

РАЗДЕЛ ПЕРВЫЙ ПРАВОВЫЕ АКТЫ

ПОСТАНОВЛЕНИЯ ГЛАВЫ ГОРОДА ПЕРМИ

10.02.2022 № 11

О внесении изменений в состав комиссии по присуждению стипендии Главы города Перми «Спортивные надежды», утвержденный постановлением Главы города Перми от 07.04.2017 № 63 «О стипендии Главы города Перми «Спортивные надежды» 3

10.02.2022 № 12

О назначении публичных слушаний по рассмотрению проекта о внесении изменений в Правила землепользования и застройки города Перми, утвержденные решением Пермской городской Думы от 26.06.2007 № 143 4

ПОСТАНОВЛЕНИЯ ПРЕДСЕДАТЕЛЯ ПЕРМСКОЙ ГОРОДСКОЙ ДУМЫ

10.02.2022 № 5-1

О внесении изменений в Положение о комиссии по соблюдению требований к служебному поведению муниципальных служащих и урегулированию конфликта интересов в Пермской городской Думе, утвержденное постановлением председателя Пермской городской Думы от 19.07.2017 № 22-2 7

ПОСТАНОВЛЕНИЯ АДМИНИСТРАЦИИ ГОРОДА ПЕРМИ

09.02.2022 № 73

О внесении изменений в постановление администрации города Перми от 12.02.2013 № 75 «Об утверждении Порядка регистрации уставов территориальных общественных самоуправлений, изменений, вносимых в них, и ведения реестра уставов территориальных общественных самоуправлений» 8

09.02.2022 № 74

Об утверждении типовых форм документов, используемых при осуществлении муниципального жилищного контроля на территории города Перми 10

09.02.2022 № 75

О внесении изменений в состав Совета по улучшению инвестиционного климата при Главе города Перми, утвержденный постановлением администрации города Перми от 29.12.2014 № 1056 «О создании Совета по улучшению инвестиционного климата при Главе города Перми» 22

10.02.2022 № 76

О внесении изменений в приложение 3 к Положению об электронном портфолио школьника, утвержденному постановлением администрации города Перми от 09.06.2018 № 382 23

10.02.2022 № 77

О внесении изменений в постановление администрации города Перми от 03.02.2022 № 58 «Об ограничительных мероприятиях, направленных на предотвращение распространения заболеваемости гриппом и острыми респираторными инфекциями на территории города Перми» 23

ПРАВОВЫЕ АКТЫ ФУНКЦИОНАЛЬНЫХ ОРГАНОВ АДМИНИСТРАЦИИ ГОРОДА ПЕРМИ

Распоряжение заместителя главы администрации города Перми-начальника департамента земельных отношений администрации города Перми от 19.01.2022 № 21-01-03-157 «Об установлении публичного сервитута в отдельных целях» 24

Приказ начальника департамента образования администрации города Перми от 09.02.2022 № 059-08-01-09-123 «Об утверждении Регламента получения учителями образовательных учреждений статуса «Сетевой педагог», комиссии по присуждению учителям образовательных учреждений, подведомственных департаменту образования администрации города Перми, статуса «Сетевой педагог»	25
--	----

ПРАВОВЫЕ АКТЫ ТЕРРИТОРИАЛЬНЫХ ОРГАНОВ АДМИНИСТРАЦИИ ГОРОДА ПЕРМИ

Распоряжение главы администрации Дзержинского района города Перми от 09.02.2022 № 059-07-01-05-30 «О принудительном демонтаже самовольно установленных (незаконно размещенных) движимых объектов»	28
---	----

Распоряжение главы администрации Кировского района города Перми от 09.02.2022 № 059-23-01-02-24 «О принудительном демонтаже вывесок»	29
--	----

Распоряжение главы администрации Индустриального района города Перми от 10.02.2022 № 059-16-01-03-62 «О внесении в состав административной комиссии Индустриального района города Перми, утвержденный распоряжением главы администрации Индустриального района от 22 марта 2017 г. № СЭД-059-16-01-03-59»	30
---	----

Распоряжение главы администрации Индустриального района города Перми от 10.02.2022 № 059-16-01-03-63 «О внесении изменений в состав комиссии по предупреждению и ликвидации чрезвычайных ситуаций и обеспечению пожарной безопасности Индустриального района города Перми, утвержденный распоряжением главы администрации Индустриального района от 25 апреля 2017г. № СЭД-059-16-01-03-119»	31
--	----

РАЗДЕЛ ВТОРОЙ ОФИЦИАЛЬНАЯ ИНФОРМАЦИЯ

Реестр вывесок, подлежащих принудительному демонтажу, выявленных на территории Дзержинского района города Перми	35
---	----

Департамент земельных отношений администрации города Перми в целях информирования населения в соответствии со статьей 39.42 Земельного кодекса Российской Федерации сообщает о возможном установлении публичного сервитута в отдельных целях на территории города Перми	37
---	----

Заключение о результатах публичных слушаний по вопросам градостроительной деятельности от «10» февраля 2022 г. № 2/1	116
--	-----

Департамент земельных отношений администрации города Перми в целях информирования населения в соответствии со статьей 39.42 Земельного кодекса Российской Федерации сообщает о возможном установлении публичного сервитута в отдельных целях на территории города Перми	117
---	-----

Уведомление о проведении общественных обсуждений по объекту государственной экологической экспертизы – проектной документации «Перевод установки получения масляных альдегидов методом оксосинтеза на Rh катализатор с наращением мощности по 2-ЭГ и 2-ЭГК на АО «Сибур-Химпром»	139
--	-----

Департамент земельных отношений администрации города Перми в соответствии со статьей 39.18 Земельного кодекса Российской Федерации информирует о возможности предоставления земельных участков для индивидуального жилищного строительства	140
--	-----

Реестр вывесок, подлежащих принудительному демонтажу на территории Кировского района города Перми	143
---	-----

Перечень объектов недвижимого имущества, находящихся в муниципальной собственности города Перми и предназначенных для сдачи в аренду по состоянию на 15.02.2022	147
---	-----

Департамент земельных отношений администрации города Перми в соответствии со статьей 39.18 Земельного кодекса Российской Федерации информирует о возможности предоставления земельных участков для индивидуального жилищного строительства	150
--	-----

РАЗДЕЛ ПЕРВЫЙ ПРАВОВЫЕ АКТЫ

ПОСТАНОВЛЕНИЯ ГЛАВЫ ГОРОДА ПЕРМИ



ГЛАВА ГОРОДА ПЕРМИ ПОСТАНОВЛЕНИЕ

10.02.2022№ 11

О внесении изменений в состав комиссии по присуждению стипендии Главы города Перми «Спортивные надежды», утвержденный постановлением Главы города Перми от 07.04.2017 № 63 «О стипендии Главы города Перми «Спортивные надежды»

В соответствии с Уставом города Перми, в целях актуализации правовых актов города Перми
ПОСТАНОВЛЯЮ:

1. Внести в состав комиссии по присуждению стипендии Главы города Перми «Спортивные надежды», утвержденный постановлением Главы города Перми от 07 апреля 2017 г. № 63 (в ред. от 10.01.2018 № 2, от 10.12.2018 № 197, от 10.01.2020 № 1, от 15.12.2020 № 226, от 11.02.2021 № 9), следующие изменения:

1.1. позицию:

«Секретарь:

Микова	- главный специалист сектора по организации спортивно-массовой
Александра	работы отдела развития физической культуры и спорта комитета
Анатольевна	по физической культуре и спорту администрации города Перми»

изложить в следующей редакции:

«Секретарь:

Кашина	- главный специалист сектора по организации спортивно-массовой
Валерия Олеговна	работы отдела развития физической культуры и спорта комитета
	по физической культуре и спорту администрации города Перми»;

1.2. позицию:

«Белова	- профессор кафедры педагогики федерального государственного
Галина Борисовна	бюджетного образовательного учреждения высшего образования
	«Пермский государственный гуманитарно-педагогический
	университет» (по согласованию)»

изложить в следующей редакции:

«Белова	- доцент кафедры педагогики федерального государственного
Галина Борисовна	бюджетного образовательного учреждения высшего образования
	«Пермский государственный гуманитарно-педагогический
	университет» (по согласованию)»;

1.3. позицию:

«Богачев	- президент федерации легкой атлетики
Александр	Пермского края (по согласованию)»
Анатольевич	

изложить в следующей редакции:

«Торовик
Антон Владимирович - президент региональной общественной
организации «Федерация легкой атлетики
Пермского края» (по согласованию)»;

1.4. позицию:

«Кузнецов
Василий
Владимирович - представитель комитета Пермской
городской Думы по социальной политике
(по согласованию)»

изложить в следующей редакции:

«Кузнецов
Василий
Владимирович - депутат Пермской городской Думы
(по согласованию)»;

1.5. позицию:

«Минин
Анатолий
Владимирович - представитель спортивной общественности
города Перми, отличник физической культуры
и спорта Российской Федерации
(по согласованию)»

изложить в следующей редакции:

«Мочалов
Евгений Николаевич - представитель спортивной общественности
города Перми (по согласованию)».

2. Настоящее постановление вступает в силу со дня официального опубликования в печатном средстве массовой информации «Официальный бюллетень органов местного самоуправления муниципального образования город Пермь».

3. Управлению по общим вопросам администрации города Перми обеспечить опубликование настоящего постановления в печатном средстве массовой информации «Официальный бюллетень органов местного самоуправления муниципального образования город Пермь».

4. Информационно-аналитическому управлению администрации города Перми обеспечить опубликование (обнародование) настоящего постановления на официальном сайте муниципального образования город Пермь в информационно-телекоммуникационной сети Интернет.

5. Контроль за исполнением настоящего постановления возложить на заместителя главы администрации города Перми Грибанова А.А.

А.Н. Дёмкин



ГЛАВА ГОРОДА ПЕРМИ ПОСТАНОВЛЕНИЕ

10.02.2022

№ 12

О назначении публичных слушаний по рассмотрению проекта о внесении изменений в Правила землепользования и застройки города Перми, утвержденные решением Пермской городской Думы от 26.06.2007 № 143

На основании Градостроительного кодекса Российской Федерации, Федерального закона от 06 октября 2003 г. № 131-ФЗ «Об общих принципах организации местного самоуправления в Российской Федерации», Закона Пермского края от 07 декабря 2020 г. № 603-ПК «О перераспределении отдельных полномочий в области градостроительной деятельности между органами государственной власти Пермского края и органами местного самоуправления Пермского

городского округа и о внесении изменений в Закон Пермского края «О градостроительной деятельности в Пермском крае», Положения о Министерстве по управлению имуществом и градостроительной деятельности Пермского края, утвержденного постановлением Правительства Пермского края от 15 декабря 2006 г. № 88-п, Регламента работы комиссии по подготовке проекта правил землепользования и застройки Пермского городского округа, утвержденного приказом Министерства по управлению имуществом и градостроительной деятельности Пермского края от 30 декабря 2020 г. № 31-02-1-4-1037, Устава города Перми, Правил землепользования и застройки города Перми, утвержденных решением Пермской городской Думы от 26 июня 2007 г. № 143, заключения комиссии по подготовке проекта правил землепользования и застройки Пермского городского округа с рекомендациями о готовности проекта о внесении изменений в Правила для организации и проведения общественных обсуждений или публичных слушаний от 13 января 2022 г. № 31-07-1-Зисх-13

ПОСТАНОВЛЯЮ:

1. Назначить публичные слушания по рассмотрению проекта о внесении изменений в Правила землепользования и застройки города Перми, утвержденные решением Пермской городской Думы от 26 июня 2007 г. № 143 (далее – проект о внесении изменений), в части:

1.1. изменения границ территориальных зон спортивных и спортивно-зрелищных сооружений (ЦС-3), учреждений здравоохранения (ЦС-1) путем установления территориальной зоны учреждений здравоохранения (ЦС-1) в отношении территории, ограниченной ул. Светлогорской, ул. Судозаводской, ул. Сокольской, ул. Адмирала Макарова в Кировском районе города Перми, включающей земельный участок с кадастровым номером 59:01:1717062:287;

1.2. изменения границ подзон Ж-2 (В 6 эт), Ж-2 (П 2,22) территориальной зон среднеэтажной жилой застройки (Ж-2), территории общего пользования – скверы, бульвары (ТОП-1), путем установления территории общего пользования – скверы, бульвары (ТОП-1) в отношении территории по ул. Крупской в Мотовилихинском районе города Перми;

1.3. включения в границы зоны действия ограничений по условиям сохранения и планируемого размещения образовательных учреждений территории по ул. Крупской в Мотовилихинском районе города Перми;

1.4. исключения из границ зоны действия ограничений по условиям сохранения и планируемого размещения образовательных учреждений земельного участка с кадастровым номером 59:01:1713331:93, расположенного по адресу: ул. Магистральная, 986 в Кировском районе города Перми.

2. Срок проведения публичных слушаний составляет не менее одного и не более трех месяцев со дня опубликования проекта о внесении изменений до дня опубликования заключения о результатах публичных слушаний в печатном средстве массовой информации «Официальный бюллетень органов местного самоуправления муниципального образования город Пермь».

3. Департаменту градостроительства и архитектуры администрации города Перми обеспечить:

3.1. опубликование проекта о внесении изменений, указанного в пункте 1 настоящего постановления, в порядке, установленном для официального опубликования муниципальных правовых актов;

3.2. размещение проекта о внесении изменений, указанного в пункте 1 настоящего постановления, с перечнем информационных материалов к нему: комплект материалов и необходимые обоснования к такому проекту, заключение комиссии по подготовке проекта правил землепользования и застройки Пермского городского округа с рекомендациями о готовности проекта о внесении изменений в Правила для организации и проведения общественных обсуждений или публичных слушаний от 13 января 2022 г. № 31-07-1-Зисх-13, в котором отмечается факт готовности проекта к обсуждению на публичных слушаниях, на официальном сайте муниципального образования город Пермь в информационно-телекоммуникационной сети Интернет www.gorodperm.ru в течение 10, но не ранее 7 дней со дня опубликования настоящего постановления.

Период размещения проекта о внесении изменений с перечнем информационных материалов к нему исчисляется со дня, указанного в абзаце первом настоящего пункта, по 11 марта 2022 г.

4. Экспозиции проекта о внесении изменений, указанного в пункте 1 настоящего постановления, с перечнем информационных материалов к нему (далее – экспозиция) проводятся с 22 февраля 2022 г. по 11 марта 2022 г.: понедельник-четверг с 09.00 час. до 18.00 час., пятница с 09.00 час. до 17.00 час. по адресам:

614014, г. Пермь, ул. Уральская, 36, администрация Мотовилихинского района города Перми;

614113, г. Пермь, ул. Кировоградская, 33, администрация Кировского района города Перми.

5. Консультирование посетителей экспозиции осуществляется 10 марта 2022 г. с 17.40 час. до 18.00 час. по следующим адресам:

614014, г. Пермь, ул. Уральская, 36, администрация Мотовилихинского района города Перми;

614113, г. Пермь, ул. Кировоградская, 33, администрация Кировского района города Перми.

6. Провести собрания участников публичных слушаний по рассмотрению проекта изменений, указанного в пункте 1 настоящего постановления, 10 марта 2022 г. в 18.00 час. по следующим адресам:

614014, г. Пермь, ул. Уральская, 36, администрация Мотовилихинского района города Перми;

614113, г. Пермь, ул. Кировоградская, 33, администрация Кировского района города Перми.

7. Участники публичных слушаний в целях идентификации представляют сведения о себе (фамилию, имя, отчество (при наличии), дату рождения, адрес места жительства (регистрации) – для физических лиц; наименование, основной государственный регистрационный номер, место нахождения и адрес – для юридических лиц) с приложением документов, подтверждающих такие сведения.

Участники публичных слушаний, являющиеся правообладателями соответствующих земельных участков и (или) расположенных на них объектов капитального строительства и (или) помещений, являющихся частью указанных объектов капитального строительства, также представляют сведения соответственно о таких земельных участках, объектах капитального строительства, помещениях, являющихся частью указанных объектов капитального строительства, из Единого государственного реестра недвижимости и иные документы, устанавливающие или удостоверяющие их права на такие земельные участки, объекты капитального строительства, помещения, являющиеся частью указанных объектов капитального строительства.

8. Участники публичных слушаний, прошедшие идентификацию, вправе представить предложения и замечания по проекту о внесении изменений, указанному в пункте 1 настоящего постановления:

в письменной форме или устной форме в ходе проведения собрания или собраний участников публичных слушаний;

в письменной форме в департамент градостроительства и архитектуры администрации города Перми по адресу: 614000, г. Пермь, ул. Сибирская, д. 15, каб. 003 со дня размещения проекта о внесении изменений, указанного в пункте 1 настоящего постановления, с перечнем информационных материалов к нему на официальном сайте муниципального образования город Пермь в информационно-телекоммуникационной сети Интернет www.gorodperm.ru по 11 марта 2022 г.;

посредством записи в книге (журнале) учета посетителей экспозиции проекта о внесении изменений, указанного в пункте 1 настоящего постановления, с перечнем информационных материалов к нему в период проведения экспозиции с 22 февраля 2022 г. по 11 марта 2022 г.

9. Расходы, связанные с организацией и проведением публичных слушаний, возложить на заявителя.

10. Департаменту градостроительства и архитектуры администрации города Перми, территориальным организационным комитетам по проведению публичных слушаний по вопросам градостроительной деятельности при администрациях Кировского и Мотовилихинского районов города Перми, составы которых утверждены в установленном порядке, обеспечить в пределах своих полномочий:

10.1. соблюдение требований законодательства, нормативных правовых актов города Перми по организации и проведению публичных слушаний с учетом пункта 2.2 указа губернатора Пермского края от 20 августа 2020 г. № 121 «О мероприятиях, реализуемых в связи с угрозой распространения новой коронавирусной инфекции (COVID-19) в Пермском крае»;

10.2. информирование участников публичных слушаний о дате, времени и месте проведения публичных слушаний;

10.3. своевременное оформление протоколов собраний публичных слушаний, протокола публичных слушаний, подготовку и опубликование заключения о результатах публичных слушаний в печатном средстве массовой информации «Официальный бюллетень органов местного самоуправления муниципального образования город Пермь» и на официальном сайте муниципального образования город Пермь в информационно-телекоммуникационной сети Интернет.

11. Департаменту градостроительства и архитектуры администрации города Перми обеспечить направление протокола публичных слушаний по вопросам градостроительной деятельности, заключения о результатах публичных слушаний в комиссию по подготовке проекта правил землепользования и застройки Пермского городского округа в течение 5 рабочих дней со дня опубликования заключения о результатах публичных слушаний.

12. Настоящее постановление вступает в силу со дня официального опубликования в печатном средстве массовой информации «Официальный бюллетень органов местного самоуправления муниципального образования город Пермь».

13. Управлению по общим вопросам администрации города Перми обеспечить опубликование настоящего постановления в печатном средстве массовой информации «Официальный бюллетень органов местного самоуправления муниципального образования город Пермь».

14. Информационно-аналитическому управлению администрации города Перми обеспечить опубликование (обнародование) настоящего постановления на официальном сайте муниципального образования город Пермь в информационно-телекоммуникационной сети Интернет.

15. Контроль за исполнением настоящего постановления возложить на исполняющего обязанности заместителя главы администрации города Перми-начальника департамента земельных отношений администрации города Перми Гонцову Е.Н.

А.Н. Дёмкин

ПОСТАНОВЛЕНИЯ ПРЕДСЕДАТЕЛЯ ПЕРМСКОЙ ГОРОДСКОЙ ДУМЫ



Пермская городская Дума VII созыва Председатель Пермской городской Думы

ПОСТАНОВЛЕНИЕ

10.02.2022

№ 5-1

О внесении изменений в Положение о комиссии по соблюдению требований к служебному поведению муниципальных служащих и урегулированию конфликта интересов в Пермской городской Думе, утвержденное постановлением председателя Пермской городской Думы от 19.07.2017 № 22-2

В соответствии с указом губернатора Пермского края от 19.07.2012 № 44 «О мерах по реализации отдельных положений законодательства Российской Федерации в сфере противодействия коррупции на муниципальной службе в Пермском крае» ПОСТАНОВЛЯЮ:

1. Внести в Положение о комиссии по соблюдению требований к служебному поведению муниципальных служащих и урегулированию конфликта интересов в Пермской городской Думе, утвержденное постановлением председателя Пермской городской Думы от 19.07.2017 № 22-2 (в редакции постановления председателя Пермской городской Думы от 23.12.2019 № 16-1), изменения:

1.1 пункт 2.5 изложить в редакции:

«2.5. Устанавливает причины неисполнения муниципальным служащим обязанностей, несоблюдения им ограничений и запретов, требований о предотвращении или урегулировании конфликта интересов, требований к служебному поведению, определяет меры дисциплинарной ответственности в соответствии с законодательством Российской Федерации и направляет их в качестве рекомендаций председателю Думы.»;

1.2 абзац четвертый подпункта 5.2.1 изложить в редакции:

«о неисполнении муниципальным служащим обязанностей, несоблюдении им ограничений и запретов, требований о предотвращении или урегулировании конфликта интересов, требований к служебному поведению;»;

1.3 пункт 6.1 дополнить абзацами следующего содержания:

«В случае если в Обращении, Заявлении, Уведомлении, предусмотренных пунктом 5.2 настоящего Положения, не содержится указания о намерении представивших их лиц лично присутствовать на заседании Комиссии, по решению председателя Комиссии голосование по вопросам, указанным в пункте 6.2 настоящего Положения, может проводиться заочно путем направления членам Комиссии опросных листов, а также иных материалов.

При заполнении опросного листа член Комиссии должен однозначно выразить свое мнение в отношении предлагаемого Комиссией решения, проголосовав за или против него. Подписанный членом Комиссии опросный лист направляется в адрес секретаря Комиссии не позднее трех рабочих дней после дня его получения.

Решение Комиссии, принятое по итогам заочного голосования, в течение двух рабочих дней после дня получения последнего из опросных листов оформляется протоколом и направляется в указанный срок всем членам Комиссии, направившим в адрес секретаря Комиссии в установленный срок оформленный надлежащим образом опросный лист. Подписание протокола членами Комиссии осуществляется в течение двух рабочих дней после дня его оформления. Решение направляется членам Комиссии и заинтересованным лицам в течение пяти рабочих дней после дня подписания протокола.»;

1.4 пункт 6.3 изложить в редакции:

«6.3. Решение Комиссии в течение двух рабочих дней после дня проведения заседания Комиссии оформляется протоколом, который в течение двух рабочих дней после дня его оформления подписывают члены Комиссии, принимавшие участие в заседании Комиссии.».

2. Опубликовать настоящее постановление в печатном средстве массовой информации «Официальный бюллетень органов местного самоуправления муниципального образования город Пермь» и разместить на официальном сайте Пермской городской Думы в информационно-телекоммуникационной сети Интернет.

3. Настоящее постановление вступает в силу со дня его официального опубликования в печатном средстве массовой информации «Официальный бюллетень органов местного самоуправления муниципального образования город Пермь».

4. Контроль за исполнением настоящего постановления возложить на руководителя аппарата Пермской городской Думы Романюту С.Е.

Д.В. Малютин

ПОСТАНОВЛЕНИЯ АДМИНИСТРАЦИИ ГОРОДА ПЕРМИ**АДМИНИСТРАЦИЯ ГОРОДА ПЕРМИ
ПОСТАНОВЛЕНИЕ**09.02.2022№ 73**О внесении изменений в постановление администрации города Перми от 12.02.2013 № 75
«Об утверждении Порядка регистрации уставов территориальных общественных самоуправлений,
изменений, вносимых в них, и ведения реестра уставов территориальных общественных самоуправлений»**

В целях актуализации правовых актов администрации города Перми администрация города Перми ПОСТАНОВЛЯЕТ:

1. Внести в постановление администрации города Перми от 12 февраля 2013 г. № 75 «Об утверждении Порядка регистрации уставов территориальных общественных самоуправлений, изменений, вносимых в них, и ведения реестра уставов территориальных общественных самоуправлений» (в ред. от 19.06.2013 № 494, от 15.01.2015 № 13, от 14.11.2018 № 887, от 02.04.2020 № 306) следующие изменения:

1.1. наименование изложить в следующей редакции:

«Об утверждении Порядка ведения реестра уставов территориальных общественных самоуправлений»;

1.2. в пункте 1 слова «регистрации уставов территориальных общественных самоуправлений, изменений вносимых в них и» исключить.

2. Внести в Порядок регистрации уставов территориальных общественных самоуправлений, изменений, вносимых в них, и ведения реестра уставов территориальных общественных самоуправлений, утвержденный постановлением администрации города Перми от 12 февраля 2013 г. № 75 (в ред. от 19.06.2013 № 494, от 15.01.2015 № 13, от 14.11.2018 № 887, от 02.04.2020 № 306), следующие изменения:

2.1. наименование изложить в следующей редакции:

«ПОРЯДОК**ведения реестра уставов территориальных общественных самоуправлений»;**

2.2. пункт 1.1 изложить в следующей редакции:

«1.1. Порядок ведения реестра уставов территориальных общественных самоуправлений (далее – Порядок) разработан в соответствии с Федеральным законом от 06 октября 2003 г. № 131-ФЗ «Об общих принципах организации местного самоуправления в Российской Федерации», Уставом города Перми, решением Пермской городской Думы от 29 января 2008 г. № 26 «Об утверждении Положения о территориальном общественном самоуправлении в городе Перми», постановлением администрации города Перми от 12 декабря 2014 г. № 965 «Об утверждении Положения об управлении по вопросам общественного самоуправления и межнациональным отношениям администрации города Перми».»;

2.3. в пункте 1.2 слова «регистрации уставов территориальных общественных самоуправлений (далее – ТОС) на территории города Перми, изменений, вносимых в уставы ТОС, и ведение реестра уставов ТОС (далее – Реестр)» заменить словами «ведению реестра уставов территориальных общественных самоуправлений (далее – Реестр, ТОС)»;

2.4. в пункте 1.3 слова «Регистрацию уставов ТОС, изменений, вносимых в них, ведение» заменить словом «Ведение»;

2.5. раздел 2 изложить в следующей редакции:

«II. Ведение Реестра

2.1. Реестр ведется по форме согласно приложению к настоящему Порядку.

2.2. Реестр является учетным документом, содержащим сведения о зарегистрированных уставах ТОС и изменениях, вносимых в уставы ТОС.

2.3. Зарегистрированному уставу ТОС присваивается регистрационный номер в Реестре.

2.4. Нумерация регистрационных записей в Реестре осуществляется в нумерологическом порядке по количеству ТОС и не прерывается в связи с наступлением нового календарного года.

2.5. В Реестре проставляется порядковый номер следующим образом:

«ПУ/«порядковый номер».

При регистрации изменений, вносимых в устав ТОС, в Реестре под порядковым номером устава ТОС проставляется соответствующая запись.

Регистрационная запись изменений, вносимых в устав ТОС, проставляется следующим образом:

«регистрационная запись» – ИЗ/«порядковый номер».

2.6. На каждом экземпляре устава ТОС на титульном листе проставляется следующая запись:

«Зарегистрировано управлением по вопросам общественного самоуправления и межнациональным отношениям администрации города Перми. Регистрационная запись № _____. Дата регистрации «___» _____ 20__ г.».

2.7. Управление ведет папки, имеющие порядковый номер в соответствии с регистрационной записью, в которых хранятся уставы ТОС, а также представленные к ним документы.»;

2.6. разделы 3-5 признать утратившими силу;

2.7. дополнить формой реестра уставов территориальных общественных самоуправлений города Перми согласно приложению к настоящему постановлению.

3. Настоящее постановление вступает в силу со дня официального опубликования в печатном средстве массовой информации «Официальный бюллетень органов местного самоуправления муниципального образования город Пермь» и распространяет действие на правоотношения, возникшие с 28 декабря 2021 г.

4. Управлению по общим вопросам администрации города Перми обеспечить опубликование настоящего постановления в печатном средстве массовой информации «Официальный бюллетень органов местного самоуправления муниципального образования город Пермь».

5. Информационно-аналитическому управлению администрации города Перми обеспечить опубликование (обнародование) настоящего постановления на официальном сайте муниципального образования город Пермь в информационно-телекоммуникационной сети Интернет.

6. Контроль за исполнением настоящего постановления возложить на исполняющего обязанности заместителя главы администрации города Перми-начальника управления по вопросам общественного самоуправления и межнациональным отношениям администрации города Перми Молоковских А.В.

Глава города Перми

А.Н. Дёмкин

Приложение
к постановлению администрации
города Перми
от 09.02.2022 № 73

ФОРМА

РЕЕСТР
уставов территориальных общественных самоуправлений
города Перми

№	Наименование ТОС	Устав (дата, основание регистрации)	Территория	Ф.И.О. председате- ля ТОС	Адрес местонахождения органа ТОС, телефон	Номер и дата выдачи Управлением Министерства юстиции Российской Федерации по Пермскому краю свидетельства о государственной регистрации некоммерческой организации
1	2	3	4	5	6	7



АДМИНИСТРАЦИЯ ГОРОДА ПЕРМИ ПОСТАНОВЛЕНИЕ

09.02.2022

№ 74

Об утверждении типовых форм документов, используемых при осуществлении муниципального жилищного контроля на территории города Перми

В соответствии с Федеральными законами от 06 октября 2003 г. № 131-ФЗ «Об общих принципах организации местного самоуправления в Российской Федерации», от 31 июля 2020 г. № 248-ФЗ «О государственном контроле (надзоре) и муниципальном контроле в Российской Федерации», решением Пермской городской Думы от 21 декабря 2021 г. № 313 «Об утверждении Положения о муниципальном жилищном контроле на территории города Перми» администрация города Перми ПОСТАНОВЛЯЕТ:

1. Утвердить прилагаемые типовые формы:
 - 1.1. журнала учета объектов контроля;
 - 1.2. перечня объектов контроля, отнесенных к определенной категории риска;
 - 1.3. журнала учета предостережений;
 - 1.4. журнала учета консультаций;
 - 1.5. мотивированного представления;
 - 1.6. задания на проведение контрольного мероприятия без взаимодействия с контролируемым лицом;
 - 1.7. акта наблюдения за соблюдением обязательных требований (мониторинга безопасности);
 - 1.8. протокола осмотра;
 - 1.9. протокола опроса;
 - 1.10. протокола инструментального обследования;
 - 1.11. акта о невозможности проведения контрольного мероприятия;
 - 1.12. предписания об устранении нарушений обязательных требований в отношении муниципального жилищного фонда.
2. Настоящее постановление вступает в силу со дня официального опубликования в печатном средстве массовой информации «Официальный бюллетень органов местного самоуправления муниципального образования город Пермь» и распространяется на правоотношения, возникшие с 01 января 2022 г.
3. Управлению по общим вопросам администрации города Перми обеспечить опубликование настоящего постановления в печатном средстве массовой информации «Официальный бюллетень органов местного самоуправления муниципального образования город Пермь».
4. Информационно-аналитическому управлению администрации города Перми обеспечить опубликование (обнародование) настоящего постановления на официальном сайте муниципального образования город Пермь в информационно-телекоммуникационной сети Интернет.
5. Контроль за исполнением настоящего постановления возложить на заместителя главы администрации города Перми Субботина И.А.

Глава города Перми

А.Н. Дёмкин

УТВЕРЖДЕНА
постановлением администрации
города Перми
от 09.02.2022 № 74

ТИПОВАЯ ФОРМА
журнала учета объектов контроля

№	Объект контроля	Осуществление деятельности			Вид квартиры	Примечание
		район	улица, номер дома	номер квартиры		
1	2	3	4	5	6	7

УТВЕРЖДЕНА
постановлением администрации
города Перми
от 09.02.2022 № 74

ТИПОВАЯ ФОРМА
перечня объектов контроля, отнесенных к определенной категории риска

№	Контролируемое лицо	ИНН	Осуществление деятельности			Присвоенная категория риска (высокая/средняя/умеренная)	Реквизиты распоряжения о присвоении объекту контроля категории риска	Сведения, на основании которых было принято решение об отнесении объекта контроля к категории риска	Примечание
			район	улица	номер дома				
1	2	3	4	5	6	7	8	9	10

УТВЕРЖДЕНА
постановлением администрации
города Перми
от 09.02.2022 № 74

ТИПОВАЯ ФОРМА
журнала учета предостережений

№	Номер	Дата	Контролируемое лицо	ИНН	Осуществление деятельности			Источник сведений, на основании которых объявлено предостережение	Нарушение обязательных требований	Суть указанных в предостережении предложений о принятии мер по обеспечению соблюдения обязательных требований	Ф.И.О. должностного лица, объявившего предостережение	Поступление возражения (дата, номер)	Ответ на возражение (дата, номер)	Результат рассмотрения возражения (предостережение оставлено без изменений/отменено)	Примечание
1	2	3	4	5	6	7	8	9	10	11	12	13	14	15	16

УТВЕРЖДЕНА
постановлением администрации
города Перми
от 09.02.2022 № 74

ТИПОВАЯ ФОРМА
журнала учета консультирований

№	Дата	Контролируемое лицо	Наименование вопроса	Способ консультирования	Ф.И.О. должностного лица, осуществившего консультирование	Примечание
1	2	3	4	5	6	7

УТВЕРЖДЕНА
постановлением администрации
города Перми
от 09.02.2022 № 74

ТИПОВАЯ ФОРМА
мотивированного представления № _____

« ____ » _____ 20__ г.

1. По результатам рассмотрения сведений о причинении вреда (ущерба) или об угрозе причинения вреда (ущерба) охраняемым законом ценностям:

_____.

(указываются реквизиты обращений (заявлений) граждан и организаций, информация от органов государственной власти, органов местного самоуправления, из средств массовой информации, реквизиты результатов контрольных мероприятий, включая контрольные мероприятия без взаимодействия с контролируемым лицом, в том числе в отношении иных контролируемых лиц)

2. Описание проведенных мероприятий по рассмотрению сведений о причинении вреда (ущерба) или об угрозе причинения вреда (ущерба) охраняемым законом ценностям (включая мероприятия по установлению личности гражданина и полномочий представителя организации, мероприятия по оценке достоверности поступивших сведений), а также информация и данные, полученные в ходе указанных мероприятий:

3. На основании изложенного, в рамках муниципального жилищного контроля:

_____.

(указывается: требуется проведение контрольного мероприятия/требуется направление в адрес контролируемого лица предостережения о недопустимости нарушения обязательных требований/основания для проведения контрольного мероприятия отсутствуют)

4. Факты, подлежащие оценке:

_____.

(заполняется в случае необходимости проведения контрольного мероприятия)

5. Необходимо проведение _____

(указывается вид контрольного мероприятия)

в отношении _____

(указывается объект контроля, в отношении которого необходимо проведение контрольного мероприятия)

контролируемого лица _____

(указываются наименование юридического лица, фамилия, имя, отчество (при наличии) индивидуального предпринимателя, гражданина, индивидуальный номер налогоплательщика)

по адресу: _____

(указывается адрес места осуществления контролируемым лицом деятельности)

6. Мотивированное представление подготовил:

(фамилия, имя, отчество (при наличии)
должность должностного лица)

(подпись)

(инициалы, фамилия)

УТВЕРЖДЕНА
постановлением администрации
города Перми
от 09.02.2022 № 74

ТИПОВАЯ ФОРМА
задания на проведение контрольного мероприятия
без взаимодействия с контролируемым лицом № _____

« ____ » _____ 20__ г.

1. Контрольное мероприятие проводится в рамках муниципального жилищного контроля.

2. Вид контрольного мероприятия:

(указывается вид контрольного мероприятия без взаимодействия с контролируемым лицом: наблюдение
за соблюдением обязательных требований (мониторинг безопасности)/выездное обследование)

3. Задание на проведение контрольного мероприятия выдается в целях:

(указываются цели выдачи задания на проведение контрольного мероприятия без взаимодействия
с контролируемым лицом: исполнение плана работы контрольного органа / случаи, установленные Федеральным
законом «О государственном контроле (надзоре) и муниципальном контроле в Российской Федерации»)

4. Для проведения контрольного мероприятия уполномочены:

- 1)
2) _____
(указываются фамилия, имя, отчество (при наличии), должность должностного лица или должностных лиц
контрольного органа, уполномоченного (уполномоченных) на проведение контрольного мероприятия
без взаимодействия с контролируемым лицом)

5. Контрольное мероприятие проводится в отношении:

(указывается объект контроля, в отношении которого проводится контрольное мероприятие
без взаимодействия с контролируемым лицом)

6. Контрольное мероприятие проводится по адресу:

(указывается адрес места осуществления контролируемым лицом деятельности, в отношении которого
проводится контрольное мероприятие без взаимодействия с контролируемым лицом)

7. Контролируемые лица:

(указываются наименование юридического лица, фамилия, имя, отчество (при наличии) индивидуального
предпринимателя, гражданина, в отношении которых проводится контрольное мероприятие без взаимодействия
с контролируемым лицом, индивидуальный номер налогоплательщика)

8. Предметом контрольного мероприятия является:

(указываются ссылки на нормативные правовые акты и их структурные единицы, содержащие обязательные требования, соблюдение которых является предметом контрольного мероприятия без взаимодействия с контролируемым лицом)

9. В ходе проведения контрольного мероприятия совершаются контрольные действия:

(указываются контрольные действия, предусмотренные Федеральным законом «О государственном контроле (надзоре) и муниципальном контроле в Российской Федерации», Положением о муниципальном жилищном контроле на территории города Перми)

10. Контрольное мероприятие проводится в следующие сроки:

с «__» _____ г.

по «__» _____ г.

(фамилия, имя, отчество (при наличии)
должность должностного лица,
выдавшего задание)

(подпись)

(инициалы, фамилия)

УТВЕРЖДЕНА
постановлением администрации
города Перми
от 09.02.2022 № 74

ТИПОВАЯ ФОРМА
акта наблюдения за соблюдением обязательных
требований (мониторинга безопасности) № _____

(место составления акта)

«__» _____ 20__ г.
(дата составления акта)

«__» час. «__» мин.
(время составления акта)

1. Наблюдение за соблюдением обязательных требований (мониторинг безопасности) проведено в рамках муниципального жилищного контроля.

2. Наблюдение за соблюдением обязательных требований (мониторинг безопасности) проведено в соответствии с заданием:

(указывается ссылка на задание уполномоченного должностного лица контрольного органа о проведении наблюдения за соблюдением обязательных требований (мониторинга безопасности), дата, номер задания)

3. Наблюдение за соблюдением обязательных требований (мониторинг безопасности) проведено:

(указываются фамилия, имя, отчество (при наличии), должность должностного лица контрольного органа, проводившего наблюдение за соблюдением обязательных требований (мониторинг безопасности))

4. Наблюдение за соблюдением обязательных требований (мониторинг безопасности) проведено в отношении:

(указывается объект контроля, в отношении которого проведено наблюдение за соблюдением обязательных требований (мониторинг безопасности))

5. Наблюдение за соблюдением обязательных требований (мониторинг безопасности) проведено по адресу:

(указывается адрес места осуществления контролируемым лицом деятельности, в отношении которого было осуществлено наблюдение за соблюдением обязательных требований (мониторинг безопасности))

6. Контролируемые лица:

(указываются наименование юридического лица, фамилия, имя, отчество (при наличии) индивидуального предпринимателя, гражданина, ответственных за соответствие обязательным требованиям объекта контроля, в отношении которого проведено наблюдение за соблюдением обязательных требований (мониторинг безопасности), индивидуальный номер налогоплательщика)

7. Наблюдение за соблюдением обязательных требований (мониторинг безопасности) проведено в следующие сроки:

с «__» _____ г., _____ час. _____ мин.

по «__» _____ г. _____ час. _____ мин.

8. При наблюдении за соблюдением обязательных требований (мониторинге безопасности) были рассмотрены следующие документы и сведения:

(указываются рассмотренные при наблюдении за соблюдением обязательных требований (мониторинге безопасности) документы и сведения, в том числе:

- 1) находившиеся в распоряжении контрольного органа; 2) представленные контролируемым лицом;
- 3) полученные посредством межведомственного взаимодействия, 4) данные, содержащиеся в государственных и муниципальных информационных системах, 5) данные из сети Интернет, 6) иные (указать источник)

9. По результатам наблюдения за соблюдением обязательных требований (мониторинга безопасности) установлено:

(указываются выводы по результатам наблюдения за соблюдением обязательных требований (мониторинге безопасности):

- 1) вывод об отсутствии нарушений обязательных требований;
- 2) вывод о выявлении нарушений обязательных требований (с указанием обязательного требования, нормативного правового акта и его структурной единицы, которым установлено нарушенное обязательное требование, сведений, являющихся доказательствами нарушения обязательного требования)

10. К настоящему акту прилагаются:

(указываются документы и иные материалы, являющиеся доказательствами нарушения обязательных требований)

(фамилия, имя, отчество (при наличии),
должность должностного лица, составившего
акт)

(подпись)

(инициалы, фамилия)

УТВЕРЖДЕНА
постановлением администрации
города Перми
от 09.02.2022 № 74

ТИПОВАЯ ФОРМА
протокола осмотра № _____

(место составления протокола)

« ____ » _____ 20__ г.
(дата составления протокола)

« ____ » час. « ____ » мин.
(время составления протокола)

1. Осмотр осуществлен на основании:

(указывается ссылка на решение/задание уполномоченного должностного лица контрольного органа
о проведении контрольного мероприятия, дата, номер решения/задания)

2. Осмотр осуществлен:

(указываются фамилия, имя, отчество (при наличии), должность должностного лица контрольного органа,
осуществившего осмотр)

3. Осмотр осуществлен по адресу:

(указывается адрес места осуществления контролируемым лицом деятельности)

4. Дата и время осуществления осмотра:

« ____ » _____ 20__ г. с ____ час. ____ мин. до ____ час. ____ мин.

(указывается дата и время фактического начала осмотра, а также время фактического окончания осмотра)

5. В ходе осуществления осмотра установлено:

(указываются результаты осуществления осмотра)

6. Информация о применении фото- и (или) видеофиксации:

(указывается информация о проведении фотосъемки и (или) видеозаписи)

7. К настоящему протоколу прилагаются:

(указываются фото- и (или) видеоматериалы)

(фамилия, имя, отчество (при наличии),
должность должностного лица, составившего
протокол)

(подпись)

(инициалы, фамилия)

При осуществлении осмотра присутствовал:

(фамилия, имя, отчество (при наличии), должность руководителя,
иного должностного лица или уполномоченного представителя
контролируемого лица, присутствовавших при осуществлении
осмотра)

(подпись)

УТВЕРЖДЕНА
постановлением администрации
города Перми
от 09.02.2022 № 74

ТИПОВАЯ ФОРМА
протокола опроса № _____

«____» _____ 20__ г.
(дата составления протокола)

«____» час. «____» мин.
(время составления протокола)

1. Опрос проведен на основании:

(указывается ссылка на решение уполномоченного должностного лица контрольного органа
о проведении контрольного мероприятия, дата, номер решения)

2. Опрос проведен:

(указываются фамилия, имя, отчество (при наличии), должность должностного лица контрольного органа,
проводившего опрос)

3. Устная информация представлена:

(указывается фамилия, имя, отчество (при наличии), должность руководителя,
иного должностного лица или уполномоченного представителя контролируемого лица,
представляющего устную информацию)

4. Дата и время проведения опроса:

«____» _____ 20__ г. с ____ час. ____ мин. до ____ час. ____ мин.

(указывается дата и время фактического начала опроса, а также время фактического окончания опроса)

5. Результаты опроса:

(указываются результаты опроса, заключающиеся в получении устной информации)

6. Информация о применении аудиозаписи:

(указывается информация о проведении аудиозаписи)

7. К настоящему протоколу прилагаются:

(указываются аудиоматериалы)

(фамилия, имя, отчество (при наличии),
должность должностного лица, составившего
протокол)

(подпись)

(инициалы, фамилия)

С настоящим протоколом ознакомлен, достоверность изложенных в настоящем протоколе сведений подтверждаю

(подпись, фамилия, имя, отчество (при наличии), должность руководителя, иного должностного лица
или уполномоченного представителя контролируемого лица, представившего устную информацию, дата)

УТВЕРЖДЕНА
постановлением администрации
города Перми
от 09.02.2022 № 74

ТИПОВАЯ ФОРМА
протокола инструментального обследования № _____

(место составления протокола)

« ____ » _____ 20__ г.
(дата составления протокола)

« ____ » час. « ____ » мин.
(время составления протокола)

1. Инструментальное обследование осуществлено на основании:

(указывается ссылка на решение уполномоченного должностного лица контрольного органа
о проведении контрольного мероприятия, дата, номер решения)

2. Инструментальное обследование осуществлено:

(указываются фамилия, имя, отчество (при наличии), должность должностного лица контрольного органа,
осуществившего инструментальное обследование)

3. Контролируемое лицо:

(указываются наименование юридического лица, фамилия, имя, отчество (при наличии) индивидуального
предпринимателя, гражданина, ответственных за соответствие обязательным требованиям объекта контроля,
в отношении которого проводится контрольное мероприятие, индивидуальный номер налогоплательщика)

4. Инструментальное обследование осуществлено по адресу:

(указывается адрес места осуществления контролируемым лицом деятельности)

5. Предметом инструментального обследования является:

(указываются ссылки на нормативные правовые акты и их структурные единицы, содержащие обязательные
требования, соблюдение которых является предметом контрольного мероприятия)

6. Используемые технические приборы:

(указываются технические приборы, используемые при осуществлении инструментального обследования)

7. Методика инструментального обследования:

(указываются ссылки на нормативные правовые акты и их структурные единицы, содержащие требования
методики осуществления инструментального обследования)

8. Нормируемые значения показателей, подлежащих контролю при проведении инструментального обследования:

(указываются ссылки на нормативные правовые акты и их структурные единицы, содержащие требования
нормируемых значений показателей, подлежащих контролю при проведении инструментального обследования)

9. Дата и время осуществления инструментального обследования:

« ____ » _____ 20__ г. с ____ час. ____ мин. до ____ час. ____ мин.

(указывается дата и время фактического начала инструментального обследования, а также время
фактического окончания инструментального обследования)

10. В ходе осуществления инструментального обследования установлено:

(указываются результаты осуществления инструментального обследования)

11. Выводы о соответствии показателей, подлежащих контролю, установленным нормам, иные сведения, имеющие значение для оценки результатов инструментального обследования:

(указываются выводы результатов осуществления инструментального обследования: вывод об отсутствии или выявлении нарушений обязательных требований)

12. Информация о применении фото- и (или) видеозаписи:

(указывается информация о проведении фотосъемки и (или) видеозаписи)

13. К настоящему протоколу прилагаются:

(указываются фото- и (или) видеоматериалы)

(фамилия, имя, отчество (при наличии),
должность должностного лица, составившего
протокол)

(подпись)

(инициалы, фамилия)

При осуществлении инструментального
обследования присутствовал:

(фамилия, имя, отчество (при наличии), должность руководителя,
иного должностного лица или уполномоченного представителя
контролируемого лица, присутствовавших при осуществлении
инструментального обследования)

(подпись)

УТВЕРЖДЕНА
постановлением администрации
города Перми
от 09.02.2022 № 74

ТИПОВАЯ ФОРМА
акта о невозможности проведения контрольного мероприятия № _____

(место составления акта)

« ____ » _____ 20__ г.
(дата составления протокола)

« ____ » час. « ____ » мин.
(время составления акта)

1. Настоящий акт составлен:

(указываются фамилия, имя, отчество (при наличии), должность должностного лица контрольного органа
составившего акт)

2. Информация о невозможности проведения контрольного мероприятия:

(указываются причины невозможности проведения контрольного мероприятия, иная информация)

(фамилия, имя, отчество (при наличии),
должность должностного лица,
составившего акт)

(подпись)

(инициалы, фамилия)

УТВЕРЖДЕНА
постановлением администрации
города Перми
от 09.02.2022 № 74

ТИПОВАЯ ФОРМА
предписания об устранении нарушений обязательных требований
в отношении муниципального жилищного фонда № _____

« ____ » _____ 20__ г.

По результатам контрольного мероприятия по соблюдению _____

(указывается наименование юридического лица, фамилия, имя, отчество (при наличии) индивидуального предпринимателя, гражданина, индивидуальный номер налогоплательщика)
обязательных требований в отношении муниципального жилищного фонда, проведенного на основании решения / задания _____

(указывается ссылка на решение/задание уполномоченного должностного лица контрольного органа о проведении контрольного мероприятия, дата, номер решения/задания)
по адресу: _____

(указывается адрес места осуществления контролируемым лицом деятельности)
в соответствии с Федеральным законом от 31 июля 2020 г. № 248-ФЗ
«О государственном контроле (надзоре) и муниципальном контроле в Российской Федерации» на основании акта _____

(указывается ссылка на акт контрольного мероприятия, дата, номер)
о нарушении _____

(указывается наименование юридического лица, фамилия, имя, отчество (при наличии) индивидуального предпринимателя, гражданина, индивидуальный номер налогоплательщика)
обязательных требований в отношении муниципального жилищного фонда:

ПРЕДПИСЫВАЮ:

Устранить выявленные нарушения и выполнить следующие мероприятия:

№	Выявленные нарушения обязательных требований с указанием нарушенных нормативных правовых актов и их структурных единиц	Мероприятия, подлежащие исполнению в целях устранения допущенных нарушений	Сроки исполнения
1	2	3	4

ПРЕДПИСАНИЕ ВЫДАЛ:

(фамилия, имя, отчество (при наличии),
должность должностного лица)

(подпись)

(инициалы, фамилия)

Информацию об исполнении предписания и устранении указанных в предписании нарушений необходимо направить в департамент жилищно-коммунального хозяйства администрации города Перми в срок до « ____ » _____ 20__ г.

Ответственность за невыполнение в установленный срок законного предписания органа (должностного лица), осуществляющего муниципальный жилищный контроль, предусмотрена частью 1 статьи 19.5 Кодекса Российской Федерации об административных правонарушениях.

ПРЕДПИСАНИЕ ВРУЧЕНО: _____

(указывается фамилия, имя, отчество (при наличии), должность руководителя, иного должностного лица
или уполномоченного представителя контролируемого лица)

_____ «____» _____ 20____ г.
(подпись) (инициалы, фамилия) (дата)

Предписание направлено: _____
(указывается способ направления предписания контролируемому лицу, дата)

Предписание может быть обжаловано в установленном законом порядке.



АДМИНИСТРАЦИЯ ГОРОДА ПЕРМИ ПОСТАНОВЛЕНИЕ

09.02.2022

№ 75

О внесении изменений в состав Совета по улучшению инвестиционного климата при Главе города Перми, утвержденный постановлением администрации города Перми от 29.12.2014 № 1056 «О создании Совета по улучшению инвестиционного климата при Главе города Перми»

В целях актуализации правовых актов администрации города Перми
администрация города Перми ПОСТАНОВЛЯЕТ:

1. Внести в состав Совета по улучшению инвестиционного климата при Главе города Перми, утвержденный постановлением администрации города Перми от 29 декабря 2014 г. № 1056 «О создании Совета по улучшению инвестиционного климата при Главе города Перми» (в ред. от 25.02.2015 № 94, от 29.02.2016 № 135, от 27.12.2016 № 1176, от 04.05.2017 № 339, от 01.12.2017 № 1086, от 11.05.2018 № 285, от 20.08.2018 № 540, от 26.06.2019 № 313, от 13.12.2019 № 1009, от 16.06.2020 № 518, от 23.12.2020 № 1309, от 18.02.2021 № 84, от 07.12.2021 № 1121), следующие изменения:

1.1. позицию:

«Галиханов Дмитрий Кадинович	- и.о. заместителя главы администрации города Перми»
---------------------------------	---

изложить в следующей редакции:

«Галиханов Дмитрий Кадинович»	- заместитель главы администрации города Перми»;
----------------------------------	---

1.2. включить в состав Совета членами Совета следующих лиц:

«Бесфамильных Михаил Александрович	- депутат Пермской городской Думы
---------------------------------------	-----------------------------------

Болквядзе Арсен Давидович	- депутат Пермской городской Думы
------------------------------	-----------------------------------

Мельник Наталья Николаевна	- первый заместитель председателя Пермской городской Думы».
-------------------------------	--

2. Настоящее постановление вступает в силу со дня официального опубликования в печатном средстве массовой информации «Официальный бюллетень органов местного самоуправления муниципального образования город Пермь».

3. Управлению по общим вопросам администрации города Перми обеспечить опубликование настоящего постановления в печатном средстве массовой информации «Официальный бюллетень органов местного самоуправления муниципального образования город Пермь».

4. Информационно-аналитическому управлению администрации города Перми обеспечить опубликование (обнародование) настоящего постановления на официальном сайте муниципального образования город Пермь в информационно-телекоммуникационной сети Интернет.

5. Контроль за исполнением настоящего постановления возложить на заместителя главы администрации города Перми Агеева В.Г.

Глава города Перми

А.Н. Дёмкин



АДМИНИСТРАЦИЯ ГОРОДА ПЕРМИ ПОСТАНОВЛЕНИЕ

10.02.2022

№ 76

О внесении изменений в приложение 3 к Положению об электронном портфолио школьника, утвержденному постановлением администрации города Перми от 09.06.2018 № 382

В целях актуализации нормативной правовой базы администрации города Перми администрация города Перми ПОСТАНОВЛЯЕТ:

1. Внести изменения в приложение 3 к Положению об электронном портфолио школьника, утвержденному постановлением администрации города Перми от 09 июня 2018 г. № 382 (в ред. от 27.02.2019 № 131, от 02.03.2020 № 185, от 26.08.2020 № 746, от 11.03.2021 № 149), изложив строки 2-4 в следующей редакции:

2	Мероприятия I уровня, включенные в перечень олимпиад школьников в соответствии с приказом Министерства науки и высшего образования Российской Федерации от 31 августа 2021 г. № 804 «Об утверждении перечня олимпиад школьников и их уровней на 2021/22 учебный год» (далее – Приказ № 804)	4
3	Мероприятия II уровня, включенные в перечень олимпиад школьников в соответствии с Приказом № 804	3
4	Мероприятия III уровня, включенные в перечень олимпиад школьников в соответствии с Приказом № 804	2

2. Настоящее постановление вступает в силу со дня официального опубликования в печатном средстве массовой информации «Официальный бюллетень органов местного самоуправления муниципального образования город Пермь».

3. Управлению по общим вопросам администрации города Перми обеспечить опубликование настоящего постановления в печатном средстве массовой информации «Официальный бюллетень органов местного самоуправления муниципального образования город Пермь».

4. Контроль за исполнением настоящего постановления возложить на заместителя главы администрации города Перми Грибанова А.А.

Глава города Перми

А.Н. Дёмкин



АДМИНИСТРАЦИЯ ГОРОДА ПЕРМИ ПОСТАНОВЛЕНИЕ

10.02.2022

№ 77

О внесении изменений в постановление администрации города Перми от 03.02.2022 № 58 «Об ограничительных мероприятиях, направленных на предотвращение распространения заболеваемости гриппом и острыми респираторными инфекциями на территории города Перми»

В соответствии с частью 2 статьи 31 Федерального закона от 30 марта 1999 г. № 52-ФЗ «О санитарно-эпидемиологическом благополучии населения», предписаниями Главного государственного санитарного врача по Пермскому

краю от 01 февраля 2022 г. № 1 «Об ограничительных мероприятиях, направленных на предотвращение распространения заболеваемости гриппом и острыми респираторными инфекциями (ОРИ) в городе Перми», от 09 февраля 2022 г. № 2 «О продлении ограничительных мероприятий, направленных на предотвращение распространения заболеваемости гриппом и ОРИ в городе Перми», в целях предотвращения угрозы дальнейшего распространения заболеваемости администрация города Перми ПОСТАНОВЛЯЕТ:

1. Внести изменения в постановление администрации города Перми от 03 февраля 2022 г. № 58 «Об ограничительных мероприятиях, направленных на предотвращение распространения заболеваемости гриппом и острыми респираторными инфекциями на территории города Перми», заменив в пункте 1 слова «09 февраля» словами «13 февраля».

2. Настоящее постановление вступает в силу со дня подписания.

3. Управлению по общим вопросам администрации города Перми обеспечить опубликование настоящего постановления в печатном средстве массовой информации «Официальный бюллетень органов местного самоуправления муниципального образования город Пермь».

4. Информационно-аналитическому управлению администрации города Перми обеспечить опубликование (обнародование) настоящего постановления на официальном сайте муниципального образования город Пермь в информационно-телекоммуникационной сети Интернет.

5. Контроль за исполнением настоящего постановления возложить на заместителя главы администрации города Перми Грибанова А.А.

Глава города Перми

А.Н. Дёмкин

ПРАВОВЫЕ АКТЫ ФУНКЦИОНАЛЬНЫХ ОРГАНОВ АДМИНИСТРАЦИИ ГОРОДА ПЕРМИ



АДМИНИСТРАЦИЯ ГОРОДА ПЕРМИ ЗАМЕСТИТЕЛЬ ГЛАВЫ АДМИНИСТРАЦИИ ГОРОДА ПЕРМИ-НАЧАЛЬНИК ДЕПАРТАМЕНТА ЗЕМЕЛЬНЫХ ОТНОШЕНИЙ РАСПОРЯЖЕНИЕ

19.01.2022

№ 21-01-03-157

Об установлении публичного сервитута в отдельных целях

На основании статей 39.37, 39.43 Земельного кодекса Российской Федерации, статьи 3.3, 3.6 Федерального закона от 25 октября 2001 г. № 137-ФЗ «О введении в действие Земельного кодекса Российской Федерации», Положения о департаменте земельных отношений администрации города Перми, утвержденного решением Пермской городской Думы от 24 февраля 2015 г. № 39, ходатайства ОАО «МРСК Урала» об установлении публичного сервитута от 06 декабря 2021 г. № 21-01-06-16710:

1. Установить публичный сервитут в отдельных целях в отношении земель, государственная собственность на которые не разграничена, на срок 48 лет 11 месяцев для использования в целях эксплуатации существующего объекта электросетевого хозяйства ВЛ-0,4 кВ КТП-1304, входящего в состав электросетевого комплекса Подстанция 35/6 кВ «Судозаводская» с линиями электропередачи и трансформаторными подстанциями с кадастровым номером 59:00:0000000:7857, принадлежащего на праве собственности ОАО «МРСК Урала», которое подтверждается выпиской из Единого государственного реестра недвижимости от 13 января 2022 г. № КУВИ-001/2022-3496140.

2. Утвердить границы публичного сервитута в отдельных целях согласно приложению к настоящему распоряжению (схема расположения границ публичного сервитута, (условный номер Н23:22ПС)).

3. Плата за публичный сервитут в отдельных целях не устанавливается.

4. Утвердить прилагаемый график проведения работ при осуществлении деятельности, для обеспечения которой устанавливается публичный сервитут в отдельных целях.

5. ОАО «МРСК Урала» (ИНН 6671163413) обязано привести земли, государственная собственность на которые не разграничена в состояние, пригодное для их использования в соответствии с разрешенным использованием, в срок

не позднее, чем 3 месяца после завершения эксплуатации инженерного сооружения, для размещения которого был установлен публичный сервитут.

6. Отделу информационно-организационной работы в течение 2 рабочих дней со дня подписания направить копию настоящего распоряжения:

6.1. в информационно-аналитическое управление администрации города Перми для размещения в течение 5 рабочих дней со дня подписания распоряжения на официальном сайте муниципального образования город Пермь в информационно-телекоммуникационной сети Интернет;

6.2. в управление по экологии и природопользованию администрации города Перми;

6.3. в управление по общим вопросам администрации города Перми для опубликования распоряжения (за исключением приложений к нему) в течение 5 рабочих дней со дня подписания распоряжения в печатном средстве массовой информации «Официальный бюллетень органов местного самоуправления муниципального образования город Пермь»;

6.4. в ОАО «МРСК Урала» (ИНН 6671163413);

7. Отделу по рассмотрению сервитутов направить копию настоящего распоряжения в орган, осуществляющий государственный кадастровый учет и государственную регистрацию прав, в течение 5 рабочих дней со дня подписания настоящего распоряжения.

8. Настоящее распоряжение вступает в силу со дня подписания.

9. Контроль за исполнением настоящего распоряжения возложить на заместителя начальника департамента земельных отношений администрации города Перми Хайруллину К. М.

Исполняющий обязанности заместителя
главы администрации города Перми -
начальника департамента земельных
отношений администрации города Перми

Е.Н. Гонцова



АДМИНИСТРАЦИЯ ГОРОДА ПЕРМИ НАЧАЛЬНИК ДЕПАРТАМЕНТА ОБРАЗОВАНИЯ П Р И К А З

09.02.2022

№ 059-08-01-09-123

Об утверждении Регламента получения учителями образовательных учреждений статуса «Сетевой педагог», комиссии по присуждению учителям образовательных учреждений, подведомственных департаменту образования администрации города Перми, статуса «Сетевой педагог»

В соответствии с Федеральным законом от 29 декабря 2012 г. № 273-ФЗ «Об образовании в Российской Федерации», приказом Министерства науки и высшего образования Российской Федерации и Министерства просвещения Российской Федерации от 05 августа 2020 г. № 883/391 «Об организации и осуществлении образовательной деятельности при сетевой форме реализации сетевых образовательных программ», решением Пермской городской Думы от 12 сентября 2006 г. № 224 «О департаменте образования администрации города Перми», приказом начальника департамента образования администрации города Перми от 09 июля 2021 г. № 059-08-01-09-742 «Об утверждении перечня комплексных образовательных моделей сетевого взаимодействия на уровне среднего общего образования и ответственных за их реализацию»

ПРИКАЗЫВАЮ:

1. Утвердить прилагаемые:

1.1. Регламент получения учителями образовательных учреждений статуса «Сетевой педагог»;

1.2. состав комиссии по присуждению учителям образовательных учреждений, подведомственных департаменту образования администрации города Перми, участвующих в реализации модели сетевого взаимодействия на уровне среднего общего образования (далее – учитель) статуса «Сетевой педагог».

2. Настоящий приказ вступает в силу со дня официального опубликования в печатном средстве массовой информации «Официальный бюллетень органов местного самоуправления муниципального образования город Пермь».

3. Управлению координации, планирования и развития отрасли департамента образования администрации города Перми обеспечить опубликование настоящего приказа в печатном средстве массовой информации «Официальный бюллетень органов местного самоуправления муниципального образования город Пермь».

4. Контроль за исполнением настоящего приказа возложить на начальника управления координации, планирования и развития отрасли Ершову О.С.

А.А. Деменева

УТВЕРЖДЕН

приказом начальника
департамента образования
администрации города Перми
от 09.02.2022 № 059-08-01-09-123

СОСТАВ

экспертной комиссии по присуждению учителям образовательных учреждений, подведомственных департаменту образования администрации города Перми, участвующих в реализации модели сетевого взаимодействия на уровне среднего общего образования (далее – учитель) статуса «Сетевой педагог»

Председатель комиссии:

Тарасова

Оксана Станиславовна

- заместитель директора по учебно-воспитательной работе МАОУ «Предметно-языковая школа «Дуплекс» г.Перми (по согласованию)

Члены комиссии:

Голдырева

Елена Валерьевна

- заместитель директора по учебно-воспитательной работе МАОУ «Лицей № 8» г.Перми (по согласованию)

Дворак

Татьяна Павловна

- методист МАОУ ДПО «ЦРСО г.Перми (по согласованию)

Фахрисламова

Диана Михайловна

- заместитель директора по учебно-воспитательной работе МАОУ «СОШ № 93» г. Перми (по согласованию)

Шитоева

Оксана Ивановна

- учитель физики МАОУ с углубленным изучением математики и английского языка «Школа дизайна «Точка» г.Перми (по согласованию)

УТВЕРЖДЕН

приказом начальника
департамента образования
администрации города Перми
от 09.02.2022 № 059-08-01-09-123

РЕГЛАМЕНТ

**получения учителями образовательных учреждений
статуса «Сетевой педагог»**

Статус «Сетевой педагог» присваивается учителям, реализующим сетевую образовательную программу.

Для получения статуса педагога подают заявление по установленному образцу согласно приложению к настоящему Регламенту в экспертную комиссию, утвержденную приказом начальника департамента образования администрации города Перми. Экспертная комиссия в составе из 5 человек оценивает профессиональную деятельность претендентов по следующим критериям:

1. опыт работы в качестве сетевого педагога не менее 1 года;

2. наличие первой или высшей категории;
3. опыт работы по программам углубленного изучения предмета не менее 4 лет;
4. средний балл результата сдачи ЕГЭ по предмету - выше среднего балла по городу Перми;
5. положительная или стабильная динамика результатов срезовых работ обучающихся, которые проходят обучение в группах сетевой образовательной программы данного учителя в течение 1 года;
6. сохранение контингента обучающихся в группах сетевого образования в течение текущего учебного года не менее 75 %;
7. наличие профессиональных достижений учителя в предметной области за текущий учебный год (характеристика администрации образовательного учреждения, отражающая активную профессиональную деятельность педагога (не обязательна)).

Наличие каждого критерия оценивается 1 баллом. Эксперты оценивают деятельность кандидатов на получение статуса «Сетевой педагог» независимо друг от друга. Общие баллы суммируются. Для получения статуса «Сетевой педагог» претендентам необходимо набрать не менее 15 баллов.

В случае положительного заключения экспертной комиссии педагогу присваивается статус «Сетевой педагог» и выдается соответствующий сертификат сроком на три учебных года. По истечению этого срока необходимо подтверждение статуса.

Учителя, имеющие статус «Сетевой педагог», имеют право на получение дополнительного ежемесячного финансового поощрения в течение 1 года из фондов образовательного учреждения, в котором педагог реализовывал сетевую образовательную программу.

Приложение
к Регламенту получения
учителями образовательного учреждения
статуса «Сетевой педагог»

ФОРМА заявления на присвоение статуса «Сетевой педагог»

В экспертную комиссию
по присуждению статуса
«Сетевой педагог»

(название образовательного учреждения)

(Фамилия Имя Отчество)

ЗАЯВЛЕНИЕ

Прошу присвоить мне статус «Сетевой педагог». Основанием для присвоения считаю следующие результаты моей работы:

1. опыт работы в рамках сетевого взаимодействия образовательных организаций по реализации программ углубленного изучения предметов;
2. наличие квалификационной категории (I, высшая);
3. опыт работы в образовательной организации по программам углубленного изучения (указать предмет, уровень (классы) преподавания и год, с которого ведется преподавание по углубленным программам);
4. средний балл результата сдачи ЕГЭ в (указать год) по предмету - выше среднего по г.Перми;
5. наличие стабильной или положительной динамики результатов диагностических работ обучающихся сетевой группы (по результатам сетевого мониторинга);
6. сохранение контингента группы после I четверти текущего учебного года.

Дата _____

_____ / _____ /
подпись

расшифровка

Особое мнение членов комиссии по индивидуальным профессиональным достижениям педагога:

Резолюция о присвоении статуса педагогу:

« ____ » _____ 2022 г.

(подпись председателя ЭК, расшифровка)

ПРАВОВЫЕ АКТЫ ТЕРРИТОРИАЛЬНЫХ ОРГАНОВ АДМИНИСТРАЦИИ ГОРОДА ПЕРМИ



АДМИНИСТРАЦИЯ ГОРОДА ПЕРМИ

ГЛАВА АДМИНИСТРАЦИИ ДЗЕРЖИНСКОГО РАЙОНА

РАСПОРЯЖЕНИЕ

09.02.2022

№ 059-07-01-05-30

О принудительном демонтаже самовольно установленных (незаконно размещенных) движимых объектов

В соответствии с Положением о порядке выявления и демонтажа самовольно установленных и незаконно размещенных движимых объектов на территории города Перми, утвержденным решением Пермской городской Думы от 08 ноября 2005 г. № 192, Типовым положением о территориальном органе администрации города Перми, утвержденным решением Пермской городской Думы от 29 января 2013 г. № 7, Регламентом взаимодействия департамента экономики и промышленной политики администрации города Перми, территориальных органов администрации города Перми и муниципального учреждения, подведомственного функциональному органу администрации города Перми, осуществляющему функции в сфере управления и распоряжения муниципальным имуществом города Перми, в сфере потребительского рынка, утвержденным постановлением администрации города Перми от 19 мая 2015 г. № 286:

1. Утвердить прилагаемый перечень самовольно установленных (незаконно размещенных) движимых объектов, подлежащих принудительному демонтажу и перемещению (далее – Объекты).
2. Сектору потребительского рынка администрации Дзержинского района города Перми организовать работы по принудительному демонтажу и перемещению Объектов с 15 февраля 2022 г. с 09:00 часов.
3. Определить место временного хранения демонтируемых Объектов по адресу: г. Пермь, ул. Волочаевская, 32.
4. Уполномоченным лицом, ответственным за организацию работ по принудительному демонтажу, перемещению и временному хранению Объектов назначить Самородову Анну Юрьевну, начальника сектора потребительского рынка администрации Дзержинского района города Перми.
5. Принудительный демонтаж, перемещение и хранение Объектов осуществляет муниципальное казенное учреждение «Содержание муниципального имущества».
6. Настоящее распоряжение вступает в силу со дня официального опубликования в печатном средстве массовой информации «Официальный бюллетень органов местного самоуправления муниципального образования город Пермь».
7. Общему отделу администрации Дзержинского района города Перми обеспечить опубликование настоящего распоряжения в печатном средстве массовой информации «Официальный бюллетень органов местного самоуправления муниципального образования город Пермь».
8. Контроль за исполнением настоящего распоряжения возложить на первого заместителя главы администрации Дзержинского района города Перми Ракинцева Н.И.

А.А. Стяжкин

УТВЕРЖДЕН
распоряжением главы администрации
Дзержинского района города Перми
от 09.02.2022 № 059-07-01-05-30

ПЕРЕЧЕНЬ
самовольно установленных (незаконно размещенных) движимых
объектов, подлежащих принудительному демонтажу и перемещению

№ п/п	Тип объекта	Адрес нахождения объекта	Номер объекта в Едином реестре самовольно установленных и незаконно размещенных движимых объектов, выявленных на территории Дзержинского района города Перми (учетный номер объекта)	Единица измерения, шт.
1	2	3	4	5
1.	НТО	ул. Букирева, 10б	2576	1
2.	НТО	ул. Красноборская, 151/2	2578	1
Итого				2



АДМИНИСТРАЦИЯ ГОРОДА ПЕРМИ
ГЛАВА АДМИНИСТРАЦИИ
КИРОВСКОГО РАЙОНА
РАСПОРЯЖЕНИЕ

09.02.2022

№ 059-23-01-02-24

О принудительном демонтаже самовольно установленного
(незаконно размещенного) движимого объекта

В соответствии с Положением о порядке выявления и демонтажа самовольно установленных и незаконно размещенных движимых объектов на территории города Перми, утвержденным решением Пермской городской Думы от 08 ноября 2005 г. № 192, Типовым положением о территориальном органе администрации города Перми, утвержденным решением Пермской городской Думы от 29 января 2013 г. № 7:

1. Организовать принудительный демонтаж, перемещение и временное хранение самовольно установленного (незаконно размещенного) нестационарного торгового объекта (киоск) по адресу: г. Пермь, ул. Охотников, 34А, учетный номер 2586 (далее Объект).

2. Сектору потребительского рынка администрации Кировского района города Перми организовать мероприятия, указанные в пункте 1 настоящего распоряжения, с 14 февраля 2022 г. с 09:00 часов.

3. Определить место временного хранения демонтируемого Объекта по адресу: г. Пермь, ул. Волочаевская, д. 32.

4. Уполномоченным лицом, ответственным за организацию работ по принудительному демонтажу Объекта, назначить Чуклину Наталью Викторовну, начальника сектора потребительского рынка администрации Кировского района города Перми.

5. В соответствии с постановлением администрации города Перми от 01 марта 2019 г. № 141 «О внесении изменений в постановление администрации города Перми от 19.05.2015 № 286 «Об утверждении Регламента взаимодействия департамента экономики и промышленной политики администрации города Перми с территориальными органами администрации города Перми в сфере потребительского рынка» принудительный демонтаж, перемещение и временное хранение Объектов осуществляет муниципальное казенное учреждение «Содержание муниципального имущества».

6. Настоящее распоряжение вступает в силу со дня официального опубликования в печатном средстве массовой информации «Официальный бюллетень органов местного самоуправления муниципального образования город Пермь».

6. Общему отделу администрации Кировского района города Перми обеспечить опубликование настоящего распоряжения в печатном средстве массовой информации «Официальный бюллетень органов местного самоуправления муниципального образования город Пермь».

7. Контроль за исполнением настоящего распоряжения возложить на первого заместителя главы администрации Кировского района города Перми Пономарева В.Л.

М.А. Борисов



АДМИНИСТРАЦИЯ ГОРОДА ПЕРМИ
ГЛАВА АДМИНИСТРАЦИИ
ИНДУСТРИАЛЬНОГО РАЙОНА
РАСПОРЯЖЕНИЕ

10.02.2022

№ 059-16-01-03-62

О внесении изменений в состав административной комиссии Индустриального района города Перми, утвержденный распоряжением главы администрации Индустриального района города Перми от 22.03.2017 № СЭД-059-16-01-03-59

В связи с кадровыми изменениями в администрации Индустриального района города Перми:

1. Внести изменения в состав административной комиссии Индустриального района города Перми, утвержденный распоряжением главы администрации Индустриального района города Перми от 22 марта 2017 г. № СЭД-059-16-01-03-59, изложив в новой редакции согласно приложению к настоящему распоряжению.

2. Настоящее распоряжение вступает в силу со дня официального опубликования в печатном средстве массовой информации «Официальный бюллетень органов местного самоуправления муниципального образования город Пермь».

3. Общему отделу администрации Индустриального района города Перми обеспечить опубликование настоящего распоряжения в печатном средстве массовой информации «Официальный бюллетень органов местного самоуправления муниципального образования город Пермь».

4. Контроль за исполнением настоящего распоряжения возложить на первого заместителя главы администрации Индустриального района города Перми Безденежных Д. И.

Д.В. Дробинин

Приложение
к распоряжению главы администрации
Индустриального района города Перми
от 10.02.2022 № 059-16-01-03-62

Состав
административной комиссии Индустриального района города Перми

Председатель:
Безденежных
Дмитрий Игоревич

- первый заместитель главы
администрации Индустриального района
города Перми

Заместитель председателя:
Рассадова
Светлана Анатольевна

- начальник отдела благоустройства
администрации Индустриального района
города Перми

Секретарь: Гараева Венера Назифовна	- ведущий специалист сектора по взаимодействию с административными органами администрации Индустриального района города Перми
Члены комиссии: Меренкова Анастасия Николаевна	- начальник отдела градостроительства, земельных и имущественных отношений администрации Индустриального района города Перми
Попова Марина Николаевна	- начальник юридического отдела администрации Индустриального района города Перми
Соловьева Светлана Анатольевна	- начальник отдела жилищно-коммунального хозяйства и жилищных отношений администрации Индустриального района города Перми
Ившина Светлана Вячеславовна	- начальник сектора потребительского рынка администрации Индустриального района города Перми
Ошев Юрий Александрович	- начальник сектора по взаимодействию с административными органами администрации Индустриального района города Перми
Гарифуллин Руслан Ренадевич	- заместитель начальника отдела жилищно-коммунального хозяйства и жилищных отношений администрации Индустриального района города Перми
Фурашов Валерий Олегович	-заместитель начальника отдела благоустройства администрации Индустриального района города Перми



АДМИНИСТРАЦИЯ ГОРОДА ПЕРМИ
ГЛАВА АДМИНИСТРАЦИИ
ИНДУСТРИАЛЬНОГО РАЙОНА
РАСПОРЯЖЕНИЕ

10.02.2022

№ 059-16-01-03-63

О внесении изменений в состав комиссии по предупреждению и ликвидации чрезвычайных ситуаций и обеспечению пожарной безопасности Индустриального района города Перми, утвержденный распоряжением главы администрации Индустриального района города Перми от 25.04.2017 № СЭД-059-16-01-03-119

В целях актуализации правовых актов администрации Индустриального района города Перми и в связи с кадровыми изменениями:

1. Внести изменения в состав комиссии по предупреждению и ликвидации чрезвычайных ситуаций и обеспечению пожарной безопасности Индустриального района города Перми, утвержденный распоряжением главы администрации Индустриального района города Перми от 25 апреля 2017 г. N СЭД-059-16-01-03-119, изложив в новой редакции согласно приложению к настоящему распоряжению.

2. Настоящее распоряжение вступает в силу со дня официального опубликования в печатном средстве массовой информации «Официальный бюллетень органов местного самоуправления муниципального образования город Пермь».

3. Общему отделу администрации Индустриального района города Перми обеспечить опубликование настоящего распоряжения в печатном средстве массовой информации «Официальный бюллетень органов местного самоуправления муниципального образования город Пермь».

4. Контроль за исполнением настоящего распоряжения оставляю за собой.

Д.В. Дробинин

Приложение
к распоряжению главы администрации
Индустриального района города Перми
10.02.2022 № 059-16-01-03-63

**Состав
комиссии по предупреждению и ликвидации чрезвычайных ситуаций и
обеспечению пожарной безопасности Индустриального района города Перми**

Председатель: Дробинин Дмитрий Валерьевич	- глава администрации Индустриального района города Перми
Заместители председателя: Безденежных Дмитрий Игоревич	- первый заместитель главы администрации Индустриального района города Перми
Хоменко Сергей Александрович	- заместитель начальника управления МКУ «Пермское городское управление гражданской защиты» по Индустриальному району города Перми
Секретарь: Ошев Юрий Александрович	- начальник сектора по взаимодействию с административными органами администрации Индустриального района города Перми
Члены комиссии: Меренкова Анастасия Николаевна	- начальник отдела градостроительства, земельных и имущественных отношений администрации Индустриального района города Перми
Попова Марина Николаевна	- начальник юридического отдела администрации Индустриального района города Перми
Рассадова Светлана Анатольевна	- начальник отдела благоустройства администрации Индустриального района города Перми

Соловьёва Светлана Анатольевна	- начальник отдела жилищно-коммунального хозяйства и жилищных отношений администрации Индустриального района города Перми
Гарифуллин Руслан Ренадевич	- заместитель начальника отдела жилищно-коммунального хозяйства и жилищных отношений администрации Индустриального района города Перми
Фурашов Валерий Олегович	- заместитель начальника отдела благоустройства администрации Индустриального района города Перми
Пепеляева Татьяна Фаритовна (по согласованию)	- начальник отдела образования Индустриального района департамента образования администрации города Перми
Махнева Ирина Сергеевна (по согласованию)	- заместитель прокурора Индустриального района города Перми
Гараев Ибрагим Киямилович (по согласованию)	- заместитель начальника отдела полиции № 2 (дислокация Индустриальный район) Управления МВД России по городу Перми
Корепанов Роман Анатольевич (по согласованию)	- начальник пожарной части № 2 ОФПС № 10
Осокин Евгений Александрович (по согласованию)	- заместитель начальника отдела - начальник ОНПР г. Перми по Индустриальному району 1 ОНПР по городу Перми
Дубовский Олег Анатольевич (по согласованию)	- начальник южных районных электросетей филиала ОАО «МРСК Урала» - «Пермэнерго»
Стуков Александр Сергеевич (по согласованию)	- заместитель начальника СЭ/ГЭ № 2 ОСП ООО «Пермская сетевая компания»
Кожина Зоя Григорьевна (по согласованию)	- заместитель главного врача по ГО и мобилизационной работе ГБУЗ ПК «Городская детская клиническая поликлиника № 5»
Бизаев Аюб Кюриевич (по согласованию)	- военный комиссар военного комиссариата Индустриального и Дзержинского районов города Пермь Пермского края
Тляшев Эльмарт Ринатович (по согласованию)	- начальник эксплуатационного управления № 2 АО «Газпром газораспределение Пермь» Пермский филиал
Кузнецов Руслан Климентович (по согласованию)	- начальник участка водопровода левого берега цеха № 4 Дзержинского и Индустриального районов города Перми ООО «Новогор-Прикамье»

Яковенко
Татьяна Николаевна
(по согласованию)

- начальник Центрального территориального отдела Управления
Федеральной службы по надзору в сфере защиты прав
потребителей и благополучия человека по Пермскому краю

Касаткина
Анна Ивановна
(по согласованию)

- начальник отдела по Индустриальному
району территориального управления Министерства социального
развития Пермского края

Южаков
Константин Николаевич
(по согласованию)

- доцент кафедры строительного инжиниринга и
материаловедения федерального государственного бюджетного
образовательного учреждения высшего образования «Пермский
национальный исследовательский политехнический университет»,
эксперт

РАЗДЕЛ ВТОРОЙ

ОФИЦИАЛЬНАЯ ИНФОРМАЦИЯ

Реестр вывесок, подлежащих принудительному демонтажу, выявленных на территории Дзержинского района города Перми

N	Адрес (место) нахождения вывески, сведения о владельце вывески (о владельце здания, строения, сооружения, помещения, расположенного в здании, строении, на котором расположена вывеска, если владелец вывески не известен)	Дата направления уведомления о приведении вывески в соответствие требованиям к размещению вывесок, установленным Правилами благоустройства территории города Перми, утвержденными решением Пермской городской Думы от 18 декабря 2018 г. N 265 (далее - требования к размещению вывесок)	Срок для добровольного приведения вывески в соответствие требованиям к размещению вывесок (10 рабочих дней после дня получения уведомления)	Реквизиты распоряжения главы ТО о принудительном демонтаже вывески (дата вступления в силу распоряжения)	Срок для принудительного демонтажа (не более 1 месяца после вступления в силу распоряжения главы ТО о принудительном демонтаже)	Реквизиты акта демонтажа вывески	Дата добровольного приведения вывески в соответствие требованиям к размещению вывесок (в том числе добровольного демонтажа вывески)	Адрес (место) хранения демонтированной вывески, лицо, ответственное за хранение вывески, за исключением вывесок, не подлежащих хранению	Сумма оплаты демонтажа, перемещения, хранения вывески	Сведения о возмещении расходов
592	Ул. Монастырская, 115, вывеска с торца дома «Ремонт обуви», ООО «ДСТ П»	22.11.2021	22.12.2022				24.12.2021			
593	Ул. Монастырская, 115, вывеска с торца дома «Типография», ООО «ДСТ П»	22.11.2021	22.12.2022				24.12.2021			
594	Ул. Монастырская, 115, вывеска с торца дома «Все для фидера и карпфишинга», ООО «ДСТ П»	22.11.2021	22.12.2022				24.12.2021			
595	Пр. Парковый, 40а, вывеска в виде короба «Сбербанк»	13.12.2021	20.01.2022							
596	Пр. Парковый, 40а, вывеска в виде короба «Пермэнергосбыт»	13.12.2021	20.01.2022							
597	Пр. Парковый, 40а, сплошная оклейка стекла	13.12.2021	20.01.2022							
598	Пр. Парковый, 40а, сплошная оклейка стекла	13.12.2021	20.01.2022							
599	Пр. Парковый, 40а, сплошная оклейка стекла	13.12.2021	20.01.2022							
600	Пр. Парковый, 40а, сплошная оклейка стекла	13.12.2021	20.01.2022							
601	Пр. Парковый, 40а, сплошная оклейка стекла	13.12.2021	20.01.2022							
602	Пр. Парковый, 40а, сплошная оклейка стекла	13.12.2021	20.01.2022							
603	Пр. Парковый, 40а, вывеска на подложке «Умка»	13.12.2021	20.01.2022							
604	Пр. Парковый, 40а, баннер на окне «Нам 15 лет»	13.12.2021	20.01.2022							
605	Ул. Подлесная, 43а, вывеска на входной группе «Energy»	13.12.2021	20.01.2022							
606	Ул. Подлесная, 43а, баннер на фасаде дома «Спортивный клуб Energy»	13.12.2021	20.01.2022							
607	Пр. Парковый, 46, короб «Аптека» на торце дома	13.12.2021	20.01.2022							
608	Пр. Парковый, 43в, вывеска «Булочная» на НТО	13.12.2021	20.01.2022							
609	Пр. Парковый, 43в, вывеска «Молоко г. Чернушка» на НТО	13.12.2021	20.01.2022							
610	Пр. Парковый, 43в, баннер «Ватоп» на фасаде НТО	13.12.2021	20.01.2022							
611	Ул. Петропавловская, 70, баннер «Мы открылись» на перилах входной группы	13.12.2021	20.01.2022							
612	Ул. Петропавловская, 70, баннер «Детское питание» на перилах входной группы	13.12.2021	20.01.2022							
613	Ул. Плеханова, 33, вывеска «apteka.ru» на фасаде дома на подложке	13.12.2021	20.01.2022							
614	Ул. Плеханова, 73а, вывеска «Globos» на заборе	13.12.2021	20.01.2022							
615	Ул. Плеханова, 73а, баннер «Лечение и удаление зубов» на заборе	13.12.2021	20.01.2022							
616	Ш. Космонавтов, 51, вывеска на фасаде дома «Межевик»	13.12.2021	20.01.2022							
617	Ш. Космонавтов, 51, вывеска на фасаде «Агентство недвижимости»	13.12.2021	20.01.2022							
618	Ул. Ветлужская, 60, вывеска «Мир хвостатых», ООО «Техноресурс плюс»	15.12.2021	Добровольное приведение вывески				22.12.2021			
619	Ул. Ветлужская, 60, баннер на фасаде «Мир хвостатых», ООО «Техноресурс плюс»	15.12.2021	Добровольное приведение вывески				22.12.2021			
620	Ул. Ветлужская, 99, вывеска «Мясорубка», ООО «Техноресурс плюс»	15.12.2021	Добровольное приведение вывески				22.12.2021			
621	Ул. Ветлужская, 99, вывеска «Магазин Маршал», ООО «Техноресурс плюс»	15.12.2021	Добровольное приведение вывески				22.12.2021			
622	Ул. Ветлужская, 99, баннер на фасаде «Рыба здесь», ООО «Техноресурс плюс»	15.12.2021	Добровольное приведение вывески				22.12.2021			
623	Ш. Космонавтов, 55, баннер на фасаде «AND»	15.12.2021	Добровольное приведение вывески				22.12.2021			
624	Ул. Малкова, 16, баннер на фасаде «Стальные двери»	15.12.2021	Добровольное приведение вывески				22.12.2021			
625	Ул. Милиакова, 14, вывеска «Швейные услуги»	15.12.2021	Добровольное приведение вывески				22.12.2021			
626	Ул. Милиакова, 14, вывеска «Стиль»	15.12.2021	Добровольное приведение вывески				22.12.2021			
627	Ш. Космонавтов, 82а, баннер «Не ломбард, а сказка» на фасаде дома с торца, ООО «КУБ»	20.12.2021	22.01.2022							
628	Ш. Космонавтов, 82а, баннер «Принимаем все» на фасаде дома, ООО «КУБ»	20.12.2021	22.01.2022							

629	Ш. Космонавтов, 82а, вывеска «Бриош» на балконе дома, ООО «КУБ»	20.12.2021	22.01.2022							
630	Ш. Космонавтов, 82а, вывеска «10-20» на балконе дома, ООО «КУБ»	20.12.2021	22.01.2022							
631	Пр. Парковый, 37г, конструкция «Огнеборец» в пределах входной группы	28.12.2021	28.01.2022							
632	Пр. Парковый, 37г, конструкция «Вдохновение» в пределах входной группы	28.12.2021	28.01.2022							
633	Пр. Парковый, 37г, конструкция «Акция» в пределах входной группы	28.12.2021	28.01.2022							
634	Пр. Парковый, 37г, конструкция «Выгодно» в пределах входной группы	28.12.2021	28.01.2022							
635	Ул. Ленина, 84, вертикальная вывеска «Ломбард» в пределах входной группы	19.01.2022	19.02.2022							
636	Ул. Милыакова, 35, баннер «Аптека социальных цен» на фасаде здания	19.01.2022	19.02.2022							
637	Ул. Милыакова, 35, баннер «Шаверма хаус» на фасаде здания	19.01.2022	19.02.2022							
638	Ул. Милыакова, 35, баннер «Аптека» на фасаде здания	19.01.2022	19.02.2022							
639	Ул. Ветлужская 57 баннер «Все для туризма и рыбалки» на заборе	19.01.2022	19.02.2022							
640	Пр. Парковый, 38, вывеска «Эстетик» на фасаде дома	25.01.2022	25.02.2022							
641	Ул. Подлесная, 57а, вывеска «Ремонт обуви» на фасаде здания	25.01.2022	25.02.2022							
642	Ул. Подлесная, 57а, вывеска «Меховое ателье» на здании	25.01.2022	25.02.2022							
643	Ул. Подлесная, 57а, вывеска «Еврочистка» на здании	25.01.2022	25.02.2022							
644	Ул. Подлесная, 57а, вывеска «Почисти пуховик» на здании	25.01.2022	25.02.2022							
645	Ул. Подлесная, 57а, вывеска «Парикмахерская» на здании	25.01.2022	25.02.2022							
646	Ул. Подлесная, 57а, вывеска «Ремонт обуви» на здании	25.01.2022	25.02.2022							
647	Ул. Подлесная, 57а, вывеска «CHERY» на здании	25.01.2022	25.02.2022							
648	Ул. Подлесная, 57а, вывеска «ООО Кама сервис» на здании	25.01.2022	25.02.2022							
649	Пр. Парковый, 38, вывеска в виде указателя «Эстетик» на фасаде дома	25.01.2022	25.02.2022							
650	Ул. Плеханова, 3, баннер на фасаде дома, ООО «УК РемОЗ»	28.01.2022	28.02.2022							
651	Ул. Плеханова, 3, баннер на фасаде дома, ООО «УК РемОЗ»	28.01.2022	28.02.2022							
652	Пр. Парковый, 25г, баннер «Мы открыты»,	01.02.2022	Добровольное приведение вывески 07.02.2022							
653	Ул. Ленина, 65, вывеска на витрине «Канцтовары»	01.02.2022	Добровольное приведение вывески 07.02.2022							
654	Ул. 3-я Водопроводная, вывеска «Парикмахерская»	01.02.2022	Добровольное приведение вывески 07.02.2022							
655	Ш. Космонавтов, 65, вывеска «Снегоходы»	01.02.2022	Добровольное приведение вывески 07.02.2022							
656	ул. Хохрякова, 6а, баннер «Требуется повар»	01.02.2022	Добровольное приведение вывески 07.02.2022							
657	Ул. Грузинская, 7а, баннер «Авторемонт»	01.02.2022	Добровольное приведение вывески 07.02.2022							
658	Ш. Космонавтов, 86б, баннер «Хлебница»	01.02.2022	Добровольное приведение вывески 07.02.2022							
659	Ш. Космонавтов, 86б, баннер «Мясной»	01.02.2022	Добровольное приведение вывески 07.02.2022							
660	Ш. Космонавтов, 86б, вывеска «Пекарня»	01.02.2022	Добровольное приведение вывески 07.02.2022							

Департамент земельных отношений администрации города Перми в целях информирования населения в соответствии со статьей 39.42 Земельного кодекса Российской Федерации сообщает о возможном установлении публичного сервитута в отдельных целях на территории города Перми

№	Кадастровый номер земельного участка, в отношении которого устанавливается публичный сервитут (при наличии)	Адрес или описание земельного участка, в отношении которого устанавливается публичный сервитут	Цели установления публичного сервитута
1	59:01:0000000:81011 59:01:0000000:900 59:01:0000000:902 59:01:1810035:12 59:01:1810035:161 59:01:1810037:14 59:01:1810038:1 59:01:1810038:10 59:01:1810038:154 59:01:1810038:15 59:01:1810038:6 59:01:1810038:9 59:01:1810041:1 59:01:1810041:10 59:01:1810041:15 59:01:1810041:3 59:01:1810042:10 59:01:1810043:11 59:01:1810046:22 Земли	г. Пермь	Размещение объекта электроосетевого хозяйства
2	59:01:4410134:10 59:01:4410134:2 59:01:4410134:30 59:01:4410134:33 59:01:4410134:47 59:01:4410134:485 59:01:4410134:49 59:01:4410134:490 59:01:4410134:5 Земли	г. Пермь	Размещение объекта электроосетевого хозяйства
3	59:01:0000000:81747 59:01:0000000:86452 59:01:4410163:28 59:01:4410163:30	г. Пермь	Размещение объекта электроосетевого хозяйства
4	59:01:0000000:1102 59:01:3810187:10 59:01:3810187:11 59:01:3810187:12 59:01:3810187:175 59:01:3810188:2 59:01:3810188:3 59:01:3812303:13	г. Пермь	Размещение объекта электроосетевого хозяйства

59:01:3812303:38 59:01:3812303:39 59:01:3812372:16 59:01:3812372:18 59:01:3812372:19 59:01:3812372:20 59:01:3812372:27 59:01:3812833:30 59:01:3812833:156 59:01:3812834:1 59:01:3812834:8 59:01:3812834:12 59:01:3812834:133 59:01:3812835:1 59:01:3812835:2 59:01:3812835:3 59:01:3812835:5 59:01:3812835:12 59:01:3812835:14 59:01:3812835:18 59:01:3812835:19 59:01:3812835:20 59:01:3812836:1 59:01:3812836:8 59:01:3812836:9 59:01:3812836:15 59:01:3812838:13 59:01:3812838:15 59:01:3812838:21 59:01:3812824:8 59:01:3812838:2 59:01:3812838:3 Земли		
59:01:4410131:13 59:01:4410131:21 59:01:4410131:24 59:01:4410131:342 59:01:4410131:4 59:01:4410131:5 59:01:4410239:11 59:01:4410239:12 59:01:4410239:14 59:01:4410239:15 59:01:4410239:197 59:01:4410239:200 59:01:4410239:202 59:01:4410239:5 59:01:4410239:7 59:01:4410239:9 59:01:4410482:149 59:01:4410482:2 59:01:4410484:125 59:01:4410484:6 59:01:4410484:7 59:01:0000000:1201 59:01:0000000:84718 59:01:0000000:84720 59:01:0000000:90490 59:01:0000000:90516	г. Пермь	Размещение объекта электроосетевого хозяйства

	59-01:3812319:177 59-01:3812319:178 59-01:3812319:179 Земли		
9	59-01:0000000:1310 59-01:0000000:79954 59-01:2510167:2 59-01:2510167:4 59-01:2510167:19 59-01:2510167:140 59-01:2510167:143 59-01:2512473:4 59-01:2512473:5 59-01:2512473:6 59-01:2512473:23 59-01:2512473:134 59-01:2512473:135 59-01:2512473:136 59-01:2512474:5 59-01:2512474:8 59-01:2512474:10 59-01:2512474:164 59-01:2512474:165 59-01:2512476:2 59-01:2512476:22 59-01:2512477:1 59-01:2512477:9 59-01:2512478:7 59-01:2512478:10 59-01:2512478:27 59-01:2512479:16 59-01:2512479:17 59-01:2512479:35 59-01:2512480:12 59-01:2512480:16 59-01:2512480:31 59-01:2512480:32 59-01:2512480:40 59-01:0000000:88003 59-01:2510393:16 59-01:2512474:17 59-01:2512474:43 59-01:2512477:13 59-01:2512477:42 59-01:2512478:9 59-01:2512478:32 59-01:2512481:5 59-01:2512481:41 59-01:2512481:42 59-01:2512481:43 59-01:2512482:13 59-01:2512482:22 59-01:2512475:29 59-01:2512475:2 59-01:2512472:12 Земли	г. Пермь	Размещение объекта электроэнергетического хозяйства

	59-01:0000000:90539 59-01:0000000:90624 59-01:0000000:90628 Земли		
6	59-01:4410572:7 59-01:4410572:10 59-01:4410572:15 59-01:4410572:16 59-01:4410572:1264 59-01:4410572:12 Земли	г. Пермь	Размещение объекта электроэнергетического хозяйства
7	59-01:0000000:79858 59-01:0000000:79859 59-01:0000000:82651 59-01:0000000:82652 59-01:0000000:82653 59-01:0000000:90516 59-01:0000000:90587	г. Пермь	Размещение объекта электроэнергетического хозяйства
8	59-01:0000000:90212 59-01:0000000:90495 59-01:0000000:90497 59-01:0000000:90588 59-01:0000000:90600 59-01:0000000:90618 59-01:3812313:4 59-01:3812313:5 59-01:3812318:1 59-01:3812318:2 59-01:3812318:3 59-01:3812318:4 59-01:3812318:5 59-01:3812318:7 59-01:3812318:8 59-01:3812318:9 59-01:3812319:1 59-01:3812319:10 59-01:3812319:11 59-01:3812319:12 59-01:3812319:14 59-01:3812319:15 59-01:3812319:168 59-01:3812319:172 59-01:3812319:18 59-01:3812319:19 59-01:3812319:2 59-01:3812319:20 59-01:3812323:2 59-01:3812319:21 59-01:3812319:22 59-01:3812319:31 59-01:3812319:4 59-01:3812319:8 59-01:3812319:180 59-01:0000000:90666 59-01:3812319:16 59-01:3812319:165 59-01:3812319:166 59-01:3812319:176	г. Пермь	Размещение объекта электроэнергетического хозяйства

	59-01:5110106:15 59-01:5110106:6 59-01:5110106:5 59-01:5110106:2 59-01:5110106:1 59-01:5110105:18 59-01:5110105:9 59-01:5110105:7 59-01:5110105:132 59-01:5110105:133 59-01:5110105:4 59-01:5110105:3 59-01:5110105:135 59-01:5110105:136 59-01:5110113:21 59-01:5111434:69 59-01:5111535:13 59-01:5111535:14 59-01:5111535:15 59-01:5111535:16 59-01:5111535:56 59-01:5111535:22 59-01:5111535:21 59-01:5111535:20 59-01:5111535:19 59-01:5111535:47 59-01:5111535:49 59-01:5111535:50 Земли		
13	59-01:1011557:3 59-01:1011499:1 59-01:1011499:9 59-01:1011499:79 59-01:1011547:20 59-01:1011547:111 59-01:1011396:100 59-01:1011396:49 59-01:1011396:86 59-01:1011547:206 59-01:1011547:12 59-01:1011547:110 59-01:1011547:165 59-01:1011547:167 59-01:1011547:8 59-01:1011547:200 59-01:1011547:201 59-01:1011547:201 59-01:5110122:20 59-01:5111552:2 (входит в ЕЗП 59-01:0000000:477) 59-01:5111555:143 59-01:5110124:35 59-01:5110124:8 59-01:5110124:21 59-01:5111555:204 59-01:5110126:1 59-01:5110126:25 59-01:5110126:7 59-01:5110126:19 59-01:5110126:12	г. Пермь	Размещение объектов тепловых сетей

10	59-01:3812937:2 59-01:3810285:9 59-01:3810285:4 Земли	г. Пермь	Размещение объекта электросетевого хозяйства
11	59-01:4410808:16 59-01:4410808:22	г. Пермь	Размещение объекта электросетевого хозяйства
12	59-01:1011557:3 59-01:1011499:1 59-01:1011499:9 59-01:1011499:79 59-01:1011547:20 59-01:1011547:111 59-01:1011396:100 59-01:1011396:49 59-01:1011396:86 59-01:1011547:206 59-01:1011547:12 59-01:1011547:110 59-01:1011547:165 59-01:1011547:167 59-01:1011547:8 59-01:1011547:200 59-01:1011547:201 59-01:5110122:20 59-01:5111552:2 (входит в ЕЗП 59-01:0000000:477) 59-01:5110109:13 59-01:5110109:12 59-01:5110109:9 59-01:5110109:7 59-01:5110109:5 59-01:5110109:3 59-01:5110109:8 59-01:5110109:4 59-01:5110108:8 59-01:5110108:4 59-01:5110108:2 59-01:5110108:5 59-01:5110108:9 59-01:5110108:1 59-01:5110107:9 59-01:5110107:12 59-01:5110107:11 59-01:5110107:8 59-01:5110107:142 59-01:5110107:143 59-01:5110107:6 59-01:5110107:21 59-01:5110107:22 59-01:5110107:3 59-01:5110107:4 59-01:5110107:1 59-01:5110106:10 59-01:5110106:9 59-01:5110106:7	г. Пермь	Размещение объектов тепловых сетей

59-01:5111464:149 (входит в ЕЗП) 59-01:0000000:257) 59-01:0000000:845:56 59-01:5111464:171 59-01:5111464:106 59-01:5111529:103 59-01:5111464:19 59-01:5111464:44 59-01:5111464:97 59-01:5111464:53 59-01:5111464:146 59-01:5111464:122 59-01:5111464:174 59-01:5111464:173 59-01:5111464:20 59-01:5111417:13 59-01:0910096:19 59-01:0910096:17 59-01:0910096:18 59-01:0910096:16 Земли		
---	--	--

Заинтересованные лица имеют право ознакомиться с ходатайством об установлении публичного сервитута и прилагемым к нему описанием местоположения границ публичного сервитута по адресу: г. Пермь, ул. Сибирская 15, (тел. 212-08-38).

- Заинтересованные лица могут подать заявление об учете прав в срок с 15.02.2022 по 16.03.2022.
- Способы подачи заявлений:
1. посредством почтовой связи;
 2. лично, в том числе через представителя, в департамент земельных отношений администрации города Перми (г. Пермь, ул. Сибирская 15);
 3. в форме электронных документов с использованием информационно-телекоммуникационной сети «Интернет».

Правообладатели земельных участков, в отношении которых испрашивается публичный сервитут, если их права не зарегистрированы в Едином государственном реестре недвижимости, в течение тридцати дней со дня опубликования сообщения, предусмотренного подпунктом 1 пункта 3 статьи 39.42 ЗК РФ, подают в орган, уполномоченный на установление публичного сервитута, заявления об учете их прав (обременений прав) на земельные участки с приложением копий документов, подтверждающих эти права (обременения прав). В таких заявлениях указывается способ связи с правообладателями земельных участков, в том числе их почтовый адрес и (или) адрес электронной почты. Правообладатели земельных участков, подавшие такие заявления по истечении указанного срока, несут риски невозможности обеспечения их прав в связи с отсутствием информации о таких лицах и их правах на земельные участки. Такие лица имеют право требовать от обладателя публичного сервитута плату за публичный сервитут не более чем за три года, предшествующие дню направления ими заявления об учете их прав (обременений прав).

Реквизиты решений об утверждении документа территориального планирования, документации по планировке территории, программ комплексного развития систем коммунальной инфраструктуры поселения, городского округа, а также информацию об инвестиционной программе субъекта естественных монополий, организации коммунального комплекса, указанных в ходатайстве об установлении публичного сервитута и сведения об официальных сайтах в информационно-телекоммуникационной сети «Интернет» отсутствуют.

Информация о возможности установления публичного сервитута публикуется на сайте <http://www.gosforem.ru>, в «Официальном бюллетене органов местного самоуправления муниципального образования город Пермь».

ОПИСАНИЕ МЕСТОПОЛОЖЕНИЯ ГРАНИЦ

Публичный сервитут для размещения объекта электросетевого хозяйства «Электросетевой комплекс Подстанция 35/6 кВ «Судозаводская» (ВЛ 0,4 кВ от БКТП 1303)

(наименование объекта, местоположение границ которого описано (далее - объект))

Раздел 1

Сведения об объекте		
№ п/п	Характеристики объекта	Описание характеристик
1	2	3
1	Местоположение объекта	Пермский край, город Пермь
2	Площадь объекта +/- величина погрешности определения площади (Р+/- Дельта Р)	15659 кв.м ± 25 кв.м
3	Иные характеристики объекта	Публичный сервитут для размещения объекта электросетевого хозяйства «Электросетевой комплекс Подстанция 35/6 кВ «Судозаводская» (ВЛ 0,4 кВ от БКТП 1303) на срок 49 лет


[illegible]

1. Система координат МСК-59, зона 2									
2. Сведения о характерных точках границ объекта									
Обозначение характерных точек границ	Координаты, м		X	Y	Метод определения координат характерной точки	Средняя квадратическая погрешность положения характерной точки (M _п), м	Описание обозначения точки на местности (при наличии)		
	1	2						3	4
Зона (I)									
1	522754.56	2218300.44			Метод спутниковых геодезических измерений (определение)	0.10	–		
2	522757.74	2218302.86			Метод спутниковых геодезических измерений (определение)	0.10	–		
3	522734.69	2218352.16			Метод спутниковых геодезических измерений (определение)	0.10	–		
4	522720.57	2218352.84			Метод спутниковых геодезических измерений (определение)	0.10	–		
5	522697.08	2218393.36			Метод спутниковых геодезических измерений (определение)	0.10	–		
6	522680.66	2218422.23			Метод спутниковых геодезических измерений (определение)	0.10	–		
7	522674.79	2218442.79			Метод спутниковых геодезических измерений (определение)	0.10	–		
8	522671.58	2218450.50			Метод спутниковых геодезических измерений (определение)	0.10	–		
9	522653.69	2218477.72			Метод спутниковых геодезических измерений (определение)	0.10	–		
10	522625.13	2218485.00			Метод спутниковых геодезических измерений (определение)	0.10	–		
11	522623.18	2218512.66			Метод спутниковых геодезических измерений (определение)	0.10	–		
12	522552.08	2218552.08			Метод спутниковых геодезических измерений (определение)	0.10	–		
13	522632.16	2218587.98			Метод спутниковых геодезических измерений (определение)	0.10	–		
14	522637.05	2218630.92			Метод спутниковых геодезических измерений (определение)	0.10	–		
15	522667.38	2218625.71			Метод спутниковых геодезических измерений (определение)	0.10	–		
16	522699.35	2218619.95			Метод спутниковых геодезических измерений (определение)	0.10	–		
17	522747.45	2218617.97			Метод спутниковых геодезических измерений (определение)	0.10	–		
18	522745.47	2218608.01			Метод спутниковых геодезических измерений (определение)	0.10	–		
19	522737.50	2218568.36			Метод спутниковых геодезических измерений (определение)	0.10	–		
20	522742.93	2218556.79			Метод спутниковых геодезических измерений (определение)	0.10	–		
21	522755.18	2218532.48			Метод спутниковых геодезических измерений (определение)	0.10	–		
22	522769.33	2218504.95			Метод спутниковых геодезических измерений (определение)	0.10	–		
23	522783.02	2218486.82			Метод спутниковых геодезических измерений (определение)	0.10	–		
24	522810.96	2218502.58			Метод спутниковых геодезических измерений (определение)	0.10	–		
25	522836.67	2218522.15			Метод спутниковых геодезических измерений (определение)	0.10	–		
26	522834.25	2218525.33			Метод спутниковых геодезических измерений (определение)	0.10	–		
27	522808.76	2218505.93			Метод спутниковых геодезических измерений (определение)	0.10	–		
28	522784.10	2218492.02			Метод спутниковых геодезических измерений (определение)	0.10	–		
29	522772.73	2218547.09			Метод спутниковых геодезических измерений (определение)	0.10	–		
30	522758.74	2218534.30			Метод спутниковых геодезических измерений (определение)	0.10	–		
31	522746.53	2218558.54			Метод спутниковых геодезических измерений (определение)	0.10	–		
32	522741.68	2218568.87			Метод спутниковых геодезических измерений (определение)	0.10	–		
33	522749.39	2218607.23			Метод спутниковых геодезических измерений (определение)	0.10	–		
34	522751.48	2218607.23			Метод спутниковых геодезических измерений (определение)	0.10	–		
35	522788.78	2218617.69			Метод спутниковых геодезических измерений (определение)	0.10	–		
36	522838.68	2218608.22			Метод спутниковых геодезических измерений (определение)	0.10	–		
37	522848.05	2218607.40			Метод спутниковых геодезических измерений (определение)	0.10	–		
38	522847.06	2218582.83			Метод спутниковых геодезических измерений (определение)	0.10	–		
39	522861.16	2218554.30			Метод спутниковых геодезических измерений (определение)	0.10	–		
40	522879.10	2218529.10			Метод спутниковых геодезических измерений (определение)	0.10	–		
41	522897.16	2218497.41			Метод спутниковых геодезических измерений (определение)	0.10	–		
42	522900.57	2218499.50			Метод спутниковых геодезических измерений (определение)	0.10	–		
43	522881.17	2218531.24			Метод спутниковых геодезических измерений (определение)	0.10	–		
44	522864.64	2218556.30			Метод спутниковых геодезических измерений (определение)	0.10	–		
45	522851.10	2218583.69			Метод спутниковых геодезических измерений (определение)	0.10	–		
46	522853.13	2218609.20			Метод спутниковых геодезических измерений (определение)	0.10	–		

3. Сведения о характерных точках (настей) границы объекта						
Обозначение характерных точек части границы	Координаты, м			Метод определения координат характерной точки	Средняя квадратическая погрешность положения характерной точки (М _к), м	Описание обозначения точки на местности (при наличии)
	Х	У	З			
179	5224409.01	2218921.84		Метод спутниковых геодезических измерений (определений)	0.10	—
180	5224399.12	2218921.38		Метод спутниковых геодезических измерений (определений)	0.10	—
181	5224359.91	2218922.19		Метод спутниковых геодезических измерений (определений)	0.10	—
182	5224359.83	2218918.18		Метод спутниковых геодезических измерений (определений)	0.10	—
183	5224399.10	2218917.38		Метод спутниковых геодезических измерений (определений)	0.10	—
184	5224445.47	2218917.76		Метод спутниковых геодезических измерений (определений)	0.10	—
185	5224441.44	2218879.76		Метод спутниковых геодезических измерений (определений)	0.10	—
186	5224367.77	2218836.02		Метод спутниковых геодезических измерений (определений)	0.10	—
187	5224313.20	2218790.24		Метод спутниковых геодезических измерений (определений)	0.10	—
188	5224427.48	2218744.82		Метод спутниковых геодезических измерений (определений)	0.10	—
189	5224422.08	2218698.17		Метод спутниковых геодезических измерений (определений)	0.10	—
190	522413.39	2218660.03		Метод спутниковых геодезических измерений (определений)	0.10	—
191	5224384.38	2218660.37		Метод спутниковых геодезических измерений (определений)	0.10	—
192	5224355.28	2218667.96		Метод спутниковых геодезических измерений (определений)	0.10	—
193	5224321.14	2218701.27		Метод спутниковых геодезических измерений (определений)	0.10	—
194	5224325.02	2218709.71		Метод спутниковых геодезических измерений (определений)	0.10	—
195	5224323.18	2218749.09		Метод спутниковых геодезических измерений (определений)	0.10	—
196	5224321.20	2218788.74		Метод спутниковых геодезических измерений (определений)	0.10	—
197	5224319.14	2218829.50		Метод спутниковых геодезических измерений (определений)	0.10	—
198	522317.27	2218863.97		Метод спутниковых геодезических измерений (определений)	0.10	—
199	522313.28	2218863.75		Метод спутниковых геодезических измерений (определений)	0.10	—
200	522315.35	2218829.29		Метод спутниковых геодезических измерений (определений)	0.10	—
201	522317.21	2218788.54		Метод спутниковых геодезических измерений (определений)	0.10	—
202	522321.918	2218748.90		Метод спутниковых геодезических измерений (определений)	0.10	—
203	522321.03	2218709.51		Метод спутниковых геодезических измерений (определений)	0.10	—
204	522323.23	2218669.54		Метод спутниковых геодезических измерений (определений)	0.10	—
205	522319.66	2218638.42		Метод спутниковых геодезических измерений (определений)	0.10	—
206	522315.90	2218606.59		Метод спутниковых геодезических измерений (определений)	0.10	—
207	522310.74	2218560.22		Метод спутниковых геодезических измерений (определений)	0.10	—
208	522304.30	2218513.10		Метод спутниковых геодезических измерений (определений)	0.10	—
209	522329.84	2218466.19		Метод спутниковых геодезических измерений (определений)	0.10	—
210	522312.59	2218423.20		Метод спутниковых геодезических измерений (определений)	0.10	—
211	522334.51	2218381.49		Метод спутниковых геодезических измерений (определений)	0.10	—
212	522338.05	2218383.35		Метод спутниковых геодезических измерений (определений)	0.10	—
213	522316.30	2218424.73		Метод спутниковых геодезических измерений (определений)	0.10	—
214	522303.37	2218466.56		Метод спутниковых геодезических измерений (определений)	0.10	—
215	522308.82	2218512.62		Метод спутниковых геодезических измерений (определений)	0.10	—
216	522314.71	2218559.75		Метод спутниковых геодезических измерений (определений)	0.10	—
217	522319.87	2218606.13		Метод спутниковых геодезических измерений (определений)	0.10	—
218	522323.63	2218637.96		Метод спутниковых геодезических измерений (определений)	0.10	—
219	522326.99	2218667.26		Метод спутниковых геодезических измерений (определений)	0.10	—
220	522334.80	2218663.98		Метод спутниковых геодезических измерений (определений)	0.10	—
221	522383.88	2218660.40		Метод спутниковых геодезических измерений (определений)	0.10	—
222	522417.99	2218656.04		Метод спутниковых геодезических измерений (определений)	0.10	—
223	522416.48	2218641.39		Метод спутниковых геодезических измерений (определений)	0.10	—
224	522412.73	2218604.04		Метод спутниковых геодезических измерений (определений)	0.10	—
225	522408.80	2218564.63		Метод спутниковых геодезических измерений (определений)	0.10	—
226	522403.40	2218517.87		Метод спутниковых геодезических измерений (определений)	0.10	—
227	522398.81	2218466.34		Метод спутниковых геодезических измерений (определений)	0.10	—
228	522419.40	2218435.11		Метод спутниковых геодезических измерений (определений)	0.10	—
229	522442.02	2218400.00		Метод спутниковых геодезических измерений (определений)	0.10	—
230	522459.30	2218373.58		Метод спутниковых геодезических измерений (определений)	0.10	—
231	522448.34	2218335.07		Метод спутниковых геодезических измерений (определений)	0.10	—
133	522504.98	221820.57		Метод спутниковых геодезических измерений (определений)	0.10	—

[illegible]

Схема расположения границ публичного сервитута объекта

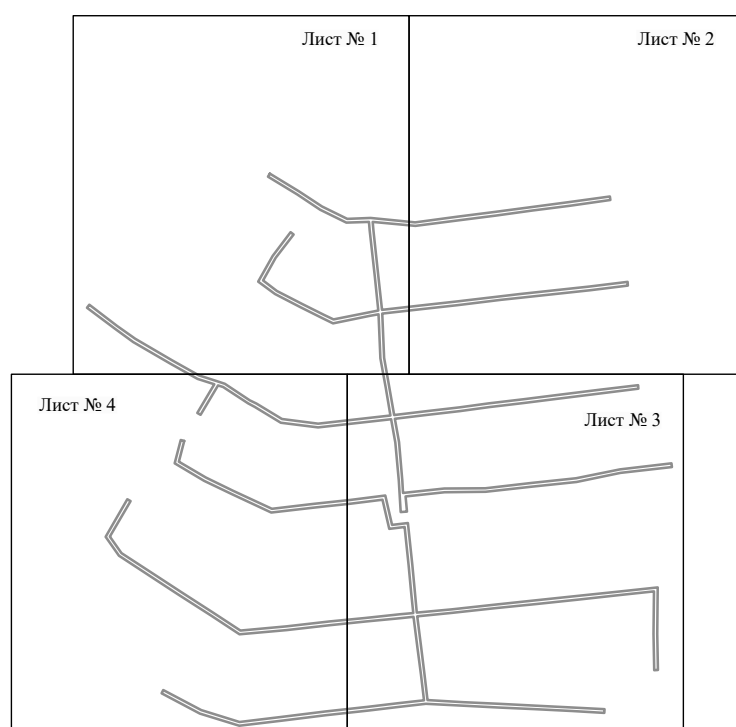

Масштаб 1:7000

Используемые условные знаки и обозначения:

————— - граница публичного сервитута

Схема расположения границ публичного сервитута объекта



Используемые условные знаки и обозначения:

- | | |
|--|---|
| №1 | - номер опоры |
| — | - граница публичного сервитута |
| — | - граница кадастрового деления |
| — | - граница населенного пункта |
| — | - граница земельного участка, имеющегося в ЕГРН |
| — | - граница ОКС, имеющаяся в ЕГРН |
| — | - граница охранной зоны, имеющейся в ЕГРН |
| 59:01:4413924:34 | - кадастровый номер земельного участка, имеющегося в ЕГРН |
| 59:01:4413924 | - номер кадастрового квартала |
| 1 ● | - обозначение характерных точек границ |

Схема расположения границ публичного сервитута объекта



Масштаб 1:2000

Используемые условные знаки и обозначения:

- | | |
|--|---|
| №1 | - номер опоры |
| — | - граница публичного сервитута |
| — | - граница кадастрового деления |
| — | - граница населенного пункта |
| — | - граница земельного участка, имеющегося в ЕГРН |
| — | - граница ОКС, имеющаяся в ЕГРН |
| — | - граница охранной зоны, имеющейся в ЕГРН |
| 59:01:4413924:34 | - кадастровый номер земельного участка, имеющегося в ЕГРН |
| 59:01:4413924 | - номер кадастрового квартала |
| 1 ● | - обозначение характерных точек границ |

Схема расположения границ публичного сервитута объекта



Масштаб 1:2000

Используемые условные знаки и обозначения:

- | | |
|--|---|
| №1 | - номер опоры |
| — | - граница публичного сервитута |
| — | - граница кадастрового деления |
| — | - граница населенного пункта |
| — | - граница земельного участка, имеющегося в ЕГРН |
| — | - граница ОКС, имеющаяся в ЕГРН |
| — | - граница охранной зоны, имеющейся в ЕГРН |
| 59:01:4413924:34 | - кадастровый номер земельного участка, имеющегося в ЕГРН |
| 59:01:4413924 | - номер кадастрового квартала |
| 1 ● | - обозначение характерных точек границ |

Схема расположения границ публичного сервитута объекта



Масштаб 1:2000

Используемые условные знаки и обозначения:

- | | |
|--|---|
| №1 | - номер опоры |
| — | - граница публичного сервитута |
| — | - граница кадастрового деления |
| — | - граница населенного пункта |
| — | - граница земельного участка, имеющегося в ЕГРН |
| — | - граница ОКС, имеющаяся в ЕГРН |
| — | - граница охранной зоны, имеющейся в ЕГРН |
| 59:01:4413924:34 | - кадастровый номер земельного участка, имеющегося в ЕГРН |
| 59:01:4413924 | - номер кадастрового квартала |
| 1 ● | - обозначение характерных точек границ |

ОПИСАНИЕ МЕСТОПОЛОЖЕНИЯ ГРАНИЦ

Публичный сервитут для размещения объекта электросетевого хозяйства «Электросетевой комплекс Подстанция 35/6 кВ «Центральная» (ВЛ 0,4 кВ от ТП 5087, ВЛ 0,4 кВ от ТП 5462)

(наименование объекта, местоположение границ которого описано (далее - объект))

Раздел 1

Сведения об объекте		
№ п/п	Характеристики объекта	Описание характеристик
1	2	3
1	Местоположение объекта	Пермский край, город Пермь
2	Площадь объекта +/- величина погрешности определения площади (Р+/- Дельта Р)	1328 кв.м ± 8 кв.м
3	Иные характеристики объекта	Публичный сервитут для размещения объекта электросетевого хозяйства «Электросетевой комплекс Подстанция 35/6 кВ «Центральная» (ВЛ 0,4 кВ от ТП 5087, ВЛ 0,4 кВ от ТП 5462) на срок 49 лет


Обозначение характерных точек части границы	Координаты, м		Метод определения координат характерной точки	Средняя квадратическая погрешность положения характерной точки (M _п), м	Описание обозначения точки на местности (при наличии)
	X	Y			
25	517180.40	2231129.94	Метод спутниковых геодезических измерений (определений)	0.10	–
26	517148.02	2231092.78	Метод спутниковых геодезических измерений (определений)	0.10	–
18	517168.31	2231072.78	Метод спутниковых геодезических измерений (определений)	0.10	–

3. Сведения о характерных точках части (частей) границы объекта

Раздел 2

Сведения о местоположении границ объекта						
1. Система координат МСК-59, зона 2						
2. Сведения о характерных точках границ объекта						
Обозначение характерных точек границ	Координаты, м		Метод определения координат характерной точки	Средняя квадратическая погрешность положения характерной точки (M _п), м	Описание обозначения точки на местности (при наличии)	
	X	Y				
1	2	3	4	5	6	
Зона(1)	–	–	–	–	–	
1	517122.40	2230813.91	Метод спутниковых геодезических измерений (определений)	0.10	–	
2	517123.85	2230817.64	Метод спутниковых геодезических измерений (определений)	0.10	–	
3	517096.58	2230828.21	Метод спутниковых геодезических измерений (определений)	0.10	–	
4	517110.97	2230877.35	Метод спутниковых геодезических измерений (определений)	0.10	–	
5	517084.68	2230884.62	Метод спутниковых геодезических измерений (определений)	0.10	–	
6	517059.14	2230886.03	Метод спутниковых геодезических измерений (определений)	0.10	–	
7	517016.59	2230893.40	Метод спутниковых геодезических измерений (определений)	0.10	–	
8	516993.97	2230855.04	Метод спутниковых геодезических измерений (определений)	0.10	–	
9	516997.42	2230853.01	Метод спутниковых геодезических измерений (определений)	0.10	–	
10	517018.63	2230888.98	Метод спутниковых геодезических измерений (определений)	0.10	–	
11	517058.70	2230882.05	Метод спутниковых геодезических измерений (определений)	0.10	–	
12	517084.04	2230880.65	Метод спутниковых геодезических измерений (определений)	0.10	–	
13	517105.99	2230874.58	Метод спутниковых геодезических измерений (определений)	0.10	–	
14	517092.28	2230827.76	Метод спутниковых геодезических измерений (определений)	0.10	–	
15	517087.29	2230817.94	Метод спутниковых геодезических измерений (определений)	0.10	–	
16	517091.13	2230816.66	Метод спутниковых геодезических измерений (определений)	0.10	–	
17	517095.12	2230824.49	Метод спутниковых геодезических измерений (определений)	0.10	–	
1	517122.40	2230813.91	Метод спутниковых геодезических измерений (определений)	0.10	–	
Зона(2)	–	–	–	–	–	
18	517168.31	2231072.78	Метод спутниковых геодезических измерений (определений)	0.10	–	
19	517170.57	2231076.16	Метод спутниковых геодезических измерений (определений)	0.10	–	
20	517157.06	2231089.48	Метод спутниковых геодезических измерений (определений)	0.10	–	
21	517185.48	2231083.36	Метод спутниковых геодезических измерений (определений)	0.10	–	
22	517186.32	2231087.26	Метод спутниковых геодезических измерений (определений)	0.10	–	
23	517154.50	2231094.13	Метод спутниковых геодезических измерений (определений)	0.10	–	
24	517183.42	2231127.32	Метод спутниковых геодезических измерений (определений)	0.10	–	

Схема расположения границ публичного сервитута объекта

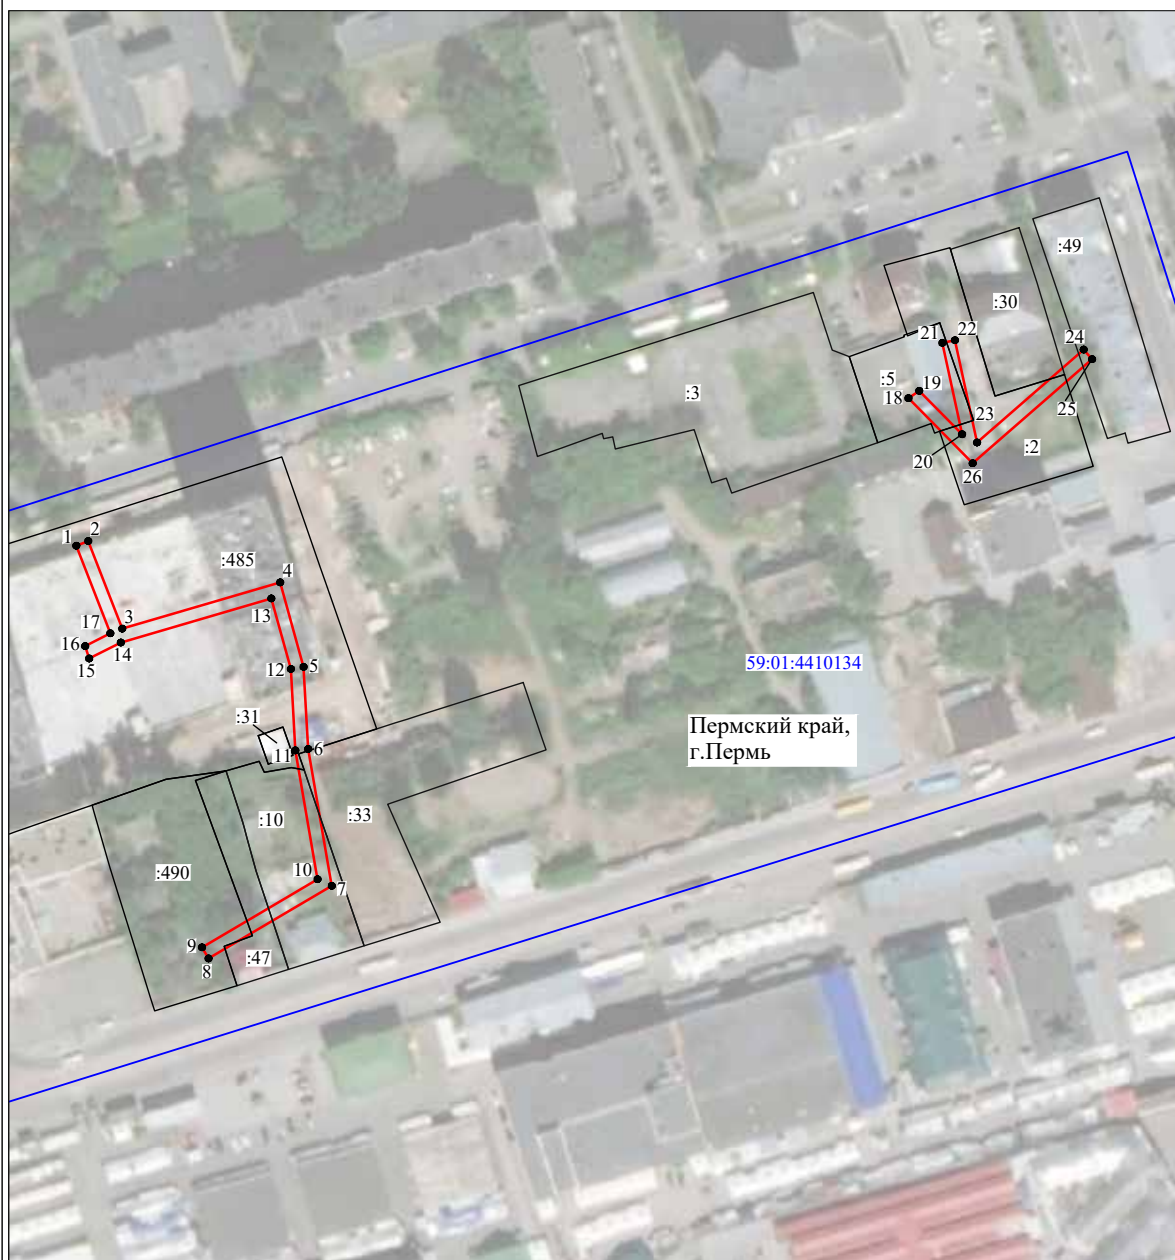

Масштаб 1:2000

Используемые условные знаки и обозначения:

- | | |
|--|---|
| №1 | - номер опоры |
| — | - граница публичного сервитута |
| — | - граница кадастрового деления |
| — | - граница населенного пункта |
| — | - граница земельного участка, имеющегося в ЕГРН |
| — | - граница ОКС, имеющаяся в ЕГРН |
| — | - граница охранной зоны, имеющейся в ЕГРН |
| 59:01:4413924:34 | - кадастровый номер земельного участка, имеющегося в ЕГРН |
| 59:01:4413924 | - номер кадастрового квартала |
| 1 ● | - обозначение характерных точек границ |

ОПИСАНИЕ МЕСТОПОЛОЖЕНИЯ ГРАНИЦ

Публичный сервитут для размещения объекта электроосветного хозяйства «Электроосветной комплекс Подстанция 35/6 кВ «Егошихинская» (ВЛ 0,4 кВ от ТП 6063)

(наименование объекта, местоположение границ которого описано (далее - объект)

Раздел 1			
Сведения об объекте			
№ п/п	Характеристики объекта	Описание характеристик	
1	Местоположение объекта	3	
2	Площадь объекта +/- величина погрешности определения площади (Р+/-, Делта Р)	Пермский край, город Пермь 405 кв.м ± 5 кв.м	
3	Иные характеристики объекта	Публичный сервитут для размещения объекта электроосветного хозяйства «Электроосветной комплекс Подстанция 35/6 кВ «Егошихинская» (ВЛ 0,4 кВ от ТП 6063) на срок 49 лет	

Раздел 2

Сведения о местоположении границ объекта									
1. Система координат МСК-59, зона 2									
2. Сведения о характерных точках границ объекта									
Обозначение характерных точек границ	Координаты, м			Метод определения координат характерной точки	Средняя квадратическая погрешность положения характерной точки (М), м	5	Описание обозначения точки на местности (при наличии)	6	
	X	Y	З						
1	2	3	4	5	6				
1	517021.18	2233226.88	Метод спутниковых геодезических измерений (определений)	0.10	—				
2	517000.99	2233233.69	Метод спутниковых геодезических измерений (определений)	0.10	—				
3	516990.90	2233214.66	Метод спутниковых геодезических измерений (определений)	0.10	—				
4	516977.04	2233205.28	Метод спутниковых геодезических измерений (определений)	0.10	—				
5	516940.61	2233224.96	Метод спутниковых геодезических измерений (определений)	0.10	—				
6	516937.77	2233221.96	Метод спутниковых геодезических измерений (определений)	0.10	—				
7	516977.28	2233211.92	Метод спутниковых геодезических измерений (определений)	0.10	—				
8	516993.96	2233211.92	Метод спутниковых геодезических измерений (определений)	0.10	—				
9	517002.93	2233228.81	Метод спутниковых геодезических измерений (определений)	0.10	—				
10	517019.90	2233223.08	Метод спутниковых геодезических измерений (определений)	0.10	—				
1	517021.18	2233226.88	Метод спутниковых геодезических измерений (определений)	0.10	—				
3. Сведения о характерных точках части (частей) границы объекта									
Обозначение характерных точек части границы	Координаты, м			Метод определения координат характерной точки	Средняя квадратическая погрешность положения характерной точки (М), м	5	Описание обозначения точки на местности (при наличии)	6	
	X	Y	З						
1	2	3	4	5	6				
—	—	—	—	—	—				

Схема расположения границ публичного сервитута объекта



Масштаб 1:1000

Используемые условные знаки и обозначения:

- | | |
|--|---|
| №1 | - номер опоры |
| — | - граница публичного сервитута |
| — | - граница кадастрового деления |
| — | - граница населенного пункта |
| — | - граница земельного участка, имеющегося в ЕГРН |
| — | - граница ОКС, имеющаяся в ЕГРН |
| — | - граница охранной зоны, имеющейся в ЕГРН |
| 59:01:4413924:34 | - кадастровый номер земельного участка, имеющегося в ЕГРН |
| 59:01:4413924 | - номер кадастрового квартала |
| 1 • | - обозначение характерных точек границ |

ОПИСАНИЕ МЕСТОПОЛОЖЕНИЯ ГРАНИЦ

Публичный сервитут для размещения объекта электросетевого хозяйства
«Электросетевой комплекс Подстанция 35/6кВ «Восточная» (ВЛ 0,4КВ ОТ КТП-4368)

(наименование объекта, местоположение границ которого описано (далее - объект))

Раздел 1


Сведения об объекте		
№ п/п	Характеристики объекта	Описание характеристик
1	2	3
1	Местоположение объекта	Пермский край, город Пермь
2	Площадь объекта +/- величина погрешности определения площади (Р+/- Дельта Р)	13795 кв.м ± 24 кв.м
3	Иные характеристики объекта	Публичный сервитут для размещения объекта электросетевого хозяйства «Электросетевой комплекс Подстанция 35/6кВ «Восточная» (ВЛ 0,4КВ ОТ КТП-4368) на срок 49 лет

[illegible]

Сведения о местоположении границ объекта							
1. Система координат МСК-59, зона 2							
2. Сведения о характерных точках границ объекта							
Обозначение характерных точек границ	Координаты, м		X	Y	Метод определения координат характерной точки	Средняя квадратическая погрешность положения характерной точки (при МД), м	Описание обозначения точки местности (при наличии)
	2	3					
1	525587.17	2238619.35			Метод спутниковых геодезических измерений (определение)	0.10	6
2	525586.69	2238623.32			Метод спутниковых геодезических измерений (определение)	0.10	–
3	525618.46	2238618.46			Метод спутниковых геодезических измерений (определение)	0.10	–
4	525519.26	2238612.59			Метод спутниковых геодезических измерений (определение)	0.10	–
5	525513.16	2238629.98			Метод спутниковых геодезических измерений (определение)	0.10	–
6	525509.40	2238627.21			Метод спутниковых геодезических измерений (определение)	0.10	–
7	525515.21	2238612.00			Метод спутниковых геодезических измерений (определение)	0.10	–
8	525482.83	2238609.48			Метод спутниковых геодезических измерений (определение)	0.10	–
9	525418.19	2238604.31			Метод спутниковых геодезических измерений (определение)	0.10	–
10	525389.79	2238602.36			Метод спутниковых геодезических измерений (определение)	0.10	–
11	525341.31	2238600.52			Метод спутниковых геодезических измерений (определение)	0.10	–
12	525195.43	2238595.26			Метод спутниковых геодезических измерений (определение)	0.10	–
13	525185.63	2238595.15			Метод спутниковых геодезических измерений (определение)	0.10	–
14	525186.72	2238636.78			Метод спутниковых геодезических измерений (определение)	0.10	–
15	525219.60	2238640.78			Метод спутниковых геодезических измерений (определение)	0.10	–
16	525228.63	2238627.61			Метод спутниковых геодезических измерений (определение)	0.10	–
17	525232.96	2238627.71			Метод спутниковых геодезических измерений (определение)	0.10	–
18	525223.96	2238641.33			Метод спутниковых геодезических измерений (определение)	0.10	–
19	525281.14	2238648.65			Метод спутниковых геодезических измерений (определение)	0.10	–
20	525281.14	2238652.63			Метод спутниковых геодезических измерений (определение)	0.10	–
21	525220.40	2238644.90			Метод спутниковых геодезических измерений (определение)	0.10	–
22	525186.81	2238640.83			Метод спутниковых геодезических измерений (определение)	0.10	–
23	525187.34	2238662.35			Метод спутниковых геодезических измерений (определение)	0.10	–
24	525174.56	2238666.35			Метод спутниковых геодезических измерений (определение)	0.10	–
25	525174.23	2238669.87			Метод спутниковых геодезических измерений (определение)	0.10	–
26	525176.41	2238674.87			Метод спутниковых геодезических измерений (определение)	0.10	–
27	525175.77	2238709.20			Метод спутниковых геодезических измерений (определение)	0.10	–
28	525185.44	2238719.87			Метод спутниковых геодезических измерений (определение)	0.10	–
29	525185.44	2238719.87			Метод спутниковых геодезических измерений (определение)	0.10	–
30	525188.97	2238721.87			Метод спутниковых геодезических измерений (определение)	0.10	–
31	525185.63	2238726.04			Метод спутниковых геодезических измерений (определение)	0.10	–
32	525175.17	2238714.49			Метод спутниковых геодезических измерений (определение)	0.10	–
33	525172.00	2238738.39			Метод спутниковых геодезических измерений (определение)	0.10	–
34	525168.41	2238764.43			Метод спутниковых геодезических измерений (определение)	0.10	–
35	525184.78	2238780.32			Метод спутниковых геодезических измерений (определение)	0.10	–
36	525290.84	2238780.32			Метод спутниковых геодезических измерений (определение)	0.10	–
37	525282.09	2238749.65			Метод спутниковых геодезических измерений (определение)	0.10	–
38	525285.93	2238748.55			Метод спутниковых геодезических измерений (определение)	0.10	–
39	525295.16	2238780.38			Метод спутниковых геодезических измерений (определение)	0.10	–
40	525360.55	2238789.20			Метод спутниковых геодезических измерений (определение)	0.10	–
41	525263.49	2238793.17			Метод спутниковых геодезических измерений (определение)	0.10	–
42	525260.46	2238794.70			Метод спутниковых геодезических измерений (определение)	0.10	–
43	525184.27	2238770.50			Метод спутниковых геодезических измерений (определение)	0.10	–
44	525167.87	2238768.40			Метод спутниковых геодезических измерений (определение)	0.10	–
45	525163.27	2238803.12			Метод спутниковых геодезических измерений (определение)	0.10	–
46	525157.15	2238845.27			Метод спутниковых геодезических измерений (определение)	0.10	–
47	525066.76	2238832.67			Метод спутниковых геодезических измерений (определение)	0.10	–
48	525036.04	2238828.63			Метод спутниковых геодезических измерений (определение)	0.10	–

[illegible]

Схема расположения границ публичного сервитута объекта

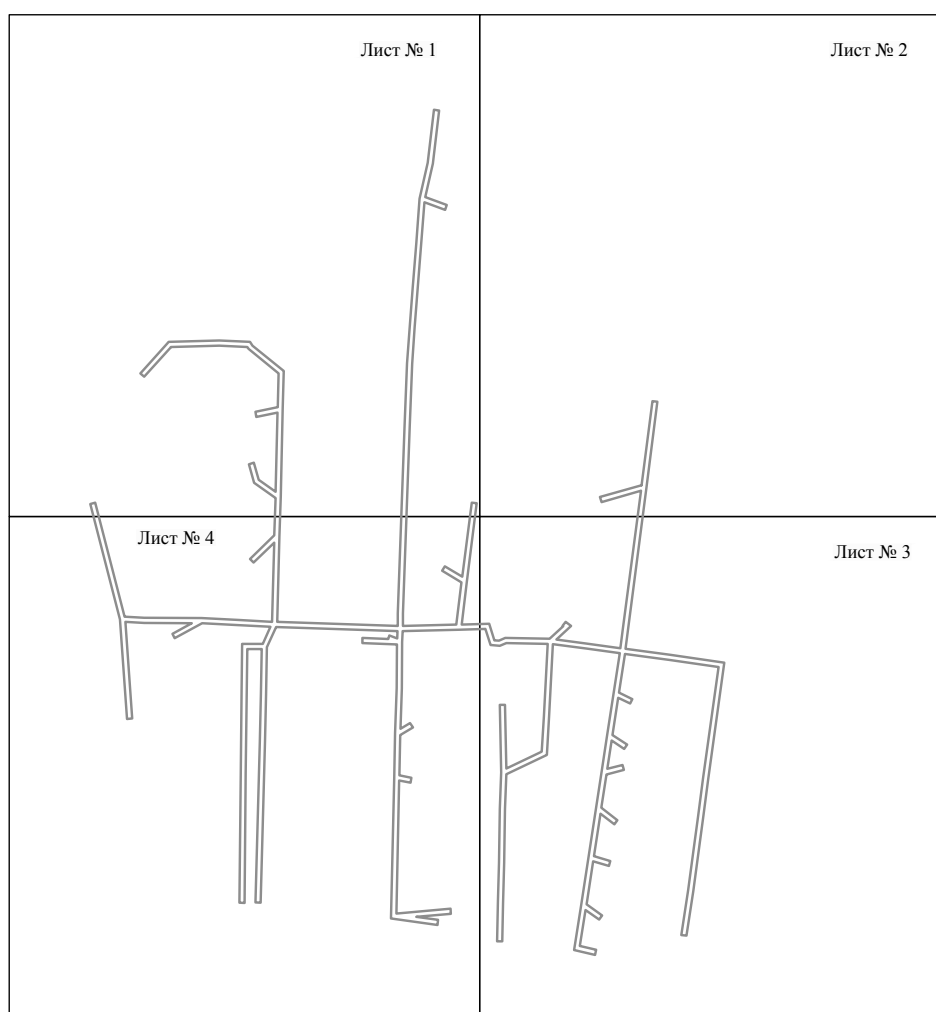

Масштаб 1:5000

Используемые условные знаки и обозначения:

————— - граница публичного сервитута

Схема расположения границ публичного сервитута объекта



Масштаб 1:2000

Используемые условные знаки и обозначения:

№1

- номер опоры
 - граница публичного сервитута
 - граница кадастрового деления
 - граница населенного пункта
 - граница земельного участка, имеющегося в ЕГРН
 - граница ОКС, имеющаяся в ЕГРН
 - граница охранной зоны, имеющейся в ЕГРН
- 59:01:4413924:34 - кадастровый номер земельного участка, имеющегося в ЕГРН
- 59:01:4413924 - номер кадастрового квартала
- 1 • - обозначение характерных точек границ

Схема расположения границ публичного сервитута объекта




Масштаб 1:2000

Используемые условные знаки и обозначения:

- | | |
|---------------------------------------|---|
| №1 | - номер опоры |
| — | - граница публичного сервитута |
| — | - граница кадастрового деления |
| — | - граница населенного пункта |
| — | - граница земельного участка, имеющегося в ЕГРН |
| — | - граница ОКС, имеющаяся в ЕГРН |
| — | - граница охранной зоны, имеющейся в ЕГРН |
| 59:01:4413924:34 | - кадастровый номер земельного участка, имеющегося в ЕГРН |
| 59:01:4413924 | - номер кадастрового квартала |
| 1 • | - обозначение характерных точек границ |

Схема расположения границ публичного сервитута объекта

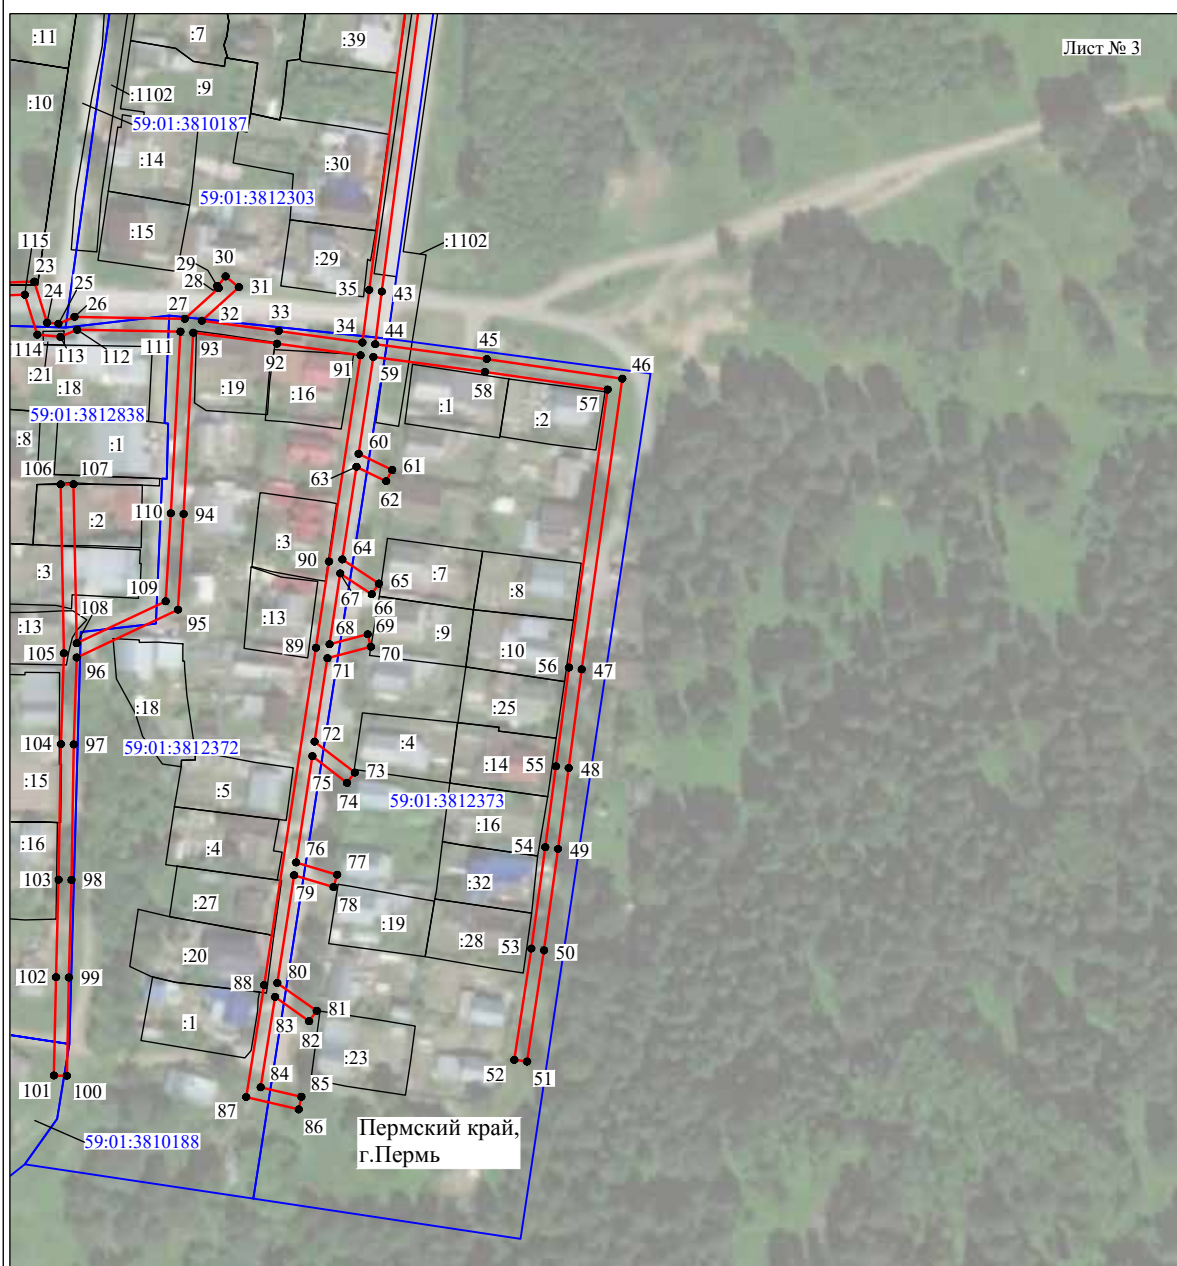

Масштаб 1:2000

Используемые условные знаки и обозначения:

- | | |
|------------------|---|
| №1 | - номер опоры |
| — | - граница публичного сервитута |
| — | - граница кадастрового деления |
| — | - граница населенного пункта |
| — | - граница земельного участка, имеющегося в ЕГРН |
| — | - граница ОКС, имеющаяся в ЕГРН |
| — | - граница охранной зоны, имеющейся в ЕГРН |
| 59:01:4413924:34 | - кадастровый номер земельного участка, имеющегося в ЕГРН |
| 59:01:4413924 | - номер кадастрового квартала |
| 1 ● | - обозначение характерных точек границ |

Схема расположения границ публичного сервитута объекта



Масштаб 1:2000

Используемые условные знаки и обозначения:

- | | |
|--|---|
| №1 | - номер опоры |
| — | - граница публичного сервитута |
| — | - граница кадастрового деления |
| — | - граница населенного пункта |
| — | - граница земельного участка, имеющегося в ЕГРН |
| — | - граница ОКС, имеющаяся в ЕГРН |
| — | - граница охранной зоны, имеющейся в ЕГРН |
| 59:01:4413924:34 | - кадастровый номер земельного участка, имеющегося в ЕГРН |
| 59:01:4413924 | - номер кадастрового квартала |
| 1 ● | - обозначение характерных точек границ |

ОПИСАНИЕ МЕСТОПОЛОЖЕНИЯ ГРАНИЦ

Публичный сервитут для размещения объекта электросетевого хозяйства «Электросетевой комплекс Подстанция 110/35/6 кВ «Южная» (ВЛ 0,4 кВ от ТП 5091)

(наименование объекта, местоположение границ которого описано (далее - объект))

Раздел 1

Сведения об объекте		
№ п/п	Характеристики объекта	Описание характеристик
1	2	3
1	Местоположение объекта	Пермский край, город Пермь
2	Площадь объекта +/- величина погрешности определения площади (Р+/- Дельта Р)	3559 кв.м ± 12 кв.м
3	Иные характеристики объекта	Публичный сервитут для размещения объекта электросетевого хозяйства «Электросетевой комплекс Подстанция 110/35/6 кВ «Южная» (ВЛ 0,4 кВ от ТП 5091) на срок 49 лет


45	516533.40	2230447.74	Метод спутниковых геодезических измерений (определений)	0.10	—
46	516540.38	2230430.46	Метод спутниковых геодезических измерений (определений)	0.10	—
47	516576.28	2230432.42	Метод спутниковых геодезических измерений (определений)	0.10	—
48	516616.23	2230415.88	Метод спутниковых геодезических измерений (определений)	0.10	—
49	516636.93	2230406.72	Метод спутниковых геодезических измерений (определений)	0.10	—
50	516662.17	2230371.36	Метод спутниковых геодезических измерений (определений)	0.10	—
51	516686.00	2230336.24	Метод спутниковых геодезических измерений (определений)	0.10	—
52	516730.96	2230300.64	Метод спутниковых геодезических измерений (определений)	0.10	—
53	516789.45	2230308.86	Метод спутниковых геодезических измерений (определений)	0.10	—
36	516788.89	2230312.82	Метод спутниковых геодезических измерений (определений)	0.10	—

3. Сведения о характеристиках точек части (частей) границы объекта

Обозначение характерных точек части границы	Координаты, м		Метод определения координат характерной точки	Средняя квадратическая погрешность положения характерной точки (M _p), м	Описание обозначения точки на местности (при наличии)
	X	Y			
1	2	3	4	5	6
—	—	—	—	—	—

Раздел 2						
Сведения о местоположении границ объекта						
1. Система координат МК-59, зона 2						
2. Сведения о характеристиках точек границ объекта						
Обозначение характерных точек границ	Координаты, м		Метод определения координат характерной точки	Средняя квадратическая погрешность положения характерной точки (M _p), м	Описание обозначения точки на местности (при наличии)	
	X	Y				
1	2	3	4	5	6	
Зона I(1)						
1	516909.18	2230270.80	Метод спутниковых геодезических измерений (определений)	—	—	—
2	516920.88	2230308.48	Метод спутниковых геодезических измерений (определений)	0.10	—	—
3	516882.99	2230321.37	Метод спутниковых геодезических измерений (определений)	0.10	—	—
4	516839.80	2230335.24	Метод спутниковых геодезических измерений (определений)	0.10	—	—
5	516785.55	2230337.11	Метод спутниковых геодезических измерений (определений)	0.10	—	—
6	516795.65	2230313.51	Метод спутниковых геодезических измерений (определений)	0.10	—	—
7	516795.87	2230282.26	Метод спутниковых геодезических измерений (определений)	0.10	—	—
8	516795.11	2230250.93	Метод спутниковых геодезических измерений (определений)	0.10	—	—
9	516795.23	2230207.32	Метод спутниковых геодезических измерений (определений)	0.10	—	—
10	516797.04	2230155.30	Метод спутниковых геодезических измерений (определений)	0.10	—	—
11	516797.67	2230118.11	Метод спутниковых геодезических измерений (определений)	0.10	—	—
12	516801.67	2230118.18	Метод спутниковых геодезических измерений (определений)	0.10	—	—
13	516801.04	2230155.38	Метод спутниковых геодезических измерений (определений)	0.10	—	—
14	516909.23	2230207.40	Метод спутниковых геодезических измерений (определений)	0.10	—	—
15	516799.11	2230250.89	Метод спутниковых геодезических измерений (определений)	0.10	—	—
16	516799.87	2230282.22	Метод спутниковых геодезических измерений (определений)	0.10	—	—
17	516799.65	2230314.11	Метод спутниковых геодезических измерений (определений)	0.10	—	—
18	516793.99	2230332.91	Метод спутниковых геодезических измерений (определений)	0.10	—	—
19	516837.29	2230331.33	Метод спутниковых геодезических измерений (определений)	0.10	—	—
20	516835.07	2230304.40	Метод спутниковых геодезических измерений (определений)	0.10	—	—
21	516835.63	2230271.15	Метод спутниковых геодезических измерений (определений)	0.10	—	—
22	516837.00	2230241.95	Метод спутниковых геодезических измерений (определений)	0.10	—	—
23	516837.69	2230220.96	Метод спутниковых геодезических измерений (определений)	0.10	—	—
24	516836.80	2230188.15	Метод спутниковых геодезических измерений (определений)	0.10	—	—
25	516842.42	2230147.76	Метод спутниковых геодезических измерений (определений)	0.10	—	—
26	516846.38	2230148.32	Метод спутниковых геодезических измерений (определений)	0.10	—	—
27	516840.82	2230188.37	Метод спутниковых геодезических измерений (определений)	0.10	—	—
28	516841.69	2230220.98	Метод спутниковых геодезических измерений (определений)	0.10	—	—
29	516841.00	2230242.11	Метод спутниковых геодезических измерений (определений)	0.10	—	—
30	516839.63	2230271.28	Метод спутниковых геодезических измерений (определений)	0.10	—	—
31	516839.07	2230304.28	Метод спутниковых геодезических измерений (определений)	0.10	—	—
32	516841.24	2230330.58	Метод спутниковых геодезических измерений (определений)	0.10	—	—
33	516881.73	2230317.57	Метод спутниковых геодезических измерений (определений)	0.10	—	—
34	516915.92	2230305.96	Метод спутниковых геодезических измерений (определений)	0.10	—	—
35	516905.36	2230271.98	Метод спутниковых геодезических измерений (определений)	0.10	—	—
Зона I(2)						
1	516909.18	2230270.80	Метод спутниковых геодезических измерений (определений)	0.10	—	—
36	516788.89	2230312.82	Метод спутниковых геодезических измерений (определений)	0.10	—	—
37	516732.10	2230304.84	Метод спутниковых геодезических измерений (определений)	0.10	—	—
38	516688.96	2230339.00	Метод спутниковых геодезических измерений (определений)	0.10	—	—
39	516665.45	2230373.64	Метод спутниковых геодезических измерений (определений)	0.10	—	—
40	516639.55	2230409.92	Метод спутниковых геодезических измерений (определений)	0.10	—	—
41	516617.81	2230419.56	Метод спутниковых геодезических измерений (определений)	0.10	—	—
42	516576.98	2230436.46	Метод спутниковых геодезических измерений (определений)	0.10	—	—
43	516543.20	2230434.60	Метод спутниковых геодезических измерений (определений)	0.10	—	—
44	516537.08	2230449.28	Метод спутниковых геодезических измерений (определений)	0.10	—	—

Схема расположения границ публичного сервитута объекта

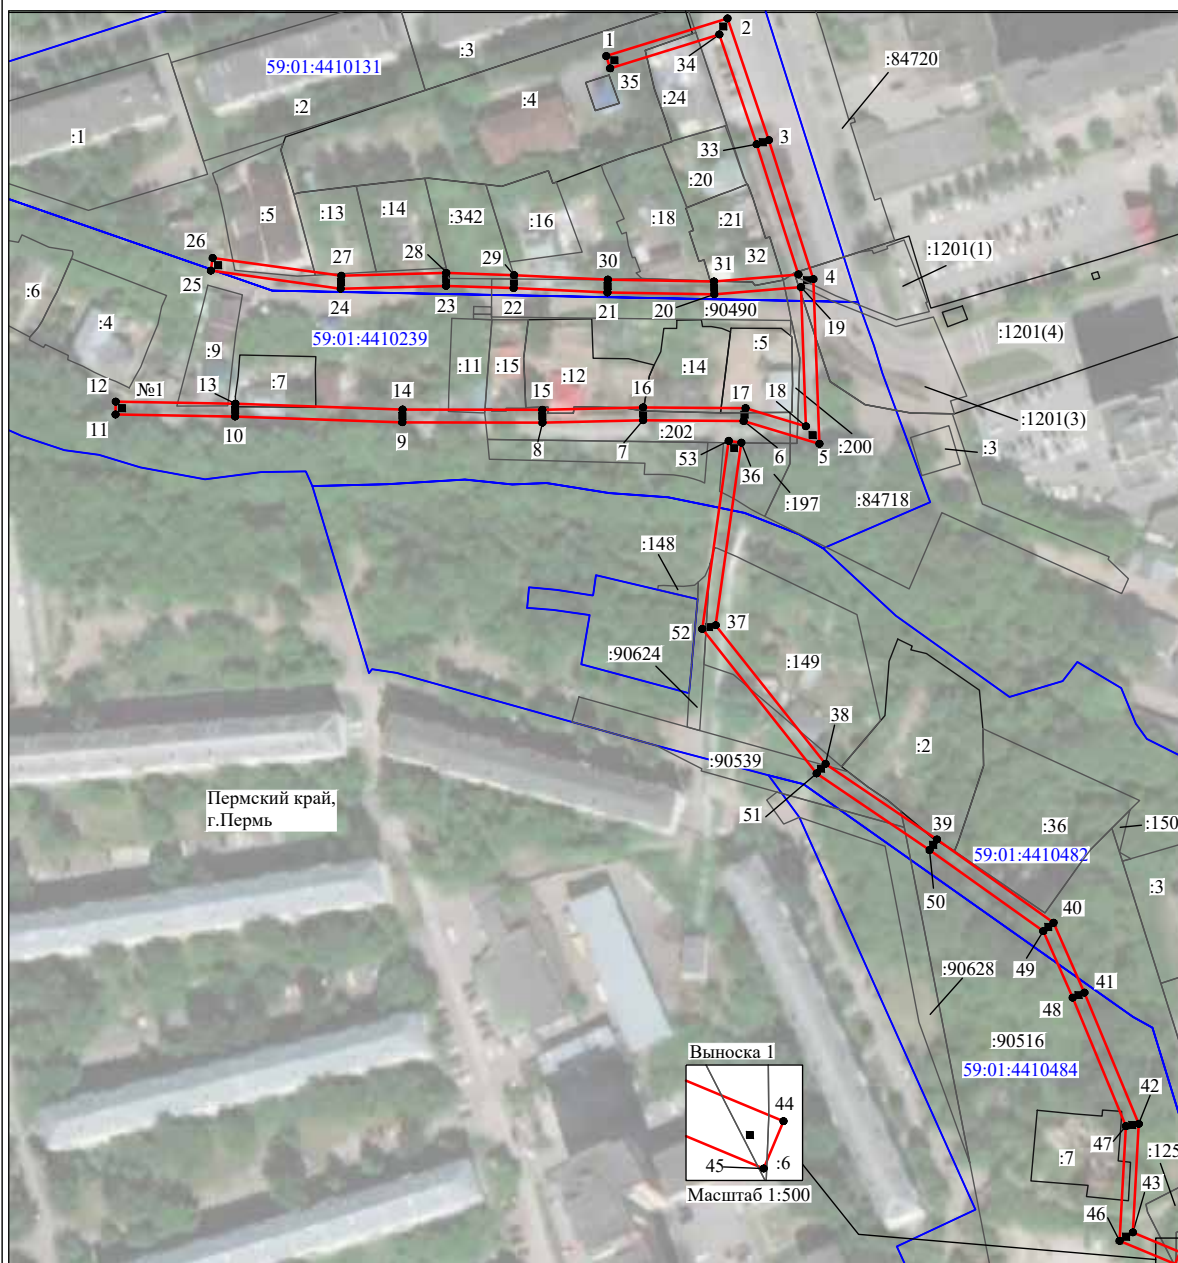

Масштаб 1:2000

Используемые условные знаки и обозначения:

- №1 - номер опоры
- граница публичного сервитута
- граница кадастрового деления
- граница населенного пункта
- граница земельного участка, имеющегося в ЕГРН
- граница ОКС, имеющаяся в ЕГРН
- граница охранной зоны, имеющейся в ЕГРН
- 59:01:4413924:34 - кадастровый номер земельного участка, имеющегося в ЕГРН
- 59:01:4413924 - номер кадастрового квартала
- 1 • - обозначение характерных точек границ

ОПИСАНИЕ МЕСТОПОЛОЖЕНИЯ ГРАНИЦ

Публичный сервитут для размещения объекта электросетевого хозяйства
«Электросетевой комплекс Подстанция 110/35/6 кВ «Южная» (ВЛ 0,4 кВ от ТП 7050)
(наименование объекта, местоположение границ которого описано (далее - объект)


Раздел 1

Сведения об объекте			
Сведения об объекте			
№ п/п	Характеристики объекта		Описание характеристик
	1	2	3
1	Местоположение объекта		Пермский край, город Пермь
2	Площадь объекта +/- величина погрешности определения площади (Р+/-, Дельта Р)		601 кв.м ± 5 кв.м
3	Иные характеристики объекта		Публичный сервитут для размещения объекта электросетевого хозяйства «Электросетевой комплекс Подстанция 110/35/6 кВ «Южная» (ВЛ 0,4 кВ от ТП 7050) на срок 49 лет

Раздел 2

Сведения о местоположении границ объекта						
1. Система координат МСК-59, зона 2						
2. Сведения о характерных точках границ объекта						
Обозначение характерных точек границ	Координаты, м		Метод определения координат характерной точки	Средняя квадратическая погрешность положения характерной точки (М), м	Описание обозначения точки на местности (при наличии)	
	X	Y				
1	2	3	4	5	6	
1	516136.20	2231063.69	Метод спутниковых геодезических измерений (определений)	0.10	–	
2	516132.68	2231065.58	Метод спутниковых геодезических измерений (определений)	0.10	–	
3	516129.74	2231059.70	Метод спутниковых геодезических измерений (определений)	0.10	–	
4	516155.84	2231048.97	Метод спутниковых геодезических измерений (определений)	0.10	–	
5	516167.75	2231057.27	Метод спутниковых геодезических измерений (определений)	0.10	–	
6	516166.52	2231057.96	Метод спутниковых геодезических измерений (определений)	0.10	–	
7	516182.59	2231086.43	Метод спутниковых геодезических измерений (определений)	0.10	–	
8	516182.92	2231086.24	Метод спутниковых геодезических измерений (определений)	0.10	–	
9	516191.01	2231100.83	Метод спутниковых геодезических измерений (определений)	0.10	–	
10	516190.78	2231100.96	Метод спутниковых геодезических измерений (определений)	0.10	–	
11	516206.67	2231129.13	Метод спутниковых геодезических измерений (определений)	0.10	–	
12	516197.61	2231136.50	Метод спутниковых геодезических измерений (определений)	0.10	–	
13	516187.57	2231150.11	Метод спутниковых геодезических измерений (определений)	0.10	–	
14	516184.35	2231147.73	Метод спутниковых геодезических измерений (определений)	0.10	–	
15	516194.70	2231135.72	Метод спутниковых геодезических измерений (определений)	0.10	–	
16	516201.53	2231128.16	Метод спутниковых геодезических измерений (определений)	0.10	–	
17	516185.33	2231099.44	Метод спутниковых геодезических измерений (определений)	0.10	–	
18	516185.58	2231099.30	Метод спутниковых геодезических измерений (определений)	0.10	–	
19	516181.38	2231091.71	Метод спутниковых геодезических измерений (определений)	0.10	–	
20	516181.07	2231091.88	Метод спутниковых геодезических измерений (определений)	0.10	–	
21	516162.04	2231058.17	Метод спутниковых геодезических измерений (определений)	0.10	–	
22	516155.34	2231053.50	Метод спутниковых геодезических измерений (определений)	0.10	–	
23	516135.24	2231061.76	Метод спутниковых геодезических измерений (определений)	0.10	–	
1	516136.20	2231063.69	Метод спутниковых геодезических измерений (определений)	0.10	–	
3. Сведения о характерных точках части (частей) границы объекта						
Обозначение характерных точек границы	Координаты, м		Метод определения координат характерной точки	Средняя квадратическая погрешность положения характерной точки (М), м	Описание обозначения точки на местности (при наличии)	
	X	Y				
1	2	3	4	5	6	
–	–	–	–	–	–	–

Схема расположения границ публичного сервитута объекта

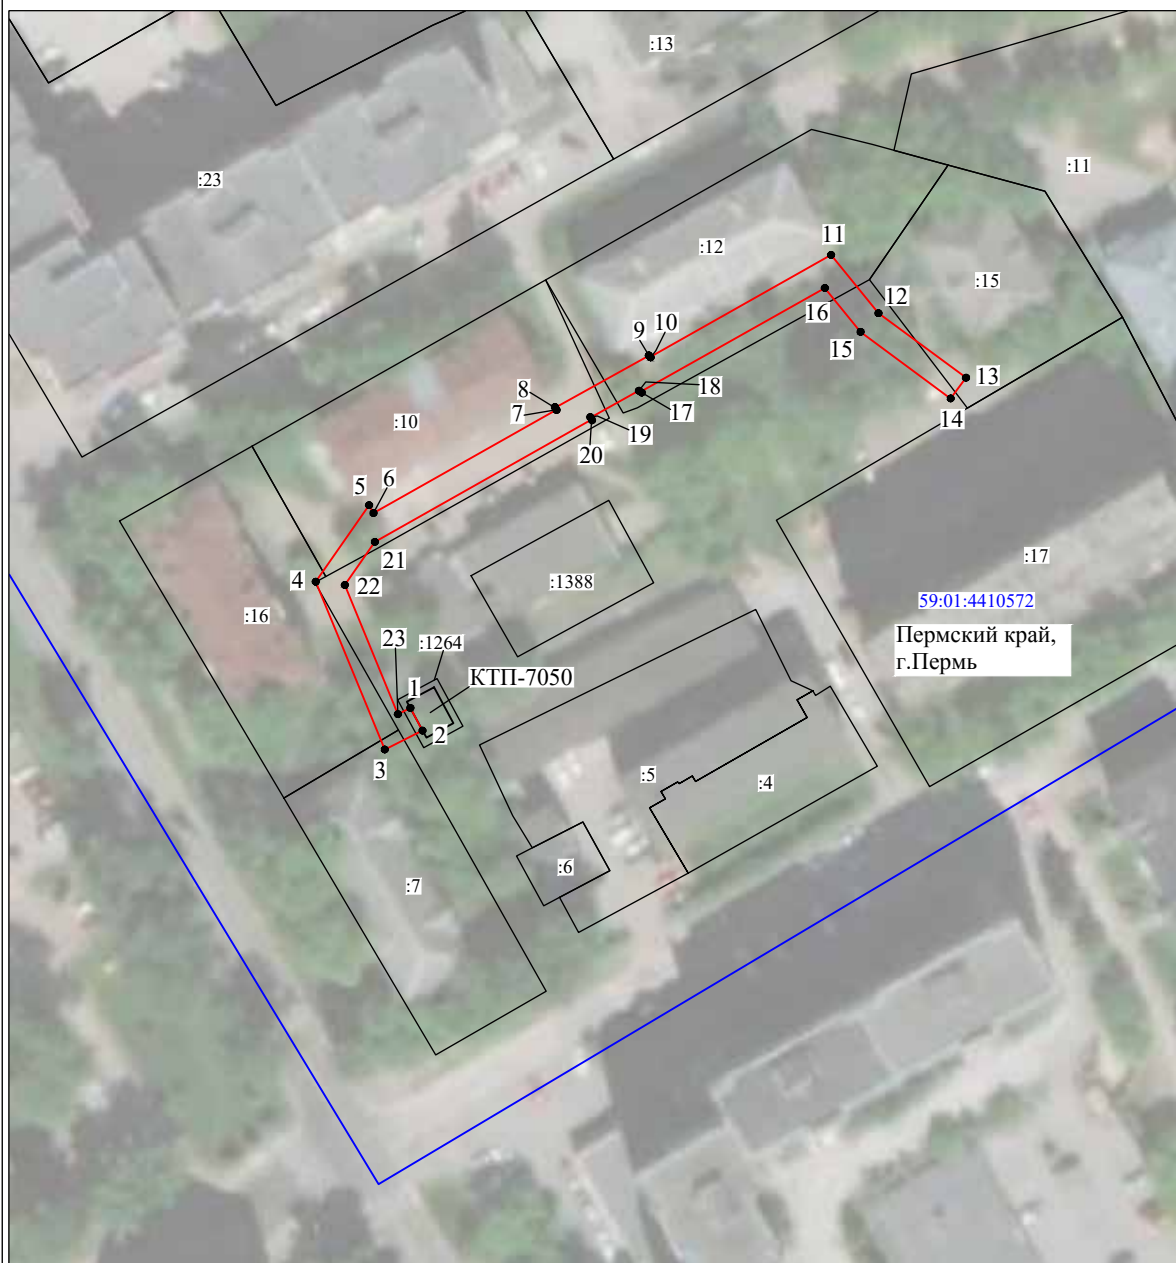


Масштаб 1:1000

Используемые условные знаки и обозначения:

- | | |
|--|---|
| №1 | - номер опоры |
| — | - граница публичного сервитута |
| — | - граница кадастрового деления |
| — | - граница населенного пункта |
| — | - граница земельного участка, имеющегося в ЕГРН |
| — | - граница ОКС, имеющаяся в ЕГРН |
| — | - граница охранной зоны, имеющейся в ЕГРН |
| 59:01:4413924:34 | - кадастровый номер земельного участка, имеющегося в ЕГРН |
| 59:01:4413924 | - номер кадастрового квартала |
| 1 ● | - обозначение характерных точек границ |

Схема расположения границ публичного сервитута объекта

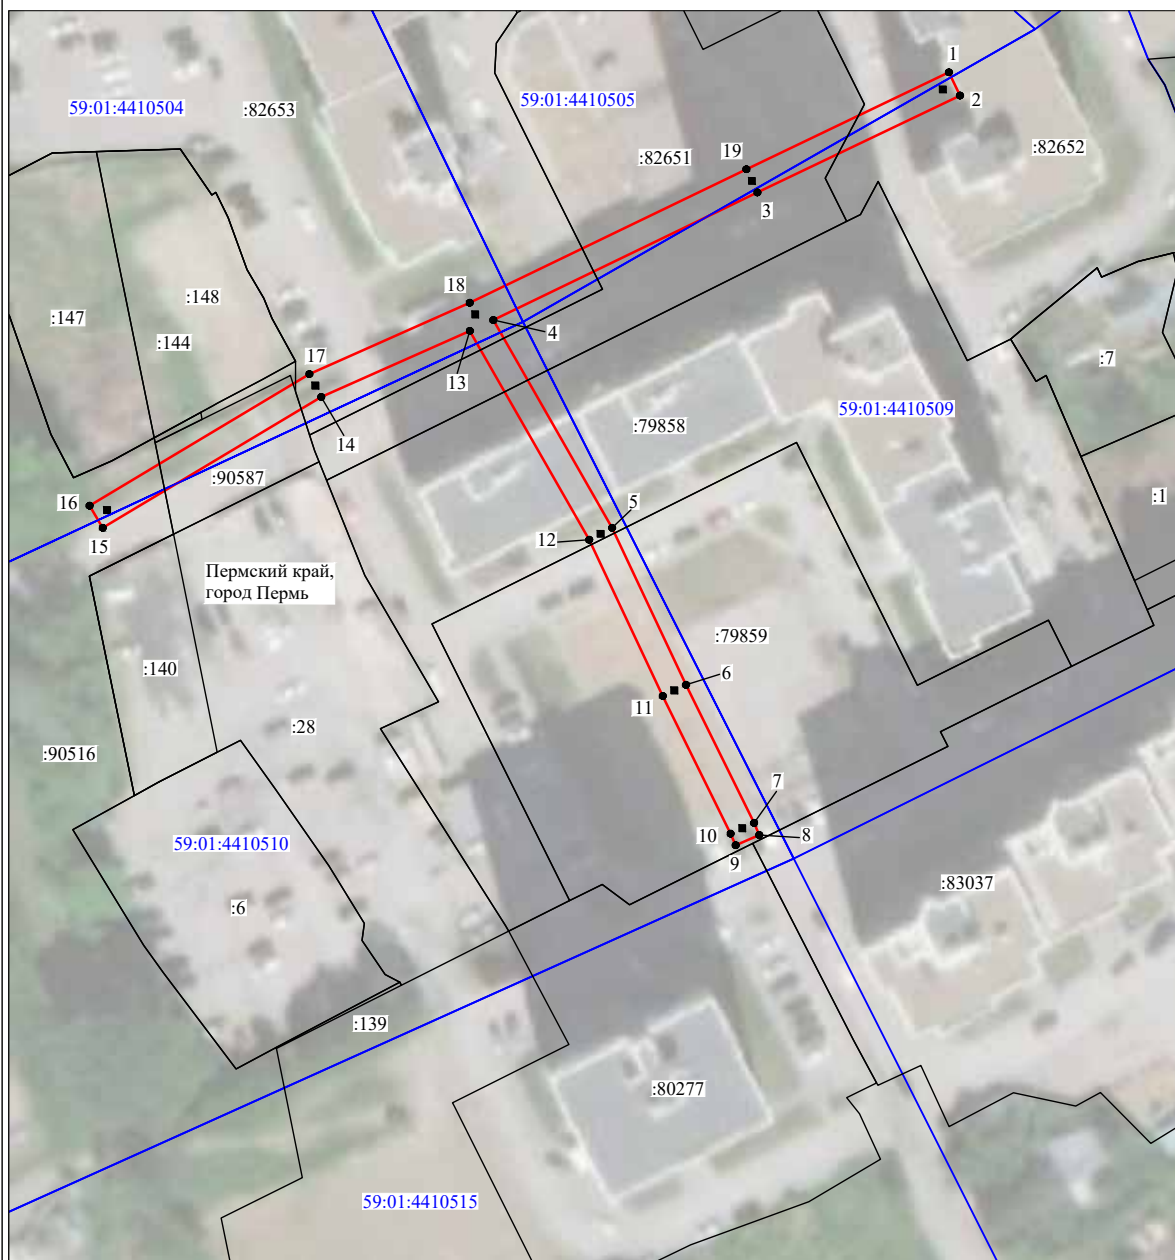

Масштаб 1:1000

Используемые условные знаки и обозначения:

- | | |
|--|---|
| №1 | - номер опоры |
| — | - граница публичного сервитута |
| — | - граница кадастрового деления |
| — | - граница населенного пункта |
| — | - граница земельного участка, имеющегося в ЕГРН |
| — | - граница ОКС, имеющаяся в ЕГРН |
| — | - граница охранной зоны, имеющейся в ЕГРН |
| 59:01:4413924:34 | - кадастровый номер земельного участка, имеющегося в ЕГРН |
| 59:01:4413924 | - номер кадастрового квартала |
| 1 ● | - обозначение характерных точек границ |

ОПИСАНИЕ МЕСТОПОЛОЖЕНИЯ ГРАНИЦ

Публичный сервитут для размещения объекта электросетевого хозяйства «Электросетевой комплекс Подстанция 110/6кВ «Северная» (ВЛ 0,4 кВ от ТП-4376, ВЛ 0,4 кВ от ТП-4374)

(наименование объекта, местоположение границ которого описано (далее - объект))


Раздел 1

Сведения об объекте		
№ п/п	Характеристики объекта	Описание характеристик
1	2	3
1	Местоположение объекта	Пермский край, город Пермь
2	Площадь объекта +/- величина погрешности определения площади (Р+/- Дельта Р)	11586 кв.м ± 22 кв.м
3	Иные характеристики объекта	Публичный сервитут для размещения объекта электросетевого хозяйства «Электросетевой комплекс Подстанция 110/6кВ «Северная» (ВЛ 0,4 кВ от ТП-4376, ВЛ 0,4 кВ от ТП-4374) на срок 49 лет

Сведения о местоположении границ объекта							
Обозначение характерных точек границ	Координаты, м		Y	X	Метод определения координат характерной точки	Средняя квадратическая погрешность положения характерной точки (М), м	Описание обозначения местности на (при наличии)
	1	2					
Зона I(1)							
1	531491.18	2240498.87			Метод спутниковых геодезических измерений (определение)	–	–
2	531495.02	2240499.98			Метод спутниковых геодезических измерений (определение)	0.10	–
3	531483.23	2240540.73			Метод спутниковых геодезических измерений (определение)	0.10	–
4	531445.79	2240529.98			Метод спутниковых геодезических измерений (определение)	0.10	–
5	531410.08	2240519.77			Метод спутниковых геодезических измерений (определение)	0.10	–
6	531372.31	2240509.12			Метод спутниковых геодезических измерений (определение)	0.10	–
7	531380.51	2240481.88			Метод спутниковых геодезических измерений (определение)	0.10	–
8	531388.29	2240452.84			Метод спутниковых геодезических измерений (определение)	0.10	–
9	531390.40	2240433.60			Метод спутниковых геодезических измерений (определение)	0.10	–
10	531365.63	2240432.33			Метод спутниковых геодезических измерений (определение)	0.10	–
11	531335.94	2240415.23			Метод спутниковых геодезических измерений (определение)	0.10	–
12	531286.88	2240434.65			Метод спутниковых геодезических измерений (определение)	0.10	–
13	531271.99	2240408.12			Метод спутниковых геодезических измерений (определение)	0.10	–
14	531254.70	2240375.99			Метод спутниковых геодезических измерений (определение)	0.10	–
15	531258.22	2240374.09			Метод спутниковых геодезических измерений (определение)	0.10	–
16	531275.50	2240406.19			Метод спутниковых геодезических измерений (определение)	0.10	–
17	531288.66	2240429.65			Метод спутниковых геодезических измерений (определение)	0.10	–
18	531333.43	2240411.95			Метод спутниковых геодезических измерений (определение)	0.10	–
19	531337.79	2240410.19			Метод спутниковых геодезических измерений (определение)	0.10	–
20	531362.11	2240440.44			Метод спутниковых геодезических измерений (определение)	0.10	–
21	531337.70	2240383.08			Метод спутниковых геодезических измерений (определение)	0.10	–
22	531340.02	2240379.82			Метод спутниковых геодезических измерений (определение)	0.10	–
23	531366.52	2240398.67			Метод спутниковых геодезических измерений (определение)	0.10	–
24	531367.63	2240399.46			Метод спутниковых геодезических измерений (определение)	0.10	–
25	531368.76	2240400.85			Метод спутниковых геодезических измерений (определение)	0.10	–
26	531394.56	2240432.37			Метод спутниковых геодезических измерений (определение)	0.10	–
27	531392.23	2240453.59			Метод спутниковых геодезических измерений (определение)	0.10	–
28	531384.36	2240482.17			Метод спутниковых геодезических измерений (определение)	0.10	–
29	531377.29	2240506.71			Метод спутниковых геодезических измерений (определение)	0.10	–
30	531411.15	2240515.92			Метод спутниковых геодезических измерений (определение)	0.10	–
31	531446.89	2240526.13			Метод спутниковых геодезических измерений (определение)	0.10	–
32	531480.50	2240535.78			Метод спутниковых геодезических измерений (определение)	0.10	–
33	531491.18	2240498.87			Метод спутниковых геодезических измерений (определение)	0.10	–
Зона I(2):							
1	–	–	–	–	–	–	–
2	–	–	–	–	–	–	–
3	531504.89	2240466.15			Метод спутниковых геодезических измерений (определение)	0.10	–
34	531501.04	2240456.06			Метод спутниковых геодезических измерений (определение)	0.10	–
35	531511.49	2240428.54			Метод спутниковых геодезических измерений (определение)	0.10	–
36	531520.02	2240399.38			Метод спутниковых геодезических измерений (определение)	0.10	–
37	531490.86	2240392.31			Метод спутниковых геодезических измерений (определение)	0.10	–
38	531461.03	2240381.31			Метод спутниковых геодезических измерений (определение)	0.10	–
39	531433.39	2240374.37			Метод спутниковых геодезических измерений (определение)	0.10	–
40	531421.08	2240409.45			Метод спутниковых геодезических измерений (определение)	0.10	–
41	531409.65	2240454.61			Метод спутниковых геодезических измерений (определение)	0.10	–
42	531405.81	2240453.47			Метод спутниковых геодезических измерений (определение)	0.10	–
43	531419.24	2240438.32			Метод спутниковых геодезических измерений (определение)	0.10	–
44	531290.54	2240372.24			Метод спутниковых геодезических измерений (определение)	0.10	–

[illegible]

Схема расположения границ публичного сервитута объекта

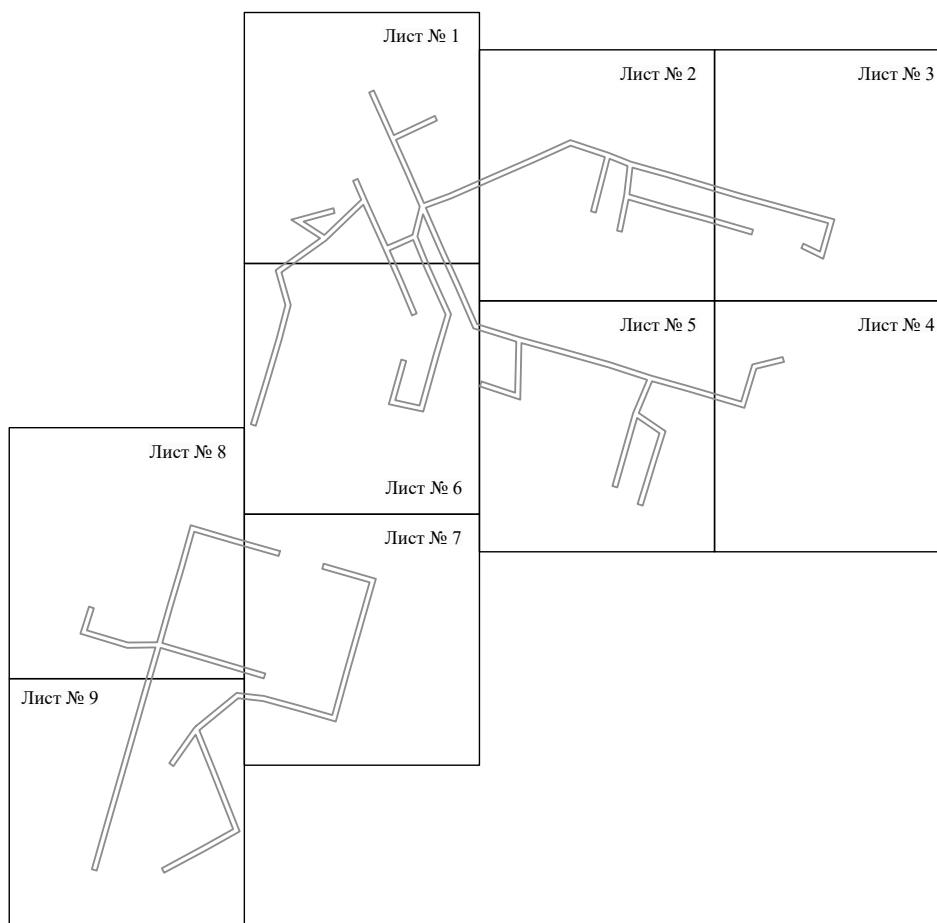

Масштаб 1:5000

Используемые условные знаки и обозначения:

——— - граница публичного сервитута

Схема расположения границ публичного сервитута объекта




Используемые условные знаки и обозначения:

№1

- номер опоры
- граница публичного сервитута
- граница кадастрового деления
- граница населенного пункта
- граница земельного участка, имеющегося в ЕГРН
- граница ОКС, имеющаяся в ЕГРН
- граница охранной зоны, имеющейся в ЕГРН
- кадастровый номер земельного участка, имеющегося в ЕГРН
- номер кадастрового квартала
- обозначение характерных точек границ


Схема расположения границ публичного сервитута объекта

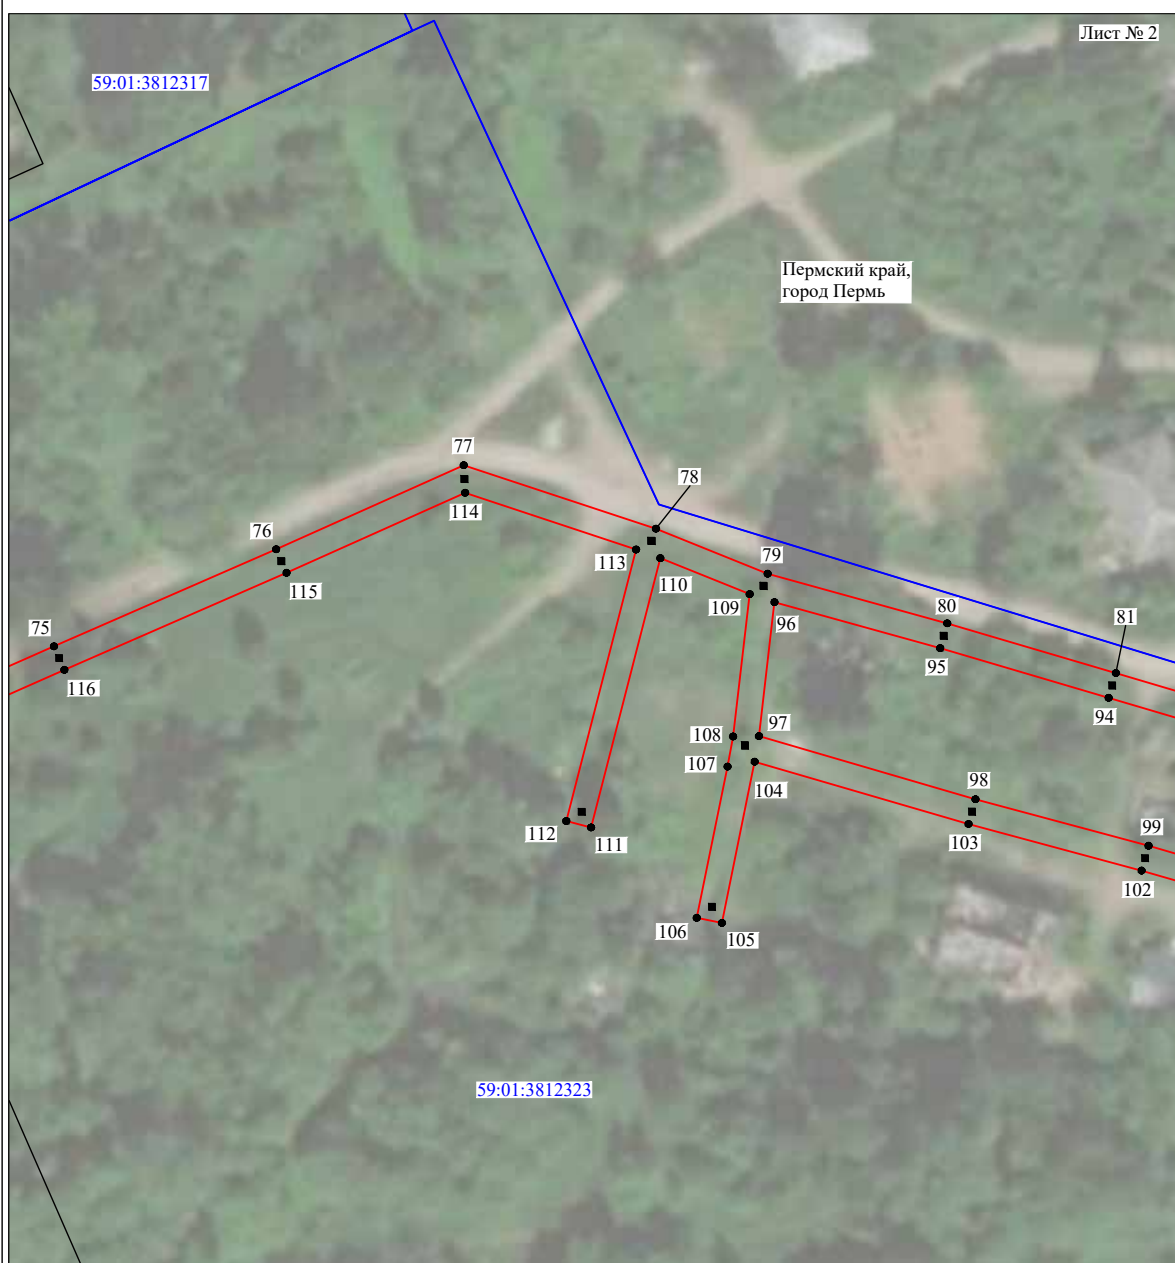

Используемые условные знаки и обозначения:

- | | |
|--|---|
| №1 | - номер опоры |
| — | - граница публичного сервитута |
| — | - граница кадастрового деления |
| — | - граница населенного пункта |
| — | - граница земельного участка, имеющегося в ЕГРН |
| — | - граница ОКС, имеющаяся в ЕГРН |
| — | - граница охранной зоны, имеющейся в ЕГРН |
| 59:01:4413924:34 | - кадастровый номер земельного участка, имеющегося в ЕГРН |
| 59:01:4413924 | - номер кадастрового квартала |
| 1 ● | - обозначение характерных точек границ |

Схема расположения границ публичного сервитута объекта

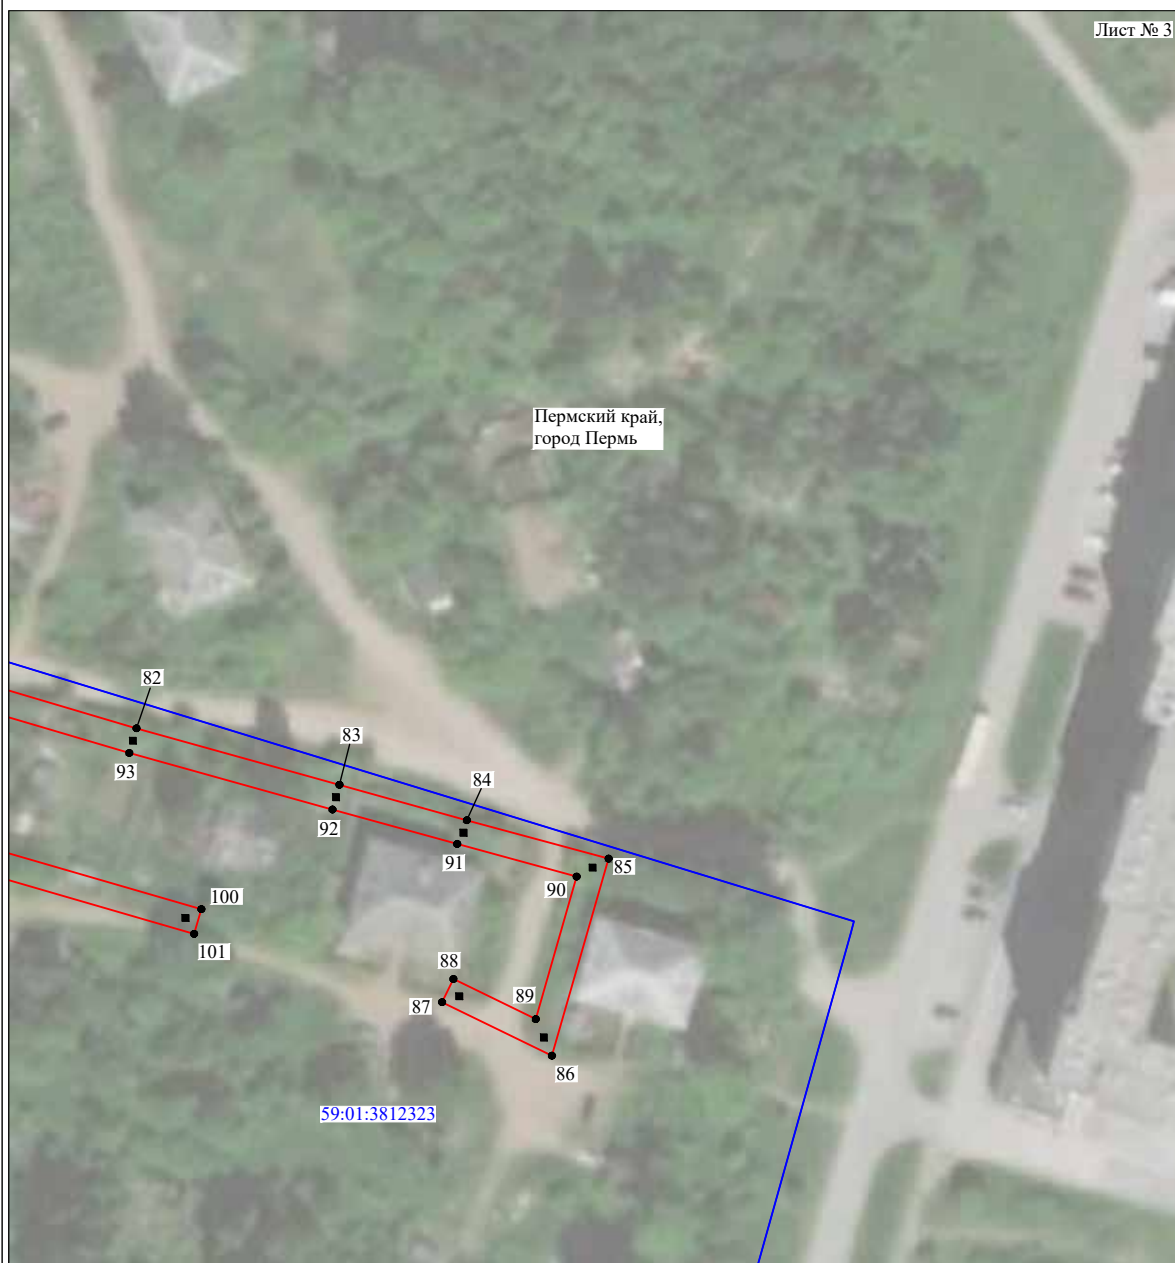

Масштаб 1:1000

Используемые условные знаки и обозначения:

- | | |
|--|---|
| №1 | - номер опоры |
| — | - граница публичного сервитута |
| — | - граница кадастрового деления |
| — | - граница населенного пункта |
| — | - граница земельного участка, имеющегося в ЕГРН |
| — | - граница ОКС, имеющаяся в ЕГРН |
| — | - граница охранной зоны, имеющейся в ЕГРН |
| 59:01:4413924:34 | - кадастровый номер земельного участка, имеющегося в ЕГРН |
| 59:01:4413924 | - номер кадастрового квартала |
| 1 ● | - обозначение характерных точек границ |

Схема расположения границ публичного сервитута объекта




Масштаб 1:1000

Используемые условные знаки и обозначения:

- | | |
|--|---|
| №1 | - номер опоры |
| — | - граница публичного сервитута |
| — | - граница кадастрового деления |
| — | - граница населенного пункта |
| — | - граница земельного участка, имеющегося в ЕГРН |
| — | - граница ОКС, имеющаяся в ЕГРН |
| — | - граница охранной зоны, имеющейся в ЕГРН |
| 59:01:4413924:34 | - кадастровый номер земельного участка, имеющегося в ЕГРН |
| 59:01:4413924 | - номер кадастрового квартала |
| 1 ● | - обозначение характерных точек границ |

Схема расположения границ публичного сервитута объекта

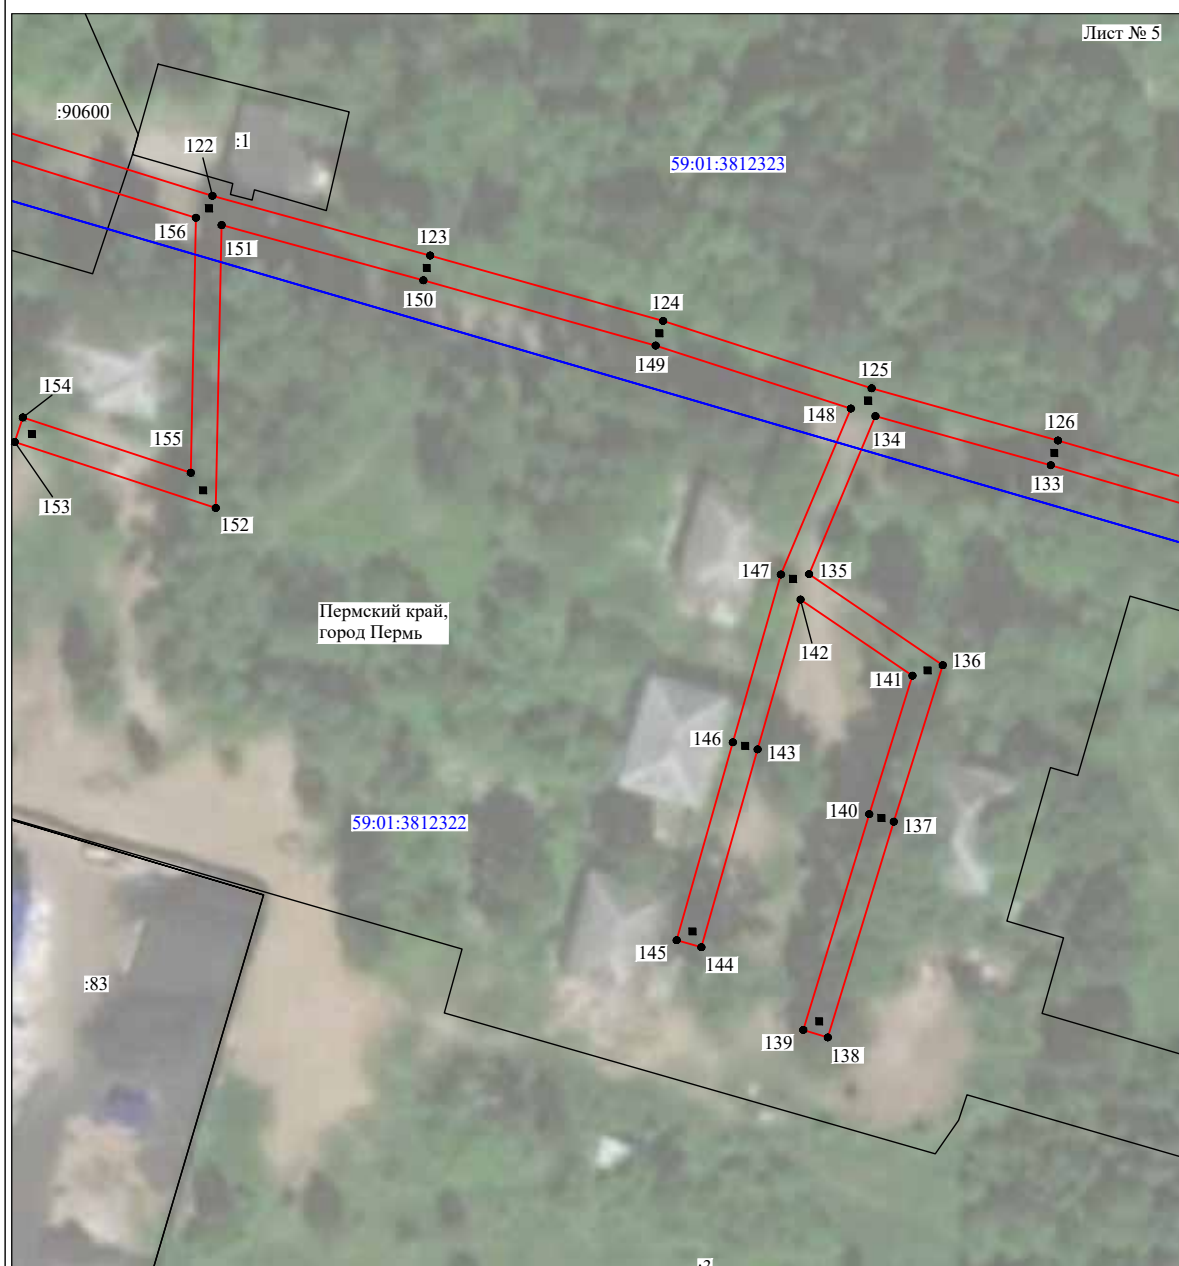

Используемые условные знаки и обозначения:

- | | |
|--|---|
| №1 | - номер опоры |
| — | - граница публичного сервитута |
| — | - граница кадастрового деления |
| — | - граница населенного пункта |
| — | - граница земельного участка, имеющегося в ЕГРН |
| — | - граница ОКС, имеющаяся в ЕГРН |
| — | - граница охранной зоны, имеющейся в ЕГРН |
| 59:01:4413924:34 | - кадастровый номер земельного участка, имеющегося в ЕГРН |
| 59:01:4413924 | - номер кадастрового квартала |
| 1 ● | - обозначение характерных точек границ |

Схема расположения границ публичного сервитута объекта



Масштаб 1:1000

Используемые условные знаки и обозначения:

- | | |
|--|---|
| №1 | - номер опоры |
| — | - граница публичного сервитута |
| — | - граница кадастрового деления |
| — | - граница населенного пункта |
| — | - граница земельного участка, имеющегося в ЕГРН |
| — | - граница ОКС, имеющаяся в ЕГРН |
| — | - граница охранной зоны, имеющейся в ЕГРН |
| 59:01:4413924:34 | - кадастровый номер земельного участка, имеющегося в ЕГРН |
| 59:01:4413924 | - номер кадастрового квартала |
| 1 ● | - обозначение характерных точек границ |

Схема расположения границ публичного сервитута объекта



Масштаб 1:1000

Используемые условные знаки и обозначения:

- | | |
|--|---|
| №1 | - номер опоры |
| — | - граница публичного сервитута |
| — | - граница кадастрового деления |
| — | - граница населенного пункта |
| — | - граница земельного участка, имеющегося в ЕГРН |
| — | - граница ОКС, имеющаяся в ЕГРН |
| — | - граница охранной зоны, имеющейся в ЕГРН |
| 59:01:4413924:34 | - кадастровый номер земельного участка, имеющегося в ЕГРН |
| 59:01:4413924 | - номер кадастрового квартала |
| 1 ● | - обозначение характерных точек границ |

Схема расположения границ публичного сервитута объекта



Используемые условные знаки и обозначения:

- | | |
|--|---|
| №1 | - номер опоры |
| — | - граница публичного сервитута |
| — | - граница кадастрового деления |
| — | - граница населенного пункта |
| — | - граница земельного участка, имеющегося в ЕГРН |
| — | - граница ОКС, имеющаяся в ЕГРН |
| — | - граница охранной зоны, имеющейся в ЕГРН |
| 59:01:4413924:34 | - кадастровый номер земельного участка, имеющегося в ЕГРН |
| 59:01:4413924 | - номер кадастрового квартала |
| 1 ● | - обозначение характерных точек границ |

Схема расположения границ публичного сервитута объекта



Масштаб 1:1000

Используемые условные знаки и обозначения:

- | | |
|--|---|
| №1 | - номер опоры |
| — | - граница публичного сервитута |
| — | - граница кадастрового деления |
| — | - граница населенного пункта |
| — | - граница земельного участка, имеющегося в ЕГРН |
| — | - граница ОКС, имеющаяся в ЕГРН |
| — | - граница охранной зоны, имеющейся в ЕГРН |
| 59:01:4413924:34 | - кадастровый номер земельного участка, имеющегося в ЕГРН |
| 59:01:4413924 | - номер кадастрового квартала |
| 1 ● | - обозначение характерных точек границ |

ОПИСАНИЕ МЕСТОПОЛОЖЕНИЯ ГРАНИЦ

Публичный сервитут для размещения объекта электросетевого хозяйства

«Электросетевой комплекс Подстанция 35/6кВ «Заозерье»

(ВЛ 0.4 кВ от КТП-4274, ВЛ 0.4 кВ от КТП-4565)

(наименование объекта, местоположение границ которого описано (далее - объект))

Раздел 1

Сведения об объекте		
№ п/п	Характеристики объекта	Описание характеристик
1	2	3
1	Местоположение объекта	Пермский край, город Пермь
2	Площадь объекта +/- величина погрешности определения площади (Р+/- Дельта Р)	12774 кв.м ± 24 кв.м
3	Иные характеристики объекта	Публичный сервитут для размещения объекта электросетевого хозяйства «Электросетевой комплекс Подстанция 35/6кВ «Заозерье» (ВЛ 0.4 кВ от КТП-4274, ВЛ 0.4 кВ от КТП-4565) на срок 49 лет


[illegible]

1. Система координат МСК-59 зона 2									
2. Сведения о характеристических точках границ объекта									
Обозначение характерных точек границ	Координаты, м		X	Y	Метод определения координат характерной точки	Средняя квадратическая погрешность положения характерной точки (M _п), м	Описание обозначения точки на местности (при наличии)		
	1	2					5	6	
1	533221,22	2236049,17			Метод спутниковых геодезических измерений (определение)	0,10	–	–	
2	533228,83	2236074,94			Метод спутниковых геодезических измерений (определение)	0,10	–	–	
3	533228,66	2236077,02			Метод спутниковых геодезических измерений (определение)	0,10	–	–	
4	533005,08	2236095,20			Метод спутниковых геодезических измерений (определение)	0,10	–	–	
5	533222,65	2236100,65			Метод спутниковых геодезических измерений (определение)	0,10	–	–	
6	533221,48	2236104,48			Метод спутниковых геодезических измерений (определение)	0,10	–	–	
7	53301,21	2236117,42			Метод спутниковых геодезических измерений (определение)	0,10	–	–	
8	533176,39	2236117,42			Метод спутниковых геодезических измерений (определение)	0,10	–	–	
9	533189,42	2236126,38			Метод спутниковых геодезических измерений (определение)	0,10	–	–	
10	533187,16	2236129,68			Метод спутниковых геодезических измерений (определение)	0,10	–	–	
11	533176,68	2236122,50			Метод спутниковых геодезических измерений (определение)	0,10	–	–	
12	533189,20	2236161,07			Метод спутниковых геодезических измерений (определение)	0,10	–	–	
13	53304,60	2236202,21			Метод спутниковых геодезических измерений (определение)	0,10	–	–	
14	53320,53	2236202,21			Метод спутниковых геодезических измерений (определение)	0,10	–	–	
15	533231,40	2236206,11			Метод спутниковых геодезических измерений (определение)	0,10	–	–	
16	533205,07	2236211,72			Метод спутниковых геодезических измерений (определение)	0,10	–	–	
17	533202,58	2236232,08			Метод спутниковых геодезических измерений (определение)	0,10	–	–	
18	533200,07	2236234,91			Метод спутниковых геодезических измерений (определение)	0,10	–	–	
19	533196,10	2236254,47			Метод спутниковых геодезических измерений (определение)	0,10	–	–	
20	533198,61	2236231,62			Метод спутниковых геодезических измерений (определение)	0,10	–	–	
21	53300,69	2236214,59			Метод спутниковых геодезических измерений (определение)	0,10	–	–	
22	533156,94	2236248,57			Метод спутниковых геодезических измерений (определение)	0,10	–	–	
23	533154,50	2236245,40			Метод спутниковых геодезических измерений (определение)	0,10	–	–	
24	533200,92	2236209,35			Метод спутниковых геодезических измерений (определение)	0,10	–	–	
25	533185,99	2236163,92			Метод спутниковых геодезических измерений (определение)	0,10	–	–	
26	533163,03	2236166,59			Метод спутниковых геодезических измерений (определение)	0,10	–	–	
27	533162,56	2236162,62			Метод спутниковых геодезических измерений (определение)	0,10	–	–	
28	533184,65	2236160,00			Метод спутниковых геодезических измерений (определение)	0,10	–	–	
29	533171,94	2236120,83			Метод спутниковых геодезических измерений (определение)	0,10	–	–	
30	533148,88	2236138,20			Метод спутниковых геодезических измерений (определение)	0,10	–	–	
31	533117,01	2236163,11			Метод спутниковых геодезических измерений (определение)	0,10	–	–	
32	533096,29	2236178,84			Метод спутниковых геодезических измерений (определение)	0,10	–	–	
33	533037,37	2236196,73			Метод спутниковых геодезических измерений (определение)	0,10	–	–	
34	533033,97	2236198,93			Метод спутниковых геодезических измерений (определение)	0,10	–	–	
35	533093,12	2236181,25			Метод спутниковых геодезических измерений (определение)	0,10	–	–	
36	533027,16	2236197,32			Метод спутниковых геодезических измерений (определение)	0,10	–	–	
37	533082,39	2236219,23			Метод спутниковых геодезических измерений (определение)	0,10	–	–	
38	533051,36	2236238,68			Метод спутниковых геодезических измерений (определение)	0,10	–	–	
39	533049,24	2236232,73			Метод спутниковых геодезических измерений (определение)	0,10	–	–	
40	533027,27	2236231,73			Метод спутниковых геодезических измерений (определение)	0,10	–	–	
41	533068,56	2236198,57			Метод спутниковых геодезических измерений (определение)	0,10	–	–	
42	533300,34	2236192,36			Метод спутниковых геодезических измерений (определение)	0,10	–	–	
43	532953,82	2236187,73			Метод спутниковых геодезических измерений (определение)	0,10	–	–	
44	532917,46	2236190,90			Метод спутниковых геодезических измерений (определение)	0,10	–	–	
45	532873,54	2236194,41			Метод спутниковых геодезических измерений (определение)	0,10	–	–	
46	532869,51	2236194,69			Метод спутниковых геодезических измерений (определение)	0,10	–	–	
47	532837,05	2236196,93			Метод спутниковых геодезических измерений (определение)	0,10	–	–	
48	532843,79	2236279,58			Метод спутниковых геодезических измерений (определение)	0,10	–	–	

116	532768.86	2236277.70	Метод спутниковых геодезических измерений (определений)	0.10	–
117	532731.66	2236278.23	Метод спутниковых геодезических измерений (определений)	0.10	–
118	532731.66	2236278.23	Метод спутниковых геодезических измерений (определений)	0.10	–
119	532768.72	2236277.70	Метод спутниковых геодезических измерений (определений)	0.10	–
120	532810.28	2236271.28	Метод спутниковых геодезических измерений (определений)	0.10	–
121	532846.49	2236270.03	Метод спутниковых геодезических измерений (определений)	0.10	–
122	532839.25	2236320.70	Метод спутниковых геодезических измерений (определений)	0.10	–
123	532833.02	2236197.05	Метод спутниковых геодезических измерений (определений)	0.10	–
124	532802.36	2236197.53	Метод спутниковых геодезических измерений (определений)	0.10	–
125	532771.73	2236197.81	Метод спутниковых геодезических измерений (определений)	0.10	–
126	532772.11	2236188.84	Метод спутниковых геодезических измерений (определений)	0.10	–
127	532668.71	2236175.34	Метод спутниковых геодезических измерений (определений)	0.10	–
128	532661.78	2236174.00	Метод спутниковых геодезических измерений (определений)	0.10	–
129	532633.61	2236168.93	Метод спутниковых геодезических измерений (определений)	0.10	–
130	532600.74	2236163.48	Метод спутниковых геодезических измерений (определений)	0.10	–
131	532595.54	2236171.76	Метод спутниковых геодезических измерений (определений)	0.10	–
132	532597.48	2236193.02	Метод спутниковых геодезических измерений (определений)	0.10	–
133	532600.31	2236228.15	Метод спутниковых геодезических измерений (определений)	0.10	–
134	532596.33	2236228.47	Метод спутниковых геодезических измерений (определений)	0.10	–
135	532593.49	2236193.36	Метод спутниковых геодезических измерений (определений)	0.10	–
136	532591.43	2236170.78	Метод спутниковых геодезических измерений (определений)	0.10	–
137	532597.70	2236160.78	Метод спутниковых геодезических измерений (определений)	0.10	–
138	532596.08	2236160.88	Метод спутниковых геодезических измерений (определений)	0.10	–
139	532593.90	2236106.34	Метод спутниковых геодезических измерений (определений)	0.10	–
140	532592.42	2236083.33	Метод спутниковых геодезических измерений (определений)	0.10	–
141	532590.63	2236051.13	Метод спутниковых геодезических измерений (определений)	0.10	–
142	532588.99	2236022.92	Метод спутниковых геодезических измерений (определений)	0.10	–
143	532585.03	2235983.45	Метод спутниковых геодезических измерений (определений)	0.10	–
144	532589.01	2235983.45	Метод спутниковых геодезических измерений (определений)	0.10	–
145	532592.98	2236022.60	Метод спутниковых геодезических измерений (определений)	0.10	–
146	532594.55	2236049.63	Метод спутниковых геодезических измерений (определений)	0.10	–
147	532594.80	2236054.08	Метод спутниковых геодезических измерений (определений)	0.10	–
148	532596.41	2236053.09	Метод спутниковых геодезических измерений (определений)	0.10	–
149	532597.89	2236106.09	Метод спутниковых геодезических измерений (определений)	0.10	–
150	532600.06	2236140.59	Метод спутниковых геодезических измерений (определений)	0.10	–
151	532601.71	2236159.61	Метод спутниковых геодезических измерений (определений)	0.10	–
152	532633.69	2236164.99	Метод спутниковых геодезических измерений (определений)	0.10	–
153	532662.49	2236170.06	Метод спутниковых геодезических измерений (определений)	0.10	–
154	532669.53	2236171.35	Метод спутниковых геодезических измерений (определений)	0.10	–
155	532727.96	2236184.93	Метод спутниковых геодезических измерений (определений)	0.10	–
156	532772.11	2236193.81	Метод спутниковых геодезических измерений (определений)	0.10	–
157	532802.52	2236193.53	Метод спутниковых геодезических измерений (определений)	0.10	–
158	532832.81	2236192.98	Метод спутниковых геодезических измерений (определений)	0.10	–
159	532832.54	2236155.69	Метод спутниковых геодезических измерений (определений)	0.10	–
160	532832.44	2236142.45	Метод спутниковых геодезических измерений (определений)	0.10	–
161	532799.23	2236143.88	Метод спутниковых геодезических измерений (определений)	0.10	–
162	532799.06	2236139.89	Метод спутниковых геодезических измерений (определений)	0.10	–
163	532832.57	2236138.44	Метод спутниковых геодезических измерений (определений)	0.10	–
164	532833.24	2236129.82	Метод спутниковых геодезических измерений (определений)	0.10	–
165	532836.69	2236088.63	Метод спутниковых геодезических измерений (определений)	0.10	–
166	532810.21	2236083.83	Метод спутниковых геодезических измерений (определений)	0.10	–
167	532810.93	2236079.88	Метод спутниковых геодезических измерений (определений)	0.10	–
168	532837.00	2236084.59	Метод спутниковых геодезических измерений (определений)	0.10	–
169	532838.96	2236059.48	Метод спутниковых геодезических измерений (определений)	0.10	–
170	532833.51	2236048.93	Метод спутниковых геодезических измерений (определений)	0.10	–
171	532855.87	2236052.06	Метод спутниковых геодезических измерений (определений)	0.10	–
172	532847.60	2236058.07	Метод спутниковых геодезических измерений (определений)	0.10	–
173	532879.97	2236055.64	Метод спутниковых геодезических измерений (определений)	0.10	–
174	532913.73	2236052.00	Метод спутниковых геодезических измерений (определений)	0.10	–
175	532927.26	2236037.69	Метод спутниковых геодезических измерений (определений)	0.10	–
176	532930.17	2236040.43	Метод спутниковых геодезических измерений (определений)	0.10	–
177	532920.28	2236050.92	Метод спутниковых геодезических измерений (определений)	0.10	–
178	532959.81	2236043.84	Метод спутниковых геодезических измерений (определений)	0.10	–
179	532985.56	2236039.50	Метод спутниковых геодезических измерений (определений)	0.10	–
180	533013.58	2236034.56	Метод спутниковых геодезических измерений (определений)	0.10	–
181	533030.17	2236039.76	Метод спутниковых геодезических измерений (определений)	0.10	–
182	533026.83	2236061.96	Метод спутниковых геодезических измерений (определений)	0.10	–

3. Сведения о характеристных точках части (частей) границы объекта	Координаты, м		Метод определения координат характерной точки	Средняя квадратическая погрешность положения характерной точки (М), м	Описание обозначения точки на местности (при наличии)
	X	Y			
1	2	3	4	5	6
–	–	–	–	–	–

Схема расположения границ публичного сервитута объекта

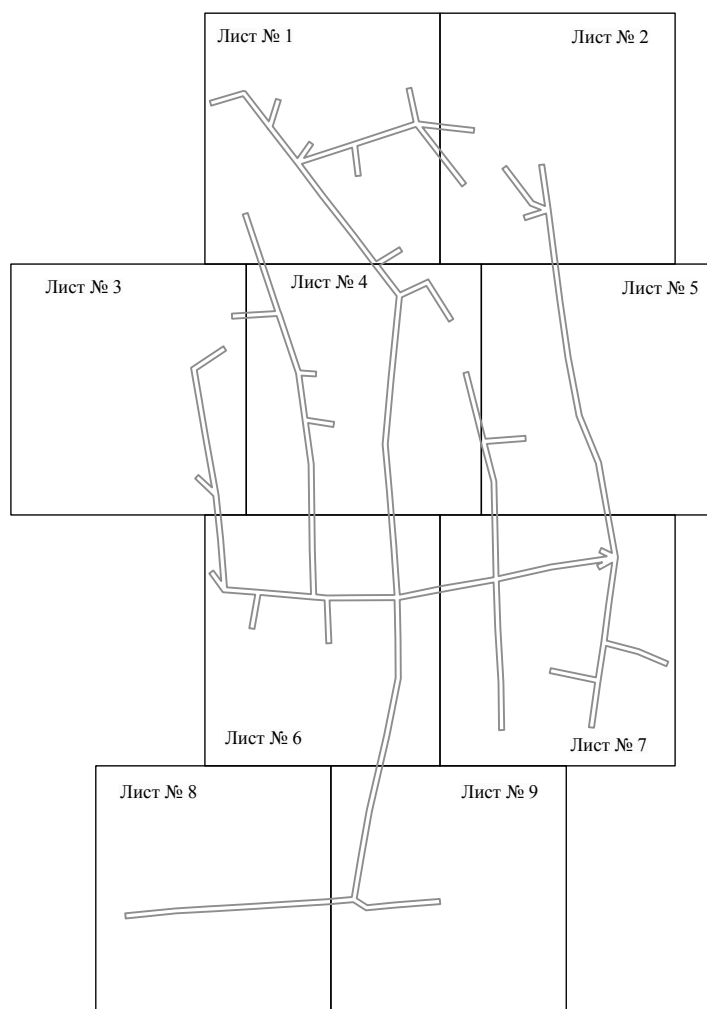


Масштаб 1:5000

Используемые условные знаки и обозначения:

————— - граница публичного сервитута

Схема расположения границ публичного сервитута объекта

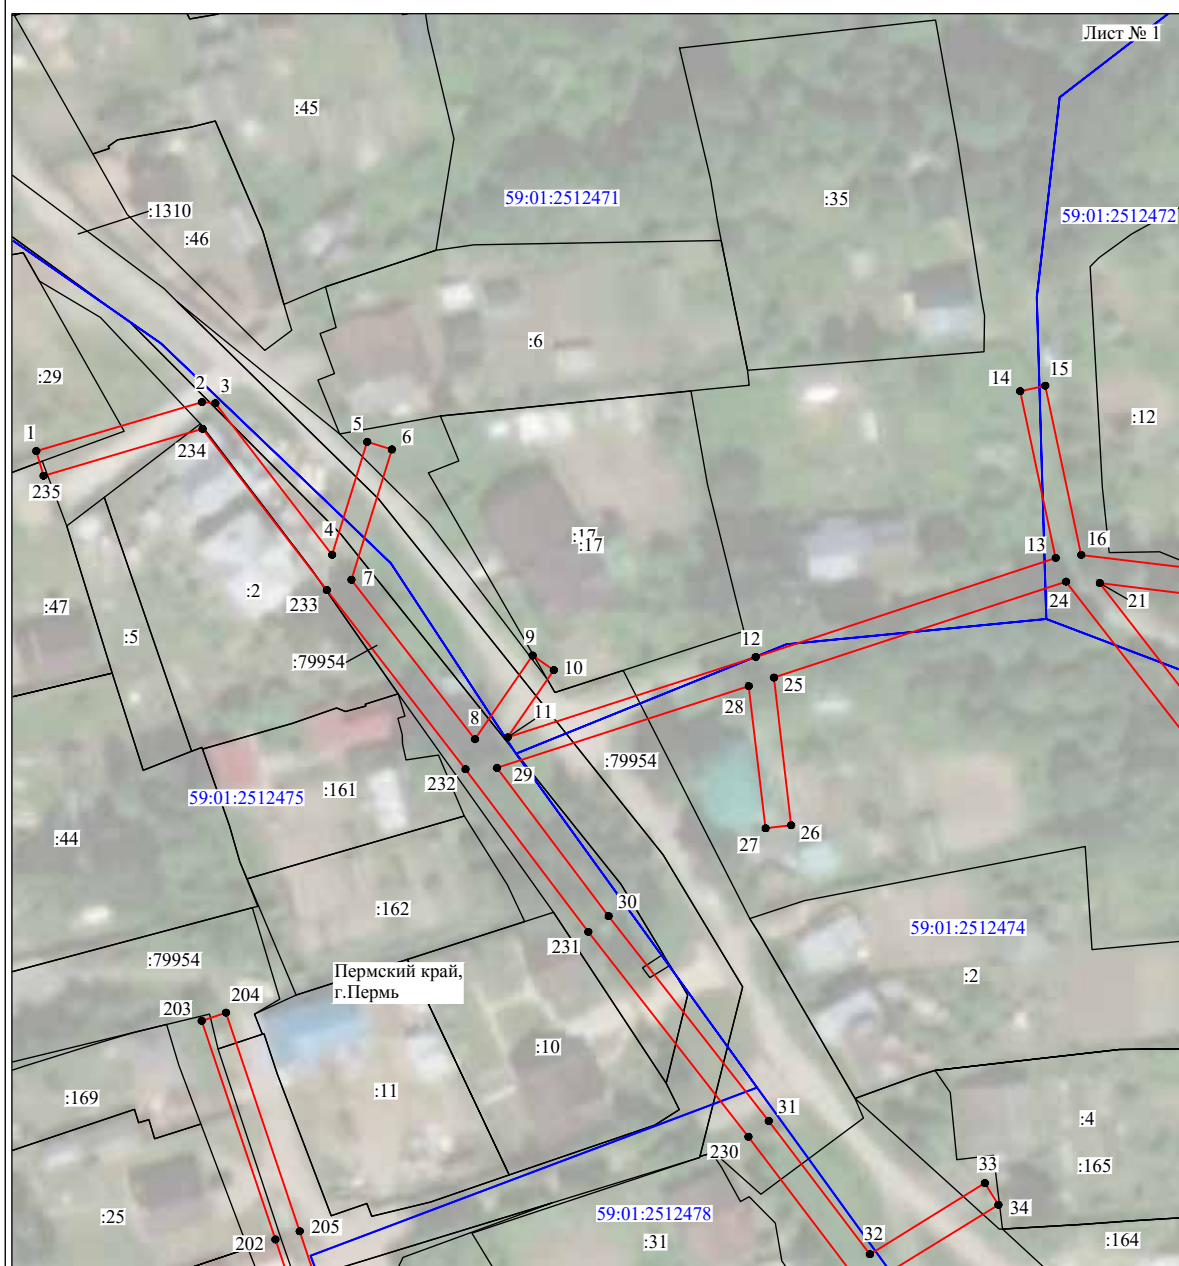

Масштаб 1:1000

Используемые условные знаки и обозначения:

- | | |
|---------------------------------------|---|
| №1 | - номер опоры |
| — | - граница публичного сервитута |
| — | - граница кадастрового деления |
| — | - граница населенного пункта |
| — | - граница земельного участка, имеющегося в ЕГРН |
| — | - граница ОКС, имеющаяся в ЕГРН |
| — | - граница охранной зоны, имеющейся в ЕГРН |
| 59:01:4413924:34 | - кадастровый номер земельного участка, имеющегося в ЕГРН |
| 59:01:4413924 | - номер кадастрового квартала |
| 1 ● | - обозначение характерных точек границ |

Схема расположения границ публичного сервитута объекта



Используемые условные знаки и обозначения:

- | | |
|--|---|
| №1 | - номер опоры |
| — | - граница публичного сервитута |
| — | - граница кадастрового деления |
| — | - граница населенного пункта |
| — | - граница земельного участка, имеющегося в ЕГРН |
| — | - граница ОКС, имеющаяся в ЕГРН |
| — | - граница охранной зоны, имеющейся в ЕГРН |
| 59:01:4413924:34 | - кадастровый номер земельного участка, имеющегося в ЕГРН |
| 59:01:4413924 | - номер кадастрового квартала |
| 1 • | - обозначение характерных точек границ |

Схема расположения границ публичного сервитута объекта




Масштаб 1:1000

Используемые условные знаки и обозначения:

- | | |
|--|---|
| №1 | - номер опоры |
| — | - граница публичного сервитута |
| — | - граница кадастрового деления |
| — | - граница населенного пункта |
| — | - граница земельного участка, имеющегося в ЕГРН |
| — | - граница ОКС, имеющаяся в ЕГРН |
| — | - граница охранной зоны, имеющейся в ЕГРН |
| 59:01:4413924:34 | - кадастровый номер земельного участка, имеющегося в ЕГРН |
| 59:01:4413924 | - номер кадастрового квартала |
| 1 • | - обозначение характерных точек границ |

Схема расположения границ публичного сервитута объекта

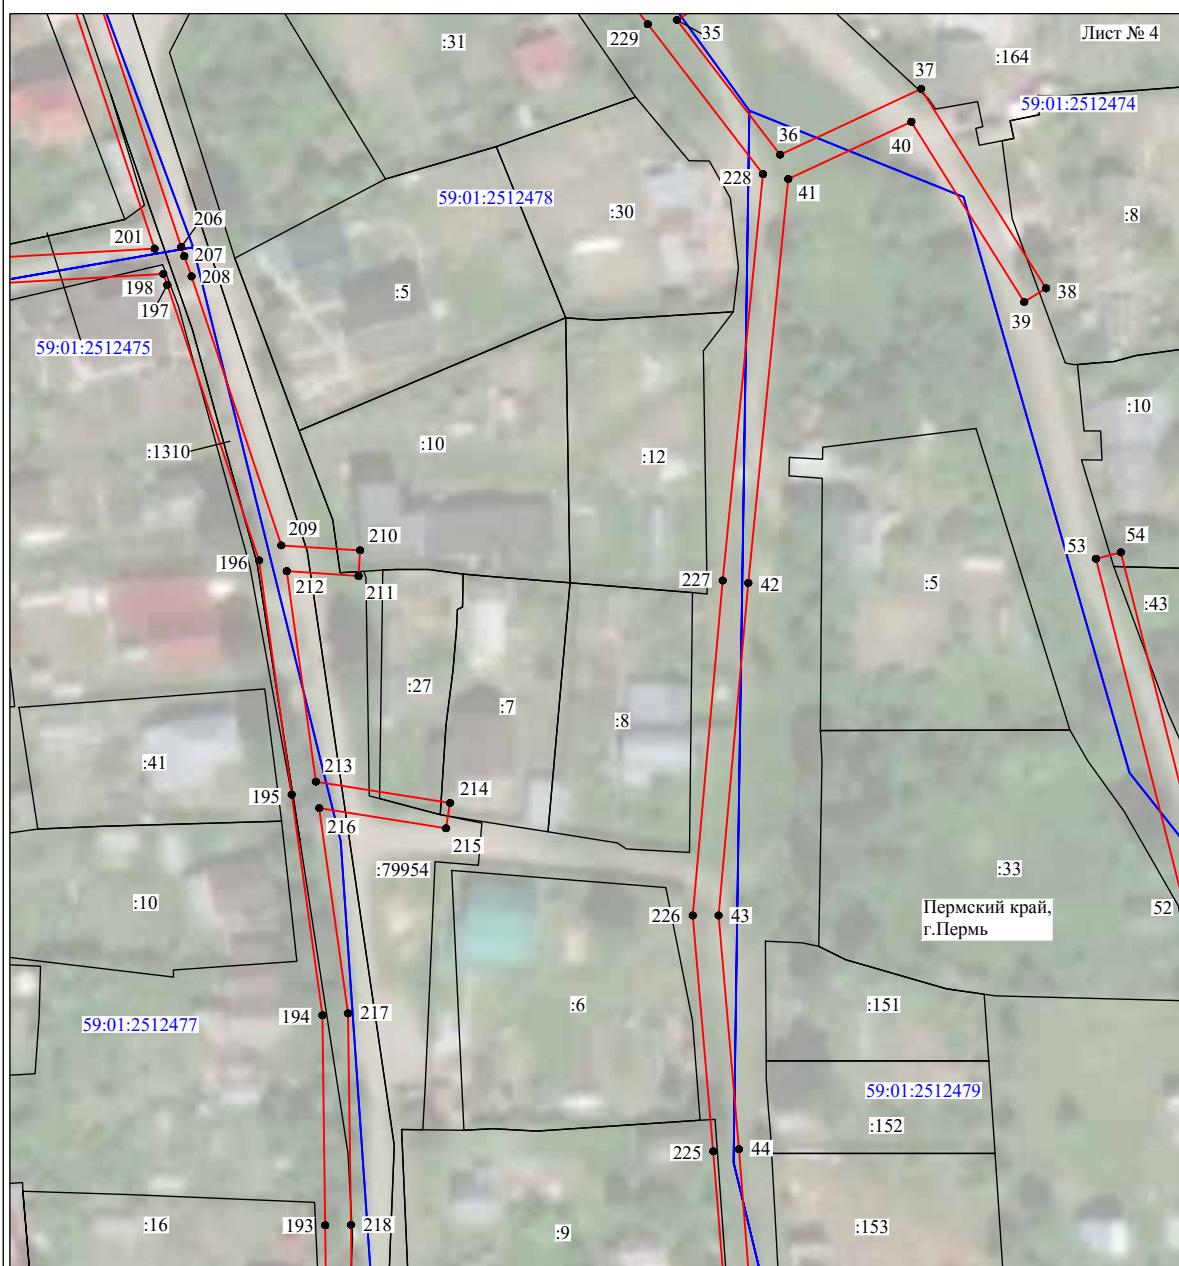

Масштаб 1:1000

Используемые условные знаки и обозначения:

- | | |
|---------------------------------------|---|
| №1 | - номер опоры |
| — | - граница публичного сервитута |
| — | - граница кадастрового деления |
| — | - граница населенного пункта |
| — | - граница земельного участка, имеющегося в ЕГРН |
| — | - граница ОКС, имеющаяся в ЕГРН |
| — | - граница охранной зоны, имеющейся в ЕГРН |
| 59:01:4413924:34 | - кадастровый номер земельного участка, имеющегося в ЕГРН |
| 59:01:4413924 | - номер кадастрового квартала |
| 1 ● | - обозначение характерных точек границ |


Схема расположения границ публичного сервитута объекта



Используемые условные знаки и обозначения:

- | | |
|------------------|---|
| №1 | - номер опоры |
| — | - граница публичного сервитута |
| — | - граница кадастрового деления |
| — | - граница населенного пункта |
| — | - граница земельного участка, имеющегося в ЕГРН |
| — | - граница ОКС, имеющаяся в ЕГРН |
| — | - граница охранной зоны, имеющейся в ЕГРН |
| 59:01:4413924:34 | - кадастровый номер земельного участка, имеющегося в ЕГРН |
| 59:01:4413924 | - номер кадастрового квартала |
| 1 ● | - обозначение характерных точек границ |


Схема расположения границ публичного сервитута объекта

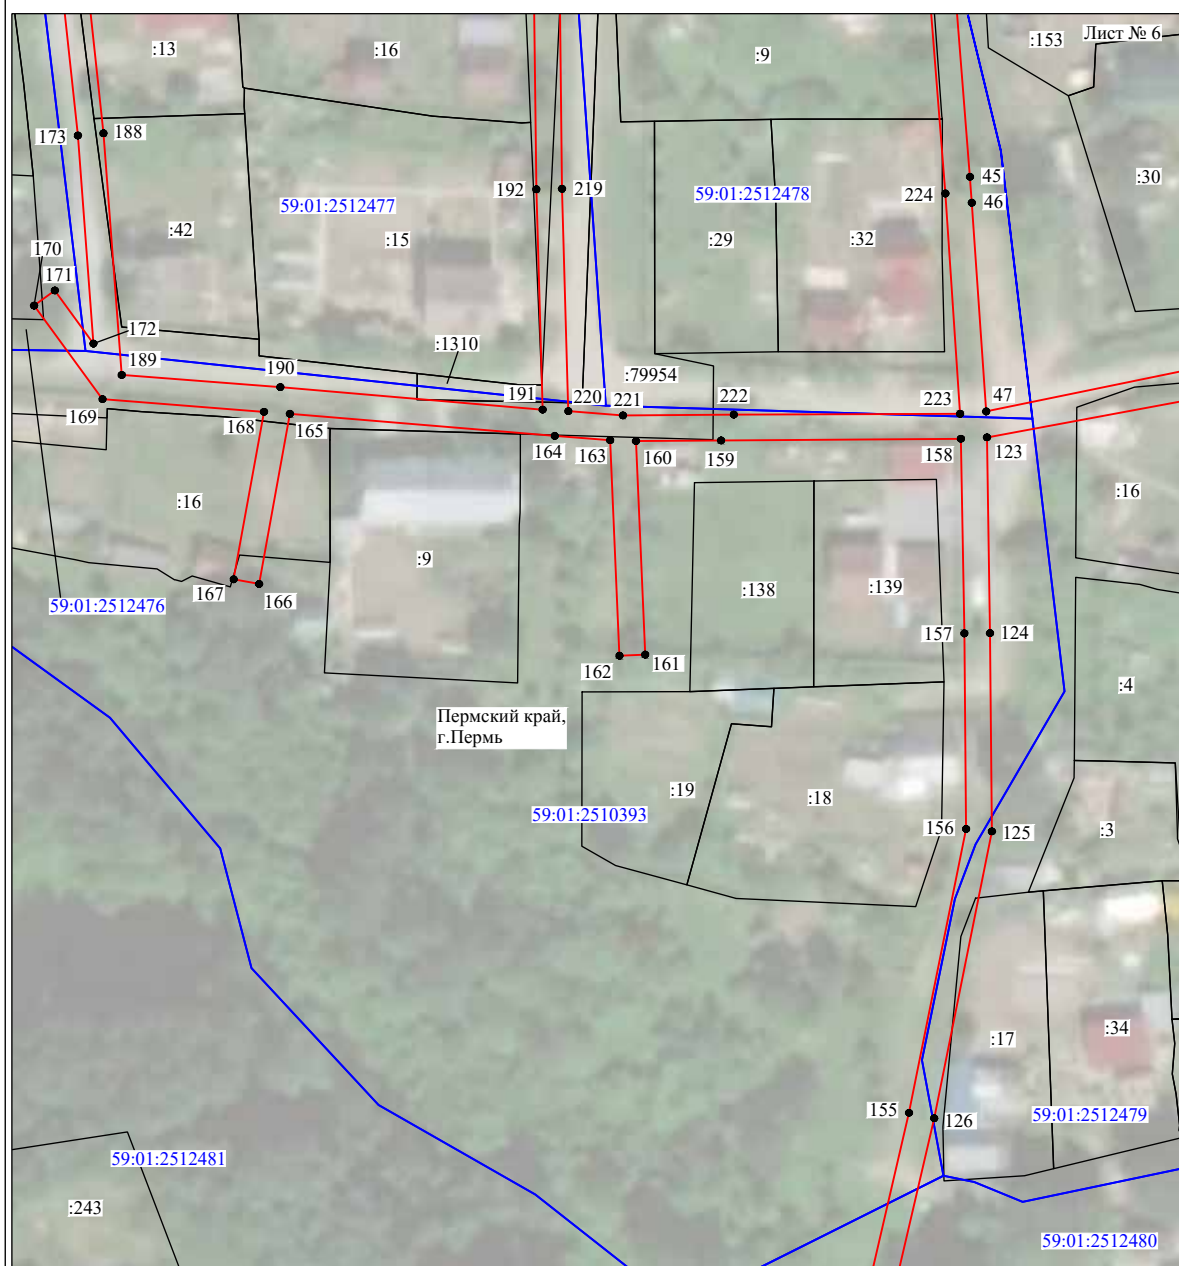

Используемые условные знаки и обозначения:

- | | |
|---------------------------------------|---|
| №1 | - номер опоры |
| — | - граница публичного сервитута |
| — | - граница кадастрового деления |
| — | - граница населенного пункта |
| — | - граница земельного участка, имеющегося в ЕГРН |
| — | - граница ОКС, имеющаяся в ЕГРН |
| — | - граница охранной зоны, имеющейся в ЕГРН |
| 59:01:4413924:34 | - кадастровый номер земельного участка, имеющегося в ЕГРН |
| 59:01:4413924 | - номер кадастрового квартала |
| 1 ● | - обозначение характерных точек границ |

Схема расположения границ публичного сервитута объекта

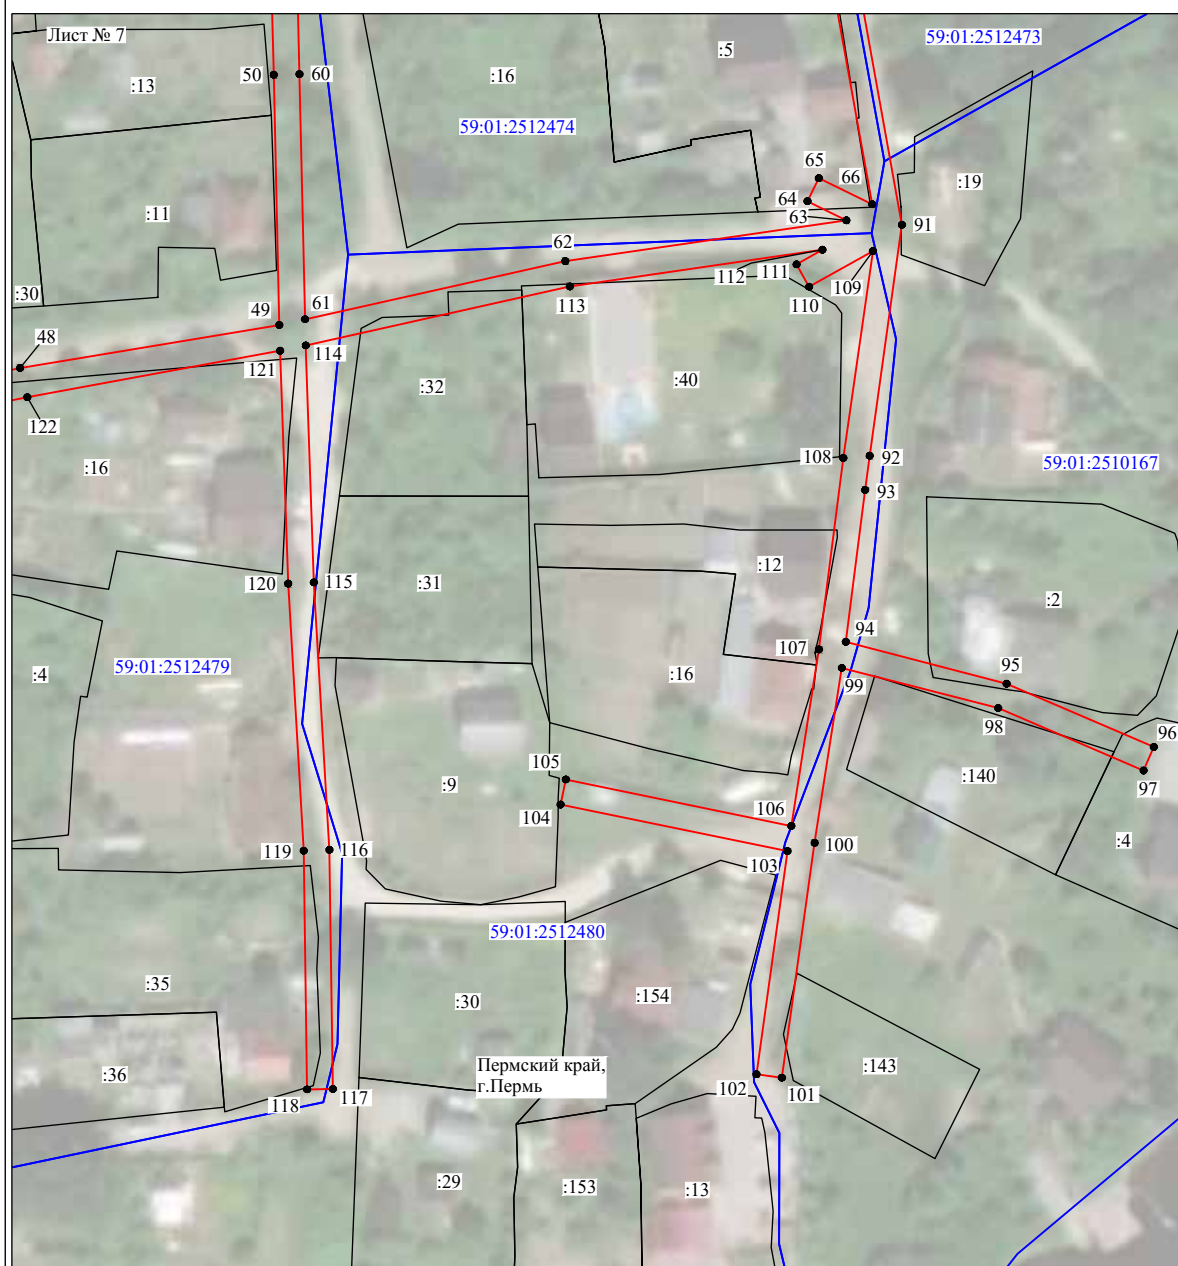

Масштаб 1:1000

Используемые условные знаки и обозначения:

- | | |
|--|---|
| №1 | - номер опоры |
| — | - граница публичного сервитута |
| — | - граница кадастрового деления |
| — | - граница населенного пункта |
| — | - граница земельного участка, имеющегося в ЕГРН |
| — | - граница ОКС, имеющаяся в ЕГРН |
| — | - граница охранной зоны, имеющейся в ЕГРН |
| 59:01:4413924:34 | - кадастровый номер земельного участка, имеющегося в ЕГРН |
| 59:01:4413924 | - номер кадастрового квартала |
| 1 ● | - обозначение характерных точек границ |

Схема расположения границ публичного сервитута объекта



Масштаб 1:1000

Используемые условные знаки и обозначения:

- | | |
|--|---|
| №1 | - номер опоры |
| — | - граница публичного сервитута |
| — | - граница кадастрового деления |
| — | - граница населенного пункта |
| — | - граница земельного участка, имеющегося в ЕГРН |
| — | - граница ОКС, имеющаяся в ЕГРН |
| — | - граница охранной зоны, имеющейся в ЕГРН |
| 59:01:4413924:34 | - кадастровый номер земельного участка, имеющегося в ЕГРН |
| 59:01:4413924 | - номер кадастрового квартала |
| 1 ● | - обозначение характерных точек границ |

Схема расположения границ публичного сервитута объекта



Масштаб 1:1000

Используемые условные знаки и обозначения:

- | | |
|--|---|
| №1 | - номер опоры |
| — | - граница публичного сервитута |
| — | - граница кадастрового деления |
| — | - граница населенного пункта |
| — | - граница земельного участка, имеющегося в ЕГРН |
| — | - граница ОКС, имеющаяся в ЕГРН |
| — | - граница охранной зоны, имеющейся в ЕГРН |
| 59:01:4413924:34 | - кадастровый номер земельного участка, имеющегося в ЕГРН |
| 59:01:4413924 | - номер кадастрового квартала |
| 1 ● | - обозначение характерных точек границ |

ОПИСАНИЕ МЕСТОПОЛОЖЕНИЯ ГРАНИЦ

Публичный сервитут для размещения объекта электросетевого хозяйства «Электросетевой комплекс Подстанция 110/6кВ «Северная» (ВЛ 0,4 кВ РП-33)


Схема расположения границ публичного сервитута объекта





Масштаб 1:1000

Используемые условные знаки и обозначения:

- | | |
|--|---|
| №1 | - номер опоры |
| — | - граница публичного сервитута |
| — | - граница кадастрового деления |
| — | - граница населенного пункта |
| — | - граница земельного участка, имеющегося в ЕГРН |
| — | - граница ОКС, имеющаяся в ЕГРН |
| — | - граница охранной зоны, имеющейся в ЕГРН |
| 59:01:4413924:34 | - кадастровый номер земельного участка, имеющегося в ЕГРН |
| 59:01:4413924 | - номер кадастрового квартала |
| 1 ● | - обозначение характерных точек границ |

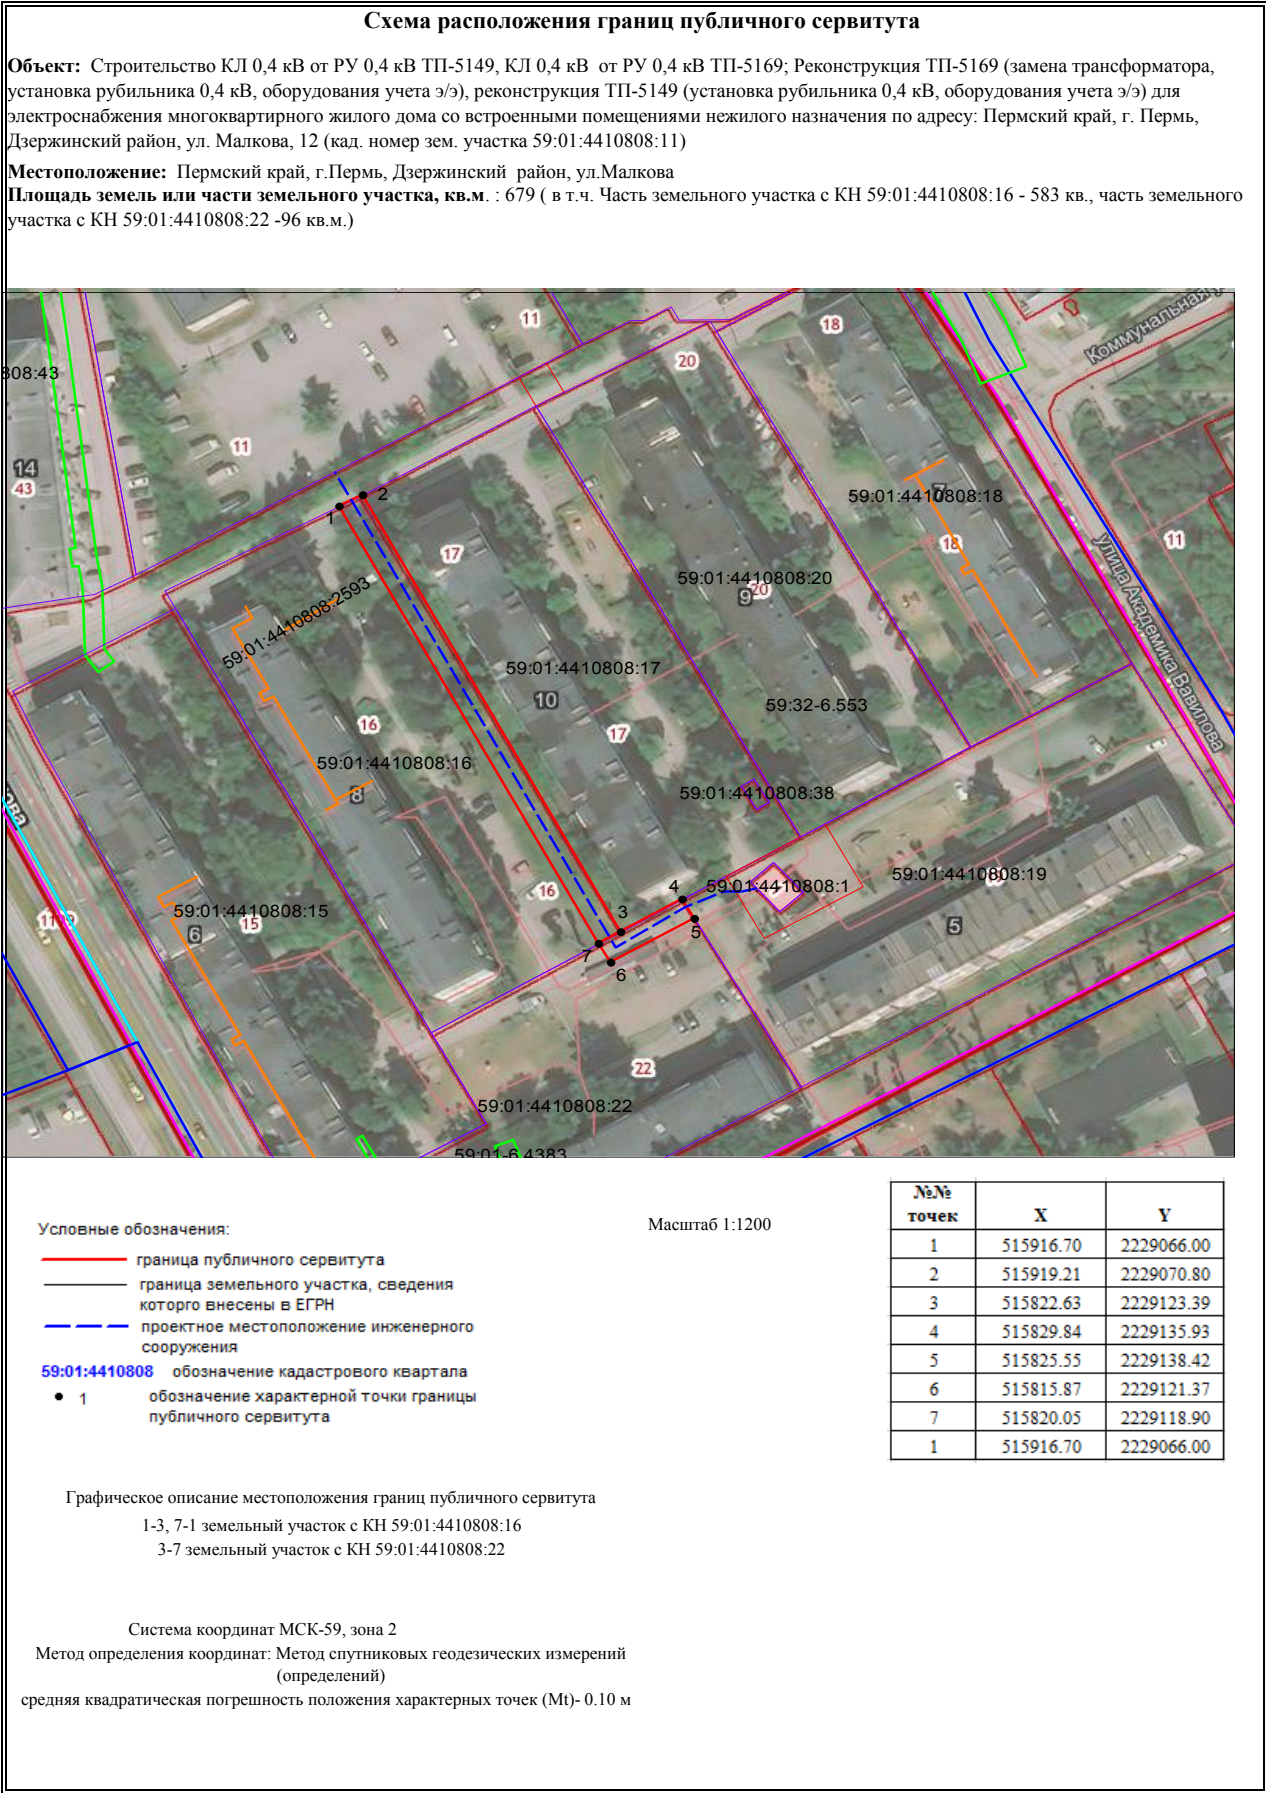

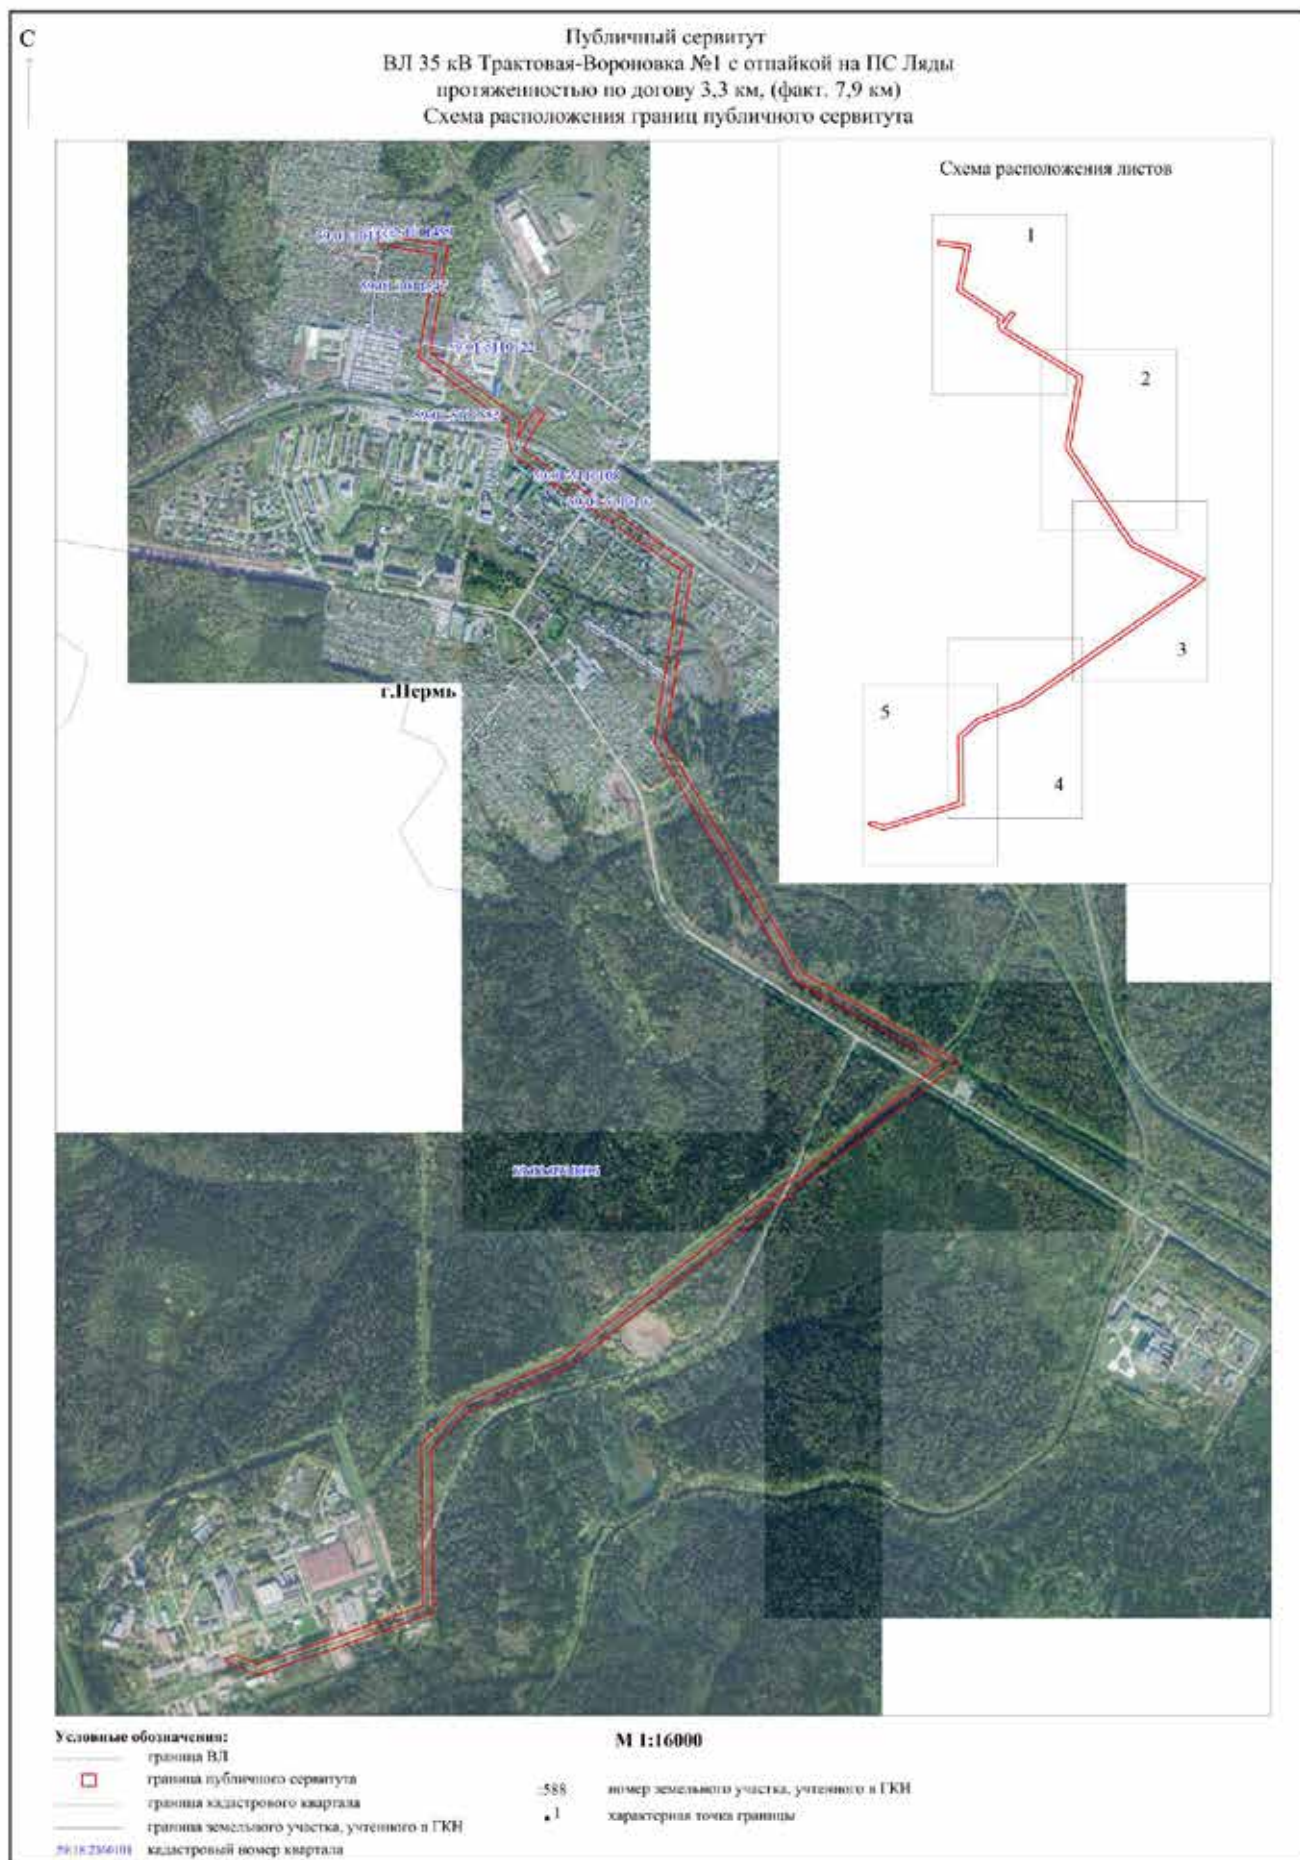

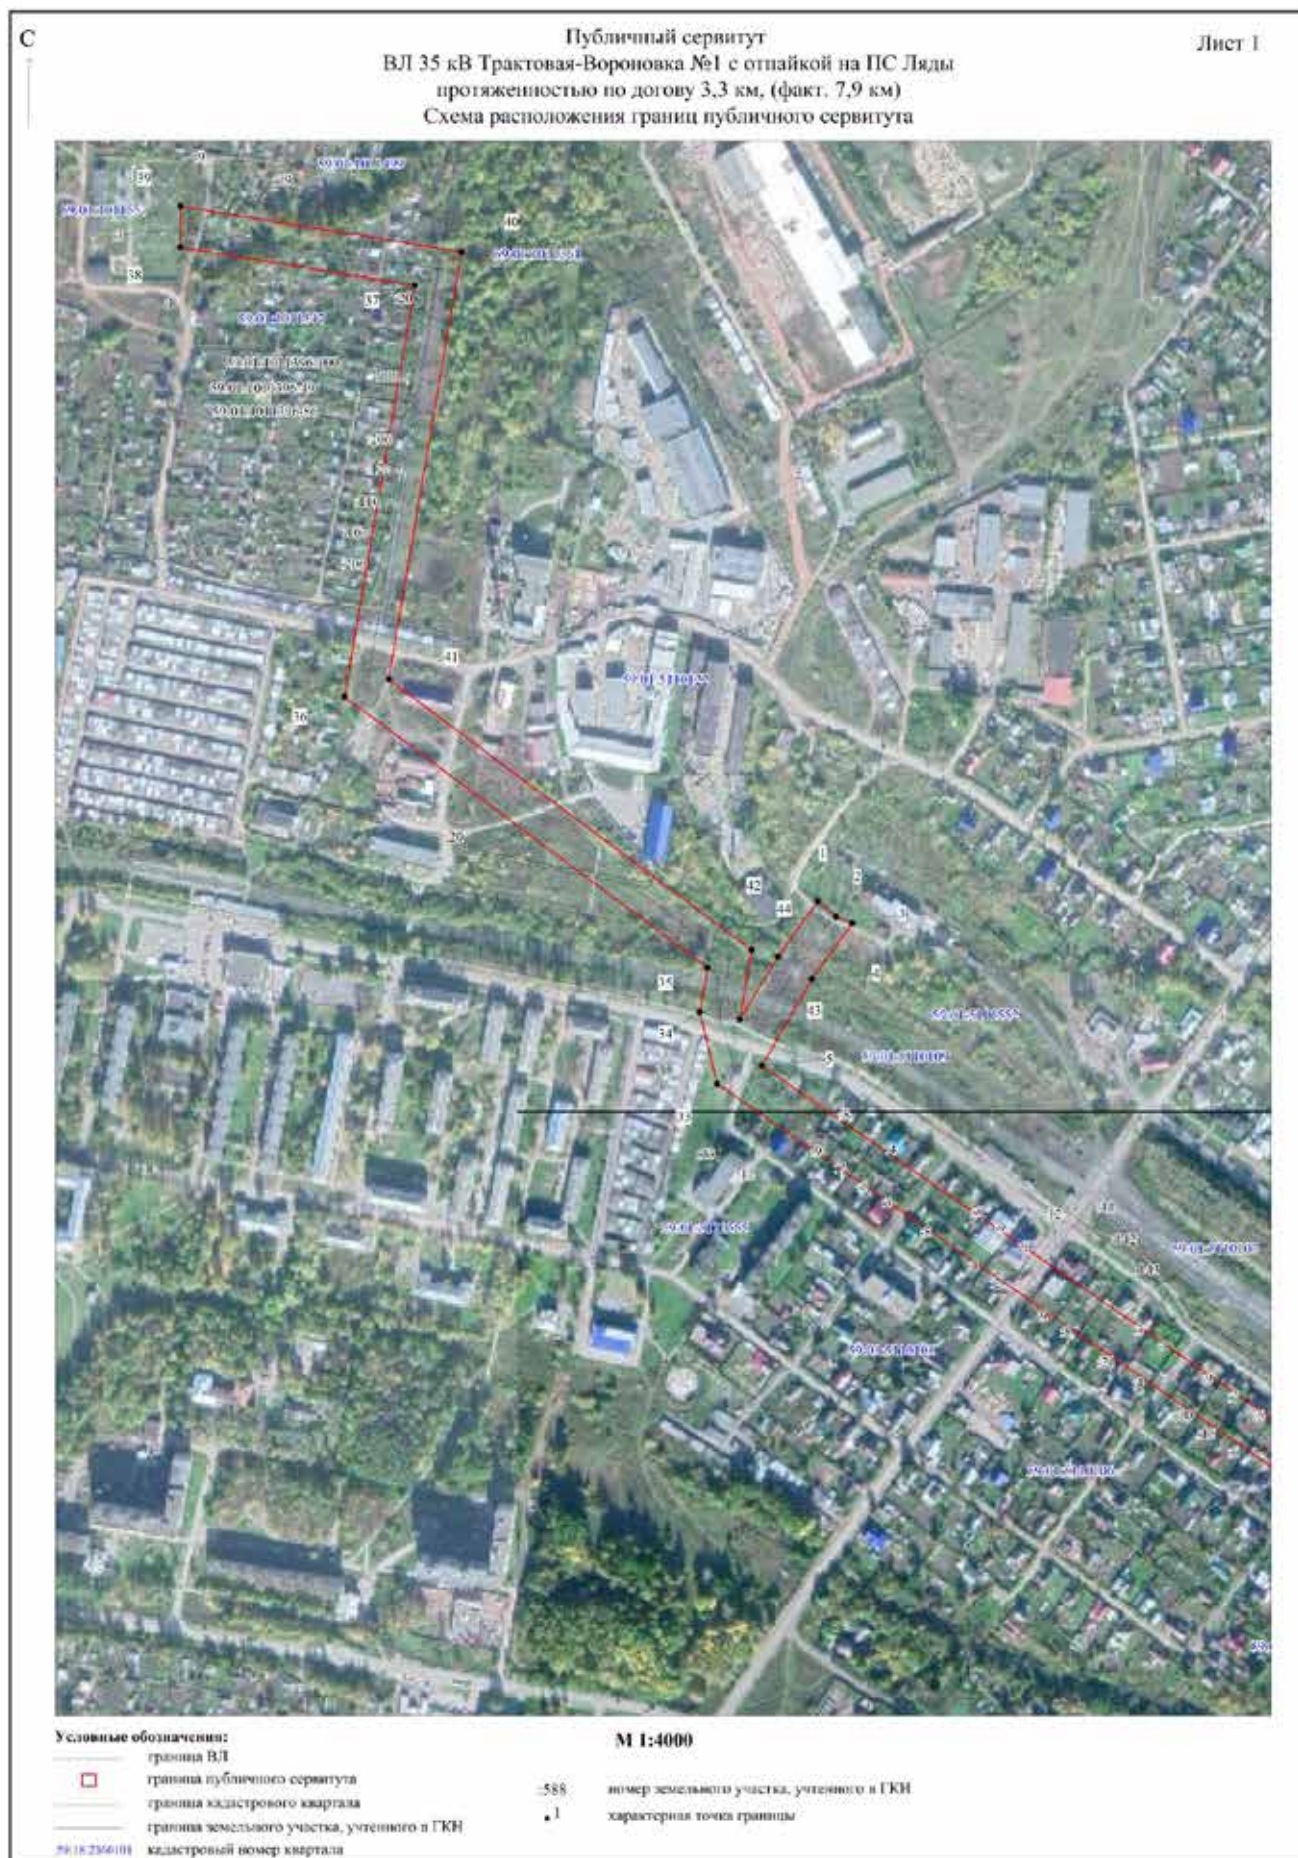











ОПИСАНИЕ МЕСТОПОЛОЖЕНИЯ ГРАНИЦ ПУБЛИЧНОГО СЕРВИСТА ПО ОБЪЕКТУ ВЛ 35 КВ ТРАКТОВАЯ-ВОРОВКА №1 СОТЯЙКОЙ НА ПС. ЛЯДЫ ПЕРМСКИЙ КРАЙ, ПЕРМСКИЙ РАЙОН, СВЕРДЛОВСКИЙ РАЙОН ГОРОДА ПЕРМИ (НАИМЕНОВАНИЕ ОБЪЕКТА)						
Сведения о местоположении границ объекта						
1. Система координат МСК-59, зона 2						
2. Сведения о характеристных точках границ объекта						
Обозначение характерных точек границ	Координаты, м		Метод определения координат и средняя квадратическая погрешность положения характерной точки (М), м		Описание закрепления точки	
	X	Y				
1	2	3	4	5		
1	522497.40	2252621.07	Геодезический метод; М=0.1	-		
2	522483.54	2252637.29	Геодезический метод; М=0.1	-		
3	522477.89	2252651.38	Геодезический метод; М=0.1	-		
4	522428.34	2252615.73	Геодезический метод; М=0.1	-		
5	522351.03	2252571.19	Геодезический метод; М=0.1	-		
6	521936.80	2253170.52	Геодезический метод; М=0.1	-		
7	521315.24	2253076.33	Геодезический метод; М=0.1	-		
8	521170.05	2253160.24	Геодезический метод; М=0.1	-		
9	520488.94	2253565.57	Геодезический метод; М=0.1	-		
10	520172.98	2254117.93	Геодезический метод; М=0.1	-		
11	520120.71	2254056.49	Геодезический метод; М=0.1	-		
12	519083.00	2252723.63	Геодезический метод; М=0.1	-		
13	518927.44	2252372.95	Геодезический метод; М=0.1	-		
14	518798.13	2252245.97	Геодезический метод; М=0.1	-		
15	518212.85	2252251.05	Геодезический метод; М=0.1	-		
16	518071.34	2251854.10	Геодезический метод; М=0.1	-		
17	517994.16	2251628.13	Геодезический метод; М=0.1	-		
18	518037.79	2251520.93	Геодезический метод; М=0.1	-		
19	518052.05	2251514.97	Геодезический метод; М=0.1	-		
20	518064.63	2251550.47	Геодезический метод; М=0.1	-		
21	518032.58	2251629.23	Геодезический метод; М=0.1	-		
22	518105.31	2251842.15	Геодезический метод; М=0.1	-		
23	518238.29	2252214.87	Геодезический метод; М=0.1	-		
24	518812.91	2252209.85	Геодезический метод; М=0.1	-		
25	518957.56	2252352.07	Геодезический метод; М=0.1	-		
26	519114.11	2252704.97	Геодезический метод; М=0.1	-		

27	520148.66	2254033.78	Геодезический метод; М=0.1	-
28	520167.24	2254055.63	Геодезический метод; М=0.1	-
29	520462.41	2253539.46	Геодезический метод; М=0.1	-
30	521151.84	2253129.18	Геодезический метод; М=0.1	-
31	521308.21	2253038.81	Геодезический метод; М=0.1	-
32	521920.05	2253131.65	Геодезический метод; М=0.1	-
33	522335.08	2252531.43	Геодезический метод; М=0.1	-
34	522398.56	2252516.10	Геодезический метод; М=0.1	-
35	522438.20	2252523.07	Геодезический метод; М=0.1	-
36	522678.95	2252200.57	Геодезический метод; М=0.1	-
37	523044.58	2252262.96	Геодезический метод; М=0.1	-
38	523078.54	2252054.65	Геодезический метод; М=0.1	-
39	523114.98	2252054.85	Геодезический метод; М=0.1	-
40	523074.29	2252304.48	Геодезический метод; М=0.1	-
41	522694.58	2252239.68	Геодезический метод; М=0.1	-
42	522453.87	2252562.38	Геодезический метод; М=0.1	-
43	522392.33	2252551.56	Геодезический метод; М=0.1	-
44	522447.90	2252585.45	Геодезический метод; М=0.1	-
1	522497.40	2252621.07	Геодезический метод; М=0.1	-

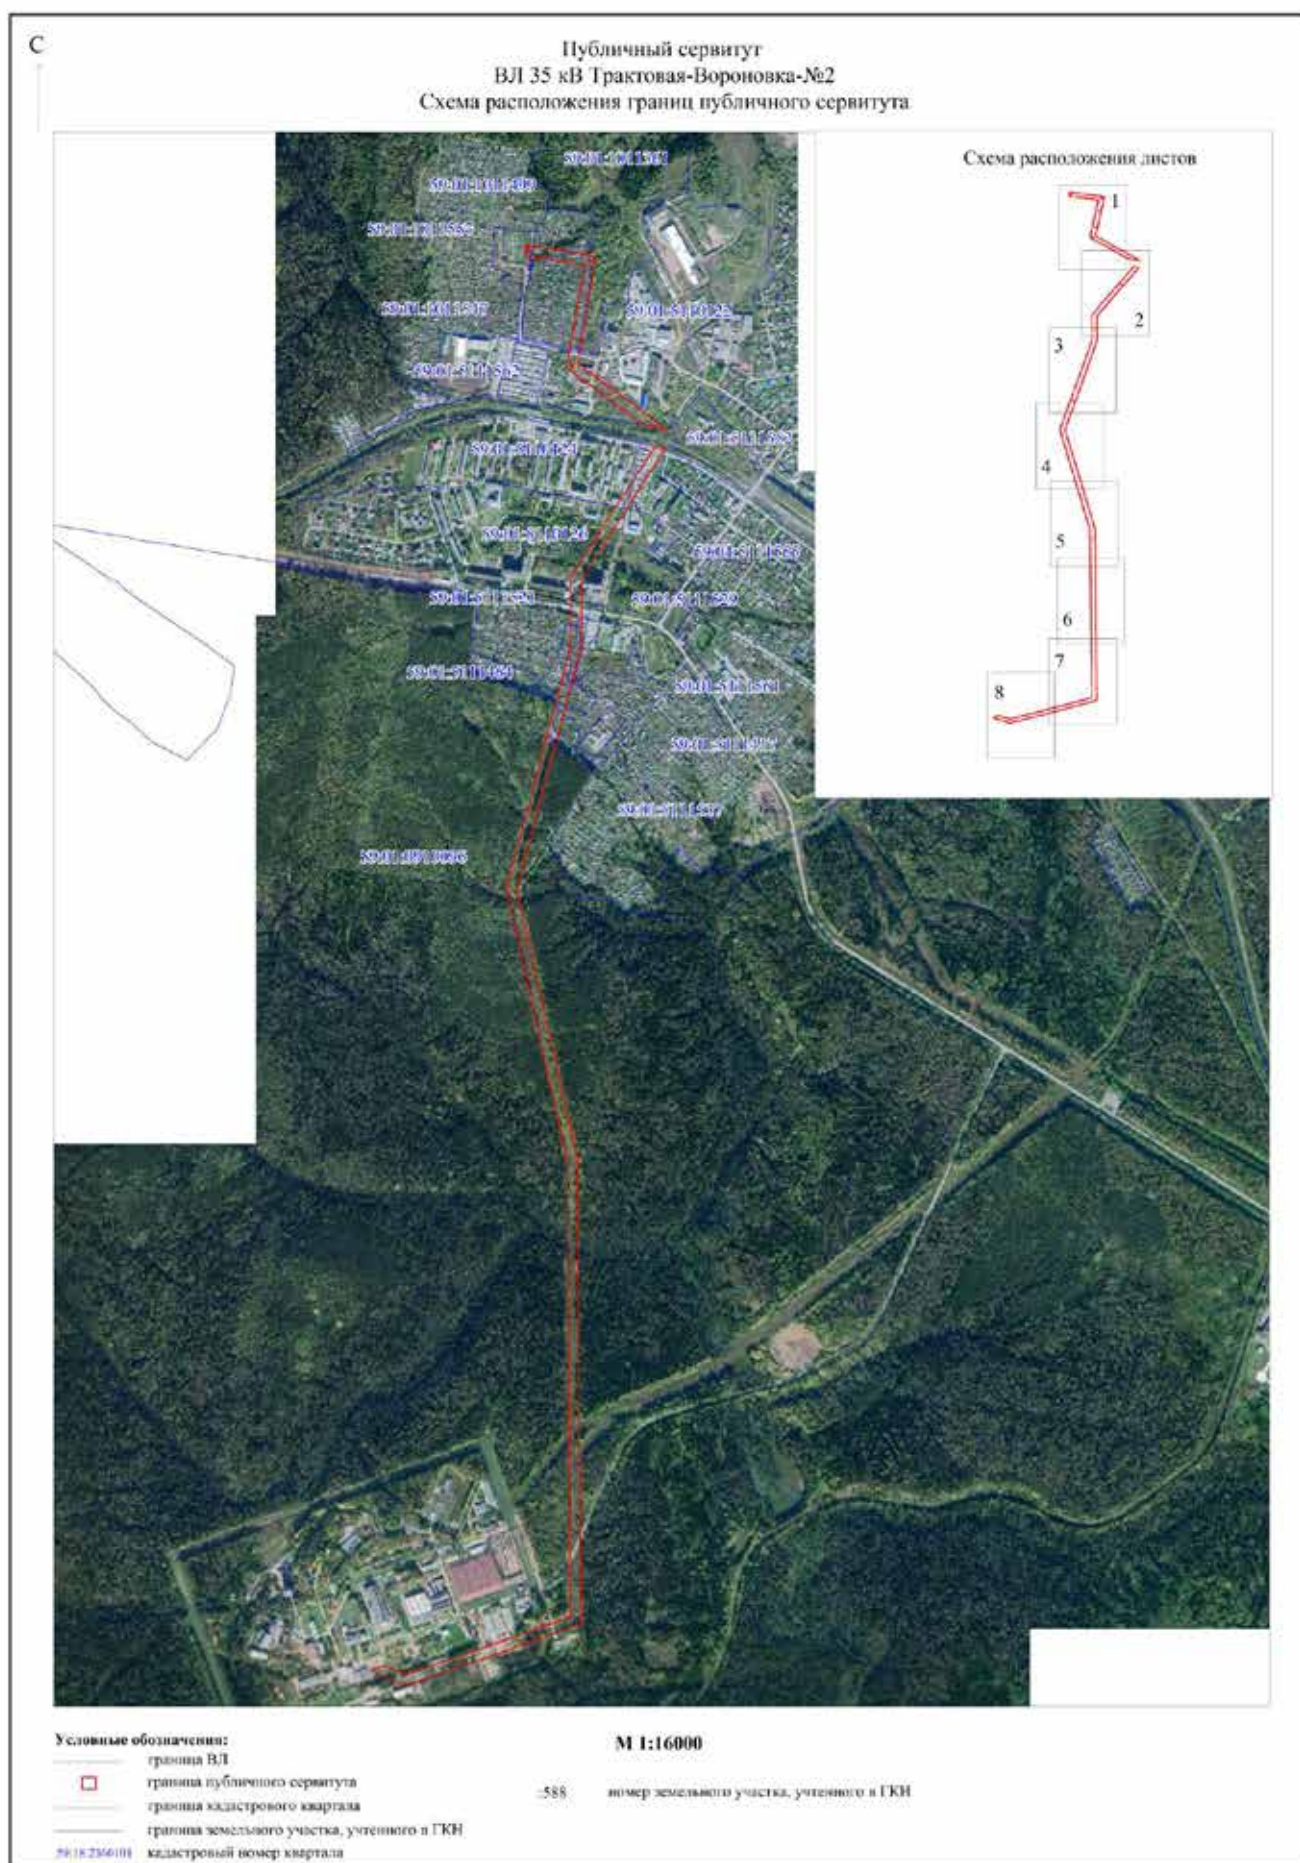







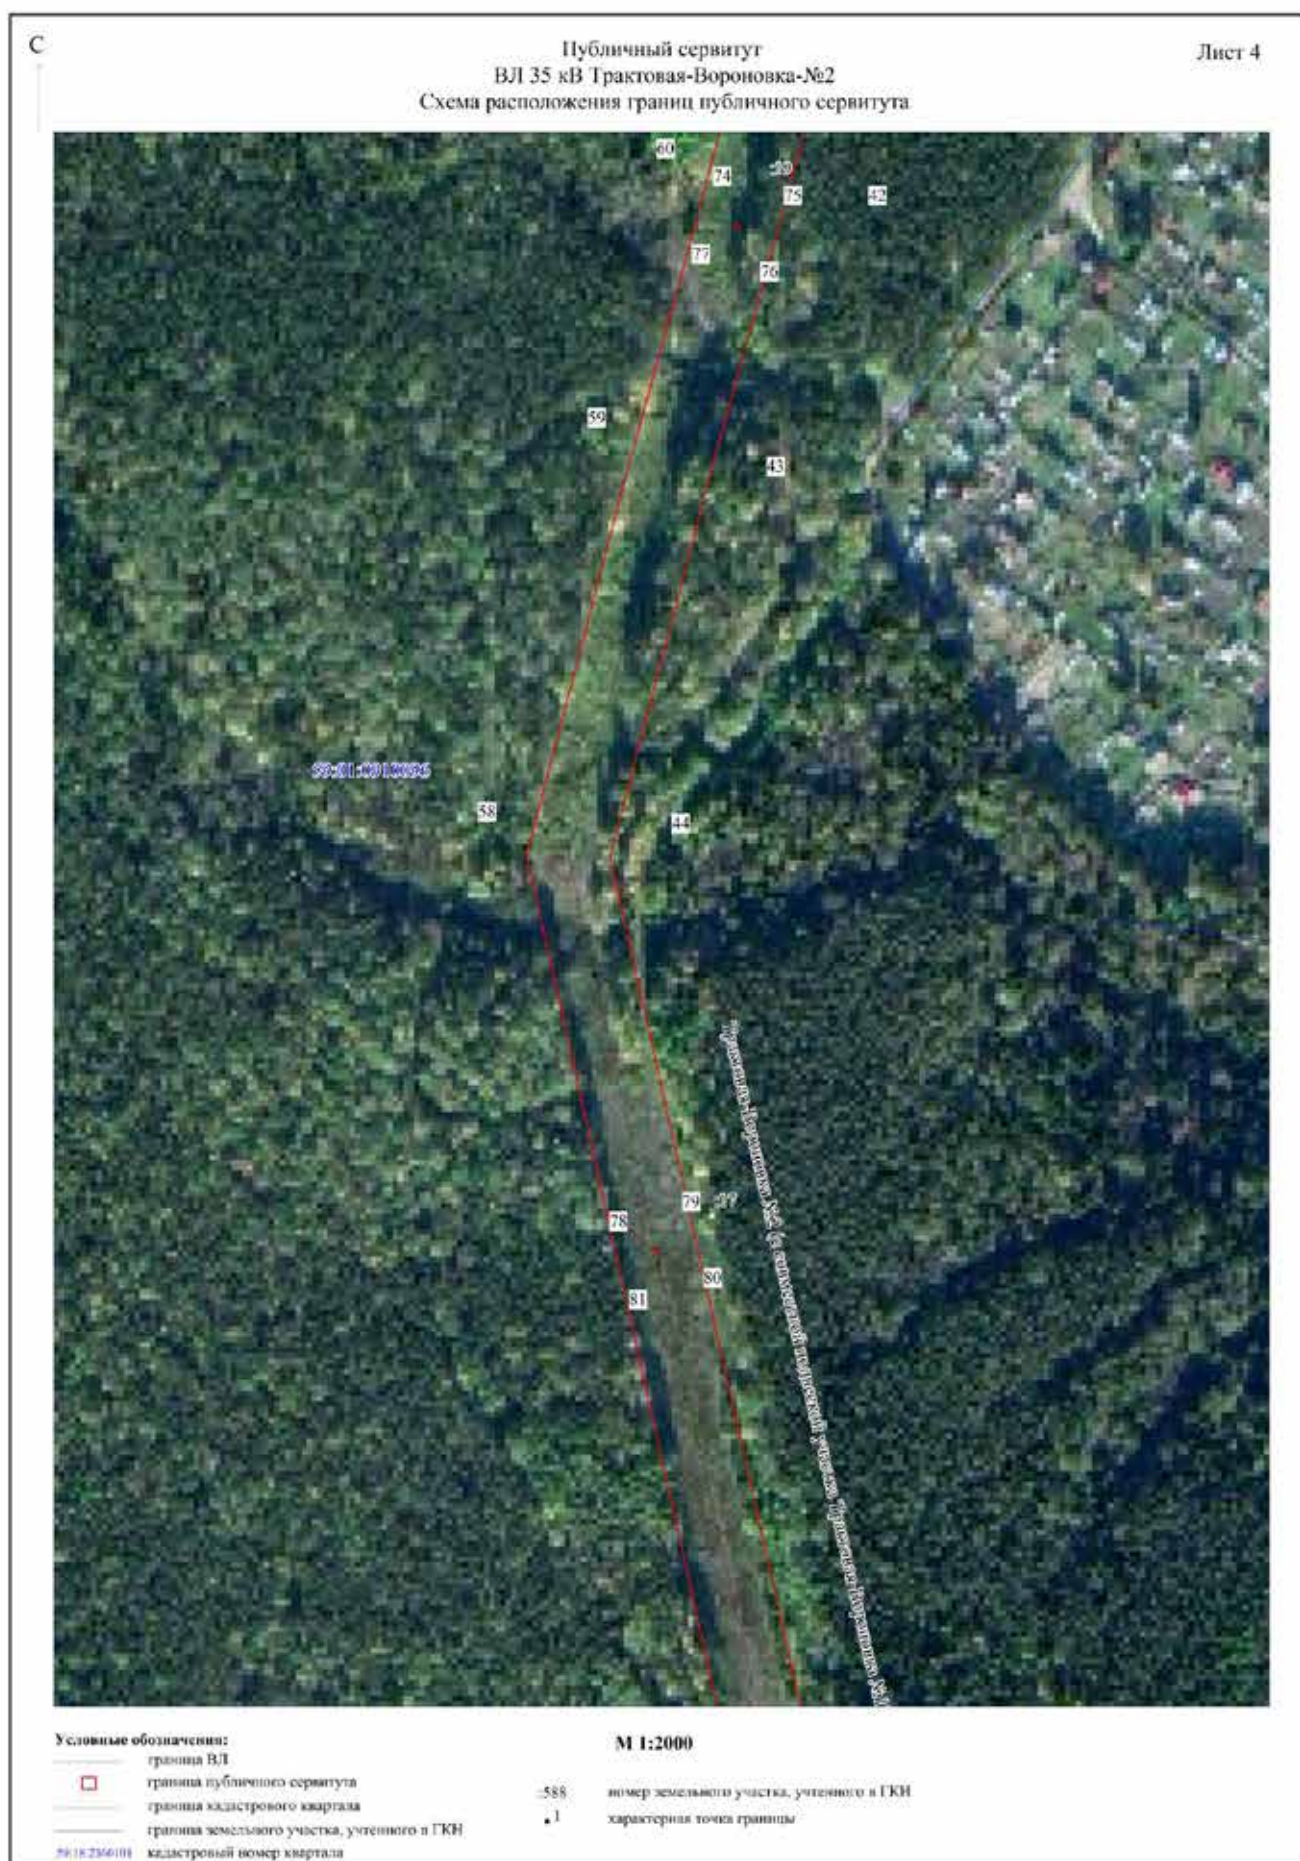





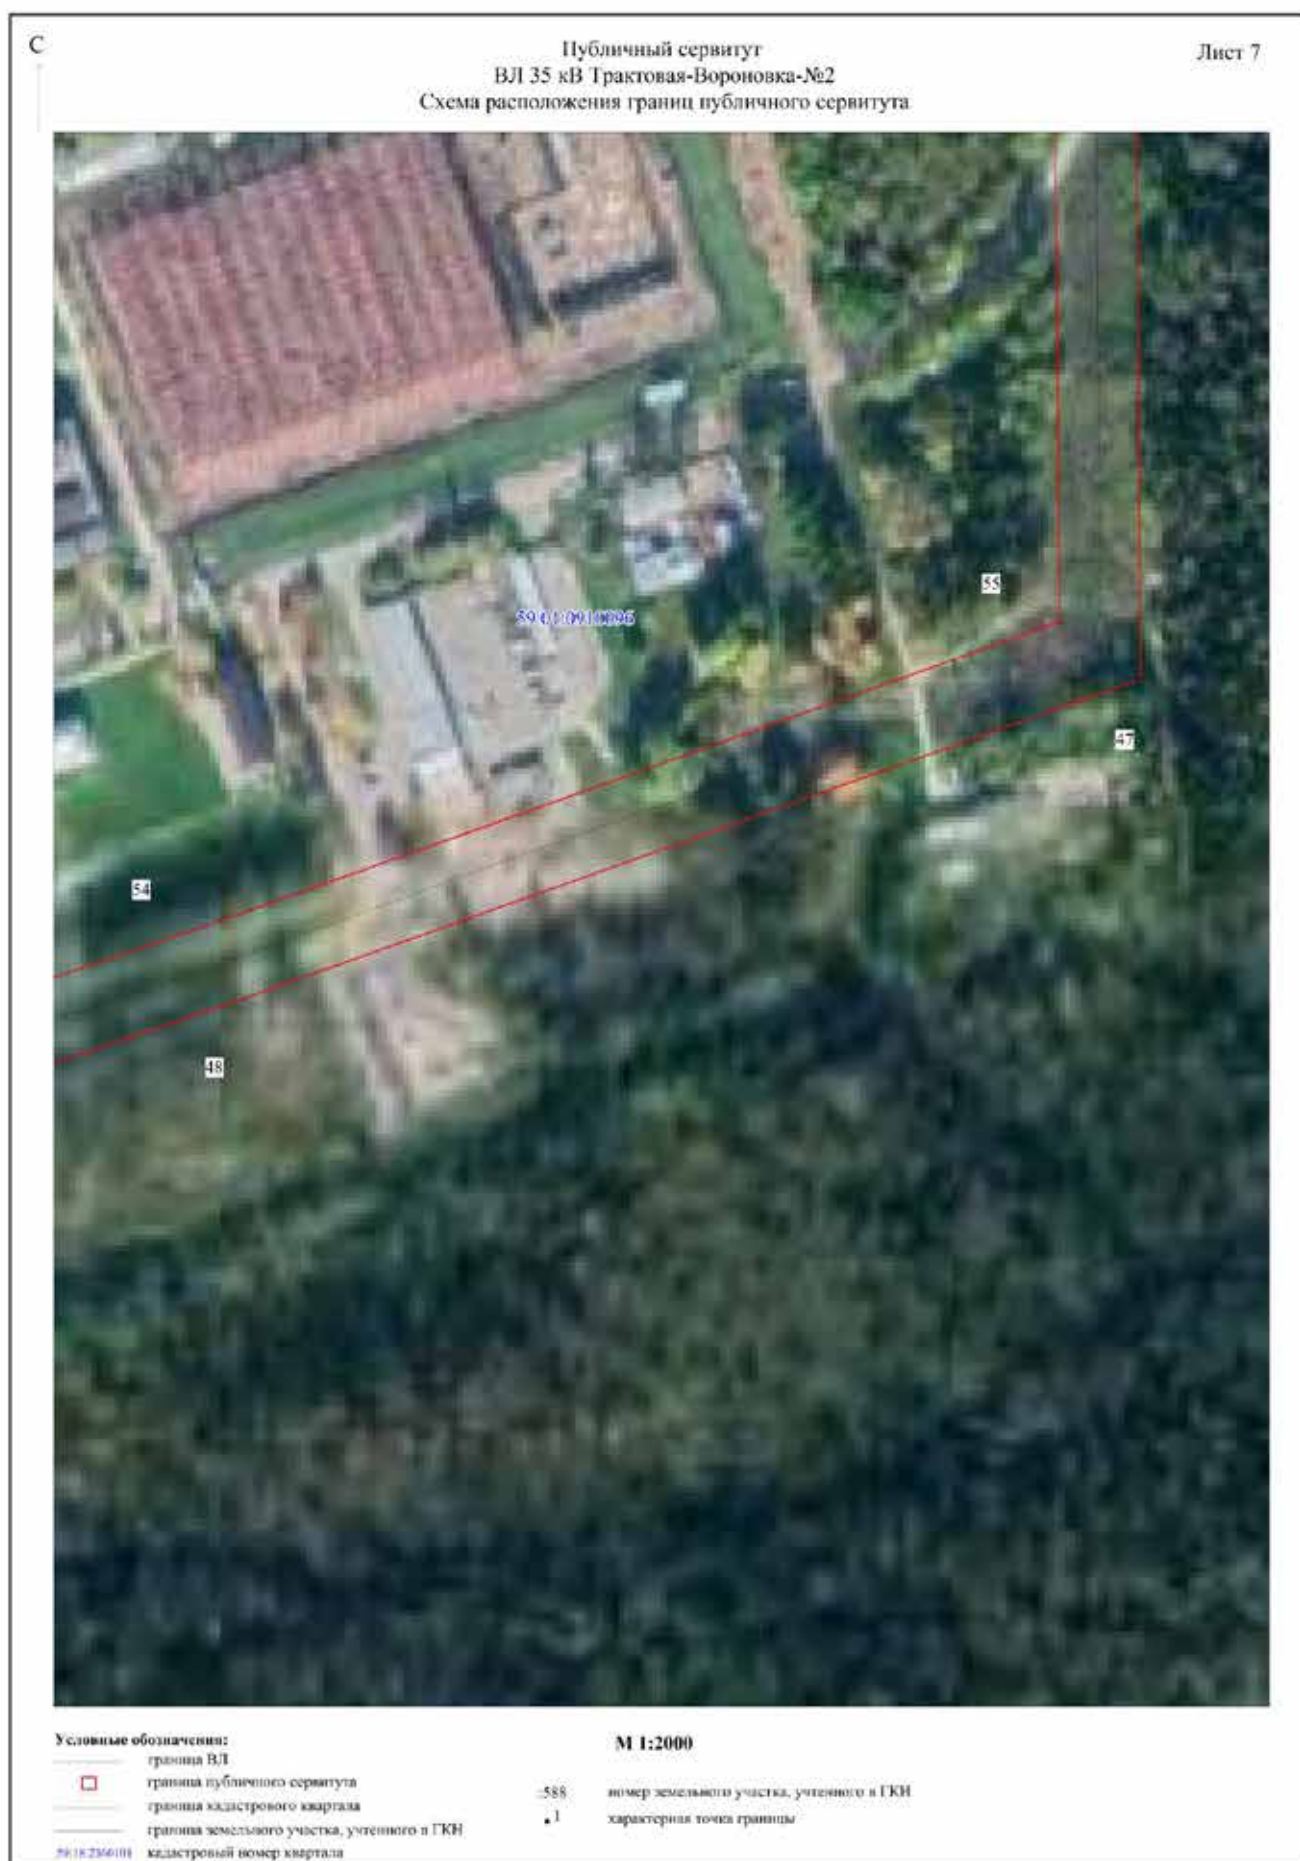

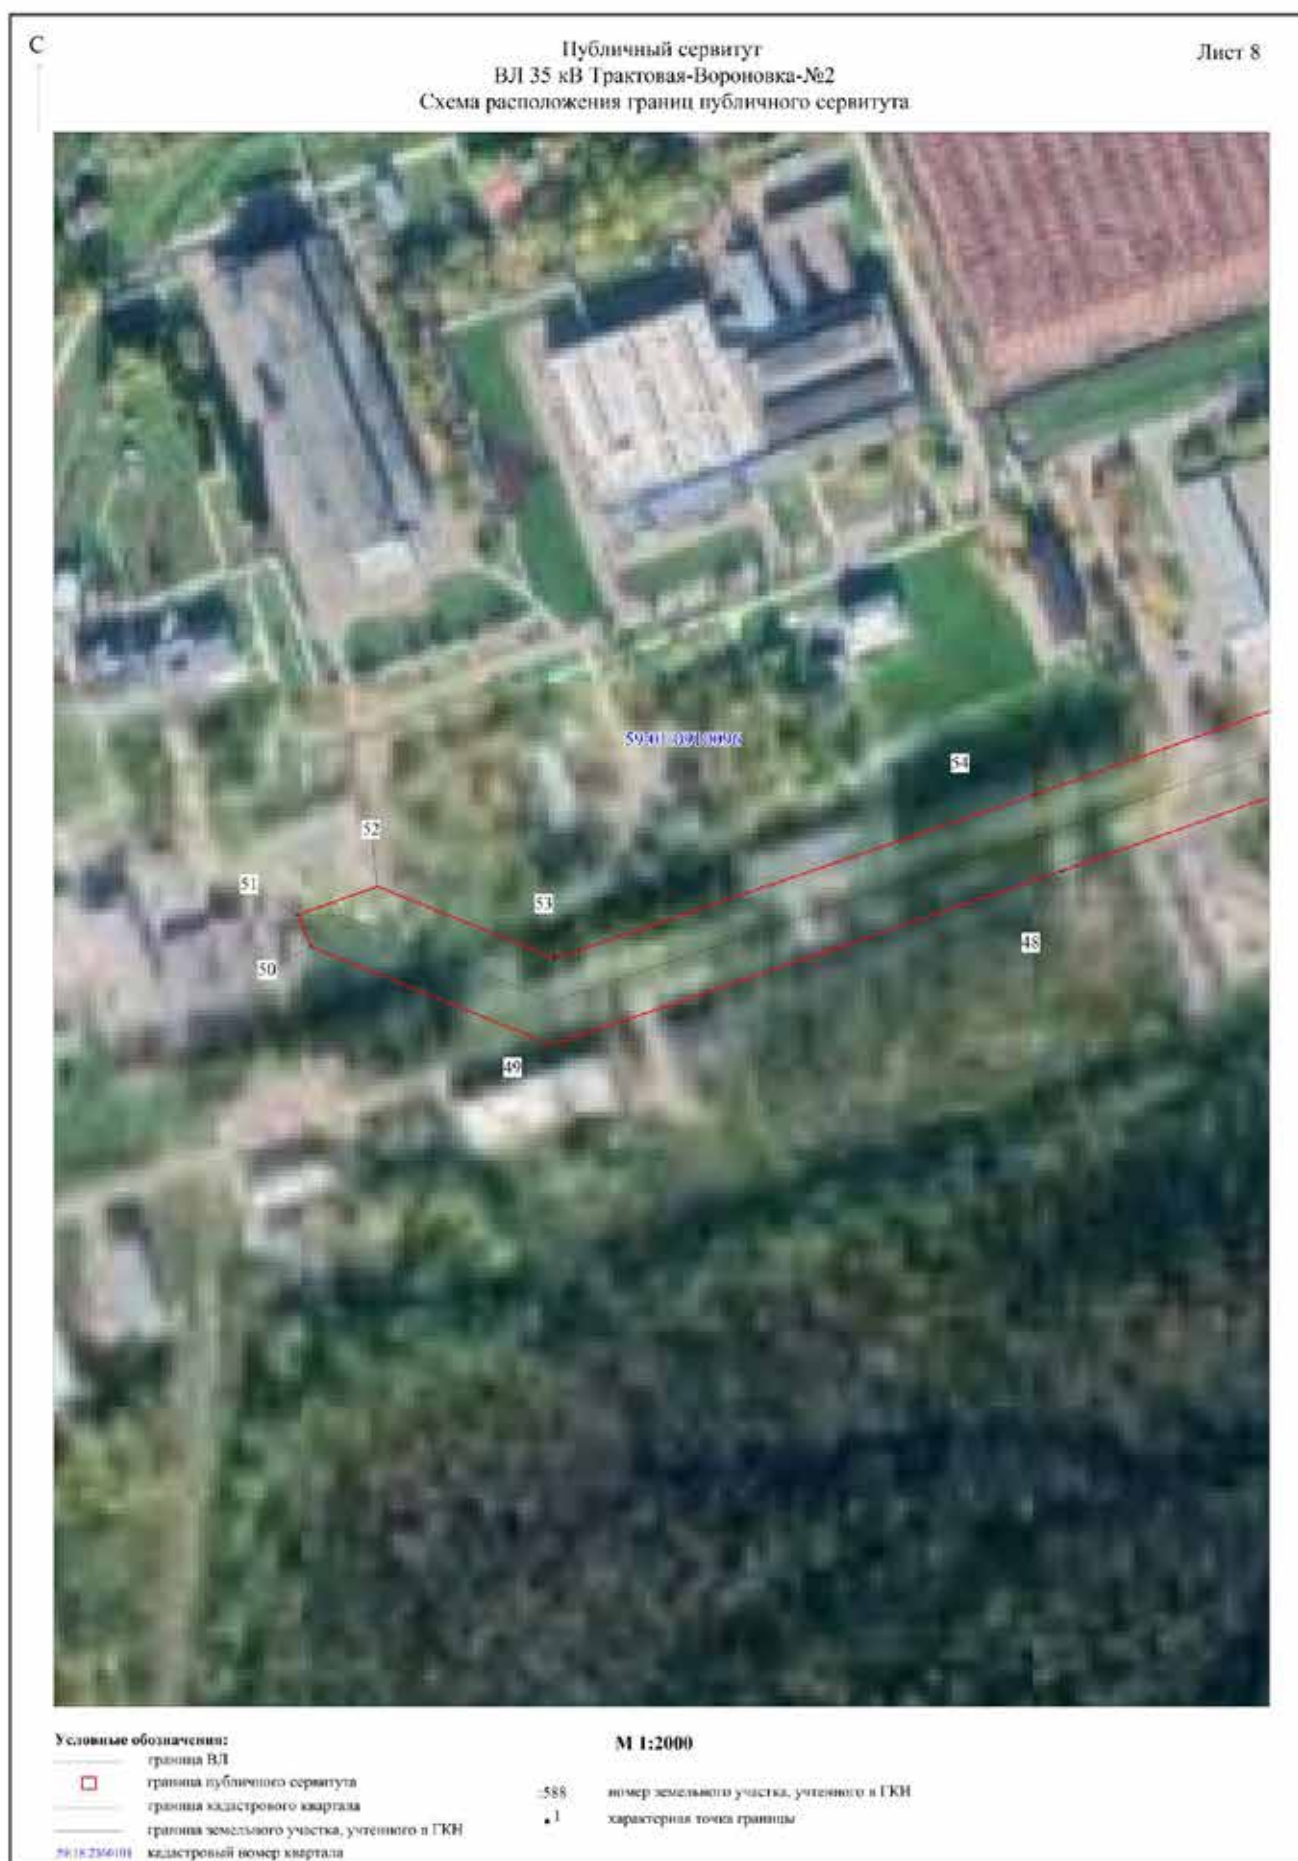

21	522939.55	2252262.30	Геодезический метод; M=0.1	-
18	522941.86	2252262.70	Геодезический метод; M=0.1	-
22	522779.30	2252234.39	Геодезический метод; M=0.1	-
23	522778.89	2252236.71	Геодезический метод; M=0.1	-
24	522776.58	2252236.30	Геодезический метод; M=0.1	-
25	522776.98	2252233.98	Геодезический метод; M=0.1	-
22	522779.30	2252234.39	Геодезический метод; M=0.1	-
26	522691.10	2252219.51	Геодезический метод; M=0.1	-
27	522687.38	2252224.47	Геодезический метод; M=0.1	-
28	522682.42	2252220.74	Геодезический метод; M=0.1	-
29	522686.15	2252215.79	Геодезический метод; M=0.1	-
26	522691.10	2252219.51	Геодезический метод; M=0.1	-
30	522585.13	2252357.16	Геодезический метод; M=0.1	-
31	522583.72	2252359.04	Геодезический метод; M=0.1	-
32	522581.84	2252357.62	Геодезический метод; M=0.1	-
33	522583.25	2252355.75	Геодезический метод; M=0.1	-
30	522585.13	2252357.16	Геодезический метод; M=0.1	-
34	522399.19	2252516.21	Геодезический метод; M=0.1	-
35	522397.47	2252522.29	Геодезический метод; M=0.1	-
36	522390.96	2252545.39	Геодезический метод; M=0.1	-
37	522389.14	2252549.53	Геодезический метод; M=0.1	-
38	522217.76	2252440.37	Геодезический метод; M=0.1	-
39	522072.43	2252346.45	Геодезический метод; M=0.1	-
40	521921.95	2252252.78	Геодезический метод; M=0.1	-
41	521686.95	2252252.50	Геодезический метод; M=0.1	-
42	521098.94	2252096.91	Геодезический метод; M=0.1	-
43	520980.96	2252064.37	Геодезический метод; M=0.1	-
44	520823.45	2252023.22	Геодезический метод; M=0.1	-
45	519862.97	2252238.51	Геодезический метод; M=0.1	-
46	518976.53	2252244.41	Геодезический метод; M=0.1	-
47	518212.85	2252251.05	Геодезический метод; M=0.1	-

ОПИСАНИЕ МЕСТОПОЛОЖЕНИЯ ГРАНИЦ ПУБЛИЧНОГО СЕРВИТУТА ПО ОБЪЕКТУ ВЛ 35 КВ ТРАКТОВАЯ-ВОРОНОВКА-№2 ПЕРМСКИЙ КРАЙ, ПЕРМСКИЙ РАЙОН, СВЕРДЛОВСКИЙ РАЙОН ГОРОДА ПЕРМИ (НАИМЕНОВАНИЕ ОБЪЕКТА)					
Сведения о местоположении границ объекта					
1. Система координат МСК-59, зона 2					
2. Сведения о характерных точках границ объекта					
Обозначение характерных точек границ	Координаты, м		Метод определения координат и средняя квадратическая погрешность положения характерной точки (M _п), м	Описание закрепления точки	
	X	Y			
1	2	3	4	5	
1	523078.54	2252054.65	Геодезический метод; M=0.1	-	
2	523114.98	2252054.85	Геодезический метод; M=0.1	-	
3	523074.29	2252304.48	Геодезический метод; M=0.1	-	
4	522694.58	2252239.68	Геодезический метод; M=0.1	-	
5	522453.87	2252562.38	Геодезический метод; M=0.1	-	
6	522459.59	2252554.71	Геодезический метод; M=0.1	-	
7	522474.04	2252475.06	Геодезический метод; M=0.1	-	
8	522678.95	2252200.57	Геодезический метод; M=0.1	-	
9	523044.58	2252262.96	Геодезический метод; M=0.1	-	
1	523078.54	2252054.65	Геодезический метод; M=0.1	-	
10	523098.38	2252062.15	Геодезический метод; M=0.1	-	
11	523098.13	2252069.62	Геодезический метод; M=0.1	-	
12	523091.10	2252069.38	Геодезический метод; M=0.1	-	
13	523091.35	2252061.91	Геодезический метод; M=0.1	-	
10	523098.38	2252062.15	Геодезический метод; M=0.1	-	
14	523063.01	2252281.18	Геодезический метод; M=0.1	-	
15	523061.97	2252287.30	Геодезический метод; M=0.1	-	
16	523055.86	2252286.26	Геодезический метод; M=0.1	-	
17	523056.89	2252280.15	Геодезический метод; M=0.1	-	
14	523063.01	2252281.18	Геодезический метод; M=0.1	-	
18	522941.86	2252262.70	Геодезический метод; M=0.1	-	
19	522941.46	2252265.02	Геодезический метод; M=0.1	-	
20	522939.14	2252264.61	Геодезический метод; M=0.1	-	

77	521102.78	2252078.03	Геодезический метод; M=0.1	-
74	521105.14	2252078.67	Геодезический метод; M=0.1	-
78	520649.07	2252042.07	Геодезический метод; M=0.1	-
79	520649.61	2252044.46	Геодезический метод; M=0.1	-
80	520647.22	2252045.00	Геодезический метод; M=0.1	-
81	520646.68	2252042.61	Геодезический метод; M=0.1	-
78	520649.07	2252042.07	Геодезический метод; M=0.1	-
82	520161.55	2252151.78	Геодезический метод; M=0.1	-
83	520162.07	2252154.17	Геодезический метод; M=0.1	-
84	520159.67	2252154.69	Геодезический метод; M=0.1	-
85	520159.15	2252152.30	Геодезический метод; M=0.1	-
82	520161.55	2252151.78	Геодезический метод; M=0.1	-
86	519781.93	2252220.14	Геодезический метод; M=0.1	-
87	519781.94	2252222.59	Геодезический метод; M=0.1	-
88	519779.49	2252222.60	Геодезический метод; M=0.1	-
89	519779.48	2252220.15	Геодезический метод; M=0.1	-
86	519781.93	2252220.14	Геодезический метод; M=0.1	-

48	518071.34	2251854.10	Геодезический метод; M=0.1	-
49	517994.16	2251628.13	Геодезический метод; M=0.1	-
50	518037.79	2251520.93	Геодезический метод; M=0.1	-
51	518052.05	2251514.97	Геодезический метод; M=0.1	-
52	518064.63	2251550.47	Геодезический метод; M=0.1	-
53	518032.58	2251629.23	Геодезический метод; M=0.1	-
54	518105.31	2251842.15	Геодезический метод; M=0.1	-
55	518238.29	2252214.87	Геодезический метод; M=0.1	-
56	518976.14	2252208.41	Геодезический метод; M=0.1	-
57	519858.79	2252202.55	Геодезический метод; M=0.1	-
58	520824.15	2251986.20	Геодезический метод; M=0.1	-
59	520990.30	2252029.60	Геодезический метод; M=0.1	-
60	521108.34	2252062.16	Геодезический метод; M=0.1	-
61	521691.59	2252216.50	Геодезический метод; M=0.1	-
62	521932.32	2252216.83	Геодезический метод; M=0.1	-
63	522091.71	2252316.05	Геодезический метод; M=0.1	-
64	522237.30	2252410.14	Геодезический метод; M=0.1	-
65	522398.56	2252516.10	Геодезический метод; M=0.1	-
34	522399.19	2252516.21	Геодезический метод; M=0.1	-
66	522229.22	2252424.9	Геодезический метод; M=0.1	-
67	522227.88	2252426.95	Геодезический метод; M=0.1	-
68	522225.83	2252425.61	Геодезический метод; M=0.1	-
69	522227.17	2252423.56	Геодезический метод; M=0.1	-
66	522229.22	2252424.9	Геодезический метод; M=0.1	-
70	521799.05	2252233.34	Геодезический метод; M=0.1	-
71	521799.05	2252235.79	Геодезический метод; M=0.1	-
72	521796.60	2252235.79	Геодезический метод; M=0.1	-
73	521796.60	2252233.34	Геодезический метод; M=0.1	-
70	521799.05	2252233.34	Геодезический метод; M=0.1	-
74	521105.14	2252078.67	Геодезический метод; M=0.1	-
75	521104.50	2252081.04	Геодезический метод; M=0.1	-
76	521102.14	2252080.40	Геодезический метод; M=0.1	-

**Заключение о результатах публичных слушаний
по вопросам градостроительной деятельности
от «10» февраля 2022 г. № 2/1**

Настоящее заключение подготовлено департаментом градостроительства и архитектуры администрации города Перми на основании протокола публичных слушаний по вопросам градостроительной деятельности от «07» февраля 2022 г. № 2 по рассмотрению проекта о внесении изменений в Правила землепользования и застройки города Перми, утвержденные решением Пермской городской Думы от 26 июня 2007 г. № 143, в части дополнения градостроительного регламента территориальной зоны обслуживания и деловой активности городского центра (Ц-1), установленного статьей 52.1 Правил землепользования и застройки города Перми, утвержденных решением Пермской городской Думы от 26 июня 2007 г. № 143, подзоной Ц-1 (В 30 эт).

Количество участников публичных слушаний, принявших участие в публичных слушаниях, составило: 0 человек.

По результатам рассмотрения замечаний и предложений участников публичных слушаний, постоянно проживающих на территории, в пределах которой проведены публичные слушания, установлено:

№	Содержание внесенных предложений/ замечаний	Выводы по результатам рассмотрения предложения, поступившего от участника публичных слушаний	Аргументированные рекомендации организатора публичных слушаний о целесообразности (нецелесообразности) учета внесенных предложений и замечаний
1	отсутствует		

По результатам рассмотрения замечаний и предложений иных участников публичных слушаний установлено:

№	Содержание внесенных предложений/ замечаний	Выводы по результатам рассмотрения предложения, поступившего от участника публичных слушаний	Аргументированные рекомендации организатора публичных слушаний о целесообразности (нецелесообразности) учета внесенных предложений и замечаний
1	отсутствует		

Процедура публичных слушаний соблюдена.

Норова Мария Викторовна,
начальник департамента градостроительства
и архитектуры администрации города Перми

Департамент земельных отношений администрации города Перми в целях информирования населения в соответствии со статьей 39.42 Земельного кодекса Российской Федерации сообщает о возможности установлении публичного сервитута в отдельных целях на территории города Перми

№	Кадастровый номер земельного участка, в отношении которого устанавливается публичный сервитут (при наличии)	Адрес или описание земельного участка, в отношении которого устанавливается публичный сервитут	Цели установления публичного сервитута
1	59-01:00000000:1003	г. Пермь	Размещение объекта электросетевого хозяйства
2	59-01:3810302:	г. Пермь	Размещение объекта электросетевого хозяйства
3	59-01:3810369:3	г. Пермь	Размещение объекта электросетевого хозяйства
4	59-01:3510059:4 59-01:3510059:2 59-01:0000000:649 59-01:0000000:89027	г. Пермь	Размещение объекта электросетевого хозяйства
5	59-01:00000000:84731	г. Пермь	Размещение объекта электросетевого хозяйства
6	59-01:00000000:89705 59-01:1117212:112 59-01:0000000:91029 59-01:0000000: 91034 59-01:0000000: 91044	г. Пермь	Размещение объекта электросетевого хозяйства
7	59-01:00000000:239 59-01:3810236:14 59-01:3810234:34 59-01:3810437:40 59-01:3810330:105	г. Пермь	Размещение объекта электросетевого хозяйства
8	59-01:00000000:89705 59-01:1117212:112 59-01:0000000:91029 59-01:0000000: 91034 59-01:0000000: 91044	г. Пермь	Размещение объекта электросетевого хозяйства
9	59-01:00000000:88980	г. Пермь	Размещение объекта электросетевого хозяйства

Занятые лица имеют право ознакомиться с ходатайством об установлении публичного сервитута и прилагать к нему описание местоположения границ публичного сервитута по адресу: г. Пермь, ул. Сибирская 15, (тел. 212-08-38).

Занятые лица могут подать заявление об учете прав в срок с 15.02.2022 по 16.03.2022.

Способы подачи заявления:

1. посредством почтовой связи;
2. лично, в том числе через представителя, в департамент земельных отношений администрации города Перми (г. Пермь, ул. Сибирская 15);
3. в форме электронных документов с использованием информационно-телекоммуникационной сети «Интернет».

Правообладатели земельных участков, в отношении которых испрашивается публичный сервитут, если их права не зарегистрированы в Едином государственном реестре недвижимости, в течение тридцати дней со дня опубликования сообщения, предусмотренного подпунктом 1 пункта 3 статьи 39.42 ЗК РФ, подают в орган, уполномоченный на установление публичного сервитута, заявления об учете их прав (обременений прав) на земельные участки с приложением копий документов, подтверждающих эти права (обременения прав). В таких заявлениях указывается способ связи с правообладателями земельных участков, в том числе их почтовый адрес и (или) адрес электронной почты. Правообладатели земельных участков, подавшие такие заявления по истечении указанного срока, несут риски невозможности обеспечения их прав в связи с отсутствием информации о таких лицах и их правах на земельные участки. Такие лица имеют право требовать от обладателя публичного сервитута плату за публичный сервитут не более чем за три года, предшествующие дню направления ими заявления об учете их прав (обременений прав).

Результаты решений об утверждении документа территориального планирования, документации по планировке территории, программ комплексного развития систем коммунальной инфраструктуры поселения, городского округа, а также информации об инвестиционной программе субъекта естественных монополий, организации коммунального комплекса, указанных в ходатайстве об установлении публичного сервитута и сведения об официальных сайтах в информационно-телекоммуникационной сети «Интернет» отсутствуют.

Информация о возможности установления публичного сервитута публикуется на сайте <http://www.dzot.permkrai.ru>, в «Официальном бюллетене органов местного самоуправления муниципального образования город Пермь».

Приложение: на 27 л. в 1 экз.

Графическое описание местоположения границ публичного сервитута, устанавливаемого в целях размещения объекта электросетевого хозяйства Воздушной линии электропередачи ВЛ-6 кВ фидер Соликамская, протяженностью 1089 м, входящей в состав электросетевого комплекса Подстанции 110/35/6кВ "Шолоховая" с линиями электропередачи и трансформаторными подстанциями в границах земельного участка с кадастровым номером 59-01-00000000:1003, находящегося в государственной собственности



Условные обозначения

59-01:3810302 Номер кадастрового квартала

59-01:3810302:27 Кадастровый номер земельного участка

Проектная граница публичного сервитута

Существующая часть границы, имеющаяся в ЕГРН


Граница кадастрового квартала

1 • Характерная точка границ публичного сервитута

Масштаб 1:800

Графическое описание местоположения границ публичного сервитута, устанавливаемого в целях размещения объекта электросетевого хозяйства Воздушной линии электропередачи ВЛ-6 кВ фидер Соликамская, протяженностью 1089 м, входящей в состав электросетевого комплекса Подстанция 110/35/6кВ «Шлюзовая» с линиями электропередачи и трансформаторными подстанциями в границах на земельном участке с кадастровым номером 59:01:0000000:1003, находящемся в государственной собственности						
Местоположение публичного сервитута			Пермский край, г Пермь			
Система координат			МСК-59, зона 2			
Площадь публичного сервитута			101 кв. м			
Перечень характерных точек						
Обозначение характерных точек границ	Координаты, м		Метод определения координат характерной точки		Средняя квадратическая погрешность положения характерной точки (Мп), м	
	X	Y				
1	2	3	4	5		
Площадь 91 кв.м						
Кадастровый номер земельного участка 59:01:0000000:1003						
1	527925.83	2238579.14	Метод спутниковых геодезических измерений (определений)		0.10	
2	527925.83	2238604.68	Метод спутниковых геодезических измерений (определений)		0.10	
3	527926.73	2238606.38	Метод спутниковых геодезических измерений (определений)		0.10	
4	527925.38	2238616.13	Метод спутниковых геодезических измерений (определений)		0.10	
5	527925.24	2238607.26	Метод спутниковых геодезических измерений (определений)		0.10	
6	527920.45	2238580.20	Метод спутниковых геодезических измерений (определений)		0.10	
1	527925.83	2238579.14	Метод спутниковых геодезических измерений (определений)		0.10	
Площадь 10 кв.м						
Кадастровый номер земельного участка 59:01:0000000:1003						
7	527917.87	2238668.58	Метод спутниковых геодезических измерений (определений)		0.10	
8	527916.23	2238679.90	Метод спутниковых геодезических измерений (определений)		0.10	

9	527914.18	2238680.62	Метод спутниковых геодезических измерений (определений)	0.10
10	527915.06	2238678.26	Метод спутниковых геодезических измерений (определений)	0.10
7	527917.87	2238668.58	Метод спутниковых геодезических измерений (определений)	0.10

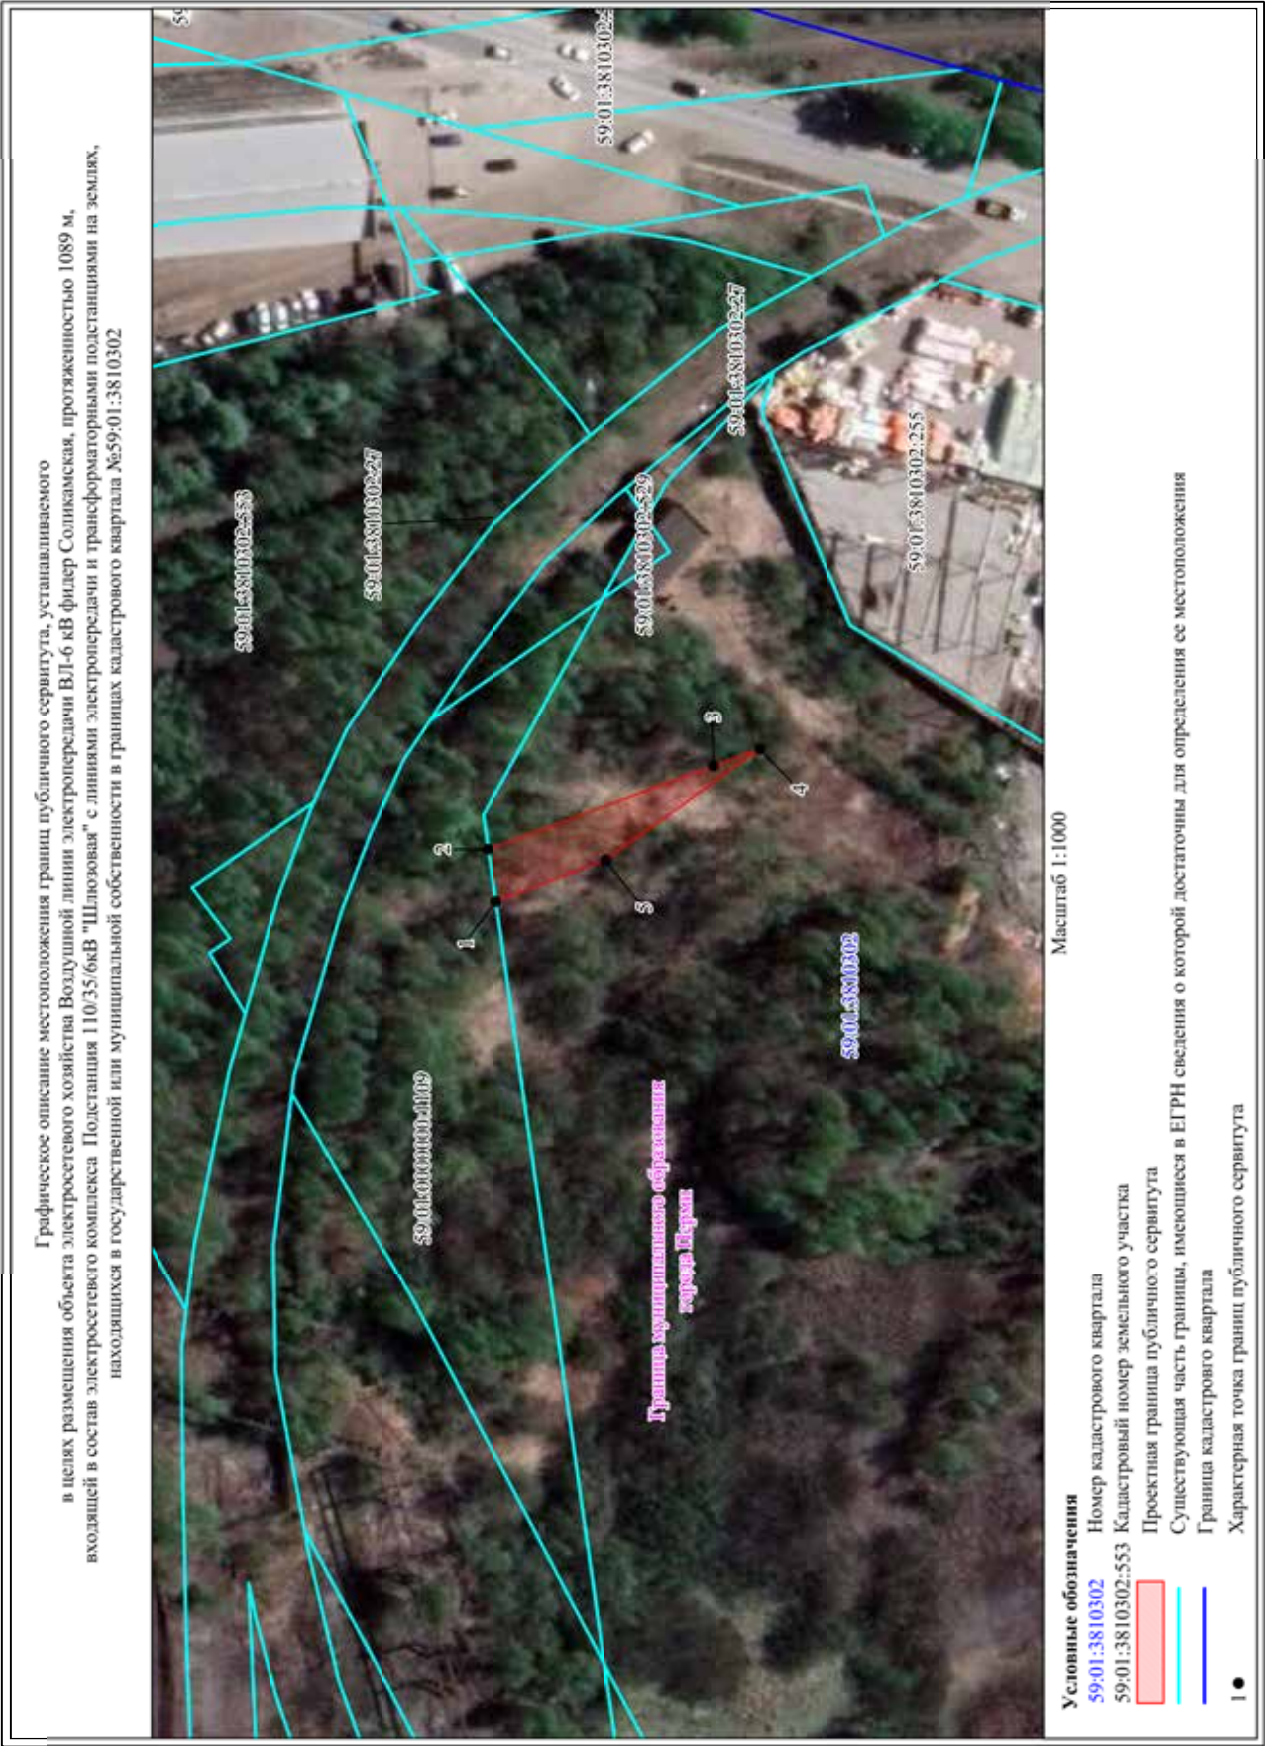

Графическое описание местоположения границ публичного сервитута, устанавливаемого в целях размещения объекта электросетевого хозяйства Воздушной линии электропередачи ВЛ-6 кВ фидер Соликамская, протяженностью 1089 м, входящей в состав электросетевого комплекса Подстанция 110/35/6кВ «Шлюзовая» с линиями электропередачи и трансформаторными подстанциями на землях, находящихся в государственной или муниципальной собственности в границах кадастрового квартала №59:01:3810302				
Местоположение публичного сервитута			Пермский край, г Пермь	
Система координат			МСК-59, зона 2	
Площадь публичного сервитута			253 кв. м	
Перечень характерных точек				
Обозначение характерных точек границ	Координаты, м		Метод определения координат характерной точки	Средняя квадратическая погрешность положения характерной точки (Mt), м
	X	Y		
1	2	3	4	5
Площадь 253 кв.м				
Кадастровый номер квартала 59:01:3810302				
1	527890.88	2238680.37	Метод спутниковых геодезических измерений (определений)	0.10
2	527892.01	2238688.47	Метод спутниковых геодезических измерений (определений)	0.10
3	527856.97	2238701.26	Метод спутниковых геодезических измерений (определений)	0.10
4	527849.72	2238703.90	Метод спутниковых геодезических измерений (определений)	0.10
5	527873.69	2238686.64	Метод спутниковых геодезических измерений (определений)	0.10
1	527890.88	2238680.37	Метод спутниковых геодезических измерений (определений)	0.10

Графическое описание местоположения границ публичного сервитута, устанавливаемого в целях размещения объекта электросетевого хозяйства Воздушной линии электропередачи ВЛ-6 кВ фидер Соликамская, протяженностью 1089 м, входящей в состав электросетевого комплекса Подстанция 110/35/6кВ «Шлюзовая» с линиями электропередачи и трансформаторными подстанциями на земельном участке с кадастровым номером 59:01:3810369:3, находящемся в частной собственности						
Местоположение публичного сервитута			Пермский край, г Пермь			
Система координат			МСК-59, зона 2			
Площадь публичного сервитута			735 кв. м			
Обозначение характерных точек границ	Координаты, м		Метод определения координат характерной точки		Средняя квадратическая погрешность положения характерной точки (Мп), м	
	X	Y				
	2	3	4			
Площадь 402 кв. м						
Кадастровый номер земельного участка 59:01:3810369:3						
1	527920.43	2238580.20	Метод спутниковых геодезических измерений (определений)		0.10	
2	527920.86	2238582.57	Метод спутниковых геодезических измерений (определений)		0.10	
3	527925.24	2238607.26	Метод спутниковых геодезических измерений (определений)		0.10	
4	527925.36	2238616.19	Метод спутниковых геодезических измерений (определений)		0.10	
5	527923.31	2238631.10	Метод спутниковых геодезических измерений (определений)		0.10	
6	527921.45	2238643.91	Метод спутниковых геодезических измерений (определений)		0.10	
7	527919.51	2238645.28	Метод спутниковых геодезических измерений (определений)		0.10	
8	527912.45	2238650.26	Метод спутниковых геодезических измерений (определений)		0.10	
9	527914.44	2238636.54	Метод спутниковых геодезических измерений (определений)		0.10	
10	527915.39	2238629.97	Метод спутниковых геодезических измерений (определений)		0.10	

11	527920.01	2238596.61	Метод спутниковых геодезических измерений (определений)	0.10
12	527919.74	2238580.48	Метод спутниковых геодезических измерений (определений)	0.10
13	527919.74	2238580.33	Метод спутниковых геодезических измерений (определений)	0.10
1	527920.43	2238580.20	Метод спутниковых геодезических измерений (определений)	0.10
Площадь 333 кв. м				
Кадастровый номер земельного участка 59:01:3810369:3				
14	527920.07	2238653.45	Метод спутниковых геодезических измерений (определений)	0.10
15	527917.87	2238668.54	Метод спутниковых геодезических измерений (определений)	0.10
16	527915.06	2238678.26	Метод спутниковых геодезических измерений (определений)	0.10
17	527914.17	2238680.62	Метод спутниковых геодезических измерений (определений)	0.10
18	527894.26	2238687.65	Метод спутниковых геодезических измерений (определений)	0.10
19	527892.02	2238688.46	Метод спутниковых геодезических измерений (определений)	0.10
20	527890.89	2238680.37	Метод спутниковых геодезических измерений (определений)	0.10
21	527891.56	2238680.12	Метод спутниковых геодезических измерений (определений)	0.10
22	527909.01	2238673.96	Метод спутниковых геодезических измерений (определений)	0.10
23	527911.07	2238659.79	Метод спутниковых геодезических измерений (определений)	0.10
14	527920.07	2238653.45	Метод спутниковых геодезических измерений (определений)	0.10

Сведения о местоположении границ объекта						
1. Система координат МСК-59, зона 2						
2. Сведения о характерных точках границ объекта						
Обозначение характерных точек границ	Координаты, м		Метод определения координат характерной точки	Средняя квадратическая погрешность положения характерной точки (Мп), м	Описание обозначения точки на местности (при наличии)	
	X	Y				
22	532766.40	2242208.19	Геодезический метод	0.1	Закрепление отсутствует	
19	532768.75	2242208.23	Геодезический метод	0.1	Закрепление отсутствует	
Часть N 6						
23	532769.03	2242090.17	Геодезический метод	0.1	Закрепление отсутствует	
24	532769.02	2242092.52	Геодезический метод	0.1	Закрепление отсутствует	
25	532766.80	2242092.50	Геодезический метод	0.1	Закрепление отсутствует	
26	532766.82	2242090.15	Геодезический метод	0.1	Закрепление отсутствует	
23	532769.03	2242090.17	Геодезический метод	0.1	Закрепление отсутствует	
Часть N 7						
27	532771.66	2241981.04	Геодезический метод	0.1	Закрепление отсутствует	
28	532771.64	2241983.38	Геодезический метод	0.1	Закрепление отсутствует	
29	532769.29	2241983.37	Геодезический метод	0.1	Закрепление отсутствует	
30	532769.31	2241981.02	Геодезический метод	0.1	Закрепление отсутствует	
27	532771.66	2241981.04	Геодезический метод	0.1	Закрепление отсутствует	
Часть N 8						
31	532485.80	2241590.83	Геодезический метод	0.1	Закрепление отсутствует	
32	532485.53	2241593.16	Геодезический метод	0.1	Закрепление отсутствует	
33	532483.19	2241592.90	Геодезический метод	0.1	Закрепление отсутствует	
34	532483.45	2241590.56	Геодезический метод	0.1	Закрепление отсутствует	
31	532485.80	2241590.83	Геодезический метод	0.1	Закрепление отсутствует	
Часть N 9						
35	532294.72	2241568.40	Геодезический метод	0.1	Закрепление отсутствует	
36	532297.89	2241578.02	Геодезический метод	0.1	Закрепление отсутствует	
37	532295.65	2241578.73	Геодезический метод	0.1	Закрепление отсутствует	
38	532293.32	2241571.44	Геодезический метод	0.1	Закрепление отсутствует	
39	532285.29	2241574.88	Геодезический метод	0.1	Закрепление отсутствует	
40	532284.36	2241572.71	Геодезический метод	0.1	Закрепление отсутствует	
35	532294.72	2241568.40	Геодезический метод	0.1	Закрепление отсутствует	
3. Сведения о характерных точках части (частей) границы объекта						
Обозначение характерных точек части границы	Координаты, м		Метод определения координат характерной точки	Средняя квадратическая погрешность положения характерной точки (Мп), м	Описание обозначения точки на местности (при наличии)	
	X	Y				
1	2	3	4	5	6	
-	-	-	-	-	-	

ОПИСАНИЕ МЕСТОПОЛОЖЕНИЯ ГРАНИЦ						
ВЛ 35 кВ Голованы-Левшино						
(наименование объекта, местоположение границ которого описано (далее - объект)						
Раздел 1						
Сведения об объекте						
N п/п	Характеристики объекта			Описание характеристик		
1	2			3		
1	Местоположение объекта			Пермский край, Пермь г. Орджоникидзевский р-н		
2	Площадь объекта ± величина погрешности определения площади (Р ± ΔР), м²			98 ± 3		
3	Иные характеристики объекта			1. Публичный сервитут. Для использования в целях размещения (эксплуатации) линейного объекта ВЛ-35 кВ "Голованы-Левшино". Срок 49 лет.		
Раздел 2						
Сведения о местоположении границ объекта						
1. Система координат МСК-59, зона 2						
2. Сведения о характерных точках границ объекта						
Обозначение характерных точек границ	Координаты, м		Метод определения координат характерной точки	Средняя квадратическая погрешность положения характерной точки (Мп), м	Описание обозначения точки на местности (при наличии)	
	X	Y				
1	2	3	4	5	6	
Часть N 1						
1	533255.91	2244337.07	Геодезический метод	0.1	Закрепление отсутствует	
2	533255.33	2244338.92	Геодезический метод	0.1	Закрепление отсутствует	
3	533253.08	2244338.22	Геодезический метод	0.1	Закрепление отсутствует	
4	533255.14	2244331.69	Геодезический метод	0.1	Закрепление отсутствует	
5	533255.64	2244331.85	Геодезический метод	0.1	Закрепление отсутствует	
6	533257.38	2244332.39	Геодезический метод	0.1	Закрепление отсутствует	
1	533255.91	2244337.07	Геодезический метод	0.1	Закрепление отсутствует	
Часть N 2						
7	532758.75	2242848.03	Геодезический метод	0.1	Закрепление отсутствует	
8	532758.78	2242845.69	Геодезический метод	0.1	Закрепление отсутствует	
9	532761.13	2242845.71	Геодезический метод	0.1	Закрепление отсутствует	
10	532761.10	2242848.06	Геодезический метод	0.1	Закрепление отсутствует	
7	532758.75	2242848.03	Геодезический метод	0.1	Закрепление отсутствует	
Часть N 3						
11	532760.57	2242680.05	Геодезический метод	0.1	Закрепление отсутствует	
12	532760.60	2242677.71	Геодезический метод	0.1	Закрепление отсутствует	
13	532762.95	2242677.73	Геодезический метод	0.1	Закрепление отсутствует	
14	532762.92	2242680.08	Геодезический метод	0.1	Закрепление отсутствует	
11	532760.57	2242680.05	Геодезический метод	0.1	Закрепление отсутствует	
Часть N 4						
15	532767.83	2242325.62	Геодезический метод	0.1	Закрепление отсутствует	
16	532767.80	2242327.97	Геодезический метод	0.1	Закрепление отсутствует	
17	532765.45	2242327.94	Геодезический метод	0.1	Закрепление отсутствует	
18	532765.48	2242325.59	Геодезический метод	0.1	Закрепление отсутствует	
15	532767.83	2242325.62	Геодезический метод	0.1	Закрепление отсутствует	
Часть N 5						
19	532768.75	2242208.23	Геодезический метод	0.1	Закрепление отсутствует	
20	532768.71	2242210.58	Геодезический метод	0.1	Закрепление отсутствует	
21	532766.36	2242210.54	Геодезический метод	0.1	Закрепление отсутствует	


Схема расположения границ публичного сервитута

Объект: ВЛ -35 КВ «ГОЛОВАНЬ-ЛЕВШИНО»

Местоположение: Пермский край, г. Пермь, Орджоникидзевский район

Площадь земель и/или части земельного участка, кв.м.: 98

Категория земель: земли населенных пунктов

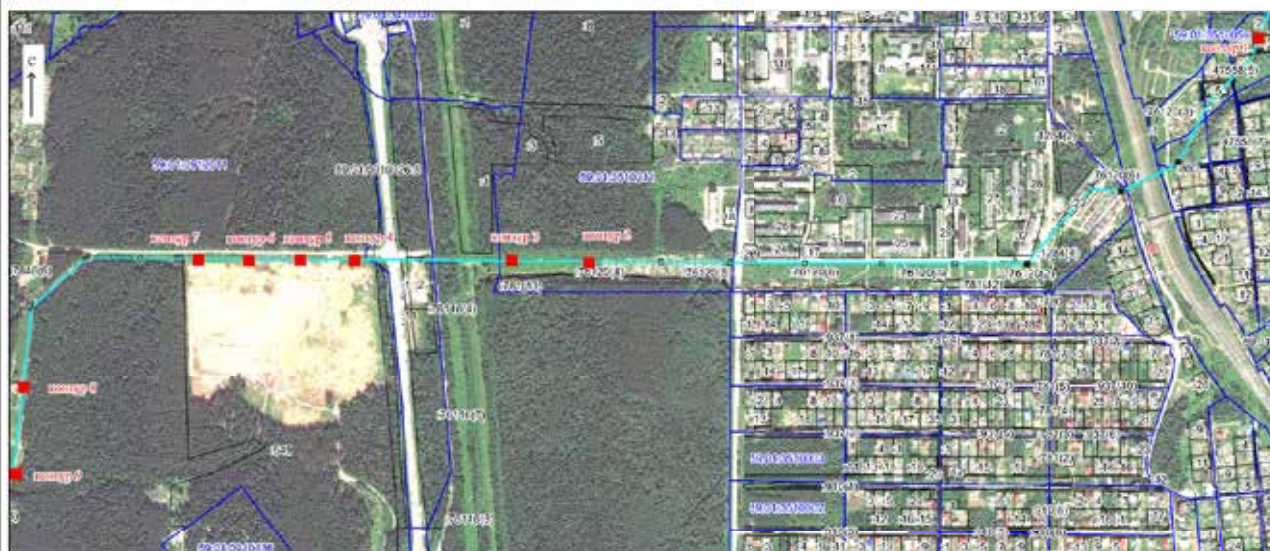

МСК-59, зона 2








Масштаб 1:10 000

Описание границ смежных землепользователей:

от т. 1 до т. 5 - земельный участок с кадастровым номером 59:01:3510059:4,
от т. 5 до т. 1 - земельный участок с кадастровым номером 59:01:3510059:2,
от т. 7 до т. 7, от т. 11 до т. 11 - земли общего пользования,
от т. 15 до т. 15, от т. 19 до т. 19, от т. 23 до т. 23 - земельный участок с кадастровым номером 59:01:0000000:649,
от т. 27 до т. 27 - земельный участок с кадастровым номером 59:01:0000000:89027,
от т. 31 до т. 31, от т. 35 до т. 35 - земли общего пользования

Условные обозначения:

- 1 - обозначение характерной точки проектной границы публичного сервитута
- ЗУ1 - проектные границы публичного сервитута
- 59 - границы и номер земельного участка, сведения о котором внесены в ЕГРН
- ВЛ -35 КВ «ГОЛОВАНЬ-ЛЕВШИНО»
- №15 - обозначение и номер опоры ЛЭП

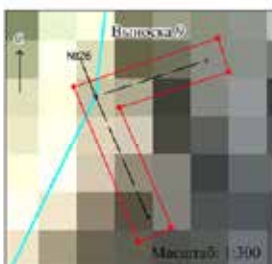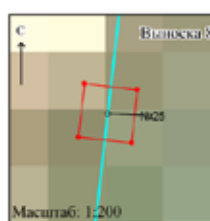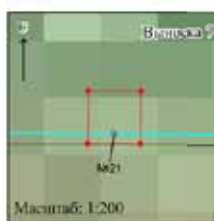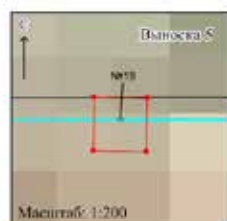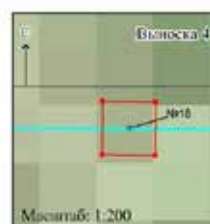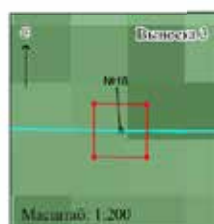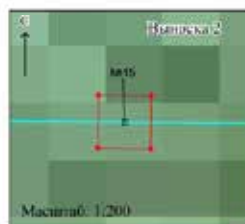

ОПИСАНИЕ МЕСТОПОЛОЖЕНИЯ ГРАНИЦ

ВЛ-110 кВ отпайка на ПС "Бахаревка" от ВЛ-110 кВ "Владимирская-Химкомплекс"

(наименование объекта, местоположение границ которого описано (далее - объект))

Раздел 1

Сведения об объекте		
N п/п	Характеристики объекта	Описание характеристик
1	2	3
1	Местоположение объекта	Пермский край, Пермь г, Свердловский р-н
2	Площадь объекта $\pm$ величина погрешности определения площади ($P \pm \Delta P$), м ²	115 $\pm$ 4
3	Иные характеристики объекта	1. Публичный сервитут. Для использования в целях размещения (эксплуатации) линейного объекта ВЛ-110 кВ отпайка на ПС "Бахаревка" от ВЛ-110 кВ "Владимирская-Химкомплекс", входящего в состав воздушных линий электропередачи -110кВ "Транзит 110-6". Срок 48 лет 11 месяцев.

Раздел 2

Сведения о местоположении границ объекта					
1. Система координат МСК-59, зона 2					
2. Сведения о характерных точках границ объекта					
Обозначение характерных точек границ	Координаты, м		Метод определения координат характерной точки	Средняя квадратическая погрешность положения характерной точки (Mt), м	Описание обозначения точки на местности (при наличии)
	X	Y			
1	2	3	4	5	6
Часть N 1					
1	510400.56	2233390.52	Геодезический метод	0.1	Закрепление отсутствует
2	510404.49	2233397.67	Геодезический метод	0.1	Закрепление отсутствует
3	510397.33	2233401.59	Геодезический метод	0.1	Закрепление отсутствует
4	510393.41	2233394.43	Геодезический метод	0.1	Закрепление отсутствует
1	510400.56	2233390.52	Геодезический метод	0.1	Закрепление отсутствует
Часть N 2					
5	510653.61	2233293.37	Геодезический метод	0.1	Закрепление отсутствует
6	510655.54	2233297.88	Геодезический метод	0.1	Закрепление отсутствует
7	510651.04	2233299.81	Геодезический метод	0.1	Закрепление отсутствует
8	510649.10	2233295.31	Геодезический метод	0.1	Закрепление отсутствует
5	510653.61	2233293.37	Геодезический метод	0.1	Закрепление отсутствует
Часть N 3					
9	510900.43	2233195.76	Геодезический метод	0.1	Закрепление отсутствует
10	510902.67	2233200.12	Геодезический метод	0.1	Закрепление отсутствует
11	510898.32	2233202.36	Геодезический метод	0.1	Закрепление отсутствует
12	510896.07	2233198.00	Геодезический метод	0.1	Закрепление отсутствует
9	510900.43	2233195.76	Геодезический метод	0.1	Закрепление отсутствует
3. Сведения о характерных точках части (частей) границы объекта					
Обозначение характерных точек части границы	Координаты, м		Метод определения координат характерной точки	Средняя квадратическая погрешность положения характерной точки (Mt), м	Описание обозначения точки на местности (при наличии)
	X	Y			
1	2	3	4	5	6
-	-	-	-	-	-


Схема расположения границ публичного сервитута

Объект: ВЛ-110 КВ отпайка на ПС «Бахаревка» от ВЛ-110 КВ «Владимирская-Химкомплекс»

Местоположение: Пермский край, г. Пермь, Свердловский район

Площадь земель и/или части земельного участка, кв.м.: 115

Категория земель: земли населенных пунктов

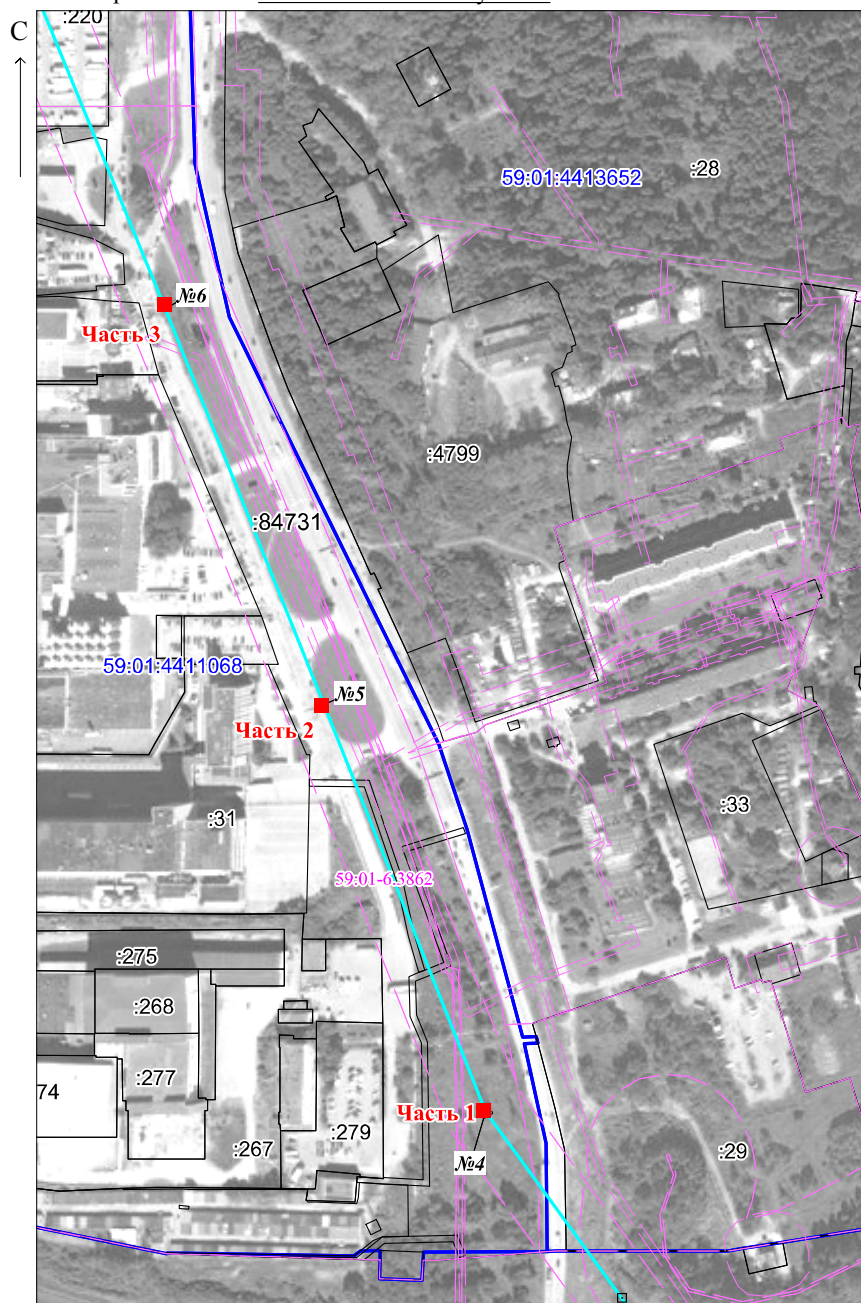




МСК-59, зона 2

Масштаб 1:4000

Условные обозначения:

- 1 - обозначение характерной точки проектной границы публичного сервитута
- - проектные границы публичного сервитута
- :9 - границы и номер земельного участка, сведения о котором внесены в ЕГРН
- — — - ВЛ-110 КВ отпайка на пс «Бахаревка» от ВЛ-110 КВ «Владимирская-Химкомплекс»
- №6 - обозначение и номер опоры ЛЭП

Описание границ смежных землепользователей:
от точки 1 до точки 1, от точки 5 до точки 5,
от точки 9 до точки 9 - земельный участок
с кадастровым номером 59:01:0000000:84731

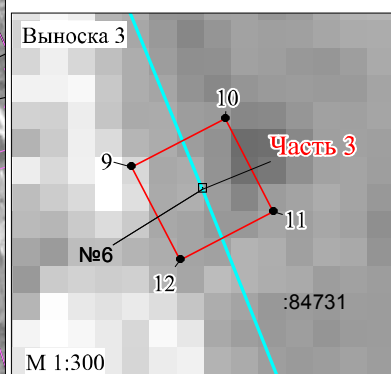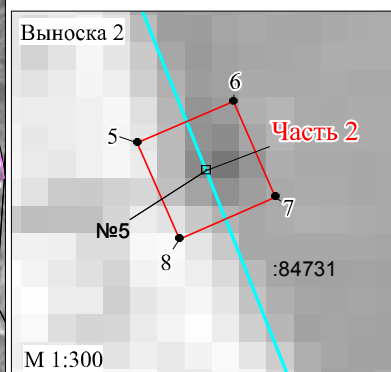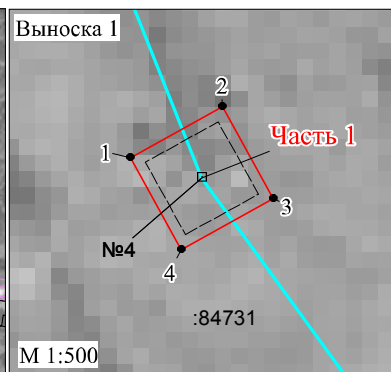

ОПИСАНИЕ МЕСТОПОЛОЖЕНИЯ ГРАНИЦ
Публичный сервисит для объекта ВЛ 35 кВ "Окуловская-Кама" Ц.1.2
(наименование объекта, местоположение границ которого описано (далее - объект)

Раздел 1

Сведения об объекте					
N п/п	Характеристики объекта		Описание характеристик		
1	2		3		
1	Местоположение объекта		Пермский край, Пермь г. Орджоникидзевский р-н		
2	Площадь объекта ± величина погрешности определения площади (Р ± ΔР), м²		265 ± 6		
3	Иные характеристики объекта		1. Публичный сервисит. Для использования в целях размещения (эксплуатации) линейного объекта ВЛ 35 кВ "Окуловская-Кама" п.1.2, входящего в состав электросетевого комплекса "Транзит 35,3". Срок 49 лет.		

Раздел 2

Сведения о местоположении границ объекта									
1. Система координат МСК-59, зона 2									
2. Сведения о характерных точках границ объекта									
Обозначение характерных точек границ	Координаты, м		Метод определения координат характерной точки		Средняя квадратическая погрешность положения характерной точки (Мп), м		Описание обозначения точки на местности (при наличии)		
	X	Y							
1	2	3	4	5	6				
Часть N 1									
1	523169.35	2224586.71	Геодезический метод	0.1			Закрепление отсутствует		
2	523172.69	2224593.65	Геодезический метод	0.1			Закрепление отсутствует		
3	523165.75	2224596.98	Геодезический метод	0.1			Закрепление отсутствует		
4	523162.41	2224590.04	Геодезический метод	0.1			Закрепление отсутствует		
1	523169.35	2224586.71	Геодезический метод	0.1			Закрепление отсутствует		
Часть N 2									
5	523059.13	2224534.12	Геодезический метод	0.1			Закрепление отсутствует		
6	523061.22	2224535.20	Геодезический метод	0.1			Закрепление отсутствует		
7	523060.13	2224537.29	Геодезический метод	0.1			Закрепление отсутствует		
8	523058.04	2224536.21	Геодезический метод	0.1			Закрепление отсутствует		
5	523059.13	2224534.12	Геодезический метод	0.1			Закрепление отсутствует		
Часть N 3									
9	522963.77	2224480.31	Геодезический метод	0.1			Закрепление отсутствует		
10	522967.25	2224487.18	Геодезический метод	0.1			Закрепление отсутствует		
11	522960.37	2224490.65	Геодезический метод	0.1			Закрепление отсутствует		
12	522956.90	2224483.78	Геодезический метод	0.1			Закрепление отсутствует		
9	522963.77	2224480.31	Геодезический метод	0.1			Закрепление отсутствует		

Часть N 4									
13	523191.79	2223013.71	Геодезический метод	0.1			Закрепление отсутствует		
14	523192.16	2223011.40	Геодезический метод	0.1			Закрепление отсутствует		
15	523194.47	2223011.75	Геодезический метод	0.1			Закрепление отсутствует		
16	523194.11	2223014.08	Геодезический метод	0.1			Закрепление отсутствует		
13	523191.79	2223013.71	Геодезический метод	0.1			Закрепление отсутствует		
Часть N 5									
17	523221.03	2222826.34	Геодезический метод	0.1			Закрепление отсутствует		
18	523221.40	2222824.02	Геодезический метод	0.1			Закрепление отсутствует		
19	523223.72	2222824.38	Геодезический метод	0.1			Закрепление отсутствует		
20	523223.35	2222826.71	Геодезический метод	0.1			Закрепление отсутствует		
17	523221.03	2222826.34	Геодезический метод	0.1			Закрепление отсутствует		
Часть N 6									
21	523254.84	2222639.31	Геодезический метод	0.1			Закрепление отсутствует		
22	523255.85	2222646.94	Геодезический метод	0.1			Закрепление отсутствует		
23	523248.22	2222647.97	Геодезический метод	0.1			Закрепление отсутствует		
24	523247.20	2222640.34	Геодезический метод	0.1			Закрепление отсутствует		
21	523254.84	2222639.31	Геодезический метод	0.1			Закрепление отсутствует		
Часть N 7									
25	522621.15	2221773.46	Геодезический метод	0.1			Закрепление отсутствует		
26	522626.72	2221778.78	Геодезический метод	0.1			Закрепление отсутствует		
27	522621.41	2221784.36	Геодезический метод	0.1			Закрепление отсутствует		
28	522615.83	2221779.04	Геодезический метод	0.1			Закрепление отсутствует		
25	522621.15	2221773.46	Геодезический метод	0.1			Закрепление отсутствует		
Часть N 8									
29	522465.77	2221675.25	Геодезический метод	0.1			Закрепление отсутствует		
30	522467.72	2221676.54	Геодезический метод	0.1			Закрепление отсутствует		
31	522466.44	2221678.50	Геодезический метод	0.1			Закрепление отсутствует		
32	522464.47	2221677.21	Геодезический метод	0.1			Закрепление отсутствует		
29	522465.77	2221675.25	Геодезический метод	0.1			Закрепление отсутствует		
Часть N 9									
33	522320.64	2221579.92	Геодезический метод	0.1			Закрепление отсутствует		
34	522322.60	2221581.20	Геодезический метод	0.1			Закрепление отсутствует		

					отсутствует
35	522321.32	2221583.17	Геодезический метод	0.1	Закрепление отсутствует
36	522319.35	2221581.88	Геодезический метод	0.1	Закрепление отсутствует
33	522320.64	2221579.92	Геодезический метод	0.1	Закрепление отсутствует
3. Сведения о характерных точках части (частей) границы объекта					
Обозначение характерных точек части границы	Координаты, м		Метод определения координат характерной точки	Средняя квадратическая погрешность положения характерной точки (Mt), м	Описание обозначения точки на местности (при наличии)
	X	Y			
1	2	3	4	5	6
-	-	-	-	-	-

Схема расположения границ публичного сервитута

Объект: ВЛ 35 кВ Окуловская-Кама №1, 2.


Местоположение: Пермский край, г. Пермь, Орджоникидзевский район

Площадь земель и/или части земельного участка, кв.м.: 265

Категория земель: земли населенных пунктов



Масштаб 1:12 000

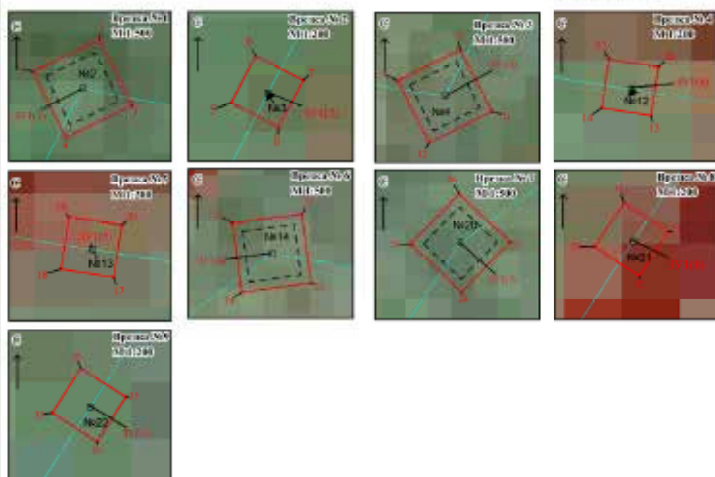

Условные обозначения:

- 1 - обозначение характерной точки проектной границы публичного сервитута
- :ЗУ1 - проектные границы публичного сервитута
- :9 - границы и номер земельного участка, сведения о котором внесены в ЕГРН
- ВЛ 35 кВ ТЭЦ-13-Гайва №1, 2
- №221 - обозначение и номер опоры ЛЭП

Описание границ смежных землепользователей:

от т. 1 до т. 1, от т. 5 до т. 5 - земельный участок с кадастровым номером 59:01:0000000:89705
 от т. 9 до т. 9 - земли общего пользования,
 от т. 13 до т. 13, от т. 17 до т. 17 - земельный участок с кадастровым номером 59:01:1117212:112,
 от т. 21 до т. 21 - земельный участок с кадастровым номером 59:01:0000000:91029,
 от т. 25 до т. 25 - земельный участок с кадастровым номером 59:01:0000000:91034,
 от т. 29 до т. 29, от т. 33 до т. 33 - земельный участок с кадастровым номером 59:01:0000000:91044

Сведения о местоположении границ объекта						
1. Система координат МСК-59, зона 2						
2. Сведения о характерных точках границ объекта						
Обозначение характерных точек границ	Координаты, м		Метод определения координат характерной точки	Средняя квадратическая погрешность положения характерной точки (Мп), м	Описание обозначения точки на местности (при наличии)	
	X	Y				
13	528862.05	2242444.77	Геодезический метод	0.1	отсутствует	
14	528863.71	2242245.16	Геодезический метод	0.1	Закрепление отсутствует	
9	528867.89	2242246.15	Геодезический метод	0.1	Закрепление отсутствует	
15	529594.27	2242407.29	Геодезический метод	0.1	Закрепление отсутствует	
16	529593.10	2242412.15	Геодезический метод	0.1	Закрепление отсутствует	
17	529588.24	2242410.98	Геодезический метод	0.1	Закрепление отсутствует	
18	529589.41	2242406.12	Геодезический метод	0.1	Закрепление отсутствует	
15	529594.27	2242407.29	Геодезический метод	0.1	Закрепление отсутствует	
19	530104.25	2242519.44	Геодезический метод	0.1	Закрепление отсутствует	
20	530103.14	2242524.52	Геодезический метод	0.1	Закрепление отсутствует	
21	530098.06	2242523.41	Геодезический метод	0.1	Закрепление отсутствует	
22	530099.17	2242518.33	Геодезический метод	0.1	Закрепление отсутствует	
19	530104.25	2242519.44	Геодезический метод	0.1	Закрепление отсутствует	
23	530533.67	2242453.45	Геодезический метод	0.1	Закрепление отсутствует	
24	530535.11	2242455.85	Геодезический метод	0.1	Закрепление отсутствует	
25	530532.72	2242457.29	Геодезический метод	0.1	Закрепление отсутствует	
26	530531.28	2242454.90	Геодезический метод	0.1	Закрепление отсутствует	
23	530533.67	2242453.45	Геодезический метод	0.1	Закрепление отсутствует	
27	531010.69	2242170.97	Геодезический метод	0.1	Закрепление отсутствует	
28	531013.33	2242175.73	Геодезический метод	0.1	Закрепление отсутствует	
29	531009.06	2242178.14	Геодезический метод	0.1	Закрепление отсутствует	
30	531006.37	2242173.34	Геодезический метод	0.1	Закрепление отсутствует	
27	531010.69	2242170.97	Геодезический метод	0.1	Закрепление отсутствует	

ОПИСАНИЕ МЕСТОПОЛОЖЕНИЯ ГРАНИЦ
ВЛ 110 кВ КамГЭС – Бобки до опоры № 67 с совместным подвесом ВЛ 110 кВ от ПС КамГЭС до опоры № 67 ВЛ 110 кВ КамГЭС-Дивья
(описание границ объекта, местоположение границ которого описано (далее - объект))

Сведения об объекте			
N п/п	Характеристики объекта	Описание характеристик	
1	Местоположение объекта	Пермский край, Пермь г., Ордоникидзевский р-н	
2	Площадь объекта ± величина погрешности определения площади (Р ± ΔР), м²	207 ± 5	
3	Иные характеристики объекта	1. Публичный сервитут. Для использования в целях размещения (эксплуатации) линейного объекта ВЛ 110 кВ КамГЭС – Бобки до опоры № 67 с совместным подвесом ВЛ 110 кВ от ПС КамГЭС до опоры № 67 ВЛ 110 кВ КамГЭС-Дивья. Срок 48 лет 11 месяцев.	

Раздел 2

Сведения о местоположении границ объекта

1. Система координат МСК-59, зона 2

2. Сведения о характерных точках границ объекта

Обозначение характерных точек границ	Координаты, м		Метод определения координат характерной точки	Средняя квадратическая погрешность положения характерной точки (Мп), м	Описание обозначения точки на местности (при наличии)
	X	Y			
1	2	3	4	5	6
ЗУ1(1)					
1	528442.33	2242154.50	Геодезический метод	0.1	Закрепление отсутствует
2	528441.10	2242160.42	Геодезический метод	0.1	Закрепление отсутствует
3	528435.18	2242159.19	Геодезический метод	0.1	Закрепление отсутствует
4	528436.42	2242153.27	Геодезический метод	0.1	Закрепление отсутствует
1	528442.33	2242154.50	Геодезический метод	0.1	Закрепление отсутствует
ЗУ1(2)					
5	528691.76	2242208.77	Геодезический метод	0.1	Закрепление отсутствует
6	528690.60	2242214.70	Геодезический метод	0.1	Закрепление отсутствует
7	528684.66	2242213.54	Геодезический метод	0.1	Закрепление отсутствует
8	528685.82	2242207.60	Геодезический метод	0.1	Закрепление отсутствует
5	528691.76	2242208.77	Геодезический метод	0.1	Закрепление отсутствует
ЗУ1(3)					
9	528867.89	2242246.15	Геодезический метод	0.1	Закрепление отсутствует
10	528866.51	2242252.00	Геодезический метод	0.1	Закрепление отсутствует
11	528862.67	2242251.09	Геодезический метод	0.1	Закрепление отсутствует
12	528860.67	2242250.62	Геодезический метод	0.1	Закрепление отсутствует

Сведения о местоположении границ объекта					
1. Система координат МСК-59, зона 2					
2. Сведения о характерных точках границ объекта					
Обозначение характерных точек границ	Координаты, м		Метод определения координат характерной точки	Средняя квадратическая погрешность положения характерной точки (Мt), м	Описание обозначения точки на местности (при наличии)
	X	Y			
31	532974.90	2241628.56	Геодезический метод	0.1	Закрепление отсутствует
32	532974.53	2241631.64	Геодезический метод	0.1	Закрепление отсутствует
33	532971.02	2241631.53	Геодезический метод	0.1	Закрепление отсутствует
34	532971.42	2241628.13	Геодезический метод	0.1	Закрепление отсутствует
31	532974.90	2241628.56	Геодезический метод	0.1	Закрепление отсутствует
3. Сведения о характерных точках части (частей) границы объекта					
Обозначение характерных точек части границы	Координаты, м		Метод определения координат характерной точки	Средняя квадратическая погрешность положения характерной точки (Mt), м	Описание обозначения точки на местности (при наличии)
	X	Y			
1	2	3	4	5	6
-	-	-	-	-	-

Схема расположения границ публичного сервитута

Объект: ВЛ 110 кВ КамГЭС – Бобки до опоры № 67 с совместным подвесом ВЛ 110 кВ от ПС КамГЭС до опоры № 67 ВЛ 110 кВ КамГЭС - Дивья

Местоположение: Пермский край, г. Пермь, Орджоникидзевский район

Площадь земель и/или части земельного участка, кв.м.: 207

Категория земель: земли населенных пунктов

Описание границ смежных землепользователей:

от точки н1 до точки н1 - земли общего пользования;

от точки н5 до точки н5 - земельный участок с кадастровым номером 59:01:3810267:1, входящий в состав ЕЗ 59:01:0000000:239;

от точки н14 до точки н11 - земельный участок с кадастровым номером 59:01:3810236:14;

от точки н11 до точки н14 - земли общего пользования;

от точки н15 до точки н15 - земельный участок с кадастровым номером 59:01:3810234:34;









от точки н19 до точки н19 - земельный участок с кадастровым номером 59:01:3810437:40;

от точки н23 до точки н23 - земли общего пользования;

от точки н27 до точки н27 - земельный участок с кадастровым номером 59:01:3810330:105;

от точки н33 до точки н32 - земли общего пользования;

от точки н32 до точки н33 - земельный участок с кадастровым номером 59:01:0000000:89027.

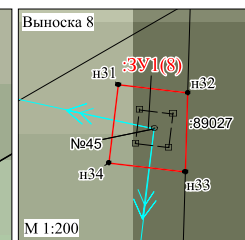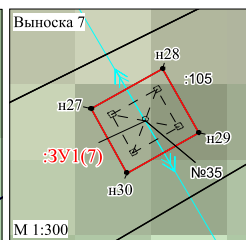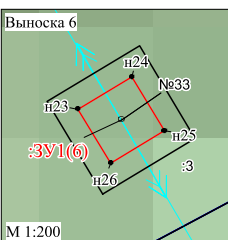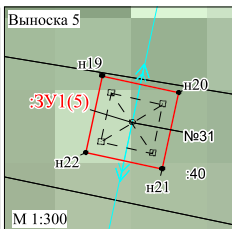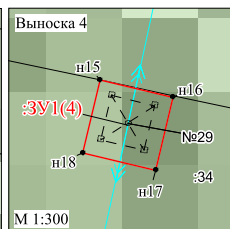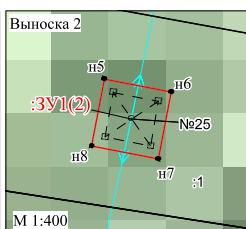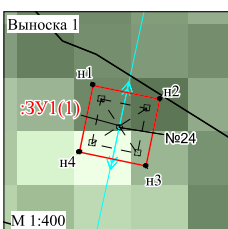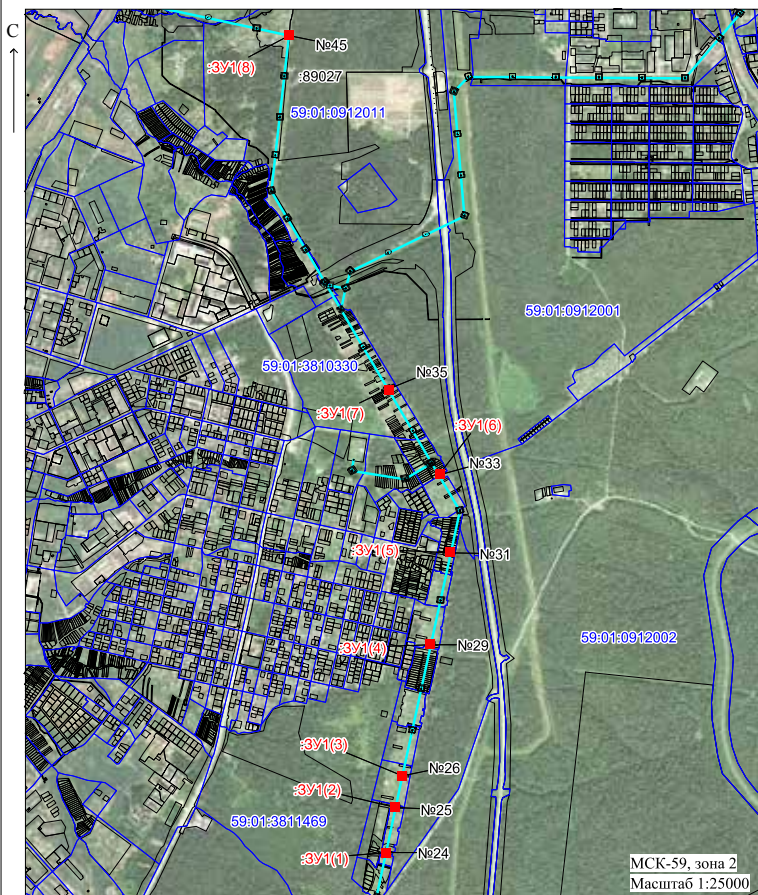

Условные обозначения:

- н1 - обозначение характерной точки проектной границы публичного сервитута
- :ЗУ1 - проектные границы публичного сервитута
- :9 - границы и номер земельного участка, сведения о котором внесены в ЕГРН
- - воздушная линия электропередачи ВЛ 110 кВ КамГЭС – Бобки до опоры № 67 с совместным подвесом ВЛ 110 кВ от ПС КамГЭС до опоры № 67 ВЛ 110 кВ КамГЭС - Дивья
- [№25] - обозначение и номер опоры ЛЭП

Часть N 4					
13	523191.79	2223013.71	Геодезический метод	0.1	Закрепление отсутствует
14	523192.16	2223011.40	Геодезический метод	0.1	Закрепление отсутствует
15	523194.47	2223011.75	Геодезический метод	0.1	Закрепление отсутствует
16	523194.11	2223014.08	Геодезический метод	0.1	Закрепление отсутствует
13	523191.79	2223013.71	Геодезический метод	0.1	Закрепление отсутствует
Часть N 5					
17	523221.03	2222826.34	Геодезический метод	0.1	Закрепление отсутствует
18	523221.40	2222824.02	Геодезический метод	0.1	Закрепление отсутствует
19	523223.72	2222824.38	Геодезический метод	0.1	Закрепление отсутствует
20	523223.35	2222826.71	Геодезический метод	0.1	Закрепление отсутствует
17	523221.03	2222826.34	Геодезический метод	0.1	Закрепление отсутствует
Часть N 6					
21	523254.84	2222639.31	Геодезический метод	0.1	Закрепление отсутствует
22	523255.85	2222646.94	Геодезический метод	0.1	Закрепление отсутствует
23	523248.22	2222647.97	Геодезический метод	0.1	Закрепление отсутствует
24	523247.20	2222640.34	Геодезический метод	0.1	Закрепление отсутствует
21	523254.84	2222639.31	Геодезический метод	0.1	Закрепление отсутствует
Часть N 7					
25	523621.15	2221773.46	Геодезический метод	0.1	Закрепление отсутствует
26	523626.72	2221778.78	Геодезический метод	0.1	Закрепление отсутствует
27	523621.41	2221784.36	Геодезический метод	0.1	Закрепление отсутствует
28	523615.83	2221779.04	Геодезический метод	0.1	Закрепление отсутствует
25	523621.15	2221773.46	Геодезический метод	0.1	Закрепление отсутствует
Часть N 8					
29	523465.77	2221675.25	Геодезический метод	0.1	Закрепление отсутствует
30	523467.72	2221676.54	Геодезический метод	0.1	Закрепление отсутствует
31	523466.44	2221678.50	Геодезический метод	0.1	Закрепление отсутствует
32	523464.47	2221677.21	Геодезический метод	0.1	Закрепление отсутствует
29	523465.77	2221675.25	Геодезический метод	0.1	Закрепление отсутствует
Часть N 9					
33	523350.64	2221579.92	Геодезический метод	0.1	Закрепление отсутствует
34	523322.60	2221581.20	Геодезический метод	0.1	Закрепление отсутствует

ОПИСАНИЕ МЕСТОПОЛОЖЕНИЯ ГРАНИЦ Публичный сервитут для объекта ВЛ 35 кВ "Окуловская-Кама" П.1.2 (наименование объекта, местоположение границ которого описано (далее - объект))									
Раздел 1									
Сведения об объекте									
N п/п	Характеристики объекта				Описание характеристик				
1	2				3				
1	Местоположение объекта				Пермский край, Пермь г, Орджоникидзевский р-н				
2	Площадь объекта ± величина погрешности определения площади (Р ± ΔР), м²				265 ± 6				
3	Иные характеристики объекта				1. Публичный сервитут. Для использования в целях размещения (эксплуатации) линейного объекта ВЛ 35 кВ "Окуловская-Кама" п.1.2, входящего в состав электросетевого комплекса "Транзит 35-3". Срок 49 лет.				
Раздел 2									
Сведения о местоположении границ объекта									
1. Система координат МСК-59, зона 2									
2. Сведения о характерных точках границ объекта									
Обозначение характерных точек границ	Координаты, м		Метод определения координат характерной точки		Средняя квадратическая погрешность положения характерной точки (Мп, м		Описание обозначения точки на местности (при наличии)		
	X	Y							
	2	3	4	5	6				
Часть N 1									
1	523169.35	2224586.71	Геодезический метод		0.1		Закрепление отсутствует		
2	523172.69	2224593.65	Геодезический метод		0.1		Закрепление отсутствует		
3	523165.75	2224596.98	Геодезический метод		0.1		Закрепление отсутствует		
4	523162.41	2224590.04	Геодезический метод		0.1		Закрепление отсутствует		
1	523169.35	2224586.71	Геодезический метод		0.1		Закрепление отсутствует		
Часть N 2									
5	523059.13	2224534.12	Геодезический метод		0.1		Закрепление отсутствует		
6	523061.22	2224535.20	Геодезический метод		0.1		Закрепление отсутствует		
7	523060.13	2224537.29	Геодезический метод		0.1		Закрепление отсутствует		
8	523058.04	2224536.21	Геодезический метод		0.1		Закрепление отсутствует		
5	523059.13	2224534.12	Геодезический метод		0.1		Закрепление отсутствует		
Часть N 3									
9	522963.77	2224480.31	Геодезический метод		0.1		Закрепление отсутствует		
10	522967.25	2224487.18	Геодезический метод		0.1		Закрепление отсутствует		
11	522960.37	2224490.65	Геодезический метод		0.1		Закрепление отсутствует		
12	522956.90	2224483.78	Геодезический метод		0.1		Закрепление отсутствует		
9	522963.77	2224480.31	Геодезический метод		0.1		Закрепление отсутствует		

					отсутствует
35	522321.32	2221583.17	Геодезический метод	0.1	Закрепление отсутствует
36	522319.35	2221581.88	Геодезический метод	0.1	Закрепление отсутствует
33	522320.64	2221579.92	Геодезический метод	0.1	Закрепление отсутствует
3. Сведения о характерных точках части (частей) границы объекта					
Обозначение характерных точек части границы	Координаты, м		Метод определения координат характерной точки	Средняя квадратическая погрешность положения характерной точки (Mt), м	Описание обозначения точки на местности (при наличии)
	X	Y			
1	2	3	4	5	6
-	-	-	-	-	-

Схема расположения границ публичного сервитута

Объект: ВЛ 35 кВ Окуловская-Кама №1, 2.


Местоположение: Пермский край, г. Пермь, Орджоникидзевский район

Площадь земель и/или части земельного участка, кв.м.: 265

Категория земель: земли населенных пунктов



Масштаб 1:12 000

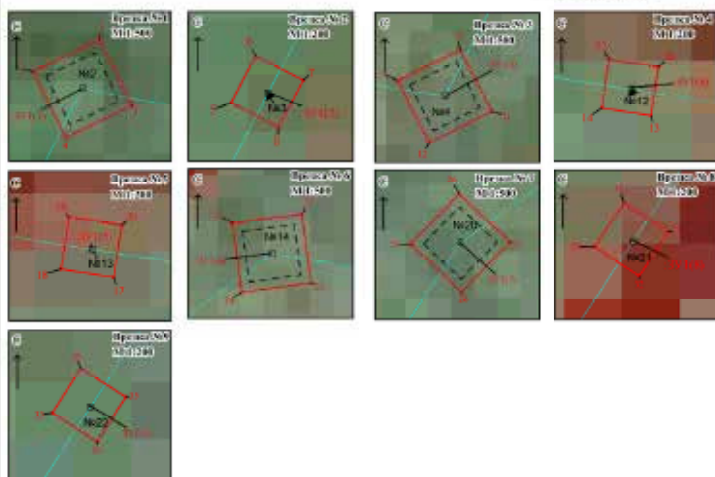

Условные обозначения:

- 1 - обозначение характерной точки проектной границы публичного сервитута
- :ЗУ1 - проектные границы публичного сервитута
- :9 - границы и номер земельного участка, сведения о котором внесены в ЕЛРН
- ВЛ 35 кВ ТЭЦ-13-Гайва №1, 2
- №221 - обозначение и номер опоры ЛЭП

Описание границ смежных землепользователей:

от т. 1 до т. 1, от т. 5 до т. 5 - земельный участок с кадастровым номером 59:01:0000000:89705
 от т. 9 до т. 9 - земли общего пользования,
 от т. 13 до т. 13, от т. 17 до т. 17 - земельный участок с кадастровым номером 59:01:1117212:112,
 от т. 21 до т. 21 - земельный участок с кадастровым номером 59:01:0000000:91029,
 от т. 25 до т. 25 - земельный участок с кадастровым номером 59:01:0000000:91034,
 от т. 29 до т. 29, от т. 33 до т. 33 - земельный участок с кадастровым номером 59:01:0000000:91044

ОПИСАНИЕ МЕСТОПОЛОЖЕНИЯ ГРАНИЦ
публичный сервитут для объекта ВЛ 110 кВ КамГЭС – Бобки до опоры № 67 с совместным подвесом ВЛ 110 кВ от ПС
КамГЭС до опоры № 67 ВЛ 110 кВ КамГЭС-Дивья
(наименование объекта, местоположение границ которого описано (далее - объект))


Раздел 1

Сведения об объекте		
N п/п	Характеристики объекта	Описание характеристик
1	2	3
1	Местоположение объекта	Пермский край, Пермь г, Орджоникидзевский р-н
2	Площадь объекта $\pm$ величина погрешности определения площади ($P \pm \Delta P$), м ²	93 $\pm$ 3
3	Иные характеристики объекта	1. Публичный сервитут. Для использования в целях размещения (эксплуатации) линейного объекта ВЛ 110 кВ КамГЭС – Бобки до опоры № 67 с совместным подвесом ВЛ 110 кВ от ПС КамГЭС до опоры № 67 ВЛ 110 кВ КамГЭС-Дивья. Срок 48 лет 11 месяцев.

Раздел 2

Сведения о местоположении границ объекта					
1. Система координат МСК-59, зона 2					
2. Сведения о характерных точках границ объекта					
Обозначение характерных точек границ	Координаты, м		Метод определения координат характерной точки	Средняя квадратическая погрешность положения хар-ной точки (Mt), м	Описание обозначения точки на местности (при наличии)
	X	Y			
1	2	3	4	5	6
Часть N 1					
1	527450.84	2241129.56	Геодезический метод	0.1	Закрепление отсутствует
2	527453.30	2241125.41	Геодезический метод	0.1	Закрепление отсутствует
3	527457.42	2241127.86	Геодезический метод	0.1	Закрепление отсутствует
4	527454.96	2241132.01	Геодезический метод	0.1	Закрепление отсутствует
1	527450.84	2241129.56	Геодезический метод	0.1	Закрепление отсутствует
Часть N 2					
5	527336.48	2241282.37	Геодезический метод	0.1	Закрепление отсутствует
6	527339.37	2241278.51	Геодезический метод	0.1	Закрепление отсутствует
7	527343.22	2241281.39	Геодезический метод	0.1	Закрепление отсутствует
8	527340.33	2241285.25	Геодезический метод	0.1	Закрепление отсутствует
5	527336.48	2241282.37	Геодезический метод	0.1	Закрепление отсутствует
Часть N 3					
9	527285.67	2241354.04	Геодезический метод	0.1	Закрепление отсутствует
10	527286.24	2241358.83	Геодезический метод	0.1	Закрепление отсутствует
11	527281.47	2241359.40	Геодезический метод	0.1	Закрепление отсутствует
12	527280.90	2241354.61	Геодезический метод	0.1	Закрепление отсутствует
9	527285.67	2241354.04	Геодезический метод	0.1	Закрепление отсутствует
Часть N 4					
13	527453.46	2241493.72	Геодезический метод	0.1	Закрепление отсутствует
14	527457.16	2241496.82	Геодезический метод	0.1	Закрепление отсутствует
15	527454.08	2241500.50	Геодезический метод	0.1	Закрепление отсутствует
16	527450.38	2241497.40	Геодезический метод	0.1	Закрепление отсутствует
13	527453.46	2241493.72	Геодезический метод	0.1	Закрепление отсутствует
3. Сведения о характерных точках части (частей) границы объекта					
Обозначение характерных точек части границы	Координаты, м		Метод определения координат характерной точки	Средняя квадратическая погрешность положения характерной точки (Mt), м	Описание обозначения точки на местности (при наличии)
	X	Y			
1	2	3	4	5	6

Схема расположения границ публичного сервитута

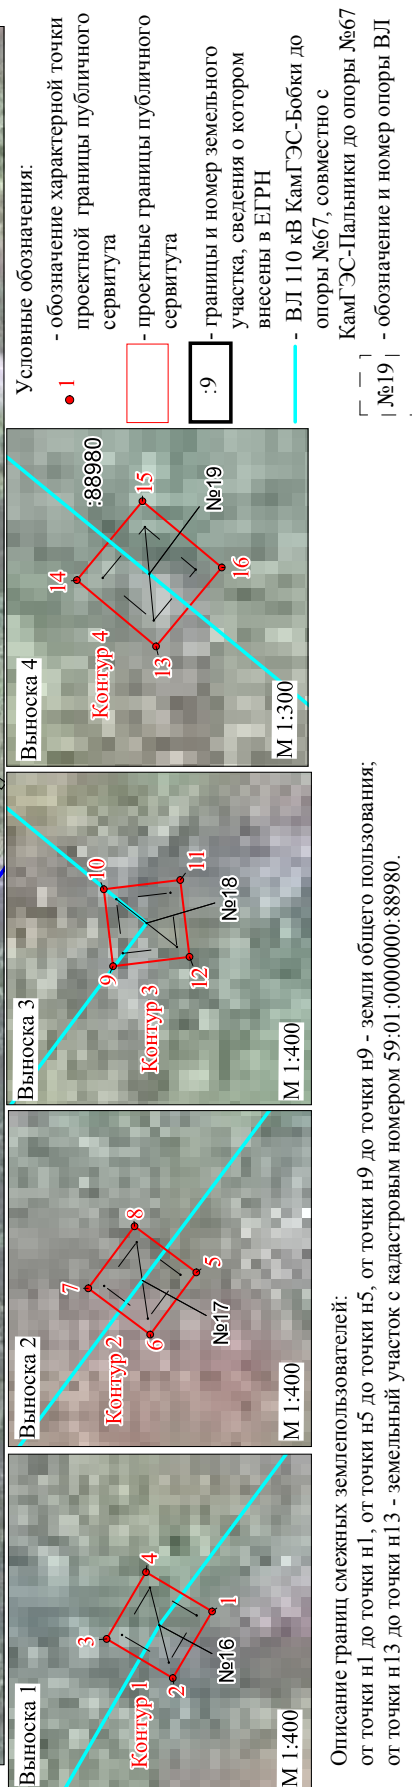

УВЕДОМЛЕНИЕ

о проведении общественных обсуждений по объекту государственной экологической экспертизы – проектной документации «Перевод установки получения масляных альдегидов методом оксосинтеза на Rh катализатор с наращением мощности по 2-ЭГ и 2-ЭГК на АО «Сибур-Химпром», включая предварительные материалы оценки воздействия на окружающую среду

Заказчик проектной документации: АО «Сибур-Химпром», ИНН 5905018998, ОГРН 1025901207804, адрес: 614055, г. Пермь, ул. Промышленная, 98, тел.: +7 (342) 290-82-82, факс: +7 (342) 290-86-60, e-mail: mail-shp@sibur.ru.

Генеральный проектировщик: ПИ «Союзхимпромпроект» ФГБОУ ВО «КНИТУ», ИНН 1655018804, ОГРН 1021602854965, адрес: 420032, Республика Татарстан, г. Казань, ул. Димитрова д. 11, тел.: +7 (843) 294-94-50, e-mail: sxpp@sxpp.ru.

Исполнитель работ по оценке воздействия на окружающую среду: ООО «Экоскай», ИНН 7709928715, ОГРН 1137746400879, адрес: 109004, г. Москва, ул. Николоямская, д. 46, корп. 2, тел./факс: +7 (499) 500-70-70, e-mail: info@ecosky.org.

Орган местного самоуправления, ответственный за организацию общественных обсуждений: управление по экологии и природопользованию администрации города Перми, адрес: 614000, г. Пермь, ул. Советская, 22; тел. +7 (342) 210-99-91, e-mail: uer@gorodperm.ru.

Наименование намечаемой деятельности: Перевод установки получения масляных альдегидов методом оксосинтеза на Rh катализатор с наращением мощности по 2-ЭГ и 2-ЭГК на АО «Сибур-Химпром».

Цель намечаемой деятельности: переход на современную энергоэффективную технологию производства бутиловых спиртов, 2-ЭГ и 2-ЭГК.

Месторасположение намечаемой деятельности: Пермский край, г. Пермь, ул. Промышленная, территория промышленной площадки АО «Сибур-Химпром».

Планируемые сроки проведения оценки воздействия на окружающую среду: 01.12.2021 – 31.07.2022.

Место и сроки доступности объекта общественных обсуждений: проектная документация «Перевод установки получения масляных альдегидов методом оксосинтеза на Rh катализатор с наращением мощности по 2-ЭГ и 2-ЭГК на АО «Сибур-Химпром», включая предварительные материалы оценки воздействия на окружающую среду, форма опросного листа будут доступны с 18 февраля 2022 г. по 20 марта 2022 г. в информационно-телекоммуникационной сети Интернет на официальном сайте ООО «Экоскай» по ссылке <https://server.ecosky.org/sharing/dEvdqiOFi>, а также в Администрации Индустриального района города Перми по адресу: 614990, г. Пермь, ул. Мира, д. 15, каб. 314, время приема: в рабочие дни пн-чт 09:00 – 18:00, пт 09:00 – 17:00, обед 13:00 – 14:00 (местного времени), контактное лицо: Мельникова Елена Валентиновна, начальник организационного отдела, тел. +7 (342) 227-90-17 (доступ к материалам будет осуществляться по предварительной записи).

Форма и срок проведения общественных обсуждений: опрос в период с 18 февраля 2022 г. по 20 марта 2022 г.

Прием замечаний и предложений к проектной документации «Перевод установки получения масляных альдегидов методом оксосинтеза на Rh катализатор с наращением мощности по 2-ЭГ и 2-ЭГК на АО «Сибур-Химпром», включая предварительные материалы оценки воздействия на окружающую среду, от граждан, общественных организаций и юридических лиц осуществляется в период проведения опроса путем направления заполненных опросных листов в 2 адреса:

- в адрес управления по экологии и природопользованию администрации города Перми посредством электронной почты: uer@gorodperm.ru, либо почтовым отправлением по адресу: 614000, г. Пермь, ул. Советская, 22;

- в адрес ООО «Экоскай» посредством электронной почты: info@ecosky.org или drozdova@ecosky.org, либо почтовым отправлением по адресу: 109004, г. Москва, ул. Николоямская, д. 46, корп. 2.

Журналы для регистрации замечаний и предложений общественности будут доступны по месту размещения проектной документации и материалов оценки воздействия на окружающую среду с 18 февраля 2022 г. по 30 марта 2022 г.

Контактные данные ответственного лица со стороны заказчика проектной документации: Рачёва Ольга Александровна, тел.: +7 (342) 290-82-87, e-mail: rachevaoa@shp.sibur.ru.

Контактные данные ответственного лица со стороны генерального проектировщика: Камалов Иван Владимирович, тел. +7 (843) 294-92-86, e-mail: i-kamalov@sxpp.ru.

Контактные данные ответственного лица со стороны исполнителя работ по оценке воздействия на окружающую среду: Дроздова Алеся Леонидовна тел., +7 (499) 500-70-70 доб.108, e-mail: drozdova@ecosky.org.

Контактные данные ответственных лиц со стороны управления по экологии и природопользованию администрации города Перми: Муравьева Ольга Анатольевна, тел. +7 (342) 212-68-39, e-mail: muraveva-oa@gorodperm.ru; Андрусенко Светлана Сергеевна, тел. +7 (342) 212-68-39, e-mail: andruschenko-ss@gorodperm.ru.

**Департамент земельных отношений администрации города Перми
в соответствии со статьей 39.18 Земельного кодекса Российской Федерации информирует о возможности
предоставления земельных участков для индивидуального жилищного строительства**

№	Площадь земельного участка (кв.м.)	Кадастровый номер земельного участка	Адрес или иное описание местоположения земельного участка
		Свердловский район	
1	945	-	г. Пермь, Свердловский район, пос Новые Ляды

Заинтересованные лица имеют право подавать заявления о намерении участвовать в аукционе по продаже земельного участка или аукционе на право заключения договора аренды земельного участка.

Адрес места приема, даты начала и окончания приема заявлений:

г. Пермь, ул. Сибирская 15, каб.201

с 16.02.2022 по 17.03.2022

Способы подачи заявлений:

1. Посредством почтовой связи;


2. лично, в том числе через представителя, в департамент земельных отношений администрации города Перми (г. Пермь, ул. Сибирская, 15 понедельник, вторник, среда, четверг с 09:00 до 13:00 с 14:00 до 16:00, пятница с 09:00 до 12:00, кроме нерабочих и праздничных дней);

в форме электронных документов с использованием информационно-телекоммуникационной сети «Интернет»
e-mail: dzo@gorodperm.ru




Масштаб 1:500


Условные обозначения:

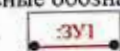


Обозначение образуемого земельного участка

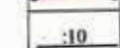

Земельный участок по сведениям ЕГРН

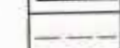


Граница охранной зоны

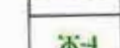

Зона индивидуальной жилой застройки городского типа



Красные линии

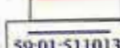

Обозначение кадастрового квартала

УТВЕРЖДЕНА

СХЕМА

расположения земельного участка или земельных участков на кадастровом плане территории

Условный номер земельного участка :ЗУ1		
Площадь земельного участка 945 м²		
Обозначение характерных точек границ	Координаты, м	
	X	Y
1	2	3
1	522844.87	2253894.22
2	522840.61	2253899.19
3	522828.04	2253913.95
4	522818.45	2253906.01
5	522790.00	2253933.55
6	522777.81	2253923.31
7	522788.21	2253912.07
8	522813.49	2253896.79
9	522835.44	2253893.29
1	522844.87	2253894.22
Система координат: МСК-59		
Квартал: 59:01:5110131		

Реестр вывесок, подлежащих принудительному демонтажу на территории Кировского района города Перми

№	Адрес (место) нахождения вывески, сведения о владельце вывески (о владельце здания, строения, сооружения, помещения, расположенного в здании, строения, на котором расположена вывеска, если владелец вывески не известен)	Дата направления ТО предупреждения о приведении вывески в соответствие требованиям к размещению вывесок, установленным Правилами благоустройства территории города Перми, утвержденными решением Пермской городской Думы от 15.12.2020 № 277 (далее - требования к размещению вывесок)	Срок для добровольного приведения вывески в соответствие требованиям к размещению вывесок (10 рабочих дней после дня получения предупреждения)	Реквизиты распоряжения главы ТО о принудительном демонтаже вывески (дата вступления в силу распоряжения)	Срок для принудительного демонтажа (не более 1 месяца после вступления в силу распоряжения главы ТО о принудительном демонтаже)	Реквизиты акта демонтажа вывески	Дата добровольного приведения вывески в соответствие требованиям к размещению вывесок (в том числе добровольного демонтажа вывески)	Адрес (место) хранения демонтированной вывески, лицо, ответственное за хранение вывески, за исключением вывесок, не подлежащих хранению	Сумма оплаты демонтажа, перемещения, хранения вывески	Сведения о возмещении расходов
1	2	3	4	5	6	7	8	9	10	11
988	ул. Чистопольская, 31, к.2, баннер на фасаде сооружения «Банкетный зал»	10/21/2021	11/4/2021	Документ зарегистрирован под № 059-23-01-02-369 от 09.12.2021. Опубликован в официальном бюллетене № 95 от 14.12.2021.	1/13/2022		12/23/2021			
989	ул. 1-я Гаревая, 57, ИП Неволлина Е.Ю., баннер на входной группе «Продукты»	10/21/2021	11/4/2021				10/29/2021			
990	ул. 1-я Гаревая, 57, ИП Неволлина Е.Ю., баннер на входной группе «Продукты»	10/21/2021	11/4/2021				10/29/2021			
991	ул. 1-я Гаревая, 57, ИП Неволлина Е.Ю., с торца фасада здания вывеска панно «Продуктовый магазин Олыга»	10/21/2021	11/4/2021				10/29/2021			
992	ул. 1-я Гаревая, 57, ИП Неволлина Е.Ю., баннер на фасаде сооружения «Магазин продукты»	10/21/2021	11/4/2021				10/29/2021			
993	ул. 1-я Гаревая, 57, ИП Неволлина Е.Ю., баннер на фасаде сооружения «Джуг Шканти Утеплитель»	10/21/2021	11/4/2021				10/29/2021			
994	ул. 1-я Гаревая, 57, ИП Неволлина Е.Ю., баннер на фасаде сооружения «МТС»	10/21/2021	11/4/2021				10/29/2021			
995	ул. Черниговская, 1а, ООО «Специализированный застройщик «Нижекурынская, 38», баннер на фасаде сооружения «Мандарин на Нижне-курынской 38 «	10/21/2021	11/7/2021				11/15/2021			
996	ул. Черниговская, 1а, ООО «Специализированный застройщик «Нижекурынская, 38», баннер на фасаде сооружения «Мандарин на Нижне-курынской 38»	10/21/2021	11/7/2021				11/15/2021			
997	ул. Черниговская, 1а, ООО «Специализированный застройщик «Нижекурынская, 38», баннер с торца фасада здания «Мандарин»	10/21/2021	11/7/2021				11/15/2021			
998	ул. Черниговская, 1а, ООО «Специализированный застройщик «Нижекурынская, 38», баннер на фасаде сооружения «Мандарин (342)207.....»	10/21/2021	11/7/2021				11/15/2021			
999	ул. Черниговская, 1а, ООО «Специализированный застройщик «Нижекурынская, 38», баннер на фасаде сооружения «Изображение дома»	10/21/2021	11/7/2021				11/15/2021			
1000	ул. Черниговская, 1а, ООО «Специализированный застройщик «Нижекурынская, 38», баннер на фасаде сооружения «Мандарин (342)207..... (с изображением дома)»	10/21/2021	11/7/2021				11/15/2021			
1001	ул. Черниговская, 1а, ООО «Специализированный застройщик «Нижекурынская, 38», вывеска панно на козырьке входной группы «ПЗСП»	10/21/2021	11/7/2021				11/15/2021			
1002	ул. Каляева, 18, ИП Воробьева Н.А., вывеска баннер на входной группе «Мы открылись»	10/27/2021	11/10/2021				11/23/2021			
1003	ул. Маршала Рыбалко, 85/1, шиномонтаж «5 колесо», вывеска баннер на фасаде здания «Шиномонтаж»	10/27/2021	11/10/2021				11/2/2021			
1004	ул. Маршала Рыбалко, 109В, баннер на фасаде здания «Цветы»	10/27/2021	10/27/2021				10/28/2021			
1005	ул. Маршала Рыбалко, 33, баннер на фасаде здания «Комиссионный»	10/28/2021	11/11/2021	Документ зарегистрирован под № 059-23-01-02-369 от 09.12.2021. Опубликован в официальном бюллетене № 95 от 14.12.2021.	1/13/2022	27.12.2021 № 22		ул. Волочевская, 32; начальник отдела демонтажа МКУ «СМИ» Некрасов М.Г.	800	
1006	ул. Ласьвинская, 39а, ИП Смирнова Е.В., вывеска буквы на подложке «DONER KEBAB»	10/28/2021	11/11/2021	Документ зарегистрирован под № 059-23-01-02-369 от 09.12.2021. Опубликован в официальном бюллетене № 95 от 14.12.2021.	1/13/2022		12/17/2021			
1007	ул. Ласьвинская, 39а, ИП Смирнова Е.В., вывеска буквы на подложке «DONER KEBAB»	10/28/2021	11/11/2021	Документ зарегистрирован под № 059-23-01-02-369 от 09.12.2021. Опубликован в официальном бюллетене № 95 от 14.12.2021.	1/13/2022		12/17/2021			
1008	ул. Чистопольская, 8, баннер на фасаде здания «Овощи Фрукты»	10/28/2021	11/11/2021	Документ зарегистрирован под № 059-23-01-02-369 от 09.12.2021. Опубликован в официальном бюллетене № 95 от 14.12.2021.	1/13/2022	27.12.2021 № 23		ул. Волочевская, 32; начальник отдела демонтажа МКУ «СМИ» Некрасов М.Г.	800	
1009	ул. Ласьвинская, 39а, буквы на подложке «Куединский мясокомбинат»	10/28/2021	11/11/2021				11/2/2021			
1010	ул. Ласьвинская, 58, ООО «Аптека от склада» баннер на входной группе «Скидка 70%»	10/28/2021	11/11/2021				11/2/2021			
1011	ул. Химградская, 37, ИП Абрамов С.С., баннер на фасаде здания «Сезонная одежда»	10/28/2021	11/11/2021	Документ зарегистрирован под № 059-23-01-02-369 от 09.12.2021. Опубликован в официальном бюллетене № 95 от 14.12.2021.	1/13/2022	27.12.2021 № 24		ул. Волочевская, 32; начальник отдела демонтажа МКУ «СМИ» Некрасов М.Г.	800	
1012	ул. Химградская, 37, ИП Артемьева Э.Г., баннер на входной группе «Маяк не ломбард а сказка»	10/28/2021	11/11/2021				11/24/2021			
1013	ул. Сысольская, 1, ИП Майбурова Л.И., баннер на входной группе «Продукты»	10/29/2021	11/12/2021				11/17/2021			

1014	ул. Сысольская, 1, ИП Майбунова Л.И., баннер на входной группе «Продукты»	10/29/2021	11/12/2021				11/17/2021			
1015	ул. Сысольская, 1, ИП Майбунова Л.И., баннер на входной группе «Молоко»	10/29/2021	11/12/2021				11/17/2021			
1016	ул. Сысольская, 1, ИП Майбунова Л.И., баннер на входной группе «Колбасы»	10/29/2021	11/12/2021				11/17/2021			
1017	ул. Сысольская, 1, ИП Майбунова Л.И., баннер на входной группе «Рыба»	10/29/2021	11/12/2021				11/17/2021			
1018	ул. Сысольская, 1, ИП Майбунова Л.И., буквы на подложке на фасаде здания «Электротовары»	10/29/2021	11/12/2021				11/29/2021			
1019	ул. Сысольская, 1, ИП Майбунова Л.И., буквы на подложке с торца фасада здания «Электротовары»	10/29/2021	11/12/2021				11/29/2021			
1020	ул. Сысольская, 1, ИП Майбунова Л.И., световое панно на фасаде здания «Электротовары»	10/29/2021	11/12/2021	Документ зарегистрирован под № 059-23-01-02-369 от 09.12.2021. Опубликован в официальном бюллетене № 95 от 14.12.2021.	1/13/2022		1/10/2022			
1021	ул. Сысольская, 1, ИП Майбунова Л.И., буквы на подложке на фасаде здания «Продукты»	10/29/2021	11/12/2021	Документ зарегистрирован под № 059-23-01-02-369 от 09.12.2021. Опубликован в официальном бюллетене № 95 от 14.12.2021.	1/13/2022		1/10/2022			
1022	ул. Автозаводская, 43, баннер на фасаде здания «Единая касса»	11/2/2021	11/16/2021				11/15/2021			
1023	ул. Автозаводская, 28, баннер на фасаде здания «Эвакуатор»	11/2/2021	11/16/2021	Документ зарегистрирован под № 059-23-01-02-369 от 09.12.2021. Опубликован в официальном бюллетене № 95 от 14.12.2021.	1/13/2022	27.12.2021 № 25		ул. Волочаневская, 32; начальник отдела демонтажа МКУ «СМН» Некрасов М.Г.	800	
1024	ул. Маршала Рыбалко, 85/1, шиномонтаж «5 колес», вывеска буквы на подложке с торца фасада здания «Шиномонтаж»	11/2/2021	11/16/2021				11/24/2021			
1025	ул. Сысольская, 3, баннер на фасаде здания «Согласие управляющая компания»	11/2/2021	11/16/2021				11/17/2021			
1026	ул. Маршала Рыбалко, 113, ИП Коваленко Д.А., баннер на фасаде здания «Мы открылись»	11/3/2021	11/17/2021				11/17/2021			
1027	ул. Маршала Рыбалко, 111а, ИП Борисова Т.В., вывеска буквы на подложке «парикмахерская Катя», на фасаде здания	11/3/2021	11/17/2021				11/22/2021			
1028	ул. Кировоградская, 16/1, баннер на входной группе «Solines»	11/3/2021	11/17/2021				11/9/2021			
1029	ул. Генерала Панфилова, 14, ПАО «Сбербанк», вывеска буквы на подложке «Сбербанк России»	11/8/2021	3/30/2022							
1030	ул. Ласквинская, 56а, ИП Гулузаде Т.М., вывеска буквы на подложке «Продукты»	11/8/2021	11/22/2021				11/19/2021			
1031	ул. Налимхинская, 41, ИП Каменских О.Р., вывеска баннер на фасаде здания «Продукты»	11/9/2021	11/23/2021				12/8/2021			
1032	ул. Налимхинская, 41, ИП Каменских О.Р., вывеска баннер на фасаде здания «Пиво, табак, яйца»	11/9/2021	11/23/2021				12/8/2021			
1033	ул. Химградская, 37, ИП Томилова Т.Е., вывеска буквы на подложке на фасаде здания «Парикмахерская»	11/9/2021	11/23/2021				11/25/2021			
1034	ул. Химградская, 37, ИП Томилова Т.Е., вывеска буквы на подложке на фасаде здания «Ангел»	11/9/2021	11/23/2021				11/25/2021			
1035	ул. Волгодонская, 14а/1, ИП Крючков Д.И., вывеска глухая оклейка витрины (в виде полос черного и белого цвета)	11/10/2021	12/25/2021				12/23/2021			
1036	ул. Волгодонская, 14а/1, ИП Крючков Д.И., вывеска глухая оклейка витрины (в виде полос черного и белого цвета)	11/10/2021	12/25/2021				12/23/2021			
1037	ул. Волгодонская, 14а/1, ИП Крючков Д.И., вывеска глухая оклейка витрины (в виде полос черного и белого цвета)	11/10/2021	12/25/2021				12/23/2021			
1038	ул. Волгодонская, 14а/1, ИП Крючков Д.И., вывеска глухая оклейка витрины «Сигареты Сигары Вэйпы Все для кальяна»	11/10/2021	12/25/2021				12/23/2021			
1039	ул. Волгодонская, 14а/1, ИП Крючков Д.И., вывеска глухая оклейка витрины «Режим работы»	11/10/2021	12/25/2021				12/23/2021			
1040	ул. Александра Невского, 8, Демкина Е.Н., вывеска баннер на фасаде здания «Нога клуб»	11/10/2021	11/24/2021				11/15/2021			
1041	ул. Липатова, 19, вывеска буквы на подложке на фасаде здания «Полклиника»	11/16/2021	2/28/2022							
1042	ул. Липатова, 19, вывеска буквы на подложке на фасаде здания «Травмпункт»	11/16/2021	2/28/2022							
1043	ул. Маршала Рыбалко, 109, баннер на фасаде здания «Памятники»	11/16/2021	11/30/2021				11/24/2021			
1044	ул. Маршала Рыбалко, 109, баннер на фасаде здания «Швейные услуги»	11/16/2021	11/30/2021				11/24/2021			
1045	ул. Торговая, 146, АО «Тендер», баннер на фасаде здания «Мы открыты»	11/17/2021	12/1/2021				11/29/2021			
1046	ул. Чистопольская, 17, ИП Сидорович Е.В., баннер на входной группе «Доставка суши»	11/17/2021	12/1/2021				11/29/2021			
1047	ул. М. Рыбалко, 84а, баннер на фасаде здания «Вкусная полезная вода»	11/18/2021	12/2/2021				12/7/2021			
1048	ул. М. Рыбалко, 84а, баннер на фасаде здания «Техносервис Ремонт техники»	11/18/2021	12/15/2021				1/11/2022			
1049	ул. М. Рыбалко, 84а, баннер на входной группе «Сеть компьютерных клиник № 595»	11/18/2021	12/2/2021				11/29/2021			
1050	ул. Волгодонская, 14, ООО «Пион», баннер на фасаде здания «Тхани»	11/19/2021	12/3/2021				12/6/2021			
1051	ул. Волгодонская, 14, ООО «Пион», баннер на входной группе «Продукты»	11/19/2021	12/3/2021				12/6/2021			
1052	ул. Адмирала Ушакова, 70а, ООО «ППК», баннер на входной группе «Шары с гелием»	11/19/2021	12/3/2021				12/7/2021			
1053	ул. Адмирала Ушакова, 70а, ООО «ППК», на фризе павильона вывеска «Фейерверки»	11/19/2021	2/25/2022							
1054	ул. Чистопольская, 35/1, ИП Куканов А.А., баннер на фасаде здания «Овощи фрукты по доступным ценам»	11/19/2021	12/3/2021				12/6/2021			
1055	ул. Камышинская, 15, ООО «СПОТ», вывеска баннер на перилах входной группы «Аптека работает»	11/23/2021	12/7/2021				12/7/2021			
1056	ул. Камышинская, 15, ООО «СПОТ», вывеска баннер на перилах входной группы «Аптека работает»	11/23/2021	12/7/2021				12/7/2021			
1057	ул. Адмирала Ушакова, 207, вывеска баннер на входной группе «Мы открылись»	11/24/2021	12/8/2021				11/29/2021			
1058	ул. Химградская, 37, вывеска баннер с торца фасада здания «Продается помещение»	11/25/2021	12/9/2021				12/14/2021			

1059	ул. Химградская, 37, вывеска баннер с торца фасада здания «Продам»	11/25/2021	12/9/2021				12/14/2021			
1060	ул. Маршала Рыбалко, 87, ООО «РКСА», вывеска панно на входной группе «Автошкола»	11/25/2021	12/9/2021							
1061	ул. Маршала Рыбалко, 87, ООО «РКСА», вывеска световой короб на входной группе «Автошкола»	11/25/2021	12/9/2021							
1062	ул. Маршала Рыбалко, 87, ООО «РКСА», вывеска баннер на фасаде здания «Автопрофи групп»	11/25/2021	12/9/2021							
1063	ул. Маршала Рыбалко, 87, ООО «Вет клиника «Планета животных», вывеска баннер на фасаде здания «Клиника»	11/25/2021	12/9/2021							
1064	ул. Маршала Рыбалко, 87, ООО «Вет клиника «Планета животных», вывеска панно на входной группе «Планета животных»	11/25/2021	12/9/2021							
1065	ул. Ямгильская, 11, ООО «Дукат», вывеска баннер «Портсигары табак кальяны ...»	11/25/2021	12/9/2021							
1066	ул. Чистопольская, 35, ОАО «Контракт», вывеска баннер на входной группе «База ОАО Контракт»	11/26/2021	2/28/2022							
1067	ул. Чистопольская, 35, ОАО «Контракт», вывеска баннер на входной группе «Деревенское свежее охлажденное мясо»	11/26/2021	12/10/2021				12/3/2021			
1068	ул. Чистопольская, 35, ОАО «Контракт», вывеска баннер на входной группе «Лопаты для уборки снега»	11/26/2021	12/10/2021				12/3/2021			
1069	ул. Чистопольская, 35, ОАО «Контракт», вывеска баннер на входной группе «Элит-текстиль»	11/26/2021	12/10/2021				12/3/2021			
1070	ул. Торговая, 7, вывеска отдельно стоящие буквы «OZON», размещена не в соответствии с колерным паспортом	11/29/2021	1/30/2022				1/28/2022			
1071	ул. Торговая, 7, ООО «ЦВП», вывеска буквы на подложке на входной группе «Восток центр выгодных покупок»	11/29/2021	1/30/2022				1/28/2022			
1072	ул. Торговая, 7, ООО «ЦВП», вывеска на входной группе «Восток режим работы», не соответствует размерам	11/29/2021	1/30/2022				1/28/2022			
1073	ул. Торговая, 7, ООО «ЦВП», вывеска буквы на подложке на входной группе «Восток всегда выгодные скидки и акции»	11/29/2021	1/30/2022				1/28/2022			
1074	ул. Закамская, 2в, ИП Кафян С.Н., вывеска световое панно на входной группе «Кафе Застолье»	11/29/2021	12/13/2021				1/11/2022			
1075	ул. Закамская, 2в, ИП Кафян С.Н., вывеска баннер на входной группе «Кафе Застолье»	11/29/2021	12/13/2021				1/11/2022			
1076	ул. Худякина, 11, ИП Кормачева Т.Л., вывеска буквы на подложке «Продукты Табак»	11/29/2021	12/24/2021				12/23/2021			
1077	ул. Чистопольская, 29, ООО «ТП Б-М-Е», вывеска баннер на фасаде здания «Ткани и фурнитура»	12/1/2021	12/15/2021				12/6/2021			
1078	ул. Чистопольская, 29, ООО «ТП Б-М-Е», вывеска баннер на фасаде здания «Рабочий стиль»	12/1/2021	12/15/2021				12/6/2021			
1079	ул. Маршала Рыбалко, 78, ИП Паун Д.В., вывеска баннер на входной группе «Ткани»	12/1/2021	12/27/2021							
1080	ул. Маршала Рыбалко, 84а, ПАО «Ростелеком», вывеска баннер на фасаде здания «Аренда 3 этажа»	12/1/2021	12/15/2021				1/11/2022			
1081	ул. Ласьвинская, 72, ООО «УК «ЖК Кировский», вывеска баннер на фасаде здания «Ремонт обуви»	12/1/2021	12/15/2021							
1082	ул. Химградская, 35, ООО «ППК», вывеска баннер на фасаде здания «Магазин фейерверков Пироман»	12/1/2021	12/15/2021				1/12/2022			
1083	ул. Химградская, 35, ООО «ППК», вывеска баннер на фасаде здания «Магазин фейерверков Пироман»	12/1/2021	12/15/2021				1/12/2022			
1084	ул. Чебоксарская, 27, ИП Зырянова Н.Г., вывеска световое панно на фасаде здания «Продукты»	12/1/2021	12/27/2021				12/30/2021			
1085	ул. Богдана Хмельницкого, 37, ООО «Шаврин и Годовалов», вывеска баннер на фасаде здания «Автостоянка»	12/1/2021	12/15/2021				12/14/2021			
1086	ул. Богдана Хмельницкого, 37, ООО «Шаврин и Годовалов», вывеска баннер на фасаде здания «Скидка на мойку автомобиля в ночное время»	12/1/2021	12/15/2021				12/14/2021			
1087	ул. Богдана Хмельницкого, 37, ООО «Шаврин и Годовалов», вывеска баннер на фасаде здания «Всего 100 рублей за кв. метр»	12/1/2021	12/15/2021				12/14/2021			
1088	ул. Богдана Хмельницкого, 37, ООО «Шаврин и Годовалов», вывеска баннер на фасаде здания «Пост самообслуживания»	12/1/2021	12/15/2021				12/14/2021			
1089	ул. Калинин, 36, ООО «УК Гарант», вывеска баннер на входной группе «Ремонт обуви»	12/2/2021	12/16/2021				12/6/2021			
1090	ул. Автозаводская, 2а, ООО «Розмари», вывеска баннер на входной группе «CAFÉ ROZMARIN»	12/2/2021	2/16/2022							
1091	ул. Автозаводская, 2а, ООО «Розмари», вывеска баннер на фасаде здания «ROZMARIN алкогольные напитки на разлив круглосуточно»	12/2/2021	2/16/2022							
2022 год										
1092	ул. Маршала Рыбалко, 97, ИП Максимов И.А., вывеска буквы на подложке на фасаде здания «Салон красоты»	1/11/2022	1/25/2022				1/24/2022			
1093	ул. Маршала Рыбалко, 97, ИП Максимов И.А., вывеска баннер на входной группе «An. Maks»	1/11/2022	1/25/2022				1/24/2022			
1094	ул. Маршала Рыбалко, 97, ИП Максимов И.А., вывеска баннер на входной группе «An. Maks»	1/11/2022	1/25/2022				1/24/2022			
1095	ул. Адмирала Ушакова, 207, вывеска баннер на входной группе «Дискотеки каждую пятницу и субботу»	1/11/2022	1/25/2022				1/18/2022			
1096	ул. Маршала Рыбалко, 43, ООО «ППК», вывеска буквы на подложке на фасаде здания «Фейерверки»	1/11/2022	1/25/2022				1/20/2022			
1097	ул. Маршала Рыбалко, 43, ООО «ППК», вывеска баннер на фасаде здания «Салюты»	1/11/2022	1/25/2022				1/20/2022			
1098	ул. Маршала Рыбалко, 43, ООО «ППК», вывеска баннер на фасаде здания «Фейерверки пиротайп»	1/11/2022	1/25/2022				1/20/2022			
1099	ул. Маршала Рыбалко, 81д, ООО «ППК», вывеска баннер на фасаде здания «Фейерверки Салюты»	1/11/2022	1/25/2022				1/18/2022			
1100	ул. Маршала Рыбалко, 81д, ООО «ППК», вывеска буквы на подложке на фасаде здания «Фейерверки»	1/11/2022	1/25/2022				1/18/2022			
1101	ул. Маршала Рыбалко, 43, ИП Раскин Р.А., вывеска баннер на фасаде здания «ОХАРА Новогодние скидки»	1/12/2022	1/26/2022				1/26/2022			
1102	ул. Химградская, 37, ООО «УК «ЖКХ Кировский», вывеска баннер на фасаде здания «Трактор на Ласьвинской»	1/12/2022	1/26/2022				1/18/2022			

1103	ул. Химградская, 37, ООО «УК «ЖКХ Кировский», вывеска баннер на фасаде здания «Трактир на Лас-винской проведение банкетов»	1/12/2022	1/26/2022				1/18/2022			
1104	ул. Кировоградская, 71, ООО «СК «Кама Дент», вывеска световой короб на фасаде здания «Стоматология»	1/12/2022	1/26/2022				1/25/2022			
1105	ул. Автозаводская, 21, вывеска баннер на фасаде здания «Uprof Dom сдаются в аренду торговые площади»	1/20/2022								
1106	ул. Автозаводская, 21, вывеска баннер на фасаде здания «Клуб «Куба» на Ветлужской 58 «	1/20/2022								
1107	ул. Автозаводская, 21, вывеска баннер на фасаде здания «Сауна расслабон»	1/20/2022								
1108	ул. Автозаводская, 21, вывеска баннер на фасаде здания «АНО «Защита» Юрист»	1/20/2022								
1109	ул. Автозаводская, 21, вывеска баннер на фасаде здания «Сириус Спектр»	1/20/2022								
1110	ул. Автозаводская, 21, вывеска баннер на фасаде здания «АНО «Защита» Юридические услуги»	1/20/2022								
1111	ул. Автозаводская, 21, вывеска панно на фасаде здания «Сауна номера»	1/20/2022								
1112	ул. Автозаводская, 21, вывеска панно на входной группе здания «Туристические агенство»	1/20/2022								
1113	ул. Автозаводская, 21, вывеска панно на входной группе здания «Сириус»	1/20/2022								
1114	ул. Автозаводская, 21, вывеска баннер на входной группе здания «Ремонт обуви «Каблучок»	1/20/2022								
1115	ул. Автозаводская, 21, вывеска баннер на входной группе здания «Всем Строй ремонт»	1/20/2022								
1116	ул. Автозаводская, 21, вывеска баннер на входной группе здания «Аренда»	1/20/2022								
1117	ул. Автозаводская, 21, вывеска баннер на входной группе здания «Ремонт обуви изготовление ключей»	1/20/2022								
1118	ул. Автозаводская, 21, вывеска баннер на опоре козырька входной группы здания «Каблучок»	1/20/2022								
1119	ул. Адмирала Ушакова, 32, вывеска баннер на ограждении «Формула мебели Цокольный этаж»	1/27/2022					2/4/2022			
1120	ул. Адмирала Ушакова, 32, вывеска баннер на ограждении «Формула мебели Диван НЕО -7 (с изображением дивана)»	1/27/2022					2/4/2022			
1121	ул. Адмирала Ушакова, 32, вывеска баннер на ограждении «Тайский СПА-центр»	1/27/2022								
1122	ул. Адмирала Ушакова, 32, вывеска баннер на ограждении «Sabai-Sabai открой тайскую СПА-Терапию»	1/27/2022								
1123	ул. Химградская, 37, вывеска баннер на фасаде здания «Бар Бунгало Рунж «У нас не горчит»	1/28/2022								
1124	ул. Химградская, 37, вывеска баннер на входной группе «Бар Бунгало Рунж»	1/28/2022								
1125	ул. Богдана Хмельницкого, 11/2, вывеска баннер на фасаде здания «Продукты Добро пожаловать Низкие цены»	1/28/2022								
1126	ул. Богдана Хмельницкого, 11/2, вывеска короб на фасаде здания «Продукты»	1/28/2022								
1127	ул. Богдана Хмельницкого, 11/2, вывеска баннер на входной группе здания «Продукты»	1/28/2022								
1128	ул. Богдана Хмельницкого, 11/2, вывеска панно на входной группе здания «Продукты Хмельницкий»	1/28/2022								
1129	ул. Запольская, 20, вывеска баннер на фасаде здания «Аренда складских, жилых, офисных помещений»	2/3/2022					2/9/2022			
1130	ул. Адмирала Ушакова, 70а, ООО «ППК», баннер на входной группе «Фейерверки товары для праздника»	2/3/2022					2/9/2022			
1131	ул. Маршала Рыбалко, 36, вывеска баннер на фасаде здания «Ателье»	2/3/2022								
1132	ул. Маршала Рыбалко, 36, вывеска баннер на фасаде здания «Ремонт обуви, изготовление ключей»	2/3/2022								
1133	ул. Маршала Рыбалко, 45, вывеска буквы на подложке «Различные напитки - Снеки - Рыба»	2/3/2022								
1134	ул. Кировоградская, 38, вывеска баннер на фасаде здания «Автотехцентр Лидер»	2/3/2022								
1135	ул. Кировоградская, 38, вывеска баннер на фасаде здания «таксопарк Драйв»	2/3/2022								
1136	ул. Кировоградская, 38, вывеска баннер на ограждении фасада здания «кафе Еребуни»	2/3/2022								
1137	ул. Магистральная, 126, вывеска на фасаде здания «Замена масла»	2/3/2022								
1138	ул. Адмирала Ушакова, 70а, баннер на входной группе «Аренда»	2/9/2022								

Перечень объектов недвижимого имущества, находящихся в муниципальной собственности города Перми и предназначенных для сдачи в аренду по состоянию на 15.02.2022

Адрес на сайте: <http://www.gorodperm.ru>

Дзержинский район

№ п/п	Адрес объекта	Площадь основная (кв. м)	Доля совместно используемой площади (кв. м)	Характеристика объекта	Оценочный отчет независимого оценщика		Дата проведения аукциона на право заключения договоров аренды муниципального имущества	Примечание
					реквизиты (номер, дата)	размер арендной платы (без НДС), руб./кв. м в месяц		
1	ул. Екатерининская, 220 (кадастровый номер: 59:01:4410222:987)	30,60	0,00	подвал, вход совместный, высота потолков 2,73 м, ХВС, К, О, Э	№ 1066-6/21 от 04.10.2021	141,67 99,17 70,84	09.12.2021 01.02.2022	
2	ул. Подлесная, 13 (кадастровый номер: 59:01:4410247:6277)	72,20	0,00	1 этаж, вход отдельный, высота потолков 2,60 м, ХВС, ГВС, К, О, Э				ФИП

Итого по району 102,80 0,00

Индустриальный район

№ п/п	Адрес объекта	Площадь основная (кв. м)	Доля совместно используемой площади (кв. м)	Характеристика объекта	Оценочный отчет независимого оценщика		Дата проведения аукциона на право заключения договоров аренды муниципального имущества	Примечание
					реквизиты (номер, дата)	размер арендной платы (без НДС), руб./кв. м в месяц		
3	ул. Кавалерийская, 3 (кадастровый номер: 59:01:4416003:1692, 59:01:4416003:1693, 59:01:4416003:1694, 59:01:4416003:1695)	213,60	8,90	подвал, вход совместный, высота потолков 2,32 м, ХВС, ГВС, К, О, Э				
4	ул. Качалова, 32 (кадастровый номер: 59:01:4410846:396)	198,40	0,00	подвал, вход совместный, высота потолков 2,36 м, ХВС, ГВС, К, О, Э	№ 08-29.4/21 от 18.10.2021	80,65	15.03.2022	ФИП
5	ул. Космонавта Леонова, 23 (кадастровый номер: 59:01:4410846:688)	292,50	0,00	подвал, вход совместный, высота потолков 2,50 м, ХВС, ГВС, К, О, Э				
6	ул. Мира, 68 (кадастровый номер: 59:01:4410833:4176)	122,80	0,00	1 этаж, подвал, вход отдельный, высота потолков от 2,32 м до 2,55 м, ХВС, ГВС, К, О, Э.	№ 290-5/21-Т от 23.12.2021	123	15.03.2022	

Итого по району 827,30 8,90

Кировский район

№ п/п	Адрес объекта	Площадь основная (кв. м)	Доля совместно используемой площади (кв. м)	Характеристика объекта	Оценочный отчет независимого оценщика		Дата проведения аукциона на право заключения договоров аренды муниципального имущества	Примечание
					реквизиты (номер, дата)	размер арендной платы (без НДС), руб./кв. м в месяц		
7	ул. Калинина, 15 (реестровый номер: 16166)	107,00	0,00	цоколь, вход отдельный, высота потолков от 3,22 до 4,18 м, ХВС, ГВС, К, О, Э				

Итого по району 107,00 0,00

Ленинский район

№ п/п	Адрес объекта	Площадь основная (кв. м)	Доля совместно используемой площади (кв. м)	Характеристика объекта	Оценочный отчет независимого оценщика		Дата проведения аукциона на право заключения договора аренды муниципального имущества	Примечание
					реквизиты (номер, дата)	размер арендной платы (без НДС), руб./кв. м в месяц		
8	ул. Крисанова,126 (кадастровый номер: 59:01:4410064:36)	663,30	0,0	ОСЗ 2-х этажное, высота потолков от 2,70 м до 3,63 м, ХВС, ГВС, К, О, Э	№ 11442 от 22.12.2021	1190,00	01.03.2022	
9	ул. Пермская,61 (кадастровый номер: 59:01:4410089:328)	19,60	0,00	подвал, вход отдельный, высота потолков 2,01 м, О, Э	№ 290-2/21-Т от 23.12.2021	105,00	15.03.2022	
10	ул. Пушкина,13 (кадастровый номер: 59:01:4410140:1121)	18,00	0,00	цокольный этаж, вход отдельный, высота потолков 2,43 м, Э	№ 290-3/21-Т от 23.12.2021	319,00	15.03.2022	
11	ул. Пушкина,13 (кадастровый номер: 59:01:4410140:1134)	4,50	1,60	цокольный этаж, вход совместный, высота потолков 2,40 м, ХВС, К, О, Э	№ 08-18.6/21 от 10.08.2021	250,00 175,00 125,00 125,00	12.10.2021 23.11.2021 18.01.2022 15.03.2022	
Итого по району		705,40	1,60					

Мотовилихинский район

№ п/п	Адрес объекта	Площадь основная (кв. м)	Доля совместно используемой площади (кв. м)	Характеристика объекта	Оценочный отчет независимого оценщика		Дата проведения аукциона на право заключения договора аренды муниципального имущества	Примечание
					реквизиты (номер, дата)	размер арендной платы (без НДС), руб./кв. м в месяц		
12	ул. Восстания,55 (кадастровый номер: 59:01:4211225:38)	1828,20	0,00	ОСЗ (школа), высота потолков от 2,0 м до 3,90 м			17.07.2020 02.09.2020 27.10.2020 08.12.2020 09.02.2021 30.03.2021 27.05.2021 25.01.2022	ОКН
13	бульвар Гагарина,30б (реестровый номер: 17639/161436)	29,80	0,0	1 этаж, вход совместный, высота потолков 2,70 м, О, Э (ХВС, К в местах общего пользования)				
14	бульвар Гагарина, 55 (реестровый номер: 18206)	83,30	0,00	1 этаж, вход отдельный, высота потолков 2,85 м и 3,20 м, ГВС, ХВС, К, О, Э				
15	ул. Гарцовская,58 (реестровый номер: 14317)	85,10	0,00	1 этаж, вход отдельный, высота потолков 3,25 м, ГВС, ХВС, К, О, Э				
16	ул. Постановова,7 (кадастровый номер: 59:01:4211197:1536)	13,00	5,30	1 этаж, вход совместный, высота потолков 2,85 м, О, Э, (ГВС, ХВС, К в местах общего пользования)	№08-11.7/21-А от 25.11.2021	205,0 143,5	01.02.2022	
17	ул. Хрустальная,32 (реестровый номер: 23267)	23,80	8,50	1 этаж, вход совместный, высота потолков 3,25 м, ХВС, ГВС, К - совместное пользование, О, Э				
Итого по району		2 063,20	13,80					

Орджоникидзевский район

№ п/п	Адрес объекта	Площадь основная (кв. м)	Доля совместно используемой площади (кв. м)	Характеристика объекта	Оценочный отчет независимого оценщика		Дата проведения аукциона на право заключения договоров аренды муниципального имущества	Примечание
					реквизиты (номер, дата)	размер арендной платы (без НДС), руб./кв. м в месяц		
18	ул. Генерала Черняховского, 76 (кадастровый номер: 59:01:3810195:1780)	10,30	2,60	1 этаж, вход совместный, высота потолков 3,35 м, О, Э (ХВС, ГВС, К в местах общего пользования)				
18	ул. Генерала Черняховского, 76 (кадастровый номер: 59:01:3810195:1787)	19,90	1,10	1 этаж, вход совместный, высота потолков 3,35 м, ХВС, ГВС, К, О, Э	№08-11.4/21-А от 25.11.2021	148,30	15.03.2022	ФИП
Итого по району		30,20	3,70					

Свердловский район

№ п/п	Адрес объекта	Площадь основная (кв. м)	Доля совместно используемой площади (кв. м)	Характеристика объекта	Оценочный отчет независимого оценщика		Дата проведения аукциона на право заключения договоров аренды муниципального имущества	Примечание
					реквизиты (номер, дата)	размер арендной платы (без НДС), руб./кв. м в месяц		
19	ул. А. Гатауллиной, 27 (реестровый номер: 11856)	110,00	0,00	цокольный этаж, вход отдельный, высота потолков 2,70 м, ХВС, ГВС, К, О, Э				
20	ул. Братская, 14 (кадастровый номер: 59:01:4311979:2714)	24,60	0,00	отдельно стоящее здание (сарай), Э				
21	ул. Г. Хасана, 16 (реестровый номер: 491500)	103,30	0,00	подвал, вход отдельный, высота потолков 2,28 м, ХВС, ГВС, К, О, Э				
22	ул. Л. Шатрова, 34 (реестровый номер: 23426)	348,40	118,00	цокольный этаж, вход совместный, высота потолков 3,00 м, О, Э				
23	ул. Рабоче-Крестьянская, 26 (реестровый номер: 191600)	41,30	3,70	цоколь, вход совместный, высота потолков до 3,00 м, О, Э				
24	ул. Солдатова, 43 (кадастровый номер: 59:01:4410947:15090)	183,70	0,00	подвал, вход отдельный, высота потолков от 2,39 м до 2,46 м, ХВС, ГВС, К, О, Э	№08-11.9/21-А от 25.11.2021	75,80	15.03.2022	ФИП
Итого по району		811,30	121,70					
Итого по городу:		4 647,20	149,70					

ФИП - фонд имущественной поддержки субъектов малого и среднего предпринимательства

ОКН - объект культурного наследия

ХВС - холодное водоснабжение, ГВС - горячее водоснабжение, К - канализация, О - отопление, Э - энергия,

ОСЗ - отдельно-стоящее здание

По возникающим вопросам обращаться в МКУ «Содержание муниципального имущества» ул. Н. Островского, 27, телефон 210-91-24 (доп. 148)

**Департамент земельных отношений администрации города Перми
в соответствии со статьей 39.18 Земельного кодекса Российской Федерации информирует о возможности
предоставления земельных участков для индивидуального жилищного строительства**

№	Площадь земельного участка (кв. м.)	Кадастровый номер земельного участка	Адрес или иное описание местоположения земельного участка
	Орджоникидзевский район		
1	937	59:01:3812353:75	г. Пермь, ул. Осиновая, з/у 28

Заинтересованные лица имеют право подавать заявления о намерении участвовать в аукционе по продаже земельного участка или аукционе на право заключения договора аренды земельного участка.

Адрес места приема, даты начала и окончания приема заявлений:

г. Пермь, ул. Сибирская 15, каб. 201

с 16.02.2022 по 17.03.2022

Способы подачи заявлений:

1. Посредством почтовой связи;

2. лично, в том числе через представителя, в департамент земельных отношений администрации города Перми (г. Пермь, ул. Сибирская, 15 понедельник, вторник, среда, четверг с 09:00 до 13:00 с 14:00 до 16:00, пятница с 09:00 до 12:00, кроме нерабочих и праздничных дней);

в форме электронных документов с использованием информационно-телекоммуникационной сети «Интернет»
e-mail: dzo@gorodperm.ru