

РАЗДЕЛ ПЕРВЫЙ ПРАВОВЫЕ АКТЫ

ПОСТАНОВЛЕНИЯ ГЛАВЫ ГОРОДА ПЕРМИ

18.04.2023 № 63

О назначении публичных слушаний по рассмотрению проекта о внесении изменений в Правила землепользования и застройки города Перми, утвержденные решением Пермской городской Думы от 26.06.2007 № 143.....4

18.04.2023 № 64

О назначении общественных обсуждений по рассмотрению проекта схемы расположения земельного участка на кадастровом плане территории, на котором расположены многоквартирный дом и иные входящие в состав такого дома объекты недвижимого имущества, расположенные по ул. Верховой 1-й, 26 в Индустриальном районе города Перми 7

ПОСТАНОВЛЕНИЯ АДМИНИСТРАЦИИ ГОРОДА ПЕРМИ

14.04.2023 № 301

О внесении изменений в муниципальную программу «Развитие системы жилищно-коммунального хозяйства в городе Перми», утвержденную постановлением администрации города Перми от 20.10.2021 № 924.....9

14.04.2023 № 302

О внесении изменений в муниципальную программу «Доступное и качественное образование», утвержденную постановлением администрации города Перми от 19.10.2021 № 891 36

14.04.2023 № 303

О внесении изменений в постановление администрации города Перми от 25.12.2015 № 1121 «О создании муниципального казенного учреждения «Городское управление транспорта» путем изменения типа существующего муниципального бюджетного учреждения «Городское управление транспорта» 52

14.04.2023 № 304

О внесении изменений в постановление администрации города Перми от 29.02.2012 № 21-П «Об утверждении Положения о комиссии по разработке и реализации инвестиционных проектов» 53

14.04.2023 № 305

О внесении изменений в Порядок предоставления субсидий на благоустройство придомовых территорий многоквартирных домов города Перми, утвержденный постановлением администрации города Перми от 31.08.2012 № 511.....55

14.04.2023 № 306

О внесении изменений в приложение 2 к Порядку определения объема и условий предоставления субсидий на иные цели бюджетным и автономным учреждениям, подведомственным департаменту образования администрации города Перми, на устройство спортивных площадок и оснащение объектов спортивным оборудованием и инвентарем для занятий физической культурой и спортом, утвержденному постановлением администрации города Перми от 16.03.2023 № 201.....59

17.04.2023 № 307

О внесении изменений в муниципальную программу «Организация регулярных перевозок автомобильным и городским наземным электрическим транспортом в городе Перми», утвержденную постановлением администрации города Перми от 20.10.2021 № 907 60

17.04.2023 № 308

О внесении изменений в муниципальную программу «Безопасный город», утвержденную постановлением администрации города Перми от 20.10.2021 № 921 76

17.04.2023 № 309

О внесении изменений в Порядок разработки и утверждения бюджетного прогноза города Перми на долгосрочный период, утвержденный постановлением администрации города Перми от 26.04.2017 № 318.....81

17.04.2023 № 310

О внесении изменений в Перечень должностных лиц администрации города Перми, уполномоченных составлять протоколы об административных правонарушениях, утвержденный постановлением администрации города Перми от 17.06.2015 № 378.....81

17.04.2023 № 311

Об установлении публичного сервитута в целях обеспечения проезда на часть земельного участка с кадастровым номером 59:01:1717038:612, расположенного по адресу: г. Пермь, Кировский район, ул. Кировоградская..... 83

17.04.2023 № 312

О внесении изменений в приложение 2 к Порядку определения объема и условий предоставления субсидий на иные цели бюджетным и автономным учреждениям, подведомственным департаменту образования администрации города Перми, на предоставление дополнительных мер социальной поддержки отдельных категорий лиц, которым присуждены ученые степени кандидата и доктора наук, работающих в общеобразовательных организациях, утвержденному постановлением администрации города Перми от 16.10.2020 № 1019.....86

17.04.2023 № 313

О внесении изменений в состав комиссии по предупреждению и ликвидации чрезвычайных ситуаций и обеспечению пожарной безопасности города Перми, утвержденный постановлением администрации города Перми от 20.03.2008 № 197 «О комиссии по предупреждению и ликвидации чрезвычайных ситуаций и обеспечению пожарной безопасности города Перми» 89

18.04.2023 № 314

О внесении изменений в перечни, утвержденные постановлением администрации города Перми от 27.01.2012 № 13-П «Об установлении и финансовом обеспечении расходных обязательств Пермского городского округа по мероприятиям, направленным на решение отдельных вопросов местного значения в микрорайонах на территории Пермского городского округа, на 2023-2025 годы» 90

18.04.2023 № 315

О внесении изменений в муниципальную программу «Благоустройство города Перми», утвержденную постановлением администрации города Перми от 20.10.2021 № 914..... 102

18.04.2023 № 316

О внесении изменений в Порядок осуществления ведомственного контроля в сфере трудового законодательства в отношении муниципальных учреждений города Перми, утвержденный постановлением администрации города Перми от 25.12.2020 № 1327..... 108

18.04.2023 № 317

О внесении изменений в отдельные постановления администрации города Перми в сфере торгов 109

18.04.2023 № 318

О внесении изменений в приложение 2 к Порядку определения объема и условий предоставления субсидий на иные цели бюджетным и автономным учреждениям на выплаты компенсации части затрат родителям (законным представителям) за воспитание и обучение детей-инвалидов дошкольного возраста на дому, утвержденному постановлением администрации города Перми от 30.06.2021 № 484..... 111

ПРАВОВЫЕ АКТЫ ФУНКЦИОНАЛЬНЫХ ОРГАНОВ АДМИНИСТРАЦИИ ГОРОДА ПЕРМИ

Приказ начальника департамента образования администрации города Перми от 12.04.2023 № 059-08-01-09-293 «О внесении изменений в перечень документов, подтверждающих право льготы для категорий родителей (законных представителей), с которых плата за присмотр и уход за детьми, осваивающими образовательные программы дошкольного образования в муниципальных образовательных учреждениях, подведомственных департаменту образования администрации города Перми, не взимается или ее размер не снижается, утвержденный приказом начальника департамента образования администрации города Перми от 12.03.2019 № 059-08-01-09-76» 114

Распоряжение начальника департамента образования администрации города Перми от 23.03.2023 № 059-08-01-26-73 «О внесении изменений в устав муниципального автономного общеобразовательного учреждения «Средняя общеобразовательная школа № 127 с углубленным изучением отдельных предметов» г. Перми, утвержденный распоряжением начальника департамента образования от 13.09.2011 № СЭД-08-01-26-236».....	115
Распоряжение начальника департамента образования администрации города Перми от 07.04.2023 № 059-08-01-26-94 «О внесении изменений в устав муниципального автономного дошкольного образовательного учреждения «Центр развития ребенка – детский сад № 134» г.Перми, утвержденный распоряжением начальника департамента образования администрации города Перми от 22.04.2013 № СЭД-08-01-26-134»	131
Распоряжение начальника департамента образования администрации города Перми от 11.04.2023 № 059-08-01-26-99 «О внесении изменений в устав муниципального автономного дошкольного образовательного учреждения «Уральские Самоцветы» г. Перми, утвержденный распоряжением начальника департамента образования администрации города Перми от 25.10.2011 № СЭД-08-01-26-356».....	145
Распоряжение начальника департамента образования администрации города Перми от 11.04.2023 № 059-08-01-26-100 «О внесении изменений в устав Муниципального автономного общеобразовательного учреждения «Средняя общеобразовательная школа № 16» г. Перми, утвержденный распоряжением начальника департамента образования администрации города Перми от 25.08.2011 № СЭД-08-01-26-171»	146
Распоряжение начальника департамента жилищно-коммунального хозяйства администрации города Перми от 11.04.2023 № 059-04-03-24 «О формировании фонда капитального ремонта многоквартирного дома на счете регионального оператора «Фонд капитального ремонта общего имущества в многоквартирных домах в Пермском крае»	162

ПРАВОВЫЕ АКТЫ ТЕРРИТОРИАЛЬНЫХ ОРГАНОВ АДМИНИСТРАЦИИ ГОРОДА ПЕРМИ

Распоряжение главы администрации Мотовилихинского района города Перми от 13.04.2023 № 059-36-01-05-69 «О проведении конкурса поддержки локальных инициатив социально ориентированных некоммерческих организаций города Перми»	168
Распоряжение главы администрации Кировского района города Перми от 13.04.2023 № 059-23-01-02-75 «О внесении изменений в состав общественной комиссии по обсуждению проекта муниципальной программы формирования современной городской среды на 2018-2025 годы в части благоустройства дворовых территорий Кировского района города Перми, утвержденный распоряжением главы администрации Кировского района города Перми от 08.09.2017 № СЭД-059-23-01-02-184»	171
Распоряжение главы администрации Кировского района города Перми от 13.04.2023 № 059-23-01-02-77 «О признании утратившими силу распоряжений главы администрации Кировского района города Перми».....	172
Распоряжение главы администрации Дзержинского района города Перми от 14.04.2023 № 059-07-01-05-98 «О принудительном демонтаже вывесок».....	173

РАЗДЕЛ ВТОРОЙ ОФИЦИАЛЬНАЯ ИНФОРМАЦИЯ

Извещение о начале выполнения комплексных кадастровых работ.....	176
Информация о возможном установлении публичных сервитутов в отдельных целях в соответствии со статьей 39.42 Земельного кодекса Российской Федерации	177
Распоряжение Правительства Пермского края от 14.04.2023 № 115-рп «Об изъятии земельных участков для государственных нужд Пермского края».....	285
Извещение о возможном установлении публичного сервитута	290
Информация о предоставлении земельного участка для индивидуального жилищного строительства	293

РАЗДЕЛ ПЕРВЫЙ ПРАВОВЫЕ АКТЫ

ПОСТАНОВЛЕНИЯ ГЛАВЫ ГОРОДА ПЕРМИ



ГЛАВА ГОРОДА ПЕРМИ ПОСТАНОВЛЕНИЕ

18.04.2023

№ 63

**О назначении публичных слушаний по рассмотрению проекта о внесении изменений
в Правила землепользования и застройки города Перми, утвержденные решением
Пермской городской Думы от 26.06.2007 № 143**

На основании Градостроительного кодекса Российской Федерации, Федеральных законов от 06 октября 2003 г. № 131-ФЗ «Об общих принципах организации местного самоуправления в Российской Федерации», от 14 марта 2022 г. № 58-ФЗ «О внесении изменений в отдельные законодательные акты Российской Федерации», Регламента работы комиссии по подготовке проекта правил землепользования и застройки Пермского городского округа, утвержденного приказом Министерства по управлению имуществом и градостроительной деятельности Пермского края от 30 декабря 2020 г. № 31-02-1-4-1037, Устава города Перми, решения Пермской городской Думы от 26 июня 2007 г. № 143 «Об утверждении Правил землепользования и застройки города Перми», Положения о порядке организации и проведения общественных обсуждений, публичных слушаний по вопросам градостроительной деятельности в городе Перми, утвержденного решением Пермской городской Думы от 26 апреля 2022 г. № 83, заключения комиссии по подготовке проекта правил землепользования и застройки Пермского городского округа с рекомендациями о готовности проекта о внесении изменений в Правила землепользования и застройки города Перми, утвержденные решением Пермской городской Думы от 26 июня 2007 г. № 143, для организации и проведения общественных обсуждений или публичных слушаний от 10 апреля 2023 г. № 31-07-1-Зисх-100

ПОСТАНОВЛЯЮ:

1. Назначить публичные слушания по рассмотрению проекта о внесении изменений в Правила землепользования и застройки города Перми, утвержденные решением Пермской городской Думы от 26 июня 2007 г. № 143 (далее – Проект), в части:

1.1. установления территориальной зоны рекреационно-ландшафтных территорий (Р-2) в отношении территории, включающей земельный участок с кадастровым номером 59:01:4811080:136, расположенной по ул. Апрельской в Свердловском районе города Перми;

1.2. установления территориальной зоны многоэтажной и среднеэтажной жилой застройки (Ж-1), подзоны Ж-1 (В 16 эт), Ж-1 (П 1,06) в отношении территории, включающей земельный участок с кадастровым номером 59:01:1717065:496, расположенной по ул. Танцорова в Кировском районе города Перми;

1.3. установления территории общего пользования – скверы, бульвары (ТОП-1) в отношении земельного участка с кадастровым номером 59:01:0000000:159, расположенного по ул. Спешилова в Ленинском районе города Перми;

1.4. установления территориальной зоны городских лесов (ГЛ) в отношении территории, примыкающей к Верхне-Курыньскому участковому лесничеству Пермского городского лесничества, расположенной в границах кадастрового квартала 59:01:0710003;

1.5. дополнения перечня территориальных зон и подзон, установленных на карте градостроительного зонирования города Перми, определенного в статье 52 Правил землепользования и застройки города Перми, утвержденных решением Пермской городской Думы от 26 июня 2007 г. № 143, подзоной Ж-1 (П 1,06);

1.6. дополнения градостроительного регламента территориальной зоны многоэтажной и среднеэтажной жилой застройки (Ж-1), установленного статьей 52.3 Правил землепользования и застройки города Перми, утвержденных решением Пермской городской Думы от 26 июня 2007 г. № 143, подзоной Ж-1 (П 1,06).

2. Департаменту градостроительства и архитектуры администрации города Перми:

2.1. обеспечить размещение Проекта с информационными материалами к нему, направленных комиссией по подготовке проекта правил землепользования и застройки Пермского городского округа, на официальном сайте мун-

ципального образования город Пермь в информационно-телекоммуникационной сети Интернет: www.gorodperm.ru в течение 10, но не ранее 7 дней со дня опубликования настоящего постановления;

2.2. направить Проект с перечнем информационных материалов к нему в территориальные организационные комитеты по проведению общественных обсуждений, публичных слушаний по вопросам градостроительной деятельности при администрациях районов города Перми (далее – Территориальные организационные комитеты) для организации проведения публичных слушаний по Проекту;

2.3. осуществить сбор предложений и замечаний участников публичных слушаний по Проекту;

2.4. осуществить идентификацию участников публичных слушаний при подготовке протокола публичных слушаний по Проекту при представлении предложений и замечаний участниками публичных слушаний в случаях, указанных в пункте 6.2 настоящего постановления;

2.5. подготовить протокол публичных слушаний, заключение о результатах публичных слушаний по Проекту;

2.6. обеспечить опубликование заключения о результатах публичных слушаний в печатном средстве массовой информации «Официальный бюллетень органов местного самоуправления муниципального образования город Пермь» и размещение на официальном сайте муниципального образования город Пермь в информационно-телекоммуникационной сети Интернет;

2.7. направить протокол публичных слушаний, заключение о результатах публичных слушаний в комиссию по подготовке проекта правил землепользования и застройки Пермского городского округа в установленные сроки.

3. Территориальным организационным комитетам:

3.1. распространить информацию о начале публичных слушаний по Проекту, в том числе путем размещения на информационных стендах и иными способами, обеспечивающими доступ участников публичных слушаний к указанной информации;

3.2. распространить информационные материалы о Проекте в период проведения экспозиции (экспозиций) Проекта посредством направления их в органы территориального общественного самоуправления;

3.3. организовать проведение экспозиции Проекта с перечнем информационных материалов к нему (далее – экспозиция) с 28 апреля 2023 г. по 05 мая 2023 г.: понедельник-четверг: с 09.00 час. до 18.00 час., пятница: с 09.00 час. до 17.00 час. по адресам:

614026, г. Пермь, ул. Александра Щербакова, 24, администрация Орджоникидзевского района города Перми;

614014, г. Пермь, ул. Уральская, 36, администрация Мотовилихинского района города Перми;

614095, г. Пермь, ул. Мира, 15, администрация Индустриального района города Перми;

614068, г. Пермь, ул. Борчанинова, 8, общественный центр «Совет» Ленинского района города Перми;

614105, г. Пермь, микрорайон Новые Ляды, ул. Транспортная, 2, администрация поселка Новые Ляды города Перми;

614990, г. Пермь, ул. Ленина, 85, администрация Дзержинского района города Перми;

614113, г. Пермь, ул. Кировоградская, 33, администрация Кировского района города Перми;

614990, г. Пермь, ул. Сибирская, 58, администрация Свердловского района города Перми;

3.4. организовать консультирование посетителей экспозиции Проекта:

02 мая 2023 г. с 17.40 час. до 18.00 час. по адресу: 614026, г. Пермь, ул. Александра Щербакова, 24, администрация Орджоникидзевского района города Перми;

02 мая 2023 г. с 17.40 час. до 18.00 час. по адресу: 614014, г. Пермь, ул. Уральская, 36, администрация Мотовилихинского района города Перми;

02 мая 2023 г. с 17.40 час. до 18.00 час. по адресу: 614095, г. Пермь, ул. Мира, 15, администрация Индустриального района города Перми;

03 мая 2023 г. с 17.40 час. до 18.00 час. по адресу: 614068, г. Пермь, ул. Борчанинова, 8, общественный центр «Совет» Ленинского района города Перми;

03 мая 2023 г. с 17.40 час. до 18.00 час. по адресу: 614105, г. Пермь, микрорайон Новые Ляды, ул. Транспортная, 2, администрация поселка Новые Ляды города Перми;

03 мая 2023 г. с 17.40 час. до 18.00 час. по адресу: 614990, г. Пермь, ул. Ленина, 85, администрация Дзержинского района города Перми;

04 мая 2023 г. с 17.40 час. до 18.00 час. по адресу: 614113, г. Пермь, ул. Кировоградская, 33, администрация Кировского района города Перми;

04 мая 2023 г. с 17.40 час. до 18.00 час. по адресу: 614990, г. Пермь, ул. Сибирская, 58, администрация Свердловского района города Перми;

3.5. осуществить ведение книги (журнала) учета посетителей экспозиции Проекта при проведении экспозиции (экспозиций) Проекта и консультирования посетителей экспозиции Проекта;

3.6. провести идентификацию участников публичных слушаний при организации проведения экспозиции Проекта и консультирования посетителей экспозиции Проекта, проведении собрания участников публичных слушаний, при представлении предложений и замечаний участниками публичных слушаний в случаях, указанных в пункте 6.1 настоящего постановления;

3.7. осуществить регистрацию участников публичных слушаний при проведении собрания участников публичных слушаний;

3.8. провести собрание (собрания) участников публичных слушаний по рассмотрению Проекта:

02 мая 2023 г. в 18.00 час. по адресу: 614026, г. Пермь, ул. Александра Щербакова, 24, администрация Орджоникидзевского района города Перми;

02 мая 2023 г. в 18.00 час. по адресу: 614014, г. Пермь, ул. Уральская, 36, администрация Мотовилихинского района города Перми;

02 мая 2023 г. в 18.00 час. по адресу: 614095, г. Пермь, ул. Мира, 15, администрация Индустриального района города Перми;

03 мая 2023 г. в 18.00 час. по адресу: 614068, г. Пермь, ул. Борчанинова, 8, общественный центр «Совет» Ленинского района города Перми;

03 мая 2023 г. в 18.00 час. по адресу: 614105, г. Пермь, микрорайон Новые Ляды, ул. Транспортная, 2, администрация поселка Новые Ляды города Перми;

03 мая 2023 г. в 18.00 час. по адресу: 614990, г. Пермь, ул. Ленина, 85, администрация Дзержинского района города Перми;

04 мая 2023 г. в 18.00 час. по адресу: 614113, г. Пермь, ул. Кировоградская, 33, администрация Кировского района города Перми;

04 мая 2023 г. в 18.00 час. по адресу: 614990, г. Пермь, ул. Сибирская, 58, администрация Свердловского района города Перми

с соблюдением требований законодательства, нормативных правовых актов города Перми по организации и проведению публичных слушаний;

3.9. осуществить сбор замечаний и предложений участников публичных слушаний по Проекту, поступающих в ходе проведения экспозиции Проекта, а также в ходе проведения собрания участников публичных слушаний по Проекту;

3.10. подготовить протокол собрания (собраний) участников публичных слушаний по Проекту;

3.11. направить документы, предусмотренные пунктами 3.5-3.10 настоящего постановления, в департамент градостроительства и архитектуры администрации города Перми в установленные сроки.

4. Срок проведения публичных слушаний составляет не более 1 месяца со дня опубликования настоящего постановления до дня опубликования заключения о результатах публичных слушаний в печатном средстве массовой информации «Официальный бюллетень органов местного самоуправления муниципального образования город Пермь».

5. Участникам публичных слушаний по Проекту в соответствии с требованиями статьи 5.1 Градостроительного кодекса Российской Федерации обеспечить:

5.1. представление в целях идентификации сведений о себе (фамилию, имя, отчество (последнее – при наличии), дату рождения, адрес места жительства (регистрации) – для физических лиц; наименование, основной государственный регистрационный номер, место нахождения и адрес – для юридических лиц) с приложением документов, подтверждающих такие сведения;

5.2. представление сведений о правах на земельные участки, объекты капитального строительства, помещения, являющиеся частью указанных объектов капитального строительства, из Единого государственного реестра недвижимости и иных документов, устанавливающих или удостоверяющих их права на такие земельные участки, объекты капитального строительства, помещения, являющиеся частью указанных объектов капитального строительства.

6. Участникам публичных слушаний, прошедшим идентификацию в соответствии с пунктом 5 настоящего постановления, представить предложения и замечания (при наличии) по Проекту по форме, утвержденной решением Пермской городской Думы от 26 апреля 2022 г. № 83:

6.1. в Территориальные организационные комитеты по адресам, указанным в пункте 3.3 настоящего постановления:

6.1.1. посредством записи в книге (журнале) учета посетителей экспозиции Проекта и информационных материалов к нему в период проведения экспозиции с 28 апреля 2023 г. по 05 мая 2023 г.;

6.1.2. в письменной или устной формах в ходе проведения собрания (собраний) участников публичных слушаний в соответствии с пунктом 3.8 настоящего постановления;

6.2. в департамент градостроительства и архитектуры администрации города Перми со дня размещения Проекта с перечнем информационных материалов к нему на официальном сайте муниципального образования город Пермь в информационно-телекоммуникационной сети Интернет: www.gorodperm.ru по 05 мая 2023 г.:

6.2.1. в письменной форме путем личного обращения и (или) по почте по адресу: 614000, г. Пермь, ул. Сибирская, д. 15, каб. 003;

6.2.2. в форме электронного документа по электронной почте по адресу: dga@gorodperm.ru.

7. Настоящее постановление вступает в силу со дня официального опубликования в печатном средстве массовой информации «Официальный бюллетень органов местного самоуправления муниципального образования город Пермь».

8. Управлению по общим вопросам администрации города Перми обеспечить опубликование настоящего постановления в печатном средстве массовой информации «Официальный бюллетень органов местного самоуправления муниципального образования город Пермь».

9. Информационно-аналитическому управлению администрации города Перми обеспечить опубликование (обнародование) настоящего постановления на официальном сайте муниципального образования город Пермь в информационно-телекоммуникационной сети Интернет.

10. Контроль за исполнением настоящего постановления возложить на заместителя главы администрации города Перми Андрианову О.Н.

А.Н. Дёмкин



ГЛАВА ГОРОДА ПЕРМИ ПОСТАНОВЛЕНИЕ

18.04.2023

№ 64

**О назначении общественных обсуждений по рассмотрению проекта
схемы расположения земельного участка на кадастровом плане территории,
на котором расположены многоквартирный дом и иные входящие
в состав такого дома объекты недвижимого имущества, расположенные
по ул. Верховой 1-й, 26 в Индустриальном районе города Перми**

На основании Земельного кодекса Российской Федерации, Градостроительного кодекса Российской Федерации, Положения о порядке организации и проведения общественных обсуждений, публичных слушаний по вопросам градостроительной деятельности в городе Перми, утвержденного решением Пермской городской Думы от 26 апреля 2022 г. № 83, Положения о департаменте градостроительства и архитектуры администрации города Перми, утвержденного решением Пермской городской Думы от 27 сентября 2011 г. № 193, Регламента взаимодействия функциональных органов администрации города Перми при утверждении схемы расположения земельного участка на кадастровом плане территории, на котором расположен многоквартирный дом и иные входящие в состав такого дома объекты недвижимого имущества, утвержденного постановлением администрации города Перми от 16 декабря 2022 г. № 1310, письма департамента земельных отношений администрации города Перми от 03 апреля 2023 г. № 059-21-01-08/3-1630

ПОСТАНОВЛЯЮ:

1. Назначить общественные обсуждения по рассмотрению проекта схемы расположения земельного участка на кадастровом плане территории, на котором расположены многоквартирный дом и иные входящие в состав такого дома объекты недвижимого имущества, расположенные по ул. Верховой 1-й, 26 в Индустриальном районе города Перми (далее – Проект схемы).

2. Департаменту градостроительства и архитектуры администрации города Перми:

2.1. обеспечить размещение Проекта схемы с информационными материалами к нему в течение 10, но не ранее 7 дней со дня опубликования настоящего постановления одновременно:

в муниципальной информационной системе, обеспечивающей проведение общественных обсуждений с использованием информационно-телекоммуникационной сети Интернет, размещенной по адресу: isogd.gorodperm.ru (далее – Информационная система);

на официальном сайте муниципального образования город Пермь в информационно-телекоммуникационной сети Интернет www.gorodperm.ru (далее – Официальный сайт);

2.2. направить Проект схемы с перечнем информационных материалов к нему в территориальный организационный комитет по проведению общественных обсуждений, публичных слушаний по вопросам градостроительной деятельности при администрации Индустриального района города Перми (далее – Территориальный организационный комитет) для организации проведения общественных обсуждений по Проекту схемы;

2.3. осуществить сбор предложений и замечаний участников общественных обсуждений по Проекту схемы;

2.4. осуществить идентификацию участников общественных обсуждений при подготовке протокола общественных обсуждений по Проекту схемы при представлении предложений и замечаний участниками общественных обсуждений в случаях, указанных в пункте 6.2 настоящего постановления;

2.5. подготовить протокол участников общественных обсуждений, заключение о результатах общественных обсуждений по Проекту схемы;

2.6. обеспечить опубликование заключения о результатах общественных обсуждений в печатном средстве массовой информации «Официальный бюллетень органов местного самоуправления муниципального образования город Пермь» и размещение на Официальном сайте;

2.7. разместить заключение о результатах общественных обсуждений в Информационной системе;

2.8. направить протокол общественных обсуждений, заключение о результатах общественных обсуждений в адрес департамента земельных отношений администрации города Перми.

3. Территориальному организационному комитету:

3.1. распространить информацию о начале общественных обсуждений по Проекту схемы, в том числе путем размещения на информационных стендах и иными способами, обеспечивающими доступ участников общественных обсуждений к указанной информации;

3.2. распространить информационные материалы о Проекте схемы в период проведения экспозиции (экспозиций) Проекта схемы посредством направления их в органы территориального общественного самоуправления;

3.3. организовать проведение экспозиции Проекта схемы с перечнем информационных материалов к нему (далее – экспозиция) с 28 апреля 2023 г. по 05 мая 2023 г.: понедельник-четверг: с 09.00 час. до 18.00 час., пятница: с 09.00 час. до 17.00 час. по адресу: 614095, г. Пермь, ул. Мира, 15, администрация Индустриального района города Перми;

3.4. организовать консультирование посетителей экспозиции Проекта схемы 03 мая 2023 г. с 17.00 час. до 17.20 час. по адресу: 614095, г. Пермь, ул. Мира, 15, администрация Индустриального района города Перми;

3.5. осуществить ведение книги (журнала) учета посетителей экспозиции Проекта схемы при проведении экспозиции (экспозиций) Проекта схемы и консультирования посетителей экспозиции Проекта схемы;

3.6. провести идентификацию участников общественных обсуждений при организации проведения экспозиции Проекта схемы и консультирования посетителей экспозиции Проекта схемы, при представлении предложений и замечаний участниками общественных обсуждений в случае, указанном в пункте 6.1 настоящего постановления;

3.7. осуществить сбор замечаний и предложений участников общественных обсуждений по Проекту схемы, поступающих в ходе проведения экспозиции Проекта схемы;

3.8. направить документы, предусмотренные пунктами 3.5-3.7 настоящего постановления, в департамент градостроительства и архитектуры администрации города Перми в установленные сроки.

4. Срок проведения общественных обсуждений составляет не более 1 месяца со дня опубликования настоящего постановления до дня опубликования заключения о результатах общественных обсуждений в печатном средстве массовой информации «Официальный бюллетень органов местного самоуправления муниципального образования город Пермь».

5. Участникам общественных обсуждений по Проекту схемы в соответствии с требованиями статьи 5.1 Градостроительного кодекса Российской Федерации обеспечить:

5.1. представление в целях идентификации сведений о себе (фамилию, имя, отчество (при наличии), дату рождения, адрес места жительства (регистрации) – для физических лиц; наименование, основной государственный регистрационный номер, место нахождения и адрес – для юридических лиц) с приложением документов, подтверждающих такие сведения;

5.2. представление сведений о правах на земельные участки, объекты капитального строительства, помещения, являющиеся частью указанных объектов капитального строительства, из Единого государственного реестра недвижимости и иных документов, устанавливающих или удостоверяющих их права на такие земельные участки, объекты капитального строительства, помещения, являющиеся частью указанных объектов капитального строительства.

6. Участникам общественных обсуждений, прошедшим идентификацию в соответствии с пунктом 5 настоящего постановления, представить предложения и замечания (при наличии) по Проекту схемы по форме согласно приложению 1 к Положению о порядке организации и проведения общественных обсуждений, публичных слушаний по вопросам градостроительной деятельности в городе Перми, утвержденному решением Пермской городской Думы от 26 апреля 2022 г. № 83:

6.1. в Территориальный организационный комитет по адресу, указанному в пункте 3.3 настоящего постановления, посредством записи в книге (журнале) учета посетителей экспозиции Проекта схемы и информационных материалов к нему в период проведения экспозиции с 28 апреля 2023 г. по 05 мая 2023 г.;

6.2. в департамент градостроительства и архитектуры администрации города Перми со дня размещения Проекта схемы с перечнем информационных материалов к нему на Официальном сайте по 05 мая 2023 г.:

6.2.1. посредством Информационной системы;

6.2.2. в форме электронного документа по электронной почте по адресу: dga@gorodperm.ru;

6.2.3. в письменной форме путем личного обращения и (или) по почте по адресу: 614000, г. Пермь, ул. Сибирская, д. 15, каб. 003.

7. Настоящее постановление вступает в силу со дня официального опубликования в печатном средстве массовой информации «Официальный бюллетень органов местного самоуправления муниципального образования город Пермь».

8. Управлению по общим вопросам администрации города Перми обеспечить опубликование настоящего постановления в печатном средстве массовой информации «Официальный бюллетень органов местного самоуправления муниципального образования город Пермь».

9. Информационно-аналитическому управлению администрации города Перми обеспечить опубликование (обнародование) настоящего постановления на официальном сайте муниципального образования город Пермь в информационно-телекоммуникационной сети Интернет.

10. Контроль за исполнением настоящего постановления возложить на заместителя главы администрации города Перми Андрианову О.Н.

А.Н. Дёмкин

ПОСТАНОВЛЕНИЯ АДМИНИСТРАЦИИ ГОРОДА ПЕРМИ



АДМИНИСТРАЦИЯ ГОРОДА ПЕРМИ ПОСТАНОВЛЕНИЕ

14.04.2023

№ 301

О внесении изменений в муниципальную программу «Развитие системы жилищно-коммунального хозяйства в городе Перми», утвержденную постановлением администрации города Перми от 20.10.2021 № 924

В соответствии с Бюджетным кодексом Российской Федерации, Федеральным законом от 06 октября 2003 г. № 131-ФЗ «Об общих принципах организации местного самоуправления в Российской Федерации», Уставом города Перми, постановлением администрации города Перми от 25 сентября 2013 г. № 781 «Об утверждении Порядка принятия решений о разработке муниципальных программ, их формирования и реализации» администрация города Перми ПОСТАНОВЛЯЕТ:

1. Утвердить прилагаемые изменения в муниципальную программу «Развитие системы жилищно-коммунального хозяйства в городе Перми», утвержденную постановлением администрации города Перми от 20 октября 2021 г. № 924 (в ред. от 14.02.2022 № 83, от 12.04.2022 № 269, от 13.04.2022 № 274, от 02.06.2022 № 441, от 15.06.2022 № 476, от 20.07.2022 № 616, от 16.08.2022 № 691, от 01.09.2022 № 734, от 29.09.2022 № 867, от 30.09.2022 № 888, от 20.10.2022 № 1034, от 25.11.2022 № 1188, от 30.11.2022 № 1219, от 16.12.2022 № 1309, от 28.12.2022 № 1401, от 31.01.2023 № 55, от 16.02.2023 № 109).

2. Настоящее постановление вступает в силу со дня официального опубликования в печатном средстве массовой информации «Официальный бюллетень органов местного самоуправления муниципального образования город Пермь».

3. Управлению по общим вопросам администрации города Перми обеспечить опубликование настоящего постановления в печатном средстве массовой информации «Официальный бюллетень органов местного самоуправления муниципального образования город Пермь».

4. Информационно-аналитическому управлению администрации города Перми обеспечить опубликование (обнародование) настоящего постановления на официальном сайте муниципального образования город Пермь в информационно-телекоммуникационной сети Интернет.

5. Контроль за исполнением настоящего постановления возложить на заместителя главы администрации города Перми Субботина И.А.

И.о. Главы города Перми

Э.А. Хайруллин

УТВЕРЖДЕНЫ
постановлением администрации
города Перми
от 14.04.2023 № 301

ИЗМЕНЕНИЯ
в муниципальную программу «Развитие системы жилищно-коммунального хозяйства в городе Перми», утвержденную постановлением администрации города Перми от 20 октября 2021 г. № 924

1. В разделе «Паспорт муниципальной программы»:
1.1. графу 3 строки 4 дополнить словами «муниципальное бюджетное учреждение «Полигон» (далее – МКУ «Полигон»);
1.2. строку 9 изложить в следующей редакции:

9	Объемы и источники финансирования программы (под-программы)	2022 год план	2023 год план	2024 год план	2025 год план	2026 год план
	программа, всего (тыс. руб.), в том числе	5 221 653,14958	12 488 095,87446	987 063,83610	364 705,30000	268 192,90000
	бюджет города Перми	1 500 735,05450	1 257 021,14284	915 795,03600	364 705,30000	268 192,90000
	бюджет города Перми (софинансируемый)	0,0	282,22316	0,0	0,0	0,0
	бюджет города Перми (неиспользованные ассигнования отчетного года)	0,0	91 292,84400	0,0	0,0	0,0
	бюджет Пермского края	618 893,72854	266 474,59000	3 563,40010	0,0	0,0
	бюджет Пермского края (неиспользованные ассигнования отчетного года)	0,0	201 245,14972	0,0	0,0	0,0
	бюджет Российской Федерации	0,0	200 096,50000	67 705,40000	0,0	0,0
	внебюджетные источники	3 102 024,36654	10 461 152,03000	0,0	0,0	0,0
	подпрограмма 1.1, всего (тыс. руб.), в том числе	390 325,32717	1 146 893,14374	338 644,30010	98 713,60000	1 551,40000
	бюджет города Перми	261 529,26063	262 518,91884	267 375,50000	98 713,60000	1 551,40000
	бюджет города Перми (софинансируемый)	0,0	282,22316	0,0	0,0	0,0
	бюджет города Перми (неиспользованные ассигнования отчетного года)	0,0	26 569,67700	0,0	0,0	0,0
	бюджет Пермского края	0,0	10 531,39474	3 563,40010	0,0	0,0
	бюджет Российской Федерации	0,0	200 096,50000	67 705,40000	0,0	0,0
	внебюджетные источники	128 796,06654	646 894,430	0,0	0,0	0,0
	подпрограмма 1.2, всего (тыс. руб.), в том числе	52 415,43493	28 614,47000	25 216,70000	23 940,60000	23 940,60000
	бюджет города Перми	43 469,12773	28 614,47000	25 216,70000	23 940,60000	23 940,60000
	бюджет Пермского края	8 946,30720	0,0	0,0	0,0	0,0
	подпрограмма 1.3, всего (тыс. руб.), в том числе	136 545,60000	136 892,80000	136 545,60000	136 545,60000	136 545,60000
	бюджет города Перми	136 545,60000	136 545,60000	136 545,60000	136 545,60000	136 545,60000
	бюджет города Перми (неиспользованные ассигнования отчетного года)	0,0	347,20000	0,0	0,0	0,0

подпрограмма 1.4, всего (тыс. руб.), в том числе	51 724,15200	90 722,71100	51 792,60000	51 920,90000	52 570,70000
бюджет города Перми	51 724,15200	90 439,25400	51 792,60000	51 920,90000	52 570,70000
бюджет города Перми (неиспользованные ассигнования отчетного года)	0,0	283,45700	0,0	0,0	0,0
подпрограмма 1.5, всего (тыс. руб.), в том числе	4 590 642,63548	11 084 972,74972	434 864,63600	53 584,60000	53 584,60000
бюджет города Перми	1 007 466,91414	738 902,900000	434 864,63600	53 584,60000	53 584,60000
бюджет города Перми (неиспользованные ассигнования отчетного года)	0,0	64 092,51000	0,0	0,0	0,0
бюджет Пермского края	609 947,42134	266 474,59000	0,0	0,0	0,0
бюджет Пермского края (неиспользованные ассигнования отчетного года)	0,0	201 245,14972	0,0	0,0	0,0
внебюджетные источники	2 973 228,30000	9 814 257,60000	0,0	0,0	0,0

2. В разделе «Система программных мероприятий подпрограммы 1.1 «Модернизация и комплексное развитие систем коммунальной инфраструктуры» муниципальной программы «Развитие системы жилищно-коммунального хозяйства в городе Перми»:

2.1. строки 1.1.1.1.1, «Итого по мероприятию 1.1.1.1.1, в том числе по источникам финансирования» изложить в следующей редакции:

1.1.1.1.1.1	выполненные работы по строительству водопроводных сетей	ед.	1	1	-	-	-	МП «Пермводоканал»	бюджет города Перми	48,590	46 119,003	0,0	0,0	0,0
									бюджет города Перми (неиспользованные ассигнования отчетного года)	0,0	48,590	0,0	0,0	0,0
									внебюджетные источники	194,400	184 670,370	0,0	0,0	0,0
Итого по мероприятию 1.1.1.1.1, в том числе по источникам финансирования										итого	242,990	230 837,963	0,0	0,0
									бюджет города Перми	48,590	46 119,003	0,0	0,0	0,0
									бюджет города Перми (неиспользованные ассигнования отчетного года)	0,0	48,590	0,0	0,0	0,0
									внебюджетные источники	194,400	184 670,370	0,0	0,0	0,0

2.2. строки 1.1.1.1.2.1, «Итого по мероприятию 1.1.1.1.2, в том числе по источникам финансирования» изложить в следующей редакции:

1.1.1.1.2.1	откорректированная проектная документация	ед.	1	-	-	-	-	МКУ «УТЗ»	бюджет города Перми	2 093,000	0,000	0,0	0,0	0,0
	откорректированная проектная документация (невыполнение показателя за отчетный год)	ед.	-	1	-	-	-		бюджет города Перми (неиспользованные ассигнования отчетного года)	0,000	2 092,911	0,0	0,0	0,0
Итого по мероприятию 1.1.1.1.2, в том числе по источникам финансирования										итого	2 093,000	2 092,911	0,0	0,0
									бюджет города Перми	2 093,000	0,0	0,0	0,0	0,0
									бюджет города Перми (неиспользованные ассигнования отчетного года)	0,0	2 092,911	0,0	0,0	0,0

2.3. строки 1.1.1.1.3.1, 1.1.1.1.3.2, «Итого по мероприятию 1.1.1.1.3, в том числе по источникам финансирования» изложить в следующей редакции:

1.1.1.1.3.1	откорректированная проектная документация	ед.	-	-	1	-	-	МКУ «УТЗ»	бюджет города Перми	0,0	0,0	10 457, 100	0,0	0,0
1.1.1.1.3.2	выполненные работы по строительству водопроводных сетей	ед.	-	-	1	-	-	МКУ «УТЗ»	бюджет города Перми	0,0	0,0	149 073, 000	0,0	0,0
Итого по мероприятию 1.1.1.1.3, в том числе по источникам финансирования										0,0	0,0	159 530, 100	0,0	0,0

2.4. строки 1.1.1.1.7.2, «Итого по мероприятию 1.1.1.1.7, в том числе по источникам финансирования» изложить в следующей редакции:

1.1.1.1.7.2	выполненные работы по строительству второго напорного коллектора	ед.	1	1	-	-	-	МП «Пермводоканал»	бюджет города Перми	18 842, 65660	39 336, 397	0,0	0,0	0,0
Итого по мероприятию 1.1.1.1.7, в том числе по источникам финансирования									бюджет города Перми (неиспользованные ассигнования отчетного года)	0,0	18 842, 65600	0,0	0,0	0,0
									внебюджетные источники	75 370, 62124	232 716, 210	0,0	0,0	0,0
									итого	99 642, 01324	290 895, 263	0,0	0,0	0,0
									бюджет города Перми	24 271, 39200	39 336, 397	0,0	0,0	0,0
									бюджет города Перми (неиспользованные ассигнования отчетного года)	0,0	18 842, 656	0,0	0,0	0,0
									внебюджетные источники	75 370, 62124	232 716, 210	0,0	0,0	0,0

2.5. строки 1.1.1.1.8.2, «Итого по мероприятию 1.1.1.1.8, в том числе по источникам финансирования» изложить в следующей редакции:

1.1.1.1.8.2	количество оформленных лицензий на пользование недрами для разведки месторождений подземных вод для резервного водоснабжения города Перми	ед.	3	-	3	-	-	ДЖКХ	бюджет города Перми	2 697, 000	0,0	6 293, 000	0,0	0,0
	количество оформленных лицензий на пользование недрами для разведки месторождений подземных вод для резервного водоснабжения города Перми (невыполнение показателя за отчетный год)		-	3	-	-	-		бюджет города Перми (неиспользованные ассигнования отчетного года)	0,0	2 697, 000	0,0	0,0	0,0
Итого по мероприятию 1.1.1.1.8, в том числе по источникам финансирования										итого	2 697, 000	2 697, 000	6 293, 000	0,0
										бюджет города Перми	2 697, 000	0,0	6 293, 000	0,0

бюджет города Перми (неиспользованные ассигнования отчетно- го года)	0,0	2 697, 000	0,0	0,0
---	-----	---------------	-----	-----

2.6. строки 1.1.1.1.10.2, «Итого по мероприятию 1.1.1.1.10, в том числе по источникам финансирования» изложить в следующей редакции:

1.1.1.1.10.2	выполненные работы по строительству сетей водоснабжения	ед.	1	1	-	-	-	МП «Пермводоканал»	бюджет города Перми	57,762	57 319,200	0,0	0,0	0,0
									бюджет города Перми (неиспользованные ассигнования отчетного года)	0,0	57,762	0,0	0,0	0,0
									внебюджетные источники	231,04530	229 507,850	0,0	0,0	0,0
Итого по мероприятию 1.1.1.1.10, в том числе по источникам финансирования									итого	4 138,80730	286 884,812	0,0	0,0	0,0
									бюджет города Перми	3 907,762	57 319,200	0,0	0,0	0,0
									бюджет города Перми (неиспользованные ассигнования отчетного года)	0,0	57,76200			
									внебюджетные источники	231,04530	229 507,850	0,0	0,0	0,0

2.7. строку 1.1.1.1.11.2 изложить в следующей редакции:

1.1.1.1.11.2	выполненные работы по строительству 2-й нитки водовода	ед.	-	1	1	-	-	МКУ «УТЗ»	бюджет города Перми	0,0	12 803,01484	0,0	0,0	0,0
									бюджет города Перми (софинансируемый)	0,0	282,22316	0,0	0,0	0,0
									бюджет Пермского края	0,0	10 531,39474	3 563,44210	0,0	0,0
									бюджет Российской Федерации	0,0	200 096,500	67 705,400	0,0	0,0

2.8. строку 1.1.1.1.11.5 изложить в следующей редакции:

1.1.1.1.11.5	выполненные работы по технической инвентаризации и паспортизации объекта	ед.	-	1	-	-	МКУ «УТЗ»	бюджет города Перми	0,0	539,212	0,0	0,0	0,0
--------------	--	-----	---	---	---	---	-----------	------------------------	-----	---------	-----	-----	-----

2.9. строку «Итого по мероприятию 1.1.1.1.11, в том числе по источникам финансирования» изложить в следующей редакции:

Итого по мероприятию 1.1.1.1.11, в том числе по источникам финансирования	итого	9 350,000	230 539,19474	71 268,84210	0,0	0,0
	бюджет города Перми	9 350,000	19 629,076	0,0	0,0	0,0
	бюджет города Перми (софинансируемый)	0,0	282,22316	0,0	0,0	0,0
	бюджет Пермского края	0,0	10 531,39474	3 563,44210	0,0	0,0
	бюджет Российской Федерации	0,0	200 096,500	67 705,400	0,0	0,0

2.10. строку «Итого по основному мероприятию 1.1.1.1, в том числе по источникам финансирования» изложить в следующей редакции:

Итого по основному мероприятию 1.1.1.1, в том числе по источникам финансирования	итого	281 216, 29997	1 133 088, 04374	337 091, 90010	97 162, 200	0,0
	бюджет города Перми	205 420, 23343	251 544, 57684	265 823, 100	97 162, 200	0,0
	бюджет города Перми (софинансируемый)	0,0	282, 22316	0,0	0,0	0,0
	бюджет города Перми (неиспользованные ассигнования отчетного года)	0,0	23 738, 919	0,0	0,0	0,0
	бюджет Пермского края	0,0	10 531, 39474	3 563, 44210	0,0	0,0
	бюджет Российской Федерации	0,0	200 096, 500	67 705, 400	0,0	0,0
внебюджетные источники		75 796, 06654	646 894, 43000	0,0	0,0	0,0

2.11. строку 1.1.1.2.1.3 изложить в следующей редакции:

1.1.1.2.1.3	количество разработанных / откорректированных проектных документов	ед.	4	-	-	-	МКУ «УТЗ»	бюджет города Перми	21 702,07871	0,0	0,0	0,0	0,0
	количество разработанных / откорректированных проектных документов (невыполнение показателя за отчетный год)		1					бюджет города Перми (неиспользованные ассигнования отчетного года)		2 830,758			

2.12. строки «Итого по мероприятию 1.1.1.2.1, в том числе по источникам финансирования», «Итого по основному мероприятию 1.1.1.2, в том числе по источникам финансирования» изложить в следующей редакции:

Итого по мероприятию 1.1.1.2.1, в том числе по источникам финансирования	итого	51 764,13120	12 295,700	0,0	0,0	0,0
	бюджет города Перми	0,0	9 464,942	0,0	0,0	0,0
	бюджет города Перми (неиспользованные ассигнования отчетного года)	0,0	2 830,758	0,0	0,0	0,0
Итого по основному мероприятию 1.1.1.2, в том числе по источникам финансирования	итого	51 764,13120	12 295,700	0,0	0,0	0,0
	бюджет города Перми	0,0	9 464,942	0,0	0,0	0,0
	бюджет города Перми (неиспользованные ассигнования отчетного года)	0,0	2 830,758	0,0	0,0	0,0

2.13. строки «Итого по задаче 1.1.1, в том числе по источникам финансирования», «Всего по подпрограмме 1.1, в том числе по источникам финансирования» изложить в следующей редакции:

Итого по задаче 1.1.1, в том числе по источникам финансирования	итого									
	бюджет города Перми	390 325, 32717	1 146 893, 143744	338 644, 30010	98 713, 600	1 551, 400				
	бюджет города Перми (софинансируемый)	0,0	282,22316	0,0	0,0	0,0				
	бюджет города Перми (неиспользованные ассигнования отчетного года)	0,0	26 569, 67700	0,0	0,0	0,0				
	бюджет Пермского края	0,0	10 531, 39474	3 563, 40010	0,0	0,0				
	бюджет Российской Федерации	0,0	200 096, 50000	67 705, 400	0,0	0,0				
	внебюджетные источники	128 796, 06654	646 894, 43000	0,0	0,0	0,0				
Всего по подпрограмме 1.1, в том числе по источникам финансирования	всего	390 325, 32717	1 146 893, 14864	338 644, 30010	98 713, 600	1 551, 400				
	бюджет города Перми	261 529, 26063	262 518, 91800	267 375, 500	98 713, 600	1 551, 400				
	бюджет города Перми (софинансируемый)	0,0	282,22890	0,0	0,0	0,0				
	бюджет города Перми (неиспользованные ассигнования отчетного года)	0,0	26 569, 67700	0,0	0,0	0,0				
	бюджет Пермского края	0,0	10 531, 39474	3 563, 40010	0,0	0,0				
	бюджет Российской Федерации	0,0	200 096, 50000	67 705, 400	0,0	0,0				
	внебюджетные источники	128 796, 06654	646 894, 43000	0,0	0,0	0,0				

2.14. в приложении:

2.14.1. в таблице 1:

2.14.1.1. строку 11 изложить в следующей редакции:

11	Сроки осуществления капитальных вложений в объект капитального строительства	2009, 2010, 2020, 2023
----	--	------------------------

2.14.1.2. строки 13-15 изложить в следующей редакции:

13	Сметная стоимость объекта муниципальной собственности Перми, тыс. руб.	198 084,210			
14	Объемы и источники финансирования осуществления капитальных вложений в объект по годам реализации, тыс. руб.	Объем финансирования, тыс. руб.			
		Всего	2009	2010	2020
		55 910,103	1 017,484	6 212,076	2 512,950
		184 864,770	0,0	0,0	0,0

46 167,593

184 864,770

15	Ожидаемый конечный результат осуществления капитальных вложений в объект по годам осуществления капитальных вложений	ед. изм.	значение	год реализации
	разработанное технико-экономическое обоснование	ед.	1	2009
	разработанная проектная документация	ед.	1	2010
	откорректированная проектная документация (в том числе заключение государственной экспертизы)	ед.	1	2020
	выполненные работы по строительству водопроводных сетей	ед.	1	2010, 2023
	введенный в эксплуатацию объект	ед.	1	2023

2.14.1.3. строку 19 изложить в следующей редакции:

19	Практические действия по осуществлению капитальных вложений в объект	Мероприятия по осуществлению капитальных вложений в объект		Срок реализации
		разработка технико-экономического обоснования		2009
		разработка проектной документации		2010
		корректировка проектной документации		2020
		строительство водопроводных сетей		2010, 2023
		ввод объекта в эксплуатацию		2023

2.14.2. в таблице 2:

2.14.2.1. строку 11 изложить в следующей редакции:

11	Сроки осуществления капитальных вложений в объект капитального строительства		2009, 2011, 2016, 2018, 2023
----	--	--	------------------------------

2.14.2.2. строки 13, 14 изложить в следующей редакции:

13	Сметная стоимость объекта муниципальной собственности Перми, тыс. руб.						14 370,907	
14	Объемы и источники финансирования осуществления капитальных вложений в объект по годам реализации, тыс. руб.	Источники финансирования	Объем финансирования, тыс. руб.					
			Всего	2009	2011	2016	2018	2023
			14 370,907	10 706,140	650,453	98,409	822,994	2 092,911

2.14.2.3. строку 15 изложить в следующей редакции:

15	Ожидаемый конечный результат осуществления капитальных вложений в объект по годам осуществления капитальных вложений	ед. изм.	значение	год реализации
	выполненные работы по разработке проектной документации	ед.	1	2009
	выполненные работы по инженерно-экологическим изысканиям	ед.	1	2011, 2016, 2018
	выполненные работы по корректировке проектной документации	ед.	1	2018, 2023

2.14.2.4. строку 19 изложить в следующей редакции:

19	Практические действия по осуществлению капитальных вложений в объект	Мероприятия по осуществлению капитальных вложений в объект	Срок реализации
		разработка проектной документации	
		инженерно-экологические изыскания	
		корректировка проектной документации, получение заключения экспертизы	

2.14.3. в таблице 3:
2.14.3.1. строку 11 изложить в следующей редакции:

11	Сроки осуществления капитальных вложений в объект капитального строительства	2018, 2024
----	--	------------

2.14.3.2. строки 14, 15 изложить в следующей редакции:

14	Объемы и источники финансирования осуществления капитальных вложений в объект по годам реализации, тыс. руб.	Источники финансирования	Объем финансирования, тыс. руб.	
		бюджет города Перми	Всего	2018 2024
15	Ожидаемый конечный результат осуществления капитальных вложений в объект по годам осуществления капитальных вложений	ед. изм.	16 4305,917	4 775,817 159 530,000
		ед.	значение	год реализации
		ед.	1	2018
		ед.	1	2024
	выполненные работы по строительству водопроводных сетей	ед.	1	2024
		ед.	1	2024

2.14.3.3. строку 19 изложить в следующей редакции:

19	Практические действия по осуществлению капитальных вложений в объект	Мероприятия по осуществлению капитальных вложений в объект	Срок реализации	
		разработка проектной документации	2018	
		выполнение землеустроительных работ	2018	
		корректировка проектной документации	2024	
		строительство водопроводных сетей	2024	
		ввод объекта в эксплуатацию	2024	

2.14.4. в таблице 7:
2.14.4.1. строки 13-15 изложить в следующей редакции:

13	Сметная стоимость объекта муниципальной собственности Перми, тыс. руб.	295 478,05364			
14	Объемы и источники финансирования осуществления капитальных вложений в объект по годам реализации, тыс. руб.	Источники финансирования	Объем финансирования, тыс. руб.		
		Всего	2022	2023	
		бюджет города Перми	63 607,79	5 428,73540	58 179,053
		внебюджетные источники	232 716,210	0,0	232 716,210

15	Ожидаемый конечный результат осуществления капитальных вложений в объект по годам осуществления капитальных вложений	ед. изм.	значение	год реализации
	разработанная проектная документация	ед.	1	2022
	выполненные работы по строительству	ед.	1	2023
	введенный в эксплуатацию объект	ед.	1	2023

2.14.4.2. строку 19 изложить в следующей редакции:

19	Практические действия по осуществлению капитальных вложений в объект	Мероприятия по осуществлению капитальных вложений в объект		Срок реализации
		разработка проектной документации		2022
		производство строительно-монтажных работ		2023
		ввод объекта в эксплуатацию		2023

2.14.5. в таблице 8:

2.14.5.1. строку 11 изложить в следующей редакции:

11	Сроки осуществления капитальных вложений в объект капитального строительства	2019, 2023, 2024
----	--	------------------

2.14.5.2. строки 14, 15 изложить в следующей редакции:

14	Объемы и источники финансирования осуществления капитальных вложений в объект по годам реализации, тыс. руб.	Источники финансирования	Объем финансирования, тыс. руб.			
			Всего	2019	2023	2024
		бюджет города Перми	9 994,300	1 004,300	2 697,000	6 293,000
15	Ожидаемый конечный результат осуществления капитальных вложений в объект по годам осуществления капитальных вложений	ед. изм.	значение		год реализации	
	количество разработанных проектов на геологическое изучение недр	ед.	2		2019	
	количество разработанных гидрогеологических заключений	ед.	4		2019	
	количество оформленных лицензий на пользование недрами	ед.	3		2023	
	государственная экспертиза запасов подземных вод	ед.	3		2024	

2.14.5.3. строку 19 изложить в следующей редакции:

19	Практические действия по осуществлению капитальных вложений в объект	Мероприятия по осуществлению капитальных вложений в объект		Срок реализации
		выполнение работ по оформлению лицензий на пользование недрами и разработка проектов на геологическое изучение недр с целью разведки месторождений подземных вод для резервного водоснабжения города Перми		2019, 2023, 2024

2.14.6. в таблице 10 строки 13-15 изложить в следующей редакции:

13	Сметная стоимость объекта муниципальной собственности Перми, тыс. руб.	306 792,16930
----	--	---------------

14	Объемы и источники финансирования осуществления капитальных вложений в объект по годам реализации, тыс. руб.	Источники финансирования	Объем финансирования, тыс. руб.		
			Всего		2023
			бюджет города Перми	3 907,762	57 376,962
15	Ожидаемый конечный результат осуществления капитальных вложений в объект по годам осуществления капитальных вложений	внебюджетные источники	229 738,895	231,045	229 507,850
		ед. изм.	значение		
		ед.	1		год реализации
	разработанная проектная документация	ед.	1		2022
		ед.	1		2023
		ед.	1		2023

2.14.7. в таблице 11 строки 14, 15 изложить в следующей редакции:

14	Объемы и источники финансирования осуществления капитальных вложений в объект по годам реализации, тыс. руб.	Источники финансирования	Объем финансирования, тыс. руб.				
			всего				
			бюджет города Перми	28 979,07684	9 350,000	19 629,07684	2024 год
			бюджет города Перми (софинансируемый)	282,234	0,0	282,22316	0,0
			бюджет Пермского края	14 094,83684	0,0	10 531,39474	3 563,44210
бюджет Российской Федерации			267 801,900	0,0	200 096,500	67 705,400	

3. В разделе «Система программных мероприятий подпрограммы 1.2 «Обеспечение санитарно-эпидемиологических требований законодательства» муниципальной программы «Развитие системы жилищно-коммунального хозяйства в городе Перми»:

3.1. строки 1.2.1.1.1.1, «Итого по мероприятию 1.2.1.1.1, в том числе по источникам финансирования» изложить в следующей редакции:

1.2.1.1.1.1	объем ликвидированных бесхозяйных отходов	Т	1 260,042	1 707,032	1 389,541	1 389,541	МКУ «БДР»	бюджет города Перми	1 812,649	2 545,424	2 072,000	2 072,000
		Т	1 620,380	1 784,020	1 466,529	1 466,529	МКУ «БИР»	бюджет города Перми	2 407,219	2 660,224	2 186,800	2 186,800
		Т	985,435	2 084,126	1 766,635	1 766,635	МКУ «БКР»	бюджет города Перми	1 466,274	3 107,724	2 634,300	2 634,300
		Т	677,820	1 027,284	709,793	709,793	МКУ «БЛР»	бюджет города Перми	1 005,972	1 531,824	1 058,400	1 058,400
		Т	1 801,570	2 570,264	2 252,773	2 252,773	МКУ «БМР»	бюджет города Перми	2 639,174	3 832,624	3 359,200	3 359,200
		Т	1 580,319	2 249,302	1 931,811	1 931,811	МКУ «БОР»	бюджет города Перми	2 347,695	3 354,024	2 880,600	2 880,600
		Т	2 113,127	2 448,681	2 131,188	2 131,188	МКУ «БСР»	бюджет города Перми	3 135,21334	3 651,326	3 177,900	3 177,900
		Т	116,890	175,400	116,890	116,890	МКУ «БпНЛ»	бюджет города Перми	174,300	261,539	174,300	174,300
		Т	10 155,583	14 046,111	11 765,160	11 765,160	Х	бюджет города Перми	14 988,49634	20 944,709	17 543,500	17 543,500
		Итого по мероприятию 1.2.1.1.1, в том числе по источникам финансирования							14 988,49634	20 944,709	17 543,500	17 543,500

3.2. строки «Итого по основному мероприятию 1.2.1.1, в том числе по источникам финансирования», «Итого по задаче 1.2.1, в том числе по источникам финансирования» изложить в следующей редакции:

Итого по основному мероприятию 1.2.1.1, в том числе по источникам финансирования	итого	27 180,68845	20 944,709	17 543,500	17 543,500	17 543,500
	бюджет города Перми	18 234,38125	20 944,709	17 543,500	17 543,500	17 543,500
	бюджет Пермского края	8 946,30720	0,0	0,0	0,0	0,0
Итого по задаче 1.2.1, в том числе по источникам финансирования	итого	27 180,68845	20 944,709	17 543,500	17 543,500	17 543,500
	бюджет города Перми	18 234,38125	20 944,709	17 543,500	17 543,500	17 543,500
	бюджет Пермского края	8 946,30720	0,0	0,0	0,0	0,0

3.3. строки 1.2.2.1.1.1, «Итого по мероприятию 1.2.2.1.1, в том числе по источникам финансирования» изложить в следующей редакции:

1.2.2.1.1.1	количество МНО, в отношении которых осуществляется содержание	ед.	24	24	24	24	24	24	24	МКУ «БДР»	бюджет города Перми	560,317	555,400	555,400	489,000	489,000
		ед.	35	37	37	37	37	37	37	МКУ «БИР»	бюджет города Перми	853,350	1 335,961	1 339,400	1 179,000	1 179,000
		ед.	26	26	26	26	26	26	26	МКУ «БКР»	бюджет города Перми	1 090,018	1 188,500	1 188,500	1 046,000	1 046,000
		ед.	11	11	11	11	11	11	11	МКУ «БЛР»	бюджет города Перми	251,346	200,500	200,500	179,100	179,100
		ед.	61	61	61	61	61	61	61	МКУ «БМР»	бюджет города Перми	1 725,13848	1 375,600	1 375,600	1 211,000	1 211,000
		ед.	49	49	49	49	49	49	49	МКУ «БОР»	бюджет города Перми	1 360,310	1 715,000	1 715,000	1 510,000	1 510,000
		ед.	22	22	22	22	22	22	22	МКУ «БСР»	бюджет города Перми	795,300	889,600	889,600	783,000	783,000
		ед.	9	9	9	9	9	9	9	МКУ «БпНЛ»	бюджет города Перми	419,683	409,200	409,200	350,800	350,800
	Итого по ПНР	ед.	237	239	239	239	239	239	239	Х	бюджет города Перми	7 055,46248	7 669,761	7 673,200	6 397,100	6 397,100
Итого по мероприятию 1.2.2.1.1, в том числе по источникам финансирования																
											бюджет города Перми	7 055,46248	7 669,761	7 673,200	6 397,100	6 397,100

3.4. строки «Итого по основному мероприятию 1.2.2.1, в том числе по источникам финансирования», «Итого по задаче 1.2.2, в том числе по источникам финансирования», «Всего по подпрограмме 1.2, в том числе по источникам финансирования» изложить в следующей редакции:

Итого по основному мероприятию 1.2.2.1, в том числе по источникам финансирования	бюджет города Перми	25 234,74648	7 669,761	7 673,200	6 397,100	6 397,100
Итого по задаче 1.2.2, в том числе по источникам финансирования	бюджет города Перми	25 234,74648	7 669,761	7 673,200	6 397,100	6 397,100
Всего по подпрограмме 1.2, в том числе по источникам финансирования	всего	52 415,43493	28 614,470	25 216,700	23 940,600	23 940,600
	бюджет города Перми	43 469,12773	28 614,470	25 216,700	23 940,600	23 940,600
	бюджет Пермского края	8 946,30720	0,0	0,0	0,0	0,0

4. В разделе «Система программных мероприятий подпрограммы 1.3 «Обеспечение эффективного управления многоквартирными домами в городе Перми» муниципальной программы «Развитие системы жилищно-коммунального хозяйства в городе Перми» строки 1.3.3.1.1, «Итого по мероприятию 1.3.3.1.1, в том числе по источникам финансирования», «Итого по основному мероприятию 1.3.3.1, в том числе по источникам финансирования», «Итого по задаче 1.3.3, в том числе по источникам финансирования», «Всего по подпрограмме 1.3, в том числе по источникам финансирования» изложить в следующей редакции:

1.3.3.1.1.1	количество выполнен- ных заявок по благоу- стройству придомо- вой терри- тории	ед.	8	25	25	25	25	25	АЛР	бюджет города Перми	4 409,100	4 409,100	4 409,100	4 409,100	4 409,100	
		ед.	10	26	26	26	26	26	26	АСР	бюджет города Перми	18 633,100	19 833,100	18 633,100	18 633,100	18 633,100
		ед.	32	46	46	46	46	46	46	АМР	бюджет города Перми	14 500, 22659	15 090,500	15 940,500	15 940,500	15 940,500
											бюджет города Перми (не- использованные ассигно- вания отчетного года)	0,0	347,200	0,0	0,0	0,0
	ед.	7	11	11	11	11	11	11	АДР	бюджет города Перми	16 472, 87501	13 636,000	16 166,300	16 166,300	16 166,300	
	ед.	10	22	22	22	22	22	22	АИР	бюджет города Перми	14 390, 12499	17 227,000	14 696,700	14 696,700	14 696,700	
	ед.	12	17	17	17	17	17	17	АКР	бюджет города Перми	13 227,300	13 227,300	13227,300	13227,300	13227,300	
	ед.	9	10	10	10	10	10	10	АОР	бюджет города Перми	14 167, 27341	13 577,000	12 727,000	12 727,000	12 727,000	
	ед.	1	5	5	5	5	5	5	АНЛ	бюджет города Перми	1 200,000	0,000	1 200,000	1 200,000	1 200,000	
	ед.	89	162	162	162	162	162	162	итого по ПНР	бюджет города Перми	97 000,000	97 000,000	97 000,000	97 000,000	97 000,000	
										бюджет города Перми (не- использованные ассигно- вания отчетного года)	0,0	347,200	0,0	0,0	0,0	
Итого по мероприятию 1.3.3.1.1, в том числе по источникам финанси-										итого	97 000,000	97 347,200	97 000,000	97 000,000	97 000,000	
рования										бюджет города Перми	97 000,000	97 000,000	97 000,000	97 000,000	97 000,000	
										бюджет города Перми (не- использованные ассигно- вания отчетного года)	0,0	347,200	0,0	0,0	0,0	

Итого по основному мероприятию 1.3.3.1, в том числе по источникам финансирования	итого	97 000,000	97 347,200	97 000,000	97 000,000	97 000,000	97 000,000
	бюджет города Перми	97 000,000	97 000,000	97 000,000	97 000,000	97 000,000	97 000,000
	бюджет города Перми (неиспользованные ассигнования отчетного года)	0,0	347,200	0,0	0,0	0,0	0,0
Итого по задаче 1.3.3, в том числе по источникам финансирования	итого	97 000,000	97 347,200	97 000,000	97 000,000	97 000,000	97 000,000
	бюджет города Перми	97 000,000	97 000,000	97 000,000	97 000,000	97 000,000	97 000,000
	бюджет города Перми (неиспользованные ассигнования отчетного года)	0,0	347,200	0,0	0,0	0,0	0,0
Всего по подпрограмме 1.3, в том числе по источникам финансирования	итого	136 545,600	136 892,800	136 545,600	136 545,600	136 545,600	136 545,600
	бюджет города Перми	136 545,600	136 545,600	136 545,600	136 545,600	136 545,600	136 545,600
	бюджет города Перми (неиспользованные ассигнования отчетного года)	0,0	347,200	0,0	0,0	0,0	0,0

5. В разделе «Система программных мероприятий подпрограммы 1.4 «Содержание объектов инженерной инфраструктуры» муниципальной программы «Развитие системы жилищно-коммунального хозяйства в городе Перми»:

5.1. строку 1.4.1.1.2 изложить в следующей редакции:

1.4.1.1.2	протяженность обслуживаемых бесхозяйных сетей	п. м	61 230, 26	61 230, 26	61 230, 26	МКУ «ГКС»	бюджет города Перми	14 234, 69673	9 915, 7173	10 173, 600	10 173, 600	10 173, 600
-----------	---	------	------------	------------	------------	-----------	---------------------	---------------	-------------	-------------	-------------	-------------

5.2. строку 1.4.1.1.4 изложить в следующей редакции:

1.4.1.1.4	количество объектов водоснабжения, в отношении которых выполнены работы по капитальному ремонту	ед.	1	1	-	-	МКУ «ГКС»	бюджет города Перми	116, 20680	257, 88270	0,0	0,0
-----------	---	-----	---	---	---	---	-----------	---------------------	------------	------------	-----	-----

5.3. в графе 12 строки 1.4.1.1.2.1 цифры «21 739,100» заменить цифрами «21 723,065»;

5.4. строку «Итого по мероприятию 1.4.1.1.2, в том числе по источникам финансирования» изложить в следующей редакции:

Итого по мероприятию 1.4.1.1.2, в том числе по источникам финансирования	бюджет города Перми	20 263, 610	21 723, 065	22 553, 100	22 553, 100	22 553, 100	22 553, 100
--	---------------------	-------------	-------------	-------------	-------------	-------------	-------------

5.5. строки 1.4.1.1.3.1, «Итого по мероприятию 1.4.1.1.3, в том числе по источникам финансирования», «Итого по основному мероприятию 1.4.1.1, в том числе по источникам финансирования» изложить в следующей редакции:

1.4.1.1.3.1	протяженность проинвентаризированных бесхозяйных сетей	п. м	941,61	896,30	-	-	АДР	бюджет города Перми	147,810	216,500	0,0	0,0	0,0
		п. м	3 301,18	3037,91	-	-	АИР	бюджет города Перми	340,091	324,840	0,0	0,0	0,0
		п. м	1 296,3	649,30	-	-	АЛР	бюджет города Перми	80,849	99,075	0,0	0,0	0,0

	п. м	5 494,14	2709,40	-	-	-	АСР	бюджет города Перми	651,776	258,242	0,0	0,0	0,0
	п. м	2 785,39	6646,74	-	-	-	АКР	бюджет города Перми	185,132	275,000	0,0	0,0	0,0
	п. м	1 380,86	3216,00	-	-	-	АОР	бюджет города Перми	187,643	297,917	0,0	0,0	0,0
	п. м	1 570,55	1240,50	-	-	-	АМР	бюджет города Перми	166,958	117,215	0,0	0,0	0,0
	п. м	195,03	11,00	-	-	-	АНЛ	бюджет города Перми	71,541	30,000	0,0	0,0	0,0
Итого по мероприятию 1.4.1.1.3, в том числе по источникам финансирования													
Итого по основному мероприятию 1.4.1.1, в том числе по источникам финансирования													
								бюджет города Перми	1831,800	1618,789	0,0	0,0	0,0
								бюджет города Перми	49 731,36100	47 698,054	32 726,700	32 726,700	

5.6. строки 1.4.1.3.2, 1.4.1.3.2.1, «Итого по мероприятию 1.4.1.3.2, в том числе по источникам финансирования», «Итого по основному мероприятию 1.4.1.3, в том числе по источникам финансирования» изложить в следующей редакции:

1.4.1.3.2	Финансовое обеспечение расходов муниципального предприятия «Пермводоканал» по погашению денежных обязательств по договору займа														
1.4.1.3.2.1	заклученный договор займа на реализацию проекта «Строительство объектов водоснабжения и водоотведения, осуществляемое в целях создания благоприятных условий проживания граждан, обеспечения комплексного развития территорий города Перми»	есть / нет	есть	есть	есть	есть	есть	есть	ДЖКХ	бюджет города Перми	283,457	10 031,300	19 065,900	19 194,200	19 844,000
										бюджет города Перми (неиспользованные ассигнования отчетного года)	0,0	283,457	0,0	0,0	0,0
Итого по мероприятию 1.4.1.3.2, в том числе по источникам финансирования															
										итого	283,457	10 314,757	19 065,900	19 194,200	19 844,000
										бюджет города Перми	283,457	10 031,300	19 065,900	19 194,200	19 844,000
										бюджет города Перми (неиспользованные ассигнования отчетного года)	0,0	283,457	0,0	0,0	0,0
Итого по основному мероприятию 1.4.1.3, в том числе по источникам финансирования															
										итого	283,457	10 314,757	19 065,900	19 194,200	19 844,000
										бюджет города Перми	283,457	10 031,300	19 065,900	19 194,200	19 844,000
										бюджет города Перми (неиспользованные ассигнования отчетного года)	0,0	283,457	0,0	0,0	0,0

5.7. после строки «Итого по основному мероприятию 1.4.1.3, в том числе по источникам финансирования» дополнить строками 1.4.1.4, 1.4.1.4.1, 1.4.1.4.1.1, «Итого по мероприятию 1.4.1.4.1, в том числе по источникам финансирования», «Итого по основному мероприятию 1.4.1.4, в том числе по источникам финансирования» следующего содержания:

1.4.1.4	Мероприятия по разработке схемы ливневой канализации системы водоотведения поверхностных сточных вод													
1.4.1.4.1	Разработка схемы ливневой системы водоотведения поверхностных сточных вод													
1.4.1.4.1.1	количество разработанных схем ливневой системы водоотведения	ед.	-	1	-	-	-	ДЖКХ	бюджет города Перми	0,0	32 709,900	0,0	0,0	0,0
Итого по мероприятию 1.4.1.4.1, в том числе по источникам финансирования										0,0	32 709,900	0,0	0,0	0,0
Итого по основному мероприятию 1.4.1.4, в том числе по источникам финансирования										0,0	32 709,900	0,0	0,0	0,0

5.8. строки «Итого по задаче 1.4.1, в том числе по источникам финансирования», «Всего по подпрограмме 1.4, в том числе по источникам финансирования» изложить в следующей редакции:

Итого по задаче 1.4.1, в том числе по источникам финансирования	итого	51 724, 152	90 722, 711	51 792, 600	51 920, 900	52 570, 700
	бюджет города Перми	51 724, 152	90 439, 254	51 792, 600	51 920, 900	52 570, 700
	бюджет города Перми (неиспользованные ассигнования отчетного года)	0,0	283,457	0,0	0,0	0,0
	итого	51 724, 152	90 722, 711	51 792, 600	51 920, 900	52 570, 700
Всего по подпрограмме 1.4, в том числе по источникам финансирования	бюджет города Перми	51 724, 152	90 439, 254	51 792, 600	51 920, 900	52 570, 700
	бюджет города Перми (неиспользованные ассигнования отчетного года)	0,0	283,457	0,0	0,0	0,0
	итого	51 724, 152	90 722, 711	51 792, 600	51 920, 900	52 570, 700

6. В разделе «Система программных мероприятий подпрограммы 1.5 «Проведение капитального ремонта общего имущества собственников помещений в многоквартирных домах, расположенных на территории города Перми» муниципальной программы «Развитие системы жилищно-коммунального хозяйства в городе Перми»:

6.1. строки 1.5.1.2.1.1, «Итого по мероприятию 1.5.1.2.2, в том числе по источникам финансирования» изложить в следующей редакции:

1.5.1.2.1.1	количество отремонтированных фасадов многоквартирных домов	ед.	23	60	8	-	-	ДЖКХ	бюджет города Перми	646 431, 44281	572 744, 000	204 016, 136	0,0	0,0
										бюджет города Перми (неиспользованные ассигнования отчетного года)	0,0	64 092, 510	0,0	0,0
										бюджет Пермского края	609 947, 42134	266 474, 590	0,0	0,0
										бюджет Пермского края (неиспользованные ассигнования отчетного года)	0,0	201 245, 14972	0,0	0,0

Итого по мероприятию 1.5.1.2.2, в том числе по источникам финансирования	итого	1 256 378, 86415	1 104 556, 24972	204 016, 13600	0,0	0,0
	бюджет города Перми	646 431, 44281	572 744, 000	204 016, 136	0,0	0,0
	бюджет города Перми (неиспользованные ассигнования отчетного года)	0,0	64 092, 510	0,0		
	бюджет Пермского края	609 947, 42134	266 474, 590	0,0	0,0	0,0
	бюджет Пермского края (неиспользованные ассигнования отчетного года)	0,0	201 245, 14972	0,0	0,0	0,0

6.2. строку «Итого по основному мероприятию 1.5.1.2, в том числе по источникам финансирования» изложить в следующей редакции:

Итого по основному мероприятию 1.5.1.2, в том числе по источникам финансирования	итого	4 229 607, 16415	10 922 494, 41772	204 016, 13600	0,0	0,0
	бюджет города Перми	646 431, 44281	576 424, 568	204 016, 136	0,0	0,0
	бюджет города Перми (неиспользованные ассигнования отчетного года)	0,0	64 092, 510	0,0	0,0	0,0
	внебюджетные источники	2 973 228, 300	9 814 257, 600	0,0	0,0	0,0
	бюджет Пермского края	609 947, 42134	266 474, 590	0,0	0,0	0,0
	бюджет Пермского края (неиспользованные ассигнования отчетного года)	0,0	201 245, 14972	0,0	0,0	0,0

6.3. в графе 12 строки 1.5.1.3.1.1 цифры «112 574,300» заменить цифрами «108 893,732»;

6.4. после строки «Итого по мероприятию 1.5.1.3.1, в том числе по источникам финансирования» дополнить строками 1.5.1.3.2, 1.5.1.3.2.1, «Итого по мероприятию 1.5.1.3.2, в том числе по источникам финансирования» следующего содержания:

1.5.1.3.2	Капитальный ремонт общего имущества в многоквартирных домах на территории Пермского края					
1.5.1.3.2.1	количество отремонтированных многоквартирных домов	ед.	-	1	-	-
Итого по мероприятию 1.5.1.3.2, в том числе по источникам финансирования			бюджет города Перми	0,0	3 680, 568	0,0
			итого	0,0	3 680, 568	0,0

6.5. строки «Итого по основному мероприятию 1.5.1.3, в том числе по источникам финансирования», «Итого по задаче 1.5.1, в том числе по источникам финансирования», «Всего по подпрограмме 1.5, в том числе по источникам финансирования» изложить в следующей редакции:

Итого по основному мероприятию 1.5.1.3, в том числе по источникам финансирования	бюджет города Перми	307 450,87133	108 893,732	177 263,900	0,0	0,0
Итого по задаче 1.5.1, в том числе по источникам финансирования	итого	4 590 642,63548	11 084 972, 75972	434 864,636	53 584, 600	53 584, 600

Итого по мероприятию 1.1.1.1.2, в том числе по источникам финансирования	бюджет города Перми (неиспользованные ассигнования 2022 года)	2 092,911
--	---	-----------

7.3. строки 1.1.1.1.3, 1.1.1.1.3.1-1.1.1.1.3.4, «Итого по мероприятию 1.1.1.1.3, в том числе по источникам финансирования» признать утратившими силу;

7.4. после строки «Итого по мероприятию 1.1.1.1.7, в том числе по источникам финансирования» дополнить строками 1.1.1.1.8, 1.1.1.1.8.1, «Итого по мероприятию 1.1.1.1.8, в том числе по источникам финансирования» следующего содержания:

1.1.1.1.8	Строительство скважин для обеспечения населения города Перми резервным водоснабжением при возникновении чрезвычайных ситуаций				
1.1.1.1.8.1	Оформление лицензий на пользование недрами для разведки месторождений подземных вод для резервного водоснабжения города Перми (невыполнение показателя за 2022 год)	ед.	3	бюджет города Перми (неиспользованные ассигнования 2022 года)	2 697,000
Итого по мероприятию 1.1.1.1.8, в том числе по источникам финансирования					2 697,000

7.5. строки 1.1.1.1.10.3, «Итого по мероприятию 1.1.1.1.10, в том числе по источникам финансирования» изложить в следующей редакции:

1.1.1.1.10.3	Выполнение работ по строительству сетей водоснабжения в м/р Средняя Курья по ул. Борцов революции Ленинского района города Перми	МП «Пермводоканал»	01.03.2023	31.12.2023	акт выполненных работ	ед.	1	бюджет города Перми	57 319,20000
								бюджет города Перми (неиспользованные ассигнования 2022 года)	57,76200
								внебюджетные источники	245 276,40000
Итого по мероприятию 1.1.1.1.10, в том числе по источникам финансирования								итого	306 595,60000
								бюджет города Перми	57 319,20000
								бюджет города Перми (неиспользованные ассигнования 2022 года)	57,76200
								внебюджетные источники	245 276,40000

7.6. строку 1.1.1.1.11.3 изложить в следующей редакции:

1.1.1.1.11.3	Выполнение работ по строительству 2-й нитки водовода	МКУ «УТЗ»	16.03.2023	31.12.2023	акт выполненных работ	ед.	1	бюджет города Перми	12 803,01484
								бюджет города Перми (софинансируемый)	282,22316
								бюджет Пермского края	10 531,39474
								бюджет Российской Федерации	200 096,50000

7.7. строку 1.1.1.1.1.6 изложить в следующей редакции:

1.1.1.1.1.6	Выполнение работ по технической инвентаризации и паспортизации объекта	МКУ "УТЗ"	20.12.2023	31.12.2023	акт выполненных работ	ед. 1	бюджет города Перми	539,212
-------------	--	-----------	------------	------------	-----------------------	-------	---------------------	---------

7.8. строку «Итого по мероприятию 1.1.1.1.1, в том числе по источникам финансирования» изложить в следующей редакции:

Итого по мероприятию 1.1.1.1.1, в том числе по источникам финансирования							итого	230 539,19474
							бюджет города Перми	19 629,07684
							бюджет города Перми (софинансируемый)	282,22316
							бюджет Пермского края	10531,39474
							бюджет Российской Федерации	200096,500

7.9. после строки 1.1.1.2.1.1.3 дополнить строкой 1.1.1.2.1.1.4 следующего содержания:

1.1.1.2.1.1.4	Выполнение работ по корректировке проектной документации	МКУ «УТЗ»	24.07.2023	31.12.2023	акт выполненных работ(невыполнение показателя за 2022 год)	ед. 1	бюджет города Перми (неиспользованные ассигнования 2022 года)	2 830,758
---------------	--	-----------	------------	------------	--	-------	---	-----------

7.10. строки «Итого по мероприятию 1.1.1.2.1.1, в том числе по источникам финансирования», «Итого по основному мероприятию 1.1.1.2, в том числе по источникам финансирования» изложить в следующей редакции:

Итого по мероприятию 1.1.1.2.1.1, в том числе по источникам финансирования							итого	12 295,700
							бюджет города Перми	9 464,942
							бюджет города Перми (неиспользованные ассигнования 2022 года)	2 830,758
Итого по основному мероприятию 1.1.1.2, в том числе по источникам финансирования							итого	12 295,700
							бюджет города Перми	9 464,942
							бюджет города Перми (неиспользованные ассигнования 2022 года)	2 830,758

7.11. строки «Итого по задаче 1.1.1, в том числе по источникам финансирования», «Всего по подпрограмме 1.1, в том числе по источникам финансирования» изложить в следующей редакции:

Итого по задаче 1.1.1, в том числе по источникам финансирования							итого	1 146 893,14374
							бюджет города Перми	262 518,91884
							бюджет города Перми (неиспользованные ассигнования 2022 года)	26 569,677
							бюджет города Перми (софинансируемый)	282,22316
							бюджет Пермского края	10 531,39474
							бюджет Российской Федерации	200 096,500
							внебюджетные источники	646 894,430

Всего по подпрограмме 1.1, в том числе по источникам финансирования	всего	1 146 893,14374
	бюджет города Перми	262 518,91884
	бюджет города Перми (неиспользованные ассигнования 2022 года)	26 569,677
	бюджет города Перми (софинансируемый)	282,22316
	бюджет Пермского края	10 531,39474
	бюджет Российской Федерации	200 096,500
	внебюджетные источники	646 894,430

8. В приложении 2:

8.1. строки 1.2.1.1.1-1.2.1.1.1.8, «Итого по мероприятию 1.2.1.1.1, в том числе по источникам финансирования», «Итого по основному мероприятию 1.2.1.1.1, в том числе по источникам финансирования», «Итого по задаче 1.2.1, в том числе по источникам финансирования» изложить в следующей редакции:

1.2.1.1.1	Ликвидация бесхозяйных отходов с территории Дзержинского района	МКУ «БДР»	09.01.2023	31.12.2023	объем бесхозяйных отходов, ликвидированных с территории Дзержинского района	т	1 707,032	бюджет города Перми	2 545,424
1.2.1.1.2	Ликвидация бесхозяйных отходов с территории Индустриального района	МКУ «БИР»	09.01.2023	31.12.2023	объем бесхозяйных отходов, ликвидированных с территории Индустриального района	т	1 784,020	бюджет города Перми	2 660,224
1.2.1.1.3	Ликвидация бесхозяйных отходов с территории Кировского района	МКУ «БKR»	09.01.2023	31.12.2023	объем бесхозяйных отходов, ликвидированных с территории Кировского района	т	2 084,126	бюджет города Перми	3 107,724
1.2.1.1.4	Ликвидация бесхозяйных отходов с территории Ленинского района	МКУ «БЛР»	09.01.2023	31.12.2023	объем бесхозяйных отходов, ликвидированных с территории Ленинского района	т	1 027,284	бюджет города Перми	1 531,824
1.2.1.1.5	Ликвидация бесхозяйных отходов с территории Мотовилихинского района	МКУ «БМР»	09.01.2023	31.12.2023	объем бесхозяйных отходов, ликвидированных с территории Мотовилихинского района	т	2 570,264	бюджет города Перми	3 832,624
1.2.1.1.6	Ликвидация бесхозяйных отходов с территории Орджоникидзевского района	МКУ «БОР»	09.01.2023	31.12.2023	объем бесхозяйных отходов, ликвидированных с территории Орджоникидзевского района	т	2 249,302	бюджет города Перми	3 354,024
1.2.1.1.7	Ликвидация бесхозяйных отходов с территории Свердловского района	МКУ «БСР»	09.01.2023	31.12.2023	объем бесхозяйных отходов, ликвидированных с территории Свердловского района	т	2 448,681	бюджет города Перми	3 651,326
1.2.1.1.8	Ликвидация бесхозяйных отходов с территории поселка Новые Ляды	МКУ «БпНЛ»	09.01.2023	31.12.2023	объем бесхозяйных отходов, ликвидированных с территории поселка Новые Ляды	т	175,400	бюджет города Перми	261,539
Итого по мероприятию 1.2.1.1.1, в том числе по источникам финансирования								бюджет города Перми	20 944,709
Итого по основному мероприятию 1.2.1.1, в том числе по источникам финансирования								бюджет города Перми	20 944,709
Итого по задаче 1.2.1, в том числе по источникам финансирования								бюджет города Перми	20 944,709

8.2. строку 1.2.2.1.1.2 изложить в следующей редакции:

1.2.2.1.1.2	Содержание МНО на территории Индустриального района города Перми	МКУ «БИР»	09.01.2023	31.12.2023	количество МНО, в отношении которых осуществляется содержание	ед.	37	бюджет города Перми	1 335,961
-------------	--	-----------	------------	------------	---	-----	----	---------------------	-----------

8.3. строки «Итого по мероприятию 1.2.2.1.1, в том числе по источникам финансирования», «Итого по основному мероприятию 1.2.2.1, в том числе по источникам финансирования», «Итого по задаче 1.2.2, в том числе по источникам финансирования», «Всего по подпрограмме 1.2, в том числе по источникам финансирования» изложить в следующей редакции:

Итого по мероприятию 1.2.2.1.1, в том числе по источникам финансирования									бюджет города Перми	7 669,761
Итого по основному мероприятию 1.2.2.1, в том числе по источникам финансирования									бюджет города Перми	7 669,761
Итого по задаче 1.2.2, в том числе по источникам финансирования									бюджет города Перми	7 669,761
Всего по подпрограмме 1.2, в том числе по источникам финансирования									бюджет города Перми	28 614,470

9. В приложении 3:

9.1. в графе 10 строки 1.3.3.1.1.2 цифры «18 633,100» заменить цифрами «19 833,100»;

9.2. строку 1.3.3.1.1.3 изложить в следующей редакции:

1.3.3.1.1.3	Прием, регистрация и согласование заявок по благоустройству придомовых территорий МКД города Перми на территории Мотовилихинского района	администрация Мотовилихинского района города Перми	09.01.2023	31.12.2023	количество выполненных заявок по благоустройству придомовой территории	ед.	46	бюджет города Перми	15 090,500	
									бюджет города Перми (неиспользованные ассигнования 2022 года)	347,200

9.3. в графе 10 строки 1.3.3.1.1.4 цифры «16 166,300» заменить цифрами «13 636,000»;

9.4. в графе 10 строки 1.3.3.1.1.5 цифры «14 696,700» заменить цифрами «17 227,000»;

9.5. в графе 10 строки 1.3.3.1.1.7 цифры «12 727,000» заменить цифрами «13 577,000»;

9.6. в графе 10 строки 1.3.3.1.1.8 цифры «1 200,000» заменить цифрой «0»;

9.7. строки «Итого по мероприятию 1.3.3.1.1, в том числе по источникам финансирования», «Итого по основному мероприятию 1.3.3.1, в том числе по источникам финансирования», «Итого по задаче 1.3.3, в том числе по источникам финансирования», «Всего по подпрограмме 1.3, в том числе по источникам финансирования» изложить в следующей редакции:

Итого по мероприятию 1.3.3.1.1, в том числе по источникам финансирования									итого	97 347,200
									бюджет города Перми	97 000,000
									бюджет города Перми (неиспользованные ассигнования 2022 года)	347,200
Итого по основному мероприятию 1.3.3.1, в том числе по источникам финансирования									итого	97 347,200
									бюджет города Перми	97 000,000
									бюджет города Перми (неиспользованные ассигнования 2022 года)	347,200
Итого по задаче 1.3.3, в том числе по источникам финансирования									итого	97 347,200
									бюджет города Перми	97 000,000
									бюджет города Перми (неиспользованные ассигнования 2022 года)	347,200

Всего по подпрограмме 1.3, в том числе по источникам финансирования	итого		136 892,800
	бюджет города Перми		136 545,600
	бюджет города Перми (неиспользованные ассигнования 2022 года)		347,200

10. В приложении 4:

10.1. в графе 10 строки 1.4.1.1.1.2 цифры «10 173,600» заменить цифрами «9 915,71730»;

10.2. после строки 1.4.1.1.1.4 дополнить строками 1.4.1.1.1.5, 1.4.1.1.1.6 следующего содержания:

1.4.1.1.1.5	Заключение контрактов на выполнение работ по капитальному ремонту объектов водоснабжения	МКУ «ГКС»	01.03.2023	31.12.2023	количество заключенных контрактов	ед.	1	бюджет города Перми	0,0
1.4.1.1.1.6	Выполнение работ по капитальному ремонту объектов водоснабжения	МКУ «ГКС»	01.03.2023	31.12.2023	количество объектов водоснабжения, в отношении которых выполнены работы по капитальному ремонту	ед.	1	бюджет города Перми	257,88270

10.3. в графе 10 строки 1.4.1.1.2.1 цифры «21 739,100» заменить цифрами «21 723,06500»;

10.4. после строки «Итого по основному мероприятию 1.4.1.1.2, в том числе по источникам финансирования» дополнить строками 1.4.1.1.3, 1.4.1.1.3.1-1.4.1.1.3.8, «Итого по мероприятию 1.4.1.1.3, в том числе по источникам финансирования» следующего содержания:

1.4.1.1.3	Техническая инвентаризация и паспортизация объектов инженерной инфраструктуры								
1.4.1.1.3.1	Проведение технической инвентаризации и паспортизации объектов инженерной инфраструктуры в Дзержинском районе	администрация Дзержинского района	01.03.2023	31.12.2023	протяженность проинвентаризированных бесхозяйных сетей	п. м	896,3	бюджет города Перми	216,50000
1.4.1.1.3.2	Проведение технической инвентаризации и паспортизации объектов инженерной инфраструктуры в Индустриальном районе	администрация Индустриального района	01.03.2023	31.12.2023	протяженность проинвентаризированных бесхозяйных сетей	п. м	3 037,91	бюджет города Перми	324,84000
1.4.1.1.3.3	Проведение технической инвентаризации и паспортизации объектов инженерной инфраструктуры в Ленинском районе	администрация Ленинского района	01.03.2023	31.12.2023	протяженность проинвентаризированных бесхозяйных сетей	п. м	649,3	бюджет города Перми	99,07500
1.4.1.1.3.4	Проведение технической инвентаризации и паспортизации объектов инженерной инфраструктуры в Свердловском районе	администрация Свердловского района	01.03.2023	31.12.2023	протяженность проинвентаризированных бесхозяйных сетей	п. м	2 709,4	бюджет города Перми	258,24200
1.4.1.1.3.5	Проведение технической инвентаризации и паспортизации объектов инженерной инфраструктуры в Кировском районе	администрация Кировского района	01.03.2023	31.12.2023	протяженность проинвентаризированных бесхозяйных сетей	п. м	6 646,74	бюджет города Перми	275,00000

1.4.1.1.3.6	Проведение технической инвентаризации и паспортизации объектов инженерной инфраструктуры в Орджоникидзевском районе	администрация Орджоникидзевского района	01.03.2023	31.12.2023	протяженность проинвентаризированных бесхозяйных сетей	п. м	3 216	бюджет города Перми	297,91700
1.4.1.1.3.7	Проведение технической инвентаризации и паспортизации объектов инженерной инфраструктуры в Мотовилихинском районе	администрация Мотовилихинского района	01.03.2023	31.12.2023	протяженность проинвентаризированных бесхозяйных сетей	п. м	1 240,5	бюджет города Перми	117,21500
1.4.1.1.3.8	Проведение технической инвентаризации и паспортизации объектов инженерной инфраструктуры в поселке Новые Ляды	администрация пос. Новые Ляды	01.03.2023	31.12.2023	протяженность проинвентаризированных бесхозяйных сетей	п. м	11,0	бюджет города Перми	30,00000
Итого по мероприятию 1.4.1.1.3, в том числе по источникам финансирования									1 618,789000

10.5. строку «Итого по основному мероприятию 1.4.1.1, в том числе по источникам финансирования» изложить в следующей редакции:

Итого по основному мероприятию 1.4.1.1, в том числе по источникам финансирования	бюджет города Перми	47 698,054
--	---------------------	------------

10.6. строку 1.4.1.2.2.1 изложить в следующей редакции:

1.4.1.2.2.1	Предоставление субсидии в соответствии с договором займа	ДЖКХ	09.01.2023	31.12.2023	количество заключенных договоров займа	ед.	1	бюджет города Перми	10 031,300
								бюджет города Перми (неиспользованные ассигнования 2022 года)	283,457

10.7. строки «Итого по мероприятию 1.4.1.2.2, в том числе по источникам финансирования», «Итого по основному мероприятию 1.4.1.2, в том числе по источникам финансирования» изложить в следующей редакции:

Итого по мероприятию 1.4.1.2.2, в том числе по источникам финансирования					итого	10 314,757
					бюджет города Перми	10 031,300
					бюджет города Перми (неиспользованные ассигнования 2022 года)	283,457
Итого по основному мероприятию 1.4.1.2, в том числе по источникам финансирования					итого	10 314,757
					бюджет города Перми	10 031,300
					бюджет города Перми (неиспользованные ассигнования 2022 года)	283,457
					бюджет города Перми	90 439,254
					бюджет города Перми (неиспользованные ассигнования 2022 года)	283,457

10.8. после строки «Итого по основному мероприятию 1.4.1.2, в том числе по источникам финансирования» дополнить строками 1.4.1.3, 1.4.1.3.1, 1.4.1.3.1.1, «Итого по мероприятию 1.4.1.3.1, в том числе по источникам финансирования», «Итого по основному мероприятию 1.4.1.3, в том числе по источникам финансирования» следующего содержания:

1.4.1.3	Мероприятия по разработке схемы ливневой канализации системы водоотведения поверхностных сточных вод					
1.4.1.3.1	Разработка схемы ливневой системы водоотведения поверхностных сточных вод					
1.4.1.3.1.1	Заключение контрактов по разработке схем ливневой канализации системы водоотведения	ДЖКХ	01.03.2023	31.12.2023	количество заключенных контрактов	ед. 1
Итого по мероприятию 1.4.1.3.1, в том числе по источникам финансирования						бюджет города Перми
Итого по основному мероприятию 1.4.1.3, в том числе по источникам финансирования						бюджет города Перми
Итого по основному мероприятию 1.4.1.3.1, в том числе по источникам финансирования						бюджет города Перми

10.9. строки «Итого по задаче 1.4.1, в том числе по источникам финансирования», «Всего по подпрограмме 1.4, в том числе по источникам финансирования» изложить в следующей редакции:

Итого по задаче 1.4.1, в том числе по источникам финансирования		итого	90 722,711
		бюджет города Перми	90 439,254
		бюджет города Перми (неиспользованные ассигнования 2022 года)	283,457
Всего по подпрограмме 1.4, в том числе по источникам финансирования		итого	90 722,711
		бюджет города Перми	90 439,254
		бюджет города Перми (неиспользованные ассигнования 2022 года)	283,457

11. В приложении 5:

11.1. строку 1.5.1.2.1.1 изложить в следующей редакции:

1.5.1.2.1.1	Проведение капитального ремонта фасадов многоквартирных домов	ДЖКХ	09.01.2023	31.12.2023	количество отремонтированных МКД	ед. 60
						бюджет города Перми
						бюджет города Перми (неиспользованные ассигнования 2022 года)
						бюджет Пермского края
						бюджет Пермского края (неиспользованные ассигнования 2022 года)
						572 744,000
						64 092,510
						266474,590
						201245,14972

11.2. строку «Итого по мероприятию 1.5.1.2.1, в том числе по источникам финансирования» изложить в следующей редакции:

Итого по мероприятию 1.5.1.2.1, в том числе по источникам финансирования		итого	987 093,36987
		бюджет города Перми	572 744,000
		бюджет города Перми (неиспользованные ассигнования 2022 года)	64 092,510
		бюджет Пермского края	266474,590
		бюджет Пермского края (неиспользованные ассигнования 2022 года)	201245,14972

11.3. строку «Итого по основному мероприятию 1.5.1.2, в том числе по источникам финансирования» изложить в следующей редакции:

Итого по основному мероприятию 1.5.1.2, в том числе по источникам финансирования						итого	10922494,41772
						бюджет города Перми	576 424,568
						внебюджетные источники	9814257,600
						бюджет Пермского края	266474,590
						бюджет Пермского края (неиспользованные ассигнования 2022 года)	201245,14972
						внебюджетные источники	9814257,600

11.4. строки 1.5.1.3.1.1, «Итого по мероприятию 1.5.1.3.1, в том числе по источникам финансирования», «Итого по основному мероприятию 1.5.1.3, в том числе по источникам финансирования» изложить в следующей редакции:

1.5.1.3.1.1	Выполнение строительно-монтажных работ по капитальному ремонту многоквартирных домов на основании судебных актов	ДЖКХ	09.01.2023	31.12.2023	акт выполненных работ	ед.	8	бюджет города Перми	108 893,732
Итого по мероприятию 1.5.1.3.1, в том числе по источникам финансирования									108 893,732

11.5. после строки «Итого по мероприятию 1.5.1.3.1, в том числе по источникам финансирования» дополнить строками 1.5.1.3.2, 1.5.1.3.2.1, «Итого по мероприятию 1.5.1.3.2, в том числе по источникам финансирования» следующего содержания:

1.5.1.3.2	Капитальный ремонт общего имущества в многоквартирных домах на территории Пермского края								
1.5.1.3.2.1	количество отремонтированных многоквартирных домов	ДЖКХ	09.01.2023	31.12.2023	акт выполненных работ	ед.	1	бюджет города Перми	3 680,568
Итого по мероприятию 1.5.1.3.2, в том числе по источникам финансирования									3 680,568

11.6. строки «Итого по задаче 1.5.1, в том числе по источникам финансирования», «Всего по подпрограмме 1.5, в том числе по источникам финансирования» изложить в следующей редакции:

Итого по задаче 1.5.1, в том числе по источникам финансирования									итого	11 084 972,75972
									бюджет города Перми	738 902,900
									внебюджетные источники	9 814 257,600
									бюджет города Перми (неиспользованные ассигнования 2022 года)	64 092,510
									бюджет Пермского края	266 474,590
									бюджет Пермского края (неиспользованные ассигнования 2022 года)	201 245,14972
									внебюджетные источники	9 814 257,600

Всего по подпрограмме 1.5, в том числе по источникам финансирования	итого	11 084 972, 75972
	бюджет города Перми	738 902,900
	бюджет города Перми (неиспользованные ассигнования отчетного года)	64 092,510
	внебюджетные источники	9 814 257,600
	бюджет Пермского края	266 474,590
	бюджет Пермского края (неиспользованные ассигнования 2022 года)	201 245,14972
	внебюджетные источники	9 814 257,600



АДМИНИСТРАЦИЯ ГОРОДА ПЕРМИ ПОСТАНОВЛЕНИЕ

14.04.2023

№ 302

О внесении изменений в муниципальную программу «Доступное и качественное образование», утвержденную постановлением администрации города Перми от 19.10.2021 № 891

В соответствии с Бюджетным кодексом Российской Федерации, Федеральным законом от 06 октября 2003 г. № 131-ФЗ «Об общих принципах организации местного самоуправления в Российской Федерации», Уставом города Перми, постановлением администрации города Перми от 25 сентября 2013 г. № 781 «Об утверждении Порядка принятия решений о разработке муниципальных программ, их формирования и реализации» администрация города Перми ПОСТАНОВЛЯЕТ:

1. Утвердить прилагаемые изменения в муниципальную программу «Доступное и качественное образование», утвержденную постановлением администрации города Перми от 19 октября 2021 г. № 891 (в ред. от 23.12.2021 № 1193, от 15.03.2022 № 173, от 18.05.2022 № 375, от 08.06.2022 № 451, от 24.08.2022 № 706, от 13.09.2022 № 792, от 11.10.2022 № 926, от 20.10.2022 № 1015, от 23.12.2022 № 1359, от 27.12.2022 № 1379, от 10.01.2023 № 3, от 25.01.2023 № 39, от 28.02.2023 № 146, от 15.03.2023 № 199).

2. Настоящее постановление вступает в силу со дня официального опубликования в печатном средстве массовой информации «Официальный бюллетень органов местного самоуправления муниципального образования город Пермь».

3. Управлению по общим вопросам администрации города Перми обеспечить опубликование настоящего постановления в печатном средстве массовой информации «Официальный бюллетень органов местного самоуправления муниципального образования город Пермь».

4. Информационно-аналитическому управлению администрации города Перми обеспечить опубликование (обнародование) настоящего постановления на официальном сайте муниципального образования город Пермь в информационно-телекоммуникационной сети Интернет.

5. Контроль за исполнением настоящего постановления возложить на заместителя главы администрации города Перми Грибанова А.А.

И.о. Главы города Перми

Э.А. Хайруллин

УТВЕРЖДЕНЫ
постановлением администрации
города Перми
от 14.04.2023 № 302

ИЗМЕНЕНИЯ
в муниципальную программу «Доступное и качественное постановление администрации города Перми
от 19 октября 2021 г. № 891

1. В разделе «Паспорт муниципальной программы» строку 9 изложить в следующей редакции:

9	Объемы и источники финансирования программы (подпрограммы)	2022 год план	2023 год план	2024 год план	2025 год план	2026 год план
	программа, всего (тыс. руб.), в том числе	16 315 660,179	17 252 903,842	17 474 498,637	17 348 386,665	4 963 241,700
	бюджет города Перми	3 468 581,970	3 764 556,624	3 753 277,200	3 753 543,900	3 753 543,900
	бюджет Пермского края	11 062 699,747	11 253 172,075	11 517 085,071	11 396 347,988	0,000
	бюджет Российской Федерации	888 817,062	1 025 477,343	994 438,566	988 796,977	0,000
	внебюджетные источники	895 561,400	1 209 697,800	1 209 697,800	1 209 697,800	1 209 697,800
	подпрограмма 1.1, всего (тыс. руб.), в том числе	7 065 781,986	7 508 880,048	7 593 103,900	7 591 913,900	2 631 744,900
	бюджет города Перми	1 339 442,078	1 429 008,848	1 421 872,600	1 422 047,100	1 422 047,100
	бюджет Пермского края	4 830 778,508	4 870 173,400	4 961 533,500	4 960 169,000	0,000
	внебюджетные источники	895 561,400	1 209 697,800	1 209 697,800	1 209 697,800	1 209 697,800
	подпрограмма 1.2, всего (тыс. руб.), в том числе	8 037 751,643	8 441 247,718	8 569 065,237	8 444 116,765	1 299 232,500
	бюджет города Перми	1 190 633,055	1 309 397,500	1 299 166,800	1 299 232,500	1 299 232,500
	бюджет Пермского края	5 958 301,526	6 106 372,875	6 275 459,871	6 156 087,288	0,000
	бюджет Российской Федерации	888 817,062	1 025 477,343	994 438,566	988 796,977	0,000
	подпрограмма 1.3, всего (тыс. руб.), в том числе	738 154,045	810 137,800	813 667,200	813 687,600	813 687,600
	бюджет города Перми	736 955,245	810 137,800	813 667,200	813 687,600	813 687,600
	бюджет Пермского края	1 198,800	0,000	0,000	0,000	0,000
	подпрограмма 1.4, всего (тыс. руб.), в том числе	166 627,418	177 372,076	179 930,200	179 936,300	170 266,700
	бюджет города Перми	157 283,412	167 702,476	170 260,600	170 266,700	170 266,700
	бюджет Пермского края	9 344,006	9 669,600	9 669,600	9 669,600	0,000
	подпрограмма 1.5, всего (тыс. руб.), в том числе	307 345,087	315 266,200	318 732,100	318 732,100	48 310,000
	бюджет города Перми	44 268,180	48 310,000	48 310,000	48 310,000	48 310,000
	бюджет Пермского края	263 076,907	266 956,200	270 422,100	270 422,100	0,000
	подпрограмма 1.6, всего (тыс. руб.), в том числе	0,0	0,0	0,0	0,0	0,0
	бюджет города Перми	0,0	0,0	0,0	0,0	0,0
	подпрограмма 1.7, всего (тыс. руб.), в том числе	0,0	0,0	0,0	0,0	0,0
	бюджет города Перми	0,0	0,0	0,0	0,0	0,0

2. В разделе «Система программных мероприятий подпрограммы 1.1 «Обеспечение доступного и качественного дошкольного образования» муниципальной программы «Доступное и качественное образование»:

2.1. строки 1.1.1.1.1-1.1.1.1.1.8, «Итого по мероприятию 1.1.1.1.1, в том числе по источникам финансирования», «Итого по основному мероприятию 1.1.1.1, в том числе по источникам финансирования» изложить в следующей редакции:

1.1.1.1.1.1	количество детей, получающих услугу по присмотру и уходу, реализации основных общеобразовательных программ дошкольного образования	чел.	65 146	65 940	65 940	65 940	МДОУ	бюджет города Перми	0,0	0,0	0,0	0,0	0,0
1.1.1.1.1.2	количество предоставленных услуг дошкольного образования в рамках полномочий города Перми	ед.	130 292	131 880	131 880	13 1880	МДОУ	бюджет города Перми	1 295 698, 029	1 386 675, 148	1 379 538, 900	1 379 713, 400	1 379 713, 400
1.1.1.1.1.3	количество детей, с родителей (законных представителей) которых плата за присмотр и уход за детьми взимается в размере 50 %	чел.	12 439	13 190	13 190	13 190	МДОУ	внебюджетные источники	99 140, 468	142 624, 300	142 624, 300	142 624, 300	142 624, 300
1.1.1.1.1.4	количество детей, с родителей (законных представителей) которых плата за присмотр и уход за детьми взимается в размере 100 %	чел.	47 831	47 659	47 659	47 659	МДОУ	внебюджетные источники	762 439, 532	1 022 421, 400	1 022 421, 400	1 022 421, 400	1 022 421, 400
1.1.1.1.1.5	количество детей, получающих услугу по присмотру и уходу, реализации основных общеобразовательных программ дошкольного образования	чел.	2 938	2 523	2 523	2 523	МОУ, реализующие образовательные программы	бюджет города Перми	0,0	0,0	0,0	0,0	0,0
1.1.1.1.1.6	количество предоставленных услуг дошкольного образования в рамках полномочий города Перми	ед.	5 876	5 046	5 046	5 046	дошкольного образования	бюджет города Перми	42 692, 449	41 566, 900	41 566, 900	41 566, 900	41 566, 900
1.1.1.1.1.7	количество детей, с родителей (законных представителей) которых плата за присмотр и уход за детьми взимается в размере 50 %	чел.	669	663	663	663	дошкольного образования	внебюджетные источники	4 737,039	7 188,700	7 188,700	7 188,700	7 188,700
1.1.1.1.1.8	количество детей, с родителей (законных представителей) которых плата за присмотр и уход за детьми взимается в размере 100 %	чел.	2 065	1 781	1 781	1 781	дошкольного образования	внебюджетные источники	29 244, 361	37 463, 400	37 463, 400	37 463, 400	37 463, 400
	итого по ПНР: количество детей, получающих услугу по присмотру и уходу, реализации основных общеобразовательных программ дошкольного образования	чел.	68 084	68 463	68 463	68 463		бюджет города Перми	0,0	0,0	0,0	0,0	0,0

	итого по ПНР: количество предоставленных услуг дошкольного образования в рамках полномочий города Перми	ед.	13 4539	13 6926	13 6926	13 6926	13 6926	13 6926	1 338 390, 478	1 428 242, 048	1 421 105, 800	1 421 280, 300	1 421 280, 300	
	итого по ПНР: количество детей, с родителей (законных представителей) которых плата за присмотр и уход за детьми взимается в размере 50 %	чел.	13 108	13 853	13 853	13 853	13 853	103 877, 507	149 813, 000	149 813, 000	149 813, 000	149 813, 000		
	итого по ПНР: количество детей, с родителей (законных представителей) которых плата за присмотр и уход за детьми взимается в размере 100 %	чел.	49 896	49 440	49 440	49 440	49 440	791 683, 893	1 059 884, 800	1 059 884, 800	1 059 884, 800	1 059 884, 800		
Итого по мероприятию 1.1.1.1, в том числе по источникам финансирования														
									итого	2 233 951, 878	2 637 939, 848	2 630 803, 600	2 630 978, 100	
									бюджет города Перми	1 338 390, 478	1 428 242, 048	1 421 105, 800	1 421 1421280, 300	1 421 280, 300
									внебюджетные источники	895 561, 400	1 209 697, 800	1 209 697, 800	1 209 697, 800	1 209 697, 800
Итого по основному мероприятию 1.1.1.1, в том числе по источникам финансирования														
									итого	2 233 951, 878	2 637 939, 848	2 630 803, 600	2 630 978, 100	
									бюджет города Перми	1 338 390, 478	1 428 242, 048	1 421 105, 800	1 421 280, 300	1 421 280, 300
									внебюджетные источники	895 561, 400	1 209 697, 800	1 209 697, 800	1 209 697, 800	1 209 697, 800

2.2. строку 1.1.1.2.1.1 изложить в следующей редакции:

1.1.1.2.1.1	количество детей, обеспеченных государственными гарантиями реализации прав на получение общедоступного и бесплатного дошкольного образования в дошкольных образовательных организациях	чел.	65 146	65 940	66 285	66 285	-	образовательные организации, реализующие образовательные программы дошкольного образования, подведомственные ДО	бюджет Пермского края	4 478 751, 376	4 621 010, 200	4 714 807, 300	4 714 807, 300	0,0
-------------	--	------	-----------	-----------	-----------	-----------	---	---	-----------------------	-------------------	-------------------	-------------------	-------------------	-----

2.3. строку «Итого по мероприятию 1.1.1.2.1, в том числе по источникам финансирования» изложить в следующей редакции:

Итого по мероприятию 1.1.1.2.1, в том числе по источникам финансирования	бюджет Пермского края	4 828 902, 608	4 868 263, 600	4 959 623, 700	4 958 259, 200	0,0
--	-----------------------------	-------------------	-------------------	-------------------	-------------------	-----

2.4. строки «Итого по основному мероприятию 1.1.1.2, в том числе по источникам финансирования», «Итого по задаче 1.1.1, в том числе по источникам финансирования», «Всего по подпрограмме 1.1, в том числе по источникам финансирования» изложить в следующей редакции:

Итого по основному мероприятию 1.1.1.2, в том числе по источникам финансирования	итого	4 831 830, 108	4 870 940, 200	4 962 300, 300	4 960 935, 800	766,800
	бюджет города Перми	1 051,600	766,800	766,800	766,800	766,800
	бюджет Перм- ского края	4 830 778, 508	4 870 173, 400	4 961 533, 500	4 960 169, 000	0,0
Итого по задаче 1.1.1, в том числе по источникам финансирования	итого	7 065 781, 986	7 508 880, 048	7 593 103, 900	7 591 913, 900	2 631 744, 900
	бюджет города Перми	1 339 442, 078	1 429 008, 848	1 421 872, 600	1 422 047, 100	1 422 047, 100
	бюджет Перм- ского края	4 830 778, 508	4 870 173, 400	4 961 533, 500	4 960 169, 000	0,0
Всего по подпрограмме 1.1, в том числе по источникам финансирования	внебюджетные источники	895 561,400	1 209 697, 800	1 209 697, 800	1 209 697, 800	1 209 697, 800
	всего	7 065 781, 986	7 508 880, 048	7 593 103, 900	7 591 913, 900	2 631 744, 900
	бюджет города Перми	1 339 442, 078	1 429 008, 848	1 421 872, 600	1 422 047, 100	1 422 047, 100
	бюджет Перм- ского края	4 830 778, 508	4 870 173, 400	4 961 533, 500	4 960 169, 000	0,0
	внебюджетные источники	895 561,400	1 209 697, 800	1 209 697, 800	1 209 697, 800	1 209 697, 800
	всего	7 065 781, 986	7 508 880, 048	7 593 103, 900	7 591 913, 900	2 631 744, 900

3. В разделе «Система программных мероприятий подпрограммы 1.2 «Обеспечение доступного и качественного общего образования» муниципальной программы «Доступное и качественное образование»:

3.1. строку 1.2.1.2.1.1 изложить в следующей редакции:

1.2.1.2.1.1	количество детей, которым предоставлены государственные гарантии на получение общедоступного бесплатного дошкольного, начального общего, основного общего, среднего общего образования, а также дополнительного образования в общеобразовательных организациях	чел. 979	131 837	140 918	138 813	-	МОУ	бюджет Перм- ского края	5 243 139, 196	5 333 768, 100	5 534 306, 100	5 474 098, 800	0,0
-------------	--	-------------	------------	------------	------------	---	-----	----------------------------------	-------------------	-------------------	-------------------	-------------------	-----

3.2. строку «Итого по мероприятию 1.2.1.2.1, в том числе по источникам финансирования» изложить в следующей редакции:

Итого по мероприятию 1.2.1.2.1, в том числе по источникам финансирования	бюджет Пермского края	5 558 159,277	5 640 546,200	5 841 084,200	5 780 876,900	0,0
--	-----------------------	---------------	---------------	---------------	---------------	-----

3.3. строки 1.2.1.2.5.1, «Итого по мероприятию 1.2.1.2.5, в том числе по источникам финансирования» изложить в следующей редакции:

1.2.1.2.5.1	количество обучающихся, получающих начальное общее образование в муниципальных общеобразовательных учреждениях, которым организовано бесплатное горячее питание	чел.	61087	62 291	61 270	57 021	-	МОУ	бюджет Пермского края	352 054, 503	411 413, 028	380 175, 918	321 242, 635	0,0
Итого по мероприятию 1.2.1.2.5, в том числе по источникам финансирования										бюджет Российской Федерации	524 843, 279	520 443, 955	514 802, 366	0,0
Итого по мероприятию 1.2.1.2.5, в том числе по источникам финансирования										итого	936 256, 307	900 619, 873	836 045, 001	0,0
										бюджет Пермского края	411 413, 028	380 175, 918	321 242, 635	0,0
										бюджет Российской Федерации	524 843, 279	520 443, 955	514 802, 366	0,0

3.4. строки 1.2.1.2.6, 1.2.1.2.6.1, «Итого по мероприятию 1.2.1.2.6, в том числе по источникам финансирования», «Итого по основному мероприятию 1.2.1.2, в том числе по источникам финансирования» изложить в следующей редакции:

1.2.1.2.6	Организация бесплатного питания для обучающихся на уровнях основного общего и среднего общего образования в муниципальных общеобразовательных организациях Пермского края, вынужденно покинувших территории Луганской Народной Республики, Донецкой Народной Республики, Запорожской и Херсонской областей, Украины													
1.2.1.2.6.1	количество обучающихся на уровнях основного общего и среднего общего образования в муниципальных общеобразовательных учреждениях, вынужденно покинувших территории Луганской Народной Республики, Донецкой Народной Республики, Запорожской и Херсонской областей, Украины, которым организовано бесплатное питание	чел.	19	16	-	-	-	-	МОУ	бюджет Пермского края	128,407	0,0	0,0	0,0
Итого по мероприятию 1.2.1.2.6, в том числе по источникам финансирования										бюджет Пермского края	128,407	0,0	0,0	0,0

Итого по основному мероприятию 1.2.1.2, в том числе по источникам финансирования	итого	6 839 157,655	7 098 808,914	7 237 386,873	7 112 372, 701	4 217,500
	бюджет города Перми	3 811,200	4 217,500	4 217,500	4 217,500	4 217,500
	бюджет Пермского края	5 957 712,949	6 104 509,935	6 273 623,418	6 154 250, 835	0,000
	бюджет Российской Федерации	877 633,506	990 081,479	959 545,955	953 904,366	0,000

3.5. строки «Итого по задаче 1.2.1, в том числе по источникам финансирования», «Всего по подпрограмме 1.2, в том числе по источникам финансирования» изложить в следующей редакции:

Итого по задаче 1.2.1, в том числе по источникам финансирования	итого	8 037 751,643	8 441 247,718	8 569 065,237	8 444 116,765	1 299 232,500
	бюджет города Перми	1 190 633,055	1 309 397,500	1 299 166,800	1 299 232,500	1 299 232,500
	бюджет Пермского края	5 958 301,526	6 106 372,875	6 275 459,871	6 156 087,288	0,000
	бюджет Российской Федерации	888 817,062	1 025 477,343	994 438,566	988 796,977	0,000
Всего по подпрограмме 1.2, в том числе по источникам финансирования	всего	8 037 751,643	8 441 247,718	8 569 065,237	8 444 116,765	1 299 232,500
	бюджет города Перми	1 190 633,055	1 309 397,500	1 299 166,800	1 299 232,500	1 299 232,500
	бюджет Пермского края	5 958 301,526	6 106 372,875	6 275 459,871	6 156 087,288	0,000
	бюджет Российской Федерации	888 817,062	1 025 477,343	994 438,566	988 796,977	0,000

4. В разделе «Система программных мероприятий подпрограммы 1.4 «Ресурсное обеспечение качественного функционирования системы образования города Перми» муниципальной программы «Доступное и качественное образование»:

4.1. строку 1.4.1.1.5 изложить в следующей редакции:

1.4.1.1.5	количество муниципальных учреждений, в отношении которых МКУ «ИАЦ» г. Перми осуществляет информационно-аналитические функции	ед.	201	201	201	201	201	201	бюджет города Перми	16 409,474	17 896,816	18 140, 400	18 140,400	18 140,400
-----------	--	-----	-----	-----	-----	-----	-----	-----	---------------------	------------	------------	-------------	------------	------------

4.2. строку 1.4.1.1.9 изложить в следующей редакции:

1.4.1.1.9	количество зданий муниципальных образовательных учреждений, за которыми МКУ «АХССО» г. Перми осуществляет мониторинг безопасности	ед.	618	627	627	627	627	бюджет города Перми	18 714, 874	49 052, 360	48 784, 800	48 784, 800	48 784, 800
-----------	---	-----	-----	-----	-----	-----	-----	---------------------	-------------	-------------	-------------	-------------	-------------

4.3. строку «Итого по мероприятию 1.4.1.1.1, в том числе по источникам финансирования» изложить в следующей редакции:

Итого по мероприятию 1.4.1.1.1, в том числе по источникам финансирования	бюджет города Перми	105 814, 143	141 841, 276	145 834, 700	145 840, 800	145 840, 800
--	---------------------	--------------	--------------	--------------	--------------	--------------

4.4. строку «Итого по основному мероприятию 1.4.1.1, в том числе по источникам финансирования» изложить в следующей редакции:

Итого по основному мероприятию 1.4.1.1, в том числе по источникам финансирования	бюджет города Перми	110 746, 164	145 393, 976	148 470, 600	148 476, 700	148 476, 700
--	---------------------	--------------	--------------	--------------	--------------	--------------

4.5. строки «Итого по задаче 1.4.1, в том числе по источникам финансирования», «Всего по подпрограмме 1.4, в том числе по источникам финансирования» изложить в следующей редакции:

Итого по задаче 1.4.1, в том числе по источникам финансирования	итого	166 627,418	177 372,076	179 930,200	179 936,300	170 266,700
	бюджет города Перми	157 283,412	167 702,476	170 260,600	170 266,700	170 266,700
	бюджет Пермского края	9 344,006	9 669,600	9 669,600	9 669,600	0,0
Всего по подпрограмме 1.4, в том числе по источникам финансирования	итого	166 627,418	177 372,076	179 930,200	179 936,300	170 266,700
	бюджет города Перми	157 283,412	167 702,476	170 260,600	170 266,700	170 266,700
	бюджет Пермского края	9 344,006	9 669,600	9 669,600	9 669,600	0,0

5. В разделе «Система программных мероприятий подпрограммы 1.7 «Укрепление и развитие кадрового потенциала отрасли» муниципальной программы «Доступное и качественное образование» в графе 2 строки 1.7.2.2.1.1 слово «общеобразовательных» заменить словом «образовательных».

6. В приложении 1:

6.1. строку 1.1.1.1.1.1 изложить в следующей редакции:

1.1.1.1.1.1	МДОУ	01.01.2023	31.12.2023	количество детей, получающих услугу по реализации основных общеобразовательных программ дошкольного образования в группе кратковременного пребывания для детей в возрасте до 3 лет	чел.	954	бюджет города Перми	0,0
Организация деятельности муниципальных образований, подведомственных ДО, по оказанию услуг дошкольного образования в рамках полномочий города Перми				количество услуг дошкольного образования детей по реализации основных общеобразовательных программ дошкольного пребывания для детей в возрасте до 3 лет	ед.	954	бюджет города Перми	2 232,075
				количество детей, получающих услугу по реализации основных общеобразовательных программ дошкольного образования в группе полного дня для детей в возрасте до 3 лет	чел.	11 451	бюджет города Перми	0,0
				количество услуг дошкольного образования детей по реализации основных общеобразовательных программ дошкольного образования в группе полного дня для детей в возрасте до 3 лет	ед.	11 451	бюджет города Перми	80 054,205
				количество детей, получающих услугу по реализации основных общеобразовательных программ дошкольного образования в группе кратковременного пребывания для детей в возрасте от 3 лет до 8 лет	чел.	82	бюджет города Перми	0,0

	количество услуг дошкольного образования детей по реализации основных общеобразовательных программ дошкольного образования в группе кратковременного пребывания для детей в возрасте от 3 лет до 8 лет	ед.	82	бюджет города Перми	154,886
	количество детей, получающих услугу по реализации основных общеобразовательных программ дошкольного образования в группе полного дня для детей в возрасте от 3 лет до 8 лет	чел.	49 070	бюджет города Перми	0,0
	количество услуг дошкольного образования детей по реализации основных общеобразовательных программ дошкольного образования в группе полного дня для детей в возрасте от 3 лет до 8 лет	ед.	49 070	бюджет города Перми	547 249,650
	количество детей, получающих услугу по реализации основных общеобразовательных программ дошкольного образования по адаптированным образовательным программам, обучающихся с ограниченными возможностями здоровья в группе кратковременного пребывания для детей в возрасте от 3 лет до 8 лет	чел.	9	бюджет города Перми	0,0
	количество услуг дошкольного образования детей по реализации основных общеобразовательных программ дошкольного образования, обучающихся в группе с ограниченными возможностями здоровья в группе кратковременного пребывания для детей в возрасте от 3 лет до 8 лет	ед.	9	бюджет города Перми	16,606
	количество детей, получающих услугу по реализации основных общеобразовательных программ дошкольного образования, обучающихся с ограниченными возможностями здоровья в группе полного дня в возрасте от 3 лет до 8 лет	чел.	4 374	бюджет города Перми	0,0
	количество услуг дошкольного образования детей по реализации основных общеобразовательных программ дошкольного образования, обучающихся с ограниченными возможностями здоровья в группе полного дня в возрасте от 3 лет до 8 лет	ед.	4 374	бюджет города Перми	24 932,482
	количество детей, получающих услугу по присмотру и уходу в группе кратковременного пребывания для детей в возрасте до 3 лет	чел.	954	бюджет города Перми	0,0
	количество услуг дошкольного образования детей по присмотру и уходу в группе кратковременного пребывания для детей в возрасте до 3 лет	ед.	954	бюджет города Перми	2 287,506

				количество детей, получающих услугу по при- смотру и уходу в группе полного дня для детей в возрасте до 3 лет	чел.	11 451	бюджет города Перми	0,0
				количество услуг дошкольного образования детей по присмотру и уходу в группе полного дня для детей в возрасте до 3 лет	ед.	11 451	бюджет города Перми	97 923,387
				количество детей, получающих услугу по присмо- тру и уходу в группе кратковременного пребывания для детей в возрасте от 3 лет до 8 лет	чел.	91	бюджет города Перми	0,0
				количество услуг дошкольного образования детей по присмотру и уходу в группе кратковременного пребывания для детей в возрасте от 3 лет до 8 лет	ед.	91	бюджет города Перми	360,766
				количество детей, получающих услугу по при- смотру и уходу в группе полного дня для детей в возрасте от 3 лет до 8 лет	чел.	53 229	бюджет города Перми	0,0
				количество услуг дошкольного образования детей по присмотру и уходу в группе полного дня для детей в возрасте от 3 лет до 8 лет	ед.	53 229	бюджет города Перми	620 819,090
				количество детей, получающих услугу по присмо- тру и уходу в группе полного дня для детей с тубер- кулезной интоксикацией в возрасте от 3 лет до 8 лет	чел.	215	бюджет города Перми	0,0
				количество услуг дошкольного образования детей по присмотру и уходу в группе полного дня для детей с туберкулезной интоксикацией в возрасте от 3 лет до 8 лет	ед.	215	бюджет города Перми	10 644,495
				количество детей, с родителей (законных предста- вителей) которых размер платы за присмотр и уход за детьми взимается в размере 50%	чел.	13 190	внебюд- жетные источ- ники	142 624,300
				количество детей, с родителей (законных предста- вителей) которых размер платы за присмотр и уход за детьми взимается в размере 100%	чел.	47 659		1 022 421,400

6.2. строки «Итого по мероприятию 1.1.1.1.1, в том числе по источникам финансирования», «Итого по основному мероприятию 1.1.1.1, в том числе по источникам финансирования» изложить в следующей редакции:

Итого по мероприятию 1.1.1.1.1, в том числе по источникам финансирования	итого	2 637 939,848
	бюджет города Перми	1 428 242,048
	внебюджетные источники	1 209 697,800
Итого по основному мероприятию 1.1.1.1, в том числе по источникам финансирования	итого	2 637 939,848
	бюджет города Перми	1 428 242,048
	внебюджетные источники	1 209 697,800

6.3. строки 1.1.1.2.1.1, «Итого по мероприятию 1.1.1.2.1, в том числе по источникам финансирования» изложить в следующей редакции:

1.1.1.2.1.1	Предоставление единой субвенции на выполнение государственных полномочий в сфере образования	ДО, образовательные организации, реализующие образовательные программы дошкольного образования	01.01.2023	31.12.2023	количество детей, обеспеченных государственными гарантиями реализации прав на получение общедоступного и бесплатного дошкольного образования в дошкольных образовательных организациях в группе кратковременного пребывания для детей в возрасте до 3 лет	чел.	1 050	бюджет Пермского края	64 716,430
					количество детей, обеспеченных государственными гарантиями реализации прав на получение общедоступного и бесплатного дошкольного образования в дошкольных образовательных организациях в группе полного дня для детей в возрасте до 3 лет	чел.	11 791	бюджет Пермского края	1 028 812,480
					количество детей, обеспеченных государственными гарантиями реализации прав на получение общедоступного и бесплатного дошкольного образования в дошкольных образовательных организациях в группе кратковременного пребывания для детей в возрасте от 3 лет до 8 лет	чел.	82	бюджет Пермского края	3 280,850
					количество детей, обеспеченных государственными гарантиями реализации прав на получение общедоступного и бесплатного дошкольного образования в дошкольных образовательных организациях в группе полного дня для детей в возрасте от 3 лет до 8 лет	чел.	51 081	бюджет Пермского края	3 025 185,230
					количество детей с ограниченными возможностями здоровья, обеспеченных государственными гарантиями реализации прав на получение общедоступного и бесплатного дошкольного образования в дошкольных образовательных организациях в группе кратковременного пребывания в возрасте от 3 лет до 8 лет	чел.	9	бюджет Пермского края	540,900
					количество детей с ограниченными возможностями здоровья, обеспеченных государственными гарантиями реализации прав на получение общедоступного и бесплатного дошкольного образования в дошкольных образовательных организациях в группе полного дня в возрасте от 3 лет до 8 лет	чел.	4 508	бюджет Пермского края	571 738,840

						количество получателей компенсации части затрат родителям (законным представителям) за воспитание и обучение детей-инвалидов дошкольного возраста на дому	чел.	102	бюджет Пермского края	2 356,020
						количество получателей компенсации части родительской платы за присмотр и уход за ребенком в муниципальных образовательных учреждениях, реализующих образовательную программу дошкольного образования	чел.	8 602	бюджет Пермского края	65 030,860
						количество получателей компенсации части родительской платы за присмотр и уход за ребенком в муниципальных образовательных учреждениях, реализующих образовательную программу дошкольного образования, по которым администрируются выплаты	чел.	8 602	бюджет Пермского края	17,130
						количество руководителей и педагогических работников образовательных учреждений, получающих меры социальной поддержки	чел.	1 984	бюджет Пермского края	106 584,860
Итого по мероприятию 1.1.1.2.1, в том числе по источникам финансирования									бюджет Пермского края	4 868 263,600

6.4. строки «Итого по основному мероприятию 1.1.1.2, в том числе по источникам финансирования», «Итого по задаче 1.1.1, в том числе по источникам финансирования», «Всего по подпрограмме 1.1, в том числе по источникам финансирования» изложить в следующей редакции:

Итого по основному мероприятию 1.1.1.2, в том числе по источникам финансирования	итого	4 870 940,200
	бюджет города Перми	766,800
	бюджет Пермского края	4 870 173,400
Итого по задаче 1.1.1, в том числе по источникам финансирования	итого	7 508 880,048
	бюджет города Перми	1 429 008,848
	бюджет Пермского края	4 870 173,400
	внебюджетные источники	1 209 697,800
Всего по подпрограмме 1.1, в том числе по источникам финансирования	итого	7 508 880,048
	бюджет города Перми	1 429 008,848
	бюджет Пермского края	4 870 173,400
	внебюджетные источники	1 209 697,800

7. В приложении 2:

7.1. строки 1.2.1.2.1.1, «Итого по мероприятию 1.2.1.2.1, в том числе по источникам финансирования» изложить в следующей редакции:

1.2.1.2.1.1	Предоставление единой субвенции на выполнение отдельных государственных полномочий в сфере образования	МОУ	01.01.2023	31.12.2023	количество детей, которым предоставлены государственные гарантии на получение общедоступного бесплатного дошкольного, начального общего, основного общего, среднего общего образования, а также дополнительного образования в общеобразовательных организациях	чел.	137 837	бюджет Пермского края	5 330 869,70	
МОУ, ЧОУ		01.01.2023	31.12.2023	количество учащихся из малоимущих многодетных семей, получающих меры социальной поддержки на обеспечение бесплатного питания	чел.	2 026	бюджет Пермского края	32 142,20		
МОУ, ЧОУ		01.01.2023	31.12.2023	количество учащихся из малоимущих семей, получающих меры социальной поддержки на обеспечение бесплатного питания	чел.	5 182	бюджет Пермского края	82 276,79		
ДЮ, МОУ		01.01.2023	31.12.2023	количество руководителей и педагогических работников образовательных учреждений, получающих меры социальной поддержки	чел.	3 725	бюджет Пермского края	195 257,21		
Итого по мероприятию 1.2.1.2.1, в том числе по источникам финансирования									бюджет Пермского края	5 640 546,200

7.2. строки 1.2.1.2.5.1, «Итого по мероприятию 1.2.1.2.5, в том числе по источникам финансирования» изложить в следующей редакции:

1.2.1.2.5.1	Предоставление бесплатного горячего питания обучающимся, получающим начальное общее образование в муниципальных общеобразовательных учреждениях	МОУ	01.01.2023	31.12.2023	количество обучающихся, получающих начальное общее образование в муниципальных общеобразовательных учреждениях, которым организовано бесплатное горячее питание	чел.	62 291	бюджет Пермского края	411 413,028
								бюджет Российской Федерации	524 843,279
Итого по мероприятию 1.2.1.2.5, в том числе по источникам финансирования								итого	936 256,307
								бюджет Пермского края	411 413,028
								бюджет Российской Федерации	524 843,279

7.3. после строки «Итого по мероприятию 1.2.1.2.5, в том числе по источникам финансирования 1.2.1.2.6, 1.2.1.2.6.1, «Итого по мероприятию 1.2.1.2.6, в том числе по источникам финансирования» следующего содержания:

1.2.1.2.6	Организация бесплатного питания для обучающихся на уровнях основного общего и среднего общего образования в муниципальных общеобразовательных организациях Пермского края, вынужденно покинувших территории Луганской Народной Республики, Донецкой Народной Республики, Запорожской и Херсонской областей, Украины					
1.2.1.2.6.1	Организация бесплатного питания для обучающихся на уровнях основного общего и среднего общего образования в муниципальных общеобразовательных организациях Пермского края, вынужденно покинувших территории Луганской Народной Республики, Донецкой Народной Республики, Запорожской и Херсонской областей, Украины	МОУ	01.01.2023	30.06.2023	количество обучающихся на уровнях основного общего и среднего общего образования в муниципальных общеобразовательных учреждениях, вынужденно покинувших территории Луганской Народной Республики, Донецкой Народной Республики, Запорожской и Херсонской областей, Украины, которым организовано бесплатное питание	16
Итого по мероприятию 1.2.1.2.6, в том числе по источникам финансирования					бюджет Пермского края	128,407

7.4. строку «Итого по основному мероприятию 1.2.1.2, в том числе по источникам финансирования» изложить в следующей редакции:

Итого по основному мероприятию 1.2.1.2, в том числе по источникам финансирования	итого	7 098 808,914
	бюджет города Перми	4 217,500
	бюджет Пермского края	6 104 509,935
	бюджет Российской Федерации	990 081,479

7.5. строки «Итого по задаче 1.2.1, в том числе по источникам финансирования», «Всего по подпрограмме 1.2, в том числе по источникам финансирования» изложить в следующей редакции:

Итого по задаче 1.2.1, в том числе по источникам финансирования		итого	8 441 247,718
		бюджет города Перми	1 309 397,500
		бюджет Пермского края	6 106 372,875
		бюджет Российской Федерации	1 025 477,343
Всего по подпрограмме 1.2, в том числе по источникам финансирования		всего	8 441 247,718
		бюджет города Перми	1 309 397,500
		бюджет Пермского края	6 106 372,875
		бюджет Российской Федерации	1 025 477,343

8. В приложении 4:

8.1. строку 1.4.1.1.1.5 изложить в следующей редакции:

1.4.1.1.1.5	Осуществление информационно-аналитических функций в отношении муниципальных учреждений	МКУ «ИИЦ» г. Пермь	01.01.2023	31.12.2023	количество муниципальных учреждений, в отношении которых МКУ «ИИЦ» осуществляет информационно-аналитические функции	ед.	201	бюджет города Пермь	17 896, 816
-------------	--	--------------------	------------	------------	---	-----	-----	---------------------	-------------

8.2. строку 1.4.1.1.1.8 изложить в следующей редакции:

1.4.1.1.1.8	Осуществление мониторинга безопасности муниципальных образований учреждений	МКУ «АХССО» г. Пермь	01.01.2023	31.12.2023	количество зданий муниципальных образований, за которыми МКУ «АХССО» осуществляет мониторинг безопасности	ед.	627	бюджет города Пермь	49 052, 360
-------------	---	----------------------	------------	------------	---	-----	-----	---------------------	-------------

8.3. строку «Итого по мероприятию 1.4.1.1.1, в том числе по источникам финансирования» изложить в следующей редакции:

Итого по мероприятию 1.4.1.1.1, в том числе по источникам финансирования					бюджет города Пермь		141 841,276		
--	--	--	--	--	---------------------	--	-------------	--	--

8.4. строку «Итого по основному мероприятию 1.4.1.1, в том числе по источникам финансирования» изложить в следующей редакции:

Итого по основному мероприятию 1.4.1.1, в том числе по источникам финансирования					бюджет города Пермь		145 393,976		
--	--	--	--	--	---------------------	--	-------------	--	--

8.5. строку 1.4.1.2.1.1.5 изложить в следующей редакции:

1.4.1.2.1.1.5	Организация и проведение семинаров по обобщению педагогического опыта	МАОУ ДПО «ЦРСО» г. Пермь	01.06.2023	30.11.2023	количество проведенных семинаров (не менее)	ед.	240	бюджет города Пермь	600,000
---------------	---	--------------------------	------------	------------	---	-----	-----	---------------------	---------

8.6. строку 1.4.1.2.1.1.7 изложить в следующей редакции:

1.4.1.2.1.1.7	Организация и проведение мероприятий для ветеранов педагогического труда и молодых педагогов	МАОУ СО «Дом учителя» г. Пермь	09.01.2023	25.12.2023	количество проведенных мероприятий (не менее)	ед.	7	бюджет города Пермь	500,000
---------------	--	--------------------------------	------------	------------	---	-----	---	---------------------	---------

8.7. строки 1.4.1.2.1.1.10, 1.4.1.2.1.1.11 изложить в следующей редакции:

1.4.1.2.1.1.10	Организация и проведение робототехнического форума дошкольных образовательных учреждений, подведомственных департаменту образования администрации города Перми, «ИКаРенок» на муниципальном уровне	МАОУ ДПО «ЦРСО» г. Пермь	10.03.2023	31.05.2023	количество участников - детей дошкольного возраста и работников отрасли (не менее)	чел.	50	бюджет города Пермь	50,000
1.4.1.2.1.1.11	Реализация проекта «12 месяцев – 12 конкурсов»	МАОУ ДПО «ЦРСО» г. Пермь	10.03.2023	26.05.2023	количество участников - детей дошкольного возраста и работников отрасли (не менее)	чел.	300	бюджет города Пермь	100,000

8.8. строку 1.4.1.2.1.2.5 изложить в следующей редакции:

1.4.1.2.1.2.5	Организация и проведение мероприятий в рамках реализации приоритетного направления «Муниципальная модель начальной школы»	МАОУ ДПО «ЦРСО» г. Перми	30.11.2023	количество участников мероприятия (не менее)	чел.	240	бюджет города Перми	300,000
				количество разрабатываемых образовательных программ (не менее)	ед.	1		

8.9. строку 1.4.1.2.1.2.9 изложить в следующей редакции:

1.4.1.2.1.2.9	Организация и проведение Большого открытого методического марафона	МАОУ ДПО «ЦРСО» г. Перми	15.11.2023	количество участников-работников отрасли (не менее)	чел.	300	бюджет города Перми	200,000
---------------	--	--------------------------	------------	---	------	-----	---------------------	---------

8.10. строку 1.4.1.2.1.2.14 изложить в следующей редакции:

1.4.1.2.1.2.14	Организация и проведение открытого форума лидеров дошкольного образования «Лидеры перемен»	МАОУ ДПО «ЦРСО» г. Перми	15.11.2023	количество участников - работников отрасли (не менее)	чел.	200	бюджет города Перми	450,000
----------------	--	--------------------------	------------	---	------	-----	---------------------	---------

8.11. строку 1.4.1.2.1.2.18 изложить в следующей редакции:

1.4.1.2.1.2.18	Организация и проведение мероприятий в рамках приоритетного направления «Образование для всех и для каждого»	МАОУ ДПО «ЦРСО» г. Перми	20.10.2023	количество участников - работников отрасли (не менее)	чел.	250	бюджет города Перми	200,000
----------------	--	--------------------------	------------	---	------	-----	---------------------	---------

8.12. строки «Итого по задаче 1.4.1, в том числе по источникам финансирования», «Всего по подпрограмме 1.4, в том числе по источникам финансирования» изложить в следующей редакции:

Итого по задаче 1.4.1, в том числе по источникам финансирования				итого			177 372,076	
				бюджет города Перми			167 702,476	
				бюджет Пермского края			9 669,600	
Всего по подпрограмме 1.4, в том числе по источникам финансирования				итого			177 372,076	
				бюджет города Перми			167 702,476	
				бюджет Пермского края			9 669,600	

9. В приложении 7 в графе 6 строки 1.7.2.2.1.1 слово «общеобразовательных» заменить словом «образовательных».



АДМИНИСТРАЦИЯ ГОРОДА ПЕРМИ ПОСТАНОВЛЕНИЕ

14.04.2023

№ 303

**О внесении изменений в постановление администрации города Перми от 25.12.2015 № 1121
«О создании муниципального казенного учреждения «Городское управление транспорта»
путем изменения типа существующего муниципального бюджетного учреждения
«Городское управление транспорта»**

В соответствии с решением Пермской городской Думы от 25 июня 2019 г. № 141 «О департаменте транспорта администрации города Перми, о департаменте дорог и благоустройства администрации города Перми и о признании утратившими силу отдельных решений Пермской городской Думы», в целях актуализации правовых актов города Перми администрация города Перми ПОСТАНОВЛЯЕТ:

1. Внести изменения в постановление администрации города Перми от 25 декабря 2015 г. № 1121 «О создании муниципального казенного учреждения «Городское управление транспорта» путем изменения типа существующего муниципального бюджетного учреждения «Городское управление транспорта» (в ред. от 01.06.2020 № 485, от 12.11.2020 № 1148, от 12.08.2021 № 597, от 09.09.2022 № 780), дополнив пунктом 2.10 следующего содержания:

«2.10. осуществления ремонта и содержания остановочных павильонов, остановочных навесов с элементами благоустройства, обустроенных на остановочных пунктах по муниципальным маршрутам регулярных перевозок города Перми, расположенных на автомобильных дорогах общего пользования местного значения города Перми, а также на земельных участках, переданных муниципальному образованию город Пермь в пользование в установленном порядке.».

2. Департаменту транспорта администрации города Перми обеспечить приведение устава муниципального казенного учреждения «Городское управление транспорта» в соответствие с настоящим постановлением.

3. Настоящее постановление вступает в силу со дня официального опубликования в печатном средстве массовой информации «Официальный бюллетень органов местного самоуправления муниципального образования город Пермь» и распространяется на правоотношения, возникшие с 01 апреля 2023 г.

4. Управлению по общим вопросам администрации города Перми обеспечить опубликование настоящего постановления в печатном средстве массовой информации «Официальный бюллетень органов местного самоуправления муниципального образования город Пермь».

5. Информационно-аналитическому управлению администрации города Перми обеспечить опубликование (обнародование) настоящего постановления на официальном сайте муниципального образования город Пермь в информационно-телекоммуникационной сети Интернет.

6. Контроль за исполнением настоящего постановления возложить на первого заместителя главы администрации города Перми Хайруллина Э.А.

И.о. Главы города Перми

Э.А. Хайруллин



АДМИНИСТРАЦИЯ ГОРОДА ПЕРМИ ПОСТАНОВЛЕНИЕ

14.04.2023

№ 304

О внесении изменений в постановление администрации города Перми от 29.02.2012 № 21-П «Об утверждении Положения о комиссии по разработке и реализации инвестиционных проектов»

В целях актуализации правовых актов администрации города Перми администрация города Перми ПОСТАНОВЛЯЕТ:

1. Внести в Положение о комиссии по разработке и реализации инвестиционных проектов, утвержденное постановлением администрации города Перми от 29 февраля 2012 г. № 21-П «Об утверждении Положения о комиссии по разработке и реализации инвестиционных проектов» (в ред. от 03.08.2012 № 436, от 24.12.2012 № 958, от 17.04.2013 № 271, от 12.08.2013 № 648, от 16.09.2013 № 756, от 18.07.2014 № 485, от 20.11.2014 № 879, от 28.01.2015 № 52, от 20.02.2015 № 88, от 13.05.2015 № 269, от 29.06.2015 № 418, от 28.10.2015 № 885, от 05.04.2016 № 226, от 09.06.2016 № 396, от 08.02.2017 № 79, от 16.03.2017 № 192, от 14.06.2017 № 457, от 24.08.2017 № 649, от 10.11.2017 № 1022, от 29.11.2017 № 1077, от 27.12.2017 № 1207, от 10.09.2018 № 584, от 12.12.2018 № 977, от 24.01.2019 № 40, от 09.04.2019 № 80-П, от 30.05.2019 № 231, от 09.10.2019 № 665, от 15.04.2020 № 356, от 12.05.2020 № 421, от 26.05.2020 № 458, от 08.06.2020 № 502, от 01.09.2020 № 778, от 24.02.2021 № 105, от 25.02.2021 № 110, от 15.04.2021 № 258, от 23.06.2021 № 464, от 06.07.2021 № 507, от 06.08.2021 № 581, от 29.10.2021 № 964, от 24.01.2022 № 36, от 25.03.2022 № 221, от 29.04.2022 № 328, от 25.07.2022 № 625, от 12.09.2022 № 786, от 14.09.2022 № 796), следующие изменения:

1.1. в абзаце втором пункта 3.6 слова «о признании расходами текущего финансового года произведенных капитальных вложений (затрат) в объекты капитального строительства муниципальной собственности города Перми, которые не были созданы» заменить словами «о списании затрат, понесенных на незавершенное строительство объекта капитального строительства муниципальной собственности города Перми»;

1.2. в абзаце втором пункта 3.8 слова «о признании расходами текущего финансового года произведенных капитальных вложений (затрат) в объекты капитального строительства муниципальной собственности города Перми, которые не были созданы» заменить словами «о списании затрат, понесенных на незавершенное строительство объекта капитального строительства муниципальной собственности города Перми».

2. Внести в состав комиссии по разработке и реализации инвестиционных проектов, утвержденный постановлением администрации города Перми от 29 февраля 2012 г. № 21-П «Об утверждении Положения о комиссии по разработке и реализации инвестиционных проектов» (в ред. от 03.08.2012 № 436, от 24.12.2012 № 958, от 17.04.2013 № 271, от 12.08.2013 № 648, от 16.09.2013 № 756, от 18.07.2014 № 485, от 20.11.2014 № 879, от 28.01.2015 № 52, от 20.02.2015 № 88, от 13.05.2015 № 269, от 29.06.2015 № 418, от 28.10.2015 № 885, от 05.04.2016 № 226, от 09.06.2016 № 396, от 08.02.2017 № 79, от 16.03.2017 № 192, от 14.06.2017 № 457, от 24.08.2017 № 649, от 10.11.2017 № 1022, от 29.11.2017 № 1077, от 27.12.2017 № 1207, от 10.09.2018 № 584, от 12.12.2018 № 977, от 24.01.2019 № 40, от 09.04.2019 № 80-П, от 30.05.2019 № 231, от 09.10.2019 № 665, от 15.04.2020 № 356, от 12.05.2020 № 421, от 26.05.2020 № 458, от 08.06.2020 № 502, от 01.09.2020 № 778, от 24.02.2021 № 105, от 25.02.2021 № 110, от 15.04.2021 № 258, от 23.06.2021 № 464, от 06.07.2021 № 507, от 06.08.2021 № 581, от 29.10.2021 № 964, от 24.01.2022 № 36, от 25.03.2022 № 221, от 29.04.2022 № 328, от 25.07.2022 № 625, от 12.09.2022 № 786, от 14.09.2022 № 796), следующие изменения:

2.1. позицию:

«Заместители председателя:

Хайруллин

- первый заместитель главы администрации города Перми

Эдуард Азатович

Агеев

- заместитель главы администрации города Перми»

Виктор Геннадьевич

изложить в следующей редакции:

«Заместители председателя:

Хайруллин

- первый заместитель главы администрации города Перми

Эдуард Азатович

Чиркова
Ирина Юрьевна

- и.о. заместителя главы администрации города Перми»;

2.2. позицию:

«Андрианова
Ольга Николаевна

- и.о. заместителя главы администрации города Перми»

изложить в следующей редакции:

«Андрианова
Ольга Николаевна

- заместитель главы администрации города Перми»;

2.3. позицию:

«Чиркова
Ирина Юрьевна

- начальник управления капитального строительства администрации города Перми»

изложить в следующей редакции:

«Попова
Оксана Валерьевна

- заместитель начальника управления капитального строительства администрации города Перми».

3. Настоящее постановление вступает в силу со дня официального опубликования в печатном средстве массовой информации «Официальный бюллетень органов местного самоуправления муниципального образования город Пермь».

4. Управлению по общим вопросам администрации города Перми обеспечить опубликование настоящего постановления в печатном средстве массовой информации «Официальный бюллетень органов местного самоуправления муниципального образования город Пермь».

5. Информационно-аналитическому управлению администрации города Перми обеспечить опубликование (обнародование) настоящего постановления на официальном сайте муниципального образования город Пермь в информационно-телекоммуникационной сети Интернет.

6. Контроль за исполнением настоящего постановления возложить на первого заместителя главы администрации города Перми Хайруллина Э.А.

И.о. Главы города Перми

Э.А. Хайруллин



АДМИНИСТРАЦИЯ ГОРОДА ПЕРМИ ПОСТАНОВЛЕНИЕ

14.04.2023

№ 305

О внесении изменений в Порядок предоставления субсидий на благоустройство придомовых территорий многоквартирных домов города Перми, утвержденный постановлением администрации города Перми от 31.08.2012 № 511

В соответствии с Бюджетным кодексом Российской Федерации, постановлением Правительства Российской Федерации от 18 сентября 2020 г. № 1492 «Об общих требованиях к нормативным правовым актам, муниципальным правовым актам, регулирующим предоставление субсидий, в том числе грантов в форме субсидий, юридическим лицам, индивидуальным предпринимателям, а также физическим лицам – производителям товаров, работ, услуг, и о признании утратившими силу некоторых актов Правительства Российской Федерации и отдельных положений некоторых актов Правительства Российской Федерации», решениями Пермской городской Думы от 28 августа 2007 г. № 185 «Об утверждении Положения о бюджете и бюджетном процессе в городе Перми», от 26 июня 2012 г. № 115 «Об установлении расходного обязательства по благоустройству придомовых территорий многоквартирных домов города Перми» администрация города Перми ПОСТАНОВЛЯЕТ:

1. Внести в Порядок предоставления субсидий на благоустройство придомовых территорий многоквартирных домов города Перми, утвержденный постановлением администрации города Перми от 31 августа 2012 г. № 511 (в ред. от 30.06.2014 № 430, от 23.07.2015 № 497, от 27.11.2015 № 990, от 06.05.2016 № 308, от 26.07.2016 № 532, от 26.08.2016 № 631, от 05.06.2017 № 444, от 12.07.2017 № 525, от 20.04.2018 № 243, от 26.04.2019 № 133-П, от 04.03.2020 № 202, от 27.03.2020 № 285, от 02.04.2021 № 226, от 20.05.2021 № 359, от 11.06.2021 № 424, от 05.03.2022 № 148, от 12.04.2022 № 272, от 23.06.2022 № 524, от 20.12.2022 № 1326, от 13.02.2023 № 95, от 21.03.2023 № 221), следующие изменения:

1.1. в пункте 2.4:

1.1.1. после слов «установку ограждающих устройств» дополнить словами «(за исключением заборов)»;

1.1.2. слова «части придомовой территории, прилегающей к входным группам в жилые помещения многоквартирного дома» заменить словами «придомовой территории многоквартирного дома»;

1.2. в абзаце пятом пункта 2.5 слова «части придомовой территории, прилегающей к входным группам в жилые помещения многоквартирного дома» заменить словами «придомовой территории многоквартирного дома»;

1.3. в пункте 2.10.7 слова «части придомовой территории, прилегающей к входным группам в жилые помещения многоквартирного дома» заменить словами «придомовой территории многоквартирного дома»;

1.4. пункт 2.10.8 изложить в следующей редакции:

«2.10.8. копия выписки из Единого государственного реестра недвижимости о земельном участке, на котором расположен многоквартирный дом, придомовая территория которого запланирована к благоустройству или схема территориального размещения придомовой территории с привязкой к существующим зданиям, строениям, сооружениям и обозначением подходов, подъездов к придомовой территории (при выполнении работ по формированию (образованию) земельного участка, на котором расположен многоквартирный дом (подготовке проекта межевания территории, межевого плана)»;

1.5. приложение 6 изложить в редакции согласно приложению к настоящему постановлению.

2. Настоящее постановление вступает в силу со дня официального опубликования в печатном средстве массовой информации «Официальный бюллетень органов местного самоуправления муниципального образования город Пермь».

3. Управлению по общим вопросам администрации города Перми обеспечить опубликование настоящего постановления в печатном средстве массовой информации «Официальный бюллетень органов местного самоуправления муниципального образования город Пермь».

4. Информационно-аналитическому управлению администрации города Перми обеспечить опубликование (обнародование) настоящего постановления на официальном сайте муниципального образования город Пермь в информационно-телекоммуникационной сети Интернет.

5. Контроль за исполнением настоящего постановления возложить на заместителя главы администрации города Перми Субботина И.А.

И.о. Главы города Перми

Э.А. Хайруллин

Приложение
к постановлению администрации
города Перми
от 14.04.2023 № 305

**НОРМАТИВНАЯ (ПРЕДЕЛЬНАЯ) СТОИМОСТЬ
работ по благоустройству придомовых территорий
многоквартирных домов в городе Перми**

№	Наименование работ по благоустройству	Наименование затрат	Объем		Нормативная (предельная) стоимость работ по благоустройству, руб.
			еди-ница изме-рения	ко-ли-че-ст-во	
1	2	3	4	5	6
1	Асфальтирование придомовых территорий				
1.1	асфальтирование придомовой территории	асфальтирование придомовой территории с заменой основания	кв. м	1	3 059,24
		асфальтирование придомовой территории без замены основания	кв. м	1	2 529,65
		асфальтирование придомовой территории без замены основания (на монолитном бетоне, и (или) бетонном тоннеле, и (или) канале, и (или) коллекторе сетей тепло-, водо-, электроснабжения (далее – Строительная конструкция сетей)	кв. м	1	2 590,74
		установка дорожного борта придомовой территории	п. м	1	5 356,75
		регулировка высотного положения люков придомовой территории	шт.	1	8 460,82
		устройство системы водоотвода придомовой территории	п. м	1	6 278,14
		непредвиденные затраты при асфальтировании придомовой территории		не более 2 % от сметной стоимости вида работ	
1.2	асфальтирование для обустройства искусственных твердых покрытий территории мест (площадок) накопления твердых коммунальных отходов	устройство твердых покрытий территории мест (площадок) накопления твердых коммунальных отходов	кв. м	1	1 841,88
		установка дорожного борта территории мест (площадок) накопления твердых коммунальных отходов	п. м	1	5 356,75
		установка тротуарного борта территории мест (площадок) накопления твердых коммунальных отходов	п. м	1	3 625,37
		непредвиденные затраты при асфальтировании для обустройства искусственных твердых покрытий территории мест (площадок) накопления твердых коммунальных отходов		не более 2 % от сметной стоимости вида работ	
1.3	асфальтирование для обустройства разворотных и парковочных площадок для транспортных средств	оборудование покрытия разворотных и парковочных площадок для транспортных средств с заменой основания	кв. м	1	3 102,10
		оборудование покрытия разворотных и парковочных площадок для транспортных средств без замены основания	кв. м	1	2 572,50
		оборудование покрытия разворотных и парковочных площадок для транспортных средств без замены основания (на монолитном бетоне и (или) Строительной конструкции сетей)	кв. м	1	2 633,59
		установка дорожного борта разворотных и парковочных площадок для транспортных средств	п. м	1	5 356,75
		регулировка высотного положения люков разворотных и парковочных площадок для транспортных средств	шт.	1	8 460,82

1	2	3	4	5	6
		устройство системы водоотвода разворотных и парковочных площадок для транспортных средств	п. м	1	6 278,14
		непредвиденные затраты при асфальтировании для обустройства разворотных и парковочных площадок для транспортных средств			не более 2 % от сметной стоимости вида работ
1.4	асфальтирование для обустройства тротуаров	устройство покрытия тротуара придомовой территории с заменой основания	кв. м	1	2 177,77
		устройство покрытия тротуара придомовой территории без замены основания	кв. м	1	1 379,66
		устройство тротуара разных уровней	кв. м	1	26 123,58
		установка дорожного борта тротуара придомовой территории	п. м	1	5 356,75
		установка тротуарного борта тротуара придомовой территории	п. м	1	3 625,37
		регулировка высотного положения люков тротуара	шт.	1	8 460,82
		устройство системы водоотвода тротуара	п. м	1	6 278,14
		непредвиденные затраты при асфальтировании для обустройства тротуаров			не более 2 % от сметной стоимости вида работ
1.5	асфальтирование для установки дорожных знаков	асфальтирование для установки дорожных знаков	кв. м	1	2 656,34
		непредвиденные затраты при асфальтировании для установки дорожных знаков			не более 2 % от сметной стоимости вида работ
1.6	асфальтирование для установки искусственных неровностей	асфальтирование для установки искусственных неровностей	кв. м	1	3 422,51
		непредвиденные затраты при асфальтировании для установки искусственных неровностей			не более 2 % от сметной стоимости вида работ
2	Обустройство и ремонт лестниц, не являющихся объектами капитального строительства	обустройство и ремонт лестниц, не являющихся объектами капитального строительства	т.	1	191 119,8
		непредвиденные затраты при обустройстве и ремонте лестниц, не являющихся объектами капитального строительства			не более 2 % от сметной стоимости вида работ
3	Установка ограждающих устройств				
3.1	установка ворот	установка ворот	шт.	1	156 433,24
		непредвиденные затраты при установке ворот			не более 2 % от сметной стоимости вида работ
3.2	установка калитки	установка калитки	п. м	1	28 396,61
		непредвиденные затраты при установке калитки			не более 2 % от сметной стоимости вида работ
3.3	установка шлагбаума	установка шлагбаума	шт.	1	595 971,38
		непредвиденные затраты при установке шлагбаума			не более 2 % от сметной стоимости вида работ
3.4	установка декоративного ограждения	установка декоративного ограждения	п. м	1	7 822,64
		непредвиденные затраты при установке декоративного ограждения			не более 2 % от сметной стоимости вида работ

1	2	3	4	5	6
4	Благоустройство газонов	благоустройство газонов	кв. м	1	675,65
		непредвиденные затраты при благоустройстве газонов			не более 2 % от сметной стоимости вида работ
5	Посадка, обрезка и (или) снос деревьев и кустарников				
5.1	посадка деревьев	посадка деревьев	шт.	1	4 920,66
		непредвиденные затраты при посадке деревьев			не более 2 % от сметной стоимости вида работ
5.2	обрезка деревьев	обрезка деревьев	шт.	1	6 786,96
		непредвиденные затраты при обрезке деревьев			не более 2 % от сметной стоимости вида работ
5.3	снос деревьев	снос деревьев	куб. м	1	11 377,86
		непредвиденные затраты при сносе деревьев			не более 2 % от сметной стоимости вида работ
5.4	посадка кустарников	посадка кустарников	шт.	1	3 090,88
		посадка кустарников в виде живой изгороди	шт.	1	3 152,16
		непредвиденные затраты при посадке кустарников			не более 2 % от сметной стоимости вида работ
5.5	обрезка кустарников	обрезка кустарников	шт.	1	105,6
		непредвиденные затраты при обрезке кустарников			не более 2 % от сметной стоимости вида работ
5.6	снос кустарников	снос кустарников	шт.	1	34,44
		непредвиденные затраты при сносе кустарников			не более 2 % от сметной стоимости вида работ
6	Восстановление и (или) ремонт устройств для наружного освещения придомовой территории многоквартирного дома	восстановление и (или) ремонт устройств для наружного освещения придомовой территории многоквартирного дома	шт.	1	61 945,81
		непредвиденные затраты при восстановлении и (или) ремонте устройств для наружного освещения придомовой территории многоквартирного дома			не более 2 % от сметной стоимости вида работ
7	Обустройство велосипедных парковок	обустройство велосипедных парковок	шт.	1	7 966,0
		непредвиденные затраты при обустройстве велосипедных парковок			не более 2 % от сметной стоимости вида работ
8	Корчевка пней	корчевка пней	шт.	1	6 606,60
		непредвиденные затраты при обустройстве велосипедных парковок			не более 2 % от сметной стоимости вида работ



АДМИНИСТРАЦИЯ ГОРОДА ПЕРМИ ПОСТАНОВЛЕНИЕ

14.04.2023

№ 306

О внесении изменений в приложение 2 к Порядку определения объема и условий предоставления субсидий на иные цели бюджетным и автономным учреждениям, подведомственным департаменту образования администрации города Перми, на устройство спортивных площадок и оснащение объектов спортивным оборудованием и инвентарем для занятий физической культурой и спортом, утвержденному постановлением администрации города Перми от 16.03.2023 № 201

В целях актуализации нормативной правовой базы администрации города Перми администрация города Перми ПОСТАНОВЛЯЕТ:

1. Внести изменения в приложение 2 к Порядку определения объема и условий предоставления субсидий на иные цели бюджетным и автономным учреждениям, подведомственным департаменту образования администрации города Перми, на устройство спортивных площадок и оснащение объектов спортивным оборудованием и инвентарем для занятий физической культуры и спортом на приведение в нормативное состояние имущественных комплексов образовательных организаций, утвержденному постановлением администрации города Перми от 16 марта 2023 г. № 201, изложив в редакции согласно приложению к настоящему постановлению.

2. Настоящее постановление вступает в силу со дня официального опубликования в печатном средстве массовой информации «Официальный бюллетень органов местного самоуправления муниципального образования город Пермь».

3. Управлению по общим вопросам администрации города Перми обеспечить опубликование настоящего постановления в печатном средстве массовой информации «Официальный бюллетень органов местного самоуправления муниципального образования город Пермь».

4. Информационно-аналитическому управлению администрации города Перми обеспечить опубликование (обнародование) настоящего постановления на официальном сайте муниципального образования город Пермь в информационно-телекоммуникационной сети Интернет.

5. Контроль за исполнением настоящего постановления возложить на заместителя главы администрации города Перми Грибанова А.А.

И.о. Главы города Перми

Э.А. Хайруллин

Приложение
к постановлению администрации
города Перми
от 14.04.2023 № 306

РАЗМЕР СУБСИДИЙ

на иные цели бюджетным и автономным учреждениям, подведомственным департаменту образования администрации города Перми, на устройство спортивных площадок и оснащение объектов спортивным оборудованием и инвентарем для занятий физической культурой и спортом на 2023 год

№	Получатели субсидий на иные цели	Размер субсидий на иные цели, тыс. руб.		
		Всего	в том числе	
			за счет средств бюджета Пермского края	за счет средств бюджета города Перми
1	2	3=4+5	4	5
1	Муниципальное бюджетное общеобразовательное учреждение (далее – МБОУ) «Лицей № 1» г. Перми	2 000,130	1 500,000	500,130

1	2	3=4+5	4	5
2	Муниципальное автономное общеобразовательное учреждение (далее – МАОУ) «Лицей № 2» г. Перми	2 000,343	1 500,000	500,343
3	МАОУ «Лицей № 8» г. Перми	2 000,465	1 500,000	500,465
4	МАОУ «Пермская кадетская школа № 1 «Пермский кадетский корпус имени генералиссимуса А.В. Суворова»	2 190,489	1 500,000	690,489
5	МАОУ «Средняя общеобразовательная школа № 37» г. Перми	2 000,909	1 500,000	500,909
6	МАОУ «Средняя общеобразовательная школа № 42» г. Перми	2 000,600	1 500,000	500,600
7	МАОУ «Средняя общеобразовательная школа № 47» г. Перми	9 999,930	5 500,000	4 499,930
8	МАОУ «Средняя общеобразовательная школа № 118» г. Перми	2 000,800	1 500,000	500,800
9	МАОУ «Средняя общеобразовательная школа № 120» г. Перми	2 000,504	1 500,000	500,504
10	МАОУ «Открытая школа» г. Перми	2 000,730	1 500,000	500,730
Итого		28 194,900	19 000,000	9 194,900



АДМИНИСТРАЦИЯ ГОРОДА ПЕРМИ ПОСТАНОВЛЕНИЕ

17.04.2023

№ 307

О внесении изменений в муниципальную программу «Организация регулярных перевозок автомобильным и городским наземным электрическим транспортом в городе Перми», утвержденную постановлением администрации города Перми от 20.10.2021 № 907

В соответствии с постановлением администрации города Перми от 25 сентября 2013 г. № 781 «Об утверждении Порядка принятия решений о разработке муниципальных программ, их формирования и реализации» администрация города Перми ПОСТАНОВЛЯЕТ:

1. Утвердить прилагаемые изменения в муниципальную программу «Организация регулярных перевозок автомобильным и городским наземным электрическим транспортом в городе Перми», утвержденную постановлением администрации города Перми от 20 октября 2021 г. № 907 (в ред. от 24.01.2022 № 35, от 11.03.2022 № 163, от 30.03.2022 № 242, от 06.05.2022 № 348, от 01.06.2022 № 425, от 16.06.2022 № 480, от 07.09.2022 № 765, от 20.10.2022 № 1038, от 10.11.2022 № 1148, от 16.12.2022 № 1297, от 13.01.2023 № 16).

2. Настоящее постановление вступает в силу со дня официального опубликования в печатном средстве массовой информации «Официальный бюллетень органов местного самоуправления муниципального образования город Пермь».

3. Управлению по общим вопросам администрации города Перми обеспечить опубликование настоящего постановления в печатном средстве массовой информации «Официальный бюллетень органов местного самоуправления муниципального образования город Пермь».

4. Информационно-аналитическому управлению администрации города Перми обеспечить опубликование (обнародование) настоящего постановления на официальном сайте муниципального образования город Пермь в информационно-телекоммуникационной сети Интернет.

5. Контроль за исполнением настоящего постановления возложить на первого заместителя главы администрации города Перми Хайруллина Э.А.

Глава города Перми

А.Н. Дёмкин

УТВЕРЖДЕНЫ
постановлением администрации
города Перми
от 17.04.2023 № 307

ИЗМЕНЕНИЯ

в муниципальную программу «Организация регулярных перевозок
автомобильным и городским наземным электрическим транспортом в городе Перми», утвержденную постановлением администрации города Перми
от 20 октября 2021 г. № 907

1. В разделе «Паспорт муниципальной программы»:

1.1. строку 7 изложить в следующей редакции:

7	Перечень подпрограмм и задач	1.1. Приоритетное развитие общественного транспорта в городе Перми. 1.1.1. Развитие регулярных перевозок. 1.1.2. Повышение доступности объектов транспортной инфраструктуры. 1.1.3. Комплексное развитие городского транспорта в городе Перми
---	------------------------------	--

1.2. строку 9 изложить в следующей редакции:

9	Объемы и источники финансирования программы (подпрограммы)	2022 год план	2023 год план	2024 год план	2025 год план	2026 год план
	подпрограмма 1.1, всего (тыс. руб.), в том числе	6 636 547,332	7 422 584,672	7 731 630,586	8 056 943,823	7 382 251,3
	бюджет города Перми	6 333 488,511	6 803 734,992	7 075 761,1	7 244 259,6	7 382 251,3
	бюджет города Перми (неиспользованные ассигнования отчетного года)	1 570,320	27 026,656	0,0	0,0	0,0
	бюджет Пермского края	301 488,501	591 823,024	655 869,486	812 684,223	0,0

2. В разделе «Система программных мероприятий подпрограммы 1.1 «Приоритетное развитие общественного транспорта в городе Перми» муниципальной программы «Организация регулярных перевозок автомобильным и городским наземным электрическим транспортом в городе Перми»:

2.1. строки 1.1.1.1.1, 1.1.1.1.1.2 изложить в следующей редакции:

1.1.1.1.1.1	количество муниципальных автобусных маршрутов, осуществляющих регулярные перевозки пассажиров по регулируемому тарифу города Перми на основании муниципальных контрактов	ед.	75	75	75	75	75	75	бюджет города Перми	5 084 222,066	5 107 156,127	5 473 051,4	5 473 051,5
1.1.1.1.1.2	количество перевезенных пассажиров на муниципальных маршрутах с использованием электронных социальных проездных документов	млн. чел.	7,1	10,3	10,3	10,3	10,3	-	бюджет Пермского края	261 233,103	227 448,370	227 448,370	0,0

2.2. строку «Итого по мероприятию 1.1.1.1, в том числе по источникам финансирования» изложить в следующей редакции:

Итого по мероприятию 1.1.1.1.1, в том числе по источникам финансирования	итого	5 345 513,138	5 334 604,498	5 700 404,570	5 700 499,770	5 473 051,5
	бюджет города Перми	5 084 222,066	5 107 156,127	5 472 956,2	5 473 051,4	5 473 051,5
	бюджет Пермского края	261 291,072	227 448,371	227 448,370	227 448,370	0,0

2.3. строки 1.1.1.1.2.2, «Итого по мероприятию 1.1.1.1.2, в том числе по источникам финансирования» изложить в следующей редакции:

1.1.1.1.2.2	количество перевезенных пассажиров на муниципальных маршрутах с использованием электронных социальных проездных документов	млн чел.	1,1	1,6	1,6	1,6	-	МКУ «Гор-транс»	бюджет Пермского края	40 197,429	35 224,341	35 224,341	0,0
Итого по мероприятию 1.1.1.1.2, в том числе по источникам финансирования													
									итого	921 998,414	882 126,541	882 126,541	846 902,2
									бюджет города Перми	881 800,985	846 902,2	846 902,2	846 902,2
									бюджет Пермского края	40 197,429	35 224,341	35 224,341	0,0

2.4. строку «Итого по основному мероприятию 1.1.1.1, в том числе по источникам финансирования» изложить в следующей редакции:

Итого по основному мероприятию 1.1.1.1, в том числе по источникам финансирования		итого	6 267 511,552	6 216 731,039	6 582 531,111	6 582 626,311	6 319 953,7
		бюджет города Перми	5 966 023,051	5 954 058,327	6 319 858,4	6 319 953,6	6 319 953,7
		бюджет Пермского края	301 488,501	262 672,712	262 672,711	262 672,711	0,0

2.5. строки 1.1.1.3.1.1, 1.1.1.3.1.2 изложить в следующей редакции:

1.1.1.3.1.1	количество муниципальных казенных учреждений, выполняющих целевые показатели эффективности	ед.	1	1	1	1	1	1	МКУ «Гор-транс»	бюджет города Перми	65 655,663	65 670,437	63 954,0	63 954,0
1.1.1.3.1.2	количество штатных единиц контрольно-ревизионной службы, осуществляющих линейный контроль полноты сбора выручки и соблюдения перевозчиками требований к качеству подвижного состава	ед.	104	130	130	130	130	130	МКУ «Гор-транс»	бюджет города Перми	48 930,591	73 566,563	79 974,0	79 974,0

2.6. строки 1.1.1.3.2.1, «Итого по мероприятию 1.1.1.3.2, в том числе по источникам финансирования» изложить в следующей редакции:

1.1.1.3.2.1	количество функционирующих операторов автоматизированных информационных систем по управлению транспортом	ед.	1	1	1	1	1	1	МКУ «Гор-транс»	бюджет города Перми	7 629,597	10 841,166	39 096,3	39 096,3	
Итого по мероприятию 1.1.1.3.2, в том числе по источникам финансирования															
											бюджет города Перми	7 629,597	10 841,166	39 096,3	39 096,3

2.7. строки 1.1.1.3.1-1.1.1.3.3.3 изложить в следующей редакции:

1.1.1.3.3.1	количество изготовленных льготных проездных документов и проездных билетов в виде пластиковых карт	тыс. шт.	77,0	51,0	-	-	-	МКУ «Гор-транс»	бюджет города Перми	2 500,266	2 040,0	0,0	0,0	0,0
1.1.1.3.3.2	количество пассажиров, пополняющих льготные проездные документы и проездные билеты в виде пластиковых карт для проезда на муниципальных маршрутах регулярных перевозок, в год	млн чел.	49	55	-	-	-	МКУ «Гор-транс»	бюджет города Перми	45 497,664	49 600,0	0,0	0,0	0,0
1.1.1.3.3.3	количество пассажиров, оплачивающих проезд банковскими картами	млн чел.	75	83	-	-	-	МКУ «Гор-транс»	бюджет города Перми	41 176,600	52 448,040	0,0	0,0	0,0

2.8. после строки 1.1.1.3.3.3 дополнить строкой 1.1.1.3.3.4 следующего содержания:

1.1.1.3.3.4	количество пассажиров, оплачивающих проезд агенту в транспортных средствах	млн чел.	-	20	-	-	-	МКУ «Гор-транс»	бюджет города Перми	0,0	14 921,088	0,0	0,0	0,0
-------------	--	----------	---	----	---	---	---	-----------------	---------------------	-----	------------	-----	-----	-----

2.9. строки «Итого по мероприятию 1.1.1.3.3, в том числе по источникам финансирования», «Итого по основному мероприятию 1.1.1.3, в том числе по источникам финансирования» изложить в следующей редакции:

Итого по мероприятию 1.1.1.3.3, в том числе по источникам финансирования		бюджет города Перми	89 174,530	119 009,128	0,0	0,0	0,0	0,0	0,0
Итого по основному мероприятию 1.1.1.3, в том числе по источникам финансирования		бюджет города Перми	211 390,381	269 087,294	183 024,3	183 024,3	183 024,3	183 024,3	183 024,3

2.10. строку 1.1.1.4.1.1 изложить в следующей редакции:

1.1.1.4.1.1	количество часов информирования населения Пермского городского округа о порядке и условиях предоставления транспортных услуг на территории города Перми	тыс. час.	124,9	81,2	81,2	81,2	81,2	МКУ «Гор-транс»	бюджет города Перми	3 546,828	13 474,888	17 661,1	17 661,1	5 457,1
-------------	---	-----------	-------	------	------	------	------	-----------------	---------------------	-----------	------------	----------	----------	---------

2.11. строку 1.1.1.4.1.3 изложить в следующей редакции:

1.1.1.4.1.3	количество установленных указателей с информацией о расписании движения транспортных средств по муниципальным маршрутам регулярных перевозок города Перми на остановочных пунктах, используемых в регулярных перевозках города Перми	ед.	1 259	1 199	1 199	1 199	1 199	МКУ «Гор-транс»	бюджет города Перми	0,0	0,0	0,0	0,0	0,0
-------------	--	-----	-------	-------	-------	-------	-------	-----------------	---------------------	-----	-----	-----	-----	-----

2.12. строку «Итого по задаче 1.1.1, в том числе по источникам финансирования» изложить в следующей редакции:

Итого по задаче 1.1.1, в том числе по источникам финансирования	итого	6 482 543,761	6 499 293,221	6 783 216,511	6 783 311,711	6 508 435,1
	бюджет города Перми	6 181 055,260	6 236 620,509	6 520 543,8	6 520 639,0	6 508 435,1
	бюджет Пермского края	301 488,501	262 672,712	262 672,711	262 672,711	0,0

2.13. строки 1.1.2.1.1-1.1.2.1.1.3 изложить в следующей редакции:

1.1.2.1.1.1	количество остановочных пунктов (площадок), вновь обустроенных в соответствии с нормативными требованиями	ед.	7	-	-	-	-	-	ДТ	бюджет города Перми	20 652, 389	0,0	0,0	0,0	0,0
			-	21	-	-	-	-	МКУ «Гортранс»	бюджет города Перми	0,0	47 763, 379	0,0	0,0	0,0
	количество остановочных пунктов (площадок), вновь обустроенных в соответствии с нормативными требованиями (невыполнение показателя отчетного года)	ед.	-	6	-	-	-	-	МКУ «Гортранс»	бюджет города Перми (неиспользованные ассигнования отчетного года)	0,0	20 594, 389	0,0	0,0	0,0
1.1.2.1.1.2	количество изготовленных и установленных остановочных павильонов	ед.	22	-	-	-	-	-	ДТ	бюджет города Перми	7 387,891	0,0	0,0	0,0	0,0
			-	77	21	21	21	21	МКУ «Гортранс»	бюджет города Перми	0,0	51 372, 492	14 508,0	14 508,0	14 508,0
1.1.2.1.1.3	количество разработанных проектов обустройства остановочных пунктов, остановочных павильонов (навесов), используемых в регулярных перевозках города Перми	ед.	27	5	-	-	-	-	ДТ	бюджет города Перми	7 012,267	2 100,0	0,0	0,0	0,0
		ед.	4	17	-	-	-	-	ДТ	бюджет города Перми (неиспользованные ассигнования отчетного года)	490,0	6 432,267	0,0	0,0	0,0

2.14. строку «Итого по мероприятию 1.1.2.1.1, в том числе по источникам финансирования» изложить в следующей редакции:

Итого по мероприятию 1.1.2.1.1, в том числе по источникам финансирования		итого					105 772,634	182 448,627	14 508,0	14 508,0	14 508,0	14 508,0
		бюджет города Перми					105 282,634	155 421,971	14 508,0	14 508,0	14 508,0	14 508,0
		бюджет города Перми (неиспользованные ассигнования отчетного года)					490,0	27 026,656	0,0	0,0	0,0	0,0

2.15. строку 1.1.2.1.2.1 изложить в следующей редакции:

1.1.2.1.2.1	количество остановочных пунктов, на- ходящихся на содержании и подлежащих ремонту в городе Перми	ед.	145	148	148	-	-	МКУ «БДР»	бюджет города Перми	4 569,780	3 056,206	2 017, 786	0,0	0,0
			160	163	163	-	-	МКУ «БИР»	бюджет города Перми	4 754,426	2 956,042	1 715,273	0,0	0,0
			114	115	115	-	-	МКУ «БКР»	бюджет города Перми	3 523,553	2 382,780	1 164,427	0,0	0,0
			130	136	136	-	-	МКУ «БЛР»	бюджет города Перми	4 673,246	4 234,042	1 275,499	0,0	0,0
			235	236	236	-	-	МКУ «БМР»	бюджет города Перми	4 795,925	6 138,662	2 980,887	0,0	0,0
			171	178	178	-	-	МКУ «БОР»	бюджет города Перми использованные ассигнова- ния отчетного года)	4 643,208 1 080,320	2 575,593 0,0	1 706,948 0,0	0,0	0,0
			222	226	226	-	-	МКУ «БСР»	бюджет города Перми	7 305,719	4 557,894	2 201,824	0,0	0,0
	итого по ПНР	ед.	1 194	1 221	1 221	-	-	Х	бюджет города Перми	34 661,184	26 027,189	13 116, 433	0,0	0,0
									бюджет города Перми (не- использованные ассигнова- ния отчетного года)	1 080,320	0,0	0,0	0,0	0,0
			17	19	19	-	-	МКУ «БпНЛ»	бюджет города Перми	395,327	125,970	53,789	0,0	0,0

2.16. после строки 1.1.2.1.2.2 дополнить строкой 1.1.2.1.2.3 следующего содержания:

1.1.2.1.2.3	количество остановочных павильонов, находящихся на содержании	ед.	-	1 221	1 221	1 221	1 221	1 221	МКУ «Гор- транс»	бюджет города Перми	0,0	40 579,823	50 438,667	63 555,1	75 759,1
-------------	---	-----	---	-------	-------	-------	-------	-------	------------------------	---------------------------	-----	------------	------------	----------	----------

2.17. строки «Итого по основному мероприятию 1.1.2.1, в том числе по источникам финансирования», «Итого по задаче 1.1.2, в том числе по источникам финансирования» изложить в следующей редакции:

Итого по основному мероприятию 1.1.2.1, в том числе по источникам финансирования		итого		154 465, 047	249 055,639	78 063,1	78 063,1	90 267,1
		бюджет города Перми		152 433, 251	222 028,983	78 063,1	78 063,1	90 267,1
		бюджет города Перми (неиспользованные ассигнования отчетного года)		1 570,320	27 026,656	0,0	0,0	0,0
		итого		154 003, 571	249 055,639	78 063,1	78 063,1	90 267,1
Итого по задаче 1.1.2, в том числе по источникам финансирования		бюджет города Перми		152 433,251	222 028,983	78 063,1	78 063,1	90 267,1
		бюджет города Перми (неиспользованные ассигнования отчетного года)		1 570,320	27 026,656	0,0	0,0	0,0

2.18. строку 1.1.3 изложить в следующей редакции:

1.1.3	Задача. Комплексное развитие городского транспорта в городе Перми
-------	---

2.19. строку 1.1.3.1.1 изложить в следующей редакции:

1.1.3.1.1	Реализация проекта, направленного на комплексное развитие городского наземного электрического транспорта города Перми
-----------	---

2.20. строку 1.1.3.1.1.2 признать утратившей силу;

2.21. строку «Итого по мероприятию 1.1.3.1.1, в том числе по источникам финансирования» изложить в следующей редакции:

Итого мероприятия 1.1.3.1.1, в том числе по источникам финансирования	итого	0,0	142 743,1	71 197,2	18 552,5	0,0
	бюджет города Перми	0,0	37 541,5	18 724,9	4 879,3	0,0
	бюджет Пермского края	0,0	105 201,6	52 472,3	13 673,2	0,0

2.22. строки 1.1.3.1.2, 1.1.3.1.2.1, «Итого по мероприятию 1.1.3.1.2, в том числе по источникам финансирования» изложить в следующей редакции:

1.1.3.1.2	Плата концедента по концессионному соглашению						
1.1.3.1.2.1	количество платежей концедента по концессионному соглашению	ед.	-	4	4	4	ДТ
							бюджет города Перми
							бюджет Пермского края
Итого по мероприятию 1.1.3.1.2, в том числе по источникам финансирования	итого	0,0	370 397,412	681 448,975	340 724,5	1 072 676,612	695 256,9
							бюджет города Перми
							бюджет Пермского края
Итого по мероприятию 1.1.3.1.2, в том числе по источникам финансирования	итого	0,0	185 198,712	340 724,5	536 338,3	695 256,9	0,0
							бюджет города Перми
							бюджет Пермского края

2.23. после строки «Итого по мероприятию 1.1.3.1.2, в том числе по источникам финансирования» дополнить строками 1.1.3.1.3, 1.1.3.1.3.1, «Итого по мероприятию 1.1.3.1.3, в том числе по источникам финансирования» следующего содержания:

1.1.3.1.3	Возмещение затрат, связанных с уплатой лизинговых платежей по договорам финансовой аренды (лизинга)													
1.1.3.1.3.1	количество перевозчиков, которым предоставлены субсидии на компенсацию лизинговых ставок	ед.	-	1	1	1	1	ДТ	бюджет города Перми	0,0	112 535,3	117 704,8	104 339,9	88 292,2
Итого по мероприятию 1.1.3.1.3, в том числе по источникам финансирования														
									бюджет города Перми	0,0	112 535,3	117 704,8	104 339,9	88 292,2

2.24. строку «Итого по основному мероприятию 1.1.3.1, в том числе по источникам финансирования» изложить в следующей редакции:

Итого по основному мероприятию 1.1.3.1, в том числе по источникам финансирования	итого	0,0	625 675,812	870 350,975	1 195 569,012	783 549,1
	бюджет города Перми	0,0	335 275,5	447 154,2	645 557,5	783 549,1
	бюджет Пермского края	0,0	290 400,3	393 196,8	550 011,5	0,0

2.25. после строки «Итого по основному мероприятию 1.1.3.1, в том числе по источникам финансирования» дополнить строками 1.1.3.2, 1.1.3.2.1, 1.1.3.2.1.1, «Итого по мероприятию 1.1.3.2.1, в том числе по источникам финансирования», «Итого по основному мероприятию 1.1.3.2, в том числе по источникам финансирования» следующего содержания:

1.1.3.2	Финансовое обеспечение реализации инфраструктурных проектов, направленных на комплексное развитие городского наземного электрического транспорта													
1.1.3.2.1	Приобретение электробусов и объектов зарядной инфраструктуры													
1.1.3.2.1.1	количество приобретенных электробусов	ед.	-	16	-	-	-	ДТ	бюджет города Перми	0,0	9 810,0	0,0	0,0	0,0
Итого по мероприятию 1.1.3.2.1, в том числе по источникам финансирования									бюджет Пермского края	0,0	38 750,0	0,0	0,0	0,0
									итого	0,0	48 560,0	0,0	0,0	0,0
									бюджет города Перми	0,0	9 810,0	0,0	0,0	0,0
									бюджет Пермского края	0,0	38 750,0	0,0	0,0	0,0
Итого по основному мероприятию 1.1.3.2, в том числе по источникам финансирования									итого	0,0	48 560,0	0,0	0,0	0,0
									бюджет города Перми	0,0	9 810,0	0,0	0,0	0,0
									бюджет Пермского края	0,0	38 750,0	0,0	0,0	0,0

2.26. строки «Итого по задаче 1.1.3, в том числе по источникам финансирования», «Итого по подпрограмме 1.1, в том числе по источникам финансирования» изложить в следующей редакции:

Итого по задаче 1.1.3, в том числе по источникам финансирования	итого	0,0	675 235,812	870 350,975	1 195 569,012	783 549,1
	бюджет города Перми	0,0	345 085,500	447 154,2	645 557,5	783 549,1
	бюджет Пермского края	0,0	329 150,312	393 196,775	550 011,523	0,0
Всего по подпрограмме 1.1, в том числе по источникам финансирования	всего	6 636 547,332	7 422 584,672	7 731 630,586	8 056 943,823	7 382 251,3
	бюджет города Перми	6 333 488,511	6 803 734,992	7 075 761,1	7 244 259,6	7 382 251,3
	бюджет города Перми (неиспользованные ассигнования отчетного года)	1 570,320	27 026,656	0,0	0,0	0,0
	бюджет Пермского края	301 488,501	591 823,024	655 869,486	812 684,223	0,0

2.27. в приложениях:

2.27.1. строку 1 изложить в следующей редакции:

1	Наименование объекта муниципальной собственности - сти города Перми, место расположения (адрес)	Комплексное развитие городского наземного электрического транспорта города Перми
---	---	--

2.27.2. строку 3 изложить в следующей редакции:

3	Код и наименование мероприятия	1.1.3.1.1. Реализация проекта, направленного на комплексное развитие городского наземного электрического транспорта города Перми
---	--------------------------------	--

2.27.3. строку 6 изложить в следующей редакции:

6	Форма осуществления капитальных вложений в объект капитального строительства или приобретение объекта недвижимого имущества	бюджетные инвестиции в объект муниципальной собственности города Перми
---	---	--

	трамвай	%	98,8	98,8	98,8	98,8	98,8	98,8
	доля городского общественного транспорта, использующего единую систему оплаты проезда	%	100,0	100,0	100,0	100,0	100,0	100,0
	доля транспортных средств на муниципальных маршрутах регулярных перевозок города Перми, оборудованных системой видеонаблюдения	%	100,0	100,0	100,0	100,0	100,0	100,0
	доля транспортных средств на муниципальных маршрутах регулярных перевозок города Перми, оборудованных медиасистемами	%	66,4	57,3	58,8	58,8	58,8	58,8
	доля общественного городского транспорта, оснащенного системами учета пассажиров на основе подсчета количества вошедших / вышедших пассажиров	%	100,0	100,0	100,0	100,0	100,0	100,0
	доля транспортных средств с низким расположением пола на муниципальных маршрутах регулярных перевозок по видам транспорта:	%	90,7	92,9	94,3	94,3	94,3	94,3
	автобус	%	96,3	95,0	95,0	95,0	95,0	95,0
	трамвай	%	45,0	75,0	89,0	89,0	89,0	89,0
	доля транспортных средств, работающих на экологически чистых видах топлива, в том числе на компримированном газе и электрической энергии, от общего числа транспортных средств на муниципальных маршрутах регулярных перевозок города Перми	%	63,8	70,2	70,2	70,2	70,2	70,2
	выполнение отраслевых показателей эффективности деятельности МКУ «Гортранс»	балл	40	40	40	40	40	40
	доля фактических часов информирования населения от запланированных часов	%	100,0	100,0	100,0	100,0	100,0	100,0
	средний срок эксплуатации транспортных средств на муниципальных маршрутах регулярных перевозок, в том числе:							
	автобус	лет	2,6	3,6	4,6	5,6	5,6	5,0
	трамвай	лет	14	12	10	7	7	8
	1.1.2							
	Задача. Повышение доступности объектов транспортной инфраструктуры							
	доля обустроенных остановочных пунктов с учетом нормативных требований доступности для маломобильных категорий граждан от общего количества остановочных пунктов	%	64,0	64,8	64,8	64,8	64,8	64,8
	доля остановочных пунктов, оборудованных павильонами, от общего числа остановочных пунктов	%	75,6	76,2	76,2	76,2	76,2	76,2
	доля остановочных пунктов, находящихся на содержании, от общего числа остановочных пунктов в каждом районе города Перми	%	100,0	100,0	100,0	100,0	100,0	100,0
	доля отремонтированных остановочных пунктов от общего числа остановочных пунктов, подлежащих текущему ремонту, в каждом районе города Перми	%	100,0	100,0	100,0	100,0	100,0	100,0
	доля остановочных пунктов, оборудованных «умными» павильонами, от общего числа остановочных пунктов	%	2,4	4,1	4,1	4,1	4,1	4,1
1.1.3	Задача. Комплексное развитие городского транспорта в городе Перми							
	количество реконструированных депо	ед.	-	-	1	-	-	-
	протяженность построенных (реконструированных), капитально отремонтированных и отремонтированных трамвайных путей, контактно-кабельной сети городского наземного электрического транспорта	км оди- ночного пути	-	14,9	14,2	5,9	-	-

количество реконструированных тяговых подстанций	ед.	-	-	3	4	-
доля обновленных трамваев в общем количестве трамваев	%	24,0	54,0	68,0	-	-
доля средств бюджета города Перми в общем объеме реализации проекта	%	-	43,4	47,8	49,6	100,0
доля электробусов в общем количестве городского наземного электрического транспорта	%	-	13,8	13,8	13,8	13,8

3.2. приложение дополнить строкой 29 следующего содержания:

29	доля электробусов в общем количестве городского наземного электрического транспорта	%	-	Нэл. = Кэл / Коб.эл.тр. x 100	Нэл – доля электробусов в общем количестве городского наземного электрического транспорта; Кэл – количество электробусов; Коб.эл.тр. – общее количество электрического транспорта;	ДТ	-	-
----	---	---	---	-------------------------------	--	----	---	---

4. В приложении 1:

4.1. строку 1.1.1.1.1 изложить в следующей редакции:

1.1.1.1.1.1	Выполнение работ по осуществлению регулярных перевозок пассажиров автомобильным транспортом по муниципальным маршрутам города Перми по регулируемому тарифу	МКУ «Гор-транс»	01.01.2023	31.12.2023	количество муниципальных автобусных маршрутов, осуществляющих регулярные перевозки пассажиров по регулируемому тарифу города Перми на основании муниципальных контрактов	ед.	75	бюджет города Перми	5 107 156,127
-------------	---	-----------------	------------	------------	--	-----	----	---------------------	---------------

4.2. после строки 1.1.1.1.1.1 дополнить строкой 1.1.1.1.2 следующего содержания:

1.1.1.1.1.2	Выполнение работ по осуществлению регулярных перевозок пассажиров автомобильным транспортом по муниципальным маршрутам города Перми по регулируемому тарифу	МКУ «Гор-транс»	01.01.2023	31.12.2023	количество перевезенных пассажиров на муниципальных маршрутах с использованием электронных социальных проездных документов	млн чел.	10,3	бюджет Пермского края	227 448,371
-------------	---	-----------------	------------	------------	--	----------	------	-----------------------	-------------

4.3. строку «Итого по мероприятию 1.1.1.1.1, в том числе по источникам финансирования» изложить в следующей редакции:

Итого по мероприятию 1.1.1.1.1, в том числе по источникам финансирования					итого	5 334 604,498
					бюджет города Перми	5 107 156,127
					бюджет Пермского края	227 448,371

4.4. после строки 1.1.1.1.2.1 дополнить строкой 1.1.1.1.2.2 следующего содержания:

1.1.1.1.2.2	Выполнение работ по осуществлению регулярных перевозок пассажиров городским наземным электрическим транспортом по муниципальным маршрутам города Перми по регулируемому тарифу	МКУ «Гор-транс»	01.01.2023	31.12.2023	количество перевезенных пассажиров на муниципальных маршрутах с использованием электронных социальных проездных документов	млн чел.	1,6	бюджет Пермского края	35 224,341
-------------	--	-----------------	------------	------------	--	----------	-----	-----------------------	------------

4.5. строку «Итого по мероприятию 1.1.1.1.2, в том числе по источникам финансирования» изложить в следующей редакции:

Итого по мероприятию 1.1.1.2, в том числе по источникам финансирования		итого	882 126,541
		бюджет города Перми	846 902,2
		бюджет Пермского края	35 224,341

4.6. строку «Итого по основному мероприятию 1.1.1.1, в том числе по источникам финансирования» изложить в следующей редакции:

Итого по мероприятию 1.1.1.1, в том числе по источникам финансирования		итого	6 216 731,039
		бюджет города Перми	5 954 058,327
		бюджет Пермского края	262 672,712

4.7. строки 1.1.1.3.1.1, 1.1.1.3.2 изложить в следующей редакции:

1.1.1.3.1.1	Создание условий для предоставления транспортных услуг населению и организация транспортного обслуживания населения в границах городского округа	МКУ «Гор-транс»	01.01.2023	31.12.2023	количество муниципальных казенных учреждений, выполняющих целевые показатели эффективности	ед.	1	бюджет города Перми	65 670,437
1.1.1.3.1.2	Осуществление линейного контроля за полнотой сбора выручки и соблюдением перевозчиками требований к качеству подвижного состава	МКУ «Гор-транс»	01.01.2023	31.12.2023	количество штатных единиц контрольно-ревизионной службы, осуществляющих линейный контроль полноты сбора выручки и соблюдения перевозчиками требований к качеству подвижного состава	ед.	130	бюджет города Перми	73 566,563

4.8. строки 1.1.1.3.2.1, «Итого по мероприятию 1.1.1.3.2, в том числе по источникам финансирования» изложить в следующей редакции:

1.1.1.3.2.1	количество функционирующих операторов автоматизированных информационных систем по управлению транспортом	ед.	1	1	1	1	1	МКУ «Гор-транс»	бюджет города Перми	7 629,597	10 841,166	39 096,3	39 096,3
Итого по мероприятию 1.1.1.3.2, в том числе по источникам финансирования													
									бюджет города Перми	7 629,597	10 841,166	39 096,3	39 096,3

4.9. после строки 1.1.1.3.3 дополнить строкой 1.1.1.3.3.1 следующего содержания:

1.1.1.3.3.1	Организация изготовления льготных проездных документов и проездных билетов в виде пластиковых карт	МКУ «Гор-транс»	01.01.2023	31.12.2023	количество изготовленных льготных проездных документов и проездных билетов в виде пластиковых карт	тыс. шт.	51	бюджет города Перми	2 040,000
-------------	--	-----------------	------------	------------	--	----------	----	---------------------	-----------

4.10. строки 1.1.1.3.3.2, 1.1.1.3.3.3 изложить в следующей редакции:

1.1.1.3.3.2	Организация проезда пассажиров на муниципалных маршрутах регулярных перевозок города по регулируемому тарифу города Перми с использованием льготных проездных документов и проездных билетов в виде пластиковых карт	МКУ «Гор-транс»	01.01.2023	31.12.2023	количество пассажиров, получающих льготные проездные документы и проездные билеты в виде пластиковых карт для проезда на муниципальных маршрутах регулярных перевозок, в год	млн. чел.	55	бюджет города Перми	49 600,000
1.1.1.3.3.3	Организация безналичной оплаты проезда пассажиров и перевозки багажа на муниципальных маршрутах регулярных перевозок по регулируемому тарифу города Перми	МКУ «Гор-транс»	01.01.2023	31.12.2023	количество пассажиров, оплачивающих проезд банковскими картами	млн. чел.	83	бюджет города Перми	52 448,040

4.11. после строки 1.1.1.3.3.3 дополнить строкой 1.1.1.3.3.4 следующего содержания:

1.1.1.3.3.4	Организация безналичной оплаты агенту в транспортных средствах проезда пассажиров и перевозки багажа на муниципальных маршрутах регулярных перевозок по регулируемому тарифу города Перми	МКУ «Гор-транс»	01.01.2023	31.12.2023	количество пассажиров, оплачивающих проезд агенту в транспортных средствах	млн. чел.	20	бюджет города Перми	14 921,088
-------------	---	-----------------	------------	------------	--	-----------	----	---------------------	------------

4.12. строки «Итого по мероприятию 1.1.1.3.3, в том числе по источникам финансирования», «Итого по основному мероприятию 1.1.1.3, в том числе по источникам финансирования» изложить в следующей редакции:

Итого по мероприятию 1.1.1.3.3, в том числе по источникам финансирования					бюджет города Перми		119 921,088		
Итого по основному мероприятию 1.1.1.3, в том числе по источникам финансирования					бюджет города Перми		269 087,294		

4.13. строку 1.1.1.4.1.1 изложить в следующей редакции:

1.1.1.4.1.1	Информирование населения Пермского городского округа о порядке и условиях предоставления транспортных услуг и расписании движения транспортных средств по муниципальным маршрутам регулярных перевозок города Перми	МКУ «Гор-транс»	01.01.2023	31.12.2023	количество часов информирования населения Пермского городского округа о порядке и условиях предоставления транспортных услуг на территории города Перми	тыс. час.	81,2	бюджет города Перми	13 474,888
-------------	---	-----------------	------------	------------	---	-----------	------	---------------------	------------

4.14. строку 1.1.1.4.1.3 изложить в следующей редакции:

1.1.1.4.1.3	Информирование населения Пермского городского округа о расписании движения транспортных средств по муниципальным маршрутам регулярных перевозок города Перми на остановочных пунктах, используемых в регулярных перевозках города Перми	МКУ «Гор-транс»	01.01.2023	31.12.2023	количество установленных указателей с информацией о расписании движения транспортных средств по муниципальным маршрутам регулярных перевозок города Перми на остановочных пунктах, используемых в регулярных перевозках города Перми	ед.	1 199	бюджет города Перми	0,000
-------------	---	-----------------	------------	------------	--	-----	-------	---------------------	-------

4.15. строку «Итого по задаче 1.1.1, в том числе по источникам финансирования» изложить в следующей редакции:

Итого по задаче 1.1.1, в том числе по источникам финансирования	итого	6 499 293,221
	бюджет города Перми	6 236 620,509
	бюджет Пермского края	262 672,712

4.16. строки 1.1.2.1.1-1.1.2.1.1.3 изложить в следующей редакции:

1.1.2.1.1.1	Обустройство остановочных пунктов (площадок)	МКУ «Гор-транс»	01.01.2023	31.12.2023	количество остановочных пунктов (площадок), вновь обустроенных в соответствии с нормативными требованиями	ед.	21	бюджет города Перми	47 763,379
1.1.2.1.1.2	Изготовление и установка остановочных павильонов (навесов)	МКУ «Гор-транс»	01.01.2023	31.12.2023	количество остановочных пунктов (площадок), вновь обустроенных в соответствии с нормативными требованиями (невыполнение показателя за 2022 год)	ед.	6	бюджет города Перми (неиспользованные остатки 2022 года)	20 594,389
1.1.2.1.1.3	Разработка проектов обустройства остановочных пунктов, остановочных павильонов (навесов), используемых в регулярных перевозках города Перми	ДТ	01.01.2023	31.12.2023	количество разработанных проектов обустройства остановочных пунктов, остановочных павильонов (навесов), используемых в регулярных перевозках города Перми	ед.	5	бюджет города Перми	2 100,0
					количество разработанных проектов обустройства остановочных пунктов, остановочных павильонов (навесов), используемых в регулярных перевозках города Перми (неиспользованные остатки 2022 года)	ед.	17	бюджет города Перми (неиспользованные остатки 2022 года)	6 432,267

4.17. строку «Итого по мероприятию 1.1.2.1.1, в том числе по источникам финансирования» изложить в следующей редакции:

Итого по мероприятию 1.1.2.1.1, в том числе по источникам финансирования	итого	182 448,627
	бюджет города Перми	155 421,971
	бюджет города Перми (неиспользованные остатки 2022 года)	27 026,656

4.18. строку 1.1.2.1.2.1 изложить в следующей редакции:

1.1.2.1.2.1	Содержание и ремонт остановочных пунктов на территории города Перми	МКУ «БДР»	01.01.2023	31.12.2023	количество остановочных пунктов, находящихся на содержании и подлежащих ремонту в городе Перми	ед.	148	бюджет города Перми	3 056,206
		МКУ «БИР»	01.01.2023	31.12.2023		ед.	163	бюджет города Перми	2 956,042
		МКУ «БКР»	01.01.2023	31.12.2023		ед.	115	бюджет города Перми	2 382,780
		МКУ «БЛР»	01.01.2023	31.12.2023		ед.	136	бюджет города Перми	4 234,042
		МКУ «БМР»	01.01.2023	31.12.2023		ед.	236	бюджет города Перми	6 138,662
		МКУ «БОР»	01.01.2023	31.12.2023		ед.	178	бюджет города Перми	2 575,593
		МКУ «БСР»	01.01.2023	31.12.2023		ед.	226	бюджет города Перми	4 557,894
		МКУ «БлНЛ»	01.01.2023	31.12.2023		ед.	19	бюджет города Перми	125,970

4.19. после строки 1.1.2.1.2.1 дополнить строкой 1.1.2.1.2.3 следующего содержания:

1.1.2.1.2.3	Содержание остановочных павильонов на территории города Перми	МКУ «Гор-транс»	01.04.2023	31.12.2023	количество остановочных павильонов, находящихся на содержании в городе Перми	ед.	1 221	бюджет города Перми	40 579,823
-------------	---	-----------------	------------	------------	--	-----	-------	---------------------	------------

4.20. строки «Итого по основному мероприятию 1.1.2.1, в том числе по источникам финансирования», «Итого по задаче 1.1.2, в том числе по источникам финансирования» изложить в следующей редакции:

Итого по основному мероприятию 1.1.2.1, в том числе по источникам финансирования				итого		249 055,639	
				бюджет города Перми		222 028,983	
Итого по задаче 1.1.2, в том числе по источникам финансирования				бюджет города Перми (неиспользованные остатки 2022 года)		27 026,656	
				итого		249 055,639	
				бюджет города Перми		222 028,983	
				бюджет города Перми (неиспользованные остатки 2022 года)		27 026,656	

4.21. строку 1.1.3 изложить в следующей редакции:

1.1.3	Задача. Комплексное развитие городского транспорта в городе Перми
-------	---

4.22. строку 1.1.3.1.1 изложить в следующей редакции:

1.1.3.1.1	Реализация проекта, направленного на комплексное развитие городского наземного электрического транспорта города Перми
-----------	---

4.23. строку 1.1.3.1.1.2 признать утратившей силу;

4.24. строку «Итого по мероприятию 1.1.3.1.1, в том числе по источникам финансирования» изложить в следующей редакции:

Итого мероприятия 1.1.3.1.1, в том числе по источникам финансирования		итого		142 743,1
		бюджет города Перми		37 541,5
		бюджет Пермского края		105 201,6

4.25. строки 1.1.3.1.2, 1.1.3.1.2.1, «Итого по мероприятию 1.1.3.1.2, в том числе по источникам финансирования» изложить в следующей редакции:

1.1.3.1.2	Плата концедента по концессионному соглашению								
1.1.3.1.2.1	Платежи по концессионному соглашению	ДТ	01.01.2023	31.12.2023	количество платежей концедента по концессионному соглашению	ед.	4	бюджет города Перми	185 198,7
								бюджет Пермского края	185 198,712
Итого по мероприятию 1.1.3.1.2, в том числе по источникам финансирования									
								итого	370 397,412
								бюджет города Перми	185 198,7
								бюджет Пермского края	185 198,712

4.26. после строки «Итого по мероприятию 1.1.3.1.2, в том числе по источникам финансирования» дополнить строками 1.1.3.1.3, 1.1.3.1.3.1, «Итого по мероприятию 1.1.3.1.3, в том числе по источникам финансирования» следующего содержания:

1.1.3.1.3	Возмещение затрат, связанных с уплатой лизинговых платежей по договорам финансовой аренды (лизинга)
-----------	---

1.1.3.1.3.1	Предоставление субсидии на компенсацию лизинговых ставок	ДТ	01.01.2023	31.12.2023	количество перевозчиков, которым предоставлены субсидии на компенсацию лизинговых ставок	ед.	1	бюджет города Перми	112 535,3
Итого по мероприятию 1.1.3.1.3, в том числе по источникам финансирования									112 535,3

4.27. строку «Итого по основному мероприятию 1.1.3.1, в том числе по источникам финансирования» изложить в следующей редакции:

Итого по основному мероприятию 1.1.3.1, в том числе по источникам финансирования	итого	625 675,812
	бюджет города Перми	335 275,500
	бюджет Пермского края	290 400,312

4.28. после строки «Итого по основному мероприятию 1.1.3.1, в том числе по источникам финансирования» дополнить строками 1.1.3.2, 1.1.3.2.1, 1.1.3.2.1.1, «Итого по мероприятию 1.1.3.2.1, в том числе по источникам финансирования», «Итого по основному мероприятию 1.1.3.2, в том числе по источникам финансирования» следующего содержания:

1.1.3.2	Финансовое обеспечение реализации инфраструктурных проектов, направленных на комплексное развитие городского наземного электрического транспорта									
1.1.3.2.1	Приобретение электробусов и объектов зарядной инфраструктуры									
1.1.3.2.1.1	Приобретение электробусов	ДТ	01.01.2023	31.12.2023	количество приобретенных электробусов	ед.	16	бюджет города Перми	9 810,000	
Итого по мероприятию 1.1.3.2.1, в том числе по источникам финансирования									бюджет Пермского края	38 750,000
									бюджет города Перми	48 560,000
									итого	9 810,000
Итого по основному мероприятию 1.1.3.2, в том числе по источникам финансирования									бюджет города Перми	38 750,000
									бюджет города Перми	48 560,000
									итого	9 810,000
									бюджет города Перми	38 750,000

4.29. строки «Итого по задаче 1.1.3, в том числе по источникам финансирования», «Итого по подпрограмме 1.1, в том числе по источникам финансирования» изложить в следующей редакции:

Итого по задаче 1.1.3, в том числе по источникам финансирования				итого						674 235,812
				бюджет города Перми						345 085,500
				бюджет Пермского края						329 150,312
Всего по подпрограмме 1.1, в том числе по источникам финансирования				всего						7 422 584,672
				бюджет города Перми						6 803 734,992
				бюджет города Перми (неиспользованные остатки 2022 года)						27 026,656
				бюджет Пермского края						591 823,024



АДМИНИСТРАЦИЯ ГОРОДА ПЕРМИ ПОСТАНОВЛЕНИЕ

17.04.2023

№ 308

О внесении изменений в муниципальную программу «Безопасный город», утвержденную постановлением администрации города Перми от 20.10.2021 № 921

В соответствии со статьей 179 Бюджетного кодекса Российской Федерации, Федеральным законом от 06 октября 2003 г. № 131-ФЗ «Об общих принципах организации местного самоуправления в Российской Федерации», постановлением администрации города Перми от 25 сентября 2013 г. № 781 «Об утверждении Порядка принятия решений о разработке муниципальных программ, их формирования и реализации» администрация города Перми ПОСТАНОВЛЯЕТ:

1. Утвердить прилагаемые изменения в муниципальную программу «Безопасный город», утвержденную постановлением администрации города Перми от 20 октября 2021 г. № 921 (в ред. от 22.12.2021 № 1182, от 03.02.2022 № 63, от 05.04.2022 № 249, от 26.05.2022 № 407, от 10.06.2022 № 470, от 13.07.2022 № 598, от 20.09.2022 № 825, от 18.10.2022 № 973, от 25.10.2022 № 1074, от 25.11.2022 № 1195, от 07.12.2022 № 1249, от 26.12.2022 № 1365, от 01.02.2023 № 66, от 15.02.2023 № 106, от 20.03.2023 № 215).

2. Настоящее постановление вступает в силу со дня официального опубликования в печатном средстве массовой информации «Официальный бюллетень органов местного самоуправления муниципального образования город Пермь».

3. Управлению по общим вопросам администрации города Перми обеспечить опубликование настоящего постановления в печатном средстве массовой информации «Официальный бюллетень органов местного самоуправления муниципального образования город Пермь».

4. Информационно-аналитическому управлению администрации города Перми обеспечить опубликование (обнародование) настоящего постановления на официальном сайте муниципального образования город Пермь в информационно-телекоммуникационной сети Интернет.

5. Контроль за исполнением настоящего постановления возложить на руководителя аппарата администрации города Перми, исполняющего обязанности заместителя главы администрации города Перми Молоковских А.В.

Глава города Перми

А.Н. Дёмкин

УТВЕРЖДЕНЫ
постановлением администрации
города Перми
от 17.04.2023 № 308

ИЗМЕНЕНИЯ

в муниципальную программу «Безопасный город», утвержденную постановлением администрации города Перми от 20 октября 2021 г. № 921

1. В разделе «Паспорт муниципальной программы «Безопасный город» строку 9 изложить в следующей редакции:

9	Объемы и источники финансирования программы (подпрограммы)	2022 год план	2023 год план	2024 год план	2025 год план	2026 год план
	программа, всего (тыс. руб.), в том числе	229 215,092	242 761,767	299 279,800	422 561,700	244 338,900
	бюджет города Перми	227 096,568	234 809,933	297 850,400	421 132,300	242 909,500
	бюджет города Перми (неиспользованные ассигнования отчетного года)	397,92032	6 522,43350	0,0	0,0	0,0
	бюджет Пермского края	1 720,60356	1 429,400	1 429,400	1 429,400	1 429,400
	подпрограмма 1.1, всего (тыс. руб.), в том числе	14 926,500	15 482,300	15 482,300	15 482,300	15 482,300
	бюджет города Перми	13 484,500	14 052,900	14 052,900	14 052,900	14 052,900
	бюджет Пермского края	1 442,000	1 429,400	1 429,400	1 429,400	1 429,400
	подпрограмма 1.2, всего (тыс. руб.), в том числе	201 225,596	204 156,464	262 232,000	392 066,000	204 548,100
	бюджет города Перми	200 549,072	197 663,433	262 232,000	392 066,000	204 548,100
	бюджет города Перми (неиспользованные ассигнования отчетного года)	397,92032	6 493,03050	0,0	0,0	0,0
	бюджет Пермского края	278,60356	0,0	0,0	0,0	0,0
	подпрограмма 1.3, всего (тыс. руб.), в том числе	13 062,996	23 123,003	21 565,500	15 013,400	24 308,500
	бюджет города Перми	13 062,996	23 093,600	21 565,500	15 013,400	24 308,500
	бюджет города Перми (неиспользованные ассигнования отчетного года)	0,0	29,403	0,0	0,0	0,0

2. В разделе «Система программных мероприятий подпрограммы 1.2 «Предупреждение и ликвидация чрезвычайных ситуаций природного и техногенного характера, совершенствование гражданской обороны на территории города Перми» муниципальной программы «Безопасный город»:

2.1. строку 1.2.1.1.4.2 изложить в следующей редакции:

1.2.1.1.4.2	количество наименований имущества гражданской обороны	ед.	14	27	27	27	ДЭП	бюджет города Перми	0,0	1 152, 500	1 152, 500	1 152, 500
-------------	--	-----	----	----	----	----	-----	------------------------	-----	---------------	---------------	---------------

2.2. в графе 12 строки 1.2.2.1.1.1 цифры «83 482,233» заменить цифрами «84 282,233»;

2.3. строку «Итого по мероприятию 1.2.2.1.1, в том числе по источникам финансирования» изложить в следующей редакции:

Итого по мероприятию 1.2.2.1.1, в том числе по источникам финансирования	бюджет города Перми	82 445, 508	84 282, 233	86 866, 400	86 866, 400	86 866, 400
--	------------------------	----------------	----------------	----------------	----------------	----------------

2.4. строку «Итого по основному мероприятию 1.2.2.1, в том числе по источникам финансирования» изложить в следующей редакции:

Итого по основному мероприятию 1.2.2.1, в том числе по источникам финансирования	итого	89 563,45256	91 149,933	94 088,400	94 088,400	94 088,400
	бюджет города Перми	89 284,849	91 149,933	94 088,400	94 088,400	94 088,400
	бюджет Пермского края	278,60356	0,0	0,0	0,0	0,0

2.5. строки «Итого по задаче 1.2.2, в том числе по источникам финансирования», «Всего по подпрограмме 1.2, в том числе по источникам финансирования» изложить в следующей редакции:

Итого по задаче 1.2.2, в том числе по источникам финансирования	итого	106 441,07288	97 642,963050	151 772,300	246 057,300	94 088,400
	бюджет города Перми	105 764,549	91 149,933	151 772,300	246 057,300	94 088,400
	бюджет города Перми (неиспользованные ассигнования отчетного года)	397,92032	6 493,03050	0,0	0,0	0,0
	бюджет Пермского края	278,60356	0,0	0,0	0,0	0,0
Всего по подпрограмме 1.2, в том числе по источникам финансирования	всего	201 225,596	204 156,464	262 232,000	392 066,000	204 548,100
	бюджет города Перми	200 549,072	197 663,433	262 232,000	392 066,000	204 548,100
	бюджет города Перми (неиспользованные ассигнования отчетного года)	397,92032	6 493,03050	0,0	0,0	0,0
	бюджет Пермского края	278,60356	0,0	0,0	0,0	0,0

3. В разделе «Система программных мероприятий подпрограммы 1.3 «Обеспечение первичных мер пожарной безопасности, отнесенных к полномочиям органов местного самоуправления» муниципальной программы «Безопасный город»:

3.1. строку 1.3.1.1.3.3 изложить в следующей редакции:

1.3.1.1.3.3	количество бесхозяйных источников противопожарного водоснабжения (пожарных водоемов, резервуаров, емкостей), находящихся на содержании	ед.	2	1	-	-	МКУ «Благоустройство ДР»	бюджет города Перми	43, 700	10, 800	0,0	0,0	0,0
		ед.	5	5	5	5	МКУ «Благоустройство КР»	бюджет города Перми	141, 593	197, 472	188, 400	205, 200	205, 200
		ед.	8	8	8	8	МКУ «Благоустройство МР»	бюджет города Перми	41, 200	63, 900	63, 900	63, 900	63, 900
	итого по ПНР	ед.	15	14	13	13		бюджет города Перми	226, 493	272, 172	252, 300	269, 100	269, 100

3.2. строку 1.3.1.1.3.7 изложить в следующей редакции:

1.3.1.1.3.7	количество муниципальных источников противопожарного водоснабжения (пожарных водоемов, резервуаров, емкостей), находящихся на содержании	ед.	13	14	15	15	15	МКУ «Благоустройство ДР»	бюджет города Перми	355, 000	368, 300	368, 300	368, 300
		ед.	3	3	4	4	4	АИР, МКУ «Благоустройство ИР»	бюджет города Перми	64, 600	109, 900	109, 900	109, 900
		ед.	10	10	10	11	11	АКР, МКУ «Благоустройство КР»	бюджет города Перми	349, 056	365, 928	517, 600	564, 600
		ед.	4	4	4	4	4	АЛР, МКУ «Благоустройство ЛР»	бюджет города Перми	240, 700	233, 400	206, 600	240, 700
		ед.	12	13	13	14	15	АМР, МКУ «Благоустройство МР»	бюджет города Перми	66, 400	89, 000	89, 000	95, 700
		ед.	22	22	22	22	23	АОР, МКУ «Благоустройство ОР»	бюджет города Перми	596, 200	620, 362	623, 300	623, 300

	ед.	2	2	2	3	3	АСР, МКУ «Благоустройство СР»	бюджет города Перми	71, 700	94, 100	146, 900	146, 900
	ед.	3	3	3	3	3	АПНЛ, МКУ «Благоустройство ПНЛ»	бюджет города Перми	58, 800	58, 800	58, 800	58, 800
	ед. по ПНР	69	71	73	76	78		бюджет города Перми	1 802, 456	2 067, 600	2 208, 200	2 208, 200

3.3. строку «Итого по мероприятию 1.3.1.1.3, в том числе по источникам финансирования» изложить в следующей редакции:

Итого по мероприятию 1.3.1.1.3, в том числе по источникам финансирования		бюджет города Перми		3 305, 644	3 896, 300	4 004, 100	4 004, 100	4 004, 100
--	--	---------------------	--	------------	------------	------------	------------	------------

3.4. строки «Итого по основному мероприятию 1.3.1.1, в том числе по источникам финансирования», «Итого по задаче 1.3.1, в том числе по источникам финансирования» изложить в следующей редакции:

Итого по основному мероприятию 1.3.1.1, в том числе по источникам финансирования	итого	5075, 625	5678, 103	5777, 500	5777, 500	5777, 500	5777, 500
	бюджет города Перми	5075, 625	5669, 700	5777, 500	5777, 500	5777, 500	5777, 500
	бюджет города Перми (неиспользованные ассигнования отчетного года)	0,0	8, 403	0,0	0,0	0,0	0,0
Итого по задаче 1.3.1, в том числе по источникам финансирования	итого	5075, 625	5678, 103	5777, 500	5777, 500	5777, 500	5777, 500
	бюджет города Перми	5075, 625	5669, 700	5777, 500	5777, 500	5777, 500	5777, 500
	бюджет города Перми (неиспользованные ассигнования отчетного года)	0,0	8,403	0,0	0,0	0,0	0,0

3.5. строку «Всего по подпрограмме 1.3, в том числе по источникам финансирования» изложить в следующей редакции:

Всего по подпрограмме 1.3, в том числе по источникам финансирования	всего	13 062, 996	23 123, 003	21 565, 500	15 013, 400	24 308, 500
	бюджет города Перми	13 062, 996	23 093, 600	21 565, 500	15 013, 400	24 308, 500
	бюджет города Перми (неиспользованные ассигнования отчетного года)	0,0	29,403	0,0	0,0	0,0

4. В приложении 2:

4.1. в графе 2 строки 1.2.1.1.4.2 слова «Мероприятия по хранению имущества гражданской обороны» заменить словами «Мероприятия по хранению и со-
держанию имущества гражданской обороны»;

4.2. в графе 10 строки 1.2.2.1.1.1 цифры «83 482,233» заменить цифрами «84 282,233»;

4.3. строку «Итого по мероприятию 1.2.2.1.1, в том числе по источникам финансирования» изложить в следующей редакции:

Итого по мероприятию 1.2.2.1.1, в том числе по источникам финансирования	бюджет города Перми	84 282,233
--	---------------------	------------

4.4. строку «Итого по основному мероприятию 1.2.2.1, в том числе по источникам финансирования» изложить в следующей редакции:

Итого по основному мероприятию 1.2.2.1, в том числе по источникам финансирования	бюджет города Перми	91 149,933
--	---------------------	------------

4.5. строки «Итого по задаче 1.2.2, в том числе по источникам финансирования», «Всего по подпрограмме 1.2, в том числе по источникам финансирования» изложить в следующей редакции:

Итого по задаче 1.2.2, в том числе по источникам финансирования	итого	97 642,96350
	бюджет города Перми	91 149,933
	бюджет города Перми (неиспользованные ассигнования 2022 года)	6 493,03050
	всего	204 156,464
Всего по подпрограмме 1.2, в том числе по источникам финансирования	бюджет города Перми	197 663,433
	бюджет города Перми (неиспользованные ассигнования 2022 года)	6 493,63050

5. В приложении 3:

5.1. в графе 10 строки 1.3.1.1.3.2 цифры «205,200» заменить цифрами «197,472»;

5.2. в графе 10 строки 1.3.1.1.3.11 цифры «463,200» заменить цифрами «365,928»;

5.3. строку «Итого по мероприятию 1.3.1.1.3, в том числе по источникам финансирования» изложить в следующей редакции:

Итого по мероприятию 1.3.1.1.3, в том числе по источникам финансирования	бюджет города Перми	3 896,300
--	---------------------	-----------

5.4. строки «Итого по основному мероприятию 1.3.1.1, в том числе по источникам финансирования», «Итого по задаче 1.3.1, в том числе по источникам финансирования» изложить в следующей редакции:

Итого по основному мероприятию 1.3.1.1, в том числе по источникам финансирования	итого	5 678,103
	бюджет города Перми	5 669,700
	бюджет города Перми (неиспользованные 2022 отчетного года)	8,403
Итого по задаче 1.3.1, в том числе по источникам финансирования	итого	5 678,103
	бюджет города Перми	5 669,700
	бюджет города Перми (неиспользованные ассигнования 2022 года)	8,403

5.5. строку «Всего по подпрограмме 1.3, в том числе по источникам финансирования» изложить в следующей редакции:

Всего по подпрограмме 1.3, в том числе по источникам финансирования	всего	23 123,003
	бюджет города Перми	23 093,600
	бюджет города Перми (неиспользованные ассигнования 2022 года)	29,403



АДМИНИСТРАЦИЯ ГОРОДА ПЕРМИ ПОСТАНОВЛЕНИЕ

17.04.2023№ 309

О внесении изменений в Порядок разработки и утверждения бюджетного прогноза города Перми на долгосрочный период, утвержденный постановлением администрации города Перми от 26.04.2017 № 318

В целях актуализации правовой базы администрации города Перми администрация города Перми ПОСТАНОВЛЯЕТ:

1. Внести в Порядок разработки и утверждения бюджетного прогноза города Перми на долгосрочный период, утвержденный постановлением администрации города Перми от 26 апреля 2017 г. № 318 (в ред. от 17.10.2017 № 847, от 13.02.2020 № 135), следующие изменения:

1.1. абзац третий пункта 3.2 дополнить словами «, безвозмездные поступления от физических и юридических лиц»;

1.2. пункт 3.5 признать утратившим силу.

2. Настоящее постановление вступает в силу со дня официального опубликования в печатном средстве массовой информации «Официальный бюллетень органов местного самоуправления муниципального образования город Пермь».

3. Управлению по общим вопросам администрации города Перми обеспечить опубликование настоящего постановления в печатном средстве массовой информации «Официальный бюллетень органов местного самоуправления муниципального образования город Пермь».

4. Информационно-аналитическому управлению администрации города Перми обеспечить опубликование (обнародование) настоящего постановления на официальном сайте муниципального образования город Пермь в информационно-телекоммуникационной сети Интернет.

5. Контроль за исполнением настоящего постановления возложить на первого заместителя главы администрации города Перми Хайруллина Э.А.

Глава города Перми

А.Н. Дёмкин



АДМИНИСТРАЦИЯ ГОРОДА ПЕРМИ ПОСТАНОВЛЕНИЕ

17.04.2023№ 310

О внесении изменений в Перечень должностных лиц администрации города Перми, уполномоченных составлять протоколы об административных правонарушениях, утвержденный постановлением администрации города Перми от 17.06.2015 № 378

В соответствии с Федеральным законом от 06 октября 2003 г. № 131-ФЗ «Об общих принципах организации местного самоуправления в Российской Федерации», Уставом города Перми, решением Пермской городской Думы от 12 сентября 2006 г. № 218 «Об управлении по экологии и природопользованию администрации города Перми», в целях актуализации нормативной правовой базы администрации города Перми администрация города Перми ПОСТАНОВЛЯЕТ:

1. Внести изменения в Перечень должностных лиц администрации города Перми, уполномоченных составлять протоколы об административных правонарушениях, утвержденный постановлением администрации города Перми

от 17 июня 2015 г. № 378 (в ред. от 13.01.2016 № 10, от 10.03.2016 № 147, от 21.10.2016 № 943, от 09.12.2016 № 1095, от 03.12.2018 № 947, от 22.05.2019 № 200, от 06.09.2019 № 536, от 08.10.2019 № 649, от 10.01.2020 № 18, от 21.01.2020 № 50, от 03.06.2020 № 492, от 27.11.2020 № 1208, от 13.04.2021 № 248, от 06.10.2021 № 801, от 23.12.2021 № 1185, от 30.03.2022 № 241), изложив строку 2 в следующей редакции:

2	Начальник управления по экологии и природопользованию администрации города Перми; заместитель начальника управления по экологии и природопользованию администрации города Перми; заместитель начальника управления-начальник отдела правового обеспечения, лесного контроля и контроля в области охраны и использования особо охраняемых природных территорий управления по экологии и природопользованию администрации города Перми; начальник отдела охраны зеленых насаждений управления по экологии и природопользованию администрации города Перми; начальник отдела городской среды и природопользования управления по экологии и природопользованию администрации города Перми; заместитель начальника отдела правового обеспечения, лесного контроля и контроля в области охраны и использования особо охраняемых природных территорий управления по экологии и природопользованию администрации города Перми; заместитель начальника отдела городской среды и природопользования управления по экологии и природопользованию администрации города Перми; консультант отдела правового обеспечения, лесного контроля и контроля в области охраны и использования особо охраняемых природных территорий управления по экологии и природопользованию администрации города Перми; консультант-юрист отдела правового обеспечения, лесного контроля и контроля в области охраны и использования особо охраняемых природных территорий управления по экологии и природопользованию администрации города Перми; консультант отдела охраны зеленых насаждений управления по экологии и природопользованию администрации города Перми; консультант отдела городской среды и природопользования управления по экологии и природопользованию администрации города Перми; главный специалист отдела охраны зеленых насаждений управления по экологии и природопользованию администрации города Перми; главный специалист отдела городской среды и природопользования управления по экологии и природопользованию администрации города Перми	5.2, 5.3, 6.1.1, 6.3.1, 6.4.1, 6.5.1, 6.6.1, 6.9*, 6.9.1, 7.5
---	---	--

2. Настоящее постановление вступает в силу со дня официального опубликования в печатном средстве массовой информации «Официальный бюллетень органов местного самоуправления муниципального образования город Пермь».

3. Управлению по общим вопросам администрации города Перми обеспечить опубликование настоящего постановления в печатном средстве массовой информации «Официальный бюллетень органов местного самоуправления муниципального образования город Пермь».

4. Информационно-аналитическому управлению администрации города Перми обеспечить опубликование (обнародование) настоящего постановления на официальном сайте муниципального образования город Пермь в информационно-телекоммуникационной сети Интернет.

5. Контроль за исполнением настоящего постановления возложить на исполняющего обязанности заместителя главы администрации города Перми Чиркову И.Ю.

Глава города Перми

А.Н. Дёмкин



АДМИНИСТРАЦИЯ ГОРОДА ПЕРМИ ПОСТАНОВЛЕНИЕ

17.04.2023

№ 311

Об установлении публичного сервитута в целях обеспечения проезда на часть земельного участка с кадастровым номером 59:01:1717038:612, расположенного по адресу: г. Пермь, Кировский район, ул. Кировоградская

На основании статьи 23 Земельного кодекса Российской Федерации, Устава города Перми, Порядка установления публичных сервитутов в городе Перми, утвержденного решением Пермской городской Думы от 18 декабря 2012 г. № 284 «Об утверждении Порядка установления публичных сервитутов в городе Перми и внесении изменений в Положение о департаменте градостроительства и архитектуры администрации города Перми, утвержденное решением Пермской городской Думы от 27.09.2011 № 193», заявления администрации Кировского района города Перми от 07 декабря 2022 г. № 059-23-01-25/3-476 в целях обеспечения прохода, проезда администрация города Перми ПОСТАНОВЛЯЕТ:

1. Установить постоянный публичный сервитут в целях обеспечения прохода, проезда на часть земельного участка площадью 266 кв. м, входящую в границы земельного участка с кадастровым номером 59:01:1717038:612, площадью 3379 кв. м, расположенного по адресу: г. Пермь, Кировский район, ул. Кировоградская, с категорией земель: земли населенных пунктов, с видом разрешенного использования «многоквартирные жилые дома», находящегося в общей долевой собственности собственников помещений в многоквартирном доме, расположенном по адресу: г. Пермь, Кировский район, ул. Кировоградская, 8, согласно приложению к настоящему постановлению.

2. Департаменту земельных отношений администрации города Перми обеспечить направление:

2.1. сведений, изложенных в пункте 1 настоящего постановления, в федеральный орган исполнительной власти, осуществляющий государственный кадастровый учет и государственную регистрацию прав, в порядке, установленном действующим законодательством;

2.2. копии настоящего постановления в течение 5 рабочих дней со дня официального опубликования:

2.2.1. инициатору установления публичного сервитута – администрации Кировского района города Перми;

2.2.2. товариществу собственников жилья «Радуга 1», осуществляющему управление многоквартирным домом, расположенным по адресу: г. Пермь, Кировский район, ул. Кировоградская, 8 и находящимся на земельном участке с кадастровым номером 59:01:1717038:612;

2.2.3. департаменту градостроительства и архитектуры администрации города Перми для размещения настоящего постановления в государственной информационной системе обеспечения градостроительной деятельности с функциями автоматизированной информационно-аналитической поддержки осуществления полномочий в области градостроительной деятельности Пермского края.

3. Настоящее постановление вступает в силу со дня официального опубликования в печатном средстве массовой информации «Официальный бюллетень органов местного самоуправления муниципального образования город Пермь».

4. Управлению по общим вопросам администрации города Перми обеспечить опубликование настоящего постановления в печатном средстве массовой информации «Официальный бюллетень органов местного самоуправления муниципального образования город Пермь».

5. Информационно-аналитическому управлению администрации города Перми обеспечить опубликование (обнародование) настоящего постановления на официальном сайте муниципального образования город Пермь в информационно-телекоммуникационной сети Интернет.

6. Контроль за исполнением настоящего постановления возложить на заместителя главы администрации города Перми Андрианову О.Н.

Глава города Перми

А.Н. Дёмкин


Приложение
к постановлению администрации
города Перми
от 17.04.2023 № 311

ГРАФИЧЕСКОЕ ОПИСАНИЕ МЕСТОПОЛОЖЕНИЯ ГРАНИЦ ПУБЛИЧНОГО СЕРВИТУТА

СХЕМА РАСПОЛОЖЕНИЯ ГРАНИЦ ПУБЛИЧНОГО СЕРВИТУТА

Пермский край, г. Пермь, Кировский р-н, ул. Кировоградская
(земельный участок с кадастровым номером 59:01:1717038:612)

МСК-59, зона 2

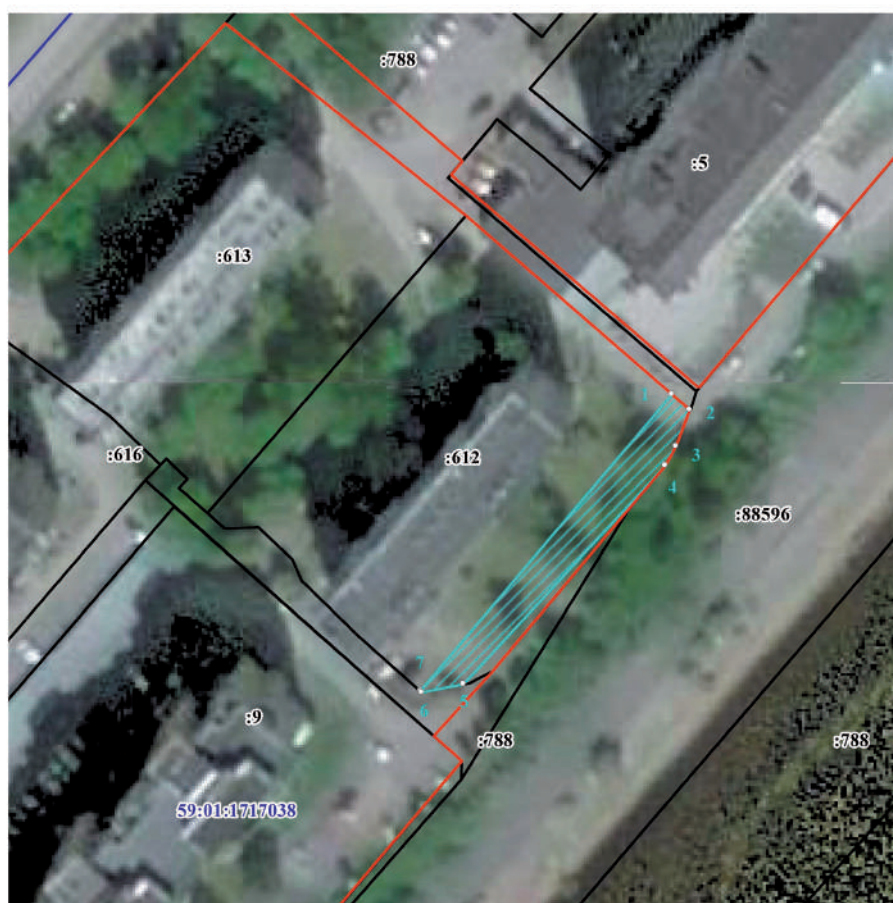

М 1:1000

Условные обозначения:



- проектные границы публичного сервитута и характерные точки
- границы земельного участка, прошедшего ГКУ
- кадастровый номер земельного участка
- граница кадастрового квартала
- кадастровый номер кадастрового квартала
- красные линии

ОПИСАНИЕ ГРАНИЦ ПУБЛИЧНОГО СЕРВИТУТА

Пермский край, г. Пермь, Кировский р-н, ул. Кировоградская
(земельный участок с кадастровым номером 59:01:1717038:612)

МСК-59, зона 2

№ п/п	X	Y	Метод определения координат	Средняя квадратическая погрешность определения координат
1	516079.46	2214399.88	Геодезический метод	0.10
2	516076.87	2214402.86	Геодезический метод	0.10
3	516070.80	2214400.51	Геодезический метод	0.10
4	516067.57	2214398.77	Геодезический метод	0.10
5	516030.96	2214364.90	Геодезический метод	0.10
6	516029.60	2214357.97	Геодезический метод	0.10
7	516029.83	2214357.71	Геодезический метод	0.10
1	516079.46	2214399.88	Геодезический метод	0.10



АДМИНИСТРАЦИЯ ГОРОДА ПЕРМИ ПОСТАНОВЛЕНИЕ

17.04.2023

№ 312

О внесении изменений в приложение 2 к Порядку определения объема и условий предоставления субсидий на иные цели бюджетным и автономным учреждениям, подведомственным департаменту образования администрации города Перми, на предоставление дополнительных мер социальной поддержки отдельных категорий лиц, которым присуждены ученые степени кандидата и доктора наук, работающих в общеобразовательных организациях, утвержденному постановлением администрации города Перми от 16.10.2020 № 1019

В соответствии с абзацем вторым пункта 1 статьи 78.1 Бюджетного кодекса Российской Федерации, постановлением Правительства Российской Федерации от 22 февраля 2020 г. № 203 «Об общих требованиях к нормативным правовым актам и муниципальным правовым актам, устанавливающим порядок определения объема и условия предоставления бюджетным и автономным учреждениям субсидий на иные цели», в целях актуализации нормативной правовой базы города Перми

администрация города Перми ПОСТАНОВЛЯЕТ:

1. Внести изменения в приложение 2 к Порядку определения объема и условий предоставления субсидий на иные цели бюджетным и автономным учреждениям, подведомственным департаменту образования администрации города Перми, на предоставление дополнительных мер социальной поддержки отдельных категорий лиц, которым присуждены ученые степени кандидата и доктора наук, работающих в общеобразовательных организациях, утвержденному постановлением администрации города Перми от 16 октября 2020 г. № 1019 (в ред. от 03.02.2021 № 39, от 28.04.2021 № 314, от 06.05.2021 № 331, от 15.10.2021 № 865, от 20.10.2021 № 909, от 02.12.2021 № 1103, от 24.12.2021 № 1228, от 12.04.2022 № 273, от 29.07.2022 № 640, от 19.10.2022 № 986, от 02.11.2022 № 1118, от 27.12.2022 № 1395), изложив в редакции согласно приложению к настоящему постановлению.

2. Настоящее постановление вступает в силу со дня официального опубликования в печатном средстве массовой информации «Официальный бюллетень органов местного самоуправления муниципального образования город Пермь».

3. Управлению по общим вопросам администрации города Перми обеспечить опубликование настоящего постановления в печатном средстве массовой информации «Официальный бюллетень органов местного самоуправления муниципального образования город Пермь».

4. Информационно-аналитическому управлению администрации города Перми обеспечить опубликование (обнародование) настоящего постановления на официальном сайте муниципального образования город Пермь в информационно-телекоммуникационной сети Интернет.

5. Контроль за исполнением настоящего постановления возложить на заместителя главы администрации города Перми Грибанова А.А.

Глава города Перми

А.Н. Дёмкин

Приложение
к постановлению администрации
города Перми
от 17.04.2023 № 312

РАЗМЕР СУБСИДИЙ
на иные цели на предоставление дополнительных мер социальной поддержки отдельных категорий лиц, которым присуждены ученые степени кандидата и доктора наук, работающих в общеобразовательных организациях города Перми, на 2023 год и плановый период 2024 и 2025 годов

№	Получатели субсидий на иные цели	Размер субсидий на иные цели, руб.		
		2023 год	2023 год	2025 год
1	2	3	4	5
1	Муниципальное автономное общеобразовательное учреждение (далее – МАОУ) «Гимназия № 1» г. Перми	95 400,00	95 400,00	95 400,00
2	МАОУ «Средняя общеобразовательная школа (далее – СОШ) № 1» г. Перми	254 400,00	254 400,00	254 400,00
3	Муниципальное бюджетное общеобразовательное учреждение «Лицей № 1» г. Перми	1 213 600,00	1 650 500,00	1 650 500,00
4	МАОУ «Лицей № 2» г. Перми	469 200,00	469 200,00	469 200,00
5	МАОУ «Гимназия № 2» г. Перми	127 200,00	127 200,00	127 200,00
6	МАОУ «СОШ № 2 с углубленным изучением предметов гуманитарного профиля имени Василия Никитича Татищева» г. Перми	127 200,00	127 200,00	127 200,00
7	МАОУ «Гимназия № 3» г. Перми	127 200,00	127 200,00	127 200,00
8	МАОУ «СОШ № 3» г. Перми	127 200,00	127 200,00	127 200,00
9	МАОУ «Лицей № 4» г. Перми	254 500,00	254 500,00	254 500,00
10	МАОУ «Гимназия № 4 имени братьев Каменских» г. Перми	120 000,00	113 100,00	113 100,00
11	МАОУ «Гимназия № 5» г. Перми	127 200,00	127 200,00	127 200,00
12	МАОУ «Гимназия № 6» г. Перми	127 200,00	127 200,00	127 200,00
13	МАОУ «Гимназия № 7» г. Перми	63 900,00	63 900,00	63 900,00
14	МАОУ «СОШ № 7 с углубленным изучением английского языка» г. Перми	70 700,00	70 700,00	70 700,00
15	МАОУ «СОШ № 9 им. А.С. Пушкина с углубленным изучением предметов физико-математического цикла» г. Перми	240 300,00	240 300,00	240 300,00
16	МАОУ «Лицей «Дельга» г. Перми	180 000,00	127 200,00	127 200,00
17	МАОУ «Лицей № 10» г. Перми	440 000,00	440 000,00	440 000,00
18	МАОУ «Гимназия № 10» г. Перми	127 200,00	127 200,00	127 200,00
19	МАОУ «IT-школа с углубленным изучением информатики» г. Перми	127 200,00	127 200,00	127 200,00
20	МАОУ «СОШ № 12 с углубленным изучением немецкого языка» г. Перми	254 400,00	254 400,00	254 400,00
21	МАОУ «Инженерная школа» г. Перми	127 200,00	127 200,00	127 200,00
22	МАОУ «Гимназия № 17» г. Перми	190 900,00	190 900,00	190 900,00

1	2	3	4	5
23	МАОУ «Химико-технологическая школа «СинТез» г. Перми	127 200,00	127 200,00	127 200,00
24	МАОУ «Многопрофильная школа» Приоритет» г. Перми	240 000,00	127 200,00	127 200,00
25	МАОУ «Гимназия № 31» г. Перми	169 600,00	169 600,00	169 600,00
26	МАОУ «Гимназия № 33» г. Перми	466 500,00	466 500,00	466 500,00
27	МАОУ «СОШ № 37» г. Перми	127 200,00	127 200,00	127 200,00
28	МАОУ с углубленным изучением математики и английского языка «Школа дизайна «Точка» г. Перми	701 400,00	701 400,00	701 400,00
29	МАОУ «СОШ № 44» г. Перми	127 200,00	127 200,00	127 200,00
30	МАОУ «СОШ № 47» г. Перми	127 200,00	127 200,00	127 200,00
31	МАОУ «СОШ № 64» г. Перми	127 200,00	127 200,00	127 200,00
32	МАОУ «СОШ № 82» г. Перми	127 200,00	127 200,00	127 200,00
33	МАОУ «СОШ № 91» г. Перми	106 000,00	106 000,00	106 000,00
34	МАОУ «СОШ № 93» г. Перми	127 200,00	127 200,00	127 200,00
35	МАОУ «Школа агробизнес-технологий» г. Перми	60 000,00	35 600,00	35 600,00
36	МАОУ «СОШ № 101» г. Перми	127 200,00	127 200,00	127 200,00
37	МАОУ «СОШ «Петролеум +» г. Перми	70 700,00	70 700,00	70 700,00
38	МАОУ «СОШ № 116» г. Перми	127 200,00	127 200,00	127 200,00
39	МАОУ «СОШ № 120» г. Перми	127 200,00	127 200,00	127 200,00
40	МАОУ «СОШ № 122 с углубленным изучением иностранных языков» г. Перми	95 400,00	95 400,00	95 400,00
41	МАОУ «СОШ № 131» г. Перми	127 200,00	127 200,00	127 200,00
42	МАОУ «СОШ № 133» г. Перми	127 200,00	127 200,00	127 200,00
43	МАОУ «СОШ № 135 с углубленным изучением предметов образовательной области «Технология» г. Перми	127 200,00	127 200,00	127 200,00
44	МАОУ «СОШ № 145» г. Перми	120 000,00	0,00	0,00
45	МАОУ «СОШ № 146 с углубленным изучением математики, физики, информатики» г. Перми	477 100,00	477 100,00	477 100,00
46	МАОУ «Средняя общеобразовательная школа № 153 с углубленным изучением иностранных языков» г. Перми	127 200,00	127 200,00	127 200,00
47	МАОУ «СОШ «Мастерград» г. Перми	120 000,00	0,00	0,00
Общий размер субсидий на иные цели		9 399 600,00	9 399 600,00	9 399 600,00



АДМИНИСТРАЦИЯ ГОРОДА ПЕРМИ ПОСТАНОВЛЕНИЕ

17.04.2023

№ 313

О внесении изменений в состав комиссии по предупреждению и ликвидации чрезвычайных ситуаций и обеспечению пожарной безопасности города Перми, утвержденный постановлением администрации города Перми от 20.03.2008 № 197 «О комиссии по предупреждению и ликвидации чрезвычайных ситуаций и обеспечению пожарной безопасности города Перми»

В целях актуализации правовых актов администрации города Перми, в связи с кадровыми изменениями в администрации города Перми и организациях города Перми администрация города Перми ПОСТАНОВЛЯЕТ:

1. Внести в состав комиссии по предупреждению и ликвидации чрезвычайных ситуаций и обеспечению пожарной безопасности города Перми, утвержденный постановлением администрации города Перми от 20 марта 2008 г. № 197 «О комиссии по предупреждению и ликвидации чрезвычайных ситуаций и обеспечению пожарной безопасности города Перми» (в ред. от 05.09.2008 № 864, от 25.03.2009 № 157, от 21.05.2009 № 276, от 06.04.2010 № 160, от 13.07.2010 № 428, от 08.02.2011 № 41, от 01.07.2011 № 320, от 17.11.2011 № 749, от 16.10.2012 № 628, от 22.04.2013 № 302, от 30.08.2013 № 710, от 26.09.2013 № 785, от 14.11.2013 № 1000, от 08.04.2014 № 228, от 23.06.2014 № 408, от 11.09.2014 № 616, от 23.01.2015 № 32, от 25.02.2015 № 95, от 26.05.2015 № 311, от 26.10.2015 № 869, от 11.02.2016 № 85, от 08.06.2016 № 391, от 20.12.2016 № 1131, от 10.03.2017 № 180, от 18.10.2017 № 853, от 08.11.2017 № 1017, от 23.01.2019 № 34, от 17.04.2019 № 108-П, от 30.08.2019 № 513, от 28.10.2019 № 805, от 09.07.2020 № 593, от 17.08.2020 № 708, от 16.09.2020 № 850, от 27.10.2020 № 1095, от 09.12.2020 № 1244, от 25.01.2021 № 21, от 04.02.2021 № 42, от 24.02.2021 № 104, от 23.03.2021 № 183, от 30.03.2021 № 216, от 08.04.2021 № 239, от 24.08.2021 № 618, от 20.01.2022 № 29, от 01.02.2022 № 55, от 16.02.2022 № 93, от 05.04.2022 № 250, от 06.06.2022 № 449, от 16.08.2022 № 690, от 17.11.2022 № 1162), следующие изменения:

1.1. позицию:

«Баскаков
Станислав Александрович

- исполняющий обязанности начальника департамента жилищно-коммунального хозяйства администрации города Перми»

изложить в следующей редакции:

«Баскаков
Станислав Александрович

- начальник департамента жилищно-коммунального хозяйства администрации города Перми»;

1.2. включить в состав комиссии членами комиссии следующих лиц:

«Вепрев
Михаил Валерьевич

- главный инженер филиала «Пермский» ПАО «Т Плюс» (по согласованию)

Хаткевич
Александр Александрович

- начальник департамента имущественных отношений администрации города Перми

Шляпников
Дмитрий Михайлович

- заместитель руководителя Управления Федеральной службы по надзору в сфере защиты прав потребителей и благополучия человека по Пермскому краю (по согласованию);

1.3. исключить из состава комиссии Соснина А.В., Солодянкина С.Н., Зомарева А.М.

2. Настоящее постановление вступает в силу со дня официального опубликования в печатном средстве массовой информации «Официальный бюллетень органов местного самоуправления муниципального образования город Пермь».

3. Управлению по общим вопросам администрации города Перми обеспечить опубликование настоящего постановления в печатном средстве массовой информации «Официальный бюллетень органов местного самоуправления муниципального образования город Пермь».

4. Информационно-аналитическому управлению администрации города Перми обеспечить опубликование (обнародование) настоящего постановления на официальном сайте муниципального образования город Пермь в информационно-телекоммуникационной сети Интернет.

5. Контроль за исполнением настоящего постановления возложить на руководителя аппарата администрации города Перми, исполняющего обязанности заместителя главы администрации города Перми Молоковских А.В.

Глава города Перми

А.Н. Дёмкин



АДМИНИСТРАЦИЯ ГОРОДА ПЕРМИ ПОСТАНОВЛЕНИЕ

18.04.2023

№ 314

О внесении изменений в перечни, утвержденные постановлением администрации города Перми от 27.01.2012 № 13-П «Об установлении и финансовом обеспечении расходных обязательств Пермского городского округа по мероприятиям, направленным на решение отдельных вопросов местного значения в микрорайонах на территории Пермского городского округа, на 2023-2025 годы»

В соответствии со статьями 86 Бюджетного кодекса Российской Федерации, статьями 16, 16.1 Федерального закона от 06 октября 2003 г. № 131-ФЗ «Об общих принципах организации местного самоуправления в Российской Федерации», Уставом города Перми, статьей 20 Положения о бюджете и бюджетном процессе в городе Перми, утвержденного решением Пермской городской Думы от 28 августа 2007 г. № 185, в целях эффективного использования средств бюджета города Перми, уточнения содержания, сроков выполнения, объемов финансирования мероприятий, направленных на решение отдельных вопросов местного значения в микрорайонах на территории Пермского городского округа, администрация города Перми ПОСТАНОВЛЯЕТ:

1. Утвердить прилагаемые изменения в Перечень мероприятий, направленных на решение отдельных вопросов местного значения в микрорайонах на территории Пермского городского округа, на 2023 год, утвержденный постановлением администрации города Перми от 27 января 2012 г. № 13-П «Об установлении и финансовом обеспечении расходных обязательств Пермского городского округа по мероприятиям, направленным на решение отдельных вопросов местного значения в микрорайонах на территории Пермского городского округа, на 2023-2025 годы» (в ред. от 01.03.2012 № 74, от 30.03.2012 № 134, от 05.05.2012 № 215, от 05.06.2012 № 258, от 28.06.2012 № 351, от 02.08.2012 № 430, от 22.08.2012 № 477, от 08.10.2012 № 593, от 09.10.2012 № 606, от 01.11.2012 № 732, от 04.12.2012 № 857, от 27.12.2012 № 984, от 15.03.2013 № 148, от 03.04.2013 № 223, от 30.04.2013 № 339, от 05.06.2013 № 456, от 03.07.2013 № 538, от 30.07.2013 № 619, от 04.09.2013 № 727, от 01.10.2013 № 796, от 05.11.2013 № 952, от 28.11.2013 № 1088, от 30.01.2014 № 49, от 04.03.2014 № 147, от 11.04.2014 № 244, от 29.04.2014 № 300, от 11.06.2014 № 389, от 04.07.2014 № 445, от 08.08.2014 № 533, от 05.09.2014 № 588, от 02.10.2014 № 675, от 07.11.2014 № 817, от 12.12.2014 № 964, от 27.01.2015 № 38, от 24.02.2015 № 89, от 20.03.2015 № 145, от 27.04.2015 № 227, от 14.05.2015 № 274, от 25.05.2015 № 309, от 25.06.2015 № 408, от 22.07.2015 № 486, от 25.08.2015 № 586, от 22.09.2015 № 661, от 26.10.2015 № 867, от 20.11.2015 № 961, от 14.12.2015 № 1052, от 20.02.2016 № 120, от 24.03.2016 № 199, от 26.04.2016 № 281, от 26.05.2016 № 357, от 23.06.2016 № 437, от 19.07.2016 № 515, от 19.08.2016 № 609, от 03.10.2016 № 758, от 19.10.2016 № 881, от 09.12.2016 № 1094, от 22.02.2017 № 127, от 07.04.2017 № 262, от 24.04.2017 № 310, от 25.05.2017 № 398, от 22.06.2017 № 480, от 19.07.2017 № 553, от 24.08.2017 № 653, от 27.09.2017 № 772, от 03.10.2017 № 799, от 27.10.2017 № 961, от 23.11.2017 № 1067, от 15.12.2017 № 1132, от 29.01.2018 № 55, от 19.02.2018 № 95, от 03.04.2018 № 200, от 14.05.2018 № 290, от 29.05.2018 № 337, от 14.06.2018 № 389, от 26.06.2018 № 427, от 27.07.2018 № 503, от 20.08.2018 № 541, от 28.08.2018 № 562, от 24.09.2018 № 625, от 26.10.2018 № 837, от 20.11.2018 № 896, от 18.12.2018 № 995, от 15.01.2019 № 19, от 20.02.2019 № 115, от 26.03.2019 № 37-П, от 23.04.2019 № 117-П, от 24.05.2019 № 211, от 21.06.2019 № 296, от 25.07.2019 № 422, от 21.08.2019 № 495, от 23.08.2019 № 502, от 19.09.2019 № 575, от 24.10.2019 № 780, от 19.11.2019 № 915, от 06.12.2019 № 983, от 22.01.2020 № 57, от 26.02.2020 № 171, от 31.03.2020 № 294, от 23.04.2020 № 378, от 01.06.2020 № 484, от 19.06.2020 № 527, от 23.07.2020 № 646, от 17.08.2020 № 709, от 26.08.2020 № 756, от 17.09.2020 № 853, от 15.10.2020 № 988, от 20.11.2020 № 1175, от 09.12.2020 № 1246, от 26.01.2021 № 23, от 02.03.2021 № 125,

от 18.03.2021 № 174, от 19.04.2021 № 273, от 18.05.2021 № 354, от 18.06.2021 № 450, от 15.07.2021 № 523, от 18.08.2021 № 607, от 19.08.2021 № 614, от 16.09.2021 № 717, от 19.10.2021 № 892, от 16.11.2021 № 1011, от 07.12.2021 № 1126, от 08.12.2021 № 1134, от 20.01.2022 № 31, от 17.02.2022 № 101, от 25.03.2022 № 217, от 18.04.2022 № 293, от 20.05.2022 № 393, от 20.06.2022 № 497, от 14.07.2022 № 607, от 28.07.2022 № 638, от 19.08.2022 № 696, от 20.09.2022 № 824, от 18.10.2022 № 963, от 15.11.2022 № 1155, от 06.12.2022 № 1243, от 23.01.2023 № 33, от 14.02.2023 № 101, от 23.03.2023 № 234).

2. Внести в Перечень программных мероприятий на 2023 год в разрезе каждого избирательного округа по остаткам средств бюджета города Перми по состоянию на 01 января 2023 г., образовавшимся в связи с неполным использованием получателями средств бюджета лимитов бюджетных обязательств, доведенных на 2022 год, утвержденный постановлением администрации города Перми от 27 января 2012 г. № 13-П «Об установлении и финансовом обеспечении расходных обязательств Пермского городского округа по мероприятиям, направленным на решение отдельных вопросов местного значения в микрорайонах на территории Пермского городского округа, на 2023-2025 годы» (в ред. от 01.03.2012 № 74, от 30.03.2012 № 134, от 05.05.2012 № 215, от 05.06.2012 № 258, от 28.06.2012 № 351, от 02.08.2012 № 430, от 22.08.2012 № 477, от 08.10.2012 № 593, от 09.10.2012 № 606, от 01.11.2012 № 732, от 04.12.2012 № 857, от 27.12.2012 № 984, от 15.03.2013 № 148, от 03.04.2013 № 223, от 30.04.2013 № 339, от 05.06.2013 № 456, от 03.07.2013 № 538, от 30.07.2013 № 619, от 04.09.2013 № 727, от 01.10.2013 № 796, от 05.11.2013 № 952, от 28.11.2013 № 1088, от 30.01.2014 № 49, от 04.03.2014 № 147, от 11.04.2014 № 244, от 29.04.2014 № 300, от 11.06.2014 № 389, от 04.07.2014 № 445, от 08.08.2014 № 533, от 05.09.2014 № 588, от 02.10.2014 № 675, от 07.11.2014 № 817, от 12.12.2014 № 964, от 27.01.2015 № 38, от 24.02.2015 № 89, от 20.03.2015 № 145, от 27.04.2015 № 227, от 14.05.2015 № 274, от 25.05.2015 № 309, от 25.06.2015 № 408, от 22.07.2015 № 486, от 25.08.2015 № 586, от 22.09.2015 № 661, от 26.10.2015 № 867, от 20.11.2015 № 961, от 14.12.2015 № 1052, от 20.02.2016 № 120, от 24.03.2016 № 199, от 26.04.2016 № 281, от 26.05.2016 № 357, от 23.06.2016 № 437, от 19.07.2016 № 515, от 19.08.2016 № 609, от 03.10.2016 № 758, от 19.10.2016 № 881, от 09.12.2016 № 1094, от 22.02.2017 № 127, от 07.04.2017 № 262, от 24.04.2017 № 310, от 25.05.2017 № 398, от 22.06.2017 № 480, от 19.07.2017 № 553, от 24.08.2017 № 653, от 27.09.2017 № 772, от 03.10.2017 № 799, от 27.10.2017 № 961, от 23.11.2017 № 1067, от 15.12.2017 № 1132, от 29.01.2018 № 55, от 19.02.2018 № 95, от 03.04.2018 № 200, от 14.05.2018 № 290, от 29.05.2018 № 337, от 14.06.2018 № 389, от 26.06.2018 № 427, от 27.07.2018 № 503, от 20.08.2018 № 541, от 28.08.2018 № 562, от 24.09.2018 № 625, от 26.10.2018 № 837, от 20.11.2018 № 896, от 18.12.2018 № 995, от 15.01.2019 № 19, от 20.02.2019 № 115, от 26.03.2019 № 37-П, от 23.04.2019 № 117-П, от 24.05.2019 № 211, от 21.06.2019 № 296, от 25.07.2019 № 422, от 21.08.2019 № 495, от 23.08.2019 № 502, от 19.09.2019 № 575, от 24.10.2019 № 780, от 19.11.2019 № 915, от 06.12.2019 № 983, от 22.01.2020 № 57, от 26.02.2020 № 171, от 31.03.2020 № 294, от 23.04.2020 № 378, от 01.06.2020 № 484, от 19.06.2020 № 527, от 23.07.2020 № 646, от 17.08.2020 № 709, от 26.08.2020 № 756, от 17.09.2020 № 853, от 15.10.2020 № 988, от 20.11.2020 № 1175, от 09.12.2020 № 1246, от 26.01.2021 № 23, от 02.03.2021 № 125, от 18.03.2021 № 174, от 19.04.2021 № 273, от 18.05.2021 № 354, от 18.06.2021 № 450, от 15.07.2021 № 523, от 18.08.2021 № 607, от 19.08.2021 № 614, от 16.09.2021 № 717, от 19.10.2021 № 892, от 16.11.2021 № 1011, от 07.12.2021 № 1126, от 08.12.2021 № 1134, от 20.01.2022 № 31, от 17.02.2022 № 101, от 25.03.2022 № 217, от 18.04.2022 № 293, от 20.05.2022 № 393, от 20.06.2022 № 497, от 14.07.2022 № 607, от 28.07.2022 № 638, от 19.08.2022 № 696, от 20.09.2022 № 824, от 18.10.2022 № 963, от 15.11.2022 № 1155, от 06.12.2022 № 1243, от 23.01.2023 № 33, от 14.02.2023 № 101, от 23.03.2023 № 234), следующие изменения:

- 2.1. строки 1.9.1/22-2.9.3/22 признать утратившими силу;
- 2.2. строки 4.10.5/22-6.10.7/22 признать утратившими силу;
- 2.3. строки 15.5.4/22-15.10.4/22 признать утратившими силу;
- 2.4. в графе 6 строки 17.5.1/22 цифры «171 099,05» заменить цифрами «105 562,38»;
- 2.5. строку 17.10.1/22 признать утратившей силу;
- 2.6. строки 20.10.2/22-22.10.2/22 признать утратившими силу.

3. Настоящее постановление вступает в силу со дня официального опубликования в печатном средстве массовой информации «Официальный бюллетень органов местного самоуправления муниципального образования город Пермь».

4. Управлению по общим вопросам администрации города Перми обеспечить опубликование настоящего постановления в печатном средстве массовой информации «Официальный бюллетень органов местного самоуправления муниципального образования город Пермь».

5. Информационно-аналитическому управлению администрации города Перми обеспечить опубликование (обнародование) настоящего постановления на официальном сайте муниципального образования город Пермь в информационно-телекоммуникационной сети Интернет.

6. Контроль за исполнением настоящего постановления возложить на руководителя аппарата администрации города Перми Молоковских А.В.

ИЗМЕНЕНИЯ

в Перечень мероприятий, направленных на решение отдельных вопросов местного значения в микрорайонах на территории Пермского городского округа, на 2023 год, утвержденный постановлением администрации города Перми от 27 января 2012 г. № 13-П «Об установлении и финансовом обеспечении расходных обязательств Пермского городского округа по мероприятиям, направленным на решение отдельных вопросов местного значения в микрорайонах на территории Пермского городского округа, на 2023-2025 годы»

1. Строку 1.2.1 признать утратившей силу.
2. Дополнить строкой 1.2.2 следующего содержания:

1.2.2	Обустройство детских игровых и (или) детских спортивных площадок на земельных участках, находящихся в общей долевой собственности собственников помещений многоквартирных домов города Перми, и на территориях индивидуальной жилой застройки города Перми на земельных участках, находящихся в муниципальной собственности, и землях или земельных участках, государственная собственность на которые не разграничена	ул. Блюхера, 5	ДЖКХ ³	II-IV	500 000,00
-------	--	----------------	-------------------	-------	------------

3. Дополнить строками 1.3.4-1.3.6 следующего содержания:

1.3.4	Приобретение мебели (скамейки) в холл МАОУ «Многопрофильная школа «Приоритет»	ул. Мильчакова, 22	ДО	II	400 000,00
1.3.5	Текущий ремонт водопровода в МАОУ «Многопрофильная школа «Приоритет»	ул. Мильчакова, 22	ДО	II	100 000,00
1.3.6	Замена окон в МАДОУ «Центр развития ребенка – детский сад «Зодчий»	ул. Чайковского, 8	ДО	III	200 000,00

4. Строку 1.4.2 признать утратившей силу.
5. Графу 4 строки 1.4.4 изложить в следующей редакции:
«администрация Дзержинского района⁴».
6. Строку 1.9.1 изложить в следующей редакции:

1.9.1	Благоустройство придомовых территорий многоквартирных домов, в том числе за счет:	территория округа № 1	администрация Дзержинского района	II-III	3 034 090,00
	средств бюджета города Перми на 2023 год				1 190 774,00
	остатков средств бюджета города Перми по состоянию на 01 января 2023 г.				1 843 316,00

7. Строку «Итого по разделу 1» изложить в следующей редакции:

Итого по разделу 1, в том числе за счет:	8 252 406,00
--	--------------

8. После строки «Итого по разделу 1» дополнить строками следующего содержания:

средств бюджета города Перми на 2023 год	6 409 090,00
остатков средств бюджета города Перми по состоянию на 01 января 2023 г.	1 843 316,00

9. В графе 3 строки 2.2.1 слова «ул. Докучаева, 48а» заменить словами «ул. Хабаровская, 163».
10. В графе 3 строки 2.2.3 слова «ул. Заречная, 140» заменить словами «ул. Красноводская, 3».
11. Дополнить строкой 2.4.6 следующего содержания:

2.4.6	Организация и проведение культурно-массового мероприятия, посвященного Дню молодежи, для жителей округа № 2, в том числе за счет:	ул. Ветлужская, 62	администрация Дзержинского района	II-III	100 100,00
	средств бюджета города Перми на 2023 год				100 000,00
	остатков средств бюджета города Перми по состоянию на 01 января 2023 г.				100,00

12. В графе 6 строки 2.9.1 цифры «429 090,00» заменить цифрами «329 090,00».

13. Дополнить строкой 2.9.2 следующего содержания:

2.9.2	Благоустройство придомовой территории многоквартирного дома (установка ограждающих устройств), в том числе за счет:	ул. Ветлужская, 34	администрация Дзержинского района	II	135 000,00
	остатков средств бюджета города Перми по состоянию на 01 января 2023 г.				135 000,00

14. Строку «Итого по разделу 2» изложить в следующей редакции:

Итого по разделу 2, в том числе за счет:	6 544 190,00
--	--------------

15. После строки «Итого по разделу 2» дополнить строками следующего содержания:

средств бюджета города Перми на 2023 год	6 409 090,00
остатков средств бюджета города Перми по состоянию на 01 января 2023 г.	135 100,00

16. Дополнить строкой 3.4.4 следующего содержания:

3.4.4	Организация и проведение культурно-массового мероприятия, посвященного Дню молодежи, для жителей округа № 3	проспект Парковый, 20/2	администрация Дзержинского района	II-III	130 000,00
-------	---	-------------------------	-----------------------------------	--------	------------

17. В графе 6 строки 3.9.1 цифры «519 090,00» заменить цифрами «389 090,00».

18. В графе 6 строки 3.10.1 цифры «577 608,00» заменить цифрами «130 478,40».

19. Дополнить строкой 3.10.4 следующего содержания:

3.10.4	Обустройство тротуара	от ул. Новоколхозной, 2 до ул. 1-ой Колхозной, 8	администрация Дзержинского района	II-III	447 129,60
--------	-----------------------	--	-----------------------------------	--------	------------

20. Строку 4.5.1 признать утратившей силу.

21. В графе 6 строки 4.9.1 цифры «430 090,00» заменить цифрами «613 090,00».

22. Дополнить строкой 4.9.5 следующего содержания:

4.9.5	Благоустройство придомовой территории многоквартирного дома (посадка, обрезка и (или) снос деревьев и кустарников)	проспект Парковый, 40а	администрация Дзержинского района	III-IV	17 000,00
-------	--	------------------------	-----------------------------------	--------	-----------

23. Строку 4.10.1 изложить в следующей редакции:

4.10.1	Обустройство тротуаров, в том числе за счет:	территория округа № 4		II-III	591 590,85
	средств бюджета города Перми на 2023 год				591 590,40
	остатков средств бюджета города Перми по состоянию на 01 января 2023 г.				0,45

24. Строку «Итого по разделу 4» изложить в следующей редакции:

Итого по разделу 4, в том числе за счет:	6 409 090,45
--	--------------

25. После строки «Итого по разделу 4» дополнить строками следующего содержания:

средств бюджета города Перми на 2023 год	6 409 090,00
остатков средств бюджета города Перми по состоянию на 01 января 2023 г.	0,45

26. Строку 5.4.3 изложить в следующей редакции:

5.4.3	Организация и проведение культурно-массовых мероприятий для жителей округа № 5	территория округа № 5	администрация Индустриального района	III	200 000,00
-------	--	-----------------------	--------------------------------------	-----	------------

27. Дополнить строками 5.4.4, 5.4.5 следующего содержания:

5.4.4	Организация и проведение культурно-массового мероприятия, посвященного Международному дню инвалида, для жителей округа № 5	ул. Мира, 39	администрация Индустриального района	IV	50 000,00
5.4.5	Организация и проведение культурно-массовых мероприятий, посвященных Дню знаний, для жителей округа № 5	территория округа № 5	администрация Индустриального района	III	350 000,00

28. Строку 5.9.1 изложить в следующей редакции:

5.9.1	Благоустройство придомовой территории многоквартирного дома	ул. Мира, 101	администрация Индустриального района	II-III	1 845 846,53
-------	---	---------------	--------------------------------------	--------	--------------

29. Дополнить строкой 5.9.2 следующего содержания:

5.9.2	Благоустройство придомовой территории многоквартирного дома, в том числе за счет:	ул. Архитектора Связева, 46/3	администрация Индустриального района	II-III	1 256 600,04
	средств бюджета города Перми на 2023 год				799 672,81
	остатков средств бюджета города Перми по состоянию на 01 января 2023 г.				456 927,23

30. Строку 5.10.1 изложить в следующей редакции:

5.10.1	Обустройство тротуара по ул. Милиционера Власова	от ул. Энергетиков до ул. Сталеваров	администрация Индустриального района	II-III	1 004 888,26
--------	--	--------------------------------------	--------------------------------------	--------	--------------

31. Строку «Итого по разделу 5» изложить в следующей редакции:

Итого по разделу 5, в том числе за счет:	6 866 017,23
--	--------------

32. После строки «Итого по разделу 5» дополнить строками следующего содержания:

средств бюджета города Перми на 2023 год	6 409 090,00
остатков средств бюджета города Перми по состоянию на 01 января 2023 г.	456 927,23

33. В графе 6 строки 6.1.2 цифры «806 671,41» заменить цифрами «72 292,65».

34. После строки 6.2.2 дополнить строками 6.3.1-6.3.10 следующего содержания:

6.3.1	Приобретение модульной мебели для центра детских инициатив в МАОУ «СОШ № 3», в том числе за счет: остатков средств бюджета города Перми по состоянию на 01 января 2023 г.	проспект Декабри- стов, 35а	ДО	II	100 000,00 100 000,00
6.3.2	Приобретение музыкального оборудования в актовый зал для проведения мероприятий в МАОУ «СОШ № 132 с углубленным изучением предметов естественно-экологического профиля», в том числе за счет: остатков средств бюджета города Перми по состоянию на 01 января 2023 г.	ул. Баумана, 27	ДО	III	100 000,00 100 000,00
6.3.3	Приобретение мебели (диваны) в холл МАОУ «Лицей № 8», в том числе за счет: остатков средств бюджета города Перми по состоянию на 01 января 2023 г.	ул. Космонавта Леоно- ва, 62а	ДО	III	100 000,00 100 000,00
6.3.4	Приобретение мебели (скамейки) в холл МАОУ «СОШ «Петролюм+», в том числе за счет: средств бюджета города Перми на 2023 год остатков средств бюджета города Перми по состоянию на 01 января 2023 г.	шоссе Космонавтов, 195	ДО	III	100 000,00 34 378,76 65 621,24
6.3.5	Приобретение бытовой техники в МАДОУ «Центр развития ребенка – детский сад «Зод- чий»	ул. Баумана, 5б	ДО	III	100 000,00
6.3.6	Приобретение детской мебели (столы, стулья, кровати) в МАДОУ «Центр развития ребенка – детский сад № 403»	ул. Архитектора Свия- зева, 20	ДО	III	100 000,00
6.3.7	Приобретение детской мебели (стулья) в музыкальный зал МАДОУ «Детский сад «Парма»	ул. Комбайнеров, 30б	ДО	III	100 000,00
6.3.8	Замена окон в МАДОУ «Эврика»	проспект Декабри- стов, 33а	ДО	III	100 000,00
6.3.9	Демонтаж, приобретение и установка ограждения территории МАДОУ «Центр развития ребенка – детский сад № 47»	ул. Танкистов, 6б	ДО	III	200 000,00
6.3.10	Замена окон в МАДОУ «Детский сад № 305»	ул. Братьев Игнато- вых, 13а	ДО	III	100 000,00

35. Строку «Итого по разделу 6» изложить в следующей редакции:

Итого по разделу 6, в том числе за счет:	6 774 711,24
--	--------------

36. После строки «Итого по разделу 6» дополнить строками следующего содержания:

средств бюджета города Перми на 2023 год	6 409 090,00
остатков средств бюджета города Перми по состоянию на 01 января 2023 г.	365 621,24

37. Строку 8.2.1 признать утратившей силу.

38. Дополнить строками 8.2.2-8.2.4 следующего содержания:

8.2.2	Обустройство детских игровых и (или) детских спортивных площадок на земельных участках, нахо- дящихся в общей долевой собственности собственников помещений многоквартирных домов города Перми, и на территориях индивидуальной жилой застройки города Перми на земельных участках, нахо- дящихся в муниципальной собственности, и землях или земельных участках, государственная собствен- ность на которые не разграничена	ул. Торго- вая, 10	ДЖКХ	III-IV	460 000,00
-------	--	-----------------------	------	--------	------------

8.2.3	Обустройство детских игровых и (или) детских спортивных площадок на земельных участках, находящихся в общей долевой собственности собственников помещений многоквартирных домов города Перми, и на территориях индивидуальной жилой застройки города Перми на земельных участках, находящихся в муниципальной собственности, и землях или земельных участках, государственная собственность на которые не разграничена	ул. Чебоксарская, 3	ДЖКХ	III-IV	300 000,00
8.2.4	Обустройство детских игровых и (или) детских спортивных площадок на земельных участках, находящихся в общей долевой собственности собственников помещений многоквартирных домов города Перми, и на территориях индивидуальной жилой застройки города Перми на земельных участках, находящихся в муниципальной собственности, и землях или земельных участках, государственная собственность на которые не разграничена	ул. Кировоградская, 12/2	ДЖКХ	III-IV	400 000,00

39. Графу 2 строки 8.3.19 изложить в следующей редакции:

«Приобретение и установка малых архитектурных форм для прогулочных участков в МАДОУ «Детский сад «Сказка-ру»».

40. Строку 8.10.1 признать утратившей силу.

41. Дополнить строками 8.10.2-8.10.4 следующего содержания:

8.10.2	Обустройство тротуара по ул. Охотников	от ул. Ласьвинской до ул. Охотников, 25	администрация Кировского района	II-III	532 263,47
8.10.3	Обустройство тротуара по ул. Полтавской	вдоль жилого дома по ул. Богдана Хмельницкого, 11/2	администрация Кировского района	II-III	485 099,48
8.10.4	Обустройство тротуара по ул. Котельнической	от ул. Генерала Панфилова до ул. Генерала Панфилова, 176	администрация Кировского района	II-III	482 637,05

42. Строку 10.10.1 признать утратившей силу.

43. Дополнить строками 10.10.2-10.10.4 следующего содержания:

10.10.2	Обустройство тротуара по ул. Танцорова	от ул. Танцорова, 7 до ул. Калинина	администрация Кировского района	II-III	827 360,71
10.10.3	Обустройство тротуара по ул. Заборной	от ул. Мореходной до ул. Комаринской	администрация Кировского района	II-III	109 029,31
10.10.4	Обустройство тротуара по ул. Волгодонской	от ул. Волгодонской, 22 до ул. Адмирала Ушакова, 59/2	администрация Кировского района	II-III	563 609,98

44. В графе 6 строки 13.3.1 цифры «300 000,00» заменить цифрами «286 660,00».

45. Дополнить строкой 13.3.2 следующего содержания:

13.3.2	Приобретение и установка системы оповещения и управления эвакуации детей в МАОУ «Лицей «Дельта»	ул. Макаренко, 25	ДО	II	513 340,00
--------	---	-------------------	----	----	------------

46. После строки 13.4.14 дополнить строкой 13.5.1 следующего содержания:

13.5.1	Текущий ремонт проезда	от ул. Крупской, 84а до ул. Крупской, 80а	администрация Мотовилихинского района	II-IV	417 000,00
--------	------------------------	---	---------------------------------------	-------	------------

47. В графе 6 строки 13.9.1 цифры «1 442 090,00» заменить цифрами «325 090,00».
48. Дополнить строками 13.9.4-13.9.6 следующего содержания:

13.9.4	Благоустройство придомовой территории многоквартирного дома (об-резка и (или) снос деревьев и кустарников)	ул. Пушкарская, 73	администрация Мотовилихинского района	IV	50 000,00
13.9.5	Благоустройство придомовой территории многоквартирного дома (об-резка и (или) снос деревьев и кустарников)	ул. Пушкарская, 77	администрация Мотовилихинского района	IV	50 000,00
13.9.6	Благоустройство придомовой территории многоквартирного дома (об-резка и (или) снос деревьев и кустарников)	ул. Крупской, 85	администрация Мотовилихинского района	IV	100 000,00

49. Строку 13.10.1 признать утратившей силу.

50. Дополнить строками 13.10.2-13.10.5 следующего содержания:

13.10.2	Обустройство тротуара	от ул. Пушкарской до ул. Лякишева	администрация Мотовилихинского района	II-IV	620 000,00
13.10.3	Обустройство тротуара	от ул. Уинской до ул. Подольской	администрация Мотовилихинского района	II-IV	607 000,00
13.10.4	Обустройство тротуара	от ул. Уинской, 18 до ул. Юрша, 5	администрация Мотовилихинского района	II-IV	55 000,00
13.10.5	Обустройство тротуара	от ул. Юрша, 9 до ул. Юрша	администрация Мотовилихинского района	II-IV	218 000,00

51. Дополнить строкой 15.2.6 следующего содержания:

15.2.6	Обустройство детских игровых и (или) детских спортивных площадок на земельных участках, находящихся в общей долевой собственности собственников помещений многоквартирных домов города Перми, и на территориях индивидуальной жилой застройки города Перми на земельных участках, находящихся в муниципальной собственности, и землях или земельных участках, государственная собственность на которые не разграничена	ул. Гашкова, 30/3	ДЖКХ	II-III	500 000,00
--------	--	-------------------	------	--------	------------

52. Дополнить строками 15.3.3, 15.3.4 следующего содержания:

15.3.3	Приобретение уличного спортивного оборудования в МБУ ДО «СШ «Искра» г. Перми	ул. Красноуральская, 37а	КФКС	II	300 000,00
15.3.4	Организация и проведение культурно-массового мероприятия для детей, посвященного празднованию Международного дня защиты детей, в МАУ ДО «ДЮОЦ им. В. Соломина»	ул. 1905 года, 2	ДО	II	40 000,00

53. В графе 6 строки 15.4.2 цифры «400 000,00» заменить цифрами «300 000,00».

54. Дополнить строками 15.4.8-15.4.11 следующего содержания:

15.4.8	Организация и проведение культурно-массового мероприятия, посвященного празднованию Международного дня защиты детей, для жителей м/р Вышка-1	ул. Труда, 61	администрация Мотовилихинского района	II	25 000,00
15.4.9	Организация и проведение культурно-массового мероприятия, посвященного празднованию Международного дня защиты детей, для жителей м/р Чапаевский	ул. Новогодняя, 2	администрация Орджоникидзевского района	II	5 000,00

15.4.10	Организация и проведение культурно-массового мероприятия, посвященного празднованию Международного дня защиты детей, для жителей м/р Верхняя Курья	ул. 5-я линия, 1в	администрация Мотовилихинского района	II	20 000,00
15.4.11	Организация и проведение культурно-массового мероприятия, посвященного празднованию Международного дня защиты детей, для жителей м/р Язовая	ул. Березниковская, 25	администрация Мотовилихинского района	II	10 000,00

55. Строки 15.5.1, 15.5.2 признать утратившими силу.

56. Строку 15.10.1 признать утратившей силу.

57. Дополнить строками 15.10.2-15.10.7 следующего содержания:

15.10.2	Обустройство тротуара по ул. Целинной	от остановки общественного транспорта «Микрорайон Вышка-2» до ул. Целинной, 31а	администрация Мотовилихинского района	II-III	68 253,47
15.10.3	Обустройство тротуара по ул. Евгения Пермяка	от ул. Евгения Пермяка, 1 до ул. Целинной, 33	администрация Мотовилихинского района	II-III	966 633,02
15.10.4	Обустройство тротуара по ул. Бекетова	от ул. Целинной, 29б до ул. Целинной, 29	администрация Мотовилихинского района	II-III	1 018 068,56
15.10.5	Обустройство тротуара по ул. Бекетова	от остановки общественного транспорта «Больница (Вышка-2)» до ул. Целинной, 29	администрация Мотовилихинского района	II-III	492 994,09
15.10.6	Обустройство тротуара по ул. Тюменской	от ул. Гашкова, 30/1 до ул. Гашкова, 34	администрация Мотовилихинского района	II-III	483 311,52
15.10.7	Обустройство тротуара по ул. Александра Пархоменко, в том числе за счет:	от ул. Александра Пархоменко, 2 до ул. Александра Пархоменко, 8	администрация Орджоникидзевского района	II-III	493 368,64
	средств бюджета города Перми на 2023 год				469 829,34
	остатков средств бюджета города Перми по состоянию на 01 января 2023 г.				23 539,30

58. Строку «Итого по разделу 15» изложить в следующей редакции:

Итого по разделу 15, в том числе за счет:	6 432 629,30
---	--------------

59. После строки «Итого по разделу 15» дополнить строками следующего содержания:

средств бюджета города Перми на 2023 год	6 409 090,00
остатков средств бюджета города Перми по состоянию на 01 января 2023 г.	23 539,30

60. Строку 17.2.1 признать утратившей силу.

61. Дополнить строками 17.2.3, 17.2.4 следующего содержания:

17.2.3	Обустройство детских игровых и (или) детских спортивных площадок на земельных участках, находящихся в общей долевой собственности собственников помещений многоквартирных домов города Перми, и на территориях индивидуальной жилой застройки города Перми на земельных участках, находящихся в муниципальной собственности, и землях или земельных участках, государственная собственность на которые не разграничена	ул. Бенгальская, 10	ДЖКХ	II-IV	500 000,00
--------	--	---------------------	------	-------	------------

17.2.4	Обустройство детских игровых и (или) детских спортивных площадок на земельных участках, находящихся в общей долевой собственности собственников помещений многоквартирных домов города Перми, и на территориях индивидуальной жилой застройки города Перми на земельных участках, находящихся в муниципальной собственности, и землях или земельных участках, государственная собственность на которые не разграничена, в том числе за счет:	ул. Бенгальская, 16	ДЖКХ	II-IV	500 000,00
					500 000,00

остатков средств бюджета города Перми по состоянию на 01 января 2023 г.

62. Строку «Итого по разделу 17» изложить в следующей редакции:

Итого по разделу 17, в том числе за счет:	6 909 090,00
---	--------------

63. После строки «Итого по разделу 17» дополнить строками следующего содержания:

средств бюджета города Перми на 2023 год	6 409 090,00
остатков средств бюджета города Перми по состоянию на 01 января 2023 г.	500 000,00

64. Строку 18.3.1 признать утратившей силу.

65. В графе 2 строки 18.3.2 аббревиатуру «ДД(Ю)Г» заменить аббревиатурой «ДД(Ю)Г³¹».

66. Дополнить строкой 18.3.6 следующего содержания:

18.3.6	Организация и проведение мероприятий для детей, посвященных Международному дню защиты детей, «А у нас во дворе» в МАУ ДО «ЦДТ «Ритм»	ул. Николая Островского, 66	ДО	II	118 440,00
--------	--	-----------------------------	----	----	------------

67. Графу 4 строки 18.5.1 изложить в следующей редакции:

«администрация Свердловского района³⁵».

68. Строку 18.9.1 признать утратившей силу.

69. В графе 6 строки 18.9.5 цифры «800 000,00» заменить цифрами «1 500 000,00».

70. Дополнить строками 20.4.6-20.5.1 следующего содержания:

20.4.6	Организация и проведение культурно-массовых мероприятий для жителей округа № 20	ул. Павла Соловьева, 1	администрация Свердловского района	II-IV	50 000,00
20.4.7	Организация и проведение культурно-массовых мероприятий для жителей округа № 20	ул. Льва Шатрова, 34	администрация Свердловского района	II-IV	50 000,00
20.4.8	Организация и проведение культурно-массовых мероприятий для жителей округа № 20	ул. Косьвинская, 11	администрация Свердловского района	II-IV	50 000,00
20.4.9	Организация и проведение культурно-массовых мероприятий для жителей округа № 20	ул. Солдатова, 36	администрация Свердловского района	II-IV	50 000,00
20.4.10	Организация и проведение культурно-массовых мероприятий для жителей округа № 20	ул. Клары Цеткин, 21а	администрация Свердловского района	II-IV	50 000,00
20.5.1	Благоустройство территории, в том числе за счет:	ул. Косьвинская, 11	администрация Свердловского района	II-IV	500 000,00
					45 000,00
					455 000,00

71. В графе 6 строки 20.9.1 цифры «2 636 090,00» заменить цифрами «2 341 090,00».

72. Строку «Итого по разделу 20» изложить в следующей редакции:

Итого по разделу 20, в том числе за счет:	6 864 090,00
---	--------------

73. После строки «Итого по разделу 20» дополнить строками следующего содержания:

средств бюджета города Перми на 2023 год	6 409 090,00
остатков средств бюджета города Перми по состоянию на 01 января 2023 г.	455 000,00

74. Дополнить строками 21.3.11, 21.3.12 следующего содержания:

21.3.11	Приобретение детской мебели (стойка и шкафы для одежды, столы, стулья) в МАДОУ «Детский сад № 421 «Гармония»	ул. Чернышевского, 7а	ДО	II	100 000,00
21.3.12	Текущий ремонт хоккейной коробки в МАУ ДО «ДЮЦ им. В. Соломина», в том числе за счет:	ул. Тургенева, 39	ДО	III	143 686,04
	средств бюджета города Перми на 2023 год				26 550,00
	остатков средств бюджета города Перми по состоянию на 01 января 2023 г.				117 136,04

75. Строку 21.4.4 изложить в следующей редакции:

21.4.4	Организация и проведение культурно-массовых мероприятий для жителей округа № 21	ул. Красные Казармы, 64	администрация Свердловского района	II	30 000,00
				III	20 000,00

76. Дополнить строкой 21.5.3 следующего содержания:

21.5.3	Благоустройство территории	ул. Карла Маркса, 6, 8	администрация Свердловского района	II-III	53 550,00
--------	----------------------------	------------------------	------------------------------------	--------	-----------

77. Строку 21.9.1 изложить в следующей редакции:

21.9.1	Благоустройство придомовой территории многоквартирного дома	ул. Пионерская, 5а	администрация Свердловского района	II-III	59 000,00
--------	---	--------------------	------------------------------------	--------	-----------

78. Строку 21.9.2 признать утратившей силу.

79. Строку «Итого по разделу 21» изложить в следующей редакции:

Итого по разделу 21, в том числе за счет:	6 526 236,04
---	--------------

80. После строки «Итого по разделу 21» дополнить строками следующего содержания:

средств бюджета города Перми на 2023 год	6 409 100,00
остатков средств бюджета города Перми по состоянию на 01 января 2023 г.	117 136,04

81. Строку 22.2.1 признать утратившей силу.

82. Дополнить строкой 22.3.7 следующего содержания:

22.3.7	Организация и проведение культурно-массового мероприятия, посвященного Международному дню пожилых людей, с приобретением подарков для жителей округа № 22 в МАУК «ППДК им. А.Г. Солдатова»	проспект Комсомольский, 79	ДКМП	IV	200 000,00
--------	--	----------------------------	------	----	------------

83. Строку 22.4.14 изложить в следующей редакции:

22.4.14	Организация и проведение культурно-массового мероприятия, посвященного Дню Победы, для жителей округа № 22, в том числе за счет:	ул. Холмогорская, 6	администрация Свердловского района	II	75 000,00
	средств бюджета города Перми на 2023 год				73 831,23
	остатков средств бюджета города Перми по состоянию на 01 января 2023 г.				1 168,77

84. В графе 6 строки 22.4.15 цифры «80 000,00» заменить цифрами «106 168,77».

85. Дополнить строкой 22.4.19 следующего содержания:

22.4.19	Организация и проведение культурно-массового мероприятия, посвященного Международному дню пожилых людей, для жителей округа № 22, в том числе за счет:	ул. Холмогорская, 6	администрация Свердловского района	IV	50 000,00
	остатков средств бюджета города Перми по состоянию на 01 января 2023 г.				50 000,00

86. После строки 22.6.2 дополнить строкой 22.9.1 следующего содержания:

22.9.1	Благоустройство придомовой территории многоквартирного дома (обрезка и (или) снос деревьев и кустарников), в том числе за счет:	ул. Нейвинская, 10а	администрация Свердловского района	IV	165 711,00
	остатков средств бюджета города Перми по состоянию на 01 января 2023 г.				165 711,00

87. Строку «Итого по разделу 22» изложить в следующей редакции:

Итого по разделу 22, в том числе за счет:	6 625 979,77
---	--------------

88. После строки «Итого по разделу 22» дополнить строками следующего содержания:

средств бюджета города Перми на 2023 год	6 409 100,00
остатков средств бюджета города Перми по состоянию на 01 января 2023 г.	216 879,77

89. Строку «Итого распределено по мероприятиям» изложить в следующей редакции:

Итого распределено по мероприятиям, в том числе за счет:	145 113 520,03
--	----------------

90. После строки «Итого распределено по мероприятиям» дополнить строками следующего содержания:

средств бюджета города Перми на 2023 год	141 000 000,00
остатков средств бюджета города Перми по состоянию на 01 января 2023 г.	4 113 520,03

91. Дополнить сноской 35 следующего содержания:
«35 – администрация Свердловского района.».



АДМИНИСТРАЦИЯ ГОРОДА ПЕРМИ ПОСТАНОВЛЕНИЕ

18.04.2023

№ 315

О внесении изменений в муниципальную программу «Благоустройство города Перми», утвержденную постановлением администрации города Перми от 20.10.2021 № 914

В соответствии с постановлением администрации города Перми от 25 сентября 2013 г. № 781 «Об утверждении Порядка принятия решений о разработке муниципальных программ, их формирования и реализации» администрация города Перми ПОСТАНОВЛЯЕТ:

1. Утвердить прилагаемые изменения в муниципальную программу «Благоустройство города Перми», утвержденную постановлением администрации города Перми от 20 октября 2021 г. № 914 (в ред. от 14.02.2022 № 84, от 11.05.2022 № 349, от 23.06.2022 № 515, от 22.07.2022 № 620, от 12.09.2022 № 788, от 25.10.2022 № 1075, от 28.10.2022 № 1090, от 29.12.2022 № 1421, от 18.01.2023 № 24, от 09.02.2023 № 86, от 06.04.2023 № 270).

2. Настоящее постановление вступает в силу со дня официального опубликования в печатном средстве массовой информации «Официальный бюллетень органов местного самоуправления муниципального образования город Пермь».

3. Управлению по общим вопросам администрации города Перми обеспечить опубликование настоящего постановления в печатном средстве массовой информации «Официальный бюллетень органов местного самоуправления муниципального образования город Пермь».

4. Информационно-аналитическому управлению администрации города Перми обеспечить опубликование (обнародование) настоящего постановления на официальном сайте муниципального образования город Пермь в информационно-телекоммуникационной сети Интернет.

5. Контроль за исполнением настоящего постановления возложить на заместителя главы администрации города Перми Галиханова Д.К.

Глава города Перми

А.Н. Дёмкин

УТВЕРЖДЕНЫ
постановлением администрации
города Перми
от 18.04.2023 № 315

ИЗМЕНЕНИЯ
в муниципальную программу «Благоустройство города Перми»,
утвержденную постановлением администрации города Перми от 20 октября 2021 г. № 914

1. В разделе «Паспорт муниципальной программы»:
1.1. строку 5 изложить в следующей редакции:

5	Характеристика текущего состояния сферы реализации программы Реализация программы направлена на достижение цели Стратегии социально-экономического развития муниципального образования город Пермь по формированию комфортной городской среды путем озеленения территории города Перми, в том числе путем создания парков, скверов, садов и бульваров. По состоянию на 01 января 2023 г. на территории города Перми расположено 194 объекта озеленения общего пользования, в том числе 114 объектов – парки, сады, скверы, бульвары, пешеходные зоны, из которых нормативное состояние имеют 86 объектов (74,3 %), и 80 объектов вдоль улично-дорожной сети, транспортных развязок. На территории парков, садов, скверов, бульваров находятся 15 действующих фонтанов. С целью благоустройства территорий в 2022 году выполнен капитальный ремонт сквера у гостиницы «Урал», сквера в 6б квартале эспланады, выполнены работы по капитальному ремонту бульвара по Комсомольскому проспекту (от ул. Белинского до ул. Цкалова и от ул. Монастырской до ул. Екатеринбургской), а также построен новый сквер по ул. Гашкова, 20. В рамках подготовки к 300-летию города Перми до конца 2023 года планируется построить 5 объектов озеленения (скверы по ул. Калтановской, 62, ул. Генерала Черняховского, ул. Екатеринбургской, 171, ул. Корсуньской, 31, ул. Яблочкова) и выполнить капитальный ремонт 3 объектов озеленения (бульвар по Комсомольскому проспекту (от ул. Екатеринбургской до ул. Белинского), сквер на набережной реки Камы в Кировском районе (от ул. Чистопольской до ул. Шишкина), ПКиО «Балатова»). На территории города Перми расположены 17 мест погребения общей площадью 488,4 га. В период 2016-2022 годов выполнен капитальный ремонт кладбищ «Заозерское», «Южное», «Северное», «Егошихинское» (воинское), «Банная гора (новое)», «Кислотные Дачи». С целью пополнения запаса площадей для погребения умерших жителей города Перми в 2016-2022 годах проведена реконструкция кладбища «Северное» и «Банная гора (новое)». Проведены кадастровые работы в отношении земельных участков под местами погребений, вынесены границы, благодаря чему выявлены новые площади, которые могут быть использованы под захоронения. Вместе с тем проблема исчерпания площадей ежегодно обостряется, в связи с чем в 2024 году планируется завершение строительства крематория на кладбище «Восточное». В рамках муниципальной программы предусмотрены мероприятия по благоустройству территорий общего пользования микрорайонов индивидуальной жилой застройки города Перми в заявительном порядке от территориальных общественных самоуправлений. В рамках реализации проекта «Туристический код» в 2023 году предусмотрены мероприятия по благоустройству центрального района города Перми на условиях софинансирования из бюджета Российской Федерации, бюджета Пермского края и бюджета города Перми
---	--

- 1.2. в графе 3 строки 7 пункты 4.1, 4.1.1 изложить в следующей редакции:
«4.1. Повышение уровня благоустройства центрального района города Перми.

4.1.1.1. Преобразование центрального района города Перми».

2. Раздел «Система программных мероприятий подпрограммы 4.1 «Повышение уровня благоустройства центрально-планировочного района города Перми» муниципальной программы «Благоустройство города Перми» изложить в следующей редакции:

**«СИСТЕМА ПРОГРАММНЫХ МЕРОПРИЯТИЙ
подпрограммы 4.1 «Повышение уровня благоустройства центрального района города Перми»
муниципальной программы «Благоустройство города Перми»»**

Код	Наименование задачи, основного мероприятия, мероприятия, показателя непосредственного результата	Показатели непосредственного результата						Участник программы	Источник финансирования	Объем финансирования, тыс. руб.				
		ед. изм.	2022 год план	2023 год план	2024 год план	2025 год план	2026 год план			2022 год план	2023 год план	2024 год план	2025 год план	2026 год план
1	2	3	4	5	6	7	8	9	10	11	12	13	14	15
4.1.1	Задача. Преобразование центрального района города Перми													
4.1.1.1	Региональный проект «Развитие туристической инфраструктуры»													
4.1.1.1.1	Государственная поддержка региональных программ по проектированию туристского кода центра города													
4.1.1.1.1.1	количество благоустроенных территорий, ограниченных улицами ул. Осинская, ул. Советская, Комсомольским проспектом, ул. Пермская, ул. 25 Октября, ул. Советская, створом ул. Н. Островского, зданием по ул. Монастырская 2 и сквером на нижней части набережной реки Камы	ед.	-	1	-	-	-	МКУ «Пермблаг-устройство»	бюджет города Перми	0,0	2 140,600	0,0	0,0	0,0
									бюджет Пермского края	0,0	10 684,200	0,0	0,0	0,0
									бюджет Российской Федерации	0,0	203 000,000	0,0	0,0	0,0
Итого по мероприятию 4.1.1.1, в том числе по источникам финансирования														
									итого, в том числе	0,0	215 824,800	0,0	0,0	0,0
									бюджет города Перми	0,0	2 140,600	0,0	0,0	0,0
									бюджет Пермского края	0,0	10 684,200	0,0	0,0	0,0
									бюджет Российской Федерации	0,0	203 000,000	0,0	0,0	0,0
Итого по основному мероприятию 4.1.1.1, в том числе по источникам финансирования														
									итого, в том числе	0,0	215 824,800	0,0	0,0	0,0
									бюджет города Перми	0,0	2 140,600	0,0	0,0	0,0

1	2	3	4	5	6	7	8	9	10	11	12	13	14	15
Итого по задаче 4.1.1, в том числе по источникам финансирования									бюджет Пермского края	0,0	10 684,200	0,0	0,0	0,0
									бюджет Российской Федерации	0,0	203 000,000	0,0	0,0	0,0
									итого, в том числе	0,0	215 824,800	0,0	0,0	0,0
									бюджет города Перми	0,0	2 140,600	0,0	0,0	0,0
									бюджет Пермского края	0,0	10 684,200	0,0	0,0	0,0
Всего по подпрограмме 4.1, в том числе по источникам финансирования									бюджет Российской Федерации	0,0	203 000,000	0,0	0,0	0,0
									всего, в том числе	0,0	215 824,800	0,0	0,0	0,0
									бюджет города Перми	0,0	2 140,600	0,0	0,0	0,0
									бюджет Пермского края	0,0	10 684,200	0,0	0,0	0,0
									бюджет Российской Федерации	0,0	203 000,000	0,0	0,0	0,0

3. В разделе «Таблица показателей конечного результата муниципальной программы «Благоустройство города Перми»:

3.1. строки 4.1, 4.1.1 изложить в следующей редакции:

4.1	Подпрограмма. Повышение уровня благоустройства центрального района города Перми													
4.1.1	Задача. Преобразование центрального района города Перми													
	Доля благоустроенных территорий центрального района города Перми в рамках формирования туристического кода центра города							%	-	100	-	-	-	-

3.2. в приложении строку 19 изложить в следующей редакции:

19	Доля благоустроенных территорий центрального района города Перми в рамках формирования туристического кода центра города	ед.	-	Дорн = Ктур x 100 % / Котур	Ктур – благоустроенных территорий центрального района города Перми в рамках туристического кода центра города; Котур – общее количество туристических центров	информация от функциональных органов администрации города Перми	вторичный	ежегодно до 01 февраля года, следующего за отчетным периодом
----	--	-----	---	-----------------------------	--	---	-----------	--

4. Приложение 4 изложить в следующей редакции:

«ПЛАН-ГРАФИК
подпрограммы 4.1 «Повышение уровня благоустройства центрального района города Перми»
муниципальной программы «Благоустройство города Перми» на 2023 год

Код	Наименование задачи, основного мероприятия, мероприятия, подпрограммы, объекта. Место проведения/расположения (адрес)	Участник программы	Дата начала реализации подпрограммы	Дата окончания реализации подпрограммы	Показатель непосредственного результата			Источник финансирования	Объем финансирования, тыс. руб.
1	2	3	4	5	6	7	8	9	10
4.1.1	Задача. Преобразование центрального района города Перми								
4.1.1.1	Региональный проект «Развитие туристической инфраструктуры»								
4.1.1.1.1	Государственная поддержка региональных программ по проектированию туристского кода центра города								
4.1.1.1.1.1.	Благоустройство территорий, ограниченных улицами ул. Советская, Комсомольским проспектом, ул. Пермская, ул. 25 Октября, ул. Советская, створом ул. Н. Островского, зданием по ул. Монастырская 2 и сквером на нижней части набережной реки Камы								
4.1.1.1.1.1.1	Выполнение работ по установке малых архитектурных форм, памятных плит, городских часов, информационных стендов, навигационных стел, общественных санузлов, опор наружного освещения	МКУ «Пермблагостроительство»	01.03.2023	30.11.2023	количество благоустроенных территорий центрального района	ед.	1	бюджет города Перми	2 140, 600
								бюджет Пермского края	10 684, 200
								бюджет Российской Федерации	203 000, 000
Итого по мероприятию 4.1.1.1, в том числе по источникам финансирования									215 824, 800
								бюджет города Перми	2 140, 600
								бюджет Пермского края	10 684, 200
								бюджет Российской Федерации	203 000, 000
Итого по основному мероприятию 4.1.1.1, в том числе по источникам финансирования									215 824, 800
								бюджет города Перми	2 140, 600
								бюджет Пермского края	10 684, 200

1	2	3	4	5	6	7	8	9	10
								бюджет Российской Федерации	203 000, 000
Итого по задаче 4.1.1, в том числе по источникам финансирования									
								итого, в том числе	215 824, 800
								бюджет горо- да Перми	2 140, 600
								бюджет Перм- ского края	10 684, 200
								бюджет Российской Федерации	203 000, 000
Всего по подпрограмме 4.1, в том числе по источникам финансирования									
								всего, в том числе	215 824, 800
								бюджет горо- да Перми	2 140, 600
								бюджет Перм- ского края	10 684, 200
								бюджет Российской Федерации	203 000, 000



АДМИНИСТРАЦИЯ ГОРОДА ПЕРМИ ПОСТАНОВЛЕНИЕ

18.04.2023

№ 316

О внесении изменений в Порядок осуществления ведомственного контроля в сфере трудового законодательства в отношении муниципальных учреждений города Перми, утвержденный постановлением администрации города Перми от 25.12.2020 № 1327

В целях актуализации нормативной правовой базы администрации города Перми администрация города Перми ПОСТАНОВЛЯЕТ:

1. Внести в Порядок осуществления ведомственного контроля в сфере трудового законодательства в отношении муниципальных учреждений города Перми, утвержденный постановлением администрации города Перми от 25 декабря 2020 г. № 1327, следующие изменения:

1.1. пункт 2.4 дополнить абзацем следующего содержания:

«выявление Учредителем признаков нарушения Трудового законодательства при взаимодействии с Подведомственным учреждением.»;

1.2. в абзаце втором пункта 5.1 слова «3 календарных дней» заменить словами «5 рабочих дней»;

1.3. в пункте 5.5:

1.3.1. в абзаце втором слова «3 календарных дней» заменить словами «5 рабочих дней»;

1.3.2. в абзаце пятом слова «календарных дней» заменить словами «рабочих дней»;

1.3.3. в абзаце шестом слова «календарных дней» заменить словами «рабочих дней»;

1.3.4. в абзаце девятом слова «календарных дней» заменить словами «рабочих дней».

2. Настоящее постановление вступает в силу со дня официального опубликования в печатном средстве массовой информации «Официальный бюллетень органов местного самоуправления муниципального образования город Пермь».

3. Управлению по общим вопросам администрации города Перми обеспечить опубликование настоящего постановления в печатном средстве массовой информации «Официальный бюллетень органов местного самоуправления муниципального образования город Пермь».

4. Информационно-аналитическому управлению администрации города Перми обеспечить опубликование (обнародование) настоящего постановления на официальном сайте муниципального образования город Пермь в информационно-телекоммуникационной сети Интернет.

5. Контроль за исполнением настоящего постановления возложить на руководителя аппарата администрации города Перми Молоковских А.В.

Глава города Перми

А.Н. Дёмкин



АДМИНИСТРАЦИЯ ГОРОДА ПЕРМИ ПОСТАНОВЛЕНИЕ

18.04.2023

№ 317

О внесении изменений в отдельные постановления администрации города Перми в сфере торгов

В связи с кадровыми изменениями в администрации города Перми администрация города Перми ПОСТАНОВЛЯЕТ:

1. Внести в состав комиссии по проведению аукционов по продаже земельных участков, находящихся в муниципальной собственности города Перми, и участков, собственность на которые не разграничена, объектов незавершенного строительства, расположенных на земельных участках, находящихся в муниципальной собственности города Перми, и участках, собственность на которые не разграничена, или на право заключения договоров аренды земельных участков, находящихся в муниципальной собственности города Перми, и участков, собственность на которые не разграничена, утвержденный постановлением администрации города Перми от 20 ноября 2008 г. № 1089 «О комиссии по проведению аукционов по продаже земельных участков, находящихся в муниципальной собственности города Перми, и участков, собственность на которые не разграничена, объектов незавершенного строительства, расположенных на земельных участках, находящихся в муниципальной собственности города Перми, и участках, собственность на которые не разграничена, или на право заключения договоров аренды земельных участков, находящихся в муниципальной собственности города Перми, и участков, собственность на которые не разграничена» (в ред. от 04.03.2010 № 98, от 22.06.2011 № 301, от 04.10.2011 № 562, от 04.04.2012 № 147, от 23.10.2012 № 675, от 14.03.2014 № 171, от 11.04.2014 № 246, от 23.07.2014 № 499, от 22.08.2014 № 553, от 16.09.2014 № 637, от 22.06.2015 № 392, от 27.11.2015 № 996, от 23.06.2016 № 440, от 17.03.2017 № 198, от 05.06.2017 № 443, от 28.08.2018 № 560, от 22.07.2019 № 409, от 04.12.2019 № 965, от 19.08.2020 № 716, от 30.10.2020 № 1107, от 19.02.2021 № 89, от 23.07.2021 № 544, от 23.11.2021 № 1039, от 30.06.2022 № 561, от 30.11.2022 № 1218), следующие изменения:

1.1. позицию:

«Председатель:

Соснин

Александр Викторович

- и.о. начальника департамента имущественных отношений администрации города Перми»

изложить в следующей редакции:

«Председатель:

Хаткевич

Александр Александрович

- начальник департамента имущественных отношений администрации города Перми»;

1.2. позицию:

«Давлетшин

Игорь Раисович

- начальник отдела градостроительства, земельных и имущественных отношений администрации Свердловского района города Перми»

изложить в следующей редакции:

«Горшков

Олег Сергеевич

- начальник отдела градостроительства, земельных и имущественных отношений администрации Свердловского района города Перми»;

1.3. позицию:

«Пачева

Светлана Валерьевна

- начальник сектора градостроительства, земельных и имущественных отношений администрации Орджоникидзевского района города Перми»

изложить в следующей редакции:

«Овчинникова

Елена Рамилевна

- начальник сектора градостроительства, земельных и имущественных отношений администрации Орджоникидзевского района города Перми»;

1.4. включить в состав комиссии Четину Юлию Ивановну, заместителя начальника отдела по распоряжению муниципальным имуществом управления по распоряжению муниципальным имуществом департамента имущественных отношений администрации города Перми, членом комиссии.

2. Внести в состав комиссии по проведению открытых конкурсов на право заключения концессионного соглашения в отношении муниципального имущества города Перми, утвержденный постановлением администрации города

Перми от 20 февраля 2009 г. № 78 «Об утверждении Положения и состава комиссии по проведению открытых конкурсов на право заключения концессионного соглашения в отношении муниципального имущества города Перми» (в ред. от 27.03.2009 № 167, от 23.06.2009 № 370, от 04.12.2009 № 939, от 03.03.2010 № 94, от 08.09.2010 № 534, от 21.12.2010 № 890, от 04.08.2011 № 397, от 07.11.2012 № 749, от 09.04.2015 № 194, от 05.06.2017 № 443, от 05.04.2018 № 206, от 28.08.2018 № 560, от 22.07.2019 № 409, от 04.06.2020 № 497, от 23.07.2021 № 544, от 23.11.2021 № 1039), следующие изменения:

2.1. позицию:

«Председатель:

Берников

Михаил Юрьевич

- начальник департамента имущественных отношений администрации города Перми»

изложить в следующей редакции:

«Председатель:

Хаткевич

Александр Александрович

- начальник департамента имущественных отношений администрации города Перми»;

2.2. позицию:

«Власов

Александр Иванович

- начальник департамента жилищно-коммунального хозяйства администрации города Перми»

изложить в следующей редакции:

«Баскаков

Станислав Александрович

- начальник департамента жилищно-коммунального хозяйства администрации города Перми»;

2.3. позицию:

«Заварзин

Максим Борисович

- директор муниципального казенного учреждения «Управление технического заказчика»

изложить в следующей редакции:

«Шумаков

Николай Васильевич

- директор муниципального казенного учреждения «Управление технического заказчика»;

2.4. позицию:

«Чеснокова

Ольга Михайловна

- и.о. начальника департамента экономики и промышленной политики администрации города Перми»

изложить в следующей редакции:

«Чеснокова

Ольга Михайловна

- начальник департамента экономики и промышленной политики администрации города Перми»;

2.5. включить в состав комиссии Погадаеву Елену Александровну, первого заместителя начальника департамента земельных отношений администрации города Перми, членом комиссии;

2.6. исключить из состава комиссии Бажину С.С.

3. Внести изменения в состав комиссии по проведению аукциона в электронной форме на право заключения договора на установку и эксплуатацию рекламной конструкции на земельном участке, здании или ином недвижимом имуществе, находящемся в муниципальной собственности, либо на земельном участке, государственная собственность на который не разграничена, утвержденный постановлением администрации города Перми от 20 декабря 2018 г. № 1009 «О комиссии по проведению аукциона в электронной форме на право заключения договора на установку и эксплуатацию рекламной конструкции на земельном участке, здании или ином недвижимом имуществе, находящемся в муниципальной собственности, либо на земельном участке, государственная собственность на который не разграничена» (в ред. от 10.04.2019 № 88-П, от 29.01.2020 № 81, от 10.09.2020 № 809, от 04.07.2022 № 574), изложив позицию:

«Председатель:

Соснин

Александр Викторович

- и.о. начальника департамента имущественных отношений администрации города Перми»

в следующей редакции:

«Председатель:

Хаткевич

Александр Александрович

- начальник департамента имущественных отношений администрации города Перми».

4. Настоящее постановление вступает в силу со дня официального опубликования в печатном средстве массовой информации «Официальный бюллетень органов местного самоуправления муниципального образования город Пермь».

5. Управлению по общим вопросам администрации города Перми обеспечить опубликование настоящего постановления в печатном средстве массовой информации «Официальный бюллетень органов местного самоуправления муниципального образования город Пермь».

6. Информационно-аналитическому управлению администрации города Перми обеспечить опубликование (обнародование) настоящего постановления на официальном сайте муниципального образования город Пермь в информационно-телекоммуникационной сети Интернет.

7. Контроль за исполнением настоящего постановления возложить на заместителя главы администрации города Перми Андрианову О.Н.

Глава города Перми

А.Н. Дёмкин



АДМИНИСТРАЦИЯ ГОРОДА ПЕРМИ ПОСТАНОВЛЕНИЕ

18.04.2023

№ 318

О внесении изменений в приложение 2 к Порядку определения объема и условий предоставления субсидий на иные цели бюджетным и автономным учреждениям на выплаты компенсации части затрат родителям (законным представителям) за воспитание и обучение детей-инвалидов дошкольного возраста на дому, утвержденному постановлением администрации города Перми от 30.06.2021 № 484

В целях актуализации нормативной правовой базы города Перми администрация города Перми ПОСТАНОВЛЯЕТ:

1. Внести изменения в приложение 2 к Порядку определения объема и условий предоставления субсидий на иные цели бюджетным и автономным учреждениям на выплаты компенсации части затрат родителям (законным представителям) за воспитание и обучение детей-инвалидов дошкольного возраста на дому, утвержденному постановлением администрации города Перми от 30 июня 2021 г. № 484 (в ред. от 15.10.2021 № 877, от 20.12.2021 № 1160, от 19.05.2022 № 383, от 03.10.2022 № 893, от 20.10.2022 № 1032, от 11.11.2022 № 1149, от 23.12.2022 № 1355), изложив в редакции согласно приложению к настоящему постановлению.

2. Настоящее постановление вступает в силу со дня официального опубликования в печатном средстве массовой информации «Официальный бюллетень органов местного самоуправления муниципального образования город Пермь».

3. Управлению по общим вопросам администрации города Перми обеспечить опубликование настоящего постановления в печатном средстве массовой информации «Официальный бюллетень органов местного самоуправления муниципального образования город Пермь».

4. Информационно-аналитическому управлению администрации города Перми обеспечить опубликование (обнародование) настоящего постановления на официальном сайте муниципального образования город Пермь в информационно-телекоммуникационной сети Интернет.

5. Контроль за исполнением настоящего постановления возложить на заместителя главы администрации города Перми Грибанова А.А.

Глава города Перми

А.Н. Дёмкин

Приложение
к постановлению администрации
города Перми
от 18.04.2023 № 318

РАЗМЕР СУБСИДИЙ
на иные цели на выплаты компенсации (законным представителям) за воспитание
и обучение детей-инвалидов дошкольного возраста на дому на 2023 год и плановый период 2024 и 2025 годов

№	Получатели субсидий на иные цели	Размер субсидий на иные цели, руб.		
		2023 год	2024 год	2025 год
1	2	3	4	5
1	Муниципальное автономное дошкольное образовательное учреждение (далее – МАДОУ) «Детский сад «АртГрад» г. Перми	45 854,00	45 854,00	45 854,00
2	МАДОУ «ГАРДАРИКА» г. Перми	45 854,00	45 854,00	45 854,00
3	МАДОУ «Детский сад «Глобус» г. Перми	68 781,00	68 781,00	68 781,00
4	МАДОУ «Детский сад «IT мир» г. Перми	137 562,00	137 562,00	137 562,00
5	МАДОУ «Детский сад «Галактика» г. Перми	45 854,00	45 854,00	45 854,00
6	МАДОУ «Детский сад «ЛЕГОПОЛИС» г. Перми	45 854,00	45 854,00	45 854,00
7	МАДОУ «Детский сад «Чулпан» г. Перми	45 854,00	45 854,00	45 854,00
8	МАДОУ «Детский сад № 111» г. Перми	26 748,16	68 781,00	68 781,00
9	МАДОУ «Детский сад № 175» г. Перми	45 854,00	45 854,00	45 854,00
10	МАДОУ «Детский сад № 291» г. Перми	45 854,00	45 854,00	45 854,00
11	МАДОУ «Детский сад № 312» г. Перми	45 854,00	45 854,00	45 854,00
12	МАДОУ «Детский сад № 36» г. Перми	45 854,00	45 854,00	45 854,00
13	МАДОУ «Детский сад № 352» г. Перми	22 927,00	22 927,00	22 927,00
14	МАДОУ «Детский сад № 364» г. Перми	68 781,00	68 781,00	68 781,00
15	МАДОУ «Детский сад № 369» г. Перми	137 562,00	137 562,00	137 562,00
16	МАДОУ «Детский сад № 370» г. Перми	68 781,00	68 781,00	68 781,00
17	МАДОУ «Детский сад № 377» г. Перми	22 927,00	22 927,00	22 927,00
18	МАДОУ «Детский сад № 390» г. Перми	68 781,00	68 781,00	68 781,00
19	МАДОУ «Детский сад № 393» г. Перми	45 854,00	45 854,00	45 854,00
20	МАДОУ «Детский сад № 404» г. Перми	45 854,00	45 854,00	45 854,00
21	МАДОУ «Детский сад № 407» г. Перми	22 927,00	22 927,00	22 927,00
22	МАДОУ «Детский сад № 418» г. Перми	91 708,00	91 708,00	91 708,00
23	МАДОУ «Детский сад № 419» г. Перми	45 854,00	45 854,00	45 854,00

1	2	3	4	5
24	МАДОУ «Детский сад № 422» г. Пермь	68 781,00	68 781,00	68 781,00
25	МАДОУ «Детский сад № 85» г. Пермь	114 681,00	114 681,00	114 681,00
26	МАДОУ «Детский сад № 23» г. Пермь	137 562,00	137 562,00	137 562,00
27	МАДОУ «Детский сад «Компас» г. Пермь	137 562,00	137 562,00	137 562,00
28	МАДОУ «Детский сад «Старт» г. Пермь	68 781,00	68 781,00	68 781,00
29	МАДОУ «Детский сад «Академика» г. Пермь	68 781,00	68 781,00	68 781,00
30	МАДОУ «Центр развития ребенка – детский сад № 161» г. Пермь	68 781,00	68 781,00	68 781,00
31	МАДОУ «Центр развития ребенка – детский сад № 272» г. Пермь	45 854,00	45 854,00	45 854,00
32	МАДОУ «Центр развития ребенка – детский сад № 134» г. Пермь	68 781,00	68 781,00	68 781,00
33	МАДОУ «Центр развития ребенка – детский сад № 69» г. Пермь	45 854,00	45 854,00	45 854,00
34	МАДОУ «Детский сад открытий и изобретений «Эврика» г. Пермь	45 854,00	45 854,00	45 854,00
35	МАДОУ «Центр развития ребенка – детский сад № 417» г. Пермь	45 854,00	45 854,00	45 854,00
36	МАДОУ «Центр развития ребенка – детский сад № 268» г. Пермь	21016,42	0,00	0,00
37	МАДОУ «Детский сад № 396» г. Пермь	21016,42	0,00	0,00
38	Муниципальное автономное общеобразовательное учреждение (далее – МАОУ) «Средняя общеобразовательная школа № 63» г. Пермь	45 854,00	45 854,00	45 854,00
39	МАОУ «Средняя общеобразовательная школа № 123» г. Пермь	45 854,00	45 854,00	45 854,00
Общий размер субсидий на иные цели		2 338 600,00	2 338 600,00	2 338 600,00

ПРАВОВЫЕ АКТЫ ФУНКЦИОНАЛЬНЫХ ОРГАНОВ АДМИНИСТРАЦИИ ГОРОДА ПЕРМИ



АДМИНИСТРАЦИЯ ГОРОДА ПЕРМИ НАЧАЛЬНИК ДЕПАРТАМЕНТА ОБРАЗОВАНИЯ

П Р И К А З

12.04.2023

№ 059-08-01-09-293

О внесении изменений в перечень документов, подтверждающих право льготы для категорий родителей (законных представителей), с которых плата за присмотр и уход за детьми, осваивающими образовательные программы дошкольного образования в муниципальных образовательных учреждениях, подведомственных департаменту образования администрации города Перми, не взимается или ее размер снижается, утвержденный приказом начальника департамента образования администрации города Перми от 12.03.2019 № 059-08-01-09-76

В соответствии с Законом Пермской области от 09 сентября 1996 г. № 533-83 «О социальных гарантиях и мерах социальной поддержки семьи, материнства, отцовства и детства в Пермском крае», на основании решения Пермской городской Думы от 27 августа 2013 г. № 167 «Об утверждении Порядка установления, взимания и расходования платы родителей (законных представителей) за присмотр и уход за детьми, осваивающими образовательные программы дошкольного образования в муниципальных образовательных организациях, осуществляющих образовательную деятельность на территории города Перми» (в ред. от 25.10.2022 № 243), во исполнение постановления Правительства Пермского края от 30 декабря 2022 г. № 1176-п «Об утверждении Порядка предоставления мер социальной поддержки семьям, имеющим детей, в Пермском крае и о признании утратившим силу отдельных постановлений Правительства Пермского края»

ПРИКАЗЫВАЮ:

1. Внести изменения в перечень документов, подтверждающих право льготы для категорий родителей (законных представителей), с которых плата за присмотр и уход за детьми, осваивающими образовательные программы дошкольного образования в муниципальных образовательных учреждениях, подведомственных департаменту образования администрации города Перми, не взимается или ее размер снижается, утвержденный приказом начальника департамента образования администрации города Перми от 12 марта 2019 г. № 059-08-01-09-76, изложив строку 8 в следующей редакции:

№	Категории граждан, имеющие право льготу по родительской плате	Перечень документов	Период действия документа
8	Семьи, среднедушевой доход которых ниже величины прожиточного минимума на душу населения, установленной в Пермском крае, состоящие на учете в органах социальной защиты как нуждающиеся в мерах социальной поддержки	Копия справки подведомственного Министерству социального развития Пермского края казенного учреждения в сфере предоставления мер социальной поддержки отдельным категориям граждан по месту жительства либо по месту пребывания семьи, имеющей детей подтверждающего статус нуждающегося, копии СНИЛС детей и родителей (законных представителей), а так же проживающих с ними лиц	На период действия справки

2. Руководителям подведомственных муниципальных автономных дошкольных образовательных учреждений г. Перми (далее - МАДОУ г. Перми):

2.1. организовать приём справок категории граждан, нуждающихся в мерах социальной поддержки;

2.2. разместить на сайтах МАДОУ г. Перми информацию о категориях родителей (законных представителей), имеющих право на получение льготы по родительской плате и перечень документов на основании, которых предоставляется данная льгота;

2.3. уведомлять родителей (законных представителей) при приеме детей в МАДОУ г. Перми о наличии льготы и мерах социальной поддержки по родительской плате и необходимости предоставления документов, подтверждающих право льготы с разъяснением размера и срока предоставления льготы;

2.4. проводить работу с родителями (законными представителями) за 2 недели до истечения срока действия документов, подтверждающих право льготы, по предоставлению документов (справок) с актуальным сроком действия и уведомления администрации МАДОУ г. Перми о прекращении права на льготу по тем или иным основаниям.

3. Начальникам отделов образования районов:

3.1. организовать ознакомление с настоящим приказом руководителей МДОУ г. Перми под подпись в течение трех рабочих дней со дня его подписания;

3.2. представить копии листов ознакомления с настоящим приказом в отдел обеспечения деятельности департамента по общим и юридическим вопросам департамента образования администрации города Перми.

4. Настоящий приказ вступает в силу со дня официального опубликования в печатном средстве массовой информации «Официальный бюллетень органов местного самоуправления муниципального образования город Пермь», распространяет свое действие на правоотношения, возникшие с 10 января 2023 г.

5. Отделу обеспечения деятельности департамента по общим и юридическим вопросам департамента образования администрации города Перми обеспечить опубликование настоящего приказа в печатном средстве массовой информации «Официальный бюллетень органов местного самоуправления муниципального образования город Пермь».

6. Контроль за исполнением настоящего приказа оставляю за собой.

А.А. Деменева



АДМИНИСТРАЦИЯ ГОРОДА ПЕРМИ
НАЧАЛЬНИК ДЕПАРТАМЕНТА ОБРАЗОВАНИЯ
РАСПОРЯЖЕНИЕ

23.03.2023

№ 059-08-01-26-73

**О внесении изменений в устав муниципального автономного общеобразовательного учреждения
«Средняя общеобразовательная школа № 127 с углубленным изучением отдельных предметов»
г.Перми, утвержденный распоряжением начальника департамента образования
от 13.09.2011 № СЭД-08-01-26-236**

В соответствии с Федеральными законами Российской Федерации от 29 декабря 2012 г. № 273-ФЗ «Об образовании в Российской Федерации», от 05 мая 2014 г. № 99-ФЗ «О внесении изменений в главу 4 части первой гражданского кодекса Российской Федерации и о признании утратившими силу отдельных положений законодательных актов Российской Федерации», решением Пермской городской Думы от 12 сентября 2006 г. № 224 «О департаменте образования администрации города Перми», постановлением администрации города Перми от 28 января 2011 г. № 24 «О Порядке создания, реорганизации, изменения типа и ликвидации муниципальных учреждений города Перми, утверждения уставов муниципальных учреждений города Перми и внесения в них изменений»:

1. Внести изменения в устав Муниципального автономного общеобразовательного учреждения «Средняя общеобразовательная школа № 127 с углубленным изучением отдельных предметов» г. Перми, утвержденный распоряжением начальника департамента образования администрации города Перми от 13 сентября 2011 г. № СЭД-08-01-26-236, утвердив в новой редакции.

2. Уполномочить руководителя (директора) Кренинг Елену Александровну на осуществление необходимых действий по государственной регистрации изменений, вносимых в устав Муниципального автономного общеобразовательного учреждения «Средняя общеобразовательная школа № 127 с углубленным изучением отдельных предметов» г. Перми.

3. Руководителю (директору) Муниципального автономного общеобразовательного учреждения «Средняя общеобразовательная школа № 127 с углубленным изучением отдельных предметов» г. Перми Кренинг Е.А. после государственной регистрации изменений, вносимых в устав:

3.1. представить копии свидетельства о внесении записи в Единый государственный реестр юридических лиц, устава в новой редакции, в департамент образования администрации города Перми, департамент имущественных отношений администрации города Перми, департамент финансов администрации города Перми в 5-дневный срок с даты регистрации изменений, вносимых в устав;

3.2. разместить изменения в устав на сайте учреждения, Едином Портале Пермского Образования <http://permedu.ru>;

3.3. уведомить иные организации, где находятся учтенные экземпляры устава, о новой редакции устава.

4. Настоящее распоряжение вступает в силу со дня официального опубликования в печатном средстве массовой информации «Официальный бюллетень органов местного самоуправления муниципального образования город Пермь».

5. Отделу обеспечения деятельности департамента по общим и юридическим вопросам департамента образования администрации города Перми обеспечить опубликование настоящего распоряжения в печатном средстве массовой информации «Официальный бюллетень органов местного самоуправления муниципального образования город Пермь».

6. Контроль за исполнением настоящего распоряжения возложить на начальника отдела обеспечения деятельности департамента по общим и юридическим вопросам Сизоненко И.С.

А.А. Деменева

УТВЕРЖДЕН

распоряжением начальника
департамента образования
администрации города Перми
от 23.03.2023 № 059-08-01-26-73

У С Т А В

Муниципального автономного общеобразовательного учреждения «Средняя общеобразовательная школа № 127 с углубленным изучением отдельных предметов» г. Перми (новая редакция)

г. Пермь, 2023

І. Общие положения

1.1. Муниципальное автономное общеобразовательное учреждение «Средняя общеобразовательная школа № 127 с углубленным изучением отдельных предметов» г. Перми (далее – Учреждение) по типу образовательных организаций, реализующих основные образовательные программы, является общеобразовательной организацией, по организационно-правовой форме - унитарной некоммерческой организацией, муниципальным автономным учреждением.

1.2. Полное наименование Учреждения: Муниципальное автономное общеобразовательное учреждение «Средняя общеобразовательная школа № 127 с углубленным изучением отдельных предметов» г. Перми.

Сокращенное наименование Учреждения: МАОУ «СОШ № 127» г. Перми.

1.3. Место нахождения и почтовый адрес Учреждения: 614077, Россия, Пермский край, г. Пермь, ул. Крупской, д. 80. По указанному адресу размещается постоянно действующий исполнительный орган Учреждения – руководитель (директор).

1.4. Учредителем Учреждения является муниципальное образование город Пермь. Полномочия и функции учредителя от имени муниципального образования город Пермь осуществляет администрация города Перми, отдельные полномочия и функции учредителя по его поручению осуществляет департамент образования администрации города Перми (далее – Учредитель) на основании правовых актов администрации города Перми.

Место нахождения Учредителя: 614000, Россия, Пермский край, город Пермь, ул. Ленина, д. 23.

Почтовый адрес Учредителя: 614000, Россия, Пермский край, город Пермь, ул. Сибирская, д. 17.

1.5. Правоспособность Учреждения возникает с момента внесения в единый государственный реестр юридических лиц сведений о его создании и прекращается в момент внесения в указанный реестр сведений о его прекращении.

Учреждение имеет обособленное имущество и отвечает им по своим обязательствам, может от своего имени приобретать и осуществлять гражданские права и нести гражданские обязанности, быть истцом и ответчиком в суде.

1.6. Учреждение имеет печать с полным наименованием, штамп, бланки со своим наименованием.

1.7. Собственник имущества Учреждения – муниципальное образование город Пермь, полномочия собственника осуществляет департамент имущественных отношений администрации города Перми на основании правовых актов органов местного самоуправления города Перми (далее – Департамент).

1.8. Создание и деятельность организационных структур политических партий, общественно-политических и религиозных движений и организаций (объединений) в Учреждении не допускаются. Образование в Учреждении носит светский характер.

1.9. Деятельность Учреждения строится на принципах демократии и гуманизма, приоритета общечеловеческих ценностей, жизни и здоровья человека, свободного развития личности, воспитания гражданственности и духовно-нравственного развития личности.

1.10. Все документы, связанные с деятельностью Учреждения, ведутся на русском языке.

II. Предмет, цели и виды деятельности учреждения

2.1. Основная цель деятельности Учреждения – образовательная деятельность по образовательным программам начального общего, основного общего и среднего общего образования.

2.2. Предметом деятельности Учреждения является образовательная деятельность, направленная на достижение целей деятельности Учреждения.

2.3. Основным видом деятельности Учреждения является образовательная деятельность.

2.4. Виды реализуемых образовательных программ:

2.4.1. Основные общеобразовательные программы:

2.4.1.1. образовательные программы начального общего образования;

2.4.1.2. образовательные программы основного общего образования;

2.4.1.3. образовательные программы среднего общего образования.

В рамках реализации основных общеобразовательных программ, указанных в п. 2.4.1. настоящего устава, Учреждение осуществляет деятельность по:

адаптированным основным общеобразовательным программам образования для обучающихся с ограниченными возможностями здоровья, а для детей-инвалидов также в соответствии с индивидуальной программой реабилитации детей-инвалидов;

образовательным программам начального общего образования, основного общего образования и среднего общего образования, в том числе программам углубленного изучения английского языка, французского языка, предметов художественно-эстетического цикла;

программам общего образования по индивидуальным учебным планам на уровне среднего образования;

образовательным программам основного общего образования и среднего общего образования, обеспечивающим изучение предметов на профильном уровне.

2.4.2. Дополнительные общеобразовательные программы:

2.4.2.1. дополнительные общеразвивающие программы художественно-эстетической, физкультурно-спортивной, социально-педагогической направленности.

2.5. Учреждение для граждан и юридических лиц за плату и на одинаковых при оказании одних и тех же услуг условиях оказывает платные дополнительные образовательные услуги.

Указанные услуги не могут быть оказаны взамен или в рамках образовательной деятельности, финансируемой за счет субсидий, предоставляемых из бюджета на выполнение муниципального задания.

Оказание платных образовательных услуг по направлениям осуществляется согласно Положению об оказании платных образовательных услуг и ежегодно утверждаемому перечню.

2.6. Учреждение вправе осуществлять иные виды деятельности, в том числе за счет средств физических и юридических лиц (приносящая доход деятельность), не относящиеся к основным видам деятельности, лишь постольку, поскольку это служит достижению целей, ради которых оно создано и если это соответствует таким целям:

2.6.1. организация отдыха детей в лагере досуга и отдыха;

2.6.2. организация отдыха детей и молодежи;

2.6.3. сдача в аренду имущества, закрепленного за Учреждением на праве оперативного управления, а также имущества, приобретенного за счет ведения самостоятельной финансово-хозяйственной деятельности в порядке, установленном действующим законодательством Российской Федерации и нормативно-правовыми актами органов местного самоуправления города Перми;

2.6.4. оказание платных образовательных услуг по направлениям согласно Положению об оказании платных образовательных услуг и ежегодно утвержденным перечнем;

2.6.5. организация мероприятий в сфере образования:

организация отдыха детей в лагере досуга и отдыха на территории Учреждения сверх муниципального задания.

2.7. Учреждение осуществляет приносящую доход деятельность только по направлениям, установленным настоящим Уставом.

III. Порядок управления учреждением

3.1. Управление Учреждением осуществляется в соответствии с действующим законодательством Российской Федерации и настоящим Уставом на основе сочетания принципов единоначалия и коллегиальности.

Единоличным исполнительным органом Учреждения является руководитель (директор) Учреждения.

Коллегиальными органами управления Учреждения являются Общее собрание работников, Педагогический совет, Наблюдательный совет, Управляющий совет.

Коллегиальные органы вправе самостоятельно выступать от имени Учреждения, осуществлять взаимоотношения с органами власти, организациями и общественными объединениями исключительно в пределах полномочий, определенных настоящим Уставом, без права заключения договоров (соглашений), влекущих материальные обязательства Учреждения.

В случае нарушения принципа добросовестности и разумности виновные представители указанных коллегиальных органов управления Учреждением несут ответственность в соответствии с законодательством Российской Федерации.

Руководитель (директор) Учреждения, члены коллегиальных органов при осуществлении своих прав и исполнении своих обязанностей должны действовать в интересах Учреждения добросовестно и разумно.

Руководитель (директор) Учреждения обязан возместить по требованию Учредителя убытки, причиненные по его вине Учреждению. Указанную ответственность несут также члены коллегиальных органов Учреждения, за исключением тех из них, кто голосовал против решения, которое повлекло причинение Учреждению убытков, или, действуя добросовестно, не принимал участия в голосовании.

3.2. Компетенция Учредителя в управлении Учреждением:

3.2.1. утверждает Устав Учреждения, а также вносимые в него изменения по согласованию с Департаментом в части, касающейся имущества;

3.2.2. формирует, утверждает и размещает муниципальное задание на оказание муниципальных услуг в соответствии с предусмотренными настоящим Уставом видами деятельности, осуществляет контроль за его исполнением;

3.2.3. координирует и контролирует процедуру приема обучающихся в Учреждение;

3.2.4. осуществляет контроль финансово-экономической деятельности Учреждения в пределах прав, установленных действующим законодательством;

3.2.5. согласовывает программу развития Учреждения;

3.2.6. организует мероприятия для приведения имущественных комплексов подведомственных муниципальных учреждений в соответствие с требованиями действующего законодательства;

3.2.7. приостанавливает деятельность Учреждения;

3.2.8. принимает решения о создании или ликвидации филиалов, открытии и закрытии представительств Учреждения, в том числе на основании предложений руководителя (директора) Учреждения;

3.2.9. представляет на рассмотрение Наблюдательного совета Учреждения предложения:

3.2.9.1. о внесении изменений в Устав Учреждения;

3.2.9.2. об изъятии имущества, закрепленного за Учреждением на праве оперативного управления;

3.2.10. по согласованию с Департаментом утверждает перечни недвижимого, особо ценного движимого и иного движимого имущества, передаваемого Учреждению;

3.2.11. дает согласие Учреждению на распоряжение недвижимым имуществом, закрепленным за ним Учредителем или приобретенным за счет средств, выделенных Учредителем на приобретение этого имущества, а также особо ценным движимым имуществом, закрепленным за ним Учредителем или приобретенным за счет средств, выделенных Учредителем на приобретение этого имущества, на основании письменного разрешения Департамента;

3.2.12. дает согласие на внесение Учреждением денежных средств и иного имущества в уставный (складочный) капитал других юридических лиц или передачу этого имущества иным образом другим юридическим лицам в качестве их учредителя или участника;

3.2.13. направляет в Департамент предложения о закреплении за Учреждением недвижимого имущества и об изъятии данного имущества;

3.2.14. готовит предложение о реорганизации или ликвидации Учреждения в порядке, установленном действующим законодательством;

3.2.15. назначает руководителя (директора) Учреждения и прекращает его полномочия, в том числе по результатам аттестации на соответствие занимаемой должности;

3.2.16. принимает решение об одобрении сделки с имуществом Учреждения, в совершении которой имеется заинтересованность, а также сделки в отношении недвижимого имущества и особо ценного движимого имущества в случаях, если для совершения таких сделок требуется согласие Учредителя Учреждения;

3.2.17. назначает членов Наблюдательного совета Учреждения или досрочно прекращает их полномочия в порядке, определяемом действующим законодательством и настоящим Уставом;

3.2.18. утверждает передаточный акт.

К компетенции Учредителя относятся также иные полномочия, представленные Учредителю действующим законодательством Российской Федерации и муниципальными правовыми актами.

3.3. Единоличным исполнительным органом Учреждения является руководитель (директор).

Руководитель (директор) Учреждения назначается и освобождается от занимаемой должности приказом начальника департамента образования администрации города Перми на условиях срочного трудового на установленный Уставом Учреждения срок полномочий 1 год с возможностью продления трудовых отношений на срок не более 5 лет в соответствии с действующим трудовым законодательством Российской Федерации.

3.4. Руководитель (директор) осуществляет непосредственное руководство Учреждением в соответствии с действующим законодательством и настоящим Уставом.

3.5. Компетенция руководителя (директора) Учреждения:

3.5.1. организует выполнение решений Учредителя по вопросам деятельности Учреждения;

3.5.2. выступает от имени Учреждения, представляет Учреждение без доверенности во всех судебных, государственных и муниципальных органах, во взаимоотношениях с любыми физическими и юридическими лицами, а также их объединениями;

3.5.3. распоряжается денежными средствами, предоставленными Учредителем в соответствии с действующим законодательством Российской Федерации, муниципальными правовыми актами и настоящим Уставом;

3.5.4. заключает гражданско-правовые договоры и трудовые договоры от имени Учреждения;

3.5.5. утверждает график работы Учреждения;

3.5.6. утверждает план финансово-хозяйственной деятельности Учреждения по результатам заключения, выданного Наблюдательным советом Учреждения;

3.5.7. издает приказы, распоряжения и инструкции, обязательные для исполнения всеми работниками и обучающимися Учреждения, выдает доверенности на осуществление представительства от имени Учреждения;

3.5.8. утверждает штатное расписание Учреждения, осуществляет прием на работу работников, заключает с ними и расторгает трудовые договоры, распределяет должностные обязанности, создает условия и организует дополнительное профессиональное образование работников;

3.5.9. устанавливает заработную плату работников Учреждения, в том числе должностные оклады (базовую основную часть заработной платы), порядок и размеры выплат стимулирующего, компенсационного, иного характера в пределах имеющихся средств в соответствии с действующим законодательством Российской Федерации и муниципальными правовыми актами, локальными нормативными актами Учреждения, коллективным договором (при наличии);

3.5.10. утверждает реализуемые в Учреждении образовательные программы;

3.5.11. определяет стратегию, цели, задачи развития Учреждения;

3.5.12. обеспечивает эффективное использование бюджетных ассигнований, а также средств, поступающих из других источников, представляет Учредителю и общественности отчет Учреждения о поступлении и расходовании финансовых и материальных средств, в том числе отчет о результатах самообследования;

3.5.13. обеспечивает эффективное взаимодействие и сотрудничество с органами местного самоуправления, предприятиями и организациями, общественностью, родителями (законными представителями) обучающихся;

3.5.14. организует разработку локальных нормативных актов Учреждения в порядке, установленном данным Уставом;

3.5.15. утверждает локальные нормативные акты Учреждения путем издания распорядительного акта после принятия их коллегиальными органами управления Учреждением в соответствии с компетенцией коллегиальных органов, определенной настоящим Уставом и с учетом мнения совета родителей, а также в порядке и в случаях, которые предусмотрены трудовым законодательством, представительного органа работников (при их наличии);

3.5.16. организует научно-методическую работу, в том числе организацию и проведение научных и методических конференций, семинаров, утверждает программы деятельности методических объединений, иные программы и планы по разным направлениям деятельности Учреждения;

3.5.17. подписывает совместно с представителем работников Учреждения коллективный договор (при наличии);

3.5.18. представляет Наблюдательному совету Учреждения годовую бухгалтерскую отчетность Учреждения, проекты отчетов о деятельности Учреждения и об использовании его имущества, об исполнении плана его финансово-хозяйственной деятельности;

3.5.19. подписывает отчет о результатах самообследования по результатам рассмотрения Общего собрания работников;

3.5.20. организует работу по материально-техническому обеспечению образовательной деятельности, оборудованию помещений в соответствии с государственными и местными нормами и требованиями, в том числе в соответствии с федеральными государственными образовательными стандартами;

3.5.21. организует прием обучающихся в Учреждение в порядке, установленном федеральным законодательством, а в части неурегулированной федеральным законодательством - локальным нормативным актом Учреждения, принятым в порядке, установленном настоящим Уставом;

3.5.22. утверждает согласованную с Учредителем программу развития Учреждения по результатам рассмотрения Управляющего совета и несет ответственность за ее реализацию;

3.5.23. определяет список учебников в соответствии с утвержденным федеральным перечнем учебников, рекомендованных к использованию, а также учебных пособий, допущенных к использованию при реализации образовательных программ в Учреждении по результатам рассмотрения данного вопроса Педагогическим советом Учреждения;

3.5.24. организует работу осуществления текущего контроля успеваемости и промежуточной аттестации обучающихся, установление их форм, периодичности и порядка проведения в порядке, установленном локальным нормативным актом Учреждения;

3.5.25. организует работу по поощрению обучающихся в соответствии с установленными локальным нормативным актом Учреждения видами и условиями поощрения за успехи в учебной, физкультурной, спортивной, общественной, научной, научно-технической, творческой, экспериментальной и инновационной деятельности и утверждает кандидатуры обучающихся для поощрения по результатам рассмотрения Педагогического совета;

3.5.26. организует индивидуальный учет результатов освоения обучающимися образовательных программ и поощрений обучающихся, а также хранение в архивах информации об этих результатах и поощрениях на бумажных и (или) электронных носителях;

3.5.27. организует создание необходимых условий для охраны и укрепления здоровья, организации питания обучающихся и работников Учреждения в порядке, установленном действующим законодательством Российской Федерации и муниципальными правовыми актами, локальными нормативными актами Учреждения;

3.5.28. организует проведение социально-психологического тестирования обучающихся в целях раннего выявления незаконного потребления наркотических средств и психотропных веществ в порядке, установленном федеральным органом исполнительной власти, осуществляющим функции по выработке государственной политики и нормативно-правовому регулированию в сфере образования;

3.5.29. создает условия для занятия обучающимися физической культурой и спортом;

3.5.30. организует работу по приобретению или изготовлению бланков документов об образовании и (или) о квалификации, медалей «За особые успехи в учении»;

3.5.31. содействует деятельности общественных объединений обучающихся, родителей (законных представителей) несовершеннолетних обучающихся, осуществляемой в Учреждении и не запрещенной законодательством Российской Федерации;

3.5.32. обеспечивает создание и ведение официального сайта Учреждения в сети Интернет;

3.5.33. организует работу Комиссии по урегулированию споров между участниками образовательных отношений в порядке, установленном локальным нормативным актом, принятым по результатам рассмотрения Общим собранием работников и Управляющим советом Учреждения;

3.5.34. разрабатывает и принимает меры по предупреждению коррупции в учреждении, своевременно информирует Учредителя о фактах сообщений о коррупционных правонарушениях, непосредственно поступивших в отношении его работников;

3.5.35. обеспечивает безусловное выполнение федеральных государственных образовательных стандартов;

3.5.36. обеспечивает в соответствии с установленными законодательством требованиями систему работы по профилактике преступности среди обучающихся, контроль за результатами воспитания и социализации детей;

3.5.37. обеспечивает реализацию обучающимися академических прав и мер социальной поддержки;

3.5.38. организует работу по воинскому учету работников и учащихся;

3.5.39. обеспечивает функционирование внутренней системы оценки качества образования.

3.6. Руководитель (директор) Учреждения несет ответственность за руководство образовательной, научной, воспитательной работой, организационно-хозяйственной деятельностью Учреждения, организацию и полноту выполнения СанПиН.

3.7. Работники учреждения имеют право на участие в управлении Учреждением, в том числе в коллегиальных органах управления, в порядке, установленном настоящим Уставом.

3.8. Права, обязанности и ответственность инженерно-технических, административно-хозяйственных, производственных, учебно-вспомогательных, медицинских и иных работников, осуществляющих вспомогательные функции, устанавливаются правилами внутреннего трудового распорядка и иными локальными нормативными актами Учреждения, должностными инструкциями и трудовыми договорами.

3.9. **Общее собрание работников** (далее – Общее собрание) является коллегиальным органом управления Учреждением, осуществляющим полномочия работников Учреждения. Основной задачей Общего собрания является коллегиальное решение важных вопросов жизнедеятельности трудового коллектива.

3.9.1. Общее собрание действует бессрочно.

3.9.2. Членами Общего собрания являются все граждане, участвующие своим трудом в деятельности Учреждения на основе трудового договора.

Срок полномочий члена Общего собрания: со дня заключения до дня расторжения трудового договора с Учреждением.

Председатель и секретарь Общего собрания избираются из числа членов Общего собрания открытым голосованием простым большинством голосов сроком на один учебный год.

Председатель организует подготовку заседаний, определяет повестку дня, контролирует выполнение решений Общего собрания. Секретарь организует протоколирование заседаний и ведение документации Общего собрания.

3.9.3. Общее собрание собирается не реже 2 раз в течение учебного года по инициативе руководителя (директора) Учреждения. Не позднее чем за 15 дней до даты проведения Общего собрания, объявление о его проведении размещается на доске объявления, расположенной в Учреждении, для ознакомления всех членов Общего собрания.

Внеочередной созыв Общего собрания может произойти по инициативе руководителя (директора) Учреждения или по инициативе не менее чем 1/3 членов Общего собрания, поданной в письменном виде руководителю (директору) Учреждения.

Ход заседания Общего собрания и решения Общего собрания оформляются протоколом, который подписывается председателем и секретарем Общего собрания. Протоколы Общего собрания включаются в номенклатуру дел Учреждения и хранятся в Учреждении постоянно.

3.9.4. Общее собрание считается правомочным, если на нем присутствует не менее двух третей списочного состава работников Учреждения. Решение Общего собрания по всем рассматриваемым вопросам принимается открытым голосованием простым большинством голосов. Решение считается принятым, если за него проголосовало не менее 51 % присутствующих. При равном количестве голосов решающим считается голос председателя Общего собрания.

3.9.5. Компетенция Общего собрания:

3.9.5.1. рассматривает и принимает локальные нормативные акты Учреждения, затрагивающие права и обязанности работников Учреждения, академические права и свободы педагогических работников, в том числе локальные нормативные акты, регламентирующие:

правила внутреннего трудового распорядка,

порядок создания, организации работы, принятия и исполнения решений Комиссии по урегулированию споров между участниками образовательных отношений;

3.9.5.2. обсуждает и принимает коллективный договор Учреждения;

3.9.5.3. рассматривает и обсуждает вопросы материально-технического обеспечения и оснащения образовательного процесса;

3.9.5.4. рассматривает кандидатуры работников Учреждения для представления к награждению и (или) поощрению;

3.9.5.5. рассматривает вопросы охраны и безопасности условий труда работников, охраны жизни и здоровья обучающихся в Учреждении;

3.9.5.6. выдвигает кандидатов от представителей общественности и представителей из числа работников в состав Наблюдательного совета Учреждения, представителей из числа работников в состав Управляющего совета Учреждения;

3.9.5.7. заслушивает отчет руководителя (директора) Учреждения о выполнении коллективного договора (при наличии);

3.9.5.8. рассматривает отчет о результатах самообследования;

3.10. **Наблюдательный совет Учреждения** создается в составе не менее 5 и не более 11 членов. Решение о назначении членов наблюдательного совета Учреждения или досрочном прекращении их полномочий принимается Учредителем на основании представленных копий протоколов Общего собрания, родительского собрания и оформляется приказом Учредителя.

3.10.1. В состав Наблюдательного совета входят:

представители органов местного самоуправления в лице Департамента и Учредителя;

представители работников Учреждения;

представители общественности, к которым относятся лица, имеющие заслуги и достижения в соответствующей сфере, а также родители, чьи дети посещают данное Учреждение.

Представители работников Учреждения выбираются общим собранием работников Учреждения.

Представители родительской общественности выбираются родительским собранием Учреждения из числа тех родителей, которые желают безвозмездно работать в составе наблюдательного совета и проявляют заинтересованность в указанной работе.

Представители общественности выбираются общим собранием работников Учреждения.

Количество представителей Департамента и Учредителя в составе Наблюдательного совета не должно превышать одну треть от общего числа членов Наблюдательного совета Учреждения. При этом не менее половины составляют представители Учредителя.

Количество представителей работников Учреждения не может превышать одну треть от общего числа членов Наблюдательного совета Учреждения.

3.10.2. Срок полномочий Наблюдательного совета равен пяти годам.

3.10.3. Полномочия члена Наблюдательного совета могут быть прекращены досрочно:

по просьбе члена Наблюдательного совета;
в случае невозможного исполнения членом Наблюдательного совета своих обязанностей по состоянию здоровья или по причине его отсутствия в месте нахождения Учреждения в течение четырех месяцев;
в случае привлечения члена Наблюдательного совета к уголовной ответственности;
в случае смерти члена Наблюдательного совета.

3.10.4. Полномочия члена Наблюдательного совета, являющегося представителем органа местного самоуправления и состоящего с этим органом в трудовых отношениях:

прекращаются досрочно в случае прекращения трудовых отношений;
могут быть прекращены досрочно по представлению указанного органа местного самоуправления.

3.10.5. Полномочия члена Наблюдательного совета, являющегося представителем работников Учреждения, прекращаются досрочно в случае прекращения трудовых отношений с Учреждением.

3.10.6. Ограничения при выборе в члены Наблюдательного совета:

3.10.6.1. руководитель (директор) Учреждения, его заместители не могут быть членами Наблюдательного совета. Руководитель (директор) Учреждения участвует в заседаниях Наблюдательного совета с правом совещательного голоса;

3.10.6.2. членами Наблюдательного совета не могут быть лица, имеющие неснятую или непогашенную судимость.

3.10.7. Члены Наблюдательного совета не получают вознаграждение за выполнение ими своих обязанностей, за исключением компенсации документально подтвержденных расходов, непосредственно связанных с участием в работе Наблюдательного совета.

3.10.8. Наблюдательный совет возглавляет председатель, который избирается членами Наблюдательного совета из их числа простым большинством голосов. Председателем Наблюдательного совета не может быть избран представитель работников Учреждения. Наблюдательный совет в любое время вправе переизбрать своего председателя.

3.10.9. Полномочия Наблюдательного совета Учреждения:

3.10.9.1. Наблюдательный совет дает рекомендации по следующим вопросам:

а) предложения Учредителя или руководителя (директора) Учреждения о внесении изменений в Устав Учреждения;

б) предложения Учредителя или руководителя (директора) Учреждения о создании и ликвидации филиалов, об открытии и о закрытии представительств;

в) предложения Учредителя или руководителя (директора) Учреждения о реорганизации Учреждения или о его ликвидации;

г) предложения Учредителя или руководителя (директора) Учреждения об изъятии имущества, закрепленного за Учреждением на праве оперативного управления;

д) предложения руководителя (директора) Учреждения о совершении сделок с недвижимым имуществом и особо ценным движимым имуществом, закрепленным за Учреждением Учредителем или приобретенным за счет средств, выделенных Учредителем на приобретение этого имущества. Решение об отнесении имущества к категории особо ценного движимого имущества принимается Учредителем;

е) отчеты о деятельности Учреждения и об использовании его имущества, об исполнении плана его финансово-хозяйственной деятельности, годовую бухгалтерскую отчетность. Копии указанных документов направляются Учредителю.

Рекомендации даются большинством голосов от общего числа голосов членов Наблюдательного совета с занесением в протокол заседания Наблюдательного совета. После рассмотрения рекомендаций Наблюдательного совета Учредитель принимает по этим вопросам решение.

3.10.9.2. Наблюдательный совет Учреждения дает заключение по следующим вопросам:

а) по рассмотрению проекта плана финансово-хозяйственной деятельности Учреждения;

б) по предложению руководителя (директора) Учреждения о выборе кредитных организаций, в которых Учреждение может открыть банковские счета;

в) по предложению руководителя (директора) Учреждения об участии Учреждения в других юридических лицах, в том числе о внесении денежных средств и иного имущества в уставный (складочный) капитал других юридических лиц или передаче такого имущества иным образом другим юридическим лицам, в качестве учредителя или участника.

Заключения даются большинством голосов от общего числа голосов членов Наблюдательного совета с занесением в протокол заседания Наблюдательного совета. Руководитель (директор) Учреждения принимает по этим вопросам решение после рассмотрения заключений Наблюдательного совета.

3.10.9.3. Наблюдательный совет принимает решения, обязательные для руководителя (директора) по следующим вопросам:

а) проведение аудита годовой бухгалтерской отчетности Учреждения и утверждение аудиторской организации. Решение принимается большинством в две трети голосов от общего числа голосов членов Наблюдательного совета с занесением в протокол заседания Наблюдательного совета;

б) о совершении Учреждением крупных сделок. Решение принимается большинством в две трети голосов от общего числа голосов членов Наблюдательного совета с занесением в протокол заседания Наблюдательного совета;

в) о совершении сделок, в совершении которых имеется заинтересованность. Решение принимается большинством голосов членов Наблюдательного совета, не заинтересованных в совершении сделки с занесением в протокол заседания Наблюдательного совета.

Крупной признается сделка, связанная с распоряжением денежными средствами, привлечением заемных денежных средств, отчуждением имущества (которым в соответствии с настоящим Уставом Учреждение вправе распоряжаться самостоятельно), а также с передачей такого имущества в пользование или залог при условии, что цена такой сделки либо стоимость отчуждаемого или передаваемого имущества превышает 3 % (три процента) балансовой стоимости активов Учреждения, определяемой по данным его бухгалтерской отчетности на последнюю отчетную дату. Указанный в настоящем Уставе размер крупной сделки (процент) определен в порядке, утвержденном правовым актом Учредителя.

3.10.9.4. Наблюдательный совет утверждает Положение о закупке товаров, работ, услуг для нужд Учреждения.

3.10.10. Вопросы, относящиеся к компетенции Наблюдательного совета, не могут быть переданы на рассмотрение иных органов Учреждения.

3.10.11. По требованию Наблюдательного совета или любого из его членов другие органы Учреждения обязаны представить информацию по вопросам, относящимся к компетенции Наблюдательного совета.

3.10.12. Порядок проведения заседаний Наблюдательного совета:

3.10.12.1. первое заседание Наблюдательного совета после его создания, а также первое заседание нового состава Наблюдательного совета созывается по требованию Учредителя. До избрания председателя Наблюдательного совета на заседании председательствует старший по возрасту член Наблюдательного совета, за исключением представителя работников Учреждения;

3.10.12.2. Председатель избирается на первом заседании Наблюдательного совета после его создания, а также первом заседании нового состава Наблюдательного совета из числа присутствующих простым большинством голосов;

3.10.12.3. Порядок и сроки подготовки созыва и проведения заседаний Наблюдательного совета:

3.10.12.3.1. заседания Наблюдательного совета проводятся не реже одного раза в квартал;

3.10.12.3.2. заседание Наблюдательного совета созывается его председателем по собственной инициативе либо по требованию Учредителя, члена Наблюдательного совета или руководителя (директора) Учреждения путем уведомления председателя Наблюдательного совета.

В течение 15 дней с момента получения уведомления председатель Наблюдательного совета назначает дату проведения заседания.

Не менее чем за 3 дня до назначенной даты заседания председатель Наблюдательного совета оповещает членов Наблюдательного совета о дате, времени, месте проведения и повестке заседания Наблюдательного совета.

3.10.12.4. в заседании Наблюдательного совета вправе участвовать руководитель (директор) Учреждения. Иные приглашенные председателем Наблюдательного совета, если против их присутствия не возражает более чем одна треть от общего числа членов Наблюдательного совета Учреждения;

3.10.12.5. заседание Наблюдательного совета является правомочным, если все члены Наблюдательного совета извещены о времени и месте его проведения и на заседании присутствует более половины членов;

3.10.12.6. мнение члена Наблюдательного совета Учреждения, отсутствующего на его заседании по уважительной причине, учитывается в случае предоставления его в письменной форме при определении наличия кворума и результатов голосования, а также возможно принятие решений Наблюдательным советом путем проведения заочного голосования. Заочным голосованием не могут быть согласованы предложения руководителя (директора) Учреждения о совершении крупных сделок и сделок, в совершении которых имеется заинтересованность.

В протоколе о проведении заседания Наблюдательного совета Учреждения заочным голосованием в обязательном порядке указывается о направлении извещений и опросных листов членам Наблюдательного совета, о действительности и количестве опросных листов для определения кворума, результаты голосования поименно;

3.10.12.7. каждый член Наблюдательного совета Учреждения имеет при голосовании один голос. Передача членом Наблюдательного совета своего голоса другому лицу не допускается. В случае равенства голосов решающим является голос председателя Наблюдательного совета;

3.10.12.8. на заседании Наблюдательного совета ведется протокол. Протокол заседания составляется, подписывается председателем заседания, который несет ответственность за правильность его составления.

Протокол заседания Наблюдательного совета в течение 2 рабочих дней после заседания направляется Учредителю. Решения, заключения, рекомендации и протоколы заседаний Наблюдательного совета включаются в номенклатуру дел Учреждения и доступны для ознакомления любым лицам, имеющим право быть избранными в члены Наблюдательного совета;

3.10.12.9. организационно-техническое, документационное обеспечение заседаний Наблюдательного совета, подготовка аналитических, справочных и других материалов к заседаниям, оформление принятых им решений возлагается на администрацию Учреждения.

3.11. **Управляющий совет** является коллегиальным органом управления Учреждением, в деятельности которого реализуются права участников образовательного процесса и общества на участие в управлении Учреждением.

3.11.1. Управляющий совет создается в составе 25 членов на срок 3 года. Персональный состав Управляющего совета определяется приказом руководителя (директора) Учреждения на основании протоколов Общего собрания работников Учреждения, родительской конференции.

3.11.2. В состав Управляющего совета входят:

3.11.2.1. родители (законные представители) обучающихся всех уровней образования, реализуемых Учреждением;

Работники Учреждения, дети которых обучаются в Учреждении, не могут быть избраны в состав Управляющего совета в качестве представителей родителей (законных представителей) обучающихся.

3.11.2.2. работники Учреждения, из которых не менее 2/3 должны являться педагогическими работниками;

Руководитель (директор) Учреждения может быть избран членом Управляющего совета по должности от работников.

3.11.2.3. обучающиеся Учреждения на уровне среднего общего образования.

Количество членов Управляющего совета из числа родителей (законных представителей) не может быть меньше 1/3 и больше 1/2 от общего числа членов Управляющего совета.

Количество членов Управляющего совета из числа работников Учреждения не может превышать 1/2 от общего числа членов Управляющего совета.

3.11.3. Порядок формирования Управляющего совета следующий:

3.11.3.1. Члены Управляющего совета из числа родителей (законных представителей) обучающихся избираются на родительской конференции с участием делегатов от классов.

При организации выборов членов Управляющего совета из числа родителей (законных представителей) обучающихся посредством родительской конференции применяются следующие правила:

Делегаты конференции избираются на классных родительских собраниях по одному от каждого класса. Решение собрания об избрании делегата на конференцию принимается большинством голосов родителей (законных представителей), присутствующих на собрании, и оформляется протоколом, подписываемым всеми участниками собрания.

Разрешается самовыдвижение кандидатов в делегаты на конференцию.

Конференция признается правомочной, если в ее работе принимают участие не менее двух третей избранных делегатов. Конференция избирает из своего состава председателя и секретаря.

Члены Управляющего совета избираются из числа делегатов, присутствующих на конференции. Предложения по кандидатурам членов Управляющего совета могут быть внесены делегатами конференции.

Решения конференции принимаются голосованием большинством голосов присутствующих делегатов при кворуме не менее 50% делегатов от классов и оформляются протоколом, подписываемым председателем и секретарем конференции.

3.11.3.2. Члены Управляющего совета из числа работников Учреждения избираются на Общем собрании работников Учреждения при кворуме не менее 50% членов Общего собрания путем открытого голосования простым большинством голосов. Предложения по кандидатурам членов Управляющего совета могут быть внесены членами Общего собрания, руководителем (директором) Учреждения.

3.11.3.3. Члены Управляющего совета из числа обучающихся на уровне среднего общего образования избираются на собрании обучающихся при кворуме не менее 50 % обучающихся путем открытого голосования простым большинством голосов. Предложения по кандидатурам членов Управляющего совета могут быть внесены членами собрания обучающихся.

3.11.4. Деятельность членов Управляющего совета основывается на принципах добровольности участия в его работе, коллегиальности принятия решений, гласности.

Члены Управляющего совета работают на общественных началах и не получают вознаграждение за работу в Управляющем совете.

3.11.5 Член Управляющего совета может быть исключен из состава Управляющего совета за:

3.11.5.1. пропуск двух и более заседаний Управляющего совета без уважительной причины;

3.11.5.2. совершение аморального поступка, противоправных действий, несовместимых с членством в Управляющем совете;

3.11.6. Полномочия члена Управляющего совета, являющегося руководителем (директором) Учреждения, представителем работников Учреждения, прекращаются досрочно с момента прекращения трудовых отношений с Учреждением.

3.11.7. После исключения из состава Управляющего совета его члена Управляющий совет принимает меры для замещения исключенного члена посредством довыборов.

3.11.8. Управляющий совет может быть досрочно распущен на основании приказа руководителя (директора) Учреждения по инициативе Общего собрания работников Учреждения, родительской конференции в следующих случаях:

3.11.8.1. принятие решений, повлекших неблагоприятные последствия для Учреждения;

3.11.8.2. если заседания Управляющего совета не проводились два и более раза подряд по неуважительным причинам.

В случае роспуска Управляющего совета новые выборы членов управляющего совета проводятся в порядке, установленном настоящим Уставом.

3.11.9. Управляющий совет приступает к осуществлению своих полномочий со дня утверждения руководителем (директором) Учреждения персонального состава Управляющего совета.

Дату первого заседания Управляющего совета назначает руководитель (директор) Учреждения. Руководитель (директор) Учреждения открывает первое заседание Управляющего совета.

В дальнейшем Управляющий совет возглавляет председатель.

3.11.10. Председатель Управляющего совета избирается на первом заседании Управляющего совета открытым голосованием простым большинством голосов.

Обучающиеся, руководитель (директор) Учреждения и работники, в том числе педагогические, не могут быть избраны председателем Управляющего совета.

Управляющий совет вправе в любое время переизбрать своего председателя.

Председатель организует и планирует работу Управляющего совета, созывает заседания Управляющего совета и председательствует на них, организует на заседании ведение протокола, подписывает решения Управляющего совета, контролирует выполнение принятых на заседании Управляющего совета решений.

В случае отсутствия председателя Управляющего совета его функции осуществляет его заместитель, избираемый членами Управляющего совета из их числа открытым голосованием простым большинством голосов.

3.11.11. Для ведения текущих дел члены Управляющего совета избирают из своего состава секретаря Управляющего совета, который обеспечивает протоколирование заседаний и ведение документации Управляющего совета.

3.11.12. Организационной формой работы Управляющего совета являются заседания, которые проводятся по мере необходимости, но не реже одного раза в три месяца.

Заседания Управляющего совета созываются председателем Управляющего совета, а в его отсутствие – заместителем председателя по собственной инициативе или по инициативе одного из членов Управляющего совета. Правом созыва заседания Управляющего совета обладает также руководитель (директор) Учреждения.

Конкретную дату, время и тематику заседания Управляющего совета секретарь сообщает членам Управляющего совета не позднее чем за 7 дней до заседания Управляющего совета. Рабочие материалы, при необходимости, доводятся секретарем до членов Управляющего совета в те же сроки.

Кворумом для принятия решения Управляющим советом является присутствие не менее половины его членов, из которых не менее половины – родители (законные представители) обучающихся.

По приглашению Управляющего совета в заседании с правом совещательного голоса может принимать участие руководитель (директор), если он не является членом Управляющего совета Учреждения. Иные лица, не являющиеся членами Управляющего совета, могут принимать участие в его заседании с правом совещательного голоса, если против этого не возражает более половины членов Управляющего совета, присутствующих на заседании.

Решения на заседании Управляющего совета принимаются большинством голосов от списочного состава Управляющего совета. В случае равенства голосов решающим является голос председательствующего на заседании. Каждый член Управляющего совета обладает одним голосом.

На заседании Управляющего совета ведется протокол. Протокол заседания Управляющего совета составляется не позднее 5 дней после его проведения.

В протоколе заседания указываются: место и время его проведения; присутствующие на заседании; повестка дня заседания; вопросы, поставленные на голосование, и итоги голосования по ним; принятые решения. Протокол заседания подписывается председательствующим на заседании, который несет ответственность за правильность составления протокола.

Решения и протоколы заседаний Управляющего совета включаются в номенклатуру дел Учреждения и доступны для ознакомления любым лицам, имеющим право быть избранными в члены Управляющего совета.

Организационно-техническое, документационное обеспечение заседаний Управляющего совета, подготовка аналитических, справочных и других материалов к заседаниям, оформление принятых им решений возлагается на администрацию Учреждения по запросу Председателя Управляющего совета.

3.11.13. Компетенция Управляющего совета:

3.11.13.1. принимает локальные нормативные акты Учреждения, регламентирующие финансово-хозяйственную деятельность Учреждения, в том числе привлечение и расходование средств от приносящей доход деятельности (за исключением вопросов, рассмотрение которых отнесено к исключительной компетенции Наблюдательного совета Учреждения);

3.11.13.2. принимает локальные нормативные акты Учреждения, затрагивающие права и законные интересы обучающихся, родителей (законных представителей) обучающихся, в том числе регламентирующие:

требования к одежде обучающихся;

предоставление мер социальной поддержки обучающимся;

организацию питания в Учреждении;
пользование лечебно-оздоровительной инфраструктурой, объектами культуры и объектами спорта, имеющимися в Учреждении;

посещение обучающимися по своему выбору мероприятий, которые проводятся в Учреждении и не предусмотрены учебным планом;

3.11.13.3. определяет основные направления развития Учреждения, повышение эффективности финансово-экономической деятельности Учреждения, стимулирования труда его работников;

3.11.13.4. по представлению руководителя (директора) Учреждения рассматривает программу развития Учреждения, выражает мнение о ее принятии с последующим представлением Учредителю для согласования;

3.11.13.5 содействует привлечению дополнительного финансирования для обеспечения деятельности и развития Учреждения;

3.11.13.6. рассматривает отчет Учреждения о поступлении и расходовании финансовых и материальных средств для дальнейшего его представления Учредителю и общественности;

3.11.13.7. осуществляет контроль за здоровыми и безопасными условиями воспитания и обучения в Учреждении;

3.11.13.8. участвует в распределении стимулирующей части фонда оплаты труда Учреждения в порядке, установленном соответствующим локальным нормативным актом Учреждения;

3.11.13.9. участвует в обсуждении вопросов о применении к обучающимся мер дисциплинарного взыскания;

3.11.13.10. предварительно перед вынесением на заседание Педагогического совета рассматривает проекты локальных нормативных актов Учреждения:

порядок оказания в Учреждении платных образовательных услуг;

порядок обучения по индивидуальному учебному плану, в том числе ускоренного обучения;

положение о комиссии по урегулированию споров между участниками образовательных отношений;

нормы профессиональной этики педагогических работников;

перечень факультативных и элективных учебных предметов, курсов, дисциплин (модулей);

порядок преподавания в Учреждении любых других учебных предметов, курсов, дисциплин (модулей);

порядок получения образования на иностранном языке и оформления на иностранном языке документов об образовании и (или) о квалификации;

порядок зачета результатов освоения обучающимися учебных предметов, курсов, дисциплин (модулей), практики, дополнительных образовательных программ в других организациях;

3.11.13.11. вносит руководителю (директору) Учреждения предложения для рассмотрения:

вопросов в части материально-технического обеспечения и оснащения образовательного процесса, оборудования помещений Учреждения;

вопросов в части создания в Учреждении необходимых условий для организации питания, медицинского обслуживания обучающихся;

по организации мероприятий по охране и укреплению здоровья обучающихся;

по организации воспитательной работы в Учреждении;

по организации платных образовательных и иных платных услуг;

3.11.13.12. участвует в принятии решений о создании в Учреждении общественных (в том числе детских и молодежных) организаций, объединений, а также может запрашивать отчет о деятельности данных объединений;

3.11.13.13. рассматривает отчет о поступлении и расходовании финансовых и материальных средств;

3.11.13.14. ходатайствует перед Учредителем о поощрении руководителя (директора) Учреждения.

3.12. Педагогический совет является коллегиальным органом управления Учреждением и создан в целях реализации права педагогических работников на участие в управлении Учреждением, развития содержания образования, повышения качества воспитания и обучения обучающихся, совершенствования методической работы, рассмотрения педагогических и методических вопросов организации образовательного процесса, изучения и распространения передового педагогического опыта в Учреждении, содействия повышению квалификации работников Учреждения.

3.12.1. Педагогический совет Учреждения действует бессрочно.

3.12.2. Членами Педагогического совета являются все лица, осуществляющие педагогическую деятельность в Учреждении на основании трудовых договоров, а также руководитель Учреждения.

Срок полномочий члена Педагогического совета: со дня заключения до дня расторжения трудового договора с Учреждением.

Председателем Педагогического совета является руководитель (директор) Учреждения (лицо, исполняющее его обязанности). Председатель Педагогического совета организует подготовку заседаний, определяет повестку дня, ведет заседания педагогического совета и контролирует выполнение решений.

Председатель назначает своим приказом секретаря Педагогического совета сроком на один год. Секретарь Педагогического совета ведет протоколы заседаний педагогического совета и организует делопроизводство.

3.12.3. Педагогический совет собирается не реже одного раза в учебную четверть по инициативе руководителя (директора) Учреждения. Сроки проведения и тематика заседаний Педагогического совета определяются годовым планом работы Учреждения.

В случае необходимости, по требованию не менее 1/3 членов Педагогического совета, переданному руководителю (директору) Учреждения в письменном виде, могут созываться внеочередные заседания Педагогического совета.

Не позднее чем за 5 дней до даты проведения Педагогического совета объявление о его проведении помещается на доску объявлений, расположенную в Учреждении, для ознакомления членов Педагогического совета.

Ход заседания Педагогического совета и решения Педагогического совета оформляются протоколом. В протоколах фиксируется ход обсуждения вопросов, выносимых на Педагогический совет, предложения и замечания членов Педагогического совета. Протоколы подписываются председателем и секретарем Педагогического совета. Протоколы Педагогического совета включаются в номенклатуру дел Учреждения и хранятся в Учреждении постоянно.

3.12.4. При необходимости Педагогический совет может:

привлекать для работы на свои заседания специалистов в области образования и науки, иных лиц, чья профессиональная деятельность связана с вопросами, входящими в компетенцию Педагогического совета;

приглашать представителей родительского комитета, общественных организаций, ученического самоуправления, родителей обучающихся и других лиц.

Необходимость приглашения лиц, указанных в настоящем пункте, на заседания Педагогического совета определяется председателем Педагогического совета. Лица, приглашенные на заседание Педагогического совета, пользуются правом совещательного голоса.

3.12.5. Решение Педагогического совета по всем рассматриваемым вопросам принимается открытым голосованием простым большинством голосов. Кворумом для принятия решений является присутствие на заседании Педагогического совета не менее 2/3 его членов. Решение Педагогического совета является правомочным, если за него проголосовало не менее 1/2 присутствующих членов. При равном числе голосов решающим является голос председателя Педагогического совета.

Организацию работы по выполнению решений Педагогического совета осуществляет руководитель (директор) Учреждения (председатель Педагогического совета) и ответственные лица, указанные в решении.

На очередном заседании председатель Педагогического совета докладывает о результатах этой работы.

3.12.6. К компетенции Педагогического совета относится:

3.12.6.1. планирование образовательного процесса;

3.12.6.2. организация и совершенствование методического обеспечения образовательного процесса;

3.12.6.3. разработка, рассмотрение и направление на утверждение руководителю (директору) Учреждения образовательных программ, учебных планов, планов учебно-воспитательной деятельности;

3.12.6.4. обсуждение, рассмотрение и выбор различных вариантов содержания образования, форм и методов обучения и воспитания, рассмотрение вопросов внедрения образовательных технологий, в том числе электронного обучения, обобщение педагогического опыта;

3.12.6.5. заслушивание информации и отчетов педагогических работников по вопросам реализации содержания образования, применяемых технологий, повышения качества образовательного процесса;

3.12.6.6. разработка перечня платных образовательных услуг;

3.12.6.7. принятие локальных нормативных актов Учреждения, затрагивающих права обучающихся, вопросы организации образовательного процесса;

3.12.6.8. принятие решений о переводе обучающихся в следующий класс, об условном переводе в следующий класс обучающихся, не прошедших промежуточной аттестации по уважительным причинам или имеющих академическую задолженность;

3.12.6.9. вынесение решения по усмотрению родителей (законных представителей) об оставлении на повторное обучение, переводе на обучение по адаптированным образовательным программам в соответствии с рекомендациями психолого-медико-педагогической комиссии либо на обучение по индивидуальному учебному плану;

3.12.6.10. вынесение решения о сроках прохождения повторной промежуточной аттестации обучающимися, имеющими академическую задолженность по соответствующему учебному предмету, курсу, дисциплине в пределах одного года с момента образования академической задолженности;

3.12.6.11. вынесение решения о формировании комиссии для прохождения промежуточной аттестации обучающимися, не ликвидировавшими с первого раза академическую задолженность по соответствующему предмету;

3.12.6.12. вынесение решения о допуске к государственной итоговой аттестации выпускников 9 и 11 классов и на основании ее результатов вынесение решения о выдаче документов об образовании и (или) обучении;

3.12.6.13. рассмотрение кандидатур обучающихся для поощрения за успехи в учебной, физкультурной, спортивной, общественной, научной, научно-технической, творческой, экспериментальной и инновационной деятельности в соответствии с локальным нормативным актом Учреждения;

3.12.6.14. рассмотрение вопроса по определению списка учебников в соответствии с утвержденным федеральным перечнем учебников, рекомендованных к использованию, а также учебных пособий, допущенных к использованию при реализации образовательных программ в Учреждении;

3.12.6.15. организация процедуры промежуточной аттестации обучающихся.

3.13. В учреждении могут быть созданы представительные органы (Советы родителей, Профессиональные союзы работников и прочие).

Состав и порядок работы таких органов регламентируется внутренними положениями и иными документами таких представительных органов.

При наличии данных органов в случаях, установленных действующим законодательством, настоящим Уставом их мнение учитывается в порядке, установленном п. 4.5 настоящего Устава.

3.14. В Учреждении может быть создан совет профилактики, который является коллегиальным органом Учреждения. Основная цель совета профилактики - решение вопросов организации работы по коррекции детского и семейного неблагополучия, разработки и реализации ИПК, оценке ее эффективности, завершении работы по коррекции детского и семейного неблагополучия.

Порядок создания и функционирования Совета профилактики осуществляется в соответствии с локальным актом Учреждения.

IV. Порядок разработки и принятия локальных нормативных актов

4.1. Локальный нормативный акт Учреждения – это основанный на законодательстве официальный правовой документ, принятый Учреждением в пределах своей компетенции, рассчитанный на неоднократное применение и устанавливающий правила поведения (права и обязанности) самого Учреждения, всех или отдельных категорий его работников, обучающихся и их родителей (законных представителей) в части, не урегулированной законодательством Российской Федерации и муниципальными правовыми актами.

4.2. Локальный нормативный акт издается Учреждением в письменной форме и содержит необходимые реквизиты: наименование, отражающее форму акта и его краткое содержание, дату издания, порядковый (регистрационный) номер, подпись уполномоченного должностного лица, в необходимых случаях визы согласования и печать Учреждения.

4.3. Подготовка проекта (разработка содержания), сроки и ответственные за разработку локального нормативного акта лица определяется распорядительным актом руководителя (директора) Учреждения.

4.4. Все локальные нормативные акты Учреждения принимаются в следующем порядке: локальный нормативный акт утверждается единоличным исполнительным органом Учреждения – руководителем (директором) путем издания распорядительного акта после принятия его коллегиальными органами управления Учреждением в соответствии с компетенцией коллегиальных органов, определенной настоящим Уставом.

Результат принятия локального нормативного акта соответствующим коллегиальным органом Учреждения отражается в протоколе заседания коллегиального органа и на титульном листе локального нормативного акта.

Изменения в локальные нормативные акты Учреждения вносятся в порядке, аналогичном порядку утверждения локальных нормативных актов, установленному настоящим Уставом.

4.5. При принятии локальных нормативных актов, затрагивающих права обучающихся и работников Учреждения, учитывается мнение совета родителей, а также в порядке и в случаях, которые предусмотрены трудовым законодательством, представительного органа работников (при их наличии).

4.5.1. Порядок учета мнения родителей (законных представителей) обучающихся при принятии нормативного акта Учреждения, затрагивающего права и законные интересы обучающихся:

перед утверждением руководителем (директором) локального нормативного акта, затрагивающего права и законные интересы обучающихся, руководитель (директор) направляет проект этого локального нормативного акта на согласование в совет родителей (законных представителей) обучающихся с соответствующим сопроводительным письмом;

совет родителей обучающихся не позднее пяти рабочих дней со дня получения проекта локального нормативного акта направляют руководителю (директору) мотивированное мнение по представленному проекту в письменной форме;

в случае если совет родителей обучающихся выразил согласие с проектом локального нормативного акта, либо мотивированное мнение не поступило в указанный предыдущим пунктом срок, руководитель (директор) имеет право принять локальный нормативный акт;

в случае если советы родителей обучающихся высказали свои письменные предложения по проекту локального нормативного акта, руководитель (директор) имеет право принять локальный нормативный акт с учетом высказанных предложений;

в случае если мотивированные мнения хотя бы одного из членов совета родителей обучающихся не содержат согласия с проектом локального нормативного акта, либо содержат предложения по его доработке, которые руководитель (директор) учитывать не планирует, руководитель (директор) в течение трех рабочих дней после получения моти-

вированного мнения проводит дополнительные консультации с советом родителей обучающихся, направившим свое несогласие, либо предложение по доработке проекта локального нормативного акта, в целях достижения взаимоприемлемого решения;

4.5.2. Мнение представительного органа работников при принятии локальных нормативных актов учитывается в порядке и в случаях, которые предусмотрены трудовым законодательством.

4.6. Совет родителей может обжаловать принятый локальный нормативный акт в Комиссии по урегулированию споров между участниками образовательных отношений, у Учредителя, а также оспорить в соответствии с действующим законодательством.

4.7. Локальные нормативные акты Учреждения не могут противоречить действующему законодательству Российской Федерации, муниципальным правовым актам и настоящему Уставу. Нормы локальных нормативных актов Учреждения, ухудшающие положение обучающихся или работников Учреждения по сравнению с установленным законодательством об образовании, трудовым законодательством либо принятые с нарушением порядка, установленного настоящим Уставом, не применяются и подлежат отмене Учреждением.

4.8. С локальными нормативными актами Учреждения должны быть ознакомлены все лица, чьи права и интересы они затрагивают: работники Учреждения – под подпись, родители (законные представители) обучающихся, обучающиеся – путем размещения локальных нормативных актов на официальном сайте Учреждения и (или) информационном стенде Учреждения.

V. Имущество учреждения

5.1. Имущество закрепляется за Учреждением на праве оперативного управления в соответствии с Гражданским кодексом Российской Федерации. Собственником имущества Учреждения является муниципальное образование город Пермь.

Право оперативного управления на недвижимое имущество подлежит государственной регистрации в соответствии с действующим законодательством.

5.2. Земельный участок, необходимый для выполнения Учреждением своих уставных задач, предоставляется ему на праве постоянного (бессрочного) пользования.

5.3. На праве оперативного управления закрепляется имущество в виде нежилых помещений, зданий, сооружений, а также оборудование, транспортные средства, инвентарь и другие материальные ценности, относимые к основным средствам.

5.4. Закрепление муниципального имущества на праве оперативного управления осуществляется Департаментом в соответствии с его целевым назначением и оформляется распоряжением начальника Департамента.

5.5. Источниками формирования имущества и финансовых ресурсов Учреждения являются:

имущество, закрепленное за ним на праве оперативного управления;

средства от сдачи в аренду имущества, закрепленного за ним на праве оперативного управления;

бюджетные поступления в виде субсидий;

средства от оказания платных услуг;

средства спонсоров и добровольные целевые пожертвования граждан и юридических лиц;

иные источники, не запрещенные действующим законодательством Российской Федерации.

5.6. Учреждение отвечает по своим обязательствам имуществом, находящимся у него на праве оперативного управления, за исключением недвижимого имущества и особо ценного движимого имущества, закрепленных за ним Департаментом или приобретенных Учреждением за счет средств, выделенных ему Учредителем на приобретение этого имущества.

5.7. Собственник имущества Учреждения не несет ответственность по обязательствам Учреждения, за исключением случаев, предусмотренных действующим законодательством Российской Федерации. Учреждение не отвечает по обязательствам собственника имущества Учреждения.

5.8. Учреждение вправе осуществлять приносящую доход деятельность лишь постольку, поскольку это служит достижению целей, ради которых оно создано, и соответствующую этим целям, при условии, что такая деятельность указана в его учредительных документах.

Доходы, полученные от такой деятельности, и приобретенное за счет этих доходов имущество поступают в самостоятельное распоряжение Учреждения и используются им для достижения целей, ради которых оно создано, если иное не предусмотрено Федеральным законом от 03 ноября 2006 г. № 174-ФЗ «Об автономных учреждениях».

5.9. Собственник имущества Учреждения не имеет права на получение доходов от осуществления Учреждением деятельности и использования закрепленного за Учреждением имущества.

5.10. Учреждение без согласия Учредителя не вправе распоряжаться недвижимым имуществом и особо ценным движимым имуществом, закрепленным за ним на праве оперативного управления Департаментом, или приобретенным Учреждением за счет средств, выделенных ему Учредителем на приобретение такого имущества. Остальным имуществом, находящимся у него на праве оперативного управления и приобретенным за счет собственных средств, Учреждение вправе распоряжаться самостоятельно, если иное не установлено законом.

Учреждение вправе сдавать имущество в аренду в случаях, когда распоряжение имуществом путем его передачи в аренду осуществляется в целях обеспечения более эффективной организации основной деятельности Учреждения, для которой оно создано, с согласия Департамента и Учредителя.

Имущество Учреждения может быть передано в безвозмездное пользование в соответствии с его функциональным назначением с согласия Учредителя и Департамента в порядке, предусмотренном действующим законодательством.

5.11. Недвижимое имущество, закрепленное за Учреждением или приобретенное Учреждением за счет средств, выделенных ему Учредителем на приобретение этого имущества, а также находящееся у Учреждения особо ценное движимое имущество подлежит обособленному учету в установленном порядке.

5.12. Имущество, переданное в оперативное управление, подлежит переоценке в установленном порядке.

5.13. Под особо ценным движимым имуществом понимается имущество, без которого осуществление Учреждением своей уставной деятельности будет существенно затруднено.

Порядок отнесения имущества к категории особо ценного движимого имущества устанавливается Правительством Российской Федерации. Виды такого имущества определяются в порядке, установленном нормативно-правовыми актами города Перми в отношении автономных учреждений, которые созданы на базе имущества, находящегося в муниципальной собственности.

5.14. Решение Учредителя об отнесении имущества к категории особо ценного движимого имущества принимается одновременно с принятием решения о закреплении указанного имущества за Учреждением или о выделении средств на его приобретение.

5.15. Учреждение вправе с согласия Учредителя и Департамента вносить имущество, указанное в п. 5.11., в уставный (складочный) капитал других юридических лиц или иным образом передавать это имущество другим юридическим лицам в качестве их учредителя или участника (за исключением объектов культурного наследия народов Российской Федерации, предметов и документов, входящих в состав Музейного фонда Российской Федерации, Архивного фонда Российской Федерации, национального библиотечного фонда).

5.16. При осуществлении права оперативного управления имуществом Учреждение обязано:

5.16.1. эффективно использовать имущество;

5.16.2. использовать имущество строго в соответствии с целями создания Учреждения;

5.16.3. вести бухгалтерский учет, бухгалтерскую и статистическую отчетность в установленном порядке, обеспечить сохранность имущества;

5.16.4. не допускать ухудшения технического состояния имущества, это требование не распространяется на ухудшения, связанные с нормальным износом этого имущества в процессе эксплуатации;

5.16.5. осуществлять текущий и капитальный ремонт имущества, при этом любые произведенные улучшения имущества возмещению собственником не подлежат.

5.17. Ежегодно Учреждение обязано опубликовывать отчеты о своей деятельности и об использовании закрепленного за ним имущества в определенных Учредителем Учреждения средствах массовой информации. Порядок опубликования отчетов, а также перечень сведений, которые должны содержаться в отчетах, устанавливаются Правительством Российской Федерации, нормативными правовыми актами города Перми.

5.18. Учреждение обязано вести бухгалтерский учет, представлять бухгалтерскую отчетность и статистическую отчетность в порядке, установленном законодательством Российской Федерации.

5.19. Ответственность за сохранность муниципального имущества и использование его по назначению несет руководитель (директор) Учреждения.

5.20. Право оперативного управления на имущество прекращается по основаниям и в порядке, предусмотренном действующим законодательством.

5.21. Департамент вправе изъять излишнее, неиспользуемое или используемое не по назначению имущество, закрепленное им за Учреждением либо приобретенное Учреждением за счет средств, выделенных ему Учредителем на приобретение такого имущества.

Имуществом, изъятим у Учреждения, Департамент вправе распорядиться по своему усмотрению.

5.22. Имущество ликвидированного Учреждения, оставшееся после удовлетворения требований кредиторов, передается ликвидационной комиссией Учредителю Учреждения и направляется на цели развития образования в соответствии с Уставом Учреждения, а имущество Учреждения, на которое в соответствии с федеральными законами не может быть обращено взыскание по обязательствам Учреждения, передается ликвидационной комиссией Учредителю Учреждения.

5.23. Учреждение вправе направлять в Департамент предложения по изъятию у него имущества, закрепленного за Учреждением на праве оперативного управления, по согласованию с Учредителем.

VI. Внесение изменений в устав. Реорганизация и ликвидация учреждения

6.1. Устав Учреждения, а также вносимые в него изменения, утверждаются распоряжением Учредителя Учреждения по согласованию в части, касающейся имущества, с Департаментом и регистрируются в установленном законо-

дательством порядке. Изменения к Уставу становятся действительными с момента их регистрации.

Изменения в Устав Учреждения предлагаются Учредителем или руководителем (директором) Учреждения, рассматриваются Наблюдательным советом, который дает по ним рекомендации, утверждаются Учредителем в порядке, установленном настоящим Уставом.

6.2. Реорганизация Учреждения (слияние, присоединение, разделение, выделение, преобразование) может быть осуществлена по решению Учредителя в порядке, установленном гражданским законодательством, и на основании положительного заключения комиссии по оценке последствий такого решения. Порядок создания комиссии по проведению оценки последствий принятия решения о реорганизации Учреждения, порядок ее проведения, включая критерии оценки, устанавливаются нормативными правовыми актами Пермского края.

6.3. При реорганизации Учреждения лицензия Учреждения переоформляется в порядке, установленном действующим законодательством.

6.4. Учреждение может быть ликвидировано в случаях и порядке, установленных действующим законодательством Российской Федерации, а также по решению суда.

6.5. Решение о ликвидации Учреждения принимается администрацией города Перми и утверждается постановлением администрации города Перми на основании положительного заключения комиссии по оценке последствий такого решения.

6.6. При ликвидации Учреждения, при прекращении его деятельности в результате реорганизации в форме разделения действие лицензии прекращается со дня внесения в единый государственный реестр юридических лиц записи соответственно о ликвидации юридического лица, о прекращении его деятельности в результате реорганизации.

6.7. При ликвидации Учреждения денежные средства за вычетом платежей по покрытию своих обязательств направляются на цели развития системы образования г. Перми. Имущество ликвидированного Учреждения, оставшееся после удовлетворения требований кредиторов, передается ликвидационной комиссией Учредителю Учреждения и направляется на цели развития образования в соответствии с Уставом Учреждения, а имущество Учреждения, на которое в соответствии с федеральными законами не может быть обращено взыскание по обязательствам Учреждения, передается ликвидационной комиссией Учредителю Учреждения.

6.8. В случае реорганизации, ликвидации Учреждения Учредитель обеспечивает перевод детей с согласия их родителей в другие муниципальные образовательные учреждения города Перми соответствующего типа.

6.9. Учреждение гарантирует учет и обеспечивает сохранность документов по личному составу. В случае реорганизации Учреждение передает документы по личному составу правопреемнику, при отсутствии правопреемника Учреждение передает документы по личному составу на государственное хранение, иные документы сдаются на хранение в архив.



АДМИНИСТРАЦИЯ ГОРОДА ПЕРМИ
НАЧАЛЬНИК ДЕПАРТАМЕНТА ОБРАЗОВАНИЯ
РАСПОРЯЖЕНИЕ

07.04.2023

№ 059-08-01-26-94

**О внесении изменений в устав муниципального автономного дошкольного образовательного учреждения
«Центр развития ребенка - детский сад № 134» г. Перми, утвержденный распоряжением начальника
департамента образования администрации города Перми от 22.04.2013 № СЭД-08-01-26-134**

В соответствии с Федеральными законами Российской Федерации от 29 декабря 2012 г. № 273-ФЗ «Об образовании в Российской Федерации», от 05 мая 2014 г. № 99-ФЗ «О внесении изменений в главу 4 части первой гражданского кодекса Российской Федерации и о признании утратившими силу отдельных положений законодательных актов Российской Федерации», решением Пермской городской Думы от 12 сентября 2006 г. № 224 «О департаменте образования администрации города Перми», постановлением администрации города Перми от 28 января 2011 г. № 24 «О Порядке создания, реорганизации, изменения типа и ликвидации муниципальных учреждений города Перми, утверждения уставов муниципальных учреждений города Перми и внесения в них изменений, от 03 марта 2023 г. № 165 «О внесении изменений в постановление администрации города Перми от 30.11.2011 № 787 «О создании муниципального автономного

дошкольного образовательного учреждения «Центр развития ребенка – детский сад № 134» г. Перми путем изменения типа существующего муниципального дошкольного образовательного учреждения «Центр развития ребенка – детский сад № 134» г. Перми»:

1. Внести изменения в устав муниципального автономного дошкольного образовательного учреждения «Центр развития ребенка - детский сад № 134» г.Перми, утвержденный распоряжением начальника департамента образования администрации города Перми от 22 апреля 2013 г. № СЭД-08-01-26-134, утвердив в новой редакции.

2. Уполномочить руководителя (заведующего) Скопину Елену Анатольевну на осуществление необходимых действий по государственной регистрации изменений, вносимых в устав муниципального автономного дошкольного образовательного учреждения «Центр развития ребенка - детский сад № 134» г.Перми.

3. Руководителю (заведующему) муниципального автономного дошкольного образовательного учреждения «Детский сад «Почемучка» г. Перми» Скопиной Е.А. после государственной регистрации изменений, вносимых в устав:

3.1. представить копии свидетельства о внесении записи в Единый государственный реестр юридических лиц, устава в новой редакции, в департамент образования администрации города Перми, департамент имущественных отношений администрации города Перми, департамент финансов администрации города Перми в 5-дневный срок с даты регистрации изменений, вносимых в устав;

3.2. разместить изменения в устав на сайте учреждения, Едином Портале Пермского Образования <http://permedu.ru>;

3.3. уведомить иные организации, где находятся учтенные экземпляры устава, о внесении изменений в устав.

4. Настоящее распоряжение вступает в силу со дня официального опубликования в печатном средстве массовой информации «Официальный бюллетень органов местного самоуправления муниципального образования город Пермь».

5. Отделу обеспечения деятельности департамента по общим и юридическим вопросам департамента образования администрации города Перми обеспечить опубликование настоящего распоряжения в печатном средстве массовой информации «Официальный бюллетень органов местного самоуправления муниципального образования город Пермь».

6. Контроль за исполнением настоящего распоряжения возложить на начальника отдела обеспечения деятельности департамента по общим и юридическим вопросам Сизоненко И.С.

А.А. Деменева

УТВЕРЖДЕН

распоряжением начальника
департамента образования
администрации города Перми
от 07.04.2023 № 059-08-01-26-94

У С Т А В

муниципального автономного дошкольного образовательного учреждения

«Детский сад «Почемучка» г. Перми

(новая редакция)

г. Пермь, 2023

I. Общие положения

1.1. Муниципальное автономное дошкольное образовательное учреждение «Детский сад «Почемучка» г. Перми (далее – Учреждение) по типу образовательных организаций, реализующих основные образовательные программы, является дошкольной образовательной организацией, по организационно-правовой форме – унитарной некоммерческой организацией, муниципальным автономным учреждением.

1.2. Полное наименование Учреждения: муниципальное автономное дошкольное образовательное учреждение «Детский сад «Почемучка» г. Перми.

Сокращенное наименование Учреждения: МАДОУ «Детский сад «Почемучка» г. Перми.

1.3. Место нахождения Учреждения: 614017, Россия, Пермский край, г.Пермь, ул. Тургенева, 37. По указанному адресу размещается постоянно действующий исполнительный орган Учреждения – руководитель (заведующий).

Деятельность Учреждения оказывается также по адресам:

614017, Россия, Пермский край, г.Пермь, ул. Тургенева, 41,

614017, Россия, Пермский край, г.Пермь, ул. Добролюбова, 10.

Почтовый адрес Учреждения: 614017, Россия, Пермский край, г.Пермь, ул. Тургенева, 37.

1.4. Учредителем Учреждения является муниципальное образование город Пермь. Полномочия и функции учредителя от имени муниципального образования город Пермь осуществляет администрация города Перми, отдельные полномочия и функции учредителя по его поручению осуществляет департамент образования администрации города Перми (далее – Учредитель) на основании правовых актов администрации города Перми.

Место нахождения Учредителя: 614000, Россия, Пермский край, город Пермь, ул. Ленина, д. 23.

Почтовый адрес Учредителя: 614000, Россия, Пермский край, город Пермь, ул. Сибирская, д. 17.

1.5. Правоспособность Учреждения возникает с момента внесения в единый государственный реестр юридических лиц сведений о его создании и прекращается в момент внесения в указанный реестр сведений о его прекращении.

Учреждение имеет обособленное имущество и отвечает им по своим обязательствам, может от своего имени приобретать и осуществлять гражданские права и нести гражданские обязанности, быть истцом и ответчиком в суде.

1.6. Учреждение имеет печать с полным наименованием, штамп, бланки со своим наименованием.

1.7. Собственник имущества Учреждения – муниципальное образование город Пермь, полномочия собственника осуществляет департамент имущественных отношений администрации города Перми на основании правовых актов органов местного самоуправления города Перми (далее – Департамент).

1.8. Создание и деятельность организационных структур политических партий, общественно-политических и религиозных движений и организаций (объединений) в Учреждении не допускаются. Образование в Учреждении носит светский характер.

1.9. Деятельность Учреждения строится на принципах демократии и гуманизма, приоритета общечеловеческих ценностей, жизни и здоровья человека, свободного развития личности, воспитания гражданственности и духовно-нравственного развития личности.

1.10. Все документы, связанные с деятельностью Учреждения, ведутся на русском языке.

II. Цели и виды деятельности учреждения

2.1. Основной целью деятельности Учреждения является осуществление образовательной деятельности по образовательным программам дошкольного образования, присмотра и ухода за детьми.

2.2. Предметом деятельности Учреждения является образовательная деятельность, направленная на достижение целей деятельности Учреждения.

2.3. Основным видом деятельности Учреждения является реализация образовательная деятельность, присмотр и уход.

2.4. Виды реализуемых образовательных программ:

2.4.1. образовательные программы дошкольного образования;

В рамках реализации указанных образовательных программ Учреждение осуществляет деятельность по адаптированным образовательным программам дошкольного образования для детей с ограниченными возможностями здоровья, а для детей-инвалидов также в соответствии с индивидуальной программой реабилитации детей-инвалидов.

2.4.2. дополнительные общеразвивающие программы.

2.5. Учреждение для граждан и юридических лиц за плату и на одинаковых, при оказании одних и тех же услуг, условиях оказывает платные образовательные услуги.

Указанные услуги не могут быть оказаны взамен или в рамках образовательной деятельности, финансируемой за счет субсидий, предоставляемых из бюджета на выполнение муниципального задания.

Оказание платных образовательных услуг по направлениям осуществляется согласно Положению об оказании платных образовательных услуг и ежегодно утверждаемому перечню.

2.6. Учреждение вправе осуществляет иные виды деятельности, в том числе за счет средств физических и юридических лиц (приносящая доход деятельность), не относящиеся к основным видам деятельности, лишь постольку это служит достижению целей, ради которых оно создано и если это соответствует таким целям, а именно:

2.6.1. сдача в аренду имущества, закрепленного за Учреждением на праве оперативного управления, а также имущества, приобретенного за счет ведения самостоятельной финансово-хозяйственной деятельности в порядке, установленном действующими законодательством Российской Федерации и нормативно-правовыми актами органов местного самоуправления города Перми; в соответствии с целями, для достижения которых оно создано, не являющиеся основными:

2.6.2. оказание платных образовательных услуг по направлениям;

2.6.3. организация присмотра и ухода за детьми сверх бюджетного финансирования в рабочие дни с 19.00 до 20.00 и в субботу;

2.6.4. проведение мероприятий в сфере образования;

2.6.5. предоставление услуг общественного питания.

Учреждение осуществляет приносящую доход деятельность только по направлениям, установленным настоящим Уставом.

2.7. В Учреждении функционируют группы следующих направленностей:
группы общеразвивающей направленности (полного дня с 12 – часовым пребыванием и кратковременным 4 – часовым пребыванием);

группы комбинированной направленности (полного дня с 12 – часовым пребыванием).

2.8. Режим работы Учреждения:

пятидневная рабочая неделя (понедельник – пятница) с 07.00 часов до 19.00 часов;

выходные дни – суббота, воскресенье, нерабочие, праздничные дни, определенные Правительством российской Федерации.

Учреждение имеет право оказывать платные образовательные и другие платные услуги также в субботу (при наличии дежурного администратора) и в рабочие дни с 19.00 до 20.00.

III. Порядок управления учреждением

3.1. Управление Учреждением осуществляется в соответствии с действующим законодательством Российской Федерации с учетом особенностей, установленных Федеральным законом от 29 декабря 2012 г. № 273-ФЗ «Об образовании в Российской Федерации» и настоящим Уставом, на основе сочетания принципов единоначалия и коллегиальности.

Единоличным исполнительным органом Учреждения является руководитель (заведующий) Учреждения.

Коллегиальными органами управления Учреждения являются Общее собрание работников, Педагогический совет, Наблюдательный совет.

Коллегиальные органы вправе самостоятельно выступать от имени Учреждения, осуществлять взаимоотношения с органами власти, организациями и общественными объединениями исключительно в пределах полномочий, определенных настоящим Уставом, без права заключения договоров (соглашений), влекущих материальные обязательства Учреждения.

В случае нарушения принципа добросовестности и разумности виновные представители указанных коллегиальных органов несут ответственность в соответствии с законодательством Российской Федерации.

Руководитель (заведующий) Учреждения, члены коллегиальных органов при осуществлении своих прав и исполнении своих обязанностей должны действовать в интересах Учреждения добросовестно и разумно.

Руководитель (заведующий) Учреждения обязан возместить по требованию его Учредителя убытки, причиненные по его вине Учреждению. Указанную ответственность несут также члены коллегиальных органов Учреждения, за исключением тех из них, кто голосовал против решения, которое повлекло причинение Учреждению убытков, или, действуя добросовестно, не принимал участия в голосовании.

3.2. Компетенция Учредителя в управлении Учреждением:

3.2.1. утверждает Устав Учреждения, а также вносимые в него изменения по согласованию с Департаментом в части, касающейся имущества;

3.2.2. формирует, утверждает и размещает муниципальное задание на оказание муниципальных услуг в соответствии с предусмотренными настоящим Уставом видами деятельности, осуществляет контроль за его исполнением;

3.2.3. координирует и контролирует процедуру приема воспитанников в Учреждение;

3.2.4. осуществляет контроль финансово-экономической деятельности Учреждения в пределах прав, установленных действующим законодательством;

3.2.5. согласовывает Программу развития Учреждения;

3.2.6. организует мероприятия для приведения имущественных комплексов подведомственных муниципальных учреждений в соответствие с требованиями действующего законодательства;

3.2.7. приостанавливает деятельность Учреждения;

3.2.8. принимает решения о создании или ликвидации филиалов, открытии и закрытии представительств Учреждения, в том числе на основании предложений руководителя (заведующего) Учреждения;

3.2.9. представляет на рассмотрение Наблюдательного совета Учреждения предложения:

3.2.9.1. о внесении изменений в Устав Учреждения;

3.2.9.2. об изъятии имущества, закрепленного за Учреждением на праве оперативного управления;

3.2.10. по согласованию с Департаментом утверждает перечни недвижимого, особо ценного движимого и иного движимого имущества, передаваемого Учреждению;

3.2.11. дает согласие Учреждению на распоряжение недвижимым имуществом, закрепленным за ним Учредителем или приобретенным за счет средств, выделенных Учредителем на приобретение этого имущества, а также особо ценным движимым имуществом, закрепленным за ним Учредителем или приобретенным за счет средств, выделенных Учредителем на приобретение этого имущества, на основании письменного разрешения Департамента;

3.2.12. дает согласие на внесение Учреждением денежных средств и иного имущества в уставный (складочный) капитал других юридических лиц или передачу этого имущества иным образом другим юридическим лицам в качестве их учредителя или участника;

3.2.13. направляет в Департамент предложения о закреплении за Учреждением недвижимого имущества и об изъятии данного имущества;

3.2.14. представляет в установленном порядке предложение о создании Учреждения путем изменения типа существующего Учреждения;

3.2.15. готовит предложение о реорганизации или ликвидации Учреждения в порядке, установленном действующим законодательством;

3.2.16. назначает руководителя (заведующего) Учреждения и прекращает его полномочия, в том числе по результатам аттестации на соответствие занимаемой должности;

3.2.17. принимает решение об одобрении сделки с имуществом Учреждения, в совершении которой имеется заинтересованность, а также сделки в отношении недвижимого имущества и особо ценного движимого имущества в случаях, если для совершения таких сделок требуется согласие Учредителя Учреждения;

3.2.18. назначает членов Наблюдательного совета Учреждения или досрочно прекращает их полномочия в порядке, определяемом действующим законодательством и настоящим Уставом;

3.2.19. утверждает передаточный акт.

К компетенции Учредителя относятся также иные полномочия, предоставленные Учредителю действующим законодательством Российской Федерации и муниципальными правовыми актами.

3.3. Единоличным исполнительным органом Учреждения является руководитель (заведующий).

Руководитель (заведующий) Учреждения назначается и освобождается от занимаемой должности приказом начальника департамента образования администрации города Перми на условиях срочного трудового договора на установленный Уставом Учреждения срок полномочий 1 год с возможностью продления трудовых отношений на срок не более 5 лет в соответствии с трудовым законодательством Российской Федерации.

3.4. Руководитель (заведующий) осуществляет непосредственное руководство Учреждением в соответствии с действующим законодательством и настоящим Уставом.

3.5. Компетенция руководителя (заведующего) Учреждения:

3.5.1. организует выполнение решений Учредителя по вопросам деятельности Учреждения;

3.5.2. выступает от имени Учреждения, представляет Учреждение без доверенности во всех судебных, государственных и муниципальных органах, во взаимоотношениях с любыми физическими и юридическими лицами, а также их объединениями;

3.5.3. распоряжается денежными средствами, предоставленными Учредителем, в соответствии с действующим законодательством Российской Федерации, муниципальными правовыми актами и настоящим Уставом;

3.5.4. заключает гражданско-правовые договоры и трудовые договоры от имени Учреждения;

3.5.5. утверждает график работы Учреждения;

3.5.6. утверждает план финансово-хозяйственной деятельности Учреждения по результатам заключения, выданного Наблюдательным советом Учреждения;

3.5.7. издает приказы, распоряжения и инструкции, обязательные для исполнения всеми работниками и воспитанниками Учреждения, выдает доверенности на осуществление представительства от имени Учреждения;

3.5.8. утверждает штатное расписание Учреждения, осуществляет прием на работу работников, заключает с ними и расторгает трудовые договоры, распределяет должностные обязанности, создает условия и организует дополнительное профессиональное образование работников;

3.5.9. устанавливает заработную плату работников Учреждения, в том числе должностные оклады (базовую основную часть заработной платы), порядок и размеры выплат стимулирующего, компенсационного, иного характера в пределах имеющихся средств в соответствии с действующим законодательством Российской Федерации и муниципальными правовыми актами, локальными нормативными актами Учреждения, Коллективным договором (при наличии);

3.5.10. утверждает реализуемые в Учреждении образовательные программы, по результатам рассмотрения Педагогического совета в порядке, установленном Уставом;

3.5.11. определяет стратегию, цели, задачи развития Учреждения;

3.5.12. обеспечивает эффективное использование бюджетных ассигнований, а также средств, поступающих из других источников, представляет Учредителю и общественности отчет Учреждения о поступлении и расходовании финансовых и материальных средств, в том числе отчет о результатах самообследования;

3.5.13. обеспечивает эффективное взаимодействие и сотрудничество с органами местного самоуправления, предприятиями и организациями, общественностью, родителями (законными представителями) воспитанников;

3.5.14. утверждает локальные нормативные акты Учреждения по итогам рассмотрения и принятия их соответствующими коллегиальными органами Учреждения, к компетенции которых относится рассмотрение и принятие данных локальных нормативных актов в порядке, установленном настоящим Уставом;

3.5.15. организует методическую работу, утверждает программы деятельности методических объединений, иные программы и планы по разным направлениям деятельности Учреждения;

3.5.16. подписывает совместно с представителем работников Учреждения Коллективный договор (при наличии);

3.5.17. представляет Наблюдательному совету Учреждения годовую бухгалтерскую отчетность Учреждения, проекты отчетов о деятельности Учреждения и об использовании его имущества, об исполнении плана его финансово-хозяйственной деятельности;

3.5.18. подписывает отчет о результатах самообследования по результатам рассмотрения Общего собрания работников;

3.5.19. организует работу по материально-техническому обеспечению образовательной деятельности, оборудованию помещений в соответствии с государственными и местными нормами и требованиями, в том числе в соответствии с федеральными государственными образовательными стандартами;

3.5.20. организует прием воспитанников в Учреждение в порядке, установленном федеральным законом, муниципальным правовым актом, локальным нормативным актом Учреждения;

3.5.21. утверждает согласованную с Учредителем Программу развития Учреждения по результатам рассмотрения Педагогического совета и несет ответственность за ее реализацию;

3.5.22. организует работу по поощрению воспитанников в соответствии с установленными локальным нормативным актом Учреждения видами и условиями поощрения за успехи в учебной, физкультурной, спортивной, творческой, экспериментальной и инновационной деятельности и утверждает кандидатуры воспитанников для поощрения по результатам рассмотрения Педагогическим советом;

3.5.23. организует педагогическую диагностику освоения образовательной программы и формирование индивидуальных программ развития детей;

3.5.24. организует создание необходимых условий для охраны и укрепления здоровья, организации питания воспитанников и работников Учреждения в порядке, установленном локальным нормативным актом Учреждения;

3.5.25. создает условия для занятия воспитанниками физической культурой и спортом;

3.5.26. обеспечивает создание и ведение официального сайта Учреждения в сети Интернет;

3.5.27. организует работу Комиссии по урегулированию споров между участниками образовательных отношений в порядке, установленном локальным нормативным актом, принятым по результатам рассмотрения Общим собранием работников;

3.5.28. разрабатывает и принимает меры по предупреждению коррупции в Учреждении, своевременно информирует Учредителя о фактах сообщений о коррупционных правонарушениях, непосредственно поступивших в отношении его работников.

3.6. Руководитель (заведующий) Учреждения является ответственным лицом за организацию и полноту выполнения СанПиН.

3.7. Работники Учреждения имеют право на участие в управлении Учреждением, в том числе в коллегиальных органах управления, в порядке, установленном настоящим Уставом.

3.8. Права, обязанности и ответственность инженерно-технических, административно-хозяйственных, производственных, учебно-вспомогательных, медицинских и иных работников, осуществляющих вспомогательные функции, устанавливаются Правилами внутреннего трудового распорядка и иными локальными нормативными актами Учреждения, должностными инструкциями и трудовыми договорами.

3.9. Общее собрание работников (далее – Общее собрание) является коллегиальным органом управления Учреждением, осуществляющим полномочия работников Учреждения. Основной задачей Общего собрания является коллегиальное решение важных вопросов жизнедеятельности трудового коллектива.

3.9.1. Общее собрание действует бессрочно.

3.9.2. Членами Общего собрания являются все граждане, участвующие своим трудом в деятельности Учреждения на основе трудового договора.

Срок полномочий члена Общего собрания: со дня заключения до дня расторжения трудового договора с Учреждением.

Председатель и секретарь Общего собрания избираются из числа членов Общего собрания открытым голосованием простым большинством голосов сроком на один учебный год.

Председатель организует подготовку заседаний, определяет повестку дня, контролирует выполнение решений Общего собрания. Секретарь организует протоколирование заседаний и ведение документации Общего собрания.

3.9.3. Общее собрание собирается не реже 2 раз в течение учебного года по инициативе руководителя (заведующего) Учреждения. Не позднее чем за 15 дней до даты проведения Общего собрания, объявление о его проведении размещается на доске объявления, расположенной в Учреждении, для ознакомления всех членов Общего собрания.

Внеочередной созыв Общего собрания может произойти по инициативе руководителя (заведующего) Учреждения или по инициативе не менее чем 1/3 членов Общего собрания, поданной в письменном виде руководителю (заведующему) Учреждения.

Ход заседания Общего собрания и решения Общего собрания оформляются протоколом, который подписывается председателем и секретарем Общего собрания. Протоколы Общего собрания включаются в номенклатуру дел Учреждения и хранятся в Учреждении постоянно.

3.9.4. Общее собрание считается правомочным, если на нем присутствует не менее двух третей списочного состава работников Учреждения. Решение Общего собрания по всем рассматриваемым вопросам принимается открытым голосованием простым большинством голосов. Решение считается принятым, если за него проголосовало не менее 51 % присутствующих. При равном количестве голосов решающим считается голос председателя Общего собрания.

3.9.5. Компетенция Общего собрания:

3.9.5.1. принимает локальные нормативные акты Учреждения:

- затрагивающие права и обязанности работников Учреждения, академические права и свободы педагогических работников, в том числе локальные нормативные акты, регламентирующие:

правила внутреннего трудового распорядка,

порядок создания, организации работы, принятия и исполнения решений Комиссии по урегулированию споров между участниками образовательных отношений;

- регламентирующие финансово-хозяйственную деятельность Учреждения, в том числе привлечение и расходование средств от приносящей доход деятельности (за исключением вопросов, рассмотрение которых отнесено к исключительной компетенции Наблюдательного совета Учреждения);

- затрагивающие права и законные интересы воспитанников, родителей (законных представителей) воспитанников, в том числе регламентирующие:

организацию питания в Учреждении;

и др.

3.9.5.2. обсуждает и принимает Коллективный договор Учреждения;

3.9.5.3. рассматривает и обсуждает вопросы материально-технического обеспечения и оснащения образовательного процесса;

3.9.5.4. рассматривает кандидатуры работников Учреждения для представления к награждению и (или) поощрению;

3.9.5.5. рассматривает вопросы охраны и безопасности условий труда работников, охраны жизни и здоровья воспитанников в Учреждении;

3.9.5.6. выдвигает кандидатов от представителей общественности и представителей из числа работников в состав Наблюдательного совета Учреждения;

3.9.5.7. заслушивает отчет руководителя (заведующего) Учреждения о выполнении Коллективного договора (при его наличии);

3.9.5.8. рассматривает отчет о результатах самообследования.

3.10. Наблюдательный совет Учреждения создается в составе не менее 5 и не более 11 членов. Решение о назначении членов Наблюдательного совета Учреждения или досрочном прекращении их полномочий принимается Учредителем на основании представленных копий протоколов Общего собрания, родительского собрания и оформляется приказом Учредителя.

3.10.1. В состав Наблюдательного совета входят:

представители органов местного самоуправления в лице Департамента и Учредителя;

представители работников Учреждения;

представители общественности, к которым относятся лица, имеющие заслуги и достижения в соответствующей сфере, а также родители, чьи дети посещают данное Учреждение.

Представители работников Учреждения выбираются Общим собранием работников Учреждения.

Представители родительской общественности выбираются родительским собранием Учреждения из числа тех родителей, которые желают безвозмездно работать в составе Наблюдательного совета и проявляют заинтересованность в указанной работе.

Представители общественности выбираются Общим собранием работников Учреждения.

Количество представителей работников Учреждения не может превышать одну треть от общего числа членов Наблюдательного совета Учреждения.

3.10.2. Срок полномочий Наблюдательного совета равен пяти годам.

3.10.3. Полномочия члена Наблюдательного совета могут быть прекращены досрочно:

по просьбе члена Наблюдательного совета;

в случае невозможного исполнения членом Наблюдательного совета своих обязанностей по состоянию здоровья или по причине его отсутствия в месте нахождения Учреждения в течение четырех месяцев;

в случае привлечения члена Наблюдательного совета к уголовной ответственности;

в случае смерти члена Наблюдательного совета.

3.10.4. Полномочия члена Наблюдательного совета, являющегося представителем органа местного самоуправления и состоящего с этим органом в трудовых отношениях:

прекращаются досрочно в случае прекращения трудовых отношений с Учреждением;

могут быть прекращены досрочно по представлению указанного органа местного самоуправления.

3.10.4.1. Полномочия члена Наблюдательного совета, являющегося представителем работников Учреждения:

прекращаются досрочно в случае прекращения трудовых отношений с Учреждением.

3.10.5. Ограничения при выборе в члены Наблюдательного совета:

3.10.5.1. руководитель (заведующий) Учреждения, его заместители не могут быть членами Наблюдательного совета. Руководитель (заведующий) Учреждения участвует в заседаниях Наблюдательного совета с правом совещательного голоса;

3.10.5.2. членами Наблюдательного совета не могут быть лица, имеющие неснятую или непогашенную судимость.

3.10.6. Члены Наблюдательного совета не получают вознаграждение за выполнение ими своих обязанностей, за исключением компенсации документально подтвержденных расходов, непосредственно связанных с участием в работе Наблюдательного совета.

3.10.7. Наблюдательный совет возглавляет председатель, который избирается членами Наблюдательного совета из их числа простым большинством голосов. Председателем Наблюдательного совета не может быть избран представитель работников Учреждения. Наблюдательный совет в любое время вправе переизбрать своего председателя.

3.10.8. Полномочия Наблюдательного совета Учреждения:

3.10.8.1. Наблюдательный совет дает рекомендации по следующим вопросам:

а) предложения Учредителя или руководителя (заведующего) Учреждения о внесении изменений в Устав Учреждения;

б) предложения Учредителя или руководителя (заведующего) Учреждения о создании и ликвидации филиалов, об открытии и о закрытии представительств;

в) предложения Учредителя или руководителя (заведующего) Учреждения о реорганизации Учреждения или о его ликвидации;

г) предложения Учредителя или руководителя (заведующего) Учреждения об изъятии имущества, закрепленного за Учреждением на праве оперативного управления;

д) предложения руководителя (заведующего) Учреждения о совершении сделок с недвижимым имуществом и особо ценным движимым имуществом, закрепленным за Учреждением Учредителем или приобретенным за счет средств, выделенных Учредителем на приобретение этого имущества. Решение об отнесении имущества к категории особо ценного движимого имущества принимается Учредителем;

е) отчеты о деятельности Учреждения и об использовании его имущества, об исполнении плана его финансово-хозяйственной деятельности, годовую бухгалтерскую отчетность.

Рекомендации даются большинством голосов от общего числа голосов членов Наблюдательного совета с занесением в протокол заседания Наблюдательного совета. После рассмотрения рекомендаций Наблюдательного совета Учредитель принимает по этим вопросам решение.

3.10.8.2. Наблюдательный совет Учреждения дает заключение по следующим вопросам:

а) по рассмотрению проекта плана финансово-хозяйственной деятельности Учреждения;

б) по предложению руководителя (заведующего) Учреждения о выборе кредитных организаций, в которых Учреждение может открыть банковские счета;

в) по предложению руководителя (заведующего) Учреждения об участии Учреждения в других юридических лицах, в том числе о внесении денежных средств и иного имущества в уставный (складочный) капитал других юридических лиц или передаче такого имущества иным образом другим юридическим лицам, в качестве учредителя или участника.

Заключения даются большинством голосов от общего числа голосов членов Наблюдательного совета с занесением в протокол заседания Наблюдательного совета. Руководитель (заведующий) Учреждения принимает по этим вопросам решение после рассмотрения заключений Наблюдательного совета.

3.10.8.3. Наблюдательный совет принимает решения, обязательные для руководителя (заведующего) по следующим вопросам:

а) проведение аудита годовой бухгалтерской отчетности Учреждения и утверждения аудиторской организации. Решение принимается большинством в две трети голосов от общего числа голосов членов Наблюдательного совета с занесением в протокол заседания Наблюдательного совета;

б) о совершении Учреждением крупных сделок. Решение принимается большинством в две трети голосов от общего числа голосов членов Наблюдательного совета с занесением в протокол заседания Наблюдательного совета;

в) о совершении сделок, в совершении которых имеется заинтересованность. Решение принимается большинством голосов членов Наблюдательного совета, не заинтересованных в совершении сделки, с занесением в протокол заседания Наблюдательного совета.

Крупной признается сделка, связанная с распоряжением денежными средствами, привлечением заемных денежных средств, отчуждением имущества (которым в соответствии с настоящим Уставом Учреждение вправе распоряжаться самостоятельно), а также с передачей такого имущества в пользование или залог при условии, что цена такой сделки либо стоимость отчуждаемого или передаваемого имущества превышает 3% (три) процента. Балансовой стоимости активов Учреждения, определяемой по данным его бухгалтерской отчетности на последнюю отчетную

дату. Указанный в настоящем Уставе размер крупной сделки (процент) определен в порядке, утвержденном правовым актом Учредителя.

3.10.8.4. Наблюдательный совет утверждает Положение о закупке товаров, работ, услуг для нужд Учреждения.

3.10.9. Вопросы, относящиеся к компетенции Наблюдательного совета, не могут быть переданы на рассмотрение иных органов Учреждения.

3.10.10. По требованию Наблюдательного совета или любого из его членов другие органы Учреждения обязаны предоставить информацию по вопросам, относящимся к компетенции Наблюдательного совета.

3.10.11. Порядок проведения заседаний Наблюдательного совета:

3.10.11.1. первое заседание Наблюдательного совета после его создания, а также первое заседание нового состава Наблюдательного совета созывается по требованию Учредителя. До избрания председателя Наблюдательного совета на заседании председательствует старший по возрасту член Наблюдательного совета, за исключением представителя работников Учреждения;

3.10.11.2. Председатель избирается на первом заседании Наблюдательного совета после его создания, а также первом заседании нового состава Наблюдательного совета из числа присутствующих простым большинством голосов;

3.10.11.3. Порядок и сроки подготовки созыва и проведения заседаний Наблюдательного совета:

3.10.11.3.1. заседания Наблюдательного совета проводятся не реже одного раза в квартал;

3.10.11.3.2. заседание Наблюдательного совета созывается его председателем по собственной инициативе либо по требованию Учредителя, члена Наблюдательного совета или руководителя (заведующего) Учреждения путем уведомления председателя Наблюдательного совета.

В течение 15 дней с момента получения уведомления председатель Наблюдательного совета назначает дату проведения заседания.

Не менее чем за 3 дня до назначенной даты заседания председатель Наблюдательного совета оповещает членов Наблюдательного совета о дате, времени, месте проведения и повестке заседания Наблюдательного совета.

3.10.11.4. в заседании Наблюдательного совета вправе участвовать руководитель (заведующий) Учреждения. Иные приглашенные председателем Наблюдательного совета, если против их присутствия не возражает более чем одна треть от общего числа членов Наблюдательного совета Учреждения;

3.10.11.5. заседание Наблюдательного совета является правомочным, если все члены Наблюдательного совета извещены о времени и месте его проведения и на заседании присутствует более половины членов;

3.10.11.6. мнение члена Наблюдательного совета Учреждения, отсутствующего на его заседании по уважительной причине учитывается в случае предоставления его в письменной форме при определении наличия кворума и результатов голосования, а также возможно принятие решений Наблюдательным советом путем проведения заочного голосования. Заочным голосованием не могут быть согласованы предложения руководителя (заведующего) Учреждения о совершении крупных сделок и сделок, в совершении которых имеется заинтересованность.

В протоколе о проведении заседания Наблюдательного совета Учреждения заочным голосованием в обязательном порядке указывается о направлении извещений и опросных листов членам Наблюдательного совета, о действительности и количестве опросных листов для определения кворума, результаты голосования поименно;

3.10.11.7. каждый член Наблюдательного совета Учреждения имеет при голосовании один голос. Передача членом Наблюдательного совета своего голоса другому лицу не допускается. В случае равенства голосов решающим является голос председателя Наблюдательного совета;

3.10.11.8. на заседании Наблюдательного совета ведется протокол. Протокол заседания составляется, подписывается председателем заседания, который несет ответственность за правильность его составления.

Протокол заседания Наблюдательного совета в течение 2 рабочих дней после заседания направляется Учредителю. Решения, заключения, рекомендации и протоколы заседаний Наблюдательного совета включаются в номенклатуру дел Учреждения и доступны для ознакомления любым лицам, имеющим право быть избранными в члены Наблюдательного совета;

3.10.11.9. организационно-техническое, документационное обеспечение заседаний Наблюдательного совета, подготовка аналитических, справочных и других материалов к заседаниям, оформление принятых им решений возлагается на администрацию Учреждения.

3.11. Педагогический совет является коллегиальным органом управления Учреждением и создан в целях реализации права педагогических работников на участие в управлении Учреждением, развития содержания образования, повышения качества воспитания и обучения воспитанников, совершенствования методической работы, рассмотрения педагогических и методических вопросов организации образовательного процесса, изучения и распространения передового педагогического опыта в Учреждении, содействия повышению квалификации работников Учреждения.

3.11.1. Педагогический совет Учреждения действует бессрочно.

3.11.2. Членами Педагогического совета являются все педагогические работники Учреждения на основании трудовых договоров, включая совместителей.

Срок полномочий члена Педагогического совета: со дня заключения до дня расторжения трудового договора с Учреждением.

Председателем Педагогического совета является Заведующий Учреждением (лицо, исполняющее его обязанности). Председатель Педагогического совета организует подготовку заседаний, определяет повестку дня, ведет заседания Педагогического совета и контролирует выполнение решений.

Председатель назначает своим приказом секретаря Педагогического совета, сроком на один год. Секретарь Педагогического совета ведет протоколы заседаний Педагогического совета и организует делопроизводство.

3.11.3. Педагогический совет собирается не реже четырех раз в год по инициативе Заведующего. Сроки проведения и тематика заседаний Педагогического совета определяются годовым планом работы Учреждения.

В случае необходимости, по требованию не менее 1/3 членов Педагогического совета, переданному руководителю (заведующему) Учреждения в письменном виде, могут созываться внеочередные заседания Педагогического совета.

Не позднее чем за 5 дней до даты проведения Педагогического совета объявление о его проведении помещается на доску объявления, расположенную в Учреждении, для ознакомления членов Педагогического совета.

Для проведения каждого заседания Педагогического совета создаются Рабочие группы, возглавляемые представителем администрации Учреждения.

Ход заседания Педагогического совета и решения Педагогического совета оформляются протоколом. В протоколах фиксируется ход обсуждения вопросов, выносимых на Педагогический совет, предложения и замечания членов Педагогического совета. Протоколы подписываются председателем и секретарем Педагогического совета. Протоколы Педагогического совета включаются в номенклатуру дел Учреждения и хранятся в Учреждении постоянно.

3.11.4. При необходимости Педагогический совет может:

привлекать для работы на свои заседания специалистов в области образования и науки, медицины и иных лиц, чья профессиональная деятельность связана с вопросами, входящими в компетенцию Педагогического совета;

приглашать представителей общественных организаций, родителей воспитанников и других лиц.

Необходимость приглашения лиц, указанных в настоящем пункте, на заседания Педагогического совета определяется председателем Педагогического совета. Лица, приглашенные на заседание Педагогического совета, пользуются правом совещательного голоса.

3.11.5. Решение Педагогического совета по всем рассматриваемым вопросам принимается открытым голосованием простым большинством голосов. Кворумом для принятия решений является присутствие на заседании Педагогического совета не менее 2/3 его членов. Решение Педагогического совета является правомочным, если за него проголосовало не менее 1/2 присутствующих членов. При равном числе голосов решающим является голос председателя Педагогического совета.

Организацию работы по выполнению решений Педагогического совета осуществляет руководитель (заведующий) Учреждением (председатель Педагогического совета) и ответственные лица, указанные в решении. На очередном заседании председатель Педагогического совета докладывает о результатах этой работы.

3.11.6. К компетенции Педагогического совета относится:

3.11.6.1. планирование образовательного процесса;

3.11.6.2. организация и совершенствование методического обеспечения образовательного процесса;

3.11.6.3. разработка, рассмотрение, принятие и направление на утверждение руководителю (заведующему) Учреждением образовательных программ, планов учебно-воспитательной деятельности;

3.11.6.4. обсуждение, рассмотрение и выбор различных вариантов содержания образования, форм и методов обучения и воспитания, рассмотрение вопросов внедрения образовательных технологий, в том числе электронного обучения, обобщение педагогического опыта;

3.11.6.5. заслушивание информации и отчетов педагогических работников по вопросам реализации содержания образования, применяемых технологий, повышения качества образовательного процесса;

3.11.6.6. разработка перечня платных образовательных услуг;

3.11.6.7. принятие локальных нормативных актов Учреждения, затрагивающих права воспитанников, вопросы организации образовательного процесса, в том числе регламентирующих:

правила внутреннего распорядка воспитанников;

правила приема в Учреждение;

режим занятий воспитанников;

порядок обучения по индивидуальному образовательному маршруту;

права и обязанности воспитанников;

разработку и утверждение образовательных программ Учреждения;

нормы профессиональной этики педагогических работников;

порядок оказания платных образовательных услуг;

виды и условия поощрений за успехи в спортивной, творческой, экспериментальной и инновационной деятельности;

внутреннюю систему оценки качества образования;

оформления возникновения, приостановления и прекращения отношений между Учреждением и родителями (законными представителями) воспитанников;

соотношение учебной и другой педагогической работы в пределах рабочей недели или учебного года с учетом количества часов по учебному плану, специальности и квалификации работника;

доступ педагогических работников к информационно-телекоммуникационным сетям и базам данных, учебным и методическим материалам, музейным фондам, материально-техническим средствам обеспечения образовательной деятельности, необходимым для качественного осуществления педагогической, научной или исследовательской деятельности в организациях, осуществляющих образовательную деятельность;

бесплатное пользование образовательными, методическими и научными услугами организации, осуществляющей образовательную деятельность.

основные направления развития Учреждения.

3.11.6.8. по представлению заведующего Учреждения рассмотрение Программы развития Учреждения, учет мнения о ее принятии с последующим представлением Учредителю для согласования;

3.11.6.9. обсуждение и выбор различных вариантов содержания образования, форм и методов обучения;

3.11.6.10. рассмотрение вопросов внедрения технологий обучения, обобщение педагогического опыта.

3.12. В целях оперативного управления и реализации решений Педагогического совета приказом руководителя (заведующего) Учреждения создаются методические объединения. Методические объединения не являются коллегиальными органами управления Учреждением, состав и программа деятельности которых утверждается руководителем (заведующим) Учреждения.

3.13. В Учреждении могут быть созданы представительные органы (Советы родителей, Профессиональные союзы работников, др.)

Состав и порядок работы таких органов регламентируется внутренними положениями и иными документами таких представительных органов.

3.14. В учреждении может быть создан совет профилактики, который является коллегиальным органом Учреждения. Основная цель совета профилактики – решение вопрос организации работы по коррекции детского и семейного неблагополучия, разработки и реализации ИПК, оценке ее эффективности, завершении работы по коррекции детского и семейного неблагополучия.

Порядок создания и функционирования Совета профилактики осуществляется в соответствии с локальным актом Учреждения.

IV. Порядок разработки и принятия локальных нормативных актов

4.1. Локальный нормативный акт Учреждения – это основанный на законодательстве официальный правовой документ, принятый Учреждением в пределах своей компетенции, рассчитанный на неоднократное применение и устанавливающий правила поведения (права и обязанности) самого Учреждения, всех или отдельных категорий его работников, воспитанников и их родителей (законных представителей) в части, не урегулированной законодательством Российской Федерации и муниципальными правовыми актами.

4.2. Локальный нормативный акт издается Учреждением в письменной форме и содержит необходимые реквизиты: наименование, отражающее форму акта и его краткое содержание, дату издания, порядковый (регистрационный) номер, подпись уполномоченного должностного лица, в необходимых случаях визы согласования и печать Учреждения.

4.3. Подготовка проекта (разработка содержания), сроки и ответственные за разработку локального нормативного акта лица определяется распорядительным актом руководителя (заведующего) Учреждения.

4.4. Все локальные нормативные акты Учреждения принимаются в следующем порядке: локальный нормативный акт утверждается единоличным исполнительным органом Учреждения – руководителем (заведующим) путем издания распорядительного акта после принятия его коллегиальными органами управления Учреждением в соответствии с компетенцией коллегиальных органов, определенной настоящим Уставом.

Результат принятия локального нормативного акта соответствующим коллегиальным органом Учреждения отражается в протоколе заседания коллегиального органа и на титульном листе локального нормативного акта.

Изменения в локальные нормативные акты Учреждения вносятся в порядке, аналогичном порядку утверждения локальных нормативных актов, установленному настоящим Уставом.

4.5. При принятии локальных нормативных актов, затрагивающих права воспитанников и работников Учреждения, учитывается мнение Совета родителей, а также в порядке и в случаях, которые предусмотрены трудовым законодательством, представительного органа работников (при их наличии).

4.5.1. Порядок учета мнения родителей (законных представителей) воспитанников при принятии нормативного акта Учреждения, затрагивающего права и законные интересы воспитанников:

перед утверждением руководителем (заведующим) локального нормативного акта, затрагивающего права и законные интересы воспитанника, руководитель (заведующий) направляет проект этого локального нормативного акта на согласование в Совет родителей (законных представителей) воспитанников с соответствующим сопроводительным письмом;

Совет родителей воспитанников не позднее пяти рабочих дней со дня получения проекта локального нормативного акта направляют руководителю (заведующему) мотивированное мнение по представленному проекту в письменной форме;

в случае если Совет родителей воспитанников выразил согласие с проектом локального нормативного акта, либо мотивированное мнение не поступило в указанный предыдущим пунктом срок, руководитель (заведующий) имеет право принять локальный нормативный акт;

в случае если Советы родителей воспитанников высказали свои письменные предложения по проекту локального нормативного акта, руководитель (заведующий) имеет право принять локальный нормативный акт с учетом высказанных предложений;

в случае если мотивированные мнения хотя бы одного из членов Совета родителей воспитанников не содержат согласия с проектом локального нормативного акта, либо содержат предложения по его доработке, которые руководитель (заведующий) учитывать не планирует, руководитель (заведующий) в течение трех рабочих дней после получения мотивированного мнения проводит дополнительные консультации с Советом родителей воспитанников, направившим свое несогласие, либо предложение по доработке проекта локального нормативного акта, в целях достижения взаимоприемлемого решения.

4.5.2 Мнение представительного органа работников при принятии локальных нормативных актов учитывается в порядке и в случаях, которые предусмотрены трудовым законодательством.

4.6. Совет родителей может обжаловать принятый локальный нормативный акт в Комиссии по урегулированию споров между участниками образовательных отношений, у Учредителя, а также оспорить в соответствии с действующим законодательством.

4.7. Локальные нормативные акты Учреждения не могут противоречить действующему законодательству Российской Федерации, муниципальным правовым актам и настоящему Уставу. Нормы локальных нормативных актов Учреждения, ухудшающие положение воспитанников или работников Учреждения по сравнению с установленным законодательством об образовании, трудовым законодательством либо принятые с нарушением порядка, установленного настоящим Уставом, не применяются и подлежат отмене Учреждением.

4.8. С локальными нормативными актами Учреждения должны быть ознакомлены все лица, чьи права и интересы они затрагивают: работники Учреждения – под подпись, родители (законные представители) воспитанников – путем размещения локальных нормативных актов на официальном сайте Учреждения и (или) информационном стенде Учреждения.

V. Имущество учреждения

5.1. Имущество закрепляется за Учреждением на праве оперативного управления в соответствии с Гражданским кодексом Российской Федерации. Собственником имущества Учреждения является муниципальное образование город Пермь.

Право оперативного управления на недвижимое имущество подлежит государственной регистрации в соответствии с действующим законодательством.

5.2. Земельный участок, необходимый для выполнения Учреждением своих уставных задач, предоставляется ему на праве постоянного (бессрочного) пользования.

5.3. На праве оперативного управления закрепляется имущество в виде нежилых помещений, зданий, сооружений, а также оборудование, транспортные средства, инвентарь и другие материальные ценности, относимые к основным средствам.

5.4. Закрепление муниципального имущества на праве оперативного управления осуществляется Департаментом в соответствии с его целевым назначением и оформляется распоряжением начальника Департамента.

5.5. Источниками формирования имущества и финансовых ресурсов Учреждения являются:

имущество, закрепленное за ним на праве оперативного управления;

средства от сдачи в аренду имущества, закрепленного за ним на праве оперативного управления;

бюджетные поступления в виде субсидий;

средства от оказания платных услуг;

средства спонсоров и добровольные целевые пожертвования граждан и юридических лиц;

иные источники, не запрещенные действующим законодательством Российской Федерации.

5.6. Учреждение отвечает по своим обязательствам имуществом, находящимся у него на праве оперативного управления, за исключением недвижимого имущества и особо ценного движимого имущества, закрепленных за ним Департаментом или приобретенных автономным учреждением за счет средств, выделенных ему Учредителем на приобретение этого имущества.

5.7. Собственник имущества Учреждения не несет ответственность по обязательствам Учреждения, за исключением случаев, предусмотренных действующим законодательством Российской Федерации. Учреждение не отвечает по обязательствам собственника имущества Учреждения.

5.8. Учреждение вправе осуществлять приносящую доходы деятельность лишь постольку, поскольку это служит достижению целей, ради которых оно создано, и соответствующую этим целям, при условии, что такая деятельность указана в его учредительных документах.

Доходы, полученные от такой деятельности, и приобретенное за счет этих доходов имущество поступают в самостоятельное распоряжение Учреждения и используются им для достижения целей, ради которых оно создано, если иное не предусмотрено Федеральным законом от 03 ноября 2006 г. № 174-ФЗ «Об автономных учреждениях».

5.9. Собственник имущества Учреждения не имеет права на получение доходов от осуществления Учреждением деятельности и использование закрепленного за Учреждением имущества.

5.10. Учреждение без согласия Учредителя не вправе распоряжаться недвижимым имуществом и особо ценным движимым имуществом, закрепленным за ним на праве оперативного управления Департаментом или приобретенным Учреждением за счет средств, выделенных ему Учредителем на приобретение такого имущества. Остальным имуществом, находящимся у него на праве оперативного управления и приобретенным за счет собственных средств, Учреждение вправе распоряжаться самостоятельно, если иное не установлено законом.

Учреждение вправе сдавать имущество в аренду в случаях, когда распоряжение имуществом путем его передачи в аренду осуществляется в целях обеспечения более эффективной организации основной деятельности Учреждения, для которой оно создано, с согласия Департамента и Учредителя.

Имущество Учреждения может быть передано в безвозмездное пользование в соответствии с его функциональным назначением с согласия Учредителя и Департамента в порядке, предусмотренном действующим законодательством.

5.11. Недвижимое имущество, закрепленное за Учреждением или приобретенное Учреждением за счет средств, выделенных ему Учредителем на приобретение этого имущества, а также находящееся у Учреждения особо ценное движимое имущество подлежит обособленному учету в установленном порядке.

5.12. Имущество, переданное в оперативное управление, подлежит переоценке в установленном порядке.

5.13. Под особо ценным движимым имуществом понимается имущество, без которого осуществление Учреждением своей уставной деятельности будет существенно затруднено.

Порядок отнесения имущества к категории особо ценного движимого имущества устанавливается Правительством Российской Федерации. Виды такого имущества определяются в порядке, установленном нормативно-правовыми актами города Перми в отношении автономных учреждений, которые созданы на базе имущества, находящегося в муниципальной собственности.

5.14. Решение Учредителя об отнесении имущества к категории особо ценного движимого имущества принимается одновременно с принятием решения о закреплении указанного имущества за Учреждением или о выделении средств на его приобретение.

5.15. Учреждение вправе с согласия Учредителя и Департамента вносить имущество, указанное в пункте 5.11, в уставный (складочный) капитал других юридических лиц или иным образом передавать это имущество другим юридическим лицам в качестве их учредителя или участника (за исключением объектов культурного наследия народов Российской Федерации, предметов и документов, входящих в состав Музейного фонда Российской Федерации, Архивного фонда Российской Федерации, национального библиотечного фонда).

5.16. При осуществлении права оперативного управления имуществом Учреждение обязано:

5.16.1. эффективно использовать имущество;

5.16.2. использовать имущество строго в соответствии с целями создания Учреждения;

5.16.3. вести бухгалтерский учет, бухгалтерскую и статистическую отчетность в установленном порядке, обеспечить сохранность имущества;

5.16.4. не допускать ухудшения технического состояния имущества, это требование не распространяется на ухудшения, связанные с нормальным износом этого имущества в процессе эксплуатации;

5.16.5. осуществлять текущий и капитальный ремонт имущества, при этом любые произведенные улучшения имущества возмещению собственником не подлежат.

5.17. Ежегодно Учреждение обязано опубликовывать отчеты о своей деятельности и об использовании закрепленного за ним имущества в определенных Учредителем Учреждения средствах массовой информации. Порядок опубликования отчетов, а также перечень сведений, которые должны содержаться в отчетах, устанавливаются Правительством Российской Федерации, нормативно-правовыми актами города Перми.

5.18. Учреждение обязано вести бухгалтерский учет, представлять бухгалтерскую отчетность и статистическую отчетность в порядке, установленном законодательством Российской Федерации.

5.19. Ответственность за сохранность муниципального имущества и использование его по назначению несет руководитель (заведующий) Учреждения.

5.20. Право оперативного управления на имущество прекращается по основаниям и в порядке, предусмотренных действующим законодательством.

5.21. Департамент вправе изъять излишнее, неиспользуемое или используемое не по назначению имущество, закрепленное им за Учреждением либо приобретенное Учреждением за счет средств, выделенных ему Учредителем на приобретение такого имущества.

Имуществом, изъятым у Учреждения, Департамент вправе распорядиться по своему усмотрению.

5.22. Имущество ликвидированного Учреждения, оставшееся после удовлетворения требований кредиторов, передается ликвидационной комиссией Учредителю Учреждения и направляется на цели развития образования в соответствии с Уставом Учреждения, а имущество Учреждения, на которое в соответствии с федеральными законами не может быть обращено взыскание по обязательствам Учреждения, передается ликвидационной комиссией Учредителю Учреждения.

5.23. Учреждение вправе направлять в Департамент предложения по изъятию у него имущества, закрепленного за Учреждением на праве оперативного управления.

VI. Внесение изменений в устав, реорганизация и ликвидация учреждения

6.1. Устав Учреждения, а также вносимые в него изменения утверждаются распоряжением Учредителя Учреждения по согласованию в части, касающейся имущества, с Департаментом и регистрируются в установленном законодательством порядке. Изменения к Уставу становятся действительными с момента их регистрации.

Изменения в Устав Учреждения предлагаются Учредителем или Заведующим Учреждением, рассматриваются Наблюдательным советом, который дает по ним рекомендации, утверждаются Учредителем в порядке, установленном настоящим Уставом.

6.2. Реорганизация Учреждения (слияние, присоединение, разделение, выделение, преобразование) может быть осуществлена по решению Учредителя в порядке, установленном гражданским законодательством, и на основании положительного заключения комиссии по оценке последствий такого решения. Порядок создания комиссии по проведению оценки последствий принятия решения о реорганизации Учреждения, порядок ее проведения, включая критерии оценки, устанавливаются нормативными правовыми актами Пермского края.

6.3. При реорганизации Учреждения лицензия Учреждения переоформляется в порядке, установленном действующим законодательством.

6.4. Учреждение может быть ликвидировано в случаях и порядке, установленных действующим законодательством Российской Федерации, а также по решению суда.

6.5. Решение о ликвидации Учреждения принимается администрацией города Перми и утверждается постановлением администрации города Перми на основании положительного заключения комиссии по оценке последствий такого решения.

6.6. При ликвидации Учреждения, при прекращении его деятельности в результате реорганизации в форме разделения действие лицензии прекращается со дня внесения в единый государственный реестр юридических лиц записи соответственно о ликвидации юридического лица, о прекращении его деятельности в результате реорганизации.

6.7. При ликвидации Учреждения денежные средства за вычетом платежей по покрытию своих обязательств направляются на цели развития системы образования г. Перми. Имущество Учреждения, оставшееся после удовлетворения требований кредиторов, а также имущество, на которое в соответствии с федеральными законами не может быть обращено взыскание по обязательствам Учреждения, передается ликвидационной комиссией Учредителю.

6.8. В случае реорганизации, ликвидации Учреждения Учредитель обеспечивает перевод детей с согласия их родителей в другие муниципальные образовательные учреждения города Перми соответствующего типа.

6.9. Учреждение гарантирует учет и обеспечивает сохранность документов по личному составу. В случае реорганизации Учреждение передает документы по личному составу правопреемнику, при отсутствии правопреемника Учреждение передает документы по личному составу на государственное хранение, иные документы сдаются на хранение в архив.



АДМИНИСТРАЦИЯ ГОРОДА ПЕРМИ
НАЧАЛЬНИК ДЕПАРТАМЕНТА ОБРАЗОВАНИЯ

РАСПОРЯЖЕНИЕ

11.04.2023

№ 059-08-01-26-99

**О внесении изменений в устав муниципального автономного дошкольного образовательного учреждения
«Уральские Самоцветы» г.Перми, утвержденный распоряжением начальника департамента образования
администрации города Перми от 25.10.2011 № СЭД-08-01-26-356**

В соответствии с Федеральными законами Российской Федерации от 29 декабря 2012 г. № 273-ФЗ «Об образовании в Российской Федерации», от 05 мая 2014 г. № 99-ФЗ «О внесении изменений в главу 4 части первой гражданского кодекса Российской Федерации и о признании утратившими силу отдельных положений законодательных актов Российской Федерации», решением Пермской городской Думы от 12 сентября 2006 г. № 224 «О департаменте образования администрации города Перми», постановлением администрации города Перми от 28 января 2011 г. № 24 «О Порядке создания, реорганизации, изменения типа и ликвидации муниципальных учреждений города Перми, утверждения уставов муниципальных учреждений города Перми и внесения в них изменений»:

1. Внести изменения в устав муниципального автономного дошкольного образовательного учреждения «Уральские Самоцветы» г. Перми, утвержденный распоряжением начальника департамента образования администрации города Перми от 25 октября 2011 г. № СЭД-08-01-26-356, согласно приложению к настоящему распоряжению.

2. Уполномочить руководителя (заведующего) Бусыреву Людмилу Сергеевну на осуществление необходимых действий по государственной регистрации изменений, вносимых в устав муниципального автономного дошкольного образовательного учреждения «Уральские Самоцветы» г. Перми.

3. Руководителю (заведующему) муниципального автономного дошкольного образовательного учреждения «Уральские Самоцветы» г. Перми Бусыревой Л.С. после государственной регистрации изменений, вносимых в устав:

3.1. представить копии свидетельства о внесении записи в Единый государственный реестр юридических лиц, устава в новой редакции, в департамент образования администрации города Перми, департамент имущественных отношений администрации города Перми, департамент финансов администрации города Перми в 5-дневный срок с даты регистрации изменений, вносимых в устав;

3.2. разместить изменения в устав на сайте учреждения, Едином Портале Пермского Образования <http://permedu.ru>;

3.3. уведомить иные организации, где находятся учтенные экземпляры устава, о внесении изменений в устав.

4. Настоящее распоряжение вступает в силу со дня официального опубликования в печатном средстве массовой информации «Официальный бюллетень органов местного самоуправления муниципального образования город Пермь».

5. Отделу обеспечения деятельности департамента по общим и юридическим вопросам департамента образования администрации города Перми обеспечить опубликование настоящего распоряжения в печатном средстве массовой информации «Официальный бюллетень органов местного самоуправления муниципального образования город Пермь».

6. Контроль за исполнением настоящего распоряжения возложить на начальника отдела обеспечения деятельности департамента по общим и юридическим вопросам Сизоненко И.С.

А.А. Деменева

Приложение
к распоряжению начальника
департамента образования
администрации города Перми
от 11.04.2023 № 059-08-01-26-99

ИЗМЕНЕНИЯ

в Устав муниципального автономного дошкольного образовательного учреждения
«Уральские Самоцветы» г. Перми, утвержденный распоряжением начальника департамента образования
администрации города Перми от 25.10.2011 № СЭД-08-01-26-356
(в ред. от 18.02.2021 № 059-08-01-26-169, ред. от 30.12.2022 № 059-08-01-26-432)

г. Пермь, 2023

1. Пункт 2.7. Устава изложить в следующей редакции:

«2.7. В Учреждении функционируют группы следующих направленностей:

группы общеразвивающей направленности (полного дня с 12-часовым пребыванием и кратковременным 4-часовым пребыванием);

группы компенсирующей направленности для детей с задержкой психического развития (полного дня с 12-часовым пребыванием и кратковременным 4-часовым) ЗПР;

группы компенсирующей направленности для детей с нарушением опорно-двигательного аппарата (полного дня с 12-часовым пребыванием и кратковременным 4-часовым) НОДА;

группы компенсирующей направленности для детей с тяжелыми нарушениями речи (полного дня с 12-часовым пребыванием и кратковременным 4-часовым) ТНР;

группы комбинированной направленности (полного дня с 12-часовым пребыванием и кратковременным 4-часовым).».



АДМИНИСТРАЦИЯ ГОРОДА ПЕРМИ НАЧАЛЬНИК ДЕПАРТАМЕНТА ОБРАЗОВАНИЯ РАСПОРЯЖЕНИЕ

11.04.2023

№ 059-08-01-26-100

**О внесении изменений в устав Муниципального автономного общеобразовательного учреждения
«Средняя общеобразовательная школа № 16» г. Перми, утвержденный распоряжением начальника
департамента образования администрации города Перми от 25.08.2011 № СЭД-08-01-26-171**

В соответствии с Федеральными законами Российской Федерации от 29 декабря 2012 г. № 273-ФЗ «Об образовании в Российской Федерации», от 05 мая 2014 г. № 99-ФЗ «О внесении изменений в главу 4 части первой гражданского кодекса Российской Федерации и о признании утратившими силу отдельных положений законодательных актов Российской Федерации», решением Пермской городской Думы от 12 сентября 2006 г. № 224 «О департаменте образования администрации города Перми», постановлением администрации города Перми от 28 января 2011 г. № 24 «О Порядке создания, реорганизации, изменения типа и ликвидации муниципальных учреждений города Перми, утверждения уставов муниципальных учреждений города Перми и внесения в них изменений, от 30 марта 2023 г. № 252 «О внесении изменений в постановление администрации города Перми от 13.11.2010 № 775 «О создании муниципального автономного общеобразовательного учреждения «Инженерная школа» г. Перми» путем изменения типа существующего муниципального общеобразовательного учреждения «Средняя общеобразовательная школа № 16» г. Перми»:

1. Внести изменения в устав Муниципального автономного общеобразовательного учреждения «Инженерная школа» г. Перми, утвержденный распоряжением начальника департамента образования администрации города Перми от 25 августа 2011 г. № СЭД-08-01-26-171, утвердив в новой редакции.

2. Уполномочить руководителя (директора) Филипович Валентину Викторовну на осуществление необходимых действий по государственной регистрации изменений, вносимых в устав Муниципального автономного общеобразовательного учреждения «Инженерная школа» г. Перми.

3. Руководителю (директору) Муниципального автономного общеобразовательного учреждения «Инженерная школа им. М.Ю. Цирульникова» г. Перми Филипович В.В. после государственной регистрации изменений, вносимых в устав:

3.1. представить копии свидетельства о внесении записи в Единый государственный реестр юридических лиц, устава в новой редакции, в департамент образования администрации города Перми, департамент имущественных отношений администрации города Перми, департамент финансов администрации города Перми в 5-дневный срок с даты регистрации изменений, вносимых в устав;

3.2. разместить изменения в устав на сайте учреждения, Едином Портале Пермского Образования <http://permedu.ru>;

3.3. уведомить иные организации, где находятся учтенные экземпляры устава, о внесении изменений в устав.

4. Настоящее распоряжение вступает в силу со дня официального опубликования в печатном средстве массовой информации «Официальный бюллетень органов местного самоуправления муниципального образования город Пермь».

5. Отделу обеспечения деятельности департамента по общим и юридическим вопросам департамента образования администрации города Перми обеспечить опубликование настоящего распоряжения в печатном средстве массовой информации «Официальный бюллетень органов местного самоуправления муниципального образования город Пермь».

6. Контроль за исполнением настоящего распоряжения возложить на начальника отдела обеспечения деятельности департамента по общим и юридическим вопросам Сизоненко И.С.

А.А. Деменева

УТВЕРЖДЕН

распоряжением начальника
департамент образования
администрации города Перми
от 11.04.2023 № 059-08-01-26-100

У С Т А В

Муниципального автономного общеобразовательного учреждения «Инженерная школа им. М.Ю. Цирульникова» г. Перми (новая редакция)

г. Пермь, 2023

І. Общие положения

1.1. Муниципальное автономное общеобразовательное учреждение «Инженерная школа им. М.Ю. Цирульникова» г. Перми (далее – Учреждение) по типу образовательных организаций, реализующих основные образовательные программы, является общеобразовательной организацией, по организационно-правовой форме - унитарной некоммерческой организацией, муниципальным автономным учреждением.

1.2. Полное наименование Учреждения: Муниципальное автономное общеобразовательное учреждение «Инженерная школа им. М.Ю. Цирульникова» г. Перми.

Сокращенное наименование Учреждения: МАОУ «Инженерная школа им. М.Ю. Цирульникова» г. Перми.

1.3. Место нахождения и почтовый адрес Учреждения: 614038, Россия, Пермский край, г. Пермь, ул. Академика Веденеева, д. 71. По указанному адресу размещается постоянно действующий исполнительный орган Учреждения –руководитель (директор).

1.4. Учредителем Учреждения является муниципальное образование город Пермь. Полномочия и функции учредителя от имени муниципального образования город Пермь осуществляет администрация города Перми, отдельные полномочия и функции учредителя по его поручению осуществляет департамент образования администрации города Перми (далее – Учредитель) на основании правовых актов администрации города Перми.

Место нахождения Учредителя: 614000, Россия, Пермский край, город Пермь, ул. Ленина, д. 23.

Почтовый адрес Учредителя: 614000, Россия, Пермский край, город Пермь, ул. Сибирская, д. 17.

1.5. Правоспособность Учреждения возникает с момента внесения в единый государственный реестр юридических лиц сведений о его создании и прекращается в момент внесения в указанный реестр сведений о его прекращении.

Учреждение имеет обособленное имущество и отвечает им по своим обязательствам, может от своего имени приобретать и осуществлять гражданские права и нести гражданские обязанности, быть истцом и ответчиком в суде.

1.6. Учреждение имеет печать с полным наименованием, штамп, бланки со своим наименованием.

Учреждение имеет собственную символику, отражающую индивидуальность. Логотип Учреждения состоит из трех элементов:

- Полукруг, шкала координат;
- Взлетающая по диагонали ракета;
- Написание «Инженерная школа им. М.Ю. Цирульникова».

1.7. Собственник имущества Учреждения – муниципальное образование город Пермь, полномочия собственника осуществляет департамент имущественных отношений администрации города Перми на основании правовых актов органов местного самоуправления города Перми (далее – Департамент).

1.8. Создание и деятельность организационных структур политических партий, общественно-политических и религиозных движений и организаций (объединений) в Учреждении не допускаются. Образование в Учреждении носит светский характер.

1.9. Деятельность Учреждения строится на принципах демократии и гуманизма, приоритета общечеловеческих ценностей, жизни и здоровья человека, свободного развития личности, воспитания гражданственности и духовно-нравственного развития личности.

1.10. Все документы, связанные с деятельностью Учреждения, ведутся на русском языке.

II. Предмет, цели и виды деятельности учреждения

2.1. Основная цель деятельности Учреждения – образовательная деятельность по образовательным программам начального общего, основного общего и среднего общего образования.

2.2. Предметом деятельности Учреждения является образовательная деятельность, направленная на достижение целей деятельности Учреждения.

2.3. Основным видом деятельности Учреждения является образовательная деятельность.

2.4. Виды реализуемых образовательных программ:

2.4.1. Основные общеобразовательные программы:

2.4.1.1. образовательные программы начального общего образования;

2.4.1.2. образовательные программы основного общего образования;

2.4.1.3. образовательные программы среднего общего образования.

В рамках реализации основных общеобразовательных программ, указанных в п. 2.4.1. настоящего устава, Учреждение осуществляет деятельность по:

адаптированным основным общеобразовательным программам образования для обучающихся с ограниченными возможностями здоровья, а для детей-инвалидов также в соответствии с индивидуальной программой реабилитации детей-инвалидов;

образовательным программам основного общего образования и среднего общего образования, обеспечивающим изучение предметов на профильном и (или) углубленном уровне.

2.4.2. Дополнительные общеобразовательные программы:

2.4.2.1. дополнительные общеразвивающие программы технической, естественнонаучной, физкультурно-спортивной, художественной, туристско-краеведческой, социально-педагогической направленности;

2.5. Учреждение для граждан и юридических лиц за плату и на одинаковых при оказании одних и тех же услуг условиях оказывает платные дополнительные образовательные услуги.

Указанные услуги не могут быть оказаны взамен или в рамках образовательной деятельности, финансируемой за счет субсидий, предоставляемых из бюджета на выполнение муниципального задания.

Оказание платных образовательных услуг по направлениям осуществляется согласно Положению об оказании платных образовательных услуг и ежегодно утверждаемому перечню.

2.6. Учреждение вправе осуществлять иные виды деятельности, в том числе за счет средств физических и юридических лиц (приносящая доход деятельность), не относящиеся к основным видам деятельности, лишь постольку, поскольку это служит достижению целей, ради которых оно создано и если это соответствует таким целям:

2.6.1. организация отдыха детей в лагере досуга и отдыха;

2.6.2. организация отдыха детей и молодежи;

2.6.3. сдача в аренду имущества, закрепленного за Учреждением на праве оперативного управления, а также имущества, приобретенного за счет ведения самостоятельной финансово-хозяйственной деятельности в порядке, установленном действующим законодательством Российской Федерации и нормативно-правовыми актами органов местного самоуправления города Перми;

2.6.4. организация мероприятий в сфере образования:

организация отдыха детей в лагере досуга и отдыха на территории Учреждения сверх муниципального задания;

2.7. Учреждение осуществляет приносящую доход деятельность только по направлениям, установленным настоящим Уставом.

III. Порядок управления учреждением

3.1. Управление Учреждением осуществляется в соответствии с действующим законодательством Российской Федерации и настоящим Уставом на основе сочетания принципов единоначалия и коллегиальности.

Единоличным исполнительным органом Учреждения является руководитель (директор) Учреждения.

Коллегиальными органами управления Учреждения являются Общее собрание работников, Педагогический совет, Наблюдательный совет, Управляющий совет.

Коллегиальные органы вправе самостоятельно выступать от имени Учреждения, осуществлять взаимоотношения с органами власти, организациями и общественными объединениями исключительно в пределах полномочий, определенных настоящим Уставом, без права заключения договоров (соглашений), влекущих материальные обязательства Учреждения.

В случае нарушения принципа добросовестности и разумности виновные представители указанных коллегиальных органов управления Учреждением несут ответственность в соответствии с законодательством Российской Федерации.

Руководитель (директор) Учреждения, члены коллегиальных органов при осуществлении своих прав и исполнении своих обязанностей должны действовать в интересах Учреждения добросовестно и разумно.

Руководитель (директор) Учреждения обязан возместить по требованию Учредителя убытки, причиненные по его вине Учреждению. Указанную ответственность несут также члены коллегиальных органов Учреждения, за исключением тех из них, кто голосовал против решения, которое повлекло причинение Учреждению убытков, или, действуя добросовестно, не принимал участия в голосовании.

3.2. Компетенция Учредителя в управлении Учреждением:

3.2.1. утверждает Устав Учреждения, а также вносимые в него изменения по согласованию с Департаментом в части, касающейся имущества;

3.2.2. формирует, утверждает и размещает муниципальное задание на оказание муниципальных услуг в соответствии с предусмотренными настоящим Уставом видами деятельности, осуществляет контроль за его исполнением;

3.2.3. координирует и контролирует процедуру приема обучающихся в Учреждение;

3.2.4. осуществляет контроль финансово-экономической деятельности Учреждения в пределах прав, установленных действующим законодательством;

3.2.5. согласовывает программу развития Учреждения;

3.2.6. организует мероприятия для приведения имущественных комплексов подведомственных муниципальных учреждений в соответствие с требованиями действующего законодательства;

3.2.7. приостанавливает деятельность Учреждения;

3.2.8. принимает решения о создании или ликвидации филиалов, открытии и закрытии представительств Учреждения, в том числе на основании предложений руководителя (директора) Учреждения;

3.2.9. представляет на рассмотрение Наблюдательного совета Учреждения предложения:

3.2.9.1. о внесении изменений в Устав Учреждения;

3.2.9.2. об изъятии имущества, закрепленного за Учреждением на праве оперативного управления;

3.2.10. по согласованию с Департаментом утверждает перечни недвижимого, особо ценного движимого и иного движимого имущества, передаваемого Учреждению;

3.2.11. дает согласие Учреждению на распоряжение недвижимым имуществом, закрепленным за ним Учредителем или приобретенным за счет средств, выделенных Учредителем на приобретение этого имущества, а также особо ценным движимым имуществом, закрепленным за ним Учредителем или приобретенным за счет средств, выделенных Учредителем на приобретение этого имущества, на основании письменного разрешения Департамента;

3.2.12. дает согласие на внесение Учреждением денежных средств и иного имущества в уставный (складочный) капитал других юридических лиц или передачу этого имущества иным образом другим юридическим лицам в качестве их учредителя или участника;

3.2.13. направляет в Департамент предложения о закреплении за Учреждением недвижимого имущества и об изъятии данного имущества;

3.2.14. готовит предложение о реорганизации или ликвидации Учреждения в порядке, установленном действующим законодательством;

3.2.15. назначает руководителя (директора) Учреждения и прекращает его полномочия, в том числе по результатам аттестации на соответствие занимаемой должности;

3.2.16. принимает решение об одобрении сделки с имуществом Учреждения, в совершении которой имеется заинтересованность, а также сделки в отношении недвижимого имущества и особо ценного движимого имущества в случаях, если для совершения таких сделок требуется согласие Учредителя Учреждения;

3.2.17. назначает членов Наблюдательного совета Учреждения или досрочно прекращает их полномочия в порядке, определяемом действующим законодательством и настоящим Уставом;

3.2.18. утверждает передаточный акт.

К компетенции Учредителя относятся также иные полномочия, представленные Учредителю действующим законодательством Российской Федерации и муниципальными правовыми актами.

3.3. Единоличным исполнительным органом Учреждения является руководитель (директор).

Руководитель (директор) Учреждения назначается и освобождается от занимаемой должности приказом начальника департамента образования администрации города Перми на условиях срочного трудового договора на установленный Уставом учреждения срок полномочий 1 год с возможностью продления трудовых отношений на срок не более 5 лет в соответствии с трудовым законодательством Российской Федерации

3.4. Руководитель (директор) осуществляет непосредственное руководство Учреждением в соответствии с действующим законодательством и настоящим Уставом.

3.5. Компетенция руководителя (директора) Учреждения:

3.5.1. организует выполнение решений Учредителя по вопросам деятельности Учреждения;

3.5.2. выступает от имени Учреждения, представляет Учреждение без доверенности во всех судебных, государственных и муниципальных органах, во взаимоотношениях с любыми физическими и юридическими лицами, а также их объединениями;

3.5.3. распоряжается денежными средствами, предоставленными Учредителем в соответствии с действующим законодательством Российской Федерации, муниципальными правовыми актами и настоящим Уставом;

3.5.4. заключает гражданско-правовые договоры и трудовые договоры от имени Учреждения;

3.5.5. утверждает график работы Учреждения;

3.5.6. утверждает план финансово-хозяйственной деятельности Учреждения по результатам заключения, выданного Наблюдательным советом Учреждения;

3.5.7. издает приказы, распоряжения и инструкции, обязательные для исполнения всеми работниками и обучающимися Учреждения, выдает доверенности на осуществление представительства от имени Учреждения;

3.5.8. утверждает штатное расписание Учреждения, осуществляет прием на работу работников, заключает с ними и расторгает трудовые договоры, распределяет должностные обязанности, создает условия и организует дополнительное профессиональное образование работников;

3.5.9. устанавливает заработную плату работников Учреждения, в том числе должностные оклады (базовую основную часть заработной платы), порядок и размеры выплат стимулирующего, компенсационного, иного характера в пределах имеющихся средств в соответствии с действующим законодательством Российской Федерации и муниципальными правовыми актами, локальными нормативными актами Учреждения, коллективным договором;

3.5.10. утверждает реализуемые в Учреждении образовательные программы;

3.5.11. определяет стратегию, цели, задачи развития Учреждения;

3.5.12. обеспечивает эффективное использование бюджетных ассигнований, а также средств, поступающих из других источников, представляет Учредителю и общественности отчет Учреждения о поступлении и расходовании финансовых и материальных средств, в том числе отчет о результатах самообследования;

3.5.13. обеспечивает эффективное взаимодействие и сотрудничество с органами местного самоуправления, предприятиями и организациями, общественностью, родителями (законными представителями) обучающихся;

3.5.14. организует разработку локальных нормативных актов Учреждения в порядке, установленном данным Уставом;

3.5.15. утверждает локальные нормативные акты Учреждения путем издания распорядительного акта после принятия их коллегиальными органами управления Учреждением в соответствии с компетенцией коллегиальных органов, определенной настоящим Уставом и с учетом мнения совета родителей, а также в порядке и в случаях, которые предусмотрены трудовым законодательством, представительного органа работников;

3.5.16. организует научно-методическую работу, в том числе организацию и проведение научных и методических конференций, семинаров, утверждает программы деятельности методических объединений, иные программы и планы по разным направлениям деятельности Учреждения;

3.5.17. подписывает совместно с представителем работников Учреждения коллективный договор;

3.5.18. представляет Наблюдательному совету Учреждения годовую бухгалтерскую отчетность Учреждения, проекты отчетов о деятельности Учреждения и об использовании его имущества, об исполнении плана его финансово-хозяйственной деятельности;

3.5.19. подписывает отчет о результатах самообследования по результатам рассмотрения Общего собрания работников;

3.5.20. организует работу по материально-техническому обеспечению образовательной деятельности, оборудованию помещений в соответствии с государственными и местными нормами и требованиями, в том числе в соответствии с федеральными государственными образовательными стандартами;

3.5.21. организует прием обучающихся в Учреждение в порядке, установленном федеральным законодательством, а в части неурегулированной федеральным законодательством - локальным нормативным актом Учреждения, принятым в порядке, установленном настоящим Уставом;

3.5.22. утверждает согласованную с Учредителем программу развития Учреждения по результатам рассмотрения Управляющего совета;

3.5.23. определяет список учебников в соответствии с утвержденным федеральным перечнем учебников, рекомендованных к использованию, а также учебных пособий, допущенных к использованию при реализации образовательных программ в Учреждении по результатам рассмотрения данного вопроса Педагогическим советом Учреждения;

3.5.24. организует работу осуществления текущего контроля успеваемости и промежуточной аттестации обучающихся, установление их форм, периодичности и порядка проведения в порядке, установленном локальным нормативным актом Учреждения;

3.5.25. организует работу по поощрению обучающихся в соответствии с установленными локальным нормативным актом Учреждения видами и условиями поощрения за успехи в учебной, физкультурной, спортивной, общественной, научной, научно-технической, творческой, экспериментальной и инновационной деятельности и утверждает кандидатуры обучающихся для поощрения по результатам рассмотрения Педагогического совета;

3.5.26. организует индивидуальный учет результатов освоения обучающимися образовательных программ и поощрений обучающихся, а также хранение в архивах информации об этих результатах и поощрениях на бумажных и (или) электронных носителях;

3.5.27. организует создание необходимых условий для охраны и укрепления здоровья, организации питания обучающихся и работников Учреждения в порядке, установленном действующим законодательством Российской Федерации и муниципальными правовыми актами, локальными нормативными актами Учреждения;

3.5.28. организует проведение социально-психологического тестирования обучающихся в целях раннего выявления незаконного потребления наркотических средств и психотропных веществ в порядке, установленном федеральным органом исполнительной власти, осуществляющим функции по выработке государственной политики и нормативно-правовому регулированию в сфере образования;

3.5.29. создает условия для занятия обучающимися физической культурой и спортом;

3.5.30. организует работу по приобретению или изготовлению бланков документов об образовании и (или) о квалификации, медалей «За особые успехи в учении»;

3.5.31. содействует деятельности общественных объединений обучающихся, родителей (законных представителей) несовершеннолетних обучающихся, осуществляемой в Учреждении и не запрещенной законодательством Российской Федерации;

3.5.32. обеспечивает создание и ведение официального сайта Учреждения в сети Интернет;

3.5.33. организует работу Комиссии по урегулированию споров между участниками образовательных отношений в порядке, установленном локальным нормативным актом, принятым по результатам рассмотрения Общим собранием работников и Управляющим советом Учреждения;

3.5.34. разрабатывает и принимает меры по предупреждению коррупции в учреждении, своевременно информирует Учредителя о фактах сообщений о коррупционных правонарушениях, непосредственно поступивших в отношении его работников;

3.5.35. обеспечивает безусловное выполнение федеральных государственных образовательных стандартов;

3.5.36. обеспечивает в соответствии с установленными законодательством требованиями систему работы по профилактике преступности среди обучающихся, контроль за результатами воспитания и социализации детей;

3.5.37. обеспечивает реализацию обучающимися академических прав и мер социальной поддержки;

3.5.38. организует работу по воинскому учету работников и учащихся;

3.5.39. обеспечивает функционирование внутренней системы оценки качества образования.

3.6. Руководитель (директор) Учреждения является ответственным лицом за организацию и полноту выполнения СанПиН.

3.7. Работники учреждения имеют право на участие в управлении Учреждением, в том числе в коллегиальных органах управления, в порядке, установленном настоящим Уставом.

3.8. Права, обязанности и ответственность инженерно-технических, административно-хозяйственных, производственных, учебно-вспомогательных, медицинских и иных работников, осуществляющих вспомогательные функции, устанавливаются правилами внутреннего трудового распорядка и иными локальными нормативными актами Учреждения, должностными инструкциями и трудовыми договорами.

3.9. **Общее собрание работников** (далее – Общее собрание) является коллегиальным органом управления Учреждением, осуществляющим полномочия работников Учреждения. Основной задачей Общего собрания является коллегиальное решение важных вопросов жизнедеятельности трудового коллектива.

3.9.1. Общее собрание действует бессрочно.

3.9.2. Членами Общего собрания являются все граждане, участвующие своим трудом в деятельности Учреждения на основе трудового договора.

Срок полномочий члена Общего собрания: со дня заключения до дня расторжения трудового договора с Учреждением.

Председатель и секретарь Общего собрания избираются из числа членов Общего собрания открытым голосованием простым большинством голосов сроком на один учебный год.

Председатель организует подготовку заседаний, определяет повестку дня, контролирует выполнение решений Общего собрания. Секретарь организует протоколирование заседаний и ведение документации Общего собрания.

3.9.3. Общее собрание собирается не реже 2 раз в течение учебного года по инициативе руководителя (директора) Учреждения. Не позднее чем за 15 дней до даты проведения Общего собрания, объявление о его проведении размещается на доске объявления, расположенной в Учреждении, для ознакомления всех членов Общего собрания.

Внеочередной созыв Общего собрания может произойти по инициативе руководителя (директора) Учреждения или по инициативе не менее чем 1/3 членов Общего собрания, поданной в письменном виде руководителю (директору) Учреждения.

Ход заседания Общего собрания и решения Общего собрания оформляются протоколом, который подписывается председателем и секретарем Общего собрания. Протоколы Общего собрания включаются в номенклатуру дел Учреждения и хранятся в Учреждении постоянно.

3.9.4. Общее собрание считается правомочным, если на нем присутствует не менее двух третей списочного состава работников Учреждения. Решение Общего собрания по всем рассматриваемым вопросам принимается открытым голосованием простым большинством голосов. Решение считается принятым, если за него проголосовало не менее 51 % присутствующих. При равном количестве голосов решающим считается голос председателя Общего собрания.

3.9.5. Компетенция Общего собрания:

3.9.5.1. рассматривает и принимает локальные нормативные акты Учреждения, затрагивающие права и обязанности работников Учреждения, академические права и свободы педагогических работников, в том числе локальные нормативные акты, регламентирующие:

правила внутреннего трудового распорядка,

порядок создания, организации работы, принятия и исполнения решений Комиссии по урегулированию споров между участниками образовательных отношений;

порядок аттестации работников, не являющихся педагогическими работниками, на соответствие занимаемой ими должности.

3.9.5.2. обсуждает и принимает коллективный договор Учреждения;

3.9.5.3. рассматривает и обсуждает вопросы материально-технического обеспечения и оснащения образовательного процесса;

3.9.5.4. рассматривает кандидатуры работников Учреждения для представления к награждению и (или) поощрению;

3.9.5.5. рассматривает вопросы охраны и безопасности условий труда работников, охраны жизни и здоровья обучающихся в Учреждении;

3.9.5.6. выдвигает кандидатов от представителей общественности и представителей из числа работников в состав Наблюдательного совета Учреждения, представителей из числа работников в состав Управляющего совета Учреждения;

3.9.5.7. заслушивает отчет руководителя (директора) Учреждения о выполнении коллективного договора;

3.9.5.8. рассматривает отчет о результатах самообследования;

3.10. **Наблюдательный совет Учреждения** создается в составе не менее 5 и не более 11 членов. Решение о назначении членов наблюдательного совета Учреждения или досрочном прекращении их полномочий принимается Учредителем на основании представленных копий протоколов Общего собрания, родительского собрания и оформляется приказом Учредителя.

3.10.1. В состав Наблюдательного совета входят:

представители органов местного самоуправления в лице Департамента и Учредителя;

представители работников Учреждения;

представители общественности, к которым относятся лица, имеющие заслуги и достижения в соответствующей сфере, а также родители, чьи дети посещают данное Учреждение.

Представители работников Учреждения выбираются общим собранием работников Учреждения.

Представители родительской общественности выбираются родительским собранием Учреждения из числа тех родителей, которые желают безвозмездно работать в составе наблюдательного совета и проявляют заинтересованность в указанной работе.

Представители общественности выбираются общим собранием работников Учреждения.

Количество представителей Департамента и Учредителя в составе Наблюдательного совета не должно превышать одну треть от общего числа членов Наблюдательного совета Учреждения. При этом не менее половины составляют представители Учредителя.

Количество представителей работников Учреждения не может превышать одну треть от общего числа членов Наблюдательного совета Учреждения.

3.10.2. Срок полномочий Наблюдательного совета равен пяти годам.

- 3.10.3. Полномочия члена Наблюдательного совета могут быть прекращены досрочно:
по просьбе члена Наблюдательного совета;
в случае невозможного исполнения членом Наблюдательного совета своих обязанностей по состоянию здоровья или по причине его отсутствия в месте нахождения Учреждения в течение четырех месяцев;
в случае привлечения члена Наблюдательного совета к уголовной ответственности;
в случае смерти члена Наблюдательного совета.
- 3.10.4. Полномочия члена Наблюдательного совета, являющегося представителем органа местного самоуправления и состоящего с этим органом в трудовых отношениях:
прекращаются досрочно в случае прекращения трудовых отношений;
могут быть прекращены досрочно по представлению указанного органа местного самоуправления.
- 3.10.5. Полномочия члена Наблюдательного совета, являющегося представителем работников Учреждения, прекращаются досрочно в случае прекращения трудовых отношений с Учреждением.
- 3.10.6. Ограничения при выборе в члены Наблюдательного совета:
- 3.10.6.1. руководитель (директор) Учреждения, его заместители не могут быть членами Наблюдательного совета. Руководитель (директор) Учреждения участвует в заседаниях Наблюдательного совета с правом совещательного голоса;
- 3.10.6.2. членами Наблюдательного совета не могут быть лица, имеющие неснятую или непогашенную судимость.
- 3.10.7. Члены Наблюдательного совета не получают вознаграждение за выполнение ими своих обязанностей, за исключением компенсации документально подтвержденных расходов, непосредственно связанных с участием в работе Наблюдательного совета.
- 3.10.8. Наблюдательный совет возглавляет председатель, который избирается членами Наблюдательного совета из их числа простым большинством голосов. Председателем Наблюдательного совета не может быть избран представитель работников Учреждения. Наблюдательный совет в любое время вправе переизбрать своего председателя.
- 3.10.9. Полномочия Наблюдательного совета Учреждения:
- 3.10.9.1. Наблюдательный совет дает рекомендации по следующим вопросам:
- а) предложения Учредителя или руководителя (директора) Учреждения о внесении изменений в Устав Учреждения;
 - б) предложения Учредителя или руководителя (директора) Учреждения о создании и ликвидации филиалов, об открытии и о закрытии представительств;
 - в) предложения Учредителя или руководителя (директора) Учреждения о реорганизации Учреждения или о его ликвидации;
 - г) предложения Учредителя или руководителя (директора) Учреждения об изъятии имущества, закрепленного за Учреждением на праве оперативного управления;
 - д) предложения руководителя (директора) Учреждения о совершении сделок с недвижимым имуществом и особо ценным движимым имуществом, закрепленным за Учреждением Учредителем или приобретенным за счет средств, выделенных Учредителем на приобретение этого имущества. Решение об отнесении имущества к категории особо ценного движимого имущества принимается Учредителем;
 - е) отчеты о деятельности Учреждения и об использовании его имущества, об исполнении плана его финансово-хозяйственной деятельности, годовую бухгалтерскую отчетность. Копии указанных документов направляются Учредителю.
- Рекомендации даются большинством голосов от общего числа голосов членов Наблюдательного совета с занесением в протокол заседания Наблюдательного совета. После рассмотрения рекомендаций Наблюдательного совета Учредитель принимает по этим вопросам решение.
- 3.10.9.2. Наблюдательный совет Учреждения дает заключение по следующим вопросам:
- а) по рассмотрению проекта плана финансово-хозяйственной деятельности Учреждения;
 - б) по предложению руководителя (директора) Учреждения о выборе кредитных организаций, в которых Учреждение может открыть банковские счета;
 - в) по предложению руководителя (директора) Учреждения об участии Учреждения в других юридических лицах, в том числе о внесении денежных средств и иного имущества в уставный (складочный) капитал других юридических лиц или передаче такого имущества иным образом другим юридическим лицам, в качестве учредителя или участника.
- Заключения даются большинством голосов от общего числа голосов членов Наблюдательного совета с занесением в протокол заседания Наблюдательного совета. Руководитель (директор) Учреждения принимает по этим вопросам решение после рассмотрения заключений Наблюдательного совета.
- 3.10.9.3. Наблюдательный совет принимает решения, обязательные для руководителя (директора) по следующим вопросам:

а) проведение аудита годовой бухгалтерской отчетности Учреждения и утверждение аудиторской организации. Решение принимается большинством в две трети голосов от общего числа голосов членов Наблюдательного совета с занесением в протокол заседания Наблюдательного совета;

б) о совершении Учреждением крупных сделок. Решение принимается большинством в две трети голосов от общего числа голосов членов Наблюдательного совета с занесением в протокол заседания Наблюдательного совета;

в) о совершении сделок, в совершении которых имеется заинтересованность. Решение принимается большинством голосов членов Наблюдательного совета, не заинтересованных в совершении сделки, с занесением в протокол заседания Наблюдательного совета.

Крупной признается сделка, связанная с распоряжением денежными средствами, привлечением заемных денежных средств, отчуждением имущества (которым в соответствии с настоящим Уставом Учреждение вправе распоряжаться самостоятельно), а также с передачей такого имущества в пользование или залог при условии, что цена такой сделки либо стоимость отчуждаемого или передаваемого имущества превышает 3 % (три процента) балансовой стоимости активов Учреждения, определяемой по данным его бухгалтерской отчетности на последнюю отчетную дату. Указанный в настоящем Уставе размер крупной сделки (процент) определен в порядке, утвержденном правовым актом Учредителя.

3.10.9.4. Наблюдательный совет утверждает Положение о закупке товаров, работ, услуг для нужд Учреждения.

3.10.10. Вопросы, относящиеся к компетенции Наблюдательного совета, не могут быть переданы на рассмотрение иных органов Учреждения.

3.10.11. По требованию Наблюдательного совета или любого из его членов другие органы Учреждения обязаны представить информацию по вопросам, относящимся к компетенции Наблюдательного совета.

3.10.12. Порядок проведения заседаний Наблюдательного совета:

3.10.12.1. первое заседание Наблюдательного совета после его создания, а также первое заседание нового состава Наблюдательного совета созывается по требованию Учредителя. До избрания председателя Наблюдательного совета на заседании председательствует старший по возрасту член Наблюдательного совета, за исключением представителя работников Учреждения;

3.10.12.2. Председатель избирается на первом заседании Наблюдательного совета после его создания, а также первом заседании нового состава Наблюдательного совета из числа присутствующих простым большинством голосов;

3.10.12.3. Порядок и сроки подготовки созыва и проведения заседаний Наблюдательного совета:

3.10.12.3.1. заседания Наблюдательного совета проводятся не реже одного раза в квартал;

3.10.12.3.2. заседание Наблюдательного совета созывается его председателем по собственной инициативе либо по требованию Учредителя, члена Наблюдательного совета или руководителя (директора) Учреждения путем уведомления председателя Наблюдательного совета.

В течение 15 дней с момента получения уведомления председатель Наблюдательного совета назначает дату проведения заседания.

Не менее чем за 3 дня до назначенной даты заседания председатель Наблюдательного совета оповещает членов Наблюдательного совета о дате, времени, месте проведения и повестке заседания Наблюдательного совета.

3.10.12.4. в заседании Наблюдательного совета вправе участвовать руководитель (директор) Учреждения. Иные приглашенные председателем Наблюдательного совета, если против их присутствия не возражает более чем одна треть от общего числа членов Наблюдательного совета Учреждения;

3.10.12.5. заседание Наблюдательного совета является правомочным, если все члены Наблюдательного совета извещены о времени и месте его проведения и на заседании присутствует более половины членов;

3.10.12.6. мнение члена Наблюдательного совета Учреждения, отсутствующего на его заседании по уважительной причине, учитывается в случае предоставления его в письменной форме при определении наличия кворума и результатов голосования, а также возможно принятие решений Наблюдательным советом путем проведения заочного голосования. Заочным голосованием не могут быть согласованы предложения руководителя (директора) Учреждения о совершении крупных сделок и сделок, в совершении которых имеется заинтересованность.

В протоколе о проведении заседания Наблюдательного совета Учреждения заочным голосованием в обязательном порядке указывается о направлении извещений и опросных листов членам Наблюдательного совета, о действительности и количестве опросных листов для определения кворума, результаты голосования поименно;

3.10.12.7. каждый член Наблюдательного совета Учреждения имеет при голосовании один голос. Передача членом Наблюдательного совета своего голоса другому лицу не допускается. В случае равенства голосов решающим является голос председателя Наблюдательного совета;

3.10.12.8. на заседании Наблюдательного совета ведется протокол. Протокол заседания составляется, подписывается председателем заседания, который несет ответственность за правильность его составления.

Протокол заседания Наблюдательного совета в течение 2 рабочих дней после заседания направляется Учредителю. Решения, заключения, рекомендации и протоколы заседаний Наблюдательного совета включаются в номенклатуру дел Учреждения и доступны для ознакомления любым лицам, имеющим право быть избранными в члены Наблюдательного совета;

3.10.12.9. организационно-техническое, документационное обеспечение заседаний Наблюдательного совета, подготовка аналитических, справочных и других материалов к заседаниям, оформление принятых им решений возлагается на администрацию Учреждения.

3.11. **Управляющий совет** является коллегиальным органом управления Учреждением, в деятельности которого реализуются права участников образовательного процесса и общества на участие в управлении Учреждением.

3.11.1. Управляющий совет создается в составе 9 членов на срок три года. Персональный состав Управляющего совета определяется приказом руководителя (директора) Учреждения на основании протоколов Общего собрания работников Учреждения, родительской конференции.

3.11.2. В состав Управляющего совета входят:

3.11.2.1. родители (законные представители) обучающихся всех уровней образования, реализуемых Учреждением;

Работники Учреждения, дети которых обучаются в Учреждении, не могут быть избраны в состав Управляющего совета в качестве представителей родителей (законных представителей) обучающихся.

3.11.2.2. работники Учреждения, из которых не менее 2/3 должны являться педагогическими работниками;

Руководитель (директор) Учреждения может быть избран членом Управляющего совета по должности от работников.

3.11.2.3. обучающиеся Учреждения на уровне среднего общего образования.

Количество членов Управляющего совета из числа родителей (законных представителей) не может быть меньше 1/3 и больше 1/2 от общего числа членов Управляющего совета.

Количество членов Управляющего совета из числа работников Учреждения не может превышать 1/2 от общего числа членов Управляющего совета.

3.11.3. Порядок формирования Управляющего совета следующий:

3.11.3.1. Члены Управляющего совета из числа родителей (законных представителей) обучающихся избираются на родительской конференции с участием делегатов от классов.

При организации выборов членов Управляющего совета из числа родителей (законных представителей) обучающихся посредством родительской конференции применяются следующие правила:

Делегаты конференции избираются на классных родительских собраниях по одному от каждого класса. Решение собрания об избрании делегата на конференцию принимается большинством голосов родителей (законных представителей), присутствующих на собрании, и оформляется протоколом, подписываемым всеми участниками собрания.

Разрешается самовыдвижение кандидатов в делегаты на конференцию.

Конференция признается правомочной, если в ее работе принимают участие не менее двух третей избранных делегатов. Конференция избирает из своего состава председателя и секретаря.

Члены Управляющего совета избираются из числа делегатов, присутствующих на конференции. Предложения по кандидатурам членов Управляющего совета могут быть внесены делегатами конференции.

Решения конференции принимаются голосованием большинством голосов присутствующих делегатов при кворуме не менее 50% делегатов от классов и оформляются протоколом, подписываемым председателем и секретарем конференции.

3.11.3.2. Члены Управляющего совета из числа работников Учреждения избираются на Общем собрании работников Учреждения при кворуме не менее 50% членов Общего собрания путем открытого голосования простым большинством голосов. Предложения по кандидатурам членов Управляющего совета могут быть внесены членами Общего собрания, руководителем (директором) Учреждения.

3.11.3.3. Члены Управляющего совета из числа обучающихся на уровне среднего общего образования избираются на собрании обучающихся при кворуме не менее 50 % обучающихся путем открытого голосования простым большинством голосов. Предложения по кандидатурам членов Управляющего совета могут быть внесены членами собрания обучающихся.

3.11.4. Деятельность членов Управляющего совета основывается на принципах добровольности участия в его работе, коллегиальности принятия решений, гласности.

Члены Управляющего совета работают на общественных началах и не получают вознаграждение за работу в Управляющем совете.

3.11.5 Член Управляющего совета может быть исключен из состава Управляющего совета за:

3.11.5.1. пропуск двух и более заседаний Управляющего совета без уважительной причины;

3.11.5.2. совершение аморального поступка, противоправных действий, несовместимых с членством в Управляющем совете;

3.11.6. Полномочия члена Управляющего совета, являющегося руководителем (директором) Учреждения, представителем работников Учреждения, прекращаются досрочно с момента прекращения трудовых отношений с Учреждением.

3.11.7. После исключения из состава Управляющего совета его члена Управляющий совет принимает меры для замещения исключенного члена посредством довыборов.

3.11.8. Управляющий совет может быть досрочно распущен на основании приказа руководителя (директора) Учреждения по инициативе Общего собрания работников Учреждения, родительской конференции в следующих случаях:

3.11.8.1. принятие решений, повлекших неблагоприятные последствия для Учреждения;

3.11.8.2. если заседания Управляющего совета не проводились два и более раза подряд по неуважительным причинам.

В случае роспуска Управляющего совета новые выборы членов управляющего совета проводятся в порядке, установленном настоящим Уставом.

3.11.9. Управляющий совет приступает к осуществлению своих полномочий со дня утверждения руководителем (директором) Учреждения персонального состава Управляющего совета.

Дату первого заседания Управляющего совета назначает руководитель (директор) Учреждения. Руководитель (директор) Учреждения открывает первое заседание Управляющего совета.

В дальнейшем Управляющий совет возглавляет председатель.

3.11.10. Председатель Управляющего совета избирается на первом заседании Управляющего совета открытым голосованием простым большинством голосов.

Обучающиеся, руководитель (директор) Учреждения и работники, в том числе педагогические, не могут быть избраны председателем Управляющего совета.

Управляющий совет вправе в любое время переизбрать своего председателя.

Председатель организует и планирует работу Управляющего совета, созывает заседания Управляющего совета и председательствует на них, организует на заседании ведение протокола, подписывает решения Управляющего совета, контролирует выполнение принятых на заседании Управляющего совета решений.

В случае отсутствия председателя Управляющего совета его функции осуществляет его заместитель, избираемый членами Управляющего совета из их числа открытым голосованием простым большинством голосов.

3.11.11. Для ведения текущих дел члены Управляющего совета избирают из своего состава секретаря Управляющего совета, который обеспечивает протоколирование заседаний и ведение документации Управляющего совета.

3.11.12. Организационной формой работы Управляющего совета являются заседания, которые проводятся по мере необходимости, но не реже одного раза в три месяца.

Заседания Управляющего совета созываются председателем Управляющего совета, а в его отсутствие – заместителем председателя по собственной инициативе или по инициативе одного из членов Управляющего совета. Правом созыва заседания Управляющего совета обладает также руководитель (директор) Учреждения.

Конкретную дату, время и тематику заседания Управляющего совета секретарь сообщает членам Управляющего совета не позднее чем за 7 дней до заседания Управляющего совета. Рабочие материалы, при необходимости, доводятся секретарем до членов Управляющего совета в те же сроки.

Кворумом для принятия решения Управляющим советом является присутствие не менее половины его членов, из которых не менее половины – родители (законные представители) обучающихся.

По приглашению Управляющего совета в заседании с правом совещательного голоса может принимать участие руководитель (директор), если он не является членом Управляющего совета Учреждения. Иные лица, не являющиеся членами Управляющего совета, могут принимать участие в его заседании с правом совещательного голоса, если против этого не возражает более половины членов Управляющего совета, присутствующих на заседании.

Решения на заседании Управляющего совета принимаются большинством голосов от списочного состава Управляющего совета. В случае равенства голосов решающим является голос председательствующего на заседании. Каждый член Управляющего совета обладает одним голосом.

На заседании Управляющего совета ведется протокол. Протокол заседания Управляющего совета составляется не позднее 5 дней после его проведения.

В протоколе заседания указываются: место и время его проведения; присутствующие на заседании; повестка дня заседания; вопросы, поставленные на голосование, и итоги голосования по ним; принятые решения. Протокол заседания подписывается председательствующим на заседании, который несет ответственность за правильность составления протокола.

Решения и протоколы заседаний Управляющего совета включаются в номенклатуру дел Учреждения и доступны для ознакомления любым лицам, имеющим право быть избранными в члены Управляющего совета.

Организационно-техническое, документационное обеспечение заседаний Управляющего совета, подготовка аналитических, справочных и других материалов к заседаниям, оформление принятых им решений возлагается на администрацию Учреждения по запросу Председателя Управляющего совета.

3.11.13. Компетенция Управляющего совета:

3.11.13.1. принимает локальные нормативные акты Учреждения, регламентирующие финансово-хозяйственную деятельность Учреждения, в том числе привлечение и расходование средств от приносящей доход деятельности (за исключением вопросов, рассмотрение которых отнесено к исключительной компетенции Наблюдательного совета Учреждения);

3.11.13.2. принимает локальные нормативные акты Учреждения, затрагивающие права и законные интересы обучающихся, родителей (законных представителей) обучающихся, в том числе регламентирующие:

требования к одежде обучающихся;

предоставление мер социальной поддержки обучающимся;

организацию питания в Учреждении;

пользование лечебно-оздоровительной инфраструктурой, объектами культуры и объектами спорта, имеющимися в Учреждении;

посещение обучающимися по своему выбору мероприятий, которые проводятся в Учреждении и не предусмотрены учебным планом;

и др.;

3.11.13.3. определяет основные направления развития Учреждения, повышение эффективности финансово-экономической деятельности Учреждения, стимулирования труда его работников;

3.11.13.4. по представлению руководителя (директора) Учреждения рассматривает программу развития Учреждения, выражает мнение о ее принятии с последующим представлением Учредителю для согласования;

3.11.13.5 содействует привлечению дополнительного финансирования для обеспечения деятельности и развития Учреждения;

3.11.13.6. рассматривает отчет Учреждения о поступлении и расходовании финансовых и материальных средств для дальнейшего его представления Учредителю и общественности;

3.11.13.7. осуществляет контроль за здоровыми и безопасными условиями воспитания и обучения в Учреждении;

3.11.13.8. участвует в распределении стимулирующей части фонда оплаты труда Учреждения в порядке, установленном соответствующим локальным нормативным актом Учреждения;

3.11.13.9. участвует в обсуждении вопросов о применении к обучающимся мер дисциплинарного взыскания;

3.11.13.10. предварительно перед вынесением на заседание Педагогического совета рассматривает проекты локальных нормативных актов Учреждения:

порядок оказания в Учреждении платных образовательных услуг;

порядок обучения по индивидуальному учебному плану, в том числе ускоренного обучения;

положение о комиссии по урегулированию споров между участниками образовательных отношений;

нормы профессиональной этики педагогических работников;

перечень факультативных и элективных учебных предметов, курсов, дисциплин (модулей);

порядок преподавания в Учреждении любых других учебных предметов, курсов, дисциплин (модулей);

порядок получения образования на иностранном языке и оформления на иностранном языке документов об образовании и (или) о квалификации;

порядок зачета результатов освоения обучающимися учебных предметов, курсов, дисциплин (модулей), практики, дополнительных образовательных программ в других организациях.

3.11.13.11. вносит руководителю (директору) Учреждения предложения для рассмотрения:

вопросов в части материально-технического обеспечения и оснащения образовательного процесса, оборудования помещений Учреждения;

вопросов в части создания в Учреждении необходимых условий для организации питания, медицинского обслуживания обучающихся;

по организации мероприятий по охране и укреплению здоровья обучающихся;

по организации воспитательной работы в Учреждении;

по организации платных образовательных и иных платных услуг.

3.11.13.12. участвует в принятии решений о создании в Учреждении общественных (в том числе детских и молодежных) организаций, объединений, а также может запрашивать отчет о деятельности данных объединений;

3.11.13.13. рассматривает отчет о поступлении и расходовании финансовых и материальных средств;

3.11.13.14. ходатайствует перед Учредителем о поощрении руководителя (директора) Учреждения;

3.12. Педагогический совет является коллегиальным органом управления Учреждением и создан в целях реализации права педагогических работников на участие в управлении Учреждением, развития содержания образования, повышения качества воспитания и обучения обучающихся, совершенствования методической работы, рассмотрения педагогических и методических вопросов организации образовательного процесса, изучения и распространения передового педагогического опыта в Учреждении, содействия повышению квалификации работников Учреждения.

3.12.1. Педагогический совет Учреждения действует бессрочно.

3.12.2. Членами Педагогического совета являются все лица, осуществляющие педагогическую деятельность в Учреждении на основании трудовых договоров, а также руководитель Учреждения.

Срок полномочий члена Педагогического совета: со дня заключения до дня расторжения трудового договора с Учреждением.

Председателем Педагогического совета является руководитель (директор) Учреждения (лицо, исполняющее его обязанности). Председатель Педагогического совета организует подготовку заседаний, определяет повестку дня, ведет заседания педагогического совета и контролирует выполнение решений.

Председатель назначает своим приказом секретаря Педагогического совета сроком на один год. Секретарь Педагогического совета ведет протоколы заседаний педагогического совета и организует делопроизводство.

3.12.3. Педагогический совет собирается не реже одного раза в учебную четверть по инициативе руководителя (директора) Учреждения. Сроки проведения и тематика заседаний Педагогического совета определяются годовым планом работы Учреждения.

В случае необходимости, по требованию не менее 1/3 членов Педагогического совета, переданному руководителю (директору) Учреждения в письменном виде, могут созываться внеочередные заседания Педагогического совета.

Не позднее чем за 5 дней до даты проведения Педагогического совета объявление о его проведении помещается на доску объявлений, расположенную в Учреждении, для ознакомления членов Педагогического совета.

Ход заседания Педагогического совета и решения Педагогического совета оформляются протоколом. В протоколах фиксируется ход обсуждения вопросов, выносимых на Педагогический совет, предложения и замечания членов Педагогического совета. Протоколы подписываются председателем и секретарем Педагогического совета. Протоколы Педагогического совета включаются в номенклатуру дел Учреждения и хранятся в Учреждении постоянно.

3.12.4. При необходимости Педагогический совет может:

привлекать для работы на свои заседания специалистов в области образования и науки, иных лиц, чья профессиональная деятельность связана с вопросами, входящими в компетенцию Педагогического совета;

приглашать представителей родительского комитета, общественных организаций, ученического самоуправления, родителей обучающихся и других лиц.

Необходимость приглашения лиц, указанных в настоящем пункте, на заседания Педагогического совета определяется председателем Педагогического совета. Лица, приглашенные на заседание Педагогического совета, пользуются правом совещательного голоса.

3.12.5. Решение Педагогического совета по всем рассматриваемым вопросам принимается открытым голосованием простым большинством голосов. Кворумом для принятия решений является присутствие на заседании Педагогического совета не менее 2/3 его членов. Решение Педагогического совета является правомочным, если за него проголосовало не менее 1/2 присутствующих членов. При равном числе голосов решающим является голос председателя Педагогического совета.

Организацию работы по выполнению решений Педагогического совета осуществляет руководитель (директор) Учреждения (председатель Педагогического совета) и ответственные лица, указанные в решении.

На очередном заседании председатель Педагогического совета докладывает о результатах этой работы.

3.12.6. К компетенции Педагогического совета относятся:

3.12.6.1. планирование образовательного процесса;

3.12.6.2. организация и совершенствование методического обеспечения образовательного процесса;

3.12.6.3. разработка, рассмотрение и направление на утверждение руководителю (директору) Учреждения образовательных программ, учебных планов, планов учебно-воспитательной деятельности;

3.12.6.4. обсуждение, рассмотрение и выбор различных вариантов содержания образования, форм и методов обучения и воспитания, рассмотрение вопросов внедрения образовательных технологий, в том числе электронного обучения, обобщение педагогического опыта;

3.12.6.5. заслушивание информации и отчетов педагогических работников по вопросам реализации содержания образования, применяемых технологий, повышения качества образовательного процесса;

3.12.6.6. разработка перечня платных образовательных услуг;

3.12.6.7. принятие локальных нормативных актов Учреждения, затрагивающих права обучающихся, вопросы организации образовательного процесса;

3.12.6.8. принятие решений о переводе обучающихся в следующий класс, об условном переводе в следующий класс обучающихся, не прошедших промежуточной аттестации по уважительным причинам или имеющих академическую задолженность;

3.12.6.9. вынесение решения по усмотрению родителей (законных представителей) об оставлении на повторное обучение, переводе на обучение по адаптированным образовательным программам в соответствии с рекомендациями психолого-медико-педагогической комиссии либо на обучение по индивидуальному учебному плану;

3.12.6.10. вынесение решения о сроках прохождения повторной промежуточной аттестации обучающимися, имеющими академическую задолженность по соответствующему учебному предмету, курсу, дисциплине в пределах одного года с момента образования академической задолженности;

3.12.6.11. вынесение решения о формировании комиссии для прохождения промежуточной аттестации обучающимися, не ликвидировавшими с первого раза академическую задолженность по соответствующему предмету;

3.12.6.12. вынесение решения о допуске к государственной итоговой аттестации выпускников 9 и 11 классов и на основании ее результатов вынесение решения о выдаче документов об образовании и (или) обучении;

3.12.6.13. рассмотрение кандидатур обучающихся для поощрения за успехи в учебной, физкультурной, спортивной, общественной, научной, научно-технической, творческой, экспериментальной и инновационной деятельности в соответствии с локальным нормативным актом Учреждения;

3.12.6.14. рассмотрение вопроса по определению списка учебников в соответствии с утвержденным федеральным перечнем учебников, рекомендованных к использованию, а также учебных пособий, допущенных к использованию при реализации образовательных программ в Учреждении;

3.12.6.15. организация процедуры промежуточной аттестации обучающихся.

3.13. В учреждении могут быть созданы представительные органы (Советы родителей, Профессиональные союзы работников и др.).

Состав и порядок работы таких органов регламентируется внутренними положениями и иными документами таких представительных органов.

При наличии данных органов в случаях, установленных действующим законодательством, настоящим Уставом их мнение учитывается в порядке, установленном п. 4.5 настоящего Устава.

IV. Порядок разработки и принятия локальных нормативных актов

4.1. Локальный нормативный акт Учреждения – это основанный на законодательстве официальный правовой документ, принятый Учреждением в пределах своей компетенции, рассчитанный на неоднократное применение и устанавливающий правила поведения (права и обязанности) самого Учреждения, всех или отдельных категорий его работников, обучающихся и их родителей (законных представителей) в части, не урегулированной законодательством Российской Федерации и муниципальными правовыми актами.

4.2. Локальный нормативный акт издается Учреждением в письменной форме и содержит необходимые реквизиты: наименование, отражающее форму акта и его краткое содержание, дату издания, порядковый (регистрационный) номер, подпись уполномоченного должностного лица, в необходимых случаях визы согласования и печать Учреждения.

4.3. Подготовка проекта (разработка содержания), сроки и ответственные за разработку локального нормативного акта лица определяется распорядительным актом руководителя (директора) Учреждения.

4.4. Все локальные нормативные акты Учреждения принимаются в следующем порядке: локальный нормативный акт утверждается единоличным исполнительным органом Учреждения – руководителем (директором) путем издания распорядительного акта после принятия его коллегиальными органами управления Учреждением в соответствии с компетенцией коллегиальных органов, определенной настоящим Уставом.

Результат принятия локального нормативного акта соответствующим коллегиальным органом Учреждения отражается в протоколе заседания коллегиального органа и на титульном листе локального нормативного акта.

Изменения в локальные нормативные акты Учреждения вносятся в порядке, аналогичном порядку утверждения локальных нормативных актов, установленному настоящим Уставом.

4.5. При принятии локальных нормативных актов, затрагивающих права обучающихся и работников Учреждения, учитывается мнение совета родителей, а также в порядке и в случаях, которые предусмотрены трудовым законодательством, представительного органа работников (при их наличии).

4.5.1. Порядок учета мнения родителей (законных представителей) обучающихся при принятии нормативного акта Учреждения, затрагивающего права и законные интересы обучающихся:

перед утверждением руководителем (директором) локального нормативного акта, затрагивающего права и законные интересы обучающихся, руководитель (директор) направляет проект этого локального нормативного акта на согласование в совет родителей (законных представителей) обучающихся с соответствующим сопроводительным письмом;

совет родителей обучающихся не позднее пяти рабочих дней со дня получения проекта локального нормативного акта направляют руководителю (директору) мотивированное мнение по представленному проекту в письменной форме;

в случае если совет родителей обучающихся выразил согласие с проектом локального нормативного акта, либо мотивированное мнение не поступило в указанный предыдущим пунктом срок, руководитель (директор) имеет право принять локальный нормативный акт;

в случае если советы родителей обучающихся высказали свои письменные предложения по проекту локального нормативного акта, руководитель (директор) имеет право принять локальный нормативный акт с учетом высказанных предложений;

в случае если мотивированные мнения хотя бы одного из членов совета родителей обучающихся не содержат согласия с проектом локального нормативного акта, либо содержат предложения по его доработке, которые руководитель (директор) учитывать не планирует, руководитель (директор) в течение трех рабочих дней после получения мотивированного мнения проводит дополнительные консультации с советом родителей обучающихся, направившим свое несогласие, либо предложение по доработке проекта локального нормативного акта, в целях достижения взаимоприемлемого решения;

4.5.2. Мнение представительного органа работников при принятии локальных нормативных актов учитывается в порядке и в случаях, которые предусмотрены трудовым законодательством.

4.6. Совет родителей может обжаловать принятый локальный нормативный акт в Комиссии по урегулированию споров между участниками образовательных отношений, у Учредителя, а также оспорить в соответствии с действующим законодательством.

4.7. Локальные нормативные акты Учреждения не могут противоречить действующему законодательству Российской Федерации, муниципальным правовым актам и настоящему Уставу. Нормы локальных нормативных актов Учреждения, ухудшающие положение обучающихся или работников Учреждения по сравнению с установленным законодательством об образовании, трудовым законодательством либо принятые с нарушением порядка, установленного настоящим Уставом, не применяются и подлежат отмене Учреждением.

4.8. С локальными нормативными актами Учреждения должны быть ознакомлены все лица, чьи права и интересы они затрагивают: работники Учреждения – под подпись, родители (законные представители) обучающихся, обучающиеся – путем размещения локальных нормативных актов на официальном сайте Учреждения и (или) информационном стенде Учреждения.

V. Имущество учреждения

5.1. Имущество закрепляется за Учреждением на праве оперативного управления в соответствии с Гражданским кодексом Российской Федерации. Собственником имущества Учреждения является муниципальное образование город Пермь.

Право оперативного управления на недвижимое имущество подлежит государственной регистрации в соответствии с действующим законодательством.

5.2. Земельный участок, необходимый для выполнения Учреждением своих уставных задач, предоставляется ему на праве постоянного (бессрочного) пользования.

5.3. На праве оперативного управления закрепляется имущество в виде нежилых помещений, зданий, сооружений, а также оборудование, транспортные средства, инвентарь и другие материальные ценности, относимые к основным средствам.

5.4. Закрепление муниципального имущества на праве оперативного управления осуществляется Департаментом в соответствии с его целевым назначением и оформляется распоряжением начальника Департамента.

5.5. Источниками формирования имущества и финансовых ресурсов Учреждения являются:

- имущество, закрепленное за ним на праве оперативного управления;
- средства от сдачи в аренду имущества, закрепленного за ним на праве оперативного управления;
- бюджетные поступления в виде субсидий;
- средства от оказания платных услуг;
- средства спонсоров и добровольные целевые пожертвования граждан и юридических лиц;
- иные источники, не запрещенные действующим законодательством Российской Федерации.

5.6. Учреждение отвечает по своим обязательствам имуществом, находящимся у него на праве оперативного управления, за исключением недвижимого имущества и особо ценного движимого имущества, закрепленных за ним Департаментом или приобретенных автономным учреждением за счет средств, выделенных ему Учредителем на приобретение этого имущества.

5.7. Собственник имущества Учреждения не несет ответственность по обязательствам Учреждения, за исключением случаев, предусмотренных действующим законодательством Российской Федерации. Учреждение не отвечает по обязательствам собственника имущества Учреждения.

5.8. Учреждение вправе осуществлять приносящую доход деятельность лишь постольку, поскольку это служит достижению целей, ради которых оно создано, и соответствующую этим целям, при условии, что такая деятельность указана в его учредительных документах.

Доходы, полученные от такой деятельности, и приобретенное за счет этих доходов имущество поступают в самостоятельное распоряжение Учреждения и используются им для достижения целей, ради которых оно создано, если иное не предусмотрено Федеральным законом от 03 ноября 2006 г. № 174-ФЗ «Об автономных учреждениях».

5.9. Собственник имущества Учреждения не имеет права на получение доходов от осуществления Учреждением деятельности и использования закрепленного за Учреждением имущества.

5.10. Учреждение без согласия Учредителя не вправе распоряжаться недвижимым имуществом и особо ценным движимым имуществом, закрепленным за ним на праве оперативного управления Департаментом, или приобретенным Учреждением за счет средств, выделенных ему Учредителем на приобретение такого имущества. Остальным имуществом, находящимся у него на праве оперативного управления и приобретенным за счет собственных средств, Учреждение вправе распоряжаться самостоятельно, если иное не установлено законом.

Учреждение вправе сдавать имущество в аренду в случаях, когда распоряжение имуществом путем его передачи в аренду осуществляется в целях обеспечения более эффективной организации основной деятельности Учреждения, для которой оно создано, с согласия Департамента и Учредителя.

Имущество Учреждения может быть передано в безвозмездное пользование в соответствии с его функциональным назначением с согласия Учредителя и Департамента в порядке, предусмотренном действующим законодательством.

5.11. Недвижимое имущество, закрепленное за Учреждением или приобретенное Учреждением за счет средств, выделенных ему Учредителем на приобретение этого имущества, а также находящееся у Учреждения особо ценное движимое имущество подлежит обособленному учету в установленном порядке.

5.12. Имущество, переданное в оперативное управление, подлежит переоценке в установленном порядке.

5.13. Под особо ценным движимым имуществом понимается имущество, без которого осуществление Учреждением своей уставной деятельности будет существенно затруднено.

Порядок отнесения имущества к категории особо ценного движимого имущества устанавливается Правительством Российской Федерации. Виды такого имущества определяются в порядке, установленном нормативно-правовыми актами города Перми в отношении автономных учреждений, которые созданы на базе имущества, находящегося в муниципальной собственности.

5.14. Решение Учредителя об отнесении имущества к категории особо ценного движимого имущества принимается одновременно с принятием решения о закреплении указанного имущества за Учреждением или о выделении средств на его приобретение.

5.15. Учреждение вправе с согласия Учредителя и Департамента вносить имущество, указанное в п. 5.11., в уставный (складочный) капитал других юридических лиц или иным образом передавать это имущество другим юридическим лицам в качестве их учредителя или участника (за исключением объектов культурного наследия народов Российской Федерации, предметов и документов, входящих в состав Музейного фонда Российской Федерации, Архивного фонда Российской Федерации, национального библиотечного фонда).

5.16. При осуществлении права оперативного управления имуществом Учреждение обязано:

5.16.1. эффективно использовать имущество;

5.16.2. использовать имущество строго в соответствии с целями создания Учреждения;

5.16.3. вести бухгалтерский учет, бухгалтерскую и статистическую отчетность в установленном порядке, обеспечить сохранность имущества;

5.16.4. не допускать ухудшения технического состояния имущества, это требование не распространяется на ухудшения, связанные с нормальным износом этого имущества в процессе эксплуатации;

5.16.5. осуществлять текущий и капитальный ремонт имущества, при этом любые произведенные улучшения имущества возмещению собственником не подлежат.

5.17. Ежегодно Учреждение обязано опубликовывать отчеты о своей деятельности и об использовании закрепленного за ним имущества в определенных Учредителем Учреждения средствах массовой информации. Порядок опубликования отчетов, а также перечень сведений, которые должны содержаться в отчетах, устанавливаются Правительством Российской Федерации, нормативными правовыми актами города Перми.

5.18. Учреждение обязано вести бухгалтерский учет, представлять бухгалтерскую отчетность и статистическую отчетность в порядке, установленном законодательством Российской Федерации.

5.19. Ответственность за сохранность муниципального имущества и использование его по назначению несет руководитель (директор) Учреждения.

5.20. Право оперативного управления на имущество прекращается по основаниям и в порядке, предусмотренном действующим законодательством.

5.21. Департамент по согласованию с Учредителем вправе изъять излишнее, неиспользуемое или используемое не по назначению имущество, закрепленное им за Учреждением либо приобретенное Учреждением за счет средств, выделенных ему Учредителем на приобретение такого имущества.

Имуществом, изъятим у Учреждения, Департамент вправе распорядиться по своему усмотрению.

5.22. Имущество ликвидированного Учреждения, оставшееся после удовлетворения требований кредиторов, передается ликвидационной комиссией Учредителю Учреждения и направляется на цели развития образования в соответствии с Уставом Учреждения, а имущество Учреждения, на которое в соответствии с федеральными законами не может быть обращено взыскание по обязательствам Учреждения, передается ликвидационной комиссией Учредителю Учреждения.

5.23. Учреждение вправе направлять в Департамент предложения по изъятию у него имущества, закрепленного за Учреждением на праве оперативного управления, по согласованию с Учредителем.

VI. Внесение изменений в устав. Реорганизация и ликвидация учреждения

6.1. Устав Учреждения, а также вносимые в него изменения, утверждаются распоряжением Учредителя Учреждения по согласованию в части, касающейся имущества, с Департаментом и регистрируются в установленном законодательством порядке. Изменения к Уставу становятся действительными с момента их регистрации.

Изменения в Устав Учреждения предлагаются Учредителем или руководителем (директором) Учреждения, рассматриваются Наблюдательным советом, который дает по ним рекомендации, утверждаются Учредителем в порядке, установленном настоящим Уставом.

6.2. Реорганизация Учреждения (слияние, присоединение, разделение, выделение, преобразование) может быть осуществлена по решению Учредителя в порядке, установленном гражданским законодательством, и на основании положительного заключения комиссии по оценке последствий такого решения. Порядок создания комиссии по проведению оценки последствий принятия решения о реорганизации Учреждения, порядок ее проведения, включая критерии оценки, устанавливаются нормативными правовыми актами Пермского края.

6.3. При реорганизации Учреждения лицензия Учреждения переоформляется в порядке, установленном действующим законодательством.

6.4. Учреждение может быть ликвидировано в случаях и порядке, установленных действующим законодательством Российской Федерации, а также по решению суда.

6.5. Решение о ликвидации Учреждения принимается администрацией города Перми и утверждается постановлением администрации города Перми на основании положительного заключения комиссии по оценке последствий такого решения.

6.6. При ликвидации Учреждения, при прекращении его деятельности в результате реорганизации в форме разделения действие лицензии прекращается со дня внесения в единый государственный реестр юридических лиц записи соответственно о ликвидации юридического лица, о прекращении его деятельности в результате реорганизации.

6.7. При ликвидации Учреждения денежные средства за вычетом платежей по покрытию своих обязательств направляются на цели развития системы образования г. Перми. Имущество ликвидированного Учреждения, оставшееся после удовлетворения требований кредиторов, передается ликвидационной комиссией Учредителю Учреждения и направляется на цели развития образования в соответствии с Уставом Учреждения, а имущество Учреждения, на которое в соответствии с федеральными законами не может быть обращено взыскание по обязательствам Учреждения, передается ликвидационной комиссией Учредителю Учреждения.

6.8. В случае реорганизации, ликвидации Учреждения Учредитель обеспечивает перевод детей с согласия их родителей в другие муниципальные образовательные учреждения города Перми соответствующего типа.

6.9. Учреждение гарантирует учет и обеспечивает сохранность документов по личному составу. В случае реорганизации Учреждение передает документы по личному составу правопреемнику, при отсутствии правопреемника Учреждение передает документы по личному составу на государственное хранение, иные документы сдаются на хранение в архив.



АДМИНИСТРАЦИЯ ГОРОДА ПЕРМИ
НАЧАЛЬНИК ДЕПАРТАМЕНТА
ЖИЛИЩНО-КОММУНАЛЬНОГО ХОЗЯЙСТВА

РАСПОРЯЖЕНИЕ

11.04.2023

№ 059-04-03-24

**О формировании фонда капитального ремонта многоквартирного дома на счете регионального оператора
«Фонд капитального ремонта общего имущества в многоквартирных домах в Пермском крае»**

В соответствии со статьей 173 Жилищного Кодекса Российской Федерации, Законом Пермского края от 11 марта 2014 года № 304-ПК «О системе капитального ремонта общего имущества в многоквартирных домах, расположенных на территории Пермского края», Положением о департаменте жилищно-коммунального хозяйства администрации города Перми, утвержденным решением Пермской городской Думы от 26 июня 2012 № 138 «О создании департамента жилищно-коммунального хозяйства администрации города Перми»

1. Установить способ формирования фонда капитального ремонта общего имущества многоквартирного дома на счете регионального оператора Некоммерческой организации «Фонд капитального ремонта общего имущества в многоквартирных домах в Пермском крае» в отношении многоквартирных домов согласно приложению 1 к настоящему распоряжению.

2. Признать утратившими силу:

2.1. распоряжение начальника департамента жилищно-коммунального хозяйства администрации города Перми от 02 июня 2022 № 059-04-03-27 «О принятии решения о формировании фонда капитального ремонта многоквартир-

ного дома на счете регионального оператора в случаях, предусмотренных статьей 173 Жилищного кодекса Российской Федерации»;

2.2. распоряжение начальника департамента жилищно-коммунального хозяйства администрации города Перми от 01 июля 2022 № 059-04-03-38 «О внесении изменений в Перечень многоквартирных домов в городе Перми, формирующих фонд капитального ремонта на счете регионального оператора Некоммерческой организации «Фонд капитального ремонта общего имущества в многоквартирных домах в Пермском крае» утвержденный распоряжением начальника департамента жилищно-коммунального хозяйства администрации города Перми от 02.06.2022 № 059-04-03-27»;

2.3. распоряжение начальника департамента жилищно-коммунального хозяйства администрации города Перми от 01 августа 2022 № 059-04-03-41 «О внесении изменений в Перечень многоквартирных домов в городе Перми, формирующих фонд капитального ремонта на счете регионального оператора Некоммерческой организации «Фонд капитального ремонта общего имущества в многоквартирных домах в Пермском крае» утвержденный распоряжением начальника департамента жилищно-коммунального хозяйства администрации города Перми от 02.06.2022 № 059-04-03-27»;

2.4. распоряжение начальника департамента жилищно-коммунального хозяйства администрации города Перми от 14 сентября 2022 № 059-04-03-56 «О внесении изменений в Перечень многоквартирных домов в городе Перми, формирующих фонд капитального ремонта на счете регионального оператора Некоммерческой организации «Фонд капитального ремонта общего имущества в многоквартирных домах в Пермском крае» утвержденный распоряжением начальника департамента жилищно-коммунального хозяйства администрации города Перми от 02.06.2022 № 059-04-03-27»;

2.5. распоряжение начальника департамента жилищно-коммунального хозяйства администрации города Перми от 20 октября 2022 № 059-04-03-69 «О внесении изменений в Перечень многоквартирных домов в городе Перми, формирующих фонд капитального ремонта на счете регионального оператора Некоммерческой организации «Фонд капитального ремонта общего имущества в многоквартирных домах в Пермском крае» утвержденный распоряжением начальника департамента жилищно-коммунального хозяйства администрации города Перми от 02.06.2022 № 059-04-03-27»;

2.6. распоряжение начальника департамента жилищно-коммунального хозяйства администрации города Перми от 18 ноября 2022 № 059-04-03-75 «О внесении изменений в Перечень многоквартирных домов в городе Перми, формирующих фонд капитального ремонта на счете регионального оператора Некоммерческой организации «Фонд капитального ремонта общего имущества в многоквартирных домах в Пермском крае» утвержденный распоряжением начальника департамента жилищно-коммунального хозяйства администрации города Перми от 02.06.2022 № 059-04-03-27».

3. Распоряжение вступает в силу с даты подписания.

4. Контроль за исполнением распоряжения возложить на заместителя начальника департамента жилищно-коммунального хозяйства администрации города Перми Сиддикова Руслана Ильдаровича.

С.А. Баскаков

Приложение
к распоряжению начальника
департамента ЖКХ
администрации города Перми
от 11.04.2023 № 059-04-03-24

ПЕРЕЧЕНЬ

**многоквартирных домов в городе Перми, формирующих фонд капитального ремонта на счете
регионального оператора Некоммерческой организации «Фонд капитального ремонта общего
имущества в многоквартирных домах в Пермском крае»**

№ п/п	Улица (переулок, проспект)	Дом/корпус
1	2	3
1	9 Мая	27
2	Автозаводская	4
3	Автозаводская	46
4	Адмирала Нахимова	12
5	Адмирала Нахимова	20
6	Адмирала Ушакова	59/1
7	Академика Веденеева	31

1	2	3
8	Александра Матросова	4
9	Александра Невского	2
10	Анвара Гатауллина	3
11	Анвара Гатауллина	5
12	Анвара Гатауллина	12
13	Аркадия Гайдара	4
14	Архитектора Свиезева	4
15	Байкальская	3/1
16	Барамзиной Татьяны	48
17	Баумана	8
18	Белозерская	15
19	Богдана Хмельницкого	22
20	Богдана Хмельницкого	24
21	Боровая	26
22	б-р Гагарина	53
23	б-р Гагарина	58А
24	Буксирная	19
25	Василия Каменского	2А
26	Весенняя	19
27	Весенняя	30
28	Вижайская	7
29	Вильямса	69
30	Водников	65
31	Воронежская	20
32	Гайвинская	6
33	Гашкова	28
34	Генерала Панфилова	11А
35	Генерала Панфилова	13А
36	Генерала Панфилова	18
37	Геологов	11/1
38	Героев Хасана	11А
39	Гусарова	18
40	Двинская	11
41	Добролюбова	14
42	Добролюбова	20
43	Докучаева	18
44	Дружбы	22
45	Екатерининская	88
46	Екатерининская	133
47	Желябова	11
48	Желябова	17
49	Закамская	25
50	Индустриализации	4
51	Кавалерийская	3
52	Калинина	68
53	Каляева	12

1	2	3
54	Карбышева	4
55	Карпинского	64
56	Карпинского	72
57	Карпинского	102
58	Клары Цеткин	19
59	Клары Цеткин	21
60	Клары Цеткин	23
61	Козьмы Минина	7
62	Комсомольский проспект	24
63	Комсомольский проспект	32
64	Космонавта Леонова	24А
65	Космонавта Леонова	52
66	Краснофлотская	35/1
67	Краснофлотская	40
68	Крупской	40
69	Крупской	71
70	Крупской	93
71	Кузбасская	26
72	Кузбасская	32
73	Кузбасская	34
74	Куйбышева	1
75	Куйбышева	65/1
76	Куйбышева	71/1
77	Куйбышева	89
78	Ласьвинская	12
79	Ласьвинская	62
80	Ласьвинская	68Б
81	Ласьвинская	76А
82	Ленина	71
83	Ленина	81
84	Ленина	102
85	Лобвинская	9
86	Лодыгина	52/1
87	Лукоянова	8/1
88	Льва Толстого	2
89	Магистральная	100
90	Магистральная	100В
91	Максима Горького	27
92	Максима Горького	65А
93	Малкова	28/3
94	Малкова	28/4
95	Маршала Рыбалко	21
96	Маршала Рыбалко	33А
97	Маршала Рыбалко	91
98	Маршала Рыбалко	111
99	Маяковского	33/1

1	2	3
100	Маяковского	33/2
101	Маяковского	33/3
102	Маяковского	37
103	Маяковского	37/2
104	Маяковского	37/3
105	Маяковского	41
106	Маяковского	43
107	Маяковского	44
108	Маяковского	46
109	Маяковского	46А
110	Маяковского	48
111	Мильчакова	31
112	Мира	3
113	Мира	8
114	Мира	122/2
115	Монастырская	93
116	Монастырская	152
117	Моторостроителей	10
118	Моторостроителей	21
119	Моторостроителей	12
120	Нейвинская 1-я	1
121	Нефтяников	11
122	Нефтяников	20
123	Николая Островского	113
124	Никулина	4
125	Новоколхозная	2
126	Новоржевская	38
127	Новосибирская	18А
128	Новосибирская	24
129	Овчинникова	18
130	Одоевского	36
131	Окулова	6
132	Островского (п. Новые Ляды)	85А
133	Охотников	26
134	Охотников	27
135	Охотников	30
136	Охотников	32
137	Пермская	46
138	Пермская	126
139	Петропавловская	72
140	Петропавловская	76
141	Петропавловская	79
142	Петропавловская	82
143	Петропавловская	85
144	Петропавловская	111
145	Победы	33

1	2	3
146	Победы	35
147	Полтавская	1
148	Промышленная	113
149	Проспект Декабристов	16
150	Проспект Декабристов	37
151	Проспект Парковый	1
152	Проспект Парковый	10/4
153	Проспект Парковый	15A
154	Проспект Парковый	15B
155	Пушкина	11
156	Рабочая	21
157	Репина	10
158	Репина	17
159	Самолетная	48
160	Сергея Есенина	3/4
161	Сергея Есенина	5/2
162	Сергея Есенина	7
163	Сергея Есенина	11
164	Сергея Есенина	13
165	Сергинская	7
166	Сергинская	38A
167	Серебрянский проезд	13
168	Серебрянский проезд	19
169	Сестрорецкая	15
170	Снайперов	15
171	Советской Армии	45
172	Советской Армии	72/1
173	Советской Армии	72/3
174	Сокольская	33
175	Солдатова	34
176	Солдатова	39
177	Солдатова	42/1
178	Солдатова	45
179	Спартакoвская	7
180	Строителей	24A
181	Строителей	24B
182	Студенческая	23B
183	Сусанина	9
184	Танцoрова	27
185	Трясолобова	71
186	Уральская	91
187	Уральская	111
188	Уральская	113
189	Уральская	114
190	Уральская	117
191	Уссурийская	19

1	2	3
192	Уфимская	12
193	Федосеева	23
194	Хохрякова	25
195	Чердынская	13
196	Чистопольская	7
197	Чистопольская	9
198	Чистопольская	17
199	Чистопольская	18А
200	Чкалова	56
201	Чусовская (п. Новые Ляды)	22А
202	Шишкина	10
203	Шоссе Космонавтов	82А
204	Шоссе Космонавтов	193
205	Энгельса	1
206	Юнг Прикамья	37
207	Юнг Прикамья	41
208	Ялтинская	9
209	Ялтинская	11
210	Ялтинская	12
211	Ямпольская	12

ПРАВОВЫЕ АКТЫ ТЕРРИТОРИАЛЬНЫХ ОРГАНОВ АДМИНИСТРАЦИИ ГОРОДА ПЕРМИ



АДМИНИСТРАЦИЯ ГОРОДА ПЕРМИ ГЛАВА АДМИНИСТРАЦИИ МОТОВИЛИХИНСКОГО РАЙОНА

РАСПОРЯЖЕНИЕ

13.04.2023

№ 059-36-01-05-69

О проведении конкурса поддержки локальных инициатив социально ориентированных некоммерческих организаций города Перми

В соответствии с решением Пермской городской Думы от 20 декабря 2022 г. № 267 «О бюджете города Перми на 2023 год и на плановый период 2024 и 2025 годов», постановлениями администрации города Перми от 18 октября 2021 г. № 887 «Об утверждении муниципальной программы «Общественное согласие», от 11 июня 2020 г. № 512 «Об утверждении Порядка предоставления субсидий за счет средств бюджета города Перми на финансовое обеспечение затрат, связанных с реализацией проектов победителями конкурса поддержки локальных инициатив социально ориентированных некоммерческих организаций города Перми», с целью развития партнерских отношений между органами местного самоуправления города Перми и социально ориентированными некоммерческими организациями города Перми, творческой и гражданской активности населения на территории Мотовилихинского района города Перми:

1. Провести в 2023 году на территории Мотовилихинского района города Перми конкурс поддержки локальных инициатив социально ориентированных некоммерческих организаций города Перми (далее – Конкурс).

2. Создать конкурсную комиссию по проведению Конкурса поддержки локальных инициатив социально ориентированных некоммерческих организаций города Перми (далее – Конкурсная комиссия).

3. Утвердить прилагаемые:

3.1. тематику и номинации Конкурса, объем финансирования и сроки реализации проектов, направленных на решение отдельных вопросов местного значения в Мотовилихинском районе города Перми;

3.2. состав Конкурсной комиссии.

4. Отделу по работе с общественностью администрации Мотовилихинского района города Перми до 30 апреля 2023 г.:

4.1. обеспечить организацию и проведение Конкурса;

4.2. организовать работу Конкурсной комиссии;

4.3. обеспечить размещение информации о ходе и результатах Конкурса на официальном сайте администрации Мотовилихинского района города Перми в сети Интернет, являющемся составной частью официального сайта муниципального образования город Пермь в информационно-телекоммуникационной сети Интернет (www.raion.gorodperm.ru).

5. Настоящее распоряжение вступает в силу со дня подписания.

6. Начальнику общего отдела администрации Мотовилихинского района города Перми направить настоящее распоряжение в управление по общим вопросам администрации города Перми для обеспечения опубликования в печатном средстве массовой информации «Официальный бюллетень органов местного самоуправления муниципального образования город Пермь».

7. Начальнику сектора по работе с обращениями граждан и информированию населения администрации Мотовилихинского района города Перми направить настоящее распоряжение в информационно-аналитическое управление администрации города Перми для опубликования (обнародования) на официальном сайте муниципального образования город Пермь в информационно-телекоммуникационной сети Интернет.

8. Контроль за исполнением настоящего распоряжения возложить на заместителя главы администрации Мотовилихинского района города Перми Залазаеву Ю.И.

И.о. главы администрации
Мотовилихинского района города Перми

Ю.М. Трухин

УТВЕРЖДЕНЫ
распоряжением главы администрации
Мотовилихинского района города Перми
от 13.04.2023 № 059-36-01-05-69

Тематика и номинации конкурса поддержки локальных инициатив социально ориентированных некоммерческих организаций города Перми, объем финансирования и сроки реализации проектов, направленных на решение отдельных вопросов местного значения в Мотовилихинском районе города Перми

№	Номинация	Цель номинации, тематика	Объем финансирования 1 проекта, руб.	Сроки реализации мероприятий проекта
1	2	3	4	5
1	Пермь-300	Цель – формирование имиджа Мотовилихинского района города Перми и жителей, проживающих на территории района. Принимаются проекты, направленные на: - проведение мероприятий в Мотовилихинском районе города Перми, посвященных 300-летию города Перми и 85-летию района; - создание туристических маршрутов, рассказывающих об уникальной истории района и современных достижениях; - создание арт-объектов на территории района, символизирующих историю и современность района; - проведение мероприятий по формированию имиджа района; - проведение мероприятий по созданию благоприятного внешнего облика района	не более 110 000,00	до 01.12.2023

1	2	3	4	5
2	Развитие гражданского общества	Цель – развитие и укрепление институтов гражданского общества в Мотовилихинском районе города Перми, повышение уровня гражданских компетенций его жителей и конструктивной активности лидеров общественного мнения, создание условий для самоорганизации общества и вовлечения граждан в местное самоуправление, развитие института общественного (гражданского) контроля, развитие инициатив общественных организаций. Принимаются проекты, направленные на: - участие граждан в модернизации общественных процессов; - развитие общественных инициатив, гражданского образования; - повышение эффективности деятельности НКО; - совершенствование уровня информирования жителей о деятельности НКО; - выявление активных жителей; - создание молодёжных организаций при ТОС; - проведение мероприятий по сохранению семейных ценностей и традиций	не более 100 000,00	до 01.12.2023
3	Природа в городе	Цель – охрана окружающей среды, защита животных и природных памятников на территории Мотовилихинского района города Перми. Принимаются проекты, направленные на: - сохранение уникальных водных экосистем, решение задач устойчивого развития и природопользования - формирование экологической ответственности; - формирование локальных инициативных сообществ, вовлекающих жителей в совместную проектную и волонтерскую деятельность; - формирование экологического мышления у жителей, бережливого отношения к природным ресурсам	не более 100 000,00	до 01.12.2023

УТВЕРЖДЕНЫ
распоряжением главы администрации
Мотовилихинского района города Перми
от 13.04.2023 № 059-36-01-05-69

СОСТАВ

**конкурсной комиссии по проведению конкурса поддержки локальных инициатив
социально ориентированных некоммерческих организаций города Перми**

Председатель:

Сальников

Игорь Борисович

- исполняющий обязанности главы администрации Мотовилихинского района города Перми

Заместитель председателя:

Залазаева

Юлия Игоревна

- заместитель главы администрации Мотовилихинского района города Перми

Секретарь:

Киндрук

Елена Алексеевна

- главный специалист отдела по работе с общественностью администрации Мотовилихинского района города Перми

Члены комиссии:

Килин Сергей Владимирович	- директор автономной некоммерческой организации развития молодежных инициатив «Альянс работающей молодежи» (по согласованию)
Коробкова Татьяна Викторовна	- начальник отдела по культуре, спорту и молодежной политике администрации Мотовилихинского района города Перми
Кошечев Игорь Александрович	- председатель совета Пермской региональной общественной организации ветеранов и инвалидов подразделений особого риска (по согласованию)
Милованова Анна Юрьевна	- председатель Пермской региональной благотворительной общественной организации «Солнечный круг» (по согласованию)
Рыбакова Светлана Алексеевна	- главный специалист отдела по работе с общественностью администрации Мотовилихинского района города Перми
Шерстобитов Алексей Сергеевич	- начальник отдела по работе с общественностью администрации Мотовилихинского района города Перми



АДМИНИСТРАЦИЯ ГОРОДА ПЕРМИ

ГЛАВА АДМИНИСТРАЦИИ
КИРОВСКОГО РАЙОНА

РАСПОРЯЖЕНИЕ

13.04.2023№ 059-23-01-02-75

О внесении изменений в состав общественной комиссии по обсуждению проекта муниципальной программы формирования современной городской среды на 2018-2025 годы в части благоустройства дворовых территорий Кировского района города Перми, утвержденный распоряжением главы администрации Кировского района города Перми от 08.09.2017 № СЭД-059-23-01-02-184

В целях актуализации правовых актов главы администрации Кировского района города Перми:

1. Внести в состав общественной комиссии по обсуждению проекта муниципальной программы формирования современной городской среды на 2018-2025 годы в части благоустройства дворовых территорий Кировского района города Перми, утвержденный распоряжением главы администрации Кировского района города Перми от 08 сентября 2017 г. № СЭД-059-23-01-02-184 (в ред. от 21.05.2018 № СЭД-059-23-01-02-87, от 05.03.2019 № 059-23-01-02-33, от 12.09.2019 № 059-23-01-02-252, от 13.10.2020 № 059-23-01-02-237, от 29.04.2021 № 059-23-01-02-141, от 02.11.2021 № 059-23-01-02-320, от 11.02.2022 № 059-23-01-02-27, от 21.02.2022 № 059-23-01-02-35, от 02.02.2023 № 059-23-01-02-18 от 28.03.2023 № 059-23-01-02-62), следующие изменения:

1.1. позицию:

«Арутюнян Арутюн - советник председателя Общественной палаты Пермского края (по согласованию) Арташесович

изложить в следующей редакции:

Бахарев Даниил - эксперт Общественной палаты Пермского края (по согласованию);
Дмитриевич

1.2. позицию:

«Викторова Наталья Борисовна - председатель территориального общественного самоуправления «Судозаводский» Кировского района города Перми (по согласованию)

изложить в следующей редакции:

Гинзбург Татьяна Владимировна - председатель Местной общественной организация «Территориальное общественное самоуправление «Судозаводский» микрорайона Судозаводский Кировского района города Перми (по согласованию)»;

1.3. позицию:

«Лапшин Дмитрий Юрьевич - первый заместитель начальника департамента градостроительства и архитектуры администрации города Перми - главный архитектор (по согласованию)

изложить в следующей редакции:

Брекало Светлана Викторовна - начальник отдела дизайна и городской среды департамента градостроительства и архитектуры администрации города Перми (по согласованию)».

2. Настоящее распоряжение вступает в силу со дня официального опубликования в печатном средстве массовой информации «Официальный бюллетень органов местного самоуправления муниципального образования город Пермь».

3. Общему отделу администрации Кировского района города Перми обеспечить опубликование настоящего распоряжения в печатном средстве массовой информации «Официальный бюллетень органов местного самоуправления муниципального образования город Пермь».

4. Контроль за исполнением настоящего распоряжения возложить на первого заместителя главы администрации Кировского района города Перми Пономарева В.Л.

М.А. Борисов



АДМИНИСТРАЦИЯ ГОРОДА ПЕРМИ

ГЛАВА АДМИНИСТРАЦИИ КИРОВСКОГО РАЙОНА

РАСПОРЯЖЕНИЕ

13.04.2023

№ 059-23-01-02-77

О признании утратившими силу распоряжений главы администрации Кировского района города Перми

В целях актуализации правовых актов главы администрации Кировского района города Перми:

1. Признать утратившими силу распоряжения главы администрации Кировского района города Перми: от 03 декабря 2020 года № 059-23-01-02-296 «О сносе самовольных построек в районе микрорайона Оборино, расположенных вблизи земельного участка с КН 59:01:1717009:1»;

от 15 марта 2023 года № 059-23-01-02-50 «Об осуществлении сноса самовольной постройки или ее приведении в соответствие с установленными требованиями».

2. Настоящее распоряжение вступает в силу со дня официального опубликования в печатном средстве массовой информации «Официальный бюллетень органов местного самоуправления муниципального образования город Пермь».

3. Общему отделу администрации Кировского района города Перми обеспечить опубликование настоящего распоряжения в печатном средстве массовой информации «Официальный бюллетень органов местного самоуправления муниципального образования город Пермь».

4. Контроль за исполнением настоящего распоряжения возложить на первого заместителя главы администрации Кировского района города Перми Пономарева В.Л.

М.А. Борисов



АДМИНИСТРАЦИЯ ГОРОДА ПЕРМИ

ГЛАВА АДМИНИСТРАЦИИ
ДЗЕРЖИНСКОГО РАЙОНА

РАСПОРЯЖЕНИЕ

14.04.2023

№ 059-07-01-05-98

О принудительном демонтаже вывесок

В соответствии с Федеральным законом от 06 октября 2003 г. № 131-ФЗ «Об общих принципах организации местного самоуправления в Российской Федерации», Типовым положением о территориальном органе администрации города Перми, утвержденным решением Пермской городской Думы от 29 января 2013 г. № 7, Порядком выявления и демонтажа вывесок, не приведенных в соответствие Стандартным требованиям к вывескам, их размещению и эксплуатации и не зафиксированных в паспорте внешнего облика объекта капитального строительства (колерном паспорте), на территории города Перми, утвержденным решением Пермской городской Думы от 15 декабря 2020 г. № 277 «Об утверждении Правил благоустройства территории города Перми»:

1. Поручить отделу градостроительства, земельных и имущественных отношений администрации Дзержинского района города Перми организовать демонтаж, перемещение, хранение, утилизацию вывесок, не приведенных в соответствие Стандартным требованиям к вывескам, их размещению и эксплуатации и не зафиксированных в паспорте внешнего облика капитального строительства (колерном паспорте), на территории города Перми, утвержденным решением Пермской городской Думы от 15 декабря 2020 г. № 277 «Об утверждении Правил благоустройства территории города Перми», размещенных по адресам:

г. Пермь, ул. 2-я Мулянская, 17 - баннер «Баня», № 1764 в Реестре вывесок, подлежащих принудительному демонтажу, выявленных на территории города Перми, с 21 апреля 2023 г. с 09:00 часов;

г. Пермь, ул. 2-я Мулянская, 17 - светодиодная строка, № 1765 в Реестре вывесок, подлежащих принудительному демонтажу, выявленных на территории города Перми, с 21 апреля 2023 г. с 09:00 часов;

г. Пермь, ул. Желябова, 11/2 - вертикальная вывеска «Парикмахерская», № 1772 в Реестре вывесок, подлежащих принудительному демонтажу, выявленных на территории города Перми, с 21 апреля 2023 г. с 09:00 часов;

г. Пермь, ул. Желябова, 11/2 - вывеска «Фея», № 1773 в Реестре вывесок, подлежащих принудительному демонтажу, выявленных на территории города Перми, с 21 апреля 2023 г. с 09:00 часов;

г. Пермь, ул. Желябова, 11/2 - вывеска «Массаж», № 1774 в Реестре вывесок, подлежащих принудительному демонтажу, выявленных на территории города Перми, с 21 апреля 2023 г. с 09:00 часов;

г. Пермь, ул. Желябова, 11/2 - баннер «Парикмахерская», № 1775 в Реестре вывесок, подлежащих принудительному демонтажу, выявленных на территории города Перми, с 21 апреля 2023 г. с 09:00 часов;

г. Пермь, ул. Комиссара Пожарского, 10 - вывеска в виде подложки «Надежда», № 1519 в Реестре вывесок, подлежащих принудительному демонтажу, выявленных на территории города Перми, с 21 апреля 2023 г. с 09:00 часов;

г. Пермь, ул. Комиссара Пожарского, 10 - баннер «Игрушки», № 1599 в Реестре вывесок, подлежащих принудительному демонтажу, выявленных на территории города Перми, с 21 апреля 2023 г. с 09:00 часов;

г. Пермь, ул. Комиссара Пожарского, 10 - баннер «Детская обувь», № 1600 в Реестре вывесок, подлежащих принудительному демонтажу, выявленных на территории города Перми, с 21 апреля 2023 г. с 09:00 часов;

г. Пермь, ул. Комиссара Пожарского, 10 - баннер «Подарки, цветы», № 1601 в Реестре вывесок, подлежащих принудительному демонтажу, выявленных на территории города Перми, с 21 апреля 2023 г. с 09:00 часов;

г. Пермь, ул. Комиссара Пожарского, 10 - баннер «Комиссионка», № 1602 в Реестре вывесок, подлежащих принудительному демонтажу, выявленных на территории города Перми, с 21 апреля 2023 г. с 09:00 часов;

г. Пермь, ул. Комиссара Пожарского, 10 - баннер «Комнатные цветы, семена, саженцы», № 1603 в Реестре вывесок, подлежащих принудительному демонтажу, выявленных на территории города Перми, с 21 апреля 2023 г. с 09:00 часов;

г. Пермь, ул. Комиссара Пожарского, 10 - баннер «Цветы», № 1604 в Реестре вывесок, подлежащих принудительному демонтажу, выявленных на территории города Перми, с 21 апреля 2023 г. с 09:00 часов;

г. Пермь, ул. Комиссара Пожарского, 10 - баннер «Кунгурский», на перилах входной группы, № 1605 в Реестре вывесок, подлежащих принудительному демонтажу, выявленных на территории города Перми, с 21 апреля 2023 г. с 09:00 часов;

г. Пермь, ул. Мильчакова, 3/1 - сплошная оклейка остекления, № 1310 в Реестре вывесок, подлежащих принудительному демонтажу, выявленных на территории города Перми, с 21 апреля 2023 г. с 09:00 часов;

г. Пермь, пр. Парковый, 4 - вывеска «Продукты» на входной группе, № 1524 в Реестре вывесок, подлежащих принудительному демонтажу, выявленных на территории города Перми, с 21 апреля 2023 г. с 09:00 часов;

г. Пермь, пр. Парковый, 4 - вывеска «Овощи, фрукты, сухофрукты», № 1525 в Реестре вывесок, подлежащих принудительному демонтажу, выявленных на территории города Перми, с 21 апреля 2023 г. с 09:00 часов;

г. Пермь, пр. Парковый, 4 - вывеска «Островок красоты» на входной группе, № 1526 в Реестре вывесок, подлежащих принудительному демонтажу, выявленных на территории города Перми, с 21 апреля 2023 г. с 09:00 часов;

г. Пермь, пр. Парковый, 4 - конструкция, перекрывающая фасад здания, «Мужские стрижки, женские стрижки», № 1527 в Реестре вывесок, подлежащих принудительному демонтажу, выявленных на территории города Перми, с 21 апреля 2023 г. с 09:00 часов;

г. Пермь, пр. Парковый, 4 - конструкция в виде абстракции, перекрывающая фасад здания, № 1528 в Реестре вывесок, подлежащих принудительному демонтажу, выявленных на территории города Перми, с 21 апреля 2023 г. с 09:00 часов;

г. Пермь, пр. Парковый, 8 - баннер «Циркуль», № 1530 в Реестре вывесок, подлежащих принудительному демонтажу, выявленных на территории города Перми, с 21 апреля 2023 г. с 09:00 часов;

г. Пермь, пр. Парковый, 41а - короб «Продукты» на фасаде дома, № 1577 в Реестре вывесок, подлежащих принудительному демонтажу, выявленных на территории города Перми, с 21 апреля 2023 г. с 09:00 часов;

г. Пермь, ул. Петропавловская, 68 - вертикальная вывеска «Цветы» на входной группе, № 1514 в Реестре вывесок, подлежащих принудительному демонтажу, выявленных на территории города Перми, с 21 апреля 2023 г. с 09:00 часов.

2. Назначить ответственным за организацию демонтажа, перемещения, хранения, утилизацию вывесок, указанных в соответствии с пунктом 1 настоящего распоряжения, Смирнову Ларису Евгеньевну, главного специалиста отдела градостроительства, земельных и имущественных отношений администрации Дзержинского района города Перми.

3. Демонтаж, перемещение, хранение, утилизацию вывесок, указанных в пункте 1 настоящего распоряжения, осуществить муниципальным казенным учреждением «Содержание муниципального имущества».

4. Главному специалисту отдела градостроительства, земельных и имущественных отношений администрации Дзержинского района города Перми Смирновой Ларисе Евгеньевне обеспечить:

4.1. опубликование настоящего распоряжения в печатном средстве массовой информации «Официальный бюллетень органов местного самоуправления муниципального образования город Пермь», а также размещение на официальном сайте муниципального образования город Пермь в информационно-телекоммуникационной сети Интернет;

4.2. направление копии настоящего распоряжения в муниципальное казенное учреждение «Содержание муниципального имущества» не позднее рабочего дня, следующего за днем вступления в силу настоящего распоряжения;

4.3. внесение сведений об издании и вступлении настоящего распоряжения в силу в Реестр вывесок, подлежащих принудительному демонтажу, выявленных на территории города Перми, не позднее 10 рабочих дней со дня вступления в силу настоящего распоряжения.

5. Настоящее распоряжение вступает в силу со дня официального опубликования.

6. Контроль за исполнением настоящего распоряжения возложить на первого заместителя главы администрации Дзержинского района города Перми Ракинцева Н.И.

А.А. Стяжкин

РАЗДЕЛ ВТОРОЙ ОФИЦИАЛЬНАЯ ИНФОРМАЦИЯ

ИЗВЕЩЕНИЕ О НАЧАЛЕ ВЫПОЛНЕНИЯ КОМПЛЕКСНЫХ КАДАСТРОВЫХ РАБОТ

1. В период с «10» апреля 2023 г. по «01» декабря 2023 г. в отношении объектов недвижимости, расположенных на территории:

Пермский край, г. Пермь, кадастровые кварталы: 59:01:4311988, 59:01:4311933, 59:01:4311936, 59:01:4311923, 59:01:4311884, 59:01:1713435, 59:01:3812082, 59:01:1713438, 59:01:4716051, 59:01:4716062

будут выполняться комплексные кадастровые работы в соответствии с Муниципальным контрактом от 10.04.2023 № 0356500001423000512 на выполнение работ по проведению комплексных кадастровых работ,

заключенным со стороны заказчика: Департамент земельных отношений администрации города Перми

почтовый адрес: 614000, г. Пермь, ул. Сибирская, 15

адрес электронной почты: dzo@gorodperm.ru

номер контактного телефона: 8(342) 212-39-71

со стороны исполнителя:

полное и (в случае, если имеется) сокращенное наименование юридического лица:

Общество с ограниченной ответственностью «ГЕОПРОЕКТКАДАСТР»

фамилия, имя, отчество (при наличии) кадастрового инженера:

Галяутдинов Вадим Ришатович;

наименование саморегулируемой организации кадастровых инженеров, членом которой является кадастровый инженер:

Саморегулируемая организация Союз «Некоммерческое объединение кадастровых инженеров»

уникальный регистрационный номер члена саморегулируемой организации кадастровых инженеров в реестре членов саморегулируемой организации кадастровых инженеров: 1371;

дата внесения сведений о физическом лице в реестр членов саморегулируемой организации кадастровых инженеров: 14.05.2019;

почтовый адрес: 452230, Республика Башкортостан, Кушнаренковский район, с. Кушнаренково, ул. Паширова, д. 20;

адрес электронной почты: ooo-gpk@mail.ru;

номер контактного телефона: + 7 9869697773.

2. Правообладатели объектов недвижимости, которые считаются в соответствии с частью 4 статьи 69 Федерального закона от 13 июля 2015 года № 218-ФЗ «О государственной регистрации недвижимости» ранее учтенными или сведения о которых в соответствии с частью 9 статьи 69 Федерального закона от 13 июля 2015 года № 218-ФЗ «О государственной регистрации недвижимости» могут быть внесены в Единый государственный реестр недвижимости как о ранее учтенных в случае отсутствия в Едином государственном реестре недвижимости сведений о таких объектах недвижимости, вправе предоставить указанному в пункте 1 извещения о начале выполнения комплексных кадастровых работ кадастровому инженеру - исполнителю комплексных кадастровых работ имеющиеся у них материалы и документы в отношении таких объектов недвижимости, а также заверенные в порядке, установленном частями 1 и 9 статьи 21 Федерального закона от 13 июля 2015 года № 218-ФЗ «О государственной регистрации недвижимости», копии документов, устанавливающих или подтверждающих права на указанные объекты недвижимости.

3. Правообладатели объектов недвижимости - земельных участков, зданий, сооружений, объектов незавершенного строительства в течение тридцати рабочих дней со дня опубликования извещения о начале выполнения комплексных кадастровых работ вправе предоставить кадастровому инженеру - исполнителю комплексных кадастровых работ, указанному в пункте 1 извещения о начале выполнения комплексных кадастровых работ, по указанному в пункте 2 извещения о начале выполнения комплексных кадастровых работ адресу сведения об адресе электронной почты и (или) почтовом адресе, по которым осуществляется связь с лицом, чье право на объект недвижимости зарегистрировано, а также лицом, в пользу которого зарегистрировано ограничение права и обременение объекта недвижимости (далее - контактный адрес правообладателя), для внесения в Единый государственный реестр недвижимости сведений о контактном адресе правообладателя и последующего надлежащего уведомления таких лиц о завершении подготовки проекта карты-плана территории по результатам комплексных кадастровых работ и о проведении заседания согласительной комиссии по вопросу согласования местоположения границ земельных участков.

4. Правообладатели объектов недвижимости, расположенных на территории комплексных кадастровых работ, не вправе препятствовать выполнению комплексных кадастровых работ и обязаны обеспечить доступ к указанным объектам недвижимости исполнителю комплексных кадастровых работ в установленное графиком время.

5. График выполнения комплексных кадастровых работ:

№ п/п	Место выполнения комплексных кадастровых работ	Время выполнения комплексных кадастровых работ
1.	<i>Пермский край, г. Пермь, кадастровые кварталы</i>	<i>В период 10.04.2023-01.12.2023 с 09.00 до 17.00 ежедневно, кроме субботы и воскресенья</i>

**Департамент земельных отношений администрации города Перми в целях информирования населения
в соответствии со статьей 39.42 Земельного кодекса Российской Федерации сообщает о возможном установлении публичного сервитута в отдельных
целях на территории города Перми***

№	Кадастровый номер земельного участка, в отношении которого устанавливается публичный сервитут (при наличии)	Адрес или описание земельного участка, в отношении которого устанавливается публичный сервитут	Цели установления публичного сервитута
1	59:01:1717115 59:01:1717115:3086 59:01:1717115:3087 59:01:1717115:1889	г. Пермь	Строительство, реконструкция, эксплуатация, капитальные ремонт инженерных сооружений
2	59:01:4410179 59:01:4410179:34 59:01:4410179:5021 59:01:4410179:5952 59:01:4410179:71	г. Пермь	Строительство, реконструкция, эксплуатация, капитальные ремонт инженерных сооружений
3	59:01:1717113:59 (53 кв.м.) 59:01:1717113:58 (26 кв.м.) 59:01:1717113:421 (1 кв.м.) 59:01:1717113:1(2) (186 кв.м.) свободные земли в квартале 59:01:1717113 (46 кв.м.)	г. Пермь	Подключение (технологическое присоединение) к сетям инженерно-технического обеспечения
4	59:01:4311902:90 (3 кв.м.) 59:01:4311902:6025 (289 кв.м.) 59:01:4311902:94 (18 кв.м.) свободные земли в квартале 59:01:1717113 (807 кв.м.)	г. Пермь	Подключение (технологическое присоединение) к сетям инженерно-технического обеспечения
5	59:01:0718028 59:01:0719230 59:01:0718028:187 59:01:0718028:336 59:01:0718028:204	г. Пермь	Строительство, реконструкция, эксплуатация, капитальные ремонт инженерных сооружений
6	59:01:4410922:619 59:01:4410922:615 59:01:4413653:51	г. Пермь	Строительство, реконструкция, эксплуатация, капитальные ремонт инженерных сооружений
7	59:01:0000000:880 (435 кв.м) край Пермский, г. Пермь, р-н Орджоникидзевский, микрорайон Нижнее Васильево 59:01:0000000:80258 (1 кв.м) Пермский край, г. Пермь, Орджоникидзевский район, пос. Н. Васильево 59:01:0000000:81478 (1 кв.м) Пермский край, г.Пермь, Орджоникидзевский район, в микрорайоне Чусовской 59:01:3110309:1 (36 кв.м) Российская Федерация, Пермский край, г. Пермь, р-н Орджоникидзевский, ул. Куликовская, д. 25 59:01:3510030:2 (10 кв.м) Пермский край, г. Пермь, Орджоникидзевский район, ул. Сургутская, 3 59:01:3510031:14 (7 кв.м) Пермский край, г. Пермь, р-н Орджоникидзевский, ул. Куликовская, 30 59:01:3510031:44 (0 кв.м) Пермский край, г. Пермь, Орджоникидзевский район, ул. Слудская.6		Для эксплуатации объекта электросетевого хозяйства

	59:01:3510033:2 (16 кв.м) Пермский край, г. Пермь, Орджоникидзевский район, ул. Слудская, 7 59:01:3510033:11 (31 кв.м) Российская Федерация, Пермский край, г.о. Пермский, г. Пермь, ул. Асмолинская, з/у 22 59:01:3510033:16 (1 кв.м) Пермский край, г. Пермь, р-н Орджоникидзевский, ул. Асмолинская, 18 59:01:3510034:15 (32 кв.м) Пермский край, г. Пермь, Орджоникидзевский р-н, ул. Куликовская, 35 59:01:3510034:133 (9 кв.м) Российская Федерация, Пермский край, г.о. Пермский, г. Пермь, ул. Асмолинская, з/у 1а 59:01:3510035:2 (71 кв.м) Пермский край, г. Пермь, р-н Орджоникидзевский, ул. Декабря, 12 59:01:3510035:14 (2 кв.м) Пермский край, г. Пермь, р-н Орджоникидзевский, ул. Декабря, 16 59:01:3510035:35 (1 кв.м) Пермский край, г. Пермь, Орджоникидзевский р-н, ул. Декабря, 18 59:01:3510035:169 (0 кв.м) Пермский край, г.о. Пермский, г. Пермь, ул. Асмолинская, з/у 15 59:01:3510036:126 (60 кв.м) Российская Федерация, Пермский край, г.о. Пермский, г. Пермь, ул. Куликовская, з/у 39 59:01:3510037:3 (10 кв.м) Пермский край, г. Пермь, Орджоникидзевский район, ул. Декабря, 11 59:01:3510037:4 (1 кв.м) Пермский край, г. Пермь, р-н Орджоникидзевский, ул. Декабря, д. 17 59:01:3510037:5 (33 кв.м) Пермский край, г. Пермь, Орджоникидзевский район, ул. Декабря, 15 59:01:3510037:7 (35 кв.м) Пермский край, г. Пермь, Орджоникидзевский р-н, ул. Декабря, 19 59:01:3510037:8 (25 кв.м) Пермский край, г. Пермь, Орджоникидзевский район, ул. Декабря, 21 59:01:3510037:43 (97 кв.м) Пермский край, г. Пермь, Орджоникидзевский район, ул. Куликовская, 40 59:01:3510037:46 (47 кв.м) Пермский край, г. Пермь, Орджоникидзевский р-н, ул. Декабря, 13 59:01:3510037:47 (42 кв.м) Пермский край, г. Пермь, Орджоникидзевский р-н, ул. Декабря, 13а 59:01:3510037:174 (2 кв.м) Пермский край, г. Пермь, Орджоникидзевский район, ул. Декабря, уч. 9 59:01:3510038:6 (18 кв.м) Пермский край, г. Пермь, р-н Орджоникидзевский, ул. Куликовская, 41 59:01:3510038:118 (48 кв.м) Пермский край, г. Пермь, Орджоникидзевский район, ул. Шадринская 59:01:3510040:2 (9 кв.м) Пермский край, г. Пермь, р-н Орджоникидзевский, ул. Шадринская, 3 59:01:3510040:21 (19 кв.м) Пермский край, г. Пермь, Орджоникидзевский р-н, ул. Шадринская 59:01:3510041:77 (2 кв.м) Пермский край, г. Пермь, Орджоникидзевский район, ул. Шадринская, 5 59:01:0000000:1015 (229 кв.м) Пермский край, г. Пермь, Орджоникидзевский район 59:01:3510030:115 (2 кв.м) Пермский край, г. Пермь, ул. Сургутская 59:01:3510028:5 (14 кв.м) Пермский край, г. Пермь, р-н Орджоникидзевский, ул. Куликовская, 19 59:01:3510035:16 (4 кв.м) Пермский край, г. Пермь, Орджоникидзевский р-н, ул. Куликовская, 26 59:01:3510040:22 (2 кв.м) Российская Федерация, Пермский край, г.о. Пермский, г. Пермь, ул. Шадринская, з/у 16 59:01:3510041:6 (6 кв.м) Пермский край, г. Пермь, р-н Орджоникидзевский, ул. Шадринская, 15 59:01:0000000:92466 (0 кв.м) Пермский край, г. Пермь, ул. Шадринская 59:01:3510039:138 (5 кв.м) Пермский край, г. Пермь, ул. Шадринская 59:01:3510036:127 (4 кв.м) Пермский край, городской округ Пермский, г. Пермь, ул. Куликовская 59:01:3510036:128 (12 кв.м) Пермский край, городской округ Пермский, г. Пермь, ул. Куликовская земли 8611 кв.м	
8	59:01:0000000:1122 (798 кв.м) Пермский край, г. Пермь, Индустриальный район, микрорайон Нагорный, по ул Разведчиков, ул 1-ой Ремонтной, ул 2-ой Андроновской, ул 1-ой Андроновской, ул 2-ой Андроновской, ул Энергетиков 59:01:0000000:81630 (0 кв.м) Пермский край, г. Пермь, Индустриальный р-н, ВЛ 6 кВ ф.Леонова 59:01:0000000:89989 (13 кв.м) Пермский край, Пермский городской округ, г. Пермь, Индустриальный район, ул.1-я Андроновская 59:01:4413787:10 (8 кв.м) Пермский край, г. Пермь, Индустриальный район, ул. Андроновская 1-я, 11 59:01:4413787:12 (0 кв.м) Пермский край, г. Пермь, Индустриальный район, ул. Андроновская, 3 59:01:4413787:1306 (163 кв.м) Российская Федерация, Пермский край, г.о. Пермский, г. Пермь, ул. 1-я Андроновская, з/у 1а 59:01:4413787:1315 (137 кв.м) Пермский край, г.о. Пермский, г. Пермь, ул. 1-я Андроновская 59:01:4413787:15 (0 кв.м) Пермский край, г. Пермь, Индустриальный район, ул. Андроновская, 9	Для эксплуатации объекта электросетевого хозяйства

	59:01:4413787:24 (4 кв.м) край Пермский, г. Пермь, р-н Индустриальный, ул. 1-я Андроновская, 17 59:01:4413787:27 (2 кв.м) край Пермский, г. Пермь, р-н Индустриальный, ул. 1-я Андроновская, 5 59:01:4413787:28 (30 кв.м) край Пермский, г. Пермь, р-н Индустриальный, ул. 1-я Андроновская, 5 59:01:4413796:2 (6 кв.м) Пермский край, г. Пермь, р-н Индустриальный, ул. 3-я Карьерная, 23 59:01:4413796:4 (21 кв.м) край Пермский, г. Пермь, р-н Индустриальный, ул. 3-я Карьерная, 21 59:01:4413796:9 (11 кв.м) край Пермский, г. Пермь, р-н Индустриальный, ул. 3-я Карьерная, 17 59:01:4413798:19 (41 кв.м) Пермский край, г. Пермь, Индустриальный район, ул. 3-я Карьерная, 23а 59:01:4413822:1 (0 кв.м) край Пермский, г. Пермь, р-н Индустриальный, ул. Эскаваторная, 45 59:01:4413822:10 (6 кв.м) край Пермский, г. Пермь, р-н Индустриальный, ул. 3-я Карьерная, 12 59:01:4413822:13 (0 кв.м) край Пермский, г. Пермь, р-н Индустриальный, ул. 3-я Карьерная, 20 59:01:4413822:14 (6 кв.м) край Пермский, г. Пермь, р-н Индустриальный, ул. 3-я Карьерная, 22 59:01:4413822:2 (5 кв.м) край Пермский, г. Пермь, р-н Индустриальный, ул. Эскаваторная, 43 59:01:4413822:5 (43 кв.м) Пермский край, г. Пермь, р-н Индустриальный, ул. Эскаваторная, 37 59:01:4413822:6 (2 кв.м) Пермский край, г. Пермь, Индустриальный район, ул. Эскаваторная, 35 59:01:4413822:7 (55 кв.м) Пермский край, г. Пермь, р-н Индустриальный, ул. Эскаваторная, 33а 59:01:4413822:9 (62 кв.м) Пермский край, г. Пермь, Индустриальный район, ул. Карьерная 3-я, 10 59:01:4416018:32 (125 кв.м) Пермский край, город Пермь, Индустриальный район, ул. Энергетиков 59:01:4416020:6 (3 кв.м) край Пермский, г. Пермь, р-н Индустриальный, ул. Эскаваторная, 35а 59:01:4416020:7 (36 кв.м) край Пермский, г. Пермь, р-н Индустриальный, ул. Эскаваторная, 37а 59:01:4416020:8 (5 кв.м) Пермский край, г. Пермь, р-н Индустриальный, ул. Эскаваторная, 35 59:01:4416073:159 (1 кв.м) Пермский край, г. Пермь, р-н Индустриальный, ул. Андроновская 59:01:4416073:166 (8 кв.м) Пермский край, Пермский городской округ, г. Пермь, Индустриальный район, ул. 1-я Андроновская, 44 59:01:4416073:4 (9 кв.м) Пермский край, г. Пермь, Индустриальный район, ул. 1-я Андроновская, 46 59:01:4416073:5 (0 кв.м) Пермский край, г. Пермь, р-н Индустриальный, ул. 1-я Андроновская, 46 59:01:4416074:129 (10 кв.м) Российская Федерация, Пермский край, г.о. Пермский, г. Пермь, ул. 1-я Андроновская 59:01:4416074:130 (7 кв.м) Российская Федерация, Пермский край, г.о. Пермский, г. Пермь, ул. 1-я Андроновская 59:01:4416096:1 (19 кв.м) Пермский край, г. Пермь, Индустриальный район, ул. Эскаваторная, 65 59:01:4416096:100 (0 кв.м) Пермский край, г. Пермь, ул. Эскаваторная, 65, СНТ \ 59:01:4416096:101 (20 кв.м) Пермский край, г. Пермь, ул. Эскаваторная, 65, СНТ \ 59:01:4416096:103 (14 кв.м) Пермский край, г. Пермь, ул. Эскаваторная, 65, СНТ \ 59:01:4416096:105 (11 кв.м) Пермский край, г. Пермь, ул. Эскаваторная, 65, СНТ \ 59:01:4416096:64 (45 кв.м) Пермский край, г. Пермь, Индустриальный район, ул. Эскаваторная, СНТ \ 59:01:4416096:7 (44 кв.м) Пермский край, г. Пермь, Индустриальный район, ул. Эскаваторная, д. 65, СНТ \ 59:01:4416096:81 (15 кв.м) Пермский край, г. Пермь, Индустриальный район, ул. Эскаваторная, 65 59:01:4416096:92 (19 кв.м) Пермский край, г. Пермь, Индустриальный район, ул. Эскаваторная, 65, СНТ \ 59:01:4416096:95 (16 кв.м) Пермский край, г. Пермь, ул. Эскаваторная, 65, СНТ \ 59:01:4416096:97 (17 кв.м) Пермский край, г. Пермь, ул. Эскаваторная, 65, СНТ \ 59:01:4416096:99 (98 кв.м) Пермский край, г. Пермь, ул. Эскаваторная, 65, СНТ \	
9	земли 5144 кв.м 59:01:0000000:81630 (3 кв.м) Пермский край, г. Пермь, Индустриальный р-н, ВЛ 6 кВ ф.Леонова 59:01:4410844:10 (277 кв.м) край Пермский, г. Пермь, р-н Индустриальный, ш. Космонавтов, 177 59:01:4410844:11 (182 кв.м) край Пермский, г. Пермь, р-н Индустриальный, ул. Качалова, 15 59:01:4410844:13 (352 кв.м) Пермский край, г. Пермь, Индустриальный р-н, ул. Одоевского, 24 59:01:4410844:22 (284 кв.м) Пермский край, г. Пермь, Индустриальный р-н, ул. Одоевского, 18 59:01:4410844:26 (189 кв.м) край Пермский, г. Пермь, р-н Индустриальный, ул. Качалова, 19 59:01:4410844:31 (6 кв.м) край Пермский, г. Пермь, р-н Индустриальный, ул. Качалова, 17а	Для эксплуатации объекта электросетевого хозяйства

	59:01:4410844:32 (275 кв.м) Пермский край, г. Пермь, Индустриальный р-н, ул. Одоевского, 20 59:01:4410844:33 (334 кв.м) край Пермский, г. Пермь, р-н Индустриальный, ул. Одоевского, 22 59:01:4410844:40 (160 кв.м) край Пермский, г. Пермь, р-н Индустриальный, ул. Одоевского, 22а 59:01:4410844:2126 (33 кв.м) Пермский край, г. Пермь, Индустриальный район, ул. Качалова, 17б 59:01:4410866:2 (208 кв.м) край Пермский, г. Пермь, р-н Индустриальный, ул. Космонавта Беляева, 13 59:01:4410866:9 (5 кв.м) Пермский край, г. Пермь, Индустриальный район, ул. Рязанская, 118 59:01:4410866:6 (43 кв.м) Пермский край, г. Пермь, Индустриальный район, ул. Рязанская, 100а 59:01:4410866:190 (92 кв.м) Пермский край, город Пермь, Индустриальный район, ул. Космонавта Беляева 59:01:4410866:191 (4 кв.м) Пермский край, город Пермь, Индустриальный район, ул. Космонавта Беляева 59:01:4413800:7 (27 кв.м) Пермский край, г. Пермь, Индустриальный р-н, ул. Геологов, 10 59:01:4413800:166 (0 кв.м) Пермский край, г. Пермь, Индустриальный район, ул. Геологов, 18 59:01:4413800:167 (14 кв.м) Пермский край, г. Пермь, Индустриальный район, ул. Геологов, 22 59:01:4413800:168 (1 кв.м) Пермский край, г. Пермь, Индустриальный район, ул. Геологов, 16 59:01:4413800:192 (27 кв.м) Пермский край, г. Пермь, Индустриальный р-н, ул. Геологов 59:01:4413800:194 (25 кв.м) Пермский край, г. Пермь, ул. Геологов 59:01:4413800:311 (40 кв.м) г.о. Пермский, г. Пермь, ул. Геологов 59:01:4413801:6 (7 кв.м) Пермский край, г. Пермь, р-н Индустриальный, ул. Геологов, 34 59:01:4413801:7 (3 кв.м) Пермский край, г. Пермь, р-н Индустриальный, ул. Геологов, 32 59:01:4413801:8 (0 кв.м) край Пермский, г. Пермь, р-н Индустриальный, ул. Геологов, 30 59:01:4413801:9 (0 кв.м) Пермский край, г. Пермь, р-н Индустриальный, ул. Геологов, 28 земли 2321 кв.м	59:01:4410548:13 (1 кв.м) Пермский край, г. Пермь, Ленинский район, ул. Эпроневская, 13 59:01:4410549:1 (96 кв.м) край Пермский, г. Пермь, р-н Ленинский, между ул. Эпроневской и шоссе Космонавтов, квартал № 549 59:01:4410549:16 (47 кв.м) Пермский край, г. Пермь, Ленинский район, ул. Эпроневская, 14 59:01:4410549:6 (6 кв.м) Пермский край, г. Пермь, Ленинский район, ул. Борчанинова, 85 59:01:4410507:11 (13 кв.м) край Пермский, г. Пермь, р-н Ленинский, в районе ул. Эпроневская 59:01:4410507:13 (154 кв.м) край Пермский, г. Пермь, р-н Ленинский, ш. Космонавтов (между ул. Речной и ул. Подгорной) 59:01:4410507:12 (74 кв.м) Пермский край, г. Пермь, Дзержинский р-н, на пересечении ул. Речной и ш. Космонавтов 59:01:4410507:3 (78 кв.м) Пермский край, г. Пермь, Ленинский район, ул. Подгорная, д. 59 59:01:4410507:39 (8 кв.м) Пермский край, г. Пермь, Дзержинский район, шоссе Космонавтов, 44а 59:01:4410514:11 (231 кв.м) Пермский край, г. Пермь, Дзержинский район, ш. Космонавтов, 50 59:01:4410514:12 (80 кв.м) Пермский край, г. Пермь, Дзержинский район, ш. Космонавтов, 52 59:01:4410514:14 (68 кв.м) край Пермский, г. Пермь, р-н Дзержинский, ул. Речная 59:01:4410514:16 (71 кв.м) Пермский край, г. Пермь, Дзержинский район, шоссе Космонавтов, 56 59:01:4410514:36 (65 кв.м) Пермский край, г. Пермь, Дзержинский р-н, ш. Космонавтов, 58 59:01:4410514:41 (1 кв.м) Пермский край, город Пермь, Дзержинский р-н, ш. Космонавтов 59:01:4410514:446 (1 кв.м) Пермский край, г.о. Пермский, г. Пермь, ш. Космонавтов 59:01:4410514:6 (299 кв.м) Пермский край, г. Пермь, р-н Дзержинский, ш. Космонавтов, 48 59:01:4410515:5 (50 кв.м) Пермский край, г. Пермь, Дзержинский р-н, ш. Космонавтов, 60 59:01:4410508:1 (145 кв.м) Пермский край, г. Пермь, р-н Дзержинский, ул. Полевая, 2 59:01:0000000:79857 (224 кв.м) Пермский край, г. Пермь, р-н Дзержинский, ул. Полевая, 3 59:01:0000000:90494 (53 кв.м) Пермский край, городской округ Пермский, г. Пермь, Дзержинский район, ул. Уральских Партизан 59:01:0000000:90496 (56 кв.м) Пермский край, городской округ Пермский, г. Пермь, Дзержинский район, ул. ш. Космонавтов 59:01:0000000:92678 (152 кв.м) Пермский край, г.о. Пермский, г. Пермь	Для эксплуатации объекта электросетевого хозяйства
--	---	--	---

	59-01:4410507:174 (97 кв.м)Пермский край, г. Пермь, Держинский район, ул. Подгорная 59-01:4410507:175 (223 кв.м)Пермский край, г.о. Пермский 59-01:4410514:458 (1 кв.м)Пермский край, городской округ Пермский, г. Пермь, ш. Космонавтов 59-01:4410514:462 (231 кв.м)Пермский край, г.о. Пермский, г. Пермь 59-01:4410514:460 (17 кв.м)Пермский край, городской округ Пермский, г. Пермь, ш. Космонавтов 59-01:4410514:463 (65 кв.м)Пермский край, г.о. Пермский, г. Пермь 59-01:4410515:384 (35 кв.м)Пермский край, г.о. Пермский, ш. Космонавтов 59-01:4410514:459 (58 кв.м)Пермский край, городской округ Пермский, г. Пермь, ш. Космонавтов 59-01:0000000:92034 (7 кв.м)Пермский край, городской округ Пермский, г. Пермь, ул. Уральских Партизан земли 815 кв.м	
11	59-01:5710002:1 (5003 кв.м) Пермский край, г. Пермь, р-н Свердловский, лесные кварталы № 56,57,64,65 Пермского лесничества Пермского лесхоза 59-01:5710002:10 (14 кв.м) Российская Федерация, Пермский край, г.о. Пермский, г. Пермь, тер. СНТ Мечта коллектива многодетных семей, з/у 139а 59-01:5710002:102 (117 кв.м) Пермский край, г. Пермь, Свердловский район, лесные кварталы №56, №57, 64, №65 Пермского лесничества Пермского лесхоза, СНТ «Мечта», уч. 53 59-01:5710002:103 (39 кв.м) Пермский край, г. Пермь, Свердловский район, лесные кварталы №56, 57, 64, 65 Пермского лесничества Пермского лесхоза, СНТ «Мечта», участок 143 59-01:5710002:12 (19 кв.м) край Пермский, г. Пермь, район Свердловский, лесные кварталы № 56, 57, 64, 65 Пермского лесничества Пермского лесхоза, СНТ «Мечта», уч. 46а 59-01:5710002:129 (4 кв.м) Пермский край, г. Пермь, Свердловский р-н, лесные кварталы № 56, 57, 64, 65 Пермского лесничества Пермского лесхоза, СНТ «Мечта», участок 153 59-01:5710002:130 (94 кв.м) Пермский край, г. Пермь, Свердловский р-н, лесные кварталы № 56, 57, 64, 65 Пермского лесничества Пермского лесхоза, СНТ «Мечта», участок 117 59-01:5710002:145 (123 кв.м) Российская Федерация, Пермский край, г.о. Пермский, г. Пермь, тер. СНТ Мечта коллектива многодетных семей, уч. № 49 59-01:5710002:147 (49 кв.м) Пермский край, г. Пермь, Свердловский р-н, лесные кварталы № 56, 57, 64, 65 Пермского лесничества Пермского лесхоза, СНТ «Мечта», участок 108 59-01:5710002:154 (102 кв.м) Пермский край, г. Пермь, Свердловский р-н, лесные кварталы № 56, 57, 64, 65 Пермского лесничества Пермского лесхоза, СНТ «Мечта», участок 63 59-01:5710002:155 (125 кв.м) Пермский край, г. Пермь, Свердловский р-н, лесные кварталы № 56, 57, 64, 65 Пермского лесничества Пермского лесхоза, СНТ «Мечта», участок 59 59-01:5710002:156 (0 кв.м) Пермский край, г. Пермь, Свердловский р-н, лесные кварталы № 56, 57, 64, 65 Пермского лесничества Пермского лесхоза, СНТ «Мечта», участок 116 59-01:5710002:157 (56 кв.м) Пермский край, г. Пермь, Свердловский р-н, лесные кварталы № 56, 57, 64, 65 Пермского лесничества Пермского лесхоза, СНТ «Мечта», участок 112 59-01:5710002:16 (37 кв.м) край Пермский, г. Пермь, район Свердловский, лесные кварталы № 56,57,64,65 Пермского лесничества Пермского лесхоза, СНТ «Мечта», уч.135 59-01:5710002:163 (115 кв.м) Пермский край, г. Пермь, Свердловский р-н, лесные кварталы № 56, 57, 64, 65 Пермского лесничества Пермского лесхоза, СНТ «Мечта», участок 51 59-01:5710002:165 (41 кв.м) Пермский край, г. Пермь, Свердловский р-н, лесные кварталы № 56, 57, 64, 65 Пермского лесничества Пермского лесхоза, СНТ «Мечта», участок 114 59-01:5710002:166 (76 кв.м) Пермский край, г. Пермь, Свердловский р-н, лесные кварталы № 56, 57, 64, 65 Пермского лесничества Пермского лесхоза, СНТ «Мечта», участок 113 59-01:5710002:167 (162 кв.м) Пермский край, г. Пермь, Свердловский р-н, лесные кварталы № 56, 57, 64, 65 Пермского лесничества Пермского лесхоза, СНТ «Мечта», участок 30а	Для эксплуатации объекта электросетевого хозяйства

59:01:5710002:175 (1 кв.м) Пермский край, г. Пермь, Свердловский р-н, лесные кварталы № 56, 57, 64, 65 Пермского лесничества Пермского лесхоза, СНТ «Мечта», участок 77 59:01:5710002:177 (0 кв.м) Пермский край, г. Пермь, Свердловский р-н, лесные кварталы № 56, 57, 64, 65 Пермского лесничества Пермского лесхоза, СНТ «Мечта», участок 155А 59:01:5710002:180 (103 кв.м) Пермский край, г. Пермь, Свердловский р-н, лесные кварталы № 56, 57, 64, 65 Пермского лесничества Пермского лесхоза, СНТ «Мечта», участок 61 59:01:5710002:181 (88 кв.м) Пермский край, г. Пермь, Свердловский р-н, лесные кварталы № 56, 57, 64, 65 Пермского лесничества Пермского лесхоза, СНТ «Мечта», участок 55 59:01:5710002:183 (23 кв.м) Пермский край, г. Пермь, Свердловский р-н, лесные кварталы № 56, 57, 64, 65 Пермского лесничества Пермского лесхоза, СНТ «Мечта», участок 143А 59:01:5710002:185 (8 кв.м) Российская Федерация, Пермский край, г.о. Пермский, г. Пермь, тер. СНТ Мечта коллектива многодетных семей, з/у 106 59:01:5710002:193 (6 кв.м) Пермский край, г. Пермь, Свердловский р-н, лесные кварталы № 56, 57, 64, 65 Пермского лесничества Пермского лесхоза, СНТ «Мечта», участок 79 59:01:5710002:194 (68 кв.м) Пермский край, г. Пермь, Свердловский р-н, лесные кварталы № 56, 57, 64, 65 Пермского лесничества Пермского лесхоза, СНТ «Мечта», участок 41 59:01:5710002:196 (15 кв.м) Пермский край, г. Пермь, Свердловский р-н, лесные кварталы № 56, 57, 64, 65 Пермского лесничества Пермского лесхоза, СНТ «Мечта», участок 125а 59:01:5710002:20 (20 кв.м) край Пермский, г. Пермь, р-н Свердловский, лесные кварталы №56, 57, 64, 65 Пермского лесничества Пермского лесхоза, СНТ «Мечта», уч. 145 59:01:5710002:214 (37 кв.м) Пермский край, г. Пермь, Свердловский район, лесные кварталы № 56, 57, 64, 65 Пермского лесничества Пермского лесхоза, СНТ «Мечта», участок 125 59:01:5710002:215 (36 кв.м) Пермский край, г. Пермь, Свердловский район, лесные кварталы № 56, 57, 64, 65 Пермского лесничества Пермского лесхоза, СНТ «Мечта», участок 127 59:01:5710002:222 (24 кв.м) Пермский край, г. Пермь, Свердловский район, садоводческое некоммерческое товарищество «Мечта» коллектива многодетных семей, садовый участок №75 59:01:5710002:226 (3 кв.м) Пермский край, г. Пермь, Свердловский район, садоводческое некоммерческое товарищество «Мечта» коллектива многодетных семей, садовый участок №151 59:01:5710002:229 (4 кв.м) Пермский край, г. Пермь, Свердловский район, садоводческое некоммерческое товарищество «Мечта» коллектива многодетных семей, садовый участок №151а 59:01:5710002:234 (5 кв.м) Пермский край, г. Пермь, Свердловский район 59:01:5710002:244 (39 кв.м) Пермский край, г. Пермь, Свердловский район 59:01:5710002:246 (7 кв.м) Пермский край, г. Пермь, Свердловский район, лесные кварталы № 56,57,64,65 Пермского лесничества Пермского лесхоза, СНТ «Мечта», уч. 123 59:01:5710002:247 (72 кв.м) Пермский край, г. Пермь, Свердловский район, лесные кварталы № 56,57,64,65 Пермского лесничества Пермского лесхоза, СНТ «Мечта», уч. 123а 59:01:5710002:269 (104 кв.м) Пермский край, г. Пермь, Свердловский район, садоводческое некоммерческое товарищество «Мечта» коллектива многодетных семей, участок № 57 59:01:5710002:271 (96 кв.м) Пермский край, г. Пермь, Свердловский район, садоводческое некоммерческое товарищество «Мечта» коллектива многодетных семей, участок № 43 59:01:5710002:272 (97 кв.м) Пермский край, г. Пермь, Свердловский район, садоводческое некоммерческое товарищество «Мечта» коллектива многодетных семей, участок № 41а 59:01:5710002:273 (103 кв.м) Пермский край, г. Пермь, Свердловский район, садоводческое некоммерческое товарищество «Мечта» коллектива многодетных семей, участок № 39а 59:01:5710002:274 (103 кв.м) Пермский край, г. Пермь, Свердловский район, садоводческое некоммерческое товарищество «Мечта» коллектива многодетных семей, участок № 39	
---	--

59:01:5710002:275 (102 кв.м) Пермский край, г. Пермь, Свердловский район, садоводческое некоммерческое товарищество «Мечта» коллектива многодетных семей, участок № 37	59:01:5710002:276 (98 кв.м) Пермский край, г.о. Пермский, г. Пермь, тер. СНТ Мечта коллектива многодетных семей, з/у 35	59:01:5710002:277 (95 кв.м) Пермский край, г.о. Пермский, г. Пермь, тер. СНТ Мечта коллектива многодетных семей, з/у 33	59:01:5710002:278 (95 кв.м) Пермский край, г. Пермь, Свердловский район, садоводческое некоммерческое товарищество «Мечта» коллектива многодетных семей, участок № 31	59:01:5710002:279 (67 кв.м) Пермский край, г. Пермь, Свердловский район, садоводческое некоммерческое товарищество «Мечта» коллектива многодетных семей, участок № 29	59:01:5710002:285 (88 кв.м) Пермский край, г. Пермь, Свердловский район, садоводческое некоммерческое товарищество «Мечта» коллектива многодетных семей, участок № 119	59:01:5710002:286 (23 кв.м) Пермский край, г. Пермь, Свердловский район, садоводческое некоммерческое товарищество «Мечта» коллектива многодетных семей, участок № 115	59:01:5710002:290 (63 кв.м) Пермский край, г. Пермь, Свердловский район, садоводческое некоммерческое товарищество «Мечта» коллектива многодетных семей, участок № 110	59:01:5710002:3 (105 кв.м) Пермский край, г. Пермь, район Свердловский, садоводческое некоммерческое товарищество «Мечта» коллектива многодетных семей, садовый участок №71	59:01:5710002:30 (37 кв.м) Пермский край, г. Пермь, район Свердловский, лесные кварталы № 56,57,64,65 Пермского лесничества Пермского лесхоза, СНТ «Мечта», уч. 133	59:01:5710002:306 (14 кв.м) Пермский край, г. Пермь, Свердловский район, лесные кварталы № 56, 57, 64, 65 Пермского лесничества Пермского лесхоза СНТ «Мечта», уч. № 129	59:01:5710002:307 (13 кв.м) Пермский край, г. Пермь, Свердловский район, лесные кварталы № 56, 57, 64, 65 Пермского лесничества Пермского лесхоза СНТ «Мечта», уч. № 129	59:01:5710002:308 (58 кв.м) Пермский край, г. Пермь, Свердловский район, лесные кварталы № 56, 57, 64, 65 Пермского лесничества Пермского лесхоза СНТ «Мечта», уч. № 129	59:01:5710002:309 (15 кв.м) Пермский край, г. Пермь, Свердловский район, лесные кварталы № 56, 57, 64, 65 Пермского лесничества Пермского лесхоза СНТ «Мечта», уч. № 129	59:01:5710002:310 (17 кв.м) Пермский край, г. Пермь, Свердловский район, лесные кварталы № 56, 57, 64, 65 Пермского лесничества Пермского лесхоза СНТ «Мечта», уч. № 129	59:01:5710002:311 (14 кв.м) Пермский край, г. Пермь, Свердловский район, лесные кварталы № 56, 57, 64, 65 Пермского лесничества Пермского лесхоза СНТ «Мечта», уч. № 129	59:01:5710002:42 (3 кв.м) Пермский край, г. Пермь, р-н Свердловский, лесные кварталы № 56,57,64,65 Пермского лесничества Пермского лесхоза, СНТ «Мечта», участок №139	59:01:5710002:430 (79 кв.м) Пермский край, г. Пермь, Свердловский район, лесные кварталы № 56,57,64,65 Пермского лесничества Пермского лесхоза, СНТ «Мечта»	59:01:5710002:431 (12 кв.м) Пермский край, г. Пермь, Свердловский район, лесные кварталы № 56,57,64,65 Пермского лесничества Пермского лесхоза, СНТ «Мечта»	59:01:5710002:44 (25 кв.м) Пермский край, г. Пермь, р-н Свердловский, лесные кварталы № 56,57,64,65 Пермского лесничества Пермского лесхоза, СНТ «Мечта», участок №141а	59:01:5710002:45 (1 кв.м) Пермский край, г.о. Пермский, г. Пермь, тер. СНТ Мечта коллектива многодетных семей, уч. № 64	59:01:5710002:46 (9 кв.м) Пермский край, г. Пермь, район Свердловский, лесные кварталы № 56,57,64,65 Пермского лесничества Пермского лесхоза, СНТ «Мечта», участок №64а	59:01:5710002:47 (30 кв.м) Пермский край, г.о. Пермский, г. Пермь, тер. СНТ Мечта коллектива многодетных семей, з/у 147
--	---	---	---	---	--	--	--	---	---	--	--	--	--	--	--	---	---	---	---	---	---	---

	59:01:5710002:490 (0 кв.м) Пермский край, г. Пермь, лесные кварталы № 56,57,64,65 Пермского лесничества Пермского лесхоза, СНТ "Мечта" 59:01:5710002:491 (36 кв.м) край Пермский, г. Пермь, район Свердловский, лесные кварталы № 56,57,64,65 Пермского лесничества Пермского лесхоза, СНТ "Мечта", уч. 131 59:01:5710002:492 (4 кв.м) Пермский край, г. Пермь, лесные кварталы № 56,57,64,65 Пермского лесничества Пермского лесхоза, СНТ "Мечта", уч. 131 59:01:5710002:65 (0 кв.м) край Пермский, г. Пермь, р-н Свердловский, лесные кварталы №56, 57, 64, 65 Пермского лесничества Пермского лесхоза, СНТ "Мечта", участок №104а 59:01:5710002:75 (22 кв.м) край Пермский, г. Пермь, район Свердловский, лесные кварталы № 56,57,64,65 Пермского лесничества Пермского лесхоза, СНТ "Мечта", уч. 30 59:01:5710002:90 (9 кв.м) край Пермский, г. Пермь, район Свердловский, лесные кварталы №56, 57, 64, 65 Пермского лесничества Пермского лесхоза, СНТ "Мечта", участок №137 59:01:5710002:93 (56 кв.м) край Пермский, г. Пермь, район Свердловский, лесные кварталы № 56,57,64,65 Пермского лесничества Пермского лесхоза, СНТ "Мечта", уч. 73 59:01:5710002:97 (120 кв.м) Пермский край, г. Пермь, р-н Свердловский, лесные кварталы №56, 57, 64, 65 Пермского лесничества Пермского лесхоза, СНТ "Мечта", уч. 45 59:01:5710002:98 (122 кв.м) Пермский край, г. Пермь, р-н Свердловский, лесные кварталы №56, 57, 64, 65 Пермского лесничества Пермского лесхоза, СНТ "Мечта", уч. 47 земли 0 кв.м	
12	59:01:0000000:84938 (602 кв.м) Пермский край, г. Пермь, Индустриальный район, ул. Капитана Гастелло 59:01:0000000:89166 (71 кв.м) Пермский край, г. Пермь, Индустриальный р-н, ул. Танкистов (от ул. Стахановская до ул. Левченко) 59:01:0000000:901 (204 кв.м) край Пермский, г. Пермь, р-н Индустриальный, микрорайон Новополюсский по ул. Л. Толстого, ул. Спартаковской, ул. Малой, ул. Красных Командиров 59:01:0000000:90441 (1354 кв.м) Пермский край, г.о. Пермский, г. Пермь, Индустриальный район, ул. Левченко (от ул. Карпинского до ул. Стахановской) 59:01:4410231:12 (60 кв.м) край Пермский, г. Пермь, р-н Индустриальный, ул Карпинского, 12 59:01:4410231:13 (17 кв.м) край Пермский, г. Пермь, р-н Индустриальный, северо-восточнее жилого дома №3 по ул. Бабушкина 59:01:4410231:26 (88 кв.м) Пермский край, г. Пермь, р-н Индустриальный, ул Левченко, 1 59:01:4410231:42 (64 кв.м) край Пермский, г. Пермь, р-н Индустриальный, ул. Бабушкина, 3 59:01:4410231:5 (0 кв.м) Пермский край, г. Пермь, р-н Индустриальный, ул. Карпинского, 10 59:01:4410231:696 (65 кв.м) Пермский край, г. Пермь, Индустриальный район, ул. Левченко, 1 59:01:4410231:7 (3 кв.м) Пермский край, г. Пермь, Индустриальный район, ул. Бабушкина 59:01:4410232:12 (2 кв.м) Пермский край, г. Пермь, Индустриальный район, ул.Левченко,15/Бершетский пер.,10 59:01:4410233:3 (25 кв.м) Пермский край, г. Пермь, р-н Индустриальный, ул Капитана Гастелло, 21а 59:01:4410233:4 (47 кв.м) Пермский край, г. Пермь, Индустриальный район, ул. Капитана Гастелло, д. 21 59:01:4410233:5 (55 кв.м) край Пермский, г. Пермь, р-н Индустриальный, ул. Капитана Гастелло, 17 59:01:4410233:7 (111 кв.м) Пермский край, г. Пермь, Индустриальный район, ул. Бабушкина, 29 59:01:4410233:9 (2 кв.м) край Пермский, г. Пермь, р-н Индустриальный, ул. Капитана Гастелло, 17а 59:01:4410237:7 (47 кв.м) Пермский край, г. Пермь, р-н Индустриальный, ул. Танкистов, 6 59:01:4410591:1 (4 кв.м) Пермский край, г. Пермь, Индустриальный район, ул. Самолетная/пер.Бисерский, 7/2 59:01:4410591:122 (111 кв.м) Российская Федерация, Пермский край, г.о. Пермский, г. Пермь, пер. Бершетский, з/у 3 59:01:4410591:3 (7 кв.м) Пермский край, г. Пермь, Индустриальный р-н, пер. Бершетский, 1 59:01:4410592:1 (0 кв.м) Пермский край, г. Пермь, Индустриальный р-н, ул. Левченко, 17 59:01:4410592:13 (73 кв.м) Российская Федерация, Пермский край, г.о. Пермский, г. Пермь, ул. Капитана Гастелло, з/у 4	Для эксплуатации объекта электросетевого хозяйства

13	59:01:4410592:2 (80 кв.м) Пермский край, г. Пермь, Индустриальный р-он, ул. Левченко, 19 59:01:4410592:299 (85 кв.м) Российская Федерация, Пермский край, г.о. Пермский, г. Пермь, пер Бисерский, з/у 5 59:01:4410592:5 (23 кв.м) край Пермский, г. Пермь, р-н Индустриальный, пер. Бисерский, 7 59:01:4410592:54 (126 кв.м) Пермский край, г.Пермь, Индустриальный район, ул. Левченко, 21 59:01:4410593:1 (3 кв.м) Пермский край, г. Пермь, р-н Индустриальный, ул. Капитана Гастелло 59:01:4410593:592 (4 кв.м) Российская Федерация, Пермский край, г.о. Пермский, г. Пермь, Индустриальный район, ул. Капитана Гастелло 59:01:4410593:7 (2 кв.м) Пермский край, г. Пермь, Индустриальный район, ул. Капитана Гастелло, 3 59:01:4410593:74 (4 кв.м) Пермский край, г. Пермь, Индустриальный район, ул. Капитана Гастелло, 5 59:01:4410594:16 (97 кв.м) край Пермский, г. Пермь, р-н Индустриальный, ул. Красных Командиров, 1/Самолетная, 12 59:01:4410594:273 (10 кв.м) Российская Федерация, Пермский край, г.о. Пермский, г. Пермь, ул. Малая, з/у 2 59:01:4410599:2 (3 кв.м) Пермский край, г. Пермь, Индустриальный район, ул. Левченко, 38 59:01:4410723:2 (132 кв.м) Пермский край, г. Пермь, р-н Индустриальный, ул. Танкистов, 20 59:01:4410723:3 (381 кв.м) Пермский край, г. Пермь, Индустриальный район, ул. Льва Толстого, 49 59:01:4410723:6 (19 кв.м) Пермский край, г. Пермь, р-н Индустриальный, ул. Нытвенская, 5 59:01:4416041:61 (9 кв.м) Пермский край, г. Пермь, Индустриальный район, ул. Капитана Гастелло, 10 59:01:4416047:5 (8 кв.м) край Пермский, г. Пермь, р-н Индустриальный, ул. Самолетная, 7аб, уч.10 59:01:4419781:2 (12 кв.м) край Пермский, г. Пермь, р-н Индустриальный, ул. Самолетная, Садоводческое некоммерческое товарищество «Стахановский», участок № 2 59:01:4419781:3 (16 кв.м) край Пермский, г. Пермь, р-н Индустриальный, ул. Самолетная, Садоводческое некоммерческое товарищество «Стахановский», участок № 3 59:01:4419781:4 (1 кв.м) Российская Федерация, Пермский край, г.о. Пермский, г. Пермь, ул. Красных Командиров, з/у 1г 59:01:4410593:594 (31 кв.м) Российская Федерация, Пермский край, Пермский г.о., г. Пермь 59:01:4410723:517 (245 кв.м) Российская Федерация, Пермский край, г.о. Пермский, г. Пермь, Индустриальный район, ул. Стахановская 59:01:4416047:4 (9 кв.м) Пермский край, г. Пермь, р-н Индустриальный, ул. Самолетная, 7аб, уч.14 земли 4809 кв.м	Для эксплуатации объекта электросетевого хозяйства 59:01:0000000:407 (62 кв.м) край Пермский, г. Пермь, р-н Ленинский, ул. Борцов Революции, 139 59:01:1718018:10 (0 кв.м) Пермский край, г. Пермь, Ленинский район, ул. Брикетная, 36 59:01:1718018:5 (7 кв.м) Пермский край, г. Пермь, р-н Ленинский, ул. Брикетная, 37 59:01:1718018:7 (10 кв.м) Пермский край, г. Пермь, Ленинский район, ул. Брикетная, 58 59:01:1718018:8 (5 кв.м) Пермский край, г. Пермь, Ленинский район, ул. Брикетная, 56 59:01:2010317:41 (8 кв.м) Пермский край, г. Пермь, р-н Ленинский, ул. Брикетная, 44 59:01:2010317:47 (28 кв.м) Пермский край, г. Пермь, Ленинский р-н, ул. Брикетная, 31д 59:01:2010317:49 (7 кв.м) Пермский край, г. Пермь, Ленинский р-н, ул. Ломоносова, 61 59:01:2010317:52 (0 кв.м) Пермский край, г. Пермь, ул. Брикетная 59:01:2010317:6 (38 кв.м) край Пермский, г. Пермь, р-н Ленинский, ул. Брикетная, 46 59:01:2010318:5 (4 кв.м) Пермский край, г. Пермь, Ленинский район, ул. Ломоносова, 60 59:01:2010319:2 (160 кв.м) 59, г. Пермь, ул Брикетная, д 24, Пермский край, г. Пермь, Ленинский район, ул. Брикетная, 24 59:01:0000000:1078 (21 кв.м) Пермский край, г. Пермь, р-н Ленинский, ул. Борцов Революции, 387 59:01:2010324:167 (1 кв.м) 59, г. Пермь, р-н Ленинский, ул Борцов Революции, Пермский край, г. Пермь, Ленинский р-н, ул. Борцов Революции 59:01:2010324:169 (1 кв.м) 59, г. Пермь, р-н Ленинский, ул Борцов Революции, Пермский край, г. Пермь, Ленинский район, ул. Борцов Революции 59:01:2010324:17 (5 кв.м) Пермский край, г. Пермь, р-н Ленинский, ул. Борцов Революции, 405а
----	---	--

59:01:2010324:170 (19 кв.м) 59, г Пермь, р-н Ленинский, ул Борцов Революции, Пермский край, г.о. Пермский, г. Пермь, р-н Ленинский, ул Борцов Революции 59:01:2010324:171 (3 кв.м) 59, г Пермь, р-н Ленинский, ул Борцов Революции, Пермский край, г.о. Пермский, г. Пермь, р-н Ленинский, ул Борцов Революции 59:01:2010324:18 (9 кв.м) Пермский край, г. Пермь, р-н Ленинский, ул. Борцов Революции, 405 59:01:2010324:3 (31 кв.м) Пермский край, г. Пермь, р-н Ленинский, ул. Борцов Революции, 397 59:01:2010324:5 (16 кв.м) край Пермский, г. Пермь, р-н Ленинский, ул. Борцов Революции, 405а 59:01:2010325:5 (12 кв.м) Пермский край, г. Пермь, р-н Ленинский, ул. Борцов Революции, 357 59:01:2010325:6 (3 кв.м) Пермский край, г. Пермь, р-н Ленинский, ул. Борцов Революции, 369 59:01:2010325:7 (87 кв.м) Пермский край, г. Пермь, Ленинский р-н, ул. Борцов Революции, 371 59:01:2010325:8 (4 кв.м) Пермский край, г. Пермь, р-н Ленинский, ул. Борцов Революции, 353 59:01:2010326:1 (21 кв.м) Пермский край, г. Пермь, р-н Ленинский, ул. Борцов Революции, 351 59:01:2010326:9 (24 кв.м) край Пермский, г. Пермь, р-н Ленинский, ул. Борцов Революции, 349 59:01:2010327:1 (10 кв.м) край Пермский, г. Пермь, р-н Ленинский, ул. Борцов Революции, 325 59:01:2010327:10 (8 кв.м) край Пермский, г. Пермь, р-н Ленинский, ул. Борцов Революции, 337 59:01:2010327:2 (3 кв.м) Пермский край, город Пермь, Ленинский район, ул. Борцов Революции, 327 59:01:2010328:131 (0 кв.м) Пермский край, г. Пермь, р-н Ленинский, ул. Борцов Революции, 307 59:01:2010328:132 (1 кв.м) 59, Городской округ Пермский, Улица Борцов Революции, Российская Федерация, Пермский край, г.о. Пермский, г. Пермь, ул Борцов Революции, з/у 307а 59:01:2010329:1 (1 кв.м) Пермский край, г. Пермь, р-н Ленинский, ул. Борцов Революции, 301 59:01:2010330:1 (4 кв.м) Пермский край, г. Пермь, Ленинский р-н, ул. Борцов Революции, 279 59:01:2010330:17 (13 кв.м) Пермский край, г. Пермь, Ленинский район, ул. Борцов Революции, 255 59:01:2010330:179 (23 кв.м) Российская Федерация, Пермский край, г.о. Пермский, г. Пермь, ул. Борцов Революции, з/у 259 59:01:2010330:2 (4 кв.м) край Пермский, г. Пермь, р-н Ленинский, ул. Борцов Революции, 277 59:01:2010330:66 (61 кв.м) Пермский край, г. Пермь, Ленинский район, ул. Борцов Революции 59:01:2010330:183 (4 кв.м) Пермский край, г. Пермь, Ленинский район, ул. Борцов Революции 59:01:2010330:7 (1 кв.м) Пермский край, г. Пермь, Ленинский район, ул. Борцов Революции, 261 59:01:2010331:1 (164 кв.м) Пермский край, г. Пермь, Ленинский район, ул. Борцов Революции, 245 59:01:2010331:10 (25 кв.м) Пермский край, г. Пермь, Ленинский район, ул. Борцов Революции, 255 59:01:2010331:12 (0 кв.м) Российская Федерация, Пермский край, городской округ Пермский, город Пермь, улица Борцов Революции, 255а 59:01:2010331:4 (124 кв.м) 59, Город Пермь, Улица Борцов Революции, Земельный участок 249, Российская Федерация, Пермский край, г.о. Пермский, г. Пермь, ул. Борцов Революции, з/у 249 59:01:2010331:6 (138 кв.м) Пермский край, г. Пермь, Ленинский район, ул. Борцов Революции, 251 59:01:2010332:26 (152 кв.м) Пермский край, г. Пермь, Ленинский район, ул. Борцов Революции, 235 59:01:2010332:3 (12 кв.м) 59, г Пермь, ул Борцов Революции, д 239, Пермский край, г. Пермь, Ленинский р-н, ул. Борцов Революции, 239 59:01:2010332:7 (44 кв.м) край Пермский, г. Пермь, р-н Ленинский, ул. Борцов Революции, 233 59:01:2010332:140 (32 кв.м) Пермский край, г. Пермь, р-н Ленинский, ул Борцов Революции, 231 59:01:2010333:17 (8 кв.м) Пермский край, г. Пермь, р-н Ленинский, ул. Борцов Революции, 217 59:01:2010333:2 (1 кв.м) Пермский край, г. Пермь, Ленинский район, ул. Борцов Революции, 219 59:01:2010333:21 (5 кв.м) Пермский край, г. Пермь, Ленинский район, ул. Борцов Революции, 225 59:01:2010333:5 (3 кв.м) Пермский край, г. Пермь, р-н Ленинский, ул. Борцов Революции, 227 59:01:2010333:6 (10 кв.м) Пермский край, г. Пермь, р-н Ленинский, ул. Борцов Революции, 229 59:01:2010333:60 (7 кв.м) Пермский край, г. Пермь, Ленинский район, ул. Борцов Революции, 223 59:01:2010334:14 (54 кв.м) Пермский край, г. Пермь, Ленинский р-н, ул. Односторонняя, 17	
--	--

59:01:2010334:18 (43 кв.м) Пермский край, г. Пермь, Ленинский район, ул. Односторонняя, 14	59:01:2010334:19 (107 кв.м) Пермский край, г. Пермь, Ленинский район, ул. Односторонняя, 13	59:01:2010334:20 (111 кв.м) Пермский край, г. Пермь, р-н Ленинский, ул. Односторонняя, 13а	59:01:2010334:23 (11 кв.м) Пермский край, г. Пермь, Ленинский район, ул. Односторонняя, 2а	59:01:2010334:27 (41 кв.м) Пермский край, г. Пермь, р-н Ленинский, ул. Односторонняя, 7	59:01:2010334:9 (24 кв.м) Пермский край, г. Пермь, р-н Ленинский, ул. Борцов Революции, 215	59:01:2010335:10 (11 кв.м) край Пермский, г. Пермь, р-н Ленинский, ул. Болотная, 24а	59:01:2010335:27 (29 кв.м) 59, г. Пермь, ул. Односторонняя, д. 12, Пермский край, г. Пермь, Ленинский р-н, ул. Односторонняя, 12	59:01:2010335:6 (3 кв.м) Пермский край, г. Пермь, р-н Ленинский, ул. Болотная, 24	59:01:2010335:71 (30 кв.м) 59, город Пермь, ул. Болотная, Пермский край, г. Пермь, ул. Болотная	59:01:2010336:10 (20 кв.м) Пермский край, г. Пермь, Ленинский район, ул. Торфяная, 125	59:01:2010336:11 (15 кв.м) Пермский край, г. Пермь, Ленинский район, ул. Торфяная, 127	59:01:2010336:25 (19 кв.м) Пермский край, г. Пермь, Ленинский район, ул. Болотная, 29	59:01:2010336:29 (40 кв.м) Пермский край, г. Пермь, Ленинский район, ул. Болотная, 31	59:01:2010336:31 (56 кв.м) Пермский край, г. Пермь, Ленинский р-н, ул. Болотная, 32	59:01:2010336:32 (8 кв.м) Пермский край, г. Пермь, Ленинский р-н, ул. Болотная, 33	59:01:2010336:8 (29 кв.м) Пермский край, г. Пермь, Ленинский район, ул. Торфяная, 121	59:01:2010340:5 (1 кв.м) Пермский край, г. Пермь, Ленинский р-н, ул. Торфяная, 108	59:01:0000000:77 (38 кв.м) край Пермский, г. Пермь, р-н Ленинский, ул. Борцов Революции, 153а	59:01:2010341:16 (1 кв.м) край Пермский, г. Пермь, район Ленинский, ул. Торфяная, 69	59:01:2010341:18 (146 кв.м) Пермский край, г. Пермь, р-н Ленинский, ул. Торфяная, 65	59:01:2010341:5 (3 кв.м) край Пермский, г. Пермь, р-н Ленинский, ул. Торфяная, 71	59:01:2010342:12 (24 кв.м) 59, г. Пермь, ул. Борцов Революции, д. 155, Пермский край, г. Пермь, Ленинский район, ул. Борцов Революции, 155	59:01:2010342:13 (17 кв.м) Пермский край, г. Пермь, Ленинский р-н, ул. Борцов Революции, 155	59:01:2010342:167 (30 кв.м) 59, Город Пермь, Улица Борцов Революции, Земельный участок 153б, Российская Федерация, Пермский край, г.о. Пермский, г. Пермь, ул. Борцов Революции, з/у 153б	59:01:2010342:26 (71 кв.м) Пермский край, г. Пермь, Ленинский р-н, ул. Борцов Революции, 153	59:01:2010342:38 (22 кв.м) Пермский край, г. Пермь, Ленинский район, ул. Борцов Революции, 153	59:01:2010342:4 (4 кв.м) край Пермский, г. Пермь, р-н Ленинский, ул. Борцов Революции, 161	59:01:2010342:5 (5 кв.м) Пермский край, г. Пермь, р-н Ленинский, ул. Борцов Революции, 163	59:01:2010342:7 (167 кв.м) 59, г. Пермь, ул. Борцов Революции, д. 155, Пермский край, г. Пермь, Ленинский район, ул. Борцов Революции, 155	59:01:2010342:168 (34 кв.м) Пермский край, Пермский городской округ, г. Пермь, ул. Борцов Революции	59:01:2010343:1 (114 кв.м) Пермский край, г. Пермь, р-н Ленинский, ул. Торфяная, 98	59:01:2010343:11 (3 кв.м) 59, г. Пермь, ул. Торфяная, д. 78, Пермский край, г. Пермь, Ленинский р-н, ул. Торфяная, 78	59:01:2010343:12 (1 кв.м) Пермский край, г. Пермь, р-н Ленинский, ул. Торфяная, 74	59:01:2010343:14 (22 кв.м) край Пермский, г. Пермь, р-он Ленинский, ул. Торфяная, 94	59:01:2010343:22 (2 кв.м) Пермский край, г. Пермь, Ленинский р-н, ул. Торфяная, 84	59:01:2010343:20 (17 кв.м) 59, г. Пермь, ул. Торфяная, д. 80, Пермский край, г. Пермь, Ленинский район, ул. Торфяная, 80	59:01:2010343:9 (76 кв.м) 59, г. Пермь, ул. Торфяная, д. 88, Пермский край, г. Пермь, Ленинский район, ул. Торфяная, 88	59:01:2010344:1 (3 кв.м) Пермский край, г. Пермь, р-н Ленинский, ул. Торфяная, 58	59:01:2010345:12 (55 кв.м) край Пермский, г. Пермь, р-н Ленинский, ул. Торфяная, 40	59:01:2010345:18 (0 кв.м) край Пермский, г. Пермь, р-н Ленинский, ул. Торфяная, 48	59:01:2010345:29 (34 кв.м) Пермский край, г. Пермь, ул. Торфяная	59:01:2010345:3 (16 кв.м) Пермский край, г. Пермь, р-н Ленинский, ул. Торфяная, 46
--	---	--	--	---	---	--	--	---	---	--	--	---	---	---	--	---	--	---	--	--	---	--	--	---	--	--	--	--	--	---	---	---	--	--	--	--	---	---	---	--	--	--

59:01:2010345:149 (9 кв.м) Пермский край, г. Пермь, Ленинский район, ул. Торфяная 59:01:2010345:8 (2 кв.м) Пермский край, г. Пермь, Ленинский район, ул. Торфяная, 50 59:01:2010346:1 (7 кв.м) край Пермский, г. Пермь, р-н Ленинский, напротив д.68 по ул. Торфяной 59:01:2010346:4 (5 кв.м) Пермский край, г. Пермь, Ленинский район, ул. Торфяная, 53 59:01:2010347:17 (25 кв.м) край Пермский, г. Пермь, р-н Ленинский, ул. Борцов Революции, 144 59:01:2010347:220 (15 кв.м) Российская Федерация, Пермский край, Пермский городской округ, г. Пермь, ул. Борцов Революции, 148 59:01:2010347:82 (99 кв.м) Пермский край, г. Пермь, р-н Ленинский, ул. Борцов Революции, 150 59:01:2010347:83 (21 кв.м) Пермский край, г. Пермь, р-н Ленинский, ул. Борцов Революции, 150 59:01:2010347:86 (19 кв.м) Пермский край, г. Пермь, Ленинский р-н, ул. Борцов Революции, 146 59:01:2010347:95 (16 кв.м) 59, г. Пермь, ул. Борцов Революции, д. 148, Пермский край, г. Пермь, Ленинский район, ул. Борцов Революции, 148 59:01:2010349:1 (0 кв.м) край Пермский, г. Пермь, р-н Ленинский, ул. Борцов Революции, 151 59:01:2010349:4 (1 кв.м) Пермский край, г. Пермь, Ленинский район, ул. Борцов Революции, 143 59:01:2010349:5 (22 кв.м) край Пермский, г. Пермь, р-н Ленинский, ул. Борцов Революции, 141 59:01:2010350:34 (13 кв.м) Пермский край, г. Пермь, Ленинский район, ул. Борцов Революции, 137 59:01:2010375:1 (30 кв.м) край Пермский, г. Пермь, р-н Ленинский, ул. Борцов Революции, 184 59:01:2010375:149 (3 кв.м) Пермский край, г. Пермь, Ленинский р-н, ул. Борцов Революции 59:01:2010375:33 (1 кв.м) Пермский край, г. Пермь, Ленинский район, ул. Набережная 3-я, 19а 59:01:2010375:4 (119 кв.м) Пермский край, г. Пермь, р-н Ленинский, ул. Борцов Революции, 188/2 59:01:2010375:7 (45 кв.м) Пермский край, г. Пермь, Ленинский район, ул. Ломоносова, 7 59:01:2010376:1 (86 кв.м) край Пермский, г. Пермь, р-н Ленинский, ул. Борцов Революции, 178 59:01:2010376:10 (93 кв.м) 59, г. Пермь, ул. Борцов Революции, д. 182, Пермский край, г. Пермь, Ленинский район, ул. Борцов Революции, 182 59:01:2010376:12 (29 кв.м) край Пермский, г. Пермь, р-н Ленинский, ул. Борцов Революции, 172 59:01:2010376:13 (11 кв.м) край Пермский, г. Пермь, р-н Ленинский, ул. Борцов Революции, 172 59:01:2010376:14 (48 кв.м) край Пермский, г. Пермь, р-н Ленинский, ул. Борцов Революции, 174 59:01:2010376:15 (33 кв.м) край Пермский, г. Пермь, р-н Ленинский, ул. Борцов Революции, 174 59:01:2010376:16 (63 кв.м) Пермский край, г. Пермь, Ленинский район, улица Ломоносова, 2 59:01:2010376:17 (34 кв.м) Пермский край, г. Пермь, Ленинский район, улица Ломоносова, 2 59:01:2010376:4 (87 кв.м) 59, г. Пермь, р-н Ленинский, ул. Борцов Революции, д. 176, Пермский край, г. Пермь, Ленинский район, ул. Борцов Революции, 176 59:01:2010376:6 (53 кв.м) 59, г. Пермь, ул. Борцов Революции, Пермский край, г. Пермь, Ленинский р-н, ул. Борцов Революции, 170 59:01:2010376:8 (94 кв.м) 59, г. Пермь, ул. Борцов Революции, д. 180, Пермский край, г. Пермь, Ленинский р-н, ул. Борцов Революции, 180 59:01:2010376:9 (121 кв.м) Пермский край, г. Пермь, р-н Ленинский, ул. Ломоносова, 3 59:01:2010377:10 (45 кв.м) Пермский край, г. Пермь, Ленинский район, ул. Борцов Революции, 162 59:01:2010377:3 (80 кв.м) Пермский край, г. Пермь, Ленинский район, ул. Борцов Революции, 164 59:01:2010377:5 (57 кв.м) Пермский край, г. Пермь, Ленинский район, ул. Борцов Революции, 160 59:01:2010377:8 (54 кв.м) Пермский край, г. Пермь, Ленинский район, ул. Борцов Революции, 154 б 59:01:2010378:1 (116 кв.м) Пермский край, г. Пермь, Ленинский район, ул. Брикетная, 2/1/1 59:01:2010378:144 (53 кв.м) Российская Федерация, Пермский край, г.о. Пермский, г. Пермь, ул. Брикетная, уч. № 21 59:01:2010378:145 (2 кв.м) Пермский край, г. Пермь, Ленинский район, ул. Ломоносова 59:01:2010378:146 (8 кв.м) Пермский край, г. Пермь, Ленинский район, ул. Брикетная, 37 59:01:2010378:27 (4 кв.м) Пермский край, г. Пермь, р-н Ленинский, ул. Брикетная, 37а 59:01:2010378:30 (48 кв.м) Пермский край, г. Пермь, Ленинский район, ул. Брикетная, д.41	
--	--

59:01:2010378:6 (5 кв.м) Пермский край, г. Пермь, р-н Ленинский, ул. Брикетная, 35	
59:01:2010378:9 (25 кв.м) Пермский край, г. Пермь, Ленинский район, ул. Брикетная, 276	
59:01:2010379:182 (4 кв.м) Пермский край, г. Пермь, Ленинский р-н, ул. Брикетная	
59:01:2010379:183 (2 кв.м) Пермский край, г. Пермь, Ленинский р-н, ул. Брикетная	
59:01:2010379:5 (55 кв.м) Пермский край, г. Пермь, Ленинский р-н, ул. Брикетная, 18/1	
59:01:2010379:55 (45 кв.м) Пермский край, г. Пермь, Ленинский район, ул. Брикетная, 15	
59:01:2010379:68 (0 кв.м) Пермский край, г. Пермь, Ленинский район, ул. Брикетная	
59:01:2010379:69 (53 кв.м) Пермский край, г. Пермь, Ленинский р-н, ул. Брикетная	
59:01:2010380:2 (12 кв.м) край Пермский, г. Пермь, р-н Ленинский, ул. Брикетная, 7	
59:01:2010380:200 (103 кв.м) 59, г. Пермь, р-н Ленинский, ул. Брикетная, Пермский край, г. Пермь, Ленинский р-н, ул. Брикетная	
59:01:2010380:4 (38 кв.м) край Пермский, г. Пермь, р-н Ленинский, ул. Брикетная, 13	
59:01:2010380:5 (13 кв.м) Пермский край, г. Пермь, Ленинский район, ул. Брикетная, 8	
59:01:2010380:6 (7 кв.м) Пермский край, г. Пермь, Ленинский район, ул. Брикетная, 13	
59:01:2010420:2 (16 кв.м) Пермский край, г. Пермь, Ленинский р-н, ул. Брикетная, 38	
59:01:2010471:1 (29 кв.м) Пермский край, г. Пермь, р-н Ленинский, ул. Ломоносова, 88	
59:01:2010471:12 (21 кв.м) Пермский край, г. Пермь, р-н Ленинский, ул. Брикетная, 53	
59:01:2010471:16 (1 кв.м) Пермский край, г. Пермь, Ленинский район, ул. Брикетная, 45	
59:01:2010471:176 (1 кв.м) Пермский край, г. Пермь, Ленинский район, ул. Брикетная	
59:01:2010471:18 (47 кв.м) край Пермский, г. Пермь, р-н Ленинский, ул. Брикетная, 51	
59:01:2010471:2 (38 кв.м) Пермский край, г. Пермь, Ленинский район, ул. Брикетная, 42	
59:01:2010471:3 (1 кв.м) Пермский край, г. Пермь, Ленинский район, ул. Брикетная, 47	
59:01:2010471:32 (9 кв.м) Пермский край, г. Пермь, р-н Ленинский, ул. Брикетная, 38	
59:01:2010471:64 (10 кв.м) Пермский край, г. Пермь, Ленинский район, ул. Брикетная, 44а	
59:01:2010471:9 (20 кв.м) Пермский край, г. Пермь, Ленинский район, ул. Ломоносова, 87	
59:01:2018009:11 (58 кв.м) Пермский край, г. Пермь, Ленинский район, ул. Торфяная, 39	
59:01:2018009:14 (0 кв.м) Пермский, г. Пермь, Ленинский район, ул. Торфяная, 27	
59:01:2018009:15 (1 кв.м) Пермский край, г. Пермь, Ленинский район, ул. Торфяная, 29	
59:01:2018009:29 (104 кв.м) Пермский край, г. Пермь, р-н Ленинский, ул. Торфяная, 37	
59:01:2018018:13 (0 кв.м) Пермский край, г. Пермь, Ленинский район, ул. Брикетная, 39а	
59:01:2018018:130 (43 кв.м) Пермский край, г. Пермь, Ленинский р-н, ул. Брикетная	
59:01:2018018:133 (7 кв.м) Пермский край, г.о. Пермский, г. Пермь, ул. Брикетная	
59:01:2018018:134 (12 кв.м) Пермский край, г.о. Пермский, г. Пермь, ул. Брикетная	
59:01:2018018:131 (1 кв.м) Пермский край, Пермь, ул.Брикетная	
59:01:2018018:135 (18 кв.м) 59, г. Пермь, ул. Брикетная, Пермский городской округ, Пермский край, г.о. Пермский, г. Пермь, ул. Брикетная	
59:01:2018018:14 (6 кв.м) Пермский край, г. Пермь, Ленинский р-н, ул. Брикетная	
59:01:2018018:15 (29 кв.м) Пермский край, г. Пермь, Ленинский район, ул. Брикетная, 36б	
59:01:2018034:1 (5 кв.м) край Пермский, г. Пермь, р-н Ленинский, ул. Торфяная, 45	
59:01:2018034:11 (0 кв.м) 59, г. Пермь, ул. Торфяная, д 47, Пермский край, г. Пермь, Ленинский район, ул. Торфяная, 47	
59:01:2018034:12 (21 кв.м) 59, г. Пермь, ул. Торфяная, д 376, Пермский край, г. Пермь, Ленинский район, ул. Торфяная, 376	
59:01:2018034:6 (103 кв.м) край Пермский, г. Пермь, р-н Ленинский, ул. Торфяная, 35а	
59:01:2018035:186 (23 кв.м) Пермский край, городской округ Пермский, г. Пермь, Ленинский район, ул. Болотная	
59:01:2010332:141 (123 кв.м) Российская Федерация, Пермский край, г.о. Пермский, г. Пермь, ул. Борцов Революции, з/у 241	
59:01:2010331:3 (83 кв.м) Пермский край, г. Пермь, Ленинский р-н, ул. Борцов Революции, 247	
59:01:2010326:4 (53 кв.м) край Пермский, г. Пермь, р-н Ленинский, ул. Борцов Революции, 347	

59-01:2010336:263 (31 кв.м) Российская Федерация, Пермский край, г.о. Пермский, г. Пермь, ул. Торфяная 59-01:2010336:6 (10 кв.м) Пермский край, г. Пермь, Ленинский район, ул. Торфяная, 117 59-01:2010322:2 (4 кв.м) Пермский край, г. Пермь, р-н Ленинский, ул. Ломоносова, 25 59-01:2010324:168 (1 кв.м) Пермский край, г. Пермь, Ленинский район, ул. Борцов Революции 59-01:2010342:159 (0 кв.м) Пермский край, г. Пермь, Ленинский район, ул. Борцов Революции 59-01:2010347:219 (3 кв.м) Российская Федерация, Пермский край, г.о. Пермский, г. Пермь, ул. Борцов Революции, з/у 1486 59-01:2018018:137 (43 кв.м) Пермский край, г.о. Пермский, г. Пермь, Ленинский р-н, ул. Брикетная 59-01:2018018:8 (0 кв.м) Пермский край, г. Пермь, р-н Ленинский, ул. Брикетная, 38 59-01:2010341:153 (99 кв.м) Российская Федерация, Пермский край, г.о. Пермский, г. Пермь, ул. Торфяная 59-01:2010333:180 (49 кв.м) Пермский край, Пермский городской округ, г. Пермь, ул. Борцов Революции 59-01:2010376:192 (43 кв.м) Пермский край, г.о. Пермский, г. Пермь, ул. Ломоносова 59-01:0000000:92755 (1296 кв.м) Пермский край, г.о. Пермский, г. Пермь, ул. Борцов Революции земли 45508 кв.м	
---	--

Заинтересованные лица имеют право ознакомиться с ходатайством об установлении публичного сервитута и прилагаемым к нему описанием местоположения границ публичного сервитута по адресу: г. Пермь, ул. Сибирская 15, (тел. 212-67-54).

Заинтересованные лица могут подать заявление об учете прав в срок с 21.04.2023 по 05.05.2023.

Способы подачи заявлений:

1. посредством почтовой связи;
2. лично, в том числе через представителя, в департамент земельных отношений администрации города Перми (г. Пермь, ул. Сибирская 15);
3. в форме электронных документов с использованием информационно-телекоммуникационной сети «Интернет».

Правообладатели земельных участков, в отношении которых испрашивается публичный сервитут, если их права не зарегистрированы в Едином государственном реестре недвижимости, в течение пятнадцати дней со дня опубликования сообщения, предусмотренного подпунктом 1 пункта 3 статьи 39.42 ЗК РФ, подают в орган, уполномоченный на установление публичного сервитута, заявления об учете их прав (обременений прав) на земельные участки с приложением копий документов, подтверждающих эти права (обременения прав). В таких заявлениях указывается способ связи с правообладателями земельных участков, в том числе их почтовый адрес и (или) адрес электронной почты. Правообладатели земельных участков, подавшие такие заявления по истечении указанного срока, несут риски невозможности обеспечения их прав в связи с отсутствием информации о таких лицах и их правах на земельных участках. Такие лица имеют право требовать от обладателя публичного сервитута плату за публичный сервитут не более чем за три года, предшествующие дню направления ими заявления об учете их прав (обременений прав).

Реквизиты решений об утверждении документа территориального планирования, документации по планировке территории, программ комплексного развития систем коммунальной инфраструктуры поселения, городского округа, а также информацию об инвестиционной программе субъекта естественных монополий, организации коммунального комплекса, указанных в ходатайстве об установлении публичного сервитута и сведения об официальных сайтах в информационно-телекоммуникационной сети «Интернет» отсутствуют.

Информация о возможности установления публичного сервитута публикуется на сайте <http://www.gotodperm.ru>, в «Официальном бюллетене органов местного самоуправления муниципального образования город Пермь».

Приложение: на 114 л.

* Схемы в полномочном варианте опубликованы на официальном сайте муниципального образования город Пермь в информационно-телекоммуникационной сети Интернет в разделе «Документы/Официальный бюллетень».

ГРАФИЧЕСКОЕ ОПИСАНИЕ

местоположения границ населенных пунктов, территориальных зон, особо охраняемых природных территорий, зон с особыми условиями использования территории

Публичный сервитут под объект: "Строительство участка ВЛ 0,4 кВ от ближайшей опоры ВЛ 0,4 кВ от ПП-6301. Установка оборудования учета 3/3 на опоре ВЛ 0,4 кВ от ПП-6301 для электрообеспечения гаража по адресу: Пермский край, г. Пермь, Ул. Куйбышева, ГСК 105, бокс 53"

(наименование объекта, местоположение границ которого описано (далее - объект)

Раздел 1

Сведения об объекте			
N п/п	Характеристики объекта	Описание характеристик	
1	2	3	
1	Местоположение объекта	Пермский край, Пермский г.о., Пермь г	
2	Площадь объекта ± величина погрешности определения площади (Р ± ΔР), м²	114 ± 4	
3	Иные характеристики объекта	1. Публичный сервитут в целях подключения (технологического присоединения) к сетям инженерно-технического обеспечения; правообладатель публичного сервитута - ОАО «МРСК Урала»; почтовый адрес: г. Пермь, Комсомольский проспект, 48, адресе электронной почты - perm@rosseti-ural.ru., срок на 49 лет	

Раздел 2

Сведения о местоположении границ объекта						
1. Система координат МСК-59, зона 2						
2. Сведения о характерных точках границ объекта						
Обозначение характерных точек границ	Координаты, м		Метод определения координат характерной точки	Средняя квадратическая погрешность положения характерной точки (Мп), м	Описание обозначения точки на местности (при наличии)	
	X	Y				
1	2	3	4	5	6	6
1	514091.65	2213358.20	Аналитический метод	0.1	-	-
2	514078.06	2213343.56	Аналитический метод	0.1	-	-
3	514076.59	2213344.92	Аналитический метод	0.1	-	-
4	514076.54	2213344.96	Аналитический метод	0.1	-	-
5	514079.70	2213348.17	Аналитический метод	0.1	-	-
6	514078.21	2213349.60	Аналитический метод	0.1	-	-
7	514079.51	2213351.00	Аналитический метод	0.1	-	-
8	514077.33	2213350.45	Аналитический метод	0.1	-	-
9	514074.00	2213353.64	Аналитический метод	0.1	-	-
1	514091.65	2213358.20	Аналитический метод	0.1	-	-
10	514013.58	2213332.38	Аналитический метод	0.1	-	-
11	514008.96	2213331.01	Аналитический метод	0.1	-	-
12	513994.36	2213324.65	Аналитический метод	0.1	-	-
13	513991.21	2213323.28	Аналитический метод	0.1	-	-
14	513991.09	2213323.24	Аналитический метод	0.1	-	-
15	513991.33	2213322.81	Аналитический метод	0.1	-	-
16	513992.31	2213321.06	Аналитический метод	0.1	-	-
17	514011.25	2213331.64	Аналитический метод	0.1	-	-
10	514013.58	2213332.38	Аналитический метод	0.1	-	-

3. Сведения о характерных точках части (частей) границы объекта						
Обозначение характерных точек части границы	Координаты, м		Метод определения координат характерной точки	Средняя квадратическая погрешность положения характерной точки (Мп), м	Описание обозначения точки на местности (при наличии)	
	X	Y				
1	2	3	4	5	6	6
-	-	-	-	-	-	-

Раздел 4

План границ объекта



Масштаб 1:700

Используемые условные знаки и обозначения:

	Характерная точка границы объекта
	Надписи номеров характерных точек границы объекта
	Граница объекта
	Обозначение кадастрового квартала
	Надписи кадастрового номера земельного участка
	Проектное местоположение инженерного сооружения

Подпись _____ Казанцева А. М.

Дата 06 апреля 2023 г.

Место для оттиска печати (при наличии) лица, составившего описание местоположения границ объекта

ГРАФИЧЕСКОЕ ОПИСАНИЕ

местоположения границ населенных пунктов, территориальных зон, особо охраняемых природных территорий, зон с особыми условиями использования территории

Публичный сервитут под объект: "Строительство ЛЭП 0,4 кВ, ШР 0,4 кВ с оборудованием учета э/э для электроснабжения гаражного бокса по адресу: Пермский край, г. Пермь, Свердловский район, ул. Куйбышева, дом №62Б, ГСК №164, бокс 44 (очередь 2)"

(наименование объекта, местоположение границ которого описано (далее - объект))

Раздел 1


Сведения об объекте		
№ п/п	Характеристики объекта	Описание характеристик
1	2	3
1	Местоположение объекта	Пермский край, Пермский г.о., Пермь г
2	Площадь объекта ± величина погрешности определения площади ($P \pm \Delta P$), м²	192 ± 5
3	Иные характеристики объекта	1. Публичный сервитут в целях подключения (технологического присоединения) к сетям инженерно-технического обеспечения; правообладатель публичного сервитута - ОАО «МРСК Урала», почтовый адрес: г. Пермь, Комсомольский проспект, 48, адресе электронной почты - perm@rosseti-ural.ru., срок на 49 лет

Раздел 2

Сведения о местоположении границ объекта					
1. Система координат МСК-59, зона 2					
2. Сведения о характерных точках границ объекта					
Обозначение характерных точек границ	Координаты, м		Метод определения координат характерной точки	Средняя квадратическая погрешность положения характерной точки (Mt), м	Описание обозначения точки на местности (при наличии)
	X	Y			
1	2	3	4	5	6
1	516621.59	2232042.94	Аналитический метод	0.1	-
2	516621.20	2232040.98	Аналитический метод	0.1	-
3	516620.81	2232039.02	Аналитический метод	0.1	-
4	516650.86	2232033.06	Аналитический метод	0.1	-
5	516650.24	2232019.35	Аналитический метод	0.1	-
6	516650.92	2232019.30	Аналитический метод	0.1	-
7	516653.14	2232019.16	Аналитический метод	0.1	-
8	516654.20	2232018.25	Аналитический метод	0.1	-
9	516655.02	2232036.32	Аналитический метод	0.1	-
1	516621.59	2232042.94	Аналитический метод	0.1	-
3. Сведения о характерных точках части (частей) границы объекта					
Обозначение характерных точек части границы	Координаты, м		Метод определения координат характерной точки	Средняя квадратическая погрешность положения характерной точки (Mt), м	Описание обозначения точки на местности (при наличии)
	X	Y			
1	2	3	4	5	6
-	-	-	-	-	-

Раздел 4

Схема границ публичного сервитута

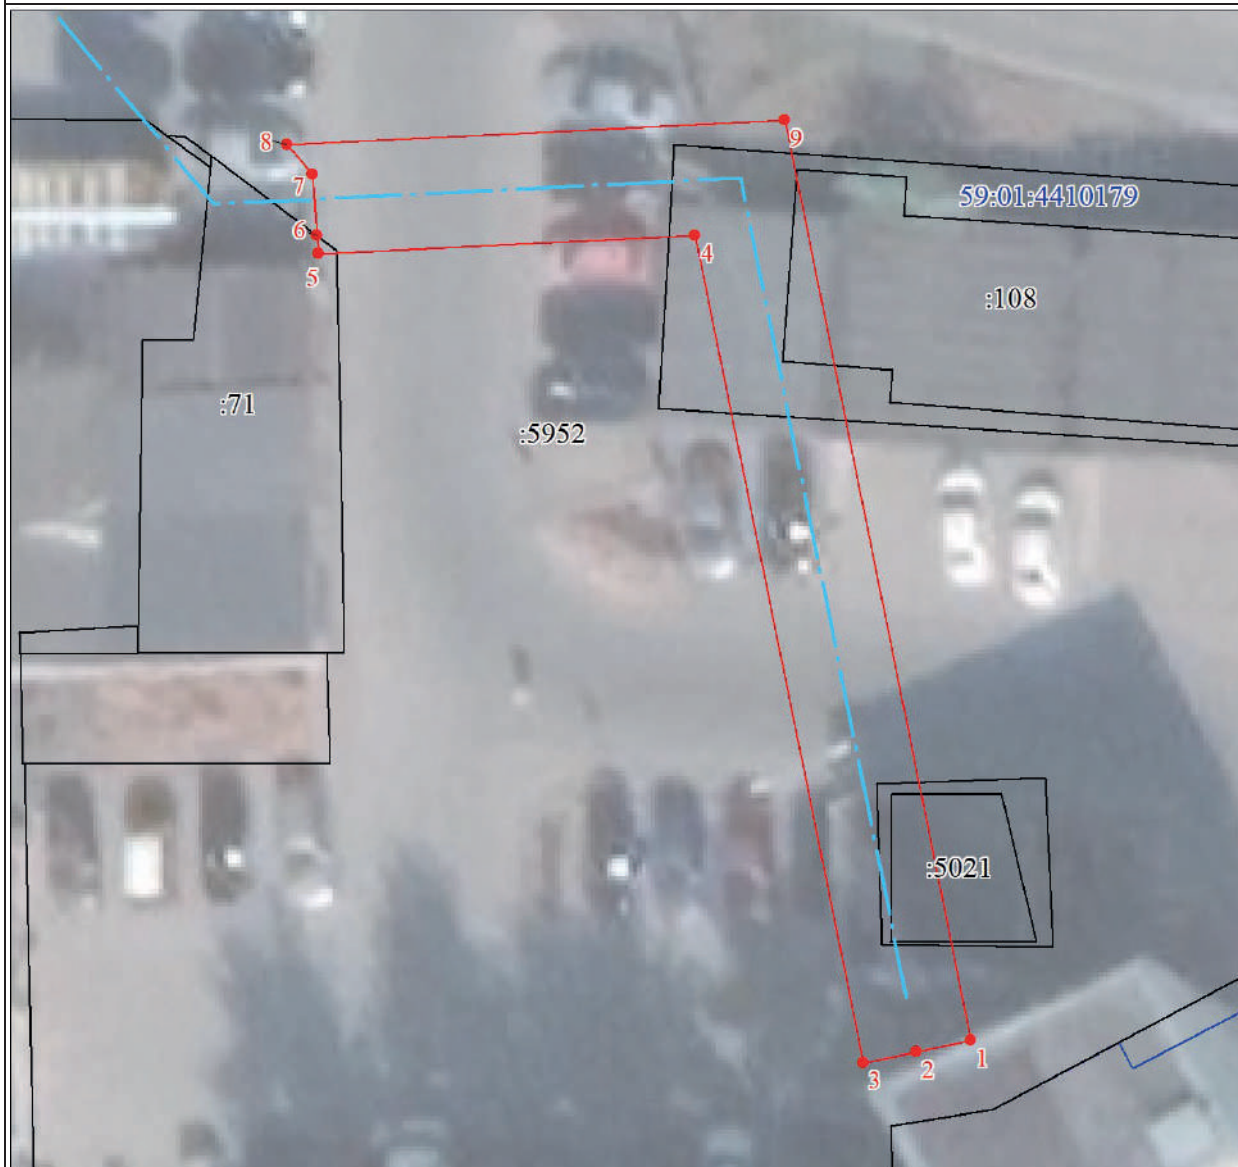


Масштаб 1:250

Используемые условные знаки и обозначения:

	Характерная точка границы объекта
	Надписи номеров характерных точек границы объекта
	Граница объекта
	Обозначение кадастрового квартала
	Надписи кадастрового номера земельного участка
	Проектное местоположение инженерного сооружения

Публичный сервитут
Строительство участка ВЛ 0,4 кВ от ближайшей опоры ВЛ 0,4 кВ от ТП-1678, установка
оборудования учета э/э на опоре ВЛ 0,4 кВ для электроснабжения садового дома по
адресу: Пермский край, г. Пермь, Кировский район, ул. Воткинская, 256, СНТ
"Садовод", уч. 44 (кад. номер зем. участка 59:01:1717113:273)
Схема расположения границ публичного сервитута

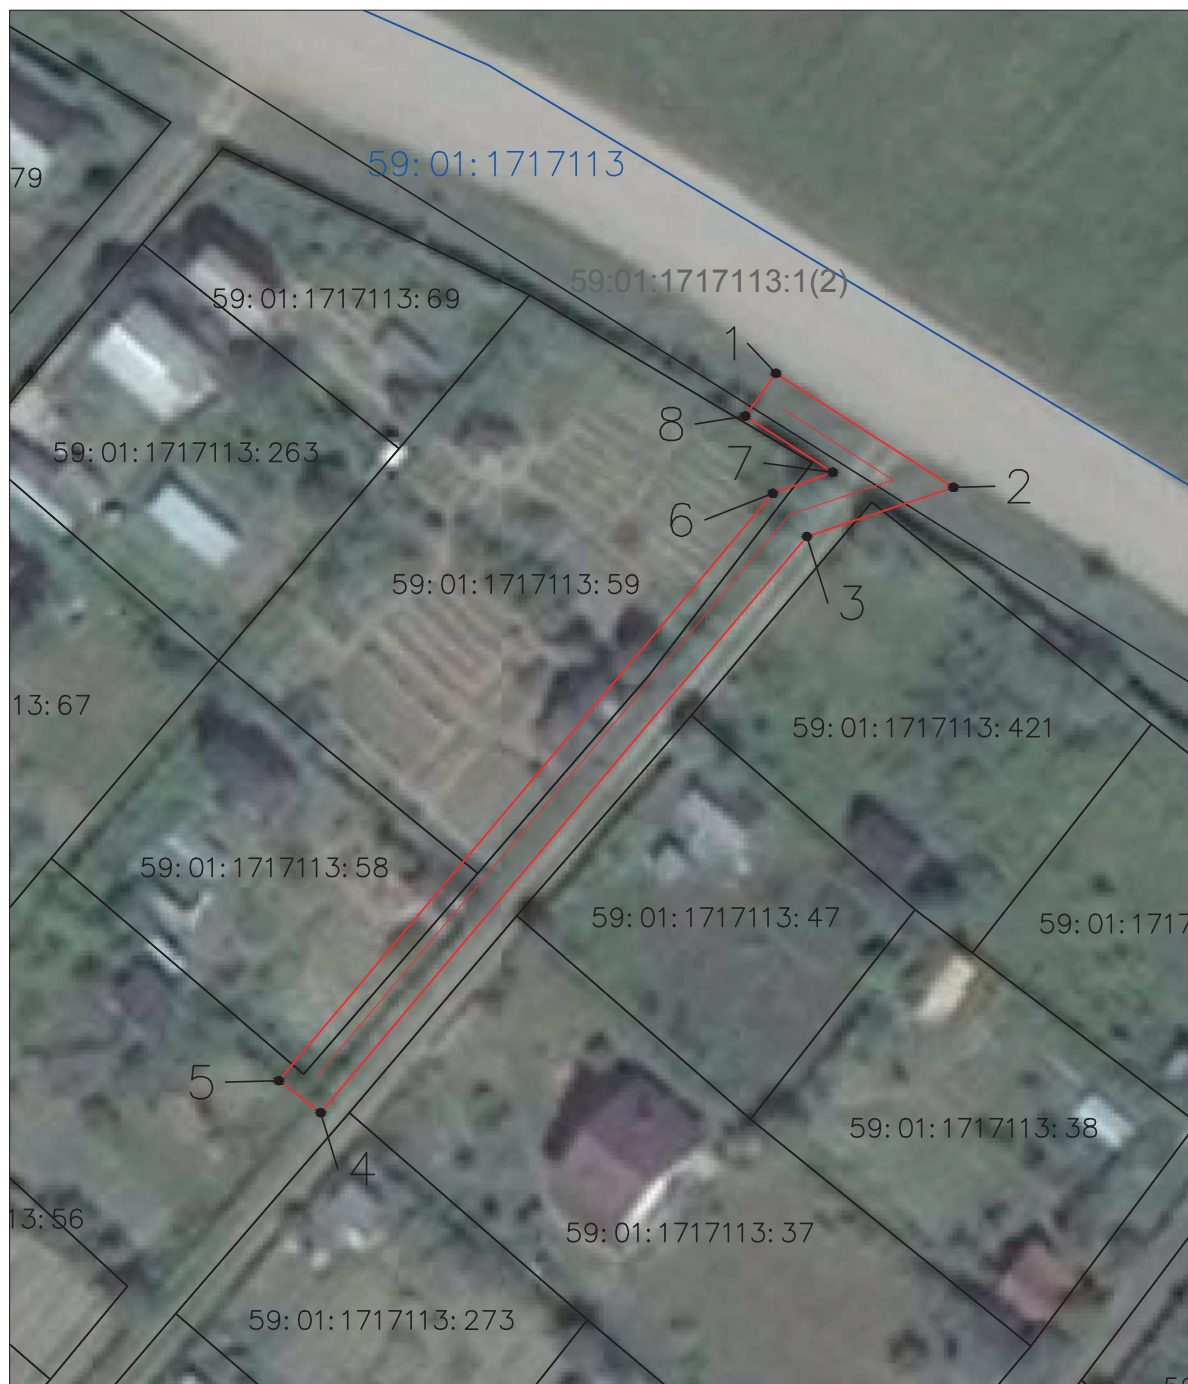

М 1:500


Условные обозначения:

- 59:01:1717113 - кадастровый номер квартала
- 59:01:1717113:273 - кадастровый номер земельного участка, учтенного в ГКН
- граница кадастрового квартала
- граница земельного участка, учтенного в ГКН
- граница публичного сервитута
- 1 - характерная точка границы
- проектируемая линия ВЛ

ОПИСАНИЕ МЕСТОПОЛОЖЕНИЯ ГРАНИЦ ПУБЛИЧНОГО СЕРВИТУТА СТРОИТЕЛЬСТВО УЧАСТКА ВЛ 0,4 КВ ОТ БЛИЖАЙШЕЙ ОПОРЫ ВЛ 0,4 КВ ОТ ТП-1678, УСТАНОВКА ОБОРУДОВАНИЯ УЧЕТА Э/Э НА ОПОРЕ ВЛ 0,4 КВ ДЛЯ ЭЛЕКТРОСНАБЖЕНИЯ САДОВОГО ДОМА ПО АДРЕСУ: ПЕРМСКИЙ КРАЙ, Г. ПЕРМЬ, КИРОВСКИЙ РАЙОН, УЛ. ВОТКИНСКАЯ, 25Б, СНТ "САДОВОД", УЧ. 44 (КАД. НОМЕР ЗЕМ. УЧАСТКА 59:01:1717113:273) ПЕРМСКИЙ КРАЙ, Г. ПЕРМЬ (НАИМЕНОВАНИЕ ОБЪЕКТА)				
Сведения о местоположении границ объекта				
1. Система координат <u>МСК-59, зона 2</u>				
2. Сведения о характерных точках границ объекта				
Обозначение характерных точек границ	Координаты. м		Метод определения координат и средняя квадратическая погрешность положения характерной точки (M_t). м	Описание закреплен ия точки
	X	Y		
1	2	3	4	5
1	521510.36	2207533.65	Геодезический метод; $M_t=0.1$	-
2	521501.69	2207547.13	Геодезический метод; $M_t=0.1$	-
3	521497.96	2207536.01	Геодезический метод; $M_t=0.1$	-
4	521454.19	2207499.07	Геодезический метод; $M_t=0.1$	-
5	521456.61	2207495.89	Геодезический метод; $M_t=0.1$	-
6	521501.23	2207533.40	Геодезический метод; $M_t=0.1$	-
7	521502.83	2207537.96	Геодезический метод; $M_t=0.1$	-
8	521507.11	2207531.32	Геодезический метод; $M_t=0.1$	-
1	521510.36	2207533.65	Геодезический метод; $M_t=0.1$	-

Публичный сервитут

Строительство участка ВЛ 0,4 кВ от ближайшей опоры существующей ВЛ 0,4 кВ от ТП-2058, установка оборудования учета э/э на фасаде объекта для электроснабжения гаража по адресу: Пермский край, г. Пермь, Мотовилихинский район, б. Гагарина, ГСК 48, бокс 4
Схема расположения границ публичного сервитута

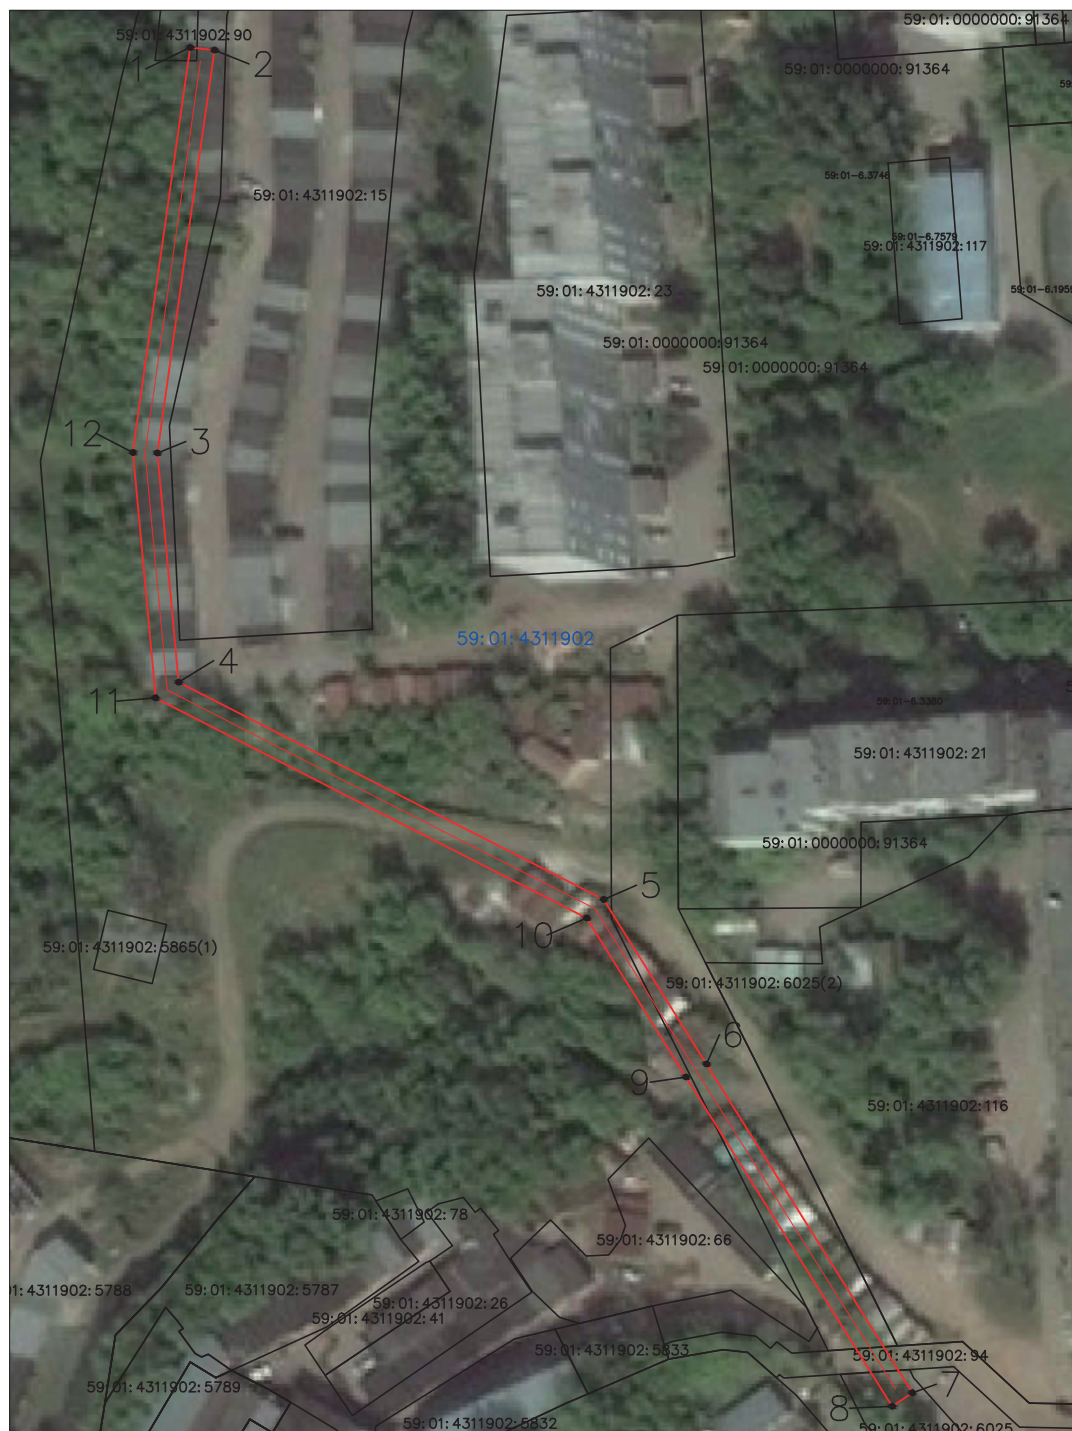


Условные обозначения:

M 1:100

- 59:01:4311902 - кадастровый номер квартала
59:01:4311902:94 - кадастровый номер земельного участка, учтенного в ГКН
— - граница кадастрового квартала
— - граница земельного участка, учтенного в ГКН
 - граница публичного сервитута
•¹ - характерная точка границы
— - проектируемая линия ВЛ


Раздел 4

План границ объекта

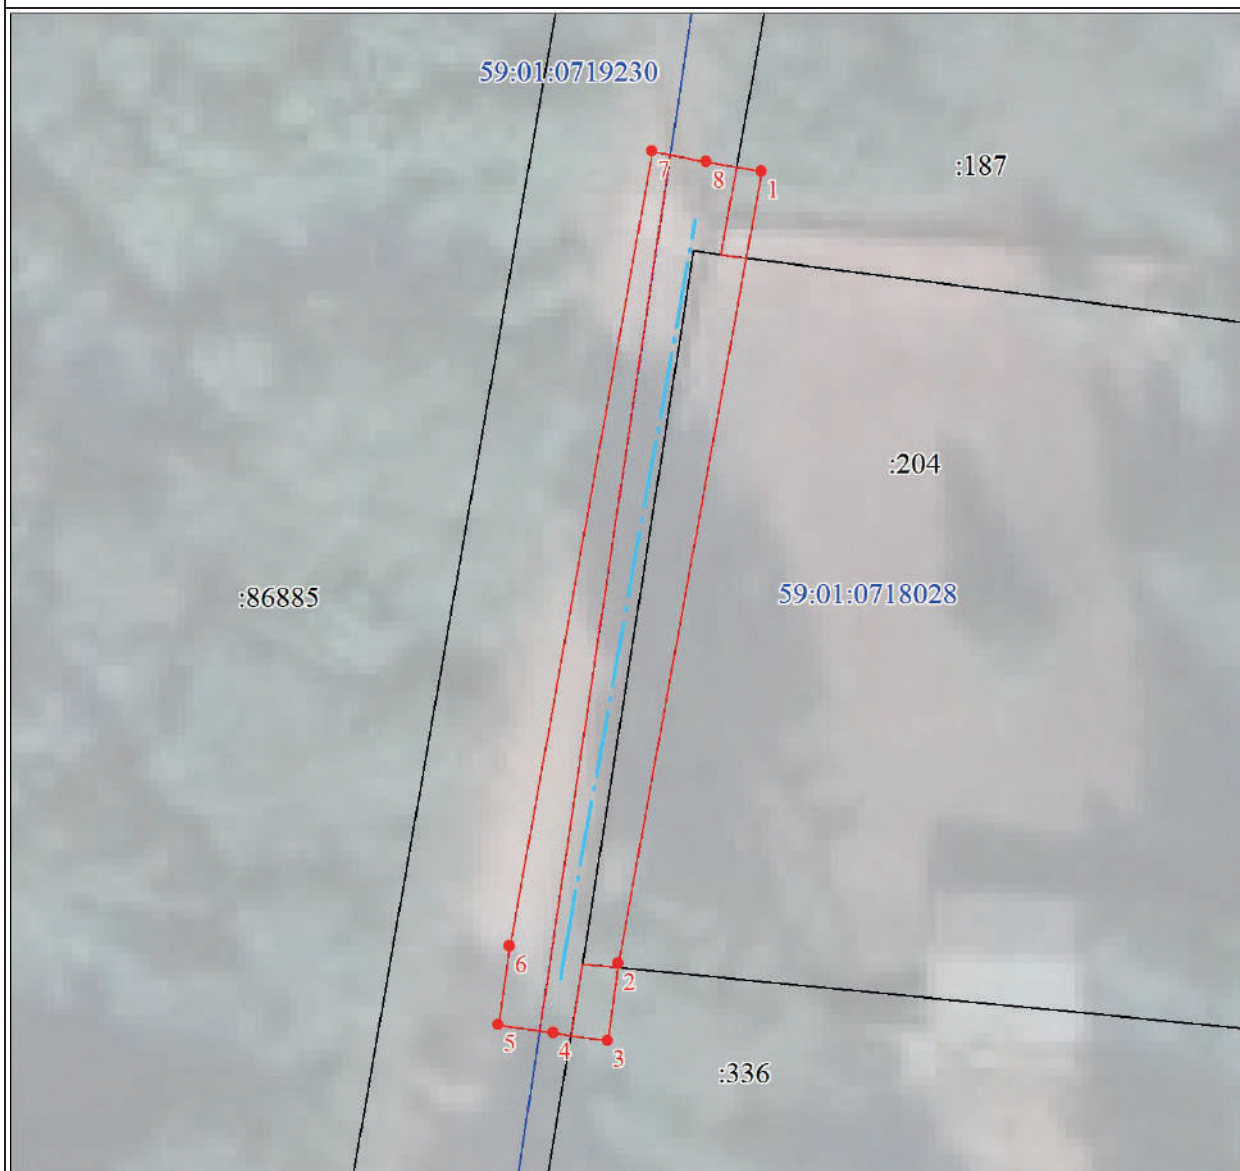

Масштаб 1:250

Используемые условные знаки и обозначения:

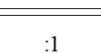	Характерная точка границы объекта
	Надписи номеров характерных точек границы объекта
	Граница объекта
	Обозначение кадастрового квартала
	Надписи кадастрового номера земельного участка
	Проектное местоположение инженерного сооружения

ГРАФИЧЕСКОЕ ОПИСАНИЕ местоположения границ населенных пунктов, территориальных зон, особо охраняемых природных территорий, зон с особыми условиями использования территорий			
Публичный сервитут для строительства линейного объекта: подключение (технологическое присоединение) к сетям инженерно-технического обеспечения ОАО "МРСК-Урала" по объекту: «Строительство ЛЭП 0,4 кВ от РУ 0,4 кВ ТП-6973, ШР 0,4 кВ, оборудование учета э/э; Реконструкция РУ 0,4 кВ ТП-6973 (установка коммутационного аппарата) для электроснабжения гаражей и производственно-складской базы по адресу: Пермский край, г. Пермь, Свердловский район, ул. Героев Хасана, ГСК 68 и ул. Героев Хасана, дом № 74 (кад. номер зем. участка 59:01:4413653:244)» (наименование объекта, местоположение границ которого описано (далее - объект))			
Раздел I			
Сведения об объекте			
№ п/п	Характеристики объекта	Описание характеристик	
1	2	3	
1.	Местоположение объекта	Пермский край, город Пермь	
2.	Площадь объекта +/- величина потребности определения площади (Р +/- Дельта Р)	611 +/- 4 м²	
3.	Иные характеристики объекта	-	

Раздел 2						
Сведения о местоположении границ объекта						
1. Система координат МСК-59, зона 2						
2. Сведения о характеристных точках границ объекта						
Обозначение характерных точек границ	Координаты, м		Метод определения координат характерной точки	Средняя квадратическая погрешность положения характерной точки (Мг), м	Описание обозначения точки на местности (при наличии)	6
	X	Y				
1	2	3	4	5		
1	512360.08	2232917.97	Метод спутниковых геодезических измерений (определений)	0.10	Закрепление отсутствует	
2	512363.21	2232923.45	Метод спутниковых геодезических измерений (определений)	0.10	Закрепление отсутствует	
3	512353.93	2232927.41	Метод спутниковых геодезических измерений (определений)	0.10	Закрепление отсутствует	
4	512340.77	2232921.56	Метод спутниковых геодезических измерений (определений)	0.10	Закрепление отсутствует	
5	512339.14	2232918.93	Метод спутниковых геодезических измерений (определений)	0.10	Закрепление отсутствует	
6	512336.92	2232920.36	Метод спутниковых геодезических измерений (определений)	0.10	Закрепление отсутствует	
7	512319.69	2232921.43	Метод спутниковых геодезических измерений (определений)	0.10	Закрепление отсутствует	
8	512313.47	2232923.99	Метод спутниковых геодезических измерений (определений)	0.10	Закрепление отсутствует	
9	512299.77	2232930.67	Метод спутниковых геодезических измерений (определений)	0.10	Закрепление отсутствует	
10	512283.98	2232945.41	Метод спутниковых геодезических измерений (определений)	0.10	Закрепление отсутствует	
11	512281.51	2232948.25	Метод спутниковых геодезических измерений (определений)	0.10	Закрепление отсутствует	

2. Сведения о характерных точках границ объекта					
Обозначение характерных точек границ	Координаты, м		Метод определения координат характерной точки	Средняя квадратическая погрешность положения характерной точки (Мп), м	Описание обозначения точки на местности (при наличии)
	X	Y			
1	2	3	4	5	6
25	512322.47	2232913.58	Метод спутниковых геодезических измерений (определений)	0.10	Закрепление отсутствует
26	512323.23	2232914.62	Метод спутниковых геодезических измерений (определений)	0.10	Закрепление отсутствует
27	512337.27	2232915.88	Метод спутниковых геодезических измерений (определений)	0.10	Закрепление отсутствует
1	512360.08	2232917.97	Метод спутниковых геодезических измерений (определений)	0.10	Закрепление отсутствует
3. Сведения о характерных точках части (частей) границы объекта					
Обозначение характерных точек части границы	Координаты, м		Метод определения координат характерной точки	Средняя квадратическая погрешность положения характерной точки (Мп), м	Описание обозначения точки на местности (при наличии)
	X	Y			
1	2	3	4	5	6
-	-	-	-	-	-

2. Сведения о характерных точках границ объекта						
Обозначение характерных точек границ	Координаты, м		Метод определения координат характерной точки	Средняя квадратическая погрешность положения характерной точки (Мп), м	Описание обозначения точки на местности (при наличии)	
	X	Y				
1	2	3	4	5	6	
12	512281.77	2232950.29	Метод спутниковых геодезических измерений (определений)	0.10	Закрепление отсутствует	
13	512281.42	2232953.68	Метод спутниковых геодезических измерений (определений)	0.10	Закрепление отсутствует	
14	512272.38	2232958.98	Метод спутниковых геодезических измерений (определений)	0.10	Закрепление отсутствует	
15	512272.94	2232959.92	Метод спутниковых геодезических измерений (определений)	0.10	Закрепление отсутствует	
16	512264.54	2232964.71	Метод спутниковых геодезических измерений (определений)	0.10	Закрепление отсутствует	
17	512262.19	2232961.33	Метод спутниковых геодезических измерений (определений)	0.10	Закрепление отсутствует	
18	512270.86	2232956.41	Метод спутниковых геодезических измерений (определений)	0.10	Закрепление отсутствует	
19	512277.23	2232952.33	Метод спутниковых геодезических измерений (определений)	0.10	Закрепление отсутствует	
20	512277.59	2232949.93	Метод спутниковых геодезических измерений (определений)	0.10	Закрепление отсутствует	
21	512277.21	2232946.95	Метод спутниковых геодезических измерений (определений)	0.10	Закрепление отсутствует	
22	512281.96	2232941.94	Метод спутниковых геодезических измерений (определений)	0.10	Закрепление отсутствует	
23	512297.32	2232926.32	Метод спутниковых геодезических измерений (определений)	0.10	Закрепление отсутствует	
24	512316.73	2232916.40	Метод спутниковых геодезических измерений (определений)	0.10	Закрепление отсутствует	

Раздел 3

Сведения о местоположении измененных (уточненных) границ объекта

1. Система координат -

2. Сведения о характерных точках границ объекта


Обозначение характерных точек границ	Существующие координаты, м		Измененные (уточненные) координаты, м		Метод определения координат характерной точки	Средняя квадратическая погрешность положения характерной точки (Mt), м	Описание обозначения точки на местности (при наличии)
	X	Y	X	Y			
1	2	3	4	5	6	7	8
-	-	-	-	-	-	-	

3. Сведения о характерных точках части (частей) границы объекта

Обозначение характерных точек части границы	Существующие координаты, м		Измененные (уточненные) координаты, м		Метод определения координат характерной точки	Средняя квадратическая погрешность положения характерной точки (Mt), м	Описание обозначения точки на местности (при наличии)
	X	Y	X	Y			
1	2	3	4	5	6	7	8
-	-	-	-	-	-	-	

СХЕМА РАСПОЛОЖЕНИЯ ГРАНИЦ ПУБЛИЧНОГО СЕРВИТУТА

Объект: «Строительство ЛЭП 0,4 кВ от РУ 0,4 кВ ТП-6973, ШР 0,4 кВ, оборудование учета э/э; Реконструкция РУ 0,4 кВ ТП-6973 (установка коммутационного аппарата) для электроснабжения гаражей и производственно-складской базы по адресу: Пермский край, г. Пермь, Свердловский район, ул. Героев Хасана, ГСК 68 и ул. Героев Хасана, дом № 74 (кад. номер зем. участка 59:01:4413653:244)»
Местоположение объекта: Пермский край, г. Пермь, Свердловский район, ул. Героев Хасана
Площадь земель или части земельного участка, кв.м.: 611
Категория земель: земли населенных пунктов
Вид разрешенного использования земельного участка: -
Цель использования: под объекты инженерного оборудования электроснабжения

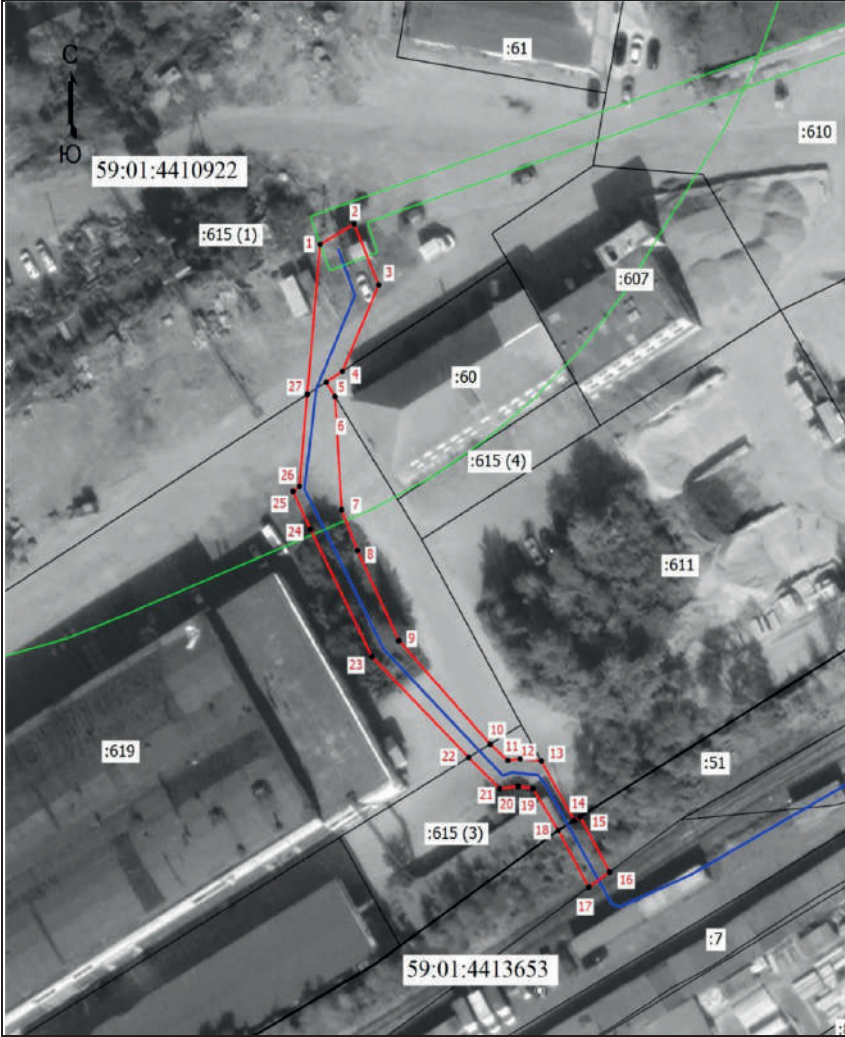

Координаты характерных точек (МСК-59 , зона 2)		
№ п/п	X	Y
1	512360,08	2232917,97
2	512363,21	2232923,45
3	512353,93	2232927,41
4	512340,77	2232921,56
5	512339,14	2232918,93
6	512336,92	2232920,36
7	512319,69	2232921,43
8	512313,47	2232923,99
9	512299,77	2232930,67
10	512283,98	2232945,41
11	512281,51	2232948,25
12	512281,77	2232950,29
13	512281,42	2232953,68
14	512272,38	2232958,98
15	512272,94	2232959,92
16	512264,54	2232964,71
17	512262,19	2232961,33
18	512270,86	2232956,41
19	512277,23	2232952,33
20	512277,59	2232949,93
21	512277,21	2232946,95
22	512281,96	2232941,94
23	512297,32	2232926,32
24	512316,73	2232916,40
25	512322,47	2232913,58
26	512323,23	2232914,62
27	512337,27	2232915,88
1	512360,08	2232917,97

Условные обозначения

- Граница кадастрового квартала
- Часть границы, сведения ЕГРН о которой позволяют однозначно определить ее положение на местности
- Граница зоны с особыми условиями
- Граница публичного сервитута
- Граница сооружения, планируемого к строительству
- 59:01:4413653 - Номер кадастрового квартала
- :60 - Кадастровый номер земельного участка
- 1 - Обозначение новой характерной точки

ОПИСАНИЕ МЕСТОПОЛОЖЕНИЯ ГРАНИЦ

Публичный сервис для размещения объекта электросетевого хозяйства
«Электросетевой комплекс Подстанции 110/35/6 кВ «Голованы» (ВЛ 0,4 кВ от КТП 4302)
(наименование объекта, местоположение границ которого описано (далее - объект))

Раздел 1		
Сведения об объекте		
№ п/п	Характеристики объекта	Описание характеристик
1	Местоположение объекта	Пермский край, город Пермь,
2	Площадь объекта +/- величина погрешности определения площади (Р+/- Дельта Р)	9990 кв.м ± 20 кв.м
3	Иные характеристики объекта	Публичный сервис для размещения объекта электросетевого хозяйства «Электросетевой комплекс Подстанции 110/35/6 кВ «Голованы» (ВЛ 0,4 кВ от КТП 4302) на срок 49 лет, обладатель публичного сервиса - ОАО «МРСК Урала», 614016, Пермский край, город Пермь, улица Камчатковская, дом 26, ИНН - 6671163413, ОГРН - 1056604000970, адрес электронной почты - re-pges@rosseti-ural.ru

Раздел 2


Сведения о местоположении границ объекта					
1. Система координат МСК-59, зона 2					
2. Сведения о характерных точках границ объекта					
Обозначение характерных точек границ	Координаты, м		Y	Метод определения координат характерной точки	Средняя квадратическая погрешность положения характерной точки (М), м
	X				
Зона (1)	2	3		4	5
1	—	—		—	6
1	532076.44	224635.68		Метод спутниковых геодезических измерений (определений)	—
2	532097.23	224635.61		Метод спутниковых геодезических измерений (определений)	0.10
3	532153.26	224635.00		Метод спутниковых геодезических измерений (определений)	0.10
4	532198.04	224634.44		Метод спутниковых геодезических измерений (определений)	0.10
5	532196.76	224680.53		Метод спутниковых геодезических измерений (определений)	0.10
6	532195.54	224718.47		Метод спутниковых геодезических измерений (определений)	0.10
7	532194.34	224752.23		Метод спутниковых геодезических измерений (определений)	0.10
8	532198.19	224809.40		Метод спутниковых геодезических измерений (определений)	0.10
9	532191.63	224839.38		Метод спутниковых геодезических измерений (определений)	0.10
10	532194.99	224850.18		Метод спутниковых геодезических измерений (определений)	0.10
11	532191.20	224851.46		Метод спутниковых геодезических измерений (определений)	0.10
12	532187.50	224839.56		Метод спутниковых геодезических измерений (определений)	0.10
13	532194.17	224809.11		Метод спутниковых геодезических измерений (определений)	0.10
14	532192.50	224786.34		Метод спутниковых геодезических измерений (определений)	0.10
15	532184.31	224786.09		Метод спутниковых геодезических измерений (определений)	0.10
16	532184.33	224782.09		Метод спутниковых геодезических измерений (определений)	0.10
17	532192.27	224782.30		Метод спутниковых геодезических измерений (определений)	0.10
18	532190.37	224752.72		Метод спутниковых геодезических измерений (определений)	0.10
19	532182.27	224737.17		Метод спутниковых геодезических измерений (определений)	0.10
20	532185.86	224735.41		Метод спутниковых геодезических измерений (определений)	0.10
21	532190.65	224744.49		Метод спутниковых геодезических измерений (определений)	0.10
22	532191.54	224718.34		Метод спутниковых геодезических измерений (определений)	0.10
23	532192.75	224682.67		Метод спутниковых геодезических измерений (определений)	0.10
24	532181.58	224688.69		Метод спутниковых геодезических измерений (определений)	0.10
25	532179.62	224685.21		Метод спутниковых геодезических измерений (определений)	0.10
26	532192.83	224678.10		Метод спутниковых геодезических измерений (определений)	0.10
27	532193.93	224638.48		Метод спутниковых геодезических измерений (определений)	0.10
28	532099.22	224639.59		Метод спутниковых геодезических измерений (определений)	0.10
29	532098.85	224674.11		Метод спутниковых геодезических измерений (определений)	0.10
30	532098.80	224697.50		Метод спутниковых геодезических измерений (определений)	0.10
31	532098.48	224725.11		Метод спутниковых геодезических измерений (определений)	0.10
32	532099.27	224764.79		Метод спутниковых геодезических измерений (определений)	0.10
33	532099.69	224788.11		Метод спутниковых геодезических измерений (определений)	0.10
34	532100.48	224812.22		Метод спутниковых геодезических измерений (определений)	0.10
35	532102.31	224840.05		Метод спутниковых геодезических измерений (определений)	0.10
36	532102.31	224873.33		Метод спутниковых геодезических измерений (определений)	0.10
37	532078.18	224859.72		Метод спутниковых геодезических измерений (определений)	0.10
38	532080.14	224856.23		Метод спутниковых геодезических измерений (определений)	0.10
39	532098.09	224866.36		Метод спутниковых геодезических измерений (определений)	0.10
40	532097.31	224840.17		Метод спутниковых геодезических измерений (определений)	0.10
41	532096.55	224813.69		Метод спутниковых геодезических измерений (определений)	0.10
42	532083.73	224808.27		Метод спутниковых геодезических измерений (определений)	0.10
43	532085.19	224804.55		Метод спутниковых геодезических измерений (определений)	0.10
44	532096.38	224809.22		Метод спутниковых геодезических измерений (определений)	0.10
45	532095.69	224788.21		Метод спутниковых геодезических измерений (определений)	0.10
46	532095.31	224767.67		Метод спутниковых геодезических измерений (определений)	0.10
47					

180	532096.48	2244589.98	Метод спутниковых геодезических измерений (определений)	0.10	–
181	532098.03	2244624.30	Метод спутниковых геодезических измерений (определений)	0.10	–
182	532136.37	2244624.55	Метод спутниковых геодезических измерений (определений)	0.10	–
183	532175.32	2244624.79	Метод спутниковых геодезических измерений (определений)	0.10	–
184	532204.78	2244610.96	Метод спутниковых геодезических измерений (определений)	0.10	–
185	532181.09	2244578.83	Метод спутниковых геодезических измерений (определений)	0.10	–
186	532186.21	2244545.77	Метод спутниковых геодезических измерений (определений)	0.10	–
187	532190.18	2244546.33	Метод спутниковых геодезических измерений (определений)	0.10	–
188	532185.30	2244577.80	Метод спутниковых геодезических измерений (определений)	0.10	–
189	532208.58	2244609.30	Метод спутниковых геодезических измерений (определений)	0.10	–
190	532239.06	2244598.00	Метод спутниковых геодезических измерений (определений)	0.10	–
191	532282.61	2244596.11	Метод спутниковых геодезических измерений (определений)	0.10	–
192	532293.19	2244597.24	Метод спутниковых геодезических измерений (определений)	0.10	–
193	532289.07	2244566.99	Метод спутниковых геодезических измерений (определений)	0.10	–
194	532279.14	2244547.64	Метод спутниковых геодезических измерений (определений)	0.10	–
195	532282.70	2244545.82	Метод спутниковых геодезических измерений (определений)	0.10	–
196	532292.95	2244565.77	Метод спутниковых геодезических измерений (определений)	0.10	–
197	532297.84	2244601.75	Метод спутниковых геодезических измерений (определений)	0.10	–
198	532282.19	2244600.09	Метод спутниковых геодезических измерений (определений)	0.10	–
199	532239.86	2244601.97	Метод спутниковых геодезических измерений (определений)	0.10	–
200	532213.33	2244611.79	Метод спутниковых геодезических измерений (определений)	0.10	–
201	532207.91	2244613.89	Метод спутниковых геодезических измерений (определений)	0.10	–
202	532176.20	2244628.80	Метод спутниковых геодезических измерений (определений)	0.10	–
203	532136.34	2244628.55	Метод спутниковых геодезических измерений (определений)	0.10	–
204	532096.09	2244628.23	Метод спутниковых геодезических измерений (определений)	0.10	–
205	532067.59	2244628.13	Метод спутниковых геодезических измерений (определений)	0.10	–
206	532065.19	2244628.15	Метод спутниковых геодезических измерений (определений)	0.10	–
207	532063.17	2244635.81	Метод спутниковых геодезических измерений (определений)	0.10	–
208	532067.30	2244637.90	Метод спутниковых геодезических измерений (определений)	0.10	–
209	532067.34	2244640.16	Метод спутниковых геодезических измерений (определений)	0.10	–
62	532067.37	2244642.41	Метод спутниковых геодезических измерений (определений)	0.10	–

3. Сведения о характерных точках части (частей) границы объекта

Обозначение характерных точек части границы	Координаты, м		Метод определения координат характерной точки	Средняя квадратическая погрешность положения характерной точки (M _t), м	Описание обозначения точки на местности (при наличии)
	X	Y			
1	2	3	4	5	6
–	–	–	–	–	–

Схема расположения границ публичного сервитута объекта

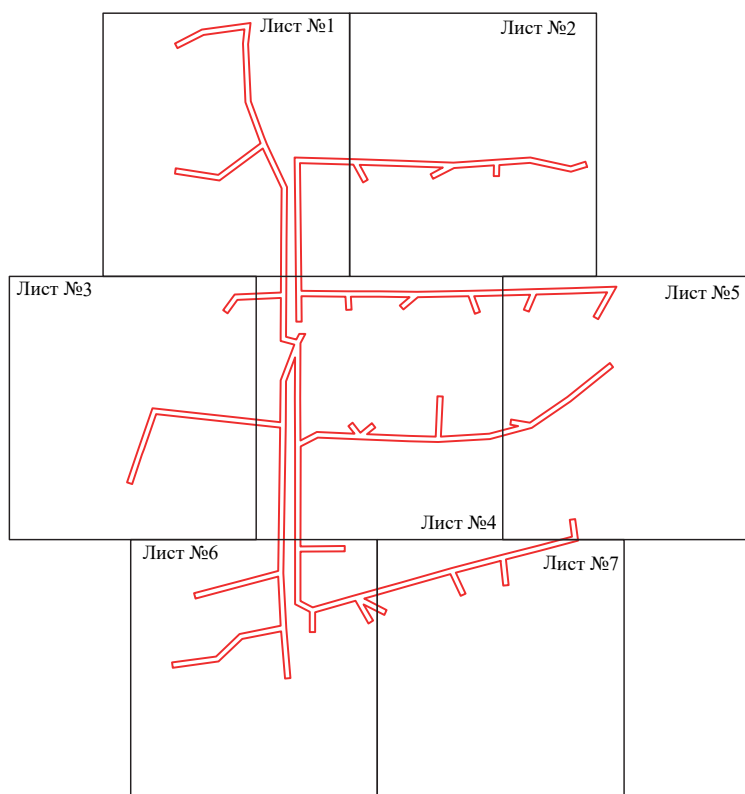

Масштаб 1:5000

Используемые условные знаки и обозначения:

 - граница публичного сервитута

Схема расположения границ публичного сервитута объекта



Масштаб 1:1000

Используемые условные знаки и обозначения:

- | | |
|---------------------------------------|---|
| №1 | - номер опоры |
| — | - граница публичного сервитута |
| — | - граница кадастрового деления |
| — | - граница населенного пункта |
| — | - граница земельного участка, имеющегося в ЕГРН |
| — | - граница ОКС, имеющаяся в ЕГРН |
| — | - граница охранной зоны, имеющейся в ЕГРН |
| 59:01:4413924:34 | - кадастровый номер земельного участка, имеющегося в ЕГРН |
| 59:01:4413924 | - номер кадастрового квартала |
| 1 ● | - обозначение характерных точек границ |

Схема расположения границ публичного сервитута объекта



Масштаб 1:1000

Используемые условные знаки и обозначения:

- | | |
|---------------------------------------|---|
| №1 | - номер опоры |
| — | - граница публичного сервитута |
| — | - граница кадастрового деления |
| — | - граница населенного пункта |
| — | - граница земельного участка, имеющегося в ЕГРН |
| — | - граница ОКС, имеющаяся в ЕГРН |
| — | - граница охранной зоны, имеющейся в ЕГРН |
| 59:01:4413924:34 | - кадастровый номер земельного участка, имеющегося в ЕГРН |
| 59:01:4413924 | - номер кадастрового квартала |
| 1 ● | - обозначение характерных точек границ |

Схема расположения границ публичного сервитута объекта




Масштаб 1:1000

Используемые условные знаки и обозначения:

- | | |
|---------------------------------------|---|
| №1 | - номер опоры |
| — | - граница публичного сервитута |
| — | - граница кадастрового деления |
| — | - граница населенного пункта |
| — | - граница земельного участка, имеющегося в ЕГРН |
| — | - граница ОКС, имеющаяся в ЕГРН |
| — | - граница охранной зоны, имеющейся в ЕГРН |
| 59:01:4413924:34 | - кадастровый номер земельного участка, имеющегося в ЕГРН |
| 59:01:4413924 | - номер кадастрового квартала |
| 1 ● | - обозначение характерных точек границ |

Схема расположения границ публичного сервитута объекта

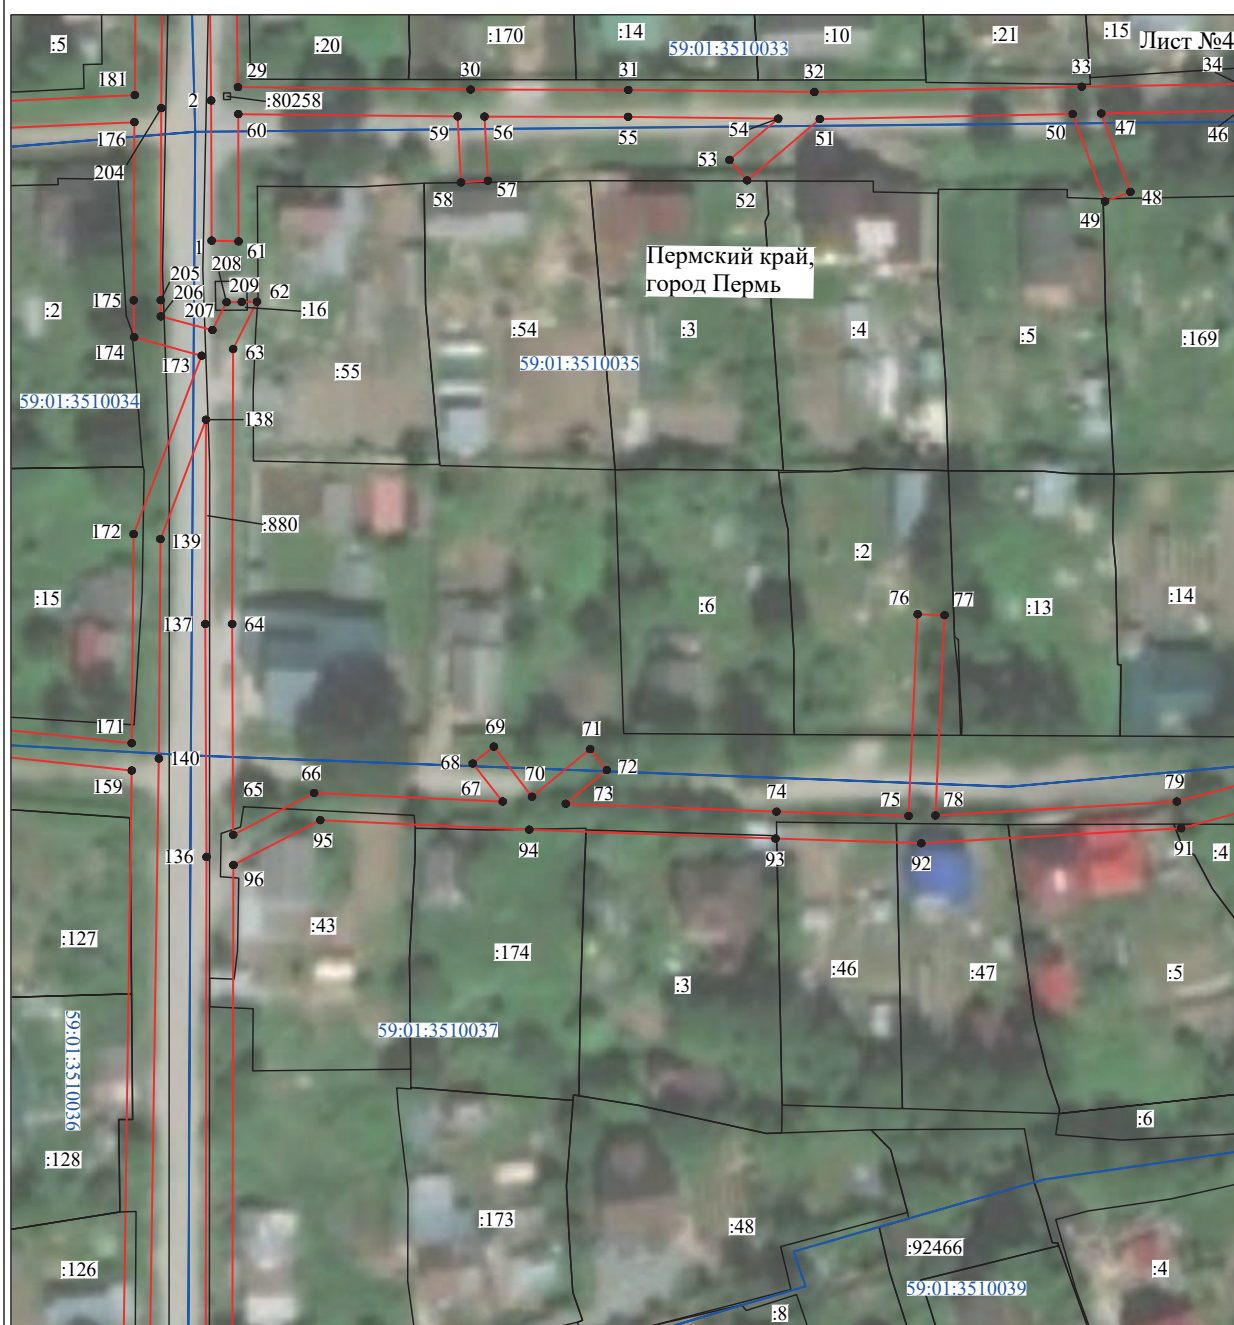

Масштаб 1:1000

Используемые условные знаки и обозначения:

- | | |
|---------------------------------------|---|
| №1 | - номер опоры |
| — | - граница публичного сервитута |
| — | - граница кадастрового деления |
| — | - граница населенного пункта |
| — | - граница земельного участка, имеющегося в ЕГРН |
| — | - граница ОКС, имеющаяся в ЕГРН |
| — | - граница охранной зоны, имеющейся в ЕГРН |
| 59:01:4413924:34 | - кадастровый номер земельного участка, имеющегося в ЕГРН |
| 59:01:4413924 | - номер кадастрового квартала |
| 1 • | - обозначение характерных точек границ |

Схема расположения границ публичного сервитута объекта




Масштаб 1:1000

Используемые условные знаки и обозначения:

- | | |
|---------------------------------------|---|
| №1 | - номер опоры |
| — | - граница публичного сервитута |
| — | - граница кадастрового деления |
| — | - граница населенного пункта |
| — | - граница земельного участка, имеющегося в ЕГРН |
| — | - граница ОКС, имеющаяся в ЕГРН |
| — | - граница охранной зоны, имеющейся в ЕГРН |
| 59:01:4413924:34 | - кадастровый номер земельного участка, имеющегося в ЕГРН |
| 59:01:4413924 | - номер кадастрового квартала |
| 1 ● | - обозначение характерных точек границ |

Схема расположения границ публичного сервитута объекта

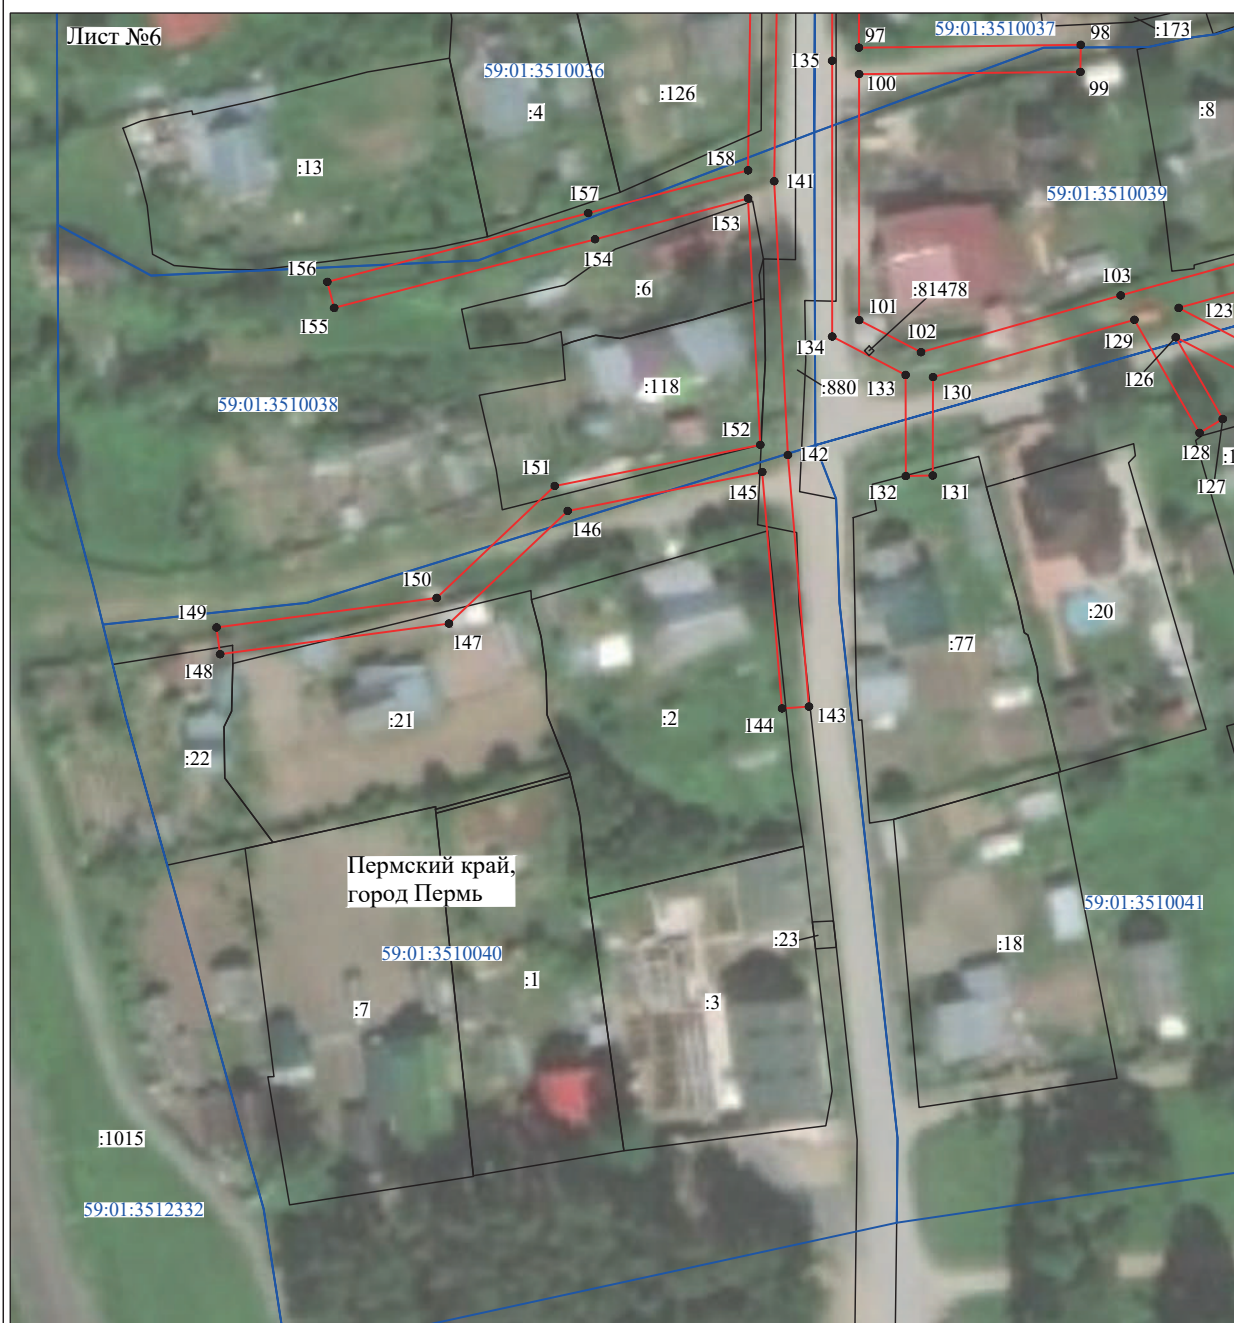


Масштаб 1:1000

Используемые условные знаки и обозначения:

- | | |
|---------------------------------------|---|
| №1 | - номер опоры |
| — | - граница публичного сервитута |
| — | - граница кадастрового деления |
| — | - граница населенного пункта |
| — | - граница земельного участка, имеющегося в ЕГРН |
| — | - граница ОКС, имеющаяся в ЕГРН |
| — | - граница охранной зоны, имеющейся в ЕГРН |
| 59:01:4413924:34 | - кадастровый номер земельного участка, имеющегося в ЕГРН |
| 59:01:4413924 | - номер кадастрового квартала |
| 1 • | - обозначение характерных точек границ |

Схема расположения границ публичного сервитута объекта

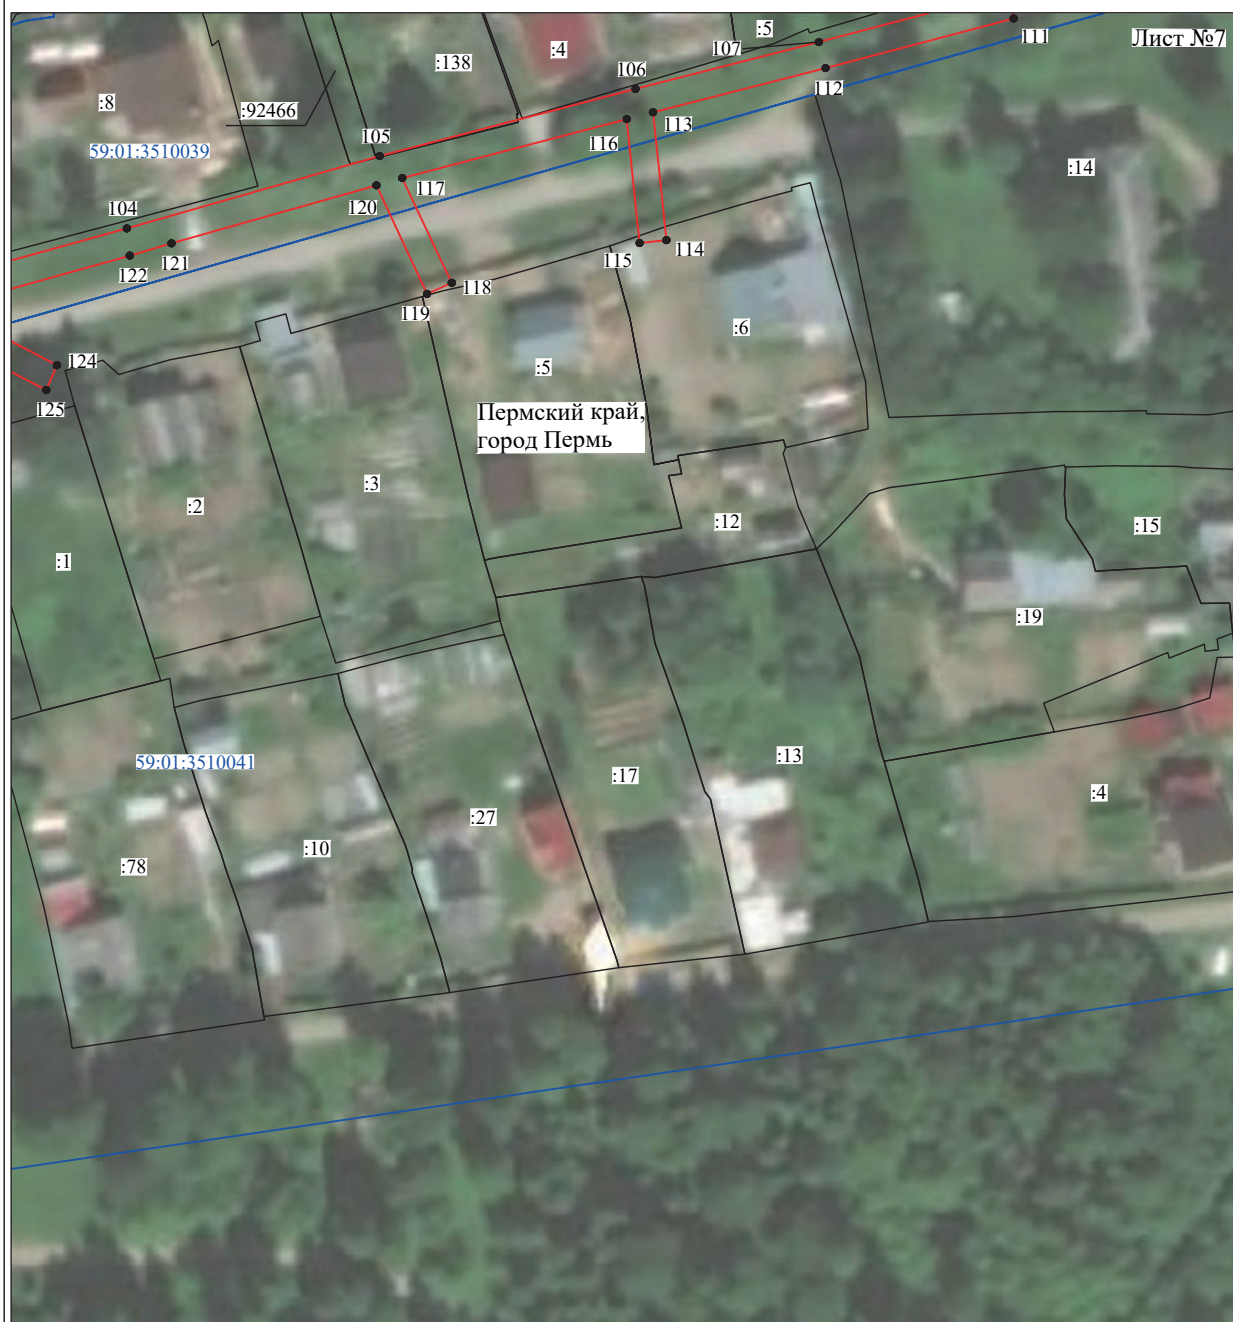

Масштаб 1:1000

Используемые условные знаки и обозначения:

- | | |
|---------------------------------------|---|
| №1 | - номер опоры |
| — | - граница публичного сервитута |
| — | - граница кадастрового деления |
| — | - граница населенного пункта |
| — | - граница земельного участка, имеющегося в ЕГРН |
| — | - граница ОКС, имеющаяся в ЕГРН |
| — | - граница охранной зоны, имеющейся в ЕГРН |
| 59:01:4413924:34 | - кадастровый номер земельного участка, имеющегося в ЕГРН |
| 59:01:4413924 | - номер кадастрового квартала |
| 1 • | - обозначение характерных точек границ |


Раздел 2

Сведения о местоположении границ объекта					
1. Система координат МСК-59, зона 2					
2. Сведения о характерных точках границ объекта					
Обозначение характерных точек границ	Координаты, м		Y	X	Метод определения координат характерной точки
	1	2	3	4	5
1	1	511784.50	226274.55	Метод спутниковых геодезических измерений (определений)	6
2	2	511784.83	226298.01	Метод спутниковых геодезических измерений (определений)	0.10
3	3	511827.85	226301.80	Метод спутниковых геодезических измерений (определений)	0.10
4	4	511876.13	226305.90	Метод спутниковых геодезических измерений (определений)	0.10
5	5	511921.48	226310.02	Метод спутниковых геодезических измерений (определений)	0.10
6	6	511928.30	226279.61	Метод спутниковых геодезических измерений (определений)	0.10
7	7	511932.20	226280.48	Метод спутниковых геодезических измерений (определений)	0.10
8	8	511925.48	226310.46	Метод спутниковых геодезических измерений (определений)	0.10
9	9	511968.63	226315.78	Метод спутниковых геодезических измерений (определений)	0.10
10	10	512013.27	226333.29	Метод спутниковых геодезических измерений (определений)	0.10
11	11	512038.07	226343.04	Метод спутниковых геодезических измерений (определений)	0.10
12	12	512076.43	226358.19	Метод спутниковых геодезических измерений (определений)	0.10
13	13	512087.42	226362.47	Метод спутниковых геодезических измерений (определений)	0.10
14	14	512102.58	226374.60	Метод спутниковых геодезических измерений (определений)	0.10
15	15	512104.14	226375.84	Метод спутниковых геодезических измерений (определений)	0.10
16	16	512105.48	226377.19	Метод спутниковых геодезических измерений (определений)	0.10
17	17	512126.98	226398.71	Метод спутниковых геодезических измерений (определений)	0.10
18	18	512155.70	226418.55	Метод спутниковых геодезических измерений (определений)	0.10
19	19	512157.22	226419.79	Метод спутниковых геодезических измерений (определений)	0.10
20	20	512181.86	226439.80	Метод спутниковых геодезических измерений (определений)	0.10
21	21	512205.09	226462.36	Метод спутниковых геодезических измерений (определений)	0.10
22	22	512229.41	226485.99	Метод спутниковых геодезических измерений (определений)	0.10
23	23	512256.47	226462.29	Метод спутниковых геодезических измерений (определений)	0.10
24	24	512276.43	226444.99	Метод спутниковых геодезических измерений (определений)	0.10
25	25	512290.29	226440.50	Метод спутниковых геодезических измерений (определений)	0.10
26	26	512291.55	226444.30	Метод спутниковых геодезических измерений (определений)	0.10
27	27	512280.98	226447.71	Метод спутниковых геодезических измерений (определений)	0.10
28	28	512302.07	226471.23	Метод спутниковых геодезических измерений (определений)	0.10
29	29	512316.13	226472.06	Метод спутниковых геодезических измерений (определений)	0.10
30	30	512315.92	226476.05	Метод спутниковых геодезических измерений (определений)	0.10
31	31	512305.86	226475.47	Метод спутниковых геодезических измерений (определений)	0.10
32	32	512324.55	226496.41	Метод спутниковых геодезических измерений (определений)	0.10
33	33	512344.40	226504.97	Метод спутниковых геодезических измерений (определений)	0.10
34	34	512342.84	226508.65	Метод спутниковых геодезических измерений (определений)	0.10
35	35	512331.08	226503.60	Метод спутниковых геодезических измерений (определений)	0.10
36	36	512348.93	226523.19	Метод спутниковых геодезических измерений (определений)	0.10
37	37	512368.46	226528.13	Метод спутниковых геодезических измерений (определений)	0.10
38	38	512367.50	226532.02	Метод спутниковых геодезических измерений (определений)	0.10
39	39	512353.82	226528.56	Метод спутниковых геодезических измерений (определений)	0.10
40	40	512371.20	226547.66	Метод спутниковых геодезических измерений (определений)	0.10
41	41	512377.84	226541.19	Метод спутниковых геодезических измерений (определений)	0.10
42	42	512380.69	226543.98	Метод спутниковых геодезических измерений (определений)	0.10
43	43	512373.88	226550.65	Метод спутниковых геодезических измерений (определений)	0.10
44	44	512390.66	226569.78	Метод спутниковых геодезических измерений (определений)	0.10
45	45	512416.74	226558.65	Метод спутниковых геодезических измерений (определений)	0.10
46	46	512433.27	226545.00	Метод спутниковых геодезических измерений (определений)	0.10
47	47	512448.83	226550.63	Метод спутниковых геодезических измерений (определений)	0.10

ОПИСАНИЕ МЕСТОПОЛОЖЕНИЯ ГРАНИЦ
Публичный сервиситут для размещения объекта электросетевого хозяйства «Электросетевой комплекс Подстанции 110/6кВ «Андронов» (ВЛ 0,4 кВ от КТП 7033)
(наименование объекта, местоположение границ которого описано (далее - объект)

Раздел 1		
Сведения об объекте		
№ п/п	Характеристики объекта	Описание характеристик
1	2	3
1	Местоположение объекта	Пермский край, город Пермь
2	Площадь объекта +/- величина погрешности определения площади (Р+/- Дельта Р)	7079 кв.м ± 20 кв.м
3	Иные характеристики объекта	Публичный сервиситут для размещения объекта электросетевого хозяйства «Электросетевой комплекс Подстанции 110/6кВ «Андронов» (ВЛ 0,4 кВ от ТП 7033) на срок 49 лет, обладатель публичного сервиситута - ОАО «МРСК Урала», 614016, Пермский край, город Пермь, улица Камчатковская, дом 26, ИНН - 6671163413, ОГРН - 105660400970, адрес электронной почты - rges@rosset-ural.ru

Схема расположения границ публичного сервитута объекта

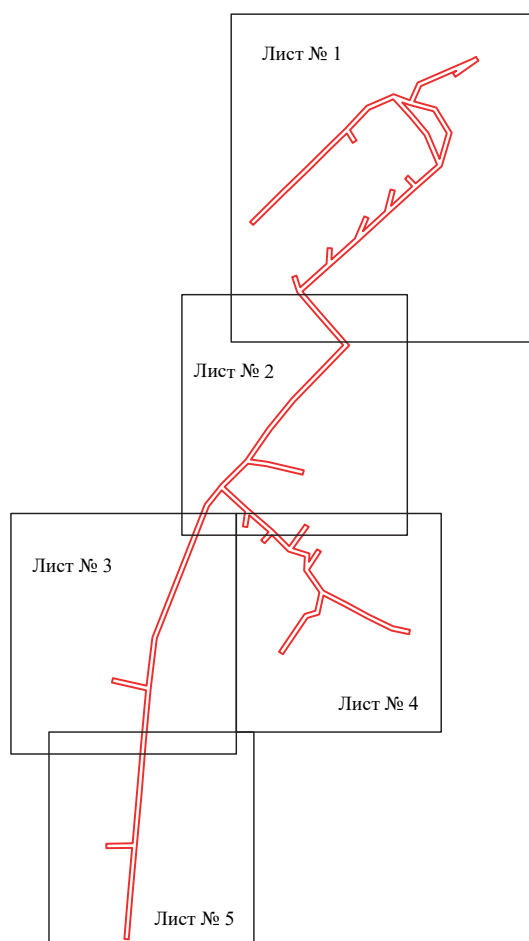

Масштаб 1:6000

Используемые условные знаки и обозначения:

 - граница публичного сервитута

Схема расположения границ публичного сервитута объекта



Масштаб 1:1500

Используемые условные знаки и обозначения:

- | | |
|---------------------------------------|---|
| №1 | - номер опоры |
| — | - граница публичного сервитута |
| — | - граница кадастрового деления |
| — | - граница населенного пункта |
| — | - граница земельного участка, имеющегося в ЕГРН |
| — | - граница ОКС, имеющаяся в ЕГРН |
| — | - граница охранной зоны, имеющейся в ЕГРН |
| 59:01:4413924:34 | - кадастровый номер земельного участка, имеющегося в ЕГРН |
| 59:01:4413924 | - номер кадастрового квартала |
| 1 ● | - обозначение характерных точек границ |

Схема расположения границ публичного сервитута объекта



Используемые условные знаки и обозначения:

- | | |
|---------------------------------------|---|
| №1 | - номер опоры |
| — | - граница публичного сервитута |
| — | - граница кадастрового деления |
| — | - граница населенного пункта |
| — | - граница земельного участка, имеющегося в ЕГРН |
| — | - граница ОКС, имеющаяся в ЕГРН |
| — | - граница охранной зоны, имеющейся в ЕГРН |
| 59:01:4413924:34 | - кадастровый номер земельного участка, имеющегося в ЕГРН |
| 59:01:4413924 | - номер кадастрового квартала |
| 1 • | - обозначение характерных точек границ |

Схема расположения границ публичного сервитута объекта



Масштаб 1:1100

Используемые условные знаки и обозначения:

- | | |
|------------------|---|
| №1 | - номер опоры |
| | - граница публичного сервитута |
| | - граница кадастрового деления |
| | - граница населенного пункта |
| | - граница земельного участка, имеющегося в ЕГРН |
| | - граница ОКС, имеющаяся в ЕГРН |
| | - граница охранной зоны, имеющейся в ЕГРН |
| 59:01:4413924:34 | - кадастровый номер земельного участка, имеющегося в ЕГРН |
| 59:01:4413924 | - номер кадастрового квартала |
| 1 • | - обозначение характерных точек границ |

Схема расположения границ публичного сервитута объекта



Масштаб 1:1000

Используемые условные знаки и обозначения:

- | | |
|---------------------------------------|---|
| №1 | - номер опоры |
| — | - граница публичного сервитута |
| — | - граница кадастрового деления |
| — | - граница населенного пункта |
| — | - граница земельного участка, имеющегося в ЕГРН |
| — | - граница ОКС, имеющаяся в ЕГРН |
| — | - граница охранной зоны, имеющейся в ЕГРН |
| 59:01:4413924:34 | - кадастровый номер земельного участка, имеющегося в ЕГРН |
| 59:01:4413924 | - номер кадастрового квартала |
| 1 • | - обозначение характерных точек границ |

Схема расположения границ публичного сервитута объекта



Используемые условные знаки и обозначения:

- | | |
|---------------------------------------|---|
| №1 | - номер опоры |
| — | - граница публичного сервитута |
| — | - граница кадастрового деления |
| — | - граница населенного пункта |
| — | - граница земельного участка, имеющегося в ЕГРН |
| — | - граница ОКС, имеющаяся в ЕГРН |
| — | - граница охранной зоны, имеющейся в ЕГРН |
| 59:01:4413924:34 | - кадастровый номер земельного участка, имеющегося в ЕГРН |
| 59:01:4413924 | - номер кадастрового квартала |
| 1 • | - обозначение характерных точек границ |

Раздел 2

Сведения о местоположении границ объекта						
1. Система координат МСК-59, зона 2						
2. Сведения о характеристиках точек границ объекта						
Обозначение характерных точек границ	Координаты, м		Y	Метод определения координат характерной точки	Средняя квадратическая погрешность положения характерной точки (М ₀ , м)	Описание обозначения точки на местности (при наличии)
	X					
1	2	3	4	5	6	
Зона(1)	--	--	--	--	--	--
1	514156.44	2227774.48		Метод спутниковых геодезических измерений (определений)	0.10	--
2	514173.84	2227805.73		Метод спутниковых геодезических измерений (определений)	0.10	--
3	514189.62	2227834.63		Метод спутниковых геодезических измерений (определений)	0.10	--
4	514205.29	2227861.49		Метод спутниковых геодезических измерений (определений)	0.10	--
5	514218.30	2227885.62		Метод спутниковых геодезических измерений (определений)	0.10	--
6	514243.84	2227873.44		Метод спутниковых геодезических измерений (определений)	0.10	--
7	514275.20	2227857.87		Метод спутниковых геодезических измерений (определений)	0.10	--
8	514276.98	2227861.45		Метод спутниковых геодезических измерений (определений)	0.10	--
9	514245.59	2227877.04		Метод спутниковых геодезических измерений (определений)	0.10	--
10	514216.59	2227890.87		Метод спутниковых геодезических измерений (определений)	0.10	--
11	514201.80	2227863.45		Метод спутниковых геодезических измерений (определений)	0.10	--
12	514187.14	2227838.29		Метод спутниковых геодезических измерений (определений)	0.10	--
13	514170.50	2227847.68		Метод спутниковых геодезических измерений (определений)	0.10	--
14	514151.73	2227858.37		Метод спутниковых геодезических измерений (определений)	0.10	--
15	514162.76	2227877.31		Метод спутниковых геодезических измерений (определений)	0.10	--
16	514179.95	2227908.63		Метод спутниковых геодезических измерений (определений)	0.10	--
17	514176.44	2227910.56		Метод спутниковых геодезических измерений (определений)	0.10	--
18	514159.28	2227879.28		Метод спутниковых геодезических измерений (определений)	0.10	--
19	514148.25	2227860.35		Метод спутниковых геодезических измерений (определений)	0.10	--
20	514131.30	2227870.21		Метод спутниковых геодезических измерений (определений)	0.10	--
21	514111.37	2227881.54		Метод спутниковых геодезических измерений (определений)	0.10	--
22	514124.22	2227905.38		Метод спутниковых геодезических измерений (определений)	0.10	--
23	514140.98	2227936.87		Метод спутниковых геодезических измерений (определений)	0.10	--
24	514137.45	2227938.75		Метод спутниковых геодезических измерений (определений)	0.10	--
25	514120.69	2227907.27		Метод спутниковых геодезических измерений (определений)	0.10	--
26	514105.99	2227880.00		Метод спутниковых геодезических измерений (определений)	0.10	--
27	514129.31	2227866.73		Метод спутниковых геодезических измерений (определений)	0.10	--
28	514147.96	2227855.92		Метод спутниковых геодезических измерений (определений)	0.10	--
29	514168.53	2227844.20		Метод спутниковых геодезических измерений (определений)	0.10	--
30	514185.19	2227834.85		Метод спутниковых геодезических измерений (определений)	0.10	--
31	514170.34	2227807.65		Метод спутниковых геодезических измерений (определений)	0.10	--
32	514152.95	2227776.43		Метод спутниковых геодезических измерений (определений)	0.10	--
1	514156.44	2227774.48		Метод спутниковых геодезических измерений (определений)	0.10	--
Зона(2)	--	--	--	--	--	--
33	514172.30	2227664.64		Метод спутниковых геодезических измерений (определений)	0.10	--
34	514188.98	2227694.45		Метод спутниковых геодезических измерений (определений)	0.10	--
35	514202.68	2227720.02		Метод спутниковых геодезических измерений (определений)	0.10	--
36	514217.59	2227746.13		Метод спутниковых геодезических измерений (определений)	0.10	--
37	514232.08	2227771.97		Метод спутниковых геодезических измерений (определений)	0.10	--
38	514228.59	2227773.93		Метод спутниковых геодезических измерений (определений)	0.10	--
39	514214.11	2227748.10		Метод спутниковых геодезических измерений (определений)	0.10	--
40	514200.13	2227723.60		Метод спутниковых геодезических измерений (определений)	0.10	--
41	514172.24	2227737.25		Метод спутниковых геодезических измерений (определений)	0.10	--
42	514141.72	2227754.73		Метод спутниковых геодезических измерений (определений)	0.10	--
43	514130.59	2227733.42		Метод спутниковых геодезических измерений (определений)	0.10	--
44	514114.69	2227703.88		Метод спутниковых геодезических измерений (определений)	0.10	--
45	514118.21	2227701.98		Метод спутниковых геодезических измерений (определений)	0.10	--

ОПИСАНИЕ МЕСТОПОЛОЖЕНИЯ ГРАНИЦ

Публичный сервис для размещения объекта электросетевого хозяйства
«Электросетевой комплекс Подстанции 110/6 кВ «Балатовская» (ВЛ 0,4 кВ от ТП-7022, ВЛ 0,4 кВ от ТП-7122, ф. Южный р-н)

(наименование объекта, местоположение границ которого описано (далее - объект))


Раздел 1		
Сведения об объекте		
№ п/п	Характеристики объекта	Описание характеристик
1	Местоположение объекта	Пермский край, город Пермь
2	Площадь объекта +/- величина погрешности определения площади (Р+/- Дельта Р)	4912 кв.м ± 15 кв.м
3	Иные характеристики объекта	Публичный сервис для размещения объекта электросетевого хозяйства «Электросетевой комплекс Подстанции 110/6 кВ «Балатовская» (ВЛ 0,4 кВ от ТП-7022, ВЛ 0,4 кВ от ТП-7122, ф. Южный р-н) на срок 49 лет, обладатель публичного сервиса - ОАО «МРСК Урала», 614016, Пермский край, город Пермь, улица Камчатовская, дом 26, ИНН - 6671163413, ОГРН - 1056604000970, адрес электронной почты - re-pges@rosseti-ural.ru

46	514134.13	2227731.55	Метод спутниковых геодезических измерений (определений)	0.10	–
47	514143.34	2227749.19	Метод спутниковых геодезических измерений (определений)	0.10	–
48	514170.37	2227733.71	Метод спутниковых геодезических измерений (определений)	0.10	–
49	514198.20	2227720.13	Метод спутниковых геодезических измерений (определений)	0.10	–
50	514185.47	2227696.37	Метод спутниковых геодезических измерений (определений)	0.10	–
51	514168.81	2227666.59	Метод спутниковых геодезических измерений (определений)	0.10	–
33	514172.30	2227664.64	Метод спутниковых геодезических измерений (определений)	0.10	–
Зона1(3)	–	–	–	–	–
52	513665.77	2228310.87	Метод спутниковых геодезических измерений (определений)	0.10	–
53	513667.78	2228314.33	Метод спутниковых геодезических измерений (определений)	0.10	–
54	513632.57	2228334.80	Метод спутниковых геодезических измерений (определений)	0.10	–
55	513591.62	2228358.12	Метод спутниковых геодезических измерений (определений)	0.10	–
56	513589.61	2228354.66	Метод спутниковых геодезических измерений (определений)	0.10	–
57	513630.58	2228331.33	Метод спутниковых геодезических измерений (определений)	0.10	–
52	513665.77	2228310.87	Метод спутниковых геодезических измерений (определений)	0.10	–
Зона1(4)	–	–	–	–	–
58	512548.71	2227293.74	Метод спутниковых геодезических измерений (определений)	0.10	–
59	512548.18	2227302.31	Метод спутниковых геодезических измерений (определений)	0.10	–
60	512547.41	2227314.59	Метод спутниковых геодезических измерений (определений)	0.10	–
61	512513.91	2227333.65	Метод спутниковых геодезических измерений (определений)	0.10	–
62	512501.02	2227344.06	Метод спутниковых геодезических измерений (определений)	0.10	–
63	512521.65	2227380.04	Метод спутниковых геодезических измерений (определений)	0.10	–
64	512542.44	2227415.83	Метод спутниковых геодезических измерений (определений)	0.10	–
65	512562.67	2227452.38	Метод спутниковых геодезических измерений (определений)	0.10	–
66	512583.18	2227489.06	Метод спутниковых геодезических измерений (определений)	0.10	–
67	512598.88	2227516.78	Метод спутниковых геодезических измерений (определений)	0.10	–
68	512617.16	2227547.82	Метод спутниковых геодезических измерений (определений)	0.10	–
69	512613.71	2227549.85	Метод спутниковых геодезических измерений (определений)	0.10	–
70	512595.42	2227518.78	Метод спутниковых геодезических измерений (определений)	0.10	–
71	512579.69	2227491.02	Метод спутниковых геодезических измерений (определений)	0.10	–
72	512559.17	2227454.32	Метод спутниковых геодезических измерений (определений)	0.10	–
73	512538.96	2227417.80	Метод спутниковых геодезических измерений (определений)	0.10	–
74	512518.19	2227382.04	Метод спутниковых геодезических измерений (определений)	0.10	–
75	512496.69	2227344.55	Метод спутниковых геодезических измерений (определений)	0.10	–
76	512476.14	2227307.82	Метод спутниковых геодезических измерений (определений)	0.10	–
77	512459.71	2227278.98	Метод спутниковых геодезических измерений (определений)	0.10	–
78	512453.80	2227268.48	Метод спутниковых геодезических измерений (определений)	0.10	–
79	512448.12	2227266.15	Метод спутниковых геодезических измерений (определений)	0.10	–
80	512437.93	2227241.36	Метод спутниковых геодезических измерений (определений)	0.10	–
81	512422.10	2227213.48	Метод спутниковых геодезических измерений (определений)	0.10	–
82	512407.54	2227187.62	Метод спутниковых геодезических измерений (определений)	0.10	–
83	512411.03	2227185.65	Метод спутниковых геодезических измерений (определений)	0.10	–
84	512425.58	2227211.52	Метод спутниковых геодезических измерений (определений)	0.10	–
85	512441.53	2227239.61	Метод спутниковых геодезических измерений (определений)	0.10	–
86	512451.18	2227263.09	Метод спутниковых геодезических измерений (определений)	0.10	–
87	512456.60	2227265.30	Метод спутниковых геодезических измерений (определений)	0.10	–
88	512463.19	2227277.02	Метод спутниковых геодезических измерений (определений)	0.10	–
89	512479.62	2227305.85	Метод спутниковых геодезических измерений (определений)	0.10	–
90	512499.05	2227340.54	Метод спутниковых геодезических измерений (определений)	0.10	–
91	512511.65	2227330.33	Метод спутниковых геодезических измерений (определений)	0.10	–
92	512543.55	2227312.18	Метод спутниковых геодезических измерений (определений)	0.10	–
93	512544.55	2227296.12	Метод спутниковых геодезических измерений (определений)	0.10	–
94	512544.72	2227293.49	Метод спутниковых геодезических измерений (определений)	0.10	–
58	512548.71	2227293.74	Метод спутниковых геодезических измерений (определений)	0.10	–

3. Сведения о характерных точках части (частей) границы объекта

Обозначение характерных точек части границы	Координаты, м		Метод определения координат характерной точки	Средняя квадратическая погрешность положения характерной точки (M _r), м	Описание обозначения точки на местности (при наличии)
	X	Y			
1	2	3	4	5	6
–	–	–	–	–	–


Схема расположения границ публичного сервитута объекта

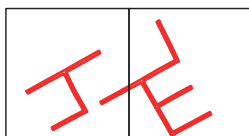

Лист № 1

Лист № 2


Лист № 3

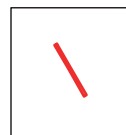

Лист № 6

Лист № 5

Лист № 4

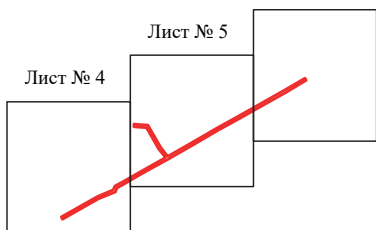

Масштаб 1:10000

Используемые условные знаки и обозначения:

 - граница публичного сервитута

Схема расположения границ публичного сервитута объекта



Масштаб 1:1000

Используемые условные знаки и обозначения:

- | | |
|------------------|---|
| №1 | - номер опоры |
| | - граница публичного сервитута |
| | - граница кадастрового деления |
| | - граница населенного пункта |
| | - граница земельного участка, имеющегося в ЕГРН |
| | - граница ОКС, имеющаяся в ЕГРН |
| | - граница охранной зоны, имеющейся в ЕГРН |
| 59:01:4413924:34 | - кадастровый номер земельного участка, имеющегося в ЕГРН |
| 59:01:4413924 | - номер кадастрового квартала |
| 1 • | - обозначение характерных точек границ |

Схема расположения границ публичного сервитута объекта



Используемые условные знаки и обозначения:

- | | |
|---------------------------------------|---|
| №1 | - номер опоры |
| — | - граница публичного сервитута |
| — | - граница кадастрового деления |
| — | - граница населенного пункта |
| — | - граница земельного участка, имеющегося в ЕГРН |
| — | - граница ОКС, имеющаяся в ЕГРН |
| — | - граница охранной зоны, имеющейся в ЕГРН |
| 59:01:4413924:34 | - кадастровый номер земельного участка, имеющегося в ЕГРН |
| 59:01:4413924 | - номер кадастрового квартала |
| 1 • | - обозначение характерных точек границ |

Схема расположения границ публичного сервитута объекта




Масштаб 1:1000

Используемые условные знаки и обозначения:

- | | |
|---------------------------------------|---|
| №1 | - номер опоры |
| — | - граница публичного сервитута |
| — | - граница кадастрового деления |
| — | - граница населенного пункта |
| — | - граница земельного участка, имеющегося в ЕГРН |
| — | - граница ОКС, имеющаяся в ЕГРН |
| — | - граница охранной зоны, имеющейся в ЕГРН |
| 59:01:4413924:34 | - кадастровый номер земельного участка, имеющегося в ЕГРН |
| 59:01:4413924 | - номер кадастрового квартала |
| 1 • | - обозначение характерных точек границ |

Схема расположения границ публичного сервитута объекта

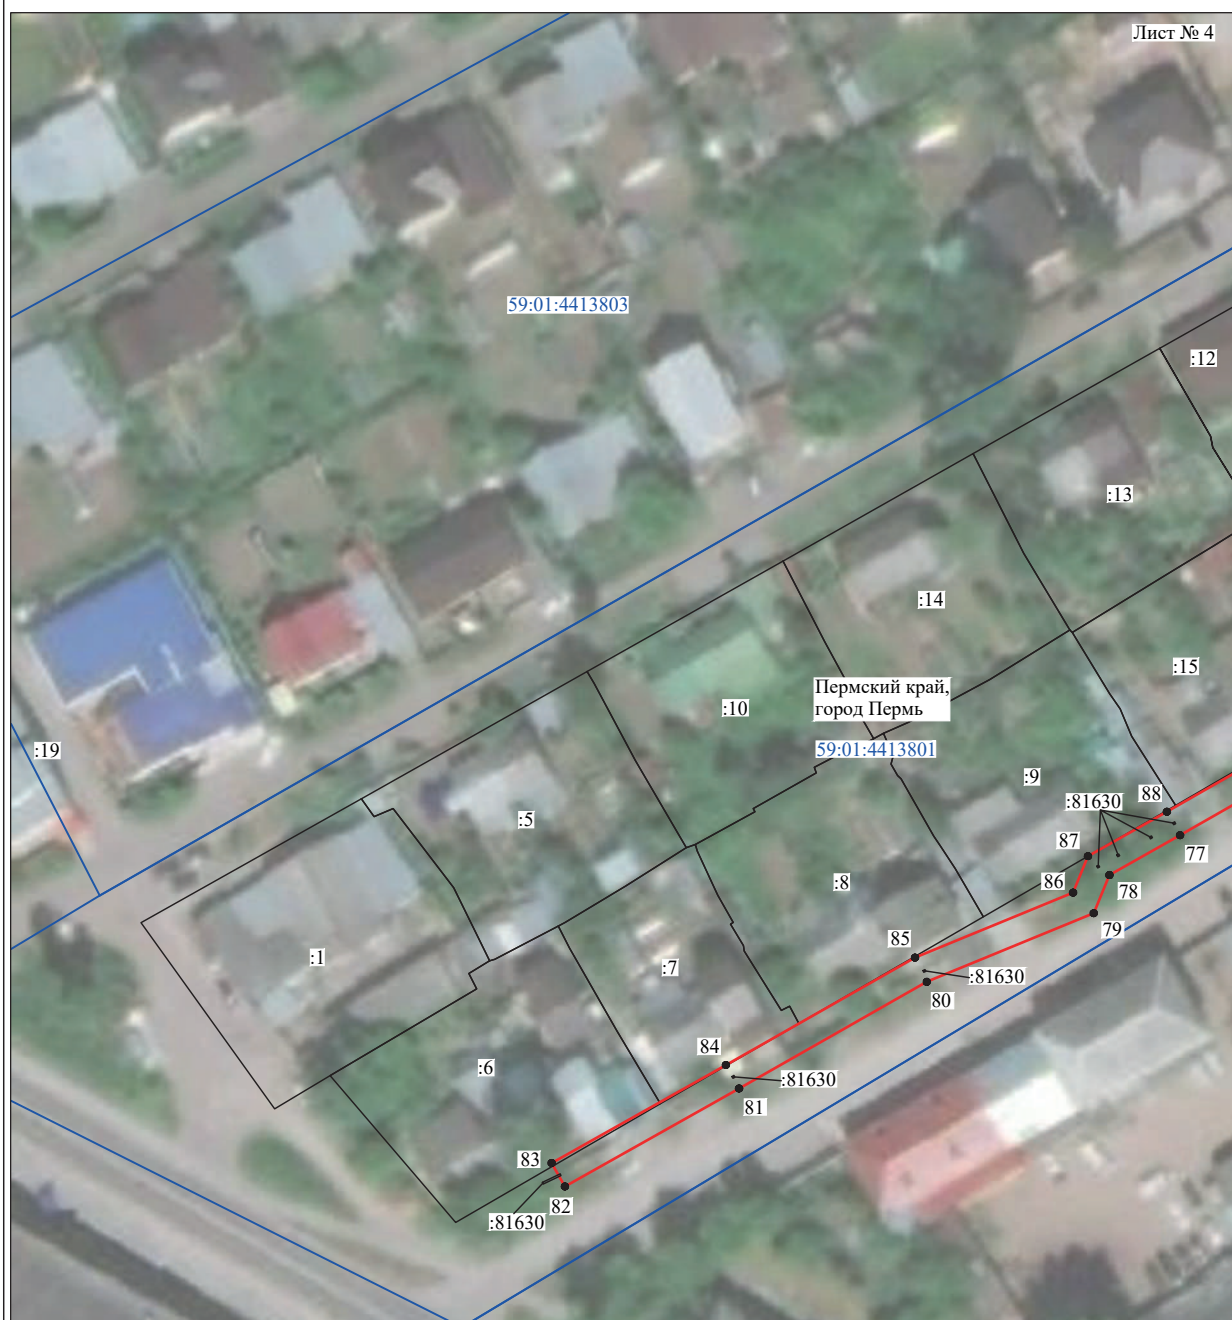


Масштаб 1:1000

Используемые условные знаки и обозначения:

- | | |
|------------------|---|
| №1 | - номер опоры |
| | - граница публичного сервитута |
| | - граница кадастрового деления |
| | - граница населенного пункта |
| | - граница земельного участка, имеющегося в ЕГРН |
| | - граница ОКС, имеющаяся в ЕГРН |
| | - граница охранной зоны, имеющейся в ЕГРН |
| 59:01:4413924:34 | - кадастровый номер земельного участка, имеющегося в ЕГРН |
| 59:01:4413924 | - номер кадастрового квартала |
| 1 • | - обозначение характерных точек границ |

Схема расположения границ публичного сервитута объекта

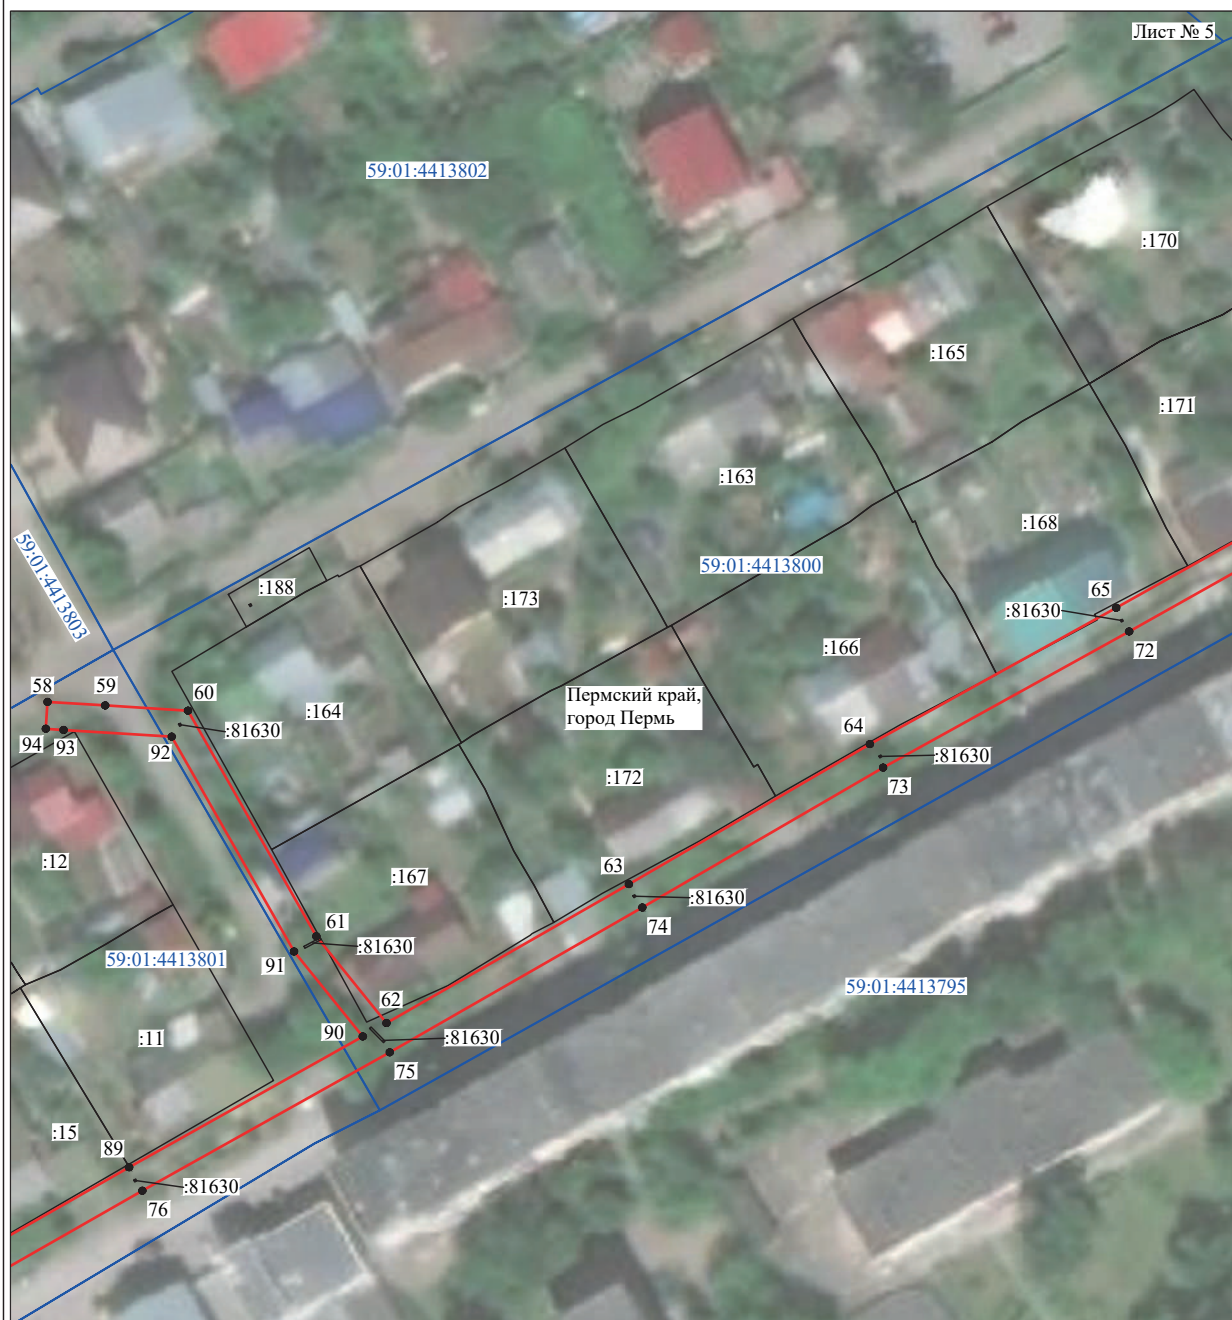

Масштаб 1:1000

Используемые условные знаки и обозначения:

- | | |
|---------------------------------------|---|
| №1 | - номер опоры |
| — | - граница публичного сервитута |
| — | - граница кадастрового деления |
| — | - граница населенного пункта |
| — | - граница земельного участка, имеющегося в ЕГРН |
| — | - граница ОКС, имеющаяся в ЕГРН |
| — | - граница охранной зоны, имеющейся в ЕГРН |
| 59:01:4413924:34 | - кадастровый номер земельного участка, имеющегося в ЕГРН |
| 59:01:4413924 | - номер кадастрового квартала |
| 1 • | - обозначение характерных точек границ |

Схема расположения границ публичного сервитута объекта



Масштаб 1:1000

Используемые условные знаки и обозначения:

- | | |
|------------------|---|
| №1 | - номер опоры |
| | - граница публичного сервитута |
| | - граница кадастрового деления |
| | - граница населенного пункта |
| | - граница земельного участка, имеющегося в ЕГРН |
| | - граница ОКС, имеющаяся в ЕГРН |
| | - граница охранной зоны, имеющейся в ЕГРН |
| 59:01:4413924:34 | - кадастровый номер земельного участка, имеющегося в ЕГРН |
| 59:01:4413924 | - номер кадастрового квартала |
| 1 • | - обозначение характерных точек границ |

Раздел 2

Сведения о местоположении границ объекта						
1. Система координат МСК-59, зона 2						
2. Сведения о характерных точках границ объекта						
Обозначение характерных точек границ	Координаты, м		X	Y	Метод определения координат характерной точки	Средняя квадратическая погрешность положения характерной точки (М), м
	1	2				
Зона (1)	1	2	3	4	5	6
1	1	516473.03	2230811.84	Метод спутниковых геодезических измерений (определений)	0.10	—
2	2	516494.69	2230784.15	Метод спутниковых геодезических измерений (определений)	0.10	—
3	3	516511.81	2230779.01	Метод спутниковых геодезических измерений (определений)	0.10	—
4	4	516544.28	2230770.56	Метод спутниковых геодезических измерений (определений)	0.10	—
5	5	516571.79	2230763.99	Метод спутниковых геодезических измерений (определений)	0.10	—
6	6	516606.92	2230767.25	Метод спутниковых геодезических измерений (определений)	0.10	—
7	7	516636.84	2230762.53	Метод спутниковых геодезических измерений (определений)	0.10	—
8	8	516653.18	2230782.56	Метод спутниковых геодезических измерений (определений)	0.10	—
9	9	516686.37	2230811.66	Метод спутниковых геодезических измерений (определений)	0.10	—
10	10	516715.44	2230836.37	Метод спутниковых геодезических измерений (определений)	0.10	—
11	11	516737.68	2230836.10	Метод спутниковых геодезических измерений (определений)	0.10	—
12	12	516737.72	2230840.10	Метод спутниковых геодезических измерений (определений)	0.10	—
13	13	516713.99	2230840.39	Метод спутниковых геодезических измерений (определений)	0.10	—
14	14	516683.75	2230814.69	Метод спутниковых геодезических измерений (определений)	0.10	—
15	15	516653.61	2230788.37	Метод спутниковых геодезических измерений (определений)	0.10	—
16	16	516652.35	2230787.23	Метод спутниковых геодезических измерений (определений)	0.10	—
17	17	516635.67	2230771.88	Метод спутниковых геодезических измерений (определений)	0.10	—
18	18	516635.26	2230771.51	Метод спутниковых геодезических измерений (определений)	0.10	—
19	19	516634.75	2230771.51	Метод спутниковых геодезических измерений (определений)	0.10	—
20	20	516606.72	2230771.25	Метод спутниковых геодезических измерений (определений)	0.10	—
21	21	516572.08	2230768.03	Метод спутниковых геодезических измерений (определений)	0.10	—
22	22	516545.25	2230774.44	Метод спутниковых геодезических измерений (определений)	0.10	—
23	23	516512.89	2230782.86	Метод спутниковых геодезических измерений (определений)	0.10	—
24	24	516497.06	2230787.61	Метод спутниковых геодезических измерений (определений)	0.10	—
25	25	516476.18	2230814.30	Метод спутниковых геодезических измерений (определений)	0.10	—
1	1	516473.03	2230811.84	Метод спутниковых геодезических измерений (определений)	0.10	—
Зона (2)	26	516448.67	2230787.47	Метод спутниковых геодезических измерений (определений)	0.10	—
27	27	516444.74	2230786.70	Метод спутниковых геодезических измерений (определений)	0.10	—
28	28	516445.56	2230782.52	Метод спутниковых геодезических измерений (определений)	0.10	—
29	29	516443.72	2230775.25	Метод спутниковых геодезических измерений (определений)	0.10	—
30	30	516426.86	2230754.78	Метод спутниковых геодезических измерений (определений)	0.10	—
31	31	516402.65	2230723.55	Метод спутниковых геодезических измерений (определений)	0.10	—
32	32	516380.07	2230696.58	Метод спутниковых геодезических измерений (определений)	0.10	—
33	33	516379.97	2230696.65	Метод спутниковых геодезических измерений (определений)	0.10	—
34	34	516379.91	2230696.58	Метод спутниковых геодезических измерений (определений)	0.10	—
35	35	516353.68	2230714.04	Метод спутниковых геодезических измерений (определений)	0.10	—
36	36	516334.66	2230685.84	Метод спутниковых геодезических измерений (определений)	0.10	—
37	37	516330.91	2230677.81	Метод спутниковых геодезических измерений (определений)	0.10	—
38	38	516312.39	2230653.00	Метод спутниковых геодезических измерений (определений)	0.10	—
39	39	516298.55	2230633.59	Метод спутниковых геодезических измерений (определений)	0.10	—
40	40	516281.54	2230603.75	Метод спутниковых геодезических измерений (определений)	0.10	—
41	41	516279.32	2230606.54	Метод спутниковых геодезических измерений (определений)	0.10	—
42	42	516276.19	2230604.05	Метод спутниковых геодезических измерений (определений)	0.10	—
43	43	516279.41	2230600.01	Метод спутниковых геодезических измерений (определений)	0.10	—
44	44	516280.59	2230598.53	Метод спутниковых геодезических измерений (определений)	0.10	—
45	45	516282.16	2230597.91	Метод спутниковых геодезических измерений (определений)	0.10	—

ОПИСАНИЕ МЕСТОПОЛОЖЕНИЯ ГРАНИЦ

Публичный сервис для размещения объекта электрохозяйства
«Электропостовой комплекс Подстанции 110/35/6 кВ «Южная» (ВЛ 0,4 кВ от ТП 7024)
(наименование объекта, местоположение границ которого описано (далее - объект))

Раздел 1		
Сведения об объекте		
№ п/п	Характеристики объекта	Описание характеристик
1	Местоположение объекта	Пермский край, город Пермь
2	Площадь объекта +/- величина погрешности определения площади (Р+/- Дельта Р)	3522 кв.м ± 1,3 кв.м
3	Иные характеристики объекта	Публичный сервис для размещения объекта электрохозяйства «Электропостовой комплекс Подстанции 110/35/6 кВ «Южная» (ВЛ 0,4 кВ от ТП 7024) на срок 49 лет, обладатель публичного сервиса - ОАО «МРСК Урала», 614016, Пермский край, город Пермь, улица Каматовская, дом 26, ИНН - 6671163413, ОГРН - 1056604000970, адрес электронной почты - re-rges@rosset-ural.ru

46	516309.45	2230587.15	Метод спутниковых геодезических измерений (определений)	0.10	–
47	516310.92	2230590.87	Метод спутниковых геодезических измерений (определений)	0.10	–
48	516284.70	2230601.21	Метод спутниковых геодезических измерений (определений)	0.10	–
49	516301.93	2230631.43	Метод спутниковых геодезических измерений (определений)	0.10	–
50	516315.63	2230650.64	Метод спутниковых геодезических измерений (определений)	0.10	–
51	516334.37	2230675.74	Метод спутниковых геодезических измерений (определений)	0.10	–
52	516338.16	2230683.87	Метод спутниковых геодезических измерений (определений)	0.10	–
53	516354.77	2230708.51	Метод спутниковых геодезических измерений (определений)	0.10	–
54	516379.25	2230692.21	Метод спутниковых геодезических измерений (определений)	0.10	–
55	516407.51	2230671.53	Метод спутниковых геодезических измерений (определений)	0.10	–
56	516433.93	2230637.85	Метод спутниковых геодезических измерений (определений)	0.10	–
57	516445.08	2230634.27	Метод спутниковых геодезических измерений (определений)	0.10	–
58	516446.30	2230638.07	Метод спутниковых геодезических измерений (определений)	0.10	–
59	516436.32	2230641.29	Метод спутниковых геодезических измерений (определений)	0.10	–
60	516410.31	2230674.43	Метод спутниковых геодезических измерений (определений)	0.10	–
61	516383.30	2230694.21	Метод спутниковых геодезических измерений (определений)	0.10	–
62	516405.76	2230721.04	Метод спутниковых геодезических измерений (определений)	0.10	–
63	516429.99	2230752.28	Метод спутниковых геодезических измерений (определений)	0.10	–
64	516444.09	2230769.41	Метод спутниковых геодезических измерений (определений)	0.10	–
65	516449.19	2230724.54	Метод спутниковых геодезических измерений (определений)	0.10	–
66	516480.20	2230723.09	Метод спутниковых геодезических измерений (определений)	0.10	–
67	516492.46	2230702.46	Метод спутниковых геодезических измерений (определений)	0.10	–
68	516502.60	2230681.29	Метод спутниковых геодезических измерений (определений)	0.10	–
69	516518.13	2230674.17	Метод спутниковых геодезических измерений (определений)	0.10	–
70	516519.79	2230677.81	Метод спутниковых геодезических измерений (определений)	0.10	–
71	516505.58	2230684.32	Метод спутниковых геодезических измерений (определений)	0.10	–
72	516495.99	2230704.35	Метод спутниковых геодезических измерений (определений)	0.10	–
73	516483.98	2230724.56	Метод спутниковых геодезических измерений (определений)	0.10	–
74	516509.15	2230744.70	Метод спутниковых геодезических измерений (определений)	0.10	–
75	516506.65	2230747.82	Метод спутниковых геодезических измерений (определений)	0.10	–
76	516480.71	2230727.07	Метод спутниковых геодезических измерений (определений)	0.10	–
77	516452.78	2230728.38	Метод спутниковых геодезических измерений (определений)	0.10	–
78	516447.63	2230773.71	Метод спутниковых геодезических измерений (определений)	0.10	–
79	516447.58	2230774.19	Метод спутниковых геодезических измерений (определений)	0.10	–
80	516447.80	2230775.06	Метод спутниковых геодезических измерений (определений)	0.10	–
81	516449.66	2230782.40	Метод спутниковых геодезических измерений (определений)	0.10	–
26	516448.67	2230787.47	Метод спутниковых геодезических измерений (определений)	0.10	–

3. Сведения о характерных точках части (частей) границы объекта

Обозначение характерных точек части границы	Координаты, м		Метод определения координат характерной точки	Средняя квадратическая погрешность положения характерной точки (M_t), м	Описание обозначения точки на местности (при наличии)
	X	Y			
1	2	3	4	5	6
–	–	–	–	–	–

Схема расположения границ публичного сервитута объекта

Лист № 2


Лист № 1

Масштаб 1:5000

Используемые условные знаки и обозначения:

 - граница публичного сервитута

Схема расположения границ публичного сервитута объекта

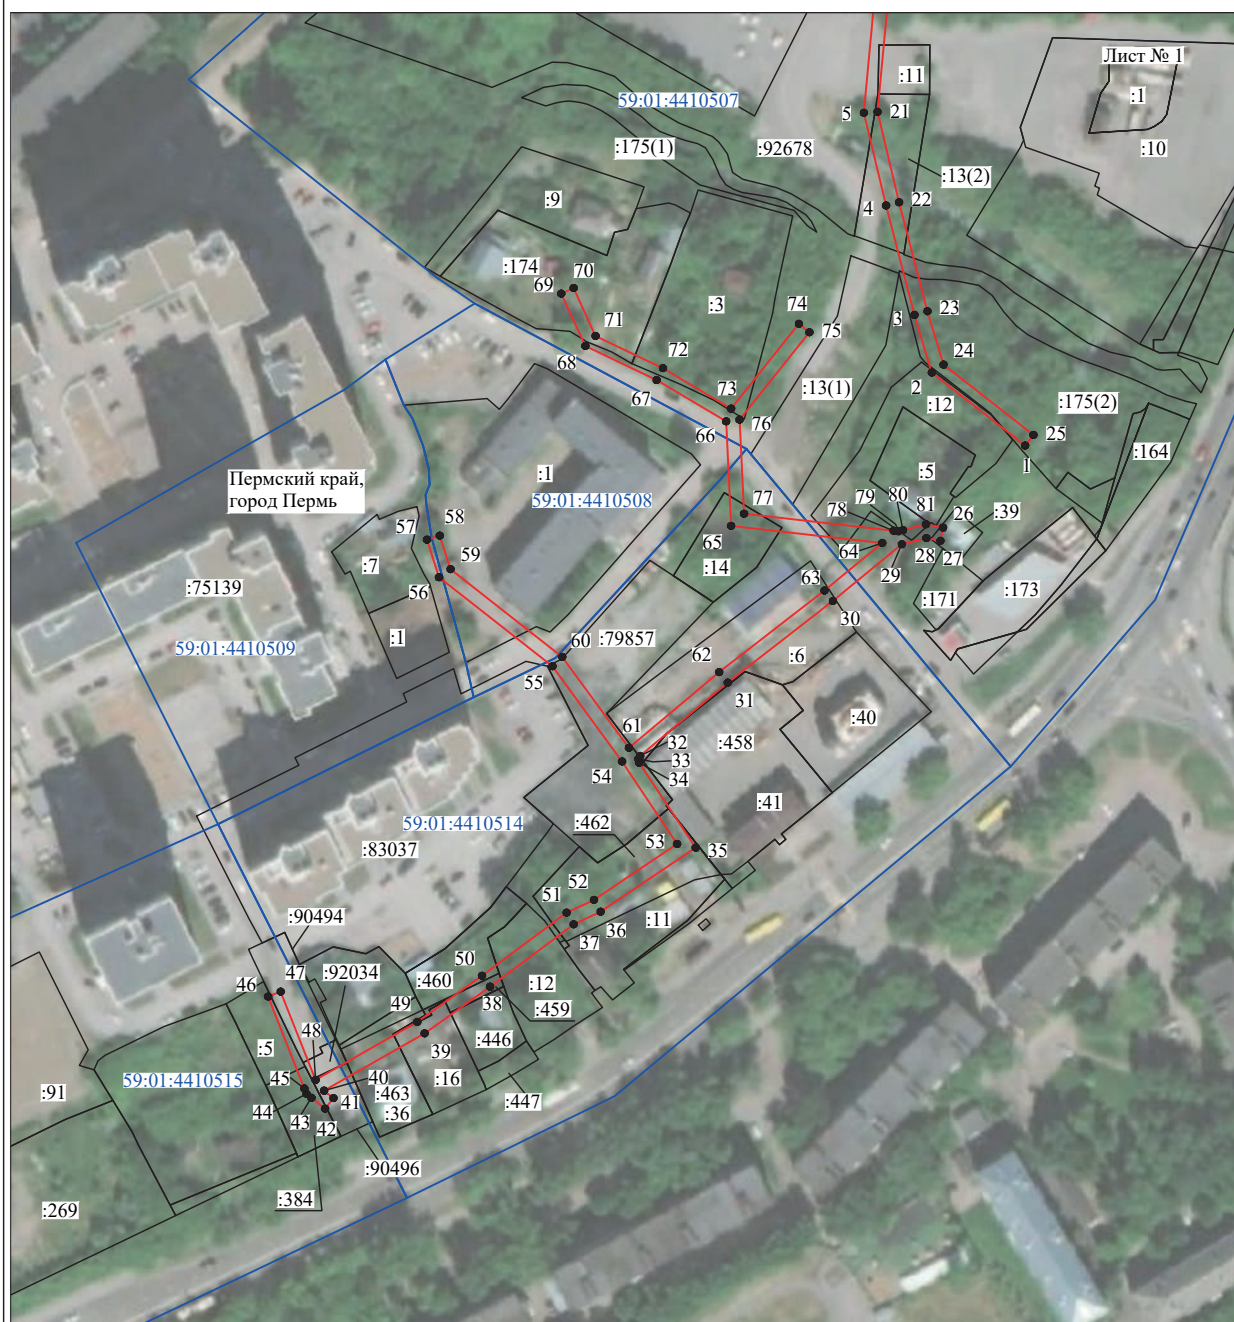


Масштаб 1:2000

Используемые условные знаки и обозначения:

- | | |
|---------------------------------------|---|
| №1 | - номер опоры |
| — | - граница публичного сервитута |
| — | - граница кадастрового деления |
| — | - граница населенного пункта |
| — | - граница земельного участка, имеющегося в ЕГРН |
| — | - граница ОКС, имеющаяся в ЕГРН |
| — | - граница охранной зоны, имеющейся в ЕГРН |
| 59:01:4413924:34 | - кадастровый номер земельного участка, имеющегося в ЕГРН |
| 59:01:4413924 | - номер кадастрового квартала |
| 1 • | - обозначение характерных точек границ |

Схема расположения границ публичного сервитута объекта

Лист № 2

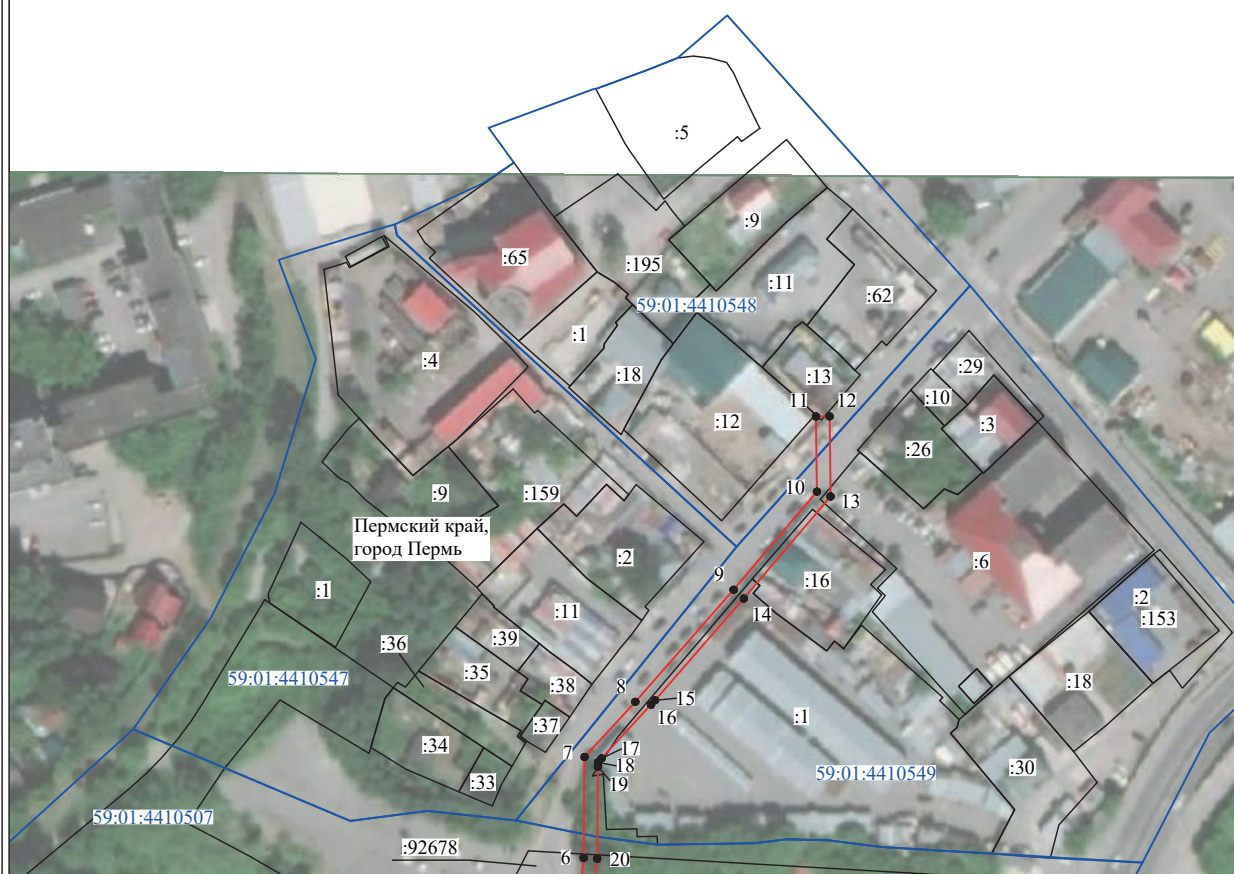

Масштаб 1:2000

Используемые условные знаки и обозначения:

- | | |
|---------------------------------------|---|
| №1 | - номер опоры |
| — | - граница публичного сервитута |
| — | - граница кадастрового деления |
| — | - граница населенного пункта |
| — | - граница земельного участка, имеющегося в ЕГРН |
| — | - граница ОКС, имеющаяся в ЕГРН |
| — | - граница охранной зоны, имеющейся в ЕГРН |
| 59:01:4413924:34 | - кадастровый номер земельного участка, имеющегося в ЕГРН |
| 59:01:4413924 | - номер кадастрового квартала |
| 1 • | - обозначение характерных точек границ |

Раздел 2

Сведения о местоположении границ объекта					
1. Система координат МСК-59, зона 2					
2. Сведения о характерных точках границ объекта					
Обозначение характерных точек границ	Координаты, м		X	Y	Метод определения координат характерной точки
	1	2			
1	507423.56	2247678.00	3	4	Метод спутниковых геодезических измерений (определений)
2	507452.35	2247707.24			Метод спутниковых геодезических измерений (определений)
3	507483.36	2247738.96			Метод спутниковых геодезических измерений (определений)
4	507514.50	2247770.44			Метод спутниковых геодезических измерений (определений)
5	507544.32	2247800.92			Метод спутниковых геодезических измерений (определений)
6	507577.57	2247831.49			Метод спутниковых геодезических измерений (определений)
7	507611.90	2247795.12			Метод спутниковых геодезических измерений (определений)
8	507647.90	2247753.19			Метод спутниковых геодезических измерений (определений)
9	507651.05	2247755.65			Метод спутниковых геодезических измерений (определений)
10	507614.86	2247797.80			Метод спутниковых геодезических измерений (определений)
11	507580.58	2247834.12			Метод спутниковых геодезических измерений (определений)
12	507609.62	2247855.90			Метод спутниковых геодезических измерений (определений)
13	507636.86	2247883.40			Метод спутниковых геодезических измерений (определений)
14	507666.16	2247912.88			Метод спутниковых геодезических измерений (определений)
15	507697.96	2247944.36			Метод спутниковых геодезических измерений (определений)
16	507730.32	2247976.88			Метод спутниковых геодезических измерений (определений)
17	507760.38	2248007.16			Метод спутниковых геодезических измерений (определений)
18	507791.71	2247974.36			Метод спутниковых геодезических измерений (определений)
19	507826.76	2247938.42			Метод спутниковых геодезических измерений (определений)
20	507863.48	2247900.62			Метод спутниковых геодезических измерений (определений)
21	507833.62	2247871.61			Метод спутниковых геодезических измерений (определений)
22	507801.87	2247840.26			Метод спутниковых геодезических измерений (определений)
23	507769.38	2247808.44			Метод спутниковых геодезических измерений (определений)
24	507737.42	2247777.35			Метод спутниковых геодезических измерений (определений)
25	507705.42	2247745.68			Метод спутниковых геодезических измерений (определений)
26	507679.48	2247720.30			Метод спутниковых геодезических измерений (определений)
27	507682.33	2247717.49			Метод спутниковых геодезических измерений (определений)
28	507708.22	2247742.84			Метод спутниковых геодезических измерений (определений)
29	507740.22	2247774.49			Метод спутниковых геодезических измерений (определений)
30	507772.18	2247805.58			Метод спутниковых геодезических измерений (определений)
31	507804.67	2247837.42			Метод спутниковых геодезических измерений (определений)
32	507836.40	2247868.75			Метод спутниковых геодезических измерений (определений)
33	507867.81	2247899.07			Метод спутниковых геодезических измерений (определений)
34	507899.53	2247931.25			Метод спутниковых геодезических измерений (определений)
35	507930.08	2247961.89			Метод спутниковых геодезических измерений (определений)
36	507960.48	2247992.40			Метод спутниковых геодезических измерений (определений)
37	507991.50	2248023.34			Метод спутниковых геодезических измерений (определений)
38	508024.00	2248055.06			Метод спутниковых геодезических измерений (определений)
39	508055.45	2248087.06			Метод спутниковых геодезических измерений (определений)
40	508086.56	2248118.35			Метод спутниковых геодезических измерений (определений)
41	508118.78	2248150.77			Метод спутниковых геодезических измерений (определений)
42	508146.93	2248178.53			Метод спутниковых геодезических измерений (определений)
43	508181.54	2248214.26			Метод спутниковых геодезических измерений (определений)
44	508217.55	2248251.51			Метод спутниковых геодезических измерений (определений)
45	508258.04	2248293.63			Метод спутниковых геодезических измерений (определений)
46	508294.46	2248330.83			Метод спутниковых геодезических измерений (определений)
47	508291.68	2248333.70			Метод спутниковых геодезических измерений (определений)
48	508255.16	2248296.41			Метод спутниковых геодезических измерений (определений)
49	508254.67	2248254.29			Метод спутниковых геодезических измерений (определений)
50	508178.68	2248217.04			Метод спутниковых геодезических измерений (определений)
51	508144.09	2248181.35			Метод спутниковых геодезических измерений (определений)
52	508117.38	2248154.98			Метод спутниковых геодезических измерений (определений)

ОПИСАНИЕ МЕСТОПОЛОЖЕНИЯ ГРАНИЦ

Публичный сервитут для размещения объекта электропередачи «Электросетевой комплекс Подстанции 110/10 кВ «Сафроны» (ВЛ 0,4 кВ от ТП-6296 по территории СНТ "Мечта")

(наименование объекта, местоположение границ которого описано (далее - объект))


Раздел 1		
Сведения об объекте		
№ п/п	Характеристики объекта	Описание характеристик
1	Местоположение объекта	Пермский край, город Пермь
2	Площадь объекта +/- величина погрешности определения площади (Р+/- Дельта Р)	8671 кв.м ± 19 кв.м
3	Иные характеристики объекта	Публичный сервитут для размещения объекта электропередачи «Электросетевой комплекс Подстанции 110/10 кВ «Сафроны» (ВЛ 0,4 кВ от ТП-6296 по территории СНТ "Мечта") на срок 49 лет, обладатель публичного сервитута - ОАО «МРСК Урала», 614016, Пермский край, город Пермь, улица Камчатовская, дом 26, ИНН - 6671163413, ОГРН - 1056604000970, адрес электронной почты - re-rdes@rosseti-ural.ru

53	508076.74	2248195.15	Метод спутниковых геодезических измерений (определений)	0.10	–
54	508074.00	2248192.24	Метод спутниковых геодезических измерений (определений)	0.10	–
55	508114.49	2248152.19	Метод спутниковых геодезических измерений (определений)	0.10	–
56	508083.72	2248121.17	Метод спутниковых геодезических измерений (определений)	0.10	–
57	508052.61	2248089.87	Метод спутниковых геодезических измерений (определений)	0.10	–
58	508021.18	2248057.90	Метод спутниковых геодезических измерений (определений)	0.10	–
59	507988.70	2248026.18	Метод спутниковых геодезических измерений (определений)	0.10	–
60	507957.66	2247995.22	Метод спутниковых геодезических измерений (определений)	0.10	–
61	507927.26	2247964.71	Метод спутниковых геодезических измерений (определений)	0.10	–
62	507896.69	2247934.07	Метод спутниковых геодезических измерений (определений)	0.10	–
63	507866.48	2247903.31	Метод спутниковых геодезических измерений (определений)	0.10	–
64	507829.64	2247941.22	Метод спутниковых геодезических измерений (определений)	0.10	–
65	507794.59	2247977.14	Метод спутниковых геодезических измерений (определений)	0.10	–
66	507763.20	2248010.02	Метод спутниковых геодезических измерений (определений)	0.10	–
67	507790.78	2248037.76	Метод спутниковых геодезических измерений (определений)	0.10	–
68	507821.87	2248068.56	Метод спутниковых геодезических измерений (определений)	0.10	–
69	507851.81	2248098.45	Метод спутниковых геодезических измерений (определений)	0.10	–
70	507884.13	2248131.20	Метод спутниковых геодезических измерений (определений)	0.10	–
71	507914.88	2248161.92	Метод спутниковых геодезических измерений (определений)	0.10	–
72	507947.46	2248194.60	Метод спутниковых геодезических измерений (определений)	0.10	–
73	507977.50	2248224.38	Метод спутниковых геодезических измерений (определений)	0.10	–
74	508004.27	2248250.94	Метод спутниковых геодезических измерений (определений)	0.10	–
75	508034.30	2248281.51	Метод спутниковых геодезических измерений (определений)	0.10	–
76	508069.29	2248316.10	Метод спутниковых геодезических измерений (определений)	0.10	–
77	508098.42	2248345.36	Метод спутниковых геодезических измерений (определений)	0.10	–
78	508130.39	2248377.01	Метод спутниковых геодезических измерений (определений)	0.10	–
79	508127.62	2248379.89	Метод спутниковых геодезических измерений (определений)	0.10	–
80	508095.60	2248348.18	Метод спутниковых геодезических измерений (определений)	0.10	–
81	508066.47	2248318.94	Метод спутниковых геодезических измерений (определений)	0.10	–
82	508001.43	2248253.76	Метод спутниковых геодезических измерений (определений)	0.10	–
83	507974.68	2248227.22	Метод спутниковых геодезических измерений (определений)	0.10	–
84	507944.64	2248197.42	Метод спутниковых геодезических измерений (определений)	0.10	–
85	507912.04	2248164.76	Метод спутниковых геодезических измерений (определений)	0.10	–
86	507881.29	2248134.02	Метод спутниковых геодезических измерений (определений)	0.10	–
87	507848.97	2248101.27	Метод спутниковых геодезических измерений (определений)	0.10	–
88	507819.05	2248071.40	Метод спутниковых геодезических измерений (определений)	0.10	–
89	507787.94	2248040.58	Метод спутниковых геодезических измерений (определений)	0.10	–
90	507759.00	2248011.47	Метод спутниковых геодезических измерений (определений)	0.10	–
91	507727.48	2247979.70	Метод спутниковых геодезических измерений (определений)	0.10	–
92	507695.14	2247947.18	Метод спутниковых геодезических измерений (определений)	0.10	–
93	507663.34	2247915.70	Метод спутниковых геодезических измерений (определений)	0.10	–
94	507634.02	2247886.22	Метод спутниковых геодезических измерений (определений)	0.10	–
95	507606.98	2247858.92	Метод спутниковых геодезических измерений (определений)	0.10	–
96	507576.29	2247835.79	Метод спутниковых геодезических измерений (определений)	0.10	–
97	507541.54	2247803.80	Метод спутниковых геодезических измерений (определений)	0.10	–
98	507511.66	2247773.24	Метод спутниковых геодезических измерений (определений)	0.10	–
99	507480.50	2247741.76	Метод спутниковых геодезических измерений (определений)	0.10	–
100	507449.49	2247710.04	Метод спутниковых геодезических измерений (определений)	0.10	–
101	507420.84	2247680.94	Метод спутниковых геодезических измерений (определений)	0.10	–
1	507423.56	2247678.00	Метод спутниковых геодезических измерений (определений)	0.10	–

3. Сведения о характерных точках части (частей) границы объекта

Обозначение характерных точек части границы	Координаты, м		Метод определения координат характерной точки	Средняя квадратическая погрешность положения характерной точки (M_t), м	Описание обозначения точки на местности (при наличии)
	X	Y			
1	2	3	4	5	6
–	–	–	–	–	–

Схема расположения границ публичного сервитута объекта

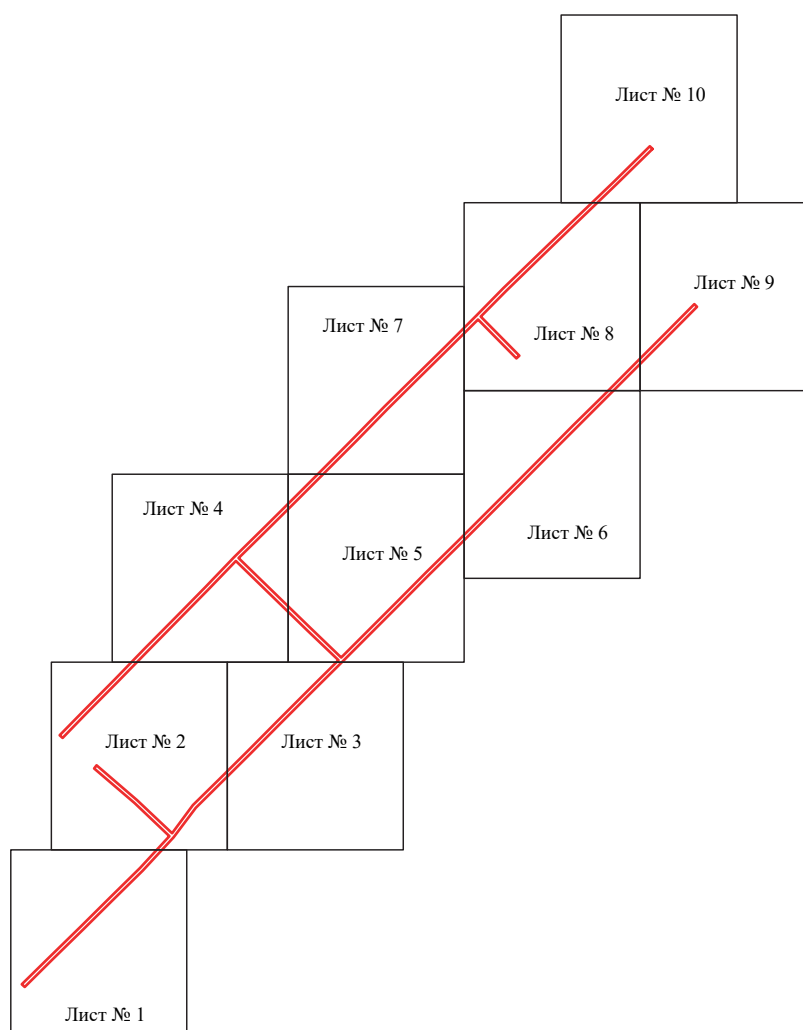

Масштаб 1:7000

Используемые условные знаки и обозначения:

 - граница публичного сервитута

Схема расположения границ публичного сервитута объекта



Масштаб 1:1000

Используемые условные знаки и обозначения:

- | | |
|---------------------------------------|---|
| №1 | - номер опоры |
| — | - граница публичного сервитута |
| — | - граница кадастрового деления |
| — | - граница населенного пункта |
| — | - граница земельного участка, имеющегося в ЕГРН |
| — | - граница ОКС, имеющаяся в ЕГРН |
| — | - граница охранной зоны, имеющейся в ЕГРН |
| 59:01:4413924:34 | - кадастровый номер земельного участка, имеющегося в ЕГРН |
| 59:01:4413924 | - номер кадастрового квартала |
| 1 • | - обозначение характерных точек границ |

Схема расположения границ публичного сервитута объекта



Масштаб 1:1000

Используемые условные знаки и обозначения:

- | | |
|---------------------------------------|---|
| №1 | - номер опоры |
| — | - граница публичного сервитута |
| — | - граница кадастрового деления |
| — | - граница населенного пункта |
| — | - граница земельного участка, имеющегося в ЕГРН |
| — | - граница ОКС, имеющаяся в ЕГРН |
| — | - граница охранной зоны, имеющейся в ЕГРН |
| 59:01:4413924:34 | - кадастровый номер земельного участка, имеющегося в ЕГРН |
| 59:01:4413924 | - номер кадастрового квартала |
| 1 • | - обозначение характерных точек границ |

Схема расположения границ публичного сервитута объекта




Масштаб 1:1000

Используемые условные знаки и обозначения:

- | | |
|------------------|---|
| №1 | - номер опоры |
| | - граница публичного сервитута |
| | - граница кадастрового деления |
| | - граница населенного пункта |
| | - граница земельного участка, имеющегося в ЕГРН |
| | - граница ОКС, имеющаяся в ЕГРН |
| | - граница охранной зоны, имеющейся в ЕГРН |
| 59:01:4413924:34 | - кадастровый номер земельного участка, имеющегося в ЕГРН |
| 59:01:4413924 | - номер кадастрового квартала |
| 1 • | - обозначение характерных точек границ |

Схема расположения границ публичного сервитута объекта

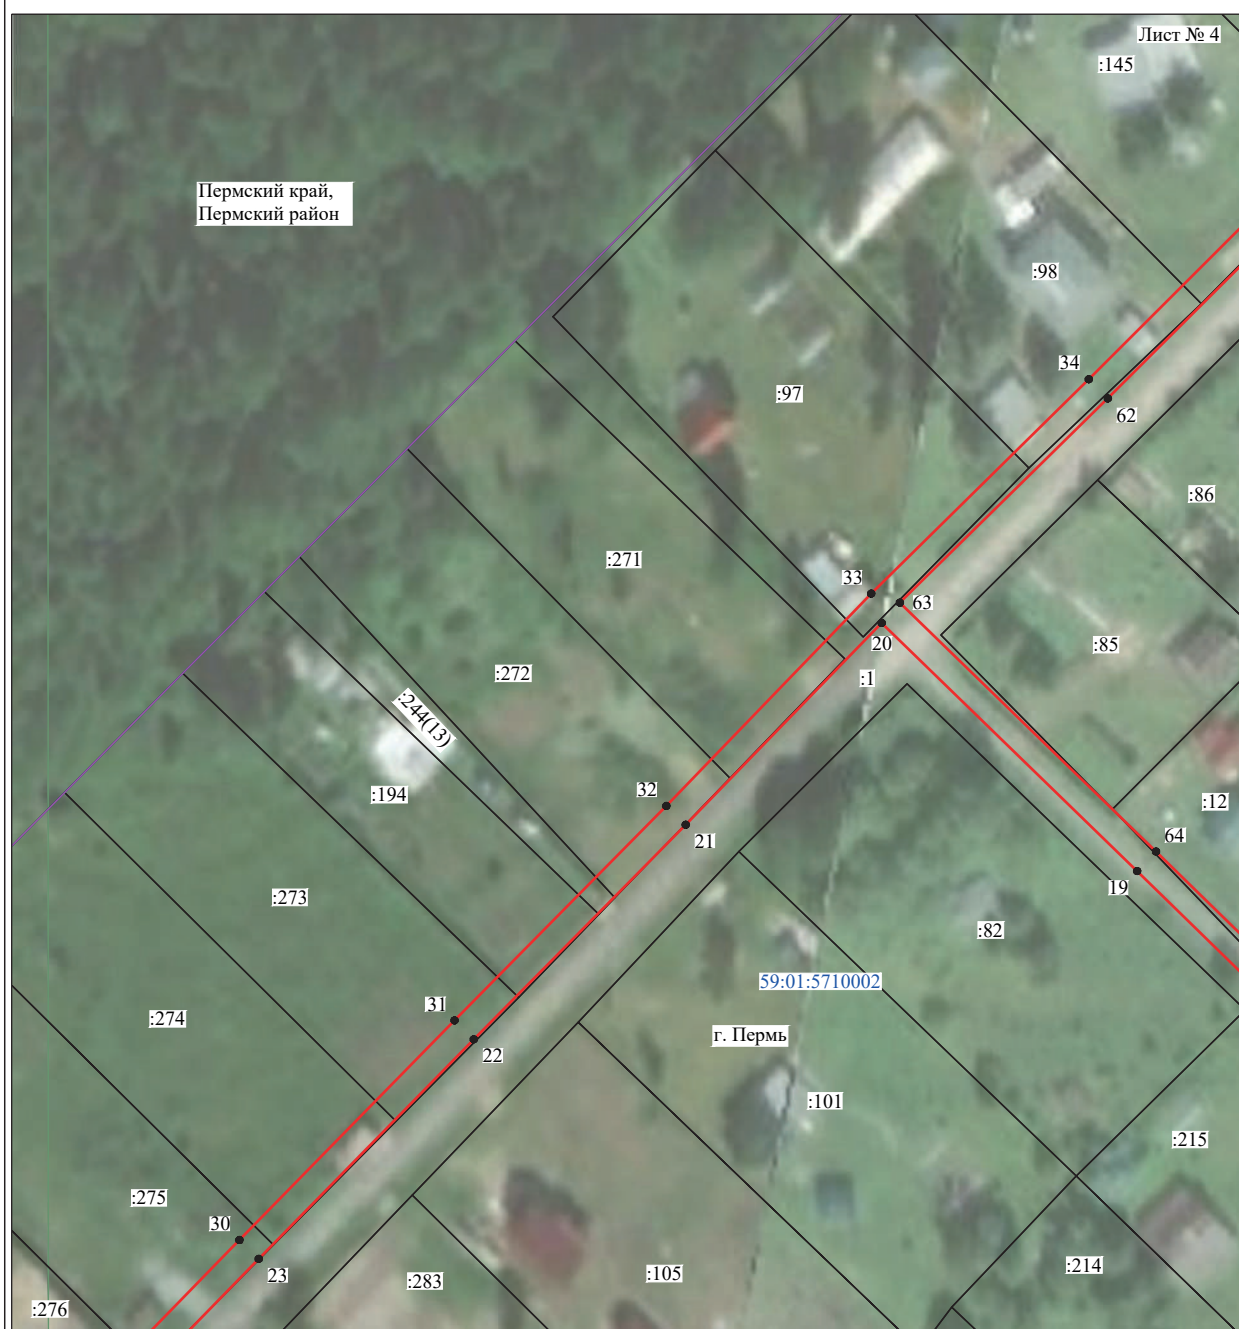

Масштаб 1:1000

Используемые условные знаки и обозначения:

- | | |
|---------------------------------------|---|
| №1 | - номер опоры |
| — | - граница публичного сервитута |
| — | - граница кадастрового деления |
| — | - граница населенного пункта |
| — | - граница земельного участка, имеющегося в ЕГРН |
| — | - граница ОКС, имеющаяся в ЕГРН |
| — | - граница охранной зоны, имеющейся в ЕГРН |
| 59:01:4413924:34 | - кадастровый номер земельного участка, имеющегося в ЕГРН |
| 59:01:4413924 | - номер кадастрового квартала |
| 1 • | - обозначение характерных точек границ |

Схема расположения границ публичного сервитута объекта



Масштаб 1:1000

Используемые условные знаки и обозначения:

- | | |
|---------------------------------------|---|
| №1 | - номер опоры |
| — | - граница публичного сервитута |
| — | - граница кадастрового деления |
| — | - граница населенного пункта |
| — | - граница земельного участка, имеющегося в ЕГРН |
| — | - граница ОКС, имеющаяся в ЕГРН |
| — | - граница охранной зоны, имеющейся в ЕГРН |
| 59:01:4413924:34 | - кадастровый номер земельного участка, имеющегося в ЕГРН |
| 59:01:4413924 | - номер кадастрового квартала |
| 1 ● | - обозначение характерных точек границ |

Схема расположения границ публичного сервитута объекта



Масштаб 1:1000

Используемые условные знаки и обозначения:

- | | |
|---------------------------------------|---|
| №1 | - номер опоры |
| — | - граница публичного сервитута |
| — | - граница кадастрового деления |
| — | - граница населенного пункта |
| — | - граница земельного участка, имеющегося в ЕГРН |
| — | - граница ОКС, имеющаяся в ЕГРН |
| — | - граница охранной зоны, имеющейся в ЕГРН |
| 59:01:4413924:34 | - кадастровый номер земельного участка, имеющегося в ЕГРН |
| 59:01:4413924 | - номер кадастрового квартала |
| 1 • | - обозначение характерных точек границ |


Схема расположения границ публичного сервитута объекта



Используемые условные знаки и обозначения:

- | | |
|------------------|---|
| №1 | - номер опоры |
| | - граница публичного сервитута |
| | - граница кадастрового деления |
| | - граница населенного пункта |
| | - граница земельного участка, имеющегося в ЕГРН |
| | - граница ОКС, имеющаяся в ЕГРН |
| | - граница охранной зоны, имеющейся в ЕГРН |
| 59:01:4413924:34 | - кадастровый номер земельного участка, имеющегося в ЕГРН |
| 59:01:4413924 | - номер кадастрового квартала |
| 1 ● | - обозначение характерных точек границ |

Схема расположения границ публичного сервитута объекта

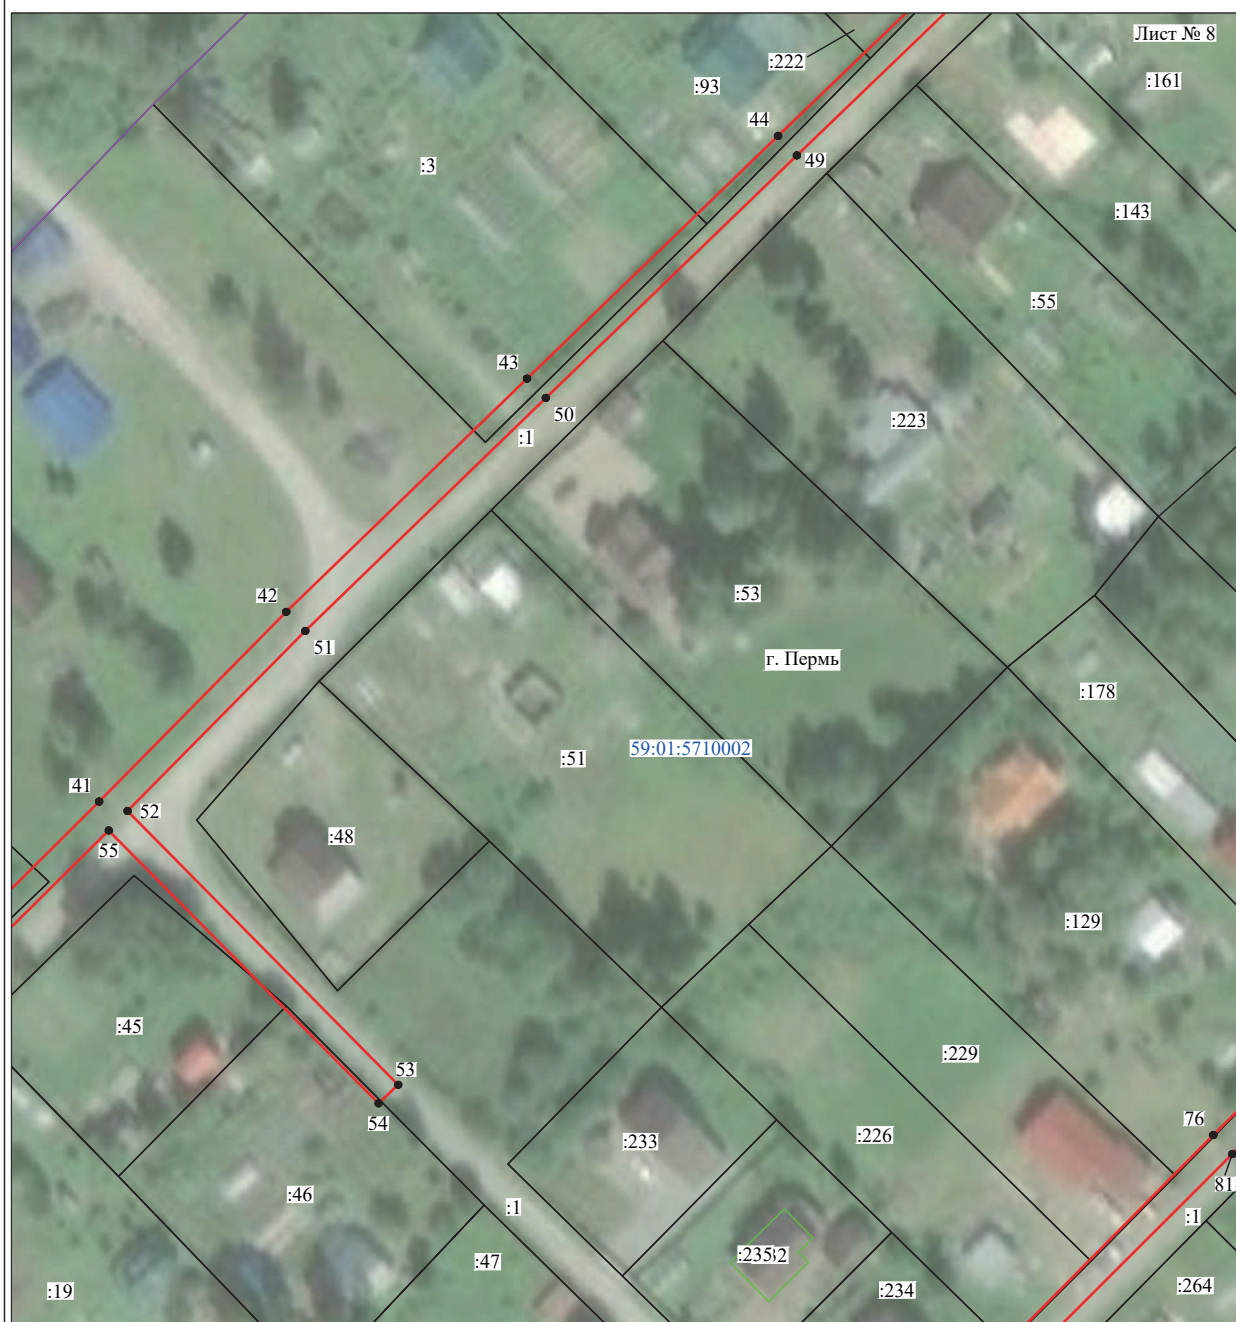

Масштаб 1:1000

Используемые условные знаки и обозначения:

№1

- номер опоры

— граница публичного сервитута

— граница кадастрового деления

— граница населенного пункта

_____ - граница земельного участка, имеющегося в ЕГРН

_____ - граница ОКС, имеющаяся в ЕГРН

_____ - граница охранной зоны, имеющейся в ЕГРН

59:01:4413924:34 - кадастровый номер земельного участка, имеющегося в ЕГРН
:34

59:01:4413924 - номер кадастрового квартала

1 ● - обозначение характерных точек границ

Схема расположения границ публичного сервитута объекта



Масштаб 1:1000

Используемые условные знаки и обозначения:

- | | |
|---------------------------------------|---|
| №1 | - номер опоры |
| — | - граница публичного сервитута |
| — | - граница кадастрового деления |
| — | - граница населенного пункта |
| — | - граница земельного участка, имеющегося в ЕГРН |
| — | - граница ОКС, имеющаяся в ЕГРН |
| — | - граница охранной зоны, имеющейся в ЕГРН |
| 59:01:4413924:34 | - кадастровый номер земельного участка, имеющегося в ЕГРН |
| 59:01:4413924 | - номер кадастрового квартала |
| 1 • | - обозначение характерных точек границ |

Схема расположения границ публичного сервитута объекта



Масштаб 1:1000

Используемые условные знаки и обозначения:

- | | |
|---------------------------------------|---|
| №1 | - номер опоры |
| — | - граница публичного сервитута |
| — | - граница кадастрового деления |
| — | - граница населенного пункта |
| — | - граница земельного участка, имеющегося в ЕГРН |
| — | - граница ОКС, имеющаяся в ЕГРН |
| — | - граница охранной зоны, имеющейся в ЕГРН |
| 59:01:4413924:34 | - кадастровый номер земельного участка, имеющегося в ЕГРН |
| 59:01:4413924 | - номер кадастрового квартала |
| 1 • | - обозначение характерных точек границ |

Раздел 2

Сведения о местоположении границ объекта					
1. Система координат МСК-59, зона 2					
2. Сведения о характеристиках точек границ объекта					
Обозначение характерных точек границ	Координаты, м		Y	Метод определения координат характерной точки	Средняя квадратическая погрешность положения характерной точки (М), м
	X				
1	2	3	4	5	6
Зона(1)	—	—	—	—	—
1	515632.30	2230763.51	Метод спутниковых геодезических измерений (определений)	0.10	—
2	515613.22	2230731.14	Метод спутниковых геодезических измерений (определений)	0.10	—
3	515612.30	2230729.57	Метод спутниковых геодезических измерений (определений)	0.10	—
4	515599.24	2230707.02	Метод спутниковых геодезических измерений (определений)	0.10	—
5	515598.27	2230705.50	Метод спутниковых геодезических измерений (определений)	0.10	—
6	515585.48	2230682.85	Метод спутниковых геодезических измерений (определений)	0.10	—
7	515585.07	2230682.13	Метод спутниковых геодезических измерений (определений)	0.10	—
8	515584.03	2230681.96	Метод спутниковых геодезических измерений (определений)	0.10	—
9	515550.54	2230676.35	Метод спутниковых геодезических измерений (определений)	0.10	—
10	515537.32	2230675.64	Метод спутниковых геодезических измерений (определений)	0.10	—
11	515519.05	2230676.28	Метод спутниковых геодезических измерений (определений)	0.10	—
12	515520.32	2230694.68	Метод спутниковых геодезических измерений (определений)	0.10	—
13	515516.33	2230694.95	Метод спутниковых геодезических измерений (определений)	0.10	—
14	515515.17	2230678.05	Метод спутниковых геодезических измерений (определений)	0.10	—
15	515497.14	2230690.84	Метод спутниковых геодезических измерений (определений)	0.10	—
16	515501.88	2230712.70	Метод спутниковых геодезических измерений (определений)	0.10	—
17	515512.40	2230730.75	Метод спутниковых геодезических измерений (определений)	0.10	—
18	515529.51	2230760.58	Метод спутниковых геодезических измерений (определений)	0.10	—
19	515547.31	2230791.91	Метод спутниковых геодезических измерений (определений)	0.10	—
20	515562.57	2230818.34	Метод спутниковых геодезических измерений (определений)	0.10	—
21	515563.50	2230819.99	Метод спутниковых геодезических измерений (определений)	0.10	—
22	515574.19	2230838.77	Метод спутниковых геодезических измерений (определений)	0.10	—
23	515596.79	2230817.35	Метод спутниковых геодезических измерений (определений)	0.10	—
24	515615.50	2230799.04	Метод спутниковых геодезических измерений (определений)	0.10	—
25	515618.29	2230801.89	Метод спутниковых геодезических измерений (определений)	0.10	—
26	515599.56	2230820.23	Метод спутниковых геодезических измерений (определений)	0.10	—
27	515575.72	2230842.83	Метод спутниковых геодезических измерений (определений)	0.10	—
28	515575.93	2230869.28	Метод спутниковых геодезических измерений (определений)	0.10	—
29	515571.93	2230869.31	Метод спутниковых геодезических измерений (определений)	0.10	—
30	515571.71	2230842.52	Метод спутниковых геодезических измерений (определений)	0.10	—
31	515571.20	2230841.61	Метод спутниковых геодезических измерений (определений)	0.10	—
32	515560.27	2230822.39	Метод спутниковых геодезических измерений (определений)	0.10	—
33	515552.69	2230828.01	Метод спутниковых геодезических измерений (определений)	0.10	—
34	515550.31	2230824.79	Метод спутниковых геодезических измерений (определений)	0.10	—
35	515558.27	2230818.90	Метод спутниковых геодезических измерений (определений)	0.10	—
36	515543.84	2230793.89	Метод спутниковых геодезических измерений (определений)	0.10	—
37	515526.04	2230762.56	Метод спутниковых геодезических измерений (определений)	0.10	—
38	515508.94	2230732.75	Метод спутниковых геодезических измерений (определений)	0.10	—
39	515498.80	2230715.52	Метод спутниковых геодезических измерений (определений)	0.10	—
40	515498.41	2230715.56	Метод спутниковых геодезических измерений (определений)	0.10	—
41	515490.76	2230716.17	Метод спутниковых геодезических измерений (определений)	0.10	—
42	515488.57	2230714.19	Метод спутниковых геодезических измерений (определений)	0.10	—
43	515449.82	2230735.00	Метод спутниковых геодезических измерений (определений)	0.10	—
44	515420.64	2230751.16	Метод спутниковых геодезических измерений (определений)	0.10	—
45	515389.20	2230766.66	Метод спутниковых геодезических измерений (определений)	0.10	—
46	515403.44	2230780.54	Метод спутниковых геодезических измерений (определений)	0.10	—

ОПИСАНИЕ МЕСТОПОЛОЖЕНИЯ ГРАНИЦ

Публичный сервитут для размещения объекта электроосветного хозяйства «Электроосветной комплекс Подстанции 110/35/6 кВ «Ожняя» (ВЛ 0,4 кВ от ТП 7038, ВЛ 0,4 кВ от ТП 7162, ВЛ 0,4 кВ от ТП 7040)

(наименование объекта, местоположение границ которого описано (далее - объект))


Раздел 1		
Сведения об объекте		
№ п/п	Характеристики объекта	Описание характеристик
1	Местоположение объекта	3
2	Площадь объекта +/- величина погрешности определения площади (Р+/- Дельта Р)	Пермский край, город Пермь 9121 кв.м ± 22 кв.м
3	Иные характеристики объекта	Публичный сервитут для размещения объекта электроосветного хозяйства «Электроосветной комплекс Подстанции 110/35/6 кВ «Ожняя» (ВЛ 0,4 кВ от ТП 7038, ВЛ 0,4 кВ от ТП 7162, ВЛ 0,4 кВ от ТП 7040) на срок 49 лет, обладатель публичного сервитута - ОАО «МРСК Урала», 614016, Пермский край, город Пермь, улица Камчатковская, дом 26, ИНН - 6671163413, ОГРН - 1056604000970, адрес электронной почты - re-rpes@rosseti-ural.ru

179	515549.77	2230156.67	Метод спутниковых геодезических измерений (определений)	0.10	–
180	515521.65	2230156.35	Метод спутниковых геодезических измерений (определений)	0.10	–
181	515498.83	2230163.87	Метод спутниковых геодезических измерений (определений)	0.10	–
182	515496.64	2230189.65	Метод спутниковых геодезических измерений (определений)	0.10	–
183	515497.01	2230221.53	Метод спутниковых геодезических измерений (определений)	0.10	–
184	515495.40	2230248.83	Метод спутниковых геодезических измерений (определений)	0.10	–
185	515492.08	2230285.46	Метод спутниковых геодезических измерений (определений)	0.10	–
186	515479.11	2230288.72	Метод спутниковых геодезических измерений (определений)	0.10	–
187	515476.51	2230317.98	Метод спутниковых геодезических измерений (определений)	0.10	–
188	515473.20	2230359.79	Метод спутниковых геодезических измерений (определений)	0.10	–
189	515472.82	2230361.22	Метод спутниковых геодезических измерений (определений)	0.10	–
190	515501.57	2230394.86	Метод спутниковых геодезических измерений (определений)	0.10	–
157	515498.53	2230397.46	Метод спутниковых геодезических измерений (определений)	0.10	–
Зона1(3)	–	–	–	–	–
191	515318.69	2230117.93	Метод спутниковых геодезических измерений (определений)	0.10	–
192	515298.98	2230119.69	Метод спутниковых геодезических измерений (определений)	0.10	–
193	515295.81	2230143.63	Метод спутниковых геодезических измерений (определений)	0.10	–
194	515298.91	2230172.52	Метод спутниковых геодезических измерений (определений)	0.10	–
195	515293.94	2230173.05	Метод спутниковых геодезических измерений (определений)	0.10	–
196	515290.77	2230143.57	Метод спутниковых геодезических измерений (определений)	0.10	–
197	515294.02	2230119.11	Метод спутниковых геодезических измерений (определений)	0.10	–
198	515277.87	2230113.84	Метод спутниковых геодезических измерений (определений)	0.10	–
199	515279.42	2230109.09	Метод спутниковых геодезических измерений (определений)	0.10	–
200	515297.07	2230114.83	Метод спутниковых геодезических измерений (определений)	0.10	–
201	515318.25	2230112.95	Метод спутниковых геодезических измерений (определений)	0.10	–
191	515318.69	2230117.93	Метод спутниковых геодезических измерений (определений)	0.10	–
Зона1(4)	–	–	–	–	–
202	515280.45	2230145.98	Метод спутниковых геодезических измерений (определений)	0.10	–
203	515252.30	2230175.38	Метод спутниковых геодезических измерений (определений)	0.10	–
204	515248.70	2230171.92	Метод спутниковых геодезических измерений (определений)	0.10	–
205	515273.76	2230145.74	Метод спутниковых геодезических измерений (определений)	0.10	–
206	515257.83	2230126.51	Метод спутниковых геодезических измерений (определений)	0.10	–
207	515261.68	2230123.32	Метод спутниковых геодезических измерений (определений)	0.10	–
202	515280.45	2230145.98	Метод спутниковых геодезических измерений (определений)	0.10	–

3. Сведения о характерных точках части (частей) границы объекта

Обозначение характерных точек части границы	Координаты, м		Метод определения координат характерной точки	Средняя квадратическая погрешность положения характерной точки (M _r), м	Описание обозначения точки на местности (при наличии)
	X	Y			
1	2	3	4	5	6
–	–	–	–	–	–

Схема расположения границ публичного сервитута объекта

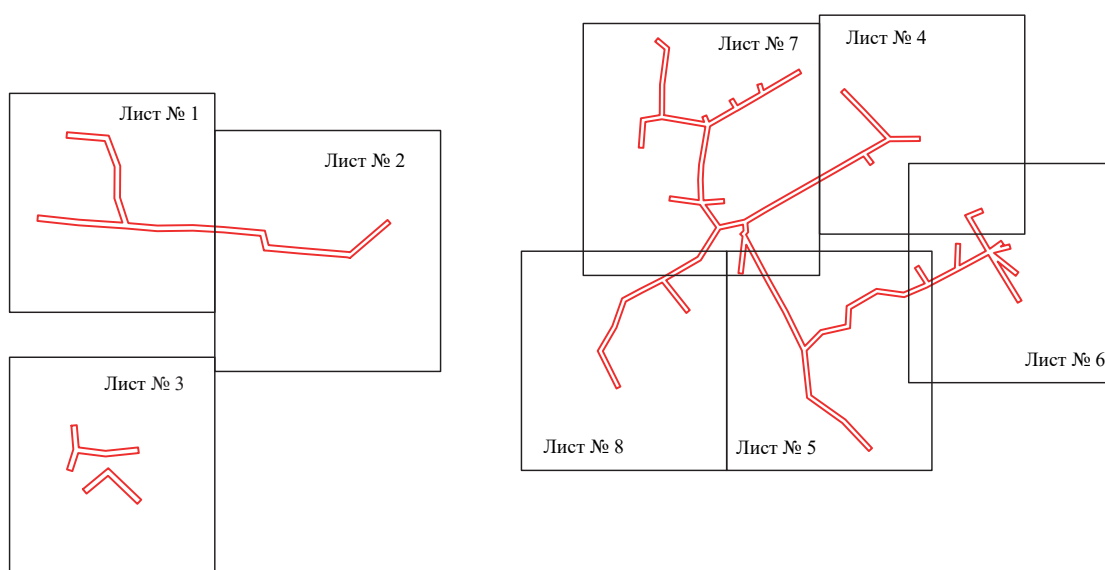


Масштаб 1:6000

Используемые условные знаки и обозначения:

 - граница публичного сервитута

Схема расположения границ публичного сервитута объекта

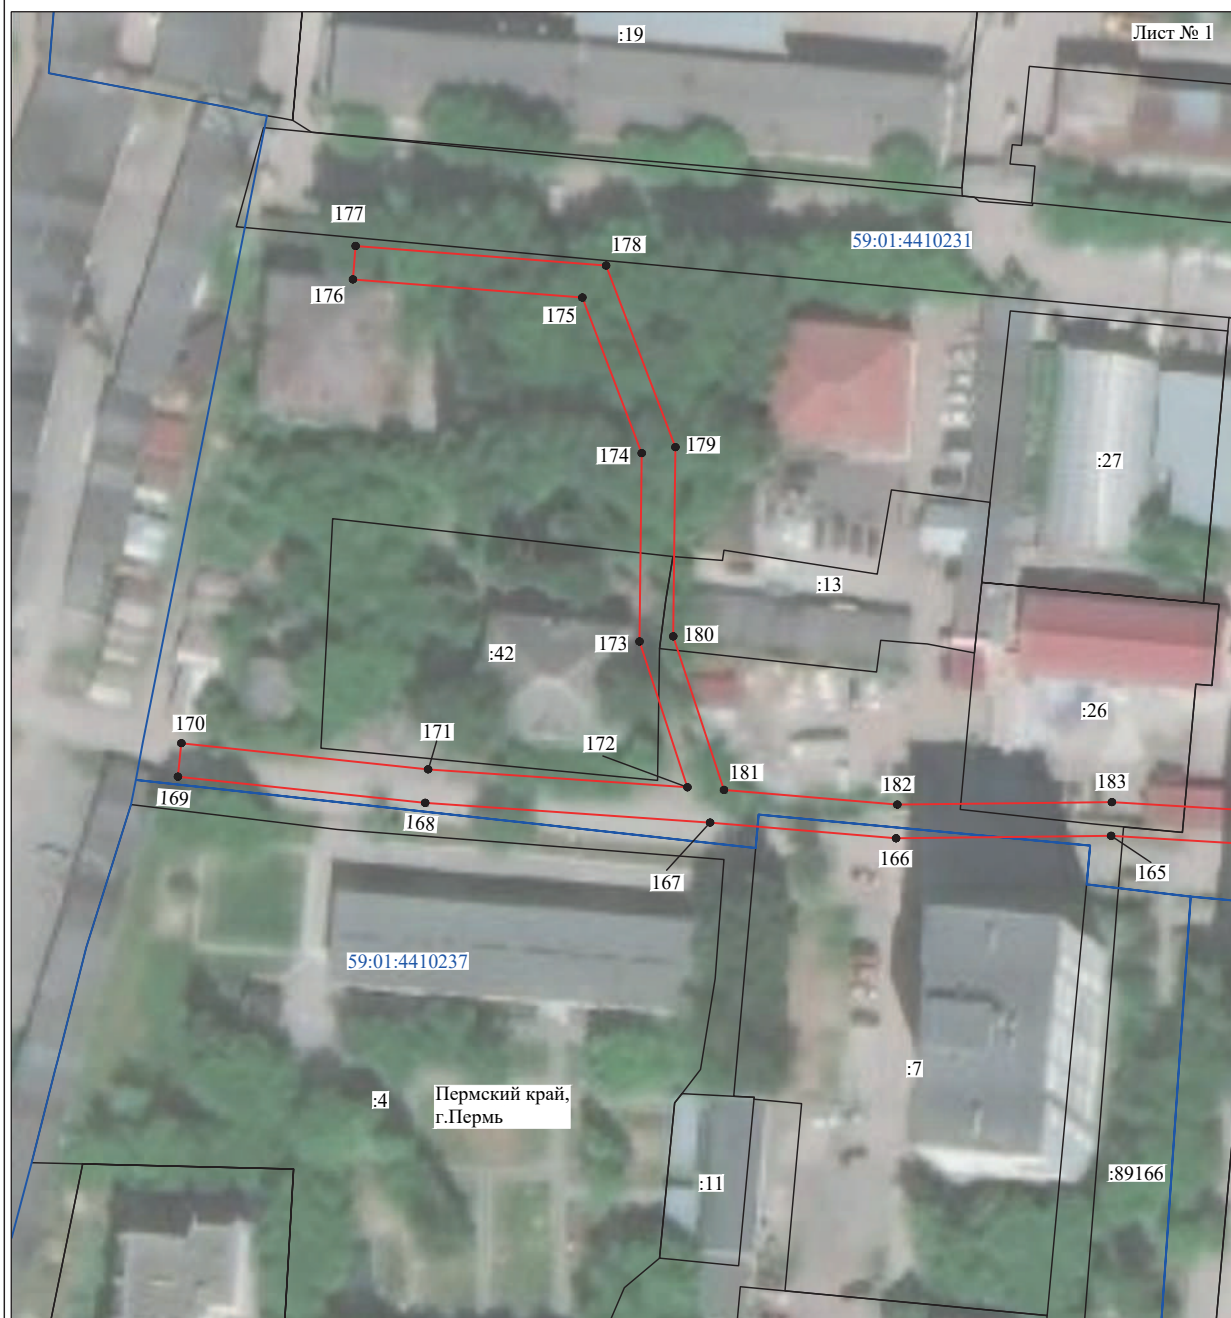

Масштаб 1:1000

Используемые условные знаки и обозначения:

- | | |
|---------------------------------------|---|
| №1 | - номер опоры |
| — | - граница публичного сервитута |
| — | - граница кадастрового деления |
| — | - граница населенного пункта |
| — | - граница земельного участка, имеющегося в ЕГРН |
| — | - граница ОКС, имеющаяся в ЕГРН |
| — | - граница охранной зоны, имеющейся в ЕГРН |
| 59:01:4413924:34 | - кадастровый номер земельного участка, имеющегося в ЕГРН |
| 59:01:4413924 | - номер кадастрового квартала |
| 1 • | - обозначение характерных точек границ |

Схема расположения границ публичного сервитута объекта



Масштаб 1:1100

Используемые условные знаки и обозначения:

- | | |
|---------------------------------------|---|
| №1 | - номер опоры |
| — | - граница публичного сервитута |
| — | - граница кадастрового деления |
| — | - граница населенного пункта |
| — | - граница земельного участка, имеющегося в ЕГРН |
| — | - граница ОКС, имеющаяся в ЕГРН |
| — | - граница охранной зоны, имеющейся в ЕГРН |
| 59:01:4413924:34 | - кадастровый номер земельного участка, имеющегося в ЕГРН |
| 59:01:4413924 | - номер кадастрового квартала |
| 1 ● | - обозначение характерных точек границ |

Схема расположения границ публичного сервитута объекта



Масштаб 1:1000

Используемые условные знаки и обозначения:

- | | |
|---------------------------------------|---|
| №1 | - номер опоры |
| — | - граница публичного сервитута |
| — | - граница кадастрового деления |
| — | - граница населенного пункта |
| — | - граница земельного участка, имеющегося в ЕГРН |
| — | - граница ОКС, имеющаяся в ЕГРН |
| — | - граница охранной зоны, имеющейся в ЕГРН |
| 59:01:4413924:34 | - кадастровый номер земельного участка, имеющегося в ЕГРН |
| 59:01:4413924 | - номер кадастрового квартала |
| 1 • | - обозначение характерных точек границ |


Схема расположения границ публичного сервитута объекта



Используемые условные знаки и обозначения:

- | | |
|---------------------------------------|---|
| №1 | - номер опоры |
| — | - граница публичного сервитута |
| — | - граница кадастрового деления |
| — | - граница населенного пункта |
| — | - граница земельного участка, имеющегося в ЕГРН |
| — | - граница ОКС, имеющаяся в ЕГРН |
| — | - граница охранной зоны, имеющейся в ЕГРН |
| 59:01:4413924:34 | - кадастровый номер земельного участка, имеющегося в ЕГРН |
| 59:01:4413924 | - номер кадастрового квартала |
| 1 • | - обозначение характерных точек границ |

Схема расположения границ публичного сервитута объекта

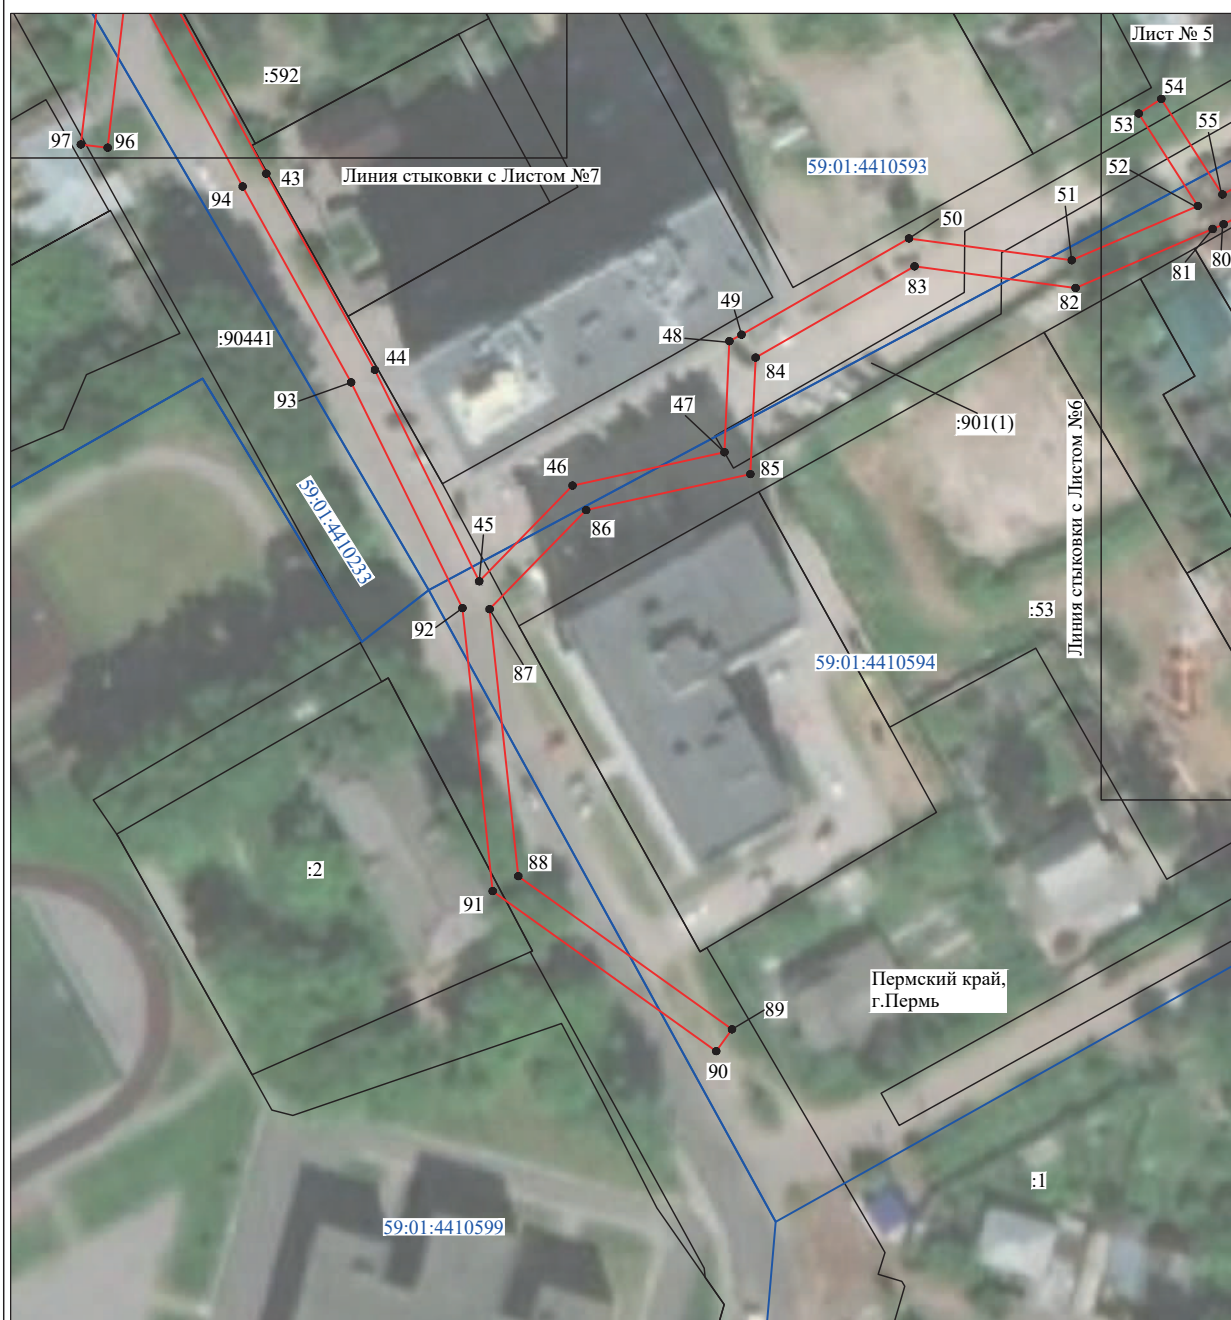

Используемые условные знаки и обозначения:

- | | |
|---------------------------------------|---|
| №1 | - номер опоры |
| — | - граница публичного сервитута |
| — | - граница кадастрового деления |
| — | - граница населенного пункта |
| — | - граница земельного участка, имеющегося в ЕГРН |
| — | - граница ОКС, имеющаяся в ЕГРН |
| — | - граница охранной зоны, имеющейся в ЕГРН |
| 59:01:4413924:34 | - кадастровый номер земельного участка, имеющегося в ЕГРН |
| 59:01:4413924 | - номер кадастрового квартала |
| 1 ● | - обозначение характерных точек границ |

Схема расположения границ публичного сервитута объекта




Масштаб 1:1000

Используемые условные знаки и обозначения:

- | | |
|---------------------------------------|---|
| №1 | - номер опоры |
| — | - граница публичного сервитута |
| — | - граница кадастрового деления |
| — | - граница населенного пункта |
| — | - граница земельного участка, имеющегося в ЕГРН |
| — | - граница ОКС, имеющаяся в ЕГРН |
| — | - граница охранной зоны, имеющейся в ЕГРН |
| 59:01:4413924:34 | - кадастровый номер земельного участка, имеющегося в ЕГРН |
| 59:01:4413924 | - номер кадастрового квартала |
| 1 ● | - обозначение характерных точек границ |

Схема расположения границ публичного сервитута объекта

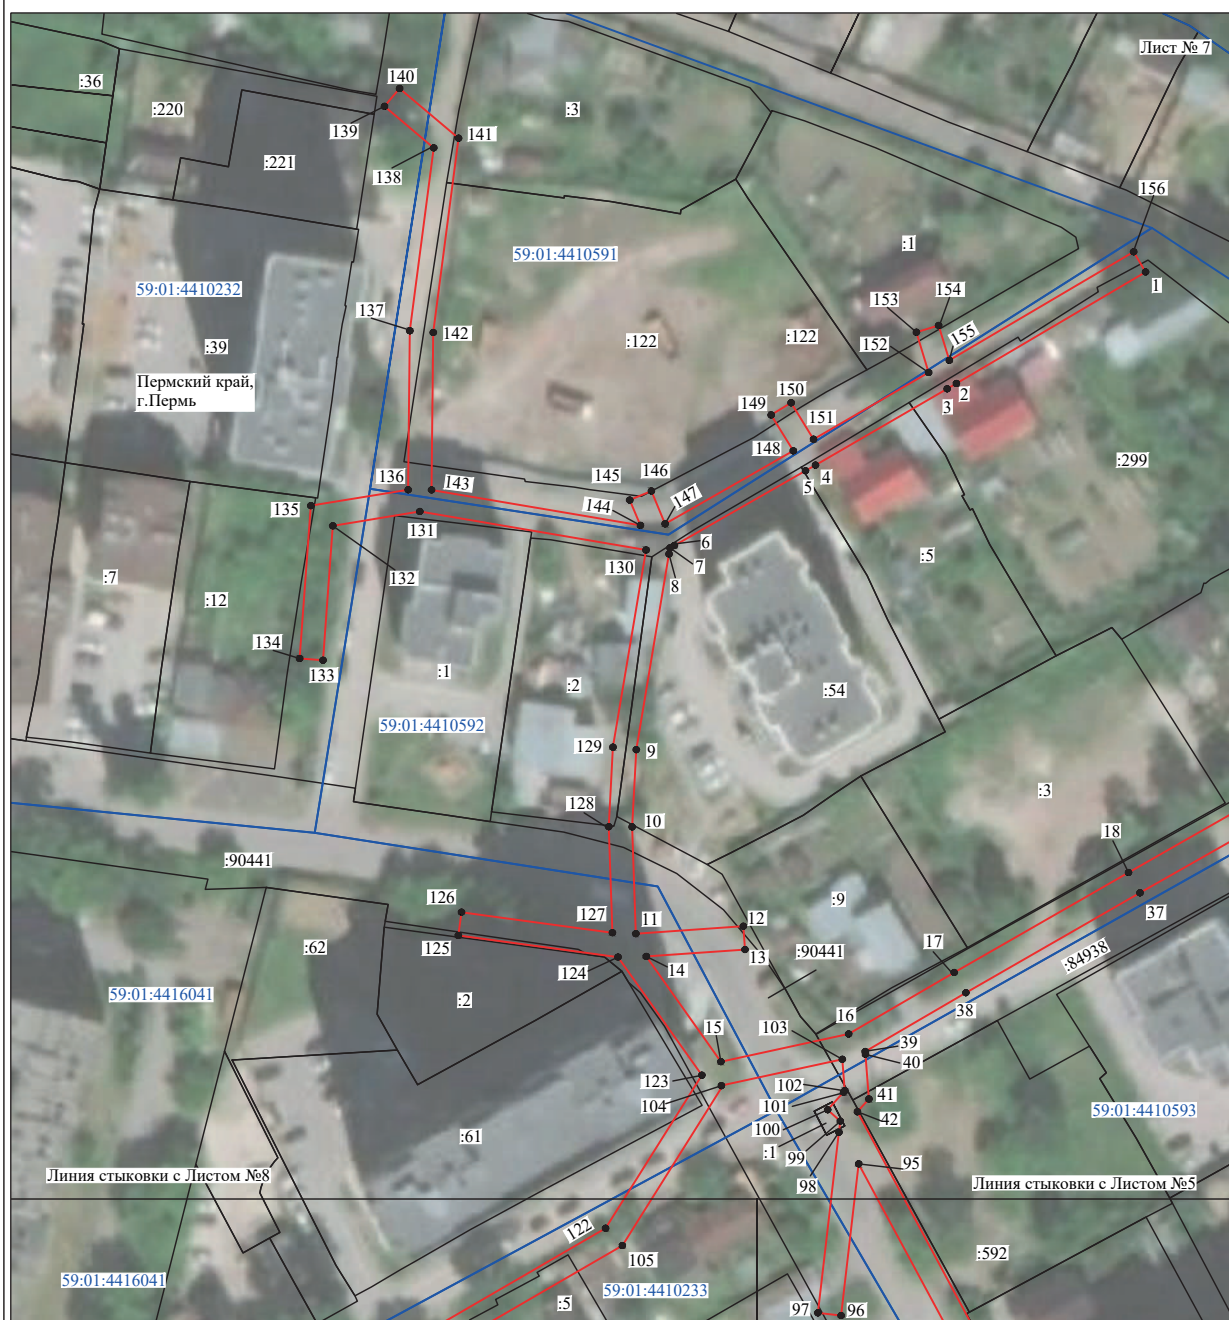

Масштаб 1:1150

Используемые условные знаки и обозначения:

- | | |
|--------------------------------------|---|
| №1 | - номер опоры |
| — | - граница публичного сервитута |
| — | - граница кадастрового деления |
| — | - граница населенного пункта |
| — | - граница земельного участка, имеющегося в ЕГРН |
| — | - граница ОКС, имеющаяся в ЕГРН |
| — | - граница охранной зоны, имеющейся в ЕГРН |
| 59:01:4413924:34 | - кадастровый номер земельного участка, имеющегося в ЕГРН |
| 59:01:4413924 | - номер кадастрового квартала |
| 1 • | - обозначение характерных точек границ |

Схема расположения границ публичного сервитута объекта



Масштаб 1:1000

Используемые условные знаки и обозначения:

- | | |
|---------------------------------------|---|
| №1 | - номер опоры |
| — | - граница публичного сервитута |
| — | - граница кадастрового деления |
| — | - граница населенного пункта |
| — | - граница земельного участка, имеющегося в ЕГРН |
| — | - граница ОКС, имеющаяся в ЕГРН |
| — | - граница охранной зоны, имеющейся в ЕГРН |
| 59:01:4413924:34 | - кадастровый номер земельного участка, имеющегося в ЕГРН |
| 59:01:4413924 | - номер кадастрового квартала |
| 1 • | - обозначение характерных точек границ |

Раздел 2

Сведения о местоположении границ объекта					
1. Система координат МСК-59, зона 2					
2. Сведения о характеристиках точек границ объекта					
Обозначение характерных точек границ	Координаты, м		Y	Метод определения координат характерной точки	Средняя квадратическая погрешность положения характерной точки (M _п), м
	X				
1	2	3	4	5	6
Зона (1)	—	—	—	—	—
1	519738.16	2227766.48	Метод спутниковых геодезических измерений (определений)	0.10	—
2	519742.09	2227767.18	Метод спутниковых геодезических измерений (определений)	0.10	—
3	519734.20	2227811.98	Метод спутниковых геодезических измерений (определений)	0.10	—
4	519708.20	2227839.27	Метод спутниковых геодезических измерений (определений)	0.10	—
5	519660.54	2227900.59	Метод спутниковых геодезических измерений (определений)	0.10	—
6	519647.96	2227974.11	Метод спутниковых геодезических измерений (определений)	0.10	—
7	519641.96	2228012.15	Метод спутниковых геодезических измерений (определений)	0.10	—
8	519635.62	2228081.68	Метод спутниковых геодезических измерений (определений)	0.10	—
9	519632.23	2228119.52	Метод спутниковых геодезических измерений (определений)	0.10	—
10	519629.65	2228158.16	Метод спутниковых геодезических измерений (определений)	0.10	—
11	519629.20	2228146.08	Метод спутниковых геодезических измерений (определений)	0.10	—
12	519629.71	2228149.78	Метод спутниковых геодезических измерений (определений)	0.10	—
13	519629.36	2228162.60	Метод спутниковых геодезических измерений (определений)	0.10	—
14	519624.87	2228240.72	Метод спутниковых геодезических измерений (определений)	0.10	—
15	519624.57	2228276.70	Метод спутниковых геодезических измерений (определений)	0.10	—
16	519633.38	2228362.93	Метод спутниковых геодезических измерений (определений)	0.10	—
17	519637.43	2228401.12	Метод спутниковых геодезических измерений (определений)	0.10	—
18	519643.07	2228459.30	Метод спутниковых геодезических измерений (определений)	0.10	—
19	519646.34	2228488.42	Метод спутниковых геодезических измерений (определений)	0.10	—
20	519653.63	2228530.18	Метод спутниковых геодезических измерений (определений)	0.10	—
21	519660.86	2228574.79	Метод спутниковых геодезических измерений (определений)	0.10	—
22	519667.38	2228612.06	Метод спутниковых геодезических измерений (определений)	0.10	—
23	519675.15	2228652.11	Метод спутниковых геодезических измерений (определений)	0.10	—
24	519679.41	2228684.14	Метод спутниковых геодезических измерений (определений)	0.10	—
25	519688.61	2228770.87	Метод спутниковых геодезических измерений (определений)	0.10	—
26	519697.82	2228853.48	Метод спутниковых геодезических измерений (определений)	0.10	—
27	519701.90	2228893.67	Метод спутниковых геодезических измерений (определений)	0.10	—
28	519706.20	2228933.33	Метод спутниковых геодезических измерений (определений)	0.10	—
29	519707.93	2228974.01	Метод спутниковых геодезических измерений (определений)	0.10	—
30	519709.13	2229018.27	Метод спутниковых геодезических измерений (определений)	0.10	—
31	519708.71	2229059.85	Метод спутниковых геодезических измерений (определений)	0.10	—
32	519708.47	2229103.29	Метод спутниковых геодезических измерений (определений)	0.10	—
33	519707.84	2229145.37	Метод спутниковых геодезических измерений (определений)	0.10	—
34	519706.24	2229183.25	Метод спутниковых геодезических измерений (определений)	0.10	—
35	519737.21	2229198.04	Метод спутниковых геодезических измерений (определений)	0.10	—
36	519756.59	2229200.42	Метод спутниковых геодезических измерений (определений)	0.10	—
37	519756.10	2229204.38	Метод спутниковых геодезических измерений (определений)	0.10	—
38	519736.08	2229201.93	Метод спутниковых геодезических измерений (определений)	0.10	—
39	519710.54	2229189.73	Метод спутниковых геодезических измерений (определений)	0.10	—
40	519707.13	2229192.13	Метод спутниковых геодезических измерений (определений)	0.10	—
41	519705.69	2229189.69	Метод спутниковых геодезических измерений (определений)	0.10	—
42	519693.31	2229269.43	Метод спутниковых геодезических измерений (определений)	0.10	—
43	519710.32	2229269.38	Метод спутниковых геодезических измерений (определений)	0.10	—
44	519721.07	2229294.48	Метод спутниковых геодезических измерений (определений)	0.10	—
45	519717.39	2229296.06	Метод спутниковых геодезических измерений (определений)	0.10	—
46	519707.68	2229273.40	Метод спутниковых геодезических измерений (определений)	0.10	—
47	519692.72	2229273.43	Метод спутниковых геодезических измерений (определений)	0.10	—
48	519686.48	2229316.67	Метод спутниковых геодезических измерений (определений)	0.10	—

ОПИСАНИЕ МЕСТОПОЛОЖЕНИЯ ГРАНИЦ

Публичный сервис для размещения объекта электроэнергетики «Электросетевой комплекс Подстанции 35/6 кв «Закамская» (ВЛ 0.4кВ от КТП 1651, ВЛ 0.4кВ от КТП 1652, ВЛ 0.4кВ от КТП 1653, ВЛ 0.4кВ от КТП 1654, ВЛ 0.4кВ от КТП 1655, ВЛ 0.4кВ от КТП 1650)

(наименование объекта, местоположение границ которого описано (далее - объект))

Раздел 1

Сведения об объекте		
№ п/п	Характеристики объекта	Описание характеристик
1	Местоположение объекта	Пермский край, город Пермь
2	Площадь объекта +/- величина погрешности определения площади (Р+/- Дельта Р)	53004 кв.м ± 64 кв.м
3	Иные характеристики объекта	Публичный сервис для размещения объекта электроэнергетики «Электросетевой комплекс Подстанции 35/6 кв «Закамская» (ВЛ 0.4кВ от КТП 1651, ВЛ 0.4кВ от КТП 1652, ВЛ 0.4кВ от КТП 1653, ВЛ 0.4кВ от КТП 1654, ВЛ 0.4кВ от КТП 1655, ВЛ 0.4кВ от КТП 1650) на срок 49 лет, обладатель публичного сервиса - ОАО «МРСК Урала», 614016, Пермский край, город Пермь, улица Камчатковская, дом 26, ИНН - 6671163413, ОГРН - 1056604000970, адрес электронной почты - pages@rosseti-ural.ru


[illegible]

[illegible][illegible]

[illegible][illegible]

[illegible][illegible]

Схема расположения границ публичного сервитута объекта

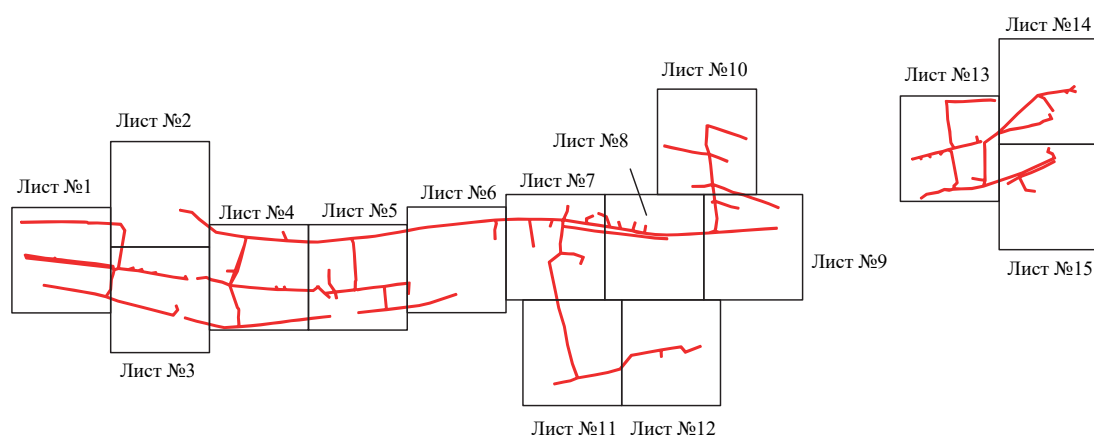


Масштаб 1:25000

Используемые условные знаки и обозначения:

 - граница публичного сервитута

Схема расположения границ публичного сервитута объекта

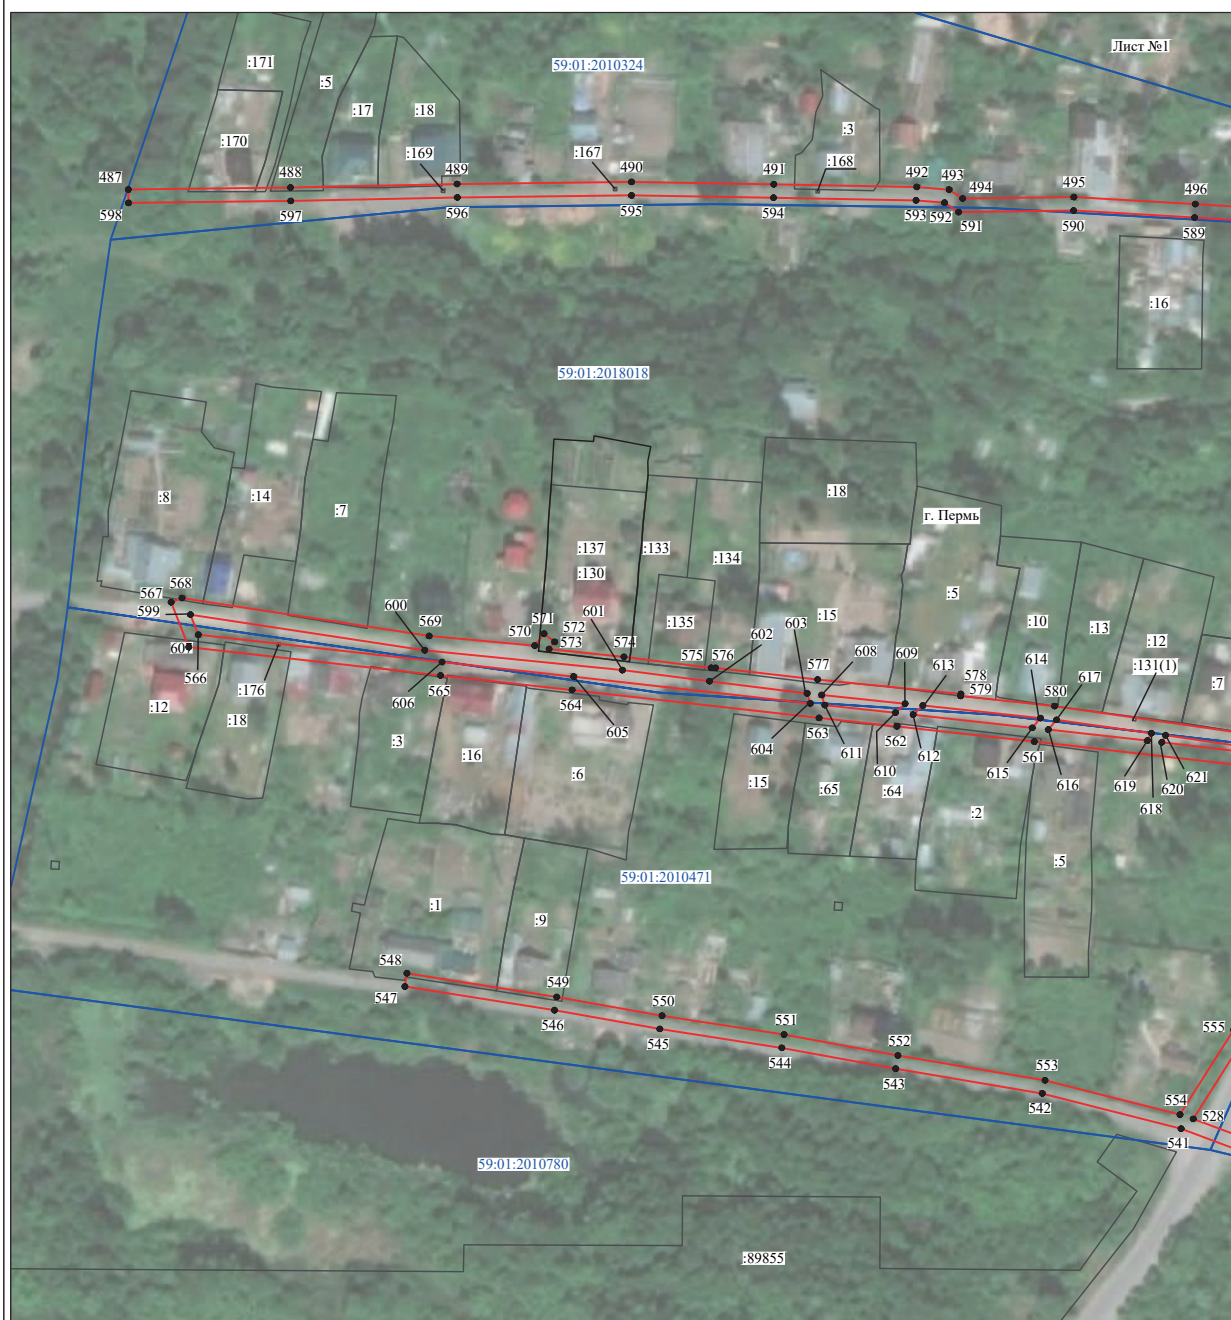


Масштаб 1:2000

Используемые условные знаки и обозначения:

- | | |
|---------------------------------------|---|
| №1 | - номер опоры |
| — | - граница публичного сервитута |
| — | - граница кадастрового деления |
| — | - граница населенного пункта |
| — | - граница земельного участка, имеющегося в ЕГРН |
| — | - граница ОКС, имеющаяся в ЕГРН |
| — | - граница охранной зоны, имеющейся в ЕГРН |
| 59:01:4413924:34 | - кадастровый номер земельного участка, имеющегося в ЕГРН |
| 59:01:4413924 | - номер кадастрового квартала |
| 1 ● | - обозначение характерных точек границ |

Схема расположения границ публичного сервитута объекта

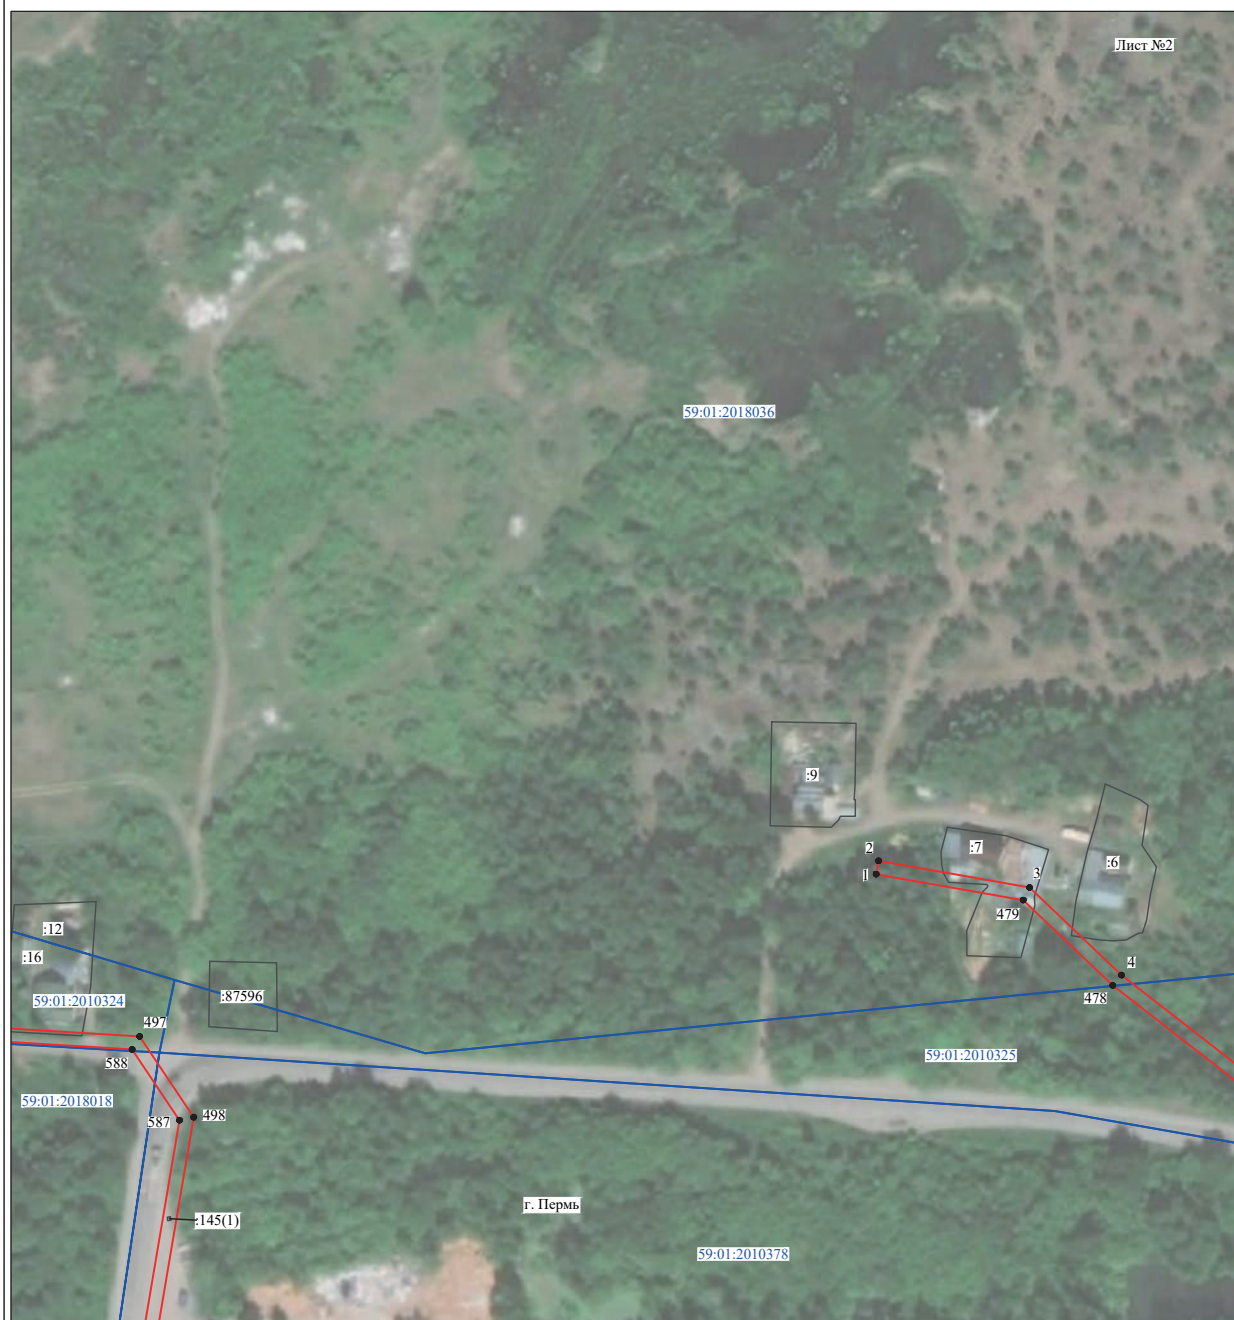


Масштаб 1:2000

Используемые условные знаки и обозначения:

- | | |
|---------------------------------------|---|
| №1 | - номер опоры |
| — | - граница публичного сервитута |
| — | - граница кадастрового деления |
| — | - граница населенного пункта |
| — | - граница земельного участка, имеющегося в ЕГРН |
| — | - граница ОКС, имеющаяся в ЕГРН |
| — | - граница охранной зоны, имеющейся в ЕГРН |
| 59:01:4413924:34 | - кадастровый номер земельного участка, имеющегося в ЕГРН |
| 59:01:4413924 | - номер кадастрового квартала |
| 1 ● | - обозначение характерных точек границ |

Схема расположения границ публичного сервитута объекта

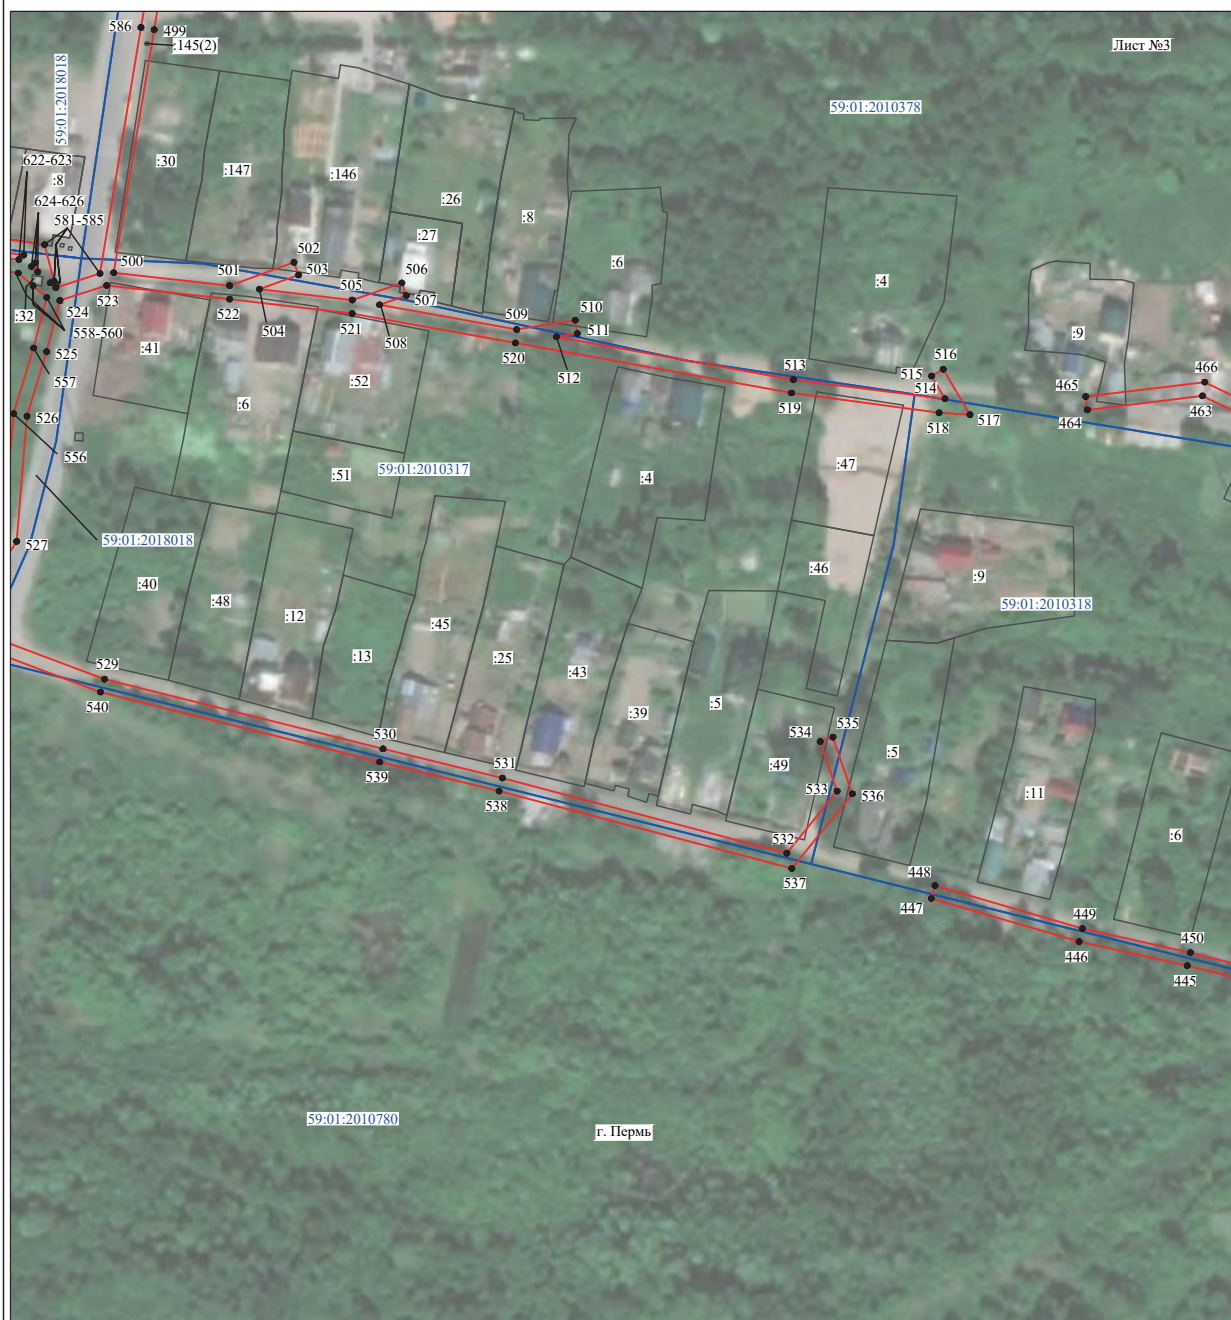

Масштаб 1:2000

Используемые условные знаки и обозначения:

- | | |
|---------------------------------------|---|
| №1 | - номер опоры |
| — | - граница публичного сервитута |
| — | - граница кадастрового деления |
| — | - граница населенного пункта |
| — | - граница земельного участка, имеющегося в ЕГРН |
| — | - граница ОКС, имеющаяся в ЕГРН |
| — | - граница охранной зоны, имеющейся в ЕГРН |
| 59:01:4413924:34 | - кадастровый номер земельного участка, имеющегося в ЕГРН |
| 59:01:4413924 | - номер кадастрового квартала |
| 1 • | - обозначение характерных точек границ |

Схема расположения границ публичного сервитута объекта



Масштаб 1:2000

Используемые условные знаки и обозначения:

- | | |
|---------------------------------------|---|
| №1 | - номер опоры |
| — | - граница публичного сервитута |
| — | - граница кадастрового деления |
| — | - граница населенного пункта |
| — | - граница земельного участка, имеющегося в ЕГРН |
| — | - граница ОКС, имеющаяся в ЕГРН |
| — | - граница охранной зоны, имеющейся в ЕГРН |
| 59:01:4413924:34 | - кадастровый номер земельного участка, имеющегося в ЕГРН |
| 59:01:4413924 | - номер кадастрового квартала |
| 1 ● | - обозначение характерных точек границ |

Схема расположения границ публичного сервитута объекта



Масштаб 1:2000

Используемые условные знаки и обозначения:

- | | |
|---------------------------------------|---|
| №1 | - номер опоры |
| — | - граница публичного сервитута |
| — | - граница кадастрового деления |
| — | - граница населенного пункта |
| — | - граница земельного участка, имеющегося в ЕГРН |
| — | - граница ОКС, имеющаяся в ЕГРН |
| — | - граница охранной зоны, имеющейся в ЕГРН |
| 59:01:4413924:34 | - кадастровый номер земельного участка, имеющегося в ЕГРН |
| 59:01:4413924 | - номер кадастрового квартала |
| 1 ● | - обозначение характерных точек границ |

Схема расположения границ публичного сервитута объекта



Масштаб 1:2000

Используемые условные знаки и обозначения:

- | | |
|---------------------------------------|---|
| №1 | - номер опоры |
| — | - граница публичного сервитута |
| — | - граница кадастрового деления |
| — | - граница населенного пункта |
| — | - граница земельного участка, имеющегося в ЕГРН |
| — | - граница ОКС, имеющаяся в ЕГРН |
| — | - граница охранной зоны, имеющейся в ЕГРН |
| 59:01:4413924:34 | - кадастровый номер земельного участка, имеющегося в ЕГРН |
| 59:01:4413924 | - номер кадастрового квартала |
| 1 • | - обозначение характерных точек границ |

Схема расположения границ публичного сервитута объекта



Масштаб 1:2000

Используемые условные знаки и обозначения:

- | | |
|---------------------------------------|---|
| №1 | - номер опоры |
| — | - граница публичного сервитута |
| — | - граница кадастрового деления |
| — | - граница населенного пункта |
| — | - граница земельного участка, имеющегося в ЕГРН |
| — | - граница ОКС, имеющаяся в ЕГРН |
| — | - граница охранной зоны, имеющейся в ЕГРН |
| 59:01:4413924:34 | - кадастровый номер земельного участка, имеющегося в ЕГРН |
| 59:01:4413924 | - номер кадастрового квартала |
| 1 • | - обозначение характерных точек границ |

Схема расположения границ публичного сервитута объекта



Масштаб 1:2000

Используемые условные знаки и обозначения:

- | | |
|---------------------------------------|---|
| №1 | - номер опоры |
| — | - граница публичного сервитута |
| — | - граница кадастрового деления |
| — | - граница населенного пункта |
| — | - граница земельного участка, имеющегося в ЕГРН |
| — | - граница ОКС, имеющаяся в ЕГРН |
| — | - граница охранной зоны, имеющейся в ЕГРН |
| 59:01:4413924:34 | - кадастровый номер земельного участка, имеющегося в ЕГРН |
| 59:01:4413924 | - номер кадастрового квартала |
| 1 • | - обозначение характерных точек границ |

Схема расположения границ публичного сервитута объекта



Масштаб 1:2000

Используемые условные знаки и обозначения:

- | | |
|---------------------------------------|---|
| №1 | - номер опоры |
| — | - граница публичного сервитута |
| — | - граница кадастрового деления |
| — | - граница населенного пункта |
| — | - граница земельного участка, имеющегося в ЕГРН |
| — | - граница ОКС, имеющаяся в ЕГРН |
| — | - граница охранной зоны, имеющейся в ЕГРН |
| 59:01:4413924:34 | - кадастровый номер земельного участка, имеющегося в ЕГРН |
| 59:01:4413924 | - номер кадастрового квартала |
| 1 ● | - обозначение характерных точек границ |

Схема расположения границ публичного сервитута объекта



Масштаб 1:2000

Используемые условные знаки и обозначения:

- | | |
|---------------------------------------|---|
| №1 | - номер опоры |
| — | - граница публичного сервитута |
| — | - граница кадастрового деления |
| — | - граница населенного пункта |
| — | - граница земельного участка, имеющегося в ЕГРН |
| — | - граница ОКС, имеющаяся в ЕГРН |
| — | - граница охранной зоны, имеющейся в ЕГРН |
| 59:01:4413924:34 | - кадастровый номер земельного участка, имеющегося в ЕГРН |
| 59:01:4413924 | - номер кадастрового квартала |
| 1 • | - обозначение характерных точек границ |

Схема расположения границ публичного сервитута объекта



Масштаб 1:2000

Используемые условные знаки и обозначения:

- | | |
|---------------------------------------|---|
| №1 | - номер опоры |
| — | - граница публичного сервитута |
| — | - граница кадастрового деления |
| — | - граница населенного пункта |
| — | - граница земельного участка, имеющегося в ЕГРН |
| — | - граница ОКС, имеющаяся в ЕГРН |
| — | - граница охранной зоны, имеющейся в ЕГРН |
| 59:01:4413924:34 | - кадастровый номер земельного участка, имеющегося в ЕГРН |
| 59:01:4413924 | - номер кадастрового квартала |
| 1 ● | - обозначение характерных точек границ |

Схема расположения границ публичного сервитута объекта



Масштаб 1:2000

Используемые условные знаки и обозначения:

- | | |
|---------------------------------------|---|
| №1 | - номер опоры |
| — | - граница публичного сервитута |
| — | - граница кадастрового деления |
| — | - граница населенного пункта |
| — | - граница земельного участка, имеющегося в ЕГРН |
| — | - граница ОКС, имеющаяся в ЕГРН |
| — | - граница охранной зоны, имеющейся в ЕГРН |
| 59:01:4413924:34 | - кадастровый номер земельного участка, имеющегося в ЕГРН |
| 59:01:4413924 | - номер кадастрового квартала |
| 1 • | - обозначение характерных точек границ |

Схема расположения границ публичного сервитута объекта




Масштаб 1:2000

Используемые условные знаки и обозначения:

- | | |
|---------------------------------------|---|
| №1 | - номер опоры |
| — | - граница публичного сервитута |
| — | - граница кадастрового деления |
| — | - граница населенного пункта |
| — | - граница земельного участка, имеющегося в ЕГРН |
| — | - граница ОКС, имеющаяся в ЕГРН |
| — | - граница охранной зоны, имеющейся в ЕГРН |
| 59:01:4413924:34 | - кадастровый номер земельного участка, имеющегося в ЕГРН |
| 59:01:4413924 | - номер кадастрового квартала |
| 1 • | - обозначение характерных точек границ |

Схема расположения границ публичного сервитута объекта

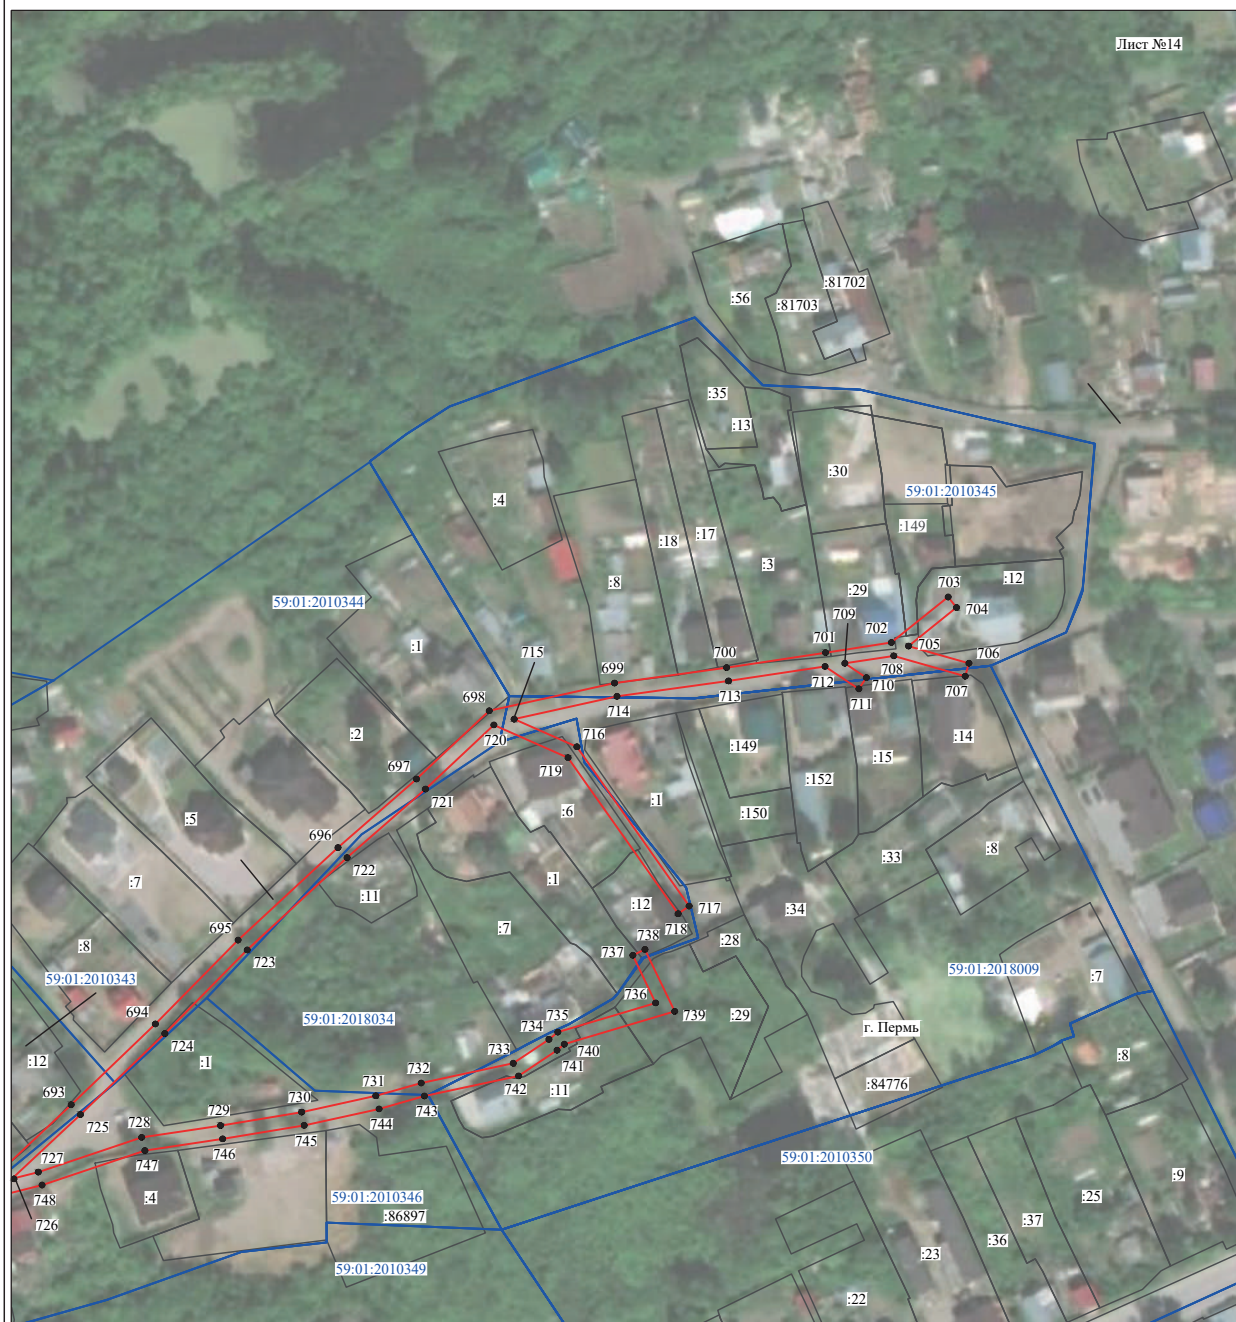

Масштаб 1:2000

Используемые условные знаки и обозначения:

- | | |
|---------------------------------------|---|
| №1 | - номер опоры |
| — | - граница публичного сервитута |
| — | - граница кадастрового деления |
| — | - граница населенного пункта |
| — | - граница земельного участка, имеющегося в ЕГРН |
| — | - граница ОКС, имеющаяся в ЕГРН |
| — | - граница охранной зоны, имеющейся в ЕГРН |
| 59:01:4413924:34 | - кадастровый номер земельного участка, имеющегося в ЕГРН |
| 59:01:4413924 | - номер кадастрового квартала |
| 1 • | - обозначение характерных точек границ |

Схема расположения границ публичного сервитута объекта



Масштаб 1:2000

Используемые условные знаки и обозначения:

- | | |
|---------------------------------------|---|
| №1 | - номер опоры |
| — | - граница публичного сервитута |
| — | - граница кадастрового деления |
| — | - граница населенного пункта |
| — | - граница земельного участка, имеющегося в ЕГРН |
| — | - граница ОКС, имеющаяся в ЕГРН |
| — | - граница охранной зоны, имеющейся в ЕГРН |
| 59:01:4413924:34 | - кадастровый номер земельного участка, имеющегося в ЕГРН |
| 59:01:4413924 | - номер кадастрового квартала |
| 1 ● | - обозначение характерных точек границ |



ПРАВИТЕЛЬСТВО ПЕРМСКОГО КРАЯ

РАСПОРЯЖЕНИЕ

14.04.2023

115-пп

№ _____

Об изъятии земельных участков для государственных нужд Пермского края

7

В соответствии со статьей 279 Гражданского кодекса Российской Федерации, статьями 49, 56¹¹ Земельного кодекса Российской Федерации, пунктом 4 части 1 статьи 3 Закона Пермского края от 01 июля 2009 г. № 463-ПК «О полномочиях органов государственной власти Пермского края в сфере земельных отношений», Схемой территориального планирования Пермского края, утвержденной постановлением Правительства Пермского края от 27 октября 2009 г. № 780-п, пунктом 3.2.20 Положения о Министерстве транспорта Пермского края, утвержденного постановлением Правительства Пермского края от 07 сентября 2012 г. № 828-п, Адресной инвестиционной программой Пермского края, утвержденной постановлением Правительства Пермского края от 30 сентября 2022 г. № 833-п, документацией по планировке территории для размещения линейного объекта регионального значения «Строительство автомобильной дороги «Переход ул. Старцева – пр. Октябрят – ул. Целинная». Этап 1. Участок ул. Уинская от ул. Юрша до ул. Грибоедова», утвержденной приказом Министерства по управлению имуществом и градостроительной деятельности Пермского края от 28 ноября 2022 г. № 31-02-1-4-2249, на основании ходатайства краевого государственного бюджетного учреждения «Управление автомобильных дорог и транспорта» Пермского края от 15 февраля 2023 г. № 44-001у-01-02-217:

1. Изъять в установленном порядке для государственных нужд Пермского края в целях размещения линейного объекта регионального значения «Строительство автомобильной дороги «Переход ул. Старцева –

2

пр. Октябрят – ул. Целинная». Этап 1. Участок ул. Уинская от ул. Юрша до ул. Грибоедова» земельные участки согласно приложению к настоящему распоряжению (далее – земельные участки).

2. Министерству транспорта Пермского края в течение 10 календарных дней со дня принятия настоящего распоряжения:

2.1. обеспечить размещение настоящего распоряжения на своем официальном сайте в информационно-телекоммуникационной сети «Интернет»;

2.2. направить копию настоящего распоряжения главе Пермского городского округа в целях его опубликования в порядке, установленном для официального опубликования (обнародования) муниципальных правовых актов Уставом города Перми;

2.3. направить для исполнения копию настоящего распоряжения в краевое государственное бюджетное учреждение «Управление автомобильных дорог и транспорта» Пермского края (далее – Учреждение);

2.4. уведомить правообладателей земельных участков о предстоящем изъятии путем направления копии настоящего распоряжения в соответствии с подпунктом 3 пункта 10 статьи 56⁶ Земельного кодекса Российской Федерации;

2.5. направить копию настоящего распоряжения в территориальный орган Федеральной службы государственной регистрации, кадастра и картографии.

3. Министерству транспорта Пермского края в течение 10 календарных дней со дня государственной регистрации права собственности Пермского края на изъятые земельные участки направить в Министерство по управлению имуществом и градостроительной деятельности Пермского края копии соглашений об изъятии земельных участков для государственных нужд (далее – Соглашения) и документы, на основании которых определена рыночная стоимость изымаемых земельных участков, для включения изъятых имущества в казну Пермского края.

4. Учреждению:

4.1. совместно с Министерством транспорта Пермского края осуществить подготовку Соглашений;

4.2. направить подписанные со стороны Министерства транспорта Пермского края и Учреждения проекты Соглашений правообладателям земельных участков для подписания;

4.3. после заключения Соглашений обеспечить в установленном порядке государственную регистрацию в Едином государственном

3

реестре недвижимости права постоянного (бессрочного) пользования Учреждения на изъятые земельные участки и права собственности Пермского края на изъятые земельные участки.

5. Настоящее распоряжение вступает в силу со дня его официального опубликования.

6. Контроль за исполнением распоряжения возложить на заместителя председателя Правительства Пермского края (по вопросам инфраструктуры).

Губернатор Пермского края

Д.Н. Махонин

Приложение
к распоряжению
Правительства Пермского края
от 14.04.2023 № 115-рп

ЗЕМЕЛЬНЫЕ УЧАСТКИ,

изымаемые для государственных нужд Пермского края в целях размещения линейного объекта регионального значения «Строительство автомобильной дороги «Переход ул. Старцева – пр. Октябрят – ул. Целинная».
Этап 1. Участок ул. Уинская от ул. Юрша до ул. Грибоедова»

№ п/п	Адрес земельного участка	Кадастровый номер земельного участка	Общая площадь земельного участка, кв. м	Площадь изъятия земельного участка, кв. м
1	2	3	4	5
1	Российская Федерация, Пермский край, г.о. Пермский, г. Пермь, Мотовилихинский район	59:01:4219192:400	241	46
2	Пермский край, г.о. Пермский, г. Пермь, тер. садоводческий кооператив № 1 Костарева	59:01:4219192:402	455	74
3	Пермский край, г.о. Пермский, г. Пермь, тер. садоводческий кооператив № 1 Костарева	59:01:4219192:403	461	81
4	Пермский край, г.о. Пермский, г. Пермь, тер. садоводческий кооператив № 1 Костарева	59:01:4219192:404	463	76
5	Пермский край, г.о. Пермский, г. Пермь, тер. садоводческий кооператив № 1 Костарева	59:01:4219192:405	584	99
6	Пермский край, г.о. Пермский, г. Пермь, тер. садоводческий кооператив № 1 Костарева	59:01:4219192:406	600	81

2

1	2	3	4	5
7	Пермский край, г.о. Пермский, г. Пермь, тер. садоводческий кооператив № 1 Костарева	59:01:4219192:407	482	16
8	Пермский край, г.о. Пермский, г. Пермь, тер. садоводческий кооператив № 1 Костарева	59:01:4219192:433	530	93

ИЗВЕЩЕНИЕ
о возможном установлении публичного сервитута

Министерство по управлению имуществом и градостроительной деятельности Пермского края (далее – Министерство) в соответствии со статьей 39.42 Земельного кодекса Российской Федерации (далее – ЗК РФ) по ходатайству краевого государственного бюджетного учреждения «Управление автомобильных дорог и транспорта» Пермского края информирует о возможном установлении публичного сервитута сроком до 30 сентября 2023 г.:

Кадастровый номер	Адрес или местоположение земельного участка	Цель, для которой устанавливается публичный сервитут
- часть земельного участка 59:10:4410463:318; - часть земельного участка 59:10:4410463:319.	Пермский край, г. Пермь, ул. Трамвайная	Строительство линейных объектов инфраструктуры («Строительство автомобильной дороги «Переход ул. Строителей от ул. Куфониной до ул. Стахановской», участок для строительства дополнительного съезда с кольцевой развязки на пересечении ул. Строителей и ул. Куфониной на ул. Интернациональную»)

Реквизиты решений об утверждении документа территориального планирования, документации по планировке территории:

- Постановление Правительства Пермского края от 27 октября 2009 г. № 780-п «Об утверждении Схемы территориального планирования Пермского края»;

- Приказ Министерства по управлению имуществом и градостроительной деятельности Пермского края от 29 июня 2022 г. № 31-02-1-4-1174 «Об утверждении документации по планировке территории для размещения объекта регионального значения «Строительство автомобильной дороги «Переход ул. Строителей от ул. Куфониной до ул. Стахановской», участок для строительства дополнительного съезда с кольцевой развязки на пересечении ул. Строителей и ул. Куфониной на ул. Интернациональную».

Заинтересованные лица могут ознакомиться с поступившими ходатайствами об установлении сервитутов и прилагаемыми к ним схемами границ публичного сервитута в Министерстве по адресу: г. Пермь, ул. Сибирская, 30 а, лит. А, каб. 101.

Правообладатели земельных участков, в отношении которых испрашивается публичный сервитут, если их права не зарегистрированы в Едином государственном реестре недвижимости, в течение 30 (тридцати дней) со дня опубликования сообщения, предусмотренного подпунктом 1 пункта 3 статьи 39.42 ЗК РФ, имеют право подать в Министерство по адресу: г. Пермь, ул. Сибирская, 30 а, лит. А, каб. 101, заявления об учете их прав (обременений прав) на земельные участки с приложением копий документов, подтверждающих эти права (обременения прав).

В заявлениях указывается способ связи с правообладателями земельных участков, в том числе их почтовый адрес и (или) адрес электронной почты. Правообладатели земельных участков, подавшие такие заявления по истечении указанного срока, несут риски невозможности обеспечения их прав в связи с отсутствием информации о таких лицах и их правах на земельные участки. Такие лица имеют право требовать от обладателя публичного сервитута плату за публичный сервитут не более чем за три года, предшествующие дню направления ими заявления об учете их прав (обременений прав).

Время приема заинтересованных лиц для ознакомления с поступившими ходатайствами об установлении публичного сервитута и подачи заявлений: в рабочие дни с понедельника по четверг с 9.00 до 18.00; в пятницу с 9.00 до 17.00 (перерыв с 13.00 до 13.48).

Данная информация размещена на официальном сайте Министерства <https://migd.permkrai.ru/upravlenie-zemelnymi-resursami/publichnye-servituty/izveshcheniya-o-vozmozhnom-ustanovlenii-publichnogo-servituta>.


Схема расположения границ публичного сервитута

Цель использования земельного участка: для строительства линейных объектов инфраструктуры («Строительство автомобильной дороги «Переход ул. Строителей от ул. Куфониной до ул. Стахановской», участок для строительства дополнительного съезда с кольцевой развязки на пересечении ул. Строителей и ул. Куфониной на ул. Интернациональную»), в соответствии с пунктом 1 части 5 статьи 4 Федерального закона от 31.07.2020 г. № 254-ФЗ «Об особенностях регулирования отдельных отношений в целях реализации приоритетных проектов по модернизации и расширению инфраструктуры и о внесении изменений в отдельные законодательные акты Российской Федерации»

Кадастровый номер земельного участка, в пределах которых предполагается размещение объекта: 59:01:4410463:319

Адрес расположения участка 59:01:4410463:319, в пределах которого предполагается размещение объекта: Пермский край, г. Пермь, ул. Трамвайная

Площадь части земельного участка 59:01:4410463:319: 23 кв. м.

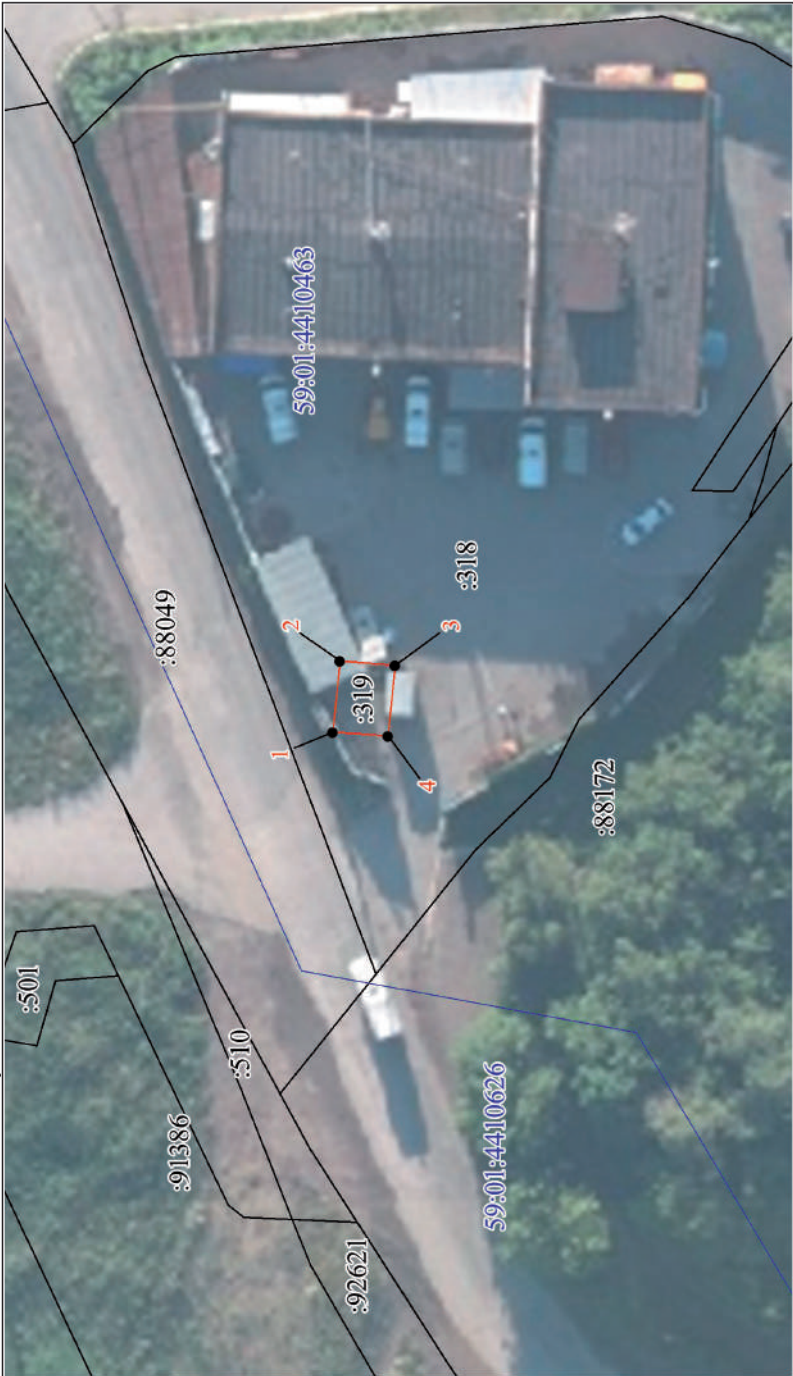

Каталог координат характерных точек		
№	X	Y
1	516834,41	2225612,05
2	516833,99	2225617,49
3	516829,73	2225617,16
4	516830,14	2225611,73
1	516834,41	2225612,05

Условные обозначения:

- проектные границы публичного сервитута и характерные точки
- граница земельного участка по сведениям ЕГРН
- кадастровый номер участка по сведениям ЕГРН
- граница кадастрового квартала
- 59:01:4410463 - номер кадастрового квартала

Масштаб 1:500

Заявитель / А.В. Угольников /
(подпись, расшифровка подписи)
МП
(для юридических лиц и ИП)


Схема расположения границ публичного сервитута

Цель использования земельного участка: для строительства линейных объектов инфраструктуры («Строительство автомобильной дороги «Переход ул. Строителей от ул. Куфонина до ул. Стахановской», участок для строительства дополнительного съезда с кольцевой развязки на пересечении ул. Строителей и ул. Куфонина на ул. Интернациональную»), в соответствии с пунктом 1 части 5 статьи 4 Федерального закона от 31.07.2020 г. № 254-ФЗ «Об особенностях регулирования отдельных отношений в целях реализации приоритетных проектов по модернизации и расширению инфраструктуры и о внесении изменений в отдельные законодательные акты Российской Федерации»

Кадастровый номер земельного участка, в пределах которых предполагается размещение объекта: 59:01:4410463:318

Адрес расположения участка 59:01:4410463:318, в пределах которого предполагается размещение объекта: Пермский край, г. Пермь, ул. Трамвайная

Площадь части земельного участка 59:01:4410463:318: 118 кв.м.

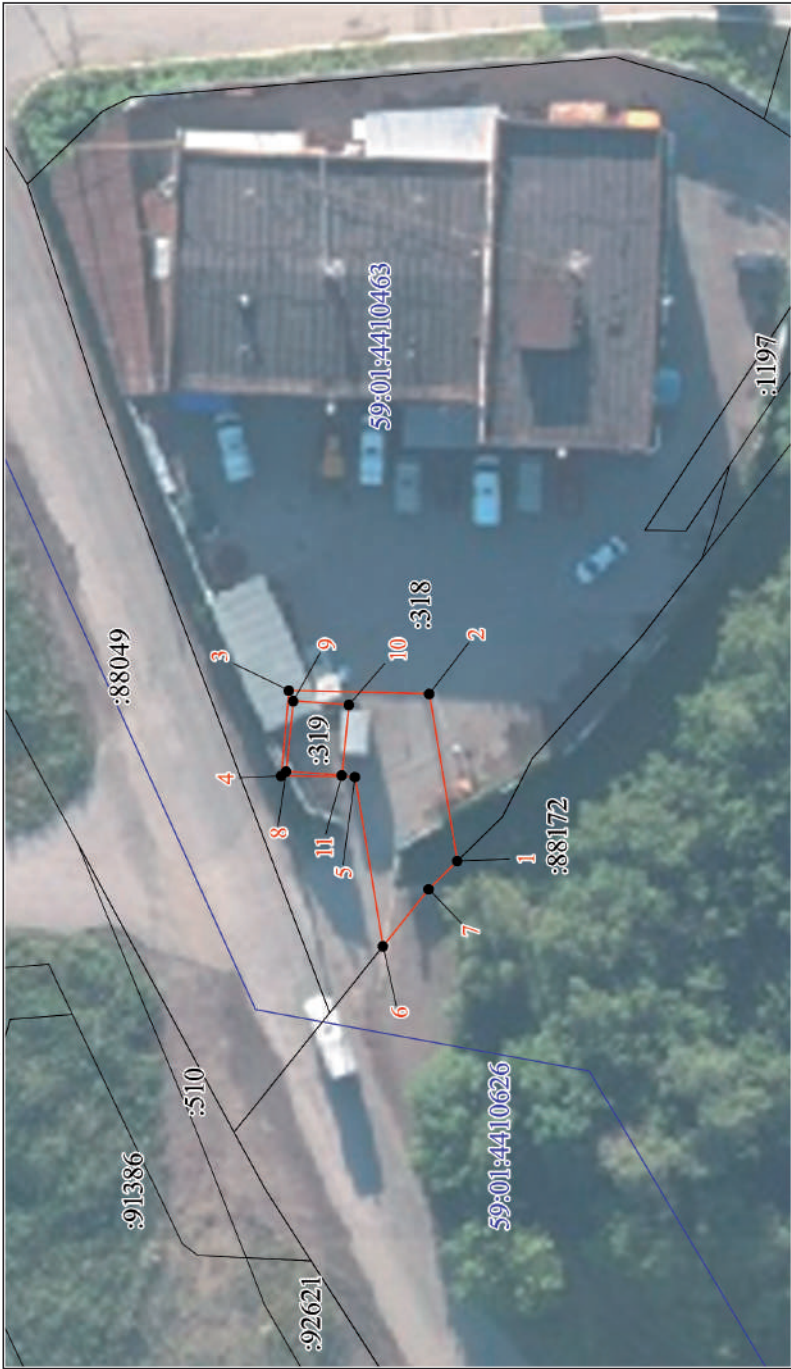

Условные обозначения:

- просектные границы публичного сервитута и характерные точки
- граница земельного участка по сведениям ЕГРН
- кадастровый номер земельного участка по сведениям ЕГРН
- граница кадастрового квартала
- 59:01:4410463 - номер кадастрового квартала

Масштаб 1:500

Заявитель _____ / А.В. Угольников /
(подпись, расшифровка подписи)
МП
(для юридических лиц и ИП)

Каталог координат характерных точек		
№	X	Y
1	516821,1	2225605,12
2	516823,56	2225618,04
3	516834,34	2225618,27
4	516834,78	2225611,71
5	516829,13	2225611,6
6	516826,67	2225598,56
7	516823,27	2225602,95
1	516821,1	2225605,12
8	516834,41	2225612,05
9	516833,99	2225617,49
10	516829,73	2225617,16
11	516830,14	2225611,73
8	516834,41	2225612,05

Департамент земельных отношений администрации города Перми
в соответствии со статьей 39.18 Земельного кодекса Российской Федерации информирует о возможности
предоставления земельных участков для индивидуального жилищного строительства*

№	Площадь земельного участка (кв.м)	Кадастровый номер земельного участка	Адрес или иное описание местоположения земельного участка
Индустриальный район			
1	1865	59:01:4713932:163	Российская Федерация, Пермский край, г.о. Пермский, г. Пермь, ул. 4-я Субботинская, з/у 16а

Заинтересованные лица имеют право подавать заявления о намерении участвовать в аукционе по продаже земельного участка или аукционе на право заключения договора аренды земельного участка.

Адрес места приема, даты начала и окончания приема заявлений:

г. Пермь, ул. Сибирская 15, цокольный этаж,

с 21.04.2023 по 20.05.2023

Способы подачи заявлений:

Посредством почтовой связи;

лично, в том числе через представителя, в департамент земельных отношений администрации города Перми (г. Пермь, ул. Сибирская, 15 понедельник, среда, пятница с 09:00 до 13:00, кроме нерабочих и праздничных дней);

в форме электронных документов с использованием информационно-телекоммуникационной сети «Интернет»
e-mail: dzo@gorodperm.ru

Приложение: на 7 л.

* Схемы в полноцветном варианте опубликованы на официальном сайте муниципального образования город Пермь в информационно-телекоммуникационной сети Интернет в разделе «Документы/Официальный бюллетень».

Филиал публично-правовой компании «Роскадастр» по Пермскому краю
полное наименование органа регистрации прав

Выписка из Единого государственного реестра недвижимости об объекте недвижимости

Сведения о характеристиках объекта недвижимости

На основании запроса от 12.04.2023, поступившего на рассмотрение 12.04.2023, сообщаем, что согласно записям Единого государственного реестра недвижимости:

Земельный участок				Раздел 1 Лист
вид объекта недвижимости				
Лист № 1 раздела 1	Всего листов раздела 1: 3	Всего разделов: 5	Всего листов выписки: 7	
12.04.2023г. № КУВИ-001/2023-86744170				
Кадастровый номер:	59:01:4713932:163			
Номер кадастрового квартала:	59:01:4713932			
Дата присвоения кадастрового номера:	31.08.2020			
Ранее присвоенный государственный учетный номер:	данные отсутствуют			
Адрес:	Российская Федерация, Пермский край, г.о. Пермский, г. Пермь, ул. 4-я Субботинская, з/у 16а			
Площадь:	1865 +/- 15			
Кадастровая стоимость, руб.:	2680993.45			
Кадастровые номера расположенных в пределах земельного участка объектов недвижимости:	данные отсутствуют			
Кадастровые номера объектов недвижимости, из которых образован объект недвижимости:	данные отсутствуют			
Кадастровые номера образованных объектов недвижимости:	данные отсутствуют			
Категория земель:	Земли населенных пунктов			
Виды разрешенного использования:	для индивидуального жилищного строительства (2.1)			
Сведения о кадастровом инженере:	1285, образованием земельного участка из земель, находящихся в государственной или муниципальной собственности, расположенного по адресу: Российская Федерация, Пермский край, Пермский городской округ, город Пермь, Индустриальный район, ул. 4-я Субботинская			
Сведения о лесах, водных объектах и об иных природных объектах, расположенных в пределах земельного участка:	данные отсутствуют			

полное наименование должности		инициалы, фамилия	

Лист 2

Земельный участок			
вид объекта недвижимости			
Лист № 2 раздела 1	Всего листов раздела 1: 3	Всего разделов: 5	Всего листов выписки: 7
12.04.2023г. № КУВИ-001/2023-86744170			
Кадастровый номер: 59:01:4713932:163			
Сведения о том, что земельный участок полностью расположен в границах зоны с особыми условиями использования территории, территории объекта культурного наследия, публичного сервитута:	Земельный участок полностью расположен в границах зоны с реестровым номером 59:32-6.553 от 27.04.2015, ограничение использования земельного участка в пределах зоны: Постановление Правительства РФ от 11.03.2010 N 138 "Об утверждении Федеральных правил использования воздушного пространства Российской Федерации". "Запрещается размещать в полосах воздушных подходов на удалении до 30 км, а вне полос воздушных подходов - до 15 км от контрольной точки аэродрома объекты выбросов (размещения) отходов, животноводческие фермы, скотобойни и другие объекты, способствующие привлечению и массовому скоплению птиц.", вид/наименование: Зона с особыми условиями использования - Приаэродромная территория аэродрома аэропорта Большое Савино, тип: Охранная зона транспорта, дата решения: 11.03.2010, номер решения: 138, наименование ОГВ/ОМСУ: Правительство Российской Федерации		
Сведения о том, что земельный участок расположен в границах особой экономической зоны, территории опережающего социально-экономического развития, зоны территориального развития в Российской Федерации, игорной зоны:	данные отсутствуют		
Сведения о том, что земельный участок расположен в границах особо охраняемой природной территории, охотничьих угодий, лесничеств:	данные отсутствуют		
Сведения о результатах проведения государственного земельного надзора:	данные отсутствуют		
Сведения о расположении земельного участка в границах территории, в отношении которой утвержден проект межевания территории:	данные отсутствуют		
Условный номер земельного участка:	данные отсутствуют		
Сведения о принятии акта и (или) заключении договора, предусматривающих предоставление в соответствии с земельным законодательством исполнительным органом государственного органа власти или органом местного самоуправления, находящегося в государственной или муниципальной собственности земельного участка для строительства наемного дома социального использования или наемного дома коммерческого использования:	данные отсутствуют		
Сведения о том, что земельный участок или земельные участки образованы на основании решения об изъятии земельного участка и (или) расположенного на нем объекта недвижимости для государственных или муниципальных нужд:	данные отсутствуют		


полное наименование должности		инициалы, фамилия

Лист 3

Земельный участок			
вид объекта недвижимости			
Лист № 3 раздела 1	Всего листов раздела 1: 3	Всего разделов: 5	Всего листов выписки: 7
12.04.2023г. № КУВИ-001/2023-86744170			
Кадастровый номер: 59:01:4713932:163			
Сведения о том, что земельный участок образован из земель или земельный участок образован из земель или земельный участок, государственная собственность на которые не разграничена:	Земельный участок образован из земель или земельного участка, государственная собственность на которые не разграничена. В соответствии с Федеральным законом от 25 октября 2001 г. № 137-ФЗ "О введении в действие Земельного кодекса Российской Федерации" орган Администрации города Перми уполномочен на распоряжение таким земельным участком.		
Сведения о наличии земельного спора о местоположении границ земельных участков:	данные отсутствуют		
Статус записи об объекте недвижимости:	Сведения об объекте недвижимости имеют статус "актуальные"		
Особые отметки:	Сведения об ограничениях права на объект недвижимости, обременениях данного объекта, не зарегистрированных в реестре прав, ограничений прав и обременений недвижимого имущества: вид ограничения (обременения): ограничения прав на земельный участок, предусмотренные статьей 56 Земельного кодекса Российской Федерации; срок действия: с 31.08.2020; реквизииты документа-основания: постановление "Об утверждении Федеральных правил использования воздушного пространства Российской Федерации" от 11.03.2010 № 138 выдан: Правительство Российской Федерации. Земельный участок подлежит снятию с государственного кадастрового учета по истечении пяти лет со дня его государственного кадастрового учета, если на него не будут зарегистрированы права. Сведения, необходимые для заполнения разделов: 2 - Сведения о зарегистрированных правах. 4 - Сведения о частях земельного участка, отсутствуют.		
Получатель выписки:	Департамент земельных отношений администрации города Перми		

полное наименование должности	инициалы, фамилия
-------------------------------	-------------------

Выписка из Единого государственного реестра недвижимости об объекте недвижимости
Описание местоположения земельного участка

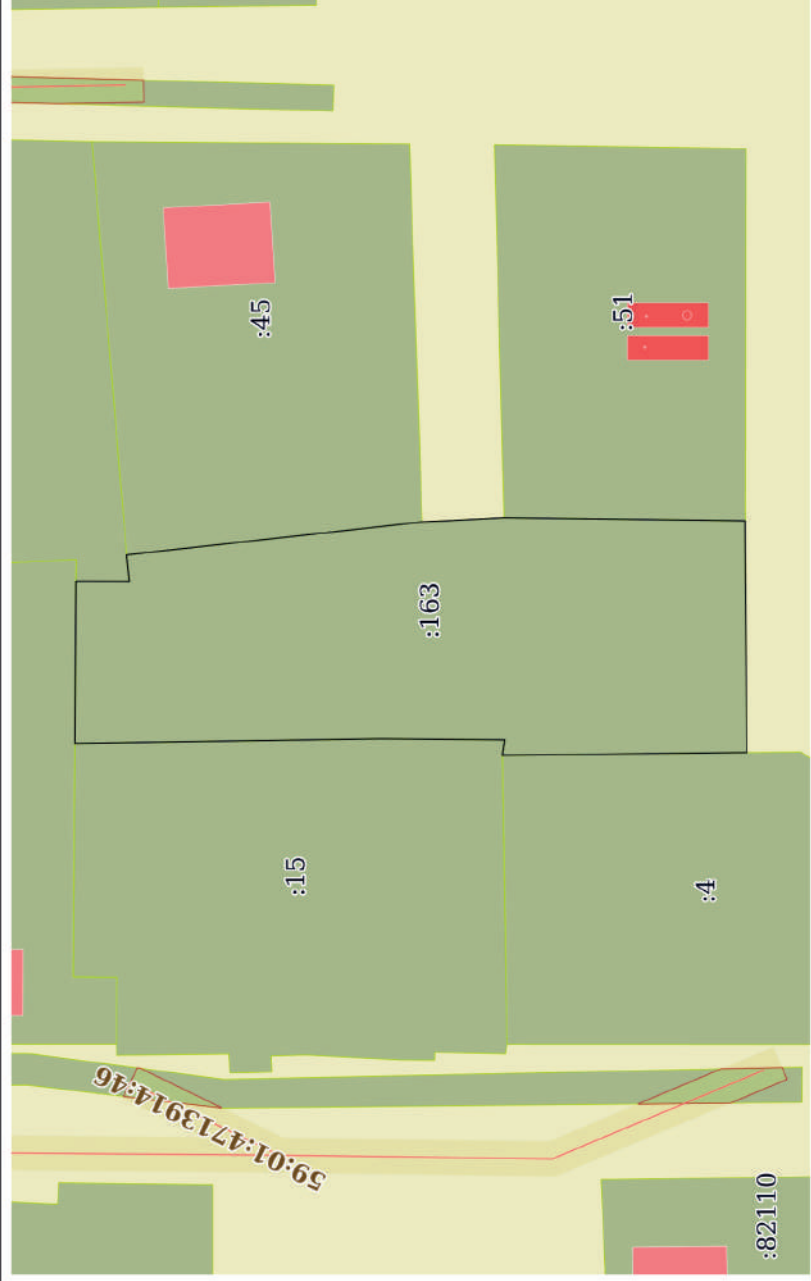Земельный участок			
вид объекта недвижимости			
Лист № 1 раздела 3	Всего листов раздела 3: 1	Всего разделов: 5	Всего листов выписки: 7
12.04.2023г. № КУВИ-001/2023-86744170			
Кадастровый номер: 59:01:4713932:163			
План (чертеж, схема) земельного участка			
			
Масштаб 1:800		Условные обозначения:	

полное наименование должности		инициалы, фамилия	

Выписка из Единого государственного реестра недвижимости об объекте недвижимости
Описание местоположения земельного участка

Земельный участок			
вид объекта недвижимости			
Лист № 1 раздела 3.1	Всего листов раздела 3.1: 1	Всего разделов: 5	Всего листов выписки: 7
12.04.2023г. № КУВИ-001/2023-86744170			
Кадастровый номер: 59:01:4713932:163			

Описание местоположения границ земельного участка							Сведения об адресах правообладателей смежных земельных участков
№ п/п	Номер точки		Дирекционный угол	Горизонтальное проложение, м	Описание закрепления на местности	Кадастровые номера смежных участков	
	начальная	конечная					
1	2	3	4	5	6	7	8
1	1.1.1	1.1.2	90°20.4'	18.51	данные отсутствуют	59:01:4713932:12	адрес отсутствует
2	1.1.2	1.1.3	180°11.2'	6.14	данные отсутствуют	59:01:4713932:44	адрес отсутствует
3	1.1.3	1.1.4	84°2.9'	3.09	данные отсутствуют	59:01:4713932:44	адрес отсутствует
4	1.1.4	1.1.5	173°39.1'	34.0	данные отсутствуют	59:01:4713932:45	адрес отсутствует; край Пермский, г Пермь, ул Композитора Глинки, д 7, кв 29
5	1.1.5	1.1.6	177°28.9'	2.5	данные отсутствуют	данные отсутствуют	данные отсутствуют
6	1.1.6	1.1.7	177°0.3'	6.89	данные отсутствуют	данные отсутствуют	данные отсутствуют
7	1.1.7	1.1.8	180°42.5'	27.5	данные отсутствуют	59:01:4713932:51	данные отсутствуют
8	1.1.8	1.1.9	225°0.0'	0.03	данные отсутствуют	59:01:4713932:51	данные отсутствуют
9	1.1.9	1.1.10	269°31.4'	26.47	данные отсутствуют	данные отсутствуют	данные отсутствуют
10	1.1.10	1.1.11	359°19.4'	27.95	данные отсутствуют	59:01:4713932:4	адрес отсутствует
11	1.1.11	1.1.12	98°18.6'	1.8	данные отсутствуют	59:01:4713932:15	адрес отсутствует
12	1.1.12	1.1.13	0°29.2'	14.16	данные отсутствуют	59:01:4713932:15	адрес отсутствует
13	1.1.13	1.1.1	359°7.9'	34.99	данные отсутствуют	59:01:4713932:15	адрес отсутствует

полное наименование должности		инициалы, фамилия

Выписка из Единого государственного реестра недвижимости об объекте недвижимости
Описание местоположения земельного участка

Земельный участок				
вид объекта недвижимости				
Лист № 1 раздела 3.2	Всего листов раздела 3.2: 1	Всего разделов: 5	Всего листов выписки: 7	
12.04.2023г. № КУВИ-001/2023-86744170				
Кадастровый номер:		59:01:4713932:163		

Сведения о характерных точках границы земельного участка					
Система координат МСК-59					
Номер точки	Координаты, м		Описание закрепления на местности	Средняя квадратичная погрешность определения координат характерных точек границ земельного участка, м	
	X	Y			
1	2	3	4	5	
1	509113.42	2227932.65	Нет закрепления	0.1	
2	509113.31	2227951.16	Нет закрепления	0.1	
3	509107.17	2227951.14	Нет закрепления	0.1	
4	509107.49	2227954.21	Нет закрепления	0.1	
5	509073.7	2227957.97	Нет закрепления	0.1	
6	509071.2	2227958.08	Нет закрепления	0.1	
7	509064.32	2227958.44	Нет закрепления	0.1	
8	509036.82	2227958.1	Нет закрепления	0.1	
9	509036.8	2227958.08	Нет закрепления	0.1	
10	509036.58	2227931.61	Нет закрепления	0.1	
11	509064.53	2227931.28	Нет закрепления	0.1	
12	509064.27	2227933.06	Нет закрепления	0.1	
13	509078.43	2227933.18	Нет закрепления	0.1	
1	509113.42	2227932.65	Нет закрепления	0.1	

полное наименование должности		инициалы, фамилия	

Выписка из Единого государственного реестра недвижимости об объекте недвижимости
Сведения о частях земельного участка

Земельный участок				
вид объекта недвижимости				
Лист № 1 раздела 4.1	Всего листов раздела 4.1: 1	Всего разделов: 5	Всего листов выписки: 7	
12.04.2023г. № КУВИ-001/2023-86744170				
Кадастровый номер:		59:01:4713932:163		
Учетный номер части	Площадь, м2	Содержание ограничения в использовании или ограничения права на объект недвижимости или обременения объекта недвижимости		
1	2	3		
	Весь	вид ограничения (обременения): ограничения прав на земельный участок, предусмотренные статьей 56 Земельного кодекса Российской Федерации; Срок действия: не установлен; реквизиты документа-основания: постановление "Об утверждении Федеральных правил использования воздушного пространства Российской Федерации" от 11.03.2010 № 138 выдан: Правительство Российской Федерации; Содержание ограничения (обременения): Постановление Правительства РФ от 11.03.2010 N 138 "Об утверждении Федеральных правил использования воздушного пространства Российской Федерации": "Запрещается размещать в полосах воздушных подходов на удалении до 30 км, а вне полос воздушных подходов - до 15 км от контрольной точки аэродрома объекты выбросов (размещения) отходов, животноводческие фермы, скотобойни и другие объекты, способствующие привлечению и массовому скоплению птиц."; Реестровый номер границы: 59:32-6.553; Вид объекта реестра границ: Зона с особыми условиями использования территории; Вид зоны по документу: Зона с особыми условиями использования - Приаэродромная территория аэродрома Большое Савино; Тип зоны: Охранная зона транспорта		

полное наименование должности		инициалы, фамилия