

РАЗДЕЛ ПЕРВЫЙ ПРАВОВЫЕ АКТЫ

ПОСТАНОВЛЕНИЯ АДМИНИСТРАЦИИ ГОРОДА ПЕРМИ

26.01.2022 № 40

О внесении изменений в Положение о системе оплаты труда работников муниципального учреждения в сфере благоустройства территории города Перми, утвержденное постановлением администрации города Перми от 30.01.2020 № 86 3

26.01.2022 № 41

О внесении изменений в муниципальную программу «Общественное согласие», утвержденную постановлением администрации города Перми от 18.10.2021 № 887 4

27.01.2022 № 42

О внесении изменений в состав экспертной комиссии по проведению муниципальной экспертизы проекта освоения лесов, утвержденный постановлением администрации города Перми от 04.03.2014 № 141 10

27.01.2022 № 43

О внесении изменений в Административный регламент предоставления департаментом имущественных отношений администрации города Перми муниципальной услуги «Предоставление сведений из реестра муниципального имущества города Перми», утвержденный постановлением администрации города Перми от 08.10.2015 № 725 10

27.01.2022 № 44

О внесении изменений в приложение 2 к Порядку определения объема и условий предоставления субсидий на иные цели бюджетным и автономным учреждениям на приведение в нормативное состояние имущественных комплексов образовательных организаций, утвержденному постановлением администрации города Перми от 16.10.2020 № 1015 14

ПРАВОВЫЕ АКТЫ ФУНКЦИОНАЛЬНЫХ ОРГАНОВ АДМИНИСТРАЦИИ ГОРОДА ПЕРМИ

Распоряжение заместителя главы администрации города Перми-начальника департамента земельных отношений администрации города Перми от 09.11.2021 № 21-01-03-1310 «Об установлении публичного сервитута в отдельных целях» 19

Распоряжение заместителя главы администрации города Перми-начальника департамента земельных отношений администрации города Перми от 09.11.2021 № 21-01-03-1313 «Об установлении публичного сервитута в отдельных целях» 20

Распоряжение заместителя главы администрации города Перми-начальника департамента земельных отношений администрации города Перми от 10.01.2022 № 21-01-03-31 «Об установлении публичного сервитута в отдельных целях» 21

Распоряжение заместителя главы администрации города Перми-начальника департамента земельных отношений администрации города Перми от 10.01.2022 № 21-01-03-37 «Об установлении публичного сервитута в отдельных целях» 22

Распоряжение заместителя главы администрации города Перми-начальника департамента земельных отношений администрации города Перми от 12.01.2022 № 21-01-03-93 «Об установлении публичного сервитута в отдельных целях» 23

Распоряжение заместителя главы администрации города Перми-начальника департамента земельных отношений администрации города Перми от 14.01.2022 № 21-01-03-109 «Об установлении публичного сервитута в отдельных целях» 24

Распоряжение заместителя главы администрации города Перми-начальника департамента земельных отношений администрации города Перми от 14.01.2022 № 21-01-03-120 «Об установлении публичного сервитута в отдельных целях».....	25
Распоряжение заместителя главы администрации города Перми-начальника департамента земельных отношений администрации города Перми от 17.01.2022 № 21-01-03-130 «Об установлении публичного сервитута в отдельных целях».....	26
Распоряжение заместителя главы администрации города Перми-начальника департамента земельных отношений администрации города Перми от 17.01.2022 № 21-01-03-131 «Об установлении публичного сервитута в отдельных целях».....	27
Распоряжение заместителя главы администрации города Перми-начальника департамента земельных отношений администрации города Перми от 17.01.2022 № 21-01-03-132 «Об установлении публичного сервитута в отдельных целях».....	28
Распоряжение заместителя главы администрации города Перми-начальника департамента земельных отношений администрации города Перми от 19.01.2022 № 21-01-03-158 «Об установлении публичного сервитута в отдельных целях».....	30
Распоряжение заместителя главы администрации города Перми-начальника департамента земельных отношений администрации города Перми от 19.01.2022 № 21-01-03-159 «Об установлении публичного сервитута в отдельных целях».....	31
Распоряжение заместителя главы администрации города Перми-начальника департамента земельных отношений администрации города Перми от 19.01.2022 № 21-01-03-160 «Об установлении публичного сервитута в отдельных целях».....	32
Распоряжение заместителя главы администрации города Перми-начальника департамента земельных отношений администрации города Перми от 19.01.2022 № 21-01-03-161 «Об установлении публичного сервитута в отдельных целях».....	33
Распоряжение заместителя главы администрации города Перми-начальника департамента земельных отношений администрации города Перми от 24.01.2022 № 21-01-03-202 «Об установлении публичного сервитута в отдельных целях».....	34

ПРАВОВЫЕ АКТЫ ТЕРРИТОРИАЛЬНЫХ ОРГАНОВ АДМИНИСТРАЦИИ ГОРОДА ПЕРМИ

Распоряжение главы администрации Кировского района города Перми от 26.01.2022 № 059-23-01-02-11 «О принудительном демонтаже самовольно установленного (незаконно размещенного) движимого имущества».....	35
--	----

РАЗДЕЛ ВТОРОЙ ОФИЦИАЛЬНАЯ ИНФОРМАЦИЯ

Перечень объектов недвижимого имущества, находящихся в муниципальной собственности города Перми и предназначенных для сдачи в аренду по состоянию на 01.02.2022	36
Проект о внесении изменений в Правила землепользования и застройки города Перми, утвержденные решением Пермской городской Думы от 26 июня 2007 г. № 143.....	39

РАЗДЕЛ ПЕРВЫЙ ПРАВОВЫЕ АКТЫ

ПОСТАНОВЛЕНИЯ АДМИНИСТРАЦИИ ГОРОДА ПЕРМИ



АДМИНИСТРАЦИЯ ГОРОДА ПЕРМИ ПОСТАНОВЛЕНИЕ

26.01.2022

№ 40

**О внесении изменений в Положение о системе оплаты труда работников
муниципального учреждения в сфере благоустройства территории города Перми,
утвержденное постановлением администрации города Перми от 30.01.2020 № 86**

В соответствии с Трудовым кодексом Российской Федерации, Федеральным законом от 06 октября 2003 г. № 131-ФЗ «Об общих принципах организации местного самоуправления в Российской Федерации», Уставом города Перми, решением Пермской городской Думы от 22 сентября 2009 г. № 209 «Об утверждении Положения об оплате труда работников муниципальных учреждений города Перми», в целях актуализации правовых актов города Перми администрация города Перми ПОСТАНОВЛЯЕТ:

1. Внести в Положение о системе оплаты труда работников муниципального учреждения в сфере благоустройства территории города Перми, утвержденное постановлением администрации города Перми от 30 января 2020 г. № 86 (в ред. от 02.10.2020 № 921, от 24.03.2021 № 189, от 12.10.2021 № 848), следующие изменения:

1.1. пункт 2.4.1.3 дополнить абзацем следующего содержания:

«директор Учреждения вправе установить размер соответствующей премии с учетом качества, сложности и интенсивности выполняемых поручений. Решение директора Учреждения о назначении соответствующей премии оформляется приказом;»;

1.2. пункт 3.5 дополнить абзацем следующего содержания:

«Работодатель вправе установить размер соответствующей премии с учетом качества, сложности и интенсивности выполняемых поручений. Решение работодателя о назначении соответствующей премии оформляется приказом.»;

1.3. пункт 5.2 дополнить абзацем следующего содержания:

«Учредитель имеет право перераспределять средства фонда заработной платы между выплатами компенсационного и стимулирующего характера по директору Учреждения на основании локального нормативного акта работодателя в пределах средств, установленных настоящим пунктом.».

2. Настоящее постановление вступает в силу со дня официального опубликования в печатном средстве массовой информации «Официальный бюллетень органов местного самоуправления муниципального образования город Пермь».

3. Управлению по общим вопросам администрации города Перми обеспечить опубликование настоящего постановления в печатном средстве массовой информации «Официальный бюллетень органов местного самоуправления муниципального образования город Пермь».

4. Информационно-аналитическому управлению администрации города Перми обеспечить опубликование (обнародование) настоящего постановления на официальном сайте муниципального образования город Пермь в информационно-телекоммуникационной сети Интернет.

5. Контроль за исполнением настоящего постановления возложить на заместителя главы администрации города Перми Галиханова Д.К.

Глава города Перми

А.Н. Дёмкин



АДМИНИСТРАЦИЯ ГОРОДА ПЕРМИ ПОСТАНОВЛЕНИЕ

26.01.2022

№ 41

О внесении изменений в муниципальную программу «Общественное согласие», утвержденную постановлением администрации города Перми от 18.10.2021 № 887

В соответствии с Федеральным законом от 06 октября 2003 г. № 131-ФЗ «Об общих принципах организации местного самоуправления в Российской Федерации», Порядком принятия решений о разработке муниципальных программ, их формирования и реализации, утвержденным постановлением администрации города Перми от 25 сентября 2013 г. № 781,

администрация города Перми ПОСТАНОВЛЯЕТ:

1. Утвердить прилагаемые изменения в муниципальную программу «Общественное согласие», утвержденную постановлением администрации города Перми от 18 октября 2021 г. № 887 (в ред. от 29.12.2021 № 1265).

2. Настоящее постановление вступает в силу со дня официального опубликования в печатном средстве массовой информации «Официальный бюллетень органов местного самоуправления муниципального образования город Пермь» и распространяет действие на правоотношения, возникшие с 01 января 2022 г.

3. Управлению по общим вопросам администрации города Перми обеспечить опубликование настоящего постановления в печатном средстве массовой информации «Официальный бюллетень органов местного самоуправления муниципального образования город Пермь».

4. Информационно-аналитическому управлению администрации города Перми обеспечить опубликование (обнародование) настоящего постановления на официальном сайте муниципального образования город Пермь в информационно-телекоммуникационной сети Интернет.

5. Контроль за исполнением настоящего постановления возложить на исполняющего обязанности заместителя главы администрации города Перми-начальника управления по вопросам общественного самоуправления и межнациональным отношениям администрации города Перми Молоковских А.В.

Глава города Перми

А.Н. Дёмкин

УТВЕРЖДЕНЫ
постановлением администрации
города Перми
от 26.01.2022 № 41

ИЗМЕНЕНИЯ
в муниципальную программу «Общественное согласие»,
утвержденную постановлением администрации города Перми от 18 октября 2021 г. № 887

1. В разделе «Паспорт муниципальной программы»:
1.1. строку 2 изложить в следующей редакции:

2	Ответственный руководитель	Молокозских А.В., и.о. заместителя главы администрации города Перми-начальника управления по вопросам общественного самоуправления и межнациональным отношениям администрации города Перми
---	----------------------------	--

- 1.2. строку 9 изложить в следующей редакции:

9	Объемы и источники финансирования программы (подпрограммы)	2022 год план	2023 год план	2024 год план	2025 год план	2026 год план
	программа, всего (тыс. руб.), в том числе	165 602,942	161 712,285	159 124,886	159 170,319	159 215,752
	бюджет города Перми	148 583,100	150 019,000	147 388,800	147 388,800	147 388,800
	бюджет Пермского края	3 923,583	0,000	0,000	0,000	0,000
	внебюджетные источники	13 096,259	11 693,285	11 736,086	11 781,519	11 826,952
	бюджет города Перми* (не учитывается в общем объеме финансирования по программе)	3 005,900*	3 126,100*	3 251,200*	3 805,600*	4 112,200*
	подпрограмма 1.1, всего (тыс. руб.), в том числе	153 361,542	149 470,885	146 883,486	146 928,919	146 974,352
	бюджет города Перми	138 174,400	139 610,300	136 980,100	136 980,100	136 980,100
	бюджет Пермского края	3 923,583	0,000	0,000	0,000	0,000
	внебюджетные источники	11 263,559	9 860,585	9 903,386	9 948,819	9 994,252
	бюджет города Перми* (не учитывается в общем объеме финансирования по подпрограмме)	3 005,900*	3 126,100*	3 251,200*	3 805,600*	4 112,200*
	подпрограмма 1.2, всего (тыс. руб.), в том числе	12 241,400	12 241,400	12 241,400	12 241,400	12 241,400
	бюджет города Перми	10 408,700	10 408,700	10 408,700	10 408,700	10 408,700
	внебюджетные источники	1 832,700	1 832,700	1 832,700	1 832,700	1 832,700

2. В разделе «Система программных мероприятий подпрограммы 1.1 «Вовлечение граждан в решение вопросов местного значения» муниципальной программы «Общественное согласие»:

- 2.1. строки 1.1.1.1.2.1, «Итого по мероприятию 1.1.1.1.2, в том числе по источникам финансирования» изложить в следующей редакции:

1.1.1.1.2.1	Количество проектов, получивших поддержку в рамках реализации проектов инициативного бюджетирования в городе Перми	ед.	1	4	4	4	4	4	бюджет города Перми	184, 000	200, 000	200, 000	200, 000
-------------	--	-----	---	---	---	---	---	---	---------------------	----------	----------	----------	----------

Итого по мероприятию 1.1.1.1.2, в том числе по источникам финансирования	бюджет города Перми	184, 000	200, 000	200, 000	200, 000
--	---------------------------	-------------	-------------	-------------	-------------

2.2. после строки «Итого по мероприятию 1.1.1.2, в том числе по источникам финансирования» дополнить строками 1.1.1.2¹, 1.1.1.2¹, «Итого по мероприятию 1.1.1.2¹, в том числе по источникам финансирования» следующего содержания:

Софинансирование проектов инициативного бюджетирования													
1.1.1.1.2 ¹	Количество проектов, получивших поддержку в рамках реализации проектов инициативного бюджетирования в городе Пермь	ед.	1	-	-	-	ДО, муниципальные образовательные организации, подведомственные ДО	бюджет города Пермь	6,000	0,000	0,000	0,000	0,000
1.1.1.1.2 ¹ .1			1	-	-	-	ДКМП, муниципальные учреждения культуры, подведомственные ДКМП	бюджет Пермского края	1 875, 570	0,000	0,000	0,000	0,000
								внебюджетные источники	687,710	0,000	0,000	0,000	0,000
								бюджет города Пермь	10,000	0,000	0,000	0,000	0,000
							бюджет Пермского края	2 048, 013	0,000	0,000	0,000	0,000	0,000
							внебюджетные источники	940,000	0,000	0,000	0,000	0,000	0,000
	Итого по ПНР	ед.	2	-	-	-	х	бюджет города Пермь	16,000	0,000	0,000	0,000	0,000
								бюджет Пермского края	3 923, 583	0,000	0,000	0,000	0,000
								внебюджетные источники	1 627, 710	0,000	0,000	0,000	0,000
Итого по мероприятию 1.1.1.1.2 ¹ , в том числе по источникам финансирования								всего	5 567, 293	0,000	0,000	0,000	0,000
								бюджет города Пермь	16,000	0,000	0,000	0,000	0,000
								бюджет Пермского края	3 923, 583	0,000	0,000	0,000	0,000
								внебюджетные источники	1 627, 710	0,000	0,000	0,000	0,000

2.3. строки «Итого по основному мероприятию 1.1.1.1, в том числе по источникам финансирования» изложить в следующей редакции:

Итого по основному мероприятию 1.1.1.1, в том числе по источникам финансирования	всего	76 925, 642	71 599, 085	71 641, 886	71 687, 319	71 732, 752
	бюджет города Перми	62 173, 500	62 173, 500	62 173, 500	62 173, 500	62 173, 500
	бюджет Пермского края	3 923,583	0,000	0,000	0,000	0,000
	внебюджетные источники	10 828,559	9 425,585	9 468,386	9 513,819	9 559,252

Итого по задаче 1.1.1, в том числе по источникам финансирования	всего	76 925, 642	71 599, 085	71 641, 886	71 687, 319	71 732, 752
	бюджет города Перми	62 173, 500	62 173, 500	62 173, 500	62 173, 500	62 173, 500
	бюджет Пермского края	3 923,583	0,000	0,000	0,000	0,000
	внебюджетные источники	10 828,559	9 425,585	9 468,386	9 513,819	9 559,252

2.4. строку «Всего по подпрограмме 1.1, в том числе по источникам финансирования» изложить в следующей редакции:

Всего по подпрограмме 1.1, в том числе по источникам финансирования	всего	153 361, 542	149 470,885	146 883, 486	146 928, 919	146 974, 352
	бюджет города Перми	138 174, 400	139 610, 300	136 980, 100	136 980, 100	136 980, 100
	бюджет Пермского края	3 923,583	0,000	0,000	0,000	0,000
	внебюджетные источники	11 263,559	9 860,585	9 903,386	9 948,819	9 994,252
бюджет города Перми* (не учитывается в общем объеме финансирования по подпрограмме)		3 005,900	3 126,100	3 251,200	3 805,600	4 112,200

3. В разделе «Таблица показателей конечного результата муниципальной программы «Общественное согласие» строку 1.1.1 изложить в следующей редакции:

1.1.1	Задача. Оказание поддержки СО НКО в реализации социальных проектов					
	Количество СО НКО, внесенных в реестр СО НКО – получателей поддержки	ед.	320	320	320	320
	Количество мероприятий, направленных на патриотическое, в том числе военно-патриотическое, воспитание граждан города Перми	ед.	677	677	677	677
	Количество реализованных проектов СО НКО, получивших поддержку на конкурсной основе	ед.	148	148	148	148
	Доля средств, израсходованных на поддержку проектов СО НКО на конкурсной основе, от общего объема финансирования программы	%	27,4	28,1	28,6	28,5
	Доля средств, привлеченных СО НКО из внебюджетных источников, от общего объема поддержки СО НКО на конкурсной основе	%	19,0	19,5	19,6	19,8
	Доля СО НКО, впервые участвующих в конкурсах социально значимых проектов, от общего числа участников конкурсов	%	8,8	9,7	10,6	12,4

4. В приложении 1:

4.1. строки 1.1.1.1.2.1, «Итого по мероприятию 1.1.1.1.2, в том числе по источникам финансирования» изложить в следующей редакции:

1.1.1.1.2.1	Поддержка проектов инициативного бюджетирования в городе Перми, прошедших процедуру конкурсного отбора	УВОСиМО	01.01.2022	31.12.2022	количество проектов, получивших поддержку в рамках реализации проектов инициативного бюджетирования в городе Перми	ед.	1	бюджет города Перми	184,000
-------------	--	---------	------------	------------	--	-----	---	---------------------	---------

Итого по мероприятию 1.1.1.1.2, в том числе по источникам финансирования	бюджет города Перми	184,000
--	------------------------	---------

4.2. после строки «Итого по мероприятию 1.1.1.1.2, в том числе по источникам финансирования» дополнить строками 1.1.1.1.2¹, 1.1.1.1.2¹.1, «Итого по мероприятию 1.1.1.1.2¹, в том числе по источникам финансирования» следующего содержания:

1.1.1.1.2 ¹	Софинансирование проектов инициативного бюджетирования				
1.1.1.1.2 ¹ .1	Софинансирование проектов инициативного бюджетирования в городе Перми, прошедших процедуру конкурсного отбора	ДО, муниципальные образовательные организации, подведомственные ДО	01.01.2022	31.12.2022	количество проектов, получивших поддержку в рамках реализации проектов инициативного бюджетирования в городе Перми
		ДО, муниципальные учреждения культуры, подведомственные ДО	01.01.2022	31.12.2022	количество проектов, получивших поддержку в рамках реализации проектов инициативного бюджетирования в городе Перми
Итого по мероприятию 1.1.1.1.2 ¹ , в том числе по источникам финансирования					ед.
					1
					бюджет города Перми
					бюджет Пермского края
					внебюджетные источники
					6,000
					1 875,570
					687,710
					10,000
					2 048,013
					940,000
					5 567,293
					16,000
					3 923,583
					1 627,710

4.3. строки «Итого по основному мероприятию 1.1.1.1, в том числе по источникам финансирования», «Итого по задаче 1.1.1, в том числе по источникам финансирования» изложить в следующей редакции:

Итого по основному мероприятию 1.1.1.1, в том числе по источникам финансирования	всего	76 925,642
	бюджет города Перми	62 173,500
	бюджет Пермского края	3 923,583
	внебюджетные источники	10 828,559
Итого по задаче 1.1.1, в том числе по источникам финансирования	всего	76 925,642
	бюджет города Перми	62 173,500
	бюджет Пермского края	3 923,583
	внебюджетные источники	10 828,559

4.4. строку «Всего по подпрограмме 1.1, в том числе по источникам финансирования» изложить в следующей редакции:

Всего по подпрограмме 1.1, в том числе по источникам финансирования	всего	153 361,542
	бюджет города Перми	138 174,400
	бюджет Пермского края	3 923,583
	внебюджетные источники	11 263,559
	бюджет города Перми* (не учитывается в общем объеме финансирования по подпрограмме)	3 005,900



АДМИНИСТРАЦИЯ ГОРОДА ПЕРМИ ПОСТАНОВЛЕНИЕ

27.01.2022

№ 42

О внесении изменений в состав экспертной комиссии по проведению муниципальной экспертизы проекта освоения лесов, утвержденный постановлением администрации города Перми от 04.03.2014 № 141

В целях актуализации правовой базы города Перми администрация города Перми ПОСТАНОВЛЯЕТ:

1. Внести в состав экспертной комиссии по проведению муниципальной экспертизы проекта освоения лесов, утвержденный постановлением администрации города Перми от 04 марта 2014 г. № 141 (в ред. от 11.12.2014 № 952, от 18.07.2016 № 506, от 22.03.2018 № 172, от 23.03.2020 № 258, от 19.06.2020 № 528, от 30.06.2021 № 485), следующие изменения:

1.1. включить в состав экспертной комиссии в качестве члена комиссии Бердинских Светлану Юрьевну, доцента кафедры биоценологии и охраны природы географического факультета федерального государственного автономного образовательного учреждения высшего образования «Пермский государственный национальный исследовательский университет», доцента кафедры лесоводства и ландшафтной архитектуры федерального государственного бюджетного образовательного учреждения высшего образования «Пермский государственный аграрно-технологический университет имени академика Д.Н. Прянишникова» (по согласованию);

1.2. исключить из состава экспертной комиссии Балкова В.В.

2. Настоящее постановление вступает в силу со дня официального опубликования в печатном средстве массовой информации «Официальный бюллетень органов местного самоуправления муниципального образования город Пермь».

3. Управлению по общим вопросам администрации города Перми обеспечить опубликование настоящего постановления в печатном средстве массовой информации «Официальный бюллетень органов местного самоуправления муниципального образования город Пермь».

4. Информационно-аналитическому управлению администрации города Перми обеспечить опубликование (обнародование) настоящего постановления на официальном сайте муниципального образования город Пермь в информационно-телекоммуникационной сети Интернет.

5. Контроль за исполнением настоящего постановления возложить на заместителя главы администрации города Перми Агеева В.Г.

Глава города Перми

А.Н. Дёмкин



АДМИНИСТРАЦИЯ ГОРОДА ПЕРМИ ПОСТАНОВЛЕНИЕ

27.01.2022

№ 43

О внесении изменений в Административный регламент предоставления департаментом имущественных отношений администрации города Перми муниципальной услуги «Предоставление сведений из реестра муниципального имущества города Перми», утвержденный постановлением администрации города Перми от 08.10.2015 № 725

В соответствии с Федеральным законом от 27 июля 2010 г. № 210-ФЗ «Об организации предоставления государственных и муниципальных услуг», в целях актуализации нормативной правовой базы администрации города Перми администрация города Перми ПОСТАНОВЛЯЕТ:

1. Внести в Административный регламент предоставления департаментом имущественных отношений администрации города Перми муниципальной услуги «Предоставление сведений из реестра муниципального имущества города Перми», утвержденный постановлением администрации города Перми от 08 октября 2015 г. № 725 (в ред. от 29.04.2016 № 298, от 23.05.2017 № 386, от 02.08.2017 № 594, от 13.08.2018 № 532, от 26.06.2019 № 314, от 08.04.2020 № 335), следующие изменения:

1.1. в пункте 1.4:

1.1.1. в абзаце седьмом слова «при наличии технической возможности» исключить;

1.1.2. абзац восьмой признать утратившим силу;

1.2. пункт 1.5 изложить в следующей редакции:

«1.5. Муниципальная услуга доступна для предоставления в электронном виде на всей территории Российской Федерации.»;

1.3. дополнить пунктом 1.8¹ следующего содержания:

«1.8¹. На Едином портале размещаются следующие сведения:

способы подачи Заявления;

способы получения результата;

стоимость и порядок оплаты;

сроки оказания муниципальной услуги;

категории получателей муниципальной услуги;

основания для оказания муниципальной услуги, основания для отказа в предоставлении муниципальной услуги;

результат оказания муниципальной услуги;

контакты;

документы, необходимые для получения муниципальной услуги;

документы, предоставляемые по завершении оказания муниципальной услуги;

сведения о муниципальной услуге;

порядок обжалования;

межведомственное взаимодействие;

нормативные правовые акты;

Административный регламент;

административные процедуры;

показатели доступности и качества.»;

1.4. в пункте 2.4:

1.4.1. абзац второй изложить в следующей редакции:

«Срок предоставления муниципальной услуги исчисляется с даты поступления Заявления и документов в Департамент.»;

1.4.2. абзац третий признать утратившим силу;

1.5. в пункте 2.5:

1.5.1. абзац шестой признать утратившим силу;

1.5.2. дополнить абзацами следующего содержания:

«постановление Правительства Российской Федерации от 28 ноября 2011 г. № 977 «О федеральной государственной информационной системе «Единая система идентификации и аутентификации в инфраструктуре, обеспечивающей информационно-технологическое взаимодействие информационных систем, используемых для предоставления государственных и муниципальных услуг в электронной форме» (вместе с «Требованиями к федеральной государственной информационной системе «Единая система идентификации и аутентификации в инфраструктуре, обеспечивающей информационно-технологическое взаимодействие информационных систем, используемых для предоставления государственных и муниципальных услуг в электронной форме»);

постановление Правительства Российской Федерации от 26 марта 2016 г. № 236 «О требованиях к предоставлению в электронной форме государственных и муниципальных услуг»;

решение Пермской городской Думы от 12 сентября 2006 г. № 210 «О департаменте имущественных отношений администрации города Перми.»;

1.6. абзац третий пункта 2.6.1 дополнить словами «(за исключением случая обращения через Единый портал);»;

1.7. пункт 2.7 дополнить абзацами следующего содержания:

«осуществления действий, в том числе согласований, необходимых для получения муниципальных услуг и связанных с обращением в иные государственные органы, органы местного самоуправления, организации, за исключением получения услуг и получения документов и информации, предоставляемых в результате предоставления таких услуг, включенных в перечни, указанные в части 1 статьи 9 Федерального закона от 27 июля 2010 г. № 210-ФЗ «Об организации предоставления государственных и муниципальных услуг»;

представления документов и информации, отсутствие и (или) недостоверность которых не указывались при первоначальном отказе в приеме документов, необходимых для предоставления муниципальной услуги, либо в предоставлении муниципальной услуги, за исключением случаев, предусмотренных пунктом 4 части 1 статьи 7

Федерального закона от 27 июля 2010 г. № 210-ФЗ «Об организации предоставления государственных и муниципальных услуг»;

предоставления на бумажном носителе документов и информации, электронные образы которых ранее были заверены в соответствии с пунктом 7.2 части 1 статьи 16 Федерального закона от 27 июля 2010 г. № 210-ФЗ «Об организации предоставления государственных и муниципальных услуг», за исключением случаев, если нанесение отметок на такие документы либо их изъятие является необходимым условием предоставления муниципальной услуги, и иных случаев, установленных федеральными законами.»;

1.8. в пункте 2.8:

1.8.1. абзац пятый изложить в следующей редакции:

«Заявление, поданное путем личного обращения Заявителя в Департамент, направленное посредством почтовой связи либо поданное через МФЦ, должно соответствовать требованиям, установленным абзацем вторым пункта 2.6.1, пунктами 2.8.1, 2.8.2 настоящего Регламента.»;

1.8.2. абзацы шестой, седьмой признать утратившими силу;

1.9. абзац четвертый пункта 2.8.1 дополнить словами «(в случае обращения через Единый портал);»;

1.10. пункт 2.8.3 признать утратившим силу;

1.11. абзац второй пункта 2.8.4 признать утратившим силу;

1.12. пункт 2.9 признать утратившим силу;

1.13. в пункте 2.10 слово «возврата» заменить словами «отказа в приеме»;

1.14. в пункте 2.10.2 цифры «2.8.3.» исключить;

1.15. дополнить пунктом 2.10.4 следующего содержания:

«2.10.4. представленные в электронной форме документы содержат повреждения, наличие которых не позволяет в полном объеме использовать информацию и сведения, содержащиеся в документах для предоставления услуги;»;

1.16. дополнить пунктом 2.10.5 следующего содержания:

«2.10.5. несоблюдение установленных статьей 11 Федерального закона от 06 апреля 2011 г. № 63-ФЗ «Об электронной подписи» условий признания действительности, усиленной квалифицированной электронной подписи.»;

1.17. в абзаце втором пункта 2.16 слова «по электронной почте,» исключить;

1.18. в абзаце седьмом пункта 3.3.3 слова «или на электронную почту» исключить;

1.19. в пункте 3.4.3:

1.19.1. абзац второй изложить в следующей редакции:

«проверяет Заявление и представленные документы на наличие оснований для отказа в приеме Заявления и документов, установленных пунктами 2.10.1, 2.10.2, 2.10.3, 2.10.4, 2.10.5 настоящего Регламента.»;

1.19.2. в абзаце третьем слово «о возврате» заменить словами «об отказе в приеме»;

1.19.3. в абзаце четвертом слово «о возврате» заменить словами «об отказе в приеме»;

1.19.4. абзац пятый изложить в следующей редакции:

«если Заявление подано посредством Единого портала, то в личном кабинете Заявителя на Едином портале отображается статус «Отказ», в поле «Комментарий» отображается текст «Отказ в приеме Заявления и документов», а также указывается причина отказа в приеме Заявления и документов.»;

1.19.5. в абзаце шестом слово «о возврате» заменить словами «об отказе в приеме»;

1.20. в пункте 3.4.5 слово «возврат» заменить словами «отказ в приеме»;

1.21. дополнить пунктом 3.6 следующего содержания:

«3.6. Порядок исправления допущенных опечаток и ошибок в выданных в результате предоставления муниципальной услуги документах.

3.6.1. Опечатки, ошибки, допущенные в выданных в результате предоставления муниципальной услуги документах, исправляются Департаментом после обнаружения их Департаментом или после получения от Заявителя письменного обращения в произвольной форме об исправлении в документах опечаток, ошибок в случае подтверждения Департаментом наличия таких опечаток, ошибок.

Письменное обращение об исправлении опечаток, ошибок в документах, выданных в результате предоставления муниципальной услуги, подается в Департамент.

В случае неподтверждения Департаментом наличия опечаток, ошибок в документах, выданных в результате предоставления муниципальной услуги, Департамент информирует Заявителя о результатах рассмотрения обращения в течение 7 календарных дней с даты поступления обращения.»;

1.22. абзац четвертый сноски <***> приложения 2 дополнить словами «(в случае обращения через Единый портал);»;

1.23. приложение 3 изложить в редакции согласно приложению к настоящему постановлению.

2. Департаменту имущественных отношений администрации города Перми обеспечить:

2.1. размещение, изменение сведений о муниципальной услуге «Предоставление сведений из реестра муниципального имущества города Перми» (далее – муниципальная услуга) в федеральной государственной информационной системе «Федеральный реестр государственных и муниципальных услуг (функций)» в срок, не превышающий трех календарных дней со дня вступления в силу настоящего постановления;

2.2. актуализацию технологической схемы оказания муниципальной услуги, переданной для оказания в государственное бюджетное учреждение Пермского края «Пермский краевой многофункциональный центр предоставления государственных и муниципальных услуг» (далее – ГБУ ПК «Пермский краевой МФЦ ПГМУ»), и ее направление в адрес ГБУ ПК «Пермский краевой МФЦ ПГМУ» не позднее 30 календарных дней со дня вступления в силу настоящего постановления;

2.3. размещение, изменение информации о муниципальной услуге в Реестре муниципальных услуг (функций), предоставляемых (осуществляемых) администрацией города Перми в порядке, установленном администрацией города Перми не позднее 30 календарных дней со дня вступления в силу настоящего постановления.

3. Настоящее постановление вступает в силу со дня официального опубликования в печатном средстве массовой информации «Официальный бюллетень органов местного самоуправления муниципального образования город Пермь».

4. Управлению по общим вопросам администрации города Перми обеспечить опубликование настоящего постановления в печатном средстве массовой информации «Официальный бюллетень органов местного самоуправления муниципального образования город Пермь».

5. Информационно-аналитическому управлению администрации города Перми обеспечить опубликование (обнародование) настоящего постановления на официальном сайте муниципального образования город Пермь в информационно-телекоммуникационной сети Интернет.


6. Контроль за исполнением настоящего постановления возложить на исполняющего обязанности заместителя главы администрации города Перми- начальника департамента земельных отношений администрации города Перми Гонцову Е.Н.

Глава города Перми

А.Н. Дёмкин

Приложение
к постановлению администрации
города Перми
от 27.01.2022 № 43

БЛОК-СХЕМА
по предоставлению муниципальной услуги
«Предоставление сведений из реестра муниципального имущества
города Перми»

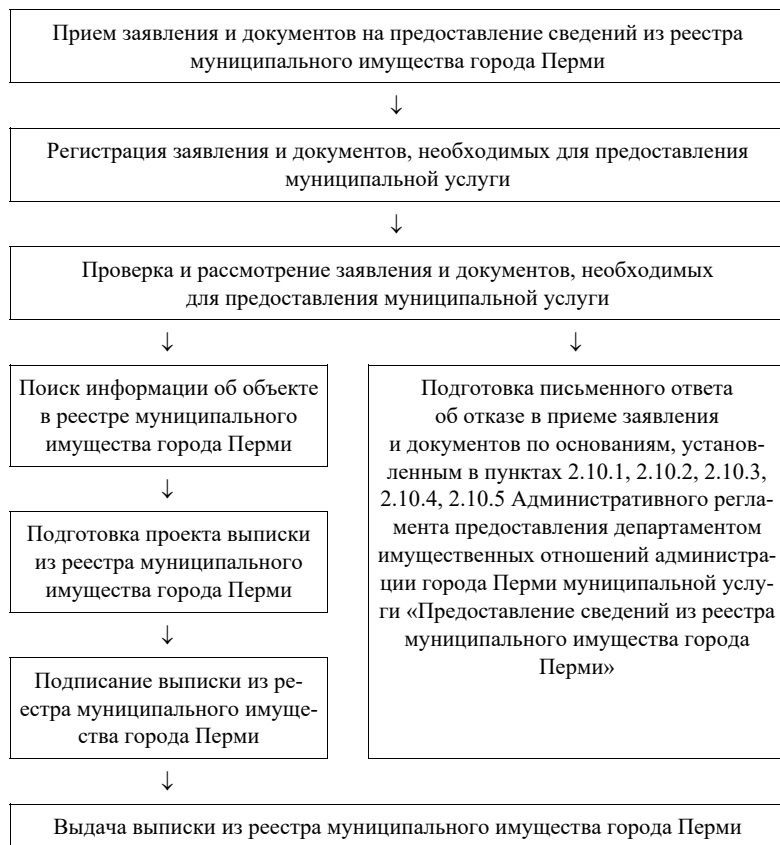



АДМИНИСТРАЦИЯ ГОРОДА ПЕРМИ ПОСТАНОВЛЕНИЕ

27.01.2022

№ 44

О внесении изменений в приложение 2 к Порядку определения объема и условий предоставления субсидий на иные цели бюджетным и автономным учреждениям на приведение в нормативное состояние имущественных комплексов образовательных организаций, утвержденному постановлением администрации города Перми от 16.10.2020 № 1015

В целях актуализации нормативной правовой базы города Перми администрация города Перми ПОСТАНОВЛЯЕТ:

1. Внести изменения в приложение 2 к Порядку определения объема и условий предоставления субсидий на иные цели бюджетным и автономным учреждениям на приведение в нормативное состояние имущественных комплексов образовательных организаций, утвержденному постановлением администрации города Перми от 16 октября 2020 г. № 1015 (в ред. от 17.02.2021 № 80, от 15.03.2021 № 154, от 23.04.2021 № 290, от 07.06.2021 № 409, от 06.07.2021 № 501, от 03.09.2021 № 671, от 14.09.2021 № 705, от 20.10.2021 № 910, от 18.11.2021 № 1027, от 27.12.2021 № 1233), изложив в редакции согласно приложению к настоящему постановлению.

2. Настоящее постановление вступает в силу со дня официального опубликования в печатном средстве массовой информации «Официальный бюллетень органов местного самоуправления муниципального образования город Пермь» и распространяет свое действие на правоотношения, возникшие с 01 января 2022 г.

3. Управлению по общим вопросам администрации города Перми обеспечить опубликование настоящего постановления в печатном средстве массовой информации «Официальный бюллетень органов местного самоуправления муниципального образования город Пермь».

4. Информационно-аналитическому управлению администрации города Перми обеспечить опубликование (обнародование) настоящего постановления на официальном сайте муниципального образования город Пермь в информационно-телекоммуникационной сети Интернет.

5. Контроль за исполнением настоящего постановления возложить на заместителя главы администрации города Перми Грибанова А.А.

Глава города Перми

А.Н. Дёмкин

Приложение
к постановлению администрации
города Перми
от 27.01.2022 № 44

РАЗМЕР
субсидий на иные цели на приведение в нормативное состояние имуществом образовательных комплексов
образовательных организаций на 2022 год и плановый период 2023 и 2024 годов

№	Получатели субсидий на иные цели	Источник финансирования	Размер субсидий на иные цели, руб.		
			2022 год	2023 год	2024 год
Дошкольные образовательные учреждения					
1	Муниципальное автономное дошкольное образовательное учреждение (далее – МАДОУ) «Детский сад «АртГрад» г. Перми	бюджет города Перми	16 156 361,00	112 079 700,00	2 735 200,00
		бюджет Пермского края	0,00	0,00	8 205 500,00
2	Муниципальное бюджетное дошкольное образовательное учреждение «Центр развития ребенка - детский сад № 387» г. Перми	бюджет города Перми	0,00	0,00	14 000 800,00
		бюджет Пермского края	0,00	0,00	8 306 300,00
3	МАДОУ «Планета «Здорово» г. Перми	бюджет города Перми	3 000 889,00	0,00	0,00
4	МАДОУ «Центр развития ребенка - детский сад № 35» г. Перми	бюджет города Перми	4 842 000,00	0,00	0,00
5	МАДОУ «Детский сад «Галактика» г. Перми	бюджет города Перми	0,00	9 100 000,00	0,00
6	МАДОУ «Детский сад № 400» г. Перми	бюджет города Перми	0,00	7 838 000,00	0,00
7	МАДОУ «Детский сад № 419» г. Перми	бюджет города Перми	4 580 496,00	3 500 000,00	0,00
8	МАДОУ «Детский сад № 305» г. Перми	бюджет города Перми	10 402 276,00	12 712 000,00	0,00
9	МАДОУ «Центр развития ребёнка - детский сад № 403» г. Перми	бюджет города Перми	0,00	6 077 000,00	0,00
10	МАДОУ «Центр развития ребенка - детский сад № 268» г. Перми	бюджет города Перми	0,00	4 265 257,00	0,00
11	МАДОУ «Центр развития ребенка - детский сад № 417» г. Перми	бюджет города Перми	0,00	4 801 218,00	0,00
12	МАДОУ «Детский сад «Калейдоскоп» г. Перми	бюджет города Перми	0,00	9 694 000,00	0,00
13	МАДОУ «Детский сад № 103» г. Перми	бюджет города Перми	0,00	4 000 000,00	0,00
14	МАДОУ «Центр развития ребенка - детский сад № 394» г. Перми	бюджет города Перми	3 920 126,00	7 530 600,00	4 000 000,00
15	МАДОУ «Детский сад «Взлёт» г. Перми	бюджет города Перми	2 186 752,00	0,00	0,00
16	МАДОУ «Детский сад № 167» г. Перми	бюджет города Перми	5 956 575,00	0,00	0,00
17	МАДОУ «Центр развития ребенка - Детский сад № 252» г. Перми	бюджет города Перми	1 742 035,00	2 773 943,00	0,00

18	МАДОУ «Центр развития ребенка - детский сад № 67» г. Пермь	бюджет города Перми	3 111 554,00	0,00	0,00
19	МАДОУ «Центр развития ребенка - детский сад № 134» г. Пермь	бюджет города Перми	1 201 635,00	0,00	0,00
20	МАДОУ «Центр развития ребенка - детский сад № 161» г. Пермь	бюджет города Перми	6 081 891,00	1 716 192,00	0,00
21	МАДОУ «Детский сад № 227» г. Пермь	бюджет города Перми	5 076 116,00	0,00	0,00
22	МАДОУ «Детский сад № 291» г. Пермь	бюджет города Перми	2 545 827,00	0,00	0,00
23	МАДОУ «Центр развития ребенка - детский сад № 272» г. Пермь	бюджет города Перми	3 115 500,00	0,00	0,00
24	МАДОУ «Детский сад № 175» г. Пермь	бюджет города Перми	3 066 687,00	0,00	0,00
25	МАДОУ «Детский сад «Старт» г. Пермь	бюджет города Перми	7 381 620,00	0,00	0,00
26	МАДОУ «Центр развития ребенка - детский сад № 69» г. Пермь	бюджет города Перми	3 282 128,00	0,00	0,00
27	МАДОУ «Детский сад № 85» г. Пермь	бюджет города Перми	3 259 210,00	0,00	0,00
28	МАДОУ «Детский сад № 87» г. Пермь	бюджет города Перми	1 721 017,00	0,00	0,00
29	МАДОУ «Детский сад № 96» г. Пермь	бюджет города Перми	5 064 746,00	1 528 849,00	0,00
30	МАДОУ «Детский сад № 165» г. Пермь	бюджет города Перми	3 051 408,00	3 474 229,00	0,00
31	МАДОУ «Детский сад № 364» г. Пермь	бюджет города Перми	1 157 016,00	1 356 112,00	0,00
32	МАДОУ «Детский сад № 369» г. Пермь	бюджет города Перми	2 212 772,00	0,00	2 646 900,00
		бюджет Пермского края	0,00	0,00	7 940 700,00
33	МАДОУ «Детский сад № 377» г. Пермь	бюджет города Перми	2 442 389,00	0,00	0,00
34	МАДОУ «Детский сад № 418» г. Пермь	бюджет города Перми	3 504 734,00	0,00	0,00
35	МАДОУ «Детский сад № 422» г. Пермь	бюджет города Перми	1 062 198,00	0,00	0,00
36	МАДОУ «ЭКОСАД» г. Пермь	бюджет города Перми	2 343 942,00	0,00	0,00

Итого	итого	113 469 900,00	192 447 100,00	47 835 400,00
	бюджет города Перми	113 469 900,00	192 447 100,00	23 382 900,00
	бюджет Пермского края	0,00	0,00	24 452 500,00
Общеобразовательные учреждения				
1	Муниципальное автономное общеобразовательное учреждение (далее - МАОУ) «Средняя общеобразовательная школа № 93» г. Перми	0,00	8 720 850,00	0,00
2	МАОУ «Средняя общеобразовательная школа № 77 с углубленным изучением английского языка» г. Перми	0,00	13 851 200,00	0,00
3	МАОУ «Химико-технологическая школа «СинТез» г. Перми	0,00	45 178 450,00	0,00
4	МАОУ «Средняя общеобразовательная школа № 44» г. Перми	0,00	0,00	15 002 850,00
	бюджет Пермского края	0,00	0,00	45 008 550,00
5	МАОУ «Школа-интернат № 4 для обучающихся с ограниченными возможностями здоровья» г. Перми	0,00	0,00	5 724 500,00
	бюджет Пермского края	0,00	0,00	6 750 008,00
6	МАОУ «Общеобразовательная школа-интернат среднего общего образования № 85» г. Перми	0,00	0,00	3 500 000,00
	бюджет Пермского края	0,00	0,00	10 500 000,00
7	МАОУ «Средняя общеобразовательная школа № 136 имени полковника милиции Якова Абрамовича Вагина» г. Перми	0,00	0,00	2 271 750,00
	бюджет Пермского края	0,00	0,00	6 815 250,00
8	МАОУ «Средняя общеобразовательная школа № 28» г. Перми	0,00	6 706 500,00	15 293 436,00
	бюджет Пермского края	0,00	0,00	6 000 000,00
9	МАОУ «Средняя общеобразовательная школа № 122 с углубленным изучением иностранных языков» г. Перми	0,00	0,00	7 000 000,00
	бюджет Пермского края	0,00	0,00	21 000 000,00
10	МАОУ «Средняя общеобразовательная школа № 79» г. Перми	16 922 400,00	0,00	0,00

11	МАОУ «Гимназия №2» г. Пермь	бюджет города Перми	0,00	0,00	9 824 564,00
		бюджет Пермского края	0,00	0,00	29 473 692,00
12	МАОУ «ЭнергоПолис» г. Пермь	бюджет города Перми	0,00	1 700 000,00	3 000 000,00
		бюджет Пермского края	0,00	0,00	15 000 000,00
13	МАОУ «Средняя общеобразовательная школа № 42» г. Пермь	бюджет города Перми	0,00	3 000 000,00	0,00
14	МАОУ «Гимназия №3» г. Пермь	бюджет города Перми	0,00	2 500 000,00	0,00
15	муниципальное бюджетное общеобразовательное учреждение (далее - МБОУ) «Средняя общеобразовательная школа № 21» г. Пермь	бюджет города Перми	0,00	8 909 300,00	0,00
16	МАОУ «Средняя общеобразовательная школа № 133» г. Пермь	бюджет города Перми	0,00	9 400 000,00	0,00
17	МБОУ «Гимназия № 11 им. С.П. Дягилева» г. Пермь	бюджет города Перми	0,00	4 250 000,00	0,00
Итого		итого	16 922 400,00	104 216 300,00	202 164 600,00
		бюджет города Перми	16 922 400,00	104 216 300,00	61 617 100,00
		бюджет Пермского края	0,000	0,000	140 547 500,00
Учреждения дополнительного образования					
1	Муниципальное автономное учреждение дополнительного образования «Детско-юношеская спортивно-техническая школа «Нортон-Юниор» г. Пермь	бюджет города Перми	0,00	533 600,00	533 600,00
2	МАУ ДО «Дворец спорта для детей и юношества «Прикамье» г. Пермь	бюджет города Перми	8 308 600,00	2 054 500,00	0,00
Итого		бюджет города Перми	8 308 600,00	2 588 100,00	533 600,00
Прочие учреждения системы образования					
1	Муниципальное автономное учреждение системы образования «Дом учителя» г. Пермь	бюджет города Перми	0,00	7 500 000,00	0,00
Итого		бюджет города Перми	0,00	7 500 000,00	0,00
Общий размер субсидий на иные цели					
		итого	138 700 900,00	306 751 500,00	250 533 600,00
		бюджет города Перми	138 700 900,00	306 751 500,00	85 533 600,00
		бюджет Пермского края	0,000	0,000	165 000 000,00

ПРАВОВЫЕ АКТЫ ФУНКЦИОНАЛЬНЫХ ОРГАНОВ АДМИНИСТРАЦИИ ГОРОДА ПЕРМИ



АДМИНИСТРАЦИЯ ГОРОДА ПЕРМИ ЗАМЕСТИТЕЛЬ ГЛАВЫ АДМИНИСТРАЦИИ ГОРОДА ПЕРМИ-НАЧАЛЬНИК ДЕПАРТАМЕНТА ЗЕМЕЛЬНЫХ ОТНОШЕНИЙ РАСПОРЯЖЕНИЕ

09.11.2021

№ 21-01-03-1310

Об установлении публичного сервитута в отдельных целях

На основании статей 39.37, 39.43 Земельного кодекса Российской Федерации, статьи 3.3 Федерального закона от 25 октября 2001 г. № 137-ФЗ «О введении в действие Земельного кодекса Российской Федерации», Положения о департаменте земельных отношений администрации города Перми, утвержденного решением Пермской городской Думы от 24 февраля 2015 г. № 39, ходатайства АО «Газпром газораспределение Пермь» об установлении публичного сервитута от 22 сентября 2021 г. № 21-01-06-14226:

1. Установить публичный сервитут в отдельных целях в отношении земель, государственная собственность которых не разграничена, и земельного участка с кадастровым номером 59:01:1713313:9, расположенного по адресу: г. Пермь, Кировский район, ул. Охотников, 3, на срок 48 лет 11 месяцев для использования в целях обслуживания и эксплуатации газопровода с кадастровым номером 59:01:1713313:221, принадлежащего на праве собственности АО «Газпром газораспределение Пермь», которое подтверждается выпиской из Единого государственного реестра недвижимости № КУВМ-002/2021-128745335 от 27 сентября 2021 г.

2. Утвердить границы публичного сервитута в отдельных целях согласно приложению к настоящему распоряжению (условный номер 3313:8ПС).

3. Утвердить прилагаемый порядок расчета и внесения платы за публичный сервитут в отдельных целях.

4. Утвердить прилагаемый график проведения работ при осуществлении деятельности, для обеспечения которой устанавливается публичный сервитут в отдельных целях.

5. АО «Газпром газораспределение Пермь» (ИНН 5902183841) обязано привести земли, государственная собственность которых не разграничена, и земельный участок в состояние, пригодное для их использования в соответствии с разрешенным использованием, в срок не позднее, чем 3 месяца после завершения эксплуатации инженерного сооружения, для размещения которого был установлен публичный сервитут в отдельных целях.

6. Отделу информационно-организационной работы в течение 2 рабочих дней со дня подписания направить копию настоящего распоряжения:

6.1. в информационно-аналитическое управление администрации города Перми для размещения в течение 5 рабочих дней со дня подписания распоряжения на официальном сайте муниципального образования город Пермь в информационно-телекоммуникационной сети Интернет;

6.2. в управление по общим вопросам администрации города Перми для опубликования распоряжения (за исключением приложений к нему) в течение 5 рабочих дней со дня подписания распоряжения в печатном средстве массовой информации «Официальный бюллетень органов местного самоуправления муниципального образования город Пермь»;

6.3. в АО «Газпром газораспределение Пермь» (ИНН 5902183841).

6.4. правообладателю земельного участка, в отношении которого принято решение об установлении публичного сервитута в отдельных целях.

7. Отделу предоставления земельных участков по работе с физическими лицами направить копию настоящего распоряжения в орган, осуществляющий государственный кадастровый учет и государственную регистрацию прав, в течение 5 рабочих дней со дня подписания настоящего распоряжения.

8. Настоящее распоряжение вступает в силу со дня подписания.

9. Контроль за исполнением настоящего распоряжения возложить на первого заместителя начальника департамента земельных отношений администрации города Перми Мехоношину Т. Н.

Исполняющий обязанности заместителя
главы администрации города Перми -
начальника департамента земельных
отношений администрации города Перми

Е.Н. Гонцова



**АДМИНИСТРАЦИЯ ГОРОДА ПЕРМИ
ЗАМЕСТИТЕЛЬ ГЛАВЫ АДМИНИСТРАЦИИ
ГОРОДА ПЕРМИ-НАЧАЛЬНИК ДЕПАРТАМЕНТА
ЗЕМЕЛЬНЫХ ОТНОШЕНИЙ
РАСПОРЯЖЕНИЕ**

09.11.2021

№ 21-01-03-1313

Об установлении публичного сервитута в отдельных целях

На основании статей 39.37, 39.43 Земельного кодекса Российской Федерации, статьи 3.3 Федерального закона от 25 октября 2001 г. № 137-ФЗ «О введении в действие Земельного кодекса Российской Федерации», Положения о департаменте земельных отношений администрации города Перми, утвержденного решением Пермской городской Думы от 24 февраля 2015 г. № 39, ходатайства АО «Газпром газораспределение Пермь» об установлении публичного сервитута от 22 сентября 2021 г. № 21-01-06-14199:

1. Установить публичный сервитут в отдельных целях в отношении земель, государственная собственность на которые не разграничена, и земельных участков с кадастровыми номерами:

59:01:3919274:6 расположенного по адресу: г. Пермь, Мотовилихинский район, ул. Туркина, 83;

59:01:0000000:75404 расположенного по адресу: г. Пермь, Мотовилихинский район, по ул. 4-й Новгородской, ул. Туркина, ул. 5-й Новгородской;

59:01:0000000:41684 расположенного по адресу: г. Пермь, Мотовилихинский район, жилой район Вышка-2, по ул. 1-й Новгородской, ул. 2-й Новгородской, ул. 3-й Новгородской, ул. 4-й Новгородской, ул. 5-й Новгородской, ул. 6-й Новгородской, ул. Искорской, ул. Степной, ул. Целинной, ул. Пороховой на срок 48 лет 11 месяцев для использования в целях обслуживания и эксплуатации газопровода с кадастровым номером 59:01:0000000:88291 принадлежащего на праве собственности АО «Газпром газораспределение Пермь», которое подтверждается выпиской из Единого государственного реестра недвижимости № КУВИ-002/2021-128745602 от 27 сентября 2021 г.

2. Утвердить границы публичного сервитута в отдельных целях согласно приложению к настоящему распоряжению (условный номер 1642:32ПС).

3. Утвердить прилагаемый порядок расчета и внесения платы за публичный сервитут в отдельных целях.

4. Утвердить прилагаемый график проведения работ при осуществлении деятельности, для обеспечения которой устанавливается публичный сервитут в отдельных целях.

5. АО «Газпром газораспределение Пермь» (ИНН 5902183841) обязано привести земли, государственная собственность которых не разграничена, и земельные участки в состояние, пригодное для их использования в соответствии с разрешенным использованием, в срок не позднее, чем 3 месяца после завершения эксплуатации инженерного сооружения, для размещения которого был установлен публичный сервитут в отдельных целях.

6. Отделу информационно-организационной работы в течение 2 рабочих дней со дня подписания направить копию настоящего распоряжения:

6.1. в информационно-аналитическое управление администрации города Перми для размещения в течение 5 рабочих дней со дня подписания распоряжения на официальном сайте муниципального образования город Пермь в информационно-телекоммуникационной сети Интернет;

6.2. в управление по общим вопросам администрации города Перми для опубликования распоряжения (за исключением приложений к нему) в течение 5 рабочих дней со дня подписания распоряжения в печатном средстве массовой информации «Официальный бюллетень органов местного самоуправления муниципального образования город Пермь»;

6.3. в АО «Газпром газораспределение Пермь» (ИНН 5902183841).

6.4. правообладателям земельных участков, в отношении которых принято решение об установлении публичного сервитута в отдельных целях.

7. Отделу предоставления земельных участков по работе с физическими лицами направить копию настоящего распоряжения в орган, осуществляющий государственный кадастровый учет и государственную регистрацию прав, в течение 5 рабочих дней со дня подписания настоящего распоряжения.

8. Настоящее распоряжение вступает в силу со дня подписания.

9. Контроль за исполнением настоящего распоряжения возложить на первого заместителя начальника департамента земельных отношений администрации города Перми Мехоношину Т. Н.

Исполняющий обязанности заместителя
главы администрации города Перми -
начальника департамента земельных
отношений администрации города Перми

Е.Н. Гонцова



**АДМИНИСТРАЦИЯ ГОРОДА ПЕРМИ
ЗАМЕСТИТЕЛЬ ГЛАВЫ АДМИНИСТРАЦИИ
ГОРОДА ПЕРМИ-НАЧАЛЬНИК ДЕПАРТАМЕНТА
ЗЕМЕЛЬНЫХ ОТНОШЕНИЙ
РАСПОРЯЖЕНИЕ**

10.01.2022

№ 21-01-03-31

Об установлении публичного сервитута в отдельных целях

На основании статей 39.37, 39.43 Земельного кодекса Российской Федерации, статьи 3.6 Федерального закона от 25 октября 2001 г. № 137-ФЗ «О введении в действие Земельного кодекса Российской Федерации», Положения о департаменте земельных отношений администрации города Перми, утвержденного решением Пермской городской Думы от 24 февраля 2015 г. № 39, ходатайства ОАО «МРСК Урала» об установлении публичного сервитута от 26 ноября 2021 г. № 21-01-06-16454:

1. Установить публичный сервитут в отдельных целях в отношении земель, государственная собственность на которые не разграничена и земельных участков с кадастровыми номерами:

59:01:0000000:88105, расположенного по адресу: Пермский край, г. Пермь, Пермское городское лесничество, Верхне-Курыньское участковое лесничество, кварталы (выделы) №№ 39(1-31,33,34), 40(1-8,10-26), 48(1-10,12-29), 49(1-6,10,11,13-18), 56(7), 57(1,2,3,6,8,9,15);

59:01:0000000:41591, расположенного по адресу: Пермский край, город Пермь, район Мотовилихинский, микрорайон Верхняя Курья, по пер.Лесопарковому, ул. Ангарской, ул. Невской, ул. 9-й Линии, ул. 10-й Линии, ул. 12-й Линии, ул. 13-й Линии;

59:01:0710042:13, расположенного по адресу: Пермский край, г. Пермь, р-н Мотовилихинский, ул. Верхне-Курынская, на срок 48 лет 11 месяцев в целях эксплуатации линейного объекта ВЛ-0,4 кВ ТП-4449, входящего в состав электросетевого комплекса «Подстанция 35/6 «Лесозаводская» с линиями электропередачи и трансформаторными подстанциями с кадастровым номером 59:01:0000000:18003, принадлежащего на праве собственности ОАО «МРСК Урала», которое подтверждается выпиской из Единого государственного реестра недвижимости от 22 декабря 2021 г. № КУВИ-002/2021-171287737.

2. Утвердить границы публичного сервитута в отдельных целях согласно приложению к настоящему распоряжению (схема расположения границ публичного сервитута, (условный номер 1556:33ПС)).

3. Плата за публичный сервитут в отдельных целях не устанавливается.

4. Утвердить прилагаемый график проведения работ при осуществлении деятельности, для обеспечения которой устанавливается публичный сервитут в отдельных целях.

5. ОАО «МРСК Урала» (ИНН 6671163413) обязано привести земли, государственная собственность на которые не разграничена и земельные участки в состояние, пригодное для его использования в соответствии с разрешенным использованием, в срок не позднее, чем 3 месяца после завершения эксплуатации инженерного сооружения, для размещения которого был установлен публичный сервитут.

6. Отделу информационно-организационной работы в течение 2 рабочих дней со дня подписания направить копию настоящего распоряжения:

6.1. в информационно-аналитическое управление администрации города Перми для размещения в течение 5 рабочих дней со дня подписания распоряжения на официальном сайте муниципального образования город Пермь в информационно-телекоммуникационной сети Интернет;

6.2. в управление по экологии и природопользованию администрации города Перми;

6.3. в управление по общим вопросам администрации города Перми для опубликования распоряжения (за исключением приложений к нему) в течение 5 рабочих дней со дня подписания распоряжения в печатном средстве массовой информации «Официальный бюллетень органов местного самоуправления муниципального образования город Пермь»;

6.4. в ОАО «МРСК Урала» (ИНН 6671163413);

6.5. правообладателям земельных участков, в отношении которых принято решение об установлении публично-го сервитута в отдельных целях.

7. Отделу по рассмотрению сервитутов направить копию настоящего распоряжения в орган, осуществляющий государственный кадастровый учет и государственную регистрацию прав, в течение 5 рабочих дней со дня подписания настоящего распоряжения.

8. Настоящее распоряжение вступает в силу со дня подписания.

9. Контроль за исполнением настоящего распоряжения возложить на первого заместителя начальника департамента земельных отношений администрации города Перми Мехоношину Т.Н.

Исполняющий обязанности заместителя
главы администрации города Перми -
начальника департамента земельных
отношений администрации города Перми

Е.Н. Гонцова



**АДМИНИСТРАЦИЯ ГОРОДА ПЕРМИ
ЗАМЕСТИТЕЛЬ ГЛАВЫ АДМИНИСТРАЦИИ
ГОРОДА ПЕРМИ-НАЧАЛЬНИК ДЕПАРТАМЕНТА
ЗЕМЕЛЬНЫХ ОТНОШЕНИЙ
РАСПОРЯЖЕНИЕ**

10.01.2022

№ 21-01-03-37

Об установлении публичного сервитута в отдельных целях

На основании статей 39.37, 39.43 Земельного кодекса Российской Федерации, статьи 3.6 Федерального закона от 25 октября 2001 г. № 137-ФЗ «О введении в действие Земельного кодекса Российской Федерации», Положения о департаменте земельных отношений администрации города Перми, утвержденного решением Пермской городской Думы от 24 февраля 2015 г. № 39, ходатайства ОАО «МРСК Урала» об установлении публичного сервитута от 25 ноября 2021 г. № 21-01-06-16345:

1. Установить публичный сервитут в отдельных целях в отношении земель, государственная собственность на которые не разграничена и земельных участков, поименованных в перечне земельных участков, прилагаемом к настоящему распоряжению, на срок 48 лет 11 месяцев для использования в целях размещения объекта электросетевого хозяйства ВЛ 0,4 кВ от ТП 5027, ВЛ 0,4 кВ от ТП 5130, ВЛ 0,4 кВ ф. Подлесная-17 от ТП 5242, входящего в состав электросетевого комплекса «Подстанция 110/35/6 кВ «Западная» с линиями электропередачи и трансформаторными подстанциями» с кадастровым номером 59:01:0000000:48456, принадлежащего ОАО «МРСК Урала» на праве собственности, что подтверждается выпиской из Единого государственного реестра недвижимости от 25 декабря 2021 г. № КУВИ-002/2021-171999068.

2. Утвердить границы публичного сервитута в отдельных целях согласно приложению к настоящему распоряжению (схема расположения границ публичного сервитута (условный номер 212:83ПС)).

3. Плата за публичный сервитут в отдельных целях не устанавливается.

4. Утвердить прилагаемый график проведения работ при осуществлении деятельности, для обеспечения которой устанавливается публичный сервитут в отдельных целях.

5. ОАО «МРСК Урала» (ИНН 6671163413) обязано привести земли, государственная собственность на которые не разграничена и земельные участки в состояние, пригодное для их использования в соответствии с разрешенным использованием, в срок не позднее, чем 3 месяца после завершения эксплуатации инженерного сооружения, для размещения которого был установлен публичный сервитут в отдельных целях.

6. Отделу информационно-организационной работы в течение 2 рабочих дней со дня подписания направить копию настоящего распоряжения:

6.1. в информационно-аналитическое управление администрации города Перми для размещения в течение 5 рабочих дней со дня подписания распоряжения на официальном сайте муниципального образования город Пермь в информационно-телекоммуникационной сети Интернет;

6.2. в территориальный орган администрации города Перми по месту нахождения земельных участков для размещения в общедоступных местах (на досках объявлений, размещенных во всех подъездах многоквартирного дома, или в пределах земельного участка, на котором расположен многоквартирный дом) в течение 5 рабочих дней со дня подписания распоряжения;

6.3. в управление по общим вопросам администрации города Перми для опубликования распоряжения (за исключением приложений к нему) в течение 5 рабочих дней со дня подписания распоряжения в печатном средстве массовой информации «Официальный бюллетень органов местного самоуправления муниципального образования город Пермь»;

6.4. в ОАО «МРСК Урала» (ИНН 6671163413).

6.5. правообладателям земельных участков в отношении которых принято решение об установлении публичного сервитута в отдельных целях.

7. Отделу по рассмотрению сервитутов направить копию настоящего распоряжения в орган, осуществляющий государственный кадастровый учет и государственную регистрацию прав, в течение 5 рабочих дней со дня подписания настоящего распоряжения.

8. Настоящее распоряжение вступает в силу со дня подписания.

9. Контроль за исполнением настоящего распоряжения возложить на первого заместителя начальника департамента земельных отношений администрации города Перми Мехоношину Т. Н.

И. о. заместителя главы администрации
города Перми – начальника
департамента земельных отношений
администрации города Перми

Е.Н. Гонцова



**АДМИНИСТРАЦИЯ ГОРОДА ПЕРМИ
ЗАМЕСТИТЕЛЬ ГЛАВЫ АДМИНИСТРАЦИИ
ГОРОДА ПЕРМИ-НАЧАЛЬНИК ДЕПАРТАМЕНТА
ЗЕМЕЛЬНЫХ ОТНОШЕНИЙ
РАСПОРЯЖЕНИЕ**

12.01.2022

№ 21-01-03-93

Об установлении публичного сервитута в отдельных целях

На основании статей 39.37, 39.43 Земельного кодекса Российской Федерации, статьи 3.6 Федерального закона от 25 октября 2001 г. № 137-ФЗ «О введении в действие Земельного кодекса Российской Федерации», Положения о департаменте земельных отношений администрации города Перми, утвержденного решением Пермской городской Думы от 24 февраля 2015 г. № 39, ходатайства ОАО «МРСК Урала» об установлении публичного сервитута от 29 ноября 2021 г. № 21-01-06-16464:

1. Установить публичный сервитут в отдельных целях в отношении земель, государственная собственность на которые не разграничена, и земельных участков, поименованных в перечне земельных участков, прилагаемом к настоящему распоряжению на срок 48 лет 11 месяцев в целях эксплуатации линейного объекта ВЛ – 0,4 кВ ТП 1511, входящего в состав электросетевого комплекса Подстанция 110/35/6 «Окуловская» с линиями электропередачи, с кадастровым номером 59:01:0000000:47732, принадлежащего на праве собственности ОАО «МРСК Урала», которое подтверждается выпиской из Единого государственного реестра недвижимости от 26 декабря 2021 г. № КУВИ-002/2021-171999074.

2. Утвердить границы публичного сервитута в отдельных целях согласно приложению к настоящему распоряжению (схема расположения границ публичного сервитута, (условный номер 3444:21ПС)).

3. Плата за публичный сервитут в отдельных целях не устанавливается.

4. Утвердить прилагаемый график проведения работ при осуществлении деятельности, для обеспечения которой устанавливается публичный сервитут в отдельных целях.

5. ОАО «МРСК Урала» (ИНН 6671163413) обязано привести земли, государственная собственность на которые не разграничена и земельные участки в состояние, пригодное для его использования в соответствии с разрешенным

использованием, в срок не позднее, чем 3 месяца после завершения эксплуатации инженерного сооружения, для размещения которого был установлен публичный сервитут.

6. Отделу информационно-организационной работы в течение 2 рабочих дней со дня подписания направить копию настоящего распоряжения:

6.1. в информационно-аналитическое управление администрации города Перми для размещения в течение 5 рабочих дней со дня подписания распоряжения на официальном сайте муниципального образования город Пермь в информационно-телекоммуникационной сети Интернет;

6.2. в управление по общим вопросам администрации города Перми для опубликования распоряжения (за исключением приложений к нему) в течение 5 рабочих дней со дня подписания распоряжения в печатном средстве массовой информации «Официальный бюллетень органов местного самоуправления муниципального образования город Пермь»;

6.3. в ОАО «МРСК Урала» (ИНН 6671163413);

6.4. правообладателям земельных участков в отношении которых принято решение об установлении публичного сервитута в отдельных целях.

7. Отделу по рассмотрению сервитутов направить копию настоящего распоряжения в орган, осуществляющий государственный кадастровый учет и государственную регистрацию прав, в течение 5 рабочих дней со дня подписания настоящего распоряжения.

8. Настоящее распоряжение вступает в силу со дня подписания.

9. Контроль за исполнением настоящего распоряжения возложить на первого заместителя начальника департамента земельных отношений администрации города Перми Мехоношину Т. Н.

Исполняющий обязанности заместителя
главы администрации города Перми -
начальника департамента земельных
отношений администрации города Перми

Е.Н. Гонцова



**АДМИНИСТРАЦИЯ ГОРОДА ПЕРМИ
ЗАМЕСТИТЕЛЬ ГЛАВЫ АДМИНИСТРАЦИИ
ГОРОДА ПЕРМИ-НАЧАЛЬНИК ДЕПАРТАМЕНТА
ЗЕМЕЛЬНЫХ ОТНОШЕНИЙ
РАСПОРЯЖЕНИЕ**

14.01.2022

№ 21-01-03-109

Об установлении публичного сервитута в отдельных целях

На основании статей 39.37, 39.43 Земельного кодекса Российской Федерации, статьи 3.6 Федерального закона от 25 октября 2001 г. № 137-ФЗ «О введении в действие Земельного кодекса Российской Федерации», Положения о департаменте земельных отношений администрации города Перми, утвержденного решением Пермской городской Думы от 24 февраля 2015 г. № 39, ходатайства ОАО «МРСК Урала» об установлении публичного сервитута от 01 декабря 2021 г. № 21-01-06-16569.

1. Установить публичный сервитут в отдельных целях в отношении земель, государственная собственность на которые не разграничена, и земельных участков с кадастровыми номерами:

59:01:0910322:46, расположенного по адресу: г. Пермь, Пермское городское лесничество, Левшинское участковое лесничество, квартал 3, выдел 36;

59:01:0910360:18, расположенного по адресу: г. Пермь, Орджоникидзевский район, восточнее железнодорожной станции «Банная гора» Садоводческий кооператив № 70, уч. № 21;

59:01:3812309:7, расположенного по адресу: г. Пермь, Орджоникидзевский район, ул. Томская, 36, ул. Социалистическая, 7;

59:01:3812309:8, расположенного по адресу: г. Пермь, Орджоникидзевский район, ул. Криворожская, 33;

59:01:3812309:431, расположенного по адресу: Пермь, Орджоникидзевский район, ул. Социалистическая, 7а, на срок 48 лет 11 месяцев для размещения объекта электросетевого хозяйства ВЛ 0,4 кВ от КТП-4335, ВЛ 0,4 кВ от ТП-4317, ВЛ 0,4 кВ от ТП-4339, входящего в состав электросетевого комплекса «Подстанция 110/6кВ «Северная» с линиями электропередачи и трансформаторными подстанциями и распределительными пунктами с кадастровым номером

59:01:0000000:77564, принадлежащего на праве собственности ОАО «МРСК Урала», которое подтверждается выпиской из Единого государственного реестра недвижимости от 28 декабря 2021 г. № КУВИ -002/2021-173894089.

2. Утвердить границы публичного сервитута в отдельных целях согласно приложению к настоящему распоряжению (схема расположения границ публичного сервитута, (условный номер 2307:37ПС)).

3. Плата за публичный сервитут в отдельных целях не устанавливается.

4. Утвердить прилагаемый график проведения работ при осуществлении деятельности, для обеспечения которой устанавливается публичный сервитут в отдельных целях.

5. ОАО «МРСК Урала» (ИНН 6671163413) обязано привести земли, государственная собственность на которые неограниченна и земельные участки в состояние, пригодное для его использования в соответствии с разрешенным использованием, в срок не позднее, чем 3 месяца после завершения эксплуатации инженерного сооружения, для размещения которого был установлен публичный сервитут.

6. Отделу информационно-организационной работы в течение 2 рабочих дней со дня подписания направить копию настоящего распоряжения:

6.1. в информационно-аналитическое управление администрации города Перми для размещения в течение 5 рабочих дней со дня подписания распоряжения на официальном сайте муниципального образования город Пермь в информационно-телекоммуникационной сети Интернет;

6.2. в территориальный орган администрации города Перми по месту нахождения земельных участков для размещения в общедоступных местах (на досках объявлений, размещенных во всех подъездах многоквартирного дома, или в пределах земельного участка, на котором расположен многоквартирный дом) в течение 5 рабочих дней со дня подписания распоряжения;

6.3. в управление по экологии и природопользованию администрации города Перми;

6.4. в управление по общим вопросам администрации города Перми для опубликования распоряжения (за исключением приложений к нему) в течение 5 рабочих дней со дня подписания распоряжения в печатном средстве массовой информации «Официальный бюллетень органов местного самоуправления муниципального образования город Пермь»;

6.5. в ОАО «МРСК Урала» (ИНН 6671163413);

6.6. правообладателям земельных участков, в отношении которых принято решение об установлении публичного сервитута в отдельных целях.

7. Отделу по рассмотрению сервитутов направить копию настоящего распоряжения в орган, осуществляющий государственный кадастровый учет и государственную регистрацию прав, в течение 5 рабочих дней со дня подписания настоящего распоряжения.

8. Настоящее распоряжение вступает в силу со дня подписания.

9. Контроль за исполнением настоящего распоряжения возложить на первого заместителя начальника департамента земельных отношений администрации города Перми Мехоношину Т. Н.

Исполняющий обязанности заместителя
главы администрации города Перми -
начальника департамента земельных
отношений администрации города Перми

Е.Н. Гонцова



**АДМИНИСТРАЦИЯ ГОРОДА ПЕРМИ
ЗАМЕСТИТЕЛЬ ГЛАВЫ АДМИНИСТРАЦИИ
ГОРОДА ПЕРМИ-НАЧАЛЬНИК ДЕПАРТАМЕНТА
ЗЕМЕЛЬНЫХ ОТНОШЕНИЙ
РАСПОРЯЖЕНИЕ**

14.01.2022

№ 21-01-03-120

Об установлении публичного сервитута в отдельных целях

На основании статей 39.37, 39.43 Земельного кодекса Российской Федерации, статьи 3.6 Федерального закона от 25 октября 2001 г. № 137-ФЗ «О введении в действие Земельного кодекса Российской Федерации», Положения о депар-

таменте земельных отношений администрации города Перми, утвержденного решением Пермской городской Думы от 24 февраля 2015 г. № 39, ходатайства ОАО «МРСК Урала» об установлении публичного сервитута от 01 декабря 2021 г. № 21-01-06-16572:

1. Установить публичный сервитут в отдельных целях в отношении земель, государственная собственность на которые не разграничена, и земельных участков, поименованных в перечне земельных участков, прилагаемом к настоящему распоряжению на срок 48 лет 11 месяцев в целях эксплуатации линейного объекта ВЛ 0,4 кВ КТП 2276, входящего в состав электросетевого комплекса Подстанция 110/35/6 кВ «Балмошная» с линиями электропередачи и трансформаторными подстанциями, с кадастровым номером 59:01:0000000:77509, принадлежащего на праве собственности ОАО «МРСК Урала», которое подтверждается выпиской из Единого государственного реестра недвижимости от 17.12.2021 № КУВИ-002/2021-169229485.

2. Утвердить границы публичного сервитута в отдельных целях согласно приложению к настоящему распоряжению (схема расположения границ публичного сервитута, (условный номер 9262:13ПС)).

3. Плата за публичный сервитут в отдельных целях не устанавливается.

4. Утвердить прилагаемый график проведения работ при осуществлении деятельности, для обеспечения которой устанавливается публичный сервитут в отдельных целях.

5. ОАО «МРСК Урала» (ИНН 6671163413) обязано привести земли, государственная собственность на которые не разграничена и земельные участки в состояние, пригодное для его использования в соответствии с разрешенным использованием, в срок не позднее, чем 3 месяца после завершения эксплуатации инженерного сооружения, для размещения которого был установлен публичный сервитут.

6. Отделу информационно-организационной работы в течение 2 рабочих дней со дня подписания направить копию настоящего распоряжения:

6.1. в информационно-аналитическое управление администрации города Перми для размещения в течение 5 рабочих дней со дня подписания распоряжения на официальном сайте муниципального образования город Пермь в информационно-телекоммуникационной сети Интернет;

6.2. в управление по общим вопросам администрации города Перми для опубликования распоряжения (за исключением приложений к нему) в течение 5 рабочих дней со дня подписания распоряжения в печатном средстве массовой информации «Официальный бюллетень органов местного самоуправления муниципального образования город Пермь»;

6.3. в ОАО «МРСК Урала» (ИНН 6671163413);

6.4. правообладателям земельных участков в отношении которых принято решение об установлении публичного сервитута в отдельных целях.

7. Отделу по рассмотрению сервитутов направить копию настоящего распоряжения в орган, осуществляющий государственный кадастровый учет и государственную регистрацию прав, в течение 5 рабочих дней со дня подписания настоящего распоряжения.

8. Настоящее распоряжение вступает в силу со дня подписания.

9. Контроль за исполнением настоящего распоряжения возложить на первого заместителя начальника департамента земельных отношений администрации города Перми Мехоношину Т. Н.

Исполняющий обязанности заместителя
главы администрации города Перми -
начальника департамента земельных
отношений администрации города Перми

Е.Н. Гонцова



**АДМИНИСТРАЦИЯ ГОРОДА ПЕРМИ
ЗАМЕСТИТЕЛЬ ГЛАВЫ АДМИНИСТРАЦИИ
ГОРОДА ПЕРМИ-НАЧАЛЬНИК ДЕПАРТАМЕНТА
ЗЕМЕЛЬНЫХ ОТНОШЕНИЙ
РАСПОРЯЖЕНИЕ**

17.01.2022

№ 21-01-03-130

Об установлении публичного сервитута в отдельных целях

На основании статей 39.37, 39.43 Земельного кодекса Российской Федерации, статьи 3.6 Федерального закона от 25 октября 2001 г. № 137-ФЗ «О введении в действие Земельного кодекса Российской Федерации», Положения о департаменте земельных отношений администрации города Перми, утвержденного решением Пермской городской Думы от

24 февраля 2015 г. № 39, ходатайства АО «Газпром газораспределение Пермь» об установлении публичного сервитута от 03 декабря 2021 г. № 21-01-06-16683:

1. Установить публичный сервитут в отдельных целях в отношении земельного участка с кадастровым номером 59:01:4413652:28, входящего в состав единого землепользования с кадастровым номером 59:01:4413652:27, в целях реконструкции и эксплуатации сетей газоснабжения в границах полосы отвода по объекту «Реконструкция ул. Героев Хасана от ул. Хлебозаводской до ул. Василия Васильева» с кадастровым номером 59:01:0000000:50070, принадлежащего на праве собственности АО «Газпром газораспределение Пермь», которое подтверждается выпиской из Единого государственного реестра недвижимости от 14 января 2022 г. № КУВИ-001/2022-4291156.

2. Утвердить границы публичного сервитута в отдельных целях согласно приложению к настоящему распоряжению (схема расположения границ публичного сервитута (условный номер 3652:77ПС)).

3. Плата за публичный сервитут в отдельных целях не устанавливается.

4. Утвердить прилагаемый график проведения работ при осуществлении деятельности, для обеспечения которой устанавливается публичный сервитут в отдельных целях.

5. АО «Газпром газораспределение Пермь» (ИНН 6671163413) обязано привести земельный участок в состояние, пригодное для его использования в соответствии с разрешенным использованием, в срок не позднее, чем 3 месяца после завершения эксплуатации инженерного сооружения, для размещения которого был установлен публичный сервитут.

6. Отделу информационно-организационной работы в течение 2 рабочих дней со дня подписания направить копию настоящего распоряжения:

6.1. в информационно-аналитическое управление администрации города Перми для размещения в течение 5 рабочих дней со дня подписания распоряжения на официальном сайте муниципального образования город Пермь в информационно-телекоммуникационной сети Интернет;

6.2. в управление по общим вопросам администрации города Перми для опубликования распоряжения (за исключением приложений к нему) в течение 5 рабочих дней со дня подписания распоряжения в печатном средстве массовой информации «Официальный бюллетень органов местного самоуправления муниципального образования город Пермь»;

6.3. в АО «Газпром газораспределение Пермь» (ИНН 6671163413);

6.4. правообладателям земельных участков в отношении которых принято решение об установлении публичного сервитута в отдельных целях.

7. Отделу по рассмотрению сервитутов направить копию настоящего распоряжения в орган, осуществляющий государственный кадастровый учет и государственную регистрацию прав, в течение 5 рабочих дней со дня подписания настоящего распоряжения.

8. Настоящее распоряжение вступает в силу со дня подписания.

9. Контроль за исполнением настоящего распоряжения возложить на заместителя начальника департамента земельных отношений администрации города Перми Хайруллину К. М.

Исполняющий обязанности заместителя
главы администрации города Перми -
начальника департамента земельных
отношений администрации города Перми

Е.Н. Гонцова



**АДМИНИСТРАЦИЯ ГОРОДА ПЕРМИ
ЗАМЕСТИТЕЛЬ ГЛАВЫ АДМИНИСТРАЦИИ
ГОРОДА ПЕРМИ-НАЧАЛЬНИК ДЕПАРТАМЕНТА
ЗЕМЕЛЬНЫХ ОТНОШЕНИЙ
РАСПОРЯЖЕНИЕ**

17.01.2022

№ 21-01-03-131

Об установлении публичного сервитута в отдельных целях

На основании статей 39.37, 39.43 Земельного кодекса Российской Федерации, статьи 3.6 Федерального закона от 25 октября 2001 г. № 137-ФЗ «О введении в действие Земельного кодекса Российской Федерации», Положения о департаменте земельных отношений администрации города Перми, утвержденного решением Пермской городской Думы от 24 февраля 2015 г. № 39, ходатайства ОАО «МРСК Урала» об установлении публичного сервитута от 02 декабря 2021 г. № 21-01-06-16651:

1. Установить публичный сервитут в отдельных целях в отношении земель, государственная собственность на которые не разграничена, и земельных участков, поименованных в перечне земельных участков, прилагаемом к настоящему распоряжению на срок 48 лет 11 месяцев в целях эксплуатации линейного объекта ВЛ 0,4 кВ от ТП-4451, ВЛ 0,4 кВ от РП-5, входящего в состав электросетевого комплекса Подстанция 35/6 кВ «Нагорная» с линиями электропередачи, с кадастровым номером 59:01:0000000:11381, принадлежащего на праве собственности ОАО «МРСК Урала», которое подтверждается выпиской из Единого государственного реестра недвижимости от 03 декабря 2021 г. № КУВИ-002/2021-161441121.

2. Утвердить границы публичного сервитута в отдельных целях согласно приложению к настоящему распоряжению (схема расположения границ публичного сервитута, (условный номер 2596:9ПС)).

3. Плата за публичный сервитут в отдельных целях не устанавливается.

4. Утвердить прилагаемый график проведения работ при осуществлении деятельности, для обеспечения которой устанавливается публичный сервитут в отдельных целях.

5. ОАО «МРСК Урала» (ИНН 6671163413) обязано привести земли, государственная собственность на которые не разграничена и земельные участки в состояние, пригодное для их использования в соответствии с разрешенным использованием, в срок не позднее, чем 3 месяца после завершения эксплуатации инженерного сооружения, для размещения которого был установлен публичный сервитут.

6. Отделу информационно-организационной работы в течение 2 рабочих дней со дня подписания направить копию настоящего распоряжения:

6.1. в информационно-аналитическое управление администрации города Перми для размещения в течение 5 рабочих дней со дня подписания распоряжения на официальном сайте муниципального образования город Пермь в информационно-телекоммуникационной сети Интернет;

6.2. в территориальный орган администрации города Перми по месту нахождения земельных участков для размещения в общедоступных местах (на досках объявлений, размещенных во всех подъездах многоквартирного дома, или в пределах земельного участка, на котором расположен многоквартирный дом) в течение 5 рабочих дней со дня подписания распоряжения;

6.3. в управление по общим вопросам администрации города Перми для опубликования распоряжения (за исключением приложений к нему) в течение 5 рабочих дней со дня подписания распоряжения в печатном средстве массовой информации «Официальный бюллетень органов местного самоуправления муниципального образования город Пермь»;

6.4. в ОАО «МРСК Урала» (ИНН 6671163413);

6.5. правообладателям земельных участков в отношении которых принято решение об установлении публичного сервитута в отдельных целях.

7. Отделу по рассмотрению сервитутов направить копию настоящего распоряжения в орган, осуществляющий государственный кадастровый учет и государственную регистрацию прав, в течение 5 рабочих дней со дня подписания настоящего распоряжения.

8. Настоящее распоряжение вступает в силу со дня подписания.

9. Контроль за исполнением настоящего распоряжения возложить на заместителя начальника департамента земельных отношений администрации города Перми Хайруллину К.М.

Исполняющий обязанности заместителя
главы администрации города Перми -
начальника департамента земельных
отношений администрации города Перми

Е.Н. Гонцова



**АДМИНИСТРАЦИЯ ГОРОДА ПЕРМИ
ЗАМЕСТИТЕЛЬ ГЛАВЫ АДМИНИСТРАЦИИ
ГОРОДА ПЕРМИ-НАЧАЛЬНИК ДЕПАРТАМЕНТА
ЗЕМЕЛЬНЫХ ОТНОШЕНИЙ
РАСПОРЯЖЕНИЕ**

17.01.2022

№ 21-01-03-132

Об установлении публичного сервитута в отдельных целях

На основании статей 39.37, 39.43 Земельного кодекса Российской Федерации, статьи 3.6 Федерального закона от 25 октября 2001 г. № 137-ФЗ «О введении в действие Земельного кодекса Российской Федерации», Положения о депар-

таменте земельных отношений администрации города Перми, утвержденного решением Пермской городской Думы от 24 февраля 2015 г. № 39, ходатайства ОАО «МРСК Урала» об установлении публичного сервитута от 02 декабря 2021 г. № 21-01-06-16641:

1. Установить публичный сервитут в отдельных целях в отношении земельных участков с кадастровыми номерами:

59:01:0000000:1271, расположенного по адресу: г. Пермь, Свердловский, Ленинский районы, ул. Максима Горького, на участке от ул. Монастырская до ул. Малышева;

59:01:4410146:23, расположенного по адресу: г. Пермь, Свердловский район, ул. Пушкина, 26;

59:01:4410146:24, расположенного по адресу: г. Пермь, Свердловский район, ул. Пушкина, 26;

59:01:4410146:25, расположенного по адресу: г. Пермь, Свердловский район, ул. Максима Горького, 54;

59:01:4410146:580, расположенного по адресу: Пермский край, г. Пермь, Свердловский район, ул. Малая Ямская, 56;

59:01:4410146:582, расположенного по адресу: г. Пермь, ул. Пушкина;

59:01:4410147:212, расположенного по адресу: г. Пермь, Свердловский район, ул. Пушкина, 30, на срок 48 лет 11 месяцев для размещения объекта электросетевого хозяйства ВЛ 0,4 кВ от ТП 5116, входящего в состав электросетевого комплекса (ЭСК) Подстанция 35/6кВ «Егошихинская» с линиями электропередачи, трансформаторными подстанциями и распределительными пунктами с кадастровым номером 59:01:0000000:77467, принадлежащего на праве собственности ОАО «МРСК Урала», которое подтверждается выпиской из Единого государственного реестра недвижимости от 10 декабря 2021 г. № КУВИ-001/2022-1019041.

2. Утвердить границы публичного сервитута в отдельных целях согласно приложению к настоящему распоряжению (схема расположения границ публичного сервитута, (условный номер 146:18ПС)).

3. Плата за публичный сервитут в отдельных целях не устанавливается.

4. Утвердить прилагаемый график проведения работ при осуществлении деятельности, для обеспечения которой устанавливается публичный сервитут в отдельных целях.

5. Утвердить прилагаемый график проведения работ при осуществлении деятельности, для обеспечения которой устанавливается публичный сервитут в отдельных целях. ОАО «МРСК Урала» (ИНН 6671163413) обязано привести земельные участки в состояние, пригодное для его использования в соответствии с разрешенным использованием, в срок не позднее, чем 3 месяца после завершения эксплуатации инженерного сооружения, для размещения которого был установлен публичный сервитут.

6. Отделу информационно-организационной работы в течение 2 рабочих дней со дня подписания направить копию настоящего распоряжения:

6.1. в информационно-аналитическое управление администрации города Перми для размещения в течение 5 рабочих дней со дня подписания распоряжения на официальном сайте муниципального образования город Пермь в информационно-телекоммуникационной сети Интернет;

6.2. в территориальные органы администрации города Перми по месту нахождения земельных участков для размещения в общедоступных местах (на досках объявлений, размещенных во всех подъездах многоквартирного дома, или в пределах земельного участка, на котором расположен многоквартирный дом) в течение 5 рабочих дней со дня подписания распоряжения;

6.3. в управление по общим вопросам администрации города Перми для опубликования распоряжения (за исключением приложений к нему) в течение 5 рабочих дней со дня подписания распоряжения в печатном средстве массовой информации «Официальный бюллетень органов местного самоуправления муниципального образования город Пермь»;

6.4. в ОАО «МРСК Урала» (ИНН 6671163413);

6.5. правообладателям земельных участков, в отношении которых принято решение об установлении публичного сервитута в отдельных целях.

7. Отделу по рассмотрению сервитутов направить копию настоящего распоряжения в орган, осуществляющий государственный кадастровый учет и государственную регистрацию прав, в течение 5 рабочих дней со дня подписания настоящего распоряжения.

8. Отделу договоров направить заявление о государственной регистрации прекращения права аренды земельного участка с кадастровым номером 59:01:4410146:580 в орган, осуществляющий государственный кадастровый учет и государственную регистрацию прав, в течение 5 рабочих дней со дня подписания настоящего распоряжения.

9. Настоящее распоряжение вступает в силу со дня подписания.

10. Контроль за исполнением настоящего распоряжения возложить на заместителя начальника департамента земельных отношений администрации города Перми Хайруллин К.М.

Исполняющий обязанности заместителя
главы администрации города Перми -
начальника департамента земельных
отношений администрации города Перми

Е.Н. Гонцова



**АДМИНИСТРАЦИЯ ГОРОДА ПЕРМИ
ЗАМЕСТИТЕЛЬ ГЛАВЫ АДМИНИСТРАЦИИ
ГОРОДА ПЕРМИ-НАЧАЛЬНИК ДЕПАРТАМЕНТА
ЗЕМЕЛЬНЫХ ОТНОШЕНИЙ
РАСПОРЯЖЕНИЕ**

19.01.2022

№ 21-01-03-158

Об установлении публичного сервитута в отдельных целях

На основании статей 39.37, 39.43 Земельного кодекса Российской Федерации, статьи 3.6 Федерального закона от 25 октября 2001 г. № 137-ФЗ «О введении в действие Земельного кодекса Российской Федерации», Положения о департаменте земельных отношений администрации города Перми, утвержденного решением Пермской городской Думы от 24 февраля 2015 г. № 39, ходатайства ОАО «МРСК Урала» об установлении публичного сервитута от 06 декабря 2021 г. № 21-01-06-16709:

1. Установить публичный сервитут в отдельных целях в отношении земельного участка с кадастровым номером 59:01:0000000:89922, расположенного по адресу: Пермский край, г. о. Пермский, г. Пермь, Пермское городское лесничество, Нижне-Курыинское участковое лесничество, кварталы № 29 (выдел (ы) 1-28; № 30 (выдел (ы) 2-14,16-50; № 34 (выдел (ы) 1-29; № 35 (выдел (ы) 1-9 на срок 48 лет 11 месяцев в целях эксплуатации линейного объекта ВЛ – 0,4 кВ ТП-1520, входящего в состав электросетевого комплекса «Подстанция 35/6 кВ «Судозаводская» с линиями электропередачи и трансформаторными подстанциями, с кадастровым номером 59:01:0000000:7857, принадлежащего на праве собственности ОАО «МРСК Урала», которое подтверждается выпиской из Единого государственного реестра недвижимости от 21 декабря 2021 г. № КУВИ-002/2021-170663540.

2. Утвердить границы публичного сервитута в отдельных целях согласно приложению к настоящему распоряжению (схема расположения границ публичного сервитута, (условный номер 7205:20ПС)).

3. Плата за публичный сервитут в отдельных целях не устанавливается.

4. Утвердить прилагаемый график проведения работ при осуществлении деятельности, для обеспечения которой устанавливается публичный сервитут в отдельных целях.

5. ОАО «МРСК Урала» (ИНН 6671163413) обязано привести земельный участок в состояние, пригодное для его использования в соответствии с разрешенным использованием, в срок не позднее, чем 3 месяца после завершения эксплуатации инженерного сооружения, для размещения которого был установлен публичный сервитут.

6. Отделу информационно-организационной работы в течение 2 рабочих дней со дня подписания направить копию настоящего распоряжения:

6.1. в информационно-аналитическое управление администрации города Перми для размещения в течение 5 рабочих дней со дня подписания распоряжения на официальном сайте муниципального образования город Пермь в информационно-телекоммуникационной сети Интернет;

6.2. в управление по экологии и природопользованию администрации города Перми;

6.3. в управление по общим вопросам администрации города Перми для опубликования распоряжения (за исключением приложений к нему) в течение 5 рабочих дней со дня подписания распоряжения в печатном средстве массовой информации «Официальный бюллетень органов местного самоуправления муниципального образования город Пермь»;

6.4. в ОАО «МРСК Урала» (ИНН 6671163413).

7. Отделу по рассмотрению сервитутов направить копию настоящего распоряжения в орган, осуществляющий государственный кадастровый учет и государственную регистрацию прав, в течение 5 рабочих дней со дня подписания настоящего распоряжения.

8. Настоящее распоряжение вступает в силу со дня подписания.

9. Контроль за исполнением настоящего распоряжения возложить на заместителя начальника департамента земельных отношений администрации города Перми Хайруллину К. М

Исполняющий обязанности заместителя
главы администрации города Перми -
начальника департамента земельных
отношений администрации города Перми

Е.Н. Гонцова



**АДМИНИСТРАЦИЯ ГОРОДА ПЕРМИ
ЗАМЕСТИТЕЛЬ ГЛАВЫ АДМИНИСТРАЦИИ
ГОРОДА ПЕРМИ-НАЧАЛЬНИК ДЕПАРТАМЕНТА
ЗЕМЕЛЬНЫХ ОТНОШЕНИЙ
РАСПОРЯЖЕНИЕ**

19.01.2022№ 21-01-03-159

Об установлении публичного сервитута в отдельных целях

На основании статей 39.37, 39.43 Земельного кодекса Российской Федерации, статьи 3.6 Федерального закона от 25 октября 2001 г. № 137-ФЗ «О введении в действие Земельного кодекса Российской Федерации», Положения о департаменте земельных отношений администрации города Перми, утвержденного решением Пермской городской Думы от 24 февраля 2015 г. № 39, ходатайства ОАО «МРСК Урала» об установлении публичного сервитута от 06 декабря 2021 г. № 21-01-06-16712:

1. Установить публичный сервитут в отдельных целях в отношении земель, государственная собственность на которые не разграничена, на срок 48 лет 11 месяцев в целях эксплуатации линейного объекта ВЛ – 0,4 кВ ТП-1583, входящего в состав электросетевого комплекса «Подстанция 110/35/6 кВ «Окуловская» с линиями электропередачи, с кадастровым номером 59:01:000000:47732, принадлежащего на праве собственности ОАО «МРСК Урала», которое подтверждается выпиской из Единого государственного реестра недвижимости от 26 декабря 2021 г. № КУВИ-002/2021-171999074.

2. Утвердить границы публичного сервитута в отдельных целях согласно приложению к настоящему распоряжению (схема расположения границ публичного сервитута, (условный номер 3504:12ПС)).

3. Плата за публичный сервитут в отдельных целях не устанавливается.

4. Утвердить прилагаемый график проведения работ при осуществлении деятельности, для обеспечения которой устанавливается публичный сервитут в отдельных целях.

5. ОАО «МРСК Урала» (ИНН 6671163413) обязано привести земли, государственная собственность на которые не разграничена, в состояние, пригодное для их использования в соответствии с разрешенным использованием, в срок не позднее, чем 3 месяца после завершения эксплуатации инженерного сооружения, для размещения которого был установлен публичный сервитут.

6. Отделу информационно-организационной работы в течение 2 рабочих дней со дня подписания направить копию настоящего распоряжения:

6.1. в информационно-аналитическое управление администрации города Перми для размещения в течение 5 рабочих дней со дня подписания распоряжения на официальном сайте муниципального образования город Пермь в информационно-телекоммуникационной сети Интернет;

6.2. в управление по общим вопросам администрации города Перми для опубликования распоряжения (за исключением приложений к нему) в течение 5 рабочих дней со дня подписания распоряжения в печатном средстве массовой информации «Официальный бюллетень органов местного самоуправления муниципального образования город Пермь»;

6.3. в ОАО «МРСК Урала» (ИНН 6671163413).

7. Отделу по рассмотрению сервитутов направить копию настоящего распоряжения в орган, осуществляющий государственный кадастровый учет и государственную регистрацию прав, в течение 5 рабочих дней со дня подписания настоящего распоряжения.

8. Настоящее распоряжение вступает в силу со дня подписания.

9. Контроль за исполнением настоящего распоряжения возложить на заместителя начальника департамента земельных отношений администрации города Перми Хайруллину К. М

Исполняющий обязанности заместителя
главы администрации города Перми -
начальника департамента земельных
отношений администрации города Перми

Е.Н. Гонцова



**АДМИНИСТРАЦИЯ ГОРОДА ПЕРМИ
ЗАМЕСТИТЕЛЬ ГЛАВЫ АДМИНИСТРАЦИИ
ГОРОДА ПЕРМИ-НАЧАЛЬНИК ДЕПАРТАМЕНТА
ЗЕМЕЛЬНЫХ ОТНОШЕНИЙ
РАСПОРЯЖЕНИЕ**

19.01.2022

№ 21-01-03-160

Об установлении публичного сервитута в отдельных целях

На основании статей 39.37, 39.43 Земельного кодекса Российской Федерации, статьи 3.6 Федерального закона от 25 октября 2001 г. № 137-ФЗ «О введении в действие Земельного кодекса Российской Федерации», Положения о департаменте земельных отношений администрации города Перми, утвержденного решением Пермской городской Думы от 24 февраля 2015 г. № 39, ходатайства ОАО «МРСК Урала» об установлении публичного сервитута от 06 декабря 2021 г. № 21-01-06-16713:

1. Установить публичный сервитут в отдельных целях в отношении земель, государственная собственность на которые не разграничена, и земельного участка с кадастровым номером 59:01:0000000:327, расположенного по адресу: Пермский край, г. Пермь, р-н Кировский, ул. 2-я Гаревая, м/р Налимиха, на левом берегу р. Заборной, на срок 48 лет 11 месяцев для использования в целях эксплуатации сооружения ВЛ-0,4 кВ от ТП-1528, входящего в состав электросетевого комплекса «Подстанция 110/35/6 кВ «Окуловская с линиями электропередачи» с кадастровым номером 59:01:0000000:47732, принадлежащего ОАО «МРСК Урала» на праве собственности, что подтверждается выпиской из Единого государственного реестра недвижимости от 23 декабря 2021 г. № КУВИ-002/2021-172046656.

2. Утвердить границы публичного сервитута в отдельных целях согласно приложению к настоящему распоряжению (схема расположения границ публичного сервитута (условный номер 3398:ЗПС)).

3. Плата за публичный сервитут в отдельных целях не устанавливается.

4. Утвердить прилагаемый график проведения работ при осуществлении деятельности, для обеспечения которой устанавливается публичный сервитут в отдельных целях.

5. ОАО «МРСК Урала» (ИНН 6671163413) обязано привести земли и земельный участок с кадастровым номером 59:01:0000000:47732 в состояние, пригодное для их использования в соответствии с разрешенным использованием, в срок не позднее, чем 3 месяца после завершения эксплуатации инженерного сооружения, для размещения которого был установлен публичный сервитут в отдельных целях.

6. Отделу информационно-организационной работы в течение 2 рабочих дней со дня подписания направить копию настоящего распоряжения:

6.1. в информационно-аналитическое управление администрации города Перми для размещения в течение 5 рабочих дней со дня подписания распоряжения на официальном сайте муниципального образования город Пермь в информационно-телекоммуникационной сети Интернет;

6.2. в управление по экологии и природопользованию администрации города Перми;

6.3. в управление по общим вопросам администрации города Перми для опубликования распоряжения (за исключением приложений к нему) в течение 5 рабочих дней со дня подписания распоряжения в печатном средстве массовой информации «Официальный бюллетень органов местного самоуправления муниципального образования город Пермь»;

6.4. в ОАО «МРСК Урала» (ИНН 6671163413).

7. Отделу по рассмотрению сервитутов направить копию настоящего распоряжения в орган, осуществляющий государственный кадастровый учет и государственную регистрацию прав, в течение 5 рабочих дней со дня подписания настоящего распоряжения.

8. Настоящее распоряжение вступает в силу со дня подписания.

9. Контроль за исполнением настоящего распоряжения возложить на заместителя начальника департамента земельных отношений администрации города Перми Хайруллину К. М.

Исполняющий обязанности заместителя
главы администрации города Перми -
начальника департамента земельных
отношений администрации города Перми

Е.Н. Гонцова



**АДМИНИСТРАЦИЯ ГОРОДА ПЕРМИ
ЗАМЕСТИТЕЛЬ ГЛАВЫ АДМИНИСТРАЦИИ
ГОРОДА ПЕРМИ-НАЧАЛЬНИК ДЕПАРТАМЕНТА
ЗЕМЕЛЬНЫХ ОТНОШЕНИЙ
РАСПОРЯЖЕНИЕ**

19.01.2022№ 21-01-03-161

Об установлении публичного сервитута в отдельных целях

На основании статей 39.37, 39.43 Земельного кодекса Российской Федерации, статьи 3.6 Федерального закона от 25 октября 2001 г. № 137-ФЗ «О введении в действие Земельного кодекса Российской Федерации», Положения о департаменте земельных отношений администрации города Перми, утвержденного решением Пермской городской Думы от 24 февраля 2015 г. № 39, ходатайства ОАО «МРСК Урала» об установлении публичного сервитута от 06 декабря 2021 г. № 21-01-06-16714:

1. Установить публичный сервитут в отдельных целях в отношении земель, государственная собственность на которые не разграничена, и земельного участка с кадастровым номером 59:01:0000000:88228, расположенного по адресу: г. Пермь, р-н. Кировский, под существующими опорами ВЛ-0,4кВ ТП-1451, на срок 48 лет 11 месяцев для размещения объекта электросетевого хозяйства ВЛ 0,4 кВ КТП-1451, входящего в состав электросетевой комплекс (ЭСК) «Подстанция 110/35/6 кВ «Окуловская с линиями электропередачи» с кадастровым номером 59:01:0000000:47732, принадлежащего на праве собственности ОАО «МРСК Урала», которое подтверждается выпиской из Единого государственного реестра недвижимости от 23 декабря 2021 г. № КУВИ -002/2021-172046656.

2. Утвердить границы публичного сервитута в отдельных целях согласно приложению к настоящему распоряжению (схема расположения границ публичного сервитута, (условный номер 7214:6ПС)).

3. Плата за публичный сервитут в отдельных целях не устанавливается.

4. Утвердить прилагаемый график проведения работ при осуществлении деятельности, для обеспечения которой устанавливается публичный сервитут в отдельных целях.

5. ОАО «МРСК Урала» (ИНН 6671163413) обязано привести земли, государственная собственность на которые не разграничена и земельный участок в состояние, пригодное для их использования в соответствии с разрешенным использованием, в срок не позднее, чем 3 месяца после завершения эксплуатации инженерного сооружения, для размещения которого был установлен публичный сервитут.

6. Отделу информационно-организационной работы в течение 2 рабочих дней со дня подписания направить копию настоящего распоряжения:

6.1. в информационно-аналитическое управление администрации города Перми для размещения в течение 5 рабочих дней со дня подписания распоряжения на официальном сайте муниципального образования город Пермь в информационно-телекоммуникационной сети Интернет;

6.2. в управление по экологии и природопользованию администрации города Перми;

6.3. в управление по общим вопросам администрации города Перми для опубликования распоряжения (за исключением приложений к нему) в течение 5 рабочих дней со дня подписания распоряжения в печатном средстве массовой информации «Официальный бюллетень органов местного самоуправления муниципального образования город Пермь»;

6.4. в ОАО «МРСК Урала» (ИНН 6671163413).

7. Отделу по рассмотрению сервитутов направить копию настоящего распоряжения в орган, осуществляющий государственный кадастровый учет и государственную регистрацию прав, в течение 5 рабочих дней со дня подписания настоящего распоряжения.

8. Отделу договоров направить заявление о государственной регистрации прекращения права аренды земельного участка с кадастровым номером в орган, осуществляющий государственный кадастровый учет и государственную регистрацию прав, в течение 5 рабочих дней со дня подписания настоящего распоряжения.

9. Настоящее распоряжение вступает в силу со дня подписания.

10. Контроль за исполнением настоящего распоряжения возложить на первого заместителя начальника департамента земельных отношений администрации города Перми Хайруллину К. М.

Исполняющий обязанности заместителя
главы администрации города Перми -
начальника департамента земельных
отношений администрации города Перми

Е.Н. Гонцова



**АДМИНИСТРАЦИЯ ГОРОДА ПЕРМИ
ЗАМЕСТИТЕЛЬ ГЛАВЫ АДМИНИСТРАЦИИ
ГОРОДА ПЕРМИ-НАЧАЛЬНИК ДЕПАРТАМЕНТА
ЗЕМЕЛЬНЫХ ОТНОШЕНИЙ
РАСПОРЯЖЕНИЕ**

24.01.2022

№ 21-01-03-202

Об установлении публичного сервитута в отдельных целях

На основании статей 39.37, 39.43 Земельного кодекса Российской Федерации, Положения о департаменте земельных отношений администрации города Перми, утвержденного решением Пермской городской Думы от 24 февраля 2015 г. № 39, ходатайства ГКУ ПК «УКС Пермского края» об установлении публичного сервитута от 20 декабря 2021 г. 059-21-01-10/1-414, договора о технологическом подключении (присоединении) к сети ливневой канализации от 17 декабря 2021 г. № б/н:

1. Установить публичный сервитут в отдельных целях в отношении земельных участков с кадастровыми номерами:
59:01:4311752:51, расположенного по адресу: г. Пермь, Мотовилихинский район, ул. Уинская, 6;
59:01:4311752:71, расположенного по адресу: г. Пермь, Мотовилихинский район, ул. Уинская, 6;
59:01:4311752:18, расположенного по адресу: г. Пермь, Мотовилихинский район, ул. Уинская, 4;
59:01:4311752:2, расположенного по адресу: г. Пермь, Мотовилихинский район, ул. Уинская, 6а;
59:01:0000000:76081, расположенного по адресу: г. Пермь, Мотовилихинский район, ул. Уинская, на срок 10 лет в целях размещения инженерного сооружения, необходимого для подключения (технологического присоединения) объекта капитального строительства к сетям инженерно-технологического обеспечения.
2. Утвердить границы публичного сервитута в отдельных целях согласно приложению к настоящему распоряжению (схема расположения границ публичного сервитута, (условный номер 1752:78ПС)).
3. Утвердить прилагаемый порядок расчета и внесения платы за публичный сервитут в отдельных целях.
4. Утвердить прилагаемый график проведения работ при осуществлении деятельности, для обеспечения которой устанавливается публичный сервитут в отдельных целях.
5. ГКУ ПК «УКС Пермского края» (ИНН 5902293717) обязано привести земельные участки в состояние, пригодное для их использования в соответствии с разрешенным использованием, в срок не позднее, чем 3 месяца после завершения эксплуатации инженерного сооружения, для размещения которого был установлен публичный сервитут.
6. Отделу информационно-организационной работы в течение 2 рабочих дней со дня подписания направить копию настоящего распоряжения:
 - 6.1. в информационно-аналитическое управление администрации города Перми для размещения в течение 5 рабочих дней со дня подписания распоряжения на официальном сайте муниципального образования город Пермь в информационно-телекоммуникационной сети Интернет;
 - 6.2. в территориальный орган администрации города Перми по месту нахождения земельных участков для размещения в общедоступных местах (на досках объявлений, размещенных во всех подъездах многоквартирного дома, или в пределах земельного участка, на котором расположен многоквартирный дом) в течение 5 рабочих дней со дня подписания распоряжения;
 - 6.3. в управление по общим вопросам администрации города Перми для опубликования распоряжения (за исключением приложений к нему) в течение 5 рабочих дней со дня подписания распоряжения в печатном средстве массовой информации «Официальный бюллетень органов местного самоуправления муниципального образования город Пермь»;
 - 6.4. в ГКУ ПК «УКС Пермского края» (ИНН 5902293717);
 - 6.5. правообладателям земельных участков, в отношении которых принято решение об установлении публичного сервитута в отдельных целях.
7. Отделу по рассмотрению сервитутов направить копию настоящего распоряжения в орган, осуществляющий государственный кадастровый учет и государственную регистрацию прав, в течение 5 рабочих дней со дня подписания настоящего распоряжения.
8. Настоящее распоряжение вступает в силу со дня подписания.
9. Контроль за исполнением настоящего распоряжения возложить на первого заместителя начальника департамента земельных отношений администрации города Перми Хайруллину К. М.

Исполняющий обязанности заместителя
главы администрации города Перми -
начальника департамента земельных
отношений администрации города Перми

Е.Н. Гонцова

ПРАВОВЫЕ АКТЫ ТЕРРИТОРИАЛЬНЫХ ОРГАНОВ АДМИНИСТРАЦИИ ГОРОДА ПЕРМИ



АДМИНИСТРАЦИЯ ГОРОДА ПЕРМИ ГЛАВА АДМИНИСТРАЦИИ КИРОВСКОГО РАЙОНА РАСПОРЯЖЕНИЕ

26.01.2022№ 059-23-01-02-11

О принудительном демонтаже самовольно установленного (незаконно размещенного) движимого объекта

В соответствии с Положением о порядке выявления и демонтажа самовольно установленных и незаконно размещенных движимых объектов на территории города Перми, утвержденным решением Пермской городской Думы от 08 ноября 2005 г. № 192, Типовым положением о территориальном органе администрации города Перми, утвержденным решением Пермской городской Думы от 29 января 2013 г. № 7:

1. Организовать принудительный демонтаж, перемещение и временное хранение самовольно установленного (незаконно размещенного) нестационарного торгового объекта (киоск) по адресу: г. Пермь, ул. Адмирала Ушакова, 26, учетный номер 2577 (далее Объект).

2. Сектору потребительского рынка администрации Кировского района города Перми организовать мероприятия, указанные в пункте 1 настоящего распоряжения, с 29 января 2022 г. с 09:00 часов.

3. Определить место временного хранения демонтируемого Объекта по адресу: г. Пермь, ул. Волочаевская, д. 32.

4. Уполномоченным лицом, ответственным за организацию работ по принудительному демонтажу Объекта, назначить Чуклину Наталью Викторовну, начальника сектора потребительского рынка администрации Кировского района города Перми.

5. В соответствии с постановлением администрации города Перми от 01 марта 2019 г. № 141 «О внесении изменений в постановление администрации города Перми от 19.05.2015 № 286 «Об утверждении Регламента взаимодействия департамента экономики и промышленной политики администрации города Перми с территориальными органами администрации города Перми в сфере потребительского рынка» принудительный демонтаж, перемещение и временное хранение Объектов осуществляет муниципальное казенное учреждение «Содержание муниципального имущества».

6. Настоящее распоряжение вступает в силу со дня официального опубликования в печатном средстве массовой информации «Официальный бюллетень органов местного самоуправления муниципального образования город Пермь».

6. Общему отделу администрации Кировского района города Перми обеспечить опубликование настоящего распоряжения в печатном средстве массовой информации «Официальный бюллетень органов местного самоуправления муниципального образования город Пермь».

7. Контроль за исполнением настоящего распоряжения возложить на первого заместителя главы администрации Кировского района города Перми Пономарева В. Л.

М.А. Борисов

РАЗДЕЛ ВТОРОЙ ОФИЦИАЛЬНАЯ ИНФОРМАЦИЯ

**Перечень объектов недвижимого имущества, находящихся в муниципальной собственности
города Перми и предназначенных для сдачи в аренду по состоянию на 01.02.2022**

Адрес на сайте: <http://www.gorodperm.ru>

Дзержинский район

№ п/п	Адрес объекта	Пло- щадь основ- ная (кв. м)	Доля сов- местно ис- поль- зуемой площа- ди (кв. м)	Характеристика объекта	Оценочный отчет неза- висимого оценщика		Дата про- ведения аукциона на право заключения договоров аренды му- ниципаль- ного иму- щества	Приме- чание
					реквизиты (номер, дата)	размер аренд- ной пла- ты (без НДС), руб./кв. м в ме- сяц		
1	ул. Екатерининская, 220 (кадастровый номер: 59:01:4410222:987)	30,60	0,00	подвал, вход совместный, высота потолков 2,73 м, ХВС, К, О, Э	№ 1066-6/21 от 04.10.2021	141,67 99,17	09.12.2021 01.02.2022	
2	ул. Ленина, 65 (кадастровый номер: 59:01:4410062:1705)	109,60	0,00	подвал, вход отдельный, вы- сота потолков 2,10 м, ХВС, ГВС, К, О, Э	№ 1066-5/21 от 04.10.2021	100,00 70,00	09.12.2021 01.02.2022	
3	ул. Подлесная, 13 (ка- дастровый номер: 59:01:4410247:6277)	72,20	0,00	1 этаж, вход отдельный, вы- сота потолков 2,60 м, ХВС, ГВС, К, О, Э				ФИП
Итого по району		212,40	0,00					

Индустриальный район

№ п/п	Адрес объекта	Пло- щадь основ- ная (кв. м)	Доля сов- местно ис- поль- зуемой площа- ди (кв. м)	Характеристика объекта	Оценочный отчет неза- висимого оценщика		Дата про- ведения аукциона на право заключения договоров аренды му- ниципаль- ного иму- щества	Приме- чание
					реквизиты (номер, дата)	размер аренд- ной пла- ты (без НДС), руб./кв. м в ме- сяц		
4	ул. Кавалерийская, 3 (кадастровый номер: 59:01:4416003:1692, 59:01:4416003:1693, 59:01:4416003:1694, 59:01:4416003:1695)	213,60	8,90	подвал, вход совместный, высота потолков 2,32 м, ХВС, ГВС, К, О, Э				
5	ул. Качалова, 32 (ка- дастровый номер: 59:01:4410846:396)	198,40	0,00	подвал, вход совместный, высота потолков 2,36 м, ХВС, ГВС, К, О, Э	№ 08-29.4/21 от 18.10.2021	80,65		
6	ул. Космонавта Леонова, 23 (реестровый номер: 18966)	163,00	32,60	подвал, вход совместный, высота потолков 2,50 м, ХВС, ГВС, К, О, Э				
7	ул. Мира, 68 (кадастровый номер: 59:01:4410833:4176)	122,80	0,00	1 этаж, подвал, вход отдель- ный, высота потолков от 2,32 м до 2,55 м, ХВС, ГВС, К, О, Э.	№ 290- 5/21-Г от 23.12.2021	123		
Итого по району		697,80	41,50					

Кировский район

№ п/п	Адрес объекта	Площадь основная (кв. м)	Доля совместно используемой площади (кв. м)	Характеристика объекта	Оценочный отчет независимого оценщика		Дата проведения аукциона на право заключения договоров аренды муниципального имущества	Примечание
					реквизиты (номер, дата)	размер арендной платы (без НДС), руб./кв. м в месяц		
8	ул. Калинина, 15 (реестровый номер: 16166)	107,00	0,00	цоколь, вход отдельный, высота потолков от 3,22 до 4,18 м, ХВС, ГВС, К, О, Э				ФИП
9	ул. Чистопольская, 31 (Лит. Б) (кадастровый номер: 59:01:1713092:20)	352,10	0,00	ОСЗ (одноэтажное), высота потолков от 2,72 м до 3,25 м, ХВС, К, О, Э	№ 1066-7/21 от 04.10.2021	141,67 99,17	09.12.2021 01.02.2022	
10	ул. Теплоходная, 14 (кадастровый номер: 59:01:1717053:49)	613,00	0,00	ОСЗ (баня) 2-х этажное, высота потолков от 2,60 м до 3,01 м, ХВС, К, Э	№ 1066-4/21 от 04.10.2021	83,34 58,34	09.12.2021 01.02.2022	ФИП
Итого по району		1 072,10	0,00					

Ленинский район

№ п/п	Адрес объекта	Площадь основная (кв. м)	Доля совместно используемой площади (кв. м)	Характеристика объекта	Оценочный отчет независимого оценщика		Дата проведения аукциона на право заключения договоров аренды муниципального имущества	Примечание
					реквизиты (номер, дата)	размер арендной платы (без НДС), руб./кв. м в месяц		
11	ул. Крисанова, 126 (кадастровый номер: 59:01:4410064:36)	663,30	0,0	ОСЗ 2-х этажное, высота потолков от 2,70 м до 3,63 м, ХВС, ГВС, К, О, Э	№ 11442 от 22.12.2021	1190,00		
12	ул. Пермская, 61 (кадастровый номер: 59:01:4410089:328)	19,60	0,00	подвал, вход отдельный, высота потолков 2,01 м, О, Э	№ 290-2/21-Т от 23.12.2021	105,00		
13	ул. Пушкина, 13 (кадастровый номер: 59:01:4410140:1121)	18,00	0,00	цокольный этаж, вход отдельный, высота потолков 2,43 м, Э	№ 290-3/21-Т от 23.12.2021	319,00		
14	ул. Пушкина, 13 (кадастровый номер: 59:01:4410140:1134)	4,50	1,60	цокольный этаж, вход совместный, высота потолков 2,40 м, ХВС, К, О, Э	№ 08-18.6/21 от 10.08.2021	250,00 175,00 125,00 125,00	12.10.2021 23.11.2021 18.01.2022	
Итого по району		705,40	1,60					

Мотовилихинский район

№ п/п	Адрес объекта	Площадь основная (кв. м)	Доля совместно используемой площади (кв. м)	Характеристика объекта	Оценочный отчет независимого оценщика		Дата проведения аукциона на право заключения договоров аренды муниципального имущества	Примечание
					реквизиты (номер, дата)	размер арендной платы (без НДС), руб./кв. м в месяц		
15	ул. Восстания, 55 (кадастровый номер: 59:01:4211225:38)	1828,20	0,00	ОСЗ (школа), высота потолков от 2,0 м до 3,90 м			17.07.2020 02.09.2020 27.10.2020 08.12.2020 09.02.2021 30.03.2021 27.05.2021 25.01.2022	ОКН

16	бульвар Гагарина,306 (реестровый номер: 17639/161436)	29,80	0,0	1 этаж, вход совместный, высота потолков 2,70 м, О, Э (ХВС, К в местах общего пользования)				
17	бульвар Гагарина, 55 (реес- тровый номер: 18206)	83,30	0,00	1 этаж, вход отдельный, вы- сота потолков 2,85 м и 3,20 м, ГВС, ХВС, К, О, Э				
18	ул. Гарцовская,58 (реестро- вый номер: 14317)	85,10	0,00	1 этаж, вход отдельный, вы- сота потолков 3,25 м, ГВС, ХВС, К, О, Э				
19	ул. Крупской,30 (ка- дастровый номер: 59:01:4311738:1495)	214,80	0,00	подвал, вход через подъезд, высота потолков 2,38 м, ХВС, ГВС, К, О, Э	№ 01-08/21 от 02.08.2021	103,00 72,10	09.12.2021 01.02.2022	
20	ул. Постановова,7 (ка- дастровый номер: 59:01:4211197:1536)	13,00	5,30	1 этаж, вход совместный, высота потолков 2,85 м, О, Э, (ГВС, ХВС, К в местах обще- го пользования)	№08- 11.7/21-А от 25.11.2021	205,00	01.02.2022	
21	ул. Хрустальная,32 (реестро- вый номер: 23267)	23,80	8,50	1 этаж, вход совместный, высота потолков 3,25 м, ХВС, ГВС, К - совместное пользо- вание, О, Э				
Итого по району		2 278,00	13,80					

Орджоникидзевский район

№ п/п	Адрес объекта	Пло- щадь основ- ная (кв. м)	Доля сов- местно ис- поль- зуемой площа- ди (кв. м)	Характеристика объекта	Оценочный отчет неза- висимого оценщика		Дата про- ведения аукциона на право заключения договоров аренды му- ниципаль- ного иму- щества	Приме- ча ние
					реквизиты (номер, дата)	размер аренд- ной пла- ты (без НДС), руб./кв. м в ме- сяц		
22	ул. Генерала Черняховско- го,76 (кадастровый номер: 59:01:3810195:1780)	10,30	2,60	1 этаж, вход совместный, высота потолков 3,35 м, О, Э (ХВС, ГВС, К в местах обще- го пользования)	№ 31-1/21 от 30.07.2021	147,00 102,90 73,50	12.10.2021 23.11.2021 18.01.2022	
23	ул. Генерала Черняховско- го,76 (кадастровый номер: 59:01:3810195:1787)	19,90	1,10	1 этаж, вход совместный, высота потолков 3,35 м, ХВС, ГВС, К, О, Э	№08- 11.4/21-А от 25.11.2021	148,30		
24	пер. 1-й Еловский, 24 (кадастровый номер: 59:01:3812370:24)	6,40	0,00	1 этаж, вход совместный, вы- сота потолков 2,60 м, Э				
Итого по району		36,60	3,70					

Свердловский район

№ п/п	Адрес объекта	Пло- щадь основ- ная (кв. м)	Доля сов- местно ис- поль- зуемой площа- ди (кв. м)	Характеристика объекта	Оценочный отчет неза- висимого оценщика		Дата про- ведения аукциона на право заключения договоров аренды му- ниципаль- ного иму- щества	Приме- ча ние
					реквизиты (номер, дата)	размер аренд- ной пла- ты (без НДС), руб./кв. м в ме- сяц		
25	ул. А. Гагаулина,27 (рее- стровый номер: 11856)	110,00	0,00	цокольный этаж, вход отдель- ный, высота потолков 2,70 м, ХВС, ГВС, К, О, Э				
26	ул. Братская,14 (кадастровый номер: 59:01:4311979:2714)	24,60	0,00	отдельно стоящее здание (са- рай), Э				
27	ул. Г. Хасана,16 (реестровый номер: 491500)	103,30	0,00	подвал, вход отдельный, вы- сота потолков 2,28 м, ХВС, ГВС, К, О, Э				

28	ул. Л. Шатрова,34 (реестровый номер: 23426)	348,40	118,00	цокольный этаж, вход совместный, высота потолков 3,00 м, О, Э				
29	ул. Рабоче-Крестьянская,26 (реестровый номер: 191600)	41,30	3,70	цоколь, вход совместный, высота потолков до 3,00 м, О, Э				
30	ул. Солдатова,43 (кадастровый номер: 59:01:4410947:15090)	183,70	0,00	подвал, вход отдельный, высота потолков от 2,39 м до 2,46 м, ХВС, ГВС, К, О, Э	№08-11.9/21-А от 25.11.2021	75,80		
Итого по району		811,30	121,70					
Итого по городу:		5 813,60	182,30					

ФИП - фонд имущественной поддержки субъектов малого и среднего предпринимательства

ОКН - объект культурного наследия

ХВС - холодное водоснабжение, ГВС - горячее водоснабжение, К - канализация, О - отопление, Э - энергия,

ОСЗ - отдельно-стоящее здание

По возникающим вопросам обращаться в МКУ «Содержание муниципального имущества» ул. Н. Островского,27, телефон 210-91-24 (доп. 148)

ПРОЕКТ

**ИЗМЕНЕНИЯ,
которые вносятся в Правила землепользования и застройки
города Перми, утвержденные решением Пермской городской
Думы от 26 июня 2007 г. № 143**

1. В статье 49:

1.1. изменение границы территориальной зоны садовых и дачных участков (Р-3) путем установления территориальной зоны садовых участков (Р-3) в отношении части территории г. Перми, предусматривающей размещение объектов капитального строительства;

1.2. изменение границы территориальной зоны садовых и дачных участков (Р-3) путем установления территориальной зоны огородных участков (Р-3.1) в отношении части территории г. Перми, не предусматривающей размещение объектов капитального строительства.

2. В пункте 2.1 статьи 52:

2.1. изложить абзац тридцать седьмой в редакции следующего содержания:

«Р-3 Зона садовых участков»

2.2. дополнить абзацем тридцать восьмым следующего содержания:

«Р-3.1 Зона огородных участков»

3. В пункте 3.3 статьи 52 изложить абзацы второй, третий в редакции следующего содержания:

«Ведение огородничества (13.1);

Ведение садоводства (13.2);»

4. В статье 52.6:

4.1. изложить абзац восемьдесят пятый в редакции следующего содержания:

«Р-3. Зона садовых участков.»

4.2. после абзаца восемьдесят пятого дополнить градостроительными регламентами «Р-3. Зона садовых участков», «Р-3.1. Зона огородных участков» следующего содержания:

«Основные виды разрешенного использования:

площадки для занятий спортом (5.1.3);

земельные участки общего назначения (13.0);

ведение огородничества (13.1);

ведение садоводства (13.2);

объекты наружного противопожарного водоснабжения (пожарные резервуары, водоемы, пирсы и пр.).

Вспомогательные виды разрешенного использования:

коммунальное обслуживание (3.1).

Условно разрешенные виды использования:

магазины (4.4).

Предельный минимальный размер земельных участков для видов разрешенного использования «Ведение садоводства» и «Ведение огородничества» - 100 кв.м.

Предельный максимальный размер земельных участков для видов разрешенного использования «Ведение садоводства» и «Ведение огородничества» - 600 кв.м.

Предельный максимальный размер земельных участков для вида разрешенного использования «Магазины» - не более 400 кв.м.

Предельные параметры разрешенного строительства, реконструкции объектов капитального строительства для вида разрешенного использования «Ведение садоводства (13.2)» установлены согласно таблице 1.

Таблица 1

	Наименование	Значение
1	Минимальные отступы от границ земельных участков в целях определения мест допустимого размещения зданий, строений, сооружений, за пределами которых запрещено строительство зданий, строений, сооружений	не менее 3 м
2	Предельное количество этажей или предельную высоту зданий, строений, сооружений	не более 6 м (при получении разрешения на строительство - не более 7,5 м)
3	Максимальный процент застройки в границах земельного участка, определяемый как отношение суммарной площади земельного участка, которая может быть застроена, ко всей площади земельного участка*	не более 7% (при получении разрешения на строительство - не более 10%)

* - не применяется в отношении земельных участков, относящихся к имуществу общего пользования;

- в площадь застройки не включаются парники, теплицы, оранжереи и иные сооружения закрытого грунта для выращивания растений;

- площадь застройки зданиями определяется как площадь горизонтального сечения по внешнему обводу здания на уровне цоколя, включая выступающие части. Площадь под зданием, расположенным на опорах, а также проезды под ним включаются в площадь застройки.

Для иных видов разрешенного использования, установленных в градостроительном регламенте территориальной зоны садовых участков (Р-3), предельные (минимальные и (или) максимальные) размеры земельных участков, предельные параметры разрешенного строительства, реконструкции объектов капитального строительства не подлежат установлению, за исключением случаев, установленных настоящей статьей, а также требованиями охраны объектов культурного наследия, особо охраняемых природных территорий, иных природных объектов.

Р-3.1. Зона огородных участков

Основные виды разрешенного использования:

площадки для занятий спортом (5.1.3);

земельные участки общего назначения (13.0);

ведение огородничества (13.1);

объекты наружного противопожарного водоснабжения (пожарные резервуары, водоемы, пирсы и пр.).

Вспомогательные виды разрешенного использования:

коммунальное обслуживание (3.1).

Условно разрешенные виды использования:

Отсутствуют.

Предельный минимальный размер земельных участков для видов разрешенного использования «Ведение огородничества» - 100 кв.м.

Предельный максимальный размер земельных участков для видов разрешенного использования «Ведение огородничества» - 600 кв.м.

Для иных видов разрешенного использования, установленных в градостроительном регламенте территориальной зоны огородных участков (Р-3.1), предельные (минимальные и (или) максимальные) размеры земельных участков не подлежат установлению.

В связи с запретом размещения зданий, строений, сооружений в границах территориальной зоны огородных участков (Р-3.1) предельные параметры разрешенного строительства, реконструкции объектов капитального строительства:


Минимальные отступы от границ земельных участков в целях определения мест допустимого размещения зданий, строений, сооружений, за пределами которых запрещено строительство зданий, строений, сооружений - не подлежат установлению.

Предельное количество этажей или предельная высота зданий, строений, сооружений - не подлежат установлению.

Максимальный процент застройки в границах земельного участка, определяемый как отношение суммарной площади земельного участка, которая может быть застроена, ко всей площади земельного участка - 0%.

5. Карту градостроительного зонирования города Перми изложить в редакции согласно приложению.

Схема расположения листов карты градостроительного
зонирования города Перми

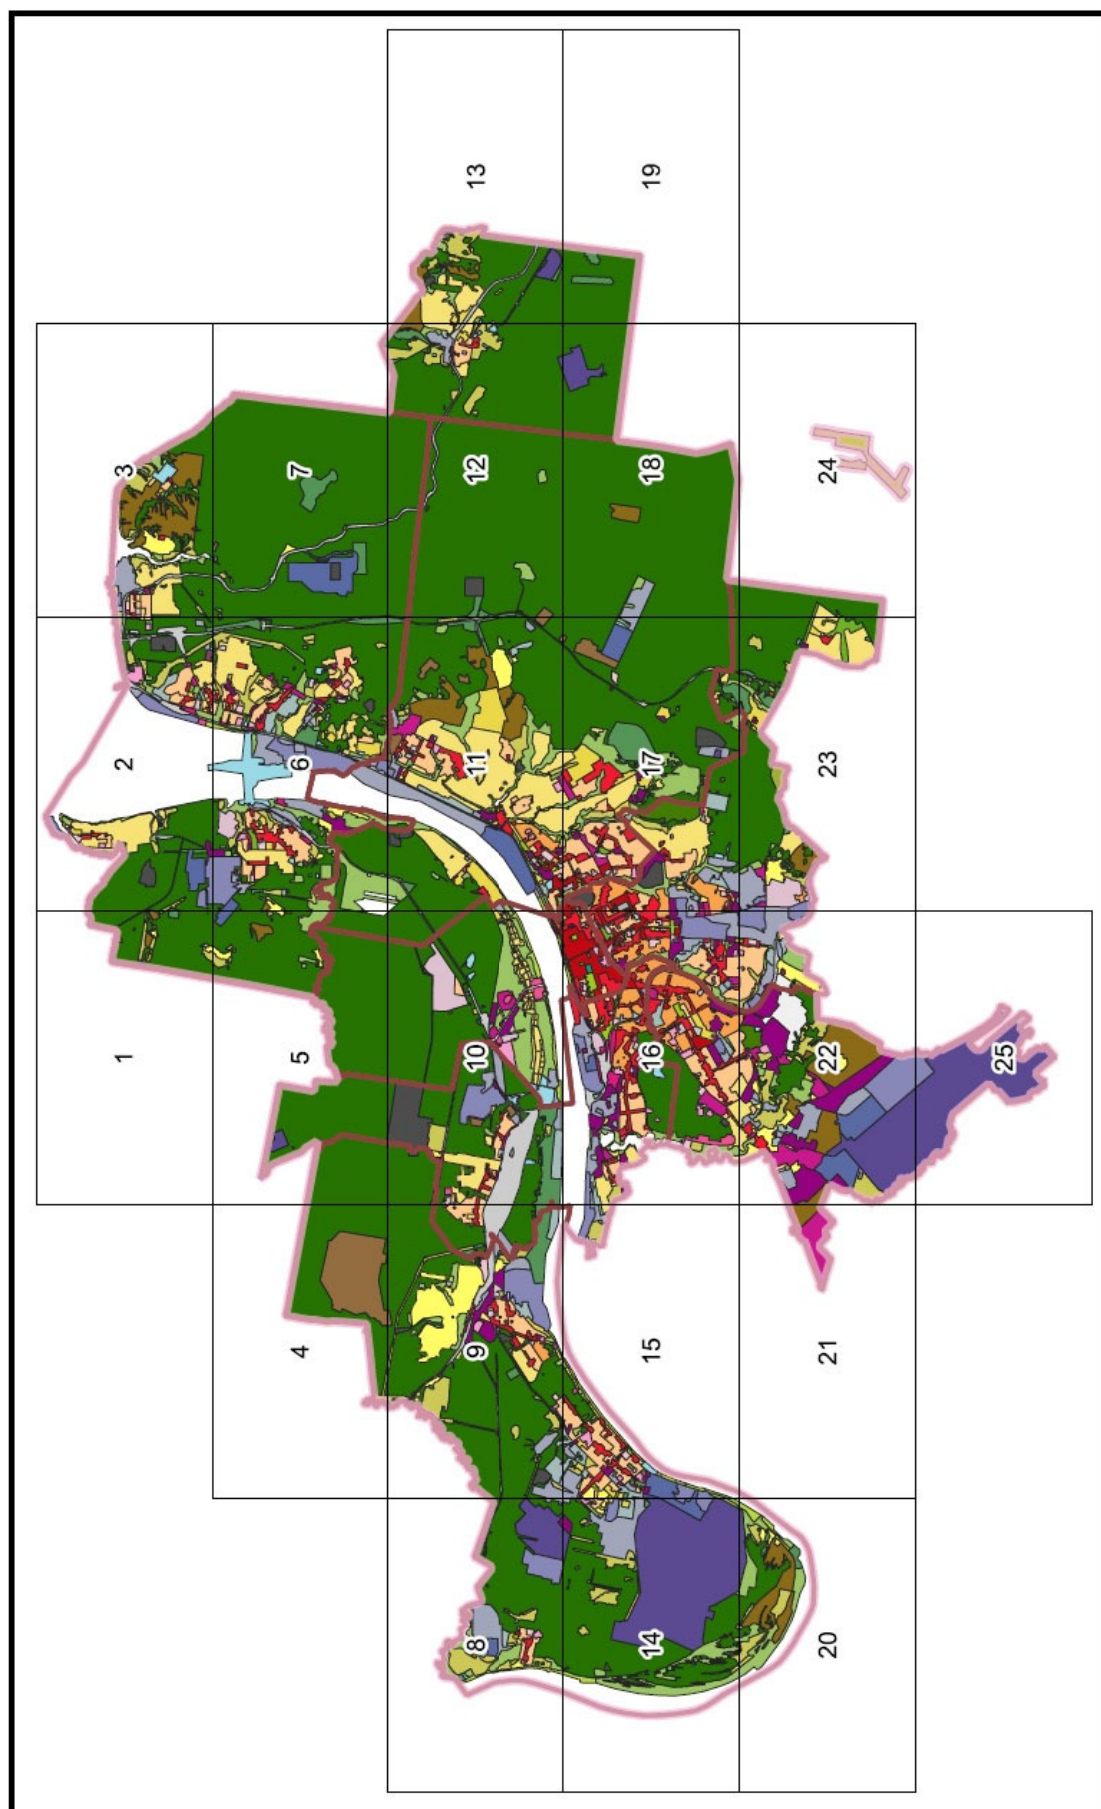


Условные обозначения

	Граница г. Перми		Зоны специального назначения
	Границы административных районов г. Перми		C-1 - Зона инженерных, технических сооружений
	Улицы		C-2 - Зона рекреационных объектов ограниченного доступа
	подзоны с предельной высотой зданий, строений		C-3 - Зона транспортных сооружений
Предельные максимальные коэффициенты плотности застройки земельного участка			C-4 - Зона кладбищ и мемориальных парков
	П 0,0	Производственно-коммунальные зоны	
	П 1,6		ПК-1 - Зона производственно-коммунальных объектов I класса вредности
	П 2,22		ПК-2 - Зона производственно-коммунальных объектов II класса вредности
	П 3,0		ПК-3 - Зона производственно-коммунальных объектов III класса вредности
	П 3,4		ПК-4 - Зона производственно-коммунальных объектов IV класса вредности
	П 3,73		ПК-5 - Зона производственно-коммунальных объектов V класса вредности
	П 3,8	Природно-рекреационные зоны	
	П 4,8		P-1 - Зона парков
	П 12		P-2 - Зона рекреационно-ландшафтных территорий
Виды территориальных зон			P-3 - Зона садовых и дачных участков
	Ц-1 - Зона обслуживания и деловой активности городского центра		P-3.1 - Зона огородных участков
	Ц-2 - Зона обслуживания и деловой активности местного значения		P-4 - Зона специальных зеленых насаждений
	Ц-3 - Зона деловой, обслуживающей и производственной активности при транспортных узлах		P-5 - Зона биопарков
	Ц-4 - Зона центра обслуживания рекреационных территорий		P-6 - Зона рекреационных лесных массивов
	Ц-5 - Зона оптовой торговли, открытых рынков		P-Эспланада
	Ц-6 - Зона обслуживания промышленности, торговли, складирования и мелкого производства		ГЛ - Зона городских лесов
Специальные обслуживающие зоны для объектов с большими земельными участками		Сельскохозяйственные зоны	
	ЦС-1 - Зона учреждений здравоохранения		CX - Зона сельскохозяйственного использования
	ЦС-2 - Зона высших, средних специальных учебных заведений и научных комплексов	Территории общего пользования	
	ЦС-3 - Зона спортивных и спортивно-зрелищных сооружений		ТОП-1 - Территории общего пользования - скверы, бульвары
	ЦС-4 - Зона религиозных объектов		ТОП-2 - Территории общего пользования - набережные, пляжи
	ЦС-А - Зона аквапарков		ТОП-ДМР(ЕГОПИХА)
	ЦС-К - Зона общественных пространств и объектов культурного развития	Территории, применительно к которым градостроительные регламенты не установлены	
Жилые зоны			ГРНУ
	Ж-1 - Зона многоэтажной и среднеэтажной жилой застройки		
	Ж-2 - Зона среднеэтажной жилой застройки		
	Ж-3 - Зона малоэтажной многоквартирной жилой застройки, индивидуального жилищного строительства и блокированной жилой застройки		
	Ж-4 - Зона индивидуальной жилой застройки городского типа		
	Ж-5 - Зона индивидуальной усадебной жилой застройки		


Фрагмент № 1 карты градостроительного
зонирования города Перми (масштаб 1:25 000)




Фрагмент № 2 карты градостроительного
зонирования города Перми (масштаб 1:25 000)

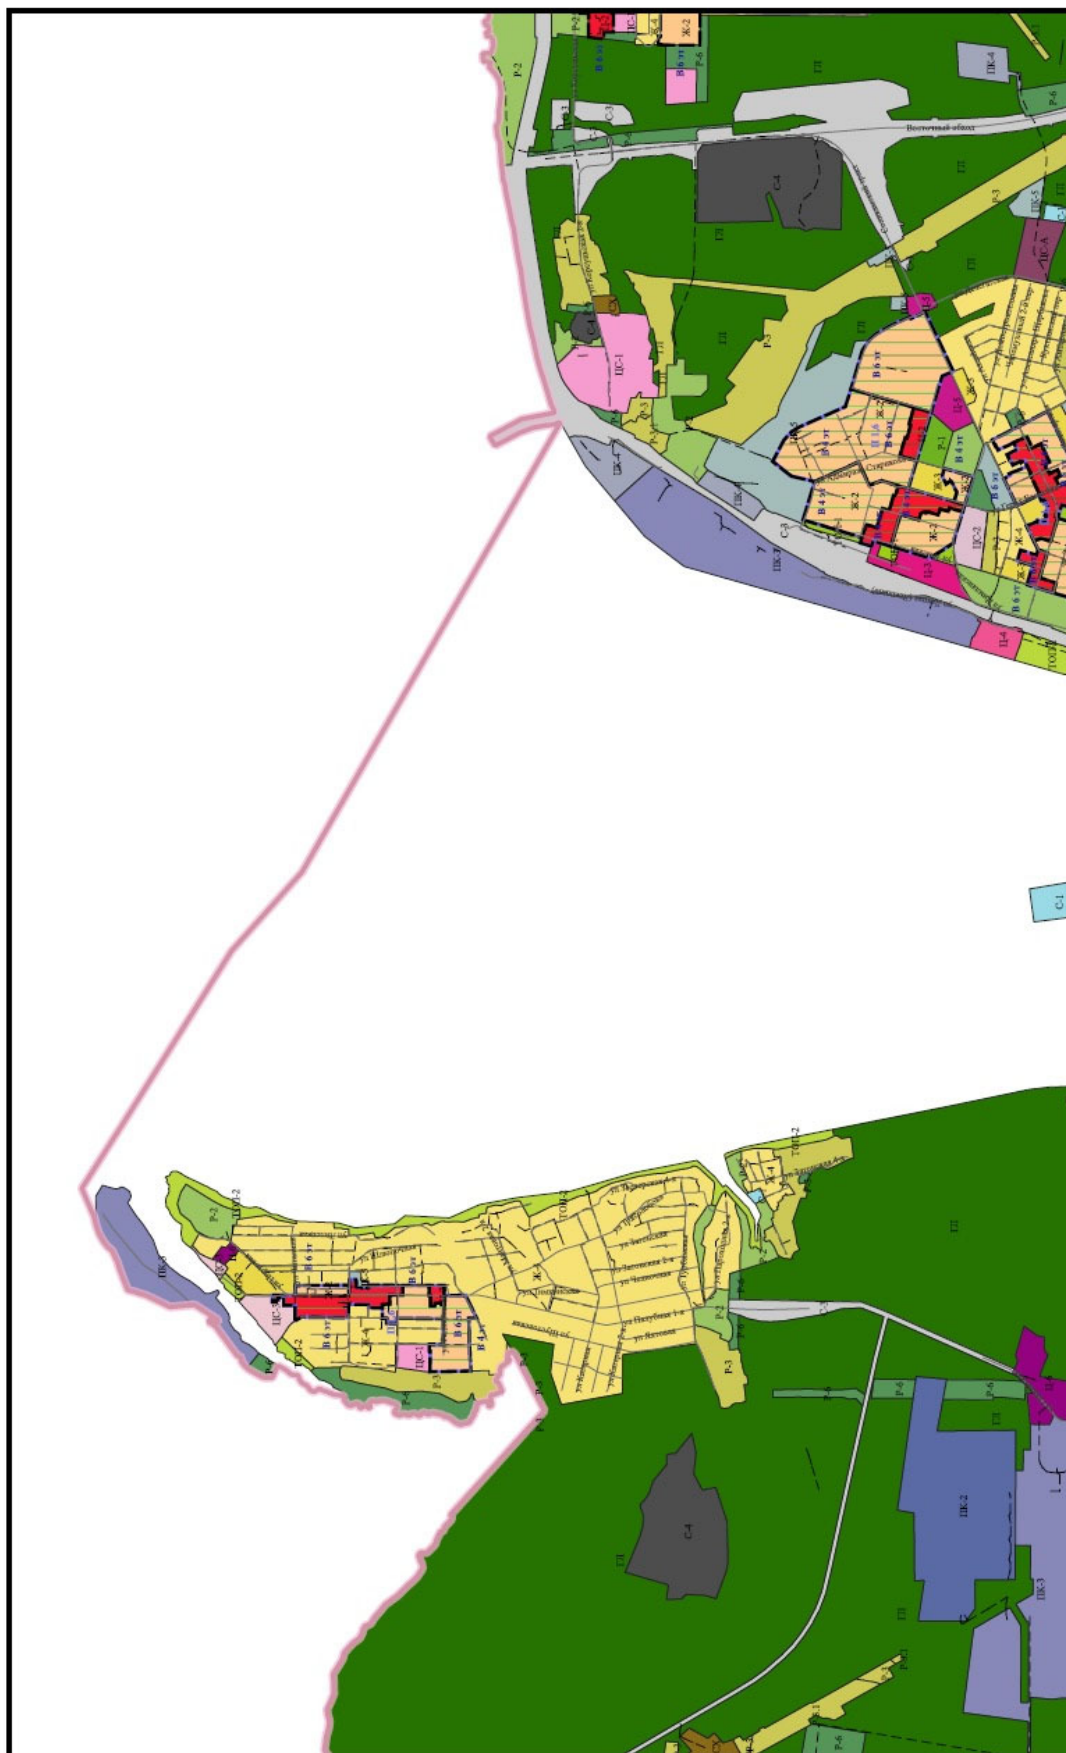


Фрагмент № 3 карты градостроительного
зонирования города Перми (масштаб 1:25 000)

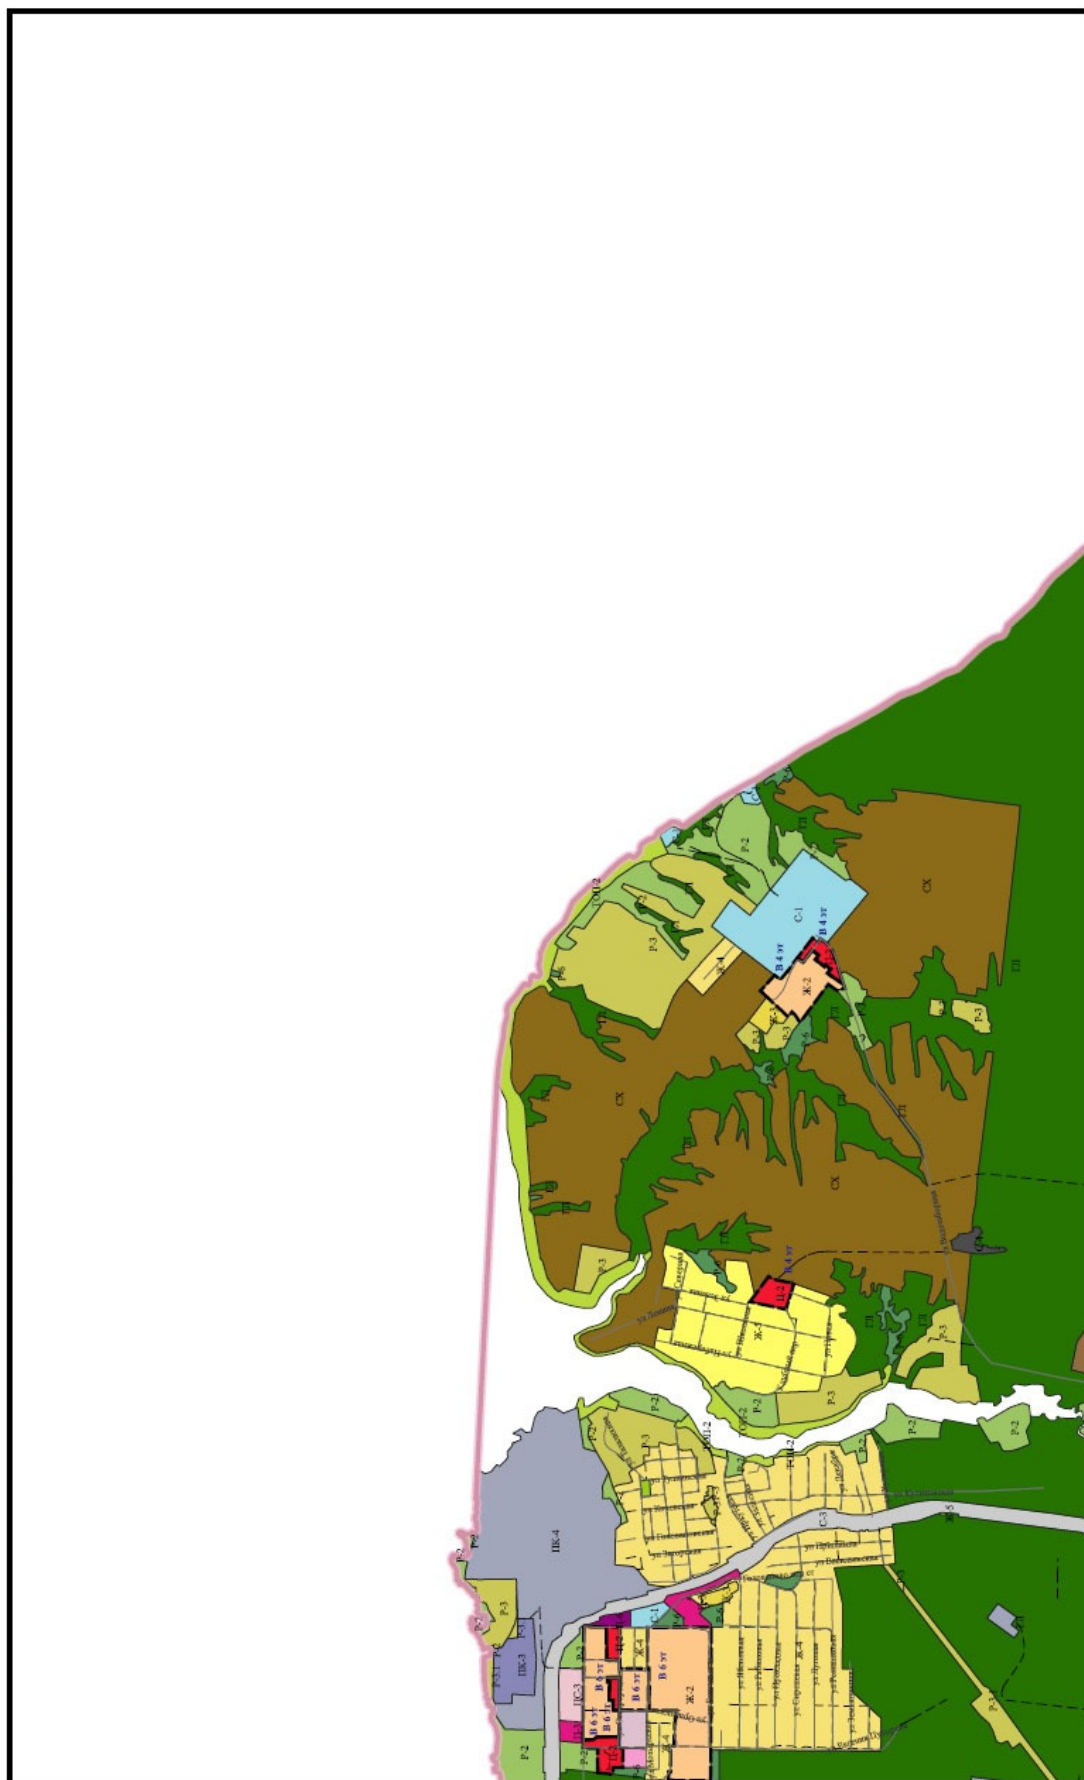


Фрагмент № 4 карты градостроительного
зонирования города Перми (масштаб 1:25 000)

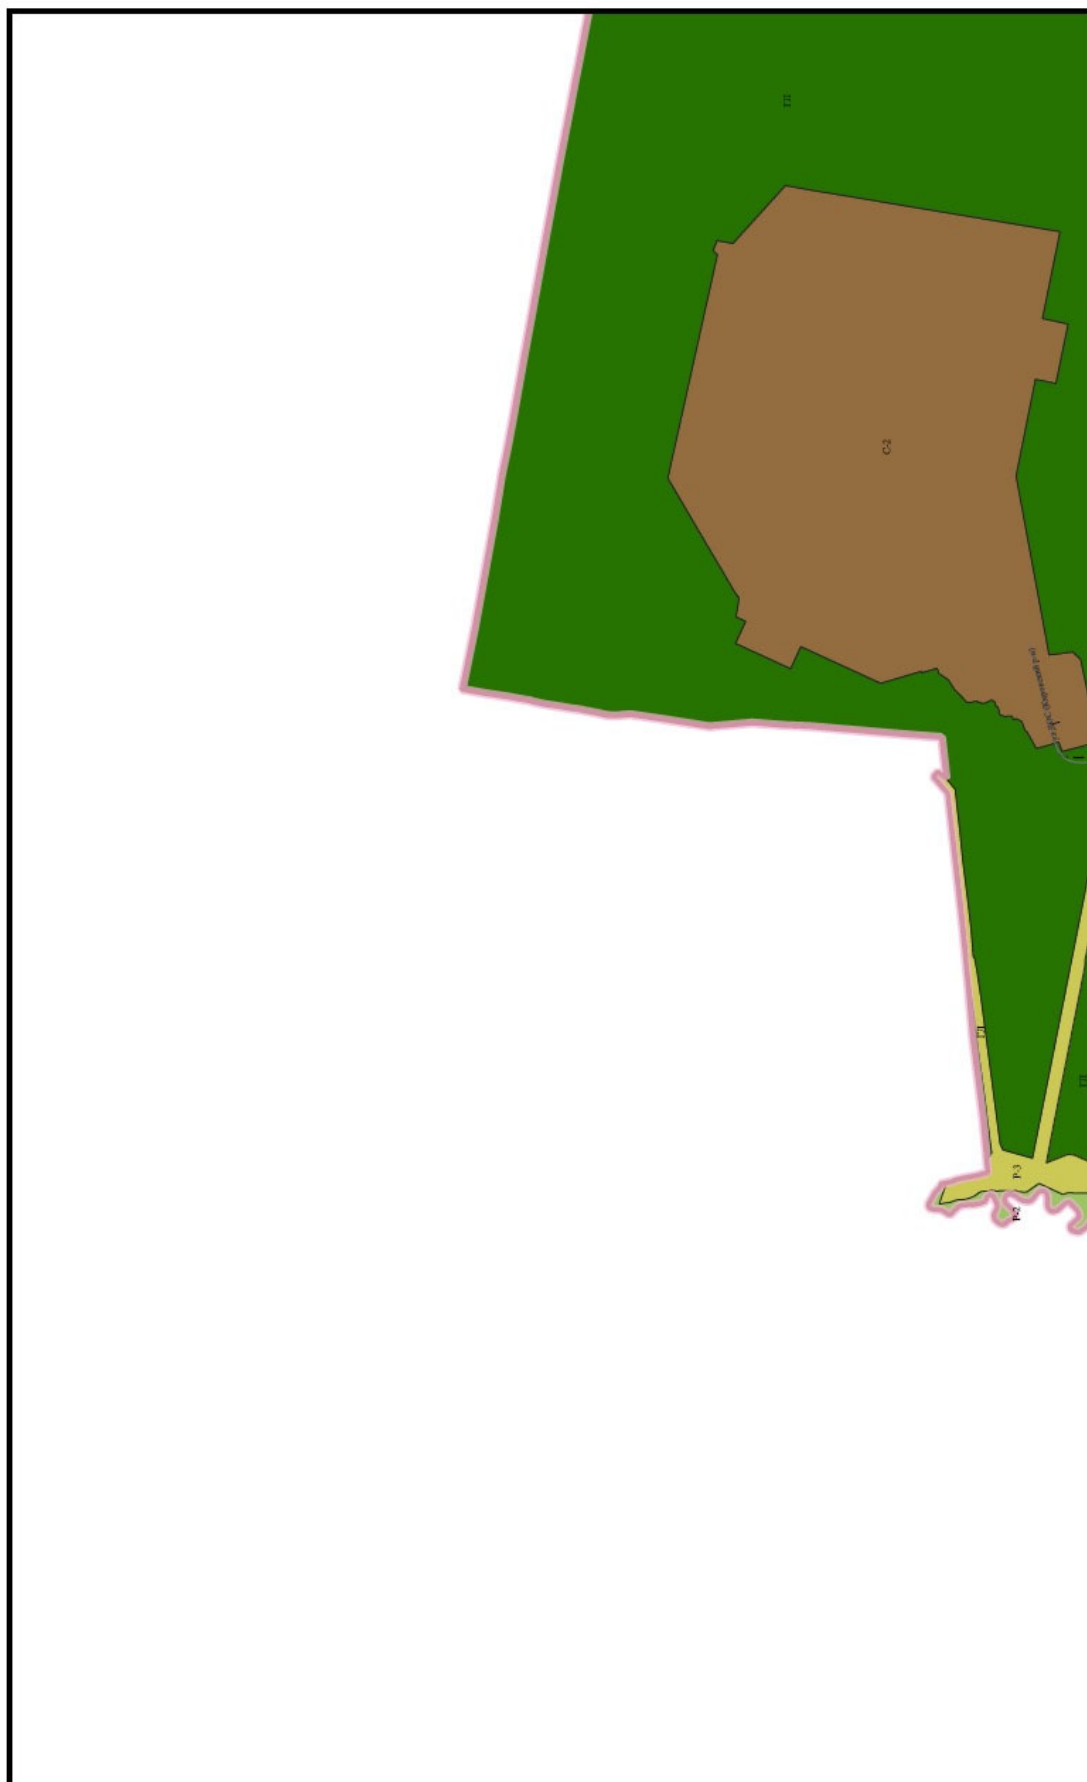


Фрагмент № 5 карты градостроительного
зонирования города Перми (масштаб 1:25 000)

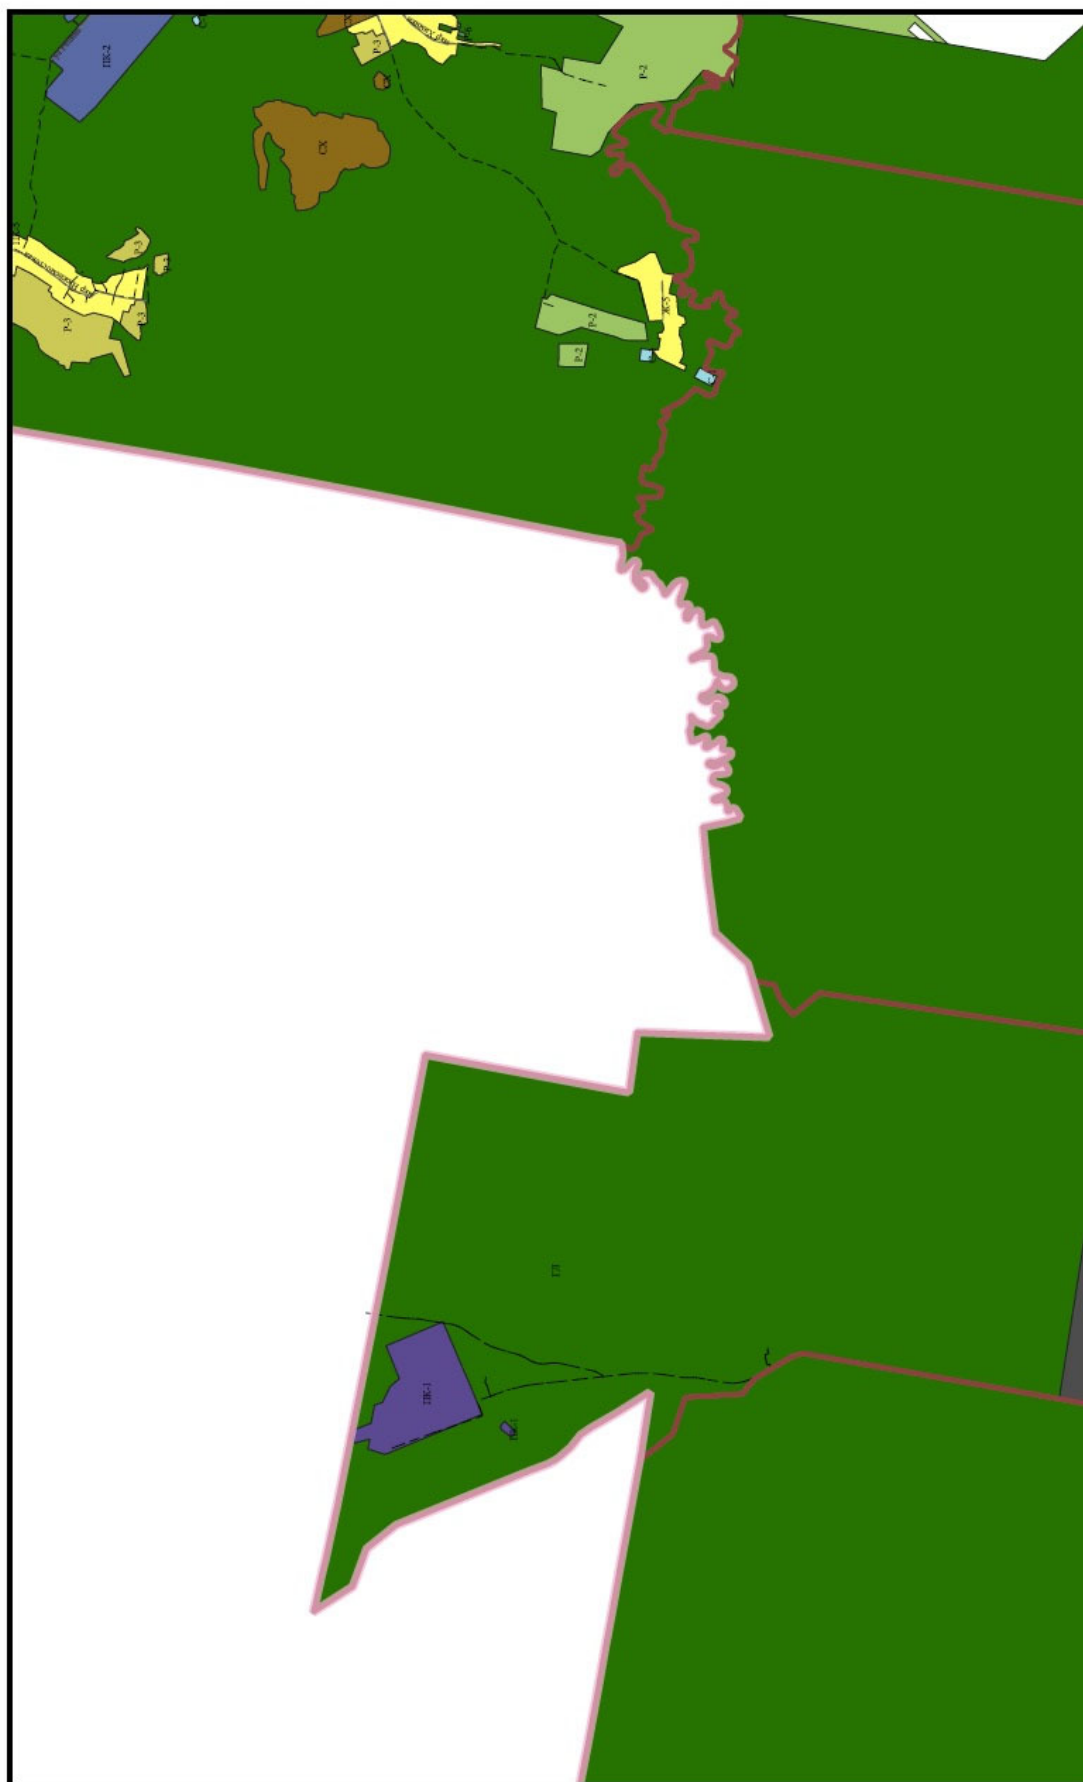


Фрагмент № 6 карты градостроительного
зонирования города Перми (масштаб 1:25 000)

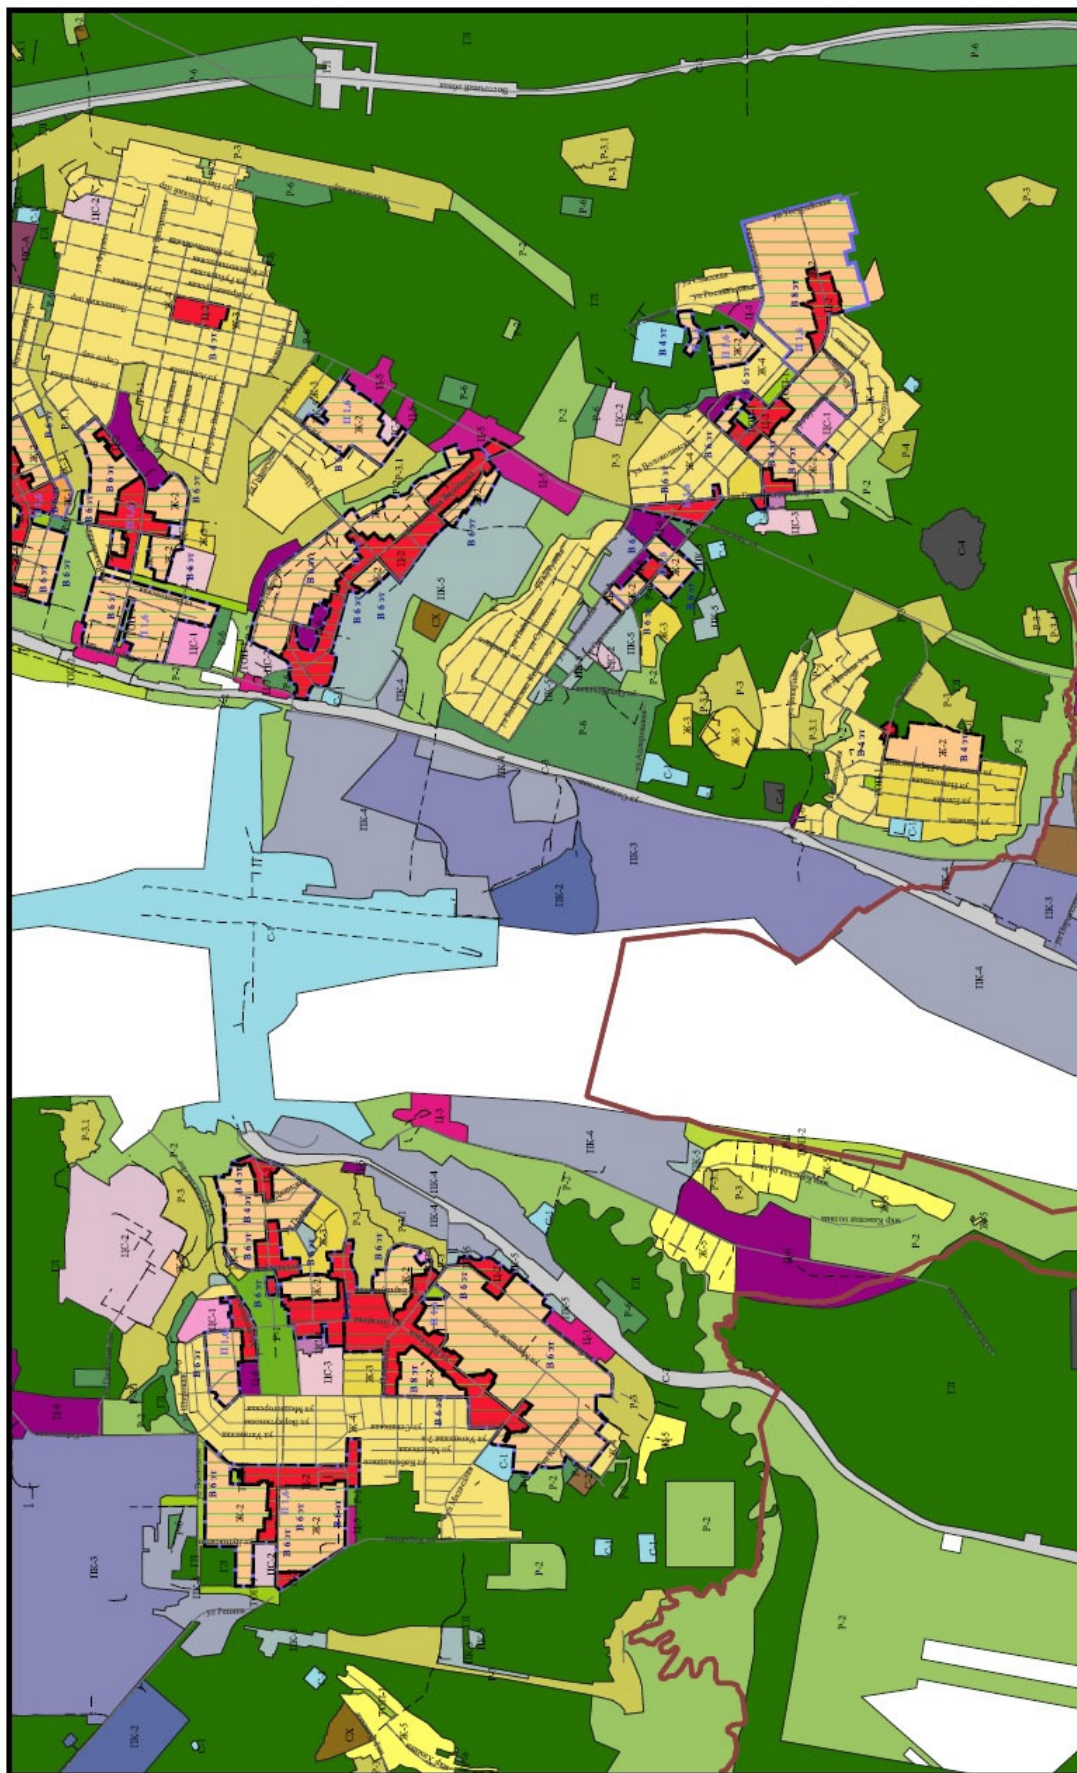


Фрагмент № 7 карты градостроительного
зонирования города Перми (масштаб 1:25 000)

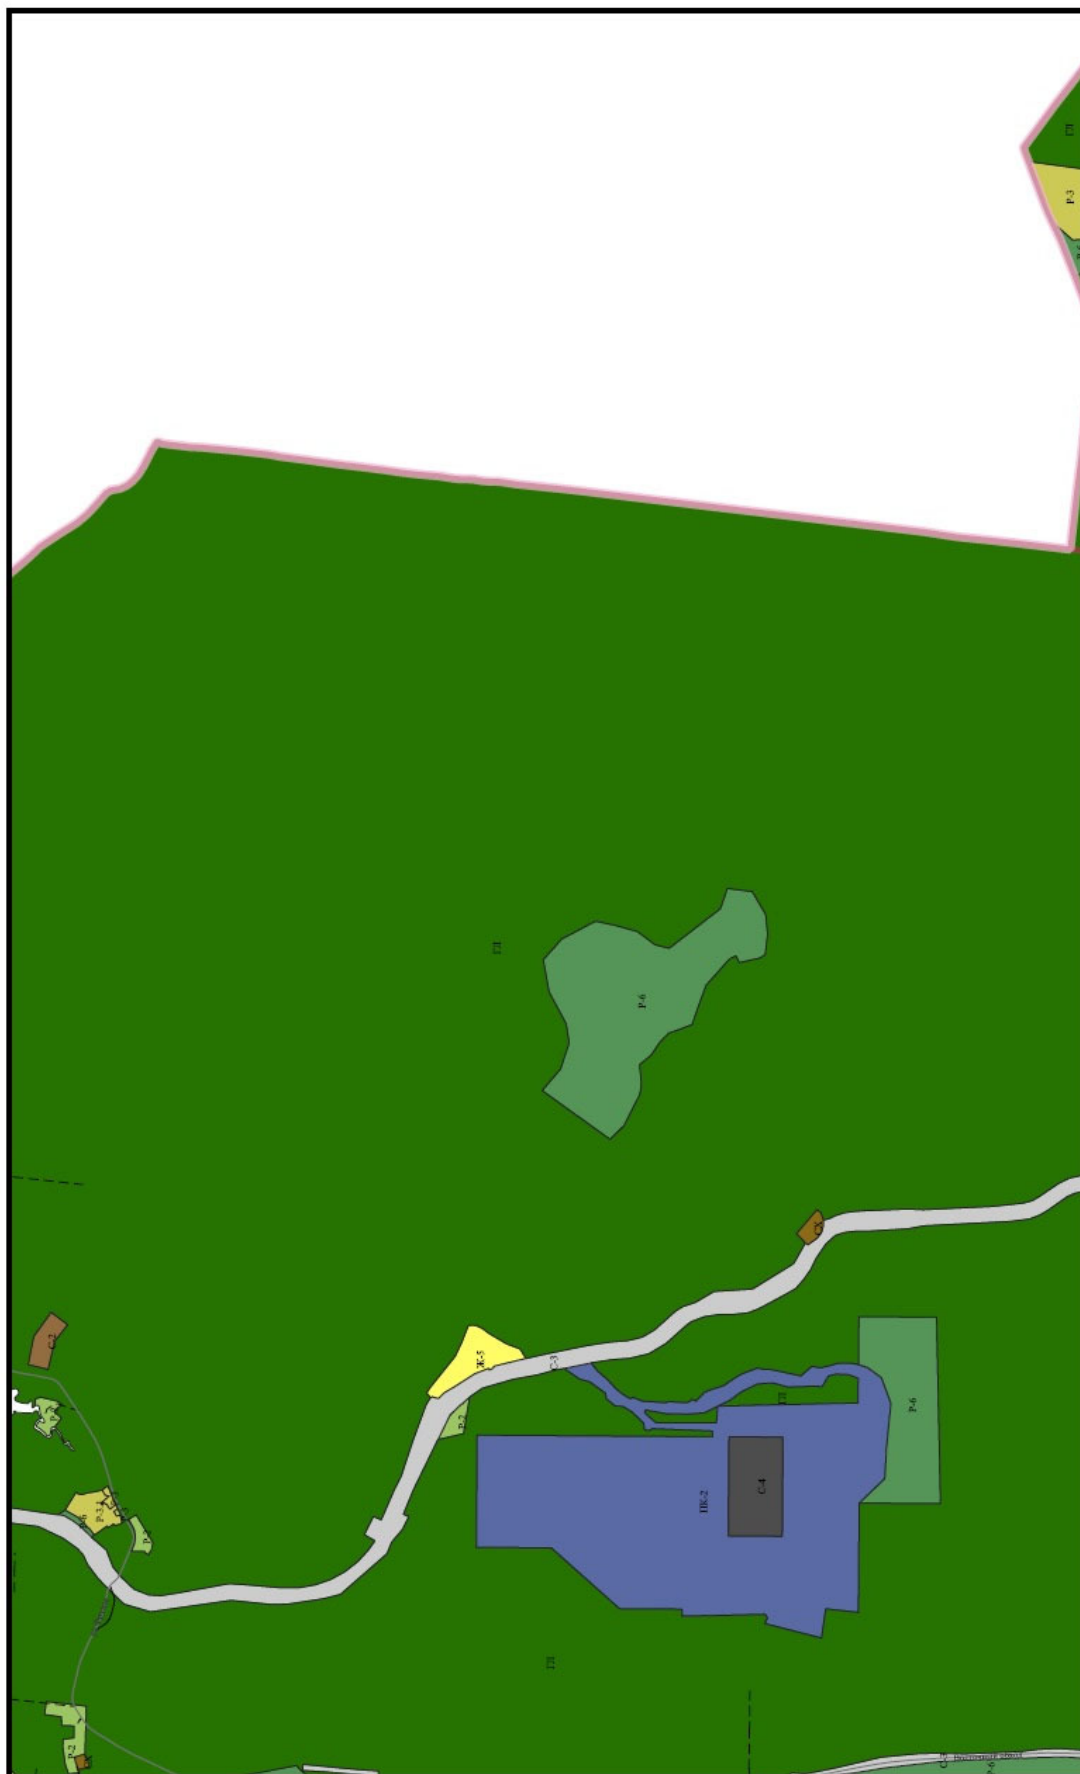


Фрагмент № 8 карты градостроительного
зонирования города Перми (масштаб 1:25 000)

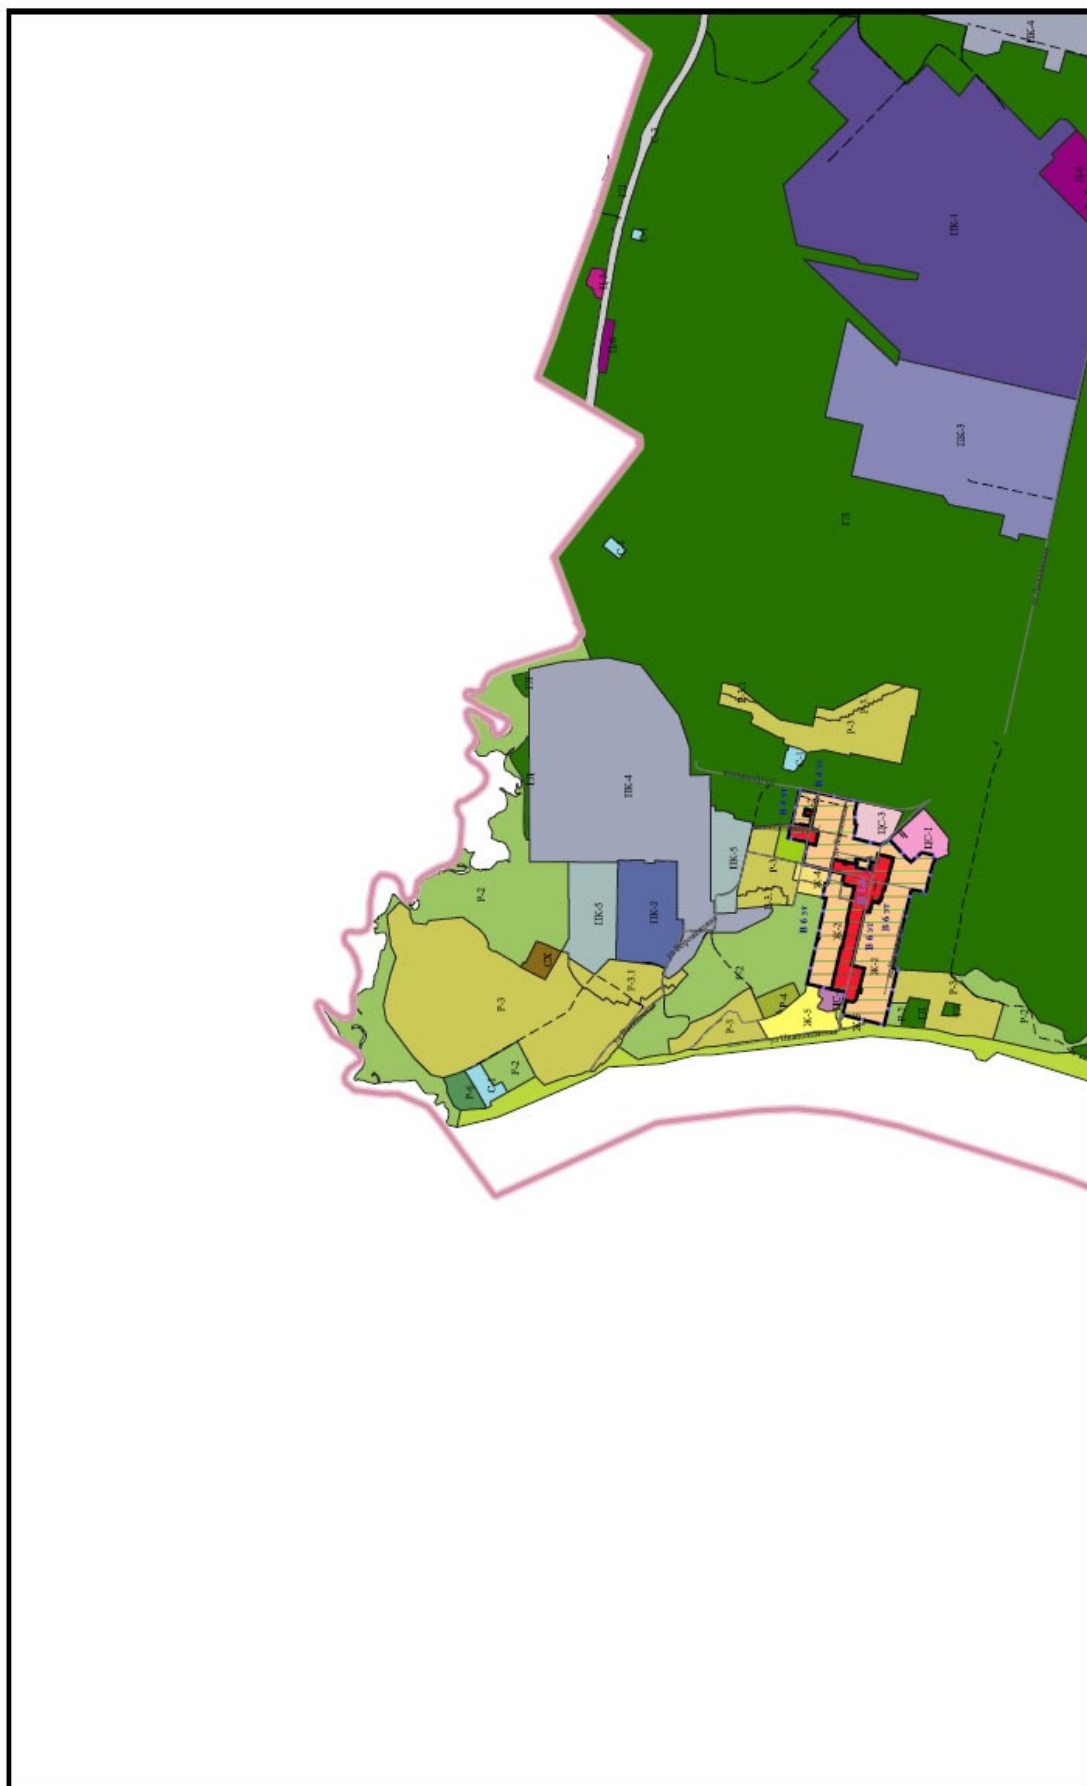


Фрагмент № 9 карты градостроительного
зонирования города Перми (масштаб 1:25 000)

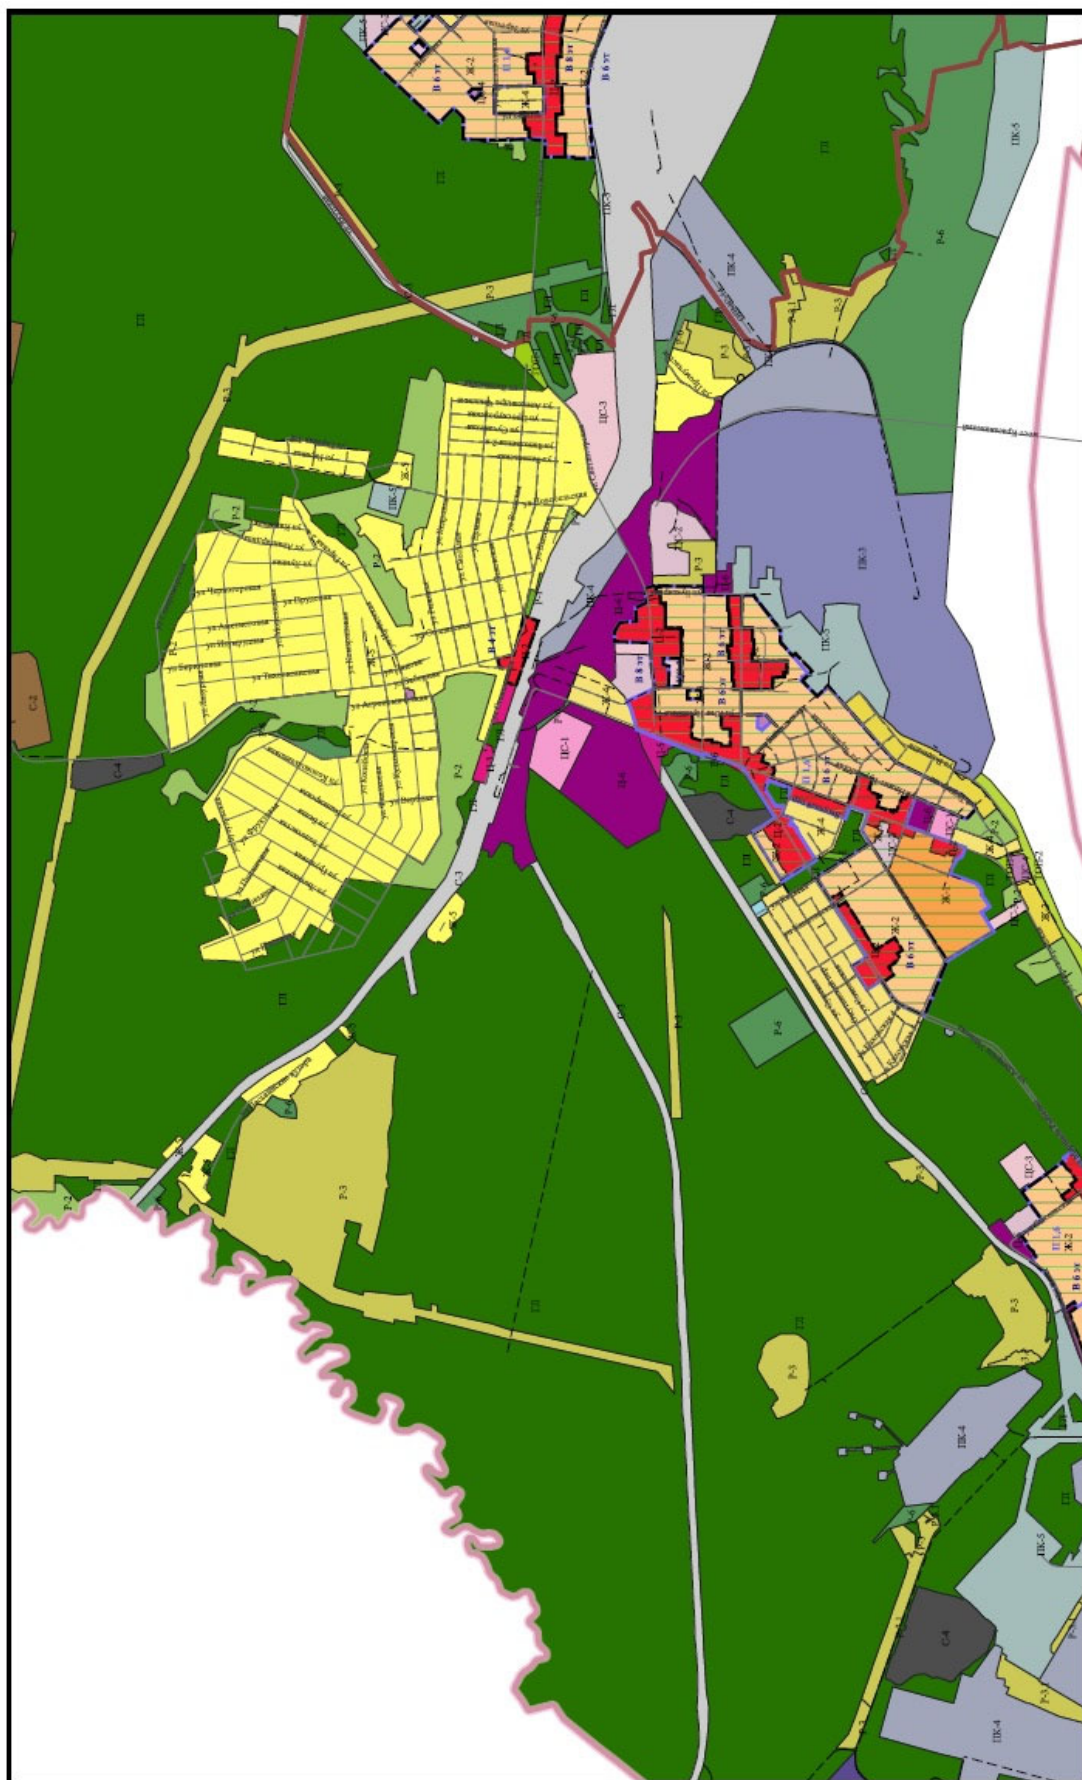

Фрагмент № 10 карты градостроительного
зонирования города Перми (масштаб 1:25 000)

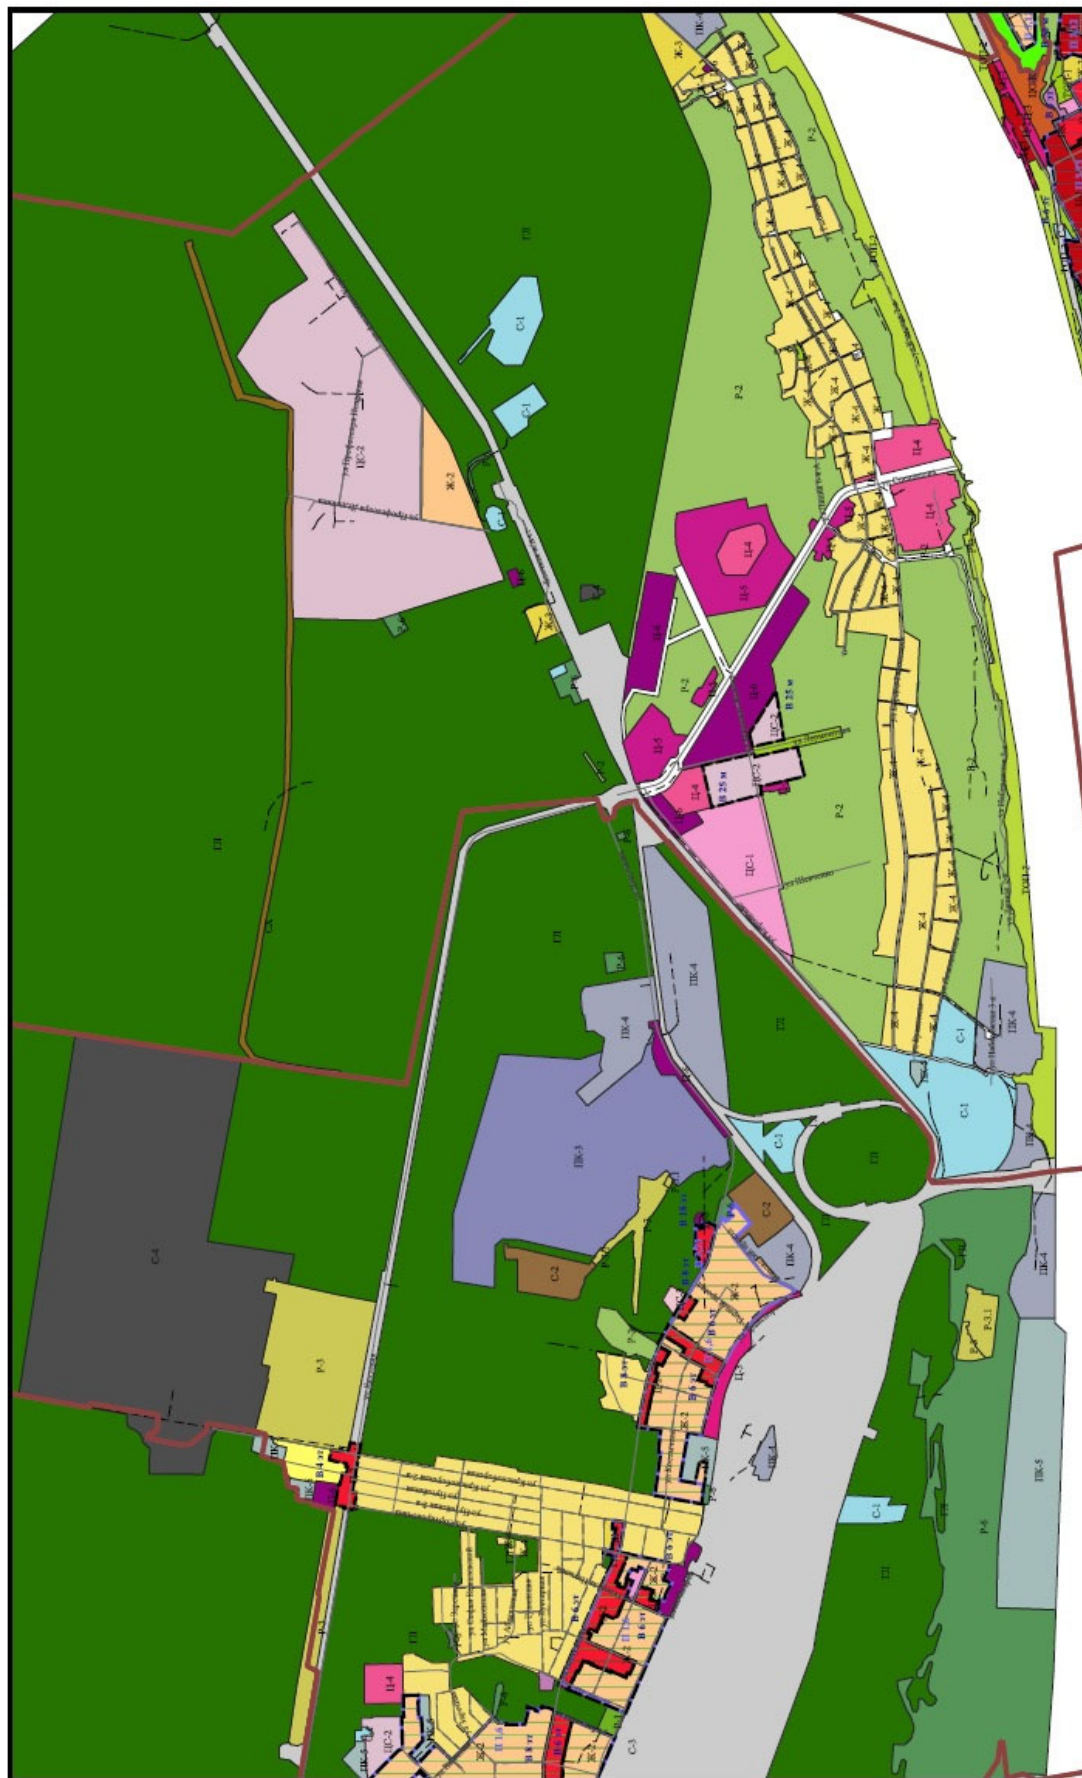


Фрагмент № 11 карты градостроительного
зонирования города Перми (масштаб 1:25 000)

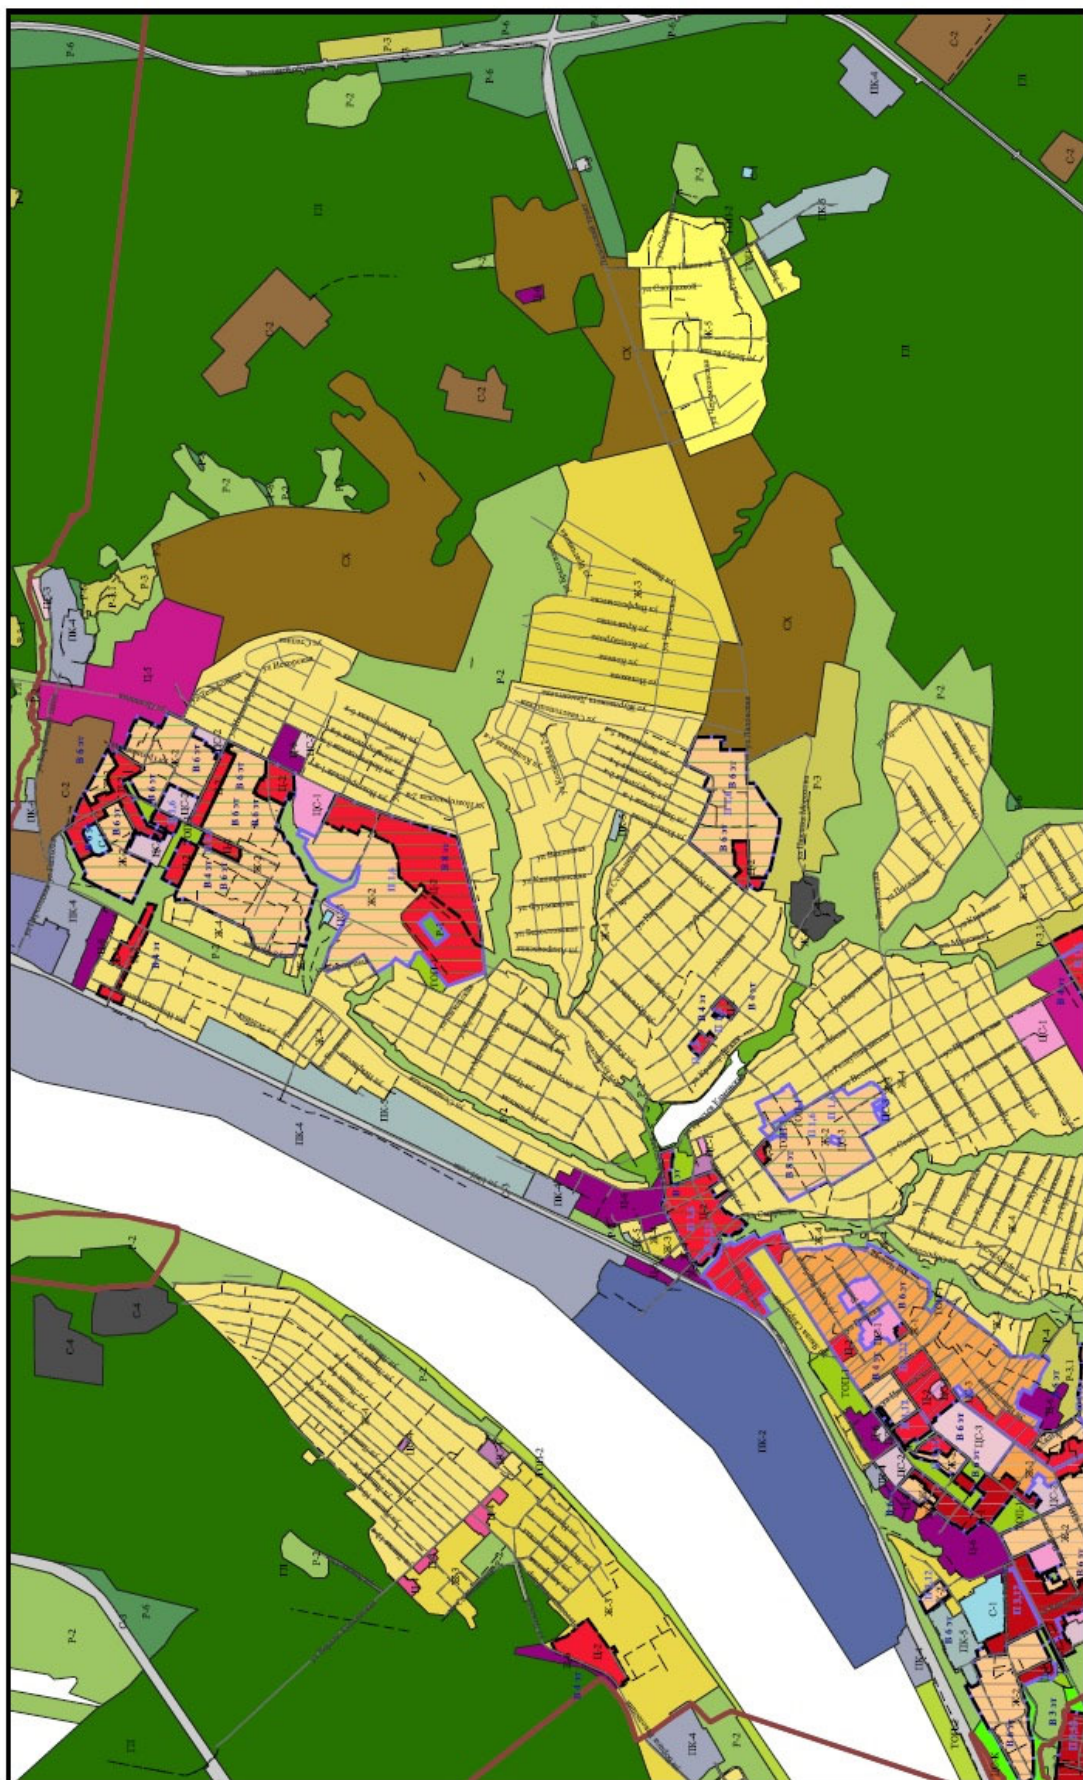

Фрагмент № 12 карты градостроительного
зонирования города Перми (масштаб 1:25 000)



Фрагмент № 13 карты градостроительного
зонирования города Перми (масштаб 1:25 000)

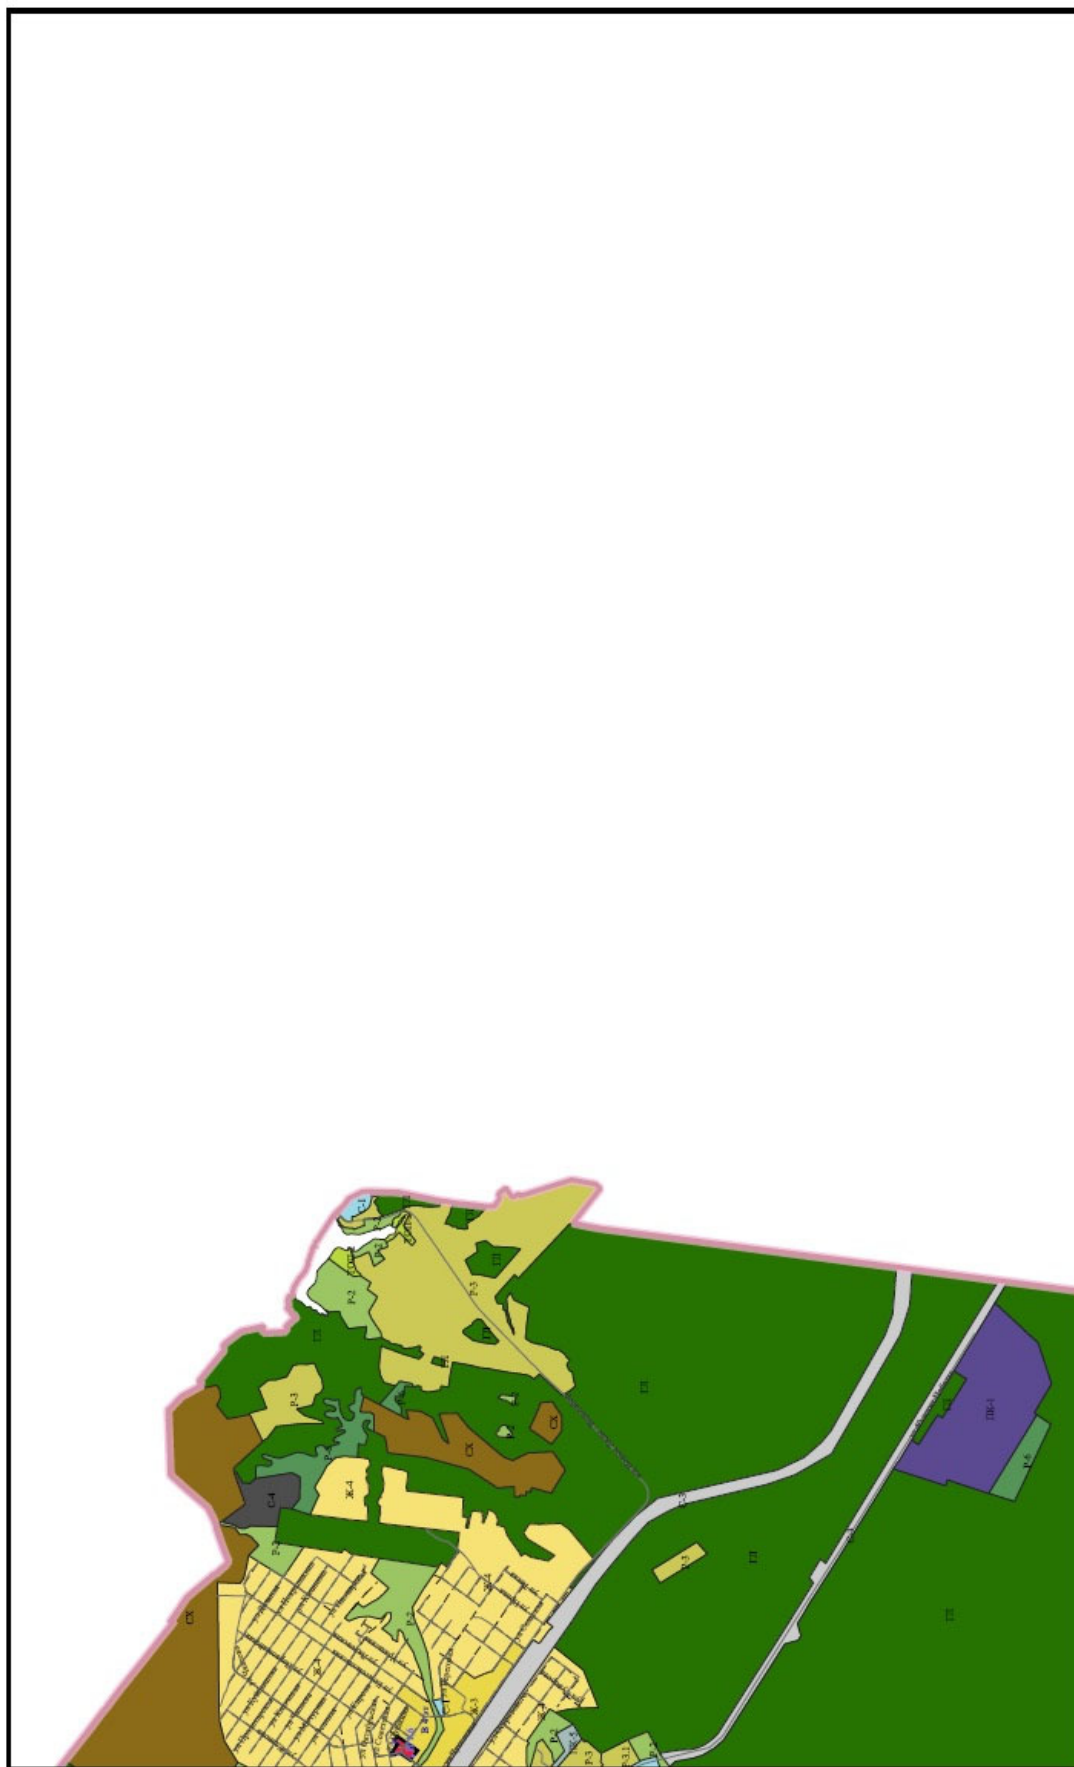


Фрагмент № 14 карты градостроительного
зонирования города Перми (масштаб 1:25 000)




Фрагмент № 15 карты градостроительного
зонирования города Перми (масштаб 1:25 000)




Фрагмент № 16 карты градостроительного
зонирования города Перми (масштаб 1:25 000)

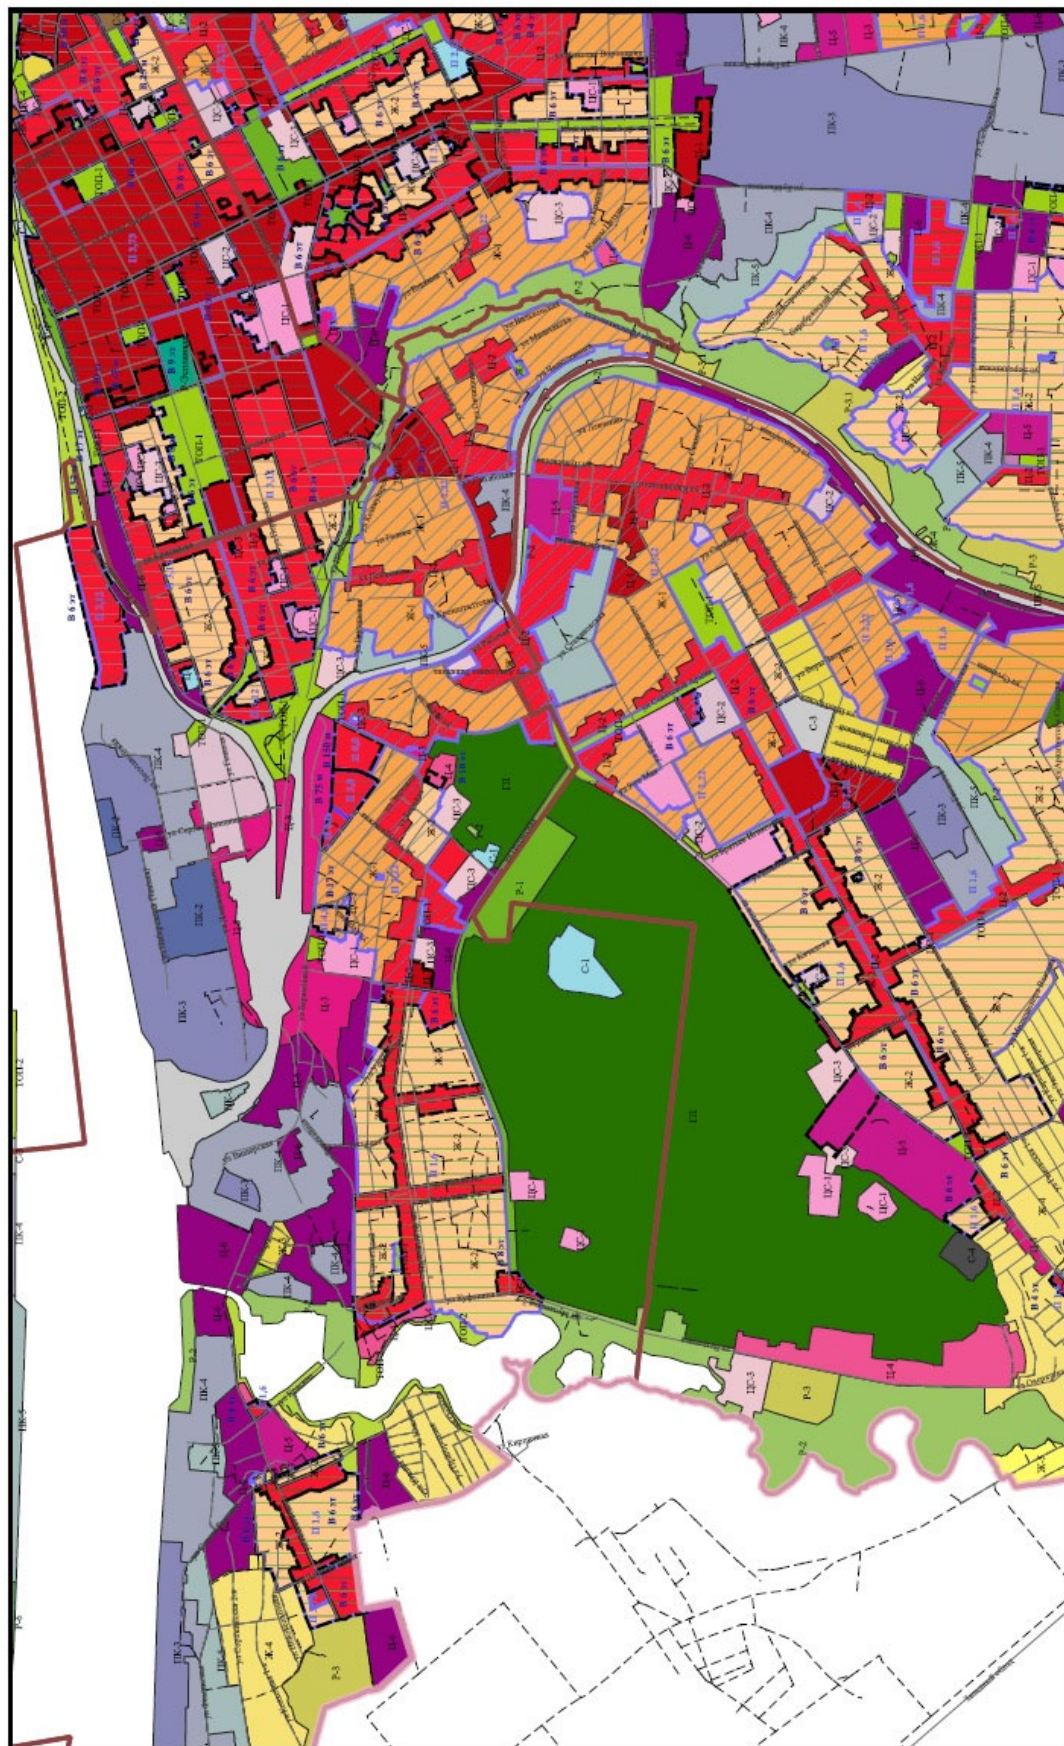


Фрагмент № 18 карты градостроительного
зонирования города Перми (масштаб 1:25 000)

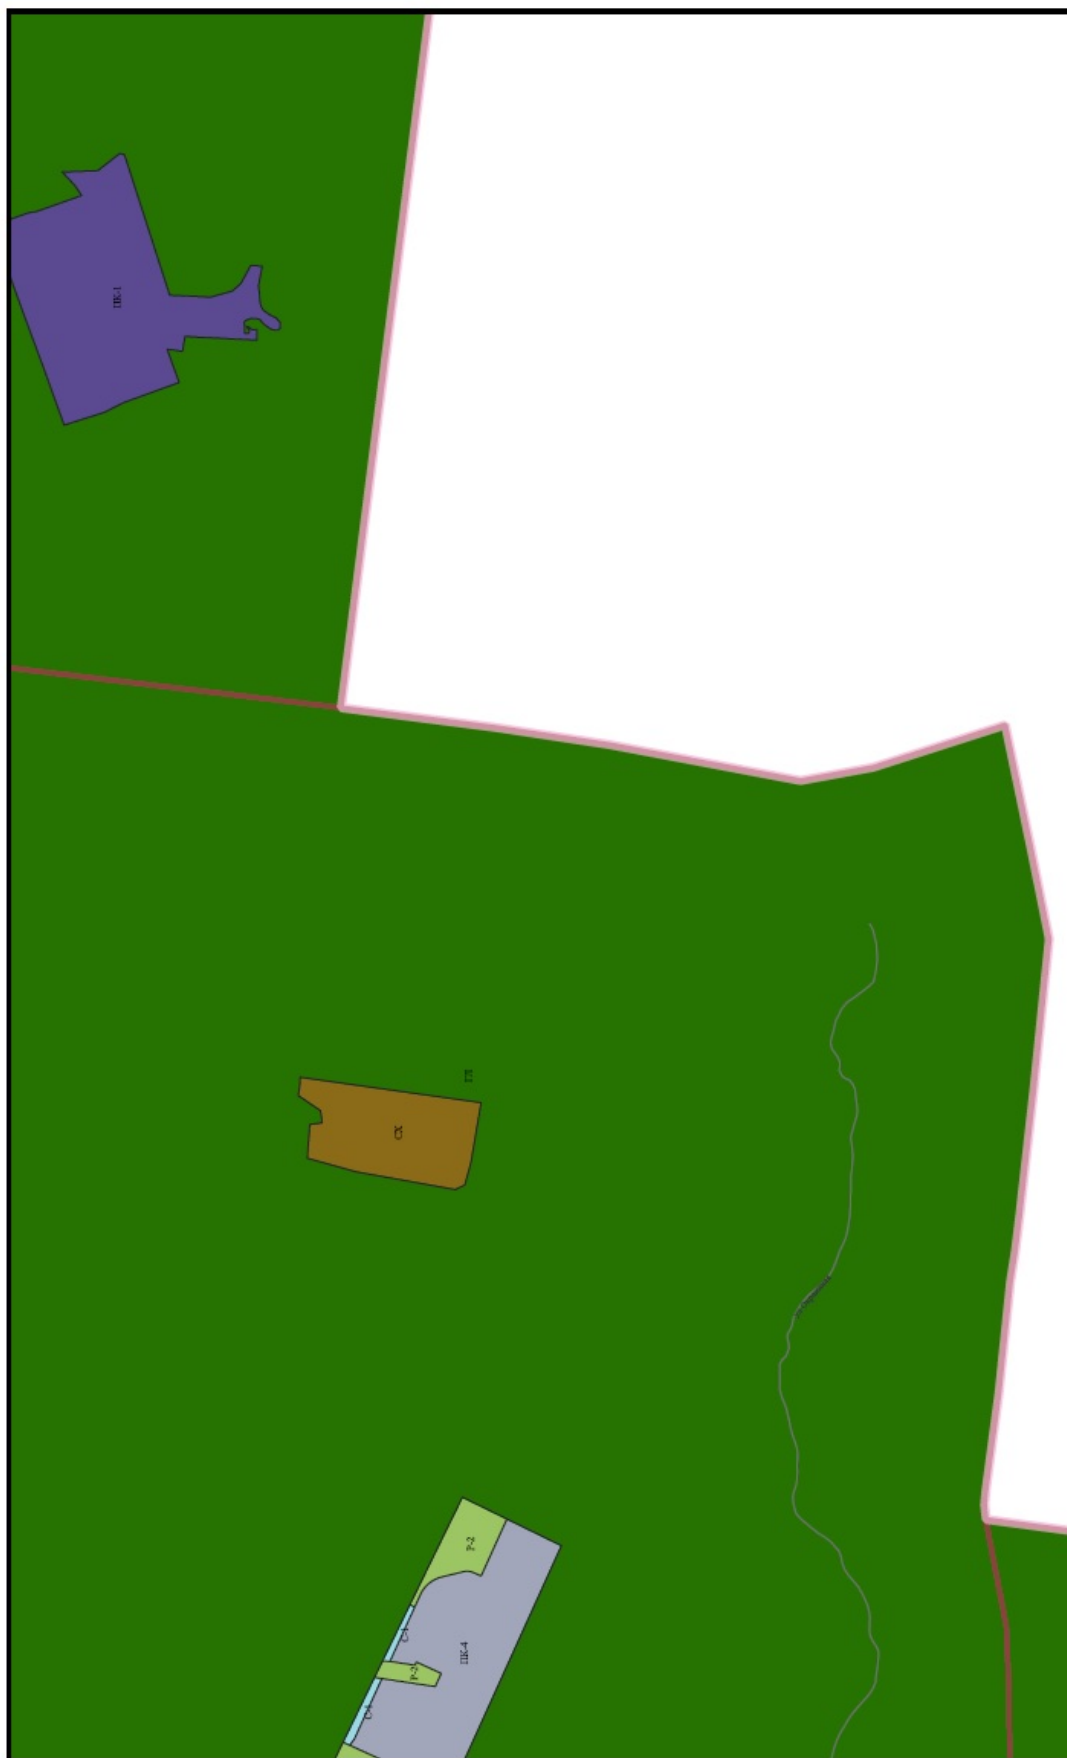

Фрагмент № 19 карты градостроительного
зонирования города Перми (масштаб 1:25 000)

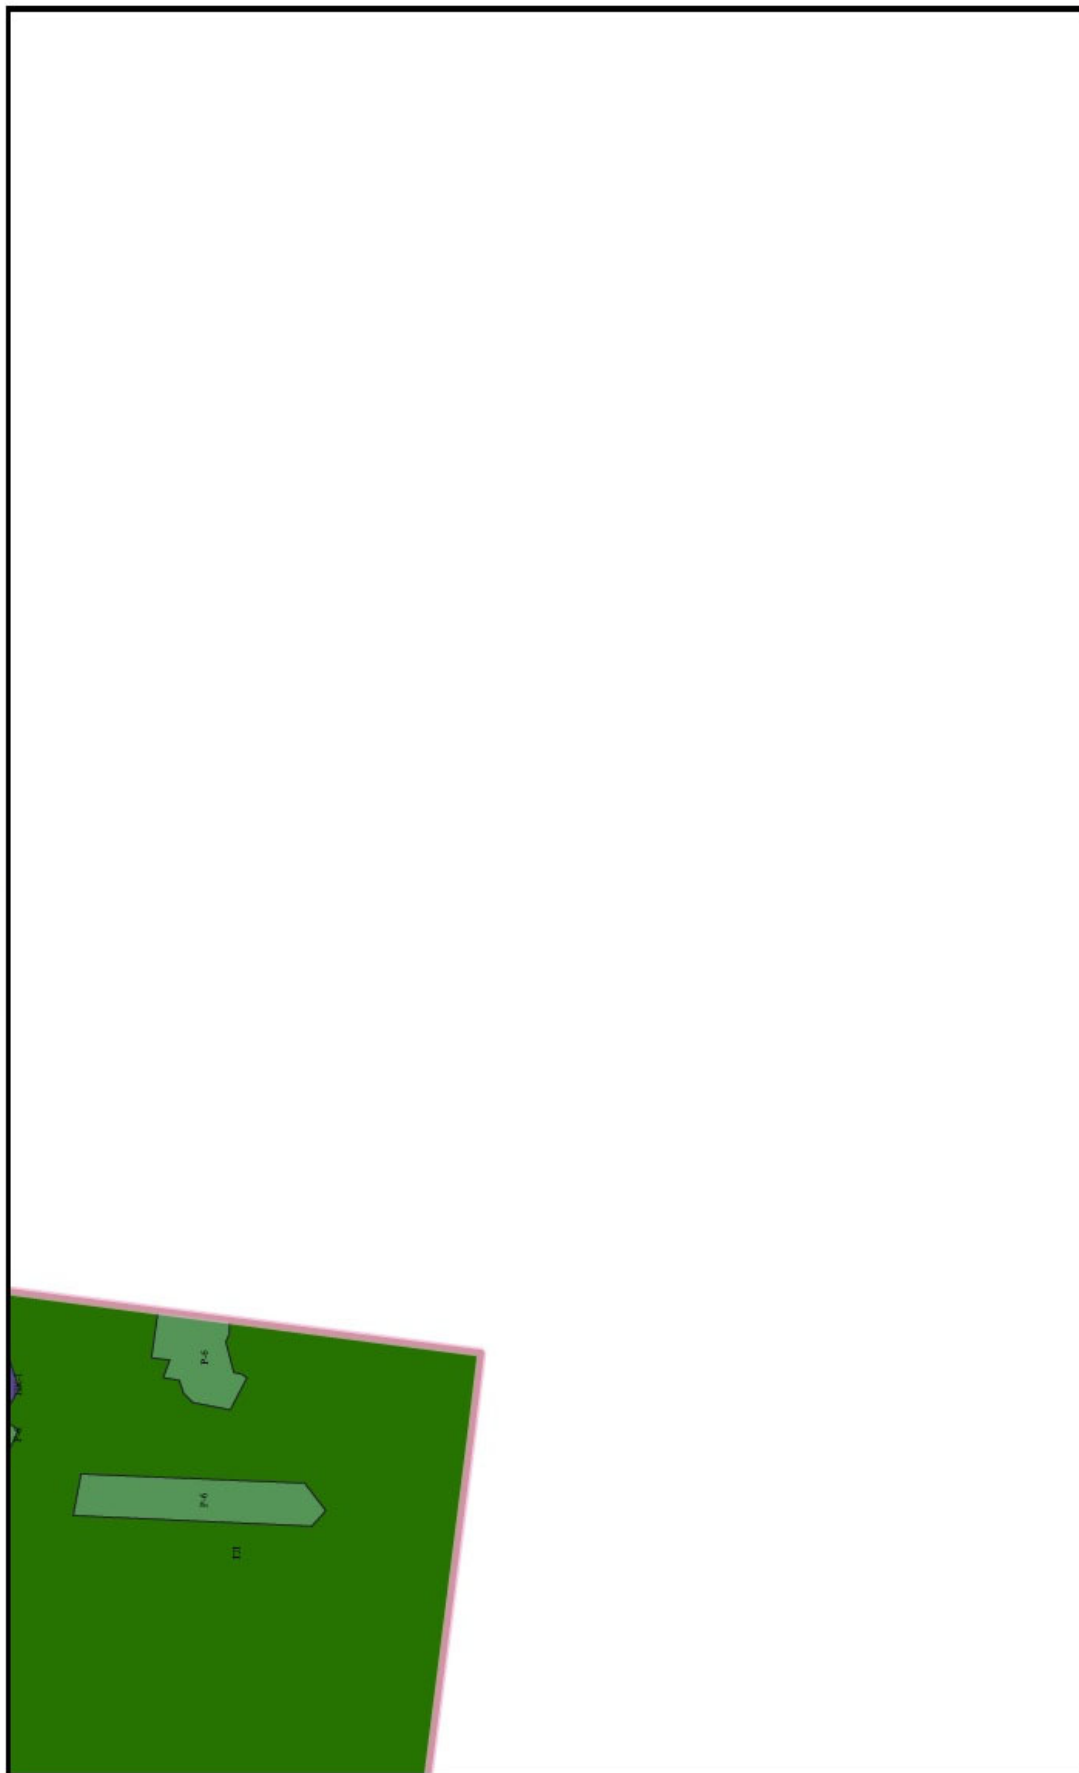


Фрагмент № 20 карты градостроительного
зонирования города Перми (масштаб 1:25 000)

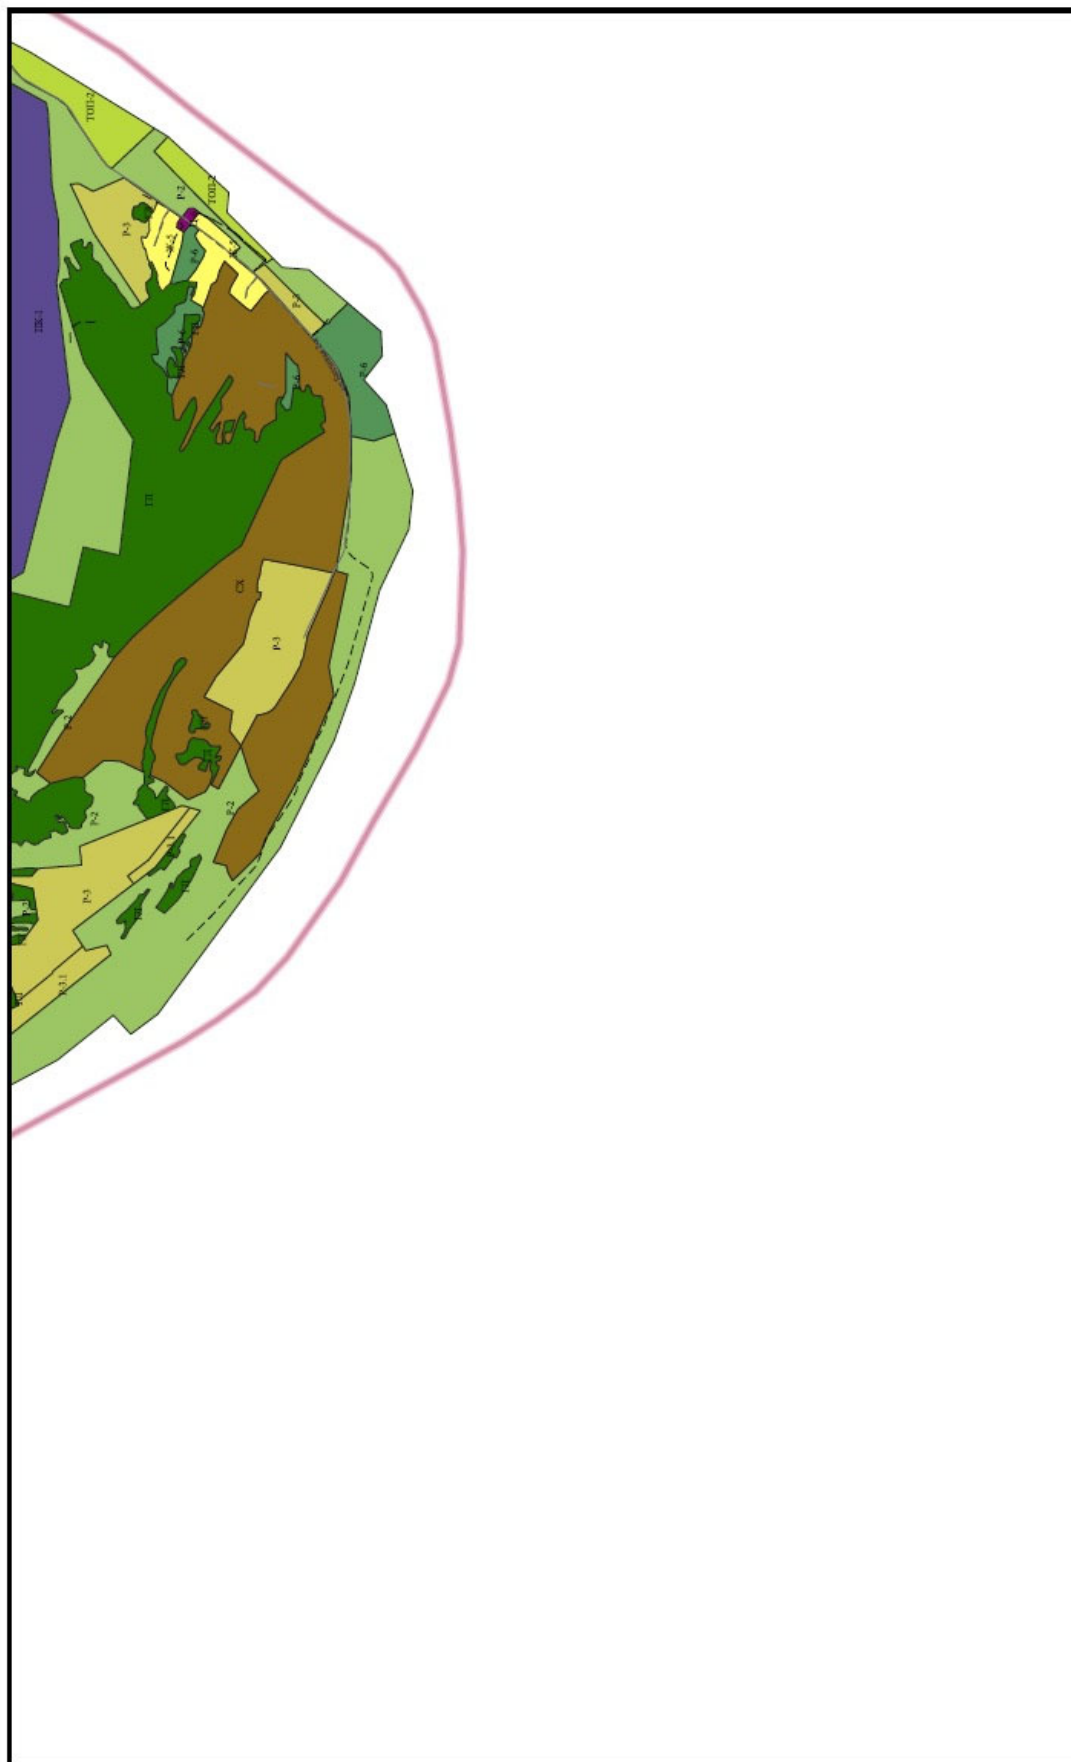

Фрагмент № 21 карты градостроительного
зонирования города Перми (масштаб 1:25 000)




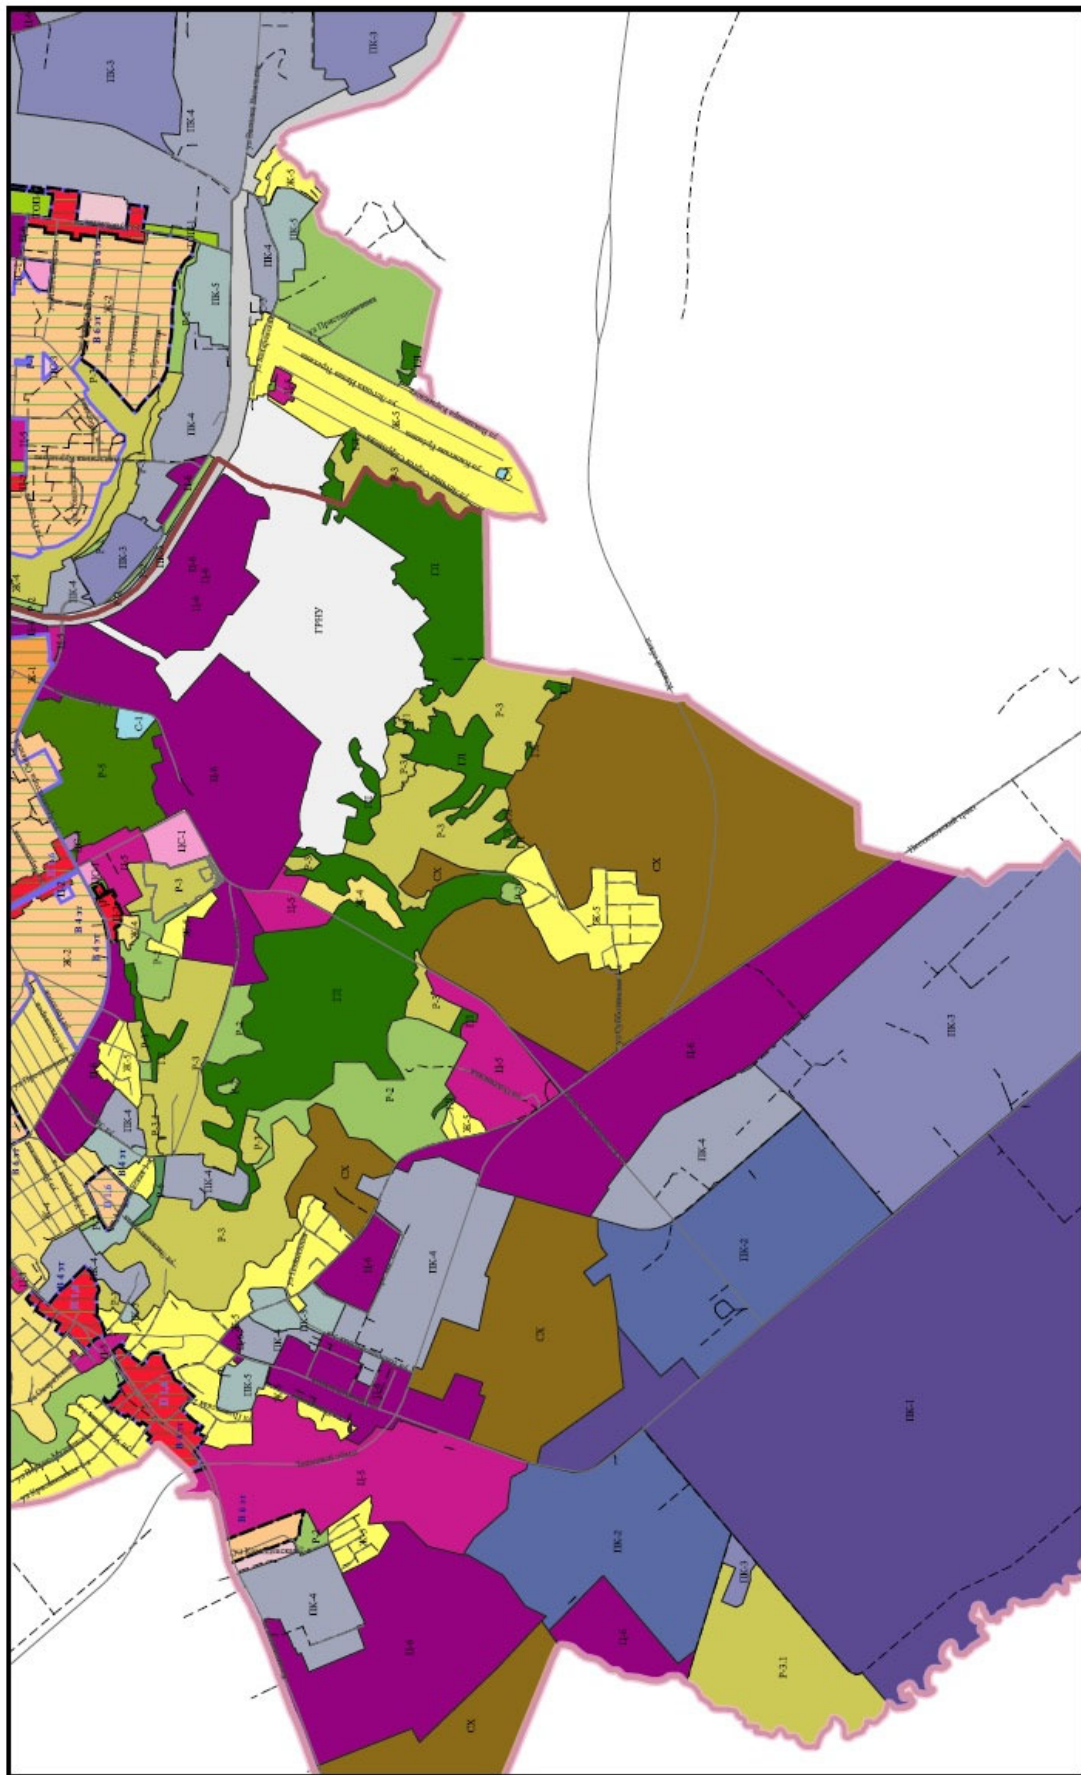

Фрагмент № 23 карты градостроительного
зонирования города Перми (масштаб 1:25 000)



Фрагмент № 24 карты градостроительного
зонирования города Перми (масштаб 1:25 000)

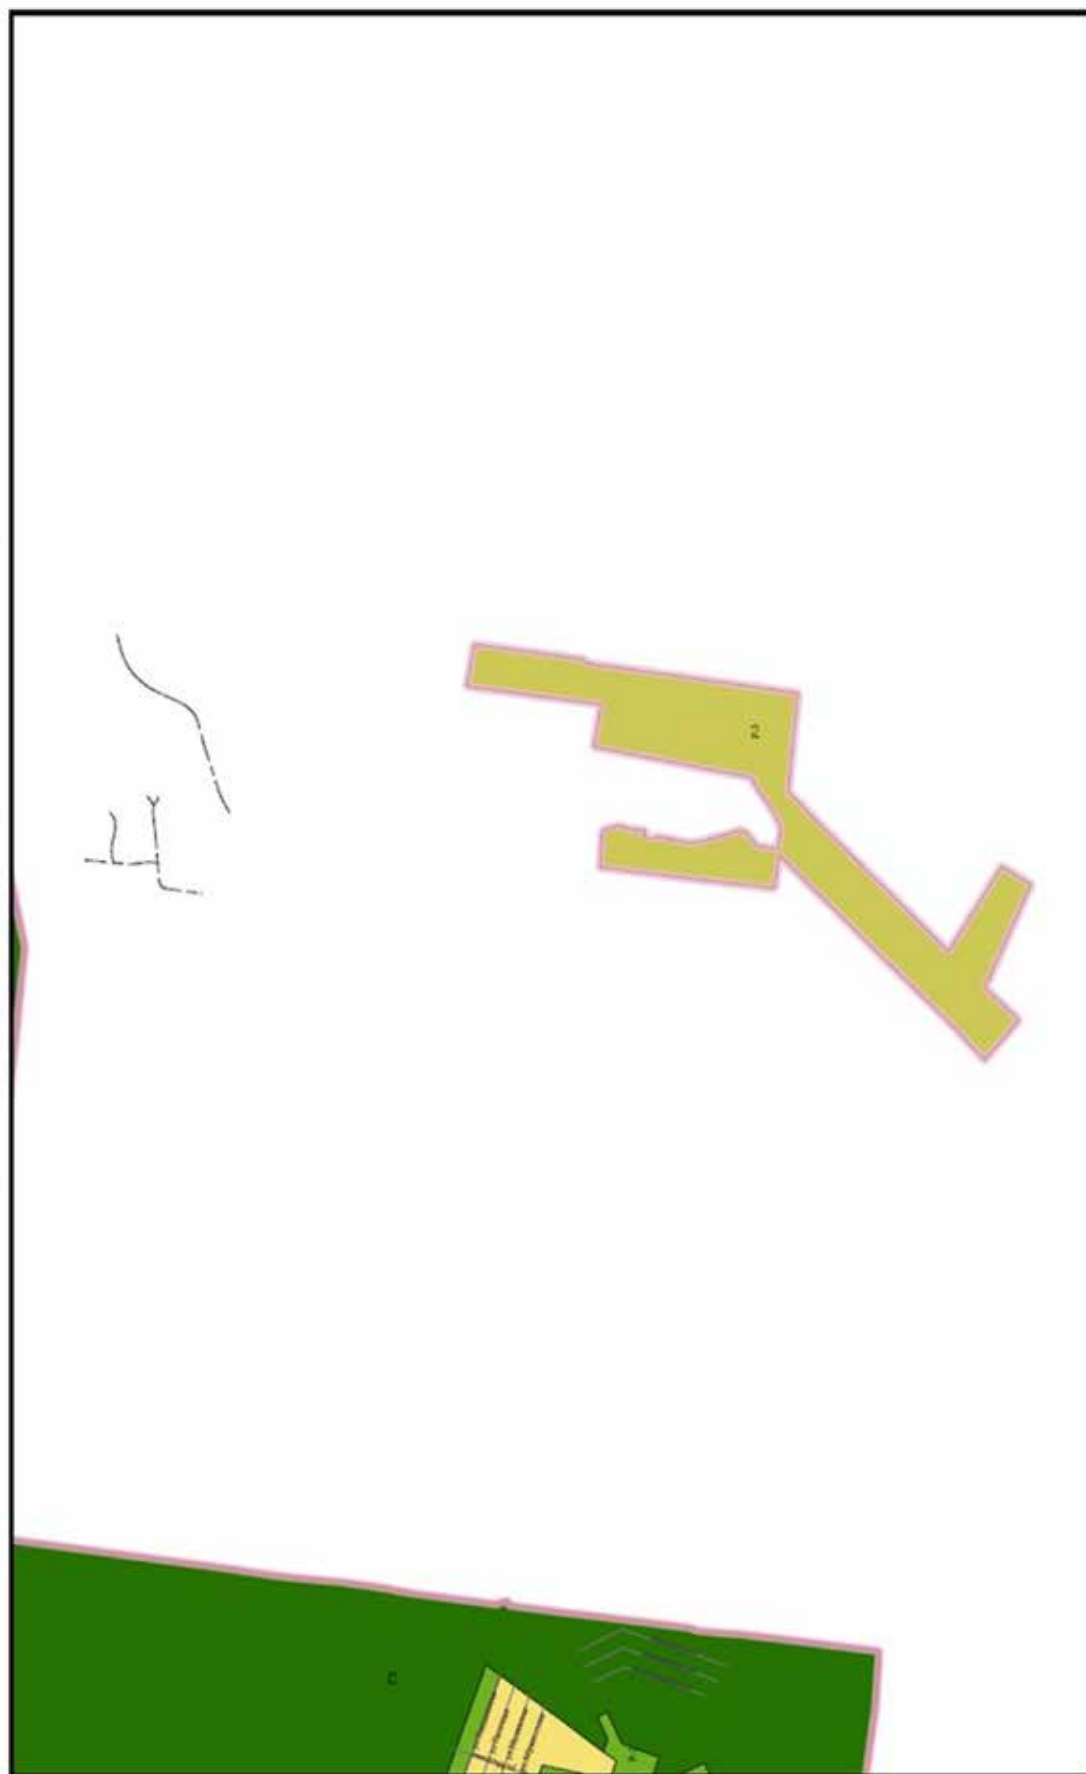

Фрагмент № 25 карты градостроительного
зонирования города Перми (масштаб 1:25 000)

