

РАЗДЕЛ ПЕРВЫЙ ПРАВОВЫЕ АКТЫ

РЕШЕНИЯ ПЕРМСКОЙ ГОРОДСКОЙ ДУМЫ

26.10.2021 № 227	
О награждении Почетной грамотой города Перми Кылосовой О.Н.	3
26.10.2021 № 228	
О награждении Почетной грамотой города Перми Калинина К.М.	3
26.10.2021 № 229	
О награждении Почетной грамотой города Перми Макарова В.А.	4

ПОСТАНОВЛЕНИЯ АДМИНИСТРАЦИИ ГОРОДА ПЕРМИ

22.10.2021 № 937	
О внесении изменений в отдельные правовые акты администрации города Перми в сфере культуры.....	5
22.10.2021 № 938	
О внесении изменений в постановление администрации города Перми от 30.01.2020 № 84 «Об установлении стоимости оплаты льготного проездного документа для проезда по муниципальным маршрутам регулярных перевозок города Перми по регулируемым тарифам»	10
25.10.2021 № 939	
О внесении изменений в отдельные правовые акты администрации города Перми в сфере финансирования работ по содержанию объектов благоустройства города Перми	10
25.10.2021 № 940	
Об утверждении размера нормативных затрат на оказание муниципальных услуг «Спортивная подготовка по олимпийским видам спорта», «Спортивная подготовка по неолимпийским видам спорта» на 2022 год и плановый период 2023 и 2024 годов, значений отраслевых корректирующих коэффициентов, размера нормативных затрат на содержание муниципального имущества, уплату налогов на 2022 год и плановый период 2023 и 2024 годов и значений натуральных норм, используемых при определении базовых нормативов затрат на оказание муниципальных услуг «Спортивная подготовка по олимпийским видам спорта», «Спортивная подготовка по неолимпийским видам спорта»	12
25.10.2021 № 941	
Об утверждении отчета об исполнении бюджета города Перми по состоянию на 01.10.2021	39
25.10.2021 № 942	
О внесении изменений в отдельные правовые акты администрации города Перми в сфере культуры.....	158
26.10.2021 № 943	
О внесении изменений в Положение о системе оплаты труда работников муниципального учреждения в сфере организации дорожного движения, утвержденное постановлением администрации города Перми от 31.03.2021 № 222.....	187
26.10.2021 № 944	
О внесении изменений в Порядок проведения оценки регулирующего воздействия проектов муниципальных нормативных правовых актов, утвержденный постановлением администрации города Перми от 25.12.2014 № 1041 «Об утверждении Порядка проведения оценки регулирующего воздействия проектов муниципальных нормативных правовых актов и Порядка проведения экспертизы муниципальных нормативных правовых актов, затрагивающих вопросы осуществления предпринимательской и инвестиционной деятельности»	189

26.10.2021 № 945

О внесении изменений в постановление администрации города Перми от 08.12.2011 № 819 «Об установлении на неограниченный срок расходного обязательства Пермского городского округа по вопросам обеспечения условий для развития на территории Пермского городского округа физической культуры и массового спорта, организации проведения официальных физкультурно-оздоровительных и спортивных мероприятий Пермского городского округа».....190

26.10.2021 № 946

О внесении изменений в приложение 2 к Порядку определения объема и условий предоставления субсидий на иные цели бюджетным и автономным учреждениям, подведомственным департаменту образования администрации города Перми, на повышение фонда оплаты труда, утвержденному постановлением администрации города Перми от 01.10.2021 № 784 191

РАСПОРЯЖЕНИЯ АДМИНИСТРАЦИИ ГОРОДА ПЕРМИ

26.10.2021 № 113

Об утверждении Плана противодействия коррупции в администрации города Перми на 2021-2024 годы 192

ПРАВОВЫЕ АКТЫ ТЕРРИТОРИАЛЬНЫХ ОРГАНОВ АДМИНИСТРАЦИИ ГОРОДА ПЕРМИ

Распоряжение главы администрации Кировского района города Перми от 21.10.2021 № 059-23-01-02-311 «О внесении изменений в состав общественной комиссии по рассмотрению и оценке предложений о проведении комплекса мероприятий по благоустройству территорий общего пользования микрорайонов индивидуальной жилой застройки в Кировском районе города Перми, утвержденный распоряжением главы администрации Кировского района города Перми от 19.03.2021 № 059-23-01-02-70» 201

Распоряжение главы администрации Свердловского района города Перми от 21.10.2021 № 059-39-01-01-729 «О принудительном демонтаже самовольно установленного (незаконно размещенного) движимого объекта» 202

РАЗДЕЛ ВТОРОЙ ОФИЦИАЛЬНАЯ ИНФОРМАЦИЯ

Графики проведения прямых телефонных линий руководителями администрации города Перми в ноябре 2021 года 204

Департамент земельных отношений администрации города Перми в целях информирования населения в соответствии со статьей 39.42 Земельного кодекса Российской Федерации сообщает о возможном установлении публичного сервитута в отдельных целях на территории города Перми 207

Сведения о ходе исполнения бюджета города Перми по состоянию на 01 октября 2021 года 253

Сведения о численности муниципальных служащих и работников муниципальных учреждений города Перми с указанием фактических расходов на оплату их труда по состоянию на 01 октября 2021 года 253

Информационное сообщение о проведении публичных слушаний по обсуждению проекта решения Пермской городской Думы «О бюджете города Перми на 2022 год и на плановый период 2023 и 2024 годов».....254

Сообщение о решении Пермского краевого суда от 18.11.2020 256

Сообщение о решении Пермского краевого суда от 30.11.2020 256

Заключение о результатах публичных слушаний по вопросам градостроительной деятельности от «26» октября 2021 г. № 10/2.....257

РАЗДЕЛ ПЕРВЫЙ ПРАВОВЫЕ АКТЫ

РЕШЕНИЯ ПЕРМСКОЙ ГОРОДСКОЙ ДУМЫ



Пермская городская Дума VII созыва РЕШЕНИЕ

26.10.2021№ 227

О награждении Почетной грамотой города Перми Кылосовой О.Н.

В соответствии с решением Пермской городской Думы от 08.02.2000 № 15 «Об утверждении Положения о Почетной грамоте города Перми»

Пермская городская Дума **р е ш и л а:**

1. Наградить Почетной грамотой города Перми Кылосову Ольгу Николаевну, директора муниципального автономного учреждения дополнительного образования города Перми «Детская школа искусств № 15 «АРТика», за значительный вклад в развитие дополнительного образования в сфере искусства и культуры в городе Перми и в связи с 65-летием со дня рождения.

2. Выплатить Кылосовой О.Н. единовременное денежное вознаграждение в соответствии с Положением о Почетной грамоте города Перми, утвержденным решением Пермской городской Думы от 08.02.2000 № 15.

3. Настоящее решение вступает в силу со дня его подписания.

4. Опубликовать настоящее решение в печатном средстве массовой информации «Официальный бюллетень органов местного самоуправления муниципального образования город Пермь», а также опубликовать (обнародовать) настоящее решение на официальном сайте муниципального образования город Пермь в информационно-телекоммуникационной сети Интернет.

5. Контроль за исполнением настоящего решения возложить на комитет Пермской городской Думы по местному самоуправлению и регламенту.

Председатель
Пермской городской Думы

Д.В. Малютин



Пермская городская Дума VII созыва РЕШЕНИЕ

26.10.2021№ 228

О награждении Почетной грамотой города Перми Калинина К.М.

В соответствии с решением Пермской городской Думы от 08.02.2000 № 15 «Об утверждении Положения о Почетной грамоте города Перми»

Пермская городская Дума **р е ш и л а:**

1. Наградить Почетной грамотой города Перми Калинина Константина Михайловича, инспектора (дорожно-патрульной службы) 1 взвода 1 роты 1 батальона полка дорожно-патрульной службы Государственной инспекции без-

опасности дорожного движения Управления Министерства внутренних дел Российской Федерации по городу Перми, за совершение героического поступка и самоотверженные действия по спасению людей в условиях чрезвычайной ситуации на территории города Перми.

2. Выплатить Калинину К.М. единовременное денежное вознаграждение в соответствии с Положением о Почетной грамоте города Перми, утвержденным решением Пермской городской Думы от 08.02.2000 № 15.

3. Настоящее решение вступает в силу со дня его подписания.

4. Опубликовать настоящее решение в печатном средстве массовой информации «Официальный бюллетень органов местного самоуправления муниципального образования город Пермь», а также опубликовать (обнародовать) настоящее решение на официальном сайте муниципального образования город Пермь в информационно-телекоммуникационной сети Интернет.

5. Контроль за исполнением настоящего решения возложить на комитет Пермской городской Думы по местному самоуправлению и регламенту.

Председатель
Пермской городской Думы

Д.В. Малютин



Пермская городская Дума VII созыва РЕШЕНИЕ

26.10.2021

№ 229

О награждении Почетной грамотой города Перми Макарова В.А.

В соответствии с решением Пермской городской Думы от 08.02.2000 № 15 «Об утверждении Положения о Почетной грамоте города Перми»

Пермская городская Дума **р е ш и л а:**

1. Наградить Почетной грамотой города Перми Макарова Владимира Александровича, старшего инспектора (дорожно-патрульной службы) 1 взвода 1 роты 1 батальона полка дорожно-патрульной службы Государственной инспекции безопасности дорожного движения Управления Министерства внутренних дел Российской Федерации по городу Перми, за самоотверженные действия по спасению людей в условиях чрезвычайной ситуации на территории города Перми.

2. Выплатить Макарову В.А. единовременное денежное вознаграждение в соответствии с Положением о Почетной грамоте города Перми, утвержденным решением Пермской городской Думы от 08.02.2000 № 15.

3. Настоящее решение вступает в силу со дня его подписания.

4. Опубликовать настоящее решение в печатном средстве массовой информации «Официальный бюллетень органов местного самоуправления муниципального образования город Пермь», а также опубликовать (обнародовать) настоящее решение на официальном сайте муниципального образования город Пермь в информационно-телекоммуникационной сети Интернет.

5. Контроль за исполнением настоящего решения возложить на комитет Пермской городской Думы по местному самоуправлению и регламенту.

Председатель
Пермской городской Думы

Д.В. Малютин

ПОСТАНОВЛЕНИЯ АДМИНИСТРАЦИИ ГОРОДА ПЕРМИ**АДМИНИСТРАЦИЯ ГОРОДА ПЕРМИ
ПОСТАНОВЛЕНИЕ**22.10.2021№ 937**О внесении изменений в отдельные правовые акты
администрации города Перми в сфере культуры**

В соответствии с Бюджетным кодексом Российской Федерации, постановлением администрации города Перми от 30 ноября 2007 г. № 502 «О Порядке формирования, размещения, финансового обеспечения и контроля выполнения муниципального задания на оказание муниципальных услуг (выполнение работ)», в целях актуализации нормативных правовых актов администрации города Перми администрация города Перми ПОСТАНОВЛЯЕТ:

1. Внести изменения в постановление администрации города Перми от 03 октября 2016 г. № 760 «Об утверждении Методики расчета нормативных затрат на оказание муниципальной услуги «Показ (организация показа) спектаклей (театральных постановок)» (с учетом всех форм) и нормативных затрат на содержание муниципального имущества, уплату налогов» (в ред. от 31.01.2017 № 57, от 20.07.2017 № 561, от 27.10.2017 № 956, от 10.10.2018 № 697, от 03.04.2019 № 63-П, от 26.08.2020 № 753, от 11.08.2021 № 593, от 20.09.2021 № 728), изложив пункт 2 в следующей редакции:

«2. Утверждать размеры нормативных затрат на оказание муниципальной услуги «Показ (организация показа) спектаклей (театральных постановок)» (с учетом всех форм) и нормативных затрат на содержание муниципального имущества, уплату налогов, значения натуральных норм, необходимых для определения базового норматива затрат на оказание муниципальной услуги «Показ (организация показа) спектаклей (театральных постановок)» (с учетом всех форм), отраслевые корректирующие коэффициенты к базовому нормативу затрат на оказание муниципальной услуги «Показ (организация показа) спектаклей (театральных постановок)» (с учетом всех форм) ежегодно постановлением администрации города Перми в сроки, установленные Регламентом подготовки проекта бюджета города Перми на очередной финансовый год и плановый период, утвержденным постановлением администрации города Перми от 30 апреля 2010 г. № 217.».

2. Внести изменения в постановление администрации города Перми от 07 октября 2016 г. № 803 «Об утверждении Методики расчета нормативных затрат на оказание муниципальной услуги «Показ (организация показа) концертных программ» (с учетом всех форм) и нормативных затрат на содержание муниципального имущества, уплату налогов» (в ред. от 31.01.2017 № 57, от 31.08.2017 № 673, от 27.10.2017 № 956, от 08.10.2018 № 687, от 03.04.2019 № 63-П, от 26.08.2020 № 753, от 11.08.2021 № 593), изложив пункт 2 в следующей редакции:

«2. Утверждать размеры нормативных затрат на оказание муниципальной услуги «Показ (организация показа) концертных программ» (с учетом всех форм) и нормативных затрат на содержание муниципального имущества, уплату налогов, значения натуральных норм, необходимых для определения базового норматива затрат на оказание муниципальной услуги «Показ (организация показа) концертных программ» (с учетом всех форм), отраслевые корректирующие коэффициенты к базовому нормативу затрат на оказание муниципальной услуги «Показ (организация показа) концертных программ» (с учетом всех форм) ежегодно постановлением администрации города Перми в сроки, установленные Регламентом подготовки проекта бюджета города Перми на очередной финансовый год и плановый период, утвержденным постановлением администрации города Перми от 30 апреля 2010 г. № 217.».

3. Внести изменения в постановление администрации города Перми от 19 октября 2016 г. № 904 «Об утверждении Методики расчета нормативных затрат на оказание муниципальной услуги «Организация и проведение мероприятий» (осуществляемых на платной основе) и нормативных затрат на содержание муниципального имущества, уплату налогов» (в ред. от 31.01.2017 № 57, от 20.07.2017 № 565, от 27.10.2017 № 956, от 28.09.2018 № 646, от 03.04.2019 № 63-П, от 26.08.2020 № 753, от 11.08.2021 № 593), изложив пункт 2 в следующей редакции:

«2. Утверждать размеры нормативных затрат на оказание муниципальной услуги «Организация и проведение мероприятий» (осуществляемых на платной основе) и нормативных затрат на содержание муниципального имущества, уплату налогов, значения натуральных норм, необходимых для определения базового норматива затрат на оказание муниципальной услуги «Организация и проведение мероприятий» (осуществляемых на платной основе), отраслевые корректирующие коэффициенты к базовому нормативу затрат на оказание муниципальной услуги «Организация и проведение мероприятий» (осуществляемых на платной основе) ежегодно постановлением администрации города Перми в

сроки, установленные Регламентом подготовки проекта бюджета города Перми на очередной финансовый год и плановый период, утвержденным постановлением администрации города Перми от 30 апреля 2010 г. № 217.».

4. Внести изменения в отраслевые корректирующие коэффициенты к базовому нормативу затрат на выполнение муниципальной работы «Организация и проведение культурно-массовых мероприятий» (иные зрелищные мероприятия), утвержденные постановлением администрации города Перми от 02 сентября 2021 г. № 651 «Об утверждении размера нормативных затрат на выполнение муниципальной работы «Организация и проведение культурно-массовых мероприятий» (иные зрелищные мероприятия) и нормативных затрат на содержание муниципального имущества, уплату налогов на 2022 год и плановый период 2023-2024 годов, отраслевых корректирующих коэффициентов к базовому нормативу затрат на выполнение муниципальной работы «Организация и проведение культурно-массовых мероприятий» (иные зрелищные мероприятия), значений натуральных норм, необходимых для определения базовых нормативов затрат на выполнение муниципальной работы «Организация и проведение культурно-массовых мероприятий» (иные зрелищные мероприятия)», изложив в редакции согласно приложению 1 к настоящему постановлению.

5. Внести изменения в отраслевые корректирующие коэффициенты к базовому нормативу затрат на оказание муниципальной услуги «Реализация дополнительных общеразвивающих программ», утвержденные постановлением администрации города Перми от 02 сентября 2021 г. № 654 «Об утверждении размера нормативных затрат на оказание муниципальной услуги «Реализация дополнительных общеразвивающих программ» на 2022 год и плановый период 2023-2024 годов, отраслевых корректирующих коэффициентов к базовому нормативу затрат на оказание муниципальной услуги «Реализация дополнительных общеразвивающих программ» и значений натуральных норм, необходимых для определения базовых нормативов затрат на оказание муниципальной услуги «Реализация дополнительных общеразвивающих программ», изложив в редакции согласно приложению 2 к настоящему постановлению.

6. Внести изменения в отраслевые корректирующие коэффициенты к базовому нормативу затрат на оказание муниципальной услуги «Показ (организация показа) концертных программ» (с учетом всех форм), утвержденные постановлением администрации города Перми от 03 сентября 2021 г. № 664 «Об утверждении размеров нормативных затрат на оказание муниципальной услуги «Показ (организация показа) концертных программ» (с учетом всех форм) и нормативных затрат на содержание муниципального имущества на 2022 год и плановый период 2023-2024 годов, отраслевых корректирующих коэффициентов к базовому нормативу затрат на оказание муниципальной услуги «Показ (организация показа) концертных программ» (с учетом всех форм), значений натуральных норм, необходимых для определения базовых нормативов затрат на оказание муниципальной услуги «Показ (организация показа) концертных программ» (с учетом всех форм)», изложив в редакции согласно приложению 3 к настоящему постановлению.

7. Внести изменения в отраслевые корректирующие коэффициенты к базовому нормативу затрат на оказание муниципальной услуги «Организация и проведение мероприятий» (осуществляемых на платной основе), утвержденные постановлением администрации города Перми от 03 сентября 2021 г. № 665 «Об утверждении размеров нормативных затрат на оказание муниципальной услуги «Организация и проведение мероприятий» (осуществляемых на платной основе) и нормативных затрат на содержание муниципального имущества, уплату налогов на 2022 год и плановый период 2023-2024 годов, отраслевых корректирующих коэффициентов к базовому нормативу затрат на оказание муниципальной услуги «Организация и проведение мероприятий» (осуществляемых на платной основе), значений натуральных норм, необходимых для определения базовых нормативов затрат на оказание муниципальной услуги «Организация и проведение мероприятий» (осуществляемых на платной основе)», изложив в редакции согласно приложению 4 к настоящему постановлению.

8. Внести изменения в отраслевые корректирующие коэффициенты к базовому нормативу затрат на оказание муниципальной услуги «Организация и проведение мероприятий», утвержденные постановлением администрации города Перми от 03 сентября 2021 г. № 666 «Об утверждении размера нормативных затрат на оказание муниципальной услуги «Организация и проведение мероприятий» на 2022 год и плановый период 2023-2024 годов, отраслевых корректирующих коэффициентов к базовому нормативу затрат на оказание муниципальной услуги «Организация и проведение мероприятий», значений натуральных норм, необходимых для определения базовых нормативов затрат на оказание муниципальной услуги «Организация и проведение мероприятий», изложив в редакции согласно приложению 5 к настоящему постановлению.

9. Настоящее постановление вступает в силу со дня официального опубликования в печатном средстве массовой информации «Официальный бюллетень органов местного самоуправления муниципального образования город Пермь», за исключением пунктов 4, 5, 6, 7, 8 настоящего постановления, которые вступают в силу в силу с 01 января 2022 г.

10. Управлению по общим вопросам администрации города Перми обеспечить опубликование настоящего постановления в печатном средстве массовой информации «Официальный бюллетень органов местного самоуправления муниципального образования город Пермь».

11. Информационно-аналитическому управлению администрации города Перми обеспечить опубликование (обнародование) настоящего постановления на официальном сайте муниципального образования город Пермь в информационно-телекоммуникационной сети Интернет.

12. Контроль за исполнением настоящего постановления возложить на заместителя главы администрации города Перми Грибанова А.А.

Приложение 1
к постановлению администрации
города Перми
от 22.10.2021 № 937

ОТРАСЛЕВЫЕ КОРРЕКТИРУЮЩИЕ КОЭФФИЦИЕНТЫ
к базовому нормативу затрат на выполнение муниципальной работы
«Организация и проведение культурно-массовых мероприятий» (иные зрелищные мероприятия)

Наименование муниципальной работы	Уникальный номер реестровой записи	Наименование показателя отраслевой специфики	Значение отраслевых корректирующих коэффициентов
1	2	3	4
Организация и проведение культурно-массовых мероприятий (иные зрелищные мероприятия)	0709231	отраслевой корректирующий коэффициент, учитывающий количество зрительских мест 1 000 и более	4,8
		отраслевой корректирующий коэффициент, учитывающий количество зрительских мест от 501 до 999	2,4

Приложение 2
к постановлению администрации
города Перми
от 22.10.2021 № 937

ОТРАСЛЕВЫЕ КОРРЕКТИРУЮЩИЕ КОЭФФИЦИЕНТЫ
к базовому нормативу затрат на оказание муниципальной услуги
«Реализация дополнительных общеразвивающих программ»

Наименование муниципальной услуги	Уникальный номер реестровой записи	Наименование показателя отраслевой специфики	Значение отраслевых корректирующих коэффициентов
1	2	3	4
Реализация дополнительных общеразвивающих программ	8042000.99.0.ББ52AE76000	изобразительное искусство	0,51089
		театральное искусство	0,61116
		хореографическое искусство	0,64669

Приложение 3
к постановлению администрации
города Перми
от 22.10.2021 № 937

ОТРАСЛЕВЫЕ КОРРЕКТИРУЮЩИЕ КОЭФФИЦИЕНТЫ
к базовому нормативу затрат на оказание муниципальной услуги
«Показ (организация показа) концертных программ» (с учетом всех форм)

Наименование муниципальной услуги	Уникальный номер реестровой записи	Наименование показателя отраслевой специфики	Значение отраслевых корректирующих коэффициентов
1	2	3	4
Показ (организация показа) концертных программ (с учетом всех форм)	900100O.99.0.BB68AA00001	в сфере хорового искусства	3,53059

Приложение 4
к постановлению администрации
города Перми
от 22.10.2021 № 937

ОТРАСЛЕВЫЕ КОРРЕКТИРУЮЩИЕ КОЭФФИЦИЕНТЫ
к базовому нормативу затрат на оказание муниципальной услуги
«Организация и проведение мероприятий» (осуществляемых на платной основе)

Наименование муниципальной услуги	Уникальный номер реестровой записи	Наименование показателя отраслевой специфики	Значение отраслевых корректирующих коэффициентов
1	2	3	4
Организация и проведение мероприятий (осуществляемых на платной основе)	900400O.99.0.BB84AA00001	выставка	1,23088

Приложение 5
к постановлению администрации
города Перми
от 22.10.2021 № 937

ОТРАСЛЕВЫЕ КОРРЕКТИРУЮЩИЕ КОЭФФИЦИЕНТЫ
к базовому нормативу затрат на оказание муниципальной услуги
«Организация и проведение мероприятий»

Наименование муниципальной услуги	Уникальный номер реестровой записи	Наименование показателя отраслевой специфики	Значение отраслевых корректирующих коэффициентов
1	2	3	4
Организация и проведение мероприятий	9004000.99.0.ББ72АА00000	отраслевой корректирующий коэффициент по группе мероприятий, посвященных празднованию Дня защитника Отечества, Международного женского дня, Праздника Весны и Труда; проведение новогодних и рождественских елок	0,05600
		отраслевой корректирующий коэффициент по группе мероприятий: торжественные собрания общестственности города Перми, посвященные государственным праздникам	0,13900
		отраслевой корректирующий коэффициент по группе мероприятий по продвижению чтения среди населения	0,05800
		отраслевой корректирующий коэффициент по группе мероприятий: ритуалы	0,01069
		отраслевой корректирующий коэффициент по группе мероприятий, проводимых на территории ледового комплекса	0,11805
		отраслевой корректирующий коэффициент по группе мероприятий, направленных на поддержание гражданских инициатив	0,09444
		отраслевой корректирующий коэффициент по группе мероприятий туристские маршруты «Зеленая линия», «Красная линия»	0,11333



АДМИНИСТРАЦИЯ ГОРОДА ПЕРМИ ПОСТАНОВЛЕНИЕ

22.10.2021

№ 938

О внесении изменений в постановление администрации города Перми от 30.01.2020 № 84 «Об установлении стоимости оплаты льготного проездного документа для проезда по муниципальным маршрутам регулярных перевозок города Перми по регулируемым тарифам»

В целях актуализации нормативных правовых актов администрации города Перми администрация города Перми ПОСТАНОВЛЯЕТ:

1. Внести в постановление администрации города Перми от 30 января 2020 г. № 84 «Об установлении стоимости оплаты льготного проездного документа для проезда по муниципальным маршрутам регулярных перевозок города Перми по регулируемым тарифам» (в ред. от 28.02.2020 № 181) следующие изменения:

1.1. в пункте 1 после слов «для обучающихся в общеобразовательных организациях города Перми» дополнить словами «с 5 по 11 класс»;

1.2. дополнить пунктом 1¹ следующего содержания:

«1¹. Установить с 01 января 2022 г. стоимость оплаты льготного проездного документа для проезда по муниципальным маршрутам регулярных перевозок по регулируемым тарифам города Перми в месяц на:

неограниченное количество поездок – 936 руб. (для членов малоимущих многодетных семей).

Льготный проездной документ действует в течение месяца с момента его оплаты.».

2. Настоящее постановление вступает в силу с 01 января 2022 г.

3. Управлению по общим вопросам администрации города Перми обеспечить опубликование настоящего постановления в печатном средстве массовой информации «Официальный бюллетень органов местного самоуправления муниципального образования город Пермь».

4. Информационно-аналитическому управлению администрации города Перми обеспечить опубликование (обнародование) настоящего постановления на официальном сайте муниципального образования город Пермь в информационно-телекоммуникационной сети Интернет.

5. Контроль за исполнением настоящего постановления возложить на первого заместителя главы администрации города Перми Хайруллина Э.А.

Глава города Перми

А.Н. Дёмкин



АДМИНИСТРАЦИЯ ГОРОДА ПЕРМИ ПОСТАНОВЛЕНИЕ

25.10.2021

№ 939

О внесении изменений в отдельные правовые акты администрации города Перми в сфере финансирования работ по содержанию объектов благоустройства города Перми

В соответствии с Бюджетным кодексом Российской Федерации, Федеральным законом от 06 октября 2003 г. № 131-ФЗ «Об общих принципах организации местного самоуправления в Российской Федерации», Уставом города Перми, решением Пермской городской Думы от 28 августа 2007 г. № 185 «Об утверждении Положения о бюджете и бюджетном процессе в городе Перми», в целях актуализации правовых актов администрации города Перми администрация города Перми ПОСТАНОВЛЯЕТ:

1. Внести изменения в Методику расчета и размера стоимости работ (услуг) по организации ритуальных услуг и содержанию мест захоронения (погребения), утвержденную постановлением администрации города Перми от 17 мая

2011 г. № 213 «Об утверждении Методики расчета и размера стоимости работ (услуг) по организации ритуальных услуг и содержанию мест захоронения (погребения)» (в ред. от 12.07.2012 № 376, от 11.10.2012 № 612, от 17.07.2013 № 594, от 14.11.2014 № 849, от 18.05.2015 № 277, от 25.12.2015 № 1115, от 07.11.2016 № 990, от 25.10.2018 № 824, от 26.12.2019 № 1105, от 30.10.2020 № 1108), дополнив приложение «Перечень кладбищ, расчет стоимости содержания которых производится в соответствии с Методикой расчета стоимости работ (услуг) по организации ритуальных услуг и содержанию мест захоронения (погребения)» к Методике расчета стоимости работ (услуг) по организации ритуальных услуг содержанию мест захоронения (погребения) строкой следующего содержания:

19	Восточное
----	-----------

2. Внести в размер стоимости работ (услуг) по организации ритуальных услуг и содержанию мест захоронения (погребения)», утвержденный постановлением администрации города Перми от 17 мая 2011 г. № 213 «Об утверждении Методики расчета и размера стоимости работ (услуг) по организации ритуальных услуг и содержанию мест захоронения (погребения)» (в ред. от 12.07.2012 № 376, от 11.10.2012 № 612, от 17.07.2013 № 594, от 14.11.2014 № 849, от 18.05.2015 № 277, от 25.12.2015 № 1115, от 07.11.2016 № 990, от 25.10.2018 № 824, от 26.12.2019 № 1105, от 30.10.2020 № 1108), следующие изменения:

2.1. после строки 1.1.22 дополнить строкой 1.1.22¹ следующего содержания:

1.1.22 ¹	Завоз воды на кладбище «Восточное»	сезон	95 679,72	95 679, 72	95 679, 72
---------------------	------------------------------------	-------	-----------	------------	------------

2.2. строку 1.1.52 изложить в следующей редакции:

1.1.52	Обращение с твердыми коммунальными отходами	1 т	утвержденный тариф		
--------	---	-----	--------------------	--	--

2.3. после строки 1.3.3 дополнить строкой 1.3.3¹ следующего содержания:

1.3.3 ¹	Содержание общественного туалета на кладбище «Восточное» (режим работы: 2 час. / день)	сезон	49 937,00	49 937, 00	49 937,00
--------------------	--	-------	-----------	------------	-----------

3. Внести в Методику расчета стоимости работ по организации освещения улиц города Перми, утвержденную постановлением администрации города Перми от 24 августа 2011 г. № 433 «Об утверждении Методики расчета и размера стоимости работ по организации освещения улиц города Перми» (в ред. от 23.08.2012 № 488, от 10.04.2013 № 248, от 17.07.2013 № 594, от 10.06.2015 № 361, от 25.12.2015 № 1115, от 22.02.2017 № 129, от 19.10.2017 № 917, от 25.10.2018 № 824, от 26.12.2019 № 1069, от 30.10.2020 № 1108, от 20.05.2021 № 358), следующие изменения:

3.1. дополнить пунктом 4.2.5 следующего содержания:

«4.2.5. уплату налога на имущество (СНО), находящегося в муниципальной собственности;»;

3.2. в разделе 5:

3.2.1. абзац восьмой изложить в следующей редакции:

« $C_{\text{сод}} = C_{\text{экспл.}} + C_{\text{эл}} + C_{\text{ар}} + C_{\text{инв}} + C_{\text{налог}}$, где»;

3.2.2. после абзаца тридцать девятого дополнить абзацем следующего содержания:

« $C_{\text{налог}}$ – объем расходов на уплату налога на имущество (СНО), находящегося в муниципальной собственности. При расчете налогов используются сведения о начислении налога по данным налоговой декларации, сданной за предшествующий налоговый период, с учетом ожидаемого изменения налоговой базы в очередном финансовом году и плановом периоде.».

4. Внести в раздел 5 Методики расчета стоимости работ по содержанию мостовых, пешеходно-транспортных, подземных переходов, путепроводов, водопропускных труб, тоннелей, пешеходных мостиков, лестниц, подходов к инженерным сооружениям, расположенных на территории города Перми, утвержденной постановлением администрации города Перми от 28 октября 2011 г. № 688 «Об утверждении Методики расчета и размера стоимости работ по содержанию мостовых, пешеходно-транспортных, подземных переходов, путепроводов, водопропускных труб, тоннелей, пешеходных мостиков, лестниц, подходов к инженерным сооружениям, расположенных на территории города Перми» (в ред. от 23.08.2012 № 488, от 29.11.2013 № 1108, от 25.12.2015 № 1115, от 19.10.2017 № 921, от 25.10.2018 № 824, от 25.09.2020 № 887, от 30.10.2020 № 1108, от 20.05.2021 № 358), следующие изменения:

4.1. абзац седьмой изложить в следующей редакции:

«Трем – стоимость ремонта мостового перехода через реку Каму и услуг по обеспечению транспортной безопасности (в соответствии с требованиями действующего законодательства) определяются по сметному расчету или в соответствии с ценой, сложившейся на рынке данных работ (услуг) на момент формирования затрат;»;

4.2. абзац двенадцатый изложить в следующей редакции:

«Трем – стоимость ремонта мостовых, пешеходно-транспортных, подземных переходов, путепроводов, водопропускных труб, тоннелей и услуг по обеспечению транспортной безопасности (в соответствии с требованиями действующего законодательства) определяются по сметному расчету или в соответствии с ценой, сложившейся на рынке данных работ (услуг) на момент формирования затрат;».

5. Настоящее постановление вступает в силу со дня официального опубликования в печатном средстве массовой информации «Официальный бюллетень органов местного самоуправления муниципального образования город Пермь» и применяется к правоотношениям, возникшим при составлении бюджета города Перми, начиная с бюджета на 2022 год и на плановый период 2023 и 2024 годов.

6. Управлению по общим вопросам администрации города Перми обеспечить опубликование настоящего постановления в печатном средстве массовой информации «Официальный бюллетень органов местного самоуправления муниципального образования город Пермь».

7. Информационно-аналитическому управлению администрации города Перми обеспечить опубликование (обнародование) настоящего постановления на официальном сайте муниципального образования город Пермь в информационно-телекоммуникационной сети Интернет.

8. Контроль за исполнением настоящего постановления возложить на исполняющего обязанности заместителя главы администрации города Перми Галиханова Д.К.

Глава города Перми

А.Н. Дёмкин



АДМИНИСТРАЦИЯ ГОРОДА ПЕРМИ ПОСТАНОВЛЕНИЕ

25.10.2021

№ 940

Об утверждении размера нормативных затрат на оказание муниципальных услуг «Спортивная подготовка по олимпийским видам спорта», «Спортивная подготовка по неолимпийским видам спорта» на 2022 год и плановый период 2023 и 2024 годов, значений отраслевых корректирующих коэффициентов, размера нормативных затрат на содержание муниципального имущества, уплату налогов на 2022 год и плановый период 2023 и 2024 годов и значений натуральных норм, используемых при определении базовых нормативов затрат на оказание муниципальных услуг «Спортивная подготовка по олимпийским видам спорта», «Спортивная подготовка по неолимпийским видам спорта»

В соответствии с Федеральным законом от 06 октября 2003 г. № 131-ФЗ «Об общих принципах организации местного самоуправления в Российской Федерации», Уставом города Перми, постановлениями администрации города Перми от 30 ноября 2007 г. № 502 «О Порядке формирования, размещения, финансового обеспечения и контроля выполнения муниципального задания на оказание муниципальных услуг (выполнение работ)», от 25 сентября 2018 г. № 632 «Об утверждении Методики расчета нормативных затрат на оказание муниципальных услуг «Спортивная подготовка по олимпийским видам спорта», «Спортивная подготовка по неолимпийским видам спорта», нормативных затрат на содержание муниципального имущества, уплату налогов»

администрация города Перми ПОСТАНОВЛЯЕТ:

1. Утвердить прилагаемые:

1.1. размер нормативных затрат на оказание муниципальных услуг «Спортивная подготовка по олимпийским видам спорта», «Спортивная подготовка по неолимпийским видам спорта» на 2022 год и плановый период 2023 и 2024 годов;

1.2. значения отраслевых корректирующих коэффициентов;

1.3. размер нормативных затрат на содержание муниципального имущества, уплату налогов на 2022 год и плановый период 2023 и 2024 годов;

1.4. значения натуральных норм, используемых при определении базовых нормативов затрат на оказание муниципальных услуг «Спортивная подготовка по олимпийским видам спорта», «Спортивная подготовка по неолимпийским видам спорта».

2. Признать утратившими силу постановления администрации города Перми:

от 23 сентября 2020 г. № 876 «Об утверждении размера нормативных затрат на оказание муниципальных услуг «Спортивная подготовка по олимпийским видам спорта», «Спортивная подготовка по неолимпийским видам спорта» на 2021 год и плановый период 2022 и 2023 годов, значений отраслевых корректирующих коэффициентов, размера нормативных затрат на содержание муниципального имущества, уплату налогов на 2021 год и плановый период 2022 и 2023 годов и значений натуральных норм, используемых при определении базовых нормативов затрат на оказание муници-

пальных услуг «Спортивная подготовка по олимпийским видам спорта», «Спортивная подготовка по неолимпийским видам спорта»;

от 24 декабря 2020 г. № 1322 «О внесении изменений в постановление администрации города Перми от 23.09.2020 № 876 «Об утверждении размера нормативных затрат на оказание муниципальных услуг «Спортивная подготовка по олимпийским видам спорта», «Спортивная подготовка по неолимпийским видам спорта» на 2021 год и плановый период 2022 и 2023 годов, значений отраслевых корректирующих коэффициентов, размера нормативных затрат на содержание муниципального имущества, уплату налогов на 2021 год и плановый период 2022 и 2023 годов и значений натуральных норм, используемых при определении базовых нормативов затрат на оказание муниципальных услуг «Спортивная подготовка по олимпийским видам спорта», «Спортивная подготовка по неолимпийским видам спорта».

3. Настоящее постановление вступает в силу с 01 января 2022 г.

4. Управлению по общим вопросам администрации города Перми обеспечить опубликование настоящего постановления в печатном средстве массовой информации «Официальный бюллетень органов местного самоуправления муниципального образования город Пермь».

5. Информационно-аналитическому управлению администрации города Перми обеспечить опубликование (обнародование) настоящего постановления на официальном сайте муниципального образования город Пермь в информационно-телекоммуникационной сети Интернет.

6. Контроль за исполнением настоящего постановления возложить на заместителя главы администрации города Перми Грибанова А.А.

Глава города Перми

А.Н. Дёмкин

УТВЕРЖДЕН
 постановлением администрации
 города Перми
 от 25.10.2021 № 940

Таблица 1

РАЗМЕР
 нормативных затрат на оказание муниципальных услуг «Спортивная подготовка по олимпийским видам спорта»,
 «Спортивная подготовка по неолимпийским видам спорта»
 на 2022 год и плановый период 2023 и 2024 годов

руб.

№	Содержание муниципальной услуги, условия оказания муниципальной услуги	Базовый норматив затрат на оказание муниципальной услуги, в том числе															
		базовый норматив затрат на оказание муниципальной услуги, всего	базовый норматив затрат, непосредственно связанных с оказанием муниципальной услуги, всего	затраты на оплату труда работников, непосредственно связанных с оказанием муниципальной услуги, и начисления на выплаты по оплате труда работников*	затраты на приобретение материальных запасов и движимого имущества (основных средств и нематериальных активов), используемого в процессе оказания муниципальной услуги	иные затраты, непосредственно связанные с выполнением муниципальной работы, в том числе затраты на оплату коммунальных услуг, содержание объектов недвижимого имущества (или) особо ценного движимого имущества в части имущества, используемого в процессе выполнения муниципальной работы	расходы на приобретение билетов на проезд к месту проведения соревнований, на питание и проживание участников соревнований и сопровождающих лиц	затраты на коммунальные услуги, непосредственно связанные с выполнением муниципальной услуги	затраты на содержание объектов недвижимого имущества, непосредственно связанных с выполнением муниципальной услуги	затраты на содержание объектов недвижимого имущества, за исключением затрат, непосредственно связанных с выполнением муниципальной услуги	затраты на оплату труда работников, которые не принимают непосредственного участия в осуществлении муниципальной услуги, и начисления на выплаты по оплате труда работников**	затраты на коммунальные услуги, за исключением затрат, непосредственно связанных с выполнением муниципальной услуги	затраты на приобретение услуг связи	затраты на содержание объектов недвижимого имущества, за исключением затрат, непосредственно связанных с выполнением муниципальной услуги	затраты на содержание объектов, особо ценного движимого имущества, за исключением затрат, непосредственно связанных с выполнением муниципальной услуги	затраты на прочие общехозяйственные нужды	
1	2	3	4	5	6	7	8	9	10	11	12	13	14	15	16	17	18
2022 год																	
1	Восточное боевое единоборство, этап начальной подготовки	12 048,89	8 311,50	6 031,57	2 028,6	251,33	0,00	177,80	25,00	48,53	3 737,39	2 584,96	580,25	143,83	74,99	145,57	207,79
2	Восточное боевое единоборство, тренировочный этап (этап спортивной специализации)	38 751,74	28 598,13	21 002,76	2 481,02	5 114,35	4 863,02	177,80	25,00	48,53	10 153,61	9 001,18	580,25	143,83	74,99	145,57	207,79

1	2	3	4	5	6	7	8	9	10	11	12	13	14	15	16	17	18
3	Восточное боевое единоборство, этап совершенствования спортивного мастерства	86 519, 90	61 514, 34	55 657, 31	2 481, 02	3 376,01	3 124,68	177,80	25,00	48,53	25 005, 56	23 853, 13	580,25	143,83	74,99	145,57	207,79
4	Восточное боевое единоборство, этап высшего спортивного мастерства	118 206, 15	85 849, 62	72 809, 56	2 481, 02	10 559, 04	10 307, 71	177,80	25,00	48,53	32 356, 53	31 204, 10	580,25	143,83	74,99	145,57	207,79
2023 год																	
1	Восточное боевое единоборство, этап начальной подготовки	12 048, 89	8 311, 50	6 031, 57	2 028,6	251,33	0,00	177,80	25,00	48,53	3 737, 39	2 584, 96	580,25	143,83	74,99	145,57	207,79
2	Восточное боевое единоборство, тренировочный этап (этап спортивной специализации)	38 751, 74	28 598, 13	21 002, 76	2 481,02	5 114,35	4863,02	177,80	25,00	48,53	10 153, 61	9 001, 18	580,25	143,83	74,99	145,57	207,79
3	Восточное боевое единоборство, этап совершенствования спортивного мастерства	86 519, 90	61 514, 34	55 657, 31	2 481,02	3 376,01	3124,68	177,80	25,00	48,53	25 005, 56	23 853, 13	580,25	143,83	74,99	145,57	207,79
4	Восточное боевое единоборство, этап высшего спортивного мастерства	118 206, 15	85 849, 62	72 809, 56	2 481,02	10 559, 04	10 307, 71	177,80	25,00	48,53	32 356, 53	31 204, 10	580,25	143,83	74,99	145,57	207,79
2024 год																	
1	Восточное боевое единоборство, этап начальной подготовки	12 048, 89	8 311, 50	6 031, 57	2028,6	251,33	0,00	177,80	25,00	48,53	3 737, 39	2 584, 96	580,25	143,83	74,99	145,57	207,79
2	Восточное боевое единоборство, тренировочный этап (этап спортивной специализации)	38 751, 74	28 598, 13	21 002, 76	2481,02	5 114,35	4863,02	177,80	25,00	48,53	10 153, 61	9 001, 18	580,25	143,83	74,99	145,57	207,79
3	Восточное боевое единоборство, этап совершенствования спортивного мастерства	86 519, 90	61 514, 34	55 657, 31	2 481, 02	3 376, 01	3 124, 68	177,80	25,00	48,53	25 005, 56	23 853,13	580,25	143,83	74,99	145,57	207,79
4	Восточное боевое единоборство, этап высшего спортивного мастерства	118 206, 15	85 849, 62	72 809, 56	2 481, 02	10 559, 04	10 307, 71	177,80	25,00	48,53	32 356, 53	31 204, 10	580,25	143,83	74,99	145,57	207,79

* Затраты на оплату труда работников, непосредственно связанных с оказанием муниципальной услуги, и начисления на выплаты по оплате труда работников, непосредственно связанных с оказанием муниципальной услуги, включая страховые взносы в Пенсионный фонд Российской Федерации, Фонд социального страхования Российской Федерации и Федеральный фонд обязательного медицинского страхования, страховые взносы на обязательное социальное страхование от несчастных случаев на производстве и профессиональных заболеваний в соответствии с трудовым законодательством и иными нормативными правовыми актами, содержащими нормы трудового права.

** Затраты на оплату труда работников, которые не принимают непосредственного участия в оказании муниципальной услуги, и начисления на выплаты по оплате труда работников, которые не принимают непосредственного участия в оказании муниципальной услуги.

Таблица 2

РАЗМЕР

нормативных затрат на оказание муниципальных услуг «Спортивная подготовка по олимпийским видам спорта»,
«Спортивная подготовка по неолимпийским видам спорта» на 2021 год и плановый период 2022 и 2023 годов
по видам спорта, равный базовому нормативу затрат по виду спорта «восточное боевое единоборство»

Виды спорта	Нормативные затраты, руб.			
	этап начальной подготовки	тренировочный этап (этап спортивной специализации)	этап совершенствования спортивного мастерства	этап высшего спортивного мастерства
1	2	3	4	5
2022 год				
Парусный спорт	12048,89	38751,74	86519,90	118206,15
Подводный спорт				
Спортивное ориентирование				
Бадминтон				
Дартс				
Теннис				
Шахматы				
Регби				
Футбол				
Самбо				
Бокс				
Дзюдо				
Кикбоксинг				
Спортивная борьба				
Тхэквондо				
Ушу				
Легкая атлетика				
Пауэрлифтинг				
Тяжелая атлетика				
Спортивная гимнастика				
Танцевальный спорт				
Чир спорт				
Пулевая стрельба				
Пейнтбол				
Настольный теннис				
Баскетбол				
Волейбол				
Гандбол				

1	2	3	4	5
Хоккей				
Хоккей на траве				
Фигурное катание на коньках				
Художественная гимнастика				
Биатлон				
Велосипедный спорт				
Гребля на байдарках и каноэ				
Гребной слалом				
Конькобежный спорт				
Лыжное двоеборье				
Лыжные гонки				
Плавание				
Прыжки на лыжах с трамплина				
Киокусинкай				
Рукопашный бой				
Спортивная акробатика				
Спортивная азробика				
Авиамodelьный спорт				
Автомодельный спорт				
Судомодельный спорт				
Автомобильный спорт				
Мотоциклетный спорт				
Парашютный спорт				
Планерный спорт				
Синхронное плавание				
Спорт сверхлегкой авиации				
Смешанное боевое единоборство (ММА)				
Триатлон				
2023 год				
Парусный спорт	12048,89	38751,74	86519,90	118206,15
Подводный спорт				
Спортивное ориентирование				
Бадминтон				
Дартс				
Теннис				
Шахматы				
Регби				
Футбол				
Самбо				

1	2	3	4	5
Бокс				
Дзюдо				
Кикбоксинг				
Спортивная борьба				
Тхэквондо				
Ушу				
Легкая атлетика				
Пауэрлифтинг				
Тяжелая атлетика				
Спортивная гимнастика				
Танцевальный спорт				
Чир спорт				
Пулевая стрельба				
Пейнтбол				
Настольный теннис				
Баскетбол				
Волейбол				
Гандбол				
Хоккей				
Хоккей на траве				
Фигурное катание на коньках				
Художественная гимнастика				
Биатлон				
Велосипедный спорт				
Гребля на байдарках и каноэ				
Гребной слалом				
Конькобежный спорт				
Лыжное двоеборье				
Лыжные гонки				
Плавание				
Прыжки на лыжах с трамплина				
Киокусинкай				
Рукопашный бой				
Спортивная акробатика				
Спортивная азробика				
Авиамодельный спорт				
Автомодельный спорт				
Судомодельный спорт				
Автомобильный спорт				

1	2	3	4	5
Мотоциклетный спорт				
Парашютный спорт				
Планерный спорт				
Синхронное плавание				
Спорт сверхлегкой авиации				
Смешанное боевое единоборство (ММА)				
Триатлон				
2024 год				
Парусный спорт	12048,89	38751,74	86519,90	118206,15
Подводный спорт				
Спортивное ориентирование				
Бадминтон				
Дартс				
Теннис				
Шахматы				
Регби				
Футбол				
Самбо				
Бокс				
Дзюдо				
Кикбоксинг				
Спортивная борьба				
Тхэквондо				
Ушу				
Легкая атлетика				
Пауэрлифтинг				
Тяжелая атлетика				
Спортивная гимнастика				
Танцевальный спорт				
Чир спорт				
Пулевая стрельба				
Пейнтбол				
Настольный теннис				
Баскетбол				
Волейбол				
Гандбол				
Хоккей				
Хоккей на траве				
Фигурное катание на коньках				

1	2	3	4	5
Художественная гимнастика				
Биатлон				
Велосипедный спорт				
Гребля на байдарках и каноэ				
Гребной слалом				
Конькобежный спорт				
Лыжное двоеборье				
Лыжные гонки				
Плавание				
Прыжки на лыжах с трамплина				
Киокусинкай				
Рукопашный бой				
Спортивная акробатика				
Спортивная аэробика				
Авиамodelьный спорт				
Автомодельный спорт				
Судомодельный спорт				
Автомобильный спорт				
Мотоциклетный спорт				
Парашютный спорт				
Планерный спорт				
Синхронное плавание				
Спорт сверхлегкой авиации				
Смешанное боевое единоборство (ММА)				
Триатлон				

УТВЕРЖДЕНЫ
постановлением
администрации города Перми
от 25.10.2021 № 940

ЗНАЧЕНИЯ отраслевых корректирующих коэффициентов

Наименование услуги	Вид спорта	Уникальный номер	Этап	Наименование отраслевого корректирующего коэффициента							
				Значение отраслевого корректирующего коэффициента							
				наличие простого оборудования, спортивного инвентаря, экипировки	наличие сложного оборудования, спортивного инвентаря, экипировки	наличие в составе имущественного комплекса ледовой арены	наличие в составе имущественного комплекса здания более 10 000 кв. м	наличие в составе имущественного комплекса спортивных сооружений, включающих в свою структуру комплекс трамплинов, лыжную базу и земельный участок более 50 000 кв. м, без учета вида спорта	наличие в составе имущественного комплекса спортивных сооружений, включающих в свою структуру лыжную базу и земельный участок более 50 000 кв. м, без учета вида спорта	наличие в составе имущественного комплекса спортивных сооружений, включающих в свою структуру стадион, на территории которого находится здания общей площадью более 1 000 кв. м, и земельный участок более 50 000 кв. м, без учета вида спорта	
1	2	3	4	5	6	7	8	9	10	11	
Спортивная подготовка по олимпийским видам спорта	баскетбол	9319000.99.0.BB27/AA10001	этап начальной подготовки	0,98828	-					1,15355	
		9319000.99.0.BB27/AA11001	тренировочный этап (этап спортивной специализации)		1,26699					1,15355	
		9319000.99.0.BB27/AA12001	этап совершенствования спортивного мастерства		1,12835					1,15355	
	биатлон	9319000.99.0.BB27/AA15001	этап начальной подготовки			1,18539			1,11567		
		9319000.99.0.BB27/AA16001	тренировочный этап (этап спортивной специализации)			1,25255			1,11567		
		9319000.99.0.BB27/AA17001	этап совершенствования спортивного мастерства			1,11290			1,11567		
		9319000.99.0.BB27/AA18001	этап высшего спортивного мастерства			1,08263			1,11567		
	бокс	9319000.99.0.BB27/AA25001	этап начальной подготовки							1,15355	
		9319000.99.0.BB27/AA26001	тренировочный этап (этап спортивной специализации)							1,15355	
		9319000.99.0.BB27/AA27001	этап совершенствования спортивного мастерства							1,15355	
		9319000.99.0.BB27/AA28001	этап высшего спортивного мастерства							1,15355	
спортивная борьба	9319000.99.0.BB27/AB80001	этап начальной подготовки				1,331507	1,146619				
	9319000.99.0.BB27/AB81001	тренировочный этап (этап спортивной специализации)				1,331507	1,146619				
	9319000.99.0.BB27/AB82001	этап совершенствования спортивного мастерства				1,331507	1,146619				
	9319000.99.0.BB27/AB83001	этап высшего спортивного мастерства				1,331507	1,146619				

1	2	3	4	5	6	7	8	9	10	11
	волейбол	9319000.99.0.BV27/A.55001	этап начальной подготовки	0,97994		1,331507	1,146619			
		9319000.99.0.BV27/A.56001	тренировочный этап (этап спортивной специализации)		1,07515	1,331507	1,146619			
	гандбол	9319000.99.0.BV27/A.60001	этап начальной подготовки	0,98734						
		9319000.99.0.BV27/A.61001	тренировочный этап (этап спортивной специализации)		1,00122					
		9319000.99.0.BV27/A.62001	этап совершенствования спортивного мастерства		1,00330					
		9319000.99.0.BV27/A.63001	этап высшего спортивного мастерства		1,00102					
		9319000.99.0.BV27/A.675001	этап начальной подготовки		1,09597					
	гребля на байдарках и каное	9319000.99.0.BV27/A.76001	тренировочный этап (этап спортивной специализации)		1,11381					
		9319000.99.0.BV27/A.77001	этап совершенствования спортивного мастерства		1,05098					
		9319000.99.0.BV27/A.80001	этап начальной подготовки		1,05953					
		9319000.99.0.BV27/A.81001	тренировочный этап (этап спортивной специализации)		1,10248					
	лэзюдз	9319000.99.0.BV27/A.82001	этап совершенствования спортивного мастерства		1,04590					
		9319000.99.0.BV27/A.85001	этап начальной подготовки					1,11567		1,14971
		9319000.99.0.BV27/A.86001	тренировочный этап (этап спортивной специализации)					1,11567		1,14971
		9319000.99.0.BV27/A.87001	этап совершенствования спортивного мастерства					1,11567		1,14971
		9319000.99.0.BV27/A.88001	этап высшего спортивного мастерства					1,11567		1,14971
		9319000.99.0.BV27/A.80001	этап начальной подготовки		1,22327	1,260699				1,14971
		9319000.99.0.BV27/A.81001	тренировочный этап (этап спортивной специализации)		1,13161	1,260699				1,14971
		9319000.99.0.BV27/A.82001	этап совершенствования спортивного мастерства		1,05895	1,260699				1,14971
		9319000.99.0.BV27/A.83001	этап высшего спортивного мастерства		1,04315	1,260699				1,14971
		9319000.99.0.BV27/A.85001	этап начальной подготовки							1,14971
	легкая атлетика	9319000.99.0.BV27/A.86001	тренировочный этап (этап спортивной специализации)							1,14971
		9319000.99.0.BV27/A.87001	этап совершенствования спортивного мастерства							1,14971
		9319000.99.0.BV27/A.88001	этап высшего спортивного мастерства							1,14971
		9319000.99.0.BV27/A.80001	этап начальной подготовки		1,98327			1,11567		
		9319000.99.0.BV27/A.81001	тренировочный этап (этап спортивной специализации)		2,30852			1,11567		
	лыжное двоеборье	9319000.99.0.BV27/A.82001	этап совершенствования спортивного мастерства		2,15688			1,11567		
		9319000.99.0.BV27/A.83001	этап высшего спортивного мастерства		2,16999			1,11567		
		9319000.99.0.BV27/A.85001	этап начальной подготовки	0,97576				1,11567	1,15355	
		9319000.99.0.BV27/A.86001	тренировочный этап (этап спортивной специализации)		1,28380			1,11567	1,15355	
	лыжные гонки	9319000.99.0.BV27/A.87001	этап совершенствования спортивного мастерства		1,28737			1,11567	1,15355	
		9319000.99.0.BV27/A.88001	этап высшего спортивного мастерства		1,38248			1,11567	1,15355	

1	2	3	4	5	6	7	8	9	10	11
настоль- ный тен- нис	парусный спорт	931900O.99.0.BV27AB20001	этап начальной подготовки	0,90405						
		931900O.99.0.BV27AB21001	тренировочный этап (этап спор- тивной специализации)	0,95849						
		931900O.99.0.BV27AB22001	этап совершенствования спор- тивного мастерства	0,98141						
		931900O.99.0.BV27AB23001	этап высшего спортивного ма- стерства		1,08861					
	плавание	931900O.99.0.BV27AB25001	этап начальной подготовки		3,59630					1,14971
		931900O.99.0.BV27AB26001	тренировочный этап (этап спор- тивной специализации)		1,74679					1,14971
		931900O.99.0.BV27AB30001	этап начальной подготовки		1,28125					
		931900O.99.0.BV27AB31001	тренировочный этап (этап спор- тивной специализации)		1,10169					
	прыжки на лыжах с трамплина	931900O.99.0.BV27AB45001	этап начальной подготовки		2,30706			1,11567		
		931900O.99.0.BV27AB46001	тренировочный этап (этап спор- тивной специализации)		1,78248			1,11567		
		931900O.99.0.BV27AB47001	этап совершенствования спор- тивного мастерства		1,71663			1,11567		
		931900O.99.0.BV27AB48001	этап высшего спортивного ма- стерства		1,64991			1,11567		
	пулевая стрельба	931900O.99.0.BV27AB50001	этап начальной подготовки						1,15355	1,14971
		931900O.99.0.BV27AB51001	тренировочный этап (этап спор- тивной специализации)						1,15355	1,14971
		931900O.99.0.BV27AB52001	этап совершенствования спор- тивного мастерства						1,15355	1,14971
		931900O.99.0.BV27AB53001	этап высшего спортивного ма- стерства						1,15355	1,14971
	синхрон- ное плава- ние	931900O.99.0.BV27AB65001	этап начальной подготовки		1,45386					
		931900O.99.0.BV27AB66001	тренировочный этап (этап спор- тивной специализации)		1,06798					
		931900O.99.0.BV27AB05001	этап начальной подготовки		2,33205					
		931900O.99.0.BV27AB10001	этап начальной подготовки			1,331507	1,146619			
тяжелая атлетика	триатлон	931900O.99.0.BV27AB11001	тренировочный этап (этап спор- тивной специализации)			1,331507	1,146619			
		931900O.99.0.BV27AB12001	этап совершенствования спор- тивного мастерства			1,331507	1,146619			
		931900O.99.0.BV27AB13001	этап высшего спортивного ма- стерства			1,331507	1,146619			
		931900O.99.0.BV27AB15001	этап начальной подготовки							1,14971
		931900O.99.0.BV27AB16001	тренировочный этап (этап спор- тивной специализации)							1,14971
		931900O.99.0.BV27AB17001	этап совершенствования спор- тивного мастерства							1,14971
		931900O.99.0.BV27AB18001	этап высшего спортивного ма- стерства							1,14971
	фигурное катание на коньках	931900O.99.0.BV27AB25001	этап начальной подготовки		1,00154	1,260699				
		931900O.99.0.BV27AB26001	тренировочный этап (этап спор- тивной специализации)		1,04987	1,260699				
		931900O.99.0.BV27AB27001	этап совершенствования спор- тивного мастерства		1,02234	1,260699				
		931900O.99.0.BV27AB28001	этап высшего спортивного ма- стерства		1,11780	1,260699				

1	2	3	4	5	6	7	8	9	10	11
Спортивная подготовка по неолимпийским видам спорта	футбол	931900O.99.0.BB27AB35001	этап начальной подготовки						1,15355	
		931900O.99.0.BB27AB36001	тренировочный этап (этап спортивной специализации)						1,15355	
		931900O.99.0.BB27AB37001	этап совершенствования спортивного мастерства						1,15355	
		931900O.99.0.BB27AB38001	этап высшего спортивного мастерства						1,15355	
	хоккей	931900O.99.0.BB27AB40001	этап начальной подготовки	0,98658		1,331507	1,146619		1,15355	
		931900O.99.0.BB27AB41001	тренировочный этап (этап спортивной специализации)		1,84276	1,331507	1,146619		1,15355	
		931900O.99.0.BB27AB42001	этап совершенствования спортивного мастерства		1,44040	1,331507	1,146619		1,15355	
		931900O.99.0.BB27AB45001	этап начальной подготовки			1,260699				
	хоккей на траве	931900O.99.0.BB27AB46001	тренировочный этап (этап спортивной специализации)			1,260699				
		931900O.99.0.BB27AB47001	этап совершенствования спортивного мастерства			1,260699				
		931900O.99.0.BB27AB48001	этап высшего спортивного мастерства			1,260699				
		931900O.99.0.BB27AB50001	этап начальной подготовки	0,97590						
	художественная гимнастика	931900O.99.0.BB27AB51001	тренировочный этап (этап спортивной специализации)		1,06631					
		931900O.99.0.BB27AB52001	этап совершенствования спортивного мастерства		1,01922					
		931900O.99.0.BB27AB53001	этап высшего спортивного мастерства		1,01207					
		931900O.99.0.BB28AB05000	этап начальной подготовки						1,15355	
	дартс	931900O.99.0.BB28AB06000	тренировочный этап (этап спортивной специализации)						1,15355	
		931900O.99.0.BB28AB07000	этап совершенствования спортивного мастерства						1,15355	
		931900O.99.0.BB28AB08000	этап высшего спортивного мастерства						1,15355	
		931900O.99.0.BB28AB30000	этап начальной подготовки							1,14971
	кикбоксинг	931900O.99.0.BB28AB31000	тренировочный этап (этап спортивной специализации)							1,14971
		931900O.99.0.BB28AB32000	этап совершенствования спортивного мастерства							1,14971
		931900O.99.0.BB28AB33000	этап высшего спортивного мастерства							1,14971
		931900O.99.0.BB28AB40000	этап начальной подготовки	0,87338						
	кюкусинкай	931900O.99.0.BB28AB41000	тренировочный этап (этап спортивной специализации)	0,94896						
		931900O.99.0.BB28AB42000	этап совершенствования спортивного мастерства	0,97714						
		931900O.99.0.BB28AB43000	этап высшего спортивного мастерства	0,98327						
		931900O.99.0.BB28AB10000	этап начальной подготовки	0,96563						1,14971
	рукопашный бой	931900O.99.0.BB28AB11000	тренировочный этап (этап спортивной специализации)	0,98160						1,14971

1	2	3	4	5	6	7	8	9	10	11
	спортивная акробатика	931900O.99.0.BB28AB75000	этап начальной подготовки	0,94175						1,14971
		931900O.99.0.BB28AB76000	тренировочный этап (этап спортивной специализации)	0,97021						1,14971
		931900O.99.0.BB28AB77000	этап совершенствования спортивного мастерства	0,98666						1,14971
		931900O.99.0.BB28AB78000	этап высшего спортивного мастерства	0,99108						1,14971
	спортивное ориентирование	931900O.99.0.BB28AB85000	этап начальной подготовки		1,37455			1,11567		
		931900O.99.0.BB28AB86000	тренировочный этап (этап спортивной специализации)		1,10579			1,11567		
		931900O.99.0.BB28AB87000	этап совершенствования спортивного мастерства		1,12045			1,11567		
		931900O.99.0.BB28AB88000	этап высшего спортивного мастерства		1,08817			1,11567		
	спортивная акробатика	931900O.99.0.BB28AB80000	этап начальной подготовки			1,26069/ 1,331507	1,146619			1,14971
		931900O.99.0.BB28AB81000	тренировочный этап (этап спортивной специализации)		1,06958	1,26069/ 1,331507	1,146619			1,14971
		931900O.99.0.BB28AB82000	этап совершенствования спортивного мастерства		1,33884	1,26069/ 1,331507	1,146619			1,14971
		931900O.99.0.BB28AB83000	этап высшего спортивного мастерства		1,24899	1,26069/ 1,331507	1,146619			1,14971
	чир спорт	931900O.99.0.BB28AD03000	этап начальной подготовки					1,11567		
		931900O.99.0.BB28AD04000	тренировочный этап (этап спортивной специализации)					1,11567		
		931900O.99.0.BB28AD05000	этап совершенствования спортивного мастерства					1,11567		
		931900O.99.0.BB28AD06000	этап высшего спортивного мастерства					1,11567		

УТВЕРЖДЕН
постановлением администрации
города Перми
от 25.10.2021 № 940

РАЗМЕР
нормативных затрат на содержание муниципального имущества,
уплату налогов на 2022 год и плановый период 2023 и 2024 годов

Направление расходов	Размер, руб.		
	2022 год	2023 год	2024 год
Нормативные затраты на содержание используемого муниципального имущества	27 965 558,00	27 965 558,00	27 965 558,00
Затраты на уплату налогов	63 968 087,71	63 968 087,71	63 968 087,71

УТВЕРЖДЕНЫ
постановлением
администрации города Перми
от 25.10.2021 № 940

ЗНАЧЕНИЯ
натуральных норм, используемых при определении базовых нормативов
затрат на оказание муниципальных услуг «Спортивная подготовка
по олимпийским видам спорта», «Спортивная подготовка по неолимпийским
видам спорта»

Наименование муниципальной услуги по спортивной подготовке – спортивная подготовка по неолимпийским видам спорта.

Условия оказания услуги – этап начальной подготовки.

Уникальный номер реестровой записи 9319000.99.0.БВ28АА90000.

Содержание услуги – восточное боевое единоборство.

Единица измерения показателя объема оказания муниципальной услуги – количество человек.

Наименование натуральной нормы	Единица измерения натуральной нормы	Значение натуральной нормы	Способ определения значения натуральной нормы
1	2	3	4
1. Натуральные нормы, используемые при определении базового норматива затрат, непосредственно связанных с оказанием муниципальной услуги			
1.1. Натуральные нормы, используемые при определении затрат на оплату труда работников, непосредственно связанных с оказанием муниципальной услуги, и начисления на выплаты по оплате труда работников, непосредственно связанных с оказанием муниципальной услуги, включая страховые взносы в Пенсионный фонд Российской Федерации, Фонд социального страхования Российской Федерации и Федеральный фонд обязательного медицинского страхования, страховые взносы на обязательное социальное страхование от несчастных случаев на производстве и профессиональных заболеваний в соответствии с трудовым законодательством и иными нормативными правовыми актами, содержащими нормы трудового права			
Тренер	чел.	0,01794872	метод наиболее эффективного учреждения
1.2. Натуральные нормы, используемые при определении затрат на приобретение материальных запасов и на приобретение движимого имущества (основных средств и нематериальных активов), используемого в процессе оказания муниципальной услуги			
Весы электронные до 180 кг	шт.	0,00445434	метод наиболее эффективного учреждения
Гимнастическая стенка	шт.	0,01336303	метод наиболее эффективного учреждения
Гонг боксерский	шт.	0,00222717	метод наиболее эффективного учреждения
Зеркало	шт.	0,01336303	метод наиболее эффективного учреждения

1	2	3	4
Макивара	шт.	0,01781737	метод наиболее эффективного учреждения
Мат гимнастический	шт.	0,01336303	метод наиболее эффективного учреждения
Мешок боксерский	шт.	0,01781737	метод наиболее эффективного учреждения
Мишень настенная фехтовальная	шт.	0,00890869	метод наиболее эффективного учреждения
Мяч баскетбольный	шт.	0,00445434	метод наиболее эффективного учреждения
Мяч волейбольный	шт.	0,00445434	метод наиболее эффективного учреждения
Мяч набивной (медицинбол) от 1 до 5 кг	комплект	0,00890869	метод наиболее эффективного учреждения
Мяч теннисный	шт.	0,04008909	метод наиболее эффективного учреждения
Мяч футбольный	шт.	0,00445434	метод наиболее эффективного учреждения
Напольное покрытие для тхэквондо (10 x 10 м)	шт.	0,00445434	метод наиболее эффективного учреждения
Палка гимнастическая	шт.	0,03563474	метод наиболее эффективного учреждения
Подушка боксерская	шт.	0,00890869	метод наиболее эффективного учреждения
Секундомер	шт.	0,00668151	метод наиболее эффективного учреждения
Скакалка	шт.	0,03563474	метод наиболее эффективного учреждения
Скамейка гимнастическая	шт.	0,00890869	метод наиболее эффективного учреждения
Турник навесной для гимнастической стенки	шт.	0,01336303	метод наиболее эффективного учреждения
Устройство для подвески боксерских мешков	шт.	0,01781737	метод наиболее эффективного учреждения
Эспандер	шт.	0,03563474	метод наиболее эффективного учреждения
1.3. Натуральные нормы, используемые при определении базового норматива затрат на иные затраты, непосредственно связанные с оказанием муниципальной услуги, в том числе затраты на оплату коммунальных услуг, содержание объектов недвижимого имущества и особо ценного движимого имущества в части имущества, используемого в процессе оказания муниципальной услуги			
1.3.1. Натуральные нормы, используемые при определении затрат на коммунальные услуги, непосредственно связанные с оказанием муниципальной услуги			
электроснабжение	кВтч	12,54649221	метод наиболее эффективного учреждения
теплоснабжение	Гкал	0,04920657	
холодное водоснабжение	куб. м	0,17817372	
водоотведение	куб. м	0,17817372	
1.3.2. Натуральные нормы, используемые при определении затрат на содержание объектов недвижимого имущества, непосредственно связанных с оказанием муниципальной услуги			

1	2	3	4
обслуживание помещений (дезинсекция, дератизация)	количество договоров	0,000556793	метод наиболее эффективного учреждения
техническое обслуживание и регламентно-профилактический ремонт отопительной системы, в том числе на подготовку отопительной системы к зимнему сезону	количество договоров	0,000556793	
техническое обслуживание и регламентно-профилактический ремонт систем охранной сигнализации	количество договоров	0,000556793	
страхование имущества	количество договоров	0,000556793	
охранные услуги посредством видеомониторинга	количество договоров	0,000556793	
1.3.3. Натуральные нормы, используемые при определении затрат на содержание объектов особо ценного движимого имущества, непосредственно связанных с оказанием муниципальной услуги			
техническое обслуживание и регламентно-профилактический ремонт системы пожарной сигнализации	количество договоров	0,000556793	метод наиболее эффективного учреждения
техническое обслуживание и регламентно-профилактический ремонт систем охранно-тревожной сигнализации	количество договоров	0,000556793	
заправка картриджей	количество договоров	0,000556793	
2. Натуральные нормы, используемые при определении базового норматива затрат на общехозяйственные нужды на оказание муниципальной услуги			
2.1. Натуральные нормы, используемые при определении затрат на коммунальные услуги, за исключением затрат, непосредственно связанных с оказанием муниципальной услуги			
Электроэнергия	кВт/ч	37,63947661	метод наиболее эффективного учреждения
Теплоэнергия	Гкал	0,14761971	метод наиболее эффективного учреждения
Холодное водоснабжение	куб. м	0,53452116	метод наиболее эффективного учреждения
Водоотведение	куб. м	0,53452116	метод наиболее эффективного учреждения
Вывоз твердых коммунальных отходов	куб. м	0,00804454	метод наиболее эффективного учреждения
2.2. Натуральные нормы, используемые при определении затрат на содержание объектов недвижимого имущества, за исключением затрат, непосредственно связанных с оказанием муниципальной услуги			
обслуживание помещений (дезинсекция, дератизация)	количество договоров	0,00167038	метод наиболее эффективного учреждения
техническое обслуживание и регламентно-профилактический ремонт отопительной системы, в том числе на подготовку отопительной системы к зимнему сезону	количество договоров	0,00167038	метод наиболее эффективного учреждения
техническое обслуживание и регламентно-профилактический ремонт систем охранной сигнализации	количество договоров	0,00167038	метод наиболее эффективного учреждения
страхование имущества	количество договоров	0,00167038	метод наиболее эффективного учреждения
охранные услуги посредством видеомониторинга	количество договоров	0,00167038	метод наиболее эффективного учреждения

1	2	3	4
2.3. Натуральные нормы, используемые при определении затрат на содержание объектов особо ценного движимого имущества			
техническое обслуживание и регламентно-профилактический ремонт системы пожарной сигнализации	количество договоров	0,00167038	метод наиболее эффективного учреждения
техническое обслуживание и регламентно-профилактический ремонт систем охранно-тревожной сигнализации	количество договоров	0,00167038	метод наиболее эффективного учреждения
заправка картриджей	количество договоров	0,00167038	метод наиболее эффективного учреждения
2.4. Натуральные нормы, используемые при определении затрат на приобретение услуг связи			
Интернет	количество договоров	0,00222717	метод наиболее эффективного учреждения
Предоставление в пользование абонентской линии	шт.	0,00668151	метод наиболее эффективного учреждения
2.5. Натуральные нормы, используемые при определении затрат на прочие общехозяйственные нужды			
Изготовление и выдача сертификата ключа проверки электронной подписи	количество договоров	0,00222717	метод наиболее эффективного учреждения
Программное обеспечение Kaspersky Internet Security	количество договоров	0,00222717	метод наиболее эффективного учреждения
Экспертиза технического состояния оборудования и утилизация списанного оборудования	количество договоров	0,00222717	метод наиболее эффективного учреждения
Использование электронной системы «Госфинансы»	количество договоров	0,00222717	метод наиболее эффективного учреждения
Канцтовары, хозяйственные товары, прочие товары	количество договоров	0,00222717	метод наиболее эффективного учреждения
Оборудование, оргтехника	количество договоров	0,00222717	метод наиболее эффективного учреждения

Наименование муниципальной услуги по спортивной подготовке – спортивная подготовка по неолимпийским видам спорта.

Условия оказания услуги – Тренировочный этап (этап спортивной специализации).

Уникальный номер реестровой записи 9319000.99.0.BB28AA91000.

Содержание услуги – восточное боевое единоборство.

Единица измерения показателя объема оказания муниципальной услуги – количество человек.

Наименование натуральной нормы	Единица измерения натуральной нормы	Значение натуральной нормы	Способ определения значения натуральной нормы
1	2	3	4
1. Натуральные нормы, используемые при определении базового норматива затрат, непосредственно связанных с оказанием муниципальной услуги			
1.1. Натуральные нормы, используемые при определении затрат на оплату труда работников, непосредственно связанных с оказанием муниципальной услуги, и начисления на выплаты по оплате труда работников, непосредственно связанных с оказанием муниципальной услуги, включая страховые взносы в Пенсионный фонд Российской Федерации, Фонд социального страхования Российской Федерации и Федеральный фонд обязательного медицинского страхования, страховые взносы на обязательное социальное страхование от несчастных случаев на производстве и профессиональных заболеваний в соответствии с трудовым законодательством и иными нормативными правовыми актами, содержащими нормы трудового права			
Тренер	чел.	0,06250000	метод наиболее эффективного учреждения

1	2	3	4
1.2. Натуральные нормы, используемые при определении затрат на приобретение материальных запасов и на приобретение движимого имущества (основных средств и нематериальных активов), используемого в процессе оказания муниципальной услуги			
Весы электронные до 180 кг	шт.	0,00445434	метод наиболее эффективного учреждения
Гимнастическая стенка	шт.	0,01336303	метод наиболее эффективного учреждения
Гонг боксерский	шт.	0,00222717	метод наиболее эффективного учреждения
Зеркало	шт.	0,01336303	метод наиболее эффективного учреждения
Макивара	шт.	0,01781737	метод наиболее эффективного учреждения
Мат гимнастический	шт.	0,01336303	метод наиболее эффективного учреждения
Мешок боксерский	шт.	0,01781737	метод наиболее эффективного учреждения
Мишень настенная фехтовальная	шт.	0,00890869	метод наиболее эффективного учреждения
Мяч баскетбольный	шт.	0,00445434	метод наиболее эффективного учреждения
Мяч волейбольный	шт.	0,00445434	метод наиболее эффективного учреждения
Мяч набивной (медицинбол) от 1 до 5 кг	комплект	0,00890869	метод наиболее эффективного учреждения
Мяч теннисный	шт.	0,04008909	метод наиболее эффективного учреждения
Мяч футбольный	шт.	0,00445434	метод наиболее эффективного учреждения
Напольное покрытие для тхэквондо (10 x 10 м)	шт.	0,00445434	метод наиболее эффективного учреждения
Палка гимнастическая	шт.	0,03563474	метод наиболее эффективного учреждения
Подушка боксерская	шт.	0,00890869	метод наиболее эффективного учреждения
Секундомер	шт.	0,00668151	метод наиболее эффективного учреждения
Скакалка	шт.	0,03563474	метод наиболее эффективного учреждения
Скамейка гимнастическая	шт.	0,00890869	метод наиболее эффективного учреждения
Турник навесной для гимнастической стенки	шт.	0,01336303	метод наиболее эффективного учреждения
Устройство для подвески боксерских мешков	шт.	0,01781737	метод наиболее эффективного учреждения
Эспандер	шт.	0,03563474	метод наиболее эффективного учреждения
Капа (зубной протектор)	шт.	1	метод наиболее эффективного учреждения
Сандалии (шлепанцы)	пара	1	метод наиболее эффективного учреждения
1.3. Натуральные нормы, используемые при определении базового норматива затрат на иные затраты, непосредственно связанные с оказанием муниципальной услуги, в том числе затраты на оплату коммунальных услуг, содержание объектов недвижимого имущества и особо ценного движимого имущества в части имущества, используемого в процессе оказания муниципальной услуги			

1	2	3	4
1.3.1. Натуральные нормы, используемые при определении расходов на приобретение билетов на проезд к месту проведения соревнований, на питание и проживание участников соревнований и сопровождающих лиц			
выездные соревнования	шт.	1,0000000	метод наиболее эффективного учреждения
1.3.2. Натуральные нормы, используемые при определении затрат на коммунальные услуги, непосредственно связанные с оказанием муниципальной услуги			
электроснабжение	кВтч	12,54649221	метод наиболее эффективного учреждения
теплоснабжение	Гкал	0,04920657	
холодное водоснабжение	куб. м	0,17817372	
водоотведение	куб. м	0,17817372	
1.3.3. Натуральные нормы, используемые при определении затрат на содержание объектов недвижимого имущества, непосредственно связанных с оказанием муниципальной услуги			
обслуживание помещений (дезинсекция, дератизация)	количество договоров	0,000556793	метод наиболее эффективного учреждения
техническое обслуживание и регламентно-профилактический ремонт отопительной системы, в том числе на подготовку отопительной системы к зимнему сезону	количество договоров	0,000556793	
техническое обслуживание и регламентно-профилактический ремонт систем охранной сигнализации	количество договоров	0,000556793	
страхование имущества	количество договоров	0,000556793	
охранные услуги посредством видеомониторинга	количество договоров	0,000556793	
1.3.3. Натуральные нормы, используемые при определении затрат на содержание объектов особо ценного движимого имущества, непосредственно связанных с оказанием муниципальной услуги			
техническое обслуживание и регламентно-профилактический ремонт системы пожарной сигнализации	количество договоров	0,000556793	метод наиболее эффективного учреждения
техническое обслуживание и регламентно-профилактический ремонт систем охранно-тревожной сигнализации	количество договоров	0,000556793	
заправка картриджей	количество договоров	0,000556793	
2. Натуральные нормы, используемые при определении базового норматива затрат на общехозяйственные нужды на оказание муниципальной услуги			
2.1. Натуральные нормы, используемые при определении затрат на коммунальные услуги, за исключением затрат, непосредственно связанных с оказанием муниципальной услуги			
Электроэнергия	кВт/ч	37,63947661	метод наиболее эффективного учреждения
Теплоэнергия	Гкал	0,14761971	метод наиболее эффективного учреждения
Холодное водоснабжение	куб. м	0,53452116	метод наиболее эффективного учреждения
Водоотведение	куб. м	0,53452116	метод наиболее эффективного учреждения
Вывоз твердых коммунальных отходов	куб. м	0,00804454	метод наиболее эффективного учреждения
2.2. Натуральные нормы, используемые при определении затрат на содержание объектов недвижимого имущества, за исключением затрат, непосредственно связанных с оказанием муниципальной услуги			
обслуживание помещений (дезинсекция, дератизация)	количество договоров	0,00167038	метод наиболее эффективного учреждения

1	2	3	4
техническое обслуживание и регламентно-профилактический ремонт отопительной системы, в том числе на подготовку отопительной системы к зимнему сезону	количество договоров	0,00167038	метод наиболее эффективного учреждения
техническое обслуживание и регламентно-профилактический ремонт систем охранной сигнализации	количество договоров	0,00167038	метод наиболее эффективного учреждения
страхование имущества	количество договоров	0,00167038	метод наиболее эффективного учреждения
охранные услуги посредством видеомониторинга	количество договоров	0,00167038	метод наиболее эффективного учреждения
2.3. Натуральные нормы, используемые при определении затрат на содержание объектов особо ценного движимого имущества			
техническое обслуживание и регламентно-профилактический ремонт системы пожарной сигнализации	количество договоров	0,00167038	метод наиболее эффективного учреждения
техническое обслуживание и регламентно-профилактический ремонт систем охранно-тревожной сигнализации	количество договоров	0,00167038	метод наиболее эффективного учреждения
заправка картриджей	количество договоров	0,00167038	метод наиболее эффективного учреждения
2.4. Натуральные нормы, используемые при определении затрат на приобретение услуг связи			
Интернет	количество договоров	0,00222717	метод наиболее эффективного учреждения
Предоставление в пользование абонентской линии	шт.	0,00668151	метод наиболее эффективного учреждения
2.5. Натуральные нормы, используемые при определении затрат на прочие общехозяйственные нужды			
Изготовление и выдача сертификата ключа проверки электронной подписи	количество договоров	0,00222717	метод наиболее эффективного учреждения
Программное обеспечение Kaspersky Internet Security	количество договоров	0,00222717	метод наиболее эффективного учреждения
Экспертиза технического состояния оборудования и утилизация списанного оборудования	количество договоров	0,00222717	метод наиболее эффективного учреждения
Использование электронной системы «Госфинансы»	количество договоров	0,00222717	метод наиболее эффективного учреждения
Канцтовары, хозяйственные товары, прочие товары	количество договоров	0,00222717	метод наиболее эффективного учреждения
Оборудование, оргтехника	количество договоров	0,00222717	метод наиболее эффективного учреждения

Наименование муниципальной услуги по спортивной подготовке – спортивная подготовка по неолимпийским видам спорта.

Условия оказания услуги – этап совершенствования спортивного мастерства.

Уникальный номер реестровой записи 9319000.99.0.BB28AA92000.

Содержание услуги – восточное боевое единоборство.

Единица измерения показателя объема оказания муниципальной услуги – количество человек.

Наименование натуральной нормы	Единица измерения натуральной нормы	Значение натуральной нормы	Способ определения значения натуральной нормы
1	2	3	4
1. Натуральные нормы, используемые при определении базового норматива затрат, непосредственно связанных с оказанием муниципальной услуги			

1	2	3	4
1.1. Натуральные нормы, используемые при определении затрат на оплату труда работников, непосредственно связанных с оказанием муниципальной услуги, и начисления на выплаты по оплате труда работников, непосредственно связанных с оказанием муниципальной услуги, включая страховые взносы в Пенсионный фонд Российской Федерации, Фонд социального страхования Российской Федерации и Федеральный фонд обязательного медицинского страхования, страховые взносы на обязательное социальное страхование от несчастных случаев на производстве и профессиональных заболеваний в соответствии с трудовым законодательством и иными нормативными правовыми актами, содержащими нормы трудового права			
Тренер	чел.	0,16562500	метод наиболее эффективного учреждения
1.2. Натуральные нормы, используемые при определении затрат на приобретение материальных запасов и на приобретение движимого имущества (основных средств и нематериальных активов), используемого в процессе оказания муниципальной услуги			
Весы электронные до 180 кг	шт.	0,00445434	метод наиболее эффективного учреждения
Гимнастическая стенка	шт.	0,01336303	метод наиболее эффективного учреждения
Гонг боксерский	шт.	0,00222717	метод наиболее эффективного учреждения
Зеркало	шт.	0,01336303	метод наиболее эффективного учреждения
Макивара	шт.	0,01781737	метод наиболее эффективного учреждения
Мат гимнастический	шт.	0,01336303	метод наиболее эффективного учреждения
Мешок боксерский	шт.	0,01781737	метод наиболее эффективного учреждения
Мишень настенная фехтовальная	шт.	0,00890869	метод наиболее эффективного учреждения
Мяч баскетбольный	шт.	0,00445434	метод наиболее эффективного учреждения
Мяч волейбольный	шт.	0,00445434	метод наиболее эффективного учреждения
Мяч набивной (медицинбол) от 1 до 5 кг	комплект	0,00890869	метод наиболее эффективного учреждения
Мяч теннисный	шт.	0,04008909	метод наиболее эффективного учреждения
Мяч футбольный	шт.	0,00445434	метод наиболее эффективного учреждения
Напольное покрытие для тхэквондо (10 x 10 м)	шт.	0,00445434	метод наиболее эффективного учреждения
Палка гимнастическая	шт.	0,03563474	метод наиболее эффективного учреждения
Подушка боксерская	шт.	0,00890869	метод наиболее эффективного учреждения
Секундомер	шт.	0,00668151	метод наиболее эффективного учреждения
Скакалка	шт.	0,03563474	метод наиболее эффективного учреждения
Скамейка гимнастическая	шт.	0,00890869	метод наиболее эффективного учреждения
Турник навесной для гимнастической стенки	шт.	0,01336303	метод наиболее эффективного учреждения
Устройство для подвески боксерских мешков	шт.	0,01781737	метод наиболее эффективного учреждения
Эспандер	шт.	0,03563474	метод наиболее эффективного учреждения

1	2	3	4
Капа (зубной протектор)	шт.	1	метод наиболее эффективного учреждения
Сандалии (шлепанцы)	пара	1	метод наиболее эффективного учреждения
1.3. Натуральные нормы, используемые при определении базового норматива затрат на иные затраты, непосредственно связанные с оказанием муниципальной услуги, в том числе затраты на оплату коммунальных услуг, содержание объектов недвижимого имущества и особо ценного движимого имущества в части имущества, используемого в процессе оказания муниципальной услуги			
1.3.1. Натуральные нормы, используемые при определении расходов на приобретение билетов на проезд к месту проведения соревнований, на питание и проживание участников соревнований и сопровождающих лиц			
выездные соревнования	шт.	1,0000000	метод наиболее эффективного учреждения
1.3.2. Натуральные нормы, используемые при определении затрат на коммунальные услуги, непосредственно связанные с оказанием муниципальной услуги			
электроснабжение	кВтч	12,54649221	метод наиболее эффективного учреждения
теплоснабжение	Гкал	0,04920657	
холодное водоснабжение	куб. м	0,17817372	
водоотведение	куб. м	0,17817372	
1.3.3. Натуральные нормы, используемые при определении затрат на содержание объектов недвижимого имущества, непосредственно связанных с оказанием муниципальной услуги			
обслуживание помещений (дезинсекция, дератизация)	количество договоров	0,000556793	метод наиболее эффективного учреждения
техническое обслуживание и регламентно-профилактический ремонт отопительной системы, в том числе на подготовку отопительной системы к зимнему сезону	количество договоров	0,000556793	
техническое обслуживание и регламентно-профилактический ремонт систем охранной сигнализации	количество договоров	0,000556793	
страхование имущества	количество договоров	0,000556793	
охранные услуги посредством видеомониторинга	количество договоров	0,000556793	
1.3.4. Натуральные нормы, используемые при определении затрат на содержание объектов особо ценного движимого имущества, непосредственно связанных с оказанием муниципальной услуги			
техническое обслуживание и регламентно-профилактический ремонт системы пожарной сигнализации	количество договоров	0,000556793	метод наиболее эффективного учреждения
техническое обслуживание и регламентно-профилактический ремонт систем охранно-тревожной сигнализации	количество договоров	0,000556793	
заправка картриджей	количество договоров	0,000556793	
2. Натуральные нормы, используемые при определении базового норматива затрат на общехозяйственные нужды на оказание муниципальной услуги			
2.1. Натуральные нормы, используемые при определении затрат на коммунальные услуги, за исключением затрат, непосредственно связанных с оказанием муниципальной услуги			
Электроэнергия	кВт/ч	37,63947661	метод наиболее эффективного учреждения
Теплоэнергия	Гкал	0,14761971	метод наиболее эффективного учреждения
Холодное водоснабжение	куб. м	0,53452116	метод наиболее эффективного учреждения
Водоотведение	куб. м	0,53452116	метод наиболее эффективного учреждения

1	2	3	4
Вывоз твердых коммунальных отходов	куб. м	0,00804454	метод наиболее эффективного учреждения
2.2. Натуральные нормы, используемые при определении затрат на содержание объектов недвижимого имущества, за исключением затрат, непосредственно связанных с оказанием муниципальной услуги			
обслуживание помещений (дезинсекция, дератизация)	количество договоров	0,00167038	метод наиболее эффективного учреждения
техническое обслуживание и регламентно-профилактический ремонт отопительной системы, в том числе на подготовку отопительной системы к зимнему сезону	количество договоров	0,00167038	метод наиболее эффективного учреждения
техническое обслуживание и регламентно-профилактический ремонт систем охранной сигнализации	количество договоров	0,00167038	метод наиболее эффективного учреждения
страхование имущества	количество договоров	0,00167038	метод наиболее эффективного учреждения
охранные услуги посредством видеомониторинга	количество договоров	0,00167038	метод наиболее эффективного учреждения
2.3. Натуральные нормы, используемые при определении затрат на содержание объектов особо ценного движимого имущества			
техническое обслуживание и регламентно-профилактический ремонт системы пожарной сигнализации	количество договоров	0,00167038	метод наиболее эффективного учреждения
техническое обслуживание и регламентно-профилактический ремонт систем охранно-тревожной сигнализации	количество договоров	0,00167038	метод наиболее эффективного учреждения
заправка картриджей	количество договоров	0,00167038	метод наиболее эффективного учреждения
2.4. Натуральные нормы, используемые при определении затрат на приобретение услуг связи			
Интернет	количество договоров	0,00222717	метод наиболее эффективного учреждения
Предоставление в пользование абонентской линии	шт.	0,00668151	метод наиболее эффективного учреждения
2.5. Натуральные нормы, используемые при определении затрат на прочие общехозяйственные нужды			
Изготовление и выдача сертификата ключа проверки электронной подписи	количество договоров	0,00222717	метод наиболее эффективного учреждения
Программное обеспечение Kaspersky Internet Security	количество договоров	0,00222717	метод наиболее эффективного учреждения
Экспертиза технического состояния оборудования и утилизация списанного оборудования	количество договоров	0,00222717	метод наиболее эффективного учреждения
Использование электронной системы «Госфинансы»	количество договоров	0,00222717	метод наиболее эффективного учреждения
Канцтовары, хозяйственные товары, прочие товары	количество договоров	0,00222717	метод наиболее эффективного учреждения
Оборудование, оргтехника	количество договоров	0,00222717	метод наиболее эффективного учреждения

Наименование муниципальной услуги по спортивной подготовке – восточное боевое единоборство, этап высшего спортивного мастерства.

Уникальный номер реестровой записи 931900O.99.0.BB28AA93000.

Содержание услуги - восточное боевое единоборство.

Единица измерения показателя объема оказания муниципальной услуги – количество человек.

Наименование натуральной нормы	Единица измерения натуральной нормы	Значение натуральной нормы	Способ определения значения натуральной нормы
1	2	3	4
1. Натуральные нормы, используемые при определении базового норматива затрат, непосредственно связанных с оказанием муниципальной услуги			
1.1. Натуральные нормы, используемые при определении затрат на оплату труда работников, непосредственно связанных с оказанием муниципальной услуги, и начисления на выплаты по оплате труда работников, непосредственно связанных с оказанием муниципальной услуги, включая страховые взносы в Пенсионный фонд Российской Федерации, Фонд социального страхования Российской Федерации и Федеральный фонд обязательного медицинского страхования, страховые взносы на обязательное социальное страхование от несчастных случаев на производстве и профессиональных заболеваний в соответствии с трудовым законодательством и иными нормативными правовыми актами, содержащими нормы трудового права			
Тренер	чел.	0,21666667	метод наиболее эффективного учреждения
1.2. Натуральные нормы, используемые при определении затрат на приобретение материальных запасов и на приобретение движимого имущества (основных средств и нематериальных активов), используемого в процессе оказания муниципальной услуги			
Весы электронные до 180 кг	шт.	0,00445434	метод наиболее эффективного учреждения
Гимнастическая стенка	шт.	0,01336303	метод наиболее эффективного учреждения
Гонг боксерский	шт.	0,00222717	метод наиболее эффективного учреждения
Зеркало	шт.	0,01336303	метод наиболее эффективного учреждения
Макивара	шт.	0,01781737	метод наиболее эффективного учреждения
Мат гимнастический	шт.	0,01336303	метод наиболее эффективного учреждения
Мешок боксерский	шт.	0,01781737	метод наиболее эффективного учреждения
Мишень настенная фехтовальная	шт.	0,00890869	метод наиболее эффективного учреждения
Мяч баскетбольный	шт.	0,00445434	метод наиболее эффективного учреждения
Мяч волейбольный	шт.	0,00445434	метод наиболее эффективного учреждения
Мяч набивной (медицинбол) от 1 до 5 кг	комплект	0,00890869	метод наиболее эффективного учреждения
Мяч теннисный	шт.	0,04008909	метод наиболее эффективного учреждения
Мяч футбольный	шт.	0,00445434	метод наиболее эффективного учреждения
Напольное покрытие для тхэквондо (10 x 10 м)	шт.	0,00445434	метод наиболее эффективного учреждения
Палка гимнастическая	шт.	0,03563474	метод наиболее эффективного учреждения
Подушка боксерская	шт.	0,00890869	метод наиболее эффективного учреждения
Секундомер	шт.	0,00668151	метод наиболее эффективного учреждения

1	2	3	4
Скакалка	шт.	0,03563474	метод наиболее эффективного учреждения
Скамейка гимнастическая	шт.	0,00890869	метод наиболее эффективного учреждения
Турник навесной для гимнастической стенки	шт.	0,01336303	метод наиболее эффективного учреждения
Устройство для подвески боксерских мешков	шт.	0,01781737	метод наиболее эффективного учреждения
Эспандер	шт.	0,03563474	метод наиболее эффективного учреждения
Капа (зубной протектор)	шт.	1	метод наиболее эффективного учреждения
Сандалии (шлепанцы)	пара	1	метод наиболее эффективного учреждения
1.3. Натуральные нормы, используемые при определении базового норматива затрат на иные затраты, непосредственно связанные с оказанием муниципальной услуги, в том числе затраты на оплату коммунальных услуг, содержание объектов недвижимого имущества и особо ценного движимого имущества в части имущества, используемого в процессе оказания муниципальной услуги			
1.3.1. Натуральные нормы, используемые при определении расходов на приобретение билетов на проезд к месту проведения соревнований, на питание и проживание участников соревнований и сопровождающих лиц			
выездные соревнования	шт.	1,0000000	метод наиболее эффективного учреждения
1.3.2. Натуральные нормы, используемые при определении затрат на коммунальные услуги, непосредственно связанные с оказанием муниципальной услуги			
электроснабжение	кВтч	12,54649221	метод наиболее эффективного учреждения
теплоснабжение	Гкал	0,04920657	
холодное водоснабжение	куб. м	0,17817372	
водоотведение	куб. м	0,17817372	
1.3.3. Натуральные нормы, используемые при определении затрат на содержание объектов недвижимого имущества, непосредственно связанных с оказанием муниципальной услуги			
обслуживание помещений (дезинсекция, дератизация)	количество договоров	0,000556793	метод наиболее эффективного учреждения
техническое обслуживание и регламентно-профилактический ремонт отопительной системы, в том числе на подготовку отопительной системы к зимнему сезону	количество договоров	0,000556793	
техническое обслуживание и регламентно-профилактический ремонт систем охранной сигнализации	количество договоров	0,000556793	
страхование имущества	количество договоров	0,000556793	
охранные услуги посредством видеомониторинга	количество договоров	0,000556793	
1.3.4. Натуральные нормы, используемые при определении затрат на содержание объектов особо ценного движимого имущества, непосредственно связанных с оказанием муниципальной услуги			
техническое обслуживание и регламентно-профилактический ремонт системы пожарной сигнализации	количество договоров	0,000556793	метод наиболее эффективного учреждения
техническое обслуживание и регламентно-профилактический ремонт систем охранно-тревожной сигнализации	количество договоров	0,000556793	
заправка картриджей	количество договоров	0,000556793	
2. Натуральные нормы, используемые при определении базового норматива затрат на общехозяйственные нужды на оказание муниципальной услуги			

1	2	3	4
2.1. Натуральные нормы, используемые при определении затрат на коммунальные услуги, за исключением затрат, непосредственно связанных с оказанием муниципальной услуги			
Электроэнергия	кВт/ч	37,63947661	метод наиболее эффективного учреждения
Теплоэнергия	Гкал	0,14761971	метод наиболее эффективного учреждения
Холодное водоснабжение	куб. м	0,53452116	метод наиболее эффективного учреждения
Водоотведение	куб. м	0,53452116	метод наиболее эффективного учреждения
Вывоз твердых коммунальных отходов	куб. м	0,00804454	метод наиболее эффективного учреждения
2.2. Натуральные нормы, используемые при определении затрат на содержание объектов недвижимого имущества, за исключением затрат, непосредственно связанных с оказанием муниципальной услуги			
обслуживание помещений (дезинсекция, дератизация)	количество договоров	0,00167038	метод наиболее эффективного учреждения
техническое обслуживание и регламентно-профилактический ремонт отопительной системы, в том числе на подготовку отопительной системы к зимнему сезону	количество договоров	0,00167038	метод наиболее эффективного учреждения
техническое обслуживание и регламентно-профилактический ремонт систем охранной сигнализации	количество договоров	0,00167038	метод наиболее эффективного учреждения
страхование имущества	количество договоров	0,00167038	метод наиболее эффективного учреждения
охранные услуги посредством видеомониторинга	количество договоров	0,00167038	метод наиболее эффективного учреждения
2.3. Натуральные нормы, используемые при определении затрат на содержание объектов особо ценного движимого имущества			
техническое обслуживание и регламентно-профилактический ремонт системы пожарной сигнализации	количество договоров	0,00167038	метод наиболее эффективного учреждения
техническое обслуживание и регламентно-профилактический ремонт систем охранно-тревожной сигнализации	количество договоров	0,00167038	метод наиболее эффективного учреждения
заправка картриджей	количество договоров	0,00167038	метод наиболее эффективного учреждения
2.4. Натуральные нормы, используемые при определении затрат на приобретение услуг связи			
Интернет	количество договоров	0,00222717	метод наиболее эффективного учреждения
Предоставление в пользование абонентской линии	шт.	0,00668151	метод наиболее эффективного учреждения
2.5. Натуральные нормы, используемые при определении затрат на прочие общехозяйственные нужды			
Изготовление и выдача сертификата ключа проверки электронной подписи	количество договоров	0,00222717	метод наиболее эффективного учреждения
Программное обеспечение Kaspersky Internet Security	количество договоров	0,00222717	метод наиболее эффективного учреждения
Экспертиза технического состояния оборудования и утилизация списанного оборудования	количество договоров	0,00222717	метод наиболее эффективного учреждения
Использование электронной системы «Госфинансы»	количество договоров	0,00222717	метод наиболее эффективного учреждения
Канцтовары, хозяйтовары, прочие товары	количество договоров	0,00222717	метод наиболее эффективного учреждения
Оборудование, оргтехника	количество договоров	0,00222717	метод наиболее эффективного учреждения



АДМИНИСТРАЦИЯ ГОРОДА ПЕРМИ ПОСТАНОВЛЕНИЕ

25.10.2021

№ 941

Об утверждении отчета об исполнении бюджета города Перми по состоянию на 01.10.2021

На основании статьи 264.2 Бюджетного кодекса Российской Федерации, статьи 47 Положения о бюджете и бюджетном процессе в городе Перми, утвержденного решением Пермской городской Думы от 28 августа 2007 г. № 185, администрация города Перми ПОСТАНОВЛЯЕТ:

1. Утвердить прилагаемый отчет об исполнении бюджета города Перми по состоянию на 01 октября 2021 г. по доходам в сумме 27 304 394 443 (двадцать семь миллиардов триста четыре миллиона триста девяносто четыре тысячи четыреста сорок три) руб. 96 коп., по расходам в сумме 28 592 769 716 (двадцать восемь миллиардов пятьсот девяносто два миллиона семьсот шестьдесят девять тысяч семьсот шестнадцать) руб. 87 коп., с дефицитом 1 288 375 272 (один миллиард двести восемьдесят восемь миллионов триста семьдесят пять тысяч двести семьдесят два) руб. 91 коп.

2. Департаменту финансов администрации города Перми обеспечить представление отчета об исполнении бюджета города Перми по состоянию на 01 октября 2021 г. и информации по формам согласно приложению к Положению о бюджете и бюджетном процессе в городе Перми, утвержденному решением Пермской городской Думы от 28 августа 2007 г. № 185, в Пермскую городскую Думу и Контрольно-счетную палату города Перми не позднее 29 октября 2021 г.

3. Настоящее постановление вступает в силу со дня подписания.

4. Управлению по общим вопросам администрации города Перми обеспечить опубликование настоящего постановления в печатном средстве массовой информации «Официальный бюллетень органов местного самоуправления муниципального образования город Пермь».

5. Информационно-аналитическому управлению администрации города Перми обеспечить опубликование (обнародование) настоящего постановления на официальном сайте муниципального образования город Пермь в информационно-телекоммуникационной сети Интернет.

6. Контроль за исполнением настоящего постановления возложить на первого заместителя главы администрации города Перми Хайруллина Э.А.

Глава города Перми

А.Н. Дёмкин

ОТЧЕТ ОБ ИСПОЛНЕНИИ БЮДЖЕТА

на 01 октября 2021 г.

Наименование финансового органа

Департамент финансов

Наименование публично-правового образования

администрации города Перми
Бюджет городского округа - город
ПермьПериодичность: месячная,
квартальная, годовая

Единица измерения: руб.

Коды	0503117
Форма по ОКУД	01.10.2021
Дата по ОКПО	02292403
Глава по БК	902
по ОКТМО	57701000
по ОКЕИ	383

1. Доходы бюджета

Наименование показателя	Код строки	Код дохода по бюджетной классификации				Утвержденные бюджетные назначения	Исполнено	Неисполненные назначения
1	2	3				4	5	6
Доходы бюджета - всего	010	x				45 371 471 934,00	27 304 394 443,96	18 067 077 490,04
в том числе:								
НАЛОГОВЫЕ И НЕНАЛОГОВЫЕ ДОХОДЫ	010	000	1000000000	0000	000	21 607 833 281,00	13 914 101 207,77	7 693 732 073,23
НАЛОГИ НА ПРИБЫЛЬ, ДОХОДЫ	010	000	1010000000	0000	000	11 132 304 152,00	7 676 719 014,69	3 455 585 137,31
Налог на доходы физических лиц	010	000	1010200001	0000	110	11 132 304 152,00	7 676 719 014,69	3 455 585 137,31
Налог на доходы физических лиц с доходов, источником которых является налоговый агент, за исключением доходов, в отношении которых исчисление и уплата налога осуществляются в соответствии со статьями 227, 227.1 и 228 Налогового кодекса Российской Федерации	010	000	1010201001	0000	110	10 598 522 252,00	6 568 583 137,49	4 029 939 114,51
Налог на доходы физических лиц с доходов, полученных от осуществления деятельности физическими лицами, зарегистрированными в качестве индивидуальных предпринимателей, нотариусов, занимающихся частной практикой, адвокатов, учредивших адвокатские кабинеты, и других лиц, занимающихся частной практикой в соответствии со статьей 227 Налогового кодекса Российской Федерации	010	000	1010202001	0000	110	167 751 400,00	140 140 759,33	27 610 640,67
Налог на доходы физических лиц с доходов, полученных физическими лицами в соответствии со статьей 228 Налогового кодекса Российской Федерации	010	000	1010203001	0000	110	327 341 300,00	314 928 932,63	12 412 367,37
Налог на доходы физических лиц в виде фиксированных авансовых платежей с доходов, полученных физическими лицами, являющимися иностранными гражданами, осуществляющими трудовую деятельность по найму на основании патента в соответствии со статьей 227.1 Налогового кодекса Российской Федерации	010	000	1010204001	0000	110	38 689 200,00	32 497 962,83	6 191 237,17
Налог на доходы физических лиц с сумм прибыли контролируемой иностранной компании, полученной физическими лицами, признаваемыми контролирующими лицами этой компании, за исключением уплачиваемого в связи с переходом на особый порядок уплаты на основании подачи в налоговый орган соответствующего уведомления (в части суммы налога, не превышающей 650 000 рублей)	010	000	1010205001	0000	110	-	23 331,41	-

Налог на доходы физических лиц в части суммы налога, превышающей 650 000 рублей, относящейся к части налоговой базы, превышающей 5 000 000 рублей (за исключением налога на доходы физических лиц с сумм прибыли контролируемой иностранной компании, в том числе фиксированной прибыли контролируемой иностранной компании)	010	000	1010208001	0000	110	-	617 193 004,28	-
Налог на доходы физических лиц с сумм прибыли контролируемой иностранной компании, полученной физическими лицами, признаваемыми контролирующими лицами этой компании, перешедшими на особый порядок уплаты на основании подачи в налоговый орган соответствующего уведомления (в части суммы налога, не превышающей 650 000 рублей)	010	000	1010209001	0000	110	-	3 351 886,72	-
НАЛОГИ НА ТОВАРЫ (РАБОТЫ, УСЛУГИ), РЕАЛИЗУЕМЫЕ НА ТЕРРИТОРИИ РОССИЙСКОЙ ФЕДЕРАЦИИ	010	000	1030000000	0000	000	54 873 100,00	45 181 051,88	9 692 048,12
Акцизы по подакцизным товарам (продукции), производимым на территории Российской Федерации	010	000	1030200001	0000	110	54 873 100,00	45 181 051,88	9 692 048,12
Доходы от уплаты акцизов на дизельное топливо, подлежащие распределению между бюджетами субъектов Российской Федерации и местными бюджетами с учетом установленных дифференцированных нормативов отчислений в местные бюджеты	010	000	1030223001	0000	110	25 581 900,00	20 492 850,61	5 089 049,39
Доходы от уплаты акцизов на дизельное топливо, подлежащие распределению между бюджетами субъектов Российской Федерации и местными бюджетами с учетом установленных дифференцированных нормативов отчислений в местные бюджеты (по нормативам, установленным Федеральным законом о федеральном бюджете в целях формирования дорожных фондов субъектов Российской Федерации)	010	000	1030223101	0000	110	25 581 900,00	20 492 850,61	5 089 049,39
Доходы от уплаты акцизов на моторные масла для дизельных и (или) карбюраторных (инжекторных) двигателей, подлежащие распределению между бюджетами субъектов Российской Федерации и местными бюджетами с учетом установленных дифференцированных нормативов отчислений в местные бюджеты	010	000	1030224001	0000	110	176 500,00	146 476,18	30 023,82
Доходы от уплаты акцизов на моторные масла для дизельных и (или) карбюраторных (инжекторных) двигателей, подлежащие распределению между бюджетами субъектов Российской Федерации и местными бюджетами с учетом установленных дифференцированных нормативов отчислений в местные бюджеты (по нормативам, установленным Федеральным законом о федеральном бюджете в целях формирования дорожных фондов субъектов Российской Федерации)	010	000	1030224101	0000	110	176 500,00	146 476,18	30 023,82

Доходы от уплаты акцизов на автомобильный бензин, подлежащие распределению между бюджетами субъектов Российской Федерации и местными бюджетами с учетом установленных дифференцированных нормативов отчислений в местные бюджеты	010	000	1030225001	0000	110	29 114 700,00	28 159 436,15	955 263,85
Доходы от уплаты акцизов на автомобильный бензин, подлежащие распределению между бюджетами субъектов Российской Федерации и местными бюджетами с учетом установленных дифференцированных нормативов отчислений в местные бюджеты (по нормативам, установленным Федеральным законом о федеральном бюджете в целях формирования дорожных фондов субъектов Российской Федерации)	010	000	1030225101	0000	110	29 114 700,00	28 159 436,15	955 263,85
Доходы от уплаты акцизов на прямой бензин, подлежащие распределению между бюджетами субъектов Российской Федерации и местными бюджетами с учетом установленных дифференцированных нормативов отчислений в местные бюджеты	010	000	1030226001	0000	110	-	-3 617 711,06	-
Доходы от уплаты акцизов на прямой бензин, подлежащие распределению между бюджетами субъектов Российской Федерации и местными бюджетами с учетом установленных дифференцированных нормативов отчислений в местные бюджеты (по нормативам, установленным Федеральным законом о федеральном бюджете в целях формирования дорожных фондов субъектов Российской Федерации)	010	000	1030226101	0000	110	-	-3 617 711,06	-
НАЛОГИ НА СОВОКУПНЫЙ ДОХОД	010	000	1050000000	0000	000	168 239 500,00	123 111 049,19	45 128 450,81
Единый налог на вмененный доход для отдельных видов деятельности	010	000	1050200002	0000	110	-	-1 002 902,17	-
Единый налог на вмененный доход для отдельных видов деятельности	010	000	1050201002	0000	110	-	-975 125,01	-
Единый налог на вмененный доход для отдельных видов деятельности (за налоговые периоды, истекшие до 1 января 2011 года)	010	000	1050202002	0000	110	-	-27 777,16	-
Единый сельскохозяйственный налог	010	000	1050300001	0000	110	1 135 100,00	630 636,84	504 463,16
Единый сельскохозяйственный налог	010	000	1050301001	0000	110	1 135 100,00	630 636,84	504 463,16
Налог, взимаемый в связи с применением патентной системы налогообложения	010	000	1050400002	0000	110	167 104 400,00	123 483 314,52	43 621 085,48
Налог, взимаемый в связи с применением патентной системы налогообложения, зачисляемый в бюджеты городских округов	010	000	1050401002	0000	110	167 104 400,00	123 483 314,52	43 621 085,48
НАЛОГИ НА ИМУЩЕСТВО	010	000	1060000000	0000	000	4 787 158 939,00	2 147 034 718,66	2 640 124 220,34
Налог на имущество физических лиц	010	000	1060100000	0000	110	869 636 200,00	105 226 117,81	764 410 082,19
Налог на имущество физических лиц, взимаемый по ставкам, применяемым к объектам налогообложения, расположенным в границах городских округов	010	000	1060102004	0000	110	869 636 200,00	105 226 117,81	764 410 082,19
Транспортный налог	010	000	1060400002	0000	110	1 602 581 300,00	567 457 574,91	1 035 123 725,09
Транспортный налог с организаций	010	000	1060401102	0000	110	304 395 300,00	259 353 767,93	45 041 532,07
Транспортный налог с физических лиц	010	000	1060401202	0000	110	1 298 186 000,00	308 103 806,98	990 082 193,02
Земельный налог	010	000	1060600000	0000	110	2 314 941 439,00	1 474 351 025,94	840 590 413,06
Земельный налог с организаций	010	000	1060603000	0000	110	1 981 478 039,00	1 427 473 013,43	554 005 025,57
Земельный налог с организаций, обладающих земельным участком, расположенным в границах городских округов	010	000	1060603204	0000	110	1 981 478 039,00	1 427 473 013,43	554 005 025,57
Земельный налог с физических лиц	010	000	1060604000	0000	110	333 463 400,00	46 878 012,51	286 585 387,49
Земельный налог с физических лиц, обладающих земельным участком, расположенным в границах городских округов	010	000	1060604204	0000	110	333 463 400,00	46 878 012,51	286 585 387,49

ГОСУДАРСТВЕННАЯ ПОШЛИНА	010	000	1080000000	0000	000	248 691 000,00	162 891 832,89	85 799 167,11
Государственная пошлина по делам, рассматриваемым Конституционным Судом Российской Федерации и конституционными (уставными) судами субъектов Российской Федерации	010	000	1080200001	0000	110	-	5 332,60	-
Государственная пошлина по делам, рассматриваемым конституционными (уставными) судами субъектов Российской Федерации	010	000	1080202001	0000	110	-	5 332,60	-
Государственная пошлина по делам, рассматриваемым в судах общей юрисдикции, мировыми судьями	010	000	1080300001	0000	110	246 544 600,00	161 812 440,29	84 732 159,71
Государственная пошлина по делам, рассматриваемым в судах общей юрисдикции, мировыми судьями (за исключением Верховного Суда Российской Федерации)	010	000	1080301001	0000	110	246 544 600,00	161 812 440,29	84 732 159,71
Государственная пошлина за государственную регистрацию, а также за совершение прочих юридически значимых действий	010	000	1080700001	0000	110	2 146 400,00	1 074 060,00	1 072 340,00
Государственная пошлина за государственную регистрацию межрегиональных, региональных и местных общественных объединений, отделений общественных объединений, а также за государственную регистрацию изменений их учредительных документов	010	000	1080711001	0000	110	376 000,00	148 500,00	227 500,00
Государственная пошлина за государственную регистрацию политических партий и региональных отделений политических партий	010	000	1080712001	0000	110	14 000,00	-	14 000,00
Государственная пошлина за государственную регистрацию средства массовой информации, за внесение изменений в запись о регистрации средства массовой информации (в том числе связанных с изменением тематики или специализации), продукция которого предназначена для распространения преимущественно на территории субъекта Российской Федерации, территории муниципального образования	010	000	1080713001	0000	110	148 000,00	112 000,00	36 000,00
Государственная пошлина за выдачу разрешения на установку рекламной конструкции	010	000	1080715001	0000	110	210 000,00	35 000,00	175 000,00
Государственная пошлина за выдачу специального разрешения на движение по автомобильным дорогам транспортных средств, осуществляющих перевозки опасных, тяжеловесных и (или) крупногабаритных грузов	010	000	1080717001	0000	110	1 398 400,00	778 560,00	619 840,00
Государственная пошлина за выдачу органом местного самоуправления городского округа специального разрешения на движение по автомобильным дорогам транспортных средств, осуществляющих перевозки опасных, тяжеловесных и (или) крупногабаритных грузов, зачисляемая в бюджеты городских округов	010	000	1080717301	0000	110	1 398 400,00	778 560,00	619 840,00
ЗАДОЛЖЕННОСТЬ И ПЕРЕРАСЧЕТЫ ПО ОТМЕНЕННЫМ НАЛОГАМ, СБОРАМ И ИНЫМ ОБЯЗАТЕЛЬНЫМ ПЛАТЕЖАМ	010	000	1090000000	0000	000	-	9 135 550,50	-
Налоги на имущество	010	000	1090400000	0000	110	-	9 135 550,50	-
Земельный налог (по обязательствам, возникшим до 1 января 2006 года)	010	000	1090405000	0000	110	-	9 135 550,50	-

Земельный налог (по обязательствам, возникшим до 1 января 2006 года), мобилизуемый на территориях городских округов	010	000	1090405204	0000	110	-	9 135 550,50	-
ДОХОДЫ ОТ ИСПОЛЬЗОВАНИЯ ИМУЩЕСТВА, НАХОДЯЩЕГОСЯ В ГОСУДАРСТВЕННОЙ И МУНИЦИПАЛЬНОЙ СОБСТВЕННОСТИ	010	000	1110000000	0000	000	886 405 730,00	652 033 564,16	234 372 165,84
Доходы, получаемые в виде арендной либо иной платы за передачу в возмездное пользование государственного и муниципального имущества (за исключением имущества бюджетных и автономных учреждений, а также имущества государственных и муниципальных унитарных предприятий, в том числе казенных)	010	000	1110500000	0000	120	788 515 130,00	569 347 033,28	219 168 096,72
Доходы, получаемые в виде арендной платы за земельные участки, государственная собственность на которые не разграничена, а также средства от продажи права на заключение договоров аренды указанных земельных участков	010	000	1110501000	0000	120	544 752 500,00	417 178 261,95	127 574 238,05
Доходы, получаемые в виде арендной платы за земельные участки, государственная собственность на которые не разграничена и которые расположены в границах городских округов, а также средства от продажи права на заключение договоров аренды указанных земельных участков	010	000	1110501204	0000	120	544 752 500,00	417 178 261,95	127 574 238,05
Доходы, получаемые в виде арендной платы за земли после разграничения государственной собственности на землю, а также средства от продажи права на заключение договоров аренды указанных земельных участков (за исключением земельных участков бюджетных и автономных учреждений)	010	000	1110502000	0000	120	68 453 900,00	26 873 572,99	41 580 327,01
Доходы, получаемые в виде арендной платы, а также средства от продажи права на заключение договоров аренды за земли, находящиеся в собственности городских округов (за исключением земельных участков муниципальных бюджетных и автономных учреждений)	010	000	1110502404	0000	120	68 453 900,00	26 873 572,99	41 580 327,01
Доходы от сдачи в аренду имущества, находящегося в оперативном управлении органов государственной власти, органов местного самоуправления, органов управления государственными внебюджетными фондами и созданных ими учреждений (за исключением имущества бюджетных и автономных учреждений)	010	000	1110503000	0000	120	1 876 100,00	1 276 147,08	599 952,92
Доходы от сдачи в аренду имущества, находящегося в оперативном управлении органов управления городских округов и созданных ими учреждений (за исключением имущества муниципальных бюджетных и автономных учреждений)	010	000	1110503404	0000	120	1 876 100,00	1 276 147,08	599 952,92
Доходы от сдачи в аренду имущества, составляющего государственную (муниципальную) казну (за исключением земельных участков)	010	000	1110507000	0000	120	89 946 300,00	52 267 642,39	37 678 657,61
Доходы от сдачи в аренду имущества, составляющего казну городских округов (за исключением земельных участков)	010	000	1110507404	0000	120	89 946 300,00	52 267 642,39	37 678 657,61

Доходы от предоставления на платной основе парковок (парковочных мест), расположенных на автомобильных дорогах общего пользования и местах внеуличной дорожной сети	010	000	1110509000	0000	120	83 486 330,00	71 751 408,87	11 734 921,13
Доходы от предоставления на платной основе парковок (парковочных мест), расположенных на автомобильных дорогах общего пользования местного значения и местах внеуличной дорожной сети, относящихся к собственности городских округов	010	000	1110509204	0000	120	83 486 330,00	71 751 408,87	11 734 921,13
Плата по соглашениям об установлении сервитута в отношении земельных участков, находящихся в государственной или муниципальной собственности	010	000	1110530000	0000	120	1 692 500,00	3 623 962,86	-
Плата по соглашениям об установлении сервитута в отношении земельных участков, государственная собственность на которые не разграничена	010	000	1110531000	0000	120	1 613 900,00	321 367,18	1 292 532,82
Плата по соглашениям об установлении сервитута, заключенным органами местного самоуправления городских округов, государственными или муниципальными предприятиями либо государственными или муниципальными учреждениями в отношении земельных участков, государственная собственность на которые не разграничена и которые расположены в границах городских округов	010	000	1110531204	0000	120	1 613 900,00	321 367,18	1 292 532,82
Плата по соглашениям об установлении сервитута в отношении земельных участков после разграничения государственной собственности на землю	010	000	1110532000	0000	120	78 600,00	3 302 595,68	-
Плата по соглашениям об установлении сервитута, заключенным органами местного самоуправления городских округов, государственными или муниципальными предприятиями либо государственными или муниципальными учреждениями в отношении земельных участков, находящихся в собственности городских округов	010	000	1110532404	0000	120	78 600,00	3 302 595,68	-
Плата за публичный сервитут, предусмотренная решением уполномоченного органа об установлении публичного сервитута в отношении земельных участков, находящихся в государственной или муниципальной собственности	010	000	1110540000	0000	120	-	19 058,72	-
Плата за публичный сервитут, предусмотренная решением уполномоченного органа об установлении публичного сервитута в отношении земельных участков, государственная собственность на которые не разграничена	010	000	1110541000	0000	120	-	19 058,72	-
Плата за публичный сервитут, предусмотренная решением уполномоченного органа об установлении публичного сервитута в отношении земельных участков, государственная собственность на которые не разграничена и которые расположены в границах городских округов и не предоставленных гражданам или юридическим лицам (за исключением органов государственной власти (государственных органов), органов местного самоуправления (муниципальных органов), органов управления государственными внебюджетными фондами и казенных учреждений)	010	000	1110541004	0000	120	-	19 058,72	-

Платежи от государственных и муниципальных унитарных предприятий	010	000	1110700000	0000	120	38 279 000,00	38 279 018,53	-
Доходы от перечисления части прибыли государственных и муниципальных унитарных предприятий, остающейся после уплаты налогов и обязательных платежей	010	000	1110701000	0000	120	38 279 000,00	38 279 018,53	-
Доходы от перечисления части прибыли, остающейся после уплаты налогов и иных обязательных платежей муниципальных унитарных предприятий, созданных городскими округами	010	000	1110701404	0000	120	38 279 000,00	38 279 018,53	-
Прочие доходы от использования имущества и прав, находящихся в государственной и муниципальной собственности (за исключением имущества бюджетных и автономных учреждений, а также имущества государственных и муниципальных унитарных предприятий, в том числе казенных)	010	000	1110900000	0000	120	57 919 100,00	40 764 490,77	17 154 609,23
Прочие поступления от использования имущества, находящегося в государственной и муниципальной собственности (за исключением имущества бюджетных и автономных учреждений, а также имущества государственных и муниципальных унитарных предприятий, в том числе казенных)	010	000	1110904000	0000	120	57 919 100,00	40 764 490,77	17 154 609,23
Прочие поступления от использования имущества, находящегося в собственности городских округов (за исключением имущества муниципальных бюджетных и автономных учреждений, а также имущества муниципальных унитарных предприятий, в том числе казенных)	010	000	1110904404	0000	120	57 919 100,00	40 764 490,77	17 154 609,23
ПЛАТЕЖИ ПРИ ПОЛЬЗОВАНИИ ПРИРОДНЫМИ РЕСУРСАМИ	010	000	1120000000	0000	000	6 175 700,00	15 241 320,50	-
Плата за негативное воздействие на окружающую среду	010	000	1120100001	0000	120	4 367 100,00	13 220 013,85	-
Плата за выбросы загрязняющих веществ в атмосферный воздух стационарными объектами	010	000	1120101001	0000	120	1 169 500,00	5 508 698,42	-
Плата за сбросы загрязняющих веществ в водные объекты	010	000	1120103001	0000	120	2 500 000,00	4 617 361,38	-
Плата за размещение отходов производства и потребления	010	000	1120104001	0000	120	697 600,00	2 999 752,06	-
Плата за размещение отходов производства	010	000	1120104101	0000	120	697 600,00	818 321,72	-
Плата за размещение твердых коммунальных отходов	010	000	1120104201	0000	120	-	2 181 430,34	-
Плата за выбросы загрязняющих веществ, образующихся при сжигании на факельных установках и (или) рассеивании попутного нефтяного газа	010	000	1120107001	0000	120	-	94 201,99	-
Плата за использование лесов	010	000	1120400000	0000	120	1 808 600,00	2 021 306,65	-
Плата за использование лесов, расположенных на землях иных категорий, находящихся в собственности городских округов	010	000	1120404004	0000	120	1 808 600,00	2 021 306,65	-
Плата за использование лесов, расположенных на землях иных категорий, находящихся в собственности городских округов, в части платы по договору купли-продажи лесных насаждений	010	000	1120404104	0000	120	-	5 574,52	-
Плата за использование лесов, расположенных на землях иных категорий, находящихся в собственности городских округов, в части арендной платы	010	000	1120404204	0000	120	1 808 600,00	2 015 732,13	-
ДОХОДЫ ОТ ОКАЗАНИЯ ПЛАТНЫХ УСЛУГ И КОМПЕНСАЦИИ ЗАТРАТ ГОСУДАРСТВА	010	000	1130000000	0000	000	3 695 748 650,00	2 671 967 066,38	1 023 781 583,62

Доходы от оказания платных услуг (работ)	010	000	1130100000	0000	130	8 625 300,00	8 005 709,08	619 590,92
Плата за оказание услуг по присоединению объектов дорожного сервиса к автомобильным дорогам общего пользования	010	000	1130150000	0000	130	-	-1 015,00	-
Плата за оказание услуг по присоединению объектов дорожного сервиса к автомобильным дорогам общего пользования местного значения, зачисляемая в бюджеты городских округов	010	000	1130153004	0000	130	-	-1 015,00	-
Прочие доходы от оказания платных услуг (работ)	010	000	1130199000	0000	130	8 625 300,00	8 006 724,08	618 575,92
Прочие доходы от оказания платных услуг (работ) получателями средств бюджетов городских округов	010	000	1130199404	0000	130	8 625 300,00	8 006 724,08	618 575,92
Доходы от компенсации затрат государства	010	000	1130200000	0000	130	3 687 123 350,00	2 663 961 357,30	1 023 161 992,70
Доходы, поступающие в порядке возмещения расходов, понесенных в связи с эксплуатацией имущества	010	000	1130206000	0000	130	906 500,00	2 547 474,50	-
Доходы, поступающие в порядке возмещения расходов, понесенных в связи с эксплуатацией имущества городских округов	010	000	1130206404	0000	130	906 500,00	2 547 474,50	-
Прочие доходы от компенсации затрат государства	010	000	1130299000	0000	130	3 686 216 850,00	2 661 413 882,80	1 024 802 967,20
Прочие доходы от компенсации затрат бюджетов городских округов	010	000	1130299404	0000	130	3 686 216 850,00	2 661 413 882,80	1 024 802 967,20
ДОХОДЫ ОТ ПРОДАЖИ МАТЕРИАЛЬНЫХ И НЕМАТЕРИАЛЬНЫХ АКТИВОВ	010	000	1140000000	0000	000	303 291 000,00	146 945 481,24	156 345 518,76
Доходы от продажи квартир	010	000	1140100000	0000	410	-	6 254 699,00	-
Доходы от продажи квартир, находящихся в собственности городских округов	010	000	1140104004	0000	410	-	6 254 699,00	-
Доходы от реализации имущества, находящегося в государственной и муниципальной собственности (за исключением движимого имущества бюджетных и автономных учреждений, а также имущества государственных и муниципальных унитарных предприятий, в том числе казенных)	010	000	1140200000	0000	000	159 676 800,00	45 583 503,56	114 093 296,44
Доходы от реализации имущества, находящегося в собственности городских округов (за исключением движимого имущества муниципальных бюджетных и автономных учреждений, а также имущества муниципальных унитарных предприятий, в том числе казенных), в части реализации основных средств по указанному имуществу	010	000	1140204004	0000	410	159 676 800,00	45 164 891,46	114 511 908,54
Доходы от реализации имущества, находящегося в собственности городских округов (за исключением имущества муниципальных бюджетных и автономных учреждений, а также имущества муниципальных унитарных предприятий, в том числе казенных), в части реализации материальных запасов по указанному имуществу	010	000	1140204004	0000	440	-	418 612,10	-
Доходы от реализации имущества, находящегося в оперативном управлении учреждений, находящихся в ведении органов управления городских округов (за исключением имущества муниципальных бюджетных и автономных учреждений), в части реализации основных средств по указанному имуществу	010	000	1140204204	0000	410	-	3 397,57	-

Доходы от реализации имущества, находящегося в оперативном управлении учреждений, находящихся в ведении органов управления городских округов (за исключением имущества муниципальных бюджетных и автономных учреждений), в части реализации материальных запасов по указанному имуществу	010	000	1140204204	0000	440	-	418 612,10	-
Доходы от реализации иного имущества, находящегося в собственности городских округов (за исключением имущества муниципальных бюджетных и автономных учреждений, а также имущества муниципальных унитарных предприятий, в том числе казенных), в части реализации основных средств по указанному имуществу	010	000	1140204304	0000	410	159 676 800,00	45 161 493,89	114 515 306,11
Доходы от продажи земельных участков, находящихся в государственной и муниципальной собственности	010	000	1140600000	0000	430	107 720 600,00	56 270 341,20	51 450 258,80
Доходы от продажи земельных участков, государственная собственность на которые не разграничена	010	000	1140601000	0000	430	107 720 600,00	55 427 748,20	52 292 851,80
Доходы от продажи земельных участков, государственная собственность на которые не разграничена и которые расположены в границах городских округов	010	000	1140601204	0000	430	107 720 600,00	55 427 748,20	52 292 851,80
Доходы от продажи земельных участков, государственная собственность на которые разграничена (за исключением земельных участков бюджетных и автономных учреждений)	010	000	1140602000	0000	430	-	842 593,00	-
Доходы от продажи земельных участков, находящихся в собственности городских округов (за исключением земельных участков муниципальных бюджетных и автономных учреждений)	010	000	1140602404	0000	430	-	842 593,00	-
Плата за увеличение площади земельных участков, находящихся в частной собственности, в результате перераспределения таких земельных участков и земель (или) земельных участков, находящихся в государственной или муниципальной собственности	010	000	1140630000	0000	430	35 893 600,00	38 836 937,48	-
Плата за увеличение площади земельных участков, находящихся в частной собственности, в результате перераспределения таких земельных участков и земель (или) земельных участков, государственная собственность на которые не разграничена	010	000	1140631000	0000	430	35 893 600,00	38 836 937,48	-
Плата за увеличение площади земельных участков, находящихся в частной собственности, в результате перераспределения таких земельных участков и земель (или) земельных участков, государственная собственность на которые не разграничена и которые расположены в границах городских округов	010	000	1140631204	0000	430	35 893 600,00	38 836 937,48	-
ШТРАФЫ, САНКЦИИ, ВОЗМЕЩЕНИЕ УЩЕРБА	010	000	1160000000	0000	000	201 605 710,00	179 556 434,45	22 049 275,55
Административные штрафы, установленные Кодексом Российской Федерации об административных правонарушениях	010	000	1160100001	0000	140	29 740 700,00	24 825 878,48	4 914 821,52
Административные штрафы, установленные главой 5 Кодекса Российской Федерации об административных правонарушениях, за административные правонарушения, посягающие на права граждан	010	000	1160105001	0000	140	896 000,00	528 270,91	367 729,09

Административные штрафы, установленные Главой 5 Кодекса Российской Федерации об административных правонарушениях, за административные правонарушения, посягающие на права граждан, налагаемые мировыми судьями, комиссиями по делам несовершеннолетних и защите их прав	010	000	1160105301	0000	140	896 000,00	528 270,91	367 729,09
Административные штрафы, установленные главой 6 Кодекса Российской Федерации об административных правонарушениях, за административные правонарушения, посягающие на здоровье, санитарно-эпидемиологическое благополучие населения и общественную нравственность	010	000	1160106001	0000	140	2 579 000,00	2 068 910,26	510 089,74
Административные штрафы, установленные главой 6 Кодекса Российской Федерации об административных правонарушениях, за административные правонарушения, посягающие на здоровье, санитарно-эпидемиологическое благополучие населения и общественную нравственность, налагаемые мировыми судьями, комиссиями по делам несовершеннолетних и защите их прав	010	000	1160106301	0000	140	2 579 000,00	2 068 910,26	510 089,74
Административные штрафы, установленные главой 7 Кодекса Российской Федерации об административных правонарушениях, за административные правонарушения в области охраны собственности	010	000	1160107001	0000	140	716 200,00	983 481,27	-
Административные штрафы, установленные главой 7 Кодекса Российской Федерации об административных правонарушениях, за административные правонарушения в области охраны собственности, налагаемые мировыми судьями, комиссиями по делам несовершеннолетних и защите их прав	010	000	1160107301	0000	140	716 200,00	377 065,90	339 134,10
Административные штрафы, установленные главой 7 Кодекса Российской Федерации об административных правонарушениях, за административные правонарушения в области охраны собственности, выявленные должностными лицами органов муниципального контроля	010	000	1160107401	0000	140	-	606 415,37	-
Административные штрафы, установленные главой 8 Кодекса Российской Федерации об административных правонарушениях, за административные правонарушения в области охраны окружающей среды и природопользования	010	000	1160108001	0000	140	486 000,00	518 743,46	-
Административные штрафы, установленные Главой 8 Кодекса Российской Федерации об административных правонарушениях, за административные правонарушения в области охраны окружающей среды и природопользования, налагаемые мировыми судьями, комиссиями по делам несовершеннолетних и защите их прав	010	000	1160108301	0000	140	486 000,00	508 743,46	-
Административные штрафы, установленные Главой 8 Кодекса Российской Федерации об административных правонарушениях, за административные правонарушения в области охраны окружающей среды и природопользования, выявленные должностными лицами органов муниципального контроля	010	000	1160108401	0000	140	-	10 000,00	-

Административные штрафы, установленные главой 9 Кодекса Российской Федерации об административных правонарушениях, за административные правонарушения в промышленности, строительстве и энергетике	010	000	1160109001	0000	140	63 300,00	10 500,00	52 800,00
Административные штрафы, установленные Главой 9 Кодекса Российской Федерации об административных правонарушениях, за административные правонарушения в промышленности, строительстве и энергетике, налагаемые мировыми судьями, комиссиями по делам несовершеннолетних и защите их прав	010	000	1160109301	0000	140	63 300,00	10 500,00	52 800,00
Административные штрафы, установленные главой 10 Кодекса Российской Федерации об административных правонарушениях, за административные правонарушения в сельском хозяйстве, ветеринарии и мелиорации земель	010	000	1160110001	0000	140	6 600,00	3 500,00	3 100,00
Административные штрафы, установленные главой 10 Кодекса Российской Федерации об административных правонарушениях, за административные правонарушения в сельском хозяйстве, ветеринарии и мелиорации земель, налагаемые мировыми судьями, комиссиями по делам несовершеннолетних и защите их прав	010	000	1160110301	0000	140	6 600,00	3 500,00	3 100,00
Административные штрафы, установленные главой 11 Кодекса Российской Федерации об административных правонарушениях, за административные правонарушения на транспорте	010	000	1160111001	0000	140	18 000,00	12 749,95	5 250,05
Административные штрафы, установленные Главой 11 Кодекса Российской Федерации об административных правонарушениях, за административные правонарушения на транспорте, налагаемые мировыми судьями, комиссиями по делам несовершеннолетних и защите их прав	010	000	1160111301	0000	140	18 000,00	12 749,95	5 250,05
Административные штрафы, установленные главой 13 Кодекса Российской Федерации об административных правонарушениях, за административные правонарушения в области связи и информации	010	000	1160113001	0000	140	288 200,00	184 342,45	103 857,55
Административные штрафы, установленные Главой 13 Кодекса Российской Федерации об административных правонарушениях, за административные правонарушения в области связи и информации, налагаемые мировыми судьями, комиссиями по делам несовершеннолетних и защите их прав	010	000	1160113301	0000	140	288 200,00	184 342,45	103 857,55
Административные штрафы, установленные главой 14 Кодекса Российской Федерации об административных правонарушениях, за административные правонарушения в области предпринимательской деятельности и деятельности саморегулируемых организаций	010	000	1160114001	0000	140	3 951 500,00	3 314 120,65	637 379,35

Административные штрафы, установленные Главой 14 Кодекса Российской Федерации об административных правонарушениях, за административные правонарушения в области предпринимательской деятельности и деятельности саморегулируемых организаций, налагаемые мировыми судьями, комиссиями по делам несовершеннолетних и защите их прав	010	000	1160114301	0000	140	3 951 500,00	3 314 120,65	637 379,35
Административные штрафы, установленные главой 15 Кодекса Российской Федерации об административных правонарушениях, за административные правонарушения в области финансов, налогов и сборов, страхования, рынка ценных бумаг	010	000	1160115001	0000	140	917 400,00	667 751,72	249 648,28
Административные штрафы, установленные главой 15 Кодекса Российской Федерации об административных правонарушениях, за административные правонарушения в области финансов, налогов и сборов, страхования, рынка ценных бумаг (за исключением штрафов, указанных в пункте 6 статьи 46 Бюджетного кодекса Российской Федерации), налагаемые мировыми судьями, комиссиями по делам несовершеннолетних и защите их прав	010	000	1160115301	0000	140	917 400,00	602 651,72	314 748,28
Административные штрафы, установленные главой 15 Кодекса Российской Федерации об административных правонарушениях, за административные правонарушения в области финансов, налогов и сборов, страхования, рынка ценных бумаг (за исключением штрафов, указанных в пункте 6 статьи 46 Бюджетного кодекса Российской Федерации), выявленные должностными лицами органов муниципального контроля	010	000	1160115401	0000	140	-	5 000,00	-
Административные штрафы, установленные главой 15 Кодекса Российской Федерации об административных правонарушениях, за административные правонарушения в области финансов, связанные с нецелевым использованием бюджетных средств, невозвратом либо несвоевременным возвратом бюджетного кредита, неперечислением либо несвоевременным перечислением платы за пользование бюджетным кредитом, нарушением условий предоставления бюджетного кредита, нарушением порядка и (или) условий предоставления (расходования) межбюджетных трансфертов, нарушением условий предоставления бюджетных инвестиций, субсидий юридическим лицам, индивидуальным предпринимателям и физическим лицам, подлежащие зачислению в бюджет муниципального образования	010	000	1160115701	0000	140	-	60 100,00	-
Административные штрафы, установленные главой 16 Кодекса Российской Федерации об административных правонарушениях, за административные правонарушения в области таможенного дела (нарушение таможенных правил)	010	000	1160116001	0000	140	-	25 000,00	-

Административные штрафы, установленные главой 16 Кодекса Российской Федерации об административных правонарушениях, за административные правонарушения в области таможенного дела (нарушение таможенных правил), налагаемые мировыми судьями, комиссиями по делам несовершеннолетних и защите их прав	010	000	1160116301	0000	140	-	25 000,00	-
Административные штрафы, установленные главой 17 Кодекса Российской Федерации об административных правонарушениях, за административные правонарушения, посягающие на институты государственной власти	010	000	1160117001	0000	140	65 500,00	153 212,92	-
Административные штрафы, установленные главой 17 Кодекса Российской Федерации об административных правонарушениях, за административные правонарушения, посягающие на институты государственной власти, налагаемые мировыми судьями, комиссиями по делам несовершеннолетних и защите их прав	010	000	1160117301	0000	140	65 500,00	153 212,92	-
Административные штрафы, установленные главой 19 Кодекса Российской Федерации об административных правонарушениях, за административные правонарушения против порядка управления	010	000	1160119001	0000	140	7 829 700,00	6 896 714,66	932 985,34
Административные штрафы, установленные главой 19 Кодекса Российской Федерации об административных правонарушениях, за административные правонарушения против порядка управления, налагаемые мировыми судьями, комиссиями по делам несовершеннолетних и защите их прав	010	000	1160119301	0000	140	7 829 700,00	6 868 914,66	960 785,34
Административные штрафы, установленные главой 19 Кодекса Российской Федерации об административных правонарушениях, за административные правонарушения против порядка управления, выявленные должностными лицами органов муниципального контроля	010	000	1160119401	0000	140	-	27 800,00	-
Административные штрафы, установленные главой 20 Кодекса Российской Федерации об административных правонарушениях, за административные правонарушения, посягающие на общественный порядок и общественную безопасность	010	000	1160120001	0000	140	11 923 300,00	9 458 580,23	2 464 719,77
Административные штрафы, установленные главой 20 Кодекса Российской Федерации об административных правонарушениях, за административные правонарушения, посягающие на общественный порядок и общественную безопасность, налагаемые мировыми судьями, комиссиями по делам несовершеннолетних и защите их прав	010	000	1160120301	0000	140	11 923 300,00	9 229 712,98	2 693 587,02
Административные штрафы, установленные Главой 20 Кодекса Российской Федерации об административных правонарушениях, за административные правонарушения, посягающие на общественный порядок и общественную безопасность, выявленные должностными лицами органов муниципального контроля	010	000	1160120401	0000	140	-	228 867,25	-

Административные штрафы, установленные Кодексом Российской Федерации об административных правонарушениях, за административные правонарушения в области производства и оборота этилового спирта, алкогольной и спиртосодержащей продукции, а также за административные правонарушения порядка ценообразования в части регулирования цен на этиловый спирт, алкогольную и спиртосодержащую продукцию	010	000	1160133000	0000	140	2 860 800,00	2 536 440,55	324 359,45
Административные штрафы, установленные Кодексом Российской Федерации об административных правонарушениях, за административные правонарушения в области производства и оборота этилового спирта, алкогольной и спиртосодержащей продукции, а также за административные правонарушения порядка ценообразования в части регулирования цен на этиловый спирт, алкогольную и спиртосодержащую продукцию, налагаемые мировыми судьями, комиссиями по делам несовершеннолетних и защите их прав	010	000	1160133301	0000	140	2 860 800,00	2 536 440,55	324 359,45
Административные штрафы, установленные законами субъектов Российской Федерации об административных правонарушениях	010	000	1160200002	0000	140	95 007 010,00	82 992 580,25	12 014 429,75
Административные штрафы, установленные законами субъектов Российской Федерации об административных правонарушениях, за нарушение муниципальных правовых актов	010	000	1160202002	0000	140	95 007 010,00	82 992 580,25	12 014 429,75
Штрафы, неустойки, пени, уплаченные в соответствии с законом или договором в случае неисполнения или ненадлежащего исполнения обязательств перед государственным (муниципальным) органом, органом управления государственным внебюджетным фондом, казенным учреждением, Центральным банком Российской Федерации, иной организацией, действующей от имени Российской Федерации	010	000	1160700000	0000	140	33 242 500,00	30 568 025,50	2 674 474,50
Штрафы, неустойки, пени, уплаченные в случае просрочки исполнения поставщиком (подрядчиком, исполнителем) обязательств, предусмотренных государственным (муниципальным) контрактом	010	000	1160701000	0000	140	2 479 700,00	4 629 660,20	-
Штрафы, неустойки, пени, уплаченные в случае просрочки исполнения поставщиком (подрядчиком, исполнителем) обязательств, предусмотренных муниципальным контрактом, заключенным муниципальным органом, казенным учреждением городского округа	010	000	1160701004	0000	140	2 479 700,00	4 629 660,20	-
Иные штрафы, неустойки, пени, уплаченные в соответствии с законом или договором в случае неисполнения или ненадлежащего исполнения обязательств перед государственным (муниципальным) органом, казенным учреждением, Центральным банком Российской Федерации, государственной корпорацией	010	000	1160709000	0000	140	30 762 800,00	25 938 365,30	4 824 434,70

Иные штрафы, неустойки, пени, уплаченные в соответствии с законом или договором в случае неисполнения или ненадлежащего исполнения обязательств перед муниципальным органом, (муниципальным казенным учреждением) городского округа	010	000	1160709004	0000	140	30 762 800,00	25 938 365,30	4 824 434,70
Платежи в целях возмещения причиненного ущерба (убытков)	010	000	1161000000	0000	140	36 404 400,00	35 524 513,40	879 886,60
Платежи по искам о возмещении ущерба, а также платежи, уплачиваемые при добровольном возмещении ущерба, причиненного муниципальному имуществу городского округа (за исключением имущества, закрепленного за муниципальными бюджетными (автономными) учреждениями, унитарными предприятиями)	010	000	1161003004	0000	140	-	314 137,08	-
Прочее возмещение ущерба, причиненного муниципальному имуществу городского округа (за исключением имущества, закрепленного за муниципальными бюджетными (автономными) учреждениями, унитарными предприятиями)	010	000	1161003204	0000	140	-	314 137,08	-
Платежи в целях возмещения убытков, причиненных уклонением от заключения муниципального контракта	010	000	1161006000	0000	140	-	3 944 259,74	-
Платежи в целях возмещения убытков, причиненных уклонением от заключения с муниципальным органом городского округа (муниципальным казенным учреждением) муниципального контракта, а также иные денежные средства, подлежащие зачислению в бюджет городского округа за нарушение законодательства Российской Федерации о контрактной системе в сфере закупок товаров, работ, услуг для обеспечения государственных и муниципальных нужд (за исключением муниципального контракта, финансируемого за счет средств муниципального дорожного фонда)	010	000	1161006104	0000	140	-	3 946 259,74	-
Платежи в целях возмещения убытков, причиненных уклонением от заключения с муниципальным органом городского округа (муниципальным казенным учреждением) муниципального контракта, финансируемого за счет средств муниципального дорожного фонда, а также иные денежные средства, подлежащие зачислению в бюджет городского округа за нарушение законодательства Российской Федерации о контрактной системе в сфере закупок товаров, работ, услуг для обеспечения государственных и муниципальных нужд	010	000	1161006204	0000	140	-	-2 000,00	-
Платежи в целях возмещения ущерба при расторжении муниципального контракта в связи с односторонним отказом исполнителя (подрядчика) от его исполнения	010	000	1161008000	0000	140	-	3 438,09	-
Платежи в целях возмещения ущерба при расторжении муниципального контракта, заключенного с муниципальным органом городского округа (муниципальным казенным учреждением), в связи с односторонним отказом исполнителя (подрядчика) от его исполнения (за исключением муниципального контракта, финансируемого за счет средств муниципального дорожного фонда)	010	000	1161008104	0000	140	-	3 438,09	-

Доходы от денежных взысканий (штрафов), поступающие в счет погашения задолженности, образовавшейся до 1 января 2020 года, подлежащие зачислению в бюджеты бюджетной системы Российской Федерации по нормативам, действовавшим в 2019 году	010	000	1161012000	0000	140	36 404 400,00	31 262 678,49	5 141 721,51
Доходы от денежных взысканий (штрафов), поступающие в счет погашения задолженности, образовавшейся до 1 января 2020 года, подлежащие зачислению в бюджет муниципального образования по нормативам, действовавшим в 2019 году	010	000	1161012301	0000	140	34 664 400,00	31 042 775,43	3 621 624,57
Доходы от денежных взысканий (штрафов), поступающие в счет погашения задолженности, образовавшейся до 1 января 2020 года, подлежащие зачислению в федеральный бюджет и бюджет муниципального образования по нормативам, действовавшим в 2019 году	010	000	1161012901	0000	140	1 740 000,00	219 903,06	1 520 096,94
Платежи, уплачиваемые в целях возмещения вреда	010	000	1161100001	0000	140	4 350 300,00	3 108 996,27	1 241 303,73
Платежи по искам о возмещении вреда, причиненного окружающей среде, а также платежи, уплачиваемые при добровольном возмещении вреда, причиненного окружающей среде на особо охраняемых природных территориях местного значения	010	000	1161103001	0000	140	-	10 022,00	-
Платежи по искам о возмещении вреда, причиненного окружающей среде, а также платежи, уплачиваемые при добровольном возмещении вреда, причиненного окружающей среде (за исключением вреда, причиненного окружающей среде на особо охраняемых природных территориях), подлежащие зачислению в бюджет муниципального образования	010	000	1161105001	0000	140	2 563 100,00	1 960 916,10	602 183,90
Платежи, уплачиваемые в целях возмещения вреда, причиняемого автомобильным дорогам	010	000	1161106001	0000	140	1 787 200,00	1 138 058,17	649 141,83
Платежи, уплачиваемые в целях возмещения вреда, причиняемого автомобильным дорогам местного значения транспортными средствами, осуществляющими перевозки тяжеловесных и (или) крупногабаритных грузов	010	000	1161106401	0000	140	1 787 200,00	1 138 058,17	649 141,83
ПРОЧИЕ НЕНАЛОГОВЫЕ ДОХОДЫ	010	000	1170000000	0000	000	123 339 800,00	84 284 123,23	39 055 676,77
Невыясненные поступления	010	000	1170100000	0000	180	-	-676 451,15	-
Невыясненные поступления, зачисляемые в бюджеты городских округов	010	000	1170104004	0000	180	-	-676 451,15	-
Прочие неналоговые доходы	010	000	1170500000	0000	180	123 339 800,00	84 313 762,98	39 026 037,02
Прочие неналоговые доходы бюджетов городских округов	010	000	1170504004	0000	180	123 339 800,00	84 313 762,98	39 026 037,02
Инициативные платежи	010	000	1171500000	0000	150	-	646 811,40	-
Инициативные платежи, зачисляемые в бюджеты городских округов	010	000	1171502004	0000	150	-	646 811,40	-
БЕЗВОЗМЕЗДНЫЕ ПОСТУПЛЕНИЯ	010	000	2000000000	0000	000	23 763 638 653,00	13 390 293 236,19	10 373 345 416,81
БЕЗВОЗМЕЗДНЫЕ ПОСТУПЛЕНИЯ ОТ ДРУГИХ БЮДЖЕТОВ БЮДЖЕТНОЙ СИСТЕМЫ РОССИЙСКОЙ ФЕДЕРАЦИИ	010	000	2020000000	0000	000	23 736 924 317,00	13 533 700 795,51	10 203 223 521,49
Дотации бюджетам бюджетной системы Российской Федерации	010	000	2021000000	0000	150	307 318 000,00	230 488 500,00	76 829 500,00
Дотации бюджетам на поддержку мер по обеспечению сбалансированности бюджетов	010	000	2021500200	0000	150	307 318 000,00	230 488 500,00	76 829 500,00
Дотации бюджетам городских округов на поддержку мер по обеспечению сбалансированности бюджетов	010	000	2021500204	0000	150	307 318 000,00	230 488 500,00	76 829 500,00

Субсидии бюджетам бюджетной системы Российской Федерации (межбюджетные субсидии)	010	000	2022000000	0000	150	6 849 507 670,00	3 730 585 984,29	3 118 921 685,71
Субсидии бюджетам на софинансирование капитальных вложений в объекты муниципальной собственности	010	000	2022007700	0000	150	2 135 340 292,00	838 254 677,24	1 297 085 614,76
Субсидии бюджетам городских округов на софинансирование капитальных вложений в объекты муниципальной собственности	010	000	2022007704	0000	150	2 135 340 292,00	838 254 677,24	1 297 085 614,76
Субсидии бюджетам на государственную поддержку спортивных организаций, осуществляющих подготовку спортивного резерва для спортивных сборных команд, в том числе спортивных сборных команд Российской Федерации	010	000	2022508100	0000	150	1 790 020,00	1 790 019,95	0,05
Субсидии бюджетам городских округов на государственную поддержку спортивных организаций, осуществляющих подготовку спортивного резерва для спортивных сборных команд, в том числе спортивных сборных команд Российской Федерации	010	000	2022508104	0000	150	1 790 020,00	1 790 019,95	0,05
Субсидии бюджетам на оснащение объектов спортивной инфраструктуры спортивно-технологическим оборудованием	010	000	2022522800	0000	150	-	21 052 631,00	-
Субсидии бюджетам городских округов на оснащение объектов спортивной инфраструктуры спортивно-технологическим оборудованием	010	000	2022522804	0000	150	-	21 052 631,00	-
Субсидии бюджетам на создание дополнительных мест для детей в возрасте от 1,5 до 3 лет в образовательных организациях, осуществляющих образовательную деятельность по образовательным программам дошкольного образования	010	000	2022523200	0000	150	9 351 263,00	7 180 576,55	2 170 686,45
Субсидии бюджетам городских округов на создание дополнительных мест для детей в возрасте от 1,5 до 3 лет в образовательных организациях, осуществляющих образовательную деятельность по образовательным программам дошкольного образования	010	000	2022523204	0000	150	9 351 263,00	7 180 576,55	2 170 686,45
Субсидии бюджетам на строительство и реконструкцию (модернизацию) объектов питьевого водоснабжения	010	000	2022524300	0000	150	364 506 579,00	150 000 000,00	214 506 579,00
Субсидии бюджетам городских округов на строительство и реконструкцию (модернизацию) объектов питьевого водоснабжения	010	000	2022524304	0000	150	364 506 579,00	150 000 000,00	214 506 579,00
Субсидии бюджетам на модернизацию театров юного зрителя и театров кукол	010	000	2022545600	0000	150	76 290 316,00	76 290 316,00	-
Субсидии бюджетам городских округов на модернизацию театров юного зрителя и театров кукол	010	000	2022545604	0000	150	76 290 316,00	76 290 316,00	-
Субсидии бюджетам на реализацию мероприятий по обеспечению жильем молодых семей	010	000	2022549700	0000	150	-	17 237 094,22	-
Субсидии бюджетам городских округов на реализацию мероприятий по обеспечению жильем молодых семей	010	000	2022549704	0000	150	-	17 237 094,22	-
Субсидии бюджетам на подготовку и проведение празднования на федеральном уровне памятных дат субъектов Российской Федерации	010	000	2022550900	0000	150	74 950 300,00	75 802 394,07	-
Субсидии бюджетам городских округов на подготовку и проведение празднования на федеральном уровне памятных дат субъектов Российской Федерации	010	000	2022550904	0000	150	74 950 300,00	75 802 394,07	-

Субсидии бюджетам на поддержку творческой деятельности и техническое оснащение детских и кукольных театров	010	000	2022551700	0000	150	-	10 753 606,23	-
Субсидии бюджетам городских округов на поддержку творческой деятельности и техническое оснащение детских и кукольных театров	010	000	2022551704	0000	150	-	10 753 606,23	-
Субсидии бюджетам на поддержку отрасли культуры	010	000	2022551900	0000	150	-	7 977 704,80	-
Субсидии бюджетам городских округов на поддержку отрасли культуры	010	000	2022551904	0000	150	-	7 977 704,80	-
Субсидии бюджетам на реализацию мероприятий по созданию в субъектах Российской Федерации новых мест в общеобразовательных организациях	010	000	2022552000	0000	150	326 721 500,00	317 074 657,54	9 646 842,46
Субсидии бюджетам городских округов на реализацию мероприятий по созданию в субъектах Российской Федерации новых мест в общеобразовательных организациях	010	000	2022552004	0000	150	326 721 500,00	317 074 657,54	9 646 842,46
Субсидии бюджетам на реализацию программ формирования современной городской среды	010	000	2022555500	0000	150	337 569 500,00	254 837 033,47	82 732 466,53
Субсидии бюджетам городских округов на реализацию программ формирования современной городской среды	010	000	2022555504	0000	150	337 569 500,00	254 837 033,47	82 732 466,53
Прочие субсидии	010	000	2022999900	0000	150	3 522 987 900,00	1 952 335 273,22	1 570 652 626,78
Прочие субсидии бюджетам городских округов	010	000	2022999904	0000	150	3 522 987 900,00	1 952 335 273,22	1 570 652 626,78
Субвенции бюджетам бюджетной системы Российской Федерации	010	000	2023000000	0000	150	10 474 829 500,00	7 661 007 662,05	2 813 821 837,95
Субвенции местным бюджетам на выполнение передаваемых полномочий субъектов Российской Федерации	010	000	2023002400	0000	150	10 034 276 200,00	7 508 118 415,00	2 526 157 785,00
Субвенции бюджетам городских округов на выполнение передаваемых полномочий субъектов Российской Федерации	010	000	2023002404	0000	150	10 034 276 200,00	7 508 118 415,00	2 526 157 785,00
Субвенции бюджетам муниципальных образований на предоставление жилых помещений детям-сиротам и детям, оставшимся без попечения родителей, лицам из их числа по договорам найма специализированных жилых помещений	010	000	2023508200	0000	150	264 752 700,00	103 490 231,86	161 262 468,14
Субвенции бюджетам городских округов на предоставление жилых помещений детям-сиротам и детям, оставшимся без попечения родителей, лицам из их числа по договорам найма специализированных жилых помещений	010	000	2023508204	0000	150	264 752 700,00	103 490 231,86	161 262 468,14
Субвенции бюджетам на осуществление полномочий по составлению (изменению) списков кандидатов в присяжные заседатели федеральных судов общей юрисдикции в Российской Федерации	010	000	2023512000	0000	150	450 700,00	194 983,52	255 716,48
Субвенции бюджетам городских округов на осуществление полномочий по составлению (изменению) списков кандидатов в присяжные заседатели федеральных судов общей юрисдикции в Российской Федерации	010	000	2023512004	0000	150	450 700,00	194 983,52	255 716,48

Субвенции бюджетам на осуществление полномочий по обеспечению жильем отдельных категорий граждан, установленных Федеральным законом от 12 января 1995 года № 5-ФЗ «О ветеранах», в соответствии с Указом Президента Российской Федерации от 7 мая 2008 года № 714 «Об обеспечении жильем ветеранов Великой Отечественной войны 1941 - 1945 годов»	010	000	2023513400	0000	150	-	6 603 012,00	-
Субвенции бюджетам городских округов на осуществление полномочий по обеспечению жильем отдельных категорий граждан, установленных Федеральным законом от 12 января 1995 года № 5-ФЗ «О ветеранах», в соответствии с Указом Президента Российской Федерации от 7 мая 2008 года № 714 «Об обеспечении жильем ветеранов Великой Отечественной войны 1941 - 1945 годов»	010	000	2023513404	0000	150	-	6 603 012,00	-
Субвенции бюджетам на осуществление полномочий по обеспечению жильем отдельных категорий граждан, установленных Федеральным законом от 12 января 1995 года № 5-ФЗ «О ветеранах»	010	000	2023513500	0000	150	53 900 300,00	3 223 494,00	50 676 806,00
Субвенции бюджетам городских округов на осуществление полномочий по обеспечению жильем отдельных категорий граждан, установленных Федеральным законом от 12 января 1995 года № 5-ФЗ «О ветеранах»	010	000	2023513504	0000	150	53 900 300,00	3 223 494,00	50 676 806,00
Субвенции бюджетам на осуществление полномочий по обеспечению жильем отдельных категорий граждан, установленных Федеральным законом от 24 ноября 1995 года № 181-ФЗ «О социальной защите инвалидов в Российской Федерации»	010	000	2023517600	0000	150	61 712 000,00	6 368 976,00	55 343 024,00
Субвенции бюджетам городских округов на осуществление полномочий по обеспечению жильем отдельных категорий граждан, установленных Федеральным законом от 24 ноября 1995 года № 181-ФЗ «О социальной защите инвалидов в Российской Федерации»	010	000	2023517604	0000	150	61 712 000,00	6 368 976,00	55 343 024,00
Субвенции бюджетам на государственную регистрацию актов гражданского состояния	010	000	2023593000	0000	150	51 587 600,00	32 511 221,67	19 076 378,33
Субвенции бюджетам городских округов на государственную регистрацию актов гражданского состояния	010	000	2023593004	0000	150	51 587 600,00	32 511 221,67	19 076 378,33
Прочие субвенции	010	000	2023999900	0000	150	8 150 000,00	497 328,00	7 652 672,00
Прочие субвенции бюджетам городских округов	010	000	2023999904	0000	150	8 150 000,00	497 328,00	7 652 672,00
Иные межбюджетные трансферты	010	000	2024000000	0000	150	6 105 269 147,00	1 911 618 649,17	4 193 650 497,83
Межбюджетные трансферты бюджетам на ежемесячное денежное вознаграждение за классное руководство педагогическим работникам государственных и муниципальных общеобразовательных организаций	010	000	2024530300	0000	150	379 590 100,00	306 083 610,00	73 506 490,00
Межбюджетные трансферты бюджетам городских округов на ежемесячное денежное вознаграждение за классное руководство педагогическим работникам государственных и муниципальных общеобразовательных организаций	010	000	2024530304	0000	150	379 590 100,00	306 083 610,00	73 506 490,00

Межбюджетные трансферты, передаваемые бюджетам на финансовое обеспечение дорожной деятельности в рамках реализации национального проекта «Безопасные и качественные автомобильные дороги»	010	000	2024539300	0000	150	605 350 300,00	477 043 948,28	128 306 351,72
Межбюджетные трансферты, передаваемые бюджетам городских округов на финансовое обеспечение дорожной деятельности в рамках реализации национального проекта «Безопасные и качественные автомобильные дороги»	010	000	2024539304	0000	150	605 350 300,00	477 043 948,28	128 306 351,72
Прочие межбюджетные трансферты, передаваемые бюджетам	010	000	2024999900	0000	150	5 120 328 747,00	1 128 491 090,89	3 991 837 656,11
Прочие межбюджетные трансферты, передаваемые бюджетам городских округов	010	000	2024999904	0000	150	5 120 328 747,00	1 128 491 090,89	3 991 837 656,11
ПРОЧИЕ БЕЗВОЗМЕЗДНЫЕ ПОСТУПЛЕНИЯ	010	000	2070000000	0000	000	-	1 086 102,05	-
Прочие безвозмездные поступления в бюджеты городских округов	010	000	2070400004	0000	150	-	1 086 102,05	-
Поступления от денежных пожертвований, предоставляемых физическими лицами получателям средств бюджетов городских округов	010	000	2070402004	0000	150	-	1 085 902,05	-
Прочие безвозмездные поступления в бюджеты городских округов	010	000	2070405004	0000	150	-	200,00	-
ДОХОДЫ БЮДЖЕТОВ БЮДЖЕТНОЙ СИСТЕМЫ РОССИЙСКОЙ ФЕДЕРАЦИИ ОТ ВОЗВРАТА ОСТАТКОВ СУБСИДИЙ, СУБВЕНЦИЙ И ИНЫХ МЕЖБЮДЖЕТНЫХ ТРАНСФЕРТОВ, ИМЕЮЩИХ ЦЕЛЕВОЕ НАЗНАЧЕНИЕ, ПРОШЛЫХ ЛЕТ	010	000	2180000000	0000	000	26 714 336,00	120 772 498,73	-
Доходы бюджетов бюджетной системы Российской Федерации от возврата бюджетами бюджетной системы Российской Федерации остатков субсидий, субвенций и иных межбюджетных трансфертов, имеющих целевое назначение, прошлых лет, а также от возврата организациями остатков субсидий прошлых лет	010	000	2180000000	0000	150	26 714 336,00	120 772 498,73	-
Доходы бюджетов городских округов от возврата бюджетами бюджетной системы Российской Федерации остатков субсидий, субвенций и иных межбюджетных трансфертов, имеющих целевое назначение, прошлых лет, а также от возврата организациями остатков субсидий прошлых лет	010	000	2180000004	0000	150	26 714 336,00	120 772 498,73	-
Доходы бюджетов городских округов от возврата организациями остатков субсидий прошлых лет	010	000	2180400004	0000	150	26 714 336,00	120 772 498,73	-
Доходы бюджетов городских округов от возврата бюджетными учреждениями остатков субсидий прошлых лет	010	000	2180401004	0000	150	1 500 565,00	9 312 400,86	-
Доходы бюджетов городских округов от возврата автономными учреждениями остатков субсидий прошлых лет	010	000	2180402004	0000	150	25 213 771,00	111 434 668,94	-
Доходы бюджетов городских округов от возврата иными организациями остатков субсидий прошлых лет	010	000	2180403004	0000	150	-	25 428,93	-
ВОЗВРАТ ОСТАТКОВ СУБСИДИЙ, СУБВЕНЦИЙ И ИНЫХ МЕЖБЮДЖЕТНЫХ ТРАНСФЕРТОВ, ИМЕЮЩИХ ЦЕЛЕВОЕ НАЗНАЧЕНИЕ, ПРОШЛЫХ ЛЕТ	010	000	2190000000	0000	000	-	-265 266 160,10	-
Возврат остатков субсидий, субвенций и иных межбюджетных трансфертов, имеющих целевое назначение, прошлых лет из бюджетов городских округов	010	000	2190000004	0000	150	-	-265 266 160,10	-

Возврат остатков субсидий на реализацию мероприятий по обеспечению жильем молодых семей из бюджетов городских округов	010	000	2192549704	0000	150	-	-2 639 676,57	-
Возврат остатков субсидий на поддержку творческой деятельности и техническое оснащение детских и кукольных театров из бюджетов городских округов	010	000	2192551704	0000	150	-	-189 990,70	-
Возврат остатков субсидий на поддержку государственных программ субъектов Российской Федерации и муниципальных программ формирования современной городской среды из бюджетов городских округов	010	000	2192555504	0000	150	-	-15 723,75	-
Возврат остатков субвенций на государственную регистрацию актов гражданского состояния из бюджетов городских округов	010	000	2193593004	0000	150	-	-966,40	-
Возврат прочих остатков субсидий, субвенций и иных межбюджетных трансфертов, имеющих целевое назначение, прошлых лет из бюджетов городских округов	010	000	2196001004	0000	150	-	-262 419 802,68	-

2. Расходы бюджета

Наименование показателя	Код строки	Код расхода по бюджетной классификации	Утвержденные бюджетные назначения	Исполнено	Неисполненные назначения
1	2	3	4	5	6
Расходы бюджета - всего	200	x	49 921 057 372,65	28 592 769 716,87	21 328 287 655,78
в том числе:					
ОБЩЕГОСУДАРСТВЕННЫЕ ВОПРОСЫ	200	000 0100 0000000000 000	2 747 304 958,64	1 539 773 296,45	1 207 531 662,19
Функционирование высшего должностного лица субъекта Российской Федерации и муниципального образования	200	000 0102 0000000000 000	5 029 600,00	2 738 216,11	2 291 383,89
Непрограммные расходы по обеспечению деятельности администрации города Перми	200	000 0102 9500000000 000	5 029 600,00	2 738 216,11	2 291 383,89
Глава города Перми	200	000 0102 9510000000 000	5 029 600,00	2 738 216,11	2 291 383,89
Расходы на выплаты по оплате труда работников муниципальных органов	200	000 0102 9510000110 000	5 029 600,00	2 738 216,11	2 291 383,89
Расходы на выплаты персоналу в целях обеспечения выполнения функций государственными (муниципальными) органами, казенными учреждениями, органами управления государственными внебюджетными фондами	200	000 0102 9510000110 100	5 029 600,00	2 738 216,11	2 291 383,89
Расходы на выплаты персоналу государственных (муниципальных) органов	200	000 0102 9510000110 120	5 029 600,00	2 738 216,11	2 291 383,89
Фонд оплаты труда государственных (муниципальных) органов	200	000 0102 9510000110 121	3 863 000,00	2 198 624,53	1 664 375,47
Взносы по обязательному социальному страхованию на выплаты денежного содержания и иные выплаты работникам государственных (муниципальных) органов	200	000 0102 9510000110 129	1 166 600,00	539 591,58	627 008,42
Функционирование законодательных (представительных) органов государственной власти и представительных органов муниципальных образований	200	000 0103 0000000000 000	158 291 360,00	87 859 519,84	70 431 840,16
Непрограммные расходы по обеспечению деятельности Пермской городской Думы	200	000 0103 9200000000 000	158 229 185,00	87 802 585,72	70 426 599,28
Депутаты Пермской городской Думы и их помощники	200	000 0103 9220000000 000	54 103 100,00	29 342 699,31	24 760 400,69
Расходы на выплаты по оплате труда работников муниципальных органов	200	000 0103 9220000110 000	49 703 200,00	28 092 740,46	21 610 459,54
Расходы на выплаты персоналу в целях обеспечения выполнения функций государственными (муниципальными) органами, казенными учреждениями, органами управления государственными внебюджетными фондами	200	000 0103 9220000110 100	49 703 200,00	28 092 740,46	21 610 459,54
Расходы на выплаты персоналу государственных (муниципальных) органов	200	000 0103 9220000110 120	49 703 200,00	28 092 740,46	21 610 459,54

Фонд оплаты труда государственных (муниципальных) органов	200	000 0103 9220000110 121	38 174 500,00	21 864 689,51	16 309 810,49
Взносы по обязательному социальному страхованию на выплаты денежного содержания и иные выплаты работникам государственных (муниципальных) органов	200	000 0103 9220000110 129	11 528 700,00	6 228 050,95	5 300 649,05
Расходы на обеспечение функций муниципальных органов	200	000 0103 9220000190 000	4 399 900,00	1 249 958,85	3 149 941,15
Расходы на выплаты персоналу в целях обеспечения выполнения функций государственными (муниципальными) органами, казенными учреждениями, органами управления государственными внебюджетными фондами	200	000 0103 9220000190 100	4 399 900,00	1 249 958,85	3 149 941,15
Расходы на выплаты персоналу государственных (муниципальных) органов	200	000 0103 9220000190 120	4 399 900,00	1 249 958,85	3 149 941,15
Иные выплаты персоналу государственных (муниципальных) органов, за исключением фонда оплаты труда	200	000 0103 9220000190 122	4 100,00	1 552,50	2 547,50
Иные выплаты, за исключением фонда оплаты труда государственных (муниципальных) органов, лицам, привлекаемым согласно законодательству для выполнения отдельных полномочий	200	000 0103 9220000190 123	4 395 800,00	1 248 406,35	3 147 393,65
Аппарат органа городского самоуправления	200	000 0103 9290000000 000	104 126 085,00	58 459 886,41	45 666 198,59
Расходы на выплаты по оплате труда работников муниципальных органов	200	000 0103 9290000110 000	76 023 500,00	47 321 501,60	28 701 998,40
Расходы на выплаты персоналу в целях обеспечения выполнения функций государственными (муниципальными) органами, казенными учреждениями, органами управления государственными внебюджетными фондами	200	000 0103 9290000110 100	76 023 500,00	47 321 501,60	28 701 998,40
Расходы на выплаты персоналу государственных (муниципальных) органов	200	000 0103 9290000110 120	76 023 500,00	47 321 501,60	28 701 998,40
Фонд оплаты труда государственных (муниципальных) органов	200	000 0103 9290000110 121	58 389 800,00	37 011 214,53	21 378 585,47
Взносы по обязательному социальному страхованию на выплаты денежного содержания и иные выплаты работникам государственных (муниципальных) органов	200	000 0103 9290000110 129	17 633 700,00	10 310 287,07	7 323 412,93
Расходы на обеспечение функций муниципальных органов	200	000 0103 9290000190 000	28 102 585,00	11 138 384,81	16 964 200,19
Расходы на выплаты персоналу в целях обеспечения выполнения функций государственными (муниципальными) органами, казенными учреждениями, органами управления государственными внебюджетными фондами	200	000 0103 9290000190 100	797 800,00	63 013,20	734 786,80
Расходы на выплаты персоналу государственных (муниципальных) органов	200	000 0103 9290000190 120	797 800,00	63 013,20	734 786,80
Иные выплаты персоналу государственных (муниципальных) органов, за исключением фонда оплаты труда	200	000 0103 9290000190 122	673 800,00	31 400,40	642 399,60
Иные выплаты, за исключением фонда оплаты труда государственных (муниципальных) органов, лицам, привлекаемым согласно законодательству для выполнения отдельных полномочий	200	000 0103 9290000190 123	124 000,00	31 612,80	92 387,20
Закупка товаров, работ и услуг для обеспечения государственных (муниципальных) нужд	200	000 0103 9290000190 200	27 304 785,00	11 075 371,61	16 229 413,39
Иные закупки товаров, работ и услуг для обеспечения государственных (муниципальных) нужд	200	000 0103 9290000190 240	27 304 785,00	11 075 371,61	16 229 413,39
Прочая закупка товаров, работ и услуг	200	000 0103 9290000190 244	27 304 785,00	11 075 371,61	16 229 413,39
Другие непрограммные расходы по реализации вопросов местного значения города Перми, связанных с общегородским управлением	200	000 0103 9600000000 000	62 175,00	56 934,12	5 240,88
Расходы на финансовое обеспечение мероприятий, связанных с профилактикой распространения коронавирусной инфекции	200	000 0103 9640000000 000	62 175,00	56 934,12	5 240,88
Мероприятия, связанные с профилактикой распространения коронавирусной инфекции	200	000 0103 96400094000 000	62 175,00	56 934,12	5 240,88
Закупка товаров, работ и услуг для обеспечения государственных (муниципальных) нужд	200	000 0103 96400094000 200	62 175,00	56 934,12	5 240,88
Иные закупки товаров, работ и услуг для обеспечения государственных (муниципальных) нужд	200	000 0103 96400094000 240	62 175,00	56 934,12	5 240,88
Прочая закупка товаров, работ и услуг	200	000 0103 96400094000 244	62 175,00	56 934,12	5 240,88

Функционирование Правительства Российской Федерации, высших исполнительных органов государственной власти субъектов Российской Федерации, местных администраций	200	000 0104 0000000000 000	666 766 384,00	428 725 931,21	238 040 452,79
Муниципальная программа «Социальная поддержка и обеспечение семейного благополучия населения города Перми»	200	000 0104 0600000000 000	39 716 600,00	24 785 262,68	14 931 337,32
Подпрограмма «Повышение социального благополучия и безопасности семей с детьми»	200	000 0104 0630000000 000	39 716 600,00	24 785 262,68	14 931 337,32
Основное мероприятие «Взаимодействие с органами власти, учреждениями, организациями по профилактике преступности и правонарушений несовершеннолетних»	200	000 0104 0630100000 000	39 716 600,00	24 785 262,68	14 931 337,32
Образование комиссий по делам несовершеннолетних и защите их прав и организация их деятельности	200	000 0104 063012C050 000	39 716 600,00	24 785 262,68	14 931 337,32
Расходы на выплаты персоналу в целях обеспечения выполнения функций государственными (муниципальными) органами, казенными учреждениями, органами управления государственными внебюджетными фондами	200	000 0104 063012C050 100	36 997 464,00	23 280 730,10	13 716 733,90
Расходы на выплаты персоналу государственных (муниципальных) органов	200	000 0104 063012C050 120	36 997 464,00	23 280 730,10	13 716 733,90
Фонд оплаты труда государственных (муниципальных) органов	200	000 0104 063012C050 121	28 406 758,39	17 994 476,24	10 412 282,15
Иные выплаты персоналу государственных (муниципальных) органов, за исключением фонда оплаты труда	200	000 0104 063012C050 122	2 105,61	1 221,05	884,56
Взносы по обязательному социальному страхованию на выплаты денежного содержания и иные выплаты работникам государственных (муниципальных) органов	200	000 0104 063012C050 129	8 588 600,00	5 285 032,81	3 303 567,19
Закупка товаров, работ и услуг для обеспечения государственных (муниципальных) нужд	200	000 0104 063012C050 200	2 719 136,00	1 504 532,58	1 214 603,42
Иные закупки товаров, работ и услуг для обеспечения государственных (муниципальных) нужд	200	000 0104 063012C050 240	2 719 136,00	1 504 532,58	1 214 603,42
Прочая закупка товаров, работ и услуг	200	000 0104 063012C050 244	2 719 136,00	1 504 532,58	1 214 603,42
Непрограммные расходы по обеспечению деятельности администрации города Перми	200	000 0104 9500000000 000	627 036 824,00	403 927 708,53	223 109 115,47
Территориальные органы администрации города Перми	200	000 0104 9570000000 000	326 414 924,00	217 788 386,89	108 626 537,11
Расходы на выплаты по оплате труда работников муниципальных органов	200	000 0104 9570000110 000	296 425 400,00	198 464 855,72	97 960 544,28
Расходы на выплаты персоналу в целях обеспечения выполнения функций государственными (муниципальными) органами, казенными учреждениями, органами управления государственными внебюджетными фондами	200	000 0104 9570000110 100	296 423 742,26	198 463 197,98	97 960 544,28
Расходы на выплаты персоналу государственных (муниципальных) органов	200	000 0104 9570000110 120	296 423 742,26	198 463 197,98	97 960 544,28
Фонд оплаты труда государственных (муниципальных) органов	200	000 0104 9570000110 121	227 667 442,26	153 274 002,89	74 393 439,37
Взносы по обязательному социальному страхованию на выплаты денежного содержания и иные выплаты работникам государственных (муниципальных) органов	200	000 0104 9570000110 129	68 756 300,00	45 189 195,09	23 567 104,91
Социальное обеспечение и иные выплаты населению	200	000 0104 9570000110 300	1 657,74	1 657,74	-
Социальные выплаты гражданам, кроме публичных нормативных социальных выплат	200	000 0104 9570000110 320	1 657,74	1 657,74	-
Пособия, компенсации и иные социальные выплаты гражданам, кроме публичных нормативных обязательств	200	000 0104 9570000110 321	1 657,74	1 657,74	-
Расходы на обеспечение функций муниципальных органов	200	000 0104 9570000190 000	29 989 524,00	19 323 531,17	10 665 992,83
Расходы на выплаты персоналу в целях обеспечения выполнения функций государственными (муниципальными) органами, казенными учреждениями, органами управления государственными внебюджетными фондами	200	000 0104 9570000190 100	48 117,84	35 284,42	12 833,42
Расходы на выплаты персоналу государственных (муниципальных) органов	200	000 0104 9570000190 120	48 117,84	35 284,42	12 833,42
Иные выплаты персоналу государственных (муниципальных) органов, за исключением фонда оплаты труда	200	000 0104 9570000190 122	48 117,84	35 284,42	12 833,42

Закупка товаров, работ и услуг для обеспечения государственных (муниципальных) нужд	200	000 0104 9570000190 200	29 021 641,16	18 456 602,77	10 565 038,39
Иные закупки товаров, работ и услуг для обеспечения государственных (муниципальных) нужд	200	000 0104 9570000190 240	29 021 641,16	18 456 602,77	10 565 038,39
Прочая закупка товаров, работ и услуг	200	000 0104 9570000190 244	28 406 040,16	17 957 890,96	10 448 149,20
Закупка энергетических ресурсов	200	000 0104 9570000190 247	615 601,00	498 711,81	116 889,19
Иные бюджетные ассигнования	200	000 0104 9570000190 800	919 765,00	831 643,98	88 121,02
Уплата налогов, сборов и иных платежей	200	000 0104 9570000190 850	919 765,00	831 643,98	88 121,02
Уплата налога на имущество организаций и земельного налога	200	000 0104 9570000190 851	343 223,00	256 602,00	86 621,00
Уплата иных платежей	200	000 0104 9570000190 853	576 542,00	575 041,98	1 500,02
Аппарат органа городского самоуправления	200	000 0104 9590000000 000	300 621 900,00	186 139 321,64	114 482 578,36
Расходы на выплаты по оплате труда работников муниципальных органов	200	000 0104 9590000110 000	270 663 700,00	173 281 501,81	97 382 198,19
Расходы на выплаты персоналу в целях обеспечения выполнения функций государственными (муниципальными) органами, казенными учреждениями, органами управления государственными внебюджетными фондами	200	000 0104 9590000110 100	270 663 700,00	173 281 501,81	97 382 198,19
Расходы на выплаты персоналу государственных (муниципальных) органов	200	000 0104 9590000110 120	270 663 700,00	173 281 501,81	97 382 198,19
Фонд оплаты труда государственных (муниципальных) органов	200	000 0104 9590000110 121	208 412 920,00	134 109 651,10	74 303 268,90
Взносы по обязательному социальному страхованию на выплаты денежного содержания и иные выплаты работникам государственных (муниципальных) органов	200	000 0104 9590000110 129	62 250 780,00	39 171 850,71	23 078 929,29
Расходы на обеспечение функций муниципальных органов	200	000 0104 9590000190 000	29 958 200,00	12 857 819,83	17 100 380,17
Расходы на выплаты персоналу в целях обеспечения выполнения функций государственными (муниципальными) органами, казенными учреждениями, органами управления государственными внебюджетными фондами	200	000 0104 9590000190 100	1 720 000,00	1 581 247,44	138 752,56
Расходы на выплаты персоналу государственных (муниципальных) органов	200	000 0104 9590000190 120	1 720 000,00	1 581 247,44	138 752,56
Иные выплаты персоналу государственных (муниципальных) органов, за исключением фонда оплаты труда	200	000 0104 9590000190 122	1 720 000,00	1 581 247,44	138 752,56
Закупка товаров, работ и услуг для обеспечения государственных (муниципальных) нужд	200	000 0104 9590000190 200	26 182 200,00	9 670 572,39	16 511 627,61
Иные закупки товаров, работ и услуг для обеспечения государственных (муниципальных) нужд	200	000 0104 9590000190 240	26 182 200,00	9 670 572,39	16 511 627,61
Прочая закупка товаров, работ и услуг	200	000 0104 9590000190 244	26 182 200,00	9 670 572,39	16 511 627,61
Социальное обеспечение и иные выплаты населению	200	000 0104 9590000190 300	450 000,00	-	450 000,00
Иные выплаты населению	200	000 0104 9590000190 360	450 000,00	-	450 000,00
Иные бюджетные ассигнования	200	000 0104 9590000190 800	1 606 000,00	1 606 000,00	-
Уплата налогов, сборов и иных платежей	200	000 0104 9590000190 850	1 606 000,00	1 606 000,00	-
Уплата иных платежей	200	000 0104 9590000190 853	1 606 000,00	1 606 000,00	-
Другие непрограммные расходы по реализации вопросов местного значения города Перми, связанных с общегородским управлением	200	000 0104 9600000000 000	12 960,00	12 960,00	-
Расходы на финансовое обеспечение мероприятий, связанных с профилактикой распространения коронавирусной инфекции	200	000 0104 9640000000 000	12 960,00	12 960,00	-
Мероприятия, связанные с профилактикой распространения коронавирусной инфекции	200	000 0104 96400094000 000	12 960,00	12 960,00	-
Закупка товаров, работ и услуг для обеспечения государственных (муниципальных) нужд	200	000 0104 96400094000 200	12 960,00	12 960,00	-
Иные закупки товаров, работ и услуг для обеспечения государственных (муниципальных) нужд	200	000 0104 96400094000 240	12 960,00	12 960,00	-
Прочая закупка товаров, работ и услуг	200	000 0104 96400094000 244	12 960,00	12 960,00	-
Судебная система	200	000 0105 0000000000 000	450 700,00	194 983,52	255 716,48
Непрограммные расходы бюджета города Перми по реализации иных мероприятий	200	000 0105 9100000000 000	450 700,00	194 983,52	255 716,48
Иные непрограммные мероприятия	200	000 0105 9190000000 000	450 700,00	194 983,52	255 716,48
Осуществление полномочий по составлению (изменению, дополнению) списков кандидатов в присяжные заседатели федеральных судов общей юрисдикции в Российской Федерации	200	000 0105 9190051200 000	450 700,00	194 983,52	255 716,48
Закупка товаров, работ и услуг для обеспечения государственных (муниципальных) нужд	200	000 0105 9190051200 200	450 700,00	194 983,52	255 716,48

Иные закупки товаров, работ и услуг для обеспечения государственных (муниципальных) нужд	200	000 0105 9190051200 240	450 700,00	194 983,52	255 716,48
Прочая закупка товаров, работ и услуг	200	000 0105 9190051200 244	450 700,00	194 983,52	255 716,48
Обеспечение деятельности финансовых, налоговых и таможенных органов и органов финансового (финансово-бюджетного) надзора	200	000 0106 0000000000 000	166 973 100,00	106 566 796,81	60 406 303,19
Непрограммные расходы по обеспечению деятельности Контрольно-счетной палаты города Перми	200	000 0106 9300000000 000	44 643 800,00	28 647 513,29	15 996 286,71
Руководитель Контрольно-счетной палаты города Перми	200	000 0106 9310000000 000	4 576 800,00	3 112 267,51	1 464 532,49
Расходы на выплаты по оплате труда работников муниципальных органов	200	000 0106 9310000110 000	4 576 800,00	3 112 267,51	1 464 532,49
Расходы на выплаты персоналу в целях обеспечения выполнения функций государственными (муниципальными) органами, казенными учреждениями, органами управления государственными внебюджетными фондами	200	000 0106 9310000110 100	4 576 800,00	3 112 267,51	1 464 532,49
Расходы на выплаты персоналу государственных (муниципальных) органов	200	000 0106 9310000110 120	4 576 800,00	3 112 267,51	1 464 532,49
Фонд оплаты труда государственных (муниципальных) органов	200	000 0106 9310000110 121	3 515 200,00	2 523 339,30	991 860,70
Взносы по обязательному социальному страхованию на выплаты денежного содержания и иные выплаты работникам государственных (муниципальных) органов	200	000 0106 9310000110 129	1 061 600,00	588 928,21	472 671,79
Аппарат органа городского самоуправления	200	000 0106 9390000000 000	40 067 000,00	25 535 245,78	14 531 754,22
Расходы на выплаты по оплате труда работников муниципальных органов	200	000 0106 9390000110 000	34 500 000,00	23 236 257,68	11 263 742,32
Расходы на выплаты персоналу в целях обеспечения выполнения функций государственными (муниципальными) органами, казенными учреждениями, органами управления государственными внебюджетными фондами	200	000 0106 9390000110 100	34 500 000,00	23 236 257,68	11 263 742,32
Расходы на выплаты персоналу государственных (муниципальных) органов	200	000 0106 9390000110 120	34 500 000,00	23 236 257,68	11 263 742,32
Фонд оплаты труда государственных (муниципальных) органов	200	000 0106 9390000110 121	26 496 000,00	18 059 067,75	8 436 932,25
Взносы по обязательному социальному страхованию на выплаты денежного содержания и иные выплаты работникам государственных (муниципальных) органов	200	000 0106 9390000110 129	8 004 000,00	5 177 189,93	2 826 810,07
Расходы на обеспечение функций муниципальных органов	200	000 0106 9390000190 000	5 567 000,00	2 298 988,10	3 268 011,90
Расходы на выплаты персоналу в целях обеспечения выполнения функций государственными (муниципальными) органами, казенными учреждениями, органами управления государственными внебюджетными фондами	200	000 0106 9390000190 100	442 700,00	288 890,00	153 810,00
Расходы на выплаты персоналу государственных (муниципальных) органов	200	000 0106 9390000190 120	442 700,00	288 890,00	153 810,00
Иные выплаты персоналу государственных (муниципальных) органов, за исключением фонда оплаты труда	200	000 0106 9390000190 122	442 700,00	288 890,00	153 810,00
Закупка товаров, работ и услуг для обеспечения государственных (муниципальных) нужд	200	000 0106 9390000190 200	5 074 300,00	1 960 098,10	3 114 201,90
Иные закупки товаров, работ и услуг для обеспечения государственных (муниципальных) нужд	200	000 0106 9390000190 240	5 074 300,00	1 960 098,10	3 114 201,90
Прочая закупка товаров, работ и услуг	200	000 0106 9390000190 244	5 074 300,00	1 960 098,10	3 114 201,90
Иные бюджетные ассигнования	200	000 0106 9390000190 800	50 000,00	50 000,00	-
Уплата налогов, сборов и иных платежей	200	000 0106 9390000190 850	50 000,00	50 000,00	-
Уплата иных платежей	200	000 0106 9390000190 853	50 000,00	50 000,00	-
Непрограммные расходы по обеспечению деятельности администрации города Перми	200	000 0106 9500000000 000	122 329 300,00	77 919 283,52	44 410 016,48
Функциональные органы администрации города Перми	200	000 0106 9580000000 000	122 329 300,00	77 919 283,52	44 410 016,48
Расходы на выплаты по оплате труда работников муниципальных органов	200	000 0106 9580000110 000	116 254 421,42	75 169 529,42	41 084 892,00
Расходы на выплаты персоналу в целях обеспечения выполнения функций государственными (муниципальными) органами, казенными учреждениями, органами управления государственными внебюджетными фондами	200	000 0106 9580000110 100	116 254 421,42	75 169 529,42	41 084 892,00

Расходы на выплаты персоналу государственных (муниципальных) органов	200	000 0106 9580000110 120	116 254 421,42	75 169 529,42	41 084 892,00
Фонд оплаты труда государственных (муниципальных) органов	200	000 0106 9580000110 121	89 361 021,42	57 972 101,47	31 388 919,95
Взносы по обязательному социальному страхованию на выплаты денежного содержания и иные выплаты работникам государственных (муниципальных) органов	200	000 0106 9580000110 129	26 893 400,00	17 197 427,95	9 695 972,05
Расходы на обеспечение функций муниципальных органов	200	000 0106 9580000190 000	6 074 878,58	2 749 754,10	3 325 124,48
Расходы на выплаты персоналу в целях обеспечения выполнения функций государственными (муниципальными) органами, казенными учреждениями, органами управления государственными внебюджетными фондами	200	000 0106 9580000190 100	327 700,00	2 171,00	325 529,00
Расходы на выплаты персоналу государственных (муниципальных) органов	200	000 0106 9580000190 120	327 700,00	2 171,00	325 529,00
Иные выплаты персоналу государственных (муниципальных) органов, за исключением фонда оплаты труда	200	000 0106 9580000190 122	327 700,00	2 171,00	325 529,00
Закупка товаров, работ и услуг для обеспечения государственных (муниципальных) нужд	200	000 0106 9580000190 200	5 702 178,58	2 702 583,10	2 999 595,48
Иные закупки товаров, работ и услуг для обеспечения государственных (муниципальных) нужд	200	000 0106 9580000190 240	5 702 178,58	2 702 583,10	2 999 595,48
Прочая закупка товаров, работ и услуг	200	000 0106 9580000190 244	5 702 178,58	2 702 583,10	2 999 595,48
Иные бюджетные ассигнования	200	000 0106 9580000190 800	45 000,00	45 000,00	-
Уплата налогов, сборов и иных платежей	200	000 0106 9580000190 850	45 000,00	45 000,00	-
Уплата иных платежей	200	000 0106 9580000190 853	45 000,00	45 000,00	-
Обеспечение проведения выборов и референдумов	200	000 0107 0000000000 000	75 032 300,00	70 942 238,31	4 090 061,69
Непрограммные расходы по обеспечению деятельности Избирательной комиссии города Перми	200	000 0107 9400000000 000	75 032 300,00	70 942 238,31	4 090 061,69
Председатель Избирательной комиссии города Перми, его заместитель и секретарь	200	000 0107 9410000000 000	9 476 000,00	5 658 518,79	3 817 481,21
Расходы на выплаты по оплате труда работников муниципальных органов	200	000 0107 9410000110 000	9 476 000,00	5 658 518,79	3 817 481,21
Расходы на выплаты персоналу в целях обеспечения выполнения функций государственными (муниципальными) органами, казенными учреждениями, органами управления государственными внебюджетными фондами	200	000 0107 9410000110 100	9 476 000,00	5 658 518,79	3 817 481,21
Расходы на выплаты персоналу государственных (муниципальных) органов	200	000 0107 9410000110 120	9 476 000,00	5 658 518,79	3 817 481,21
Фонд оплаты труда государственных (муниципальных) органов	200	000 0107 9410000110 121	7 303 500,00	4 421 578,83	2 881 921,17
Взносы по обязательному социальному страхованию на выплаты денежного содержания и иные выплаты работникам государственных (муниципальных) органов	200	000 0107 9410000110 129	2 172 500,00	1 236 939,96	935 560,04
Аппарат органа городского самоуправления	200	000 0107 9490000000 000	65 556 300,00	65 283 719,52	272 580,48
Расходы на выплаты по оплате труда работников муниципальных органов	200	000 0107 9490000110 000	559 900,00	376 269,94	183 630,06
Расходы на выплаты персоналу в целях обеспечения выполнения функций государственными (муниципальными) органами, казенными учреждениями, органами управления государственными внебюджетными фондами	200	000 0107 9490000110 100	559 900,00	376 269,94	183 630,06
Расходы на выплаты персоналу государственных (муниципальных) органов	200	000 0107 9490000110 120	559 900,00	376 269,94	183 630,06
Фонд оплаты труда государственных (муниципальных) органов	200	000 0107 9490000110 121	431 300,00	297 521,79	133 778,21
Взносы по обязательному социальному страхованию на выплаты денежного содержания и иные выплаты работникам государственных (муниципальных) органов	200	000 0107 9490000110 129	128 600,00	78 748,15	49 851,85
Расходы на обеспечение функций муниципальных органов	200	000 0107 9490000190 000	223 700,00	134 749,58	88 950,42
Расходы на выплаты персоналу в целях обеспечения выполнения функций государственными (муниципальными) органами, казенными учреждениями, органами управления государственными внебюджетными фондами	200	000 0107 9490000190 100	2 000,00	-	2 000,00
Расходы на выплаты персоналу государственных (муниципальных) органов	200	000 0107 9490000190 120	2 000,00	-	2 000,00

Иные выплаты персоналу государственных (муниципальных) органов, за исключением фонда оплаты труда	200	000 0107 9490000190 122	2 000,00	-	2 000,00
Закупка товаров, работ и услуг для обеспечения государственных (муниципальных) нужд	200	000 0107 9490000190 200	221 700,00	134 749,58	86 950,42
Иные закупки товаров, работ и услуг для обеспечения государственных (муниципальных) нужд	200	000 0107 9490000190 240	221 700,00	134 749,58	86 950,42
Прочая закупка товаров, работ и услуг	200	000 0107 9490000190 244	221 700,00	134 749,58	86 950,42
Мероприятия по проведению выборов в Пермскую городскую Думу	200	000 0107 9490020600 000	64 772 700,00	64 772 700,00	-
Иные бюджетные ассигнования	200	000 0107 9490020600 800	64 772 700,00	64 772 700,00	-
Специальные расходы	200	000 0107 9490020600 880	64 772 700,00	64 772 700,00	-
Резервные фонды	200	000 0111 0000000000 000	23 972 439,11	-	23 972 439,11
Другие непрограммные расходы по реализации вопросов местного значения города Перми, связанных с общегородским управлением	200	000 0111 9600000000 000	23 972 439,11	-	23 972 439,11
Резервный фонд	200	000 0111 9620000000 000	23 972 439,11	-	23 972 439,11
Резервный фонд администрации города Перми	200	000 0111 9620093000 000	23 972 439,11	-	23 972 439,11
Иные бюджетные ассигнования	200	000 0111 9620093000 800	23 972 439,11	-	23 972 439,11
Резервные средства	200	000 0111 9620093000 870	23 972 439,11	-	23 972 439,11
Другие общегосударственные вопросы	200	000 0113 0000000000 000	1 650 789 075,53	842 745 610,65	808 043 464,88
Муниципальная программа «Общественное согласие»	200	000 0113 0100000000 000	132 312 760,00	89 090 502,65	43 222 257,35
Подпрограмма «Вовлечение граждан в местное самоуправление»	200	000 0113 0110000000 000	125 758 530,00	86 638 202,65	39 120 327,35
Основное мероприятие «Формирование благоприятных условий для поддержки и развития социально ориентированных некоммерческих организаций на территории города Перми»	200	000 0113 0110100000 000	41 702 859,00	33 258 882,29	8 443 976,71
Консультативная и информационно-методическая поддержка общественно полезной деятельности социально ориентированных некоммерческих организаций	200	000 0113 0110121330 000	3 234 893,00	855 760,03	2 379 132,97
Закупка товаров, работ и услуг для обеспечения государственных (муниципальных) нужд	200	000 0113 0110121330 200	2 398 993,00	855 760,03	1 543 232,97
Иные закупки товаров, работ и услуг для обеспечения государственных (муниципальных) нужд	200	000 0113 0110121330 240	2 398 993,00	855 760,03	1 543 232,97
Закупка товаров, работ, услуг в сфере информационно-коммуникационных технологий	200	000 0113 0110121330 242	100 000,00	-	100 000,00
Прочая закупка товаров, работ и услуг	200	000 0113 0110121330 244	2 298 993,00	855 760,03	1 443 232,97
Предоставление субсидий бюджетным, автономным учреждениям и иным некоммерческим организациям	200	000 0113 0110121330 600	835 900,00	-	835 900,00
Субсидии некоммерческим организациям (за исключением государственных (муниципальных) учреждений, государственных корпораций (компаний), публично-правовых компаний)	200	000 0113 0110121330 630	835 900,00	-	835 900,00
Субсидии (гранты в форме субсидий), не подлежащие казначейскому сопровождению	200	000 0113 0110121330 633	835 900,00	-	835 900,00
Проведение мероприятий в рамках реализации проектов инициативного бюджетирования в городе Перми	200	000 0113 0110123100 000	188 900,00	-	188 900,00
Закупка товаров, работ и услуг для обеспечения государственных (муниципальных) нужд	200	000 0113 0110123100 200	188 900,00	-	188 900,00
Иные закупки товаров, работ и услуг для обеспечения государственных (муниципальных) нужд	200	000 0113 0110123100 240	188 900,00	-	188 900,00
Прочая закупка товаров, работ и услуг	200	000 0113 0110123100 244	188 900,00	-	188 900,00
Проведение мероприятий в рамках реализации инициативных проектов на территории города Перми	200	000 0113 0110123180 000	1 231 548,00	1 228 892,67	2 655,33
Закупка товаров, работ и услуг для обеспечения государственных (муниципальных) нужд	200	000 0113 0110123180 200	1 231 548,00	1 228 892,67	2 655,33
Иные закупки товаров, работ и услуг для обеспечения государственных (муниципальных) нужд	200	000 0113 0110123180 240	1 231 548,00	1 228 892,67	2 655,33
Прочая закупка товаров, работ и услуг	200	000 0113 0110123180 244	1 231 548,00	1 228 892,67	2 655,33
Субсидии советам ветеранов (пенсионеров) войны, труда, Вооруженных Сил и правоохранительных органов	200	000 0113 0110171140 000	11 413 905,00	10 097 917,75	1 315 987,25
Предоставление субсидий бюджетным, автономным учреждениям и иным некоммерческим организациям	200	000 0113 0110171140 600	11 413 905,00	10 097 917,75	1 315 987,25
Субсидии некоммерческим организациям (за исключением государственных (муниципальных) учреждений, государственных корпораций (компаний), публично-правовых компаний)	200	000 0113 0110171140 630	11 413 905,00	10 097 917,75	1 315 987,25
Субсидии (гранты в форме субсидий), не подлежащие казначейскому сопровождению	200	000 0113 0110171140 633	11 413 905,00	10 097 917,75	1 315 987,25

Субсидии некоммерческим организациям, общественным объединениям (за исключением политических партий) на реализацию социальных проектов	200	000 0113 0110171250 000	25 633 613,00	21 076 311,84	4 557 301,16
Предоставление субсидий бюджетным, автономным учреждениям и иным некоммерческим организациям	200	000 0113 0110171250 600	25 633 613,00	21 076 311,84	4 557 301,16
Субсидии автономным учреждениям	200	000 0113 0110171250 620	1 496 257,40	1 247 527,70	248 729,70
Гранты в форме субсидии автономным учреждениям	200	000 0113 0110171250 623	1 496 257,40	1 247 527,70	248 729,70
Субсидии некоммерческим организациям (за исключением государственных (муниципальных) учреждений, государственных корпораций (компаний), публично-правовых компаний)	200	000 0113 0110171250 630	24 137 355,60	19 828 784,14	4 308 571,46
Субсидии (гранты в форме субсидий), не подлежащие казначейскому сопровождению	200	000 0113 0110171250 633	24 137 355,60	19 828 784,14	4 308 571,46
Основное мероприятие «Финансовая и информационно-методическая поддержка деятельности территориальных общественных самоуправлений»	200	000 0113 0110200000 000	33 566 783,00	24 823 850,71	8 742 932,29
Информационно-методическая поддержка территориальных общественных самоуправлений	200	000 0113 0110221300 000	762 098,00	491 872,80	270 225,20
Закупка товаров, работ и услуг для обеспечения государственных (муниципальных) нужд	200	000 0113 0110221300 200	762 098,00	491 872,80	270 225,20
Иные закупки товаров, работ и услуг для обеспечения государственных (муниципальных) нужд	200	000 0113 0110221300 240	762 098,00	491 872,80	270 225,20
Прочая закупка товаров, работ и услуг	200	000 0113 0110221300 244	762 098,00	491 872,80	270 225,20
Субсидии на осуществление деятельности территориальных общественных самоуправлений	200	000 0113 0110271130 000	32 804 685,00	24 331 977,91	8 472 707,09
Предоставление субсидий бюджетным, автономным учреждениям и иным некоммерческим организациям	200	000 0113 0110271130 600	32 804 685,00	24 331 977,91	8 472 707,09
Субсидии некоммерческим организациям (за исключением государственных (муниципальных) учреждений, государственных корпораций (компаний), публично-правовых компаний)	200	000 0113 0110271130 630	32 804 685,00	24 331 977,91	8 472 707,09
Субсидии (гранты в форме субсидий), не подлежащие казначейскому сопровождению	200	000 0113 0110271130 633	32 804 685,00	24 331 977,91	8 472 707,09
Основное мероприятие «Развитие инфраструктуры поддержки социально ориентированных некоммерческих организаций»	200	000 0113 0110300000 000	50 488 888,00	28 555 469,65	21 933 418,35
Содержание имущества и обеспечение деятельности общественных центров	200	000 0113 0110321310 000	44 272 516,00	28 555 469,65	15 717 046,35
Закупка товаров, работ и услуг для обеспечения государственных (муниципальных) нужд	200	000 0113 0110321310 200	43 305 872,00	27 924 773,65	15 381 098,35
Иные закупки товаров, работ и услуг для обеспечения государственных (муниципальных) нужд	200	000 0113 0110321310 240	43 305 872,00	27 924 773,65	15 381 098,35
Прочая закупка товаров, работ и услуг	200	000 0113 0110321310 244	37 039 706,34	23 688 615,15	13 351 091,19
Закупка энергетических ресурсов	200	000 0113 0110321310 247	6 266 165,66	4 236 158,50	2 030 007,16
Иные бюджетные ассигнования	200	000 0113 0110321310 800	966 644,00	630 696,00	335 948,00
Уплата налогов, сборов и иных платежей	200	000 0113 0110321310 850	966 644,00	630 696,00	335 948,00
Уплата налога на имущество организаций и земельного налога	200	000 0113 0110321310 851	966 644,00	630 696,00	335 948,00
Возведение модульных (сборных, некапитальных) сооружений для размещения в них общественных центров	200	000 0113 0110321320 000	6 216 372,00	-	6 216 372,00
Закупка товаров, работ и услуг для обеспечения государственных (муниципальных) нужд	200	000 0113 0110321320 200	6 216 372,00	-	6 216 372,00
Иные закупки товаров, работ и услуг для обеспечения государственных (муниципальных) нужд	200	000 0113 0110321320 240	6 216 372,00	-	6 216 372,00
Прочая закупка товаров, работ и услуг	200	000 0113 0110321320 244	6 216 372,00	-	6 216 372,00
Подпрограмма «Повышение уровня межэтнического и межконфессионального взаимопонимания»	200	000 0113 0120000000 000	6 554 230,00	2 452 300,00	4 101 930,00
Основное мероприятие «Мероприятия, содействующие формированию гармоничной межнациональной, межконфессиональной ситуации в городе Перми»	200	000 0113 0120100000 000	6 554 230,00	2 452 300,00	4 101 930,00
Содействие в реализации культурно-просветительских общественных инициатив религиозных организаций и объединений, направленных на сохранение гармоничной конфессиональной ситуации в городе Перми	200	000 0113 0120123520 000	1 437 200,00	330 000,00	1 107 200,00
Закупка товаров, работ и услуг для обеспечения государственных (муниципальных) нужд	200	000 0113 0120123520 200	38 500,00	-	38 500,00
Иные закупки товаров, работ и услуг для обеспечения государственных (муниципальных) нужд	200	000 0113 0120123520 240	38 500,00	-	38 500,00
Прочая закупка товаров, работ и услуг	200	000 0113 0120123520 244	38 500,00	-	38 500,00
Предоставление субсидий бюджетным, автономным учреждениям и иным некоммерческим организациям	200	000 0113 0120123520 600	1 398 700,00	330 000,00	1 068 700,00

Субсидии некоммерческим организациям (за исключением государственных (муниципальных) учреждений, государственных корпораций (компаний), публично-правовых компаний)	200	000 0113 0120123520 630	1 398 700,00	330 000,00	1 068 700,00
Субсидии (гранты в форме субсидий), не подлежащие казначейскому сопровождению	200	000 0113 0120123520 633	1 398 700,00	330 000,00	1 068 700,00
Содействие в реализации мероприятий, направленных на гармонизацию межнациональных отношений, сохранение этнического многообразия народов России, проживающих в городе Перми	200	000 0113 0120123530 000	5 065 500,00	2 122 300,00	2 943 200,00
Закупка товаров, работ и услуг для обеспечения государственных (муниципальных) нужд	200	000 0113 0120123530 200	978 500,00	336 000,00	642 500,00
Иные закупки товаров, работ и услуг для обеспечения государственных (муниципальных) нужд	200	000 0113 0120123530 240	978 500,00	336 000,00	642 500,00
Закупка товаров, работ, услуг в сфере информационно-коммуникационных технологий	200	000 0113 0120123530 242	100 000,00	-	100 000,00
Прочая закупка товаров, работ и услуг	200	000 0113 0120123530 244	878 500,00	336 000,00	542 500,00
Предоставление субсидий бюджетным, автономным учреждениям и иным некоммерческим организациям	200	000 0113 0120123530 600	4 087 000,00	1 786 300,00	2 300 700,00
Субсидии некоммерческим организациям (за исключением государственных (муниципальных) учреждений, государственных корпораций (компаний), публично-правовых компаний)	200	000 0113 0120123530 630	4 087 000,00	1 786 300,00	2 300 700,00
Субсидии (гранты в форме субсидий), не подлежащие казначейскому сопровождению	200	000 0113 0120123530 633	4 087 000,00	1 786 300,00	2 300 700,00
Организация и проведение мониторинга межнациональных и межконфессиональных отношений на территории города Перми	200	000 0113 0120123590 000	51 530,00	-	51 530,00
Закупка товаров, работ и услуг для обеспечения государственных (муниципальных) нужд	200	000 0113 0120123590 200	51 530,00	-	51 530,00
Иные закупки товаров, работ и услуг для обеспечения государственных (муниципальных) нужд	200	000 0113 0120123590 240	51 530,00	-	51 530,00
Прочая закупка товаров, работ и услуг	200	000 0113 0120123590 244	51 530,00	-	51 530,00
Муниципальная программа «Развитие сети образовательных организаций города Перми»	200	000 0113 0800000000 000	20 000 000,00	-	20 000 000,00
Подпрограмма «Развитие сети дошкольных образовательных организаций города Перми»	200	000 0113 0810000000 000	20 000 000,00	-	20 000 000,00
Основное мероприятие «Капитальные вложения в объекты недвижимого имущества муниципальной собственности в сфере дошкольного образования»	200	000 0113 0810100000 000	20 000 000,00	-	20 000 000,00
Приобретение земельных участков по ул. 3-я Ключевая, 11 с расположенными на них объектами недвижимости	200	000 0113 0810143330 000	20 000 000,00	-	20 000 000,00
Капитальные вложения в объекты государственной (муниципальной) собственности	200	000 0113 0810143330 400	20 000 000,00	-	20 000 000,00
Бюджетные инвестиции	200	000 0113 0810143330 410	20 000 000,00	-	20 000 000,00
Бюджетные инвестиции на приобретение объектов недвижимого имущества в государственную (муниципальную) собственность	200	000 0113 0810143330 412	20 000 000,00	-	20 000 000,00
Муниципальная программа «Экономическое развитие города Перми»	200	000 0113 0900000000 000	849 000,00	636 750,00	212 250,00
Подпрограмма «Развитие потребительского рынка»	200	000 0113 0930000000 000	849 000,00	636 750,00	212 250,00
Основное мероприятие «Организация мероприятий по демонтажу самовольно установленных и незаконно размещенных объектов потребительского рынка»	200	000 0113 0930200000 000	849 000,00	636 750,00	212 250,00
Мониторинг объектов потребительского рынка на территории города Перми	200	000 0113 0930221160 000	849 000,00	636 750,00	212 250,00
Закупка товаров, работ и услуг для обеспечения государственных (муниципальных) нужд	200	000 0113 0930221160 200	849 000,00	636 750,00	212 250,00
Иные закупки товаров, работ и услуг для обеспечения государственных (муниципальных) нужд	200	000 0113 0930221160 240	849 000,00	636 750,00	212 250,00
Закупка товаров, работ, услуг в сфере информационно-коммуникационных технологий	200	000 0113 0930221160 242	849 000,00	636 750,00	212 250,00
Муниципальная программа «Управление муниципальным имуществом города Перми»	200	000 0113 1600000000 000	113 117 467,51	64 612 107,12	48 505 360,39
Подпрограмма «Распоряжение муниципальным имуществом»	200	000 0113 1610000000 000	3 782 540,76	1 582 303,00	2 200 237,76
Основное мероприятие «Осуществление полномочий собственника муниципального имущества города Перми в порядке, предусмотренном действующим законодательством»	200	000 0113 1610100000 000	3 782 540,76	1 582 303,00	2 200 237,76
Организация ведения реестра муниципального имущества города Перми	200	000 0113 1610121540 000	631 225,00	377 825,00	253 400,00

Закупка товаров, работ и услуг для обеспечения государственных (муниципальных) нужд	200	000 0113 1610121540 200	631 225,00	377 825,00	253 400,00
Иные закупки товаров, работ и услуг для обеспечения государственных (муниципальных) нужд	200	000 0113 1610121540 240	631 225,00	377 825,00	253 400,00
Закупка товаров, работ, услуг в сфере информационно-коммуникационных технологий	200	000 0113 1610121540 242	631 225,00	377 825,00	253 400,00
Реализация мероприятий в сфере управления и распоряжения муниципальным имуществом, обеспечение правовой защиты муниципального имущества	200	000 0113 1610123370 000	3 151 315,76	1 204 478,00	1 946 837,76
Закупка товаров, работ и услуг для обеспечения государственных (муниципальных) нужд	200	000 0113 1610123370 200	2 993 103,00	1 191 376,00	1 801 727,00
Иные закупки товаров, работ и услуг для обеспечения государственных (муниципальных) нужд	200	000 0113 1610123370 240	2 993 103,00	1 191 376,00	1 801 727,00
Прочая закупка товаров, работ и услуг	200	000 0113 1610123370 244	2 993 103,00	1 191 376,00	1 801 727,00
Иные бюджетные ассигнования	200	000 0113 1610123370 800	158 212,76	13 102,00	145 110,76
Исполнение судебных актов	200	000 0113 1610123370 830	142 712,76	1 500,00	141 212,76
Исполнение судебных актов Российской Федерации и мировых соглашений по возмещению причиненного вреда	200	000 0113 1610123370 831	142 712,76	1 500,00	141 212,76
Уплата налогов, сборов и иных платежей	200	000 0113 1610123370 850	15 500,00	11 602,00	3 898,00
Уплата прочих налогов, сборов	200	000 0113 1610123370 852	15 500,00	11 602,00	3 898,00
Подпрограмма «Содержание муниципального имущества»	200	000 0113 1620000000 000	109 334 926,75	63 029 804,12	46 305 122,63
Основное мероприятие «Обеспечение содержания и обслуживания нежилых муниципального фонда»	200	000 0113 1620100000 000	109 334 926,75	63 029 804,12	46 305 122,63
Обеспечение деятельности (оказание услуг, выполнение работ) муниципальных учреждений (организаций)	200	000 0113 1620100590 000	37 005 866,60	23 974 071,89	13 031 794,71
Расходы на выплаты персоналу в целях обеспечения выполнения функций государственными (муниципальными) органами, казенными учреждениями, органами управления государственными внебюджетными фондами	200	000 0113 1620100590 100	28 159 200,00	19 428 306,06	8 730 893,94
Расходы на выплаты персоналу казенных учреждений	200	000 0113 1620100590 110	28 159 200,00	19 428 306,06	8 730 893,94
Фонд оплаты труда учреждений	200	000 0113 1620100590 111	21 627 200,00	14 849 106,95	6 778 093,05
Иные выплаты персоналу учреждений, за исключением фонда оплаты труда	200	000 0113 1620100590 112	700,00	-	700,00
Взносы по обязательному социальному страхованию на выплаты по оплате труда работников и иные выплаты работникам учреждений	200	000 0113 1620100590 119	6 531 300,00	4 579 199,11	1 952 100,89
Закупка товаров, работ и услуг для обеспечения государственных (муниципальных) нужд	200	000 0113 1620100590 200	8 409 166,60	4 264 727,83	4 144 438,77
Иные закупки товаров, работ и услуг для обеспечения государственных (муниципальных) нужд	200	000 0113 1620100590 240	8 409 166,60	4 264 727,83	4 144 438,77
Прочая закупка товаров, работ и услуг	200	000 0113 1620100590 244	7 238 765,00	3 617 744,16	3 621 020,84
Закупка энергетических ресурсов	200	000 0113 1620100590 247	1 170 401,60	646 983,67	523 417,93
Иные бюджетные ассигнования	200	000 0113 1620100590 800	437 500,00	281 038,00	156 462,00
Уплата налогов, сборов и иных платежей	200	000 0113 1620100590 850	437 500,00	281 038,00	156 462,00
Уплата налога на имущество организаций и земельного налога	200	000 0113 1620100590 851	296 538,00	156 234,00	140 304,00
Уплата прочих налогов, сборов	200	000 0113 1620100590 852	40 962,00	24 804,00	16 158,00
Уплата иных платежей	200	000 0113 1620100590 853	100 000,00	100 000,00	-
Реализация мероприятий по содержанию и обслуживанию нежилых муниципального фонда	200	000 0113 1620121590 000	72 329 060,15	39 055 732,23	33 273 327,92
Закупка товаров, работ и услуг для обеспечения государственных (муниципальных) нужд	200	000 0113 1620121590 200	71 825 090,19	38 551 762,27	33 273 327,92
Иные закупки товаров, работ и услуг для обеспечения государственных (муниципальных) нужд	200	000 0113 1620121590 240	71 825 090,19	38 551 762,27	33 273 327,92
Закупка товаров, работ, услуг в целях капитального ремонта государственного (муниципального) имущества	200	000 0113 1620121590 243	14 628 250,81	1 624 175,81	13 004 075,00
Прочая закупка товаров, работ и услуг	200	000 0113 1620121590 244	38 341 610,37	21 105 877,59	17 235 732,78
Закупка энергетических ресурсов	200	000 0113 1620121590 247	18 855 229,01	15 821 708,87	3 033 520,14
Иные бюджетные ассигнования	200	000 0113 1620121590 800	503 969,96	503 969,96	-
Исполнение судебных актов	200	000 0113 1620121590 830	403 969,96	403 969,96	-
Исполнение судебных актов Российской Федерации и мировых соглашений по возмещению причиненного вреда	200	000 0113 1620121590 831	403 969,96	403 969,96	-
Уплата налогов, сборов и иных платежей	200	000 0113 1620121590 850	100 000,00	100 000,00	-
Уплата иных платежей	200	000 0113 1620121590 853	100 000,00	100 000,00	-
Муниципальная программа «Управление земельными ресурсами города Перми»	200	000 0113 1900000000 000	300 000 000,00	-	300 000 000,00
Подпрограмма «Распоряжение земельными участками, находящимися в муниципальной собственности и собственность на которые не разграничена»	200	000 0113 1910000000 000	300 000 000,00	-	300 000 000,00

Основное мероприятие «Обеспечение платности использования земельных участков»	200	000 0113 1910100000 000	300 000 000,00	-	300 000 000,00
Изъятие земельного участка в коридоре проектируемых дорог по ул. Барамзиной, ул. Углеуральской и ул. Гатчинской и объектов недвижимости, расположенных на земельном участке	200	000 0113 19101SI550 000	300 000 000,00	-	300 000 000,00
Капитальные вложения в объекты государственной (муниципальной) собственности	200	000 0113 19101SI550 400	300 000 000,00	-	300 000 000,00
Бюджетные инвестиции	200	000 0113 19101SI550 410	300 000 000,00	-	300 000 000,00
Бюджетные инвестиции на приобретение объектов недвижимого имущества в государственную (муниципальную) собственность	200	000 0113 19101SI550 412	300 000 000,00	-	300 000 000,00
Непрограммные расходы бюджета города Перми по реализации иных мероприятий	200	000 0113 9100000000 000	654 171 966,46	405 534 538,59	248 637 427,87
Содержание централизованных бухгалтерий	200	000 0113 9110000000 000	106 864 800,00	68 840 920,68	38 023 879,32
Обеспечение деятельности (оказание услуг, выполнение работ) муниципальных учреждений (организаций)	200	000 0113 9110000590 000	106 864 800,00	68 840 920,68	38 023 879,32
Расходы на выплаты персоналу в целях обеспечения выполнения функций государственными (муниципальными) органами, казенными учреждениями, органами управления государственными внебюджетными фондами	200	000 0113 9110000590 100	92 327 544,28	60 358 823,96	31 968 720,32
Расходы на выплаты персоналу казенных учреждений	200	000 0113 9110000590 110	92 327 544,28	60 358 823,96	31 968 720,32
Фонд оплаты труда учреждений	200	000 0113 9110000590 111	70 963 244,28	46 432 191,84	24 531 052,44
Иные выплаты персоналу учреждений, за исключением фонда оплаты труда	200	000 0113 9110000590 112	700,00	135,40	564,60
Взносы по обязательному социальному страхованию на выплаты по оплате труда работников и иные выплаты работникам учреждений	200	000 0113 9110000590 119	21 363 600,00	13 926 496,72	7 437 103,28
Закупка товаров, работ и услуг для обеспечения государственных (муниципальных) нужд	200	000 0113 9110000590 200	14 537 255,72	8 482 096,72	6 055 159,00
Иные закупки товаров, работ и услуг для обеспечения государственных (муниципальных) нужд	200	000 0113 9110000590 240	14 537 255,72	8 482 096,72	6 055 159,00
Прочая закупка товаров, работ и услуг	200	000 0113 9110000590 244	14 537 255,72	8 482 096,72	6 055 159,00
Повышение уровня благоустройства территории города Перми	200	000 0113 9120000000 000	86 610 860,00	53 333 170,24	33 277 689,76
Обеспечение деятельности (оказание услуг, выполнение работ) муниципальных учреждений (организаций)	200	000 0113 9120000590 000	86 610 860,00	53 333 170,24	33 277 689,76
Расходы на выплаты персоналу в целях обеспечения выполнения функций государственными (муниципальными) органами, казенными учреждениями, органами управления государственными внебюджетными фондами	200	000 0113 9120000590 100	75 781 100,00	48 465 676,27	27 315 423,73
Расходы на выплаты персоналу казенных учреждений	200	000 0113 9120000590 110	75 781 100,00	48 465 676,27	27 315 423,73
Фонд оплаты труда учреждений	200	000 0113 9120000590 111	58 181 900,00	37 311 699,19	20 870 200,81
Иные выплаты персоналу учреждений, за исключением фонда оплаты труда	200	000 0113 9120000590 112	28 300,00	9 102,00	19 198,00
Взносы по обязательному социальному страхованию на выплаты по оплате труда работников и иные выплаты работникам учреждений	200	000 0113 9120000590 119	17 570 900,00	11 144 875,08	6 426 024,92
Закупка товаров, работ и услуг для обеспечения государственных (муниципальных) нужд	200	000 0113 9120000590 200	10 807 760,00	4 866 143,97	5 941 616,03
Иные закупки товаров, работ и услуг для обеспечения государственных (муниципальных) нужд	200	000 0113 9120000590 240	10 807 760,00	4 866 143,97	5 941 616,03
Прочая закупка товаров, работ и услуг	200	000 0113 9120000590 244	10 011 121,85	4 319 211,15	5 691 910,70
Закупка энергетических ресурсов	200	000 0113 9120000590 247	796 638,15	546 932,82	249 705,33
Иные бюджетные ассигнования	200	000 0113 9120000590 800	22 000,00	1 350,00	20 650,00
Уплата налогов, сборов и иных платежей	200	000 0113 9120000590 850	22 000,00	1 350,00	20 650,00
Уплата налога на имущество организаций и земельного налога	200	000 0113 9120000590 851	2 000,00	1 350,00	650,00
Уплата прочих налогов, сборов	200	000 0113 9120000590 852	20 000,00	-	20 000,00
Повышение эффективности управления имуществом комплексом административных зданий (помещений) города Перми	200	000 0113 9130000000 000	193 050 233,44	122 510 770,57	70 539 462,87
Обеспечение деятельности (оказание услуг, выполнение работ) муниципальных учреждений (организаций)	200	000 0113 9130000590 000	66 359 400,00	45 295 314,49	21 064 085,51
Расходы на выплаты персоналу в целях обеспечения выполнения функций государственными (муниципальными) органами, казенными учреждениями, органами управления государственными внебюджетными фондами	200	000 0113 9130000590 100	60 055 530,00	41 623 266,26	18 432 263,74
Расходы на выплаты персоналу казенных учреждений	200	000 0113 9130000590 110	60 055 530,00	41 623 266,26	18 432 263,74
Фонд оплаты труда учреждений	200	000 0113 9130000590 111	46 075 800,00	32 296 379,20	13 779 420,80

Иные выплаты персоналу учреждений, за исключением фонда оплаты труда	200	000 0113 9130000590 112	64 830,00	36 616,00	28 214,00
Взносы по обязательному социальному страхованию на выплаты по оплате труда работников и иные выплаты работникам учреждений	200	000 0113 9130000590 119	13 914 900,00	9 290 271,06	4 624 628,94
Закупка товаров, работ и услуг для обеспечения государственных (муниципальных) нужд	200	000 0113 9130000590 200	6 192 870,00	3 588 803,23	2 604 066,77
Иные закупки товаров, работ и услуг для обеспечения государственных (муниципальных) нужд	200	000 0113 9130000590 240	6 192 870,00	3 588 803,23	2 604 066,77
Прочая закупка товаров, работ и услуг	200	000 0113 9130000590 244	6 192 870,00	3 588 803,23	2 604 066,77
Иные бюджетные ассигнования	200	000 0113 9130000590 800	111 000,00	83 245,00	27 755,00
Уплата налогов, сборов и иных платежей	200	000 0113 9130000590 850	111 000,00	83 245,00	27 755,00
Уплата прочих налогов, сборов	200	000 0113 9130000590 852	111 000,00	83 245,00	27 755,00
Содержание имущества комплекса административных зданий (помещений)	200	000 0113 9130021920 000	98 297 119,00	63 730 333,24	34 566 785,76
Закупка товаров, работ и услуг для обеспечения государственных (муниципальных) нужд	200	000 0113 9130021920 200	93 741 722,80	60 599 914,04	33 141 808,76
Иные закупки товаров, работ и услуг для обеспечения государственных (муниципальных) нужд	200	000 0113 9130021920 240	93 741 722,80	60 599 914,04	33 141 808,76
Прочая закупка товаров, работ и услуг	200	000 0113 9130021920 244	65 159 101,80	39 753 925,13	25 405 176,67
Закупка энергетических ресурсов	200	000 0113 9130021920 247	28 582 621,00	20 845 988,91	7 736 632,09
Иные бюджетные ассигнования	200	000 0113 9130021920 800	4 555 396,20	3 130 419,20	1 424 977,00
Исполнение судебных актов	200	000 0113 9130021920 830	20 782,20	20 782,20	-
Исполнение судебных актов Российской Федерации и мировых соглашений по возмещению причиненного вреда	200	000 0113 9130021920 831	20 782,20	20 782,20	-
Уплата налогов, сборов и иных платежей	200	000 0113 9130021920 850	4 534 614,00	3 109 637,00	1 424 977,00
Уплата налога на имущество организаций и земельного налога	200	000 0113 9130021920 851	4 518 314,00	3 109 357,00	1 408 957,00
Уплата прочих налогов, сборов	200	000 0113 9130021920 852	16 300,00	280,00	16 020,00
Приведение в нормативное состояние административных зданий (помещений)	200	000 0113 9130021960 000	28 393 714,44	13 485 122,84	14 908 591,60
Закупка товаров, работ и услуг для обеспечения государственных (муниципальных) нужд	200	000 0113 9130021960 200	28 393 714,44	13 485 122,84	14 908 591,60
Иные закупки товаров, работ и услуг для обеспечения государственных (муниципальных) нужд	200	000 0113 9130021960 240	28 393 714,44	13 485 122,84	14 908 591,60
Закупка товаров, работ, услуг в целях капитального ремонта государственного (муниципального) имущества	200	000 0113 9130021960 243	28 393 714,44	13 485 122,84	14 908 591,60
Развитие архивного дела в городе Перми	200	000 0113 9140000000 000	38 356 200,00	32 860 966,80	5 495 233,20
Обеспечение деятельности (оказание услуг, выполнение работ) муниципальных учреждений (организаций)	200	000 0113 9140000590 000	13 385 800,00	9 153 296,80	4 232 503,20
Предоставление субсидий бюджетным, автономным учреждениям и иным некоммерческим организациям	200	000 0113 9140000590 600	13 385 800,00	9 153 296,80	4 232 503,20
Субсидии бюджетным учреждениям	200	000 0113 9140000590 610	13 385 800,00	9 153 296,80	4 232 503,20
Субсидии бюджетным учреждениям на финансовое обеспечение государственного (муниципального) задания на оказание государственных (муниципальных) услуг (выполнение работ)	200	000 0113 9140000590 611	13 385 800,00	9 153 296,80	4 232 503,20
Целевая субсидия на повышение фонда оплаты труда	200	000 0113 9140001060 000	128 900,00	-	128 900,00
Предоставление субсидий бюджетным, автономным учреждениям и иным некоммерческим организациям	200	000 0113 9140001060 600	128 900,00	-	128 900,00
Субсидии бюджетным учреждениям	200	000 0113 9140001060 610	128 900,00	-	128 900,00
Субсидии бюджетным учреждениям на иные цели	200	000 0113 9140001060 612	128 900,00	-	128 900,00
Целевая субсидия на приобретение и монтаж оборудования для архива	200	000 0113 9140001150 000	24 841 500,00	23 707 670,00	1 133 830,00
Предоставление субсидий бюджетным, автономным учреждениям и иным некоммерческим организациям	200	000 0113 9140001150 600	24 841 500,00	23 707 670,00	1 133 830,00
Субсидии бюджетным учреждениям	200	000 0113 9140001150 610	24 841 500,00	23 707 670,00	1 133 830,00
Субсидии бюджетным учреждениям на иные цели	200	000 0113 9140001150 612	24 841 500,00	23 707 670,00	1 133 830,00
Мероприятия, направленные на решение отдельных вопросов местного значения в микрорайонах города Перми	200	000 0113 9160000000 000	1 270 000,00	999 670,00	270 330,00
Закупка товаров, работ и услуг для обеспечения государственных (муниципальных) нужд	200	000 0113 9160000000 200	1 270 000,00	999 670,00	270 330,00
Иные закупки товаров, работ и услуг для обеспечения государственных (муниципальных) нужд	200	000 0113 9160000000 240	1 270 000,00	999 670,00	270 330,00
Прочая закупка товаров, работ и услуг	200	000 0113 9160000000 244	1 270 000,00	999 670,00	270 330,00
Иные непрограммные мероприятия	200	000 0113 9190000000 000	228 019 873,02	126 989 040,30	101 030 832,72
Исполнение обязанностей по уплате платежей в федеральный бюджет	200	000 0113 9190021200 000	665 136,70	665 136,70	-
Иные бюджетные ассигнования	200	000 0113 9190021200 800	665 136,70	665 136,70	-
Уплата налогов, сборов и иных платежей	200	000 0113 9190021200 850	665 136,70	665 136,70	-
Уплата прочих налогов, сборов	200	000 0113 9190021200 852	663 125,00	663 125,00	-

Уплата иных платежей	200	000 0113 9190021200 853	2 011,70	2 011,70	-
Капитальный ремонт здания для размещения муниципального архива	200	000 0113 9190021230 000	708 281,77	708 281,77	-
Закупка товаров, работ и услуг для обеспечения государственных (муниципальных) нужд	200	000 0113 9190021230 200	708 281,77	708 281,77	-
Иные закупки товаров, работ и услуг для обеспечения государственных (муниципальных) нужд	200	000 0113 9190021230 240	708 281,77	708 281,77	-
Закупка товаров, работ, услуг в целях капитального ремонта государственного (муниципального) имущества	200	000 0113 9190021230 243	708 281,77	708 281,77	-
Организация обучения муниципальных служащих администрации города Перми	200	000 0113 9190021440 000	1 904 300,00	524 684,90	1 379 615,10
Закупка товаров, работ и услуг для обеспечения государственных (муниципальных) нужд	200	000 0113 9190021440 200	1 904 300,00	524 684,90	1 379 615,10
Иные закупки товаров, работ и услуг для обеспечения государственных (муниципальных) нужд	200	000 0113 9190021440 240	1 904 300,00	524 684,90	1 379 615,10
Прочая закупка товаров, работ и услуг	200	000 0113 9190021440 244	1 904 300,00	524 684,90	1 379 615,10
Мероприятия в сфере применения информационных технологий	200	000 0113 9190021460 000	34 953 000,00	21 828 360,69	13 124 639,31
Закупка товаров, работ и услуг для обеспечения государственных (муниципальных) нужд	200	000 0113 9190021460 200	34 953 000,00	21 828 360,69	13 124 639,31
Иные закупки товаров, работ и услуг для обеспечения государственных (муниципальных) нужд	200	000 0113 9190021460 240	34 953 000,00	21 828 360,69	13 124 639,31
Закупка товаров, работ, услуг в сфере информационно-коммуникационных технологий	200	000 0113 9190021460 242	33 971 600,00	20 997 560,69	12 974 039,31
Прочая закупка товаров, работ и услуг	200	000 0113 9190021460 244	981 400,00	830 800,00	150 600,00
Денежное вознаграждение победителям конкурса «Лучший муниципальный служащий администрации города Перми»	200	000 0113 9190021530 000	172 500,00	-	172 500,00
Социальное обеспечение и иные выплаты населению	200	000 0113 9190021530 300	172 500,00	-	172 500,00
Иные выплаты населению	200	000 0113 9190021530 360	172 500,00	-	172 500,00
Денежное вознаграждение победителям конкурса «Лучший студенческий проект по развитию местного самоуправления»	200	000 0113 9190021550 000	46 000,00	46 000,00	-
Социальное обеспечение и иные выплаты населению	200	000 0113 9190021550 300	46 000,00	46 000,00	-
Иные выплаты населению	200	000 0113 9190021550 360	46 000,00	46 000,00	-
Информирование населения по вопросам местного значения	200	000 0113 9190021870 000	104 252 900,00	62 632 474,20	41 620 425,80
Закупка товаров, работ и услуг для обеспечения государственных (муниципальных) нужд	200	000 0113 9190021870 200	104 252 900,00	62 632 474,20	41 620 425,80
Иные закупки товаров, работ и услуг для обеспечения государственных (муниципальных) нужд	200	000 0113 9190021870 240	104 252 900,00	62 632 474,20	41 620 425,80
Прочая закупка товаров, работ и услуг	200	000 0113 9190021870 244	104 252 900,00	62 632 474,20	41 620 425,80
Учреждение и издание печатного средства массовой информации для опубликования муниципальных правовых актов, обсуждения проектов муниципальных правовых актов по вопросам местного значения	200	000 0113 9190021890 000	701 600,00	566 547,50	135 052,50
Закупка товаров, работ и услуг для обеспечения государственных (муниципальных) нужд	200	000 0113 9190021890 200	701 600,00	566 547,50	135 052,50
Иные закупки товаров, работ и услуг для обеспечения государственных (муниципальных) нужд	200	000 0113 9190021890 240	701 600,00	566 547,50	135 052,50
Прочая закупка товаров, работ и услуг	200	000 0113 9190021890 244	701 600,00	566 547,50	135 052,50
Мероприятия по созданию механизмов эффективного управления социально-экономическим развитием города Перми	200	000 0113 9190021900 000	7 604 487,95	4 352 259,05	3 252 228,90
Закупка товаров, работ и услуг для обеспечения государственных (муниципальных) нужд	200	000 0113 9190021900 200	7 604 487,95	4 352 259,05	3 252 228,90
Иные закупки товаров, работ и услуг для обеспечения государственных (муниципальных) нужд	200	000 0113 9190021900 240	7 604 487,95	4 352 259,05	3 252 228,90
Закупка товаров, работ, услуг в сфере информационно-коммуникационных технологий	200	000 0113 9190021900 242	4 613 000,00	2 306 500,00	2 306 500,00
Прочая закупка товаров, работ и услуг	200	000 0113 9190021900 244	2 991 487,95	2 045 759,05	945 728,90
Оплата взносов в межмуниципальные ассоциации	200	000 0113 9190021910 000	2 792 294,00	2 792 293,30	0,70
Иные бюджетные ассигнования	200	000 0113 9190021910 800	2 792 294,00	2 792 293,30	0,70
Уплата налогов, сборов и иных платежей	200	000 0113 9190021910 850	2 073 944,00	2 073 943,30	0,70
Уплата иных платежей	200	000 0113 9190021910 853	2 073 944,00	2 073 943,30	0,70
Предоставление платежей, взносов, безвозмездных перечислений субъектам международного права	200	000 0113 9190021910 860	718 350,00	718 350,00	-
Взносы в международные организации	200	000 0113 9190021910 862	718 350,00	718 350,00	-
Обеспечение деятельности Пермской городской трехсторонней комиссии по регулированию социально-трудовых отношений в городе Перми	200	000 0113 9190021950 000	58 500,00	-	58 500,00
Закупка товаров, работ и услуг для обеспечения государственных (муниципальных) нужд	200	000 0113 9190021950 200	58 500,00	-	58 500,00

Иные закупки товаров, работ и услуг для обеспечения государственных (муниципальных) нужд	200	000 0113 9190021950 240	58 500,00	-	58 500,00
Прочая закупка товаров, работ и услуг	200	000 0113 9190021950 244	58 500,00	-	58 500,00
Мероприятия, связанные с награждением знаком отличия Пермской городской Думы «За вклад в развитие нормотворчества»	200	000 0113 9190023720 000	1 500,00	280,52	1 219,48
Закупка товаров, работ и услуг для обеспечения государственных (муниципальных) нужд	200	000 0113 9190023720 200	1 500,00	280,52	1 219,48
Иные закупки товаров, работ и услуг для обеспечения государственных (муниципальных) нужд	200	000 0113 9190023720 240	1 500,00	280,52	1 219,48
Прочая закупка товаров, работ и услуг	200	000 0113 9190023720 244	1 500,00	280,52	1 219,48
Конкурс городских и муниципальных округов Пермского края по достижению наиболее результативных значений показателей управленческой деятельности	200	000 0113 919002P110 000	120 000,00	120 000,00	-
Расходы на выплаты персоналу в целях обеспечения выполнения функций государственными (муниципальными) органами, казенными учреждениями, органами управления государственными внебюджетными фондами	200	000 0113 919002P110 100	120 000,00	120 000,00	-
Расходы на выплаты персоналу государственных (муниципальных) органов	200	000 0113 919002P110 120	120 000,00	120 000,00	-
Фонд оплаты труда государственных (муниципальных) органов	200	000 0113 919002P110 121	104 076,30	104 076,30	-
Взносы по обязательному социальному страхованию на выплаты денежного содержания и иные выплаты работникам государственных (муниципальных) органов	200	000 0113 919002P110 129	15 923,70	15 923,70	-
Осуществление государственных полномочий по постановке на учет граждан, имеющих право на получение жилищных субсидий в связи с переселением из районов Крайнего Севера и приравненных к ним местностей	200	000 0113 919002C250 000	8 136,00	-	8 136,00
Закупка товаров, работ и услуг для обеспечения государственных (муниципальных) нужд	200	000 0113 919002C250 200	8 136,00	-	8 136,00
Иные закупки товаров, работ и услуг для обеспечения государственных (муниципальных) нужд	200	000 0113 919002C250 240	8 136,00	-	8 136,00
Прочая закупка товаров, работ и услуг	200	000 0113 919002C250 244	8 136,00	-	8 136,00
Приобретение части помещений 1-го этажа в административном здании по адресу: г. Пермь, ул. Максима Горького, 18	200	000 0113 9190043290 000	13 178 000,00	-	13 178 000,00
Капитальные вложения в объекты государственной (муниципальной) собственности	200	000 0113 9190043290 400	13 178 000,00	-	13 178 000,00
Бюджетные инвестиции	200	000 0113 9190043290 410	13 178 000,00	-	13 178 000,00
Бюджетные инвестиции на приобретение объектов недвижимого имущества в государственную (муниципальную) собственность	200	000 0113 9190043290 412	13 178 000,00	-	13 178 000,00
Проведение Всероссийской переписи населения 2020 года	200	000 0113 9190054690 000	8 840 136,60	-	8 840 136,60
Закупка товаров, работ и услуг для обеспечения государственных (муниципальных) нужд	200	000 0113 9190054690 200	8 840 136,60	-	8 840 136,60
Иные закупки товаров, работ и услуг для обеспечения государственных (муниципальных) нужд	200	000 0113 9190054690 240	8 840 136,60	-	8 840 136,60
Прочая закупка товаров, работ и услуг	200	000 0113 9190054690 244	8 840 136,60	-	8 840 136,60
Государственная регистрация актов гражданского состояния	200	000 0113 9190059300 000	51 587 600,00	32 511 221,67	19 076 378,33
Расходы на выплаты персоналу в целях обеспечения выполнения функций государственными (муниципальными) органами, казенными учреждениями, органами управления государственными внебюджетными фондами	200	000 0113 9190059300 100	37 886 400,00	26 437 321,06	11 449 078,94
Расходы на выплаты персоналу государственных (муниципальных) органов	200	000 0113 9190059300 120	37 886 400,00	26 437 321,06	11 449 078,94
Фонд оплаты труда государственных (муниципальных) органов	200	000 0113 9190059300 121	29 041 000,00	20 443 242,07	8 597 757,93
Иные выплаты персоналу государственных (муниципальных) органов, за исключением фонда оплаты труда	200	000 0113 9190059300 122	75 000,00	1 552,50	73 447,50
Взносы по обязательному социальному страхованию на выплаты денежного содержания и иные выплаты работникам государственных (муниципальных) органов	200	000 0113 9190059300 129	8 770 400,00	5 992 526,49	2 777 873,51
Закупка товаров, работ и услуг для обеспечения государственных (муниципальных) нужд	200	000 0113 9190059300 200	13 571 800,00	6 028 522,04	7 543 277,96

Иные закупки товаров, работ и услуг для обеспечения государственных (муниципальных) нужд	200	000 0113 9190059300 240	13 571 800,00	6 028 522,04	7 543 277,96
Прочая закупка товаров, работ и услуг	200	000 0113 9190059300 244	12 699 800,00	5 428 707,84	7 271 092,16
Закупка энергетических ресурсов	200	000 0113 9190059300 247	872 000,00	599 814,20	272 185,80
Иные бюджетные ассигнования	200	000 0113 9190059300 800	129 400,00	45 378,57	84 021,43
Исполнение судебных актов	200	000 0113 9190059300 830	36 000,00	12 000,00	24 000,00
Исполнение судебных актов Российской Федерации и мировых соглашений по возмещению причиненного вреда	200	000 0113 9190059300 831	36 000,00	12 000,00	24 000,00
Уплата налогов, сборов и иных платежей	200	000 0113 9190059300 850	93 400,00	33 378,57	60 021,43
Уплата налога на имущество организаций и земельного налога	200	000 0113 9190059300 851	80 000,00	30 090,00	49 910,00
Уплата иных платежей	200	000 0113 9190059300 853	13 400,00	3 288,57	10 111,43
Выплата денежного вознаграждения физическим лицам, награжденным знаком отличия Пермской городской Думы «За вклад в развитие нормотворчества»	200	000 0113 9190081070 000	57 500,00	23 000,00	34 500,00
Социальное обеспечение и иные выплаты населению	200	000 0113 9190081070 300	57 500,00	23 000,00	34 500,00
Иные выплаты населению	200	000 0113 9190081070 360	57 500,00	23 000,00	34 500,00
Выплата денежного вознаграждения физическим лицам, награжденным Почетным знаком г. Перми «За заслуги перед г. Пермь»	200	000 0113 9190081100 000	57 500,00	23 000,00	34 500,00
Социальное обеспечение и иные выплаты населению	200	000 0113 9190081100 300	57 500,00	23 000,00	34 500,00
Иные выплаты населению	200	000 0113 9190081100 360	57 500,00	23 000,00	34 500,00
Денежное вознаграждение физическим лицам, награжденным Почетной грамотой города Перми	200	000 0113 9190082070 000	310 500,00	195 500,00	115 000,00
Социальное обеспечение и иные выплаты населению	200	000 0113 9190082070 300	310 500,00	195 500,00	115 000,00
Иные выплаты населению	200	000 0113 9190082070 360	310 500,00	195 500,00	115 000,00
Непрограммные расходы по обеспечению деятельности администрации города Перми	200	000 0113 9500000000 000	335 996 004,63	216 189 725,55	119 806 279,08
Территориальные органы администрации города Перми	200	000 0113 9570000000 000	70 000,00	70 000,00	-
Конкурс комиссий по делам несовершеннолетних и защите их прав по достижению наиболее результативных значений показателей эффективности их деятельности	200	000 0113 957002C420 000	70 000,00	70 000,00	-
Расходы на выплаты персоналу в целях обеспечения выполнения функций государственными (муниципальными) органами, казенными учреждениями, органами управления государственными внебюджетными фондами	200	000 0113 957002C420 100	70 000,00	70 000,00	-
Расходы на выплаты персоналу государственных (муниципальных) органов	200	000 0113 957002C420 120	70 000,00	70 000,00	-
Фонд оплаты труда государственных (муниципальных) органов	200	000 0113 957002C420 121	53 763,44	53 763,44	-
Взносы по обязательному социальному страхованию на выплаты денежного содержания и иные выплаты работникам государственных (муниципальных) органов	200	000 0113 957002C420 129	16 236,56	16 236,56	-
Функциональные органы администрации города Перми	200	000 0113 9580000000 000	335 926 004,63	216 119 725,55	119 806 279,08
Расходы на выплаты по оплате труда работников муниципальных органов	200	000 0113 9580000110 000	312 575 600,00	202 706 301,51	109 869 298,49
Расходы на выплаты персоналу в целях обеспечения выполнения функций государственными (муниципальными) органами, казенными учреждениями, органами управления государственными внебюджетными фондами	200	000 0113 9580000110 100	312 575 600,00	202 706 301,51	109 869 298,49
Расходы на выплаты персоналу государственных (муниципальных) органов	200	000 0113 9580000110 120	312 575 600,00	202 706 301,51	109 869 298,49
Фонд оплаты труда государственных (муниципальных) органов	200	000 0113 9580000110 121	240 073 370,00	156 150 665,58	83 922 704,42
Взносы по обязательному социальному страхованию на выплаты денежного содержания и иные выплаты работникам государственных (муниципальных) органов	200	000 0113 9580000110 129	72 502 230,00	46 555 635,93	25 946 594,07
Расходы на обеспечение функций муниципальных органов	200	000 0113 9580000190 000	23 350 404,63	13 413 424,04	9 936 980,59
Расходы на выплаты персоналу в целях обеспечения выполнения функций государственными (муниципальными) органами, казенными учреждениями, органами управления государственными внебюджетными фондами	200	000 0113 9580000190 100	666 390,66	413 871,73	252 518,93

Расходы на выплаты персоналу государственных (муниципальных) органов	200	000 0113 9580000190 120	666 390,66	413 871,73	252 518,93
Иные выплаты персоналу государственных (муниципальных) органов, за исключением фонда оплаты труда	200	000 0113 9580000190 122	666 390,66	413 871,73	252 518,93
Закупка товаров, работ и услуг для обеспечения государственных (муниципальных) нужд	200	000 0113 9580000190 200	22 624 013,88	12 969 552,22	9 654 461,66
Иные закупки товаров, работ и услуг для обеспечения государственных (муниципальных) нужд	200	000 0113 9580000190 240	22 624 013,88	12 969 552,22	9 654 461,66
Прочая закупка товаров, работ и услуг	200	000 0113 9580000190 244	22 624 013,88	12 969 552,22	9 654 461,66
Иные бюджетные ассигнования	200	000 0113 9580000190 800	60 000,09	30 000,09	30 000,00
Уплата налогов, сборов и иных платежей	200	000 0113 9580000190 850	60 000,09	30 000,09	30 000,00
Уплата иных платежей	200	000 0113 9580000190 853	60 000,09	30 000,09	30 000,00
Другие непрограммные расходы по реализации вопросов местного значения города Перми, связанных с общегородским управлением	200	000 0113 9600000000 000	34 003 176,93	30 693 911,95	3 309 264,98
Расходы на исполнение судебных актов по обращению взыскания на средства местного бюджета	200	000 0113 9610000000 000	33 821 384,21	30 522 744,35	3 298 639,86
Средства на исполнение судебных актов, вступивших в законную силу	200	000 0113 9610092000 000	33 821 384,21	30 522 744,35	3 298 639,86
Иные бюджетные ассигнования	200	000 0113 9610092000 800	33 821 384,21	30 522 744,35	3 298 639,86
Исполнение судебных актов	200	000 0113 9610092000 830	33 821 384,21	30 522 744,35	3 298 639,86
Исполнение судебных актов Российской Федерации и мировых соглашений по возмещению причиненного вреда	200	000 0113 9610092000 831	33 821 384,21	30 522 744,35	3 298 639,86
Расходы на финансовое обеспечение мероприятий, связанных с профилактикой распространения коронавирусной инфекции	200	000 0113 9640000000 000	181 792,72	171 167,60	10 625,12
Мероприятия, связанные с профилактикой распространения коронавирусной инфекции	200	000 0113 9640094000 000	181 792,72	171 167,60	10 625,12
Закупка товаров, работ и услуг для обеспечения государственных (муниципальных) нужд	200	000 0113 9640094000 200	181 792,72	171 167,60	10 625,12
Иные закупки товаров, работ и услуг для обеспечения государственных (муниципальных) нужд	200	000 0113 9640094000 240	181 792,72	171 167,60	10 625,12
Прочая закупка товаров, работ и услуг	200	000 0113 9640094000 244	181 792,72	171 167,60	10 625,12
Непрограммные расходы на реализацию единой политики в сфере инвестиционной и строительной деятельности на территории г. Перми	200	000 0113 9700000000 000	60 338 700,00	35 988 074,79	24 350 625,21
Непрограммные расходы по обеспечению деятельности муниципального казенного учреждения «Управление технического заказчика»	200	000 0113 9710000000 000	60 338 700,00	35 988 074,79	24 350 625,21
Обеспечение деятельности (оказание услуг, выполнение работ) муниципальных учреждений (организаций)	200	000 0113 9710000590 000	60 338 700,00	35 988 074,79	24 350 625,21
Расходы на выплаты персоналу в целях обеспечения выполнения функций государственными (муниципальными) органами, казенными учреждениями, органами управления государственными внебюджетными фондами	200	000 0113 9710000590 100	52 403 700,00	31 725 999,55	20 677 700,45
Расходы на выплаты персоналу казенных учреждений	200	000 0113 9710000590 110	52 403 700,00	31 725 999,55	20 677 700,45
Фонд оплаты труда учреждений	200	000 0113 9710000590 111	40 248 100,00	24 721 158,76	15 526 941,24
Иные выплаты персоналу учреждений, за исключением фонда оплаты труда	200	000 0113 9710000590 112	700,00	632,50	67,50
Взносы по обязательному социальному страхованию на выплаты по оплате труда работников и иные выплаты работникам учреждений	200	000 0113 9710000590 119	12 154 900,00	7 004 208,29	5 150 691,71
Закупка товаров, работ и услуг для обеспечения государственных (муниципальных) нужд	200	000 0113 9710000590 200	6 991 300,00	3 540 244,19	3 451 055,81
Иные закупки товаров, работ и услуг для обеспечения государственных (муниципальных) нужд	200	000 0113 9710000590 240	6 991 300,00	3 540 244,19	3 451 055,81
Прочая закупка товаров, работ и услуг	200	000 0113 9710000590 244	6 467 192,80	3 184 170,73	3 283 022,07
Закупка энергетических ресурсов	200	000 0113 9710000590 247	524 107,20	356 073,46	168 033,74
Иные бюджетные ассигнования	200	000 0113 9710000590 800	943 700,00	721 831,05	221 868,95
Исполнение судебных актов	200	000 0113 9710000590 830	113 090,10	107 880,05	5 210,05
Исполнение судебных актов Российской Федерации и мировых соглашений по возмещению причиненного вреда	200	000 0113 9710000590 831	113 090,10	107 880,05	5 210,05
Уплата налогов, сборов и иных платежей	200	000 0113 9710000590 850	830 609,90	613 951,00	216 658,90
Уплата налога на имущество организаций и земельного налога	200	000 0113 9710000590 851	500 641,90	356 775,00	143 866,90
Уплата прочих налогов, сборов	200	000 0113 9710000590 852	18 968,00	16 176,00	2 792,00
Уплата иных платежей	200	000 0113 9710000590 853	311 000,00	241 000,00	70 000,00
НАЦИОНАЛЬНАЯ БЕЗОПАСНОСТЬ И ПРАВООХРАНИТЕЛЬНАЯ ДЕЯТЕЛЬНОСТЬ	200	000 0300 0000000000 000	471 648 166,13	248 588 187,82	223 059 978,31

Гражданская оборона	200	000 0309 0000000000 000	375 783 773,37	220 066 647,41	155 717 125,96
Муниципальная программа «Безопасный город»	200	000 0309 0200000000 000	372 277 862,71	217 297 457,14	154 980 405,57
Подпрограмма «Предупреждение и ликвидация чрезвычайных ситуаций природного и техногенного характера, совершенствование гражданской обороны на территории города Перми»	200	000 0309 0220000000 000	372 277 862,71	217 297 457,14	154 980 405,57
Основное мероприятие «Создание условий для решения задач гражданской обороны, участия в предупреждении и ликвидации последствий чрезвычайных ситуаций на территории города Перми»	200	000 0309 0220100000 000	63 968 359,00	39 840 885,01	24 127 473,99
Обеспечение деятельности (оказание услуг, выполнение работ) муниципальных учреждений (организаций)	200	000 0309 0220100590 000	49 044 000,00	34 912 803,64	14 131 196,36
Расходы на выплаты персоналу в целях обеспечения выполнения функций государственными (муниципальными) органами, казенными учреждениями, органами управления государственными внебюджетными фондами	200	000 0309 0220100590 100	42 596 718,00	31 949 845,52	10 646 872,48
Расходы на выплаты персоналу казенных учреждений	200	000 0309 0220100590 110	42 596 718,00	31 949 845,52	10 646 872,48
Фонд оплаты труда учреждений	200	000 0309 0220100590 111	32 716 352,38	24 616 887,83	8 099 464,55
Взносы по обязательному социальному страхованию на выплаты по оплате труда работников и иные выплаты работникам учреждений	200	000 0309 0220100590 119	9 880 365,62	7 332 957,69	2 547 407,93
Закупка товаров, работ и услуг для обеспечения государственных (муниципальных) нужд	200	000 0309 0220100590 200	6 413 632,00	2 953 670,48	3 459 961,52
Иные закупки товаров, работ и услуг для обеспечения государственных (муниципальных) нужд	200	000 0309 0220100590 240	6 413 632,00	2 953 670,48	3 459 961,52
Прочая закупка товаров, работ и услуг	200	000 0309 0220100590 244	5 759 677,41	2 550 691,89	3 208 985,52
Закупка энергетических ресурсов	200	000 0309 0220100590 247	653 954,59	402 978,59	250 976,00
Иные бюджетные ассигнования	200	000 0309 0220100590 800	33 650,00	9 287,64	24 362,36
Уплата налогов, сборов и иных платежей	200	000 0309 0220100590 850	33 650,00	9 287,64	24 362,36
Уплата прочих налогов, сборов	200	000 0309 0220100590 852	33 650,00	9 287,64	24 362,36
Организация и осуществление мероприятий по гражданской обороне, защите населения и территории города Перми от чрезвычайных ситуаций природного и техногенного характера	200	000 0309 0220121100 000	2 650 839,00	566 475,67	2 084 363,33
Закупка товаров, работ и услуг для обеспечения государственных (муниципальных) нужд	200	000 0309 0220121100 200	2 650 839,00	566 475,67	2 084 363,33
Иные закупки товаров, работ и услуг для обеспечения государственных (муниципальных) нужд	200	000 0309 0220121100 240	2 650 839,00	566 475,67	2 084 363,33
Прочая закупка товаров, работ и услуг	200	000 0309 0220121100 244	2 650 839,00	566 475,67	2 084 363,33
Создание и содержание в целях гражданской обороны запасов материально-технических, продовольственных и иных средств	200	000 0309 0220121280 000	5 259 920,00	4 361 605,70	898 314,30
Закупка товаров, работ и услуг для обеспечения государственных (муниципальных) нужд	200	000 0309 0220121280 200	5 259 920,00	4 361 605,70	898 314,30
Иные закупки товаров, работ и услуг для обеспечения государственных (муниципальных) нужд	200	000 0309 0220121280 240	5 259 920,00	4 361 605,70	898 314,30
Прочая закупка товаров, работ и услуг	200	000 0309 0220121280 244	5 259 920,00	4 361 605,70	898 314,30
Материально-техническое оснащение имущества, находящегося в муниципальной собственности, в области предупреждения и ликвидации чрезвычайных ситуаций и обеспечения мер пожарной безопасности на территории города Перми	200	000 0309 0220122180 000	7 013 600,00	-	7 013 600,00
Закупка товаров, работ и услуг для обеспечения государственных (муниципальных) нужд	200	000 0309 0220122180 200	7 013 600,00	-	7 013 600,00
Иные закупки товаров, работ и услуг для обеспечения государственных (муниципальных) нужд	200	000 0309 0220122180 240	7 013 600,00	-	7 013 600,00
Прочая закупка товаров, работ и услуг	200	000 0309 0220122180 244	7 013 600,00	-	7 013 600,00
Основное мероприятие «Организация противооползневых мероприятий»	200	000 0309 0220200000 000	36 290 711,54	8 856 970,79	27 433 740,75
Оплата земельного налога за земельные участки	200	000 0309 0220221970 000	295 310,00	147 656,00	147 654,00
Иные бюджетные ассигнования	200	000 0309 0220221970 800	295 310,00	147 656,00	147 654,00
Уплата налогов, сборов и иных платежей	200	000 0309 0220221970 850	295 310,00	147 656,00	147 654,00
Уплата налога на имущество организаций и земельного налога	200	000 0309 0220221970 851	295 310,00	147 656,00	147 654,00
Строительство противооползневого сооружения в районе жилых домов по ул. КИМ, 5, 7, ул. Ивановской, 19 и ул. Чехова, 2, 4, 6, 8, 10	200	000 0309 0220241030 000	35 995 401,54	8 709 314,79	27 286 086,75
Капитальные вложения в объекты государственной (муниципальной) собственности	200	000 0309 0220241030 400	35 995 401,54	8 709 314,79	27 286 086,75
Бюджетные инвестиции	200	000 0309 0220241030 410	35 995 401,54	8 709 314,79	27 286 086,75

Бюджетные инвестиции в объекты капитального строительства государственной (муниципальной) собственности	200	000 0309 0220241030 414	35 995 401,54	8 709 314,79	27 286 086,75
Основное мероприятие «Содержание и организация деятельности аварийно-спасательных служб и обеспечение безопасности людей на водных объектах»	200	000 0309 0220300000 000	110 633 454,00	72 258 385,32	38 375 068,68
Обеспечение деятельности (оказание услуг, выполнение работ) муниципальных учреждений (организаций)	200	000 0309 0220300590 000	104 506 554,00	66 604 115,22	37 902 438,78
Расходы на выплаты персоналу в целях обеспечения выполнения функций государственными (муниципальными) органами, казенными учреждениями, органами управления государственными внебюджетными фондами	200	000 0309 0220300590 100	88 641 957,02	56 664 132,81	31 977 824,21
Расходы на выплаты персоналу казенных учреждений	200	000 0309 0220300590 110	88 641 957,02	56 664 132,81	31 977 824,21
Фонд оплаты труда учреждений	200	000 0309 0220300590 111	67 409 849,00	43 490 287,88	23 919 561,12
Иные выплаты персоналу учреждений, за исключением фонда оплаты труда	200	000 0309 0220300590 112	874 373,02	725 212,82	149 160,20
Взносы по обязательному социальному страхованию на выплаты по оплате труда работников и иные выплаты работникам учреждений	200	000 0309 0220300590 119	20 357 735,00	12 448 632,11	7 909 102,89
Закупка товаров, работ и услуг для обеспечения государственных (муниципальных) нужд	200	000 0309 0220300590 200	15 776 387,98	9 889 371,41	5 887 016,57
Иные закупки товаров, работ и услуг для обеспечения государственных (муниципальных) нужд	200	000 0309 0220300590 240	15 776 387,98	9 889 371,41	5 887 016,57
Прочая закупка товаров, работ и услуг	200	000 0309 0220300590 244	13 681 247,32	9 084 204,58	4 597 042,74
Закупка энергетических ресурсов	200	000 0309 0220300590 247	2 095 140,66	805 166,83	1 289 973,83
Иные бюджетные ассигнования	200	000 0309 0220300590 800	88 209,00	50 611,00	37 598,00
Исполнение судебных актов	200	000 0309 0220300590 830	1 509,00	1 509,00	-
Исполнение судебных актов Российской Федерации и мировых соглашений по возмещению причиненного вреда	200	000 0309 0220300590 831	1 509,00	1 509,00	-
Уплата налогов, сборов и иных платежей	200	000 0309 0220300590 850	86 700,00	49 102,00	37 598,00
Уплата прочих налогов, сборов	200	000 0309 0220300590 852	86 700,00	49 102,00	37 598,00
Содержание спасательных постов в местах массового отдыха у воды	200	000 0309 0220321000 000	6 126 900,00	5 654 270,10	472 629,90
Расходы на выплаты персоналу в целях обеспечения выполнения функций государственными (муниципальными) органами, казенными учреждениями, органами управления государственными внебюджетными фондами	200	000 0309 0220321000 100	5 064 244,27	5 064 244,27	-
Расходы на выплаты персоналу казенных учреждений	200	000 0309 0220321000 110	5 064 244,27	5 064 244,27	-
Фонд оплаты труда учреждений	200	000 0309 0220321000 111	3 891 900,00	3 891 900,00	-
Взносы по обязательному социальному страхованию на выплаты по оплате труда работников и иные выплаты работникам учреждений	200	000 0309 0220321000 119	1 172 344,27	1 172 344,27	-
Закупка товаров, работ и услуг для обеспечения государственных (муниципальных) нужд	200	000 0309 0220321000 200	1 062 655,73	590 025,83	472 629,90
Иные закупки товаров, работ и услуг для обеспечения государственных (муниципальных) нужд	200	000 0309 0220321000 240	1 062 655,73	590 025,83	472 629,90
Прочая закупка товаров, работ и услуг	200	000 0309 0220321000 244	1 062 655,73	590 025,83	472 629,90
Основное мероприятие «Капитальные вложения в объекты недвижимого имущества муниципальной собственности в области аварийно-спасательных работ»	200	000 0309 0220400000 000	161 385 338,17	96 341 216,02	65 044 122,15
Реконструкция здания по ул. Ижевской, 25 (литер Д)	200	000 0309 0220443720 000	157 971 771,00	92 927 648,85	65 044 122,15
Капитальные вложения в объекты государственной (муниципальной) собственности	200	000 0309 0220443720 400	157 971 771,00	92 927 648,85	65 044 122,15
Бюджетные инвестиции	200	000 0309 0220443720 410	157 971 771,00	92 927 648,85	65 044 122,15
Бюджетные инвестиции в объекты капитального строительства государственной (муниципальной) собственности	200	000 0309 0220443720 414	157 971 771,00	92 927 648,85	65 044 122,15
Реконструкция здания по ул. Ижевской, 25 (литер А, А1)	200	000 0309 0220443730 000	3 413 567,17	3 413 567,17	-
Капитальные вложения в объекты государственной (муниципальной) собственности	200	000 0309 0220443730 400	3 413 567,17	3 413 567,17	-
Бюджетные инвестиции	200	000 0309 0220443730 410	3 413 567,17	3 413 567,17	-
Бюджетные инвестиции в объекты капитального строительства государственной (муниципальной) собственности	200	000 0309 0220443730 414	3 413 567,17	3 413 567,17	-
Непрограммные расходы бюджета города Перми по реализации иных мероприятий	200	000 0309 9100000000 000	2 643 443,00	1 906 722,61	736 720,39
Иные непрограммные мероприятия	200	000 0309 9190000000 000	2 643 443,00	1 906 722,61	736 720,39

Мероприятия по гражданской обороне по подготовке населения и организаций к действиям в чрезвычайной ситуации в мирное и военное время	200	000 0309 9190021880 000	2 643 443,00	1 906 722,61	736 720,39
Расходы на выплаты персоналу в целях обеспечения выполнения функций государственными (муниципальными) органами, казенными учреждениями, органами управления государственными внебюджетными фондами	200	000 0309 9190021880 100	575 682,00	426 220,09	149 461,91
Расходы на выплаты персоналу казенных учреждений	200	000 0309 9190021880 110	575 682,00	426 220,09	149 461,91
Фонд оплаты труда учреждений	200	000 0309 9190021880 111	442 194,47	335 505,37	106 689,10
Взносы по обязательному социальному страхованию на выплаты по оплате труда работников и иные выплаты работникам учреждений	200	000 0309 9190021880 119	133 487,53	90 714,72	42 772,81
Закупка товаров, работ и услуг для обеспечения государственных (муниципальных) нужд	200	000 0309 9190021880 200	2 022 189,00	1 460 557,52	561 631,48
Иные закупки товаров, работ и услуг для обеспечения государственных (муниципальных) нужд	200	000 0309 9190021880 240	2 022 189,00	1 460 557,52	561 631,48
Прочая закупка товаров, работ и услуг	200	000 0309 9190021880 244	1 418 395,03	1 090 628,57	327 766,46
Закупка энергетических ресурсов	200	000 0309 9190021880 247	603 793,97	369 928,95	233 865,02
Иные бюджетные ассигнования	200	000 0309 9190021880 800	45 572,00	19 945,00	25 627,00
Уплата налогов, сборов и иных платежей	200	000 0309 9190021880 850	45 572,00	19 945,00	25 627,00
Уплата налога на имущество организаций и земельного налога	200	000 0309 9190021880 851	45 572,00	19 945,00	25 627,00
Другие непрограммные расходы по реализации вопросов местного значения города Перми, связанных с общегородским управлением	200	000 0309 9600000000 000	862 467,66	862 467,66	-
Резервный фонд	200	000 0309 9620000000 000	862 467,66	862 467,66	-
Резервный фонд администрации города Перми	200	000 0309 9620093000 000	862 467,66	862 467,66	-
Закупка товаров, работ и услуг для обеспечения государственных (муниципальных) нужд	200	000 0309 9620093000 200	862 467,66	862 467,66	-
Иные закупки товаров, работ и услуг для обеспечения государственных (муниципальных) нужд	200	000 0309 9620093000 240	862 467,66	862 467,66	-
Прочая закупка товаров, работ и услуг	200	000 0309 9620093000 244	862 467,66	862 467,66	-
Защита населения и территории от чрезвычайных ситуаций природного и техногенного характера, пожарная безопасность	200	000 0310 0000000000 000	349 504,00	174 752,00	174 752,00
Муниципальная программа «Безопасный город»	200	000 0310 0200000000 000	349 504,00	174 752,00	174 752,00
Подпрограмма «Обеспечение первичных мер пожарной безопасности в границах города Перми»	200	000 0310 0230000000 000	349 504,00	174 752,00	174 752,00
Основное мероприятие «Привлечение работников добровольной пожарной охраны и добровольных пожарных к участию в тушении пожаров, проведению аварийно-спасательных работ, спасению людей и имущества при пожарах»	200	000 0310 0230300000 000	349 504,00	174 752,00	174 752,00
Субсидии общественным объединениям пожарной охраны на материальное стимулирование деятельности добровольных пожарных, действующих на территории города Перми	200	000 0310 0230372290 000	349 504,00	174 752,00	174 752,00
Предоставление субсидий бюджетным, автономным учреждениям и иным некоммерческим организациям	200	000 0310 0230372290 600	349 504,00	174 752,00	174 752,00
Субсидии некоммерческим организациям (за исключением государственных (муниципальных) учреждений, государственных корпораций (компаний), публично-правовых компаний)	200	000 0310 0230372290 630	349 504,00	174 752,00	174 752,00
Субсидии на возмещение недополученных доходов и (или) возмещение фактически понесенных затрат	200	000 0310 0230372290 631	349 504,00	174 752,00	174 752,00
Другие вопросы в области национальной безопасности и правоохранительной деятельности	200	000 0314 0000000000 000	95 514 888,76	28 346 788,41	67 168 100,35
Муниципальная программа «Безопасный город»	200	000 0314 0200000000 000	38 402 599,78	12 805 150,61	25 597 449,17
Подпрограмма «Профилактика правонарушений»	200	000 0314 0210000000 000	5 998 500,00	4 022 119,80	1 976 380,20
Основное мероприятие «Создание условий для деятельности добровольных формирований населения по охране общественного порядка»	200	000 0314 0210100000 000	5 898 500,00	4 022 119,80	1 876 380,20
Выплата материального стимулирования народным дружинникам за участие в охране общественного порядка	200	000 0314 02101SII020 000	5 898 500,00	4 022 119,80	1 876 380,20
Предоставление субсидий бюджетным, автономным учреждениям и иным некоммерческим организациям	200	000 0314 02101SII020 600	5 898 500,00	4 022 119,80	1 876 380,20
Субсидии некоммерческим организациям (за исключением государственных (муниципальных) учреждений, государственных корпораций (компаний), публично-правовых компаний)	200	000 0314 02101SII020 630	5 898 500,00	4 022 119,80	1 876 380,20

Субсидии на возмещение недополученных доходов и (или) возмещение фактически понесенных затрат	200	000 0314 02101СПИ020 631	5 898 500,00	4 022 119,80	1 876 380,20
Основное мероприятие «Организация информационно-пропагандистских мероприятий по разъяснению сущности терроризма и экстремизма и их общественной опасности»	200	000 0314 0210200000 000	100 000,00	-	100 000,00
Изготовление пособий по профилактике терроризма и экстремизма	200	000 0314 0210223550 000	100 000,00	-	100 000,00
Закупка товаров, работ и услуг для обеспечения государственных (муниципальных) нужд	200	000 0314 0210223550 200	100 000,00	-	100 000,00
Иные закупки товаров, работ и услуг для обеспечения государственных (муниципальных) нужд	200	000 0314 0210223550 240	100 000,00	-	100 000,00
Прочая закупка товаров, работ и услуг	200	000 0314 0210223550 244	100 000,00	-	100 000,00
Подпрограмма «Обеспечение первичных мер пожарной безопасности в границах города Перми»	200	000 0314 0230000000 000	32 404 099,78	8 783 030,81	23 621 068,97
Основное мероприятие «Обеспечение первичных мер пожарной безопасности»	200	000 0314 0230100000 000	5 517 281,97	2 880 032,00	2 637 249,97
Мероприятия, направленные на информирование населения о мерах пожарной безопасности	200	000 0314 0230121110 000	1 442 300,00	925 921,47	516 378,53
Закупка товаров, работ и услуг для обеспечения государственных (муниципальных) нужд	200	000 0314 0230121110 200	1 442 300,00	925 921,47	516 378,53
Иные закупки товаров, работ и услуг для обеспечения государственных (муниципальных) нужд	200	000 0314 0230121110 240	1 442 300,00	925 921,47	516 378,53
Прочая закупка товаров, работ и услуг	200	000 0314 0230121110 244	1 442 300,00	925 921,47	516 378,53
Мероприятия по приведению в нормативное состояние, содержанию пожарных водоемов и пирсов	200	000 0314 0230121120 000	4 074 981,97	1 954 110,53	2 120 871,44
Закупка товаров, работ и услуг для обеспечения государственных (муниципальных) нужд	200	000 0314 0230121120 200	3 958 822,97	1 879 033,53	2 079 789,44
Иные закупки товаров, работ и услуг для обеспечения государственных (муниципальных) нужд	200	000 0314 0230121120 240	3 958 822,97	1 879 033,53	2 079 789,44
Прочая закупка товаров, работ и услуг	200	000 0314 0230121120 244	3 958 822,97	1 879 033,53	2 079 789,44
Иные бюджетные ассигнования	200	000 0314 0230121120 800	116 159,00	75 077,00	41 082,00
Уплата налогов, сборов и иных платежей	200	000 0314 0230121120 850	116 159,00	75 077,00	41 082,00
Уплата налога на имущество организаций и земельного налога	200	000 0314 0230121120 851	116 159,00	75 077,00	41 082,00
Основное мероприятие «Капитальные вложения в объекты недвижимого имущества муниципальной собственности в области пожарной безопасности»	200	000 0314 0230200000 000	26 886 817,81	5 902 998,81	20 983 819,00
Расходы, связанные со строительством источников противопожарного водоснабжения	200	000 0314 0230223120 000	41 883,00	29 796,00	12 087,00
Иные бюджетные ассигнования	200	000 0314 0230223120 800	41 883,00	29 796,00	12 087,00
Уплата налогов, сборов и иных платежей	200	000 0314 0230223120 850	41 883,00	29 796,00	12 087,00
Уплата налога на имущество организаций и земельного налога	200	000 0314 0230223120 851	41 883,00	29 796,00	12 087,00
Строительство пожарного водоема в микрорайоне Верхняя Курья по ул. 10-й Линии, 50 Мотовилихинского района города Перми	200	000 0314 0230243110 000	305 800,00	-	305 800,00
Капитальные вложения в объекты государственной (муниципальной) собственности	200	000 0314 0230243110 400	305 800,00	-	305 800,00
Бюджетные инвестиции	200	000 0314 0230243110 410	305 800,00	-	305 800,00
Бюджетные инвестиции в объекты капитального строительства государственной (муниципальной) собственности	200	000 0314 0230243110 414	305 800,00	-	305 800,00
Строительство пожарного водоема в микрорайоне Кировский по ул. Мореходной Кировского района города Перми	200	000 0314 0230243120 000	7 136 629,00	305 800,00	6 830 829,00
Капитальные вложения в объекты государственной (муниципальной) собственности	200	000 0314 0230243120 400	7 136 629,00	305 800,00	6 830 829,00
Бюджетные инвестиции	200	000 0314 0230243120 410	7 136 629,00	305 800,00	6 830 829,00
Бюджетные инвестиции в объекты капитального строительства государственной (муниципальной) собственности	200	000 0314 0230243120 414	7 136 629,00	305 800,00	6 830 829,00
Строительство пожарного водоема в микрорайоне Вышка-2 по ул. Телефонной, 12 Мотовилихинского района города Перми	200	000 0314 0230243130 000	455 000,00	-	455 000,00
Капитальные вложения в объекты государственной (муниципальной) собственности	200	000 0314 0230243130 400	455 000,00	-	455 000,00
Бюджетные инвестиции	200	000 0314 0230243130 410	455 000,00	-	455 000,00
Бюджетные инвестиции в объекты капитального строительства государственной (муниципальной) собственности	200	000 0314 0230243130 414	455 000,00	-	455 000,00

Строительство пожарного водоема в микрорайоне Средняя Курья по ул. Торфяной Ленинского района города Перми	200	000 0314 0230243140 000	305 800,00	305 800,00	-
Капитальные вложения в объекты государственной (муниципальной) собственности	200	000 0314 0230243140 400	305 800,00	305 800,00	-
Бюджетные инвестиции	200	000 0314 0230243140 410	305 800,00	305 800,00	-
Бюджетные инвестиции в объекты капитального строительства государственной (муниципальной) собственности	200	000 0314 0230243140 414	305 800,00	305 800,00	-
Строительство пожарного водоема в микрорайоне Бахарева на пересечении ул. 1-й Бахаревской и ул. Пристанционной Свердловского района города Перми	200	000 0314 0230243170 000	7 510 132,00	305 800,00	7 204 332,00
Капитальные вложения в объекты государственной (муниципальной) собственности	200	000 0314 0230243170 400	7 510 132,00	305 800,00	7 204 332,00
Бюджетные инвестиции	200	000 0314 0230243170 410	7 510 132,00	305 800,00	7 204 332,00
Бюджетные инвестиции в объекты капитального строительства государственной (муниципальной) собственности	200	000 0314 0230243170 414	7 510 132,00	305 800,00	7 204 332,00
Строительство пожарного водоема в микрорайоне Верхняя Курья по ул. 9-й Линии, 70 Мотовилихинского района города Перми	200	000 0314 0230243270 000	4 711 772,81	4 711 772,81	-
Капитальные вложения в объекты государственной (муниципальной) собственности	200	000 0314 0230243270 400	4 711 772,81	4 711 772,81	-
Бюджетные инвестиции	200	000 0314 0230243270 410	4 711 772,81	4 711 772,81	-
Бюджетные инвестиции в объекты капитального строительства государственной (муниципальной) собственности	200	000 0314 0230243270 414	4 711 772,81	4 711 772,81	-
Строительство пожарного водоема в микрорайоне Верхнемуллинский (Субботино) Индустриального района города Перми	200	000 0314 0230243280 000	6 419 801,00	244 030,00	6 175 771,00
Капитальные вложения в объекты государственной (муниципальной) собственности	200	000 0314 0230243280 400	6 419 801,00	244 030,00	6 175 771,00
Бюджетные инвестиции	200	000 0314 0230243280 410	6 419 801,00	244 030,00	6 175 771,00
Бюджетные инвестиции в объекты капитального строительства государственной (муниципальной) собственности	200	000 0314 0230243280 414	6 419 801,00	244 030,00	6 175 771,00
Муниципальная программа «Управление муниципальным имуществом города Перми»	200	000 0314 1600000000 000	32 790 688,98	1 622 460,98	31 168 228,00
Подпрограмма «Содержание муниципального имущества»	200	000 0314 1620000000 000	32 790 688,98	1 622 460,98	31 168 228,00
Основное мероприятие «Обеспечение содержания и обслуживания нежилых муниципальных объектов»	200	000 0314 1620100000 000	32 790 688,98	1 622 460,98	31 168 228,00
Приведение в нормативное состояние помещений, приобретение и установка модульных конструкций	200	000 0314 16201СИ150 000	32 790 688,98	1 622 460,98	31 168 228,00
Закупка товаров, работ и услуг для обеспечения государственных (муниципальных) нужд	200	000 0314 16201СИ150 200	32 790 688,98	1 622 460,98	31 168 228,00
Иные закупки товаров, работ и услуг для обеспечения государственных (муниципальных) нужд	200	000 0314 16201СИ150 240	32 790 688,98	1 622 460,98	31 168 228,00
Закупка товаров, работ, услуг в целях капитального ремонта государственного (муниципального) имущества	200	000 0314 16201СИ150 243	6 075 676,00	-	6 075 676,00
Прочая закупка товаров, работ и услуг	200	000 0314 16201СИ150 244	26 715 012,98	1 622 460,98	25 092 552,00
Непрограммные расходы бюджета города Перми по реализации иных мероприятий	200	000 0314 9100000000 000	11 432 300,00	5 509 910,46	5 922 389,54
Иные непрограммные мероприятия	200	000 0314 9190000000 000	11 432 300,00	5 509 910,46	5 922 389,54
Составление протоколов об административных правонарушениях	200	000 0314 919002П040 000	643 800,00	362 705,76	281 094,24
Закупка товаров, работ и услуг для обеспечения государственных (муниципальных) нужд	200	000 0314 919002П040 200	643 800,00	362 705,76	281 094,24
Иные закупки товаров, работ и услуг для обеспечения государственных (муниципальных) нужд	200	000 0314 919002П040 240	643 800,00	362 705,76	281 094,24
Прочая закупка товаров, работ и услуг	200	000 0314 919002П040 244	643 800,00	362 705,76	281 094,24
Осуществление полномочий по созданию и организации деятельности административных комиссий	200	000 0314 919002П060 000	10 788 500,00	5 147 204,70	5 641 295,30
Расходы на выплаты персоналу в целях обеспечения выполнения функций государственными (муниципальными) органами, казенными учреждениями, органами управления государственными внебюджетными фондами	200	000 0314 919002П060 100	1 484 900,00	938 849,22	546 050,78
Расходы на выплаты персоналу казенных учреждений	200	000 0314 919002П060 110	577 600,00	410 044,20	167 555,80
Фонд оплаты труда учреждений	200	000 0314 919002П060 111	444 900,00	323 270,03	121 629,97
Взносы по обязательному социальному страхованию на выплаты по оплате труда работников и иные выплаты работникам учреждений	200	000 0314 919002П060 119	132 700,00	86 774,17	45 925,83

Расходы на выплаты персоналу государственных (муниципальных) органов	200	000 0314 919002П060 120	907 300,00	528 805,02	378 494,98
Фонд оплаты труда государственных (муниципальных) органов	200	000 0314 919002П060 121	695 400,00	406 148,21	289 251,79
Взносы по обязательному социальному страхованию на выплаты денежного содержания и иные выплаты работникам государственных (муниципальных) органов	200	000 0314 919002П060 129	211 900,00	122 656,81	89 243,19
Закупка товаров, работ и услуг для обеспечения государственных (муниципальных) нужд	200	000 0314 919002П060 200	9 303 600,00	4 208 355,48	5 095 244,52
Иные закупки товаров, работ и услуг для обеспечения государственных (муниципальных) нужд	200	000 0314 919002П060 240	9 303 600,00	4 208 355,48	5 095 244,52
Прочая закупка товаров, работ и услуг	200	000 0314 919002П060 244	9 303 600,00	4 208 355,48	5 095 244,52
Непрограммные расходы по обеспечению деятельности администрации города Перми	200	000 0314 9500000000 000	12 889 300,00	8 409 266,36	4 480 033,64
Функциональные органы администрации города Перми	200	000 0314 9580000000 000	12 889 300,00	8 409 266,36	4 480 033,64
Расходы на выплаты по оплате труда работников муниципальных органов	200	000 0314 9580000110 000	11 933 300,00	7 828 589,99	4 104 710,01
Расходы на выплаты персоналу в целях обеспечения выполнения функций государственными (муниципальными) органами, казенными учреждениями, органами управления государственными внебюджетными фондами	200	000 0314 9580000110 100	11 933 300,00	7 828 589,99	4 104 710,01
Расходы на выплаты персоналу государственных (муниципальных) органов	200	000 0314 9580000110 120	11 933 300,00	7 828 589,99	4 104 710,01
Фонд оплаты труда государственных (муниципальных) органов	200	000 0314 9580000110 121	9 165 300,00	5 992 391,61	3 172 908,39
Взносы по обязательному социальному страхованию на выплаты денежного содержания и иные выплаты работникам государственных (муниципальных) органов	200	000 0314 9580000110 129	2 768 000,00	1 836 198,38	931 801,62
Расходы на обеспечение функций муниципальных органов	200	000 0314 9580000190 000	956 000,00	580 676,37	375 323,63
Расходы на выплаты персоналу в целях обеспечения выполнения функций государственными (муниципальными) органами, казенными учреждениями, органами управления государственными внебюджетными фондами	200	000 0314 9580000190 100	4 222,80	4 222,80	-
Расходы на выплаты персоналу государственных (муниципальных) органов	200	000 0314 9580000190 120	4 222,80	4 222,80	-
Иные выплаты персоналу государственных (муниципальных) органов, за исключением фонда оплаты труда	200	000 0314 9580000190 122	4 222,80	4 222,80	-
Закупка товаров, работ и услуг для обеспечения государственных (муниципальных) нужд	200	000 0314 9580000190 200	951 777,20	576 453,57	375 323,63
Иные закупки товаров, работ и услуг для обеспечения государственных (муниципальных) нужд	200	000 0314 9580000190 240	951 777,20	576 453,57	375 323,63
Прочая закупка товаров, работ и услуг	200	000 0314 9580000190 244	951 777,20	576 453,57	375 323,63
НАЦИОНАЛЬНАЯ ЭКОНОМИКА	200	000 0400 0000000000 000	17 540 657 496,41	9 047 486 517,15	8 493 170 979,26
Сельское хозяйство и рыболовство	200	000 0405 0000000000 000	52 225 773,00	31 982 065,18	20 243 707,82
Муниципальная программа «Охрана природы и лесное хозяйство города Перми»	200	000 0405 1400000000 000	556 667,00	406 933,66	149 733,34
Подпрограмма «Реализация природоохранных мероприятий»	200	000 0405 1410000000 000	556 667,00	406 933,66	149 733,34
Основное мероприятие «Наблюдение за состоянием атмосферного воздуха и улучшение его качества»	200	000 0405 1410400000 000	556 667,00	406 933,66	149 733,34
Реализация мероприятий по предотвращению распространения и уничтожению борщевика Сосновского в муниципальных образованиях Пермского края	200	000 0405 14104SY200 000	556 667,00	406 933,66	149 733,34
Закупка товаров, работ и услуг для обеспечения государственных (муниципальных) нужд	200	000 0405 14104SY200 200	556 667,00	406 933,66	149 733,34
Иные закупки товаров, работ и услуг для обеспечения государственных (муниципальных) нужд	200	000 0405 14104SY200 240	556 667,00	406 933,66	149 733,34
Прочая закупка товаров, работ и услуг	200	000 0405 14104SY200 244	556 667,00	406 933,66	149 733,34
Непрограммные расходы бюджета города Перми по реализации иных мероприятий	200	000 0405 9100000000 000	51 669 106,00	31 575 131,52	20 093 974,48
Реализация мероприятий ведомственной целевой программы «Обращение с животными без владельцев на территории города Перми»	200	000 0405 9150000000 000	51 669 106,00	31 575 131,52	20 093 974,48
Обеспечение деятельности (оказание услуг, выполнение работ) муниципальных учреждений (организаций)	200	000 0405 9150000590 000	25 962 232,00	14 767 782,87	11 194 449,13

Расходы на выплаты персоналу в целях обеспечения выполнения функций государственными (муниципальными) органами, казенными учреждениями, органами управления государственными внебюджетными фондами	200	000 0405 9150000590 100	18 330 700,00	12 301 863,16	6 028 836,84
Расходы на выплаты персоналу казенных учреждений	200	000 0405 9150000590 110	18 330 700,00	12 301 863,16	6 028 836,84
Фонд оплаты труда учреждений	200	000 0405 9150000590 111	14 078 800,00	9 588 690,24	4 490 109,76
Иные выплаты персоналу учреждений, за исключением фонда оплаты труда	200	000 0405 9150000590 112	380,30	380,24	0,06
Взносы по обязательному социальному страхованию на выплаты по оплате труда работников и иные выплаты работникам учреждений	200	000 0405 9150000590 119	4 251 519,70	2 712 792,68	1 538 727,02
Закупка товаров, работ и услуг для обеспечения государственных (муниципальных) нужд	200	000 0405 9150000590 200	6 645 772,00	1 990 154,27	4 655 617,73
Иные закупки товаров, работ и услуг для обеспечения государственных (муниципальных) нужд	200	000 0405 9150000590 240	6 645 772,00	1 990 154,27	4 655 617,73
Прочая закупка товаров, работ и услуг	200	000 0405 9150000590 244	6 545 772,00	1 944 983,65	4 600 788,35
Закупка энергетических ресурсов	200	000 0405 9150000590 247	100 000,00	45 170,62	54 829,38
Иные бюджетные ассигнования	200	000 0405 9150000590 800	985 760,00	475 765,44	509 994,56
Исполнение судебных актов	200	000 0405 9150000590 830	27 776,30	15 000,00	12 776,30
Исполнение судебных актов Российской Федерации и мировых соглашений по возмещению причиненного вреда	200	000 0405 9150000590 831	27 776,30	15 000,00	12 776,30
Уплата налогов, сборов и иных платежей	200	000 0405 9150000590 850	957 983,70	460 765,44	497 218,26
Уплата налога на имущество организаций и земельного налога	200	000 0405 9150000590 851	937 063,70	446 402,54	490 661,16
Уплата прочих налогов, сборов	200	000 0405 9150000590 852	20 920,00	14 362,90	6 557,10
Обустройство и содержание площадок для выгула и дрессировки собак	200	000 0405 9150021260 000	2 453 062,00	749 558,96	1 703 503,04
Закупка товаров, работ и услуг для обеспечения государственных (муниципальных) нужд	200	000 0405 9150021260 200	2 453 062,00	749 558,96	1 703 503,04
Иные закупки товаров, работ и услуг для обеспечения государственных (муниципальных) нужд	200	000 0405 9150021260 240	2 453 062,00	749 558,96	1 703 503,04
Прочая закупка товаров, работ и услуг	200	000 0405 9150021260 244	2 453 062,00	749 558,96	1 703 503,04
Организация мероприятий при осуществлении деятельности по обращению с животными без владельцев	200	000 0405 915002Y090 000	22 213 100,00	15 362 747,65	6 850 352,35
Расходы на выплаты персоналу в целях обеспечения выполнения функций государственными (муниципальными) органами, казенными учреждениями, органами управления государственными внебюджетными фондами	200	000 0405 915002Y090 100	3 514 409,00	2 121 669,79	1 392 739,21
Расходы на выплаты персоналу казенных учреждений	200	000 0405 915002Y090 110	3 514 409,00	2 121 669,79	1 392 739,21
Фонд оплаты труда учреждений	200	000 0405 915002Y090 111	2 699 241,00	1 620 436,78	1 078 804,22
Взносы по обязательному социальному страхованию на выплаты по оплате труда работников и иные выплаты работникам учреждений	200	000 0405 915002Y090 119	815 168,00	501 233,01	313 934,99
Закупка товаров, работ и услуг для обеспечения государственных (муниципальных) нужд	200	000 0405 915002Y090 200	18 698 691,00	13 241 077,86	5 457 613,14
Иные закупки товаров, работ и услуг для обеспечения государственных (муниципальных) нужд	200	000 0405 915002Y090 240	18 698 691,00	13 241 077,86	5 457 613,14
Прочая закупка товаров, работ и услуг	200	000 0405 915002Y090 244	17 668 691,00	12 784 658,97	4 884 032,03
Закупка энергетических ресурсов	200	000 0405 915002Y090 247	1 030 000,00	456 418,89	573 581,11
Администрирование государственных полномочий по организации мероприятий при осуществлении деятельности по обращению с животными без владельцев	200	000 0405 915002Y100 000	1 040 712,00	695 042,04	345 669,96
Расходы на выплаты персоналу в целях обеспечения выполнения функций государственными (муниципальными) органами, казенными учреждениями, органами управления государственными внебюджетными фондами	200	000 0405 915002Y100 100	1 027 012,00	681 342,04	345 669,96
Расходы на выплаты персоналу казенных учреждений	200	000 0405 915002Y100 110	1 027 012,00	681 342,04	345 669,96
Фонд оплаты труда учреждений	200	000 0405 915002Y100 111	788 827,00	534 776,75	254 050,25
Взносы по обязательному социальному страхованию на выплаты по оплате труда работников и иные выплаты работникам учреждений	200	000 0405 915002Y100 119	238 185,00	146 565,29	91 619,71
Закупка товаров, работ и услуг для обеспечения государственных (муниципальных) нужд	200	000 0405 915002Y100 200	13 700,00	13 700,00	-
Иные закупки товаров, работ и услуг для обеспечения государственных (муниципальных) нужд	200	000 0405 915002Y100 240	13 700,00	13 700,00	-
Прочая закупка товаров, работ и услуг	200	000 0405 915002Y100 244	13 700,00	13 700,00	-
Водное хозяйство	200	000 0406 0000000000 000	6 000 000,00	-	6 000 000,00
Муниципальная программа «Благоустройство города Перми»	200	000 0406 1100000000 000	6 000 000,00	-	6 000 000,00

Подпрограмма «Озеленение территории города Перми, в том числе путем создания парков и скверов»	200	000 0406 1110000000 000	6 000 000,00	-	6 000 000,00
Основное мероприятие «Выполнение комплекса мероприятий по содержанию и ремонту гидротехнических сооружений»	200	000 0406 1110900000 000	6 000 000,00	-	6 000 000,00
Капитальный ремонт берегоукрепительных сооружений набережной Воткинского водохранилища в Кировском районе г. Перми	200	000 0406 1110923400 000	6 000 000,00	-	6 000 000,00
Закупка товаров, работ и услуг для обеспечения государственных (муниципальных) нужд	200	000 0406 1110923400 200	6 000 000,00	-	6 000 000,00
Иные закупки товаров, работ и услуг для обеспечения государственных (муниципальных) нужд	200	000 0406 1110923400 240	6 000 000,00	-	6 000 000,00
Закупка товаров, работ, услуг в целях капитального ремонта государственного (муниципального) имущества	200	000 0406 1110923400 243	6 000 000,00	-	6 000 000,00
Лесное хозяйство	200	000 0407 0000000000 000	84 851 947,00	33 225 126,39	51 626 820,61
Муниципальная программа «Охрана природы и лесное хозяйство города Перми»	200	000 0407 1400000000 000	84 851 947,00	33 225 126,39	51 626 820,61
Подпрограмма «Реализация природоохранных мероприятий»	200	000 0407 1410000000 000	35 997 552,00	586 167,00	35 411 385,00
Основное мероприятие «Охрана и улучшение состояния природных объектов на территории города Перми»	200	000 0407 1410100000 000	35 997 552,00	586 167,00	35 411 385,00
Содержание и развитие системы ООПТ местного значения	200	000 0407 1410121660 000	35 997 552,00	586 167,00	35 411 385,00
Закупка товаров, работ и услуг для обеспечения государственных (муниципальных) нужд	200	000 0407 1410121660 200	35 811 080,00	446 250,00	35 364 830,00
Иные закупки товаров, работ и услуг для обеспечения государственных (муниципальных) нужд	200	000 0407 1410121660 240	35 811 080,00	446 250,00	35 364 830,00
Прочая закупка товаров, работ и услуг	200	000 0407 1410121660 244	35 811 080,00	446 250,00	35 364 830,00
Иные бюджетные ассигнования	200	000 0407 1410121660 800	186 472,00	139 917,00	46 555,00
Уплата налогов, сборов и иных платежей	200	000 0407 1410121660 850	186 472,00	139 917,00	46 555,00
Уплата налога на имущество организаций и земельного налога	200	000 0407 1410121660 851	186 472,00	139 917,00	46 555,00
Подпрограмма «Охрана, защита и воспроизводство городских лесов»	200	000 0407 1420000000 000	48 854 395,00	32 638 959,39	16 215 435,61
Основное мероприятие «Проведение лесоустройства, учета и осуществление лесного контроля городских лесов»	200	000 0407 1420100000 000	164 000,00	-	164 000,00
Проведение мероприятий по лесоустройству, межеванию и лесному контролю	200	000 0407 1420121790 000	164 000,00	-	164 000,00
Закупка товаров, работ и услуг для обеспечения государственных (муниципальных) нужд	200	000 0407 1420121790 200	164 000,00	-	164 000,00
Иные закупки товаров, работ и услуг для обеспечения государственных (муниципальных) нужд	200	000 0407 1420121790 240	164 000,00	-	164 000,00
Прочая закупка товаров, работ и услуг	200	000 0407 1420121790 244	164 000,00	-	164 000,00
Основное мероприятие «Выполнение мероприятий по охране, защите, воспроизводству городских лесов»	200	000 0407 1420200000 000	38 298 986,00	28 442 728,39	9 856 257,61
Обеспечение деятельности (оказание услуг, выполнение работ) муниципальных учреждений (организаций)	200	000 0407 1420200590 000	36 843 586,00	28 442 728,39	8 400 857,61
Расходы на выплаты персоналу в целях обеспечения выполнения функций государственными (муниципальными) органами, казенными учреждениями, органами управления государственными внебюджетными фондами	200	000 0407 1420200590 100	25 504 500,00	19 140 477,89	6 364 022,11
Расходы на выплаты персоналу казенных учреждений	200	000 0407 1420200590 110	25 504 500,00	19 140 477,89	6 364 022,11
Фонд оплаты труда учреждений	200	000 0407 1420200590 111	19 588 900,00	14 688 823,89	4 900 076,11
Взносы по обязательному социальному страхованию на выплаты по оплате труда работников и иные выплаты работникам учреждений	200	000 0407 1420200590 119	5 915 600,00	4 451 654,00	1 463 946,00
Закупка товаров, работ и услуг для обеспечения государственных (муниципальных) нужд	200	000 0407 1420200590 200	11 158 313,07	9 237 005,32	1 921 307,75
Иные закупки товаров, работ и услуг для обеспечения государственных (муниципальных) нужд	200	000 0407 1420200590 240	11 158 313,07	9 237 005,32	1 921 307,75
Прочая закупка товаров, работ и услуг	200	000 0407 1420200590 244	10 666 105,07	8 960 522,64	1 705 582,43
Закупка энергетических ресурсов	200	000 0407 1420200590 247	492 208,00	276 482,68	215 725,32
Иные бюджетные ассигнования	200	000 0407 1420200590 800	180 772,93	65 245,18	115 527,75
Уплата налогов, сборов и иных платежей	200	000 0407 1420200590 850	180 772,93	65 245,18	115 527,75
Уплата налога на имущество организаций и земельного налога	200	000 0407 1420200590 851	131 699,00	26 068,00	105 631,00
Уплата прочих налогов, сборов	200	000 0407 1420200590 852	49 051,00	39 154,25	9 896,75
Уплата иных платежей	200	000 0407 1420200590 853	22,93	22,93	-

Обеспечение санитарной и противопожарной безопасности на территории Пермского городского лесничества	200	000 0407 1420221700 000	1 455 400,00	-	1 455 400,00
Закупка товаров, работ и услуг для обеспечения государственных (муниципальных) нужд	200	000 0407 1420221700 200	1 455 400,00	-	1 455 400,00
Иные закупки товаров, работ и услуг для обеспечения государственных (муниципальных) нужд	200	000 0407 1420221700 240	1 455 400,00	-	1 455 400,00
Прочая закупка товаров, работ и услуг	200	000 0407 1420221700 244	1 455 400,00	-	1 455 400,00
Основное мероприятие «Формирование рекреационно-привлекательных территорий путем создания рекреационных зон и мест отдыха»	200	000 0407 1420300000 000	10 391 409,00	4 196 231,00	6 195 178,00
Поддержание территории городских лесов в нормативном состоянии	200	000 0407 1420321650 000	10 391 409,00	4 196 231,00	6 195 178,00
Закупка товаров, работ и услуг для обеспечения государственных (муниципальных) нужд	200	000 0407 1420321650 200	10 391 409,00	4 196 231,00	6 195 178,00
Иные закупки товаров, работ и услуг для обеспечения государственных (муниципальных) нужд	200	000 0407 1420321650 240	10 391 409,00	4 196 231,00	6 195 178,00
Прочая закупка товаров, работ и услуг	200	000 0407 1420321650 244	10 391 409,00	4 196 231,00	6 195 178,00
Транспорт	200	000 0408 0000000000 000	9 609 627 943,87	4 710 973 336,74	4 898 654 607,13
Муниципальная программа «Организация регулярных перевозок автомобильным и городским наземным электрическим транспортом в городе Перми»	200	000 0408 1200000000 000	6 598 237 949,63	4 396 763 455,01	2 201 474 494,62
Подпрограмма «Приоритетное развитие регулярных перевозок автомобильным и городским наземным электрическим транспортом в городе Перми»	200	000 0408 1220000000 000	6 598 237 949,63	4 396 763 455,01	2 201 474 494,62
Основное мероприятие «Обеспечение выполнения функции по регулированию тарифов на перевозки пассажиров и багажа автомобильным и наземным электрическим транспортом на муниципальных маршрутах регулярных перевозок города Перми»	200	000 0408 1220100000 000	5 818 959 270,63	4 258 756 119,28	1 560 203 151,35
Осуществление регулярных перевозок пассажиров автомобильным транспортом по муниципальным маршрутам регулярных перевозок города Перми по регулируемому тарифу города Перми	200	000 0408 1220123270 000	5 027 230 806,63	3 689 812 799,19	1 337 418 007,44
Закупка товаров, работ и услуг для обеспечения государственных (муниципальных) нужд	200	000 0408 1220123270 200	5 025 581 670,63	3 688 163 663,69	1 337 418 006,94
Иные закупки товаров, работ и услуг для обеспечения государственных (муниципальных) нужд	200	000 0408 1220123270 240	5 025 581 670,63	3 688 163 663,69	1 337 418 006,94
Прочая закупка товаров, работ и услуг	200	000 0408 1220123270 244	5 025 581 670,63	3 688 163 663,69	1 337 418 006,94
Иные бюджетные ассигнования	200	000 0408 1220123270 800	1 649 136,00	1 649 135,50	0,50
Исполнение судебных актов	200	000 0408 1220123270 830	1 649 136,00	1 649 135,50	0,50
Исполнение судебных актов Российской Федерации и мировых соглашений по возмещению причиненного вреда	200	000 0408 1220123270 831	1 649 136,00	1 649 135,50	0,50
Проведение аудиторской экспертизы экономической обоснованности тарифов на перевозки пассажиров автомобильным и городским наземным электрическим транспортом на муниципальных маршрутах регулярных перевозок	200	000 0408 1220123280 000	95 000,00	-	95 000,00
Закупка товаров, работ и услуг для обеспечения государственных (муниципальных) нужд	200	000 0408 1220123280 200	95 000,00	-	95 000,00
Иные закупки товаров, работ и услуг для обеспечения государственных (муниципальных) нужд	200	000 0408 1220123280 240	95 000,00	-	95 000,00
Прочая закупка товаров, работ и услуг	200	000 0408 1220123280 244	95 000,00	-	95 000,00
Осуществление регулярных перевозок пассажиров городским наземным электрическим транспортом по муниципальным маршрутам регулярных перевозок города Перми по регулируемому тарифу города Перми	200	000 0408 1220123320 000	767 623 064,00	558 118 403,12	209 504 660,88
Закупка товаров, работ и услуг для обеспечения государственных (муниципальных) нужд	200	000 0408 1220123320 200	767 623 064,00	558 118 403,12	209 504 660,88
Иные закупки товаров, работ и услуг для обеспечения государственных (муниципальных) нужд	200	000 0408 1220123320 240	767 623 064,00	558 118 403,12	209 504 660,88
Прочая закупка товаров, работ и услуг	200	000 0408 1220123320 244	767 623 064,00	558 118 403,12	209 504 660,88
Организация транспортного обслуживания населения автомобильным транспортом в связи с изменением железнодорожного сообщения на участке Пермь II - ОП «Мотовилиха»	200	000 0408 122012Т300 000	24 010 400,00	10 824 916,97	13 185 483,03
Закупка товаров, работ и услуг для обеспечения государственных (муниципальных) нужд	200	000 0408 122012Т300 200	24 010 400,00	10 824 916,97	13 185 483,03
Иные закупки товаров, работ и услуг для обеспечения государственных (муниципальных) нужд	200	000 0408 122012Т300 240	24 010 400,00	10 824 916,97	13 185 483,03
Прочая закупка товаров, работ и услуг	200	000 0408 122012Т300 244	24 010 400,00	10 824 916,97	13 185 483,03

Основное мероприятие «Выполнение функции по управлению регулярными перевозками и контролю за работой муниципальных маршрутов города Перми»	200	000 0408 1220200000 000	133 319 547,00	88 007 335,73	45 312 211,27
Обеспечение деятельности (оказание услуг, выполнение работ) муниципальных учреждений (организаций)	200	000 0408 1220200590 000	74 931 447,00	43 192 266,34	31 739 180,66
Расходы на выплаты персоналу в целях обеспечения выполнения функций государственными (муниципальными) органами, казенными учреждениями, органами управления государственными внебюджетными фондами	200	000 0408 1220200590 100	66 393 300,00	36 967 129,97	29 426 170,03
Расходы на выплаты персоналу казенных учреждений	200	000 0408 1220200590 110	66 393 300,00	36 967 129,97	29 426 170,03
Фонд оплаты труда учреждений	200	000 0408 1220200590 111	50 981 000,00	28 710 515,12	22 270 484,88
Иные выплаты персоналу учреждений, за исключением фонда оплаты труда	200	000 0408 1220200590 112	35 300,00	8 930,55	26 369,45
Взносы по обязательному социальному страхованию на выплаты по оплате труда работников и иные выплаты работникам учреждений	200	000 0408 1220200590 119	15 377 000,00	8 247 684,30	7 129 315,70
Закупка товаров, работ и услуг для обеспечения государственных (муниципальных) нужд	200	000 0408 1220200590 200	8 409 207,00	6 104 682,37	2 304 524,63
Иные закупки товаров, работ и услуг для обеспечения государственных (муниципальных) нужд	200	000 0408 1220200590 240	8 409 207,00	6 104 682,37	2 304 524,63
Прочая закупка товаров, работ и услуг	200	000 0408 1220200590 244	8 409 207,00	6 104 682,37	2 304 524,63
Иные бюджетные ассигнования	200	000 0408 1220200590 800	128 940,00	120 454,00	8 486,00
Уплата налогов, сборов и иных платежей	200	000 0408 1220200590 850	128 940,00	120 454,00	8 486,00
Уплата прочих налогов, сборов	200	000 0408 1220200590 852	28 940,00	20 454,00	8 486,00
Уплата иных платежей	200	000 0408 1220200590 853	100 000,00	100 000,00	-
Организация безналичной оплаты проезда в автомобильном и городском наземном электрическом транспорте по муниципальным маршрутам регулярных перевозок города Перми по регулируемому тарифу	200	000 0408 1220221800 000	56 203 900,00	43 582 191,88	12 621 708,12
Закупка товаров, работ и услуг для обеспечения государственных (муниципальных) нужд	200	000 0408 1220221800 200	56 188 836,40	43 567 128,28	12 621 708,12
Иные закупки товаров, работ и услуг для обеспечения государственных (муниципальных) нужд	200	000 0408 1220221800 240	56 188 836,40	43 567 128,28	12 621 708,12
Прочая закупка товаров, работ и услуг	200	000 0408 1220221800 244	56 188 836,40	43 567 128,28	12 621 708,12
Иные бюджетные ассигнования	200	000 0408 1220221800 800	15 063,60	15 063,60	-
Исполнение судебных актов	200	000 0408 1220221800 830	15 063,60	15 063,60	-
Исполнение судебных актов Российской Федерации и мировых соглашений по возмещению причиненного вреда	200	000 0408 1220221800 831	15 063,60	15 063,60	-
Информирование населения о транспортном обслуживании автомобильным и городским наземным электрическим транспортом по муниципальным маршрутам регулярных перевозок в городе Перми	200	000 0408 1220221810 000	2 184 200,00	1 232 877,51	951 322,49
Закупка товаров, работ и услуг для обеспечения государственных (муниципальных) нужд	200	000 0408 1220221810 200	2 184 200,00	1 232 877,51	951 322,49
Иные закупки товаров, работ и услуг для обеспечения государственных (муниципальных) нужд	200	000 0408 1220221810 240	2 184 200,00	1 232 877,51	951 322,49
Прочая закупка товаров, работ и услуг	200	000 0408 1220221810 244	2 082 480,00	1 156 752,90	925 727,10
Закупка энергетических ресурсов	200	000 0408 1220221810 247	101 720,00	76 124,61	25 595,39
Основное мероприятие «Капитальные вложения в объекты муниципальной собственности в сфере регулярных перевозок города Перми»	200	000 0408 1220400000 000	595 959 132,00	-	595 959 132,00
Строительство (реконструкция), капитальный ремонт и ремонт трамвайных путей, контактно-кабельной сети городского наземного электрического транспорта (в том числе в рамках строительства (реконструкции), капитального ремонта и ремонта автомобильных дорог общего пользования местного значения) и обновление подвижного состава г. Перми	200	000 0408 12204ST150 000	595 959 132,00	-	595 959 132,00
Иные бюджетные ассигнования	200	000 0408 12204ST150 800	595 959 132,00	-	595 959 132,00
Субсидии юридическим лицам (кроме некоммерческих организаций), индивидуальным предпринимателям, физическим лицам - производителям товаров, работ, услуг	200	000 0408 12204ST150 810	595 959 132,00	-	595 959 132,00
Субсидии на возмещение недополученных доходов и (или) возмещение фактически понесенных затрат в связи с производством (реализацией) товаров, выполнением работ, оказанием услуг	200	000 0408 12204ST150 811	595 959 132,00	-	595 959 132,00
Основное мероприятие «Выполнение комплекса мероприятий по приведению в нормативное состояние трамвайных путей и контактно-кабельной сети»	200	000 0408 1220500000 000	50 000 000,00	50 000 000,00	-

Финансовое обеспечение затрат по текущему ремонту трамвайных путей	200	000 0408 1220571210 000	50 000 000,00	50 000 000,00	-
Иные бюджетные ассигнования	200	000 0408 1220571210 800	50 000 000,00	50 000 000,00	-
Субсидии юридическим лицам (кроме некоммерческих организаций), индивидуальным предпринимателям, физическим лицам - производителям товаров, работ, услуг	200	000 0408 1220571210 810	50 000 000,00	50 000 000,00	-
Субсидии на возмещение недополученных доходов и (или) возмещение фактически понесенных затрат в связи с производством (реализацией) товаров, выполнением работ, оказанием услуг	200	000 0408 1220571210 811	50 000 000,00	50 000 000,00	-
Муниципальная программа «Развитие автомобильных дорог и дорожных сооружений в городе Перми»	200	000 0408 2000000000 000	2 994 942 590,24	302 334 993,75	2 692 607 596,49
Подпрограмма «Совершенствование системы муниципальных автомобильных дорог и дорожных сооружений в городе Перми»	200	000 0408 2010000000 000	2 462 496 386,00	-	2 462 496 386,00
Основное мероприятие «Выполнение комплекса мероприятий по строительству и реконструкции автомобильных дорог»	200	000 0408 2010100000 000	2 462 496 386,00	-	2 462 496 386,00
Строительство трамвайных путей между станциями Пермь II и Пермь I, приобретение и (или) изъятие земельных участков, объектов движимого и недвижимого имущества, включая принадлежащее ОАО «Российские железные дороги», расположенных в границах участка от станции Пермь I до станции Пермь II, в том числе для развития прилегающей территории	200	000 0408 201012T260 000	2 462 496 386,00	-	2 462 496 386,00
Капитальные вложения в объекты государственной (муниципальной) собственности	200	000 0408 201012T260 400	2 462 496 386,00	-	2 462 496 386,00
Бюджетные инвестиции	200	000 0408 201012T260 410	2 462 496 386,00	-	2 462 496 386,00
Бюджетные инвестиции в объекты капитального строительства государственной (муниципальной) собственности	200	000 0408 201012T260 414	2 462 496 386,00	-	2 462 496 386,00
Подпрограмма «Повышение уровня нормативного состояния автомобильных дорог и дорожных сооружений в городе Перми»	200	000 0408 2020000000 000	532 446 204,24	302 334 993,75	230 111 210,49
Основное мероприятие «Выполнение комплекса мероприятий по приведению в нормативное состояние автомобильных дорог, трамвайных путей и искусственных дорожных сооружений»	200	000 0408 2020100000 000	532 446 204,24	302 334 993,75	230 111 210,49
Капитальный ремонт трамвайных путей с устройством контактной сети трамвайной линии	200	000 0408 2020122010 000	17 434 032,71	3 731 216,40	13 702 816,31
Закупка товаров, работ и услуг для обеспечения государственных (муниципальных) нужд	200	000 0408 2020122010 200	17 434 032,71	3 731 216,40	13 702 816,31
Иные закупки товаров, работ и услуг для обеспечения государственных (муниципальных) нужд	200	000 0408 2020122010 240	17 434 032,71	3 731 216,40	13 702 816,31
Закупка товаров, работ, услуг в целях капитального ремонта государственного (муниципального) имущества	200	000 0408 2020122010 243	17 434 032,71	3 731 216,40	13 702 816,31
Строительство (реконструкция), капитальный ремонт и ремонт трамвайных путей, контактно-кабельной сети городского наземного электрического транспорта (в том числе в рамках строительства (реконструкции), капитального ремонта и ремонта автомобильных дорог общего пользования местного значения) и обновление подвижного состава г. Перми	200	000 0408 20201ST150 000	515 012 171,53	298 603 777,35	216 408 394,18
Закупка товаров, работ и услуг для обеспечения государственных (муниципальных) нужд	200	000 0408 20201ST150 200	432 301 457,24	230 240 444,71	202 061 012,53
Иные закупки товаров, работ и услуг для обеспечения государственных (муниципальных) нужд	200	000 0408 20201ST150 240	432 301 457,24	230 240 444,71	202 061 012,53
Закупка товаров, работ, услуг в целях капитального ремонта государственного (муниципального) имущества	200	000 0408 20201ST150 243	432 301 457,24	230 240 444,71	202 061 012,53
Капитальные вложения в объекты государственной (муниципальной) собственности	200	000 0408 20201ST150 400	82 710 714,29	68 363 332,64	14 347 381,65
Бюджетные инвестиции	200	000 0408 20201ST150 410	82 710 714,29	68 363 332,64	14 347 381,65
Бюджетные инвестиции в объекты капитального строительства государственной (муниципальной) собственности	200	000 0408 20201ST150 414	82 710 714,29	68 363 332,64	14 347 381,65
Непрограммные расходы бюджета города Перми по реализации иных мероприятий	200	000 0408 9100000000 000	39 504,00	-	39 504,00
Иные непрограммные мероприятия	200	000 0408 9190000000 000	39 504,00	-	39 504,00
Осуществление полномочий по регулированию тарифов на перевозки пассажиров и багажа автомобильным и городским электрическим транспортом на муниципальных маршрутах регулярных перевозок	200	000 0408 919002T060 000	39 504,00	-	39 504,00

Расходы на выплаты персоналу в целях обеспечения выполнения функций государственными (муниципальными) органами, казенными учреждениями, органами управления государственными внебюджетными фондами	200	000 0408 919002T060 100	39 504,00	-	39 504,00
Расходы на выплаты персоналу государственных (муниципальных) органов	200	000 0408 919002T060 120	39 504,00	-	39 504,00
Фонд оплаты труда государственных (муниципальных) органов	200	000 0408 919002T060 121	30 310,00	-	30 310,00
Взносы по обязательному социальному страхованию на выплаты денежного содержания и иные выплаты работникам государственных (муниципальных) органов	200	000 0408 919002T060 129	9 194,00	-	9 194,00
Непрограммные расходы по обеспечению деятельности администрации города Перми	200	000 0408 9500000000 000	16 347 900,00	11 814 887,98	4 533 012,02
Функциональные органы администрации города Перми	200	000 0408 9580000000 000	16 347 900,00	11 814 887,98	4 533 012,02
Расходы на выплаты по оплате труда работников муниципальных органов	200	000 0408 9580000110 000	14 491 800,00	10 153 539,03	4 338 260,97
Расходы на выплаты персоналу в целях обеспечения выполнения функций государственными (муниципальными) органами, казенными учреждениями, органами управления государственными внебюджетными фондами	200	000 0408 9580000110 100	14 491 800,00	10 153 539,03	4 338 260,97
Расходы на выплаты персоналу государственных (муниципальных) органов	200	000 0408 9580000110 120	14 491 800,00	10 153 539,03	4 338 260,97
Фонд оплаты труда государственных (муниципальных) органов	200	000 0408 9580000110 121	11 130 400,00	7 708 420,38	3 421 979,62
Взносы по обязательному социальному страхованию на выплаты денежного содержания и иные выплаты работникам государственных (муниципальных) органов	200	000 0408 9580000110 129	3 361 400,00	2 445 118,65	916 281,35
Расходы на обеспечение функций муниципальных органов	200	000 0408 9580000190 000	1 856 100,00	1 661 348,95	194 751,05
Расходы на выплаты персоналу в целях обеспечения выполнения функций государственными (муниципальными) органами, казенными учреждениями, органами управления государственными внебюджетными фондами	200	000 0408 9580000190 100	58 564,58	58 482,08	82,50
Расходы на выплаты персоналу государственных (муниципальных) органов	200	000 0408 9580000190 120	58 564,58	58 482,08	82,50
Иные выплаты персоналу государственных (муниципальных) органов, за исключением фонда оплаты труда	200	000 0408 9580000190 122	58 564,58	58 482,08	82,50
Закупка товаров, работ и услуг для обеспечения государственных (муниципальных) нужд	200	000 0408 9580000190 200	1 797 535,42	1 602 866,87	194 668,55
Иные закупки товаров, работ и услуг для обеспечения государственных (муниципальных) нужд	200	000 0408 9580000190 240	1 797 535,42	1 602 866,87	194 668,55
Прочая закупка товаров, работ и услуг	200	000 0408 9580000190 244	1 797 535,42	1 602 866,87	194 668,55
Другие непрограммные расходы по реализации вопросов местного значения города Перми, связанных с общегородским управлением	200	000 0408 9600000000 000	60 000,00	60 000,00	-
Расходы на исполнение судебных актов по обращению взыскания на средства местного бюджета	200	000 0408 9610000000 000	60 000,00	60 000,00	-
Средства на исполнение судебных актов, вступивших в законную силу	200	000 0408 9610092000 000	60 000,00	60 000,00	-
Иные бюджетные ассигнования	200	000 0408 9610092000 800	60 000,00	60 000,00	-
Исполнение судебных актов	200	000 0408 9610092000 830	60 000,00	60 000,00	-
Исполнение судебных актов Российской Федерации и мировых соглашений по возмещению причиненного вреда	200	000 0408 9610092000 831	60 000,00	60 000,00	-
Дорожное хозяйство (дорожные фонды)	200	000 0409 0000000000 000	7 681 119 408,60	4 217 389 321,77	3 463 730 086,83
Муниципальная программа «Организация дорожной деятельности в городе Перми»	200	000 0409 1000000000 000	3 429 494 606,14	2 165 555 395,55	1 263 939 210,59
Подпрограмма «Приведение в нормативное состояние автомобильных дорог и дорожных сооружений»	200	000 0409 1010000000 000	3 055 439 550,00	2 026 997 797,65	1 028 441 752,35
Основное мероприятие «Выполнение комплекса мероприятий по содержанию и ремонту автомобильных дорог и элементов дорог»	200	000 0409 1010100000 000	2 141 482 223,63	1 415 657 510,39	725 824 713,24
Содержание и ремонт автомобильных дорог	200	000 0409 1010121370 000	2 053 353 654,20	1 350 502 262,20	702 851 392,00
Закупка товаров, работ и услуг для обеспечения государственных (муниципальных) нужд	200	000 0409 1010121370 200	2 053 353 654,20	1 350 502 262,20	702 851 392,00

Иные закупки товаров, работ и услуг для обеспечения государственных (муниципальных) нужд	200	000 0409 1010121370 240	2 053 353 654,20	1 350 502 262,20	702 851 392,00
Прочая закупка товаров, работ и услуг	200	000 0409 1010121370 244	2 053 353 654,20	1 350 502 262,20	702 851 392,00
Ремонт тротуаров, пешеходных дорожек и газонов вдоль тротуаров, пешеходных дорожек	200	000 0409 1010121390 000	18 394 469,43	17 938 012,58	456 456,85
Закупка товаров, работ и услуг для обеспечения государственных (муниципальных) нужд	200	000 0409 1010121390 200	18 394 469,43	17 938 012,58	456 456,85
Иные закупки товаров, работ и услуг для обеспечения государственных (муниципальных) нужд	200	000 0409 1010121390 240	18 394 469,43	17 938 012,58	456 456,85
Прочая закупка товаров, работ и услуг	200	000 0409 1010121390 244	18 394 469,43	17 938 012,58	456 456,85
Возмещение затрат на содержание (обследование, прочистку), паспортизацию ливневой канализации и очистных сооружений	200	000 0409 1010171020 000	69 734 100,00	47 217 235,61	22 516 864,39
Иные бюджетные ассигнования	200	000 0409 1010171020 800	69 734 100,00	47 217 235,61	22 516 864,39
Субсидии юридическим лицам (кроме некоммерческих организаций), индивидуальным предпринимателям, физическим лицам - производителям товаров, работ, услуг	200	000 0409 1010171020 810	69 734 100,00	47 217 235,61	22 516 864,39
Субсидии на возмещение недополученных доходов и (или) возмещение фактически понесенных затрат в связи с производством (реализацией) товаров, выполнением работ, оказанием услуг	200	000 0409 1010171020 811	69 734 100,00	47 217 235,61	22 516 864,39
Основное мероприятие «Выполнение комплекса мероприятий по содержанию, ремонту и обследованию искусственных дорожных сооружений»	200	000 0409 1010200000 000	64 788 821,90	32 137 104,22	32 651 717,68
Содержание, ремонт и обследование искусственных дорожных сооружений	200	000 0409 1010221380 000	64 788 821,90	32 137 104,22	32 651 717,68
Закупка товаров, работ и услуг для обеспечения государственных (муниципальных) нужд	200	000 0409 1010221380 200	64 788 821,90	32 137 104,22	32 651 717,68
Иные закупки товаров, работ и услуг для обеспечения государственных (муниципальных) нужд	200	000 0409 1010221380 240	64 788 821,90	32 137 104,22	32 651 717,68
Прочая закупка товаров, работ и услуг	200	000 0409 1010221380 244	64 076 336,75	31 664 615,06	32 411 721,69
Закупка энергетических ресурсов	200	000 0409 1010221380 247	712 485,15	472 489,16	239 995,99
Основное мероприятие «Выполнение комплекса мероприятий по ремонту и капитальному ремонту автомобильных дорог и искусственных дорожных сооружений»	200	000 0409 1010600000 000	243 818 238,33	102 159 234,76	141 659 003,57
Проектирование, строительство (реконструкция), капитальный ремонт и ремонт автомобильных дорог общего пользования местного значения, находящихся на территории Пермского края	200	000 0409 10106ST040 000	243 818 238,33	102 159 234,76	141 659 003,57
Закупка товаров, работ и услуг для обеспечения государственных (муниципальных) нужд	200	000 0409 10106ST040 200	243 818 238,33	102 159 234,76	141 659 003,57
Иные закупки товаров, работ и услуг для обеспечения государственных (муниципальных) нужд	200	000 0409 10106ST040 240	243 818 238,33	102 159 234,76	141 659 003,57
Прочая закупка товаров, работ и услуг	200	000 0409 10106ST040 244	243 818 238,33	102 159 234,76	141 659 003,57
Основное мероприятие «Реализация мероприятий, направленных на финансовое обеспечение регионального проекта в рамках основного мероприятия федерального проекта «Дорожная сеть» национального проекта «Безопасные качественные дороги»	200	000 0409 101R100000 000	605 350 266,14	477 043 948,28	128 306 317,86
Реализация мероприятий, направленных на достижение целевых показателей программы регионального проекта «Безопасные и качественные автомобильные дороги Пермского края и Пермской городской агломерации»	200	000 0409 101R153930 000	605 350 266,14	477 043 948,28	128 306 317,86
Закупка товаров, работ и услуг для обеспечения государственных (муниципальных) нужд	200	000 0409 101R153930 200	605 350 266,14	477 043 948,28	128 306 317,86
Иные закупки товаров, работ и услуг для обеспечения государственных (муниципальных) нужд	200	000 0409 101R153930 240	605 350 266,14	477 043 948,28	128 306 317,86
Прочая закупка товаров, работ и услуг	200	000 0409 101R153930 244	605 350 266,14	477 043 948,28	128 306 317,86
Подпрограмма «Обеспечение деятельности заказчиков работ»	200	000 0409 1030000000 000	42 561 100,00	24 247 351,74	18 313 748,26
Основное мероприятие «Выполнение функций муниципального заказчика работ»	200	000 0409 1030100000 000	42 561 100,00	24 247 351,74	18 313 748,26
Обеспечение деятельности (оказание услуг, выполнение работ) муниципальных учреждений (организаций)	200	000 0409 1030100590 000	42 561 100,00	24 247 351,74	18 313 748,26
Расходы на выплаты персоналу в целях обеспечения выполнения функций государственными (муниципальными) органами, казенными учреждениями, органами управления государственными внебюджетными фондами	200	000 0409 1030100590 100	34 808 100,00	20 640 735,44	14 167 364,56
Расходы на выплаты персоналу казенных учреждений	200	000 0409 1030100590 110	34 808 100,00	20 640 735,44	14 167 364,56

Фонд оплаты труда учреждений	200	000 0409 1030100590 111	26 712 300,00	16 372 004,33	10 340 295,67
Иные выплаты персоналу учреждений, за исключением фонда оплаты труда	200	000 0409 1030100590 112	29 400,00	920,00	28 480,00
Взносы по обязательному социальному страхованию на выплаты по оплате труда работников и иные выплаты работникам учреждений	200	000 0409 1030100590 119	8 066 400,00	4 267 811,11	3 798 588,89
Закупка товаров, работ и услуг для обеспечения государственных (муниципальных) нужд	200	000 0409 1030100590 200	6 609 029,00	3 463 973,18	3 145 055,82
Иные закупки товаров, работ и услуг для обеспечения государственных (муниципальных) нужд	200	000 0409 1030100590 240	6 609 029,00	3 463 973,18	3 145 055,82
Прочая закупка товаров, работ и услуг	200	000 0409 1030100590 244	5 110 829,00	2 469 113,55	2 641 715,45
Закупка энергетических ресурсов	200	000 0409 1030100590 247	1 498 200,00	994 859,63	503 340,37
Иные бюджетные ассигнования	200	000 0409 1030100590 800	1 143 971,00	142 643,12	1 001 327,88
Уплата налогов, сборов и иных платежей	200	000 0409 1030100590 850	1 143 971,00	142 643,12	1 001 327,88
Уплата налога на имущество организаций и земельного налога	200	000 0409 1030100590 851	1 068 345,00	89 643,00	978 702,00
Уплата прочих налогов, сборов	200	000 0409 1030100590 852	25 000,00	3 000,00	22 000,00
Уплата иных платежей	200	000 0409 1030100590 853	50 626,00	50 000,12	625,88
Подпрограмма «Совершенствование организации дорожного движения на улично-дорожной сети города Перми»	200	000 0409 1040000000 000	331 493 956,14	114 310 246,16	217 183 709,98
Основное мероприятие «Обеспечение безопасности дорожного движения на автомобильных дорогах местного значения, в том числе на объектах улично-дорожной сети в границах городского округа»	200	000 0409 1040100000 000	127 527 657,74	56 856 385,15	70 671 272,59
Содержание, обслуживание и установка технических средств организации дорожного движения улично-дорожной сети в границах городского округа	200	000 0409 1040123510 000	127 527 657,74	56 856 385,15	70 671 272,59
Закупка товаров, работ и услуг для обеспечения государственных (муниципальных) нужд	200	000 0409 1040123510 200	127 527 657,74	56 856 385,15	70 671 272,59
Иные закупки товаров, работ и услуг для обеспечения государственных (муниципальных) нужд	200	000 0409 1040123510 240	127 527 657,74	56 856 385,15	70 671 272,59
Прочая закупка товаров, работ и услуг	200	000 0409 1040123510 244	127 527 657,74	56 856 385,15	70 671 272,59
Основное мероприятие «Совершенствование технологии управления дорожным движением»	200	000 0409 1040200000 000	153 951 921,40	28 817 964,69	125 133 956,71
Развитие комплекса технических средств видеонаблюдения и управления дорожным движением	200	000 0409 1040221560 000	81 133 920,40	28 817 964,69	52 315 955,71
Закупка товаров, работ и услуг для обеспечения государственных (муниципальных) нужд	200	000 0409 1040221560 200	81 133 920,40	28 817 964,69	52 315 955,71
Иные закупки товаров, работ и услуг для обеспечения государственных (муниципальных) нужд	200	000 0409 1040221560 240	81 133 920,40	28 817 964,69	52 315 955,71
Прочая закупка товаров, работ и услуг	200	000 0409 1040221560 244	80 893 720,40	28 687 213,66	52 206 506,74
Закупка энергетических ресурсов	200	000 0409 1040221560 247	240 200,00	130 751,03	109 448,97
Разработка (актуализация) и реализация проектов организации дорожного движения	200	000 0409 1040221610 000	2 818 001,00	-	2 818 001,00
Закупка товаров, работ и услуг для обеспечения государственных (муниципальных) нужд	200	000 0409 1040221610 200	2 818 001,00	-	2 818 001,00
Иные закупки товаров, работ и услуг для обеспечения государственных (муниципальных) нужд	200	000 0409 1040221610 240	2 818 001,00	-	2 818 001,00
Прочая закупка товаров, работ и услуг	200	000 0409 1040221610 244	2 818 001,00	-	2 818 001,00
Развитие системы фотовидеофиксации на аварийно-опасных участках в г. Перми	200	000 0409 10402ST280 000	70 000 000,00	-	70 000 000,00
Закупка товаров, работ и услуг для обеспечения государственных (муниципальных) нужд	200	000 0409 10402ST280 200	70 000 000,00	-	70 000 000,00
Иные закупки товаров, работ и услуг для обеспечения государственных (муниципальных) нужд	200	000 0409 10402ST280 240	70 000 000,00	-	70 000 000,00
Прочая закупка товаров, работ и услуг	200	000 0409 10402ST280 244	70 000 000,00	-	70 000 000,00
Основное мероприятие «Повышение эффективности в организации и функционировании мест парковки транспортных средств»	200	000 0409 1040300000 000	50 014 377,00	28 635 896,32	21 378 480,68
Мероприятия по реализации парковочной политики на автомобильных дорогах местного значения, в том числе на объектах улично-дорожной сети в границах городского округа	200	000 0409 1040323340 000	50 014 377,00	28 635 896,32	21 378 480,68
Закупка товаров, работ и услуг для обеспечения государственных (муниципальных) нужд	200	000 0409 1040323340 200	49 969 977,00	28 603 978,32	21 365 998,68
Иные закупки товаров, работ и услуг для обеспечения государственных (муниципальных) нужд	200	000 0409 1040323340 240	49 969 977,00	28 603 978,32	21 365 998,68
Прочая закупка товаров, работ и услуг	200	000 0409 1040323340 244	49 969 977,00	28 603 978,32	21 365 998,68
Иные бюджетные ассигнования	200	000 0409 1040323340 800	44 400,00	31 918,00	12 482,00
Уплата налогов, сборов и иных платежей	200	000 0409 1040323340 850	44 400,00	31 918,00	12 482,00
Уплата прочих налогов, сборов	200	000 0409 1040323340 852	44 400,00	31 918,00	12 482,00

Муниципальная программа «Благоустройство города Перми»	200	000 0409 1100000000 000	21 069 324,00	12 123 658,91	8 945 665,09
Подпрограмма «Озеленение территории города Перми, в том числе путем создания парков и скверов»	200	000 0409 1110000000 000	21 069 324,00	12 123 658,91	8 945 665,09
Основное мероприятие «Организация содержания искусственных инженерных сооружений, предназначенных для движения пешеходов»	200	000 0409 1110600000 000	21 069 324,00	12 123 658,91	8 945 665,09
Содержание и ремонт искусственных инженерных сооружений, предназначенных для движения пешеходов	200	000 0409 1110621750 000	21 069 324,00	12 123 658,91	8 945 665,09
Закупка товаров, работ и услуг для обеспечения государственных (муниципальных) нужд	200	000 0409 1110621750 200	21 069 324,00	12 123 658,91	8 945 665,09
Иные закупки товаров, работ и услуг для обеспечения государственных (муниципальных) нужд	200	000 0409 1110621750 240	21 069 324,00	12 123 658,91	8 945 665,09
Прочая закупка товаров, работ и услуг	200	000 0409 1110621750 244	21 069 324,00	12 123 658,91	8 945 665,09
Муниципальная программа «Организация регулярных перевозок автомобильным и городским наземным электрическим транспортом в городе Перми»	200	000 0409 1200000000 000	237 049 932,63	40 905 488,05	196 144 444,58
Подпрограмма «Приоритетное развитие регулярных перевозок автомобильным и городским наземным электрическим транспортом в городе Перми»	200	000 0409 1220000000 000	237 049 932,63	40 905 488,05	196 144 444,58
Основное мероприятие «Обеспечение объектами транспортной инфраструктуры автомобильных дорог местного значения и поддержание их в нормативном состоянии»	200	000 0409 1220300000 000	237 049 932,63	40 905 488,05	196 144 444,58
Обустройство и ремонт остановочных пунктов, используемых в регулярных перевозках пассажиров	200	000 0409 1220321770 000	1 331 333,00	841 333,00	490 000,00
Закупка товаров, работ и услуг для обеспечения государственных (муниципальных) нужд	200	000 0409 1220321770 200	1 331 333,00	841 333,00	490 000,00
Иные закупки товаров, работ и услуг для обеспечения государственных (муниципальных) нужд	200	000 0409 1220321770 240	1 331 333,00	841 333,00	490 000,00
Прочая закупка товаров, работ и услуг	200	000 0409 1220321770 244	1 331 333,00	841 333,00	490 000,00
Содержание и ремонт остановочных пунктов	200	000 0409 1220321780 000	47 523 751,28	25 236 030,92	22 287 720,36
Закупка товаров, работ и услуг для обеспечения государственных (муниципальных) нужд	200	000 0409 1220321780 200	47 523 751,28	25 236 030,92	22 287 720,36
Иные закупки товаров, работ и услуг для обеспечения государственных (муниципальных) нужд	200	000 0409 1220321780 240	47 523 751,28	25 236 030,92	22 287 720,36
Прочая закупка товаров, работ и услуг	200	000 0409 1220321780 244	47 523 751,28	25 236 030,92	22 287 720,36
Проектирование, строительство (реконструкция), капитальный ремонт и ремонт автомобильных дорог общего пользования местного значения, находящихся на территории Пермского края	200	000 0409 12203ST040 000	188 194 848,35	14 828 124,13	173 366 724,22
Закупка товаров, работ и услуг для обеспечения государственных (муниципальных) нужд	200	000 0409 12203ST040 200	188 134 980,35	14 828 124,13	173 306 856,22
Иные закупки товаров, работ и услуг для обеспечения государственных (муниципальных) нужд	200	000 0409 12203ST040 240	188 134 980,35	14 828 124,13	173 306 856,22
Прочая закупка товаров, работ и услуг	200	000 0409 12203ST040 244	188 134 980,35	14 828 124,13	173 306 856,22
Иные бюджетные ассигнования	200	000 0409 12203ST040 800	59 868,00	-	59 868,00
Исполнение судебных актов	200	000 0409 12203ST040 830	59 868,00	-	59 868,00
Исполнение судебных актов Российской Федерации и мировых соглашений по возмещению причиненного вреда	200	000 0409 12203ST040 831	59 868,00	-	59 868,00
Муниципальная программа «Формирование современной городской среды»	200	000 0409 1300000000 000	269 524 998,03	236 241 181,41	33 283 816,62
Подпрограмма «Формирование комфортного внутригородского пространства на территории муниципального образования город Пермь»	200	000 0409 1310000000 000	269 524 998,03	236 241 181,41	33 283 816,62
Основное мероприятие «Федеральный проект «Формирование комфортной городской среды»	200	000 0409 131F200000 000	269 524 998,03	236 241 181,41	33 283 816,62
Реализация программ формирования современной городской среды	200	000 0409 131F255550 000	269 524 998,03	236 241 181,41	33 283 816,62
Предоставление субсидий бюджетным, автономным учреждениям и иным некоммерческим организациям	200	000 0409 131F255550 600	94 670 321,87	84 044 309,06	10 626 012,81
Субсидии некоммерческим организациям (за исключением государственных (муниципальных) учреждений, государственных корпораций (компаний), публично-правовых компаний)	200	000 0409 131F255550 630	94 670 321,87	84 044 309,06	10 626 012,81
Субсидии на возмещение недополученных доходов и (или) возмещение фактически понесенных затрат	200	000 0409 131F255550 631	94 670 321,87	84 044 309,06	10 626 012,81
Иные бюджетные ассигнования	200	000 0409 131F255550 800	174 854 676,16	152 196 872,35	22 657 803,81
Субсидии юридическим лицам (кроме некоммерческих организаций), индивидуальным предпринимателям, физическим лицам - производителям товаров, работ, услуг	200	000 0409 131F255550 810	174 854 676,16	152 196 872,35	22 657 803,81

Субсидии на возмещение недополученных доходов и (или) возмещение фактически понесенных затрат в связи с производством (реализацией) товаров, выполнением работ, оказанием услуг	200	000 0409 131F255550 811	174 854 676,16	152 196 872,35	22 657 803,81
Муниципальная программа «Развитие системы жилищно-коммунального хозяйства в городе Перми»	200	000 0409 1700000000 000	161 449 339,34	128 767 446,81	32 681 892,53
Подпрограмма «Обеспечение эффективного управления многоквартирными домами в городе Перми»	200	000 0409 1730000000 000	91 147 766,16	72 334 326,54	18 813 439,62
Основное мероприятие «Муниципальная поддержка благоустройства придомовых территорий многоквартирных домов города Перми»	200	000 0409 1730300000 000	91 147 766,16	72 334 326,54	18 813 439,62
Возмещение затрат по благоустройству придомовых территорий многоквартирных домов города Перми	200	000 0409 1730371190 000	91 147 766,16	72 334 326,54	18 813 439,62
Предоставление субсидий бюджетным, автономным учреждениям и иным некоммерческим организациям	200	000 0409 1730371190 600	16 454 888,54	12 045 888,54	4 409 000,00
Субсидии некоммерческим организациям (за исключением государственных (муниципальных) учреждений, государственных корпораций (компаний), публично-правовых компаний)	200	000 0409 1730371190 630	16 454 888,54	12 045 888,54	4 409 000,00
Субсидии на возмещение недополученных доходов и (или) возмещение фактически понесенных затрат	200	000 0409 1730371190 631	16 454 888,54	12 045 888,54	4 409 000,00
Иные бюджетные ассигнования	200	000 0409 1730371190 800	74 692 877,62	60 288 438,00	14 404 439,62
Субсидии юридическим лицам (кроме некоммерческих организаций), индивидуальным предпринимателям, физическим лицам - производителям товаров, работ, услуг	200	000 0409 1730371190 810	74 692 877,62	60 288 438,00	14 404 439,62
Субсидии на возмещение недополученных доходов и (или) возмещение фактически понесенных затрат в связи с производством (реализацией) товаров, выполнением работ, оказанием услуг	200	000 0409 1730371190 811	74 692 877,62	60 288 438,00	14 404 439,62
Подпрограмма «Развитие коммунальной инфраструктуры и благоустройства территории индивидуальной жилой застройки в городе Перми»	200	000 0409 1760000000 000	70 301 573,18	56 433 120,27	13 868 452,91
Основное мероприятие «Выполнение комплекса мероприятий по благоустройству территорий общего пользования микрорайонов индивидуальной жилой застройки в городе Перми»	200	000 0409 1760200000 000	70 301 573,18	56 433 120,27	13 868 452,91
Благоустройство территорий индивидуальной жилой застройки в городе Перми	200	000 0409 1760223130 000	70 301 573,18	56 433 120,27	13 868 452,91
Закупка товаров, работ и услуг для обеспечения государственных (муниципальных) нужд	200	000 0409 1760223130 200	70 301 573,18	56 433 120,27	13 868 452,91
Иные закупки товаров, работ и услуг для обеспечения государственных (муниципальных) нужд	200	000 0409 1760223130 240	70 301 573,18	56 433 120,27	13 868 452,91
Прочая закупка товаров, работ и услуг	200	000 0409 1760223130 244	70 301 573,18	56 433 120,27	13 868 452,91
Муниципальная программа «Развитие автомобильных дорог и дорожных сооружений в городе Перми»	200	000 0409 2000000000 000	3 511 420 377,69	1 599 028 014,66	1 912 392 363,03
Подпрограмма «Совершенствование системы муниципальных автомобильных дорог и дорожных сооружений в городе Перми»	200	000 0409 2010000000 000	2 737 131 655,29	1 267 267 947,64	1 469 863 707,65
Основное мероприятие «Выполнение комплекса мероприятий по строительству и реконструкции автомобильных дорог»	200	000 0409 2010100000 000	2 499 180 755,29	1 119 317 047,64	1 379 863 707,65
Реконструкция ул. Революции от ЦКР до ул. Сибирской с обустройством трамвайной линии. I этап	200	000 0409 2010141500 000	6 716 137,60	6 130 557,60	585 580,00
Капитальные вложения в объекты государственной (муниципальной) собственности	200	000 0409 2010141500 400	6 716 137,60	6 130 557,60	585 580,00
Бюджетные инвестиции	200	000 0409 2010141500 410	6 716 137,60	6 130 557,60	585 580,00
Бюджетные инвестиции в объекты капитального строительства государственной (муниципальной) собственности	200	000 0409 2010141500 414	6 716 137,60	6 130 557,60	585 580,00
Реконструкция пересечения ул. Героев Хасана и Транссибирской магистрали (включая тоннель)	200	000 0409 2010141920 000	35 000,00	35 000,00	-
Закупка товаров, работ и услуг для обеспечения государственных (муниципальных) нужд	200	000 0409 2010141920 200	35 000,00	35 000,00	-
Иные закупки товаров, работ и услуг для обеспечения государственных (муниципальных) нужд	200	000 0409 2010141920 240	35 000,00	35 000,00	-
Прочая закупка товаров, работ и услуг	200	000 0409 2010141920 244	35 000,00	35 000,00	-
Реконструкция ул. Грибоедова от ул. Уинской до ул. Лесной	200	000 0409 2010142590 000	12 363 300,00	12 363 008,00	292,00
Капитальные вложения в объекты государственной (муниципальной) собственности	200	000 0409 2010142590 400	12 363 300,00	12 363 008,00	292,00
Бюджетные инвестиции	200	000 0409 2010142590 410	12 363 300,00	12 363 008,00	292,00

Бюджетные инвестиции в объекты капитального строительства государственной (муниципальной) собственности	200	000 0409 2010142590 414	12 363 300,00	12 363 008,00	292,00
Строительство автомобильной дороги по ул. Лесная в Мотовилихинском районе г. Перми	200	000 0409 2010143650 000	23 294 348,66	602 071,85	22 692 276,81
Капитальные вложения в объекты государственной (муниципальной) собственности	200	000 0409 2010143650 400	23 294 348,66	602 071,85	22 692 276,81
Бюджетные инвестиции	200	000 0409 2010143650 410	23 294 348,66	602 071,85	22 692 276,81
Бюджетные инвестиции в объекты капитального строительства государственной (муниципальной) собственности	200	000 0409 2010143650 414	23 294 348,66	602 071,85	22 692 276,81
Проектирование, строительство (реконструкция), капитальный ремонт и ремонт автомобильных дорог общего пользования местного значения, находящихся на территории Пермского края	200	000 0409 20101ST040 000	1 456 298 453,49	531 366 441,20	924 932 012,29
Капитальные вложения в объекты государственной (муниципальной) собственности	200	000 0409 20101ST040 400	1 456 298 453,49	531 366 441,20	924 932 012,29
Бюджетные инвестиции	200	000 0409 20101ST040 410	1 456 298 453,49	531 366 441,20	924 932 012,29
Бюджетные инвестиции в объекты капитального строительства государственной (муниципальной) собственности	200	000 0409 20101ST040 414	1 456 298 453,49	531 366 441,20	924 932 012,29
Проектирование, строительство (реконструкция), капитальный ремонт и ремонт автомобильных дорог общего пользования местного значения, находящихся на территории Пермского края (Реконструкция ул. Героев Хасана от ул. Хлебозаводская до ул. Василия Васильева)	200	000 0409 20101ST04A 000	95 702 503,58	95 702 503,58	-
Капитальные вложения в объекты государственной (муниципальной) собственности	200	000 0409 20101ST04A 400	95 702 503,58	95 702 503,58	-
Бюджетные инвестиции	200	000 0409 20101ST04A 410	95 702 503,58	95 702 503,58	-
Бюджетные инвестиции в объекты капитального строительства государственной (муниципальной) собственности	200	000 0409 20101ST04A 414	95 702 503,58	95 702 503,58	-
Проектирование, строительство (реконструкция), капитальный ремонт и ремонт автомобильных дорог общего пользования местного значения, находящихся на территории Пермского края (Реконструкция ул. Плеханова от шоссе Космонавтов до ул. Грузинская)	200	000 0409 20101ST04F 000	23 768 640,00	-	23 768 640,00
Капитальные вложения в объекты государственной (муниципальной) собственности	200	000 0409 20101ST04F 400	23 768 640,00	-	23 768 640,00
Бюджетные инвестиции	200	000 0409 20101ST04F 410	23 768 640,00	-	23 768 640,00
Бюджетные инвестиции в объекты капитального строительства государственной (муниципальной) собственности	200	000 0409 20101ST04F 414	23 768 640,00	-	23 768 640,00
Проектирование, строительство (реконструкция), капитальный ремонт и ремонт автомобильных дорог общего пользования местного значения, находящихся на территории Пермского края (Реконструкция ул. Карпинского от ул. Архитектора Связьева до ул. Советской Армии)	200	000 0409 20101ST04G 000	120 285 500,00	117 255 500,00	3 030 000,00
Капитальные вложения в объекты государственной (муниципальной) собственности	200	000 0409 20101ST04G 400	120 285 500,00	117 255 500,00	3 030 000,00
Бюджетные инвестиции	200	000 0409 20101ST04G 410	120 285 500,00	117 255 500,00	3 030 000,00
Бюджетные инвестиции в объекты капитального строительства государственной (муниципальной) собственности	200	000 0409 20101ST04G 414	120 285 500,00	117 255 500,00	3 030 000,00
Проектирование, строительство (реконструкция), капитальный ремонт и ремонт автомобильных дорог общего пользования местного значения, находящихся на территории Пермского края (Строительство автомобильной дороги по ул. Крисанова от шоссе Космонавтов до ул. Пушкина)	200	000 0409 20101ST04L 000	177 324 240,46	70 569 619,41	106 754 621,05
Закупка товаров, работ и услуг для обеспечения государственных (муниципальных) нужд	200	000 0409 20101ST04L 200	600 000,00	-	600 000,00
Иные закупки товаров, работ и услуг для обеспечения государственных (муниципальных) нужд	200	000 0409 20101ST04L 240	600 000,00	-	600 000,00
Прочая закупка товаров, работ и услуг	200	000 0409 20101ST04L 244	600 000,00	-	600 000,00
Капитальные вложения в объекты государственной (муниципальной) собственности	200	000 0409 20101ST04L 400	176 724 240,46	70 569 619,41	106 154 621,05
Бюджетные инвестиции	200	000 0409 20101ST04L 410	176 724 240,46	70 569 619,41	106 154 621,05
Бюджетные инвестиции в объекты капитального строительства государственной (муниципальной) собственности	200	000 0409 20101ST04L 414	176 724 240,46	70 569 619,41	106 154 621,05

Проектирование, строительство (реконструкция), капитальный ремонт и ремонт автомобильных дорог общего пользования местного значения, находящихся на территории Пермского края (Реконструкция ул. Карпинского от ул. Мира до шоссе Космонавтов)	200	000 0409 20101ST04N 000	16 885 600,00	-	16 885 600,00
Капитальные вложения в объекты государственной (муниципальной) собственности	200	000 0409 20101ST04N 400	16 885 600,00	-	16 885 600,00
Бюджетные инвестиции	200	000 0409 20101ST04N 410	16 885 600,00	-	16 885 600,00
Бюджетные инвестиции в объекты капитального строительства государственной (муниципальной) собственности	200	000 0409 20101ST04N 414	16 885 600,00	-	16 885 600,00
Проектирование, строительство (реконструкция), капитальный ремонт и ремонт автомобильных дорог общего пользования местного значения, находящихся на территории Пермского края (Строительство автомобильной дороги по ул. Маршала Жукова)	200	000 0409 20101ST04Q 000	108 806 000,00	98 306 000,00	10 500 000,00
Капитальные вложения в объекты государственной (муниципальной) собственности	200	000 0409 20101ST04Q 400	108 806 000,00	98 306 000,00	10 500 000,00
Бюджетные инвестиции	200	000 0409 20101ST04Q 410	108 806 000,00	98 306 000,00	10 500 000,00
Бюджетные инвестиции в объекты капитального строительства государственной (муниципальной) собственности	200	000 0409 20101ST04Q 414	108 806 000,00	98 306 000,00	10 500 000,00
Проектирование, строительство (реконструкция), капитальный ремонт и ремонт автомобильных дорог общего пользования местного значения, находящихся на территории Пермского края (Реконструкция ул. Революции: 2 очередь моста через реку Егошиху)	200	000 0409 20101ST04T 000	4 659 000,50	-	4 659 000,50
Капитальные вложения в объекты государственной (муниципальной) собственности	200	000 0409 20101ST04T 400	4 659 000,50	-	4 659 000,50
Бюджетные инвестиции	200	000 0409 20101ST04T 410	4 659 000,50	-	4 659 000,50
Бюджетные инвестиции в объекты капитального строительства государственной (муниципальной) собственности	200	000 0409 20101ST04T 414	4 659 000,50	-	4 659 000,50
Изъятие земельных участков и объектов недвижимости, имущества, проектирование в целях строительства (реконструкции) дорожных объектов Пермского городского округа	200	000 0409 20101ST200 000	304 523 186,00	186 986 346,00	117 536 840,00
Иные бюджетные ассигнования	200	000 0409 20101ST200 800	304 523 186,00	186 986 346,00	117 536 840,00
Исполнение судебных актов	200	000 0409 20101ST200 830	187 603 346,00	186 986 346,00	617 000,00
Исполнение судебных актов Российской Федерации и мировых соглашений по возмещению причиненного вреда	200	000 0409 20101ST200 831	187 603 346,00	186 986 346,00	617 000,00
Уплата налогов, сборов и иных платежей	200	000 0409 20101ST200 850	116 919 840,00	-	116 919 840,00
Уплата иных платежей	200	000 0409 20101ST200 853	116 919 840,00	-	116 919 840,00
Изъятие земельных участков и объектов недвижимости, имущества, проектирование в целях строительства (реконструкции) дорожных объектов Пермского городского округа	200	000 0409 20101ST280 000	148 518 845,00	-	148 518 845,00
Иные бюджетные ассигнования	200	000 0409 20101ST280 800	148 518 845,00	-	148 518 845,00
Уплата налогов, сборов и иных платежей	200	000 0409 20101ST280 850	148 518 845,00	-	148 518 845,00
Уплата иных платежей	200	000 0409 20101ST280 853	148 518 845,00	-	148 518 845,00
Основное мероприятие «Реализация мероприятий в рамках регионального проекта Пермского края «Безопасные и качественные дороги» (Дорожная сеть)»	200	000 0409 201R100000 000	237 950 900,00	147 950 900,00	90 000 000,00
Проектирование, строительство (реконструкция), капитальный ремонт и ремонт автомобильных дорог общего пользования местного значения, находящихся на территории Пермского края в рамках реализации мероприятий регионального проекта Пермского края «Безопасные и качественные автомобильные дороги» (Дорожная сеть)	200	000 0409 201R1ST040 000	171 457 600,00	81 457 600,00	90 000 000,00
Капитальные вложения в объекты государственной (муниципальной) собственности	200	000 0409 201R1ST040 400	171 457 600,00	81 457 600,00	90 000 000,00
Бюджетные инвестиции	200	000 0409 201R1ST040 410	171 457 600,00	81 457 600,00	90 000 000,00
Бюджетные инвестиции в объекты капитального строительства государственной (муниципальной) собственности	200	000 0409 201R1ST040 414	171 457 600,00	81 457 600,00	90 000 000,00

Проектирование, строительство (реконструкция), капитальный ремонт и ремонт автомобильных дорог общего пользования местного значения, находящихся на территории Пермского края в рамках реализации мероприятий регионального проекта Пермского края «Безопасные и качественные автомобильные дороги» (Дорожная сеть) (Реконструкция ул. Героев Хасана от ул. Хлебозаводская до ул. Василия Васильева)	200	000 0409 201R1ST04A 000	66 493 300,00	66 493 300,00	-
Капитальные вложения в объекты государственной (муниципальной) собственности	200	000 0409 201R1ST04A 400	66 493 300,00	66 493 300,00	-
Бюджетные инвестиции	200	000 0409 201R1ST04A 410	66 493 300,00	66 493 300,00	-
Бюджетные инвестиции в объекты капитального строительства государственной (муниципальной) собственности	200	000 0409 201R1ST04A 414	66 493 300,00	66 493 300,00	-
Подпрограмма «Повышение уровня нормативного состояния автомобильных дорог и дорожных сооружений в городе Перми»	200	000 0409 2020000000 000	774 288 722,40	331 760 067,02	442 528 655,38
Основное мероприятие «Выполнение комплекса мероприятий по приведению в нормативное состояние автомобильных дорог, трамвайных путей и искусственных дорожных сооружений»	200	000 0409 2020100000 000	774 288 722,40	331 760 067,02	442 528 655,38
Капитальный ремонт автомобильных дорог и искусственных дорожных сооружений	200	000 0409 2020121250 000	297 349 303,87	120 168 599,55	177 180 704,32
Закупка товаров, работ и услуг для обеспечения государственных (муниципальных) нужд	200	000 0409 2020121250 200	297 349 303,87	120 168 599,55	177 180 704,32
Иные закупки товаров, работ и услуг для обеспечения государственных (муниципальных) нужд	200	000 0409 2020121250 240	297 349 303,87	120 168 599,55	177 180 704,32
Закупка товаров, работ, услуг в целях капитального ремонта государственного (муниципального) имущества	200	000 0409 2020121250 243	297 349 303,87	120 168 599,55	177 180 704,32
Проектирование, строительство (реконструкция), капитальный ремонт и ремонт автомобильных дорог общего пользования местного значения, находящихся на территории Пермского края	200	000 0409 20201ST040 000	476 939 418,53	211 591 467,47	265 347 951,06
Закупка товаров, работ и услуг для обеспечения государственных (муниципальных) нужд	200	000 0409 20201ST040 200	476 939 418,53	211 591 467,47	265 347 951,06
Иные закупки товаров, работ и услуг для обеспечения государственных (муниципальных) нужд	200	000 0409 20201ST040 240	476 939 418,53	211 591 467,47	265 347 951,06
Закупка товаров, работ, услуг в целях капитального ремонта государственного (муниципального) имущества	200	000 0409 20201ST040 243	476 939 418,53	211 591 467,47	265 347 951,06
Непрограммные расходы бюджета города Перми по реализации иных мероприятий	200	000 0409 9100000000 000	51 079 219,77	34 736 525,38	16 342 694,39
Мероприятия, направленные на решение отдельных вопросов местного значения в микрорайонах города Перми	200	000 0409 9160000000 000	51 079 219,77	34 736 525,38	16 342 694,39
Закупка товаров, работ и услуг для обеспечения государственных (муниципальных) нужд	200	000 0409 9160000000 200	38 085 783,41	24 970 384,69	13 115 398,72
Иные закупки товаров, работ и услуг для обеспечения государственных (муниципальных) нужд	200	000 0409 9160000000 240	38 085 783,41	24 970 384,69	13 115 398,72
Прочая закупка товаров, работ и услуг	200	000 0409 9160000000 244	38 085 783,41	24 970 384,69	13 115 398,72
Предоставление субсидий бюджетным, автономным учреждениям и иным некоммерческим организациям	200	000 0409 9160000000 600	3 509 822,78	2 503 503,96	1 006 318,82
Субсидии некоммерческим организациям (за исключением государственных (муниципальных) учреждений, государственных корпораций (компаний), публично-правовых компаний)	200	000 0409 9160000000 630	3 509 822,78	2 503 503,96	1 006 318,82
Субсидии на возмещение недополученных доходов и (или) возмещение фактически понесенных затрат	200	000 0409 9160000000 631	3 509 822,78	2 503 503,96	1 006 318,82
Иные бюджетные ассигнования	200	000 0409 9160000000 800	9 483 613,58	7 262 636,73	2 220 976,85
Субсидии юридическим лицам (кроме некоммерческих организаций), индивидуальным предпринимателям, физическим лицам - производителям товаров, работ, услуг	200	000 0409 9160000000 810	9 483 613,58	7 262 636,73	2 220 976,85
Субсидии на возмещение недополученных доходов и (или) возмещение фактически понесенных затрат в связи с производством (реализацией) товаров, выполнением работ, оказанием услуг	200	000 0409 9160000000 811	9 483 613,58	7 262 636,73	2 220 976,85
Другие непрограммные расходы по реализации вопросов местного значения города Перми, связанных с общегородским управлением	200	000 0409 9600000000 000	31 611,00	31 611,00	-
Расходы на финансовое обеспечение мероприятий, связанных с профилактикой распространения коронавирусной инфекции	200	000 0409 9640000000 000	31 611,00	31 611,00	-

Мероприятия, связанные с профилактикой распространения коронавирусной инфекции	200	000 0409 9640094000 000	31 611,00	31 611,00	-
Закупка товаров, работ и услуг для обеспечения государственных (муниципальных) нужд	200	000 0409 9640094000 200	31 611,00	31 611,00	-
Иные закупки товаров, работ и услуг для обеспечения государственных (муниципальных) нужд	200	000 0409 9640094000 240	31 611,00	31 611,00	-
Прочая закупка товаров, работ и услуг	200	000 0409 9640094000 244	31 611,00	31 611,00	-
Другие вопросы в области национальной экономики	200	000 0412 0000000000 000	106 832 423,94	53 916 667,07	52 915 756,87
Муниципальная программа «Экономическое развитие города Перми»	200	000 0412 0900000000 000	31 133 855,66	16 061 678,05	15 072 177,61
Подпрограмма «Создание условий для модернизации и развития предприятий на территории города Перми»	200	000 0412 0910000000 000	997 500,50	659 928,00	337 572,50
Основное мероприятие «Организация мероприятий по поддержке объединений местных товаропроизводителей»	200	000 0412 0910100000 000	237 500,00	-	237 500,00
Субсидия некоммерческим организациям, не являющимся государственными (муниципальными) учреждениями, связанная с оказанием информационно-консультационной поддержки местным товаропроизводителям в виде организации и проведения конференций	200	000 0412 0910171320 000	237 500,00	-	237 500,00
Предоставление субсидий бюджетным, автономным учреждениям и иным некоммерческим организациям	200	000 0412 0910171320 600	237 500,00	-	237 500,00
Субсидии некоммерческим организациям (за исключением государственных (муниципальных) учреждений, государственных корпораций (компаний), публично-правовых компаний)	200	000 0412 0910171320 630	237 500,00	-	237 500,00
Субсидии на возмещение недополученных доходов и (или) возмещение фактически понесенных затрат	200	000 0412 0910171320 631	237 500,00	-	237 500,00
Основное мероприятие «Создание условий для формирования благоприятной инвестиционной среды»	200	000 0412 0910200000 000	661 000,00	560 928,00	100 072,00
Мероприятия по обновлению инвестиционного паспорта города Перми, инвестиционного портала города Перми, участие в краевых, межрегиональных, международных выставках, ярмарках, семинарах, конференциях	200	000 0412 0910221170 000	661 000,00	560 928,00	100 072,00
Расходы на выплаты персоналу в целях обеспечения выполнения функций государственными (муниципальными) органами, казенными учреждениями, органами управления государственными внебюджетными фондами	200	000 0412 0910221170 100	98 485,28	98 485,28	-
Расходы на выплаты персоналу государственных (муниципальных) органов	200	000 0412 0910221170 120	98 485,28	98 485,28	-
Иные выплаты персоналу государственных (муниципальных) органов, за исключением фонда оплаты труда	200	000 0412 0910221170 122	98 485,28	98 485,28	-
Закупка товаров, работ и услуг для обеспечения государственных (муниципальных) нужд	200	000 0412 0910221170 200	562 514,72	462 442,72	100 072,00
Иные закупки товаров, работ и услуг для обеспечения государственных (муниципальных) нужд	200	000 0412 0910221170 240	562 514,72	462 442,72	100 072,00
Закупка товаров, работ, услуг в сфере информационно-коммуникационных технологий	200	000 0412 0910221170 242	33 270,00	7 200,00	26 070,00
Прочая закупка товаров, работ и услуг	200	000 0412 0910221170 244	529 244,72	455 242,72	74 002,00
Основное мероприятие «Развитие механизма муниципально-частного партнерства при управлении объектами муниципальной собственности»	200	000 0412 0910300000 000	99 000,50	99 000,00	0,50
Сотрудничество с некоммерческими организациями в области муниципально-частного партнерства с целью продвижения инициатив города Перми в сфере муниципально-частного партнерства	200	000 0412 0910321340 000	99 000,50	99 000,00	0,50
Закупка товаров, работ и услуг для обеспечения государственных (муниципальных) нужд	200	000 0412 0910321340 200	99 000,50	99 000,00	0,50
Иные закупки товаров, работ и услуг для обеспечения государственных (муниципальных) нужд	200	000 0412 0910321340 240	99 000,50	99 000,00	0,50
Закупка товаров, работ, услуг в сфере информационно-коммуникационных технологий	200	000 0412 0910321340 242	99 000,50	99 000,00	0,50
Подпрограмма «Создание условий для развития малого и среднего предпринимательства»	200	000 0412 0920000000 000	12 386 696,16	8 142 361,79	4 244 334,37
Основное мероприятие «Предоставление информационной и консультационной поддержки субъектам малого и среднего предпринимательства»	200	000 0412 0920100000 000	8 510 449,00	4 980 361,79	3 530 087,21
Обеспечение деятельности (оказание услуг, выполнение работ) муниципальных учреждений (организаций)	200	000 0412 0920100590 000	6 721 949,00	4 520 221,79	2 201 727,21

Расходы на выплаты персоналу в целях обеспечения выполнения функций государственными (муниципальными) органами, казенными учреждениями, органами управления государственными внебюджетными фондами	200	000 0412 0920100590 100	5 398 799,00	3 496 214,92	1 902 584,08
Расходы на выплаты персоналу казенных учреждений	200	000 0412 0920100590 110	5 398 799,00	3 496 214,92	1 902 584,08
Фонд оплаты труда учреждений	200	000 0412 0920100590 111	4 146 475,00	2 691 769,29	1 454 705,71
Взносы по обязательному социальному страхованию на выплаты по оплате труда работников и иные выплаты работникам учреждений	200	000 0412 0920100590 119	1 252 324,00	804 445,63	447 878,37
Закупка товаров, работ и услуг для обеспечения государственных (муниципальных) нужд	200	000 0412 0920100590 200	1 313 250,00	1 017 989,23	295 260,77
Иные закупки товаров, работ и услуг для обеспечения государственных (муниципальных) нужд	200	000 0412 0920100590 240	1 313 250,00	1 017 989,23	295 260,77
Прочая закупка товаров, работ и услуг	200	000 0412 0920100590 244	1 000 917,60	824 665,70	176 251,90
Закупка энергетических ресурсов	200	000 0412 0920100590 247	312 332,40	193 323,53	119 008,87
Иные бюджетные ассигнования	200	000 0412 0920100590 800	9 900,00	6 017,64	3 882,36
Уплата налогов, сборов и иных платежей	200	000 0412 0920100590 850	9 900,00	6 017,64	3 882,36
Уплата налога на имущество организаций и земельного налога	200	000 0412 0920100590 851	8 900,00	5 017,64	3 882,36
Уплата прочих налогов, сборов	200	000 0412 0920100590 852	1 000,00	1 000,00	-
Проведение мероприятий, направленных на развитие инновационного предпринимательства	200	000 0412 0920121180 000	1 788 500,00	460 140,00	1 328 360,00
Закупка товаров, работ и услуг для обеспечения государственных (муниципальных) нужд	200	000 0412 0920121180 200	1 788 500,00	460 140,00	1 328 360,00
Иные закупки товаров, работ и услуг для обеспечения государственных (муниципальных) нужд	200	000 0412 0920121180 240	1 788 500,00	460 140,00	1 328 360,00
Прочая закупка товаров, работ и услуг	200	000 0412 0920121180 244	1 788 500,00	460 140,00	1 328 360,00
Основное мероприятие «Оказание финансовой поддержки малого и среднего предпринимательства»	200	000 0412 0920200000 000	3 876 247,16	3 162 000,00	714 247,16
Субсидии субъектам малого и среднего предпринимательства города Перми, связанные с приобретением (изготовлением) типового нестационарного торгового объекта	200	000 0412 0920270060 000	3 195 000,00	3 162 000,00	33 000,00
Иные бюджетные ассигнования	200	000 0412 0920270060 800	3 195 000,00	3 162 000,00	33 000,00
Субсидии юридическим лицам (кроме некоммерческих организаций), индивидуальным предпринимателям, физическим лицам - производителям товаров, работ, услуг	200	000 0412 0920270060 810	3 195 000,00	3 162 000,00	33 000,00
Субсидии на возмещение недополученных доходов и (или) возмещение фактически понесенных затрат в связи с производством (реализацией) товаров, выполнением работ, оказанием услуг	200	000 0412 0920270060 811	3 195 000,00	3 162 000,00	33 000,00
Субсидии субъектам малого и среднего предпринимательства города Перми на обустройство входных групп нежилых помещений, размещенных в границах территорий достопримечательных мест города Перми	200	000 0412 0920270090 000	681 247,16	-	681 247,16
Иные бюджетные ассигнования	200	000 0412 0920270090 800	681 247,16	-	681 247,16
Субсидии юридическим лицам (кроме некоммерческих организаций), индивидуальным предпринимателям, физическим лицам - производителям товаров, работ, услуг	200	000 0412 0920270090 810	681 247,16	-	681 247,16
Субсидии на возмещение недополученных доходов и (или) возмещение фактически понесенных затрат в связи с производством (реализацией) товаров, выполнением работ, оказанием услуг	200	000 0412 0920270090 811	681 247,16	-	681 247,16
Подпрограмма «Развитие потребительского рынка»	200	000 0412 0930000000 000	17 749 659,00	7 259 388,26	10 490 270,74
Основное мероприятие «Организация мероприятий по демонтажу самовольно установленных и незаконно размещенных объектов потребительского рынка»	200	000 0412 0930200000 000	1 300 000,00	1 300 000,00	-
Мониторинг объектов потребительского рынка на территории города Перми	200	000 0412 0930221160 000	1 300 000,00	1 300 000,00	-
Закупка товаров, работ и услуг для обеспечения государственных (муниципальных) нужд	200	000 0412 0930221160 200	1 300 000,00	1 300 000,00	-
Иные закупки товаров, работ и услуг для обеспечения государственных (муниципальных) нужд	200	000 0412 0930221160 240	1 300 000,00	1 300 000,00	-
Закупка товаров, работ, услуг в сфере информационно-коммуникационных технологий	200	000 0412 0930221160 242	1 300 000,00	1 300 000,00	-
Основное мероприятие «Организация мероприятий по обеспечению потребности населения города Перми в товарах (работах, услугах)»	200	000 0412 0930300000 000	16 449 659,00	5 959 388,26	10 490 270,74
Ежегодный конкурс на лучшее оформление предприятий города Перми к Новому году	200	000 0412 0930321020 000	500 000,00	-	500 000,00

Закупка товаров, работ и услуг для обеспечения государственных (муниципальных) нужд	200	000 0412 0930321020 200	500 000,00	-	500 000,00
Иные закупки товаров, работ и услуг для обеспечения государственных (муниципальных) нужд	200	000 0412 0930321020 240	500 000,00	-	500 000,00
Прочая закупка товаров, работ и услуг	200	000 0412 0930321020 244	500 000,00	-	500 000,00
Предоставление торговых мест в нестационарных торговых объектах физическим лицам, занимающимся садоводством, огородничеством, реализующим собственнo выращенную продукцию, собственнo собранные дикоросы, а также изготовленные ими товары народных промыслов	200	000 0412 0930322120 000	5 541 500,00	-	5 541 500,00
Закупка товаров, работ и услуг для обеспечения государственных (муниципальных) нужд	200	000 0412 0930322120 200	5 541 500,00	-	5 541 500,00
Иные закупки товаров, работ и услуг для обеспечения государственных (муниципальных) нужд	200	000 0412 0930322120 240	5 541 500,00	-	5 541 500,00
Прочая закупка товаров, работ и услуг	200	000 0412 0930322120 244	5 541 500,00	-	5 541 500,00
Проведение на территории города Перми ярмарок и продажи товаров (выполнения работ, оказания услуг) на них	200	000 0412 0930323480 000	10 408 159,00	5 959 388,26	4 448 770,74
Закупка товаров, работ и услуг для обеспечения государственных (муниципальных) нужд	200	000 0412 0930323480 200	10 408 159,00	5 959 388,26	4 448 770,74
Иные закупки товаров, работ и услуг для обеспечения государственных (муниципальных) нужд	200	000 0412 0930323480 240	10 408 159,00	5 959 388,26	4 448 770,74
Прочая закупка товаров, работ и услуг	200	000 0412 0930323480 244	10 408 159,00	5 959 388,26	4 448 770,74
Муниципальная программа «Благоустройство города Перми»	200	000 0412 1100000000 000	1 017 239,00	384 261,00	632 978,00
Подпрограмма «Озеленение территории города Перми, в том числе путем создания парков и скверов»	200	000 0412 1110000000 000	1 017 239,00	384 261,00	632 978,00
Основное мероприятие «Демонтаж самовольно установленных и незаконно размещенных движимых объектов»	200	000 0412 1110800000 000	1 017 239,00	384 261,00	632 978,00
Демонтаж, перемещение и хранение, транспортирование и захоронение либо утилизация самовольно установленных и незаконно размещенных движимых объектов	200	000 0412 1110821820 000	1 017 239,00	384 261,00	632 978,00
Закупка товаров, работ и услуг для обеспечения государственных (муниципальных) нужд	200	000 0412 1110821820 200	1 017 239,00	384 261,00	632 978,00
Иные закупки товаров, работ и услуг для обеспечения государственных (муниципальных) нужд	200	000 0412 1110821820 240	1 017 239,00	384 261,00	632 978,00
Прочая закупка товаров, работ и услуг	200	000 0412 1110821820 244	1 017 239,00	384 261,00	632 978,00
Муниципальная программа «Градостроительная деятельность на территории города Перми»	200	000 0412 1800000000 000	50 625 404,55	31 090 019,65	19 535 384,90
Подпрограмма «Реализация Генерального плана города Перми и градостроительной политики города Перми, развитие центра города Перми и локальных центров»	200	000 0412 1810000000 000	41 349 574,15	26 697 289,77	14 652 284,38
Основное мероприятие «Актуализация Правил землепользования и застройки города Перми»	200	000 0412 1810100000 000	36 847 483,50	25 935 635,52	10 911 847,98
Обеспечение деятельности (оказание услуг, выполнение работ) муниципальных учреждений (организаций)	200	000 0412 1810100590 000	36 847 483,50	25 935 635,52	10 911 847,98
Расходы на выплаты персоналу в целях обеспечения выполнения функций государственными (муниципальными) органами, казенными учреждениями, органами управления государственными внебюджетными фондами	200	000 0412 1810100590 100	32 981 000,00	23 244 516,28	9 736 483,72
Расходы на выплаты персоналу казенных учреждений	200	000 0412 1810100590 110	32 981 000,00	23 244 516,28	9 736 483,72
Фонд оплаты труда учреждений	200	000 0412 1810100590 111	25 248 500,00	17 894 114,45	7 354 385,55
Иные выплаты персоналу учреждений, за исключением фонда оплаты труда	200	000 0412 1810100590 112	107 500,00	172,50	107 327,50
Взносы по обязательному социальному страхованию на выплаты по оплате труда работников и иные выплаты работникам учреждений	200	000 0412 1810100590 119	7 625 000,00	5 350 229,33	2 274 770,67
Закупка товаров, работ и услуг для обеспечения государственных (муниципальных) нужд	200	000 0412 1810100590 200	3 790 783,50	2 622 730,24	1 168 053,26
Иные закупки товаров, работ и услуг для обеспечения государственных (муниципальных) нужд	200	000 0412 1810100590 240	3 790 783,50	2 622 730,24	1 168 053,26
Прочая закупка товаров, работ и услуг	200	000 0412 1810100590 244	3 415 938,50	2 373 675,73	1 042 262,77
Закупка энергетических ресурсов	200	000 0412 1810100590 247	374 845,00	249 054,51	125 790,49
Иные бюджетные ассигнования	200	000 0412 1810100590 800	75 700,00	68 389,00	7 311,00
Уплата налогов, сборов и иных платежей	200	000 0412 1810100590 850	75 700,00	68 389,00	7 311,00
Уплата налога на имущество организаций и земельного налога	200	000 0412 1810100590 851	29 900,00	22 589,00	7 311,00
Уплата иных платежей	200	000 0412 1810100590 853	45 800,00	45 800,00	-

Основное мероприятие «Разработка документации по планировке территории»	200	000 0412 1810200000 000	3 627 470,00	508 133,60	3 119 336,40
Обеспечение разработки документации по планировке территории	200	000 0412 1810223300 000	3 627 470,00	508 133,60	3 119 336,40
Закупка товаров, работ и услуг для обеспечения государственных (муниципальных) нужд	200	000 0412 1810223300 200	3 627 470,00	508 133,60	3 119 336,40
Иные закупки товаров, работ и услуг для обеспечения государственных (муниципальных) нужд	200	000 0412 1810223300 240	3 627 470,00	508 133,60	3 119 336,40
Закупка товаров, работ и услуг для обеспечения государственных (муниципальных) нужд в области геодезии и картографии вне рамок государственного оборонного заказа	200	000 0412 1810223300 245	3 627 470,00	508 133,60	3 119 336,40
Основное мероприятие «Реализация прочих мероприятий, обеспечивающих градостроительную деятельность на территории города Перми»	200	000 0412 1810300000 000	874 620,65	253 520,65	621 100,00
Разработка и утверждение градостроительных планов земельных участков	200	000 0412 1810323410 000	184 520,65	184 520,65	-
Закупка товаров, работ и услуг для обеспечения государственных (муниципальных) нужд	200	000 0412 1810323410 200	184 520,65	184 520,65	-
Иные закупки товаров, работ и услуг для обеспечения государственных (муниципальных) нужд	200	000 0412 1810323410 240	184 520,65	184 520,65	-
Прочая закупка товаров, работ и услуг	200	000 0412 1810323410 244	184 520,65	184 520,65	-
Проведение экспертиз, оказание консультационных, юридических услуг	200	000 0412 1810323420 000	690 100,00	69 000,00	621 100,00
Закупка товаров, работ и услуг для обеспечения государственных (муниципальных) нужд	200	000 0412 1810323420 200	420 900,00	-	420 900,00
Иные закупки товаров, работ и услуг для обеспечения государственных (муниципальных) нужд	200	000 0412 1810323420 240	420 900,00	-	420 900,00
Прочая закупка товаров, работ и услуг	200	000 0412 1810323420 244	420 900,00	-	420 900,00
Иные бюджетные ассигнования	200	000 0412 1810323420 800	269 200,00	69 000,00	200 200,00
Исполнение судебных актов	200	000 0412 1810323420 830	269 200,00	69 000,00	200 200,00
Исполнение судебных актов Российской Федерации и мировых соглашений по возмещению причиненного вреда	200	000 0412 1810323420 831	269 200,00	69 000,00	200 200,00
Подпрограмма «Улучшение архитектурного облика города Перми»	200	000 0412 1820000000 000	807 634,00	67 500,00	740 134,00
Основное мероприятие «Снос самовольных построек, приведение объектов капитального строительства в первоначальное положение на территории города Перми»	200	000 0412 1820200000 000	807 634,00	67 500,00	740 134,00
Обеспечение сноса самовольных построек, приведения объектов капитального строительства в первоначальное положение на территории города Перми	200	000 0412 1820222040 000	807 634,00	67 500,00	740 134,00
Закупка товаров, работ и услуг для обеспечения государственных (муниципальных) нужд	200	000 0412 1820222040 200	292 634,00	-	292 634,00
Иные закупки товаров, работ и услуг для обеспечения государственных (муниципальных) нужд	200	000 0412 1820222040 240	292 634,00	-	292 634,00
Прочая закупка товаров, работ и услуг	200	000 0412 1820222040 244	292 634,00	-	292 634,00
Иные бюджетные ассигнования	200	000 0412 1820222040 800	515 000,00	67 500,00	447 500,00
Исполнение судебных актов	200	000 0412 1820222040 830	515 000,00	67 500,00	447 500,00
Исполнение судебных актов Российской Федерации и мировых соглашений по возмещению причиненного вреда	200	000 0412 1820222040 831	515 000,00	67 500,00	447 500,00
Подпрограмма «Создание условий для развития жилищного строительства»	200	000 0412 1830000000 000	368 864,00	105 573,00	263 291,00
Основное мероприятие «Формирование земельных участков на торги»	200	000 0412 1830200000 000	368 864,00	105 573,00	263 291,00
Обеспечение выполнения работ по формированию земельных участков на торги	200	000 0412 1830222050 000	368 864,00	105 573,00	263 291,00
Закупка товаров, работ и услуг для обеспечения государственных (муниципальных) нужд	200	000 0412 1830222050 200	368 864,00	105 573,00	263 291,00
Иные закупки товаров, работ и услуг для обеспечения государственных (муниципальных) нужд	200	000 0412 1830222050 240	368 864,00	105 573,00	263 291,00
Прочая закупка товаров, работ и услуг	200	000 0412 1830222050 244	368 864,00	105 573,00	263 291,00
Подпрограмма «Повышение эффективности принятия градостроительных решений путем развития автоматизированной информационной системы обеспечения градостроительной деятельности»	200	000 0412 1840000000 000	8 099 332,40	4 219 656,88	3 879 675,52
Основное мероприятие «Ведение автоматизированной информационной системы обеспечения градостроительной деятельности»	200	000 0412 1840100000 000	8 099 332,40	4 219 656,88	3 879 675,52

Наполнение автоматизированной информационной системы обеспечения градостроительной деятельности	200	000 0412 1840121210 000	2 309 332,40	1 424 656,88	884 675,52
Закупка товаров, работ и услуг для обеспечения государственных (муниципальных) нужд	200	000 0412 1840121210 200	2 309 332,40	1 424 656,88	884 675,52
Иные закупки товаров, работ и услуг для обеспечения государственных (муниципальных) нужд	200	000 0412 1840121210 240	2 309 332,40	1 424 656,88	884 675,52
Закупка товаров, работ, услуг в сфере информационно-коммуникационных технологий	200	000 0412 1840121210 242	2 309 332,40	1 424 656,88	884 675,52
Сопровождение автоматизированной информационной системы обеспечения градостроительной деятельности	200	000 0412 1840121220 000	5 790 000,00	2 795 000,00	2 995 000,00
Закупка товаров, работ и услуг для обеспечения государственных (муниципальных) нужд	200	000 0412 1840121220 200	5 790 000,00	2 795 000,00	2 995 000,00
Иные закупки товаров, работ и услуг для обеспечения государственных (муниципальных) нужд	200	000 0412 1840121220 240	5 790 000,00	2 795 000,00	2 995 000,00
Закупка товаров, работ, услуг в сфере информационно-коммуникационных технологий	200	000 0412 1840121220 242	5 790 000,00	2 795 000,00	2 995 000,00
Муниципальная программа «Управление земельными ресурсами города Перми»	200	000 0412 1900000000 000	20 811 010,00	3 494 394,47	17 316 615,53
Подпрограмма «Распоряжение земельными участками, находящимися в муниципальной собственности и собственность на которые не разграничена»	200	000 0412 1910000000 000	5 240 248,00	3 030 768,21	2 209 479,79
Основное мероприятие «Обеспечение платности использования земельных участков»	200	000 0412 1910100000 000	5 240 248,00	3 030 768,21	2 209 479,79
Защита земельно-имущественных прав, осуществление профилактических мероприятий	200	000 0412 1910121520 000	4 828 448,00	2 709 598,21	2 118 849,79
Закупка товаров, работ и услуг для обеспечения государственных (муниципальных) нужд	200	000 0412 1910121520 200	3 500 448,00	1 956 898,21	1 543 549,79
Иные закупки товаров, работ и услуг для обеспечения государственных (муниципальных) нужд	200	000 0412 1910121520 240	3 500 448,00	1 956 898,21	1 543 549,79
Прочая закупка товаров, работ и услуг	200	000 0412 1910121520 244	3 500 448,00	1 956 898,21	1 543 549,79
Иные бюджетные ассигнования	200	000 0412 1910121520 800	1 328 000,00	752 700,00	575 300,00
Исполнение судебных актов	200	000 0412 1910121520 830	1 328 000,00	752 700,00	575 300,00
Исполнение судебных актов Российской Федерации и мировых соглашений по возмещению причиненного вреда	200	000 0412 1910121520 831	1 328 000,00	752 700,00	575 300,00
Обеспечение эффективного использования земельных ресурсов	200	000 0412 1910123650 000	411 800,00	321 170,00	90 630,00
Закупка товаров, работ и услуг для обеспечения государственных (муниципальных) нужд	200	000 0412 1910123650 200	411 800,00	321 170,00	90 630,00
Иные закупки товаров, работ и услуг для обеспечения государственных (муниципальных) нужд	200	000 0412 1910123650 240	411 800,00	321 170,00	90 630,00
Прочая закупка товаров, работ и услуг	200	000 0412 1910123650 244	411 800,00	321 170,00	90 630,00
Подпрограмма «Повышение эффективности управления земельными ресурсами путем развития информационной системы управления землями»	200	000 0412 1920000000 000	15 570 762,00	463 626,26	15 107 135,74
Основное мероприятие «Ведение информационной системы управления землями»	200	000 0412 1920100000 000	15 570 762,00	463 626,26	15 107 135,74
Сопровождение и модернизация информационной системы управления землями	200	000 0412 1920121840 000	14 995 462,00	463 626,26	14 531 835,74
Закупка товаров, работ и услуг для обеспечения государственных (муниципальных) нужд	200	000 0412 1920121840 200	14 995 462,00	463 626,26	14 531 835,74
Иные закупки товаров, работ и услуг для обеспечения государственных (муниципальных) нужд	200	000 0412 1920121840 240	14 995 462,00	463 626,26	14 531 835,74
Закупка товаров, работ, услуг в сфере информационно-коммуникационных технологий	200	000 0412 1920121840 242	14 995 462,00	463 626,26	14 531 835,74
Обеспечение защиты персональных данных	200	000 0412 1920121850 000	575 300,00	-	575 300,00
Закупка товаров, работ и услуг для обеспечения государственных (муниципальных) нужд	200	000 0412 1920121850 200	575 300,00	-	575 300,00
Иные закупки товаров, работ и услуг для обеспечения государственных (муниципальных) нужд	200	000 0412 1920121850 240	575 300,00	-	575 300,00
Закупка товаров, работ, услуг в сфере информационно-коммуникационных технологий	200	000 0412 1920121850 242	575 300,00	-	575 300,00
Другие непрограммные расходы по реализации вопросов местного значения города Перми, связанных с общегородским управлением	200	000 0412 9600000000 000	3 244 914,73	2 886 313,90	358 600,83
Расходы на исполнение судебных актов по обращению взыскания на средства местного бюджета	200	000 0412 9610000000 000	3 244 914,73	2 886 313,90	358 600,83
Средства на исполнение судебных актов, вступивших в законную силу	200	000 0412 9610092000 000	3 244 914,73	2 886 313,90	358 600,83
Иные бюджетные ассигнования	200	000 0412 9610092000 800	3 244 914,73	2 886 313,90	358 600,83
Исполнение судебных актов	200	000 0412 9610092000 830	3 244 914,73	2 886 313,90	358 600,83

Исполнение судебных актов Российской Федерации и мировых соглашений по возмещению причиненного вреда	200	000 0412 9610092000 831	3 244 914,73	2 886 313,90	358 600,83
ЖИЛИЩНО-КОММУНАЛЬНОЕ ХОЗЯЙСТВО	200	000 0500 0000000000 000	7 921 498 107,01	3 602 376 220,05	4 319 121 886,96
Жилищное хозяйство	200	000 0501 0000000000 000	3 651 081 759,94	1 753 563 423,58	1 897 518 336,36
Муниципальная программа «Обеспечение жильем жителей города Перми»	200	000 0501 1500000000 000	2 729 701 985,03	1 428 385 313,92	1 301 316 671,11
Подпрограмма «Ликвидация аварийного и непригодного для проживания жилищного фонда»	200	000 0501 1510000000 000	2 551 333 994,85	1 293 026 648,23	1 258 307 346,62
Основное мероприятие «Переселение граждан города Перми из непригодного для проживания и аварийного жилищного фонда»	200	000 0501 1510100000 000	1 501 522 881,85	815 659 844,38	685 863 037,47
Снос многоквартирных домов, признанных аварийными и подлежащими сносу	200	000 0501 1510121470 000	43 875 981,36	25 055 668,02	18 820 313,34
Закупка товаров, работ и услуг для обеспечения государственных (муниципальных) нужд	200	000 0501 1510121470 200	43 875 981,36	25 055 668,02	18 820 313,34
Иные закупки товаров, работ и услуг для обеспечения государственных (муниципальных) нужд	200	000 0501 1510121470 240	43 875 981,36	25 055 668,02	18 820 313,34
Прочая закупка товаров, работ и услуг	200	000 0501 1510121470 244	43 875 981,36	25 055 668,02	18 820 313,34
Переселение граждан города Перми из многоквартирных домов, признанных аварийными и не входящих в действующие программы переселения, непригодного для проживания жилищного фонда	200	000 0501 1510121480 000	1 363 270,00	-	1 363 270,00
Капитальные вложения в объекты государственной (муниципальной) собственности	200	000 0501 1510121480 400	1 363 270,00	-	1 363 270,00
Бюджетные инвестиции	200	000 0501 1510121480 410	1 363 270,00	-	1 363 270,00
Бюджетные инвестиции на приобретение объектов недвижимого имущества в государственную (муниципальную) собственность	200	000 0501 1510121480 412	1 363 270,00	-	1 363 270,00
Мероприятия по расселению жилищного фонда на территории Пермского края, признанного аварийным после 1 января 2017 г.	200	000 0501 15101SЖ160 000	1 456 283 630,49	790 604 176,36	665 679 454,13
Капитальные вложения в объекты государственной (муниципальной) собственности	200	000 0501 15101SЖ160 400	1 456 283 630,49	790 604 176,36	665 679 454,13
Бюджетные инвестиции	200	000 0501 15101SЖ160 410	1 456 283 630,49	790 604 176,36	665 679 454,13
Бюджетные инвестиции на приобретение объектов недвижимого имущества в государственную (муниципальную) собственность	200	000 0501 15101SЖ160 412	1 456 283 630,49	790 604 176,36	665 679 454,13
Основное мероприятие «Федеральный проект «Обеспечение устойчивого сокращения непригодного для проживания жилищного фонда»	200	000 0501 151F300000 000	1 049 811 113,00	477 366 803,85	572 444 309,15
Обеспечение устойчивого сокращения непригодного для проживания жилого фонда	200	000 0501 151F367483 000	1 023 755 785,05	452 659 723,45	571 096 061,60
Капитальные вложения в объекты государственной (муниципальной) собственности	200	000 0501 151F367483 400	1 023 755 785,05	452 659 723,45	571 096 061,60
Бюджетные инвестиции	200	000 0501 151F367483 410	1 023 755 785,05	452 659 723,45	571 096 061,60
Бюджетные инвестиции на приобретение объектов недвижимого имущества в государственную (муниципальную) собственность	200	000 0501 151F367483 412	1 023 755 785,05	452 659 723,45	571 096 061,60
Реализация мероприятий по обеспечению устойчивого сокращения непригодного для проживания жилого фонда	200	000 0501 151F367484 000	26 055 327,95	24 707 080,40	1 348 247,55
Капитальные вложения в объекты государственной (муниципальной) собственности	200	000 0501 151F367484 400	26 055 327,95	24 707 080,40	1 348 247,55
Бюджетные инвестиции	200	000 0501 151F367484 410	26 055 327,95	24 707 080,40	1 348 247,55
Бюджетные инвестиции на приобретение объектов недвижимого имущества в государственную (муниципальную) собственность	200	000 0501 151F367484 412	26 055 327,95	24 707 080,40	1 348 247,55
Подпрограмма «Управление муниципальным жилищным фондом города Перми»	200	000 0501 1520000000 000	11 942 639,29	6 481 509,29	5 461 130,00
Основное мероприятие «Реализация мероприятий в целях эффективного использования муниципального жилищного фонда»	200	000 0501 1520100000 000	11 942 639,29	6 481 509,29	5 461 130,00
Обеспечение нормативного содержания муниципального жилищного фонда	200	000 0501 1520121500 000	11 942 639,29	6 481 509,29	5 461 130,00
Закупка товаров, работ и услуг для обеспечения государственных (муниципальных) нужд	200	000 0501 1520121500 200	11 676 239,29	6 302 546,05	5 373 693,24
Иные закупки товаров, работ и услуг для обеспечения государственных (муниципальных) нужд	200	000 0501 1520121500 240	11 676 239,29	6 302 546,05	5 373 693,24
Прочая закупка товаров, работ и услуг	200	000 0501 1520121500 244	8 838 648,72	4 968 233,36	3 870 415,36
Закупка энергетических ресурсов	200	000 0501 1520121500 247	2 837 590,57	1 334 312,69	1 503 277,88
Иные бюджетные ассигнования	200	000 0501 1520121500 800	266 400,00	178 963,24	87 436,76
Уплата налогов, сборов и иных платежей	200	000 0501 1520121500 850	266 400,00	178 963,24	87 436,76

Уплата прочих налогов, сборов	200	000 0501 1520121500 852	266 400,00	178 963,24	87 436,76
Подпрограмма “Повышение доступности жилья”	200	000 0501 1530000000 000	159 391 366,89	123 379 271,63	36 012 095,26
Основное мероприятие “Исполнение судебных решений об изъятии жилых (нежилых) помещений, о предоставлении благоустроенного жилья”	200	000 0501 1530100000 000	159 391 366,89	123 379 271,63	36 012 095,26
Приобретение жилья, изъятие жилых (нежилых) помещений в целях исполнения судебных решений	200	000 0501 1530143260 000	159 391 366,89	123 379 271,63	36 012 095,26
Капитальные вложения в объекты государственной (муниципальной) собственности	200	000 0501 1530143260 400	155 547 187,60	120 054 181,55	35 493 006,05
Бюджетные инвестиции	200	000 0501 1530143260 410	155 547 187,60	120 054 181,55	35 493 006,05
Бюджетные инвестиции на приобретение объектов недвижимого имущества в государственную (муниципальную) собственность	200	000 0501 1530143260 412	155 547 187,60	120 054 181,55	35 493 006,05
Иные бюджетные ассигнования	200	000 0501 1530143260 800	3 844 179,29	3 325 090,08	519 089,21
Исполнение судебных актов	200	000 0501 1530143260 830	3 844 179,29	3 325 090,08	519 089,21
Исполнение судебных актов Российской Федерации и мировых соглашений по возмещению причиненного вреда	200	000 0501 1530143260 831	3 844 179,29	3 325 090,08	519 089,21
Подпрограмма “Осуществление иных мероприятий в сфере жилищных отношений”	200	000 0501 1540000000 000	7 033 984,00	5 497 884,77	1 536 099,23
Основное мероприятие “Реализация мероприятий в сфере жилищных отношений”	200	000 0501 1540100000 000	7 033 984,00	5 497 884,77	1 536 099,23
Организация и выполнение мероприятий в сфере жилищных отношений	200	000 0501 1540122110 000	7 033 984,00	5 497 884,77	1 536 099,23
Закупка товаров, работ и услуг для обеспечения государственных (муниципальных) нужд	200	000 0501 1540122110 200	3 504 134,08	2 009 259,49	1 494 874,59
Иные закупки товаров, работ и услуг для обеспечения государственных (муниципальных) нужд	200	000 0501 1540122110 240	3 504 134,08	2 009 259,49	1 494 874,59
Закупка товаров, работ, услуг в сфере информационно-коммуникационных технологий	200	000 0501 1540122110 242	1 010 000,00	504 996,00	505 004,00
Прочая закупка товаров, работ и услуг	200	000 0501 1540122110 244	2 494 134,08	1 504 263,49	989 870,59
Иные бюджетные ассигнования	200	000 0501 1540122110 800	3 529 849,92	3 488 625,28	41 224,64
Исполнение судебных актов	200	000 0501 1540122110 830	2 644 187,00	2 605 962,36	38 224,64
Исполнение судебных актов Российской Федерации и мировых соглашений по возмещению причиненного вреда	200	000 0501 1540122110 831	2 644 187,00	2 605 962,36	38 224,64
Уплата налогов, сборов и иных платежей	200	000 0501 1540122110 850	885 662,92	882 662,92	3 000,00
Уплата прочих налогов, сборов	200	000 0501 1540122110 852	115 996,26	112 996,26	3 000,00
Уплата иных платежей	200	000 0501 1540122110 853	769 666,66	769 666,66	-
Муниципальная программа “Развитие системы жилищно-коммунального хозяйства в городе Перми”	200	000 0501 1700000000 000	916 139 363,68	319 974 375,74	596 164 987,94
Подпрограмма “Проведение капитального ремонта общего имущества собственников помещений в многоквартирных домах, расположенных на территории города Перми”	200	000 0501 1750000000 000	916 139 363,68	319 974 375,74	596 164 987,94
Основное мероприятие “Исполнение обязанностей собственника помещений по содержанию общего имущества собственников помещений в многоквартирных домах в части муниципальной доли собственности”	200	000 0501 1750100000 000	53 584 600,00	43 722 030,29	9 862 569,71
Уплата взносов на капитальный ремонт общего имущества в многоквартирных домах в части муниципальной доли собственности	200	000 0501 1750121420 000	53 584 600,00	43 722 030,29	9 862 569,71
Закупка товаров, работ и услуг для обеспечения государственных (муниципальных) нужд	200	000 0501 1750121420 200	53 584 600,00	43 722 030,29	9 862 569,71
Иные закупки товаров, работ и услуг для обеспечения государственных (муниципальных) нужд	200	000 0501 1750121420 240	53 584 600,00	43 722 030,29	9 862 569,71
Прочая закупка товаров, работ и услуг	200	000 0501 1750121420 244	53 584 600,00	43 722 030,29	9 862 569,71
Основное мероприятие “Муниципальная поддержка капитального ремонта жилищного фонда города Перми”	200	000 0501 1750200000 000	539 705 500,00	117 345 117,81	422 360 382,19
Развитие городского пространства	200	000 0501 17502SЖ410 000	539 705 500,00	117 345 117,81	422 360 382,19
Предоставление субсидий бюджетным, автономным учреждениям и иным некоммерческим организациям	200	000 0501 17502SЖ410 600	372 753 901,55	74 366 972,77	298 386 928,78
Субсидии некоммерческим организациям (за исключением государственных (муниципальных) учреждений, государственных корпораций (компаний), публично-правовых компаний)	200	000 0501 17502SЖ410 630	372 753 901,55	74 366 972,77	298 386 928,78
Субсидии (гранты в форме субсидий), не подлежащие казначейскому сопровождению	200	000 0501 17502SЖ410 633	372 753 901,55	74 366 972,77	298 386 928,78
Иные бюджетные ассигнования	200	000 0501 17502SЖ410 800	166 951 598,45	42 978 145,04	123 973 453,41

Субсидии юридическим лицам (кроме некоммерческих организаций), индивидуальным предпринимателям, физическим лицам - производителям товаров, работ, услуг	200	000 0501 17502SЖ410 810	166 951 598,45	42 978 145,04	123 973 453,41
Субсидии (гранты в форме субсидий) на финансовое обеспечение затрат в связи с производством (реализацией) товаров, выполнением работ, оказанием услуг, не подлежащие казначейскому сопровождению	200	000 0501 17502SЖ410 813	166 951 598,45	42 978 145,04	123 973 453,41
Основное мероприятие "Исполнение судебных актов, вступивших в законную силу, в рамках капитального ремонта"	200	000 0501 1750300000 000	322 849 263,68	158 907 227,64	163 942 036,04
Выполнение работ по капитальному ремонту многоквартирных домов, направленных на исполнение судебных актов	200	000 0501 1750321830 000	322 849 263,68	158 907 227,64	163 942 036,04
Закупка товаров, работ и услуг для обеспечения государственных (муниципальных) нужд	200	000 0501 1750321830 200	213 667 517,96	61 688 029,73	151 979 488,23
Иные закупки товаров, работ и услуг для обеспечения государственных (муниципальных) нужд	200	000 0501 1750321830 240	213 667 517,96	61 688 029,73	151 979 488,23
Закупка товаров, работ, услуг в целях капитального ремонта государственного (муниципального) имущества	200	000 0501 1750321830 243	213 667 517,96	61 688 029,73	151 979 488,23
Иные бюджетные ассигнования	200	000 0501 1750321830 800	109 181 745,72	97 219 197,91	11 962 547,81
Исполнение судебных актов	200	000 0501 1750321830 830	109 181 745,72	97 219 197,91	11 962 547,81
Исполнение судебных актов Российской Федерации и мировых соглашений по возмещению причиненного вреда	200	000 0501 1750321830 831	109 181 745,72	97 219 197,91	11 962 547,81
Другие непрограммные расходы по реализации вопросов местного значения города Перми, связанных с общегородским управлением	200	000 0501 9600000000 000	5 240 411,23	5 203 733,92	36 677,31
Расходы на исполнение судебных актов по обращению взыскания на средства местного бюджета	200	000 0501 9610000000 000	30 000,00	30 000,00	-
Средства на исполнение судебных актов, вступивших в законную силу	200	000 0501 9610092000 000	30 000,00	30 000,00	-
Иные бюджетные ассигнования	200	000 0501 9610092000 800	30 000,00	30 000,00	-
Исполнение судебных актов	200	000 0501 9610092000 830	30 000,00	30 000,00	-
Исполнение судебных актов Российской Федерации и мировых соглашений по возмещению причиненного вреда	200	000 0501 9610092000 831	30 000,00	30 000,00	-
Резервный фонд	200	000 0501 9620000000 000	5 210 411,23	5 173 733,92	36 677,31
Резервный фонд администрации города Перми	200	000 0501 9620093000 000	5 210 411,23	5 173 733,92	36 677,31
Закупка товаров, работ и услуг для обеспечения государственных (муниципальных) нужд	200	000 0501 9620093000 200	5 210 411,23	5 173 733,92	36 677,31
Иные закупки товаров, работ и услуг для обеспечения государственных (муниципальных) нужд	200	000 0501 9620093000 240	5 210 411,23	5 173 733,92	36 677,31
Прочая закупка товаров, работ и услуг	200	000 0501 9620093000 244	5 210 411,23	5 173 733,92	36 677,31
Коммунальное хозяйство	200	000 0502 0000000000 000	775 219 729,44	493 821 449,36	281 398 280,08
Муниципальная программа "Развитие системы жилищно-коммунального хозяйства в городе Перми"	200	000 0502 1700000000 000	775 123 729,44	493 725 449,36	281 398 280,08
Подпрограмма "Модернизация и комплексное развитие систем коммунальной инфраструктуры"	200	000 0502 1710000000 000	731 866 549,31	470 432 007,29	261 434 542,02
Основное мероприятие "Капитальные вложения в объекты муниципальной собственности системы водоснабжения и водоотведения"	200	000 0502 1710100000 000	347 483 429,85	306 525 851,39	40 957 578,46
Расширение и реконструкция (3 очередь) канализации города Перми	200	000 0502 1710141130 000	321 369 447,00	305 352 708,43	16 016 738,57
Капитальные вложения в объекты государственной (муниципальной) собственности	200	000 0502 1710141130 400	321 369 447,00	305 352 708,43	16 016 738,57
Бюджетные инвестиции	200	000 0502 1710141130 410	321 369 447,00	305 352 708,43	16 016 738,57
Бюджетные инвестиции в объекты капитального строительства государственной (муниципальной) собственности	200	000 0502 1710141130 414	321 369 447,00	305 352 708,43	16 016 738,57
Строительство водопроводных сетей в микрорайоне "Вышка-1" Мотовилихинского района города Перми	200	000 0502 1710141220 000	2 092 911,00	-	2 092 911,00
Капитальные вложения в объекты государственной (муниципальной) собственности	200	000 0502 1710141220 400	2 092 911,00	-	2 092 911,00
Бюджетные инвестиции	200	000 0502 1710141220 410	2 092 911,00	-	2 092 911,00
Бюджетные инвестиции в объекты капитального строительства государственной (муниципальной) собственности	200	000 0502 1710141220 414	2 092 911,00	-	2 092 911,00
Строительство скважин для обеспечения населения города Перми резервным водоснабжением, при возникновении чрезвычайных ситуаций	200	000 0502 1710141320 000	2 697 000,00	-	2 697 000,00
Капитальные вложения в объекты государственной (муниципальной) собственности	200	000 0502 1710141320 400	2 697 000,00	-	2 697 000,00

Бюджетные инвестиции	200	000 0502 1710141320 410	2 697 000,00	-	2 697 000,00
Бюджетные инвестиции в объекты капитального строительства государственной (муниципальной) собственности	200	000 0502 1710141320 414	2 697 000,00	-	2 697 000,00
Реконструкция сетей водоснабжения Мотовилихинского района города Перми: блокировочной сети водопровода от проектируемой камеры переключения на ул. Фрезеровщиков на сети водопровода Д400 мм инв. № 1083 до проектируемой камеры на водопроводе Д1200 мм инв. № 3470 по ул. Макаренко	200	000 0502 1710142180 000	7 038 857,85	1 173 142,96	5 865 714,89
Капитальные вложения в объекты государственной (муниципальной) собственности	200	000 0502 1710142180 400	7 038 857,85	1 173 142,96	5 865 714,89
Бюджетные инвестиции	200	000 0502 1710142180 410	7 038 857,85	1 173 142,96	5 865 714,89
Бюджетные инвестиции в объекты капитального строительства государственной (муниципальной) собственности	200	000 0502 1710142180 414	7 038 857,85	1 173 142,96	5 865 714,89
Санация и строительство 2-й нитки водовода Гайва-Заозерье	200	000 0502 1710142260 000	9 350 000,00	-	9 350 000,00
Капитальные вложения в объекты государственной (муниципальной) собственности	200	000 0502 1710142260 400	9 350 000,00	-	9 350 000,00
Бюджетные инвестиции	200	000 0502 1710142260 410	9 350 000,00	-	9 350 000,00
Бюджетные инвестиции в объекты капитального строительства государственной (муниципальной) собственности	200	000 0502 1710142260 414	9 350 000,00	-	9 350 000,00
Строительство второго напорного коллектора от канализационной насосной станции "Речник" Дзержинского района города Перми	200	000 0502 1710142370 000	4 935 214,00	-	4 935 214,00
Капитальные вложения в объекты государственной (муниципальной) собственности	200	000 0502 1710142370 400	4 935 214,00	-	4 935 214,00
Бюджетные инвестиции	200	000 0502 1710142370 410	4 935 214,00	-	4 935 214,00
Бюджетные инвестиции в объекты капитального строительства государственной (муниципальной) собственности	200	000 0502 1710142370 414	4 935 214,00	-	4 935 214,00
Основное мероприятие "Капитальные вложения в объекты муниципальной собственности в системе газоснабжения"	200	000 0502 1710200000 000	10 432 064,00	-	10 432 064,00
Строительство газопроводов в микрорайонах индивидуальной застройки города Перми	200	000 0502 1710241100 000	10 432 064,00	-	10 432 064,00
Закупка товаров, работ и услуг для обеспечения государственных (муниципальных) нужд	200	000 0502 1710241100 200	160 064,00	-	160 064,00
Иные закупки товаров, работ и услуг для обеспечения государственных (муниципальных) нужд	200	000 0502 1710241100 240	160 064,00	-	160 064,00
Прочая закупка товаров, работ и услуг	200	000 0502 1710241100 244	160 064,00	-	160 064,00
Капитальные вложения в объекты государственной (муниципальной) собственности	200	000 0502 1710241100 400	10 272 000,00	-	10 272 000,00
Бюджетные инвестиции	200	000 0502 1710241100 410	10 272 000,00	-	10 272 000,00
Бюджетные инвестиции в объекты капитального строительства государственной (муниципальной) собственности	200	000 0502 1710241100 414	10 272 000,00	-	10 272 000,00
Основное мероприятие "Исполнение обязанностей муниципального заказчика-застройщика при осуществлении бюджетных инвестиций в объекты муниципальной собственности систем коммунальной инфраструктуры"	200	000 0502 1710300000 000	3 974 718,33	1 865 129,43	2 109 588,90
Мероприятия по обеспечению ввода в эксплуатацию и оформления в муниципальную собственность объектов бюджетных инвестиций систем коммунальной инфраструктуры	200	000 0502 1710321670 000	797 918,33	216 191,43	581 726,90
Закупка товаров, работ и услуг для обеспечения государственных (муниципальных) нужд	200	000 0502 1710321670 200	687 348,33	105 621,43	581 726,90
Иные закупки товаров, работ и услуг для обеспечения государственных (муниципальных) нужд	200	000 0502 1710321670 240	687 348,33	105 621,43	581 726,90
Прочая закупка товаров, работ и услуг	200	000 0502 1710321670 244	687 348,33	105 621,43	581 726,90
Иные бюджетные ассигнования	200	000 0502 1710321670 800	110 570,00	110 570,00	-
Исполнение судебных актов	200	000 0502 1710321670 830	110 570,00	110 570,00	-
Исполнение судебных актов Российской Федерации и мировых соглашений по возмещению причиненного вреда	200	000 0502 1710321670 831	110 570,00	110 570,00	-
Исполнение обязанностей по уплате земельного налога по объектам капитальных вложений систем коммунальной инфраструктуры	200	000 0502 1710321680 000	3 176 800,00	1 648 938,00	1 527 862,00
Иные бюджетные ассигнования	200	000 0502 1710321680 800	3 176 800,00	1 648 938,00	1 527 862,00
Уплата налогов, сборов и иных платежей	200	000 0502 1710321680 850	3 176 800,00	1 648 938,00	1 527 862,00

Уплата налога на имущество организаций и земельного налога	200	000 0502 1710321680 851	3 176 800,00	1 648 938,00	1 527 862,00
Основное мероприятие "Капитальные вложения в объекты муниципальной собственности в системе тепло-снабжения"	200	000 0502 1710400000 000	5 138 745,76	5 138 745,76	-
Строительство блочной модульной котельной в микрорайоне "Южный"	200	000 0502 1710441240 000	5 138 745,76	5 138 745,76	-
Капитальные вложения в объекты государственной (муниципальной) собственности	200	000 0502 1710441240 400	5 138 745,76	5 138 745,76	-
Бюджетные инвестиции	200	000 0502 1710441240 410	5 138 745,76	5 138 745,76	-
Бюджетные инвестиции в объекты капитального строительства государственной (муниципальной) собственности	200	000 0502 1710441240 414	5 138 745,76	5 138 745,76	-
Основное мероприятие "Муниципальная поддержка газификации жилых домов в микрорайонах индивидуальной застройки"	200	000 0502 1710700000 000	868 915,00	868 914,39	0,61
Возмещение затрат по подключению к системе газоснабжения жилых домов в зонах индивидуальной жилой застройки	200	000 0502 1710722160 000	868 915,00	868 914,39	0,61
Иные бюджетные ассигнования	200	000 0502 1710722160 800	868 915,00	868 914,39	0,61
Субсидии юридическим лицам (кроме некоммерческих организаций), индивидуальным предпринимателям, физическим лицам - производителям товаров, работ, услуг	200	000 0502 1710722160 810	868 915,00	868 914,39	0,61
Субсидии на возмещение недополученных доходов и (или) возмещение фактически понесенных затрат в связи с производством (реализацией) товаров, выполнением работ, оказанием услуг	200	000 0502 1710722160 811	868 915,00	868 914,39	0,61
Основное мероприятие "Организация горячего водоснабжения"	200	000 0502 1710800000 000	5 973 269,00	5 883 268,53	90 000,47
Выполнение работ по организации горячего водоснабжения в многоквартирных домах в рамках исполнения судебных актов	200	000 0502 1710822150 000	5 973 269,00	5 883 268,53	90 000,47
Закупка товаров, работ и услуг для обеспечения государственных (муниципальных) нужд	200	000 0502 1710822150 200	598 600,00	598 600,00	-
Иные закупки товаров, работ и услуг для обеспечения государственных (муниципальных) нужд	200	000 0502 1710822150 240	598 600,00	598 600,00	-
Прочая закупка товаров, работ и услуг	200	000 0502 1710822150 244	598 600,00	598 600,00	-
Иные бюджетные ассигнования	200	000 0502 1710822150 800	5 374 669,00	5 284 668,53	90 000,47
Исполнение судебных актов	200	000 0502 1710822150 830	5 374 669,00	5 284 668,53	90 000,47
Исполнение судебных актов Российской Федерации и мировых соглашений по возмещению причиненного вреда	200	000 0502 1710822150 831	5 374 669,00	5 284 668,53	90 000,47
Основное мероприятие "Федеральный проект "Чистая вода"	200	000 0502 171F500000 000	357 995 407,37	150 150 097,79	207 845 309,58
Строительство и реконструкция (модернизация) объектов питьевого водоснабжения	200	000 0502 171F552430 000	357 995 407,37	150 150 097,79	207 845 309,58
Капитальные вложения в объекты государственной (муниципальной) собственности	200	000 0502 171F552430 400	357 995 407,37	150 150 097,79	207 845 309,58
Бюджетные инвестиции	200	000 0502 171F552430 410	357 995 407,37	150 150 097,79	207 845 309,58
Бюджетные инвестиции в объекты капитального строительства государственной (муниципальной) собственности	200	000 0502 171F552430 414	357 995 407,37	150 150 097,79	207 845 309,58
Подпрограмма "Содержание объектов инженерной инфраструктуры"	200	000 0502 1740000000 000	33 357 180,13	23 089 026,60	10 268 153,53
Основное мероприятие "Обеспечение нормативного состояния объектов инженерной инфраструктуры, находящихся в муниципальной собственности, в том числе бесхозных объектов"	200	000 0502 1740100000 000	33 357 180,13	23 089 026,60	10 268 153,53
Содержание и текущий ремонт объектов инженерной инфраструктуры	200	000 0502 1740121740 000	31 100 215,87	22 899 639,34	8 200 576,53
Закупка товаров, работ и услуг для обеспечения государственных (муниципальных) нужд	200	000 0502 1740121740 200	31 100 215,87	22 899 639,34	8 200 576,53
Иные закупки товаров, работ и услуг для обеспечения государственных (муниципальных) нужд	200	000 0502 1740121740 240	31 100 215,87	22 899 639,34	8 200 576,53
Прочая закупка товаров, работ и услуг	200	000 0502 1740121740 244	31 100 215,87	22 899 639,34	8 200 576,53
Техническая инвентаризация и паспортизация объектов инженерной инфраструктуры	200	000 0502 1740121760 000	2 256 964,26	189 387,26	2 067 577,00
Закупка товаров, работ и услуг для обеспечения государственных (муниципальных) нужд	200	000 0502 1740121760 200	2 256 964,26	189 387,26	2 067 577,00
Иные закупки товаров, работ и услуг для обеспечения государственных (муниципальных) нужд	200	000 0502 1740121760 240	2 256 964,26	189 387,26	2 067 577,00
Прочая закупка товаров, работ и услуг	200	000 0502 1740121760 244	2 256 964,26	189 387,26	2 067 577,00

Подпрограмма “Развитие коммунальной инфраструктуры и благоустройства территории индивидуальной жилой застройки в городе Перми”	200	000 0502 1760000000 000	9 900 000,00	204 415,47	9 695 584,53
Основное мероприятие “Капитальные вложения в объекты инженерной инфраструктуры и объекты благоустройства территорий индивидуальной жилой застройки в городе Перми”	200	000 0502 1760300000 000	9 900 000,00	204 415,47	9 695 584,53
Строительство объектов инженерной инфраструктуры на территории индивидуальной жилой застройки в городе Перми	200	000 0502 1760342760 000	9 900 000,00	204 415,47	9 695 584,53
Капитальные вложения в объекты государственной (муниципальной) собственности	200	000 0502 1760342760 400	9 900 000,00	204 415,47	9 695 584,53
Бюджетные инвестиции	200	000 0502 1760342760 410	9 900 000,00	204 415,47	9 695 584,53
Бюджетные инвестиции в объекты капитального строительства государственной (муниципальной) собственности	200	000 0502 1760342760 414	9 900 000,00	204 415,47	9 695 584,53
Другие непрограммные расходы по реализации вопросов местного значения города Перми, связанных с общегородским управлением	200	000 0502 9600000000 000	96 000,00	96 000,00	-
Расходы на исполнение судебных актов по обращению взыскания на средства местного бюджета	200	000 0502 9610000000 000	96 000,00	96 000,00	-
Средства на исполнение судебных актов, вступивших в законную силу	200	000 0502 9610092000 000	96 000,00	96 000,00	-
Иные бюджетные ассигнования	200	000 0502 9610092000 800	96 000,00	96 000,00	-
Исполнение судебных актов	200	000 0502 9610092000 830	96 000,00	96 000,00	-
Исполнение судебных актов Российской Федерации и мировых соглашений по возмещению причиненного вреда	200	000 0502 9610092000 831	96 000,00	96 000,00	-
Благоустройство	200	000 0503 0000000000 000	2 849 403 776,46	907 497 065,02	1 941 906 711,44
Муниципальная программа “Общественное согласие”	200	000 0503 0100000000 000	20 611 698,46	10 029 003,96	10 582 694,50
Подпрограмма “Вовлечение граждан в местное самоуправление”	200	000 0503 0110000000 000	20 611 698,46	10 029 003,96	10 582 694,50
Основное мероприятие “Формирование благоприятных условий для поддержки и развития социально ориентированных некоммерческих организаций на территории города Перми”	200	000 0503 0110100000 000	20 611 698,46	10 029 003,96	10 582 694,50
Проведение мероприятий в рамках реализации инициативных проектов на территории города Перми	200	000 0503 0110123180 000	18 898 096,41	8 439 140,26	10 458 956,15
Закупка товаров, работ и услуг для обеспечения государственных (муниципальных) нужд	200	000 0503 0110123180 200	18 898 096,41	8 439 140,26	10 458 956,15
Иные закупки товаров, работ и услуг для обеспечения государственных (муниципальных) нужд	200	000 0503 0110123180 240	18 898 096,41	8 439 140,26	10 458 956,15
Прочая закупка товаров, работ и услуг	200	000 0503 0110123180 244	18 898 096,41	8 439 140,26	10 458 956,15
Софинансирование проектов инициативного бюджетирования	200	000 0503 011012P080 000	1 713 602,05	1 589 863,70	123 738,35
Закупка товаров, работ и услуг для обеспечения государственных (муниципальных) нужд	200	000 0503 011012P080 200	1 713 602,05	1 589 863,70	123 738,35
Иные закупки товаров, работ и услуг для обеспечения государственных (муниципальных) нужд	200	000 0503 011012P080 240	1 713 602,05	1 589 863,70	123 738,35
Прочая закупка товаров, работ и услуг	200	000 0503 011012P080 244	1 713 602,05	1 589 863,70	123 738,35
Муниципальная программа “Экономическое развитие города Перми”	200	000 0503 0900000000 000	4 368 048,00	4 115 041,60	253 006,40
Подпрограмма “Развитие потребительского рынка”	200	000 0503 0930000000 000	4 368 048,00	4 115 041,60	253 006,40
Основное мероприятие “Обеспечение жителей местами массового отдыха у воды”	200	000 0503 0930100000 000	4 368 048,00	4 115 041,60	253 006,40
Организация мест массового отдыха у воды на территории города Перми	200	000 0503 0930121140 000	4 368 048,00	4 115 041,60	253 006,40
Закупка товаров, работ и услуг для обеспечения государственных (муниципальных) нужд	200	000 0503 0930121140 200	4 368 048,00	4 115 041,60	253 006,40
Иные закупки товаров, работ и услуг для обеспечения государственных (муниципальных) нужд	200	000 0503 0930121140 240	4 368 048,00	4 115 041,60	253 006,40
Прочая закупка товаров, работ и услуг	200	000 0503 0930121140 244	4 362 048,00	4 110 696,59	251 351,41
Закупка энергетических ресурсов	200	000 0503 0930121140 247	6 000,00	4 345,01	1 654,99
Муниципальная программа “Организация дорожной деятельности в городе Перми”	200	000 0503 1000000000 000	970 210 379,83	129 538 758,43	840 671 621,40
Подпрограмма “Приведение в нормативное состояние автомобильных дорог и дорожных сооружений”	200	000 0503 1010000000 000	970 210 379,83	129 538 758,43	840 671 621,40
Основное мероприятие “Выполнение комплекса мероприятий в отношении сетей наружного освещения улиц города Перми для поддержания нормативного уровня освещенности”	200	000 0503 1010400000 000	570 736 663,00	129 425 874,43	441 310 788,57
Содержание сетей наружного освещения микрорайона Бумкомбинат	200	000 0503 1010423160 000	1 239 300,00	769 297,82	470 002,18

Закупка товаров, работ и услуг для обеспечения государственных (муниципальных) нужд	200	000 0503 1010423160 200	1 239 300,00	769 297,82	470 002,18
Иные закупки товаров, работ и услуг для обеспечения государственных (муниципальных) нужд	200	000 0503 1010423160 240	1 239 300,00	769 297,82	470 002,18
Прочая закупка товаров, работ и услуг	200	000 0503 1010423160 244	1 239 300,00	769 297,82	470 002,18
Возмещение затрат на содержание, паспортизацию и текущий ремонт сетей наружного освещения	200	000 0503 1010471010 000	181 662 563,00	128 656 576,61	53 005 986,39
Иные бюджетные ассигнования	200	000 0503 1010471010 800	181 662 563,00	128 656 576,61	53 005 986,39
Субсидии юридическим лицам (кроме некоммерческих организаций), индивидуальным предпринимателям, физическим лицам - производителям товаров, работ, услуг	200	000 0503 1010471010 810	181 662 563,00	128 656 576,61	53 005 986,39
Субсидии на возмещение недополученных доходов и (или) возмещение фактически понесенных затрат в связи с производством (реализацией) товаров, выполнением работ, оказанием услуг	200	000 0503 1010471010 811	181 662 563,00	128 656 576,61	53 005 986,39
Развитие городского пространства	200	000 0503 10104SЖ410 000	387 834 800,00	-	387 834 800,00
Иные бюджетные ассигнования	200	000 0503 10104SЖ410 800	387 834 800,00	-	387 834 800,00
Субсидии юридическим лицам (кроме некоммерческих организаций), индивидуальным предпринимателям, физическим лицам - производителям товаров, работ, услуг	200	000 0503 10104SЖ410 810	387 834 800,00	-	387 834 800,00
Субсидии на возмещение недополученных доходов и (или) возмещение фактически понесенных затрат в связи с производством (реализацией) товаров, выполнением работ, оказанием услуг	200	000 0503 10104SЖ410 811	387 834 800,00	-	387 834 800,00
Основное мероприятие "Выполнение комплекса мероприятий по архитектурной подсветке"	200	000 0503 1010500000 000	399 473 716,83	112 884,00	399 360 832,83
Архитектурная подсветка зданий	200	000 0503 1010523150 000	80 800 000,00	112 884,00	80 687 116,00
Закупка товаров, работ и услуг для обеспечения государственных (муниципальных) нужд	200	000 0503 1010523150 200	80 800 000,00	112 884,00	80 687 116,00
Иные закупки товаров, работ и услуг для обеспечения государственных (муниципальных) нужд	200	000 0503 1010523150 240	80 800 000,00	112 884,00	80 687 116,00
Прочая закупка товаров, работ и услуг	200	000 0503 1010523150 244	80 800 000,00	112 884,00	80 687 116,00
Развитие городского пространства	200	000 0503 10105SЖ410 000	318 673 716,83	-	318 673 716,83
Закупка товаров, работ и услуг для обеспечения государственных (муниципальных) нужд	200	000 0503 10105SЖ410 200	318 673 716,83	-	318 673 716,83
Иные закупки товаров, работ и услуг для обеспечения государственных (муниципальных) нужд	200	000 0503 10105SЖ410 240	318 673 716,83	-	318 673 716,83
Прочая закупка товаров, работ и услуг	200	000 0503 10105SЖ410 244	318 673 716,83	-	318 673 716,83
Муниципальная программа "Благоустройство города Перми"	200	000 0503 1100000000 000	1 104 502 175,05	377 689 847,48	726 812 327,57
Подпрограмма "Озеленение территории города Перми, в том числе путем создания парков и скверов"	200	000 0503 1110000000 000	1 055 064 165,95	347 047 043,01	708 017 122,94
Основное мероприятие "Организация содержания объектов озеленения общего пользования"	200	000 0503 1110100000 000	270 400 158,00	146 808 783,55	123 591 374,45
Содержание и ремонт объектов озеленения общего пользования	200	000 0503 1110121450 000	192 405 658,00	139 201 897,05	53 203 760,95
Закупка товаров, работ и услуг для обеспечения государственных (муниципальных) нужд	200	000 0503 1110121450 200	192 404 644,00	139 201 389,05	53 203 254,95
Иные закупки товаров, работ и услуг для обеспечения государственных (муниципальных) нужд	200	000 0503 1110121450 240	192 404 644,00	139 201 389,05	53 203 254,95
Прочая закупка товаров, работ и услуг	200	000 0503 1110121450 244	192 404 644,00	139 201 389,05	53 203 254,95
Иные бюджетные ассигнования	200	000 0503 1110121450 800	1 014,00	508,00	506,00
Уплата налогов, сборов и иных платежей	200	000 0503 1110121450 850	1 014,00	508,00	506,00
Уплата налога на имущество организаций и земельного налога	200	000 0503 1110121450 851	1 014,00	508,00	506,00
Развитие городского пространства	200	000 0503 11101SЖ410 000	77 994 500,00	7 606 886,50	70 387 613,50
Закупка товаров, работ и услуг для обеспечения государственных (муниципальных) нужд	200	000 0503 11101SЖ410 200	77 994 500,00	7 606 886,50	70 387 613,50
Иные закупки товаров, работ и услуг для обеспечения государственных (муниципальных) нужд	200	000 0503 11101SЖ410 240	77 994 500,00	7 606 886,50	70 387 613,50
Прочая закупка товаров, работ и услуг	200	000 0503 11101SЖ410 244	77 994 500,00	7 606 886,50	70 387 613,50
Основное мероприятие "Организация содержания пустошей, логов и водоохранных зон"	200	000 0503 1110200000 000	15 457 729,00	10 796 883,26	4 660 845,74
Содержание пустошей, логов и водоохранных зон	200	000 0503 1110221510 000	15 457 729,00	10 796 883,26	4 660 845,74
Закупка товаров, работ и услуг для обеспечения государственных (муниципальных) нужд	200	000 0503 1110221510 200	15 457 729,00	10 796 883,26	4 660 845,74
Иные закупки товаров, работ и услуг для обеспечения государственных (муниципальных) нужд	200	000 0503 1110221510 240	15 457 729,00	10 796 883,26	4 660 845,74
Прочая закупка товаров, работ и услуг	200	000 0503 1110221510 244	15 457 729,00	10 796 883,26	4 660 845,74
Основное мероприятие "Организация содержания и ремонта фонтанов"	200	000 0503 1110300000 000	15 215 782,13	9 538 978,63	5 676 803,50

Содержание и ремонт фонтанов	200	000 0503 1110321570 000	15 215 782,13	9 538 978,63	5 676 803,50
Закупка товаров, работ и услуг для обеспечения государственных (муниципальных) нужд	200	000 0503 1110321570 200	15 215 782,13	9 538 978,63	5 676 803,50
Иные закупки товаров, работ и услуг для обеспечения государственных (муниципальных) нужд	200	000 0503 1110321570 240	15 215 782,13	9 538 978,63	5 676 803,50
Прочая закупка товаров, работ и услуг	200	000 0503 1110321570 244	13 635 782,13	8 475 447,33	5 160 334,80
Закупка энергетических ресурсов	200	000 0503 1110321570 247	1 580 000,00	1 063 531,30	516 468,70
Основное мероприятие "Выполнение комплекса мероприятий по приведению в нормативное состояние объектов озеленения общего пользования"	200	000 0503 1110400000 000	681 405 123,82	179 694 081,75	501 711 042,07
Капитальный ремонт объектов озеленения общего пользования	200	000 0503 1110423360 000	41 163 325,76	9 828 263,61	31 335 062,15
Закупка товаров, работ и услуг для обеспечения государственных (муниципальных) нужд	200	000 0503 1110423360 200	41 163 325,76	9 828 263,61	31 335 062,15
Иные закупки товаров, работ и услуг для обеспечения государственных (муниципальных) нужд	200	000 0503 1110423360 240	41 163 325,76	9 828 263,61	31 335 062,15
Закупка товаров, работ, услуг в целях капитального ремонта государственного (муниципального) имущества	200	000 0503 1110423360 243	41 163 325,76	9 828 263,61	31 335 062,15
Развитие городского пространства	200	000 0503 11104SЖ410 000	640 241 798,06	169 865 818,14	470 375 979,92
Закупка товаров, работ и услуг для обеспечения государственных (муниципальных) нужд	200	000 0503 11104SЖ410 200	640 241 798,06	169 865 818,14	470 375 979,92
Иные закупки товаров, работ и услуг для обеспечения государственных (муниципальных) нужд	200	000 0503 11104SЖ410 240	640 241 798,06	169 865 818,14	470 375 979,92
Закупка товаров, работ, услуг в целях капитального ремонта государственного (муниципального) имущества	200	000 0503 11104SЖ410 243	640 241 798,06	169 865 818,14	470 375 979,92
Основное мероприятие "Выполнение комплекса работ по строительству и реконструкции объектов озеленения общего пользования"	200	000 0503 1110500000 000	72 585 373,00	208 315,82	72 377 057,18
Строительство сквера по ул. Гашкова, 20	200	000 0503 1110541780 000	32 130 270,00	208 315,82	31 921 954,18
Капитальные вложения в объекты государственной (муниципальной) собственности	200	000 0503 1110541780 400	32 130 270,00	208 315,82	31 921 954,18
Бюджетные инвестиции	200	000 0503 1110541780 410	32 130 270,00	208 315,82	31 921 954,18
Бюджетные инвестиции в объекты капитального строительства государственной (муниципальной) собственности	200	000 0503 1110541780 414	32 130 270,00	208 315,82	31 921 954,18
Строительство сквера по ул. Калгановской, 62	200	000 0503 1110541810 000	5 993 595,00	-	5 993 595,00
Капитальные вложения в объекты государственной (муниципальной) собственности	200	000 0503 1110541810 400	5 993 595,00	-	5 993 595,00
Бюджетные инвестиции	200	000 0503 1110541810 410	5 993 595,00	-	5 993 595,00
Бюджетные инвестиции в объекты капитального строительства государственной (муниципальной) собственности	200	000 0503 1110541810 414	5 993 595,00	-	5 993 595,00
Строительство сквера по ул. Генерала Черняховского	200	000 0503 1110541830 000	12 835 934,00	-	12 835 934,00
Капитальные вложения в объекты государственной (муниципальной) собственности	200	000 0503 1110541830 400	12 835 934,00	-	12 835 934,00
Бюджетные инвестиции	200	000 0503 1110541830 410	12 835 934,00	-	12 835 934,00
Бюджетные инвестиции в объекты капитального строительства государственной (муниципальной) собственности	200	000 0503 1110541830 414	12 835 934,00	-	12 835 934,00
Строительство сквера по ул. Корсуньской, 31	200	000 0503 1110541850 000	19 697 474,00	-	19 697 474,00
Капитальные вложения в объекты государственной (муниципальной) собственности	200	000 0503 1110541850 400	19 697 474,00	-	19 697 474,00
Бюджетные инвестиции	200	000 0503 1110541850 410	19 697 474,00	-	19 697 474,00
Бюджетные инвестиции в объекты капитального строительства государственной (муниципальной) собственности	200	000 0503 1110541850 414	19 697 474,00	-	19 697 474,00
Строительство сквера по ул. Яблочкова	200	000 0503 1110542270 000	1 928 100,00	-	1 928 100,00
Капитальные вложения в объекты государственной (муниципальной) собственности	200	000 0503 1110542270 400	1 928 100,00	-	1 928 100,00
Бюджетные инвестиции	200	000 0503 1110542270 410	1 928 100,00	-	1 928 100,00
Бюджетные инвестиции в объекты капитального строительства государственной (муниципальной) собственности	200	000 0503 1110542270 414	1 928 100,00	-	1 928 100,00
Подпрограмма "Восстановление нормативного состояния и развитие объектов ритуального назначения"	200	000 0503 1120000000 000	49 438 009,10	30 642 804,47	18 795 204,63
Основное мероприятие "Поддержание в нормативном состоянии объектов ритуального назначения"	200	000 0503 1120100000 000	35 577 600,00	30 614 307,37	4 963 292,63
Содержание объектов ритуального назначения	200	000 0503 1120123700 000	35 052 200,00	30 197 894,67	4 854 305,33
Закупка товаров, работ и услуг для обеспечения государственных (муниципальных) нужд	200	000 0503 1120123700 200	35 052 200,00	30 197 894,67	4 854 305,33
Иные закупки товаров, работ и услуг для обеспечения государственных (муниципальных) нужд	200	000 0503 1120123700 240	35 052 200,00	30 197 894,67	4 854 305,33
Прочая закупка товаров, работ и услуг	200	000 0503 1120123700 244	35 052 200,00	30 197 894,67	4 854 305,33

Организация автобусных перевозок граждан на территории кладбища "Северное" в выходные, праздничные дни и дни массового посещения кладбища (в религиозные праздники, дни поминовений)	200	000 0503 1120123710 000	525 400,00	416 412,70	108 987,30
Закупка товаров, работ и услуг для обеспечения государственных (муниципальных) нужд	200	000 0503 1120123710 200	525 400,00	416 412,70	108 987,30
Иные закупки товаров, работ и услуг для обеспечения государственных (муниципальных) нужд	200	000 0503 1120123710 240	525 400,00	416 412,70	108 987,30
Прочая закупка товаров, работ и услуг	200	000 0503 1120123710 244	525 400,00	416 412,70	108 987,30
Основное мероприятие "Выполнение комплекса мероприятий по восстановлению нормативного состояния объектов ритуального назначения"	200	000 0503 1120300000 000	13 860 409,10	28 497,10	13 831 912,00
Восстановление нормативного состояния объектов ритуального назначения	200	000 0503 1120321940 000	13 860 409,10	28 497,10	13 831 912,00
Закупка товаров, работ и услуг для обеспечения государственных (муниципальных) нужд	200	000 0503 1120321940 200	13 860 409,10	28 497,10	13 831 912,00
Иные закупки товаров, работ и услуг для обеспечения государственных (муниципальных) нужд	200	000 0503 1120321940 240	13 860 409,10	28 497,10	13 831 912,00
Закупка товаров, работ, услуг в целях капитального ремонта государственного (муниципального) имущества	200	000 0503 1120321940 243	13 860 409,10	28 497,10	13 831 912,00
Муниципальная программа "Формирование современной городской среды"	200	000 0503 1300000000 000	450 207 547,79	248 879 762,16	201 327 785,63
Подпрограмма "Формирование комфортного внутригородского пространства на территории муниципального образования город Пермь"	200	000 0503 1310000000 000	5 732 466,35	4 971 563,46	760 902,89
Основное мероприятие "Федеральный проект "Формирование комфортной городской среды"	200	000 0503 131F200000 000	5 732 466,35	4 971 563,46	760 902,89
Реализация программ формирования современной городской среды	200	000 0503 131F255550 000	5 732 466,35	4 971 563,46	760 902,89
Предоставление субсидий бюджетным, автономным учреждениям и иным некоммерческим организациям	200	000 0503 131F255550 600	1 258 625,73	1 069 206,76	189 418,97
Субсидии некоммерческим организациям (за исключением государственных (муниципальных) учреждений, государственных корпораций (компаний), публично-правовых компаний)	200	000 0503 131F255550 630	1 258 625,73	1 069 206,76	189 418,97
Субсидии на возмещение недополученных доходов и (или) возмещение фактически понесенных затрат	200	000 0503 131F255550 631	1 258 625,73	1 069 206,76	189 418,97
Иные бюджетные ассигнования	200	000 0503 131F255550 800	4 473 840,62	3 902 356,70	571 483,92
Субсидии юридическим лицам (кроме некоммерческих организаций), индивидуальным предпринимателям, физическим лицам - производителям товаров, работ, услуг	200	000 0503 131F255550 810	4 473 840,62	3 902 356,70	571 483,92
Субсидии на возмещение недополученных доходов и (или) возмещение фактически понесенных затрат в связи с производством (реализацией) товаров, выполнением работ, оказанием услуг	200	000 0503 131F255550 811	4 473 840,62	3 902 356,70	571 483,92
Подпрограмма "Благоустройство общественных территорий муниципального образования город Пермь"	200	000 0503 1320000000 000	444 475 081,44	243 908 198,70	200 566 882,74
Основное мероприятие "Выполнение комплекса мероприятий по ремонту и капитальному ремонту территорий общего пользования"	200	000 0503 1320100000 000	398 454 769,84	234 862 890,95	163 591 878,89
Капитальный ремонт общественных территорий города Перми	200	000 0503 1320123040 000	231 254 336,12	131 051 654,75	100 202 681,37
Закупка товаров, работ и услуг для обеспечения государственных (муниципальных) нужд	200	000 0503 1320123040 200	231 254 336,12	131 051 654,75	100 202 681,37
Иные закупки товаров, работ и услуг для обеспечения государственных (муниципальных) нужд	200	000 0503 1320123040 240	231 254 336,12	131 051 654,75	100 202 681,37
Закупка товаров, работ, услуг в целях капитального ремонта государственного (муниципального) имущества	200	000 0503 1320123040 243	231 254 336,12	131 051 654,75	100 202 681,37
Поддержка муниципальных программ формирования современной городской среды (расходы, не финансируемые из федерального бюджета)	200	000 0503 13201SЖ090 000	167 200 433,72	103 811 236,20	63 389 197,52
Закупка товаров, работ и услуг для обеспечения государственных (муниципальных) нужд	200	000 0503 13201SЖ090 200	167 200 433,72	103 811 236,20	63 389 197,52
Иные закупки товаров, работ и услуг для обеспечения государственных (муниципальных) нужд	200	000 0503 13201SЖ090 240	167 200 433,72	103 811 236,20	63 389 197,52
Закупка товаров, работ, услуг в целях капитального ремонта государственного (муниципального) имущества	200	000 0503 13201SЖ090 243	167 200 433,72	103 811 236,20	63 389 197,52
Основное мероприятие "Выполнение комплекса работ по строительству и реконструкции территорий общего пользования"	200	000 0503 1320200000 000	46 020 311,60	9 045 307,75	36 975 003,85
Реконструкция сквера в 68 квартале, эспланада	200	000 0503 1320242020 000	23 340 872,76	4 730 598,01	18 610 274,75

Капитальные вложения в объекты государственной (муниципальной) собственности	200	000 0503 1320242020 400	23 340 872,76	4 730 598,01	18 610 274,75
Бюджетные инвестиции	200	000 0503 1320242020 410	23 340 872,76	4 730 598,01	18 610 274,75
Бюджетные инвестиции в объекты капитального строительства государственной (муниципальной) собственности	200	000 0503 1320242020 414	23 340 872,76	4 730 598,01	18 610 274,75
Реконструкция сквера на нижней части набережной реки Кама	200	000 0503 1320243710 000	22 679 438,84	4 314 709,74	18 364 729,10
Капитальные вложения в объекты государственной (муниципальной) собственности	200	000 0503 1320243710 400	22 679 438,84	4 314 709,74	18 364 729,10
Бюджетные инвестиции	200	000 0503 1320243710 410	22 679 438,84	4 314 709,74	18 364 729,10
Бюджетные инвестиции в объекты капитального строительства государственной (муниципальной) собственности	200	000 0503 1320243710 414	22 679 438,84	4 314 709,74	18 364 729,10
Муниципальная программа "Развитие системы жилищно-коммунального хозяйства в городе Перми"	200	000 0503 1700000000 000	61 347 617,90	30 749 175,60	30 598 442,30
Подпрограмма "Обеспечение санитарно-эпидемиологических требований законодательства"	200	000 0503 1720000000 000	39 738 281,97	21 878 321,31	17 859 960,66
Основное мероприятие "Организация работ по сбору, транспортированию и размещению бесхозяйных отходов на территории города Перми"	200	000 0503 1720100000 000	17 472 867,00	12 013 901,17	5 458 965,83
Ликвидация бесхозяйных отходов с территории города Перми	200	000 0503 1720121710 000	17 472 867,00	12 013 901,17	5 458 965,83
Закупка товаров, работ и услуг для обеспечения государственных (муниципальных) нужд	200	000 0503 1720121710 200	17 472 867,00	12 013 901,17	5 458 965,83
Иные закупки товаров, работ и услуг для обеспечения государственных (муниципальных) нужд	200	000 0503 1720121710 240	17 472 867,00	12 013 901,17	5 458 965,83
Прочая закупка товаров, работ и услуг	200	000 0503 1720121710 244	17 472 867,00	12 013 901,17	5 458 965,83
Основное мероприятие "Организация работ по созданию и содержанию мест (площадок) накопления твердых коммунальных отходов"	200	000 0503 1720200000 000	22 265 414,97	9 864 420,14	12 400 994,83
Обустройство мест (площадок) накопления твердых коммунальных отходов	200	000 0503 1720222030 000	16 940 716,00	6 384 405,93	10 556 310,07
Закупка товаров, работ и услуг для обеспечения государственных (муниципальных) нужд	200	000 0503 1720222030 200	16 940 716,00	6 384 405,93	10 556 310,07
Иные закупки товаров, работ и услуг для обеспечения государственных (муниципальных) нужд	200	000 0503 1720222030 240	16 940 716,00	6 384 405,93	10 556 310,07
Прочая закупка товаров, работ и услуг	200	000 0503 1720222030 244	16 940 716,00	6 384 405,93	10 556 310,07
Содержание мест (площадок) накопления твердых коммунальных отходов	200	000 0503 1720222130 000	5 324 698,97	3 480 014,21	1 844 684,76
Закупка товаров, работ и услуг для обеспечения государственных (муниципальных) нужд	200	000 0503 1720222130 200	5 324 698,97	3 480 014,21	1 844 684,76
Иные закупки товаров, работ и услуг для обеспечения государственных (муниципальных) нужд	200	000 0503 1720222130 240	5 324 698,97	3 480 014,21	1 844 684,76
Прочая закупка товаров, работ и услуг	200	000 0503 1720222130 244	5 324 698,97	3 480 014,21	1 844 684,76
Подпрограмма "Обеспечение эффективного управления многоквартирными домами в городе Перми"	200	000 0503 1730000000 000	6 537 233,84	3 268 756,20	3 268 477,64
Основное мероприятие "Муниципальная поддержка благоустройства придомовых территорий многоквартирных домов города Перми"	200	000 0503 1730300000 000	6 112 233,84	2 960 104,12	3 152 129,72
Возмещение затрат по благоустройству придомовых территорий многоквартирных домов города Перми	200	000 0503 1730371190 000	6 112 233,84	2 960 104,12	3 152 129,72
Предоставление субсидий бюджетным, автономным учреждениям и иным некоммерческим организациям	200	000 0503 1730371190 600	2 374 040,26	1 527 186,45	846 853,81
Субсидии некоммерческим организациям (за исключением государственных (муниципальных) учреждений, государственных корпораций (компаний), публично-правовых компаний)	200	000 0503 1730371190 630	2 374 040,26	1 527 186,45	846 853,81
Субсидии на возмещение недополученных доходов и (или) возмещение фактически понесенных затрат	200	000 0503 1730371190 631	2 374 040,26	1 527 186,45	846 853,81
Иные бюджетные ассигнования	200	000 0503 1730371190 800	3 738 193,58	1 432 917,67	2 305 275,91
Субсидии юридическим лицам (кроме некоммерческих организаций), индивидуальным предпринимателям, физическим лицам - производителям товаров, работ, услуг	200	000 0503 1730371190 810	3 738 193,58	1 432 917,67	2 305 275,91
Субсидии на возмещение недополученных доходов и (или) возмещение фактически понесенных затрат в связи с производством (реализацией) товаров, выполнением работ, оказанием услуг	200	000 0503 1730371190 811	3 738 193,58	1 432 917,67	2 305 275,91
Основное мероприятие "Обеспечение нормативного состояния муниципальных объектов благоустройства, находящихся в пользовании лиц, проживающих в многоквартирных домах города Перми"	200	000 0503 1730400000 000	425 000,00	308 652,08	116 347,92

Содержание и текущий ремонт детских игровых площадок	200	000 0503 1730421410 000	425 000,00	308 652,08	116 347,92
Закупка товаров, работ и услуг для обеспечения государственных (муниципальных) нужд	200	000 0503 1730421410 200	425 000,00	308 652,08	116 347,92
Иные закупки товаров, работ и услуг для обеспечения государственных (муниципальных) нужд	200	000 0503 1730421410 240	425 000,00	308 652,08	116 347,92
Прочая закупка товаров, работ и услуг	200	000 0503 1730421410 244	425 000,00	308 652,08	116 347,92
Подпрограмма "Развитие коммунальной инфраструктуры и благоустройства территории индивидуальной жилой застройки в городе Перми"	200	000 0503 1760000000 000	15 072 102,09	5 602 098,09	9 470 004,00
Основное мероприятие "Капитальные вложения в объекты инженерной инфраструктуры и объекты благоустройства территорий индивидуальной жилой застройки в городе Перми"	200	000 0503 1760300000 000	15 072 102,09	5 602 098,09	9 470 004,00
Строительство объектов благоустройства на территории индивидуальной жилой застройки в городе Перми	200	000 0503 1760342750 000	15 072 102,09	5 602 098,09	9 470 004,00
Капитальные вложения в объекты государственной (муниципальной) собственности	200	000 0503 1760342750 400	15 072 102,09	5 602 098,09	9 470 004,00
Бюджетные инвестиции	200	000 0503 1760342750 410	15 072 102,09	5 602 098,09	9 470 004,00
Бюджетные инвестиции в объекты капитального строительства государственной (муниципальной) собственности	200	000 0503 1760342750 414	15 072 102,09	5 602 098,09	9 470 004,00
Муниципальная программа "Развитие автомобильных дорог и дорожных сооружений в городе Перми"	200	000 0503 2000000000 000	196 703 407,37	85 612 577,38	111 090 829,99
Подпрограмма "Совершенствование системы муниципальных автомобильных дорог и дорожных сооружений в городе Перми"	200	000 0503 2010000000 000	196 703 407,37	85 612 577,38	111 090 829,99
Основное мероприятие "Выполнение комплекса мероприятий по строительству (реконструкции) сетей наружного освещения"	200	000 0503 2010200000 000	196 703 407,37	85 612 577,38	111 090 829,99
Строительство (реконструкция) сетей наружного освещения	200	000 0503 2010243670 000	122 282 513,23	64 883 737,03	57 398 776,20
Капитальные вложения в объекты государственной (муниципальной) собственности	200	000 0503 2010243670 400	122 282 513,23	64 883 737,03	57 398 776,20
Бюджетные инвестиции	200	000 0503 2010243670 410	122 282 513,23	64 883 737,03	57 398 776,20
Бюджетные инвестиции в объекты капитального строительства государственной (муниципальной) собственности	200	000 0503 2010243670 414	122 282 513,23	64 883 737,03	57 398 776,20
Развитие городского пространства	200	000 0503 20102SЖ410 000	74 420 894,14	20 728 840,35	53 692 053,79
Капитальные вложения в объекты государственной (муниципальной) собственности	200	000 0503 20102SЖ410 400	74 420 894,14	20 728 840,35	53 692 053,79
Бюджетные инвестиции	200	000 0503 20102SЖ410 410	74 420 894,14	20 728 840,35	53 692 053,79
Бюджетные инвестиции в объекты капитального строительства государственной (муниципальной) собственности	200	000 0503 20102SЖ410 414	74 420 894,14	20 728 840,35	53 692 053,79
Непрограммные расходы бюджета города Перми по реализации иных мероприятий	200	000 0503 9100000000 000	41 452 902,06	20 882 898,41	20 570 003,65
Мероприятия, направленные на решение отдельных вопросов местного значения в микрорайонах города Перми	200	000 0503 9160000000 000	41 452 902,06	20 882 898,41	20 570 003,65
Закупка товаров, работ и услуг для обеспечения государственных (муниципальных) нужд	200	000 0503 9160000000 200	1 982 982,63	587 500,00	1 395 482,63
Иные закупки товаров, работ и услуг для обеспечения государственных (муниципальных) нужд	200	000 0503 9160000000 240	1 982 982,63	587 500,00	1 395 482,63
Прочая закупка товаров, работ и услуг	200	000 0503 9160000000 244	1 982 982,63	587 500,00	1 395 482,63
Предоставление субсидий бюджетным, автономным учреждениям и иным некоммерческим организациям	200	000 0503 9160000000 600	14 147 490,96	9 804 539,96	4 342 951,00
Субсидии некоммерческим организациям (за исключением государственных (муниципальных) учреждений, государственных корпораций (компаний), публично-правовых компаний)	200	000 0503 9160000000 630	14 147 490,96	9 804 539,96	4 342 951,00
Субсидии на возмещение недополученных доходов и (или) возмещение фактически понесенных затрат	200	000 0503 9160000000 631	14 147 490,96	9 804 539,96	4 342 951,00
Иные бюджетные ассигнования	200	000 0503 9160000000 800	25 322 428,47	10 490 858,45	14 831 570,02
Субсидии юридическим лицам (кроме некоммерческих организаций), индивидуальным предпринимателям, физическим лицам - производителям товаров, работ, услуг	200	000 0503 9160000000 810	25 322 428,47	10 490 858,45	14 831 570,02
Субсидии на возмещение недополученных доходов и (или) возмещение фактически понесенных затрат в связи с производством (реализацией) товаров, выполнением работ, оказанием услуг	200	000 0503 9160000000 811	25 322 428,47	10 490 858,45	14 831 570,02

Другие вопросы в области жилищно-коммунального хозяйства	200	000 0505 0000000000 000	645 792 841,17	447 494 282,09	198 298 559,08
Муниципальная программа “Организация дорожной деятельности в городе Перми”	200	000 0505 1000000000 000	499 320 559,50	353 665 251,09	145 655 308,41
Подпрограмма “Обеспечение деятельности заказчиков работ”	200	000 0505 1030000000 000	499 320 559,50	353 665 251,09	145 655 308,41
Основное мероприятие “Выполнение функций муниципального заказчика работ”	200	000 0505 1030100000 000	499 320 559,50	353 665 251,09	145 655 308,41
Обеспечение деятельности (оказание услуг, выполнение работ) муниципальных учреждений (организаций)	200	000 0505 1030100590 000	499 320 559,50	353 665 251,09	145 655 308,41
Расходы на выплаты персоналу в целях обеспечения выполнения функций государственными (муниципальными) органами, казенными учреждениями, органами управления государственными внебюджетными фондами	200	000 0505 1030100590 100	108 744 777,68	72 626 126,51	36 118 651,17
Расходы на выплаты персоналу казенных учреждений	200	000 0505 1030100590 110	108 744 777,68	72 626 126,51	36 118 651,17
Фонд оплаты труда учреждений	200	000 0505 1030100590 111	83 515 100,18	56 278 204,28	27 236 895,90
Иные выплаты персоналу учреждений, за исключением фонда оплаты труда	200	000 0505 1030100590 112	977,50	805,00	172,50
Взносы по обязательному социальному страхованию на выплаты по оплате труда работников и иные выплаты работникам учреждений	200	000 0505 1030100590 119	25 228 700,00	16 347 117,23	8 881 582,77
Закупка товаров, работ и услуг для обеспечения государственных (муниципальных) нужд	200	000 0505 1030100590 200	28 064 985,02	17 782 112,20	10 282 872,82
Иные закупки товаров, работ и услуг для обеспечения государственных (муниципальных) нужд	200	000 0505 1030100590 240	28 064 985,02	17 782 112,20	10 282 872,82
Прочая закупка товаров, работ и услуг	200	000 0505 1030100590 244	26 851 396,39	17 022 108,32	9 829 288,07
Закупка энергетических ресурсов	200	000 0505 1030100590 247	1 213 588,63	760 003,88	453 584,75
Иные бюджетные ассигнования	200	000 0505 1030100590 800	362 510 796,80	263 257 012,38	99 253 784,42
Исполнение судебных актов	200	000 0505 1030100590 830	494 762,67	491 012,67	3 750,00
Исполнение судебных актов Российской Федерации и мировых соглашений по возмещению причиненного вреда	200	000 0505 1030100590 831	494 762,67	491 012,67	3 750,00
Уплата налогов, сборов и иных платежей	200	000 0505 1030100590 850	362 016 034,13	262 765 999,71	99 250 034,42
Уплата налога на имущество организаций и земельного налога	200	000 0505 1030100590 851	361 025 120,42	261 914 336,00	99 110 784,42
Уплата прочих налогов, сборов	200	000 0505 1030100590 852	204 109,00	165 059,00	39 050,00
Уплата иных платежей	200	000 0505 1030100590 853	786 804,71	686 604,71	100 200,00
Муниципальная программа “Обеспечение жильем жителей города Перми”	200	000 0505 1500000000 000	34 347 900,00	23 980 598,14	10 367 301,86
Подпрограмма “Управление муниципальным жилищным фондом города Перми”	200	000 0505 1520000000 000	34 347 900,00	23 980 598,14	10 367 301,86
Основное мероприятие “Реализация мероприятий в целях эффективного использования муниципального жилищного фонда”	200	000 0505 1520100000 000	34 347 900,00	23 980 598,14	10 367 301,86
Обеспечение деятельности (оказание услуг, выполнение работ) муниципальных учреждений (организаций)	200	000 0505 1520100590 000	34 347 900,00	23 980 598,14	10 367 301,86
Расходы на выплаты персоналу в целях обеспечения выполнения функций государственными (муниципальными) органами, казенными учреждениями, органами управления государственными внебюджетными фондами	200	000 0505 1520100590 100	31 566 200,00	22 287 662,80	9 278 537,20
Расходы на выплаты персоналу казенных учреждений	200	000 0505 1520100590 110	31 566 200,00	22 287 662,80	9 278 537,20
Фонд оплаты труда учреждений	200	000 0505 1520100590 111	24 239 600,00	16 860 575,31	7 379 024,69
Иные выплаты персоналу учреждений, за исключением фонда оплаты труда	200	000 0505 1520100590 112	6 200,00	587,98	5 612,02
Взносы по обязательному социальному страхованию на выплаты по оплате труда работников и иные выплаты работникам учреждений	200	000 0505 1520100590 119	7 320 400,00	5 426 499,51	1 893 900,49
Закупка товаров, работ и услуг для обеспечения государственных (муниципальных) нужд	200	000 0505 1520100590 200	2 718 006,72	1 645 215,60	1 072 791,12
Иные закупки товаров, работ и услуг для обеспечения государственных (муниципальных) нужд	200	000 0505 1520100590 240	2 718 006,72	1 645 215,60	1 072 791,12
Прочая закупка товаров, работ и услуг	200	000 0505 1520100590 244	2 027 300,00	1 213 426,64	813 873,36
Закупка энергетических ресурсов	200	000 0505 1520100590 247	690 706,72	431 788,96	258 917,76
Иные бюджетные ассигнования	200	000 0505 1520100590 800	63 693,28	47 719,74	15 973,54
Исполнение судебных актов	200	000 0505 1520100590 830	9 493,28	7 609,74	1 883,54
Исполнение судебных актов Российской Федерации и мировых соглашений по возмещению причиненного вреда	200	000 0505 1520100590 831	9 493,28	7 609,74	1 883,54
Уплата налогов, сборов и иных платежей	200	000 0505 1520100590 850	54 200,00	40 110,00	14 090,00
Уплата налога на имущество организаций и земельного налога	200	000 0505 1520100590 851	50 400,00	37 289,00	13 111,00

Уплата прочих налогов, сборов	200	000 0505 1520100590 852	3 800,00	2 821,00	979,00
Муниципальная программа “Развитие системы жилищно-коммунального хозяйства в городе Перми”	200	000 0505 1700000000 000	20 122 072,15	11 784 543,76	8 337 528,39
Подпрограмма “Обеспечение эффективного управления многоквартирными домами в городе Перми”	200	000 0505 1730000000 000	1 000 000,00	-	1 000 000,00
Основное мероприятие “Информационное, консультационное, методическое и обучающее сопровождение субъектов в сфере управления многоквартирными домами”	200	000 0505 1730100000 000	1 000 000,00	-	1 000 000,00
Проведение мероприятий, направленных на развитие системы общественного контроля в сфере жилищно-коммунального хозяйства	200	000 0505 1730121360 000	1 000 000,00	-	1 000 000,00
Закупка товаров, работ и услуг для обеспечения государственных (муниципальных) нужд	200	000 0505 1730121360 200	1 000 000,00	-	1 000 000,00
Иные закупки товаров, работ и услуг для обеспечения государственных (муниципальных) нужд	200	000 0505 1730121360 240	1 000 000,00	-	1 000 000,00
Прочая закупка товаров, работ и услуг	200	000 0505 1730121360 244	1 000 000,00	-	1 000 000,00
Подпрограмма “Содержание объектов инженерной инфраструктуры”	200	000 0505 1740000000 000	19 122 072,15	11 784 543,76	7 337 528,39
Основное мероприятие “Обеспечение нормативного состояния объектов инженерной инфраструктуры, находящихся в муниципальной собственности, в том числе бесхозных объектов”	200	000 0505 1740100000 000	19 122 072,15	11 784 543,76	7 337 528,39
Обеспечение деятельности (оказание услуг, выполнение работ) муниципальных учреждений (организаций)	200	000 0505 1740100590 000	19 122 072,15	11 784 543,76	7 337 528,39
Расходы на выплаты персоналу в целях обеспечения выполнения функций государственными (муниципальными) органами, казенными учреждениями, органами управления государственными внебюджетными фондами	200	000 0505 1740100590 100	15 770 100,00	9 826 263,48	5 943 836,52
Расходы на выплаты персоналу казенных учреждений	200	000 0505 1740100590 110	15 770 100,00	9 826 263,48	5 943 836,52
Фонд оплаты труда учреждений	200	000 0505 1740100590 111	12 035 800,00	7 649 305,80	4 386 494,20
Иные выплаты персоналу учреждений, за исключением фонда оплаты труда	200	000 0505 1740100590 112	84 600,00	705,33	83 894,67
Взносы по обязательному социальному страхованию на выплаты по оплате труда работников и иные выплаты работникам учреждений	200	000 0505 1740100590 119	3 649 700,00	2 176 252,35	1 473 447,65
Закупка товаров, работ и услуг для обеспечения государственных (муниципальных) нужд	200	000 0505 1740100590 200	3 294 709,15	1 912 504,28	1 382 204,87
Иные закупки товаров, работ и услуг для обеспечения государственных (муниципальных) нужд	200	000 0505 1740100590 240	3 294 709,15	1 912 504,28	1 382 204,87
Прочая закупка товаров, работ и услуг	200	000 0505 1740100590 244	2 804 672,79	1 614 191,85	1 190 480,94
Закупка энергетических ресурсов	200	000 0505 1740100590 247	490 036,36	298 312,43	191 723,93
Иные бюджетные ассигнования	200	000 0505 1740100590 800	57 263,00	45 776,00	11 487,00
Уплата налогов, сборов и иных платежей	200	000 0505 1740100590 850	57 263,00	45 776,00	11 487,00
Уплата налога на имущество организаций и земельного налога	200	000 0505 1740100590 851	26 663,00	20 028,00	6 635,00
Уплата прочих налогов, сборов	200	000 0505 1740100590 852	25 600,00	20 748,00	4 852,00
Уплата иных платежей	200	000 0505 1740100590 853	5 000,00	5 000,00	-
Непрограммные расходы по обеспечению деятельности администрации города Перми	200	000 0505 9500000000 000	87 133 061,00	53 819 753,85	33 313 307,15
Функциональные органы администрации города Перми	200	000 0505 9580000000 000	87 133 061,00	53 819 753,85	33 313 307,15
Расходы на выплаты по оплате труда работников муниципальных органов	200	000 0505 9580000110 000	81 081 800,00	50 417 470,11	30 664 329,89
Расходы на выплаты персоналу в целях обеспечения выполнения функций государственными (муниципальными) органами, казенными учреждениями, органами управления государственными внебюджетными фондами	200	000 0505 9580000110 100	81 081 800,00	50 417 470,11	30 664 329,89
Расходы на выплаты персоналу государственных (муниципальных) органов	200	000 0505 9580000110 120	81 081 800,00	50 417 470,11	30 664 329,89
Фонд оплаты труда государственных (муниципальных) органов	200	000 0505 9580000110 121	62 274 900,00	39 043 536,95	23 231 363,05
Взносы по обязательному социальному страхованию на выплаты денежного содержания и иные выплаты работникам государственных (муниципальных) органов	200	000 0505 9580000110 129	18 806 900,00	11 373 933,16	7 432 966,84
Расходы на обеспечение функций муниципальных органов	200	000 0505 9580000190 000	6 051 261,00	3 402 283,74	2 648 977,26

Расходы на выплаты персоналу в целях обеспечения выполнения функций государственными (муниципальными) органами, казенными учреждениями, органами управления государственными внебюджетными фондами	200	000 0505 9580000190 100	149 000,00	3 029,27	145 970,73
Расходы на выплаты персоналу государственных (муниципальных) органов	200	000 0505 9580000190 120	149 000,00	3 029,27	145 970,73
Иные выплаты персоналу государственных (муниципальных) органов, за исключением фонда оплаты труда	200	000 0505 9580000190 122	149 000,00	3 029,27	145 970,73
Закупка товаров, работ и услуг для обеспечения государственных (муниципальных) нужд	200	000 0505 9580000190 200	4 939 761,00	2 799 254,47	2 140 506,53
Иные закупки товаров, работ и услуг для обеспечения государственных (муниципальных) нужд	200	000 0505 9580000190 240	4 939 761,00	2 799 254,47	2 140 506,53
Прочая закупка товаров, работ и услуг	200	000 0505 9580000190 244	4 939 761,00	2 799 254,47	2 140 506,53
Иные бюджетные ассигнования	200	000 0505 9580000190 800	962 500,00	600 000,00	362 500,00
Уплата налогов, сборов и иных платежей	200	000 0505 9580000190 850	962 500,00	600 000,00	362 500,00
Уплата иных платежей	200	000 0505 9580000190 853	962 500,00	600 000,00	362 500,00
Другие непрограммные расходы по реализации вопросов местного значения города Перми, связанных с общегородским управлением	200	000 0505 9600000000 000	4 869 248,52	4 244 135,25	625 113,27
Расходы на исполнение судебных актов по обращению взыскания на средства местного бюджета	200	000 0505 9610000000 000	4 764 801,17	4 172 994,25	591 806,92
Средства на исполнение судебных актов, вступивших в законную силу	200	000 0505 9610092000 000	4 764 801,17	4 172 994,25	591 806,92
Иные бюджетные ассигнования	200	000 0505 9610092000 800	4 764 801,17	4 172 994,25	591 806,92
Исполнение судебных актов	200	000 0505 9610092000 830	4 764 801,17	4 172 994,25	591 806,92
Исполнение судебных актов Российской Федерации и мировых соглашений по возмещению причиненного вреда	200	000 0505 9610092000 831	4 764 801,17	4 172 994,25	591 806,92
Расходы на финансовое обеспечение мероприятий, связанных с профилактикой распространения коронавирусной инфекции	200	000 0505 9640000000 000	104 447,35	71 141,00	33 306,35
Мероприятия, связанные с профилактикой распространения коронавирусной инфекции	200	000 0505 9640094000 000	104 447,35	71 141,00	33 306,35
Закупка товаров, работ и услуг для обеспечения государственных (муниципальных) нужд	200	000 0505 9640094000 200	104 447,35	71 141,00	33 306,35
Иные закупки товаров, работ и услуг для обеспечения государственных (муниципальных) нужд	200	000 0505 9640094000 240	104 447,35	71 141,00	33 306,35
Прочая закупка товаров, работ и услуг	200	000 0505 9640094000 244	104 447,35	71 141,00	33 306,35
ОХРАНА ОКРУЖАЮЩЕЙ СРЕДЫ	200	000 0600 0000000000 000	60 416 932,87	16 862 516,52	43 554 416,35
Охрана объектов растительного и животного мира и среды их обитания	200	000 0603 0000000000 000	42 040 616,87	6 709 963,17	35 330 653,70
Муниципальная программа "Охрана природы и лесное хозяйство города Перми"	200	000 0603 1400000000 000	42 040 616,87	6 709 963,17	35 330 653,70
Подпрограмма "Реализация природоохранных мероприятий"	200	000 0603 1410000000 000	42 040 616,87	6 709 963,17	35 330 653,70
Основное мероприятие "Охрана и улучшение состояния природных объектов на территории города Перми"	200	000 0603 1410100000 000	9 986 863,00	5 091 611,95	4 895 251,05
Наблюдение за водными объектами города Перми и их обустройство	200	000 0603 1410121640 000	9 986 863,00	5 091 611,95	4 895 251,05
Закупка товаров, работ и услуг для обеспечения государственных (муниципальных) нужд	200	000 0603 1410121640 200	9 985 563,00	5 090 654,95	4 894 908,05
Иные закупки товаров, работ и услуг для обеспечения государственных (муниципальных) нужд	200	000 0603 1410121640 240	9 985 563,00	5 090 654,95	4 894 908,05
Прочая закупка товаров, работ и услуг	200	000 0603 1410121640 244	9 985 563,00	5 090 654,95	4 894 908,05
Иные бюджетные ассигнования	200	000 0603 1410121640 800	1 300,00	957,00	343,00
Уплата налогов, сборов и иных платежей	200	000 0603 1410121640 850	1 300,00	957,00	343,00
Уплата налога на имущество организаций и земельного налога	200	000 0603 1410121640 851	1 300,00	957,00	343,00
Основное мероприятие "Экологическое просвещение населения города Перми"	200	000 0603 1410300000 000	1 047 800,00	600 260,00	447 540,00
Реализация экологических проектов, акций	200	000 0603 1410321630 000	1 047 800,00	600 260,00	447 540,00
Закупка товаров, работ и услуг для обеспечения государственных (муниципальных) нужд	200	000 0603 1410321630 200	1 047 800,00	600 260,00	447 540,00
Иные закупки товаров, работ и услуг для обеспечения государственных (муниципальных) нужд	200	000 0603 1410321630 240	1 047 800,00	600 260,00	447 540,00
Прочая закупка товаров, работ и услуг	200	000 0603 1410321630 244	1 047 800,00	600 260,00	447 540,00
Основное мероприятие "Наблюдение за состоянием атмосферного воздуха и улучшение его качества"	200	000 0603 1410400000 000	4 291 210,00	1 018 091,22	3 273 118,78
Подготовка и предоставление населению города Перми информации о состоянии окружающей среды	200	000 0603 1410421620 000	4 291 210,00	1 018 091,22	3 273 118,78

Закупка товаров, работ и услуг для обеспечения государственных (муниципальных) нужд	200	000 0603 1410421620 200	4 291 210,00	1 018 091,22	3 273 118,78
Иные закупки товаров, работ и услуг для обеспечения государственных (муниципальных) нужд	200	000 0603 1410421620 240	4 291 210,00	1 018 091,22	3 273 118,78
Прочая закупка товаров, работ и услуг	200	000 0603 1410421620 244	4 291 210,00	1 018 091,22	3 273 118,78
Основное мероприятие "Компенсационные посадки зеленых насаждений"	200	000 0603 1410500000 000	17 606 743,87	-	17 606 743,87
Посадка зеленых насаждений ценных видов	200	000 0603 1410521690 000	17 606 743,87	-	17 606 743,87
Закупка товаров, работ и услуг для обеспечения государственных (муниципальных) нужд	200	000 0603 1410521690 200	17 606 743,87	-	17 606 743,87
Иные закупки товаров, работ и услуг для обеспечения государственных (муниципальных) нужд	200	000 0603 1410521690 240	17 606 743,87	-	17 606 743,87
Прочая закупка товаров, работ и услуг	200	000 0603 1410521690 244	17 606 743,87	-	17 606 743,87
Основное мероприятие "Разработка и ведение информационной системы обеспечения озеленительной деятельности города Перми"	200	000 0603 1410700000 000	9 108 000,00	-	9 108 000,00
Разработка информационной системы обеспечения озеленительной деятельности города Перми	200	000 0603 1410722070 000	9 108 000,00	-	9 108 000,00
Закупка товаров, работ и услуг для обеспечения государственных (муниципальных) нужд	200	000 0603 1410722070 200	9 108 000,00	-	9 108 000,00
Иные закупки товаров, работ и услуг для обеспечения государственных (муниципальных) нужд	200	000 0603 1410722070 240	9 108 000,00	-	9 108 000,00
Прочая закупка товаров, работ и услуг	200	000 0603 1410722070 244	9 108 000,00	-	9 108 000,00
Прикладные научные исследования в области охраны окружающей среды	200	000 0604 0000000000 000	2 000 000,00	-	2 000 000,00
Муниципальная программа "Охрана природы и лесное хозяйство города Перми"	200	000 0604 1400000000 000	2 000 000,00	-	2 000 000,00
Подпрограмма "Реализация природоохранных мероприятий"	200	000 0604 1410000000 000	2 000 000,00	-	2 000 000,00
Основное мероприятие "Наблюдение за состоянием атмосферного воздуха и улучшение его качества"	200	000 0604 1410400000 000	2 000 000,00	-	2 000 000,00
Подготовка и предоставление населению города Перми информации о состоянии окружающей среды	200	000 0604 1410421620 000	2 000 000,00	-	2 000 000,00
Закупка товаров, работ и услуг для обеспечения государственных (муниципальных) нужд	200	000 0604 1410421620 200	2 000 000,00	-	2 000 000,00
Иные закупки товаров, работ и услуг для обеспечения государственных (муниципальных) нужд	200	000 0604 1410421620 240	2 000 000,00	-	2 000 000,00
Научно-исследовательские, опытно-конструкторские и технологические работы	200	000 0604 1410421620 241	2 000 000,00	-	2 000 000,00
Другие вопросы в области охраны окружающей среды	200	000 0605 0000000000 000	16 376 316,00	10 152 553,35	6 223 762,65
Непрограммные расходы бюджета города Перми по реализации иных мероприятий	200	000 0605 9100000000 000	333 816,00	222 870,70	110 945,30
Иные непrogramмные мероприятия	200	000 0605 9190000000 000	333 816,00	222 870,70	110 945,30
Администрирование государственных полномочий по организации мероприятий при осуществлении деятельности по обращению с животными без владельцев	200	000 0605 919002Y100 000	333 816,00	222 870,70	110 945,30
Расходы на выплаты персоналу в целях обеспечения выполнения функций государственными (муниципальными) органами, казенными учреждениями, органами управления государственными внебюджетными фондами	200	000 0605 919002Y100 100	313 416,00	202 470,70	110 945,30
Расходы на выплаты персоналу государственных (муниципальных) органов	200	000 0605 919002Y100 120	313 416,00	202 470,70	110 945,30
Фонд оплаты труда государственных (муниципальных) органов	200	000 0605 919002Y100 121	240 670,00	155 250,00	85 420,00
Взносы по обязательному социальному страхованию на выплаты денежного содержания и иные выплаты работникам государственных (муниципальных) органов	200	000 0605 919002Y100 129	72 746,00	47 220,70	25 525,30
Закупка товаров, работ и услуг для обеспечения государственных (муниципальных) нужд	200	000 0605 919002Y100 200	20 400,00	20 400,00	-
Иные закупки товаров, работ и услуг для обеспечения государственных (муниципальных) нужд	200	000 0605 919002Y100 240	20 400,00	20 400,00	-
Прочая закупка товаров, работ и услуг	200	000 0605 919002Y100 244	20 400,00	20 400,00	-
Непрограммные расходы по обеспечению деятельности администрации города Перми	200	000 0605 9500000000 000	16 042 500,00	9 929 682,65	6 112 817,35
Функциональные органы администрации города Перми	200	000 0605 9580000000 000	16 042 500,00	9 929 682,65	6 112 817,35
Расходы на выплаты по оплате труда работников муниципальных органов	200	000 0605 9580000110 000	14 922 500,00	9 231 013,52	5 691 486,48

Расходы на выплаты персоналу в целях обеспечения выполнения функций государственными (муниципальными) органами, казенными учреждениями, органами управления государственными внебюджетными фондами	200	000 0605 9580000110 100	14 922 500,00	9 231 013,52	5 691 486,48
Расходы на выплаты персоналу государственных (муниципальных) органов	200	000 0605 9580000110 120	14 922 500,00	9 231 013,52	5 691 486,48
Фонд оплаты труда государственных (муниципальных) органов	200	000 0605 9580000110 121	11 461 200,00	7 114 536,76	4 346 663,24
Взносы по обязательному социальному страхованию на выплаты денежного содержания и иные выплаты работникам государственных (муниципальных) органов	200	000 0605 9580000110 129	3 461 300,00	2 116 476,76	1 344 823,24
Расходы на обеспечение функций муниципальных органов	200	000 0605 9580000190 000	1 120 000,00	698 669,13	421 330,87
Расходы на выплаты персоналу в целях обеспечения выполнения функций государственными (муниципальными) органами, казенными учреждениями, органами управления государственными внебюджетными фондами	200	000 0605 9580000190 100	109 406,00	106 480,60	2 925,40
Расходы на выплаты персоналу государственных (муниципальных) органов	200	000 0605 9580000190 120	109 406,00	106 480,60	2 925,40
Иные выплаты персоналу государственных (муниципальных) органов, за исключением фонда оплаты труда	200	000 0605 9580000190 122	109 406,00	106 480,60	2 925,40
Закупка товаров, работ и услуг для обеспечения государственных (муниципальных) нужд	200	000 0605 9580000190 200	1 003 097,23	584 691,76	418 405,47
Иные закупки товаров, работ и услуг для обеспечения государственных (муниципальных) нужд	200	000 0605 9580000190 240	1 003 097,23	584 691,76	418 405,47
Прочая закупка товаров, работ и услуг	200	000 0605 9580000190 244	1 003 097,23	584 691,76	418 405,47
Иные бюджетные ассигнования	200	000 0605 9580000190 800	7 496,77	7 496,77	-
Уплата налогов, сборов и иных платежей	200	000 0605 9580000190 850	7 496,77	7 496,77	-
Уплата иных платежей	200	000 0605 9580000190 853	7 496,77	7 496,77	-
ОБРАЗОВАНИЕ	200	000 0700 0000000000 000	17 034 741 724,03	11 707 756 147,17	5 326 985 576,86
Дошкольное образование	200	000 0701 0000000000 000	6 102 720 003,86	4 475 838 923,27	1 626 881 080,59
Муниципальная программа "Доступное и качественное образование"	200	000 0701 0700000000 000	5 935 007 395,50	4 323 503 001,41	1 611 504 394,09
Подпрограмма "Обеспечение доступного и качественного дошкольного образования"	200	000 0701 0710000000 000	5 654 582 095,50	4 143 928 056,84	1 510 654 038,66
Основное мероприятие "Оказание услуг по присмотру и уходу, реализации основных общеобразовательных программ дошкольного образования"	200	000 0701 0710100000 000	1 348 791 900,00	943 566 513,84	405 225 386,16
Обеспечение деятельности (оказание услуг, выполнение работ) муниципальных учреждений (организаций)	200	000 0701 0710100590 000	1 307 459 700,00	916 008 418,87	391 451 281,13
Предоставление субсидий бюджетным, автономным учреждениям и иным некоммерческим организациям	200	000 0701 0710100590 600	1 307 459 700,00	916 008 418,87	391 451 281,13
Субсидии бюджетным учреждениям	200	000 0701 0710100590 610	14 753 415,31	10 810 830,18	3 942 585,13
Субсидии бюджетным учреждениям на финансовое обеспечение государственного (муниципального) задания на оказание государственных (муниципальных) услуг (выполнение работ)	200	000 0701 0710100590 611	14 753 415,31	10 810 830,18	3 942 585,13
Субсидии автономным учреждениям	200	000 0701 0710100590 620	1 292 706 284,69	905 197 588,69	387 508 696,00
Субсидии автономным учреждениям на финансовое обеспечение государственного (муниципального) задания на оказание государственных (муниципальных) услуг (выполнение работ)	200	000 0701 0710100590 621	1 292 706 284,69	905 197 588,69	387 508 696,00
Целевые субсидии организациям образования на аренду имущественных комплексов	200	000 0701 0710100610 000	41 332 200,00	27 558 094,97	13 774 105,03
Предоставление субсидий бюджетным, автономным учреждениям и иным некоммерческим организациям	200	000 0701 0710100610 600	41 332 200,00	27 558 094,97	13 774 105,03
Субсидии бюджетным учреждениям	200	000 0701 0710100610 610	13 181 400,00	8 790 895,34	4 390 504,66
Субсидии бюджетным учреждениям на иные цели	200	000 0701 0710100610 612	13 181 400,00	8 790 895,34	4 390 504,66
Субсидии автономным учреждениям	200	000 0701 0710100610 620	28 150 800,00	18 767 199,63	9 383 600,37
Субсидии автономным учреждениям на иные цели	200	000 0701 0710100610 622	28 150 800,00	18 767 199,63	9 383 600,37
Основное мероприятие "Предоставление дошкольного образования в дошкольных образовательных организациях"	200	000 0701 0710200000 000	4 305 790 195,50	3 200 361 543,00	1 105 428 652,50
Единая субвенция на выполнение отдельных государственных полномочий в сфере образования	200	000 0701 071022H020 000	4 304 024 184,50	3 199 348 000,00	1 104 676 184,50
Предоставление субсидий бюджетным, автономным учреждениям и иным некоммерческим организациям	200	000 0701 071022H020 600	4 304 024 184,50	3 199 348 000,00	1 104 676 184,50
Субсидии бюджетным учреждениям	200	000 0701 071022H020 610	47 830 252,66	35 556 250,00	12 274 002,66

Субсидии бюджетным учреждениям на финансовое обеспечение государственного (муниципального) задания на оказание государственных (муниципальных) услуг (выполнение работ)	200	000 0701 071022H020 611	47 208 852,66	35 090 180,00	12 118 672,66
Субсидии бюджетным учреждениям на иные цели	200	000 0701 071022H020 612	621 400,00	466 070,00	155 330,00
Субсидии автономным учреждениям	200	000 0701 071022H020 620	4 256 193 931,84	3 163 791 750,00	1 092 402 181,84
Субсидии автономным учреждениям на финансовое обеспечение государственного (муниципального) задания на оказание государственных (муниципальных) услуг (выполнение работ)	200	000 0701 071022H020 621	4 179 938 931,84	3 106 017 420,00	1 073 921 511,84
Субсидии автономным учреждениям на иные цели	200	000 0701 071022H020 622	76 255 000,00	57 774 330,00	18 480 670,00
Организация предоставления общедоступного и бесплатного дошкольного, начального общего, основного общего, среднего общего образования обучающимся с ограниченными возможностями здоровья в отдельных муниципальных общеобразовательных учреждениях, осуществляющих образовательную деятельность по адаптированным основным общеобразовательным программам, в муниципальных общеобразовательных учреждениях со специальным наименованием "специальное учебно-воспитательное учреждение" и муниципальных санаторных общеобразовательных учреждениях	200	000 0701 07102SH040 000	1 766 011,00	1 013 543,00	752 468,00
Предоставление субсидий бюджетным, автономным учреждениям и иным некоммерческим организациям	200	000 0701 07102SH040 600	1 766 011,00	1 013 543,00	752 468,00
Субсидии автономным учреждениям	200	000 0701 07102SH040 620	1 766 011,00	1 013 543,00	752 468,00
Субсидии автономным учреждениям на финансовое обеспечение государственного (муниципального) задания на оказание государственных (муниципальных) услуг (выполнение работ)	200	000 0701 07102SH040 621	1 766 011,00	1 013 543,00	752 468,00
Подпрограмма "Развитие негосударственного сектора в сфере образования"	200	000 0701 0750000000 000	280 425 300,00	179 574 944,57	100 850 355,43
Основное мероприятие "Оказание услуг частными организациями, осуществляющими образовательную деятельность"	200	000 0701 0750100000 000	49 411 400,00	31 358 845,72	18 052 554,28
Субсидии частным организациям, осуществляющим образовательную деятельность и содержание ребенка (присмотр и уход за ребенком)	200	000 0701 0750170030 000	49 411 400,00	31 358 845,72	18 052 554,28
Предоставление субсидий бюджетным, автономным учреждениям и иным некоммерческим организациям	200	000 0701 0750170030 600	26 249 900,00	17 303 717,93	8 946 182,07
Субсидии некоммерческим организациям (за исключением государственных (муниципальных) учреждений, государственных корпораций (компаний), публично-правовых компаний)	200	000 0701 0750170030 630	26 249 900,00	17 303 717,93	8 946 182,07
Субсидии на возмещение недополученных доходов и (или) возмещение фактически понесенных затрат	200	000 0701 0750170030 631	26 249 900,00	17 303 717,93	8 946 182,07
Иные бюджетные ассигнования	200	000 0701 0750170030 800	23 161 500,00	14 055 127,79	9 106 372,21
Субсидии юридическим лицам (кроме некоммерческих организаций), индивидуальным предпринимателям, физическим лицам - производителям товаров, работ, услуг	200	000 0701 0750170030 810	23 161 500,00	14 055 127,79	9 106 372,21
Субсидии на возмещение недополученных доходов и (или) возмещение фактически понесенных затрат в связи с производством (реализацией) товаров, выполнением работ, оказанием услуг	200	000 0701 0750170030 811	23 161 500,00	14 055 127,79	9 106 372,21
Основное мероприятие "Предоставление дошкольного, начального общего, основного общего, среднего общего образования в частных организациях, осуществляющих образовательную деятельность по имеющим государственную аккредитацию основным общеобразовательным программам"	200	000 0701 0750200000 000	231 013 900,00	148 216 098,85	82 797 801,15
Единая субвенция на выполнение отдельных государственных полномочий в сфере образования	200	000 0701 075022H020 000	231 013 900,00	148 216 098,85	82 797 801,15
Предоставление субсидий бюджетным, автономным учреждениям и иным некоммерческим организациям	200	000 0701 075022H020 600	116 885 067,00	71 094 790,00	45 790 277,00
Субсидии некоммерческим организациям (за исключением государственных (муниципальных) учреждений, государственных корпораций (компаний), публично-правовых компаний)	200	000 0701 075022H020 630	116 885 067,00	71 094 790,00	45 790 277,00
Субсидии на возмещение недополученных доходов и (или) возмещение фактически понесенных затрат	200	000 0701 075022H020 631	116 885 067,00	71 094 790,00	45 790 277,00
Иные бюджетные ассигнования	200	000 0701 075022H020 800	114 128 833,00	77 121 308,85	37 007 524,15

Субсидии юридическим лицам (кроме некоммерческих организаций), индивидуальным предпринимателям, физическим лицам - производителям товаров, работ, услуг	200	000 0701 075022H020 810	114 128 833,00	77 121 308,85	37 007 524,15
Субсидии на возмещение недополученных доходов и (или) возмещение фактически понесенных затрат в связи с производством (реализацией) товаров, выполнением работ, оказанием услуг	200	000 0701 075022H020 811	114 128 833,00	77 121 308,85	37 007 524,15
Муниципальная программа "Развитие сети образовательных организаций города Перми"	200	000 0701 0800000000 000	167 712 608,36	152 335 921,86	15 376 686,50
Подпрограмма "Развитие сети дошкольных образовательных организаций города Перми"	200	000 0701 0810000000 000	94 077 034,51	82 359 142,76	11 717 891,75
Основное мероприятие "Капитальные вложения в объекты недвижимого имущества муниципальной собственности в сфере дошкольного образования"	200	000 0701 0810100000 000	84 710 374,08	75 177 584,00	9 532 790,08
Строительство здания для размещения дошкольного образовательного учреждения по ул. Евгения Пермяка, 8а	200	000 0701 0810141600 000	4 100 192,61	4 100 192,61	-
Капитальные вложения в объекты государственной (муниципальной) собственности	200	000 0701 0810141600 400	4 100 192,61	4 100 192,61	-
Бюджетные инвестиции	200	000 0701 0810141600 410	35 668,61	35 668,61	-
Бюджетные инвестиции в объекты капитального строительства государственной (муниципальной) собственности	200	000 0701 0810141600 414	35 668,61	35 668,61	-
Субсидии бюджетным и автономным учреждениям, государственным (муниципальным) унитарным предприятиям на осуществление капитальных вложений в объекты капитального строительства государственной (муниципальной) собственности или приобретение объектов недвижимого имущества в государственную (муниципальную) собственность	200	000 0701 0810141600 460	4 064 524,00	4 064 524,00	-
Субсидии на осуществление капитальных вложений в объекты капитального строительства государственной (муниципальной) собственности автономным учреждениям	200	000 0701 0810141600 465	4 064 524,00	4 064 524,00	-
Строительство здания для размещения дошкольного образовательного учреждения по ул. Желябова, 16б	200	000 0701 0810141610 000	1 799 516,00	-	1 799 516,00
Капитальные вложения в объекты государственной (муниципальной) собственности	200	000 0701 0810141610 400	1 799 516,00	-	1 799 516,00
Субсидии бюджетным и автономным учреждениям, государственным (муниципальным) унитарным предприятиям на осуществление капитальных вложений в объекты капитального строительства государственной (муниципальной) собственности или приобретение объектов недвижимого имущества в государственную (муниципальную) собственность	200	000 0701 0810141610 460	1 799 516,00	-	1 799 516,00
Субсидии на осуществление капитальных вложений в объекты капитального строительства государственной (муниципальной) собственности автономным учреждениям	200	000 0701 0810141610 465	1 799 516,00	-	1 799 516,00
Строительство здания для размещения дошкольного образовательного учреждения по ул. Плеханова, 63	200	000 0701 0810141640 000	16 706 901,34	16 706 901,34	-
Капитальные вложения в объекты государственной (муниципальной) собственности	200	000 0701 0810141640 400	16 706 901,34	16 706 901,34	-
Бюджетные инвестиции	200	000 0701 0810141640 410	16 706 901,34	16 706 901,34	-
Бюджетные инвестиции в объекты капитального строительства государственной (муниципальной) собственности	200	000 0701 0810141640 414	16 706 901,34	16 706 901,34	-
Строительство здания для размещения дошкольного образовательного учреждения по ул. Байкальской, 26а	200	000 0701 0810141680 000	197 218,09	182 584,68	14 633,41
Капитальные вложения в объекты государственной (муниципальной) собственности	200	000 0701 0810141680 400	197 218,09	182 584,68	14 633,41
Бюджетные инвестиции	200	000 0701 0810141680 410	197 218,09	182 584,68	14 633,41
Бюджетные инвестиции в объекты капитального строительства государственной (муниципальной) собственности	200	000 0701 0810141680 414	197 218,09	182 584,68	14 633,41
Предоставление грантов системы образования частным образовательным организациям, индивидуальным предпринимателям, осуществляющим образовательную деятельность	200	000 0701 0810142160 000	6 420 000,00	6 420 000,00	-
Предоставление субсидий бюджетным, автономным учреждениям и иным некоммерческим организациям	200	000 0701 0810142160 600	605 170,05	605 170,05	-

Субсидии некоммерческим организациям (за исключением государственных (муниципальных) учреждений, государственных корпораций (компаний), публично-правовых компаний)	200	000 0701 0810142160 630	605 170,05	605 170,05	-
Субсидии (гранты в форме субсидий), не подлежащие казначейскому сопровождению	200	000 0701 0810142160 633	605 170,05	605 170,05	-
Иные бюджетные ассигнования	200	000 0701 0810142160 800	5 814 829,95	5 814 829,95	-
Субсидии юридическим лицам (кроме некоммерческих организаций), индивидуальным предпринимателям, физическим лицам - производителям товаров, работ, услуг	200	000 0701 0810142160 810	5 814 829,95	5 814 829,95	-
Субсидии (гранты в форме субсидий) на финансовое обеспечение затрат в связи с производством (реализацией) товаров, выполнением работ, оказанием услуг, не подлежащие казначейскому сопровождению	200	000 0701 0810142160 813	5 814 829,95	5 814 829,95	-
Строительство здания для размещения дошкольного образовательного учреждения МАДОУ "Легополис" г. Перми, в квартале, ограниченном улицами Хабаровской, Ветлужской, Заречной, Красноводской	200	000 0701 0810143350 000	15 000,00	10 000,00	5 000,00
Капитальные вложения в объекты государственной (муниципальной) собственности	200	000 0701 0810143350 400	15 000,00	10 000,00	5 000,00
Бюджетные инвестиции	200	000 0701 0810143350 410	15 000,00	10 000,00	5 000,00
Бюджетные инвестиции в объекты капитального строительства государственной (муниципальной) собственности	200	000 0701 0810143350 414	15 000,00	10 000,00	5 000,00
Строительство (реконструкция) объектов общественной инфраструктуры муниципального значения, приобретение объектов недвижимого имущества в муниципальную собственность для создания новых мест в общеобразовательных учреждениях и дополнительных мест для детей дошкольного возраста	200	000 0701 08101SH070 000	55 471 545,83	47 757 905,16	7 713 640,67
Капитальные вложения в объекты государственной (муниципальной) собственности	200	000 0701 08101SH070 400	55 471 545,83	47 757 905,16	7 713 640,67
Бюджетные инвестиции	200	000 0701 08101SH070 410	48 598 794,72	47 757 905,16	840 889,56
Бюджетные инвестиции в объекты капитального строительства государственной (муниципальной) собственности	200	000 0701 08101SH070 414	48 598 794,72	47 757 905,16	840 889,56
Субсидии бюджетным и автономным учреждениям, государственным (муниципальным) унитарным предприятиям на осуществление капитальных вложений в объекты капитального строительства государственной (муниципальной) собственности или приобретение объектов недвижимого имущества в государственную (муниципальную) собственность	200	000 0701 08101SH070 460	6 872 751,11	-	6 872 751,11
Субсидии на осуществление капитальных вложений в объекты капитального строительства государственной (муниципальной) собственности автономным учреждениям	200	000 0701 08101SH070 465	6 872 751,11	-	6 872 751,11
Строительство (реконструкция) объектов общественной инфраструктуры муниципального значения, приобретение объектов недвижимого имущества в муниципальную собственность для создания новых мест в общеобразовательных учреждениях и дополнительных мест для детей дошкольного возраста - строительство здания для размещения дошкольного образовательного учреждения по ул. Желябова, 16б	200	000 0701 08101SH072 000	0,21	0,21	-
Капитальные вложения в объекты государственной (муниципальной) собственности	200	000 0701 08101SH072 400	0,21	0,21	-
Бюджетные инвестиции	200	000 0701 08101SH072 410	0,21	0,21	-
Бюджетные инвестиции в объекты капитального строительства государственной (муниципальной) собственности	200	000 0701 08101SH072 414	0,21	0,21	-
Основное мероприятие "Федеральный проект "Содействие занятости женщин – создание условий дошкольного образования для детей в возрасте до трех лет"	200	000 0701 081P200000 000	9 366 660,43	7 181 558,76	2 185 101,67
Создание дополнительных мест для детей в возрасте от 1,5 до 3 лет в образовательных организациях, осуществляющих образовательную деятельность по образовательным программам дошкольного образования	200	000 0701 081P252320 000	9 366 660,43	7 181 558,76	2 185 101,67
Капитальные вложения в объекты государственной (муниципальной) собственности	200	000 0701 081P252320 400	9 366 660,43	7 181 558,76	2 185 101,67
Бюджетные инвестиции	200	000 0701 081P252320 410	9 366 660,43	7 181 558,76	2 185 101,67

Бюджетные инвестиции в объекты капитального строительства государственной (муниципальной) собственности	200	000 0701 081P252320 414	9 366 660,43	7 181 558,76	2 185 101,67
Подпрограмма "Приведение имущественных комплексов муниципальных образовательных организаций города Перми в нормативное состояние"	200	000 0701 0830000000 000	73 635 573,85	69 976 779,10	3 658 794,75
Основное мероприятие "Восстановление дошкольных образовательных организаций, закрытых на капитальный ремонт, ранее перепрофилированных групп в дошкольных образовательных организациях"	200	000 0701 0830100000 000	42 555 524,00	41 045 000,00	1 510 524,00
Проведение ремонтных работ восстанавливаемых дошкольных образовательных организаций	200	000 0701 0830123460 000	42 555 524,00	41 045 000,00	1 510 524,00
Предоставление субсидий бюджетным, автономным учреждениям и иным некоммерческим организациям	200	000 0701 0830123460 600	42 555 524,00	41 045 000,00	1 510 524,00
Субсидии автономным учреждениям	200	000 0701 0830123460 620	42 555 524,00	41 045 000,00	1 510 524,00
Субсидии автономным учреждениям на иные цели	200	000 0701 0830123460 622	42 555 524,00	41 045 000,00	1 510 524,00
Основное мероприятие "Приведение имущественных комплексов образовательных организаций в соответствие с требованиями действующего законодательства"	200	000 0701 0830200000 000	25 600 749,85	24 115 370,14	1 485 379,71
Взносы на капитальный ремонт общего имущества в многоквартирных домах	200	000 0701 0830201070 000	299 220,85	187 070,14	112 150,71
Предоставление субсидий бюджетным, автономным учреждениям и иным некоммерческим организациям	200	000 0701 0830201070 600	299 220,85	187 070,14	112 150,71
Субсидии автономным учреждениям	200	000 0701 0830201070 620	299 220,85	187 070,14	112 150,71
Субсидии автономным учреждениям на иные цели	200	000 0701 0830201070 622	299 220,85	187 070,14	112 150,71
Приведение в нормативное состояние имущественных комплексов образовательных организаций	200	000 0701 0830223470 000	21 401 529,00	20 028 300,00	1 373 229,00
Предоставление субсидий бюджетным, автономным учреждениям и иным некоммерческим организациям	200	000 0701 0830223470 600	21 401 529,00	20 028 300,00	1 373 229,00
Субсидии автономным учреждениям	200	000 0701 0830223470 620	21 401 529,00	20 028 300,00	1 373 229,00
Субсидии автономным учреждениям на иные цели	200	000 0701 0830223470 622	21 401 529,00	20 028 300,00	1 373 229,00
Оснащение оборудованием образовательных организаций, реализующих программы дошкольного образования, в соответствии с требованиями федерального государственного образовательного стандарта дошкольного образования	200	000 0701 083022H420 000	3 900 000,00	3 900 000,00	-
Предоставление субсидий бюджетным, автономным учреждениям и иным некоммерческим организациям	200	000 0701 083022H420 600	3 900 000,00	3 900 000,00	-
Субсидии автономным учреждениям	200	000 0701 083022H420 620	3 900 000,00	3 900 000,00	-
Субсидии автономным учреждениям на иные цели	200	000 0701 083022H420 622	3 900 000,00	3 900 000,00	-
Основное мероприятие "Приобретение и оснащение оборудованием, средствами обучения и воспитания, мебелью, инвентарем вновь созданных мест для обучающихся"	200	000 0701 0830300000 000	5 479 300,00	4 816 408,96	662 891,04
Оснащение вновь вводимых в эксплуатацию зданий для размещения образовательных организаций	200	000 0701 0830323490 000	4 279 300,00	3 616 408,96	662 891,04
Предоставление субсидий бюджетным, автономным учреждениям и иным некоммерческим организациям	200	000 0701 0830323490 600	4 279 300,00	3 616 408,96	662 891,04
Субсидии автономным учреждениям	200	000 0701 0830323490 620	4 279 300,00	3 616 408,96	662 891,04
Субсидии автономным учреждениям на иные цели	200	000 0701 0830323490 622	4 279 300,00	3 616 408,96	662 891,04
Оснащение оборудованием образовательных организаций, реализующих программы дошкольного образования, в соответствии с требованиями федерального государственного образовательного стандарта дошкольного образования	200	000 0701 083032H420 000	1 200 000,00	1 200 000,00	-
Предоставление субсидий бюджетным, автономным учреждениям и иным некоммерческим организациям	200	000 0701 083032H420 600	1 200 000,00	1 200 000,00	-
Субсидии автономным учреждениям	200	000 0701 083032H420 620	1 200 000,00	1 200 000,00	-
Субсидии автономным учреждениям на иные цели	200	000 0701 083032H420 622	1 200 000,00	1 200 000,00	-
Общее образование	200	000 0702 0000000000 000	8 672 028 005,32	5 759 059 662,43	2 912 968 342,89
Муниципальная программа "Общественное согласие"	200	000 0702 0100000000 000	2 666 400,00	2 666 400,00	-
Подпрограмма "Вовлечение граждан в местное самоуправление"	200	000 0702 0110000000 000	2 666 400,00	2 666 400,00	-
Основное мероприятие "Формирование благоприятных условий для поддержки и развития социально ориентированных некоммерческих организаций на территории города Перми"	200	000 0702 0110100000 000	2 666 400,00	2 666 400,00	-
Софинансирование проектов инициативного бюджетирования	200	000 0702 011012P080 000	2 666 400,00	2 666 400,00	-
Предоставление субсидий бюджетным, автономным учреждениям и иным некоммерческим организациям	200	000 0702 011012P080 600	2 666 400,00	2 666 400,00	-
Субсидии автономным учреждениям	200	000 0702 011012P080 620	2 666 400,00	2 666 400,00	-

Субсидии автономным учреждениям на иные цели	200	000 0702 011012P080 622	2 666 400,00	2 666 400,00	-
Муниципальная программа "Социальная поддержка и обеспечение семейного благополучия населения города Перми"	200	000 0702 0600000000 000	16 805 800,00	314 600,00	16 491 200,00
Подпрограмма "Создание безбарьерной среды для маломобильных граждан"	200	000 0702 0620000000 000	16 805 800,00	314 600,00	16 491 200,00
Основное мероприятие "Оборудование объектов социальной инфраструктуры средствами беспрепятственного доступа, обеспечение информационной доступности для инвалидов и иных маломобильных групп населения"	200	000 0702 0620100000 000	16 805 800,00	314 600,00	16 491 200,00
Оборудование зданий муниципальных учреждений средствами беспрепятственного доступа	200	000 0702 0620123570 000	16 805 800,00	314 600,00	16 491 200,00
Предоставление субсидий бюджетным, автономным учреждениям и иным некоммерческим организациям	200	000 0702 0620123570 600	16 805 800,00	314 600,00	16 491 200,00
Субсидии бюджетным учреждениям	200	000 0702 0620123570 610	8 252 668,00	-	8 252 668,00
Субсидии бюджетным учреждениям на иные цели	200	000 0702 0620123570 612	8 252 668,00	-	8 252 668,00
Субсидии автономным учреждениям	200	000 0702 0620123570 620	8 553 132,00	314 600,00	8 238 532,00
Субсидии автономным учреждениям на иные цели	200	000 0702 0620123570 622	8 553 132,00	314 600,00	8 238 532,00
Муниципальная программа "Доступное и качественное образование"	200	000 0702 0700000000 000	7 108 974 924,75	5 042 042 179,14	2 066 932 745,61
Подпрограмма "Обеспечение доступного и качественного общего образования"	200	000 0702 0720000000 000	7 057 602 524,75	5 009 740 531,13	2 047 861 993,62
Основное мероприятие "Оказание услуг на получение общедоступного бесплатного дошкольного, начального общего, основного общего, среднего общего образования"	200	000 0702 0720100000 000	964 794 732,00	683 688 206,09	281 106 525,91
Обеспечение деятельности (оказание услуг, выполнение работ) муниципальных учреждений (организаций)	200	000 0702 0720100590 000	954 232 132,00	677 229 146,09	277 002 985,91
Предоставление субсидий бюджетным, автономным учреждениям и иным некоммерческим организациям	200	000 0702 0720100590 600	954 232 132,00	677 229 146,09	277 002 985,91
Субсидии бюджетным учреждениям	200	000 0702 0720100590 610	34 514 957,95	21 554 535,83	12 960 422,12
Субсидии бюджетным учреждениям на финансовое обеспечение государственного (муниципального) задания на оказание государственных (муниципальных) услуг (выполнение работ)	200	000 0702 0720100590 611	34 514 957,95	21 554 535,83	12 960 422,12
Субсидии автономным учреждениям	200	000 0702 0720100590 620	919 717 174,05	655 674 610,26	264 042 563,79
Субсидии автономным учреждениям на финансовое обеспечение государственного (муниципального) задания на оказание государственных (муниципальных) услуг (выполнение работ)	200	000 0702 0720100590 621	919 717 174,05	655 674 610,26	264 042 563,79
Целевые субсидии организациям образования на аренду имущественных комплексов общеобразовательных учреждений	200	000 0702 0720100610 000	7 462 500,00	4 974 990,00	2 487 510,00
Предоставление субсидий бюджетным, автономным учреждениям и иным некоммерческим организациям	200	000 0702 0720100610 600	7 462 500,00	4 974 990,00	2 487 510,00
Субсидии автономным учреждениям	200	000 0702 0720100610 620	7 462 500,00	4 974 990,00	2 487 510,00
Субсидии автономным учреждениям на иные цели	200	000 0702 0720100610 622	7 462 500,00	4 974 990,00	2 487 510,00
Целевая субсидия на организацию подвоза учащихся	200	000 0702 0720100690 000	3 100 100,00	1 484 070,00	1 616 030,00
Предоставление субсидий бюджетным, автономным учреждениям и иным некоммерческим организациям	200	000 0702 0720100690 600	3 100 100,00	1 484 070,00	1 616 030,00
Субсидии автономным учреждениям	200	000 0702 0720100690 620	3 100 100,00	1 484 070,00	1 616 030,00
Субсидии автономным учреждениям на иные цели	200	000 0702 0720100690 622	3 100 100,00	1 484 070,00	1 616 030,00
Основное мероприятие "Предоставление общего (начального, основного, среднего) образования в общеобразовательных организациях"	200	000 0702 0720200000 000	6 092 807 792,75	4 326 052 325,04	1 766 755 467,71
Единая субвенция на выполнение отдельных государственных полномочий в сфере образования	200	000 0702 072022H020 000	4 768 001 685,75	3 517 785 190,22	1 250 216 495,53
Предоставление субсидий бюджетным, автономным учреждениям и иным некоммерческим организациям	200	000 0702 072022H020 600	4 768 001 685,75	3 517 785 190,22	1 250 216 495,53
Субсидии бюджетным учреждениям	200	000 0702 072022H020 610	182 408 473,23	131 676 965,06	50 731 508,17
Субсидии бюджетным учреждениям на финансовое обеспечение государственного (муниципального) задания на оказание государственных (муниципальных) услуг (выполнение работ)	200	000 0702 072022H020 611	171 672 010,13	123 958 615,06	47 713 395,07
Субсидии бюджетным учреждениям на иные цели	200	000 0702 072022H020 612	10 736 463,10	7 718 350,00	3 018 113,10
Субсидии автономным учреждениям	200	000 0702 072022H020 620	4 585 593 212,52	3 386 108 225,16	1 199 484 987,36
Субсидии автономным учреждениям на финансовое обеспечение государственного (муниципального) задания на оказание государственных (муниципальных) услуг (выполнение работ)	200	000 0702 072022H020 621	4 292 427 912,67	3 165 017 567,94	1 127 410 344,73
Субсидии автономным учреждениям на иные цели	200	000 0702 072022H020 622	293 165 299,85	221 090 657,22	72 074 642,63

Ежемесячное денежное вознаграждение за классное руководство педагогическим работникам государственных и муниципальных общеобразовательных организаций	200	000 0702 0720253030 000	471 559 700,00	306 083 610,00	165 476 090,00
Предоставление субсидий бюджетным, автономным учреждениям и иным некоммерческим организациям	200	000 0702 0720253030 600	471 559 700,00	306 083 610,00	165 476 090,00
Субсидии бюджетным учреждениям	200	000 0702 0720253030 610	15 537 387,16	9 323 045,20	6 214 341,96
Субсидии бюджетным учреждениям на иные цели	200	000 0702 0720253030 612	15 537 387,16	9 323 045,20	6 214 341,96
Субсидии автономным учреждениям	200	000 0702 0720253030 620	456 022 312,84	296 760 564,80	159 261 748,04
Субсидии автономным учреждениям на иные цели	200	000 0702 0720253030 622	456 022 312,84	296 760 564,80	159 261 748,04
Организация бесплатного горячего питания обучающихся, получающих начальное общее образование в государственных и муниципальных образовательных организациях	200	000 0702 07202L3040 000	800 819 250,00	463 522 707,82	337 296 542,18
Предоставление субсидий бюджетным, автономным учреждениям и иным некоммерческим организациям	200	000 0702 07202L3040 600	800 819 250,00	463 522 707,82	337 296 542,18
Субсидии бюджетным учреждениям	200	000 0702 07202L3040 610	12 471 965,00	7 787 031,00	4 684 934,00
Субсидии бюджетным учреждениям на иные цели	200	000 0702 07202L3040 612	12 471 965,00	7 787 031,00	4 684 934,00
Субсидии автономным учреждениям	200	000 0702 07202L3040 620	788 347 285,00	455 735 676,82	332 611 608,18
Субсидии автономным учреждениям на иные цели	200	000 0702 07202L3040 622	788 347 285,00	455 735 676,82	332 611 608,18
Организация предоставления общедоступного и бесплатного дошкольного, начального общего, основного общего, среднего общего образования обучающимся с ограниченными возможностями здоровья в отдельных муниципальных общеобразовательных учреждениях, осуществляющих образовательную деятельность по адаптированным основным общеобразовательным программам, в муниципальных общеобразовательных учреждениях со специальным наименованием "специальное учебно-воспитательное учреждение" и муниципальных санаторных общеобразовательных учреждениях	200	000 0702 07202SH040 000	52 427 157,00	38 660 817,00	13 766 340,00
Предоставление субсидий бюджетным, автономным учреждениям и иным некоммерческим организациям	200	000 0702 07202SH040 600	52 427 157,00	38 660 817,00	13 766 340,00
Субсидии бюджетным учреждениям	200	000 0702 07202SH040 610	9 988 297,68	7 749 438,00	2 238 859,68
Субсидии бюджетным учреждениям на финансовое обеспечение государственного (муниципального) задания на оказание государственных (муниципальных) услуг (выполнение работ)	200	000 0702 07202SH040 611	9 988 297,68	7 749 438,00	2 238 859,68
Субсидии автономным учреждениям	200	000 0702 07202SH040 620	42 438 859,32	30 911 379,00	11 527 480,32
Субсидии автономным учреждениям на финансовое обеспечение государственного (муниципального) задания на оказание государственных (муниципальных) услуг (выполнение работ)	200	000 0702 07202SH040 621	42 438 859,32	30 911 379,00	11 527 480,32
Подпрограмма "Развитие негосударственного сектора в сфере образования"	200	000 0702 0750000000 000	51 372 400,00	32 301 648,01	19 070 751,99
Основное мероприятие "Оказание услуг частными организациями, осуществляющими образовательную деятельность"	200	000 0702 0750100000 000	3 948 900,00	2 835 004,98	1 113 895,02
Субсидии частным организациям, осуществляющим общеобразовательную деятельность	200	000 0702 0750170050 000	3 948 900,00	2 835 004,98	1 113 895,02
Предоставление субсидий бюджетным, автономным учреждениям и иным некоммерческим организациям	200	000 0702 0750170050 600	3 948 900,00	2 835 004,98	1 113 895,02
Субсидии некоммерческим организациям (за исключением государственных (муниципальных) учреждений, государственных корпораций (компаний), публично-правовых компаний)	200	000 0702 0750170050 630	3 948 900,00	2 835 004,98	1 113 895,02
Субсидии на возмещение недополученных доходов и (или) возмещение фактически понесенных затрат	200	000 0702 0750170050 631	3 948 900,00	2 835 004,98	1 113 895,02
Основное мероприятие "Предоставление дошкольного, начального общего, основного общего, среднего общего образования в частных организациях, осуществляющих образовательную деятельность по имеющим государственную аккредитацию основным общеобразовательным программам"	200	000 0702 0750200000 000	47 423 500,00	29 466 643,03	17 956 856,97
Единая субвенция на выполнение отдельных государственных полномочий в сфере образования	200	000 0702 075022H020 000	47 423 500,00	29 466 643,03	17 956 856,97
Предоставление субсидий бюджетным, автономным учреждениям и иным некоммерческим организациям	200	000 0702 075022H020 600	47 423 500,00	29 466 643,03	17 956 856,97
Субсидии некоммерческим организациям (за исключением государственных (муниципальных) учреждений, государственных корпораций (компаний), публично-правовых компаний)	200	000 0702 075022H020 630	47 423 500,00	29 466 643,03	17 956 856,97

Субсидии на возмещение недополученных доходов и (или) возмещение фактически понесенных затрат	200	000 0702 075022H020 631	47 423 500,00	29 466 643,03	17 956 856,97
Муниципальная программа “Развитие сети образовательных организаций города Перми”	200	000 0702 0800000000 000	1 543 580 880,57	714 036 483,29	829 544 397,28
Подпрограмма “Развитие сети муниципальных организаций города Перми общего и дополнительного образования”	200	000 0702 0820000000 000	1 107 726 000,34	531 138 488,80	576 587 511,54
Основное мероприятие “Капитальные вложения в объекты муниципальных общеобразовательных организаций и организаций дополнительного образования”	200	000 0702 0820100000 000	492 974 746,80	202 422 731,26	290 552 015,54
Реконструкция здания под размещение общеобразовательной организации по ул. Целинной, 15	200	000 0702 0820141160 000	101 536 911,79	10 915 609,95	90 621 301,84
Капитальные вложения в объекты государственной (муниципальной) собственности	200	000 0702 0820141160 400	101 536 911,79	10 915 609,95	90 621 301,84
Бюджетные инвестиции	200	000 0702 0820141160 410	101 536 911,79	10 915 609,95	90 621 301,84
Бюджетные инвестиции в объекты капитального строительства государственной (муниципальной) собственности	200	000 0702 0820141160 414	101 536 911,79	10 915 609,95	90 621 301,84
Реконструкция здания МАОУ “СОШ № 93” г. Перми (пристройка нового корпуса)	200	000 0702 0820141590 000	1 093 998,47	1 093 998,47	-
Закупка товаров, работ и услуг для обеспечения государственных (муниципальных) нужд	200	000 0702 0820141590 200	1 093 998,47	1 093 998,47	-
Иные закупки товаров, работ и услуг для обеспечения государственных (муниципальных) нужд	200	000 0702 0820141590 240	1 093 998,47	1 093 998,47	-
Прочая закупка товаров, работ и услуг	200	000 0702 0820141590 244	1 093 998,47	1 093 998,47	-
Реконструкция здания МАОУ “Гимназия № 17” г. Перми (пристройка нового корпуса)	200	000 0702 0820142110 000	24 263 554,21	23 804 959,56	458 594,65
Капитальные вложения в объекты государственной (муниципальной) собственности	200	000 0702 0820142110 400	24 263 554,21	23 804 959,56	458 594,65
Бюджетные инвестиции	200	000 0702 0820142110 410	24 263 554,21	23 804 959,56	458 594,65
Бюджетные инвестиции в объекты капитального строительства государственной (муниципальной) собственности	200	000 0702 0820142110 414	24 263 554,21	23 804 959,56	458 594,65
Сохранение объекта культурного наследия “Здание, где Е.П. Серебренниковой (Солониной) было основано училище для слепых детей” с пристроями по ул. Сибирской, 80 в г. Перми при проведении реставрации и его приспособления для современного использования (размещения МАОУ “СОШ № 22” г. Перми)	200	000 0702 0820142630 000	8 887 825,87	-	8 887 825,87
Капитальные вложения в объекты государственной (муниципальной) собственности	200	000 0702 0820142630 400	8 887 825,87	-	8 887 825,87
Бюджетные инвестиции	200	000 0702 0820142630 410	8 887 825,87	-	8 887 825,87
Бюджетные инвестиции в объекты капитального строительства государственной (муниципальной) собственности	200	000 0702 0820142630 414	8 887 825,87	-	8 887 825,87
Здание для муниципального автономного общеобразовательного учреждения с углублённым изучением математики и английского языка “Школа дизайна “Точка” г. Перми в микрорайоне Красные Казармы Свердловского района города Перми	200	000 0702 0820143250 000	69 106 292,00	-	69 106 292,00
Капитальные вложения в объекты государственной (муниципальной) собственности	200	000 0702 0820143250 400	69 106 292,00	-	69 106 292,00
Субсидии бюджетным и автономным учреждениям, государственным (муниципальным) унитарным предприятиям на осуществление капитальных вложений в объекты капитального строительства государственной (муниципальной) собственности или приобретение объектов недвижимого имущества в государственную (муниципальную) собственность	200	000 0702 0820143250 460	69 106 292,00	-	69 106 292,00
Субсидии на осуществление капитальных вложений в объекты капитального строительства государственной (муниципальной) собственности автономным учреждениям	200	000 0702 0820143250 465	69 106 292,00	-	69 106 292,00
Строительство (реконструкция) объектов общественной инфраструктуры муниципального значения, приобретение объектов недвижимого имущества в муниципальную собственность для создания новых мест в общеобразовательных учреждениях и дополнительных мест для детей дошкольного возраста	200	000 0702 08201SH070 000	161 989 830,79	70 951 877,74	91 037 953,05
Капитальные вложения в объекты государственной (муниципальной) собственности	200	000 0702 08201SH070 400	161 989 830,79	70 951 877,74	91 037 953,05
Бюджетные инвестиции	200	000 0702 08201SH070 410	148 224 630,79	70 951 877,74	77 272 753,05

Бюджетные инвестиции в объекты капитального строительства государственной (муниципальной) собственности	200	000 0702 08201SH070 414	148 224 630,79	70 951 877,74	77 272 753,05
Субсидии бюджетным и автономным учреждениям, государственным (муниципальным) унитарным предприятиям на осуществление капитальных вложений в объекты капитального строительства государственной (муниципальной) собственности или приобретение объектов недвижимого имущества в государственную (муниципальную) собственность	200	000 0702 08201SH070 460	13 765 200,00	-	13 765 200,00
Субсидии на осуществление капитальных вложений в объекты капитального строительства государственной (муниципальной) собственности автономным учреждениям	200	000 0702 08201SH070 465	13 765 200,00	-	13 765 200,00
Строительство (реконструкция) объектов общественной инфраструктуры муниципального значения, приобретение объектов недвижимого имущества в муниципальную собственность для создания новых мест в общеобразовательных учреждениях и дополнительных мест для детей дошкольного возраста - реконструкция здания МАОУ "СОШ № 93" г. Перми (пристройка нового корпуса)	200	000 0702 08201SH071 000	25 870 698,38	15 130 963,38	10 739 735,00
Капитальные вложения в объекты государственной (муниципальной) собственности	200	000 0702 08201SH071 400	25 870 698,38	15 130 963,38	10 739 735,00
Бюджетные инвестиции	200	000 0702 08201SH071 410	2 429 135,38	2 429 135,38	-
Бюджетные инвестиции в объекты капитального строительства государственной (муниципальной) собственности	200	000 0702 08201SH071 414	2 429 135,38	2 429 135,38	-
Субсидии бюджетным и автономным учреждениям, государственным (муниципальным) унитарным предприятиям на осуществление капитальных вложений в объекты капитального строительства государственной (муниципальной) собственности или приобретение объектов недвижимого имущества в государственную (муниципальную) собственность	200	000 0702 08201SH071 460	23 441 563,00	12 701 828,00	10 739 735,00
Субсидии на осуществление капитальных вложений в объекты капитального строительства государственной (муниципальной) собственности автономным учреждениям	200	000 0702 08201SH071 465	23 441 563,00	12 701 828,00	10 739 735,00
Строительство (реконструкция) объектов общественной инфраструктуры муниципального значения, приобретение объектов недвижимого имущества в муниципальную собственность для создания новых мест в общеобразовательных учреждениях и дополнительных мест для детей дошкольного возраста - строительство здания общеобразовательного учреждения по ул. Юнг Прикамья, 3	200	000 0702 08201SH072 000	22 833 506,29	20 108 666,76	2 724 839,53
Капитальные вложения в объекты государственной (муниципальной) собственности	200	000 0702 08201SH072 400	22 833 506,29	20 108 666,76	2 724 839,53
Бюджетные инвестиции	200	000 0702 08201SH072 410	22 833 506,29	20 108 666,76	2 724 839,53
Бюджетные инвестиции в объекты капитального строительства государственной (муниципальной) собственности	200	000 0702 08201SH072 414	22 833 506,29	20 108 666,76	2 724 839,53
Строительство (реконструкция) объектов общественной инфраструктуры муниципального значения, приобретение объектов недвижимого имущества в муниципальную собственность для создания новых мест в общеобразовательных учреждениях и дополнительных мест для детей дошкольного возраста - реконструкция здания МАОУ "Гимназия № 17" г. Перми (пристройка нового корпуса)	200	000 0702 08201SH074 000	54 277 017,00	51 056 116,66	3 220 900,34
Капитальные вложения в объекты государственной (муниципальной) собственности	200	000 0702 08201SH074 400	54 277 017,00	51 056 116,66	3 220 900,34
Бюджетные инвестиции	200	000 0702 08201SH074 410	54 277 017,00	51 056 116,66	3 220 900,34
Бюджетные инвестиции в объекты капитального строительства государственной (муниципальной) собственности	200	000 0702 08201SH074 414	54 277 017,00	51 056 116,66	3 220 900,34

Строительство (реконструкция) объектов общественной инфраструктуры муниципального значения, приобретение объектов недвижимого имущества в муниципальную собственность для создания новых мест в общеобразовательных учреждениях и дополнительных мест для детей дошкольного возраста - строительство нового корпуса здания МАОУ "СОШ № 82" г. Перми	200	000 0702 08201SH076 000	10 013 346,00	1 412 346,65	8 600 999,35
Капитальные вложения в объекты государственной (муниципальной) собственности	200	000 0702 08201SH076 400	10 013 346,00	1 412 346,65	8 600 999,35
Бюджетные инвестиции	200	000 0702 08201SH076 410	10 013 346,00	1 412 346,65	8 600 999,35
Бюджетные инвестиции в объекты капитального строительства государственной (муниципальной) собственности	200	000 0702 08201SH076 414	10 013 346,00	1 412 346,65	8 600 999,35
Строительство (реконструкция) объектов общественной инфраструктуры муниципального значения, приобретение объектов недвижимого имущества в муниципальную собственность для создания новых мест в общеобразовательных учреждениях и дополнительных мест для детей дошкольного возраста - строительство нового корпуса МАОУ "Техно-школа имени лётчика-космонавта СССР, дважды Героя Советского Союза В. П. Савиных" г. Перми	200	000 0702 08201SH077 000	13 101 766,00	7 948 192,09	5 153 573,91
Капитальные вложения в объекты государственной (муниципальной) собственности	200	000 0702 08201SH077 400	13 101 766,00	7 948 192,09	5 153 573,91
Бюджетные инвестиции	200	000 0702 08201SH077 410	13 101 766,00	7 948 192,09	5 153 573,91
Бюджетные инвестиции в объекты капитального строительства государственной (муниципальной) собственности	200	000 0702 08201SH077 414	13 101 766,00	7 948 192,09	5 153 573,91
Основное мероприятие "Капитальные вложения в спортивные объекты муниципальных общеобразовательных организаций города Перми"	200	000 0702 0820200000 000	60 789 964,00	11 641 100,00	49 148 864,00
Строительство (реконструкция) стадионов, межшкольных стадионов, спортивных площадок и иных спортивных объектов	200	000 0702 082022Ф230 000	29 220 000,00	-	29 220 000,00
Капитальные вложения в объекты государственной (муниципальной) собственности	200	000 0702 082022Ф230 400	29 220 000,00	-	29 220 000,00
Субсидии бюджетным и автономным учреждениям, государственным (муниципальным) унитарным предприятиям на осуществление капитальных вложений в объекты капитального строительства государственной (муниципальной) собственности или приобретение объектов недвижимого имущества в государственную (муниципальную) собственность	200	000 0702 082022Ф230 460	29 220 000,00	-	29 220 000,00
Субсидии на осуществление капитальных вложений в объекты капитального строительства государственной (муниципальной) собственности автономным учреждениям	200	000 0702 082022Ф230 465	29 220 000,00	-	29 220 000,00
Строительство спортивной площадки МАОУ "Многопрофильная школа "Приоритет" г. Перми по ул.Голева, 8	200	000 0702 0820241760 000	6 854 518,00	6 604 700,00	249 818,00
Капитальные вложения в объекты государственной (муниципальной) собственности	200	000 0702 0820241760 400	6 854 518,00	6 604 700,00	249 818,00
Субсидии бюджетным и автономным учреждениям, государственным (муниципальным) унитарным предприятиям на осуществление капитальных вложений в объекты капитального строительства государственной (муниципальной) собственности или приобретение объектов недвижимого имущества в государственную (муниципальную) собственность	200	000 0702 0820241760 460	6 854 518,00	6 604 700,00	249 818,00
Субсидии на осуществление капитальных вложений в объекты капитального строительства государственной (муниципальной) собственности автономным учреждениям	200	000 0702 0820241760 465	6 854 518,00	6 604 700,00	249 818,00
Строительство спортивной площадки МАОУ "СОШ № 131" г. Перми	200	000 0702 0820241960 000	6 712 040,00	5 036 400,00	1 675 640,00
Капитальные вложения в объекты государственной (муниципальной) собственности	200	000 0702 0820241960 400	6 712 040,00	5 036 400,00	1 675 640,00

Субсидии бюджетным и автономным учреждениям, государственным (муниципальным) унитарным предприятиям на осуществление капитальных вложений в объекты капитального строительства государственной (муниципальной) собственности или приобретение объектов недвижимого имущества в государственную (муниципальную) собственность	200	000 0702 0820241960 460	6 712 040,00	5 036 400,00	1 675 640,00
Субсидии на осуществление капитальных вложений в объекты капитального строительства государственной (муниципальной) собственности автономным учреждениям	200	000 0702 0820241960 465	6 712 040,00	5 036 400,00	1 675 640,00
Строительство спортивной площадки МАОУ “Лицей №3” г. Перми по ул.Архитектора Свизева,17	200	000 0702 0820243300 000	18 003 406,00	-	18 003 406,00
Капитальные вложения в объекты государственной (муниципальной) собственности	200	000 0702 0820243300 400	18 003 406,00	-	18 003 406,00
Субсидии бюджетным и автономным учреждениям, государственным (муниципальным) унитарным предприятиям на осуществление капитальных вложений в объекты капитального строительства государственной (муниципальной) собственности или приобретение объектов недвижимого имущества в государственную (муниципальную) собственность	200	000 0702 0820243300 460	18 003 406,00	-	18 003 406,00
Субсидии на осуществление капитальных вложений в объекты капитального строительства государственной (муниципальной) собственности автономным учреждениям	200	000 0702 0820243300 465	18 003 406,00	-	18 003 406,00
Основное мероприятие “Федеральный проект “Современная школа”	200	000 0702 082E100000 000	553 961 289,54	317 074 657,54	236 886 632,00
Создание новых мест в общеобразовательных организациях в связи с ростом числа обучающихся, вызванным демографическим фактором	200	000 0702 082E153050 000	236 886 632,00	-	236 886 632,00
Капитальные вложения в объекты государственной (муниципальной) собственности	200	000 0702 082E153050 400	236 886 632,00	-	236 886 632,00
Бюджетные инвестиции	200	000 0702 082E153050 410	236 886 632,00	-	236 886 632,00
Бюджетные инвестиции в объекты капитального строительства государственной (муниципальной) собственности	200	000 0702 082E153050 414	236 886 632,00	-	236 886 632,00
Создание новых мест в общеобразовательных организациях	200	000 0702 082E155200 000	317 074 657,54	317 074 657,54	-
Капитальные вложения в объекты государственной (муниципальной) собственности	200	000 0702 082E155200 400	317 074 657,54	317 074 657,54	-
Бюджетные инвестиции	200	000 0702 082E155200 410	317 074 657,54	317 074 657,54	-
Бюджетные инвестиции в объекты капитального строительства государственной (муниципальной) собственности	200	000 0702 082E155200 414	317 074 657,54	317 074 657,54	-
Подпрограмма “Приведение имущественных комплексов муниципальных образовательных организаций города Перми в нормативное состояние”	200	000 0702 0830000000 000	435 854 880,23	182 897 994,49	252 956 885,74
Основное мероприятие “Приведение имущественных комплексов образовательных организаций в соответствие с требованиями действующего законодательства”	200	000 0702 0830200000 000	273 546 995,23	125 462 371,84	148 084 623,39
Взносы на капитальный ремонт общего имущества в многоквартирных домах	200	000 0702 0830201070 000	119 130,23	77 913,27	41 216,96
Предоставление субсидий бюджетным, автономным учреждениям и иным некоммерческим организациям	200	000 0702 0830201070 600	119 130,23	77 913,27	41 216,96
Субсидии автономным учреждениям	200	000 0702 0830201070 620	119 130,23	77 913,27	41 216,96
Субсидии автономным учреждениям на иные цели	200	000 0702 0830201070 622	119 130,23	77 913,27	41 216,96
Приведение в нормативное состояние имущественных комплексов образовательных организаций	200	000 0702 0830223470 000	273 427 865,00	125 384 458,57	148 043 406,43
Предоставление субсидий бюджетным, автономным учреждениям и иным некоммерческим организациям	200	000 0702 0830223470 600	273 427 865,00	125 384 458,57	148 043 406,43
Субсидии бюджетным учреждениям	200	000 0702 0830223470 610	1 808 044,00	1 808 044,00	-
Субсидии бюджетным учреждениям на иные цели	200	000 0702 0830223470 612	1 808 044,00	1 808 044,00	-
Субсидии автономным учреждениям	200	000 0702 0830223470 620	271 619 821,00	123 576 414,57	148 043 406,43
Субсидии автономным учреждениям на иные цели	200	000 0702 0830223470 622	271 619 821,00	123 576 414,57	148 043 406,43
Основное мероприятие “Приобретение и оснащение оборудованием, средствами обучения и воспитания, мебелью, инвентарем вновь созданных мест для обучающихся”	200	000 0702 0830300000 000	141 042 600,00	36 170 337,65	104 872 262,35
Оснащение вновь вводимых в эксплуатацию зданий для размещения образовательных организаций	200	000 0702 0830323490 000	43 438 300,00	36 170 337,65	7 267 962,35

Предоставление субсидий бюджетным, автономным учреждениям и иным некоммерческим организациям	200	000 0702 0830323490 600	43 438 300,00	36 170 337,65	7 267 962,35
Субсидии автономным учреждениям	200	000 0702 0830323490 620	43 438 300,00	36 170 337,65	7 267 962,35
Субсидии автономным учреждениям на иные цели	200	000 0702 0830323490 622	43 438 300,00	36 170 337,65	7 267 962,35
Оснащение муниципальных общеобразовательных учреждений средствами обучения и воспитания	200	000 0702 083032H320 000	97 604 300,00	-	97 604 300,00
Предоставление субсидий бюджетным, автономным учреждениям и иным некоммерческим организациям	200	000 0702 083032H320 600	97 604 300,00	-	97 604 300,00
Субсидии автономным учреждениям	200	000 0702 083032H320 620	97 604 300,00	-	97 604 300,00
Субсидии автономным учреждениям на иные цели	200	000 0702 083032H320 622	97 604 300,00	-	97 604 300,00
Основное мероприятие "Федеральный проект "Спорт - норма жизни"	200	000 0702 083P500000 000	21 265 285,00	21 265 285,00	-
Оснащение объектов спортивной инфраструктуры спортивно-технологическим оборудованием	200	000 0702 083P552280 000	21 265 285,00	21 265 285,00	-
Предоставление субсидий бюджетным, автономным учреждениям и иным некоммерческим организациям	200	000 0702 083P552280 600	21 265 285,00	21 265 285,00	-
Субсидии автономным учреждениям	200	000 0702 083P552280 620	21 265 285,00	21 265 285,00	-
Субсидии автономным учреждениям на иные цели	200	000 0702 083P552280 622	21 265 285,00	21 265 285,00	-
Дополнительное образование детей	200	000 0703 0000000000 000	1 175 227 003,01	802 517 751,99	372 709 251,02
Муниципальная программа "Культура города Перми"	200	000 0703 0300000000 000	441 814 722,30	328 528 789,67	113 285 932,63
Подпрограмма "Приведение в нормативное состояние подведомственных учреждений департамента культуры и молодежной политики администрации города Перми"	200	000 0703 0330000000 000	20 866 944,00	18 975 612,66	1 891 331,34
Основное мероприятие "Приведение имущественных комплексов в соответствие с требованиями действующего законодательства"	200	000 0703 0330100000 000	20 866 944,00	18 975 612,66	1 891 331,34
Целевые субсидии на взносы на капитальный ремонт общего имущества в многоквартирных домах	200	000 0703 0330101070 000	338 100,00	243 013,66	95 086,34
Предоставление субсидий бюджетным, автономным учреждениям и иным некоммерческим организациям	200	000 0703 0330101070 600	338 100,00	243 013,66	95 086,34
Субсидии автономным учреждениям	200	000 0703 0330101070 620	338 100,00	243 013,66	95 086,34
Субсидии автономным учреждениям на иные цели	200	000 0703 0330101070 622	338 100,00	243 013,66	95 086,34
Выполнение предписаний надзорных органов, приведение в нормативное состояние и улучшение материально-технического обеспечения	200	000 0703 0330123560 000	15 417 184,00	13 620 939,00	1 796 245,00
Предоставление субсидий бюджетным, автономным учреждениям и иным некоммерческим организациям	200	000 0703 0330123560 600	15 417 184,00	13 620 939,00	1 796 245,00
Субсидии автономным учреждениям	200	000 0703 0330123560 620	15 417 184,00	13 620 939,00	1 796 245,00
Субсидии автономным учреждениям на иные цели	200	000 0703 0330123560 622	15 417 184,00	13 620 939,00	1 796 245,00
Подготовка и проведение празднования на федеральном уровне памятных дат субъектов Российской Федерации	200	000 0703 03301L5090 000	5 111 660,00	5 111 660,00	-
Предоставление субсидий бюджетным, автономным учреждениям и иным некоммерческим организациям	200	000 0703 03301L5090 600	5 111 660,00	5 111 660,00	-
Субсидии автономным учреждениям	200	000 0703 03301L5090 620	5 111 660,00	5 111 660,00	-
Субсидии автономным учреждениям на иные цели	200	000 0703 03301L5090 622	5 111 660,00	5 111 660,00	-
Подпрограмма "Одаренные дети города Перми"	200	000 0703 0340000000 000	420 947 778,30	309 553 177,01	111 394 601,29
Основное мероприятие "Реализация дополнительных общеобразовательных общеразвивающих и предпрофессиональных программ в области искусств"	200	000 0703 0340100000 000	420 947 778,30	309 553 177,01	111 394 601,29
Обеспечение деятельности (оказание услуг, выполнение работ) муниципальных учреждений (организаций)	200	000 0703 0340100590 000	364 971 500,00	262 299 600,00	102 671 900,00
Предоставление субсидий бюджетным, автономным учреждениям и иным некоммерческим организациям	200	000 0703 0340100590 600	364 971 500,00	262 299 600,00	102 671 900,00
Субсидии автономным учреждениям	200	000 0703 0340100590 620	364 971 500,00	262 299 600,00	102 671 900,00
Субсидии автономным учреждениям на финансовое обеспечение государственного (муниципального) задания на оказание государственных (муниципальных) услуг (выполнение работ)	200	000 0703 0340100590 621	364 971 500,00	262 299 600,00	102 671 900,00
Целевая субсидия на повышение фонда оплаты труда	200	000 0703 0340101060 000	3 556 175,00	-	3 556 175,00
Предоставление субсидий бюджетным, автономным учреждениям и иным некоммерческим организациям	200	000 0703 0340101060 600	3 556 175,00	-	3 556 175,00
Субсидии автономным учреждениям	200	000 0703 0340101060 620	3 556 175,00	-	3 556 175,00
Субсидии автономным учреждениям на иные цели	200	000 0703 0340101060 622	3 556 175,00	-	3 556 175,00
Обновление материальной базы учреждений дополнительного образования в сфере культуры в части приобретения музыкальных инструментов	200	000 0703 0340122140 000	667 125,80	667 125,80	-
Предоставление субсидий бюджетным, автономным учреждениям и иным некоммерческим организациям	200	000 0703 0340122140 600	667 125,80	667 125,80	-
Субсидии автономным учреждениям	200	000 0703 0340122140 620	667 125,80	667 125,80	-
Субсидии автономным учреждениям на иные цели	200	000 0703 0340122140 622	667 125,80	667 125,80	-

Обеспечение музыкальными инструментами, оборудованием и материалами образовательных учреждений в сфере культуры	200	000 0703 034012K160 000	36 160 106,50	36 160 106,50	-
Предоставление субсидий бюджетным, автономным учреждениям и иным некоммерческим организациям	200	000 0703 034012K160 600	36 160 106,50	36 160 106,50	-
Субсидии автономным учреждениям	200	000 0703 034012K160 620	36 160 106,50	36 160 106,50	-
Субсидии автономным учреждениям на иные цели	200	000 0703 034012K160 622	36 160 106,50	36 160 106,50	-
Предоставление мер социальной поддержки руководителям и педагогическим работникам образовательных учреждений	200	000 0703 0340182020 000	15 592 871,00	10 426 344,71	5 166 526,29
Предоставление субсидий бюджетным, автономным учреждениям и иным некоммерческим организациям	200	000 0703 0340182020 600	15 592 871,00	10 426 344,71	5 166 526,29
Субсидии автономным учреждениям	200	000 0703 0340182020 620	15 592 871,00	10 426 344,71	5 166 526,29
Субсидии автономным учреждениям на иные цели	200	000 0703 0340182020 622	15 592 871,00	10 426 344,71	5 166 526,29
Муниципальная программа "Доступное и качественное образование"	200	000 0703 0700000000 000	641 310 130,00	469 060 023,53	172 250 106,47
Подпрограмма "Обеспечение доступного и качественного дополнительного образования"	200	000 0703 0730000000 000	641 310 130,00	469 060 023,53	172 250 106,47
Основное мероприятие "Оказание услуг по реализации дополнительных образовательных программ"	200	000 0703 0730100000 000	641 310 130,00	469 060 023,53	172 250 106,47
Обеспечение деятельности (оказание услуг, выполнение работ) муниципальных учреждений (организаций)	200	000 0703 0730100590 000	618 145 903,00	454 196 750,14	163 949 152,86
Расходы на выплаты персоналу в целях обеспечения выполнения функций государственными (муниципальными) органами, казенными учреждениями, органами управления государственными внебюджетными фондами	200	000 0703 0730100590 100	10 347 218,00	6 973 316,00	3 373 902,00
Расходы на выплаты персоналу казенных учреждений	200	000 0703 0730100590 110	10 347 218,00	6 973 316,00	3 373 902,00
Фонд оплаты труда учреждений	200	000 0703 0730100590 111	7 957 872,09	5 378 490,82	2 579 381,27
Взносы по обязательному социальному страхованию на выплаты по оплате труда работников и иные выплаты работникам учреждений	200	000 0703 0730100590 119	2 389 345,91	1 594 825,18	794 520,73
Закупка товаров, работ и услуг для обеспечения государственных (муниципальных) нужд	200	000 0703 0730100590 200	1 494 120,00	1 173 579,66	320 540,34
Иные закупки товаров, работ и услуг для обеспечения государственных (муниципальных) нужд	200	000 0703 0730100590 240	1 494 120,00	1 173 579,66	320 540,34
Прочая закупка товаров, работ и услуг	200	000 0703 0730100590 244	1 278 441,45	1 034 420,05	244 021,40
Закупка энергетических ресурсов	200	000 0703 0730100590 247	215 678,55	139 159,61	76 518,94
Предоставление субсидий бюджетным, автономным учреждениям и иным некоммерческим организациям	200	000 0703 0730100590 600	606 246 865,00	446 009 379,48	160 237 485,52
Субсидии бюджетным учреждениям	200	000 0703 0730100590 610	1 147 824,00	1 001 480,00	146 344,00
Субсидии бюджетным учреждениям на финансовое обеспечение государственного (муниципального) задания на оказание государственных (муниципальных) услуг (выполнение работ)	200	000 0703 0730100590 611	1 147 824,00	1 001 480,00	146 344,00
Субсидии автономным учреждениям	200	000 0703 0730100590 620	605 099 041,00	445 007 899,48	160 091 141,52
Субсидии автономным учреждениям на финансовое обеспечение государственного (муниципального) задания на оказание государственных (муниципальных) услуг (выполнение работ)	200	000 0703 0730100590 621	605 099 041,00	445 007 899,48	160 091 141,52
Иные бюджетные ассигнования	200	000 0703 0730100590 800	57 700,00	40 475,00	17 225,00
Уплата налогов, сборов и иных платежей	200	000 0703 0730100590 850	57 700,00	40 475,00	17 225,00
Уплата налога на имущество организаций и земельного налога	200	000 0703 0730100590 851	23 400,00	17 550,00	5 850,00
Уплата прочих налогов, сборов	200	000 0703 0730100590 852	4 219,94	3 089,94	1 130,00
Уплата иных платежей	200	000 0703 0730100590 853	30 080,06	19 835,06	10 245,00
Целевые субсидии организациям образования на аренду имущественных комплексов	200	000 0703 0730100610 000	849 700,00	566 400,00	283 300,00
Предоставление субсидий бюджетным, автономным учреждениям и иным некоммерческим организациям	200	000 0703 0730100610 600	849 700,00	566 400,00	283 300,00
Субсидии автономным учреждениям	200	000 0703 0730100610 620	849 700,00	566 400,00	283 300,00
Субсидии автономным учреждениям на иные цели	200	000 0703 0730100610 622	849 700,00	566 400,00	283 300,00
Целевая субсидия на реализацию историко-культурной образовательной программы	200	000 0703 0730101000 000	2 415 052,00	1 750 500,00	664 552,00
Предоставление субсидий бюджетным, автономным учреждениям и иным некоммерческим организациям	200	000 0703 0730101000 600	2 415 052,00	1 750 500,00	664 552,00
Субсидии автономным учреждениям	200	000 0703 0730101000 620	2 415 052,00	1 750 500,00	664 552,00
Субсидии автономным учреждениям на иные цели	200	000 0703 0730101000 622	2 415 052,00	1 750 500,00	664 552,00
Целевая субсидия на повышение фонда оплаты труда	200	000 0703 0730101060 000	3 235 475,00	-	3 235 475,00
Предоставление субсидий бюджетным, автономным учреждениям и иным некоммерческим организациям	200	000 0703 0730101060 600	3 235 475,00	-	3 235 475,00
Субсидии бюджетным учреждениям	200	000 0703 0730101060 610	6 480,00	-	6 480,00
Субсидии бюджетным учреждениям на иные цели	200	000 0703 0730101060 612	6 480,00	-	6 480,00

Субсидии автономным учреждениям	200	000 0703 0730101060 620	3 228 995,00	-	3 228 995,00
Субсидии автономным учреждениям на иные цели	200	000 0703 0730101060 622	3 228 995,00	-	3 228 995,00
Предоставление мер социальной поддержки руководителям и педагогическим работникам образовательных учреждений	200	000 0703 0730182020 000	16 664 000,00	12 546 373,39	4 117 626,61
Расходы на выплаты персоналу в целях обеспечения выполнения функций государственными (муниципальными) органами, казенными учреждениями, органами управления государственными внебюджетными фондами	200	000 0703 0730182020 100	283 000,00	166 043,39	116 956,61
Расходы на выплаты персоналу казенных учреждений	200	000 0703 0730182020 110	283 000,00	166 043,39	116 956,61
Фонд оплаты труда учреждений	200	000 0703 0730182020 111	217 371,74	127 071,73	90 300,01
Взносы по обязательному социальному страхованию на выплаты по оплате труда работников и иные выплаты работникам учреждений	200	000 0703 0730182020 119	65 628,26	38 971,66	26 656,60
Предоставление субсидий бюджетным, автономным учреждениям и иным некоммерческим организациям	200	000 0703 0730182020 600	16 381 000,00	12 380 330,00	4 000 670,00
Субсидии автономным учреждениям	200	000 0703 0730182020 620	16 381 000,00	12 380 330,00	4 000 670,00
Субсидии автономным учреждениям на иные цели	200	000 0703 0730182020 622	16 381 000,00	12 380 330,00	4 000 670,00
Муниципальная программа "Развитие сети образовательных организаций города Перми"	200	000 0703 0800000000 000	92 102 150,71	4 928 938,79	87 173 211,92
Подпрограмма "Развитие сети муниципальных организаций города Перми общего и дополнительного образования"	200	000 0703 0820000000 000	57 330 607,00	3 504 401,75	53 826 205,25
Основное мероприятие "Капитальные вложения в объекты муниципальных общеобразовательных организаций и организаций дополнительного образования"	200	000 0703 0820100000 000	57 330 607,00	3 504 401,75	53 826 205,25
Реконструкция ледовой арены МАУ ДО "ДЮЦ "Здоровье"	200	000 0703 0820141300 000	57 330 607,00	3 504 401,75	53 826 205,25
Капитальные вложения в объекты государственной (муниципальной) собственности	200	000 0703 0820141300 400	57 330 607,00	3 504 401,75	53 826 205,25
Бюджетные инвестиции	200	000 0703 0820141300 410	57 330 607,00	3 504 401,75	53 826 205,25
Бюджетные инвестиции в объекты капитального строительства государственной (муниципальной) собственности	200	000 0703 0820141300 414	57 330 607,00	3 504 401,75	53 826 205,25
Подпрограмма "Приведение имущественных комплексов муниципальных образовательных организаций города Перми в нормативное состояние"	200	000 0703 0830000000 000	34 771 543,71	1 424 537,04	33 347 006,67
Основное мероприятие "Приведение имущественных комплексов образовательных организаций в соответствие с требованиями действующего законодательства"	200	000 0703 0830200000 000	34 771 543,71	1 424 537,04	33 347 006,67
Взносы на капитальный ремонт общего имущества в многоквартирных домах	200	000 0703 0830201070 000	1 223 506,71	880 909,04	342 597,67
Закупка товаров, работ и услуг для обеспечения государственных (муниципальных) нужд	200	000 0703 0830201070 200	48 889,44	36 630,00	12 259,44
Иные закупки товаров, работ и услуг для обеспечения государственных (муниципальных) нужд	200	000 0703 0830201070 240	48 889,44	36 630,00	12 259,44
Прочая закупка товаров, работ и услуг	200	000 0703 0830201070 244	48 889,44	36 630,00	12 259,44
Предоставление субсидий бюджетным, автономным учреждениям и иным некоммерческим организациям	200	000 0703 0830201070 600	1 174 617,27	844 279,04	330 338,23
Субсидии автономным учреждениям	200	000 0703 0830201070 620	1 174 617,27	844 279,04	330 338,23
Субсидии автономным учреждениям на иные цели	200	000 0703 0830201070 622	1 174 617,27	844 279,04	330 338,23
Приведение в нормативное состояние имущественных комплексов образовательных организаций	200	000 0703 0830223470 000	33 548 037,00	543 628,00	33 004 409,00
Предоставление субсидий бюджетным, автономным учреждениям и иным некоммерческим организациям	200	000 0703 0830223470 600	33 548 037,00	543 628,00	33 004 409,00
Субсидии автономным учреждениям	200	000 0703 0830223470 620	33 548 037,00	543 628,00	33 004 409,00
Субсидии автономным учреждениям на иные цели	200	000 0703 0830223470 622	33 548 037,00	543 628,00	33 004 409,00
Профессиональная подготовка, переподготовка и повышение квалификации	200	000 0705 0000000000 000	13 332 100,00	9 026 970,00	4 305 130,00
Муниципальная программа "Доступное и качественное образование"	200	000 0705 0700000000 000	13 332 100,00	9 026 970,00	4 305 130,00
Подпрограмма "Ресурсное обеспечение качественного функционирования системы образования города Перми"	200	000 0705 0740000000 000	13 332 100,00	9 026 970,00	4 305 130,00
Основное мероприятие "Обеспечение условий для качественного функционирования системы образования города Перми"	200	000 0705 0740100000 000	13 332 100,00	9 026 970,00	4 305 130,00
Обеспечение деятельности (оказание услуг, выполнение работ) муниципальных учреждений (организаций)	200	000 0705 0740100590 000	13 130 000,00	8 875 570,00	4 254 430,00
Предоставление субсидий бюджетным, автономным учреждениям и иным некоммерческим организациям	200	000 0705 0740100590 600	13 130 000,00	8 875 570,00	4 254 430,00

Субсидии автономным учреждениям	200	000 0705 0740100590 620	13 130 000,00	8 875 570,00	4 254 430,00
Субсидии автономным учреждениям на финансовое обеспечение государственного (муниципального) задания на оказание государственных (муниципальных) услуг (выполнение работ)	200	000 0705 0740100590 621	13 130 000,00	8 875 570,00	4 254 430,00
Предоставление мер социальной поддержки руководителям и педагогическим работникам образовательных учреждений	200	000 0705 0740182020 000	202 100,00	151 400,00	50 700,00
Предоставление субсидий бюджетным, автономным учреждениям и иным некоммерческим организациям	200	000 0705 0740182020 600	202 100,00	151 400,00	50 700,00
Субсидии автономным учреждениям	200	000 0705 0740182020 620	202 100,00	151 400,00	50 700,00
Субсидии автономным учреждениям на иные цели	200	000 0705 0740182020 622	202 100,00	151 400,00	50 700,00
Молодежная политика	200	000 0707 0000000000 000	468 948 476,22	264 077 886,52	204 870 589,70
Муниципальная программа "Общественное согласие"	200	000 0707 0100000000 000	900 000,00	450 000,00	450 000,00
Подпрограмма "Повышение уровня межнационального и межконфессионального взаимопонимания"	200	000 0707 0120000000 000	900 000,00	450 000,00	450 000,00
Основное мероприятие "Мероприятия, содействующие формированию гармоничной межнациональной, межконфессиональной ситуации в городе Перми"	200	000 0707 0120100000 000	900 000,00	450 000,00	450 000,00
Содействие в реализации мероприятий, направленных на гармонизацию межнациональных отношений, сохранение этнического многообразия народов России, проживающих в городе Перми	200	000 0707 0120123530 000	900 000,00	450 000,00	450 000,00
Предоставление субсидий бюджетным, автономным учреждениям и иным некоммерческим организациям	200	000 0707 0120123530 600	900 000,00	450 000,00	450 000,00
Субсидии автономным учреждениям	200	000 0707 0120123530 620	900 000,00	450 000,00	450 000,00
Субсидии автономным учреждениям на иные цели	200	000 0707 0120123530 622	900 000,00	450 000,00	450 000,00
Муниципальная программа "Безопасный город"	200	000 0707 0200000000 000	4 950 200,00	2 300 000,00	2 650 200,00
Подпрограмма "Профилактика правонарушений"	200	000 0707 0210000000 000	4 950 200,00	2 300 000,00	2 650 200,00
Основное мероприятие "Профилактика потребления психоактивных веществ"	200	000 0707 0210300000 000	4 950 200,00	2 300 000,00	2 650 200,00
Мероприятия, направленные на первичную профилактику потребления психоактивных веществ	200	000 0707 0210321090 000	4 950 200,00	2 300 000,00	2 650 200,00
Предоставление субсидий бюджетным, автономным учреждениям и иным некоммерческим организациям	200	000 0707 0210321090 600	4 950 200,00	2 300 000,00	2 650 200,00
Субсидии автономным учреждениям	200	000 0707 0210321090 620	4 950 200,00	2 300 000,00	2 650 200,00
Субсидии автономным учреждениям на иные цели	200	000 0707 0210321090 622	4 950 200,00	2 300 000,00	2 650 200,00
Муниципальная программа "Молодежь города Перми"	200	000 0707 0400000000 000	200 185 759,22	72 112 160,04	128 073 599,18
Подпрограмма "Создание условий для эффективной самореализации молодежи города Перми"	200	000 0707 0410000000 000	176 883 559,22	48 810 028,04	128 073 531,18
Основное мероприятие "Реализация проектов в сфере молодежной политики"	200	000 0707 0410100000 000	16 720 077,00	11 035 933,78	5 684 143,22
Обеспечение деятельности (оказание услуг, выполнение работ) муниципальных учреждений (организаций)	200	000 0707 0410100590 000	12 574 600,00	8 975 145,28	3 599 454,72
Предоставление субсидий бюджетным, автономным учреждениям и иным некоммерческим организациям	200	000 0707 0410100590 600	12 574 600,00	8 975 145,28	3 599 454,72
Субсидии автономным учреждениям	200	000 0707 0410100590 620	12 574 600,00	8 975 145,28	3 599 454,72
Субсидии автономным учреждениям на финансовое обеспечение государственного (муниципального) задания на оказание государственных (муниципальных) услуг (выполнение работ)	200	000 0707 0410100590 621	12 574 600,00	8 975 145,28	3 599 454,72
Целевая субсидия на повышение фонда оплаты труда	200	000 0707 0410101060 000	60 043,00	-	60 043,00
Предоставление субсидий бюджетным, автономным учреждениям и иным некоммерческим организациям	200	000 0707 0410101060 600	60 043,00	-	60 043,00
Субсидии автономным учреждениям	200	000 0707 0410101060 620	60 043,00	-	60 043,00
Субсидии автономным учреждениям на иные цели	200	000 0707 0410101060 622	60 043,00	-	60 043,00
Поддержка инициативной и талантливой молодежи	200	000 0707 0410123140 000	2 158 200,00	1 097 171,50	1 061 028,50
Закупка товаров, работ и услуг для обеспечения государственных (муниципальных) нужд	200	000 0707 0410123140 200	729 700,00	497 171,50	232 528,50
Иные закупки товаров, работ и услуг для обеспечения государственных (муниципальных) нужд	200	000 0707 0410123140 240	729 700,00	497 171,50	232 528,50
Прочая закупка товаров, работ и услуг	200	000 0707 0410123140 244	729 700,00	497 171,50	232 528,50
Социальное обеспечение и иные выплаты населению	200	000 0707 0410123140 300	400 000,00	-	400 000,00
Премии и гранты	200	000 0707 0410123140 350	400 000,00	-	400 000,00
Предоставление субсидий бюджетным, автономным учреждениям и иным некоммерческим организациям	200	000 0707 0410123140 600	1 028 500,00	600 000,00	428 500,00
Субсидии автономным учреждениям	200	000 0707 0410123140 620	1 028 500,00	600 000,00	428 500,00
Субсидии автономным учреждениям на иные цели	200	000 0707 0410123140 622	1 028 500,00	600 000,00	428 500,00
Субсидии некоммерческим организациям, не являющимся государственными (муниципальными) учреждениями, выполняющим муниципальные работы в сфере молодежной политики	200	000 0707 0410170040 000	1 927 234,00	963 617,00	963 617,00

Предоставление субсидий бюджетным, автономным учреждениям и иным некоммерческим организациям	200	000 0707 0410170040 600	1 927 234,00	963 617,00	963 617,00
Субсидии некоммерческим организациям (за исключением государственных (муниципальных) учреждений, государственных корпораций (компаний), публично-правовых компаний)	200	000 0707 0410170040 630	1 927 234,00	963 617,00	963 617,00
Субсидии (гранты в форме субсидий), не подлежащие казначейскому сопровождению	200	000 0707 0410170040 633	1 927 234,00	963 617,00	963 617,00
Основное мероприятие "Капитальные вложения в объекты недвижимого имущества муниципальной собственности в сфере молодежной политики"	200	000 0707 0410200000 000	160 163 482,22	37 774 094,26	122 389 387,96
Реконструкция здания МАУ "Дворец молодежи" г. Перми	200	000 0707 0410241910 000	160 163 482,22	37 774 094,26	122 389 387,96
Капитальные вложения в объекты государственной (муниципальной) собственности	200	000 0707 0410241910 400	160 163 482,22	37 774 094,26	122 389 387,96
Бюджетные инвестиции	200	000 0707 0410241910 410	160 163 482,22	37 774 094,26	122 389 387,96
Бюджетные инвестиции в объекты капитального строительства государственной (муниципальной) собственности	200	000 0707 0410241910 414	160 163 482,22	37 774 094,26	122 389 387,96
Подпрограмма "Создание условий для социальной интеграции молодежи в общественно полезную деятельность"	200	000 0707 0420000000 000	23 302 200,00	23 302 132,00	68,00
Основное мероприятие "Осуществление мероприятий по организации занятости молодежи"	200	000 0707 0420100000 000	23 302 200,00	23 302 132,00	68,00
Целевая субсидия на организацию занятости молодежи	200	000 0707 0420100740 000	4 518 200,00	4 518 200,00	-
Предоставление субсидий бюджетным, автономным учреждениям и иным некоммерческим организациям	200	000 0707 0420100740 600	4 518 200,00	4 518 200,00	-
Субсидии автономным учреждениям	200	000 0707 0420100740 620	4 518 200,00	4 518 200,00	-
Субсидии автономным учреждениям на иные цели	200	000 0707 0420100740 622	4 518 200,00	4 518 200,00	-
Субсидии некоммерческим организациям, не являющимся государственными (муниципальными) учреждениями, выполняющим работы по организации занятости молодежи	200	000 0707 0420170070 000	18 784 000,00	18 783 932,00	68,00
Предоставление субсидий бюджетным, автономным учреждениям и иным некоммерческим организациям	200	000 0707 0420170070 600	18 784 000,00	18 783 932,00	68,00
Субсидии некоммерческим организациям (за исключением государственных (муниципальных) учреждений, государственных корпораций (компаний), публично-правовых компаний)	200	000 0707 0420170070 630	18 784 000,00	18 783 932,00	68,00
Субсидии (гранты в форме субсидий), не подлежащие казначейскому сопровождению	200	000 0707 0420170070 633	18 784 000,00	18 783 932,00	68,00
Муниципальная программа "Социальная поддержка и обеспечение семейного благополучия населения города Перми"	200	000 0707 0600000000 000	261 722 517,00	188 695 726,48	73 026 790,52
Подпрограмма "Организация оздоровления и отдыха детей города Перми"	200	000 0707 0640000000 000	261 722 517,00	188 695 726,48	73 026 790,52
Основное мероприятие "Организация оздоровления и отдыха детей в загородных лагерях отдыха и оздоровления детей, детских оздоровительных лагерях санаторного типа, детских специализированных (профильных) лагерях"	200	000 0707 0640100000 000	195 241 400,00	127 034 169,97	68 207 230,03
Мероприятия по организации оздоровления и отдыха детей	200	000 0707 064012C140 000	195 241 400,00	127 034 169,97	68 207 230,03
Социальное обеспечение и иные выплаты населению	200	000 0707 064012C140 300	28 846 500,00	9 346 759,81	19 499 740,19
Социальные выплаты гражданам, кроме публичных нормативных социальных выплат	200	000 0707 064012C140 320	28 846 500,00	9 346 759,81	19 499 740,19
Пособия, компенсации и иные социальные выплаты гражданам, кроме публичных нормативных обязательств	200	000 0707 064012C140 321	28 846 500,00	9 346 759,81	19 499 740,19
Предоставление субсидий бюджетным, автономным учреждениям и иным некоммерческим организациям	200	000 0707 064012C140 600	27 299 400,00	13 234 587,27	14 064 812,73
Субсидии некоммерческим организациям (за исключением государственных (муниципальных) учреждений, государственных корпораций (компаний), публично-правовых компаний)	200	000 0707 064012C140 630	27 299 400,00	13 234 587,27	14 064 812,73
Субсидии на возмещение недополученных доходов и (или) возмещение фактически понесенных затрат	200	000 0707 064012C140 631	27 299 400,00	13 234 587,27	14 064 812,73
Иные бюджетные ассигнования	200	000 0707 064012C140 800	139 095 500,00	104 452 822,89	34 642 677,11
Субсидии юридическим лицам (кроме некоммерческих организаций), индивидуальным предпринимателям, физическим лицам - производителям товаров, работ, услуг	200	000 0707 064012C140 810	139 095 500,00	104 452 822,89	34 642 677,11

Субсидии на возмещение недополученных доходов и (или) возмещение фактически понесенных затрат в связи с производством (реализацией) товаров, выполнением работ, оказанием услуг	200	000 0707 064012С140 811	139 095 500,00	104 452 822,89	34 642 677,11
Основное мероприятие "Организация отдыха детей в детских лагерях палаточного типа, лагерях досуга и отдыха, разновозрастных отрядах"	200	000 0707 0640200000 000	51 961 957,00	50 111 703,23	1 850 253,77
Обеспечение деятельности (оказание услуг, выполнение работ) муниципальных учреждений (организаций)	200	000 0707 0640200590 000	49 452 824,00	47 831 067,22	1 621 756,78
Предоставление субсидий бюджетным, автономным учреждениям и иным некоммерческим организациям	200	000 0707 0640200590 600	49 452 824,00	47 831 067,22	1 621 756,78
Субсидии бюджетным учреждениям	200	000 0707 0640200590 610	2 709 197,51	2 630 283,35	78 914,16
Субсидии бюджетным учреждениям на финансовое обеспечение государственного (муниципального) задания на оказание государственных (муниципальных) услуг (выполнение работ)	200	000 0707 0640200590 611	2 709 197,51	2 630 283,35	78 914,16
Субсидии автономным учреждениям	200	000 0707 0640200590 620	46 743 626,49	45 200 783,87	1 542 842,62
Субсидии автономным учреждениям на финансовое обеспечение государственного (муниципального) задания на оказание государственных (муниципальных) услуг (выполнение работ)	200	000 0707 0640200590 621	46 743 626,49	45 200 783,87	1 542 842,62
Целевая субсидия на повышение фонда оплаты труда	200	000 0707 0640201060 000	129 432,00	-	129 432,00
Предоставление субсидий бюджетным, автономным учреждениям и иным некоммерческим организациям	200	000 0707 0640201060 600	129 432,00	-	129 432,00
Субсидии бюджетным учреждениям	200	000 0707 0640201060 610	3 070,70	-	3 070,70
Субсидии бюджетным учреждениям на иные цели	200	000 0707 0640201060 612	3 070,70	-	3 070,70
Субсидии автономным учреждениям	200	000 0707 0640201060 620	126 361,30	-	126 361,30
Субсидии автономным учреждениям на иные цели	200	000 0707 0640201060 622	126 361,30	-	126 361,30
Администрирование отдыха детей в каникулярное время	200	000 0707 0640223630 000	15 200,00	15 200,00	-
Закупка товаров, работ и услуг для обеспечения государственных (муниципальных) нужд	200	000 0707 0640223630 200	15 200,00	15 200,00	-
Иные закупки товаров, работ и услуг для обеспечения государственных (муниципальных) нужд	200	000 0707 0640223630 240	15 200,00	15 200,00	-
Прочая закупка товаров, работ и услуг	200	000 0707 0640223630 244	15 200,00	15 200,00	-
Субсидии организациям отдыха детей и их оздоровления независимо от организационно-правовой формы и формы собственности, индивидуальным предпринимателям	200	000 0707 0640270020 000	2 364 501,00	2 265 436,01	99 064,99
Предоставление субсидий бюджетным, автономным учреждениям и иным некоммерческим организациям	200	000 0707 0640270020 600	1 300 302,00	1 236 821,74	63 480,26
Субсидии некоммерческим организациям (за исключением государственных (муниципальных) учреждений, государственных корпораций (компаний), публично-правовых компаний)	200	000 0707 0640270020 630	1 300 302,00	1 236 821,74	63 480,26
Субсидии на возмещение недополученных доходов и (или) возмещение фактически понесенных затрат	200	000 0707 0640270020 631	1 300 302,00	1 236 821,74	63 480,26
Иные бюджетные ассигнования	200	000 0707 0640270020 800	1 064 199,00	1 028 614,27	35 584,73
Субсидии юридическим лицам (кроме некоммерческих организаций), индивидуальным предпринимателям, физическим лицам - производителям товаров, работ, услуг	200	000 0707 0640270020 810	1 064 199,00	1 028 614,27	35 584,73
Субсидии на возмещение недополученных доходов и (или) возмещение фактически понесенных затрат в связи с производством (реализацией) товаров, выполнением работ, оказанием услуг	200	000 0707 0640270020 811	1 064 199,00	1 028 614,27	35 584,73
Основное мероприятие "Финансовое обеспечение на увеличение переданных государственных полномочий по организации отдыха и оздоровления детей"	200	000 0707 0640300000 000	13 119 160,00	10 243 853,28	2 875 306,72
Возмещение части затрат на отдых и оздоровление детей в загородных лагерях отдыха и оздоровления детей	200	000 0707 0640371310 000	13 119 160,00	10 243 853,28	2 875 306,72
Предоставление субсидий бюджетным, автономным учреждениям и иным некоммерческим организациям	200	000 0707 0640371310 600	1 366 600,00	1 159 558,72	207 041,28
Субсидии некоммерческим организациям (за исключением государственных (муниципальных) учреждений, государственных корпораций (компаний), публично-правовых компаний)	200	000 0707 0640371310 630	1 366 600,00	1 159 558,72	207 041,28
Субсидии на возмещение недополученных доходов и (или) возмещение фактически понесенных затрат	200	000 0707 0640371310 631	1 366 600,00	1 159 558,72	207 041,28
Иные бюджетные ассигнования	200	000 0707 0640371310 800	11 752 560,00	9 084 294,56	2 668 265,44

Субсидии юридическим лицам (кроме некоммерческих организаций), индивидуальным предпринимателям, физическим лицам - производителям товаров, работ, услуг	200	000 0707 0640371310 810	11 752 560,00	9 084 294,56	2 668 265,44
Субсидии на возмещение недополученных доходов и (или) возмещение фактически понесенных затрат в связи с производством (реализацией) товаров, выполнением работ, оказанием услуг	200	000 0707 0640371310 811	11 752 560,00	9 084 294,56	2 668 265,44
Основное мероприятие "Организация отдыха несовершеннолетних, состоящих на учете в территориальных отделах полиции города Перми"	200	000 0707 0640400000 000	1 400 000,00	1 306 000,00	94 000,00
Мероприятия по профилактике правонарушений среди несовершеннолетних	200	000 0707 0640421080 000	1 400 000,00	1 306 000,00	94 000,00
Закупка товаров, работ и услуг для обеспечения государственных (муниципальных) нужд	200	000 0707 0640421080 200	1 400 000,00	1 306 000,00	94 000,00
Иные закупки товаров, работ и услуг для обеспечения государственных (муниципальных) нужд	200	000 0707 0640421080 240	1 400 000,00	1 306 000,00	94 000,00
Прочая закупка товаров, работ и услуг	200	000 0707 0640421080 244	1 400 000,00	1 306 000,00	94 000,00
Непрограммные расходы бюджета города Перми по реализации иных мероприятий	200	000 0707 9100000000 000	1 190 000,00	520 000,00	670 000,00
Мероприятия, направленные на решение отдельных вопросов местного значения в микрорайонах города Перми	200	000 0707 9160000000 000	1 190 000,00	520 000,00	670 000,00
Предоставление субсидий бюджетным, автономным учреждениям и иным некоммерческим организациям	200	000 0707 9160000000 600	1 190 000,00	520 000,00	670 000,00
Субсидии автономным учреждениям	200	000 0707 9160000000 620	1 190 000,00	520 000,00	670 000,00
Субсидии автономным учреждениям на иные цели	200	000 0707 9160000000 622	1 190 000,00	520 000,00	670 000,00
Другие вопросы в области образования	200	000 0709 0000000000 000	602 486 135,62	397 234 952,96	205 251 182,66
Муниципальная программа "Общественное согласие"	200	000 0709 0100000000 000	200 000,00	-	200 000,00
Подпрограмма "Повышение уровня межэтнического и межконфессионального взаимопонимания"	200	000 0709 0120000000 000	200 000,00	-	200 000,00
Основное мероприятие "Мероприятия, содействующие формированию гармоничной межнациональной, межконфессиональной ситуации в городе Перми"	200	000 0709 0120100000 000	200 000,00	-	200 000,00
Содействие в реализации мероприятий, направленных на гармонизацию межнациональных отношений, сохранение этнического многообразия народов России, проживающих в городе Перми	200	000 0709 0120123530 000	200 000,00	-	200 000,00
Предоставление субсидий бюджетным, автономным учреждениям и иным некоммерческим организациям	200	000 0709 0120123530 600	200 000,00	-	200 000,00
Субсидии бюджетным учреждениям	200	000 0709 0120123530 610	200 000,00	-	200 000,00
Субсидии бюджетным учреждениям на иные цели	200	000 0709 0120123530 612	200 000,00	-	200 000,00
Муниципальная программа "Безопасный город"	200	000 0709 0200000000 000	5 009 500,00	3 240 250,00	1 769 250,00
Подпрограмма "Профилактика правонарушений"	200	000 0709 0210000000 000	5 009 500,00	3 240 250,00	1 769 250,00
Основное мероприятие "Профилактика потребления психоактивных веществ"	200	000 0709 0210300000 000	5 009 500,00	3 240 250,00	1 769 250,00
Мероприятия, направленные на первичную профилактику потребления психоактивных веществ	200	000 0709 0210321090 000	5 009 500,00	3 240 250,00	1 769 250,00
Предоставление субсидий бюджетным, автономным учреждениям и иным некоммерческим организациям	200	000 0709 0210321090 600	5 009 500,00	3 240 250,00	1 769 250,00
Субсидии бюджетным учреждениям	200	000 0709 0210321090 610	2 455 000,00	997 000,00	1 458 000,00
Субсидии бюджетным учреждениям на иные цели	200	000 0709 0210321090 612	2 455 000,00	997 000,00	1 458 000,00
Субсидии автономным учреждениям	200	000 0709 0210321090 620	2 554 500,00	2 243 250,00	311 250,00
Субсидии автономным учреждениям на иные цели	200	000 0709 0210321090 622	2 554 500,00	2 243 250,00	311 250,00
Муниципальная программа "Культура города Перми"	200	000 0709 0300000000 000	2 796 000,00	1 572 777,50	1 223 222,50
Подпрограмма "Одаренные дети города Перми"	200	000 0709 0340000000 000	2 796 000,00	1 572 777,50	1 223 222,50
Основное мероприятие "Реализация дополнительных общеобразовательных общеразвивающих и предпрофессиональных программ в области искусств"	200	000 0709 0340100000 000	2 796 000,00	1 572 777,50	1 223 222,50
Целевая субсидия на популяризацию художественного образования среди жителей	200	000 0709 0340100680 000	2 091 000,00	1 212 777,50	878 222,50
Предоставление субсидий бюджетным, автономным учреждениям и иным некоммерческим организациям	200	000 0709 0340100680 600	2 091 000,00	1 212 777,50	878 222,50
Субсидии автономным учреждениям	200	000 0709 0340100680 620	2 091 000,00	1 212 777,50	878 222,50
Субсидии автономным учреждениям на иные цели	200	000 0709 0340100680 622	2 091 000,00	1 212 777,50	878 222,50
Поддержка и развитие потенциала талантливых педагогов дополнительного образования в сфере культуры	200	000 0709 0340121270 000	225 000,00	-	225 000,00
Закупка товаров, работ и услуг для обеспечения государственных (муниципальных) нужд	200	000 0709 0340121270 200	5 000,00	-	5 000,00
Иные закупки товаров, работ и услуг для обеспечения государственных (муниципальных) нужд	200	000 0709 0340121270 240	5 000,00	-	5 000,00
Прочая закупка товаров, работ и услуг	200	000 0709 0340121270 244	5 000,00	-	5 000,00
Социальное обеспечение и иные выплаты населению	200	000 0709 0340121270 300	220 000,00	-	220 000,00

Премии и гранты	200	000 0709 0340121270 350	220 000,00	-	220 000,00
Стипендии одаренным детям, обучающимся в образовательных организациях дополнительного образования в сфере культуры	200	000 0709 0340182030 000	480 000,00	360 000,00	120 000,00
Социальное обеспечение и иные выплаты населению	200	000 0709 0340182030 300	480 000,00	360 000,00	120 000,00
Стипендии	200	000 0709 0340182030 340	480 000,00	360 000,00	120 000,00
Муниципальная программа “Социальная поддержка и обеспечение семейного благополучия населения города Перми”	200	000 0709 0600000000 000	489 400,00	489 400,00	-
Подпрограмма “Повышение социального благополучия и безопасности семей с детьми”	200	000 0709 0630000000 000	489 400,00	489 400,00	-
Основное мероприятие “Коррекция детского и семейного неблагополучия”	200	000 0709 0630200000 000	489 400,00	489 400,00	-
Проведение восстановительных программ с участием несовершеннолетних	200	000 0709 0630223600 000	489 400,00	489 400,00	-
Предоставление субсидий бюджетным, автономным учреждениям и иным некоммерческим организациям	200	000 0709 0630223600 600	489 400,00	489 400,00	-
Субсидии бюджетным учреждениям	200	000 0709 0630223600 610	489 400,00	489 400,00	-
Субсидии бюджетным учреждениям на иные цели	200	000 0709 0630223600 612	489 400,00	489 400,00	-
Муниципальная программа “Доступное и качественное образование”	200	000 0709 0700000000 000	118 418 060,12	80 985 965,67	37 432 094,45
Подпрограмма “Обеспечение доступного и качественного дошкольного образования”	200	000 0709 0710000000 000	35 000,00	11 712,11	23 287,89
Основное мероприятие “Предоставление дошкольного образования в дошкольных образовательных организациях”	200	000 0709 0710200000 000	35 000,00	11 712,11	23 287,89
Единая субвенция на выполнение отдельных государственных полномочий в сфере образования	200	000 0709 071022H020 000	35 000,00	11 712,11	23 287,89
Закупка товаров, работ и услуг для обеспечения государственных (муниципальных) нужд	200	000 0709 071022H020 200	35 000,00	11 712,11	23 287,89
Иные закупки товаров, работ и услуг для обеспечения государственных (муниципальных) нужд	200	000 0709 071022H020 240	35 000,00	11 712,11	23 287,89
Прочая закупка товаров, работ и услуг	200	000 0709 071022H020 244	35 000,00	11 712,11	23 287,89
Подпрограмма “Обеспечение доступного и качественного общего образования”	200	000 0709 0720000000 000	1 845 300,00	1 333 975,00	511 325,00
Основное мероприятие “Оказание услуг на получение общедоступного бесплатного дошкольного, начального общего, основного общего, среднего общего образования”	200	000 0709 0720100000 000	1 845 300,00	1 333 975,00	511 325,00
Целевая субсидия на проведение мероприятий по сохранению и использованию музея “Дом Дягилева”	200	000 0709 0720100840 000	1 845 300,00	1 333 975,00	511 325,00
Предоставление субсидий бюджетным, автономным учреждениям и иным некоммерческим организациям	200	000 0709 0720100840 600	1 845 300,00	1 333 975,00	511 325,00
Субсидии бюджетным учреждениям	200	000 0709 0720100840 610	1 845 300,00	1 333 975,00	511 325,00
Субсидии бюджетным учреждениям на иные цели	200	000 0709 0720100840 612	1 845 300,00	1 333 975,00	511 325,00
Подпрограмма “Ресурсное обеспечение качественного функционирования системы образования города Перми”	200	000 0709 0740000000 000	115 199 777,00	78 807 073,76	36 392 703,24
Основное мероприятие “Обеспечение условий для качественного функционирования системы образования города Перми”	200	000 0709 0740100000 000	87 709 377,00	62 120 527,76	25 588 849,24
Обеспечение деятельности (оказание услуг, выполнение работ) муниципальных учреждений (организаций)	200	000 0709 0740100590 000	85 533 837,00	60 949 361,10	24 584 475,90
Расходы на выплаты персоналу в целях обеспечения выполнения функций государственными (муниципальными) органами, казенными учреждениями, органами управления государственными внебюджетными фондами	200	000 0709 0740100590 100	35 380 857,00	24 589 405,62	10 791 451,38
Расходы на выплаты персоналу казенных учреждений	200	000 0709 0740100590 110	35 380 857,00	24 589 405,62	10 791 451,38
Фонд оплаты труда учреждений	200	000 0709 0740100590 111	27 174 163,00	19 042 779,37	8 131 383,63
Иные выплаты персоналу учреждений, за исключением фонда оплаты труда	200	000 0709 0740100590 112	120,00	86,25	33,75
Взносы по обязательному социальному страхованию на выплаты по оплате труда работников и иные выплаты работникам учреждений	200	000 0709 0740100590 119	8 206 574,00	5 546 540,00	2 660 034,00
Закупка товаров, работ и услуг для обеспечения государственных (муниципальных) нужд	200	000 0709 0740100590 200	3 764 480,00	2 662 381,48	1 102 098,52
Иные закупки товаров, работ и услуг для обеспечения государственных (муниципальных) нужд	200	000 0709 0740100590 240	3 764 480,00	2 662 381,48	1 102 098,52
Прочая закупка товаров, работ и услуг	200	000 0709 0740100590 244	3 168 381,74	2 302 756,52	865 625,22
Закупка энергетических ресурсов	200	000 0709 0740100590 247	596 098,26	359 624,96	236 473,30
Предоставление субсидий бюджетным, автономным учреждениям и иным некоммерческим организациям	200	000 0709 0740100590 600	45 906 300,00	33 313 030,00	12 593 270,00

Субсидии бюджетным учреждениям	200	000 0709 0740100590 610	40 663 800,00	29 443 030,00	11 220 770,00
Субсидии бюджетным учреждениям на финансовое обеспечение государственного (муниципального) задания на оказание государственных (муниципальных) услуг (выполнение работ)	200	000 0709 0740100590 611	40 663 800,00	29 443 030,00	11 220 770,00
Субсидии автономным учреждениям	200	000 0709 0740100590 620	5 242 500,00	3 870 000,00	1 372 500,00
Субсидии автономным учреждениям на финансовое обеспечение государственного (муниципального) задания на оказание государственных (муниципальных) услуг (выполнение работ)	200	000 0709 0740100590 621	5 242 500,00	3 870 000,00	1 372 500,00
Иные бюджетные ассигнования	200	000 0709 0740100590 800	482 200,00	384 544,00	97 656,00
Уплата налогов, сборов и иных платежей	200	000 0709 0740100590 850	482 200,00	384 544,00	97 656,00
Уплата налога на имущество организаций и земельного налога	200	000 0709 0740100590 851	350 000,00	261 544,00	88 456,00
Уплата иных платежей	200	000 0709 0740100590 853	132 200,00	123 000,00	9 200,00
Целевая субсидия на повышение фонда оплаты труда	200	000 0709 0740101060 000	578 840,00	-	578 840,00
Предоставление субсидий бюджетным, автономным учреждениям и иным некоммерческим организациям	200	000 0709 0740101060 600	578 840,00	-	578 840,00
Субсидии бюджетным учреждениям	200	000 0709 0740101060 610	421 392,00	-	421 392,00
Субсидии бюджетным учреждениям на иные цели	200	000 0709 0740101060 612	421 392,00	-	421 392,00
Субсидии автономным учреждениям	200	000 0709 0740101060 620	157 448,00	-	157 448,00
Субсидии автономным учреждениям на иные цели	200	000 0709 0740101060 622	157 448,00	-	157 448,00
Предоставление мер социальной поддержки руководителям и педагогическим работникам образовательных учреждений	200	000 0709 0740182020 000	1 596 700,00	1 171 166,66	425 533,34
Предоставление субсидий бюджетным, автономным учреждениям и иным некоммерческим организациям	200	000 0709 0740182020 600	1 596 700,00	1 171 166,66	425 533,34
Субсидии бюджетным учреждениям	200	000 0709 0740182020 610	1 596 700,00	1 171 166,66	425 533,34
Субсидии бюджетным учреждениям на иные цели	200	000 0709 0740182020 612	1 596 700,00	1 171 166,66	425 533,34
Основное мероприятие "Организация и проведение мероприятий в сфере образования"	200	000 0709 0740200000 000	24 501 800,00	16 686 546,00	7 815 254,00
Целевая субсидия на мероприятия в области инновационного развития системы образования	200	000 0709 0740200640 000	14 150 800,00	9 925 800,00	4 225 000,00
Предоставление субсидий бюджетным, автономным учреждениям и иным некоммерческим организациям	200	000 0709 0740200640 600	14 150 800,00	9 925 800,00	4 225 000,00
Субсидии автономным учреждениям	200	000 0709 0740200640 620	14 150 800,00	9 925 800,00	4 225 000,00
Субсидии автономным учреждениям на иные цели	200	000 0709 0740200640 622	14 150 800,00	9 925 800,00	4 225 000,00
Отраслевые мероприятия для детей дошкольного и школьного возраста и работников отрасли образования	200	000 0709 0740221190 000	10 351 000,00	6 760 746,00	3 590 254,00
Закупка товаров, работ и услуг для обеспечения государственных (муниципальных) нужд	200	000 0709 0740221190 200	1 421 200,00	660 000,00	761 200,00
Иные закупки товаров, работ и услуг для обеспечения государственных (муниципальных) нужд	200	000 0709 0740221190 240	1 421 200,00	660 000,00	761 200,00
Прочая закупка товаров, работ и услуг	200	000 0709 0740221190 244	1 421 200,00	660 000,00	761 200,00
Социальное обеспечение и иные выплаты населению	200	000 0709 0740221190 300	1 470 000,00	1 470 000,00	-
Премии и гранты	200	000 0709 0740221190 350	1 470 000,00	1 470 000,00	-
Предоставление субсидий бюджетным, автономным учреждениям и иным некоммерческим организациям	200	000 0709 0740221190 600	7 459 800,00	4 630 746,00	2 829 054,00
Субсидии автономным учреждениям	200	000 0709 0740221190 620	7 459 800,00	4 630 746,00	2 829 054,00
Субсидии автономным учреждениям на иные цели	200	000 0709 0740221190 622	7 459 800,00	4 630 746,00	2 829 054,00
Основное мероприятие "Публичные нормативные обязательства в сфере образования"	200	000 0709 0740400000 000	2 988 600,00	-	2 988 600,00
Премия Главы города Перми "Золотой резерв"	200	000 0709 0740481030 000	2 988 600,00	-	2 988 600,00
Закупка товаров, работ и услуг для обеспечения государственных (муниципальных) нужд	200	000 0709 0740481030 200	115 000,00	-	115 000,00
Иные закупки товаров, работ и услуг для обеспечения государственных (муниципальных) нужд	200	000 0709 0740481030 240	115 000,00	-	115 000,00
Прочая закупка товаров, работ и услуг	200	000 0709 0740481030 244	115 000,00	-	115 000,00
Социальное обеспечение и иные выплаты населению	200	000 0709 0740481030 300	2 873 600,00	-	2 873 600,00
Публичные нормативные выплаты гражданам не социального характера	200	000 0709 0740481030 330	2 873 600,00	-	2 873 600,00
Подпрограмма "Развитие негосударственного сектора в сфере образования"	200	000 0709 0750000000 000	1 337 983,12	833 204,80	504 778,32
Основное мероприятие "Предоставление дошкольного, начального общего, основного общего, среднего общего образования в частных организациях, осуществляющих образовательную деятельность по имеющим государственную аккредитацию основным общеобразовательным программам"	200	000 0709 0750200000 000	1 337 983,12	833 204,80	504 778,32
Единая субвенция на выполнение отдельных государственных полномочий в сфере образования	200	000 0709 075022H020 000	1 337 983,12	833 204,80	504 778,32

Расходы на выплаты персоналу в целях обеспечения выполнения функций государственными (муниципальными) органами, казенными учреждениями, органами управления государственными внебюджетными фондами	200	000 0709 075022H020 100	627 983,12	493 226,12	134 757,00
Расходы на выплаты персоналу государственных (муниципальных) органов	200	000 0709 075022H020 120	627 983,12	493 226,12	134 757,00
Фонд оплаты труда государственных (муниципальных) органов	200	000 0709 075022H020 121	482 207,48	378 707,48	103 500,00
Взносы по обязательному социальному страхованию на выплаты денежного содержания и иные выплаты работникам государственных (муниципальных) органов	200	000 0709 075022H020 129	145 775,64	114 518,64	31 257,00
Закупка товаров, работ и услуг для обеспечения государственных (муниципальных) нужд	200	000 0709 075022H020 200	710 000,00	339 978,68	370 021,32
Иные закупки товаров, работ и услуг для обеспечения государственных (муниципальных) нужд	200	000 0709 075022H020 240	710 000,00	339 978,68	370 021,32
Прочая закупка товаров, работ и услуг	200	000 0709 075022H020 244	710 000,00	339 978,68	370 021,32
Муниципальная программа "Развитие сети образовательных организаций города Перми"	200	000 0709 0800000000 000	75 742,21	50 480,00	25 262,21
Подпрограмма "Приведение имущественных комплексов муниципальных образовательных организаций города Перми в нормативное состояние"	200	000 0709 0830000000 000	75 742,21	50 480,00	25 262,21
Основное мероприятие "Приведение имущественных комплексов образовательных организаций в соответствие с требованиями действующего законодательства"	200	000 0709 0830200000 000	75 742,21	50 480,00	25 262,21
Взносы на капитальный ремонт общего имущества в многоквартирных домах	200	000 0709 0830201070 000	75 742,21	50 480,00	25 262,21
Предоставление субсидий бюджетным, автономным учреждениям и иным некоммерческим организациям	200	000 0709 0830201070 600	75 742,21	50 480,00	25 262,21
Субсидии бюджетным учреждениям	200	000 0709 0830201070 610	75 742,21	50 480,00	25 262,21
Субсидии бюджетным учреждениям на иные цели	200	000 0709 0830201070 612	75 742,21	50 480,00	25 262,21
Непрограммные расходы бюджета города Перми по реализации иных мероприятий	200	000 0709 9100000000 000	402 059 933,29	262 788 859,50	139 271 073,79
Содержание централизованных бухгалтерий	200	000 0709 9110000000 000	375 052 128,63	236 917 528,24	138 134 600,39
Обеспечение деятельности (оказание услуг, выполнение работ) муниципальных учреждений (организаций)	200	000 0709 9110000590 000	67 071 022,00	44 383 866,40	22 687 155,60
Расходы на выплаты персоналу в целях обеспечения выполнения функций государственными (муниципальными) органами, казенными учреждениями, органами управления государственными внебюджетными фондами	200	000 0709 9110000590 100	41 726 829,75	25 802 587,53	15 924 242,22
Расходы на выплаты персоналу казенных учреждений	200	000 0709 9110000590 110	41 726 829,75	25 802 587,53	15 924 242,22
Фонд оплаты труда учреждений	200	000 0709 9110000590 111	31 882 602,00	19 135 644,78	12 746 957,22
Иные выплаты персоналу учреждений, за исключением фонда оплаты труда	200	000 0709 9110000590 112	217 623,00	217 623,00	-
Взносы по обязательному социальному страхованию на выплаты по оплате труда работников и иные выплаты работникам учреждений	200	000 0709 9110000590 119	9 626 604,75	6 449 319,75	3 177 285,00
Закупка товаров, работ и услуг для обеспечения государственных (муниципальных) нужд	200	000 0709 9110000590 200	25 344 192,25	18 581 278,87	6 762 913,38
Иные закупки товаров, работ и услуг для обеспечения государственных (муниципальных) нужд	200	000 0709 9110000590 240	25 344 192,25	18 581 278,87	6 762 913,38
Прочая закупка товаров, работ и услуг	200	000 0709 9110000590 244	25 344 192,25	18 581 278,87	6 762 913,38
Единая субвенция на выполнение отдельных государственных полномочий в сфере образования	200	000 0709 911002H020 000	307 981 106,63	192 533 661,84	115 447 444,79
Расходы на выплаты персоналу в целях обеспечения выполнения функций государственными (муниципальными) органами, казенными учреждениями, органами управления государственными внебюджетными фондами	200	000 0709 911002H020 100	303 864 992,63	188 748 463,15	115 116 529,48
Расходы на выплаты персоналу казенных учреждений	200	000 0709 911002H020 110	303 864 992,63	188 748 463,15	115 116 529,48
Фонд оплаты труда учреждений	200	000 0709 911002H020 111	233 381 622,12	147 117 767,57	86 263 854,55
Иные выплаты персоналу учреждений, за исключением фонда оплаты труда	200	000 0709 911002H020 112	1 721,75	1 334,85	386,90
Взносы по обязательному социальному страхованию на выплаты по оплате труда работников и иные выплаты работникам учреждений	200	000 0709 911002H020 119	70 481 648,76	41 629 360,73	28 852 288,03
Закупка товаров, работ и услуг для обеспечения государственных (муниципальных) нужд	200	000 0709 911002H020 200	4 116 114,00	3 785 198,69	330 915,31
Иные закупки товаров, работ и услуг для обеспечения государственных (муниципальных) нужд	200	000 0709 911002H020 240	4 116 114,00	3 785 198,69	330 915,31

Прочая закупка товаров, работ и услуг	200	000 0709 911002H020 244	4 116 114,00	3 785 198,69	330 915,31
Мероприятия, направленные на решение отдельных вопросов местного значения в микрорайонах города Перми	200	000 0709 9160000000 000	27 007 804,66	25 871 331,26	1 136 473,40
Предоставление субсидий бюджетным, автономным учреждениям и иным некоммерческим организациям	200	000 0709 9160000000 600	27 007 804,66	25 871 331,26	1 136 473,40
Субсидии бюджетным учреждениям	200	000 0709 9160000000 610	920 000,00	850 000,00	70 000,00
Субсидии бюджетным учреждениям на иные цели	200	000 0709 9160000000 612	920 000,00	850 000,00	70 000,00
Субсидии автономным учреждениям	200	000 0709 9160000000 620	26 087 804,66	25 021 331,26	1 066 473,40
Субсидии автономным учреждениям на иные цели	200	000 0709 9160000000 622	26 087 804,66	25 021 331,26	1 066 473,40
Непрограммные расходы по обеспечению деятельности администрации города Перми	200	000 0709 9500000000 000	73 437 500,00	48 107 220,29	25 330 279,71
Функциональные органы администрации города Перми	200	000 0709 9580000000 000	73 437 500,00	48 107 220,29	25 330 279,71
Расходы на выплаты по оплате труда работников муниципальных органов	200	000 0709 9580000110 000	68 765 500,00	45 220 145,12	23 545 354,88
Расходы на выплаты персоналу в целях обеспечения выполнения функций государственными (муниципальными) органами, казенными учреждениями, органами управления государственными внебюджетными фондами	200	000 0709 9580000110 100	68 765 500,00	45 220 145,12	23 545 354,88
Расходы на выплаты персоналу государственных (муниципальных) органов	200	000 0709 9580000110 120	68 765 500,00	45 220 145,12	23 545 354,88
Фонд оплаты труда государственных (муниципальных) органов	200	000 0709 9580000110 121	52 815 300,00	34 443 986,70	18 371 313,30
Взносы по обязательному социальному страхованию на выплаты денежного содержания и иные выплаты работникам государственных (муниципальных) органов	200	000 0709 9580000110 129	15 950 200,00	10 776 158,42	5 174 041,58
Расходы на обеспечение функций муниципальных органов	200	000 0709 9580000190 000	4 672 000,00	2 887 075,17	1 784 924,83
Расходы на выплаты персоналу в целях обеспечения выполнения функций государственными (муниципальными) органами, казенными учреждениями, органами управления государственными внебюджетными фондами	200	000 0709 9580000190 100	299 800,00	94 697,10	205 102,90
Расходы на выплаты персоналу государственных (муниципальных) органов	200	000 0709 9580000190 120	299 800,00	94 697,10	205 102,90
Иные выплаты персоналу государственных (муниципальных) органов, за исключением фонда оплаты труда	200	000 0709 9580000190 122	299 800,00	94 697,10	205 102,90
Закупка товаров, работ и услуг для обеспечения государственных (муниципальных) нужд	200	000 0709 9580000190 200	4 372 200,00	2 792 378,07	1 579 821,93
Иные закупки товаров, работ и услуг для обеспечения государственных (муниципальных) нужд	200	000 0709 9580000190 240	4 372 200,00	2 792 378,07	1 579 821,93
Прочая закупка товаров, работ и услуг	200	000 0709 9580000190 244	4 372 200,00	2 792 378,07	1 579 821,93
КУЛЬТУРА, КИНЕМАТОГРАФИЯ	200	000 0800 0000000000 000	1 291 171 780,85	851 607 524,13	439 564 256,72
Культура	200	000 0801 0000000000 000	1 190 301 961,85	784 992 951,89	405 309 009,96
Муниципальная программа "Общественное согласие"	200	000 0801 0100000000 000	2 533 000,00	865 851,65	1 667 148,35
Подпрограмма "Повышение уровня межнационального и межконфессионального взаимопонимания"	200	000 0801 0120000000 000	2 533 000,00	865 851,65	1 667 148,35
Основное мероприятие "Мероприятия, содействующие формированию гармоничной межнациональной, межконфессиональной ситуации в городе Перми"	200	000 0801 0120100000 000	2 533 000,00	865 851,65	1 667 148,35
Содействие в реализации культурно-просветительских общественных инициатив религиозных организаций и объединений, направленных на сохранение гармоничной конфессиональной ситуации в городе Перми	200	000 0801 0120123520 000	740 000,00	440 000,00	300 000,00
Предоставление субсидий бюджетным, автономным учреждениям и иным некоммерческим организациям	200	000 0801 0120123520 600	740 000,00	440 000,00	300 000,00
Субсидии автономным учреждениям	200	000 0801 0120123520 620	740 000,00	440 000,00	300 000,00
Субсидии автономным учреждениям на иные цели	200	000 0801 0120123520 622	740 000,00	440 000,00	300 000,00
Содействие в реализации мероприятий, направленных на гармонизацию межнациональных отношений, сохранение этнического многообразия народов России, проживающих в городе Перми	200	000 0801 0120123530 000	1 793 000,00	425 851,65	1 367 148,35
Закупка товаров, работ и услуг для обеспечения государственных (муниципальных) нужд	200	000 0801 0120123530 200	650 000,00	249 999,65	400 000,35
Иные закупки товаров, работ и услуг для обеспечения государственных (муниципальных) нужд	200	000 0801 0120123530 240	650 000,00	249 999,65	400 000,35
Прочая закупка товаров, работ и услуг	200	000 0801 0120123530 244	650 000,00	249 999,65	400 000,35
Предоставление субсидий бюджетным, автономным учреждениям и иным некоммерческим организациям	200	000 0801 0120123530 600	1 143 000,00	175 852,00	967 148,00

Субсидии бюджетным учреждениям	200	000 0801 0120123530 610	343 000,00	175 852,00	167 148,00
Субсидии бюджетным учреждениям на иные цели	200	000 0801 0120123530 612	343 000,00	175 852,00	167 148,00
Субсидии автономным учреждениям	200	000 0801 0120123530 620	800 000,00	-	800 000,00
Субсидии автономным учреждениям на иные цели	200	000 0801 0120123530 622	800 000,00	-	800 000,00
Муниципальная программа "Культура города Перми"	200	000 0801 0300000000 000	1 157 512 648,23	763 414 543,53	394 098 104,70
Подпрограмма "Городские культурно-зрелищные мероприятия"	200	000 0801 0310000000 000	208 635 016,55	143 229 466,18	65 405 550,37
Основное мероприятие "Проведение мероприятий в области культуры"	200	000 0801 0310100000 000	208 635 016,55	143 229 466,18	65 405 550,37
Обеспечение деятельности (оказание услуг, выполнение работ) муниципальных учреждений (организаций)	200	000 0801 0310100590 000	79 158 500,00	61 580 397,96	17 578 102,04
Предоставление субсидий бюджетным, автономным учреждениям и иным некоммерческим организациям	200	000 0801 0310100590 600	79 158 500,00	61 580 397,96	17 578 102,04
Субсидии бюджетным учреждениям	200	000 0801 0310100590 610	74 993 700,00	58 597 397,96	16 396 302,04
Субсидии бюджетным учреждениям на финансовое обеспечение государственного (муниципального) задания на оказание государственных (муниципальных) услуг (выполнение работ)	200	000 0801 0310100590 611	74 993 700,00	58 597 397,96	16 396 302,04
Субсидии автономным учреждениям	200	000 0801 0310100590 620	4 164 800,00	2 983 000,00	1 181 800,00
Субсидии автономным учреждениям на финансовое обеспечение государственного (муниципального) задания на оказание государственных (муниципальных) услуг (выполнение работ)	200	000 0801 0310100590 621	4 164 800,00	2 983 000,00	1 181 800,00
Целевая субсидия на создание условий для вовлеченности жителей в культурно-зрелищные мероприятия	200	000 0801 0310100720 000	50 929 300,00	29 040 768,28	21 888 531,72
Предоставление субсидий бюджетным, автономным учреждениям и иным некоммерческим организациям	200	000 0801 0310100720 600	50 929 300,00	29 040 768,28	21 888 531,72
Субсидии бюджетным учреждениям	200	000 0801 0310100720 610	34 003 740,00	15 079 102,00	18 924 638,00
Субсидии бюджетным учреждениям на иные цели	200	000 0801 0310100720 612	34 003 740,00	15 079 102,00	18 924 638,00
Субсидии автономным учреждениям	200	000 0801 0310100720 620	16 925 560,00	13 961 666,28	2 963 893,72
Субсидии автономным учреждениям на иные цели	200	000 0801 0310100720 622	16 925 560,00	13 961 666,28	2 963 893,72
Целевая субсидия на повышение фонда оплаты труда	200	000 0801 0310101060 000	103 800,00	-	103 800,00
Предоставление субсидий бюджетным, автономным учреждениям и иным некоммерческим организациям	200	000 0801 0310101060 600	103 800,00	-	103 800,00
Субсидии бюджетным учреждениям	200	000 0801 0310101060 610	98 338,00	-	98 338,00
Субсидии бюджетным учреждениям на иные цели	200	000 0801 0310101060 612	98 338,00	-	98 338,00
Субсидии автономным учреждениям	200	000 0801 0310101060 620	5 462,00	-	5 462,00
Субсидии автономным учреждениям на иные цели	200	000 0801 0310101060 622	5 462,00	-	5 462,00
Городские культурно-зрелищные мероприятия, культурно-зрелищные мероприятия по месту жительства	200	000 0801 0310121980 000	14 223 416,55	8 151 899,94	6 071 516,61
Закупка товаров, работ и услуг для обеспечения государственных (муниципальных) нужд	200	000 0801 0310121980 200	13 763 378,00	7 692 127,94	6 071 250,06
Иные закупки товаров, работ и услуг для обеспечения государственных (муниципальных) нужд	200	000 0801 0310121980 240	13 763 378,00	7 692 127,94	6 071 250,06
Прочая закупка товаров, работ и услуг	200	000 0801 0310121980 244	13 763 378,00	7 692 127,94	6 071 250,06
Социальное обеспечение и иные выплаты населению	200	000 0801 0310121980 300	460 038,55	459 772,00	266,55
Премии и гранты	200	000 0801 0310121980 350	460 038,55	459 772,00	266,55
Организация и проведение мероприятий в сфере культуры на территории Пермского края	200	000 0801 031012K030 000	19 763 600,00	-	19 763 600,00
Предоставление субсидий бюджетным, автономным учреждениям и иным некоммерческим организациям	200	000 0801 031012K030 600	19 763 600,00	-	19 763 600,00
Субсидии бюджетным учреждениям	200	000 0801 031012K030 610	19 763 600,00	-	19 763 600,00
Субсидии бюджетным учреждениям на иные цели	200	000 0801 031012K030 612	19 763 600,00	-	19 763 600,00
Подготовка и проведение празднования на федеральном уровне памятных дат субъектов Российской Федерации	200	000 0801 03101L5090 000	44 456 400,00	44 456 400,00	-
Предоставление субсидий бюджетным, автономным учреждениям и иным некоммерческим организациям	200	000 0801 03101L5090 600	44 456 400,00	44 456 400,00	-
Субсидии бюджетным учреждениям	200	000 0801 03101L5090 610	19 070 643,00	19 070 643,00	-
Субсидии бюджетным учреждениям на иные цели	200	000 0801 03101L5090 612	19 070 643,00	19 070 643,00	-
Субсидии автономным учреждениям	200	000 0801 03101L5090 620	25 385 757,00	25 385 757,00	-
Субсидии автономным учреждениям на иные цели	200	000 0801 03101L5090 622	25 385 757,00	25 385 757,00	-
Подпрограмма "Создание условий для творческой и профессиональной самореализации населения"	200	000 0801 0320000000 000	638 102 173,23	472 366 810,35	165 735 362,88
Основное мероприятие "Показ (организация показа) спектаклей, концертов и концертных программ"	200	000 0801 0320100000 000	278 881 068,23	206 729 966,02	72 151 102,21
Обеспечение деятельности (оказание услуг, выполнение работ) муниципальных учреждений (организаций)	200	000 0801 0320100590 000	235 138 900,00	170 771 535,61	64 367 364,39
Предоставление субсидий бюджетным, автономным учреждениям и иным некоммерческим организациям	200	000 0801 0320100590 600	235 138 900,00	170 771 535,61	64 367 364,39
Субсидии бюджетным учреждениям	200	000 0801 0320100590 610	51 773 500,00	38 210 500,00	13 563 000,00

Субсидии бюджетным учреждениям на финансовое обеспечение государственного (муниципального) задания на оказание государственных (муниципальных) услуг (выполнение работ)	200	000 0801 0320100590 611	51 773 500,00	38 210 500,00	13 563 000,00
Субсидии автономным учреждениям	200	000 0801 0320100590 620	183 365 400,00	132 561 035,61	50 804 364,39
Субсидии автономным учреждениям на финансовое обеспечение государственного (муниципального) задания на оказание государственных (муниципальных) услуг (выполнение работ)	200	000 0801 0320100590 621	183 365 400,00	132 561 035,61	50 804 364,39
Целевая субсидия на организацию и обеспечение творческого процесса концертной деятельности	200	000 0801 0320100770 000	8 000 000,00	5 000 000,00	3 000 000,00
Предоставление субсидий бюджетным, автономным учреждениям и иным некоммерческим организациям	200	000 0801 0320100770 600	8 000 000,00	5 000 000,00	3 000 000,00
Субсидии автономным учреждениям	200	000 0801 0320100770 620	8 000 000,00	5 000 000,00	3 000 000,00
Субсидии автономным учреждениям на иные цели	200	000 0801 0320100770 622	8 000 000,00	5 000 000,00	3 000 000,00
Целевая субсидия учреждениям культуры и молодежной политики на аренду имущественных комплексов	200	000 0801 0320100780 000	2 767 320,00	1 606 603,70	1 160 716,30
Предоставление субсидий бюджетным, автономным учреждениям и иным некоммерческим организациям	200	000 0801 0320100780 600	2 767 320,00	1 606 603,70	1 160 716,30
Субсидии автономным учреждениям	200	000 0801 0320100780 620	2 767 320,00	1 606 603,70	1 160 716,30
Субсидии автономным учреждениям на иные цели	200	000 0801 0320100780 622	2 767 320,00	1 606 603,70	1 160 716,30
Целевая субсидия на создание концертных и театральных постановок, организация и обеспечение участия в творческих проектах	200	000 0801 0320100870 000	19 903 220,00	18 501 440,48	1 401 779,52
Предоставление субсидий бюджетным, автономным учреждениям и иным некоммерческим организациям	200	000 0801 0320100870 600	19 903 220,00	18 501 440,48	1 401 779,52
Субсидии бюджетным учреждениям	200	000 0801 0320100870 610	1 900 000,00	1 900 000,00	-
Субсидии бюджетным учреждениям на иные цели	200	000 0801 0320100870 612	1 900 000,00	1 900 000,00	-
Субсидии автономным учреждениям	200	000 0801 0320100870 620	18 003 220,00	16 601 440,48	1 401 779,52
Субсидии автономным учреждениям на иные цели	200	000 0801 0320100870 622	18 003 220,00	16 601 440,48	1 401 779,52
Целевая субсидия на повышение фонда оплаты труда	200	000 0801 0320101060 000	2 221 242,00	-	2 221 242,00
Предоставление субсидий бюджетным, автономным учреждениям и иным некоммерческим организациям	200	000 0801 0320101060 600	2 221 242,00	-	2 221 242,00
Субсидии бюджетным учреждениям	200	000 0801 0320101060 610	481 540,00	-	481 540,00
Субсидии бюджетным учреждениям на иные цели	200	000 0801 0320101060 612	481 540,00	-	481 540,00
Субсидии автономным учреждениям	200	000 0801 0320101060 620	1 739 702,00	-	1 739 702,00
Субсидии автономным учреждениям на иные цели	200	000 0801 0320101060 622	1 739 702,00	-	1 739 702,00
Поддержка творческой деятельности и техническое оснащение детских и кукольных театров	200	000 0801 03201L5170 000	10 850 386,23	10 850 386,23	-
Предоставление субсидий бюджетным, автономным учреждениям и иным некоммерческим организациям	200	000 0801 03201L5170 600	10 850 386,23	10 850 386,23	-
Субсидии автономным учреждениям	200	000 0801 03201L5170 620	10 850 386,23	10 850 386,23	-
Субсидии автономным учреждениям на иные цели	200	000 0801 03201L5170 622	10 850 386,23	10 850 386,23	-
Основное мероприятие "Проведение (организация проведения) мероприятий досуговой и культурно-просветительской направленности"	200	000 0801 0320200000 000	359 221 105,00	265 636 844,33	93 584 260,67
Целевая субсидия на повышение фонда оплаты труда	200	000 0801 0320201060 000	2 872 758,00	-	2 872 758,00
Предоставление субсидий бюджетным, автономным учреждениям и иным некоммерческим организациям	200	000 0801 0320201060 600	2 872 758,00	-	2 872 758,00
Субсидии бюджетным учреждениям	200	000 0801 0320201060 610	1 303 502,00	-	1 303 502,00
Субсидии бюджетным учреждениям на иные цели	200	000 0801 0320201060 612	1 303 502,00	-	1 303 502,00
Субсидии автономным учреждениям	200	000 0801 0320201060 620	1 569 256,00	-	1 569 256,00
Субсидии автономным учреждениям на иные цели	200	000 0801 0320201060 622	1 569 256,00	-	1 569 256,00
Создание условий для творческой самореализации жителей города Перми	200	000 0801 0320223500 000	225 629 547,00	171 048 900,00	54 580 647,00
Предоставление субсидий бюджетным, автономным учреждениям и иным некоммерческим организациям	200	000 0801 0320223500 600	225 629 547,00	171 048 900,00	54 580 647,00
Субсидии бюджетным учреждениям	200	000 0801 0320223500 610	22 483 619,22	16 232 200,00	6 251 419,22
Субсидии бюджетным учреждениям на финансовое обеспечение государственного (муниципального) задания на оказание государственных (муниципальных) услуг (выполнение работ)	200	000 0801 0320223500 611	22 483 619,22	16 232 200,00	6 251 419,22
Субсидии автономным учреждениям	200	000 0801 0320223500 620	203 145 927,78	154 816 700,00	48 329 227,78
Субсидии автономным учреждениям на финансовое обеспечение государственного (муниципального) задания на оказание государственных (муниципальных) услуг (выполнение работ)	200	000 0801 0320223500 621	203 145 927,78	154 816 700,00	48 329 227,78
Оказание услуг библиотечного обслуживания	200	000 0801 0320223620 000	130 718 800,00	94 587 944,33	36 130 855,67
Предоставление субсидий бюджетным, автономным учреждениям и иным некоммерческим организациям	200	000 0801 0320223620 600	130 718 800,00	94 587 944,33	36 130 855,67
Субсидии бюджетным учреждениям	200	000 0801 0320223620 610	130 718 800,00	94 587 944,33	36 130 855,67

Субсидии бюджетным учреждениям на финансовое обеспечение государственного (муниципального) задания на оказание государственных (муниципальных) услуг (выполнение работ)	200	000 0801 0320223620 611	130 718 800,00	94 587 944,33	36 130 855,67
Подпрограмма "Приведение в нормативное состояние подведомственных учреждений департамента культуры и молодежной политики администрации города Перми"	200	000 0801 0330000000 000	301 013 892,45	140 683 867,00	160 330 025,45
Основное мероприятие "Приведение имущественных комплексов в соответствие с требованиями действующего законодательства"	200	000 0801 0330100000 000	224 723 576,45	64 393 551,00	160 330 025,45
Целевая субсидия по сохранению историко-культурного наследия	200	000 0801 0330100750 000	2 947 500,00	2 210 700,00	736 800,00
Предоставление субсидий бюджетным, автономным учреждениям и иным некоммерческим организациям	200	000 0801 0330100750 600	2 947 500,00	2 210 700,00	736 800,00
Субсидии автономным учреждениям	200	000 0801 0330100750 620	2 947 500,00	2 210 700,00	736 800,00
Субсидии автономным учреждениям на иные цели	200	000 0801 0330100750 622	2 947 500,00	2 210 700,00	736 800,00
Целевые субсидии на взносы на капитальный ремонт общего имущества в многоквартирных домах	200	000 0801 0330101070 000	1 116 300,00	725 561,68	390 738,32
Предоставление субсидий бюджетным, автономным учреждениям и иным некоммерческим организациям	200	000 0801 0330101070 600	1 116 300,00	725 561,68	390 738,32
Субсидии бюджетным учреждениям	200	000 0801 0330101070 610	918 100,00	601 571,02	316 528,98
Субсидии бюджетным учреждениям на иные цели	200	000 0801 0330101070 612	918 100,00	601 571,02	316 528,98
Субсидии автономным учреждениям	200	000 0801 0330101070 620	198 200,00	123 990,66	74 209,34
Субсидии автономным учреждениям на иные цели	200	000 0801 0330101070 622	198 200,00	123 990,66	74 209,34
Выполнение предписаний надзорных органов, приведение в нормативное состояние и улучшение материально-технического обеспечения	200	000 0801 0330123560 000	105 280 136,45	34 457 278,94	70 822 857,51
Предоставление субсидий бюджетным, автономным учреждениям и иным некоммерческим организациям	200	000 0801 0330123560 600	105 280 136,45	34 457 278,94	70 822 857,51
Субсидии бюджетным учреждениям	200	000 0801 0330123560 610	34 833 184,00	11 597 964,82	23 235 219,18
Субсидии бюджетным учреждениям на иные цели	200	000 0801 0330123560 612	34 833 184,00	11 597 964,82	23 235 219,18
Субсидии автономным учреждениям	200	000 0801 0330123560 620	70 446 952,45	22 859 314,12	47 587 638,33
Субсидии автономным учреждениям на иные цели	200	000 0801 0330123560 622	70 446 952,45	22 859 314,12	47 587 638,33
Подготовка и проведение празднования на федеральном уровне памятных дат субъектов Российской Федерации	200	000 0801 03301L5090 000	72 379 640,00	27 000 010,38	45 379 629,62
Предоставление субсидий бюджетным, автономным учреждениям и иным некоммерческим организациям	200	000 0801 03301L5090 600	72 379 640,00	27 000 010,38	45 379 629,62
Субсидии автономным учреждениям	200	000 0801 03301L5090 620	72 379 640,00	27 000 010,38	45 379 629,62
Субсидии автономным учреждениям на иные цели	200	000 0801 03301L5090 622	72 379 640,00	27 000 010,38	45 379 629,62
Разработка научно-проектной документации на проведение капитального ремонта и приспособление для современного использования объектов культурного наследия, находящихся в г. Перми	200	000 0801 03301SK180 000	43 000 000,00	-	43 000 000,00
Предоставление субсидий бюджетным, автономным учреждениям и иным некоммерческим организациям	200	000 0801 03301SK180 600	43 000 000,00	-	43 000 000,00
Субсидии автономным учреждениям	200	000 0801 03301SK180 620	43 000 000,00	-	43 000 000,00
Субсидии автономным учреждениям на иные цели	200	000 0801 03301SK180 622	43 000 000,00	-	43 000 000,00
Основное мероприятие "Федеральный проект "Культурная среда"	200	000 0801 033A100000 000	76 290 316,00	76 290 316,00	-
Модернизация театров юного зрителя и театров кукол	200	000 0801 033A154560 000	76 290 316,00	76 290 316,00	-
Предоставление субсидий бюджетным, автономным учреждениям и иным некоммерческим организациям	200	000 0801 033A154560 600	76 290 316,00	76 290 316,00	-
Субсидии автономным учреждениям	200	000 0801 033A154560 620	76 290 316,00	76 290 316,00	-
Субсидии автономным учреждениям на иные цели	200	000 0801 033A154560 622	76 290 316,00	76 290 316,00	-
Подпрограмма "Определение и развитие культурной идентичности города Перми"	200	000 0801 0350000000 000	9 761 566,00	7 134 400,00	2 627 166,00
Основное мероприятие "Обеспечение сохранения и использования объектов культурного наследия, объектов монументального искусства"	200	000 0801 0350100000 000	9 761 566,00	7 134 400,00	2 627 166,00
Обеспечение деятельности (оказание услуг, выполнение работ) муниципальных учреждений (организаций)	200	000 0801 0350100590 000	9 716 956,00	7 134 400,00	2 582 556,00
Предоставление субсидий бюджетным, автономным учреждениям и иным некоммерческим организациям	200	000 0801 0350100590 600	9 716 956,00	7 134 400,00	2 582 556,00
Субсидии автономным учреждениям	200	000 0801 0350100590 620	9 716 956,00	7 134 400,00	2 582 556,00
Субсидии автономным учреждениям на финансовое обеспечение государственного (муниципального) задания на оказание государственных (муниципальных) услуг (выполнение работ)	200	000 0801 0350100590 621	9 716 956,00	7 134 400,00	2 582 556,00
Целевая субсидия на повышение фонда оплаты труда	200	000 0801 0350101060 000	44 610,00	-	44 610,00
Предоставление субсидий бюджетным, автономным учреждениям и иным некоммерческим организациям	200	000 0801 0350101060 600	44 610,00	-	44 610,00

Субсидии автономным учреждениям	200	000 0801 0350101060 620	44 610,00	-	44 610,00
Субсидии автономным учреждениям на иные цели	200	000 0801 0350101060 622	44 610,00	-	44 610,00
Муниципальная программа "Социальная поддержка и обеспечение семейного благополучия населения города Перми"	200	000 0801 0600000000 000	3 756 700,00	1 666 936,34	2 089 763,66
Подпрограмма "Оказание дополнительных мер социальной помощи и поддержки, содействие в получении социальных услуг отдельным категориям граждан"	200	000 0801 0610000000 000	1 247 200,00	-	1 247 200,00
Основное мероприятие "Организация и проведение ежегодных городских мероприятий, поддержка инициатив общественных объединений и организаций"	200	000 0801 0610200000 000	1 247 200,00	-	1 247 200,00
Проведение мероприятий социальной направленности	200	000 0801 0610221010 000	1 247 200,00	-	1 247 200,00
Предоставление субсидий бюджетным, автономным учреждениям и иным некоммерческим организациям	200	000 0801 0610221010 600	1 247 200,00	-	1 247 200,00
Субсидии бюджетным учреждениям	200	000 0801 0610221010 610	1 247 200,00	-	1 247 200,00
Субсидии бюджетным учреждениям на иные цели	200	000 0801 0610221010 612	1 247 200,00	-	1 247 200,00
Подпрограмма "Создание безбарьерной среды для маломобильных граждан"	200	000 0801 0620000000 000	2 509 500,00	1 666 936,34	842 563,66
Основное мероприятие "Оборудование объектов социальной инфраструктуры средствами беспрепятственного доступа, обеспечение информационной доступности для инвалидов и иных маломобильных групп населения"	200	000 0801 0620100000 000	2 509 500,00	1 666 936,34	842 563,66
Оборудование зданий муниципальных учреждений средствами беспрепятственного доступа	200	000 0801 0620123570 000	2 509 500,00	1 666 936,34	842 563,66
Предоставление субсидий бюджетным, автономным учреждениям и иным некоммерческим организациям	200	000 0801 0620123570 600	2 509 500,00	1 666 936,34	842 563,66
Субсидии бюджетным учреждениям	200	000 0801 0620123570 610	1 210 400,00	800 936,34	409 463,66
Субсидии бюджетным учреждениям на иные цели	200	000 0801 0620123570 612	1 210 400,00	800 936,34	409 463,66
Субсидии автономным учреждениям	200	000 0801 0620123570 620	1 299 100,00	866 000,00	433 100,00
Субсидии автономным учреждениям на иные цели	200	000 0801 0620123570 622	1 299 100,00	866 000,00	433 100,00
Непрограммные расходы бюджета города Перми по реализации иных мероприятий	200	000 0801 9100000000 000	26 499 613,62	19 045 620,37	7 453 993,25
Мероприятия, направленные на решение отдельных вопросов местного значения в микрорайонах города Перми	200	000 0801 9160000000 000	26 499 613,62	19 045 620,37	7 453 993,25
Закупка товаров, работ и услуг для обеспечения государственных (муниципальных) нужд	200	000 0801 9160000000 200	9 112 353,45	5 050 362,45	4 061 991,00
Иные закупки товаров, работ и услуг для обеспечения государственных (муниципальных) нужд	200	000 0801 9160000000 240	9 112 353,45	5 050 362,45	4 061 991,00
Прочая закупка товаров, работ и услуг	200	000 0801 9160000000 244	9 112 353,45	5 050 362,45	4 061 991,00
Предоставление субсидий бюджетным, автономным учреждениям и иным некоммерческим организациям	200	000 0801 9160000000 600	17 387 260,17	13 995 257,92	3 392 002,25
Субсидии бюджетным учреждениям	200	000 0801 9160000000 610	2 965 000,00	2 535 000,00	430 000,00
Субсидии бюджетным учреждениям на иные цели	200	000 0801 9160000000 612	2 965 000,00	2 535 000,00	430 000,00
Субсидии автономным учреждениям	200	000 0801 9160000000 620	6 252 340,00	4 624 840,00	1 627 500,00
Субсидии автономным учреждениям на иные цели	200	000 0801 9160000000 622	6 252 340,00	4 624 840,00	1 627 500,00
Субсидии некоммерческим организациям (за исключением государственных (муниципальных) учреждений, государственных корпораций (компаний), публично-правовых компаний)	200	000 0801 9160000000 630	8 169 920,17	6 835 417,92	1 334 502,25
Субсидии (гранты в форме субсидий), не подлежащие казначейскому сопровождению	200	000 0801 9160000000 633	8 169 920,17	6 835 417,92	1 334 502,25
Другие вопросы в области культуры, кинематографии	200	000 0804 0000000000 000	100 869 819,00	66 614 572,24	34 255 246,76
Непрограммные расходы бюджета города Перми по реализации иных мероприятий	200	000 0804 9100000000 000	78 056 644,00	52 720 350,65	25 336 293,35
Содержание централизованных бухгалтерий	200	000 0804 9110000000 000	78 056 644,00	52 720 350,65	25 336 293,35
Обеспечение деятельности (оказание услуг, выполнение работ) муниципальных учреждений (организаций)	200	000 0804 9110000590 000	78 056 644,00	52 720 350,65	25 336 293,35
Расходы на выплаты персоналу в целях обеспечения выполнения функций государственными (муниципальными) органами, казенными учреждениями, органами управления государственными внебюджетными фондами	200	000 0804 9110000590 100	66 084 919,00	46 197 700,28	19 887 218,72
Расходы на выплаты персоналу казенных учреждений	200	000 0804 9110000590 110	66 084 919,00	46 197 700,28	19 887 218,72
Фонд оплаты труда учреждений	200	000 0804 9110000590 111	50 756 466,00	35 917 687,01	14 838 778,99
Взносы по обязательному социальному страхованию на выплаты по оплате труда работников и иные выплаты работникам учреждений	200	000 0804 9110000590 119	15 328 453,00	10 280 013,27	5 048 439,73
Закупка товаров, работ и услуг для обеспечения государственных (муниципальных) нужд	200	000 0804 9110000590 200	11 970 662,50	6 521 587,87	5 449 074,63
Иные закупки товаров, работ и услуг для обеспечения государственных (муниципальных) нужд	200	000 0804 9110000590 240	11 970 662,50	6 521 587,87	5 449 074,63

Прочая закупка товаров, работ и услуг	200	000 0804 9110000590 244	11 970 662,50	6 521 587,87	5 449 074,63
Иные бюджетные ассигнования	200	000 0804 9110000590 800	1 062,50	1 062,50	-
Уплата налогов, сборов и иных платежей	200	000 0804 9110000590 850	1 062,50	1 062,50	-
Уплата иных платежей	200	000 0804 9110000590 853	1 062,50	1 062,50	-
Непрограммные расходы по обеспечению деятельности администрации города Перми	200	000 0804 9500000000 000	22 796 700,00	13 877 746,59	8 918 953,41
Функциональные органы администрации города Перми	200	000 0804 9580000000 000	22 796 700,00	13 877 746,59	8 918 953,41
Расходы на выплаты по оплате труда работников муниципальных органов	200	000 0804 9580000110 000	20 976 200,00	13 111 048,23	7 865 151,77
Расходы на выплаты персоналу в целях обеспечения выполнения функций государственными (муниципальными) органами, казенными учреждениями, органами управления государственными внебюджетными фондами	200	000 0804 9580000110 100	20 976 200,00	13 111 048,23	7 865 151,77
Расходы на выплаты персоналу государственных (муниципальных) органов	200	000 0804 9580000110 120	20 976 200,00	13 111 048,23	7 865 151,77
Фонд оплаты труда государственных (муниципальных) органов	200	000 0804 9580000110 121	16 110 700,00	10 135 001,40	5 975 698,60
Взносы по обязательному социальному страхованию на выплаты денежного содержания и иные выплаты работникам государственных (муниципальных) органов	200	000 0804 9580000110 129	4 865 500,00	2 976 046,83	1 889 453,17
Расходы на обеспечение функций муниципальных органов	200	000 0804 9580000190 000	1 820 500,00	766 698,36	1 053 801,64
Расходы на выплаты персоналу в целях обеспечения выполнения функций государственными (муниципальными) органами, казенными учреждениями, органами управления государственными внебюджетными фондами	200	000 0804 9580000190 100	256 500,00	35 249,00	221 251,00
Расходы на выплаты персоналу государственных (муниципальных) органов	200	000 0804 9580000190 120	256 500,00	35 249,00	221 251,00
Иные выплаты персоналу государственных (муниципальных) органов, за исключением фонда оплаты труда	200	000 0804 9580000190 122	256 500,00	35 249,00	221 251,00
Закупка товаров, работ и услуг для обеспечения государственных (муниципальных) нужд	200	000 0804 9580000190 200	1 563 500,00	730 949,36	832 550,64
Иные закупки товаров, работ и услуг для обеспечения государственных (муниципальных) нужд	200	000 0804 9580000190 240	1 563 500,00	730 949,36	832 550,64
Прочая закупка товаров, работ и услуг	200	000 0804 9580000190 244	1 563 500,00	730 949,36	832 550,64
Иные бюджетные ассигнования	200	000 0804 9580000190 800	500,00	500,00	-
Уплата налогов, сборов и иных платежей	200	000 0804 9580000190 850	500,00	500,00	-
Уплата иных платежей	200	000 0804 9580000190 853	500,00	500,00	-
Другие непрограммные расходы по реализации вопросов местного значения города Перми, связанных с общегородским управлением	200	000 0804 9600000000 000	16 475,00	16 475,00	-
Расходы на финансовое обеспечение мероприятий, связанных с профилактикой распространения коронавирусной инфекции	200	000 0804 9640000000 000	16 475,00	16 475,00	-
Мероприятия, связанные с профилактикой распространения коронавирусной инфекции	200	000 0804 9640094000 000	16 475,00	16 475,00	-
Закупка товаров, работ и услуг для обеспечения государственных (муниципальных) нужд	200	000 0804 9640094000 200	16 475,00	16 475,00	-
Иные закупки товаров, работ и услуг для обеспечения государственных (муниципальных) нужд	200	000 0804 9640094000 240	16 475,00	16 475,00	-
Прочая закупка товаров, работ и услуг	200	000 0804 9640094000 244	16 475,00	16 475,00	-
ЗДРАВООХРАНЕНИЕ	200	000 0900 0000000000 000	246 886,27	244 966,27	1 920,00
Санитарно-эпидемиологическое благополучие	200	000 0907 0000000000 000	246 886,27	244 966,27	1 920,00
Муниципальная программа "Охрана природы и лесное хозяйство города Перми"	200	000 0907 1400000000 000	232 800,00	230 880,00	1 920,00
Подпрограмма "Реализация природоохранных мероприятий"	200	000 0907 1410000000 000	232 800,00	230 880,00	1 920,00
Основное мероприятие "Сокращение негативного воздействия на окружающую среду"	200	000 0907 1410600000 000	232 800,00	230 880,00	1 920,00
Проведение мероприятий по дератизации	200	000 0907 1410622170 000	232 800,00	230 880,00	1 920,00
Закупка товаров, работ и услуг для обеспечения государственных (муниципальных) нужд	200	000 0907 1410622170 200	232 800,00	230 880,00	1 920,00
Иные закупки товаров, работ и услуг для обеспечения государственных (муниципальных) нужд	200	000 0907 1410622170 240	232 800,00	230 880,00	1 920,00
Прочая закупка товаров, работ и услуг	200	000 0907 1410622170 244	232 800,00	230 880,00	1 920,00
Непрограммные расходы бюджета города Перми по реализации иных мероприятий	200	000 0907 9100000000 000	14 086,27	14 086,27	-
Иные непрограммные мероприятия	200	000 0907 9190000000 000	14 086,27	14 086,27	-

Строительство приюта для содержания безнадзорных животных по ул. Верхне-Муллинской, 106а г. Перми	200	000 0907 9190041010 000	14 086,27	14 086,27	-
Капитальные вложения в объекты государственной (муниципальной) собственности	200	000 0907 9190041010 400	14 086,27	14 086,27	-
Бюджетные инвестиции	200	000 0907 9190041010 410	14 086,27	14 086,27	-
Бюджетные инвестиции в объекты капитального строительства государственной (муниципальной) собственности	200	000 0907 9190041010 414	14 086,27	14 086,27	-
СОЦИАЛЬНАЯ ПОЛИТИКА	200	000 1000 0000000000 000	1 479 114 926,51	777 219 729,12	701 895 197,39
Пенсионное обеспечение	200	000 1001 0000000000 000	112 246 000,00	82 572 707,14	29 673 292,86
Непрограммные расходы бюджета города Перми по реализации иных мероприятий	200	000 1001 9100000000 000	112 246 000,00	82 572 707,14	29 673 292,86
Иные непрограммные мероприятия	200	000 1001 9190000000 000	112 246 000,00	82 572 707,14	29 673 292,86
Пенсии за выслугу лет лицам, замещавшим выборные муниципальные должности и муниципальные должности муниципальной службы города Перми	200	000 1001 9190082080 000	112 246 000,00	82 572 707,14	29 673 292,86
Закупка товаров, работ и услуг для обеспечения государственных (муниципальных) нужд	200	000 1001 9190082080 200	552 700,00	208 593,28	344 106,72
Иные закупки товаров, работ и услуг для обеспечения государственных (муниципальных) нужд	200	000 1001 9190082080 240	552 700,00	208 593,28	344 106,72
Прочая закупка товаров, работ и услуг	200	000 1001 9190082080 244	552 700,00	208 593,28	344 106,72
Социальное обеспечение и иные выплаты населению	200	000 1001 9190082080 300	111 693 300,00	82 364 113,86	29 329 186,14
Социальные выплаты гражданам, кроме публичных нормативных социальных выплат	200	000 1001 9190082080 320	111 693 300,00	82 364 113,86	29 329 186,14
Пособия, компенсации и иные социальные выплаты гражданам, кроме публичных нормативных обязательств	200	000 1001 9190082080 321	111 693 300,00	82 364 113,86	29 329 186,14
Социальное обеспечение населения	200	000 1003 0000000000 000	744 075 256,42	400 304 775,47	343 770 480,95
Муниципальная программа "Культура города Перми"	200	000 1003 0300000000 000	100 000,00	50 000,00	50 000,00
Подпрограмма "Одаренные дети города Перми"	200	000 1003 0340000000 000	100 000,00	50 000,00	50 000,00
Основное мероприятие "Реализация дополнительных общеобразовательных общеразвивающих и предпрофессиональных программ в области искусств"	200	000 1003 0340100000 000	100 000,00	50 000,00	50 000,00
Предоставление мер социальной поддержки руководителям и педагогическим работникам образовательных учреждений	200	000 1003 0340182020 000	100 000,00	50 000,00	50 000,00
Предоставление субсидий бюджетным, автономным учреждениям и иным некоммерческим организациям	200	000 1003 0340182020 600	100 000,00	50 000,00	50 000,00
Субсидии автономным учреждениям	200	000 1003 0340182020 620	100 000,00	50 000,00	50 000,00
Субсидии автономным учреждениям на иные цели	200	000 1003 0340182020 622	100 000,00	50 000,00	50 000,00
Муниципальная программа "Социальная поддержка и обеспечение семейного благополучия населения города Перми"	200	000 1003 0600000000 000	101 325 864,00	63 609 365,04	37 716 498,96
Подпрограмма "Оказание дополнительных мер социальной помощи и поддержки, содействие в получении социальных услуг отдельным категориям граждан"	200	000 1003 0610000000 000	101 325 864,00	63 609 365,04	37 716 498,96
Основное мероприятие "Предоставление дополнительных мер социальной поддержки отдельным категориям граждан"	200	000 1003 0610100000 000	100 980 964,00	63 609 365,04	37 371 598,96
Предоставление ежемесячных денежных муниципальных выплат за проезд в медицинские организации, осуществляющие свою деятельность на территории города Перми, для проведения амбулаторного гемодиализа жителям города Перми с хронической почечной недостаточностью	200	000 1003 0610181000 000	10 838 800,00	7 154 104,36	3 684 695,64
Социальное обеспечение и иные выплаты населению	200	000 1003 0610181000 300	10 838 800,00	7 154 104,36	3 684 695,64
Публичные нормативные социальные выплаты гражданам	200	000 1003 0610181000 310	10 838 800,00	7 154 104,36	3 684 695,64
Пособия, компенсации, меры социальной поддержки по публичным нормативным обязательствам	200	000 1003 0610181000 313	10 838 800,00	7 154 104,36	3 684 695,64
Предоставление ежемесячной денежной выплаты одному из родителей (законных представителей), являющихся студентами или учащимися, имеющих детей в возрасте до 1,5 лет	200	000 1003 0610181010 000	2 676 900,00	1 295 182,88	1 381 717,12
Социальное обеспечение и иные выплаты населению	200	000 1003 0610181010 300	2 676 900,00	1 295 182,88	1 381 717,12
Публичные нормативные социальные выплаты гражданам	200	000 1003 0610181010 310	2 676 900,00	1 295 182,88	1 381 717,12
Пособия, компенсации, меры социальной поддержки по публичным нормативным обязательствам	200	000 1003 0610181010 313	2 676 900,00	1 295 182,88	1 381 717,12
Реализация альтернативной формы предоставления земельных участков в виде единовременных денежных выплат многодетным семьям	200	000 1003 0610181060 000	80 000 000,00	48 891 115,20	31 108 884,80
Социальное обеспечение и иные выплаты населению	200	000 1003 0610181060 300	80 000 000,00	48 891 115,20	31 108 884,80

Иные выплаты населению	200	000 1003 0610181060 360	80 000 000,00	48 891 115,20	31 108 884,80
Предоставление дополнительной меры социальной поддержки в случае рождения троих или более детей одновременно	200	000 1003 0610181120 000	1 149 425,00	-	1 149 425,00
Социальное обеспечение и иные выплаты населению	200	000 1003 0610181120 300	1 149 425,00	-	1 149 425,00
Публичные нормативные социальные выплаты гражданам	200	000 1003 0610181120 310	1 149 425,00	-	1 149 425,00
Пособия, компенсации, меры социальной поддержки по публичным нормативным обязательствам	200	000 1003 0610181120 313	1 149 425,00	-	1 149 425,00
Обеспечение работников учреждений бюджетной сферы Пермского края путевками на санаторно-курортное лечение и оздоровление	200	000 1003 06101SC240 000	6 315 839,00	6 268 962,60	46 876,40
Закупка товаров, работ и услуг для обеспечения государственных (муниципальных) нужд	200	000 1003 06101SC240 200	58 771,20	42 184,80	16 586,40
Иные закупки товаров, работ и услуг для обеспечения государственных (муниципальных) нужд	200	000 1003 06101SC240 240	58 771,20	42 184,80	16 586,40
Прочая закупка товаров, работ и услуг	200	000 1003 06101SC240 244	58 771,20	42 184,80	16 586,40
Предоставление субсидий бюджетным, автономным учреждениям и иным некоммерческим организациям	200	000 1003 06101SC240 600	6 257 067,80	6 226 777,80	30 290,00
Субсидии бюджетным учреждениям	200	000 1003 06101SC240 610	307 346,40	286 254,00	21 092,40
Субсидии бюджетным учреждениям на иные цели	200	000 1003 06101SC240 612	307 346,40	286 254,00	21 092,40
Субсидии автономным учреждениям	200	000 1003 06101SC240 620	5 949 721,40	5 940 523,80	9 197,60
Субсидии автономным учреждениям на иные цели	200	000 1003 06101SC240 622	5 949 721,40	5 940 523,80	9 197,60
Основное мероприятие "Организация и проведение ежегодных городских мероприятий, поддержка инициатив общественных объединений и организаций"	200	000 1003 0610200000 000	344 900,00	-	344 900,00
Ежегодная премия города Перми "Преодоление"	200	000 1003 0610281040 000	344 900,00	-	344 900,00
Социальное обеспечение и иные выплаты населению	200	000 1003 0610281040 300	344 900,00	-	344 900,00
Премии и гранты	200	000 1003 0610281040 350	344 900,00	-	344 900,00
Муниципальная программа "Доступное и качественное образование"	200	000 1003 0700000000 000	121 853 900,00	81 014 723,81	40 839 176,19
Подпрограмма "Обеспечение доступного и качественного дошкольного образования"	200	000 1003 0710000000 000	2 500 000,00	1 250 000,00	1 250 000,00
Основное мероприятие "Предоставление дошкольного образования в дошкольных образовательных организациях"	200	000 1003 0710200000 000	2 500 000,00	1 250 000,00	1 250 000,00
Единая субвенция на выполнение отдельных государственных полномочий в сфере образования	200	000 1003 071022H020 000	2 500 000,00	1 250 000,00	1 250 000,00
Предоставление субсидий бюджетным, автономным учреждениям и иным некоммерческим организациям	200	000 1003 071022H020 600	2 500 000,00	1 250 000,00	1 250 000,00
Субсидии бюджетным учреждениям	200	000 1003 071022H020 610	50 000,00	-	50 000,00
Субсидии бюджетным учреждениям на иные цели	200	000 1003 071022H020 612	50 000,00	-	50 000,00
Субсидии автономным учреждениям	200	000 1003 071022H020 620	2 450 000,00	1 250 000,00	1 200 000,00
Субсидии автономным учреждениям на иные цели	200	000 1003 071022H020 622	2 450 000,00	1 250 000,00	1 200 000,00
Подпрограмма "Обеспечение доступного и качественного общего образования"	200	000 1003 0720000000 000	107 609 100,00	73 590 980,00	34 018 120,00
Основное мероприятие "Предоставление общего (начального, основного, среднего) образования в общеобразовательных организациях"	200	000 1003 0720200000 000	107 609 100,00	73 590 980,00	34 018 120,00
Единая субвенция на выполнение отдельных государственных полномочий в сфере образования	200	000 1003 072022H020 000	107 296 200,00	73 382 980,00	33 913 220,00
Предоставление субсидий бюджетным, автономным учреждениям и иным некоммерческим организациям	200	000 1003 072022H020 600	107 296 200,00	73 382 980,00	33 913 220,00
Субсидии бюджетным учреждениям	200	000 1003 072022H020 610	1 856 913,00	1 128 574,00	728 339,00
Субсидии бюджетным учреждениям на иные цели	200	000 1003 072022H020 612	1 856 913,00	1 128 574,00	728 339,00
Субсидии автономным учреждениям	200	000 1003 072022H020 620	105 132 387,00	72 090 859,58	33 041 527,42
Субсидии автономным учреждениям на иные цели	200	000 1003 072022H020 622	105 132 387,00	72 090 859,58	33 041 527,42
Субсидии некоммерческим организациям (за исключением государственных (муниципальных) учреждений, государственных корпораций (компаний), публично-правовых компаний)	200	000 1003 072022H020 630	306 900,00	163 546,42	143 353,58
Субсидии на возмещение недополученных доходов и (или) возмещение фактически понесенных затрат	200	000 1003 072022H020 631	306 900,00	163 546,42	143 353,58
Предоставление мер социальной поддержки педагогическим работникам образовательных государственных и муниципальных организаций Пермского края, работающим и проживающим в сельской местности и поселках городского типа (рабочих поселках), по оплате жилого помещения и коммунальных услуг	200	000 1003 072022C170 000	312 900,00	208 000,00	104 900,00
Социальное обеспечение и иные выплаты населению	200	000 1003 072022C170 300	211 400,00	140 000,00	71 400,00
Социальные выплаты гражданам, кроме публичных нормативных социальных выплат	200	000 1003 072022C170 320	211 400,00	140 000,00	71 400,00

Пособия, компенсации и иные социальные выплаты гражданам, кроме публичных нормативных обязательств	200	000 1003 072022C170 321	211 400,00	140 000,00	71 400,00
Предоставление субсидий бюджетным, автономным учреждениям и иным некоммерческим организациям	200	000 1003 072022C170 600	101 500,00	68 000,00	33 500,00
Субсидии автономным учреждениям	200	000 1003 072022C170 620	101 500,00	68 000,00	33 500,00
Субсидии автономным учреждениям на иные цели	200	000 1003 072022C170 622	101 500,00	68 000,00	33 500,00
Подпрограмма "Обеспечение доступного и качественного дополнительного образования"	200	000 1003 0730000000 000	250 000,00	50 000,00	200 000,00
Основное мероприятие "Оказание услуг по реализации дополнительных образовательных программ"	200	000 1003 0730100000 000	250 000,00	50 000,00	200 000,00
Предоставление мер социальной поддержки руководителям и педагогическим работникам образовательных учреждений	200	000 1003 0730182020 000	250 000,00	50 000,00	200 000,00
Предоставление субсидий бюджетным, автономным учреждениям и иным некоммерческим организациям	200	000 1003 0730182020 600	250 000,00	50 000,00	200 000,00
Субсидии автономным учреждениям	200	000 1003 0730182020 620	250 000,00	50 000,00	200 000,00
Субсидии автономным учреждениям на иные цели	200	000 1003 0730182020 622	250 000,00	50 000,00	200 000,00
Подпрограмма "Ресурсное обеспечение качественного функционирования системы образования города Перми"	200	000 1003 0740000000 000	11 494 800,00	6 123 743,81	5 371 056,19
Основное мероприятие "Оказание мер государственной поддержки работникам образовательных организаций"	200	000 1003 0740300000 000	11 494 800,00	6 123 743,81	5 371 056,19
Единая субвенция на выполнение отдельных государственных полномочий в сфере образования	200	000 1003 074032H020 000	11 494 800,00	6 123 743,81	5 371 056,19
Предоставление субсидий бюджетным, автономным учреждениям и иным некоммерческим организациям	200	000 1003 074032H020 600	11 494 800,00	6 123 743,81	5 371 056,19
Субсидии бюджетным учреждениям	200	000 1003 074032H020 610	1 718 600,00	776 940,00	941 660,00
Субсидии бюджетным учреждениям на иные цели	200	000 1003 074032H020 612	1 718 600,00	776 940,00	941 660,00
Субсидии автономным учреждениям	200	000 1003 074032H020 620	9 389 800,00	5 111 120,00	4 278 680,00
Субсидии автономным учреждениям на иные цели	200	000 1003 074032H020 622	9 389 800,00	5 111 120,00	4 278 680,00
Субсидии некоммерческим организациям (за исключением государственных (муниципальных) учреждений, государственных корпораций (компаний), публично-правовых компаний)	200	000 1003 074032H020 630	386 400,00	235 683,81	150 716,19
Субсидии на возмещение недополученных доходов и (или) возмещение фактически понесенных затрат	200	000 1003 074032H020 631	386 400,00	235 683,81	150 716,19
Муниципальная программа "Обеспечение жильем жителей города Перми"	200	000 1003 1500000000 000	249 407 205,05	128 595 445,08	120 811 759,97
Подпрограмма "Повышение доступности жилья"	200	000 1003 1530000000 000	249 407 205,05	128 595 445,08	120 811 759,97
Основное мероприятие "Оказание мер социальной поддержки граждан города Перми в целях улучшения жилищных условий"	200	000 1003 1530300000 000	249 407 205,05	128 595 445,08	120 811 759,97
Обеспечение жильем молодых семей	200	000 1003 153032C020 000	123 316 193,00	56 124 356,90	67 191 836,10
Социальное обеспечение и иные выплаты населению	200	000 1003 153032C020 300	123 316 193,00	56 124 356,90	67 191 836,10
Социальные выплаты гражданам, кроме публичных нормативных социальных выплат	200	000 1003 153032C020 320	123 316 193,00	56 124 356,90	67 191 836,10
Субсидии гражданам на приобретение жилья	200	000 1003 153032C020 322	123 316 193,00	56 124 356,90	67 191 836,10
Обеспечение жилыми помещениями реабилитированных лиц, имеющих инвалидность или являющихся пенсионерами, и проживающих совместно членов их семей	200	000 1003 153032C190 000	6 336 279,05	2 480 243,05	3 856 036,00
Закупка товаров, работ и услуг для обеспечения государственных (муниципальных) нужд	200	000 1003 153032C190 200	38 200,00	-	38 200,00
Иные закупки товаров, работ и услуг для обеспечения государственных (муниципальных) нужд	200	000 1003 153032C190 240	38 200,00	-	38 200,00
Прочая закупка товаров, работ и услуг	200	000 1003 153032C190 244	38 200,00	-	38 200,00
Социальное обеспечение и иные выплаты населению	200	000 1003 153032C190 300	6 298 079,05	2 480 243,05	3 817 836,00
Социальные выплаты гражданам, кроме публичных нормативных социальных выплат	200	000 1003 153032C190 320	6 298 079,05	2 480 243,05	3 817 836,00
Субсидии гражданам на приобретение жилья	200	000 1003 153032C190 322	6 298 079,05	2 480 243,05	3 817 836,00
Обеспечение жильем отдельных категорий граждан, установленных Федеральным законом от 12 января 1995 г. № 5-ФЗ "О ветеранах", в соответствии с Указом Президента Российской Федерации от 7 мая 2008 г. № 714 "Об обеспечении жильем ветеранов Великой Отечественной войны 1941-1945 годов"	200	000 1003 1530351340 000	13 284 036,00	6 603 012,00	6 681 024,00
Социальное обеспечение и иные выплаты населению	200	000 1003 1530351340 300	13 284 036,00	6 603 012,00	6 681 024,00
Социальные выплаты гражданам, кроме публичных нормативных социальных выплат	200	000 1003 1530351340 320	13 284 036,00	6 603 012,00	6 681 024,00
Субсидии гражданам на приобретение жилья	200	000 1003 1530351340 322	13 284 036,00	6 603 012,00	6 681 024,00

Обеспечение жильем отдельных категорий граждан, установленных Федеральным законом от 12 января 1995 г. № 5-ФЗ “О ветеранах”	200	000 1003 1530351350 000	37 463 742,00	3 223 494,00	34 240 248,00
Социальное обеспечение и иные выплаты населению	200	000 1003 1530351350 300	37 463 742,00	3 223 494,00	34 240 248,00
Социальные выплаты гражданам, кроме публичных нормативных социальных выплат	200	000 1003 1530351350 320	37 463 742,00	3 223 494,00	34 240 248,00
Субсидии гражданам на приобретение жилья	200	000 1003 1530351350 322	37 463 742,00	3 223 494,00	34 240 248,00
Обеспечение жильем отдельных категорий граждан, установленных Федеральным законом от 24 ноября 1995 г. № 181-ФЗ “О социальной защите инвалидов в Российской Федерации”	200	000 1003 1530351760 000	7 204 104,00	6 368 976,00	835 128,00
Социальное обеспечение и иные выплаты населению	200	000 1003 1530351760 300	7 204 104,00	6 368 976,00	835 128,00
Социальные выплаты гражданам, кроме публичных нормативных социальных выплат	200	000 1003 1530351760 320	7 204 104,00	6 368 976,00	835 128,00
Субсидии гражданам на приобретение жилья	200	000 1003 1530351760 322	7 204 104,00	6 368 976,00	835 128,00
Реализация мероприятий по обеспечению жильем молодых семей государственной программы Российской Федерации “Обеспечение доступным и комфортным жильем и коммунальными услугами граждан Российской Федерации”	200	000 1003 15303L4970 000	61 802 851,00	53 795 363,13	8 007 487,87
Социальное обеспечение и иные выплаты населению	200	000 1003 15303L4970 300	61 802 851,00	53 795 363,13	8 007 487,87
Социальные выплаты гражданам, кроме публичных нормативных социальных выплат	200	000 1003 15303L4970 320	61 802 851,00	53 795 363,13	8 007 487,87
Субсидии гражданам на приобретение жилья	200	000 1003 15303L4970 322	61 802 851,00	53 795 363,13	8 007 487,87
Непрограммные расходы бюджета города Перми по реализации иных мероприятий	200	000 1003 9100000000 000	256 689 795,00	112 336 749,17	144 353 045,83
Иные непрограммные мероприятия	200	000 1003 9190000000 000	256 689 795,00	112 336 749,17	144 353 045,83
Возмещение затрат, связанных с организацией перевозки отдельных категорий граждан с использованием электронных социальных проездных документов, а также недополученных доходов юридическим лицам, индивидуальным предпринимателям от перевозки отдельных категорий граждан с использованием электронных социальных проездных документов	200	000 1003 919002C460 000	249 150 019,00	104 796 973,17	144 353 045,83
Закупка товаров, работ и услуг для обеспечения государственных (муниципальных) нужд	200	000 1003 919002C460 200	249 150 019,00	104 796 973,17	144 353 045,83
Иные закупки товаров, работ и услуг для обеспечения государственных (муниципальных) нужд	200	000 1003 919002C460 240	249 150 019,00	104 796 973,17	144 353 045,83
Прочая закупка товаров, работ и услуг	200	000 1003 919002C460 244	249 150 019,00	104 796 973,17	144 353 045,83
Единовременные денежные вознаграждения и ежегодные денежные выплаты Почетным гражданам города Перми	200	000 1003 9190081050 000	7 539 776,00	7 539 776,00	-
Социальное обеспечение и иные выплаты населению	200	000 1003 9190081050 300	7 539 776,00	7 539 776,00	-
Социальные выплаты гражданам, кроме публичных нормативных социальных выплат	200	000 1003 9190081050 320	7 539 776,00	7 539 776,00	-
Пособия, компенсации и иные социальные выплаты гражданам, кроме публичных нормативных обязательств	200	000 1003 9190081050 321	7 539 776,00	7 539 776,00	-
Другие непрограммные расходы по реализации вопросов местного значения города Перми, связанных с общегородским управлением	200	000 1003 9600000000 000	14 698 492,37	14 698 492,37	-
Расходы на исполнение судебных актов по обращению взыскания на средства местного бюджета	200	000 1003 9610000000 000	14 698 492,37	14 698 492,37	-
Средства на исполнение судебных актов, вступивших в законную силу	200	000 1003 9610092000 000	14 698 492,37	14 698 492,37	-
Иные бюджетные ассигнования	200	000 1003 9610092000 800	14 698 492,37	14 698 492,37	-
Исполнение судебных актов	200	000 1003 9610092000 830	14 698 492,37	14 698 492,37	-
Исполнение судебных актов Российской Федерации и мировых соглашений по возмещению причиненного вреда	200	000 1003 9610092000 831	14 698 492,37	14 698 492,37	-
Охрана семьи и детства	200	000 1004 0000000000 000	360 575 341,23	108 072 095,48	252 503 245,75
Муниципальная программа “Доступное и качественное образование”	200	000 1004 0700000000 000	95 822 600,00	55 958 988,99	39 863 611,01
Подпрограмма “Обеспечение доступного и качественного дошкольного образования”	200	000 1004 0710000000 000	95 822 600,00	55 958 988,99	39 863 611,01
Основное мероприятие “Предоставление дошкольного образования в дошкольных образовательных организациях”	200	000 1004 0710200000 000	95 822 600,00	55 958 988,99	39 863 611,01
Единая субвенция на выполнение отдельных государственных полномочий в сфере образования	200	000 1004 071022H020 000	95 822 600,00	55 958 988,99	39 863 611,01
Социальное обеспечение и иные выплаты населению	200	000 1004 071022H020 300	3 500 000,00	1 330 340,28	2 169 659,72
Социальные выплаты гражданам, кроме публичных нормативных социальных выплат	200	000 1004 071022H020 320	3 500 000,00	1 330 340,28	2 169 659,72

Пособия, компенсации и иные социальные выплаты гражданам, кроме публичных нормативных обязательств	200	000 1004 071022H020 321	3 500 000,00	1 330 340,28	2 169 659,72
Предоставление субсидий бюджетным, автономным учреждениям и иным некоммерческим организациям	200	000 1004 071022H020 600	92 322 600,00	54 628 648,71	37 693 951,29
Субсидии бюджетным учреждениям	200	000 1004 071022H020 610	311 498,98	206 379,98	105 119,00
Субсидии бюджетным учреждениям на иные цели	200	000 1004 071022H020 612	311 498,98	206 379,98	105 119,00
Субсидии автономным учреждениям	200	000 1004 071022H020 620	92 011 101,02	54 422 268,73	37 588 832,29
Субсидии автономным учреждениям на иные цели	200	000 1004 071022H020 622	92 011 101,02	54 422 268,73	37 588 832,29
Муниципальная программа "Обеспечение жильем жителей города Перми"	200	000 1004 1500000000 000	264 752 741,23	52 113 106,49	212 639 634,74
Подпрограмма "Повышение доступности жилья"	200	000 1004 1530000000 000	264 752 741,23	52 113 106,49	212 639 634,74
Основное мероприятие "Обеспечение жилыми помещениями детей-сирот и детей, оставшихся без попечения родителей, лиц из числа детей-сирот и детей, оставшихся без попечения родителей"	200	000 1004 1530200000 000	264 752 741,23	52 113 106,49	212 639 634,74
Строительство и приобретение жилых помещений для формирования специализированного жилищного фонда для обеспечения жилыми помещениями детей-сирот и детей, оставшихся без попечения родителей, лиц из числа детей-сирот и детей, оставшихся без попечения родителей, по договорам найма специализированных жилых помещений	200	000 1004 153022C080 000	72 020 214,82	10 711 304,63	61 308 910,19
Капитальные вложения в объекты государственной (муниципальной) собственности	200	000 1004 153022C080 400	72 020 214,82	10 711 304,63	61 308 910,19
Бюджетные инвестиции	200	000 1004 153022C080 410	72 020 214,82	10 711 304,63	61 308 910,19
Бюджетные инвестиции на приобретение объектов недвижимого имущества в государственную (муниципальную) собственность	200	000 1004 153022C080 412	72 020 214,82	10 711 304,63	61 308 910,19
Предоставление жилых помещений детям-сиротам и детям, оставшимся без попечения родителей, лицам из их числа по договорам найма специализированных жилых помещений	200	000 1004 15302R0820 000	192 732 526,41	41 401 801,86	151 330 724,55
Капитальные вложения в объекты государственной (муниципальной) собственности	200	000 1004 15302R0820 400	192 732 526,41	41 401 801,86	151 330 724,55
Бюджетные инвестиции	200	000 1004 15302R0820 410	192 732 526,41	41 401 801,86	151 330 724,55
Бюджетные инвестиции на приобретение объектов недвижимого имущества в государственную (муниципальную) собственность	200	000 1004 15302R0820 412	192 732 526,41	41 401 801,86	151 330 724,55
Другие вопросы в области социальной политики	200	000 1006 0000000000 000	262 218 328,86	186 270 151,03	75 948 177,83
Муниципальная программа "Социальная поддержка и обеспечение семейного благополучия населения города Перми"	200	000 1006 0600000000 000	19 147 347,00	10 558 703,03	8 588 643,97
Подпрограмма "Оказание дополнительных мер социальной помощи и поддержки, содействие в получении социальных услуг отдельным категориям граждан"	200	000 1006 0610000000 000	11 375 147,00	7 114 797,75	4 260 349,25
Основное мероприятие "Предоставление дополнительных мер социальной поддержки отдельным категориям граждан"	200	000 1006 0610100000 000	9 041 447,00	6 950 297,75	2 091 149,25
Осуществление персонализированного учета в информационной системе персональных данных "База данных льготополучателей"	200	000 1006 0610123450 000	937 667,00	670 616,62	267 050,38
Закупка товаров, работ и услуг для обеспечения государственных (муниципальных) нужд	200	000 1006 0610123450 200	937 667,00	670 616,62	267 050,38
Иные закупки товаров, работ и услуг для обеспечения государственных (муниципальных) нужд	200	000 1006 0610123450 240	937 667,00	670 616,62	267 050,38
Закупка товаров, работ, услуг в сфере информационно-коммуникационных технологий	200	000 1006 0610123450 242	937 667,00	670 616,62	267 050,38
Предоставление ежемесячных денежных муниципальных выплат за проезд в медицинские организации, осуществляющие свою деятельность на территории города Перми, для проведения амбулаторного гемодиализа жителям города Перми с хронической почечной недостаточностью	200	000 1006 0610181000 000	47 200,00	15 780,80	31 419,20
Закупка товаров, работ и услуг для обеспечения государственных (муниципальных) нужд	200	000 1006 0610181000 200	47 200,00	15 780,80	31 419,20
Иные закупки товаров, работ и услуг для обеспечения государственных (муниципальных) нужд	200	000 1006 0610181000 240	47 200,00	15 780,80	31 419,20
Прочая закупка товаров, работ и услуг	200	000 1006 0610181000 244	47 200,00	15 780,80	31 419,20
Предоставление ежемесячной денежной выплаты одному из родителей (законных представителей), являющихся студентами или учащимися, имеющих детей в возрасте до 1,5 лет	200	000 1006 0610181010 000	11 600,00	2 437,41	9 162,59

Закупка товаров, работ и услуг для обеспечения государственных (муниципальных) нужд	200	000 1006 0610181010 200	11 600,00	2 437,41	9 162,59
Иные закупки товаров, работ и услуг для обеспечения государственных (муниципальных) нужд	200	000 1006 0610181010 240	11 600,00	2 437,41	9 162,59
Прочая закупка товаров, работ и услуг	200	000 1006 0610181010 244	11 600,00	2 437,41	9 162,59
Адресная социальная муниципальная помощь	200	000 1006 0610181020 000	8 044 980,00	6 261 462,92	1 783 517,08
Социальное обеспечение и иные выплаты населению	200	000 1006 0610181020 300	8 044 980,00	6 261 462,92	1 783 517,08
Социальные выплаты гражданам, кроме публичных нормативных социальных выплат	200	000 1006 0610181020 320	8 044 980,00	6 261 462,92	1 783 517,08
Пособия, компенсации и иные социальные выплаты гражданам, кроме публичных нормативных обязательств	200	000 1006 0610181020 321	5 604 900,00	5 220 861,04	384 038,96
Приобретение товаров, работ, услуг в пользу граждан в целях их социального обеспечения	200	000 1006 0610181020 323	2 440 080,00	1 040 601,88	1 399 478,12
Основное мероприятие "Организация и проведение ежегодных городских мероприятий, поддержка инициатив общественных объединений и организаций"	200	000 1006 0610200000 000	2 333 700,00	164 500,00	2 169 200,00
Проведение мероприятий социальной направленности	200	000 1006 0610221010 000	2 151 800,00	45 900,00	2 105 900,00
Закупка товаров, работ и услуг для обеспечения государственных (муниципальных) нужд	200	000 1006 0610221010 200	2 151 800,00	45 900,00	2 105 900,00
Иные закупки товаров, работ и услуг для обеспечения государственных (муниципальных) нужд	200	000 1006 0610221010 240	2 151 800,00	45 900,00	2 105 900,00
Прочая закупка товаров, работ и услуг	200	000 1006 0610221010 244	2 151 800,00	45 900,00	2 105 900,00
Субсидии общественным объединениям инвалидов, общественным организациям для организации проведения мероприятий (участия в мероприятиях)	200	000 1006 0610271000 000	181 900,00	118 600,00	63 300,00
Предоставление субсидий бюджетным, автономным учреждениям и иным некоммерческим организациям	200	000 1006 0610271000 600	181 900,00	118 600,00	63 300,00
Субсидии некоммерческим организациям (за исключением государственных (муниципальных) учреждений, государственных корпораций (компаний), публично-правовых компаний)	200	000 1006 0610271000 630	181 900,00	118 600,00	63 300,00
Субсидии (гранты в форме субсидий), не подлежащие казначейскому сопровождению	200	000 1006 0610271000 633	181 900,00	118 600,00	63 300,00
Подпрограмма "Создание безбарьерной среды для маломобильных граждан"	200	000 1006 0620000000 000	336 800,00	-	336 800,00
Основное мероприятие "Оборудование объектов социальной инфраструктуры средствами беспрепятственного доступа, обеспечение информационной доступности для инвалидов и иных маломобильных групп населения"	200	000 1006 0620100000 000	336 800,00	-	336 800,00
Обеспечение доступности информации	200	000 1006 0620123580 000	336 800,00	-	336 800,00
Закупка товаров, работ и услуг для обеспечения государственных (муниципальных) нужд	200	000 1006 0620123580 200	336 800,00	-	336 800,00
Иные закупки товаров, работ и услуг для обеспечения государственных (муниципальных) нужд	200	000 1006 0620123580 240	336 800,00	-	336 800,00
Прочая закупка товаров, работ и услуг	200	000 1006 0620123580 244	336 800,00	-	336 800,00
Подпрограмма "Повышение социального благополучия и безопасности семей с детьми"	200	000 1006 0630000000 000	1 578 400,00	744 944,38	833 455,62
Основное мероприятие "Проведение мероприятий по содействию созданию среды, благоприятной для жизнедеятельности семьи и детей"	200	000 1006 0630300000 000	1 578 400,00	744 944,38	833 455,62
Мероприятия по содействию созданию среды, благоприятной для жизнедеятельности семьи и детей	200	000 1006 0630321050 000	1 578 400,00	744 944,38	833 455,62
Закупка товаров, работ и услуг для обеспечения государственных (муниципальных) нужд	200	000 1006 0630321050 200	159 800,00	-	159 800,00
Иные закупки товаров, работ и услуг для обеспечения государственных (муниципальных) нужд	200	000 1006 0630321050 240	159 800,00	-	159 800,00
Прочая закупка товаров, работ и услуг	200	000 1006 0630321050 244	159 800,00	-	159 800,00
Предоставление субсидий бюджетным, автономным учреждениям и иным некоммерческим организациям	200	000 1006 0630321050 600	1 418 600,00	744 944,38	673 655,62
Субсидии некоммерческим организациям (за исключением государственных (муниципальных) учреждений, государственных корпораций (компаний), публично-правовых компаний)	200	000 1006 0630321050 630	1 418 600,00	744 944,38	673 655,62
Субсидии (гранты в форме субсидий), не подлежащие казначейскому сопровождению	200	000 1006 0630321050 633	1 418 600,00	744 944,38	673 655,62
Подпрограмма "Организация оздоровления и отдыха детей города Перми"	200	000 1006 0640000000 000	5 857 000,00	2 698 960,90	3 158 039,10

Основное мероприятие "Организация оздоровления и отдыха детей в загородных лагерях отдыха и оздоровления детей, детских оздоровительных лагерях санаторного типа, детских специализированных (профильных) лагерях"	200	000 1006 0640100000 000	5 857 000,00	2 698 960,90	3 158 039,10
Мероприятия по организации оздоровления и отдыха детей	200	000 1006 064012C140 000	5 857 000,00	2 698 960,90	3 158 039,10
Расходы на выплаты персоналу в целях обеспечения выполнения функций государственными (муниципальными) органами, казенными учреждениями, органами управления государственными внебюджетными фондами	200	000 1006 064012C140 100	3 977 700,00	1 906 630,85	2 071 069,15
Расходы на выплаты персоналу государственных (муниципальных) органов	200	000 1006 064012C140 120	3 977 700,00	1 906 630,85	2 071 069,15
Фонд оплаты труда государственных (муниципальных) органов	200	000 1006 064012C140 121	3 054 300,00	1 479 752,92	1 574 547,08
Иные выплаты персоналу государственных (муниципальных) органов, за исключением фонда оплаты труда	200	000 1006 064012C140 122	1 000,00	230,00	770,00
Взносы по обязательному социальному страхованию на выплаты денежного содержания и иные выплаты работникам государственных (муниципальных) органов	200	000 1006 064012C140 129	922 400,00	426 647,93	495 752,07
Закупка товаров, работ и услуг для обеспечения государственных (муниципальных) нужд	200	000 1006 064012C140 200	1 879 300,00	792 330,05	1 086 969,95
Иные закупки товаров, работ и услуг для обеспечения государственных (муниципальных) нужд	200	000 1006 064012C140 240	1 879 300,00	792 330,05	1 086 969,95
Прочая закупка товаров, работ и услуг	200	000 1006 064012C140 244	1 879 300,00	792 330,05	1 086 969,95
Муниципальная программа "Доступное и качественное образование"	200	000 1006 0700000000 000	141 851 070,00	97 986 337,05	43 864 732,95
Подпрограмма "Обеспечение доступного и качественного общего образования"	200	000 1006 0720000000 000	140 922 370,00	97 399 156,94	43 523 213,06
Основное мероприятие "Оказание услуг на получение общедоступного бесплатного дошкольного, начального общего, основного общего, среднего общего образования"	200	000 1006 0720100000 000	140 922 370,00	97 399 156,94	43 523 213,06
Целевая субсидия кадетской школе на предоставление бесплатного питания учащимся	200	000 1006 0720100700 000	15 096 670,00	10 546 390,00	4 550 280,00
Предоставление субсидий бюджетным, автономным учреждениям и иным некоммерческим организациям	200	000 1006 0720100700 600	15 096 670,00	10 546 390,00	4 550 280,00
Субсидии автономным учреждениям	200	000 1006 0720100700 620	15 096 670,00	10 546 390,00	4 550 280,00
Субсидии автономным учреждениям на иные цели	200	000 1006 0720100700 622	15 096 670,00	10 546 390,00	4 550 280,00
Целевая субсидия общеобразовательным организациям на предоставление бесплатного питания отдельным категориям учащихся	200	000 1006 0720100710 000	81 106 000,00	57 140 059,24	23 965 940,76
Предоставление субсидий бюджетным, автономным учреждениям и иным некоммерческим организациям	200	000 1006 0720100710 600	81 106 000,00	57 140 059,24	23 965 940,76
Субсидии бюджетным учреждениям	200	000 1006 0720100710 610	2 382 388,80	2 015 722,46	366 666,34
Субсидии бюджетным учреждениям на иные цели	200	000 1006 0720100710 612	2 382 388,80	2 015 722,46	366 666,34
Субсидии автономным учреждениям	200	000 1006 0720100710 620	78 723 611,20	55 124 336,78	23 599 274,42
Субсидии автономным учреждениям на иные цели	200	000 1006 0720100710 622	78 723 611,20	55 124 336,78	23 599 274,42
Целевая субсидия общеобразовательным организациям на предоставление бесплатного питания учащимся с ограниченными возможностями здоровья	200	000 1006 0720101160 000	44 719 700,00	29 712 707,70	15 006 992,30
Предоставление субсидий бюджетным, автономным учреждениям и иным некоммерческим организациям	200	000 1006 0720101160 600	44 719 700,00	29 712 707,70	15 006 992,30
Субсидии бюджетным учреждениям	200	000 1006 0720101160 610	214 574,71	138 574,67	76 000,04
Субсидии бюджетным учреждениям на иные цели	200	000 1006 0720101160 612	214 574,71	138 574,67	76 000,04
Субсидии автономным учреждениям	200	000 1006 0720101160 620	44 505 125,29	29 574 133,03	14 930 992,26
Субсидии автономным учреждениям на иные цели	200	000 1006 0720101160 622	44 505 125,29	29 574 133,03	14 930 992,26
Подпрограмма "Развитие негосударственного сектора в сфере образования"	200	000 1006 0750000000 000	928 700,00	587 180,11	341 519,89
Основное мероприятие "Оказание услуг частными организациями, осуществляющими образовательную деятельность"	200	000 1006 0750100000 000	928 700,00	587 180,11	341 519,89
Субсидии частным общеобразовательным организациям на предоставление бесплатного питания отдельным категориям учащихся	200	000 1006 0750171170 000	830 400,00	526 565,62	303 834,38
Предоставление субсидий бюджетным, автономным учреждениям и иным некоммерческим организациям	200	000 1006 0750171170 600	830 400,00	526 565,62	303 834,38

Субсидии некоммерческим организациям (за исключением государственных (муниципальных) учреждений, государственных корпораций (компаний), публично-правовых компаний)	200	000 1006 0750171170 630	830 400,00	526 565,62	303 834,38
Субсидии на возмещение недополученных доходов и (или) возмещение фактически понесенных затрат	200	000 1006 0750171170 631	830 400,00	526 565,62	303 834,38
Субсидии частным общеобразовательным организациям на предоставление бесплатного двухразового питания учащимся с ограниченными возможностями здоровья	200	000 1006 0750171180 000	98 300,00	60 614,49	37 685,51
Предоставление субсидий бюджетным, автономным учреждениям и иным некоммерческим организациям	200	000 1006 0750171180 600	98 300,00	60 614,49	37 685,51
Субсидии некоммерческим организациям (за исключением государственных (муниципальных) учреждений, государственных корпораций (компаний), публично-правовых компаний)	200	000 1006 0750171180 630	98 300,00	60 614,49	37 685,51
Субсидии на возмещение недополученных доходов и (или) возмещение фактически понесенных затрат	200	000 1006 0750171180 631	98 300,00	60 614,49	37 685,51
Муниципальная программа “Обеспечение жильем жителей города Перми”	200	000 1006 1500000000 000	4 556 228,86	307 980,23	4 248 248,63
Подпрограмма “Повышение доступности жилья”	200	000 1006 1530000000 000	4 556 228,86	307 980,23	4 248 248,63
Основное мероприятие “Обеспечение жилыми помещениями детей-сирот и детей, оставшихся без попечения родителей, лиц из числа детей-сирот и детей, оставшихся без попечения родителей”	200	000 1006 1530200000 000	4 556 228,86	307 980,23	4 248 248,63
Содержание жилых помещений специализированного жилищного фонда для детей-сирот, детей, оставшихся без попечения родителей, лиц из их числа	200	000 1006 153022C070 000	4 556 228,86	307 980,23	4 248 248,63
Закупка товаров, работ и услуг для обеспечения государственных (муниципальных) нужд	200	000 1006 153022C070 200	4 556 228,86	307 980,23	4 248 248,63
Иные закупки товаров, работ и услуг для обеспечения государственных (муниципальных) нужд	200	000 1006 153022C070 240	4 556 228,86	307 980,23	4 248 248,63
Прочая закупка товаров, работ и услуг	200	000 1006 153022C070 244	4 556 228,86	307 980,23	4 248 248,63
Муниципальная программа “Развитие системы жилищно-коммунального хозяйства в городе Перми”	200	000 1006 1700000000 000	48 810 600,00	41 419 495,86	7 391 104,14
Подпрограмма “Обеспечение эффективного управления многоквартирными домами в городе Перми”	200	000 1006 1730000000 000	48 810 600,00	41 419 495,86	7 391 104,14
Основное мероприятие “Оказание мер социальной поддержки гражданам по оплате жилищно-коммунальных услуг”	200	000 1006 1730200000 000	48 810 600,00	41 419 495,86	7 391 104,14
Меры социальной поддержки гражданам, проживающим в непригодном для проживания и аварийном жилищном фонде	200	000 1006 1730282110 000	48 810 600,00	41 419 495,86	7 391 104,14
Предоставление субсидий бюджетным, автономным учреждениям и иным некоммерческим организациям	200	000 1006 1730282110 600	550 000,83	550 000,83	-
Субсидии некоммерческим организациям (за исключением государственных (муниципальных) учреждений, государственных корпораций (компаний), публично-правовых компаний)	200	000 1006 1730282110 630	550 000,83	550 000,83	-
Субсидии на возмещение недополученных доходов и (или) возмещение фактически понесенных затрат	200	000 1006 1730282110 631	550 000,83	550 000,83	-
Иные бюджетные ассигнования	200	000 1006 1730282110 800	48 260 599,17	40 869 495,03	7 391 104,14
Субсидии юридическим лицам (кроме некоммерческих организаций), индивидуальным предпринимателям, физическим лицам - производителям товаров, работ, услуг	200	000 1006 1730282110 810	42 097 136,68	34 706 032,54	7 391 104,14
Субсидии на возмещение недополученных доходов и (или) возмещение фактически понесенных затрат в связи с производством (реализацией) товаров, выполнением работ, оказанием услуг	200	000 1006 1730282110 811	42 097 136,68	34 706 032,54	7 391 104,14
Исполнение судебных актов	200	000 1006 1730282110 830	6 163 462,49	6 163 462,49	-
Исполнение судебных актов Российской Федерации и мировых соглашений по возмещению причиненного вреда	200	000 1006 1730282110 831	6 163 462,49	6 163 462,49	-
Непрограммные расходы бюджета города Перми по реализации иных мероприятий	200	000 1006 9100000000 000	2 491 800,00	1 628 236,94	863 563,06
Иные непрограммные мероприятия	200	000 1006 9190000000 000	2 491 800,00	1 628 236,94	863 563,06
Организация осуществления государственных полномочий по обеспечению жилыми помещениями детей-сирот и детей, оставшихся без попечения родителей, лиц из числа детей-сирот и детей, оставшихся без попечения родителей	200	000 1006 919002C090 000	2 491 800,00	1 628 236,94	863 563,06

Расходы на выплаты персоналу в целях обеспечения выполнения функций государственными (муниципальными) органами, казенными учреждениями, органами управления государственными внебюджетными фондами	200	000 1006 919002C090 100	2 429 969,00	1 620 961,94	809 007,06
Расходы на выплаты персоналу казенных учреждений	200	000 1006 919002C090 110	441 569,00	266 261,94	175 307,06
Фонд оплаты труда учреждений	200	000 1006 919002C090 111	339 134,00	202 302,02	136 831,98
Взносы по обязательному социальному страхованию на выплаты по оплате труда работников и иные выплаты работникам учреждений	200	000 1006 919002C090 119	102 435,00	63 959,92	38 475,08
Расходы на выплаты персоналу государственных (муниципальных) органов	200	000 1006 919002C090 120	1 988 400,00	1 354 700,00	633 700,00
Фонд оплаты труда государственных (муниципальных) органов	200	000 1006 919002C090 121	1 527 197,80	1 039 050,00	488 147,80
Взносы по обязательному социальному страхованию на выплаты денежного содержания и иные выплаты работникам государственных (муниципальных) органов	200	000 1006 919002C090 129	461 202,20	315 650,00	145 552,20
Закупка товаров, работ и услуг для обеспечения государственных (муниципальных) нужд	200	000 1006 919002C090 200	61 831,00	7 275,00	54 556,00
Иные закупки товаров, работ и услуг для обеспечения государственных (муниципальных) нужд	200	000 1006 919002C090 240	61 831,00	7 275,00	54 556,00
Прочая закупка товаров, работ и услуг	200	000 1006 919002C090 244	61 831,00	7 275,00	54 556,00
Непрограммные расходы по обеспечению деятельности администрации города Перми	200	000 1006 9500000000 000	27 321 100,00	16 829 214,92	10 491 885,08
Функциональные органы администрации города Перми	200	000 1006 9580000000 000	27 321 100,00	16 829 214,92	10 491 885,08
Расходы на выплаты по оплате труда работников муниципальных органов	200	000 1006 9580000110 000	25 607 100,00	15 606 252,03	10 000 847,97
Расходы на выплаты персоналу в целях обеспечения выполнения функций государственными (муниципальными) органами, казенными учреждениями, органами управления государственными внебюджетными фондами	200	000 1006 9580000110 100	25 607 100,00	15 606 252,03	10 000 847,97
Расходы на выплаты персоналу государственных (муниципальных) органов	200	000 1006 9580000110 120	25 607 100,00	15 606 252,03	10 000 847,97
Фонд оплаты труда государственных (муниципальных) органов	200	000 1006 9580000110 121	19 667 500,00	12 211 752,01	7 455 747,99
Взносы по обязательному социальному страхованию на выплаты денежного содержания и иные выплаты работникам государственных (муниципальных) органов	200	000 1006 9580000110 129	5 939 600,00	3 394 500,02	2 545 099,98
Расходы на обеспечение функций муниципальных органов	200	000 1006 9580000190 000	1 714 000,00	1 222 962,89	491 037,11
Расходы на выплаты персоналу в целях обеспечения выполнения функций государственными (муниципальными) органами, казенными учреждениями, органами управления государственными внебюджетными фондами	200	000 1006 9580000190 100	1 400,00	287,50	1 112,50
Расходы на выплаты персоналу государственных (муниципальных) органов	200	000 1006 9580000190 120	1 400,00	287,50	1 112,50
Иные выплаты персоналу государственных (муниципальных) органов, за исключением фонда оплаты труда	200	000 1006 9580000190 122	1 400,00	287,50	1 112,50
Закупка товаров, работ и услуг для обеспечения государственных (муниципальных) нужд	200	000 1006 9580000190 200	1 712 600,00	1 222 675,39	489 924,61
Иные закупки товаров, работ и услуг для обеспечения государственных (муниципальных) нужд	200	000 1006 9580000190 240	1 712 600,00	1 222 675,39	489 924,61
Прочая закупка товаров, работ и услуг	200	000 1006 9580000190 244	1 712 600,00	1 222 675,39	489 924,61
Другие непрограммные расходы по реализации вопросов местного значения города Перми, связанных с общегородским управлением	200	000 1006 9600000000 000	18 040 183,00	17 540 183,00	500 000,00
Расходы на исполнение судебных актов по обращению взыскания на средства местного бюджета	200	000 1006 9610000000 000	8 000,00	8 000,00	-
Средства на исполнение судебных актов, вступивших в законную силу	200	000 1006 9610092000 000	8 000,00	8 000,00	-
Иные бюджетные ассигнования	200	000 1006 9610092000 800	8 000,00	8 000,00	-
Исполнение судебных актов	200	000 1006 9610092000 830	8 000,00	8 000,00	-
Исполнение судебных актов Российской Федерации и мировых соглашений по возмещению причиненного вреда	200	000 1006 9610092000 831	8 000,00	8 000,00	-
Резервный фонд	200	000 1006 9620000000 000	18 032 183,00	17 532 183,00	500 000,00
Резервный фонд администрации города Перми	200	000 1006 9620093000 000	18 032 183,00	17 532 183,00	500 000,00

Социальное обеспечение и иные выплаты населению	200	000 1006 9620093000 300	18 032 183,00	17 532 183,00	500 000,00
Социальные выплаты гражданам, кроме публичных нормативных социальных выплат	200	000 1006 9620093000 320	18 032 183,00	17 532 183,00	500 000,00
Пособия, компенсации и иные социальные выплаты гражданам, кроме публичных нормативных обязательств	200	000 1006 9620093000 321	18 032 183,00	17 532 183,00	500 000,00
ФИЗИЧЕСКАЯ КУЛЬТУРА И СПОРТ	200	000 1100 0000000000 000	1 368 826 529,93	800 198 032,83	568 628 497,10
Физическая культура	200	000 1101 0000000000 000	1 179 397 187,23	656 910 112,68	522 487 074,55
Муниципальная программа "Развитие физической культуры и спорта города Перми"	200	000 1101 0500000000 000	1 175 211 625,46	654 558 450,91	520 653 174,55
Подпрограмма "Обеспечение населения физкультурно-оздоровительными и спортивными услугами"	200	000 1101 0510000000 000	1 045 708 566,46	566 572 979,69	479 135 586,77
Основное мероприятие "Капитальные вложения в объекты недвижимого имущества муниципальной собственности в сфере физической культуры и массового спорта"	200	000 1101 0510100000 000	379 587 283,51	101 646 345,28	277 940 938,23
Реконструкция физкультурно-оздоровительного комплекса по адресу: г. Пермь, ул. Рабочая, 9	200	000 1101 051012Ф280 000	133 787 600,00	2 576 287,11	131 211 312,89
Капитальные вложения в объекты государственной (муниципальной) собственности	200	000 1101 051012Ф280 400	133 787 600,00	2 576 287,11	131 211 312,89
Бюджетные инвестиции	200	000 1101 051012Ф280 410	133 787 600,00	2 576 287,11	131 211 312,89
Бюджетные инвестиции в объекты капитального строительства государственной (муниципальной) собственности	200	000 1101 051012Ф280 414	133 787 600,00	2 576 287,11	131 211 312,89
Строительство спортивной базы "Летающий лыжник" г. Перми, ул. Тихая, 22	200	000 1101 0510141440 000	1 265 600,10	1 265 600,10	-
Капитальные вложения в объекты государственной (муниципальной) собственности	200	000 1101 0510141440 400	1 265 600,10	1 265 600,10	-
Бюджетные инвестиции	200	000 1101 0510141440 410	1 265 600,10	1 265 600,10	-
Бюджетные инвестиции в объекты капитального строительства государственной (муниципальной) собственности	200	000 1101 0510141440 414	1 265 600,10	1 265 600,10	-
Строительство плавательного бассейна по адресу: ул. Гашкова, 20а	200	000 1101 0510141470 000	141 933 753,67	7 905 953,06	134 027 800,61
Капитальные вложения в объекты государственной (муниципальной) собственности	200	000 1101 0510141470 400	141 933 753,67	7 905 953,06	134 027 800,61
Бюджетные инвестиции	200	000 1101 0510141470 410	141 933 753,67	7 905 953,06	134 027 800,61
Бюджетные инвестиции в объекты капитального строительства государственной (муниципальной) собственности	200	000 1101 0510141470 414	141 933 753,67	7 905 953,06	134 027 800,61
Строительство физкультурно-спортивного центра по адресу: ул. Академика Веденеева, 25	200	000 1101 0510141490 000	57 158 715,74	47 956 891,30	9 201 824,44
Капитальные вложения в объекты государственной (муниципальной) собственности	200	000 1101 0510141490 400	57 158 715,74	47 956 891,30	9 201 824,44
Бюджетные инвестиции	200	000 1101 0510141490 410	52 458 915,74	43 257 091,30	9 201 824,44
Бюджетные инвестиции в объекты капитального строительства государственной (муниципальной) собственности	200	000 1101 0510141490 414	52 458 915,74	43 257 091,30	9 201 824,44
Субсидии бюджетным и автономным учреждениям, государственным (муниципальным) унитарным предприятиям на осуществление капитальных вложений в объекты капитального строительства государственной (муниципальной) собственности или приобретение объектов недвижимого имущества в государственную (муниципальную) собственность	200	000 1101 0510141490 460	4 699 800,00	4 699 800,00	-
Субсидии на осуществление капитальных вложений в объекты капитального строительства государственной (муниципальной) собственности автономным учреждениям	200	000 1101 0510141490 465	4 699 800,00	4 699 800,00	-
Строительство плавательного бассейна по адресу: ул. Гайвинская, 50	200	000 1101 0510141880 000	3 500 000,00	-	3 500 000,00
Капитальные вложения в объекты государственной (муниципальной) собственности	200	000 1101 0510141880 400	3 500 000,00	-	3 500 000,00
Бюджетные инвестиции	200	000 1101 0510141880 410	3 500 000,00	-	3 500 000,00
Бюджетные инвестиции в объекты капитального строительства государственной (муниципальной) собственности	200	000 1101 0510141880 414	3 500 000,00	-	3 500 000,00
Строительство спортивного комплекса с плавательным бассейном в микрорайоне Парковый по ул. Шпальная, 2	200	000 1101 0510143660 000	41 941 614,00	41 941 613,71	0,29
Капитальные вложения в объекты государственной (муниципальной) собственности	200	000 1101 0510143660 400	41 941 614,00	41 941 613,71	0,29
Бюджетные инвестиции	200	000 1101 0510143660 410	41 941 614,00	41 941 613,71	0,29

Бюджетные инвестиции в объекты капитального строительства государственной (муниципальной) собственности	200	000 1101 0510143660 414	41 941 614,00	41 941 613,71	0,29
Основное мероприятие "Совершенствование спортивной инфраструктуры и материально-технической базы для занятий физической культурой и массовым спортом"	200	000 1101 0510200000 000	62 328 319,00	24 290 357,42	38 037 961,58
Целевые субсидии на взносы на капитальный ремонт общего имущества в многоквартирных домах	200	000 1101 0510201070 000	792 900,00	525 707,93	267 192,07
Предоставление субсидий бюджетным, автономным учреждениям и иным некоммерческим организациям	200	000 1101 0510201070 600	792 900,00	525 707,93	267 192,07
Субсидии бюджетным учреждениям	200	000 1101 0510201070 610	252 289,53	168 181,16	84 108,37
Субсидии бюджетным учреждениям на иные цели	200	000 1101 0510201070 612	252 289,53	168 181,16	84 108,37
Субсидии автономным учреждениям	200	000 1101 0510201070 620	540 610,47	357 526,77	183 083,70
Субсидии автономным учреждениям на иные цели	200	000 1101 0510201070 622	540 610,47	357 526,77	183 083,70
Ремонт и приведение в нормативное состояние муниципальных учреждений системы физической культуры и спорта	200	000 1101 0510221130 000	37 049 187,00	15 471 445,60	21 577 741,40
Предоставление субсидий бюджетным, автономным учреждениям и иным некоммерческим организациям	200	000 1101 0510221130 600	37 049 187,00	15 471 445,60	21 577 741,40
Субсидии бюджетным учреждениям	200	000 1101 0510221130 610	2 158 676,00	71 980,00	2 086 696,00
Субсидии бюджетным учреждениям на иные цели	200	000 1101 0510221130 612	2 158 676,00	71 980,00	2 086 696,00
Субсидии автономным учреждениям	200	000 1101 0510221130 620	34 890 511,00	15 399 465,60	19 491 045,40
Субсидии автономным учреждениям на иные цели	200	000 1101 0510221130 622	34 890 511,00	15 399 465,60	19 491 045,40
Устройство муниципальных плоскостных спортивных сооружений с оснащением инвентарем	200	000 1101 0510223210 000	10 108 816,00	1 952 039,51	8 156 776,49
Предоставление субсидий бюджетным, автономным учреждениям и иным некоммерческим организациям	200	000 1101 0510223210 600	10 108 816,00	1 952 039,51	8 156 776,49
Субсидии автономным учреждениям	200	000 1101 0510223210 620	10 108 816,00	1 952 039,51	8 156 776,49
Субсидии автономным учреждениям на иные цели	200	000 1101 0510223210 622	10 108 816,00	1 952 039,51	8 156 776,49
Устройство спортивных площадок и оснащение объектов спортивным оборудованием и инвентарем для занятий физической культурой и спортом	200	000 1101 051022Ф130 000	14 377 416,00	6 341 164,38	8 036 251,62
Предоставление субсидий бюджетным, автономным учреждениям и иным некоммерческим организациям	200	000 1101 051022Ф130 600	14 377 416,00	6 341 164,38	8 036 251,62
Субсидии автономным учреждениям	200	000 1101 051022Ф130 620	14 377 416,00	6 341 164,38	8 036 251,62
Субсидии автономным учреждениям на иные цели	200	000 1101 051022Ф130 622	14 377 416,00	6 341 164,38	8 036 251,62
Основное мероприятие "Реализация программ спортивной подготовки по олимпийским и неолимпийским видам спорта"	200	000 1101 0510300000 000	580 176 203,00	422 782 804,48	157 393 398,52
Обеспечение деятельности (оказание услуг, выполнение работ) муниципальных учреждений (организаций)	200	000 1101 0510300590 000	515 166 585,00	380 376 140,25	134 790 444,75
Предоставление субсидий бюджетным, автономным учреждениям и иным некоммерческим организациям	200	000 1101 0510300590 600	515 166 585,00	380 376 140,25	134 790 444,75
Субсидии бюджетным учреждениям	200	000 1101 0510300590 610	179 480 621,35	129 396 478,66	50 084 142,69
Субсидии бюджетным учреждениям на финансовое обеспечение государственного (муниципального) задания на оказание государственных (муниципальных) услуг (выполнение работ)	200	000 1101 0510300590 611	179 480 621,35	129 396 478,66	50 084 142,69
Субсидии автономным учреждениям	200	000 1101 0510300590 620	335 685 963,65	250 979 661,59	84 706 302,06
Субсидии автономным учреждениям на финансовое обеспечение государственного (муниципального) задания на оказание государственных (муниципальных) услуг (выполнение работ)	200	000 1101 0510300590 621	335 685 963,65	250 979 661,59	84 706 302,06
Целевые субсидии учреждениям системы физической культуры и спорта на аренду имущественных комплексов	200	000 1101 0510300600 000	48 999 118,00	32 333 261,70	16 665 856,30
Предоставление субсидий бюджетным, автономным учреждениям и иным некоммерческим организациям	200	000 1101 0510300600 600	48 999 118,00	32 333 261,70	16 665 856,30
Субсидии бюджетным учреждениям	200	000 1101 0510300600 610	12 422 711,00	8 315 402,48	4 107 308,52
Субсидии бюджетным учреждениям на иные цели	200	000 1101 0510300600 612	12 422 711,00	8 315 402,48	4 107 308,52
Субсидии автономным учреждениям	200	000 1101 0510300600 620	36 576 407,00	24 017 859,22	12 558 547,78
Субсидии автономным учреждениям на иные цели	200	000 1101 0510300600 622	36 576 407,00	24 017 859,22	12 558 547,78
Дополнительные меры поддержки муниципальным учреждениям города Перми на обеспечение участия в официальных спортивных соревнованиях, проводимых за пределами города Перми	200	000 1101 0510300620 000	8 219 156,00	7 058 846,62	1 160 309,38
Предоставление субсидий бюджетным, автономным учреждениям и иным некоммерческим организациям	200	000 1101 0510300620 600	8 219 156,00	7 058 846,62	1 160 309,38
Субсидии автономным учреждениям	200	000 1101 0510300620 620	8 219 156,00	7 058 846,62	1 160 309,38
Субсидии автономным учреждениям на иные цели	200	000 1101 0510300620 622	8 219 156,00	7 058 846,62	1 160 309,38

Целевая субсидия на содержание муниципального имущества, не входящего в состав муниципальной услуги	200	000 1101 0510300920 000	4 177 774,00	3 014 555,91	1 163 218,09
Предоставление субсидий бюджетным, автономным учреждениям и иным некоммерческим организациям	200	000 1101 0510300920 600	4 177 774,00	3 014 555,91	1 163 218,09
Субсидии автономным учреждениям	200	000 1101 0510300920 620	4 177 774,00	3 014 555,91	1 163 218,09
Субсидии автономным учреждениям на иные цели	200	000 1101 0510300920 622	4 177 774,00	3 014 555,91	1 163 218,09
Целевая субсидия на повышение фонда оплаты труда	200	000 1101 0510301060 000	3 613 570,00	-	3 613 570,00
Предоставление субсидий бюджетным, автономным учреждениям и иным некоммерческим организациям	200	000 1101 0510301060 600	3 613 570,00	-	3 613 570,00
Субсидии бюджетным учреждениям	200	000 1101 0510301060 610	1 306 193,00	-	1 306 193,00
Субсидии бюджетным учреждениям на иные цели	200	000 1101 0510301060 612	1 306 193,00	-	1 306 193,00
Субсидии автономным учреждениям	200	000 1101 0510301060 620	2 307 377,00	-	2 307 377,00
Субсидии автономным учреждениям на иные цели	200	000 1101 0510301060 622	2 307 377,00	-	2 307 377,00
Основное мероприятие "Проведение занятий физкультурно-спортивной направленности по месту проживания граждан"	200	000 1101 0510400000 000	21 826 741,00	16 063 452,56	5 763 288,44
Обеспечение деятельности (оказание услуг, выполнение работ) муниципальных учреждений (организаций)	200	000 1101 0510400590 000	21 666 700,00	16 063 452,56	5 603 247,44
Предоставление субсидий бюджетным, автономным учреждениям и иным некоммерческим организациям	200	000 1101 0510400590 600	21 666 700,00	16 063 452,56	5 603 247,44
Субсидии бюджетным учреждениям	200	000 1101 0510400590 610	4 161 500,00	3 123 594,25	1 037 905,75
Субсидии бюджетным учреждениям на финансовое обеспечение государственного (муниципального) задания на оказание государственных (муниципальных) услуг (выполнение работ)	200	000 1101 0510400590 611	4 161 500,00	3 123 594,25	1 037 905,75
Субсидии автономным учреждениям	200	000 1101 0510400590 620	17 505 200,00	12 939 858,31	4 565 341,69
Субсидии автономным учреждениям на финансовое обеспечение государственного (муниципального) задания на оказание государственных (муниципальных) услуг (выполнение работ)	200	000 1101 0510400590 621	17 505 200,00	12 939 858,31	4 565 341,69
Целевая субсидия на повышение фонда оплаты труда	200	000 1101 0510401060 000	160 041,00	-	160 041,00
Предоставление субсидий бюджетным, автономным учреждениям и иным некоммерческим организациям	200	000 1101 0510401060 600	160 041,00	-	160 041,00
Субсидии бюджетным учреждениям	200	000 1101 0510401060 610	29 322,00	-	29 322,00
Субсидии бюджетным учреждениям на иные цели	200	000 1101 0510401060 612	29 322,00	-	29 322,00
Субсидии автономным учреждениям	200	000 1101 0510401060 620	130 719,00	-	130 719,00
Субсидии автономным учреждениям на иные цели	200	000 1101 0510401060 622	130 719,00	-	130 719,00
Основное мероприятие "Федеральный проект "Спорт - норма жизни"	200	000 1101 051P500000 000	1 790 019,95	1 790 019,95	-
Государственная поддержка спортивных организаций, осуществляющих подготовку спортивного резерва для сборных команд Российской Федерации	200	000 1101 051P550810 000	1 790 019,95	1 790 019,95	-
Предоставление субсидий бюджетным, автономным учреждениям и иным некоммерческим организациям	200	000 1101 051P550810 600	1 790 019,95	1 790 019,95	-
Субсидии бюджетным учреждениям	200	000 1101 051P550810 610	1 790 019,95	1 790 019,95	-
Субсидии бюджетным учреждениям на иные цели	200	000 1101 051P550810 612	1 790 019,95	1 790 019,95	-
Подпрограмма "Создание условий для поддержания здорового образа жизни"	200	000 1101 0520000000 000	129 503 059,00	87 985 471,22	41 517 587,78
Основное мероприятие "Организация и проведение физкультурных мероприятий, спортивно-массовой работы согласно календарным планам районов города Перми"	200	000 1101 0520100000 000	8 987 290,00	5 289 649,12	3 697 640,88
Мероприятия и спортивно-массовая работа по месту жительства	200	000 1101 0520123440 000	8 987 290,00	5 289 649,12	3 697 640,88
Закупка товаров, работ и услуг для обеспечения государственных (муниципальных) нужд	200	000 1101 0520123440 200	8 987 290,00	5 289 649,12	3 697 640,88
Иные закупки товаров, работ и услуг для обеспечения государственных (муниципальных) нужд	200	000 1101 0520123440 240	8 987 290,00	5 289 649,12	3 697 640,88
Прочая закупка товаров, работ и услуг	200	000 1101 0520123440 244	8 987 290,00	5 289 649,12	3 697 640,88
Основное мероприятие "Создание условий для занятий физической культурой и спортом"	200	000 1101 0520200000 000	120 515 769,00	82 695 822,10	37 819 946,90
Обеспечение деятельности (оказание услуг, выполнение работ) муниципальных учреждений (организаций)	200	000 1101 0520200590 000	116 831 238,00	80 618 136,24	36 213 101,76
Предоставление субсидий бюджетным, автономным учреждениям и иным некоммерческим организациям	200	000 1101 0520200590 600	116 831 238,00	80 618 136,24	36 213 101,76
Субсидии бюджетным учреждениям	200	000 1101 0520200590 610	28 744 380,84	21 907 649,66	6 836 731,18
Субсидии бюджетным учреждениям на финансовое обеспечение государственного (муниципального) задания на оказание государственных (муниципальных) услуг (выполнение работ)	200	000 1101 0520200590 611	28 744 380,84	21 907 649,66	6 836 731,18
Субсидии автономным учреждениям	200	000 1101 0520200590 620	88 086 857,16	58 710 486,58	29 376 370,58

Субсидии автономным учреждениям на финансовое обеспечение государственного (муниципального) задания на оказание государственных (муниципальных) услуг (выполнение работ)	200	000 1101 0520200590 621	88 086 857,16	58 710 486,58	29 376 370,58
Целевая субсидия на повышение фонда оплаты труда	200	000 1101 0520201060 000	477 931,00	-	477 931,00
Предоставление субсидий бюджетным, автономным учреждениям и иным некоммерческим организациям	200	000 1101 0520201060 600	477 931,00	-	477 931,00
Субсидии бюджетным учреждениям	200	000 1101 0520201060 610	42 276,00	-	42 276,00
Субсидии бюджетным учреждениям на иные цели	200	000 1101 0520201060 612	42 276,00	-	42 276,00
Субсидии автономным учреждениям	200	000 1101 0520201060 620	435 655,00	-	435 655,00
Субсидии автономным учреждениям на иные цели	200	000 1101 0520201060 622	435 655,00	-	435 655,00
Субсидия некоммерческим организациям, не являющимся государственными (муниципальными) учреждениями, на организацию и проведение спортивных мероприятий для лиц с ограниченными возможностями здоровья согласно календарному плану	200	000 1101 0520270100 000	806 600,00	340 700,00	465 900,00
Предоставление субсидий бюджетным, автономным учреждениям и иным некоммерческим организациям	200	000 1101 0520270100 600	806 600,00	340 700,00	465 900,00
Субсидии некоммерческим организациям (за исключением государственных (муниципальных) учреждений, государственных корпораций (компаний), публично-правовых компаний)	200	000 1101 0520270100 630	806 600,00	340 700,00	465 900,00
Субсидии на возмещение недополученных доходов и (или) возмещение фактически понесенных затрат	200	000 1101 0520270100 631	806 600,00	340 700,00	465 900,00
Субсидия некоммерческим организациям, не являющимся государственными (муниципальными) учреждениями, на реализацию социально значимых программ в сфере физической культуры и спорта	200	000 1101 0520271110 000	2 400 000,00	1 736 985,86	663 014,14
Предоставление субсидий бюджетным, автономным учреждениям и иным некоммерческим организациям	200	000 1101 0520271110 600	2 400 000,00	1 736 985,86	663 014,14
Субсидии некоммерческим организациям (за исключением государственных (муниципальных) учреждений, государственных корпораций (компаний), публично-правовых компаний)	200	000 1101 0520271110 630	2 400 000,00	1 736 985,86	663 014,14
Субсидии на возмещение недополученных доходов и (или) возмещение фактически понесенных затрат	200	000 1101 0520271110 631	2 400 000,00	1 736 985,86	663 014,14
Муниципальная программа "Социальная поддержка и обеспечение семейного благополучия населения города Перми"	200	000 1101 0600000000 000	1 483 900,00	-	1 483 900,00
Подпрограмма "Создание безбарьерной среды для маломобильных граждан"	200	000 1101 0620000000 000	1 483 900,00	-	1 483 900,00
Основное мероприятие "Оборудование объектов социальной инфраструктуры средствами беспрепятственного доступа, обеспечение информационной доступности для инвалидов и иных маломобильных групп населения"	200	000 1101 0620100000 000	1 483 900,00	-	1 483 900,00
Оборудование зданий муниципальных учреждений средствами беспрепятственного доступа	200	000 1101 0620123570 000	1 483 900,00	-	1 483 900,00
Предоставление субсидий бюджетным, автономным учреждениям и иным некоммерческим организациям	200	000 1101 0620123570 600	1 483 900,00	-	1 483 900,00
Субсидии автономным учреждениям	200	000 1101 0620123570 620	1 483 900,00	-	1 483 900,00
Субсидии автономным учреждениям на иные цели	200	000 1101 0620123570 622	1 483 900,00	-	1 483 900,00
Непрограммные расходы бюджета города Перми по реализации иных мероприятий	200	000 1101 9100000000 000	2 701 661,77	2 351 661,77	350 000,00
Мероприятия, направленные на решение отдельных вопросов местного значения в микрорайонах города Перми	200	000 1101 9160000000 000	2 701 661,77	2 351 661,77	350 000,00
Закупка товаров, работ и услуг для обеспечения государственных (муниципальных) нужд	200	000 1101 9160000000 200	140 000,00	120 000,00	20 000,00
Иные закупки товаров, работ и услуг для обеспечения государственных (муниципальных) нужд	200	000 1101 9160000000 240	140 000,00	120 000,00	20 000,00
Прочая закупка товаров, работ и услуг	200	000 1101 9160000000 244	140 000,00	120 000,00	20 000,00
Предоставление субсидий бюджетным, автономным учреждениям и иным некоммерческим организациям	200	000 1101 9160000000 600	2 561 661,77	2 231 661,77	330 000,00
Субсидии бюджетным учреждениям	200	000 1101 9160000000 610	200 000,00	200 000,00	-
Субсидии бюджетным учреждениям на иные цели	200	000 1101 9160000000 612	200 000,00	200 000,00	-
Субсидии автономным учреждениям	200	000 1101 9160000000 620	924 000,00	624 000,00	300 000,00
Субсидии автономным учреждениям на иные цели	200	000 1101 9160000000 622	924 000,00	624 000,00	300 000,00
Субсидии некоммерческим организациям (за исключением государственных (муниципальных) учреждений, государственных корпораций (компаний), публично-правовых компаний)	200	000 1101 9160000000 630	1 437 661,77	1 407 661,77	30 000,00

Субсидии (гранты в форме субсидий), не подлежащие казначейскому сопровождению	200	000 1101 9160000000 633	1 437 661,77	1 407 661,77	30 000,00
Массовый спорт	200	000 1102 0000000000 000	46 207 987,70	28 176 839,30	18 031 148,40
Муниципальная программа “Развитие физической культуры и спорта города Перми”	200	000 1102 0500000000 000	36 833 581,10	21 069 331,10	15 764 250,00
Подпрограмма “Обеспечение населения физкультурно-оздоровительными и спортивными услугами”	200	000 1102 0510000000 000	19 350 460,10	10 288 758,02	9 061 702,08
Основное мероприятие “Капитальные вложения в объекты недвижимого имущества муниципальной собственности в сфере физической культуры и массового спорта”	200	000 1102 0510100000 000	19 350 460,10	10 288 758,02	9 061 702,08
Строительство объектов недвижимого имущества и инженерной инфраструктуры на территории Экстрим-парка	200	000 1102 0510141430 000	19 350 460,10	10 288 758,02	9 061 702,08
Капитальные вложения в объекты государственной (муниципальной) собственности	200	000 1102 0510141430 400	19 350 460,10	10 288 758,02	9 061 702,08
Бюджетные инвестиции	200	000 1102 0510141430 410	19 350 460,10	10 288 758,02	9 061 702,08
Бюджетные инвестиции в объекты капитального строительства государственной (муниципальной) собственности	200	000 1102 0510141430 414	19 350 460,10	10 288 758,02	9 061 702,08
Подпрограмма “Создание условий для поддержания здорового образа жизни”	200	000 1102 0520000000 000	17 483 121,00	10 780 573,08	6 702 547,92
Основное мероприятие “Создание условий для занятий физической культурой и спортом”	200	000 1102 0520200000 000	17 483 121,00	10 780 573,08	6 702 547,92
Физкультурные и спортивные мероприятия	200	000 1102 0520223350 000	17 483 121,00	10 780 573,08	6 702 547,92
Закупка товаров, работ и услуг для обеспечения государственных (муниципальных) нужд	200	000 1102 0520223350 200	664 139,99	9 810,00	654 329,99
Иные закупки товаров, работ и услуг для обеспечения государственных (муниципальных) нужд	200	000 1102 0520223350 240	664 139,99	9 810,00	654 329,99
Прочая закупка товаров, работ и услуг	200	000 1102 0520223350 244	664 139,99	9 810,00	654 329,99
Предоставление субсидий бюджетным, автономным учреждениям и иным некоммерческим организациям	200	000 1102 0520223350 600	16 818 981,01	10 770 763,08	6 048 217,93
Субсидии бюджетным учреждениям	200	000 1102 0520223350 610	2 476 374,23	1 825 693,70	650 680,53
Субсидии бюджетным учреждениям на иные цели	200	000 1102 0520223350 612	2 476 374,23	1 825 693,70	650 680,53
Субсидии автономным учреждениям	200	000 1102 0520223350 620	14 342 606,78	8 945 069,38	5 397 537,40
Субсидии автономным учреждениям на иные цели	200	000 1102 0520223350 622	14 342 606,78	8 945 069,38	5 397 537,40
Непрограммные расходы бюджета города Перми по реализации иных мероприятий	200	000 1102 9100000000 000	9 374 406,60	7 107 508,20	2 266 898,40
Иные непрограммные мероприятия	200	000 1102 9190000000 000	9 374 406,60	7 107 508,20	2 266 898,40
Обеспечение условий для развития физической культуры и массового спорта	200	000 1102 919002Ф180 000	9 374 406,60	7 107 508,20	2 266 898,40
Предоставление субсидий бюджетным, автономным учреждениям и иным некоммерческим организациям	200	000 1102 919002Ф180 600	9 374 406,60	7 107 508,20	2 266 898,40
Субсидии бюджетным учреждениям	200	000 1102 919002Ф180 610	360 554,10	273 365,70	87 188,40
Субсидии бюджетным учреждениям на иные цели	200	000 1102 919002Ф180 612	360 554,10	273 365,70	87 188,40
Субсидии автономным учреждениям	200	000 1102 919002Ф180 620	9 013 852,50	6 834 142,50	2 179 710,00
Субсидии автономным учреждениям на иные цели	200	000 1102 919002Ф180 622	9 013 852,50	6 834 142,50	2 179 710,00
Спорт высших достижений	200	000 1103 0000000000 000	81 152 000,00	72 967 688,71	8 184 311,29
Муниципальная программа “Развитие физической культуры и спорта города Перми”	200	000 1103 0500000000 000	81 152 000,00	72 967 688,71	8 184 311,29
Подпрограмма “Создание условий для поддержания здорового образа жизни”	200	000 1103 0520000000 000	81 152 000,00	72 967 688,71	8 184 311,29
Основное мероприятие “Создание условий для занятий физической культурой и спортом”	200	000 1103 0520200000 000	81 152 000,00	72 967 688,71	8 184 311,29
Субсидия по оказанию содействия субъекту физической культуры и спорта, осуществляющему свою деятельность на территории города Перми	200	000 1103 0520271200 000	80 000 000,00	72 103 688,71	7 896 311,29
Предоставление субсидий бюджетным, автономным учреждениям и иным некоммерческим организациям	200	000 1103 0520271200 600	80 000 000,00	72 103 688,71	7 896 311,29
Субсидии некоммерческим организациям (за исключением государственных (муниципальных) учреждений, государственных корпораций (компаний), публично-правовых компаний)	200	000 1103 0520271200 630	80 000 000,00	72 103 688,71	7 896 311,29
Субсидии на возмещение недополученных доходов и (или) возмещение фактически понесенных затрат	200	000 1103 0520271200 631	80 000 000,00	72 103 688,71	7 896 311,29
Стипендии Главы города Перми-главы администрации города Перми “Спортивные надежды”	200	000 1103 0520281110 000	1 152 000,00	864 000,00	288 000,00
Социальное обеспечение и иные выплаты населению	200	000 1103 0520281110 300	1 152 000,00	864 000,00	288 000,00
Публичные нормативные выплаты гражданам не социального характера	200	000 1103 0520281110 330	1 152 000,00	864 000,00	288 000,00
Другие вопросы в области физической культуры и спорта	200	000 1105 0000000000 000	62 069 355,00	42 143 392,14	19 925 962,86

Непрограммные расходы бюджета города Перми по реализации иных мероприятий	200	000 1105 9100000000 000	50 451 555,00	34 599 031,48	15 852 523,52
Содержание централизованных бухгалтерий	200	000 1105 9110000000 000	50 451 555,00	34 599 031,48	15 852 523,52
Обеспечение деятельности (оказание услуг, выполнение работ) муниципальных учреждений (организаций)	200	000 1105 9110000590 000	50 451 555,00	34 599 031,48	15 852 523,52
Расходы на выплаты персоналу в целях обеспечения выполнения функций государственными (муниципальными) органами, казенными учреждениями, органами управления государственными внебюджетными фондами	200	000 1105 9110000590 100	43 101 042,00	30 313 972,03	12 787 069,97
Расходы на выплаты персоналу казенных учреждений	200	000 1105 9110000590 110	43 101 042,00	30 313 972,03	12 787 069,97
Фонд оплаты труда учреждений	200	000 1105 9110000590 111	33 051 737,00	23 179 254,77	9 872 482,23
Иные выплаты персоналу учреждений, за исключением фонда оплаты труда	200	000 1105 9110000590 112	67 687,00	67 687,00	-
Взносы по обязательному социальному страхованию на выплаты по оплате труда работников и иные выплаты работникам учреждений	200	000 1105 9110000590 119	9 981 618,00	7 067 030,26	2 914 587,74
Закупка товаров, работ и услуг для обеспечения государственных (муниципальных) нужд	200	000 1105 9110000590 200	7 350 513,00	4 285 059,45	3 065 453,55
Иные закупки товаров, работ и услуг для обеспечения государственных (муниципальных) нужд	200	000 1105 9110000590 240	7 350 513,00	4 285 059,45	3 065 453,55
Прочая закупка товаров, работ и услуг	200	000 1105 9110000590 244	7 350 513,00	4 285 059,45	3 065 453,55
Непрограммные расходы по обеспечению деятельности администрации города Перми	200	000 1105 9500000000 000	11 612 055,16	7 538 615,82	4 073 439,34
Функциональные органы администрации города Перми	200	000 1105 9580000000 000	11 612 055,16	7 538 615,82	4 073 439,34
Расходы на выплаты по оплате труда работников муниципальных органов	200	000 1105 9580000110 000	10 467 600,00	6 879 310,34	3 588 289,66
Расходы на выплаты персоналу в целях обеспечения выполнения функций государственными (муниципальными) органами, казенными учреждениями, органами управления государственными внебюджетными фондами	200	000 1105 9580000110 100	10 467 600,00	6 879 310,34	3 588 289,66
Расходы на выплаты персоналу государственных (муниципальных) органов	200	000 1105 9580000110 120	10 467 600,00	6 879 310,34	3 588 289,66
Фонд оплаты труда государственных (муниципальных) органов	200	000 1105 9580000110 121	8 039 600,00	5 311 657,44	2 727 942,56
Взносы по обязательному социальному страхованию на выплаты денежного содержания и иные выплаты работникам государственных (муниципальных) органов	200	000 1105 9580000110 129	2 428 000,00	1 567 652,90	860 347,10
Расходы на обеспечение функций муниципальных органов	200	000 1105 9580000190 000	1 144 455,16	659 305,48	485 149,68
Расходы на выплаты персоналу в целях обеспечения выполнения функций государственными (муниципальными) органами, казенными учреждениями, органами управления государственными внебюджетными фондами	200	000 1105 9580000190 100	123 715,00	123 715,00	-
Расходы на выплаты персоналу государственных (муниципальных) органов	200	000 1105 9580000190 120	123 715,00	123 715,00	-
Иные выплаты персоналу государственных (муниципальных) органов, за исключением фонда оплаты труда	200	000 1105 9580000190 122	123 715,00	123 715,00	-
Закупка товаров, работ и услуг для обеспечения государственных (муниципальных) нужд	200	000 1105 9580000190 200	1 020 740,16	535 590,48	485 149,68
Иные закупки товаров, работ и услуг для обеспечения государственных (муниципальных) нужд	200	000 1105 9580000190 240	1 020 740,16	535 590,48	485 149,68
Прочая закупка товаров, работ и услуг	200	000 1105 9580000190 244	1 020 740,16	535 590,48	485 149,68
Другие непрограммные расходы по реализации вопросов местного значения города Перми, связанных с общегородским управлением	200	000 1105 9600000000 000	5 744,84	5 744,84	-
Расходы на финансовое обеспечение мероприятий, связанных с профилактикой распространения коронавирусной инфекции	200	000 1105 9640000000 000	5 744,84	5 744,84	-
Мероприятия, связанные с профилактикой распространения коронавирусной инфекции	200	000 1105 9640094000 000	5 744,84	5 744,84	-
Закупка товаров, работ и услуг для обеспечения государственных (муниципальных) нужд	200	000 1105 9640094000 200	5 744,84	5 744,84	-
Иные закупки товаров, работ и услуг для обеспечения государственных (муниципальных) нужд	200	000 1105 9640094000 240	5 744,84	5 744,84	-
Прочая закупка товаров, работ и услуг	200	000 1105 9640094000 244	5 744,84	5 744,84	-
Обслуживание государственного (муниципального) долга	200	000 1300 0000000000 000	5 429 864,00	656 579,36	4 773 284,64

Обслуживание государственного (муниципального) внутреннего долга	200	000 1301 0000000000 000	5 429 864,00	656 579,36	4 773 284,64
Непрограммные расходы бюджета города Перми по реализации иных мероприятий	200	000 1301 9100000000 000	5 429 864,00	656 579,36	4 773 284,64
Иные непрограммные мероприятия	200	000 1301 9190000000 000	5 429 864,00	656 579,36	4 773 284,64
Исполнение обязательств по обслуживанию муниципального долга	200	000 1301 9190023640 000	5 429 864,00	656 579,36	4 773 284,64
Обслуживание государственного (муниципального) долга	200	000 1301 9190023640 700	5 429 864,00	656 579,36	4 773 284,64
Обслуживание муниципального долга	200	000 1301 9190023640 730	5 429 864,00	656 579,36	4 773 284,64
Результат исполнения бюджета (дефицит / профицит)	450	x	-3 505 436 799,00	-1 288 375 272,91	x

Форма 0503117

3. Источники финансирования дефицита бюджета

Наименование показателя	Код строки	Код источника финансирования дефицита бюджета по бюджетной классификации					Утвержденные бюджетные назначения	Исполнено	Неисполненные назначения
1	2	3					4	5	6
Источники финансирования дефицита бюджета - всего	500	x					3 505 436 799,00	1 288 375 272,91	2 217 061 526,09
в том числе:									
Источники внутреннего финансирования бюджета	520	x					1 636 183 900,00	-479 489 000,00	2 115 672 900,00
из них:									
ИСТОЧНИКИ ВНУТРЕННЕГО ФИНАНСИРОВАНИЯ ДЕФИЦИТОВ БЮДЖЕТОВ	520	000	0100	000000	0000	000	1 636 183 900,00	-479 489 000,00	2 115 672 900,00
Привлечение кредитов от кредитных организаций в валюте Российской Федерации	520	000	0102	000000	0000	000	1 615 672 900,00	-	1 615 672 900,00
Привлечение кредитов от кредитных организаций в валюте Российской Федерации	520	000	0102	000000	0000	700	1 615 672 900,00	-	1 615 672 900,00
Привлечение кредитов от кредитных организаций бюджетами городских округов в валюте Российской Федерации	520	000	0102	000004	0000	710	1 615 672 900,00	-	1 615 672 900,00
Бюджетные кредиты из других бюджетов бюджетной системы Российской Федерации	520	000	0103	000000	0000	000	20 511 000,00	-479 489 000,00	500 000 000,00
Бюджетные кредиты из других бюджетов бюджетной системы Российской Федерации в валюте Российской Федерации	520	000	0103	010000	0000	000	20 511 000,00	-479 489 000,00	500 000 000,00
Привлечение бюджетных кредитов из других бюджетов бюджетной системы Российской Федерации в валюте Российской Федерации	520	000	0103	010000	0000	700	500 000 000,00	-	500 000 000,00
Привлечение кредитов из других бюджетов бюджетной системы Российской Федерации бюджетами городских округов в валюте Российской Федерации	520	000	0103	010004	0000	710	500 000 000,00	-	500 000 000,00
Погашение бюджетных кредитов, полученных из других бюджетов бюджетной системы Российской Федерации в валюте Российской Федерации	520	000	0103	010000	0000	800	-479 489 000,00	-479 489 000,00	-
Погашение бюджетами городских округов кредитов из других бюджетов бюджетной системы Российской Федерации в валюте Российской Федерации	520	000	0103	010004	0000	810	-479 489 000,00	-479 489 000,00	-
Источники внешнего финансирования бюджета	620	x					-	-	-
из них:									
	620			-			-	-	-
Изменение остатков средств	700	x					1 869 252 899,00	1 767 864 272,91	101 388 626,09
увеличение остатков средств, всего	710	x					-47 487 144 834,00	-27 967 717 121,27	x
Увеличение остатков средств бюджетов	710	000	0105	000000	0000	500	-47 487 144 834,00	-27 967 717 121,27	x
Увеличение прочих остатков средств бюджетов	710	000	0105	020000	0000	500	-47 487 144 834,00	-27 967 717 121,27	x
Увеличение прочих остатков денежных средств бюджетов	710	000	0105	020100	0000	510	-47 487 144 834,00	-27 967 717 121,27	x

Увеличение прочих остатков денежных средств бюджетов городских округов	710	000	0105	020104	0000	510	-47 487 144 834,00	-27 967 717 121,27	x
уменьшение остатков средств, всего	720	x					50 400 546 372,65	29 735 581 394,18	x
Уменьшение остатков средств бюджетов	720	000	0105	000000	0000	600	50 400 546 372,65	29 735 581 394,18	x
Уменьшение прочих остатков средств бюджетов	720	000	0105	020000	0000	600	50 400 546 372,65	29 735 581 394,18	x
Уменьшение прочих остатков денежных средств бюджетов	720	000	0105	020100	0000	610	50 400 546 372,65	29 735 581 394,18	x
Уменьшение прочих остатков денежных средств бюджетов городских округов	720	000	0105	020104	0000	610	50 400 546 372,65	29 735 581 394,18	x

Руководитель

В.С. Титяпкина

(расшифровка подписи)

Руководитель финансово-экономической службы

О.Н. Хибовская

(расшифровка подписи)

Главный бухгалтер

В.А. Кузьмук

(расшифровка подписи)

11 октября 2021 г.



АДМИНИСТРАЦИЯ ГОРОДА ПЕРМИ ПОСТАНОВЛЕНИЕ

25.10.2021

№ 942

О внесении изменений в отдельные правовые акты администрации города Перми в сфере культуры

В соответствии с Бюджетным кодексом Российской Федерации, Уставом города Перми, в целях актуализации правовых актов города Перми администрация города Перми ПОСТАНОВЛЯЕТ:

1. Внести изменения в размеры нормативных затрат на оказание муниципальной услуги «Реализация дополнительных предпрофессиональных программ в области искусств» на 2022 год и плановый период 2023-2024 годов, утвержденные постановлением администрации города Перми от 30 августа 2021 г. № 636 «Об утверждении размеров нормативных затрат на оказание муниципальной услуги «Реализация дополнительных предпрофессиональных программ в области искусств» и нормативных затрат на содержание муниципального имущества, уплату налогов на 2022 год и плановый период 2023-2024 годов и значений натуральных норм, необходимых для определения базовых нормативов затрат на оказание муниципальной услуги «Реализация дополнительных предпрофессиональных программ в области искусств», изложив в редакции согласно приложению 1 к настоящему постановлению.

2. Внести изменения в размер нормативных затрат на выполнение муниципальной работы «Организация и проведение культурно-массовых мероприятий» (иные зрелищные мероприятия) и нормативных затрат на содержание муниципального имущества, уплату налогов на 2022 год и плановый период 2023-2024 годов, утвержденный постановлением администрации города Перми от 02 сентября 2021 г. № 651 «Об утверждении размера нормативных затрат на выполнение муниципальной работы «Организация и проведение культурно-массовых мероприятий» (иные зрелищные мероприятия) и нормативных затрат на содержание муниципального имущества, уплату налогов на 2022 год и плановый период 2023-2024 годов, отраслевых корректирующих коэффициентов к базовому нормативу затрат на выполнение муниципальной работы «Организация и проведение культурно-массовых мероприятий» (иные зрелищные мероприятия), значений натуральных норм, необходимых для определения базовых нормативов затрат на выполнение муниципальной работы «Организация и проведение культурно-массовых мероприятий» (иные зрелищные мероприятия)», изложив в редакции согласно приложению 2 к настоящему постановлению.

3. Внести изменения в размер нормативных затрат на оказание муниципальной услуги «Реализация дополнительных общеразвивающих программ» на 2022 год и плановый период 2023-2024 годов, утвержденный постановлением администрации города Перми от 02 сентября 2021 г. № 654 «Об утверждении размера нормативных затрат на оказание муниципальной услуги «Реализация дополнительных общеразвивающих программ» на 2022 год и плановый период 2023-2024 годов, отраслевых корректирующих коэффициентов к базовому нормативу затрат на оказание муниципальной услуги «Реализация дополнительных общеразвивающих программ» и значений натуральных норм, необходимых для определения базовых нормативов затрат на оказание муниципальной услуги «Реализация дополнительных общеразвивающих программ», изложив в редакции согласно приложению 3 к настоящему постановлению.

4. Внести изменения в размер нормативных затрат на выполнение муниципальной работы «Организация деятельности клубных формирований и формирований самодеятельного народного творчества» и нормативных затрат на содержание муниципального имущества, уплату налогов на 2022 год и плановый период 2023-2024 годов, утвержденный постановлением администрации города Перми от 02 сентября 2021 г. № 656 «Об утверждении размера нормативных затрат на выполнение муниципальной работы «Организация деятельности клубных формирований и формирований самодеятельного народного творчества» и нормативных затрат на содержание муниципального имущества, уплату налогов на 2022 год и плановый период 2023-2024 годов и значений натуральных норм, необходимых для определения базовых нормативов затрат на выполнение муниципальной работы «Организация деятельности клубных формирований и формирований самодеятельного народного творчества», изложив в редакции согласно приложению 4 к настоящему постановлению.

5. Внести изменения в размер нормативных затрат на выполнение муниципальной работы «Организация и проведение культурно-массовых мероприятий» (публичные лекции) и нормативных затрат на содержание муниципального имущества, уплату налогов на 2022 год и плановый период 2023-2024 годов, утвержденный постановлением администрации города Перми от 02 сентября 2019 г. № 657 «Об утверждении размера нормативных затрат на выполнение муниципальной работы «Организация и проведение культурно-массовых мероприятий» (публичные лекции) и нормативных затрат на содержание муниципального имущества, уплату налогов на 2022 год и плановый период 2023-2024 годов и значений натуральных норм, необходимых для определения базовых нормативов затрат на выполнение муниципальной работы «Организация и проведение культурно-массовых мероприятий» (публичные лекции)», изложив в редакции согласно приложению 5 к настоящему постановлению.

6. Внести изменения в размер нормативных затрат на оказание муниципальной услуги «Демонстрация коллекций диких и домашних животных, растений» и нормативных затрат на содержание муниципального имущества, уплату налогов на 2022 год и плановый период 2023-2024 годов, утвержденный постановлением администрации города Перми от 02 сентября 2021 г. № 658 «Об утверждении размера нормативных затрат на оказание муниципальной услуги «Демонстрация коллекций диких и домашних животных, растений» и нормативных затрат на содержание муниципального имущества, уплату налогов на 2022 год и плановый период 2023-2024 годов и значений натуральных норм, необходимых для определения базовых нормативов затрат на оказание муниципальной услуги «Демонстрация коллекций диких и домашних животных, растений», изложив в редакции согласно приложению 6 к настоящему постановлению.

7. Внести изменения в размер нормативных затрат на оказание муниципальной услуги «Библиотечное, библиографическое и информационное обслуживание пользователей библиотеки» и нормативных затрат на содержание муниципального имущества, уплату налогов на 2022 год и плановый период 2023-2024 годов, утвержденный постановлением администрации города Перми от 03 сентября 2021 г. № 662 «Об утверждении размера нормативных затрат на оказание муниципальной услуги «Библиотечное, библиографическое и информационное обслуживание пользователей библиотеки» и нормативных затрат на содержание муниципального имущества, уплату налогов на 2022 год и плановый период 2023-2024 годов и значений натуральных норм, необходимых для определения базовых нормативов затрат на оказание муниципальной услуги «Библиотечное, библиографическое и информационное обслуживание пользователей библиотеки», изложив в редакции согласно приложению 7 к настоящему постановлению.

8. Настоящее постановление вступает в силу с 01 января 2022 г.

9. Управлению по общим вопросам администрации города Перми обеспечить опубликование настоящего постановления в печатном средстве массовой информации «Официальный бюллетень органов местного самоуправления муниципального образования город Пермь».

10. Информационно-аналитическому управлению администрации города Перми обеспечить опубликование (обнародование) настоящего постановления на официальном сайте муниципального образования город Пермь в информационно-телекоммуникационной сети Интернет.

11. Контроль за исполнением настоящего постановления возложить на заместителя главы администрации города Перми Грибанова А.А.

Приложение 1
к постановлению администрации
города Перми
от 25.10.2021 № 942

РАЗМЕР
нормативных затрат на оказание муниципальной услуги «Реализация
дополнительных предпрофессиональных программ в области искусств»
(фортепиано) на 2022 год и плановый период 2023-2024 годов

Направления затрат	Размер, руб.
1	2
2022 год	
Базовый норматив затрат на оказание муниципальной услуги, в том числе:	226,45
базовый норматив затрат, непосредственно связанных с оказанием муниципальной услуги, в том числе:	194,07
затраты на оплату труда работников, непосредственно связанных с оказанием муниципальной услуги, и начисления на выплаты по оплате труда работников, непосредственно связанных с оказанием муниципальной услуги, включая страховые взносы в Пенсионный фонд Российской Федерации, Фонд социального страхования Российской Федерации и Федеральный фонд обязательного медицинского страхования, страховые взносы на обязательное социальное страхование от несчастных случаев на производстве и профессиональных заболеваний в соответствии с трудовым законодательством и иными нормативными правовыми актами, содержащими нормы трудового права	192,73
затраты на коммунальные услуги, непосредственно связанные с выполнением муниципальной услуги	1,27
затраты на содержание объектов особо ценного движимого имущества, непосредственно связанные с выполнением муниципальной услуги	0,07
базовый норматив затрат на общехозяйственные нужды на оказание муниципальной услуги, в том числе:	32,38
затраты на коммунальные услуги, за исключением затрат, непосредственно связанных с выполнением муниципальной услуги	1,13
затраты на содержание объектов недвижимого имущества	2,21
затраты на содержание объектов особо ценного движимого имущества, за исключением затрат, непосредственно связанных с выполнением муниципальной услуги	0,55
затраты на приобретение услуг связи	0,50
затраты на оплату труда работников, которые не принимают непосредственного участия в оказании муниципальной услуги, и начисления на выплаты по оплате труда работников, которые не принимают непосредственного участия в оказании муниципальной услуги	21,43
затраты на прочие общехозяйственные нужды	6,56
2023 год	
Базовый норматив затрат на оказание муниципальной услуги, в том числе:	222,15
базовый норматив затрат, непосредственно связанных с оказанием муниципальной услуги, в том числе:	189,77
затраты на оплату труда работников, непосредственно связанных с оказанием муниципальной услуги, и начисления на выплаты по оплате труда работников, непосредственно связанных с оказанием муниципальной услуги, включая страховые взносы в Пенсионный фонд Российской Федерации, Фонд социального страхования Российской Федерации и Федеральный фонд обязательного медицинского страхования, страховые взносы на обязательное социальное страхование от несчастных случаев на производстве и профессиональных заболеваний в соответствии с трудовым законодательством и иными нормативными правовыми актами, содержащими нормы трудового права	188,43
затраты на коммунальные услуги, непосредственно связанные с выполнением муниципальной услуги	1,27
затраты на содержание объектов особо ценного движимого имущества, непосредственно связанные с выполнением муниципальной услуги	0,07

1	2
базовый норматив затрат на общехозяйственные нужды на оказание муниципальной услуги, в том числе:	32,38
затраты на коммунальные услуги, за исключением затрат, непосредственно связанных с выполнением муниципальной услуги	1,13
затраты на содержание объектов недвижимого имущества	2,21
затраты на содержание объектов особо ценного движимого имущества, за исключением затрат, непосредственно связанных с выполнением муниципальной услуги	0,55
затраты на приобретение услуг связи	0,50
затраты на оплату труда работников, которые не принимают непосредственного участия в оказании муниципальной услуги, и начисления на выплаты по оплате труда работников, которые не принимают непосредственного участия в оказании муниципальной услуги	21,43
затраты на прочие общехозяйственные нужды	6,56
2024 год	
Базовый норматив затрат на оказание муниципальной услуги, в том числе:	222,15
базовый норматив затрат, непосредственно связанных с оказанием муниципальной услуги, в том числе:	189,77
затраты на оплату труда работников, непосредственно связанных с оказанием муниципальной услуги, и начисления на выплаты по оплате труда работников, непосредственно связанных с оказанием муниципальной услуги, включая страховые взносы в Пенсионный фонд Российской Федерации, Фонд социального страхования Российской Федерации и Федеральный фонд обязательного медицинского страхования, страховые взносы на обязательное социальное страхование от несчастных случаев на производстве и профессиональных заболеваний в соответствии с трудовым законодательством и иными нормативными правовыми актами, содержащими нормы трудового права	188,43
затраты на коммунальные услуги, непосредственно связанные с выполнением муниципальной услуги	1,27
затраты на содержание объектов особо ценного движимого имущества, непосредственно связанные с выполнением муниципальной услуги	0,07
базовый норматив затрат на общехозяйственные нужды на оказание муниципальной услуги, в том числе:	32,38
затраты на коммунальные услуги, за исключением затрат, непосредственно связанных с выполнением муниципальной услуги	1,13
затраты на содержание объектов недвижимого имущества	2,21
затраты на содержание объектов особо ценного движимого имущества, за исключением затрат, непосредственно связанных с выполнением муниципальной услуги	0,55
затраты на приобретение услуг связи	0,50
затраты на оплату труда работников, которые не принимают непосредственного участия в оказании муниципальной услуги, и начисления на выплаты по оплате труда работников, которые не принимают непосредственного участия в оказании муниципальной услуги	21,43
затраты на прочие общехозяйственные нужды	6,56

РАЗМЕР

нормативных затрат на оказание муниципальной услуги «Реализация дополнительных предпрофессиональных программ в области искусств» (струнные инструменты) на 2022 год и плановый период 2023-2024 годов

Направления затрат	Размер, руб.
1	2
2022 год	
Базовый норматив затрат на оказание муниципальной услуги, в том числе:	223,80
базовый норматив затрат, непосредственно связанных с оказанием муниципальной услуги, в том числе:	194,26

1	2
затраты на оплату труда работников, непосредственно связанных с оказанием муниципальной услуги, и начисления на выплаты по оплате труда работников, непосредственно связанных с оказанием муниципальной услуги, включая страховые взносы в Пенсионный фонд Российской Федерации, Фонд социального страхования Российской Федерации и Федеральный фонд обязательного медицинского страхования, страховые взносы на обязательное социальное страхование от несчастных случаев на производстве и профессиональных заболеваний в соответствии с трудовым законодательством и иными нормативными правовыми актами, содержащими нормы трудового права	192,92
затраты на коммунальные услуги, непосредственно связанные с выполнением муниципальной услуги	1,27
затраты на содержание объектов особо ценного движимого имущества, непосредственно связанные с выполнением муниципальной услуги	0,07
базовый норматив затрат на общехозяйственные нужды на оказание муниципальной услуги, в том числе:	29,54
затраты на коммунальные услуги, за исключением затрат, непосредственно связанных с выполнением муниципальной услуги	1,13
затраты на содержание объектов недвижимого имущества	2,21
затраты на содержание объектов особо ценного движимого имущества, за исключением затрат, непосредственно связанных с выполнением муниципальной услуги	0,55
затраты на приобретение услуг связи	0,50
затраты на оплату труда работников, которые не принимают непосредственного участия в оказании муниципальной услуги, и начисления на выплаты по оплате труда работников, которые не принимают непосредственного участия в оказании муниципальной услуги	21,37
затраты на прочие общехозяйственные нужды	3,78
2023 год	
Базовый норматив затрат на оказание муниципальной услуги, в том числе:	220,80
базовый норматив затрат, непосредственно связанных с оказанием муниципальной услуги, в том числе:	191,26
затраты на оплату труда работников, непосредственно связанных с оказанием муниципальной услуги, и начисления на выплаты по оплате труда работников, непосредственно связанных с оказанием муниципальной услуги, включая страховые взносы в Пенсионный фонд Российской Федерации, Фонд социального страхования Российской Федерации и Федеральный фонд обязательного медицинского страхования, страховые взносы на обязательное социальное страхование от несчастных случаев на производстве и профессиональных заболеваний в соответствии с трудовым законодательством и иными нормативными правовыми актами, содержащими нормы трудового права	189,92
затраты на коммунальные услуги, непосредственно связанные с выполнением муниципальной услуги	1,27
затраты на содержание объектов особо ценного движимого имущества, непосредственно связанные с выполнением муниципальной услуги	0,07
базовый норматив затрат на общехозяйственные нужды на оказание муниципальной услуги, в том числе:	29,54
затраты на коммунальные услуги, за исключением затрат, непосредственно связанных с выполнением муниципальной услуги	1,13
затраты на содержание объектов недвижимого имущества	2,21
затраты на содержание объектов особо ценного движимого имущества, за исключением затрат, непосредственно связанных с выполнением муниципальной услуги	0,55
затраты на приобретение услуг связи	0,50
затраты на оплату труда работников, которые не принимают непосредственного участия в оказании муниципальной услуги, и начисления на выплаты по оплате труда работников, которые не принимают непосредственного участия в оказании муниципальной услуги	21,37
затраты на прочие общехозяйственные нужды	3,78
2024 год	
Базовый норматив затрат на оказание муниципальной услуги, в том числе:	220,80
базовый норматив затрат, непосредственно связанных с оказанием муниципальной услуги, в том числе:	191,26

1	2
затраты на оплату труда работников, непосредственно связанных с оказанием муниципальной услуги, и начисления на выплаты по оплате труда работников, непосредственно связанных с оказанием муниципальной услуги, включая страховые взносы в Пенсионный фонд Российской Федерации, Фонд социального страхования Российской Федерации и Федеральный фонд обязательного медицинского страхования, страховые взносы на обязательное социальное страхование от несчастных случаев на производстве и профессиональных заболеваний в соответствии с трудовым законодательством и иными нормативными правовыми актами, содержащими нормы трудового права	189,92
затраты на коммунальные услуги, непосредственно связанные с выполнением муниципальной услуги	1,27
затраты на содержание объектов особо ценного движимого имущества, непосредственно связанные с выполнением муниципальной услуги	0,07
базовый норматив затрат на общехозяйственные нужды на оказание муниципальной услуги, в том числе:	29,54
затраты на коммунальные услуги, за исключением затрат, непосредственно связанных с выполнением муниципальной услуги	1,13
затраты на содержание объектов недвижимого имущества	2,21
затраты на содержание объектов особо ценного движимого имущества, за исключением затрат, непосредственно связанных с выполнением муниципальной услуги	0,55
затраты на приобретение услуг связи	0,50
затраты на оплату труда работников, которые не принимают непосредственного участия в оказании муниципальной услуги, и начисления на выплаты по оплате труда работников, которые не принимают непосредственного участия в оказании муниципальной услуги	21,37
затраты на прочие общехозяйственные нужды	3,78

РАЗМЕР

нормативных затрат на оказание муниципальной услуги «Реализация дополнительных предпрофессиональных программ в области искусств» (духовые и ударные инструменты) на 2022 год и плановый период 2023-2024 годов

Направления затрат	Размер, руб.
1	2
2022 год	
Базовый норматив затрат на оказание муниципальной услуги, в том числе:	223,89
базовый норматив затрат, непосредственно связанных с оказанием муниципальной услуги, в том числе:	194,25
затраты на оплату труда работников, непосредственно связанных с оказанием муниципальной услуги, и начисления на выплаты по оплате труда работников, непосредственно связанных с оказанием муниципальной услуги, включая страховые взносы в Пенсионный фонд Российской Федерации, Фонд социального страхования Российской Федерации и Федеральный фонд обязательного медицинского страхования, страховые взносы на обязательное социальное страхование от несчастных случаев на производстве и профессиональных заболеваний в соответствии с трудовым законодательством и иными нормативными правовыми актами, содержащими нормы трудового права	192,91
затраты на коммунальные услуги, непосредственно связанные с выполнением муниципальной услуги	1,27
затраты на содержание объектов особо ценного движимого имущества, непосредственно связанные с выполнением муниципальной услуги	0,07
базовый норматив затрат на общехозяйственные нужды на оказание муниципальной услуги, в том числе:	29,64
затраты на коммунальные услуги, за исключением затрат, непосредственно связанных с выполнением муниципальной услуги	1,13
затраты на содержание объектов недвижимого имущества	2,21

1	2
затраты на содержание объектов особо ценного движимого имущества, за исключением затрат, непосредственно связанных с выполнением муниципальной услуги	0,55
затраты на приобретение услуг связи	0,50
затраты на оплату труда работников, которые не принимают непосредственного участия в оказании муниципальной услуги, и начисления на выплаты по оплате труда работников, которые не принимают непосредственного участия в оказании муниципальной услуги	21,37
затраты на прочие общехозяйственные нужды	3,88
2023 год	
Базовый норматив затрат на оказание муниципальной услуги, в том числе:	220,89
базовый норматив затрат, непосредственно связанных с оказанием муниципальной услуги, в том числе:	191,25
затраты на оплату труда работников, непосредственно связанных с оказанием муниципальной услуги, и начисления на выплаты по оплате труда работников, непосредственно связанных с оказанием муниципальной услуги, включая страховые взносы в Пенсионный фонд Российской Федерации, Фонд социального страхования Российской Федерации и Федеральный фонд обязательного медицинского страхования, страховые взносы на обязательное социальное страхование от несчастных случаев на производстве и профессиональных заболеваний в соответствии с трудовым законодательством и иными нормативными правовыми актами, содержащими нормы трудового права	189,91
затраты на коммунальные услуги, непосредственно связанные с выполнением муниципальной услуги	1,27
затраты на содержание объектов особо ценного движимого имущества, непосредственно связанные с выполнением муниципальной услуги	0,07
базовый норматив затрат на общехозяйственные нужды на оказание муниципальной услуги, в том числе:	29,64
затраты на коммунальные услуги, за исключением затрат, непосредственно связанных с выполнением муниципальной услуги	1,13
затраты на содержание объектов недвижимого имущества	2,21
затраты на содержание объектов особо ценного движимого имущества, за исключением затрат, непосредственно связанных с выполнением муниципальной услуги	0,55
затраты на приобретение услуг связи	0,50
затраты на оплату труда работников, которые не принимают непосредственного участия в оказании муниципальной услуги, и начисления на выплаты по оплате труда работников, которые не принимают непосредственного участия в оказании муниципальной услуги	21,37
затраты на прочие общехозяйственные нужды	3,88
2024 год	
Базовый норматив затрат на оказание муниципальной услуги, в том числе:	220,89
базовый норматив затрат, непосредственно связанных с оказанием муниципальной услуги, в том числе:	191,25
затраты на оплату труда работников, непосредственно связанных с оказанием муниципальной услуги, и начисления на выплаты по оплате труда работников, непосредственно связанных с оказанием муниципальной услуги, включая страховые взносы в Пенсионный фонд Российской Федерации, Фонд социального страхования Российской Федерации и Федеральный фонд обязательного медицинского страхования, страховые взносы на обязательное социальное страхование от несчастных случаев на производстве и профессиональных заболеваний в соответствии с трудовым законодательством и иными нормативными правовыми актами, содержащими нормы трудового права	189,91
затраты на коммунальные услуги, непосредственно связанные с выполнением муниципальной услуги	1,27
затраты на содержание объектов особо ценного движимого имущества, непосредственно связанные с выполнением муниципальной услуги	0,07
базовый норматив затрат на общехозяйственные нужды на оказание муниципальной услуги, в том числе:	29,64
затраты на коммунальные услуги, за исключением затрат, непосредственно связанных с выполнением муниципальной услуги	1,13
затраты на содержание объектов недвижимого имущества	2,21

1	2
затраты на содержание объектов особо ценного движимого имущества, за исключением затрат, непосредственно связанных с выполнением муниципальной услуги	0,55
затраты на приобретение услуг связи	0,50
затраты на оплату труда работников, которые не принимают непосредственного участия в оказании муниципальной услуги, и начисления на выплаты по оплате труда работников, которые не принимают непосредственного участия в оказании муниципальной услуги	21,37
затраты на прочие общехозяйственные нужды	3,88

РАЗМЕР

нормативных затрат на оказание муниципальной услуги «Реализация дополнительных предпрофессиональных программ в области искусств» (народные инструменты) на 2022 год и плановый период 2023-2024 годов

Направления затрат	Размер, руб.
1	2
2022 год	
Базовый норматив затрат на оказание муниципальной услуги, в том числе:	223,63
базовый норматив затрат, непосредственно связанных с оказанием муниципальной услуги, в том числе:	194,26
затраты на оплату труда работников, непосредственно связанных с оказанием муниципальной услуги, и начисления на выплаты по оплате труда работников, непосредственно связанных с оказанием муниципальной услуги, включая страховые взносы в Пенсионный фонд Российской Федерации, Фонд социального страхования Российской Федерации и Федеральный фонд обязательного медицинского страхования, страховые взносы на обязательное социальное страхование от несчастных случаев на производстве и профессиональных заболеваний в соответствии с трудовым законодательством и иными нормативными правовыми актами, содержащими нормы трудового права	192,92
затраты на коммунальные услуги, непосредственно связанные с выполнением муниципальной услуги	1,27
затраты на содержание объектов особо ценного движимого имущества, непосредственно связанные с выполнением муниципальной услуги	0,07
базовый норматив затрат на общехозяйственные нужды на оказание муниципальной услуги, в том числе:	29,37
затраты на коммунальные услуги, за исключением затрат, непосредственно связанных с выполнением муниципальной услуги	1,13
затраты на содержание объектов недвижимого имущества	2,21
затраты на содержание объектов особо ценного движимого имущества, за исключением затрат, непосредственно связанных с выполнением муниципальной услуги	0,55
затраты на приобретение услуг связи	0,50
затраты на оплату труда работников, которые не принимают непосредственного участия в оказании муниципальной услуги, и начисления на выплаты по оплате труда работников, которые не принимают непосредственного участия в оказании муниципальной услуги	21,37
затраты на прочие общехозяйственные нужды	3,61
2023 год	
Базовый норматив затрат на оказание муниципальной услуги, в том числе:	220,63
базовый норматив затрат, непосредственно связанных с оказанием муниципальной услуги, в том числе:	191,26
затраты на оплату труда работников, непосредственно связанных с оказанием муниципальной услуги, и начисления на выплаты по оплате труда работников, непосредственно связанных с оказанием муниципальной услуги, включая страховые взносы в Пенсионный фонд Российской Федерации, Фонд социального страхования Российской Федерации и Федеральный фонд обязательного медицинского страхования, страховые взносы на обязательное социальное страхование от несчастных случаев на производстве и профессиональных заболеваний в соответствии с трудовым законодательством и иными нормативными правовыми актами, содержащими нормы трудового права	189,92

1	2
затраты на коммунальные услуги, непосредственно связанные с выполнением муниципальной услуги	1,27
затраты на содержание объектов особо ценного движимого имущества, непосредственно связанные с выполнением муниципальной услуги	0,07
базовый норматив затрат на общехозяйственные нужды на оказание муниципальной услуги, в том числе:	29,37
затраты на коммунальные услуги, за исключением затрат, непосредственно связанных с выполнением муниципальной услуги	1,13
затраты на содержание объектов недвижимого имущества	2,21
затраты на содержание объектов особо ценного движимого имущества, за исключением затрат, непосредственно связанных с выполнением муниципальной услуги	0,55
затраты на приобретение услуг связи	0,50
затраты на оплату труда работников, которые не принимают непосредственного участия в оказании муниципальной услуги, и начисления на выплаты по оплате труда работников, которые не принимают непосредственного участия в оказании муниципальной услуги	21,37
затраты на прочие общехозяйственные нужды	3,61
2024 год	
Базовый норматив затрат на оказание муниципальной услуги, в том числе:	220,63
базовый норматив затрат, непосредственно связанных с оказанием муниципальной услуги, в том числе:	191,26
затраты на оплату труда работников, непосредственно связанных с оказанием муниципальной услуги, и начисления на выплаты по оплате труда работников, непосредственно связанных с оказанием муниципальной услуги, включая страховые взносы в Пенсионный фонд Российской Федерации, Фонд социального страхования Российской Федерации и Федеральный фонд обязательного медицинского страхования, страховые взносы на обязательное социальное страхование от несчастных случаев на производстве и профессиональных заболеваний в соответствии с трудовым законодательством и иными нормативными правовыми актами, содержащими нормы трудового права	189,92
затраты на коммунальные услуги, непосредственно связанные с выполнением муниципальной услуги	1,27
затраты на содержание объектов особо ценного движимого имущества, непосредственно связанные с выполнением муниципальной услуги	0,07
базовый норматив затрат на общехозяйственные нужды на оказание муниципальной услуги, в том числе:	29,37
затраты на коммунальные услуги, за исключением затрат, непосредственно связанных с выполнением муниципальной услуги	1,13
затраты на содержание объектов недвижимого имущества	2,21
затраты на содержание объектов особо ценного движимого имущества, за исключением затрат, непосредственно связанных с выполнением муниципальной услуги	0,55
затраты на приобретение услуг связи	0,50
затраты на оплату труда работников, которые не принимают непосредственного участия в оказании муниципальной услуги, и начисления на выплаты по оплате труда работников, которые не принимают непосредственного участия в оказании муниципальной услуги	21,37
затраты на прочие общехозяйственные нужды	3,61

РАЗМЕР
нормативных затрат на оказание муниципальной услуги «Реализация
дополнительных предпрофессиональных программ в области искусств»
(инструменты эстрадного оркестра) на 2022 год
и плановый период 2023-2024 годов

Направления затрат	Размер, руб.
1	2
2022 год	
Базовый норматив затрат на оказание муниципальной услуги, в том числе:	196,26
базовый норматив затрат, непосредственно связанных с оказанием муниципальной услуги, в том числе:	167,02
затраты на оплату труда работников, непосредственно связанных с оказанием муниципальной услуги, и начисления на выплаты по оплате труда работников, непосредственно связанных с оказанием муниципальной услуги, включая страховые взносы в Пенсионный фонд Российской Федерации, Фонд социального страхования Российской Федерации и Федеральный фонд обязательного медицинского страхования, страховые взносы на обязательное социальное страхование от несчастных случаев на производстве и профессиональных заболеваний в соответствии с трудовым законодательством и иными нормативными правовыми актами, содержащими нормы трудового права	165,70
затраты на коммунальные услуги, непосредственно связанные с выполнением муниципальной услуги	1,27
затраты на содержание объектов особо ценного движимого имущества, непосредственно связанные с выполнением муниципальной услуги	0,05
базовый норматив затрат на общехозяйственные нужды на оказание муниципальной услуги, в том числе:	29,24
затраты на коммунальные услуги, за исключением затрат, непосредственно связанных с выполнением муниципальной услуги	1,13
затраты на содержание объектов недвижимого имущества	2,21
затраты на содержание объектов особо ценного движимого имущества, за исключением затрат, непосредственно связанных с выполнением муниципальной услуги	0,55
затраты на приобретение услуг связи	0,50
затраты на оплату труда работников, которые не принимают непосредственного участия в оказании муниципальной услуги, и начисления на выплаты по оплате труда работников, которые не принимают непосредственного участия в оказании муниципальной услуги	21,50
затраты на прочие общехозяйственные нужды	3,35
2023 год	
Базовый норматив затрат на оказание муниципальной услуги, в том числе:	193,18
базовый норматив затрат, непосредственно связанных с оказанием муниципальной услуги, в том числе:	163,94
затраты на оплату труда работников, непосредственно связанных с оказанием муниципальной услуги, и начисления на выплаты по оплате труда работников, непосредственно связанных с оказанием муниципальной услуги, включая страховые взносы в Пенсионный фонд Российской Федерации, Фонд социального страхования Российской Федерации и Федеральный фонд обязательного медицинского страхования, страховые взносы на обязательное социальное страхование от несчастных случаев на производстве и профессиональных заболеваний в соответствии с трудовым законодательством и иными нормативными правовыми актами, содержащими нормы трудового права	162,62
затраты на коммунальные услуги, непосредственно связанные с выполнением муниципальной услуги	1,27
затраты на содержание объектов особо ценного движимого имущества, непосредственно связанные с выполнением муниципальной услуги	0,05
базовый норматив затрат на общехозяйственные нужды на оказание муниципальной услуги, в том числе:	29,24
затраты на коммунальные услуги, за исключением затрат, непосредственно связанных с выполнением муниципальной услуги	1,13
затраты на содержание объектов недвижимого имущества	2,21

1	2
затраты на содержание объектов особо ценного движимого имущества, за исключением затрат, непосредственно связанных с выполнением муниципальной услуги	0,55
затраты на приобретение услуг связи	0,50
затраты на оплату труда работников, которые не принимают непосредственного участия в оказании муниципальной услуги, и начисления на выплаты по оплате труда работников, которые не принимают непосредственного участия в оказании муниципальной услуги	21,50
затраты на прочие общехозяйственные нужды	3,35
2024 год	
Базовый норматив затрат на оказание муниципальной услуги, в том числе:	193,18
базовый норматив затрат, непосредственно связанных с оказанием муниципальной услуги, в том числе:	163,94
затраты на оплату труда работников, непосредственно связанных с оказанием муниципальной услуги, и начисления на выплаты по оплате труда работников, непосредственно связанных с оказанием муниципальной услуги, включая страховые взносы в Пенсионный фонд Российской Федерации, Фонд социального страхования Российской Федерации и Федеральный фонд обязательного медицинского страхования, страховые взносы на обязательное социальное страхование от несчастных случаев на производстве и профессиональных заболеваний в соответствии с трудовым законодательством и иными нормативными правовыми актами, содержащими нормы трудового права	162,62
затраты на коммунальные услуги, непосредственно связанные с выполнением муниципальной услуги	1,27
затраты на содержание объектов особо ценного движимого имущества, непосредственно связанные с выполнением муниципальной услуги	0,05
базовый норматив затрат на общехозяйственные нужды на оказание муниципальной услуги, в том числе:	29,24
затраты на коммунальные услуги, за исключением затрат, непосредственно связанных с выполнением муниципальной услуги	1,13
затраты на содержание объектов недвижимого имущества	2,21
затраты на содержание объектов особо ценного движимого имущества, за исключением затрат, непосредственно связанных с выполнением муниципальной услуги	0,55
затраты на приобретение услуг связи	0,50
затраты на оплату труда работников, которые не принимают непосредственного участия в оказании муниципальной услуги, и начисления на выплаты по оплате труда работников, которые не принимают непосредственного участия в оказании муниципальной услуги	21,50
затраты на прочие общехозяйственные нужды	3,35

РАЗМЕР

нормативных затрат на оказание муниципальной услуги «Реализация дополнительных предпрофессиональных программ в области искусств» (хоровое пение) на 2022 год и плановый период 2023-2024 годов

Направления затрат	Размер, руб.
1	2
2022 год	
Базовый норматив затрат на оказание муниципальной услуги, в том числе:	205,00
базовый норматив затрат, непосредственно связанных с оказанием муниципальной услуги, в том числе:	174,95
затраты на оплату труда работников, непосредственно связанных с оказанием муниципальной услуги, и начисления на выплаты по оплате труда работников, непосредственно связанных с оказанием муниципальной услуги, включая страховые взносы в Пенсионный фонд Российской Федерации, Фонд социального страхования Российской Федерации и Федеральный фонд обязательного медицинского страхования, страховые взносы на обязательное социальное страхование от несчастных случаев на производстве и профессиональных заболеваний в соответствии с трудовым законодательством и иными нормативными правовыми актами, содержащими нормы трудового права	173,65

1	2
затраты на коммунальные услуги, непосредственно связанные с выполнением муниципальной услуги	1,27
затраты на содержание объектов особо ценного движимого имущества, непосредственно связанные с выполнением муниципальной услуги	0,03
базовый норматив затрат на общехозяйственные нужды на оказание муниципальной услуги, в том числе:	30,05
затраты на коммунальные услуги, за исключением затрат, непосредственно связанных с выполнением муниципальной услуги	1,13
затраты на содержание объектов недвижимого имущества	2,21
затраты на содержание объектов особо ценного движимого имущества, за исключением затрат, непосредственно связанных с выполнением муниципальной услуги	0,55
затраты на приобретение услуг связи	0,50
затраты на оплату труда работников, которые не принимают непосредственного участия в оказании муниципальной услуги, и начисления на выплаты по оплате труда работников, которые не принимают непосредственного участия в оказании муниципальной услуги	21,41
затраты на прочие общехозяйственные нужды	4,25
2023 год	
Базовый норматив затрат на оказание муниципальной услуги, в том числе:	201,90
базовый норматив затрат, непосредственно связанных с оказанием муниципальной услуги, в том числе:	171,85
затраты на оплату труда работников, непосредственно связанных с оказанием муниципальной услуги, и начисления на выплаты по оплате труда работников, непосредственно связанных с оказанием муниципальной услуги, включая страховые взносы в Пенсионный фонд Российской Федерации, Фонд социального страхования Российской Федерации и Федеральный фонд обязательного медицинского страхования, страховые взносы на обязательное социальное страхование от несчастных случаев на производстве и профессиональных заболеваний в соответствии с трудовым законодательством и иными нормативными правовыми актами, содержащими нормы трудового права	170,55
затраты на коммунальные услуги, непосредственно связанные с выполнением муниципальной услуги	1,27
затраты на содержание объектов особо ценного движимого имущества, непосредственно связанные с выполнением муниципальной услуги	0,03
базовый норматив затрат на общехозяйственные нужды на оказание муниципальной услуги, в том числе:	30,05
затраты на коммунальные услуги, за исключением затрат, непосредственно связанных с выполнением муниципальной услуги	1,13
затраты на содержание объектов недвижимого имущества	2,21
затраты на содержание объектов особо ценного движимого имущества, за исключением затрат, непосредственно связанных с выполнением муниципальной услуги	0,55
затраты на приобретение услуг связи	0,50
затраты на оплату труда работников, которые не принимают непосредственного участия в оказании муниципальной услуги, и начисления на выплаты по оплате труда работников, которые не принимают непосредственного участия в оказании муниципальной услуги	21,41
затраты на прочие общехозяйственные нужды	4,25
2024 год	
Базовый норматив затрат на оказание муниципальной услуги, в том числе:	201,90
базовый норматив затрат, непосредственно связанных с оказанием муниципальной услуги, в том числе:	171,85
затраты на оплату труда работников, непосредственно связанных с оказанием муниципальной услуги, и начисления на выплаты по оплате труда работников, непосредственно связанных с оказанием муниципальной услуги, включая страховые взносы в Пенсионный фонд Российской Федерации, Фонд социального страхования Российской Федерации и Федеральный фонд обязательного медицинского страхования, страховые взносы на обязательное социальное страхование от несчастных случаев на производстве и профессиональных заболеваний в соответствии с трудовым законодательством и иными нормативными правовыми актами, содержащими нормы трудового права	170,55

1	2
затраты на коммунальные услуги, непосредственно связанные с выполнением муниципальной услуги	1,27
затраты на содержание объектов особо ценного движимого имущества, непосредственно связанные с выполнением муниципальной услуги	0,03
базовый норматив затрат на общехозяйственные нужды на оказание муниципальной услуги, в том числе:	30,05
затраты на коммунальные услуги, за исключением затрат, непосредственно связанных с выполнением муниципальной услуги	1,13
затраты на содержание объектов недвижимого имущества	2,21
затраты на содержание объектов особо ценного движимого имущества, за исключением затрат, непосредственно связанных с выполнением муниципальной услуги	0,55
затраты на приобретение услуг связи	0,50
затраты на оплату труда работников, которые не принимают непосредственного участия в оказании муниципальной услуги, и начисления на выплаты по оплате труда работников, которые не принимают непосредственного участия в оказании муниципальной услуги	21,41
затраты на прочие общехозяйственные нужды	4,25

РАЗМЕР

нормативных затрат на оказание муниципальной услуги «Реализация дополнительных предпрофессиональных программ в области искусств» (живопись) на 2022 год и плановый период 2023-2024 годов

Направления затрат	Размер, руб.
1	2
2022 год	
Базовый норматив затрат на оказание муниципальной услуги, в том числе:	141,23
базовый норматив затрат, непосредственно связанных с оказанием муниципальной услуги, в том числе:	110,90
затраты на оплату труда работников, непосредственно связанных с оказанием муниципальной услуги, и начисления на выплаты по оплате труда работников, непосредственно связанных с оказанием муниципальной услуги, включая страховые взносы в Пенсионный фонд Российской Федерации, Фонд социального страхования Российской Федерации и Федеральный фонд обязательного медицинского страхования, страховые взносы на обязательное социальное страхование от несчастных случаев на производстве и профессиональных заболеваний в соответствии с трудовым законодательством и иными нормативными правовыми актами, содержащими нормы трудового права	109,63
затраты на коммунальные услуги, непосредственно связанные с выполнением муниципальной услуги	1,27
базовый норматив затрат на общехозяйственные нужды на оказание муниципальной услуги, в том числе:	30,33
затраты на коммунальные услуги, за исключением затрат, непосредственно связанных с выполнением муниципальной услуги	1,13
затраты на содержание объектов недвижимого имущества	2,21
затраты на содержание объектов особо ценного движимого имущества	0,55
затраты на приобретение услуг связи	0,50
затраты на оплату труда работников, которые не принимают непосредственного участия в оказании муниципальной услуги, и начисления на выплаты по оплате труда работников, которые не принимают непосредственного участия в оказании муниципальной услуги	19,47
затраты на прочие общехозяйственные нужды	6,47
2023 год	
Базовый норматив затрат на оказание муниципальной услуги, в том числе:	138,19
базовый норматив затрат, непосредственно связанных с оказанием муниципальной услуги, в том числе:	107,86

1	2
затраты на оплату труда работников, непосредственно связанных с оказанием муниципальной услуги, и начисления на выплаты по оплате труда работников, непосредственно связанных с оказанием муниципальной услуги, включая страховые взносы в Пенсионный фонд Российской Федерации, Фонд социального страхования Российской Федерации и Федеральный фонд обязательного медицинского страхования, страховые взносы на обязательное социальное страхование от несчастных случаев на производстве и профессиональных заболеваний в соответствии с трудовым законодательством и иными нормативными правовыми актами, содержащими нормы трудового права	106,59
затраты на коммунальные услуги, непосредственно связанные с выполнением муниципальной услуги	1,27
базовый норматив затрат на общехозяйственные нужды на оказание муниципальной услуги, в том числе:	30,33
затраты на коммунальные услуги, за исключением затрат, непосредственно связанных с выполнением муниципальной услуги	1,13
затраты на содержание объектов недвижимого имущества	2,21
затраты на содержание объектов особо ценного движимого имущества	0,55
затраты на приобретение услуг связи	0,50
затраты на оплату труда работников, которые не принимают непосредственного участия в оказании муниципальной услуги, и начисления на выплаты по оплате труда работников, которые не принимают непосредственного участия в оказании муниципальной услуги	19,47
затраты на прочие общехозяйственные нужды	6,47
2024 год	
Базовый норматив затрат на оказание муниципальной услуги, в том числе:	138,19
базовый норматив затрат, непосредственно связанных с оказанием муниципальной услуги, в том числе:	107,86
затраты на оплату труда работников, непосредственно связанных с оказанием муниципальной услуги, и начисления на выплаты по оплате труда работников, непосредственно связанных с оказанием муниципальной услуги, включая страховые взносы в Пенсионный фонд Российской Федерации, Фонд социального страхования Российской Федерации и Федеральный фонд обязательного медицинского страхования, страховые взносы на обязательное социальное страхование от несчастных случаев на производстве и профессиональных заболеваний в соответствии с трудовым законодательством и иными нормативными правовыми актами, содержащими нормы трудового права	106,59
затраты на коммунальные услуги, непосредственно связанные с выполнением муниципальной услуги	1,27
базовый норматив затрат на общехозяйственные нужды на оказание муниципальной услуги, в том числе:	30,33
затраты на коммунальные услуги, за исключением затрат, непосредственно связанных с выполнением муниципальной услуги	1,13
затраты на содержание объектов недвижимого имущества	2,21
затраты на содержание объектов особо ценного движимого имущества	0,55
затраты на приобретение услуг связи	0,50
затраты на оплату труда работников, которые не принимают непосредственного участия в оказании муниципальной услуги, и начисления на выплаты по оплате труда работников, которые не принимают непосредственного участия в оказании муниципальной услуги	19,47
затраты на прочие общехозяйственные нужды	6,47

РАЗМЕР
нормативных затрат на оказание муниципальной услуги «Реализация
дополнительных предпрофессиональных программ в области искусств»
(искусство театра) на 2022 год и плановый период 2023-2024 годов

Направления затрат	Размер, руб.
1	2
2022 год	
Базовый норматив затрат на оказание муниципальной услуги, в том числе:	154,40
базовый норматив затрат, непосредственно связанных с оказанием муниципальной услуги, в том числе:	126,99
затраты на оплату труда работников, непосредственно связанных с оказанием муниципальной услуги, и начисления на выплаты по оплате труда работников, непосредственно связанных с оказанием муниципальной услуги, включая страховые взносы в Пенсионный фонд Российской Федерации, Фонд социального страхования Российской Федерации и Федеральный фонд обязательного медицинского страхования, страховые взносы на обязательное социальное страхование от несчастных случаев на производстве и профессиональных заболеваний в соответствии с трудовым законодательством и иными нормативными правовыми актами, содержащими нормы трудового права	125,72
затраты на коммунальные услуги, непосредственно связанные с выполнением муниципальной услуги	1,27
базовый норматив затрат на общехозяйственные нужды на оказание муниципальной услуги, в том числе:	27,41
затраты на коммунальные услуги, за исключением затрат, непосредственно связанных с выполнением муниципальной услуги	1,13
затраты на содержание объектов недвижимого имущества	2,21
затраты на содержание объектов особо ценного движимого имущества	0,55
затраты на приобретение услуг связи	0,50
затраты на оплату труда работников, которые не принимают непосредственного участия в оказании муниципальной услуги, и начисления на выплаты по оплате труда работников, которые не принимают непосредственного участия в оказании муниципальной услуги	19,23
затраты на прочие общехозяйственные нужды	3,79
2023 год	
Базовый норматив затрат на оказание муниципальной услуги, в том числе:	151,37
базовый норматив затрат, непосредственно связанных с оказанием муниципальной услуги, в том числе:	123,96
затраты на оплату труда работников, непосредственно связанных с оказанием муниципальной услуги, и начисления на выплаты по оплате труда работников, непосредственно связанных с оказанием муниципальной услуги, включая страховые взносы в Пенсионный фонд Российской Федерации, Фонд социального страхования Российской Федерации и Федеральный фонд обязательного медицинского страхования, страховые взносы на обязательное социальное страхование от несчастных случаев на производстве и профессиональных заболеваний в соответствии с трудовым законодательством и иными нормативными правовыми актами, содержащими нормы трудового права	122,69
затраты на коммунальные услуги, непосредственно связанные с выполнением муниципальной услуги	1,27
базовый норматив затрат на общехозяйственные нужды на оказание муниципальной услуги, в том числе:	27,41
затраты на коммунальные услуги, за исключением затрат, непосредственно связанных с выполнением муниципальной услуги	1,13
затраты на содержание объектов недвижимого имущества	2,21
затраты на содержание объектов особо ценного движимого имущества	0,55
затраты на приобретение услуг связи	0,50
затраты на оплату труда работников, которые не принимают непосредственного участия в оказании муниципальной услуги, и начисления на выплаты по оплате труда работников, которые не принимают непосредственного участия в оказании муниципальной услуги	19,23
затраты на прочие общехозяйственные нужды	3,79

1	2
2024 год	
Базовый норматив затрат на оказание муниципальной услуги, в том числе:	151,37
базовый норматив затрат, непосредственно связанных с оказанием муниципальной услуги, в том числе:	123,96
затраты на оплату труда работников, непосредственно связанных с оказанием муниципальной услуги, и начисления на выплаты по оплате труда работников, непосредственно связанных с оказанием муниципальной услуги, включая страховые взносы в Пенсионный фонд Российской Федерации, Фонд социального страхования Российской Федерации и Федеральный фонд обязательного медицинского страхования, страховые взносы на обязательное социальное страхование от несчастных случаев на производстве и профессиональных заболеваний в соответствии с трудовым законодательством и иными нормативными правовыми актами, содержащими нормы трудового права	122,69
затраты на коммунальные услуги, непосредственно связанные с выполнением муниципальной услуги	1,27
базовый норматив затрат на общехозяйственные нужды на оказание муниципальной услуги, в том числе:	27,41
затраты на коммунальные услуги, за исключением затрат, непосредственно связанных с выполнением муниципальной услуги	1,13
затраты на содержание объектов недвижимого имущества	2,21
затраты на содержание объектов особо ценного движимого имущества	0,55
затраты на приобретение услуг связи	0,50
затраты на оплату труда работников, которые не принимают непосредственного участия в оказании муниципальной услуги, и начисления на выплаты по оплате труда работников, которые не принимают непосредственного участия в оказании муниципальной услуги	19,23
затраты на прочие общехозяйственные нужды	3,79

РАЗМЕР
нормативных затрат на оказание муниципальной услуги «Реализация
дополнительных предпрофессиональных программ в области искусств»
(хореографическое творчество) на 2022 год
и плановый период 2023-2024 годов

Направления затрат	Размер, руб.
1	2
2022 год	
Базовый норматив затрат на оказание муниципальной услуги, в том числе:	161,72
базовый норматив затрат, непосредственно связанных с оказанием муниципальной услуги, в том числе:	134,27
затраты на оплату труда работников, непосредственно связанных с оказанием муниципальной услуги, и начисления на выплаты по оплате труда работников, непосредственно связанных с оказанием муниципальной услуги, включая страховые взносы в Пенсионный фонд Российской Федерации, Фонд социального страхования Российской Федерации и Федеральный фонд обязательного медицинского страхования, страховые взносы на обязательное социальное страхование от несчастных случаев на производстве и профессиональных заболеваний в соответствии с трудовым законодательством и иными нормативными правовыми актами, содержащими нормы трудового права	133,00
затраты на коммунальные услуги, непосредственно связанные с выполнением муниципальной услуги	1,27
базовый норматив затрат на общехозяйственные нужды на оказание муниципальной услуги, в том числе:	27,45
затраты на коммунальные услуги, за исключением затрат, непосредственно связанных с выполнением муниципальной услуги	1,13
затраты на содержание объектов недвижимого имущества	2,21
затраты на содержание объектов особо ценного движимого имущества	0,55
затраты на приобретение услуг связи	0,50

1	2
затраты на оплату труда работников, которые не принимают непосредственного участия в оказании муниципальной услуги, и начисления на выплаты по оплате труда работников, которые не принимают непосредственного участия в оказании муниципальной услуги	19,23
затраты на прочие общехозяйственные нужды	3,83
2023 год	
Базовый норматив затрат на оказание муниципальной услуги, в том числе:	158,63
базовый норматив затрат, непосредственно связанных с оказанием муниципальной услуги, в том числе:	131,18
затраты на оплату труда работников, непосредственно связанных с оказанием муниципальной услуги, и начисления на выплаты по оплате труда работников, непосредственно связанных с оказанием муниципальной услуги, включая страховые взносы в Пенсионный фонд Российской Федерации, Фонд социального страхования Российской Федерации и Федеральный фонд обязательного медицинского страхования, страховые взносы на обязательное социальное страхование от несчастных случаев на производстве и профессиональных заболеваний в соответствии с трудовым законодательством и иными нормативными правовыми актами, содержащими нормы трудового права	129,91
затраты на коммунальные услуги, непосредственно связанные с выполнением муниципальной услуги	1,27
базовый норматив затрат на общехозяйственные нужды на оказание муниципальной услуги, в том числе:	27,45
затраты на коммунальные услуги, за исключением затрат, непосредственно связанных с выполнением муниципальной услуги	1,13
затраты на содержание объектов недвижимого имущества	2,21
затраты на содержание объектов особо ценного движимого имущества	0,55
затраты на приобретение услуг связи	0,50
затраты на оплату труда работников, которые не принимают непосредственного участия в оказании муниципальной услуги, и начисления на выплаты по оплате труда работников, которые не принимают непосредственного участия в оказании муниципальной услуги	19,23
затраты на прочие общехозяйственные нужды	3,83
2024 год	
Базовый норматив затрат на оказание муниципальной услуги, в том числе:	158,63
базовый норматив затрат, непосредственно связанных с оказанием муниципальной услуги, в том числе:	131,18
затраты на оплату труда работников, непосредственно связанных с оказанием муниципальной услуги, и начисления на выплаты по оплате труда работников, непосредственно связанных с оказанием муниципальной услуги, включая страховые взносы в Пенсионный фонд Российской Федерации, Фонд социального страхования Российской Федерации и Федеральный фонд обязательного медицинского страхования, страховые взносы на обязательное социальное страхование от несчастных случаев на производстве и профессиональных заболеваний в соответствии с трудовым законодательством и иными нормативными правовыми актами, содержащими нормы трудового права	129,91
затраты на коммунальные услуги, непосредственно связанные с выполнением муниципальной услуги	1,27
базовый норматив затрат на общехозяйственные нужды на оказание муниципальной услуги, в том числе:	27,45
затраты на коммунальные услуги, за исключением затрат, непосредственно связанных с выполнением муниципальной услуги	1,13
затраты на содержание объектов недвижимого имущества	2,21
затраты на содержание объектов особо ценного движимого имущества	0,55
затраты на приобретение услуг связи	0,50
затраты на оплату труда работников, которые не принимают непосредственного участия в оказании муниципальной услуги, и начисления на выплаты по оплате труда работников, которые не принимают непосредственного участия в оказании муниципальной услуги	19,23
затраты на прочие общехозяйственные нужды	3,83

Приложение 2
к постановлению администрации
города Перми
от 25.10.2021 № 942

РАЗМЕР
нормативных затрат на выполнение муниципальной работы «Организация
и проведение культурно-массовых мероприятий» (иные зрелищные мероприятия) и нормативных затрат на
содержание муниципального имущества, уплату налогов на 2022 год и плановый период 2023-2024 годов

Направления затрат	Размер, руб.
1	2
2022 год	
1. Базовый норматив затрат на выполнение муниципальной работы, в том числе:	38 793,83
базовый норматив затрат, непосредственно связанных с выполнением муниципальной работы, в том числе:	18 915,37
затраты на оплату труда работников, непосредственно связанных с выполнением муниципальной работы, и начисления на выплаты по оплате труда работников, непосредственно связанных с выполнением муниципальной работы, включая страховые взносы в Пенсионный фонд Российской Федерации, Фонд социального страхования Российской Федерации и Федеральный фонд обязательного медицинского страхования, страховые взносы на обязательное социальное страхование от несчастных случаев на производстве и профессиональных заболеваний в соответствии с трудовым законодательством и иными нормативными правовыми актами, содержащими нормы трудового права	17 724,63
затраты на коммунальные услуги, непосредственно связанные с выполнением муниципальной работы	1 190,74
базовый норматив затрат на общехозяйственные нужды на выполнение муниципальной работы, в том числе:	19 878,46
затраты на коммунальные услуги, за исключением затрат, непосредственно связанных с выполнением муниципальной работы	769,71
затраты на содержание объектов недвижимого имущества	163,48
затраты на содержание объектов особо ценного движимого имущества	199,06
затраты на приобретение услуг связи	265,95
затраты на оплату труда работников, которые не принимают непосредственного участия в выполнении муниципальной работы, и начисления на выплаты по оплате труда работников, которые не принимают непосредственного участия в выполнении муниципальной работы	17 562,72
затраты на прочие общехозяйственные нужды	917,54
2. Нормативные затраты на выполнение муниципальной работы с учетом отраслевого корректирующего коэффициента, учитывающего количество зрительских мест 1 000 и более	186 210,38
3. Нормативные затраты на выполнение муниципальной работы с учетом отраслевого корректирующего коэффициента, учитывающего количество зрительских мест от 501 до 999	93 105,19
4. Нормативные затраты на содержание муниципального имущества	4 659 023,03
5. Затраты на уплату налогов	2 356 122,66
2023 год	
1. Базовый норматив затрат на выполнение муниципальной работы, в том числе:	34 869,90
базовый норматив затрат, непосредственно связанных с выполнением муниципальной работы, в том числе:	16 944,38
затраты на оплату труда работников, непосредственно связанных с выполнением муниципальной работы, и начисления на выплаты по оплате труда работников, непосредственно связанных с выполнением муниципальной работы, включая страховые взносы в Пенсионный фонд Российской Федерации, Фонд социального страхования Российской Федерации и Федеральный фонд обязательного медицинского страхования, страховые взносы на обязательное социальное страхование от несчастных случаев на производстве и профессиональных заболеваний в соответствии с трудовым законодательством и иными нормативными правовыми актами, содержащими нормы трудового права	15 753,64

1	2
затраты на коммунальные услуги, непосредственно связанные с выполнением муниципальной работы	1 190,74
базовый норматив затрат на общехозяйственные нужды на выполнение муниципальной работы, в том числе:	17 925,52
затраты на коммунальные услуги, за исключением затрат, непосредственно связанных с выполнением муниципальной работы	769,71
затраты на содержание объектов недвижимого имущества	163,48
затраты на содержание объектов особо ценного движимого имущества	199,06
затраты на приобретение услуг связи	265,95
затраты на оплату труда работников, которые не принимают непосредственного участия в выполнении муниципальной работы, и начисления на выплаты по оплате труда работников, которые не принимают непосредственного участия в выполнении муниципальной работы	15 609,78
затраты на прочие общехозяйственные нужды	917,54
2. Нормативные затраты на выполнение муниципальной работы с учетом отраслевого корректирующего коэффициента, учитывающего количество зрительских мест 1 000 и более	167 375,52
3. Нормативные затраты на выполнение муниципальной работы с учетом отраслевого корректирующего коэффициента, учитывающего количество зрительских мест от 501 до 999	83 687,76
4. Нормативные затраты на содержание муниципального имущества	4 659 023,03
5. Затраты на уплату налогов	2 356 122,66
2024 год	
1. Базовый норматив затрат на выполнение муниципальной работы, в том числе:	34 869,90
базовый норматив затрат, непосредственно связанных с выполнением муниципальной работы, в том числе:	16 944,38
затраты на оплату труда работников, непосредственно связанных с выполнением муниципальной работы, и начисления на выплаты по оплате труда работников, непосредственно связанных с выполнением муниципальной работы, включая страховые взносы в Пенсионный фонд Российской Федерации, Фонд социального страхования Российской Федерации и Федеральный фонд обязательного медицинского страхования, страховые взносы на обязательное социальное страхование от несчастных случаев на производстве и профессиональных заболеваний в соответствии с трудовым законодательством и иными нормативными правовыми актами, содержащими нормы трудового права	15 753,64
затраты на коммунальные услуги, непосредственно связанные с выполнением муниципальной работы	1 190,74
базовый норматив затрат на общехозяйственные нужды на выполнение муниципальной работы, в том числе:	17 925,52
затраты на коммунальные услуги, за исключением затрат, непосредственно связанных с выполнением муниципальной работы	769,71
затраты на содержание объектов недвижимого имущества	163,48
затраты на содержание объектов особо ценного движимого имущества	199,06
затраты на приобретение услуг связи	265,95
затраты на оплату труда работников, которые не принимают непосредственного участия в выполнении муниципальной работы, и начисления на выплаты по оплате труда работников, которые не принимают непосредственного участия в выполнении муниципальной работы	15 609,78
затраты на прочие общехозяйственные нужды	917,54
2. Нормативные затраты на выполнение муниципальной работы с учетом отраслевого корректирующего коэффициента, учитывающего количество зрительских мест 1 000 и более	167 375,52
3. Нормативные затраты на выполнение муниципальной работы с учетом отраслевого корректирующего коэффициента, учитывающего количество зрительских мест от 501 до 999	83 687,76
4. Нормативные затраты на содержание муниципального имущества	4 659 023,03
5. Затраты на уплату налогов	2 356 122,66

Приложение 3
к постановлению администрации
города Перми
от 25.10.2021 № 942

РАЗМЕР
нормативных затрат на оказание муниципальной услуги
«Реализация дополнительных общеразвивающих программ» на 2022 год
и плановый период 2023-2024 годов

Направления затрат	Размер, руб.
1	2
2022 год	
1. Базовый норматив затрат на оказание муниципальной услуги, в том числе:	216,07
базовый норматив затрат, непосредственно связанных с оказанием муниципальной услуги, в том числе:	186,05
затраты на оплату труда работников, непосредственно связанных с оказанием муниципальной услуги, и начисления на выплаты по оплате труда работников, непосредственно связанных с оказанием муниципальной услуги, включая страховые взносы в Пенсионный фонд Российской Федерации, Фонд социального страхования Российской Федерации и Федеральный фонд обязательного медицинского страхования, страховые взносы на обязательное социальное страхование от несчастных случаев на производстве и профессиональных заболеваний в соответствии с трудовым законодательством и иными нормативными правовыми актами, содержащими нормы трудового права	184,71
затраты на коммунальные услуги, непосредственно связанные с выполнением муниципальной услуги	1,27
затраты на содержание объектов особо ценного движимого имущества, непосредственно связанные с выполнением муниципальной услуги	0,07
базовый норматив затрат на общехозяйственные нужды на оказание муниципальной услуги, в том числе:	30,02
затраты на коммунальные услуги, за исключением затрат, непосредственно связанных с выполнением муниципальной услуги	1,13
затраты на содержание объектов недвижимого имущества	2,21
затраты на содержание объектов особо ценного движимого имущества, за исключением затрат, непосредственно связанных с выполнением муниципальной услуги	0,55
затраты на приобретение услуг связи	0,50
затраты на оплату труда работников, которые не принимают непосредственного участия в оказании муниципальной услуги, и начисления на выплаты по оплате труда работников, которые не принимают непосредственного участия в оказании муниципальной услуги	21,54
затраты на прочие общехозяйственные нужды	4,09
2. Нормативные затраты на оказание муниципальной услуги с учетом отраслевого корректирующего коэффициента по виду искусств: изобразительное искусство	110,39
3. Нормативные затраты на оказание муниципальной услуги с учетом отраслевого корректирующего коэффициента по виду искусств: театральное искусство	132,05
4. Нормативные затраты на оказание муниципальной услуги с учетом отраслевого корректирующего коэффициента по виду искусств: хореографическое искусство	139,73
2023 год	
1. Базовый норматив затрат на оказание муниципальной услуги, в том числе:	211,77
базовый норматив затрат, непосредственно связанных с оказанием муниципальной услуги, в том числе:	181,75
затраты на оплату труда работников, непосредственно связанных с оказанием муниципальной услуги, и начисления на выплаты по оплате труда работников, непосредственно связанных с оказанием муниципальной услуги, включая страховые взносы в Пенсионный фонд Российской Федерации, Фонд социального страхования Российской Федерации и Федеральный фонд обязательного медицинского страхования, страховые взносы на обязательное социальное страхование от несчастных случаев на производстве и профессиональных заболеваний в соответствии с трудовым законодательством и иными нормативными правовыми актами, содержащими нормы трудового права	180,41

1	2
затраты на коммунальные услуги, непосредственно связанные с выполнением муниципальной услуги	1,27
затраты на содержание объектов особо ценного движимого имущества, непосредственно связанные с выполнением муниципальной услуги	0,07
базовый норматив затрат на общехозяйственные нужды на оказание муниципальной услуги, в том числе:	30,02
затраты на коммунальные услуги, за исключением затрат, непосредственно связанных с выполнением муниципальной услуги	1,13
затраты на содержание объектов недвижимого имущества	2,21
затраты на содержание объектов особо ценного движимого имущества, за исключением затрат, непосредственно связанных с выполнением муниципальной услуги	0,55
затраты на приобретение услуг связи	0,50
затраты на оплату труда работников, которые не принимают непосредственного участия в оказании муниципальной услуги, и начисления на выплаты по оплате труда работников, которые не принимают непосредственного участия в оказании муниципальной услуги	21,54
затраты на прочие общехозяйственные нужды	4,09
2. Нормативные затраты на оказание муниципальной услуги с учетом отраслевого корректирующего коэффициента по виду искусств: изобразительное искусство	108,19
3. Нормативные затраты на оказание муниципальной услуги с учетом отраслевого корректирующего коэффициента по виду искусств: театральное искусство	129,43
4. Нормативные затраты на оказание муниципальной услуги с учетом отраслевого корректирующего коэффициента по виду искусств: хореографическое искусство	136,95
2024 год	
1. Базовый норматив затрат на оказание муниципальной услуги, в том числе:	211,77
базовый норматив затрат, непосредственно связанных с оказанием муниципальной услуги, в том числе:	181,75
затраты на оплату труда работников, непосредственно связанных с оказанием муниципальной услуги, и начисления на выплаты по оплате труда работников, непосредственно связанных с оказанием муниципальной услуги, включая страховые взносы в Пенсионный фонд Российской Федерации, Фонд социального страхования Российской Федерации и Федеральный фонд обязательного медицинского страхования, страховые взносы на обязательное социальное страхование от несчастных случаев на производстве и профессиональных заболеваний в соответствии с трудовым законодательством и иными нормативными правовыми актами, содержащими нормы трудового права	180,41
затраты на коммунальные услуги, непосредственно связанные с выполнением муниципальной услуги	1,27
затраты на содержание объектов особо ценного движимого имущества, непосредственно связанные с выполнением муниципальной услуги	0,07
базовый норматив затрат на общехозяйственные нужды на оказание муниципальной услуги, в том числе:	30,02
затраты на коммунальные услуги, за исключением затрат, непосредственно связанных с выполнением муниципальной услуги	1,13
затраты на содержание объектов недвижимого имущества	2,21
затраты на содержание объектов особо ценного движимого имущества, за исключением затрат, непосредственно связанных с выполнением муниципальной услуги	0,55
затраты на приобретение услуг связи	0,50
затраты на оплату труда работников, которые не принимают непосредственного участия в оказании муниципальной услуги, и начисления на выплаты по оплате труда работников, которые не принимают непосредственного участия в оказании муниципальной услуги	21,54
затраты на прочие общехозяйственные нужды	4,09
2. Нормативные затраты на оказание муниципальной услуги с учетом отраслевого корректирующего коэффициента по виду искусств: изобразительное искусство	108,19
3. Нормативные затраты на оказание муниципальной услуги с учетом отраслевого корректирующего коэффициента по виду искусств: театральное искусство	129,43
4. Нормативные затраты на оказание муниципальной услуги с учетом отраслевого корректирующего коэффициента по виду искусств: хореографическое искусство	136,95

Приложение 4
к постановлению администрации
города Перми
от 25.10.2021 № 942

РАЗМЕР
нормативных затрат на выполнение муниципальной работы «Организация деятельности клубных
формирований и формирований самодеятельного народного творчества» и нормативных затрат
на содержание муниципального имущества, уплату налогов на 2022 год и плановый период 2023-2024 годов

Направления затрат	Размер, руб.
1	2
2022 год	
1. Базовый норматив затрат на выполнение муниципальной работы, в том числе:	12 526,15
базовый норматив затрат, непосредственно связанных с выполнением муниципальной работы, в том числе:	12 320,54
затраты на оплату труда работников, непосредственно связанных с выполнением муниципальной работы, и начисления на выплаты по оплате труда работников, непосредственно связанных с выполнением муниципальной работы, включая страховые взносы в Пенсионный фонд Российской Федерации, Фонд социального страхования Российской Федерации и Федеральный фонд обязательного медицинского страхования, страховые взносы на обязательное социальное страхование от несчастных случаев на производстве и профессиональных заболеваний в соответствии с трудовым законодательством и иными нормативными правовыми актами, содержащими нормы трудового права	12 312,56
затраты на коммунальные услуги, непосредственно связанные с выполнением муниципальной работы	7,98
базовый норматив затрат на общехозяйственные нужды на выполнение муниципальной работы, в том числе:	205,61
затраты на коммунальные услуги, за исключением затрат, непосредственно связанных с выполнением муниципальной работы	4,71
затраты на содержание объектов недвижимого имущества	1,04
затраты на содержание объектов особо ценного движимого имущества	1,29
затраты на приобретение услуг связи	1,73
затраты на оплату труда работников, которые не принимают непосредственного участия в выполнении муниципальной работы, и начисления на выплаты по оплате труда работников, которые не принимают непосредственного участия в выполнении муниципальной работы	82,77
затраты на прочие общехозяйственные нужды	114,07
2. Нормативные затраты на содержание муниципального имущества	32 854,11
3. Затраты на уплату налогов	16 609,12
2023 год	
1. Базовый норматив затрат на выполнение муниципальной работы, в том числе:	11 800,10
базовый норматив затрат, непосредственно связанных с выполнением муниципальной работы, в том числе:	11 599,35
затраты на оплату труда работников, непосредственно связанных с выполнением муниципальной работы, и начисления на выплаты по оплате труда работников, непосредственно связанных с выполнением муниципальной работы, включая страховые взносы в Пенсионный фонд Российской Федерации, Фонд социального страхования Российской Федерации и Федеральный фонд обязательного медицинского страхования, страховые взносы на обязательное социальное страхование от несчастных случаев на производстве и профессиональных заболеваний в соответствии с трудовым законодательством и иными нормативными правовыми актами, содержащими нормы трудового права	11 591,37
затраты на коммунальные услуги, непосредственно связанные с выполнением муниципальной работы	7,98
базовый норматив затрат на общехозяйственные нужды на выполнение муниципальной работы, в том числе:	200,75

1	2
затраты на коммунальные услуги, за исключением затрат, непосредственно связанных с выполнением муниципальной работы	4,71
затраты на содержание объектов недвижимого имущества	1,04
затраты на содержание объектов особо ценного движимого имущества	1,29
затраты на приобретение услуг связи	1,73
затраты на оплату труда работников, которые не принимают непосредственного участия в выполнении муниципальной работы, и начисления на выплаты по оплате труда работников, которые не принимают непосредственного участия в выполнении муниципальной работы	77,91
затраты на прочие общехозяйственные нужды	114,07
2. Нормативные затраты на содержание муниципального имущества	32 854,11
3. Затраты на уплату налогов	16 609,12
2024 год	
1. Базовый норматив затрат на выполнение муниципальной работы, в том числе:	11 800,10
базовый норматив затрат, непосредственно связанных с выполнением муниципальной работы, в том числе:	11 599,35
затраты на оплату труда работников, непосредственно связанных с выполнением муниципальной работы, и начисления на выплаты по оплате труда работников, непосредственно связанных с выполнением муниципальной работы, включая страховые взносы в Пенсионный фонд Российской Федерации, Фонд социального страхования Российской Федерации и Федеральный фонд обязательного медицинского страхования, страховые взносы на обязательное социальное страхование от несчастных случаев на производстве и профессиональных заболеваний в соответствии с трудовым законодательством и иными нормативными правовыми актами, содержащими нормы трудового права	11 591,37
затраты на коммунальные услуги, непосредственно связанные с выполнением муниципальной работы	7,98
базовый норматив затрат на общехозяйственные нужды на выполнение муниципальной работы, в том числе:	200,75
затраты на коммунальные услуги, за исключением затрат, непосредственно связанных с выполнением муниципальной работы	4,71
затраты на содержание объектов недвижимого имущества	1,04
затраты на содержание объектов особо ценного движимого имущества	1,29
затраты на приобретение услуг связи	1,73
затраты на оплату труда работников, которые не принимают непосредственного участия в выполнении муниципальной работы, и начисления на выплаты по оплате труда работников, которые не принимают непосредственного участия в выполнении муниципальной работы	77,91
затраты на прочие общехозяйственные нужды	114,07
2. Нормативные затраты на содержание муниципального имущества	32 854,11
3. Затраты на уплату налогов	16 609,12

Приложение 5
к постановлению администрации
города Перми
от 25.10.2021 № 942

РАЗМЕР
нормативных затрат на выполнение муниципальной работы «Организация
и проведение культурно-массовых мероприятий» (публичные лекции)
и нормативных затрат на содержание муниципального имущества, уплату налогов
на 2022 год и плановый период 2023-2024 годов

Направления затрат	Размер, руб.
1	2
2022 год	
1. Базовый норматив затрат на выполнение муниципальной работы, в том числе:	173,36
базовый норматив затрат, непосредственно связанных с выполнением муниципальной работы, в том числе:	83,73
затраты на оплату труда работников, непосредственно связанных с выполнением муниципальной работы, и начисления на выплаты по оплате труда работников, непосредственно связанных с выполнением муниципальной работы, включая страховые взносы в Пенсионный фонд Российской Федерации, Фонд социального страхования Российской Федерации и Федеральный фонд обязательного медицинского страхования, страховые взносы на обязательное социальное страхование от несчастных случаев на производстве и профессиональных заболеваний в соответствии с трудовым законодательством и иными нормативными правовыми актами, содержащими нормы трудового права	83,15
затраты на коммунальные услуги, непосредственно связанные с выполнением муниципальной работы	0,58
базовый норматив затрат на общехозяйственные нужды на выполнение муниципальной работы, в том числе:	89,63
затраты на коммунальные услуги, за исключением затрат, непосредственно связанных с выполнением муниципальной работы	0,63
затраты на содержание объектов недвижимого имущества	2,25
затраты на содержание объектов особо ценного движимого имущества	0,79
затраты на приобретение услуг связи	0,46
затраты на оплату труда работников, которые не принимают непосредственного участия в выполнении муниципальной работы, и начисления на выплаты по оплате труда работников, которые не принимают непосредственного участия в выполнении муниципальной работы	65,68
затраты на прочие общехозяйственные нужды	19,82
2. Нормативные затраты на содержание муниципального имущества	85 778,97
3. Затраты на уплату налогов	141 725,21
2023 год	
1. Базовый норматив затрат на выполнение муниципальной работы, в том числе:	173,35
базовый норматив затрат, непосредственно связанных с выполнением муниципальной работы, в том числе:	83,72
затраты на оплату труда работников, непосредственно связанных с выполнением муниципальной работы, и начисления на выплаты по оплате труда работников, непосредственно связанных с выполнением муниципальной работы, включая страховые взносы в Пенсионный фонд Российской Федерации, Фонд социального страхования Российской Федерации и Федеральный фонд обязательного медицинского страхования, страховые взносы на обязательное социальное страхование от несчастных случаев на производстве и профессиональных заболеваний в соответствии с трудовым законодательством и иными нормативными правовыми актами, содержащими нормы трудового права	83,14
затраты на коммунальные услуги, непосредственно связанные с выполнением муниципальной работы	0,58

1	2
базовый норматив затрат на общехозяйственные нужды на выполнение муниципальной работы, в том числе:	89,63
затраты на коммунальные услуги, за исключением затрат, непосредственно связанных с выполнением муниципальной работы	0,63
затраты на содержание объектов недвижимого имущества	2,25
затраты на содержание объектов особо ценного движимого имущества	0,79
затраты на приобретение услуг связи	0,46
затраты на оплату труда работников, которые не принимают непосредственного участия в выполнении муниципальной работы, и начисления на выплаты по оплате труда работников, которые не принимают непосредственного участия в выполнении муниципальной работы	65,68
затраты на прочие общехозяйственные нужды	19,82
2. Нормативные затраты на содержание муниципального имущества	85 778,97
3. Затраты на уплату налогов	141 725,21
2024 год	
1. Базовый норматив затрат на выполнение муниципальной работы, в том числе:	173,35
базовый норматив затрат, непосредственно связанных с выполнением муниципальной работы, в том числе:	83,72
затраты на оплату труда работников, непосредственно связанных с выполнением муниципальной работы, и начисления на выплаты по оплате труда работников, непосредственно связанных с выполнением муниципальной работы, включая страховые взносы в Пенсионный фонд Российской Федерации, Фонд социального страхования Российской Федерации и Федеральный фонд обязательного медицинского страхования, страховые взносы на обязательное социальное страхование от несчастных случаев на производстве и профессиональных заболеваний в соответствии с трудовым законодательством и иными нормативными правовыми актами, содержащими нормы трудового права	83,14
затраты на коммунальные услуги, непосредственно связанные с выполнением муниципальной работы	0,58
базовый норматив затрат на общехозяйственные нужды на выполнение муниципальной работы, в том числе:	89,63
затраты на коммунальные услуги, за исключением затрат, непосредственно связанных с выполнением муниципальной работы	0,63
затраты на содержание объектов недвижимого имущества	2,25
затраты на содержание объектов особо ценного движимого имущества	0,79
затраты на приобретение услуг связи	0,46
затраты на оплату труда работников, которые не принимают непосредственного участия в выполнении муниципальной работы, и начисления на выплаты по оплате труда работников, которые не принимают непосредственного участия в выполнении муниципальной работы	65,68
затраты на прочие общехозяйственные нужды	19,82
2. Нормативные затраты на содержание муниципального имущества	85 778,97
3. Затраты на уплату налогов	141 725,21

Приложение 6
к постановлению администрации
города Перми
от 25.10.2021 № 942

РАЗМЕР
нормативных затрат на оказание муниципальной услуги «Демонстрация коллекций диких и домашних животных, растений» и нормативных затрат на содержание муниципального имущества, уплату налогов на 2022 год и плановый период 2023-2024 годов

Направления затрат	Размер, руб.
1	2
2022 год	
1. Базовый норматив затрат на оказание муниципальной услуги, в том числе:	192,65
базовый норматив затрат, непосредственно связанных с оказанием муниципальной услуги, в том числе:	126,60
затраты на оплату труда работников, непосредственно связанных с оказанием муниципальной услуги, и начисления на выплаты по оплате труда работников, непосредственно связанных с оказанием муниципальной услуги, включая страховые взносы в Пенсионный фонд Российской Федерации, Фонд социального страхования Российской Федерации и Федеральный фонд обязательного медицинского страхования, страховые взносы на обязательное социальное страхование от несчастных случаев на производстве и профессиональных заболеваний в соответствии с трудовым законодательством и иными нормативными правовыми актами, содержащими нормы трудового права	84,55
затраты на приобретение материальных запасов, используемых в процессе оказания муниципальной услуги	24,96
затраты на коммунальные услуги, непосредственно связанные с выполнением муниципальной услуги	5,98
затраты на содержание объектов недвижимого имущества, непосредственно связанные с выполнением муниципальной услуги	11,11
базовый норматив затрат на общехозяйственные нужды на оказание муниципальной услуги, в том числе:	66,05
затраты на коммунальные услуги, за исключением затрат, непосредственно связанных с выполнением муниципальной услуги	0,59
затраты на содержание объектов недвижимого имущества, за исключением затрат, непосредственно связанных с выполнением муниципальной услуги	3,99
затраты на содержание объектов особо ценного движимого имущества	0,50
затраты на приобретение услуг связи	0,39
затраты на приобретение транспортных услуг	0,58
затраты на оплату труда работников, которые не принимают непосредственного участия в оказании муниципальной услуги, и начисления на выплаты по оплате труда работников, которые не принимают непосредственного участия в оказании муниципальной услуги	51,37
затраты на прочие общехозяйственные нужды	8,63
2. Нормативные затраты на содержание муниципального имущества	686 365,23
3. Затраты на уплату налогов	1 060 064,72
2023 год	
1. Базовый норматив затрат на оказание муниципальной услуги, в том числе:	192,61
базовый норматив затрат, непосредственно связанных с оказанием муниципальной услуги, в том числе:	126,58

1	2
затраты на оплату труда работников, непосредственно связанных с оказанием муниципальной услуги, и начисления на выплаты по оплате труда работников, непосредственно связанных с оказанием муниципальной услуги, включая страховые взносы в Пенсионный фонд Российской Федерации, Фонд социального страхования Российской Федерации и Федеральный фонд обязательного медицинского страхования, страховые взносы на обязательное социальное страхование от несчастных случаев на производстве и профессиональных заболеваний в соответствии с трудовым законодательством и иными нормативными правовыми актами, содержащими нормы трудового права	84,53
затраты на приобретение материальных запасов, используемых в процессе оказания муниципальной услуги	24,96
затраты на коммунальные услуги, непосредственно связанные с выполнением муниципальной услуги	5,98
затраты на содержание объектов недвижимого имущества, непосредственно связанные с выполнением муниципальной услуги	11,11
базовый норматив затрат на общехозяйственные нужды на оказание муниципальной услуги, в том числе:	66,03
затраты на коммунальные услуги, за исключением затрат, непосредственно связанных с выполнением муниципальной услуги	0,59
затраты на содержание объектов недвижимого имущества, за исключением затрат, непосредственно связанных с выполнением муниципальной услуги	3,99
затраты на содержание объектов особо ценного движимого имущества	0,50
затраты на приобретение услуг связи	0,39
затраты на приобретение транспортных услуг	0,58
затраты на оплату труда работников, которые не принимают непосредственного участия в оказании муниципальной услуги, и начисления на выплаты по оплате труда работников, которые не принимают непосредственного участия в оказании муниципальной услуги	51,35
затраты на прочие общехозяйственные нужды	8,63
2. Нормативные затраты на содержание муниципального имущества	686 365,23
3. Затраты на уплату налогов	1 060 064,72
2024 год	
1. Базовый норматив затрат на оказание муниципальной услуги, в том числе:	192,61
базовый норматив затрат, непосредственно связанных с оказанием муниципальной услуги, в том числе:	126,58
затраты на оплату труда работников, непосредственно связанных с оказанием муниципальной услуги, и начисления на выплаты по оплате труда работников, непосредственно связанных с оказанием муниципальной услуги, включая страховые взносы в Пенсионный фонд Российской Федерации, Фонд социального страхования Российской Федерации и Федеральный фонд обязательного медицинского страхования, страховые взносы на обязательное социальное страхование от несчастных случаев на производстве и профессиональных заболеваний в соответствии с трудовым законодательством и иными нормативными правовыми актами, содержащими нормы трудового права	84,53
затраты на приобретение материальных запасов, используемых в процессе оказания муниципальной услуги	24,96
затраты на коммунальные услуги, непосредственно связанные с выполнением муниципальной услуги	5,98
затраты на содержание объектов недвижимого имущества, непосредственно связанные с выполнением муниципальной услуги	11,11
базовый норматив затрат на общехозяйственные нужды на оказание муниципальной услуги, в том числе:	66,03
затраты на коммунальные услуги, за исключением затрат, непосредственно связанных с выполнением муниципальной услуги	0,59
затраты на содержание объектов недвижимого имущества, за исключением затрат, непосредственно связанных с выполнением муниципальной услуги	3,99
затраты на содержание объектов особо ценного движимого имущества	0,50
затраты на приобретение услуг связи	0,39

1	2
затраты на приобретение транспортных услуг	0,58
затраты на оплату труда работников, которые не принимают непосредственного участия в оказании муниципальной услуги, и начисления на выплаты по оплате труда работников, которые не принимают непосредственного участия в оказании муниципальной услуги	51,35
затраты на прочие общехозяйственные нужды	8,63
2. Нормативные затраты на содержание муниципального имущества	686 365,23
3. Затраты на уплату налогов	1 060 064,72

Приложение 7
к постановлению администрации
города Перми
от 25.10.2021 № 942

РАЗМЕР
нормативных затрат на оказание муниципальной услуги «Библиотечное, библиографическое и информационное обслуживание пользователей библиотеки» и нормативных затрат на содержание муниципального имущества, уплату налогов на 2022 год и плановый период 2023-2024 годов

Направления затрат	Размер, руб.
1	2
2022 год	
1. Базовый норматив затрат на оказание муниципальной услуги, в том числе:	117,54
базовый норматив затрат, непосредственно связанных с оказанием муниципальной услуги, в том числе:	95,17
затраты на оплату труда работников, непосредственно связанных с оказанием муниципальной услуги, и начисления на выплаты по оплате труда работников, непосредственно связанных с оказанием муниципальной услуги, включая страховые взносы в Пенсионный фонд Российской Федерации, Фонд социального страхования Российской Федерации и Федеральный фонд обязательного медицинского страхования, страховые взносы на обязательное социальное страхование от несчастных случаев на производстве и профессиональных заболеваний в соответствии с трудовым законодательством и иными нормативными правовыми актами, содержащими нормы трудового права	93,90
затраты на коммунальные услуги, непосредственно связанные с выполнением муниципальной услуги	1,27
базовый норматив затрат на общехозяйственные нужды на оказание муниципальной услуги, в том числе:	22,37
затраты на коммунальные услуги, за исключением затрат, непосредственно связанных с выполнением муниципальной услуги	0,49
затраты на содержание объектов недвижимого имущества	1,83
затраты на содержание объектов особо ценного движимого имущества	0,19
затраты на приобретение услуг связи	0,07
затраты на оплату труда работников, которые не принимают непосредственного участия в оказании муниципальной услуги, и начисления на выплаты по оплате труда работников, которые не принимают непосредственного участия в оказании муниципальной услуги	10,07
затраты на прочие общехозяйственные нужды	9,72
2. Нормативные затраты на содержание муниципального имущества	2 567 412,96
3. Затраты на уплату налогов	458 709,58
2023 год	
1. Базовый норматив затрат на оказание муниципальной услуги, в том числе:	115,56
базовый норматив затрат, непосредственно связанных с оказанием муниципальной услуги, в том числе:	93,38

1	2
затраты на оплату труда работников, непосредственно связанных с оказанием муниципальной услуги, и начисления на выплаты по оплате труда работников, непосредственно связанных с оказанием муниципальной услуги, включая страховые взносы в Пенсионный фонд Российской Федерации, Фонд социального страхования Российской Федерации и Федеральный фонд обязательного медицинского страхования, страховые взносы на обязательное социальное страхование от несчастных случаев на производстве и профессиональных заболеваний в соответствии с трудовым законодательством и иными нормативными правовыми актами, содержащими нормы трудового права	92,11
затраты на коммунальные услуги, непосредственно связанные с выполнением муниципальной услуги	1,27
базовый норматив затрат на общехозяйственные нужды на оказание муниципальной услуги, в том числе:	22,18
затраты на коммунальные услуги, за исключением затрат, непосредственно связанных с выполнением муниципальной услуги	0,49
затраты на содержание объектов недвижимого имущества	1,83
затраты на содержание объектов особо ценного движимого имущества	0,19
затраты на приобретение услуг связи	0,07
затраты на оплату труда работников, которые не принимают непосредственного участия в оказании муниципальной услуги, и начисления на выплаты по оплате труда работников, которые не принимают непосредственного участия в оказании муниципальной услуги	9,88
затраты на прочие общехозяйственные нужды	9,72
2. Нормативные затраты на содержание муниципального имущества	2 567 412,96
3. Затраты на уплату налогов	458 709,58
2024 год	
1. Базовый норматив затрат на оказание муниципальной услуги, в том числе:	115,56
базовый норматив затрат, непосредственно связанных с оказанием муниципальной услуги, в том числе:	93,38
затраты на оплату труда работников, непосредственно связанных с оказанием муниципальной услуги, и начисления на выплаты по оплате труда работников, непосредственно связанных с оказанием муниципальной услуги, включая страховые взносы в Пенсионный фонд Российской Федерации, Фонд социального страхования Российской Федерации и Федеральный фонд обязательного медицинского страхования, страховые взносы на обязательное социальное страхование от несчастных случаев на производстве и профессиональных заболеваний в соответствии с трудовым законодательством и иными нормативными правовыми актами, содержащими нормы трудового права	92,11
затраты на коммунальные услуги, непосредственно связанные с выполнением муниципальной услуги	1,27
базовый норматив затрат на общехозяйственные нужды на оказание муниципальной услуги, в том числе:	22,18
затраты на коммунальные услуги, за исключением затрат, непосредственно связанных с выполнением муниципальной услуги	0,49
затраты на содержание объектов недвижимого имущества	1,83
затраты на содержание объектов особо ценного движимого имущества	0,19
затраты на приобретение услуг связи	0,07
затраты на оплату труда работников, которые не принимают непосредственного участия в оказании муниципальной услуги, и начисления на выплаты по оплате труда работников, которые не принимают непосредственного участия в оказании муниципальной услуги	9,88
затраты на прочие общехозяйственные нужды	9,72
2. Нормативные затраты на содержание муниципального имущества	2 567 412,96
3. Затраты на уплату налогов	458 709,58



АДМИНИСТРАЦИЯ ГОРОДА ПЕРМИ ПОСТАНОВЛЕНИЕ

26.10.2021

№ 943

О внесении изменений в Положение о системе оплаты труда работников муниципального учреждения в сфере организации дорожного движения, утвержденное постановлением администрации города Перми от 31.03.2021 № 222

В соответствии с Трудовым кодексом Российской Федерации, Федеральным законом от 06 октября 2003 г. № 131-ФЗ «Об общих принципах организации местного самоуправления в Российской Федерации», Уставом города Перми, решением Пермской городской Думы от 22 сентября 2009 г. № 209 «Об утверждении Положения об оплате труда работников муниципальных учреждений города Перми», в целях актуализации правовых актов администрации города Перми

администрация города Перми ПОСТАНОВЛЯЕТ:

1. Внести в Положение о системе оплаты труда работников муниципального учреждения в сфере организации дорожного движения, утвержденное постановлением администрации города Перми от 31 марта 2021 г. № 222, следующие изменения:

1.1. пункт 2.3.4 после слов «локальным нормативным актом работодателя» дополнить словами «в соответствии с действующим законодательством»;

1.2. абзац второй пункта 2.4.1.1 после слов «осуществляет трудовую функцию в Учреждении» дополнить словами «стаж работы в должностях руководителей и специалистов, профессии рабочего на предприятиях, в учреждениях и организациях, опыт и знание работы в которых необходимы работнику для исполнения обязанностей по занимаемой им должности, профессии рабочего»;

1.3. пункт 5.2 дополнить абзацем следующего содержания:

«Начальник Учреждения имеет право перераспределять средства фонда заработной платы между должностями, а также между выплатами компенсационного и стимулирующего характера внутри Учреждения на основании локального нормативного акта работодателя в пределах средств, установленных настоящим пунктом.»;

1.4. приложение изложить в редакции согласно приложению к настоящему постановлению.

2. Настоящее постановление вступает в силу со дня официального опубликования в печатном средстве массовой информации «Официальный бюллетень органов местного самоуправления муниципального образования город Пермь» и распространяется на правоотношения, возникшие с 01 октября 2021 г.

3. Управлению по общим вопросам администрации города Перми обеспечить опубликование настоящего постановления в печатном средстве массовой информации «Официальный бюллетень органов местного самоуправления муниципального образования город Пермь».

4. Информационно-аналитическому управлению администрации города Перми обеспечить опубликование (обнародование) настоящего постановления на официальном сайте муниципального образования город Пермь в информационно-телекоммуникационной сети Интернет.

5. Контроль за исполнением настоящего постановления возложить на заместителя главы администрации города Перми Галиханова Д.К.

Глава города Перми

А.Н. Дёмкин

Приложение
к постановлению администрации
города Перми
от 26.10.2021 № 943

Таблица 1

РАЗМЕРЫ
должностных окладов работников муниципального учреждения
в сфере организации дорожного движения, занимающих должности, включенные
в профессиональные квалификационные группы общетраслевых должностей руководителей,
специалистов и служащих, профессий рабочих

№	Квалификационные уровни	Наименование должности, профессии	Должностной оклад, руб. ¹
1	2	3	4
1. Профессиональная квалификационная группа «Общепрофессиональные профессии рабочих второго уровня»			
1.1	1-й квалификационный уровень	водитель автомобиля	7 861
2. Профессиональная квалификационная группа «Общепрофессиональные должности служащих второго уровня»			
2.1	1-й квалификационный уровень	диспетчер	5 320
2.2	2-й квалификационный уровень	старший диспетчер	6 168
3. Профессиональная квалификационная группа «Общепрофессиональные должности служащих третьего уровня»			
3.1	3-й квалификационный уровень	инженер I категории	7 861
		инженер-сметчик I категории	
		инженер по АСУП I категории	
		документовед I категории	
3.2	4-й квалификационный уровень	ведущий инженер	10 285
		ведущий экономист	
		ведущий юристконсульт	
		ведущий инженер-секретарь административной комиссии ²	10 285
4. Профессиональная квалификационная группа «Общепрофессиональные профессии служащих четвертого уровня»			
4.1	1-й квалификационный уровень	начальник отдела	11 997

¹ С учетом индексации должностных окладов на 4,2 % с 01 октября 2021 г.

² Указанные должности финансируются за счет средств бюджета Пермского края.

Таблица 2

РАЗМЕРЫ
должностных окладов работников муниципальных учреждений
в сфере организации дорожного движения, занимающих должности,
не включенные в профессиональные квалификационные группы

№	Наименование должности, профессии	Должностной оклад, руб. ¹
1	2	3
1	Секретарь руководителя-делопроизводитель	7 269
2	Специалист по закупкам	10 285
3	Заведующий сектором закупок-старший специалист по закупкам	11 997

¹ С учетом индексации должностных окладов на 4,2 % с 01 октября 2021 г.

Таблица 3

РАЗМЕРЫ
должностных окладов начальника, заместителей начальника муниципального учреждения
в сфере организации дорожного движения

№	Наименование должности	Должностной оклад, руб. ¹
1	2	3
1	Начальник	31 040
2	Заместитель начальника	15 778

¹ С учетом индексации должностных окладов на 4,2 % с 01 октября 2021 г.



АДМИНИСТРАЦИЯ ГОРОДА ПЕРМИ

ПОСТАНОВЛЕНИЕ

26.10.2021

№ 944

О внесении изменений в Порядок проведения оценки регулирующего воздействия проектов муниципальных нормативных правовых актов, утвержденный постановлением администрации города Перми от 25.12.2014 № 1041 «Об утверждении Порядка проведения оценки регулирующего воздействия проектов муниципальных нормативных правовых актов и Порядка проведения экспертизы муниципальных нормативных правовых актов, затрагивающих вопросы осуществления предпринимательской и инвестиционной деятельности»

В соответствии с Федеральным законом от 06 октября 2003 г. № 131-ФЗ «Об общих принципах организации местного самоуправления в Российской Федерации», Законом Пермского края от 11 декабря 2014 г. № 412-ПК «Об оценке регулирующего воздействия проектов нормативных правовых актов Пермского края и проектов муниципальных нормативных правовых актов, затрагивающих вопросы осуществления предпринимательской и инвестиционной деятельности, и экспертизе нормативных правовых актов Пермского края и муниципальных нормативных правовых актов, затрагивающих вопросы осуществления предпринимательской и инвестиционной деятельности», в целях актуализации правовых актов администрации города Перми ПОСТАНОВЛЯЕТ:

1. Внести в Порядок проведения оценки регулирующего воздействия проектов муниципальных нормативных правовых актов, утвержденный постановлением от 25 декабря 2014 г. № 1041 «Об утверждении Порядка проведения оценки регулирующего воздействия проектов муниципальных нормативных правовых актов и Порядка проведения экспертизы муниципальных нормативных правовых актов, затрагивающих вопросы осуществления предпринимательской и инвестиционной деятельности» (в ред. от 12.05.2015 № 261, от 29.09.2015 № 693, от 18.03.2016 № 181, от 27.12.2016 № 1176, от 16.02.2017 № 116, от 07.11.2018 № 870, от 12.07.2021 № 516), следующие изменения:

1.1. в абзаце втором пункта 1.1 слова «устанавливающие новые или изменяющие ранее предусмотренные муниципальными нормативными правовыми актами обязанности для субъектов предпринимательской и инвестиционной деятельности (далее – проекты правовых актов)» заменить словами «устанавливающие новые или изменяющие ранее предусмотренные муниципальными нормативными правовыми актами обязательные требования для субъектов предпринимательской и иной экономической деятельности, обязанности для субъектов инвестиционной деятельности (далее – проекты правовых актов)»;

1.2. в пункте 1.2 слово «инвестиционной» заменить словами «иной экономической»;

1.3. в пункте 1.4:

1.3.1. в абзаце втором слово «инвестиционной» заменить словами «иной экономической»;

1.3.2. в абзаце пятом слово «инвестиционной» заменить словами «иной экономической»;

1.4. в пункте 4.3:

1.4.1. в абзаце четвертом слово «инвестиционной» заменить словами «иной экономической»;

1.4.2. в абзаце пятом слово «инвестиционной» заменить словами «иной экономической»;

1.5. в пункте 4.5 слово «инвестиционной» заменить словами «иной экономической»;

1.6. в приложении 1 слово «инвестиционной» заменить словами «иной экономической, инвестиционной».

2. Настоящее постановление вступает в силу со дня официального опубликования в печатном средстве массовой информации «Официальный бюллетень органов местного самоуправления муниципального образования город Пермь».

3. Управлению по общим вопросам администрации города Перми обеспечить опубликование настоящего постановления в печатном средстве массовой информации «Официальный бюллетень органов местного самоуправления муниципального образования город Пермь».

4. Информационно-аналитическому управлению администрации города Перми обеспечить опубликование (обнародование) настоящего постановления на официальном сайте муниципального образования город Пермь в информационно-телекоммуникационной сети Интернет.

5. Контроль за исполнением настоящего постановления возложить на заместителя главы администрации города Перми Агеева В.Г.

Глава города Перми

А.Н. Дёмкин



АДМИНИСТРАЦИЯ ГОРОДА ПЕРМИ ПОСТАНОВЛЕНИЕ

26.10.2021

№ 945

О внесении изменений в постановление администрации города Перми от 08.12.2011 № 819 «Об установлении на неограниченный срок расходного обязательства Пермского городского округа по вопросам обеспечения условий для развития на территории Пермского городского округа физической культуры и массового спорта, организации проведения официальных физкультурно- оздоровительных и спортивных мероприятий Пермского городского округа»

В соответствии с Федеральным законом от 06 октября 2003 г. № 131-ФЗ «Об общих принципах организации местного самоуправления в Российской Федерации», в целях актуализации нормативных правовых актов администрации города Перми

администрация города Перми ПОСТАНОВЛЯЕТ:

1. Внести в постановление администрации города Перми от 08 декабря 2011 г. № 819 «Об установлении на неограниченный срок расходного обязательства Пермского городского округа по вопросам обеспечения условий для развития на территории Пермского городского округа физической культуры и массового спорта, организации проведения официальных физкультурно-оздоровительных и спортивных мероприятий Пермского городского округа» (в ред. от 16.10.2015 № 796, от 22.09.2017 № 757) следующие изменения:

1.1. пункт 2 дополнить абзацем следующего содержания:

«пропаганда физической культуры и спорта, включая производство и распространение информационных материалов для различных категорий населения.»;

1.2. дополнить пунктом 5¹ следующего содержания:

«5¹. Установить, что объем расходов на исполнение расходного обязательства на организацию и проведение физкультурных и спортивных мероприятий, спортивно-массовой работы согласно календарным планам определяется нормативным методом, на организацию и проведение конкурсов в сфере физической культуры и спорта, пропаганду физической культуры и спорта, включая производство и распространение информационных материалов для различных категорий населения, определяется плановым методом.».

2. Настоящее постановление вступает в силу с 01 января 2022 г.

3. Управлению по общим вопросам администрации города Перми обеспечить опубликование настоящего постановления в печатном средстве массовой информации «Официальный бюллетень органов местного самоуправления муниципального образования город Пермь».

4. Информационно-аналитическому управлению администрации города Перми обеспечить опубликование (обнародование) настоящего постановления на официальном сайте муниципального образования город Пермь в информационно-телекоммуникационной сети Интернет.

5. Контроль за исполнением настоящего постановления возложить на заместителя главы администрации города Перми Грибанова А.А.

Глава города Перми

А.Н. Дёмкин



АДМИНИСТРАЦИЯ ГОРОДА ПЕРМИ ПОСТАНОВЛЕНИЕ

26.10.2021

№ 946

О внесении изменений в приложение 2 к Порядку определения объема и условий предоставления субсидий на иные цели бюджетным и автономным учреждениям, подведомственным департаменту образования администрации города Перми, на повышение фонда оплаты труда, утвержденному постановлением администрации города Перми от 01.10.2021 № 784

В целях актуализации нормативной правовой базы города Перми администрация города Перми ПОСТАНОВЛЯЕТ:

1. Внести в приложение 2 к Порядку определения объема и условий предоставления субсидий на иные цели бюджетным и автономным учреждениям, подведомственным департаменту образования администрации города Перми, на повышение фонда оплаты труда, утвержденному постановлением администрации города Перми от 01 октября 2021 г. № 784, следующие изменения:

1.1. строку 4 изложить в следующей редакции:

4	МАУ ДО «Детско-юношеский центр «Фаворит» г. Перми	261 441,90	0,00	0,00
---	---	------------	------	------

1.2. строку 14 изложить в следующей редакции:

14	МАУ ДО «Детско-юношеская спортивно-техническая школа «Нортон-Юниор» г. Перми	147 343,76	0,00	0,00
----	--	------------	------	------

1.3. строку 20 изложить в следующей редакции:

20	МАОУ «Средняя общеобразовательная школа (далее – СОШ) № 32 имени Г.А. Сборщикова» г. Перми	100 174,70	0,00	0,00
----	--	------------	------	------

1.4. строку 38 изложить в следующей редакции:

38	МАОУ «Лицей № 4» г. Перми	3 070,70	0,00	0,00
----	---------------------------	----------	------	------

1.5. строку 77 изложить в следующей редакции:

77	МАОУ «СОШ № 135 с углубленным изучением предметов образовательной области «Технология» г. Перми	2 458,45	0,00	0,00
----	---	----------	------	------

1.6. строку «Общий размер субсидий на иные цели» изложить в следующей редакции:

Общий размер субсидий на иные цели		3 991 896,00	0,00	0,00
------------------------------------	--	--------------	------	------

2. Настоящее постановление вступает в силу со дня официального опубликования в печатном средстве массовой информации «Официальный бюллетень органов местного самоуправления муниципального образования город Пермь».

3. Управлению по общим вопросам администрации города Перми обеспечить опубликование настоящего постановления в печатном средстве массовой информации «Официальный бюллетень органов местного самоуправления муниципального образования город Пермь».

4. Информационно-аналитическому управлению администрации города Перми обеспечить опубликование (обнародование) настоящего постановления на официальном сайте муниципального образования город Пермь в информационно-телекоммуникационной сети Интернет.

5. Контроль за исполнением настоящего постановления возложить на заместителя главы администрации города Перми Грибанова А.А.

Глава города Перми

А.Н. Дёмкин

РАСПОРЯЖЕНИЯ АДМИНИСТРАЦИИ ГОРОДА ПЕРМИ**АДМИНИСТРАЦИЯ ГОРОДА ПЕРМИ
РАСПОРЯЖЕНИЕ**26.10.2021№ 113**Об утверждении Плана противодействия коррупции
в администрации города Перми на 2021-2024 годы**

В соответствии с Федеральным законом от 25 декабря 2008 г. № 273-ФЗ «О противодействии коррупции», Указом Президента Российской Федерации от 16 августа 2021 г. № 478 «О Национальном плане противодействия коррупции на 2021-2024 годы»:

1. Утвердить прилагаемый План противодействия коррупции в администрации города Перми на 2021-2024 годы (далее – План).

2. Руководителям функциональных и территориальных органов, функциональных подразделений администрации города Перми обеспечить:

реализацию мероприятий Плана в возглавляемых органах и подразделениях;

представление в управление по вопросам муниципальной службы и кадров администрации города Перми отчетов по реализации Плана за год до 30 декабря отчетного года.

3. Признать утратившим силу распоряжение администрации города Перми от 20 июля 2020 г. № 87 «Об утверждении Плана противодействия коррупции в администрации города Перми на 2020 год».

4. Настоящее распоряжение вступает в силу со дня подписания.

5. Управлению по общим вопросам администрации города Перми обеспечить опубликование настоящего распоряжения в печатном средстве массовой информации «Официальный бюллетень органов местного самоуправления муниципального образования город Пермь».

6. Информационно-аналитическому управлению администрации города Перми обеспечить опубликование (обнародование) настоящего распоряжения на официальном сайте муниципального образования город Пермь в информационно-телекоммуникационной сети Интернет.

7. Контроль за исполнением настоящего распоряжения возложить на исполняющего обязанности руководителя аппарата администрации города Перми Молоковских А.В.

Глава города Перми

А.Н. Дёмкин

УТВЕРЖДЕН
распоряжением администрации
города Перми
от 26.10.2021 № 113

ПЛАН
противодействия коррупции в администрации города Перми на 2021-2024 годы

№	Мероприятия	Ответственные исполнители	Срок выполнения	Ожидаемые результаты, целевые показатели
1	2	3	4	5
	1. Правовое и организационное обеспечение противодействия коррупции			
1.1	Разработка (актуализация) нормативных правовых актов администрации города Перми в сфере противодействия коррупции в связи с развитием федерального законодательства	управление по вопросам муниципальной службы и кадров администрации города Перми (далее – УВМСК), кадровая служба управления записи актов гражданского состояния администрации города Перми (далее – кадровая служба УЗА-ГС)	по мере необходимости, в установленные нормативными правовыми актами сроки	совершенствование нормативной правовой базы по противодействию коррупции. Своевременное регулирование соответствующих правоотношений количество актуализированных и разработанных правовых актов администрации города Перми в сфере противодействия коррупции
1.2	Осуществление антикоррупционной экспертизы нормативных правовых актов Главы города Перми, администрации города Перми, руководителей функциональных и территориальных органов администрации города Перми, их проектов с учетом мониторинга соответствующей практики в целях выявления коррупционных факторов и последующего устранения таких факторов	правовое управление администрации города Перми, функциональные и территориальные органы администрации города Перми (далее – ФО, ТО), функциональные подразделения администрации города Перми	в установленные нормативными правовыми актами сроки	выявление в нормативных правовых актах и проектах нормативных правовых актов коррупционных факторов, способствующих формированию условий для проявления коррупции, и их исключение; недопущение принятия нормативных правовых актов, содержащих положения, способствующие формированию условий для проявления коррупции; доля проектов нормативных правовых актов, в отношении которых проведена антикоррупционная экспертиза, от общего количества разработанных проектов нормативных правовых актов – 100 %
1.3	Организация приема от граждан и организаций информации о фактах коррупционных проявлений в администрации города Перми посредством функционирования «горячей линии»	УВМСК	постоянно	повышение уровня доступности приема информации от граждан и организаций о фактах коррупционных проявлений; количество поступивших в администрацию города Перми обращений граждан и юридических лиц посредством «горячей линии»

1	2	3	4	5
1.4	Подготовка отчета о выполнении плана противодействия коррупции, его размещение на официальном сайте муниципального образования город Пермь в информационно-телекоммуникационной сети Интернет в разделе «Противодействие коррупции» (далее – Сайт)	УВМСК	до 01 февраля года, следующего за отчетным	повышение открытости деятельности по противодействию коррупции, информирование населения о проводимых мероприятиях, достигнутых результатах; наличие размещенного отчета
1.5	Обеспечение взаимодействия с правоохранительными органами и иными государственными органами по вопросам противодействия коррупции	УВМСК, кадровая служба УЗАГС	по мере необходимости, в установленные нормативными правовыми актами сроки	своевременное оперативное реагирование на коррупционные правонарушения и обеспечение соблюдения принципа неотвратимости юридической ответственности за коррупционные и иные правонарушения. Количество проверок, проведенных в соответствии с указом губернатора Пермского края от 19 июля 2012 г. № 44 «О мерах по реализации отдельных положений законодательства Российской Федерации в сфере противодействия коррупции на муниципальной службе в Пермском крае» (далее – Указ № 44), основанием для которых послужила достаточная информация, представляемая в письменном виде в установленном порядке правоохранительными органами, иными государственными органами, органами местного самоуправления и их должностными лицами. Количество выявленных нарушений в рамках проведенных проверок, количество лиц, привлеченных к дисциплинарной ответственности по результатам проверок
1.6	Подготовка материалов для рассмотрения на заседании комиссии по координации работы по противодействию коррупции в Пермском крае	УВМСК, ФО, ТО	при наличии вопроса в повестке заседания комиссии по координации работы по противодействию коррупции в Пермском крае	организация всестороннего рассмотрения вопросов на заседании комиссии по координации работы по противодействию коррупции в Пермском крае и выработка предложений по реализации эффективных мер по противодействию коррупции; количество материалов, подготовленных для рассмотрения на заседании комиссии по координации работы по противодействию коррупции в Пермском крае

1	2	3	4	5
1.7	Представление информационных материалов и сведений в рамках антикоррупционного мониторинга	УВМСК	в установленные нормативными правовыми актами сроки	качественный учет статистических данных о проводимых антикоррупционных мероприятиях; сведения по установленной форме представлены в отдел по профилактике коррупционных и иных правонарушений Администрации губернатора Пермского края в АИС Мониторинг – 4 отчета в год, отчет по Программе противодействия коррупции в Пермском крае – 1 отчет в год
1.8	Размещение на Сайте актуальной информации об антикоррупционной деятельности	УВМСК, информационно-аналитическое управление администрации города Перми (далее – ИАУ), кадровая служба УЗАГС	постоянно	наличие актуальной информации в разделе «Противодействие коррупции» Сайта
1.9	Обеспечение взаимодействия администрации города Перми с институтами гражданского общества по вопросам антикоррупционной деятельности, антикоррупционному просвещению	УВМСК	ежегодно	количество проведенных мероприятий по вопросам противодействия коррупции с участием институтов гражданского общества, в том числе заседаний Совета по противодействию коррупции при Главе города Перми
1.10	Организация контроля за принятием планов по противодействию коррупции на 2021-2024 годы в муниципальных учреждениях и предприятиях города Перми	соответствующий учредитель муниципального учреждения, предприятия	до 01 сентября 2022 г.	повышение эффективности деятельности в муниципальных учреждениях и предприятиях города Перми по профилактике коррупционных и иных нарушений; наличие принятого и размещенного на официальном сайте учреждения, предприятия (в случае отсутствия официального сайта учреждения – на сайте учредителя) плана по противодействию коррупции на 2021-2024 годы
2. Контроль за соблюдением муниципальными служащими администрации города Перми, руководителями муниципальных учреждений города Перми ограничений, запретов и исполнением ими обязанностей в целях противодействия коррупции				
2.1	Организация приема сведений о доходах, расходах, об имуществе и обязательствах имущественного характера, представляемых муниципальными служащими и руководителями подведомственных организаций (муниципальных учреждений) (далее – ПО, руководители ПО соответственно). Обеспечение контроля за своевременностью представления указанных сведений	УВМСК, кадровая служба УЗАГС; департамент образования администрации города Перми (далее – ДО), департамент культуры и молодежной политики администрации города Перми (далее – ДКИМП), комитет по физической культуре и спорту администрации города Перми (далее – КФКИС)	в установленные нормативными правовыми актами сроки	обеспечение своевременного исполнения обязанности по представлению сведений о доходах, расходах, об имуществе и обязательствах имущественного характера своих и членов своей семьи; доля лиц, своевременно представивших сведения, от количества лиц, обязанных представлять такие сведения, – 100 %

1	2	3	4	5
2.2	Осуществление анализа сведений о доходах, расходах, об имуществе и обязательствах имущественного характера, сведений о соблюдении запретов, ограничений, требований о предотвращении или урегулировании конфликта интересов, исполнения обязанностей установленных Федеральным законом от 25 декабря 2008 г. № 273-ФЗ «О противодействии коррупции» и другими федеральными законами	УВМСК, кадровая служба УЗАГС, ДО, ДКИМП, КФКИС	ежегодно до 01 ноября года, следующего за отчетным	выявление случаев нарушений требований антикоррупционного законодательства, в том числе в части конфликта интересов и инициирование соответствующих антикоррупционных проверок, а также контроля за расходами; доля сведений о доходах, расходах, об имуществе и обязательствах имущественного характера, представленных муниципальными службами, руководителями муниципальных учреждений, в отношении которых проведен анализ, от общего количества сведений о доходах, расходах, об имуществе и обязательствах имущественного характера, представленных указанными лицами – 100 %
2.3	Проведение анализа информации об участниках муниципальных закупок, в том числе в рамках реализации национальных проектов, на предмет установления их аффилированных связей с муниципальными службами, в том числе членами комиссий по осуществлению закупок	УВМСК	ежегодно до 20 сентября текущего года	выявление случаев нарушений требований антикоррупционного законодательства и инициирование соответствующих антикоррупционных проверок
2.4	Проведение проверок достоверности и полноты сведений о доходах, расходах, об имуществе и обязательствах имущественного характера, соблюдения запретов, ограничений, требований о предотвращении или урегулировании конфликта интересов, исполнения обязанностей, установленных Федеральным законом от 25 декабря 2008 г. № 273-ФЗ «О противодействии коррупции» и другими федеральными законами	УВМСК, кадровая служба УЗАГС, ДО, ДКИМП, КФКИС	по мере необходимости, в установленные нормативными правовыми актами сроки	выявление фактов коррупционных правонарушений, принятие своевременных и действенных мер по выявленным нарушениям; количество проверок, проведенных в соответствии с Указом № 44; количество выявленных нарушений в рамках проведенных проверок, количество лиц, привлеченных к дисциплинарной ответственности по результатам проверок доля количества проведенных проверок от общего количества фактов поступления информации, являющейся основанием для проведения проверок, – 100 %

1	2	3	4	5
2.5	Обеспечение действенного функционирования комиссии по соблюдению требований к служебному поведению муниципальных служащих и урегулированию конфликта интересов (далее – Комиссия), повышение эффективности реализации принимаемых Комиссией решений	УВМСК, кадровая служба УЗАГС	по мере необходимости, в установленных нормативными правовыми актами сроки	обеспечение соблюдения муниципальными служащими ограничений и запретов, требований о предотвращении или урегулировании конфликта интересов, требований к служебному (должностному) поведению, установлению законодательством Российской Федерации о противодействии коррупции, а также осуществление мер по предупреждению коррупции; количество заседаний Комиссий в отчетном периоде, количество решений, принятых на заседаниях Комиссий. Размещение на Сайте информации о результатах рассмотрения Комиссией вопросов соблюдения требований антикоррупционного законодательства; количество решений (рекомендаций) Комиссии, принятых представителем нанимателя (работодателем) количество выявленных нарушений, рассмотренных на заседаниях Комиссии, в том числе:
2.6	Проведение анализа и проверки соблюдения муниципальными служащими, руководителями ПО, запретов, ограничений и требований, установленных в целях противодействия коррупции, в том числе: обязанности по предварительному уведомлению представителя нанимателя (работодателя) о выполнении иной оплачиваемой работы; порядка сообщения о получении подарка в связи с их должностным положением или исполнением ими служебных (должностных) обязанностей, о сдаче и оценке подарка, реализации (выкупе) и зачислении в доход бюджета средств, вырученных от его реализации;	УВМСК, кадровая служба УЗАГС, ДО, ДКИМП, КФКИС	постоянно	неисполнение муниципальными служащими обязанности по предварительному уведомлению представителя нанимателя (работодателя) о выполнении иной оплачиваемой работы; несоблюдение муниципальными служащими установленного порядка сообщения о получении подарка; несоблюдение муниципальными служащими установленной обязанности по уведомлению представителя нанимателя о фактах обращения в целях склонения к совершению коррупционных правонарушений; неисполнение руководителем ПО обязанности по уведомлению о возникшем конфликте интересов или о возможности его возникновения

1	2	3	4	5
	обязанности по уведомлению представителя нанимателя о фактах обращения в целях склонения к совершению коррупционных правонарушений; обязанности по уведомлению руководителем ПО работодателя о возникшем конфликте интересов или о возможности его возникновения			
2.7	Проведение мониторинга и анализа публикаций в средствах массовой информации о фактах проявления коррупции в администрации города Перми, ПО	УВМСК, ИАУ, кадровая служба УЗАГС, ДО, ДКИМП, КФКИС	ежеквартально	выявление и проверка информации о фактах проявления коррупции в администрации города Перми, ПО, опубликованной в средствах массовой информации, и принятие необходимых мер по устранению обнаруженных коррупционных нарушений; количество проверок, проведенных в соответствии с Указом № 44, основанием для которых послужила достоверная информация, представленная в письменном виде в установленном порядке средствами массовой информации
2.8	Поддержание в актуальном состоянии перечней должностей муниципальной службы в администрации города Перми, при замещении которых муниципальные служащие администрации города Перми, ФО, ТО обязаны представлять сведения о своих доходах, расходах, об имуществе и обязательствах имущественного характера, а также сведения о доходах, об имуществе и обязательствах имущественного характера своих супруги (супруга) и несовершеннолетних детей	УВМСК, кадровая служба УЗАГС	при необходимости	выявление коррупционно опасных функций, актуализация перечней должностей муниципальной службы, при замещении которых указанные служащие обязаны представлять сведения о своих доходах, об имуществе и обязательствах имущественного характера, а также сведения о доходах, об имуществе и обязательствах имущественного характера своих супруги (супруга) и несовершеннолетних детей (далее – сведения о доходах), в том числе с учетом изменений в штатном расписании; количество актуализированных перечней должностей в администрации города Перми

1	2	3	4	5
2.9	Обеспечение направления информации об уло- верии лицах в связи с утратой доверия лицам в отдел по профилак- тике коррупционных и иных право- нарушений Администрации губерна- тора Пермского края для включения в соответствующий реестр	УВМСК, кадровая служба УЗАГС	при наличии оснований	своевременное включение в реестр информации об уво- ленных в связи с утратой доверия лицах; доля сведений, направленных в установленный срок, от общего количества вынесенных решений об увольнении – 100 %
2.10	Оценка коррупционных рисков, возникающих при реализации ад- министрацией города Перми своих функций	УВМСК	31 декабря 2024 г.	выявление коррупционно опасных функций, принятие мер по минимизации рисков; составление карты коррупционных рисков
2.11	Актуализация сведений, содержа- щихся в анкетах муниципальных служащих, представляемых при на- значении на должности муниципаль- ной службы в администрации города Перми и поступлении на такую службу, о родственниках	УВМСК, кадровая служба УЗАГС	при проведении прове- рок на аффилирован- ность в администрации города Перми, ФО, ТО	выявление случаев конфликта интересов; систематизация сведений о муниципальных служащих и аффилированных им лицах; количество анкет муниципальных служащих, представ- ляемых при назначении на должности муниципальной службы в администрации города Перми, в которых акту- ализована информация о родственниках
2.12	Проведение проверок муниципаль- ных служащих и должностных лиц ФО, ТО на аффилированность	УВМСК, контрольный депар- тамент администрации города Перми (далее – КД), прокура- тура города Перми (по согласо- ванию)	в соответствии с утвер- жденным планом	количество проведенных совместных проверок на аффи- лированность, количество выявленных нарушений, количество лиц, привлеченных к дисциплинарной ответ- ственности по итогам проведения проверок на аффили- рованность
2.13	Проведение проверок руководителей подведомственных муниципальных учреждений на аффилированность	УВМСК, ДО, ДКИМП, КФ- КИС	в соответствии с утвер- жденными планами	количество проведенных проверок руководителей под- ведомственных муниципальных учреждений на аффили- рованность, количество выявленных нарушений, коли- чество лиц, привлеченных к дисциплинарной и (или) иной ответственности по итогам проверок
3. Антикоррупционные просвещение и пропаганда				
3.1	Обучение муниципальных служа- щих, в должностные обязанности которых входит участие в противо- действии коррупции	УВМСК	ежегодно	повышение квалификации муниципальных служащих; доля служащих (работников), прошедших обучение, от запланированного количества – 100 %
3.2	Обучение муниципальных служащих по программам повышения квали- фикации, в содержание которых включена тема о противодействии коррупции	УВМСК	ежегодно	формирование нетерпимого отношения к коррупцион- ным проявлениям; доля служащих (работников), прошедших обучение, от запланированного количества – 100 %

1	2	3	4	5
3.3	Участие в научно-практических конференциях и иных мероприятиях по вопросам реализации государственной политики в области противодействия коррупции, семинарах-вещаниях по актуальным вопросам применения законодательства Российской Федерации о противодействии коррупции	УВМСК, кадровая служба УЗАГС	не менее 1 мероприятия в год	формирование единого подхода по реализации мер антикоррупционной политики; ознакомление с опытом антикоррупционной деятельности в других субъектах Российской Федерации; количество мероприятий по вопросам реализации государственной политики в области противодействия коррупции, в которых принято участие
3.4	Осуществление комплекса организационных, разъяснительных и иных мер по соблюдению законодательства о противодействии коррупции муниципальными служащими и работниками ПО при осуществлении закупок	УВМСК, кадровая служба УЗАГС, ДО, ДКИМЦ, КФКИС	постоянно	повышение информированности и ответственности муниципальных служащих, работников ПО; снижение количества совершаемых коррупционных правонарушений среди служащих, участвующих в организации (осуществлении) закупок; количество информационных материалов, в том числе памяток, методических рекомендаций и других, с которыми ознакомлены муниципальные служащие, руководители ПО

ПРАВОВЫЕ АКТЫ ТЕРРИТОРИАЛЬНЫХ ОРГАНОВ АДМИНИСТРАЦИИ ГОРОДА ПЕРМИ



АДМИНИСТРАЦИЯ ГОРОДА ПЕРМИ

ГЛАВА АДМИНИСТРАЦИИ КИРОВСКОГО РАЙОНА

РАСПОРЯЖЕНИЕ

21.10.2021

№ 059-23-01-02-311

О внесении изменений в состав общественной комиссии по рассмотрению и оценке предложений о проведении комплекса мероприятий по благоустройству территорий общего пользования микрорайонов индивидуальной жилой застройки в Кировском районе города Перми, утвержденный распоряжением главы администрации Кировского района города Перми от 19.03.2021 № 059-23-01-02-70

В целях актуализации правового акта главы администрации Кировского района города Перми и в связи с кадровыми изменениями:

1. Внести изменения в состав общественной комиссии Кировского района города Перми по рассмотрению и оценке предложений о проведении комплекса мероприятий по благоустройству территорий общего пользования микрорайонов индивидуальной жилой застройки в районах города Перми, утвержденный распоряжением главы администрации Кировского района города Перми от 19 марта 2021 г. № 059-23-01-02-70, утвердив в новой редакции.

2. Настоящее распоряжение вступает в силу со дня официального опубликования в печатном средстве массовой информации «Официальный бюллетень органов местного самоуправления муниципального образования город Пермь».

3. Общему отделу администрации Кировского района города Перми обеспечить опубликование настоящего распоряжения в печатном средстве массовой информации «Официальный бюллетень органов местного самоуправления муниципального образования город Пермь».

4. Контроль за исполнением распоряжения возложить на исполняющего обязанности первого заместителя главы администрации Кировского района города Перми Пономарева В.Л.

М.А. Борисов

СОСТАВ

общественной комиссии по рассмотрению и оценке предложений о проведении комплекса мероприятий по благоустройству территорий общего пользования микрорайонов индивидуальной жилой застройки в Кировском районе города Перми

Председатель:

Борисов

Михаил Александрович

- глава администрации Кировского района города Перми

Заместитель председателя:

Пономарев

Владимир Леонидович

- первый заместитель главы администрации Кировского района города Перми

Секретарь:

Мурсалимов

Наил Ахнафович

- начальник отдела благоустройства администрации Кировского района города Перми

Члены комиссии:

Болквадзе Арсен Давидович	- депутат Пермской городской Думы по округу № 8 (по согласованию)
Воробьева Ирина Александровна	- начальник отдела по работе с общественностью администрации Кировского района города Перми
Павлушин Артем Сергеевич	- директор МКУ «Благоустройство Кировского района»
Пономарев Роман Георгиевич	- депутат Пермской городской Думы по округу № 9 (по согласованию)
Рослякова Наталья Михайловна	- депутат Пермской городской Думы по округу № 10 (по согласованию)
Тимофеева Ольга Леонидовна	- председатель Кировской районной организации Пермской краевой организации Общероссийской общественной организации «Всероссийское общество инвалидов» (по согласованию)
Хлебникова Оксана Александровна	- начальник сектора градостроительства, земельных и имущественных отношений администрации Кировского района города Перми
Щеглова Елена Алексеевна	- председатель общественной организации ветеранов (пенсионеров) войны, труда Вооруженных сил и правоохранительных органов Кировского района города Перми (по согласованию)
Щукина Татьяна Валерьевна	- начальник отдела ЖКХ и жилищных отношений администрации Кировского района города Перми



АДМИНИСТРАЦИЯ ГОРОДА ПЕРМИ

ГЛАВА АДМИНИСТРАЦИИ
СВЕРДЛОВСКОГО РАЙОНА

РАСПОРЯЖЕНИЕ

21.10.2021№ 059-39-01-01-729**О принудительном демонтаже самовольно установленного
(незаконно размещенного) движимого объекта**

В соответствии с Положением о порядке выявления и демонтажа самовольно установленных и незаконно размещенных движимых объектов на территории города Перми, утвержденным решением Пермской городской Думы от 08 ноября 2005 г. № 192, Типовым положением о территориальном органе администрации города Перми, утвержденным решением Пермской городской Думы от 29 января 2013 г. № 7:

1. Организовать принудительный демонтаж, перемещение и временное хранение самовольно установленной (незаконно размещенной) рекламной конструкции (стела), расположенной по адресу: г. Пермь, ул. Героев Хасана, д. 56, учетный номер объекта в Едином реестре самовольно установленных и незаконно размещенных движимых объектов, выявленных на территории города Перми (по состоянию на дату издания настоящего распоряжения) 3909 (далее – объект).

2. Сектору потребительского рынка администрации Свердловского района города Перми организовать работы по принудительному демонтажу и перемещению объекта с 01 ноября 2021 г. с 09:00 часов.

3. Определить место временного хранения демонтируемого объекта по адресу: Пермский край, город Пермь, ул. Волочаевская, 32.

4. Уполномоченным лицом, ответственным за организацию работ по принудительному демонтажу, перемещению и временному хранению объекта назначить Токаря Василия Андреевича, начальника сектора потребительского рынка администрации Свердловского района города Перми.

5. В соответствии с Регламентом взаимодействия департамента экономики и промышленной политики администрации города Перми, территориальных органов администрации города Перми и муниципального учреждения, подведомственного функциональному органу администрации города Перми, осуществляющему функции в сфере управления и распоряжения муниципальным имуществом города Перми, в сфере потребительского рынка, утвержденным Постановлением администрации г. Перми от 19.05.2015 № 286 принудительный демонтаж, перемещение и хранение объекта осуществляет муниципальное казенное учреждение «Содержание муниципального имущества».

6. Общему отделу администрации Свердловского района города Перми обеспечить опубликование настоящего распоряжения в печатном средстве массовой информации «Официальный бюллетень органов местного самоуправления муниципального образования город Пермь».

7. Сектору по работе с обращениями граждан и информированию населения администрации Свердловского района города Перми обеспечить опубликование (обнародование) настоящего распоряжения на официальном сайте администрации Свердловского района города Перми в информационно-телекоммуникационной сети Интернет.

8. Настоящее распоряжение вступает в силу с даты официального опубликования в печатном средстве массовой информации «Официальный бюллетень органов местного самоуправления муниципального образования город Пермь».

9. Контроль за исполнением настоящего распоряжения возложить на заместителя главы администрации Свердловского района города Перми Новоселову И. В.

И. о. главы администрации
Свердловского района города Перми

А.Е. Филиппов

РАЗДЕЛ ВТОРОЙ ОФИЦИАЛЬНАЯ ИНФОРМАЦИЯ

Утверждаю:
Главы города Перми

Дёмкин А.Н.
« » октября 2021 года

График проведения прямых телефонных линий руководством администрации города Перми с населением в ноябре 2021 года

Руководитель	Дата и время проведения	Номер телефона	Тематика
Хайруллин Эдуард Азатович - первый заместитель главы администрации города Перми	второй четверг месяца 10.00-11.00	212 43 32	- вопросы управления муниципальными финансами - вопросы транспорта
Агеев Виктор Геннадьевич – заместитель главы администрации города Перми	третья пятница месяца 11.00 – 12.00	212 43 32	- вопросы капитального строительства; - вопросы экологии; - вопросы торговли; оказания услуг связи, общественного питания, бытового обслуживания и наружной рекламы; - создание условий для развития туризма
Грибанов Алексей Анатольевич – заместитель главы администрации города Перми	третья среда месяца 09.30 –10.30	212 43 32	- вопросы дошкольного, школьного, дополнительного образования; - вопросы физической культуры и спорта; - вопросы социальной поддержки; - вопросы в сфере культуры и работы с молодежью
Галиханов Дмитрий Кадирович – и.о. заместителя главы администрации города Перми	второй четверг месяца 16.00 – 17.00	212 43 32	- вопросы озеленения, благоустройства; - вопросы содержания и реконструкции дорог; - вопросы организации дорожного движения; - вопросы по парковочной политике
Субботин Игорь Александрович – заместитель главы администрации города Перми	третья среда месяца 15.00 – 16.00	212 43 32	- вопросы жилищных отношений; - вопросы жилищно-коммунального хозяйства
Падучев Андрей Анатольевич – и.о. заместителя главы администрации города Перми – начальника управления по вопросам общественного самоуправления и межнациональным отношениям администрации города Перми	первый вторник месяца 11.00 – 12.00	212 43 32	- вопросы общественной безопасности; - вопросы межнациональных и межконфессиональных отношений; - вопросы взаимодействия с органами территориального общественного самоуправления, общественными и иными некоммерческими организациями, религиозными объединениями
Гонцова Елена Николаевна – и.о. заместителя главы администрации города Перми – начальника департамента земельных отношений администрации города Перми	второй вторник месяца 10.00-11.00	212 43 32	- вопросы градостроительства, архитектуры и земельных отношений, - вопросы имущественных отношений

График проведения прямых телефонных линий руководителями территориальных органов администрации города Перми с населением в ноябре 2021 года

Наименование администрации района	Руководитель	Номер телефона	Дата и время проведения
Администрация Дзержинского района	Стяжкин Александр Алексеевич	233 14 80	3-й четверг месяца с 16.00 до 17.00
Администрация Индустриального района	Дробинин Дмитрий Валерьевич	227 93 44	3-й понедельник месяца с 11.00 до 12.00
Администрация Кировского района	Борисов Михаил Александрович	205 61 90	2-й вторник месяца с 10.00 до 11.00
Администрация Ленинского района	Козенков Александр Николаевич	212 07 17	3-й понедельник месяца с 11.00 до 12.00
Администрация Мотовилихинского района	Хаткевич Александр Александрович	260 27 16	2-й вторник месяца с 16.00 до 17.00
Администрация Орджоникидзевского района	Карабатов Евгений Вячеславович	263 46 80	1-й понедельник месяца с 11.00 до 12.00
Администрация Свердловского района	Филиппов Александр Егорович	244 00 68	4-й четверг месяца с 16.00 до 17.00
Администрация поселка Новые Ляды	Печкурова Резида Лябибовна	295 86 46	1-й вторник месяца с 11.00 до 12.00

График проведения прямых телефонных линий руководителями функциональных органов и подразделений администрации города Перми с населением в ноябре 2021 года

Наименование подразделения	Руководитель	Номер телефона	Дата и время проведения
Департамент образования	Деменева Анна Анатольевна	212 70 50	4-й четверг месяца с 10.00 до 12.00
Департамент градостроительства и архитектуры	Норова Мария Викторовна	212 72 57	3-й четверг месяца с 14.00 до 15.00
Департамент имущественных отношений	Берников Михаил Юрьевич	212 67 21	2-я среда месяца с 17.00 до 18.00
Контрольный департамент	Ворончихин Александр Юрьевич	212 63 87	2-й четверг месяца с 15.00 до 16.00
Департамент жилищно-коммунального хозяйства	Власов Александр Иванович	212 29 55	3-й понедельник месяца с 16.00 до 17.00
Департамент общественной безопасности	Падучев Андрей Анатольевич	212 31 25	4-я среда месяца с 15.00 до 16.00
Департамент социальной политики	Овсянникова Юлия Анатольевна	212 88 86	2-й вторник месяца с 10.00 до 12.00
Департамент транспорта	Путин Анатолий Алексеевич	212 18 91	1-я пятница месяца с 09.00 до 10.00
Департамент культуры и молодежной политики	Головин Василий Викторович	212 81 63	последний четверг месяца с 15.00 до 16.00
Департамент экономики и промышленной политики	Чеснокова Ольга Михайловна	212 51 05	2-я среда месяца с 16.00 до 17.00
Департамент дорог и благоустройства	Красильников Сергей Иванович	212 62 80	последняя пятница месяца с 15.00 до 16.00
Управление по экологии и природопользованию	Андреев Дмитрий Николаевич	210 99 91	4-й понедельник месяца с 16.00 до 17.00
Управление жилищных отношений	Чвилева Елена Владиславовна	212 55 86	3-й четверг месяца с 10.00 до 11.00

Управление записи актов гражданского состояния	Бердникова Светлана Алексеевна	210 12 28	3-й четверг месяца с 15.00 до 17.00
Управление по вопросам общественного самоуправления и межнациональным отношениям	Тякина Елена Николаевна	217 33 40	3-я среда месяца с 17.00 до 18.00
Комитет по физической культуре и спорту	Сапегин Сергей Викторович	212 60 79	1-й четверг месяца с 16.00 до 17.00
МБУ «Архив города Перми»	Новокрещенных Виктор Владимирович	237 12 12	2-й вторник месяца с 11.00 до 12.00

И.о. руководителя аппарата
администрации города Перми

А.В. Молоковских

**Департамент земельных отношений администрации города Перми в целях информирования населения
в соответствии со статьей 39.42 Земельного кодекса Российской Федерации сообщает о возможном установлении публичного сервитута
в отдельных целях на территории города Перми**

№	Кадастровый номер земельного участка в отношении которого устанавливается публичный сервитут (при наличии)	Адрес или описание земельного участка в отношении которого устанавливается публичный сервитут	Цели установления публичного сервитута
1	59:01:0000000:41685	г. Пермь, Ленинский и Свердловский районы	Для эксплуатации построенной тепловой сети
2	59:01:0000000:84857	г. Пермь, Ленинский район	Для эксплуатации построенной тепловой сети
3	59:01:0000000:85135	г. Пермь, Мотовилихинский район	Для эксплуатации построенной тепловой сети
4	59:01:4410482:6	г. Пермь, Держинский район	Для размещения объекта электросетевого хозяйства
5	59:01:4410486:42	г. Пермь, Ленинский район	Для размещения объекта электросетевого хозяйства
6	59:01:4410486:5	г. Пермь, Ленинский район	Для размещения объекта электросетевого хозяйства
7	59:01:4410486:8	г. Пермь, Ленинский район	Для размещения объекта электросетевого хозяйства
8	59:01:0000000:90661	г. Пермь, Орджоникидзевский район	Для размещения объекта электросетевого хозяйства
9	59:01:0000000:90718	г. Пермь, Орджоникидзевский район	Для размещения объекта электросетевого хозяйства
10	59:01:2912567:2	г. Пермь, Орджоникидзевский район	Для размещения объекта электросетевого хозяйства
11	59:01:2912567:3	г. Пермь, Орджоникидзевский район	Для размещения объекта электросетевого хозяйства
12	59:01:2912567:5	г. Пермь, Орджоникидзевский район	Для размещения объекта электросетевого хозяйства
13	59:01:2912567:6	г. Пермь, Орджоникидзевский район	Для размещения объекта электросетевого хозяйства
14	59:01:2912567:7	г. Пермь, Орджоникидзевский район	Для размещения объекта электросетевого хозяйства
15	59:01:2912567:8	г. Пермь, Орджоникидзевский район	Для размещения объекта электросетевого хозяйства
16	59:01:2912567:9	г. Пермь, Орджоникидзевский район	Для размещения объекта электросетевого хозяйства
17	59:01:2912567:10	г. Пермь, Орджоникидзевский район	Для размещения объекта электросетевого хозяйства
18	59:01:2912567:11	г. Пермь, Орджоникидзевский район	Для размещения объекта электросетевого хозяйства
19	59:01:2912567:12	г. Пермь, Орджоникидзевский район	Для размещения объекта электросетевого хозяйства
20	59:01:2912567:15	г. Пермь, Орджоникидзевский район	Для размещения объекта электросетевого хозяйства
21	59:01:2912567:16	г. Пермь, Орджоникидзевский район	Для размещения объекта электросетевого хозяйства
22	59:01:2912567:17	г. Пермь, Орджоникидзевский район	Для размещения объекта электросетевого хозяйства
23	59:01:2912567:18	г. Пермь, Орджоникидзевский район	Для размещения объекта электросетевого хозяйства
24	59:01:2912567:20	г. Пермь, Орджоникидзевский район	Для размещения объекта электросетевого хозяйства
25	59:01:2912567:22	г. Пермь, Орджоникидзевский район	Для размещения объекта электросетевого хозяйства
26	59:01:2912570:1	г. Пермь, Орджоникидзевский район	Для размещения объекта электросетевого хозяйства
27	59:01:0000000:294	г. Пермь, Орджоникидзевский район	Для размещения объекта электросетевого хозяйства
28	59:01:2912571:5	г. Пермь, Орджоникидзевский район	Для размещения объекта электросетевого хозяйства
29	59:01:2912571:8	г. Пермь, Орджоникидзевский район	Для размещения объекта электросетевого хозяйства
31	59:01:2912571:9	г. Пермь, Орджоникидзевский район	Для размещения объекта электросетевого хозяйства

32	59:01:2912573:7	г. Пермь, Орджоникидзевский район	Для размещения объекта электросетевого хозяйства
33	59:01:2912574:7	г. Пермь, Орджоникидзевский район	Для размещения объекта электросетевого хозяйства
34	59:01:2912574:13	г. Пермь, Орджоникидзевский район	Для размещения объекта электросетевого хозяйства
35	59:01:2912574:743	г. Пермь, Орджоникидзевский район	Для размещения объекта электросетевого хозяйства
36	59:01:2912575:10	г. Пермь, Орджоникидзевский район	Для размещения объекта электросетевого хозяйства
37	59:01:2912575:15	г. Пермь, Орджоникидзевский район	Для размещения объекта электросетевого хозяйства
38	59:01:2912575:18	г. Пермь, Орджоникидзевский район	Для размещения объекта электросетевого хозяйства
39	59:01:2912575:2	г. Пермь, Орджоникидзевский район	Для размещения объекта электросетевого хозяйства
40	59:01:0000000:87561	г. Пермь, Орджоникидзевский район	Для размещения объекта электросетевого хозяйства
41	59:01:3812830:1	г. Пермь, Орджоникидзевский район	Для размещения объекта электросетевого хозяйства
42	59:01:0000000:80101	г. Пермь, Орджоникидзевский район	Для размещения объекта электросетевого хозяйства
43	59:01:0000000:80150	г. Пермь, Орджоникидзевский район	Для размещения объекта электросетевого хозяйства
44	59:01:3812351:31	г. Пермь, Орджоникидзевский район	Для размещения объекта электросетевого хозяйства
45	59:01:3812351:32	г. Пермь, Орджоникидзевский район	Для размещения объекта электросетевого хозяйства
46	59:01:3812352:169	г. Пермь, Орджоникидзевский район	Для размещения объекта электросетевого хозяйства
47	59:01:3812352:170	г. Пермь, Орджоникидзевский район	Для размещения объекта электросетевого хозяйства
48	59:01:3812352:175	г. Пермь, Орджоникидзевский район	Для размещения объекта электросетевого хозяйства
49	59:01:3812352:176	г. Пермь, Орджоникидзевский район	Для размещения объекта электросетевого хозяйства
50	59:01:3812353:77	г. Пермь, Орджоникидзевский район	Для размещения объекта электросетевого хозяйства
52	59:01:3812353:206	г. Пермь, Орджоникидзевский район	Для размещения объекта электросетевого хозяйства
53	59:01:3812353:207	г. Пермь, Орджоникидзевский район	Для размещения объекта электросетевого хозяйства
54	59:01:1717064:26	г. Пермь, Кировский район	Для размещения объекта электросетевого хозяйства
55	59:01:0000000:77037	г. Пермь, Мотовилихинский район	Для размещения объекта электросетевого хозяйства
56	59:01:0000000:78839	г. Пермь, Мотовилихинский район	Для размещения объекта электросетевого хозяйства
57	59:01:3919039:3	г. Пермь, Мотовилихинский район	Для размещения объекта электросетевого хозяйства
58	59:01:2512481:243	г. Пермь, Орджоникидзевский район	Для размещения объекта электросетевого хозяйства
59	59:01:4410833:56	г. Пермь, Индустриальный район	Для размещения объекта электросетевого хозяйства
60	59:01:4410833:1	г. Пермь, Индустриальный район	Для размещения объекта электросетевого хозяйства
61	59:01:4410833:53	г. Пермь, Индустриальный район	Для размещения объекта электросетевого хозяйства
62	59:01:4410833:62	г. Пермь, Индустриальный район	Для размещения объекта электросетевого хозяйства
63	59:01:4410833:57	г. Пермь, Индустриальный район	Для размещения объекта электросетевого хозяйства

Заинтересованные лица имеют право ознакомиться с ходатайством об установлении публичного сервитута и прилагаемым к нему описанием местоположения границ публичного сервитута по адресу: г. Пермь, ул. Сибирская 15, (тел. 212-90-54, 212-08-38).

Заинтересованные лица могут подать заявление об учете прав в срок с 26.10.2021 по 24.11.2021.

Способы подачи заявлений:

1. посредством почтовой связи;
2. лично, в том числе через представителя, в департамент земельных отношений администрации города Перми (г. Пермь, ул. Сибирская 15);
3. в форме электронных документов с использованием информационно-телекоммуникационной сети «Интернет».

Правообладатели земельных участков, в отношении которых испрашивается публичный сервитут, если их права не зарегистрированы в Едином государственном реестре недвижимости, в течение тридцати дней со дня опубликования сообщения, предусмотренного подпунктом 1 пункта 3 статьи 39.42 ЗК РФ, подают в орган, уполномоченный на установление публичного сервитута, заявления об учете их прав (обременений прав) на земельные участки с приложением копий документов, подтверждающих эти права (обременения прав). В таких заявлениях указывается способ связи с правообладателями земельных участков, в том числе их почтовый адрес и (или) адрес электронной почты. Правообладатели земельных участков, подавшие такие заявления по истечении указанного срока, несут риски невозможности обеспечения их прав в связи с отсутствием информации о таких лицах и их правах на земельных участках, подавшие такие заявления по истечении указанного срока, несут риски невозможности обеспечения их прав в связи с отсутствием информации о таких лицах и их правах на земельных участках. Такие лица имеют право требовать от обладателя публичного сервитута плату за публичный сервитут не более чем за три года, предшествующие дню направления ими заявления об учете их прав (обременений прав).

Реквизиты решений об утверждении документа территориального планирования, документации по планировке территории, программ комплексного развития систем коммунальной инфраструктуры поселения, городского округа, а также информацию об инвестиционной программе субъекта естественных монополий, организации коммунального комплекса, указанных в ходатайстве об установлении публичного сервитута и сведения об официальных сайтах в информационно-телекоммуникационной сети «Интернет» отсутствуют.

Информация о возможности установления публичного сервитута публикуется на сайте <http://www.gogodregm.ru>, в «Официальном бюллетене органов местного самоуправления муниципального образования город Пермь».

Приложение: на 43 л. в 1 экз.

ОПИСАНИЕ МЕСТОПОЛОЖЕНИЯ ГРАНИЦ

**Публичный сервитут в границах земельных участков с кадастровыми номерами
59:01:0000000:41685 и 59:01:0000000:84857 для тепловой сети к строящемуся
жилому дому по ул. Екатерининская, 27**

(наименование объекта, местоположение границ которого описано (далее - объект))

Раздел 1**Сведения об объекте**

№ п/п	Характеристики объекта	Описание характеристик
1	2	3
1.	Местоположение объекта	Пермский край, город Пермь
2.	Площадь объекта +/- величина погрешности определения площади (Р +/- Дельта Р)	481 +/- 6 м²
3.	Иные характеристики объекта	-

Раздел 2					
Сведения о местоположении границ объекта					
1. Система координат МСК-59, зона 2					
2. Сведения о характерных точках границ объекта					
Обозначение характерных точек границ	Координаты, м		Метод определения координат характерной точки	Средняя квадратическая погрешность положения характерной точки (Mt), м	Описание обозначения точки на местности (при наличии)
	X	Y			
1	2	3	4	5	6
н1	518257.44	2232876.48	Метод спутниковых геодезических измерений (определений)	0.10	Закрепление отсутствует
н2	518241.82	2232884.78	Метод спутниковых геодезических измерений (определений)	0.10	Закрепление отсутствует
н3	518239.44	2232880.39	Метод спутниковых геодезических измерений (определений)	0.10	Закрепление отсутствует
н4	518250.76	2232874.37	Метод спутниковых геодезических измерений (определений)	0.10	Закрепление отсутствует
н5	518223.16	2232819.94	Метод спутниковых геодезических измерений (определений)	0.10	Закрепление отсутствует
н6	518222.55	2232820.23	Метод спутниковых геодезических измерений (определений)	0.10	Закрепление отсутствует
н7	518218.28	2232811.20	Метод спутниковых геодезических измерений (определений)	0.10	Закрепление отсутствует
н8	518219.81	2232810.48	Метод спутниковых геодезических измерений (определений)	0.10	Закрепление отсутствует
н9	518226.22	2232807.44	Метод спутниковых геодезических измерений (определений)	0.10	Закрепление отсутствует
н10	518230.50	2232816.46	Метод спутниковых геодезических измерений (определений)	0.10	Закрепление отсутствует
н11	518227.68	2232817.79	Метод спутниковых геодезических измерений (определений)	0.10	Закрепление отсутствует

2. Сведения о характерных точках границ объекта					
Обозначение характерных точек границ	Координаты, м		Метод определения координат характерной точки	Средняя квадратическая погрешность положения характерной точки (Mt), м	Описание обозначения точки на местности (при наличии)
	X	Y			
1	2	3	4	5	6
н12	518229.94	2232822.25	Метод спутниковых геодезических измерений (определений)	0.10	Закрепление отсутствует
н1	518257.44	2232876.48	Метод спутниковых геодезических измерений (определений)	0.10	Закрепление отсутствует
3. Сведения о характерных точках части (частей) границы объекта					
Обозначение характерных точек части границы	Координаты, м		Метод определения координат характерной точки	Средняя квадратическая погрешность положения характерной точки (Mt), м	Описание обозначения точки на местности (при наличии)
	X	Y			
1	2	3	4	5	6
-	-	-	-	-	-

Раздел 3

Сведения о местоположении измененных (уточненных) границ объекта

1. Система координат -

2. Сведения о характерных точках границ объекта

Обозначение характерных точек границ	Существующие координаты, м		Измененные (уточненные) координаты, м		Метод определения координат характерной точки	Средняя квадратическая погрешность положения характерной точки (Mt), м	Описание обозначения точки на местности (при наличии)
	X	Y	X	Y			
1	2	3	4	5	6	7	8
-	-	-	-	-	-	-	


3. Сведения о характерных точках части (частей) границы объекта

Обозначение характерных точек части границы	Существующие координаты, м		Измененные (уточненные) координаты, м		Метод определения координат характерной точки	Средняя квадратическая погрешность положения характерной точки (Mt), м	Описание обозначения точки на местности (при наличии)
	X	Y	X	Y			
1	2	3	4	5	6	7	8
-	-	-	-	-	-	-	

Текстовое описание местоположения границ населенных пунктов, территориальных зон, особо охраняемых природных территорий, зон с особыми условиями использования территорий		
Прохождение границы		Описание прохождения границы
от точки	до точки	
1	2	3
н1	н2	-
н2	н3	-
н3	н4	-
н4	н5	-
н5	н6	-
н6	н7	-
н7	н8	-
н8	н9	-
н9	н10	-
н10	н11	-
н11	н12	-
н12	н1	-


Прохождение границы		Описание прохождения границы
от точки	до точки	
1	2	3
н1	н2	-
н2	н3	-
н3	н4	-
н4	н5	-
н5	н6	-
н6	н7	-
н7	н8	-
н8	н9	-
н9	н10	-
н10	н11	-
н11	н12	-
н12	н1	-

Схема расположения границ публичного сервитута

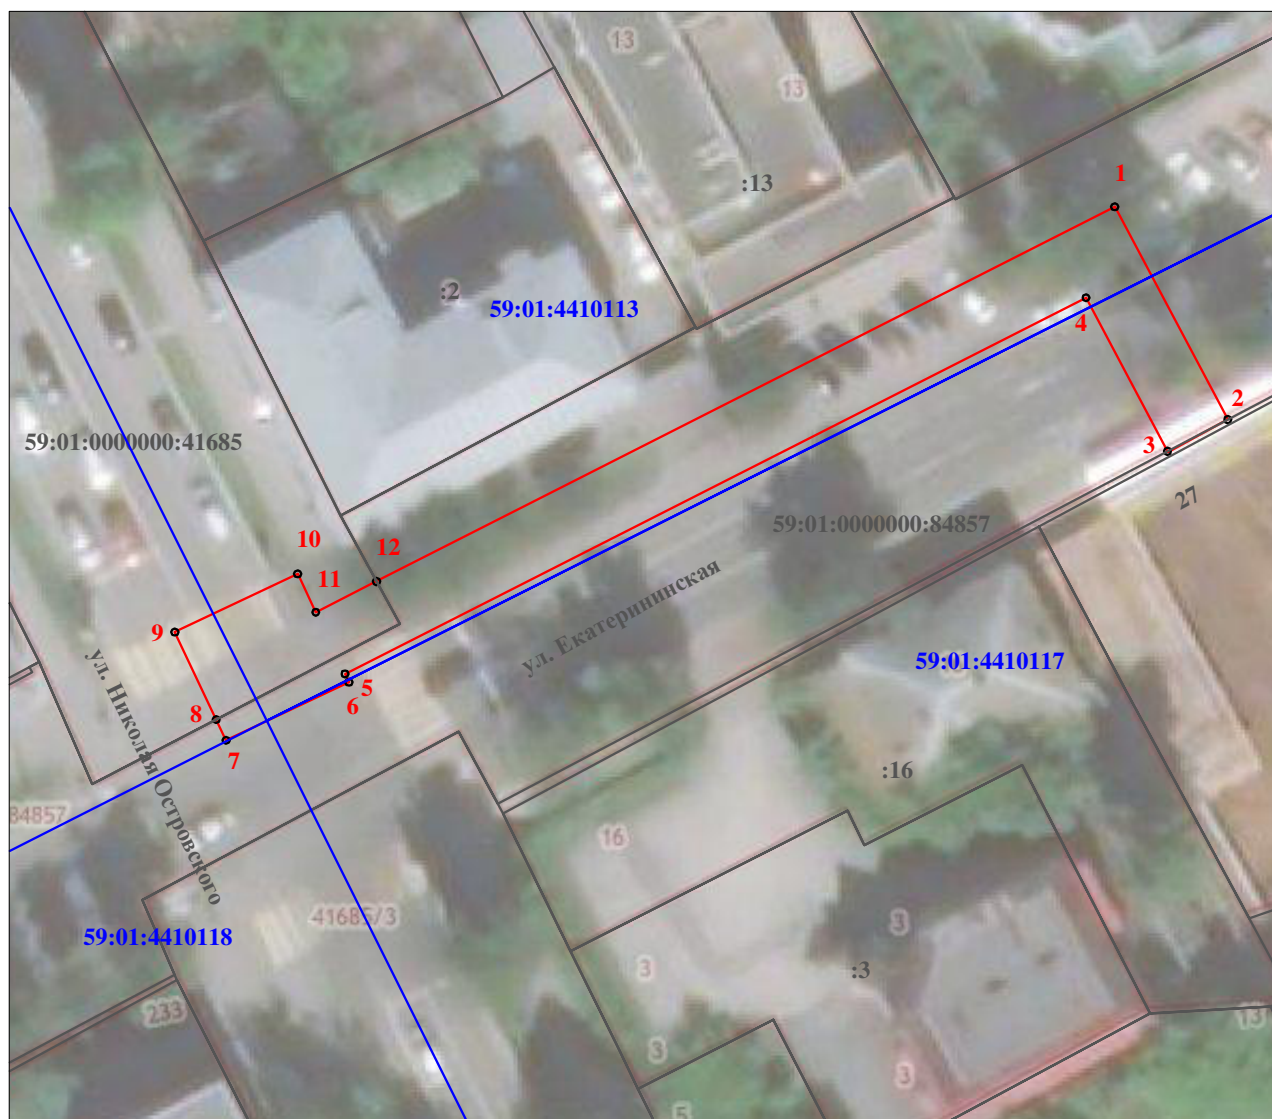

Масштаб 1:500

Условные обозначения:

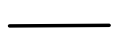 Проектная граница публичного сервитута Обозначение характерной точки Проектное местоположение газопровода Граница земельного участка, сведения о котором содержатся в ЕГРН Граница кадастрового квартала

59:01:0000000:88070 Кадастровый номер земельного участка

59:01:4410872 Номер кадастрового квартала

ОПИСАНИЕ МЕСТОПОЛОЖЕНИЯ ГРАНИЦ

Публичный сервитут для размещения объекта электросетевого хозяйства «Электросетевой комплекс Подстанция 35\6 кВ «Нагорная» (ВЛ 0,4кВ от ТП-4410, ВЛ 0,4кВ от ТП-4475, ВЛ 0,4кВ от ТП-4488, ВЛ 0,4кВ от ТП-4476)
(наименование объекта, местоположение границ которого описано (далее - объект))

Раздел 1

Сведения об объекте		
№ п/п	Характеристики объекта	Описание характеристик
1	2	3
1	Местоположение объекта	Пермский край, город Пермь
2	Площадь объекта +/- величина погрешности определения площади (Р+/- Дельта Р)	5998 кв.м ± 16 кв.м
3	Иные характеристики объекта	Публичный сервитут для размещения объекта электросетевого хозяйства «Электросетевой комплекс Подстанция 35\6 кВ «Нагорная» (ВЛ 0,4кВ от ТП-4410, ВЛ 0,4кВ от ТП-4475, ВЛ 0,4кВ от ТП-4488, ВЛ 0,4кВ от ТП-4476) на срок 49 лет

Раздел 2

Сведения о местоположении границ объекта					
1. Система координат <u>МСК-59, зона 2</u>					
2. Сведения о характерных точках границ объекта					
Обозначение характерных точек границ	Координаты, м		Метод определения координат характерной точки	Средняя квадратическая погрешность положения характерной точки (M _t), м	Описание обозначения точки на местности (при наличии)
	X	Y			
1	2	3	4	5	6
Зона1(1)	—	—	—	—	—
1	529499.13	2235774.31	Метод спутниковых геодезических измерений (определений)	0.10	—
2	529520.89	2235785.46	Метод спутниковых геодезических измерений (определений)	0.10	—
3	529552.02	2235782.49	Метод спутниковых геодезических измерений (определений)	0.10	—
4	529567.76	2235784.29	Метод спутниковых геодезических измерений (определений)	0.10	—
5	529568.21	2235780.64	Метод спутниковых геодезических измерений (определений)	0.10	—
6	529594.81	2235778.34	Метод спутниковых геодезических измерений (определений)	0.10	—
7	529595.17	2235782.32	Метод спутниковых геодезических измерений (определений)	0.10	—
8	529571.79	2235784.35	Метод спутниковых геодезических измерений (определений)	0.10	—
9	529571.24	2235788.71	Метод спутниковых геодезических измерений (определений)	0.10	—
10	529551.98	2235786.51	Метод спутниковых геодезических измерений (определений)	0.10	—
11	529520.11	2235789.55	Метод спутниковых геодезических измерений (определений)	0.10	—
12	529497.31	2235777.87	Метод спутниковых геодезических измерений (определений)	0.10	—
1	529499.13	2235774.31	Метод спутниковых геодезических измерений (определений)	0.10	—
Зона1(2)	—	—	—	—	—
13	529453.50	2235822.00	Метод спутниковых геодезических измерений (определений)	0.10	—
14	529453.78	2235825.83	Метод спутниковых геодезических измерений (определений)	0.10	—
15	529417.50	2235828.50	Метод спутниковых геодезических измерений (определений)	0.10	—
16	529386.00	2235829.50	Метод спутниковых геодезических измерений (определений)	0.10	—
17	529383.50	2235849.00	Метод спутниковых геодезических измерений (определений)	0.10	—
18	529380.50	2235877.50	Метод спутниковых геодезических измерений (определений)	0.10	—
19	529376.43	2235897.29	Метод спутниковых геодезических измерений (определений)	0.10	—
20	529407.00	2235901.00	Метод спутниковых геодезических измерений (определений)	0.10	—
21	529440.50	2235904.00	Метод спутниковых геодезических измерений (определений)	0.10	—
22	529484.00	2235916.00	Метод спутниковых геодезических измерений (определений)	0.10	—
23	529483.00	2235920.00	Метод спутниковых геодезических измерений (определений)	0.10	—
24	529439.50	2235908.00	Метод спутниковых геодезических измерений (определений)	0.10	—



			измерений (определений)		
25	529407.00	2235905.00	Метод спутниковых геодезических измерений (определений)	0.10	—
26	529374.00	2235901.00	Метод спутниковых геодезических измерений (определений)	0.10	—
27	529353.00	2235909.00	Метод спутниковых геодезических измерений (определений)	0.10	—
28	529346.50	2235931.50	Метод спутниковых геодезических измерений (определений)	0.10	—
29	529349.50	2235966.50	Метод спутниковых геодезических измерений (определений)	0.10	—
30	529341.50	2236000.50	Метод спутниковых геодезических измерений (определений)	0.10	—
31	529344.00	2236029.00	Метод спутниковых геодезических измерений (определений)	0.10	—
32	529355.50	2236030.50	Метод спутниковых геодезических измерений (определений)	0.10	—
33	529354.98	2236034.80	Метод спутниковых геодезических измерений (определений)	0.10	—
34	529340.00	2236033.00	Метод спутниковых геодезических измерений (определений)	0.10	—
35	529337.50	2236000.50	Метод спутниковых геодезических измерений (определений)	0.10	—
36	529344.93	2235969.05	Метод спутниковых геодезических измерений (определений)	0.10	—
37	529333.00	2235971.50	Метод спутниковых геодезических измерений (определений)	0.10	—
38	529332.00	2235967.50	Метод спутниковых геодезических измерений (определений)	0.10	—
39	529345.38	2235964.81	Метод спутниковых геодезических измерений (определений)	0.10	—
40	529342.69	2235933.84	Метод спутниковых геодезических измерений (определений)	0.10	—
41	529332.00	2235935.50	Метод спутниковых геодезических измерений (определений)	0.10	—
42	529331.00	2235931.50	Метод спутниковых геодезических измерений (определений)	0.10	—
43	529343.06	2235929.65	Метод спутниковых геодезических измерений (определений)	0.10	—
44	529350.00	2235906.00	Метод спутниковых геодезических измерений (определений)	0.10	—
45	529372.14	2235897.78	Метод спутниковых геодезических измерений (определений)	0.10	—
46	529376.50	2235876.50	Метод спутниковых геодезических измерений (определений)	0.10	—
47	529379.50	2235849.00	Метод спутниковых геодезических измерений (определений)	0.10	—
48	529383.00	2235825.50	Метод спутниковых геодезических измерений (определений)	0.10	—
49	529417.50	2235824.50	Метод спутниковых геодезических измерений (определений)	0.10	—
13	529453.50	2235822.00	Метод спутниковых геодезических измерений (определений)	0.10	—
Зона1(3)	—	—	—	—	—
50	529348.04	2236178.16	Метод спутниковых геодезических измерений (определений)	0.10	—
51	529353.58	2236205.31	Метод спутниковых геодезических измерений (определений)	0.10	—
52	529358.11	2236229.95	Метод спутниковых геодезических измерений (определений)	0.10	—
53	529364.65	2236257.10	Метод спутниковых геодезических измерений (определений)	0.10	—
54	529368.67	2236280.22	Метод спутниковых геодезических измерений (определений)	0.10	—
55	529374.71	2236301.84	Метод спутниковых геодезических измерений (определений)	0.10	—
56	529410.93	2236338.04	Метод спутниковых геодезических измерений (определений)	0.10	—

57	529407.92	2236341.06	Метод спутниковых геодезических измерений (определений)	0.10	—
58	529370.68	2236303.85	Метод спутниковых геодезических измерений (определений)	0.10	—
59	529364.65	2236281.23	Метод спутниковых геодезических измерений (определений)	0.10	—
60	529360.62	2236258.10	Метод спутниковых геодезических измерений (определений)	0.10	—
61	529354.08	2236230.95	Метод спутниковых геодезических измерений (определений)	0.10	—
62	529349.55	2236206.32	Метод спутниковых геодезических измерений (определений)	0.10	—
63	529344.02	2236179.17	Метод спутниковых геодезических измерений (определений)	0.10	—
50	529348.04	2236178.16	Метод спутниковых геодезических измерений (определений)	0.10	—
Зона1(4)	—	—	—	—	—
64	529357.09	2236339.05	Метод спутниковых геодезических измерений (определений)	0.10	—
65	529361.12	2236339.05	Метод спутниковых геодезических измерений (определений)	0.10	—
66	529364.65	2236379.27	Метод спутниковых геодезических измерений (определений)	0.10	—
67	529367.16	2236415.97	Метод спутниковых геодезических измерений (определений)	0.10	—
68	529363.14	2236415.97	Метод спутниковых геодезических измерений (определений)	0.10	—
69	529360.62	2236379.27	Метод спутниковых геодезических измерений (определений)	0.10	—
64	529357.09	2236339.05	Метод спутниковых геодезических измерений (определений)	0.10	—
Зона1(5)	—	—	—	—	—
70	529255.50	2236155.00	Метод спутниковых геодезических измерений (определений)	0.10	—
71	529255.50	2236159.00	Метод спутниковых геодезических измерений (определений)	0.10	—
72	529226.50	2236162.00	Метод спутниковых геодезических измерений (определений)	0.10	—
73	529197.00	2236165.50	Метод спутниковых геодезических измерений (определений)	0.10	—
74	529183.00	2236167.50	Метод спутниковых геодезических измерений (определений)	0.10	—
75	529170.00	2236179.50	Метод спутниковых геодезических измерений (определений)	0.10	—
76	529175.50	2236188.50	Метод спутниковых геодезических измерений (определений)	0.10	—
77	529193.00	2236214.00	Метод спутниковых геодезических измерений (определений)	0.10	—
78	529212.00	2236234.00	Метод спутниковых геодезических измерений (определений)	0.10	—
79	529228.00	2236234.50	Метод спутниковых геодезических измерений (определений)	0.10	—
80	529247.50	2236234.00	Метод спутниковых геодезических измерений (определений)	0.10	—
81	529264.00	2236264.50	Метод спутниковых геодезических измерений (определений)	0.10	—
82	529260.00	2236266.50	Метод спутниковых геодезических измерений (определений)	0.10	—
83	529245.50	2236238.00	Метод спутниковых геодезических измерений (определений)	0.10	—
84	529228.00	2236238.50	Метод спутниковых геодезических измерений (определений)	0.10	—
85	529211.94	2236238.04	Метод спутниковых геодезических измерений (определений)	0.10	—
86	529184.50	2236264.50	Метод спутниковых геодезических измерений (определений)	0.10	—
87	529181.50	2236261.50	Метод спутниковых геодезических измерений (определений)	0.10	—

88	529208.02	2236235.93	Метод спутниковых геодезических измерений (определений)	0.10	—
89	529190.00	2236217.00	Метод спутниковых геодезических измерений (определений)	0.10	—
90	529172.50	2236190.50	Метод спутниковых геодезических измерений (определений)	0.10	—
91	529167.39	2236182.35	Метод спутниковых геодезических измерений (определений)	0.10	—
92	529150.50	2236207.00	Метод спутниковых геодезических измерений (определений)	0.10	—
93	529139.00	2236226.50	Метод спутниковых геодезических измерений (определений)	0.10	—
94	529126.50	2236251.00	Метод спутниковых геодезических измерений (определений)	0.10	—
95	529156.00	2236274.50	Метод спутниковых геодезических измерений (определений)	0.10	—
96	529120.50	2236289.50	Метод спутниковых геодезических измерений (определений)	0.10	—
97	529102.50	2236314.00	Метод спутниковых геодезических измерений (определений)	0.10	—
98	529089.50	2236332.00	Метод спутниковых геодезических измерений (определений)	0.10	—
99	529088.00	2236361.00	Метод спутниковых геодезических измерений (определений)	0.10	—
100	529063.50	2236346.00	Метод спутниковых геодезических измерений (определений)	0.10	—
101	529042.00	2236333.00	Метод спутниковых геодезических измерений (определений)	0.10	—
102	529068.00	2236309.50	Метод спутниковых геодезических измерений (определений)	0.10	—
103	529071.00	2236312.50	Метод спутниковых геодезических измерений (определений)	0.10	—
104	529049.00	2236332.00	Метод спутниковых геодезических измерений (определений)	0.10	—
105	529065.50	2236343.00	Метод спутниковых геодезических измерений (определений)	0.10	—
106	529084.00	2236354.00	Метод спутниковых геодезических измерений (определений)	0.10	—
107	529085.50	2236331.00	Метод спутниковых геодезических измерений (определений)	0.10	—
108	529099.50	2236312.00	Метод спутниковых геодезических измерений (определений)	0.10	—
109	529117.50	2236286.50	Метод спутниковых геодезических измерений (определений)	0.10	—
110	529148.00	2236273.50	Метод спутниковых геодезических измерений (определений)	0.10	—
111	529121.50	2236252.00	Метод спутниковых геодезических измерений (определений)	0.10	—
112	529133.91	2236226.49	Метод спутниковых геодезических измерений (определений)	0.10	—
113	529117.00	2236220.50	Метод спутниковых геодезических измерений (определений)	0.10	—
114	529118.00	2236216.50	Метод спутниковых геодезических измерений (определений)	0.10	—
115	529136.00	2236223.00	Метод спутниковых геодезических измерений (определений)	0.10	—
116	529147.50	2236205.00	Метод спутниковых геодезических измерений (определений)	0.10	—
117	529164.29	2236180.54	Метод спутниковых геодезических измерений (определений)	0.10	—
118	529139.00	2236176.50	Метод спутниковых геодезических измерений (определений)	0.10	—
119	529114.00	2236172.00	Метод спутниковых геодезических измерений (определений)	0.10	—
120	529095.00	2236170.00	Метод спутниковых геодезических измерений (определений)	0.10	—
121	529095.00	2236166.00	Метод спутниковых геодезических измерений (определений)	0.10	—

122	529115.00	2236168.00	Метод спутниковых геодезических измерений (определений)	0.10	–
123	529140.00	2236172.50	Метод спутниковых геодезических измерений (определений)	0.10	–
124	529158.50	2236175.50	Метод спутниковых геодезических измерений (определений)	0.10	–
125	529150.00	2236169.50	Метод спутниковых геодезических измерений (определений)	0.10	–
126	529152.00	2236166.50	Метод спутниковых геодезических измерений (определений)	0.10	–
127	529167.13	2236176.50	Метод спутниковых геодезических измерений (определений)	0.10	–
128	529181.00	2236163.50	Метод спутниковых геодезических измерений (определений)	0.10	–
129	529197.00	2236161.50	Метод спутниковых геодезических измерений (определений)	0.10	–
130	529226.50	2236158.00	Метод спутниковых геодезических измерений (определений)	0.10	–
70	529255.50	2236155.00	Метод спутниковых геодезических измерений (определений)	0.10	–
3. Сведения о характерных точках части (частей) границы объекта					
Обозначение характерных точек части границы	Координаты, м		Метод определения координат характерной точки	Средняя квадратическая погрешность положения характерной точки (M_t), м	Описание обозначения точки на местности (при наличии)
	X	Y			
1	2	3	4	5	6
–	–	–	–	–	–

Схема расположения границ публичного сервитута объекта

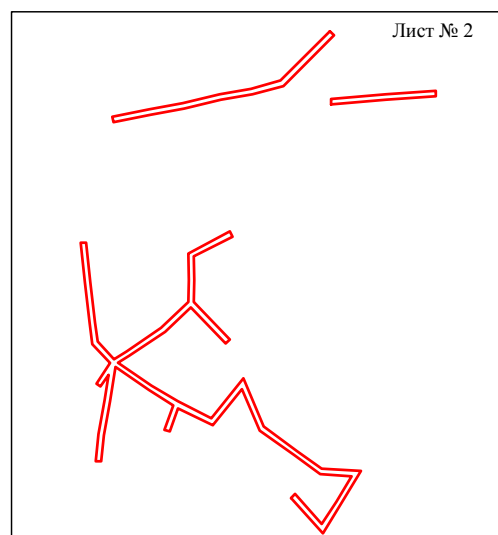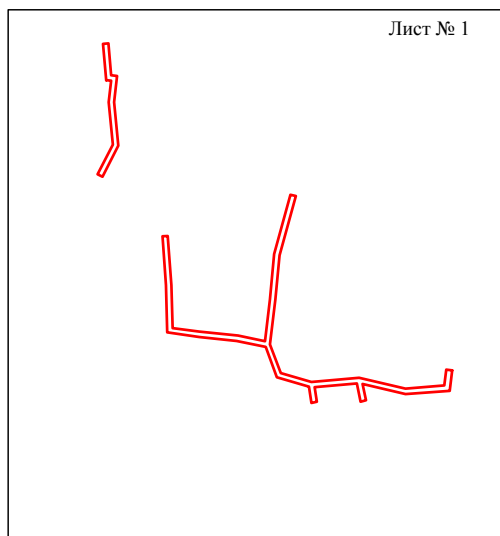

Масштаб 1:5000

Используемые условные знаки и обозначения:

 - граница публичного сервитута


Схема расположения границ публичного сервитута объекта



Используемые условные знаки и обозначения:

- | | |
|--|---|
| №1 | - номер опоры |
| — | - граница публичного сервитута |
| — | - граница кадастрового деления |
| — | - граница населенного пункта |
| — | - граница земельного участка, имеющегося в ЕГРН |
| — | - граница ОКС, имеющаяся в ЕГРН |
| — | - граница охранной зоны, имеющейся в ЕГРН |
| 59:01:4413924:34 | - кадастровый номер земельного участка, имеющегося в ЕГРН |
| 59:01:4413924 | - номер кадастрового квартала |
| 1 ● | - обозначение характерных точек границ |

Схема расположения границ публичного сервитута объекта

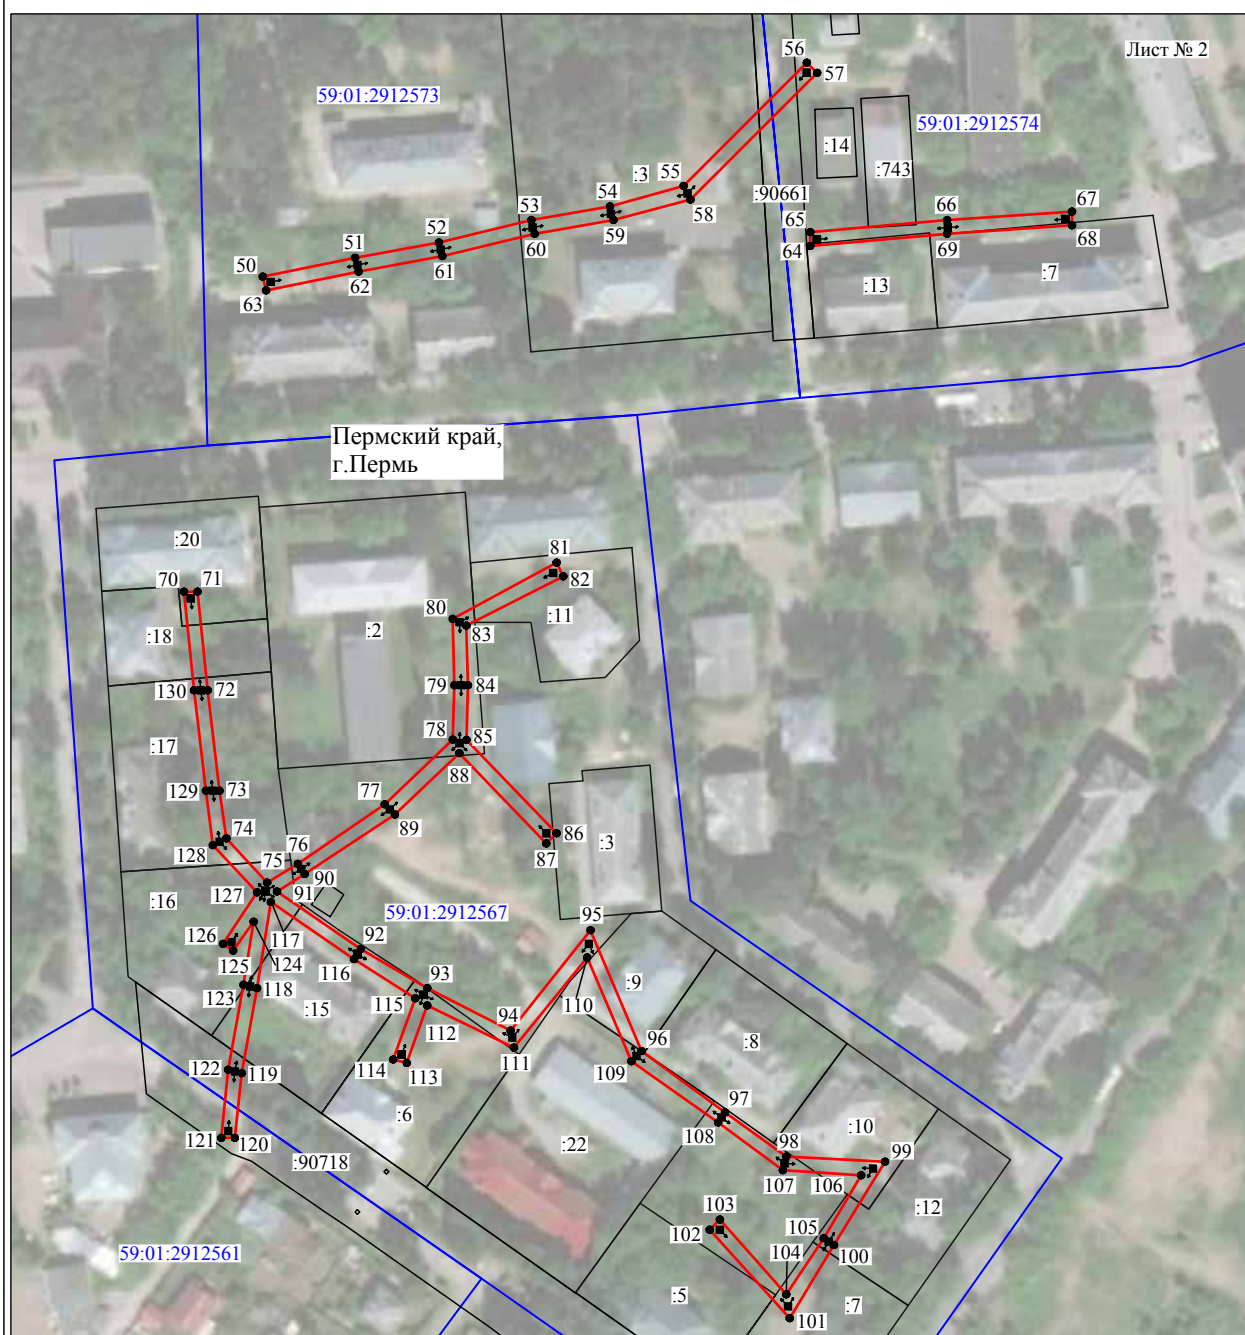

Используемые условные знаки и обозначения:

- | | |
|--------------------------------------|---|
| №1 | - номер опоры |
| — | - граница публичного сервитута |
| — | - граница кадастрового деления |
| — | - граница населенного пункта |
| — | - граница земельного участка, имеющегося в ЕГРН |
| — | - граница ОКС, имеющаяся в ЕГРН |
| — | - граница охранной зоны, имеющейся в ЕГРН |
| 59:01:4413924:34 | - кадастровый номер земельного участка, имеющегося в ЕГРН |
| 59:01:4413924 | - номер кадастрового квартала |
| 1 ● | - обозначение характерных точек границ |

ОПИСАНИЕ МЕСТОПОЛОЖЕНИЯ ГРАНИЦ

Публичный сервитут для размещения объекта электросетевого хозяйства ««Электросетевой комплекс Подстанция 110/35/6 кВ «Южная» (ВЛ-0,4 кВ ТП 7368)»

(наименование объекта, местоположение границ которого описано (далее - объект))

Раздел 1


Сведения об объекте		
№ п/п	Характеристики объекта	Описание характеристик
1	2	3
1	Местоположение объекта	Пермский край, город Пермь
2	Площадь объекта +/- величина погрешности определения площади (Р+/- Дельта Р)	1143 кв.м ± 7 кв.м
3	Иные характеристики объекта	Публичный сервитут для размещения объекта электросетевого хозяйства ««Электросетевой комплекс Подстанция 110/35/6 кВ «Южная» (ВЛ-0,4 кВ ТП 7368)» на срок 49 лет

Раздел 2

Сведения о местоположении границ объекта					
1. Система координат <u>МСК-59, зона 2</u>					
2. Сведения о характерных точках границ объекта					
Обозначение характерных точек границ	Координаты, м		Метод определения координат характерной точки	Средняя квадратическая погрешность положения характерной точки (M_t), м	Описание обозначения точки на местности (при наличии)
	X	Y			
1	2	3	4	5	6
1	516713.68	2230495.17	Метод спутниковых геодезических измерений (определений)	0.10	—
2	516717.18	2230497.10	Метод спутниковых геодезических измерений (определений)	0.10	—
3	516689.52	2230547.29	Метод спутниковых геодезических измерений (определений)	0.10	—
4	516651.23	2230521.68	Метод спутниковых геодезических измерений (определений)	0.10	—
5	516614.36	2230524.08	Метод спутниковых геодезических измерений (определений)	0.10	—
6	516604.27	2230525.46	Метод спутниковых геодезических измерений (определений)	0.10	—
7	516604.72	2230526.12	Метод спутниковых геодезических измерений (определений)	0.10	—
8	516605.58	2230525.60	Метод спутниковых геодезических измерений (определений)	0.10	—
9	516616.35	2230541.44	Метод спутниковых геодезических измерений (определений)	0.10	—
10	516627.64	2230555.41	Метод спутниковых геодезических измерений (определений)	0.10	—
11	516644.94	2230572.08	Метод спутниковых геодезических измерений (определений)	0.10	—
12	516654.62	2230583.92	Метод спутниковых геодезических измерений (определений)	0.10	—
13	516677.70	2230613.18	Метод спутниковых геодезических измерений (определений)	0.10	—
14	516657.30	2230626.54	Метод спутниковых геодезических измерений (определений)	0.10	—
15	516655.12	2230623.19	Метод спутниковых геодезических измерений (определений)	0.10	—
16	516671.86	2230612.23	Метод спутниковых геодезических измерений (определений)	0.10	—
17	516651.50	2230586.42	Метод спутниковых геодезических измерений (определений)	0.10	—
18	516642.00	2230574.79	Метод спутниковых геодезических измерений (определений)	0.10	—
19	516624.70	2230558.12	Метод спутниковых геодезических измерений (определений)	0.10	—
20	516613.14	2230543.83	Метод спутниковых геодезических измерений (определений)	0.10	—
21	516602.26	2230527.85	Метод спутниковых геодезических измерений (определений)	0.10	—
22	516603.04	2230527.18	Метод спутниковых геодезических измерений (определений)	0.10	—
23	516602.04	2230525.78	Метод спутниковых геодезических измерений (определений)	0.10	—
24	516600.59	2230525.96	Метод спутниковых геодезических измерений (определений)	0.10	—
25	516600.05	2230522.00	Метод спутниковых геодезических измерений (определений)	0.10	—

26	516613.96	2230520.10	Метод спутниковых геодезических измерений (определений)	0.10	—
27	516652.33	2230517.60	Метод спутниковых геодезических измерений (определений)	0.10	—
28	516688.12	2230541.54	Метод спутниковых геодезических измерений (определений)	0.10	—
1	516713.68	2230495.17	Метод спутниковых геодезических измерений (определений)	0.10	—
3. Сведения о характерных точках части (частей) границы объекта					
Обозначение характерных точек части границы	Координаты, м		Метод определения координат характерной точки	Средняя квадратическая погрешность положения характерной точки (M_i), м	Описание обозначения точки на местности (при наличии)
	X	Y			
1	2	3	4	5	6
—	—	—	—	—	—

Схема расположения границ публичного сервитута объекта

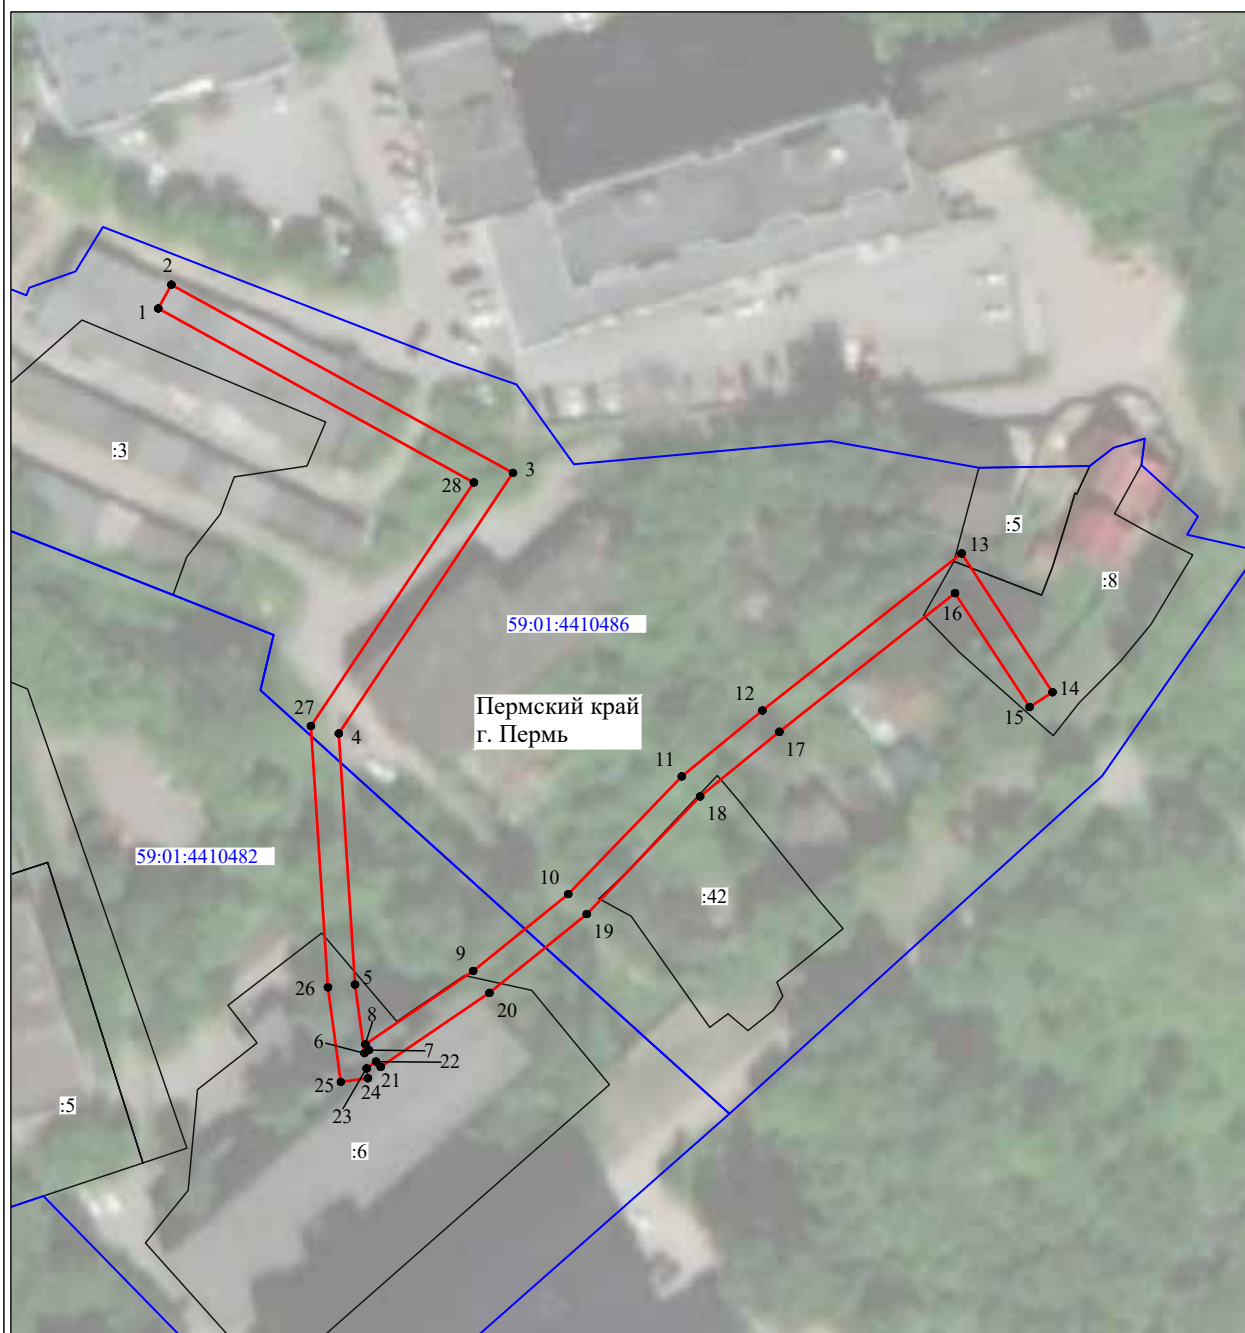

Масштаб 1:1000

Используемые условные знаки и обозначения:

- | | |
|--|---|
| №1 | - номер опоры |
| — | - граница публичного сервитута |
| — | - граница кадастрового деления |
| — | - граница населенного пункта |
| — | - граница земельного участка, имеющегося в ЕГРН |
| — | - граница ОКС, имеющаяся в ЕГРН |
| — | - граница охранной зоны, имеющейся в ЕГРН |
| 59:01:4413924:34 | - кадастровый номер земельного участка, имеющегося в ЕГРН |
| 59:01:4413924 | - номер кадастрового квартала |
| 1 ● | - обозначение характерных точек границ |

ОПИСАНИЕ МЕСТОПОЛОЖЕНИЯ ГРАНИЦ

Публичный сервитут для размещения объекта электросетевого хозяйства «ВЛ-0,4кВ ТП-7059 Мира,68г»
(наименование объекта, местоположение границ которого описано (далее - объект))

Раздел 1


Сведения об объекте		
№ п/п	Характеристики объекта	Описание характеристик
1	2	3
1	Местоположение объекта	Пермский край, город Пермь
2	Площадь объекта +/- величина погрешности определения площади (Р+/- Дельта Р)	895 кв.м ± 6 кв.м
3	Иные характеристики объекта	Публичный сервитут для размещения объекта электросетевого хозяйства «ВЛ-0,4кВ ТП-7059 Мира,68г» на срок 49 лет

Раздел 2

Сведения о местоположении границ объекта					
1. Система координат <u>МСК-59, зона 2</u>					
2. Сведения о характерных точках границ объекта					
Обозначение характерных точек границ	Координаты, м		Метод определения координат характерной точки	Средняя квадратическая погрешность положения характерной точки (M_t), м	Описание обозначения точки на местности (при наличии)
	X	Y			
1	2	3	4	5	6
1	514463.18	2228694.85	Метод спутниковых геодезических измерений (определений)	0.10	–
2	514479.47	2228731.12	Метод спутниковых геодезических измерений (определений)	0.10	–
3	514487.17	2228763.84	Метод спутниковых геодезических измерений (определений)	0.10	–
4	514485.22	2228788.78	Метод спутниковых геодезических измерений (определений)	0.10	–
5	514475.02	2228794.46	Метод спутниковых геодезических измерений (определений)	0.10	–
6	514461.30	2228802.62	Метод спутниковых геодезических измерений (определений)	0.10	–
7	514443.54	2228811.78	Метод спутниковых геодезических измерений (определений)	0.10	–
8	514432.14	2228817.94	Метод спутниковых геодезических измерений (определений)	0.10	–
9	514424.42	2228805.19	Метод спутниковых геодезических измерений (определений)	0.10	–
10	514411.62	2228781.15	Метод спутниковых геодезических измерений (определений)	0.10	–
11	514415.16	2228779.28	Метод спутниковых геодезических измерений (определений)	0.10	–
12	514427.90	2228803.21	Метод спутниковых геодезических измерений (определений)	0.10	–
13	514433.59	2228812.60	Метод спутниковых геодезических измерений (определений)	0.10	–
14	514441.68	2228808.24	Метод спутниковых геодезических измерений (определений)	0.10	–
15	514459.36	2228799.12	Метод спутниковых геодезических измерений (определений)	0.10	–
16	514473.03	2228790.98	Метод спутниковых геодезических измерений (определений)	0.10	–
17	514481.40	2228786.34	Метод спутниковых геодезических измерений (определений)	0.10	–
18	514483.13	2228764.14	Метод спутниковых геодезических измерений (определений)	0.10	–
19	514475.66	2228732.42	Метод спутниковых геодезических измерений (определений)	0.10	–
20	514461.00	2228699.77	Метод спутниковых геодезических измерений (определений)	0.10	–
21	514432.94	2228708.94	Метод спутниковых геодезических измерений (определений)	0.10	–
22	514431.70	2228705.13	Метод спутниковых геодезических измерений (определений)	0.10	–
1	514463.18	2228694.85	Метод спутниковых геодезических измерений (определений)	0.10	–
3. Сведения о характерных точках части (частей) границы объекта					
Обозначение характерных точек части	Координаты, м		Метод определения координат	Средняя квадратическая погрешность	Описание обозначения точки на
	X	Y			

границы			характерной точки	положения характерной точки (M _i), м	местности (при наличии)
1	2	3	4	5	6
–	–	–	–	–	–

Схема расположения границ публичного сервитута объекта

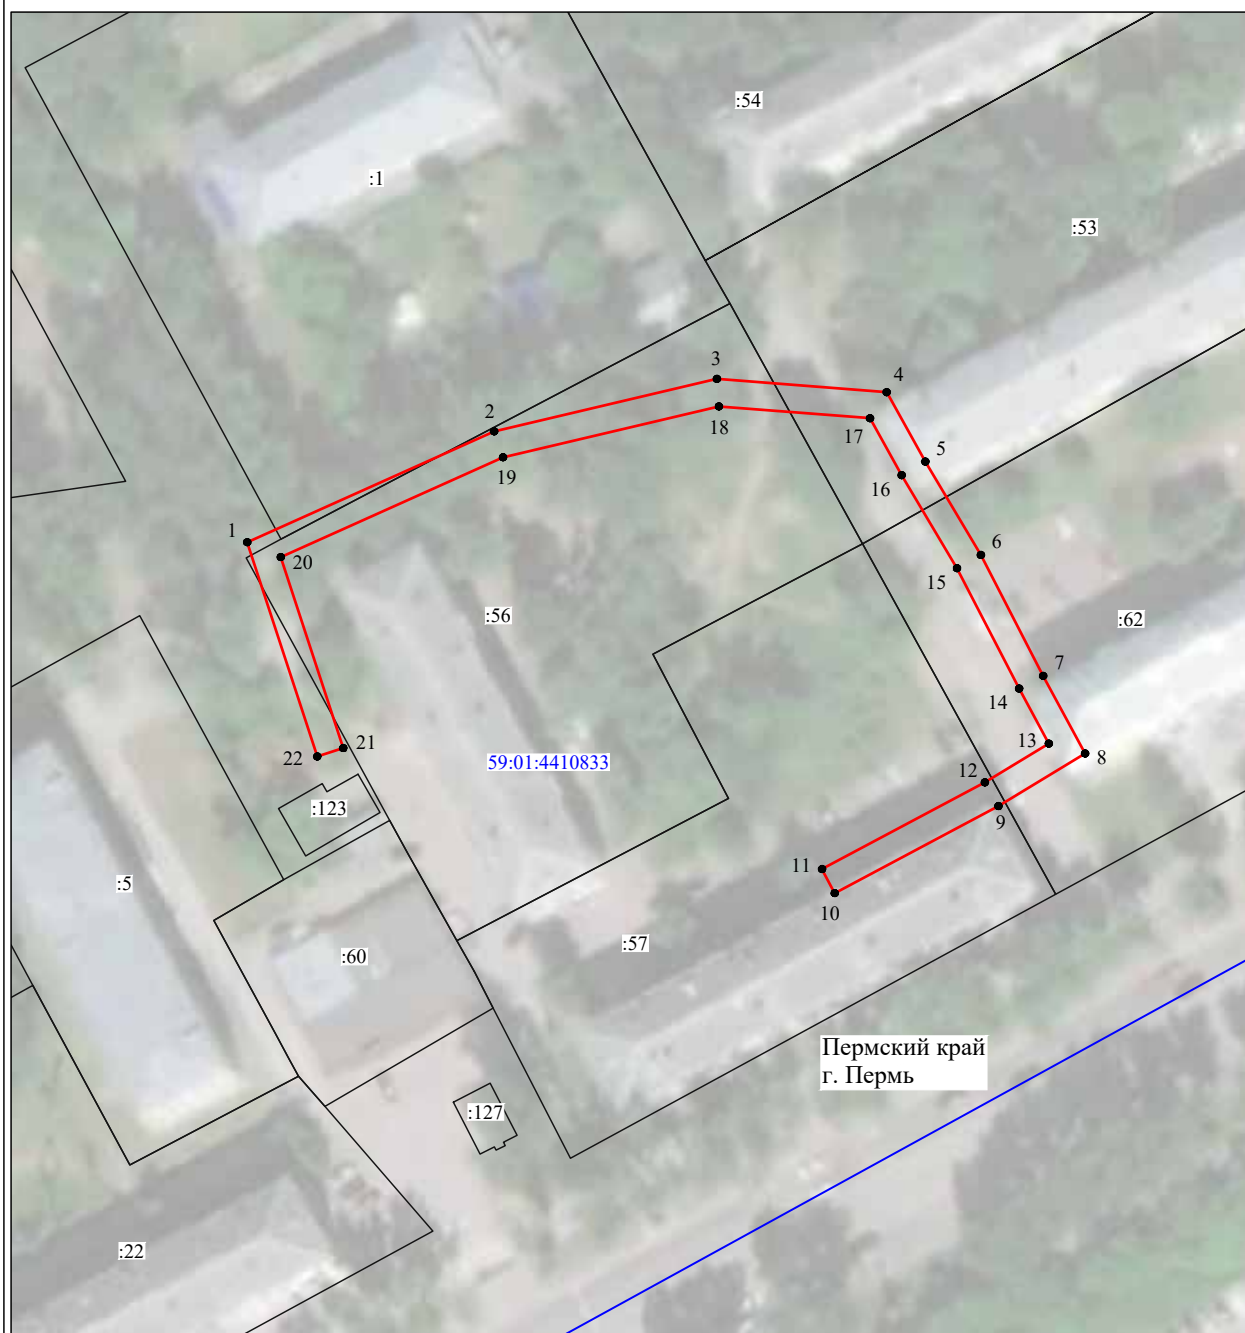

Масштаб 1:1000

Используемые условные знаки и обозначения:

- | | |
|--|---|
| №1 | - номер опоры |
| — | - граница публичного сервитута |
| — | - граница кадастрового деления |
| — | - граница населенного пункта |
| — | - граница земельного участка, имеющегося в ЕГРН |
| — | - граница ОКС, имеющаяся в ЕГРН |
| — | - граница охранной зоны, имеющейся в ЕГРН |
| 59:01:4413924:34 | - кадастровый номер земельного участка, имеющегося в ЕГРН |
| 59:01:4413924 | - номер кадастрового квартала |
| 1 ● | - обозначение характерных точек границ |

ОПИСАНИЕ МЕСТОПОЛОЖЕНИЯ ГРАНИЦ

Публичный сервитут для размещения объекта электросетевого хозяйства «Электросетевой комплекс Подстанция 110/6 кВ «Северная» (ВЛ 0,4 кВ от ТП-4323)

(наименование объекта, местоположение границ которого описано (далее - объект))


Раздел 1

Сведения об объекте		
№ п/п	Характеристики объекта	Описание характеристик
1	2	3
1	Местоположение объекта	Пермский край, город Пермь
2	Площадь объекта +/- величина погрешности определения площади (Р+/- Дельта Р)	766 кв.м ± 6 кв.м
3	Иные характеристики объекта	Публичный сервитут для размещения объекта электросетевого хозяйства «Электросетевой комплекс Подстанция 110/6 кВ «Северная» (ВЛ 0,4 кВ от ТП-4323) на срок 49 лет

Раздел 2

Сведения о местоположении границ объекта					
1. Система координат <u>МСК-59, зона 2</u>					
2. Сведения о характерных точках границ объекта					
Обозначение характерных точек границ	Координаты, м		Метод определения координат характерной точки	Средняя квадратическая погрешность положения характерной точки (M _i), м	Описание обозначения точки на местности (при наличии)
	X	Y			
1	2	3	4	5	6
1	531202.19	2241117.12	Метод спутниковых геодезических измерений (определений)	0.10	–
2	531205.36	2241119.56	Метод спутниковых геодезических измерений (определений)	0.10	–
3	531198.60	2241128.33	Метод спутниковых геодезических измерений (определений)	0.10	–
4	531209.48	2241151.53	Метод спутниковых геодезических измерений (определений)	0.10	–
5	531221.74	2241177.70	Метод спутниковых геодезических измерений (определений)	0.10	–
6	531233.14	2241202.06	Метод спутниковых геодезических измерений (определений)	0.10	–
7	531244.94	2241227.33	Метод спутниковых геодезических измерений (определений)	0.10	–
8	531256.62	2241252.50	Метод спутниковых геодезических измерений (определений)	0.10	–
9	531270.31	2241281.28	Метод спутниковых геодезических измерений (определений)	0.10	–
10	531253.55	2241277.95	Метод спутниковых геодезических измерений (определений)	0.10	–
11	531254.33	2241274.03	Метод спутниковых геодезических измерений (определений)	0.10	–
12	531263.28	2241275.81	Метод спутниковых геодезических измерений (определений)	0.10	–
13	531253.00	2241254.19	Метод спутниковых геодезических измерений (определений)	0.10	–
14	531241.31	2241229.02	Метод спутниковых геодезических измерений (определений)	0.10	–
15	531229.52	2241203.74	Метод спутниковых геодезических измерений (определений)	0.10	–
16	531218.12	2241179.40	Метод спутниковых геодезических измерений (определений)	0.10	–
17	531205.86	2241153.23	Метод спутниковых геодезических измерений (определений)	0.10	–
18	531193.94	2241127.82	Метод спутниковых геодезических измерений (определений)	0.10	–
1	531202.19	2241117.12	Метод спутниковых геодезических измерений (определений)	0.10	–
3. Сведения о характерных точках части (частей) границы объекта					
Обозначение характерных точек части границы	Координаты, м		Метод определения координат характерной точки	Средняя квадратическая погрешность положения характерной точки (M _i), м	Описание обозначения точки на местности (при наличии)
	X	Y			
1	2	3	4	5	6
–	–	–	–	–	–

Схема расположения границ публичного сервитута объекта

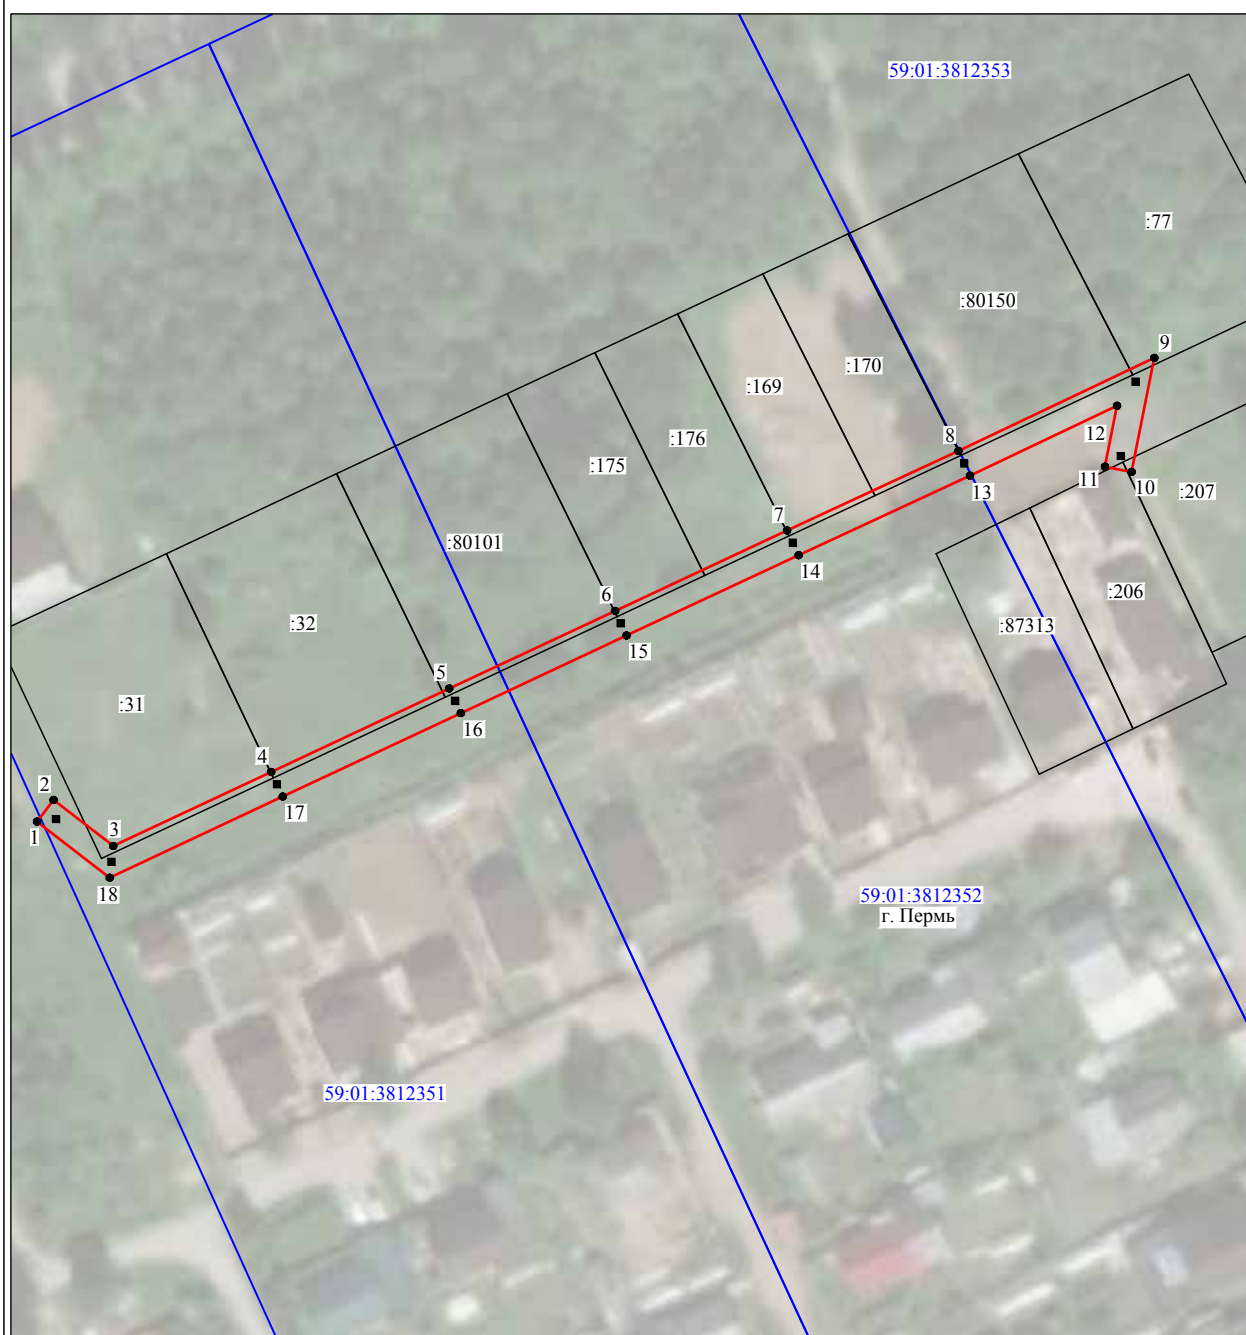

Масштаб 1:1000

Используемые условные знаки и обозначения:

- | | |
|--|---|
| №1 | - номер опоры |
| — | - граница публичного сервитута |
| — | - граница кадастрового деления |
| — | - граница населенного пункта |
| — | - граница земельного участка, имеющегося в ЕГРН |
| — | - граница ОКС, имеющаяся в ЕГРН |
| — | - граница охранной зоны, имеющейся в ЕГРН |
| 59:01:4413924:34 | - кадастровый номер земельного участка, имеющегося в ЕГРН |
| 59:01:4413924 | - номер кадастрового квартала |
| 1 ● | - обозначение характерных точек границ |

ОПИСАНИЕ МЕСТОПОЛОЖЕНИЯ ГРАНИЦ

Публичный сервитут для размещения объекта электросетевого хозяйства «Электросетевой комплекс Подстанция 110/6 кВ «Северная» (ВЛ 0,4 кВ от ТП-4384)

(наименование объекта, местоположение границ которого описано (далее - объект))

Раздел 1

Сведения об объекте		
№ п/п	Характеристики объекта	Описание характеристик
1	2	3
1	Местоположение объекта	Пермский край, город Пермь
2	Площадь объекта +/- величина погрешности определения площади (Р+/- Дельта Р)	501 кв.м ± 5 кв.м
3	Иные характеристики объекта	Публичный сервитут для размещения объекта электросетевого хозяйства «Электросетевой комплекс Подстанция 110/6 кВ «Северная» (ВЛ 0,4 кВ от ТП-4384) на срок 49 лет

Раздел 2

Сведения о местоположении границ объекта					
1. Система координат <u>МСК-59, зона 2</u>					
2. Сведения о характерных точках границ объекта					
Обозначение характерных точек границ	Координаты, м		Метод определения координат характерной точки	Средняя квадратическая погрешность положения характерной точки (M _t), м	Описание обозначения точки на местности (при наличии)
	X	Y			
1	2	3	4	5	6
1	525694.95	2238977.72	Метод спутниковых геодезических измерений (определений)	0.10	–
2	525709.66	2238999.52	Метод спутниковых геодезических измерений (определений)	0.10	–
3	525732.46	2239012.72	Метод спутниковых геодезических измерений (определений)	0.10	–
4	525758.78	2239028.34	Метод спутниковых геодезических измерений (определений)	0.10	–
5	525796.71	2239017.23	Метод спутниковых геодезических измерений (определений)	0.10	–
6	525797.83	2239021.07	Метод спутниковых геодезических измерений (определений)	0.10	–
7	525758.24	2239032.66	Метод спутниковых геодезических измерений (определений)	0.10	–
8	525730.44	2239016.17	Метод спутниковых геодезических измерений (определений)	0.10	–
9	525706.86	2239002.52	Метод спутниковых геодезических измерений (определений)	0.10	–
10	525691.64	2238979.96	Метод спутниковых геодезических измерений (определений)	0.10	–
1	525694.95	2238977.72	Метод спутниковых геодезических измерений (определений)	0.10	–
3. Сведения о характерных точках части (частей) границы объекта					
Обозначение характерных точек части границы	Координаты, м		Метод определения координат характерной точки	Средняя квадратическая погрешность положения характерной точки (M _t), м	Описание обозначения точки на местности (при наличии)
	X	Y			
1	2	3	4	5	6
–	–	–	–	–	–

Схема расположения границ публичного сервитута объекта



Масштаб 1:1000

Используемые условные знаки и обозначения:

- | | |
|--|---|
| №1 | - номер опоры |
| — | - граница публичного сервитута |
| — | - граница кадастрового деления |
| — | - граница населенного пункта |
| — | - граница земельного участка, имеющегося в ЕГРН |
| — | - граница ОКС, имеющаяся в ЕГРН |
| — | - граница охранной зоны, имеющейся в ЕГРН |
| 59:01:4413924:34 | - кадастровый номер земельного участка, имеющегося в ЕГРН |
| 59:01:4413924 | - номер кадастрового квартала |
| 1 ● | - обозначение характерных точек границ |

ОПИСАНИЕ МЕСТОПОЛОЖЕНИЯ ГРАНИЦ

Публичный сервитут для размещения объекта электросетевого хозяйства «Электросетевой комплекс Подстанция 35/6 кВ «Заозерье» (ВЛ 0,4 кВ от ТП-4463)

(наименование объекта, местоположение границ которого описано (далее - объект))

Раздел 1

Сведения об объекте		
№ п/п	Характеристики объекта	Описание характеристик
1	2	3
1	Местоположение объекта	Пермский край, город Пермь
2	Площадь объекта +/- величина погрешности определения площади (Р+/- Дельта Р)	361 кв.м ± 5 кв.м
3	Иные характеристики объекта	Публичный сервитут для размещения объекта электросетевого хозяйства «Электросетевой комплекс Подстанция 35/6 кВ «Заозерье» (ВЛ 0,4 кВ от ТП-4463) на срок 49 лет

Раздел 2

Сведения о местоположении границ объекта					
1. Система координат <u>МСК-59, зона 2</u>					
2. Сведения о характерных точках границ объекта					
Обозначение характерных точек границ	Координаты, м		Метод определения координат характерной точки	Средняя квадратическая погрешность положения характерной точки (M_i), м	Описание обозначения точки на местности (при наличии)
	X	Y			
1	2	3	4	5	6
1	532676.25	2236029.86	Метод спутниковых геодезических измерений (определений)	0.10	–
2	532677.60	2236033.62	Метод спутниковых геодезических измерений (определений)	0.10	–
3	532642.43	2236046.18	Метод спутниковых геодезических измерений (определений)	0.10	–
4	532607.99	2236056.45	Метод спутниковых геодезических измерений (определений)	0.10	–
5	532590.29	2236052.80	Метод спутниковых геодезических измерений (определений)	0.10	–
6	532591.10	2236048.88	Метод спутниковых геодезических измерений (определений)	0.10	–
7	532607.81	2236052.33	Метод спутниковых геодезических измерений (определений)	0.10	–
8	532641.19	2236042.38	Метод спутниковых геодезических измерений (определений)	0.10	–
1	532676.25	2236029.86	Метод спутниковых геодезических измерений (определений)	0.10	–
3. Сведения о характерных точках части (частей) границы объекта					
Обозначение характерных точек части границы	Координаты, м		Метод определения координат характерной точки	Средняя квадратическая погрешность положения характерной точки (M_i), м	Описание обозначения точки на местности (при наличии)
	X	Y			
1	2	3	4	5	6
–	–	–	–	–	–

Схема расположения границ публичного сервитута объекта



Масштаб 1:1000

Используемые условные знаки и обозначения:

- | | |
|--|---|
| №1 | - номер опоры |
| — | - граница публичного сервитута |
| — | - граница кадастрового деления |
| — | - граница населенного пункта |
| — | - граница земельного участка, имеющегося в ЕГРН |
| — | - граница ОКС, имеющаяся в ЕГРН |
| — | - граница охранной зоны, имеющейся в ЕГРН |
| 59:01:4413924:34 | - кадастровый номер земельного участка, имеющегося в ЕГРН |
| 59:01:4413924 | - номер кадастрового квартала |
| 1 ● | - обозначение характерных точек границ |

ОПИСАНИЕ МЕСТОПОЛОЖЕНИЯ ГРАНИЦ

Публичный сервитут для размещения объекта электросетевого хозяйства «Электросетевой комплекс Подстанция 35/6кВ «Судозаводская» (ВЛ 0,4кВ от ТП-1618)

(наименование объекта, местоположение границ которого описано (далее - объект))


Раздел 1

Сведения об объекте		
№ п/п	Характеристики объекта	Описание характеристик
1	2	3
1	Местоположение объекта	Пермский край, город Пермь
2	Площадь объекта +/- величина погрешности определения площади (Р+/- Дельта Р)	222 кв.м ± 4 кв.м
3	Иные характеристики объекта	Публичный сервитут для размещения объекта электросетевого хозяйства «Электросетевой комплекс Подстанция 35/6кВ «Судозаводская» (ВЛ 0,4кВ от ТП-1618) на срок 49 лет

Раздел 2

Сведения о местоположении границ объекта					
1. Система координат <u>МСК-59, зона 2</u>					
2. Сведения о характерных точках границ объекта					
Обозначение характерных точек границ	Координаты, м		Метод определения координат характерной точки	Средняя квадратическая погрешность положения характерной точки (M _i), м	Описание обозначения точки на местности (при наличии)
	X	Y			
1	2	3	4	5	6
1	520896.94	2220992.59	Метод спутниковых геодезических измерений (определений)	0.10	–
2	520902.00	2221017.42	Метод спутниковых геодезических измерений (определений)	0.10	–
3	520910.98	2221037.82	Метод спутниковых геодезических измерений (определений)	0.10	–
4	520913.18	2221045.10	Метод спутниковых геодезических измерений (определений)	0.10	–
5	520909.36	2221046.26	Метод спутниковых геодезических измерений (определений)	0.10	–
6	520907.22	2221039.21	Метод спутниковых геодезических измерений (определений)	0.10	–
7	520898.16	2221018.63	Метод спутниковых геодезических измерений (определений)	0.10	–
8	520893.02	2220993.39	Метод спутниковых геодезических измерений (определений)	0.10	–
1	520896.94	2220992.59	Метод спутниковых геодезических измерений (определений)	0.10	–
3. Сведения о характерных точках части (частей) границы объекта					
Обозначение характерных точек части границы	Координаты, м		Метод определения координат характерной точки	Средняя квадратическая погрешность положения характерной точки (M _i), м	Описание обозначения точки на местности (при наличии)
	X	Y			
1	2	3	4	5	6
–	–	–	–	–	–

Схема расположения границ публичного сервитута объекта

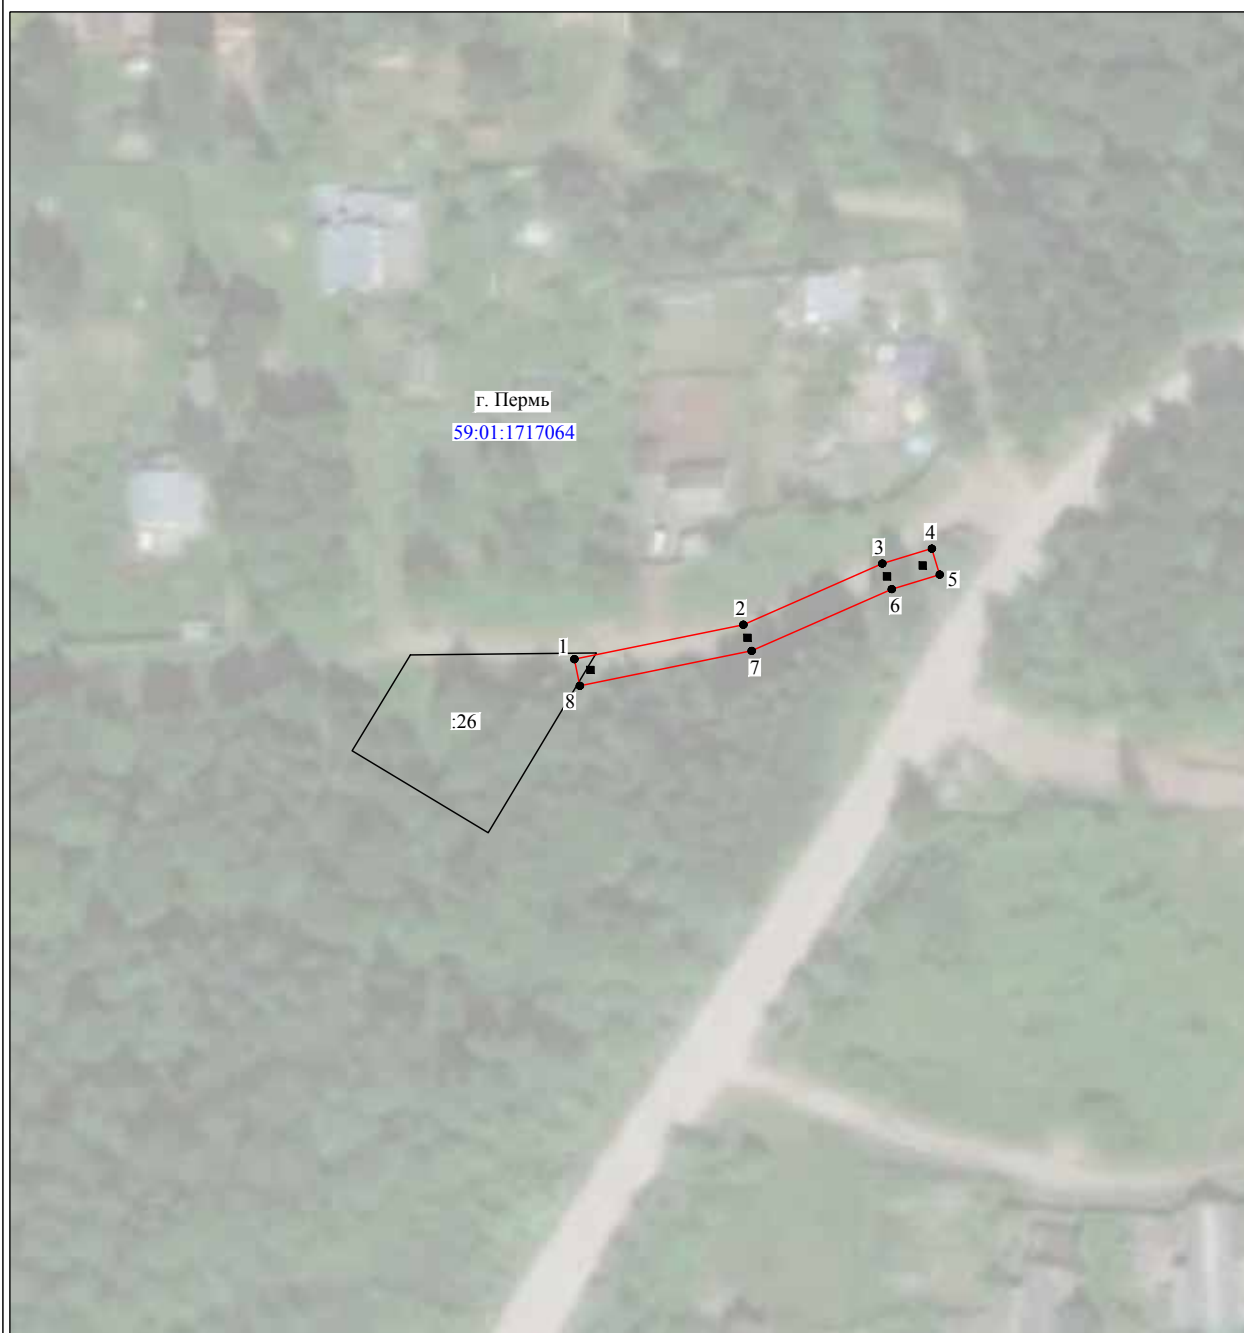

Масштаб 1:1000

Используемые условные знаки и обозначения:

- | | |
|--|---|
| №1 | - номер опоры |
| — | - граница публичного сервитута |
| — | - граница кадастрового деления |
| — | - граница населенного пункта |
| — | - граница земельного участка, имеющегося в ЕГРН |
| — | - граница ОКС, имеющаяся в ЕГРН |
| — | - граница охранной зоны, имеющейся в ЕГРН |
| 59:01:4413924:34 | - кадастровый номер земельного участка, имеющегося в ЕГРН |
| 59:01:4413924 | - номер кадастрового квартала |
| 1 ● | - обозначение характерных точек границ |

ОПИСАНИЕ МЕСТОПОЛОЖЕНИЯ ГРАНИЦ

Публичный сервитут для размещения объекта электросетевого хозяйства «ВЛ-0,4кВ КТП-2233 Коттеджи-2»
(наименование объекта, местоположение границ которого описано (далее - объект))


Раздел 1

Сведения об объекте		
№ п/п	Характеристики объекта	Описание характеристик
1	2	3
1	Местоположение объекта	Пермский край, город Пермь
2	Площадь объекта +/- величина погрешности определения площади (Р+/- Дельта Р)	60 кв.м ± 2 кв.м
3	Иные характеристики объекта	Публичный сервитут для размещения объекта электросетевого хозяйства «ВЛ-0,4кВ КТП-2233 Коттеджи-2» на срок 49 лет

Раздел 2

Сведения о местоположении границ объекта					
1. Система координат <u>МСК-59, зона 2</u>					
2. Сведения о характерных точках границ объекта					
Обозначение характерных точек границ	Координаты, м		Метод определения координат характерной точки	Средняя квадратическая погрешность положения характерной точки (M _t), м	Описание обозначения точки на местности (при наличии)
	X	Y			
1	2	3	4	5	6
1	523653.35	2239359.00	Метод спутниковых геодезических измерений (определений)	0.10	–
2	523657.50	2239369.50	Метод спутниковых геодезических измерений (определений)	0.10	–
3	523653.78	2239370.96	Метод спутниковых геодезических измерений (определений)	0.10	–
4	523652.01	2239366.50	Метод спутниковых геодезических измерений (определений)	0.10	–
5	523649.47	2239369.34	Метод спутниковых геодезических измерений (определений)	0.10	–
6	523646.49	2239366.68	Метод спутниковых геодезических измерений (определений)	0.10	–
1	523653.35	2239359.00	Метод спутниковых геодезических измерений (определений)	0.10	–
3. Сведения о характерных точках части (частей) границы объекта					
Обозначение характерных точек части границы	Координаты, м		Метод определения координат характерной точки	Средняя квадратическая погрешность положения характерной точки (M _t), м	Описание обозначения точки на местности (при наличии)
	X	Y			
1	2	3	4	5	6
–	–	–	–	–	–

Схема расположения границ публичного сервитута объекта

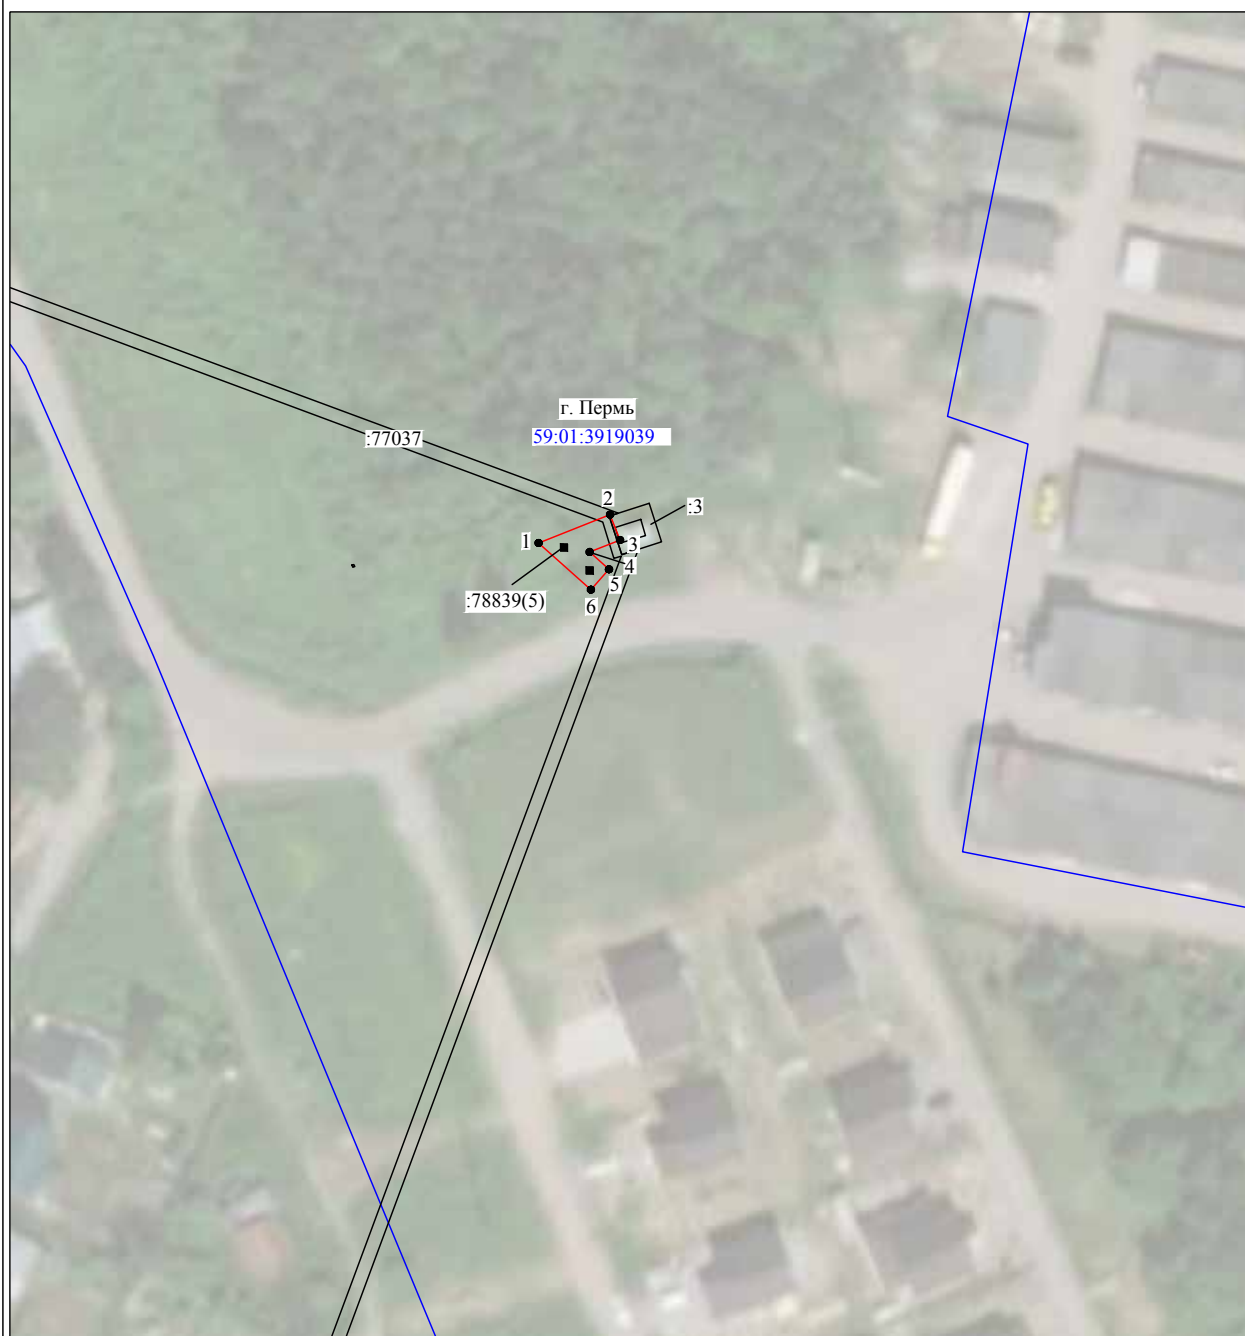

Масштаб 1:1000

Используемые условные знаки и обозначения:

- | | |
|--|---|
| №1 | - номер опоры |
| — | - граница публичного сервитута |
| — | - граница кадастрового деления |
| — | - граница населенного пункта |
| — | - граница земельного участка, имеющегося в ЕГРН |
| — | - граница ОКС, имеющаяся в ЕГРН |
| — | - граница охранной зоны, имеющейся в ЕГРН |
| 59:01:4413924:34 | - кадастровый номер земельного участка, имеющегося в ЕГРН |
| 59:01:4413924 | - номер кадастрового квартала |
| 1 ● | - обозначение характерных точек границ |

ОПИСАНИЕ МЕСТОПОЛОЖЕНИЯ ГРАНИЦ

публичный сервитут на часть земельного участка с кадастровым номером 59:01:0000000:85135

(наименование объекта, местоположение границ которого описано (далее - объект))

Раздел 1

Сведения об объекте		
№ п/п	Характеристики объекта	Описание характеристик
1	2	3
1	Местоположение объекта	Пермский край, г. Пермь, Мотовилихинский р-н, ул. КИМ (между ул.Василия Соломина и ул.Металлистов)
2	Площадь объекта +/- величина погрешности определения площади (Р+/- Дельта Р)	17 кв.м ± 1 кв.м
3	Иные характеристики объекта	публичный сервитут, цель - подключение к системе теплоснабжения многоквартирного жилого дома со встроенно-пристроенными помещениями общественного назначения и подземной автостоянкой по адресу: г. Пермь, Мотовилихинский район, ул. Ким, 61, срок - 11 месяцев.

Раздел 2

Сведения о местоположении границ объекта					
1. Система координат <u>МСК-59, зона 2</u>					
2. Сведения о характерных точках границ объекта					
Обозначение характерных точек границ	Координаты, м		Метод определения координат характерной точки	Средняя квадратическая погрешность положения характерной точки (M_i), м	Описание обозначения точки на местности (при наличии)
	X	Y			
1	2	3	4	5	6
1	519207.86	2235119.16	Метод спутниковых геодезических измерений (определений)	0.10	закрепление отсутствует
2	519205.40	2235122.51	Метод спутниковых геодезических измерений (определений)	0.10	закрепление отсутствует
3	519202.33	2235119.93	Метод спутниковых геодезических измерений (определений)	0.10	закрепление отсутствует
4	519204.77	2235116.60	Метод спутниковых геодезических измерений (определений)	0.10	закрепление отсутствует
1	519207.86	2235119.16	Метод спутниковых геодезических измерений (определений)	0.10	закрепление отсутствует
3. Сведения о характерных точках части (частей) границы объекта					
Обозначение характерных точек части границы	Координаты, м		Метод определения координат характерной точки	Средняя квадратическая погрешность положения характерной точки (M_i), м	Описание обозначения точки на местности (при наличии)
	X	Y			
1	2	3	4	5	6
–	–	–	–	–	–

Текстовое описание местоположения границ объекта		
Прохождение границы		Описание прохождения границы
от точки	до точки	
1	2	3
1	2	–
2	3	–
3	4	–
4	1	–

СХЕМА ГРАНИЦ СЕРВИТУТА НА КАДАСТРОВОМ ПЛАНЕ ТЕРРИТОРИИ

Адрес земельного участка: Пермский край, г. Пермь, Мотовилихинский р-н, ул. Ким (между ул. Василия Соломина и ул. Металлистов).

Площадь необходимая для строительства земельного участка - 17 кв.м.


Землепользователь земельного участка 59:01:0000000:85135- МКУ "Пермблагоустройство"

Вид права: постоянное (бессрочное) пользование

Категория земель: земли населенных пунктов

Разрешенное использование земельного участка: -

Цель использования земельного участка: "Подключение к системе теплоснабжения многоквартирного жилого дома со встроенно-пристроенными помещениями общественного назначения и подземной автостоянкой по адресу: г. Пермь, Мотовилихинский район, ул. Ким, 61"

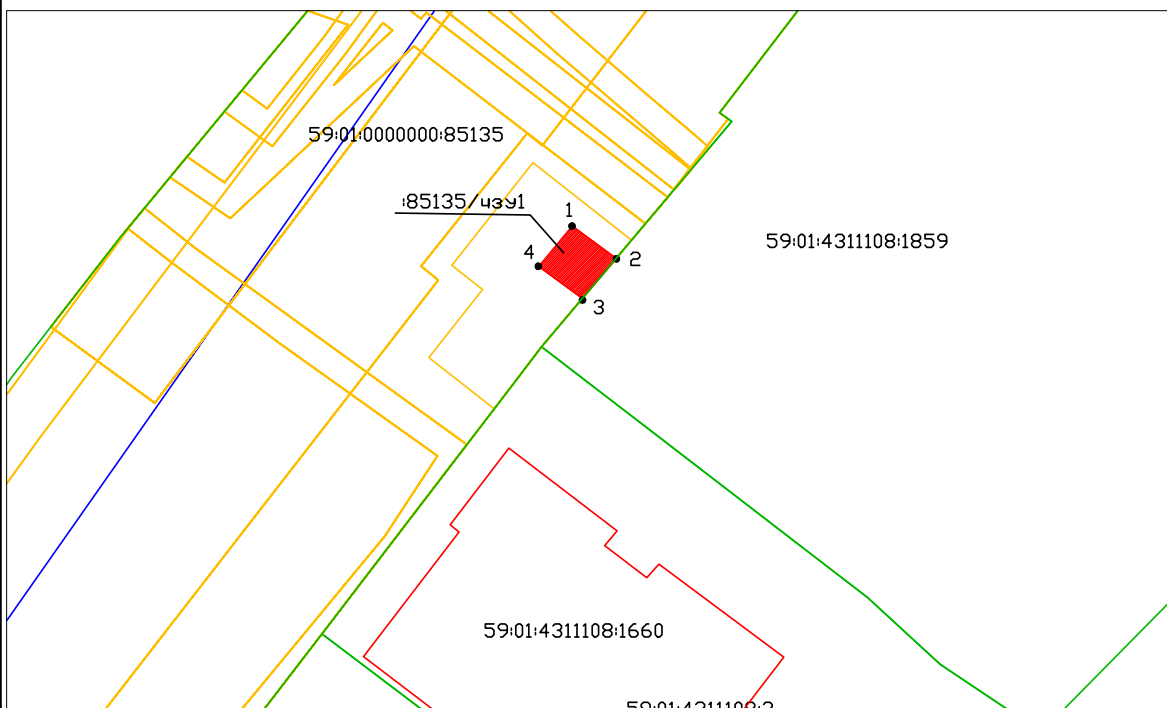

Масштаб 1:500

Каталог координат в МСК-59

:85135/чзз1		
№ точек	X	Y
1	519207,86	2235119,16
2	519205,40	2235122,51
3	519202,33	2235119,93
4	519204,77	2235116,60

Графическое описание местоположения границ сервитута:

от точки 1 до точки 2 участок КН 59:01:0000000:85135

от точки 2 до точки 3 участок КН 59:01:4311108:1859

от точки 3 до точки 1 участок КН 59:01:0000000:85135

Условные обозначения:

- граница земельного участка по сведениям ГКН
- 59:01:4311108:1859 - кадастровый номер земельного участка
- 59:01:4311108 - номер кадастрового квартала
- граница кадастрового квартала
- - поворотная точка границы участка
- граница сервитута

Схема расположения границ публичного сервитута

Объект: Строительство КЛ 0,4 кВ от РУ 0,4 кВ ТП-6/0,4 кВ, установка оборудования учета э/э в РУ 0,4 кВ ТП-6/0,4 кВ для электроснабжения складского здания по адресу: Пермский край, г. Пермь, Кировский район, ул. Липатова, 30 (кад. номер зем. участка 59:01:1717133:71).)"

Местоположение: Пермский край, г.Пермь,Кировский район, ул.Липатова

Площадь земель или части земельного участка, кв.м. : 925



Масштаб 1:1000

- Условные обозначения:
- граница земельного участка, сведения которого внесены в ЕГРН
 - граница публичного сервитута
 - - - проектное местоположение инженерного сооружения
 - 59:01:1717133 обозначение кадастрового квартала
 - 1 обозначение характерной точки границы публичного сервитута

Графическое описание местоположения границ публичного сервитута
1-1 земельный участок с КН 59:01:1717133:76

Система координат МСК-59, зона 2
Метод определения координат: Метод спутниковых геодезических измерений (определений)
средняя квадратическая погрешность положения характерных точек (Мт)- 0.10 м

№№ точек	X	Y
1	519431.75	2215077.74
2	519444.14	2215088.89
3	519354.71	2215186.58
4	519343.44	2215176.27
5	519344.82	2215174.83
6	519343.39	2215173.45
7	519346.08	2215170.65
8	519354.26	2215178.13
9	519435.60	2215089.28
10	519427.65	2215082.12
1	519431.75	2215077.74

СВЕДЕНИЯ
о ходе исполнения бюджета города Перми по состоянию
на 01 октября 2021 года

№	Наименование статьи	План текущего финансового года, тыс. руб. (уточненный по состоянию на 01.10.2021)	План отчетного периода текущего финансового года, тыс. руб.	Исполнение за отчетный период текущего года	
				тыс. руб.	% от плана отчетного периода текущего финансового года
1	2	3	4	5	6
1	Доходы, всего	45 371 471,9	27 416 325,1	27 304 394,4	99,6
1.1	налоговые доходы	16 391 266,7	10 070 826,5	10 164 073,2	100,9
1.2	неналоговые доходы	5 216 566,6	3 633 391,2	3 750 028,0	103,2
1.3	безвозмездные поступления	23 763 638,6	13 712 107,4	13 390 293,2	97,7
2	Расходы, всего	49 921 057,4	29 112 715,4	28 592 769,7	98,2
3	Дефицит (-), профицит (+) бюджета	-3 505 436,8	-1 696 390,3	-1 288 375,3	
4	Муниципальный долг	3 054 076,9	-	938 404,0	-

СВЕДЕНИЯ
о численности муниципальных служащих и работников муниципальных учреждений
города Перми с указанием фактических расходов на оплату их труда по состоянию
на 01 октября 2021 года

№	Наименование категории работников	Фактическая численность муниципальных служащих, работников муниципальных учреждений города Перми на 01 число месяца, следующего за отчетным периодом, чел.	Фактические расходы на оплату труда муниципальных служащих, работников муниципальных учреждений города Перми на 01 число месяца, следующего за отчетным периодом, тыс. руб.
1	2	3	4
1	Муниципальные служащие администрации города Перми	1539	700 333,0
2	Муниципальные служащие Пермской городской Думы	76	37 067,0
3	Муниципальные служащие Контрольно-счетной палаты города Перми	27	19 563,0
4	Работники муниципальных учреждений города Перми	19 993	6 848 836,4

**Информационное сообщение
Организационный комитет
по подготовке и организации проведения публичных слушаний по обсуждению проекта
решения Пермской городской Думы «О бюджете города Перми на 2022 год и на плановый
период 2023 и 2024 годов» сообщает о проведении публичных слушаний, назначенных
постановлением Главы города Перми от 21 октября 2021 года № 144**

Тема (перечень вопросов): Обсуждение проекта решения Пермской городской Думы «О бюджете города Перми на 2022 год и на плановый период 2023 и 2024 годов», размещенного на официальном Интернет-сайте муниципального образования город Пермь <http://gorodperm.ru/> в разделе «Публичные слушания», а также опубликованного в печатном средстве массовой информации «Официальный бюллетень органов местного самоуправления муниципального образования город Пермь» от 26 октября 2021 года № 82.

Инициатор внесения проекта: Глава города Перми

Дата и время проведения: 08 ноября 2021 года с 11.00 - 12.30.

Публичные слушания по обсуждению проекта решения Пермской городской Думы «О бюджете города Перми на 2022 год и на плановый период 2023 и 2024 годов» (далее – публичные слушания, проект) проводятся в дистанционном формате, видеотрансляция публичных слушаний будет вестись в информационно-коммуникационной сети Интернет по ссылке, размещенной на официальном сайте муниципального образования город Пермь <https://www.gorodperm.ru>.

Публичные слушания проводятся с соблюдением требований Указа Губернатора Пермского края от 20.08.2020 № 121 «О мероприятиях, реализуемых в связи с угрозой распространения новой коронавирусной инфекции (COVID-19) в Пермском крае».

При намерении выступить на публичных слушаниях дистанционно необходимо до 01.11.2021 подать заявку на выступление в ходе публичных слушаний по прилагаемой форме на адрес электронной почты департамента финансов администрации город Перми df@gorodperm.ru.

Предварительное тестирование возможности выступления в дистанционной форме будет осуществляться 03.11.2021 с 14.00 до 16.00 с учетом сведений, указанных в заявке.

**ПОРЯДОК
учета предложений по проекту решения Пермской городской Думы
«О бюджете города Перми на 2022 год и на плановый период 2023 и 2024 годов»
и участия в его обсуждении**

1. Предложения к проекту решения Пермской городской Думы «О бюджете города Перми на 2022 год и на плановый период 2023 и 2024 годов» (далее – предложения) принимаются от жителей города Перми, достигших возраста 18 лет, а также организаций, расположенных на территории Пермского городского округа.

2. Предложения принимаются со дня, следующего за днем опубликования сообщения о проведении публичных слушаний по обсуждению проекта решения Пермской городской Думы «О бюджете города Перми на 2022 год и на плановый период 2023 и 2024 годов», по 09 ноября 2021 г. включительно. Предложения, направленные по истечении указанного срока, не рассматриваются.

3. Предложения вносятся только в отношении проекта решения Пермской городской Думы «О бюджете города Перми на 2022 год и на плановый период 2023 и 2024 годов».

4. Предложения оформляются согласно приложению к Порядку учета предложений по проекту решения Пермской городской Думы «О бюджете города Перми на 2022 год и на плановый период 2023 и 2024 годов» и участия в его обсуждении.

5. Предложения принимаются организационным комитетом по подготовке и организации проведения публичных слушаний по обсуждению проекта решения Пермской городской Думы «О бюджете города Перми на 2022 год и на плановый период 2023 и 2024 годов» в письменном виде в рабочие дни с 09.00 час. до 13.00 час. и с 14.00 час. до 17.00 час. по адресу: г. Пермь, ул. Ленина, д. 23, каб. 321, тел. (342) 212-10-81 либо в электронном виде посредством заполнения электронной формы на официальном сайте муниципального образования город Пермь в информационно-коммуникационной сети Интернет в разделе «Гражданам/Интернет-приемная/Предложения к публичным слушаниям» (электронный адрес: <https://reception.gorodperm.ru/>).

6. Участие жителей города Перми и организаций в обсуждении проекта решения Пермской городской Думы «О бюджете города Перми на 2022 год и на плановый период 2023 и 2024 годов», принятие, рассмотрение и учет поступивших предложений производится в соответствии с Положением о публичных слушаниях в городе Перми, утвержденным решением Пермской городской Думы от 22 февраля 2005 г. № 32.

Приложение
к Порядку учета предложений
по проекту решения Пермской
городской Думы «Об утверждении
отчета об исполнении бюджета
города Перми за 2020 год»
и участия в его обсуждении

ПРЕДЛОЖЕНИЯ
по проекту решения Пермской городской Думы
«О бюджете города Перми на 2022 год и на плановый период
2023 и 2024 годов»

№	Абзац, подпункт, пункт, статья	Редакция проекта решения (вопроса), выносимого на публичные слушания	Предлагаемая редакция	Обоснование
1	2	3	4	5

Фамилия, имя, отчество физического лица или наименование организации:

Год рождения физического лица или дата создания организации:

Адрес места жительства физического лица или адрес места нахождения организации:

Контактный телефон:

Подпись физического лица или подпись уполномоченного лица организации *, дата:

* В случае направления предложений в письменном виде.

Приложение
к информационному сообщению

ЗАЯВКА
на выступление в ходе публичных слушаний по обсуждению
проекта решения Пермской городской Думы «О бюджете города Перми
на 2022 год и на плановый период 2023 и 2024 годов»

(Ф.И.О.)

(номер контактного телефона, адрес электронной почты)

Наличие технической возможности подключения (да/нет)		Время, удобное для тестирования, осуществляемого 03.11.2021 с 14.00 до 16.00
видеокамера		
микрофон		

(дата)

Сообщение о решении Пермского краевого суда от 18.11.2020

Решением Пермского краевого суда от 18.11.2020 (вступило в законную силу 16.03.2021 (с учетом вынесенного кассационного определения от 13.10.2021)) признаны недействующими со дня вступления решения суда в законную силу Правила землепользования и застройки города Перми, утвержденные решением Пермской городской Думы от 26.06.2007 № 143 (в редакции от 22.09.2020), в части установления территориальной зоны Р-2 в отношении земельных участков с кадастровыми номерами 59:01:0719226:209, 59:01:0719226:211, 59:01:0719226:212 и 59:01:0719226:252.

В удовлетворении требований общества с ограниченной ответственностью «Панорама» о возложении на Пермскую городскую Думу обязанности по принятию заменяющего акта об установлении в отношении земельных участков 59:01:0719226:209, 59:01:0719226:211, 59:01:0719226:212 и 59:01:0719226:252 соответствующей территориальной зоны – отказано.

Сообщение о решении Пермского краевого суда от 30.11.2020

Решением Пермского краевого суда от 30.11.2020 (вступило в законную силу 16.03.2021 (с учетом вынесенного кассационного определения от 13.10.2021)) признаны недействующими со дня вступления решения суда в законную силу Правила землепользования и застройки города Перми, утвержденные решением Пермской городской Думы от 26.06.2007 № 143 (в редакции от 22.09.2020), в части установления территориальной зоны Р-2 в отношении земельных участков с кадастровыми номерами 59:01:0719226:3, 59:01:0719226:16, 59:01:0719226:23, 59:01:0719226:28.

В удовлетворении требований общества с ограниченной ответственностью «Панорама» о возложении на Пермскую городскую Думу обязанности по принятию заменяющего акта об установлении в отношении земельных участков 59:01:0719226:3, 59:01:0719226:16, 59:01:0719226:23, 59:01:0719226:28 соответствующей территориальной зоны – отказано.

**Заключение о результатах публичных слушаний
по вопросам градостроительной деятельности
от «26» октября 2021 г. № 10/2**

Настоящее заключение подготовлено департаментом градостроительного департамента администрации города Перми на основании протокола публичных слушаний по вопросам градостроительной деятельности от «19» октября 2021 г. № 10 по проекту изменений в Правила землепользования и застройки города Перми, утвержденные решением Пермской городской Думы от 26 июня 2007 г. № 143, в части изложения в новой редакции абзаца двадцать четвертого статьи 1 Правил землепользования и застройки города Перми, утвержденных решением Пермской городской Думы от 26 июня 2007 г. № 143; изложения в новой редакции пункта 12 статьи 3 Правил землепользования и застройки города Перми, утвержденных решением Пермской городской Думы от 26 июня 2007 г. № 143; корректировки в статье 52 Правил землепользования и застройки города Перми, утвержденных решением Пермской городской Думы от 26 июня 2007 г. № 143, перечня подзон территории альных зон в части установления новых подзон и исключения некоторых действующих подзон; изложения карты градостроительного зонирования города Перми в новой редакции.

Количество участников публичных слушаний, принявших участие в публичных слушаниях, составило: 12 человек.

По результатам рассмотрения замечаний и предложений участников публичных слушаний, постоянно проживающих на территории, в пределах которой проведены публичные слушания, установлено:

№	Содержание внесенных предложений/замечаний	Выводы по результатам рассмотрения предложения, поступившего от участника публичных слушаний	Аргументированные рекомендации организатора публичных слушаний о целесообразности (нецелесообразности) учета внесенных предложений и замечаний
1	В рамках публичных слушаний, объявленных постановлением Главы города Перми № 130 от 16.09.2021, направляю замечания по проекту изменений ПЗЗ. Согласно п. 8 проекта предлагается новая редакция Карты градостроительного зонирования. Пунктом 1.1 проекта предусмотрено увеличение плотности жилой застройки посредством изменения методики расчёта предельного параметра. Это повышает плотность на 30%, даже если сохранятся неизменными регламенты территориальных зон. Считаю, что п. 1.1 проекта должен быть отклонён или все значения этого предельного параметра по всех регламентах территориальных зон должны быть уменьшены на 30% для сохранения существующей плотности застройки. Считаем недопустимым увеличение показателей плотности без обоснования.	Не учтено	Считаем нецелесообразным учитывать данную информацию при проведении заседания комиссии по результатам публичных слушаний. По вопросу увеличения плотности жилой застройки посредством изменения методики расчёта предельного параметра. Проектом внесения изменений в Правила землепользования и застройки города Перми (далее – Проект, Правила) предлагается внести изменения в понятие «коэффициент плотности застройки земельного участка для видов разрешенного использования земельных участков и объектов капитального строительства «многоэтажная жилая застройка (высотная застройка) (2.6)», «среднеэтажная жилая застройка (2.5)», установив коэффициент плотности застройки как отношение площади всех квартир (без учета балконов, лоджий) к площади земельного участка.

	На территории Красных Казарм, особенно после строительства ЖК «Арсенал», наблюдается дефицит социальной инфраструктуры: детских садов, школ, поликлиник, открытых спортивных объектов на территориях общего пользования, озеленённых территорий общего пользования. Нормативы не соблюдаются даже при существующих значениях плотности. Поэтому предлагаю для этой территории следующее: 1. Уменьшить плотность застройки до минимального коэффициента 1,6. 2. Ограничить высотность 4-мя этажами.		При этом, необходимо отметить, что для видов разрешенного использования «многоэтажная жилая застройка (высотная застройка) (2.6)», «среднеэтажная жилая застройка (2.5)» сдерживающим фактором по-прежнему остаются, установленные в Правилах ограничения: по предельной высоте и этажности, предельный минимальный размер площадок (7 кв. м на 100 кв.м общей площади жилых помещений) и предельный минимальный размер временных стоянок легковых автомобилей на открытых площадках (3,5 кв. м на 100 кв.м общей площади жилых помещений), а также требования нормативных актов, регламентирующих проектирование жилых зданий с учетом обеспечения инсоляции, противопожарных разрывов и других требований регламента по пожарной безопасности. Соблюдая указанные ограничения и требования, не на всех земельных участках, планируемых под строительство и реконструкцию, получится достичь значения коэффициента плотности застройки, установленного Правилами. Вопрос уменьшения плотности, а также ограничения высотности застройки в отношении территории Красных Казарм не относится к теме публичных слушаний, так как в границах микрорайона Красные Казармы Проектом не предусмотрены изменения в указанной части.
2.	В рамках публичных слушаний, объявленных постановлением Главы города Перми № 130 от 16.09.2021, направляю замечания по проекту изменений ПЗЗ. Согласно п. 8 проекта предлагается новая редакция Карты градостроительного зонирования. Предлагаю (требую): 1. Отклонить проект изменений Правил землепользования и застройки в части показателей максимальной плотности застройки и этажности подзон территориальных зон, как не соответствующий и противоречащий основному градостроительному документу города, Генеральному плану Перми. Предлагаемые изменения Правил землепользования и застройки в части показателей максимальной плотности застройки и этажности подзон территориальных зон не соответствуют целевым показателям Генерального плана города Перми и противоречат методологии подсчета показателей, сформулированным в Генеральном плане, что дополнительно создаёт противоречия между основными документами градостроительного развития и усиливает возможность коррупционных действий.	Не учтено	1. Считаю нецелесообразным учитывать данную информацию при проведении заседания комиссии по результатам публичных слушаний. Согласно части 3 Правил, градостроительные регламенты включают в себя в том числе предельные параметры разрешенного строительства, реконструкции объектов капитального строительства. Проектом предлагается внесение изменений в предельные параметры разрешенного строительства градостроительных регламентов территориальных зон, в части увеличения коэффициента плотности застройки и/или высоты/этажности. Согласно статье 36 Градостроительного Кодекса Российской Федерации (далее – ГрК РФ) градостроительным регламентом определяется правовой режим использования земельных участков. Действие градостроительного регламента распространяется в равной мере на все земельные участки и объекты капитального строительства, расположенные в пределах границ территориальной зоны, обозначенной на карте градостроительного зонирования. Генеральным планом города Перми (таблица 2) определены целевые показатели в отношении структурной организации и параметров функциональных зон - стандартных территорий нормирования (СТН) и территорий ситуативного проектирования промышленно-торгового назначения (ТПП) и общественно-делового, специализированного назначения (ТСП-ОД) на перспективу.

Также в проекте изменений не учитывается как данные показатели плотности застройки повлияют доступную комфортную среду жителей города, а именно не учтено наличие образовательных учреждений (школы и садики уже сейчас переполнены в 2-3 раза), медицинской помощи (нехватка больниц и поликлиник), транспортной загрузки на дорогах, парковочных мест для автотранспорта. Кроме того, должен быть произведен расчет озеленения территории общего пользования на количество жителей, обеспеченностью парками, скверами согласно Своду Правил СП 42.13330.2011. Обеспеченность спортивными сооружениями и стадионами (открытыми площадками для занятий физкультурой и спортом) в рамках национального проекта: Спорт - норма жизни. 2. Любые изменения правил ПЗЗ рассматривать в комплексе, т.е. учитывать как повлияют данные изменения на социальную инфраструктуру в целом по району, городу	Таким образом, считаем целесообразным приведение предельных параметров разрешенного строительства градостроительных регламентов территориальных зон в соответствии с целевым показателем Генерального плана города Перми. 2. Считаем целесообразным учитывать данную информацию при проведении заседания комиссии по результатам публичных слушаний. По вопросу влияния показателей плотности застройки на доступную комфортную среду жителей города, а также рассмотрения изменений Правил в комплексе, сообщаем следующее. Расчет показателей плотности застройки, обеспеченность образовательными и медицинскими учреждениями, городским общественным транспортом, парковочными местами для автотранспорта, озелененными территориями общего пользования, а также спортивными сооружениями необходимо проводить при подготовке документации по планировке территории согласно нормативам градостроительного проектирования. Согласно части 2 статьи 42 ГрК основная часть проекта планировки территории включает в себя положение о характеристиках планируемого развития территории, в том числе о плотности и параметрах застройки территории (в пределах, установленных градостроительным регламентом), о характеристиках объектов капитального строительства жилого, производственного, общественно-делового и иного назначения и необходимых для функционирования таких объектов и обеспечения жизнедеятельности граждан объектов коммунальной, транспортной, социальной инфраструктур, в том числе объектов, включенных в программы комплексного развития систем коммунальной инфраструктуры, программы комплексного развития транспортной инфраструктуры, программы комплексного развития социальной инфраструктуры и необходимых для развития территории в границах элемента планировочной структуры. Для зон планируемого размещения объектов федерального значения, объектов регионального значения, объектов местного значения в такое положение включаются сведения о плотности и параметрах застройки территории, необходимые для размещения указанных объектов, а также в целях согласования проекта планировки территории в соответствии с частью 12.7 статьи 45 ГрК РФ информация о планируемых мероприятиях по обеспечению сохранения применительно к территориальным зонам, в которых планируется размещение указанных объектов, фактических показателей обеспеченности территории объектами коммунальной, транспортной, социальной инфраструктур и фактических показателей территориальной доступности таких объектов для населения.
--	---

			Согласно части 4 статьи 42 ГрК РФ материалы по обоснованию проекта планировки территории, в том числе содержат обоснование соответствия планируемых параметров, местоположения и назначения объектов регионального значения, объектов местного значения нормативам градостроительного проектирования и требованиям градостроительных регламентов, а также применительно к территории, в границах которой предусматривается осуществление комплексного развития территории, установленным правилами землепользования и застройки расчетным показателям минимально допустимого уровня обеспеченности территории объектами коммунальной, транспортной, социальной инфраструктуры и расчетным показателям максимально допустимого уровня.
3.	В рамках публичных слушаний, объявленных постановлением Главы города Перми № 130 от 16.09.2021, направляю замечания (возражения) по проекту изменений ПЗЗ. Согласно п. 8 проекта предлагается новая редакция Карты градостроительного зонирования, поэтому предметом публичных слушаний является всё зонирование на всей территории города Перми. 1. На фрагменте 16 Карты градостроительного зонирования границы территориальных зон Р-1 и Ц-2 не совпадают с границами земельного участка 59:01:4410179:1600 в нарушении требований ч. 4 ст. 30 Градостроительного Кодекса Российской Федерации. Проходы к скверу не имеют зонирования Р-1. 	Не учтено	1,2 Считаю нецелесообразным учитывать данную информацию при проведении заседания комиссии по результатам публичных слушаний. Проектом не предусматривается изменение территориального зонирования, границы территориальных зон сохраняются в действующей редакции Правил. В соответствии с п.п. 2 ч. 2 ст. 33 ГрК РФ, изменение границ территориальных зон, изменение градостроительных регламентов, является самостоятельным основанием для рассмотрения вопроса о внесении изменений в Правила. Таким образом, рассмотрение предложений по изменению границ территориальных зон, установлений градостроительных регламентов, должны рассматриваться в соответствии с п.п. 5 ч. 3 ст. 33 ГрК РФ. 3. Считаю нецелесообразным учитывать данную информацию при проведении заседания комиссии по результатам публичных слушаний. По вопросу увеличения плотности жилой застройки посредством изменения методики расчёта предельного параметра. Проектом внесения изменений в Правила землепользования и застройки города Перми (далее – Проект, Правила) предлагается внести изменения в понятие «коэффициент плотности застройки земельного участка для видов разрешенного использования земельных участков и объектов капитального строительства «многоэтажная жилая застройка (высотная застройка) (2.6)», «среднеэтажная жилая застройка (2.5)», установив коэффициент плотности застройки как отношение площади всех квартир (без учета балконов, лоджий) к площади земельного участка.
	Указанный сквер является ближайшим к моему месту жительства. В нарушение ч. 6,1 ст. 30 Градостроительного Кодекса Российской Федерации проект не содержит обязательного приложения - сведений о границах территориальных зон в виде перечня координат характерных точек этих границ в системе координат МСК-59. Это не позволяет рассчитать, насколько граница территориальных зон не совпадает с границами земельного участка.		

Пункт 8 проекта не может быть принят. 2. На фрагменте 16 Карты градостроительного зонирования бульвар Компроста исключён из ТОП-1 без всякого обоснования. Пункт 8 проекта не может быть принят. 3. Пунктом 1.1 проекта предусмотрено увеличение плотности жилой застройки посредством изменения методики расчёта предельного параметра. В проекте нет расчёта, какое именно увеличение плотности это вызовет. По моим расчётам на основании данных трёх новостроек изменение методики повышает плотность как минимум на 40% при сохранении значений предельных параметров в регламентах территориальных зон. Большинство СТН в Перми имеют дефицит социальной инфраструктуры: переполнение школ даже в среднем по городу в 2020 году составляет 150% (!) по данным департамента образования администрации города Перми; обеспеченность жителей ОТОП и открытыми спортивными сооружениями на ТОП в разы ниже нормативов. Если и допускать повышение плотности, то только на конкретных территориях, где дефицит минимальный и имеются конкретные планы муниципалитета по увеличению мощности социальной инфраструктуры и приближению к нормативам. С изменением методики можно согласиться только при соответствующим уменьшении на 40% всех (!) значений этого предельного параметра во всех (!) территориальных зонах. Это хотя бы сохранит существующее положение и не приведёт к ещё большему нарушению прав жителей города на благоприятные условия жизнедеятельности. Пункт 1.1. проекта не может быть принят. 4. Пункт 2 проекта предусматривает рассмотрение проекта изменений ПЗЗ на Градостроительном совете при Главе города Перми. Данный этап не предусмотрен Градостроительным Кодексом Российской Федерации. В проекте не указано, кто обязан исполнять эту норму. Это тем более непонятно, учитывая, что градостроительные полномочия у муниципалитета ныне отсутствуют. Непонятно, кто в установленные проектом сроки (в период проведения публичных слушаний) должен созвать Градостроительный совет и что будет, если это не будет сделано.	Учено Не учтено Учено	При этом, необходимо отметить, что для видов разрешенного использования «многоэтажная жилая застройка (высотная застройка) (2.6)», «среднеэтажная жилая застройка (2.5)» сдерживающим фактором по-прежнему остаются, установленные в Правилах ограничения: по предельной высоте и этажности, предельный минимальный размер площадок (7 кв. м на 100 кв.м общей площади жилых помещений) и предельный минимальный размер временных стоянок легковых автомобилей на открытых площадках (3,5 кв. м на 100 кв.м общей площади жилых помещений), а также требования нормативных актов, регламентирующих проектирование жилых зданий с учетом обеспечения инсоляции, противопожарных разрывов и других требований регламента по пожарной безопасности. Соблюдая указанные ограничения и требования, не на всех земельных участках, планируемых под строительство и реконструкцию, получится достичь значения коэффициента плотности застройки, установленного Правилами. Дополнительно сообщаем, что по данным Росстата численность населения города Перми в последние годы не увеличивается, следовательно, в среднем по городу нагрузка на объекты социальной инфраструктуры не увеличивается, при вводе в эксплуатацию новой жилой застройки увеличивается жилищная обеспеченность (кв.м. жилой застройки на человека). 4. Считаем целесообразным учитывать данную информацию при проведении заседания комиссии по результатам публичных слушаний, в части проведения заседания Градостроительного совета при Главе города Перми для принятия решения о внесении изменений в Правила. 5. Считаем целесообразным учитывать данную информацию при проведении заседания комиссии по результатам публичных слушаний. В пунктах 4.4, 5.10 Проекта предлагается указать ссылку на пункт 12 статьи 3 Правил, в котором говорится о внесении изменений в Правила в целях изменения предельных параметров разрешенного строительства, реконструкции объектов капитального строительства (статьи 31, 32, 33 ГрК РФ). Статья 40 ГрК РФ содержит положения об отклонении от предельных параметров разрешенного строительства, реконструкции объектов капитального строительства. 6,8,9,10 Считаем целесообразным учитывать данную информацию при проведении заседания комиссии по результатам публичных слушаний. 7. Считаем целесообразным учитывать данную информацию при проведении заседания комиссии по результатам публичных слушаний.
---	--	--

	Градостроительный совет является совещательным органом и непонятно, что означает «допускается с учетом рекомендаций Градостроительного совета при Главе города Перми». Совершенно абсурдным является рассмотрение на Градостроительном совете не только градостроительных решений, а также архитектурных и ландшафтно-визуальных решений планируемых к размещению объектов капитального строительства. Градостроительный Кодекс Российской Федерации не позволяет обеспечить реализацию застройщиком показанных на Градостроительном Совете картинок. Именно поэтому практика одобрения проектов на Градостроительных советах была в Перми прекращена. Частично обеспечить реализацию показанного проекта можно через установление специального регламента, но на стадии публичных слушаний это сделать уже невозможно. Любые картинки могут рассматриваться любыми советами и орган, принимающий изменения в ПЗЗ, может прислушиваться к рекомендациям таких советов, но это не может быть включено в нормативный правовой акт в качестве условия. Министерство по управлению имуществом и градостроительной деятельности Пермского края имеет право запрашивать мнения любых советов по любым вопросам независимо от установленной процедуры. Пункт 2 проекта не может быть принят. 5. Пунктами 4.4, 5.10 устанавливаются правила реализации проектов с превышением установленных предельных параметров. Данная процедура отклонения от предельных параметров уже установлена в ст.40 Градостроительного Кодекса Российской Федерации и не может быть исключена или заменена в ПЗЗ. Пункты 4.4, 5.10 проекта не могут быть приняты. 6. Пунктом 5.2 проекта предлагается переименовать подзону «Подзона Ц-2 (П 0,3)» на «Подзона Ц-2 (П 1,6)» при сохранении значения предельного параметра. Это приведет к введению пользователей ПЗЗ в заблуждение. Пункт 5.2 проекта не может быть принят. 7. В опубликованном на сайте администрации города Перми проекте (www.gorodperm.ru/upload/pages/5497/dat_1632806741_4.docx) нарушена нумерация пунктов — после п. 5.2 идет п. 5.7.
--	---

8. Пунктом 6.2 проекта предлагается переименовать подзону «Подзона Ж-1 (П 0,3)» на «Подзона Ж-1 (П 1,6)» при сохранении значения предельного параметра. Это приведёт к введению пользователей ПЗЗ в заблуждение. Пункт 6.2 проекта не может быть принят. 9. Пунктом 7.1 проекта предлагается переименовать подзону «Подзона Ж-2 (П 0,3)» на «Подзона Ж-2 (П 1,6)» при сохранении значения предельного параметра. Это приведёт к введению пользователей ПЗЗ в заблуждение. Пункт 7.1 проекта не может быть принят. 10. В пунктах 7.4 и 7.5 не указано название подзоны, из-за чего невозможно однозначно понять изменения - не указано по какой редакции ПЗЗ в проекте нумеруются абзацы и учитываются ли абзацы, уже утратившие силу. На основании указанного считаю недопустимым утверждение проекта.	Учтено	1. Считаю целесообразным учитывать предложение при проведении заседания комиссии по результатам публичных слушаний, в части проведения заседания Градостроительного совета при Главе города Перми для принятия решения о внесении изменений в Правила. 2. Считаю целесообразным учитывать предложение при проведении заседания комиссии по результатам публичных слушаний.
4. При рассмотрении проекта, рассматриваемого на публичных слушаниях, предлагаю: 1. Абзацы пятый-седьмой пункта 2 проекта исключать. Обоснование: пунктом 2 проекта предусмотрено изложение пункта 12 статьи 3 Правил землепользования и застройки города Перми, утвержденных решением Пермской городской Думы от 26.06.2007 № 143 (далее – Правила), в новой редакции, согласно которой предусмотрен порядок внесения изменений в Правила путем установления новой территориальной зоны, предусматривающей жилищное строительство, а также установления новой подзоны при изменении предельных параметров разрешенного строительства в градостроительных регламентах территориальных зон Ц-1, Ц-2, Ж-1, Ж-2 Правил в части увеличения коэффициента плотности застройки и/или высоты/этажности при реализации видов разрешенного использования земельных участков и объектов капитального строительства «многоэтажная жилая застройка (высотная застройка) (2.6)», «среднеэтажная жилая застройка (2.5)» путем установления новой подзоны.		

	Также предусмотрено, что для принятия решений о внесении изменений в Правила в части установления новой подзоны при изменении параметров разрешенного строительства путем увеличения этажности без изменения коэффициента плотности застройки в отношении объектов капитального строительства, расположенных (планируемых к размещению) в границах функциональных зон СТН-В, СТН-Г, СТН-Д, СТН-Е, требуется проведение заседания Градостроительного совета при Главе города Перми в целях рассмотрения архитектурных, градостроительных и ландшафтно-визуальных решений планируемых к размещению объектов капитального строительства на испрашиваемой территории. При этом предлагаемая норма не предусматривает проведение заседания Градостроительного совета при Главе города Перми для принятия решения о внесении изменений в Правила в части установления новой территориальной зоны, предусматривающей жилищное строительство. Вместе с тем прошу обратить внимание на следующее. В соответствии с Положением о Градостроительном совете при Главе города Перми, утвержденным постановлением администрации города Перми от 14.04.2017 № 289 (далее - Положение, Совет), Совет является совещательным органом, созданным в целях формирования согласованной и последовательной единой градостроительной политики в городе Перми, направленной на повышение качества жизни, создание комфортной городской среды. Для достижения цели деятельности Совет в соответствии с законодательством рассматривает вопросы в том числе: формирования градостроительной политики, а также проектного и инфраструктурного развития города Перми; наиболее актуальные вопросы, возникающие в сфере градостроительной деятельности и требующие комплексного решения; вопросы развития муниципальной нормативной правовой базы, регулирующей градостроительную деятельность в городе Перми.
--	--

	По результатам рассмотрения указанных вопросов Совет разрабатывает рекомендации и предложения. Согласно пункту 6.9 Положения решения Совета носят рекомендательный характер. Кроме того, согласно Градостроительному кодексу Российской Федерации (далее - ГрК РФ), Регламенту работы Комиссии, утвержденному приказом Министрства по управлению имуществом и градостроительной деятельности Пермского края от 30.12.2020 № 31-02-1-4-1037, предложения о внесении изменений в Правила рассматривает Комиссия, которая в соответствии с ГрК РФ осуществляет подготовку заключения с рекомендациями о внесении изменений в Правила или об отклонении такого предложения. Утверждение правил землепользования и застройки Пермского городского округа, внесение в них изменений в соответствии с Законом Пермского края от 07.12.2020 № 603-ПК «О перераспределении отдельных полномочий в области градостроительной деятельности между органами государственной власти Пермского края и органами местного самоуправления Пермского городского округа и о внесении изменений в Закон Пермского края «О градостроительной деятельности в Пермском крае» отнесено к полномочиям Правительства Пермского края. Учитывая рекомендательный характер решений Совета, а также перераспределение полномочий в области градостроительной деятельности, считаю, что проведение заседания Совета в данном случае нецелесообразно. 2. Пункт 2 проекта предлагаю изложить в следующей редакции: «12. Установление новой территориальной зоны, предусматривающей жилищное строительство, осуществляется путем внесения изменений в Правила. Внесение изменений в Правила в целях изменения предельных параметров разрешенного строительства, реконструкции объектов капитального строительства в градостроительных регламентах территориальных зон Ц-1, Ц-2, Ж-1, Ж-2 Правил в части увеличения коэффициента плотности застройки и/или высоты/этажности при реализации видов разрешенного использования земельных участков и объектов капитального строительства «многоэтажная жилищная застройка (высотная застройка) (2.6)», «среднеэтажная жилищная застройка (2.5)» осуществляется путем установления в Правилах новой подзоны.
--	---

Установление новой территориальной зоны, предусматривающей жилищное строительство, а также установление новой подзоны с изменением предельных параметров разрешенного строительства, реконструкции объектов капитального строительства в части увеличения высоты/этажности более чем на 60 % и/или коэффициента плотности застройки в градостроительных регламентах, указанных в абзаце втором настоящей статьи, допускается при наличии обеспечения испрашиваемой территории (земельного участка) объектами социальной инфраструктуры (местами в дошкольных образовательных учреждениях) либо наличия источников финансирования ее обеспечения, в том числе внебюджетных источников. Обеспеченность испрашиваемой территории (земельного участка) объектами социальной инфраструктуры (местами в дошкольных образовательных учреждениях и общеобразовательных учреждениях) реализуется застройщиком в порядке, предусмотренном правовым актом города Перми.». Обоснование: представленная редакция изложена с учетом формулировок, содержащихся в Правилах, в целях обеспечения единства понимания и применения правовых норм, исключения вероятности их двусмысленного толкования.	Установление новой территориальной зоны, предусматривающей жилищное строительство, а также установление новой подзоны с изменением предельных параметров разрешенного строительства, реконструкции объектов капитального строительства в части увеличения высоты/этажности более чем на 60 % и/или коэффициента плотности застройки в градостроительных регламентах, указанных в абзаце втором настоящей статьи, допускается при наличии обеспечения испрашиваемой территории (земельного участка) объектами социальной инфраструктуры (местами в дошкольных образовательных учреждениях) либо наличия источников финансирования ее обеспечения, в том числе внебюджетных источников. Обеспеченность испрашиваемой территории (земельного участка) объектами социальной инфраструктуры (местами в дошкольных образовательных учреждениях и общеобразовательных учреждениях) реализуется застройщиком в порядке, предусмотренном правовым актом города Перми.». Обоснование: представленная редакция изложена с учетом формулировок, содержащихся в Правилах, в целях обеспечения единства понимания и применения правовых норм, исключения вероятности их двусмысленного толкования.	5. В рамках публичных слушаний, объявленных постановлением Главы города Перми от 16.09.2021 № 130 направляю замечание по проекту изменения ПЗЗ. Согласно п. 8 проекта предлагается новая редакция Карты градостроительного зонирования, поэтому предметом публичных слушаний является всё зонирование на территории всей Перми. Требую: 1. Пунктом 1.1 проекта предусмотрено увеличение плотности жилой застройки посредством изменения методики расчёта предельного параметра. Только это повышает плотность на 30%, даже если сохраняются неизменными регламенты территориальных зон. Считаю, что п. 1.1 проекта должен быть отклонён или все значения этого предельного параметра во всех регламентах территориальных зон должны быть уменьшены на 30% для сохранения существующей плотности застройки.	Не учтено	1. Считаю нецелесообразным учитывать данную информацию при проведении заседания комиссии по результатам публичных слушаний. По вопросу увеличения плотности жилой застройки посредством изменения методики расчёта предельного параметра. Проектом внесения изменений в Правила землепользования и застройки города Перми (далее – Проект, Правила) предлагается внести изменения в понятие «коэффициент плотности застройки земельного участка для видов разрешенного использования земельных участков и объектов капитального строительства «многоэтажная жилая застройка (высотная застройка) (2.6)», «среднеэтажная жилая застройка (2.5)», установив коэффициент плотности застройки как отношение площади всех квартир (без учета балконов, лоджий) к площади земельного участка.
---	---	--	------------------	--

	2. В границах СТН-Ленинского района, наш квартал 6 особенно категорически против - ограниченный ул. Окулова, ул. Попова, ул. Монастырской, ул. Свердловской в Ленинском районе города Перми, проектом предусмотрено также увеличение плотности путём установления более высоких значений в жилых зонах. В нашем СТН и так наблюдается дефицит социальной инфраструктуры: детских садов, школ, поликлиник, открытых спортивных объектов на территориях общего пользования, озеленённых территорий общей плотности. Несоблюдение нормативов обеспечения жителей наблюдается даже при существующих значениях плотности. В проекте нет расчёта, что увеличение количества жилья в СТН не приведёт к ухудшению условий проживания существующих жителей и нормативы обеспеченности будут соблюдены. Считаю недопустимым увеличение показателей плотности без оснований. Проект в части нашего СТН квартал, ограниченный ул. Окулова, ул. Попова, ул. Монастырской, ул. Свердловской в Ленинском районе города Перми, должен быть отклонен		При этом, необходимо отметить, что для видов разрешенного использования «многоэтажная жилая застройка (высотная застройка) (2.6)», «среднеэтажная жилая застройка (2.5)» сдерживающим фактором по-прежнему остаются, установленные в Правилах ограничения по предельной высоте и этажности, предельный минимальный размер площадок (7 кв. м на 100 кв. м общей площади жилых помещений) и предельный минимальный размер временных стоянок легковых автомобилей на открытых площадках (3,5 кв. м на 100 кв.м общей площади жилых помещений), а также требования нормативных актов, регламентирующих проектирование жилых зданий с учетом обеспечения инсоляции, противопожарных разрывов и других требований регламента по пожарной безопасности. Соблюдая указанные ограничения и требования, не на всех земельных участках, планируемых под строительство и реконструкцию, получится достичь значения коэффициента плотности застройки, установленного Правилами. 2. Считаю целесообразным учитывать данную информацию при проведении заседания комиссии по результатам публичных слушаний. Вопрос увеличения показателей плотности в отношении территории квартала, ограниченного ул. Окулова, ул. Попова, ул. Монастырской, ул. Свердловской в Ленинском районе города Перми не относится к теме публичных слушаний, так как в границах указанного квартала не предусмотрены изменения в указанной части
--	---	--	---

По результатам рассмотрения замечаний и предложений иных участников публичных слушаний установлено:

№	Содержание внесенных предложений/замечаний	Выводы по результатам рассмотрения предложения, поступившего от участника публичных слушаний	Аргументированные рекомендации организатора публичных слушаний о целесообразности (нецелесообразности) учета внесенных предложений и замечаний
1	2	3	4
1.	В рамках публичных слушаний, назначенных постановлением Главы города Перми от 16.09.2021 № 130 «О назначении публичных слушаний по рассмотрению проекта о внесении изменений в Правила землепользования и застройки города Перми, утвержденные решением Пермской городской Думы от 26.06.2007 № 143», направляем следующие замечания. 1. Абзацы пятый-седьмой пункта 2 проекта исключить. Обоснование: пунктом 2 проекта предусмотрено изложение пункта 12 статьи 3 Правил в новой редакции, согласно которой предусмотрен порядок внесения изменений в Правила путем установления новой территориальной зоны, предусматривающей жилищное строительство, а также установления новой подзоны при изменении предельных параметров разрешенного строительства в градостроительных регламентах территориальных зон Ц-1, Ц-2, Ж-1, Ж-2 Правил в части увеличения коэффициента плотности застройки и/или высоты/этажности при реализации видов разрешенного использования земельных участков и объектов капитального строительства «многоэтажная жилая застройка (высотная застройка) (2.6)», «среднеэтажная жилая застройка (2.5)» путем установления новой подзоны. Также предусмотрено, что для принятия решений о внесении изменений в Правила в части установления новой подзоны при изменении параметров разрешенного строительства путем увеличения этажности без изменения коэффициента плотности застройки в отношении объектов капитального строительства, расположенных (планируемых к размещению) в границах в функциональных зон СТН-А, СТН-Б, а также путем увеличения этажности более чем на 60 % без изменения коэффициента плотности застройки в отношении объектов капитального строительства, расположенных (планируемых к размещению) в границах функциональных зон СТН-В, СТН-Г, СТН-Д, СТН-Е, требуется проведение заседания Градостроительного совета при Главе города Перми в целях рассмотрения архитектурных, градостроительных и ландшафтно-визуальных решений планируемых к размещению объектов капитального строительства на испрашиваемой территории. При этом предлагаемая норма не предусматривает проведение заседания Градостроительного совета при Главе города Перми для принятия решения о внесении изменений в Правила в части установления новой территориальной зоны, предусматривающей жилищное строительство.	Учено	1. Считаю целесообразным учитывать предложение при проведении заседания комиссии по результатам публичных слушаний, в части проведения заседания Градостроительного совета при Главе города Перми для принятия решения о внесении изменений в Правила. 2. Считаю целесообразным учитывать предложение при проведении заседания комиссии по результатам публичных слушаний.

	Вместе с тем прошу обратить внимание на следующее. В соответствии с Положением о Градостроительном совете при Главе города Перми, утвержденным постановлением администрации города Перми от 14.04.2017 № 289 (далее – Положение, Совет), Совет является совещательным органом, созданным в целях формирования согласованной и последовательной единой градостроительной политики в городе Перми, направленной на повышение качества жизни, создание комфортной городской среды. Для достижения цели деятельности Совет в соответствии с законодательством рассматривает вопросы в том числе: формирования градостроительной политики, а также пространственного и инфраструктурного развития города Перми; наиболее актуальные вопросы, возникающие в сфере градостроительной деятельности и требующие комплексного решения; вопросы развития муниципальной нормативной правовой базы, регулирующей градостроительную деятельность в городе Перми. По результатам рассмотрения указанных вопросов Совет разрабатывает рекомендации и предложения. Согласно пункту 6.9 Положения решения Совета носят рекомендательный характер. Кроме того, согласно Градостроительному кодексу Российской Федерации (далее – ГрК РФ), Регламенту работы Комиссии, утвержденному приказом Министерства по управлению имуществом и градостроительной деятельности Пермского края от 30.12.2020 № 31-02-1-4-1037, предложения о внесении изменений в Правила рассматривает Комиссия, которая в соответствии с ГрК РФ осуществляет подготовку заключения с рекомендациями о внесении изменений в Правила или об отклонении такого предложения. Утверждение правил землепользования и застройки Пермского городского округа, внесение в них изменений в соответствии с Законом Пермского края от 07.12.2020 № 603-ПК «О перераспределении отдельных полномочий в области градостроительной деятельности между органами государственной власти Пермского края и органами местного самоуправления Пермского городского округа и о внесении изменений в Закон Пермского края «О градостроительной деятельности в Пермском крае» отнесено к полномочиям Правительства Пермского края. Учитывая рекомендательный характер решений Совета, а также перераспределение полномочий в области градостроительной деятельности, считаю, что проведение заседания Совета в данном случае нецелесообразно. 2. Пункт 2 проекта предлаем изложить в следующей редакции: «12. Установление новой территориальной зоны, предусматривающей жилищное строительство, осуществляется путем внесения изменений в Правила.		
--	---	--	--

	Внесение изменений в Правила в целях изменения предельных параметров разрешенного строительства, реконструкции объектов капитального строительства в градостроительных регламентах территориальных зон Ц-1, Ц-2, Ж-1, Ж-2 Правил в части увеличения коэффициента плотности застройки и/или высоты/этажности при реализации видов разрешенного использования земельных участков и объектов капитального строительства в «многоэтажная жилая застройка (высотная застройка) (2.6)», «среднеэтажная жилая застройка (2.5)» осуществляется путем установления в Правилах новой подзоны. Установление новой территориальной зоны, предусматривающей жилищное строительство, а также установление новой подзоны с изменением предельных параметров разрешенного строительства, реконструкции объектов капитального строительства в части увеличения высоты/этажности более чем на 60 % и/или коэффициента плотности застройки в градостроительных регламентах, указанных в абзаце втором настоящей статьи, допускается при наличии обеспеченности испрашиваемой территории (земельного участка) объектами социальной инфраструктуры (местами в дошкольных образовательных учреждениях и общеобразовательных учреждениях) либо наличии источников финансирования ее обеспечения, в том числе внебюджетных источников. Обеспеченность испрашиваемой территории (земельного участка) объектами социальной инфраструктуры (местами в дошкольных образовательных учреждениях и общеобразовательных учреждениях) реализуется застройщиком в порядке, предусмотренном правовым актом города Перми.». Обоснование: представленная редакция изложена с учетом формулировок, содержащихся в Правилах, в целях обеспечения единства понимания и применения правовых норм, исключения вероятности их двусмысленного толкования.		
2.	В рамках публичных слушаний, назначенных постановлением Главы г.Перми от 16.09.2021 № 130 направляем замечание к проекту изменения Правил землепользования и застройки города Перми (далее - проект, Правила). Согласно пункту 2 проекта предлагается пункт 12 статьи 3 Правил изложить в следующей редакции: «Изменение предельных параметров разрешенного строительства, реконструкции объектов капитального строительства в части увеличения высоты/этажности более чем на 60% и/или коэффициента плотности застройки, а также установление в отношении территории (земельных участков) территориальной зоны, предусматривающей жилищное строительство, допускается при наличии обеспеченности испрашиваемой территории (земельного участка) объектами социальной инфраструктуры (местами в дошкольных образовательных учреждениях и общеобразовательных учреждениях), либо наличии источников финансирования ее обеспечения, в том числе внебюджетных источников. Обеспечение испрашиваемой территории (земельного участка) объектами социальной инфраструктуры реализуется застройщиком в порядке, предусмотренном правовым актом города Перми.».	Учено	Считаем целесообразным учитывать предложение при проведении заседания комиссии по результатам публичных слушаний.

	Предлагаем: Дополнить пункт 2 проекта следующим абзацем: «Требование к наличию обеспеченности испрашиваемой территории (земельного участка) объектами социальной инфраструктуры (местами в дошкольных образовательных учреждениях и общеобразовательных учреждениях), либо к наличию источников финансирования ее обеспечения, в том числе внебюджетных источников не распространяется при осуществлении деятельности по комплексному развитию территории».		
--	--	--	--

Процедура публичных слушаний соблодена.

Норова Мария Викторовна,
начальник департамента градостроительства
и архитектуры администрации города Перми

