

РАЗДЕЛ ПЕРВЫЙ ПРАВОВЫЕ АКТЫ

ПОСТАНОВЛЕНИЯ АДМИНИСТРАЦИИ ГОРОДА ПЕРМИ

09.11.2022 № 1142

О внесении изменений в состав общественного совета при администрации города Перми по вопросу обсуждения проектов программ профилактики рисков причинения вреда (ущерба) охраняемым законом ценностям по видам муниципального контроля, проектов нормативных правовых актов об утверждении форм проверочных листов, утвержденный постановлением администрации города Перми от 14.01.2022 № 16 3

09.11.2022 № 1143

Об утверждении Порядка определения объема и условий предоставления субсидий на иные цели бюджетным и автономным учреждениям на оснащение вновь вводимых в эксплуатацию зданий для размещения образовательных организаций оборудованием, средствами обучения, мебелью, инвентарем для реконструкции здания под размещение общеобразовательной организации по ул. Целинной, 15 4

09.11.2022 № 1145

О внесении изменений в Порядок определения объема и условий предоставления субсидий на иные цели бюджетным и автономным учреждениям, подведомственным департаменту образования администрации города Перми, на повышение фонда оплаты труда, утвержденный постановлением администрации города Перми от 01.10.2021 № 784 12

10.11.2022 № 1146

О внесении изменений в приложение 1 к Положению об отраслевой системе оплаты труда работников муниципального учреждения, подведомственного контрольному департаменту администрации города Перми, утвержденному постановлением администрации города Перми от 23.09.2019 № 585 17

10.11.2022 № 1147

Об утверждении Порядка определения объема и условий предоставления субсидий на иные цели бюджетным и автономным учреждениям на оснащение муниципальных образовательных организаций оборудованием, средствами обучения и воспитания 19

10.11.2022 № 1148

О внесении изменений в муниципальную программу «Организация регулярных перевозок автомобильным и городским наземным электрическим транспортом в городе Перми», утвержденную постановлением администрации города Перми от 20.10.2021 № 907 29

ПРАВОВЫЕ АКТЫ ФУНКЦИОНАЛЬНЫХ ОРГАНОВ АДМИНИСТРАЦИИ ГОРОДА ПЕРМИ

Распоряжение начальника департамента земельных отношений администрации города Перми от 12.05.2022 № 21-01-03-1600 «Об установлении публичного сервитута в отдельных целях» 42

Распоряжение начальника департамента земельных отношений администрации города Перми от 20.06.2022 № 21-01-03-2170 «Об установлении публичного сервитута в отдельных целях» 43

Распоряжение начальника департамента жилищно-коммунального хозяйства администрации города Перми от 09.11.2022 № 059-04-03-72 «О внесении изменений в Перечень многоквартирных домов в городе Перми, формирующих фонд капитального ремонта на специальном счете, владельцем которого является некоммерческая организация «Фонд капитального ремонта общего имущества в многоквартирных домах в Пермском крае», утвержденный распоряжением начальника департамента жилищно-коммунального хозяйства администрации города Перми от 01.04.2022 № 059-04-03-9» 44

Распоряжение председателя комитета по физической культуре и спорту администрации города Перми от 09.11.2022 № 059-15-04-25 «О внесении изменений в устав муниципального автономного учреждения «Спортивная школа олимпийского резерва «Молот» по хоккею» г. Перми, утвержденный распоряжением председателя комитета по физической культуре и спорту администрации города Перми от 14.12.2018 № СЭД-059-15-01-04-54» 47

ПРАВОВЫЕ АКТЫ ТЕРРИТОРИАЛЬНЫХ ОРГАНОВ АДМИНИСТРАЦИИ ГОРОДА ПЕРМИ

Распоряжение главы администрации Индустриального района города Перми от 10.11.2022 № 059-16-01-03-277 «О принудительном демонтаже самовольно установленных (незаконно размещенных) движимых объектов на территории Индустриального района города Перми»	48
---	----

РАЗДЕЛ ВТОРОЙ ОФИЦИАЛЬНАЯ ИНФОРМАЦИЯ

Итоговый документ публичных слушаний по обсуждению проекта решения Пермской городской Думы «О бюджете города Перми на 2023 год и на плановый период 2024 и 2025 годов»	50
Перечень объектов недвижимого имущества, составляющих имущество казны муниципального образования город Пермь и предназначенных для предоставления в аренду, по состоянию на 15.11.2022 г.	50
Заключение о результатах общественных обсуждений от «10» ноября 2022 г. № 24-дпт.....	54
Заключение о результатах публичных слушаний от «10» ноября 2022 г. № 34.....	55
Информация о возможном установлении публичных сервитутов в отдельных целях в соответствии со статьей 39.42 Земельного кодекса Российской Федерации	56

РАЗДЕЛ ПЕРВЫЙ ПРАВОВЫЕ АКТЫ

ПОСТАНОВЛЕНИЯ АДМИНИСТРАЦИИ ГОРОДА ПЕРМИ



АДМИНИСТРАЦИЯ ГОРОДА ПЕРМИ ПОСТАНОВЛЕНИЕ

09.11.2022

№ 1142

О внесении изменений в состав общественного совета при администрации города Перми по вопросу обсуждения проектов программ профилактики рисков причинения вреда (ущерба) охраняемым законом ценностям по видам муниципального контроля, проектов нормативных правовых актов об утверждении форм проверочных листов, утвержденный постановлением администрации города Перми от 14.01.2022 № 16

В связи с кадровыми изменениями в администрации города Перми администрация города Перми ПОСТАНОВЛЯЕТ:

1. Внести изменения в состав общественного совета при администрации города Перми по вопросу обсуждения проектов программ профилактики рисков причинения вреда (ущерба) охраняемым законом ценностям по видам муниципального контроля, проектов нормативных правовых актов об утверждении форм проверочных листов, утвержденный постановлением администрации города Перми от 14 января 2022 г. № 16 (в ред. от 25.02.2022 № 116, от 06.10.2022 № 905), изложив позицию:

«Заместитель председателя:

Белоусов
Олег Леонидович

- исполняющий обязанности начальника департамента жилищно-коммунального хозяйства администрации города Перми»

в следующей редакции:

«Заместитель председателя:

Баскаков
Станислав Александрович

- исполняющий обязанности начальника департамента жилищно-коммунального хозяйства администрации города Перми».

2. Настоящее постановление вступает в силу со дня подписания.

3. Управлению по общим вопросам администрации города Перми обеспечить опубликование настоящего постановления в печатном средстве массовой информации «Официальный бюллетень органов местного самоуправления муниципального образования город Пермь».

4. Информационно-аналитическому управлению администрации города Перми обеспечить опубликование (обнародование) настоящего постановления на официальном сайте муниципального образования город Пермь в информационно-телекоммуникационной сети Интернет.

5. Контроль за исполнением настоящего постановления возложить на заместителя главы администрации города Перми Агеева В.Г.

Глава города Перми

А.Н. Дёмкин



АДМИНИСТРАЦИЯ ГОРОДА ПЕРМИ ПОСТАНОВЛЕНИЕ

09.11.2022

№ 1143

Об утверждении Порядка определения объема и условий предоставления субсидий на иные цели бюджетным и автономным учреждениям на оснащение вновь вводимых в эксплуатацию зданий для размещения образовательных организаций оборудованием, средствами обучения, мебелью, инвентарем для реконструкции здания под размещение общеобразовательной организации по ул. Целинной, 15

В соответствии с абзацем вторым пункта 1 статьи 78.1 Бюджетного кодекса Российской Федерации, постановлением Правительства Российской Федерации от 22 февраля 2020 г. № 203 «Об общих требованиях к нормативным правовым актам и муниципальным правовым актам, устанавливающим порядок определения объема и условия предоставления бюджетным и автономным учреждениям субсидий на иные цели», решением Пермской городской Думы от 24 апреля 2018 г. № 56 «Об установлении расходного обязательства города Перми в сфере образования» администрация города Перми ПОСТАНОВЛЯЕТ:

1. Утвердить прилагаемый Порядок определения объема и условий предоставления субсидий на иные цели бюджетным и автономным учреждениям на оснащение вновь вводимых в эксплуатацию зданий для размещения образовательных организаций оборудованием, средствами обучения, мебелью, инвентарем для реконструкции здания под размещение общеобразовательной организации по ул. Целинной, 15.

2. Настоящее постановление вступает в силу с 01 января 2023 г., но не ранее дня официального опубликования в печатном средстве массовой информации «Официальный бюллетень органов местного самоуправления муниципального образования город Пермь».

3. Управлению по общим вопросам администрации города Перми обеспечить опубликование настоящего постановления в печатном средстве массовой информации «Официальный бюллетень органов местного самоуправления муниципального образования город Пермь».

4. Информационно-аналитическому управлению администрации города Перми обеспечить опубликование (обнародование) настоящего постановления на официальном сайте муниципального образования город Пермь в информационно-телекоммуникационной сети Интернет.

5. Контроль за исполнением настоящего постановления возложить на заместителя главы администрации города Перми Грибанова А.А.

Глава города Перми

А.Н. Дёмкин

УТВЕРЖДЕН
постановлением администрации
города Перми
от 09.11.2022 № 1143

ПОРЯДОК

определения объема и условий предоставления субсидий на иные цели бюджетным и автономным учреждениям на оснащение вновь вводимых в эксплуатацию зданий для размещения образовательных организаций оборудованием, средствами обучения, мебелью, инвентарем для реконструкции здания под размещение общеобразовательной организации по ул. Целинной, 15

I. Общие положения о предоставлении субсидий на иные цели

1.1. Настоящий Порядок определяет объем и условия предоставления субсидий на иные цели на оснащение вновь вводимых в эксплуатацию зданий для размещения образовательных организаций оборудованием, средствами обучения, мебелью, инвентарем для реконструкции здания под размещение общеобразовательной организации по ул. Целинной, 15 муниципальным бюджетным и автономным учреждениям, в отношении которых департамент образования

администрации города Перми осуществляет функции и полномочия учредителя (далее – Порядок, субсидии на иные цели, Учреждения, Департамент).

1.2. Получателями субсидий на иные цели являются Учреждения согласно приложению к настоящему Порядку, устанавливающему размер субсидий на иные цели на 2023 год.

1.3. Целью предоставления субсидий на иные цели является оснащение вновь вводимых в эксплуатацию зданий для размещения образовательных учреждений, отвечающих лицензионным требованиям и обеспечивающих получение доступного и качественного образования в рамках выполнения мероприятий муниципальной программы «Развитие сети образовательных организаций города Перми».

1.4. Субсидии на иные цели предоставляются Учреждениям на приобретение и оснащение оборудованием, средствами обучения, мебелью, инвентарем.

1.5. Субсидии на иные цели предоставляются Учреждениям в пределах бюджетных ассигнований и лимитов бюджетных обязательств, утвержденных решением Пермской городской Думы о бюджете города Перми на соответствующий финансовый год и плановый период, в рамках реализации мероприятий муниципальной программы «Развитие сети образовательных организаций города Перми».

II. Условия и порядок предоставления субсидий на иные цели

2.1. Для получения субсидий на иные цели Учреждения направляют в Департамент:

пояснительную записку, содержащую обоснование необходимости предоставления субсидий на иные цели, включая расчет-обоснование суммы субсидий на иные цели с указанием информации о планируемом к приобретению оборудовании согласно приложению 1 к настоящему Порядку;

документы, подтверждающие отсутствие у Учреждений задолженности по уплате налогов, сборов и иных обязательных платежей в бюджеты бюджетной системы Российской Федерации.

2.2. Рассмотрение и проверка документов на полноту их представления в соответствии с пунктом 2.1 настоящего Порядка осуществляются Департаментом в течение 10 рабочих дней со дня их представления.

2.3. Требования, которым Учреждения должны соответствовать на 01 число месяца, предшествующего месяцу, в котором планируется заключение соглашения о предоставлении субсидий на иные цели:

отсутствие неисполненной обязанности по уплате налогов, сборов, страховых взносов, пеней, штрафов, процентов, подлежащих уплате в соответствии с законодательством Российской Федерации о налогах и сборах;

отсутствие просроченной задолженности по возврату в бюджет города Перми субсидий, бюджетных инвестиций, предоставленных в том числе в соответствии с иными правовыми актами, и иной просроченной задолженности перед бюджетом города Перми.

2.4. Основания для отказа Учреждениям в предоставлении субсидий на иные цели:

несоответствие представленных Учреждениями документов требованиям, определенным в соответствии с пунктом 2.1 настоящего Порядка, или непредставление (представление не в полном объеме) указанных документов;

недоверенность информации, содержащейся в документах, представленных Учреждениями в соответствии с пунктом 2.1 настоящего Порядка.

2.5. Размер субсидий на иные цели определяется исходя из размера расчетного показателя по оснащению оборудованием, средствами обучения, мебелью, инвентарем вновь созданных мест для обучающихся по основным общеобразовательным программам начального общего, основного общего и среднего общего образования на соответствующий год и плановый период, утвержденного постановлением администрации города Перми от 25 апреля 2018 г. № 250, и проектной мощности здания.

Размер субсидий на иные цели не включает стоимость монтируемого оборудования, предусмотренного муниципальным контрактом на реконструкцию здания под размещение общеобразовательной организации по ул. Целинной, 15, расходы, осуществляемые управлением капитального строительства администрации города Перми.

2.6. Размер субсидий на иные цели устанавливается приложением к настоящему Порядку по каждому Учреждению.

Размер субсидий на иные цели на 2023 год установлен в приложении 2 к настоящему Порядку.

2.7. Субсидии на иные цели предоставляются в соответствии с соглашением о предоставлении субсидии из бюджета города Перми (далее – Соглашение), заключенным между Департаментом и Учреждением по типовой форме, утвержденной распоряжением заместителя главы администрации города Перми-начальника департамента финансов администрации города Перми (далее – типовая форма).

Заключение Соглашения на 2023 год осуществляется Департаментом не позднее 10 рабочих дней после рассмотрения и проверки документов, представленных в соответствии с пунктом 2.1 настоящего Порядка, при отсутствии оснований для отказа Учреждениям в предоставлении субсидий на иные цели.

2.8. Условиями заключения Соглашения являются:

соответствие Учреждений требованиям, установленным пунктом 2.3 настоящего Порядка;

наличие бюджетных ассигнований и лимитов бюджетных обязательств для предоставления субсидий на иные цели в решении Пермской городской Думы о бюджете города Перми на очередной финансовый год и плановый период,

в муниципальной программе «Развитие сети образовательных организаций города Перми».

2.9. В случаях, установленных Соглашением, заключаются дополнительные соглашения к указанному Соглашению, предусматривающие внесение в него изменений или его расторжение, в соответствии с типовой формой.

При внесении изменений в муниципальную программу «Развитие сети образовательных организаций города Перми», требующих внесения изменений в Соглашение, дополнительные соглашения заключаются в течение 10 рабочих дней со дня вступления в силу изменений.

2.10. Субсидии на иные цели перечисляются Учреждениям в сроки, установленные Соглашением. Периодичность перечисления субсидии на иные цели – единовременная.

2.11. Субсидии на иные цели Учреждениям предоставляются путем перечисления Департаментом денежных средств на отдельные лицевые счета Учреждений, открытые в департаменте финансов администрации города Перми в установленном порядке.

Ведение бухгалтерского учета по предоставленным субсидиям на иные цели осуществляется с применением аналитических кодов счетов бухгалтерского учета.

2.12. Средства, предоставляемые Учреждениям в виде субсидий на иные цели, расходуются в соответствии с их целевым назначением и не могут быть направлены на другие цели.

2.13. Результатом предоставления субсидий на иные цели является количество Учреждений, для которых приобретаются оборудование, средства обучения, мебель, инвентарь, в соответствии с муниципальной программой «Развитие сети образовательных организаций города Перми».

Для достижения результата предоставления субсидий на иные цели Соглашением устанавливается план мероприятий по достижению результата предоставления субсидий на иные цели.

III. Требования к отчетности

3.1. Учреждения представляют в Департамент в установленные настоящим Порядком сроки следующую отчетность (далее – Отчеты):

отчет о достижении результата предоставления субсидий на иные цели по форме согласно приложению 3 к настоящему Порядку не позднее 15 января года, следующего за отчетным;

отчет об осуществлении расходов, источником финансового обеспечения которых являются субсидии на иные цели, по форме согласно приложению 4 к настоящему Порядку не позднее 15 января года, следующего за отчетным;

отчет о реализации плана мероприятий по достижению результата предоставления субсидий на иные цели по форме согласно приложению 5 к настоящему Порядку ежегодно не позднее 15 января года, следующего за отчетным.

3.2. Контроль за своевременностью представления Отчетов и достоверностью отчетных данных возлагается на руководителей Учреждений.

3.3. Департамент имеет право устанавливать в Соглашении формы дополнительной отчетности и сроки ее предоставления Учреждениями.

IV. Порядок осуществления контроля за соблюдением целей, условий и порядка предоставления субсидий на иные цели и ответственность за их несоблюдение

4.1. Департамент и уполномоченный орган муниципального финансового контроля осуществляют обязательную проверку соблюдения целей и условий предоставления Учреждениям субсидий на иные цели.

4.2. Учреждения несут ответственность за несоблюдение целей и условий предоставления субсидий на иные цели, установленных настоящим Порядком.

4.3. В случае несоблюдения Учреждениями целей и условий, установленных при предоставлении субсидий на иные цели, выявленного по результатам проверок, проведенных Департаментом и уполномоченным органом муниципального финансового контроля, данные средства подлежат возврату в бюджет города Перми в следующие сроки:

на основании требования Департамента – в течение 30 календарных дней со дня получения Учреждениями соответствующего требования;

на основании представления и (или) предписания уполномоченного органа муниципального финансового контроля – в срок, установленный в соответствии с бюджетным законодательством Российской Федерации.

В случае невыполнения Учреждениями требований о возврате субсидий на иные цели Департамент обеспечивает взыскание субсидий в судебном порядке в соответствии с действующим законодательством.

4.4. В случае недостижения результата предоставления субсидий на иные цели, установленного пунктом 2.13 настоящего Порядка, субсидии на иные цели подлежат возврату в доход бюджета в течение 10 рабочих дней со дня выявления указанного недостижения.

4.5. Остатки субсидий на иные цели, предоставленных за счет средств бюджета города Перми, по состоянию на 01 января очередного финансового года, не использованные в текущем финансовом году, подлежат перечислению Учреждениями в доход бюджета города Перми не позднее первых 4 рабочих дней очередного финансового года.

Остатки субсидий на иные цели, не использованные на начало текущего финансового года, могут быть использованы Учреждениями в текущем финансовом году при наличии потребности в направлении их на те же цели.

Учреждения не позднее первых 10 рабочих дней текущего финансового года направляют в Департамент запрос, отражающий причины образования неиспользованных остатков и необходимость их использования в текущем финансовом году, с приложением документов (копий документов), подтверждающих наличие и объем неисполненных обязательств, принятых до начала текущего финансового года либо подлежащих принятию в текущем финансовом году.

Решение Департамента об использовании в текущем финансовом году указанных средств принимается по итогам рассмотрения запросов, представленных Учреждениями в Департамент, не позднее 5 рабочих дней с момента поступления запроса Учреждения путем издания приказа начальника Департамента.

4.6. В случае поступления средств от возврата ранее произведенных Учреждениями выплат, источником финансового обеспечения которых являются субсидии на иные цели, для достижения целей, установленных при предоставлении субсидий на иные цели, Департамент в течение 30 рабочих дней с момента их поступления в Учреждения принимает решение путем издания приказа об использовании в текущем финансовом году указанных средств.

Решение Департамента об использовании в текущем финансовом году указанных средств принимается при наличии потребности Учреждений по итогам рассмотрения запросов, представленных Учреждениями в Департамент не позднее 5 рабочих дней с момента поступления средств в Учреждения и отражающих необходимость их использования в текущем финансовом году, с приложением документов (копий документов), подтверждающих наличие и объем неисполненных обязательств, принятых до начала текущего финансового года либо подлежащих принятию в текущем финансовом году.

Приложение 1
к Порядку определения объема и условий
предоставления субсидий на иные цели
бюджетным и автономным учреждениям на
оснащение вновь вводимых в эксплуатацию
зданий для размещения образовательных
организаций оборудованием, средствами
обучения, мебелью, инвентарем для
реконструкции здания под размещение
общеобразовательной
организации по ул. Целинной, 15

РАСЧЕТ-ОБОСНОВАНИЕ

суммы субсидий на иные цели на оснащение вновь вводимых в эксплуатацию зданий для размещения образовательных организаций оборудованием, средствами обучения, мебелью, инвентарем для реконструкции здания под размещение общеобразовательной организации по ул. Целинной, 15

по состоянию на 01 _____ 20____ г.

_____ (наименование учреждения)

№	Наименование показателя для расчета суммы субсидий на иные цели*	Показатель для расчета суммы субсидий на иные цели
1	2	3
1	Размер расчетного показателя, руб.	
2	Проектная мощность здания, количество мест	
3	Сумма субсидий на иные цели (строка 1 x 2), руб.	

«__» _____ г.
(дата заполнения)

(подпись, расшифровка подписи)

М.П.

* В соответствии с пунктом 2.5 Порядка определения объема и условий предоставления субсидий на иные цели бюджетным и автономным учреждениям на оснащение вновь вводимых в эксплуатацию зданий для размещения образовательных организаций оборудованием, средствами обучения, мебелью, инвентарем для реконструкции здания под размещение общеобразовательной организации по ул. Целинной, 15.

Приложение 2
к Порядку определения объема и условий предоставления субсидий на иные цели бюджетным и автономным учреждениям на оснащение вновь вводимых в эксплуатацию зданий для размещения образовательных организаций оборудованием, средствами обучения, мебелью, инвентарем для реконструкции здания под размещение общеобразовательной организации по ул. Целинной, 15

РАЗМЕР СУБСИДИЙ
на иные цели на оснащение вновь вводимых в эксплуатацию зданий для размещения образовательных организаций оборудованием, средствами обучения, мебелью, инвентарем для реконструкции здания под размещение общеобразовательной организации по ул. Целинной, 15 на 2023 год

Получатели субсидий на иные цели	Источник финансирования	Размер субсидий на иные цели, тыс. руб.
1	2	3
Муниципальное автономное общеобразовательное учреждение «Пермская кадетская школа № 1 «Пермский кадетский корпус имени генералиссимуса А.В. Суворова»	бюджет города Перми	33 215,500*
Общий размер субсидий на иные цели	бюджет города Перми	33 215,500

* Стоимость оборудования указана за исключением монтируемого оборудования, предусмотренного муниципальным контрактом на реконструкцию здания под размещение общеобразовательной организации по ул. Целинной, 15, расходов, осуществляемых управлением капитального строительства администрации города Перми.

Приложение 3
к Порядку определения объема и условий предоставления субсидий на иные цели бюджетным и автономным учреждениям на оснащение вновь вводимых в эксплуатацию зданий для размещения образовательных организаций оборудованием, средствами обучения, мебелью, инвентарем для реконструкции здания под размещение общеобразовательной организации
по ул. Целинной, 15

ОТЧЕТ
о достижении результата предоставления субсидий на иные цели

(наименование учреждения)

по состоянию на 01 20 г.

Ежегодная форма.

[illegible]

Руководитель учреждения _____ « ____ » _____ 20 ____ г.
(подпись) (фамилия, имя, отчество)

М.П.

Исполнитель _____
(должность, фамилия, имя, отчество, контактный телефон)

Согласовано:

директор муниципального казенного учреждения «Центр бухгалтерского учета и отчетности в сфере образования»
города Перми _____ « ____ » _____ 20 ____ г.
(подпись) (фамилия, имя, отчество)

Приложение 4
к Порядку определения объема и условий предоставления субсидий на иные цели бюджетным и автономным учреждениям на оснащение вновь вводимых в эксплуатацию зданий для размещения образовательных организаций оборудованием, средствами обучения, мебелью, инвентарем для реконструкции здания под размещение общеобразовательной организации по ул. Целинной, 15

ОТЧЕТ
об осуществлении расходов, источником финансового обеспечения которых являются субсидии на иные цели,

 (наименование учреждения)
по состоянию на 01 _____ 20 ____ г.

Ежегодная форма.

Субсидии на иные цели		Код по бюджетной классификации Российской Федерации	Остаток субсидий на иные цели на начало текущего финансового года		Поступления			Выплаты		Остаток субсидий на иные цели на конец отчетного периода		
наименование	код		всего	из них разрешенный к использованию	всего, в том числе	из бюджета города Пермь	возврат дебиторской задолженности прошлых лет	всего	из них возвращено в бюджет города Пермь	всего	требуется в направлении на те же цели	подлежит возврату
1	2	3	4	5	6	7	8	9	10	11	12	13

Руководитель учреждения _____ « ____ » _____ 20 ____ г.
 (подпись) (Ф.И.О.)

М.П.

Исполнитель _____
 (должность, Ф.И.О., контактный телефон)

Приложение 5
к Порядку определения объема и условий предоставления субсидий на иные цели бюджетным и автономным учреждениям на оснащение вновь вводимых в эксплуатацию зданий для размещения образовательных организаций оборудованием, средствами обучения, мебелью, инвентарем для реконструкции здания под размещение общеобразовательной организации по ул. Целинной, 15

ОТЧЕТ
о реализации плана мероприятий по достижению результата предоставления субсидий на иные цели

_____ (наименование учреждения)
по состоянию на 01 _____ 20 ____ г.

Ежегодная форма.

Наименование результата предоставления субсидий на иные цели	Наименование мероприятия	Единица измерения	Значение результата предоставления субсидий на иные цели		Срок достижения результата предоставления субсидий на иные цели		Причина отклонений
			плановое	фактическое	плановый	фактический	
1	2	3	4	5	6	7	8

Руководитель учреждения _____ (подпись) _____ « ____ » _____ 20 ____ г.
(фамилия, имя, отчество)

М.П.

Исполнитель _____ (должность, фамилия, имя, отчество, контактный телефон)
Согласовано: _____
директор муниципального казенного учреждения «Центр бухгалтерского учета и отчетности в сфере образования» города Перми _____ (подпись) _____ « ____ » _____ 20 ____ г.
(фамилия, имя, отчество)



АДМИНИСТРАЦИЯ ГОРОДА ПЕРМИ ПОСТАНОВЛЕНИЕ

09.11.2022

№ 1145

О внесении изменений в Порядок определения объема и условий предоставления субсидий на иные цели бюджетным и автономным учреждениям, подведомственным департаменту образования администрации города Перми, на повышение фонда оплаты труда, утвержденный постановлением администрации города Перми от 01.10.2021 № 784

В целях актуализации нормативной правовой базы города Перми администрация города Перми ПОСТАНОВЛЯЕТ:

1. Внести в Порядок определения объема и условий предоставления субсидий на иные цели бюджетным и автономным учреждениям, подведомственным департаменту образования администрации города Перми, на повышение фонда оплаты труда, утвержденный постановлением администрации города Перми от 01 октября 2021 г. № 784 (в ред. от 26.10.2021 № 946, от 15.11.2021 № 1004, от 23.12.2021 № 1189, от 28.02.2022 № 121, от 19.05.2022 № 383, от 23.06.2022 № 518, от 09.09.2022 № 778), следующие изменения:

1.1. в пункте 1.3 после слова «труда» дополнить словами «, реализация мероприятий, направленных на обеспечение доведения средней заработной платы педагогических работников учреждений, реализующих программы дополнительного образования, до уровня средней заработной платы учителей общеобразовательных учреждений»;

1.2. пункт 2.5 изложить в следующей редакции:

«2.5. Размер субсидий на иные цели определяется на:

повышение фонда оплаты труда путем индексации планируемого фонда оплаты труда, исчисленного из нормативных затрат на оказание соответствующих муниципальных услуг;

обеспечение доведения средней заработной платы педагогических работников учреждений, реализующих программы дополнительного образования (далее – педагогические работники), до уровня средней заработной платы учителей общеобразовательных учреждений, определенной соглашением между Министерством образования и науки Пермского края и администрацией города Перми об исполнении перечня поручений по реализации Послания Президента Российской Федерации Федеральному Собранию Российской Федерации от 20 февраля 2019 г. № Пр-294, Указов Президента Российской Федерации от 07 мая 2012 г. № 597 «О мероприятиях по реализации государственной социальной политики», от 01 июня 2012 г. № 761 «О национальной стратегии действий в интересах детей на 2012-2017 годы» как разницы между средней заработной платой педагогических работников и средней заработной платой учителей общеобразовательных учреждений, исходя из среднесписочной численности педагогических работников.»;

1.3. приложение 1 изложить в редакции согласно приложению 1 к настоящему постановлению;

1.4. приложение 2 изложить в редакции согласно приложению 2 к настоящему постановлению.

2. Настоящее постановление вступает в силу со дня официального опубликования в печатном средстве массовой информации «Официальный бюллетень органов местного самоуправления муниципального образования город Пермь» и действует по 31 декабря 2022 г.

3. Управлению по общим вопросам администрации города Перми обеспечить опубликование настоящего постановления в печатном средстве массовой информации «Официальный бюллетень органов местного самоуправления муниципального образования город Пермь».

4. Информационно-аналитическому управлению администрации города Перми обеспечить опубликование (обнародование) настоящего постановления на официальном сайте муниципального образования город Пермь в информационно-телекоммуникационной сети Интернет.

5. Контроль за исполнением настоящего постановления возложить на заместителя главы администрации города Перми Грибанова А.А.

Глава города Перми

А.Н. Дёмкин

Приложение 1
к постановлению администрации
города Перми
от 09.11.2022 № 1145

РАСЧЕТ-ОБОСНОВАНИЕ
суммы субсидий на иные цели на повышение фонда оплаты труда
по состоянию на 01 _____ 20__ г.

(наименование учреждения)

№	Наименование показателя *	Показатель
1	2	3
1	Фонд оплаты труда, исчисленный из нормативных затрат на оказание соответствующих муниципальных услуг с учетом индексации	
2	Фонд оплаты труда на обеспечение доведения средней заработной платы педагогических работников до уровня средней заработной платы учителей	

«__» _____ г.
(дата заполнения)

М.П.

(подпись, расшифровка подписи)

* В соответствии с пунктом 2.5 Порядка определения объема и условий предоставления субсидий на иные цели бюджетным и автономным учреждениям, подведомственным департаменту образования администрации города Перми, на повышение фонда оплаты труда.

Приложение 2
к постановлению администрации
города Перми
от 09.11.2022 № 1145

**РАЗМЕР СУБСИДИЙ
на иные цели на повышение фонда оплаты труда на 2022 год и плановый период 2023 и 2024 годов**

№	Получатели субсидий на иные цели	Размер субсидий на иные цели, руб.						
		2022 год					2023 год	2024 год
		Всего	в том числе:			на индексацию 10 % с 01 июля		
			на обеспечение средней зара- ботной платы педагогических работников до уровня средней заработной платы учителей					
1	2	3	4	5	6	7		
1	Муниципальное автономное учреждение дополнительного образования (далее – МАУ ДО) «Центр детского творчества «Исток» г. Перми	1 231 921,62	318 933,62	912 988,00	0,00	0,00		
2	МАУ ДО «Центр детского творчества «Ритм» г. Перми	2 216 467,20	528 142,20	1 688 325,00	0,00	0,00		
3	МАУ ДО «Центр детского творчества «Шанс» г. Перми	1 965 149,04	476 276,04	1 488 873,00	0,00	0,00		
4	МАУ ДО «Детско-юношеский центр «Фаворит» г. Перми	1 920 732,56	642 548,56	1 278 184,00	0,00	0,00		
5	МАУ ДО «Дворец детского (юношеского) творчества» г. Перми	3 409 047,64	990 329,64	2 418 718,00	0,00	0,00		
6	МАУ ДО «Центр детского творчества «Юность» г. Перми	2 483 291,68	783 728,68	1 699 563,00	0,00	0,00		
7	МАУ ДО «Центр дополнительного образования для детей «Луч» г. Перми	919 421,52	231 168,52	688 253,00	0,00	0,00		
8	МАУ ДО «Центр детского творчества «Сигнал» г. Перми	732 758,48	184 965,48	547 793,00	0,00	0,00		
9	МАУ ДО «Детско-юношеский центр имени Василия Соломина» г. Перми	1 080 716,80	412 127,80	668 589,00	0,00	0,00		
10	МАУ ДО «Детско-юношеский центр «Рифей» г. Перми	1 614 885,68	367 603,68	1 247 282,00	0,00	0,00		
11	МАУ ДО «Дворец спорта для детей и юношества «Прикамье» г. Перми	1 390 790,24	646 353,24	744 437,00	0,00	0,00		
12	МАУ ДО «Детская школа искусств» Мотовилихинского района г. Перми	1 769 783,04	365 225,04	1 404 558,00	0,00	0,00		
13	МАУ ДО «Детская школа театрального искусства «Пилигрим» г. Перми	355 021,72	102 193,72	252 828,00	0,00	0,00		
14	МАУ ДО «Детско-юношеская спортивно-техническая школа «Нортон-Юниор» г. Перми	1 134 949,92	547 828,92	587 121,00	0,00	0,00		
15	Муниципальное бюджетное учреждение «Центр психолого-педагогической, медицин-ской и социальной помощи» г. Перми	1 921 105,00	1 921 105,00	0,00	0,00	0,00		
16	Муниципальное автономное учреждение системы образования «Дом учителя» г. Перми	229 048,00	229 048,00	0,00	0,00	0,00		

1	2	3	4	5	6	7
17	Муниципальное автономное образовательное учреждение дополнительного профессионального образования «Центр развития системы образования» г. Перми	497 778,00	497 778,00	0,00	0,00	0,00
18	Муниципальное бюджетное общеобразовательное учреждение (далее – МБОУ) «Гимназия № 11 им. С.П. Дятлева» г. Перми	13 824,00	13 824,00	0,00	0,00	0,00
19	Муниципальное автономное общеобразовательное учреждение (далее – МАОУ) «Пермская кадетская школа № 1 «Пермский кадетский корпус имени генералиссимуса А.В. Суворова»	255 528,00	255 528,00	0,00	0,00	0,00
20	МАОУ «Средняя общеобразовательная школа (далее – СОШ) № 32 имени Г.А. Сборщикова» г. Перми	215 628,00	215 628,00	0,00	0,00	0,00
21	МАОУ с углубленным изучением математики и английского языка «Школа дизайна «Точка» г. Перми	83 689,20	83 689,20	0,00	0,00	0,00
22	МАОУ «Школа агробиотехнологий» г. Перми	17 136,00	17 136,00	0,00	0,00	0,00
23	МАОУ «СОШ № 6 имени Героя России С.Л. Яшкина» г. Перми	21 420,00	21 420,00	0,00	0,00	0,00
24	МАОУ «Гимназия № 2» г. Перми	437 179,84	116 931,84	320 248,00	0,00	0,00
25	МАОУ «Инженерная школа» г. Перми	96 390,00	96 390,00	0,00	0,00	0,00
26	МАОУ «IT-школа с углубленным изучением информатики» г. Перми	79 254,00	79 254,00	0,00	0,00	0,00
27	МАОУ «Техно-Школа имени летчика-космонавта СССР, дважды Героя Советского Союза В.П. Савиных» г. Перми	32 130,00	32 130,00	0,00	0,00	0,00
28	МАОУ «СОШ № 93» г. Перми	32 130,00	32 130,00	0,00	0,00	0,00
29	МАОУ «СОШ «Петролеум +» г. Перми	17 136,00	17 136,00	0,00	0,00	0,00
30	МАОУ «СОШ «Магистрат» г. Перми	40 612,80	40 612,80	0,00	0,00	0,00
31	МАОУ «Химико-технологическая школа «СинТез» г. Перми	17 136,00	17 136,00	0,00	0,00	0,00
32	МАОУ «СОШ № 108» г. Перми	4 025,00	4 025,00	0,00	0,00	0,00
33	МАОУ «СОШ № 83» г. Перми	3 649,00	3 649,00	0,00	0,00	0,00
34	МАОУ «СОШ № 24» г. Перми	8 863,40	8 863,40	0,00	0,00	0,00
35	МАОУ «Гимназия № 10» г. Перми	1 228,40	1 228,40	0,00	0,00	0,00
36	МАОУ «Гимназия № 31» г. Перми	2 456,80	2 456,80	0,00	0,00	0,00
37	МАОУ «Предметно-языковая школа «Дуплекс» г. Перми	2 456,80	2 456,80	0,00	0,00	0,00
38	МАОУ «Лицей № 8» г. Перми	1 228,40	1 228,40	0,00	0,00	0,00
39	МАОУ «СОШ № 3» г. Перми	3 071,00	3 071,00	0,00	0,00	0,00
40	МАОУ «СОШ № 91» г. Перми	921,30	921,30	0,00	0,00	0,00
41	МАОУ «СОШ № 109» г. Перми	1 965,44	1 965,44	0,00	0,00	0,00
42	МАОУ «Гимназия № 8» г. Перми	614,20	614,20	0,00	0,00	0,00
43	МАОУ «СОШ № 63» г. Перми	2 763,90	2 763,90	0,00	0,00	0,00
44	МАОУ «СОШ № 64» г. Перми	3 685,20	3 685,20	0,00	0,00	0,00
45	МАОУ «СОШ № 65 с углубленным изучением английского языка» г. Перми	921,30	921,30	0,00	0,00	0,00

1	2	3	4	5	6	7
46	МАОУ «СОШ № 87» г. Перми	2 149,70	2 149,70	0,00	0,00	0,00
47	МАОУ «Школа «Диалог» г. Перми	4 483,66	4 483,66	0,00	0,00	0,00
48	МАОУ «СОШ № 21» г. Перми	921,30	921,30	0,00	0,00	0,00
49	МАОУ «СОШ № 28» г. Перми	3 071,00	3 071,00	0,00	0,00	0,00
50	МАОУ «Лицей «Дельта» г. Перми	2 456,80	2 456,80	0,00	0,00	0,00
51	МАОУ «Гимназия № 7» г. Перми	2 456,80	2 456,80	0,00	0,00	0,00
52	МАОУ «Гимназия № 3» г. Перми	1 351,24	1 351,24	0,00	0,00	0,00
53	МАОУ «СОШ № 37» г. Перми	2 456,80	2 456,80	0,00	0,00	0,00
54	МАОУ «СОШ № 45» г. Перми	1 842,60	1 842,60	0,00	0,00	0,00
55	МАОУ «СОШ № 79» г. Перми	3 071,00	3 071,00	0,00	0,00	0,00
56	МАОУ «СОШ № 101» г. Перми	1 842,60	1 842,60	0,00	0,00	0,00
57	МАОУ «СОШ № 123» г. Перми	2 456,80	2 456,80	0,00	0,00	0,00
58	МАОУ «СОШ № 153 с углубленным изучением иностранных языков» г. Перми	3 071,00	3 071,00	0,00	0,00	0,00
59	МАОУ «Школа-интернат № 4 для обучающихся с ограниченными возможностями здоровья» г. Перми	1 842,60	1 842,60	0,00	0,00	0,00
60	МАОУ «СОШ № 60» г. Перми	1 842,60	1 842,60	0,00	0,00	0,00
61	МАОУ «СОШ № 76» г. Перми	1 842,60	1 842,60	0,00	0,00	0,00
Общий размер субсидий на иные цели		26 307 071,22	10 359 311,22	15 947 760,00	0,00	0,00



АДМИНИСТРАЦИЯ ГОРОДА ПЕРМИ ПОСТАНОВЛЕНИЕ

10.11.2022

№ 1146

О внесении изменений в приложение 1 к Положению об отраслевой системе оплаты труда работников муниципального учреждения, подведомственного контрольному департаменту администрации города Перми, утвержденному постановлением администрации города Перми от 23.09.2019 № 585

В соответствии со статьей 144 Трудового кодекса Российской Федерации, Федеральным законом от 06 октября 2003 г. № 131-ФЗ «Об общих принципах организации местного самоуправления в Российской Федерации», Уставом города Перми, решением Пермской городской Думы от 22 сентября 2009 г. № 209 «Об утверждении Положения об оплате труда работников муниципальных учреждений города Перми», в целях актуализации нормативной правовой базы администрации города Перми администрация города Перми ПОСТАНОВЛЯЕТ:

1. Внести изменения в приложение 1 к Положению об отраслевой системе оплаты труда работников муниципального учреждения, подведомственного контрольному департаменту администрации города Перми, утвержденному постановлением администрации города Перми от 23 сентября 2019 г. № 585 (в ред. от 12.12.2019 № 1006, от 26.03.2021 № 209, от 06.10.2021 № 806, от 06.07.2022 № 579), изложив в редакции согласно приложению к настоящему постановлению.

2. Настоящее постановление вступает в силу с 01 октября 2023 г., но не ранее дня официального опубликования в печатном средстве массовой информации «Официальный бюллетень органов местного самоуправления муниципального образования город Пермь».

3. Управлению по общим вопросам администрации города Перми обеспечить опубликование настоящего постановления в печатном средстве массовой информации «Официальный бюллетень органов местного самоуправления муниципального образования город Пермь».

4. Информационно-аналитическому управлению администрации города Перми обеспечить опубликование (обнародование) настоящего постановления на официальном сайте муниципального образования город Пермь в информационно-телекоммуникационной сети Интернет.

5. Контроль за исполнением настоящего постановления возложить на начальника контрольного департамента администрации города Перми Ворончихина А.Ю.

Глава города Перми

А.Н. Дёмкин

Приложение
к постановлению администрации
города Перми
от 10.11.2022 № 1146

Таблица 1

РАЗМЕРЫ

должностных окладов работников муниципального учреждения, подведомственного контрольному департаменту администрации города Перми, занимающих должности, включенные в профессиональные квалификационные группы общеотраслевых должностей руководителей, специалистов и служащих

№	Квалификационные уровни	Наименование должности	Должностной оклад, руб. *
1	2	3	4
1. Профессиональная квалификационная группа «Общеотраслевые должности служащих второго уровня»			
1.1	1-й квалификационный уровень	секретарь руководителя	11 470

1	2	3	4
2. Профессиональная квалификационная группа «Общепрофессиональные должности служащих третьего уровня»			
2.1	4-й квалификационный уровень	ведущий юрисконсульт	13 938
3. Профессиональная квалификационная группа «Общепрофессиональные должности служащих четвертого уровня»			
3.1	1-й квалификационный уровень	начальник отдела	18 548

*С учетом индексации должностных окладов на 6,1 % с 01 октября 2023 г.

Таблица 2

РАЗМЕРЫ

должностных окладов работников муниципального учреждения, подведомственного контрольному департаменту администрации города Перми, занимающих должности, не включенные в профессиональные квалификационные группы

№	Наименование должности	Должностной оклад, руб.*
1	2	3
1	Старший специалист, старший специалист-квартирный инспектор, специалист по закупкам, специалист по документационному обеспечению	12 463
2	Ведущий специалист, ведущий специалист-квартирный инспектор	13 938
3	Заместитель начальника отдела	16 639

*С учетом индексации должностных окладов на 6,1 % с 01 октября 2023 г.

Таблица 3

РАЗМЕРЫ

должностных окладов директора, заместителя директора муниципального учреждения, подведомственного контрольному департаменту администрации города Перми

№	Наименование должности	Должностной оклад, руб.*
1	2	3
1	Директор	25 014
2	Заместитель директора	19 104

*С учетом индексации должностных окладов на 6,1 % с 01 октября 2023 г.



АДМИНИСТРАЦИЯ ГОРОДА ПЕРМИ ПОСТАНОВЛЕНИЕ

10.11.2022

№ 1147

Об утверждении Порядка определения объема и условий предоставления субсидий на иные цели бюджетным и автономным учреждениям на оснащение муниципальных образовательных организаций оборудованием, средствами обучения и воспитания

В соответствии с абзацем вторым пункта 1 статьи 78.1 Бюджетного кодекса Российской Федерации, постановлением Правительства Российской Федерации от 22 февраля 2020 г. № 203 «Об общих требованиях к нормативным правовым актам и муниципальным правовым актам, устанавливающим порядок определения объема и условия предоставления бюджетным и автономным учреждениям субсидий на иные цели», постановлениями Правительства Пермского края от 24 декабря 2019 г. № 969-п «Об утверждении Порядка предоставления и расходования иных межбюджетных трансфертов из бюджета Пермского края бюджетам муниципальных образований Пермского края на оснащение оборудованием муниципальных образовательных организаций, реализующих программы дошкольного образования, в соответствии с требованиями федерального государственного образовательного стандарта дошкольного образования», от 16 октября 2020 г. № 778-п «О предоставлении и распределении иных межбюджетных трансфертов из бюджета Пермского края бюджетам муниципальных образований Пермского края на оснащение муниципальных образовательных организаций средствами обучения и воспитания»

администрация города Перми ПОСТАНОВЛЯЕТ:

1. Утвердить прилагаемый Порядок определения объема и условий предоставления субсидий на иные цели бюджетным и автономным учреждениям на оснащение муниципальных образовательных организаций оборудованием, средствами обучения и воспитания.

2. Признать утратившими силу:

постановление администрации города Перми от 16 октября 2020 г. № 1021 «Об утверждении Порядка определения объема и условий предоставления субсидий на иные цели бюджетным и автономным учреждениям на оснащение оборудованием образовательных организаций, реализующих программы дошкольного образования, в соответствии с требованиями федерального государственного образовательного стандарта дошкольного образования»;

постановление администрации города Перми от 12 апреля 2021 г. № 247 «О внесении изменений в Порядок определения объема и условий предоставления субсидий на иные цели бюджетным и автономным учреждениям на оснащение оборудованием образовательных организаций, реализующих программы дошкольного образования, в соответствии с требованиями федерального государственного образовательного стандарта дошкольного образования, утвержденный постановлением администрации города Перми от 16.10.2020 № 1021»;

постановление администрации города Перми от 21 октября 2021 г. № 936 «О внесении изменений в Порядок определения объема и условий предоставления субсидий на иные цели бюджетным и автономным учреждениям на оснащение оборудованием образовательных организаций, реализующих программы дошкольного образования, в соответствии с требованиями федерального государственного образовательного стандарта дошкольного образования, утвержденный постановлением администрации города Перми от 16.10.2020 № 1021»;

постановление администрации города Перми от 11 января 2022 г. № 2 «О внесении изменений в Порядок определения объема и условий предоставления субсидий на иные цели бюджетным и автономным учреждениям на оснащение оборудованием образовательных организаций, реализующих программы дошкольного образования, в соответствии с требованиями федерального государственного образовательного стандарта дошкольного образования, утвержденный постановлением администрации города Перми от 16.10.2020 № 1021»;

пункт 3 постановления администрации города Перми от 10 июня 2022 г. № 466 «О внесении изменений в отдельные правовые акты администрации города Перми, утверждающие порядки определения объема и условий предоставления субсидий на иные цели, в сфере образования»;

постановление администрации города Перми от 29 октября 2021 г. № 959 «Об утверждении Порядка определения объема и условий предоставления субсидий на иные цели бюджетным и автономным учреждениям на оснащение муниципальных общеобразовательных учреждений средствами обучения и воспитания»;

постановление администрации города Перми от 08 декабря 2021 г. № 1132 «О внесении изменений в постановление администрации города Перми от 29.10.2021 № 959 «Об утверждении Порядка определения объема и условий

предоставления субсидий на иные цели бюджетным и автономным учреждениям на оснащение муниципальных общеобразовательных учреждений средствами обучения и воспитания»;

постановление администрации города Перми от 15 июля 2022 г. № 610 «О внесении изменений в Порядок определения объема и условий предоставления субсидий на иные цели бюджетным и автономным учреждениям на оснащение муниципальных общеобразовательных учреждений средствами обучения и воспитания, утвержденный постановлением администрации города Перми от 29.10.2021 № 959».

3. Настоящее постановление вступает в силу с 01 января 2023 г., но не ранее дня официального опубликования в печатном средстве массовой информации «Официальный бюллетень органов местного самоуправления муниципального образования город Пермь».

4. Управлению по общим вопросам администрации города Перми обеспечить опубликование настоящего постановления в печатном средстве массовой информации «Официальный бюллетень органов местного самоуправления муниципального образования город Пермь».

5. Информационно-аналитическому управлению администрации города Перми обеспечить опубликование (обнародование) настоящего постановления на официальном сайте муниципального образования город Пермь в информационно-телекоммуникационной сети Интернет.

6. Контроль за исполнением настоящего постановления возложить на заместителя главы администрации города Перми Грибанова А.А.

Глава города Перми

А.Н. Дёмкин

УТВЕРЖДЕН
постановлением администрации
города Перми
от 10.11.2022 № 1147

ПОРЯДОК
определения объема и условий предоставления субсидий на иные цели бюджетным и автономным
учреждениям на оснащение муниципальных образовательных организаций оборудованием,
средствами обучения и воспитания

I. Общие положения о предоставлении субсидий на иные цели

1.1. Настоящий Порядок определяет объем и условия предоставления субсидий на иные цели на оснащение муниципальных образовательных организаций оборудованием, средствами обучения и воспитания муниципальным бюджетным и автономным учреждениям, в отношении которых департамент образования администрации города Перми осуществляет функции и полномочия учредителя (далее – Порядок, субсидии на иные цели, Учреждения, Департамент).

1.2. Получателями субсидий на иные цели являются Учреждения согласно приложению к настоящему Порядку, устанавливающему размер субсидий на иные цели на очередной финансовый год и плановый период.

1.3. Целями предоставления субсидий на иные цели являются:

1.3.1. организация и приведение развивающей предметно-пространственной среды образовательных организаций в соответствии с требованиями Стандарта дошкольного образования в рамках выполнения мероприятия муниципальной программы «Развитие сети образовательных организаций города Перми»;

1.3.2. создание современных условий для обучения и воспитания обучающихся через обновление инфраструктуры учреждений, в которых создаются новые места, в рамках выполнения мероприятия муниципальной программы «Развитие сети образовательных организаций города Перми».

1.4. Субсидии на иные цели направляются:

1.4.1. в целях оснащения муниципального дошкольного образовательного учреждения спортивно-игровым, познавательно-исследовательским, образовательно-игровым, интерактивным оборудованием (далее – оборудование), перечень которого утвержден приказом Министерства образования и науки Пермского края от 11 октября 2021 г. № 26-01-06-1004 «Об утверждении Перечня оборудования для оснащения образовательных организаций, реализующих программы дошкольного образования, в соответствии с требованиями федерального государственного образовательного стандарта дошкольного образования с 2022 года»;

1.4.2. на приобретение средств обучения и воспитания в целях оснащения муниципальной образовательной организации, построенной в рамках федерального проекта «Современная школа» национального проекта «Образование», в соответствии с Перечнем средств обучения и воспитания, соответствующих современным условиям обучения, необходимых при оснащении общеобразовательных организаций в целях реализации мероприятий государственной программы Российской Федерации «Развитие образования», направленных на содействие созданию (создание) в субъ-

ектах Российской Федерации новых (дополнительных) мест в общеобразовательных организациях, модернизацию инфраструктуры общего образования, школьных систем образования, критериев его формирования и требований к функциональному оснащению общеобразовательных организаций, утвержденным приказом Министерства просвещения Российской Федерации от 06 сентября 2022 г. № 804, а также с учетом средств обучения и воспитания, приобретаемых в рамках проектной документации.

1.5. Субсидии на иные цели предоставляются Учреждениям в пределах бюджетных ассигнований, утвержденных решением о бюджете города Перми на соответствующий финансовый год и плановый период, за счет средств бюджета Пермского края, за счет средств бюджета города Перми в рамках реализации мероприятий муниципальной программы «Развитие сети образовательных организаций города Перми».

II. Условия и порядок предоставления субсидий на иные цели

2.1. Для получения субсидий на иные цели Учреждения направляют в Департамент:

пояснительную записку, содержащую обоснование необходимости предоставления субсидий на иные цели, включая расчет-обоснование суммы субсидий на иные цели с указанием информации о планируемом к приобретению оборудованию, средств обучения и воспитания согласно приложению 1 к настоящему Порядку;

документы, подтверждающие отсутствие у Учреждений задолженности по уплате налогов, сборов и иных обязательных платежей в бюджеты бюджетной системы Российской Федерации.

При необходимости изменения (перераспределения) утвержденных объемов субсидий на иные цели в течение текущего года Учреждения ежеквартально направляют в Департамент документы, указанные во втором и третьем абзацах настоящего пункта, в срок до 5 числа месяца, следующего за кварталом.

На основании представленных Учреждениями сведений Департамент принимает меры по уточнению объемов субсидий на иные цели, в том числе в разрезе Учреждений.

2.2. Рассмотрение и проверка документов на полноту их представления в соответствии с пунктом 2.1 настоящего Порядка осуществляются Департаментом в течение 10 рабочих дней с даты их представления.

2.3. Требования, которым Учреждения должны соответствовать на 01 число месяца, предшествующего месяцу, в котором планируется заключение соглашения о предоставлении субсидий на иные цели:

отсутствие неисполненной обязанности по уплате налогов, сборов, страховых взносов, пеней, штрафов, процентов, подлежащих уплате в соответствии с законодательством Российской Федерации о налогах и сборах;

отсутствие просроченной задолженности по возврату в бюджет города Перми субсидий, бюджетных инвестиций, предоставленных в том числе в соответствии с иными правовыми актами, и иной просроченной задолженности перед бюджетом города Перми.

2.4. Основания для отказа Учреждениям в предоставлении субсидий на иные цели:

несоответствие представленных Учреждениями документов требованиям, определенным в соответствии с пунктом 2.1 настоящего Порядка, или непредставление (представление не в полном объеме) указанных документов;

недоверенность информации, содержащейся в документах, представленных Учреждениями.

2.5. Размер субсидии на иные цели определяется:

2.5.1.1. на оснащение оборудованием образовательных организаций, введенных в эксплуатацию до 2012 года, из расчета 350,0 тыс. руб. на каждое здание образовательной организации с численностью детей дошкольного возраста более 100 чел. в здании;

2.5.1.2. на оснащение оборудованием образовательных организаций, строящихся (приобретаемых), реконструируемых, введенных в эксплуатацию в 2020-2024 годах, исходя из количества мест для детей дошкольного возраста в образовательной организации, указанного в проектной документации строительства или реконструкции здания образовательной организации: для каждой образовательной организации с количеством мест до 150 чел. включительно – 325,0 тыс. руб., с количеством мест 151 чел. и более – 600,0 тыс. руб.;

2.5.2. исходя из количества мест в общеобразовательных организациях, указанных в проектной документации строительства зданий:

для муниципального автономного общеобразовательного учреждения (далее – МАОУ) «Гимназия № 33» г. Перми на 825 мест в 2023 году – 106 944,0 тыс. руб.;

для МАОУ с углубленным изучением математики и английского языка «Школа дизайна «Точка» г. Перми на 1050 мест в 2023 году – 136 110,4 тыс. руб.;

для размещения общеобразовательного учреждения по ул. Уральской, 110 на 400 мест в 2024 году – 10 620,0 тыс. руб.

2.6. Размер субсидий на иные цели устанавливается приложением к настоящему Порядку на очередной финансовый год и плановый период по каждому Учреждению.

Размер субсидий на иные цели на 2023 год и плановый период 2024 и 2025 годов установлен в приложении 2 к настоящему Порядку.

2.7. Субсидии на иные цели предоставляются в соответствии с соглашением о предоставлении субсидий из

бюджета города Перми (далее – Соглашение), заключенным между Департаментом и Учреждением по типовой форме, утвержденной распоряжением заместителя главы администрации города Перми - начальника департамента финансов администрации города Перми (далее – типовая форма).

Заключение Соглашения на очередной финансовый год и плановый период осуществляется Департаментом не позднее 10 рабочих дней со дня вступления в силу решения Пермской городской Думы о бюджете города Перми на очередной финансовый год и плановый период.

2.8. Условиями заключения Соглашения являются:

соответствие Учреждений требованиям, установленным пунктом 2.3 настоящего Порядка;

наличие бюджетных ассигнований для предоставления субсидий на иные цели в решении Пермской городской Думы о бюджете города Перми на очередной финансовый год и плановый период, в муниципальной программе «Развитие сети образовательных организаций города Перми».

2.9. В случаях, установленных Соглашением, заключаются дополнительные соглашения к указанному Соглашению, предусматривающие внесение в него изменений или его расторжение, в соответствии с типовой формой.

При внесении изменений в настоящий Порядок, муниципальную программу «Развитие сети образовательных организаций города Перми», требующих внесения изменений в Соглашение, дополнительные соглашения заключаются в течение 10 рабочих дней со дня вступления в силу изменений в указанные правовые акты.

2.10. Субсидии на иные цели перечисляются Учреждениями в сроки, установленные Соглашением. Периодичность перечисления субсидии на иные цели - единовременная.

2.11. Субсидии на иные цели Учреждениям предоставляются путем перечисления Департаментом денежных средств на отдельные лицевые счета Учреждений, открытые в департаменте финансов администрации города Перми в установленном порядке.

Ведение бухгалтерского учета по предоставленным субсидиям на иные цели осуществляется с применением аналитических кодов счетов бухгалтерского учета.

2.12. Средства, предоставляемые Учреждениям в виде субсидий на иные цели, расходуются в соответствии с их целевым назначением и не могут быть направлены на другие цели.

2.13. Результатом предоставления субсидий на иные цели является:

2.13.1. количество образовательных организаций, которые оснащены оборудованием в соответствии с требованиями федерального государственного образовательного стандарта дошкольного образования в соответствии с муниципальной программой «Развитие сети образовательных организаций города Перми»;

2.13.2. количество средств обучения и воспитания, приобретенных в соответствии с Федеральным перечнем, в соответствии с муниципальной программой «Развитие сети образовательных организаций города Перми».

Для достижения результатов предоставления субсидий на иные цели Соглашением устанавливаются планы мероприятий по достижению результата предоставления субсидий на иные цели.

III. Требования к отчетности

3.1. Учреждения представляют в Департамент в установленные настоящим Порядком сроки следующую отчетность (далее – Отчеты):

отчет о достижении результата предоставления субсидий на иные цели по форме согласно приложению 3 к настоящему Порядку ежегодно не позднее 25 января года, следующего за отчетным;

отчет об осуществлении расходов, источником финансового обеспечения которых являются субсидии на иные цели, по форме согласно приложению 4 к настоящему Порядку ежеквартально нарастающим итогом в следующие сроки:

за 1, 2, 3 кварталы – не позднее 15 числа месяца, следующего за отчетным кварталом;

за 4 квартал (годовой отчет) – не позднее 25 января года, следующего за отчетным;

отчет о реализации плана мероприятий по достижению результата предоставления субсидий на иные цели по форме согласно приложению 5 к настоящему Порядку ежегодно не позднее 25 января года, следующего за отчетным.

3.2. Контроль за своевременностью представления Отчетов и достоверностью отчетных данных возлагается на руководителей Учреждений.

3.3. Департамент имеет право устанавливать в Соглашении дополнительной формы отчетности и сроки ее представления Учреждениями.

IV. Порядок осуществления контроля за соблюдением целей, условий и порядка предоставления субсидий на иные цели и ответственность за их несоблюдение

4.1. Департамент и уполномоченный орган муниципального финансового контроля осуществляют обязательную проверку соблюдения целей и условий предоставления Учреждениям субсидий на иные цели.

4.2. Учреждения несут ответственность за несоблюдение целей и условий предоставления субсидий на иные цели, установленных настоящим Порядком.

4.3. В случае несоблюдения Учреждениями целей и условий, установленных при предоставлении субсидий на иные цели, выявленного по результатам проверок, проведенных Департаментом и уполномоченным органом муниципального финансового контроля, данные средства подлежат возврату в бюджет в следующие сроки:

на основании требования Департамента – в течение 30 календарных дней со дня получения Учреждениями соответствующего требования;

на основании представления и (или) предписания уполномоченного органа муниципального финансового контроля – в срок, установленный в соответствии с бюджетным законодательством Российской Федерации.

В случае невыполнения Учреждениями требований о возврате субсидий на иные цели Департамент обеспечивает взыскание субсидий в судебном порядке в соответствии с действующим законодательством.

4.4. В случае недостижения результата предоставления субсидий на иные цели, установленного пунктом 2.13 настоящего Порядка, субсидии на иные цели подлежат возврату в доход бюджета в течение 10 рабочих дней со дня выявления указанного недостижения.

4.4.1. Остатки субсидий на иные цели, источником финансового обеспечения которых являются средства бюджета Пермского края, не использованные на начало текущего финансового года, могут быть использованы Учреждениями в текущем финансовом году при наличии потребности в направлении их на те же цели.

Учреждения не позднее первых 10 рабочих дней текущего финансового года направляют в Департамент запрос, отражающий причины образования неиспользованных остатков и необходимость их использования в текущем финансовом году, с приложением документов (копий документов), подтверждающих наличие и объем неисполненных обязательств, принятых до начала текущего финансового года либо подлежащих принятию в текущем финансовом году.

Решение Департамента об использовании в текущем финансовом году указанных средств принимается по итогам рассмотрения запросов, представленных Учреждениями в Департамент, не позднее 5 рабочих дней с момента поступления запроса Учреждения путем издания приказа начальника Департамента.

Неиспользованные остатки субсидий на иные цели, в отношении которых не принято решение о направлении их на те же цели в текущем финансовом году, источником финансового обеспечения которых являются средства бюджета Пермского края, подлежат возврату в бюджет города Перми с последующим возвратом в установленном порядке в бюджет Пермского края не позднее первых 15 рабочих дней текущего финансового года.

4.4.2. Остатки субсидий на иные цели, предоставленных за счет средств бюджета города Перми по состоянию на 01 января очередного финансового года, не использованные в текущем финансовом году, подлежат перечислению Учреждениями в доход бюджета города Перми не позднее первых 4 рабочих дней очередного финансового года.

Остатки субсидий на иные цели, перечисленные Учреждениями в доход бюджета города Перми, возвращаются Учреждениям в очередном финансовом году при наличии потребности в направлении их на те же цели на основании запросов Учреждений в соответствии с решением Департамента, оформленным приказом начальника Департамента.

Решение о возврате остатков субсидий на иные цели принимается Департаментом по итогам рассмотрения запросов Учреждений, представленных в Департамент не позднее первых 15 рабочих дней текущего финансового года и отражающих причины образования неиспользованных остатков и необходимости их использования в текущем финансовом году, с приложением документов (копий документов), подтверждающих наличие и объем неисполненных обязательств, принятых до начала текущего финансового года либо подлежащих принятию в текущем финансовом году.

Департамент принимает решение о возврате остатков субсидий на иные цели в течение 30 рабочих дней с момента поступления указанной в абзаце третьем настоящего пункта информации, но не позднее 20 мая текущего года.

В случае если Учреждениями не обоснована потребность в направлении остатков субсидий на иные цели, они считаются неподтвержденными и не подлежат возврату Учреждениям.

В случае если неиспользованные остатки субсидий на иные цели не перечислены Учреждениями в доход бюджета города Перми в сроки, установленные абзацем первым настоящего пункта, то они подлежат взысканию в установленном порядке.

4.5. В случае поступления средств от возврата ранее произведенных Учреждениями выплат, источником финансового обеспечения которых является субсидия на иные цели, для достижения целей, установленных при предоставлении субсидий на иные цели, Департамент в течение 30 рабочих дней с момента их поступления в Учреждения принимает решение путем издания приказа об использовании в текущем финансовом году указанных средств.

Решение Департамента об использовании в текущем финансовом году указанных средств принимается при наличии потребности Учреждений по итогам рассмотрения запросов, представленных Учреждениями в Департамент не позднее 5 рабочих дней с момента поступления средств в Учреждения и отражающих необходимость их использования в текущем финансовом году, с приложением документов (копий документов), подтверждающих наличие и объем неисполненных обязательств, принятых до начала текущего финансового года либо подлежащих принятию в текущем финансовом году.

Приложение 1
к Порядку определения объема и условий
предоставления субсидий на иные цели
бюджетным и автономным учреждениям
на оснащение муниципальных образовательных
организаций оборудованием, средствами
обучения и воспитания

РАСЧЕТ-ОБОСНОВАНИЕ

суммы субсидий на иные цели бюджетным и автономным учреждениям на оснащение муниципальных образовательных организаций оборудованием, средствами обучения и воспитания

по состоянию на 01 _____ 20 ____ г.

(наименование учреждения)

№	Перечень оборудования, средств обучения и воспитания, планируемых к приобретению*	Количество	Цена за единицу, руб.	Стоимость, руб.
1	2	3	4	5
1				
2				
3				
4				
5				
6				
7				
	Сумма субсидий на иные цели (руб.)			

«__» _____ г.
(дата заполнения)

(подпись, расшифровка подписи)
М.П.

* В соответствии с пунктом 1.4 Порядка определения объема и условий предоставления субсидий на иные цели бюджетным и автономным учреждениям на оснащение муниципальных образовательных организаций оборудованием, средствами обучения и воспитания.

Приложение 2
к Порядку определения объема и условий предоставления субсидий на иные цели бюджетным и автономным учреждениям на оснащение муниципальных образований организаций оборудованием, средствами обучения и воспитания

**РАЗМЕР СУБСИДИЙ
на иные цели на оснащение муниципальных образований организаций оборудованием, средствами обучения и воспитания на 2023 год и плановый период 2024 и 2025 годов**

№	Наименование мероприятия	Размер субсидий на иные цели, тыс. руб.					
		2023 год		2024 год		2025 год	
		за счет средств Пермского края	за счет средств города Перми	за счет средств Пермского края	за счет средств города Перми	за счет средств Пермского края	за счет средств города Перми
1	2	3	4	5	6	7	8
1	Оснащение оборудованием образовательных организаций, реализующих программы дошкольного образования, в соответствии с требованиями федерального государственного образовательного стандарта дошкольного образования	12 250,000	0,000	29 300,000	0,000	0,000	0,000
2	Оснащение муниципальных общеобразовательных учреждений средствами обучения и воспитания, в том числе:	121 527,200	121 527,200	10 620,000	0,000	0,000	0,000
2.1	муниципальное автономное общеобразовательное учреждение «Гимназия №33» г. Перми	53 472,000	53 472,000	0,000	0,000	0,000	0,000
2.2	муниципальное автономное общеобразовательное учреждение с углубленным изучением математики и английского языка «Школа дизайна «Гочка» г. Перми	68 055,200	68 055,200	0,000	0,000	0,000	0,000
2.3	здание для размещения общеобразовательного учреждения по ул. Уральской, 110	0,000	0,000	10 620,000	0,000	0,000	0,000
Итого		133 777,200	121 527,200	39 920,000	0,000	0,000	0,000
		255 304,400		39 920,000		0,000	

Приложение 3
к Порядку определения объема и условий предоставления субсидий на иные цели бюджетным и автономным учреждениям на оснащение муниципальных образовательных организаций оборудованием, средствами обучения и воспитания

ОТЧЕТ
о достижении результата предоставления субсидий на иные цели
(наименование учреждения)
по состоянию на 01 _____ 20 ____ г.

Ежегодная форма.

№	Результат предоставления субсидий на иные цели	Единица измерения	Плановые значения	Размер субсидий на иные цели, предусмотренный Соглашением	на отчетную дату	Фактически достигнутые значения		причина отклонения
						отклонение от планового значения в абсолютных величинах (гр. 6 – гр. 4)	в процентах (гр. 7 / гр. 4 × 100 %)	
1	2	3	4	5	6	7	8	9
Всего								

Руководитель учреждения _____ « ____ » ____ 20 ____ г.
(подпись) (фамилия, имя, отчество)

М.П.
Исполнитель _____
(должность, фамилия, имя, отчество, контактный телефон)

Согласовано:
директор муниципального казенного учреждения «Центр бухгалтерского учета и отчетности в сфере образования»
города Перми _____ « ____ » ____ 20 ____ г.
(подпись) (фамилия, имя, отчество)

Приложение 4
к Порядку определения объема и условий предоставления субсидий на иные цели бюджетным и автономным учреждениям на оснащение муниципальных образовательных организаций оборудованием, средствами обучения и воспитания

ОТЧЕТ
об осуществлении расходов, источником финансового обеспечения которых являются субсидии на иные цели,

_____ (наименование учреждения)
по состоянию на 01 _____ 20 ____ г.

Ежеквартальная форма представляется нарастающим итогом с начала года.

руб.

Субсидии на иные цели	Код по бюджетной классификации Российской Федерации	Остаток субсидий на иные цели на начало текущего финансового года		Поступления				Выплаты			Остаток субсидий на конец отчетного периода		
		всего	из них раз-решенный к использо-ванию	всего, в том числе	из бюджета города Перми	из бюджета Пермского края	возврат дебиторской задолженно-сти прош-лых лет	всего	из них возвращено в бюджет города Перми	возвра-щено в бюджет Пермского края	всего	требуется в направ-лении на те же цели	подле-жит возврату
1	2	4	5	6	7	8	9	10	11	12	13	14	15

Руководитель учреждения _____ (подпись) _____ « ____ » _____ 20 ____ г. (Ф.И.О.)

М.П.

Исполнитель _____ (должность, Ф.И.О., контактный телефон)

Согласовано:
директор муниципального казенного учреждения «Центр бухгалтерского учета и отчетности в сфере образования»
города Перми _____ (подпись) _____ « ____ » _____ 20 ____ г. (Ф.И.О.)

Приложение 5
к Порядку определения объема и условий предоставления субсидий на иные цели бюджетным и автономным учреждениям на оснащение муниципальных образовательных организаций оборудованием, средствами обучения и воспитания

ОТЧЕТ
о реализации плана мероприятий по достижению результата предоставления субсидий на иные цели

_____ (наименование учреждения)
по состоянию на 01 _____ 20 ____ г.

Ежегодная форма.

Наименование результата предоставления субсидий на иные цели	Наименование мероприятия	Единица измерения	Значение результата предоставления субсидий на иные цели		Срок достижения результата предоставления субсидий на иные цели		Причина отклонений
			плановое	фактическое	плановый	фактический	
1	2	3	4	5	6	7	8

Руководитель муниципального бюджетного (автономного) учреждения

(подпись) _____ (Ф.И.О.) «__» _____ 20__ г.

М.П.

Исполнитель

(должность, Ф.И.О., контактный телефон)

Согласовано:

директор муниципального казенного учреждения «Центр бухгалтерского учета и отчетности в сфере образования» города Перми

(подпись) _____ (Ф.И.О.) «__» _____ 20__ г.



АДМИНИСТРАЦИЯ ГОРОДА ПЕРМИ ПОСТАНОВЛЕНИЕ

10.11.2022№ 1148

О внесении изменений в муниципальную программу «Организация регулярных перевозок автомобильным и городским наземным электрическим транспортом в городе Перми», утвержденную постановлением администрации города Перми от 20.10.2021 № 907

В соответствии с постановлением администрации города Перми от 25 сентября 2013 г. № 781 «Об утверждении Порядка принятия решений о разработке муниципальных программ, их формирования и реализации» администрация города Перми ПОСТАНОВЛЯЕТ:

1. Утвердить прилагаемые изменения в муниципальную программу «Организация регулярных перевозок автомобильным и городским наземным электрическим транспортом в городе Перми», утвержденную постановлением администрации города Перми от 20 октября 2021 г. № 907 (в ред. от 24.01.2022 № 35, от 11.03.2022 № 163, от 30.03.2022 № 242, от 06.05.2022 № 348, от 01.06.2022 № 425, от 16.06.2022 № 480, от 07.09.2022 № 765).

2. Настоящее постановление вступает в силу со дня официального опубликования в печатном средстве массовой информации «Официальный бюллетень органов местного самоуправления муниципального образования город Пермь».

3. Управлению по общим вопросам администрации города Перми обеспечить опубликование настоящего постановления в печатном средстве массовой информации «Официальный бюллетень органов местного самоуправления муниципального образования город Пермь».

4. Информационно-аналитическому управлению администрации города Перми обеспечить опубликование (обнародование) настоящего постановления на официальном сайте муниципального образования город Пермь в информационно-телекоммуникационной сети Интернет.

5. Контроль за исполнением настоящего постановления возложить на первого заместителя главы администрации города Перми Хайруллина Э.А.

Глава города Перми

А.Н. Дёмкин

УТВЕРЖДЕНЫ
постановлением администрации
города Перми
от 10.11.2022 № 1148

ИЗМЕНЕНИЯ

в муниципальную программу «Организация регулярных перевозок автомобильным и городским наземным электрическим транспортом в городе Перми», утвержденную постановлением администрации города Перми от 20 октября 2021 г. № 907

1. В разделе «Паспорт муниципальной программы»:
 - 1.1. строки 4, 5 изложить в следующей редакции:

4	Участники программы	ДТ: МКУ «Городское управление транспорта» (далее – МКУ «Гортранс»); МКУ «Благоустройство Дзержинского района» (далее – МКУ «БДР»); МКУ «Благоустройство Индустриального района» (далее – МКУ «БИР»); МКУ «Благоустройство Кировского района» (далее – МКУ «БKR»); МКУ «Благоустройство Ленинского района» (далее – МКУ «БЛР»); МКУ «Благоустройство Мотовилихинского района» (далее – МКУ «БМР»); МКУ «Благоустройство Орджоникидзевского района» (далее – МКУ «БОР»); МКУ «Благоустройство Свердловского района» (далее – МКУ «БСР»); МКУ «Благоустройство поселка Новые Ляды» (далее – МКУ «БнЛД»)
5	Характеристика текущего состояния сферы реализации программы	Реализация программы направлена на достижение цели Стратегии социально-экономического развития муниципального образования город Пермь по формированию комфортной городской среды путем решения задач по приоритетному развитию общественного транспорта. Совершенствование организации дорожного движения на улично-дорожной сети города Перми и создание сбалансированной транспортной системы – неотъемлемое условие улучшения социально-экономического развития города Перми. В настоящее время организация регулярных перевозок пассажиров обеспечена 83 муниципальными маршрутами, в том числе: 75 автобусных маршрутов, 8 трамвайных маршрутов. Количество транспортных средств, обеспечивающих транспортную доступность населения, составляет 948 единиц, в том числе 847 единиц автомобильного транспорта и 100 единиц подвижного состава городского наземного электрического транспорта. Реализация новой транспортной модели, предусматривает: обеспечение возможности безалчной оплаты проезда на всех муниципальных маршрутах регулярных перевозок по регулируемой тарифу; внедрение тарифного меню; запуск новой маршрутной сети; заключение новых муниципальных контрактов на выполнение работ, связанных с перевозкой пассажиров и предусматривающих перечисление платы за проезд в бюджет города Перми (далее – бюджет-контракты). В бюджет-контрактах заложены повышенные требования к транспортным средствам, обслуживающим муниципальные маршруты, в том числе: 100 % оснащение транспортных средств датчиками вошедших / вышедших пассажиров, медиапанелями и единой системой оплаты проезда. Также в рамках мероприятий, посвященных 300-летию города Перми, на условиях софинансирования из бюджета Пермского края обновлен подвижной состав электрического наземного транспорта: в период 2019-2021 годов приобретено 24 трамвая (1 трехсекционный трамвай марки «Лев» и 23 односекционных трамвая марки «Львенок»). В целях контроля за исполнением перевозчиками контрактов на базе МКУ «Гортранс» реформирована контрольно-ревизионная служба, осуществляющая контроль транспортного средства, проверку на линии, в том числе оплаты проезда, проверку пассажиропотока на предмет наполняемости транспортных средств. Также с целью автоматизированного контроля в рамках направления «Умный городской транспорт» внедрена система навигационного контроля за движением транспортных средств, единая система оплаты проезда и учета пассажиропотока на маршрутах регулярных перевозок Пермского края, система учета пассажиропотока, система контроля за режимом вождения, система управления медиаконтентом в транспорте, мобильное приложение для пассажиров. В рамках концессионного соглашения в отношении объектов транспортной инфраструктуры и технологически связанных с ними транспортных средств, обеспечивающих деятельность, связанную с перевозками пассажиров транспортом общего пользования, в части реконструкции трамвайных путей и контактно-кабельной сети городского наземного электрического транспорта, реконструкции трамвайного депо, реконструкции тяговых подстанций, обновления подвижного состава городского наземного электрического транспорта города Перми в период 2023-2026 годов планируются мероприятия по модернизации трамвайной инфраструктуры города, в том числе: реконструкция трамвайного депо «Балатово», капитальный ремонт (реконструкция) 35 км одиночного пути трамвайных путей и контактно-кабельной сети городского наземного электрического транспорта, реконструкция 7 единиц тяговых подстанций, а также поставка 44 единиц трамвайных вагонов

2.3. строку «Итого по мероприятию 1.1.1.1.2, в том числе по источникам финансирования» изложить в следующей редакции:

Итого по мероприятию 1.1.1.1.2, в том числе по источникам финансирования	итого	911 500, 985	876 602, 220	876 602, 220	678 576, 900	678 551, 400
	бюджет города Перми	881 800, 985	846 902, 220	846 902, 220	678 576, 900	678 551, 400
	бюджет Пермского края	29 700, 000	29 700, 000	29 700, 000	0,0	0,0

2.4. строки 1.1.1.1.3.1-1.1.1.1.3.5 изложить в следующей редакции:

1.1.1.1.3.1	количество транспортных средств, использующих единую систему оплаты проезда	ед.	948	954	954	954	954	954	ДТ	бюджет города Перми	0,0	0,0	0,0	0,0	0,0
1.1.1.1.3.2	количество транспортных средств, оборудованных системой видеонаблюдения	ед.	948	954	954	954	954	954	ДТ	бюджет города Перми	0,0	0,0	0,0	0,0	0,0
1.1.1.1.3.3	количество транспортных средств, оборудованных медиасистемами	ед.	523	547	561	561	561	561	ДТ	бюджет города Перми	0,0	0,0	0,0	0,0	0,0
1.1.1.1.3.4	количество транспортных средств, оснащенных системами учета пассажиропотока на основе подсчета количества вошедших / вышедших пассажиров	ед.	948	954	954	954	954	954	ДТ	бюджет города Перми	0,0	0,0	0,0	0,0	0,0
1.1.1.1.3.5	количество транспортных средств с низким расположением пола на муниципальных маршрутах регулярных перевозок	ед.	857	886	900	900	900	900	ДТ	бюджет города Перми	0,0	0,0	0,0	0,0	0,0
	в том числе на автобусных маршрутах регулярных перевозок	ед.	811	811	811	811	811	811	ДТ	бюджет города Перми	0,0	0,0	0,0	0,0	0,0

2.5. строку 1.1.1.1.3.6 признать утратившей силу;

2.6. строку 1.1.1.1.3.8 изложить в следующей редакции:

1.1.1.1.3.8	количество транспортных средств на муниципальных маршрутах регулярных перевозок города Перми, работающих на экологически чистых видах топлива, в том числе на компримированном газе и электрической энергии	ед.	605	670	670	670	670	670	ДТ	бюджет города Перми	0,0	0,0	0,0	0,0	0,0
-------------	---	-----	-----	-----	-----	-----	-----	-----	----	---------------------	-----	-----	-----	-----	-----

2.7. строку «Итого по основному мероприятию 1.1.1.1, в том числе по источникам финансирования» изложить в следующей редакции:

Итого по основному мероприятию 1.1.1.1, в том числе по источникам финансирования	итого	6 221 085,089	6 234 648,932	6 574 289,732	6 319 858,600	6 319 858,700
	бюджет города Перми	5 966 653,757	5 954 223,000	6 319 858,400	6 319 858,600	6 319 858,700
	бюджет Пермского края	254 431,332	280 425,932	254 431,332	0,000	0,000

2.8. строки 1.1.1.2.1.1, «Итого по мероприятию 1.1.1.2.1, в том числе по источникам финансирования», «Итого по основному мероприятию 1.1.1.2, в том числе по источникам финансирования» изложить в следующей редакции:

1.1.1.2.1.1	количество положительных заключений аудиторской экспертизы экономической обоснованности тарифов на перевозки пассажиров автомобильным и городским наземным электрическим транспортом на муниципальных маршрутах регулярных перевозок	ед.	1	-	1	1	ДТ	бюджет города Перми	95,000	0,0	0,0	95,000	95,000
Итого по мероприятию 1.1.1.2.1, в том числе по источникам финансирования								бюджет города Перми	95,000	0,0	0,0	95,000	95,000
Итого по основному мероприятию 1.1.1.2, в том числе по источникам финансирования								бюджет города Перми	95,000	0,0	0,0	95,000	95,000

2.9. строки 1.1.1.3.1.1-1.1.1.3.1.2 изложить в следующей редакции:

1.1.1.3.1.1	количество муниципальных казенных учреждений, выполняющих целевые показатели эффективности	ед.	1	1	1	1	1	МКУ «Гор-транс»	бюджет города Перми	62 612, 563	58 608, 583	60 497, 683	60 497, 683
-------------	--	-----	---	---	---	---	---	-----------------	---------------------	-------------	-------------	-------------	-------------

1.1.1.3.1.2	количество штатных единиц контрольно-ревизионной службы, осуществляющих линейный контроль полноты сбора выручки и соблюдения перевозчиками требований к качеству подвижного состава	ед.	104	132	132	132	132	132	МКУ «Гор-транс»	бюджет города Перми	61 794, 402	68 526, 217	68 526, 217	71 267, 317	71 267, 317
-------------	---	-----	-----	-----	-----	-----	-----	-----	-----------------	---------------------	-------------	-------------	-------------	-------------	-------------

2.10. строку «Итого по мероприятию 1.1.1.3.1, в том числе по источникам финансирования» изложить в следующей редакции:

Итого по мероприятию 1.1.1.3.1, в том числе по источникам финансирования	бюджет города Перми	124 406,965	127 134, 800	127 134, 800	131 765, 000	131 765, 000
--	---------------------	-------------	--------------	--------------	--------------	--------------

2.11. строку 1.1.1.3.2.1 изложить в следующей редакции:

1.1.1.3.2.1	количество функционирующих операторов автоматизированных информационных систем по управлению транспортом	ед.	1	1	1	1	1	МКУ «Гор-транс»	бюджет города Перми	7 629, 597	19 152, 131	39 096, 300	39 096, 300
-------------	--	-----	---	---	---	---	---	-----------------	---------------------	------------	-------------	-------------	-------------

2.12. строку «Итого по мероприятию 1.1.1.3.2, в том числе по источникам финансирования» изложить в следующей редакции:

Итого по мероприятию 1.1.1.3.2, в том числе по источникам финансирования	бюджет города Перми	9 253,597	19 152,131	39 096,300	39 096,300
--	---------------------	-----------	------------	------------	------------

2.13. строки 1.1.1.3.3.1-1.1.1.3.3.3, «Итого по мероприятию 1.1.1.3.3, в том числе по источникам финансирования», «Итого по основному мероприятию 1.1.1.3, в том числе по источникам финансирования» изложить в следующей редакции:

1.1.1.3.3.1	количество изготовленных льготных проездных документов и проездных билетов в виде пластиковых карт	тыс. шт.	58	-	-	-	-	МКУ «Гор-транс»	бюджет города Перми	2 100, 955	0,0	0,0	0,0	0,0
1.1.1.3.3.2	количество пассажиров, пополняющих льготные проездные документы и проездные билеты в виде пластиковых карт для проезда на муниципальных маршрутах регулярных перевозок, в год	млн. чел.	42	-	-	-	-	МКУ «Гор-транс»	бюджет города Перми	37 572, 964	0,0	0,0	0,0	0,0
1.1.1.3.3.3	количество пассажиров, оплачивающих проезд банковскими картами	млн. чел.	74	-	-	-	-	МКУ «Гор-транс»	бюджет города Перми	38 055, 900	0,0	0,0	0,0	0,0
Итого по мероприятию 1.1.1.3.3, в том числе по источникам финансирования									бюджет города Перми	77 729, 819	0,0	0,0	0,0	0,0
Итого по основному мероприятию 1.1.1.3, в том числе по источникам финансирования									бюджет города Перми	211 390, 381	146 286, 931	166 231, 100	170 861, 300	170 861, 300

2.14. строку 1.1.1.4.1.1 изложить в следующей редакции:

1.1.1.4.1.1	количество часов информирования населения Пермского городского округа о порядке и условиях предоставления транспортных услуг на территории города Перми	тыс. час.	124,9	124,9	124,9	124,9	124,9	МКУ «Гор-транс»	бюджет города Перми	3 546, 828	2 214, 200	2 214, 200	2 214, 200	2 214, 200
-------------	---	-----------	-------	-------	-------	-------	-------	-----------------	---------------------	------------	------------	------------	------------	------------

2.15. строки «Итого по мероприятию 1.1.1.4.1, в том числе по источникам финансирования», «Итого по основному мероприятию 1.1.1.4, в том числе по источникам финансирования», «Итого по задаче 1.1.1, в том числе по источникам финансирования» изложить в следующей редакции:

Итого по мероприятию 1.1.1.4.1, в том числе по источникам финансирования	бюджет города Перми	3 546, 828	2 214, 200	2 214, 200	2 214, 200	2 214, 200
Итого по основному мероприятию 1.1.1.4, в том числе по источникам финансирования	бюджет города Перми	3 546, 828	2 214, 200	2 214, 200	2 214, 200	2 214, 200

Итого по задаче 1.1.1.1, в том числе по источникам финансирования									
итого									
6 436 117, 298									
6 181 685, 966									
254 431, 332									
6 493 029, 200									
6 493 029, 100									
6 493 029, 200									
6 493 029, 200									

2.16. строки 1.1.2.1.1.1.1.2.1.1.5, «Итого по мероприятию 1.1.2.1.1, в том числе по источникам финансирования» изложить в следующей редакции:

1.1.2.1.1.1	количество остановочных пунктов (площадок), вновь обустроенных в соответствии с нормативными требованиями	ед.	6	21	-	-	-	ДТ	20 652,389	34 452,169	0,0	0,0	0,0
1.1.2.1.1.2	количество изготовленных и установленных остановочных павильонов	ед.	9	-	21	21	21	ДТ	6 696,340	0,0	14 508,000	14 508,000	14 508,000
1.1.2.1.1.3	количество разработанных проектов обустройства остановочных пунктов, остановочных павильонов (навесов), используемых в регулярных перевозках города Перми	ед.	17	-	-	-	-	ДТ	8 593,333	0,0	0,0	0,0	0,0
1.1.2.1.1.4	количество демонтированных остановочных павильонов	ед.	7	-	-	-	-	ДТ	380,000	0,0	0,0	0,0	0,0
1.1.2.1.1.5	количество вновь изготовленных и установленных остановочных павильонов и остановочных навесов с информационным блоком «Умная остановка»	ед.	28	-	-	-	-	ДТ	69 800,087	0,0	0,0	0,0	0,0
Итого по мероприятию 1.1.2.1.1, в том числе по источникам финансирования										106 612, 149	34 452, 169	14 508, 000	14 508, 000
бюджет города Перми										106 122, 149	34 452, 169	14 508, 000	14 508, 000
бюджет города Перми (неиспользованные ассигнования отчетного года)										490,000	0,0	0,0	0,0

2.17. строку 1.1.2.1.2.1 изложить в следующей редакции:

1.1.2.1.2.1	количество остановочных пунктов, находящихся на содержании и подлежащих ремонту в городе Перми	ед.	145	147	147	147	147	МКУ «БДР»	4 174,784	3 170,500	3 170,500	3 170,500	3 170,500
			160	163	163	163	163	МКУ «БДР»	3 897,318	3 503,600	3 929,900	3 929,900	3 929,900
			114	115	115	115	115	МКУ «БДР»	2 904,775	2 256,000	1 829,700	1 829,700	1 829,700
			130	136	136	136	136	МКУ «БДР»	5 350,309	4 310,500	4 310,500	4 310,500	4 310,500
			235	236	236	236	236	МКУ «БДР»	6 415,417	4 638,900	4 638,900	4 638,900	4 638,900
			171	177	177	177	177	МКУ «БДР»	5 084,559	3 912,400	3 912,400	3 912,400	3 912,400
								бюджет города Перми (неиспользованные ассигнования отчетного года)	1 080,320	0,0	0,0	0,0	0,0
			222	222	222	222	222	МКУ «БДР»	6 164,897	3 700,900	3 700,900	3 700,900	3 700,900
			17	19	19	19	19	МКУ «БДР»	395,327	266,300	266,300	266,300	266,300
			1194	1215	1215	1215	1215	X	34 387,386	25 759,100	25 759,100	25 759,100	25 759,100
итого по ПНР		ед.							1 080,320	0,0	0,0	0,0	0,0

2.18. строку 1.1.2.1.2.2 изложить в следующей редакции:

1.1.2.1.2.2	количество остановочных пунктов, подлежащих ремонту	ед.	5	-	-	-	-	МКУ «БДР»	бюджет города Перми	938,253	0,0	0,0	0,0	0,0
			9	-	-	-	-	МКУ «БИР»	бюджет города Перми	2 430,000	0,0	0,0	0,0	0,0
			6	-	-	-	-	МКУ «БКР»	бюджет города Перми	666,896	0,000	0,000	0,000	0,000
			7	-	-	-	-	МКУ «БЛР»	бюджет города Перми	2 160,000	0,0	0,0	0,0	0,0
			10	-	-	-	-	МКУ «БМР»	бюджет города Перми	2 700,000	0,0	0,0	0,0	0,0
			7	-	-	-	-	МКУ «БОР»	бюджет города Перми	1 800,043	0,0	0,0	0,0	0,0
			4	-	-	-	-	МКУ «БСР»	бюджет города Перми	1 150,000	0,0	0,0	0,0	0,0
			2	-	-	-	-	МКУ «БнНЛ»	бюджет города Перми	540,000	0,0	0,0	0,000	0,0
		ед.	50	-	-	-	-	X	бюджет города Перми	12 385,192	0,0	0,0	0,0	0,0
	итого по ПНР													

2.19. строки «Итого по основному мероприятию 1.1.2.1, в том числе по источникам финансирования», «Итого по задаче 1.1.2, в том числе по источникам финансирования» изложить в следующей редакции:

Итого по основному мероприятию 1.1.2.1, в том числе по источникам финансирования	итого	154 465,047	60 211,269	40 267,100	40 267,100	40 267,100
		152 894,727	60 211,269	40 267,100	40 267,100	40 267,100
		1 570,320	0,0	0,0	0,0	0,0
Итого по задаче 1.1.2, в том числе по источникам финансирования	итого	154 465,047	60 211,269	40 267,100	40 267,100	40 267,100
		152 894,727	60 211,269	40 267,100	40 267,100	40 267,100
		1 570,320	0,0	0,0	0,0	0,0
	бюджет города Перми (неиспользованные ассигнования отчетного года)					

2.20. строки 1.1.3¹.1, 1.1.3¹.1.1 изложить в следующей редакции

1.1.3 ¹ .1	Выполнение комплекса мероприятий по обновлению подвижного состава и приведению в нормативное состояние трамвайных путей
1.1.3 ¹ .1.1	Модернизация трамвайной инфраструктуры города Перми

2.21. строку «Всего по подпрограмме 1.1, в том числе по источникам финансирования» изложить в следующей редакции:

Всего по подпрограмме 1.1, в том числе по источникам финансирования	всего	6 607 932,809	6 981 176,421	7 636 806,367	6 533 296,200	6 533 296,300
	бюджет города Перми	6 343 256,157	6 371 740,489	6 925 496,035	6 533 296,200	6 533 296,300
	бюджет города Перми (неиспользованные ассигнования отчетного года)	1 570,320	0,0	0,0	0,0	0,0
	бюджет Пермского края	263 106,332	609 435,932	711 310,332	0,0	0,0

3. В разделе «Таблица показателей конечного результата муниципальной программы «Организация регулярных перевозок автомобилейным и городским наземным электрическим транспортом в городе Перми»:

3.1. строки 1, 1.1, 1.1.1, 1.1.2 изложить в следующей редакции:

1	Цель. Обеспечение стабильной реализации транспортных корреспонденций жителей города Перми количество перевезенных пассажиров на муниципальных маршрутах регулярных перевозок города Перми, в год доля безналичной оплаты проезда в структуре платы за проезд и провоз багажа	млн. чел.	194,3	194,4	194,4	194,4	194,4	194,4
	%	%	90	90	90	90	90	90
1.1	Подпрограмма. Приоритетное развитие общественного транспорта в городе Перми							
1.1.1	Задача. Развитие регулярных перевозок							
	количество перевезенных пассажиров на муниципальных маршрутах регулярных перевозок города Перми по видам транспорта:							
	автобус	млн. чел.	169,0	169,0	169,0	169,0	169,0	169,0
	трамвай	млн. чел.	25,3	25,4	25,4	25,4	25,4	25,4
	доля пассажиров, не оплативших проезд, от общего числа перевезенных пассажиров	%	17,0	15,0	15,0	15,0	15,0	15,0
	доходы от перечисления платы за проезд пассажиров и провоз багажа	млн. руб.	4 396,1	4 402,3	4 402,3	4 402,3	4 402,3	4 402,3
	средняя эксплуатационная скорость движения транспортных средств на муниципальных маршрутах регулярных перевозок по видам транспорта:							
	автобус	км/ч	18,1	18,1	18,1	18,1	18,1	18,1
	трамвай	км/ч	13,1	13,1	13,1	13,1	13,1	13,1
	пробег транспортных средств, осуществляющих перевозки пассажиров автомобильным транспортом	млн. км	50,5	51,7	53,4	53,2	52,0	52,0
	пробег транспортных средств, осуществляющих перевозки пассажиров городским наземным электрическим транспортом	млн. км	5,2	5,2	5,7	5,7	5,7	5,7
	регулярность движения транспортных средств на муниципальных маршрутах регулярных перевозок по видам транспорта:							
	автобус	%	99,3	99,3	99,3	99,3	99,3	99,3
	трамвай	%	99,5	99,5	99,5	99,5	99,5	99,5
	выполнение рейсов на муниципальных маршрутах регулярных перевозок по видам транспорта:							
	автобус	%	96,7	96,7	96,7	96,7	96,7	96,7
	трамвай	%	98,8	98,8	98,8	98,8	98,8	98,8
	доля городского общественного транспорта, использующего единую систему оплаты проезда	%	100,0	100,0	100,0	100,0	100,0	100,0
	доля транспортных средств на муниципальных маршрутах регулярных перевозок города Перми, оборудованных системой видеонаблюдения	%	100,0	100,0	100,0	100,0	100,0	100,0
	доля транспортных средств на муниципальных маршрутах регулярных перевозок города Перми, оборудованных медиасистемами	%	55,2	57,3	58,8	58,8	58,8	58,8
	доля общественного городского транспорта, оснащенного системами учета пассажиров на основе подсчета количества вошедших/вышедших пассажиров	%	100,0	100,0	100,0	100,0	100,0	100,0
	доля транспортных средств с низким расположением пола на муниципальных маршрутах регулярных перевозок по видам транспорта:	%	90,4	92,9	94,3	94,3	94,3	94,3
	автобус	%	95,5	95,0	95,0	95,0	95,0	95,0
	трамвай	%	46,0	75,0	89,0	89,0	89,0	89,0
	доля транспортных средств, работающих на экологически чистых видах топлива, в том числе на компримированном газе и электрической энергии, от общего числа транспортных средств на муниципальных маршрутах регулярных перевозок города Перми	%	63,8	70,2	70,2	70,2	70,2	70,2
	выполнение отраслевых показателей эффективности деятельности МКУ «Городское управление транспорта»	балл	40	40	40	40	40	40
	доля фактических часов информирования населения от запланированных часов	%	100,0	100,0	100,0	100,0	100,0	100,0
	средний срок эксплуатации транспортных средств на муниципальных маршрутах регулярных перевозок, в том числе:							
	автобус	лет	2,6	3,6	4,6	5,6	5,0	5,0
	трамвай	лет	14	12	10	7	8	8
1.1.2	Задача. Повышение доступности объектов транспортной инфраструктуры							
	доля обустроенных остановочных пунктов с учетом нормативных требований доступности для маломобильных категорий граждан от общего количества остановочных пунктов	%	64,0	64,6	64,6	64,6	64,6	64,6
	доля остановочных пунктов, оборудованных павильонами, от общего числа остановочных пунктов	%	75,6	76,0	76,0	76,0	76,0	76,0
	доля остановочных пунктов, находящихся на содержании, от общего числа остановочных пунктов в каждом районе города Перми	%	100,0	100,0	100,0	100,0	100,0	100,0
	доля отремонтированных остановочных пунктов от общего числа остановочных пунктов, подлежащих текущему ремонту, в каждом районе города Перми	%	100,0	100,0	100,0	100,0	100,0	100,0

4. В приложении 1:

4.1. строки 1.1.1.1.1-1.1.1.1.3, «Итого по мероприятию 1.1.1.1.1, в том числе по источникам финансирования» изложить в следующей редакции:

1.1.1.1.1.1	Выполнение работ по осуществлению регулярных перевозок пассажиров автомобильным транспортом по муниципальным маршрутам города Перми по регулируемому тарифу	МКУ «Гор-транс»	01.01.2022	31.12.2022	количество муниципальных автобусных маршрутов, осуществляющих регулярные перевозки пассажиров по регулируемому тарифу города Перми на основании муниципальных контрактов	ед.	75	бюджет города Перми	5 084 852,772
1.1.1.1.1.2	Выполнение работ по осуществлению регулярных перевозок пассажиров автомобильным транспортом по муниципальным маршрутам города Перми по регулируемому тарифу	МКУ «Гор-транс»	01.01.2022	31.12.2022	количество перевезенных пассажиров на муниципальных маршрутах с использованием электронных социальных проездных документов	млн. чел.	7,1	бюджет Пермского края	224 673,363
1.1.1.1.1.3	Выполнение работ по осуществлению регулярных перевозок пассажиров автомобильным транспортом по муниципальным маршрутам города Перми по регулируемому тарифу	ДТ	01.01.2022	31.12.2022	количество перевезенных пассажиров на муниципальных маршрутах с использованием электронных социальных проездных документов	тыс. чел.	4,5	бюджет Пермского края	57,969
Итого по мероприятию 1.1.1.1.1, в том числе по источникам финансирования									
									итого
									5 309 584,104
									бюджет города Перми
									5 084 852,772
									бюджет Пермского края
									224 731,332

4.2. строку 1.1.1.1.2.1 изложить в следующей редакции:

1.1.1.1.2.1	Выполнение работ по осуществлению регулярных перевозок пассажиров городским наземным электрическим транспортом по муниципальным маршрутам города Перми по регулируемому тарифу	МКУ «Гор-транс»	01.01.2022	31.12.2022	количество муниципальных маршрутов городского наземного электрического транспорта, осуществляющих регулярные перевозки пассажиров по регулируемому тарифу города Перми на основании муниципальных контрактов	ед.	8	бюджет города Перми	881 800,985
-------------	--	-----------------	------------	------------	--	-----	---	---------------------	-------------

4.3. строку «Итого по мероприятию 1.1.1.1.2, в том числе по источникам финансирования» изложить в следующей редакции:

Итого по мероприятию 1.1.1.1.2, в том числе по источникам финансирования									итого
									911 500,985
									бюджет города Перми
									881 800,985
									бюджет Пермского края
									29 700,000

4.4. строки 1.1.1.3.1-1.1.1.3.5 изложить в следующей редакции:

1.1.1.1.3.1	Обеспечение выполнения параметров обслуживания муниципальных маршрутов регулярных перевозок города Перми по регулируемым тарифам	ДТ	01.01.2022	31.12.2022	количество транспортных средств, использующих единую систему оплаты проезда	ед.	948	бюджет города Перми	0,0
1.1.1.1.3.2		ДТ	01.01.2022	31.12.2022	количество транспортных средств, оборудованных системой видеонаблюдения	ед.	948	бюджет города Перми	0,0
1.1.1.1.3.3		ДТ	01.01.2022	31.12.2022	количество транспортных средств, оборудованных медиасистемами	ед.	523	бюджет города Перми	0,0
1.1.1.1.3.4		ДТ	01.01.2022	31.12.2022	количество транспортных средств, оснащенных системами учета пассажиропотока на основе подсчета количества вошедших / вышедших пассажиров	ед.	948	бюджет города Перми	0,0
1.1.1.1.3.5		ДТ	01.01.2022	31.12.2022	количество транспортных средств с низким расположением пола на муниципальных маршрутах регулярных перевозок	ед.	857	бюджет города Перми	0,0
							ед.	811	бюджет города Перми

1.1.1.3.3.2	Организация проезда пассажиров на муниципальных маршрутах регулярных перевозок города по регулируемому тарифу города Перми с использованием льготных проездных документов и проездных билетов в виде пластиковых карт	МКУ «Гор-транс»	01.01.2022	31.12.2022	количество пассажиров, пополнивших льготные проездные документы и проездные билеты в виде пластиковых карт для проезда на муниципальных маршрутах регулярных перевозок, в год	млн. чел.	42	бюджет города Перми	37 572,964
1.1.1.3.3.3	Организация безличной оплаты проезда пассажиров и перевозки багажа на муниципальных маршрутах регулярных перевозок по регулируемому тарифу города Перми	МКУ «Гор-транс»	01.01.2022	31.12.2022	количество пассажиров, оплачивающих проезд банковскими картами	млн. чел.	74	бюджет города Перми	38 055,900
Итого по мероприятию 1.1.1.3.3, в том числе по источникам финансирования									77 729,819
Итого по основному мероприятию 1.1.1.3, в том числе по источникам финансирования									211 390,381

4.12. строку 1.1.1.4.1.1 изложить в следующей редакции:

1.1.1.4.1.1	Информирование населения Пермского городского округа о порядке и условиях предоставления транспортных услуг и расписании движения транспортных средств по муниципальным маршрутам регулярных перевозок города Перми	МКУ «Гор-транс»	01.01.2022	31.12.2022	количество часов информирования населения Пермского городского округа о порядке и условиях предоставления транспортных услуг на территории города Перми	тыс. час.	124,9	бюджет города Перми	3 546,828
-------------	---	-----------------	------------	------------	---	-----------	-------	---------------------	-----------

4.13. строки «Итого по мероприятию 1.1.1.4.1, в том числе по источникам финансирования», «Итого по основному мероприятию 1.1.1.4, в том числе по источникам финансирования», «Итого по задаче 1.1.1, в том числе по источникам финансирования» изложить в следующей редакции:

Итого по мероприятию 1.1.1.4.1, в том числе по источникам финансирования									бюджет города Перми	3 546,828
Итого по основному мероприятию 1.1.1.4, в том числе по источникам финансирования									бюджет города Перми	3 546,828
Итого по задаче 1.1.1, в том числе по источникам финансирования									итого	6 436 117,298
									бюджет города Перми	6 181 685,966
									бюджет Пермского края	254 431,332

4.14. строки 1.1.2.1.1-1.1.2.1.1.5 изложить в следующей редакции:

1.1.2.1.1.1	Обустройство остановочных пунктов (площадок)	ДТ	01.01.2022	31.12.2022	количество остановочных пунктов (площадок), вновь обустроенных в соответствии с нормативными требованиями	ед.	6	бюджет города Перми	20 652,389
1.1.2.1.1.2	Изготовление и установка остановочных павильонов	ДТ	01.01.2022	31.12.2022	количество изготовленных и установленных остановочных павильонов	ед.	9	бюджет города Перми	6 696,340
1.1.2.1.1.3	Разработанных проектов обустройства остановочных пунктов, остановочных павильонов (навесов), используемых в регулярных перевозках города Перми	ДТ	01.01.2022	31.12.2022	количество разработанных проектов обустройства остановочных пунктов, остановочных павильонов (навесов), используемых в регулярных перевозках города Перми	ед.	17	бюджет города Перми	8 593,333
1.1.2.1.1.4	Демонтаж остановочных павильонов	ДТ	01.04.2022	31.12.2022	количество демонтированных остановочных павильонов	ед.	4	бюджет города Перми (неиспользованные ассигнования 2021 года)	490,000
1.1.2.1.1.5	Обустройство остановочных пунктов (площадок) остановочными павильонами и остановочными навесами с информационным блоком «умная остановка»	ДТ	01.04.2022	31.12.2022	количество вновь изготовленных и установленных остановочных павильонов и остановочных навесов с информационным блоком «умная остановка»	ед.	7	бюджет города Перми	380,000
						ед.	28	бюджет города Перми	69 800,087

Итого по мероприятию 1.1.2.1.1., в том числе по источникам финансирования	итого	106 612,149
	бюджет города Перми	106 122,149
	бюджет города Перми (неиспользованные ассигнования 2021 года)	490,000

4.16. строки 1.1.2.1.2.1, 1.1.2.1.2.2, «Итого по мероприятию 1.1.2.1.1, в том числе по источникам финансирования», «Итого по основному мероприятию 1.1.2.1, в том числе по источникам финансирования», «Итого по задаче 1.1.2, в том числе по источникам финансирования» изложить в следующей редакции:

1.1.2.1.2.1	Содержание и ремонт остановочных пунктов на территории города Перми	МКУ «БДР»	01.01.2022	31.12.2022	количество остановочных пунктов, находящихся на содержании и подлежащих ремонту в городе Перми	ед.	145	бюджет города Перми	4 174,784
		МКУ «БИР»	01.01.2022	31.12.2022		ед.	160	бюджет города Перми	3 897,318
		МКУ «БКР»	01.01.2022	31.12.2022		ед.	114	бюджет города Перми	2 904,775
		МКУ «БЛР»	01.01.2022	31.12.2022		ед.	130	бюджет города Перми	5 350,309
		МКУ «БМР»	01.01.2022	31.12.2022		ед.	235	бюджет города Перми	6 415,417
		МКУ «БОР»	01.01.2022	31.12.2022		ед.	171	бюджет города Перми	5 084,559
								бюджет города Перми (неиспользованные ассигнования 2021 года)	1 080,320
		МКУ «БСР»	01.01.2022	31.12.2022	количество остановочных пунктов, находящихся на содержании и подлежащих ремонту в городе Перми	ед.	222	бюджет города Перми	6 164,897
		МКУ «БпНЛ»	01.01.2022	31.12.2022		ед.	17	бюджет города Перми	395,327
1.1.2.1.2.2	Количество остановочных пунктов, подлежащих ремонту	МКУ «БДР»	01.01.2022	31.12.2022		ед.	5	бюджет города Перми	938,253
		МКУ «БИР»	01.01.2022	31.12.2022		ед.	9	бюджет города Перми	2 430,000
		МКУ «БКР»	01.01.2022	31.12.2022		ед.	6	бюджет города Перми	666,896
		МКУ «БЛР»	01.01.2022	31.12.2022		ед.	7	бюджет города Перми	2 160,000
		МКУ «БМР»	01.01.2022	31.12.2022		ед.	10	бюджет города Перми	2 700,000
		МКУ «БОР»	01.01.2022	31.12.2022		ед.	7	бюджет города Перми	1 800,043
		МКУ «БСР»	01.01.2022	31.12.2022		ед.	4	бюджет города Перми	1 150,000
		МКУ «БпНЛ»	01.01.2022	31.12.2022		ед.	2	бюджет города Перми	540,000
Итого по мероприятию 1.1.2.1.2, в том числе по источникам финансирования								итого	47 852,898
								бюджет города Перми	46 772,578
								бюджет города Перми (неиспользованные ассигнования 2021 года)	1 080,320
Итого по основному мероприятию 1.1.2.1, в том числе по источникам финансирования								итого	154 465,047
								бюджет города Перми	152 894,727
								бюджет города Перми (неиспользованные ассигнования 2021 года)	1 570,320
Итого по задаче 1.1.2, в том числе по источникам финансирования								итого	154 465,047
								бюджет города Перми	152 894,727
								бюджет города Перми (неиспользованные ассигнования 2021 года)	1 570,320

4.17. строки 1.1.3¹.1, 1.1.3¹.1.1 изложить в следующей редакции:

1.1.3 ¹ .1	Выполнение комплекса мероприятий по обновлению подвижного состава и приведению в нормативное состояние трамвайных путей
1.1.3 ¹ .1.1	Модернизация трамвайной инфраструктуры города Перми

4.18. строку «Всего по подпрограмме 1.1, в том числе по источникам финансирования» изложить в следующей редакции:

Всего по подпрограмме 1.1, в том числе по источникам финансирования	итого	6 607 932, 809
	бюджет города Перми	6 343 256, 157
	бюджет города Перми (неиспользованные ассигнования 2021 года)	1 570,320
	бюджет Пермского края	263 106,332

ПРАВОВЫЕ АКТЫ ФУНКЦИОНАЛЬНЫХ ОРГАНОВ АДМИНИСТРАЦИИ ГОРОДА ПЕРМИ



АДМИНИСТРАЦИЯ ГОРОДА ПЕРМИ НАЧАЛЬНИК ДЕПАРТАМЕНТА ЗЕМЕЛЬНЫХ ОТНОШЕНИЙ

РАСПОРЯЖЕНИЕ

12.05.2022

№ 21-01-03-1600

Об установлении публичного сервитута в отдельных целях

На основании статей 39.37, 39.43 Земельного кодекса Российской Федерации, статьи 3.6 Федерального закона от 25 октября 2001 г. № 137-ФЗ «О введении в действие Земельного кодекса Российской Федерации», Положения о департаменте земельных отношений администрации города Перми, утвержденного решением Пермской городской Думы от 24 февраля 2015 г. № 39, ходатайства ОАО «МРСК Урала» об установлении публичного сервитута от 29 марта 2022 г. № 21-01-06-2636:

1. Установить публичный сервитут в отношении земельных участков с кадастровыми номерами:

59:01:3510059:4, расположенного по адресу: Пермский край, г. Пермь, Орджоникидзевский район, ул. Головановская, 4;

59:01:3510059:2, расположенного по адресу: Пермский край, г. Пермь, Орджоникидзевский район, ул. Головановская, 2;

59:01:0000000:649, расположенного по адресу: Пермский край, г. Пермь, Орджоникидзевский район, ул. Цимлянская;

59:01:0000000:89027, расположенного по адресу: Пермский край, г. Пермь, Орджоникидзевский район, Пермское городское лесничество, Левшинское участковое лесничество, квартал № 1 (выдел(ы) 1-23,24,25), № 3 (выдел(ы) 1-16,18-30,32-40);

59:01:0000000:89180, расположенного по адресу: Пермский край, Пермский г.о., г. Пермь, Орджоникидзевский район, на срок 48 лет 11 месяцев для размещения объекта электросетевого хозяйства ВЛ 35 кВ «Голованы-Левшино», входящего в состав электросетевого комплекса «Транзит 35-1» с кадастровым номером 59:01:0000000:48585, принадлежащего на праве собственности «МРСК Урала», которое подтверждается сведениями из единого государственного реестра недвижимости от 05 апреля 2022 г. № КУВИ-001/2022-4964231.

2. Утвердить границы публичного сервитута в отдельных целях согласно приложению к настоящему распоряжению (схема расположения границ публичного сервитута (условный номер 10211:19ПС)).

3. Плата за публичный сервитут в отдельных целях не устанавливается.

4. Утвердить прилагаемый график проведения работ при осуществлении деятельности, для обеспечения которой устанавливается публичный сервитут в отдельных целях.

5. Порядок установления зон с особыми условиями использования территорий и содержание ограничений прав на земельные участки в границах таких зон установлены постановлением Правительства Российской Федерации от 24 февраля 2009 г. № 160 «О порядке установления охранных зон объектов электросетевого хозяйства и особых условий использования земельных участков, расположенных в границах таких зон».

6. ОАО «МРСК Урала» (ИНН 6671163413) обязано привести земельные участки в состояние, пригодное для их использования в соответствии с разрешенным использованием, в срок не позднее, чем 3 месяца после завершения эксплуатации инженерного сооружения, для размещения которого был установлен публичный сервитут.

7. Отделу установления сервитутов в течение 2 рабочих дней со дня подписания направить копию настоящего распоряжения:

7.1. в информационно-аналитическое управление администрации города Перми для размещения в течение 5 рабочих дней со дня подписания распоряжения на официальном сайте муниципального образования город Пермь в информационно-телекоммуникационной сети Интернет;

7.2. в управление по экологии и природопользованию администрации города Перми;

7.3. в управление по общим вопросам администрации города Перми для опубликования распоряжения (за исклю-

чением приложений к нему) в течение 5 рабочих дней со дня подписания распоряжения в печатном средстве массовой информации «Официальный бюллетень органов местного самоуправления муниципального образования город Пермь»;

7.4. в ОАО «МРСК Урала» (ИНН 6671163413);

7.5. правообладателям земельных участков, в отношении которых принято решение об установлении публичного сервитута в отдельных целях;

7.6. в орган, осуществляющий государственный кадастровый учет и государственную регистрацию прав, в течение 5 рабочих дней со дня подписания настоящего распоряжения.

8. Настоящее распоряжение вступает в силу со дня подписания.

9. Контроль за исполнением настоящего распоряжения возложить на заместителя начальника департамента земельных отношений администрации города Перми Санникову Н.М.

Т.Н. Мехоношина



АДМИНИСТРАЦИЯ ГОРОДА ПЕРМИ
НАЧАЛЬНИК ДЕПАРТАМЕНТА
ЗЕМЕЛЬНЫХ ОТНОШЕНИЙ

РАСПОРЯЖЕНИЕ

20.06.2022

№ 21-01-03-2170

Об установлении публичного сервитута в отдельных целях

На основании статей 39.37, 39.43 Земельного кодекса Российской Федерации, статей 3.3, 3.6 Федерального закона от 25 октября 2001 г. № 137-ФЗ «О введении в действие Земельного кодекса Российской Федерации», Положения о департаменте земельных отношений администрации города Перми, утвержденного решением Пермской городской Думы от 24 февраля 2015 г. № 39, ходатайства ОАО «МРСК Урала» об установлении публичного сервитута от 05 мая 2022 г. № 21-01-06-3971:

1. Установить публичный сервитут в отдельных целях в отношении земель, государственная собственность на которые не разграничена, и земельных участков, поименованных в перечне земельных участков, согласно приложению к настоящему распоряжению, на срок 48 лет 11 месяцев для использования в целях размещения объекта электросетевого хозяйства ВЛ 0,4 кВ от ТП-6150, входящего в состав электросетевого комплекса «Подстанция 110/35/6 кВ «Суханки» с линиями электропередач, трансформаторными подстанциями и распределительными пунктами с кадастровым номером 59:01:0000000:77465, принадлежащего на праве собственности ОАО «МРСК Урала», которое подтверждается сведениями из единого государственного реестра недвижимости от 30 мая 2022 № КУВИ-001/2022-82317055.

2. Утвердить границы публичного сервитута в отдельных целях согласно приложению к настоящему распоряжению (схема расположения границ публичного сервитута (условный номер 893:5ПС)).

3. Плата за публичный сервитут в отдельных целях не устанавливается.

4. Утвердить прилагаемый график проведения работ при осуществлении деятельности, для обеспечения которой устанавливается публичный сервитут в отдельных целях.

5. Порядок установления зон с особыми условиями использования территорий и содержание ограничений прав на земельные участки в границах таких зон установлены постановлением Правительства Российской Федерации от 24 февраля 2009 г. № 160 «О порядке установления охранных зон объектов электросетевого хозяйства и особых условий использования земельных участков, расположенных в границах таких зон».

6. ОАО «МРСК Урала» (ИНН 6671163413) обязано привести земли, государственная собственность на которые не разграничена, и земельные участки в состояние, пригодное для их использования в соответствии с разрешенным использованием, в срок не позднее, чем 3 месяца после завершения эксплуатации инженерного сооружения, для размещения которого был установлен публичный сервитут.

7. Отделу установления сервитутов в течение 2 рабочих дней со дня подписания направить копию настоящего

распоряжения:

7.1. в информационно-аналитическое управление администрации города Перми для размещения в течение 5 рабочих дней со дня подписания распоряжения на официальном сайте муниципального образования город Пермь в информационно-телекоммуникационной сети Интернет;

7.2. в территориальный орган администрации города Перми по месту нахождения земельных участков для размещения в общедоступных местах (на досках объявлений, размещенных во всех подъездах многоквартирного дома, или в пределах земельного участка, на котором расположен многоквартирный дом) в течение 5 рабочих дней со дня подписания распоряжения;

7.3. в управление по общим вопросам администрации города Перми для опубликования распоряжения (за исключением приложений к нему) в течение 5 рабочих дней со дня подписания распоряжения в печатном средстве массовой информации «Официальный бюллетень органов местного самоуправления муниципального образования город Пермь»;

7.4. в ОАО «МРСК Урала» (ИНН 6671163413);

7.5. правообладателям земельных участков, в отношении которых принято решение об установлении публичного сервитута в отдельных целях;

7.6. в орган, осуществляющий государственный кадастровый учет и государственную регистрацию прав, в течение 5 рабочих дней со дня подписания настоящего распоряжения.

7.7. Отделу сопровождения договоров направить заявление о государственной регистрации прекращения права аренды земельного участка с кадастровым номером 59:01:4410894:11 в орган, осуществляющий государственный кадастровый учет и государственную регистрацию прав, в течение 5 рабочих дней со дня подписания настоящего распоряжения.

8. Настоящее распоряжение вступает в силу со дня подписания.

9. Контроль за исполнением настоящего распоряжения возложить на заместителя начальника департамента земельных отношений администрации города Перми Санникову Н.М.

Т.Н. Мехоношина



АДМИНИСТРАЦИЯ ГОРОДА ПЕРМИ
НАЧАЛЬНИК ДЕПАРТАМЕНТА
ЖИЛИЩНО-КОММУНАЛЬНОГО ХОЗЯЙСТВА

РАСПОРЯЖЕНИЕ

09.11.2022

№ 059-04-03-72

О внесении изменений в Перечень многоквартирных домов в городе Перми, формирующих фонд капитального ремонта на специальном счете, владельцем которого является некоммерческая организация «Фонд капитального ремонта общего имущества в многоквартирных домах в Пермском крае», утвержденный распоряжением начальника департамента жилищно-коммунального хозяйства администрации города Перми от 01.04.2022 № 059-04-03-9

В соответствии с частью 8 статьи 175 Жилищного Кодекса Российской Федерации, Законом Пермского края от 11 марта 2014 года № 304-ПК «О системе капитального ремонта общего имущества в многоквартирных домах, расположенных на территории Пермского края», Положением о департаменте жилищно-коммунального хозяйства администрации города Перми, утвержденным решением Пермской городской Думы от 26 июня 2012 года № 138 «О создании департамента жилищно-коммунального хозяйства администрации города Перми», в связи с прекращением договора управления с лицом, осуществляющим управление многоквартирными домами, отсутствием решения общего собрания собственников помещений многоквартирных домов о выборе владельца специального счета или об изменении способа формирования фонда капитального ремонта:

1. Дополнить Перечень многоквартирных домов в городе Перми, формирующих фонд капитального ремонта на специальном счете, владельцем которого является некоммерческая организация «Фонд капитального ремонта общего имущества в многоквартирных домах в Пермском крае», утвержденный распоряжением начальника департамента жилищно-коммунального хозяйства администрации города Перми от 01 апреля 2022 года № 059-04-03-9 (в ред. от 17.05.2022 № 059-04-03-20, от 26.05.2022 № 059-04-03-24, от 01.07.2022 № 059-04-03-37, от 14.09.2022 № 059-04-03-54, от 20.10.2022 № 059-04-03-68) (далее – Перечень) строками следующего содержания:

	Академика Веденеева	81
	Карбышева	76/3
	Макаренко	16
	Проспект Декабристов	29
	Сысольская	15/2

2. Изложить Перечень в редакции согласно Приложению к настоящему распоряжению.

3. Распоряжение вступает в силу с даты подписания.

4. Контроль за исполнением распоряжения возложить на заместителя начальника департамента жилищно-коммунального хозяйства администрации города Перми Сиддикова Руслана Ильдаровича.

Исполняющий обязанности
по должности муниципальной службы
начальника департамента

С.А. Баскаков

Приложение
к распоряжению начальника ДЖКХ
администрации г. Перми
от 09.11.2022 № 059-04-03-72

ПЕРЕЧЕНЬ

многоквартирных домов в городе Перми, формирующих фонд капитального ремонта на специальном счете, владельцем которого является некоммерческая организация «Фонд капитального ремонта общего имущества в многоквартирных домах в Пермском крае»

№	Улица (переулок, проспект)	Дом / корпус
1	2	3
1	Автозаводская	4
2	Академика Веденеева	81
3	Александра Щербакова	13
4	Архитектора Свиязева	44
5	Белозерская	15
6	б-р Гагарина	53
7	Братьев Вагановых	10
8	Бушмакина	16
9	Веры Засулич	43
10	Весенняя	30
11	Гашкова	13
12	Героев Хасана	11А
13	Голева	1
14	Калинина	21
15	Карбышева	76/3

1	2	3
16	Карпинского	72
17	Крупской	71
18	Лодыгина	37
19	Магистральная	12a
20	Макаренко	16
21	Маршала Рыбалко	91
22	Маршала Рыбалко	97
23	Мира	8
24	Моторостроителей	10
25	Невского	10
26	Нефтяников	11
27	Николая Островского	113
28	Новые Ляды, Веселая	2
29	Новые Ляды, Чусовская	22a
30	Одоевского	36
31	Проспект Декабристов	27
32	Проспект Декабристов	29
33	Проспект Парковый	39
34	Репина	17
35	Репина	2a
36	Репина	10
37	Сергинская	7
38	Советской Армии	72/1
39	Советской Армии	72/3
40	Солдатова	42/1
41	Сысольская	15/2
42	Танцорова	27
43	Фонтанная	3
44	Худанина	7
45	Чкалова	58
46	Юнг Прикамья	35
47	Юнг Прикамья	37



АДМИНИСТРАЦИЯ ГОРОДА ПЕРМИ
ПРЕДСЕДАТЕЛЬ КОМИТЕТА
ПО ФИЗИЧЕСКОЙ КУЛЬТУРЕ И СПОРТУ

РАСПОРЯЖЕНИЕ

09.11.2022

№ 059-15-04-25

О внесении изменений в устав муниципального автономного учреждения «Спортивная школа олимпийского резерва «Молот» по хоккею» г. Перми, утвержденный распоряжением председателя комитета по физической культуре и спорту администрации города Перми от 14.12.2018 № СЭД-059-15-01-04-54

В соответствии с Федеральным законом от 03 ноября 2006 года № 174-ФЗ «Об автономных учреждениях», Положением о комитете по физической культуре и спорту администрации города Перми, утвержденным решением Пермской городской Думы от 12 сентября 2006 года № 223, постановлением администрации города Перми от 28 января 2011 года № 24 «О порядке создания, реорганизации, изменении типа и ликвидации муниципальных учреждений города Перми, утверждения уставов муниципальных учреждений города Перми и внесения в них изменений»:

1. Утвердить прилагаемые изменения в устав муниципального автономного учреждения «Спортивная школа олимпийского резерва «Молот» по хоккею» г. Перми, утвержденный распоряжением председателя комитета по физической культуре и спорту администрации города Перми от 14.12.2018 № СЭД-059-15-01-04-54.

2. Уполномочить директора муниципального автономного учреждения «Спортивная школа олимпийского резерва «Молот» по хоккею» г. Перми Ванина Николая Анатольевича на осуществление необходимых действий по государственной регистрации изменений, вносимых в устав муниципального автономного учреждения «Спортивная школа олимпийского резерва «Молот» по хоккею» г. Перми.

3. Директору муниципального автономного учреждения «Спортивная школа олимпийского резерва «Молот» по хоккею» г. Перми Ванину Николаю Анатольевичу после государственной регистрации изменений, вносимых в устав, представить копии листа записи Единого государственного реестра юридических лиц в комитет по физической культуре и спорту администрации города Перми, департамент имущественных отношений администрации города Перми, департамент финансов администрации города Перми в течение 10 дней с даты регистрации изменений, вносимых в устав.

4. Настоящее распоряжение вступает в силу со дня официального опубликования в печатном средстве массовой информации «Официальный бюллетень органов местного самоуправления муниципального образования город Пермь».

5. Комитету по физической культуре и спорту администрации города Перми обеспечить опубликование настоящего распоряжения в печатном средстве массовой информации «Официальный бюллетень органов местного самоуправления муниципального образования город Пермь».

6. Контроль за исполнением настоящего распоряжения оставляю за собой.

С.В. Сапегин

УТВЕРЖДЕНЫ
распоряжением председателя комитета
по физической культуре и спорту
администрации города Перми
от 09.11.2022 № 059-15-04-25

ИЗМЕНЕНИЯ

в устав муниципального автономного учреждения «Спортивная школа олимпийского резерва «Молот» по хоккею» г. Перми, утвержденный распоряжением председателя комитета по физической культуре и спорту администрации города Перми от 14.12.2018 № СЭД-059-15-01-04-54

1. На титульном листе наименование учреждения изложить в следующей редакции: «муниципальное автоном-

ное учреждение «Спортивная школа «Молот» по хоккею» г. Перми.

2. Пункт 1.1 изложить в следующей редакции:

«1.1. Муниципальное автономное учреждение «Спортивная школа «Молот» по хоккею» г. Перми, в дальнейшем именуемое «Учреждение», создано путем изменения типа в соответствии с положениями Федерального закона от 13 ноября 2006 г. № 174-ФЗ «Об автономных учреждениях», постановлением администрации города Перми от 16 мая 2011 г. № 209 «О создании муниципального автономного учреждения «Спортивная школа «Молот» по хоккею» г. Перми путем изменения типа существующего муниципального автономного учреждения дополнительного образования «Специализированная детско-юношеская школа олимпийского резерва «Молот» по хоккею» г. Перми» (в ред. от 28.09.2012 № 576, от 06.08.2015 № 534, от 25.10.2018 № 826, от 02.11.2022 № 1114)».

3. Абзацы первый и второй пункта 1.2 изложить в следующей редакции:

«Полное наименование Учреждения: муниципальное автономное учреждение «Спортивная школа «Молот» по хоккею» г. Перми.

Официальное сокращенное наименование Учреждения: МАУ СШ «Молот».».

ПРАВОВЫЕ АКТЫ ТЕРРИТОРИАЛЬНЫХ ОРГАНОВ АДМИНИСТРАЦИИ ГОРОДА ПЕРМИ



АДМИНИСТРАЦИЯ ГОРОДА ПЕРМИ ГЛАВА АДМИНИСТРАЦИИ ИНДУСТРИАЛЬНОГО РАЙОНА РАСПОРЯЖЕНИЕ

10.11.2022

№ 059-16-01-03-277

О принудительном демонтаже самовольно установленных (незаконно размещенных) движимых объектов на территории Индустриального района города Перми

В соответствии с Положением о порядке выявления и демонтажа самовольно установленных и незаконно размещенных движимых объектов на территории города Перми, утвержденным решением Пермской городской Думы от 08 ноября 2005 г. № 192, Типовым положением о территориальном органе администрации города Перми, утвержденным решением Пермской городской Думы от 29 января 2013 г. № 7:

1. Утвердить прилагаемый перечень самовольно установленных (незаконно размещенных) движимых объектов, подлежащих принудительному демонтажу и перемещению (далее – Объекты).

2. Отделу благоустройства администрации Индустриального района города Перми организовать работы по принудительному демонтажу и перемещению Объектов с 09.00 часов 15 ноября 2022 г. силами подрядной организации ООО «ХАн плюс» согласно муниципальному контракту № 0005/ЭА от 10.06.2022.

3. Определить место временного хранения демонтируемых Объектов по адресу: г. Пермь, СТ «Зори», участок 1.

4. Уполномоченным лицом, ответственным за организацию работ по принудительному демонтажу, перемещению и временному хранению Объектов, назначить Рассадову Светлану Анатольевну, начальника отдела благоустройства администрации Индустриального района города Перми.

5. Настоящее распоряжение вступает в силу со дня официального опубликования в печатном средстве массовой информации «Официальный бюллетень органов местного самоуправления муниципального образования город Пермь».

6. Общему отделу администрации Индустриального района города Перми обеспечить опубликование настоящего распоряжения в печатном средстве массовой информации «Официальный бюллетень органов местного самоуправления муниципального образования город Пермь».

7. Контроль за исполнением настоящего распоряжения возложить на первого заместителя главы администрации Индустриального района города Перми Безденежных Д.И.

Д.В. Дробинин

УТВЕРЖДЕН
распоряжением главы администрации
Индустриального района города Перми
от 10.11.2022 № 059-16-01-03-277

ПЕРЕЧЕНЬ

**самовольно установленных (незаконно размещенных) движимых объектов, подлежащих принудительному
демонтажу и перемещению**

№	Тип объекта	Адрес размещения объекта	Номер Объекта в Едином реестре самовольно установленных (незаконно размещенных) движимых объектов, выявленных на территории города Перми (по состоянию на дату издания настоящего распоряжения)	Дата и время начала работ по принудительному демонтажу	Единица измерения шт.
1	Металлический гараж	ул. Карпинского, 118	2771 – 2793	с 09.00 часов 15.11.2022	23
2	Металлический гараж	ул. Космонавта Леонова, 49а	2794 – 2799	с 09.00 часов 15.11.2022	6
3	Металлический гараж	ул. Норильская, 9	2800 – 2809	с 09.00 часов 15.11.2022	10
4	Металлический гараж	ул. Чердынская, 46	2810 – 2830	с 09.00 часов 15.11.2022	21
5	Металлический гараж	ул. Чердынская, 22а	2831 – 2851, 2853 – 3000	с 09.00 часов 15.11.2022	169
Итого					229

РАЗДЕЛ ВТОРОЙ ОФИЦИАЛЬНАЯ ИНФОРМАЦИЯ

Итоговый документ публичных слушаний по обсуждению проекта решения Пермской городской Думы «О бюджете города Перми на 2023 год и на плановый период 2024 и 2025 годов»

Публичные слушания назначены постановлением Главы города Перми от 21 октября 2022 года № 175 «О назначении публичных слушаний по обсуждению проекта решения Пермской городской Думы «О бюджете города Перми на 2023 год и на плановый период 2024 и 2025 годов».

Тема публичных слушаний: «Обсуждение проекта решения Пермской городской Думы «О бюджете города Перми на 2023 год и на плановый период 2024 и 2025 годов».

№	Ф.И.О. (наименование организации) участника публичных слушаний, внесшего Предложение	Абзац, подпункт, пункт, статья	Редакция проекта правового акта (вопроса), выносимого на публичные слушания	Предлагаемая редакция	Обоснование участника публичных слушаний, внесшего предложение	Решение, принимаемое по результатам рассмотрения предложения, поступившего от участника публичных слушаний (принять/отклонить)	Мотивированное обоснование принятого решения по предложению
1	2	3	4	5	6	7	8
I. Предложения, относящиеся к теме публичных слушаний							
	Предложений, относящихся к теме публичных слушаний, не поступило						
II. Предложения, не относящиеся к теме публичных слушаний							
	Предложений, не относящихся к теме публичных слушаний, не поступило						

Перечень объектов недвижимого имущества, составляющих имущество казны муниципального образования город Пермь и предназначенных для предоставления в аренду, по состоянию на 15.11.2022 г.

Адрес на сайте: <http://www.gorodperm.ru>

Дзержинский район								
№ п/п	Адрес объекта	Площадь основная (кв.м)	Доля совместно используемой площади (кв.м)	Характеристика объекта	Оценочный отчет независимого оценщика		Дата проведения аукциона на право заключения договоров аренды муниципального имущества	Примечание
					реквизиты (номер, дата)	размер арендной платы (без НДС), руб./кв.м в месяц		
1	ул. Екатерининская, 220 (кадастровый номер: 59:01:4410222:987)	30,60	0,00	подвал, вход совместный, высота потолков 2,73 м, ХВС,К,О,Э				

2	г. Пермь, Дзержинский район, ст. Пермь- Сортировочная, НГЧ-2 (кадастровый номер: 59:01:1717138:405, 59:01:1717138:308, 59:01:0000000:75367, 59:01:1717138:303, 59:01:1717138:309, 59:01:1717138:304, 59:01:1717138:299, 59:01:0000000:51619; реестровый номер: 17231, 453762, 453763, 453764, 453765, 453766, 453767, 453768, 453769)	1771,6 (лит. А,А1,А2), 24,3 (лит. Б), 266,0 (лит. В), 24,6 (лит. В1), 8,4 (лит. Ж), 719,5 (лит. К, К1), 449,4 (лит. Л), 119,5 (лит. М), 15,2 (лит. М 1), 324,44 (лит. Г19), 125,7 (лит. Г1), 219,5 (лит. Г), 13,0 (лит. Г4), 110,4 (лит. Г3), 64,0 (лит. Г2), 58,0 (лит. Г17), 11,8 (лит. Г16)		ОСЗ, пути подь- ездные желез- нодорожные на производственной базе, навесы, забор базы железобетон- ный	№ МК-9/24 от 15.07.2022	103 597,04 руб./мес.		
3	ул. Подлесная,13 (кадастровый номер: 59:01:4410247:6277)	72,20	0,00	1 этаж, вход отдельный, высота потолков 2,60 м, ХВС,ГВС,К,О,Э	№ МК-9/78 от 21.10.2022	212,30		ФИП
Итого по району		3501,30	0,00					
Индустриальный район								
№ п/п	Адрес объекта	Площадь основная (кв.м)	Доля сов- местно исполь- зуемой пло- щади (кв.м)	Характеристика объекта	Оценочный отчет независимого оценщика		Дата проведе- ния аукциона на право заключения договоров аренды мунци- пального имущества	Приме- чание
					реквизиты (номер, дата)	размер арендной платы (без НДС), руб./ кв.м в месяц		
4	ул. Кавалерийская,3 (кадастровый номер: 59:01:4416003:1692)	132,50	5,50	подвал, вход сов- местный, высота потолков 2,32 м, ХВС,ГВС,К,О,Э				
5	ул. Кавалерийская,3 (кадастровый номер: 59:01:4416003:1694, 59:01:4416003:1695)	81,10	3,40	подвал, вход сов- местный, высота потолков 2,32 м, ХВС,ГВС,К,О,Э				
6	ул. Качалова,32 (кадастровый номер: 59:01:4410846:396)	198,40	0,00	подвал, вход сов- местный, высота потолков 2,36 м, ХВС,ГВС,К,О,Э	№ МК-9/33 от 17.07.2022	83,39		ФИП
7	ул. Космонавта Леонова, 23 (кадастровый номер: 59:01:4410846:688)	292,50	0,00	подвал, вход сов- местный, высота потолков 2,50 м, ХВС,ГВС,К,О,Э				ФИП
8	ул. Мира,82 (кадастровый номер: 59:01:4410758:350)	67,20	0,00	1 этаж, вход отдельный, высота потолков 3,10 м, ХВС,ГВС,К,О,Э	№ МК-9/32 от 17.07.2022	462,09		
Итого по району		771,70	8,90					

Кировский район								
№ п/п	Адрес объекта	Площадь основная (кв.м)	Доля совместно используемой площади (кв.м)	Характеристика объекта	Оценочный отчет независимого оценщика		Дата проведения аукциона на право заключения договоров аренды муниципального имущества	Примечание
					реквизиты (номер, дата)	размер арендной платы (без НДС), руб./ кв.м в месяц		
9	ул. Калинина,15 (реестровый номер: 16166)	107,00	0,00	цоколь, вход отдельный, высота потолков от 3,22 до 4,18 м, ХВС,ГВС,К,О,Э				
Итого по району		107,00	0,00					
Ленинский район								
№ п/п	Адрес объекта	Площадь основная (кв.м)	Доля совместно используемой площади (кв.м)	Характеристика объекта	Оценочный отчет независимого оценщика		Дата проведения аукциона на право заключения договоров аренды муниципального имущества	Примечание
					реквизиты (номер, дата)	размер арендной платы (без НДС), руб./ кв.м в месяц		
10	ул.Пушкина,13 (кадастровый номер: 59:01:4410140:1134)	4,50	1,60	цокольный этаж, вход совместный, высота потолков 2,40 м, ХВС, К,О,Э	№ МК-9/20 от 19.05.2022	123,09		
Итого по району		4,50	1,60					
Мотовилихинский район								
№ п/п	Адрес объекта	Площадь основная (кв.м)	Доля совместно используемой площади (кв.м)	Характеристика объекта	Оценочный отчет независимого оценщика		Дата проведения аукциона на право заключения договоров аренды муниципального имущества	Примечание
					реквизиты (номер, дата)	размер арендной платы (без НДС), руб./ кв.м в месяц		
11	ул.Восстания,55 (кадастровый номер: 59:01:4211225:38)	1828,20	0,00	ОСЗ (школа), высота потолков от 2,0 м до 3,90 м				ОКН
12	бульвар Гагарина,30б (кадастровый номер: 59:01:4311902:6083)	18,00	0,00	1 этаж, вход совместный, высота потолков 2,70 м, О,Э (ХВС,ГВС,К в местах общего пользования)				
13	бульвар Гагарина, 55 (реестровый номер: 18206)	83,30	0,00	1 этаж, вход отдельный, высота потолков 2,85 м и 3,20 м, ГВС, ХВС, К,О,Э				
14	ул.Гарцовская,58 (кадастровый номер: 59:01:4011834:1089)	83,10	0,00	1 этаж, вход отдельный, высота потолков 3,25 м, ГВС, ХВС, К, О, Э				
15	ул. Пономарева,75 (кадастровый номер: 59:01:4311761:1305)	126,40	0,00	подвал, вход совместный, высота потолков 2,40 м и 2,98 м; ХВС,ГВС,К,О,Э	№ МК- 9/41 от 01.08.2022	195,56		

16	ул. Пономарева, 75 (кадастровый номер: 59:01:4311761:1304)	195,60	0,00	подвал, вход сов-местный, высота потолков 2,98 м, ХВС, ГВС, К, О, Э	№ МК- 9/54 от 22.08.2022	109,30		
17	ул. Хрустальная, 32 (кадастровый номер: 59:01:4311098:918)	23,80	8,50	1 этаж, вход сов-местный, высота потолков 3,25 м, ХВС, ГВС, К - сов-местное пользова-ние, О, Э				ФИП

Итого по району 2 358,40 8,50

Орджоникидзевский район

№ п/п	Адрес объекта	Площадь основная (кв.м)	Доля сов-местно используемой площади (кв.м)	Характеристика объекта	Оценочный отчет независимого оценщика		Дата проведения аукциона на право заключения договоров аренды муниципального имущества	Примечание
					реквизиты (номер, дата)	размер арендной платы (без НДС), руб./кв.м в месяц		
18	пер. Дубровский 1-й, д. 6 (кадастровый номер: 59:01:2912574:246)	88,7	0,00	подвал, вход отдельный, высота потолков 2,71 м, ХВС, ГВС, К, О, Э	№ МК-9/51 от 19.08.2022	90,76		
19	ул. Г. Черняховского, 72а (кадастровый номер: 59:01:3812922:2099)	17,6	0,00	1 этаж, вход сов-местный, высота потолков 2,54 м, О, Э	№ МК-9/60 от 06.10.2022	182,48		
20	ул. Г. Черняховского, 72а (кадастровый номер: 59:01:3812922:2100)	11,8	0,00	1 этаж, вход сов-местный, высота потолков 2,54 м, О, Э	№ МК-9/61 от 06.10.2022	182,48		

Итого по району 118,10 0,00

Свердловский район

№ п/п	Адрес объекта	Площадь основная (кв.м)	Доля сов-местно используемой площади (кв.м)	Характеристика объекта	Оценочный отчет независимого оценщика		Дата проведения аукциона на право заключения договоров аренды муниципального имущества	Примечание
					реквизиты (номер, дата)	размер арендной платы (без НДС), руб./кв.м в месяц		
21	ул. А. Гатауллиной, 27 (кадастровый номер: 59:01:4413679:1020)	110,00	0,00	цокольный этаж, вход отдельный, высота потолков 2,70 м, ХВС, ГВС, К, О, Э	№ МК-9/48 от 19.08.2022	121,03		ФИП
22	ул. Братская, 14 (кадастровый номер: 59:01:4311979:2714)	24,60	0,00	отдельно стоящее здание (сарай), Э				
23	ул. Г. Хасана, 16 (реестровый номер: 491500)	103,30	0,00	подвал, вход отдельный, высота потолков 2,28 м, ХВС, ГВС, К, О, Э				
24	ул. Козьмы Минина, 2 (кадастровый номер: 59:01:4410881:169)	106,80	0,00	ОСЗ, высота потолков 3,50 м, О, Э	№ МК-9/53 от 12.09.2022	126,00		
25	ул. Л. Шатрова, 34 (реестровый номер: 23426)	348,40	118,00	цокольный этаж, вход совместный, высота потолков 3,00 м, О, Э				

26	ул. Солдатова,43 (кадастровый номер: 59:01:4410947:1509)	183,70	0,00	подвал, вход отдельный, вы- сота потолков от 2,39 м до 2,46 м, ХВС,ГВС,К,О,Э				ФИП
Итого по району		876,80	118,00					
Итого по городу:		7 737,80	137,00					

ФИП - фонд имущественной поддержки субъектов малого и среднего предпринимательства, ОКН - объект культурного наследия, ХВС - холодное водоснабжение, ГВС - горячее водоснабжение, К - канализация, О - отопление, Э - э/энергия, ОСЗ - отдельно стоящее здание

**По возникающим вопросам обращаться в МКУ «Содержание муниципального имущества»
ул. Н. Островского, 27, телефон 210-91-24 (доп. 148)**

**Заключение о результатах общественных обсуждений
от «10» ноября 2022 г. № 24-дпт**

Настоящее заключение подготовлено департаментом градостроительства и архитектуры администрации города Перми на основании протокола общественных обсуждений от «07» ноября 2022 г. № 20-дпт по рассмотрению проекта планировки территории и проекта межевания территории, расположенной в Ленинском, Мотовилихинском районах города Перми.

Количество участников общественных обсуждений, принявших участие в общественных обсуждениях, составило: 0 человек.

По результатам рассмотрения замечаний и предложений участников общественных обсуждений, постоянно проживающих на территории, в пределах которой проведены общественные обсуждения, установлено:

№	Содержание внесенных предложений/ замечаний	Выводы по результатам рассмотрения предложения, поступившего от участника общественных обсуждений	Аргументированные рекомендации организатора общественных обсуждений о целесообразности (нецелесообразности) учета внесенных предложений и замечаний
1	отсутствует		

По результатам рассмотрения замечаний и предложений иных участников общественных обсуждений установлено:

№	Содержание внесенных предложений/ замечаний	Выводы по результатам рассмотрения предложения, поступившего от участника общественных обсуждений	Аргументированные рекомендации организатора общественных обсуждений о целесообразности (нецелесообразности) учета внесенных предложений и замечаний
1	отсутствует		

Процедура общественных обсуждений соблюдена.

Норова Мария Викторовна,
начальник департамента градостроительства
и архитектуры администрации города Перми

**Заключение о результатах публичных слушаний
от «10» ноября 2022 г. № 34**

Настоящее заключение подготовлено департаментом градостроительства и архитектуры администрации города Перми на основании протокола публичных слушаний от «07» ноября 2022 г. № 34 по проекту о внесении изменений в Правила землепользования и застройки города Перми, утвержденные решением Пермской городской Думы от 26 июня 2007 г. № 143, в части подзоны Ж-2 (В 8 эт) территориальной зоны среднеэтажной жилой застройки (Ж-2) в отношении земельного участка с кадастровым номером 59:01:1713331:5002, расположенного по ул. Магистральной, 92а в Кировском районе города Перми.

Количество участников публичных слушаний, принявших участие в публичных слушаниях, составило: 0 человек.

По результатам рассмотрения замечаний и предложений участников публичных слушаний, постоянно проживающих на территории, в пределах которой проведены публичные слушания, установлено:

№	Содержание внесенных предложений/замечаний	Выводы по результатам рассмотрения предложения, поступившего от участника публичных слушаний	Аргументированные рекомендации организатора публичных слушаний о целесообразности (нецелесообразности) учета внесенных предложений и замечаний
1	отсутствует		

По результатам рассмотрения замечаний и предложений иных участников публичных слушаний установлено:

№	Содержание внесенных предложений/замечаний	Выводы по результатам рассмотрения предложения, поступившего от участника публичных слушаний	Аргументированные рекомендации организатора публичных слушаний о целесообразности (нецелесообразности) учета внесенных предложений и замечаний
1	отсутствует		

Процедура публичных слушаний соблюдена.

Норова Мария Викторовна,
начальник департамента градостроительства
и архитектуры администрации города Перми

Департамент земельных отношений администрации города Перми
в целях информирования населения в соответствии со статьей 39.42
Земельного кодекса Российской Федерации сообщает о возможном
установлении публичных сервитутов в отдельных целях на территории
города Перми*

№	Кадастровый номер земельного участка, в отношении которого устанавливается публичный сервитут (при наличии)	Адрес или описание земельного участка, в отношении которого устанавливается публичный сервитут	Цели установления публичного сервитута
1	59:01:1011419:3 59:01:1011355:11	г. Пермь	Для строительства объекта электросетевого хозяйства
2	59:01:0000000:90441 59:01:4410232:4 59:01:4416008:2 59:01:4416008:4 59:01:4416008:217 59:01:4416011:4 59:01:4416011:384 59:01:4416011:385 59:01:4416011:387 земли 43 кв.м	г. Пермь	Эксплуатация объекта электросетевого хозяйства
3	59:01:0000000:88318 59:01:0000000:92232 59:01:4019087:1105 59:01:4019087:1106 59:01:4019087:1107 59:01:4019087:1113 59:01:4019087:1115 59:01:4019087:1116 59:01:4019087:1119 59:01:4019087:1120 59:01:4019087:1148 59:01:4019087:1156 59:01:4019087:1157 59:01:4019087:1555 59:01:4019087:1622	г. Пермь	Эксплуатация объекта электросетевого хозяйства

59:01:4019087:306
59:01:4019087:307
59:01:4019087:308
59:01:4019087:311
59:01:4019087:312
59:01:4019087:313
59:01:4019087:318
59:01:4019087:457
59:01:4019087:469
59:01:4019087:473
59:01:4019087:474
59:01:4019087:475
59:01:4019087:671
59:01:4019087:673
59:01:4019087:674
59:01:4019087:701
59:01:4019087:702
59:01:4019087:703
59:01:4019087:706
59:01:4019087:708
59:01:4019087:723
59:01:4019087:725
59:01:4019087:760
59:01:4019087:761
59:01:4019087:762
59:01:4019087:764
59:01:4019087:765
59:01:4019087:766
59:01:4019087:767
59:01:4019087:768
59:01:4019087:769
59:01:4019087:770
59:01:4019087:801
59:01:4019087:815
59:01:4019087:816
59:01:4019087:822
59:01:4019087:823
59:01:4019087:827
59:01:4019087:830
59:01:4019087:831
59:01:4019087:846
59:01:4019087:863

родского округа, а также информация об инвестиционной программе субъекта естественных монополий, организации коммунального комплекса, указанных в ходатайстве об установлении публичного сервитута, и сведения об официальных сайтах в информационно-телекоммуникационной сети «Интернет» отсутствуют.

Информация о возможности установления публичного сервитута публикуется на сайте <http://www.gogodperm.ru>, в «Официальном бюллетене органов местного самоуправления муниципального образования город Пермь».

Приложение: на 24 л. в 1 экз.

	59-01:4019087:864 59-01:4019087:865 земли 3335 кв.м		
4	59-01:4219248:1119 59-01:4219248:1130	г. Пермь	Подключение объекта электросетевого хозяйства
5	59-01:5110062:4 59-01:5110131:149 59-01:5110131:7	г. Пермь	Эксплуатация объекта электросетевого хозяйства

Заинтересованные лица имеют право ознакомиться с ходатайством об установлении публичного сервитута и прилагаемым к нему описанием местоположения границ публичного сервитута по адресу: г. Пермь, ул. Сибирская, 15 (тел. 212-67-54).

Заинтересованные лица могут подать заявление об учете прав в срок с 15.11.2022 по 29.11.2022.

Способы подачи заявлений:
посредством почтовой связи;

лично, в том числе через представителя, в департамент земельных отношений администрации города Перми (г. Пермь, ул. Сибирская, 15);
в форме электронных документов с использованием информационно-телекоммуникационной сети «Интернет».

Правообладатели земельных участков, в отношении которых испрашивается публичный сервитут, если их права не зарегистрированы в Едином государственном реестре недвижимости, в течение пятнадцати дней со дня опубликования сообщения, предусмотренного подпунктом 1 пункта 3 статьи 39.42 ЗК РФ, подают в орган, уполномоченный на установление публичного сервитута, заявления об учете их прав (обременений прав) на земельные участки с приложением копий документов, подтверждающих эти права (обременения прав). В таких заявлениях указывается способ связи с правообладателями земельных участков, в том числе их почтовый адрес и (или) адрес электронной почты. Правообладатели земельных участков, подавшие такие заявления по истечении указанного срока, несут риски невозможности обеспечения их прав в связи с отсутствием информации о таких лицах и их правах на земельные участки. Такие лица имеют право требовать от обладателя публичного сервитута плату за публичный сервитут не более чем за три года, предшествующие дню направления ими заявления об учете их прав (обременений прав).

Реквизиты решений об утверждении документа территориального планирования, документации по планировке территории, программ комплексного развития систем коммунальной инфраструктуры поселения, го-

* Схемы в полноцветном варианте опубликованы на официальном сайте муниципального образования город Пермь в информационно-телекоммуникационной сети Интернет в разделе «Документы/Официальный бюллетень».

Схема расположения границ публичного сервитута

Обзорная схема границ объекта


Местоположение публичного сервитута: Российская Федерация, Пермский край, г.о. Пермский, г Пермь

Система координат: МСК-59

Метод определения координат: Метод спутниковых геодезических измерений (определений)

Объект: Строительство ВЛ 0,4 кВ с установкой ПУ. Реконструкция ТП 63308 для электроснабжения п.Новые Ляды (4500071056)

Площадь: 4579 м²

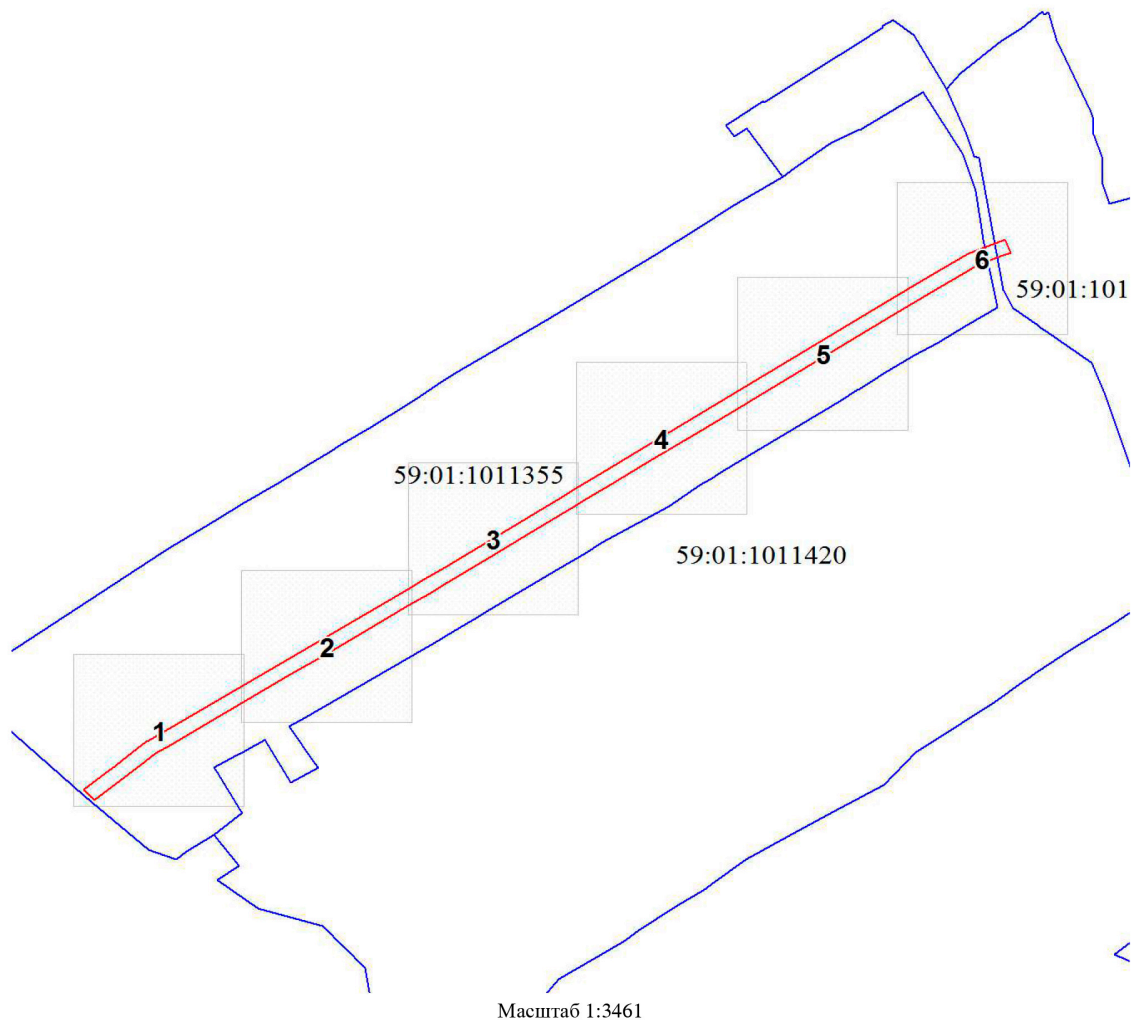

Используемые условные знаки и обозначения:

	Характерная точка границы объекта
	Надписи номеров характерных точек границы объекта
	Граница объекта
	Надписи кадастрового номера части земельного участка
	Граница кадастрового квартала
	Обозначение кадастрового квартала
	Существующая часть границы, имеющиеся в ЕГРН сведения о которой достаточны для определения ее местоположения
	Объект "Строительство ВЛ 0,4 кВ с установкой ПУ. Реконструкция ТП 63308 для электроснабжения п.Новые Ляды (4500071056)"
	Надписи кадастрового номера земельного участка

Подпись _____

Дата 29 сентября 2022 г.

Схема расположения границ публичного сервитута

Выносной лист № 1



Масштаб 1:500

Используемые условные знаки и обозначения:

Условные обозначения представлены на листе 2

Подпись _____ Егорова А.И.

Дата 29 сентября 2022 г.

Место для оттиска печати (при наличии) лица, составившего описание местоположения границ объекта

Схема расположения границ публичного сервитута

Выносной лист № 2



Масштаб 1:500

Используемые условные знаки и обозначения:

Условные обозначения представлены на листе 2

Подпись _____ Егорова А.И.

Дата 29 сентября 2022 г.

Место для оттиска печати (при наличии) лица, составившего описание местоположения границ объекта

Выносной лист № 3



Используемые условные знаки и обозначения:

Подпись _____ Егорова А.И.

Дата 29 сентября 2022 г.

Место для оттиска печати (при наличии) лица, составившего описание местоположения границ объекта

Схема расположения границ публичного сервитута

Выносной лист № 4



Масштаб 1:500

Используемые условные знаки и обозначения:

Условные обозначения представлены на листе 2

Подпись _____ Егорова А.И.

Дата 29 сентября 2022 г.

Место для оттиска печати (при наличии) лица, составившего описание местоположения границ объекта

Схема расположения границ публичного сервитута

Выносной лист № 5



Масштаб 1:500

Используемые условные знаки и обозначения:

Условные обозначения представлены на листе 2

Подпись _____ Егорова А.И.

Дата 29 сентября 2022 г.

Место для оттиска печати (при наличии) лица, составившего описание местоположения границ объекта

Схема расположения границ публичного сервитута

Выносной лист № 6



Масштаб 1:500

Используемые условные знаки и обозначения:

Условные обозначения представлены на листе 2

Подпись _____ Егорова А.И.

Дата 29 сентября 2022 г.

Место для оттиска печати (при наличии) лица, составившего описание местоположения границ объекта

ОПИСАНИЕ МЕСТОПОЛОЖЕНИЯ ГРАНИЦ
Публичный сервитут для размещения объекта электроосветного хозяйства «Электроосветной комплекс Подстанция 110/35/6 кВ «Южная» (ВЛ 0.4кВ от ТП 7237)
(наименование объекта, местоположение границ которого описано (далее - объект)


Раздел 1			
Сведения об объекте			
№ п/п	Характеристики объекта	Описание характеристик	
1	2	3	
1	Местоположение объекта	Пермский край, город Пермь	
2	Площадь объекта +/- величина погрешности определения площади (Р+/- Дельта Р)	1493 кв.м ± 10 кв.м	
3	Иные характеристики объекта	Публичный сервитут для размещения объекта электроосветного хозяйства «Электроосветной комплекс Подстанция 110/35/6 кВ «Южная» (ВЛ 0.4кВ от ТП 7237) на срок 49 лет	

Сведения о местоположении границ публичного сервитута						
1. Система координат МСК-59, зона 2						
2. Сведения о характерных точках границ объекта						
Обозначение характерных точек границ	Координаты, м		Обозначение характерных точек границ	Координаты, м		
	X	Y		X	Y	
1	2	3	4	5	6	
1	522225.92	2255490.87	26	522463.95	2255880.25	
2	522226.71	2255491.84	27	522450.79	2255859.42	
3	522235.72	2255502.95	28	522438.64	2255840.17	
4	522241.77	2255510.41	29	522425.54	2255819.41	
5	522241.96	2255510.64	30	522412.75	2255799.15	
6	522327.88	2255650.19	31	522398.96	2255777.30	
7	522330.58	2255654.57	32	522385.07	2255755.30	
8	522338.88	2255667.63	33	522376.85	2255742.28	
9	522379.34	2255731.28	34	522371.30	2255733.56	
10	522383.61	2255738.00	35	522358.49	2255713.40	
11	522392.56	2255752.18	36	522344.61	2255691.57	
12	522405.58	2255772.80	37	522330.12	2255668.77	
13	522486.74	2255901.37	38	522323.78	2255658.79	
14	522500.74	2255923.54	39	522317.38	2255648.39	
15	522512.88	2255942.78	40	522302.76	2255624.64	
16	522513.45	2255943.68	41	522291.85	2255606.93	
17	522519.93	2255960.38	42	522277.91	2255584.29	
18	522520.67	2255962.29	43	522251.24	2255540.96	
19	522513.24	2255965.20	44	522240.36	2255523.29	
20	522511.77	2255961.43	45	522235.44	2255515.30	
21	522507.01	2255949.19	46	522231.15	2255510.02	
22	522506.28	2255947.32	47	522209.24	2255483.03	
23	522502.47	2255941.28	48	522213.23	2255479.06	
24	522491.65	2255924.14	49	522214.95	2255477.34	
25	522478.38	2255903.12	1	522225.92	2255490.87	

				измерений (определений)				
27	515484.46	2230488.30	Метод спутниковых геодезических измерений (определений)				0.10	–
28	515445.43	2230485.40	Метод спутниковых геодезических измерений (определений)				0.10	–
29	515409.47	2230481.56	Метод спутниковых геодезических измерений (определений)				0.10	–
30	515386.19	2230459.93	Метод спутниковых геодезических измерений (определений)				0.10	–
1	515388.91	2230457.00	Метод спутниковых геодезических измерений (определений)				0.10	–
3. Сведения о характерных точках части (частей) границы объекта								
Обозначение характерных точек части границы	Координаты, м		Метод определения координат характерной точки			Средняя квадратическая погрешность положения характерной точки (М), м	Описание обозначения точки на местности (при наличии)	
	X	Y						
1	2	3	4			5	6	
–	–	–	–			–	–	

Раздел 2							
Сведения о местоположении границ объекта							
1. Система координат МСК-59, зона 2							
2. Сведения о характеристных точках границ объекта							
Обозначение характерных точек границ	Координаты, м		Метод определения координат характерной точки	Средняя квадратическая погрешность положения характерной точки (М), м	Описание обозначения точки на местности (при наличии)		
	X	Y					
1	2	3	4	5	6		
1	515388.91	2230457.00	Метод спутниковых геодезических измерений (определений)	0.10	–		
2	515410.66	2230477.21	Метод спутниковых геодезических измерений (определений)	0.10	–		
3	515429.55	2230467.01	Метод спутниковых геодезических измерений (определений)	0.10	–		
4	515431.45	2230470.53	Метод спутниковых геодезических измерений (определений)	0.10	–		
5	515416.98	2230478.34	Метод спутниковых геодезических измерений (определений)	0.10	–		
6	515445.79	2230481.42	Метод спутниковых геодезических измерений (определений)	0.10	–		
7	515482.25	2230484.13	Метод спутниковых геодезических измерений (определений)	0.10	–		
8	515480.08	2230472.06	Метод спутниковых геодезических измерений (определений)	0.10	–		
9	515484.02	2230471.35	Метод спутниковых геодезических измерений (определений)	0.10	–		
10	515486.40	2230484.54	Метод спутниковых геодезических измерений (определений)	0.10	–		
11	515522.80	2230489.90	Метод спутниковых геодезических измерений (определений)	0.10	–		
12	515527.58	2230490.56	Метод спутниковых геодезических измерений (определений)	0.10	–		
13	515565.62	2230494.67	Метод спутниковых геодезических измерений (определений)	0.10	–		
14	515594.00	2230497.57	Метод спутниковых геодезических измерений (определений)	0.10	–		
15	515599.24	2230498.11	Метод спутниковых геодезических измерений (определений)	0.10	–		
16	515638.43	2230501.89	Метод спутниковых геодезических измерений (определений)	0.10	–		
17	515675.20	2230505.69	Метод спутниковых геодезических измерений (определений)	0.10	–		
18	515670.21	2230530.13	Метод спутниковых геодезических измерений (определений)	0.10	–		
19	515664.86	2230552.86	Метод спутниковых геодезических измерений (определений)	0.10	–		
20	515660.96	2230551.94	Метод спутниковых геодезических измерений (определений)	0.10	–		
21	515666.31	2230529.27	Метод спутниковых геодезических измерений (определений)	0.10	–		
22	515670.40	2230509.21	Метод спутниковых геодезических измерений (определений)	0.10	–		
23	515638.03	2230505.87	Метод спутниковых геодезических измерений (определений)	0.10	–		
24	515597.63	2230501.97	Метод спутниковых геодезических измерений (определений)	0.10	–		
25	515565.20	2230498.65	Метод спутниковых геодезических измерений (определений)	0.10	–		
26	515525.99	2230494.41	Метод спутниковых геодезических измерений (определений)	0.10	–		

Схема расположения границ публичного сервитута объекта

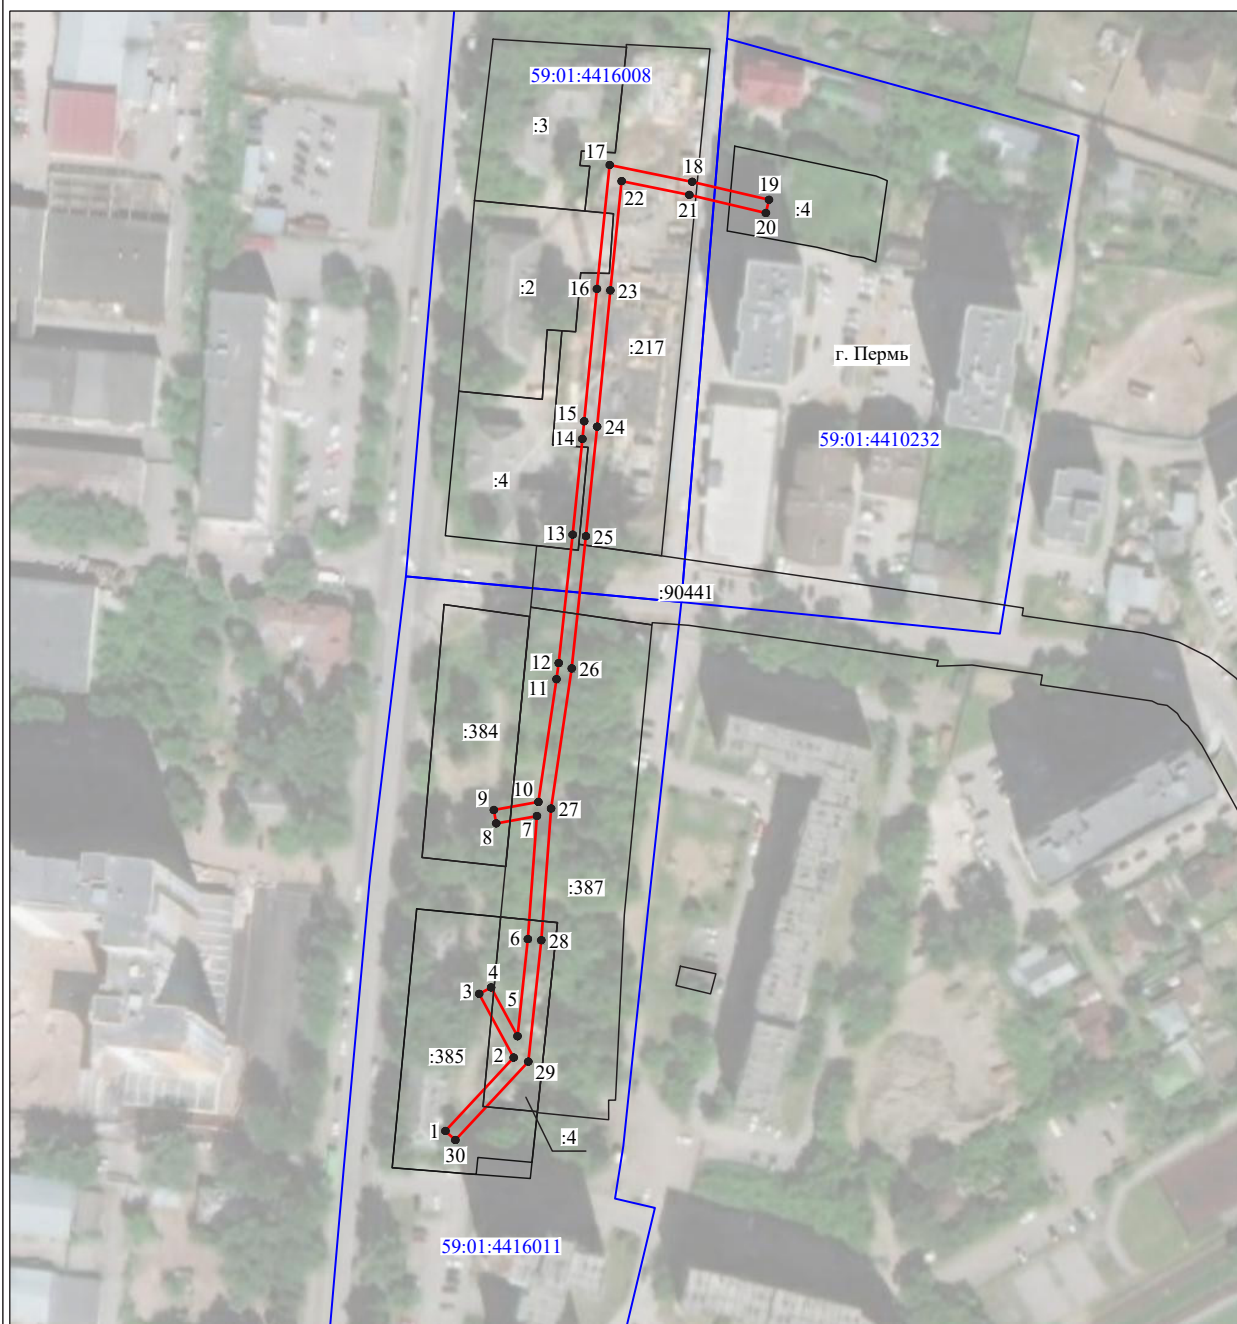

Масштаб 1:2000

Используемые условные знаки и обозначения:

- | | |
|--|---|
| №1 | - номер опоры |
| — | - граница публичного сервитута |
| — | - граница кадастрового деления |
| — | - граница населенного пункта |
| — | - граница земельного участка, имеющегося в ЕГРН |
| — | - граница ОКС, имеющаяся в ЕГРН |
| — | - граница охранной зоны, имеющейся в ЕГРН |
| 59:01:4413924:34 | - кадастровый номер земельного участка, имеющегося в ЕГРН |
| 59:01:4413924 | - номер кадастрового квартала |
| 1 • | - обозначение характерных точек границ |

Раздел 2

Сведения о местоположении границ объекта							
1. Система координат МСК-59, зона 2							
2. Сведения о характерных точках границ объекта							
Обозначение характерных точек границ	Координаты, м		X	Y	Метод определения координат характерной точки	Средняя квадратическая погрешность положения характерной точки (M _п), м	Описание обозначения точки на местности (при наличии)
1	2	3	4	5	6		
Зона(1)			—	—			
1	520676.53	224061.42	—	—	Метод спутниковых геодезических измерений (определений)	—	—
2	520690.74	224008.95	—	—	Метод спутниковых геодезических измерений (определений)	0.10	—
3	520704.40	2240109.41	—	—	Метод спутниковых геодезических измерений (определений)	0.10	—
4	520716.69	2240130.28	—	—	Метод спутниковых геодезических измерений (определений)	0.10	—
5	520726.41	2240146.88	—	—	Метод спутниковых геодезических измерений (определений)	0.10	—
6	520730.89	2240154.37	—	—	Метод спутниковых геодезических измерений (определений)	0.10	—
7	520751.36	2240142.54	—	—	Метод спутниковых геодезических измерений (определений)	0.10	—
8	520757.98	2240145.39	—	—	Метод спутниковых геодезических измерений (определений)	0.10	—
9	520769.96	2240178.44	—	—	Метод спутниковых геодезических измерений (определений)	0.10	—
10	520778.82	2240202.51	—	—	Метод спутниковых геодезических измерений (определений)	0.10	—
11	520787.62	2240226.87	—	—	Метод спутниковых геодезических измерений (определений)	0.10	—
12	520797.00	2240252.50	—	—	Метод спутниковых геодезических измерений (определений)	0.10	—
13	520805.80	2240276.48	—	—	Метод спутниковых геодезических измерений (определений)	0.10	—
14	520815.18	2240302.41	—	—	Метод спутниковых геодезических измерений (определений)	0.10	—
15	520830.56	2240329.23	—	—	Метод спутниковых геодезических измерений (определений)	0.10	—
16	520841.34	2240358.33	—	—	Метод спутниковых геодезических измерений (определений)	0.10	—
17	520853.89	2240393.58	—	—	Метод спутниковых геодезических измерений (определений)	0.10	—
18	520864.44	2240423.42	—	—	Метод спутниковых геодезических измерений (определений)	0.10	—
19	520874.52	2240453.15	—	—	Метод спутниковых геодезических измерений (определений)	0.10	—
20	520886.53	2240484.70	—	—	Метод спутниковых геодезических измерений (определений)	0.10	—
21	520892.75	2240486.35	—	—	Метод спутниковых геодезических измерений (определений)	0.10	—
22	520846.48	2240550.76	—	—	Метод спутниковых геодезических измерений (определений)	0.10	—
23	520847.86	2240569.63	—	—	Метод спутниковых геодезических измерений (определений)	0.10	—
24	520865.12	2240596.83	—	—	Метод спутниковых геодезических измерений (определений)	0.10	—
25	520831.92	2240611.07	—	—	Метод спутниковых геодезических измерений (определений)	0.10	—
26	520830.34	2240607.39	—	—	Метод спутниковых геодезических измерений (определений)	0.10	—
27	520859.22	2240595.01	—	—	Метод спутниковых геодезических измерений (определений)	0.10	—
28	520844.55	2240571.88	—	—	Метод спутниковых геодезических измерений (определений)	0.10	—
29	520812.46	2240558.61	—	—	Метод спутниковых геодезических измерений (определений)	0.10	—
30	520777.38	2240543.46	—	—	Метод спутниковых геодезических измерений (определений)	0.10	—
31	520743.76	2240529.49	—	—	Метод спутниковых геодезических измерений (определений)	0.10	—
32	520716.33	2240520.19	—	—	Метод спутниковых геодезических измерений (определений)	0.10	—
33	520688.73	2240508.70	—	—	Метод спутниковых геодезических измерений (определений)	0.10	—
34	520661.13	2240497.01	—	—	Метод спутниковых геодезических измерений (определений)	0.10	—
35	520627.34	2240482.73	—	—	Метод спутниковых геодезических измерений (определений)	0.10	—
36	520604.90	2240473.24	—	—	Метод спутниковых геодезических измерений (определений)	0.10	—
37	520578.22	2240461.68	—	—	Метод спутниковых геодезических измерений (определений)	0.10	—
38	520565.16	2240494.59	—	—	Метод спутниковых геодезических измерений (определений)	0.10	—
39	520561.44	2240493.11	—	—	Метод спутниковых геодезических измерений (определений)	0.10	—
40	520574.69	2240439.72	—	—	Метод спутниковых геодезических измерений (определений)	0.10	—
41	520550.05	2240441.44	—	—	Метод спутниковых геодезических измерений (определений)	0.10	—
42	520527.33	2240416.38	—	—	Метод спутниковых геодезических измерений (определений)	0.10	—
43	520503.66	2240390.34	—	—	Метод спутниковых геодезических измерений (определений)	0.10	—
44	520479.24	2240363.75	—	—	Метод спутниковых геодезических измерений (определений)	0.10	—
45	520482.18	2240361.05	—	—	Метод спутниковых геодезических измерений (определений)	0.10	—
46	520506.62	2240387.64	—	—	Метод спутниковых геодезических измерений (определений)	0.10	—
47	520530.29	2240413.70	—	—	Метод спутниковых геодезических измерений (определений)	0.10	—


ОПИСАНИЕ МЕСТОПОЛОЖЕНИЯ ГРАНИЦ

Публичный сервис для размещения объекта электросетевого хозяйства ВЛ-0.4кВ КТП-2328

(наименование объекта, местоположение границ которого описано (далее - объект)

Раздел 1		
Сведения об объекте		
№ п/п	Характеристики объекта	Описание характеристик
1	Местоположение объекта	Пермский край, город Пермь
2	Площадь объекта +/- величина погрешности определения площади (Р+/- Дельта Р)	8537 кв.м ± 19 кв.м
3	Иные характеристики объекта	Публичный сервис для размещения объекта электросетевого хозяйства ВЛ-0.4кВ КТП-2328 на срок 49 лет

Схема расположения границ публичного сервитута объекта

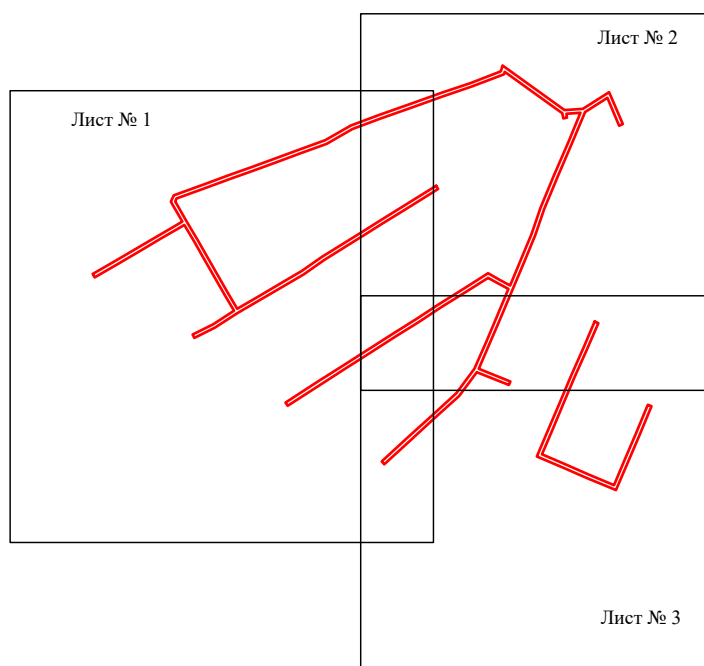

Масштаб 1:7000

Используемые условные знаки и обозначения:

 - граница публичного сервитута

Схема расположения границ публичного сервитута объекта



Используемые условные знаки и обозначения:

- | | |
|--|---|
| №1 | - номер опоры |
| — | - граница публичного сервитута |
| — | - граница кадастрового деления |
| — | - граница населенного пункта |
| — | - граница земельного участка, имеющегося в ЕГРН |
| — | - граница ОКС, имеющаяся в ЕГРН |
| — | - граница охранной зоны, имеющейся в ЕГРН |
| 59:01:4413924:34 | - кадастровый номер земельного участка, имеющегося в ЕГРН |
| 59:01:4413924 | - номер кадастрового квартала |
| 1 ● | - обозначение характерных точек границ |

Схема расположения границ публичного сервитута объекта




Масштаб 1:2000

Используемые условные знаки и обозначения:

- | | |
|--|---|
| №1 | - номер опоры |
| — | - граница публичного сервитута |
| — | - граница кадастрового деления |
| — | - граница населенного пункта |
| — | - граница земельного участка, имеющегося в ЕГРН |
| — | - граница ОКС, имеющаяся в ЕГРН |
| — | - граница охранной зоны, имеющейся в ЕГРН |
| 59:01:4413924:34 | - кадастровый номер земельного участка, имеющегося в ЕГРН |
| 59:01:4413924 | - номер кадастрового квартала |
| 1 • | - обозначение характерных точек границ |

Схема расположения границ публичного сервитута объекта

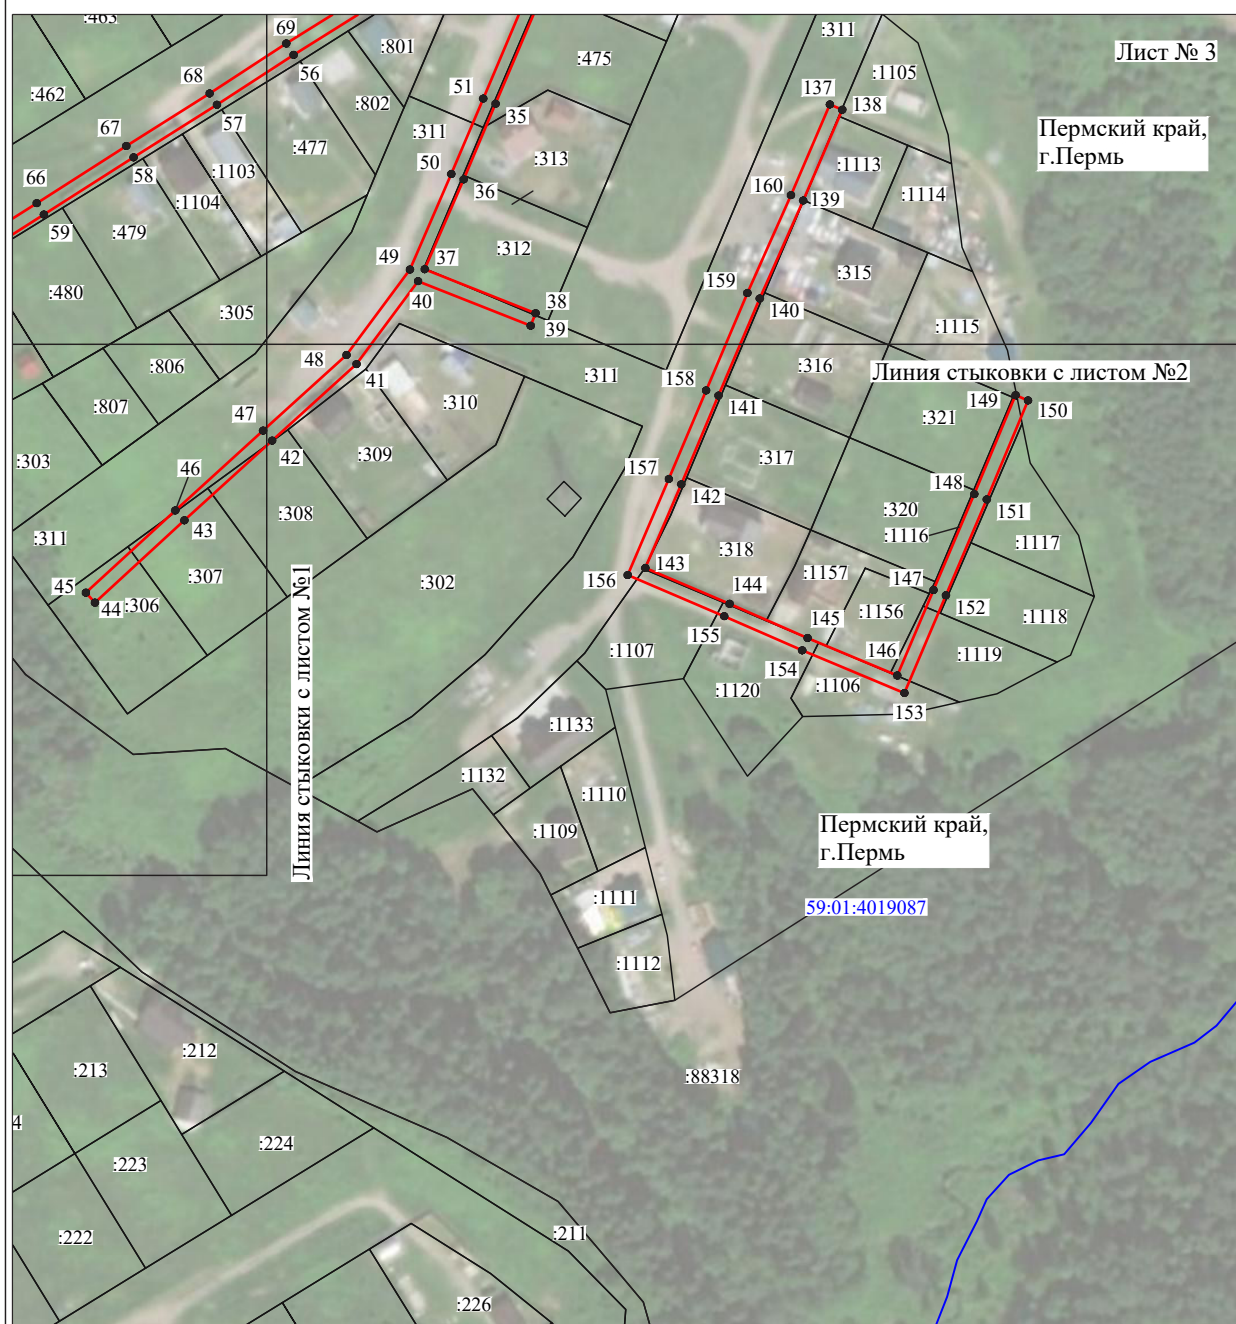

Масштаб 1:2000

Используемые условные знаки и обозначения:

- | | |
|--|---|
| №1 | - номер опоры |
| — | - граница публичного сервитута |
| — | - граница кадастрового деления |
| — | - граница населенного пункта |
| — | - граница земельного участка, имеющегося в ЕГРН |
| — | - граница ОКС, имеющаяся в ЕГРН |
| — | - граница охранной зоны, имеющейся в ЕГРН |
| 59:01:4413924:34 | - кадастровый номер земельного участка, имеющегося в ЕГРН |
| 59:01:4413924 | - номер кадастрового квартала |
| 1 • | - обозначение характерных точек границ |

СХЕМА РАСПОЛОЖЕНИЯ ГРАНИЦ ПУБЛИЧНОГО СЕРВИТУТА

Объект: «Строительство КЛ 6 кВ от РУ 6 кВ ПС 110 кВ Ива, установка оборудования учета э/э в РУ 6 кВ ПС 110 кВ для электроснабжения объекта торговли по адресу: Пермский край, г. Пермь, Мотовилихинский район, ж/р Висим (кад. номер зем. участка 59:01:4219248:4436)»


Местоположение объекта: Пермский край, г. Пермь, Мотовилихинский район, ж/р Висим

Площадь земель или части земельного участка, кв.м.: 609

Категория земель: Земли населенных пунктов

Вид разрешенного использования земельного участка: -

Цель использования: под объекты инженерного оборудования электроснабжения

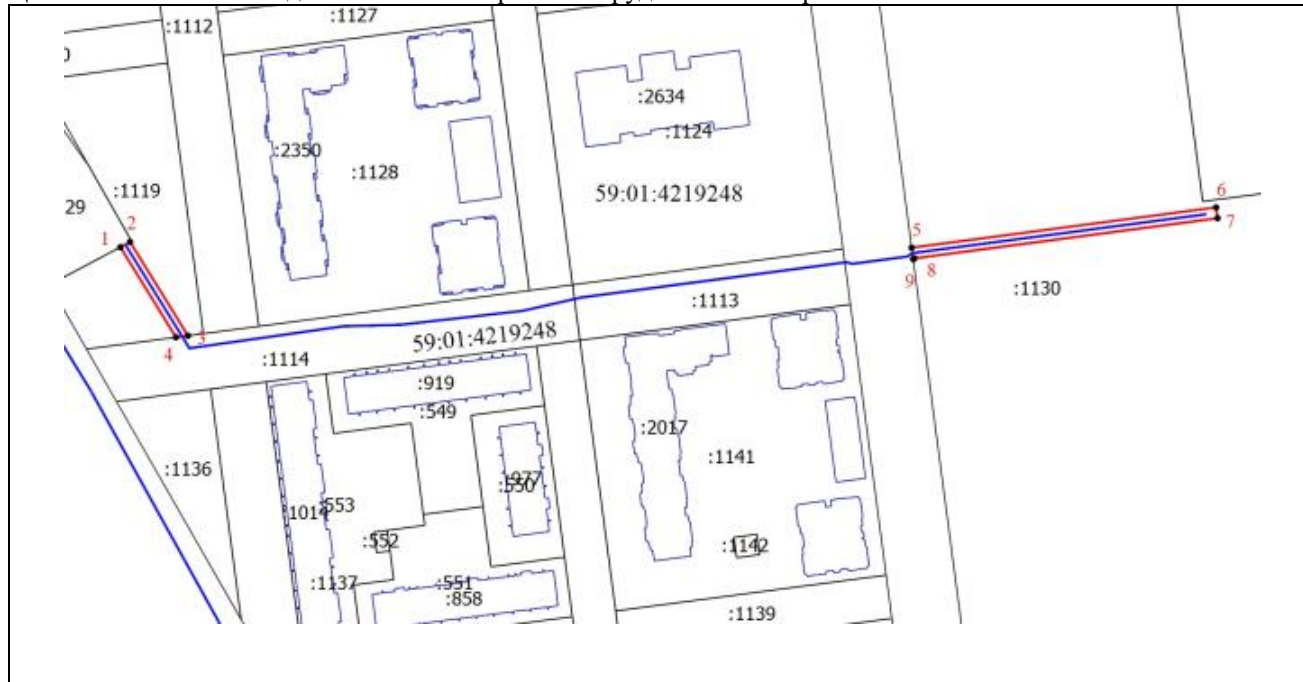

Масштаб 1:2500

Условные обозначения

- - Характерная точка контура здания, сооружения, объекта незавершенного строительства
- :1 - Кадастровый номер земельного участка
- - Существующая часть границы, имеющиеся в ЕГРН сведения о которой достаточны для определения ее местоположения
- - Граница кадастрового квартала
- - Граница сооружения
- 59:01:4410862 - Номер кадастрового квартала
- - Граница публичного сервитута

Ситуационный план

Координаты характерных точек, МСК -59 зона 2			3	516975,48	2237364,23	6	517022,48	2237741,11
№ п/п	X	Y	4	516974,93	2237359,84	7	517018,52	2237741,64
1	517007,93	2237339,48				8	517003,82	2237630,51
2	517009,81	2237343,02	5	517007,72	2237629,51	9	517003,52	2237630,06

ОПИСАНИЕ МЕСТОПОЛОЖЕНИЯ ГРАНИЦ

Публичный сервитут для размещения объекта электроетевого хозяйства «ВЛ-0,4КВ Ф.1 от ТП-62298 Лядуч»
(наименование объекта, местоположение границ которого описано (далее - объект))

Раздел 1		
Сведения об объекте		
№ п/п	Характеристики объекта	Описание характеристик
1	Местоположение объекта	Пермский край, город Пермь
2	Площадь объекта +/- величина погрешности определения площади (Р+/- Дельта Р)	128 кв.м ± 2 кв.м
3	Иные характеристики объекта	Публичный сервитут для размещения объекта электроетевого хозяйства «ВЛ-0,4КВ Ф.1 от ТП-62298 Лядуч» на срок 49 лет

Раздел 2

Сведения о местоположении границ объекта						
1. Система координат МСК-59, зона 2						
2. Сведения о характерных точках границ объекта						
Обозначение характерных точек границ	Координаты, м		Метод определения координат характерной точки	Средняя квадратическая погрешность положения характерной точки (M _p), м	Описание обозначения точки на местности (при наличии)	
	X	Y				
1	2	3	4	5	6	
1	522805.39	2253992.28	Метод спутниковых геодезических измерений (определений)	0.10	–	
2	522831.15	2254011.30	Метод спутниковых геодезических измерений (определений)	0.10	–	
3	522828.77	2254014.52	Метод спутниковых геодезических измерений (определений)	0.10	–	
4	522803.01	2253995.49	Метод спутниковых геодезических измерений (определений)	0.10	–	
1	522805.39	2253992.28	Метод спутниковых геодезических измерений (определений)	0.10	–	
3. Сведения о характерных точках части (частей) границы объекта						
Обозначение характерных точек части границы	Координаты, м		Метод определения координат характерной точки	Средняя квадратическая погрешность положения характерной точки (M _p), м	Описание обозначения точки на местности (при наличии)	
	X	Y				
1	2	3	4	5	6	
–	–	–	–	–	–	

Схема расположения границ публичного сервитута объекта



Масштаб 1:1000

Используемые условные знаки и обозначения:

- | | |
|----|---|
| №1 | - номер опоры |
| | - граница публичного сервитута |
| | - граница кадастрового деления |
| | - граница населенного пункта |
| | - граница земельного участка, имеющегося в ЕГРН |

59:32:1170001:34 - кадастровый номер земельного участка, имеющегося в ЕГРН

59:32:1170001 - номер кадастрового квартала

1 • - обозначение характерных точек границ