

РАЗДЕЛ ПЕРВЫЙ ПРАВОВЫЕ АКТЫ

ПОСТАНОВЛЕНИЯ ГЛАВЫ ГОРОДА ПЕРМИ

15.12.2023 № 218

О назначении публичных слушаний по обсуждению проекта решения Пермской городской Думы «О внесении изменений в Правила благоустройства территории города Перми, утвержденные решением Пермской городской Думы от 15.12.2020 № 277, в части установления требований к содержанию зеленых насаждений» 3

ПОСТАНОВЛЕНИЯ АДМИНИСТРАЦИИ ГОРОДА ПЕРМИ

13.12.2023 № 1401

О внесении изменений в муниципальную программу «Развитие системы жилищно-коммунального хозяйства в городе Перми», утвержденную постановлением администрации города Перми от 20.10.2021 № 924.....8

14.12.2023 № 1403

О внесении изменений в состав городской постоянно действующей рабочей комиссии по подготовке объектов жилищно-коммунального хозяйства, социальной сферы города Перми к эксплуатации в осенне-зимний период, утвержденный постановлением администрации города Перми от 29.04.2013 № 332 «О городской постоянно действующей рабочей комиссии по подготовке объектов жилищно-коммунального хозяйства, социальной сферы города Перми к эксплуатации в осенне-зимний период» 13

14.12.2023 № 1404

О внесении изменений в Подходы к закреплению конкретных территорий города Перми за муниципальными образовательными учреждениями, подведомственными департаменту образования администрации города Перми, утвержденные постановлением администрации города Перми от 15.02.2021 № 70 15

14.12.2023 № 1405

О внесении изменений в постановление администрации города Перми от 24.07.2013 № 604 «Об определении гарантирующих организаций в сфере водоснабжения и водоотведения на территории города Перми» 16

14.12.2023 № 1406

О внесении изменений в приложение 2 к Порядку определения объема и условий предоставления субсидий на иные цели бюджетным и автономным учреждениям на физкультурные и спортивные мероприятия, утвержденному постановлением администрации города Перми от 16.10.2020 № 999 17

14.12.2023 № 1407

О внесении изменений в приложение 2 к Порядку определения объема и условий предоставления субсидий на иные цели бюджетным и автономным учреждениям на выполнение предписаний надзорных органов, приведение в нормативное состояние и улучшение материально-технического обеспечения, утвержденному постановлением администрации города Перми от 16.10.2020 № 1002..... 18

ПРАВОВЫЕ АКТЫ ТЕРРИТОРИАЛЬНЫХ ОРГАНОВ АДМИНИСТРАЦИИ ГОРОДА ПЕРМИ

Распоряжение главы администрации Кировского района города Перми от 12.12.2023 № 059-23-01-02-228 «О принудительном демонтаже вывесок».....22

Распоряжение главы администрации Орджоникидзевского района города Перми от 13.12.2023 № 059-37-01-04-139 «О внесении изменений в состав общественной комиссии по обсуждению проекта муниципальной программы формирования современной городской среды на 2018-2025 годы в части благоустройства дворовых территорий в Орджоникидзевском районе города Перми, утвержденный распоряжением главы администрации Орджоникидзевского района города Перми от 29.03.2023 № 059-37-01-04-32».....23

РАЗДЕЛ ВТОРОЙ ОФИЦИАЛЬНАЯ ИНФОРМАЦИЯ

Извещение о проведении собрания о согласовании местоположения границ земельного участка.....	26
Извещение о проведении 30.01.2024 года аукциона в электронной форме на право заключения договоров аренды лесных участков, находящихся в муниципальной собственности (лоты №№ 1, 2).....	26
Перечень объектов недвижимого имущества, составляющих имущество казны муниципального образования город Пермь и предназначенных для предоставления в аренду, по состоянию на 15.12.2023 год	32
Информация о возможном установлении публичных сервитутов в отдельных целях в соответствии со статьей 39.42 Земельного кодекса Российской Федерации	36
Извещение об установлении публичного сервитута	64
Извещение о проведении собрания о согласовании местоположения границ земельных участков.....	133

РАЗДЕЛ ПЕРВЫЙ ПРАВОВЫЕ АКТЫ

ПОСТАНОВЛЕНИЯ ГЛАВЫ ГОРОДА ПЕРМИ



ГЛАВА ГОРОДА ПЕРМИ ПОСТАНОВЛЕНИЕ

15.12.2023№ 218

**О назначении публичных слушаний по обсуждению проекта решения Пермской городской Думы
«О внесении изменений в Правила благоустройства территории города Перми, утвержденные решением
Пермской городской Думы от 15.12.2020 № 277, в части установления требований к содержанию зеленых
насаждений»**

В соответствии с Федеральным законом от 06 октября 2003 г. № 131-ФЗ «Об общих принципах организации местного самоуправления в Российской Федерации», Уставом города Перми, Положением о публичных слушаниях в городе Перми, утвержденным решением Пермской городской Думы от 22 февраля 2005 г. № 32, Положением о порядке организации и проведения публичных слушаний по обсуждению проекта правил благоустройства территории города Перми, утвержденным решением Пермской городской Думы от 26 марта 2019 г. № 57,
ПОСТАНОВЛЯЮ:

1. Назначить публичные слушания по обсуждению проекта решения Пермской городской Думы «О внесении изменений в Правила благоустройства территории города Перми, утвержденные решением Пермской городской Думы от 15.12.2020 № 277, в части установления требований к содержанию зеленых насаждений» (далее – Проект) согласно приложению 1 к настоящему постановлению.

2. Создать организационный комитет по организации проведения публичных слушаний по обсуждению проекта решения Пермской городской Думы «О внесении изменений в Правила благоустройства территории города Перми, утвержденные решением Пермской городской Думы от 15.12.2020 № 277, в части установления требований к содержанию зеленых насаждений».

3. Утвердить прилагаемый состав организационного комитета по организации проведения публичных слушаний по обсуждению проекта решения Пермской городской Думы «О внесении изменений в Правила благоустройства территории города Перми, утвержденные решением Пермской городской Думы от 15.12.2020 № 277, в части установления требований к содержанию зеленых насаждений» (далее – Организационный комитет).

4. Установить срок проведения публичных слушаний – не менее 1 месяца и не более 3 месяцев со дня опубликования настоящего постановления до дня опубликования заключения о результатах публичных слушаний в печатном средстве массовой информации «Официальный бюллетень органов местного самоуправления муниципального образования город Пермь».

5. Назначить проведение собрания участников публичных слушаний по Проекту на 17 января 2024 г. в 18.15 час. по адресу: 614000, г. Пермь, ул. Советская, д. 22, зал 301.

6. Организационному комитету обеспечить:

6.1. размещение Проекта и информационных материалов к нему на официальном сайте муниципального образования город Пермь в информационно-телекоммуникационной сети Интернет: www.gorodperm.ru (далее – Официальный сайт) 27 декабря 2023 г.;

6.2. открытие и проведение экспозиции Проекта и информационных материалов к нему (далее – экспозиция) с 28 декабря 2023 г. по 18 января 2024 г.: понедельник-четверг – с 09.00 час. до 18.00 час., пятница – с 09.00 час. до 17.00 час., по адресу: 614000, г. Пермь, ул. Советская, д. 22, каб. 304, управление по экологии и природопользованию администрации города Перми;

6.3. консультирование посетителей экспозиции Проекта в часы работы экспозиции Проекта по адресу, указанному в пункте 6.2 настоящего постановления;

6.4. направление от Главы города Перми в Пермскую городскую Думу информации о проводимых публичных слушаниях с приложением настоящего постановления, Проекта и информационных материалов к нему не позднее 28

декабря 2023 г.;

6.5. проведение собрания участников публичных слушаний;

6.6. своевременное оформление протокола публичных слушаний, подготовку и опубликование заключения о результатах публичных слушаний в печатном средстве массовой информации «Официальный бюллетень органов местного самоуправления муниципального образования город Пермь» и на Официальном сайте.

7. Установить, что предложения и замечания по Проекту принимаются от участников публичных слушаний, представивших в целях идентификации сведения в соответствии с пунктом 1.5 Положения о порядке организации и проведения публичных слушаний по обсуждению проекта правил благоустройства территории города Перми, утвержденного решением Пермской городской Думы от 26 марта 2019 г. № 57:

письменно (по форме согласно приложению 2 к настоящему постановлению) или устно в ходе проведения собрания участников публичных слушаний;

письменно (по форме согласно приложению 2 к настоящему постановлению) в Организационный комитет по адресу: 614000, г. Пермь, ул. Советская, 22, каб. 304 либо в электронном виде посредством заполнения электронной формы на Официальном сайте в разделе «Гражданам/Интернет-приемная/Предложения к публичным слушаниям» (электронный адрес: <https://reception.gorodperm.ru/>) в период с 28 декабря 2023 г. по 18 января 2024 г.;

посредством записи в книге (журнале) учета посетителей экспозиции Проекта в период проведения экспозиции Проекта в сроки, указанные в пункте 6.2 настоящего постановления.

Обработка персональных данных участников публичных слушаний осуществляется с учетом требований, установленных Федеральным законом от 27 июля 2006 г. № 152-ФЗ «О персональных данных».

8. Назначить ответственными за подготовку и проведение публичных слушаний по обсуждению Проекта первого заместителя главы администрации города Перми Андрианову О.Н., управление по экологии и природопользованию администрации города Перми.

9. Управлению по экологии и природопользованию администрации города Перми:

9.1. организовать необходимые мероприятия по подготовке и проведению публичных слушаний;

9.2. обеспечить соблюдение требований нормативных правовых актов города Перми по организации и проведению публичных слушаний;

9.3. организовать проведение первого заседания Организационного комитета и в дальнейшем осуществлять организационное и материально-техническое обеспечение его деятельности.

10. Управлению информационных технологий администрации города Перми обеспечить техническую поддержку проведения публичных слушаний, назначенных в соответствии с настоящим постановлением.

11. Настоящее постановление вступает в силу со дня официального опубликования в печатном средстве массовой информации «Официальный бюллетень органов местного самоуправления муниципального образования город Пермь».

12. Управлению по общим вопросам администрации города Перми обеспечить опубликование настоящего постановления в печатном средстве массовой информации «Официальный бюллетень органов местного самоуправления муниципального образования город Пермь».

13. Информационно-аналитическому управлению администрации города Перми обеспечить опубликование (обнародование) настоящего постановления на официальном сайте муниципального образования город Пермь в информационно-телекоммуникационной сети Интернет.

14. Контроль за исполнением настоящего постановления возложить на первого заместителя главы администрации города Перми Андрианову О.Н.

Э.О. Соснин

УТВЕРЖДЕН
постановлением Главы
города Перми
от 15.12.2023 № 218

СОСТАВ

организационного комитета по организации проведения публичных слушаний по обсуждению проекта решения
Пермской городской Думы «О внесении изменений в Правила благоустройства территории города Перми,
утвержденные решением Пермской городской Думы от 15.12.2020 № 277, в части установления требований
к содержанию зеленых насаждений»

Андрианова Ольга Николаевна	- первый заместитель главы администрации города Перми
Андреев Дмитрий Николаевич	- начальник управления по экологии и природопользованию администрации города Перми
Зеленин Андрей Георгиевич	- заместитель начальника управления по экологии и природопользованию администрации города Перми
Никитская Наталья Ивановна	- председатель Пермского регионального отделения Общероссийской общественной организации «Центр экологической политики и культуры» (по согласованию)
Хохлов Юрий Николаевич	- председатель Совета Пермского краевого отделения Общероссийской общественной организации «Всероссийское общество охраны природы» (по согласованию)
	- депутат Пермской городской Думы (по согласованию)

Приложение 1
к постановлению Главы
города Перми
от 15.12.2023 № 218

Проект вносится Главой города Перми



Пермская городская Дума РЕШЕНИЕ

**О внесении изменений в Правила благоустройства территории
города Перми, утвержденные решением Пермской городской Думы
от 15.12.2020 № 277, в части установления требований к содержанию зеленых насаждений**

В соответствии с Градостроительным кодексом Российской Федерации, Федеральным законом от 06.10.2003 № 131-ФЗ «Об общих принципах организации местного самоуправления в Российской Федерации», Уставом города Перми

Пермская городская Дума **р е ш и л а :**

1. Внести в Правила благоустройства территории города Перми, утвержденные решением Пермской городской Думы от 15.12.2020 № 277 (в ред. решений Пермской городской Думы от 24.02.2021 № 40, от 27.04.2021 № 102, от 24.08.2021 № 182, от 24.08.2021 № 181, от 21.12.2021 № 307, от 26.04.2022 № 81, от 26.04.2022 № 82, от 28.06.2022

№ 144, от 23.08.2022 № 171, от 23.08.2022 № 173, от 23.08.2022 № 174, от 25.10.2022 № 233, от 15.11.2022 № 257, от 20.12.2022 № 271, от 20.12.2022 № 276, от 20.12.2022 № 280, от 24.01.2023 № 10, от 27.06.2023 № 117, от 26.09.2023 № 181, от 26.09.2023 № 182, от 26.09.2023 № 188, от 26.09.2023 № 189, от 26.09.2023 № 199), изменения:

1.1 в подпункте 2.1.11

1.1.1 слова «газон с разнотравьем» исключить;

1.1.2 дополнить подпунктами 2.1.11.1-2.1.11.5 следующего содержания:

«2.1.11.1 газон луговой – естественный травяной покров, не требующий обязательного регулярного выкашивания и полива, допускающий хождение, игры и отдых на траве;

2.1.11.2 газон партерный – газон, создаваемый в наиболее парадных местах объекта озеленения, однородный по окраске, густоте травостоя;

2.1.11.3 газон обыкновенный – газон, состоящий из смеси 3-5 видов специальных газонных злаков, отличающийся устойчивостью к вытаптыванию и предназначенный для озеленения территории;

2.1.11.4 газон мавританский – газон, представляющий луг из цветущих трав и цветов, создаваемый посевом семян газонных трав и цветочных растений;

2.1.11.5 газон спортивный – газон на спортивных площадках, создаваемый посевом семян газонных трав, устойчивых к вытаптыванию.»;

1.2 подпункт 3.5.3 изложить в редакции:

«3.5.3 высота травостоя на газонах всех видов, расположенных на территории общего пользования, должна соответствовать допустимой высоте травостоя, установленной Показателями состояния элементов благоустройства объектов озеленения общего пользования на территории города Перми (приложение 17) в отношении газонов соответствующих видов. Уборка скошенной травы осуществляется не позднее чем на следующий день после дня завершения работ по ее кошению.»;

1.3 абзац двадцать седьмой пункта 3.10 дополнить словами «за исключением газонов, которые оборудованы системой автоматического полива.»;

1.4 в абзаце четвертом пункта 9.6 слова «, особо охраняемых природных территорий» исключить;

1.5 абзацы первый, второй пункта 12.2 изложить в редакции:

«12.2 Содержание зеленых насаждений включает комплекс работ по обработке почвы, высадке зеленых насаждений, поливу зеленых насаждений, внесению удобрений, обрезке крон деревьев и кустарников, защите от вредителей и болезней, предотвращению распространения борщевика Сосновского, клена американского, сносу зеленых насаждений и иных мероприятий по содержанию зеленых насаждений, которое осуществляется:

на земельных участках, находящихся в муниципальной собственности, земельных участках (землях), государственная собственность на которые не разграничена, земельных участках (землях), не принадлежащих на праве собственности, ином вещном либо обязательственном праве физическим и (или) юридическим лицам, включая зеленые насаждения на объектах озеленения общего пользования города Перми, в границах полосы отвода автомобильных дорог общего пользования местного значения города Перми – функциональными органами администрации города Перми, осуществляющими функции управления в сфере благоустройства, экологии и природопользования, территориальными органами администрации города Перми в пределах установленной компетенции.»;

1.6 дополнить подпунктом 12.4.6 следующего содержания:

«12.4.6 озеленение территорий осуществляется в соответствии с Концепцией развития озелененных территорий города Перми, утвержденной правовым актом администрации города Перми, включающей перечень мероприятий, направленных на совершенствование системы озеленения на территории города Перми в целях обеспечения благоприятной окружающей среды городского пространства.»;

1.7 абзац первый пункта 12.10 изложить в редакции:

«12.10 Порядок расчета восстановительной стоимости зеленых насаждений определяется в соответствии с действующим законодательством.»;

1.8 в Порядке сноса и выполнения компенсационных посадок зеленых насаждений на территории города Перми (приложение 5 к Правилам):

1.8.1 абзац второй пункта 1.1 изложить в редакции:

«Настоящий Порядок (далее – Порядок) разработан в целях обеспечения единых требований к сносу зеленых насаждений на территории города Перми (за исключением зеленых насаждений на земельных участках, находящихся в государственной собственности Пермского края, на земельных участках, занятых индивидуальной жилой застройкой, садовых, огородных, дачных и приусадебных земельных участках, зеленых насаждений в городских лесах).»;

1.8.2 абзац первый пункта 1.2 изложить в редакции:

«1.2. Ущерб, причиненный в результате сноса зеленых насаждений, подлежит возмещению в форме выплаты восстановительной стоимости, порядок расчета которой определяется в соответствии с действующим законодательством.»;

1.9 в Показателях состояния элементов благоустройства объектов озеленения общего пользования на территории города Перми (приложение 17 к Правилам):

1.9.1 строку 1.3.1 изложить в следующей редакции:

«

1.3.1	Допустимая высота травостоя:	
-------	------------------------------	--

»;

1.9.2 дополнить строками 1.3.1.1-1.3.1.5 в следующей редакции:

«

1.3.1.1	Газон партерный	от 3 см до 10 см	от 3 см до 10 см	от 3 см до 10 см	от 3 см до 10 см
1.3.1.2	Газон обыкновенный	от 3 см до 15 см	от 3 см до 15 см	от 3 см до 15 см	от 3 см до 15 см
1.3.1.3	Газон луговой	не устанавливается	не устанавливается	не устанавливается	не устанавливается
1.3.1.4	Газон мавританский	не устанавливается	не устанавливается	не устанавливается	не устанавливается
1.3.1.5	Газон спортивный	от 3 см до 15 см	от 3 см до 15 см	от 3 см до 15 см	от 3 см до 15 см

»;

1.10 в Требованиях к обустройству территорий речных долин, особо охраняемых природных территорий местного значения, городских лесов (приложение 19 к Правилам) абзац восемнадцатый пункта 3 после слова «возможно» дополнить словами «при строительстве, реконструкции, капитальном и текущем ремонте покрытия пешеходных улиц вдоль кромок оврагов, лесов, парков, речных долин, определяющих границу между застроенной и незастроенной территориями».

2. Настоящее решение вступает в силу со дня его официального опубликования в печатном средстве массовой информации «Официальный бюллетень органов местного самоуправления муниципального образования город Пермь».

3. Опубликовать настоящее решение в печатном средстве массовой информации «Официальный бюллетень органов местного самоуправления муниципального образования город Пермь», а также опубликовать (обнародовать) настоящее решение на официальном сайте муниципального образования город Пермь в информационно-телекоммуникационной сети Интернет.

4. Контроль за исполнением настоящего решения возложить на комитет Пермской городской Думы по пространственному развитию и благоустройству.

Председатель
Пермской городской Думы

Д.В. Малютин

Глава города Перми

Э.О. Соснин

Приложение 2
к постановлению Главы
города Перми
от 15.12.2023 № 218

ФОРМА

**предложений и замечаний к проекту решения Пермской городской Думы
«О внесении изменений в Правила благоустройства территории города Перми, утвержденные решением
Пермской городской Думы от 15.12.2020 № 277, в части установления требований к содержанию зеленых насаждений»**

ПРЕДЛОЖЕНИЯ И ЗАМЕЧАНИЯ

к проекту решения Пермской городской Думы

«О внесении изменений в Правила благоустройства территории города Перми, утвержденные решением Пермской городской Думы от 15.12.2020 № 277, в части установления требований к содержанию зеленых насаждений»

№	Пункт, подпункт, абзац	Редакция проекта решения	Предлагаемая редакция	Обоснование

Фамилия, имя, отчество физического лица или наименование организации:

Год рождения физического лица или дата создания организации:

Адрес места жительства физического лица или места нахождения организации, ОГРН:

В соответствии с Федеральным законом от 27 июля 2006 г. № 152-ФЗ «О персональных данных» даю согласие управлению по экологии и природопользованию администрации города Перми, организационному комитету по организации проведения публичных слушаний по обсуждению проекта решения Пермской городской Думы «О внесении изменений в Правила благоустройства территории города Перми, утвержденные решением Пермской городской Думы от 15.12.2020 № 277, в части установления требований к содержанию зеленых насаждений» на обработку (любое действие (операция) или совокупность действий (операций), совершаемых с использованием средств автоматизации или без использования таких средств с персональными данными, включая сбор, запись, систематизацию, накопление, хранение, уточнение (обновление, изменение), извлечение, использование, передачу (распространение, предоставление, доступ), обезличивание, блокирование, удаление, уничтожение) моих персональных данных, представленных в предложениях и замечаниях и прилагаемых к ним документах. Данное согласие действует с даты подачи настоящих предложений, замечаний до окончания публичных слушаний*.

Приложение**: 1. _____
2. _____

(дата, Ф.И.О., подпись)

* Согласие на обработку персональных данных может быть отозвано субъектом персональных данных на основании письменного заявления.

** Указываются и прикладываются документы (копии), подтверждающие сведения в соответствии с пунктом 1.5 Положения о порядке организации и проведения публичных слушаний по обсуждению проекта правил благоустройства территории города Перми, утвержденного решением Пермской городской Думы от 26 марта 2019 г. № 57.

ПОСТАНОВЛЕНИЯ АДМИНИСТРАЦИИ ГОРОДА ПЕРМИ



АДМИНИСТРАЦИЯ ГОРОДА ПЕРМИ ПОСТАНОВЛЕНИЕ

13.12.2023

№ 1401

О внесении изменений в муниципальную программу «Развитие системы жилищно-коммунального хозяйства в городе Перми», утвержденную постановлением администрации города Перми от 20.10.2021 № 924

В соответствии с Бюджетным кодексом Российской Федерации, Федеральным законом от 06 октября 2003 г. № 131-ФЗ «Об общих принципах организации местного самоуправления в Российской Федерации», Уставом города Перми, постановлением администрации города Перми от 25 сентября 2013 г. № 781 «Об утверждении Порядка принятия решений о разработке муниципальных программ, их формирования и реализации» администрация города Перми ПОСТАНОВЛЯЕТ:

1. Утвердить прилагаемые изменения в муниципальную программу «Развитие системы жилищно-коммунального хозяйства в городе Перми», утвержденную постановлением администрации города Перми от 20 октября 2021 г. № 924 (в ред. от 14.02.2022 № 83, от 12.04.2022 № 269, от 13.04.2022 № 274, от 02.06.2022 № 441, от 15.06.2022 № 476, от 20.07.2022 № 616, от 16.08.2022 № 691, от 01.09.2022 № 734, от 29.09.2022 № 867, от 30.09.2022 № 888, от 20.10.2022 № 1034, от 25.11.2022 № 1188, от 30.11.2022 № 1219, от 16.12.2022 № 1309, от 28.12.2022 № 1401, от 31.01.2023 № 55, от 16.02.2023 № 109, от 14.04.2023 № 301, от 18.05.2023 № 403, от 06.06.2023 № 460, от 04.08.2023 № 670, от 04.10.2023 № 945, от 18.10.2023 № 1067, от 20.10.2023 № 1131, от 12.12.2023 № 1399).

2. Настоящее постановление вступает в силу со дня официального опубликования в печатном средстве массовой информации «Официальный бюллетень органов местного самоуправления муниципального образования город Пермь».

3. Управлению по общим вопросам администрации города Перми обеспечить опубликование настоящего постановления в печатном средстве массовой информации «Официальный бюллетень органов местного самоуправления муниципального образования город Пермь».

4. Информационно-аналитическому управлению администрации города Перми обеспечить опубликование (обнародование) настоящего постановления на официальном сайте муниципального образования город Пермь в информационно-телекоммуникационной сети Интернет.

5. Контроль за исполнением настоящего постановления возложить на заместителя главы администрации города Перми Субботина И.А.

Глава города Перми

Э.О. Соснин

УТВЕРЖДЕНЫ
постановлением администрации
города Перми
от 13.12.2023 № 1401

ИЗМЕНЕНИЯ

в муниципальную программу «Развитие системы жилищно-коммунального хозяйства в городе Перми»,
утвержденную постановлением администрации города Перми от 20 октября 2021 г. № 924

1. В разделе «Система программных мероприятий подпрограммы 1.1 «Модернизация и комплексное развитие систем коммунальной инфраструктуры» муниципальной программы «Развитие системы жилищно-коммунального хозяйства в городе Перми»:

1.1. строки 1.1.1.1.7.2, «Итого по мероприятию 1.1.1.1.7, в том числе по источникам финансирования» изложить в следующей редакции:

1.1.1.1.7.2	выполненные работы по строительству второго напорного коллектора	ед.	1	1	-	-	МП «Пермводоканал»	бюджет города Перми	18 842, 65660	36 841, 397	0,0	0,0	0,0
								бюджет города Перми (неиспользованные ассигнования отчетного года)	0,0	18 842, 656	0,0	0,0	0,0
								внебюджетные источники	75 370, 62124	222 637, 923	0,0	0,0	0,0
Итого по мероприятию 1.1.1.1.7, в том числе по источникам финансирования								итого	99 642, 01324	278 321, 976	0,0	0,0	0,0
								бюджет города Перми	24 271, 39200	36 841, 397	0,0	0,0	0,0
								бюджет города Перми (неиспользованные ассигнования отчетного года)	0,0	18 842, 656	0,0	0,0	0,0
								внебюджетные источники	75 370, 62124	222 637, 923	0,0	0,0	0,0

1.2. строки 1.1.1.1.10.2, «Итого по мероприятию 1.1.1.1.10, в том числе по источникам финансирования» изложить в следующей редакции:

1.1.1.1.10.2	выполненные работы по строительству сетей водоснабжения	ед.	1	1	-	-	МП «Пермводоканал»	бюджет города Перми	57,762	59 814,2	0,0	0,0	0,0
								бюджет города Перми (неиспользованные ассигнования отчетного года)	0,0	57,762	0,0	0,0	0,0
								внебюджетные источники	231, 04530	229 400, 482	0,0	0,0	0,0

Итого по мероприятию 1.1.1.1.10, в том числе по источникам финансирования					
итого		4 138,80730	289 272,444	0,0	0,0
бюджет города Перми		3 907,762	59 814,2	0,0	0,0
бюджет города Перми (неиспользованные ассигнования отчетного года)		0,0	57,762		
внебюджетные источники		231,04530	229 400,482	0,0	0,0

1.3. в приложении:

1.3.1. в таблице 7 строки 13, 14 изложить в следующей редакции:

13	Сметная стоимость объекта муниципальной собственности Перми, тыс. руб.	288 740,71140			
14	Объемы и источники финансирования осуществления капитальных вложений в объект по годам реализации, тыс. руб.	Источники финансирования	Объем финансирования, тыс. руб.		
		Всего	2022	2023	
		бюджет города Перми	66 102,78840	5 428,73540	55 684,053
		внебюджетные источники	222 637,923	0,0	222 637,923

1.3.2. в таблице 10 строки 13, 14 изложить в следующей редакции:

13	Сметная стоимость объекта муниципальной собственности Перми, тыс. руб.	288 395,251			
14	Объемы и источники финансирования осуществления капитальных вложений в объект по годам реализации, тыс. руб.	Источники финансирования	Объем финансирования, тыс. руб.		
		Всего	2022	2023	
		бюджет города Перми	63 772,962	3 907,762	59 871,962
		внебюджетные источники	229 631,527	231,045	229 400,482

2. В приложении 1:

2.1. строки 1.1.1.1.7.3, «Итого по мероприятию 1.1.1.1.7, в том числе по источникам финансирования» изложить в следующей редакции:

1.1.1.1.7.3	Выполнение работ по строительству второго напорного коллектора от канализационной насосной станции «Речник» Дзержинского района города Перми	МП «Пермводоканал»	01.02.2023	31.12.2023	акт выполненных работ	ед. 1	бюджет города Перми	36 841,397
							бюджет города Перми (неиспользованные ассигнования 2022 года)	18 842,656
							внебюджетные источники	222 637,923
Итого по мероприятию 1.1.1.1.7, в том числе по источникам финансирования							итого	278 321,976
							бюджет города Перми (неиспользованные ассигнования 2022 года)	36 841,397
							бюджет города Перми	18 842,656
							внебюджетные источники	222 637,923

1.1.1.1.10.3	Выполнение работ по строительству сетей водоснабжения в м/р Средняя Курья по ул. Борцов революции Ленинского района города Перми	МП «Пермводоканал»	01.03.2022	31.12.2023	акт выполненных работ	ед.	1	бюджет города Перми	59 814,2
								бюджет города Перми (неиспользованные ассигнования 2022 года)	57,762
								внебюджетные источники	229 400,482
								итого	289 272,444
Итого по мероприятию 1.1.1.1.10, в том числе по источникам финансирования									
бюджет города Перми									59 814,200
бюджет города Перми (неиспользованные ассигнования 2022 года)									57,762
внебюджетные источники									229 400,482



АДМИНИСТРАЦИЯ ГОРОДА ПЕРМИ ПОСТАНОВЛЕНИЕ

14.12.2023

№ 1403

О внесении изменений в состав городской постоянно действующей рабочей комиссии по подготовке объектов жилищно-коммунального хозяйства, социальной сферы города Перми к эксплуатации в осенне-зимний период, утвержденный постановлением администрации города Перми от 29.04.2013 № 332 «О городской постоянно действующей рабочей комиссии по подготовке объектов жилищно-коммунального хозяйства, социальной сферы города Перми к эксплуатации в осенне-зимний период»

В целях актуализации нормативной правовой базы администрации города Перми администрация города Перми ПОСТАНОВЛЯЕТ:

1. Внести в состав городской постоянно действующей рабочей комиссии по подготовке объектов жилищно-коммунального хозяйства, социальной сферы города Перми к эксплуатации в осенне-зимний период, утвержденный постановлением администрации города Перми от 29 апреля 2013 г. № 332 «О городской постоянно действующей рабочей комиссии по подготовке объектов жилищно-коммунального хозяйства, социальной сферы города Перми к эксплуатации в осенне-зимний период» (в ред. от 09.07.2013 № 562, от 22.08.2013 № 676, от 15.05.2014 № 330, от 25.08.2014 № 558, от 20.05.2015 № 296, от 25.04.2016 № 279, от 13.10.2016 № 826, от 12.04.2017 № 283, от 31.08.2017 № 677, от 16.04.2018 № 237, от 04.10.2018 № 680, от 11.04.2019 № 92-П, от 03.10.2019 № 626, от 14.05.2020 № 428, от 27.07.2021 № 556, от 31.10.2022 № 1100, от 07.11.2023 № 1211), следующие изменения:

1.1. позицию:

«Безденежных
Дмитрий Игоревич

- первый заместитель главы администрации Индустриального района города Перми»

изложить в следующей редакции:

«Дробинин
Дмитрий Валерьевич

- глава администрации Индустриального района города Перми»;

1.2. позицию:

«Богданова
Алла Федоровна

- и.о. первого заместителя главы администрации Дзержинского района города Перми»

изложить в следующей редакции:

«Стяжкин
Александр Алексеевич

- глава администрации Дзержинского района города Перми»;

1.3. позицию:

«Давлетшин
Игорь Раисович

- первый заместитель главы администрации Свердловского района города Перми»

изложить в следующей редакции:

«Филиппов
Александр Егорович

- глава администрации Свердловского района города Перми»;

1.4. позицию:

«Казанцев
Вадим Леонидович

- первый заместитель главы администрации Орджоникидзевского района города Перми»

изложить в следующей редакции:

«Карабатов
Евгений Вячеславович

- глава администрации Орджоникидзевского района города Перми»;

1.5. позицию:

«Коротков
Андрей Алексеевич

- первый заместитель главы администрации Ленинского района города Перми»

изложить в следующей редакции:

«Русанов
Александр Анатольевич

- глава администрации Ленинского района города Перми»;

1.6. позицию:

«Ракинцев
Александр Анатольевич

- первый заместитель главы администрации Кировского района города Перми»

изложить в следующей редакции:

«Борисов
Михаил Александрович

- глава администрации Кировского района города Перми»;

1.7. позицию:

«Тарасов
Валерий Борисович

- заместитель главы администрации поселка Новые Ляды»

изложить в следующей редакции:

«Печкурова
Резида Лябибовна

- глава администрации поселка Новые Ляды города Перми»;

1.8. позицию:

«Трипалин
Григорий Александрович

- и.о. первого заместителя главы администрации Мотовилихинского района города Перми»

изложить в следующей редакции:

«Сальников
Игорь Борисович

- глава администрации Мотовилихинского района города Перми».

2. Настоящее постановление вступает в силу со дня официального опубликования в печатном средстве массовой информации «Официальный бюллетень органов местного самоуправления муниципального образования город Пермь».

3. Управлению по общим вопросам администрации города Перми обеспечить опубликование настоящего постановления в печатном средстве массовой информации «Официальный бюллетень органов местного самоуправления муниципального образования город Пермь».

4. Информационно-аналитическому управлению администрации города Перми обеспечить опубликование (обнародование) настоящего постановления на официальном сайте муниципального образования город Пермь в информационно-телекоммуникационной сети Интернет.

5. Контроль за исполнением настоящего постановления возложить на заместителя главы администрации города Перми Субботина И.А.

Глава города Перми

Э.О. Соснин



АДМИНИСТРАЦИЯ ГОРОДА ПЕРМИ ПОСТАНОВЛЕНИЕ

14.12.2023

№ 1404

О внесении изменений в Подходы к закреплению конкретных территорий города Перми за муниципальными образовательными учреждениями, подведомственными департаменту образования администрации города Перми, утвержденные постановлением администрации города Перми от 15.02.2021 № 70

В соответствии с Федеральными законами от 06 октября 2003 г. № 131-ФЗ «Об общих принципах организации местного самоуправления в Российской Федерации», от 29 декабря 2012 г. № 273-ФЗ «Об образовании в Российской Федерации», в целях актуализации нормативных правовых актов администрации города Перми администрация города Перми ПОСТАНОВЛЯЕТ:

1. Внести в Подходы к закреплению конкретных территорий города Перми за муниципальными образовательными учреждениями, подведомственными департаменту образования администрации города Перми, утвержденные постановлением администрации города Перми от 15 февраля 2021 г. № 70, следующие изменения:

1.1. абзац первый пункта 2.2 изложить в следующей редакции:

«2.2. При закреплении конкретных территорий за ДОО учитываются:»;

1.2. пункт 2.2.1 изложить в следующей редакции:

«2.2.1. возраст (дата рождения) ребенка.

В отношении категории детей до 3 лет закрепление территорий осуществляется за ДОО относительно улиц и жилых домов всего района.

В отношении категории детей от 3 до 7 лет закрепление территорий осуществляется за ДОО относительно улиц и домов микрорайона (при отсутствии мест для данной возрастной категории детей в ДОО на территории микрорайона закрепление территорий осуществляется за ДОО относительно улиц и жилых домов района);»;

1.3. абзац третий пункта 2.2.2 изложить в следующей редакции:

«В случае отсутствия мест в ДОО, расположенных на территории микрорайона (района), при превышении количества детей, проживающих на территориях микрорайонов (районов) города Перми и претендующих на получение муниципальной услуги «Постановка на учет и направление детей в муниципальные образовательные учреждения, реализующие образовательные программы дошкольного образования», за такими территориями закрепляются ДОО, расположенные в близлежащих (смежных) микрорайонах (районах);»;

1.4. пункт 3.2.2 изложить в следующей редакции:

«3.2.2. данные об общей численности обучающихся конкретной СОШ из годовой формы федерального статистического наблюдения ОО-1 «Сведения об организации, осуществляющей образовательную деятельность по образовательным программам начального общего, основного общего, среднего общего образования», утвержденной приказом Федеральной службы государственной статистики от 01 марта 2022 г. № 99;»;

1.5. пункт 3.2.6 изложить в следующей редакции:

«3.2.6. данные об адресах объектов недвижимости, внесенных в адресный реестр города Перми, предоставленных департаментом градостроительства и архитектуры администрации города Перми по состоянию на 01 января текущего года;

данные об объектах недвижимости, не прошедших процедуру адресации в департаменте градостроительства и архитектуры администрации города Перми, в которых зарегистрированы дети.

В случае если в адресном реестре города Перми здание с основным назначением «жилое» значится как «строящееся» или «проектируемое», учитываются:

данные об индивидуальных жилых домах, жилых домах на садовых участках при представлении в департамент образования администрации города Перми копии уведомления о соответствии построенных или реконструированных объектов индивидуального жилищного строительства или садового дома требованиям законодательства о градостроительной деятельности;

данные о многоквартирных домах, домах блокированной застройки при представлении застройщиком копии разрешения на ввод объекта в эксплуатацию.

В случае если в адресном реестре города Перми здание значится с иным назначением, учитываются:

документы, содержащие сведения о регистрации ребенка по месту жительства или по месту пребывания на

закрепленной территории.

Многоквартирные дома, дома блокированной застройки, индивидуальные жилые дома, жилые дома на садовых участках, вводимые в эксплуатацию после 01 января текущего года, учитываются при закреплении конкретных территорий за СОШ путем внесения изменений в утвержденный правовым актом администрации города Перми перечень подведомственных муниципальных образовательных учреждений, реализующих программу начального общего, основного общего, среднего общего образования, закрепленных за конкретными территориями города Перми;».

2. Настоящее постановление вступает в силу со дня официального опубликования в печатном средстве массовой информации «Официальный бюллетень органов местного самоуправления муниципального образования город Пермь».

3. Управлению по общим вопросам администрации города Перми обеспечить опубликование настоящего постановления в печатном средстве массовой информации «Официальный бюллетень органов местного самоуправления муниципального образования город Пермь».

4. Информационно-аналитическому управлению администрации города Перми обеспечить опубликование (обнародование) настоящего постановления на официальном сайте муниципального образования город Пермь в информационно-телекоммуникационной сети Интернет.

5. Контроль за исполнением настоящего постановления возложить на исполняющего обязанности заместителя главы администрации города Перми Мальцеву Е.Д.

Глава города Перми

Э.О. Соснин



АДМИНИСТРАЦИЯ ГОРОДА ПЕРМИ ПОСТАНОВЛЕНИЕ

14.12.2023

№ 1405

О внесении изменений в постановление администрации города Перми от 24.07.2013 № 604 «Об определении гарантирующих организаций в сфере водоснабжения и водоотведения на территории города Перми»

В соответствии с Федеральными законами от 06 октября 2003 г. № 131-ФЗ «Об общих принципах организации местного самоуправления в Российской Федерации», от 07 декабря 2011 г. № 416-ФЗ «О водоснабжении и водоотведении», в целях организации надежного и бесперебойного водоснабжения на территории города Перми администрация города Перми ПОСТАНОВЛЯЕТ:

1. Внести в постановление администрации города Перми от 24 июля 2013 г. № 604 «Об определении гарантирующих организаций в сфере водоснабжения и водоотведения на территории города Перми» (в ред. от 13.10.2014 № 697, от 07.04.2016 № 237, от 14.11.2017 № 1034, от 21.11.2017 № 1060, от 05.03.2019 № 149, от 04.07.2023 № 576) следующие изменения:

1.1. пункт 4 изложить в следующей редакции:

«4. Наделить статусом гарантирующей организации для централизованной системы холодного водоснабжения на территории микрорайона Бахарежка (ограниченного ул. 1-й Бахаревской, ул. Пристанционной) Свердловского района города Перми и на территории, ограниченной железнодорожными путями от станции «Пермь-Сортировочная» в створе Низовского проезда до станции «Железнодорожная», лесополосой Дзержинского района города Перми, открытое акционерное общество «Российские железные дороги», Пермский территориальный участок Свердловской дирекции по тепловодоснабжению филиала «Центральная дирекция по тепловодоснабжению (г. Пермь)», адрес: 614067, г. Пермь, ул. Красноводская, 8.

Установить зоны деятельности гарантирующей организации для централизованной системы холодного водоснабжения в границах комплекса технологически связанных между собой инженерных сооружений, предназначенных для водоподготовки, транспортировки и подачи питьевой и (или) технической воды, к которым присоединены объекты капитального строительства абонентов на территории микрорайона Бахарежка Свердловского района города Перми и территории станции «Пермь-Сортировочная» Дзержинского района города Перми.»;

1.2. дополнить пунктом 4¹ следующего содержания:

«4¹. Наделить статусом гарантирующей организации для централизованной системы водоотведения на территории, ограниченной железнодорожными путями от станции «Пермь-Сортировочная» в створе Низовского проезда до

станции «Железнодорожная», лесополосой Дзержинского района города Перми, открытое акционерное общество «Российские железные дороги», Пермский территориальный участок Свердловской дирекции по тепловодоснабжению филиала «Центральная дирекция по тепловодоснабжению (г. Пермь)», адрес: 614067, г. Пермь, ул. Красноводская, 8.

Установить зоны деятельности гарантирующей организации для централизованной системы водоотведения в границах комплекса технологически связанных между собой инженерных сооружений, предназначенных для приема, транспортировки сточных вод, к которым присоединены объекты капитального строительства абонентов на территории, ограниченной железнодорожными путями от станции «Пермь-Сортировочная» в створе Низовского проезда до станции «Железнодорожная», лесополосой Дзержинского района города Перми.»

2. Настоящее постановление вступает в силу со дня официального опубликования в печатном средстве массовой информации «Официальный бюллетень органов местного самоуправления муниципального образования город Пермь».

3. Управлению по общим вопросам администрации города Перми обеспечить опубликование настоящего постановления в печатном средстве массовой информации «Официальный бюллетень органов местного самоуправления муниципального образования город Пермь».

4. Информационно-аналитическому управлению администрации города Перми обеспечить опубликование (обнародование) настоящего постановления на официальном сайте муниципального образования город Пермь в информационно-телекоммуникационной сети Интернет.

5. Контроль за исполнением настоящего постановления возложить на заместителя главы администрации города Перми Субботина И.А.

Глава города Перми

Э.О. Соснин



АДМИНИСТРАЦИЯ ГОРОДА ПЕРМИ ПОСТАНОВЛЕНИЕ

14.12.2023

№ 1406

О внесении изменений в приложение 2 к Порядку определения объема и условий предоставления субсидий на иные цели бюджетным и автономным учреждениям на физкультурные и спортивные мероприятия, утвержденному постановлением администрации города Перми от 16.10.2020 № 999

В соответствии с абзацем вторым пункта 1 статьи 78.1 Бюджетного кодекса Российской Федерации, постановлением Правительства Российской Федерации от 22 февраля 2020 г. № 203 «Об общих требованиях к нормативным правовым актам и муниципальным правовым актам, устанавливающим порядок определения объема и условия предоставления бюджетным и автономным учреждениям субсидий на иные цели»

администрация города Перми ПОСТАНОВЛЯЕТ:

1. Внести изменения в приложение 2 к Порядку определения объема и условий предоставления субсидий на иные цели бюджетным и автономным учреждениям на физкультурные и спортивные мероприятия, утвержденному постановлением администрации города Перми от 16 октября 2020 г. № 999 (в ред. от 12.08.2021 № 595, от 20.09.2021 № 722, от 12.10.2021 № 845, от 03.11.2021 № 979, от 28.12.2021 № 1237, от 21.04.2022 № 307, от 09.08.2022 № 665, от 16.08.2022 № 694, от 26.08.2022 № 716, от 20.10.2022 № 1020, от 24.10.2022 № 1071, от 07.12.2022 № 1259, от 26.12.2022 № 1369, от 29.12.2022 № 1412, от 20.02.2023 № 128, от 15.03.2023 № 197, от 30.03.2023 № 250, от 02.05.2023 № 349, от 24.05.2023 № 411, от 06.06.2023 № 458, от 22.08.2023 № 750, от 20.09.2023 № 863, от 13.10.2023 № 996, от 13.10.2023 № 1052, от 23.10.2023 № 1160, от 28.11.2023 № 1316, от 01.12.2023 № 1363), изложив строку 1 в следующей редакции:

1	Муниципальное автономное учреждение дополнительного образования «Спортивная школа армейского рукопашного боя» г. Перми	расходы на организацию и проведение физкультурных мероприятий	101 923,20	101 923,20	101 923,20
---	--	---	------------	------------	------------

2. Настоящее постановление вступает в силу с 01 января 2024 г., но не ранее дня официального опубликования в печатном средстве массовой информации «Официальный бюллетень органов местного самоуправления муниципаль-

ного образования город Пермь».

3. Управлению по общим вопросам администрации города Перми обеспечить опубликование настоящего постановления в печатном средстве массовой информации «Официальный бюллетень органов местного самоуправления муниципального образования город Пермь».

4. Информационно-аналитическому управлению администрации города Перми обеспечить опубликование (обнародование) настоящего постановления на официальном сайте муниципального образования город Пермь в информационно-телекоммуникационной сети Интернет.

5. Контроль за исполнением настоящего постановления возложить на исполняющего обязанности заместителя главы администрации города Перми Мальцеву Е.Д.

Глава города Перми

Э.О. Соснин



АДМИНИСТРАЦИЯ ГОРОДА ПЕРМИ ПОСТАНОВЛЕНИЕ

14.12.2023

№ 1407

О внесении изменений в приложение 2 к Порядку определения объема и условий предоставления субсидий на иные цели бюджетным и автономным учреждениям на выполнение предписаний надзорных органов, приведение в нормативное состояние и улучшение материально-технического обеспечения, утвержденному постановлением администрации города Перми от 16.10.2020 № 1002

В целях актуализации правовых актов администрации города Перми администрация города Перми ПОСТАНОВЛЯЕТ:

1. Внести изменения в приложение 2 к Порядку определения объема и условий предоставления субсидий на иные цели бюджетным и автономным учреждениям на выполнение предписаний надзорных органов, приведение в нормативное состояние и улучшение материально-технического обеспечения, утвержденному постановлением администрации города Перми от 16 октября 2020 г. № 1002 (в ред. от 10.02.2021 № 58, от 13.04.2021 № 250, от 11.06.2021 № 428, от 21.07.2021 № 533, от 10.08.2021 № 584, от 01.10.2021 № 783, от 20.10.2021 № 912, от 16.12.2021 № 1152, от 24.12.2021 № 1215, от 10.03.2022 № 156, от 17.05.2022 № 366, от 26.09.2022 № 858, от 27.09.2022 № 860, от 18.10.2022 № 976, от 01.12.2022 № 1222, от 12.12.2022 № 1278, от 16.12.2022 № 1298, от 09.01.2023 № 2, от 23.01.2023 № 34, от 20.02.2023 № 126, от 04.04.2023 № 266, от 16.05.2023 № 394, от 26.05.2023 № 428, от 09.08.2023 № 688, от 13.10.2023 № 1034, от 17.10.2023 № 1055, от 24.11.2023 № 1301, от 27.11.2023 № 1314), изложив в редакции согласно приложению к настоящему постановлению.

2. Настоящее постановление вступает в силу со дня официального опубликования в печатном средстве массовой информации «Официальный бюллетень органов местного самоуправления муниципального образования город Пермь».

3. Управлению по общим вопросам администрации города Перми обеспечить опубликование настоящего постановления в печатном средстве массовой информации «Официальный бюллетень органов местного самоуправления муниципального образования город Пермь».

4. Информационно-аналитическому управлению администрации города Перми обеспечить опубликование (обнародование) настоящего постановления на официальном сайте муниципального образования город Пермь в информационно-телекоммуникационной сети Интернет.

5. Контроль за исполнением настоящего постановления возложить на исполняющего обязанности заместителя главы администрации города Перми Мальцеву Е.Д.

Глава города Перми

Э.О. Соснин

Приложение
к постановлению администрации
города Перми
от 14.12.2023 № 1407

РАЗМЕР СУБСИДИЙ
на иные цели на выполнение предписаний надзорных органов, приведение в нормативное состояние
и улучшение материально-технического обеспечения на 2023 год и плановый период 2024 и 2025 годов

№	Получатели субсидий на иные цели, адрес	Расчетные показатели, тыс. руб.		
		2023 год	2024 год	2025 год
1	2	3	4	5
1. Капитальный ремонт (в том числе изготовление необходимой документации, осуществление технического и авторского надзора, обеспечение необходимых технических подклучений)				
1.1	Муниципальное автономное учреждение культуры «Пермский городской дворец культуры имени А.Г. Солдатов» (Комсомольский проспект, 79)	8 318,28582	17 979,80000	62 529,50000
Итого		8 318,28582	17 979,80000	62 529,50000
2. Текущий ремонт учреждений (в том числе проведение технического обследования, изготовление необходимой документации, осуществление технического и авторского надзора, реализация кластера безопасности, обеспечение необходимых технологических подклучений)				
2.1	Муниципальное автономное учреждение культуры «Дворец культуры «Искра» (ул. Академика Веденеева, 54)	530,61589	10 918,80000	-
2.2	Муниципальное автономное учреждение дополнительного образования города Перми «Детская музыкальная школа № 10 «Динамика» (ул. Советской Армии, 23)	27 920,20603	0,00000	-
2.3	Муниципальное автономное учреждение дополнительного образования города Перми «Детская школа искусств № 7» (ул. Репина, 9)	3 316,10000	-	-
2.4	Муниципальное автономное учреждение дополнительного образования города Перми «Детская школа искусств № 14 «Грани» (поселок Новые Ляды, ул. 40 лет Победы, 20а)	-	-	5 728,10000
2.5	Муниципальное автономное учреждение дополнительного образования города Перми «Детская музыкальная школа № 5 «Созвучие» (ул. Александра Щербакова, 42)	-	0,00000	-
2.6	Муниципальное бюджетное учреждение культуры города Перми «Объединение муниципальных библиотек» (ул. Петропавловская, 25, проспект Декабристов, 12а, поселок Новые Ляды ул. Крылова, 63, ул. Гашкова, 20, ул. Дружбы, 22, ул. Докучаева, 28, ул. Мира, 80а, шоссе Космонавтов, 110, ул. Автозаводская, 48, ул. Гайвинская, 6, ул. Калинина, 74, ул. Серпуховская, 8, ул. Екатерининская, 220, ул. Чернышевского, 5, ул. Борчаниновская, 28, ул. Стахановская, 10, проспект Парковый, 16)	27 475,80000	21 970,80000	5 702,00000
2.7	Муниципальное автономное учреждение дополнительного образования города Перми «Детская музыкальная школа № 6 «Классика» (шоссе Космонавтов, 205а, ул. Мира, 104)	740,82494	1 637,60000	-

1	2	3	4	5
2.8	Муниципальное автономное учреждение культуры города Перми «ПермьПарк» (ул. Маршала Рыбалко, 106)	600,00000	9 724,20000	-
2.9	Муниципальное автономное учреждение дополнительного образования города Перми детская хоровая школа «Хоровая капелла мальчиков» (ул. Газеты «Звезда», 17)	5 134,73869	1 368,80000	-
2.10	Муниципальное автономное учреждение дополнительного образования города Перми «Детская музыкальная школа № 8 «Рондо» (ул. Сокольская, 8)	-	1 921,80000	-
2.11	Муниципальное автономное учреждение дополнительного образования города Перми «Детская школа искусств имени Д.Б. Кабалевского» (проспект Парковый, 16)	1 461,10000	0,00000	-
2.12	Муниципальное автономное учреждение культуры города Перми «Дворец культуры им. А.С. Пушкина» (ул. Александра Щербакова, 33)	363,00000	1 199,30000	-
2.13	Муниципальное автономное учреждение культуры города Перми «Клуб «Юбилейный» (поселок Новые Ляды, ул. Мира, 1)	646,70000	5 469,10000	-
2.14	Муниципальное автономное учреждение дополнительного образования города Перми «Детская музыкальная школа № 3 «Доминанта» (Комсомольский проспект, 84, Комсомольский проспект, 69, ул. Новосибирская, 4)	1 179,09946	-	-
2.15	Муниципальное автономное учреждение дополнительного образования города Перми «Детская школа искусств № 15 «АРТика» (ул. Ветлужская, 44)	162,75970	-	5 381,60000
2.16	Муниципальное автономное учреждение культуры «Дворец культуры «Урал» (ул. Фадеева, 7)	2 039,80000	-	49 234,00000
2.17	Муниципальное автономное учреждение культуры «Пермский городской дворец культуры имени С.М. Кирова» (ул. Кировоградская, 26, ул. Транспортная, 27а)	11 491,29890	19 711,70000	6 557,20000
2.18	Муниципальное автономное учреждение дополнительного образования города Перми «Детская музыкальная школа № 4 «Кварт» (ул. Ласьвинская, 28а)	416,10000	0,00000	-
2.19	Муниципальное автономное учреждение культуры города Перми «Пермский планетарий» (бульвар Гагарина, 27а)	288,00623	-	5 104,10000
2.20	Муниципальное автономное учреждение дополнительного образования города Перми «Музыкальная школа имени композитора Евгения Крылатова» (ул. Уральская, 109)	-	-	1 020,20000
2.21	Муниципальное бюджетное учреждение культуры города Перми «Пермский театр «У Моста» (ул. Куйбышева, 11)	2 631,00000	-	-
2.22	Муниципальное бюджетное учреждение культуры города Перми «Клуб имени Златогорского» (ул. Трясолобова, 105)	1 970,00000	4 311,70000	-
2.23	Муниципальное автономное учреждение культуры «Пермский городской дворец культуры имени М.И. Калинина» (ул. Куйбышева, 140)	5 385,24943	1 433,70000	-
2.24	Муниципальное автономное учреждение культуры города Перми «Центральный выставочный зал» (Комсомольский проспект, 10)	1 246,13178	-	-
2.25	Муниципальное автономное учреждение культуры города Перми «Академический хор «Млада» (ул. Полины Осипенко, 44)	265,40000	-	-

1	2	3	4	5
2.26	Муниципальное автономное учреждение культуры города Перми «Центр досуга «Родина» (ул. Репина, 20)	7 771,80733	36 587,17000	-
2.27	Муниципальное автономное учреждение культуры города Перми «ПермьКонцерт» (ул. Сибирская, 30)	400,00000	-	-
2.28	Муниципальное автономное учреждение культуры города Перми «Пермский театр юного зрителя» (ул. Екатерининская, 68, ул. Пермская, 66)	1413,00000	-	-
2.29	Муниципальное автономное учреждение культуры «Пермский городской дворец культуры имени А.Г. Солдатова» (Комсомольский проспект, 79)	580,21418	-	-
2.30	Муниципальное автономное учреждение дополнительного образования города Перми «Детская художественная школа имени Е.Н. Широкова» (ул. Кавалерийская, 3а, ул. 25 Октября, 1а)	600,00000	29 873,00000	-
Итого		106 028,95256	146 127,67000	78 727,20000
3. Техническое оснащение (в том числе приобретение необходимого оборудования и мебели, инвентаря и материальных запасов)				
3.1	Муниципальное автономное учреждение культуры города Перми «Пермский планетарий» (бульвар Гагарина, 27а)	324,50000	1 552,80000	-
3.2	Муниципальное автономное учреждение дополнительного образования города Перми «Детская музыкальная школа № 10 «Динамика» (ул. Советской Армии, 23)	17 336,65000	12 020,90000	-
3.3	Муниципальное автономное учреждение культуры «Дворец культуры «Искра» (ул. Академика Веденеева, 54)	26 710,88411	-	-
3.4	Муниципальное автономное учреждение культуры «Пермский городской дворец культуры имени С.М. Кирова» (ул. Кировоградская, 26, ул. Транспортная, 27а)	2 511,50110	-	-
3.5	Муниципальное бюджетное учреждение культуры города Перми «Объединение муниципальных библиотек» (ул. Петропавловская, 25)	590,70000	-	-
3.6	Муниципальное автономное учреждение дополнительного образования города Перми детская хоровая школа «Хоровая капелла мальчиков» (ул. Газеты «Звезда», 17)	260,53385	-	-
3.7	Муниципальное автономное учреждение культуры города Перми «Центр досуга «Родина» (ул. Репина, 20)	1 266,98000	-	-
3.8	Муниципальное автономное учреждение культуры города Перми «ПермьКонцерт» (ул. Сибирская, 30)	1 354,81256	-	-
Итого		50 356,56162	13 573,70000	-
Всего		164 703,80000	177 681,17000	141 256,70000

ПРАВОВЫЕ АКТЫ ТЕРРИТОРИАЛЬНЫХ ОРГАНОВ АДМИНИСТРАЦИИ ГОРОДА ПЕРМИ



АДМИНИСТРАЦИЯ ГОРОДА ПЕРМИ

ГЛАВА АДМИНИСТРАЦИИ КИРОВСКОГО РАЙОНА

РАСПОРЯЖЕНИЕ

12.12.2023

№ 059-23-01-02-228

О принудительном демонтаже вывесок

В соответствии с Федеральным законом от 06 октября 2003 г. № 131-ФЗ «Об общих принципах организации местного самоуправления в Российской Федерации», решением Пермской городской Думы от 29 января 2013 г. № 7 «О территориальных органах администрации города Перми», Порядком выявления и демонтажа вывесок, не приведенных в соответствие Стандартным требованиям к вывескам, их размещению и эксплуатации и не зафиксированных в паспорте внешнего облика объекта капитального строительства (колерном паспорте), на территории города Перми, утвержденным решением Пермской городской Думы от 15 декабря 2020 г. № 277 «Об утверждении Правил благоустройства территории города Перми»:

1. Сектору градостроительства, земельных и имущественных отношений администрации Кировского района города Перми организовать демонтаж, перемещение, хранение вывесок, не приведенных в соответствие Стандартным требованиям к вывескам, утвержденным решением Пермской городской Думы от 15 декабря 2020 г. № 277 «Об утверждении Правил благоустройства территории города Перми», и не зафиксированных в паспорте внешнего облика объекта капитального строительства (колерном паспорте), на территории города Перми 14 декабря 2023 г. с 10 час. 00 мин:

1.1. вывеска баннер на фасаде здания «Фейерверки» № 1508 в реестре вывесок, подлежащих принудительному демонтажу на территории Кировского района города Перми по адресу: ул. Химградская, д. 35;

1.2. вывеска баннер на ограждении территории «Продается дом» № 1512 в реестре вывесок, подлежащих принудительному демонтажу на территории Кировского района города Перми по адресу: ул. Кировоградская, д. 114;

1.3. вывеска баннер на ограждении территории «GOOD SERVICE Развал Схождение» № 1515 в реестре вывесок, подлежащих принудительному демонтажу на территории Кировского района города Перми по адресу: ул. Автозаводская, д. 21а;

1.4. вывеска баннер на ограждении территории «Клининговая компания Аквадом» № 1516 в реестре вывесок, подлежащих принудительному демонтажу на территории Кировского района города Перми по адресу: ул. Автозаводская, д. 21а;

1.5. вывеска баннер на ограждении территории «Омикрон-М металлообработка изготовление деталей по чертежам» № 1517 в реестре вывесок, подлежащих принудительному демонтажу на территории Кировского района города Перми по адресу: ул. Автозаводская, д. 21а;

1.6. вывеска баннер на ограждении территории «GOOD SERVICE» № 1518 в реестре вывесок, подлежащих принудительному демонтажу на территории Кировского района города Перми по адресу: ул. Автозаводская, д. 21а;

1.7. вывеска баннер на ограждении территории «Аренда складских и офисных помещений» № 1519 в реестре вывесок, подлежащих принудительному демонтажу на территории Кировского района города Перми по адресу: ул. Автозаводская, д. 21а;

1.8. вывеска баннер на ограждении территории «Кафе Ретро» № 1520 в реестре вывесок, подлежащих принудительному демонтажу на территории Кировского района города Перми по адресу: ул. Автозаводская, д. 21а;

1.9. вывеска баннер на фасаде здания «70 лет Победы» № 1594 в реестре вывесок, подлежащих принудительному демонтажу на территории Кировского района города Перми по адресу: ул. Кировоградская, д. 17;

1.10. вывеска баннер на фасаде здания «Аренда» № 1595 в реестре вывесок, подлежащих принудительному демонтажу на территории Кировского района города Перми по адресу: ул. Химградская, д. 37;

1.11. вывеска баннер на фасаде строения «Срочный выкуп авто» № 1599 в реестре вывесок, подлежащих принудительному демонтажу на территории Кировского района города Перми по адресу: ул. Светлогорская, д. 19;

1.12. вывеска панно на конструкции «Пиломатериал Дрова на Калинина 111а» № 1655 в реестре вывесок, под-

лежащих принудительному демонтажу на территории Кировского района города Перми по адресу: ул. Калинина, д. 111;

1.13. вывеска баннер на фасаде здания «Юрист» № 1682 в реестре вывесок, подлежащих принудительному демонтажу на территории Кировского района города Перми по адресу: ул. Адмирала Ушакова, д. 9;

1.14. вывеска баннер на фасаде здания «Кадастровый инженер» № 1683 в реестре вывесок, подлежащих принудительному демонтажу на территории Кировского района города Перми по адресу: ул. Адмирала Ушакова, д. 9;

1.15. вывеска баннер на ограждении территории «СТО-шиномонтаж» № 1686 в реестре вывесок, подлежащих принудительному демонтажу на территории Кировского района города Перми по адресу: ул. Кедровая, д. 70.

2. Назначить лицом, ответственным за организацию демонтажа, перемещения, хранения вывесок, указанных в соответствии с пунктом 1 настоящего распоряжения, Вайтович Николая Александровича, главного специалиста сектора градостроительства, земельных и имущественных отношений администрации Кировского района города Перми.

3. Демонтаж, перемещение, хранение вывесок, указанных в пункте 1 настоящего распоряжения, осуществляется муниципальным казенным учреждением «Содержание муниципального имущества» в соответствии Порядком выявления и демонтажа вывесок, не приведенных в соответствие Стандартным требованиям к вывескам, их размещению и эксплуатации и не зафиксированных в паспорте внешнего облика объекта капитального строительства (колерном паспорте), на территории города Перми, утвержденным решением Пермской городской Думы от 15 декабря 2020 г. № 277 «Об утверждении Правил благоустройства территории города Перми».

4. Сектору градостроительства, земельных и имущественных отношений администрации Кировского района города Перми обеспечить:

4.1. опубликование настоящего распоряжения в печатном средстве массовой информации «Официальный бюллетень органов местного самоуправления муниципального образования город Пермь», а также размещение на официальном сайте муниципального образования город Пермь в информационно-телекоммуникационной сети Интернет;

4.2. направление копии настоящего распоряжения в муниципальное казенное учреждение «Содержание муниципального имущества» не позднее рабочего дня, следующего за днем вступления в силу настоящего распоряжения;

4.3. внесение сведений об издании и вступлении настоящего распоряжения в силу в Реестр вывесок, подлежащих принудительному демонтажу, выявленных на территории города Перми, не позднее 10 рабочих дней со дня вступления в силу настоящего распоряжения.

5. Настоящее распоряжение вступает в силу со дня его официального опубликования.

6. Контроль за исполнением настоящего распоряжения возложить на первого заместителя главы администрации Кировского района города Перми Ракинцева А.А.

М.А. Борисов



АДМИНИСТРАЦИЯ ГОРОДА ПЕРМИ

ГЛАВА АДМИНИСТРАЦИИ ОРДЖОНИКИДЗЕВСКОГО РАЙОНА

РАСПОРЯЖЕНИЕ

13.12.2023

№ 059-37-01-04-139

О внесении изменений в состав общественной комиссии по обсуждению проекта муниципальной программы формирования современной городской среды на 2018-2025 годы в части благоустройства дворовых территорий в Орджоникидзевском районе города Перми, утвержденный распоряжением главы администрации Орджоникидзевского района города Перми от 29.03.2023 № 059-37-01-04-32

В соответствии с Федеральным законом от 6 октября 2003 г. № 131-ФЗ «Об общих принципах организации местного самоуправления в Российской Федерации», Постановлением Правительства Российской Федерации от 10 февраля 2017 г. № 169 «Об утверждении Правил предоставления и распределения субсидий из федерального бюджета бюджетам субъектов Российской Федерации на поддержку государственных программ субъектов Российской Федерации и муниципальных программ формирования современной городской среды», приказом Министерства строительства и жилищно-коммунального хозяйства Российской Федерации от 6 апреля 2017 г. № 691/пр «Об утверждении методических

рекомендаций по подготовке государственных программ субъектов Российской Федерации и муниципальных программ формирования современной городской среды в рамках реализации приоритетного проекта «Формирование комфортной городской среды» на 2018-2022 годы», Постановлением Правительства Пермского края от 3 октября 2013 г. № 1331-п «Об утверждении государственной программы «Градостроительная и жилищная политика, создание условий для комфортной городской среды», во исполнение постановления администрации города Перми от 24 августа 2017 г. № 650 «Об общественных комиссиях по обсуждению проекта муниципальной программы формирования современной городской среды на 2018-2025 годы в части благоустройства дворовых территорий в районах города Перми, общественном обсуждении проекта муниципальной программы формирования современной городской среды на 2018-2025 годы», а также в связи с кадровыми изменениями:

1. Внести изменения в состав общественной комиссии по обсуждению проекта муниципальной программы формирования современной городской среды на 2018-2025 годы в части благоустройства дворовых территорий в Орджоникидзевском районе города Перми, утвержденный распоряжением главы администрации Орджоникидзевского района города Перми от 29.03.2023 № 059-37-01-04-32, изложив его в новой редакции согласно приложению к настоящему распоряжению.

2. Настоящее распоряжение вступает в силу со дня официального опубликования в печатном средстве массовой информации «Официальный бюллетень органов местного самоуправления муниципального образования город Пермь».

3. Общему отделу администрации Орджоникидзевского района города Перми обеспечить опубликование настоящего распоряжения в печатном средстве массовой информации «Официальный бюллетень органов местного самоуправления муниципального образования город Пермь».

4. Контроль за исполнением распоряжения возложить на первого заместителя главы администрации Орджоникидзевского района города Перми Казанцева В.Л.

Е.В. Карабатов

Приложение
к распоряжению главы администрации
Орджоникидзевского района
города Перми
от 13.12.2023 № 059-37-01-04-139

СОСТАВ

общественной комиссии по обсуждению проекта муниципальной программы формирования современной городской среды на 2018-2025 годы в части благоустройства дворовых территорий в Орджоникидзевском районе города Перми

Председатель:

Карабатов
Евгений Вячеславович - глава администрации Орджоникидзевского района города Перми

Заместитель председателя:

Казанцев
Вадим Леонидович - первый заместитель главы администрации Орджоникидзевского района города Перми

Секретарь:

Пермяков
Виталий Анатольевич - главный специалист отдела жилищно-коммунального хозяйства и жилищных отношений администрации Орджоникидзевского района города Перми

Члены комиссии:

Балуева
Татьяна Александровна - председатель МОО ТОС «Гайва-3» (по согласованию)

Боричевский
Михаил Михайлович - заместитель начальника территориального подразделения МКУ «Содержание объектов благоустройства» (по согласованию)

Бурдин
Олег Аркадьевич - депутат Пермской городской Думы (по согласованию)

Гараев Эдуард Ринатович	- депутат Пермской городской Думы (по согласованию)
Костарева Екатерина Валерьевна	- начальник сектора развития имущественного комплекса отдела развития физической культуры и спорта комитета по физической культуре и спорту администрации города Перми (по согласованию)
Кумаитов Шамиль Фуатович	- председатель правления ТСЖ «Лаврова 16» (по согласованию)
Кутузова Елена Леонидовна	- начальник финансово-экономического отдела администрации Орджоникидзевского района города Перми
Лапшин Дмитрий Юрьевич	- первый заместитель начальника департамента градостроительства и архитектуры администрации города Перми - главный архитектор (по согласованию)
Ломаева Светлана Викторовна	- заместитель главы администрации Орджоникидзевского района города Перми
Майоров Михаил Александрович	- председатель комиссии Общественной палаты Пермского края по организации общественного контроля и взаимодействию с ОНК (по согласованию)
Минибаева Ксения Андреевна	- директор ООО «УК«НАРТЕКС» (по согласованию)
Молоковских Владимир Евгеньевич	- депутат Пермской городской Думы (по согласованию)
Нечаев Андрей Николаевич	- эксперт проекта «Центр мониторинга благоустройства городской среды», член ревизионной комиссии Регионального отделения ОНФ в Пермском крае (по согласованию)
Овчинникова Елена Рамилевна	- начальник сектора градостроительства, земельных и имущественных отношений администрации Орджоникидзевского района города Перми
Перебиковская Ирина Мирзовна	- председатель Орджоникидзевской районной организации Пермской краевой организации Общероссийской общественной организации «Всероссийское общество инвалидов» (по согласованию)
Пилецкий Евгений Александрович	- начальник отдела жилищно-коммунального хозяйства и жилищных отношений администрации Орджоникидзевского района города Перми
Сафарова Мария Андреевна	- исполнительный секретарь местного отделения Партии «ЕДИНАЯ РОССИЯ» Орджоникидзевского района города Перми (по согласованию)
Смирнова Олеся Олеговна	- начальник общего отдела администрации Орджоникидзевского района города Перми
Чернилина Евгения Владимировна	- председатель правления ЖСК № 16, управляющий МКД ЖСК № 19 (по согласованию)
Чистяков Константин Владимирович	- начальник отдела благоустройства администрации Орджоникидзевского района города Перми
Якутов Юрий Валериевич	- начальник отдела по формированию земельных участков департамента земельных отношений администрации города Перми (по согласованию)

РАЗДЕЛ ВТОРОЙ ОФИЦИАЛЬНАЯ ИНФОРМАЦИЯ

ИЗВЕЩЕНИЕ О ПРОВЕДЕНИИ СОБРАНИЯ О СОГЛАСОВАНИИ МЕСТОПОЛОЖЕНИЯ ГРАНИЦ ЗЕМЕЛЬНОГО УЧАСТКА

Кадастровым инженером Скоробогатых Александрой Александровной, почтовый адрес: 614113, Пермский край, г. Пермь, Мотовилихинский р-н, ул. Сапфирная, д. 13, кв. 723, адрес электронной почты: yurkinasasha@mail.ru, контактный телефон: +79519287777, № регистрации в государственном реестре лиц, осуществляющих кадастровую деятельность 20533, СНИЛС 112-325-219 96, выполняются кадастровые работы в связи с образованием земельного участка из земель, находящихся в государственной или муниципальной собственности, расположенного по адресу: Российская Федерация, Пермский край, г.о. Пермский, г. Пермь, р-н Мотовилихинский, ул. Краснокамская, 18, номер кадастрового квартала 59:01:4311018. Заказчиком кадастровых работ является Департамент земельных отношений администрации города Перми, почтовый адрес: 614000, Пермский край, г. Пермь, ул. Сибирская, д. 15, контактный телефон: +7(342)212-90-54. Собрание по поводу согласования местоположения границ состоится по адресу: г. Пермь, ул. Советская, д. 40 «15» января 2024 г. в 11 часов 00 минут. С проектом межевого плана земельного участка можно ознакомиться по адресу: г. Пермь, ул. Советская, д. 40. Требования о проведении согласования местоположения границ земельного участка на местности принимаются с «15» декабря 2023 г. по «09» января 2024 г., обоснованные возражения о местоположении границ земельного участка после ознакомления с проектом межевого плана принимаются с «15» декабря 2023 г. по «15» января 2024 г. по адресу: г. Пермь, Советская, д. 40. Смежный земельный участок, с правообладателем которого требуется согласовать местоположение границ: край Пермский, г. Пермь, р-н Мотовилихинский, ул. Краснокамская, 16 / Пржевальского, 2 (К№ 59:01:4311018:4). При проведении согласования местоположения границ при себе необходимо иметь документ, удостоверяющий личность, а также документы о правах на земельный участок (часть 12 статьи 39, часть 2 статьи 40 Федерального закона от 24 июля 2007 г. N 221-ФЗ «О кадастровой деятельности»).

Извещение о проведении 30.01.2024 г. аукциона в электронной форме на право заключения договоров аренды лесных участков, находящихся в муниципальной собственности

Общая информация

Аукцион в электронной форме на право заключения договоров аренды лесных участков, находящихся в муниципальной собственности (далее – аукцион, договор) проводится в соответствии с Лесным кодексом Российской Федерации, Методическими указаниями по подготовке, организации и проведению аукционов по продаже права на заключение договоров аренды лесных участков, находящихся в государственной или муниципальной собственности, либо права на заключение договора купли-продажи лесных насаждений в соответствии со статьями 78-80 Лесного кодекса Российской Федерации, утвержденными приказом Министерства сельского хозяйства Российской Федерации от 24 февраля 2009 г. № 75, приказом Минприроды России от 30 июля 2020 г. № 542 «Об утверждении типовых договоров аренды лесных участков», Положением о департаменте имущественных отношений администрации города Перми, утвержденным решением Пермской городской Думы от 12 сентября 2006 г. № 210, приказом начальника департамента имущественных отношений администрации города Перми от 16 января 2020 г. № 059-19-01-11-5 «Об аукционной комиссии по проведению аукционов на право заключения договора аренды лесного участка, находящегося в муниципальной собственности города Перми» (далее – аукционная комиссия), регламентом электронной площадки АО «Сбербанк-АСТ».

Орган, принявший решение о проведении аукциона: управление по экологии и природопользованию администрации города Перми. 614000, г. Пермь, ул. Советская, 22, телефон 212-55-49 (отдел лесов и ООПТ).

Реквизиты решения о проведении аукциона: распоряжение начальника управления по экологии и природопользованию администрации города Перми от 20 ноября 2023 г. № 059-33-01-06-р-43 «О проведении аукциона на право заключения договоров аренды лесных участков».

Организатор аукциона: департамент имущественных отношений администрации г. Перми. 614000, г. Пермь, ул. Сибирская, 14, телефон 212-77-24 (отдел по распоряжению муниципальным имуществом).

Адрес электронной площадки в информационно-телекоммуникационной сети «Интернет», на которой будет проводиться аукцион: <http://utp.sberbank-ast.ru> (далее – электронная площадка), торговая секция «Приватизация, аренда и продажа прав» (далее – торговая секция).

Владелец электронной площадки: АО «Сбербанк-АСТ» (далее – Оператор).

Регламент работы электронной площадки размещён по адресу: <http://www.sberbankast.ru/Page.aspx?cid=2742>.

Регламент работы торговой секции размещен по адресу: <http://utp.sberbank-ast.ru/Main/Notice/988/Reglament>.

Инструкция по работе в торговой секции электронной площадки <http://utp.sberbank-ast.ru> размещена по адресу: <http://utp.sberbank-ast.ru/AP/Notice/652/Instructions>.

Орган, уполномоченный на заключение договора аренды лесного участка: управление по экологии и природопользованию администрации города Перми. 614000, г. Пермь, ул. Советская, 22, телефон 212-55-49 (отдел лесов и ООПТ).

Сведения о лотах (предметах аукциона)

Лот № 1

Предмет аукциона	Начальный размер арендной платы
Сведения о лесном участке:	
Местоположение (адрес)	Пермский край, муниципальное образование город Пермь, Пермское городское лесничество Черняевское участковое лесничество, квартал 2 (часть выдела 20) Согласно Лесохозяйственному регламенту Пермского городского лесничества, утвержденному Постановлением администрации города Перми от 25.04.2022 № 312, лесной участок расположен в защитных лесах (городские леса).
Площадь, га	0,0002
Границы лесного участка	Границы лесного участка описаны в документации об аукционе
Кадастровый номер	59:01:4410998:1627
Виды и параметры разрешенного использования лесов (виды и установленные лесохозяйственным регламентом параметры использования лесов)	Разрешенный вид использования лесов – осуществление рекреационной деятельности, в соответствии со статьей 41 Лесного кодекса РФ и Правилами использования лесов для осуществления рекреационной деятельности, утвержденными приказом Рослесхоза от 09.11.2020 № 908.
Права на лесной участок, ограничения этих прав:	
вид права	муниципальная собственность города Перми
обременения	отсутствуют
ограничения	в соответствии с Лесохозяйственным регламентом Пермского городского лесничества.
Начальная цена предмета аукциона (начальный размер арендной платы), руб.	269,00
Величина повышения начальной цены предмета аукциона - «шаг аукциона» (5% начальной цены предмета аукциона), руб.	13,45
Форма заявки на участие в аукционе, порядок ее приема, адрес места её приема, дата и время начала и окончания приема заявок на участие аукционе	Форма заявки является Приложением 1 к документации об аукционе и размещена на сайтах www.torgi.gov.ru , www.gorodperm.ru (раздел Деятельность/Муниципальная собственность/ Торговая площадка/ Вид торгов Продажа и аренда лесных участков), а так же на электронной площадке. Подача заявки осуществляется заявителем, зарегистрированным в торговой секции, из личного кабинета посредством штатного интерфейса торговой секции отдельно по каждому лоту с 20.12.2023 г. по 26.01.2024 г. ежедневно в рабочие дни с 9 час. 00 мин. (7:00 МСК) до 18 час. 00 мин. (16:00 МСК).
Размер задатка (100 % начальной цены предмета аукциона), руб.	269,00
Срок аренды лесного участка	10 лет с момента государственной регистрации договора аренды

Срок, в течение которого по результатам аукциона должен быть заключен договор аренды лесного участка	Не ранее чем через десять дней со дня размещения информации о результатах аукциона на официальном сайте торгов. При этом стороны подписывают договор аренды лесного участка в течение десяти рабочих дней со дня подписания протокола аукциона.
Официальный сайт, на котором размещена документация об аукционе	www.torgi.gov.ru www.gorodperm.ru
Электронная площадка, на которой размещена документация об аукционе	http://utp.sberbank-ast.ru , торговая секция «Приватизация, аренда и продажа прав»
Участники аукциона	К участию в аукционе допускаются юридические лица и индивидуальные предприниматели

Лот № 2

Предмет аукциона	Начальный размер арендной платы
Сведения о лесном участке:	
Местоположение (адрес)	Пермский край, муниципальное образование город Пермь, Пермское городское лесничество, Чернявское участковое лесничество, 4 (часть выдела 4), 5 (части выделов 12, 40), 6 (части выделов 16, 29), 7 (части выделов 22, 25), 12 (часть выдела 11). Согласно Лесохозяйственному регламенту Пермского городского лесничества, утвержденному Постановлением администрации города Перми от 25.04.2022 № 312, лесной участок расположен в защитных лесах (городские леса).
Площадь, га	0,0018
Границы лесного участка	Границы лесного участка описаны в документации об аукционе
Кадастровый номер	59:01:0000000:94050
Виды и параметры разрешенного использования лесов (виды и установленные лесохозяйственным регламентом параметры использования лесов)	Разрешенный вид использования лесов – осуществление рекреационной деятельности, в соответствии со статьей 41 Лесного кодекса РФ и Правилами использования лесов для осуществления рекреационной деятельности, утвержденными приказом Рослесхоза от 09.11.2020 № 908.
Права на лесной участок, ограничения этих прав:	
вид права	муниципальная собственность города Перми
обременения	ограничение в использовании объектов недвижимости в границах III пояса Зоны санитарной охраны скважины 1 ООО «Нового-Прикамье» в м/р Парковый г. Перми; зона с особыми условиями использования - приаэродромная территория аэродрома аэропорта Большое Савино
ограничения	в соответствии с Лесохозяйственным регламентом Пермского городского лесничества.
Начальная цена предмета аукциона (начальный размер арендной платы), руб.	1 781,00
Величина повышения начальной цены предмета аукциона - «шаг аукциона» (5% начальной цены предмета аукциона), руб.	89,05

Форма заявки на участи в аукционе, порядок ее приема, адрес места её приема, дата и время начала и окончания приема заявок на участие аукционе	Форма заявки является Приложением 1 к документации об аукционе и размещена на сайтах www.torgi.gov.ru , www.gorodperm.ru (раздел Деятельность/Муниципальная собственность/ Торговая площадка/ Вид торгов Продажа и аренда лесных участков), а так же на электронной площадке. Подача заявки осуществляется заявителем, зарегистрированным в торговой секции, из личного кабинета посредством штатного интерфейса торговой секции отдельно по каждому лоту с 20.12.2023 г. по 26.01.2024 г. ежедневно в рабочие дни с 9 час. 00 мин. (7:00 МСК) до 18 час. 00 мин. (16:00 МСК).
Размер задатка (100 % начальной цены предмета аукциона), руб.	1 781,00
Срок аренды лесного участка	10 лет с момента государственной регистрации договора аренды
Срок, в течение которого по результатам аукциона должен быть заключен договор аренды лесного участка	Не ранее чем через десять дней со дня размещения информации о результатах аукциона на официальном сайте торгов. При этом стороны подписывают договор аренды лесного участка в течение десяти рабочих дней со дня подписания протокола аукциона.
Официальный сайт, на котором размещена документация об аукционе	www.torgi.gov.ru www.gorodperm.ru
Электронная площадка, на которой размещена документация об аукционе	http://utp.sberbank-ast.ru , торговая секция «Приватизация, аренда и продажа прав»
Участники аукциона	К участию в аукционе допускаются юридические лица и индивидуальные предприниматели

Проектная документация о местоположении, границах, площади и об иных количественных и качественных характеристиках лесных участков по лотам №№ 1 и 2 представлена в Приложении 2 к документации об аукционе.

Кадастровые паспорта (выписки из ЕГРН) лесных участков представлены в Приложении 3 к документации об аукционе.

Сроки, время подачи заявок, рассмотрения заявок, проведения аукциона

Дата и время начала срока подачи заявок на участие в аукционе – 20.12.2023 в 9:00 по местному времени (7:00 МСК).

Дата и время окончания срока подачи заявок на участие в аукционе – 26.01.2024 в 18:00 по местному времени (16:00 МСК).

Дата окончания срока рассмотрения заявок на участие в аукционе (определение участников аукциона) – 29.01.2024.

Дата проведения аукциона (дата и время начала приема предложений от участников аукциона) – 30.01.2024 в 09:00 по местному времени (07:00 МСК).

Место проведения аукциона: электронная площадка – универсальная торговая платформа АО «Сбербанк-АСТ», размещенная на сайте <http://utp.sberbank-ast.ru> в сети Интернет (торговая секция «Приватизация, аренда и продажа прав»).

Размер задатка для участия в аукционе, порядок его внесения и возврата, реквизиты счета для перечисления задатка

Юридические лица и индивидуальные предприниматели, зарегистрированные на электронной площадке в установленном порядке (далее – участники аукциона), до подачи заявки на участие в аукционе (далее – заявка), осуществля-

ют перечисление суммы задатка на участие в аукционе на банковские реквизиты Оператора, размещенные в открытой части торговой секции. В момент подачи заявки Оператор проверяет наличие денежной суммы в размере задатка на лицевом счете участника аукциона и осуществляет блокирование необходимой денежной суммы.

Сумма задатка для участия в аукционе определяется в размере начальной цены аукциона. Размер задатка в извещении о проведении аукциона и аукционной документации указан по каждому лоту.

Перечисление задатка для участия в аукционе и возврат задатка осуществляются с учетом особенностей, установленных регламентом электронной площадки.

Задаток перечисляется на реквизиты Оператора электронной площадки (<http://utp.sberbank-ast.ru/AP/Notice/653/Requisites>).

Назначение платежа – задаток для участия в электронном аукционе 30.01.2024 по лоту №__ (ул. ____).

Срок внесения задатка, т.е. поступления суммы задатка на счет Оператора: с 20.12.2023 по 26.01.2024.

Задаток победителя аукциона, единственного заявителя или единственного участника аукциона засчитывается в счет исполнения обязательств по договору.

Порядок возврата задатка:

Оператор прекращает блокирование в отношении денежных средств участников аукциона, заблокированных в размере задатков на их лицевых счетах на электронной площадке после публикации протокола о результатах аукциона, за исключением победителя аукциона, единственного заявителя или единственного участника аукциона.

Организатор аукциона посредством штатного интерфейса торговой секции в установленные сроки формирует поручение Оператору о перечислении задатка победителя аукциона, единственного заявителя или единственного участника аукциона после формирования протокола о результатах аукциона на указанные в поручении банковские реквизиты.

При уклонении победителя аукциона, единственного заявителя или единственного участника аукциона от заключения договора аренды лесного участка внесенный ими задаток не возвращается.

В случае отказа в допуске к участию в аукционе в течение одного дня, следующего за днем размещения протокола приема заявок на участие в аукционе, Оператор прекращает блокирование в отношении денежных средств участников аукциона, заблокированных в размере задатка на лицевом счете.

Требования к участнику аукциона

Участниками аукциона могут быть юридические лица и индивидуальные предприниматели.

К участникам аукциона устанавливаются следующие требования:

не осуществление в отношении заявителя (юридического лица или индивидуального предпринимателя) процедур банкротства;

не нахождение заявителя – юридического лица в процессе ликвидации или прекращение заявителем-гражданином деятельности в качестве индивидуального предпринимателя;

не нахождение заявителя в реестре недобросовестных арендаторов лесных участков и покупателей лесных насаждений.

Перечень документов, которые должны быть предоставлены участником аукциона

Для участия в аукционе заявители подают заявку. Подача заявки осуществляется заявителем, зарегистрированным в торговой секции, из личного кабинета посредством штатного интерфейса торговой секции отдельно по каждому лоту в сроки, установленные извещением о проведении аукциона и документацией об аукционе.

Заявка подается в форме электронного документа, подписанного электронной подписью.

К заявке участники аукциона прикладывают следующие документы:

юридические лица:

- выписку из Единого государственного реестра юридических лиц;

- документы, подтверждающие факт внесения задатка. Документами, подтверждающими факт внесения задатка заявителем, являются платежное поручение с отметкой кредитного учреждения об исполнении и выписка (выписки) с банковских счетов заявителя, подтверждающие факт перечисления суммы задатка на счет, указанный в извещении о проведении аукциона и документации об аукционе, а также факт списания указанной суммы со счета заявителя в полном объеме.

индивидуальные предприниматели:

- документы, подтверждающие факт внесения задатка. Документами, подтверждающими факт внесения задатка заявителем, являются платежное поручение с отметкой кредитного учреждения об исполнении и выписка (выписки) с банковских счетов заявителя, подтверждающие факт перечисления суммы задатка на счет, указанный в извещении о проведении аукциона и документации об аукционе, а также факт списания указанной суммы со счета заявителя в полном объеме.

объеме.

Порядок проведения аукциона

Торговая сессия проводится путем последовательного повышения участниками аукциона начальной цены предмета аукциона на величину, равную величине «шага аукциона».

«Шаг аукциона» устанавливается Организатором аукциона в фиксированной сумме, составляющей 5% начальной цены предмета аукциона, и не изменяется в течение всего времени подачи предложений о цене.

Время для подачи предложений о цене предмета аукциона определяется в следующем порядке:

- время для подачи первого предложения о цене аукциона составляет 10 (десять) минут с момента начала аукциона;

- в случае поступления предложения о цене предмета аукциона, увеличивающего начальную цену предмета аукциона или текущее лучшее предложение о цене предмета аукциона, время для подачи предложений о цене продлевается на 10 (десять) минут с момента приема Оператором каждого из таких предложений.

Если в течение 10 (десяти) минут после предоставления лучшего текущего предложения о цене предмета аукциона не поступило следующее лучшее предложение о цене предмета аукциона, подача предложений о цене автоматически, при помощи программных и технических средств торговой секции завершается.

Если в течение времени для подачи первого предложения о цене предмета аукциона не поступает ни одного предложения о цене предмета аукциона, подача предложений о цене автоматически при помощи программных и технических средств торговой секции завершается.

Срок для подачи предложений о цене обновляется автоматически после улучшения текущего предложения о цене. Время срока подачи предложений отсчитывается с момента подачи последнего (лучшего) предложения (или с начала подачи предложений о цене), отображается в закрытой части электронной площадки как расчетное время окончания торгов, а также как время, оставшееся до окончания торгов в минутах.

В ходе проведения подачи предложений о цене предмета аукциона Оператор программными средствами электронной площадки обеспечивает отклонение предложения о цене предмета аукциона в момент его поступления и соответствующее уведомление участника аукциона, в случаях, если:

- предложение о цене предмета аукциона предоставлено до начала или по истечении установленного времени для подачи предложений о цене предмета аукциона;

- представленное предложение о цене предмета аукциона ниже начальной цены;

- представленное предложение о цене предмета аукциона равно нулю;

- представленное предложение о цене предмета аукциона не соответствует увеличению текущей цены на величину «шага аукциона»;

- предыдущее представленное данным участником аукциона предложение о цене предмета аукциона является лучшим текущим предложением о цене;

- представленное участником аукциона предложение о цене предмета аукциона меньше ранее представленных предложений.

Победителем аукциона признается участник аукциона, предложивший наиболее высокую цену предмета аукциона.

В течение пяти рабочих дней со дня подписания протокола о результатах аукциона организатор аукциона обязан возвратить задатки участникам аукциона, которые не стали победителями аукциона.

Оператор прекращает блокирование в отношении денежных средств участников аукциона, не сделавших предложения о цене в ходе торговой сессии по лоту, заблокированных в размере задатка на лицевом счете на электронной площадке не позднее одного дня, следующего за днем завершения торговой сессии, за исключением победителя аукциона, единственного заявителя или единственного участника аукциона.

**Перечень объектов недвижимого имущества, составляющих имущество казны муниципального образования
город Пермь и предназначенных для предоставления в аренду, по состоянию на 15.12.2023 г.**

Адрес на сайте: <http://www.gorodperm.ru>

Дзержинский район								
№ п/п	Адрес объекта	Пло- щадь основ- ная (кв.м)	Доля сов- местно исполь- зуемой пло- щади (кв.м)	Характеристика объекта	Оценочный отчет независимого оценщика		Дата про- ведения аукциона на право заключе- ния договоров аренды муници- пального имуще- ства	Приме- чание
					реквизиты (номер, дата)	размер арендной платы (без НДС), руб./кв.м в месяц		
1	ул. Екатерининская, 220 (кадастровый номер: 59:01:4410222:987)	30,60	0,00	подвал, вход совместный, высота потолков 2,73 м, ХВС, К, О, Э				
2	ул. Ветлужская, 62 (кадастровый номер: 59:01:1715012:1254)	16,40	2,60	1 этаж, вход совместный, высота потолков 2,50 м, О, Э (ХВС, ГВС, К в местах общего пользования)				
3	г. Пермь, Дзержин- ский район, ст. Пермь-Сортиро- вочная, НГЧ-2 (кадастровый номер: 59:01:1717138:405 (1771,6 кв.м), 59:01:1717138:308 (24,3 кв.м), 59:01:0000000:75367 (266,0 кв.м), 59:01:1717138:309 (719,5 кв.м), 59:01:1717138:299 (134,7 кв.м), реестровый номер: 17231 (24,6 кв.м), 453763 (219,5 кв.м), 453769 (забор), кадастровый номер: 59:01:0000000:51619 (подъездные пути)	2940,70	0,00	ОСЗ, пути подь- ездные железнодо- рожные на произ- водственной базе, навесы, забор базы железобетонный	№ 107/10-01, № 107/10-02, № 107/10-03, № 107/10-04, № 107/10-05, № 107/10-07, № 107/10-08, № 107/10-09, № 107/10-10, № 107/10-11 от 22.06.2023	93532,00 руб/мес.		
Итого по району		2987,70	2,60					

Индустриальный район

№ п/п	Адрес объекта	Площадь основная (кв.м)	Доля совместно используемой площади (кв.м)	Характеристика объекта	Оценочный отчет независимого оценщика		Дата проведения аукциона на право заключения договоров аренды муниципального имущества	Примечание
					реквизиты (номер, дата)	размер арендной платы (без НДС), руб./кв.м в месяц		
4	ул. Кавалерийская,3 (кадастровый номер: 59:01:4416003:1692)	132,50	5,50	подвал, вход совместный, высота потолков 2,32 м, ХВС,ГВС,К,О,Э	№ 107/12-03 от 14.07.2023	172,50 172,50	17.10.2023	
5	ул. Кавалерийская,3 (кадастровый номер: 59:01:4416003:1694 (2,0 кв.м), 59:01:4416003:1695 (79,1 кв.м))	81,10	3,40	подвал, вход совместный, высота потолков 2,32 м, ХВС,ГВС,К,О,Э	№ 107/12-03 от 14.07.2023	183,33 183,33	17.10.2023	
6	ул. Кавалерийская,3 (кадастровый номер: 59:01:4416003:1696)	58,80	3,00	подвал, вход совместный, высота потолков 2,32 м, ХВС,ГВС,К,О,Э				
7	ул. Качалова,32 (кадастровый номер: 59:01:4410846:396)	198,40	0,00	подвал, вход совместный, высота потолков 2,36 м, ХВС,ГВС,К,О,Э	№ 107/14-03 от 25.09.2023	100,00		ФИП
8	ул. Космонавта Леонова,23 (кадастровый номер: 59:01:4410846:688)	292,50	0,00	подвал, вход совместный, высота потолков 2,50 м, ХВС,ГВС,К,О,Э	№ 107/12-04 от 14.07.2023	109,17 109,17	17.10.2023	ФИП
Итого по району		763,30	11,90					

Кировский район

№ п/п	Адрес объекта	Площадь основная (кв.м)	Доля совместно используемой площади (кв.м)	Характеристика объекта	Оценочный отчет независимого оценщика		Дата проведения аукциона на право заключения договоров аренды муниципального имущества	Примечание
					реквизиты (номер, дата)	размер арендной платы (без НДС), руб./кв.м в месяц		
9	ул. Калинина,15 (кадастровый номер: 59:01:1713107:870)	107,10	0,0	цоколь, вход отдельный, высота потолков от 3,22 до 4,18 м, ХВС,ГВС,К,О,Э				
10	ул. Александра Невского,27 (кадастровый номер: 59:01:1713014:296)	126,70	0,00	подвал, вход отдельный, высота потолков 2,09 м, ХВС,ГВС,К,Э	№ 107/08-02 от 12.06.2023	96,67 96,67	24.10.2023	ФИП
Итого по району		233,80	0,00					

Мотовилихинский район

№ п/п	Адрес объекта	Площадь основная (кв.м)	Доля совместно используемой площади (кв.м)	Характеристика объекта	Оценочный отчет независимого оценщика		Дата проведения аукциона на право заключения договоров аренды муниципального имущества	Примечание
					реквизиты (номер, дата)	размер арендной платы (без НДС), руб./кв.м в месяц		
11	ул. Лебедева,43 (кадастровый номер: 59:01:4311736:865)	256,10	0,00	подвал, вход совместный, высота потолков от 2,11 м до 3,75 м, ХВС,ГВС,К,О,Э	№ 107/13-03 от 10.08.2023	163,34		ФИП
12	ул. Пономарева,75 (кадастровый номер: 59:01:4311761:1305)	126,40	0,00	подвал, вход совместный, высота потолков 2,40 м и 2,98 м; ХВС,ГВС,К,О,Э				
Итого по району		382,50	0,00					

Орджоникидзевский район

	Адрес объекта	Площадь основная (кв.м)	Доля совместно используемой площади (кв.м)	Характеристика объекта	Оценочный отчет независимого оценщика		Дата проведения аукциона на право заключения договоров аренды муниципального имущества	Примечание
					реквизиты (номер, дата)	размер арендной платы (без НДС), руб./кв.м в месяц		
13	ул. Водолазная,10 (кадастровый номер: 59:01:2512429:50)	421,7	0,00	ОСЗ (баня)				ФИП
14	ул. Генерала Чернышевского,21 (кадастровый номер: 59:01:3810197:271)	302,4	0,00	подвал, вход совместный, высота 2,56 м, ХВС,ГВС,К,О,Э	№ 107/15-04 от 02.10.2023	110,00		
15	пер. Дубровский 1-й, д.6 (кадастровый номер: 59:01:2912574:246)	87,5	0,00	подвал, вход отдельный, высота потолков 2,71 м, ХВС,ГВС,К,О,Э				ФИП
16	ул. Александра Щербакова,25 (кадастровый номер: 59:01:3812287:46)	45,00	0,00	1 этаж, вход совместный, высота потолков 2,75 м, ХВС,К,О,Э				
Итого по району		856,60	0,00					

Свердловский район

№ п/п	Адрес объекта	Площадь основная (кв.м)	Доля совместно используемой площади (кв.м)	Характеристика объекта	Оценочный отчет независимого оценщика		Дата проведения аукциона на право заключения договоров аренды муниципального имущества	Примечание
					реквизиты (номер, дата)	размер арендной платы (без НДС), руб./кв.м в месяц		
17	ул. Братская,14 (кадастровый номер: 59:01:4311979:2714)	24,60	0,00	отдельно стоящее здание (сарай), Э				
18	ул. Героев Хасана,16 (реестровый номер: 491500)	103,30	0,00	подвал, вход отдельный, высота потолков 2,28 м, ХВС,ГВС,К,О,Э				
19	ул. Льва Шатрова,34 (кадастровый номер: 59:01:4410923:2362 (107,1 кв.м) 59:01:4410923:2363 (10,9 кв.м) 59:01:4410923:2364 (42,6 кв.м) 59:01:4410923:2365 (23,7 кв.м) 59:01:4410923:2366 (55,5 кв.м) 59:01:4410923:2367 (9,8 кв.м) 59:01:4410923:2369 (68,5 кв.м) 59:01:4410923:2371 (17,0 кв.м) 59:01:4410923:2372 (28,6 кв.м)	363,70	102,70	цокольный этаж, вход совместный, высота потолков 3,00 м, О,Э				
20	Комсомольский пр.,51 (кадастровый номер: 59:01:4410731:359)	35,60	0,00	подвал, вход отдельный, высота потолков 2,2 м, Э	№ 107/12-05 от 14.07.2023	109,16		ФИП
21	ул. Народовольческая,4 (реестровый номер 453882)	21,36	0,00	гараж металлический				
22	ул. Солдатова,43 (кадастровый номер: 59:01:4410947:1509)	183,70	0,00	подвал, вход отдельный, высота потолков от 2,39 м до 2,46 м, ХВС,ГВС,К,О,Э	№ 107/15-05 от 02.10.2023	83,33		ФИП
Итого по району		732,26	102,70					
Итого по городу:		5 956,16	117,20					

ФИП - фонд имущественной поддержки субъектов малого и среднего предпринимательства, ОКН - объект культурного наследия, ХВС - холодное водоснабжение, ГВС - горячее водоснабжение, К - канализация, О - отопление, Э - энергия, ОСЗ - отдельно стоящее здание

По возникающим вопросам обращаться в МКУ "Содержание муниципального имущества"
ул. Н. Островского,27, телефон 210-91-24 (доп. 148)

**Департамент земельных отношений администрации города Перми в целях информирования населения
в соответствии со статьей 39.42 Земельного кодекса Российской Федерации сообщает о возможном установлении
публичных сервитутов в отдельных целях на территории города Перми**

№	Кадастровый номер земельного участка, в отношении которого устанавливается публичный сервитут (при наличии)	Адрес или описание земельного участка, в отношении которого устанавливается публичный сервитут	Цели установления публичного сервитута
1	59:01:4410168:7, 59:01:4410168:6, 59:01:0000000:945	г. Пермь	Строительство, реконструкция, эксплуатация, капитальные ремонт инженерных сооружений
2	Земли	г. Пермь	Строительство, реконструкция, эксплуатация, капитальные ремонт инженерных сооружений
3	59:01:4019087:96 59:01:4019087:1599 Земли	г. Пермь	Строительство, реконструкция, эксплуатация, капитальные ремонт инженерных сооружений
4	59:01:4413652:5243 59:01:4411458:19 59:01:4411458:27 59:01:4411458:126 59:01:4413652:27 59:01:4413652:28 Земли	г. Пермь	Строительство, реконструкция, эксплуатация, капитальные ремонт инженерных сооружений
5	59:01:4011316:69 Земли	г. Пермь	Строительство, реконструкция, эксплуатация, капитальные ремонт инженерных сооружений
6	59:01:4019073:10 59:01:4019073:14 59:01:4019073:40 59:01:4019073:173 Земли	г. Пермь	Строительство, реконструкция, эксплуатация, капитальные ремонт инженерных сооружений
7	59:01:0000000:92343 59:01:4311104:17 Земли	г. Пермь	Строительство, реконструкция, эксплуатация, капитальные ремонт инженерных сооружений
8	59:01:4211591:141 59:01:4219056:11 Земли	г. Пермь	Строительство, реконструкция, эксплуатация, капитальные ремонт инженерных сооружений

Заинтересованные лица имеют право ознакомиться с ходатайством об установлении публичного сервитута и прилагаемым к нему описанием местоположения границ публичного сервитута по адресу: г. Пермь, ул. Сибирская 15 (тел. 212-72-06).

Заинтересованные лица могут подать заявление об учете прав в срок с 19.12.2023 по 02.01.2024.

Способы подачи заявлений:
посредством почтовой связи;

лично, в том числе через представителя, в департамент земельных отношений администрации города Перми (г. Пермь, ул. Сибирская 15);
в форме электронных документов с использованием информационно-телекоммуникационной сети «Интернет».

Правообладатели земельных участков, в течение пятнадцати дней со дня опубликования сообщения, предусмотренного подпунктом 1 пункта 3 статьи 39.42 ЗК РФ, в Едином государственном реестре недвижимости на установление публичного сервитута, заявления об учете их прав (обременений прав) на земельные участки с приложением копий документов, подтверждающих эти права (обременения прав). В таких заявлениях указывается способ связи с правообладателями земельных участков, в том числе их почтовый адрес и (или) адрес электронной почты. Правообладатели земельных участков, подавшие такие заявления по истечении указанного срока, несут риски невозможности обеспечения их прав в связи с отсутствием информации о таких лицах и их правах на земельных участках. Такие лица имеют право требовать от обладателя публичного сервитута плату за публичный сервитут не более чем за три года, предшествующие дню направления ими заявления об учете их прав (обременений прав).

Реквизиты решений об утверждении документа территориального планирования, документации по планировке территории, программ комплексного развития систем коммунальной инфраструктуры поселения, городского округа, а также информацию об инвестиционной программе субъекта естественных монополий, организации коммунального комплекса, указанных в ходатайстве об установлении публичного сервитута и сведения об официальных сайтах в информационно-телекоммуникационной сети «Интернет» отсутствуют.

Информация о возможности установления публичного сервитута публикуется на сайте <http://www.gotodperm.ru>, в «Официальном бюллетене органов местного самоуправления муниципального образования город Пермь».

Приложение: на 26 л.

Схема расположения границ публичного сервитута

Объект: Строительство КЛ 0,4 кВ от РУ 0,4 кВ РП-51 для электроснабжения зарядной станции для электротранспорта по адресу: Пермский край, г. Пермь, Комсомольский проспект, 48

Местоположение: Пермский край, Пермский городской округ, г. Пермь

Площадь земель и/или части земельного участка, кв.м: 273



Масштаб 1:500

Описание границ смежных землепользователей

Описание границы	Смежный землепользователь (при наличии кадастровый номер земельного участка)	Площадь обременения, кв.м
от точки 1 до точки 2, от точки 6 до точки 7, от точки 10 до точки 11, от точки 13 до точки 1	59:01:4410168:7	98
от точки 2 до точки 6, от точки 11 до точки 13	59:01:4410168:6	144
от точки 7 до точки 10	59:01:0000000:945	31
Итого		273

Каталог координат (Система координат МСК-59, зона 2)

Обозначение характерных точек границ	Координаты, м		Метод определения координат характерной точки	М, м
	X	Y		
1	2	3	4	5
1	517013.39	2232269.16	Геодезический метод	0.1
2	517022.67	2232287.90	Геодезический метод	0.1
3	517033.97	2232310.73	Геодезический метод	0.1
4	517037.86	2232319.47	Геодезический метод	0.1
5	517039.82	2232318.58	Геодезический метод	0.1
6	517041.19	2232321.50	Геодезический метод	0.1
7	517042.56	2232324.39	Геодезический метод	0.1
8	517044.44	2232328.38	Геодезический метод	0.1
9	517039.06	2232330.92	Геодезический метод	0.1
10	517037.08	2232325.85	Геодезический метод	0.1
11	517036.45	2232324.23	Геодезический метод	0.1
12	517034.76	2232319.87	Геодезический метод	0.1
13	517019.25	2232289.95	Геодезический метод	0.1
14	517009.55	2232271.19	Геодезический метод	0.1
1	517013.39	2232269.16	Геодезический метод	0.1

Условные обозначения

- проектные границы публичного сервитута
- 59:01:4410168 -кадастровый номер квартала
- границы кадастрового квартала
- :7 -граница и номер земельного участка, сведения о котором внесены в ЕГРН
- 1 - обозначение характерной точки проектной границы публичного сервитута

**Схема расположения границ публичного сервитута
для эксплуатации объекта электросетевого хозяйства
ВЛ-10 кВ ф.Сафроны ПС Сафроны оп.6 - СТП-6486**
(наименование объекта)



Масштаб 1:600

Используемые условные знаки и обозначения:

● 1	- обозначение характерной точки границы устанавливаемого публичного сервитута	с. Парыч	- наименование населенного пункта
—	- границы земельных участков, попадающих в зону публичного сервитута	—	- ось линии, контур объекта
—	- граница кадастрового квартала	—	- граница устанавливаемого публичного сервитута
59:01:201031	- номер кадастрового квартала		
:123	- кадастровый номер земельного участка		

ОПИСАНИЕ МЕСТОПОЛОЖЕНИЯ ГРАНИЦ

Зона публичного сервитута для эксплуатации объекта электросетевого хозяйства ВЛ-10 кВ ф.Сафроны ПС Сафроны
оп.6 - СТП-6486

(наименование объекта, местоположение границ которого описано (далее - объект))

Раздел 1

Сведения об объекте		
№ п/п	Характеристики объекта	Описание характеристик
1	2	3
1	Местоположение объекта	Российская Федерация, Пермский край, Пермский городской округ, г. Пермь
2	Площадь объекта +/- величина погрешности определения площади (Р+/- Дельта Р)	740 кв.м ± 9 кв.м
3	Иные характеристики объекта	Публичный сервитут устанавливается в целях эксплуатации объекта электросетевого хозяйства ВЛ-10 кВ ф.Сафроны ПС Сафроны оп.6 - СТП-6486 (согласно п.1 ст. 39.37 «Земельного кодекса Российской Федерации» от 25.10.2001 г. №136-ФЗ (далее – ЗК РФ); Срок установления публичного сервитута - сорок девять лет (согласно п.1 ст. 39.45 ЗК РФ).

Раздел 2

Сведения о местоположении границ объекта					
1. Система координат <u>МСК-59, зона 2</u>					
2. Сведения о характерных точках границ объекта					
Обозначение характерных точек границ	Координаты, м		Метод определения координат характерной точки	Средняя квадратическая погрешность положения характерной точки (M_t), м	Описание обозначения точки на местности (при наличии)
	X	Y			
1	2	3	4	5	6
1	509003.11	2241839.54	Метод спутниковых геодезических измерений (определений)	0.10	–
2	509005.14	2241901.63	Метод спутниковых геодезических измерений (определений)	0.10	–
3	509008.28	2241911.65	Метод спутниковых геодезических измерений (определений)	0.10	–
4	508998.73	2241914.65	Метод спутниковых геодезических измерений (определений)	0.10	–
5	508995.18	2241903.31	Метод спутниковых геодезических измерений (определений)	0.10	–
6	508993.12	2241839.87	Метод спутниковых геодезических измерений (определений)	0.10	–
1	509003.11	2241839.54	Метод спутниковых геодезических измерений (определений)	0.10	–
3. Сведения о характерных точках части (частей) границы объекта					
Обозначение характерных точек части границы	Координаты, м		Метод определения координат характерной точки	Средняя квадратическая погрешность положения характерной точки (M_t), м	Описание обозначения точки на местности (при наличии)
	X	Y			
1	2	3	4	5	6
–	–	–	–	–	–

Схема расположения границ публичного сервитута
для эксплуатации объекта электросетевого хозяйства
ВЛ-0,4 кВ КТП-2319 Ерофеевских отпайка оп. №4-9
(наименование объекта)



Масштаб 1:1000

Используемые условные знаки и обозначения:

• 1	- обозначение характерной точки границы устанавливаемого публичного сервитута	г. Пермь	- наименование населенного пункта
—	- границы земельных участков, попадающих в зону публичного сервитута	—	- ось линии, контур объекта
—	- граница кадастрового квартала	—	- граница устанавливаемого публичного сервитута
59.01.2010331	- номер кадастрового квартала		
:123	- кадастровый номер земельного участка		

ОПИСАНИЕ МЕСТОПОЛОЖЕНИЯ ГРАНИЦ

Зона публичного сервитута для эксплуатации объекта электросетевого хозяйства ВЛ-0,4 кВ КТП-2319 Ерофеевских
отпайка оп.№4-9

(наименование объекта, местоположение границ которого описано (далее - объект))

Раздел 1

Сведения об объекте		
№ п/п	Характеристики объекта	Описание характеристик
1	2	3
1	Местоположение объекта	Российская Федерация, Пермский край, Пермский городской округ, г. Пермь
2	Площадь объекта +/- величина погрешности определения площади (Р+/- Дельта Р)	835 кв.м ± 6 кв.м
3	Иные характеристики объекта	Публичный сервитут устанавливается в целях эксплуатации объекта электросетевого хозяйства ВЛ-0,4 кВ КТП-2319 Ерофеевских отпайка оп.№4-9 (согласно п.1 ст. 39.37 «Земельного кодекса Российской Федерации» от 25.10.2001 г. №136-ФЗ (далее – ЗК РФ); Срок установления публичного сервитута - сорок девять лет (согласно п.1 ст. 39.45 ЗК РФ).

Раздел 2

Сведения о местоположении границ объекта					
1. Система координат <u>МСК-59, зона 2</u>					
2. Сведения о характерных точках границ объекта					
Обозначение характерных точек границ	Координаты, м		Метод определения координат характерной точки	Средняя квадратическая погрешность положения характерной точки (M_i), м	Описание обозначения точки на местности (при наличии)
	X	Y			
1	2	3	4	5	6
1	521461.74	2239894.55	Метод спутниковых геодезических измерений (определений)	0.10	—
2	521461.83	2239898.55	Метод спутниковых геодезических измерений (определений)	0.10	—
3	521443.64	2239898.96	Метод спутниковых геодезических измерений (определений)	0.10	—
4	521440.68	2239924.48	Метод спутниковых геодезических измерений (определений)	0.10	—
5	521434.71	2239958.26	Метод спутниковых геодезических измерений (определений)	0.10	—
6	521429.12	2239992.88	Метод спутниковых геодезических измерений (определений)	0.10	—
7	521445.08	2240001.07	Метод спутниковых геодезических измерений (определений)	0.10	—
8	521443.25	2240004.63	Метод спутниковых геодезических измерений (определений)	0.10	—
9	521424.71	2239995.11	Метод спутниковых геодезических измерений (определений)	0.10	—
10	521430.77	2239957.59	Метод спутниковых геодезических измерений (определений)	0.10	—
11	521436.72	2239923.90	Метод спутниковых геодезических измерений (определений)	0.10	—
12	521439.68	2239898.37	Метод спутниковых геодезических измерений (определений)	0.10	—
13	521407.77	2239893.25	Метод спутниковых геодезических измерений (определений)	0.10	—


14	521369.59	2239886.37	Метод спутниковых геодезических измерений (определений)	0.10	—
15	521370.30	2239882.43	Метод спутниковых геодезических измерений (определений)	0.10	—
16	521408.44	2239889.31	Метод спутниковых геодезических измерений (определений)	0.10	—
17	521441.87	2239894.67	Метод спутниковых геодезических измерений (определений)	0.10	—
18	521442.39	2239894.99	Метод спутниковых геодезических измерений (определений)	0.10	—
1	521461.74	2239894.55	Метод спутниковых геодезических измерений (определений)	0.10	—

3. Сведения о характерных точках части (частей) границы объекта


Обозначение характерных точек части границы	Координаты, м		Метод определения координат характерной точки	Средняя квадратическая погрешность положения характерной точки (M_t), м	Описание обозначения точки на местности (при наличии)
	X	Y			
1	2	3	4	5	6
—	—	—	—	—	—

**Схема расположения границ публичного сервитута
для эксплуатации объекта электросетевого хозяйства
Электросетевой комплекс «Подстанция 110/10 кВ «Бахаревка» (ТП 6139, ТП 6168)
(наименование объекта)**

Обзорная схема границ объекта

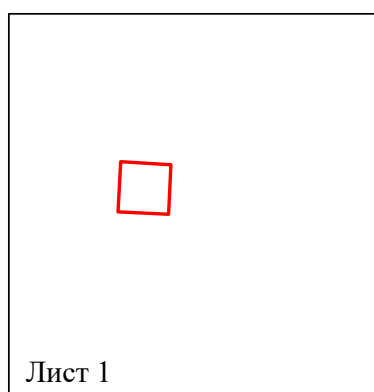


С
↑
Ю

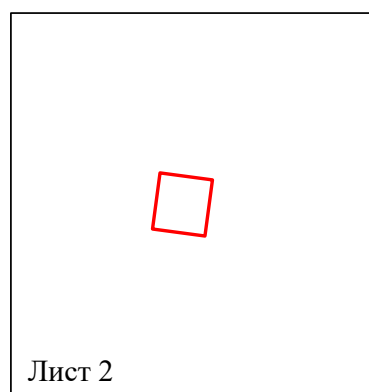

Условные обозначения:

 - граница устанавливаемой
зоны публичного сервитута

**Схема расположения границ публичного сервитута
для эксплуатации объекта электросетевого хозяйства
Электросетевой комплекс «Подстанция 110/10 кВ «Бахаревка» (ТП 6139, ТП 6168)
(наименование объекта)
План границ объекта**

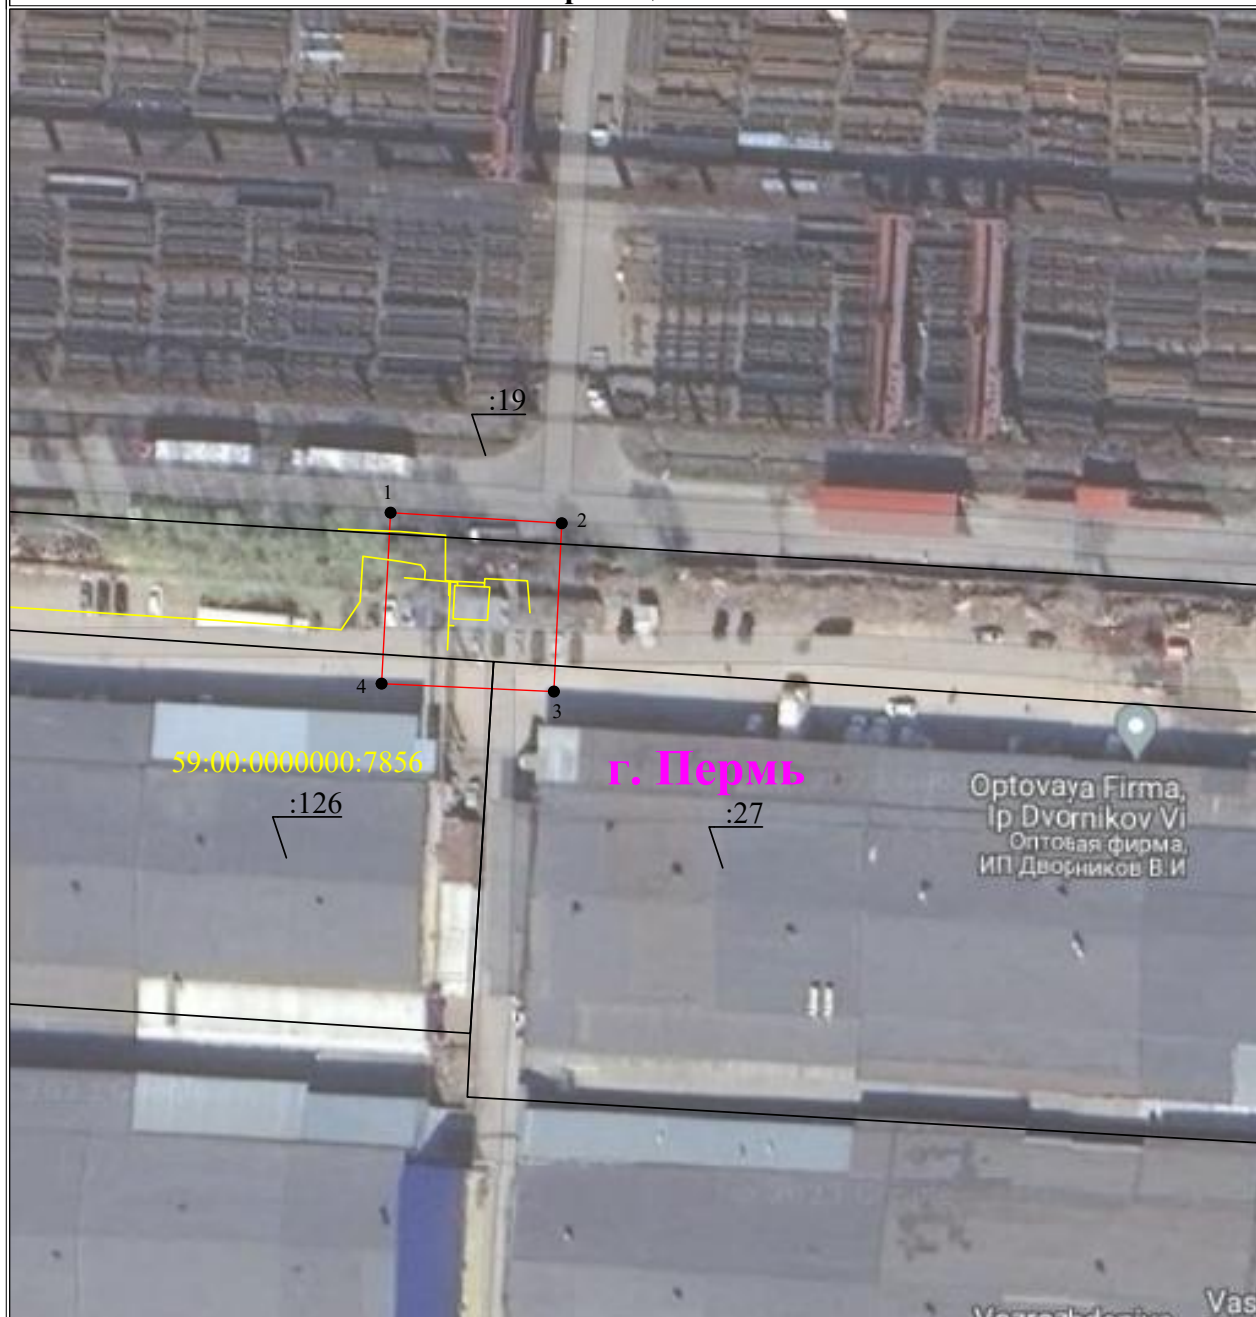


Используемые условные знаки и обозначения:

Масштаб 1:1000

	- обозначение характерной точки границы устанавливаемого публичного сервитута		- наименование населенного пункта
	- границы земельных участков, попадающих в зону публичного сервитута		- ось линии, контур объекта
	- граница кадастрового квартала		- граница устанавливаемого публичного сервитута
	- номер кадастрового квартала		
	- кадастровый номер земельного участка		

**Схема расположения границ публичного сервитута
для эксплуатации объекта электросетевого хозяйства
Электросетевой комплекс «Подстанция 110/10 кВ «Бахаревка» (ТП 6139, ТП 6168)
(наименование объекта)
План границ объекта**

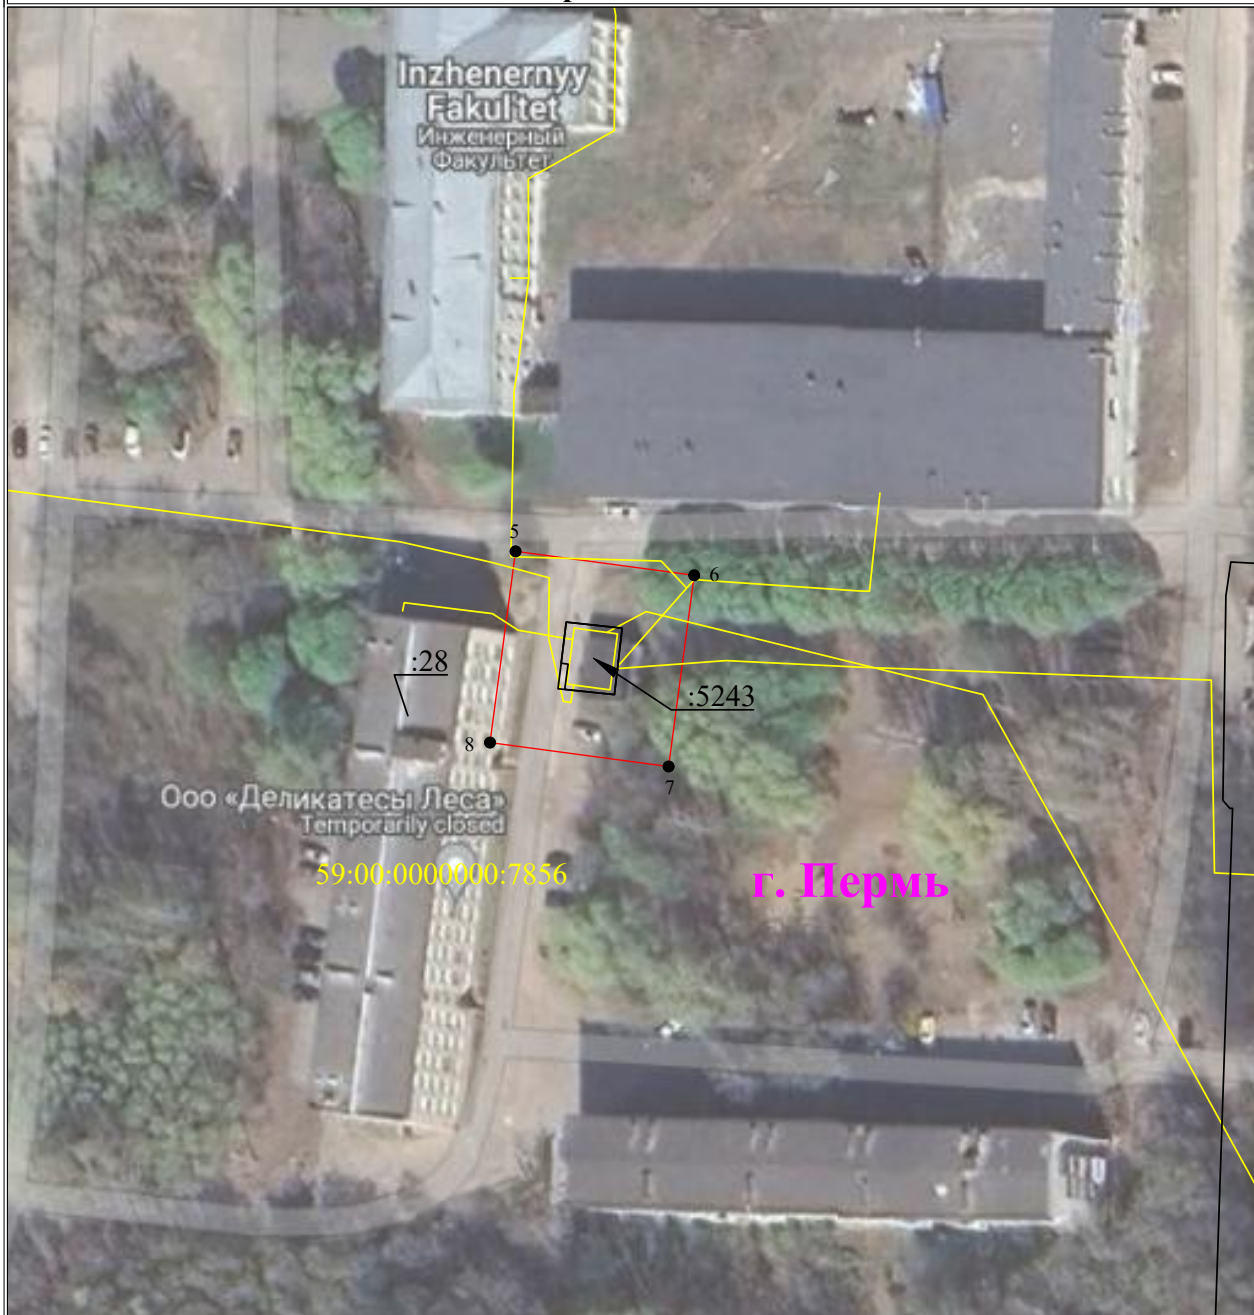

Используемые условные знаки и обозначения:

Масштаб 1:1000

	- обозначение характерной точки границы устанавливаемого публичного сервитута		- наименование населенного пункта
	- границы земельных участков, попадающих в зону публичного сервитута		- ось линии, контур объекта
	- граница кадастрового квартала		- граница устанавливаемого публичного сервитута
	- номер кадастрового квартала		
	- кадастровый номер земельного участка		

Лист 2 из 2

ОПИСАНИЕ МЕСТОПОЛОЖЕНИЯ ГРАНИЦ

Зона публичного сервитута для эксплуатации объекта электросетевого хозяйства «Электросетевой комплексПодстанция 110/10 кВ «Бахаревка» (ТП 6139, ТП 6168)»

(наименование объекта, местоположение границ которого описано (далее - объект))

Раздел 1

Сведения об объекте		
№ п/п	Характеристики объекта	Описание характеристик
1	2	3
1	Местоположение объекта	Российская Федерация, Пермский край, г. Пермь
2	Площадь объекта +/- величина погрешности определения площади (Р+/- Дельта Р)	1375 кв.м ± 7 кв.м
3	Иные характеристики объекта	Публичный сервитут устанавливается в целях эксплуатации объекта электросетевого хозяйства «Электросетевой комплекс Подстанция 110/10 кВ «Бахаревка» (ТП 6139, ТП 6168)» (согласно п.1 ст. 39.37 «Земельного кодекса Российской Федерации» от 25.10.2001 г. №136-ФЗ (далее – ЗК РФ); Срок установления публичного сервитута - сорок девять лет (согласно п.1 ст. 39.45 ЗК РФ).

Раздел 2


Сведения о местоположении границ объекта					
1. Система координат <u>МСК-59, зона 2</u>					
2. Сведения о характерных точках границ объекта					
Обозначение характерных точек границ	Координаты, м		Метод определения координат характерной точки	Средняя квадратическая погрешность положения характерной точки (M_t), м	Описание обозначения точки на местности (при наличии)
	X	Y			
1	2	3	4	5	6
(1)	—	—	—	—	—
1	511562.73	2232963.22	Метод спутниковых геодезических измерений (определений)	0.10	—
2	511561.18	2232988.31	Метод спутниковых геодезических измерений (определений)	0.10	—
3	511536.51	2232987.16	Метод спутниковых геодезических измерений (определений)	0.10	—
4	511537.67	2232961.90	Метод спутниковых геодезических измерений (определений)	0.10	—
1	511562.73	2232963.22	Метод спутниковых геодезических измерений (определений)	0.10	—
(2)	—	—	—	—	—
5	511225.11	2233339.40	Метод спутниковых геодезических измерений (определений)	0.10	—
6	511221.60	2233365.58	Метод спутниковых геодезических измерений (определений)	0.10	—
7	511193.57	2233361.83	Метод спутниковых геодезических измерений (определений)	0.10	—
8	511197.08	2233335.65	Метод спутниковых геодезических измерений (определений)	0.10	—
5	511225.11	2233339.40	Метод спутниковых геодезических измерений (определений)	0.10	—
3. Сведения о характерных точках части (частей) границы объекта					
Обозначение характерных точек части границы	Координаты, м		Метод определения координат характерной точки	Средняя квадратическая погрешность положения характерной точки (M_t), м	Описание обозначения точки на местности (при наличии)
	X	Y			

1	2	3	4	5	6
–	–	–	–	–	–

**Схема расположения границ публичного сервитута
для эксплуатации объекта электросетевого хозяйства**

ВЛ-0,4 кВ КТП-2008 Пугачевская

(наименование объекта)

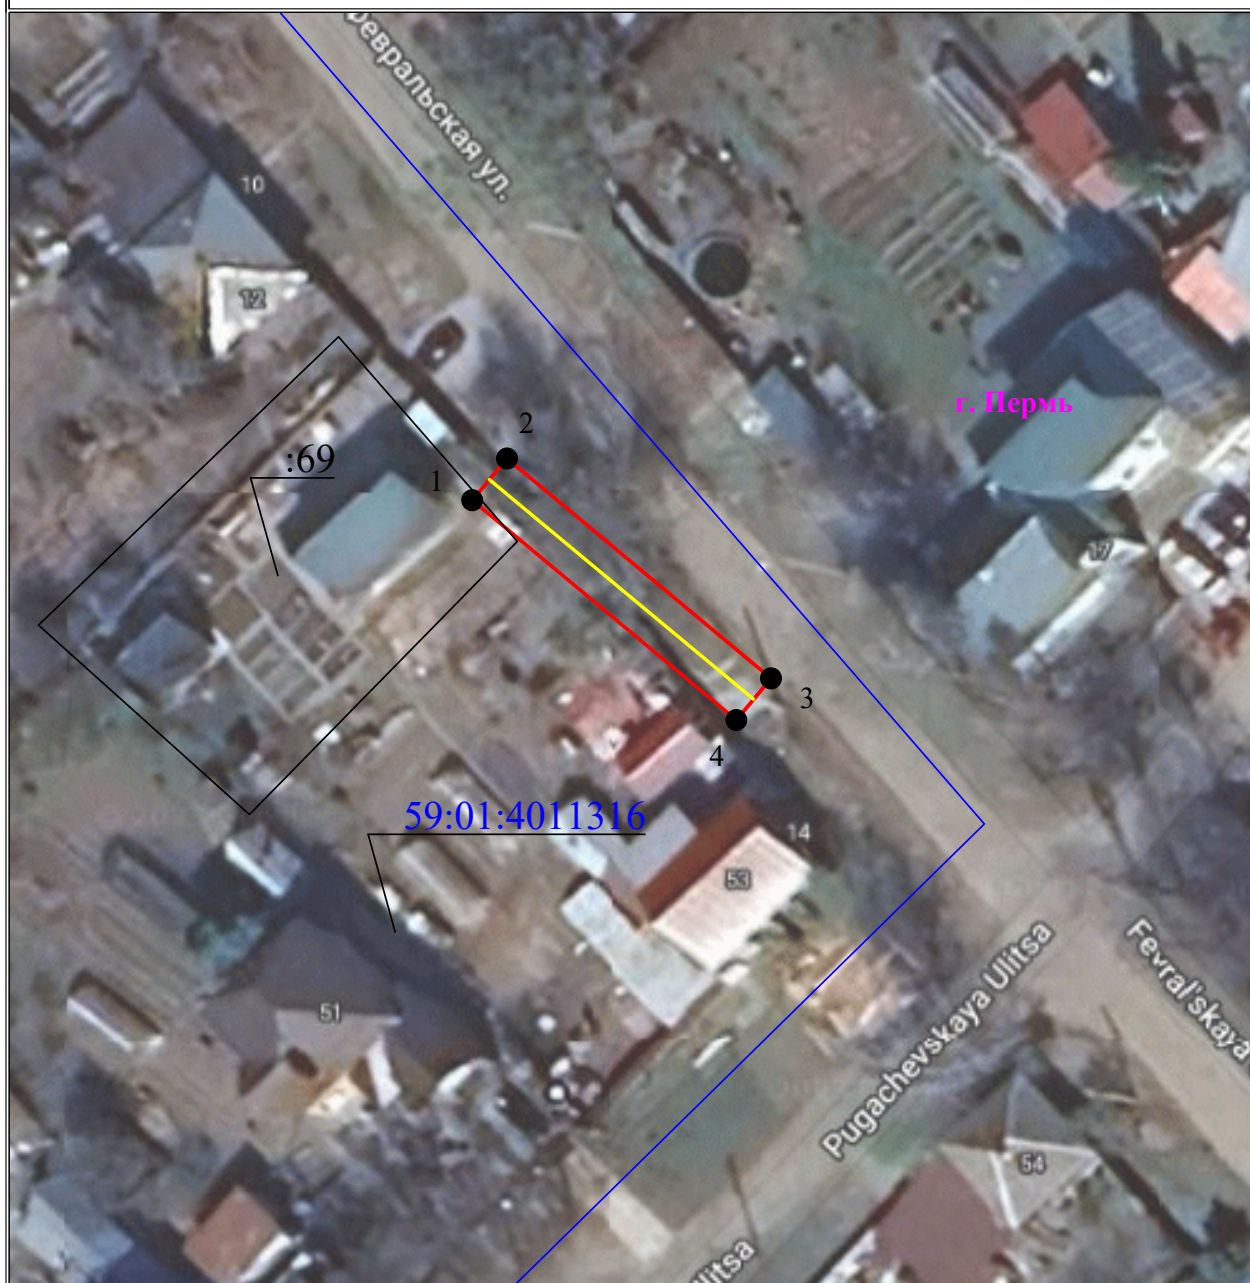

Масштаб 1:500

Используемые условные знаки и обозначения:

	- обозначение характерной точки границы устанавливаемого публичного сервитута		- наименование населенного пункта
	- границы земельных участков, попадающих в зону публичного сервитута		- ось линии, контур объекта
	- граница кадастрового квартала		- граница устанавливаемого публичного сервитута
	- номер кадастрового квартала		
	- кадастровый номер земельного участка		

ОПИСАНИЕ МЕСТОПОЛОЖЕНИЯ ГРАНИЦ

Зона публичного сервитута для эксплуатации объекта электросетевого хозяйства ВЛ-0,4 кВ КТП-2008 Пугачевская
(наименование объекта, местоположение границ которого описано (далее - объект))

Раздел 1

Сведения об объекте		
№ п/п	Характеристики объекта	Описание характеристик
1	2	3
1	Местоположение объекта	Российская Федерация, Пермский край, Пермский городской округ, г. Пермь
2	Площадь объекта +/- величина погрешности определения площади (Р+/- Дельта Р)	101 кв.м ± 2 кв.м
3	Иные характеристики объекта	Публичный сервитут устанавливается в целях эксплуатации объекта электросетевого хозяйства ВЛ-0,4 кВ КТП-2008 Пугачевская (согласно п.1 ст. 39.37 «Земельного кодекса Российской Федерации» от 25.10.2001 г. №136-ФЗ (далее – ЗК РФ); Срок установления публичного сервитута - сорок девять лет (согласно п.1 ст. 39.45 ЗК РФ).


Раздел 2

Сведения о местоположении границ объекта					
1. Система координат <u>МСК-59, зона 2</u>					
2. Сведения о характерных точках границ объекта					
Обозначение характерных точек границ	Координаты, м		Метод определения координат характерной точки	Средняя квадратическая погрешность положения характерной точки (M_t), м	Описание обозначения точки на местности (при наличии)
	X	Y			
1	2	3	4	5	6
1	521296.37	2237515.22	Метод спутниковых геодезических измерений (определений)	0.10	—
2	521299.44	2237517.78	Метод спутниковых геодезических измерений (определений)	0.10	—
3	521283.25	2237537.23	Метод спутниковых геодезических измерений (определений)	0.10	—
4	521280.18	2237534.67	Метод спутниковых геодезических измерений (определений)	0.10	—
1	521296.37	2237515.22	Метод спутниковых геодезических измерений (определений)	0.10	—
3. Сведения о характерных точках части (частей) границы объекта					
Обозначение характерных точек части границы	Координаты, м		Метод определения координат характерной точки	Средняя квадратическая погрешность положения характерной точки (M_t), м	Описание обозначения точки на местности (при наличии)
	X	Y			
1	2	3	4	5	6
—	—	—	—	—	—

**Схема расположения границ публичного сервитута
для эксплуатации объекта электросетевого хозяйства**

ВЛ-0,4 кВ ТП-2126 Пановой

(наименование объекта)

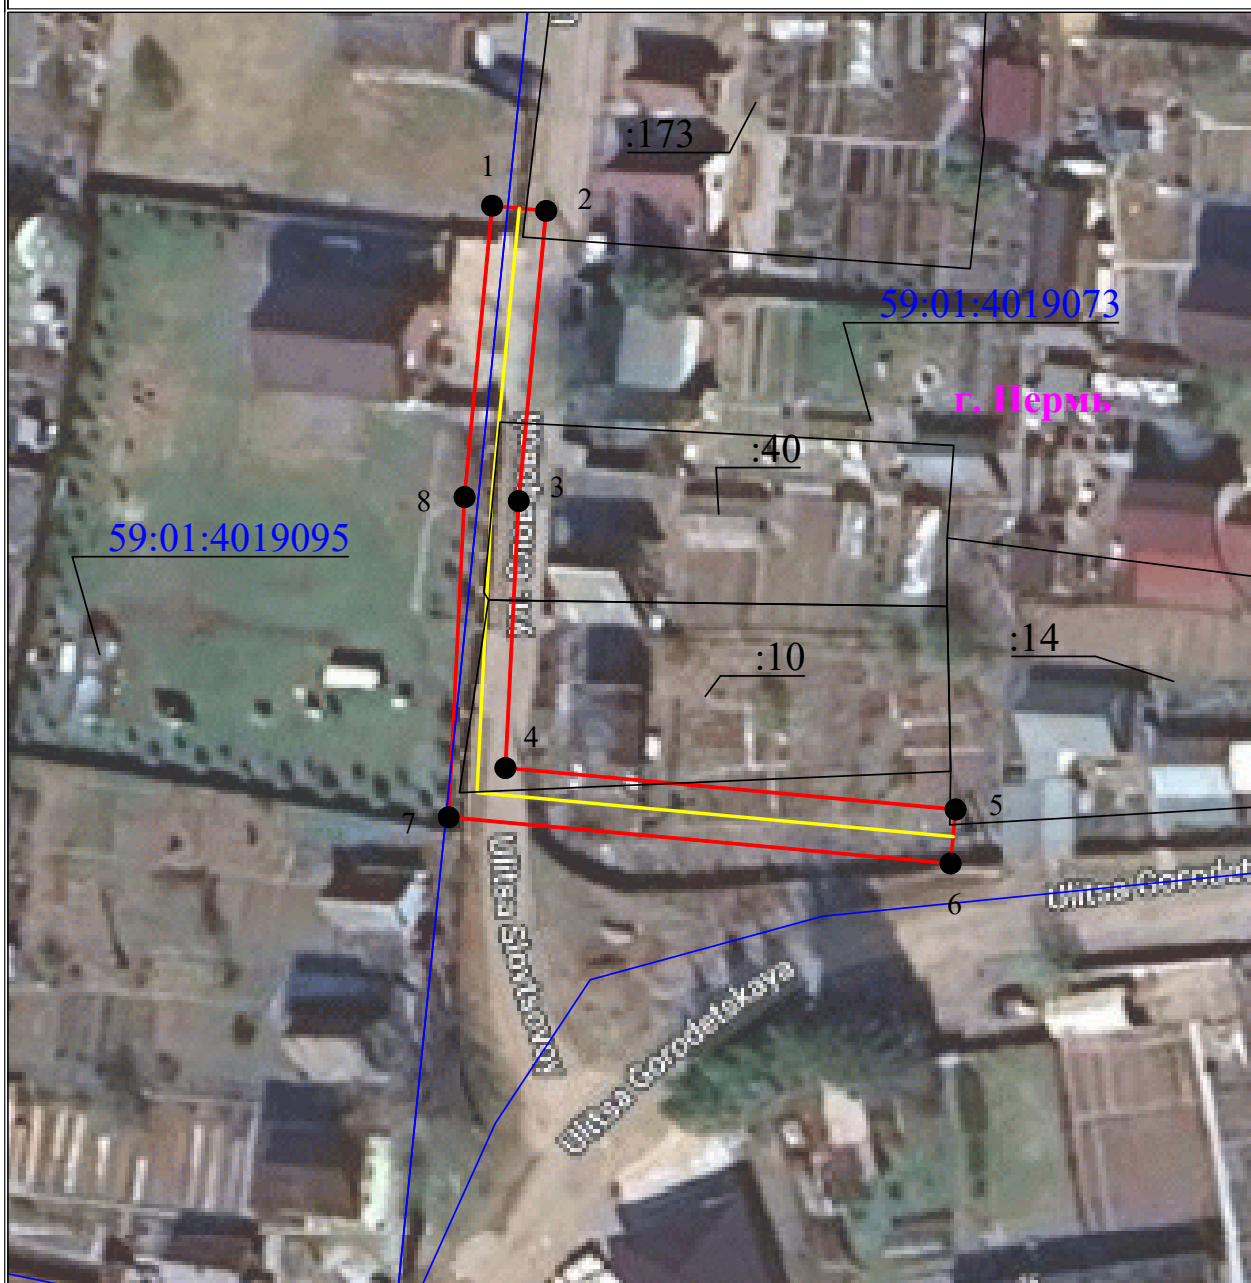

Масштаб 1:500

Используемые условные знаки и обозначения:

	- обозначение характерной точки границы устанавливаемого публичного сервитута		- наименование населенного пункта
	- границы земельных участков, попадающих в зону публичного сервитута		- ось линии, контур объекта
	- граница кадастрового квартала		- граница устанавливаемого публичного сервитута
	- номер кадастрового квартала		
	- кадастровый номер земельного участка		

ОПИСАНИЕ МЕСТОПОЛОЖЕНИЯ ГРАНИЦ

Зона публичного сервитута для эксплуатации объекта электросетевого хозяйства ВЛ-0,4 кВ ТП-2126 Пановой
(наименование объекта, местоположение границ которого описано (далее - объект))


Раздел 1

Сведения об объекте		
№ п/п	Характеристики объекта	Описание характеристик
1	2	3
1	Местоположение объекта	Российская Федерация, Пермский край, Пермский городской округ, г. Пермь
2	Площадь объекта +/- величина погрешности определения площади (Р+/- Дельта Р)	313 кв.м ± 4 кв.м
3	Иные характеристики объекта	Публичный сервитут устанавливается в целях эксплуатации объекта электросетевого хозяйства ВЛ-0,4 кВ ТП-2126 Пановой (согласно п.1 ст. 39.37 «Земельного кодекса Российской Федерации» от 25.10.2001 г. №136-ФЗ (далее – ЗК РФ); Срок установления публичного сервитута - сорок девять лет (согласно п.1 ст. 39.45 ЗК РФ).

Раздел 2

Сведения о местоположении границ объекта					
1. Система координат <u>МСК-59, зона 2</u>					
2. Сведения о характерных точках границ объекта					
Обозначение характерных точек границ	Координаты, м		Метод определения координат характерной точки	Средняя квадратическая погрешность положения характерной точки (M_t), м	Описание обозначения точки на местности (при наличии)
	X	Y			
1	2	3	4	5	6
1	520673.33	2241582.49	Метод спутниковых геодезических измерений (определений)	0.10	—
2	520672.95	2241586.47	Метод спутниковых геодезических измерений (определений)	0.10	—
3	520651.58	2241584.45	Метод спутниковых геодезических измерений (определений)	0.10	—
4	520631.92	2241583.47	Метод спутниковых геодезических измерений (определений)	0.10	—
5	520628.86	2241616.63	Метод спутниковых геодезических измерений (определений)	0.10	—
6	520624.88	2241616.26	Метод спутниковых геодезических измерений (определений)	0.10	—
7	520628.29	2241579.29	Метод спутниковых геодезических измерений (определений)	0.10	—
8	520651.87	2241580.46	Метод спутниковых геодезических измерений (определений)	0.10	—
1	520673.33	2241582.49	Метод спутниковых геодезических измерений (определений)	0.10	—
3. Сведения о характерных точках части (частей) границы объекта					
Обозначение характерных точек части границы	Координаты, м		Метод определения координат характерной точки	Средняя квадратическая погрешность положения характерной точки (M_t), м	Описание обозначения точки на местности (при наличии)
	X	Y			
1	2	3	4	5	6
—	—	—	—	—	—

**Схема расположения границ публичного сервитута
для эксплуатации объекта электросетевого хозяйства
ВЛ-0,4 кВ ТП-2181 Население-2
(наименование объекта)**

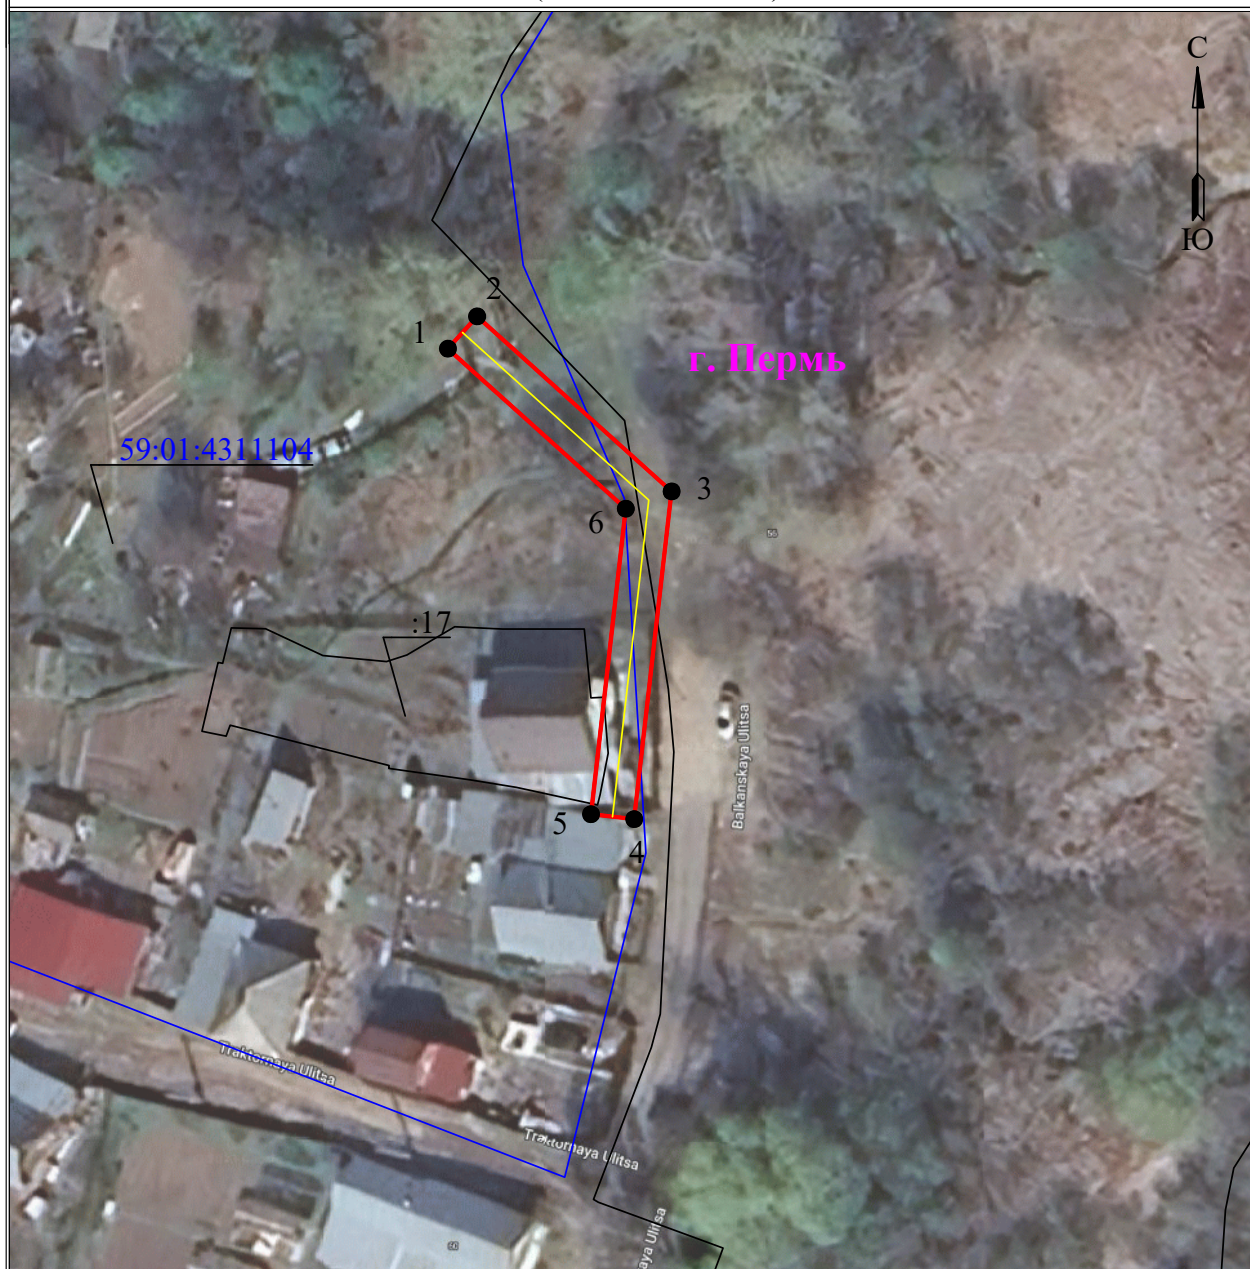

Масштаб 1:1000

Используемые условные знаки и обозначения:

	- обозначение характерной точки границы устанавливаемого публичного сервитута		- наименование населенного пункта
	- границы земельных участков, попадающих в зону публичного сервитута		- ось линии, контур объекта
	- граница кадастрового квартала		- граница устанавливаемого публичного сервитута
	- номер кадастрового квартала		
	- кадастровый номер земельного участка		

ОПИСАНИЕ МЕСТОПОЛОЖЕНИЯ ГРАНИЦ

Зона публичного сервитута для эксплуатации объекта электросетевого хозяйства ВЛ-0,4 кВ ТП-2181 Население-2
(наименование объекта, местоположение границ которого описано (далее - объект))

Раздел 1

Сведения об объекте		
№ п/п	Характеристики объекта	Описание характеристик
1	2	3
1	Местоположение объекта	Российская Федерация, Пермский край, Пермский городской округ, г. Пермь
2	Площадь объекта +/- величина погрешности определения площади (Р+/- Дельта Р)	209 кв.м ± 3 кв.м
3	Иные характеристики объекта	Публичный сервитут устанавливается в целях эксплуатации объекта электросетевого хозяйства ВЛ-0,4 кВ ТП-2181 Население-2 (согласно п.1 ст. 39.37 «Земельного кодекса Российской Федерации» от 25.10.2001 г. №136-ФЗ (далее – ЗК РФ); Срок установления публичного сервитута - сорок девять лет (согласно п.1 ст. 39.45 ЗК РФ).

Раздел 2

Сведения о местоположении границ объекта					
1. Система координат <u>МСК-59, зона 2</u>					
2. Сведения о характерных точках границ объекта					
Обозначение характерных точек границ	Координаты, м		Метод определения координат характерной точки	Средняя квадратическая погрешность положения характерной точки (M_i), м	Описание обозначения точки на местности (при наличии)
	X	Y			
1	2	3	4	5	6
1	519128.55	2235663.43	Метод спутниковых геодезических измерений (определений)	0.10	—
2	519131.52	2235666.11	Метод спутниковых геодезических измерений (определений)	0.10	—
3	519115.43	2235683.99	Метод спутниковых геодезических измерений (определений)	0.10	—
4	519085.31	2235680.55	Метод спутниковых геодезических измерений (определений)	0.10	—
5	519085.76	2235676.58	Метод спутниковых геодезических измерений (определений)	0.10	—
6	519113.84	2235679.78	Метод спутниковых геодезических измерений (определений)	0.10	—
1	519128.55	2235663.43	Метод спутниковых геодезических измерений (определений)	0.10	—
3. Сведения о характерных точках части (частей) границы объекта					
Обозначение характерных точек части границы	Координаты, м		Метод определения координат характерной точки	Средняя квадратическая погрешность положения характерной точки (M_i), м	Описание обозначения точки на местности (при наличии)
	X	Y			
1	2	3	4	5	6
—	—	—	—	—	—

**Схема расположения границ публичного сервитута
для эксплуатации объекта электросетевого хозяйства**

ВЛ-0,4 кВ КТП-2086 Жуковского
(наименование объекта)



Масштаб 1:600

Используемые условные знаки и обозначения:

	1	- обозначение характерной точки границы устанавливаемого публичного сервитута		г. Пермь	- наименование населенного пункта
		- границы земельных участков, попадающих в зону публичного сервитута			- ось линии, контур объекта
		- граница кадастрового квартала			- граница устанавливаемого публичного сервитута
	59:01:2010331	- номер кадастрового квартала			
	:123	- кадастровый номер земельного участка			

ОПИСАНИЕ МЕСТОПОЛОЖЕНИЯ ГРАНИЦ

Зона публичного сервитута для эксплуатации объекта электросетевого хозяйства ВЛ-0,4 кВ КТП-2086 Жуковского
(наименование объекта, местоположение границ которого описано (далее - объект))

Раздел 1

Сведения об объекте		
№ п/п	Характеристики объекта	Описание характеристик
1	2	3
1	Местоположение объекта	Российская Федерация, Пермский край, Пермский городской округ, г. Пермь
2	Площадь объекта +/- величина погрешности определения площади (Р+/- Дельта Р)	253 кв.м ± 3 кв.м
3	Иные характеристики объекта	Публичный сервитут устанавливается в целях эксплуатации объекта электросетевого хозяйства ВЛ-0,4 кВ КТП-2086 Жуковского (согласно п.1 ст. 39.37 «Земельного кодекса Российской Федерации» от 25.10.2001 г. №136-ФЗ (далее – ЗК РФ); Срок установления публичного сервитута - сорок девять лет (согласно п.1 ст. 39.45 ЗК РФ).

Раздел 2

Сведения о местоположении границ объекта					
1. Система координат <u>МСК-59, зона 2</u>					
2. Сведения о характерных точках границ объекта					
Обозначение характерных точек границ	Координаты, м		Метод определения координат характерной точки	Средняя квадратическая погрешность положения характерной точки (M_t), м	Описание обозначения точки на местности (при наличии)
	X	Y			
1	2	3	4	5	6
1	518412.97	2235964.08	Метод спутниковых геодезических измерений (определений)	0.10	–
2	518379.43	2235986.56	Метод спутниковых геодезических измерений (определений)	0.10	–
3	518360.32	2235999.29	Метод спутниковых геодезических измерений (определений)	0.10	–
4	518358.10	2235995.96	Метод спутниковых геодезических измерений (определений)	0.10	–
5	518377.21	2235983.23	Метод спутниковых геодезических измерений (определений)	0.10	–
6	518410.74	2235960.76	Метод спутниковых геодезических измерений (определений)	0.10	–
1	518412.97	2235964.08	Метод спутниковых геодезических измерений (определений)	0.10	–
3. Сведения о характерных точках части (частей) границы объекта					
Обозначение характерных точек части границы	Координаты, м		Метод определения координат характерной точки	Средняя квадратическая погрешность положения характерной точки (M_t), м	Описание обозначения точки на местности (при наличии)
	X	Y			
1	2	3	4	5	6
–	–	–	–	–	–

Извещение об установлении публичного сервитута

Министерство по управлению имуществом и градостроительной деятельности Пермского края (далее – Министерство) в соответствии со статьей 39.42 Земельного кодекса Российской Федерации (далее – ЗК РФ) по ходатайствам публичного акционерного общества «Россети Урал» информирует о возможном установлении публичного сервитута сроком на 49 лет, в целях эксплуатации объектов электросетевого хозяйства:

Подстанция 110/10/6 кВ «Заостровка»

Кадастровый номер, адрес или местоположение земельного участка земельного участка
59:01:0000000:91386 (Российская федерация, край Пермский, г.о. Пермский, г. Пермь, зу 00/91386)
59:01:4410626:217 (Пермский край, г. Пермь, Дзержинский район, ул. Интернациональная, 30)
Земли (земельные участки), расположенные в кадастровом квартале 59:01:4410626

Подстанция 110/6 кВ «Загарье»

Кадастровый номер, адрес или местоположение земельного участка земельного участка
59:01:4411058:25 (край Пермский, г. Пермь, р-н Свердловский, тракт Бродовский, 11а)
59:01:4411058:147 (Российская Федерация, Пермский край, г.о. Пермский, г. Пермь, ул. Героев Хасана, з/у 105т)
59:01:4411058:156 (край Пермский, г. Пермь, р-н Свердловский, ул. Героев Хасана, 105)
Земли (земельные участки), расположенные в кадастровом квартале 59:01:4411058

Подстанция 35/6 кВ «Закамская» (Электросетевой комплекс Подстанция 35/6 кВ «Закамская»)

Кадастровый номер, адрес или местоположение земельного участка земельного участка
59:01:0000000:87877 (Российская федерация, край Пермский, г.о. Пермский, г. Пермь, зу 00/87877)
59:01:2010318:33 (Пермский край, г. Пермь, Ленинский район, ул. Ломоносова, 53б)
59:01:2010318:155 (Российская Федерация, Пермский край, городской округ Пермский, город Пермь, улица Ломоносова)
59:01:2010318:156 (Российская Федерация, Пермский край, городской округ Пермский, город Пермь, улица Ломоносова)
59:01:2010319:2 (Пермский край, г. Пермь, Ленинский район, ул. Брикетная, 24)
59:01:2010420:1 (Пермский край, г. Пермь, р-н Ленинский, ул. Ломоносова, 53)
59:01:2010420:2 (Пермский край, г. Пермь, Ленинский р-н, ул. Брикетная, 38)
Земли (земельные участки), расположенные в кадастровом квартале 59:01:2010780
Земли (земельные участки), расположенные в кадастровом квартале 59:01:2010420
Земли (земельные участки), расположенные в кадастровом квартале 59:01:2010319
Земли (земельные участки), расположенные в кадастровом квартале 59:01:2010318

Подстанция 35/6 кВ «Нагорная» (Электросетевой комплекс Подстанция 35/6 кВ «Нагорная»)

Кадастровый номер, адрес или местоположение земельного участка земельного участка
59:01:2910332:68 (Пермский край, г.Пермь, Орджоникидзевский р-н, на земельном участке расположены опоры ВЛ 6 кВ фидер №5)

59:01:2910332:1 (Пермский край, г. Пермь, Орджоникидзевский р-н)	
Земли (земельные участки), расположенные в кадастровом квартале 59:01:2910332	
Подстанция 110/10/6 кВ «Технологическая» (Электросетевой комплекс Подстанция 110/10/6 кВ «Технологическая»)	
Кадастровый номер, адрес или местоположение земельного участка земельного участка	
59:01:4410925:13 (Пермский край, г. Пермь, р-н Свердловский, ул. Героев Хасана, в квартале №925)	
59:01:4410925:62 (край Пермский, г. Пермь, р-н Свердловский, ул. Героев Хасана, 41, участок №2)	
59:01:4410925:119 (Пермский край, г. Пермь, Свердловский район, ул. Чкалова, 9)	
59:01:4410925:581 (г. Пермь, Свердловский район, на земельном участке расположена ВЛ 110 кВ отпайка на ПС Технологическая № 1,2 от ВЛ 110 кВ Пермь – ТЭЦ – 6 № 1,2)	
59:01:4410925:1033 (Пермский край, г. Пермь, Свердловский район, ул. Чкалова)	
Земли (земельные участки), расположенные в кадастровом квартале 59:01:4410925	
Подстанция 110/35/6 кВ «Западная» (Электросетевой комплекс Подстанция 110/35/6 кВ «Западная»)	
Кадастровый номер, адрес или местоположение земельного участка земельного участка	
59:01:4410430:6 (Пермский край, г. Пермь, р-н Дзержинский, ул. Зои Космодемьянской)	
59:01:4410430:10 (Пермский край, г. Пермь, Дзержинский район)	
59:01:4410430:11 (Пермский край, г. Пермь, р-н Дзержинский, ул. Зои Космодемьянской, 10)	
59:01:4410430:16 (Пермский край, г. Пермь, р-н Дзержинский, ул. Зои Космодемьянской, 10)	
59:01:4410430:21 (край Пермский, г. Пермь, р-н Дзержинский, ул. 3-я Водопроводная, 5)	
59:01:4410430:27 (край Пермский, г. Пермь, р-он Дзержинский, ул. Зои Космодемьянской, 12)	
59:01:4410430:34 (край Пермский, г. Пермь, р-н Дзержинский, ул. Зои Космодемьянской, 6)	
59:01:4410430:35 (край Пермский, г. Пермь, р-н Дзержинский, ул. Зои Космодемьянской, 8)	
59:01:4410430:36 (Пермский край, г. Пермь, р-н Дзержинский, ул. Зои Космодемьянской, в квартале №757)	
59:01:4410430:39 (край Пермский, г. Пермь, р-н Дзержинский, ул. Зои Космодемьянской, 6)	
59:01:4410430:59 (край Пермский, г. Пермь, р-н Дзержинский, ул. Водопроводная)	
59:01:4410430:63 (Российская федерация, край Пермский, г.о. Пермский, г. Пермь, зу 30/63)	
59:01:4410430:514 (Пермский край, г.о. Пермский, г. Пермь, тер. ГСК 21 Водопроводная)	
59:01:4415053:12 (Российская Федерация, край Пермский, г.о. Пермский, г. Пермь, зу 053/12)	
Земли (земельные участки), расположенные в кадастровом квартале 59:01:4410430	
Подстанция 110/35/6 кВ «ЭПВРЗ» (Электросетевой комплекс Подстанция 110/35/6 кВ «ЭПВРЗ»)	
Кадастровый номер, адрес или местоположение земельного участка земельного участка	
59:01:0000000:93707 (Российская Федерация, Пермский край, городской округ Пермский, город Пермь, улица Липатова)	
59:01:0000000:94042 (Российская Федерация, Пермский край, городской округ Пермский, город Пермь, улица Липатова)	

59:01:1717133:1 (Российская Федерация, Пермский край, г.о. Пермский, г. Пермь, ул. Липатова, з/у 30а)
59:01:1717133:216 (Российская Федерация, Пермский край, Пермский городской округ, г. Пермь, ул. Липатова)
Земли (земельные участки), расположенные в кадастровом квартале 59:01:0117147

Подстанция 35/6кВ «Пролетарская» (Электросетевой комплекс Подстанция 35/6кВ «Пролетарская»)

Кадастровый номер, адрес или местоположение земельного участка земельного участка
59:01:1715075:1 (Пермский край, город Пермь, Дзержинский район, ул. 3-я Набережная, 86)
59:01:1715075:2 (Пермский край, г. Пермь, Дзержинский район)
Земли (земельные участки), расположенные в кадастровом квартале 59:01:1715075

Подстанция 110/10 кВ «Краснова» (Электросетевой комплекс Подстанция 110/10 кВ «Краснова»)

Кадастровый номер, адрес или местоположение земельного участка земельного участка
59:01:4410947:16 (край Пермский, г. Пермь, р-н Свердловский, ул. Солдатова, 31)
59:01:4410947:24 (Пермский край, г. Пермь, Свердловский р-н, ул. Солдатова, 31)
59:01:4410947:28 (край Пермский, г. Пермь, р-н Свердловский, ул. Солдатова, 31)
59:01:4410947:31 (Пермский край, г. Пермь, р-н Свердловский, ул. Солдатова, 31а)
59:01:4410947:38 (край Пермский, г. Пермь, р-н Свердловский, ул. Солдатова, 31а)
59:01:4410947:1858 (Российская Федерация, Пермский край, г.о. Пермский, г. Пермь, ул. Солдатова, з/у 33)
59:01:4410947:1859 (Пермский край, г. Пермь, Свердловский район, ул. Солдатова)
59:01:4413612:12 (край Пермский, г. Пермь, р-н Свердловский, ул. Яблочкова, 9)
59:01:4413612:29 (Пермский край, г. Пермь, Свердловский район, ул. Солдатова, 29в)
Земли (земельные участки), расположенные в кадастровом квартале 59:01:4410947
Земли (земельные участки), расположенные в кадастровом квартале 59:01:4413612

Подстанция 35/6кВ «Судозаводская» (Электросетевой комплекс Подстанция 35/6кВ «Судозаводская»)

Кадастровый номер, адрес или местоположение земельного участка земельного участка
59:01:1717065:10 (Пермский край, г. Пермь, р-н Кировский, ул. Макарова, 2а, юго-западнее промтерритории акционерного общества "Судостроительный завод "Кама" в жилом районе Нижняя Курья)
59:01:1717065:63 (Пермский край, г. Пермь, Кировский район, ул. Танцорова, 90)
59:01:1717065:74 (Пермский край, г. Пермь, Кировский район, ул. Адмирала Макарова, 2а)
59:01:1717065:496 (Российская Федерация, край Пермский, г.о. Пермский, г. Пермь, ул. Танцорова, з/у 96)
Земли (земельные участки), расположенные в кадастровом квартале 59:01:1717065

Подстанция 110/35/6 кВ «Плеханова»

Кадастровый номер, адрес или местоположение земельного участка земельного участка
59:01:4410223:41 (Российская Федерация, Пермский край, г.о. Пермский, г. Пермь, ул. Кронштадтская, з/у 39г)

59:01:4410223:51 (Пермский край, г. Пермь, Дзержинский район, ул. Кронштадтская, 41)
59:01:4410223:52 (край Пермский, г. Пермь, р-н Дзержинский, ул. Кронштадтская)
59:01:4410223:77 (край Пермский, г. Пермь, р-н Дзержинский, ул. Кронштадтская, 41в)
59:01:4410223:78 (край Пермский, г. Пермь, р-н Дзержинский, ул. Кронштадтская, 41а)
59:01:4410223:2568 (Пермский край, г. Пермь, ул. Кронштадтская)
59:01:4410223:2569 (Пермский край, г. Пермь, ул. Кронштадтская)
59:01:4410223:2729 (Российская Федерация, край Пермский, г.о. Пермский, г. Пермь, ул. Кронштадтская, зу 39в)
Земли (земельные участки), расположенные в кадастровом квартале 59:01:4410223

Подстанция 110/35/6кВ «Рассохинская» (Электросетевой комплекс Подстанции 110/35/6кВ «Рассохинская»)

Кадастровый номер, адрес или местоположение земельного участка земельного участка
59:01:3710315:1 (Пермский край, г. Пермь, р-н Орджоникидзевский, в районе Чусовского водозабора)
59:01:3710315:3 (ЕЗП 59:01:0000000:459) (Российская Федерация, край Пермский, г.о. Пермский, г. Пермь, зу 00/459)
Земли (земельные участки), расположенные в кадастровом квартале 59:01:3710315

Подстанция 35/6кВ «Док»

Кадастровый номер, адрес или местоположение земельного участка земельного участка
59:01:4716061:12 (Пермский край, г. Пермь, р-н Индустриальный, ул. Промышленная, 125)
59:01:4716061:39 (край Пермский, г. Пермь, р-н Индустриальный, ул. Промышленная, 125, участок № 3)
59:01:4716061:96 (край Пермский, г. Пермь, р-н Индустриальный, ул. Промышленная, 125б)
59:01:4716061:602 (Пермский край, г. Пермь, ул. Промышленная)
59:01:4716061:752 (Пермский край, городской округ Пермский, г. Пермь, ул. Промышленная)
Земли (земельные участки), расположенные в кадастровом квартале 59:01:4716061

Подстанция 110/35/6 кВ «Талица» (Электросетевой комплекс Подстанции 110/35/6 кВ «Талица»)

Кадастровый номер, адрес или местоположение земельного участка земельного участка
59:01:0000000:79969 (Пермский край, г. Пермь, р-н Орджоникидзевский, на земельном участке расположена ВЛ-35кВ "Талица" - "Левшино")
59:01:0910371:1 (Российская Федерация, край Пермский, г.о. Пермский, г. Пермь, зу 371/1)
59:01:0910371:12 (Российская федерация, край Пермский, г.о. Пермский, г. Пермь, зу 71/12)
59:01:0910371:123 (Российская федерация, край Пермский, г.о. Пермский, г. Пермь, зу 71/123)
59:01:0912002:170 (Российская Федерация, край Пермский, г.о. Пермский, г. Пермь, зу 002/170)
Земли (земельные участки), расположенные в кадастровом квартале 59:01:0910371
Земли (земельные участки), расположенные в кадастровом квартале 59:01:0912002

Подстанция 110/35/6 кВ «Суханки» (Электросетевой комплекс Подстанция 110/35/6 кВ «Суханки»)

Кадастровый номер, адрес или местоположение земельного участка земельного участка
59:01:4311908:3 (Пермский край, г. Пермь, р-н Свердловский, ул. Старцева, 63)
59:01:4311908:4 (край Пермский, г. Пермь, р-н Свердловский, ул. Старцева, 61)
59:01:4311908:13 (край Пермский, г. Пермь, р-н Свердловский, б-р Гагарина, 84 а)
59:01:4311908:175 (Пермский край, г. Пермь, район Свердловский, на земельном участке расположена ВЛ – 110 кВ отпайка на ПС Суханки № 1,2)
59:01:4311908:755 (Российская Федерация, край Пермский, г.о. Пермский, г. Пермь, ул. Старцева, зу 65б)
59:01:4311908:756 (Российская Федерация, Пермский край, Пермский городской округ, г. Пермь, Свердловский р-н, ул. Старцева)
59:01:4311908:759 (Пермский край, г.о. Пермский, г. Пермь, ул. Старцева)
59:01:4311908:760 (Пермский край, г.о. Пермский, г. Пермь, ул. Старцева)
Земли (земельные участки), расположенные в кадастровом квартале 59:01:4311908

Подстанция 110/6 кВ «Бакулева» (Электросетевой комплекс Подстанция 110/6 кВ «Строительная»)

Кадастровый номер, адрес или местоположение земельного участка земельного участка
59:01:0000000:72626 (Пермский край, г. Пермь, Орджоникидзевский район, на земельном участке расположена ВЛ 110 кВ отпайка на ПС "Строительная" ц. 1, 2 от ВЛ 110 кВ "ТЭЦ-13 - Долина" ц.1, 2)
59:01:0000000:89682 (Пермский край, г.о. Пермский, Пермское городское лесничество, Верхне-Курыньское участковое лесничество, кварталы № 1 (выдел(ы) 1-18; № 2 (выдел(ы) 1-17; № 3 (выдел(ы) 1-2,4-18; № 4 (выдел(ы) 5-22; № 86 (выдел(ы) 1-13; № 6 (выдел(ы) 1-11,13,14; № 7 (выдел(ы) 1-10,12-16,18-23,26-29; № 8 (выдел(ы) 1-2,5,7-20; № 9 (выдел(ы) 1-2,4,7-21; № 10 (выдел(ы) 1-4,6-21; № 11 (выдел(ы) 1-16,18-25,28-37,40; № 12 (выдел(ы) 1-15; № 13 (выдел(ы) 1-9,11-18,20-22; № 14 (выдел(ы) 1-20; № 15 (выдел(ы) 1-18,20; № 16 (выдел(ы) 1-11,13-15,17-18,20,24-33; № 17 (выдел(ы) 1-22; № 18 (выдел(ы) 1-3,5-18,24-26; № 19 (выдел(ы) 8-13,15-16,18-20,24,25,27; № 22 (выдел(ы) 1-7,89-10,12-17,20-25,27-30; № 23(выдел(ы) 1-4,7-18,20-23; № 29(выдел(ы) 1-16; № 30(выдел(ы) 18-22; № 31(выдел(ы) 1,2,4,6-11; № 32(выдел(ы) 1-3,5-11)
59:01:0000000:94412 (Пермский край, Пермский городской округ, г. Пермь, Пермское городское лесничество, Верхне-Курыньское участковое лесничество, квартал № 19 (части выделов 5, 6, 8, 13, 14, выделы 9, 15-19, 26-30))
59:01:0810306:1 (Пермский край, г. Пермь, Орджоникидзевский район)

Подстанция 110/6кВ «Ива»

Кадастровый номер, адрес или местоположение земельного участка земельного участка
59:01:4219248:29 (край Пермский, г. Пермь, р-н Мотовилихинский, ул. Сакко и Ванцетти, 95)
59:01:4219248:1118 (Российская Федерация, край Пермский, г.о. Пермский, г. Пермь, ул Сакко и Ванцетти, зу 93а)
59:01:4219248:1119 (Российская Федерация, край Пермский, г.о. Пермский, г. Пермь, ул Сакко и Ванцетти, зу 95а)
59:01:4219248:1120 (Российская федерация, край Пермский, г.о. Пермский, г. Пермь, зу 48/1120)
59:01:4219248:1121 (Российская Федерация, край Пермский, г.о. Пермский, г. Пермь, ул Сакко и Ванцетти, зу 95г)
Земли (земельные участки), расположенные в кадастровом квартале 59:01:4219235
Земли (земельные участки), расположенные в кадастровом квартале 59:01:4219248

Подстанция 35/6кВ «Гипермаркет»

Кадастровый номер, адрес или местоположение земельного участка
59:01:0000000:85062 (Пермский край, г. Пермь, Свердловский р-н, ул. Швецова (до пересечения с ул. Революции и ул. Максима Горького)
59:01:0000000:86452 (Российская Федерация, Пермский край, г. Пермь, р-н Свердловский, ул. Максима Горького (до пересечения с ул. 1-я Красноармейская и ул. Революции)
59:01:4410161:2 (край Пермский, г. Пермь, р-н Свердловский, ул. Революции, квартал № 161)
Земли (земельные участки), расположенные в кадастровом квартале 59:01:4410161

Схема территориального планирования Пермского края утверждена постановлением Правительства Пермского края от 27.10.2009 г. № 780-п (<https://fgisip.esopomtu.gov.ru/>).

Заинтересованные лица могут ознакомиться с поступившими ходатайствами об установлении сервитута и прилагаемыми к ним схемами границ публичного сервитута в Министерстве по адресу: г. Пермь, ул. Сибирская, 30 а, лит. А, каб. 102.

Правообладатели земельных участков, в отношении которых испрашивается публичный сервитут, если их права не зарегистрированы в Едином государственном реестре недвижимости, в течение 30 (тридцати дней) со дня опубликования сообщения, предусмотренного подпунктом 1 пункта 3 статьи 39.42 ЗК РФ, имеют право подать в Министерство по адресу: г. Пермь, ул. Сибирская, 30 а, лит. Б, каб. 7, заявления об учете их прав (обременений прав) на земельные участки с приложением копий документов, подтверждающих эти права (обременения прав).

В заявлениях указывается способ связи с правообладателями земельных участков, в том числе их почтовый адрес и (или) адрес электронной почты.

Время приема заинтересованных лиц для ознакомления с поступившими ходатайствами об установлении публичного сервитута и подачи заявлений: в рабочие дни с понедельника по четверг с 9.00 до 18.00; в пятницу с 9.00 до 17.00 (перерыв с 13.00 до 13.48).

Данная информация также размещена на официальном сайте Министерства <https://migd.permkrai.ru/upravlenie-zemelnyimi-resursami/publichnye-servituty/izveshcheniya-o-vozmozhnom-ustanovlenii-publichnogo-servituta>.

ОПИСАНИЕ МЕСТОПОЛОЖЕНИЯ ГРАНИЦ

Зона публичного сервитута для эксплуатации объекта электросетевого хозяйства «Подстанция 110/6 кВ «Бакулева»
(Электросетевой комплекс Подстанция 110/6 кВ «Строительная»)
(наименование объекта, местоположение границ которого описано (далее - объект))


Раздел 1

Сведения об объекте		
№ п/п	Характеристики объекта	Описание характеристик
1	2	3
1	Местоположение объекта	Российская Федерация, Пермский край, Пермский городской округ, г. Пермь
2	Площадь объекта +/- величина погрешности определения площади (Р+/- Дельта Р)	6782 кв.м ± 16 кв.м
3	Иные характеристики объекта	Публичный сервитут устанавливается в целях эксплуатации объекта электросетевого хозяйства «Подстанция 110/6 кВ «Бакулева» (Электросетевой комплекс Подстанция 110/6 кВ «Строительная»))» (согласно п.1 ст. 39.37 «Земельного кодекса Российской Федерации» от 25.10.2001 г. №136-ФЗ (далее – ЗК РФ); Срок установления публичного сервитута - сорок девять лет (согласно п.1 ст. 39.45 ЗК РФ).

Раздел 2

Сведения о местоположении границ объекта					
1. Система координат <u>МСК-59, зона 2</u>					
2. Сведения о характерных точках границ объекта					
Обозначение характерных точек границ	Координаты, м		Метод определения координат характерной точки	Средняя квадратическая погрешность положения характерной точки (M_t), м	Описание обозначения точки на местности (при наличии)
	X	Y			
1	2	3	4	5	6
1	529729.78	2233091.90	Метод спутниковых геодезических измерений (определений)	0.10	—
2	529743.13	2233113.12	Метод спутниковых геодезических измерений (определений)	0.10	—
3	529758.90	2233139.32	Метод спутниковых геодезических измерений (определений)	0.10	—
4	529746.86	2233172.14	Метод спутниковых геодезических измерений (определений)	0.10	—
5	529717.65	2233188.38	Метод спутниковых геодезических измерений (определений)	0.10	—
6	529692.98	2233187.10	Метод спутниковых геодезических измерений (определений)	0.10	—
7	529673.02	2233150.78	Метод спутниковых геодезических измерений (определений)	0.10	—
8	529656.00	2233115.70	Метод спутниковых геодезических измерений (определений)	0.10	—
9	529712.02	2233087.12	Метод спутниковых геодезических измерений (определений)	0.10	—
1	529729.78	2233091.90	Метод спутниковых геодезических измерений (определений)	0.10	—
3. Сведения о характерных точках части (частей) границы объекта					
Обозначение характерных точек части границы	Координаты, м		Метод определения координат характерной точки	Средняя квадратическая погрешность положения характерной точки (M_t), м	Описание обозначения точки на местности (при наличии)
	X	Y			
1	2	3	4	5	6
—	—	—	—	—	—

**Схема расположения границ публичного сервитута
для эксплуатации объекта электросетевого хозяйства
Подстанция 110/6 кВ «Бакулева»
(Электросетевой комплекс Подстанция 110/6 кВ «Строительная»)
(наименование объекта)**

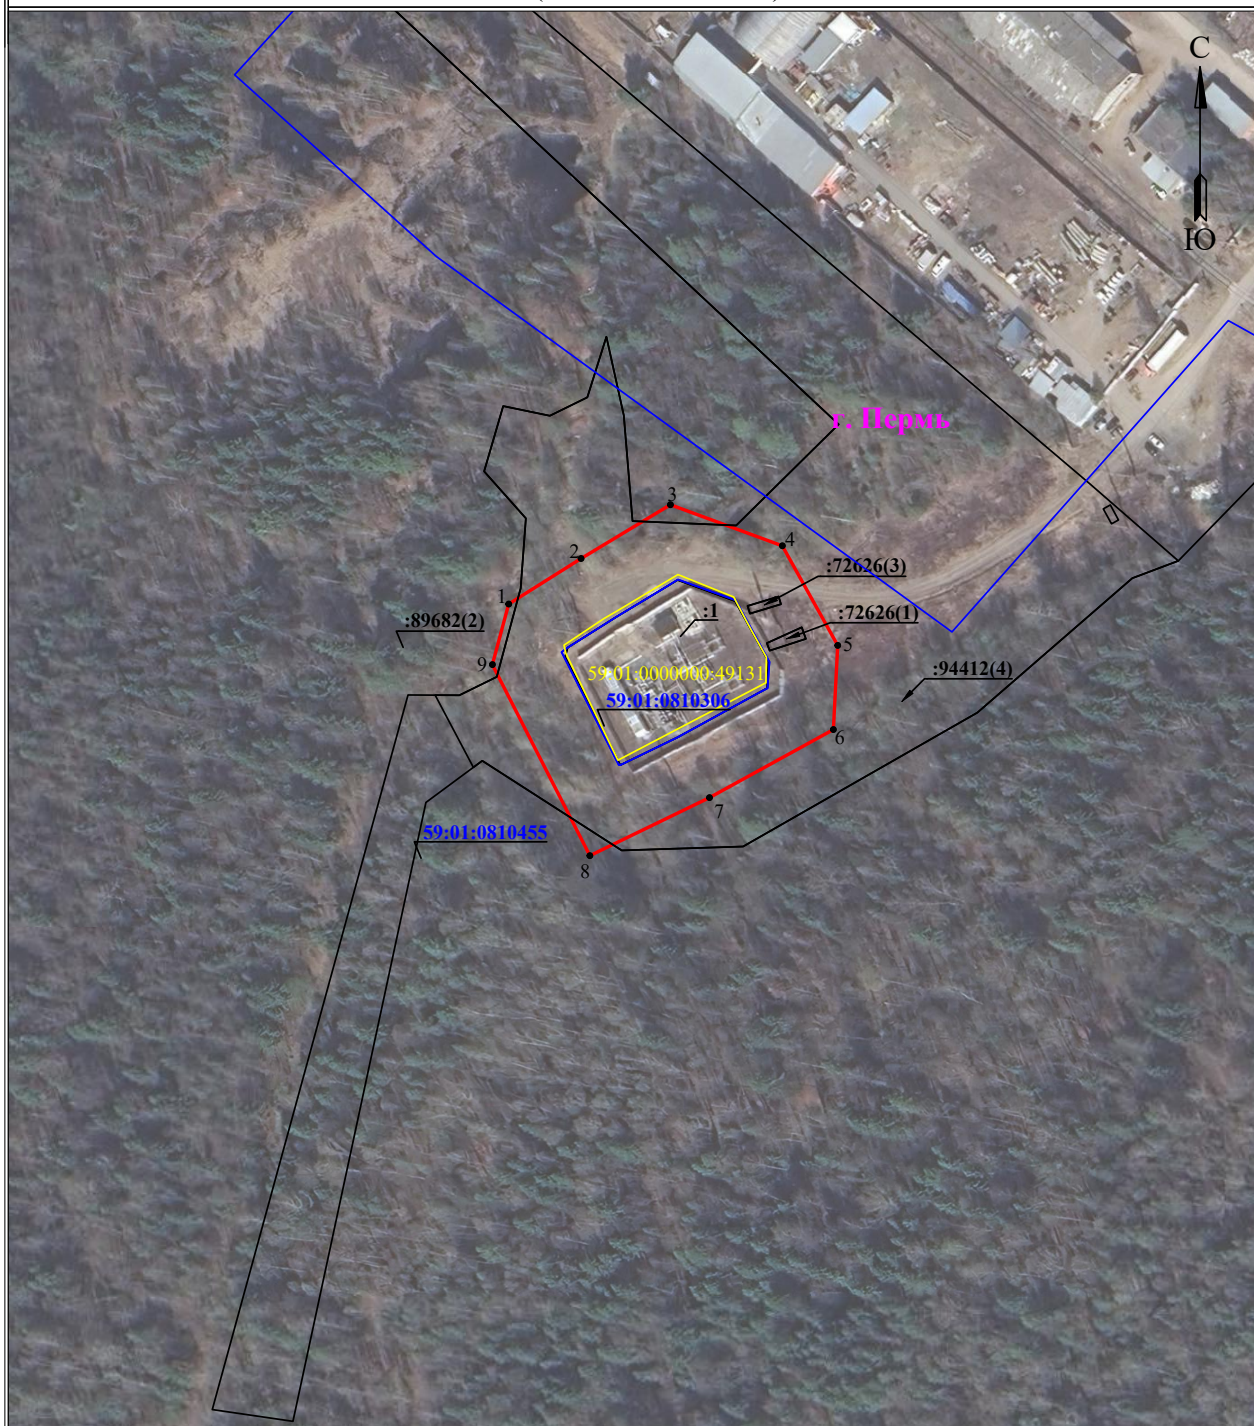

Масштаб 1:2000

Используемые условные знаки и обозначения:

● 1	- обозначение характерной точки границы устанавливаемого публичного сервитута		- граница устанавливаемого публичного сервитута
	- границы земельных участков, попадающих в зону публичного сервитута	г. Пермь	- наименование населенного пункта
	- граница кадастрового квартала		- ось линии, контур объекта
59:01:4219198	- номер кадастрового квартала		

ОПИСАНИЕ МЕСТОПОЛОЖЕНИЯ ГРАНИЦ

Зона публичного сервитута для эксплуатации объекта электросетевого хозяйства «Подстанция 35/6кВ «Гипермаркет»
(наименование объекта, местоположение границ которого описано (далее - объект))

Раздел 1

Сведения об объекте		
№ п/п	Характеристики объекта	Описание характеристик
1	2	3
1	Местоположение объекта	Российская Федерация, Пермский край, Пермский городской округ, г. Пермь
2	Площадь объекта +/- величина погрешности определения площади (Р+/- Дельта Р)	2393 кв.м ± 10 кв.м
3	Иные характеристики объекта	Публичный сервитут устанавливается в целях эксплуатации объекта электросетевого хозяйства «Подстанция 35/6кВ «Гипермаркет» (согласно п.1 ст. 39.37 «Земельного кодекса Российской Федерации» от 25.10.2001 г. №136-ФЗ (далее – ЗК РФ); Срок установления публичного сервитута - сорок девять лет (согласно п.1 ст. 39.45 ЗК РФ).

Раздел 2

Сведения о местоположении границ объекта					
1. Система координат <u>МСК-59, зона 2</u>					
2. Сведения о характерных точках границ объекта					
Обозначение характерных точек границ	Координаты, м		Метод определения координат характерной точки	Средняя квадратическая погрешность положения характерной точки (M_t), м	Описание обозначения точки на местности (при наличии)
	X	Y			
1	2	3	4	5	6
1	517331.56	2233043.27	Метод спутниковых геодезических измерений (определений)	0.10	—
2	517332.63	2233091.82	Метод спутниковых геодезических измерений (определений)	0.10	—
3	517283.32	2233092.88	Метод спутниковых геодезических измерений (определений)	0.10	—
4	517282.28	2233044.37	Метод спутниковых геодезических измерений (определений)	0.10	—
1	517331.56	2233043.27	Метод спутниковых геодезических измерений (определений)	0.10	—
3. Сведения о характерных точках части (частей) границы объекта					
Обозначение характерных точек части границы	Координаты, м		Метод определения координат характерной точки	Средняя квадратическая погрешность положения характерной точки (M_t), м	Описание обозначения точки на местности (при наличии)
	X	Y			
1	2	3	4	5	6
—	—	—	—	—	—

ОПИСАНИЕ МЕСТОПОЛОЖЕНИЯ ГРАНИЦ

Зона публичного сервитута для эксплуатации объекта электросетевого хозяйства «Подстанция 35/6кВ «Док»
(наименование объекта, местоположение границ которого описано (далее - объект))


Раздел 1

Сведения об объекте		
№ п/п	Характеристики объекта	Описание характеристик
1	2	3
1	Местоположение объекта	Российская Федерация, Пермский край, Пермский городской округ, г. Пермь
2	Площадь объекта +/- величина погрешности определения площади (Р+/- Дельта Р)	4769 кв.м ± 14 кв.м
3	Иные характеристики объекта	Публичный сервитут устанавливается в целях эксплуатации объекта электросетевого хозяйства «Подстанция 35/6кВ «Док» (согласно п.1 ст. 39.37 «Земельного кодекса Российской Федерации» от 25.10.2001 г. №136-ФЗ (далее – ЗК РФ); Срок установления публичного сервитута - сорок девять лет (согласно п.1 ст. 39.45 ЗК РФ).

Раздел 2

Сведения о местоположении границ объекта					
1. Система координат <u>МСК-59, зона 2</u>					
2. Сведения о характерных точках границ объекта					
Обозначение характерных точек границ	Координаты, м		Метод определения координат характерной точки	Средняя квадратическая погрешность положения характерной точки (M_t), м	Описание обозначения точки на местности (при наличии)
	X	Y			
1	2	3	4	5	6
1	507356.97	2226619.14	Метод спутниковых геодезических измерений (определений)	0.10	—
2	507391.27	2226663.57	Метод спутниковых геодезических измерений (определений)	0.10	—
3	507380.15	2226678.00	Метод спутниковых геодезических измерений (определений)	0.10	—
4	507366.10	2226689.72	Метод спутниковых геодезических измерений (определений)	0.10	—
5	507338.44	2226709.59	Метод спутниковых геодезических измерений (определений)	0.10	—
6	507324.30	2226711.83	Метод спутниковых геодезических измерений (определений)	0.10	—
7	507310.69	2226695.50	Метод спутниковых геодезических измерений (определений)	0.10	—
8	507300.09	2226675.68	Метод спутниковых геодезических измерений (определений)	0.10	—
9	507311.12	2226654.92	Метод спутниковых геодезических измерений (определений)	0.10	—
1	507356.97	2226619.14	Метод спутниковых геодезических измерений (определений)	0.10	—
3. Сведения о характерных точках части (частей) границы объекта					
Обозначение характерных точек части границы	Координаты, м		Метод определения координат характерной точки	Средняя квадратическая погрешность положения характерной точки (M_t), м	Описание обозначения точки на местности (при наличии)
	X	Y			
1	2	3	4	5	6
—	—	—	—	—	—

(наименование объекта)

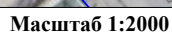

	1	- обозначение характерной точки границы устанавливаемого публичного сервитута		- граница устанавливаемого публичного сервитута
		- границы земельных участков, попадающих в зону публичного сервитута		г. Пермь - наименование населенного пункта
		- граница кадастрового квартала		- ось линии, контур объекта
59:01:4219198		- номер кадастрового квартала		

ОПИСАНИЕ МЕСТОПОЛОЖЕНИЯ ГРАНИЦ

Зона публичного сервитута для эксплуатации объекта электросетевого хозяйства «Подстанция 110/6 кВ «Загарье»
(наименование объекта, местоположение границ которого описано (далее - объект))


Раздел 1

Сведения об объекте		
№ п/п	Характеристики объекта	Описание характеристик
1	2	3
1	Местоположение объекта	Российская Федерация, Пермский край, Пермский городской округ, г. Пермь
2	Площадь объекта +/- величина погрешности определения площади (Р+/- Дельта Р)	7419 кв.м ± 17 кв.м
3	Иные характеристики объекта	Публичный сервитут устанавливается в целях эксплуатации объекта электросетевого хозяйства «Подстанция 110/6 кВ «Загарье» (согласно п.1 ст. 39.37 «Земельного кодекса Российской Федерации» от 25.10.2001 г. №136-ФЗ (далее – ЗК РФ); Срок установления публичного сервитута - сорок девять лет (согласно п.1 ст. 39.45 ЗК РФ).

Раздел 2

Сведения о местоположении границ объекта					
1. Система координат <u>МСК-59, зона 2</u>					
2. Сведения о характерных точках границ объекта					
Обозначение характерных точек границ	Координаты, м		Метод определения координат характерной точки	Средняя квадратическая погрешность положения характерной точки (M_t), м	Описание обозначения точки на местности (при наличии)
	X	Y			
1	2	3	4	5	6
1	512190.79	2234148.71	Метод спутниковых геодезических измерений (определений)	0.10	—
2	512146.94	2234080.94	Метод спутниковых геодезических измерений (определений)	0.10	—
3	512150.29	2234078.82	Метод спутниковых геодезических измерений (определений)	0.10	—
4	512144.67	2234069.77	Метод спутниковых геодезических измерений (определений)	0.10	—
5	512188.47	2234043.70	Метод спутниковых геодезических измерений (определений)	0.10	—
6	512212.56	2234029.33	Метод спутниковых геодезических измерений (определений)	0.10	—
7	512239.38	2234073.23	Метод спутниковых геодезических измерений (определений)	0.10	—
8	512238.74	2234073.57	Метод спутниковых геодезических измерений (определений)	0.10	—
9	512259.46	2234107.74	Метод спутниковых геодезических измерений (определений)	0.10	—
1	512190.79	2234148.71	Метод спутниковых геодезических измерений (определений)	0.10	—
3. Сведения о характерных точках части (частей) границы объекта					
Обозначение характерных точек части границы	Координаты, м		Метод определения координат характерной точки	Средняя квадратическая погрешность положения характерной точки (M_t), м	Описание обозначения точки на местности (при наличии)
	X	Y			
1	2	3	4	5	6
—	—	—	—	—	—

**Схема расположения границ публичного сервитута
для эксплуатации объекта электросетевого хозяйства
Подстанция 110/6 кВ «Загарье»
(наименование объекта)**

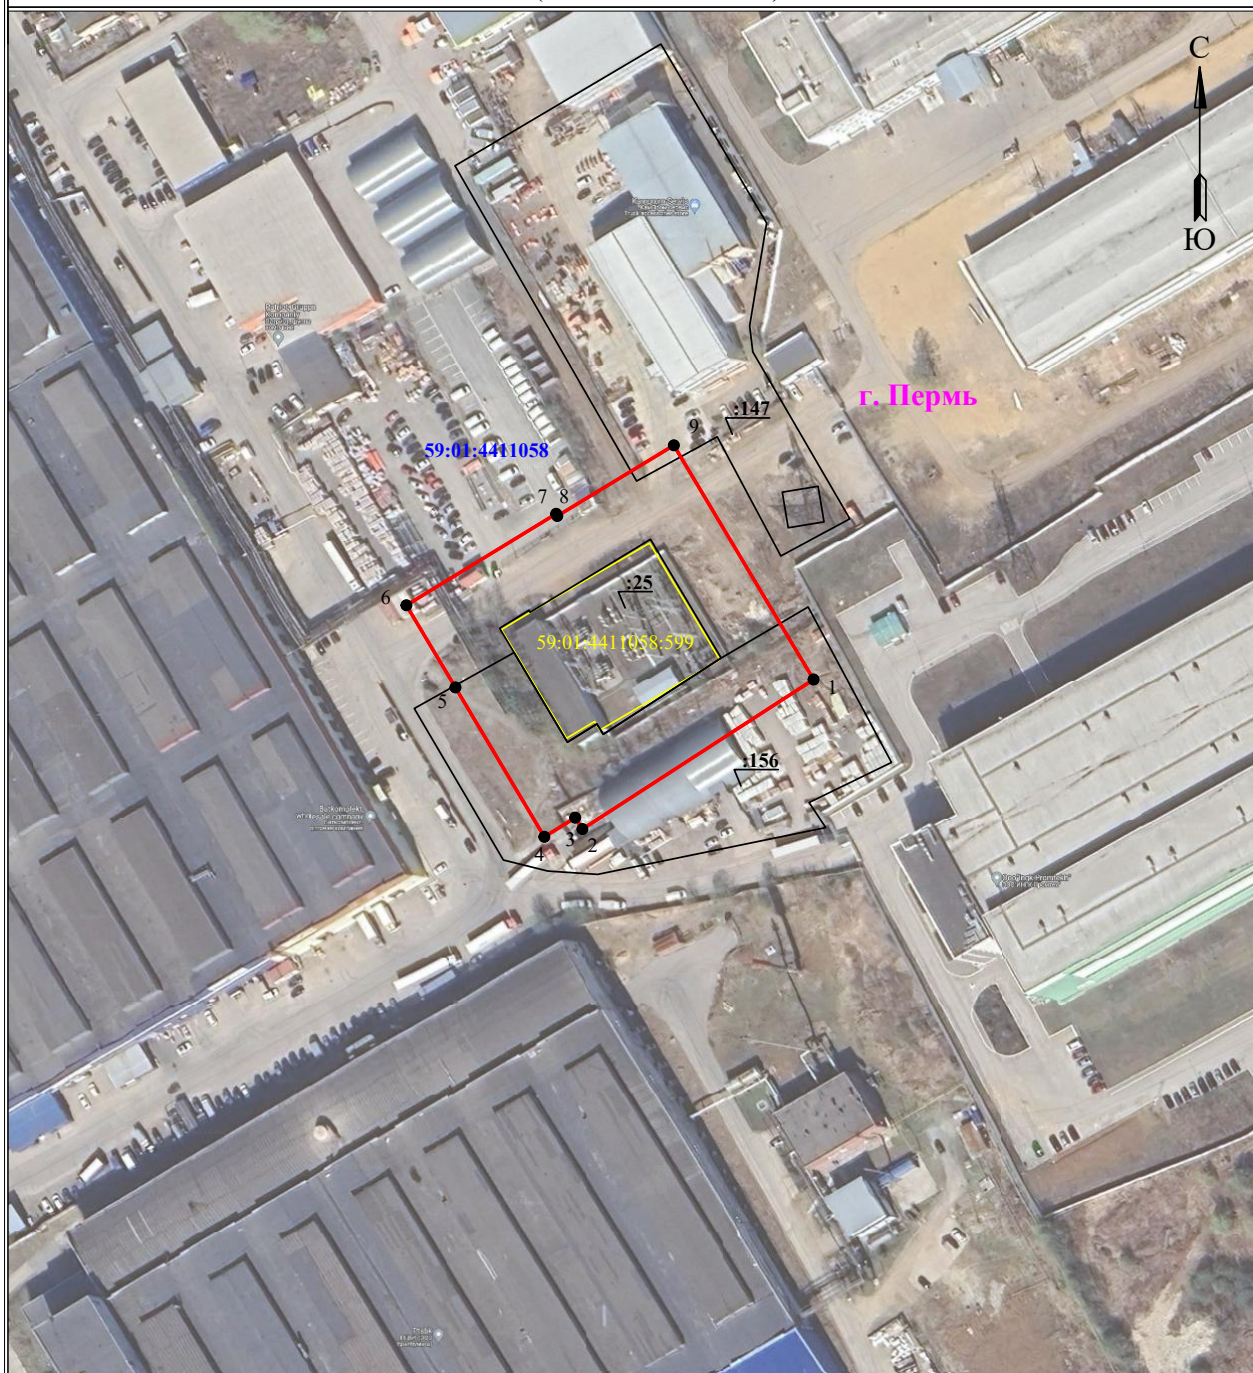

Масштаб 1:2000

Используемые условные знаки и обозначения:

	- обозначение характерной точки границы устанавливаемого публичного сервитута		- граница устанавливаемого публичного сервитута
	- границы земельных участков, попадающих в зону публичного сервитута		- наименование населенного пункта
	- граница кадастрового квартала		- ось линии, контур объекта
	- номер кадастрового квартала		

ОПИСАНИЕ МЕСТОПОЛОЖЕНИЯ ГРАНИЦ

Зона публичного сервитута для эксплуатации объекта электросетевого хозяйства «Подстанция 35/6 кВ «Закамская»
(Электросетевой комплекс Подстанция 35/6 кВ «Закамская»)
(наименование объекта, местоположение границ которого описано (далее - объект))

Раздел 1


Сведения об объекте		
№ п/п	Характеристики объекта	Описание характеристик
1	2	3
1	Местоположение объекта	Российская Федерация, Пермский край, Пермский городской округ, г. Пермь
2	Площадь объекта +/- величина погрешности определения площади (Р+/- Дельта Р)	4851 кв.м ± 14 кв.м
3	Иные характеристики объекта	Публичный сервитут устанавливается в целях эксплуатации объекта электросетевого хозяйства «Подстанция 35/6 кВ «Закамская» (Электросетевой комплекс Подстанция 35/6 кВ «Закамская»))» (согласно п.1 ст. 39.37 «Земельного кодекса Российской Федерации» от 25.10.2001 г. №136-ФЗ (далее – ЗК РФ); Срок установления публичного сервитута - сорок девять лет (согласно п.1 ст. 39.45 ЗК РФ).

Раздел 2

Сведения о местоположении границ объекта					
1. Система координат <u>МСК-59, зона 2</u>					
2. Сведения о характерных точках границ объекта					
Обозначение характерных точек границ	Координаты, м		Метод определения координат характерной точки	Средняя квадратическая погрешность положения характерной точки (M_t), м	Описание обозначения точки на местности (при наличии)
	X	Y			
1	2	3	4	5	6
1	519382.44	2227931.02	Метод спутниковых геодезических измерений (определений)	0.10	—
2	519381.37	2227985.34	Метод спутниковых геодезических измерений (определений)	0.10	—
3	519364.82	2227986.70	Метод спутниковых геодезических измерений (определений)	0.10	—
4	519359.89	2227987.16	Метод спутниковых геодезических измерений (определений)	0.10	—
5	519352.42	2227987.88	Метод спутниковых геодезических измерений (определений)	0.10	—
6	519334.55	2227989.64	Метод спутниковых геодезических измерений (определений)	0.10	—
7	519300.06	2227992.86	Метод спутниковых геодезических измерений (определений)	0.10	—
8	519297.49	2227956.73	Метод спутниковых геодезических измерений (определений)	0.10	—
9	519297.32	2227954.48	Метод спутниковых геодезических измерений (определений)	0.10	—
10	519296.54	2227932.35	Метод спутниковых геодезических измерений (определений)	0.10	—
11	519319.67	2227930.94	Метод спутниковых геодезических измерений (определений)	0.10	—
12	519336.73	2227931.26	Метод спутниковых геодезических измерений (определений)	0.10	—
1	519382.44	2227931.02	Метод спутниковых геодезических измерений (определений)	0.10	—

3. Сведения о характерных точках части (частей) границы объекта					
Обозначение характерных точек части границы	Координаты, м		Метод определения координат характерной точки	Средняя квадратическая погрешность положения характерной точки (M_t), м	Описание обозначения точки на местности (при наличии)
	X	Y			
1	2	3	4	5	6
–	–	–	–	–	–

**Схема расположения границ публичного сервитута
для эксплуатации объекта электросетевого хозяйства
Подстанция 35/6 кВ «Закамская»
(Электросетевой комплекс Подстанция 35/6 кВ «Закамская»)
(наименование объекта)**

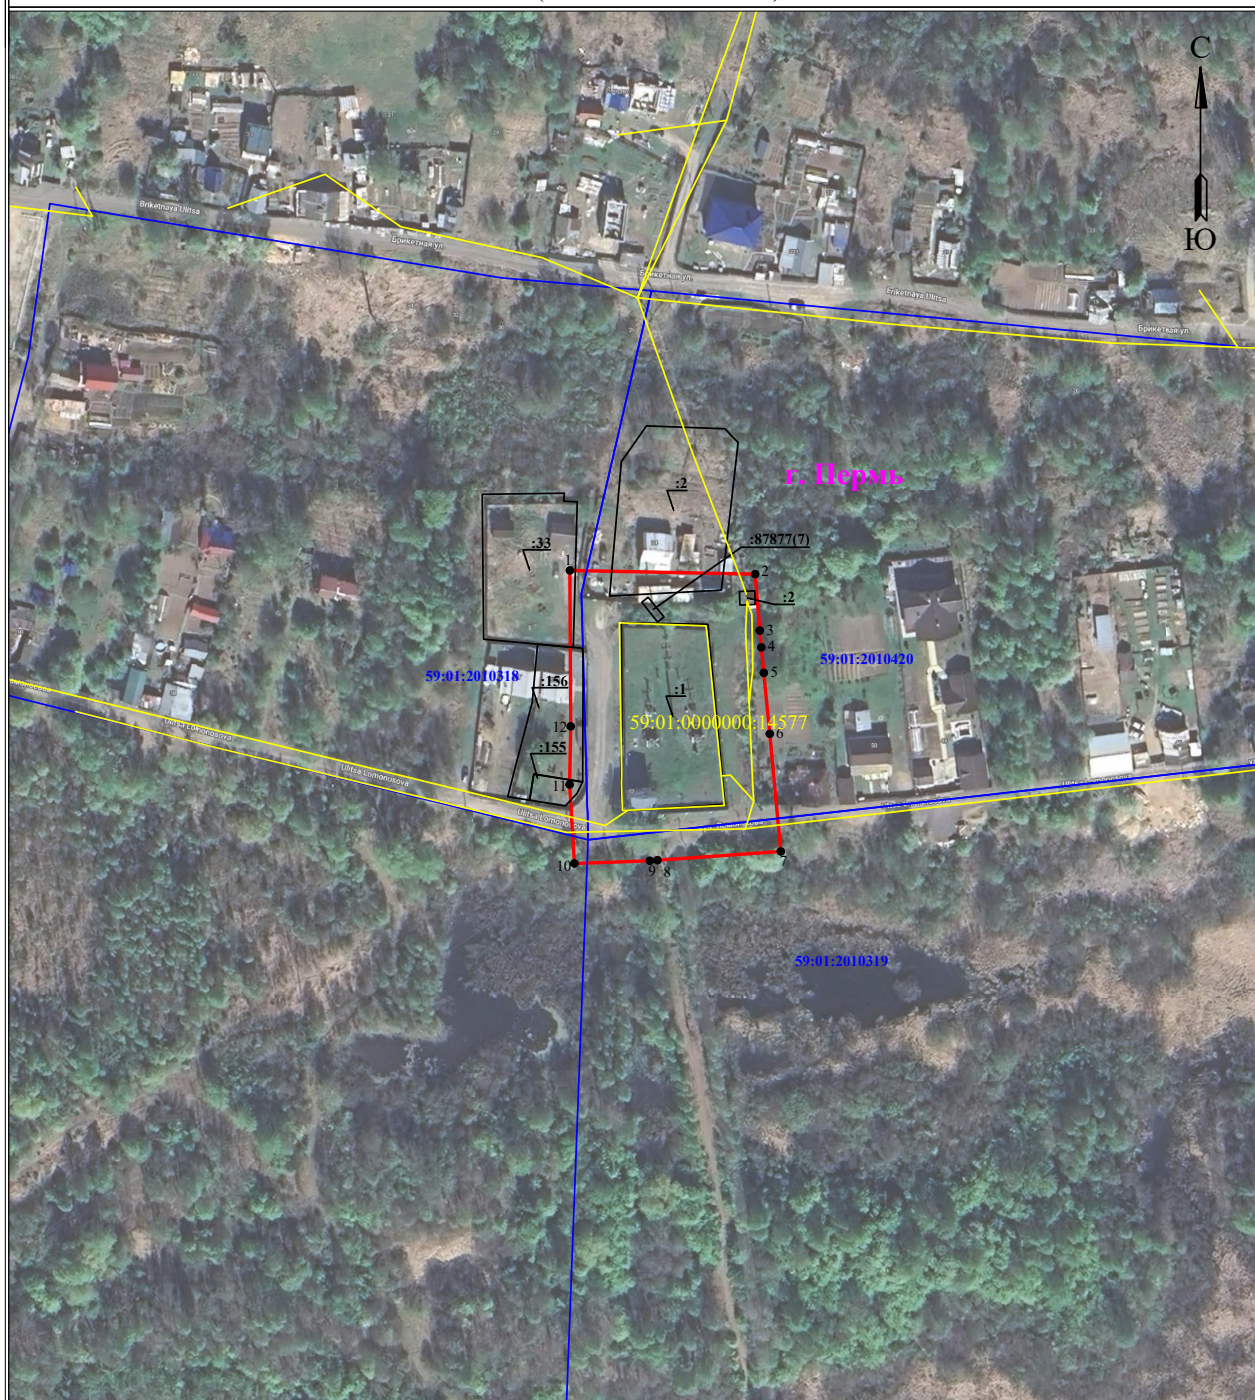

Масштаб 1:2000

Используемые условные знаки и обозначения:

● 1	- обозначение характерной точки границы устанавливаемого публичного сервитута	—	- граница устанавливаемого публичного сервитута
—	- границы земельных участков, попадающих в зону публичного сервитута	г. Пермь	- наименование населенного пункта
—	- граница кадастрового квартала	—	- ось линии, контур объекта
59:01:2010420	- номер кадастрового квартала		

ОПИСАНИЕ МЕСТОПОЛОЖЕНИЯ ГРАНИЦ

Зона публичного сервитута для эксплуатации объекта электросетевого хозяйства «Подстанция 110/10/6 кВ«Заостровка»

(наименование объекта, местоположение границ которого описано (далее - объект))

Раздел 1

Сведения об объекте		
№ п/п	Характеристики объекта	Описание характеристик
1	2	3
1	Местоположение объекта	Российская Федерация, Пермский край, Пермский городской округ, г. Пермь
2	Площадь объекта +/- величина погрешности определения площади (Р+/- Дельта Р)	4627 кв.м ± 14 кв.м
3	Иные характеристики объекта	Публичный сервитут устанавливается в целях эксплуатации объекта электросетевого хозяйства «Подстанция 110/10/6 кВ «Заостровка» (согласно п.1 ст. 39.37 «Земельного кодекса Российской Федерации» от 25.10.2001 г. №136-ФЗ (далее – ЗК РФ); Срок установления публичного сервитута - сорок девять лет (согласно п.1 ст. 39.45 ЗК РФ).

Раздел 2

Сведения о местоположении границ объекта					
1. Система координат <u>МСК-59, зона 2</u>					
2. Сведения о характерных точках границ объекта					
Обозначение характерных точек границ	Координаты, м		Метод определения координат характерной точки	Средняя квадратическая погрешность положения характерной точки (M_t), м	Описание обозначения точки на местности (при наличии)
	X	Y			
1	2	3	4	5	6
1	516937.31	2225535.84	Метод спутниковых геодезических измерений (определений)	0.10	—
2	516941.84	2225600.74	Метод спутниковых геодезических измерений (определений)	0.10	—
3	516870.87	2225605.48	Метод спутниковых геодезических измерений (определений)	0.10	—
4	516866.39	2225540.54	Метод спутниковых геодезических измерений (определений)	0.10	—
1	516937.31	2225535.84	Метод спутниковых геодезических измерений (определений)	0.10	—
3. Сведения о характерных точках части (частей) границы объекта					
Обозначение характерных точек части границы	Координаты, м		Метод определения координат характерной точки	Средняя квадратическая погрешность положения характерной точки (M_t), м	Описание обозначения точки на местности (при наличии)
	X	Y			
1	2	3	4	5	6
—	—	—	—	—	—

Схема расположения границ публичного сервитута для эксплуатации объекта электросетевого хозяйства

Подстанция 110/10/6 кВ «Заостровка»

(наименование объекта)



Масштаб 1:2000

Используемые условные знаки и обозначения:

● 1	- обозначение характерной точки границы устанавливаемого публичного сервитута	—	- граница устанавливаемого публичного сервитута
—	- границы земельных участков, попадающих в зону публичного сервитута	г. Пермь	- наименование населенного пункта
—	- граница кадастрового квартала	—	- ось линии, контур объекта
59:01:4219198	- номер кадастрового квартала		

ОПИСАНИЕ МЕСТОПОЛОЖЕНИЯ ГРАНИЦ

Зона публичного сервитута для эксплуатации объекта электросетевого хозяйства «Подстанция 110/35/6 кВ «Западная» (Электросетевой комплекс Подстанция 110/35/6 кВ «Западная»))»
(наименование объекта, местоположение границ которого описано (далее - объект))

Раздел 1

Сведения об объекте		
№ п/п	Характеристики объекта	Описание характеристик
1	2	3
1	Местоположение объекта	Российская Федерация, Пермский край, Пермский городской округ, г. Пермь
2	Площадь объекта +/- величина погрешности определения площади (Р+/- Дельта Р)	11394 кв.м ± 22 кв.м
3	Иные характеристики объекта	Публичный сервитут устанавливается в целях эксплуатации объекта электросетевого хозяйства «Подстанция 110/35/6 кВ «Западная» (Электросетевой комплекс Подстанция 110/35/6 кВ «Западная»))» (согласно п.1 ст. 39.37 «Земельного кодекса Российской Федерации» от 25.10.2001 г. №136-ФЗ (далее – ЗК РФ); Срок установления публичного сервитута - сорок девять лет (согласно п.1 ст. 39.45 ЗК РФ).

Раздел 2

Сведения о местоположении границ объекта					
1. Система координат <u>МСК-59, зона 2</u>					
2. Сведения о характерных точках границ объекта					
Обозначение характерных точек границ	Координаты, м		Метод определения координат характерной точки	Средняя квадратическая погрешность положения характерной точки (M_t), м	Описание обозначения точки на местности (при наличии)
	X	Y			
1	2	3	4	5	6
1	516796.47	2227456.05	Метод спутниковых геодезических измерений (определений)	0.10	—
2	516789.20	2227467.82	Метод спутниковых геодезических измерений (определений)	0.10	—
3	516780.49	2227481.53	Метод спутниковых геодезических измерений (определений)	0.10	—
4	516763.55	2227475.37	Метод спутниковых геодезических измерений (определений)	0.10	—
5	516757.84	2227472.63	Метод спутниковых геодезических измерений (определений)	0.10	—
6	516749.50	2227468.92	Метод спутниковых геодезических измерений (определений)	0.10	—
7	516748.07	2227470.87	Метод спутниковых геодезических измерений (определений)	0.10	—
8	516740.44	2227467.12	Метод спутниковых геодезических измерений (определений)	0.10	—
9	516727.08	2227461.03	Метод спутниковых геодезических измерений (определений)	0.10	—
10	516726.67	2227460.83	Метод спутниковых геодезических измерений (определений)	0.10	—
11	516726.27	2227460.64	Метод спутниковых геодезических измерений (определений)	0.10	—
12	516725.87	2227460.43	Метод спутниковых геодезических измерений (определений)	0.10	—
13	516720.15	2227457.34	Метод спутниковых геодезических измерений (определений)	0.10	—

14	516719.43	2227456.92	Метод спутниковых геодезических измерений (определений)	0.10	—
15	516718.72	2227456.48	Метод спутниковых геодезических измерений (определений)	0.10	—
16	516718.03	2227456.01	Метод спутниковых геодезических измерений (определений)	0.10	—
17	516713.38	2227452.69	Метод спутниковых геодезических измерений (определений)	0.10	—
18	516698.61	2227443.03	Метод спутниковых геодезических измерений (определений)	0.10	—
19	516707.81	2227426.22	Метод спутниковых геодезических измерений (определений)	0.10	—
20	516732.36	2227384.79	Метод спутниковых геодезических измерений (определений)	0.10	—
21	516743.00	2227369.78	Метод спутниковых геодезических измерений (определений)	0.10	—
22	516759.61	2227377.70	Метод спутниковых геодезических измерений (определений)	0.10	—
23	516763.56	2227380.00	Метод спутниковых геодезических измерений (определений)	0.10	—
24	516768.80	2227382.42	Метод спутниковых геодезических измерений (определений)	0.10	—
25	516769.66	2227382.86	Метод спутниковых геодезических измерений (определений)	0.10	—
26	516770.50	2227383.32	Метод спутниковых геодезических измерений (определений)	0.10	—
27	516771.32	2227383.83	Метод спутниковых геодезических измерений (определений)	0.10	—
28	516774.44	2227384.66	Метод спутниковых геодезических измерений (определений)	0.10	—
29	516792.80	2227382.13	Метод спутниковых геодезических измерений (определений)	0.10	—
30	516801.88	2227385.12	Метод спутниковых геодезических измерений (определений)	0.10	—
31	516807.26	2227388.47	Метод спутниковых	0.10	—

			геодезических измерений (определений)		
32	516813.50	2227380.74	Метод спутниковых геодезических измерений (определений)	0.10	—
33	516827.97	2227388.56	Метод спутниковых геодезических измерений (определений)	0.10	—
34	516828.24	2227388.70	Метод спутниковых геодезических измерений (определений)	0.10	—
35	516833.18	2227391.52	Метод спутниковых геодезических измерений (определений)	0.10	—
36	516856.70	2227404.99	Метод спутниковых геодезических измерений (определений)	0.10	—
37	516873.70	2227414.90	Метод спутниковых геодезических измерений (определений)	0.10	—
38	516864.12	2227432.28	Метод спутниковых геодезических измерений (определений)	0.10	—
39	516864.01	2227432.47	Метод спутниковых геодезических измерений (определений)	0.10	—
40	516857.04	2227444.34	Метод спутниковых геодезических измерений (определений)	0.10	—
41	516848.63	2227460.56	Метод спутниковых геодезических измерений (определений)	0.10	—
42	516831.08	2227453.08	Метод спутниковых геодезических измерений (определений)	0.10	—
43	516816.64	2227447.35	Метод спутниковых геодезических измерений (определений)	0.10	—
44	516813.85	2227451.33	Метод спутниковых геодезических измерений (определений)	0.10	—
45	516811.67	2227454.96	Метод спутниковых геодезических измерений (определений)	0.10	—
46	516800.11	2227450.01	Метод спутниковых геодезических измерений (определений)	0.10	—
1	516796.47	2227456.05	Метод спутниковых геодезических измерений (определений)	0.10	—
3. Сведения о характерных точках части (частей) границы объекта					

Обозначение характерных точек части границы	Координаты, м		Метод определения координат характерной точки	Средняя квадратическая погрешность положения характерной точки (M_t), м	Описание обозначения точки на местности (при наличии)
	X	Y			
1	2	3	4	5	6
–	–	–	–	–	–

**Схема расположения границ публичного сервитута
для эксплуатации объекта электросетевого хозяйства
Подстанция 110/35/6 кВ «Западная»
(Электросетевой комплекс Подстанция 110/35/6 кВ «Западная»)
(наименование объекта)**



Масштаб 1:2000

Используемые условные знаки и обозначения:

	- обозначение характерной точки границы устанавливаемого публичного сервитута		- граница устанавливаемого публичного сервитута
	- границы земельных участков, попадающих в зону публичного сервитута		- наименование населенного пункта
	- граница кадастрового квартала		- ось линии, контур объекта
	- номер кадастрового квартала		

ОПИСАНИЕ МЕСТОПОЛОЖЕНИЯ ГРАНИЦ


Зона публичного сервитута для эксплуатации объекта электросетевого хозяйства «Подстанция 110/6кВ «Ива»
(наименование объекта, местоположение границ которого описано (далее - объект))

Раздел 1

Сведения об объекте		
№ п/п	Характеристики объекта	Описание характеристик
1	2	3
1	Местоположение объекта	Российская Федерация, Пермский край, Пермский городской округ, г. Пермь
2	Площадь объекта +/- величина погрешности определения площади (Р+/- Дельта Р)	5602 кв.м ± 15 кв.м
3	Иные характеристики объекта	Публичный сервитут устанавливается в целях эксплуатации объекта электросетевого хозяйства «Подстанция 110/6кВ «Ива» (согласно п.1 ст. 39.37 «Земельного кодекса Российской Федерации» от 25.10.2001 г. №136-ФЗ (далее – ЗК РФ); Срок установления публичного сервитута - сорок девять лет (согласно п.1 ст. 39.45 ЗК РФ).

Раздел 2

Сведения о местоположении границ объекта					
1. Система координат <u>МСК-59, зона 2</u>					
2. Сведения о характерных точках границ объекта					
Обозначение характерных точек границ	Координаты, м		Метод определения координат характерной точки	Средняя квадратическая погрешность положения характерной точки (M_t), м	Описание обозначения точки на местности (при наличии)
	X	Y			
1	2	3	4	5	6
1	517058.91	2237256.64	Метод спутниковых геодезических измерений (определений)	0.10	—
2	517088.30	2237307.73	Метод спутниковых геодезических измерений (определений)	0.10	—
3	517005.74	2237355.16	Метод спутниковых геодезических измерений (определений)	0.10	—
4	516976.54	2237304.08	Метод спутниковых геодезических измерений (определений)	0.10	—
1	517058.91	2237256.64	Метод спутниковых геодезических измерений (определений)	0.10	—
3. Сведения о характерных точках части (частей) границы объекта					
Обозначение характерных точек части границы	Координаты, м		Метод определения координат характерной точки	Средняя квадратическая погрешность положения характерной точки (M_t), м	Описание обозначения точки на местности (при наличии)
	X	Y			
1	2	3	4	5	6
—	—	—	—	—	—

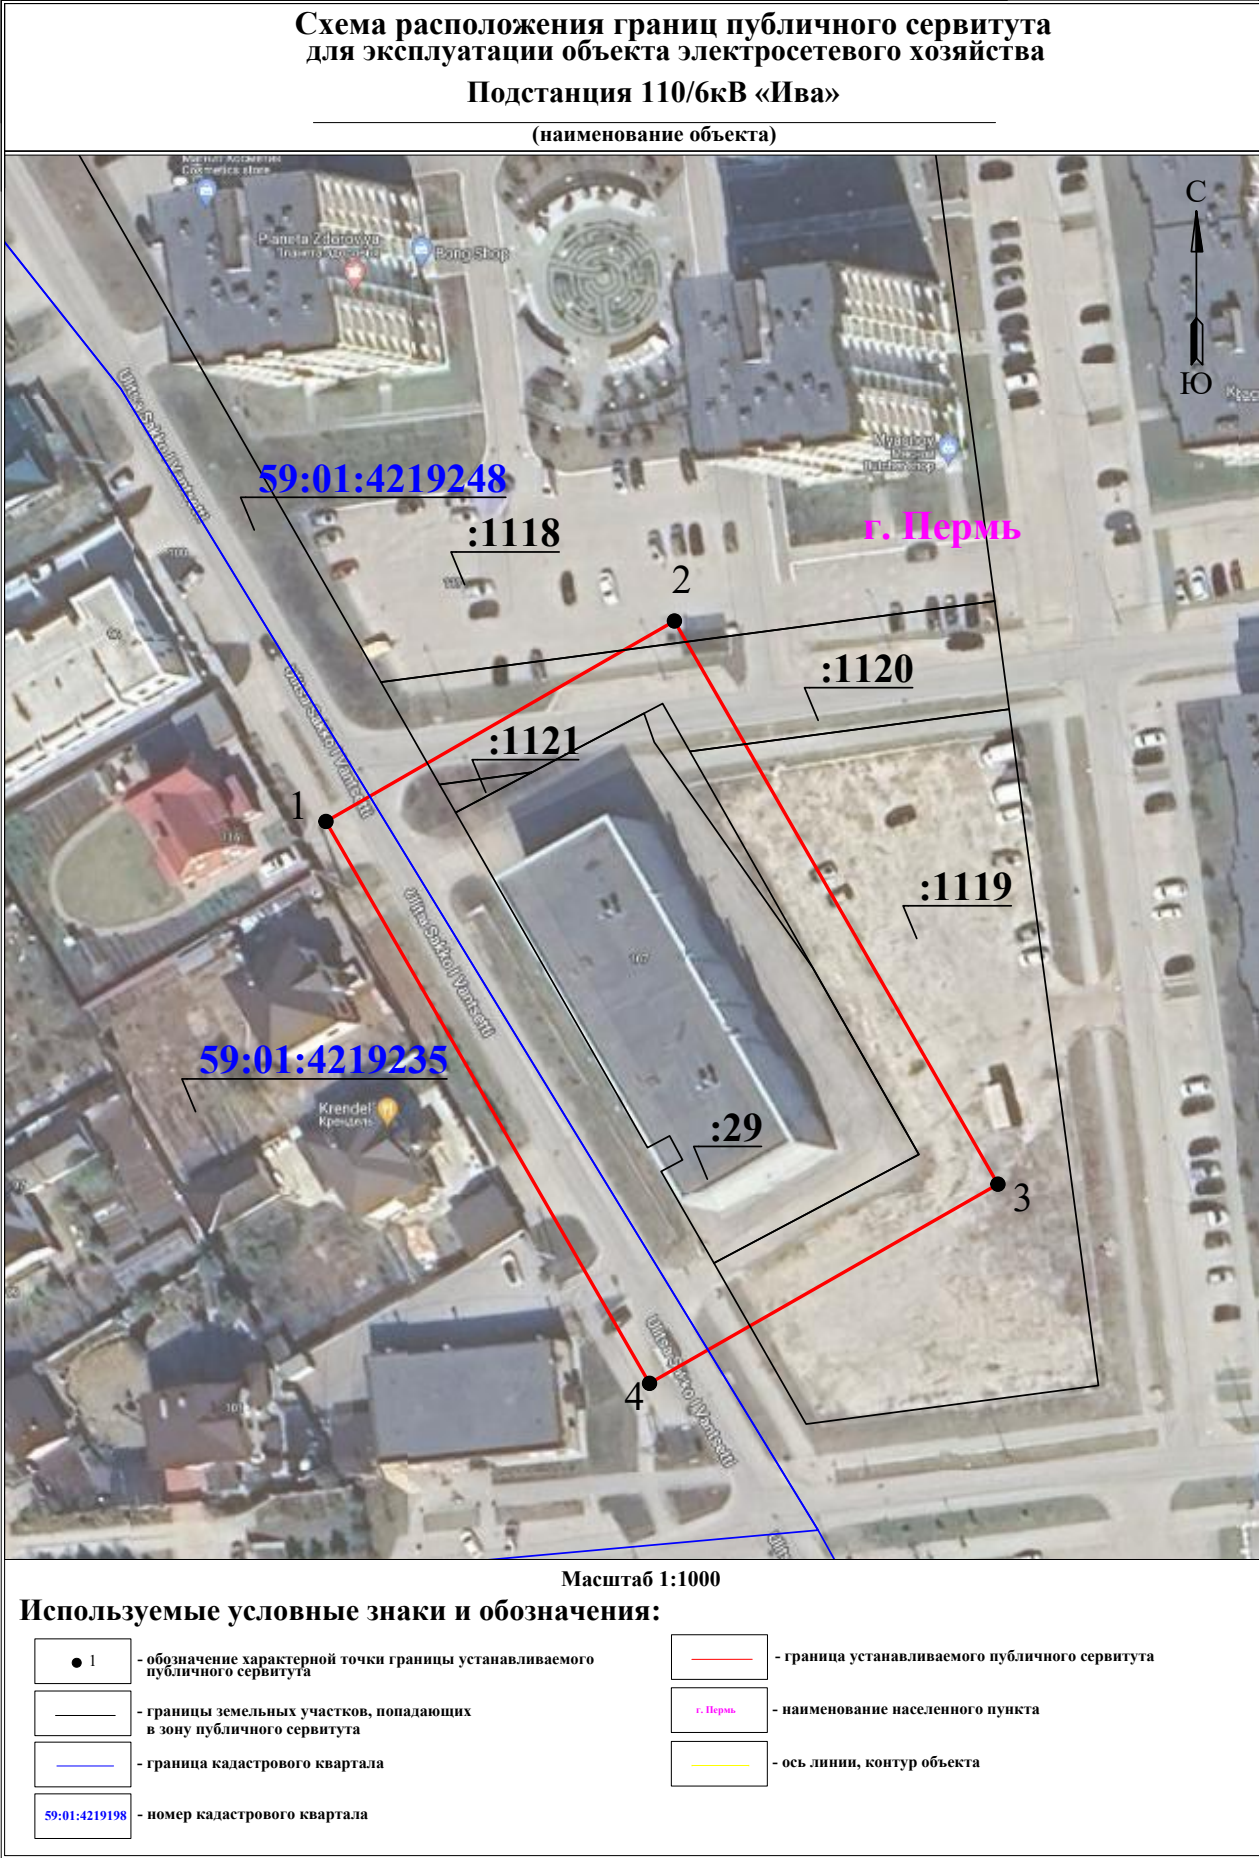

ОПИСАНИЕ МЕСТОПОЛОЖЕНИЯ ГРАНИЦ

Зона публичного сервитута для эксплуатации объекта электросетевого хозяйства «Подстанция 110/10 кВ «Краснова»
(Электросетевой комплекс Подстанция 110/10 кВ «Краснова»)
(наименование объекта, местоположение границ которого описано (далее - объект))

Раздел 1


Сведения об объекте		
№ п/п	Характеристики объекта	Описание характеристик
1	2	3
1	Местоположение объекта	Российская Федерация, Пермский край, Пермский городской округ, г. Пермь
2	Площадь объекта +/- величина погрешности определения площади (Р+/- Дельта Р)	5853 кв.м ± 15 кв.м
3	Иные характеристики объекта	Публичный сервитут устанавливается в целях эксплуатации объекта электросетевого хозяйства «Подстанция 110/10 кВ «Краснова» (Электросетевой комплекс Подстанция 110/10 кВ «Краснова»))» (согласно п.1 ст. 39.37 «Земельного кодекса Российской Федерации» от 25.10.2001 г. №136-ФЗ (далее – ЗК РФ); Срок установления публичного сервитута - сорок девять лет (согласно п.1 ст. 39.45 ЗК РФ).

Раздел 2

Сведения о местоположении границ объекта					
1. Система координат <u>МСК-59, зона 2</u>					
2. Сведения о характерных точках границ объекта					
Обозначение характерных точек границ	Координаты, м		Метод определения координат характерной точки	Средняя квадратическая погрешность положения характерной точки (M_t), м	Описание обозначения точки на местности (при наличии)
	X	Y			
1	2	3	4	5	6
1	513408.87	2231203.05	Метод спутниковых геодезических измерений (определений)	0.10	—
2	513429.34	2231225.80	Метод спутниковых геодезических измерений (определений)	0.10	—
3	513431.86	2231228.73	Метод спутниковых геодезических измерений (определений)	0.10	—
4	513434.75	2231231.67	Метод спутниковых геодезических измерений (определений)	0.10	—
5	513437.07	2231234.23	Метод спутниковых геодезических измерений (определений)	0.10	—
6	513471.81	2231281.75	Метод спутниковых геодезических измерений (определений)	0.10	—
7	513420.59	2231315.53	Метод спутниковых геодезических измерений (определений)	0.10	—
8	513390.11	2231271.47	Метод спутниковых геодезических измерений (определений)	0.10	—
9	513384.67	2231256.14	Метод спутниковых геодезических измерений (определений)	0.10	—
10	513375.91	2231237.03	Метод спутниковых геодезических измерений (определений)	0.10	—
11	513381.86	2231206.74	Метод спутниковых геодезических измерений (определений)	0.10	—
1	513408.87	2231203.05	Метод спутниковых геодезических измерений (определений)	0.10	—
3. Сведения о характерных точках части (частей) границы объекта					
Обозначение	Координаты, м		Метод определения	Средняя	Описание

характерных точек части границы	X	Y	координат характерной точки	квадратическая погрешность положения характерной точки (M _t), м	обозначения точки на местности (при наличии)
1	2	3	4	5	6
–	–	–	–	–	–

**Схема расположения границ публичного сервитута
для эксплуатации объекта электросетевого хозяйства
Подстанция 110/10 кВ «Краснова»
(Электросетевой комплекс Подстанция 110/10 кВ «Краснова»)
(наименование объекта)**

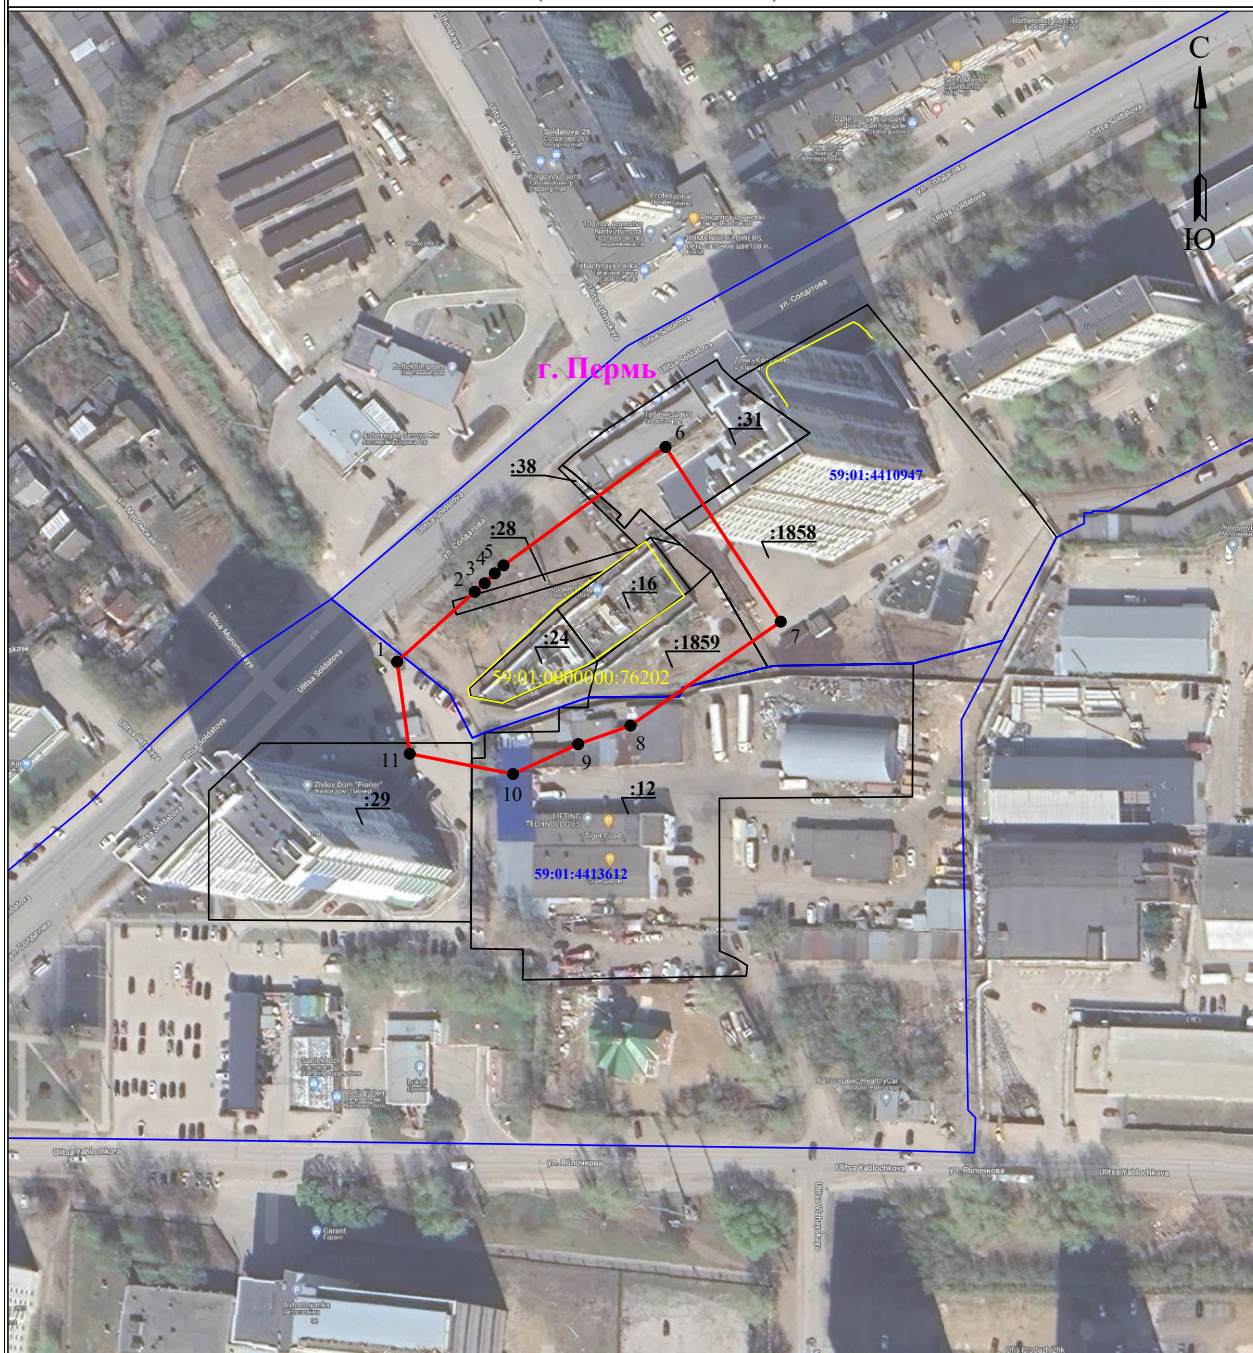

Масштаб 1:2000

Используемые условные знаки и обозначения:

	- обозначение характерной точки границы устанавливаемого публичного сервитута		- граница устанавливаемого публичного сервитута
	- границы земельных участков, попадающих в зону публичного сервитута		- наименование населенного пункта
	- граница кадастрового квартала		- ось линии, контур объекта
	- номер кадастрового квартала		

ОПИСАНИЕ МЕСТОПОЛОЖЕНИЯ ГРАНИЦ

Зона публичного сервитута для эксплуатации объекта электросетевого хозяйства «Подстанция 35/6 кВ «Нагорная»
(Электросетевой комплекс Подстанция 35/6 кВ «Нагорная»)
(наименование объекта, местоположение границ которого описано (далее - объект))

Раздел 1

Сведения об объекте		
№ п/п	Характеристики объекта	Описание характеристик
1	2	3
1	Местоположение объекта	Российская Федерация, Пермский край, Пермский городской округ, г. Пермь
2	Площадь объекта +/- величина погрешности определения площади (Р+/- Дельта Р)	3602 кв.м ± 12 кв.м
3	Иные характеристики объекта	Публичный сервитут устанавливается в целях эксплуатации объекта электросетевого хозяйства «Подстанция 35/6 кВ «Нагорная» (Электросетевой комплекс Подстанция 35/6 кВ «Нагорная»))» (согласно п.1 ст. 39.37 «Земельного кодекса Российской Федерации» от 25.10.2001 г. №136-ФЗ (далее – ЗК РФ); Срок установления публичного сервитута - сорок девять лет (согласно п.1 ст. 39.45 ЗК РФ).

Раздел 2

Сведения о местоположении границ объекта					
1. Система координат <u>МСК-59, зона 2</u>					
2. Сведения о характерных точках границ объекта					
Обозначение характерных точек границ	Координаты, м		Метод определения координат характерной точки	Средняя квадратическая погрешность положения характерной точки (M_t), м	Описание обозначения точки на местности (при наличии)
	X	Y			
1	2	3	4	5	6
1	529546.49	2236612.71	Метод спутниковых геодезических измерений (определений)	0.10	—
2	529535.50	2236618.31	Метод спутниковых геодезических измерений (определений)	0.10	—
3	529525.09	2236616.05	Метод спутниковых геодезических измерений (определений)	0.10	—
4	529493.90	2236599.58	Метод спутниковых геодезических измерений (определений)	0.10	—
5	529503.52	2236580.36	Метод спутниковых геодезических измерений (определений)	0.10	—
6	529512.58	2236562.91	Метод спутниковых геодезических измерений (определений)	0.10	—
7	529515.73	2236556.59	Метод спутниковых геодезических измерений (определений)	0.10	—
8	529526.25	2236536.58	Метод спутниковых геодезических измерений (определений)	0.10	—
9	529570.71	2236560.18	Метод спутниковых геодезических измерений (определений)	0.10	—
1	529546.49	2236612.71	Метод спутниковых геодезических измерений (определений)	0.10	—
3. Сведения о характерных точках части (частей) границы объекта					
Обозначение характерных точек части границы	Координаты, м		Метод определения координат характерной точки	Средняя квадратическая погрешность положения характерной точки (M_t), м	Описание обозначения точки на местности (при наличии)
	X	Y			
1	2	3	4	5	6
—	—	—	—	—	—

**Схема расположения границ публичного сервитута
для эксплуатации объекта электросетевого хозяйства
Подстанция 35/6 кВ «Нагорная»
(Электросетевой комплекс Подстанция 35/6 кВ «Нагорная»)
(наименование объекта)**



Масштаб 1:2000

Используемые условные знаки и обозначения:

	- обозначение характерной точки границы устанавливаемого публичного сервитута		- граница устанавливаемого публичного сервитута
	- границы земельных участков, попадающих в зону публичного сервитута		- наименование населенного пункта
	- граница кадастрового квартала		- ось линии, контур объекта
	- номер кадастрового квартала		

ОПИСАНИЕ МЕСТОПОЛОЖЕНИЯ ГРАНИЦ

Зона публичного сервитута для эксплуатации объекта электросетевого хозяйства «Подстанция 110/35/6 кВ
«Плеханова»

(наименование объекта, местоположение границ которого описано (далее - объект))

Раздел 1

Сведения об объекте		
№ п/п	Характеристики объекта	Описание характеристик
1	2	3
1	Местоположение объекта	Российская Федерация, Пермский край, Пермский городской округ, г. Пермь
2	Площадь объекта +/- величина погрешности определения площади (Р+/- Дельта Р)	4116 кв.м ± 13 кв.м
3	Иные характеристики объекта	Публичный сервитут устанавливается в целях эксплуатации объекта электросетевого хозяйства «Подстанция 110/35/6 кВ «Плеханова» (согласно п.1 ст. 39.37 «Земельного кодекса Российской Федерации» от 25.10.2001 г. №136-ФЗ (далее – ЗК РФ); Срок установления публичного сервитута - сорок девять лет (согласно п.1 ст. 39.45 ЗК РФ).


Раздел 2

Сведения о местоположении границ объекта					
1. Система координат <u>МСК-59, зона 2</u>					
2. Сведения о характерных точках границ объекта					
Обозначение характерных точек границ	Координаты, м		Метод определения координат характерной точки	Средняя квадратическая погрешность положения характерной точки (M_t), м	Описание обозначения точки на местности (при наличии)
	X	Y			
1	2	3	4	5	6
1	516357.24	2229564.81	Метод спутниковых геодезических измерений (определений)	0.10	—
2	516365.15	2229632.64	Метод спутниковых геодезических измерений (определений)	0.10	—
3	516305.29	2229639.55	Метод спутниковых геодезических измерений (определений)	0.10	—
4	516297.35	2229571.72	Метод спутниковых геодезических измерений (определений)	0.10	—
1	516357.24	2229564.81	Метод спутниковых геодезических измерений (определений)	0.10	—
3. Сведения о характерных точках части (частей) границы объекта					
Обозначение характерных точек части границы	Координаты, м		Метод определения координат характерной точки	Средняя квадратическая погрешность положения характерной точки (M_t), м	Описание обозначения точки на местности (при наличии)
	X	Y			
1	2	3	4	5	6
—	—	—	—	—	—

Схема расположения границ публичного сервитута для эксплуатации объекта электросетевого хозяйства

Подстанция 110/35/6 кВ «Плеханова»

(наименование объекта)

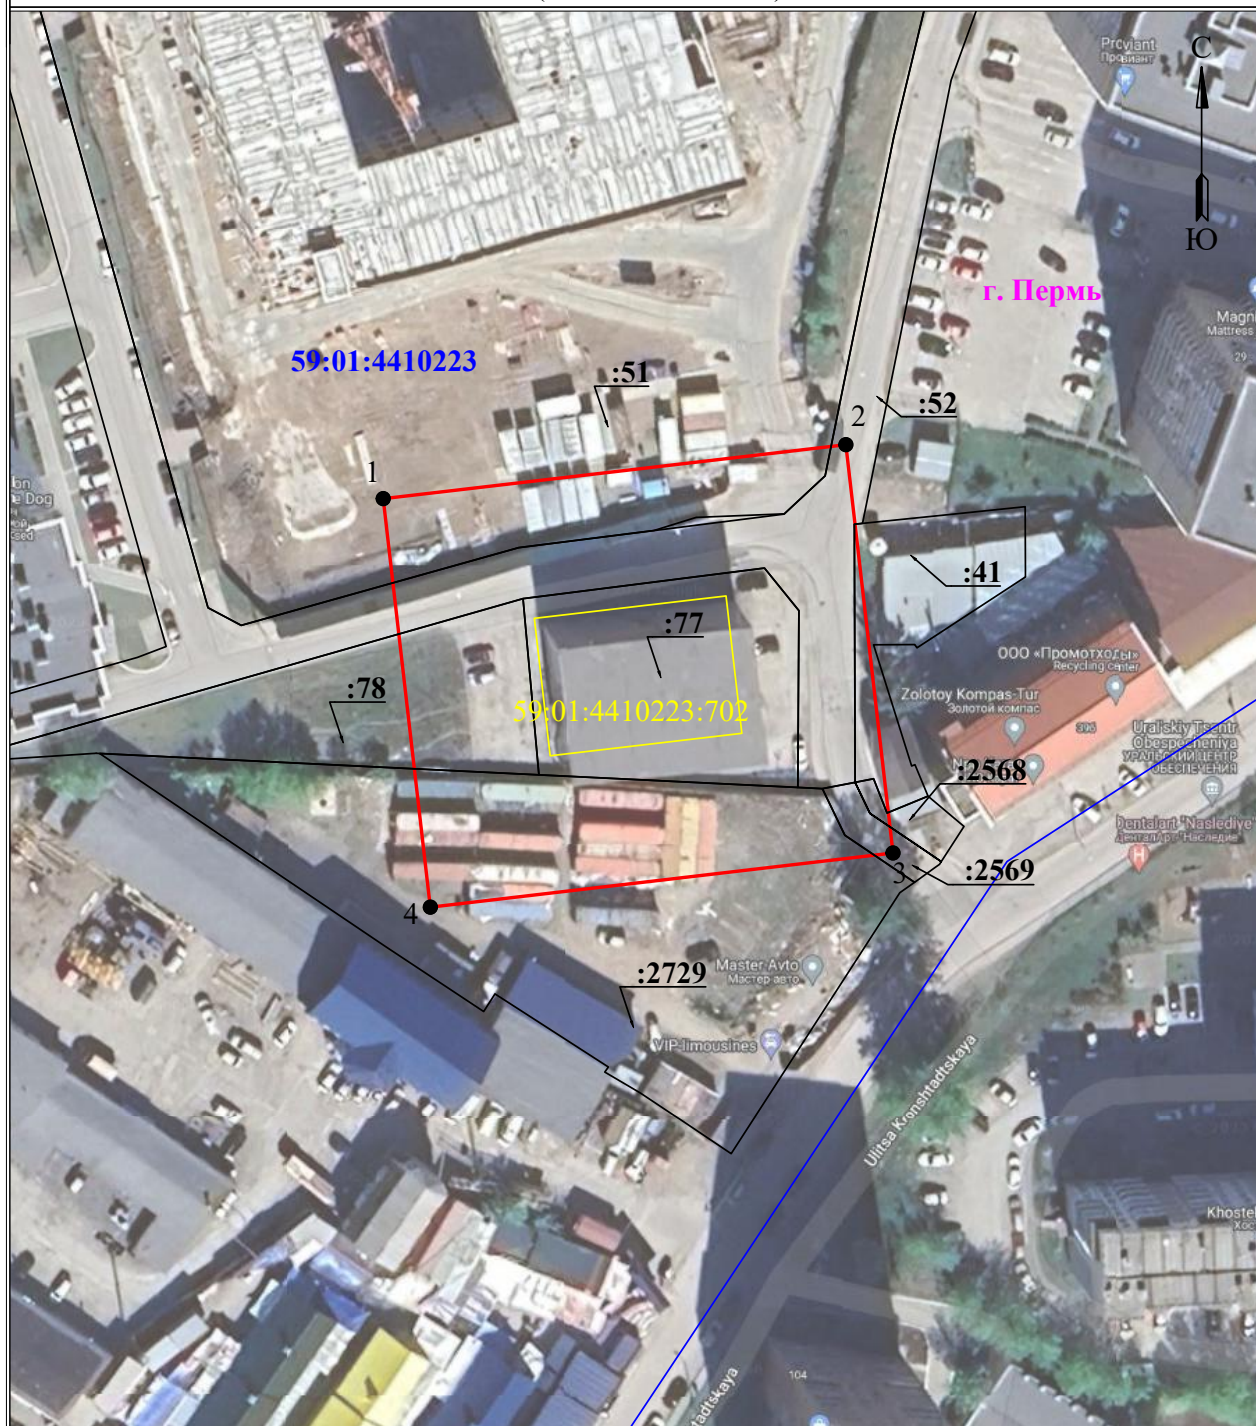

Масштаб 1:2000

Используемые условные знаки и обозначения:

● 1	- обозначение характерной точки границы устанавливаемого публичного сервитута	—	- граница устанавливаемого публичного сервитута
—	- границы земельных участков, попадающих в зону публичного сервитута	г. Пермь	- наименование населенного пункта
—	- граница кадастрового квартала	—	- ось линии, контур объекта
59:01:4219198	- номер кадастрового квартала		

ОПИСАНИЕ МЕСТОПОЛОЖЕНИЯ ГРАНИЦ

Зона публичного сервитута для эксплуатации объекта электросетевого хозяйства «Подстанция 35/6кВ «Пролетарская» (Электросетевой комплекс Подстанция 35/6кВ «Пролетарская»)
(наименование объекта, местоположение границ которого описано (далее - объект))


Раздел 1

Сведения об объекте		
№ п/п	Характеристики объекта	Описание характеристик
1	2	3
1	Местоположение объекта	Российская Федерация, Пермский край, Пермский городской округ, г. Пермь
2	Площадь объекта +/- величина погрешности определения площади (Р+/- Дельта Р)	8029 кв.м ± 18 кв.м
3	Иные характеристики объекта	Публичный сервитут устанавливается в целях эксплуатации объекта электросетевого хозяйства «Подстанция 35/6кВ «Пролетарская» (Электросетевой комплекс Подстанция 35/6кВ «Пролетарская»))» (согласно п.1 ст. 39.37 «Земельного кодекса Российской Федерации» от 25.10.2001 г. №136-ФЗ (далее – ЗК РФ); Срок установления публичного сервитута - сорок девять лет (согласно п.1 ст. 39.45 ЗК РФ).

Раздел 2

Сведения о местоположении границ объекта					
1. Система координат <u>МСК-59, зона 2</u>					
2. Сведения о характерных точках границ объекта					
Обозначение характерных точек границ	Координаты, м		Метод определения координат характерной точки	Средняя квадратическая погрешность положения характерной точки (M_t), м	Описание обозначения точки на местности (при наличии)
	X	Y			
1	2	3	4	5	6
1	520130.88	2224551.81	Метод спутниковых геодезических измерений (определений)	0.10	—
2	520130.76	2224638.92	Метод спутниковых геодезических измерений (определений)	0.10	—
3	520037.41	2224636.22	Метод спутниковых геодезических измерений (определений)	0.10	—
4	520039.68	2224549.38	Метод спутниковых геодезических измерений (определений)	0.10	—
1	520130.88	2224551.81	Метод спутниковых геодезических измерений (определений)	0.10	—
3. Сведения о характерных точках части (частей) границы объекта					
Обозначение характерных точек части границы	Координаты, м		Метод определения координат характерной точки	Средняя квадратическая погрешность положения характерной точки (M_t), м	Описание обозначения точки на местности (при наличии)
	X	Y			
1	2	3	4	5	6
—	—	—	—	—	—

**Схема расположения границ публичного сервитута
для эксплуатации объекта электросетевого хозяйства
Подстанция 35/6кВ «Пролетарская»
(Электросетевой комплекс Подстанция 35/6кВ «Пролетарская»)
(наименование объекта)**

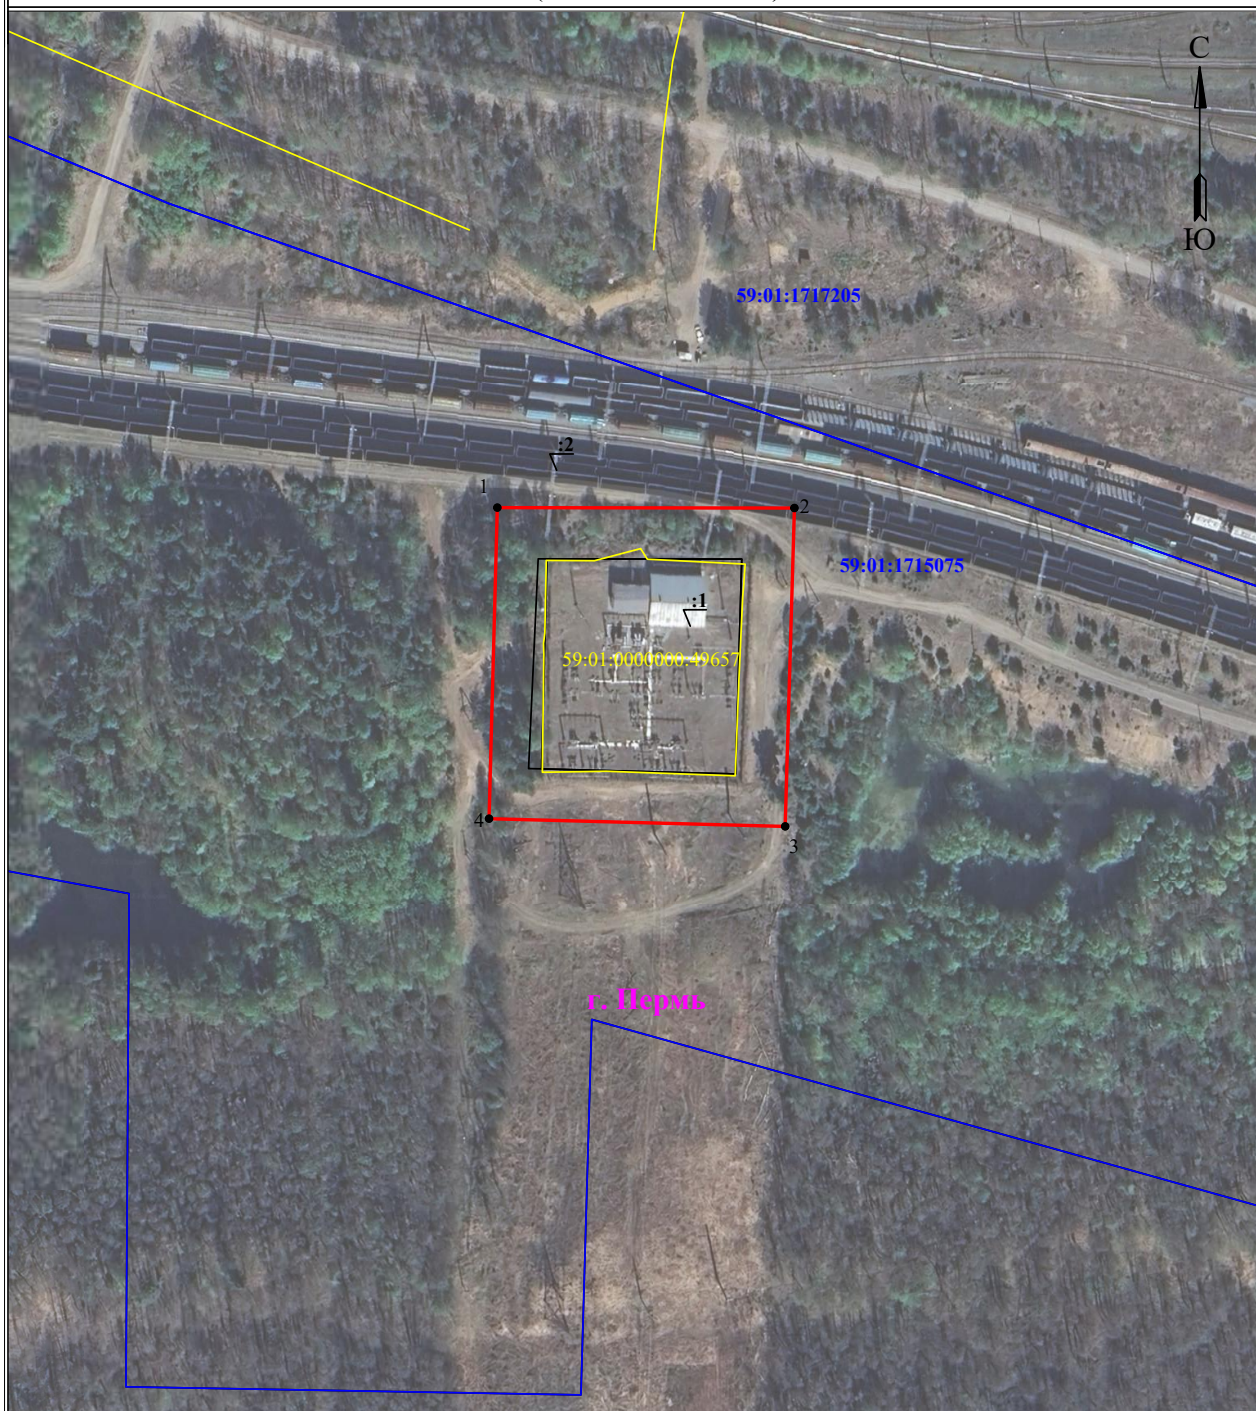

Масштаб 1:2000

Используемые условные знаки и обозначения:

 1	- обозначение характерной точки границы устанавливаемого публичного сервитута		- граница устанавливаемого публичного сервитута
	- границы земельных участков, попадающих в зону публичного сервитута		- наименование населенного пункта
	- граница кадастрового квартала		- ось линии, контур объекта
	- номер кадастрового квартала		

ОПИСАНИЕ МЕСТОПОЛОЖЕНИЯ ГРАНИЦ

Зона публичного сервитута для эксплуатации объекта электросетевого хозяйства «Подстанция 110/35/6кВ «Рассохинская» (Электросетевой комплекс Подстанция 110/35/6кВ «Рассохинская»))»
(наименование объекта, местоположение границ которого описано (далее - объект))

Раздел 1

Сведения об объекте		
№ п/п	Характеристики объекта	Описание характеристик
1	2	3
1	Местоположение объекта	Российская Федерация, Пермский край, Пермский городской округ, г. Пермь
2	Площадь объекта +/- величина погрешности определения площади (Р+/- Дельта Р)	15381 кв.м ± 25 кв.м
3	Иные характеристики объекта	Публичный сервитут устанавливается в целях эксплуатации объекта электросетевого хозяйства «Подстанция 110/35/6кВ «Рассохинская» (Электросетевой комплекс Подстанция 110/35/6кВ «Рассохинская»))» (согласно п.1 ст. 39.37 «Земельного кодекса Российской Федерации» от 25.10.2001 г. №136-ФЗ (далее – ЗК РФ); Срок установления публичного сервитута - сорок девять лет (согласно п.1 ст. 39.45 ЗК РФ).

Раздел 2

Сведения о местоположении границ объекта					
1. Система координат <u>МСК-59, зона 2</u>					
2. Сведения о характерных точках границ объекта					
Обозначение характерных точек границ	Координаты, м		Метод определения координат характерной точки	Средняя квадратическая погрешность положения характерной точки (M_t), м	Описание обозначения точки на местности (при наличии)
	X	Y			
1	2	3	4	5	6
1	532007.89	2248063.59	Метод спутниковых геодезических измерений (определений)	0.10	—
2	531950.20	2248137.00	Метод спутниковых геодезических измерений (определений)	0.10	—
3	531947.72	2248134.89	Метод спутниковых геодезических измерений (определений)	0.10	—
4	531924.76	2248164.14	Метод спутниковых геодезических измерений (определений)	0.10	—
5	531867.51	2248119.06	Метод спутниковых геодезических измерений (определений)	0.10	—
6	531834.44	2248093.02	Метод спутниковых геодезических измерений (определений)	0.10	—
7	531914.89	2247989.50	Метод спутниковых геодезических измерений (определений)	0.10	—
1	532007.89	2248063.59	Метод спутниковых геодезических измерений (определений)	0.10	—
3. Сведения о характерных точках части (частей) границы объекта					
Обозначение характерных точек части границы	Координаты, м		Метод определения координат характерной точки	Средняя квадратическая погрешность положения характерной точки (M_t), м	Описание обозначения точки на местности (при наличии)
	X	Y			
1	2	3	4	5	6
—	—	—	—	—	—

**Схема расположения границ публичного сервитута
для эксплуатации объекта электросетевого хозяйства
Подстанция 110/35/6кВ «Рассохинская»
(Электросетевой комплекс Подстанция 110/35/6кВ «Рассохинская»)
(наименование объекта)**



Масштаб 1:2000

Используемые условные знаки и обозначения:

	- обозначение характерной точки границы устанавливаемого публичного сервитута		- граница устанавливаемого публичного сервитута
	- границы земельных участков, попадающих в зону публичного сервитута		- наименование населенного пункта
	- граница кадастрового квартала		- ось линии, контур объекта
	- номер кадастрового квартала		

ОПИСАНИЕ МЕСТОПОЛОЖЕНИЯ ГРАНИЦ

Зона публичного сервитута для эксплуатации объекта электросетевого хозяйства «Подстанция 35/6кВ «Судозаводская» (Электросетевой комплекс Подстанция 35/6кВ «Судозаводская»))»
(наименование объекта, местоположение границ которого описано (далее - объект))

Раздел 1

Сведения об объекте		
№ п/п	Характеристики объекта	Описание характеристик
1	2	3
1	Местоположение объекта	Российская Федерация, Пермский край, Пермский городской округ, г. Пермь
2	Площадь объекта +/- величина погрешности определения площади (Р+/- Дельта Р)	6484 кв.м ± 16 кв.м
3	Иные характеристики объекта	Публичный сервитут устанавливается в целях эксплуатации объекта электросетевого хозяйства «Подстанция 35/6кВ «Судозаводская» (Электросетевой комплекс Подстанция 35/6кВ «Судозаводская»))» (согласно п.1 ст. 39.37 «Земельного кодекса Российской Федерации» от 25.10.2001 г. №136-ФЗ (далее – ЗК РФ); Срок установления публичного сервитута - сорок девять лет (согласно п.1 ст. 39.45 ЗК РФ).

Раздел 2

Сведения о местоположении границ объекта					
1. Система координат <u>МСК-59, зона 2</u>					
2. Сведения о характерных точках границ объекта					
Обозначение характерных точек границ	Координаты, м		Метод определения координат характерной точки	Средняя квадратическая погрешность положения характерной точки (M_t), м	Описание обозначения точки на местности (при наличии)
	X	Y			
1	2	3	4	5	6
1	520080.50	2219514.23	Метод спутниковых геодезических измерений (определений)	0.10	—
2	520095.56	2219547.24	Метод спутниковых геодезических измерений (определений)	0.10	—
3	520054.56	2219566.47	Метод спутниковых геодезических измерений (определений)	0.10	—
4	520061.24	2219581.00	Метод спутниковых геодезических измерений (определений)	0.10	—
5	520016.00	2219598.90	Метод спутниковых геодезических измерений (определений)	0.10	—
6	519989.19	2219531.23	Метод спутниковых геодезических измерений (определений)	0.10	—
7	520011.94	2219522.97	Метод спутниковых геодезических измерений (определений)	0.10	—
8	520009.09	2219512.06	Метод спутниковых геодезических измерений (определений)	0.10	—
9	520063.87	2219490.30	Метод спутниковых геодезических измерений (определений)	0.10	—
10	520072.87	2219507.58	Метод спутниковых геодезических измерений (определений)	0.10	—
1	520080.50	2219514.23	Метод спутниковых геодезических измерений (определений)	0.10	—
3. Сведения о характерных точках части (частей) границы объекта					
Обозначение характерных точек части границы	Координаты, м		Метод определения координат характерной точки	Средняя квадратическая погрешность положения характерной точки	Описание обозначения точки на местности (при наличии)
	X	Y			

				(M _i), м	
1	2	3	4	5	6
–	–	–	–	–	–

**Схема расположения границ публичного сервитута
для эксплуатации объекта электросетевого хозяйства
Подстанция 35/6кВ «Судозаводская»
(Электросетевой комплекс Подстанция 35/6кВ «Судозаводская»)
(наименование объекта)**



Масштаб 1:2000

Используемые условные знаки и обозначения:

	- обозначение характерной точки границы устанавливаемого публичного сервитута		- граница устанавливаемого публичного сервитута
	- границы земельных участков, попадающих в зону публичного сервитута		- наименование населенного пункта
	- граница кадастрового квартала		- ось линии, контур объекта
	- номер кадастрового квартала		

ОПИСАНИЕ МЕСТОПОЛОЖЕНИЯ ГРАНИЦ

Зона публичного сервитута для эксплуатации объекта электросетевого хозяйства «Подстанция 110/35/6 кВ «Суханки» (Электросетевой комплекс Подстанция 110/35/6 кВ «Суханки»))»
(наименование объекта, местоположение границ которого описано (далее - объект))

Раздел 1

Сведения об объекте		
№ п/п	Характеристики объекта	Описание характеристик
1	2	3
1	Местоположение объекта	Российская Федерация, Пермский край, Пермский городской округ, г. Пермь
2	Площадь объекта +/- величина погрешности определения площади (Р+/- Дельта Р)	11701 кв.м ± 22 кв.м
3	Иные характеристики объекта	Публичный сервитут устанавливается в целях эксплуатации объекта электросетевого хозяйства «Подстанция 110/35/6 кВ «Суханки» (Электросетевой комплекс Подстанция 110/35/6 кВ «Суханки»))» (согласно п.1 ст. 39.37 «Земельного кодекса Российской Федерации» от 25.10.2001 г. №136-ФЗ (далее – ЗК РФ); Срок установления публичного сервитута - сорок девять лет (согласно п.1 ст. 39.45 ЗК РФ).

Раздел 2

Сведения о местоположении границ объекта					
1. Система координат <u>МСК-59, зона 2</u>					
2. Сведения о характерных точках границ объекта					
Обозначение характерных точек границ	Координаты, м		Метод определения координат характерной точки	Средняя квадратическая погрешность положения характерной точки (M_t), м	Описание обозначения точки на местности (при наличии)
	X	Y			
1	2	3	4	5	6
1	515446.68	2234763.24	Метод спутниковых геодезических измерений (определений)	0.10	—
2	515455.94	2234767.75	Метод спутниковых геодезических измерений (определений)	0.10	—
3	515468.40	2234778.54	Метод спутниковых геодезических измерений (определений)	0.10	—
4	515471.26	2234788.63	Метод спутниковых геодезических измерений (определений)	0.10	—
5	515477.10	2234856.70	Метод спутниковых геодезических измерений (определений)	0.10	—
6	515476.12	2234880.80	Метод спутниковых геодезических измерений (определений)	0.10	—
7	515447.28	2234882.26	Метод спутниковых геодезических измерений (определений)	0.10	—
8	515446.52	2234881.93	Метод спутниковых геодезических измерений (определений)	0.10	—
9	515431.74	2234883.34	Метод спутниковых геодезических измерений (определений)	0.10	—
10	515378.66	2234887.37	Метод спутниковых геодезических измерений (определений)	0.10	—
11	515375.26	2234842.46	Метод спутниковых геодезических измерений (определений)	0.10	—
12	515373.28	2234812.52	Метод спутниковых геодезических измерений (определений)	0.10	—
13	515372.83	2234807.50	Метод спутниковых геодезических измерений (определений)	0.10	—

14	515369.30	2234768.04	Метод спутниковых геодезических измерений (определений)	0.10	–
15	515388.44	2234766.96	Метод спутниковых геодезических измерений (определений)	0.10	–
16	515388.42	2234766.69	Метод спутниковых геодезических измерений (определений)	0.10	–
1	515446.68	2234763.24	Метод спутниковых геодезических измерений (определений)	0.10	–

3. Сведения о характерных точках части (частей) границы объекта

Обозначение характерных точек части границы	Координаты, м		Метод определения координат характерной точки	Средняя квадратическая погрешность положения характерной точки (M_t), м	Описание обозначения точки на местности (при наличии)
	X	Y			
1	2	3	4	5	6
–	–	–	–	–	–

**Схема расположения границ публичного сервитута
для эксплуатации объекта электросетевого хозяйства
Подстанция 110/35/6 кВ «Суханки»
(Электросетевой комплекс Подстанция 110/35/6 кВ «Суханки»)
(наименование объекта)**



Масштаб 1:2000

Используемые условные знаки и обозначения:

	- обозначение характерной точки границы устанавливаемого публичного сервитута		- граница устанавливаемого публичного сервитута
	- границы земельных участков, попадающих в зону публичного сервитута		- наименование населенного пункта
	- граница кадастрового квартала		- ось линии, контур объекта
	- номер кадастрового квартала		

ОПИСАНИЕ МЕСТОПОЛОЖЕНИЯ ГРАНИЦ

Зона публичного сервитута для эксплуатации объекта электросетевого хозяйства «Подстанция 110/35/6 кВ «Талица»
(Электросетевой комплекс Подстанция 110/35/6 кВ «Талица»)
(наименование объекта, местоположение границ которого описано (далее - объект))


Раздел 1

Сведения об объекте		
№ п/п	Характеристики объекта	Описание характеристик
1	2	3
1	Местоположение объекта	Российская Федерация, Пермский край, Пермский городской округ, г. Пермь
2	Площадь объекта +/- величина погрешности определения площади (Р+/- Дельта Р)	11976 кв.м ± 22 кв.м
3	Иные характеристики объекта	Публичный сервитут устанавливается в целях эксплуатации объекта электросетевого хозяйства «Подстанция 110/35/6 кВ «Талица» (Электросетевой комплекс Подстанция 110/35/6 кВ «Талица»))» (согласно п.1 ст. 39.37 «Земельного кодекса Российской Федерации» от 25.10.2001 г. №136-ФЗ (далее – ЗК РФ); Срок установления публичного сервитута - сорок девять лет (согласно п.1 ст. 39.45 ЗК РФ).

Раздел 2

Сведения о местоположении границ объекта					
1. Система координат <u>МСК-59, зона 2</u>					
2. Сведения о характерных точках границ объекта					
Обозначение характерных точек границ	Координаты, м		Метод определения координат характерной точки	Средняя квадратическая погрешность положения характерной точки (M_t), м	Описание обозначения точки на местности (при наличии)
	X	Y			
1	2	3	4	5	6
1	526897.40	2243948.10	Метод спутниковых геодезических измерений (определений)	0.10	—
2	526894.44	2243995.66	Метод спутниковых геодезических измерений (определений)	0.10	—
3	526894.33	2244005.31	Метод спутниковых геодезических измерений (определений)	0.10	—
4	526893.92	2244062.72	Метод спутниковых геодезических измерений (определений)	0.10	—
5	526788.67	2244064.00	Метод спутниковых геодезических измерений (определений)	0.10	—
6	526791.76	2244002.18	Метод спутниковых геодезических измерений (определений)	0.10	—
7	526792.14	2243996.68	Метод спутниковых геодезических измерений (определений)	0.10	—
8	526793.51	2243947.18	Метод спутниковых геодезических измерений (определений)	0.10	—
1	526897.40	2243948.10	Метод спутниковых геодезических измерений (определений)	0.10	—
3. Сведения о характерных точках части (частей) границы объекта					
Обозначение характерных точек части границы	Координаты, м		Метод определения координат характерной точки	Средняя квадратическая погрешность положения характерной точки (M_t), м	Описание обозначения точки на местности (при наличии)
	X	Y			
1	2	3	4	5	6
—	—	—	—	—	—

**Схема расположения границ публичного сервитута
для эксплуатации объекта электросетевого хозяйства
Подстанция 110/35/6 кВ «Талица»
(Электросетевой комплекс Подстанция 110/35/6 кВ «Талица»)
(наименование объекта)**

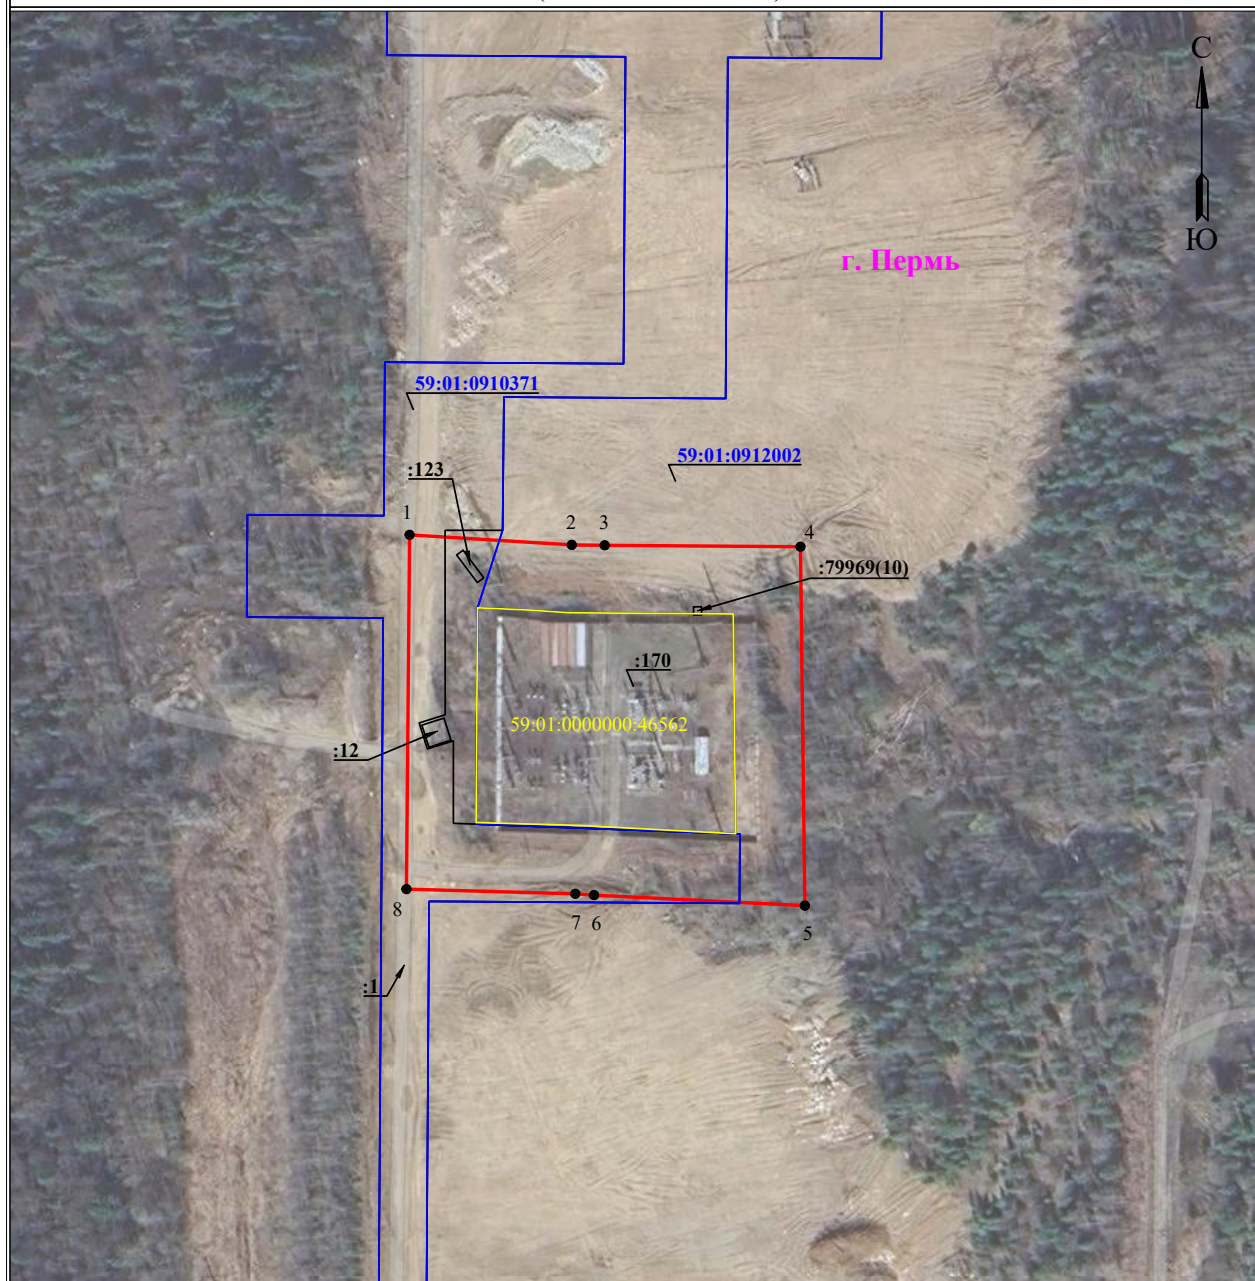

Масштаб 1:2000

Используемые условные знаки и обозначения:

	- обозначение характерной точки границы устанавливаемого публичного сервитута		- граница устанавливаемого публичного сервитута
	- границы земельных участков, попадающих в зону публичного сервитута		- наименование населенного пункта
	- граница кадастрового квартала		- ось линии, контур объекта
	- номер кадастрового квартала		

ОПИСАНИЕ МЕСТОПОЛОЖЕНИЯ ГРАНИЦ

Зона публичного сервитута для эксплуатации объекта электросетевого хозяйства «Подстанция 110/10/6 кВ «Технологическая» (Электросетевой комплекс Подстанция 110/10/6 кВ «Технологическая»)
(наименование объекта, местоположение границ которого описано (далее - объект))

Раздел 1


Сведения об объекте		
№ п/п	Характеристики объекта	Описание характеристик
1	2	3
1	Местоположение объекта	Российская Федерация, Пермский край, Пермский городской округ, г. Пермь
2	Площадь объекта +/- величина погрешности определения площади (Р+/- Дельта Р)	5536 кв.м ± 15 кв.м
3	Иные характеристики объекта	Публичный сервитут устанавливается в целях эксплуатации объекта электросетевого хозяйства «Подстанция 110/10/6 кВ «Технологическая» (Электросетевой комплекс Подстанция 110/10/6 кВ «Технологическая»))» (согласно п.1 ст. 39.37 «Земельного кодекса Российской Федерации» от 25.10.2001 г. №136-ФЗ (далее – ЗК РФ); Срок установления публичного сервитута - сорок девять лет (согласно п.1 ст. 39.45 ЗК РФ).

Раздел 2

Сведения о местоположении границ объекта					
1. Система координат <u>МСК-59, зона 2</u>					
2. Сведения о характерных точках границ объекта					
Обозначение характерных точек границ	Координаты, м		Метод определения координат характерной точки	Средняя квадратическая погрешность положения характерной точки (M_t), м	Описание обозначения точки на местности (при наличии)
	X	Y			
1	2	3	4	5	6
1	514904.34	2233001.86	Метод спутниковых геодезических измерений (определений)	0.10	—
2	514891.97	2233056.82	Метод спутниковых геодезических измерений (определений)	0.10	—
3	514887.71	2233076.08	Метод спутниковых геодезических измерений (определений)	0.10	—
4	514860.96	2233071.20	Метод спутниковых геодезических измерений (определений)	0.10	—
5	514837.58	2233066.96	Метод спутниковых геодезических измерений (определений)	0.10	—
6	514828.79	2233062.25	Метод спутниковых геодезических измерений (определений)	0.10	—
7	514819.95	2233046.48	Метод спутниковых геодезических измерений (определений)	0.10	—
8	514826.20	2233017.20	Метод спутниковых геодезических измерений (определений)	0.10	—
9	514826.80	2233013.88	Метод спутниковых геодезических измерений (определений)	0.10	—
10	514833.17	2232985.68	Метод спутниковых геодезических измерений (определений)	0.10	—
11	514853.00	2232989.63	Метод спутниковых геодезических измерений (определений)	0.10	—
1	514904.34	2233001.86	Метод спутниковых геодезических измерений (определений)	0.10	—
3. Сведения о характерных точках части (частей) границы объекта					
Обозначение	Координаты, м		Метод определения	Средняя	Описание

характерных точек части границы	X	Y	координат характерной точки	квадратическая погрешность положения характерной точки (M _t), м	обозначения точки на местности (при наличии)
1	2	3	4	5	6
—	—	—	—	—	—

**Схема расположения границ публичного сервитута
для эксплуатации объекта электросетевого хозяйства
Подстанция 110/10/6 кВ «Технологическая»
(Электросетевой комплекс Подстанция 110/10/6 кВ «Технологическая»)
(наименование объекта)**

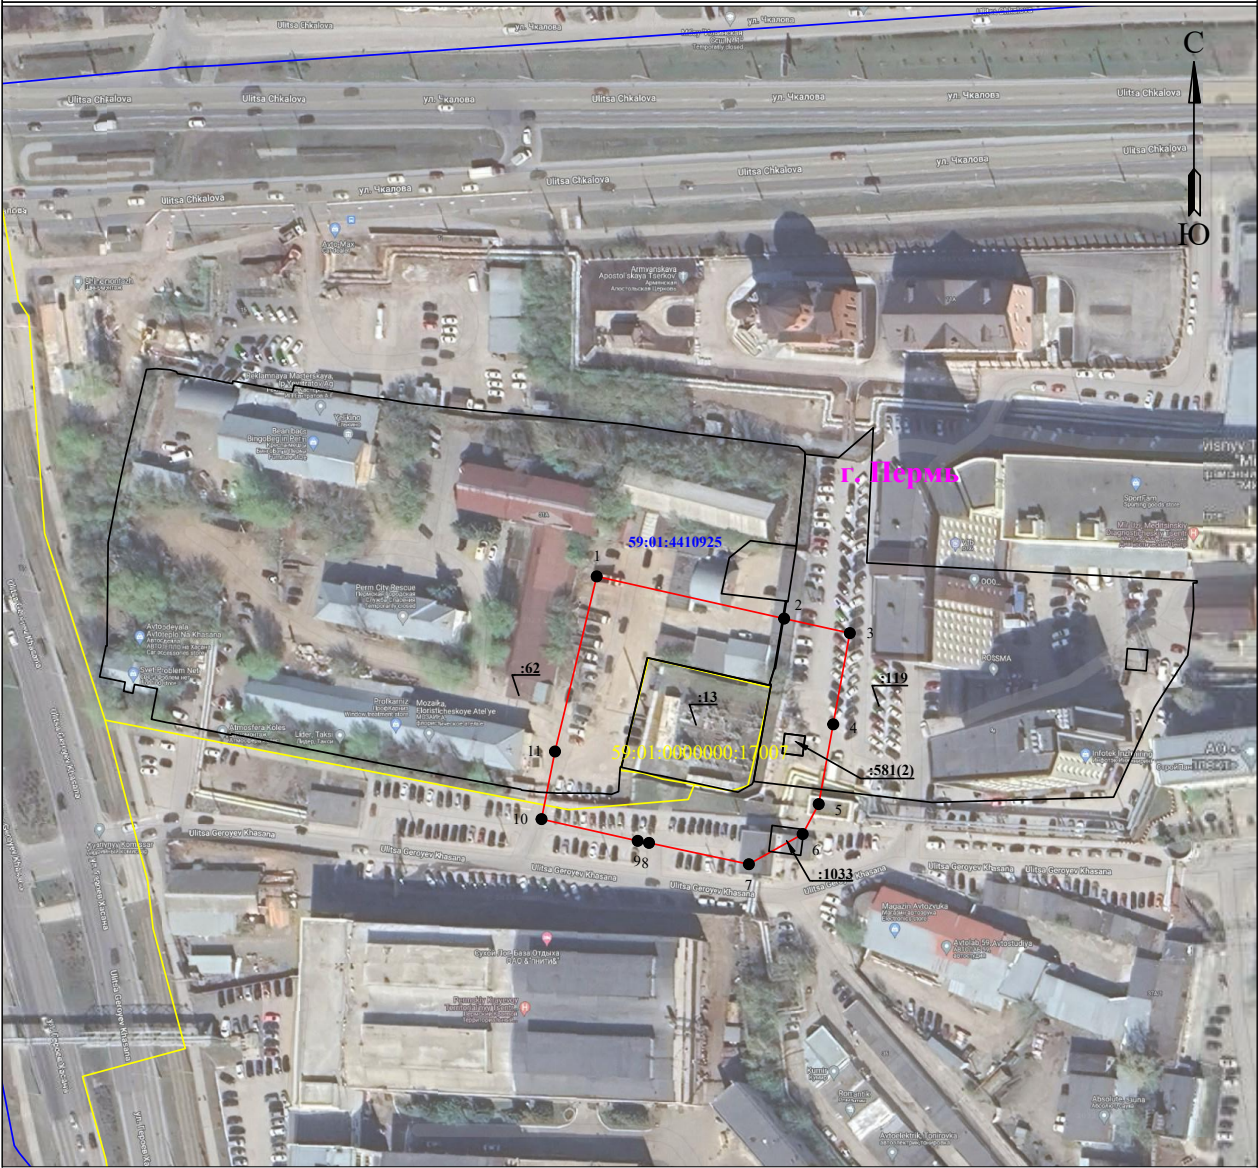

Масштаб 1:2000

Используемые условные знаки и обозначения:

	- обозначение характерной точки границы устанавливаемого публичного сервитута		- граница устанавливаемого публичного сервитута
	- границы земельных участков, попадающих в зону публичного сервитута		- наименование населенного пункта
	- граница кадастрового квартала		- ось линии, контур объекта
	- номер кадастрового квартала		

ОПИСАНИЕ МЕСТОПОЛОЖЕНИЯ ГРАНИЦ

Зона публичного сервитута для эксплуатации объекта электросетевого хозяйства «Подстанция 110/35/6 кВ «ЭПВРЗ»
(Электросетевой комплекс Подстанция 110/35/6 кВ «ЭПВРЗ»)
(наименование объекта, местоположение границ которого описано (далее - объект))

Раздел 1

Сведения об объекте		
№ п/п	Характеристики объекта	Описание характеристик
1	2	3
1	Местоположение объекта	Российская Федерация, Пермский край, Пермский городской округ, г. Пермь
2	Площадь объекта +/- величина погрешности определения площади (Р+/- Дельта Р)	16484 кв.м ± 26 кв.м
3	Иные характеристики объекта	Публичный сервитут устанавливается в целях эксплуатации объекта электросетевого хозяйства «Подстанция 110/35/6 кВ «ЭПВРЗ» (Электросетевой комплекс Подстанция 110/35/6 кВ «ЭПВРЗ») (согласно п.1 ст. 39.37 «Земельного кодекса Российской Федерации» от 25.10.2001 г. №136-ФЗ (далее – ЗК РФ); Срок установления публичного сервитута - сорок девять лет (согласно п.1 ст. 39.45 ЗК РФ).

Раздел 2

Сведения о местоположении границ объекта					
1. Система координат <u>МСК-59, зона 2</u>					
2. Сведения о характерных точках границ объекта					
Обозначение характерных точек границ	Координаты, м		Метод определения координат характерной точки	Средняя квадратическая погрешность положения характерной точки (M_t), м	Описание обозначения точки на местности (при наличии)
	X	Y			
1	2	3	4	5	6
1	519675.58	2214770.64	Метод спутниковых геодезических измерений (определений)	0.10	—
2	519622.15	2214826.98	Метод спутниковых геодезических измерений (определений)	0.10	—
3	519603.02	2214833.83	Метод спутниковых геодезических измерений (определений)	0.10	—
4	519589.30	2214822.40	Метод спутниковых геодезических измерений (определений)	0.10	—
5	519587.06	2214822.19	Метод спутниковых геодезических измерений (определений)	0.10	—
6	519586.08	2214822.98	Метод спутниковых геодезических измерений (определений)	0.10	—
7	519585.02	2214824.16	Метод спутниковых геодезических измерений (определений)	0.10	—
8	519580.24	2214829.36	Метод спутниковых геодезических измерений (определений)	0.10	—
9	519563.40	2214814.18	Метод спутниковых геодезических измерений (определений)	0.10	—
10	519560.96	2214816.74	Метод спутниковых геодезических измерений (определений)	0.10	—
11	519507.28	2214768.41	Метод спутниковых геодезических измерений (определений)	0.10	—
12	519513.36	2214761.78	Метод спутниковых геодезических измерений (определений)	0.10	—
13	519507.26	2214756.55	Метод спутниковых геодезических измерений (определений)	0.10	—

14	519500.17	2214737.50	Метод спутниковых геодезических измерений (определений)	0.10	–
15	519509.42	2214723.54	Метод спутниковых геодезических измерений (определений)	0.10	–
16	519563.20	2214661.17	Метод спутниковых геодезических измерений (определений)	0.10	–
17	519597.94	2214696.62	Метод спутниковых геодезических измерений (определений)	0.10	–
18	519609.98	2214708.06	Метод спутниковых геодезических измерений (определений)	0.10	–
19	519627.89	2214726.12	Метод спутниковых геодезических измерений (определений)	0.10	–
1	519675.58	2214770.64	Метод спутниковых геодезических измерений (определений)	0.10	–

3. Сведения о характерных точках части (частей) границы объекта

Обозначение характерных точек части границы	Координаты, м		Метод определения координат характерной точки	Средняя квадратическая погрешность положения характерной точки (M_t), м	Описание обозначения точки на местности (при наличии)
	X	Y			
1	2	3	4	5	6
–	–	–	–	–	–

**Схема расположения границ публичного сервитута
для эксплуатации объекта электросетевого хозяйства
Подстанция 110/35/6 кВ «ЭПВРЗ»
(Электросетевой комплекс Подстанция 110/35/6 кВ «ЭПВРЗ»)
(наименование объекта)**



Масштаб 1:2000

Используемые условные знаки и обозначения:

● 1	- обозначение характерной точки границы устанавливаемого публичного сервитута	—	- граница устанавливаемого публичного сервитута
—	- границы земельных участков, попадающих в зону публичного сервитута	г. Пермь	- наименование населенного пункта
—	- граница кадастрового квартала	—	- ось линии, контур объекта
59:01:4219198	- номер кадастрового квартала		

ИЗВЕЩЕНИЕ О ПРОВЕДЕНИИ СОБРАНИЯ О СОГЛАСОВАНИИ МЕСТОПОЛОЖЕНИЯ ГРАНИЦЫ ЗЕМЕЛЬНОГО УЧАСТКА

Кадастровым инженером **Асриян Риммой Шамсегалиевной**, форма деятельности ИП Асриян Р.Ш. ОГРНИП 322237500161548, квалификационный аттестат №59-16-1091, номер регистрации в государственном реестре лиц, осуществляющих кадастровую деятельность: 37538, mail: OOOLider108@mail.ru, находящаяся по юридическому адресу: 354057, Краснодарский край, город-курорт Сочи, Центральный район, ул. Севастопольский пер. д.1Б, кв.5, по фактическому адресу: 614032, Пермский край, г. Пермь, Кировский район, ул. Маршала Рыбалко, 99Б, ТЦ «Апельсин», офис на 2эт., тел. 89124989744, выполняются кадастровые работы по уточнению местоположения границ земельного участка (исправление реестровой ошибки) с кадастровым номером 59:01:4411477:9, расположенного по адресу (местоположение): Пермский край, г. Пермь, Свердловский р-н, ул. Маршрутная, кадастровый квартал 59:01:4411477. Фактическое расположение земельного участка с кадастровым номером 59:01:4411477:9 в квартале 59:01:4411477. Заказчиком работ является **Председатель ГСК №1, действующий на основании Устава, Кожин Дмитрий Васильевич**, зарегистрированный по адресу: Пермский край, гор. Пермь, Свердловский район, Серебрянский проезд, д.19, кв.322, тел. 89128875033.

Собрание заинтересованных лиц по поводу согласования местоположения границ состоится по адресу (местоположение): возле территории гаражного бокса №316 с кадастровым номером 59:01:0000000:72635, расположенный по адресу (местоположение): Пермский край, г. Пермь, Свердловский район, ГСК 1, бокс 316, 27 января 2024г. в 12 ч 00 мин, тел. 89124989744.

С проектом межевого плана земельного участка можно ознакомиться по адресу: 614032, Пермский край, г. Пермь, Кировский район, ул. Маршала Рыбалко, 99Б, ТЦ «Апельсин», офис на 2эт. ИП Асриян Р.Ш., ОГРНИП 322237500161548, либо письменно направить запрос на предоставление проекта межевого плана по адресу: 614032, Пермский край г. Пермь, Кировский район, ул. Маршала Рыбалко, 99Б, ТЦ «Апельсин», офис на 2эт., либо направив сообщение на электронную почту: OOOLider108@mail.ru, тел. 89124989744. со дня опубликования данного извещения и до дня проведения собрания. Требования о проведении согласования местоположения границ земельных участков на местности принимаются с 19.12.2023 г. по 27.01.2024 г., предварительно записавшись по телефону: 89124989744. Обоснованные возражения о местоположении границ земельных участков после ознакомления с проектом межевого плана принимаются с 19.12.2023 г. по 27.01.2024г. по фактическому адресу: 614032, Пермский край г. Пермь, Кировский район, ул. Маршала Рыбалко, 99Б, ТЦ «Апельсин», офис на 2эт., кадастровый инженер Асриян Р.Ш., либо направив сообщение на электронную почту: OOOLider108@mail.ru, тел. 89124989744. Смежные земельные участки, с правообладателями которых требуется согласовать местоположение границ: земельные участки с кадастровыми номерами: 59:01:4411477:32, 59:01:4411477:30, 59:01:0000000:92037, все смежные земельные участки, в т.ч. земли общего пользования, расположенные в границах квартала 59:01:4411477, а также фактического местоположения земельного участка с кадастровым номером 59:01:4411477:9. При проведении согласования местоположения границ при себе необходимо иметь документ, удостоверяющий личность, а также документы о правах на земельный участок (ч. 12 ст. 39, ч.2 ст. 40 Федерального закона от 24.07.07г. № 221-ФЗ «О кадастровой деятельности»).

Ответственность за достоверность вышеуказанных сведений, а также за необходимость опубликования извещения, соблюдение сроков, установленных Федеральным Законом от 24.07.2007 № 221-ФЗ «О государственном кадастре недвижимости» (в ред. от 30.12.2008 № 311-ФЗ) несет кадастровый инженер, указанный в извещении.