

РАЗДЕЛ ВТОРОЙ ОФИЦИАЛЬНАЯ ИНФОРМАЦИЯ

Департамент земельных отношений администрации города Перми в целях информирования населения в соответствии со статьей 39.42 Земельного кодекса Российской Федерации сообщает о возможном установлении публичного сервитута в отдельных целях на территории города Перми 2

Уведомление об отзыве уведомления о проведении общественных обсуждений по объекту государственной экологической экспертизы: проектной документации «Проектирование производства лигносульфоната производительностью 2 000 тонн/месяц сухого в цехе целлюлозы высокого выхода на производственной площадке по адресу: г. Пермь, ул. Бумажников, 1», включая предварительные материалы оценки воздействия на окружающую среду 82

Уведомление о проведении общественных обсуждений по объекту государственной экологической экспертизы: проектная документация «Строительство производства сушки жидкого лигносульфоната производительностью 2 000 т/месяц» на производственной площадке по адресу: г. Пермь, ул. Бумажников, 1, включая предварительные материалы оценки воздействия на окружающую среду.....82

Департамент земельных отношений администрации города Перми в соответствии со статьей 39.18 Земельного кодекса Российской Федерации информирует о возможности предоставления земельных участков для индивидуального жилищного строительства 84

Заключение о результатах публичных слушаний по вопросам градостроительной деятельности от «21» декабря 2021 г. № 13/2.....91

Департамент земельных отношений администрации города Перми в целях информирования населения в соответствии со статьей 39.42 Земельного кодекса Российской Федерации сообщает о возможном установлении публичного сервитута в отдельных целях на территории города Перми 92

Заключение о результатах публичных слушаний по вопросам градостроительной деятельности от «21» декабря 2021 г. № 19-дпт 167

Департамент земельных отношений администрации города Перми в целях информирования населения в соответствии со статьей 39.42 Земельного кодекса Российской Федерации сообщает о возможном установлении публичного сервитута в отдельных целях на территории города Перми

№	Кадастровый номер земельного участка в отношении которого устанавливается публичный сервитут (при наличии)	Адрес или описание земельного участка в отношении которого устанавливается публичный сервитут	Цели установления публичного сервитута
1	59:01:1713:026:17 59:01:1713:026:18	г. Пермь, Кировский район	Размещение объекта тепловых сетей
2	59:01:1713:280:7 59:01:1713:280:14 59:01:1713:280:15 59:01:1713:280:20 59:01:1713:280:21 59:01:1713:280:22 59:01:1713:280:23 59:01:1713:280:24 59:01:1713:280:27 59:01:1713:292:2 59:01:1713:292:973	г. Пермь, Кировский район	Размещение объекта тепловых сетей
3	59:01:1713:014:7 59:01:1713:014:323	г. Пермь, Кировский район	Размещение объекта тепловых сетей
4	59:01:1713:280:4 59:01:1713:280:5 59:01:1713:280:6 59:01:1713:280:8 59:01:1713:280:9 59:01:1713:280:16 59:01:1713:280:17 59:01:1713:280:18 59:01:1713:280:19 59:01:1713:306:2 59:01:1713:306:4 59:01:1713:306:5 59:01:1713:306:28	г. Пермь, Кировский район	Размещение объекта тепловых сетей
5	59:01:1713:013:1 59:01:1713:013:14 59:01:1713:013:27	г. Пермь, Кировский район	Размещение объекта тепловых сетей
6	59:01:1713:202:10 59:01:1713:202:11 59:01:1713:202:12 59:01:1713:202:13 59:01:1713:202:14 59:01:1713:202:15 59:01:1713:202:16 59:01:1713:202:18 59:01:1713:202:1659 59:01:1713:202:1794 59:01:1713:202:1803	г. Пермь, Кировский район	Размещение объекта тепловых сетей

59:01:1713:023:16 59:01:1713:023:18 59:01:1713:023:49			
59:01:1713:303:7 59:01:1713:303:33 59:01:1713:303:60 59:01:1717:094:3 59:01:1717:094:4 59:01:1717:094:9 59:01:1717:094:19 59:01:1717:094:21 59:01:1717:094:199 59:01:1717:095:16 59:01:1717:095:43 59:01:1717:118:1 59:01:1717:198:4 59:01:1717:198:5 59:01:0000000:716 59:01:0000000:1194 59:01:0000000:1263 59:01:0000000:46071 59:01:0000000:46662 59:01:0000000:89704 59:01:4311001:7 59:01:4311001:51 59:01:4311001:54 59:01:4311002:9 59:01:4311002:20 59:01:4311003:28 59:01:4311005:27 59:01:4311005:28 59:01:4311500:6 59:01:4311904:7 59:01:4311904:8 59:01:4311904:14 59:01:4311906:32 59:01:4311906:58 59:01:4311906:74 59:01:4311906:86 59:01:4319064:17 59:01:4319064:18 59:01:4319064:19 59:01:4319066:3 59:01:4319066:12 59:01:4319066:31 59:01:4319066:34 59:01:4319066:1901 59:01:0000000:82243 59:01:0000000:84894 59:01:0000000:85014 59:01:0000000:89967 59:01:0000000:90089 59:01:4410729:11 59:01:4410729:16 59:01:4410729:22 59:01:4410729:1580 59:01:4410729:1783 59:01:4410730:1 59:01:4410730:3 59:01:4410730:4 59:01:4410730:6 59:01:4410730:10	г. Пермь, Кировский район	Размещение объекта тепловых сетей	
59:01:1713:303:7 59:01:1713:303:33 59:01:1713:303:60 59:01:1717:094:3 59:01:1717:094:4 59:01:1717:094:9 59:01:1717:094:19 59:01:1717:094:21 59:01:1717:094:199 59:01:1717:095:16 59:01:1717:095:43 59:01:1717:118:1 59:01:1717:198:4 59:01:1717:198:5 59:01:0000000:716 59:01:0000000:1194 59:01:0000000:1263 59:01:0000000:46071 59:01:0000000:46662 59:01:0000000:89704 59:01:4311001:7 59:01:4311001:51 59:01:4311001:54 59:01:4311002:9 59:01:4311002:20 59:01:4311003:28 59:01:4311005:27 59:01:4311005:28 59:01:4311500:6 59:01:4311904:7 59:01:4311904:8 59:01:4311904:14 59:01:4311906:32 59:01:4311906:58 59:01:4311906:74 59:01:4311906:86 59:01:4319064:17 59:01:4319064:18 59:01:4319064:19 59:01:4319066:3 59:01:4319066:12 59:01:4319066:31 59:01:4319066:34 59:01:4319066:1901 59:01:0000000:82243 59:01:0000000:84894 59:01:0000000:85014 59:01:0000000:89967 59:01:0000000:90089 59:01:4410729:11 59:01:4410729:16 59:01:4410729:22 59:01:4410729:1580 59:01:4410729:1783 59:01:4410730:1 59:01:4410730:3 59:01:4410730:4 59:01:4410730:6 59:01:4410730:10	г. Пермь	Размещение объекта тепловых сетей	
59:01:1713:303:7 59:01:1713:303:33 59:01:1713:303:60 59:01:1717:094:3 59:01:1717:094:4 59:01:1717:094:9 59:01:1717:094:19 59:01:1717:094:21 59:01:1717:094:199 59:01:1717:095:16 59:01:1717:095:43 59:01:1717:118:1 59:01:1717:198:4 59:01:1717:198:5 59:01:0000000:716 59:01:0000000:1194 59:01:0000000:1263 59:01:0000000:46071 59:01:0000000:46662 59:01:0000000:89704 59:01:4311001:7 59:01:4311001:51 59:01:4311001:54 59:01:4311002:9 59:01:4311002:20 59:01:4311003:28 59:01:4311005:27 59:01:4311005:28 59:01:4311500:6 59:01:4311904:7 59:01:4311904:8 59:01:4311904:14 59:01:4311906:32 59:01:4311906:58 59:01:4311906:74 59:01:4311906:86 59:01:4319064:17 59:01:4319064:18 59:01:4319064:19 59:01:4319066:3 59:01:4319066:12 59:01:4319066:31 59:01:4319066:34 59:01:4319066:1901 59:01:0000000:82243 59:01:0000000:84894 59:01:0000000:85014 59:01:0000000:89967 59:01:0000000:90089 59:01:4410729:11 59:01:4410729:16 59:01:4410729:22 59:01:4410729:1580 59:01:4410729:1783 59:01:4410730:1 59:01:4410730:3 59:01:4410730:4 59:01:4410730:6 59:01:4410730:10	г. Пермь	Размещение объекта тепловых сетей	

10	г. Пермь	Размещение объекта тепловых сетей	5901:4410730:12 5901:4410730:19 5901:4410730:22 5901:4410732:22 5901:4410732:26 5901:4410733:6 5901:4410733:9 5901:4410733:11 5901:4410733:12 5901:4410733:24 5901:4410733:32 5901:4410733:33 5901:4410733:41 5901:4410733:829 5901:4410733:902 5901:4410733:1013 5901:4410733:1019 5901:4410734:2 5901:4410737:1 5901:4410737:2 5901:4410737:16 5901:4410737:17 5901:4410737:18 5901:4411077:5 5901:4411077:6 5901:4410569:2 5901:4410569:26 5901:4410570:3 5901:4410570:13 5901:4410570:686 5901:4410729:1940 5901:4410732:9 5901:4410732:14
			5901:0000000:46662 5901:0000000:86904 5901:4311726:19 5901:4311726:28 5901:4311739:11 5901:4311739:13 5901:4311739:16 5901:4311739:17 5901:4311739:19 5901:4311739:22 5901:4311739:27 5901:4311739:29 5901:4311739:31 5901:4311739:34 5901:4311739:40 5901:4311739:42 5901:4311739:43 5901:4311739:44 5901:4311739:45 5901:4311739:46 5901:4311739:47 5901:4311739:56 5901:4311739:57 5901:4311739:294 5901:0000000:80649 5901:0000000:90236 5901:0000000:90260 5901:0000000:90613 5901:0000000:90649
11	г. Пермь	Размещение объекта тепловых сетей	5901:4411453:117 5901:4411453:129 5901:4413617:3 5901:4413617:5 5901:4413617:7 5901:4413617:8 5901:4413617:18 5901:4413617:4382 5901:4413618:15 5901:4413618:282 5901:4413618:283 5901:4413619:6 5901:4413619:17 5901:4413619:18 5901:4413622:7 5901:4413636:214 5901:4413649:1 5901:4413649:3 5901:4413649:9 5901:4413649:38 5901:4413649:39 5901:4413649:3470 5901:4413649:3495 5901:0000000:82029 5901:0000000:84679 5901:0000000:84680 5901:0000000:84940 5901:0000000:84941 5901:0000000:90052 5901:4410175:10 5901:4410175:382 5901:4410175:542 5901:4410179:41 5901:4410179:69 5901:4410179:71 5901:4410179:108 5901:4410179:1593 5901:4410179:5021 5901:4410179:5952 5901:4410226:9 5901:4410226:13 5901:4410226:14 5901:4410226:16 5901:4410226:18 5901:4410226:20 5901:4410226:25 5901:4410226:40 5901:4410226:1007 5901:4410731:1 5901:4410731:7 5901:4410731:8 5901:4410731:27 5901:4410731:294 5901:4410731:397 5901:4410731:398 5901:4410731:400 5901:4410731:402 5901:4410731:403 5901:4410269:4 5901:4410269:5 5901:4410269:10 5901:4410269:12
			5901:0000000:90660 5901:4411453:117 5901:4411453:129 5901:4413617:3 5901:4413617:5 5901:4413617:7 5901:4413617:8 5901:4413617:18 5901:4413617:4382 5901:4413618:15 5901:4413618:282 5901:4413618:283 5901:4413619:6 5901:4413619:17 5901:4413619:18 5901:4413622:7 5901:4413636:214 5901:4413649:1 5901:4413649:3 5901:4413649:9 5901:4413649:38 5901:4413649:39 5901:4413649:3470 5901:4413649:3495 5901:0000000:82029 5901:0000000:84679 5901:0000000:84680 5901:0000000:84940 5901:0000000:84941 5901:0000000:90052 5901:4410175:10 5901:4410175:382 5901:4410175:542 5901:4410179:41 5901:4410179:69 5901:4410179:71 5901:4410179:108 5901:4410179:1593 5901:4410179:5021 5901:4410179:5952 5901:4410226:9 5901:4410226:13 5901:4410226:14 5901:4410226:16 5901:4410226:18 5901:4410226:20 5901:4410226:25 5901:4410226:40 5901:4410226:1007 5901:4410731:1 5901:4410731:7 5901:4410731:8 5901:4410731:27 5901:4410731:294 5901:4410731:397 5901:4410731:398 5901:4410731:400 5901:4410731:402 5901:4410731:403 5901:4410269:4 5901:4410269:5 5901:4410269:10 5901:4410269:12
12	г. Пермь	Размещение объекта тепловых сетей	
13	г. Пермь	Размещение объекта тепловых сетей	

5901:4410269:16	
5901:4410269:20	
5901:4410269:48	
5901:4410269:53	
5901:4410269:6318	
5901:4410269:6327	
5901:4410269:6328	
5901:4410269:13049	
5901:4410269:13050	
5901:4410269:13051	
5901:4410269:13052	

Заинтересованные лица имеют право ознакомиться с ходатайством об установлении публичного сервитута и приложением к нему описанием местоположения границ публичного сервитута по адресу: г. Пермь, ул. Сибирская 15, (тел. 212-90-54, 212-08-38).

Заинтересованные лица могут подать заявление об учете прав в срок с 24.12.2021 по 22.01.2022.

Способы подачи заявлений:

1. посредством почтовой связи;
2. лично, в том числе через представителя, в департамент земельных отношений администрации города Пермь (г. Пермь, ул. Сибирская 15);
3. в форме электронных документов с использованием информационно-телекоммуникационной сети «Интернет».

Правообладатели земельных участков, в отношении которых испрашивается публичный сервитут, если их права не зарегистрированы в Едином государственном реестре недвижимости, в течение тридцати дней со дня опубликования сообщения, предусмотренного подпунктом 1 пункта 3 статьи 39.42 ЗК РФ, подают в орган, уполномоченный на установление публичного сервитута, заявления об учете их прав (обременений прав) на земельные участки с приложением копий документов, подтверждающих эти права (обременения прав). В таких заявлениях указывается способ связи с правообладателями земельных участков, в том числе их почтовый адрес и (или) адрес электронной почты. Правообладатели земельных участков, подавшие такие заявления по истечении указанного срока, несут риски невозможности обеспечения их прав в связи с отсутствием информации о таких лицах и их правах на земельные участки. Такие лица имеют право требовать от обладателя публичного сервитута плату за публичный сервитут не более чем за три года, предшествующие дню направления ими заявления об учете их прав (обременений прав).


Результаты решений об утверждении документа территориального планирования, документации по планировке территории, программ комплексного развития систем коммунальной инфраструктуры поселения, городского округа, а также информации об инвестиционной программе субъекта естественных монополий, организации коммунального комплекса, указанных в ходатайстве об установлении публичного сервитута и сведения об официальных сайтах в информационно-телекоммуникационной сети «Интернет» отсутствуют.

Информация о возможности установления публичного сервитута публикуется на сайте <http://www.gosorepm.ru>, в «Официальном бюллетене органов местного самоуправления муниципального образования город Пермь».

Приложение: на 104 л. в 1 экз.

Лист 1

Публичный сервитут
 Схема расположения границ публичного сервитута Сооружение

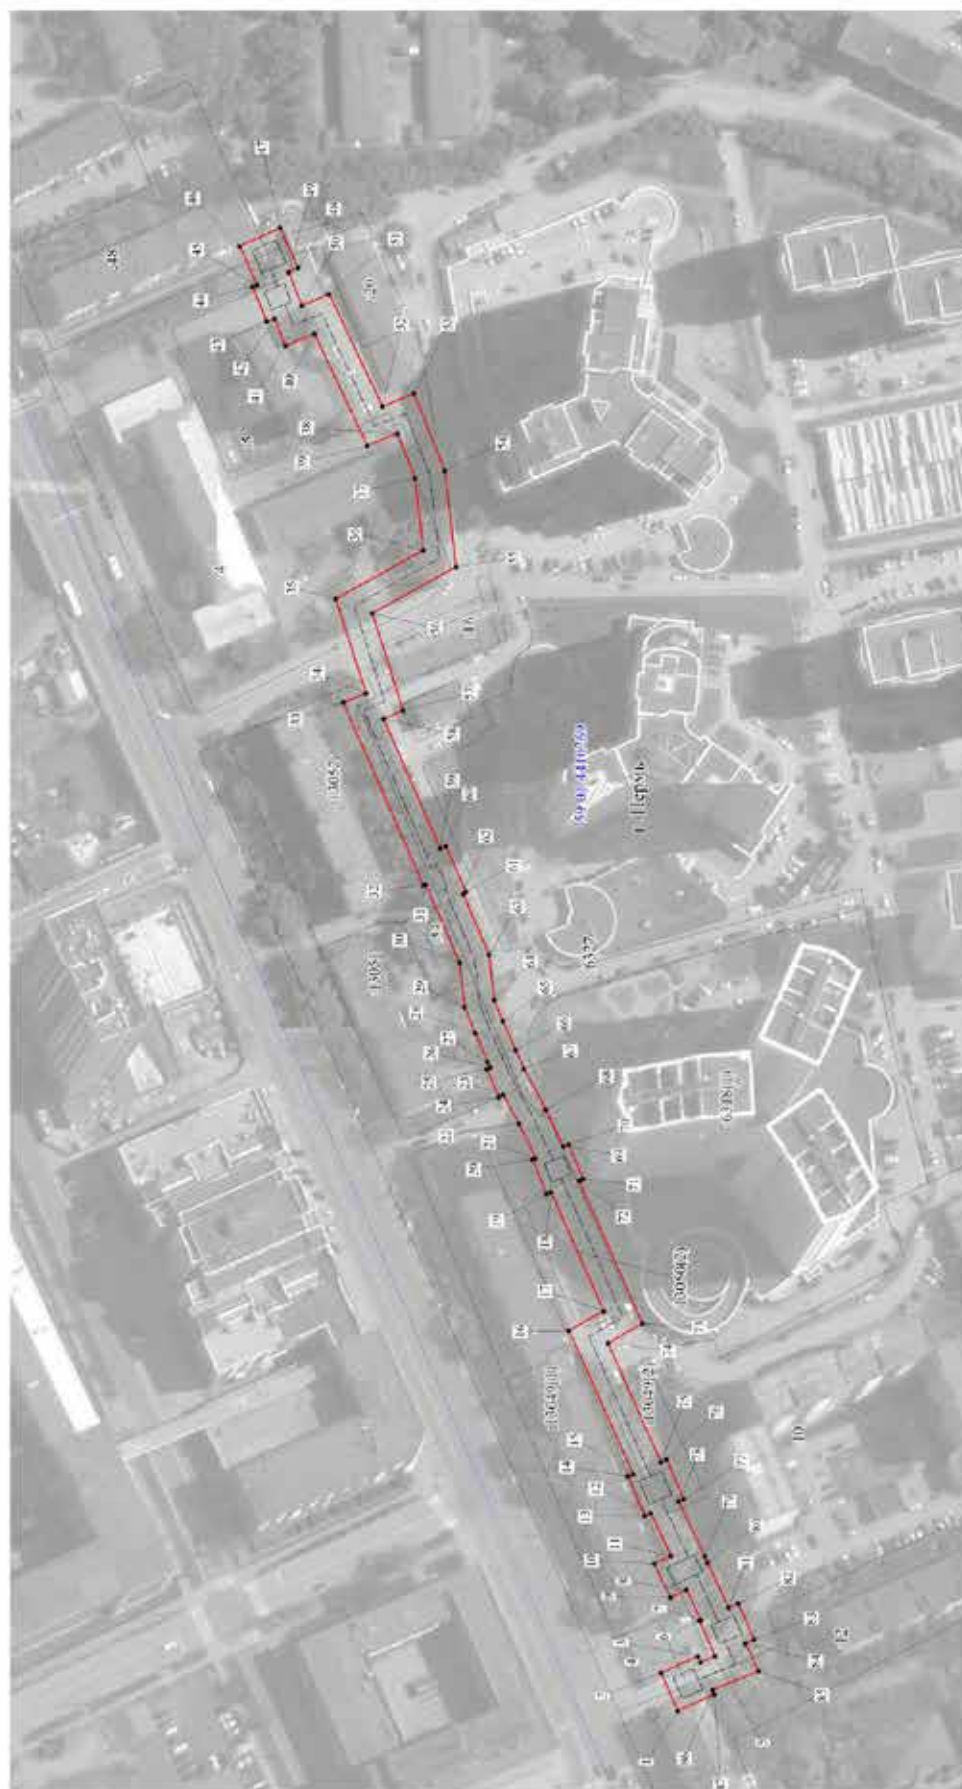

- Используемые условные знаки и обозначения:
- границы публичного сервитута
 - трасса трубопровода
 - границы кадастрового квартала
 - кадастровый номер квартала
 - границы земельного участка
 - кадастровый номер земельного участка
 - характеристика точки границы

Масштаб 1:1500

ОПИСАНИЕ МЕСТОПОЛОЖЕНИЯ ГРАНИЦ ПУБЛИЧНОГО СЕРВИТУТА ПО ОБЪЕКТУ СООРУЖЕНИЕ ПЕРМСКИЙ КРАЙ, Г. ПЕРМЬ (НАИМЕНОВАНИЕ ОБЪЕКТА)				
Сведения о местоположении границ объекта				
1. Система координат <u>МСК-59 (зона 2)</u>				
2. Сведения о характерных точках границ объекта				
Обозначение характерных точек границ	Координаты, м		Метод определения координат и средняя квадратическая погрешность положения характерной точки (M_t), м	Описание закрепления точки на местности (при наличии)
	X	Y		
1	2	3	4	5
1	516277.46	2233181.68	Геодезический метод; $M_t=0.1$	-
2	516282.96	2233194.19	Геодезический метод; $M_t=0.1$	-
3	516270.76	2233199.54	Геодезический метод; $M_t=0.1$	-
4	516269.93	2233197.67	Геодезический метод; $M_t=0.1$	-
5	516265.11	2233199.67	Геодезический метод; $M_t=0.1$	-
6	516270.29	2233211.37	Геодезический метод; $M_t=0.1$	-
7	516269.82	2233211.58	Геодезический метод; $M_t=0.1$	-
8	516274.50	2233221.64	Геодезический метод; $M_t=0.1$	-
9	516279.90	2233219.07	Геодезический метод; $M_t=0.1$	-
10	516285.09	2233230.11	Геодезический метод; $M_t=0.1$	-
11	516279.61	2233232.73	Геодезический метод; $M_t=0.1$	-
12	516286.27	2233246.84	Геодезический метод; $M_t=0.1$	-
13	516288.40	2233245.94	Геодезический метод; $M_t=0.1$	-
14	516293.96	2233259.02	Геодезический метод; $M_t=0.1$	-
15	516292.20	2233259.77	Геодезический метод; $M_t=0.1$	-
16	516313.28	2233306.99	Геодезический метод; $M_t=0.1$	-
17	516301.88	2233313.51	Геодезический метод; $M_t=0.1$	-
18	516319.25	2233352.65	Геодезический метод; $M_t=0.1$	-
19	516320.63	2233352.08	Геодезический метод; $M_t=0.1$	-
20	516325.38	2233363.52	Геодезический метод; $M_t=0.1$	-
21	516324.40	2233363.93	Геодезический метод; $M_t=0.1$	-
22	516329.76	2233375.29	Геодезический метод; $M_t=0.1$	-
23	516334.90	2233384.78	Геодезический метод; $M_t=0.1$	-
24	516336.51	2233384.09	Геодезический метод; $M_t=0.1$	-
25	516340.46	2233393.28	Геодезический метод; $M_t=0.1$	-
26	516339.28	2233393.79	Геодезический метод; $M_t=0.1$	-
27	516340.05	2233395.58	Геодезический метод; $M_t=0.1$	-
28	516344.22	2233405.13	Геодезический метод; $M_t=0.1$	-

1	2	3	4	5
68	516320.83	223379.81	Геодезический метод; Мт=0.1	-
69	516315.15	223367.77	Геодезический метод; Мт=0.1	-
70	516313.37	223368.50	Геодезический метод; Мт=0.1	-
71	516308.62	223357.04	Геодезический метод; Мт=0.1	-
72	516310.01	223356.47	Геодезический метод; Мт=0.1	-
73	516289.07	223309.31	Геодезический метод; Мт=0.1	-
74	516300.47	223302.80	Геодезический метод; Мт=0.1	-
75	516283.00	2233263.69	Геодезический метод; Мт=0.1	-
76	516281.08	2233264.51	Геодезический метод; Мт=0.1	-
77	516275.52	2233251.43	Геодезический метод; Мт=0.1	-
78	516277.07	2233250.77	Геодезический метод; Мт=0.1	-
79	516268.50	2233232.59	Геодезический метод; Мт=0.1	-
80	516267.65	2233230.62	Геодезический метод; Мт=0.1	-
81	516260.67	2233215.62	Геодезический метод; Мт=0.1	-
82	516257.48	2233217.02	Геодезический метод; Мт=0.1	-
83	516252.22	2233205.15	Геодезический метод; Мт=0.1	-
84	516255.13	2233203.86	Геодезический метод; Мт=0.1	-
85	516250.83	2233194.80	Геодезический метод; Мт=0.1	-
86	516265.91	2233188.52	Геодезический метод; Мт=0.1	-
87	516265.26	2233187.04	Геодезический метод; Мт=0.1	-
1	516277.46	2233181.68	Геодезический метод; Мт=0.1	-

1	2	3	4	5
29	516347.76	2233413.71	Геодезический метод; Мт=0.1	-
30	516349.39	2233428.43	Геодезический метод; Мт=0.1	-
31	516360.47	2233454.13	Геодезический метод; Мт=0.1	-
32	516361.34	2233453.87	Геодезический метод; Мт=0.1	-
33	516387.70	2233514.19	Геодезический метод; Мт=0.1	-
34	516380.29	2233517.26	Геодезический метод; Мт=0.1	-
35	516390.21	2233548.32	Геодезический метод; Мт=0.1	-
36	516361.32	2233564.44	Геодезический метод; Мт=0.1	-
37	516364.10	2233588.16	Геодезический метод; Мт=0.1	-
38	516369.95	2233603.00	Геодезический метод; Мт=0.1	-
39	516379.80	2233598.94	Геодезический метод; Мт=0.1	-
40	516397.34	2233635.91	Геодезический метод; Мт=0.1	-
41	516406.78	2233631.85	Геодезический метод; Мт=0.1	-
42	516410.44	2233640.79	Геодезический метод; Мт=0.1	-
43	516412.97	2233639.77	Геодезический метод; Мт=0.1	-
44	516417.72	2233651.33	Геодезический метод; Мт=0.1	-
45	516416.20	2233651.94	Геодезический метод; Мт=0.1	-
46	516421.92	2233664.73	Геодезический метод; Мт=0.1	-
47	516408.59	2233670.69	Геодезический метод; Мт=0.1	-
48	516402.71	2233657.56	Геодезический метод; Мт=0.1	-
49	516405.83	2233656.15	Геодезический метод; Мт=0.1	-
50	516401.38	2233645.06	Геодезический метод; Мт=0.1	-
51	516392.43	2233648.91	Геодезический метод; Мт=0.1	-
52	516374.84	2233611.79	Геодезический метод; Мт=0.1	-
53	516364.37	2233616.11	Геодезический метод; Мт=0.1	-
54	516354.33	2233590.62	Геодезический метод; Мт=0.1	-
55	516350.61	2233558.97	Геодезический метод; Мт=0.1	-
56	516378.20	2233543.57	Геодезический метод; Мт=0.1	-
57	516367.97	2233511.55	Геодезический метод; Мт=0.1	-
58	516374.46	2233508.86	Геодезический метод; Мт=0.1	-
59	516355.77	2233466.09	Геодезический метод; Мт=0.1	-
60	516353.86	2233466.69	Геодезический метод; Мт=0.1	-
61	516347.36	2233451.75	Геодезический метод; Мт=0.1	-
62	516348.26	2233451.06	Геодезический метод; Мт=0.1	-
63	516339.62	2233431.02	Геодезический метод; Мт=0.1	-
64	516337.97	2233416.21	Геодезический метод; Мт=0.1	-
65	516335.01	2233409.04	Геодезический метод; Мт=0.1	-
66	516330.89	2233399.56	Геодезический метод; Мт=0.1	-
67	516328.21	2233393.43	Геодезический метод; Мт=0.1	-

Лист 1

Публичный сервитут
Схема расположения границ публичного сервитута тепловая сеть



Схема расположения листов

- 1
- 2
- 3
- 4
- 5
- 6
- 7


Используемые условные знаки и обозначения:

- границы публичного сервитута
- трасса трубопровода
- границы кадастрового квартала
- кадастровый номер квартала
- границы учтенного земельного участка
- кадастровый номер земельного участка
- характерная точка границы

Масштаб 1:10000

Лист 2

Публичный сервитут
Схема расположения границ публичного сервитута тепловая сеть

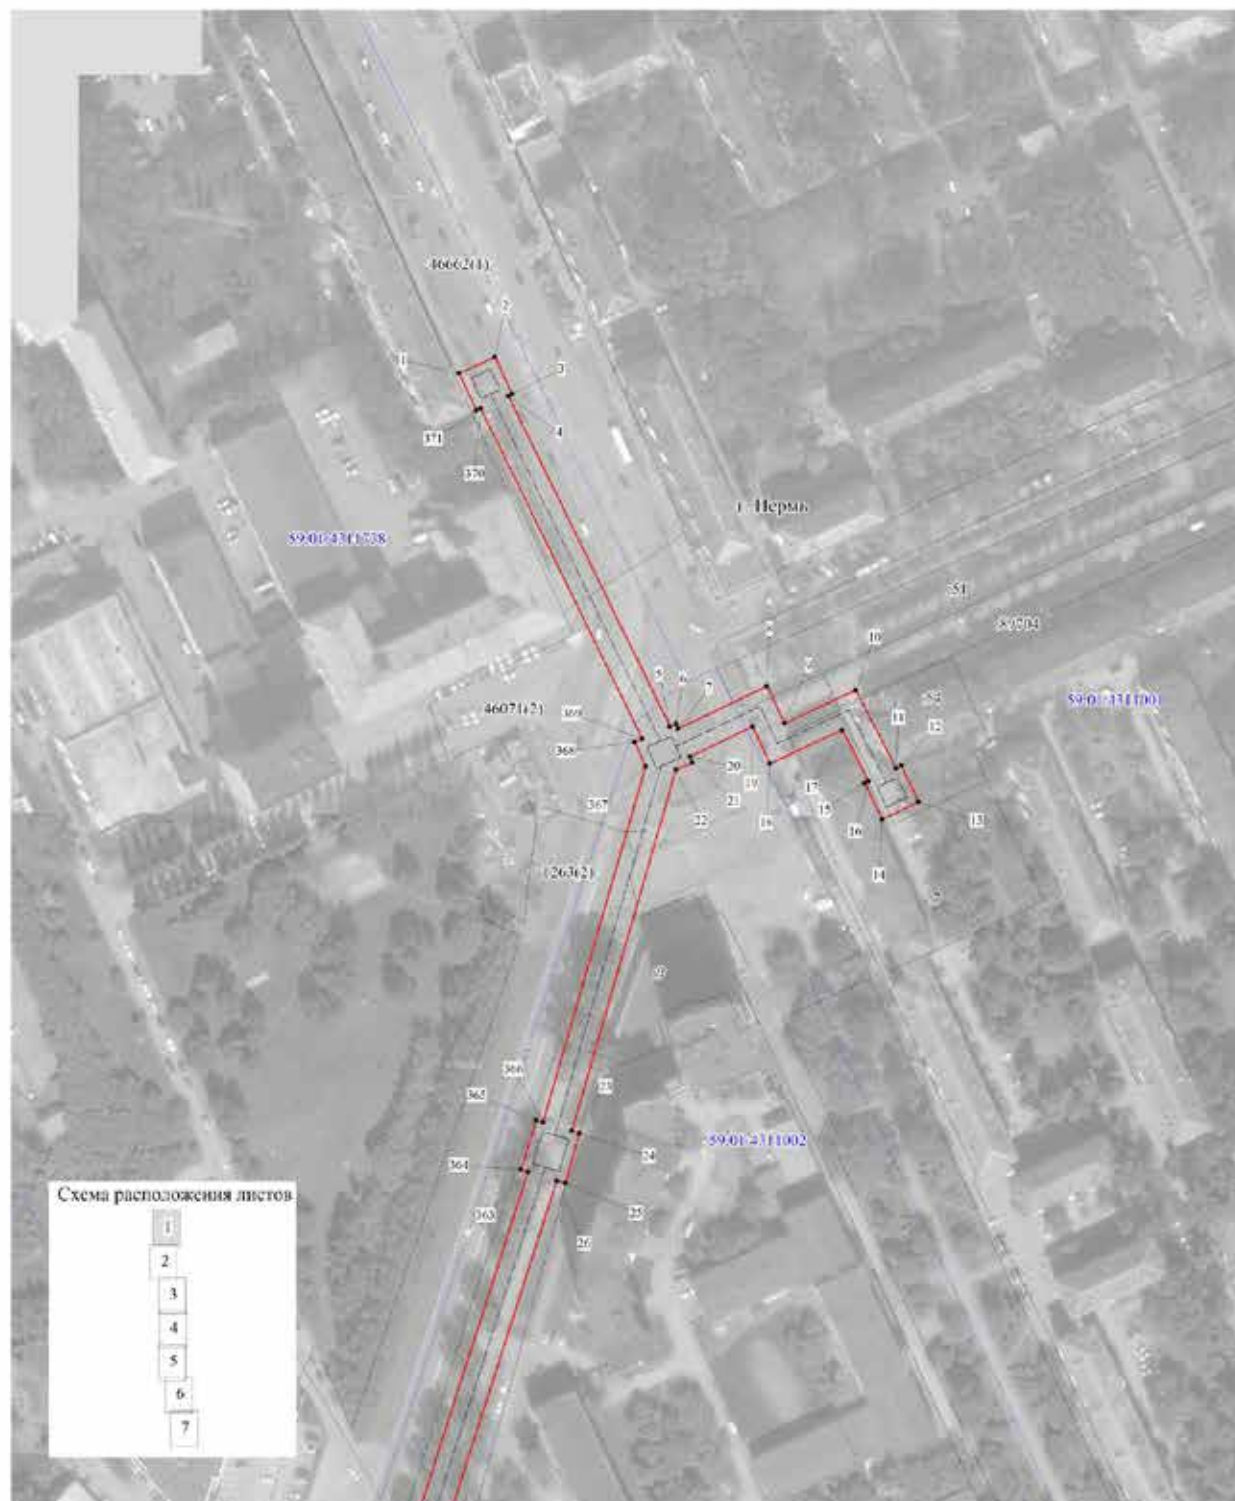

Лист 3

Публичный сервитут
Схема расположения границ публичного сервитута тепловая сеть



Схема расположения листов

- 1
- 2
- 3
- 4
- 5
- 6
- 7

Используемые условные знаки и обозначения:

- границы публичного сервитута
- трасса трубопровода
- границы кадастрового квартала
- кадастровый номер квартала
- границы учтенного земельного участка
- кадастровый номер земельного участка
- характерная точка границы

Масштаб 1:1500

Лист 4

Публичный сервитут
Схема расположения границ публичного сервитута тепловая сеть

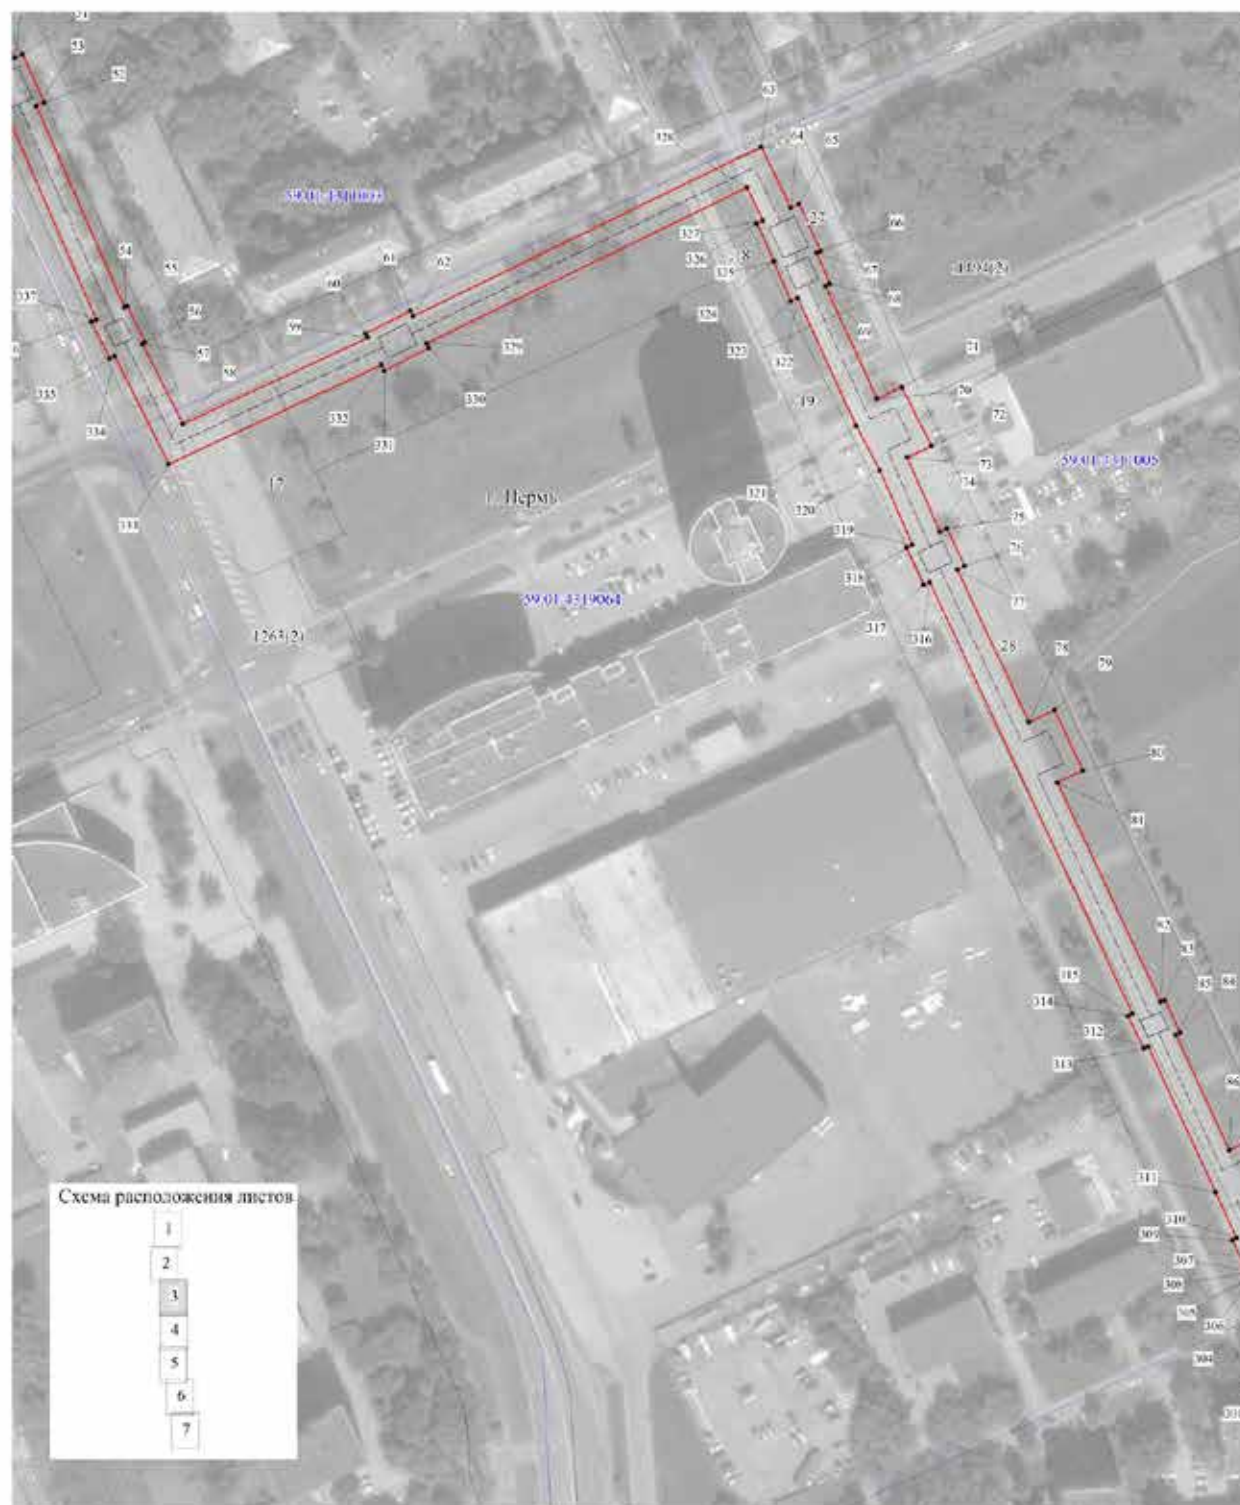


Схема расположения листов

- 1
- 2
- 3
- 4
- 5
- 6
- 7

Используемые условные знаки и обозначения:

- границы публичного сервитута
- трасса трубопровода
- границы кадастрового квартала
- 59:01:1510036 — кадастровый номер квартала
- границы учтенного земельного участка
- кадастровый номер земельного участка
- характерная точка границы

Масштаб 1:1500

Лист 5

Публичный сервитут
Схема расположения границ публичного сервитута тепловая сеть

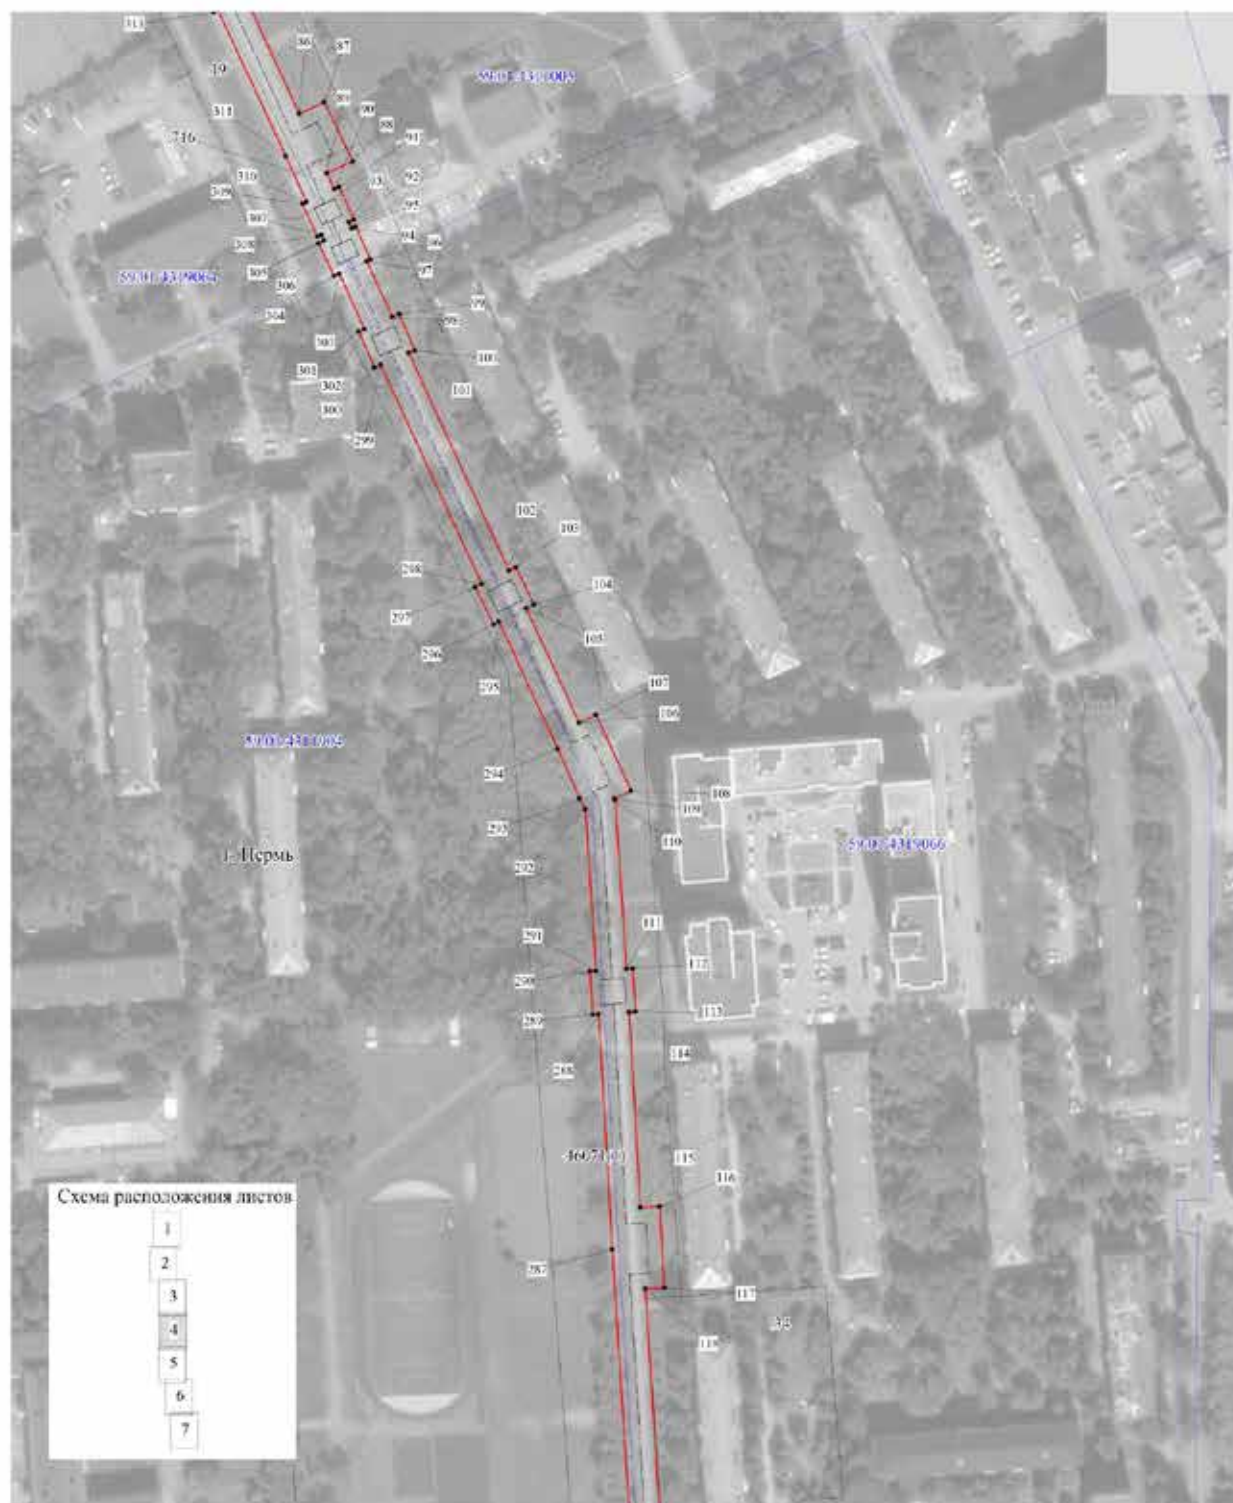


Схема расположения листов

- 1
- 2
- 3
- 4
- 5
- 6
- 7

Используемые условные знаки и обозначения:

- границы публичного сервитута
- трасса трубопровода
- границы кадастрового квартала
- кадастровый номер квартала
- границы учтенного земельного участка
- кадастровый номер земельного участка
- характерная точка границы

Масштаб 1:1500

Лист 6

Публичный сервитут
Схема расположения границ публичного сервитута тепловая сеть

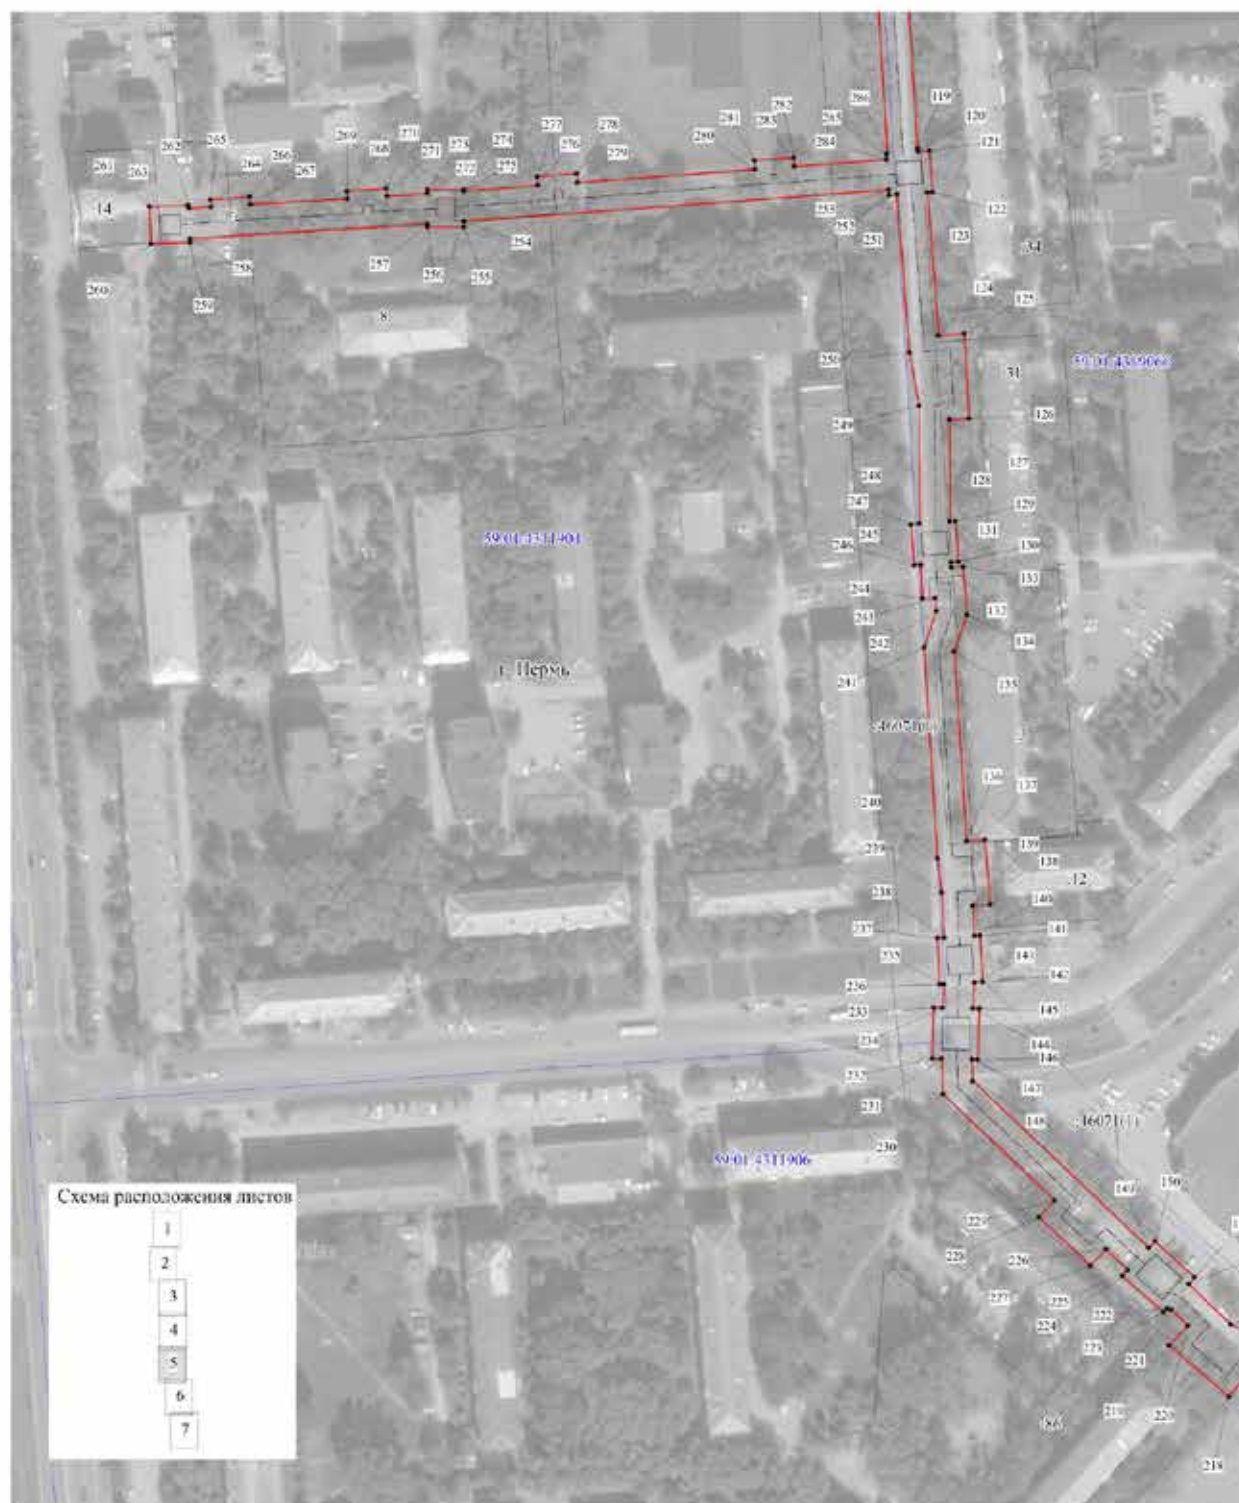


Схема расположения листов

- | |
|---|
| 1 |
| 2 |
| 3 |
| 4 |
| 5 |
| 6 |
| 7 |


Используемые условные знаки и обозначения:

- границы публичного сервитута
- трасса трубопровода
- границы кадастрового квартала
- кадастровый номер квартала
- границы учтенного земельного участка
- кадастровый номер земельного участка
- характерная точка границы

Масштаб 1:1500

Лист 7

Публичный сервитут
Схема расположения границ публичного сервитута тепловая сеть

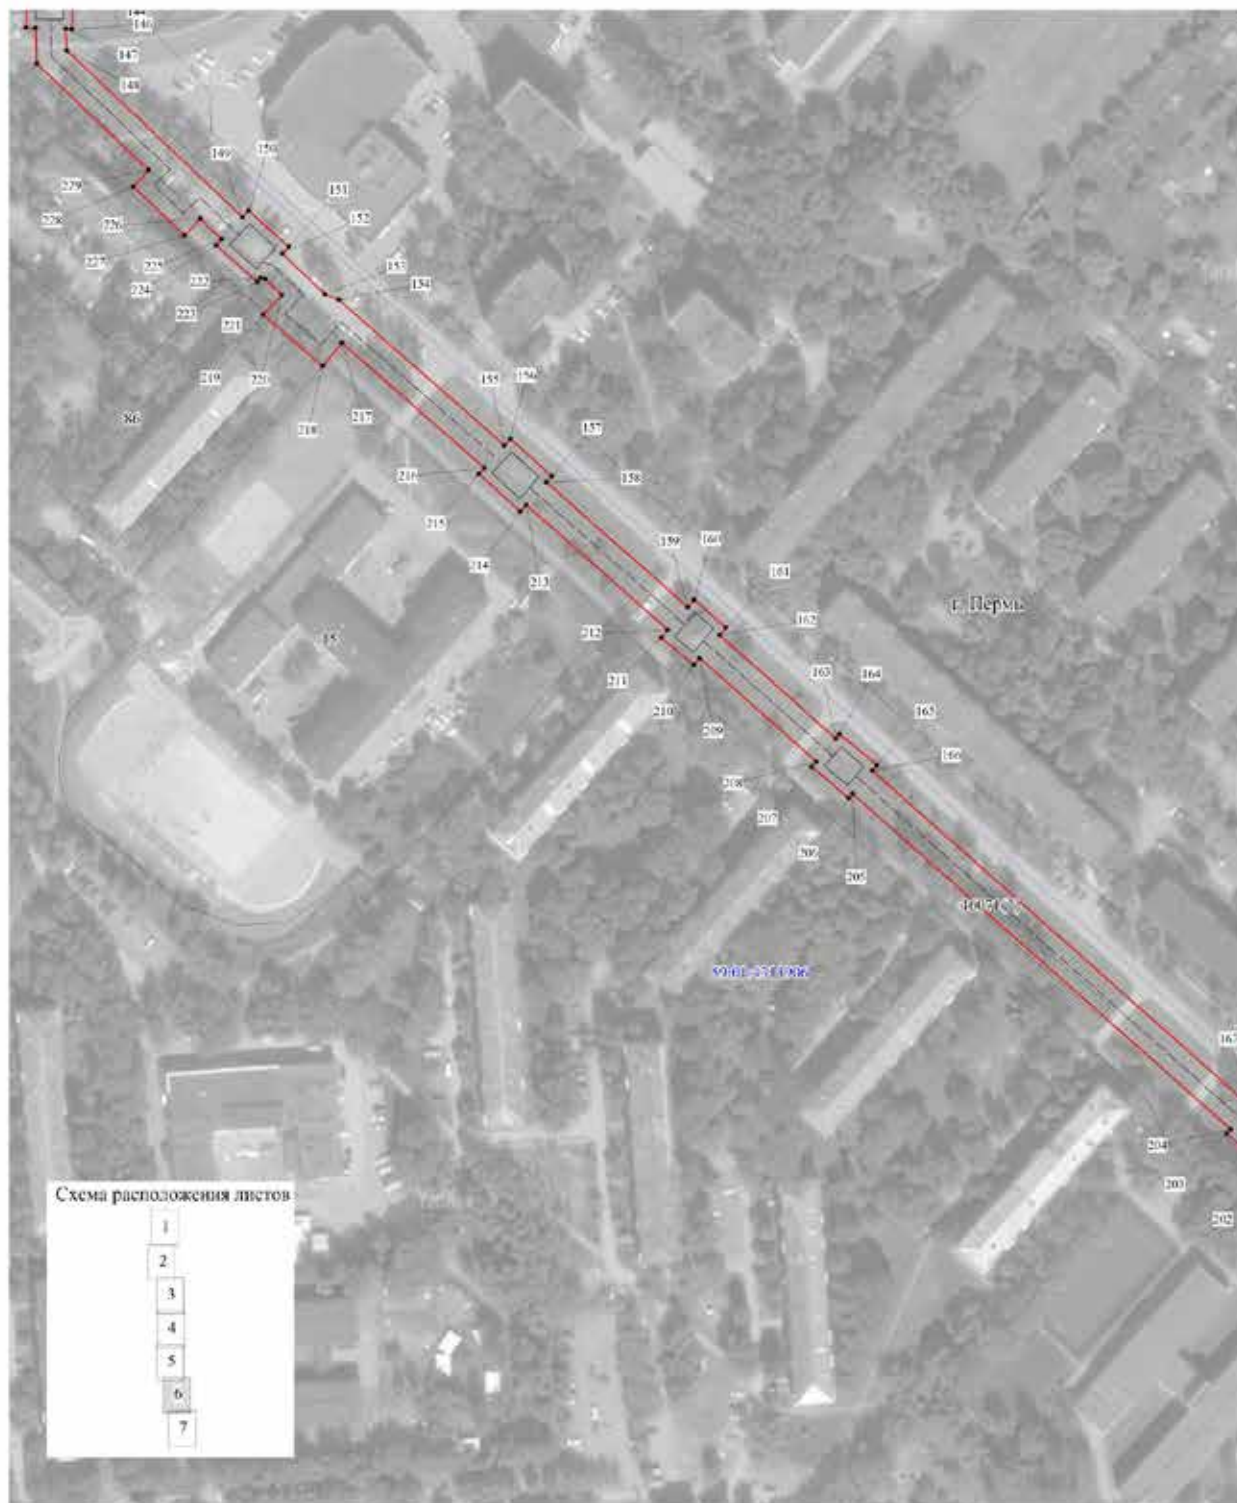

Лист 8

Публичный сервитут
Схема расположения границ публичного сервитута тепловая сеть

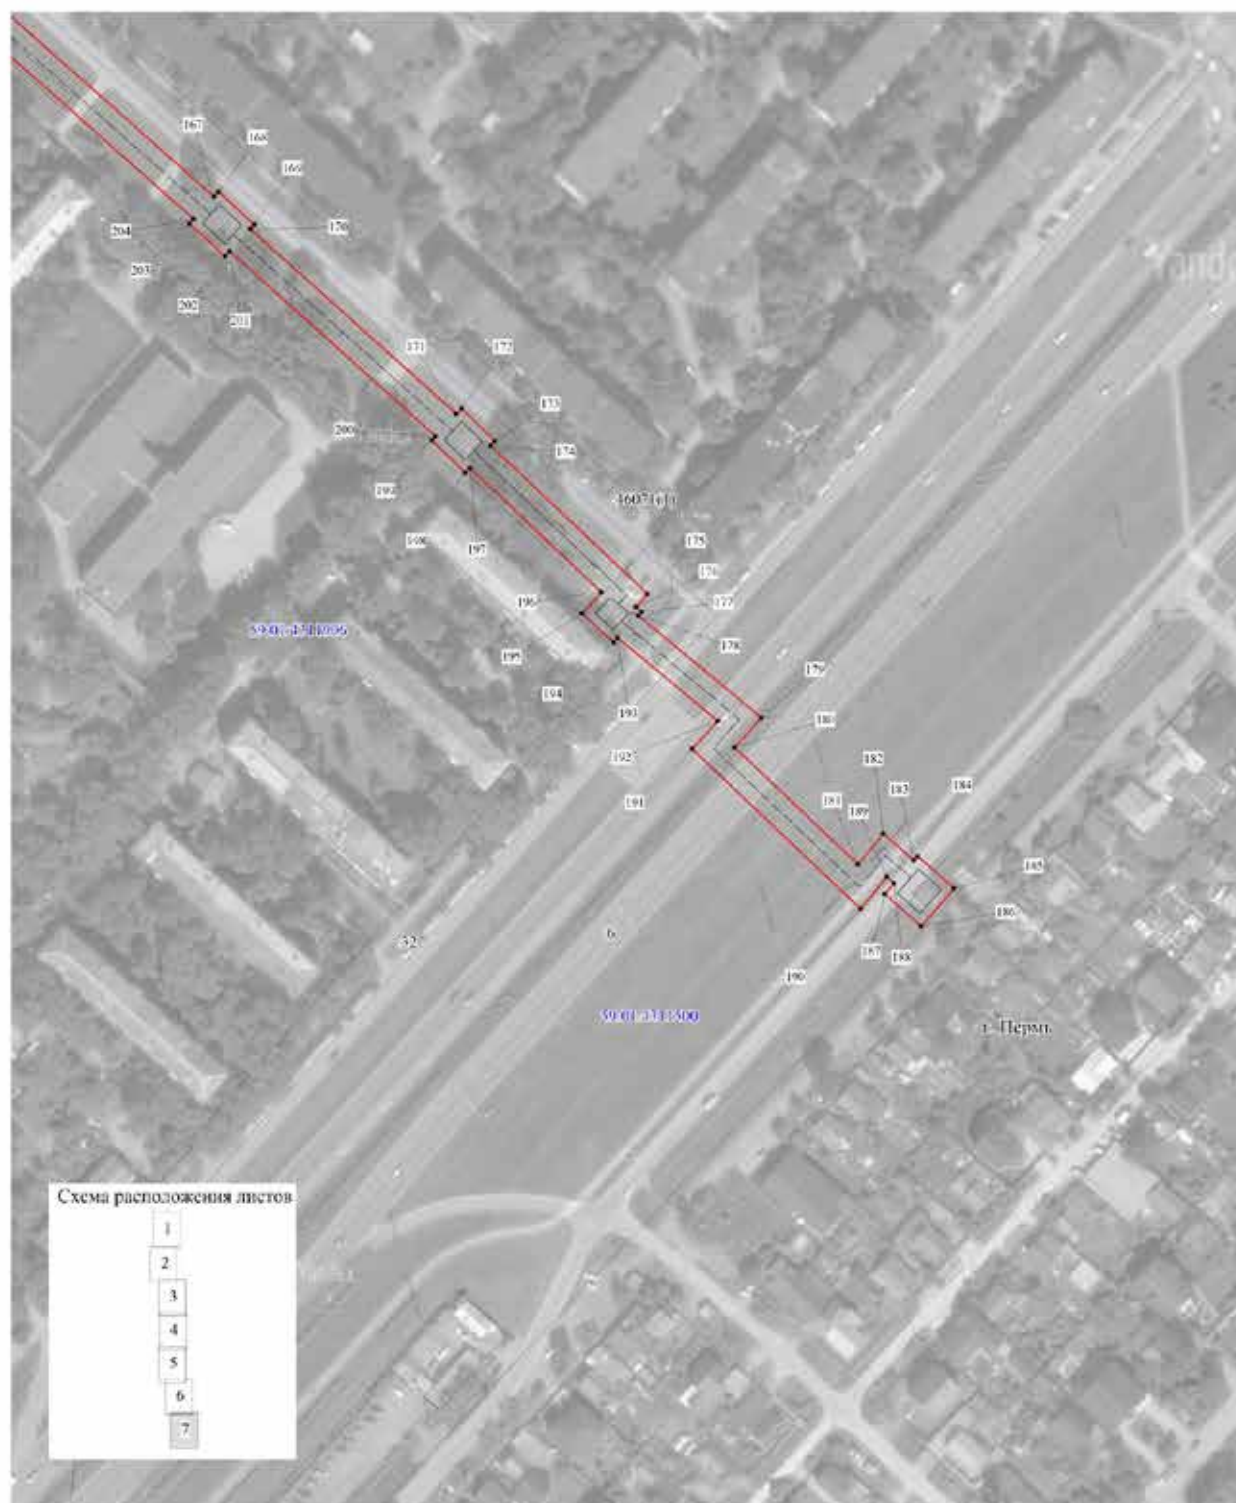


Схема расположения листов

- 1
- 2
- 3
- 4
- 5
- 6
- 7

Используемые условные знаки и обозначения:

- границы публичного сервитута
- трасса трубопровода
- границы кадастрового квартала
- 59:01:0151006 — кадастровый номер квартала
- 59:01:0151007 — кадастровый номер земельного участка
- 10 — кадастровый номер земельного участка
- — характерная точка границы

Масштаб 1:1500

1	2	3	4	5
29	517950.98	2234141.36	Геодезический метод; Мг=0.1	-
30	517946.13	2234143.43	Геодезический метод; Мг=0.1	-
31	517946.66	2234144.52	Геодезический метод; Мг=0.1	-
32	517930.49	2234152.60	Геодезический метод; Мг=0.1	-
33	517928.89	2234149.27	Геодезический метод; Мг=0.1	-
34	517925.44	2234150.95	Геодезический метод; Мг=0.1	-
35	517926.64	2234153.52	Геодезический метод; Мг=0.1	-
36	517913.24	2234159.77	Геодезический метод; Мг=0.1	-
37	517913.11	2234159.47	Геодезический метод; Мг=0.1	-
38	517911.45	2234160.32	Геодезический метод; Мг=0.1	-
39	517911.91	2234161.23	Геодезический метод; Мг=0.1	-
40	517900.58	2234167.10	Геодезический метод; Мг=0.1	-
41	517898.94	2234163.77	Геодезический метод; Мг=0.1	-
42	517842.67	2234190.29	Геодезический метод; Мг=0.1	-
43	517843.65	2234192.52	Геодезический метод; Мг=0.1	-
44	517828.96	2234198.91	Геодезический метод; Мг=0.1	-
45	517828.15	2234197.06	Геодезический метод; Мг=0.1	-
46	517697.83	2234257.42	Геодезический метод; Мг=0.1	-
47	517698.94	2234259.88	Геодезический метод; Мг=0.1	-
48	517683.09	2234267.07	Геодезический метод; Мг=0.1	-
49	517682.03	2234264.75	Геодезический метод; Мг=0.1	-
50	517549.22	2234326.37	Геодезический метод; Мг=0.1	-
51	517550.40	2234328.96	Геодезический метод; Мг=0.1	-
52	517534.55	2234336.15	Геодезический метод; Мг=0.1	-
53	517533.36	2234333.50	Геодезический метод; Мг=0.1	-
54	517466.91	2234362.52	Геодезический метод; Мг=0.1	-
55	517467.36	2234363.54	Геодезический метод; Мг=0.1	-
56	517455.38	2234369.44	Геодезический метод; Мг=0.1	-
57	517454.95	2234368.56	Геодезический метод; Мг=0.1	-
58	517428.45	2234381.79	Геодезический метод; Мг=0.1	-
59	517456.93	2234442.88	Геодезический метод; Мг=0.1	-
60	517458.32	2234442.17	Геодезический метод; Мг=0.1	-
61	517465.79	2234456.97	Геодезический метод; Мг=0.1	-
62	517464.05	2234457.86	Геодезический метод; Мг=0.1	-
63	517519.91	2234572.70	Геодезический метод; Мг=0.1	-
64	517499.79	2234582.37	Геодезический метод; Мг=0.1	-
65	517501.08	2234585.13	Геодезический метод; Мг=0.1	-
66	517485.58	2234592.28	Геодезический метод; Мг=0.1	-
67	517484.97	2234590.98	Геодезический метод; Мг=0.1	-

ОПИСАНИЕ МЕСТОПОЛОЖЕНИЯ ГРАНИЦ ПУБЛИЧНОГО СЕРВИТУТА ПО ОБЪЕКТУ ТЕПЛОВАЯ СЕТЬ ПЕРМСКИЙ КРАЙ, Г. ПЕРМЬ (НАИМЕНОВАНИЕ ОБЪЕКТА)						
Сведения о местоположении границ объекта						
1. Система координат МСК-59 (зона 2)						
2. Сведения о характерных точках границ объекта						
Обозначение характерных точек границ	Координаты, м		Метод определения координат и средняя квадратическая погрешность положения характерной точки (Мг), м	Описание закрепления точки на местности (при наличии)		
	X	Y				
1	2	3	4	5		
1	518358.73	2234149.72	Геодезический метод; Мг=0.1	-	-	-
2	518364.16	2234161.58	Геодезический метод; Мг=0.1	-	-	-
3	518351.84	2234167.22	Геодезический метод; Мг=0.1	-	-	-
4	518351.24	2234165.95	Геодезический метод; Мг=0.1	-	-	-
5	518242.10	2234219.36	Геодезический метод; Мг=0.1	-	-	-
6	518242.95	2234221.31	Геодезический метод; Мг=0.1	-	-	-
7	518241.47	2234221.96	Геодезический метод; Мг=0.1	-	-	-
8	518255.54	2234251.36	Геодезический метод; Мг=0.1	-	-	-
9	518243.28	2234257.10	Геодезический метод; Мг=0.1	-	-	-
10	518254.17	2234280.60	Геодезический метод; Мг=0.1	-	-	-
11	518228.42	2234293.94	Геодезический метод; Мг=0.1	-	-	-
12	518229.25	2234295.67	Геодезический метод; Мг=0.1	-	-	-
13	518217.34	2234301.34	Геодезический метод; Мг=0.1	-	-	-
14	518211.58	2234289.26	Геодезический метод; Мг=0.1	-	-	-
15	518223.48	2234283.59	Геодезический метод; Мг=0.1	-	-	-
16	518224.11	2234284.90	Геодезический метод; Мг=0.1	-	-	-
17	518241.08	2234276.12	Геодезический метод; Мг=0.1	-	-	-
18	518230.01	2234252.26	Геодезический метод; Мг=0.1	-	-	-
19	518242.16	2234246.58	Геодезический метод; Мг=0.1	-	-	-
20	518232.28	2234225.92	Геодезический метод; Мг=0.1	-	-	-
21	518230.31	2234226.77	Геодезический метод; Мг=0.1	-	-	-
22	518227.92	2234221.25	Геодезический метод; Мг=0.1	-	-	-
23	518108.82	2234186.96	Геодезический метод; Мг=0.1	-	-	-
24	518108.08	2234189.44	Геодезический метод; Мг=0.1	-	-	-
25	518091.58	2234184.84	Геодезический метод; Мг=0.1	-	-	-
26	518092.43	2234181.98	Геодезический метод; Мг=0.1	-	-	-
27	517953.71	2234137.59	Геодезический метод; Мг=0.1	-	-	-
28	517950.05	2234139.16	Геодезический метод; Мг=0.1	-	-	-

1	2	3	4	5
107	516990.60	2234825.03	Геодезический метод, Мт=0.1	-
108	516965.45	2234836.61	Геодезический метод, Мт=0.1	-
109	516962.90	2234831.13	Геодезический метод, Мт=0.1	-
110	516962.49	2234831.37	Геодезический метод, Мт=0.1	-
111	516906.80	2234835.06	Геодезический метод, Мт=0.1	-
112	516906.95	2234837.13	Геодезический метод, Мт=0.1	-
113	516892.75	2234838.15	Геодезический метод, Мт=0.1	-
114	516892.59	2234835.92	Геодезический метод, Мт=0.1	-
115	516828.02	2234839.63	Геодезический метод, Мт=0.1	-
116	516828.42	2234846.08	Геодезический метод, Мт=0.1	-
117	516801.59	2234847.54	Геодезический метод, Мт=0.1	-
118	516801.22	2234841.31	Геодезический метод, Мт=0.1	-
119	516705.58	2234847.38	Геодезический метод, Мт=0.1	-
120	516704.58	2234847.69	Геодезический метод, Мт=0.1	-
121	516704.82	2234851.31	Геодезический метод, Мт=0.1	-
122	516691.20	2234852.22	Геодезический метод, Мт=0.1	-
123	516691.09	2234850.60	Геодезический метод, Мт=0.1	-
124	516643.91	2234854.29	Геодезический метод, Мт=0.1	-
125	516644.52	2234862.79	Геодезический метод, Мт=0.1	-
126	516616.44	2234864.46	Геодезический метод, Мт=0.1	-
127	516616.16	2234858.00	Геодезический метод, Мт=0.1	-
128	516582.53	2234858.06	Геодезический метод, Мт=0.1	-
129	516582.67	2234859.83	Геодезический метод, Мт=0.1	-
130	516569.20	2234860.87	Геодезический метод, Мт=0.1	-
131	516569.01	2234858.40	Геодезический метод, Мт=0.1	-
132	516567.40	2234858.49	Геодезический метод, Мт=0.1	-
133	516567.53	2234862.41	Геодезический метод, Мт=0.1	-
134	516551.73	2234863.66	Геодезический метод, Мт=0.1	-
135	516539.61	2234859.58	Геодезический метод, Мт=0.1	-
136	516477.11	2234863.60	Геодезический метод, Мт=0.1	-
137	516477.54	2234869.69	Геодезический метод, Мт=0.1	-
138	516456.11	2234871.36	Геодезический метод, Мт=0.1	-
139	516455.69	2234865.63	Геодезический метод, Мт=0.1	-
140	516445.82	2234866.15	Геодезический метод, Мт=0.1	-
141	516445.93	2234868.03	Геодезический метод, Мт=0.1	-
142	516430.54	2234868.94	Геодезический метод, Мт=0.1	-
143	516430.38	2234866.13	Геодезический метод, Мт=0.1	-
144	516421.89	2234865.66	Геодезический метод, Мт=0.1	-
145	516421.84	2234867.79	Геодезический метод, Мт=0.1	-

1	2	3	4	5
68	517474.65	2234595.47	Геодезический метод, Мт=0.1	-
69	517473.96	2234593.88	Геодезический метод, Мт=0.1	-
70	517436.77	2234610.93	Геодезический метод, Мт=0.1	-
71	517440.57	2234619.04	Геодезический метод, Мт=0.1	-
72	517421.19	2234628.90	Геодезический метод, Мт=0.1	-
73	517417.44	2234620.86	Геодезический метод, Мт=0.1	-
74	517392.84	2234631.69	Геодезический метод, Мт=0.1	-
75	517393.92	2234634.01	Геодезический метод, Мт=0.1	-
76	517381.58	2234639.77	Геодезический метод, Мт=0.1	-
77	517380.45	2234637.34	Геодезический метод, Мт=0.1	-
78	517330.08	2234661.02	Геодезический метод, Мт=0.1	-
79	517334.09	2234669.52	Геодезический метод, Мт=0.1	-
80	517314.14	2234678.85	Геодезический метод, Мт=0.1	-
81	517310.16	2234670.41	Геодезический метод, Мт=0.1	-
82	517237.77	2234704.46	Геодезический метод, Мт=0.1	-
83	517238.38	2234705.90	Геодезический метод, Мт=0.1	-
84	517227.55	2234711.05	Геодезический метод, Мт=0.1	-
85	517226.91	2234709.54	Геодезический метод, Мт=0.1	-
86	517188.93	2234727.15	Геодезический метод, Мт=0.1	-
87	517192.76	2234735.38	Геодезический метод, Мт=0.1	-
88	517173.26	2234744.71	Геодезический метод, Мт=0.1	-
89	517169.33	2234736.19	Геодезический метод, Мт=0.1	-
90	517163.96	2234738.63	Геодезический метод, Мт=0.1	-
91	517164.72	2234740.29	Геодезический метод, Мт=0.1	-
92	517153.90	2234745.22	Геодезический метод, Мт=0.1	-
93	517153.13	2234743.54	Геодезический метод, Мт=0.1	-
94	517151.14	2234744.45	Геодезический метод, Мт=0.1	-
95	517151.72	2234745.73	Геодезический метод, Мт=0.1	-
96	517140.89	2234750.67	Геодезический метод, Мт=0.1	-
97	517140.30	2234749.37	Геодезический метод, Мт=0.1	-
98	517121.80	2234757.76	Геодезический метод, Мт=0.1	-
99	517122.82	2234760.13	Геодезический метод, Мт=0.1	-
100	517110.80	2234765.25	Геодезический метод, Мт=0.1	-
101	517109.93	2234763.20	Геодезический метод, Мт=0.1	-
102	517038.17	2234796.31	Геодезический метод, Мт=0.1	-
103	517039.27	2234798.54	Геодезический метод, Мт=0.1	-
104	517027.01	2234804.56	Геодезический метод, Мт=0.1	-
105	517025.76	2234802.02	Геодезический метод, Мт=0.1	-
106	516988.01	2234819.44	Геодезический метод, Мт=0.1	-

1	2	3	4	5
185	515821.17	2235500.55	Геодезический метод; Мт=0.1	-
186	515808.79	2235489.59	Геодезический метод; Мт=0.1	-
187	515819.41	2235477.59	Геодезический метод; Мт=0.1	-
188	515822.91	2235480.69	Геодезический метод; Мт=0.1	-
189	515824.96	2235478.40	Геодезический метод; Мт=0.1	-
190	515814.42	2235469.69	Геодезический метод; Мт=0.1	-
191	515867.24	2235414.17	Геодезический метод; Мт=0.1	-
192	515876.48	2235422.52	Геодезический метод; Мт=0.1	-
193	515903.85	2235389.61	Геодезический метод; Мт=0.1	-
194	515902.35	2235388.25	Геодезический метод; Мт=0.1	-
195	515911.90	2235377.73	Геодезический метод; Мт=0.1	-
196	515918.96	2235384.13	Геодезический метод; Мт=0.1	-
197	515959.96	2235340.79	Геодезический метод; Мт=0.1	-
198	515958.33	2235339.24	Геодезический метод; Мт=0.1	-
199	515969.18	2235328.27	Геодезический метод; Мт=0.1	-
200	515970.42	2235329.43	Геодезический метод; Мт=0.1	-
201	516031.35	2235261.59	Геодезический метод; Мт=0.1	-
202	516029.73	2235260.10	Геодезический метод; Мт=0.1	-
203	516040.58	2235248.30	Геодезический метод; Мт=0.1	-
204	516042.03	2235249.63	Геодезический метод; Мт=0.1	-
205	516152.66	2235124.95	Геодезический метод; Мт=0.1	-
206	516151.18	2235123.71	Геодезический метод; Мт=0.1	-
207	516161.52	2235111.48	Геодезический метод; Мт=0.1	-
208	516163.28	2235112.97	Геодезический метод; Мт=0.1	-
209	516197.40	2235074.53	Геодезический метод; Мт=0.1	-
210	516195.21	2235072.63	Геодезический метод; Мт=0.1	-
211	516204.15	2235061.88	Геодезический метод; Мт=0.1	-
212	516206.67	2235064.05	Геодезический метод; Мт=0.1	-
213	516247.98	2235017.29	Геодезический метод; Мт=0.1	-
214	516245.81	2235015.33	Геодезический метод; Мт=0.1	-
215	516258.22	2235001.65	Геодезический метод; Мт=0.1	-
216	516260.19	2235003.42	Геодезический метод; Мт=0.1	-
217	516301.40	2234956.49	Геодезический метод; Мт=0.1	-
218	516293.83	2234950.04	Геодезический метод; Мт=0.1	-
219	516310.67	2234930.42	Геодезический метод; Мт=0.1	-
220	516317.22	2234936.64	Геодезический метод; Мт=0.1	-
221	516322.54	2234931.10	Геодезический метод; Мт=0.1	-
222	516322.83	2234929.71	Геодезический метод; Мт=0.1	-
223	516321.54	2234928.57	Геодезический метод; Мт=0.1	-

1	2	3	4	5
146	516404.95	2234867.33	Геодезический метод; Мт=0.1	-
147	516405.00	2234865.40	Геодезический метод; Мт=0.1	-
148	516397.98	2234865.62	Геодезический метод; Мт=0.1	-
149	516342.88	2234923.69	Геодезический метод; Мт=0.1	-
150	516344.97	2234925.69	Геодезический метод; Мт=0.1	-
151	516333.14	2234938.90	Геодезический метод; Мт=0.1	-
152	516330.87	2234936.86	Геодезический метод; Мт=0.1	-
153	516317.53	2234950.73	Геодезический метод; Мт=0.1	-
154	516315.63	2234955.44	Геодезический метод; Мт=0.1	-
155	516267.62	2235010.10	Геодезический метод; Мт=0.1	-
156	516269.78	2235012.04	Геодезический метод; Мт=0.1	-
157	516257.40	2235025.71	Геодезический метод; Мт=0.1	-
158	516255.43	2235023.95	Геодезический метод; Мт=0.1	-
159	516214.25	2235070.59	Геодезический метод; Мт=0.1	-
160	516216.63	2235072.65	Геодезический метод; Мт=0.1	-
161	516207.48	2235083.23	Геодезический метод; Мт=0.1	-
162	516204.97	2235081.06	Геодезический метод; Мт=0.1	-
163	516170.92	2235119.43	Геодезический метод; Мт=0.1	-
164	516172.41	2235120.67	Геодезический метод; Мт=0.1	-
165	516162.07	2235132.90	Геодезический метод; Мт=0.1	-
166	516160.30	2235131.40	Геодезический метод; Мт=0.1	-
167	516049.39	2235256.40	Геодезический метод; Мт=0.1	-
168	516031.05	2235257.93	Геодезический метод; Мт=0.1	-
169	516040.20	2235269.73	Геодезический метод; Мт=0.1	-
170	516038.72	2235268.36	Геодезический метод; Мт=0.1	-
171	515977.71	2235336.28	Геодезический метод; Мт=0.1	-
172	515979.57	2235338.02	Геодезический метод; Мт=0.1	-
173	515968.69	2235349.05	Геодезический метод; Мт=0.1	-
174	515967.22	2235347.67	Геодезический метод; Мт=0.1	-
175	515918.30	2235399.37	Геодезический метод; Мт=0.1	-
176	515914.05	2235395.63	Геодезический метод; Мт=0.1	-
177	515912.45	2235397.40	Геодезический метод; Мт=0.1	-
178	515911.27	2235396.34	Геодезический метод; Мт=0.1	-
179	515877.51	2235436.92	Геодезический метод; Мт=0.1	-
180	515867.77	2235428.12	Геодезический метод; Мт=0.1	-
181	515829.06	2235468.82	Геодезический метод; Мт=0.1	-
182	515839.29	2235477.28	Геодезический метод; Мт=0.1	-
183	515830.41	2235487.33	Геодезический метод; Мт=0.1	-
184	515831.79	2235488.54	Геодезический метод; Мт=0.1	-

1	2	3	4	5
263	516685.80	2234606.87	Геодезический метод, Мт=0.1	-
264	516686.27	2234614.29	Геодезический метод, Мт=0.1	-
265	516688.72	2234614.14	Геодезический метод, Мт=0.1	-
266	516689.64	2234627.11	Геодезический метод, Мт=0.1	-
267	516687.09	2234627.27	Геодезический метод, Мт=0.1	-
268	516689.01	2234659.31	Геодезический метод, Мт=0.1	-
269	516691.46	2234659.16	Геодезический метод, Мт=0.1	-
270	516692.37	2234672.13	Геодезический метод, Мт=0.1	-
271	516689.83	2234672.29	Геодезический метод, Мт=0.1	-
272	516690.66	2234685.68	Геодезический метод, Мт=0.1	-
273	516691.95	2234685.70	Геодезический метод, Мт=0.1	-
274	516691.95	2234697.75	Геодезический метод, Мт=0.1	-
275	516691.50	2234697.76	Геодезический метод, Мт=0.1	-
276	516693.32	2234722.12	Геодезический метод, Мт=0.1	-
277	516696.34	2234721.94	Геодезический метод, Мт=0.1	-
278	516697.25	2234734.92	Геодезический метод, Мт=0.1	-
279	516694.28	2234735.09	Геодезический метод, Мт=0.1	-
280	516698.66	2234793.81	Геодезический метод, Мт=0.1	-
281	516701.67	2234793.64	Геодезический метод, Мт=0.1	-
282	516702.59	2234806.61	Геодезический метод, Мт=0.1	-
283	516699.62	2234806.79	Геодезический метод, Мт=0.1	-
284	516701.95	2234837.16	Геодезический метод, Мт=0.1	-
285	516703.86	2234837.02	Геодезический метод, Мт=0.1	-
286	516703.91	2234837.48	Геодезический метод, Мт=0.1	-
287	516814.16	2234830.42	Геодезический метод, Мт=0.1	-
288	516891.86	2234825.96	Геодезический метод, Мт=0.1	-
289	516891.73	2234824.02	Геодезический метод, Мт=0.1	-
290	516905.93	2234823.00	Геодезический метод, Мт=0.1	-
291	516906.08	2234825.08	Геодезический метод, Мт=0.1	-
292	516959.56	2234821.54	Геодезический метод, Мт=0.1	-
293	516962.99	2234819.61	Геодезический метод, Мт=0.1	-
294	516979.31	2234812.45	Геодезический метод, Мт=0.1	-
295	517021.32	2234793.07	Геодезический метод, Мт=0.1	-
296	517020.45	2234791.23	Геодезический метод, Мт=0.1	-
297	517032.70	2234785.19	Геодезический метод, Мт=0.1	-
298	517033.76	2234787.35	Геодезический метод, Мт=0.1	-
299	517106.03	2234754.00	Геодезический метод, Мт=0.1	-
300	517105.14	2234751.97	Геодезический метод, Мт=0.1	-
301	517117.15	2234746.85	Геодезический метод, Мт=0.1	-


1	2	3	4	5
224	516333.59	2234915.03	Геодезический метод, Мт=0.1	-
225	516335.60	2234916.81	Геодезический метод, Мт=0.1	-
226	516342.43	2234909.63	Геодезический метод, Мт=0.1	-
227	516336.88	2234904.43	Геодезический метод, Мт=0.1	-
228	516353.01	2234887.54	Геодезический метод, Мт=0.1	-
229	516358.48	2234892.65	Геодезический метод, Мт=0.1	-
230	516393.57	2234855.74	Геодезический метод, Мт=0.1	-
231	516405.27	2234855.38	Геодезический метод, Мт=0.1	-
232	516405.35	2234852.19	Геодезический метод, Мт=0.1	-
233	516422.17	2234852.65	Геодезический метод, Мт=0.1	-
234	516422.07	2234855.65	Геодезический метод, Мт=0.1	-
235	516429.78	2234856.09	Геодезический метод, Мт=0.1	-
236	516429.70	2234854.75	Геодезический метод, Мт=0.1	-
237	516445.09	2234853.83	Геодезический метод, Мт=0.1	-
238	516445.22	2234856.17	Геодезический метод, Мт=0.1	-
239	516459.97	2234855.40	Геодезический метод, Мт=0.1	-
240	516471.43	2234853.96	Геодезический метод, Мт=0.1	-
241	516540.94	2234849.47	Геодезический метод, Мт=0.1	-
242	516552.98	2234853.53	Геодезический метод, Мт=0.1	-
243	516557.22	2234853.19	Геодезический метод, Мт=0.1	-
244	516557.09	2234849.03	Геодезический метод, Мт=0.1	-
245	516568.23	2234848.44	Геодезический метод, Мт=0.1	-
246	516568.07	2234846.29	Геодезический метод, Мт=0.1	-
247	516581.54	2234845.25	Геодезический метод, Мт=0.1	-
248	516581.75	2234848.04	Геодезический метод, Мт=0.1	-
249	516620.77	2234847.99	Геодезический метод, Мт=0.1	-
250	516638.21	2234844.71	Геодезический метод, Мт=0.1	-
251	516690.42	2234840.63	Геодезический метод, Мт=0.1	-
252	516690.25	2234837.92	Геодезический метод, Мт=0.1	-
253	516691.97	2234837.81	Геодезический метод, Мт=0.1	-
254	516681.47	2234697.74	Геодезический метод, Мт=0.1	-
255	516679.78	2234697.75	Геодезический метод, Мт=0.1	-
256	516679.78	2234685.70	Геодезический метод, Мт=0.1	-
257	516680.62	2234685.69	Геодезический метод, Мт=0.1	-
258	516675.80	2234607.25	Геодезический метод, Мт=0.1	-
259	516674.58	2234607.29	Геодезический метод, Мт=0.1	-
260	516674.09	2234594.49	Геодезический метод, Мт=0.1	-
261	516686.38	2234594.02	Геодезический метод, Мт=0.1	-
262	516686.86	2234606.82	Геодезический метод, Мт=0.1	-

1	2	3	4	5
341	517545.09	2234317.27	Геодезический метод, Мг=0.1	-
342	517677.94	2234255.62	Геодезический метод, Мг=0.1	-
343	517676.79	2234253.05	Геодезический метод, Мг=0.1	-
344	517692.60	2234245.91	Геодезический метод, Мг=0.1	-
345	517693.69	2234248.34	Геодезический метод, Мг=0.1	-
346	517824.16	2234187.88	Геодезический метод, Мг=0.1	-
347	517823.28	2234185.87	Геодезический метод, Мг=0.1	-
348	517837.97	2234179.48	Геодезический метод, Мг=0.1	-
349	517838.68	2234181.11	Геодезический метод, Мг=0.1	-
350	517894.51	2234154.81	Геодезический метод, Мг=0.1	-
351	517893.32	2234152.40	Геодезический метод, Мг=0.1	-
352	517899.34	2234149.36	Геодезический метод, Мг=0.1	-
353	517897.80	2234145.81	Геодезический метод, Мг=0.1	-
354	517912.97	2234138.71	Геодезический метод, Мг=0.1	-
355	517914.80	2234142.73	Геодезический метод, Мг=0.1	-
356	517920.40	2234140.16	Геодезический метод, Мг=0.1	-
357	517921.21	2234141.89	Геодезический метод, Мг=0.1	-
358	517934.27	2234135.45	Геодезический метод, Мг=0.1	-
359	517933.34	2234133.29	Геодезический метод, Мг=0.1	-
360	517945.36	2234128.16	Геодезический метод, Мг=0.1	-
361	517946.12	2234129.96	Геодезический метод, Мг=0.1	-
362	517953.19	2234126.92	Геодезический метод, Мг=0.1	-
363	518095.29	2234172.40	Геодезический метод, Мг=0.1	-
364	518095.97	2234170.15	Геодезический метод, Мг=0.1	-
365	518112.35	2234175.17	Геодезический метод, Мг=0.1	-
366	518111.69	2234177.38	Геодезический метод, Мг=0.1	-
367	518229.09	2234211.18	Геодезический метод, Мг=0.1	-
368	518237.07	2234207.73	Геодезический метод, Мг=0.1	-
369	518238.13	2234210.17	Геодезический метод, Мг=0.1	-
370	518347.09	2234156.85	Геодезический метод, Мг=0.1	-
371	518346.41	2234155.36	Геодезический метод, Мг=0.1	-
1	518358.73	2234149.72	Геодезический метод, Мг=0.1	-

1	2	3	4	5
302	517117.85	2234748.55	Геодезический метод, Мг=0.1	-
303	517136.17	2234740.34	Геодезический метод, Мг=0.1	-
304	517135.37	2234738.54	Геодезический метод, Мг=0.1	-
305	517146.19	2234733.62	Геодезический метод, Мг=0.1	-
306	517147.02	2234735.35	Геодезический метод, Мг=0.1	-
307	517149.01	2234734.43	Геодезический метод, Мг=0.1	-
308	517148.37	2234733.10	Геодезический метод, Мг=0.1	-
309	517159.20	2234728.17	Геодезический метод, Мг=0.1	-
310	517159.85	2234729.49	Геодезический метод, Мг=0.1	-
311	517174.97	2234722.62	Геодезический метод, Мг=0.1	-
312	517222.99	2234700.32	Геодезический метод, Мг=0.1	-
313	517222.40	2234698.94	Геодезический метод, Мг=0.1	-
314	517233.21	2234693.67	Геодезический метод, Мг=0.1	-
315	517233.88	2234695.24	Геодезический метод, Мг=0.1	-
316	517376.22	2234628.27	Геодезический метод, Мг=0.1	-
317	517375.30	2234626.31	Геодезический метод, Мг=0.1	-
318	517387.65	2234620.56	Геодезический метод, Мг=0.1	-
319	517388.59	2234622.65	Геодезический метод, Мг=0.1	-
320	517413.19	2234611.81	Геодезический метод, Мг=0.1	-
321	517427.95	2234603.97	Геодезический метод, Мг=0.1	-
322	517469.97	2234584.71	Геодезический метод, Мг=0.1	-
323	517468.99	2234582.44	Геодезический метод, Мг=0.1	-
324	517482.13	2234576.73	Геодезический метод, Мг=0.1	-
325	517482.22	2234576.98	Геодезический метод, Мг=0.1	-
326	517494.62	2234571.22	Геодезический метод, Мг=0.1	-
327	517495.59	2234573.31	Геодезический метод, Мг=0.1	-
328	517506.53	2234568.04	Геодезический метод, Мг=0.1	-
329	517455.10	2234462.35	Геодезический метод, Мг=0.1	-
330	517453.60	2234463.13	Геодезический метод, Мг=0.1	-
331	517446.13	2234448.34	Геодезический метод, Мг=0.1	-
332	517448.01	2234447.38	Геодезический метод, Мг=0.1	-
333	517415.27	2234377.19	Геодезический метод, Мг=0.1	-
334	517450.88	2234359.40	Геодезический метод, Мг=0.1	-
335	517450.12	2234357.71	Геодезический метод, Мг=0.1	-
336	517462.16	2234351.81	Геодезический метод, Мг=0.1	-
337	517462.85	2234353.36	Геодезический метод, Мг=0.1	-
338	517529.27	2234324.42	Геодезический метод, Мг=0.1	-
339	517528.25	2234322.14	Геодезический метод, Мг=0.1	-
340	517544.07	2234315.00	Геодезический метод, Мг=0.1	-

Лист 1

Публичный сервитут
 Схема расположения границ публичного сервитута теплограсса (Тепломагистраль М4-03)

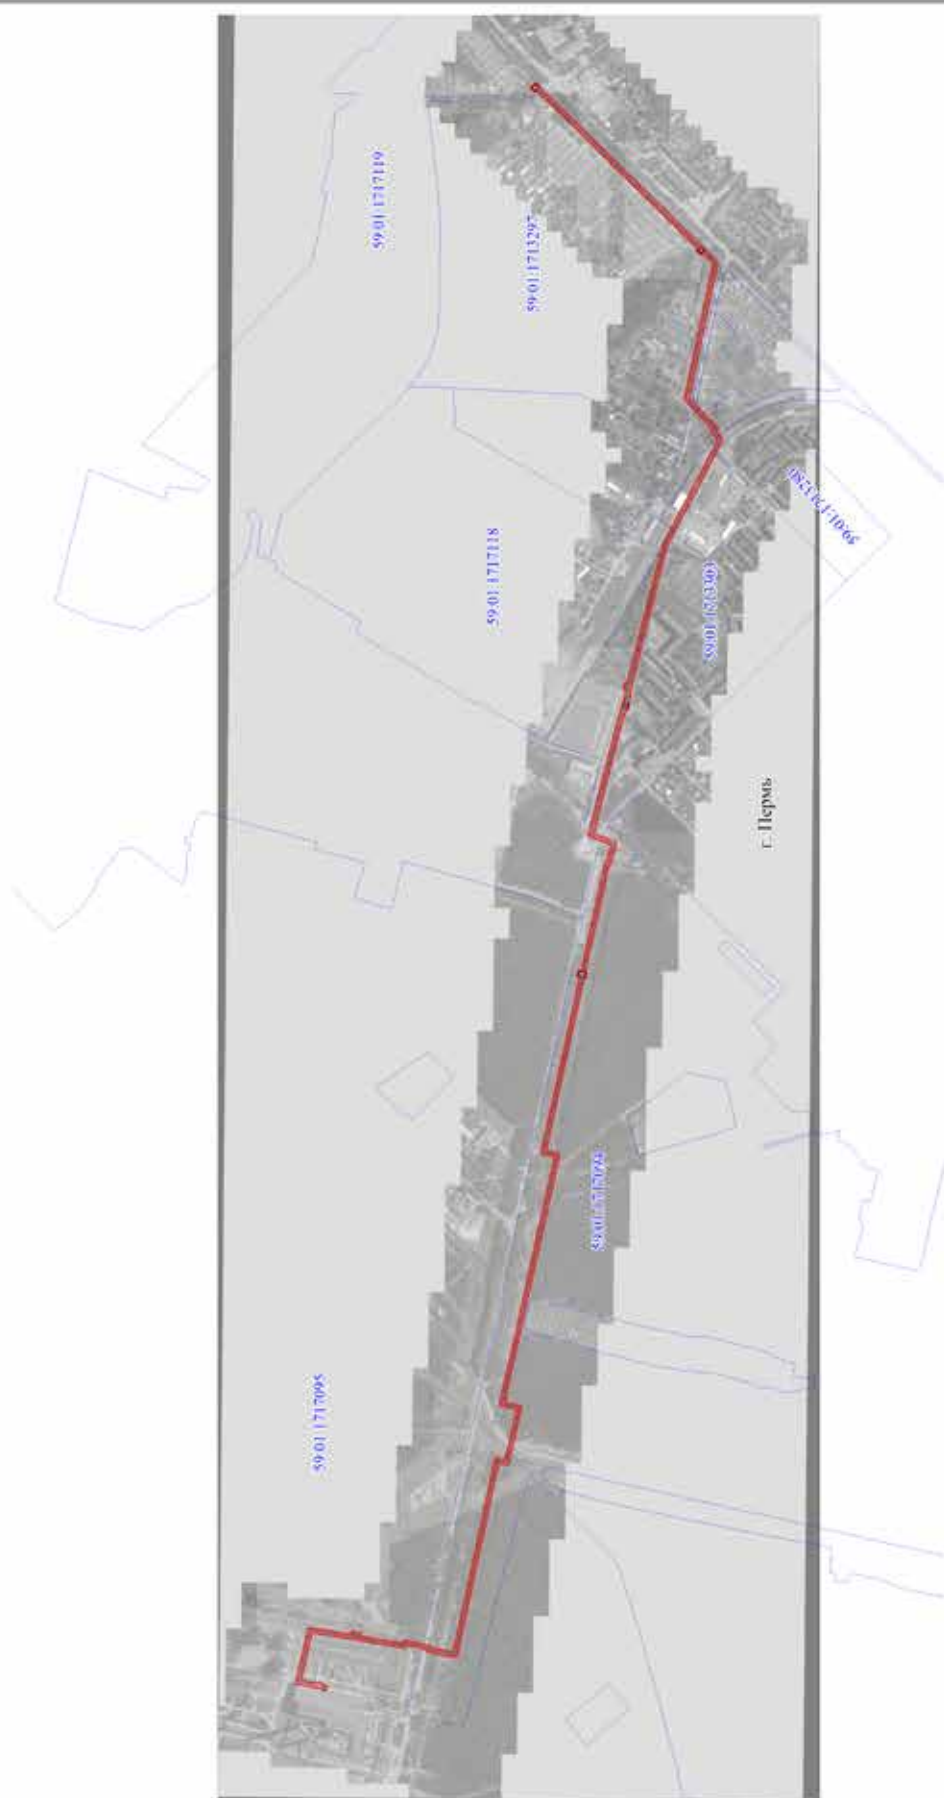

Используемые условные знаки и обозначения:

- границы публичного сервитута
- трасса трубопровода
- границы кадастрового квартала
- кадастровый номер квартала
- границы учтенного земельного участка
- кадастровый номер земельного участка
- характеристика точки границы

Схема расположения листов

1	2	3	4	5	6	7
---	---	---	---	---	---	---

Масштаб 1:12000

Лист 2

Публичный сервитут
 Схема расположения границ публичного сервитута теплотрасса (Тепломагистраль М4-03)



Используемые условные знаки и обозначения:

- границы публичного сервитута
- трасса трубопровода
- границы кадастрового квартала
- 59:01:1717038 — кадастровый номер квартала
- границы утешного земельного участка
- кадастровый номер земельного участка
- — характерная точка границы

Масштаб 1:2000

Схема расположения листов

1	2	3	4	5	6	7
---	---	---	---	---	---	---

Лист 3

Публичный сервитут
 Схема расположения границ публичного сервитута теплографа (Тепломагистраль М4-03)



Используемые условные знаки и обозначения:

- границы публичного сервитута
- трасса трубопровода
- границы кадастрового квартала
- кадастровый номер квартала
- границы учтенного земельного участка
- кадастровый номер земельного участка
- характеристика точки границы


Схема расположения листов

1	2	3	4	5	6	7
---	---	---	---	---	---	---

Масштаб 1:2000

Лист 4

Публичный сервитут
 Схема расположения границ публичного сервитута теплограсса (Тепломагистраль М4-03)

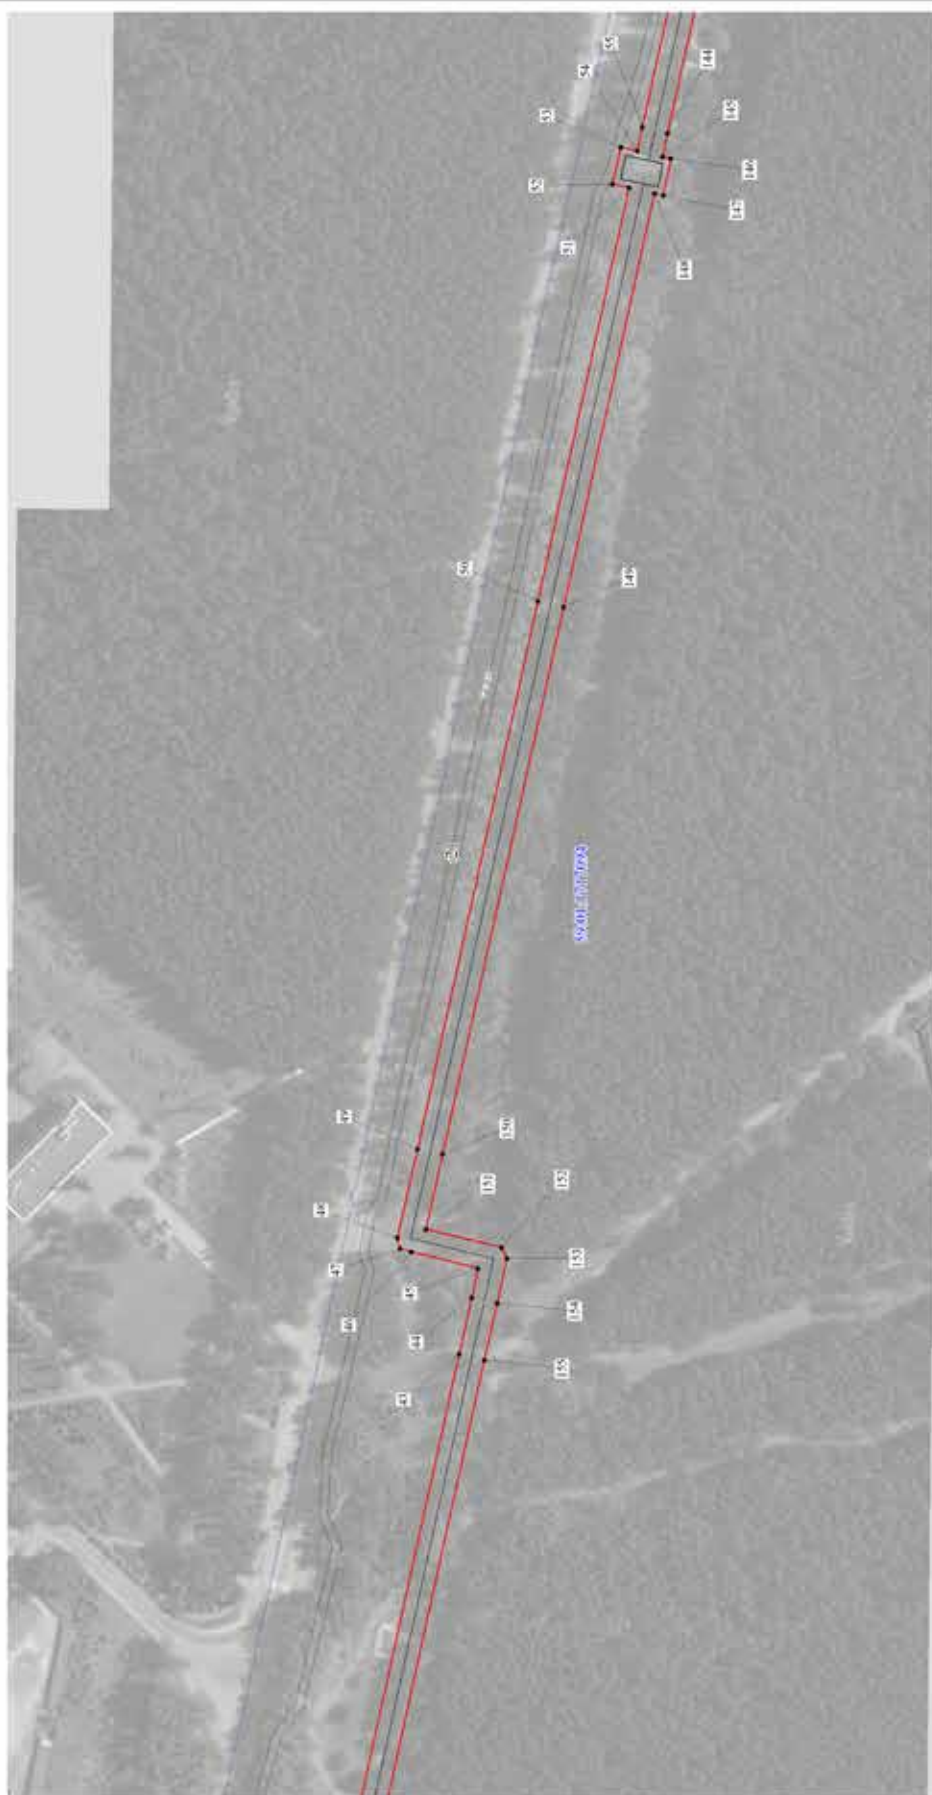

Используемые условные знаки и обозначения:

- границы публичного сервитута
- трасса трубопровода
- границы кадастрового квартала
- кадастровый номер квартала
- границы участка земельного участка
- кадастровый номер земельного участка
- характеристика точки границы

Схема расположения листов

1	2	3	4	5	6	7
---	---	---	---	---	---	---

Масштаб 1:2000

Лист 5

Публичный сервитут
 Схема расположения границ публичного сервитута теплограсса (Тепломагистраль М4-03)

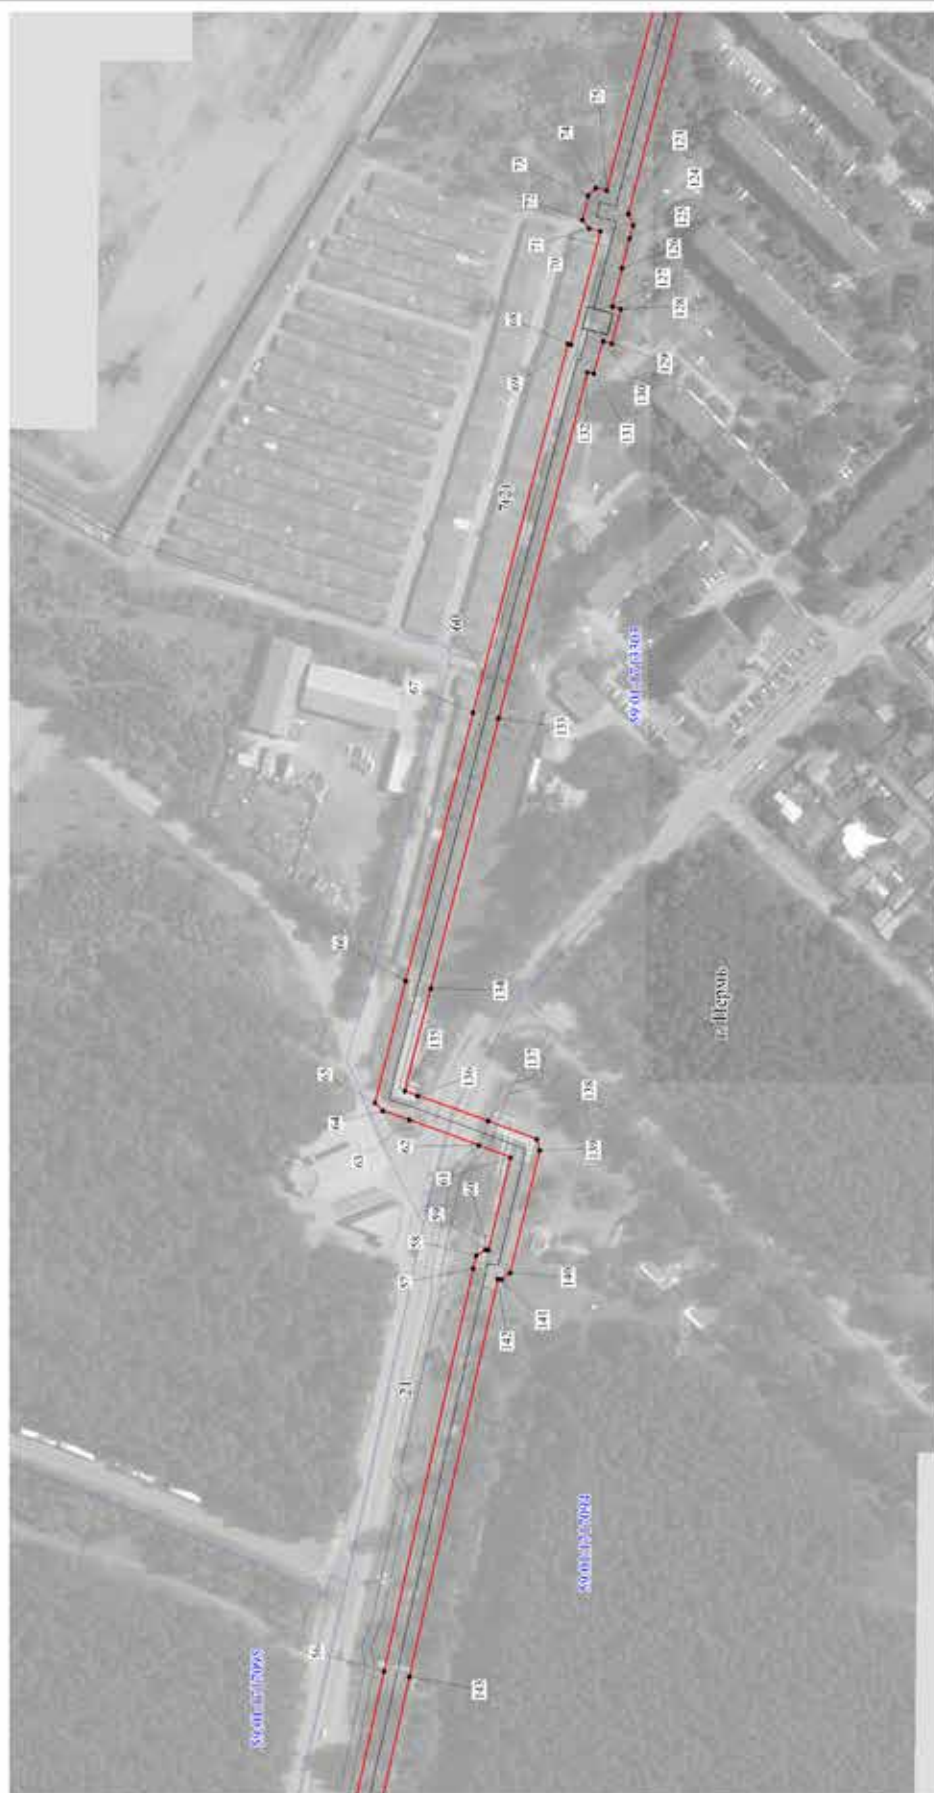



Схема расположения листов

1	2	3	4	5	6	7
---	---	---	---	---	---	---

Масштаб 1:2000

Лист 6

Публичный сервитут
Схема расположения границ публичного сервитута теплограсса (Тепломагистраль М4-03)

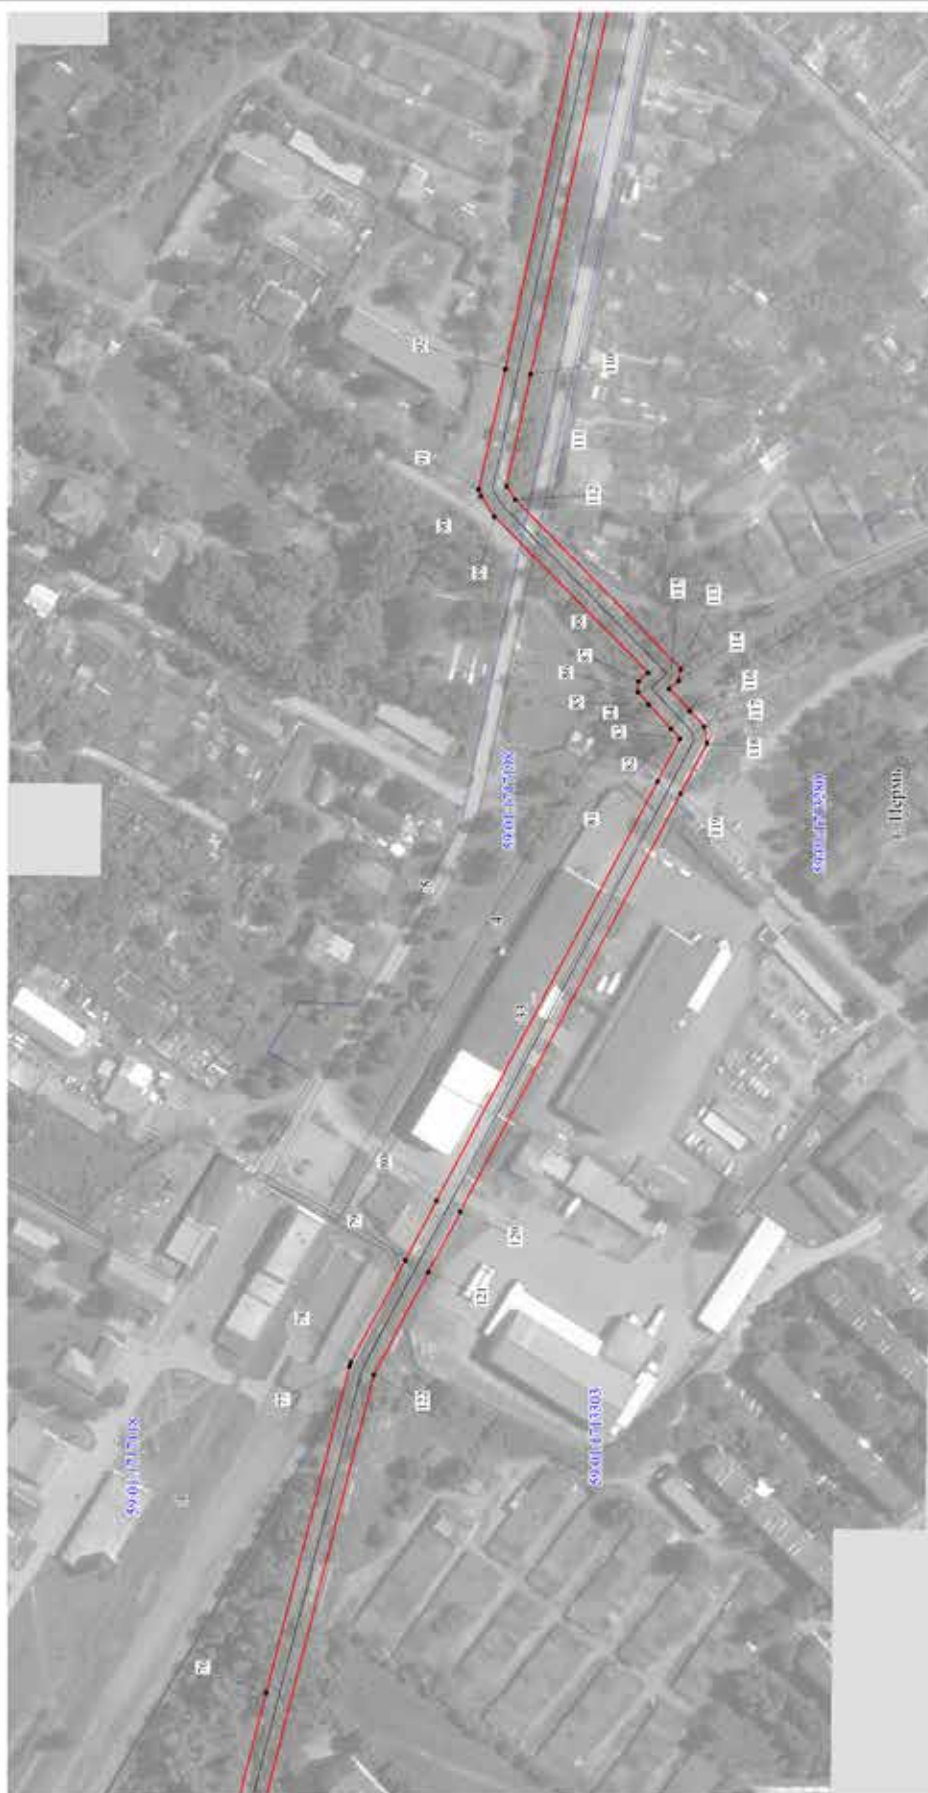

Используемые условные знаки и обозначения:

- границы публичного сервитута
- трасса трубопровода
- границы кадастрового квартала
- кадастровый номер квартала
- границы участка земельного участка
- кадастровый номер земельного участка
- характеристика точки границы

Схема расположения листов

1	2	3	4	5	6	7
---	---	---	---	---	---	---

Масштаб 1:2000

Лист 7

Публичный сервитут
 Схема расположения границ публичного сервитута теплограсса (Тепломагистраль М4-03)



- Используемые условные знаки и обозначения:
- границы публичного сервитута
 - трасса трубопровода
 - границы кадастрового квартала
 - кадастровый номер квартала
 - границы утешного земельного участка
 - кадастровый номер земельного участка
 - характерная точка границы


Масштаб 1:2000

Схема расположения листов

1	2	3	4	5	6	7
---	---	---	---	---	---	---

Лист 8

Публичный сервитут
 Схема расположения границ публичного сервитута теплографа (Тепломагистраль М4-03)

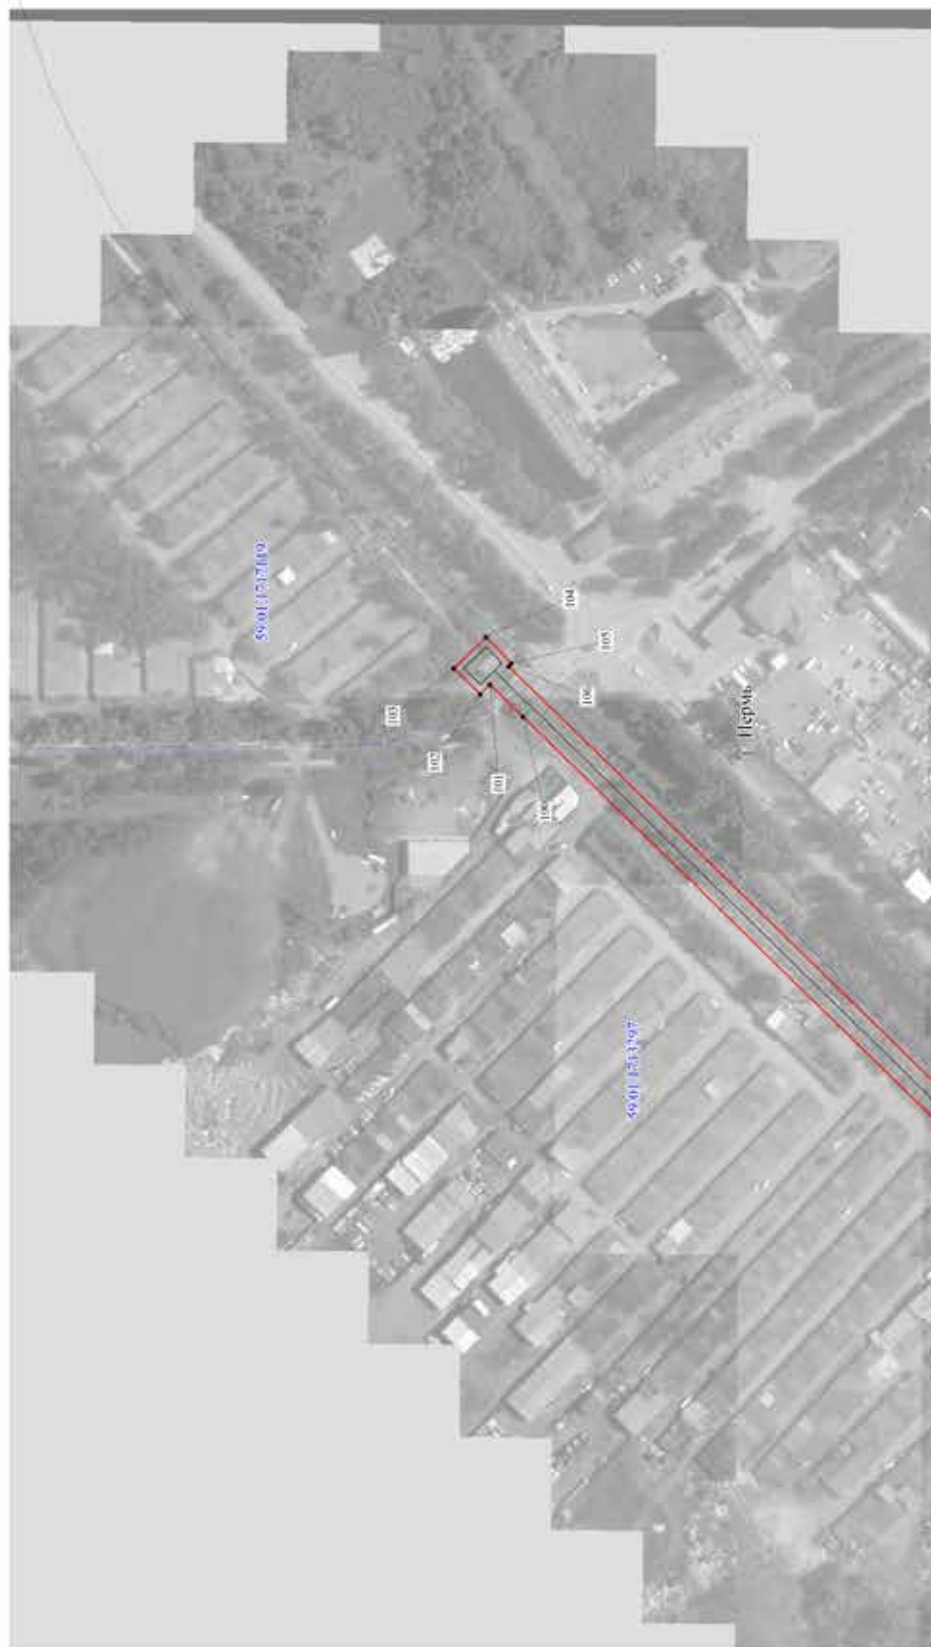

Используемые условные знаки и обозначения:

- границы публичного сервитута
- трасса трубопровода
- границы кадастрового квартала
- кадастровый номер квартала
- границы участка земельного участка
- кадастровый номер земельного участка
- характерная точка границы

Схема расположения листов

1	2	3	4	5	6	7
---	---	---	---	---	---	---

Масштаб 1:2000

1	2	3	4	5
28	518642.79	2210883.71	Геодезический метод, Мг=0.1	-
29	518584.84	2210873.72	Геодезический метод, Мг=0.1	-
30	518476.38	2211376.48	Геодезический метод, Мг=0.1	-
31	518473.96	2211385.77	Геодезический метод, Мг=0.1	-
32	518459.30	2211383.11	Геодезический метод, Мг=0.1	-
33	518452.11	2211381.77	Геодезический метод, Мг=0.1	-
34	518448.18	2211380.97	Геодезический метод, Мг=0.1	-
35	518443.97	2211402.27	Геодезический метод, Мг=0.1	-
36	518443.15	2211405.63	Геодезический метод, Мг=0.1	-
37	518437.53	2211426.46	Геодезический метод, Мг=0.1	-
38	518418.30	2211514.27	Геодезический метод, Мг=0.1	-
39	518458.66	2211523.44	Геодезический метод, Мг=0.1	-
40	518463.26	2211526.24	Геодезический метод, Мг=0.1	-
41	518453.95	2211568.27	Геодезический метод, Мг=0.1	-
42	518371.95	2211934.52	Геодезический метод, Мг=0.1	-
43	518326.22	2212142.16	Геодезический метод, Мг=0.1	-
44	518320.67	2212167.07	Геодезический метод, Мг=0.1	-
45	518318.01	2212179.92	Геодезический метод, Мг=0.1	-
46	518347.39	2212187.12	Геодезический метод, Мг=0.1	-
47	518352.15	2212188.59	Геодезический метод, Мг=0.1	-
48	518353.41	2212193.42	Геодезический метод, Мг=0.1	-
49	518344.54	2212232.39	Геодезический метод, Мг=0.1	-
50	518291.51	2212473.23	Геодезический метод, Мг=0.1	-
51	518251.44	2212655.16	Геодезический метод, Мг=0.1	-
52	518258.79	2212656.78	Геодезический метод, Мг=0.1	-
53	518255.16	2212672.95	Геодезический метод, Мг=0.1	-
54	518247.89	2212671.31	Геодезический метод, Мг=0.1	-
55	518245.57	2212681.85	Геодезический метод, Мг=0.1	-
56	518224.38	2212778.00	Геодезический метод, Мг=0.1	-
57	518185.10	2212955.32	Геодезический метод, Мг=0.1	-
58	518183.82	2212960.92	Геодезический метод, Мг=0.1	-
59	518179.65	2212963.51	Геодезический метод, Мг=0.1	-
60	518178.41	2212963.25	Геодезический метод, Мг=0.1	-
61	518168.78	2213004.11	Геодезический метод, Мг=0.1	-
62	518182.56	2213009.36	Геодезический метод, Мг=0.1	-
63	518213.29	2213020.56	Геодезический метод, Мг=0.1	-
64	518224.95	2213024.51	Геодезический метод, Мг=0.1	-
65	518228.38	2213028.14	Геодезический метод, Мг=0.1	-

ОПИСАНИЕ МЕСТОПОЛОЖЕНИЯ ГРАНИЦ ПУБЛИЧНОГО СЕРВИТУТА ПО ОБЪЕКТУ ТЕПЛОТРАССА (ТЕПЛОМАГИСТРАЛЬ М4-03) ПЕРМСКИЙ КРАЙ, Г. ПЕРМЬ (НАИМЕНОВАНИЕ ОБЪЕКТА)					
Сведения о местоположении границ объекта					
1. Система координат МСК-59 (зона 2)					
2. Сведения о характерных точках границ объекта					
Обозначение характерных точек границ	Координаты, м		Метод определения координат и средняя квадратическая погрешность положения характерной точки (Мг), м	Описание закрепления точки на местности (при наличии)	5
	X	Y			
1	2	3	4	5	
1	518928.78	2210772.07	Геодезический метод, Мг=0.1	-	-
2	518929.90	2210775.57	Геодезический метод, Мг=0.1	-	-
3	519000.65	2210791.18	Геодезический метод, Мг=0.1	-	-
4	518994.70	2210818.33	Геодезический метод, Мг=0.1	-	-
5	518976.47	2210899.58	Геодезический метод, Мг=0.1	-	-
6	518968.86	2210935.15	Геодезический метод, Мг=0.1	-	-
7	518964.97	2210937.58	Геодезический метод, Мг=0.1	-	-
8	518962.41	2210937.43	Геодезический метод, Мг=0.1	-	-
9	518953.88	2210936.02	Геодезический метод, Мг=0.1	-	-
10	518923.16	2210931.42	Геодезический метод, Мг=0.1	-	-
11	518857.38	2210919.96	Геодезический метод, Мг=0.1	-	-
12	518856.29	2210925.76	Геодезический метод, Мг=0.1	-	-
13	518852.01	2210928.46	Геодезический метод, Мг=0.1	-	-
14	518836.47	2210925.71	Геодезический метод, Мг=0.1	-	-
15	518831.17	2210924.63	Геодезический метод, Мг=0.1	-	-
16	518830.10	2210919.77	Геодезический метод, Мг=0.1	-	-
17	518830.25	2210917.10	Геодезический метод, Мг=0.1	-	-
18	518830.52	2210915.46	Геодезический метод, Мг=0.1	-	-
19	518817.46	2210913.21	Геодезический метод, Мг=0.1	-	-
20	518762.09	2210903.99	Геодезический метод, Мг=0.1	-	-
21	518718.78	2210896.44	Геодезический метод, Мг=0.1	-	-
22	518717.97	2210902.09	Геодезический метод, Мг=0.1	-	-
23	518712.50	2210904.27	Геодезический метод, Мг=0.1	-	-
24	518697.57	2210901.73	Геодезический метод, Мг=0.1	-	-
25	518647.87	2210890.18	Геодезический метод, Мг=0.1	-	-
26	518644.52	2210889.17	Геодезический метод, Мг=0.1	-	-
27	518642.44	2210885.84	Геодезический метод, Мг=0.1	-	-

1	2	3	4	5
104	518367.62	2215015.51	Геодезический метод; Мf=0.1	-
105	518356.60	2215003.92	Геодезический метод; Мf=0.1	-
106	518357.86	2215002.69	Геодезический метод; Мf=0.1	-
107	517888.67	2214544.23	Геодезический метод; Мf=0.1	-
108	517887.52	2214539.17	Геодезический метод; Мf=0.1	-
109	517902.34	2214470.25	Геодезический метод; Мf=0.1	-
110	517952.38	2214232.87	Геодезический метод; Мf=0.1	-
111	517963.02	2214183.60	Геодезический метод; Мf=0.1	-
112	517959.07	2214177.70	Геодезический метод; Мf=0.1	-
113	517886.33	2214103.21	Геодезический метод; Мf=0.1	-
114	517887.35	2214098.21	Геодезический метод; Мf=0.1	-
115	517891.33	2214094.66	Геодезический метод; Мf=0.1	-
116	517882.34	2214084.89	Геодезический метод; Мf=0.1	-
117	517876.11	2214077.95	Геодезический метод; Мf=0.1	-
118	517874.83	2214070.68	Геодезический метод; Мf=0.1	-
119	517886.41	2214048.56	Геодезический метод; Мf=0.1	-
120	517983.46	2213864.54	Геодезический метод; Мf=0.1	-
121	517997.53	2213838.09	Геодезический метод; Мf=0.1	-
122	518021.36	2213792.85	Геодезический метод; Мf=0.1	-
123	518116.92	2213419.00	Геодезический метод; Мf=0.1	-
124	518114.74	2213414.10	Геодезический метод; Мf=0.1	-
125	518116.38	2213408.25	Геодезический метод; Мf=0.1	-
126	518119.68	2213395.22	Геодезический метод; Мf=0.1	-
127	518123.90	2213378.27	Геодезический метод; Мf=0.1	-
128	518120.18	2213377.28	Геодезический метод; Мf=0.1	-
129	518124.12	2213362.00	Геодезический метод; Мf=0.1	-
130	518127.97	2213363.10	Геодезический метод; Мf=0.1	-
131	518132.16	2213348.90	Геодезический метод; Мf=0.1	-
132	518134.95	2213349.40	Геодезический метод; Мf=0.1	-
133	518173.97	2213197.21	Геодезический метод; Мf=0.1	-
134	518203.86	2213078.35	Геодезический метод; Мf=0.1	-
135	518215.28	2213033.31	Геодезический метод; Мf=0.1	-
136	518209.52	2213031.30	Геодезический метод; Мf=0.1	-
137	518178.51	2213020.06	Геодезический метод; Мf=0.1	-
138	518157.27	2213012.02	Геодезический метод; Мf=0.1	-
139	518155.98	2213007.16	Геодезический метод; Мf=0.1	-
140	518168.87	2212953.38	Геодезический метод; Мf=0.1	-
141	518172.72	2212950.27	Геодезический метод; Мf=0.1	-

1	2	3	4	5
66	518214.86	2213081.72	Геодезический метод; Мf=0.1	-
67	518185.10	2213199.79	Геодезический метод; Мf=0.1	-
68	518143.50	2213362.02	Геодезический метод; Мf=0.1	-
69	518142.13	2213361.62	Геодезический метод; Мf=0.1	-
70	518129.15	2213411.54	Геодезический метод; Мf=0.1	-
71	518134.17	2213412.70	Геодезический метод; Мf=0.1	-
72	518137.10	2213416.52	Геодезический метод; Мf=0.1	-
73	518134.63	2213427.02	Геодезический метод; Мf=0.1	-
74	518131.11	2213430.52	Геодезический метод; Мf=0.1	-
75	518126.46	2213429.29	Геодезический метод; Мf=0.1	-
76	518068.70	2213653.06	Геодезический метод; Мf=0.1	-
77	518032.05	2213796.67	Геодезический метод; Мf=0.1	-
78	518031.50	2213798.38	Геодезический метод; Мf=0.1	-
79	518007.57	2213843.29	Геодезический метод; Мf=0.1	-
80	517993.79	2213869.42	Геодезический метод; Мf=0.1	-
81	517896.50	2214053.84	Геодезический метод; Мf=0.1	-
82	517886.69	2214072.56	Геодезический метод; Мf=0.1	-
83	517886.72	2214072.73	Геодезический метод; Мf=0.1	-
84	517890.65	2214077.04	Геодезический метод; Мf=0.1	-
85	517900.59	2214087.71	Геодезический метод; Мf=0.1	-
86	517905.22	2214093.19	Геодезический метод; Мf=0.1	-
87	517905.00	2214097.88	Геодезический метод; Мf=0.1	-
88	517900.73	2214101.69	Геодезический метод; Мf=0.1	-
89	517968.34	2214170.31	Геодезический метод; Мf=0.1	-
90	517974.29	2214179.37	Геодезический метод; Мf=0.1	-
91	517975.21	2214182.29	Геодезический метод; Мf=0.1	-
92	517963.54	2214235.25	Геодезический метод; Мf=0.1	-
93	517916.57	2214458.99	Геодезический метод; Мf=0.1	-
94	517899.47	2214538.43	Геодезический метод; Мf=0.1	-
95	517927.61	2214565.75	Геодезический метод; Мf=0.1	-
96	517932.52	2214560.86	Геодезический метод; Мf=0.1	-
97	517944.33	2214572.81	Геодезический метод; Мf=0.1	-
98	517939.40	2214577.31	Геодезический метод; Мf=0.1	-
99	517954.36	2214591.95	Геодезический метод; Мf=0.1	-
100	518351.46	2214980.48	Геодезический метод; Мf=0.1	-
101	518366.07	2214994.65	Геодезический метод; Мf=0.1	-
102	518370.37	2214990.42	Геодезический метод; Мf=0.1	-
103	518381.89	2215001.83	Геодезический метод; Мf=0.1	-

1	2	3	4	5
180	518651.92	2210873.65	Геодезический метод; Мт=0.1	-
181	518656.17	2210876.05	Геодезический метод; Мт=0.1	-
182	518655.36	2210880.21	Геодезический метод; Мт=0.1	-
183	518671.11	2210883.75	Геодезический метод; Мт=0.1	-
184	518699.80	2210890.71	Геодезический метод; Мт=0.1	-
185	518707.94	2210892.19	Геодезический метод; Мт=0.1	-
186	518708.51	2210888.49	Геодезический метод; Мт=0.1	-
187	518710.88	2210883.79	Геодезический метод; Мт=0.1	-
188	518756.47	2210891.26	Геодезический метод; Мт=0.1	-
189	518764.41	2210892.67	Геодезический метод; Мт=0.1	-
190	518821.02	2210902.15	Геодезический метод; Мт=0.1	-
191	518840.95	2210905.79	Геодезический метод; Мт=0.1	-
192	518842.84	2210910.32	Геодезический метод; Мт=0.1	-
193	518841.97	2210915.10	Геодезический метод; Мт=0.1	-
194	518846.26	2210915.95	Геодезический метод; Мт=0.1	-
195	518847.12	2210910.51	Геодезический метод; Мт=0.1	-
196	518851.28	2210907.62	Геодезический метод; Мт=0.1	-
197	518925.50	2210919.85	Геодезический метод; Мт=0.1	-
198	518959.22	2210925.29	Геодезический метод; Мт=0.1	-
199	518964.96	2210898.71	Геодезический метод; Мт=0.1	-
200	518983.57	2210815.85	Геодезический метод; Мт=0.1	-
201	518986.85	2210800.69	Геодезический метод; Мт=0.1	-
202	518974.45	2210798.09	Геодезический метод; Мт=0.1	-
203	518971.86	2210795.83	Геодезический метод; Мт=0.1	-
204	518961.54	2210793.64	Геодезический метод; Мт=0.1	-
205	518957.69	2210794.73	Геодезический метод; Мт=0.1	-
206	518929.52	2210788.63	Геодезический метод; Мт=0.1	-
207	518929.54	2210785.73	Геодезический метод; Мт=0.1	-
208	518922.12	2210784.09	Геодезический метод; Мт=0.1	-
209	518919.26	2210775.11	Геодезический метод; Мт=0.1	-
1	518928.78	2210772.07	Геодезический метод; Мт=0.1	-

1	2	3	4	5
142	518174.38	2212950.64	Геодезический метод; Мт=0.1	-
143	518213.28	2212775.63	Геодезический метод; Мт=0.1	-
144	518234.56	2212679.23	Геодезический метод; Мт=0.1	-
145	518236.82	2212668.81	Геодезический метод; Мт=0.1	-
146	518233.16	2212667.99	Геодезический метод; Мт=0.1	-
147	518236.39	2212651.82	Геодезический метод; Мт=0.1	-
148	518240.33	2212652.69	Геодезический метод; Мт=0.1	-
149	518280.27	2212470.77	Геодезический метод; Мт=0.1	-
150	518333.49	2212230.06	Геодезический метод; Мт=0.1	-
151	518340.88	2212197.11	Геодезический метод; Мт=0.1	-
152	518307.53	2212189.12	Геодезический метод; Мт=0.1	-
153	518305.32	2212184.30	Геодезический метод; Мт=0.1	-
154	518309.52	2212164.69	Геодезический метод; Мт=0.1	-
155	518315.16	2212139.46	Геодезический метод; Мт=0.1	-
156	518360.94	2211931.91	Геодезический метод; Мт=0.1	-
157	518387.05	2211814.09	Геодезический метод; Мт=0.1	-
158	518407.08	2211725.65	Геодезический метод; Мт=0.1	-
159	518442.91	2211566.01	Геодезический метод; Мт=0.1	-
160	518450.03	2211532.90	Геодезический метод; Мт=0.1	-
161	518408.21	2211523.67	Геодезический метод; Мт=0.1	-
162	518405.99	2211518.19	Геодезический метод; Мт=0.1	-
163	518426.55	2211423.49	Геодезический метод; Мт=0.1	-
164	518432.23	2211402.96	Геодезический метод; Мт=0.1	-
165	518432.94	2211399.73	Геодезический метод; Мт=0.1	-
166	518437.85	2211374.42	Геодезический метод; Мт=0.1	-
167	518438.97	2211369.84	Геодезический метод; Мт=0.1	-
168	518443.43	2211368.43	Геодезический метод; Мт=0.1	-
169	518454.29	2211370.52	Геодезический метод; Мт=0.1	-
170	518461.54	2211372.06	Геодезический метод; Мт=0.1	-
171	518465.66	2211372.77	Геодезический метод; Мт=0.1	-
172	518466.93	2211366.85	Геодезический метод; Мт=0.1	-
173	518483.39	2211290.62	Геодезический метод; Мт=0.1	-
174	518519.08	2211123.68	Геодезический метод; Мт=0.1	-
175	518532.77	2211061.29	Геодезический метод; Мт=0.1	-
176	518555.31	2210955.75	Геодезический метод; Мт=0.1	-
177	518575.31	2210862.83	Геодезический метод; Мт=0.1	-
178	518579.71	2210861.06	Геодезический метод; Мт=0.1	-
179	518608.46	2210865.83	Геодезический метод; Мт=0.1	-

Лист 1

Публичный сервитут
 Схема расположения границ публичного сервитута Инженерные сети



Используемые условные знаки и обозначения:


- границы публичного сервитута
- трасса трубопровода
- границы кадастрового квартала
- кадастровый номер квартала
- границы учтенного земельного участка
- кадастровый номер земельного участка
- характерная точка границы

Масштаб 1:1000

1	2	3	4	5
23	519786.80	2218085.79	Геодезический метод, Мп=0.1	-
24	519781.63	2218077.21	Геодезический метод, Мп=0.1	-
25	519797.25	2218067.46	Геодезический метод, Мп=0.1	-
26	519791.28	2218057.47	Геодезический метод, Мп=0.1	-
27	519790.11	2218058.06	Геодезический метод, Мп=0.1	-
28	519789.63	2218057.10	Геодезический метод, Мп=0.1	-
29	519785.85	2218059.17	Геодезический метод, Мп=0.1	-
30	519781.03	2218050.40	Геодезический метод, Мп=0.1	-
31	519785.07	2218048.19	Геодезический метод, Мп=0.1	-
32	519784.02	2218046.10	Геодезический метод, Мп=0.1	-
33	519784.94	2218045.61	Геодезический метод, Мп=0.1	-
34	519765.97	2218015.84	Геодезический метод, Мп=0.1	-
35	519760.64	2218019.02	Геодезический метод, Мп=0.1	-
36	519755.52	2218010.44	Геодезический метод, Мп=0.1	-
17	519769.20	2218002.28	Геодезический метод, Мп=0.1	-
37	519827.08	2218130.93	Геодезический метод, Мп=0.1	-
38	519835.50	2218142.34	Геодезический метод, Мп=0.1	-
39	519827.46	2218148.27	Геодезический метод, Мп=0.1	-
40	519824.39	2218144.12	Геодезический метод, Мп=0.1	-
41	519816.60	2218148.71	Геодезический метод, Мп=0.1	-
42	519827.60	2218166.29	Геодезический метод, Мп=0.1	-
43	519812.52	2218175.67	Геодезический метод, Мп=0.1	-
44	519813.44	2218177.36	Геодезический метод, Мп=0.1	-
45	519802.59	2218183.44	Геодезический метод, Мп=0.1	-
46	519801.96	2218182.33	Геодезический метод, Мп=0.1	-
47	519794.18	2218187.13	Геодезический метод, Мп=0.1	-
48	519793.92	2218186.11	Геодезический метод, Мп=0.1	-
49	519787.01	2218188.64	Геодезический метод, Мп=0.1	-
50	519787.98	2218191.24	Геодезический метод, Мп=0.1	-
51	519767.92	2218203.58	Геодезический метод, Мп=0.1	-
52	519767.32	2218202.66	Геодезический метод, Мп=0.1	-
53	519760.23	2218205.29	Геодезический метод, Мп=0.1	-
54	519761.67	2218207.25	Геодезический метод, Мп=0.1	-
55	519744.15	2218217.78	Геодезический метод, Мп=0.1	-
56	519741.71	2218213.59	Геодезический метод, Мп=0.1	-
57	519732.42	2218218.86	Геодезический метод, Мп=0.1	-
58	519705.08	2218173.78	Геодезический метод, Мп=0.1	-
59	519728.72	2218158.08	Геодезический метод, Мп=0.1	-


ОПИСАНИЕ МЕСТОПОЛОЖЕНИЯ ГРАНИЦ ПУБЛИЧНОГО СЕРВИТУТА ПО ОБЪЕКТУ ИНЖЕНЕРНЫЕ СЕТИ ПЕРМСКИЙ КРАЙ, Г. ПЕРМЬ (НАИМЕНОВАНИЕ ОБЪЕКТА)					
Сведения о местоположении границ объекта					
1. Система координат МСК-59 (зона 2)					
2. Сведения о характеристиках точек границ объекта					
Обозначение характерных точек границ	Координаты, м		Метод определения координат и средняя квадратическая погрешность положения характерной точки (Мп), м	Описание закрепления точки на местности (при наличии)	5
	X	Y			
1	2	3	4	5	
1	519979.19	2218064.61	Геодезический метод, Мп=0.1	-	-
2	519993.65	2218087.98	Геодезический метод, Мп=0.1	-	-
3	520000.97	2218084.61	Геодезический метод, Мп=0.1	-	-
4	520010.69	2218099.91	Геодезический метод, Мп=0.1	-	-
5	520002.25	2218105.27	Геодезический метод, Мп=0.1	-	-
6	519997.22	2218097.36	Геодезический метод, Мп=0.1	-	-
7	519989.81	2218100.79	Геодезический метод, Мп=0.1	-	-
8	519970.69	2218069.87	Геодезический метод, Мп=0.1	-	-
1	519979.19	2218064.61	Геодезический метод, Мп=0.1	-	-
9	519912.28	2218032.88	Геодезический метод, Мп=0.1	-	-
10	519917.72	2218041.27	Геодезический метод, Мп=0.1	-	-
11	519889.09	2218059.77	Геодезический метод, Мп=0.1	-	-
12	519883.66	2218051.38	Геодезический метод, Мп=0.1	-	-
9	519912.28	2218032.88	Геодезический метод, Мп=0.1	-	-
13	519874.09	2218057.10	Геодезический метод, Мп=0.1	-	-
14	519879.48	2218065.52	Геодезический метод, Мп=0.1	-	-
15	519851.64	2218083.34	Геодезический метод, Мп=0.1	-	-
16	519846.25	2218074.92	Геодезический метод, Мп=0.1	-	-
13	519874.09	2218057.10	Геодезический метод, Мп=0.1	-	-
17	519769.20	2218002.28	Геодезический метод, Мп=0.1	-	-
18	519793.91	2218041.05	Геодезический метод, Мп=0.1	-	-
19	519795.39	2218040.29	Геодезический метод, Мп=0.1	-	-
20	519801.50	2218052.27	Геодезический метод, Мп=0.1	-	-
21	519800.21	2218052.92	Геодезический метод, Мп=0.1	-	-
22	519810.86	2218070.75	Геодезический метод, Мп=0.1	-	-

1	2	3	4	5
60	519734.25	2218166.41	Геодезический метод; Mt=0.1	-
61	519718.60	2218176.80	Геодезический метод; Mt=0.1	-
62	519735.94	2218205.37	Геодезический метод; Mt=0.1	-
63	519745.36	2218200.02	Геодезический метод; Mt=0.1	-
64	519747.70	2218204.01	Геодезический метод; Mt=0.1	-
65	519753.79	2218200.37	Геодезический метод; Mt=0.1	-
66	519752.01	2218197.68	Геодезический метод; Mt=0.1	-
67	519763.84	2218193.29	Геодезический метод; Mt=0.1	-
68	519764.32	2218193.94	Геодезический метод; Mt=0.1	-
69	519767.00	2218192.31	Геодезический метод; Mt=0.1	-
70	519765.79	2218190.69	Геодезический метод; Mt=0.1	-
71	519774.42	2218185.53	Геодезический метод; Mt=0.1	-
72	519775.54	2218187.06	Геодезический метод; Mt=0.1	-
73	519782.73	2218182.52	Геодезический метод; Mt=0.1	-
74	519782.05	2218179.81	Геодезический метод; Mt=0.1	-
75	519792.90	2218175.83	Геодезический метод; Mt=0.1	-
76	519793.03	2218176.17	Геодезический метод; Mt=0.1	-
77	519797.08	2218173.59	Геодезический метод; Mt=0.1	-
78	519796.33	2218172.27	Геодезический метод; Mt=0.1	-
79	519807.17	2218166.19	Геодезический метод; Mt=0.1	-
80	519807.59	2218166.92	Геодезический метод; Mt=0.1	-
81	519813.79	2218163.09	Геодезический метод; Mt=0.1	-
82	519802.68	2218145.31	Геодезический метод; Mt=0.1	-
37	519827.08	2218130.93	Геодезический метод; Mt=0.1	-

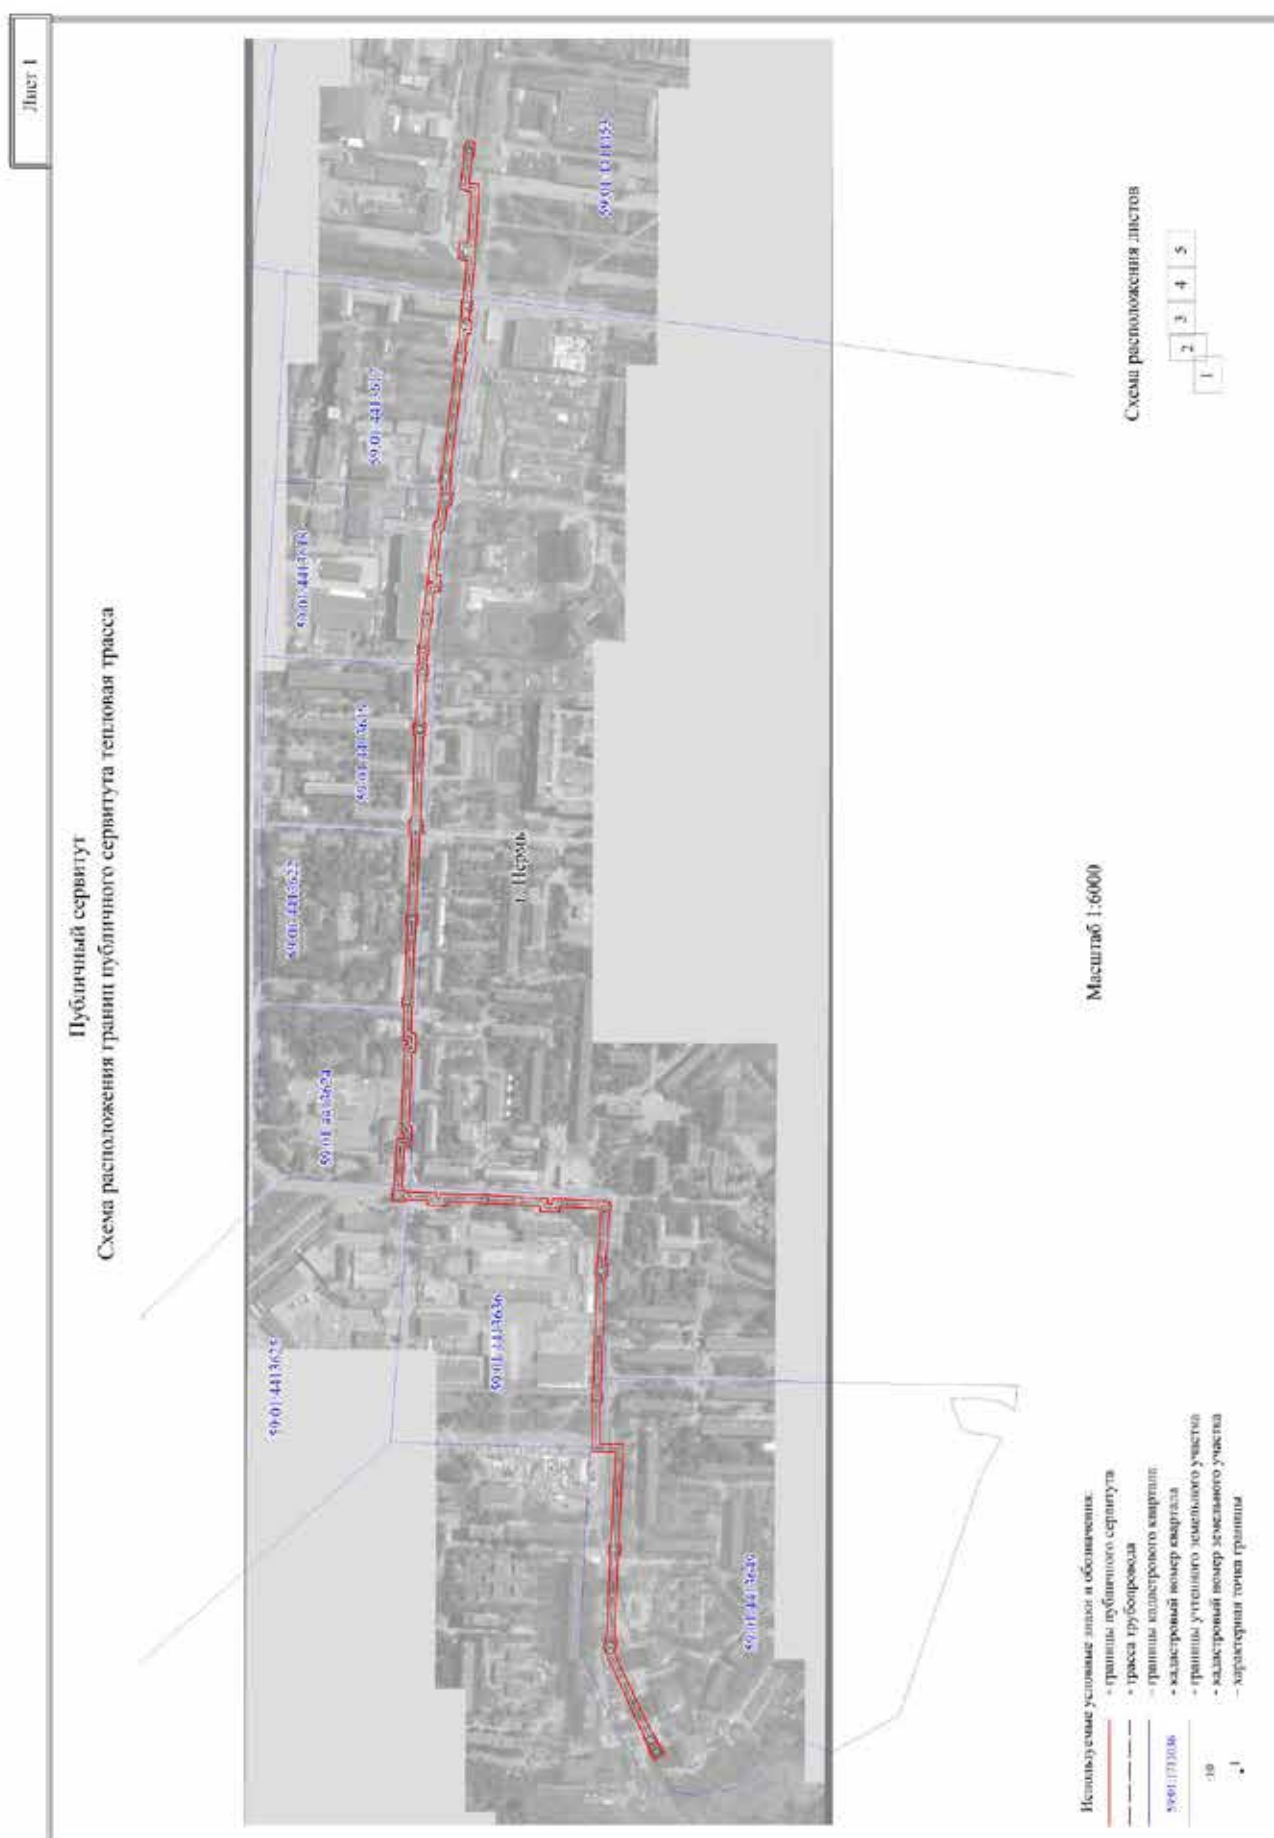

Лист 2

Публичный сервитут
Схема расположения границ публичного сервитута тепловая трасса

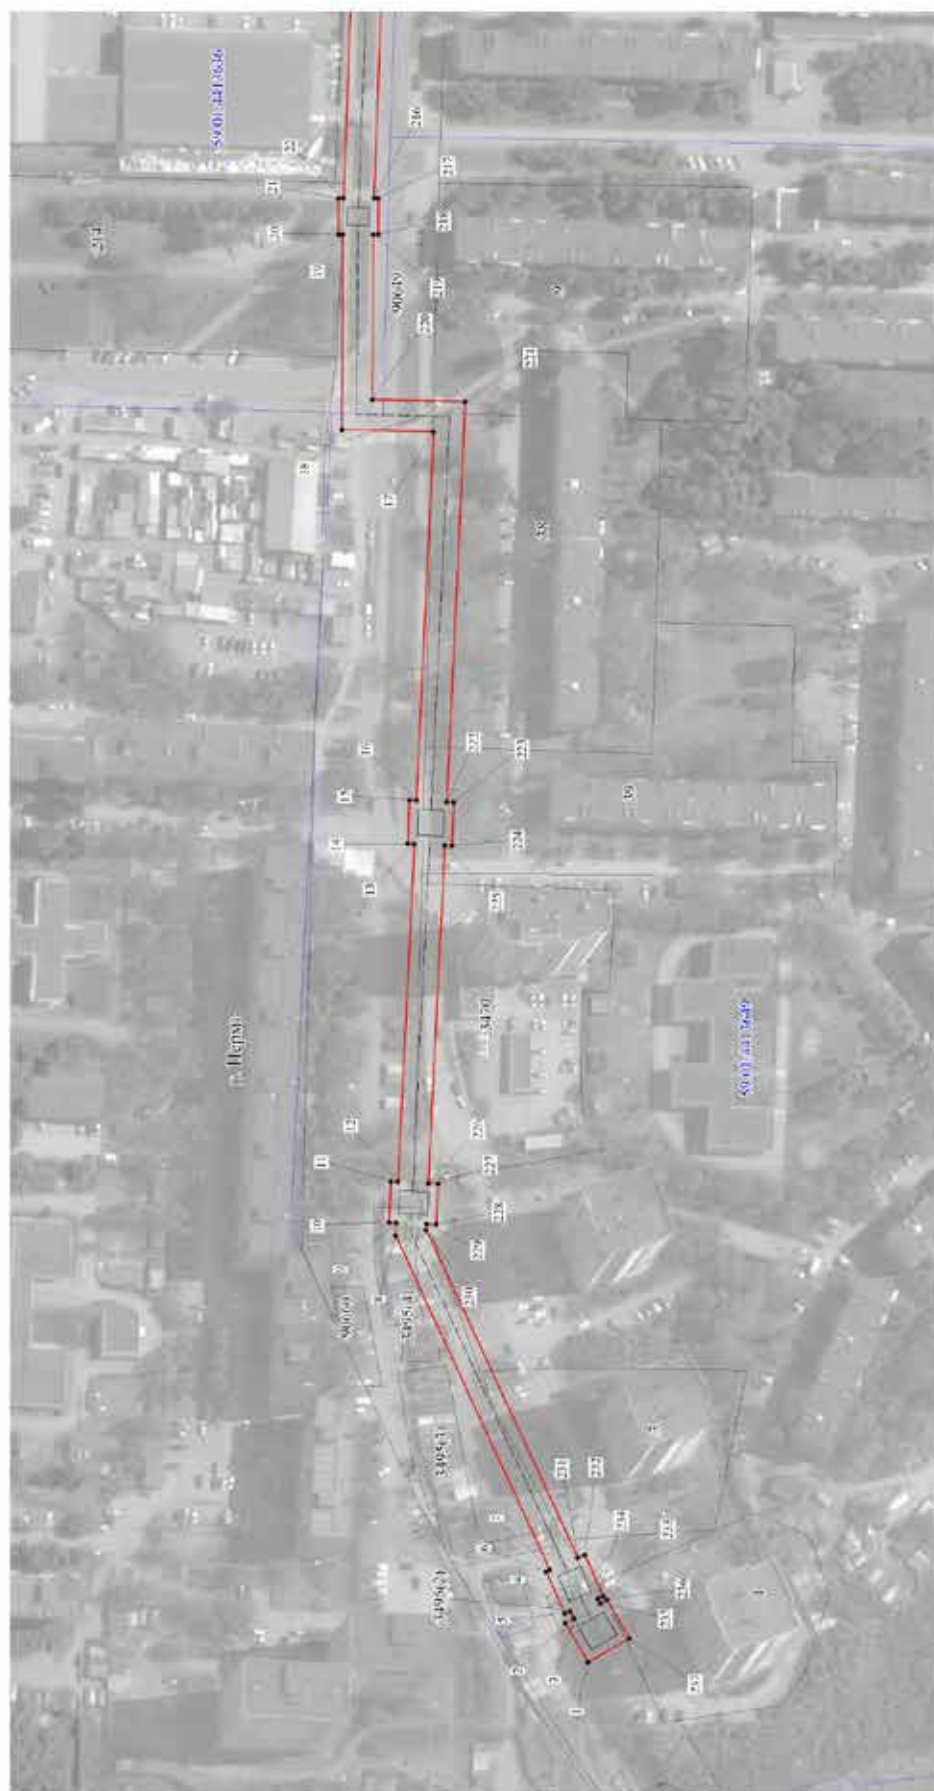

Используемые условные знаки и обозначения:

- границы публичного сервитута
- граница грубопровода
- границы коллекторного квартала
- кадастровый номер квартала
- границы земельного участка
- кадастровый номер земельного участка
- характеристика точки границы

Масштаб 1:1500

Схема расположения листов

1	2	3	4	5
---	---	---	---	---

Лист 3

Публичный сервитут
Схема расположения границ публичного сервитута тепловая трасса



Используемые условные знаки и обозначения:

- границы публичного сервитута
- трасса трубопровода
- границы кадастрового квартала
- кадастровый номер квартала
- границы учтенного земельного участка
- кадастровый номер земельного участка
- характерная точка границы


Масштаб 1:1500

Схема расположения листов



Лист 4

Публичный сервитут
 Схема расположения границ публичного сервитута тепловая трасса

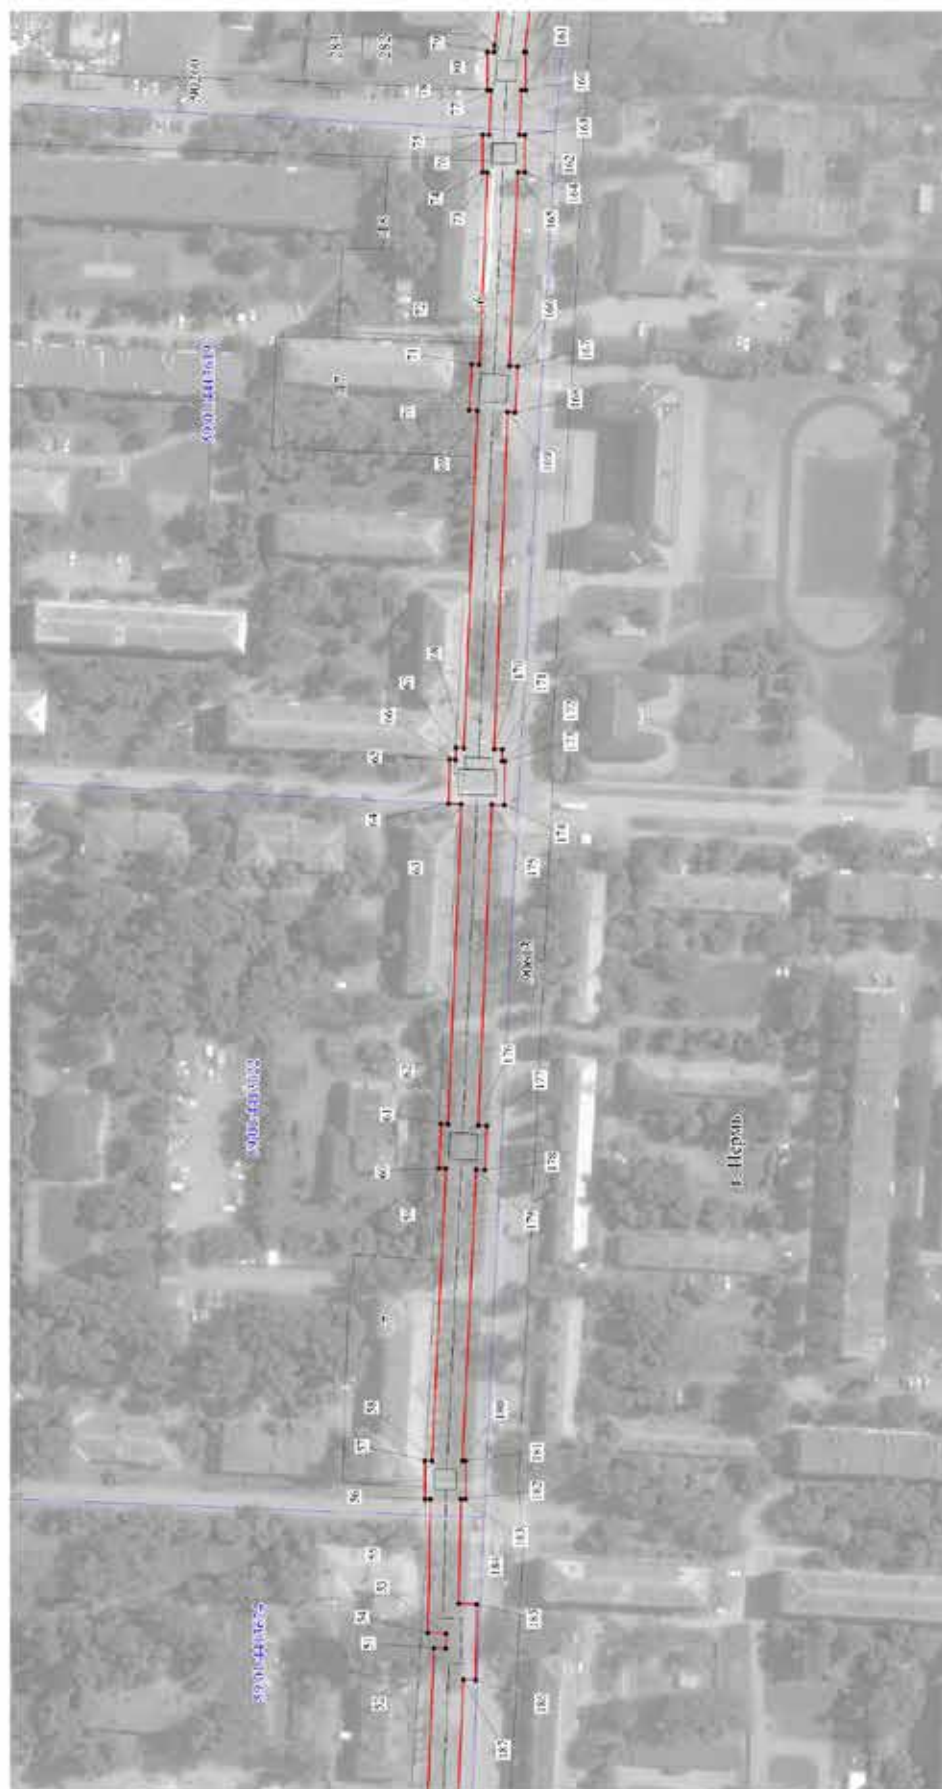

- Используемые условные знаки в обозначении:
- граница публичного сервитута
 - трасса трубопровода
 - граница кадастрового квартала
 - кадастровый номер квартала
 - границы учтенного земельного участка
 - кадастровый номер земельного участка
 - характеристика точки границы

Масштаб 1:1500

Схема расположения листов



Лист 5

Публичный сервитут
Схема расположения границ публичного сервитута тепловая трасса



Масштаб 1:1500

Схема расположения листов



Используемые условные знаки в обозначении:

- границ публичного сервитута
- трасса трубопровода
- граница кадастрового квартала
- кадастровый номер квартала
- границы земельного участка
- кадастровый номер земельного участка
- характеристика точки границы

Лист 6

Публичный сервитут
 Схема расположения границ публичного сервитута тепловая трасса



Масштаб 1:1500

Используемые условные знаки в обозначении:

- граница публичного сервитута
- трасса трубопровода
- граница кадастрового квартала
- кадастровый номер квартала
- граница учтенного земельного участка
- кадастровый номер земельного участка
- характеристика точки границы

Схема расположения листов



1	2	3	4	5
29	512693.53	2230814.28	Геодезический метод; М±0.1	-
30	512746.10	2230816.81	Геодезический метод; М±0.1	-
31	512746.49	2230809.33	Геодезический метод; М±0.1	-
32	512772.46	2230810.56	Геодезический метод; М±0.1	-
33	512772.07	2230818.06	Геодезический метод; М±0.1	-
34	512838.21	2230821.45	Геодезический метод; М±0.1	-
35	512838.24	2230819.94	Геодезический метод; М±0.1	-
36	512850.04	2230820.24	Геодезический метод; М±0.1	-
37	512850.00	2230822.00	Геодезический метод; М±0.1	-
38	512894.17	2230823.91	Геодезический метод; М±0.1	-
39	512894.52	2230817.92	Геодезический метод; М±0.1	-
40	512920.49	2230819.00	Геодезический метод; М±0.1	-
41	512920.15	2230825.05	Геодезический метод; М±0.1	-
42	512951.66	2230826.69	Геодезический метод; М±0.1	-
43	512951.79	2230822.73	Геодезический метод; М±0.1	-
44	512967.82	2230823.65	Геодезический метод; М±0.1	-
45	512967.04	2230841.12	Геодезический метод; М±0.1	-
46	512964.49	2230840.96	Геодезический метод; М±0.1	-
47	512961.06	2230907.00	Геодезический метод; М±0.1	-
48	512952.35	2230906.60	Геодезический метод; М±0.1	-
49	512951.95	2230914.17	Геодезический метод; М±0.1	-
50	512955.39	2230914.40	Геодезический метод; М±0.1	-
51	512950.41	2231031.29	Геодезический метод; М±0.1	-
52	512946.56	2231031.14	Геодезический метод; М±0.1	-
53	512946.48	2231036.06	Геодезический метод; М±0.1	-
54	512952.52	2231036.29	Геодезический метод; М±0.1	-
55	512951.60	2231080.46	Геодезический метод; М±0.1	-
56	512953.36	2231080.46	Геодезический метод; М±0.1	-
57	512953.36	2231093.01	Геодезический метод; М±0.1	-
58	512951.16	2231093.01	Геодезический метод; М±0.1	-
59	512946.54	2231189.40	Геодезический метод; М±0.1	-
60	512948.76	2231189.48	Геодезический метод; М±0.1	-
61	512948.20	2231204.21	Геодезический метод; М±0.1	-
62	512945.88	2231204.13	Геодезический метод; М±0.1	-
63	512941.36	2231309.62	Геодезический метод; М±0.1	-
64	512945.64	2231309.71	Геодезический метод; М±0.1	-
65	512945.28	2231324.34	Геодезический метод; М±0.1	-
66	512943.36	2231324.27	Геодезический метод; М±0.1	-
67	512943.22	2231328.23	Геодезический метод; М±0.1	-

ОПИСАНИЕ МЕСТОПОЛОЖЕНИЯ ГРАНИЦ ПУБЛИЧНОГО СЕРВИТУТА ПО ОБЪЕКТУ ТЕПЛОВАЯ ТРАССА ПЕРМСКИЙ КРАЙ, Г. ПЕРМЬ (НАИМЕНОВАНИЕ ОБЪЕКТА)					
Сведения о местоположении границ объекта					
1. Система координат МСК-59 (зона 2)					
2. Сведения о характерных точках границ объекта					
Обозначение характерных точек границ	Координаты, м		Метод определения координат и средняя квадратическая погрешность положения характерной точки (М±), м	Описание закрепления точки на местности (при наличии)	5
	X	Y			
1	2	3	4		
1	512621.65	2230087.24	Геодезический метод; М±0.1	-	-
2	512629.07	2230100.19	Геодезический метод; М±0.1	-	-
3	512626.22	2230101.82	Геодезический метод; М±0.1	-	-
4	512627.50	2230104.25	Геодезический метод; М±0.1	-	-
5	512629.31	2230103.44	Геодезический метод; М±0.1	-	-
6	512635.44	2230117.21	Геодезический метод; М±0.1	-	-
7	512634.15	2230117.77	Геодезический метод; М±0.1	-	-
8	512685.07	2230227.98	Геодезический метод; М±0.1	-	-
9	512684.90	2230232.36	Геодезический метод; М±0.1	-	-
10	512687.28	2230232.46	Геодезический метод; М±0.1	-	-
11	512686.65	2230245.93	Геодезический метод; М±0.1	-	-
12	512684.27	2230245.82	Геодезический метод; М±0.1	-	-
13	512678.85	2230357.25	Геодезический метод; М±0.1	-	-
14	512681.09	2230357.34	Геодезический метод; М±0.1	-	-
15	512680.48	2230371.69	Геодезический метод; М±0.1	-	-
16	512678.17	2230371.60	Геодезический метод; М±0.1	-	-
17	512672.53	2230493.36	Геодезический метод; М±0.1	-	-
18	512702.83	2230493.96	Геодезический метод; М±0.1	-	-
19	512702.51	2230558.34	Геодезический метод; М±0.1	-	-
20	512703.95	2230558.34	Геодезический метод; М±0.1	-	-
21	512703.95	2230570.33	Геодезический метод; М±0.1	-	-
22	512702.26	2230570.33	Геодезический метод; М±0.1	-	-
23	512696.57	2230725.41	Геодезический метод; М±0.1	-	-
24	512698.99	2230725.48	Геодезический метод; М±0.1	-	-
25	512698.57	2230739.46	Геодезический метод; М±0.1	-	-
26	512695.89	2230739.38	Геодезический метод; М±0.1	-	-
27	512691.61	2230808.35	Геодезический метод; М±0.1	-	-
28	512693.98	2230808.54	Геодезический метод; М±0.1	-	-

1	2	3	4	5
107	512873.21	2232013.91	Геодезический метод, М±0.1	-
108	512868.24	2232065.98	Геодезический метод, М±0.1	-
109	512879.85	2232066.94	Геодезический метод, М±0.1	-
110	512878.96	2232089.59	Геодезический метод, М±0.1	-
111	512866.94	2232088.60	Геодезический метод, М±0.1	-
112	512863.01	2232157.23	Геодезический метод, М±0.1	-
113	512877.36	2232159.42	Геодезический метод, М±0.1	-
114	512871.31	2232204.69	Геодезический метод, М±0.1	-
115	512873.29	2232204.94	Геодезический метод, М±0.1	-
116	512871.59	2232217.59	Геодезический метод, М±0.1	-
117	512870.00	2232217.39	Геодезический метод, М±0.1	-
118	512869.41	2232222.68	Геодезический метод, М±0.1	-
119	512858.59	2232221.42	Геодезический метод, М±0.1	-
120	512859.21	2232216.04	Геодезический метод, М±0.1	-
121	512858.09	2232215.90	Геодезический метод, М±0.1	-
122	512859.77	2232203.24	Геодезический метод, М±0.1	-
123	512861.39	2232203.44	Геодезический метод, М±0.1	-
124	512866.16	2232167.83	Геодезический метод, М±0.1	-
125	512852.51	2232165.73	Геодезический метод, М±0.1	-
126	512857.26	2232082.96	Геодезический метод, М±0.1	-
127	512857.78	2232070.04	Геодезический метод, М±0.1	-
128	512863.26	2232013.00	Геодезический метод, М±0.1	-
129	512861.22	2232012.81	Геодезический метод, М±0.1	-
130	512862.42	2231999.54	Геодезический метод, М±0.1	-
131	512864.71	2231999.75	Геодезический метод, М±0.1	-
132	512866.41	2231986.05	Геодезический метод, М±0.1	-
133	512861.74	2231985.52	Геодезический метод, М±0.1	-
134	512863.85	2231968.62	Геодезический метод, М±0.1	-
135	512868.46	2231969.20	Геодезический метод, М±0.1	-
136	512871.34	2231945.15	Геодезический метод, М±0.1	-
137	512869.17	2231944.88	Геодезический метод, М±0.1	-
138	512870.87	2231931.28	Геодезический метод, М±0.1	-
139	512873.02	2231931.55	Геодезический метод, М±0.1	-
140	512890.78	2231787.77	Геодезический метод, М±0.1	-
141	512888.38	2231787.46	Геодезический метод, М±0.1	-
142	512889.80	2231776.33	Геодезический метод, М±0.1	-
143	512889.64	2231776.29	Геодезический метод, М±0.1	-
144	512892.04	2231760.23	Геодезический метод, М±0.1	-
145	512886.98	2231759.30	Геодезический метод, М±0.1	-

1	2	3	4	5
68	512940.59	2231328.13	Геодезический метод, М±0.1	-
69	512936.16	2231439.46	Геодезический метод, М±0.1	-
70	512938.84	2231439.61	Геодезический метод, М±0.1	-
71	512937.98	2231454.82	Геодезический метод, М±0.1	-
72	512935.53	2231454.69	Геодезический метод, М±0.1	-
73	512932.82	2231518.02	Геодезический метод, М±0.1	-
74	512934.42	2231518.02	Геодезический метод, М±0.1	-
75	512934.42	2231530.46	Геодезический метод, М±0.1	-
76	512932.29	2231530.46	Геодезический метод, М±0.1	-
77	512931.69	2231545.15	Геодезический метод, М±0.1	-
78	512932.79	2231545.15	Геодезический метод, М±0.1	-
79	512932.79	2231557.73	Геодезический метод, М±0.1	-
80	512930.67	2231557.73	Геодезический метод, М±0.1	-
81	512930.41	2231559.96	Геодезический метод, М±0.1	-
82	512926.75	2231590.25	Геодезический метод, М±0.1	-
83	512928.40	2231590.46	Геодезический метод, М±0.1	-
84	512926.89	2231602.48	Геодезический метод, М±0.1	-
85	512925.30	2231602.29	Геодезический метод, М±0.1	-
86	512920.66	2231640.85	Геодезический метод, М±0.1	-
87	512914.54	2231639.94	Геодезический метод, М±0.1	-
88	512914.28	2231642.12	Геодезический метод, М±0.1	-
89	512920.42	2231643.02	Геодезический метод, М±0.1	-
90	512911.08	2231721.58	Геодезический метод, М±0.1	-
91	512907.58	2231721.13	Геодезический метод, М±0.1	-
92	512903.90	2231749.18	Геодезический метод, М±0.1	-
93	512902.59	2231757.09	Геодезический метод, М±0.1	-
94	512900.97	2231768.17	Геодезический метод, М±0.1	-
95	512903.55	2231768.63	Геодезический метод, М±0.1	-
96	512902.87	2231773.21	Геодезический метод, М±0.1	-
97	512905.39	2231773.54	Геодезический метод, М±0.1	-
98	512903.35	2231789.39	Геодезический метод, М±0.1	-
99	512900.70	2231789.04	Геодезический метод, М±0.1	-
100	512882.94	2231932.79	Геодезический метод, М±0.1	-
101	512885.18	2231933.06	Геодезический метод, М±0.1	-
102	512883.48	2231946.67	Геодезический метод, М±0.1	-
103	512881.26	2231946.40	Геодезический метод, М±0.1	-
104	512874.69	2232000.66	Геодезический метод, М±0.1	-
105	512876.48	2232000.81	Геодезический метод, М±0.1	-
106	512875.28	2232014.10	Геодезический метод, М±0.1	-


1	2	3	4	5
185	512936.34	2231045.67	Геодезический метод, Мт=0.1	-
186	512936.72	2231020.76	Геодезический метод, Мт=0.1	-
187	512940.84	2231020.92	Геодезический метод, Мт=0.1	-
188	512944.98	2230923.74	Геодезический метод, Мт=0.1	-
189	512941.44	2230923.50	Геодезический метод, Мт=0.1	-
190	512942.90	2230896.15	Геодезический метод, Мт=0.1	-
191	512951.59	2230896.56	Геодезический метод, Мт=0.1	-
192	512954.50	2230840.35	Геодезический метод, Мт=0.1	-
193	512951.24	2230840.14	Геодезический метод, Мт=0.1	-
194	512951.35	2230836.69	Геодезический метод, Мт=0.1	-
195	512909.59	2230834.51	Геодезический метод, Мт=0.1	-
196	512909.93	2230828.57	Геодезический метод, Мт=0.1	-
197	512903.95	2230828.33	Геодезический метод, Мт=0.1	-
198	512903.60	2230834.33	Геодезический метод, Мт=0.1	-
199	512849.74	2230832.00	Геодезический метод, Мт=0.1	-
200	512849.70	2230833.79	Геодезический метод, Мт=0.1	-
201	512837.90	2230833.50	Геодезический метод, Мт=0.1	-
202	512837.95	2230831.45	Геодезический метод, Мт=0.1	-
203	512761.56	2230827.54	Геодезический метод, Мт=0.1	-
204	512761.95	2230820.06	Геодезический метод, Мт=0.1	-
205	512755.96	2230819.79	Геодезический метод, Мт=0.1	-
206	512755.57	2230827.28	Геодезический метод, Мт=0.1	-
207	512680.53	2230823.66	Геодезический метод, Мт=0.1	-
208	512680.72	2230821.08	Геодезический метод, Мт=0.1	-
209	512679.05	2230820.94	Геодезический метод, Мт=0.1	-
210	512680.13	2230807.42	Геодезический метод, Мт=0.1	-
211	512681.64	2230807.55	Геодезический метод, Мт=0.1	-
212	512685.89	2230739.08	Геодезический метод, Мт=0.1	-
213	512683.24	2230739.00	Геодезический метод, Мт=0.1	-
214	512683.66	2230725.02	Геодезический метод, Мт=0.1	-
215	512686.58	2230725.11	Геодезический метод, Мт=0.1	-
216	512692.26	2230570.33	Геодезический метод, Мт=0.1	-
217	512690.77	2230570.33	Геодезический метод, Мт=0.1	-
218	512690.77	2230558.34	Геодезический метод, Мт=0.1	-
219	512692.51	2230558.34	Геодезический метод, Мт=0.1	-
220	512692.78	2230503.77	Геодезический метод, Мт=0.1	-
221	512662.08	2230503.15	Геодезический метод, Мт=0.1	-
222	512668.17	2230371.17	Геодезический метод, Мт=0.1	-
223	512665.88	2230371.07	Геодезический метод, Мт=0.1	-

1	2	3	4	5
146	512889.31	2231742.41	Геодезический метод, Мт=0.1	-
147	512894.58	2231743.06	Геодезический метод, Мт=0.1	-
148	512898.98	2231709.96	Геодезический метод, Мт=0.1	-
149	512902.34	2231710.38	Геодезический метод, Мт=0.1	-
150	512909.34	2231651.50	Геодезический метод, Мт=0.1	-
151	512903.22	2231650.59	Геодезический метод, Мт=0.1	-
152	512905.81	2231628.53	Геодезический метод, Мт=0.1	-
153	512911.96	2231629.44	Геодезический метод, Мт=0.1	-
154	512915.38	2231601.04	Геодезический метод, Мт=0.1	-
155	512913.84	2231600.85	Геодезический метод, Мт=0.1	-
156	512915.35	2231588.84	Геодезический метод, Мт=0.1	-
157	512916.76	2231589.02	Геодезический метод, Мт=0.1	-
158	512920.6	2231557.73	Геодезический метод, Мт=0.1	-
159	512920.27	2231557.73	Геодезический метод, Мт=0.1	-
160	512920.27	2231545.15	Геодезический метод, Мт=0.1	-
161	512921.68	2231545.15	Геодезический метод, Мт=0.1	-
162	512922.28	2231530.46	Геодезический метод, Мт=0.1	-
163	512920.50	2231530.46	Геодезический метод, Мт=0.1	-
164	512920.50	2231518.02	Геодезический метод, Мт=0.1	-
165	512922.80	2231518.02	Геодезический метод, Мт=0.1	-
166	512925.55	2231454.12	Геодезический метод, Мт=0.1	-
167	512922.92	2231453.98	Геодезический метод, Мт=0.1	-
168	512923.78	2231438.76	Геодезический метод, Мт=0.1	-
169	512926.17	2231438.90	Геодезический метод, Мт=0.1	-
170	512930.59	2231327.77	Геодезический метод, Мт=0.1	-
171	512927.88	2231327.67	Геодезический метод, Мт=0.1	-
172	512928.02	2231323.81	Геодезический метод, Мт=0.1	-
173	512927.08	2231323.77	Геодезический метод, Мт=0.1	-
174	512927.17	2231309.30	Геодезический метод, Мт=0.1	-
175	512931.37	2231309.39	Геодезический метод, Мт=0.1	-
176	512935.89	2231203.75	Геодезический метод, Мт=0.1	-
177	512933.09	2231203.64	Геодезический метод, Мт=0.1	-
178	512933.66	2231188.91	Геодезический метод, Мт=0.1	-
179	512936.55	2231189.02	Геодезический метод, Мт=0.1	-
180	512941.15	2231093.00	Геодезический метод, Мт=0.1	-
181	512940.11	2231093.01	Геодезический метод, Мт=0.1	-
182	512940.11	2231080.46	Геодезический метод, Мт=0.1	-
183	512941.59	2231080.46	Геодезический метод, Мт=0.1	-
184	512942.32	2231045.90	Геодезический метод, Мт=0.1	-

1	2	3	4	5
224	512666.48	2230356.72	Геодезический метод; Mt=0.1	-
225	512668.85	2230356.82	Геодезический метод; Mt=0.1	-
226	512674.28	2230245.36	Геодезический метод; Mt=0.1	-
227	512670.99	2230245.20	Геодезический метод; Mt=0.1	-
228	512671.63	2230231.73	Геодезический метод; Mt=0.1	-
229	512674.90	2230231.88	Геодезический метод; Mt=0.1	-
230	512674.98	2230230.00	Геодезический метод; Mt=0.1	-
231	512624.94	2230121.71	Геодезический метод; Mt=0.1	-
232	512622.58	2230122.71	Геодезический метод; Mt=0.1	-
233	512616.77	2230109.04	Геодезический метод; Mt=0.1	-
234	512618.33	2230108.33	Геодезический метод; Mt=0.1	-
235	512617.54	2230106.81	Геодезический метод; Mt=0.1	-
236	512615.38	2230108.06	Геодезический метод; Mt=0.1	-
237	512607.94	2230095.11	Геодезический метод; Mt=0.1	-
1	512621.65	2230087.24	Геодезический метод; Mt=0.1	-

Лист 1

Публичный сервитут
Схема расположения границ публичного сервитута Тепловая трасса

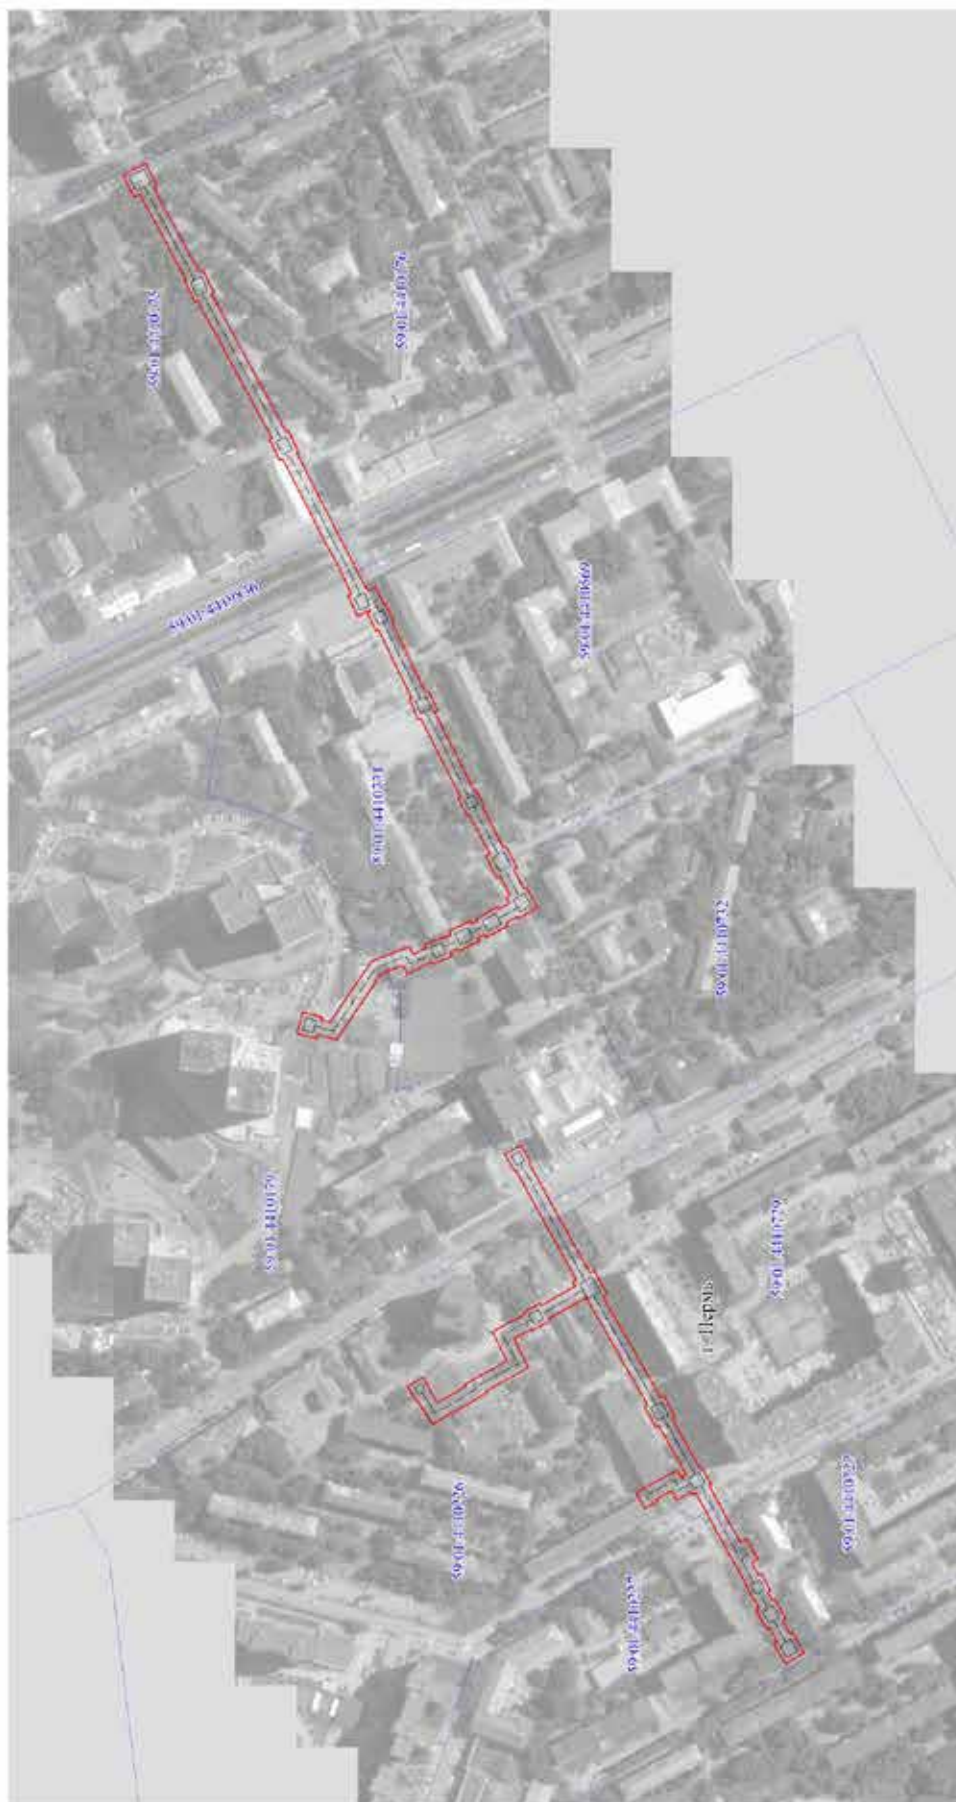

- Используемые условные знаки и обозначения:
- границы публичного сервитута
 - трасса трубопровода
 - границы кадастрового квартала
 - кадастровый номер квартала
 - границы земельного участка
 - кадастровый номер земельного участка
 - характерная точка границы

Масштаб 1:3000

Схема расположения листов

1 2 3


Лист 2

Публичный сервитут
Схема расположения границ публичного сервитута Тепловая трасса



Лист 3

Публичный сервитут
Схема расположения границ публичного сервитута Тепловая трасса

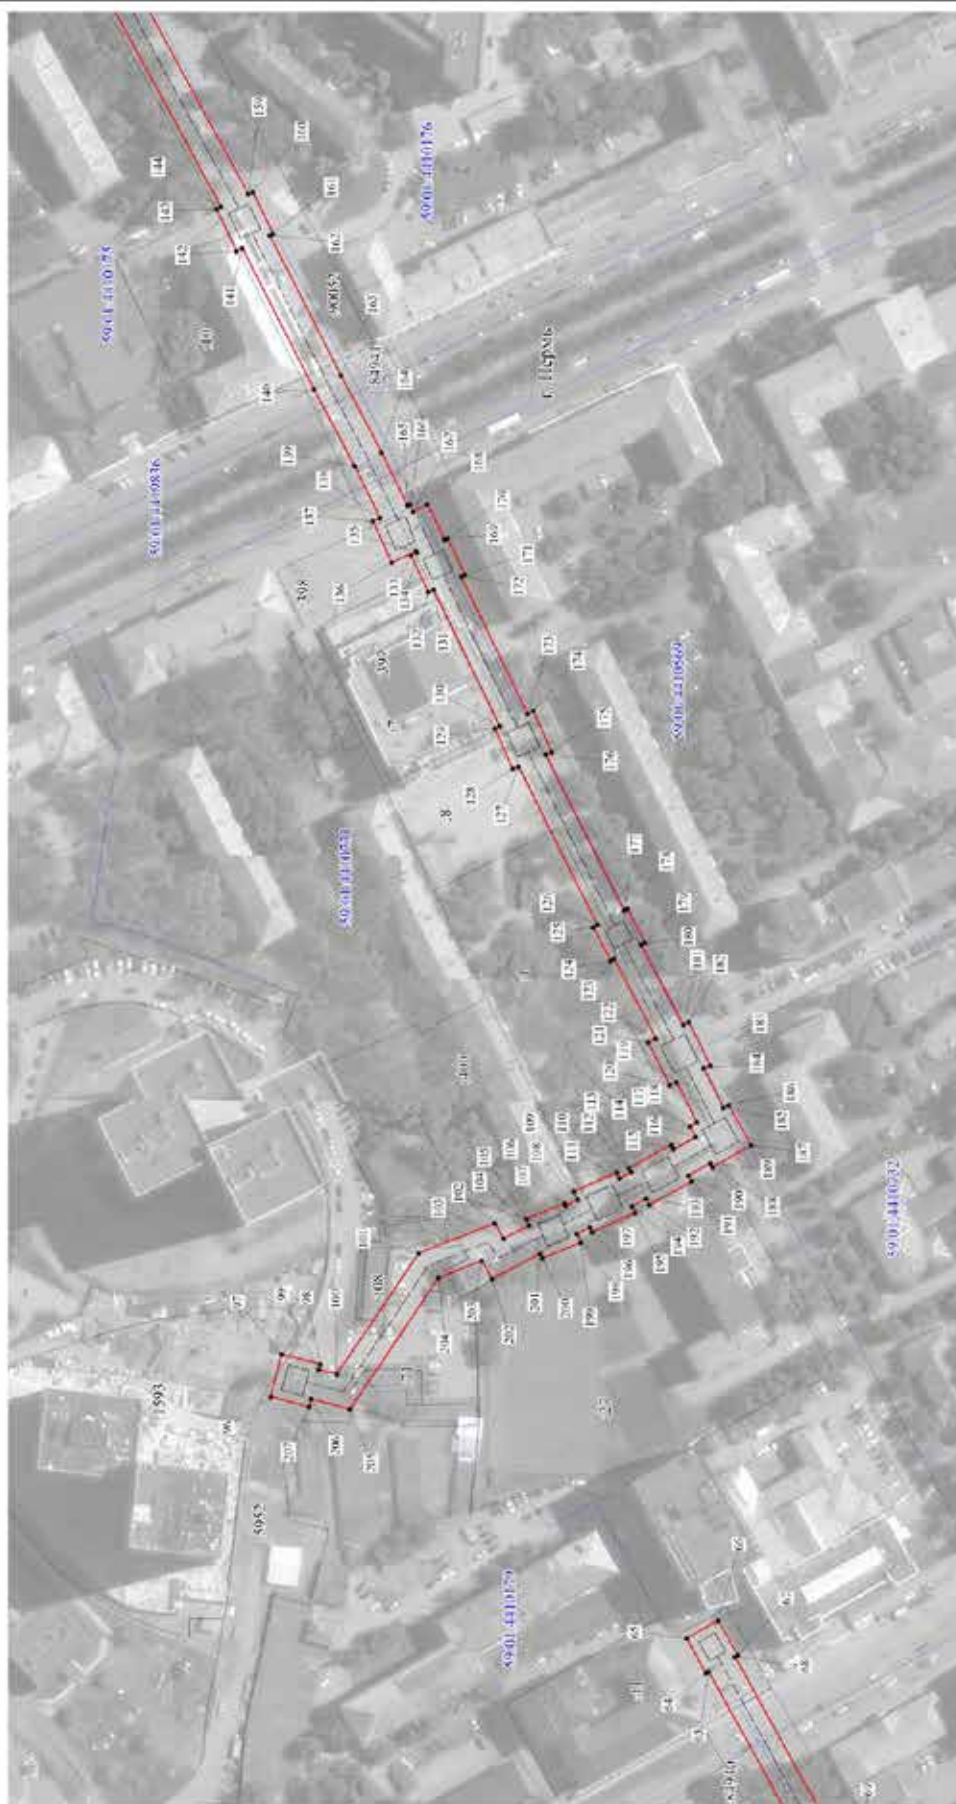

Используемые условные знаки и обозначения:

- границы публичного сервитута
- трасса трубопровода
- границы кадастрового квартала
- кадастровый номер квартала
- границы земельного участка
- кадастровый номер земельного участка
- характерная точка границы

Масштаб 1:1500

Схема расположения листов

1 2 3

1	2	3	4	5
29	516452.23	2231765.46	Геодезический метод, Мг=0.1	-
30	516450.55	2231766.31	Геодезический метод, Мг=0.1	-
31	516490.96	2231836.73	Геодезический метод, Мг=0.1	-
32	516515.75	2231822.82	Геодезический метод, Мг=0.1	-
33	516514.94	2231821.33	Геодезический метод, Мг=0.1	-
34	516526.34	2231815.12	Геодезический метод, Мг=0.1	-
35	516526.77	2231815.91	Геодезический метод, Мг=0.1	-
36	516538.56	2231809.74	Геодезический метод, Мг=0.1	-
37	516528.90	2231790.71	Геодезический метод, Мг=0.1	-
38	516543.60	2231782.52	Геодезический метод, Мг=0.1	-
39	516556.75	2231775.21	Геодезический метод, Мг=0.1	-
40	516556.16	2231774.12	Геодезический метод, Мг=0.1	-
41	516581.73	2231759.26	Геодезический метод, Мг=0.1	-
42	516592.25	2231753.14	Геодезический метод, Мг=0.1	-
43	516602.26	2231768.99	Геодезический метод, Мг=0.1	-
44	516602.82	2231768.67	Геодезический метод, Мг=0.1	-
45	516608.45	2231778.27	Геодезический метод, Мг=0.1	-
46	516598.63	2231784.03	Геодезический метод, Мг=0.1	-
47	516592.99	2231774.41	Геодезический метод, Мг=0.1	-
48	516593.21	2231774.28	Геодезический метод, Мг=0.1	-
49	516588.89	2231767.48	Геодезический метод, Мг=0.1	-
50	516587.11	2231768.49	Геодезический метод, Мг=0.1	-
51	516570.27	2231778.15	Геодезический метод, Мг=0.1	-
52	516570.91	2231779.36	Геодезический метод, Мг=0.1	-
53	516548.87	2231791.70	Геодезический метод, Мг=0.1	-
54	516542.90	2231794.98	Геодезический метод, Мг=0.1	-
55	516552.64	2231814.27	Геодезический метод, Мг=0.1	-
56	516531.92	2231825.37	Геодезический метод, Мг=0.1	-
57	516532.68	2231826.78	Геодезический метод, Мг=0.1	-
58	516521.28	2231832.99	Геодезический метод, Мг=0.1	-
59	516520.53	2231831.61	Геодезический метод, Мг=0.1	-
60	516497.90	2231844.31	Геодезический метод, Мг=0.1	-
61	516499.41	2231847.10	Геодезический метод, Мг=0.1	-
62	516497.27	2231848.26	Геодезический метод, Мг=0.1	-
63	516537.11	2231920.46	Геодезический метод, Мг=0.1	-
64	516537.99	2231919.96	Геодезический метод, Мг=0.1	-
65	516544.44	2231931.43	Геодезический метод, Мг=0.1	-
66	516533.90	2231937.36	Геодезический метод, Мг=0.1	-
67	516527.45	2231925.89	Геодезический метод, Мг=0.1	-

ОПИСАНИЕ МЕСТОПОЛОЖЕНИЯ ГРАНИЦ ПУБЛИЧНОГО СЕРВИТУТА ПО ОБЪЕКТУ ТЕПЛОВАЯ ТРАССА ПЕРМСКИЙ КРАЙ, Г. ПЕРМЬ (НАИМЕНОВАНИЕ ОБЪЕКТА)					
Сведения о местоположении границ объекта					
1. Система координат МСК-59 (зона 2)					
2. Сведения о характерных точках границ объекта					
Обозначение характерных точек границ	Координаты, м		Метод определения координат и средняя квадратическая погрешность положения характерной точки (Мг), м	Описание закрепления точки на местности (при наличии)	5
	X	Y			
1	2	3	4	5	
1	516359.25	2231595.12	Геодезический метод, Мг=0.1	-	-
2	516367.04	2231608.14	Геодезический метод, Мг=0.1	-	-
3	516364.76	2231609.51	Геодезический метод, Мг=0.1	-	-
4	516369.73	2231618.77	Геодезический метод, Мг=0.1	-	-
5	516371.38	2231617.82	Геодезический метод, Мг=0.1	-	-
6	516378.81	2231630.70	Геодезический метод, Мг=0.1	-	-
7	516376.70	2231631.92	Геодезический метод, Мг=0.1	-	-
8	516379.81	2231637.64	Геодезический метод, Мг=0.1	-	-
9	516380.39	2231637.33	Геодезический метод, Мг=0.1	-	-
10	516386.28	2231648.54	Геодезический метод, Мг=0.1	-	-
11	516385.99	2231648.70	Геодезический метод, Мг=0.1	-	-
12	516393.16	2231661.82	Геодезический метод, Мг=0.1	-	-
13	516418.40	2231707.81	Геодезический метод, Мг=0.1	-	-
14	516420.64	2231706.52	Геодезический метод, Мг=0.1	-	-
15	516421.78	2231708.51	Геодезический метод, Мг=0.1	-	-
16	516431.32	2231703.41	Геодезический метод, Мг=0.1	-	-
17	516434.53	2231709.43	Геодезический метод, Мг=0.1	-	-
18	516444.18	2231704.28	Геодезический метод, Мг=0.1	-	-
19	516443.36	2231702.81	Геодезический метод, Мг=0.1	-	-
20	516452.09	2231697.95	Геодезический метод, Мг=0.1	-	-
21	516457.86	2231708.31	Геодезический метод, Мг=0.1	-	-
22	516430.41	2231722.96	Геодезический метод, Мг=0.1	-	-
23	516427.20	2231716.94	Геодезический метод, Мг=0.1	-	-
24	516426.76	2231717.18	Геодезический метод, Мг=0.1	-	-
25	516427.52	2231718.50	Геодезический метод, Мг=0.1	-	-
26	516424.84	2231720.03	Геодезический метод, Мг=0.1	-	-
27	516443.04	2231752.58	Геодезический метод, Мг=0.1	-	-
28	516445.18	2231751.49	Геодезический метод, Мг=0.1	-	-

1	2	3	4	5
105	516597.22	2232069.92	Геодезический метод; Мп=0.1	-
106	516584.55	2232074.97	Геодезический метод; Мп=0.1	-
107	516584.27	2232074.26	Геодезический метод; Мп=0.1	-
108	516580.39	2232076.25	Геодезический метод; Мп=0.1	-
109	516581.55	2232078.85	Геодезический метод; Мп=0.1	-
110	516567.40	2232085.19	Геодезический метод; Мп=0.1	-
111	516566.55	2232083.29	Геодезический метод; Мп=0.1	-
112	516562.66	2232085.26	Геодезический метод; Мп=0.1	-
113	516563.38	2232086.54	Геодезический метод; Мп=0.1	-
114	516549.47	2232094.31	Геодезический метод; Мп=0.1	-
115	516548.66	2232092.86	Геодезический метод; Мп=0.1	-
116	516541.38	2232097.01	Геодезический метод; Мп=0.1	-
117	516543.24	2232100.34	Геодезический метод; Мп=0.1	-
118	516540.96	2232101.62	Геодезический метод; Мп=0.1	-
119	516547.65	2232115.04	Геодезический метод; Мп=0.1	-
120	516549.92	2232113.92	Геодезический метод; Мп=0.1	-
121	516556.97	2232128.18	Геодезический метод; Мп=0.1	-
122	516554.47	2232129.41	Геодезический метод; Мп=0.1	-
123	516568.20	2232155.67	Геодезический метод; Мп=0.1	-
124	516569.42	2232155.03	Геодезический метод; Мп=0.1	-
125	516575.30	2232166.20	Геодезический метод; Мп=0.1	-
126	516573.88	2232166.94	Геодезический метод; Мп=0.1	-
127	516599.92	2232219.04	Геодезический метод; Мп=0.1	-
128	516601.65	2232218.27	Геодезический метод; Мп=0.1	-
129	516607.65	2232231.72	Геодезический метод; Мп=0.1	-
130	516606.11	2232232.40	Геодезический метод; Мп=0.1	-
131	516627.91	2232277.52	Геодезический метод; Мп=0.1	-
132	516629.59	2232276.72	Геодезический метод; Мп=0.1	-
133	516635.30	2232288.78	Геодезический метод; Мп=0.1	-
134	516633.33	2232289.72	Геодезический метод; Мп=0.1	-
135	516633.56	2232290.20	Геодезический метод; Мп=0.1	-
136	516641.72	2232286.47	Геодезический метод; Мп=0.1	-
137	516647.92	2232300.04	Геодезический метод; Мп=0.1	-
138	516645.60	2232301.10	Геодезический метод; Мп=0.1	-
139	516653.94	2232318.27	Геодезический метод; Мп=0.1	-
140	516667.39	2232343.57	Геодезический метод; Мп=0.1	-
141	516690.96	2232390.12	Геодезический метод; Мп=0.1	-
142	516692.96	2232389.19	Геодезический метод; Мп=0.1	-
143	516699.59	2232403.01	Геодезический метод; Мп=0.1	-

1	2	3	4	5
68	516528.40	2231925.36	Геодезический метод; Мп=0.1	-
69	516488.48	2231853.02	Геодезический метод; Мп=0.1	-
70	516485.64	2231854.56	Геодезический метод; Мп=0.1	-
71	516477.29	2231838.96	Геодезический метод; Мп=0.1	-
72	516479.86	2231837.48	Геодезический метод; Мп=0.1	-
73	516441.61	2231770.82	Геодезический метод; Мп=0.1	-
74	516439.39	2231771.94	Геодезический метод; Мп=0.1	-
75	516432.34	2231757.98	Геодезический метод; Мп=0.1	-
76	516434.10	2231757.08	Геодезический метод; Мп=0.1	-
77	516416.17	2231725.02	Геодезический метод; Мп=0.1	-
78	516415.25	2231725.55	Геодезический метод; Мп=0.1	-
79	516408.37	2231713.57	Геодезический метод; Мп=0.1	-
80	516409.73	2231712.79	Геодезический метод; Мп=0.1	-
81	516389.15	2231675.30	Геодезический метод; Мп=0.1	-
82	516385.03	2231677.50	Геодезический метод; Мп=0.1	-
83	516377.65	2231664.30	Геодезический метод; Мп=0.1	-
84	516381.80	2231661.99	Геодезический метод; Мп=0.1	-
85	516377.13	2231653.34	Геодезический метод; Мп=0.1	-
86	516374.99	2231654.47	Геодезический метод; Мп=0.1	-
87	516369.11	2231643.25	Геодезический метод; Мп=0.1	-
88	516370.95	2231642.29	Геодезический метод; Мп=0.1	-
89	516368.03	2231636.92	Геодезический метод; Мп=0.1	-
90	516366.52	2231637.80	Геодезический метод; Мп=0.1	-
91	516359.08	2231624.91	Геодезический метод; Мп=0.1	-
92	516361.06	2231623.76	Геодезический метод; Мп=0.1	-
93	516356.17	2231614.64	Геодезический метод; Мп=0.1	-
94	516354.64	2231615.56	Геодезический метод; Мп=0.1	-
95	516346.85	2231602.54	Геодезический метод; Мп=0.1	-
1	516359.25	2231595.12	Геодезический метод; Мп=0.1	-
96	516681.66	2232011.18	Геодезический метод; Мп=0.1	-
97	516677.99	2232025.23	Геодезический метод; Мп=0.1	-
98	516665.29	2232021.91	Геодезический метод; Мп=0.1	-
99	516665.76	2232020.11	Геодезический метод; Мп=0.1	-
100	516659.79	2232018.58	Геодезический метод; Мп=0.1	-
101	516632.77	2232058.55	Геодезический метод; Мп=0.1	-
102	516607.70	2232068.41	Геодезический метод; Мп=0.1	-
103	516604.77	2232063.40	Геодезический метод; Мп=0.1	-
104	516596.36	2232067.78	Геодезический метод; Мп=0.1	-

1	2	3	4	5
183	516536.58	2232120.51	Геодезический метод, Мт=0.1	-
184	516538.69	2232119.47	Геодезический метод, Мт=0.1	-
185	516532.23	2232106.53	Геодезический метод, Мт=0.1	-
186	516530.54	2232107.48	Геодезический метод, Мт=0.1	-
187	516523.04	2232094.12	Геодезический метод, Мт=0.1	-
188	516535.74	2232086.98	Геодезический метод, Мт=0.1	-
189	516536.48	2232088.30	Геодезический метод, Мт=0.1	-
190	516543.78	2232084.13	Геодезический метод, Мт=0.1	-
191	516542.70	2232082.19	Геодезический метод, Мт=0.1	-
192	516536.60	2232074.41	Геодезический метод, Мт=0.1	-
193	516557.78	2232076.52	Геодезический метод, Мт=0.1	-
194	516562.46	2232074.16	Геодезический метод, Мт=0.1	-
195	516561.42	2232071.83	Геодезический метод, Мт=0.1	-
196	516575.57	2232065.50	Геодезический метод, Мт=0.1	-
197	516576.30	2232067.11	Геодезический метод, Мт=0.1	-
198	516580.55	2232064.93	Геодезический метод, Мт=0.1	-
199	516579.35	2232061.93	Геодезический метод, Мт=0.1	-
200	516592.01	2232056.87	Геодезический метод, Мт=0.1	-
201	516592.63	2232058.44	Геодезический метод, Мт=0.1	-
202	516608.61	2232050.14	Геодезический метод, Мт=0.1	-
203	516612.01	2232055.97	Геодезический метод, Мт=0.1	-
204	516626.22	2232050.38	Геодезический метод, Мт=0.1	-
205	516655.44	2232007.16	Геодезический метод, Мт=0.1	-
206	516668.29	2232010.43	Геодезический метод, Мт=0.1	-
207	516668.96	2232007.86	Геодезический метод, Мт=0.1	-
96	516681.66	2232011.18	Геодезический метод, Мт=0.1	-

1	2	3	4	5
144	516698.05	2232403.73	Геодезический метод, Мт=0.1	-
145	516747.22	2232494.45	Геодезический метод, Мт=0.1	-
146	516749.00	2232493.53	Геодезический метод, Мт=0.1	-
147	516755.92	2232507.98	Геодезический метод, Мт=0.1	-
148	516754.98	2232508.47	Геодезический метод, Мт=0.1	-
149	516785.60	2232564.83	Геодезический метод, Мт=0.1	-
150	516789.29	2232563.02	Геодезический метод, Мт=0.1	-
151	516796.57	2232577.83	Геодезический метод, Мт=0.1	-
152	516781.38	2232585.31	Геодезический метод, Мт=0.1	-
153	516774.09	2232570.50	Геодезический метод, Мт=0.1	-
154	516776.62	2232569.25	Геодезический метод, Мт=0.1	-
155	516746.09	2232513.07	Геодезический метод, Мт=0.1	-
156	516743.39	2232514.46	Геодезический метод, Мт=0.1	-
157	516736.47	2232500.01	Геодезический метод, Мт=0.1	-
158	516738.34	2232499.05	Геодезический метод, Мт=0.1	-
159	516688.96	2232407.95	Геодезический метод, Мт=0.1	-
160	516687.47	2232408.63	Геодезический метод, Мт=0.1	-
161	516680.85	2232394.81	Геодезический метод, Мт=0.1	-
162	516681.89	2232394.33	Геодезический метод, Мт=0.1	-
163	516658.51	2232348.18	Геодезический метод, Мт=0.1	-
164	516645.02	2232322.80	Геодезический метод, Мт=0.1	-
165	516636.50	2232305.26	Геодезический метод, Мт=0.1	-
166	516635.69	2232305.63	Геодезический метод, Мт=0.1	-
167	516634.54	2232303.11	Геодезический метод, Мт=0.1	-
168	516629.93	2232305.63	Геодезический метод, Мт=0.1	-
169	516624.29	2232294.00	Геодезический метод, Мт=0.1	-
170	516623.35	2232294.45	Геодезический метод, Мт=0.1	-
171	516617.63	2232282.38	Геодезический метод, Мт=0.1	-
172	516618.87	2232281.80	Геодезический метод, Мт=0.1	-
173	516596.97	2232236.47	Геодезический метод, Мт=0.1	-
174	516594.91	2232237.39	Геодезический метод, Мт=0.1	-
175	516588.92	2232223.95	Геодезический метод, Мт=0.1	-
176	516590.78	2232223.12	Геодезический метод, Мт=0.1	-
177	516565.03	2232171.61	Геодезический метод, Мт=0.1	-
178	516563.98	2232172.16	Геодезический метод, Мт=0.1	-
179	516558.10	2232160.99	Геодезический метод, Мт=0.1	-
180	516559.35	2232160.33	Геодезический метод, Мт=0.1	-
181	516545.50	2232133.84	Геодезический метод, Мт=0.1	-
182	516543.63	2232134.77	Геодезический метод, Мт=0.1	-

Публичный сервитут Инженерные сети
 Схема расположения границ публичного сервитута



Масштаб 1:1000

- Используемые условные знаки и обозначения:
- границы публичного сервитута
 - трассы трубопровода
 - границы кадастрового квартала
 - кадастровый номер квартала
 - границы учтенного земельного участка
 - кадастровый номер земельного участка
 - характеристика точки границы

20

1

1	2	3	4	5
27	517571.16	2213971.74	Геодезический метод; М=0.1	-
28	517570.96	2213971.93	Геодезический метод; М=0.1	-
29	517564.73	2213965.22	Геодезический метод; М=0.1	-
30	517570.84	2213959.47	Геодезический метод; М=0.1	-
31	517568.00	2213956.54	Геодезический метод; М=0.1	-
32	517591.59	2213932.88	Геодезический метод; М=0.1	-
33	517620.51	2213903.54	Геодезический метод; М=0.1	-
34	517620.05	2213903.05	Геодезический метод; М=0.1	-
35	517626.56	2213896.92	Геодезический метод; М=0.1	-
36	517627.01	2213897.43	Геодезический метод; М=0.1	-
37	517635.86	2213888.47	Геодезический метод; М=0.1	-
38	517627.85	2213879.51	Геодезический метод; М=0.1	-
39	517627.58	2213879.77	Геодезический метод; М=0.1	-
40	517627.04	2213879.19	Геодезический метод; М=0.1	-
41	517625.80	2213880.39	Геодезический метод; М=0.1	-
42	517620.48	2213874.87	Геодезический метод; М=0.1	-
43	517621.83	2213873.57	Геодезический метод; М=0.1	-
44	517621.35	2213873.06	Геодезический метод; М=0.1	-
45	517627.38	2213867.39	Геодезический метод; М=0.1	-
46	517626.55	2213866.64	Геодезический метод; М=0.1	-
47	517634.18	2213859.08	Геодезический метод; М=0.1	-
48	517635.43	2213860.14	Геодезический метод; М=0.1	-
49	517638.12	2213857.58	Геодезический метод; М=0.1	-
50	517643.51	2213863.01	Геодезический метод; М=0.1	-
51	517638.91	2213867.41	Геодезический метод; М=0.1	-
52	517639.14	2213867.61	Геодезический метод; М=0.1	-
53	517633.09	2213872.86	Геодезический метод; М=0.1	-
54	517633.76	2213873.63	Геодезический метод; М=0.1	-
55	517633.31	2213874.08	Геодезический метод; М=0.1	-
56	517646.41	2213888.73	Геодезический метод; М=0.1	-
57	517632.09	2213903.20	Геодезический метод; М=0.1	-
58	517632.46	2213903.62	Геодезический метод; М=0.1	-
59	517635.50	2213906.38	Геодезический метод; М=0.1	-
60	517628.50	2213913.66	Геодезический метод; М=0.1	-
61	517628.51	2213914.00	Геодезический метод; М=0.1	-
62	517648.75	2213934.24	Геодезический метод; М=0.1	-
63	517636.34	2213946.29	Геодезический метод; М=0.1	-
64	517634.56	2213944.56	Геодезический метод; М=0.1	-
65	517630.74	2213948.12	Геодезический метод; М=0.1	-

ОПИСАНИЕ МЕСТОПОЛОЖЕНИЯ ГРАНИЦ ПУБЛИЧНОГО СЕРВИТУТА ПО ОБЪЕКТУ Инженерные сети ПЕРМСКИЙ КРАЙ, Г. ПЕРМЬ (НАИМЕНОВАНИЕ ОБЪЕКТА)					
Сведения о местоположении границ объекта					
1. Система координат МСК-59(зона 2)					
2. Сведения о характерных точках границ объекта					
Обозначение характерных точек границ	Координаты, м		Метод определения координат и средняя квадратическая погрешность положения характерной точки (М.), м	Описание закрепления точки на местности (при наличии)	5
	X	Y			
1	2	3	4		
1	517731.45	2214103.13	Геодезический метод; М=0.1	-	-
2	517726.13	2214108.38	Геодезический метод; М=0.1	-	-
3	517712.33	2214095.11	Геодезический метод; М=0.1	-	-
4	517717.52	2214089.73	Геодезический метод; М=0.1	-	-
1	517731.45	2214103.13	Геодезический метод; М=0.1	-	-
5	517690.35	2214009.43	Геодезический метод; М=0.1	-	-
6	517682.81	2214016.66	Геодезический метод; М=0.1	-	-
7	517683.77	2214017.54	Геодезический метод; М=0.1	-	-
8	517676.98	2214025.26	Геодезический метод; М=0.1	-	-
9	517675.80	2214024.28	Геодезический метод; М=0.1	-	-
10	517667.49	2214032.25	Геодезический метод; М=0.1	-	-
11	517678.21	2214043.64	Геодезический метод; М=0.1	-	-
12	517672.75	2214048.80	Геодезический метод; М=0.1	-	-
13	517665.36	2214040.96	Геодезический метод; М=0.1	-	-
14	517656.17	2214049.99	Геодезический метод; М=0.1	-	-
15	517655.79	2214049.60	Геодезический метод; М=0.1	-	-
16	517651.62	2214053.75	Геодезический метод; М=0.1	-	-
17	517645.40	2214047.05	Геодезический метод; М=0.1	-	-
18	517641.67	2214042.86	Геодезический метод; М=0.1	-	-
19	517641.30	2214043.22	Геодезический метод; М=0.1	-	-
20	517635.06	2214036.50	Геодезический метод; М=0.1	-	-
21	517635.34	2214036.24	Геодезический метод; М=0.1	-	-
22	517624.60	2214025.41	Геодезический метод; М=0.1	-	-
23	517623.97	2214026.03	Геодезический метод; М=0.1	-	-
24	517617.75	2214019.34	Геодезический метод; М=0.1	-	-
25	517618.21	2214018.91	Геодезический метод; М=0.1	-	-
26	517595.29	2213995.80	Геодезический метод; М=0.1	-	-

1	2	3	4	5
102	517575.58	2213887.13	Геодезический метод; Мт=0.1	-
103	517577.54	2213885.85	Геодезический метод; Мт=0.1	-
104	517583.59	2213892.89	Геодезический метод; Мт=0.1	-
105	517582.41	2213894.04	Геодезический метод; Мт=0.1	-
97	517593.59	2213905.29	Геодезический метод; Мт=0.1	-
106	517674.47	2213871.50	Геодезический метод; Мт=0.1	-
107	517669.33	2213876.99	Геодезический метод; Мт=0.1	-
108	517660.61	2213868.84	Геодезический метод; Мт=0.1	-
109	517654.03	2213875.44	Геодезический метод; Мт=0.1	-
110	517646.79	2213867.90	Геодезический метод; Мт=0.1	-
111	517652.18	2213862.69	Геодезический метод; Мт=0.1	-
112	517654.12	2213864.70	Геодезический метод; Мт=0.1	-
113	517660.43	2213858.37	Геодезический метод; Мт=0.1	-
106	517674.47	2213871.50	Геодезический метод; Мт=0.1	-

1	2	3	4	5
66	517626.83	2213944.83	Геодезический метод; Мт=0.1	-
67	517637.82	2213934.16	Геодезический метод; Мт=0.1	-
68	517620.89	2213917.24	Геодезический метод; Мт=0.1	-
69	517620.84	2213914.17	Геодезический метод; Мт=0.1	-
70	517599.22	2213936.10	Геодезический метод; Мт=0.1	-
71	517601.28	2213938.65	Геодезический метод; Мт=0.1	-
72	517593.40	2213946.12	Геодезический метод; Мт=0.1	-
73	517591.39	2213943.96	Геодезический метод; Мт=0.1	-
74	517578.78	2213956.62	Геодезический метод; Мт=0.1	-
75	517583.00	2213960.97	Геодезический метод; Мт=0.1	-
76	517576.79	2213966.52	Геодезический метод; Мт=0.1	-
77	517596.31	2213985.98	Геодезический метод; Мт=0.1	-
78	517598.68	2213984.45	Геодезический метод; Мт=0.1	-
79	517604.97	2213990.59	Геодезический метод; Мт=0.1	-
80	517603.36	2213992.71	Геодезический метод; Мт=0.1	-
81	517623.82	2214013.63	Геодезический метод; Мт=0.1	-
82	517624.26	2214013.21	Геодезический метод; Мт=0.1	-
83	517630.14	2214019.89	Геодезический метод; Мт=0.1	-
84	517630.05	2214019.99	Геодезический метод; Мт=0.1	-
85	517634.96	2214025.01	Геодезический метод; Мт=0.1	-
86	517637.41	2214023.09	Геодезический метод; Мт=0.1	-
87	517643.56	2214029.16	Геодезический метод; Мт=0.1	-
88	517642.15	2214031.03	Геодезический метод; Мт=0.1	-
89	517647.47	2214037.08	Геодезический метод; Мт=0.1	-
90	517647.12	2214037.44	Геодезический метод; Мт=0.1	-
91	517651.00	2214041.49	Геодезический метод; Мт=0.1	-
92	517658.66	2214033.46	Геодезический метод; Мт=0.1	-
93	517657.19	2214031.70	Геодезический метод; Мт=0.1	-
94	517672.30	2214017.23	Геодезический метод; Мт=0.1	-
95	517671.81	2214016.79	Геодезический метод; Мт=0.1	-
96	517685.13	2214004.02	Геодезический метод; Мт=0.1	-
5	517690.35	2214009.43	Геодезический метод; Мт=0.1	-
97	517593.59	2213905.29	Геодезический метод; Мт=0.1	-
98	517588.28	2213910.56	Геодезический метод; Мт=0.1	-
99	517571.82	2213894.00	Геодезический метод; Мт=0.1	-
100	517555.86	2213878.32	Геодезический метод; Мт=0.1	-
101	517561.11	2213872.97	Геодезический метод; Мт=0.1	-

Публичный сервитут Тепловая трасса
Схема расположения границ публичного сервитута



Используемые условные знаки и обозначения:

- - границы публичного сервитута
- - трасса трубопровода
- - границы кадастрового квартала
- 59:01/1713280 - кадастровый номер квартала
- 59:01/1713295 - границы земельного участка
- 59:01/1713296 - кадастровый номер земельного участка
- 16 - характеристика точки границы

Масштаб 1:800

1	2	3	4	5
29	517517.72	2213792.23	Геодезический метод; М±0.1	-
30	517511.39	2213799.24	Геодезический метод; М±0.1	-
31	517510.15	2213798.12	Геодезический метод; М±0.1	-
32	517507.56	2213800.82	Геодезический метод; М±0.1	-
33	517508.48	2213801.75	Геодезический метод; М±0.1	-
34	517501.86	2213808.47	Геодезический метод; М±0.1	-
35	517500.93	2213807.62	Геодезический метод; М±0.1	-
36	517489.76	2213818.09	Геодезический метод; М±0.1	-
37	517491.62	2213820.34	Геодезический метод; М±0.1	-
38	517484.16	2213827.42	Геодезический метод; М±0.1	-
39	517482.02	2213825.45	Геодезический метод; М±0.1	-
40	517466.66	2213840.62	Геодезический метод; М±0.1	-
41	517467.59	2213841.72	Геодезический метод; М±0.1	-
42	517463.77	2213845.86	Геодезический метод; М±0.1	-
43	517463.22	2213845.35	Геодезический метод; М±0.1	-
44	517458.84	2213849.42	Геодезический метод; М±0.1	-
45	517454.51	2213845.54	Геодезический метод; М±0.1	-
46	517454.25	2213845.80	Геодезический метод; М±0.1	-
47	517422.63	2213814.48	Геодезический метод; М±0.1	-
48	517420.06	2213816.73	Геодезический метод; М±0.1	-
49	517391.55	2213788.85	Геодезический метод; М±0.1	-
50	517390.60	2213789.83	Геодезический метод; М±0.1	-
51	517388.58	2213787.69	Геодезический метод; М±0.1	-
52	517373.10	2213803.03	Геодезический метод; М±0.1	-
53	517374.09	2213804.02	Геодезический метод; М±0.1	-
54	517373.06	2213804.99	Геодезический метод; М±0.1	-
55	517374.22	2213806.09	Геодезический метод; М±0.1	-
56	517375.92	2213804.63	Геодезический метод; М±0.1	-
57	517377.50	2213806.35	Геодезический метод; М±0.1	-
58	517378.12	2213805.81	Геодезический метод; М±0.1	-
59	517379.11	2213806.90	Геодезический метод; М±0.1	-
60	517381.37	2213804.67	Геодезический метод; М±0.1	-
61	517386.59	2213809.95	Геодезический метод; М±0.1	-
62	517384.13	2213812.38	Геодезический метод; М±0.1	-
63	517384.49	2213812.77	Геодезический метод; М±0.1	-
64	517377.58	2213819.09	Геодезический метод; М±0.1	-
65	517374.05	2213815.23	Геодезический метод; М±0.1	-
66	517371.21	2213818.60	Геодезический метод; М±0.1	-
67	517365.55	2213813.81	Геодезический метод; М±0.1	-

ОПИСАНИЕ МЕСТОПОЛОЖЕНИЯ ГРАНИЦ ПУБЛИЧНОГО СЕРВИТУТА ПО ОБЪЕКТУ Тепловая траса ПЕРМСКИЙ КРАЙ, Г. ПЕРМЬ (НАИМЕНОВАНИЕ ОБЪЕКТА)						
Сведения о местоположении границ объекта						
1. Система координат МСК-59(зона 2)						
2. Сведения о характеристических точках границ объекта						
Обозначение характерных точек границ	Координаты, м		Метод определения координат и средняя квадратическая погрешность положения характерной точки (М±), м	Описание закрепления точки на местности (при наличии)	1	5
	X	Y				
1	2	3	4			
1	517585.87	2213780.44	Геодезический метод; М±0.1	-	-	-
2	517576.49	2213787.74	Геодезический метод; М±0.1	-	-	-
3	517560.47	2213777.87	Геодезический метод; М±0.1	-	-	-
4	517558.42	2213784.73	Геодезический метод; М±0.1	-	-	-
5	517565.30	2213792.02	Геодезический метод; М±0.1	-	-	-
6	517559.90	2213797.11	Геодезический метод; М±0.1	-	-	-
7	517552.77	2213789.56	Геодезический метод; М±0.1	-	-	-
8	517537.90	2213806.01	Геодезический метод; М±0.1	-	-	-
9	517544.17	2213812.73	Геодезический метод; М±0.1	-	-	-
10	517538.94	2213818.01	Геодезический метод; М±0.1	-	-	-
11	517527.83	2213806.09	Геодезический метод; М±0.1	-	-	-
12	517545.59	2213786.44	Геодезический метод; М±0.1	-	-	-
13	517541.97	2213782.82	Геодезический метод; М±0.1	-	-	-
14	517553.05	2213771.38	Геодезический метод; М±0.1	-	-	-
15	517552.50	2213770.76	Геодезический метод; М±0.1	-	-	-
16	517551.58	2213771.77	Геодезический метод; М±0.1	-	-	-
17	517544.73	2213764.75	Геодезический метод; М±0.1	-	-	-
18	517546.13	2213763.25	Геодезический метод; М±0.1	-	-	-
19	517545.22	2213762.51	Геодезический метод; М±0.1	-	-	-
20	517540.81	2213767.01	Геодезический метод; М±0.1	-	-	-
21	517542.18	2213768.34	Геодезический метод; М±0.1	-	-	-
22	517555.37	2213775.44	Геодезический метод; М±0.1	-	-	-
23	517533.89	2213773.91	Геодезический метод; М±0.1	-	-	-
24	517528.16	2213779.81	Геодезический метод; М±0.1	-	-	-
25	517528.42	2213780.07	Геодезический метод; М±0.1	-	-	-
26	517522.27	2213786.73	Геодезический метод; М±0.1	-	-	-
27	517521.77	2213786.24	Геодезический метод; М±0.1	-	-	-
28	517516.90	2213791.29	Геодезический метод; М±0.1	-	-	-

1	2	3	4	5
107	517460.14	2213821.39	Геодезический метод; Мт=0.1	-
108	517467.69	2213829.03	Геодезический метод; Мт=0.1	-
109	517481.83	2213815.07	Геодезический метод; Мт=0.1	-
110	517495.33	2213802.56	Геодезический метод; Мт=0.1	-
111	517494.68	2213801.96	Геодезический метод; Мт=0.1	-
112	517495.95	2213800.57	Геодезический метод; Мт=0.1	-
113	517492.35	2213796.77	Геодезический метод; Мт=0.1	-
114	517491.05	2213797.97	Геодезический метод; Мт=0.1	-
115	517487.05	2213794.45	Геодезический метод; Мт=0.1	-
116	517493.90	2213787.46	Геодезический метод; Мт=0.1	-
117	517501.02	2213795.00	Геодезический метод; Мт=0.1	-
118	517501.43	2213794.56	Геодезический метод; Мт=0.1	-
119	517502.30	2213795.44	Геодезический метод; Мт=0.1	-
120	517509.79	2213787.65	Геодезический метод; Мт=0.1	-
121	517516.32	2213781.05	Геодезический метод; Мт=0.1	-
122	517516.06	2213780.80	Геодезический метод; Мт=0.1	-
123	517516.58	2213780.23	Геодезический метод; Мт=0.1	-
124	517511.69	2213775.48	Геодезический метод; Мт=0.1	-
125	517512.70	2213774.22	Геодезический метод; Мт=0.1	-
126	517509.94	2213771.51	Геодезический метод; Мт=0.1	-
127	517515.13	2213766.21	Геодезический метод; Мт=0.1	-
128	517522.67	2213773.60	Геодезический метод; Мт=0.1	-
129	517522.31	2213774.06	Геодезический метод; Мт=0.1	-
130	517522.80	2213774.54	Геодезический метод; Мт=0.1	-
131	517533.93	2213763.07	Геодезический метод; Мт=0.1	-
132	517539.45	2213757.48	Геодезический метод; Мт=0.1	-
133	517540.09	2213756.75	Геодезический метод; Мт=0.1	-
134	517532.90	2213749.45	Геодезический метод; Мт=0.1	-
135	517537.69	2213744.50	Геодезический метод; Мт=0.1	-
136	517537.35	2213744.15	Геодезический метод; Мт=0.1	-
137	517542.68	2213738.99	Геодезический метод; Мт=0.1	-
138	517548.02	2213744.50	Геодезический метод; Мт=0.1	-
139	517543.27	2213749.40	Геодезический метод; Мт=0.1	-
140	517545.01	2213751.17	Геодезический метод; Мт=0.1	-
141	517545.25	2213750.91	Геодезический метод; Мт=0.1	-
142	517551.49	2213756.46	Геодезический метод; Мт=0.1	-
143	517550.85	2213757.19	Геодезический метод; Мт=0.1	-
144	517553.40	2213760.16	Геодезический метод; Мт=0.1	-
145	517560.03	2213753.20	Геодезический метод; Мт=0.1	-

1	2	3	4	5
68	517368.23	2213810.64	Геодезический метод; Мт=0.1	-
69	517367.64	2213810.08	Геодезический метод; Мт=0.1	-
70	517366.95	2213810.73	Геодезический метод; Мт=0.1	-
71	517366.20	2213809.97	Геодезический метод; Мт=0.1	-
72	517352.17	2213824.94	Геодезический метод; Мт=0.1	-
73	517345.96	2213831.96	Геодезический метод; Мт=0.1	-
74	517338.75	2213825.57	Геодезический метод; Мт=0.1	-
75	517339.46	2213824.80	Геодезический метод; Мт=0.1	-
76	517336.02	2213821.56	Геодезический метод; Мт=0.1	-
77	517322.37	2213836.16	Геодезический метод; Мт=0.1	-
78	517316.95	2213831.09	Геодезический метод; Мт=0.1	-
79	517335.67	2213811.06	Геодезический метод; Мт=0.1	-
80	517344.49	2213819.35	Геодезический метод; Мт=0.1	-
81	517345.10	2213818.69	Геодезический метод; Мт=0.1	-
82	517346.46	2213819.89	Геодезический метод; Мт=0.1	-
83	517360.99	2213804.69	Геодезический метод; Мт=0.1	-
84	517360.33	2213804.02	Геодезический метод; Мт=0.1	-
85	517360.88	2213803.41	Геодезический метод; Мт=0.1	-
86	517331.09	2213772.75	Геодезический метод; Мт=0.1	-
87	517327.18	2213776.60	Геодезический метод; Мт=0.1	-
88	517321.97	2213771.32	Геодезический метод; Мт=0.1	-
89	517331.20	2213762.21	Геодезический метод; Мт=0.1	-
90	517365.84	2213797.87	Геодезический метод; Мт=0.1	-
91	517366.83	2213796.76	Геодезический метод; Мт=0.1	-
92	517367.79	2213797.71	Геодезический метод; Мт=0.1	-
93	517383.41	2213782.23	Геодезический метод; Мт=0.1	-
94	517381.96	2213780.69	Геодезический метод; Мт=0.1	-
95	517389.18	2213773.56	Геодезический метод; Мт=0.1	-
96	517397.80	2213782.42	Геодезический метод; Мт=0.1	-
97	517396.79	2213783.46	Геодезический метод; Мт=0.1	-
98	517420.34	2213806.48	Геодезический метод; Мт=0.1	-
99	517422.94	2213804.20	Геодезический метод; Мт=0.1	-
100	517456.46	2213837.42	Геодезический метод; Мт=0.1	-
101	517459.32	2213834.40	Геодезический метод; Мт=0.1	-
102	517458.80	2213833.84	Геодезический метод; Мт=0.1	-
103	517459.16	2213833.53	Геодезический метод; Мт=0.1	-
104	517457.04	2213831.38	Геодезический метод; Мт=0.1	-
105	517458.18	2213829.96	Геодезический метод; Мт=0.1	-
106	517454.87	2213826.61	Геодезический метод; Мт=0.1	-

1	2	3	4	5
146	517565.20	2213758.52	Геодезический метод; Mt=0.1	-
147	517563.08	2213760.76	Геодезический метод; Mt=0.1	-
148	517568.90	2213766.77	Геодезический метод; Mt=0.1	-
149	517564.29	2213771.26	Геодезический метод; Mt=0.1	-
150	517576.00	2213778.72	Геодезический метод; Mt=0.1	-
151	517580.55	2213775.18	Геодезический метод; Mt=0.1	-
1	517585.87	2213780.44	Геодезический метод; Mt=0.1	-
152	517496.65	2213853.42	Геодезический метод; Mt=0.1	-
153	517494.37	2213855.69	Геодезический метод; Mt=0.1	-
154	517497.06	2213858.33	Геодезический метод; Mt=0.1	-
155	517487.78	2213867.35	Геодезический метод; Mt=0.1	-
156	517488.43	2213867.97	Геодезический метод; Mt=0.1	-
157	517482.57	2213874.04	Геодезический метод; Mt=0.1	-
158	517475.79	2213867.44	Геодезический метод; Mt=0.1	-
159	517481.67	2213861.52	Геодезический метод; Mt=0.1	-
160	517482.41	2213862.23	Геодезический метод; Mt=0.1	-
161	517486.44	2213858.32	Геодезический метод; Mt=0.1	-
162	517483.80	2213855.74	Геодезический метод; Mt=0.1	-
163	517491.42	2213848.16	Геодезический метод; Mt=0.1	-
152	517496.65	2213853.42	Геодезический метод; Mt=0.1	-

Лист 2

Публичный сервитут тепловая трасса
Схема расположения границ публичного сервитута



Масштаб 1:1000

Схема расположения листов

1	4
2	
3	

Используемые условные знаки и обозначения:

- границы публичного сервитута

- трасса трубопровода

- границы многоквартирного квартала

- кадастровый номер квартала

- границы земельного участка

- кадастровый номер земельного участка

- характерная точка границы

11

1

Лист 3

Публичный сервитут тепловая трасса
 Схема расположения границ публичного сервитута



Масштаб 1:1000

Схема расположения листов

1	4
2	3

Используемые условные линии и обозначения:

- границы публичного сервитута
- трасса трубопровода
- границы клапотового ввода
- клапотовый номер квартала
- границы участка земельного участка
- клапотовый номер земельного участка
- характерная точка границы

Лист 4

Публичный сервитут тепловая трасса
 Схема расположения границ публичного сервитута



1	4
2	
3	

Лист 5

Публичный сервитут тепловая трасса
 Схема расположения границ публичного сервитута



Схема расположения листов

1	4
2	
3	

Масштаб 1:1000

Используемые условные знаки и обозначения:

- границы публичного сервитута
- трасса трубопровода
- границы электрового квартала
- кадастровый номер квартала
- границы земельного участка
- кадастровый номер земельного участка
- характерная точка границы

11

1

ОПИСАНИЕ МЕСТОПОЛОЖЕНИЯ ГРАНИЦ ПУБЛИЧНОГО СЕРВИТУТА ПО ОБЪЕКТУ тепловая трасса ПЕРМСКИЙ КРАЙ, Г. ПЕРМЬ (НАИМЕНОВАНИЕ ОБЪЕКТА)				
Сведения о местоположении границ объекта				
1. Система координат <u>МСК-59(зона 2)</u>				
2. Сведения о характерных точках границ объекта				
Обозначение характерных точек границ	Координаты, м		Метод определения координат и средняя квадратическая погрешность положения характерной точки (M _t), м	Описание закрепления точки на местности (при наличии)
	X	Y		
1	2	3	4	5
1	516295.72	2231907.15	Геодезический метод; Mt=0.1	-
2	516283.00	2231914.46	Геодезический метод; Mt=0.1	-
3	516284.67	2231917.43	Геодезический метод; Mt=0.1	-
4	516273.53	2231923.83	Геодезический метод; Mt=0.1	-
5	516271.86	2231920.86	Геодезический метод; Mt=0.1	-
6	516252.25	2231932.10	Геодезический метод; Mt=0.1	-
7	516253.04	2231933.55	Геодезический метод; Mt=0.1	-
8	516240.92	2231940.13	Геодезический метод; Mt=0.1	-
9	516240.24	2231938.88	Геодезический метод; Mt=0.1	-
10	516215.32	2231953.19	Геодезический метод; Mt=0.1	-
11	516217.27	2231956.50	Геодезический метод; Mt=0.1	-
12	516205.63	2231963.35	Геодезический метод; Mt=0.1	-
13	516203.63	2231959.95	Геодезический метод; Mt=0.1	-
14	516186.10	2231970.04	Геодезический метод; Mt=0.1	-
15	516183.30	2231964.79	Геодезический метод; Mt=0.1	-
16	516182.84	2231965.04	Геодезический метод; Mt=0.1	-
17	516183.64	2231966.44	Геодезический метод; Mt=0.1	-
18	516169.42	2231974.38	Геодезический метод; Mt=0.1	-
19	516167.48	2231970.92	Геодезический метод; Mt=0.1	-
20	516166.39	2231971.52	Геодезический метод; Mt=0.1	-
21	516165.41	2231969.76	Геодезический метод; Mt=0.1	-
22	516142.42	2231982.96	Геодезический метод; Mt=0.1	-
23	516145.44	2231988.16	Геодезический метод; Mt=0.1	-
24	516132.92	2231995.31	Геодезический метод; Mt=0.1	-
25	516129.92	2231990.13	Геодезический метод; Mt=0.1	-
26	516084.49	2232016.19	Геодезический метод; Mt=0.1	-
27	516087.51	2232021.40	Геодезический метод; Mt=0.1	-
28	516075.00	2232028.54	Геодезический метод; Mt=0.1	-

1	2	3	4	5
68	515808.92	2232189.82	Геодезический метод; Мт=0.1	-
69	515819.59	2232166.25	Геодезический метод; Мт=0.1	-
70	515830.79	2232164.88	Геодезический метод; Мт=0.1	-
71	515830.63	2232163.29	Геодезический метод; Мт=0.1	-
72	515842.38	2232162.08	Геодезический метод; Мт=0.1	-
73	515842.46	2232162.83	Геодезический метод; Мт=0.1	-
74	515851.48	2232160.81	Геодезический метод; Мт=0.1	-
75	515850.78	2232157.90	Геодезический метод; Мт=0.1	-
76	515863.27	2232155.06	Геодезический метод; Мт=0.1	-
77	515863.97	2232158.00	Геодезический метод; Мт=0.1	-
78	515871.26	2232156.36	Геодезический метод; Мт=0.1	-
79	515871.05	2232155.53	Геодезический метод; Мт=0.1	-
80	515879.28	2232153.58	Геодезический метод; Мт=0.1	-
81	515898.60	2232141.89	Геодезический метод; Мт=0.1	-
82	515897.14	2232139.40	Геодезический метод; Мт=0.1	-
83	515908.03	2232132.77	Геодезический метод; Мт=0.1	-
84	515909.51	2232135.29	Геодезический метод; Мт=0.1	-
85	515941.88	2232115.71	Геодезический метод; Мт=0.1	-
86	515938.09	2232108.85	Геодезический метод; Мт=0.1	-
87	515965.64	2232092.67	Геодезический метод; Мт=0.1	-
88	515965.12	2232091.74	Геодезический метод; Мт=0.1	-
89	515965.90	2232091.31	Геодезический метод; Мт=0.1	-
90	515957.45	2232076.52	Геодезический метод; Мт=0.1	-
91	515983.94	2232061.42	Геодезический метод; Мт=0.1	-
92	515992.72	2232076.67	Геодезический метод; Мт=0.1	-
93	516009.44	2232067.69	Геодезический метод; Мт=0.1	-
94	516000.73	2232052.60	Геодезический метод; Мт=0.1	-
95	516004.92	2232050.30	Геодезический метод; Мт=0.1	-
96	516003.59	2232047.58	Геодезический метод; Мт=0.1	-
97	516016.29	2232040.74	Геодезический метод; Мт=0.1	-
98	516017.59	2232043.42	Геодезический метод; Мт=0.1	-
99	516029.02	2232037.23	Геодезический метод; Мт=0.1	-
100	516028.22	2232035.78	Геодезический метод; Мт=0.1	-
101	516039.34	2232029.67	Геодезический метод; Мт=0.1	-
102	516039.39	2232029.76	Геодезический метод; Мт=0.1	-
103	516047.18	2232025.37	Геодезический метод; Мт=0.1	-
104	516047.59	2232026.10	Геодезический метод; Мт=0.1	-
105	516070.80	2232012.52	Геодезический метод; Мт=0.1	-
106	516133.58	2231976.50	Геодезический метод; Мт=0.1	-

1	2	3	4	5
29	516072.02	2232023.40	Геодезический метод; Мт=0.1	-
30	516052.54	2232034.79	Геодезический метод; Мт=0.1	-
31	516053.11	2232035.81	Геодезический метод; Мт=0.1	-
32	516051.01	2232036.99	Геодезический метод; Мт=0.1	-
33	516050.47	2232035.99	Геодезический метод; Мт=0.1	-
34	516034.56	2232044.94	Геодезический метод; Мт=0.1	-
35	516035.64	2232046.91	Геодезический метод; Мт=0.1	-
36	516034.65	2232047.46	Геодезический метод; Мт=0.1	-
37	516033.84	2232045.99	Геодезический метод; Мт=0.1	-
38	516014.51	2232056.46	Геодезический метод; Мт=0.1	-
39	516023.25	2232071.63	Геодезический метод; Мт=0.1	-
40	515988.90	2232090.07	Геодезический метод; Мт=0.1	-
41	515980.23	2232075.04	Геодезический метод; Мт=0.1	-
42	515971.10	2232080.25	Геодезический метод; Мт=0.1	-
43	515974.63	2232086.43	Геодезический метод; Мт=0.1	-
44	515975.41	2232085.99	Геодезический метод; Мт=0.1	-
45	515981.21	2232096.28	Геодезический метод; Мт=0.1	-
46	515970.89	2232102.06	Геодезический метод; Мт=0.1	-
47	515970.52	2232101.40	Геодезический метод; Мт=0.1	-
48	515951.55	2232112.54	Геодезический метод; Мт=0.1	-
49	515955.28	2232119.29	Геодезический метод; Мт=0.1	-
50	515885.26	2232161.67	Геодезический метод; Мт=0.1	-
51	515885.85	2232164.15	Геодезический метод; Мт=0.1	-
52	515873.80	2232167.02	Геодезический метод; Мт=0.1	-
53	515873.59	2232166.09	Геодезический метод; Мт=0.1	-
54	515843.48	2232172.85	Геодезический метод; Мт=0.1	-
55	515843.70	2232175.00	Геодезический метод; Мт=0.1	-
56	515831.97	2232176.21	Геодезический метод; Мт=0.1	-
57	515831.83	2232174.84	Геодезический метод; Мт=0.1	-
58	515826.38	2232175.50	Геодезический метод; Мт=0.1	-
59	515815.50	2232199.57	Геодезический метод; Мт=0.1	-
60	515788.95	2232200.61	Геодезический метод; Мт=0.1	-
61	515789.01	2232201.67	Геодезический метод; Мт=0.1	-
62	515779.03	2232202.11	Геодезический метод; Мт=0.1	-
63	515778.78	2232192.50	Геодезический метод; Мт=0.1	-
64	515776.64	2232192.56	Геодезический метод; Мт=0.1	-
65	515776.53	2232190.11	Геодезический метод; Мт=0.1	-
66	515788.46	2232189.59	Геодезический метод; Мт=0.1	-
67	515788.51	2232190.62	Геодезический метод; Мт=0.1	-

1	2	3	4	5
144	516233.66	2232147.29	Геодезический метод; Мт=0.1	-
145	516222.83	2232153.29	Геодезический метод; Мт=0.1	-
146	516222.33	2232152.40	Геодезический метод; Мт=0.1	-
147	516170.72	2232179.66	Геодезический метод; Мт=0.1	-
148	516171.35	2232180.80	Геодезический метод; Мт=0.1	-
149	516158.45	2232187.87	Геодезический метод; Мт=0.1	-
150	516157.83	2232186.73	Геодезический метод; Мт=0.1	-
151	516131.85	2232201.44	Геодезический метод; Мт=0.1	-
152	516132.91	2232203.30	Геодезический метод; Мт=0.1	-
153	516121.16	2232210.39	Геодезический метод; Мт=0.1	-
154	516119.89	2232208.17	Геодезический метод; Мт=0.1	-
155	516101.80	2232218.27	Геодезический метод; Мт=0.1	-
156	516102.19	2232218.87	Геодезический метод; Мт=0.1	-
157	516092.25	2232225.23	Геодезический метод; Мт=0.1	-
158	516091.61	2232224.23	Геодезический метод; Мт=0.1	-
159	516074.56	2232234.70	Геодезический метод; Мт=0.1	-
160	516077.42	2232240.07	Геодезический метод; Мт=0.1	-
161	516071.06	2232243.54	Геодезический метод; Мт=0.1	-
162	516069.60	2232240.90	Геодезический метод; Мт=0.1	-
163	516052.32	2232250.40	Геодезический метод; Мт=0.1	-
164	516053.76	2232253.01	Геодезический метод; Мт=0.1	-
165	516041.88	2232259.50	Геодезический метод; Мт=0.1	-
166	516038.70	2232253.45	Геодезический метод; Мт=0.1	-
167	516005.42	2232270.65	Геодезический метод; Мт=0.1	-
168	515997.84	2232256.65	Геодезический метод; Мт=0.1	-
169	515996.55	2232257.38	Геодезический метод; Мт=0.1	-
170	515995.82	2232256.10	Геодезический метод; Мт=0.1	-
171	515965.71	2232273.65	Геодезический метод; Мт=0.1	-
172	515964.15	2232271.17	Геодезический метод; Мт=0.1	-
173	515931.93	2232296.00	Геодезический метод; Мт=0.1	-
174	515934.34	2232299.27	Геодезический метод; Мт=0.1	-
175	515930.82	2232302.82	Геодезический метод; Мт=0.1	-
176	515931.73	2232303.96	Геодезический метод; Мт=0.1	-
177	515921.83	2232311.96	Геодезический метод; Мт=0.1	-
178	515913.60	2232301.75	Геодезический метод; Мт=0.1	-
179	515919.52	2232296.98	Геодезический метод; Мт=0.1	-
180	515917.28	2232293.95	Геодезический метод; Мт=0.1	-
181	515966.67	2232255.95	Геодезический метод; Мт=0.1	-
182	515969.31	2232259.97	Геодезический метод; Мт=0.1	-

1	2	3	4	5
107	516160.60	2231961.00	Геодезический метод; Мт=0.1	-
108	516159.27	2231958.56	Геодезический метод; Мт=0.1	-
109	516173.96	2231950.51	Геодезический метод; Мт=0.1	-
110	516176.28	2231954.75	Геодезический метод; Мт=0.1	-
111	516176.81	2231954.45	Геодезический метод; Мт=0.1	-
112	516177.89	2231956.35	Геодезический метод; Мт=0.1	-
113	516187.38	2231951.15	Геодезический метод; Мт=0.1	-
114	516190.07	2231956.21	Геодезический метод; Мт=0.1	-
115	516235.47	2231930.10	Геодезический метод; Мт=0.1	-
116	516234.72	2231928.71	Геодезический метод; Мт=0.1	-
117	516246.84	2231922.13	Геодезический метод; Мт=0.1	-
118	516247.48	2231923.29	Геодезический метод; Мт=0.1	-
119	516290.75	2231898.46	Геодезический метод; Мт=0.1	-
1	516295.72	2231907.15	Геодезический метод; Мт=0.1	-
120	516382.16	2232058.14	Геодезический метод; Мт=0.1	-
121	516360.41	2232070.25	Геодезический метод; Мт=0.1	-
122	516360.85	2232071.04	Геодезический метод; Мт=0.1	-
123	516350.51	2232076.75	Геодезический метод; Мт=0.1	-
124	516344.79	2232066.40	Геодезический метод; Мт=0.1	-
125	516346.17	2232065.65	Геодезический метод; Мт=0.1	-
126	516345.99	2232065.25	Геодезический метод; Мт=0.1	-
127	516331.78	2232072.94	Геодезический метод; Мт=0.1	-
128	516332.20	2232073.71	Геодезический метод; Мт=0.1	-
129	516321.77	2232079.31	Геодезический метод; Мт=0.1	-
130	516327.28	2232088.81	Геодезический метод; Мт=0.1	-
131	516284.05	2232114.32	Геодезический метод; Мт=0.1	-
132	516284.64	2232115.37	Геодезический метод; Мт=0.1	-
133	516280.09	2232117.87	Геодезический метод; Мт=0.1	-
134	516280.52	2232118.73	Геодезический метод; Мт=0.1	-
135	516269.20	2232125.14	Геодезический метод; Мт=0.1	-
136	516268.31	2232123.36	Геодезический метод; Мт=0.1	-
137	516257.70	2232129.42	Геодезический метод; Мт=0.1	-
138	516258.52	2232130.98	Геодезический метод; Мт=0.1	-
139	516246.11	2232137.56	Геодезический метод; Мт=0.1	-
140	516247.09	2232138.96	Геодезический метод; Мт=0.1	-
141	516235.58	2232146.94	Геодезический метод; Мт=0.1	-
142	516234.14	2232144.89	Геодезический метод; Мт=0.1	-
143	516232.83	2232145.80	Геодезический метод; Мт=0.1	-

1	2	3	4	5
222	516315.13	2232069.48	Геодезический метод; Мт=0.1	-
223	516326.59	2232063.32	Геодезический метод; Мт=0.1	-
224	516327.03	2232064.13	Геодезический метод; Мт=0.1	-
225	516350.76	2232051.29	Геодезический метод; Мт=0.1	-
226	516354.96	2232060.80	Геодезический метод; Мт=0.1	-
227	516355.14	2232060.70	Геодезический метод; Мт=0.1	-
228	516355.58	2232061.49	Геодезический метод; Мт=0.1	-
229	516368.86	2232054.09	Геодезический метод; Мт=0.1	-
230	516358.52	2232033.84	Геодезический метод; Мт=0.1	-
231	516357.94	2232034.15	Геодезический метод; Мт=0.1	-
232	516352.23	2232023.83	Геодезический метод; Мт=0.1	-
233	516362.57	2232018.13	Геодезический метод; Мт=0.1	-
234	516368.28	2232028.46	Геодезический метод; Мт=0.1	-
235	516367.28	2232029.01	Геодезический метод; Мт=0.1	-
120	516382.16	2232058.14	Геодезический метод; Мт=0.1	-
236	516309.30	2232426.11	Геодезический метод; Мт=0.1	-
237	516296.09	2232432.54	Геодезический метод; Мт=0.1	-
238	516295.01	2232430.32	Геодезический метод; Мт=0.1	-
239	516294.04	2232430.71	Геодезический метод; Мт=0.1	-
240	516294.79	2232432.50	Геодезический метод; Мт=0.1	-
241	516282.78	2232437.50	Геодезический метод; Мт=0.1	-
242	516282.01	2232435.63	Геодезический метод; Мт=0.1	-
243	516272.30	2232439.60	Геодезический метод; Мт=0.1	-
244	516265.47	2232427.12	Геодезический метод; Мт=0.1	-
245	516274.42	2232422.65	Геодезический метод; Мт=0.1	-
246	516276.78	2232426.96	Геодезический метод; Мт=0.1	-
247	516287.40	2232422.61	Геодезический метод; Мт=0.1	-
248	516290.62	2232421.31	Геодезический метод; Мт=0.1	-
249	516289.97	2232419.96	Геодезический метод; Мт=0.1	-
250	516303.16	2232413.51	Геодезический метод; Мт=0.1	-
236	516309.30	2232426.11	Геодезический метод; Мт=0.1	-

1	2	3	4	5
183	515990.83	2232247.42	Геодезический метод; Мт=0.1	-
184	515990.22	2232246.33	Геодезический метод; Мт=0.1	-
185	516001.16	2232240.09	Геодезический метод; Мт=0.1	-
186	516010.78	2232259.27	Геодезический метод; Мт=0.1	-
187	516044.09	2232242.22	Геодезический метод; Мт=0.1	-
188	516046.00	2232245.85	Геодезический метод; Мт=0.1	-
189	516048.03	2232244.74	Геодезический метод; Мт=0.1	-
190	516048.99	2232246.46	Геодезический метод; Мт=0.1	-
191	516059.98	2232240.44	Геодезический метод; Мт=0.1	-
192	516059.10	2232238.69	Геодезический метод; Мт=0.1	-
193	516063.95	2232236.04	Геодезический метод; Мт=0.1	-
194	516061.31	2232231.10	Геодезический метод; Мт=0.1	-
195	516086.23	2232215.80	Геодезический метод; Мт=0.1	-
196	516085.90	2232215.28	Геодезический метод; Мт=0.1	-
197	516095.84	2232208.92	Геодезический метод; Мт=0.1	-
198	516096.42	2232209.82	Геодезический метод; Мт=0.1	-
199	516114.95	2232199.46	Геодезический метод; Мт=0.1	-
200	516113.88	2232197.58	Геодезический метод; Мт=0.1	-
201	516125.63	2232190.47	Геодезический метод; Мт=0.1	-
202	516126.91	2232192.74	Геодезический метод; Мт=0.1	-
203	516153.03	2232177.95	Геодезический метод; Мт=0.1	-
204	516152.51	2232176.99	Геодезический метод; Мт=0.1	-
205	516165.39	2232169.92	Геодезический метод; Мт=0.1	-
206	516165.91	2232170.89	Геодезический метод; Мт=0.1	-
207	516217.47	2232143.66	Геодезический метод; Мт=0.1	-
208	516217.09	2232142.98	Геодезический метод; Мт=0.1	-
209	516227.93	2232136.97	Геодезический метод; Мт=0.1	-
210	516227.96	2232137.01	Геодезический метод; Мт=0.1	-
211	516240.03	2232128.66	Геодезический метод; Мт=0.1	-
212	516238.34	2232125.23	Геодезический метод; Мт=0.1	-
213	516252.22	2232118.37	Геодезический метод; Мт=0.1	-
214	516253.26	2232120.46	Геодезический метод; Мт=0.1	-
215	516268.97	2232111.46	Геодезический метод; Мт=0.1	-
216	516268.57	2232110.74	Геодезический метод; Мт=0.1	-
217	516278.91	2232105.02	Геодезический метод; Мт=0.1	-
218	516279.21	2232105.56	Геодезический метод; Мт=0.1	-
219	516313.66	2232085.25	Геодезический метод; Мт=0.1	-
220	516307.53	2232074.67	Геодезический метод; Мт=0.1	-
221	516315.59	2232070.32	Геодезический метод; Мт=0.1	-

Лист 1

Публичный сервитут сооружение
 Схема расположения границ публичного сервитута

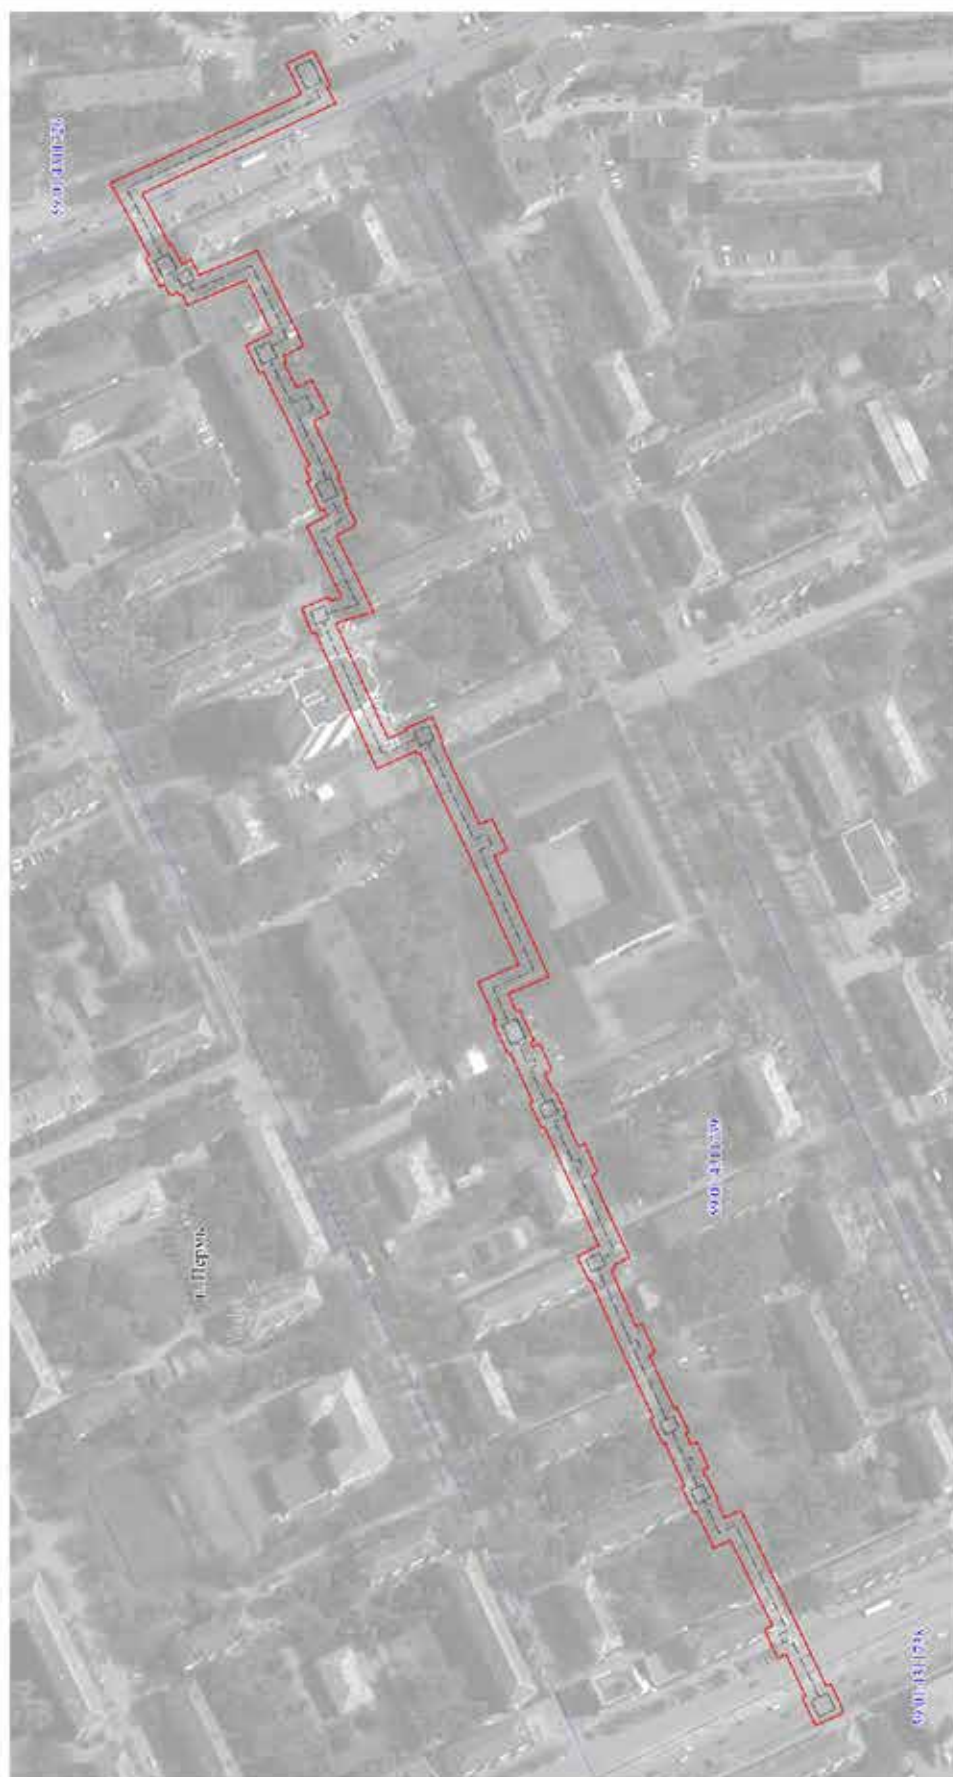


Схема расположения листов




Масштаб 1:2000

- Используемые условные знаки и обозначения:
- границы публичного сервитута
 - трасса трубопровода
 - границы кадастрового квартала
 - кадастровый номер квартала
 - границы учетного земельного участка
 - кадастровый номер земельного участка
 - характерная точка границы

Лист 2

Публичный сервитут сооружение
 Схема расположения границ публичного сервитута

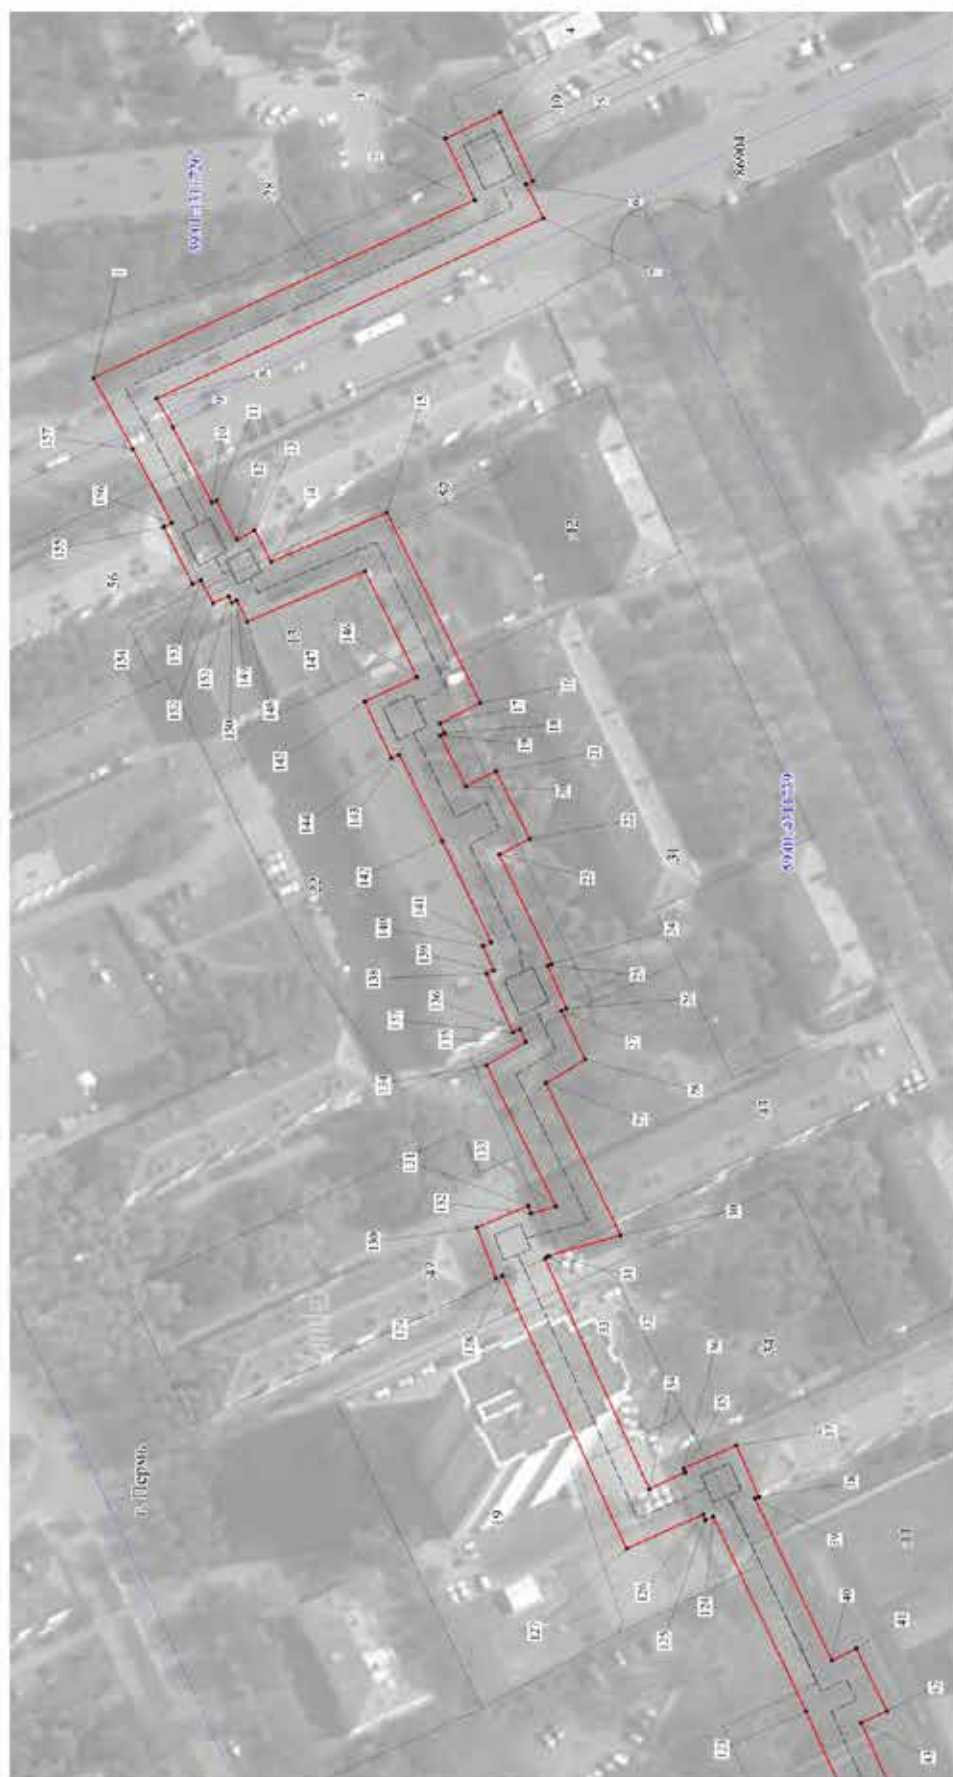

Используемые условные знаки и обозначения:

- границы публичного сервитута
- трасса трубопровода
- границы кадастрового квартала
- кадастровый номер квартала
- границы учетного земельного участка
- кадастровый номер земельного участка
- характерная точка границы

Масштаб 1:1000

Схема расположения листов

1
2

Лист 3

Публичный сервитут сооружение
 Схема расположения границ публичного сервитута



Масштаб 1:1000

Схема расположения листов

1
 2

1	2	3	4	5
29	518571.62	2234672.44	Геодезический метод; Мп=0.1	-
30	518555.18	2234638.88	Геодезический метод; Мп=0.1	-
31	518571.22	2234634.41	Геодезический метод; Мп=0.1	-
32	518571.13	2234634.17	Геодезический метод; Мп=0.1	-
33	518571.95	2234633.84	Геодезический метод; Мп=0.1	-
34	518549.00	2234583.15	Геодезический метод; Мп=0.1	-
35	518541.01	2234586.70	Геодезический метод; Мп=0.1	-
36	518541.40	2234587.61	Геодезический метод; Мп=0.1	-
37	518529.61	2234592.66	Геодезический метод; Мп=0.1	-
38	518524.77	2234581.35	Геодезический метод; Мп=0.1	-
39	518525.65	2234580.96	Геодезический метод; Мп=0.1	-
40	518508.80	2234545.30	Геодезический метод; Мп=0.1	-
41	518503.37	2234547.87	Геодезический метод; Мп=0.1	-
42	518496.59	2234534.19	Геодезический метод; Мп=0.1	-
43	518502.29	2234531.54	Геодезический метод; Мп=0.1	-
44	518478.37	2234478.49	Геодезический метод; Мп=0.1	-
45	518496.25	2234470.81	Геодезический метод; Мп=0.1	-
46	518492.79	2234463.23	Геодезический метод; Мп=0.1	-
47	518491.13	2234464.00	Геодезический метод; Мп=0.1	-
48	518484.79	2234450.04	Геодезический метод; Мп=0.1	-
49	518486.44	2234449.29	Геодезический метод; Мп=0.1	-
50	518485.59	2234447.42	Геодезический метод; Мп=0.1	-
51	518482.41	2234449.01	Геодезический метод; Мп=0.1	-
52	518477.13	2234437.11	Геодезический метод; Мп=0.1	-
53	518480.19	2234435.58	Геодезический метод; Мп=0.1	-
54	518476.63	2234427.84	Геодезический метод; Мп=0.1	-
55	518475.70	2234428.29	Геодезический метод; Мп=0.1	-
56	518470.44	2234417.47	Геодезический метод; Мп=0.1	-
57	518471.60	2234416.91	Геодезический метод; Мп=0.1	-
58	518465.41	2234403.46	Геодезический метод; Мп=0.1	-
59	518462.73	2234404.79	Геодезический метод; Мп=0.1	-
60	518456.88	2234392.09	Геодезический метод; Мп=0.1	-
61	518459.57	2234390.74	Геодезический метод; Мп=0.1	-
62	518443.11	2234354.92	Геодезический метод; Мп=0.1	-
63	518450.26	2234351.15	Геодезический метод; Мп=0.1	-
64	518449.66	2234349.90	Геодезический метод; Мп=0.1	-
65	518451.08	2234349.21	Геодезический метод; Мп=0.1	-
66	518440.22	2234324.40	Геодезический метод; Мп=0.1	-
67	518437.65	2234325.70	Геодезический метод; Мп=0.1	-

ОПИСАНИЕ МЕСТОПОЛОЖЕНИЯ ГРАНИЦ ПУБЛИЧНОГО СЕРВИТУТА ПО ОБЪЕКТУ сооружение ПЕРМСКИЙ КРАЙ, Г. ПЕРМЬ (НАИМЕНОВАНИЕ ОБЪЕКТА)					
Сведения о местоположении границ объекта					
1. Система координат МСК-59(зона 2)					
2. Сведения о характеристиках точек границ объекта					
Обозначение характерных точек границ	Координаты, м		Метод определения координат и погрешность положения характерной точки (Мп), м	Описание закрепления точки на местности (при наличии)	5
	X	Y			
1	2	3	4		
1	518671.14	2234827.70	Геодезический метод; Мп=0.1	-	-
2	518586.82	2234866.67	Геодезический метод; Мп=0.1	-	-
3	518593.29	2234880.13	Геодезический метод; Мп=0.1	-	-
4	518581.16	2234885.94	Геодезический метод; Мп=0.1	-	-
5	518574.02	2234870.82	Геодезический метод; Мп=0.1	-	-
6	518575.51	2234870.11	Геодезический метод; Мп=0.1	-	-
7	518571.69	2234862.64	Геодезический метод; Мп=0.1	-	-
8	518657.14	2234823.15	Геодезический метод; Мп=0.1	-	-
9	518653.61	2234816.82	Геодезический метод; Мп=0.1	-	-
10	518645.02	2234800.23	Геодезический метод; Мп=0.1	-	-
11	518644.02	2234800.74	Геодезический метод; Мп=0.1	-	-
12	518639.63	2234792.04	Геодезический метод; Мп=0.1	-	-
13	518635.57	2234794.13	Геодезический метод; Мп=0.1	-	-
14	518631.96	2234787.13	Геодезический метод; Мп=0.1	-	-
15	518606.42	2234797.98	Геодезический метод; Мп=0.1	-	-
16	518585.91	2234756.07	Геодезический метод; Мп=0.1	-	-
17	518594.73	2234751.63	Геодезический метод; Мп=0.1	-	-
18	518593.73	2234749.48	Геодезический метод; Мп=0.1	-	-
19	518594.79	2234748.98	Геодезический метод; Мп=0.1	-	-
20	518589.14	2234737.61	Геодезический метод; Мп=0.1	-	-
21	518582.44	2234740.97	Геодезический метод; Мп=0.1	-	-
22	518574.98	2234726.09	Геодезический метод; Мп=0.1	-	-
23	518581.77	2234722.69	Геодезический метод; Мп=0.1	-	-
24	518570.23	2234698.65	Геодезический метод; Мп=0.1	-	-
25	518571.15	2234698.21	Геодезический метод; Мп=0.1	-	-
26	518566.95	2234688.88	Геодезический метод; Мп=0.1	-	-
27	518568.08	2234688.38	Геодезический метод; Мп=0.1	-	-
28	518562.88	2234677.56	Геодезический метод; Мп=0.1	-	-

1	2	3	4	5
107	518460.08	2234344.84	Геодезический метод; Мг=0.1	-
108	518460.91	2234344.44	Геодезический метод; Мг=0.1	-
109	518466.16	2234355.25	Геодезический метод; Мг=0.1	-
110	518456.45	2234359.99	Геодезический метод; Мг=0.1	-
111	518471.51	2234392.78	Геодезический метод; Мг=0.1	-
112	518480.59	2234412.53	Геодезический метод; Мг=0.1	-
113	518481.70	2234412.00	Геодезический метод; Мг=0.1	-
114	518486.95	2234422.83	Геодезический метод; Мг=0.1	-
115	518485.63	2234423.46	Геодезический метод; Мг=0.1	-
116	518491.92	2234437.20	Геодезический метод; Мг=0.1	-
117	518495.54	2234445.16	Геодезический метод; Мг=0.1	-
118	518496.70	2234444.64	Геодезический метод; Мг=0.1	-
119	518503.03	2234458.60	Геодезический метод; Мг=0.1	-
120	518501.90	2234459.11	Геодезический метод; Мг=0.1	-
121	518509.59	2234475.96	Геодезический метод; Мг=0.1	-
122	518491.67	2234483.66	Геодезический метод; Мг=0.1	-
123	518514.48	2234534.11	Геодезический метод; Мг=0.1	-
124	518534.84	2234577.01	Геодезический метод; Мг=0.1	-
125	518536.55	2234576.29	Геодезический метод; Мг=0.1	-
126	518537.07	2234577.50	Геодезический метод; Мг=0.1	-
127	518554.02	2234569.98	Геодезический метод; Мг=0.1	-
128	518581.24	2234630.10	Геодезический метод; Мг=0.1	-
129	518582.70	2234629.53	Геодезический метод; Мг=0.1	-
130	518586.92	2234640.68	Геодезический метод; Мг=0.1	-
131	518575.58	2234645.44	Геодезический метод; Мг=0.1	-
132	518574.91	2234643.77	Геодезический метод; Мг=0.1	-
133	518569.46	2234645.29	Геодезический метод; Мг=0.1	-
134	518584.69	2234676.39	Геодезический метод; Мг=0.1	-
135	518575.90	2234681.53	Геодезический метод; Мг=0.1	-
136	518577.22	2234684.25	Геодезический метод; Мг=0.1	-
137	518578.83	2234683.54	Геодезический метод; Мг=0.1	-
138	518584.65	2234696.50	Геодезический метод; Мг=0.1	-
139	518583.10	2234697.20	Геодезический метод; Мг=0.1	-
140	518585.40	2234702.56	Геодезический метод; Мг=0.1	-
141	518583.60	2234703.40	Геодезический метод; Мг=0.1	-
142	518594.36	2234725.75	Геодезический метод; Мг=0.1	-
143	518603.84	2234744.73	Геодезический метод; Мг=0.1	-
144	518605.55	2234743.94	Геодезический метод; Мг=0.1	-
145	518611.39	2234756.39	Геодезический метод; Мг=0.1	-

1	2	3	4	5
68	518431.73	2234312.99	Геодезический метод; Мг=0.1	-
69	518434.40	2234311.66	Геодезический метод; Мг=0.1	-
70	518423.53	2234288.52	Геодезический метод; Мг=0.1	-
71	518422.41	2234289.08	Геодезический метод; Мг=0.1	-
72	518417.18	2234278.25	Геодезический метод; Мг=0.1	-
73	518418.50	2234277.60	Геодезический метод; Мг=0.1	-
74	518416.08	2234272.19	Геодезический метод; Мг=0.1	-
75	518413.39	2234273.53	Геодезический метод; Мг=0.1	-
76	518408.24	2234262.04	Геодезический метод; Мг=0.1	-
77	518410.87	2234260.77	Геодезический метод; Мг=0.1	-
78	518409.90	2234258.69	Геодезический метод; Мг=0.1	-
79	518409.34	2234258.96	Геодезический метод; Мг=0.1	-
80	518403.92	2234247.69	Геодезический метод; Мг=0.1	-
81	518404.60	2234247.36	Геодезический метод; Мг=0.1	-
82	518401.27	2234240.23	Геодезический метод; Мг=0.1	-
83	518394.09	2234243.69	Геодезический метод; Мг=0.1	-
84	518368.35	2234190.83	Геодезический метод; Мг=0.1	-
85	518356.55	2234166.06	Геодезический метод; Мг=0.1	-
86	518354.52	2234167.01	Геодезический метод; Мг=0.1	-
87	518348.76	2234154.50	Геодезический метод; Мг=0.1	-
88	518361.37	2234148.67	Геодезический метод; Мг=0.1	-
89	518367.18	2234161.13	Геодезический метод; Мг=0.1	-
90	518365.63	2234161.85	Геодезический метод; Мг=0.1	-
91	518374.37	2234180.11	Геодезический метод; Мг=0.1	-
92	518378.05	2234178.27	Геодезический метод; Мг=0.1	-
93	518383.82	2234191.04	Геодезический метод; Мг=0.1	-
94	518380.37	2234192.77	Геодезический метод; Мг=0.1	-
95	518398.72	2234230.35	Геодезический метод; Мг=0.1	-
96	518406.03	2234226.82	Геодезический метод; Мг=0.1	-
97	518413.61	2234243.02	Геодезический метод; Мг=0.1	-
98	518414.76	2234242.47	Геодезический метод; Мг=0.1	-
99	518420.19	2234253.75	Геодезический метод; Мг=0.1	-
100	518418.91	2234254.36	Геодезический метод; Мг=0.1	-
101	518422.59	2234262.23	Геодезический метод; Мг=0.1	-
102	518427.52	2234273.25	Геодезический метод; Мг=0.1	-
103	518428.45	2234272.81	Геодезический метод; Мг=0.1	-
104	518433.68	2234283.63	Геодезический метод; Мг=0.1	-
105	518432.54	2234284.19	Геодезический метод; Мг=0.1	-
106	518446.36	2234313.56	Геодезический метод; Мг=0.1	-

1	2	3	4	5
146	518599.84	2234761.79	Геодезический метод; Mt=0.1	-
147	518611.24	2234785.06	Геодезический метод; Mt=0.1	-
148	518637.28	2234774.00	Геодезический метод; Mt=0.1	-
149	518639.64	2234778.75	Геодезический метод; Mt=0.1	-
150	518640.66	2234778.22	Геодезический метод; Mt=0.1	-
151	518641.39	2234779.63	Геодезический метод; Mt=0.1	-
152	518644.84	2234778.16	Геодезический метод; Mt=0.1	-
153	518647.47	2234783.23	Геодезический метод; Mt=0.1	-
154	518649.32	2234782.33	Геодезический метод; Mt=0.1	-
155	518655.65	2234794.87	Геодезический метод; Mt=0.1	-
156	518653.94	2234795.73	Геодезический метод; Mt=0.1	-
157	518662.41	2234812.08	Геодезический метод; Mt=0.1	-
1	518671.14	2234827.70	Геодезический метод; Mt=0.1	-

Публичный сервитут Тепловая трасса
 Схема расположения границ публичного сервитута



Масштаб 1:1000

Используемые условные знаки и обозначения:

- - границы публичного сервитута
- - трасса трубопровода
- - границы кадастрового квартала
- 59:01:1713026 - кадастровый номер квартала
- :17 - границы учтенного земельного участка
- :18 - кадастровый номер земельного участка
- 1 - характерная точка границы

ОПИСАНИЕ МЕСТОПОЛОЖЕНИЯ ГРАНИЦ ПУБЛИЧНОГО СЕРВИТУТА ПО ОБЪЕКТУ Тепловая трасса ПЕРМСКИЙ КРАЙ, Г. ПЕРМЬ (НАИМЕНОВАНИЕ ОБЪЕКТА)				
Сведения о местоположении границ объекта				
1. Система координат <u>МСК-59(зона 2)</u>				
2. Сведения о характерных точках границ объекта				
Обозначение характерных точек границ	Координаты, м		Метод определения координат и средняя квадратическая погрешность положения характерной точки (M _t), м	Описание закрепления точки на местности (при наличии)
	X	Y		
1	2	3	4	5
1	517610.38	2214472.42	Геодезический метод; Mt=0.1	-
2	517606.67	2214477.35	Геодезический метод; Mt=0.1	-
3	517606.29	2214490.67	Геодезический метод; Mt=0.1	-
4	517608.70	2214490.61	Геодезический метод; Mt=0.1	-
5	517608.55	2214505.48	Геодезический метод; Mt=0.1	-
6	517605.86	2214505.53	Геодезический метод; Mt=0.1	-
7	517605.53	2214517.15	Геодезический метод; Mt=0.1	-
8	517604.03	2214519.23	Геодезический метод; Mt=0.1	-
9	517594.72	2214513.63	Геодезический метод; Mt=0.1	-
10	517595.06	2214501.84	Геодезический метод; Mt=0.1	-
11	517595.87	2214473.57	Геодезический метод; Mt=0.1	-
12	517601.66	2214465.87	Геодезический метод; Mt=0.1	-
1	517610.38	2214472.42	Геодезический метод; Mt=0.1	-

Лист 1

Публичный сервитут
 Схема расположения границ публичного сервитута
 Тепловая сеть (лит.Ст)



Используемые условные знаки и обозначения:

- границы публичного сервитута
- трасса трубопровода
- границы кадастрового квартала
- кадастровый номер квартала
- границы учтенного земельного участка
- кадастровый номер земельного участка
- характерная точка границы

Масштаб 1:1500

1	2	3	4	5
29			Геодезический метод; Мт=0.1	-
30			Геодезический метод; Мт=0.1	-
31			Геодезический метод; Мт=0.1	-
32			Геодезический метод; Мт=0.1	-
33			Геодезический метод; Мт=0.1	-
34			Геодезический метод; Мт=0.1	-
35			Геодезический метод; Мт=0.1	-
36			Геодезический метод; Мт=0.1	-
37			Геодезический метод; Мт=0.1	-
38			Геодезический метод; Мт=0.1	-
39			Геодезический метод; Мт=0.1	-
40			Геодезический метод; Мт=0.1	-
41			Геодезический метод; Мт=0.1	-
42			Геодезический метод; Мт=0.1	-
43			Геодезический метод; Мт=0.1	-
44			Геодезический метод; Мт=0.1	-
45			Геодезический метод; Мт=0.1	-
46			Геодезический метод; Мт=0.1	-
47			Геодезический метод; Мт=0.1	-
48			Геодезический метод; Мт=0.1	-
49			Геодезический метод; Мт=0.1	-
50			Геодезический метод; Мт=0.1	-
51			Геодезический метод; Мт=0.1	-
52			Геодезический метод; Мт=0.1	-
53			Геодезический метод; Мт=0.1	-
54			Геодезический метод; Мт=0.1	-
55			Геодезический метод; Мт=0.1	-
56			Геодезический метод; Мт=0.1	-
57			Геодезический метод; Мт=0.1	-
58			Геодезический метод; Мт=0.1	-
59			Геодезический метод; Мт=0.1	-
60			Геодезический метод; Мт=0.1	-
61			Геодезический метод; Мт=0.1	-
62			Геодезический метод; Мт=0.1	-
63			Геодезический метод; Мт=0.1	-
64			Геодезический метод; Мт=0.1	-
65			Геодезический метод; Мт=0.1	-
66			Геодезический метод; Мт=0.1	-
67			Геодезический метод; Мт=0.1	-

ОПИСАНИЕ МЕСТОПОЛОЖЕНИЯ ГРАНИЦ ПУБЛИЧНОГО СЕРВИТУТА ПО ОБЪЕКТУ ПЕРМСКИЙ КРАЙ, Г. ПЕРМЬ (НАИМЕНОВАНИЕ ОБЪЕКТА)					
Сведения о местоположении границ объекта					
1. Система координат МСК-59 (зона 2)					
2. Сведения о характеристных точках границ объекта					
Обозначение характерных точек границ	Координаты, м		Метод определения координат и средняя квадратическая погрешность положения характерной точки (М _т), м	Описание закрепления точки на местности (при наличии)	5
	X	Y			
1	2	3	4		
1			Геодезический метод; Мт=0.1		-
2			Геодезический метод; Мт=0.1		-
3			Геодезический метод; Мт=0.1		-
4			Геодезический метод; Мт=0.1		-
5			Геодезический метод; Мт=0.1		-
6			Геодезический метод; Мт=0.1		-
7			Геодезический метод; Мт=0.1		-
8			Геодезический метод; Мт=0.1		-
9			Геодезический метод; Мт=0.1		-
10			Геодезический метод; Мт=0.1		-
11			Геодезический метод; Мт=0.1		-
12			Геодезический метод; Мт=0.1		-
13			Геодезический метод; Мт=0.1		-
14			Геодезический метод; Мт=0.1		-
15			Геодезический метод; Мт=0.1		-
16			Геодезический метод; Мт=0.1		-
17			Геодезический метод; Мт=0.1		-
18			Геодезический метод; Мт=0.1		-
19			Геодезический метод; Мт=0.1		-
20			Геодезический метод; Мт=0.1		-
21			Геодезический метод; Мт=0.1		-
22			Геодезический метод; Мт=0.1		-
23			Геодезический метод; Мт=0.1		-
24			Геодезический метод; Мт=0.1		-
25			Геодезический метод; Мт=0.1		-
26			Геодезический метод; Мт=0.1		-
27			Геодезический метод; Мт=0.1		-
28			Геодезический метод; Мт=0.1		-

1	2	3	4	5
68			Геодезический метод, $M=0.1$	-
69			Геодезический метод, $M=0.1$	-
70			Геодезический метод, $M=0.1$	-
71			Геодезический метод, $M=0.1$	-
72			Геодезический метод, $M=0.1$	-
73			Геодезический метод, $M=0.1$	-
74			Геодезический метод, $M=0.1$	-
75			Геодезический метод, $M=0.1$	-
76			Геодезический метод, $M=0.1$	-
77			Геодезический метод, $M=0.1$	-
78			Геодезический метод, $M=0.1$	-
79			Геодезический метод, $M=0.1$	-
80			Геодезический метод, $M=0.1$	-
81			Геодезический метод, $M=0.1$	-
82			Геодезический метод, $M=0.1$	-
83			Геодезический метод, $M=0.1$	-
84			Геодезический метод, $M=0.1$	-
85			Геодезический метод, $M=0.1$	-
86			Геодезический метод, $M=0.1$	-
87			Геодезический метод, $M=0.1$	-
88			Геодезический метод, $M=0.1$	-
89			Геодезический метод, $M=0.1$	-
90			Геодезический метод, $M=0.1$	-
91			Геодезический метод, $M=0.1$	-
92			Геодезический метод, $M=0.1$	-
93			Геодезический метод, $M=0.1$	-
94			Геодезический метод, $M=0.1$	-
95			Геодезический метод, $M=0.1$	-
96			Геодезический метод, $M=0.1$	-
97			Геодезический метод, $M=0.1$	-
98			Геодезический метод, $M=0.1$	-
99			Геодезический метод, $M=0.1$	-
100			Геодезический метод, $M=0.1$	-
101			Геодезический метод, $M=0.1$	-
102			Геодезический метод, $M=0.1$	-
103			Геодезический метод, $M=0.1$	-
104			Геодезический метод, $M=0.1$	-
105			Геодезический метод, $M=0.1$	-
106			Геодезический метод, $M=0.1$	-

1	2	3	4	5
146			Геодезический метод; Mt=0.1	-
147			Геодезический метод; Mt=0.1	-
148			Геодезический метод; Mt=0.1	-
149			Геодезический метод; Mt=0.1	-
150			Геодезический метод; Mt=0.1	-
151			Геодезический метод; Mt=0.1	-
152			Геодезический метод; Mt=0.1	-
153			Геодезический метод; Mt=0.1	-
154			Геодезический метод; Mt=0.1	-
155			Геодезический метод; Mt=0.1	-
156			Геодезический метод; Mt=0.1	-
157			Геодезический метод; Mt=0.1	-
1			Геодезический метод; Mt=0.1	-

Лист 1

Публичный сервитут
Схема расположения границ публичного сервитута
Тепловая трасса



Масштаб 1:1000

Используемые условные знаки и обозначения:

- - границы публичного сервитута
- - трасса трубопровода
- - границы кадастрового квартала
- 59:01:1713036 - кадастровый номер квартала
- - границы учтенного земельного участка
- 10 - кадастровый номер земельного участка
- - характерная точка границы

ОПИСАНИЕ МЕСТОПОЛОЖЕНИЯ ГРАНИЦ ПУБЛИЧНОГО СЕРВИТУТА ПО ОБЪЕКТУ ТЕПЛОВАЯ ТРАССА ПЕРМСКИЙ КРАЙ, Г. ПЕРМЬ (НАИМЕНОВАНИЕ ОБЪЕКТА)				
Сведения о местоположении границ объекта				
1. Система координат <u>МСК-59 (зона 2)</u>				
2. Сведения о характерных точках границ объекта				
Обозначение характерных точек границ	Координаты, м		Метод определения координат и средняя квадратическая погрешность положения характерной точки (M_t), м	Описание закрепления точки на местности (при наличии)
	X	Y		
1	2	3	4	5
1	516872.56	2214502.44	Геодезический метод; $M_t=0.1$	-
2	516880.58	2214509.82	Геодезический метод; $M_t=0.1$	-
3	516860.40	2214531.77	Геодезический метод; $M_t=0.1$	-
4	516838.90	2214512.77	Геодезический метод; $M_t=0.1$	-
5	516837.17	2214514.70	Геодезический метод; $M_t=0.1$	-
6	516826.84	2214505.98	Геодезический метод; $M_t=0.1$	-
7	516836.91	2214494.82	Геодезический метод; $M_t=0.1$	-
8	516846.93	2214503.80	Геодезический метод; $M_t=0.1$	-
9	516846.17	2214504.65	Геодезический метод; $M_t=0.1$	-
10	516859.61	2214516.52	Геодезический метод; $M_t=0.1$	-
1	516872.56	2214502.44	Геодезический метод; $M_t=0.1$	-

УВЕДОМЛЕНИЕ

об отзыве уведомления о проведении общественных обсуждений по объекту государственной экологической экспертизы: проектной документации «Проектирование производства лигносульфоната производительностью 2 000 тонн/месяц сухого в цехе целлюлозы высокого выхода на производственной площадке по адресу: г. Пермь, ул. Бумажников, 1», включая предварительные материалы оценки воздействия на окружающую среду

В связи с технической ошибкой в названии проектной документации уведомление о проведении общественных обсуждений по объекту государственной экологической экспертизы: проектной документации «Проектирование производства лигносульфоната производительностью 2 000 тонн/месяц сухого в цехе целлюлозы высокого выхода на производственной площадке по адресу: г. Пермь, ул. Бумажников, 1», включая предварительные материалы оценки воздействия на окружающую среду, отзывается.

Уведомление о проведении общественных обсуждений по объекту государственной экологической экспертизы: проектная документация «Строительство производства сушки жидкого лигносульфоната производительностью 2 000 т/месяц» на производственной площадке по адресу: г. Пермь, ул. Бумажников, 1, включая предварительные материалы оценки воздействия на окружающую среду, с указанием сроков проведения опроса, доступности проектной документацией для ознакомления и предоставления замечаний и предложений от граждан, общественных организаций и юридических лиц опубликовано в данном выпуске Официального бюллетеня органов местного самоуправления муниципального образования город Пермь.

УВЕДОМЛЕНИЕ

о проведении общественных обсуждений по объекту государственной экологической экспертизы: проектная документация «Строительство производства сушки жидкого лигносульфоната производительностью 2 000 т/месяц» на производственной площадке по адресу: г. Пермь, ул. Бумажников, 1, включая предварительные материалы оценки воздействия на окружающую среду

Заказчик проектной документации: ООО «Уралбумага», ОГРН 1025900518533, ИНН 7405005401, юридический/фактический адрес: 614025, г. Пермь, Бродовский тракт, д.11, контактная информация: тел. +7 (342) 235-75-45, e-mail: pcbk@pcbk.ru.

Исполнитель работ по оценке воздействия на окружающую среду: ООО «ЯХОНТЪ», ИНН 508040413, ОГРН 1065047009400, почтовый адрес: 141700, Московская область, г. Долгопрудный, ул. Циолковского, д. 4, а/я 199. Тел/факс: 7 (498) 685-86000, e-mail: yahont-eco@yandex.ru.

Орган местного самоуправления, ответственный за организацию общественных обсуждений – управление по экологии и природопользованию администрации города Перми, юридический/фактический адрес: 614000, г. Пермь, ул. Советская, 22, контактная информация: тел. +7 (342) 210-99-91, e-mail: uer@gorodperm.ru.

Наименование планируемой (намечаемой) хозяйственной и иной деятельности: Строительство производства сушки жидкого лигносульфоната производительностью 2 000 т/месяц на производственной площадке по адресу: г. Пермь, ул. Бумажников, 1.

Цель планируемой (намечаемой) деятельности: строительство и установка комплекса оборудования для производства лигносульфоната сухого.

Предварительное место реализации планируемой (намечаемой) хозяйственной и иной деятельности: промышленная площадка группы предприятий «Пермская целлюлозно-бумажная компания» по адресу: Пермский край, г. Пермь, ул. Бумажников, 1.

Планируемые сроки проведения оценки воздействия на окружающую среду: IV квартал 2021 г. - I квартал 2022 г.

Место и сроки доступности объекта общественных обсуждений: проектная документация «Строительство производства сушки жидкого лигносульфоната производительностью 2 000 т/месяц» на производственной площадке по адресу: г. Пермь, ул. Бумажников, 1, включая предварительные материалы оценки воздействия на окружающую среду, доступна для ознакомления с 27 декабря 2021 года по 25 января 2022 года на информационном портале «Природа города Перми» <http://www.prirodaperm.ru/> в разделе «Полезная информация», «Материалы для общественных обсуждений».

Форма и срок проведения общественных обсуждений: опрос в период с 27 декабря 2021 года по 25 января 2022 года.

Прием замечаний и предложений к проектной документации «Строительство производства сушки жидкого лигносульфоната производительностью 2 000 т/месяц» на производственной площадке по адресу: г. Пермь, ул. Бумажников, 1, включая предварительные материалы оценки воздействия на окружающую среду, от граждан, общественных организаций и юридических лиц осуществляется в период проведения опроса в форме заполненных опросных листов путем направления в 2 адреса:

- в адрес управления по экологии и природопользованию администрации города Перми посредством электронной почты: uer@gorodperm.ru, либо почтовым отправлением по адресу: 614000, г. Пермь, ул. Советская, 22,

- в адрес ООО «Уралбумага» посредством электронной почты: pcbk@pcbk.ru или Daria.Yakimova@pcbk.ru, либо почтовым отправлением по адресу: 614025, г. Пермь, Бродовский тракт, д.11 (с указанием темы: «Общественные обсуждения»).

Форма опросного листа размещена на информационном портале «Природа города Перми» <http://www.prirodaperm.ru/> в разделе «Полезная информация», «Материалы для общественных обсуждений».

Контактные данные ответственных лиц со стороны заказчика:

1) Смирнова Светлана Павловна, заместитель генерального директора ООО «Уралбумага», тел. +7 (342) 235-75-45, e-mail: pcbk@pcbk.ru;

2) Якимова Дарья Евгеньевна, представитель по доверенности, тел. +7 (342) 235-75-45 (вн. 43-15), e-mail: Daria.Yakimova@pcbk.ru.

Контактные данные ответственных лиц со стороны управления по экологии и природопользованию администрации города Перми:

1) Муравьева Ольга Анатольевна, тел. +7 (342) 212-68-39, e-mail: muraveva-oa@gorodperm.ru;

2) Андрущенко Светлана Сергеевна, тел. +7 (342) 212-68-39, e-mail: andruschenko-ss@gorodperm.ru.

**Департамент земельных отношений администрации города Перми
в соответствии со статьей 39.18 Земельного кодекса Российской Федерации информирует о возможности
предоставления земельных участков для индивидуального жилищного строительства**

№	Площадь земельного участка (кв.м.)	Кадастровый номер земельного участка	Адрес или иное описание местоположения земельного участка
1	629	Свердловский район 59:01:5010048:2	г. Пермь

Заинтересованные лица имеют право подавать заявления о намерении участвовать в аукционе по продаже земельного участка или аукционе на право заключения договора аренды земельного участка.

Адрес места приема, даты начала и окончания приема заявлений:

г. Пермь, ул. Сибирская 15, каб.201
с 27.12.2021 по 25.01.2022

Способы подачи заявлений:

1. Посредством почтовой связи;
2. лично, в том числе через представителя, в департамент земельных отношений администрации города Перми (г. Пермь, ул. Сибирская, 15 понедельник, вторник, среда, четверг с 09:00 до 13:00 с 14:00 до 16:00, пятница с 09:00 до 12:00, кроме нерабочих и праздничных дней);
в форме электронных документов с использованием информационно-телекоммуникационной сети «Интернет» e-mail: dzo@gogofertm.ru

Приложение: на 6 л. в 1 экз.

Филиал Федерального государственного бюджетного учреждения "Федеральная кадастровая палата Федерального агентства геодезической регистрации, кадастра и картографии" по Пермскому краю
полное наименование органа регистрации прав

Выписка из Единого государственного реестра недвижимости об объекте недвижимости

Сведения о характеристиках объекта недвижимости

На основании запроса от 13.12.2021, поступившего на рассмотрение 13.12.2021, сообщаем, что согласно записям Единого государственного реестра недвижимости:

Раздел 1 Лист 1

Земельный участок			
вид объекта недвижимости			
Лист № 1 раздела I	Всего листов раздела I: 2	Всего разделов: 5	Всего листов выписки: 6
13.12.2021г. № КУВИ-002/2021-166578794			
Кадастровый номер: 59:01:5010048:2			
Номер кадастрового квартала: 59:01:5010048			
Дата присвоения кадастрового номера: 12.11.2015			
Ранее присвоенный государственный учетный номер: данные отсутствуют			
Местоположение: Пермский край, г. Пермь, Свердловский район			
Площадь: 629 +/- 5			
Кадастровая стоимость, руб.: 543210.69			
Кадастровые номера расположенных в пределах земельного участка объектов недвижимости: данные отсутствуют			
Кадастровые номера объектов недвижимости, из которых образован объект недвижимости: данные отсутствуют			
Кадастровые номера образованных объектов недвижимости: данные отсутствуют			
Категория земель: Земли населенных пунктов			
Виды разрешенного использования: для индивидуального жилищного строительства			
Сведения о кадастровом инженерне: данные отсутствуют			
Сведения о лесах, водных объектах и об иных природных объектах, расположенных в пределах земельного участка: данные отсутствуют			
Сведения о том, что земельный участок полностью расположен в границах зоны с особыми условиями использования территории, территории объекта культурного наследия, публичного сервитута: данные отсутствуют			
Сведения о том, что земельный участок расположен в границах особой экономической зоны, территории опережающего социально-экономического развития, зоны территориального развития в Российской Федерации, иной зоны: данные отсутствуют			


полное наименование должности	подпись	инициалы, фамилия
-------------------------------	---------	-------------------

М.П.

Лист 2

Земельный участок			
вид объекта недвижимости			
Лист № 2 раздела 1	Всего листов раздела 1: 2	Всего разделов: 5	Всего листов выписки: 6
13.12.2021г. № КУВИ-002/2021-166578794			
Кадастровый номер: 59:01:5010048:2			
Сведения о том, что земельный участок расположен в границах особо охраняемой природной территории, охотничьих угодий, лесничеств:	данные отсутствуют		
Сведения о результатах проведения государственного земельного надзора:	данные отсутствуют		
Сведения о расположении земельного участка в границах территории, в отношении которой утвержден проект межевания территории:	данные отсутствуют		
Условный номер земельного участка:	данные отсутствуют		
Сведения о принятии акта и (или) заключении договора, предусматривающих предоставление в соответствии с земельным законодательством исполнительным органом государственной власти или органом местного самоуправления, находящегося в государственной или муниципальной собственности земельного участка для строительства наемного дома социального использования или наемного дома коммерческого использования:	данные отсутствуют		
Сведения о том, что земельный участок или земельные участки образованы на основании решения об изъятии земельного участка и (или) расположенного на нем объекта недвижимости для государственных или муниципальных нужд:	данные отсутствуют		
Сведения о том, что земельный участок образован из земель или земельного участка, государственная собственность на которые не разграничена:	данные отсутствуют		
Сведения о наличии земельного спора о местоположении границ земельных участков:	данные отсутствуют		
Статус записи об объекте недвижимости:	Сведения об объекте недвижимости имеют статус "временные". Дата истечения временного характера сведений об объекте недвижимости: 01.03.2022.		
Особые отметки:	Сведения об ограничениях права на объект недвижимости, обременениях данного объекта, не зарегистрированных в реестре прав, ограничений прав и обременений недвижимого имущества: вид ограничения (обременения): прочие ограничения прав и обременения объекта недвижимости; срок действия: с 09.07.2019. Земельный участок подлежит снятию с государственного кадастрового учета по истечении пяти лет со дня его государственного кадастрового учета, если на него не будут зарегистрированы права. Сведения, необходимые для заполнения раздела: 2 - Сведения о зарегистрированных правах; 4 - Сведения о частях земельного участка, отсутствуют.		
ПОЛУЧАТЕЛЬ ВЫПИСКИ: ДЕПАРТАМЕНТ ЗЕМЕЛЬНЫХ ОТНОШЕНИЙ АДМИНИСТРАЦИИ ГОРОДА ПЕРМИ			
полное наименование должности		подпись	инициалы, фамилия
		М.П.	

Выписка из Единого государственного реестра недвижимости об объекте недвижимости
Описание местоположения земельного участка

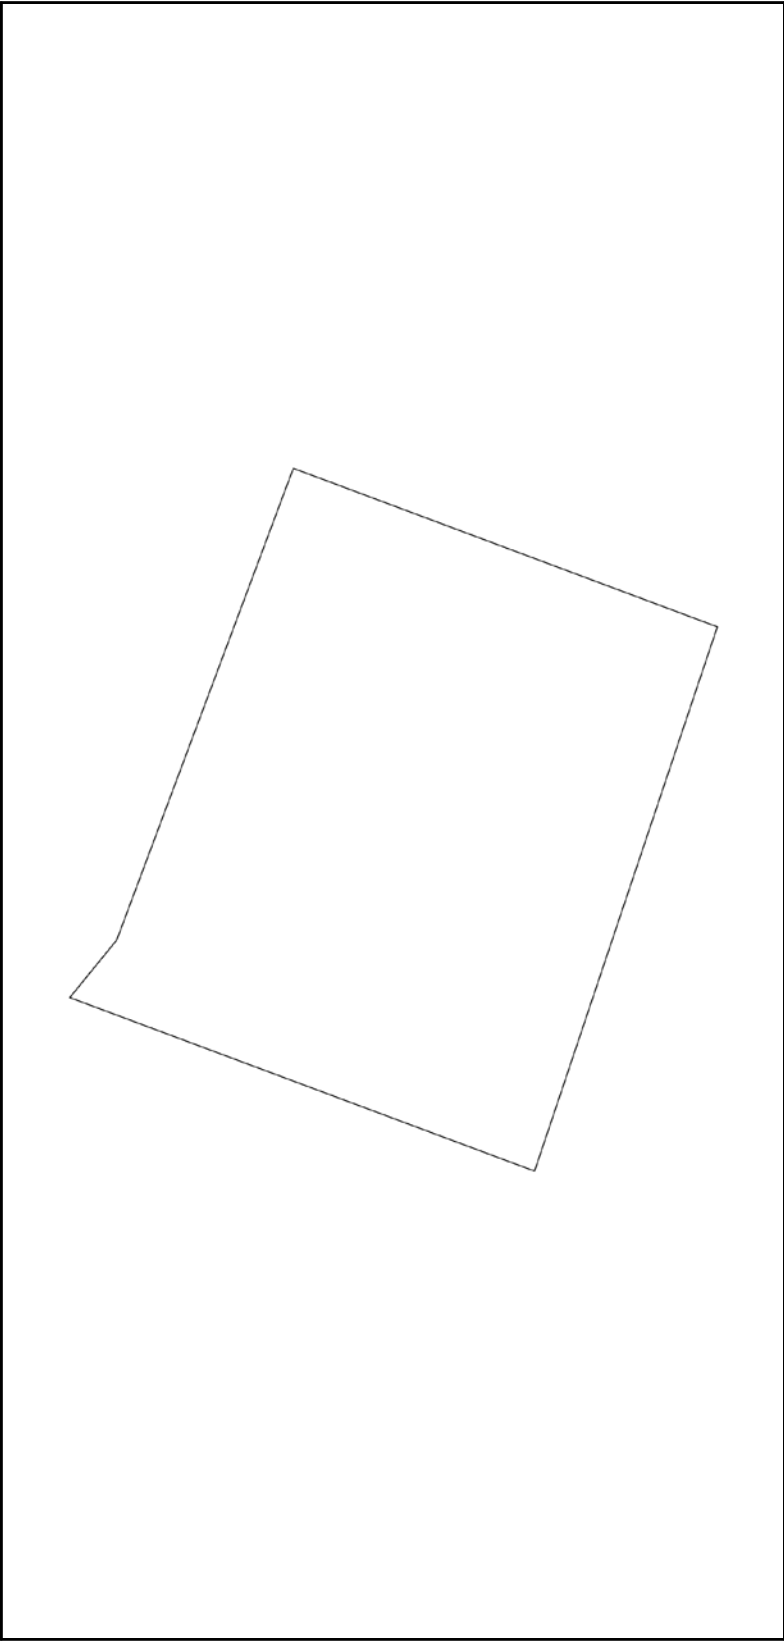Земельный участок			
вид объекта недвижимости			
Лист № 1 раздела 3	Всего листов раздела 3: 1	Всего разделов: 5	Всего листов выписки: 6
13.12.2021г. № КУВИ-002/2021-166578794			
Кадастровый номер: 59:01:5010048:2			
План (чертеж, схема) земельного участка			
			
Масштаб 1:300	Условные обозначения:		
полное наименование должности	подпись	инициалы, фамилия	

М.П.

Раздел 3.1 Лист 4

Выписка из Единого государственного реестра недвижимости об объекте недвижимости
Описание местоположения земельного участка

Земельный участок			
вид объекта недвижимости			
Лист № 1 раздела 3.1	Всего листов раздела 3.1: 1	Всего разделов: 5	Всего листов выписки: 6
13.12.2021г. № КУВИ-002/2021-166578794			
Кадастровый номер: 59:01:5010048:2			

Описание местоположения границ земельного участка						
№ п/п	Номер точки		Дирекционный угол	Горизонтальное проложение, м	Описание закрепления на местности	Кадастровые номера смежных участков
	начальная	конечная				
1	2	3	4	5	6	7
1	1.1.1	1.1.2	129°9.3'	3.61	-	59:01:5010048:12
2	1.1.2	1.1.3	110°30.4'	24.49	-	59:01:5010048:12
3	1.1.3	1.1.4	200°31.1'	22.0	-	данные отсутствуют
4	1.1.4	1.1.5	288°32.7'	27.92	-	данные отсутствуют
5	1.1.5	1.1.1	20°29.7'	24.11	-	59:01:5010048:6
						данные отсутствуют

полное наименование должности	подпись	инициалы, фамилия

М.П.

Раздел 3.2 Лист 5

Выписка из Единого государственного реестра недвижимости об объекте недвижимости
Описание местоположения земельного участка

Земельный участок			
вид объекта недвижимости			
Лист № 1 раздела 3.2	Всего листов раздела 3.2: 1	Всего разделов: 5	Всего листов выписки: 6
13.12.2021г. № КУ/ВИ-002/2021-166578794			
Кадастровый номер: 59:01:5010048:2			

Сведения о характерных точках границы земельного участка					
Система координат 59.2					
Номер точки	Координаты, м		Описание закрепления на местности	Средняя квадратичная погрешность определения координат характерных точек границ земельного участка, м	
	X	Y			
1	2	3	4	5	
1	508590.03	2242173.56	Закрепление отсутствует	0.1	
2	508587.75	2242176.36	Закрепление отсутствует	0.1	
3	508579.17	2242199.3	Закрепление отсутствует	0.1	
4	508558.57	2242191.59	Закрепление отсутствует	0.1	
5	508567.45	2242165.12	Закрепление отсутствует	0.1	
1	508590.03	2242173.56	Закрепление отсутствует	0.1	

полное наименование должности	подпись	инициалы, фамилия
		М.П.

Раздел 4.1 Лист 6

Выписка из Единого государственного реестра недвижимости об объекте недвижимости
Сведения о частях земельного участка

Земельный участок			
вид объекта недвижимости			
Лист № 1 раздела 4.1	Всего листов раздела 4.1: 1	Всего разделов: 5	Всего листов выписки: 6
13.12.2021г. № КУ/ВИ-002/2021-166578794			
Кадастровый номер: 59:01:5010048:2			
Учетный номер части	Площадь, м2	Содержание ограничения в использовании или ограничения права на объект недвижимости или обременения объекта недвижимости	
1	2	3	
	Весь	вид ограничения (обременения): прочие ограничения прав и обременения объекта недвижимости; Срок действия: с 2019-07-09; Содержание ограничения (обременения): Зона с особыми условиями использования - Приаэродромная территория аэродрома аэропорта Большое Савино	

полное наименование должности	подпись	инициалы, фамилия
		М.П.

**Заключение о результатах публичных слушаний
по вопросам градостроительной деятельности
от «21» декабря 2021 г. № 13/2**

Настоящее заключение подготовлено департаментом градостроительства и архитектуры администрации города Перми на основании протокола публичных слушаний по вопросам градостроительной деятельности от «13» декабря 2021 г. № 13 по проекту о внесении изменений в Правила землепользования и застройки города Перми, утвержденные решением Пермской городской Думы от 26 июня 2007 г. № 143, в части изменения границ территориальных зон индивидуальной жилой застройки городского типа (Ж-4), спортивных и спортивно-зрелищных сооружений (ЦС-3) путем установления территориальной зоны спортивных и спортивно-зрелищных сооружений (ЦС-3) в отношении земельных участков с кадастровыми номерами 59:01:3812162:24, 59:01:0000000:74876, 59:01:3812164:10, расположенных в Орджоникидзевском районе города Перми; изменения границ подзон Ц-2 (П 2,22), Ж-2 (П 2,22) территориальных зон обслуживания и деловой активности местного значения (Ц-2), среднеэтажной жилой застройки (Ж-2) путем включения в границы подзоны Ж-2 (П 2,22) территориальной зоны среднеэтажной жилой застройки (Ж-2) территории, ограниченной улицами Гатчинской, Переселенческой, Углеуральской, Боровой в Дзержинском районе города Перми; изменения границ территориальных зон оптовой торговли, открытых рынков (Ц-5), учреждений здравоохранения (ЦС-1), путем установления в границы территориальной зоны учреждений здравоохранения (ЦС-1) в отношении части территории по улице Карпинского, 8а в Индустриальном районе города Перми; изменения границ территориальных зон обслуживания промышленности, торговли, складирования и мелкого производства (Ц-6), спортивных и спортивно-зрелищных сооружений (ЦС-3), индивидуальной жилой застройки городского типа (Ж-4) путем включения в границы территориальной зоны индивидуальной жилой застройки городского типа (Ж-4) территории, ограниченной улицами Мечникова, 3-ей Новгородской, Туркина, Целинной Мотовилихинского района города Перми; исключения из границ подзоны Ж-2 (В 6 эт) территориальной зоны среднеэтажной жилой застройки (Ж-2) земельного участка с кадастровым номером 59:01:4311035:1, расположенного по адресу: ул. Вагановых, 4 Мотовилихинского района города Перми; включения в границы зоны действия ограничений по условиям сохранения и планируемого размещения образовательных учреждений территории, ограниченной улицами Гатчинской, Переселенческой, Углеуральской, Боровой в Дзержинском районе города Перми; включения в границы зоны действия ограничений по условиям сохранения и планируемого размещения образовательных учреждений территории, ограниченной улицами Мечникова, 3-ей Новгородской, Туркина, Целинной Мотовилихинского района города Перми; дополнения перечня территориальных зон и подзон, установленных на карте градостроительного зонирования города Перми, определенного в статье 52 Правил землепользования и застройки города Перми, утвержденных решением Пермской городской Думы от 26 июня 2007 г. № 143, видом разрешенного использования земельного участка и объекта капитального строительства «Хранение и переработка сельскохозяйственной продукции (1.15)».

Количество участников публичных слушаний, принявших участие в публичных слушаниях, составило: 0 человек.

По результатам рассмотрения замечаний и предложений участников публичных слушаний, постоянно проживающих на территории, в пределах которой проведены публичные слушания, установлено:

№	Содержание внесенных предложений/замечаний	Выводы по результатам рассмотрения предложения, поступившего от участника публичных слушаний	Аргументированные рекомендации организатора публичных слушаний о целесообразности (нецелесообразности) учета внесенных предложений и замечаний
1	отсутствует		

По результатам рассмотрения замечаний и предложений иных участников публичных слушаний установлено:

№	Содержание внесенных предложений/замечаний	Выводы по результатам рассмотрения предложения, поступившего от участника публичных слушаний	Аргументированные рекомендации организатора публичных слушаний о целесообразности (нецелесообразности) учета внесенных предложений и замечаний
1	отсутствует		

Процедура публичных слушаний соблюдена.

Норова Мария Викторовна,
начальник департамента градостроительства
и архитектуры администрации города Перми

Департамент земельных отношений администрации города Перми в целях информирования населения в соответствии со ст.39.42 Земельного кодекса Российской Федерации сообщает о возможном установлении публичного сервитута в отдельных целях на территории города Перми

№	Кадастровый номер земельного участка в отношении которого устанавливается публичный сервитут (при наличии)	Адрес или описание земельного участка в отношении которого устанавливается публичный сервитут	Цели установления публичного сервитута
1	59-01:0000000:79510 59-01:0000000:82192 59-01:0000000:89759 59-01:0000000:90185 59-01:0000000:90188 59-01:0000000:90558 59-01:0000000:90602 59-01:0000000:90613 59-01:4411071:1 59-01:4411071:17 59-01:4411071:18 59-01:4411071:20 59-01:4413617:18 59-01:4413644:43 59-01:4413644:54 59-01:4413680:18 59-01:4413683:506 59-01:4413683:620 59-01:4413683:622 59-01:4413683:623 59-01:4413683:629 59-01:4413683:633 59-01:4413684:9 59-01:4413684:13 59-01:4413684:498 59-01:4413684:612 59-01:4413684:613 59-01:4413684:618	г. Пермь,	Для размещения объекта тепловых сетей
2	59-01:1713026:7 59-01:1713026:23 59-01:1713026:21	г. Пермь,	Для размещения объекта тепловых сетей
3	59-01:1713014:6	г. Пермь,	Для размещения объекта тепловых сетей
4	59-01:1713307:2 59-01:1713307:3 59-01:1713307:4 59-01:1713307:5 59-01:1713307:7 59-01:1713307:8	г. Пермь,	Для размещения объекта тепловых сетей

5	59-01:1713018:24 59-01:0000000:1105	г. Пермь	Для размещения объекта тепловых сетей
6	59-01:1713015:4 59-01:1713015:16	г. Пермь	Для размещения объекта тепловых сетей
7	59-01:1713292:2 59-01:1713292:9 59-01:1713292:16	г. Пермь	Для размещения объекта тепловых сетей
8	59-01:1717094:21 59-01:1717167:11 59-01:1717167:21	г. Пермь	Для размещения объекта тепловых сетей
9	59-01:1713280:22 59-01:1713292:2 59-01:1713292:4 59-01:1713292:7 59-01:1713292:19 59-01:1713292:853 59-01:0000000:956 59-01:0000000:1194 59-01:0000000:46566 59-01:0000000:80335 59-01:0000000:86904 59-01:0000000:86935 59-01:0000000:88053 59-01:0000000:89976 59-01:0000000:90757 59-01:3911456:2 59-01:3911457:3 59-01:3911457:4 59-01:4211171:1 59-01:4211175:9 59-01:4211175:156 59-01:4211175:157 59-01:4211176:17 59-01:4211176:73 59-01:4211218:1 59-01:4211218:4 59-01:4211219:13 59-01:4311005:27 59-01:4311005:35 59-01:4311005:466 59-01:4311077:9 59-01:4311078:2 59-01:4311078:5 59-01:4311078:14 59-01:4311078:18 59-01:4311078:31 59-01:4311079:28 59-01:4311082:1 59-01:4311090:13 59-01:4311090:14 59-01:4311090:18 59-01:4311090:26 59-01:4311090:1581 59-01:4311782:59 59-01:4311782:92 59-01:4311782:6334	г. Пермь	Для размещения объекта тепловых сетей
10	59-01:0000000:956 59-01:0000000:1194 59-01:0000000:46566 59-01:0000000:80335 59-01:0000000:86904 59-01:0000000:86935 59-01:0000000:88053 59-01:0000000:89976 59-01:0000000:90757 59-01:3911456:2 59-01:3911457:3 59-01:3911457:4 59-01:4211171:1 59-01:4211175:9 59-01:4211175:156 59-01:4211175:157 59-01:4211176:17 59-01:4211176:73 59-01:4211218:1 59-01:4211218:4 59-01:4211219:13 59-01:4311005:27 59-01:4311005:35 59-01:4311005:466 59-01:4311077:9 59-01:4311078:2 59-01:4311078:5 59-01:4311078:14 59-01:4311078:18 59-01:4311078:31 59-01:4311079:28 59-01:4311082:1 59-01:4311090:13 59-01:4311090:14 59-01:4311090:18 59-01:4311090:26 59-01:4311090:1581 59-01:4311782:59 59-01:4311782:92 59-01:4311782:6334	г. Пермь	Для размещения объекта тепловых сетей

59:01:4311378:2 59:01:4311378:5 59:01:4311378:6 59:01:4311979:23 59:01:4311979:3274 59:01:4410910:6 59:01:4410912:208 59:01:4410914:3 59:01:4410914:16 59:01:4410914:22 59:01:4410918:36 59:01:4410932:6 59:01:4410932:8 59:01:4410932:13 59:01:4410932:17 59:01:4410932:21 59:01:4410932:26 59:01:4410932:27 59:01:4410932:36 59:01:4410932:37 59:01:4410932:62 59:01:4410932:65 59:01:4410932:68 59:01:4410932:71 59:01:4410932:72 59:01:4410932:80 59:01:4410932:81 59:01:4410932:449 59:01:4410932:463 59:01:4410932:464 59:01:4410932:642 59:01:0000000:79655 59:01:0000000:81808 59:01:0000000:82245 59:01:0000000:90078 59:01:0000000:90143 59:01:0000000:90202 59:01:0000000:90337 59:01:4310919:27 59:01:4310919:36 59:01:4311500:6 59:01:4311922:24 59:01:4311930:1 59:01:4311943:11 59:01:4311943:16 59:01:4311943:760 59:01:4311945:1 59:01:4311979:9 59:01:4311979:19 59:01:4311979:45 59:01:4311979:46 59:01:4311979:47 59:01:4311979:49 59:01:4311979:3277 59:01:4319245:1 59:01:4319245:21 59:01:4319245:30 59:01:4410910:22 59:01:4410910:2912 59:01:4410910:2913 59:01:4410914:19 59:01:4410914:1928		
---	--	--

59:01:0000000:80340 59:01:0000000:85135 59:01:0000000:86978 59:01:0000000:87044 59:01:0000000:89964 59:01:4311098:8 59:01:4311098:789 59:01:4311098:791 59:01:431108:2 59:01:431108:22 59:01:431108:1859 59:01:4311723:68 59:01:4311725:5 59:01:4311725:1081 59:01:4311725:1117 59:01:4311726:1 59:01:4311726:8 59:01:4311726:10 59:01:4311726:11 59:01:4311726:14 59:01:4311726:19 59:01:4311726:26 59:01:4311726:32 59:01:4311726:35 59:01:4311782:58 59:01:4311782:91	г. Пермь	Для размещения объекта тепловая сетей
11		
59:01:0000000:55245 59:01:0000000:77440 59:01:0000000:84724 59:01:0000000:84905 59:01:0000000:85039 59:01:0000000:85055 59:01:4410070:301 59:01:4410070:501	г. Пермь	Для размещения объекта тепловая сетей
12		
59:01:0000000:84675 59:01:0000000:84691 59:01:0000000:84945 59:01:0000000:86432 59:01:0000000:86790 59:01:4410174:4 59:01:4410175:2 59:01:4410179:23 59:01:4410179:43 59:01:4410179:73 59:01:4410179:1564 59:01:4410179:1588 59:01:4410179:1595 59:01:4410179:1598 59:01:4410179:1599 59:01:4410179:1600 59:01:4410179:5022 59:01:4410179:5952 59:01:4410731:15 59:01:4419836:1	г. Пермь	Для размещения объекта тепловая сетей
13		
59:01:0000000:654 59:01:0000000:1106 59:01:0000000:1280 59:01:0000000:41643 59:01:0000000:81631 59:01:0000000:82234 59:01:0000000:82517 59:01:0000000:90522 59:01:0000000:90658	г. Пермь	Для размещения объекта тепловая сетей

14	59-01:0000000:78485 59-01:0000000:84731 59-01:0000000:90921 59-01:4411058:7 59-01:4411058:98 59-01:4411058:99 59-01:4411058:100 59-01:4411058:122 59-01:4411058:610 59-01:4411058:629 59-01:4413652:28 59-01:4413652:593	г. Пермь	Для размещения объекта тепловых сетей
----	---	----------	---------------------------------------

Зинтересованные лица имеют право ознакомиться с ходатайством об установлении публичного сервитута и прилагавшим к нему описанием местоположения границ публичного сервитута по адресу: г. Пермь, ул. Сибирская 15, (тел. 212-90-54, 212-08-38).

Зинтересованные лица могут подать заявление об учете прав в срок с 24.12.2021 по 22.01.2022.

Способы подачи заявлений:

1. посредством почтовой связи;
2. лично, в том числе через представителя, в департамент земельных отношений администрации города Перми (г. Пермь, ул. Сибирская 15);
3. в форме электронных документов с использованием информационно-телекоммуникационной сети «Интернет».

Правообладатели земельных участков, в отношении которых испрашивается публичный сервитут, если их права не зарегистрированы в Едином государственном реестре недвижимости, в течение тридцати дней со дня опубликования сообщения, предусмотренного подпунктом 1 пункта 3 статьи 39.42 ЗК РФ, подают в орган, уполномоченный на установление публичного сервитута, заявления об учете их прав (обременений прав) на земельные участки с приложением копий документов, подтверждающих эти права (обременения прав). В таких заявлениях указывается способ связи с правообладателями земельных участков, в том числе их почтовый адрес и (или) адрес электронной почты. Правообладатели земельных участков, подавшие такие заявления по истечении указанного срока, несут риски невозможности обеспечения их прав в связи с отсутствием информации о таких лицах и их правах на земельные участки. Такие лица имеют право требовать от обладателя публичного сервитута плату за публичный сервитут не более чем за три года, предшествующие дню направления ими заявления об учете их прав (обременений прав).


Результаты решений об утверждении документа территориального планирования, документации по планировке территории, программ комплексного развития систем коммунальной инфраструктуры поселения, городского округа, а также информации об инвестиционной программе субъекта естественных монополий, организации коммунального комплекса, указанных в ходатайстве об установлении публичного сервитута и сведения об официальных сайтах в информационно-телекоммуникационной сети «Интернет» отсутствуют.

Информация о возможности установления публичного сервитута публикуется на сайте <http://www.gosforem.ru>, в «Официальном бюллетене органов местного самоуправления муниципального образования город Пермь».

Приложение: на 96 л. в 1 экз.

Лист 1

Публичный сервитут
Схема расположения границ публичного сервитута тепловая трасса

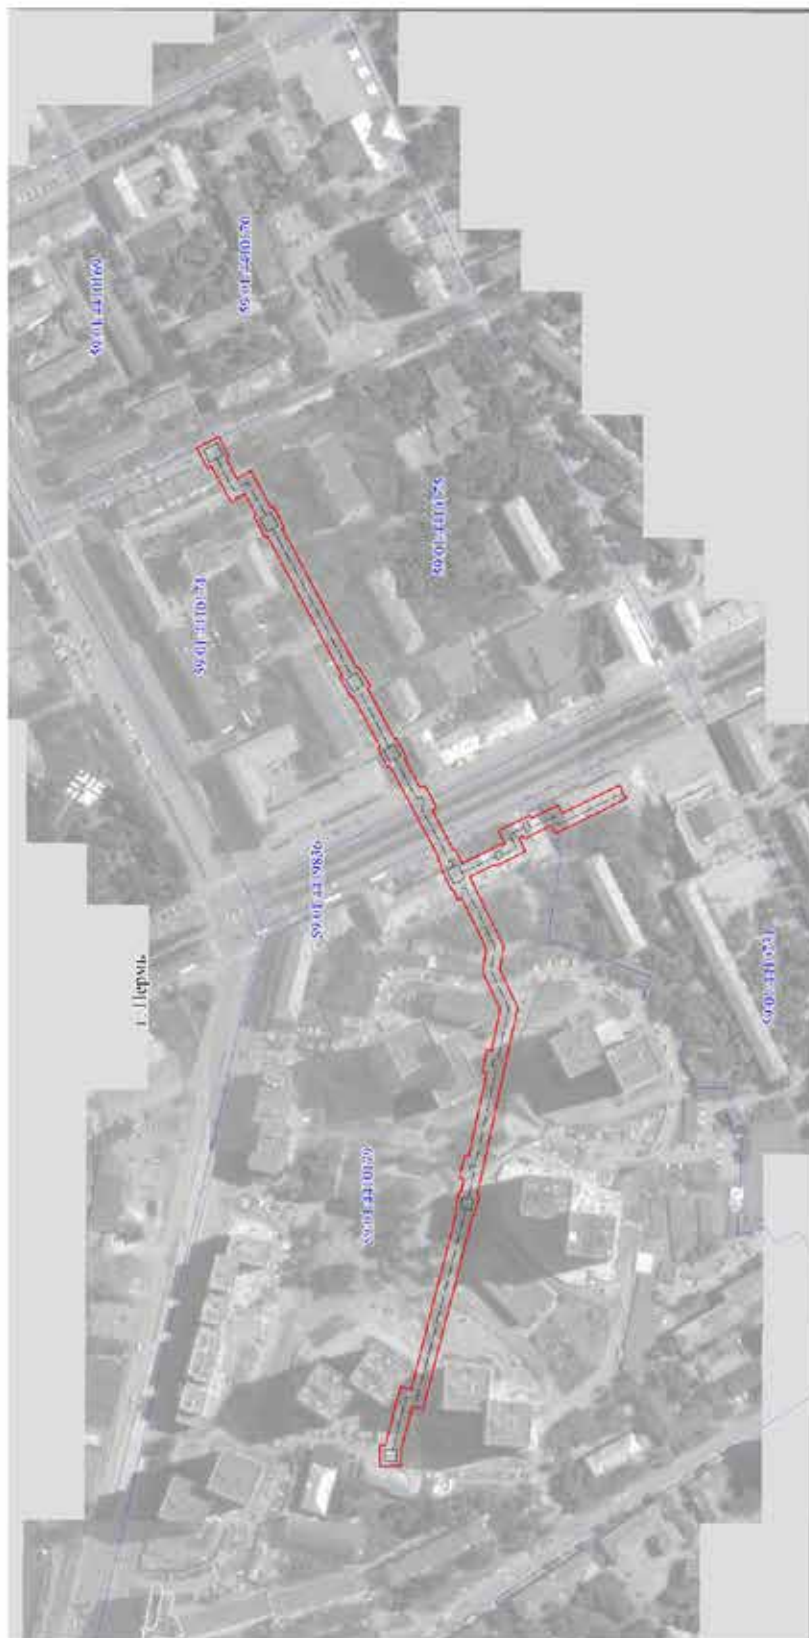

Используемые условные знаки и обозначения:

- границы публичного сервитута
- трасса трубопровода
- границы кадастрового квартала
- кадастровый номер квартала
- границы земельного участка
- кадастровый номер земельного участка
- характеристика точки границы

Масштаб 1:3000

Схема расположения листов

1 2

Appendix 2

Публичный сервитут
Схема расположения границ публичного сервитута тепловая трасса



Исходящие условные знаки и обозначения:

- границы публичного сервитута
- трасса грубошерстя
- границы кадастрового квартала
- кадастровый номер квартала
- границы земельного участка
- кадастровый номер земельного участка
- кадастровая точка границы


Macmillan 1:1500

Схема расположения листов

2

Лист 3

Публичный сервитут
Схема расположения границ публичного сервитута тепловая трасса

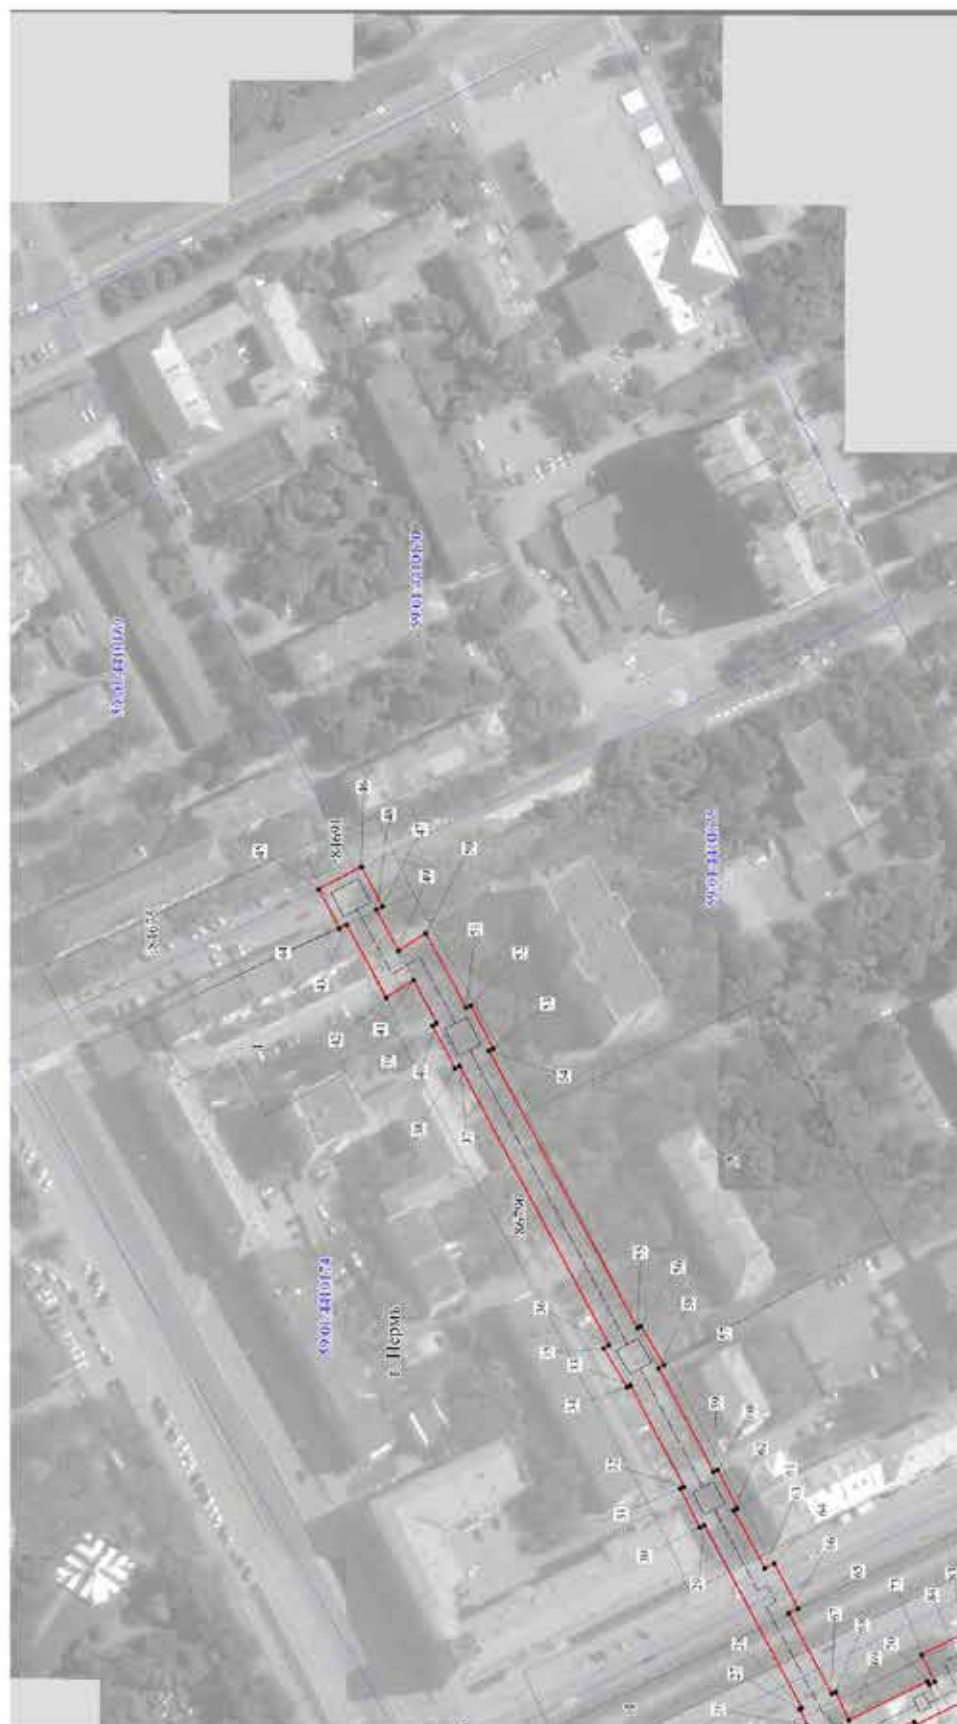

Используемые условные знаки и обозначения:

- границы публичного сервитута
- трасса трубопровода
- границы кадастрового квартала
- кадастровый номер квартала
- границы земельного участка
- кадастровый номер земельного участка
- характеристика точки границы

Масштаб 1:1500

Схема расположения листов

1 2


ОПИСАНИЕ МЕСТОПОЛОЖЕНИЯ ГРАНИЦ ПУБЛИЧНОГО СЕРВИТУТА ПО ОБЪЕКТУ ТЕПЛОВАЯ ТРАССА ПЕРМСКИЙ КРАЙ, Г. ПЕРМЬ (НАИМЕНОВАНИЕ ОБЪЕКТА)				
Сведения о местоположении границ объекта				
1. Система координат <u>МСК-59 (зона 2)</u>				
2. Сведения о характерных точках границ объекта				
Обозначение характерных точек границ	Координаты, м		Метод определения координат и средняя квадратическая погрешность положения характерной точки (M_t), м	Описание закрепления точки на местности (при наличии)
	X	Y		
1	2	3	4	5
1	516851.47	2231821.26	Геодезический метод; $M_t=0.1$	-
2	516851.51	2231834.73	Геодезический метод; $M_t=0.1$	-
3	516848.20	2231834.74	Геодезический метод; $M_t=0.1$	-
4	516837.91	2231873.58	Геодезический метод; $M_t=0.1$	-
5	516830.88	2231871.78	Геодезический метод; $M_t=0.1$	-
6	516800.96	2231989.18	Геодезический метод; $M_t=0.1$	-
7	516801.99	2231989.41	Геодезический метод; $M_t=0.1$	-
8	516799.13	2232002.16	Геодезический метод; $M_t=0.1$	-
9	516797.97	2232001.90	Геодезический метод; $M_t=0.1$	-
10	516796.08	2232010.68	Геодезический метод; $M_t=0.1$	-
11	516799.01	2232011.31	Геодезический метод; $M_t=0.1$	-
12	516795.88	2232025.87	Геодезический метод; $M_t=0.1$	-
13	516792.95	2232025.24	Геодезический метод; $M_t=0.1$	-
14	516781.05	2232080.58	Геодезический метод; $M_t=0.1$	-
15	516783.98	2232081.21	Геодезический метод; $M_t=0.1$	-
16	516780.85	2232095.78	Геодезический метод; $M_t=0.1$	-
17	516777.92	2232095.15	Геодезический метод; $M_t=0.1$	-
18	516772.07	2232122.35	Геодезический метод; $M_t=0.1$	-
19	516783.70	2232147.44	Геодезический метод; $M_t=0.1$	-
20	516781.22	2232162.52	Геодезический метод; $M_t=0.1$	-
21	516797.57	2232195.75	Геодезический метод; $M_t=0.1$	-
22	516799.86	2232194.62	Геодезический метод; $M_t=0.1$	-
23	516803.39	2232201.80	Геодезический метод; $M_t=0.1$	-
24	516804.29	2232201.36	Геодезический метод; $M_t=0.1$	-
25	516811.62	2232216.27	Геодезический метод; $M_t=0.1$	-
26	516810.83	2232216.69	Геодезический метод; $M_t=0.1$	-
27	516813.47	2232222.33	Геодезический метод; $M_t=0.1$	-
28	516812.78	2232222.65	Геодезический метод; $M_t=0.1$	-

1	2	3	4	5
68	516801.58	2232227.89	Геодезический метод, Мг=0.1	-
69	516797.25	2232218.64	Геодезический метод, Мг=0.1	-
70	516771.18	2232231.47	Геодезический метод, Мг=0.1	-
71	516770.65	2232230.39	Геодезический метод, Мг=0.1	-
72	516768.85	2232231.27	Геодезический метод, Мг=0.1	-
73	516773.27	2232240.25	Геодезический метод, Мг=0.1	-
74	516752.63	2232250.40	Геодезический метод, Мг=0.1	-
75	516751.66	2232248.43	Геодезический метод, Мг=0.1	-
76	516733.72	2232257.26	Геодезический метод, Мг=0.1	-
77	516731.07	2232251.87	Геодезический метод, Мг=0.1	-
78	516693.38	2232270.41	Геодезический метод, Мг=0.1	-
79	516688.97	2232261.44	Геодезический метод, Мг=0.1	-
80	516735.62	2232238.49	Геодезический метод, Мг=0.1	-
81	516738.27	2232243.87	Геодезический метод, Мг=0.1	-
82	516756.22	2232235.04	Геодезический метод, Мг=0.1	-
83	516757.19	2232237.01	Геодезический метод, Мг=0.1	-
84	516759.88	2232235.69	Геодезический метод, Мг=0.1	-
85	516755.47	2232226.72	Геодезический метод, Мг=0.1	-
86	516775.21	2232217.00	Геодезический метод, Мг=0.1	-
87	516775.74	2232218.08	Геодезический метод, Мг=0.1	-
88	516792.38	2232209.89	Геодезический метод, Мг=0.1	-
89	516769.90	2232164.20	Геодезический метод, Мг=0.1	-
90	516772.40	2232148.98	Геодезический метод, Мг=0.1	-
91	516760.65	2232123.62	Геодезический метод, Мг=0.1	-
92	516787.33	2231999.51	Геодезический метод, Мг=0.1	-
93	516786.16	2231999.25	Геодезический метод, Мг=0.1	-
94	516789.03	2231986.50	Геодезический метод, Мг=0.1	-
95	516790.32	2231986.79	Геодезический метод, Мг=0.1	-
96	516823.00	2231858.53	Геодезический метод, Мг=0.1	-
97	516830.14	2231860.35	Геодезический метод, Мг=0.1	-
98	516837.65	2231832.01	Геодезический метод, Мг=0.1	-
99	516837.62	2231821.29	Геодезический метод, Мг=0.1	-
1	516851.47	2231821.26	Геодезический метод, Мг=0.1	-

1	2	3	4	5
29	516844.95	2232282.98	Геодезический метод, Мг=0.1	-
30	516846.46	2232282.22	Геодезический метод, Мг=0.1	-
31	516852.86	2232294.99	Геодезический метод, Мг=0.1	-
32	516851.64	2232295.61	Геодезический метод, Мг=0.1	-
33	516869.29	2232329.09	Геодезический метод, Мг=0.1	-
34	516870.41	2232328.42	Геодезический метод, Мг=0.1	-
35	516878.12	2232341.36	Геодезический метод, Мг=0.1	-
36	516876.36	2232342.41	Геодезический метод, Мг=0.1	-
37	516925.66	2232434.43	Геодезический метод, Мг=0.1	-
38	516927.22	2232433.62	Геодезический метод, Мг=0.1	-
39	516934.60	2232447.75	Геодезический метод, Мг=0.1	-
40	516933.18	2232448.49	Геодезический метод, Мг=0.1	-
41	516940.78	2232462.67	Геодезический метод, Мг=0.1	-
42	516949.78	2232456.97	Геодезический метод, Мг=0.1	-
43	516962.85	2232480.88	Геодезический метод, Мг=0.1	-
44	516965.32	2232479.59	Геодезический метод, Мг=0.1	-
45	516972.15	2232492.72	Геодезический метод, Мг=0.1	-
46	516957.96	2232500.11	Геодезический метод, Мг=0.1	-
47	516951.13	2232486.97	Геодезический метод, Мг=0.1	-
48	516953.18	2232485.91	Геодезический метод, Мг=0.1	-
49	516945.79	2232472.40	Геодезический метод, Мг=0.1	-
50	516936.71	2232478.15	Геодезический метод, Мг=0.1	-
51	516923.52	2232453.53	Геодезический метод, Мг=0.1	-
52	516921.94	2232454.35	Геодезический метод, Мг=0.1	-
53	516914.57	2232440.21	Геодезический метод, Мг=0.1	-
54	516915.99	2232439.47	Геодезический метод, Мг=0.1	-
55	516866.99	2232348.00	Геодезический метод, Мг=0.1	-
56	516865.85	2232348.67	Геодезический метод, Мг=0.1	-
57	516858.14	2232335.74	Геодезический метод, Мг=0.1	-
58	516859.91	2232334.68	Геодезический метод, Мг=0.1	-
59	516841.89	2232300.49	Геодезический метод, Мг=0.1	-
60	516840.46	2232301.21	Геодезический метод, Мг=0.1	-
61	516834.06	2232288.44	Геодезический метод, Мг=0.1	-
62	516835.20	2232287.87	Геодезический метод, Мг=0.1	-
63	516824.99	2232268.72	Геодезический метод, Мг=0.1	-
64	516821.90	2232270.37	Геодезический метод, Мг=0.1	-
65	516813.95	2232255.46	Геодезический метод, Мг=0.1	-
66	516817.04	2232253.81	Геодезический метод, Мг=0.1	-
67	516802.90	2232227.28	Геодезический метод, Мг=0.1	-

Лист 2

Публичный сервитут
 Схема расположения границ публичного сервитута тепловая трасса

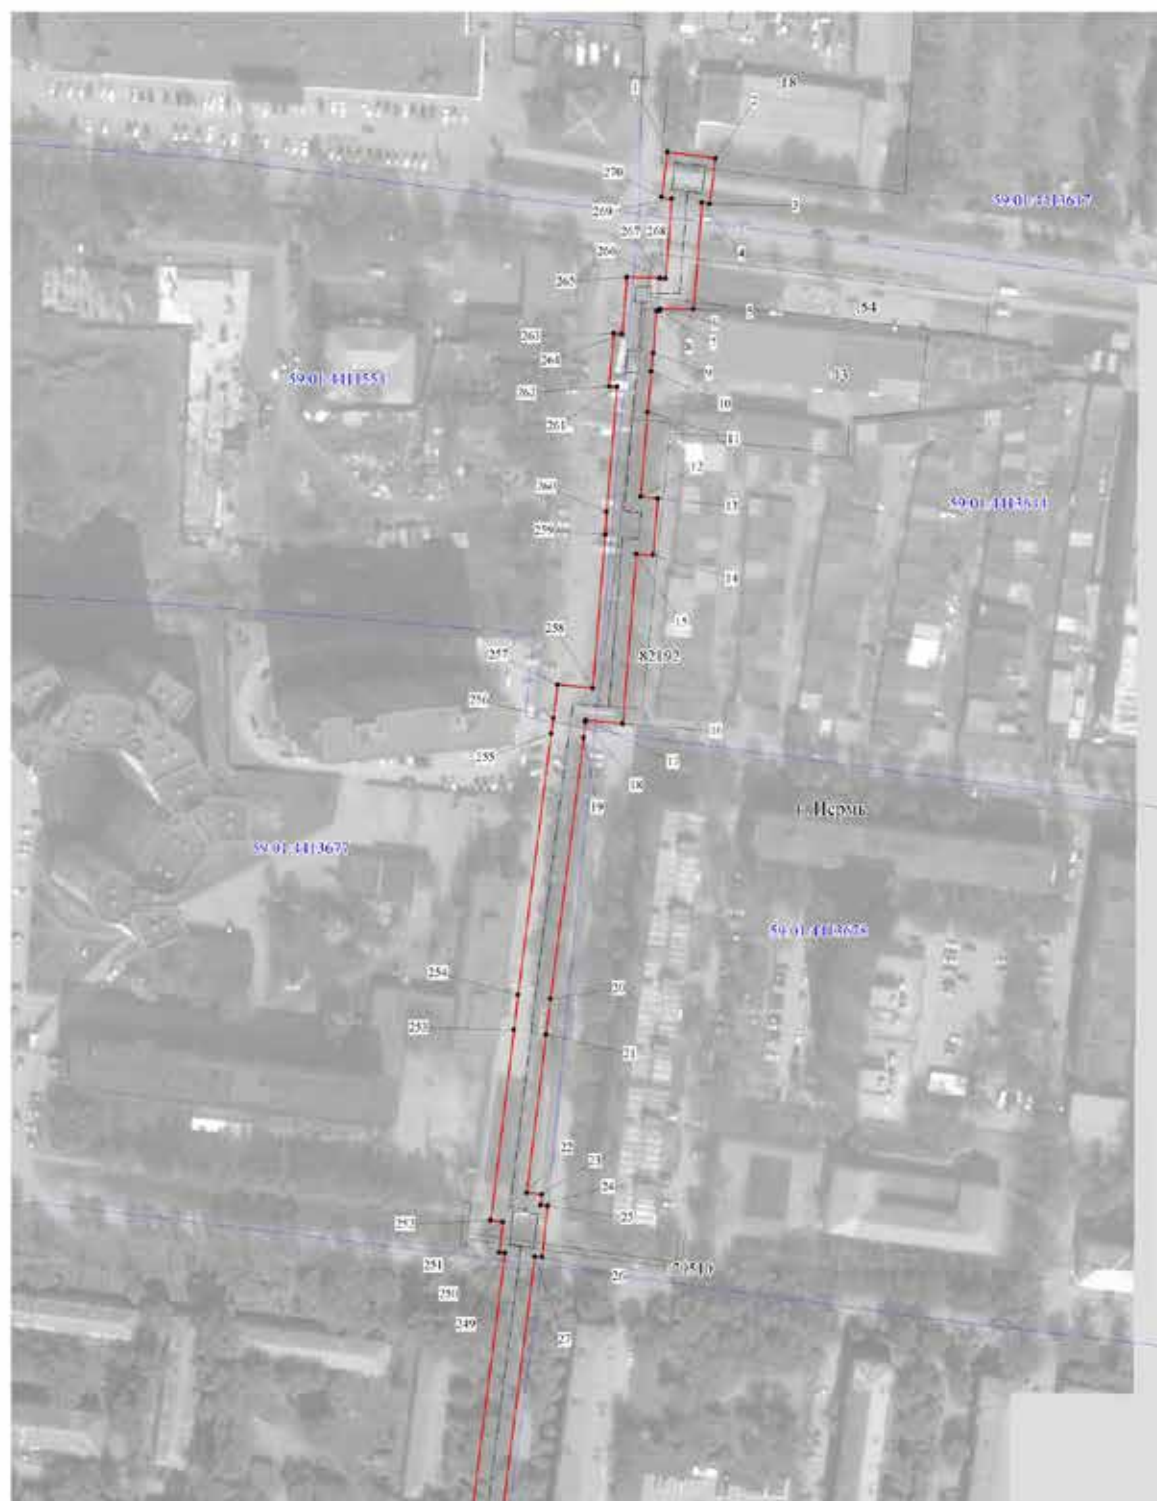

Используемые условные знаки и обозначения:

- границы публичного сервитута
- трасса трубопровода
- границы кадастрового квартала
- кадастровый номер квартала
- границы учтенного земельного участка
- кадастровый номер земельного участка
- характеристика точки границы

Схема расположения листов



Масштаб 1:1500

Лист 4

Публичный сервитут
 Схема расположения границ публичного сервитута тепловая трасса



Используемые условные знаки и обозначения:

- границы публичного сервитута
- трасса трубопровода
- границы кадастрового квартала
- кадастровый номер квартала
- границы учтенного земельного участка
- кадастровый номер земельного участка
- характеристика точки границы

Схема расположения листов



Масштаб 1:1500

1	2	3	4	5
29	512413.41	2231714.81	Геодезический метод; Мf=0.1	-
30	512399.02	2231713.21	Геодезический метод; Мf=0.1	-
31	512399.20	2231711.61	Геодезический метод; Мf=0.1	-
32	512346.97	2231703.90	Геодезический метод; Мf=0.1	-
33	512292.71	2231695.61	Геодезический метод; Мf=0.1	-
34	512292.46	2231697.39	Геодезический метод; Мf=0.1	-
35	512278.07	2231695.38	Геодезический метод; Мf=0.1	-
36	512278.39	2231693.11	Геодезический метод; Мf=0.1	-
37	512247.12	2231689.22	Геодезический метод; Мf=0.1	-
38	512246.71	2231692.67	Геодезический метод; Мf=0.1	-
39	512231.88	2231690.92	Геодезический метод; Мf=0.1	-
40	512232.25	2231687.38	Геодезический метод; Мf=0.1	-
41	512200.74	2231683.43	Геодезический метод; Мf=0.1	-
42	512200.63	2231684.35	Геодезический метод; Мf=0.1	-
43	512187.27	2231683.13	Геодезический метод; Мf=0.1	-
44	512187.40	2231681.74	Геодезический метод; Мf=0.1	-
45	512047.96	2231664.27	Геодезический метод; Мf=0.1	-
46	512047.64	2231666.77	Геодезический метод; Мf=0.1	-
47	512033.85	2231665.05	Геодезический метод; Мf=0.1	-
48	512035.98	2231648.19	Геодезический метод; Мf=0.1	-
49	512037.59	2231648.39	Геодезический метод; Мf=0.1	-
50	512039.72	2231633.71	Геодезический метод; Мf=0.1	-
51	512038.50	2231633.54	Геодезический метод; Мf=0.1	-
52	512040.18	2231621.63	Геодезический метод; Мf=0.1	-
53	512032.41	2231620.72	Геодезический метод; Мf=0.1	-
54	512033.83	2231609.00	Геодезический метод; Мf=0.1	-
55	512034.83	2231609.12	Геодезический метод; Мf=0.1	-
56	512052.16	2231482.67	Геодезический метод; Мf=0.1	-
57	512051.09	2231482.55	Геодезический метод; Мf=0.1	-
58	512052.66	2231469.63	Геодезический метод; Мf=0.1	-
59	512053.82	2231469.77	Геодезический метод; Мf=0.1	-
60	512062.07	2231401.59	Геодезический метод; Мf=0.1	-
61	512060.64	2231401.41	Геодезический метод; Мf=0.1	-
62	512062.32	2231387.77	Геодезический метод; Мf=0.1	-
63	512063.78	2231387.94	Геодезический метод; Мf=0.1	-
64	512073.41	2231313.85	Геодезический метод; Мf=0.1	-
65	512071.98	2231313.66	Геодезический метод; Мf=0.1	-
66	512073.56	2231301.37	Геодезический метод; Мf=0.1	-
67	512086.46	2231303.02	Геодезический метод; Мf=0.1	-

ОПИСАНИЕ МЕСТОПОЛОЖЕНИЯ ГРАНИЦ ПУБЛИЧНОГО СЕРВИТУТА ПО ОБЪЕКТУ ТЕПЛОВАЯ ТРАССА ПЕРМСКИЙ КРАЙ, Г. ПЕРМЬ (НАИМЕНОВАНИЕ ОБЪЕКТА)						
Сведения о местоположении границ объекта						
1. Система координат МСК-59 (зона 2)						
2. Сведения о характеристных точках границ объекта						
Обозначение характерных точек границ	Координаты, м		Метод определения координат и средняя квадратическая погрешность положения характерной точки (Мf), м		Описание закрепления точки на местности (при наличии)	
	X	Y				
1	2	3	4	5		
1	512905.39	2231773.54	Геодезический метод; Мf=0.1	-		
2	512903.35	2231789.38	Геодезический метод; Мf=0.1	-		
3	512888.39	2231787.46	Геодезический метод; Мf=0.1	-		
4	512888.72	2231784.87	Геодезический метод; Мf=0.1	-		
5	512853.53	2231782.19	Геодезический метод; Мf=0.1	-		
6	512853.66	2231771.08	Геодезический метод; Мf=0.1	-		
7	512853.02	2231771.02	Геодезический метод; Мf=0.1	-		
8	512852.97	2231769.94	Геодезический метод; Мf=0.1	-		
9	512839.02	2231768.84	Геодезический метод; Мf=0.1	-		
10	512833.05	2231768.23	Геодезический метод; Мf=0.1	-		
11	512819.54	2231766.98	Геодезический метод; Мf=0.1	-		
12	512791.59	2231764.69	Геодезический метод; Мf=0.1	-		
13	512791.15	2231770.38	Геодезический метод; Мf=0.1	-		
14	512772.40	2231768.73	Геодезический метод; Мf=0.1	-		
15	512772.78	2231763.21	Геодезический метод; Мf=0.1	-		
16	512716.84	2231758.78	Геодезический метод; Мf=0.1	-		
17	512718.04	2231746.56	Геодезический метод; Мf=0.1	-		
18	512717.27	2231746.45	Геодезический метод; Мf=0.1	-		
19	512712.14	2231745.85	Геодезический метод; Мf=0.1	-		
20	512625.95	2231734.88	Геодезический метод; Мf=0.1	-		
21	512614.28	2231733.47	Геодезический метод; Мf=0.1	-		
22	512561.91	2231727.12	Геодезический метод; Мf=0.1	-		
23	512561.42	2231732.04	Геодезический метод; Мf=0.1	-		
24	512557.93	2231731.69	Геодезический метод; Мf=0.1	-		
25	512557.68	2231733.96	Геодезический метод; Мf=0.1	-		
26	512540.66	2231732.12	Геодезический метод; Мf=0.1	-		
27	512540.92	2231729.77	Геодезический метод; Мf=0.1	-		
28	512413.56	2231713.58	Геодезический метод; Мf=0.1	-		

1	2	3	4	5
107	512289.74	2231604.31	Геодезический метод, Мт=0.1	-
108	512291.72	2231590.29	Геодезический метод, Мт=0.1	-
109	512295.02	2231590.81	Геодезический метод, Мт=0.1	-
110	512298.00	2231569.44	Геодезический метод, Мт=0.1	-
111	512296.58	2231569.23	Геодезический метод, Мт=0.1	-
112	512298.31	2231556.38	Геодезический метод, Мт=0.1	-
113	512299.69	2231556.56	Геодезический метод, Мт=0.1	-
114	512301.34	2231543.00	Геодезический метод, Мт=0.1	-
115	512297.84	2231542.67	Геодезический метод, Мт=0.1	-
116	512299.60	2231528.59	Геодезический метод, Мт=0.1	-
117	512303.08	2231528.92	Геодезический метод, Мт=0.1	-
118	512308.83	2231482.10	Геодезический метод, Мт=0.1	-
119	512305.47	2231481.77	Геодезический метод, Мт=0.1	-
120	512307.26	2231467.63	Геодезический метод, Мт=0.1	-
121	512310.59	2231468.11	Геодезический метод, Мт=0.1	-
122	512312.63	2231452.65	Геодезический метод, Мт=0.1	-
123	512310.74	2231452.31	Геодезический метод, Мт=0.1	-
124	512312.95	2231439.98	Геодезический метод, Мт=0.1	-
125	512309.84	2231439.50	Геодезический метод, Мт=0.1	-
126	512311.27	2231430.70	Геодезический метод, Мт=0.1	-
127	512309.60	2231430.46	Геодезический метод, Мт=0.1	-
128	512309.76	2231429.40	Геодезический метод, Мт=0.1	-
129	512290.72	2231426.44	Геодезический метод, Мт=0.1	-
130	512290.66	2231427.00	Геодезический метод, Мт=0.1	-
131	512278.92	2231425.67	Геодезический метод, Мт=0.1	-
132	512279.05	2231424.56	Геодезический метод, Мт=0.1	-
133	512273.14	2231423.60	Геодезический метод, Мт=0.1	-
134	512273.06	2231424.30	Геодезический метод, Мт=0.1	-
135	512261.31	2231422.96	Геодезический метод, Мт=0.1	-
136	512261.40	2231422.19	Геодезический метод, Мт=0.1	-
137	512250.41	2231420.94	Геодезический метод, Мт=0.1	-
138	512250.51	2231420.04	Геодезический метод, Мт=0.1	-
139	512235.53	2231417.94	Геодезический метод, Мт=0.1	-
140	512235.45	2231418.71	Геодезический метод, Мт=0.1	-
141	512232.72	2231417.40	Геодезический метод, Мт=0.1	-
142	512223.82	2231416.44	Геодезический метод, Мт=0.1	-
143	512201.16	2231413.73	Геодезический метод, Мт=0.1	-
144	512198.74	2231413.44	Геодезический метод, Мт=0.1	-
145	512172.50	2231410.17	Геодезический метод, Мт=0.1	-

1	2	3	4	5
68	512084.86	2231315.31	Геодезический метод, Мт=0.1	-
69	512083.33	2231315.12	Геодезический метод, Мт=0.1	-
70	512073.71	2231389.16	Геодезический метод, Мт=0.1	-
71	512075.22	2231389.35	Геодезический метод, Мт=0.1	-
72	512073.54	2231403.00	Геодезический метод, Мт=0.1	-
73	512072.00	2231402.81	Геодезический метод, Мт=0.1	-
74	512063.75	2231470.98	Геодезический метод, Мт=0.1	-
75	512064.97	2231471.13	Геодезический метод, Мт=0.1	-
76	512063.40	2231484.02	Геодезический метод, Мт=0.1	-
77	512062.09	2231483.87	Геодезический метод, Мт=0.1	-
78	512056.59	2231524.15	Геодезический метод, Мт=0.1	-
79	512058.02	2231524.31	Геодезический метод, Мт=0.1	-
80	512056.33	2231537.96	Геодезический метод, Мт=0.1	-
81	512054.72	2231537.77	Геодезический метод, Мт=0.1	-
82	512044.76	2231610.31	Геодезический метод, Мт=0.1	-
83	512045.80	2231610.44	Геодезический метод, Мт=0.1	-
84	512045.67	2231611.48	Геодезический метод, Мт=0.1	-
85	512052.91	2231612.48	Геодезический метод, Мт=0.1	-
86	512051.47	2231622.23	Геодезический метод, Мт=0.1	-
87	512052.69	2231622.40	Геодезический метод, Мт=0.1	-
88	512051.12	2231633.60	Геодезический метод, Мт=0.1	-
89	512052.70	2231633.80	Геодезический метод, Мт=0.1	-
90	512051.20	2231645.92	Геодезический метод, Мт=0.1	-
91	512048.12	2231645.54	Геодезический метод, Мт=0.1	-
92	512047.53	2231649.63	Геодезический метод, Мт=0.1	-
93	512049.77	2231649.92	Геодезический метод, Мт=0.1	-
94	512049.22	2231654.35	Геодезический метод, Мт=0.1	-
95	512188.34	2231671.78	Геодезический метод, Мт=0.1	-
96	512188.47	2231670.54	Геодезический метод, Мт=0.1	-
97	512202.11	2231671.81	Геодезический метод, Мт=0.1	-
98	512201.91	2231673.50	Геодезический метод, Мт=0.1	-
99	512279.75	2231683.20	Геодезический метод, Мт=0.1	-
100	512279.85	2231682.42	Геодезический метод, Мт=0.1	-
101	512282.20	2231682.75	Геодезический метод, Мт=0.1	-
102	512284.86	2231663.43	Геодезический метод, Мт=0.1	-
103	512281.58	2231662.90	Геодезический метод, Мт=0.1	-
104	512283.59	2231648.89	Геодезический метод, Мт=0.1	-
105	512286.83	2231649.41	Геодезический метод, Мт=0.1	-
106	512293.05	2231604.83	Геодезический метод, Мт=0.1	-

1	2	3	4	5
185	512146.43	2231395.81	Геодезический метод, Мп=0.1	-
186	512146.34	2231396.75	Геодезический метод, Мп=0.1	-
187	512161.84	2231398.75	Геодезический метод, Мп=0.1	-
188	512161.92	2231398.02	Геодезический метод, Мп=0.1	-
189	512173.63	2231399.23	Геодезический метод, Мп=0.1	-
190	512173.53	2231400.22	Геодезический метод, Мп=0.1	-
191	512195.05	2231402.90	Геодезический метод, Мп=0.1	-
192	512195.41	2231400.31	Геодезический метод, Мп=0.1	-
193	512207.78	2231402.11	Геодезический метод, Мп=0.1	-
194	512207.46	2231404.45	Геодезический метод, Мп=0.1	-
195	512224.94	2231406.50	Геодезический метод, Мп=0.1	-
196	512225.03	2231405.67	Геодезический метод, Мп=0.1	-
197	512236.76	2231406.98	Геодезический метод, Мп=0.1	-
198	512236.65	2231408.00	Геодезический метод, Мп=0.1	-
199	512251.65	2231410.10	Геодезический метод, Мп=0.1	-
200	512251.75	2231409.23	Геодезический метод, Мп=0.1	-
201	512263.46	2231410.54	Геодезический метод, Мп=0.1	-
202	512263.37	2231411.33	Геодезический метод, Мп=0.1	-
203	512274.38	2231412.56	Геодезический метод, Мп=0.1	-
204	512274.26	2231413.65	Геодезический метод, Мп=0.1	-
205	512280.20	2231414.62	Геодезический метод, Мп=0.1	-
206	512280.27	2231413.96	Геодезический метод, Мп=0.1	-
207	512291.97	2231415.27	Геодезический метод, Мп=0.1	-
208	512291.84	2231416.48	Геодезический метод, Мп=0.1	-
209	512293.60	2231416.77	Геодезический метод, Мп=0.1	-
210	512293.93	2231414.35	Геодезический метод, Мп=0.1	-
211	512306.30	2231416.15	Геодезический метод, Мп=0.1	-
212	512305.96	2231418.69	Геодезический метод, Мп=0.1	-
213	512311.19	2231419.50	Геодезический метод, Мп=0.1	-
214	512311.34	2231418.48	Геодезический метод, Мп=0.1	-
215	512313.02	2231418.72	Геодезический метод, Мп=0.1	-
216	512316.38	2231393.31	Геодезический метод, Мп=0.1	-
217	512314.97	2231393.06	Геодезический метод, Мп=0.1	-
218	512317.16	2231380.86	Геодезический метод, Мп=0.1	-
219	512329.36	2231383.06	Геодезический метод, Мп=0.1	-
220	512327.17	2231395.25	Геодезический метод, Мп=0.1	-
221	512326.23	2231395.09	Геодезический метод, Мп=0.1	-
222	512325.44	2231401.10	Геодезический метод, Мп=0.1	-
223	512328.41	2231401.54	Геодезический метод, Мп=0.1	-


1	2	3	4	5
146	512172.41	2231410.97	Геодезический метод, Мп=0.1	-
147	512160.71	2231409.75	Геодезический метод, Мп=0.1	-
148	512160.81	2231408.69	Геодезический метод, Мп=0.1	-
149	512145.30	2231406.71	Геодезический метод, Мп=0.1	-
150	512145.21	2231407.56	Геодезический метод, Мп=0.1	-
151	512133.48	2231406.31	Геодезический метод, Мп=0.1	-
152	512133.59	2231405.19	Геодезический метод, Мп=0.1	-
153	512117.26	2231402.85	Геодезический метод, Мп=0.1	-
154	512117.18	2231403.48	Геодезический метод, Мп=0.1	-
155	512105.45	2231402.13	Геодезический метод, Мп=0.1	-
156	512105.54	2231401.31	Геодезический метод, Мп=0.1	-
157	512094.86	2231400.07	Геодезический метод, Мп=0.1	-
158	512099.83	2231364.98	Геодезический метод, Мп=0.1	-
159	512099.44	2231364.94	Геодезический метод, Мп=0.1	-
160	512100.91	2231353.21	Геодезический метод, Мп=0.1	-
161	512101.49	2231353.29	Геодезический метод, Мп=0.1	-
162	512103.21	2231341.15	Геодезический метод, Мп=0.1	-
163	512094.28	2231340.02	Геодезический метод, Мп=0.1	-
164	512095.76	2231328.31	Геодезический метод, Мп=0.1	-
165	512096.53	2231328.40	Геодезический метод, Мп=0.1	-
166	512097.34	2231321.82	Геодезический метод, Мп=0.1	-
167	512107.27	2231323.04	Геодезический метод, Мп=0.1	-
168	512106.45	2231329.66	Геодезический метод, Мп=0.1	-
169	512107.47	2231329.79	Геодезический метод, Мп=0.1	-
170	512107.33	2231330.85	Геодезический метод, Мп=0.1	-
171	512114.61	2231331.92	Геодезический метод, Мп=0.1	-
172	512111.41	2231354.55	Геодезический метод, Мп=0.1	-
173	512112.61	2231354.70	Геодезический метод, Мп=0.1	-
174	512111.14	2231366.42	Геодезический метод, Мп=0.1	-
175	512109.75	2231366.24	Геодезический метод, Мп=0.1	-
176	512106.20	2231391.32	Геодезический метод, Мп=0.1	-
177	512106.69	2231391.38	Геодезический метод, Мп=0.1	-
178	512106.79	2231390.42	Геодезический метод, Мп=0.1	-
179	512118.53	2231391.77	Геодезический метод, Мп=0.1	-
180	512118.40	2231392.90	Геодезический метод, Мп=0.1	-
181	512127.53	2231394.22	Геодезический метод, Мп=0.1	-
182	512127.88	2231391.73	Геодезический метод, Мп=0.1	-
183	512140.25	2231393.53	Геодезический метод, Мп=0.1	-
184	512140.03	2231395.15	Геодезический метод, Мп=0.1	-

1	2	3	4	5
263	512845.52	2231755.78	Геодезический метод, Мг=0.1	-
264	512845.34	2231758.55	Геодезический метод, Мг=0.1	-
265	512864.15	2231760.21	Геодезический метод, Мг=0.1	-
266	512863.82	2231771.08	Геодезический метод, Мг=0.1	-
267	512863.64	2231771.06	Геодезический метод, Мг=0.1	-
268	512863.62	2231772.93	Геодезический метод, Мг=0.1	-
269	512889.98	2231774.93	Геодезический метод, Мг=0.1	-
270	512890.41	2231771.62	Геодезический метод, Мг=0.1	-
1	512905.39	2231773.54	Геодезический метод, Мг=0.1	-

1	2	3	4	5
224	512326.78	2231413.63	Геодезический метод, Мг=0.1	-
225	512323.84	2231413.19	Геодезический метод, Мг=0.1	-
226	512322.91	2231420.15	Геодезический метод, Мг=0.1	-
227	512324.19	2231420.33	Геодезический метод, Мг=0.1	-
228	512322.63	2231431.38	Геодезический метод, Мг=0.1	-
229	512326.30	2231431.95	Геодезический метод, Мг=0.1	-
230	512324.52	2231441.58	Геодезический метод, Мг=0.1	-
231	512325.82	2231441.81	Геодезический метод, Мг=0.1	-
232	512323.54	2231454.59	Геодезический метод, Мг=0.1	-
233	512322.48	2231454.40	Геодезический метод, Мг=0.1	-
234	512309.59	2231557.9	Геодезический метод, Мг=0.1	-
235	512311.20	2231558.11	Геодезический метод, Мг=0.1	-
236	512309.46	2231570.99	Геодезический метод, Мг=0.1	-
237	512307.91	2231570.78	Геодезический метод, Мг=0.1	-
238	512292.10	2231684.13	Геодезический метод, Мг=0.1	-
239	512294.26	2231684.43	Геодезический метод, Мг=0.1	-
240	512294.08	2231685.71	Геодезический метод, Мг=0.1	-
241	512343.13	2231693.21	Геодезический метод, Мг=0.1	-
242	512343.47	2231690.77	Геодезический метод, Мг=0.1	-
243	512355.84	2231692.56	Геодезический метод, Мг=0.1	-
244	512355.50	2231695.06	Геодезический метод, Мг=0.1	-
245	512400.29	2231701.67	Геодезический метод, Мг=0.1	-
246	512400.38	2231700.88	Геодезический метод, Мг=0.1	-
247	512414.80	2231702.48	Геодезический метод, Мг=0.1	-
248	512414.67	2231703.64	Геодезический метод, Мг=0.1	-
249	512542.03	2231719.84	Геодезический метод, Мг=0.1	-
250	512542.22	2231718.06	Геодезический метод, Мг=0.1	-
251	512552.35	2231719.16	Геодезический метод, Мг=0.1	-
252	512552.86	2231715.19	Геодезический метод, Мг=0.1	-
253	512615.76	2231722.92	Геодезический метод, Мг=0.1	-
254	512627.28	2231724.28	Геодезический метод, Мг=0.1	-
255	512713.51	2231735.15	Геодезический метод, Мг=0.1	-
256	512718.65	2231735.86	Геодезический метод, Мг=0.1	-
257	512729.68	2231737.33	Геодезический метод, Мг=0.1	-
258	512728.51	2231748.92	Геодезический метод, Мг=0.1	-
259	512779.22	2231753.02	Геодезический метод, Мг=0.1	-
260	512786.63	2231753.52	Геодезический метод, Мг=0.1	-
261	512828.00	2231756.93	Геодезический метод, Мг=0.1	-
262	512828.16	2231754.27	Геодезический метод, Мг=0.1	-

Лист 1

Публичный сервитут
Схема расположения границ публичного сервитута Теплотрасса

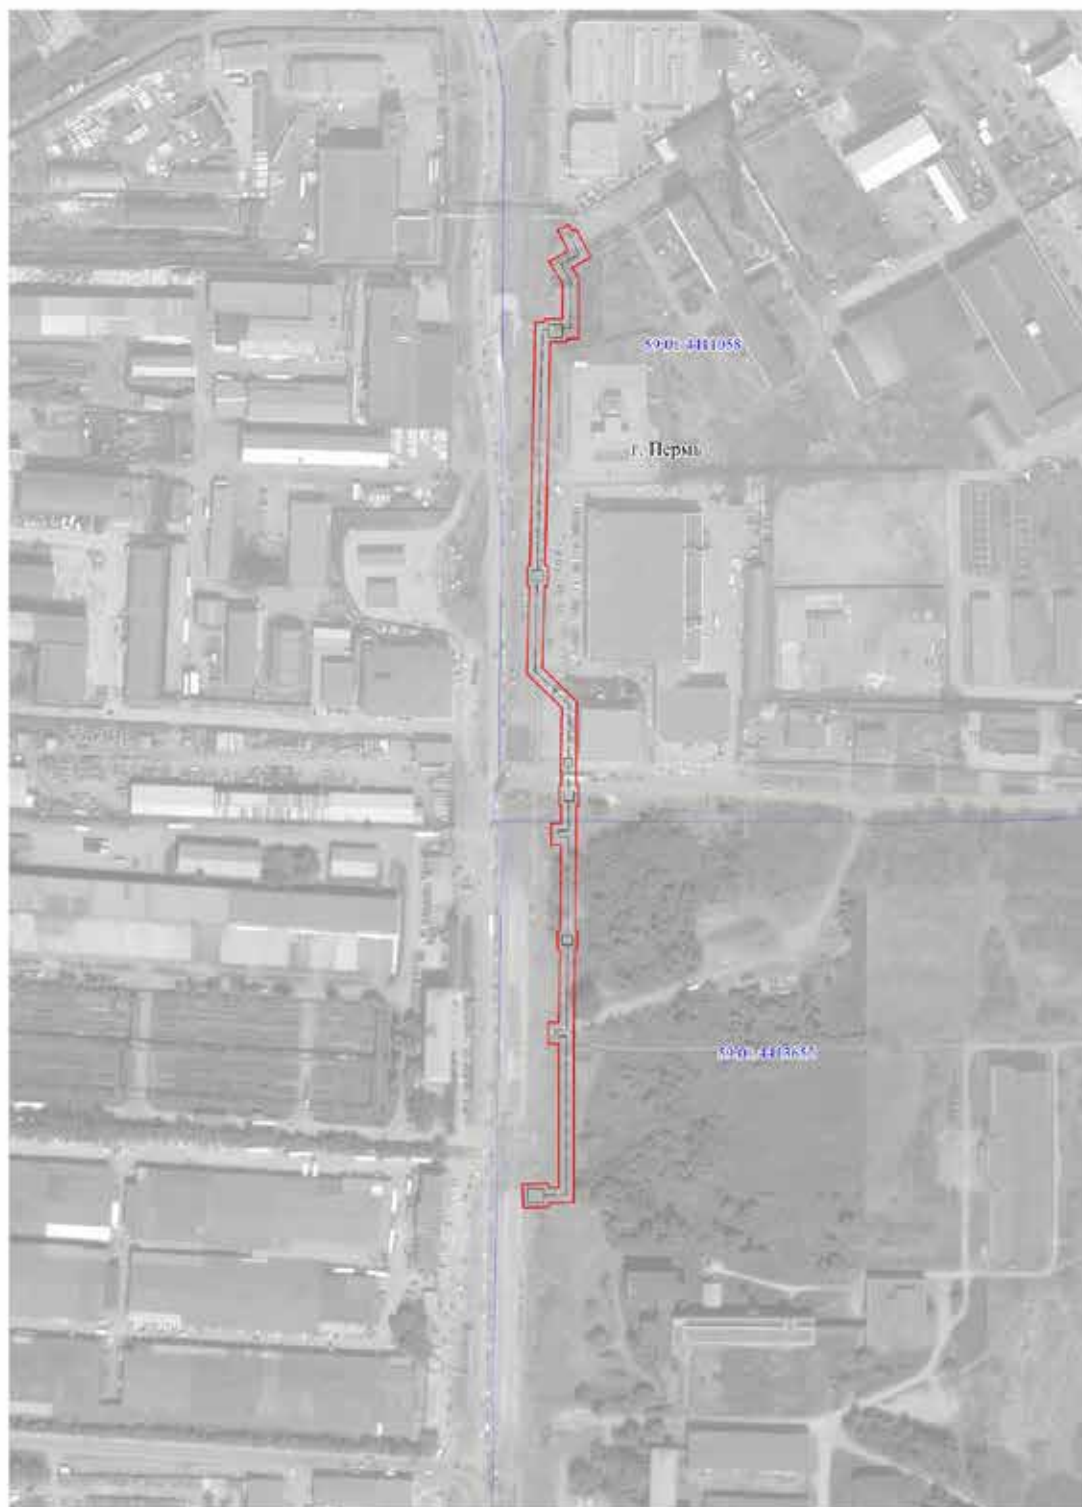

Используемые условные знаки и обозначения:

- границы публичного сервитута
- трасса трубопровода
- границы кадастрового квартала
- кадастровый номер квартала
- границы учтенного земельного участка
- кадастровый номер земельного участка
- характерная точка границ


Масштаб 1:3000

Схема расположения листов

1
2

Лист 2

Публичный сервитут
Схема расположения границ публичного сервитута Теплотрасса

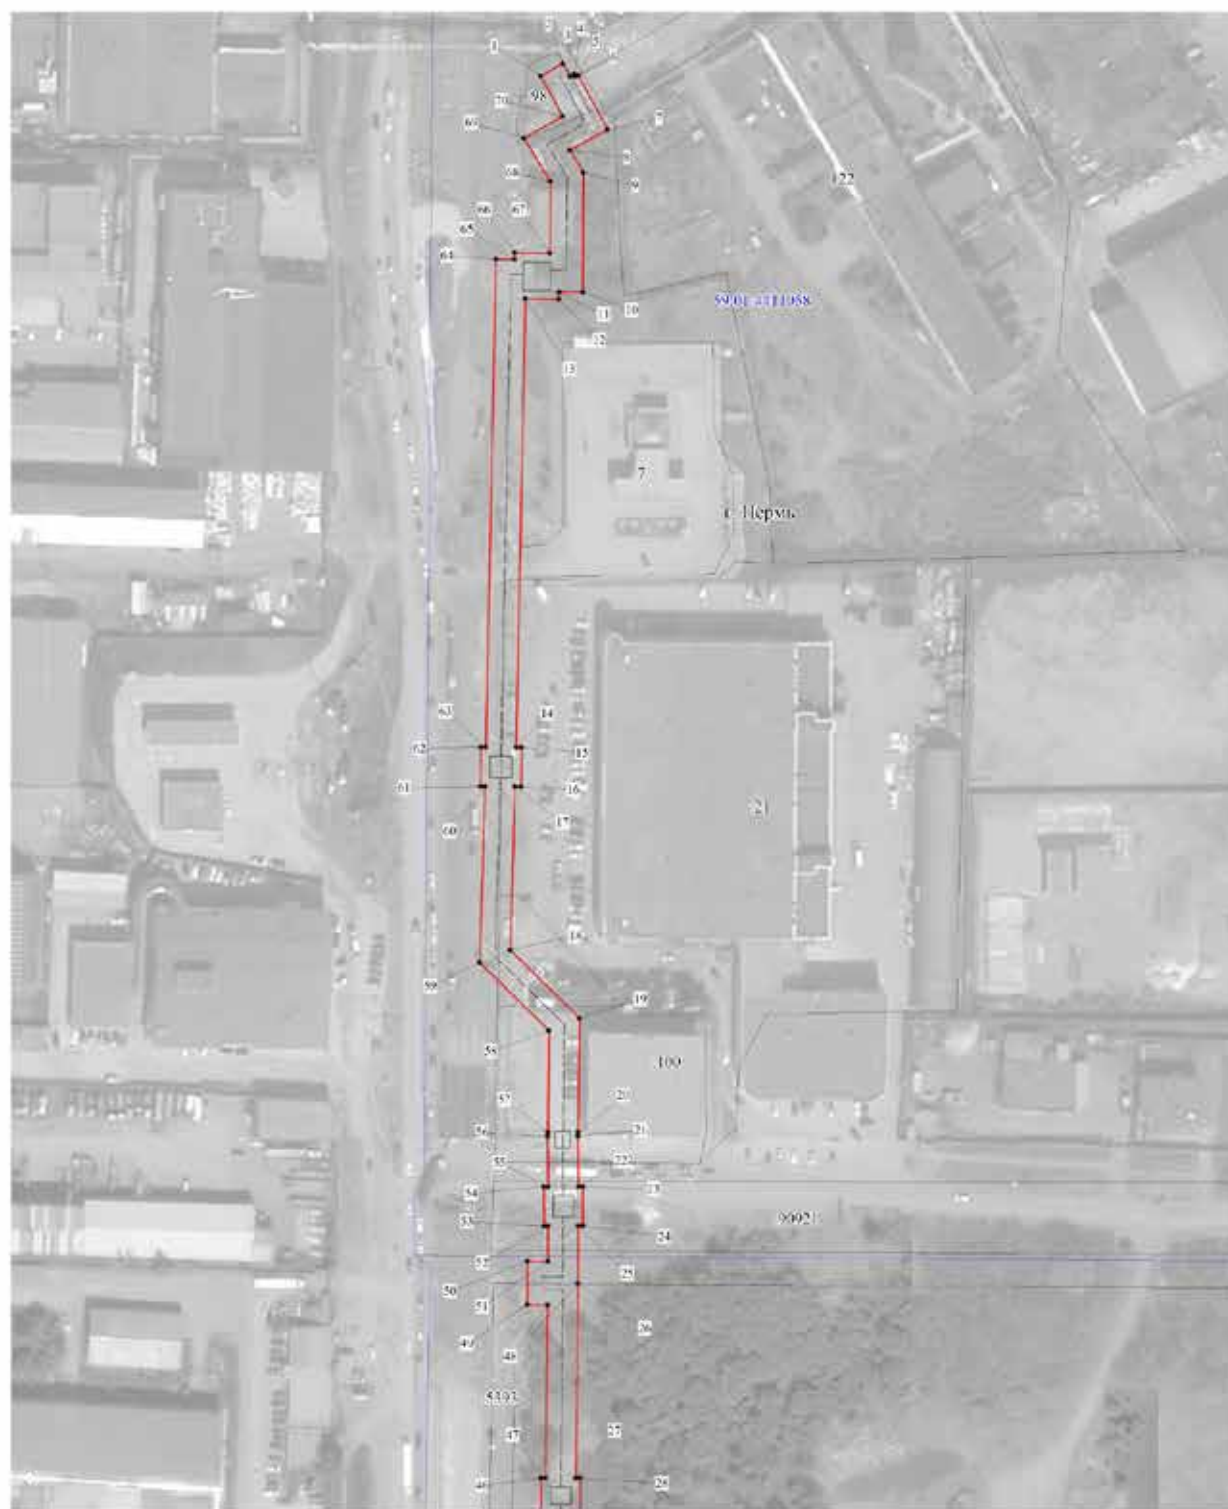

Используемые условные знаки и обозначения:

- границы публичного сервитута
- трасса трубопровода
- границы кадастрового квартала
- кадастровый номер квартала
- границы учтенного земельного участка
- кадастровый номер земельного участка
- характерная точка границ

Масштаб 1:1500

Схема расположения листов

1
2

Лист 3

Публичный сервитут
Схема расположения границ публичного сервитута Теплотрасса



Используемые условные знаки и обозначения:

- границы публичного сервитута
- трасса трубопровода
- границы кадастрового квартала
- кадастровый номер квартала
- границы учтенного земельного участка
- кадастровый номер земельного участка
- характерная точка границ

Масштаб 1:1500

Схема расположения листов

1
2

1	2	3	4	5
29	511675.38	2233277.92	Геодезический метод, Мг=0.1	-
30	511675.38	2233276.36	Геодезический метод, Мг=0.1	-
31	511619.99	2233275.63	Геодезический метод, Мг=0.1	-
32	511508.46	2233275.58	Геодезический метод, Мг=0.1	-
33	511508.04	2233258.83	Геодезический метод, Мг=0.1	-
34	511505.35	2233258.89	Геодезический метод, Мг=0.1	-
35	511504.97	2233242.19	Геодезический метод, Мг=0.1	-
36	511520.39	2233241.83	Геодезический метод, Мг=0.1	-
37	511520.78	2233258.53	Геодезический метод, Мг=0.1	-
38	511518.03	2233258.60	Геодезический метод, Мг=0.1	-
39	511518.21	2233265.59	Геодезический метод, Мг=0.1	-
40	511613.00	2233265.64	Геодезический метод, Мг=0.1	-
41	511613.00	2233258.49	Геодезический метод, Мг=0.1	-
42	511627.19	2233258.49	Геодезический метод, Мг=0.1	-
43	511627.16	2233265.71	Геодезический метод, Мг=0.1	-
44	511675.38	2233266.36	Геодезический метод, Мг=0.1	-
45	511675.38	2233264.92	Геодезический метод, Мг=0.1	-
46	511687.19	2233264.92	Геодезический метод, Мг=0.1	-
47	511687.19	2233266.50	Геодезический метод, Мг=0.1	-
48	511744.26	2233267.11	Геодезический метод, Мг=0.1	-
49	511744.28	2233260.44	Геодезический метод, Мг=0.1	-
50	511758.59	2233260.46	Геодезический метод, Мг=0.1	-
51	511758.57	2233267.19	Геодезический метод, Мг=0.1	-
52	511770.28	2233267.28	Геодезический метод, Мг=0.1	-
53	511770.27	2233265.98	Геодезический метод, Мг=0.1	-
54	511783.29	2233265.94	Геодезический метод, Мг=0.1	-
55	511783.29	2233267.31	Геодезический метод, Мг=0.1	-
56	511799.82	2233267.13	Геодезический метод, Мг=0.1	-
57	511801.34	2233267.25	Геодезический метод, Мг=0.1	-
58	511834.71	2233267.64	Геодезический метод, Мг=0.1	-
59	511857.12	2233244.73	Геодезический метод, Мг=0.1	-
60	511915.26	2233246.42	Геодезический метод, Мг=0.1	-
61	511915.26	2233245.02	Геодезический метод, Мг=0.1	-
62	511928.36	2233245.13	Геодезический метод, Мг=0.1	-
63	511928.34	2233246.73	Геодезический метод, Мг=0.1	-
64	512089.28	2233250.13	Геодезический метод, Мг=0.1	-
65	512089.21	2233256.24	Геодезический метод, Мг=0.1	-
66	512091.36	2233256.27	Геодезический метод, Мг=0.1	-
67	512091.23	2233267.91	Геодезический метод, Мг=0.1	-

ОПИСАНИЕ МЕСТОПОЛОЖЕНИЯ ГРАНИЦ ПУБЛИЧНОГО СЕРВИТУТА ПО ОБЪЕКТУ ТЕПЛОТРАССА ПЕРМСКИЙ КРАЙ, Г. ПЕРМЬ (НАИМЕНОВАНИЕ ОБЪЕКТА)						
Сведения о местоположении границ объекта						
1. Система координат МСК-59 (зона 2)						
2. Сведения о характерных точках границ объекта						
Обозначение характерных точек границ	Координаты, м		Метод определения координат и средняя квадратическая погрешность положения характерной точки (Мг), м	Описание закрепления точки на местности (при наличии)		
	X	Y		3	4	5
1	2					
1	512149.70	2233264.92	Геодезический метод, Мг=0.1	-	-	-
2	512153.85	2233272.11	Геодезический метод, Мг=0.1	-	-	-
3	512149.53	2233274.61	Геодезический метод, Мг=0.1	-	-	-
4	512150.29	2233275.94	Геодезический метод, Мг=0.1	-	-	-
5	512149.48	2233276.38	Геодезический метод, Мг=0.1	-	-	-
6	512149.97	2233277.24	Геодезический метод, Мг=0.1	-	-	-
7	512132.01	2233286.92	Геодезический метод, Мг=0.1	-	-	-
8	512125.23	2233274.45	Геодезический метод, Мг=0.1	-	-	-
9	512117.98	2233278.96	Геодезический метод, Мг=0.1	-	-	-
10	512078.42	2233278.78	Геодезический метод, Мг=0.1	-	-	-
11	512078.39	2233270.84	Геодезический метод, Мг=0.1	-	-	-
12	512076.05	2233270.81	Геодезический метод, Мг=0.1	-	-	-
13	512076.17	2233259.85	Геодезический метод, Мг=0.1	-	-	-
14	511928.27	2233256.73	Геодезический метод, Мг=0.1	-	-	-
15	511928.25	2233258.58	Геодезический метод, Мг=0.1	-	-	-
16	511915.16	2233258.47	Геодезический метод, Мг=0.1	-	-	-
17	511915.17	2233256.42	Геодезический метод, Мг=0.1	-	-	-
18	511861.21	2233254.86	Геодезический метод, Мг=0.1	-	-	-
19	511838.86	2233277.69	Геодезический метод, Мг=0.1	-	-	-
20	511801.22	2233277.25	Геодезический метод, Мг=0.1	-	-	-
21	511799.92	2233277.13	Геодезический метод, Мг=0.1	-	-	-
22	511783.33	2233277.31	Геодезический метод, Мг=0.1	-	-	-
23	511783.33	2233278.73	Геодезический метод, Мг=0.1	-	-	-
24	511770.30	2233278.77	Геодезический метод, Мг=0.1	-	-	-
25	511770.30	2233277.28	Геодезический метод, Мг=0.1	-	-	-
26	511751.35	2233277.17	Геодезический метод, Мг=0.1	-	-	-
27	511687.19	2233276.50	Геодезический метод, Мг=0.1	-	-	-
28	511687.19	2233277.92	Геодезический метод, Мг=0.1	-	-	-

1	2	3	4	5
68	512114.85	2233268.08	Геодезический метод; Mt=0.1	-
69	512129.27	2233259.19	Геодезический метод; Mt=0.1	-
70	512136.34	2233272.11	Геодезический метод; Mt=0.1	-
1	512149.70	2233264.92	Геодезический метод; Mt=0.1	-

Лист 1

Публичный сервитут
Схема расположения границ публичного сервитута сооружение



Используемые условные знаки и обозначения:

- границы публичного сервитута
- трасса трубопровода
- границы кадастрового квартала
- кадастровый номер квартала
- границы учтенного земельного участка
- кадастровый номер земельного участка
- характерная точка границы

Масштаб 1:3000

Схема расположения листов

1
2

Публичный сервитут
Схема расположения границ публичного сервитута сооружение



Используемые условные знаки и обозначения:

- границы публичного сервитута
- трасса трубопровода
- граница кадастрового квартала
- кадастровый номер квартала
- граница учтенного земельного участка
- кадастровый номер земельного участка
- характерная точка границы

Масштаб 1:1500

Схема расположения листов

1
2

Лист 3

Публичный сервитут
Схема расположения границ публичного сервитута сооружение



Используемые условные знаки и обозначения:

- границы публичного сервитута
- трасса трубопровода
- границы кадастрового квартала
- кадастровый номер квартала
- границы учтенного земельного участка
- кадастровый номер земельного участка
- характерная точка границы

Масштаб 1:1500

Схема расположения листов


1
2

1	2	3	4	5
29	518251.33	2212810.62	Геодезический метод; Мт=0.1	-
30	518256.25	2212789.56	Геодезический метод; Мт=0.1	-
31	518235.63	2212785.19	Геодезический метод; Мт=0.1	-
32	518205.4	2212778.19	Геодезический метод; Мт=0.1	-
33	518218.45	2212717.23	Геодезический метод; Мт=0.1	-
34	518212.91	2212715.69	Геодезический метод; Мт=0.1	-
35	518217.65	2212697.61	Геодезический метод; Мт=0.1	-
36	518222.72	2212698.63	Геодезический метод; Мт=0.1	-
37	518232.28	2212654.1	Геодезический метод; Мт=0.1	-
38	518245.14	2212656.23	Геодезический метод; Мт=0.1	-
39	518243.28	2212666.91	Геодезический метод; Мт=0.1	-
40	518240.69	2212666.46	Геодезический метод; Мт=0.1	-
41	518232.1	2212706.21	Геодезический метод; Мт=0.1	-
42	518230.13	2212714.21	Геодезический метод; Мт=0.1	-
43	518218.3	2212770.02	Геодезический метод; Мт=0.1	-
44	518238.16	2212774.79	Геодезический метод; Мт=0.1	-
45	518269.16	2212781.33	Геодезический метод; Мт=0.1	-
46	518264.02	2212803.94	Геодезический метод; Мт=0.1	-
47	518339.71	2212832.65	Геодезический метод; Мт=0.1	-
48	518424.66	2212863.37	Геодезический метод; Мт=0.1	-
49	518435.69	2212866.61	Геодезический метод; Мт=0.1	-
50	518524.76	2212891.09	Геодезический метод; Мт=0.1	-
51	518532.41	2212893.06	Геодезический метод; Мт=0.1	-
52	518631.45	2212970.75	Геодезический метод; Мт=0.1	-
53	518641.56	2212923.42	Геодезический метод; Мт=0.1	-
54	518751.03	2212954.18	Геодезический метод; Мт=0.1	-
55	518761.17	2212956.79	Геодезический метод; Мт=0.1	-
56	518826.37	2212974.46	Геодезический метод; Мт=0.1	-
57	518830.86	2212958.9	Геодезический метод; Мт=0.1	-
58	518845.25	2212962.76	Геодезический метод; Мт=0.1	-
59	518875.18	2212968.91	Геодезический метод; Мт=0.1	-
60	518875.03	2212969.62	Геодезический метод; Мт=0.1	-
1	518925.95	2212984.02	Геодезический метод; Мт=0.1	-

ОПИСАНИЕ МЕСТОПОЛОЖЕНИЯ ГРАНИЦ ПУБЛИЧНОГО СЕРВИТУТА ПО ОБЪЕКТУ СООРУЖЕНИЕ ПЕРМСКИЙ КРАЙ, Г. ПЕРМЬ (НАИМЕНОВАНИЕ ОБЪЕКТА)					
Сведения о местоположении границ объекта					
1. Система координат МСК-59 (зона 2)					
2. Сведения о характеристических точках границ объекта					
Обозначение характерных точек границ	Координаты, м		Метод определения координат и средняя квадратическая погрешность положения характерной точки (М _п), м	Описание закрепления точки на местности (при наличии)	
	X	Y			
1	2	3	4	5	
1	518925.95	2212984.02	Геодезический метод; Мт=0.1	-	-
2	518922.52	2212996.52	Геодезический метод; Мт=0.1	-	-
3	518912.88	2212993.87	Геодезический метод; Мт=0.1	-	-
4	518913.68	2212990.94	Геодезический метод; Мт=0.1	-	-
5	518872.4	2212979.25	Геодезический метод; Мт=0.1	-	-
6	518843.26	2212973.26	Геодезический метод; Мт=0.1	-	-
7	518838.23	2212972.04	Геодезический метод; Мт=0.1	-	-
8	518833.59	2212987.87	Геодезический метод; Мт=0.1	-	-
9	518763.66	2212968.59	Геодезический метод; Мт=0.1	-	-
10	518762.05	2212973.77	Геодезический метод; Мт=0.1	-	-
11	518741.73	2212968.09	Геодезический метод; Мт=0.1	-	-
12	518742.94	2212962.96	Геодезический метод; Мт=0.1	-	-
13	518643.8	2212935.31	Геодезический метод; Мт=0.1	-	-
14	518642.1	2212940.52	Геодезический метод; Мт=0.1	-	-
15	518621.78	2212934.7	Геодезический метод; Мт=0.1	-	-
16	518623.11	2212929.65	Геодезический метод; Мт=0.1	-	-
17	518534.73	2212904.96	Геодезический метод; Мт=0.1	-	-
18	518533.14	2212910.19	Геодезический метод; Мт=0.1	-	-
19	518515.1	2212905.13	Геодезический метод; Мт=0.1	-	-
20	518516.46	2212900.08	Геодезический метод; Мт=0.1	-	-
21	518438.76	2212878.78	Геодезический метод; Мт=0.1	-	-
22	518437.36	2212883.89	Геодезический метод; Мт=0.1	-	-
23	518418.96	2212878.84	Геодезический метод; Мт=0.1	-	-
24	518420.6	2212873.39	Геодезический метод; Мт=0.1	-	-
25	518344.5	2212845.86	Геодезический метод; Мт=0.1	-	-
26	518342.16	2212850.83	Геодезический метод; Мт=0.1	-	-
27	518325.03	2212844.09	Геодезический метод; Мт=0.1	-	-
28	518326.79	2212839.1	Геодезический метод; Мт=0.1	-	-

Лист 1

Публичный сервитут
 Схема расположения границ публичного сервитута Тепловая трасса от ТК-1 (59-9) до ТК-3 (59-5)

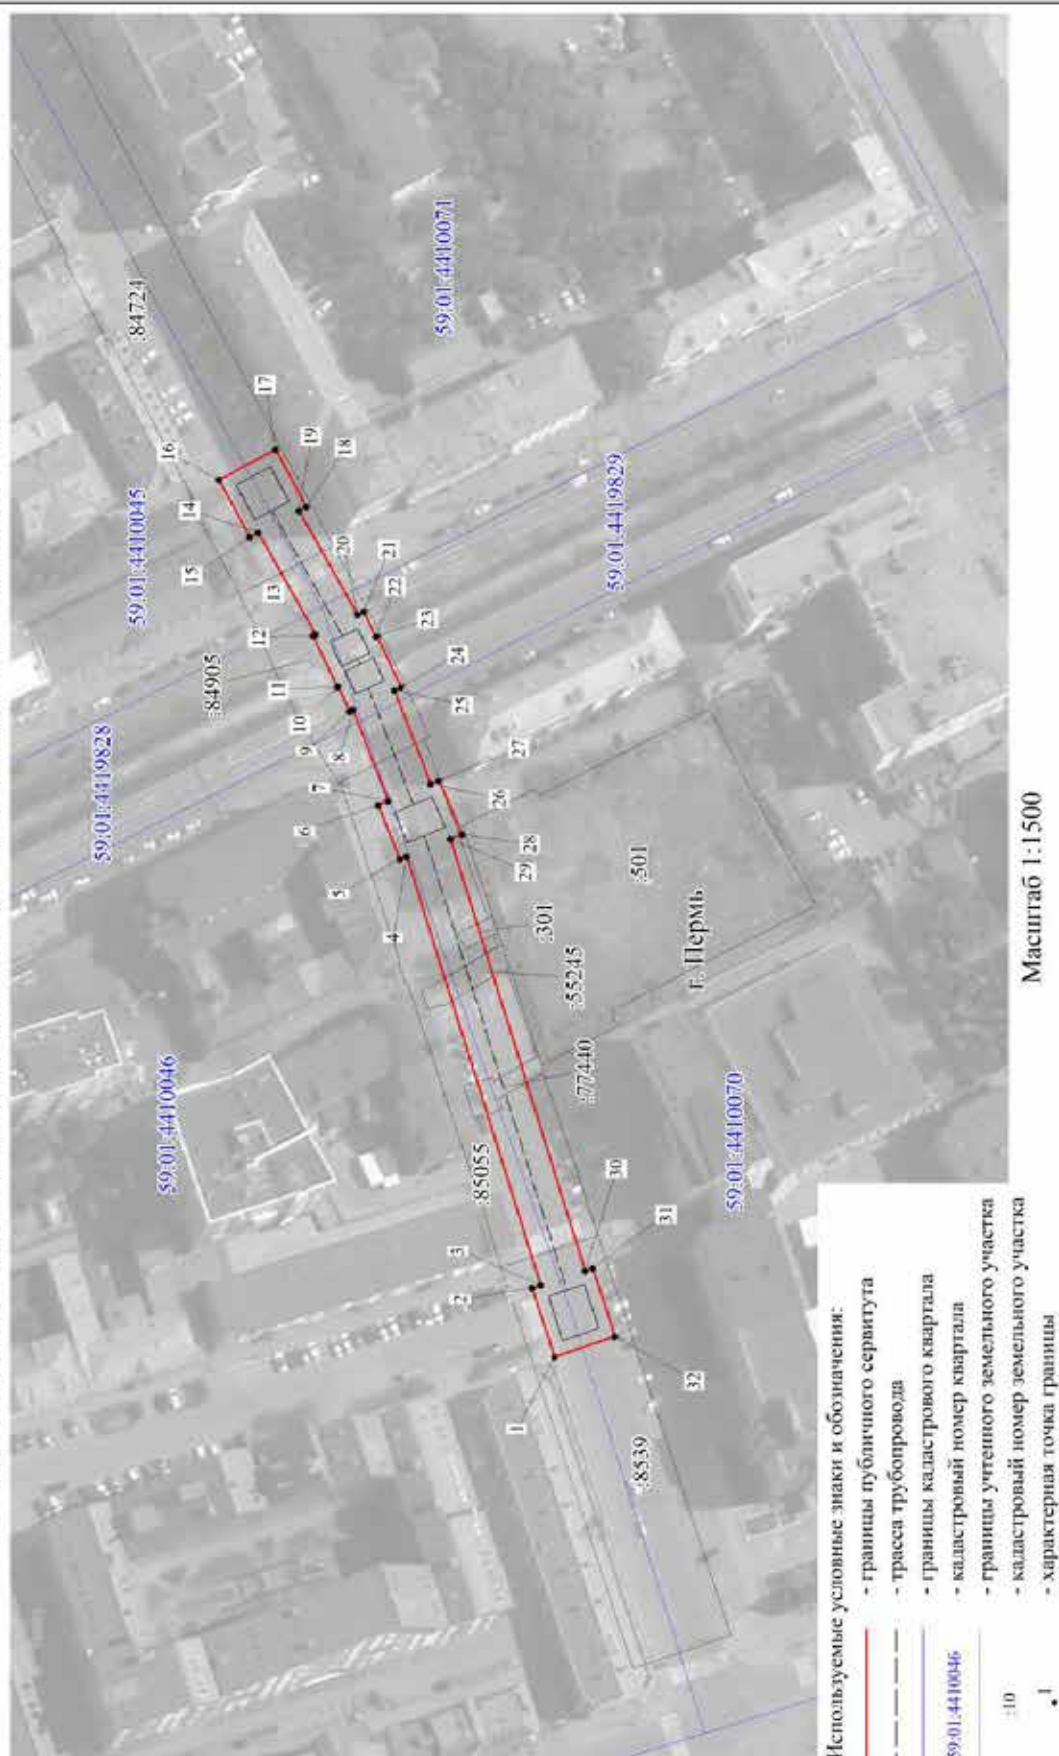

ОПИСАНИЕ МЕСТОПОЛОЖЕНИЯ ГРАНИЦ ПУБЛИЧНОГО СЕРВИТУТА ПО ОБЪЕКТУ ТЕПЛОВАЯ ТРАССА ОТ ТК-1 (59-9) ДО ТК-3 (59-5) ПЕРМСКИЙ КРАЙ, Г. ПЕРМЬ (НАИМЕНОВАНИЕ ОБЪЕКТА)						
Сведения о местоположении границ объекта						
1. Система координат МСК-59 (зона 2)						
2. Сведения о характеристных точках границ объекта						
Обозначение характерных точек границ	Координаты, м		Метод определения координат и средняя квадратическая погрешность положения характерной точки (M _п), м		Описание закрепления точки на местности (при наличии)	
	X	Y				
1	2	3	4		5	
1	518024.82	2231450.04	Геодезический метод; Mт=0.1		-	
2	518030.06	2231466.22	Геодезический метод; Mт=0.1		-	
3	518028.06	2231466.86	Геодезический метод; Mт=0.1		-	
4	518059.34	2231567.00	Геодезический метод; Mт=0.1		-	
5	518060.98	2231566.35	Геодезический метод; Mт=0.1		-	
6	518066.07	2231578.92	Геодезический метод; Mт=0.1		-	
7	518063.67	2231579.9	Геодезический метод; Mт=0.1		-	
8	518071.99	2231601.24	Геодезический метод; Mт=0.1		-	
9	518072.70	2231600.91	Геодезический метод; Mт=0.1		-	
10	518075.37	2231606.66	Геодезический метод; Mт=0.1		-	
11	518075.60	2231606.55	Геодезический метод; Mт=0.1		-	
12	518081.30	2231618.48	Геодезический метод; Mт=0.1		-	
13	518080.60	2231618.81	Геодезический метод; Mт=0.1		-	
14	518094.05	2231642.64	Геодезический метод; Mт=0.1		-	
15	518096.08	2231641.55	Геодезический метод; Mт=0.1		-	
16	518103.24	2231654.96	Геодезический метод; Mт=0.1		-	
17	518090.01	2231662.02	Геодезический метод; Mт=0.1		-	
18	518082.85	2231648.62	Геодезический метод; Mт=0.1		-	
19	518084.57	2231647.70	Геодезический метод; Mт=0.1		-	
20	518070.88	2231623.45	Геодезический метод; Mт=0.1		-	
21	518069.36	2231624.18	Геодезический метод; Mт=0.1		-	
22	518066.58	2231618.33	Геодезический метод; Mт=0.1		-	
23	518066.32	2231618.44	Геодезический метод; Mт=0.1		-	
24	518060.68	2231606.49	Геодезический метод; Mт=0.1		-	
25	518062.22	2231605.77	Геодезический метод; Mт=0.1		-	
26	518053.78	2231583.94	Геодезический метод; Mт=0.1		-	
27	518051.82	2231584.73	Геодезический метод; Mт=0.1		-	
28	518046.44	2231572.11	Геодезический метод; Mт=0.1		-	

1	2	3	4	5
29	518049.18	2231571.03	Геодезический метод; Mт=0.1	-
30	518017.68	2231470.19	Геодезический метод; Mт=0.1	-
31	518015.94	2231470.75	Геодезический метод; Mт=0.1	-
32	518010.72	2231454.87	Геодезический метод; Mт=0.1	-
1	518024.82	2231450.04	Геодезический метод; Mт=0.1	-

Лист 1

Публичный сервитут
 Схема расположения границ публичного сервитута теплотрассы



Лист 2

Публичный сервитут
Схема расположения границ публичного сервитута теплоотрасса



Масштаб 1:1500


Используемые условные знаки и обозначения:

- границы публичного сервитута
- трасса трубопровода
- границы кадастрового квартала
- кадастровый номер квартала
- границы земельного участка
- кадастровый номер земельного участка
- характеристика точки границы

1

Лист 3

Публичный сервитут
Схема расположения границ публичного сервитута теплоотрасса

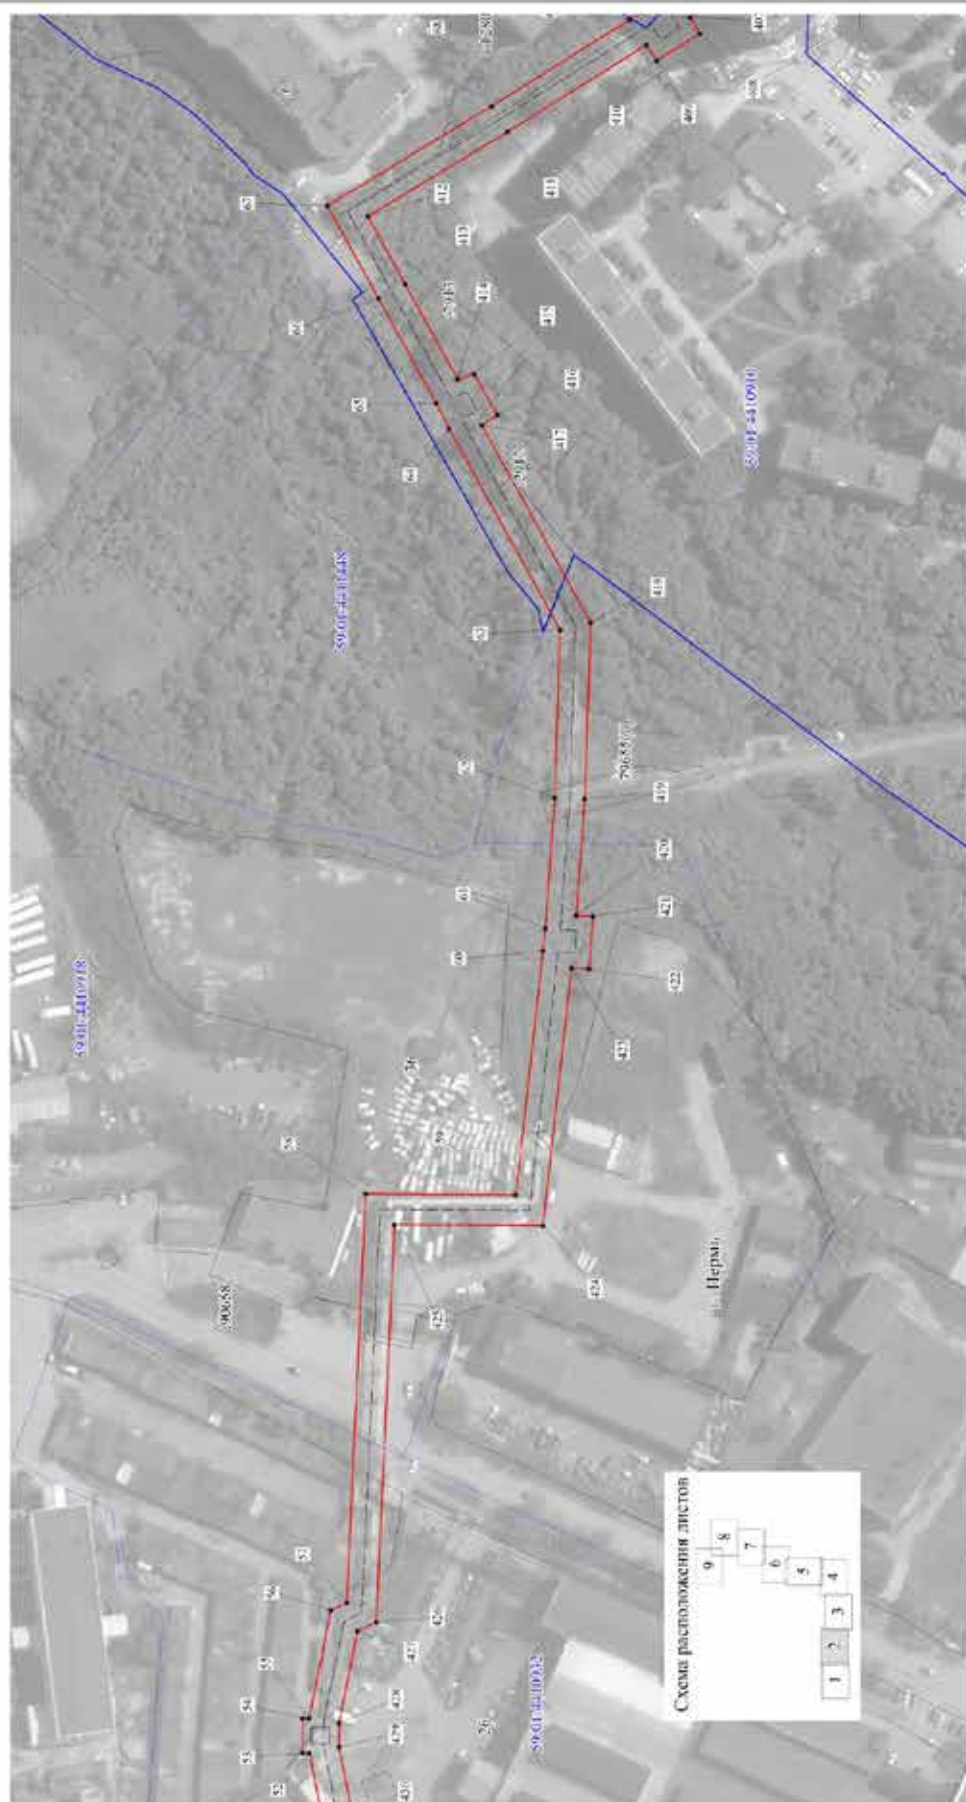

Лист 5

Публичный сервитут
Схема расположения границ публичного сервитута теплотрассы



Масштаб 1:1500

- Используемые условные знаки и обозначения:
- границы публичного сервитута
 - трасса трубопровода
 - границы кадастрового квартала
 - кадастровый номер квартала
 - границы земельного участка
 - кадастровый номер земельного участка
 - характеристика точки границы

1

Лист 6

Публичный сервитут
Схема расположения границ публичного сервитута теплотрасса



Схема расположения листов



Используемые условные знаки и обозначения:

- границы публичного сервитута
- трасса трубопровода
- границы кадастрового квартала
- кадастровый номер квартала
- границы учтенного земельного участка
- кадастровый номер земельного участка
- характерная точка границы

Масштаб 1:1500

Публичный сервитут
Схема расположения границ публичного сервитута теплотрасса




Лист 8

Публичный сервитут
Схема расположения границ публичного сервитута теплоотраза



Масштаб 1:1500

Схема расположения листов

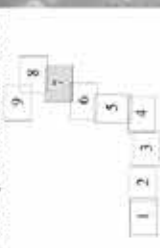

- Исходные данные: земельный участок и обременения:
- границы публичного сервитута
 - трасса трубопровода
 - границы кадастрового квартала
 - кадастровый номер квартала
 - границы земельного участка
 - кадастровый номер земельного участка
 - характеристика точки границы

1:10

Публичный сервитут
Схема расположения границ публичного сервитута теплотрасса



Maculura 1:15(10)

- границы пучкового сертификата
- трасса трубопровода
- границы кабельного хозяйства
- кабельный номер ввода
- границы учтенного земельного участка
- кабельный номер земельного участка
- характерная точка границы

100

Лист 10

Публичный сервитут
Схема расположения границ публичного сервитута теплотрасса



Масштаб 1:1500

Схема расположения листов



- Используются условные знаки и обозначения:
- границы публичного сервитута
 - трасса трубопровода
 - границы кластерного квартала
 - кадастровый номер квартала
 - границы учтенного земельного участка
 - кадастровый номер земельного участка
 - характеристика точки границы

59:01:1710306

10

1

1	2	3	4	5
29	514398.64	2233116.87	Геодезический метод; Мf=0.1	-
30	514398.59	2233105.73	Геодезический метод; Мf=0.1	-
31	514388.82	2233105.29	Геодезический метод; Мf=0.1	-
32	514387.28	2233091.00	Геодезический метод; Мf=0.1	-
33	514386.58	2233073.55	Геодезический метод; Мf=0.1	-
34	514365.73	2233087.73	Геодезический метод; Мf=0.1	-
35	514368.77	2233092.81	Геодезический метод; Мf=0.1	-
36	514353.46	2233102.29	Геодезический метод; Мf=0.1	-
37	514349.13	2233095.60	Геодезический метод; Мf=0.1	-
38	514300.96	2233125.71	Геодезический метод; Мf=0.1	-
39	514291.66	2233136.47	Геодезический метод; Мf=0.1	-
40	514268.33	2233150.81	Геодезический метод; Мf=0.1	-
41	514270.01	2233154.53	Геодезический метод; Мf=0.1	-
42	514287.91	2233193.96	Геодезический метод; Мf=0.1	-
43	514304.11	2233228.06	Геодезический метод; Мf=0.1	-
44	514322.61	2233266.81	Геодезический метод; Мf=0.1	-
45	514367.27	2233243.62	Геодезический метод; Мf=0.1	-
46	514373.47	2233255.71	Геодезический метод; Мf=0.1	-
47	514379.17	2233287.31	Геодезический метод; Мf=0.1	-
48	514380.33	2233322.00	Геодезический метод; Мf=0.1	-
49	514383.47	2233334.10	Геодезический метод; Мf=0.1	-
50	514385.42	2233340.71	Геодезический метод; Мf=0.1	-
51	514398.09	2233406.04	Геодезический метод; Мf=0.1	-
52	514402.60	2233428.44	Геодезический метод; Мf=0.1	-
53	514404.83	2233428.45	Геодезический метод; Мf=0.1	-
54	514404.83	2233439.96	Геодезический метод; Мf=0.1	-
55	514402.68	2233439.96	Геодезический метод; Мf=0.1	-
56	514395.48	2233475.61	Геодезический метод; Мf=0.1	-
57	514390.20	2233478.15	Геодезический метод; Мf=0.1	-
58	514384.04	2233612.91	Геодезический метод; Мf=0.1	-
59	514334.47	2233612.59	Геодезический метод; Мf=0.1	-
60	514325.54	2233693.19	Геодезический метод; Мf=0.1	-
61	514324.77	2233700.50	Геодезический метод; Мf=0.1	-
62	514321.64	2233743.71	Геодезический метод; Мf=0.1	-
63	514319.88	2233799.04	Геодезический метод; Мf=0.1	-
64	514356.53	2233865.38	Геодезический метод; Мf=0.1	-
65	514360.66	2233873.75	Геодезический метод; Мf=0.1	-
66	514379.87	2233908.34	Геодезический метод; Мf=0.1	-
67	514396.66	2233938.99	Геодезический метод; Мf=0.1	-

ОПИСАНИЕ МЕСТОПОЛОЖЕНИЯ ГРАНИЦ ПУБЛИЧНОГО СЕРВИТУТА ПО ОБЪЕКТУ ТЕПЛОТРАССА ПЕРМСКИЙ КРАЙ, Г. ПЕРМЬ (НАИМЕНОВАНИЕ ОБЪЕКТА)					
Сведения о местоположении границ объекта					
1. Система координат МСК-59 (зона 2)					
2. Сведения о характеристных точках границ объекта					
Обозначение характерных точек границ	Координаты, м		Метод определения координат и средняя квадратическая погрешность положения характерной точки (M _f), м	Описание закрепления точки на местности (при наличии)	5
	X	Y			
1	2	3	4	5	
1	514412.04	2232888.96	Геодезический метод; Мf=0.1	-	-
2	514412.11	2232902.38	Геодезический метод; Мf=0.1	-	-
3	514412.66	2232902.38	Геодезический метод; Мf=0.1	-	-
4	514412.48	2232918.40	Геодезический метод; Мf=0.1	-	-
5	514408.94	2232918.34	Геодезический метод; Мf=0.1	-	-
6	514408.64	2232940.94	Геодезический метод; Мf=0.1	-	-
7	514399.45	2232940.92	Геодезический метод; Мf=0.1	-	-
8	514399.96	2232958.44	Геодезический метод; Мf=0.1	-	-
9	514393.66	2232958.52	Геодезический метод; Мf=0.1	-	-
10	514395.67	2233011.21	Геодезический метод; Мf=0.1	-	-
11	514395.78	2233012.88	Геодезический метод; Мf=0.1	-	-
12	514397.41	2233066.19	Геодезический метод; Мf=0.1	-	-
13	514396.23	2233066.99	Геодезический метод; Мf=0.1	-	-
14	514396.45	2233070.20	Геодезический метод; Мf=0.1	-	-
15	514397.25	2233090.26	Геодезический метод; Мf=0.1	-	-
16	514397.84	2233095.69	Геодезический метод; Мf=0.1	-	-
17	514408.55	2233096.16	Геодезический метод; Мf=0.1	-	-
18	514408.63	2233115.84	Геодезический метод; Мf=0.1	-	-
19	514412.98	2233137.10	Геодезический метод; Мf=0.1	-	-
20	514397.71	2233142.24	Геодезический метод; Мf=0.1	-	-
21	514394.47	2233144.95	Геодезический метод; Мf=0.1	-	-
22	514395.32	2233146.27	Геодезический метод; Мf=0.1	-	-
23	514385.38	2233152.67	Геодезический метод; Мf=0.1	-	-
24	514378.97	2233142.73	Геодезический метод; Мf=0.1	-	-
25	514388.91	2233136.33	Геодезический метод; Мf=0.1	-	-
26	514389.02	2233136.48	Геодезический метод; Мf=0.1	-	-
27	514392.72	2233133.37	Геодезический метод; Мf=0.1	-	-
28	514401.41	2233130.44	Геодезический метод; Мf=0.1	-	-

1	2	3	4	5
107	514229.04	2234409.19	Геодезический метод, Мп=0.1	-
108	514268.75	2234469.61	Геодезический метод, Мп=0.1	-
109	514273.06	2234466.97	Геодезический метод, Мп=0.1	-
110	514283.40	2234481.81	Геодезический метод, Мп=0.1	-
111	514279.04	2234484.77	Геодезический метод, Мп=0.1	-
112	514303.77	2234519.14	Геодезический метод, Мп=0.1	-
113	514306.19	2234517.52	Геодезический метод, Мп=0.1	-
114	514314.79	2234530.38	Геодезический метод, Мп=0.1	-
115	514312.61	2234531.84	Геодезический метод, Мп=0.1	-
116	514330.83	2234559.02	Геодезический метод, Мп=0.1	-
117	514292.20	2234628.09	Геодезический метод, Мп=0.1	-
118	514293.00	2234628.43	Геодезический метод, Мп=0.1	-
119	514286.98	2234642.54	Геодезический метод, Мп=0.1	-
120	514285.47	2234641.90	Геодезический метод, Мп=0.1	-
121	514256.25	2234708.38	Геодезический метод, Мп=0.1	-
122	514225.84	2234824.77	Геодезический метод, Мп=0.1	-
123	514226.93	2234825.02	Геодезический метод, Мп=0.1	-
124	514223.70	2234838.67	Геодезический метод, Мп=0.1	-
125	514223.09	2234838.52	Геодезический метод, Мп=0.1	-
126	514221.96	2234847.12	Геодезический метод, Мп=0.1	-
127	514237.26	2234850.75	Геодезический метод, Мп=0.1	-
128	514260.02	2234849.83	Геодезический метод, Мп=0.1	-
129	514264.06	2234849.56	Геодезический метод, Мп=0.1	-
130	514276.97	2234848.98	Геодезический метод, Мп=0.1	-
131	514276.84	2234845.45	Геодезический метод, Мп=0.1	-
132	514290.60	2234844.85	Геодезический метод, Мп=0.1	-
133	514290.76	2234848.41	Геодезический метод, Мп=0.1	-
134	514329.85	2234846.88	Геодезический метод, Мп=0.1	-
135	514382.03	2234844.77	Геодезический метод, Мп=0.1	-
136	514389.44	2234844.67	Геодезический метод, Мп=0.1	-
137	514410.61	2234843.38	Геодезический метод, Мп=0.1	-
138	514410.53	2234841.87	Геодезический метод, Мп=0.1	-
139	514422.35	2234841.23	Геодезический метод, Мп=0.1	-
140	514422.42	2234842.50	Геодезический метод, Мп=0.1	-
141	514481.84	2234837.48	Геодезический метод, Мп=0.1	-
142	514486.38	2234837.06	Геодезический метод, Мп=0.1	-
143	514508.73	2234833.75	Геодезический метод, Мп=0.1	-
144	514508.63	2234832.54	Геодезический метод, Мп=0.1	-
145	514521.78	2234831.44	Геодезический метод, Мп=0.1	-

1	2	3	4	5
68	514342.36	2233971.87	Геодезический метод, Мп=0.1	-
69	514296.83	2234000.42	Геодезический метод, Мп=0.1	-
70	514292.49	2234002.87	Геодезический метод, Мп=0.1	-
71	514285.95	2234007.40	Геодезический метод, Мп=0.1	-
72	514215.84	2234050.40	Геодезический метод, Мп=0.1	-
73	514210.64	2234054.90	Геодезический метод, Мп=0.1	-
74	514209.86	2234054.10	Геодезический метод, Мп=0.1	-
75	514207.53	2234056.05	Геодезический метод, Мп=0.1	-
76	514198.06	2234044.69	Геодезический метод, Мп=0.1	-
77	514198.80	2234044.06	Геодезический метод, Мп=0.1	-
78	514193.90	2234038.34	Геодезический метод, Мп=0.1	-
79	514131.26	2234100.13	Геодезический метод, Мп=0.1	-
80	514133.47	2234102.39	Геодезический метод, Мп=0.1	-
81	514123.30	2234112.33	Геодезический метод, Мп=0.1	-
82	514121.27	2234110.23	Геодезический метод, Мп=0.1	-
83	514056.78	2234177.17	Геодезический метод, Мп=0.1	-
84	514058.44	2234178.83	Геодезический метод, Мп=0.1	-
85	514056.82	2234180.46	Геодезический метод, Мп=0.1	-
86	514058.26	2234181.95	Геодезический метод, Мп=0.1	-
87	514059.95	2234180.34	Геодезический метод, Мп=0.1	-
88	514069.85	2234190.69	Геодезический метод, Мп=0.1	-
89	514059.13	2234200.94	Геодезический метод, Мп=0.1	-
90	514057.77	2234199.52	Геодезический метод, Мп=0.1	-
91	514025.33	2234230.62	Геодезический метод, Мп=0.1	-
92	514029.07	2234234.36	Геодезический метод, Мп=0.1	-
93	514024.87	2234238.54	Геодезический метод, Мп=0.1	-
94	514038.86	2234253.23	Геодезический метод, Мп=0.1	-
95	514080.35	2234213.88	Геодезический метод, Мп=0.1	-
96	514078.91	2234212.37	Геодезический метод, Мп=0.1	-
97	514089.16	2234202.49	Геодезический метод, Мп=0.1	-
98	514098.61	2234212.31	Геодезический метод, Мп=0.1	-
99	514097.46	2234213.42	Геодезический метод, Мп=0.1	-
100	514207.66	2234328.96	Геодезический метод, Мп=0.1	-
101	514189.90	2234349.69	Геодезический метод, Мп=0.1	-
102	514204.85	2234370.77	Геодезический метод, Мп=0.1	-
103	514206.09	2234370.02	Геодезический метод, Мп=0.1	-
104	514212.67	2234380.83	Геодезический метод, Мп=0.1	-
105	514211.72	2234381.40	Геодезический метод, Мп=0.1	-
106	514225.33	2234402.60	Геодезический метод, Мп=0.1	-

1	2	3	4	5
185	515012.30	2234802.85	Геодезический метод, Мп=0.1	-
186	515013.56	2234816.00	Геодезический метод, Мп=0.1	-
187	515051.71	2234813.71	Геодезический метод, Мп=0.1	-
188	515051.97	2234817.48	Геодезический метод, Мп=0.1	-
189	515054.19	2234817.32	Геодезический метод, Мп=0.1	-
190	515055.25	2234831.81	Геодезический метод, Мп=0.1	-
191	515053.19	2234831.96	Геодезический метод, Мп=0.1	-
192	515057.65	2234882.84	Геодезический метод, Мп=0.1	-
193	515059.34	2234882.73	Геодезический метод, Мп=0.1	-
194	515060.12	2234894.87	Геодезический метод, Мп=0.1	-
195	515058.73	2234894.96	Геодезический метод, Мп=0.1	-
196	515060.03	2234908.09	Геодезический метод, Мп=0.1	-
197	515072.06	2234907.37	Геодезический метод, Мп=0.1	-
198	515080.28	2235001.22	Геодезический метод, Мп=0.1	-
199	515082.22	2235001.02	Геодезический метод, Мп=0.1	-
200	515083.72	2235015.79	Геодезический метод, Мп=0.1	-
201	515081.47	2235016.02	Геодезический метод, Мп=0.1	-
202	515088.31	2235108.90	Геодезический метод, Мп=0.1	-
203	515107.45	2235108.09	Геодезический метод, Мп=0.1	-
204	515107.45	2235106.15	Геодезический метод, Мп=0.1	-
205	515120.34	2235106.15	Геодезический метод, Мп=0.1	-
206	515120.34	2235109.84	Геодезический метод, Мп=0.1	-
207	515175.84	2235158.67	Геодезический метод, Мп=0.1	-
208	515182.66	2235165.34	Геодезический метод, Мп=0.1	-
209	515252.63	2235230.15	Геодезический метод, Мп=0.1	-
210	515360.03	2235331.60	Геодезический метод, Мп=0.1	-
211	515362.88	2235335.21	Геодезический метод, Мп=0.1	-
212	515379.30	2235347.19	Геодезический метод, Мп=0.1	-
213	515380.29	2235346.12	Геодезический метод, Мп=0.1	-
214	515410.30	2235373.08	Геодезический метод, Мп=0.1	-
215	515414.92	2235368.15	Геодезический метод, Мп=0.1	-
216	515426.14	2235378.46	Геодезический метод, Мп=0.1	-
217	515423.39	2235381.46	Геодезический метод, Мп=0.1	-
218	515512.07	2235468.09	Геодезический метод, Мп=0.1	-
219	515579.57	2235529.20	Геодезический метод, Мп=0.1	-
220	515607.05	2235554.59	Геодезический метод, Мп=0.1	-
221	515608.49	2235553.02	Геодезический метод, Мп=0.1	-
222	515619.45	2235563.02	Геодезический метод, Мп=0.1	-
223	515617.91	2235564.71	Геодезический метод, Мп=0.1	-

1	2	3	4	5
146	514521.86	2234832.55	Геодезический метод, Мп=0.1	-
147	514536.84	2234832.03	Геодезический метод, Мп=0.1	-
148	514541.84	2234831.69	Геодезический метод, Мп=0.1	-
149	514598.79	2234828.88	Геодезический метод, Мп=0.1	-
150	514599.33	2234836.72	Геодезический метод, Мп=0.1	-
151	514651.63	2234832.48	Геодезический метод, Мп=0.1	-
152	514686.17	2234829.87	Геодезический метод, Мп=0.1	-
153	514686.07	2234827.67	Геодезический метод, Мп=0.1	-
154	514699.07	2234827.06	Геодезический метод, Мп=0.1	-
155	514699.16	2234828.87	Геодезический метод, Мп=0.1	-
156	514739.24	2234825.51	Геодезический метод, Мп=0.1	-
157	514803.00	2234820.34	Геодезический метод, Мп=0.1	-
158	514802.88	2234817.54	Геодезический метод, Мп=0.1	-
159	514817.76	2234816.90	Геодезический метод, Мп=0.1	-
160	514817.85	2234819.11	Геодезический метод, Мп=0.1	-
161	514983.47	2234805.03	Геодезический метод, Мп=0.1	-
162	514983.16	2234803.42	Геодезический метод, Мп=0.1	-
163	514987.29	2234802.63	Геодезический метод, Мп=0.1	-
164	514986.63	2234788.66	Геодезический метод, Мп=0.1	-
165	515000.25	2234787.47	Геодезический метод, Мп=0.1	-
166	514998.09	2234771.00	Геодезический метод, Мп=0.1	-
167	514997.34	2234771.13	Геодезический метод, Мп=0.1	-
168	514995.28	2234758.80	Геодезический метод, Мп=0.1	-
169	514996.72	2234758.54	Геодезический метод, Мп=0.1	-
170	514997.25	2234725.34	Геодезический метод, Мп=0.1	-
171	515007.25	2234725.50	Геодезический метод, Мп=0.1	-
172	515006.97	2234742.42	Геодезический метод, Мп=0.1	-
173	515010.00	2234742.50	Геодезический метод, Мп=0.1	-
174	515009.88	2234756.11	Геодезический метод, Мп=0.1	-
175	515006.77	2234756.02	Геодезический метод, Мп=0.1	-
176	515006.76	2234756.81	Геодезический метод, Мп=0.1	-
177	515007.63	2234756.66	Геодезический метод, Мп=0.1	-
178	515009.63	2234769.06	Геодезический метод, Мп=0.1	-
179	515007.96	2234769.34	Геодезический метод, Мп=0.1	-
180	515011.53	2234796.52	Геодезический метод, Мп=0.1	-
181	514997.07	2234797.79	Геодезический метод, Мп=0.1	-
182	514997.21	2234800.71	Геодезический метод, Мп=0.1	-
183	514997.72	2234800.62	Геодезический метод, Мп=0.1	-
184	514998.33	2234803.73	Геодезический метод, Мп=0.1	-

1	2	3	4	5
263	515416.03	2235389.44	Геодезический метод, Мт=0.1	-
264	515414.21	2235387.73	Геодезический метод, Мт=0.1	-
265	515411.22	2235390.84	Геодезический метод, Мт=0.1	-
266	515371.86	2235355.29	Геодезический метод, Мт=0.1	-
267	515372.49	2235354.61	Геодезический метод, Мт=0.1	-
268	515355.88	2235342.48	Геодезический метод, Мт=0.1	-
269	515352.66	2235338.40	Геодезический метод, Мт=0.1	-
270	515254.85	2235246.06	Геодезический метод, Мт=0.1	-
271	515250.75	2235250.27	Геодезический метод, Мт=0.1	-
272	515232.86	2235233.83	Геодезический метод, Мт=0.1	-
273	515236.79	2235229.12	Геодезический метод, Мт=0.1	-
274	515179.17	2235175.73	Геодезический метод, Мт=0.1	-
275	515175.72	2235179.07	Геодезический метод, Мт=0.1	-
276	515162.24	2235166.04	Геодезический метод, Мт=0.1	-
277	515165.30	2235162.73	Геодезический метод, Мт=0.1	-
278	515116.70	2235119.96	Геодезический метод, Мт=0.1	-
279	515107.45	2235119.96	Геодезический метод, Мт=0.1	-
280	515107.46	2235118.10	Геодезический метод, Мт=0.1	-
281	515079.05	2235119.30	Геодезический метод, Мт=0.1	-
282	515071.51	2235017.02	Геодезический метод, Мт=0.1	-
283	515069.78	2235017.20	Геодезический метод, Мт=0.1	-
284	515068.28	2235002.44	Геодезический метод, Мт=0.1	-
285	515070.34	2235002.23	Геодезический метод, Мт=0.1	-
286	515062.95	2234917.93	Геодезический метод, Мт=0.1	-
287	515050.86	2234918.65	Геодезический метод, Мт=0.1	-
288	515050.41	2234912.51	Геодезический метод, Мт=0.1	-
289	515048.75	2234895.60	Геодезический метод, Мт=0.1	-
290	515047.27	2234895.69	Геодезический метод, Мт=0.1	-
291	515046.48	2234883.56	Геодезический метод, Мт=0.1	-
292	515047.66	2234883.48	Геодезический метод, Мт=0.1	-
293	515043.21	2234832.69	Геодезический метод, Мт=0.1	-
294	515041.22	2234832.84	Геодезический метод, Мт=0.1	-
295	515040.59	2234824.38	Геодезический метод, Мт=0.1	-
296	515004.53	2234826.56	Геодезический метод, Мт=0.1	-
297	515003.27	2234813.44	Геодезический метод, Мт=0.1	-
298	515000.22	2234813.63	Геодезический метод, Мт=0.1	-
299	515000.41	2234814.58	Геодезический метод, Мт=0.1	-
300	514985.84	2234817.38	Геодезический метод, Мт=0.1	-
301	514985.37	2234814.90	Геодезический метод, Мт=0.1	-

1	2	3	4	5
224	515678.97	2235621.96	Геодезический метод, Мт=0.1	-
225	515680.49	2235620.40	Геодезический метод, Мт=0.1	-
226	515691.14	2235630.71	Геодезический метод, Мт=0.1	-
227	515689.80	2235632.09	Геодезический метод, Мт=0.1	-
228	515755.92	2235693.59	Геодезический метод, Мт=0.1	-
229	515756.91	2235692.44	Геодезический метод, Мт=0.1	-
230	515766.77	2235700.92	Геодезический метод, Мт=0.1	-
231	515765.75	2235702.11	Геодезический метод, Мт=0.1	-
232	515783.42	2235716.38	Геодезический метод, Мт=0.1	-
233	515841.80	2235650.65	Геодезический метод, Мт=0.1	-
234	515898.96	2235585.70	Геодезический метод, Мт=0.1	-
235	515891.32	2235579.11	Геодезический метод, Мт=0.1	-
236	515893.39	2235576.83	Геодезический метод, Мт=0.1	-
237	515891.27	2235574.92	Геодезический метод, Мт=0.1	-
238	515900.41	2235564.73	Геодезический метод, Мт=0.1	-
239	515912.46	2235575.52	Геодезический метод, Мт=0.1	-
240	515908.10	2235580.38	Геодезический метод, Мт=0.1	-
241	515913.02	2235584.61	Геодезический метод, Мт=0.1	-
242	515909.57	2235588.78	Геодезический метод, Мт=0.1	-
243	515853.90	2235652.06	Геодезический метод, Мт=0.1	-
244	515859.35	2235657.04	Геодезический метод, Мт=0.1	-
245	515849.97	2235667.24	Геодезический метод, Мт=0.1	-
246	515844.53	2235662.65	Геодезический метод, Мт=0.1	-
247	515784.57	2235730.15	Геодезический метод, Мт=0.1	-
248	515759.22	2235709.69	Геодезический метод, Мт=0.1	-
249	515758.26	2235710.82	Геодезический метод, Мт=0.1	-
250	515748.40	2235702.34	Геодезический метод, Мт=0.1	-
251	515749.40	2235701.18	Геодезический метод, Мт=0.1	-
252	515682.84	2235639.27	Геодезический метод, Мт=0.1	-
253	515681.56	2235640.60	Геодезический метод, Мт=0.1	-
254	515670.91	2235630.28	Геодезический метод, Мт=0.1	-
255	515672.00	2235629.15	Геодезический метод, Мт=0.1	-
256	515611.16	2235572.10	Геодезический метод, Мт=0.1	-
257	515610.16	2235573.19	Геодезический метод, Мт=0.1	-
258	515599.21	2235563.18	Геодезический метод, Мт=0.1	-
259	515600.32	2235561.98	Геодезический метод, Мт=0.1	-
260	515572.29	2235536.18	Геодезический метод, Мт=0.1	-
261	515505.22	2235475.37	Геодезический метод, Мт=0.1	-
262	515416.60	2235388.81	Геодезический метод, Мт=0.1	-

1	2	3	4	5
341	514320.34	2234857.27	Геодезический метод, Мг=0.1	-
342	514291.21	2234858.40	Геодезический метод, Мг=0.1	-
343	514291.28	2234859.96	Геодезический метод, Мг=0.1	-
344	514277.41	2234860.46	Геодезический метод, Мг=0.1	-
345	514277.35	2234858.98	Геодезический метод, Мг=0.1	-
346	514269.30	2234859.31	Геодезический метод, Мг=0.1	-
347	514269.50	2234864.24	Геодезический метод, Мг=0.1	-
348	514255.53	2234865.16	Геодезический метод, Мг=0.1	-
349	514255.35	2234860.03	Геодезический метод, Мг=0.1	-
350	514236.28	2234860.79	Геодезический метод, Мг=0.1	-
351	514210.85	2234854.76	Геодезический метод, Мг=0.1	-
352	514213.32	2234836.21	Геодезический метод, Мг=0.1	-
353	514210.97	2234835.66	Геодезический метод, Мг=0.1	-
354	514214.21	2234822.02	Геодезический метод, Мг=0.1	-
355	514216.11	2234822.46	Геодезический метод, Мг=0.1	-
356	514246.77	2234705.09	Геодезический метод, Мг=0.1	-
357	514276.28	2234637.97	Геодезический метод, Мг=0.1	-
358	514274.69	2234637.29	Геодезический метод, Мг=0.1	-
359	514280.70	2234623.19	Геодезический метод, Мг=0.1	-
360	514282.95	2234624.14	Геодезический метод, Мг=0.1	-
361	514319.10	2234559.49	Геодезический метод, Мг=0.1	-
362	514304.29	2234537.39	Геодезический метод, Мг=0.1	-
363	514303.01	2234538.25	Геодезический метод, Мг=0.1	-
364	514294.40	2234525.36	Геодезический метод, Мг=0.1	-
365	514295.43	2234524.67	Геодезический метод, Мг=0.1	-
366	514267.81	2234486.30	Геодезический метод, Мг=0.1	-
367	514262.92	2234478.92	Геодезический метод, Мг=0.1	-
368	514223.36	2234418.77	Геодезический метод, Мг=0.1	-
369	514218.75	2234421.74	Геодезический метод, Мг=0.1	-
370	514209.60	2234407.94	Геодезический метод, Мг=0.1	-
371	514214.54	2234404.31	Геодезический метод, Мг=0.1	-
372	514203.17	2234386.61	Геодезический метод, Мг=0.1	-
373	514201.77	2234387.46	Геодезический метод, Мг=0.1	-
374	514195.19	2234376.65	Геодезический метод, Мг=0.1	-
375	514196.29	2234375.98	Геодезический метод, Мг=0.1	-
376	514177.23	2234349.12	Геодезический метод, Мг=0.1	-
377	514194.18	2234329.33	Геодезический метод, Мг=0.1	-
378	514130.09	2234262.11	Геодезический метод, Мг=0.1	-
379	514125.77	2234266.26	Геодезический метод, Мг=0.1	-

1	2	3	4	5
302	514818.26	2234829.11	Геодезический метод, Мг=0.1	-
303	514818.35	2234831.29	Геодезический метод, Мг=0.1	-
304	514803.47	2234831.92	Геодезический метод, Мг=0.1	-
305	514803.40	2234830.34	Геодезический метод, Мг=0.1	-
306	514747.40	2234834.90	Геодезический метод, Мг=0.1	-
307	514747.89	2234840.88	Геодезический метод, Мг=0.1	-
308	514732.92	2234842.06	Геодезический метод, Мг=0.1	-
309	514732.44	2234836.11	Геодезический метод, Мг=0.1	-
310	514699.63	2234838.87	Геодезический метод, Мг=0.1	-
311	514699.73	2234841.04	Геодезический метод, Мг=0.1	-
312	514686.72	2234841.65	Геодезический метод, Мг=0.1	-
313	514686.64	2234839.87	Геодезический метод, Мг=0.1	-
314	514659.27	2234841.93	Геодезический метод, Мг=0.1	-
315	514659.59	2234847.90	Геодезический метод, Мг=0.1	-
316	514644.46	2234849.12	Геодезический метод, Мг=0.1	-
317	514644.14	2234843.13	Геодезический метод, Мг=0.1	-
318	514590.03	2234847.50	Геодезический метод, Мг=0.1	-
319	514589.47	2234839.36	Геодезический метод, Мг=0.1	-
320	514547.12	2234841.44	Геодезический метод, Мг=0.1	-
321	514547.29	2234847.36	Геодезический метод, Мг=0.1	-
322	514532.33	2234848.37	Геодезический метод, Мг=0.1	-
323	514532.15	2234842.20	Геодезический метод, Мг=0.1	-
324	514522.71	2234842.52	Геодезический метод, Мг=0.1	-
325	514522.84	2234844.13	Геодезический метод, Мг=0.1	-
326	514509.70	2234845.23	Геодезический метод, Мг=0.1	-
327	514509.58	2234843.73	Геодезический метод, Мг=0.1	-
328	514492.03	2234846.34	Геодезический метод, Мг=0.1	-
329	514492.47	2234852.62	Геодезический метод, Мг=0.1	-
330	514477.72	2234853.88	Геодезический метод, Мг=0.1	-
331	514477.39	2234847.88	Геодезический метод, Мг=0.1	-
332	514422.97	2234852.49	Геодезический метод, Мг=0.1	-
333	514423.06	2234854.26	Геодезический метод, Мг=0.1	-
334	514411.24	2234854.90	Геодезический метод, Мг=0.1	-
335	514411.16	2234853.37	Геодезический метод, Мг=0.1	-
336	514389.82	2234854.67	Геодезический метод, Мг=0.1	-
337	514382.29	2234854.77	Геодезический метод, Мг=0.1	-
338	514340.32	2234856.46	Геодезический метод, Мг=0.1	-
339	514340.46	2234859.44	Геодезический метод, Мг=0.1	-
340	514320.48	2234860.27	Геодезический метод, Мг=0.1	-


1	2	3	4	5
419	514311.66	2233743.20	Геодезический метод, Мг=0.1	-
420	514314.41	2233704.81	Геодезический метод, Мг=0.1	-
421	514309.00	2233704.48	Геодезический метод, Мг=0.1	-
422	514310.27	2233687.17	Геодезический метод, Мг=0.1	-
423	514316.09	2233687.56	Геодезический метод, Мг=0.1	-
424	514325.52	2233602.53	Геодезический метод, Мг=0.1	-
425	514374.49	2233602.85	Геодезический метод, Мг=0.1	-
426	514380.48	2233471.73	Геодезический метод, Мг=0.1	-
427	514386.66	2233468.76	Геодезический метод, Мг=0.1	-
428	514392.80	2233438.36	Геодезический метод, Мг=0.1	-
429	514392.80	2233430.46	Геодезический метод, Мг=0.1	-
430	514388.28	2233407.98	Геодезический метод, Мг=0.1	-
431	514376.51	2233347.27	Геодезический метод, Мг=0.1	-
432	514371.83	2233348.10	Геодезический метод, Мг=0.1	-
433	514368.59	2233330.85	Геодезический метод, Мг=0.1	-
434	514372.17	2233330.37	Геодезический метод, Мг=0.1	-
435	514370.38	2233323.43	Геодезический метод, Мг=0.1	-
436	514369.21	2233288.37	Геодезический метод, Мг=0.1	-
437	514363.90	2233258.96	Геодезический метод, Мг=0.1	-
438	514362.96	2233257.12	Геодезический метод, Мг=0.1	-
439	514318.05	2233280.46	Геодезический метод, Мг=0.1	-
440	514295.08	2233232.36	Геодезический метод, Мг=0.1	-
441	514278.84	2233198.17	Геодезический метод, Мг=0.1	-
442	514261.40	2233159.91	Геодезический метод, Мг=0.1	-
443	514259.97	2233160.64	Геодезический метод, Мг=0.1	-
444	514257.31	2233155.23	Геодезический метод, Мг=0.1	-
445	514253.24	2233157.47	Геодезический метод, Мг=0.1	-
446	514252.40	2233155.94	Геодезический метод, Мг=0.1	-
447	514242.36	2233162.81	Геодезический метод, Мг=0.1	-
448	514244.46	2233172.87	Геодезический метод, Мг=0.1	-
449	514242.06	2233179.33	Геодезический метод, Мг=0.1	-
450	514227.75	2233215.30	Геодезический метод, Мг=0.1	-
451	514198.70	2233217.79	Геодезический метод, Мг=0.1	-
452	514186.59	2233218.36	Геодезический метод, Мг=0.1	-
453	514186.59	2233219.10	Геодезический метод, Мг=0.1	-
454	514173.51	2233219.10	Геодезический метод, Мг=0.1	-
455	514173.51	2233205.92	Геодезический метод, Мг=0.1	-
456	514181.35	2233205.91	Геодезический метод, Мг=0.1	-
457	514181.55	2233204.15	Геодезический метод, Мг=0.1	-

1	2	3	4	5
380	514113.33	2234253.25	Геодезический метод, Мг=0.1	-
381	514117.66	2234249.10	Геодезический метод, Мг=0.1	-
382	514090.26	2234220.35	Геодезический метод, Мг=0.1	-
383	514088.35	2234222.18	Геодезический метод, Мг=0.1	-
384	514087.28	2234221.08	Геодезический метод, Мг=0.1	-
385	514038.51	2234267.36	Геодезический метод, Мг=0.1	-
386	514017.79	2234245.61	Геодезический метод, Мг=0.1	-
387	514014.85	2234248.54	Геодезический метод, Мг=0.1	-
388	514001.41	2234235.07	Геодезический метод, Мг=0.1	-
389	514015.63	2234220.89	Геодезический метод, Мг=0.1	-
390	514018.27	2234223.54	Геодезический метод, Мг=0.1	-
391	514050.85	2234192.29	Геодезический метод, Мг=0.1	-
392	514049.22	2234190.58	Геодезический метод, Мг=0.1	-
393	514051.03	2234188.86	Геодезический метод, Мг=0.1	-
394	514049.77	2234187.54	Геодезический метод, Мг=0.1	-
395	514048.41	2234188.89	Геодезический метод, Мг=0.1	-
396	514038.34	2234178.85	Геодезический метод, Мг=0.1	-
397	514048.36	2234168.79	Геодезический метод, Мг=0.1	-
398	514049.69	2234170.12	Геодезический метод, Мг=0.1	-
399	514114.28	2234103.08	Геодезический метод, Мг=0.1	-
400	514112.97	2234101.73	Геодезический метод, Мг=0.1	-
401	514123.11	2234091.81	Геодезический метод, Мг=0.1	-
402	514124.26	2234092.98	Геодезический метод, Мг=0.1	-
403	514194.50	2234023.69	Геодезический метод, Мг=0.1	-
404	514206.47	2234037.65	Геодезический метод, Мг=0.1	-
405	514208.95	2234035.59	Геодезический метод, Мг=0.1	-
406	514212.99	2234040.42	Геодезический метод, Мг=0.1	-
407	514276.83	2234001.25	Геодезический метод, Мг=0.1	-
408	514273.73	2233995.72	Геодезический метод, Мг=0.1	-
409	514287.92	2233986.88	Геодезический метод, Мг=0.1	-
410	514291.32	2233992.04	Геодезический метод, Мг=0.1	-
411	514337.12	2233963.35	Геодезический метод, Мг=0.1	-
412	514383.29	2233935.40	Геодезический метод, Мг=0.1	-
413	514371.11	2233913.17	Геодезический метод, Мг=0.1	-
414	514353.65	2233881.67	Геодезический метод, Мг=0.1	-
415	514348.32	2233883.53	Геодезический метод, Мг=0.1	-
416	514340.61	2233869.94	Геодезический метод, Мг=0.1	-
417	514345.74	2233866.54	Геодезический метод, Мг=0.1	-
418	514309.79	2233801.46	Геодезический метод, Мг=0.1	-

1	2	3	4	5
497	514383.03	2232958.76	Геодезический метод, Мг=0.1	-
498	514382.66	2232945.92	Геодезический метод, Мг=0.1	-
499	514383.44	2232945.89	Геодезический метод, Мг=0.1	-
500	514383.38	2232940.58	Геодезический метод, Мг=0.1	-
501	514386.54	2232940.52	Геодезический метод, Мг=0.1	-
502	514386.39	2232930.90	Геодезический метод, Мг=0.1	-
503	514398.77	2232930.92	Геодезический метод, Мг=0.1	-
504	514398.94	2232918.17	Геодезический метод, Мг=0.1	-
505	514397.28	2232918.15	Геодезический метод, Мг=0.1	-
506	514397.24	2232908.33	Геодезический метод, Мг=0.1	-
483	514341.44	2233012.93	Геодезический метод, Мг=0.1	-
484	514341.45	2233009.75	Геодезический метод, Мг=0.1	-
485	514334.96	2233008.44	Геодезический метод, Мг=0.1	-
486	514336.95	2232998.64	Геодезический метод, Мг=0.1	-
487	514351.48	2233001.59	Геодезический метод, Мг=0.1	-
488	514351.43	2233013.00	Геодезический метод, Мг=0.1	-
489	514353.00	2233013.01	Геодезический метод, Мг=0.1	-
490	514352.99	2233014.44	Геодезический метод, Мг=0.1	-
491	514365.32	2233014.29	Геодезический метод, Мг=0.1	-
492	514365.66	2233007.15	Геодезический метод, Мг=0.1	-
493	514385.49	2233006.65	Геодезический метод, Мг=0.1	-
494	514383.68	2232958.79	Геодезический метод, Мг=0.1	-
495	514383.60	2232958.80	Геодезический метод, Мг=0.1	-
496	514383.59	2232958.75	Геодезический метод, Мг=0.1	-

Публичный сервитут Тепловая трасса
Схема расположения границ публичного сервитута

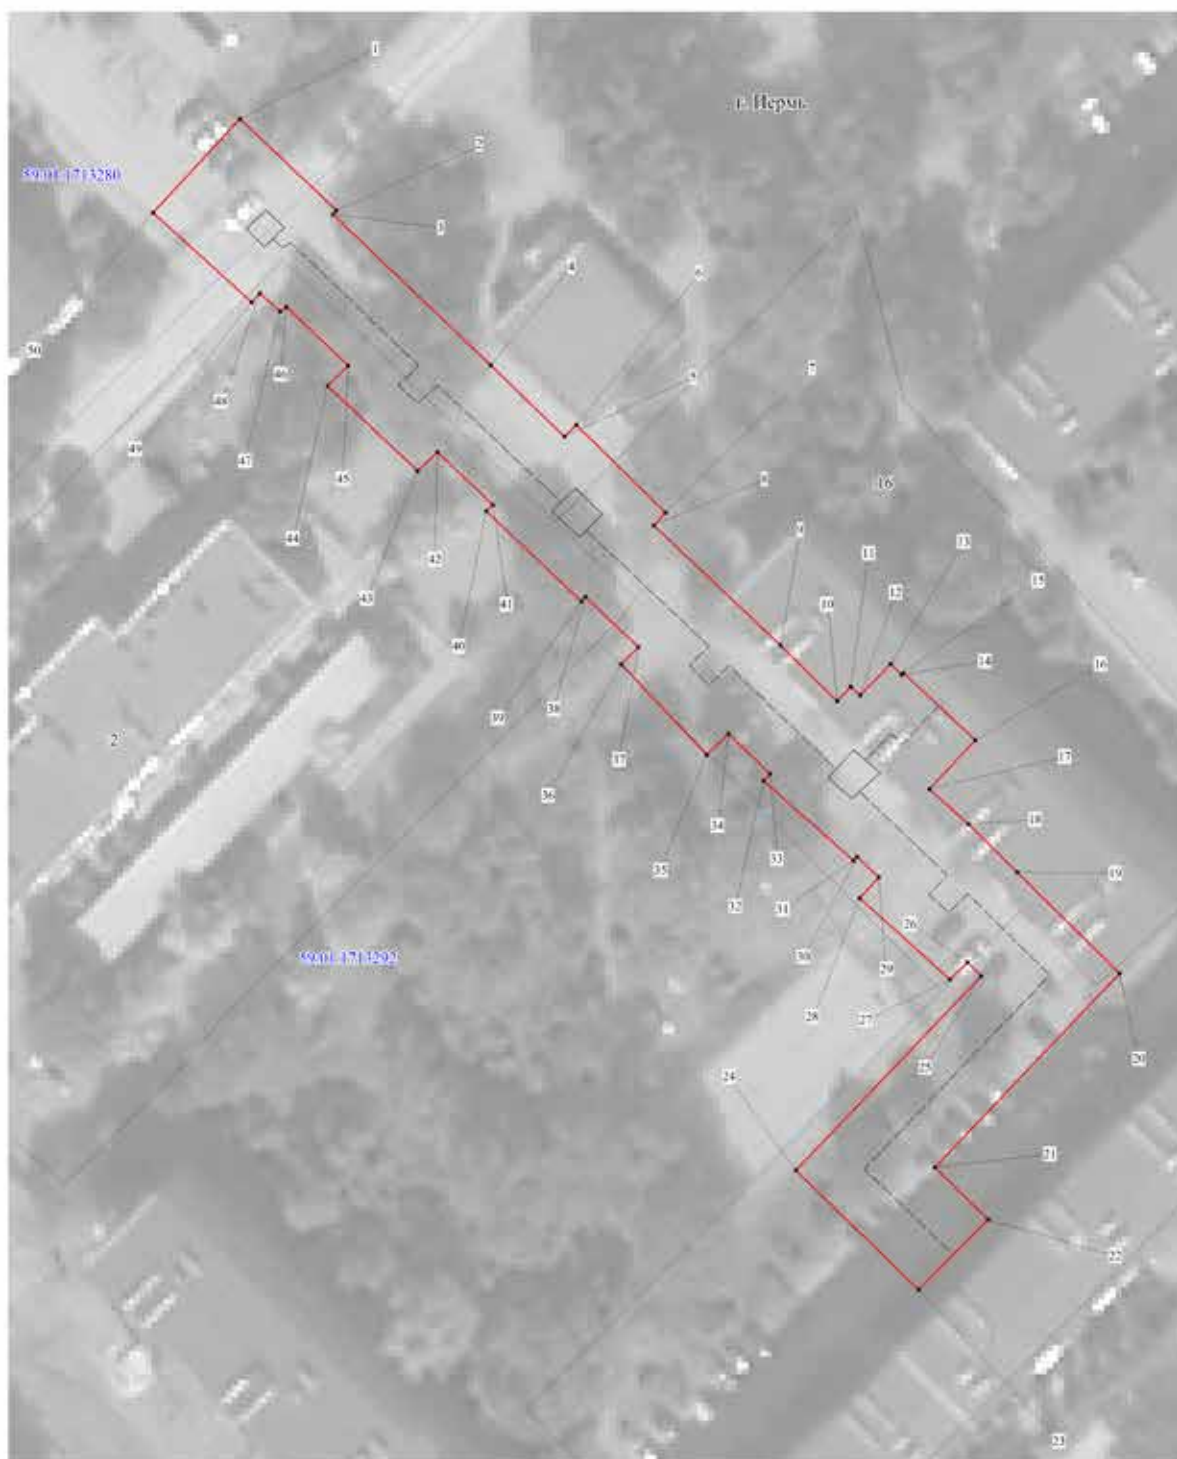

Масштаб 1:500

- Используемые условные знаки и обозначения:
- - границы публичного сервитута
 - - трасса трубопровода
 - - границы кадастрового квартала
 - 89.01.1713292 - кадастровый номер квартала
 - 89.01.1713292 - границы учтенного земельного участка
 - 89.01.1713292 - кадастровый номер земельного участка
 - 89.01.1713292 - характеристика точки границы

1	2	3	4	5
29	517496.16	2214029.71	Геодезический метод; М±0.1	-
30	517498.47	2214027.36	Геодезический метод; М±0.1	-
31	517498.07	2214026.98	Геодезический метод; М±0.1	-
32	517507.06	2214017.19	Геодезический метод; М±0.1	-
33	517507.82	2214017.92	Геодезический метод; М±0.1	-
34	517512.33	2214013.42	Геодезический метод; М±0.1	-
35	517510.04	2214010.97	Геодезический метод; М±0.1	-
36	517520.21	2214001.70	Геодезический метод; М±0.1	-
37	517522.08	2214003.63	Геодезический метод; М±0.1	-
38	517527.73	2213997.87	Геодезический метод; М±0.1	-
39	517527.24	2213997.39	Геодезический метод; М±0.1	-
40	517537.40	2213987.09	Геодезический метод; М±0.1	-
41	517538.07	2213987.81	Геодезический метод; М±0.1	-
42	517544.01	2213981.79	Геодезический метод; М±0.1	-
43	517541.98	2213979.57	Геодезический метод; М±0.1	-
44	517551.56	2213969.81	Геодезический метод; М±0.1	-
45	517553.74	2213972.11	Геодезический метод; М±0.1	-
46	517560.39	2213965.40	Геодезический метод; М±0.1	-
47	517559.87	2213964.69	Геодезический метод; М±0.1	-
48	517561.93	2213962.51	Геодезический метод; М±0.1	-
49	517560.95	2213961.59	Геодезический метод; М±0.1	-
50	517571.04	2213950.87	Геодезический метод; М±0.1	-
1	517581.29	2213960.56	Геодезический метод; М±0.1	-

ОПИСАНИЕ МЕСТОПОЛОЖЕНИЯ ГРАНИЦ ПУБЛИЧНОГО СЕРВИТУТА ПО ОБЪЕКТУ: Тепловая трасса ПЕРМСКИЙ КРАЙ, Г. ПЕРМЬ (НАИМЕНОВАНИЕ ОБЪЕКТА)					
Сведения о местоположении границ объекта					
1. Система координат МСК-59(зона 2)					
2. Сведения о характерных точках границ объекта					
Обозначение характерных точек границ	Координаты, м		Метод определения координат и средняя квадратическая погрешность положения характерной точки (М), м	Описание закрепления точки на местности (при наличии)	
	X	Y			
1	2	3	4	5	
1	517581.29	2213960.56	Геодезический метод; М±0.1	-	
2	517570.96	2213971.04	Геодезический метод; М±0.1	-	
3	517570.54	2213970.65	Геодезический метод; М±0.1	-	
4	517553.55	2213987.78	Геодезический метод; М±0.1	-	
5	517545.53	2213995.77	Геодезический метод; М±0.1	-	
6	517546.79	2213997.12	Геодезический метод; М±0.1	-	
7	517536.90	2214006.80	Геодезический метод; М±0.1	-	
8	517535.54	2214005.48	Геодезический метод; М±0.1	-	
9	517522.02	2214019.26	Геодезический метод; М±0.1	-	
10	517515.75	2214025.40	Геодезический метод; М±0.1	-	
11	517517.35	2214026.91	Геодезический метод; М±0.1	-	
12	517516.36	2214027.95	Геодезический метод; М±0.1	-	
13	517519.80	2214031.34	Геодезический метод; М±0.1	-	
14	517518.56	2214032.53	Геодезический метод; М±0.1	-	
15	517518.74	2214032.71	Геодезический метод; М±0.1	-	
16	517511.19	2214040.56	Геодезический метод; М±0.1	-	
17	517505.83	2214035.42	Геодезический метод; М±0.1	-	
18	517501.89	2214039.67	Геодезический метод; М±0.1	-	
19	517496.47	2214044.97	Геодезический метод; М±0.1	-	
20	517485.09	2214056.08	Геодезический метод; М±0.1	-	
21	517463.92	2214035.48	Геодезический метод; М±0.1	-	
22	517458.08	2214041.27	Геодезический метод; М±0.1	-	
23	517450.41	2214033.52	Геодезический метод; М±0.1	-	
24	517463.86	2214020.20	Геодезический метод; М±0.1	-	
25	517485.07	2214040.86	Геодезический метод; М±0.1	-	
26	517486.61	2214039.36	Геодезический метод; М±0.1	-	
27	517484.73	2214037.38	Геодезический метод; М±0.1	-	
28	517493.90	2214027.59	Геодезический метод; М±0.1	-	

Публичный сервитут Тепловая трасса
Схема расположения границ публичного сервитута



Масштаб 1:1000


Используемые условные знаки и обозначения:

- - границы публичного сервитута
- - трасса трубопровода
- - границы кадастрового квартала
- 59:01:1713292 - кадастровый номер квартала
- - границы учтенного земельного участка
- 2 - кадастровый номер земельного участка
- ¹ - характерная точка границы

1	2	3	4	5
29	517446.89	2213929.43	Геодезический метод; Мf=0.1	-
30	517452.25	2213923.31	Геодезический метод; Мf=0.1	-
31	517450.79	2213921.91	Геодезический метод; Мf=0.1	-
32	517452.57	2213920.12	Геодезический метод; Мf=0.1	-
33	517451.57	2213919.16	Геодезический метод; Мf=0.1	-
34	517449.86	2213920.73	Геодезический метод; Мf=0.1	-
35	517440.86	2213912.00	Геодезический метод; Мf=0.1	-
36	517442.41	2213910.34	Геодезический метод; Мf=0.1	-
37	517437.29	2213905.36	Геодезический метод; Мf=0.1	-
38	517423.32	2213919.39	Геодезический метод; Мf=0.1	-
39	517409.23	2213933.61	Геодезический метод; Мf=0.1	-
40	517391.28	2213916.91	Геодезический метод; Мf=0.1	-
41	517398.70	2213908.93	Геодезический метод; Мf=0.1	-
42	517408.90	2213918.41	Геодезический метод; Мf=0.1	-
43	517414.31	2213912.91	Геодезический метод; Мf=0.1	-
44	517413.07	2213911.68	Геодезический метод; Мf=0.1	-
45	517422.52	2213902.21	Геодезический метод; Мf=0.1	-
46	517423.72	2213903.54	Геодезический метод; Мf=0.1	-
47	517437.17	2213890.02	Геодезический метод; Мf=0.1	-
48	517451.71	2213904.19	Геодезический метод; Мf=0.1	-
49	517460.27	2213912.40	Геодезический метод; Мf=0.1	-
50	517461.04	2213911.63	Геодезический метод; Мf=0.1	-
51	517461.43	2213912.00	Геодезический метод; Мf=0.1	-
52	517470.56	2213903.45	Геодезический метод; Мf=0.1	-
53	517478.45	2213911.30	Геодезический метод; Мf=0.1	-
54	517503.84	2213887.39	Геодезический метод; Мf=0.1	-
55	517504.45	2213887.93	Геодезический метод; Мf=0.1	-
56	517508.22	2213884.44	Геодезический метод; Мf=0.1	-
1	517517.21	2213893.78	Геодезический метод; Мf=0.1	-

ОПИСАНИЕ МЕСТОПОЛОЖЕНИЯ ГРАНИЦ ПУБЛИЧНОГО СЕРВИТУТА ПО ОБЪЕКТУ Тепловая траса ПЕРМСКИЙ КРАЙ, Г. ПЕРМЬ (НАИМЕНОВАНИЕ ОБЪЕКТА)					
Сведения о местоположении границ объекта					
1. Система координат МСК-59(зона 2)					
2. Сведения о характеристных точках границ объекта					
Обозначение характерных точек границ	Координаты, м		Метод определения координат и средняя квадратическая погрешность положения характерной точки (Мf), м	Описание закрепления точки на местности (при наличии)	5
	X	Y			
1	2	3	4	5	
1	517517.21	2213893.78	Геодезический метод; Мf=0.1	-	-
2	517508.00	2213902.71	Геодезический метод; Мf=0.1	-	-
3	517507.27	2213902.02	Геодезический метод; Мf=0.1	-	-
4	517505.67	2213903.54	Геодезический метод; Мf=0.1	-	-
5	517504.08	2213902.14	Геодезический метод; Мf=0.1	-	-
6	517478.24	2213926.47	Геодезический метод; Мf=0.1	-	-
7	517470.33	2213918.60	Геодезический метод; Мf=0.1	-	-
8	517469.33	2213919.53	Геодезический метод; Мf=0.1	-	-
9	517470.98	2213921.10	Геодезический метод; Мf=0.1	-	-
10	517462.22	2213929.54	Геодезический метод; Мf=0.1	-	-
11	517467.50	2213934.95	Геодезический метод; Мf=0.1	-	-
12	517450.65	2213952.46	Геодезический метод; Мf=0.1	-	-
13	517450.99	2213952.81	Геодезический метод; Мf=0.1	-	-
14	517448.76	2213955.13	Геодезический метод; Мf=0.1	-	-
15	517450.91	2213957.36	Геодезический метод; Мf=0.1	-	-
16	517439.57	2213967.87	Геодезический метод; Мf=0.1	-	-
17	517436.85	2213964.93	Геодезический метод; Мf=0.1	-	-
18	517413.78	2213985.87	Геодезический метод; Мf=0.1	-	-
19	517389.38	2213961.84	Геодезический метод; Мf=0.1	-	-
20	517385.06	2213966.07	Геодезический метод; Мf=0.1	-	-
21	517377.43	2213958.28	Геодезический метод; Мf=0.1	-	-
22	517389.40	2213946.56	Геодезический метод; Мf=0.1	-	-
23	517414.08	2213970.87	Геодезический метод; Мf=0.1	-	-
24	517431.63	2213954.95	Геодезический метод; Мf=0.1	-	-
25	517431.01	2213954.36	Геодезический метод; Мf=0.1	-	-
26	517441.67	2213943.52	Геодезический метод; Мf=0.1	-	-
27	517442.92	2213944.77	Геодезический метод; Мf=0.1	-	-
28	517452.33	2213935.00	Геодезический метод; Мf=0.1	-	-

Публичный сервитут Инженерные сети
Схема расположения границ публичного сервитута

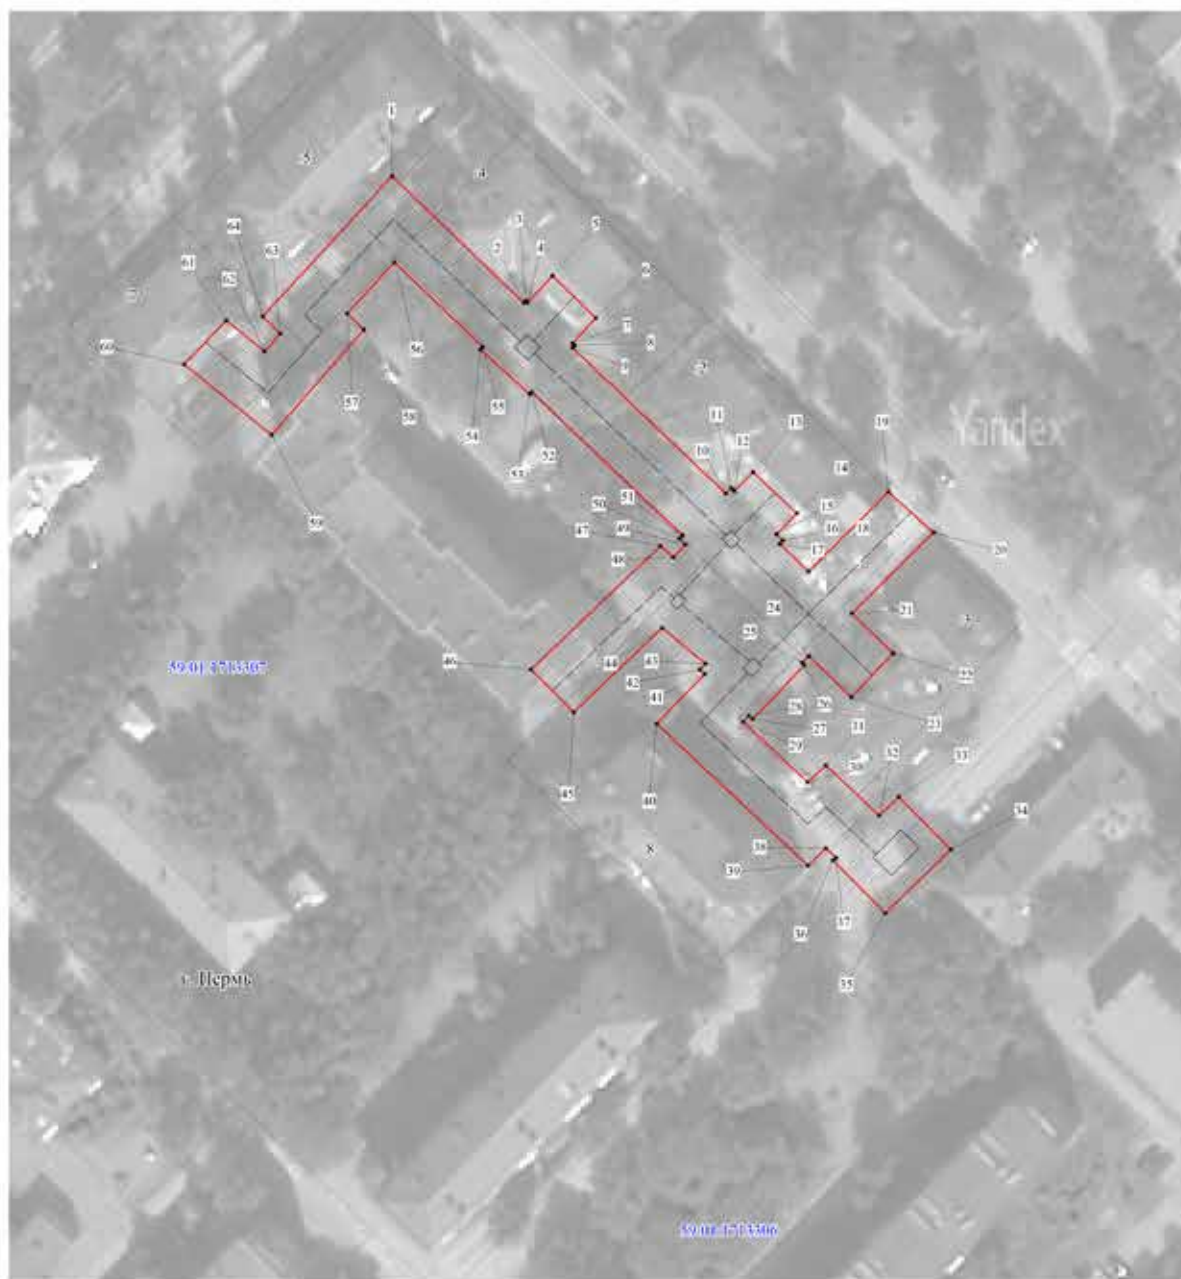

Масштаб 1:750

- Используемые условные знаки и обозначения:
- границы публичного сервитута
 - трасса трубопровода
 - границы кадастрового квартала
 - 59.01.1713307 - кадастровый номер квартала
 - границы учтенного земельного участка
 - 5 - кадастровый номер земельного участка
 - 1 - характерная точка границы

1	2	3	4	5
29	517412.02	2213756.61	Геодезический метод; Мг=0.1	-
30	517401.76	2213767.17	Геодезический метод; Мг=0.1	-
31	517404.57	2213770.20	Геодезический метод; Мг=0.1	-
32	517396.10	2213778.91	Геодезический метод; Мг=0.1	-
33	517399.17	2213782.13	Геодезический метод; Мг=0.1	-
34	517390.28	2213790.63	Геодезический метод; Мг=0.1	-
35	517379.84	2213779.71	Геодезический метод; Мг=0.1	-
36	517388.74	2213771.21	Геодезический метод; Мг=0.1	-
37	517389.19	2213771.67	Геодезический метод; Мг=0.1	-
38	517390.78	2213770.04	Геодезический метод; Мг=0.1	-
39	517387.97	2213767.02	Геодезический метод; Мг=0.1	-
40	517411.89	2213742.40	Геодезический метод; Мг=0.1	-
41	517420.03	2213750.46	Геодезический метод; Мг=0.1	-
42	517420.82	2213749.66	Геодезический метод; Мг=0.1	-
43	517421.76	2213750.58	Геодезический метод; Мг=0.1	-
44	517427.83	2213743.50	Геодезический метод; Мг=0.1	-
45	517414.07	2213728.73	Геодезический метод; Мг=0.1	-
46	517421.26	2213721.77	Геодезический метод; Мг=0.1	-
47	517441.40	2213743.38	Геодезический метод; Мг=0.1	-
48	517439.49	2213745.48	Геодезический метод; Мг=0.1	-
49	517441.59	2213747.47	Геодезический метод; Мг=0.1	-
50	517442.59	2213746.52	Геодезический метод; Мг=0.1	-
51	517443.11	2213747.06	Геодезический метод; Мг=0.1	-
52	517467.33	2213722.44	Геодезический метод; Мг=0.1	-
53	517466.98	2213722.11	Геодезический метод; Мг=0.1	-
54	517474.57	2213714.13	Геодезический метод; Мг=0.1	-
55	517474.95	2213714.49	Геодезический метод; Мг=0.1	-
56	517489.25	2213700.13	Геодезический метод; Мг=0.1	-
57	517480.83	2213692.21	Геодезический метод; Мг=0.1	-
58	517478.15	2213694.90	Геодезический метод; Мг=0.1	-
59	517460.91	2213679.48	Геодезический метод; Мг=0.1	-
60	517472.85	2213665.23	Геодезический метод; Мг=0.1	-
61	517480.01	2213672.27	Геодезический метод; Мг=0.1	-
62	517474.79	2213678.48	Геодезический метод; Мг=0.1	-
63	517477.73	2213681.13	Геодезический метод; Мг=0.1	-
64	517480.59	2213678.25	Геодезический метод; Мг=0.1	-
1	517503.59	2213699.90	Геодезический метод; Мг=0.1	-

ОПИСАНИЕ МЕСТОПОЛОЖЕНИЯ ГРАНИЦ ПУБЛИЧНОГО СЕРВИТУТА ПО ОБЪЕКТУ Инженерные сети ПЕРМСКИЙ КРАЙ, Г. ПЕРМЬ (НАИМЕНОВАНИЕ ОБЪЕКТА)					
Сведения о местоположении границ объекта					
1. Система координат МСК-59(зона 2)					
2. Сведения о характерных точках границ объекта					
Обозначение характерных точек границ	Координаты, м		Метод определения координат и средняя квадратическая погрешность положения характерной точки (Мг), м	Описание закрепления точки на местности (при наличии)	5
	X	Y			
1	2	3	4	5	
1	517503.59	2213699.90	Геодезический метод; Мг=0.1	-	-
2	517482.19	2213721.38	Геодезический метод; Мг=0.1	-	-
3	517482.54	2213721.72	Геодезический метод; Мг=0.1	-	-
4	517482.23	2213722.04	Геодезический метод; Мг=0.1	-	-
5	517486.59	2213726.13	Геодезический метод; Мг=0.1	-	-
6	517479.49	2213733.19	Геодезический метод; Мг=0.1	-	-
7	517475.34	2213729.29	Геодезический метод; Мг=0.1	-	-
8	517474.96	2213729.69	Геодезический метод; Мг=0.1	-	-
9	517474.58	2213729.33	Геодезический метод; Мг=0.1	-	-
10	517450.00	2213754.31	Геодезический метод; Мг=0.1	-	-
11	517450.85	2213755.22	Геодезический метод; Мг=0.1	-	-
12	517450.38	2213755.67	Геодезический метод; Мг=0.1	-	-
13	517453.45	2213758.81	Геодезический метод; Мг=0.1	-	-
14	517446.47	2213766.00	Геодезический метод; Мг=0.1	-	-
15	517443.10	2213762.56	Геодезический метод; Мг=0.1	-	-
16	517442.00	2213763.61	Геодезический метод; Мг=0.1	-	-
17	517441.48	2213763.07	Геодезический метод; Мг=0.1	-	-
18	517436.80	2213767.75	Геодезический метод; Мг=0.1	-	-
19	517449.78	2213781.11	Геодезический метод; Мг=0.1	-	-
20	517442.98	2213788.46	Геодезический метод; Мг=0.1	-	-
21	517429.72	2213774.81	Геодезический метод; Мг=0.1	-	-
22	517422.99	2213781.52	Геодезический метод; Мг=0.1	-	-
23	517415.84	2213774.54	Геодезический метод; Мг=0.1	-	-
24	517422.75	2213767.63	Геодезический метод; Мг=0.1	-	-
25	517421.66	2213766.52	Геодезический метод; Мг=0.1	-	-
26	517421.28	2213766.91	Геодезический метод; Мг=0.1	-	-
27	517412.42	2213758.23	Геодезический метод; Мг=0.1	-	-
28	517413.03	2213757.61	Геодезический метод; Мг=0.1	-	-

Лист 1

Публичный сервитут сооружение теплотрассы
 Схема расположения границ публичного сервитута

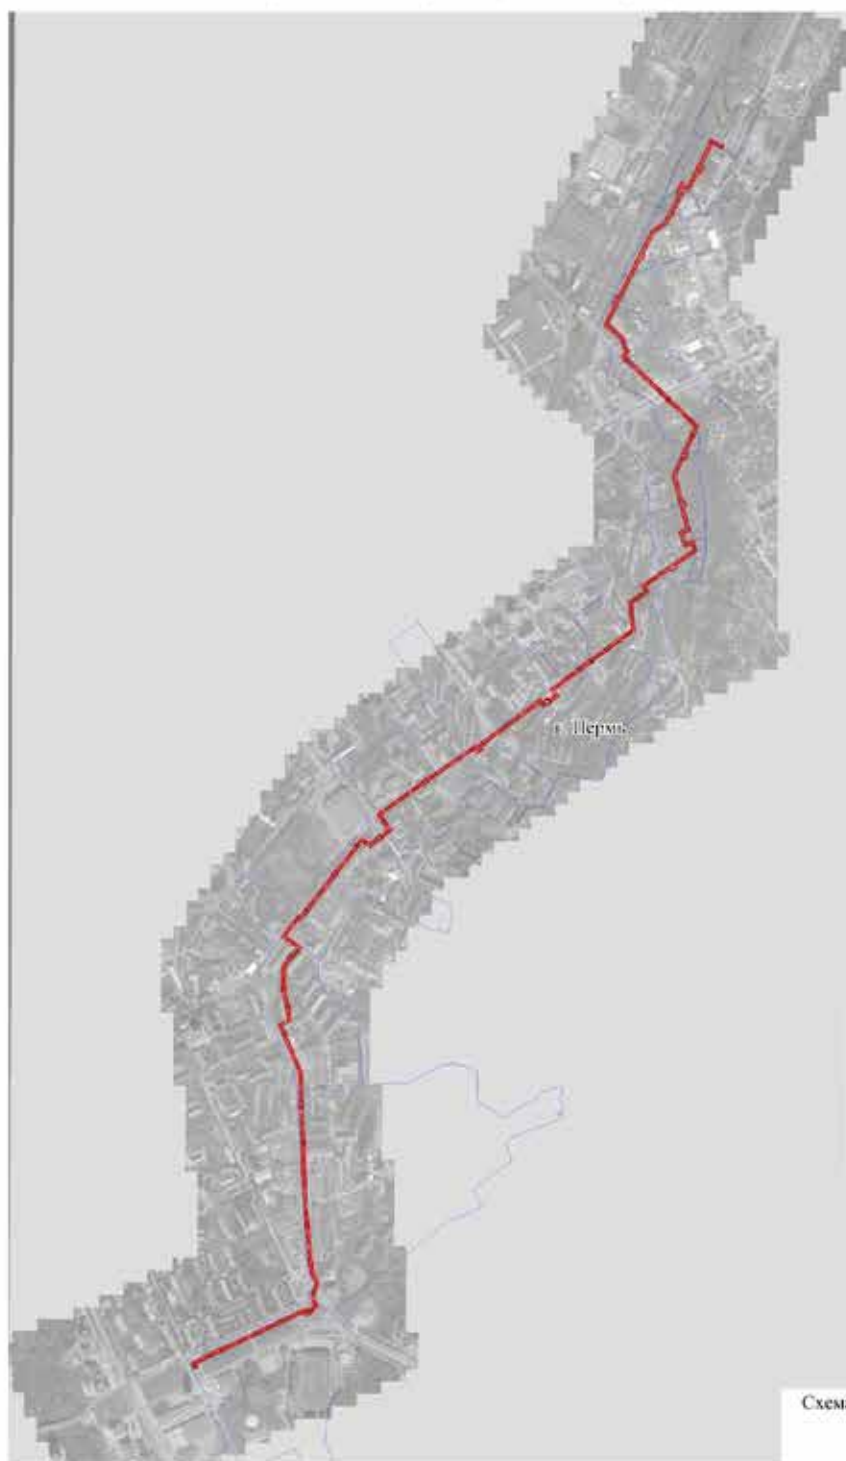


Схема расположения листов




Используемые условные знаки и обозначения:

- границы публичного сервитута
- трасса трубопровода
- границы кадастрового квартала
- кадастровый номер квартала
- границы учтенного земельного участка
- кадастровый номер земельного участка
- характерная точка границы

Масштаб 1:15000

Лист 2

Публичный сервитут сооружение теплотрассы
 Схема расположения границ публичного сервитута

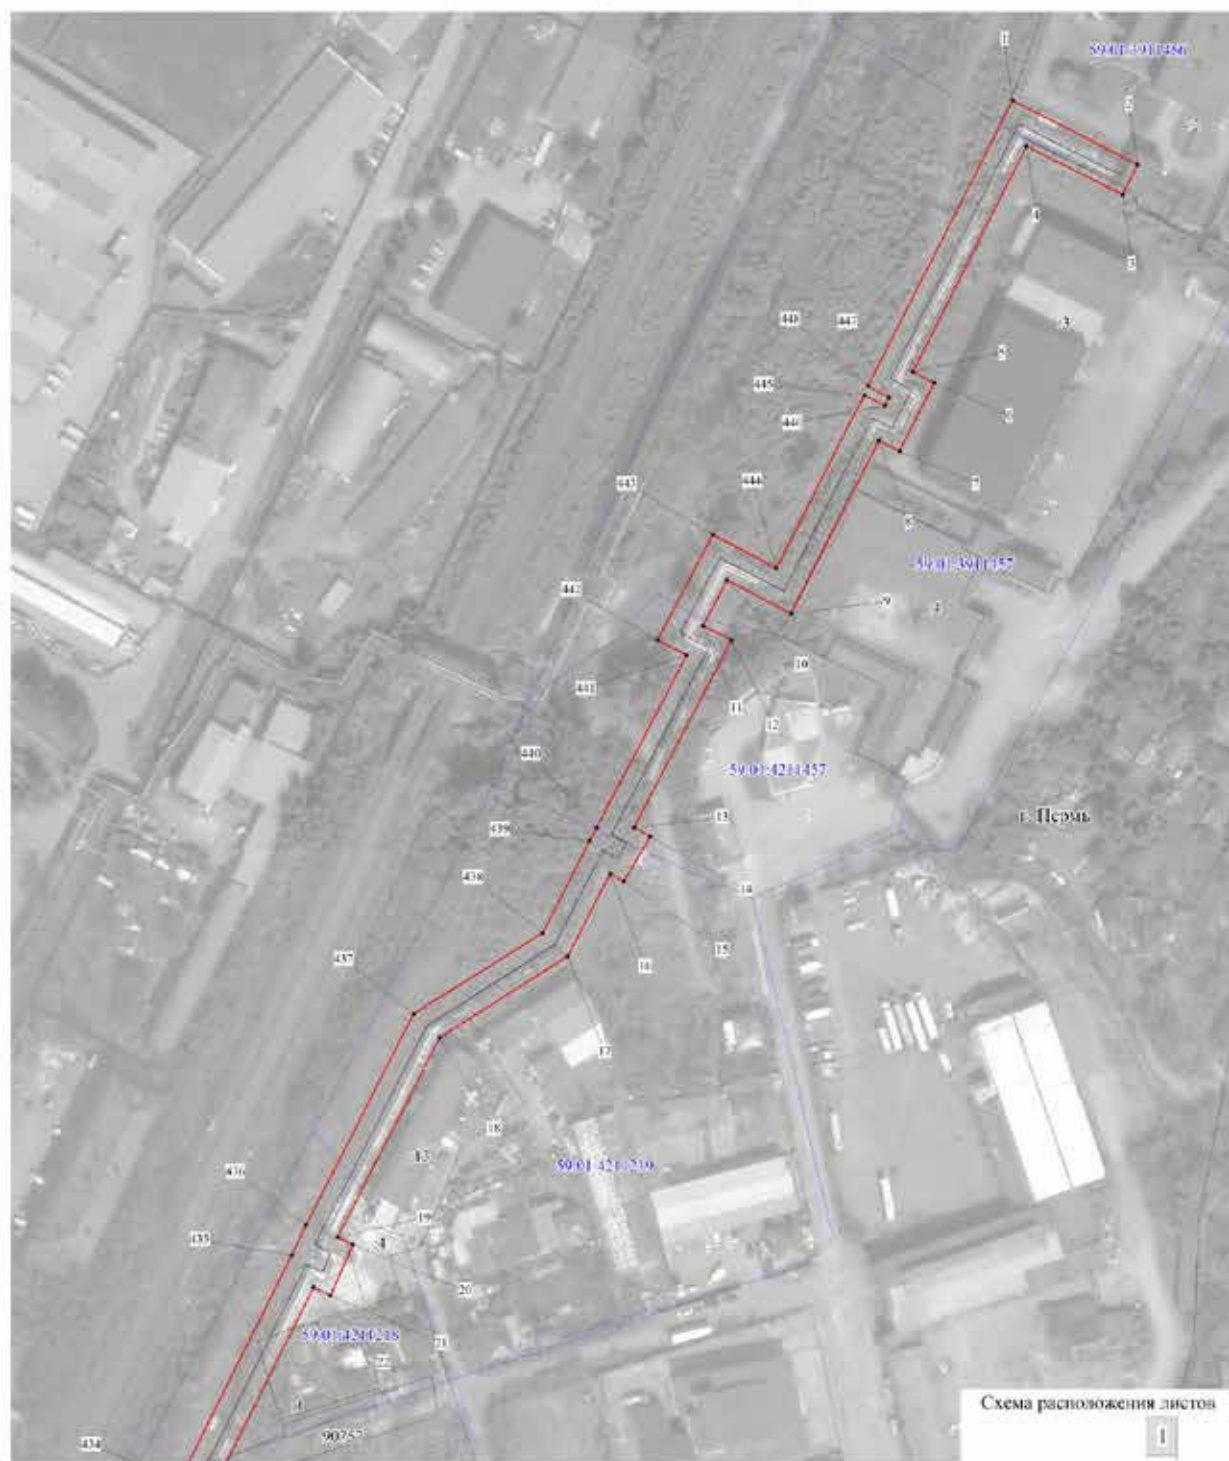

Используемые условные знаки и обозначения:

- границы публичного сервитута
- трасса трубопровода
- границы кадастрового квартала
- кадастровый номер квартала
- границы учтенного земельного участка
- кадастровый номер земельного участка
- характерная точка границы

Масштаб 1:1500

Схема расположения листов

1
2
3
4
5
6
7
8
9
10

Лист 3

Публичный сервитут сооружение теплотрассы
 Схема расположения границ публичного сервитута

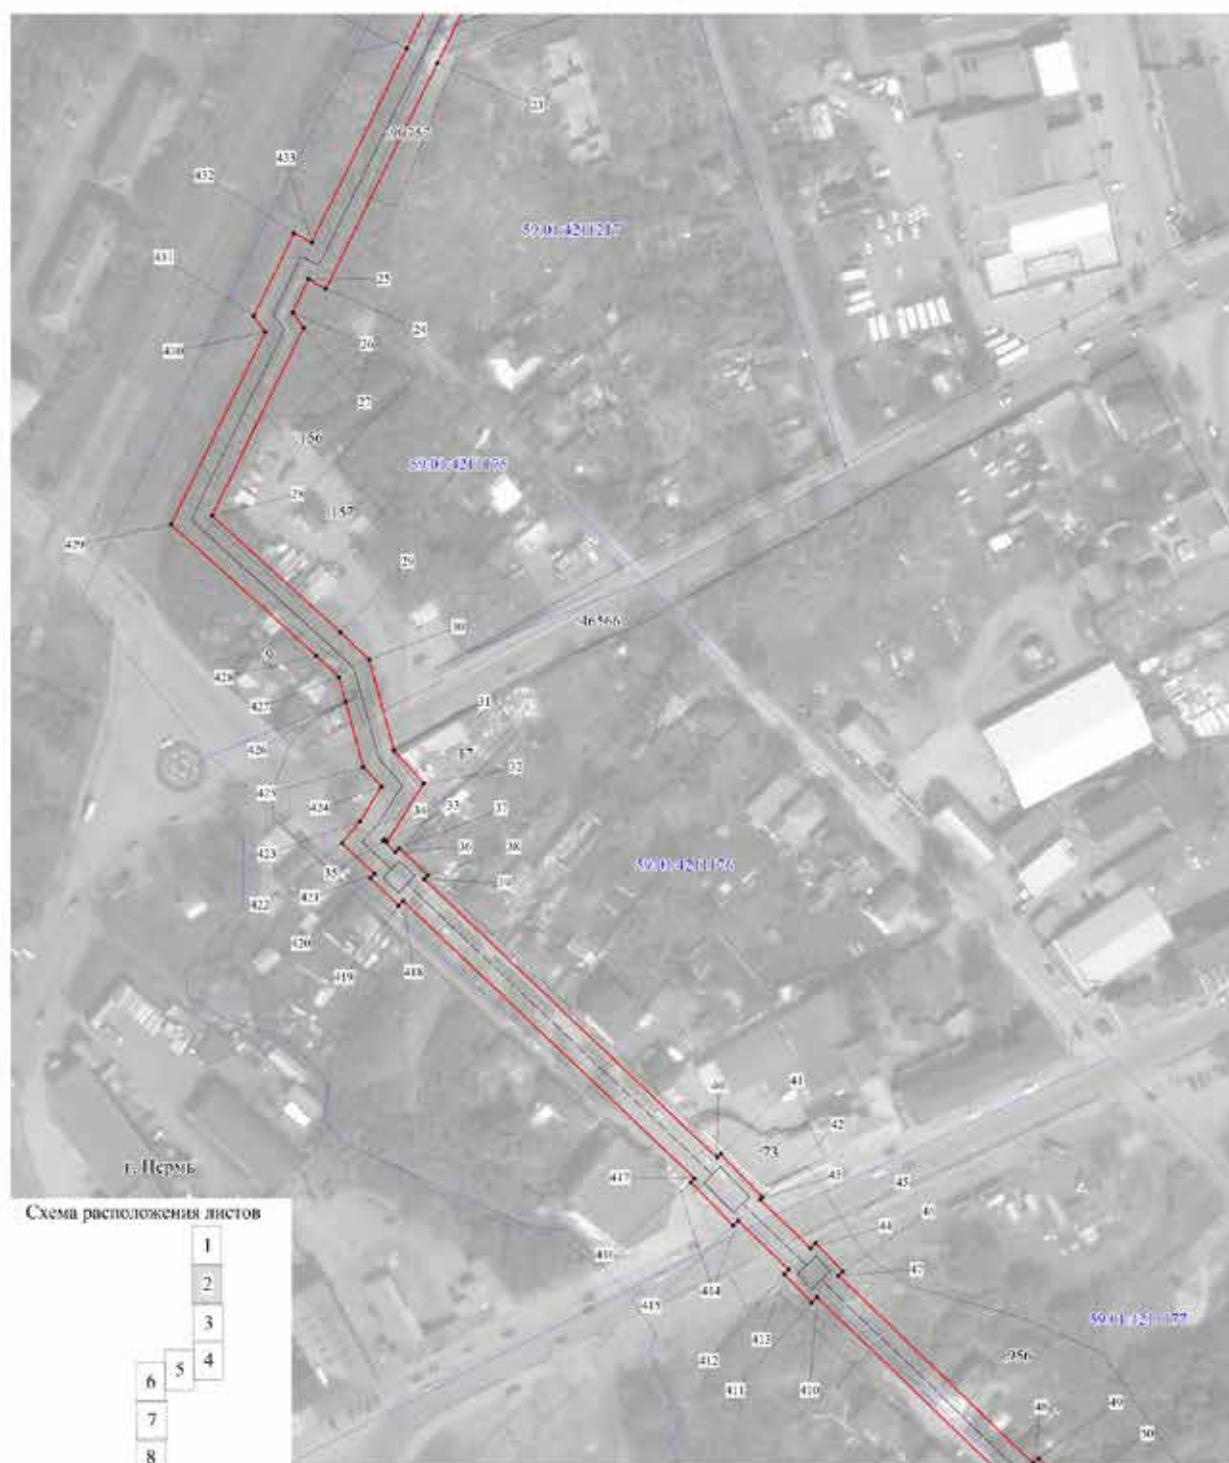


Схема расположения листов



Используемые условные знаки и обозначения:

- границы публичного сервитута
- трасса трубопровода
- границы кадастрового квартала
- кадастровый номер квартала
- границы учтенного земельного участка
- кадастровый номер земельного участка
- характеристика точки границы

Масштаб 1:1500

Лист 4

Публичный сервитут сооружение теплотрассы
Схема расположения границ публичного сервитута

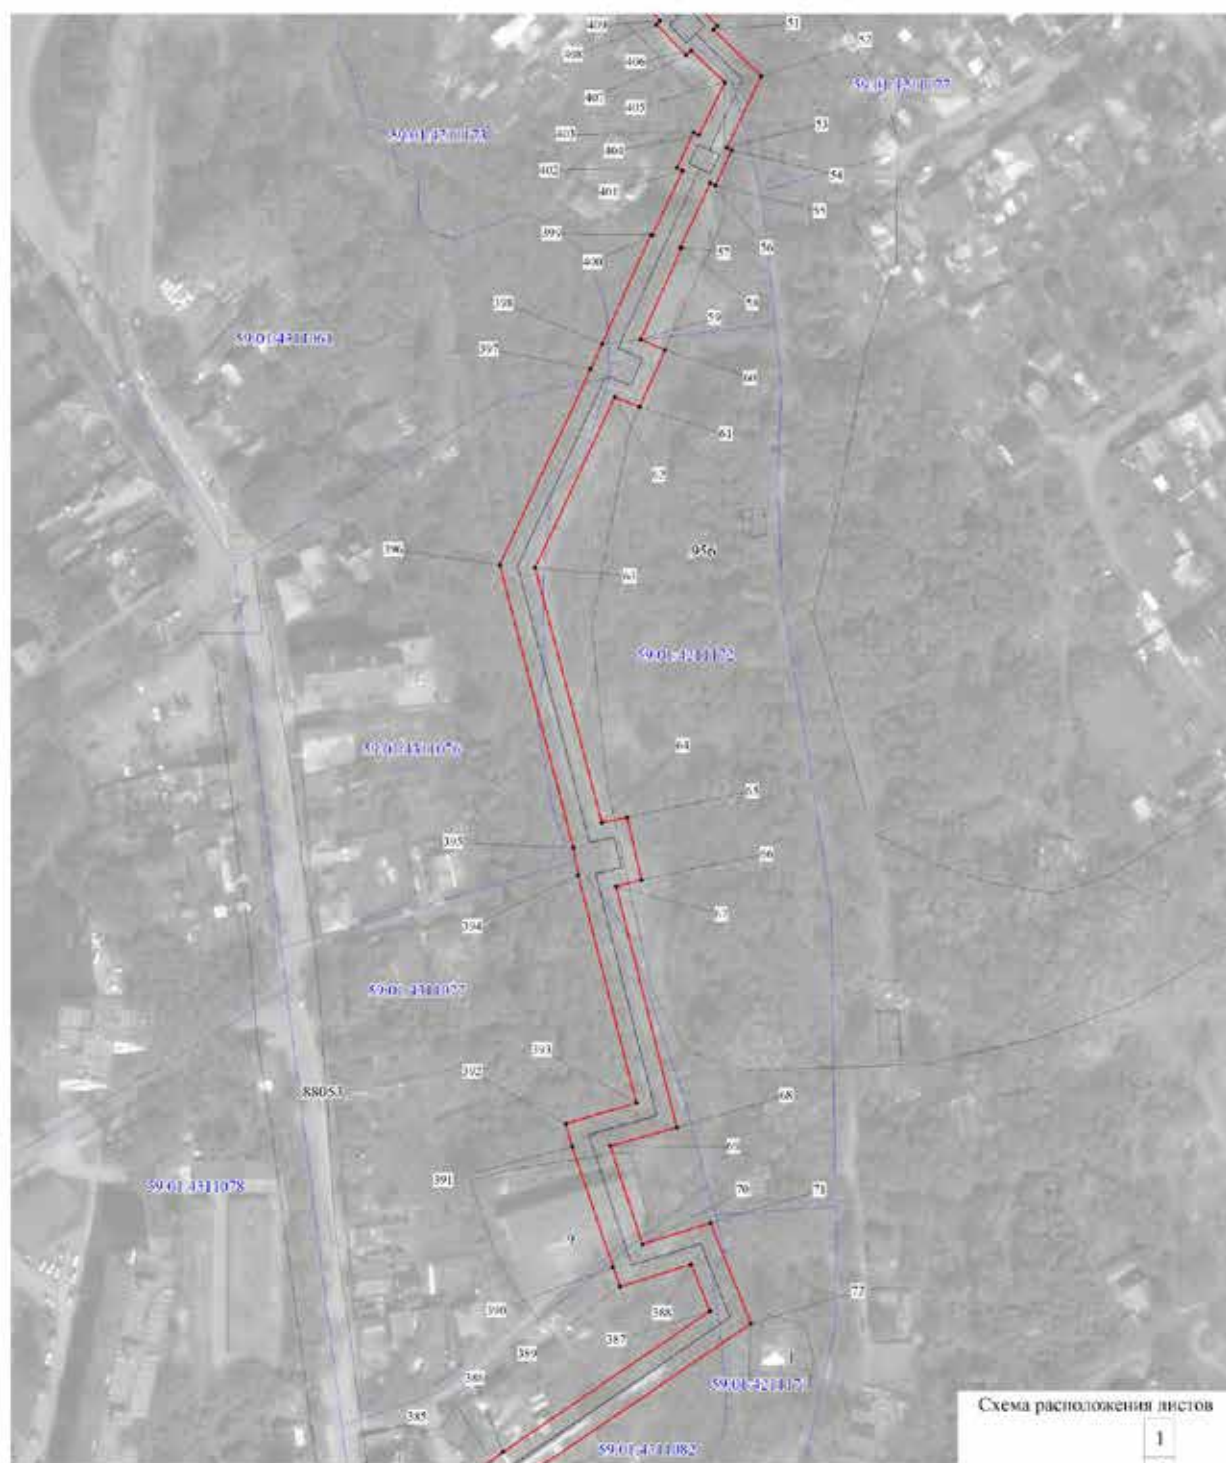


Схема расположения листов

1
2
3
4
5
6
7
8
9
10

Используемые условные знаки и обозначения:

- границы публичного сервитута
- трасса трубопровода
- границы кадастрового квартала
- кадастровый номер квартала
- границы учтенного земельного участка
- кадастровый номер земельного участка
- характерная точка границы

Масштаб 1:1500

Публичный сервитут сооружение теплотрассы
 Схема расположения границ публичного сервитута



Используемые условные знаки и обозначения:

- границы публичного сервитута
- трасса трубопровода
- границы кадастрового квартала
- кадастровый номер квартала
- границы учтенного земельного участка
- кадастровый номер земельного участка
- характеристика точки границы

Масштаб 1:1500

Схема расположения листов

				1
				2
				3
			4	
	6	5		
	7			
	8			
10	9			

Лист 7

Публичный сервитут сооружение теплотрассы
 Схема расположения границ публичного сервитута

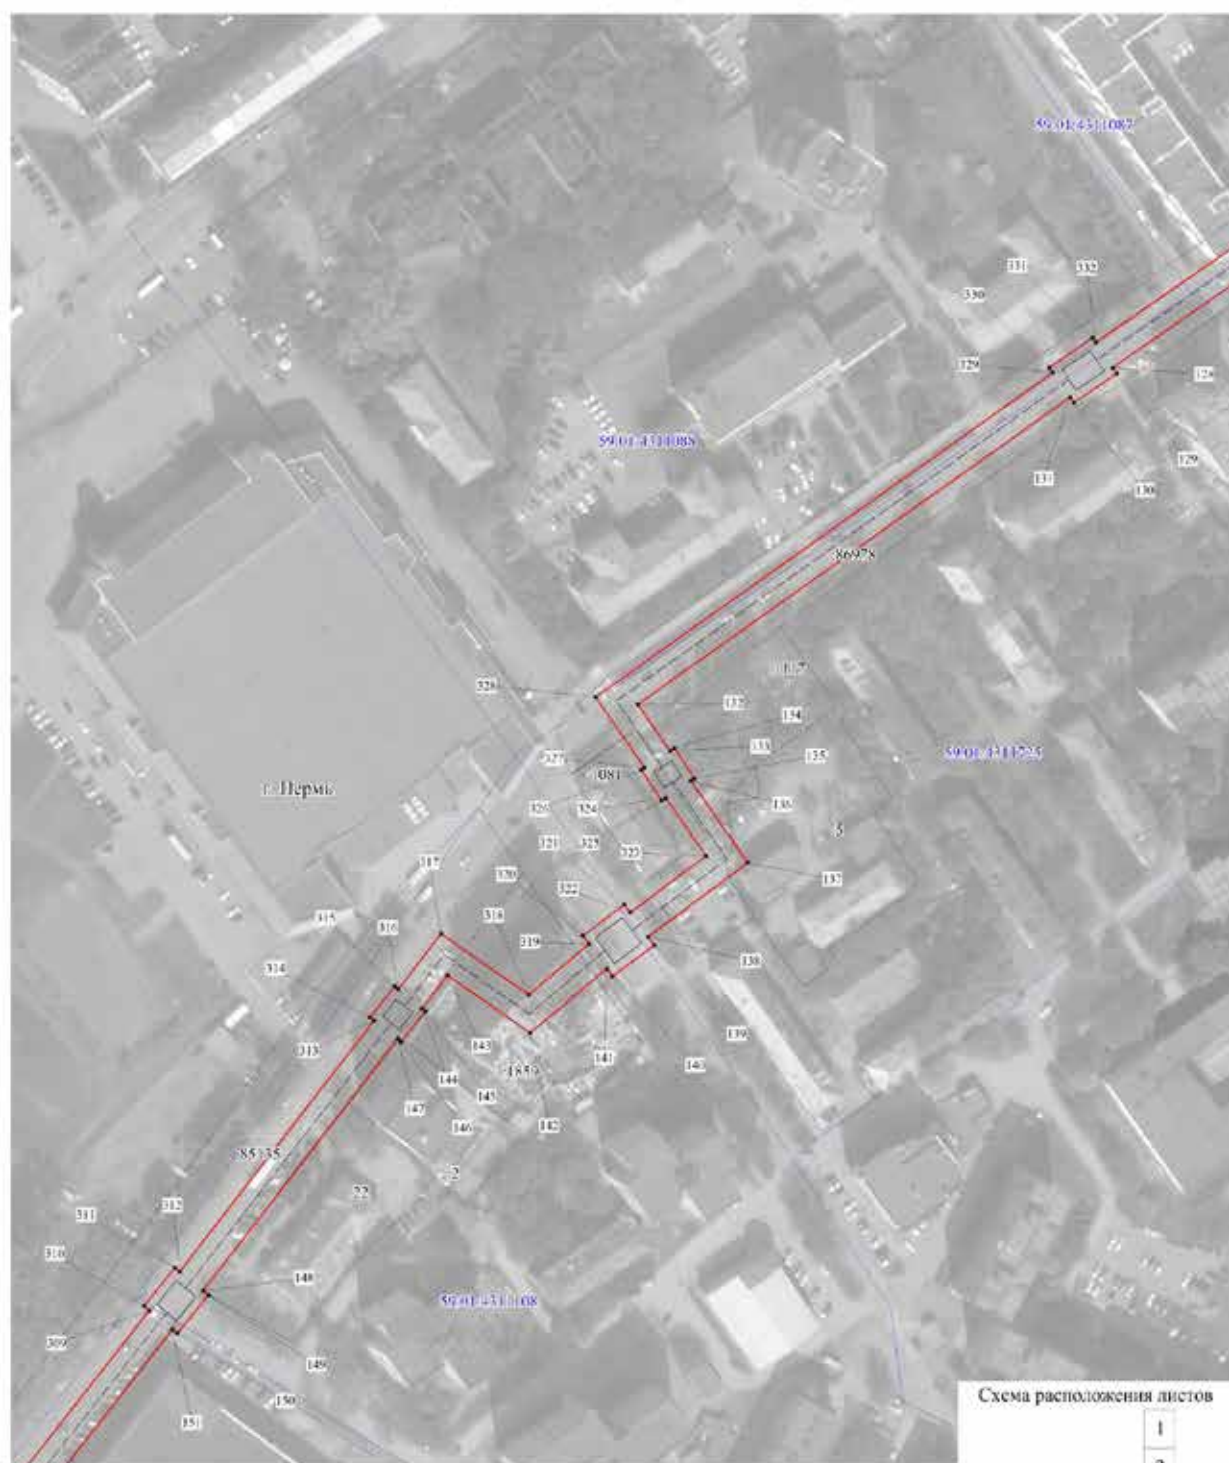


Схема расположения листов


1
2
3
4
5
6
7
8
9
10

Используемые условные знаки и обозначения:

- границы публичного сервитута
- трасса трубопровода
- границы кадастрового квартала
- кадастровый номер квартала
- границы учтенного земельного участка
- кадастровый номер земельного участка
- характерная точка границы

Масштаб 1:1500

Публичный сервитут сооружение теплотрассы
 Схема расположения границ публичного сервитута

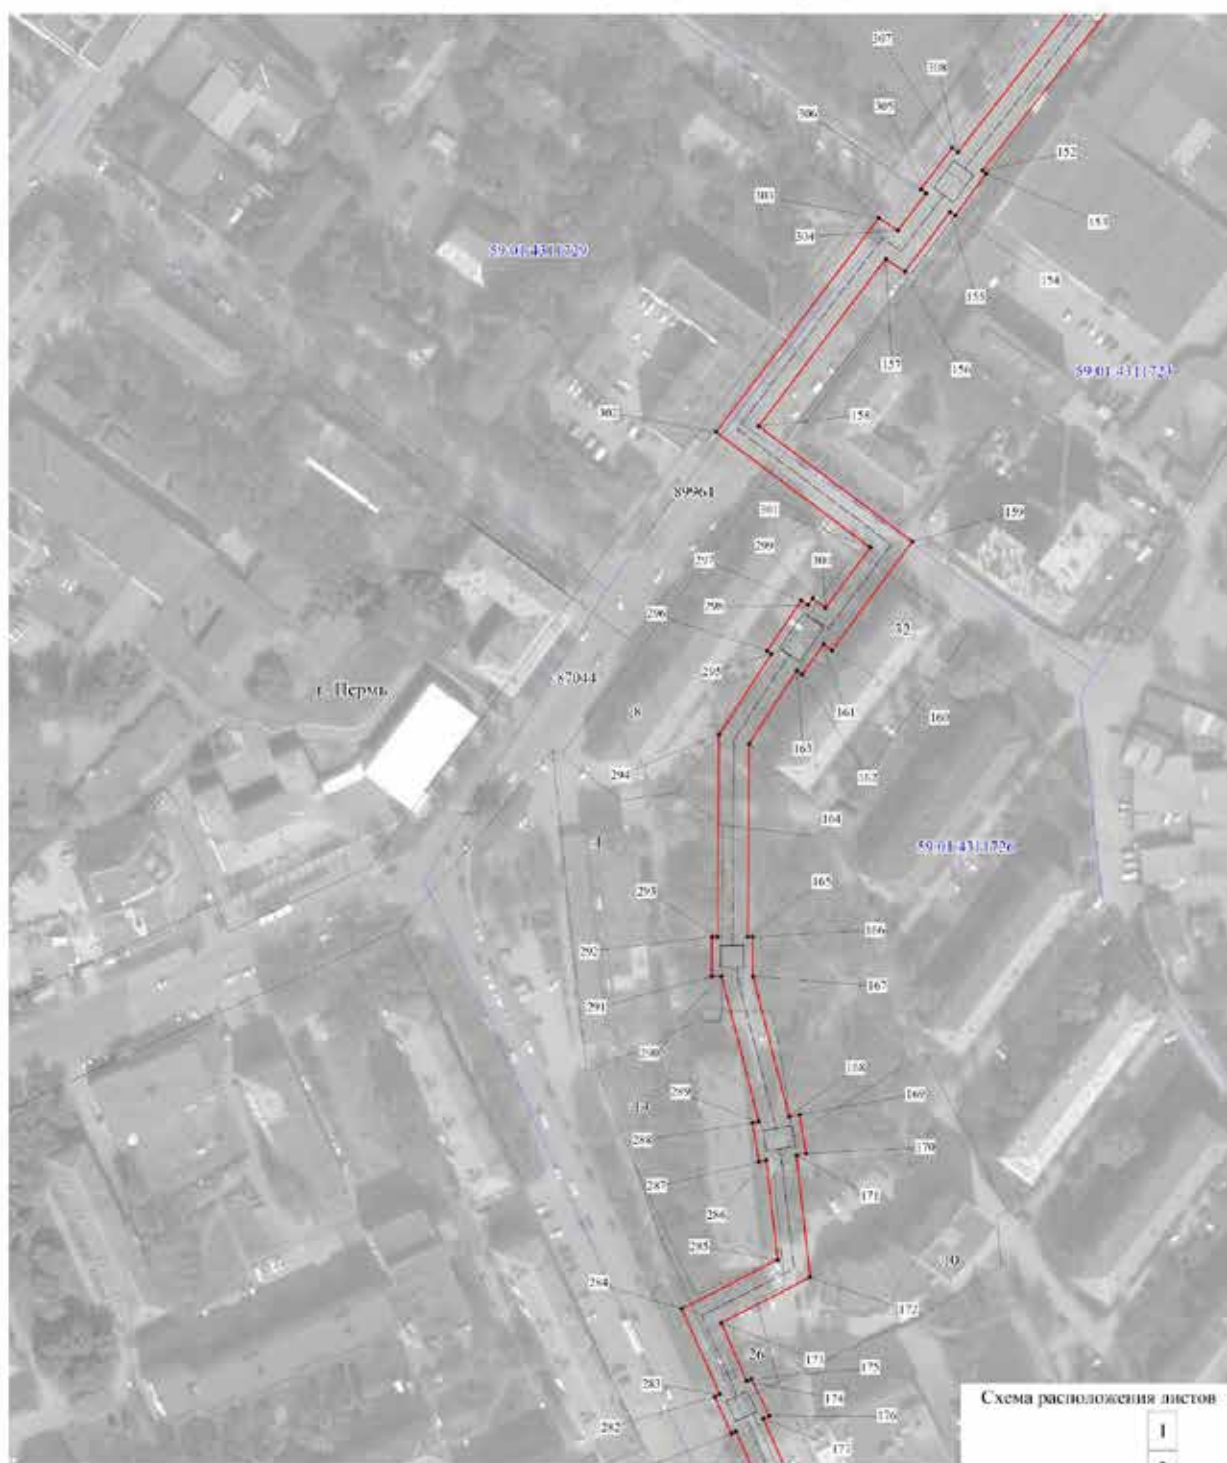

Используемые условные знаки и обозначения:

- границы публичного сервитута
- трасса трубопровода
- границы кадастрового квартала
- кадастровый номер квартала
- границы учётного земельного участка
- кадастровый номер земельного участка
- характеристика точки границы


Масштаб 1:1500

Схема расположения листов

				1
				2
				3
			5	4
	6			
	7			
	8			
10	9			

Лист 9

Публичный сервитут сооружение теплотрассы
 Схема расположения границ публичного сервитута

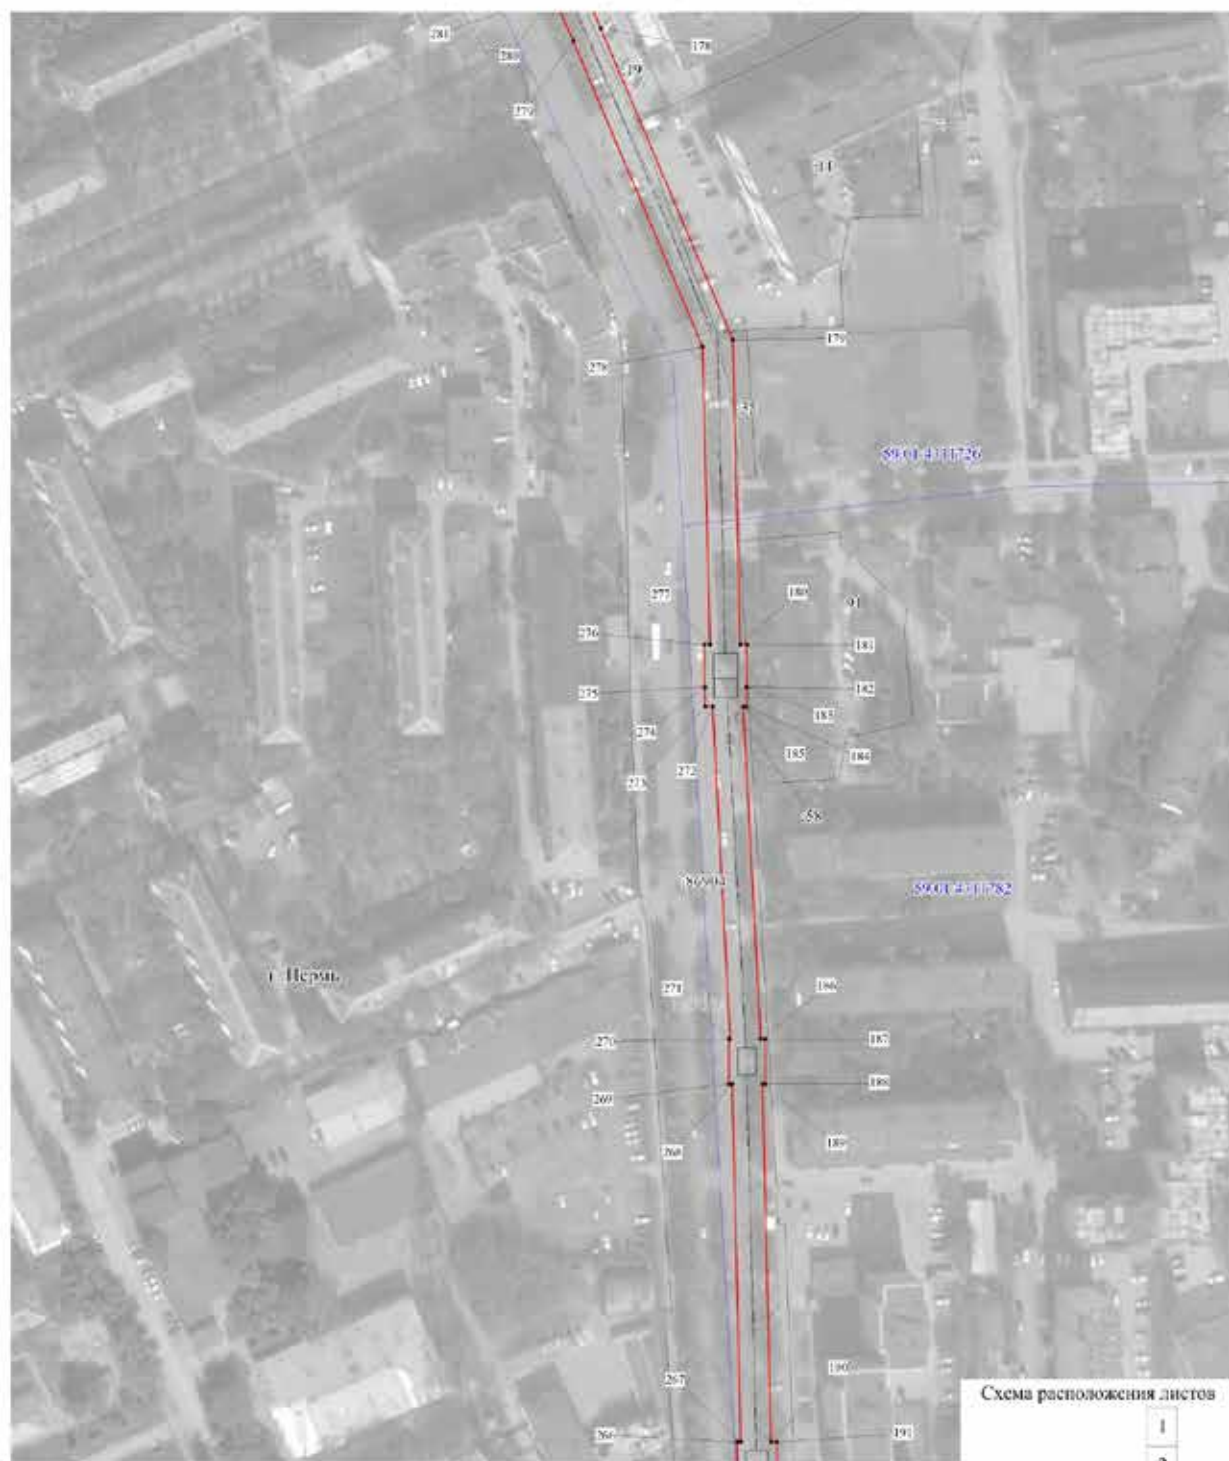

Используемые условные знаки и обозначения:

- границы публичного сервитута
- трасса трубопровода
- границы кадастрового квартала
- кадастровый номер квартала
- границы учтенного земельного участка
- кадастровый номер земельного участка
- характеристика точки границы


Масштаб 1:1500

Схема расположения листов

1
2
3
4
5
6
7
8
9
10

Лист 10

Публичный сервитут сооружение теплотрассы
 Схема расположения границ публичного сервитута

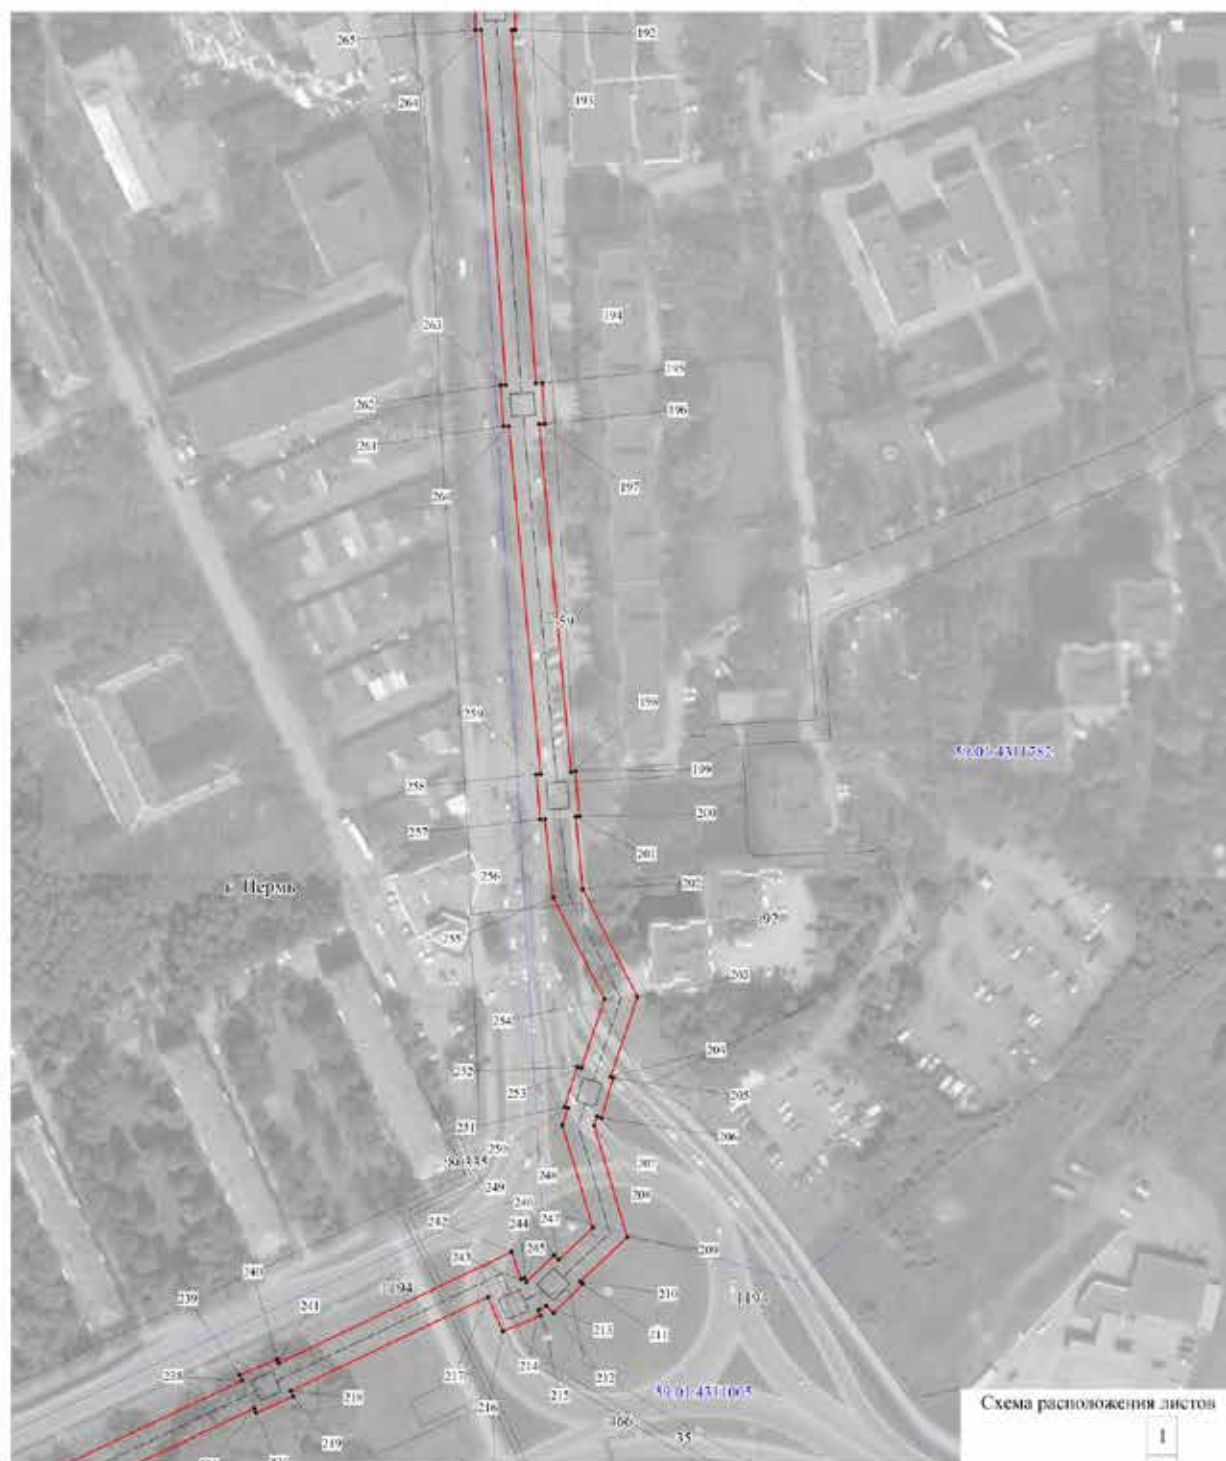

Используемые условные знаки и обозначения:

- границы публичного сервитута
- трасса трубопровода
- границы кадастрового квартала
- кадастровый номер квартала
- границы учтенного земельного участка
- кадастровый номер земельного участка
- характеристика точки границы

Масштаб 1:1500

Схема расположения листов

1
2
3
4
5
6
7
8
9
10

Лист 11

Публичный сервитут сооружение теплотрассы
 Схема расположения границ публичного сервитута



Используемые условные знаки и обозначения:

- границы публичного сервитута
- трасса трубопровода
- границы кадастрового квартала
- кадастровый номер квартала
- границы учтенного земельного участка
- кадастровый номер земельного участка
- характеристика точки границы

Масштаб 1:1000

Схема расположения листов

1
2
3
4
5
6
7
8
9
10

1	2	3	4	5
29	520889.41	2235988.54	Геодезический метод; Мт=0.1	-
30	520880.29	2235998.10	Геодезический метод; Мт=0.1	-
31	520850.25	2236006.38	Геодезический метод; Мт=0.1	-
32	520839.41	2236016.08	Геодезический метод; Мт=0.1	-
33	520820.40	2236004.09	Геодезический метод; Мт=0.1	-
34	520821.00	2236003.12	Геодезический метод; Мт=0.1	-
35	520820.59	2236002.79	Геодезический метод; Мт=0.1	-
36	520816.84	2236006.77	Геодезический метод; Мт=0.1	-
37	520818.12	2236007.99	Геодезический метод; Мт=0.1	-
38	520809.14	2236017.44	Геодезический метод; Мт=0.1	-
39	520807.88	2236016.24	Геодезический метод; Мт=0.1	-
40	520716.01	2236112.80	Геодезический метод; Мт=0.1	-
41	520717.24	2236114.06	Геодезический метод; Мт=0.1	-
42	520702.99	2236127.88	Геодезический метод; Мт=0.1	-
43	520702.25	2236127.12	Геодезический метод; Мт=0.1	-
44	520686.10	2236143.72	Геодезический метод; Мт=0.1	-
45	520687.82	2236145.44	Геодезический метод; Мт=0.1	-
46	520678.48	2236154.48	Геодезический метод; Мт=0.1	-
47	520677.07	2236153.05	Геодезический метод; Мт=0.1	-
48	520615.10	2236217.19	Геодезический метод; Мт=0.1	-
49	520616.77	2236218.96	Геодезический метод; Мт=0.1	-
50	520606.50	2236228.67	Геодезический метод; Мт=0.1	-
51	520605.28	2236227.38	Геодезический метод; Мт=0.1	-
52	520590.09	2236243.22	Геодезический метод; Мт=0.1	-
53	520566.28	2236231.85	Геодезический метод; Мт=0.1	-
54	520565.56	2236233.42	Геодезический метод; Мт=0.1	-
55	520553.90	2236228.05	Геодезический метод; Мт=0.1	-
56	520554.66	2236226.37	Геодезический метод; Мт=0.1	-
57	520533.46	2236216.49	Геодезический метод; Мт=0.1	-
58	520533.27	2236216.90	Геодезический метод; Мт=0.1	-
59	520503.13	2236203.43	Геодезический метод; Мт=0.1	-
60	520499.60	2236211.44	Геодезический метод; Мт=0.1	-
61	520480.76	2236203.03	Геодезический метод; Мт=0.1	-
62	520484.04	2236194.84	Геодезический метод; Мт=0.1	-
63	520427.80	2236168.65	Геодезический метод; Мт=0.1	-
64	520343.66	2236190.60	Геодезический метод; Мт=0.1	-
65	520345.47	2236198.95	Геодезический метод; Мт=0.1	-
66	520324.76	2236203.63	Геодезический метод; Мт=0.1	-
67	520322.69	2236195.30	Геодезический метод; Мт=0.1	-

ОПИСАНИЕ МЕСТОПОЛОЖЕНИЯ ГРАНИЦ ПУБЛИЧНОГО СЕРВИТУТА ПО ОБЪЕКТУ сооружение теплопосты ПЕРМСКИЙ КРАЙ, Г. ПЕРМЬ (НАИМЕНОВАНИЕ ОБЪЕКТА)					
Сведения о местоположении границ объекта					
1. Система координат МСК-59(зона 2)					
2. Сведения о характеристных точках границ объекта					
Обозначение характерных точек границ	Координаты, м		Метод определения координат и средняя квадратическая погрешность, позволяющая характерной точки (М), м	Описание закрепления точки на местности (при наличии)	5
	X	Y			
1	2	3	4	5	
1	521537.16	2236285.31	Геодезический метод; Мт=0.1	-	-
2	521516.02	2236326.53	Геодезический метод; Мт=0.1	-	-
3	521506.10	2236321.60	Геодезический метод; Мт=0.1	-	-
4	521522.15	2236289.88	Геодезический метод; Мт=0.1	-	-
5	521447.76	2236252.45	Геодезический метод; Мт=0.1	-	-
6	521443.96	2236259.32	Геодезический метод; Мт=0.1	-	-
7	521421.56	2236248.06	Геодезический метод; Мт=0.1	-	-
8	521424.95	2236241.17	Геодезический метод; Мт=0.1	-	-
9	521367.83	2236212.19	Геодезический метод; Мт=0.1	-	-
10	521378.88	2236191.02	Геодезический метод; Мт=0.1	-	-
11	521364.00	2236183.12	Геодезический метод; Мт=0.1	-	-
12	521359.19	2236192.61	Геодезический метод; Мт=0.1	-	-
13	521297.30	2236160.38	Геодезический метод; Мт=0.1	-	-
14	521294.32	2236165.65	Геодезический метод; Мт=0.1	-	-
15	521279.60	2236157.06	Геодезический метод; Мт=0.1	-	-
16	521282.13	2236152.55	Геодезический метод; Мт=0.1	-	-
17	521254.78	2236138.42	Геодезический метод; Мт=0.1	-	-
18	521228.09	2236096.27	Геодезический метод; Мт=0.1	-	-
19	521162.16	2236062.59	Геодезический метод; Мт=0.1	-	-
20	521159.61	2236067.68	Геодезический метод; Мт=0.1	-	-
21	521142.92	2236060.20	Геодезический метод; Мт=0.1	-	-
22	521145.66	2236054.67	Геодезический метод; Мт=0.1	-	-
23	521077.10	2236020.58	Геодезический метод; Мт=0.1	-	-
24	521002.67	2235983.83	Геодезический метод; Мт=0.1	-	-
25	521005.79	2235978.13	Геодезический метод; Мт=0.1	-	-
26	520994.79	2235972.85	Геодезический метод; Мт=0.1	-	-
27	520989.84	2235976.51	Геодезический метод; Мт=0.1	-	-
28	520927.77	2235946.23	Геодезический метод; Мт=0.1	-	-

1	2	3	4	5
107	519778.20	2235846.86	Геодезический метод; Мт=0.1	-
108	519719.79	2235768.41	Геодезический метод; Мт=0.1	-
109	519698.48	2235782.74	Геодезический метод; Мт=0.1	-
110	519680.84	2235756.27	Геодезический метод; Мт=0.1	-
111	519677.85	2235758.46	Геодезический метод; Мт=0.1	-
112	519666.22	2235742.59	Геодезический метод; Мт=0.1	-
113	519669.85	2235739.87	Геодезический метод; Мт=0.1	-
114	519663.79	2235730.60	Геодезический метод; Мт=0.1	-
115	519677.02	2235720.77	Геодезический метод; Мт=0.1	-
116	519608.91	2235629.47	Геодезический метод; Мт=0.1	-
117	519608.09	2235630.09	Геодезический метод; Мт=0.1	-
118	519598.12	2235616.83	Геодезический метод; Мт=0.1	-
119	519599.03	2235616.14	Геодезический метод; Мт=0.1	-
120	519546.76	2235545.09	Геодезический метод; Мт=0.1	-
121	519545.00	2235546.40	Геодезический метод; Мт=0.1	-
122	519537.29	2235535.92	Геодезический метод; Мт=0.1	-
123	519538.76	2235534.83	Геодезический метод; Мт=0.1	-
124	519532.58	2235527.31	Геодезический метод; Мт=0.1	-
125	519524.17	2235533.37	Геодезический метод; Мт=0.1	-
126	519510.00	2235513.44	Геодезический метод; Мт=0.1	-
127	519523.72	2235503.82	Геодезический метод; Мт=0.1	-
128	519419.22	2235532.66	Геодезический метод; Мт=0.1	-
129	519417.30	2235553.98	Геодезический метод; Мт=0.1	-
130	519407.57	2235539.79	Геодезический метод; Мт=0.1	-
131	519409.35	2235538.56	Геодезический метод; Мт=0.1	-
132	519308.07	2235195.88	Геодезический метод; Мт=0.1	-
133	519292.76	2235206.52	Геодезический метод; Мт=0.1	-
134	519293.67	2235207.87	Геодезический метод; Мт=0.1	-
135	519283.63	2235214.62	Геодезический метод; Мт=0.1	-
136	519282.82	2235213.42	Геодезический метод; Мт=0.1	-
137	519255.86	2235232.15	Геодезический метод; Мт=0.1	-
138	519231.34	2235199.35	Геодезический метод; Мт=0.1	-
139	519228.62	2235201.34	Геодезический метод; Мт=0.1	-
140	519218.34	2235187.54	Геодезический метод; Мт=0.1	-
141	519220.88	2235185.68	Геодезический метод; Мт=0.1	-
142	519199.60	2235160.45	Геодезический метод; Мт=0.1	-
143	519218.72	2235133.10	Геодезический метод; Мт=0.1	-
144	519207.78	2235124.69	Геодезический метод; Мт=0.1	-
145	519206.84	2235125.87	Геодезический метод; Мт=0.1	-

1	2	3	4	5
68	520243.13	2236215.34	Геодезический метод; Мт=0.1	-
69	520236.96	2236193.34	Геодезический метод; Мт=0.1	-
70	520204.59	2236203.99	Геодезический метод; Мт=0.1	-
71	520211.55	2236226.46	Геодезический метод; Мт=0.1	-
72	520178.41	2236239.79	Геодезический метод; Мт=0.1	-
73	520130.29	2236168.98	Геодезический метод; Мт=0.1	-
74	520123.13	2236173.88	Геодезический метод; Мт=0.1	-
75	520110.26	2236156.65	Геодезический метод; Мт=0.1	-
76	520117.98	2236151.83	Геодезический метод; Мт=0.1	-
77	520095.75	2236118.62	Геодезический метод; Мт=0.1	-
78	520096.07	2236118.40	Геодезический метод; Мт=0.1	-
79	520060.83	2236068.98	Геодезический метод; Мт=0.1	-
80	520041.90	2236079.91	Геодезический метод; Мт=0.1	-
81	520029.56	2236059.75	Геодезический метод; Мт=0.1	-
82	520028.86	2236060.23	Геодезический метод; Мт=0.1	-
83	520021.76	2236050.15	Геодезический метод; Мт=0.1	-
84	520022.95	2236049.31	Геодезический метод; Мт=0.1	-
85	520018.34	2236043.29	Геодезический метод; Мт=0.1	-
86	520017.14	2236044.13	Геодезический метод; Мт=0.1	-
87	520009.41	2236033.35	Геодезический метод; Мт=0.1	-
88	520002.99	2236024.02	Геодезический метод; Мт=0.1	-
89	51980.03	2236026.52	Геодезический метод; Мт=0.1	-
90	51980.25	2236028.85	Геодезический метод; Мт=0.1	-
91	519967.31	2236030.04	Геодезический метод; Мт=0.1	-
92	519967.13	2236028.11	Геодезический метод; Мт=0.1	-
93	519916.75	2236035.01	Геодезический метод; Мт=0.1	-
94	519857.11	2235953.86	Геодезический метод; Мт=0.1	-
95	519855.37	2235955.11	Геодезический метод; Мт=0.1	-
96	519845.70	2235941.62	Геодезический метод; Мт=0.1	-
97	519847.22	2235940.52	Геодезический метод; Мт=0.1	-
98	519816.98	2235900.06	Геодезический метод; Мт=0.1	-
99	519816.89	2235900.14	Геодезический метод; Мт=0.1	-
100	519814.90	2235897.68	Геодезический метод; Мт=0.1	-
101	519813.53	2235898.80	Геодезический метод; Мт=0.1	-
102	519804.91	2235888.27	Геодезический метод; Мт=0.1	-
103	519807.02	2235886.55	Геодезический метод; Мт=0.1	-
104	519788.01	2235860.24	Геодезический метод; Мт=0.1	-
105	519786.65	2235861.22	Геодезический метод; Мт=0.1	-
106	519776.97	2235847.73	Геодезический метод; Мт=0.1	-

1	2	3	4	5
185	518340.58	2234937.94	Геодезический метод; Мт=0.1	-
186	518230.85	2234943.75	Геодезический метод; Мт=0.1	-
187	518230.85	2234945.29	Геодезический метод; Мт=0.1	-
188	518215.95	2234945.29	Геодезический метод; Мт=0.1	-
189	518215.95	2234944.33	Геодезический метод; Мт=0.1	-
190	518097.93	2234947.27	Геодезический метод; Мт=0.1	-
191	518097.93	2234949.11	Геодезический метод; Мт=0.1	-
192	518083.08	2234949.11	Геодезический метод; Мт=0.1	-
193	518083.08	2234947.97	Геодезический метод; Мт=0.1	-
194	517966.50	2234955.96	Геодезический метод; Мт=0.1	-
195	517966.63	2234958.11	Геодезический метод; Мт=0.1	-
196	517953.13	2234958.91	Геодезический метод; Мт=0.1	-
197	517953.01	2234957.02	Геодезический метод; Мт=0.1	-
198	517838.29	2234967.54	Геодезический метод; Мт=0.1	-
199	517838.42	2234969.11	Геодезический метод; Мт=0.1	-
200	517823.65	2234970.29	Геодезический метод; Мт=0.1	-
201	517823.54	2234968.97	Геодезический метод; Мт=0.1	-
202	517799.67	2234971.44	Геодезический метод; Мт=0.1	-
203	517764.05	2234989.42	Геодезический метод; Мт=0.1	-
204	517737.61	2234980.56	Геодезический метод; Мт=0.1	-
205	517737.29	2234981.58	Геодезический метод; Мт=0.1	-
206	517724.11	2234977.53	Геодезический метод; Мт=0.1	-
207	517724.53	2234976.17	Геодезический метод; Мт=0.1	-
208	517721.50	2234975.16	Геодезический метод; Мт=0.1	-
209	517684.76	2234986.14	Геодезический метод; Мт=0.1	-
210	517670.20	2234970.56	Геодезический метод; Мт=0.1	-
211	517669.33	2234971.44	Геодезический метод; Мт=0.1	-
212	517659.78	2234961.77	Геодезический метод; Мт=0.1	-
213	517662.03	2234959.48	Геодезический метод; Мт=0.1	-
214	517660.67	2234956.81	Геодезический метод; Мт=0.1	-
215	517658.92	2234957.56	Геодезический метод; Мт=0.1	-
216	517653.75	2234945.00	Геодезический метод; Мт=0.1	-
217	517665.08	2234940.08	Геодезический метод; Мт=0.1	-
218	517634.04	2234875.08	Геодезический метод; Мт=0.1	-
219	517632.28	2234875.85	Геодезический метод; Мт=0.1	-
220	517626.92	2234863.60	Геодезический метод; Мт=0.1	-
221	517628.29	2234863.00	Геодезический метод; Мт=0.1	-
222	517538.93	2234675.11	Геодезический метод; Мт=0.1	-
223	517537.79	2234675.64	Геодезический метод; Мт=0.1	-

1	2	3	4	5
146	519196.69	2235117.77	Геодезический метод; Мт=0.1	-
147	519197.50	2235116.75	Геодезический метод; Мт=0.1	-
148	519114.66	2235052.46	Геодезический метод; Мт=0.1	-
149	519113.21	2235054.23	Геодезический метод; Мт=0.1	-
150	519100.64	2235044.00	Геодезический метод; Мт=0.1	-
151	519101.87	2235042.49	Геодезический метод; Мт=0.1	-
152	518992.03	2234956.29	Геодезический метод; Мт=0.1	-
153	518991.02	2234957.65	Геодезический метод; Мт=0.1	-
154	518977.22	2234947.35	Геодезический метод; Мт=0.1	-
155	518978.41	2234945.76	Геодезический метод; Мт=0.1	-
156	518958.74	2234930.75	Геодезический метод; Мт=0.1	-
157	518962.88	2234924.49	Геодезический метод; Мт=0.1	-
158	518907.66	2234882.56	Геодезический метод; Мт=0.1	-
159	518869.61	2234933.23	Геодезический метод; Мт=0.1	-
160	518833.70	2234906.61	Геодезический метод; Мт=0.1	-
161	518835.73	2234903.90	Геодезический метод; Мт=0.1	-
162	518825.78	2234896.92	Геодезический метод; Мт=0.1	-
163	518826.97	2234895.16	Геодезический метод; Мт=0.1	-
164	518802.94	2234879.39	Геодезический метод; Мт=0.1	-
165	518739.20	2234878.87	Геодезический метод; Мт=0.1	-
166	518739.20	2234880.56	Геодезический метод; Мт=0.1	-
167	518726.21	2234880.61	Геодезический метод; Мт=0.1	-
168	518679.84	2234892.52	Геодезический метод; Мт=0.1	-
169	518680.45	2234895.98	Геодезический метод; Мт=0.1	-
170	518667.64	2234898.19	Геодезический метод; Мт=0.1	-
171	518667.08	2234894.92	Геодезический метод; Мт=0.1	-
172	518626.83	2234899.54	Геодезический метод; Мт=0.1	-
173	518611.83	2234870.10	Геодезический метод; Мт=0.1	-
174	518592.59	2234878.65	Геодезический метод; Мт=0.1	-
175	518593.30	2234880.12	Геодезический метод; Мт=0.1	-
176	518581.19	2234885.94	Геодезический метод; Мт=0.1	-
177	518580.29	2234884.06	Геодезический метод; Мт=0.1	-
178	518564.25	2234891.04	Геодезический метод; Мт=0.1	-
179	518461.50	2234934.52	Геодезический метод; Мт=0.1	-
180	518361.09	2234937.04	Геодезический метод; Мт=0.1	-
181	518361.08	2234939.23	Геодезический метод; Мт=0.1	-
182	518347.00	2234939.20	Геодезический метод; Мт=0.1	-
183	518347.00	2234939.05	Геодезический метод; Мт=0.1	-
184	518340.58	2234939.05	Геодезический метод; Мт=0.1	-

1	2	3	4	5
263	517965.92	2234945.97	Геодезический метод; Мт=0.1	-
264	518083.08	2234937.94	Геодезический метод; Мт=0.1	-
265	518083.08	2234935.96	Геодезический метод; Мт=0.1	-
266	518097.93	2234935.96	Геодезический метод; Мт=0.1	-
267	518097.93	2234937.26	Геодезический метод; Мт=0.1	-
268	518215.95	2234934.32	Геодезический метод; Мт=0.1	-
269	518215.95	2234933.29	Геодезический метод; Мт=0.1	-
270	518230.85	2234933.29	Геодезический метод; Мт=0.1	-
271	518230.85	2234933.73	Геодезический метод; Мт=0.1	-
272	518340.58	2234927.92	Геодезический метод; Мт=0.1	-
273	518340.58	2234925.40	Геодезический метод; Мт=0.1	-
274	518347.01	2234925.40	Геодезический метод; Мт=0.1	-
275	518347.01	2234925.20	Геодезический метод; Мт=0.1	-
276	518361.09	2234925.23	Геодезический метод; Мт=0.1	-
277	518361.10	2234927.03	Геодезический метод; Мт=0.1	-
278	518459.34	2234924.56	Геодезический метод; Мт=0.1	-
279	518560.31	2234881.85	Геодезический метод; Мт=0.1	-
280	518576.00	2234875.02	Геодезический метод; Мт=0.1	-
281	518575.28	2234873.50	Геодезический метод; Мт=0.1	-
282	518587.41	2234867.94	Геодезический метод; Мт=0.1	-
283	518588.23	2234869.65	Геодезический метод; Мт=0.1	-
284	518616.42	2234857.11	Геодезический метод; Мт=0.1	-
285	518632.59	2234888.81	Геодезический метод; Мт=0.1	-
286	518665.37	2234885.04	Геодезический метод; Мт=0.1	-
287	518664.95	2234882.60	Геодезический метод; Мт=0.1	-
288	518677.75	2234880.41	Геодезический метод; Мт=0.1	-
289	518678.14	2234882.64	Геодезический метод; Мт=0.1	-
290	518726.17	2234870.29	Геодезический метод; Мт=0.1	-
291	518726.16	2234867.00	Геодезический метод; Мт=0.1	-
292	518739.16	2234866.96	Геодезический метод; Мт=0.1	-
293	518739.16	2234868.87	Геодезический метод; Мт=0.1	-
294	518805.98	2234869.41	Геодезический метод; Мт=0.1	-
295	518832.54	2234886.86	Геодезический метод; Мт=0.1	-
296	518833.61	2234885.26	Геодезический метод; Мт=0.1	-
297	518850.19	2234896.54	Геодезический метод; Мт=0.1	-
298	518848.67	2234898.73	Геодезический метод; Мт=0.1	-
299	518850.86	2234900.42	Геодезический метод; Мт=0.1	-
300	518847.73	2234904.57	Геодезический метод; Мт=0.1	-
301	518867.58	2234919.28	Геодезический метод; Мт=0.1	-

1	2	3	4	5
224	517532.07	2234663.40	Геодезический метод; Мт=0.1	-
225	517533.10	2234662.92	Геодезический метод; Мт=0.1	-
226	517497.22	2234588.28	Геодезический метод; Мт=0.1	-
227	517487.97	2234592.70	Геодезический метод; Мт=0.1	-
228	517487.41	2234591.44	Геодезический метод; Мт=0.1	-
229	517485.58	2234592.29	Геодезический метод; Мт=0.1	-
230	517479.18	2234578.38	Геодезический метод; Мт=0.1	-
231	517494.62	2234571.22	Геодезический метод; Мт=0.1	-
232	517497.36	2234577.13	Геодезический метод; Мт=0.1	-
233	517501.91	2234574.95	Геодезический метод; Мт=0.1	-
234	517542.16	2234658.69	Геодезический метод; Мт=0.1	-
235	517543.41	2234658.10	Геодезический метод; Мт=0.1	-
236	517549.09	2234670.34	Геодезический метод; Мт=0.1	-
237	517547.98	2234670.87	Геодезический метод; Мт=0.1	-
238	517637.45	2234858.99	Геодезический метод; Мт=0.1	-
239	517639.15	2234858.25	Геодезический метод; Мт=0.1	-
240	517644.51	2234870.50	Геодезический метод; Мт=0.1	-
241	517643.21	2234871.08	Геодезический метод; Мт=0.1	-
242	517679.89	2234947.90	Геодезический метод; Мт=0.1	-
243	517670.84	2234951.02	Геодезический метод; Мт=0.1	-
244	517671.33	2234952.19	Геодезический метод; Мт=0.1	-
245	517669.90	2234952.82	Геодезический метод; Мт=0.1	-
246	517678.78	2234961.79	Геодезический метод; Мт=0.1	-
247	517677.20	2234963.41	Геодезический метод; Мт=0.1	-
248	517687.83	2234974.78	Геодезический метод; Мт=0.1	-
249	517721.67	2234964.67	Геодезический метод; Мт=0.1	-
250	517727.46	2234966.62	Геодезический метод; Мт=0.1	-
251	517727.80	2234965.49	Геодезический метод; Мт=0.1	-
252	517741.01	2234969.54	Геодезический метод; Мт=0.1	-
253	517740.56	2234971.00	Геодезический метод; Мт=0.1	-
254	517763.28	2234978.61	Геодезический метод; Мт=0.1	-
255	517796.82	2234961.67	Геодезический метод; Мт=0.1	-
256	517822.75	2234959.00	Геодезический метод; Мт=0.1	-
257	517822.61	2234957.33	Геодезический метод; Мт=0.1	-
258	517837.36	2234956.15	Геодезический метод; Мт=0.1	-
259	517837.47	2234957.56	Геодезический метод; Мт=0.1	-
260	517952.40	2234947.04	Геодезический метод; Мт=0.1	-
261	517952.28	2234945.11	Геодезический метод; Мт=0.1	-
262	517965.83	2234944.27	Геодезический метод; Мт=0.1	-

1	2	3	4	5
341	519607.03	2235610.12	Геодезический метод; Мт=0.1	-
342	519608.98	2235608.65	Геодезический метод; Мт=0.1	-
343	519618.96	2235621.92	Геодезический метод; Мт=0.1	-
344	519616.91	2235623.46	Геодезический метод; Мт=0.1	-
345	519691.02	2235722.81	Геодезический метод; Мт=0.1	-
346	519677.31	2235733.01	Геодезический метод; Мт=0.1	-
347	519677.86	2235733.86	Геодезический метод; Мт=0.1	-
348	519682.19	2235730.63	Геодезический метод; Мт=0.1	-
349	519693.85	2235746.73	Геодезический метод; Мт=0.1	-
350	519688.91	2235750.33	Геодезический метод; Мт=0.1	-
351	519701.24	2235768.84	Геодезический метод; Мт=0.1	-
352	519722.12	2235754.80	Геодезический метод; Мт=0.1	-
353	519786.32	2235841.02	Геодезический метод; Мт=0.1	-
354	519788.02	2235839.80	Геодезический метод; Мт=0.1	-
355	519797.70	2235853.30	Геодезический метод; Мт=0.1	-
356	519796.14	2235854.41	Геодезический метод; Мт=0.1	-
357	519814.78	2235880.20	Геодезический метод; Мт=0.1	-
358	519815.90	2235879.28	Геодезический метод; Мт=0.1	-
359	519826.53	2235892.38	Геодезический метод; Мт=0.1	-
360	519824.78	2235893.79	Геодезический метод; Мт=0.1	-
361	519855.35	2235934.69	Геодезический метод; Мт=0.1	-
362	519856.75	2235933.69	Геодезический метод; Мт=0.1	-
363	519866.42	2235947.19	Геодезический метод; Мт=0.1	-
364	519865.25	2235948.04	Геодезический метод; Мт=0.1	-
365	519921.33	2236024.32	Геодезический метод; Мт=0.1	-
366	519966.19	2236018.14	Геодезический метод; Мт=0.1	-
367	519965.97	2236015.91	Геодезический метод; Мт=0.1	-
368	519978.91	2236014.69	Геодезический метод; Мт=0.1	-
369	519979.09	2236016.56	Геодезический метод; Мт=0.1	-
370	520009.90	2236013.21	Геодезический метод; Мт=0.1	-
371	520012.10	2236016.58	Геодезический метод; Мт=0.1	-
372	520013.16	2236015.86	Геодезический метод; Мт=0.1	-
373	520019.53	2236025.14	Геодезический метод; Мт=0.1	-
374	520020.02	2236024.80	Геодезический метод; Мт=0.1	-
375	520028.29	2236036.34	Геодезический метод; Мт=0.1	-
376	520026.55	2236037.56	Геодезический метод; Мт=0.1	-
377	520031.13	2236043.54	Геодезический метод; Мт=0.1	-
378	520032.10	2236042.87	Геодезический метод; Мт=0.1	-
379	520039.21	2236052.98	Геодезический метод; Мт=0.1	-

1	2	3	4	5
302	518905.70	2234868.50	Геодезический метод; Мт=0.1	-
303	518976.38	2234922.19	Геодезический метод; Мт=0.1	-
304	518972.23	2234928.46	Геодезический метод; Мт=0.1	-
305	518984.41	2234937.76	Геодезический метод; Мт=0.1	-
306	518985.75	2234935.98	Геодезический метод; Мт=0.1	-
307	518999.51	2234946.29	Геодезический метод; Мт=0.1	-
308	518998.02	2234948.29	Геодезический метод; Мт=0.1	-
309	519108.17	2235034.73	Геодезический метод; Мт=0.1	-
310	519109.59	2235032.98	Геодезический метод; Мт=0.1	-
311	519122.17	2235043.21	Геодезический метод; Мт=0.1	-
312	519120.96	2235044.71	Геодезический метод; Мт=0.1	-
313	519203.73	2235108.92	Геодезический метод; Мт=0.1	-
314	519204.79	2235107.60	Геодезический метод; Мт=0.1	-
315	519214.95	2235115.71	Геодезический метод; Мт=0.1	-
316	519214.02	2235116.87	Геодезический метод; Мт=0.1	-
317	519232.40	2235131.00	Геодезический метод; Мт=0.1	-
318	519212.20	2235159.88	Геодезический метод; Мт=0.1	-
319	519228.97	2235179.76	Геодезический метод; Мт=0.1	-
320	519231.73	2235177.74	Геодезический метод; Мт=0.1	-
321	519242.02	2235191.52	Геодезический метод; Мт=0.1	-
322	519239.41	2235193.43	Геодезический метод; Мт=0.1	-
323	519258.09	2235218.43	Геодезический метод; Мт=0.1	-
324	519277.23	2235205.12	Геодезический метод; Мт=0.1	-
325	519276.37	2235203.84	Геодезический метод; Мт=0.1	-
326	519286.41	2235197.08	Геодезический метод; Мт=0.1	-
327	519287.17	2235198.21	Геодезический метод; Мт=0.1	-
328	519310.48	2235182.02	Геодезический метод; Мт=0.1	-
329	519417.61	2235332.92	Геодезический метод; Мт=0.1	-
330	519419.30	2235331.77	Геодезический метод; Мт=0.1	-
331	519429.01	2235345.95	Геодезический метод; Мт=0.1	-
332	519427.47	2235347.00	Геодезический метод; Мт=0.1	-
333	519537.59	2235506.30	Геодезический метод; Мт=0.1	-
334	519523.98	2235515.85	Геодезический метод; Мт=0.1	-
335	519526.49	2235519.38	Геодезический метод; Мт=0.1	-
336	519534.34	2235513.71	Геодезический метод; Мт=0.1	-
337	519546.82	2235528.88	Геодезический метод; Мт=0.1	-
338	519548.71	2235527.49	Геодезический метод; Мт=0.1	-
339	519556.41	2235537.95	Геодезический метод; Мт=0.1	-
340	519554.79	2235539.15	Геодезический метод; Мт=0.1	-

1	2	3	4	5
419	520799.13	2236007.92	Геодезический метод; Мт=0.1	-
420	520808.14	2235998.48	Геодезический метод; Мт=0.1	-
421	520809.60	2235999.87	Геодезический метод; Мт=0.1	-
422	520819.68	2235989.17	Геодезический метод; Мт=0.1	-
423	520827.06	2235995.16	Геодезический метод; Мт=0.1	-
424	520838.36	2236002.15	Геодезический метод; Мт=0.1	-
425	520844.89	2235996.19	Геодезический метод; Мт=0.1	-
426	520866.28	2235990.38	Геодезический метод; Мт=0.1	-
427	520874.46	2235988.06	Геодезический метод; Мт=0.1	-
428	520881.53	2235980.73	Геодезический метод; Мт=0.1	-
429	520924.88	2235932.77	Геодезический метод; Мт=0.1	-
430	520988.34	2235963.75	Геодезический метод; Мт=0.1	-
431	520993.65	2235959.94	Геодезический метод; Мт=0.1	-
432	521020.99	2235973.34	Геодезический метод; Мт=0.1	-
433	521017.87	2235979.13	Геодезический метод; Мт=0.1	-
434	521081.96	2236010.43	Геодезический метод; Мт=0.1	-
435	521156.12	2236047.46	Геодезический метод; Мт=0.1	-
436	521166.22	2236052.23	Геодезический метод; Мт=0.1	-
437	521235.93	2236087.69	Геодезический метод; Мт=0.1	-
438	521262.57	2236130.22	Геодезический метод; Мт=0.1	-
439	521292.83	2236145.71	Геодезический метод; Мт=0.1	-
440	521297.36	2236148.06	Геодезический метод; Мт=0.1	-
441	521354.28	2236177.77	Геодезический метод; Мт=0.1	-
442	521359.22	2236168.16	Геодезический метод; Мт=0.1	-
443	521394.00	2236186.36	Геодезический метод; Мт=0.1	-
444	521382.94	2236207.36	Геодезический метод; Мт=0.1	-
445	521439.89	2236236.31	Геодезический метод; Мт=0.1	-
446	521436.47	2236243.23	Геодезический метод; Мт=0.1	-
447	521439.18	2236244.59	Геодезический метод; Мт=0.1	-
448	521442.97	2236237.52	Геодезический метод; Мт=0.1	-
1	521537.16	2236285.31	Геодезический метод; Мт=0.1	-

1	2	3	4	5
380	520037.76	2236054.00	Геодезический метод; Мт=0.1	-
381	520045.34	2236066.38	Геодезический метод; Мт=0.1	-
382	520063.70	2236055.79	Геодезический метод; Мт=0.1	-
383	520104.33	2236112.76	Геодезический метод; Мт=0.1	-
384	520104.92	2236112.42	Геодезический метод; Мт=0.1	-
385	520130.98	2236151.21	Геодезический метод; Мт=0.1	-
386	520136.00	2236157.90	Геодезический метод; Мт=0.1	-
387	520182.55	2236226.23	Геодезический метод; Мт=0.1	-
388	520197.95	2236220.06	Геодезический метод; Мт=0.1	-
389	520190.58	2236196.67	Геодезический метод; Мт=0.1	-
390	520196.92	2236194.36	Геодезический метод; Мт=0.1	-
391	520236.77	2236180.83	Геодезический метод; Мт=0.1	-
392	520244.32	2236178.63	Геодезический метод; Мт=0.1	-
393	520251.18	2236201.96	Геодезический метод; Мт=0.1	-
394	520326.35	2236182.79	Геодезический метод; Мт=0.1	-
395	520335.45	2236181.23	Геодезический метод; Мт=0.1	-
396	520428.73	2236156.92	Геодезический метод; Мт=0.1	-
397	520493.44	2236186.93	Геодезический метод; Мт=0.1	-
398	520501.70	2236190.73	Геодезический метод; Мт=0.1	-
399	520537.68	2236206.73	Геодезический метод; Мт=0.1	-
400	520537.43	2236207.33	Геодезический метод; Мт=0.1	-
401	520558.84	2236217.29	Геодезический метод; Мт=0.1	-
402	520559.71	2236215.42	Геодезический метод; Мт=0.1	-
403	520571.38	2236220.79	Геодезический метод; Мт=0.1	-
404	520570.47	2236222.77	Геодезический метод; Мт=0.1	-
405	520587.88	2236231.08	Геодезический метод; Мт=0.1	-
406	520598.40	2236220.12	Геодезический метод; Мт=0.1	-
407	520596.77	2236218.39	Геодезический метод; Мт=0.1	-
408	520607.06	2236208.67	Геодезический метод; Мт=0.1	-
409	520608.23	2236209.90	Геодезический метод; Мт=0.1	-
410	520670.03	2236145.94	Геодезический метод; Мт=0.1	-
411	520668.22	2236144.11	Геодезический метод; Мт=0.1	-
412	520677.55	2236135.06	Геодезический метод; Мт=0.1	-
413	520679.08	2236136.60	Геодезический метод; Мт=0.1	-
414	520695.28	2236119.93	Геодезический метод; Мт=0.1	-
415	520693.59	2236118.19	Геодезический метод; Мт=0.1	-
416	520707.84	2236104.38	Геодезический метод; Мт=0.1	-
417	520709.04	2236105.62	Геодезический метод; Мт=0.1	-
418	520800.63	2236009.35	Геодезический метод; Мт=0.1	-

Публичный сервитут Тепловая трасса
Схема расположения границ публичного сервитута



Масштаб 1:1000

Используемые условные знаки и обозначения:

- - границы публичного сервитута
- - трасса трубопровода
- - границы кадастрового квартала
- 59:01:1713026 - кадастровый номер квартала
- - границы учтенного земельного участка
- 21 - кадастровый номер земельного участка
- - характерная точка границы

ОПИСАНИЕ МЕСТОПОЛОЖЕНИЯ ГРАНИЦ ПУБЛИЧНОГО СЕРВИТУТА ПО ОБЪЕКТУ Тепловая трасса ПЕРМСКИЙ КРАЙ, Г. ПЕРМЬ (НАИМЕНОВАНИЕ ОБЪЕКТА)				
Сведения о местоположении границ объекта				
1. Система координат <u>МСК-59(зона 2)</u>				
2. Сведения о характерных точках границ объекта				
Обозначение характерных точек границ	Координаты, м		Метод определения координат и средняя квадратическая погрешность положения характерной точки (M _t), м	Описание закрепления точки на местности (при наличии)
	X	Y		
1	2	3	4	5
1	517539.00	2214301.39	Геодезический метод; Mt=0.1	-
2	517530.02	2214311.75	Геодезический метод; Mt=0.1	-
3	517532.23	2214313.69	Геодезический метод; Mt=0.1	-
4	517522.31	2214325.29	Геодезический метод; Mt=0.1	-
5	517520.01	2214323.28	Геодезический метод; Mt=0.1	-
6	517505.69	2214339.82	Геодезический метод; Mt=0.1	-
7	517498.13	2214333.27	Геодезический метод; Mt=0.1	-
8	517531.47	2214294.81	Геодезический метод; Mt=0.1	-
1	517539.00	2214301.39	Геодезический метод; Mt=0.1	-

Публичный сервитут Тепловая трасса
 Схема расположения границ публичного сервитута



Масштаб 1:1000

Используемые условные знаки и обозначения:

- - границы публичного сервитута
- - трасса трубопровода
- - границы кадастрового квартала
- 59:01:1713018 - кадастровый номер квартала
- 24 - границы учтенного земельного участка
- 24 - кадастровый номер земельного участка
- - характерная точка границы

ОПИСАНИЕ МЕСТОПОЛОЖЕНИЯ ГРАНИЦ ПУБЛИЧНОГО СЕРВИТУТА ПО ОБЪЕКТУ Тепловая трасса ПЕРМСКИЙ КРАЙ, Г. ПЕРМЬ (НАИМЕНОВАНИЕ ОБЪЕКТА)				
Сведения о местоположении границ объекта				
1. Система координат <u>МСК-59(зона 2)</u>				
2. Сведения о характерных точках границ объекта				
Обозначение характерных точек границ	Координаты, м		Метод определения координат и средняя квадратическая погрешность положения характерной точки (M _t), м	Описание закрепления точки на местности (при наличии)
	X	Y		
1	2	3	4	5
1	517237.75	2214550.35	Геодезический метод; Mt=0.1	-
2	517217.12	2214574.18	Геодезический метод; Mt=0.1	-
3	517205.13	2214564.00	Геодезический метод; Mt=0.1	-
4	517203.15	2214566.34	Геодезический метод; Mt=0.1	-
5	517190.70	2214555.79	Геодезический метод; Mt=0.1	-
6	517200.66	2214544.04	Геодезический метод; Mt=0.1	-
7	517213.11	2214554.59	Геодезический метод; Mt=0.1	-
8	517212.18	2214555.68	Геодезический метод; Mt=0.1	-
9	517215.95	2214558.88	Геодезический метод; Mt=0.1	-
10	517229.51	2214543.21	Геодезический метод; Mt=0.1	-
1	517237.75	2214550.35	Геодезический метод; Mt=0.1	-

Лист 1

Публичный сервитут
Схема расположения границ публичного сервитута
Тепловая трасса



Масштаб 1:1000


Используемые условные знаки и обозначения:

- - границы публичного сервитута
- - трасса трубопровода
- - границы кадастрового квартала
- 59:01:1713014 - кадастровый номер квартала
- - границы учтенного земельного участка
- 59:01:1713013 - кадастровый номер земельного участка
- - характерная точка границы

ОПИСАНИЕ МЕСТОПОЛОЖЕНИЯ ГРАНИЦ ПУБЛИЧНОГО СЕРВИТУТА ПО ОБЪЕКТУ ТЕПЛОВАЯ ТРАССА ПЕРМСКИЙ КРАЙ, Г. ПЕРМЬ (НАИМЕНОВАНИЕ ОБЪЕКТА)				
Сведения о местоположении границ объекта				
1. Система координат <u>МСК-59 (зона 2)</u>				
2. Сведения о характерных точках границ объекта				
Обозначение характерных точек границ	Координаты, м		Метод определения координат и средняя квадратическая погрешность положения характерной точки (M_t), м	Описание закрепления точки на местности (при наличии)
	X	Y		
1	2	3	4	5
1	517024.29	2214535.72	Геодезический метод; $M_t=0.1$	-
2	517031.56	2214542.10	Геодезический метод; $M_t=0.1$	-
3	517005.84	2214571.13	Геодезический метод; $M_t=0.1$	-
4	517006.69	2214571.86	Геодезический метод; $M_t=0.1$	-
5	516997.64	2214581.88	Геодезический метод; $M_t=0.1$	-
6	516987.20	2214573.14	Геодезический метод; $M_t=0.1$	-
7	516996.22	2214562.85	Геодезический метод; $M_t=0.1$	-
8	516997.58	2214564.02	Геодезический метод; $M_t=0.1$	-
9	517016.24	2214542.95	Геодезический метод; $M_t=0.1$	-
10	517017.20	2214543.80	Геодезический метод; $M_t=0.1$	-
1	517024.29	2214535.72	Геодезический метод; $M_t=0.1$	-

Лист 1

Публичный сервитут
Схема расположения границ публичного сервитута
тепловая трасса

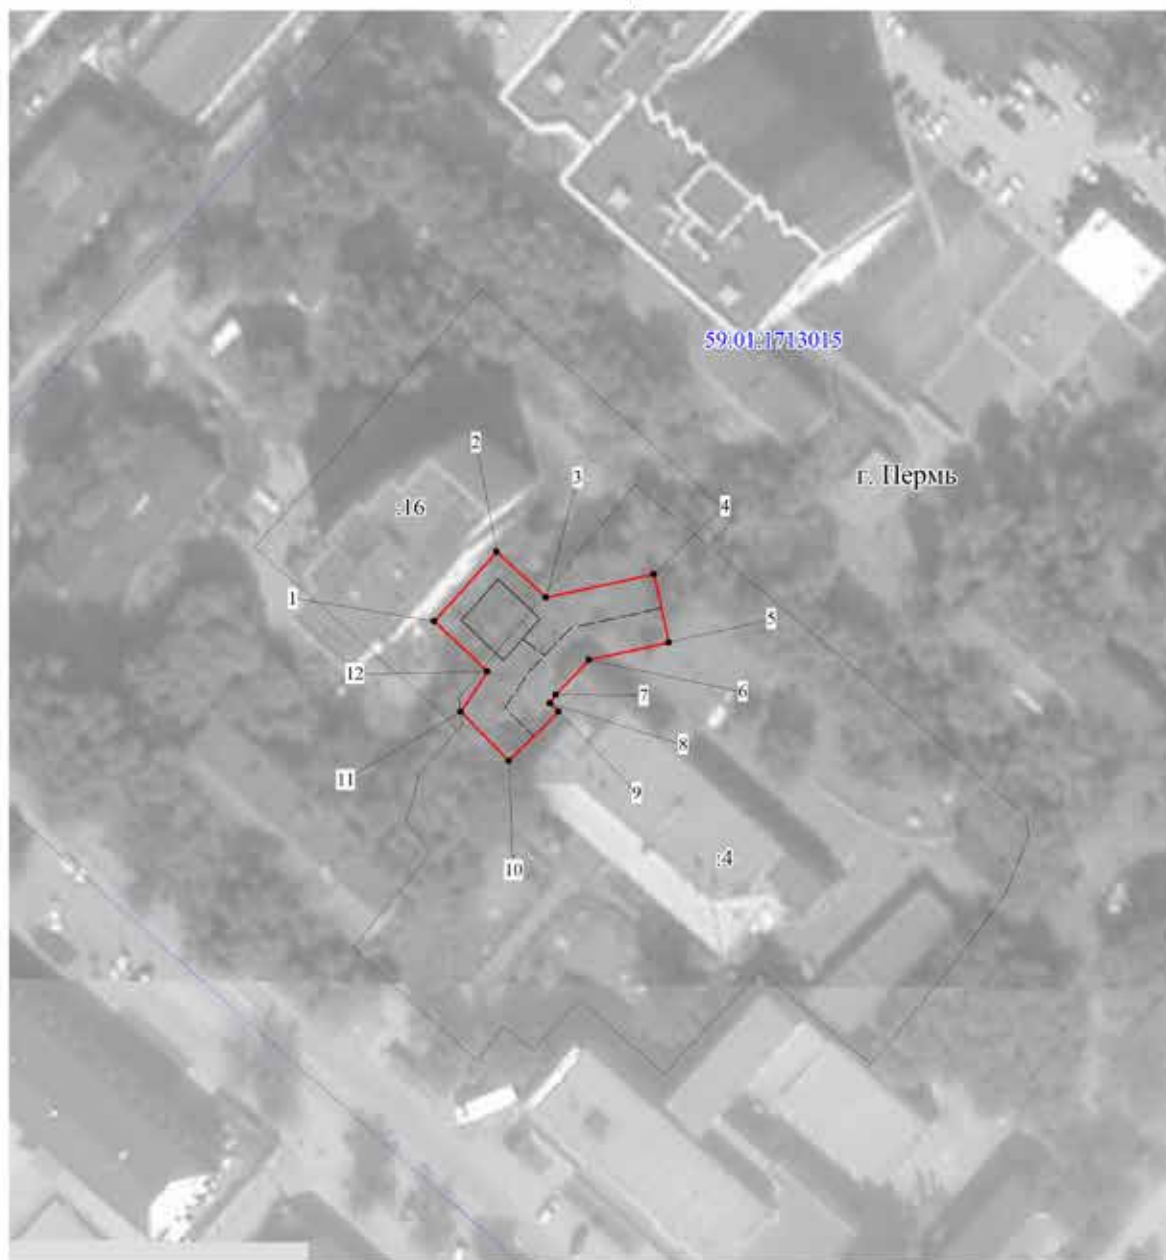

Масштаб 1:1000

Используемые условные знаки и обозначения:

- - границы публичного сервитута
- - трасса трубопровода
- - границы кадастрового квартала
- 59:01:1713015 - кадастровый номер квартала
- :16 - границы учтенного земельного участка
- .1 - кадастровый номер земельного участка
- . - характерная точка границы

ОПИСАНИЕ МЕСТОПОЛОЖЕНИЯ ГРАНИЦ ПУБЛИЧНОГО СЕРВИТУТА ПО ОБЪЕКТУ ТЕПЛОВАЯ ТРАССА ПЕРМСКИЙ КРАЙ, Г. ПЕРМЬ (НАИМЕНОВАНИЕ ОБЪЕКТА)				
Сведения о местоположении границ объекта				
1. Система координат <u>МСК-59 (зона 2)</u>				
2. Сведения о характерных точках границ объекта				
Обозначение характерных точек границ	Координаты, м		Метод определения координат и средняя квадратическая погрешность положения характерной точки (M_t), м	Описание закрепления точки на местности (при наличии)
	X	Y		
1	2	3	4	5
1	517099.55	2214265.11	Геодезический метод; $M_t=0.1$	-
2	517110.37	2214274.77	Геодезический метод; $M_t=0.1$	-
3	517103.25	2214282.45	Геодезический метод; $M_t=0.1$	-
4	517106.91	2214299.25	Геодезический метод; $M_t=0.1$	-
5	517096.26	2214301.57	Геодезический метод; $M_t=0.1$	-
6	517093.55	2214289.15	Геодезический метод; $M_t=0.1$	-
7	517088.16	2214284.01	Геодезический метод; $M_t=0.1$	-
8	517086.84	2214283.14	Геодезический метод; $M_t=0.1$	-
9	517085.52	2214284.45	Геодезический метод; $M_t=0.1$	-
10	517077.86	2214276.69	Геодезический метод; $M_t=0.1$	-
11	517085.46	2214269.19	Геодезический метод; $M_t=0.1$	-
12	517091.74	2214273.32	Геодезический метод; $M_t=0.1$	-
1	517099.55	2214265.11	Геодезический метод; $M_t=0.1$	-

**Заключение о результатах публичных слушаний
по вопросам градостроительной деятельности
от «21» декабря 2021 г. № 19-дпт**

Настоящее заключение подготовлено департаментом градостроительства и архитектуры администрации города Перми на основании протокола публичных слушаний по вопросам градостроительной деятельности от «08» декабря 2021 г. № 19-дпт по рассмотрению проекта планировки территории и проекта межевания территории, ограниченной ул. Евгения Пермяка, ул. Целинной, ул. Кузнецкой, ул. Гашкова в Мотовилихинском районе города Перми.

Количество участников публичных слушаний, принявших участие в публичных слушаниях, составило: 3 человека.

По результатам рассмотрения замечаний и предложений участников публичных слушаний, постоянно проживающих на территории, в пределах которой проведены публичные слушания, установлено:

№	Содержание внесенных предложений/замечаний	Выводы по результатам рассмотрения предложения, поступившего от участника публичных слушаний	Аргументированные рекомендации организатора публичных слушаний о целесообразности (нецелесообразности) учета внесенных предложений и замечаний
1	отсутствует		

По результатам рассмотрения замечаний и предложений иных участников публичных слушаний установлено:

№	Содержание внесенных предложений/замечаний	Выводы по результатам рассмотрения предложения, поступившего от участника публичных слушаний	Аргументированные рекомендации организатора публичных слушаний о целесообразности (нецелесообразности) учета внесенных предложений и замечаний
1	2	3	4
1.	Постановлением Главы города Перми от 29.10.2021 № 150 назначены публичные слушания по рассмотрению проекта планировки территории и проекта межевания территории, ограниченной ул. Евгения Пермяка, ул. Целинной, ул. Кузнецкой, ул. Гашкова в Мотовилихинском районе города Перми. ООО «Мотовилихинский 3» является правообладателем земельного участка, расположенного в границах данной территории. Статьей 5.1. Градостроительного кодекса Российской Федерации (далее – ГрК РФ) предусмотрено право заинтересованных лиц, в т.ч. владельцев земельных участков, представлять свои предложения и замечания в ходе проведения публичных слушаний. В соответствии с пунктом 7 постановления Главы города Перми от 29.10.2021 № 150 направляем в Ваш адрес замечания и предложения по вышеуказанному проекту планировки территории и проекту межевания территории (далее по тексту - проект).	Не учтено	1.1. Считаю нецелесообразным учитывать. Раздел земельного участка с кадастровым номером 59:01:3919035:20 предусмотрен в соответствии с красными линиями, устанавливаемыми проектом планировки территории. Согласно чертежу красных линий проекта планировки территории, междоузлия ул. Новой-1 соответствует Карте 2.1.1 «Виды улиц и дорог по назначению» Генерального плана города Перми, утвержденное решением Пермской городской Думы от 17 декабря 2010 г. № 205 (далее – Генеральный план). Улица Новая-1 является квартальной, имеющей ширину профиля 11-19 м (таблица 11 Генерального плана), ее обустройство позволит обеспечить транспортную, пешеходную связь между улицами Целинной и Гашкова, а также обеспечить доступ к прилегающим земельным участкам. Кроме того, квартал, ограниченный ул. Гашкова, ул. Евгения Пермяка, ул. Целинной, ул. Кузнецкой, имеет площадь более 2 га,

1	2	3	4
	1. По проекту межевания территории, ограниченной ул. Евгения Пермяка, ул. Целинной, ул. Кузнецкой, ул. Гашкова в Мотовилихинском районе г. Перми (основная часть, материалы по обособлению): 1.1. Проектом межевания территории предусмотрено формирования земельных участков №№ 22, 23 путем раздела земельного участка с кадастровым номером 59:01:3919035:20 и включения образованного земельного участка № 22 в границы вновь устанавливаемых красных линий. При разработке данного проектного решения не учтено следующее: Земельный участок с кадастровым номером 59:01:3919035:20 предоставлен на праве аренды ООО «Специализированный застройщик «Мотовилихинский 3» (договор аренды № 116-19М от 09.12.2019). Земельный участок предоставлен для целей жилищного строительства. В отношении вышеуказанного земельного участка выдано разрешение на строительство № 59- RU90303000-95-2014/6 от 27.08.2020. В рамках реализации проектных решений на земельном участке предусмотрено благоустройство территории и ввиду сложного рельефа запланировано размещение инженерного сооружения - подпорной стены, переменной высоты. Инженерное сооружение запроектировано в целях обеспечения безопасности жителей будущего многоквартирного дома. Работы по благоустройству и возведению инженерного сооружения выполнены. Благоустройство придомовой территории и инженерное сооружение размещаются в пределах образуемого участка № 22, т.е. в пределах планируемых красных линий. Разработка документации по планировке территории относится к градостроительной деятельности. В соответствии с частью 3 статьи 56 ГрК РФ информационная система градостроительной деятельности предназначена для обеспечения заинтересованных субъектов сведениями, необходимыми для осуществления градостроительной деятельности. В рамках ИСОГД содержатся сведения о выданных разрешениях на строительство и проектная документация в отношении строящихся объектов.		что противоречит таблице 2 Генерального плана, где показатели плотности УДС – предельная площадь кварталов для СТН-Д составляет 0,5-2 га. Плотность улично-дорожной сети нормируется с целью улучшения транспортно-пешеходной связности территорий (увеличения количества выходов с территории, сокращения времени в пути), повышения доступности застройки и объектов обслуживания для автотранспорта, в том числе служб экстренного реагирования, пешеходов, велосипедистов.

1	2	3	4
	В связи с изложенным при разработке документации по планировке территории должны учитываться существующее землепользование и выданные разрешения на строительство. Размещенные на земельном участке объекты обеспечивают необходимый в соответствии с требованиями законодательства Российской Федерации баланс территории при строительстве многоквартирного дома. Кроме того, следует отметить, что после завершения строительства земельный участок с кадастровым номером 59:01:3919035:20 полностью перейдет в общую долевую собственность собственников помещений в многоквартирном доме. Также обращаем внимание, что право аренды земельного участка с кадастровым номером 59:01:3919035:20 находится в залоге у кредитной организации, предоставившей проектной финансирование в целях строительства многоквартирного дома. В связи с изложенным, реализация проектных решения по разделу земельного участка с кадастровым номером 59:01:3919035:20 нарушает права и законные интересы правообладателя земельного участка- ООО «Специализированный застройщик «Мотовилихинский 3», залогодержателя права аренды земельного участка, будущих собственников помещений в строящемся на земельном участке многоквартирного дома, а также влекут нарушение норм градостроительства в части обеспечения строящегося объекта необходимым благоустройством. <u>Предложение:</u> исключить из проекта межевания территории решения по разделу земельного участка с кадастровым номером 59:01:3919035:20. 1.2. В таблице 3 «Экспликация существующих земельных участков» в отношении земельного участка с кадастровым номером 59:01:3919035:19 некорректно указаны сведения о правообладателе данного земельного участка. Предложение: скорректировать сведения о правообладателе в отношении земельного участка с кадастровым номером 59:01:3919035:19, содержащиеся в таблице № 3 «Экспликация существующих земельных участков».	Учтено 1.2. Считаем целесообразным учесть.	

1	2	3	4
2.	Нам на праве общей долевой собственности принадлежит ряд земельных участков (КН 59:01:3919167:27, 32, 33) входящих в состав проектов, рассматриваемых на данных публичных слушаниях. Вместе с тем, изучив материалы по обоснованию проекта планировки территории, мы выявили, что на стр. 39 (нижний абзац) присутствует явная техническая ошибка (или опечатка), по которой число предполагаемых машиномест на указанной территории фактически равно расчётному числу будущих жителей микрорайона. В связи с изложенным просим занести в протокол публичных слушаний наше указанное замечание об исправлении в проекте данной ошибки.	Учтено	Считаем целесообразным учесть.

Процедура публичных слушаний соблюдена.

Норова Мария Викторовна,
начальник департамента градостроительства
и архитектуры администрации города Перми