РАЗДЕЛ ВТОРОЙ
ОФИЦИАЛЬНАЯ ИНФОРМАЦИЯ

Заключение о результатах публичных слушаний по вопросам градостроительной деятельности от «24» декабря 2021 г. № 16 2

Заключение о результатах публичных слушаний по вопросам градостроительной деятельности от «27» декабря 2021 г. № 15/2 2

Отчет об итогах реализации инициативного проекта Реконструкция спортивной площадки для игровых видов спорта в микрорайоне Боровики Дзержинского района города Перми 5

Отчет об итогах реализации инициативного проекта Обустройство многофункциональной площадки с детскими и спортивными сооружениями, в том числе для людей с нарушениями опорно-двигательного аппарата в сквере им. Олега Новоселова 6

Отчет об итогах реализации инициативного проекта Благоустройство сквера по ул. Сергея Есенина с установкой спортивных тренажеров 7

Отчет об итогах реализации инициативного проекта Территория здоровой активности 8

Департамент земельных отношений администрации города Перми в целях информирования населения в соответствии со статьей 39.42 Земельного кодекса Российской Федерации сообщает о возможном установлении публичного сервитута в отдельных целях на территории города Перми 9

Реестр вывесок, подлежащих принудительному демонтажу, выявленных на территории Дзержинского района города Перми 12

Департамент земельных отношений администрации города Перми в соответствии со статьей 39.18 Земельного кодекса Российской Федерации информирует о возможности предоставления земельных участков для индивидуального жилищного строительства 32

Распоряжение Правительства Пермского края от 23.12.2021 № 394-рп «Об изъятии земельных участков и объектов недвижимого имущества для государственных нужд Пермского края» 88

Департамент земельных отношений администрации города Перми в целях информирования населения в соответствии со статьей 39.42 Земельного кодекса Российской Федерации сообщает о возможном установлении публичного сервитута в отдельных целях на территории города Перми 111

Заключение о результатах публичных слушаний по вопросам градостроительной деятельности от «27» декабря 2021 г. № 17 196

Департамент земельных отношений администрации города Перми в целях информирования населения в соответствии со статьей 39.42 Земельного кодекса Российской Федерации сообщает о возможном установлении публичного сервитута в отдельных целях на территории города Перми 205

Департамент земельных отношений администрации города Перми в соответствии со статьей 39.18 Земельного кодекса Российской Федерации информирует о возможности предоставления земельных участков для индивидуального жилищного строительства 293

Департамент земельных отношений администрации города Перми в целях информирования населения в соответствии со статьей 39.42 Земельного кодекса Российской Федерации сообщает о возможном установлении публичного сервитута в отдельных целях на территории города Перми 295

Департамент земельных отношений администрации города Перми в целях информирования населения в соответствии со статьей 39.42 Земельного кодекса Российской Федерации сообщает о возможном установлении публичного сервитута в отдельных целях на территории города Перми 300

Сообщение о технической ошибке 305

РАЗДЕЛ ВТОРОЙ
ОФИЦИАЛЬНАЯ ИНФОРМАЦИЯ

Заключение о результатах публичных слушаний
по вопросам градостроительной деятельности
от «24» декабря 2021 г. № 16

Настоящее заключение подготовлено департаментом градостроительства и архитектуры администрации города Перми на основании протокола публичных слушаний по вопросам градостроительной деятельности от «21» декабря 2021 г. № 17 по рассмотрению проекта о внесении изменений в Правила землепользования и застройки города Перми, утвержденные решением Пермской городской Думы от 26 июня 2007 г. № 143.

Количество участников публичных слушаний, принявших участие в публичных слушаниях, составило: 4 человека.

По результатам рассмотрения замечаний и предложений участников публичных слушаний, постоянно проживающих на территории, в пределах которой проведены публичные слушания, установлено:

№	Содержание внесенных предложений/замечаний	Выводы по результатам рассмотрения предложения, поступившего от участника публичных слушаний	Аргументированные рекомендации организатора публичных слушаний о целесообразности (нецелесообразности) учета внесенных предложений и замечаний
1	Я являюсь жителем дома по ул. 5-я Каховская, 8б и выступаю против внесения указанных изменений в Правила землепользования и застройки города Перми, также выражаю категорический протест против вырубки многовекового леса на территории застройки. Прошу учесть мое мнение при вынесении решения комиссией.	Учтено	Считаем целесообразным учитывать данную информацию при проведении заседания комиссии по результатам публичных слушаний.

По результатам рассмотрения замечаний и предложений иных участников публичных слушаний установлено:

№	Содержание внесенных предложений/ замечаний	Выводы по результатам рассмотрения предложения, поступившего от участника публичных слушаний	Аргументированные рекомендации организатора публичных слушаний о целесообразности (нецелесообразности) учета внесенных предложений и замечаний
1	отсутствует		

Процедура публичных слушаний соблюдена.

Норова Мария Викторовна,
начальник департамента градостроительства
и архитектуры администрации города Перми

Заключение о результатах публичных слушаний
по вопросам градостроительной деятельности
от «27» декабря 2021 г. № 15/2

Настоящее заключение подготовлено департаментом градостроительства и архитектуры администрации города Перми на основании протокола публичных слушаний по вопросам градостроительной деятельности от «20» декабря 2021 г. № 16 по рассмотрению проекта о внесении изменений в Правила землепользования и застройки города Перми, утвержденные решением Пермской городской Думы от 26 июня 2007 г. № 143, в том числе в части уточнения границ подзоны Ж-2 (В 6 эт) территориальных зон среднеэтажной жилой застройки (Ж-2), малоэтажной многоквартирной жилой застройки, индивидуального жилищного строительства и блокированной жилой застройки (Ж-3) путем включения в границы территориальной зоны малоэтажной многоквартирной жилой застройки, индивидуального жилищного строительства и блокированной жилой застройки (Ж-3) земельного участка с кадастровым номером 59:01:3812065:20, расположенного по адресу: ул. Менжинского, 26 Орджоникидзевского района города Перми; изменения границы подзоны Ц-6 (В 11 эт) территориальной зоны обслуживания промышленности, торговли, складирования и мелкого производства

(Ц-6) путем включения в границы подзоны Ц-6 (В 11 эт) земельного участка с кадастровым номером 59:01:4413942:224, расположенного по ул. Леонова в Индустриальном районе города Перми; дополнения перечня территориальных зон и подзон, установленных на карте градостроительного зонирования города Перми, определенного в статье 52 Правил землепользования и застройки города Перми, утвержденных решением Пермской городской Думы от 26.06.2007 № 143, подзоной Ц-6 (В 11 эт).

Количество участников публичных слушаний, принявших участие в публичных слушаниях, составило: 1 человек.

По результатам рассмотрения замечаний и предложений участников публичных слушаний, постоянно проживающих на территории, в пределах которой проведены публичные слушания, установлено:

№	Содержание внесенных предложений/ замечаний	Выводы по результатам рассмотрения предложения, поступившего от участника публичных слушаний	Аргументированные рекомендации организатора публичных слушаний о целесообразности (нецелесообразности) учета внесенных предложений и замечаний
1	отсутствует		

По результатам рассмотрения замечаний и предложений иных участников публичных слушаний установлено:

№	Содержание внесенных предложений/замечаний	Выводы по результатам рассмотрения предложения, поступившего от участника публичных слушаний	Аргументированные рекомендации организатора публичных слушаний о целесообразности (нецелесообразности) учета внесенных предложений и замечаний
1	2	3	4
1	В рамках публичных слушаний, назначенных постановлением № 164 от 18.11.2021, возражаю против проекта включения в границы подзоны Ц-6 (В 11 эт) земельного участка с кадастровым номером 59:01:4413942:224. Я являюсь владельцем расположенного рядом земельного участка 59:01:4416126:361, который использую для рекреационных целей. Планируемое 11-этажное здание будет закрывать мне солнце в первой половине дня и ухудшит условия отдыха, так как из здания будет вид на мой участок. Увеличение этажности ничем не обосновано - вокруг расположена огромная неиспользуемая собственником территория. Ранее на Комиссии по землепользованию и застройке города Перми сообщалось, что собственник решил построить высотное здание, чтобы остальную часть земельного участка продать Таким образом, нет никакого неэффективного использования земельного участка с нынешним регламентом, а желание получить большую прибыль не является основанием для изменения ПЗЗ согласно п. 5 ч. 3 ст. 33 Градостроительного Кодекса Российской Федерации. Если на данном участке повысить этажность, то потом все владельцы земли в этой Ц-6 захотят сделать то же самое. И не будет аргументов, почему им нельзя сделать то же самое. Так же обращаю внимание, что рассматриваемая территория по моим сведениям не имеет централизованной канализации.	Учтено	Считаем целесообразным учитывать данную информацию при проведении заседания комиссии по результатам публичных слушаний.

1	2	3	4
	Прошу проект отклонить, в противном случае буду вынужден обратиться в суд. Усматриваю в предложенном решении коррупционную составляющую - заявитель ничем не обосновал свое предложение (приложение - фотомонтаж запланированного здания).		

Процедура публичных слушаний соблюдена.

Норова Мария Викторовна,
начальник департамента градостроительства
и архитектуры администрации города Перми

ОТЧЕТ
об итогах реализации инициативного проекта
Реконструкция спортивной площадки для игровых видов спорта в микрорайоне Боровики Дзержинского района города Перми
(наименование инициативного проекта)

Сведения о поступлении денежных средств в разрезе источников финансирования:

Предусмотрено средств на реализацию инициативного проекта, руб.				Фактическое поступление средств на реализацию инициативного проекта, руб.			Использовано средств на реализацию инициативного проекта, руб.			Остаток неиспользованных средств, руб.
всего	ДС1	ДС2	ДС3	всего	ДС1	ДС2	всего	ДС1	ДС2	
1 = 2 + 3 + 4	2	3	4	5 = 6 + 7	6	7	8 = 9 + 10	9	10	11 = 5 – 8
1 456 985,42	1 384 136,15	0,00	72 849,27	1 384 136,15	1 384 136,15	0,00	1 377 215,47	1 377 215,47	0,00	6 920,68

ДС1 – средства бюджета города Перми;
ДС2 – финансовое участие заинтересованных лиц в реализации инициативного проекта в денежном эквиваленте;
ДС3 – имущественное и (или) трудовое участие заинтересованных лиц в реализации инициативного проекта в денежном эквиваленте.

Информация о реализации инициативного проекта:

№	Наименование	Ед. изм.	План	Факт
1	2	3	4	5
1	Заключение муниципального(-ых) контракта(-ов) (договора(-ов), соглашения(-й) в соответствии с действующим законодательством на выполнение работ, поставку товара, оказание услуг для муниципальных нужд в рамках реализации инициативного проекта	мес.	3	6
2	Реализация инициативного проекта в течение календарного года	день	274	10

Глава города Перми А.Н. Дёмкин

Дата

М.П.

ОТЧЕТ
об итогах реализации инициативного проекта
Обустройство многофункциональной площадки с детскими и спортивными сооружениями, в том числе для людей с нарушениями опорно-двигательного аппарата в сквере им. Олега Новоселова
(наименование инициативного проекта)

Сведения о поступлении денежных средств в разрезе источников финансирования:

Предусмотрено средств на реализацию инициативного проекта, руб.				Фактическое поступление средств на реализацию инициативного проекта, руб.			Использовано средств на реализацию инициативного проекта, руб.			Остаток неисполь-зованных средств, руб.
всего	ДС1	ДС2	ДС3	всего	ДС1	ДС2	всего	ДС1	ДС2	
1 = 2 + 3 + 4	2	3	4	5 = 6 + 7	6	7	8 = 9 + 10	9	10	11 = 5 – 8
1 135 225,10	1 078 463,85	0,00	56 761,25	1 078 463,85	1 078 463,85	0,00	1 056 844,17	1 056 844,17	0,00	21 619,68

ДС1 – средства бюджета города Перми;
ДС2 – финансовое участие заинтересованных лиц в реализации инициативного проекта в денежном эквиваленте;
ДС3 – имущественное и (или) трудовое участие заинтересованных лиц в реализации инициативного проекта в денежном эквиваленте.

Информация о реализации инициативного проекта:

№	Наименование	Ед. изм.	План	Факт
1	2	3	4	5
1	Заключение муниципального(-ых) контракта(-ов) (договора(-ов), соглашения(-й) в соответствии с действующим законода-тельством на выполнение работ, поставку товара, оказание услуг для муниципальных нужд в рамках реализации инициатив-ного проекта	мес.	3	3
2	Реализация инициативного проекта в течение календарного года	день	274	118

Глава города Перми А.Н. Дёмкин

Дата

М.П.

ОТЧЕТ
об итогах реализации инициативного проекта
Благоустройство сквера по ул. Сергея Есенина с установкой спортивных тренажеров
(наименование инициативного проекта)

Сведения о поступлении денежных средств в разрезе источников финансирования:

Предусмотрено средств на реализацию инициативного проекта, руб.				Фактическое поступление средств на реализацию инициативного проекта, руб.			Использовано средств на реализацию инициативного проекта, руб.			Остаток неиспользованных средств, руб.
всего	ДС1	ДС2	ДС3	всего	ДС1	ДС2	всего	ДС1	ДС2	
1 = 2 + 3 + 4	2	3	4	5 = 6 + 7	6	7	8 = 9 + 10	9	10	11 = 5 – 8
564 022,10	535 821,00	0,00	28 201,10	535 821,00	535 821,00	0,00	525 155,00	525 155,00	0,00	10 666,00

ДС1 – средства бюджета города Перми;
ДС2 – финансовое участие заинтересованных лиц в реализации инициативного проекта в денежном эквиваленте;
ДС3 – имущественное и (или) трудовое участие заинтересованных лиц в реализации инициативного проекта в денежном эквиваленте.

Информация о реализации инициативного проекта:

№	Наименование	Ед. изм.	План	Факт
1	2	3	4	5
1	Заключение муниципального(-ых) контракта(-ов) (договора(-ов), соглашения(-й) в соответствии с действующим законодательством на выполнение работ, поставку товара, оказание услуг для муниципальных нужд в рамках реализации инициативного проекта	мес.	3	3
2	Реализация инициативного проекта в течение календарного года	день	274	118

Глава города Перми А.Н. Дёмкин

Дата

М.П.

ОТЧЕТ
об итогах реализации инициативного проекта
Территория здоровой активности
(наименование инициативного проекта)

Сведения о поступлении денежных средств в разрезе источников финансирования:

Предусмотрено средств на реализацию инициативного проекта, руб.				Фактическое поступление средств на реализацию инициативного проекта, руб.			Использовано средств на реализацию инициативного проекта, руб.			Остаток неисполь-зованных средств, руб.
всего	ДС1	ДС2	ДС3	всего	ДС1	ДС2	всего	ДС1	ДС2	
1 = 2 + 3 + 4	2	3	4	5 = 6 + 7	6	7	8 = 9 + 10	9	10	11 = 5 – 8
1 052 631,58	1 000 000,00	52 631,58	0,00	1 052 631,58	1 000 000,00	52 631,58	1 052 631,58	1 000 000,00	52 631,58	0,00

ДС1 – средства бюджета города Перми;
ДС2 – финансовое участие заинтересованных лиц в реализации инициативного проекта в денежном эквиваленте;
ДС3 – имущественное и (или) трудовое участие заинтересованных лиц в реализации инициативного проекта в денежном эквиваленте.

Информация о реализации инициативного проекта:

№	Наименование	Ед. изм.	План	Факт
1	2	3	4	5
1	Заключение муниципального(-ых) контракта(-ов) (договора(-ов), соглашения(-й) в соответствии с действующим законодательством на выполнение работ, поставку товара, оказание услуг для муниципальных нужд в рамках реализации инициативного проекта	мес.	3	4
2	Реализация инициативного проекта в течение календарного года	день	274	108

Глава города Перми А.Н. Дёмкин

Дата

М.П.

Департамент земельных отношений администрации города Перми
в соответствии со статьей 39.18 Земельного кодекса Российской Федерации информирует о возможности
предоставления земельных участков для индивидуального жилищного строительства

№	Площадь земельного участка (кв. м)	Кадастровый номер земельного участка	Адрес или иное описание местоположения земельного участка
Ленинский район			
1	616	-	г. Пермь
2	670	-	г. Пермь

Заинтересованные лица имеют право подавать заявления о намерении участвовать в аукционе по продаже земельного участка или аукционе на право заключения договора аренды земельного участка.

Адрес места приема, даты начала и окончания приема заявлений:

г. Пермь, ул. Сибирская 15, цокольный этаж,

с 12.01.2022 по 10.02.2022

Способы подачи заявлений:

1. Посредством почтовой связи;

2. лично, в том числе через представителя, в департамент земельных отношений администрации города Перми (г. Пермь, ул. Сибирская, 15 понедельник, вторник, среда, четверг с 09:00 до 13:00 с 14:00 до 16:00, пятница с 09:00 до 12:00, кроме нерабочих и праздничных дней);

в форме электронных документов с использованием информационно-телекоммуникационной сети «Интернет» e-mail: dzo@gorodperm.ru

Приложение: на 2 л. в 1 экз.

СХЕМА РАСПОЛОЖЕНИЯ ЗЕМЕЛЬНОГО УЧАСТКА ИЛИ ЗЕМЕЛЬНЫХ УЧАСТКОВ НА КАДАСТРОВОМ ПЛАНЕ ТЕРРИТОРИИ



УТВЕРЖДЕНА
распоряжением заместителя главы администрации города Перми - начальника департамента земельных отношений
от _____ № _____

Условный кадастровый номер земельного участка:		
Площадь земельного участка: 616		
Обозначение характерных точек	Координаты, м	
	X	Y
1	520587.54	2233025.75
2	520593.25	2233036.49
3	520591.38	2233039.64
4	520592.37	2233042.92
5	520594.92	2233045.59
6	520596.89	2233043.75
7	520599.58	2233046.64
8	520602.52	2233052.70
9	520596.50	2233055.16
10	520586.71	2233056.07
11	520576.88	2233053.46
12	520569.60	2233046.36
13	520565.32	2233039.23

Департамент земельных отношений администрации города Перми
Занесено в муниципальный реестр земель
8015:13 Брюханова Л.В.
«27» декабря 2021 г.

Условные обозначения

- Граница образуемого участка
- Кадастровый квартал
- Красные линии

Масштаб 1:400

Система координат: МСК-59

СХЕМА РАСПОЛОЖЕНИЯ ЗЕМЕЛЬНОГО УЧАСТКА ИЛИ ЗЕМЕЛЬНЫХ УЧАСТКОВ НА КАДАСТРОВОМ ПЛАНЕ ТЕРРИТОРИИ



УТВЕРЖДЕНА
распоряжением заместителя главы администрации города Перми - начальника департамента земельных отношений
от _____ № _____

Условный кадастровый номер земельного участка:		
Площадь земельного участка: 670		
Обозначение характерных точек	Координаты, м	
	X	Y
1	520551.76	2232984.30
2	520552.55	2232985.49
3	520540.35	2232992.45
4	520536.11	2232990.55
5	520523.70	2232969.11
6	520525.03	2232960.97
7	520536.89	2232948.84
8	520537.44	2232947.57
9	520544.57	2232968.26
10	520544.45	2232968.30

Департамент земельных отношений администрации города Перми
Занесено в муниципальный реестр земель
3771-13 Бр-Брюханова ДВ
«17» декабря 2021 г.

Масштаб 1:400

Условные обозначения

- Граница образуемого участка
- Кадастровый квартал
- Красные линии

Система координат: МСК-59

Реестр вывесок, подлежащих принудительному демонтажу, выявленных на территории Дзержинского района города Перми

N	Адрес (место) нахождения вывески, сведения о владельце вывески (о владельце здания, строения, сооружения, помещения, расположенного в здании, строении, на котором расположена вывеска, если владелец вывески не известен)	Дата направления ТО предупреждения о приведении вывески в соответствие требованиям к размещению вывесок, установленным Правилами благоустройства территории города Перми, утвержденными решением Пермской городской Думы от 18 декабря 2018 г. N 265 (далее - требования к размещению вывесок)	Срок для добровольного приведения вывески в соответствие требованиям к размещению вывесок (10 рабочих дней после дня получения предупреждения)	Реквизиты распоряжения главы ТО о принудительном демонтаже вывески (дата вступления в силу распоряжения)	Срок для принудительного демонтажа (не более 1 месяца после вступления в силу распоряжения главы ТО о принудительном демонтаже)	Реквизиты акта демонтажа вывески	Дата добровольного приведения вывески в соответствие требованиям к размещению вывесок (в том числе добровольного демонтажа вывески)	Адрес (место) хранения демонтированной вывески, лицо, ответственное за хранение вывески, за исключением вывесок, не подлежащих хранению	Сумма оплаты демонтажа, перемещения, хранения вывески	Сведения о возмещении расходов
216	Ул. Малкова, 30/2, баннер «Самовывоз и доставка»	10.11.2020	25.11.2020	Распоряжение от 20.01.2021 № 059-07-01-05-5	25.02.2021		23.02.2021			
225	Ул. Плеханова, 57, вывеска «Хлебница», ООО «УК Территория качества»	10.11.2020	25.11.2020	Распоряжение от 20.01.2021 № 059-07-01-05-5	25.02.2021		23.02.2021			
226	Ул. Плеханова, 57, баннер «Хлебница», ООО «УК Территория качества»	10.11.2020	25.11.2020	Распоряжение от 20.01.2021 № 059-07-01-05-5	25.02.2021		23.02.2021			
227	Ул. Плеханова, 39, вывеска на входной группе в виде короба «Пирожковая № 1, ТСЖ «Плеханова, 39»	10.11.2020	25.11.2020	Распоряжение от 20.01.2021 № 059-07-01-05-5	25.02.2021		23.02.2021			
229	Ул. Плеханова, 39, вывеска «Cherhire cat», ТСЖ «Плеханова, 39»	10.11.2020	25.11.2020	Распоряжение от 20.01.2021 № 059-07-01-05-5	25.02.2021		02.12.2021			
230	Ул. Луначарского, 135, вывеска «Салон швейных услуг», «ЖСК 26»	10.11.2020	25.11.2020	Распоряжение от 20.01.2021 № 059-07-01-05-5	25.02.2021	Акт № 24 от 27.01.2021				
231	Ул. Луначарского, 135, вывеска «Окна, рольставни», «ЖСК 26»	10.11.2020	25.11.2020	Распоряжение от 20.01.2021 № 059-07-01-05-5	25.02.2021					
233	Ул. Луначарского, 131, вывеска «Вятка», ТСЖ «Луначарского, 131»	10.11.2020	25.11.2020	Распоряжение от 20.01.2021 № 059-07-01-05-5	25.02.2021	Акт № 25 от 27.01.2021				
234	Ул. Луначарского, 131, баннер «Аренда», ТСЖ «Луначарского, 131»	10.11.2020	25.11.2020	Распоряжение от 20.01.2021 № 059-07-01-05-5	25.02.2021	Акт № 25 от 27.01.2021				

236	Ул. Монастырская, 161, баннер «Подсолнух», ООО «УК ДСТ П»	10.11.2020	25.11.2020	Распоряжение от 20.01.2021 № 059-07-01-05-5	25.02.2021					
237	Ул. Монастырская, 161, баннер «Подсолнух», ООО «УК ДСТ П»	10.11.2020	25.11.2020	Распоряжение от 20.01.2021 № 059-07-01-05-5	25.02.2021					
240	Пр. Якуба Коласа, 10, вывеска «Винтер», ООО «УК ДСТ П»	10.11.2020	25.11.2020	Распоряжение от 20.01.2021 № 059-07-01-05-5	25.02.2021					
250	Ул. Хохрякова, 25, вертикальная вывеска «Аптека», ООО «УК Территория качества»	10.11.2020	25.11.2020	Распоряжение от 20.01.2021 № 059-07-01-05-5	25.02.2021					
251	Ул. Хохрякова, 25, вертикальная вывеска «Цветы 24», ООО «УК Территория качества»	10.11.2020	25.11.2020	Распоряжение от 20.01.2021 № 059-07-01-05-5	25.02.2021					
252	Ул. Хохрякова, 25, вертикальная вывеска «Парикмахерская», ООО «УК Территория качества»	10.11.2020	25.11.2020	Распоряжение от 20.01.2021 № 059-07-01-05-5	25.02.2021					
260	Ул. Екатерининская, 216, баннер «адвокаты» на торце дома, ООО «УК Территория качества»	10.11.2020	25.11.2020	Распоряжение от 20.01.2021 № 059-07-01-05-5	25.02.2021					
261	Ул. Екатерининская, 216, вывеска на подложке «Я большой», ООО «УК Территория качества»	10.11.2020	25.11.2020	Распоряжение от 20.01.2021 № 059-07-01-05-5	25.02.2021					
262	Ул. Екатерининская, 216, вывеска «Адвокаты», ООО «УК Территория качества»	10.11.2020	25.11.2020	Распоряжение от 20.01.2021 № 059-07-01-05-5	25.02.2021					
271	Ул. Петропавловская, 86, вертикальная вывеска «Продукты», ООО «УК ДСТ П»	10.11.2020	25.11.2020	Распоряжение от 20.01.2021 № 059-07-01-05-5	25.02.2021					
272	Ул. Петропавловская, 86, короб на фасаде дома «Продукты», ООО «УК ДСТ П»	10.11.2020	25.11.2020	Распоряжение от 20.01.2021 № 059-07-01-05-5	25.02.2021					
273	Ул. Ветлужская, 36, вывеска «Эдельвейс» на входной группе, ООО «УК СТОРМ»	10.11.2020	25.11.2020	Распоряжение от 20.01.2021 № 059-07-01-05-5	25.02.2021					
274	Ул. Ветлужская, 36, баннеры на фасаде дома с изображением продуктов, ООО «УК СТОРМ»	10.11.2020	25.11.2020	Распоряжение от 20.01.2021 № 059-07-01-05-5	25.02.2021					
275	Ул. Василия Каменского,24, баннеры с изображениями животных на пристрое дома, ТСЖ «Василия Каменского, 24»	22.01.2021	03.02.2021	Распоряжение от 07.06.2021 № 059-07-01-05-243	15.07.2021					
276	Ул. Василия Каменского, 24 ,баннер «Частный детский сад», на перилах входной группы, ТСЖ «Василия Каменского, 24»	22.01.2021	Добровольное приведение вывески				29.01.2021			
277	Ул. Василия Каменского, 24, баннер «Частный детский сад», ТСЖ «Василия Каменского, 24»	22.01.2021	Добровольное приведение вывески				29.01.2021			
278	Ул. Толмачева, 32, конструкция «Pafos Outlet», ООО «ДСТ П»	22.01.2021	03.02.2021	Распоряжение от 09.03.2021 № 059-07-01-05-73			22.03.2021			
279	Пр. Парковый, 13, сплошная оклейка витрин «Аптека», ООО «Речник плюс»	22.01.2021	03.02.2021	Распоряжение от 19.08.2021 № 059-07-01-05-375						

280	Пр. Парковый, 13, вывеска на подложке на фасаде дома «Суши Wok», ООО «Речник плюс»	22.01.2021	03.02.2021	Распоряжение от 09.03.2021 № 059-07-01-05-73			22.03.2021			
281	Пр. Парковый. 13 ,конструкция «Super Сервис» на входной группе, ООО «Речник плюс»	22.01.2021	03.02.2021	Распоряжение от 09.03.2021 № 059-07-01-05-73	16.04.2021	Акт № 18 от 12.04.2021		Ул. Волочаевская, 32		
282	Пр. Парковый, 13, сплошная оклейка витрин «Профессиональный ремонт», ООО «Речник плюс»	22.01.2021	03.02.2021	Распоряжение от 19.08.2021 № 059-07-01-05-375						
283	Пр. Парковый, 13, сплошная оклейка витрин «Октябренок», ООО «Речник плюс»	22.01.2021	03.02.2021	Распоряжение от 19.08.2021 № 059-07-01-05-375						
284	Пр. Парковый, 13, баннер на перилах входной группы, «Магазин лечебной косметики», ООО «Речник плюс»	22.01.2021	03.02.2021	Распоряжение от 09.03.2021 № 059-07-01-05-73	16.04.2021	Акт № 19 от 12.04.2021		Хранение исключено		
285	Пр. Парковый, 13, баннер на перилах входной группы «Смени квартиру.ру», ООО «Речник плюс»	22.01.2021	03.02.2021	Распоряжение от 09.03.2021 № 059-07-01-05-73	16.04.2021	Акт № 20 от 12.04.2021		Хранение исключено		
286	Пр. Парковый, 15а, баннеры на перилах входной группы «Позитивная парикмахерская, ООО «Речник плюс»	22.01.2021	03.02.2021	Распоряжение от 09.03.2021 № 059-07-01-05-73	16.04.2021	Акт № 21 от 12.04.2021		Хранение исключено		
287	Пр. Парковый, 15б, вывеска на фасаде дома «Комильфо», ЖСК-56	22.01.2021	Добровольное приведение вывески				01.02.2021			
288	Пр. Парковый, 15б, короб на фасаде дома «Аптека», ЖСК-56	22.01.2021	Добровольное приведение вывески				01.02.2021			
289	Пр. Парковый, 15б, вывеска на фасаде «Салон красоты», ЖСК-56	22.01.2021	Добровольное приведение вывески				01.02.2021			
290	Пр. Парковый, 15б, световой короб на фасаде дома «Салон красоты», ЖСК-56	22.01.2021	Гарантийное письмо				01.02.2021			
291	Пр. Парковый, 25в, вывеска на подложке на фасаде дома «Crazy love», ТСЖ «Парковый, 25в»	22.01.2021	03.02.2021	Распоряжение от 09.03.2021 № 059-07-01-05-73	16.04.2021	Акт № 22 от 12.04.2021		Ул. Волочаевская, 32		
292	Пр. Парковый, 25в, вывески на входной группе «Sex shop», ТСЖ «Парковый, 25в»	22.01.2021	03.02.2021	Распоряжение от 09.03.2021 № 059-07-01-05-73	16.04.2021	Акт № 23 от 12.04.2021		Ул. Волочаевская, 32		
293	Пр. Парковый, 31/2, бегущая строка на фасаде здания	Соответствие колерному паспорту								
294	Пр. Парковый, 31/2, вывеска на подложке «Памятники»	Соответствие колерному паспорту								
295	Пр. Парковый, 33, оклейка витрин, ТСЖ «Соседи»	22.01.2021	Добровольное приведение вывески				02.02.2021			

296	Пр. Парковый, 33, вывеска «220 вольт» из мягких материалов, ТСЖ «Соседи»	22.01.2021	Добровольное приведение вывески				02.02.2021			
297	Пр. Парковый, 33, вывеска их мягких материалов «Fix price», ТСЖ «Соседи»	22.01.2021	Добровольное приведение вывески				02.02.2021			
298	Пр. Парковый, 33, вывеска на подложке «Fix price», на фасаде здания ТСЖ «Соседи»	22.01.2021	Добровольное приведение вывески				02.02.2021			
299	Пр. Парковый, 33, вывеска на подложке «Авеню», ТСЖ «Соседи»	22.01.2021	Добровольное приведение вывески				02.02.2021			
300	Ш. Космонавтов, 86а, вывеска «Медиум чародеи», ТСЖ «Космонавтов, 86а»	22.01.2021	03.02.2021	Распоряжение от 07.06.2021 № 059-07-01-05-243	15.07.2021					
301	Пр. Парковый, 25г, вывеска на входной группе «1001 АН», ТСЖ «Парковый, 25г»	16.02.2021	03.03.2021	Распоряжение от 09.03.2021 № 059-07-01-05-73			20.03.2021			
302	Пр. Парковый, 25г, вывеска на входной группе «Coral travel», ТСЖ «Парковый 25г»	16.02.2021	03.03.2021	Распоряжение от 09.03.2021 № 059-07-01-05-73			20.03.2021			
303	Пр. Парковый, 25г, вывеска на входной группе «Пермьавтотур», ТСЖ «Парковый, 25г»	16.02.2021	03.03.2021	Распоряжение от 09.03.2021 № 059-07-01-05-73			20.03.2021			
304	Пр. Парковый, 25г, короб «Доктор Макаров», ТСЖ «Парковый, 25г»	16.02.2021	Добровольное приведение вывески				20.02.2021			
305	Пр. Парковый, 25в, вывеска «Амбар», ТСЖ «Парковый, 25в»	16.02.2021	03.03.2021	Распоряжение от 09.03.2021 № 059-07-01-05-73	16.04.2021		20.03.2021			
306	Пр. Парковый, 25в, вывеска «Обнова», ТСЖ «Парковый, 25в»	16.02.2021	03.03.2021	Распоряжение от 09.03.2021 № 059-07-01-05-73	16.04.2021					
307	Пр. Парковый, 25а, баннер «Лион», ТСЖ «Парковый, 25а»	16.02.2021	03.03.2021	Распоряжение от 09.03.2021 № 059-07-01-05-73			20.03.2021			
308	Пр. Парковый, 15б, вывеска «Технологии зрения», ЖСК 56	16.02.2021	03.03.2021	Распоряжение от 09.03.2021 № 059-07-01-05-73	16.04.2021		20.03.2021			
309	Пр. Парковый, 15б, вывеска в виде светового короба «Комильфо», ЖСК 56	16.02.2021	Гарантийное письмо							
310	Пр. Парковый, 15б, вывеска «Очки за час», ЖСК 56	16.02.2021	03.03.2021	Распоряжение от 09.03.2021 № 059-07-01-05-73	16.04.2021		20.03.2021			
311	Пр. Парковый, 15б, вывеска «Салон красоты Орхидея», ЖСК 56	16.02.2021	03.03.2021	Распоряжение от 09.03.2021 № 059-07-01-05-73						
312	Пр. Парковый, 31/1, вывеска «Медлабэкспресс», ТСЖ «Парковый, 31/1»	16.02.2021	Добровольное приведение вывески				20.03.2021			
313	Пр. Парковый, 34, баннеры «Ортека», ЖСК 66	16.02.2021	03.03.2021	Распоряжение от 09.03.2021 № 059-07-01-05-73			20.03.2021			
314	Пр. Парковый, 36, короб «Paradise», ЖСК 12	16.02.2021	03.03.2021	Распоряжение от 09.03.2021 № 059-07-01-05-73			20.03.2021			
315	Пр. Парковый, 42, короб «Воображариум», ООО «Жилищная управляющая компания»	16.02.2021	03.03.2021	Распоряжение от 09.03.2021 № 059-07-01-05-73			22.03.2021			

316	Пр. Парковый, 46, баннер «Салон красоты», ООО «Жилищная управляющая компания»	16.02.2021	Добровольное приведение вывески				18.02.2021			
317	Пр. Парковый, 48, вывеска на подложке «Baton», ООО «Жилищная управляющая компания»	16.02.2021	03.03.2021	Распоряжение от 09.03.2021 № 059-07-01-05-73			20.03.2021			
318	Пр. Парковый, 48, вывеска на подложке «585», ООО «Жилищная управляющая компания»	16.02.2021	03.03.2021	Распоряжение от 09.03.2021 № 059-07-01-05-73			20.03.2021			
319	Пр. Парковый, 48, вывеска на подложке «Хмель солод», ООО «Жилищная управляющая компания»	16.02.2021	03.03.2021	Распоряжение от 09.03.2021 № 059-07-01-05-73			20.03.2021			
320	Пр. Парковый, 52, вывеска «Салон красоты Ника», ООО «Жилстандарт-П»	16.02.2021	03.03.2021	Распоряжение от 09.03.2021 № 059-07-01-05-73			20.03.2021			
321	Пр. Парковый, 52, баннер «Салон красоты», ООО «Жилстандарт-П»	16.02.2021	03.03.2021	Распоряжение от 09.03.2021 № 059-07-01-05-73			20.03.2021			
322	Пр. Парковый, 54/1, вывеска «Сантехопт», ТСЖ «Парковый, 54/1»	16.02.2021	03.03.2021	Распоряжение от 09.03.2021 № 059-07-01-05-73			20.03.2021			
323	Пр. Парковый, 54/1, баннер «Сантехопт», ТСЖ «Парковый, 54/1»	16.02.2021	03.03.2021	Распоряжение от 09.03.2021 № 059-07-01-05-73			20.03.2021			
324	Пр. Парковый, 54/2, баннер на перилах «Суши wok»	19.02.2021	Добровольное приведение вывески				20.03.2021			
325	Пр. Парковый, 15а, вывеска «Цветы», ООО «Речник плюс»	16.02.2021	03.03.2021	Распоряжение от 09.03.2021 № 059-07-01-05-73	16.04.2021					
326	Ул. Мильчакова, 3/1, короб «Fix price» на фасаде здания	02.03.2021	Соответствие колерному паспорту							
327	Ул. Мильчакова, 3/1, короб «Непроспи» на фасаде здания	02.03.2021	Соответствие колерному паспорту							
328	Ул. Овчинникова, 29Б, баннеры «Twenty Nails» на входной группе пристроя	02.03.2021	19.03.2021	Распоряжение от 16.04.2021 № 059-07-01-05-132			26.04.2021			
329	Ул. Плеханова, 58а, вывеска из мягких материалов «Циркуль» на фасаде дома, ТСЖ «Плеханова, 58»	02.03.2021	02.04.2021	Распоряжение от 07.06.2021 № 059-07-01-05-243			16.07.2021			
330	Ул. Плеханова, 58а, вывеска из мягких материалов «Циркуль» на заборе дома, ТСЖ «Плеханова, 58»	04.03.2021	02.04.2021	Распоряжение от 07.06.2021 № 059-07-01-05-243			16.07.2021			
331	Ул. Петропавловская, 62, вывеска «Продукты» на входной группе дома, ООО «РемОЗ»	04.03.2021	Добровольное приведение вывески				10.03.2021			
332	Ул. Петропавловская, 62, сплошная оклейка витрины «Продукты», ООО «РемОЗ»	04.03.2021	Добровольное приведение вывески				10.03.2021			
333	Ул. Ленина, 98, вывеска «Кофесити» на фасаде дома, ТСЖ «Ленина, 98»	04.03.2021	22.03.2021	Распоряжение от 16.04.2021 № 059-07-01-05-132	16.05.2021					
334	Ул. Ленина, 81, вывеска «Кофесити» на фасаде пристроя, УК «Территория качества»	04.03.2021	Добровольное приведение вывески				10.03.2021			
335	Ул. Ленина, 98, короб «Блокпост» на фасаде дома, ТСЖ «Ленина,98»	04.03.2021	22.03.2021	Распоряжение от 16.04.2021 № 059-07-01-05-132			26.04.2021			

336	Ул. Ленина, 98, баннеры «Экипировка» на фасаде дома, ТСЖ «Ленина, 98»	04.03.2021	22.03.2021	Распоряжение от 16.04.2021 № 059-07-01-05-132			26.04.2021			
337	Ул. Петропавловская, 99, баннер «Инструменты» на витрине дома, ЖСК-8	04.03.2021	22.03.2021	Распоряжение от 16.04.2021 № 059-07-01-05-132			26.04.2021			
338	Ул. Петропавловская, 99, вывеска «Стоматология» на входной группе пристроя, ЖСК-8	04.03.2021	22.03.2021	Распоряжение от 16.04.2021 № 059-07-01-05-132	Акт № 27 от 02.06.2021					
339	Ул. Ленина, 73, вывеска «Памятники» на входной группе, ООО «ДСТ П»	04.03.2021	29.03.2021	Распоряжение от 16.04.2021 № 059-07-01-05-132			26.04.2021			
340	Ул. Ленина, 73, вывеска «Печати и вывески на входной группе», ООО «ДСТ П»	10.03.2021	29.03.2021	Распоряжение от 16.04.2021 № 059-07-01-05-132			26.04.2021			
341	Ул. Ленина, 73, вывеска «Печати и вывески» на ограждении, ООО «ДСТ П»	10.03.2021	29.03.2021	Распоряжение от 16.04.2021 № 059-07-01-05-132			26.04.2021			
342	Ул. Хохрякова,8, баннер «Требуется пекарь» на ограждении входной группы, ООО «ДСТ П»	10.03.2021	Добровольное приведение вывески				15.03.2021			
343	Ул. Петропавловская, 60, вертикальная вывеска «Пальто», ООО «УК РемОЗ»	10.03.2021	28.03.2021	Распоряжение от 16.04.2021 № 059-07-01-05-132			26.04.2021			
344	Ул. Плеханова, 37, вывеска «Эрмитаж» на фасаде дома, ООО «УК РЕмОЗ»	10.03.2021	Добровольное приведение вывески	Распоряжение от 16.04.2021 № 059-07-01-05-132			15.03.2021			
345	Ул. Плеханова, 65, баннер «Мы открылись» на ограждении входной группы, ООО «УК «Комфортная среда»	11.03.2021	29.03.2021	Распоряжение от 16.04.2021 № 059-07-01-05-132			26.04.2021			
346	Ул. Локомотивная, 5, баннер около входной группы «Товары для дома»	11.03.2021	29.03.2021	Распоряжение от 16.04.2021 № 059-07-01-05-132			26.04.2021			
347	Ш. Космонавтов, 61б, вывеска «Адвокат» на здании	11.03.2021	Добровольное приведение вывески				19.03.2021			
348	Ул. Ленина, 87, вывеска «Автошкола» на входной группе, ТСЖ «Покровские ворота»	11.03.2021	11.06.2021	Распоряжение от 07.06.2021 № 059-07-01-05-243	16.07.2021					
349	Ул. Ленина, 87, баннер «Ремонт» на ограждении входной группы, ТСЖ «Покровские ворота»	11.03.2021	11.06.2021	Распоряжение от 07.06.2021 № 059-07-01-05-243	16.07.2021		16.06.2021			
350	Ул. Ленина, 90, сплошная оклейка витрин «качественные стрижки», ООО «УК Победа»	11.03.2021	11.06.2021	Распоряжение от 07.06.2021 № 059-07-01-05-243	16.07.2021					
351	ул. Петропавловская, 70, вывеска «Маникюр» на входной группе здания, ООО «УК ДСТ П»	15.03.2021	30.03.2021 Добровольное приведение вывески				01.04.2021			
352	Ул. Петропавловская, 70, сплошная оклейка витрины «Стрижка», ООО «УК ДСТ П»	15.03.2021	30.03.2021 Добровольное приведение вывески				01.04.2021			

353	Ул. Монастрыская, 121, вывеска на фасаде «Ремонт обуви», ООО «УК ДСТ П»	15.03.2021	30.03.2021	Распоряжение от 16.04.2021 № 059-07-01-05-132						
354	Ул. Монастырская, 121, вывеска на фасаде «Типография», ООО «УК ДСТ П»	15.03.2021	30.03.2021	Распоряжение от 16.04.2021 № 059-07-01-05-132						
355	Ул. Монастырская, 155, вывеска на фасаде дома в виде короба «Захоти», ООО «УК ДСТ П»	15.03.2021	15.04.2021	Распоряжение от 07.06.2021 № 059-07-01-05-243	16.07.2021					
356	Ул. Монастырская, 155, баннер на окне «Аптека», ООО «УК ДСТ П»	15.03.2021	15.04.2021	Распоряжение от 07.06.2021 № 059-07-01-05-243	16.07.2021					
357	Ул. Докучаева, 22, вывеска на подложке «Оптика», ООО «УК Система»,	15.03.2021	15.04.2021 Добровольное приведение вывески				18.04.2021			
358	Ул. Екатерининская, 200, короб «Здорово», ЖСК - 1	15.03.2021	15.04.2021 Добровольное приведение вывески							
359	Пр. Парковый, 3/1, вывеска на фасаде «Стоматология», ТСЖ «Парковый, 3/1»	15.03.2021	15.04.2021	Распоряжение от 07.06.2021 № 059-07-01-05-243	16.07.2021		16.06.2021			
360	Пр. Парковый, 30/1, вывеска на фасаде дома «Страхование», ТСН «Содружество»	15.03.2021	15.04.2021	Распоряжение от 07.06.2021 № 059-07-01-05-243	16.07.2021		16.06.2021			
361	Пр. Парковый, 1, вывеска на фасаде «Нотариус», ООО «Речник плюс»	15.03.2021	15.04.2021	Распоряжение от 07.06.2021 № 059-07-01-05-243	16.07.2021		16.06.2021			
362	Ул. Папанинцев, 8, вывеска на подложке на входной группе «Домовенок», ООО «УК «ДСТ П»	22.03.2021	15.04.2021	Распоряжение от 19.08.2021 № 059-07-01-05-375						
363	Ул. Папанинцев, 8, баннер в предлеах входной группы «Игрушки», ООО «УК «ДСТ П»	22.03.2021	15.04.2021 Добровольное приведение вывески							
364	Ул. Папанинцев, 10, баннер «Акция 3+1» на входной группе, ООО «УК РемОЗ»	22.03.2021	15.04.2021 Добровольное приведение вывески				20.04.2021			
365	Ул. Папанинцев, 10, вывеска «Продукты» на фасаде дома с торца, ООО «УК РемОЗ»	22.03.2021	15.04.2021	Распоряжение от 19.08.2021 № 059-07-01-05-375						
366	Ул. Папанинцев, 10, короб «Пробки» на фасаде дома, ООО «УК РЕмОЗ»	22.03.2021	15.04.2021 Добровольное приведение вывески				20.04.2021			
367	Ул. Папанинцев, 12, баннер на фасаде дома «Продукты у дома»	22.03.2021	15.04.2021	Распоряжение от 19.08.2021 № 059-07-01-05-375						
368	Ш. Космонавтов, 86, вывеска на черной подложке «Hot Vok», ТСЖ «Шоссе Космонавтов, 86»	09.04.2021	30.04.2021	Распоряжение от 07.06.2021 № 059-07-01-05-243	16.07.2021	Акт № 29 от 08.07.2021				
369	Ш. Космонавтов, 86, короб «Доставка», ТСЖ «Шоссе Космонавтов, 86»	09.04.2021	30.04.2021	Распоряжение от 07.06.2021 № 059-07-01-05-243	16.07.2021	Акт № 29 от 08.07.2021				

370	Ш. Космонавтов, 86, короб «HV», ТСЖ «Шоссе Космонавтов, 86»	09.04.2021	30.04.2021	Распоряжение от 07.06.2021 № 059-07-01-05-243	16.07.2021	Акт № 29 от 08.07.2021				
371	Ш. Космонатвов, 86, вывеска на подложке « Центр сурдологии и слухопротезирования ОТИКС», ТСЖ «Шоссе Космонавтов, 86»	09.04.2021	30.04.2021	Распоряжение от 07.06.2021 № 059-07-01-05-243	16.07.2021 Добровольное приведение вывески					
372	Пр. Парковый, 3/1, вывеска на балконе на подложке «Салон красоты Гармония», ТСЖ «Парковый 3/1»	09.04.2021	30.04.2021	Распоряжение от 07.06.2021 № 059-07-01-05-243	16.07.2021		19.06.2021			
373	Пр. Парковый, 3/1, баннер «Солярий» на перилах входной группы, ТСЖ «Парковый 3/1»	09.04.2021	30.04.2021	Распоряжение от 07.06.2021 № 059-07-01-05-243	16.07.2021		19.06.2021			
374	Пр. Парковый, 3/1, вывеска «Пивко» на входной группе дома, ТСЖ «Парковый 3/1»	09.04.2021	30.04.2021	Распоряжение от 07.06.2021 № 059-07-01-05-243	16.07.2021		19.06.2021			
375	Пр. Парковый, 3/1, вывеска «Дарипо-дарки» на подложке, ТСЖ «Парковый, 3/1»	09.04.2021	30.04.2021	Распоряжение от 07.06.2021 № 059-07-01-05-243	16.07.2021					
376	Пр. Парковый, 3/1, вывеска «Ломбард» на подложке, ТСЖ «Парковый, 3/1»	09.04.2021	30.04.2021	Распоряжение от 07.06.2021 № 059-07-01-05-243	16.07.2021		19.06.2021			
377	Пр. Парковый, 3/1, бегущая строка на входной группе, ТСЖ «Парковый, 3/1»	09.04.2021	30.04.2021	Распоряжение от 07.06.2021 № 059-07-01-05-243	16.07.2021		19.06.2021			
378	Пр. Парковый, 5, баннер «Салон красоты» на фасаде дома, ООО «Речник плюс»	09.04.2021	30.04.2021 Добровольное приведение вывески	Распоряжение от 07.06.2021 № 059-07-01-05-243	16.07.2021		19.06.2021			
379	Пр. парковый, 5, вывеска «Стоматология», ООО «Речник плюс»	09.04.2021	30.04.2021	Распоряжение от 07.06.2021 № 059-07-01-05-243	16.07.2021	Акт № 28 от 15.06.2021				
380	Пр. Парковый, 5, баннер «Ателье», ООО «Речник плюс»	09.04.2021	30.04.2021	Распоряжение от 07.06.2021 № 059-07-01-05-243	16.07.2021					
381	Пр. Парковый, 5, вывеска «Ателье» на фасаде дома, ООО «Речник плюс»	09.04.2021	30.04.2021	Распоряжение от 07.06.2021 № 059-07-01-05-243	16.07.2021					
382	Ул. Голева, 9а, вывеска на подложке «Фитнес клуб», ТСЖ «Голевские горки»	09.04.2021	30.04.2021	Распоряжение от 19.08.2021 № 059-07-01-05-375						
383	Ул. Голева, 9а, короб на входной группе «Медконсультант», ТСЖ «Голевские горки»	09.04.2021	30.04.2021	Распоряжение от 19.08.2021 № 059-07-01-05-375						
384	Ул. Голева, 9а, световой короб на фасаде «Grand», ТСЖ «Голевские горки»	09.04.2021	30.04.2021	Распоряжение от 19.08.2021 № 059-07-01-05-375						
385	Ул. Голева, 9а, вывеска на фасаде дома «Тренажерный зал Гранд», ТСЖ «Голевские горки»	09.04.2021	30.04.2021	Распоряжение от 19.08.2021 № 059-07-01-05-375						
386	Ул. Голева, 9а, вывеска «Центр неврологии и мануальной терапии», ТСЖ «Голевские горки»	09.04.2021	30.04.2021	Распоряжение от 19.08.2021 № 059-07-01-05-375						

387	Ул. Голева, 9а, баннер «Клиника классической медицины» на фасаде дома, ТСЖ «Голевские горки»	09.04.2021	30.04.2021	Распоряжение от 19.08.2021 № 059-07-01-05-375						
388	Пр. Парковый, 3/1, вертикальная вывеска «Цирюльня» на фасаде дома, ТСЖ «Парковый, 3/1»	09.04.2021	30.04.2021 Добровольное приведение вывески	Распоряжение от 07.06.2021 № 059-07-01-05-243						
389	Ул. Петропавловская, 101, вывеска в виде баннера «Астерас» на фасаде дома	19.04.2021	19.06.2021 Добровольное приведение вывески							
390	ул. Ленина, 87, вывеска на подложке «Зеленый ветер», ТСЖ «Покровские ворота»	19.04.2021	19.06.2021 Добровольное приведение вывески	Распоряжение от 07.06.2021 № 059-07-01-05-243						
391	ул. Ленина, 87, вывеска «Hollyland» на подложке, ТСЖ «Покровские ворота»	19.04.2021	19.06.2021 Добровольное приведение вывески	Распоряжение от 07.06.2021 № 059-07-01-05-243						
392	Ул. Толмачева, 32, баннер «Курьер Сервис Экспресс», ООО «ДСТ П»	19.04.2021	19.06.2021 Добровольное приведение вывески	Распоряжение от 07.06.2021 № 059-07-01-05-243						
393	Ул. Плеханова, 54, вывеска на входной группе «ТПФ ВИРА», ООО «ГТКХ», ООО «УК КВАНТ»	14.05.2021	14.06.2021 Добровольное приведение вывески							
394	Ш. Космонавтов, 84а, баннер «Цветы» на перилах, ОО «УК КВАНТ»	14.05.2021	14.06.2021	Распоряжение от 19.08.2021 № 059-07-01-05-375						
395	Ш. Космонавтов, 84а, баннер «Цветы» на перилах, ООО «УК КВАНТ»	14.05.2021	14.06.2021	Распоряжение от 19.08.2021 № 059-07-01-05-375						
396	Ш. Космонавтов, 84а, вывеска «Фото Ключи» на подложке, ООО «УК КВАНТ»	14.05.2021	14.06.2021	Распоряжение от 19.08.2021 № 059-07-01-05-375						
397	Ш. Космонавтов, 84а, баннер на фасаде дома, ООО «УК КВАНТ»	14.05.2021	14.06.2021	Распоряжение от 19.08.2021 № 059-07-01-05-375						
398	Ш. Космонавтов, 84, баннер «Диагностика»	14.05.2021	14.06.2021	Распоряжение от 19.08.2021 № 059-07-01-05-375						
399	Ул. Комиссара Пожарского, 13, вывеска «Big shop» на входной группе здания	14.05.2021	14.06.2021	Распоряжение от 19.08.2021 № 059-07-01-05-375						
400	Ул. Комиссара Пожарского, 13, баннер «Big Shop» на фасаде здания	14.05.2021	14.06.2021	Распоряжение от 19.08.2021 № 059-07-01-05-375						
401	Ул. Хохрякова, 6а, баннер «Стиль» на перилах входной группы	14.05.2021	14.06.2021	Распоряжение от 19.08.2021 № 059-07-01-05-375						
402	Ул. Екатерининская, 165, баннер на фасаде дома	28.05.2021	28.06.2021 Добровольное приведение вывески							

403	Ул. Екатерининская, 165, баннер на фасаде дома	28.05.2021	28.06.202 Добровольное приведение вывески							
404	Ул. Екатерининская, 165, баннер на фасаде дома	28.05.2021	28.06.2021 Добровольное приведение вывески							
405	Ул. Луначарского, 132, вывеска «Комиссионный магазин» на пристрое дома	28.05.2021	28.06.2021 Добровольное приведение вывески							
406	Ул. Луначарского, 134, баннер «Продукты» на перилах входной группы	28.05.2021	28.06.2021 Добровольное приведение вывески							
407	Ул. Плеханова, 34а, вывеска «Салон Улыбка» на фасаде дома	28.05.2021	28.06.2021 Добровольное приведение вывески							
408	Ул. Плеханова, 39, вывеска «Пирожковая» на входной группе дома	28.05.2021	28.06.2021 Добровольное приведение вывески							
409	Ул. Плеханова, 39, вывеска «Товары для животных» на фасаде дома	28.05.2021	28.06.2021	Распоряжение от 19.08.2021 № 059-07-01-05-375						
410	Ул. Плеханова, 39, вывеска «Товары для животных» на фасаде дома	28.05.2021	28.06.2021	Распоряжение от 19.08.2021 № 059-07-01-05-375						
411	Ул. Грузинская, 11, вывеска «сто престиж» на фасаде дома	03.06.2021	03.07.2021	Распоряжение от 19.08.2021 № 059-07-01-05-375						
412	Ул. Грузинская, 11, вывеска «Шумоизоляция, заправка кондиционеров» на фасаде дома	03.06.2021	03.07.2021	Распоряжение от 19.08.2021 № 059-07-01-05-375						
413	Ул. Красина, 6, баннеры на входной группе «Авто Фаворит»	10.08.2021	10.09.2021	Распоряжение от 13.10.2021 № 059-07-01-05-455	13.11.2021		11.11.2021			
414	Ул. Маяковского, 22, баннер «Ступени» на фасаде дома, ООО «НЭКСТ»	10.08.2021	10.09.2021	Распоряжение от 13.10.2021 № 059-07-01-05-455	13.11.2021					
415	Ул. Маяковского, 22, баннер «Тротуарная плитка» на фасаде дома, ООО «НЭКСТ»	10.08.2021	10.09.2021	Распоряжение от 13.10.2021 № 059-07-01-05-455	13.11.2021					
416	Ул. Маяковского, 22, баннер «Жаров и паров» на фасаде дома, ООО «НЭКСТ»	10.08.2021	10.09.2021	Распоряжение от 13.10.2021 № 059-07-01-05-455	13.11.2021					
417	Ул. Маяковского, 42, вертикальная вывеска «аптека» на фасаде дома, УК «РемОЗ»	10.08.2021	10.09.2021	Распоряжение от 13.10.2021 № 059-07-01-05-455	13.11.2021					
418	Ул. Маяковского, 42, короб «Аптека» на фасаде дома, УК «Ремоз»	10.08.2021	10.09.2021	Распоряжение от 13.10.2021 № 059-07-01-05-455	13.11.2021					
419	Ул. Маяковского, 42, баннер «Только настоящие лекарства» на фасаде дома, УК «РемОЗ»	10.08.2021	10.09.2021	Распоряжение от 13.10.2021 № 059-07-01-05-455	13.11.2021					

420	Ул. Маяковского, 42, баннер с изображение продуктов на фасаде дома, УК «РемОЗ»	10.08.2021	10.09.2021	Распоряжение от 13.10.2021 № 059-07-01-05-455	13.11.2021		11.11.2021			
421	Ул. Маяковского, 42, короб «Игрушки» на фасаде дома, УК «РемОЗ»	10.08.2021	10.09.2021	Распоряжение от 13.10.2021 № 059-07-01-05-455	13.11.2021		11.11.2021			
422	Ул. Маяковского, 42, баннер «Игрушки» на фасаде дома, УК «РемОЗ»	10.08.2021	10.09.2021	Распоряжение от 13.10.2021 № 059-07-01-05-455	13.11.2021		11.11.2021			
423	Ул. Маяковского, 44, баннер «Маха и жужжа» на фасаде дома, УК «РемОЗ»	10.08.2021	10.09.2021	Распоряжение от 13.10.2021 № 059-07-01-05-455	13.11.2021		11.11.2021			
424	Ул. Маяковского, 44, короб «Маха и жужжа» на фасаде дома, УК «РемОЗ»	10.08.2021	10.09.2021	Распоряжение от 13.10.2021 № 059-07-01-05-455	13.11.2021		11.11.2021			
424	Ул. Маяковского, 44, баннер «Маха и жужжа» на фасаде дома, УК «РемОЗ»	10.08.2021	10.09.2021	Распоряжение от 13.10.2021 № 059-07-01-05-455	13.11.2021		11.11.2021			
426	Ул. Маяковского, 44, баннер «Маха и жужа» на фасаде дома, УК «РемОЗ»	10.08.2021	10.09.2021	Распоряжение от 13.10.2021 № 059-07-01-05-455	13.11.2021		11.11.2021			
427	Ул. Подлесная, 13а, вывеска «Кафе Тарелка» на входной группе дома, ТСЖ «Подлесная, 13а»	10.08.2021	10.09.2021	Распоряжение от 13.10.2021 № 059-07-01-05-455	13.11.2021		11.11.2021			
428	Ш. Космонавтов, 120/1, вывеска «Пахлава» на подложке, ООО «УК Виктория сервис»	10.08.2021	10.09.2021 Добровольное приведение вывески							
429	Ш. Космонавтов, 120/1, вывеска «Sushi café life» на красной подложке, ООО «УК Виктория сервис»	10.08.2021	10.09.2021 Добровольное приведение вывески							
430	Ш. Космонавтов, 120/1, короб «Space shisha», ООО «УК Виктория сервис»	10.08.2021	10.09.2021 Добровольное приведение вывески							
431	Ш. Космонавтов, 120/1, бегущая строка, ООО «УК Виктория сервис»	10.08.2021	10.09.2021 Добровольное приведение вывески							
432	Ш. Космонавтов, 120/1, короб «Школьная форма», ООО «УК Виктория сервис»	10.08.2021	10.09.2021 Добровольное приведение вывески							
433	Ш. Космонавтов, 120/1, баннер «Главный магазин школьной формы», ООО «УК Виктория сервис»	10.08.2021	10.09.2021 Добровольное приведение вывески							
434	Ш. Космонавтов, 120/1, короб «Afri sunrise» , ООО «УК Виктория сервис»	10.08.2021	10.09.2021 Добровольное приведение вывески							
435	Ул. Маяковского, 37/3, баннер на фасаде дома «Сеть магазинов Винегрет», ООО «Речник плюс»	10.08.2021	10.09.2021	Распоряжение от 13.10.2021 № 059-07-01-05-455	13.11.2021		11.11.2021			
436	Ул. Маяковского 37/3, баннер на пристрое дома с торца «Халяль для всех», ООО «Речник плюс»	10.08.2021	10.09.2021	Распоряжение от 13.10.2021 № 059-07-01-05-455	13.11.2021					

437	Ул. Маяковского, 37/3, баннер на пристрое дома с торца «Куединский мясокомбинат», ООО «Речник плюс»	10.08.2021	10.09.2021	Распоряжение от 13.10.2021 № 059-07-01-05-455	13.11.2021		11.11.2021			
438	Ш. Космонавтов, 120/1, объемные конструкции «Lil Ballerine», ООО «УК Виктория сервис»	10.08.2021	10.09.2021 Добровольное приведение вывески							
439	Ш. Космонавтов, 120/1, баннеры на витражах «Universe dance school», ООО «УК Виктория сервис»	10.08.2021	10.09.2021 Добровольное приведение вывески							
440	Ш. Космонавтов, 120/1, баннер «Горки, батуты, игры», ООО «УК Виктория сервис»	10.08.2021	10.09.2021 Добровольное приведение вывески							
441	Ш. Космонавтов, 120/1, баннер «Аренда», ООО «УК Виктория сервис»	10.08.2021	10.09.2021 Добровольное приведение вывески							
442	Ш. Космонавтов, 120/1, баннер «Кофейня», ООО «УК Виктория сервис»	10.08.2021	10.09.2021 Добровольное приведение вывески							
443	Ул. Хабаровская, 153, вывеска на фасаде дома «Элен»	11.08.2021	11.09.2021 Добровольное приведение вывески							
444	Ул. Хабаровская, 153, короб на входной группе дома «Продукты»	11.08.2021	11.09.2021 Добровольное приведение вывески							
445	Ул. Хабаровская, 256, вывеска «Мебель и фурнитура»	11.08.2021	11.09.2021	Распоряжение от 13.10.2021 № 059-07-01-05-455	13.11.2021		11.11.2021			
446	Ул. Хабаровская, 256, вывеска «Студия мебели»	11.08.2021	11.09.2021	Распоряжение от 13.10.2021 № 059-07-01-05-455	13.11.2021		11.11.2021			
447	Ул. Хабаровская, 256, вывеска «Мебель и фурнитура»	11.08.2021	11.09.2021	Распоряжение от 13.10.2021 № 059-07-01-05-455	13.11.2021		11.11.2021			
448	Ул. Хабаровская, 256 .вывеска «Земельные участки за Налимихой»	11.08.2021	11.09.2021	Распоряжение от 13.10.2021 № 059-07-01-05-455	13.11.2021		11.11.2021			
449	Ул. Хабаровская, 256, вывеска «Кудымкарская продукция»	11.08.2021	11.09.2021	Распоряжение от 13.10.2021 № 059-07-01-05-455	13.11.2021		11.11.2021			
450	Ул. Хабаровская, 256 .вывеска на витрине «Кудымкарская продукция»	11.08.2021	11.09.2021	Распоряжение от 13.10.2021 № 059-07-01-05-455	13.11.2021		11.11.2021			
451	Ул. Хабаровская, 254, вывеска «Мама Pizza»	11.08.2021	11.09.2021	Распоряжение от 13.10.2021 № 059-07-01-05-455	13.11.2021		11.11.2021			
452	Ул. Хабаровская, 167/Ветлужская, 99, баннеры на пристрое дома «Циркуль»	11.08.2021	11.09.2021	Распоряжение от 13.10.2021 № 059-07-01-05-455	13.11.2021					
453	Ул. Хабаровская, 167/Ветлужская, 99, вывеска на подложке «Циркуль»	11.08.2021	11.09.2021	Распоряжение от 13.10.2021 № 059-07-01-05-455	13.11.2021					
454	Ул. Заречная, 138, вывеска «Игрушки, канцтовары»	11.08.2021	11.09.2021	Распоряжение от 13.10.2021 № 059-07-01-05-455	13.11.2021	Акт № 35 от 15.11.2021				

455	Ул. Заречная, 138, вывеска «Деревенское: молоко, сметана…»	11.08.2021	11.09.2021	Распоряжение от 13.10.2021 № 059-07-01-05-455	13.11.2021	Акт № 35 от 15.11.2021				
456	Ул. Хабаровская , 66 вывеска на НТО «Молоко, масло, сыр»	11.08.2021	11.09.2021	Распоряжение от 13.10.2021 № 059-07-01-05-455	13.11.2021		11.11.2021			
457	Ул. Хабаровская, 66, вывеска на НТО «Рыба»	11.08.2021	11.09.2021	Распоряжение от 13.10.2021 № 059-07-01-05-455	13.11.2021		11.11.2021			
458	Ул. Хабаровская, 157, вывеска «Автозапчасти Рено» на металлической конструкции	18.08.2021	18.09.2021 Добровольное приведение вывески							
459	ул. Докучаева, 20, вывеска «Шиномонтаж»	18.08.2021	18.09.2021	Распоряжение от 13.10.2021 № 059-07-01-05-455	13.11.2021					
460	Ул. Докучаева, 20, вывеска «Автозапчасти»	18.08.2021	18.09.2021	Распоряжение от 13.10.2021 № 059-07-01-05-455	13.11.2021					
461	Ул. Докучаева, 20, бегущая строка	18.08.2021	18.09.2021	Распоряжение от 13.10.2021 № 059-07-01-05-455	13.11.2021					
462	ш. Космонавтов, 51, баннер «Play»	18.08.2021	18.09.2021	Распоряжение от 13.10.2021 № 059-07-01-05-455	13.11.2021					
463	Ш. Космонавтов, 51, вывеска на входной группе «Play»	18.08.2021	18.09.2021	Распоряжение от 13.10.2021 № 059-07-01-05-455	13.11.2021					
464	Ш. Космонавтов, 51, бегущая строка	18.08.2021	18.09.2021	Распоряжение от 13.10.2021 № 059-07-01-05-455	13.11.2021	Акт № 40 от 15.11.2021				
465	Ул. Марии Загуменных, 14, вывеска «Оксана» на фасаде дома	18.08.2021	18.09.2021	Распоряжение от 13.10.2021 № 059-07-01-05-455	13.11.2021		11.11.2021			
466	Ул. Марии Загуменных, 14, вывеска «Оксана» на фасаде дома	18.08.2021	18.09.2021	Распоряжение от 13.10.2021 № 059-07-01-05-455	13.11.2021		11.11.2021			
467	Ул. Петропавловская, 76, вывеска «Магнит» на входной группе пристроя	18.08.2021	18.09.2021	Распоряжение от 13.10.2021 № 059-07-01-05-455	13.11.2021		11.11.2021			
468	Ул. Связистов, 5, вывеска на фасаде дома «Wilson»	18.08.2021	18.09.2021	Распоряжение от 13.10.2021 № 059-07-01-05-455	13.11.2021					
469	Ул. Маяковского, 44, баннер «Зоомагазин» на торце дома, УК «РемОЗ»	10.08.2021	18.09.2021	Распоряжение от 13.10.2021 № 059-07-01-05-455	13.11.2021					
470	Ул. Петропавловская. 86, вывеска «Магнит» на крыше пристроя	16.08.2021	16.09.2021	Распоряжение от 13.10.2021 № 059-07-01-05-455	13.11.2021					
471	Ул. Грузинская, 3, баннер «Ремонт, заправка» на фасаде дома	16.08.2021	16.09.2021	Распоряжение от 13.10.2021 № 059-07-01-05-455	13.11.2021		11.11.2021			
472	Ул. Докучаева 20, вывеска «Автозапчасти»	16.08.2021	16.09.2021	Распоряжение от 13.10.2021 № 059-07-01-05-455	13.11.2021					
473	Ул. Докучаева, 20, вывеска «Шиномонтаж»	16.08.2021	16.09.2021	Распоряжение от 13.10.2021 № 059-07-01-05-455	13.11.2021					
474	Ул. Докучаева, 20, бегущая строка	16.08.2021	16.09.2021	Распоряжение от 13.10.2021 № 059-07-01-05-455	13.11.2021					
475	Ул. Ветлужская, 36, вывеска «Эдельвейс» на входной группе дома	16.08.2021	16.09.2021	Распоряжение от 13.10.2021 № 059-07-01-05-455	13.11.2021		11.11.2021			
476	Ул. Плеханова, 73А, вывеска «Хмель солод»	16.08.2021	16.09.2021	Распоряжение от 13.10.2021 № 059-07-01-05-455	13.11.2021					
477	Ул. Плеханова, 73А, растяжка «Хмель Солод»	16.08.2021	16.09.2021	Распоряжение от 13.10.2021 № 059-07-01-05-455	13.11.2021	Акт № 37 от 15.11.2021				
478	Ул. Докучаева, 33, вывеска «Столовая»	16.08.2021	16.09.2021	Распоряжение от 13.10.2021 № 059-07-01-05-455	13.11.2021		11.11.2021			

479	Ул. Плеханова, 46б, вывеска «Овощи Фрукты» на НТО	16.08.2021	16.09.2021	Распоряжение от 13.10.2021 № 059-07-01-05-455	13.11.2021		11.11.2021			
480	Ул. Ветлужская, 7, вывеска «Улькер» на НТО	16.08.2021	16.09.2021	Распоряжение от 13.10.2021 № 059-07-01-05-455	13.11.2021		11.11.2021			
481	Ул. Докучаева, 20, вывеска «Такси»	16.08.2021	16.09.2021	Распоряжение от 13.10.2021 № 059-07-01-05-455	13.11.2021	Акт № 33 от 15.11.2021				
482	Ул. Докучаева, 20, вывеска «Ремонт сумок»	16.08.2021	16.09.2021	Распоряжение от 13.10.2021 № 059-07-01-05-455	13.11.2021	ДД				
483	Ул. Докучаева, 20, вывеска «Ремонт обуви, изготовление ключей»	16.08.2021	16.09.2021	Распоряжение от 13.10.2021 № 059-07-01-05-455	13.11.2021	ДД				
484	Ул. Путейская ,15а, вывеска «Электротовары»	16.08.2021	16.09.2021	Распоряжение от 13.10.2021 № 059-07-01-05-455	13.11.2021		11.11.2021			
485	Ул. Путейская, 15а, вывеска «Кама крепеж»	16.08.2021	16.09.2021	Распоряжение от 13.10.2021 № 059-07-01-05-455	13.11.2021		11.11.2021			
486	Ул. Ветлужская, 57, вывеска «Товары для туризма и рыбалки» на заборе	16.08.2021	16.09.2021	Распоряжение от 13.10.2021 № 059-07-01-05-455	13.11.2021	Акт № 31 от 15.11.2021				
487	Ш. Космонавтов, 51а, вывеска «Маяк переехал в Джей» на НТО	16.08.2021	16.09.2021	Распоряжение от 13.10.2021 № 059-07-01-05-455	13.11.2021	Акт № 41 от 15.11.2021				
488	ул. Докучаева, 33Ак3, вывески с изображение автомобилей на НТО	16.08.2021	16.09.2021	Распоряжение от 13.10.2021 № 059-07-01-05-455	13.11.2021		11.11.2021			
489	Ул. Докучаева, 33к1, вывеска «Автомойка 24 часа» на крыше НТО	16.08.2021	16.09.2021	Распоряжение от 13.10.2021 № 059-07-01-05-455	13.11.2021					
490	Ул. Докучаева, 42б/2, вывеска «Хлебок»	19.08.2021	19.09.2021	Распоряжение от 13.10.2021 № 059-07-01-05-455	13.11.2021					
491	Ул. Докучаева, 42б/2, вывеска «Tele2»	19.08.2021	19.09.2021	Распоряжение от 13.10.2021 № 059-07-01-05-455	13.11.2021					
492	Ул. Докучаева, 42б/2, вывеска короб «МТС»	19.08.2021	19.09.2021	Распоряжение от 13.10.2021 № 059-07-01-05-455	13.11.2021					
493	Ул. Докучаева, 42б/2, вывеска «Сигареты табак кальян»	19.08.2021	19.09.2021	Распоряжение от 13.10.2021 № 059-07-01-05-455	13.11.2021					
494	Ул. Докучаева, 42б/2, вывеска «Изготовление ключей»	19.08.2021	19.09.2021	Распоряжение от 13.10.2021 № 059-07-01-05-455	13.11.2021					
495	Ул. Докучаева, 14, вывеска «Автозапчасти»	19.08.2021	19.09.2021	Распоряжение от 13.10.2021 № 059-07-01-05-455	13.11.2021					
496	Ул. Докучаева, 14, вывеска «AREOL»	19.08.2021	19.09.2021	Распоряжение от 13.10.2021 № 059-07-01-05-455	13.11.2021					
497	Ул. Докучаева, 32, вывеска «Куединский мясокомбинат» на заборе	19.08.2021	19.09.2021	Распоряжение от 13.10.2021 № 059-07-01-05-455	13.11.2021					
498	Ул. Докучаева, 32, вывеска «Табачникъ» на заборе	19.08.2021	19.09.2021	Распоряжение от 13.10.2021 № 059-07-01-05-455	13.11.2021					
499	Ул. Связистов, 4, вывеска «Стоматология»	19.08.2021	19.09.2021	Распоряжение от 13.10.2021 № 059-07-01-05-455	13.11.2021		11.11.2021			
500	Ул. Комиссара Пожарского, 21 – световой короб «Магнит»	19.08.2021	19.09.2021	Распоряжение от 13.10.2021 № 059-07-01-05-455	13.11.2021		11.11.2021			
501	Ул. Вагонная, 11, баннер на фасаде дома	06.09.2021	06.10.2021	Распоряжение от 13.10.2021 № 059-07-01-05-455	13.11.2021	Акт № 30 от 15.11.2021				
502	Ул. Хабаровская, 54а, вывеска «Впрок»	06.09.2021	06.10.2021	Распоряжение от 13.10.2021 № 059-07-01-05-455	13.11.2021					
503	Ул. Транспортная, 19а, короб «Сауна»	06.09.2021	06.10.2021	Распоряжение от 13.10.2021 № 059-07-01-05-455	13.11.2021	Акт № 39 от 15.11.2021				

504	Ул. Петропавловская, 72, короб «Draft Beer»	06.09.2021	06.10.2021	Распоряжение от 13.10.2021 № 059-07-01-05-455	13.11.2021	Акт № 36 от 15.11.2021				
505	Ул. Петропавловская, 70, баннеры на фасаде «Самогон Урал»	06.09.2021	06.10.2021	Распоряжение от 13.10.2021 № 059-07-01-05-455	13.11.2021		11.11.2021			
506	Ул. Крисанова, 19, сплошная оклейка витрин «Ломбард»	06.09.2021	06.10.2021	Распоряжение от 13.10.2021 № 059-07-01-05-455	13.11.2021					
507	Ул. Монастырская, 121, сплошная оклейка витрин «Beer shop»	06.09.2021	06.10.2021	Распоряжение от 13.10.2021 № 059-07-01-05-455	13.11.2021					
508	Ул. Толмачева, 11, вывеска «Ангор» на фасаде здания	06.09.2021	06.10.2021	Распоряжение от 13.10.2021 № 059-07-01-05-455	13.11.2021	Акт № 38 от 15.11.2021				
509	Ул. Екатерининская, 165, короб «Аптека»	06.09.2021	06.10.2021	Распоряжение от 13.10.2021 № 059-07-01-05-455	13.11.2021		11.11.2021			
510	Ул. Екатерининская, 165, короб «Аптека»	06.09.2021	06.10.2021	Распоряжение от 13.10.2021 № 059-07-01-05-455	13.11.2021		11.11.2021			
511	Ул. Екатерининская, 163, баннер на перилах «Посудный ряд»	06.09.2021	06.10.2021	Распоряжение от 13.10.2021 № 059-07-01-05-455	13.11.2021					
512	Пр. Якуба Коласа, 6, вывеска «Продукты» на фасаде дома	06.09.2021	06.10.2021	Распоряжение от 13.10.2021 № 059-07-01-05-455	13.11.2021					
513	Ш. Космонавтов, 86б, вывеска «Хлебница»	06.09.2021	06.10.2021	Распоряжение от 13.10.2021 № 059-07-01-05-455	13.11.2021		11.11.2021			
514	Ш. Космонавтов, 86б, вывеска-короб «Продукты»	06.09.2021	06.10.2021	Распоряжение от 13.10.2021 № 059-07-01-05-455	13.11.2021					
515	Ш. Космонавтов, 86б, баннер «Белорусские колбасы»	06.09.2021	06.10.2021	Распоряжение от 13.10.2021 № 059-07-01-05-455	13.11.2021		11.11.2021			
516	Ул. Малкова, 18, вывеска «Перезагрузка»	06.09.2021	06.10.2021	Распоряжение от 13.10.2021 № 059-07-01-05-455	13.11.2021		11.11.2021			
517	Ул. Малкова, 18, вывеска «Парикмахерская Луч»	06.09.2021	06.10.2021	Распоряжение от 13.10.2021 № 059-07-01-05-455	13.11.2021		11.11.2021			
518	Ул. Ветлужская, 91, короб «Автозапчасти» на фасаде дома	13.09.2021	13.10.2021	Распоряжение от 13.10.2021 № 059-07-01-05-455	13.11.2021					
519	Ул. Генерала Наумова, 11, вывеска «Жар птица» на фасаде дома	13.09.2021	13.10.2021	Распоряжение от 13.10.2021 № 059-07-01-05-455	13.11.2021	Акт № 32 от 15.11.2021				
520	Ул. Докучаева, 42а, вывеска «Мясной бутик» на входной группе»	13.09.2021	13.10.2021	Распоряжение от 13.10.2021 № 059-07-01-05-455	13.11.2021	Акт № 34 от 15.11.2021				
521	Ул. Докучаева, 38, вывеска «HotelDom» на входной группе	13.09.2021	13.10.2021	Распоряжение от 13.10.2021 № 059-07-01-05-455	13.11.2021		11.11.2021			
522	Пр. Парковый, 34, вывеска «Мируар» на входной группе	13.09.2021	13.10.2021	Распоряжение от 13.10.2021 № 059-07-01-05-455	13.11.2021					
523	Ул. Монастырская, 161, растяжка «Парикмахерская»	13.09.2021	13.10.2021	Распоряжение от 13.10.2021 № 059-07-01-05-455	13.11.2021					
524	Ул. Докучаева, 38, баннер «Талантика» в пределах входной группы дома	15.11.2021	15.12.2021							
525	Ул. Транспортная, 19а, баннер «Аренда» на окне здания	15.11.2021	15.12.2021							
526	Ул. Плеханова, 65, баннер «Приглашаем на работу» на фасаде здания	15.11.2021	15.12.2021							
527	Ул. Мильчакова, 11, баннер «Street Shisha» на фасаде дома	15.11.2021	15.12.2021							
528	Ул. Малкова, 22, вертикальная вывеска «Аптека» на фасаде дома	15.11.2021	15.12.2021							

529	Ш. Космонавтов, 82а, вывеска «10-20 без выходных» на балконе дома	15.11.2021	15.12.2021							
530	Ш. Космонавтов, 82а, баннер «Не ломбард, а сказка» на фасаде дома	15.11.2021	15.12.2021							
531	Ул. Заречная, 158, вывеска «Перекресток» на НТО	15.11.2021	15.12.2021							
532	Ул. Мильчакова ,10, вывеска «Продукты» на входной группе	15.11.2021	15.12.2021							
533	Ул. Мильчакова ,10, сплошная оклейка витрин	15.11.2021	15.12.2021							
534	Ш. Космонавтов, 48а, вывеска «Корея Авто сервис», ООО «АВТОГРУПП»	15.11.2021	15.12.2021							
535	Ш. Космонавтов, 48а, вывеска «Ножи подарки ООО «АВТОГРУПП»	15.11.2021	15.12.2021							
536	Ш. Космонавтов, 48а, сплошная оклейка витрин ООО «АВТОГРУПП»	15.11.2021	15.12.2021							
537	Ш. Космонавтов, 48а, вывеска «Ремонт мобильной техники» ООО «АВТОГРУПП»	15.11.2021	15.12.2021							
538	Ш. Космонавтов, 48а, вывеска «Tuning59.ru» ООО «АВТОГРУПП»	15.11.2021	15.12.2021							
539	Ш. Космонавтов, 48а, баннер на окне «Комплексная проверка автомобиля» ООО «АВТОГРУПП»	15.11.2021	15.12.2021							
540	Ш. Космонавтов, 48а, баннер на окне «Масла, АКБ, аксессуары» ООО «АВТОГРУПП»	15.11.2021	15.12.2021							
541	Ш. Космонавтов, 48а, баннер с изображением автомобиля на окне ООО «АВТОГРУПП»	15.11.2021	15.12.2021							
542	Ш. Космонавтов, 48а, баннер на окне «Выгодные кредиты под залог автомобиля» ООО «АВТОГРУПП»	15.11.2021	15.12.2021							
543	Ш. Космонавтов, 48а, баннер на окне с изображением автозапчастей ООО «АВТОГРУПП»	15.11.2021	15.12.2021							
544	Ш. Космонавтов, 48а, баннер на окне «Развал-схождение» ООО «АВТОГРУПП»	15.11.2021	15.12.2021							
545	Ш. Космонавтов, 48а, баннер на окне «Услуги дня» ООО «АВТОГРУПП»	15.11.2021	15.12.2021							
546	Ш. Космонавтов, 48а, баннер на окне «Замена тормозных колодок» ООО «АВТОГРУПП»	15.11.2021	15.12.2021							
547	Ул. Луначарского, 91, баннер «59 Wheels» на здании	15.11.2021	15.12.2021				10.12.2021			
548	Ул. Луначарского, 91, баннер «Баня «Парная на Подгорной» на здании	15.11.2021	15.12.2021							
549	Ул. Луначарского, 91, баннер «Автосервис» на здании»	15.11.2021	15.12.2021				10.12.2021			

550	Ул. Хохрякова, 8, баннер «Требуется пекарь» в пределах входной группы дома	15.11.2021	15.12.2021				10.12.2021			
551	Ул. Докучаева, 24, вывеска «Автошкола» на фасаде дома	15.11.2021	15.12.2021							
552	Ул. Докучаева, 24, вывеска «Аптека» на фасаде дома	15.11.2021	15.12.2021							
553	Ул. Докучаева, 24, вывеска «Ломбард» на фасаде дома	15.11.2021	15.12.2021							
554	Ул. Петропавловская, 60/1, вывеска ”Требуются продавцы газет и журналов» на НТО	15.11.2021	15.12.2021							
555	Ул. Петропавловская, 60/1, вывеска «Хлеб» на НТО	15.11.2021	15.12.2021							
556	Ул. Петропавловская, 60/1, вывеска «Роспечать» на НТО	15.11.2021	15.12.2021							
557	Ул. Петропавловская, 60/1, вывеска «Звезда» на НТО	15.11.2021	15.12.2021							
558	Ул. Петропавловская, 60/1, баннер “Vape Shop» на пристрое	15.11.2021	15.12.2021							
559	Ул. Петропавловская, 88, вывеска «Адвокат»	15.11.2021	15.12.2021							
560	Ул. Петропавловская, 88, вывеска «Адвокат»	15.11.2021	15.12.2021							
561	Ул. Петропавловская, 88, вывеска «Нотариус»	15.11.2021	15.12.2021							
562	Ул. Мильчакова ,10, вывеска «Продукты» на входной группе	15.11.2021	15.12.2021							
563	Ул. Ветлужская, 91а, вывеска «Перекресток» на НТО	15.11.2021	15.12.2021							
564	Ул. Хабаровская, 155, вывеска на перилах входной группы «40 сортов пенных напитков», УК «Техноресурс плюс»	15.11.2021	15.12.2021							
565	Ул. Хабаровская, 155, вывеска «Пивные напитки», УК «Техноресурс плюс»	15.11.2021	15.12.2021							
566	Ул. Хабаровская, 155, вывеска «Самые низкие цены», УК «Техноресурс плюс»	15.11.2021	15.12.2021							
567	Ул. Крисанова ,19, баннер «Офисмаг» на витрине пристроя	15.11.2021	15.12.2021							
568	Ул. Петропавловская, 72, баннер «Плов лагман крылья» на входной группе	19.11.2021	Добровольное приведение вывески				22.11.2021			
569	Ул. Петропавловская, 72, баннер «Бизнес ланч»	19.11.2021	Добровольное приведение вывески				22.11.2021			
570	Ул. Екатерининская, 216, баннер на фасаде «Юридический центр», УК «Территория качества»	19.11.2021	Добровольное приведение вывески				22.11.2021			

571	Ул. Екатерининская, 216, баннер на фасаде «Агентство недвижимости», УК «Территория качества»	19.11.2021	Добровольное приведение вывески				22.11.2021			
572	Ул. Плеханова, 55, вывеска «Погода в доме», ИП Ежова Н.Ш.	19.11.2021	Добровольное приведение вывески				22.11.2021			
573	Ул. Плеханова, 55, баннеры на фасаде «Погода в доме», ИП Ежова Н.Ш.	19.11.2021	Добровольное приведение вывески				22.11.2021			
574	Ш. Космонавтов, 65, баннер на фасаде «RBT». ООО «Компания РБТ»	19.11.2021	Добровольное приведение вывески				22.11.2021			
575	Ш. Космонавтов, 65, баннер на фасаде «RBT», ООО «Компания РБТ»	19.11.2021	Добровольное приведение вывески				22.11.2021			
576	Ш. Космонавтов, 65, баннер на фасаде «Чай, кофе», ИП Пинзур Т.В.	19.11.2021	Добровольное приведение вывески				22.11.2021			
577	Ш. Космонавтов, 65, баннер на фасаде «Евроспорт», ООО «Пермь-Евро-спорт»	19.11.2021	Добровольное приведение вывески				22.11.2021			
578	Ш. Космонавтов, 65, баннер на фасаде «Евроспорт», ООО «Пермь-Евро-спорт»	19.11.2021	Добровольное приведение вывески				24.11.2021			
579	Ш. Космонавтов, 61, баннер на фасаде «Сплетни», УК «ДСТ П»	19.11.2021	Добровольное приведение вывески				24.11.2021			
580	Ул. Мильчакова, 4, вывеска на входной группе «Заходи», УК «ДСТ П»	19.11.2021	Добровольное приведение вывески				24.11.2021			
581	Ул. Петропавловская, 70, вывеска на балконе «Куединский мясокомбинат», УК «ДСТ П»	19.11.2021	Добровольное приведение вывески				24.11.2021			
582	Ул. Петропавловская, 70, баннер на окне «Куединский мясокомбинат»	19.11.2021	Добровольное приведение вывески				24.11.2021			
583	Ул. Хохрякова, 25, вывеска на фасаде «Парикмахерская», УК «Территория качества	19.11.2021	Добровольное приведение вывески				24.11.2021			
584	Ул. Екатерининская, 165, вывеска «Планета здоровья», ООО «АСП»	19.11.2021	Добровольное приведение вывески				24.11.2021			
585	Ш. Космонавтов, 82а - баннер на фасаде дома с торца «Ломбард»	19.11.2021	19.12.2021							
586	Ш. Космонавтов, 49, баннер на перилах «Акция»	22.11.2021	22.12.2021							
587	Ул. Плеханова, 34а, вывеска «Нотариус»	22.11.2021	22.12.2021							
588	Ул. Петропавловская, 86, баннер «Аренда» на фасаде дома	22.11.2021	22.12.2021							
589	Ул. Монастырская, 115, баннер на балконе «Аренда», ООО «ДСТ П»	22.11.2021	22.12.2021				24.12.2021			

590	Ул. Монастырская, 115, вывеска с торца дома «Ремонт обуви», ООО «ДСТ П»	22.11.2021	22.12.2021				24.12.2021			
591	Ул. Монастырская, 115, баннер на балконе «Аренда», ООО «ДСТ П»	22.11.2021	22.12.2021				24.12.2021			
592	Ул. Монастырская, 115, вывеска с торца дома «Ремонт обуви», ООО «ДСТ П»	22.11.2021	22.12.2022				24.12.2021			
593	Ул. Монастырская, 115, вывеска с торца дома «Типография», ООО «ДСТ П»	22.11.2021	22.12.2022				24.12.2021			
594	Ул. Монастырская, 115, вывеска с торца дома «Все для фидера и карпфишинга», ООО «ДСТ П»	22.11.2021	22.12.2022				24.12.2021			
595	Пр. Парковый, 40а, вывеска в виде короба «Сбербанк»	13.12.2021	20.01.2022							
596	Пр. Парковый, 40а, вывеска в виде короба «Пермэнергосбыт»	13.12.2021	20.01.2022							
597	Пр. Парковый, 40а, сплошная оклейка стекла	13.12.2021	20.01.2022							
598	Пр. Парковый, 40а, сплошная оклейка стекла	13.12.2021	20.01.2022							
599	Пр. Парковый, 40а, сплошная оклейка стекла	13.12.2021	20.01.2022							
600	Пр. Парковый, 40а, сплошная оклейка стекла	13.12.2021	20.01.2022							
601	Пр. Парковый, 40а, сплошная оклейка стекла	13.12.2021	20.01.2022							
602	Пр. Парковый, 40а, сплошная оклейка стекла	13.12.2021	20.01.2022							
603	Пр. Парковый. 40а, вывеска на подложке «Умка»	13.12.2021	20.01.2022							
604	Пр. Парковый ,40а, баннер на окне «Нам 15 лет»	13.12.2021	20.01.2022							
605	Ул. Подлесная, 43а, вывеска на входной группе «Energy»	13.12.2021	20.01.2022							
606	Ул. Подлесная, 43а ,баннер на фасаде дома «Спортивный клуб Energy»	13.12.2021	20.01.2022							
607	Пр. Парковый, 46, короб «Аптека» на торце дома	13.12.2021	20.01.2022							
608	Пр. Парковый, 43в, вывеска «Булочная» на НТО	13.12.2021	20.01.2022							
609	Пр. Парковый, 43в, вывеска «Молоко г. Чернушка» на НТО	13.12.2021	20.01.2022							
610	Пр. Парковый, 43в, баннер «Baton» на фасаде НТО	13.12.2021	20.01.2022							
611	Ул. Петропавловская, 70, баннер «Мы открылись» на перилах входной группы	13.12.2021	20.01.2022							

612	Ул. Петропавловская, 70, баннер «Детское питание» на перилах входной группы	13.12.2021	20.01.2022							
613	Ул. Плеханова, 33, вывеска «apteka.ru» на фасаде дома на подложке	13.12.2021	20.01.2022							
614	Ул. Плеханова, 73а, вывеска «Globos» на заборе	13.12.2021	20.01.2022							
615	Ул. Плеханова, 73а, баннер «Лечение и удаление зубов» на заборе	13.12.2021	20.01.2022							
616	Ш. Космонавтов, 51, вывеска на фасаде дома «Межевик»	13.12.2021	20.01.2022							
617	Ш. Космонавтов, 51, вывеска на фасаде «Агентство недвижимости»	13.12.2021	20.01.2022							
618	Ул. Ветлужская, 60, вывеска «Мир хвостатых», ООО «Техноресурс плюс»	15.12.2021	Добровольное приведение вывески				22.12.2021			
619	Ул. Ветлужская, 60, баннер на фасаде «Мир хвостатых», ООО «Техноресурс плюс»	15.12.2021	Добровольное приведение вывески				22.12.2021			
620	Ул. Ветлужская, 99, вывеска «Мясорубка», ООО «Техноресурс плюс»	15.12.2021	Добровольное приведение вывески				22.12.2021			
621	Ул. Ветлужская, 99, вывеска «Магазин Маршал», ООО «Техноресурс плюс»	15.12.2021	Добровольное приведение вывески				22.12.2021			
622	Ул. Ветлужская, 99, баннер на фасаде «Рыба здесь», ООО «Техноресурс плюс»	15.12.2021	Добровольное приведение вывески				22.12.2021			
623	Ш. Космонавтов, 55, баннер на фасаде «ANDI»	15.12.2021	Добровольное приведение вывески				22.12.2021			
624	Ул. Малкова, 16, баннер на фасаде «Стальные двери»	15.12.2021	Добровольное приведение вывески				22.12.2021			
625	Ул. Мильчакова, 14, вывеска «Швейные услуги»	15.12.2021	Добровольное приведение вывески				22.12.2021			
626	Ул. Мильчакова, 14, вывеска «Стиль»	15.12.2021	Добровольное приведение вывески				22.12.2021			
627	Ш. Космонавтов, 82а, баннер «Не ломбард, а сказка» на фасаде дома с торца, ООО «КУБ»	20.12.2021	22.01.2022							
628	Ш. Космонавтов, 82а, баннер «Принимаем все» на фасаде дома, ООО «КУБ»	20.12.2021	22.01.2022							
629	Ш. Космонавтов, 82а, вывеска «Бриош» на балконе дома, ООО «КУБ»	20.12.2021	22.01.2022							
630	Ш. Космонавтов, 82а, вывеска «10-20» на балконе дома, ООО «КУБ»	20.12.2021	22.01.2022							

Департамент земельных отношений администрации города Перми в целях информирования населения в соответствии со статьей 39.42 Земельного кодекса Российской Федерации сообщает о возможном установлении публичного сервитута в отдельных целях на территории города Перми

№	Кадастровый номер земельного участка, в отношении которого устанавливается публичный сервитут (при наличии)	Адрес или описание земельного участка, в отношении которого устанавливается публичный сервитут	Цели установления публичного сервитута
1	59:01:4311905:22 59:01:4311905:51 59:01:4311905:61 59:01:4311905:85 59:01:4311905:87 59:01:4311905:91 59:01:4311905:5808	г. Пермь	Размещение объекта тепловых сетей
2	59:01:0000000:91157	г. Пермь	Размещение объекта электросетевого хозяйства
3	59:01:4410097:6 59:01:4410099:14 59:01:4410099:5 59:01:4410099:21 59:01:4410099:10 59:01:4410099:4 59:01:4410099:3 59:01:4410099:8 59:01:4410130:12 59:01:4410130:4 59:01:4410239:2 59:01:4410477:2 59:01:4410477:20 59:01:4410477:21 59:01:4410477:14 59:01:4410533:9 59:01:4410524:2 59:01:4410524:14 59:01:0000000:47957 59:01:4410524:16 59:01:4410524:1 59:01:4415037:2 59:01:4410806:1049 59:01:0000000:1278 59:01:4410806:971 59:01:4410806:1055 59:01:4410806:15 59:01:4410808:18 59:01:4410808:20 59:01:4410808:17 59:01:4410808:16 59:01:4410808:15 59:01:4410808:11 59:01:4410998:13 59:01:4410998:536 59:01:4410998:19	г. Пермь	Размещение объекта тепловых сетей
	59:01:4410998:20 59:01:4410998:18 59:01:4416003:20 59:01:0000000:1187 59:01:4410859:27 59:01:4410859:7 59:01:4410860:6 59:01:4410862:5 59:01:0000000:1211 59:01:4410719:14 59:01:4410719:4 59:01:0000000:1177 59:01:4410702:13 59:01:4410720:148 59:01:4416002:63 59:01:4410692:14 59:01:0000000:774 59:01:4410687:17 59:01:0000000:897 59:01:4410687:26 59:01:4410761:9 59:01:0000000:47071 59:01:4416015:825 59:01:4416015:823		
4	59:01:4410147:30	г. Пермь	Размещение объекта электросетевого хозяйства
5	59:01:4411067:11 59:01:4411067:3615	г. Пермь	Размещение объекта тепловых сетей
6	59:01:4311752:11 59:01:4311752:20 59:01:4311752:22 59:01:4311752:34 59:01:4311752:52 59:01:4311752:70 59:01:4311752:10128	г. Пермь	Размещение объекта тепловых сетей
7	59:01:4311108:4 59:01:4311108:6 59:01:4311108:12 59:01:4311108:13 59:01:4311108:21 59:01:4311108:23 59:01:4311108:1863 59:01:4311108:1864 59:01:4311109:5 59:01:4311720:12 59:01:4311720:14 59:01:4311720:15 59:01:4311720:16 59:01:4311720:17 59:01:4311720:1241	г. Пермь	Размещение объекта тепловых сетей

8	59:01:4311762:16 59:01:4311762:22 59:01:4311762:27 59:01:4311762:1519 59:01:4311762:1536 59:01:4311762:1669 59:01:4311762:1688 59:01:4311762:1689	г. Пермь	Размещение объекта тепловых сетей
9	59:01:0000000:79641 59:01:0000000:90172 59:01:4410158:1 59:01:4410158:6 59:01:4410158:7	г. Пермь	Размещение объекта тепловых сетей
10	59:01:4311739:17 59:01:4311739:60	г. Пермь	Размещение объекта тепловых сетей
11	59:01:4311042:5 59:01:4311042:6 59:01:4311042:7	г. Пермь	Размещение объекта тепловых сетей
12	59:01:4410292:1 59:01:4410292:6 59:01:4410292:12	г. Пермь	Размещение объекта тепловых сетей

Заинтересованные лица имеют право ознакомиться с ходатайством об установлении публичного сервитута и прилагаемым к нему описанием местоположения границ публичного сервитута по адресу: г. Пермь, ул. Сибирская 15, (тел. 212-08-38).

Заинтересованные лица могут подать заявление об учете прав в срок с 11.01.2022 по 09.02.2022.

Способы подачи заявлений:

1. посредством почтовой связи;
2. лично, в том числе через представителя, в департамент земельных отношений администрации города Перми (г. Пермь, ул. Сибирская 15);
3. в форме электронных документов с использованием информационно-телекоммуникационной сети «Интернет».


Правообладатели земельных участков, в отношении которых испрашивается публичный сервитут, если их права не зарегистрированы в Едином государственном реестре недвижимости, в течение тридцати дней со дня опубликования сообщения, предусмотренного подпунктом 1 пункта 3 статьи 39.42 ЗК РФ, подают в орган, уполномоченный на установление публичного сервитута, заявления об учете их прав (обременений прав) на земельные участки с приложением копий документов, подтверждающих эти права (обременения прав). В таких заявлениях указывается способ связи с правообладателями земельных участков, в том числе их почтовый адрес и (или) адрес электронной почты. Правообладатели земельных участков, подавшие такие заявления по истечении указанного срока, несут риски невозможности обеспечения их прав в связи с отсутствием информации о таких лицах и их правах на земельные участки. Такие лица имеют право требовать от обладателя публичного сервитута плату за публичный сервитут не более чем за три года, предшествующие дню направления ими заявления об учете их прав (обременений прав).

Реквизиты решений об утверждении документа территориального планирования, документации по планировке территории, программ комплексного развития систем коммунальной инфраструктуры поселения, городского округа, а также информацию об инвестиционной программе субъекта естественных монополий, организации коммунального комплекса, указанных в ходатайстве об установлении публичного сервитута и сведения об официальных сайтах в информационно-телекоммуникационной сети «Интернет» отсутствуют.

Информация о возможности установления публичного сервитута публикуется на сайте http://www.gorodperm.ru, в «Официальном бюллетене органов местного самоуправления муниципального образования город Пермь».

Приложение: на 75 л. в 1 экз.

Публичный сервитут
Тепловая магистраль (лит. Ст) М2-02 от ТЭЦ-9 до ТК-579
Схема расположения границ публичного сервитута

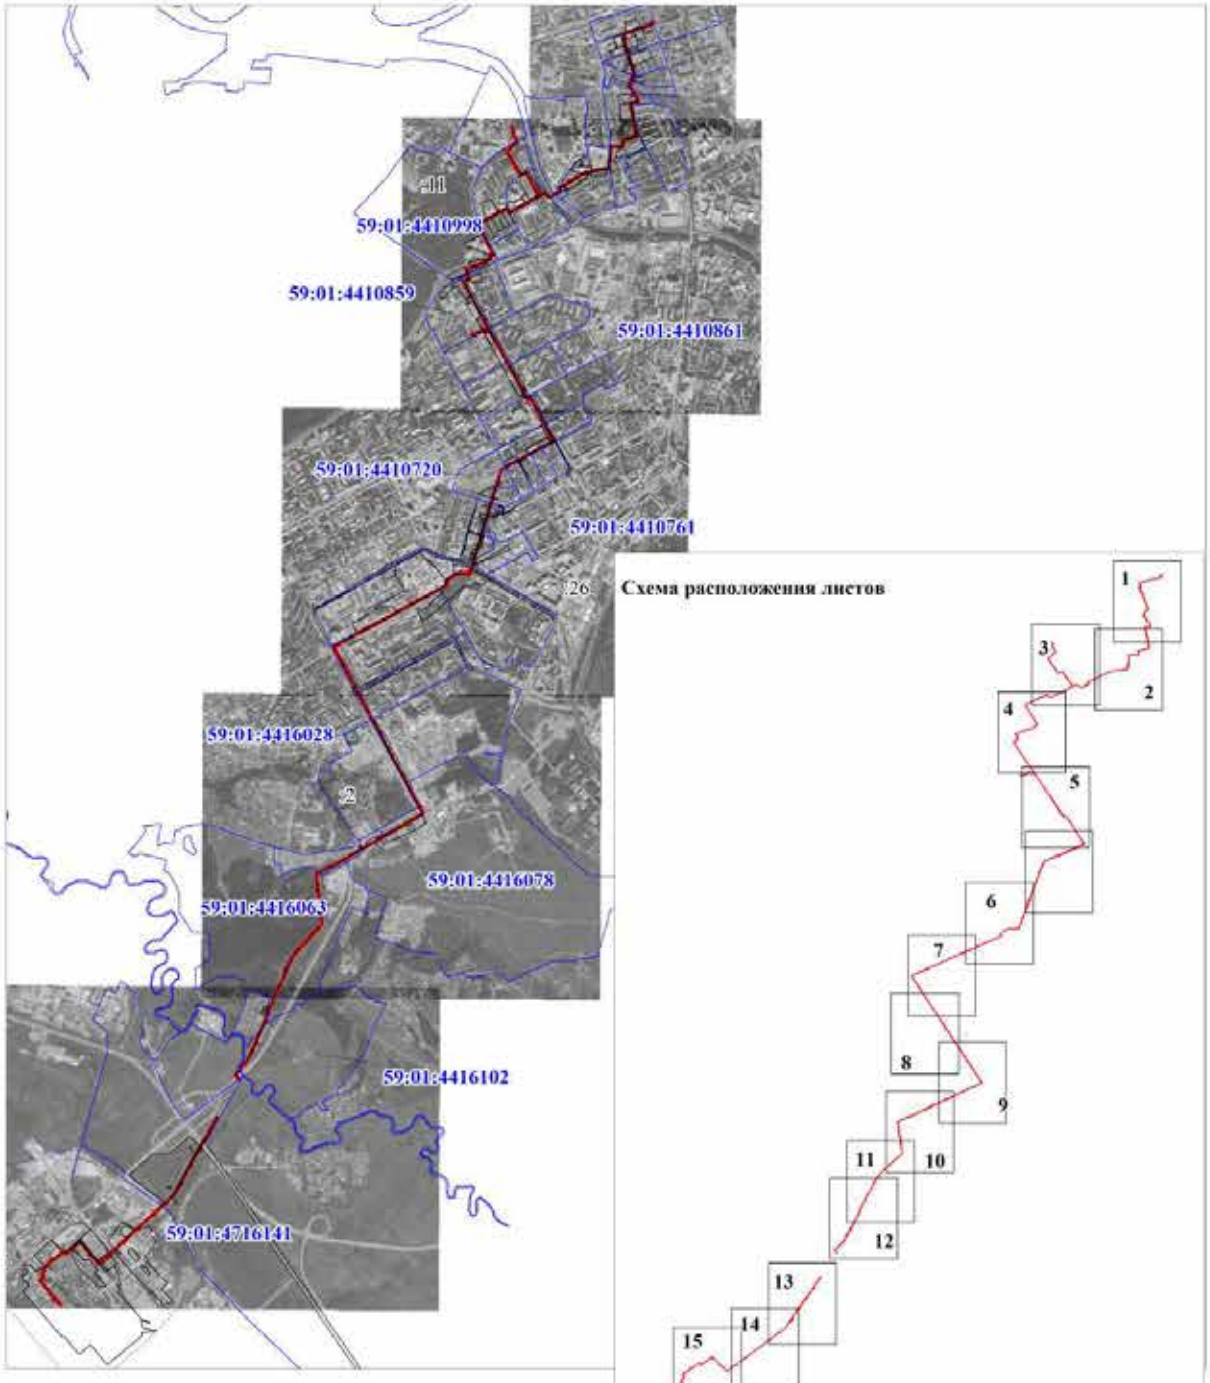


Условные обозначения:

- границы публичного сервитута
- трасса трубопровода
- граница земельного участка
:3765 - номер земельного участка
- граница кадастрового квартала
59:32:3410001 - номер кадастрового квартала

Лист 1

Публичный сервитут
Тепловая магистраль (лит. Ст) М2-02 от ТЭЦ-9 до ТК-579
Схема расположения границ публичного сервитута

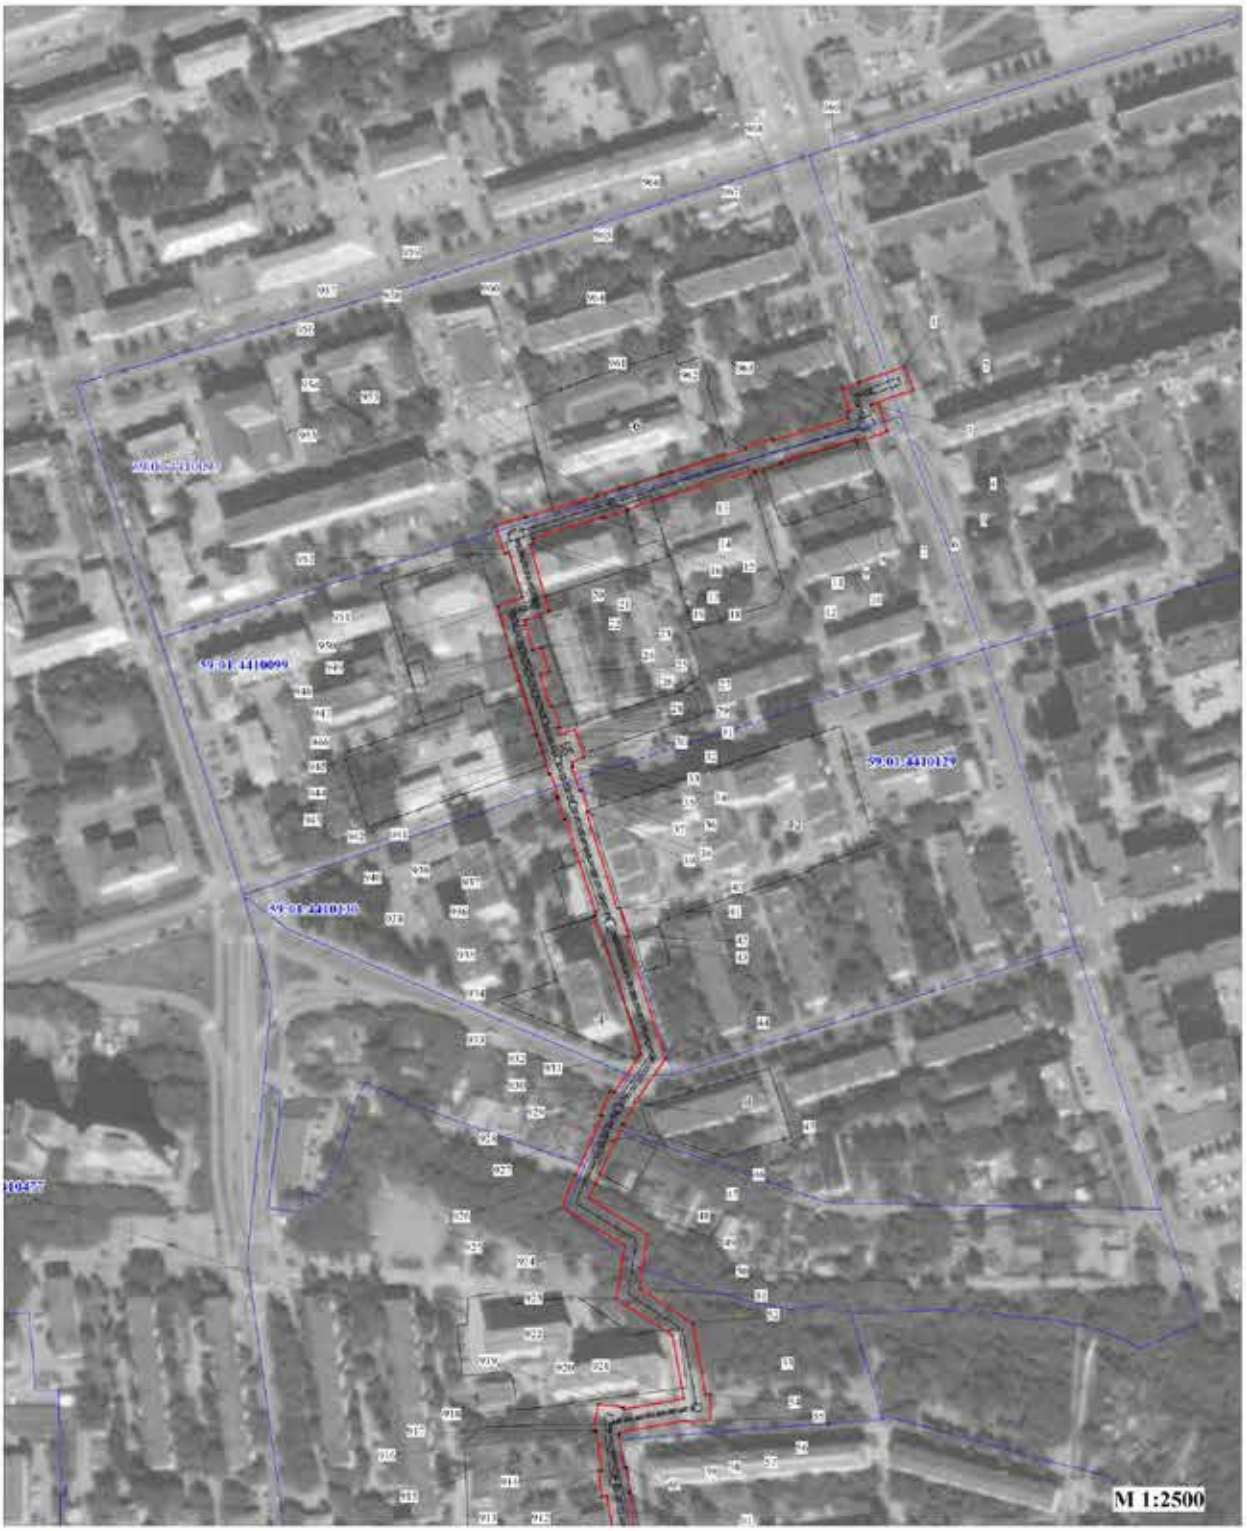


Условные обозначения:

- границы публичного сервитута
- трасса трубопровода
- граница земельного участка
- 3765 - номер земельного участка
- граница кадастрового квартала
- 59:32:3410001 - номер кадастрового квартала
- 1 - характерная точка границы

Лист 2

Публичный сервитут
Тепловая магистраль (лит. Ст) М2-02 от ТЭЦ-9 до ТК-579
Схема расположения границ публичного сервитута

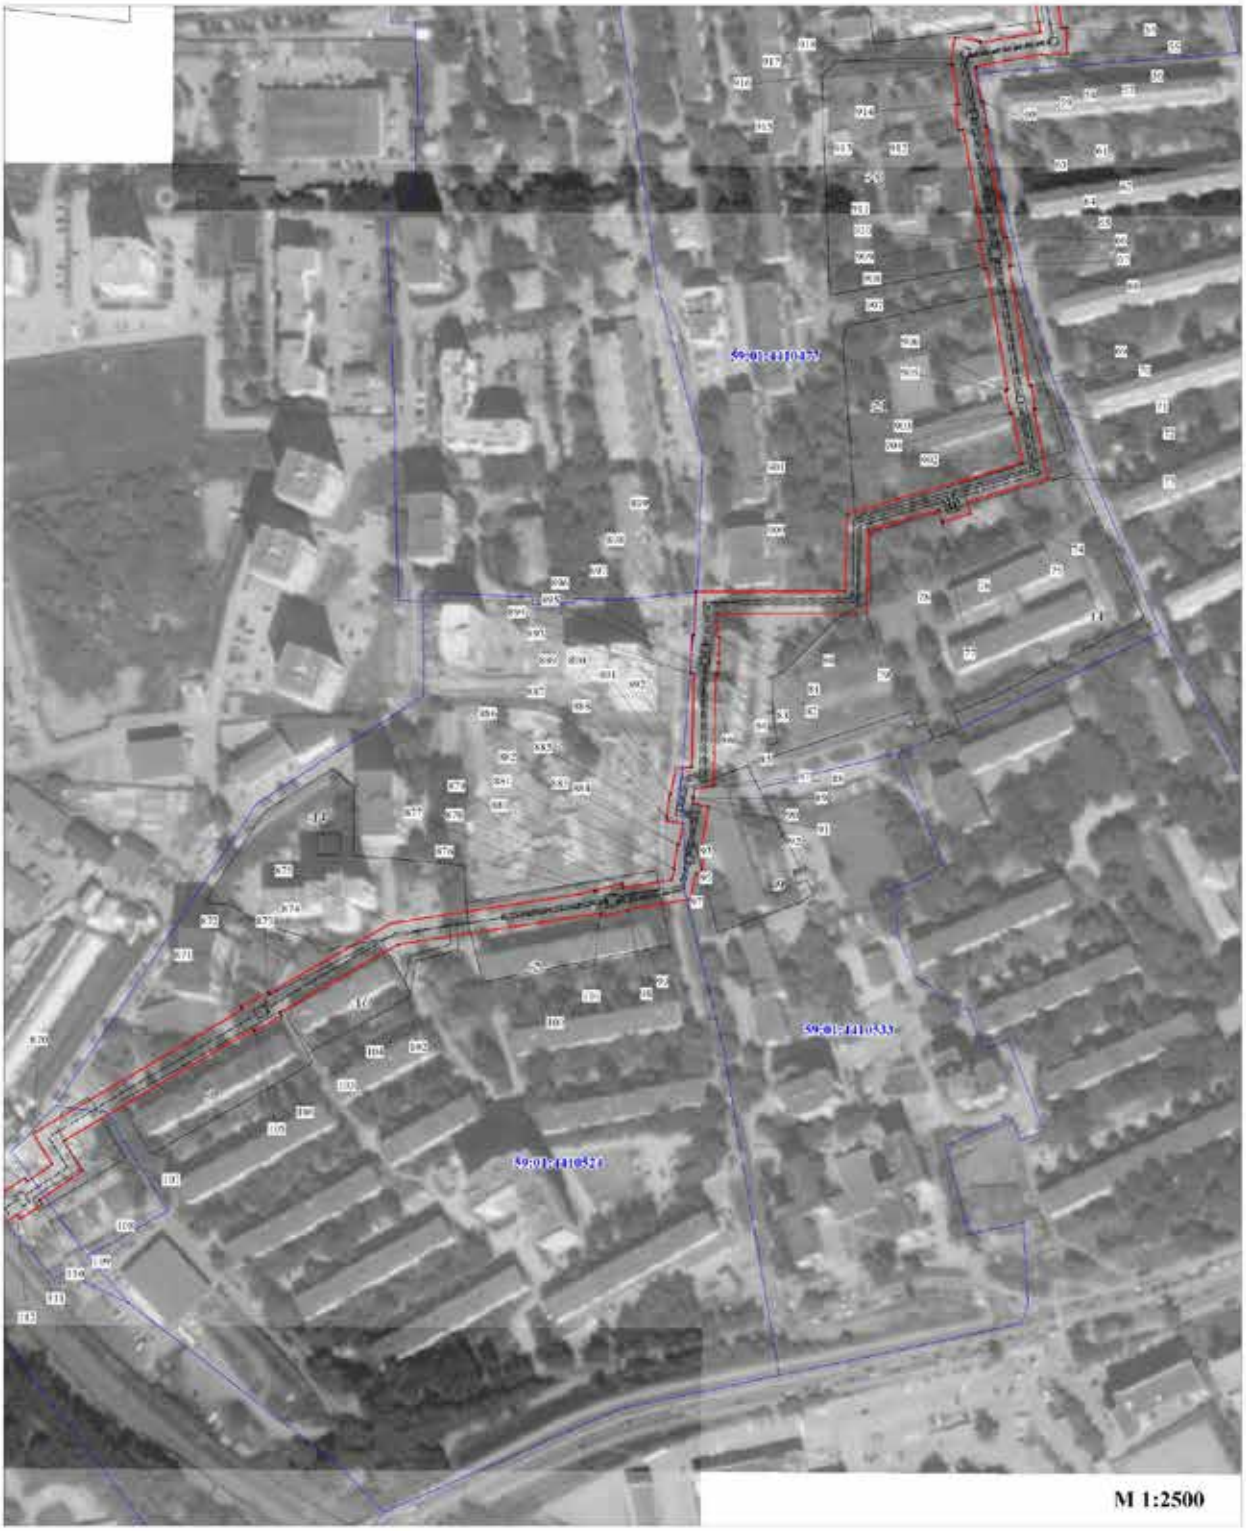


Условные обозначения:

- границы публичного сервитута
- трасса трубопровода
- граница земельного участка
- 3765 - номер земельного участка
- граница кадастрового квартала
- 59:32:3410001 - номер кадастрового квартала
- 1 - характерная точка границы

Лист 3

Публичный сервитут
Тепловая магистраль (лит. Ст) М2-02 от ТЭЦ-9 до ТК-579
Схема расположения границ публичного сервитута

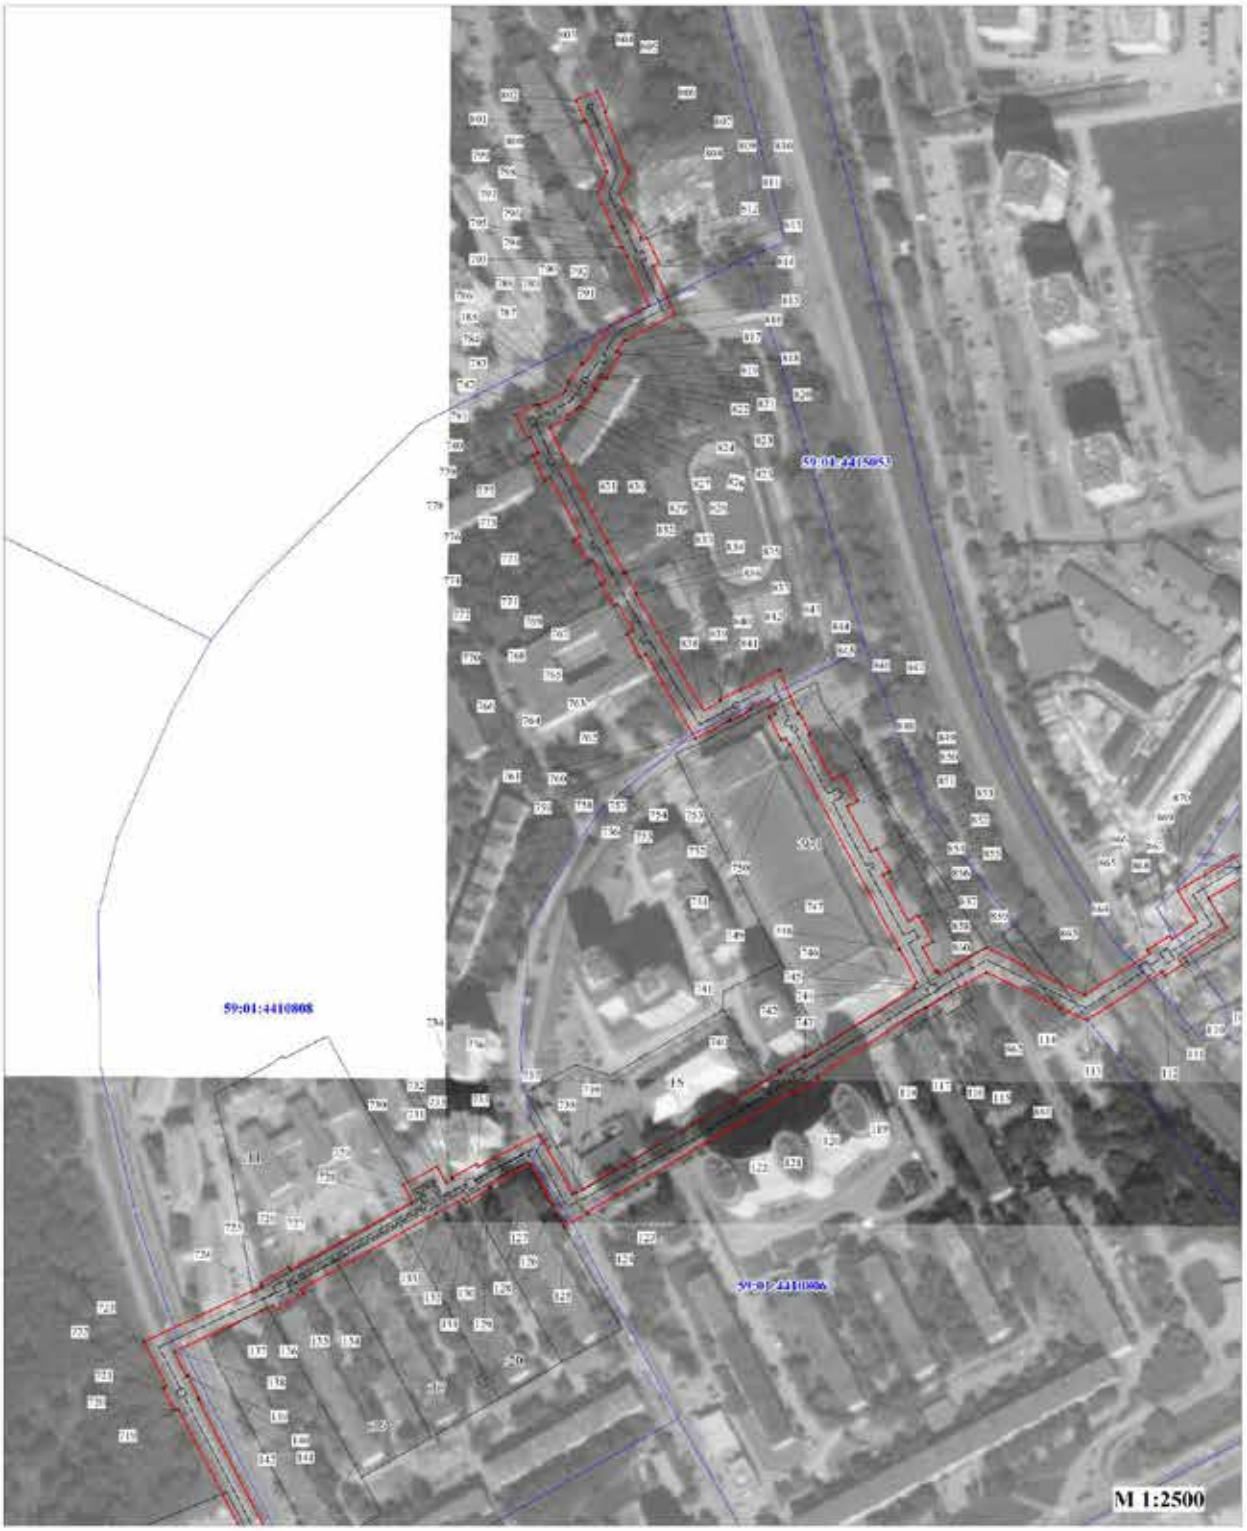


Условные обозначения:

- границы публичного сервитута
- трасса трубопровода
- граница земельного участка
- 3765 - номер земельного участка
- граница кадастрового квартала
- 59:32:3410001 - номер кадастрового квартала
- 1 - характерная точка границы

Лист 4

Публичный сервитут
Тепловая магистраль (лит. Ст) М2-02 от ТЭЦ-9 до ТК-579
Схема расположения границ публичного сервитута

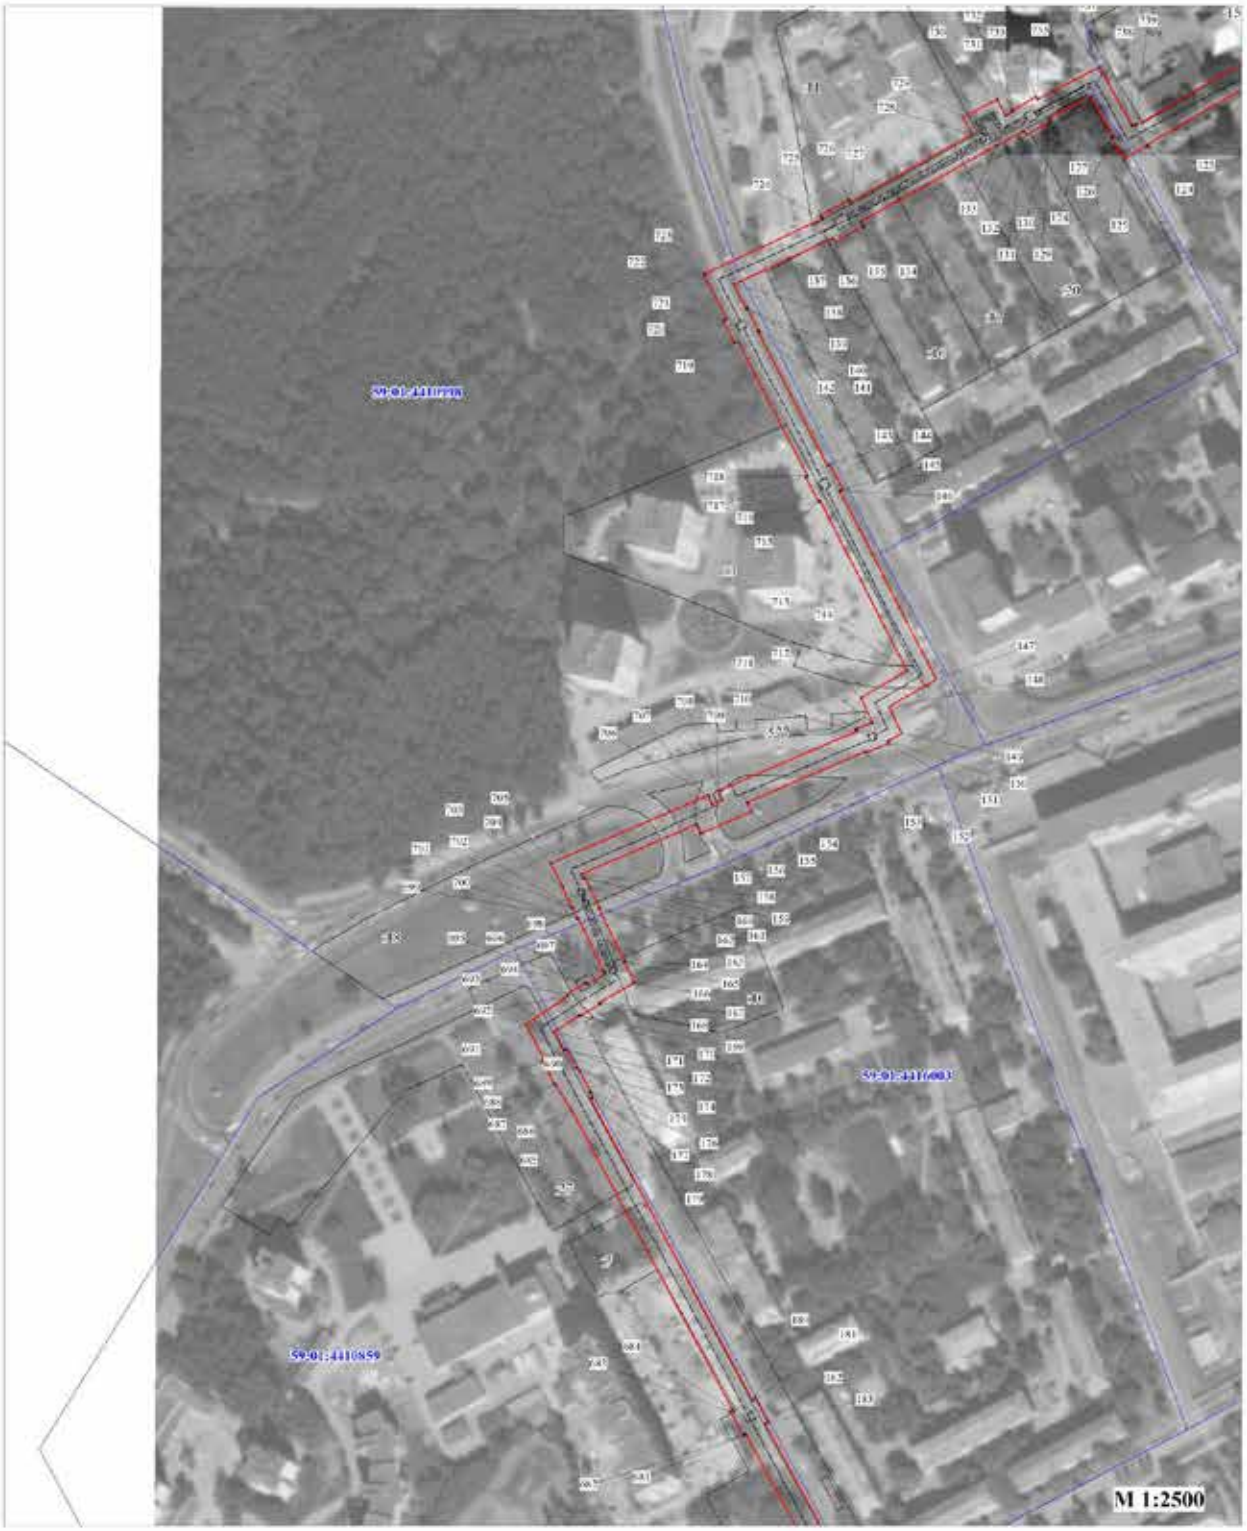


Условные обозначения:

- границы публичного сервитута
- трасса трубопровода
- граница земельного участка
:3765 - номер земельного участка
- граница кадастрового квартала
59:32:3410001 - номер кадастрового квартала
• 1 - характерная точка границы

Лист 5

Публичный сервитут
Тепловая магистраль (лит. Ст) М2-02 от ТЭЦ-9 до ТК-579
Схема расположения границ публичного сервитута

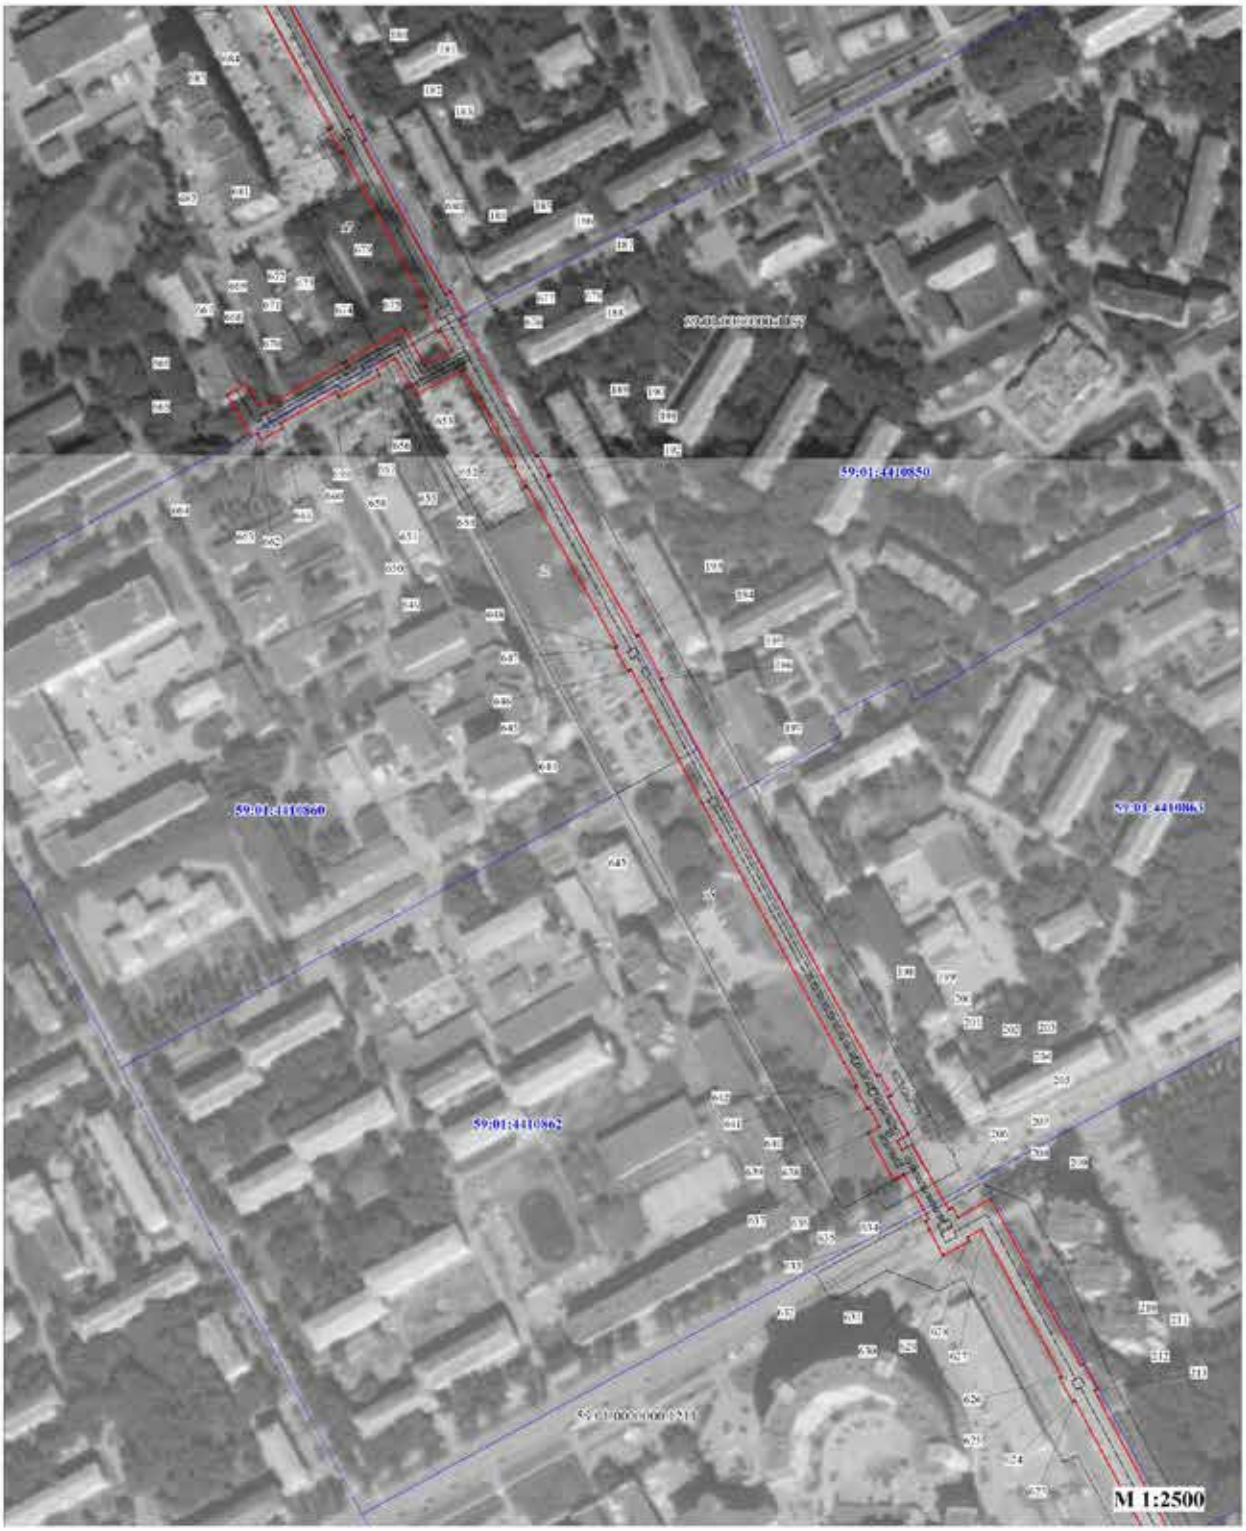


Условные обозначения:

- границы публичного сервитута
- трасса трубопровода
- граница земельного участка
- 3765 - номер земельного участка
- граница кадастрового квартала
- 59:32:3410001 - номер кадастрового квартала
- характерная точка границы

Лист 6

Публичный сервитут
Тепловая магистраль (лит. Ст) М2-02 от ТЭЦ-9 до ТК-579
Схема расположения границ публичного сервитута

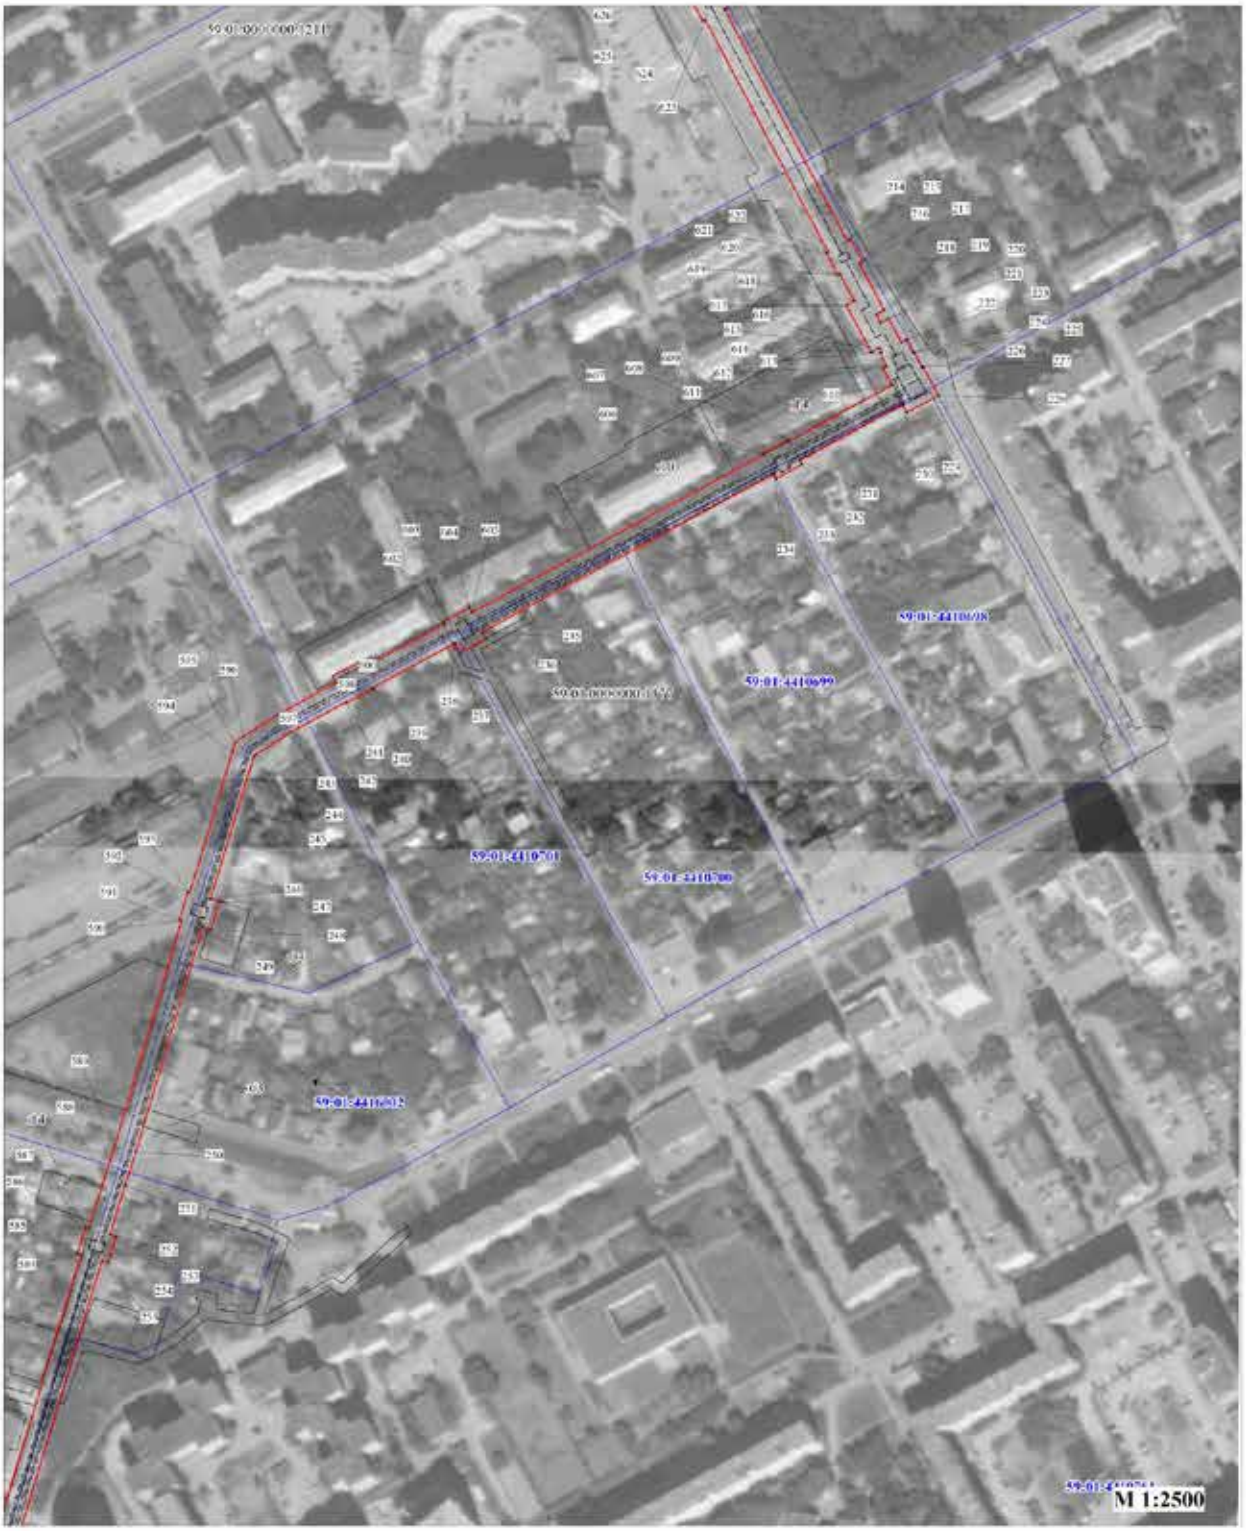


Условные обозначения:

- границы публичного сервитута
- трасса трубопровода
- граница земельного участка
:3765 - номер земельного участка
- граница кадастрового квартала
59:32:3410001 - номер кадастрового квартала
• 1 - характерная точка границы

Лист 7

Публичный сервитут
Тепловая магистраль (лит. Ст) М2-02 от ТЭЦ-9 до ТК-579
Схема расположения границ публичного сервитута

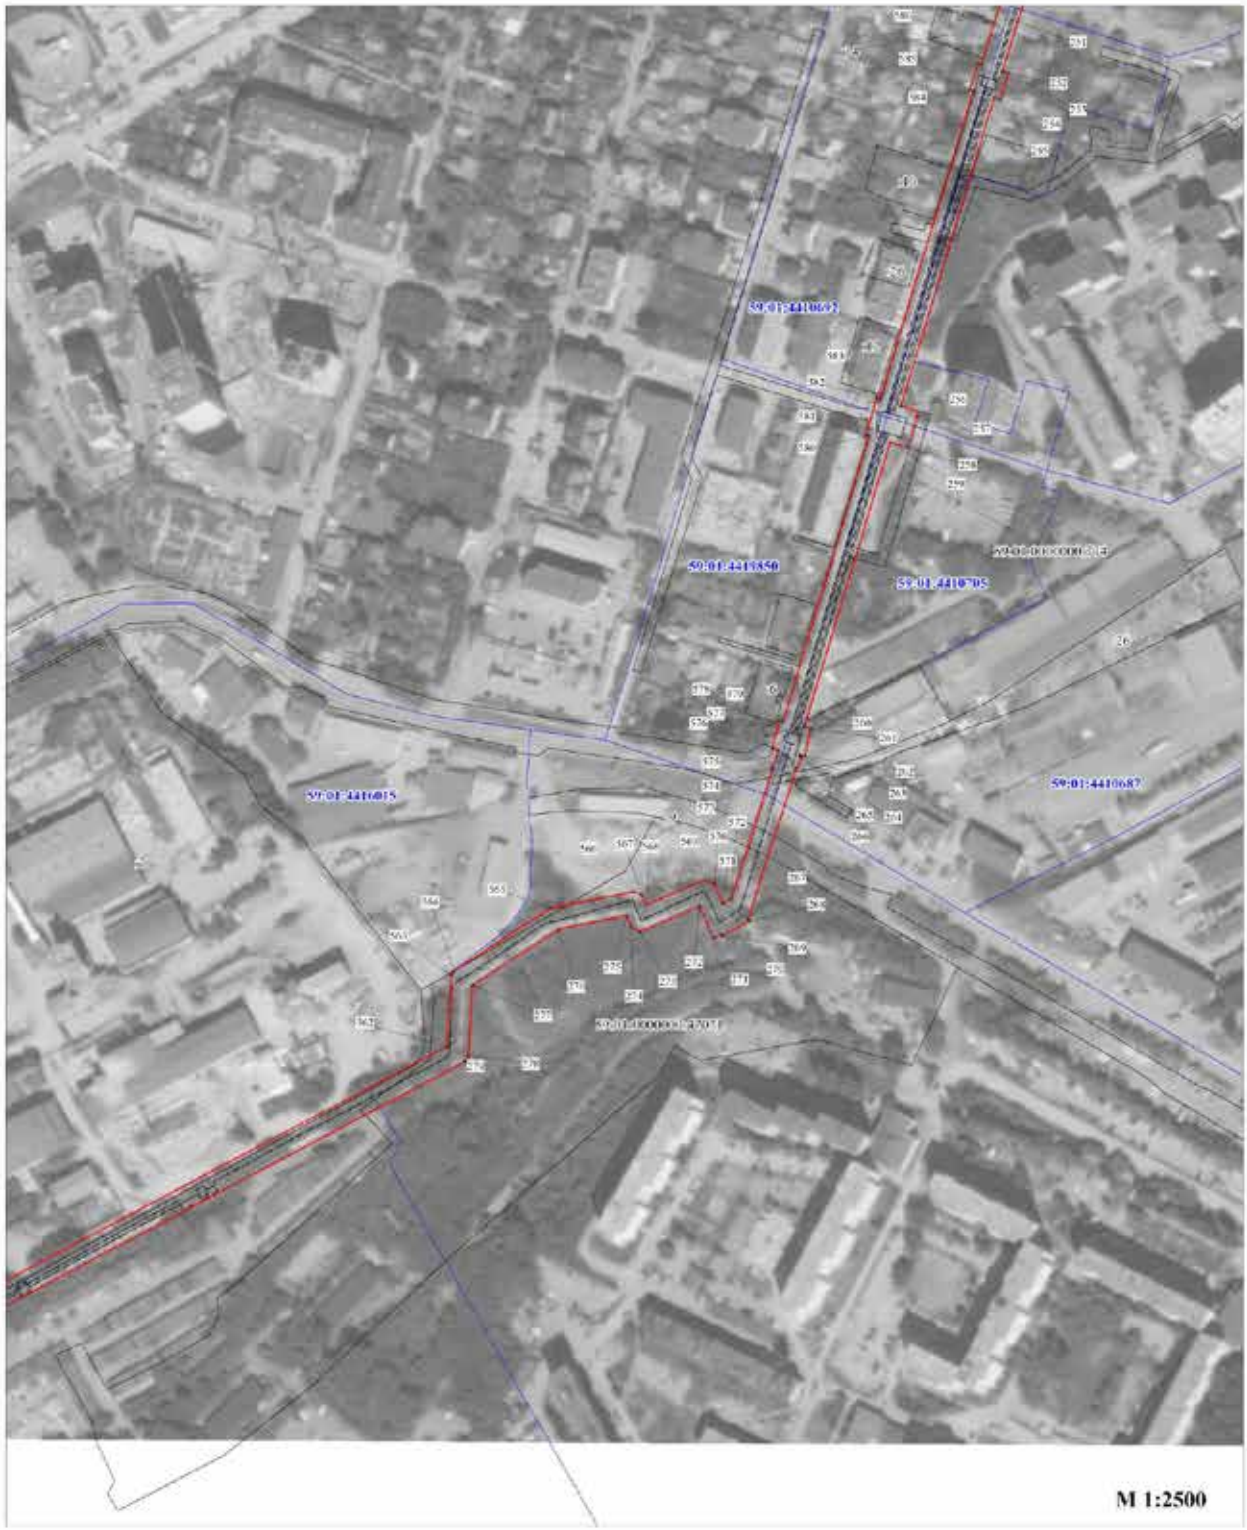

Условные обозначения:

- границы публичного сервитута
- трасса трубопровода
- граница земельного участка
- 3765 - номер земельного участка
- граница кадастрового квартала
- 59:32:3410001 - номер кадастрового квартала
- 1 - характерная точка границы

Лист 8

Публичный сервитут
Тепловая магистраль (лит. Ст) М2-02 от ТЭЦ-9 до ТК-579
Схема расположения границ публичного сервитута




Условные обозначения:

- границы публичного сервитута
- трасса трубопровода
- граница земельного участка
- 3765 - номер земельного участка
- граница кадастрового квартала
- 59:32:3410001 - номер кадастрового квартала
- характерная точка границы
- 1

Лист 9

Публичный сервитут
Тепловая магистраль (лит. Ст) М2-02 от ТЭЦ-9 до ТК-579
Схема расположения границ публичного сервитута

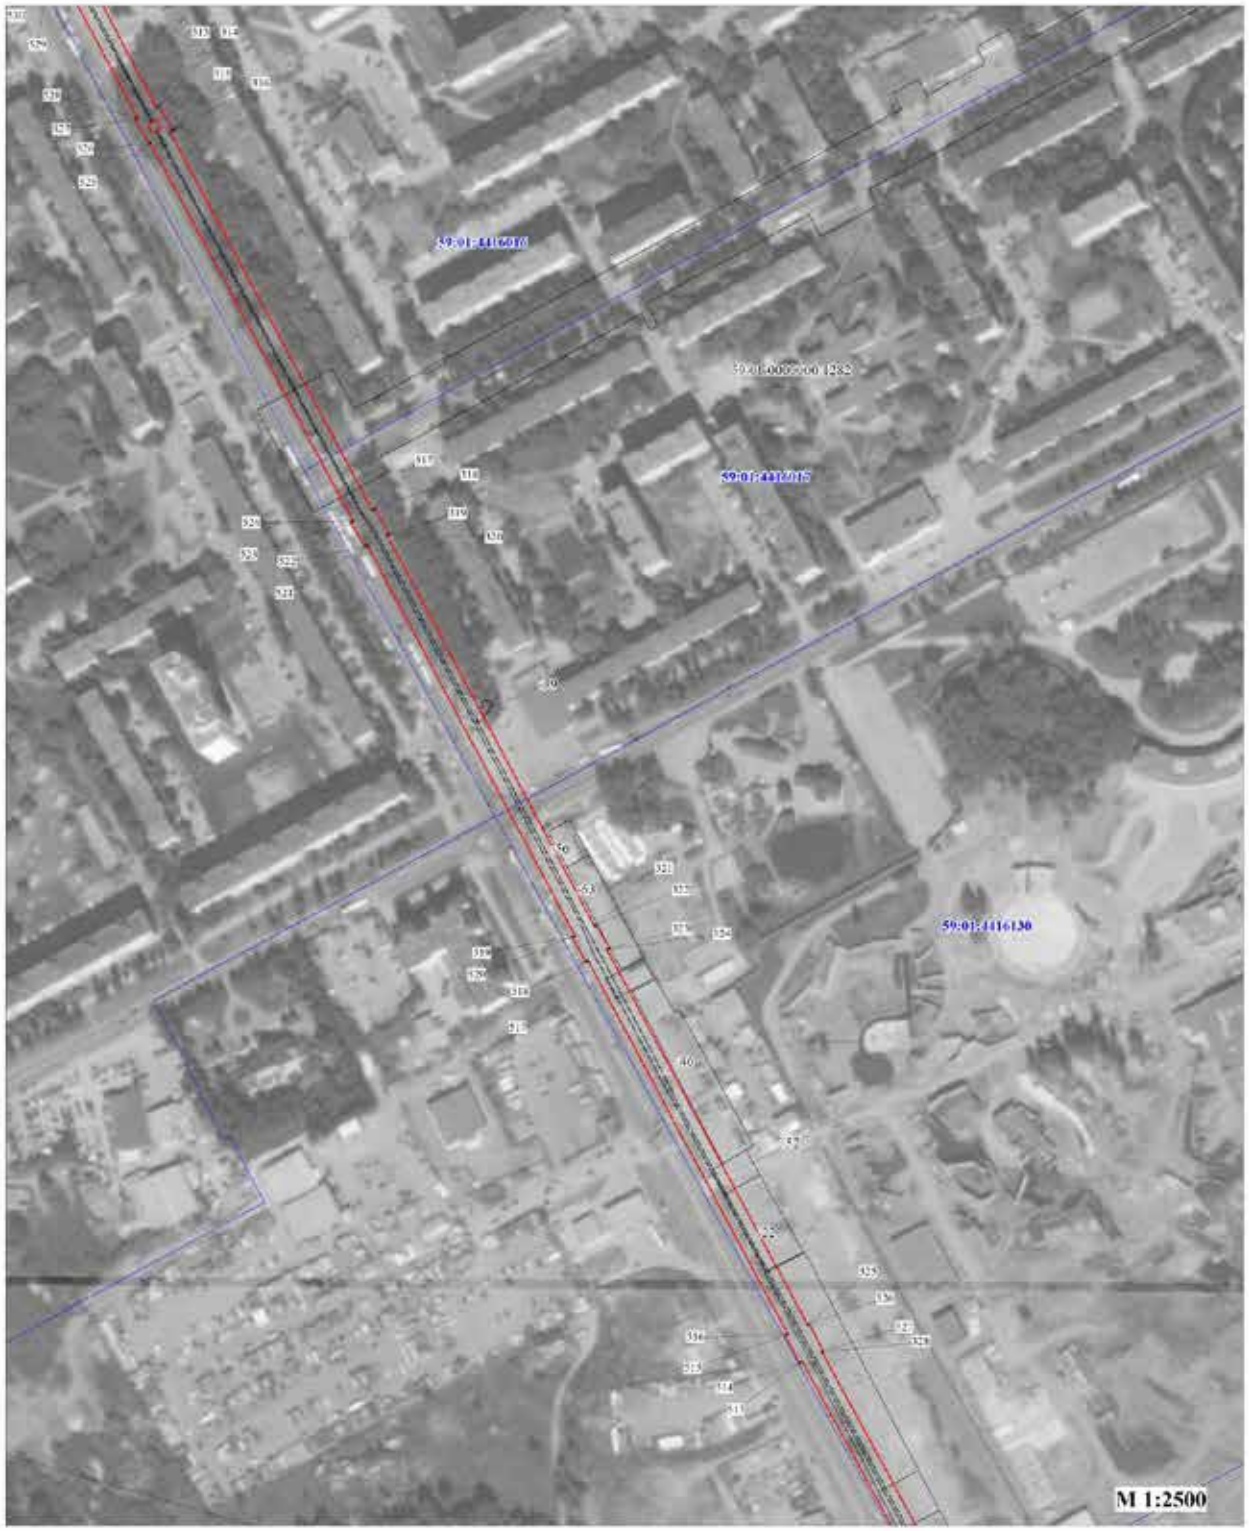


Условные обозначения:

- границы публичного сервитута
- трасса трубопровода
- граница земельного участка
- 3765 - номер земельного участка
- граница кадастрового квартала
- 59:32:3410001 - номер кадастрового квартала
- 1 - характерная точка границы

Лист 10

Публичный сервитут
Тепловая магистраль (лит. Ст) М2-02 от ТЭЦ-9 до ТК-579
Схема расположения границ публичного сервитута

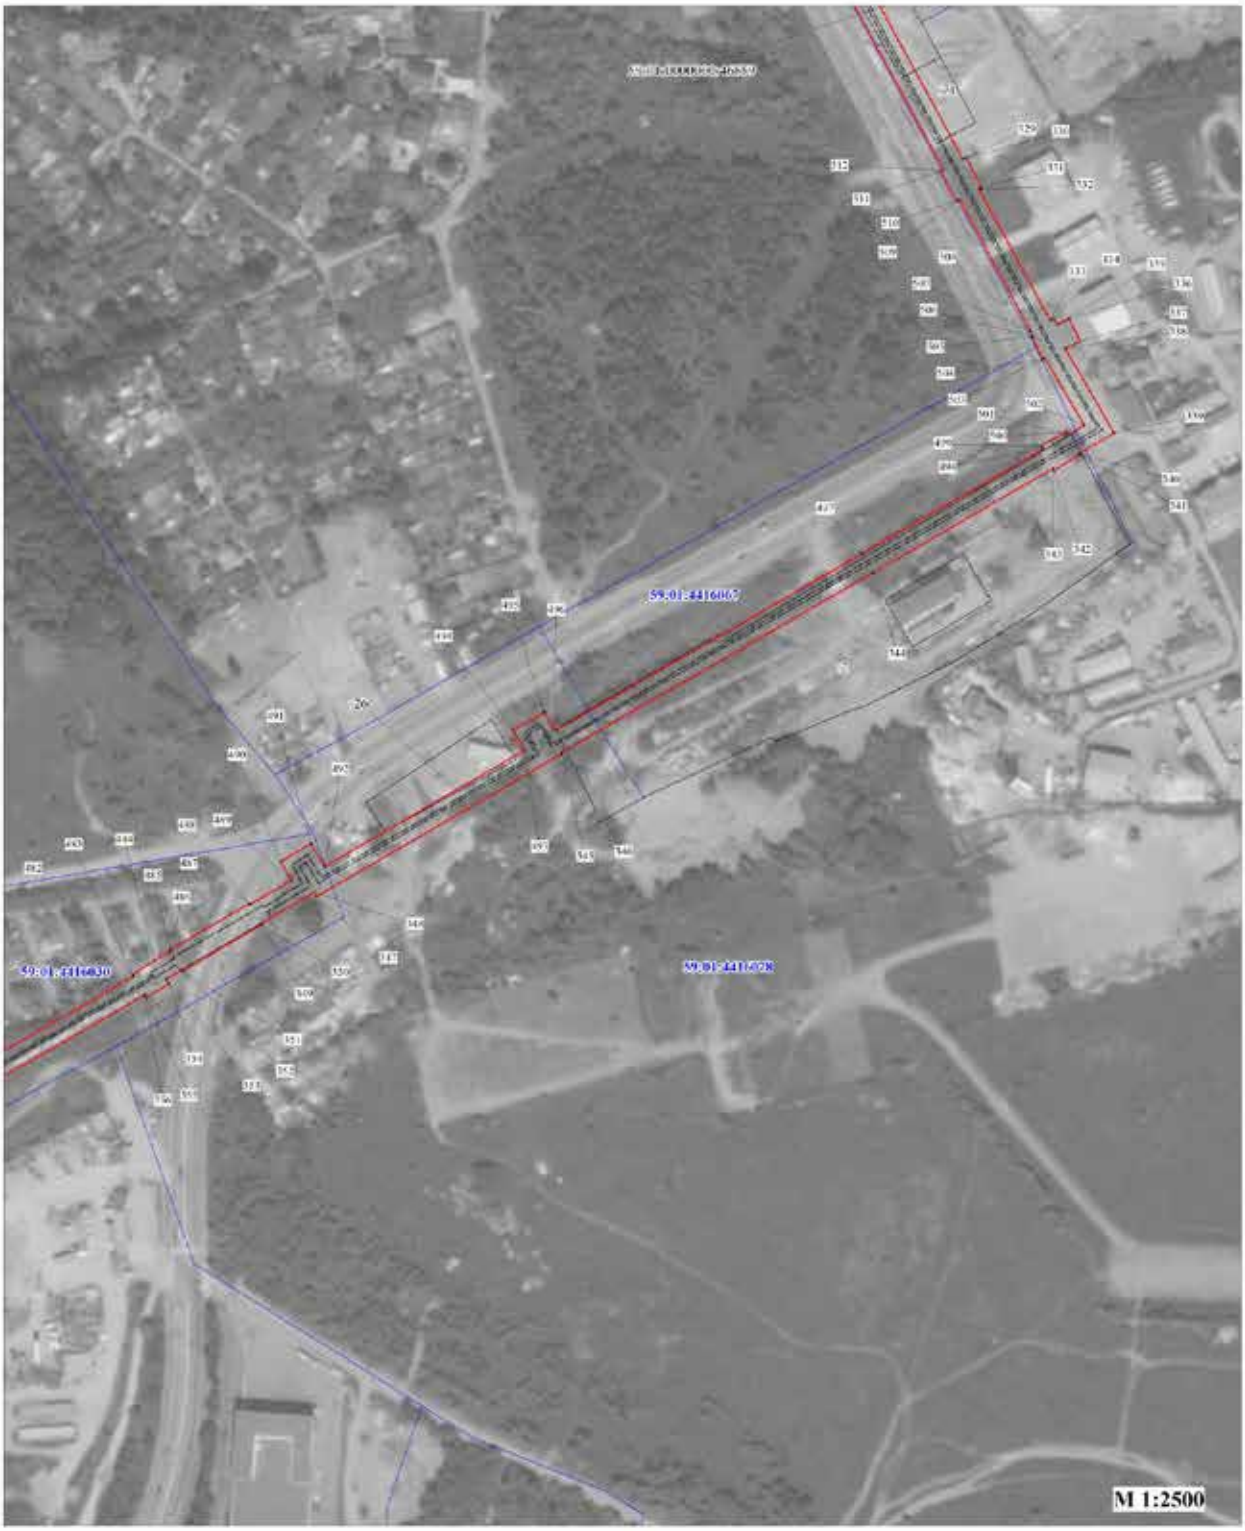


Условные обозначения:

- границы публичного сервитута
- трасса трубопровода
- граница земельного участка
:3765 - номер земельного участка
- граница кадастрового квартала
59:32:3410001 - номер кадастрового квартала
- характерная точка границы
• 1

Лист 11

Публичный сервитут
Тепловая магистраль (лит. Ст) М2-02 от ТЭЦ-9 до ТК-579
Схема расположения границ публичного сервитута

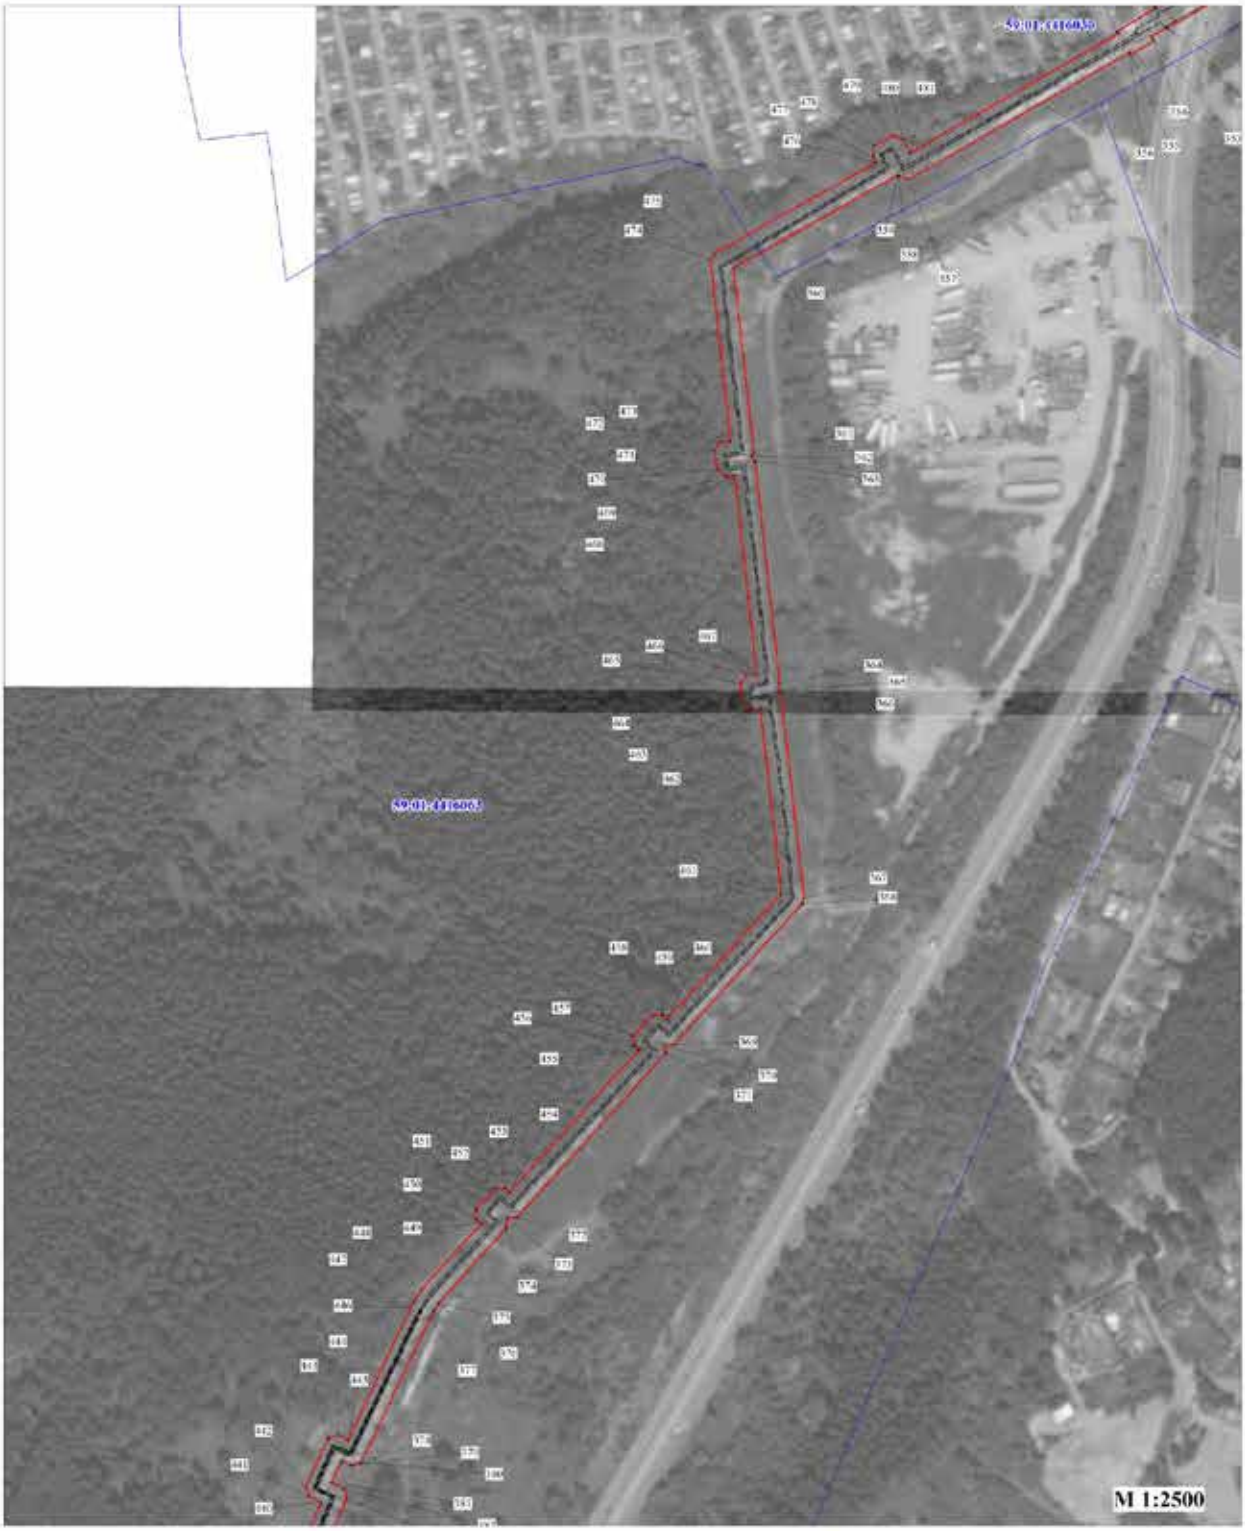

Условные обозначения:

- границы публичного сервитута
- трасса трубопровода
- граница земельного участка
- 3765 - номер земельного участка
- граница кадастрового квартала
- 59:32:3410001 - номер кадастрового квартала
- 1 - характерная точка границы

Лист 12

Публичный сервитут
Тепловая магистраль (лит. Ст) М2-02 от ТЭЦ-9 до ТК-579
Схема расположения границ публичного сервитута




Условные обозначения:

- границы публичного сервитута
- трасса трубопровода
- граница земельного участка
- 3765 - номер земельного участка
- граница кадастрового квартала
- 59:32:3410001 - номер кадастрового квартала
- 1 - характерная точка границы

Лист 13

Публичный сервитут
Тепловая магистраль (лит. Ст) М2-02 от ТЭЦ-9 до ТК-579
Схема расположения границ публичного сервитута

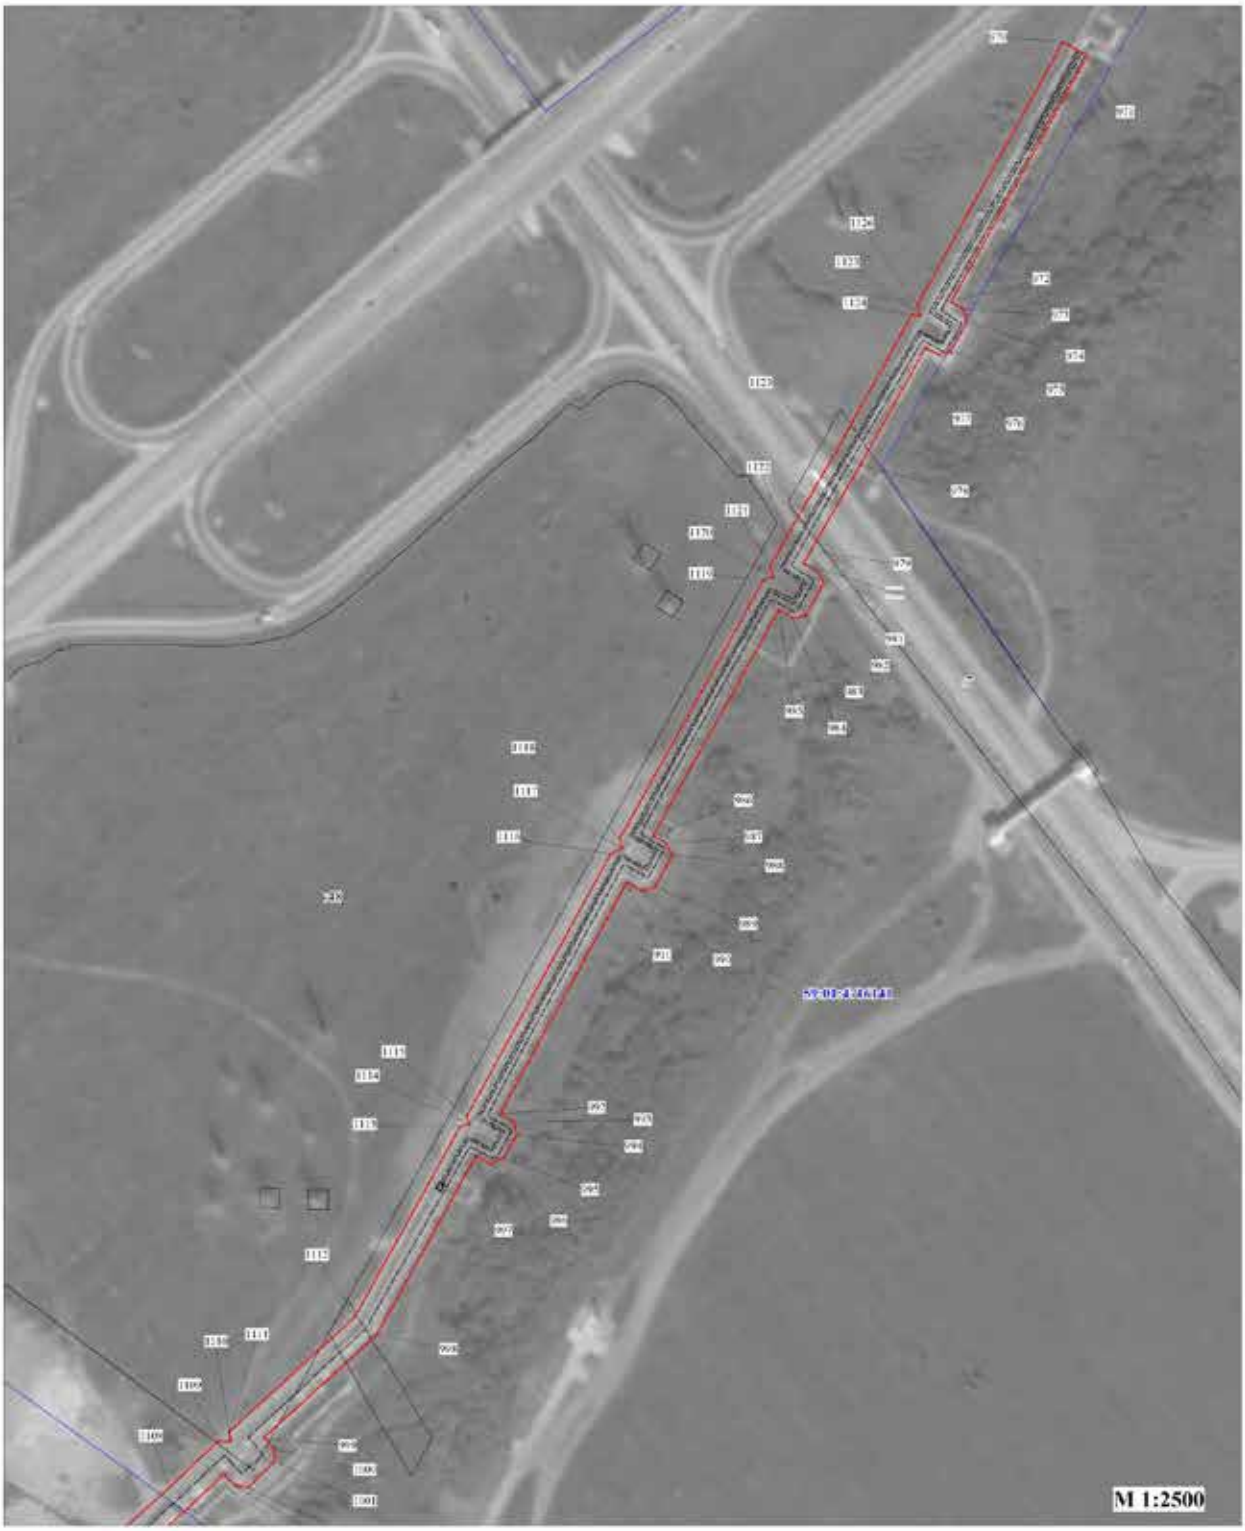


Условные обозначения:

- граница публичного сервитута
- трасса трубопровода
- граница земельного участка
- 3765 - номер земельного участка
- граница кадастрового квартала
- 59:32:3410001 - номер кадастрового квартала
- 1 - характерная точка границы

Лист 14

Публичный сервитут
Тепловая магистраль (лит. Ст) М2-02 от ТЭЦ-9 до ТК-579
Схема расположения границ публичного сервитута

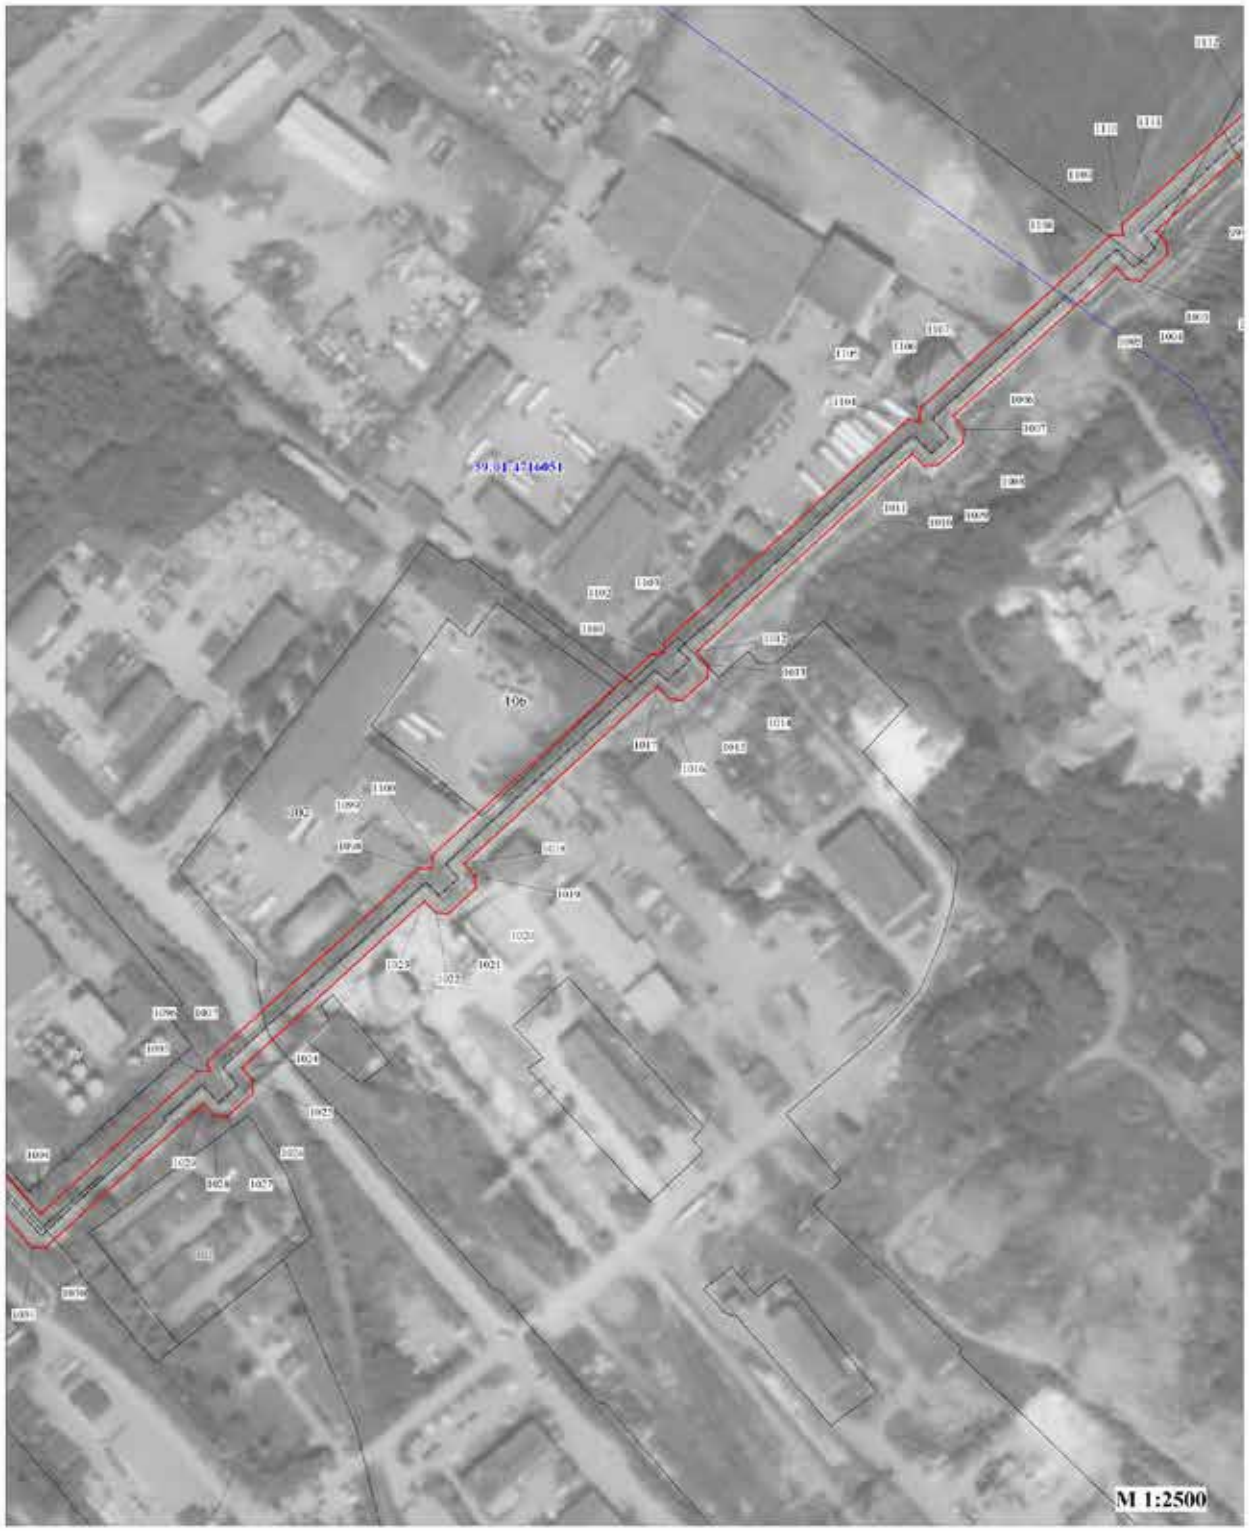


Условные обозначения:

- границы публичного сервитута
- трасса трубопровода
- граница земельного участка
:3765 - номер земельного участка
- граница кадастрового квартала
59:32:3410001 - номер кадастрового квартала
• 1 - характерная точка границы

Лист 15

Публичный сервитут
Тепловая магистраль (лит. Ст) М2-02 от ТЭЦ-9 до ТК-579
Схема расположения границ публичного сервитута

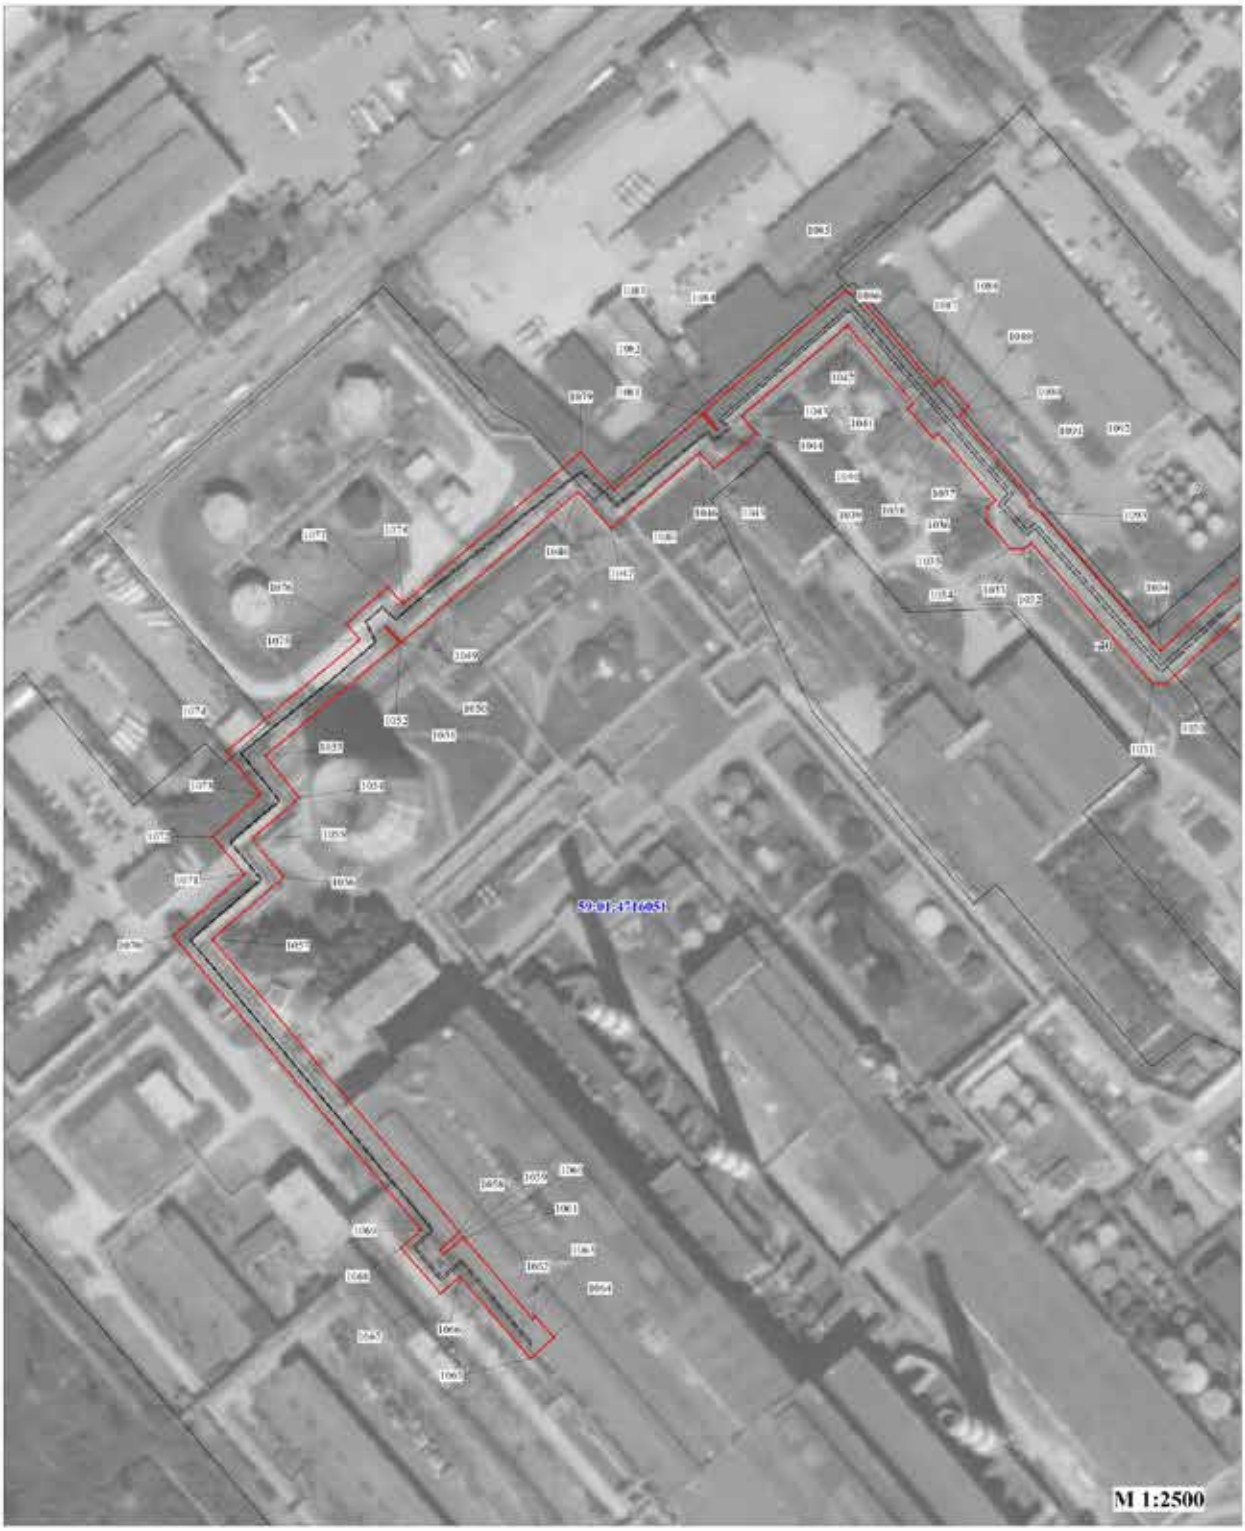

Условные обозначения:

- граница публичного сервитута
- трасса трубопровода
- граница земельного участка
- 3765 - номер земельного участка
- граница кадастрового квартала
- 59:32:3410001 - номер кадастрового квартала
- 1 - характерная точка границы

ОПИСАНИЕ МЕСТОПОЛОЖЕНИЯ ГРАНИЦ ПУБЛИЧНОГО СЕРВИТУТА ПО ОБЪЕКТУ
Тепловая магистраль (лит. Ст) М2-02 от ТЭЦ-9 до ТК-579
ПЕРМСКИЙ КРАЙ, Г. ПЕРМЬ, ДЗЕРЖИНСКИЙ, ЛЕНИНСКИЙ РАЙОН (НАИМЕНОВАНИЕ ОБЪЕКТА)

Сведения о местоположении границ объекта

1. Система координат МСК-59, зона 2

2. Сведения о характерных точках границ объекта

Обозначение характерных точек границ	Координаты. м		Метод определения координат и средняя квадратическая погрешность положения характерной точки (Mt). м	Описание закрепления точки
	X	Y		
1	2	3	4	5
1	517296.01	2230209.06	Геодезический метод; Mt=0.1	-
2	517283.10	2230213.65	Геодезический метод; Mt=0.1	-
3	517275.10	2230190.27	Геодезический метод; Mt=0.1	-
4	517274.63	2230190.43	Геодезический метод; Mt=0.1	-
5	517275.92	2230194.31	Геодезический метод; Mt=0.1	-
6	517260.38	2230199.35	Геодезический метод; Mt=0.1	-
7	517254.53	2230182.48	Геодезический метод; Mt=0.1	-
8	517256.05	2230181.96	Геодезический метод; Mt=0.1	-
9	517243.82	2230140.75	Геодезический метод; Mt=0.1	-
10	517242.64	2230141.16	Геодезический метод; Mt=0.1	-
11	517237.88	2230126.39	Геодезический метод; Mt=0.1	-
12	517239.28	2230125.91	Геодезический метод; Mt=0.1	-
13	517217.47	2230056.23	Геодезический метод; Mt=0.1	-
14	517216.92	2230056.40	Геодезический метод; Mt=0.1	-
15	517212.80	2230043.30	Геодезический метод; Mt=0.1	-
16	517213.44	2230043.13	Геодезический метод; Mt=0.1	-
17	517201.51	2230004.29	Геодезический метод; Mt=0.1	-
18	517198.89	2230005.15	Геодезический метод; Mt=0.1	-
19	517198.08	2230002.85	Геодезический метод; Mt=0.1	-
20	517161.42	2230013.57	Геодезический метод; Mt=0.1	-
21	517156.56	2230000.04	Геодезический метод; Mt=0.1	-
22	517140.15	2230004.30	Геодезический метод; Mt=0.1	-
23	517141.55	2230009.00	Геодезический метод; Mt=0.1	-
24	517128.22	2230013.58	Геодезический метод; Mt=0.1	-
25	517126.65	2230008.30	Геодезический метод; Mt=0.1	-
26	517109.11	2230014.15	Геодезический метод; Mt=0.1	-
27	517109.56	2230015.58	Геодезический метод; Mt=0.1	-
28	517097.80	2230019.36	Геодезический метод; Mt=0.1	-
29	517097.41	2230018.17	Геодезический метод; Mt=0.1	-
30	517093.63	2230019.47	Геодезический метод; Mt=0.1	-
31	517096.45	2230027.45	Геодезический метод; Mt=0.1	-
32	517081.26	2230032.80	Геодезический метод; Mt=0.1	-
33	517078.76	2230025.70	Геодезический метод; Mt=0.1	-
34	517076.12	2230026.61	Геодезический метод; Mt=0.1	-
35	517075.80	2230025.61	Геодезический метод; Mt=0.1	-
36	517062.94	2230030.06	Геодезический метод; Mt=0.1	-
37	517063.28	2230031.10	Геодезический метод; Mt=0.1	-
38	517051.35	2230035.03	Геодезический метод; Mt=0.1	-
39	517051.03	2230034.07	Геодезический метод; Mt=0.1	-
40	516998.10	2230050.80	Геодезический метод; Mt=0.1	-
41	516998.52	2230052.16	Геодезический метод; Mt=0.1	-
42	516983.03	2230057.02	Геодезический метод; Mt=0.1	-
43	516982.61	2230055.69	Геодезический метод; Mt=0.1	-
44	516915.29	2230077.35	Геодезический метод; Mt=0.1	-
45	516891.24	2230060.43	Геодезический метод; Mt=0.1	-
46	516878.94	2230055.04	Геодезический метод; Mt=0.1	-
47	516879.43	2230053.88	Геодезический метод; Mt=0.1	-
48	516846.44	2230038.92	Геодезический метод; Mt=0.1	-
49	516838.55	2230035.21	Геодезический метод; Mt=0.1	-
50	516818.66	2230067.59	Геодезический метод; Mt=0.1	-
51	516788.99	2230063.10	Геодезический метод; Mt=0.1	-
52	516769.95	2230092.42	Геодезический метод; Mt=0.1	-
53	516730.61	2230099.41	Геодезический метод; Mt=0.1	-
54	516730.65	2230101.89	Геодезический метод; Mt=0.1	-
55	516716.67	2230102.14	Геодезический метод; Mt=0.1	-
56	516716.09	2230088.06	Геодезический метод; Mt=0.1	-
57	516716.35	2230088.05	Геодезический метод; Mt=0.1	-
58	516709.91	2230052.24	Геодезический метод; Mt=0.1	-
59	516708.62	2230052.02	Геодезический метод; Mt=0.1	-
60	516708.66	2230051.76	Геодезический метод; Mt=0.1	-
61	516690.56	2230054.65	Геодезический метод; Mt=0.1	-
62	516690.75	2230056.12	Геодезический метод; Mt=0.1	-
63	516676.80	2230057.97	Геодезический метод; Mt=0.1	-
64	516676.66	2230057.04	Геодезический метод; Mt=0.1	-

65	516615.78	2230067.77	Геодезический метод; Mt=0.1	-
66	516615.98	2230069.13	Геодезический метод; Mt=0.1	-
67	516600.46	2230071.33	Геодезический метод; Mt=0.1	-
68	516600.32	2230070.27	Геодезический метод; Mt=0.1	-
69	516534.00	2230081.32	Геодезический метод; Mt=0.1	-
70	516534.21	2230082.53	Геодезический метод; Mt=0.1	-
71	516521.38	2230084.59	Геодезический метод; Mt=0.1	-
72	516521.22	2230083.75	Геодезический метод; Mt=0.1	-
73	516483.16	2230091.60	Геодезический метод; Mt=0.1	-
74	516470.22	2230047.08	Геодезический метод; Mt=0.1	-
75	516463.50	2230049.04	Геодезический метод; Mt=0.1	-
76	516458.94	2230033.40	Геодезический метод; Mt=0.1	-
77	516465.72	2230031.65	Геодезический метод; Mt=0.1	-
78	516454.45	2229992.99	Геодезический метод; Mt=0.1	-
79	516408.87	2229992.00	Геодезический метод; Mt=0.1	-
80	516408.70	2229909.58	Геодезический метод; Mt=0.1	-
81	516396.24	2229909.13	Геодезический метод; Mt=0.1	-
82	516396.16	2229911.12	Геодезический метод; Mt=0.1	-
83	516381.91	2229910.71	Геодезический метод; Mt=0.1	-
84	516381.93	2229910.18	Геодезический метод; Mt=0.1	-
85	516375.54	2229910.22	Геодезический метод; Mt=0.1	-
86	516375.57	2229908.87	Геодезический метод; Mt=0.1	-
87	516314.06	2229907.75	Геодезический метод; Mt=0.1	-
88	516312.64	2229897.28	Геодезический метод; Mt=0.1	-
89	516307.41	2229896.36	Геодезический метод; Mt=0.1	-
90	516307.34	2229896.82	Геодезический метод; Mt=0.1	-
91	516304.26	2229896.33	Геодезический метод; Mt=0.1	-
92	516302.38	2229904.98	Геодезический метод; Mt=0.1	-
93	516279.35	2229900.68	Геодезический метод; Mt=0.1	-
94	516278.94	2229902.94	Геодезический метод; Mt=0.1	-
95	516265.51	2229900.47	Геодезический метод; Mt=0.1	-
96	516265.94	2229898.19	Геодезический метод; Mt=0.1	-
97	516251.62	2229894.76	Геодезический метод; Mt=0.1	-
98	516246.17	2229860.84	Геодезический метод; Mt=0.1	-
99	516245.66	2229860.97	Геодезический метод; Mt=0.1	-
100	516242.18	2229845.91	Геодезический метод; Mt=0.1	-
101	516243.97	2229845.48	Геодезический метод; Mt=0.1	-

102	516226.94	2229734.41	Геодезический метод; Mt=0.1	-
103	516189.17	2229669.11	Геодезический метод; Mt=0.1	-
104	516187.57	2229670.02	Геодезический метод; Mt=0.1	-
105	516179.12	2229655.21	Геодезический метод; Mt=0.1	-
106	516180.44	2229654.50	Геодезический метод; Mt=0.1	-
107	516118.78	2229550.28	Геодезический метод; Mt=0.1	-
108	516102.45	2229560.58	Геодезический метод; Mt=0.1	-
109	516086.25	2229536.93	Геодезический метод; Mt=0.1	-
110	516083.88	2229538.50	Геодезический метод; Mt=0.1	-
111	516075.81	2229526.37	Геодезический метод; Mt=0.1	-
112	516078.23	2229524.75	Геодезический метод; Mt=0.1	-
113	516051.67	2229483.17	Геодезический метод; Mt=0.1	-
114	516078.16	2229428.22	Геодезический метод; Mt=0.1	-
115	516067.47	2229408.55	Геодезический метод; Mt=0.1	-
116	516067.14	2229408.76	Геодезический метод; Mt=0.1	-
117	516058.59	2229395.40	Геодезический метод; Mt=0.1	-
118	516059.20	2229395.03	Геодезический метод; Mt=0.1	-
119	516020.79	2229334.85	Геодезический метод; Mt=0.1	-
120	516019.24	2229335.77	Геодезический метод; Mt=0.1	-
121	516011.13	2229322.35	Геодезический метод; Mt=0.1	-
122	516012.57	2229321.49	Геодезический метод; Mt=0.1	-
123	515946.06	2229208.28	Геодезический метод; Mt=0.1	-
124	515945.46	2229208.60	Геодезический метод; Mt=0.1	-
125	515938.41	2229195.78	Геодезический метод; Mt=0.1	-
126	515950.01	2229189.07	Геодезический метод; Mt=0.1	-
127	515950.49	2229189.93	Геодезический метод; Mt=0.1	-
128	515972.81	2229177.63	Геодезический метод; Mt=0.1	-
129	515960.61	2229154.55	Геодезический метод; Mt=0.1	-
130	515959.13	2229155.42	Геодезический метод; Mt=0.1	-
131	515951.50	2229142.19	Геодезический метод; Mt=0.1	-
132	515953.69	2229140.92	Геодезический метод; Mt=0.1	-
133	515945.74	2229125.88	Геодезический метод; Mt=0.1	-
134	515903.82	2229051.30	Геодезический метод; Mt=0.1	-
135	515901.38	2229052.67	Геодезический метод; Mt=0.1	-
136	515892.72	2229037.18	Геодезический метод; Mt=0.1	-
137	515894.84	2229035.99	Геодезический метод; Mt=0.1	-
138	515869.35	2228981.35	Геодезический метод; Mt=0.1	-

139	515855.91	2228988.22	Геодезический метод; Mt=0.1	-
140	515856.28	2228988.95	Геодезический метод; Mt=0.1	-
141	515843.91	2228995.18	Геодезический метод; Mt=0.1	-
142	515843.61	2228994.59	Геодезический метод; Mt=0.1	-
143	515769.52	2229032.78	Геодезический метод; Mt=0.1	-
144	515770.25	2229034.28	Геодезический метод; Mt=0.1	-
145	515756.71	2229041.47	Геодезический метод; Mt=0.1	-
146	515755.78	2229039.62	Геодезический метод; Mt=0.1	-
147	515652.14	2229092.76	Геодезический метод; Mt=0.1	-
148	515637.12	2229066.88	Геодезический метод; Mt=0.1	-
149	515622.37	2229073.63	Геодезический метод; Mt=0.1	-
150	515618.19	2229065.98	Геодезический метод; Mt=0.1	-
151	515616.80	2229066.58	Геодезический метод; Mt=0.1	-
152	515611.93	2229053.93	Геодезический метод; Mt=0.1	-
153	515612.61	2229053.65	Геодезический метод; Mt=0.1	-
154	515584.51	2228988.68	Геодезический метод; Mt=0.1	-
155	515579.46	2228990.86	Геодезический метод; Mt=0.1	-
156	515567.50	2228963.24	Геодезический метод; Mt=0.1	-
157	515572.55	2228961.05	Геодезический метод; Mt=0.1	-
158	515544.97	2228897.33	Геодезический метод; Mt=0.1	-
159	515542.74	2228898.50	Геодезический метод; Mt=0.1	-
160	515543.24	2228899.62	Геодезический метод; Mt=0.1	-
161	515537.83	2228902.08	Геодезический метод; Mt=0.1	-
162	515526.54	2228907.64	Геодезический метод; Mt=0.1	-
163	515526.35	2228907.24	Геодезический метод; Mt=0.1	-
164	515496.97	2228921.34	Геодезический метод; Mt=0.1	-
165	515496.84	2228921.07	Геодезический метод; Mt=0.1	-
166	515485.30	2228926.61	Геодезический метод; Mt=0.1	-
167	515474.19	2228907.24	Геодезический метод; Mt=0.1	-
168	515473.54	2228907.63	Геодезический метод; Mt=0.1	-
169	515467.12	2228896.80	Геодезический метод; Mt=0.1	-
170	515467.57	2228896.53	Геодезический метод; Mt=0.1	-
171	515458.42	2228882.77	Геодезический метод; Mt=0.1	-
172	515448.30	2228888.06	Геодезический метод; Mt=0.1	-
173	515448.84	2228889.09	Геодезический метод; Mt=0.1	-
174	515438.13	2228894.88	Геодезический метод; Mt=0.1	-
175	515438.34	2228895.27	Геодезический метод; Mt=0.1	-
176	515425.46	2228902.69	Геодезический метод; Mt=0.1	-
177	515424.98	2228901.80	Геодезический метод; Mt=0.1	-
178	515422.28	2228903.40	Геодезический метод; Mt=0.1	-
179	515421.71	2228902.43	Геодезический метод; Mt=0.1	-
180	515255.70	2228991.74	Геодезический метод; Mt=0.1	-
181	515256.56	2228993.45	Геодезический метод; Mt=0.1	-
182	515243.57	2229000.07	Геодезический метод; Mt=0.1	-
183	515242.83	2228998.67	Геодезический метод; Mt=0.1	-
184	515158.47	2229044.39	Геодезический метод; Mt=0.1	-
185	515160.21	2229047.24	Геодезический метод; Mt=0.1	-
186	515146.09	2229055.14	Геодезический метод; Mt=0.1	-
187	515144.52	2229052.33	Геодезический метод; Mt=0.1	-
188	515128.15	2229061.56	Геодезический метод; Mt=0.1	-
189	515069.32	2229093.86	Геодезический метод; Mt=0.1	-
190	515069.89	2229095.09	Геодезический метод; Mt=0.1	-
191	515059.03	2229101.41	Геодезический метод; Mt=0.1	-
192	515058.38	2229100.03	Геодезический метод; Mt=0.1	-
193	514970.57	2229149.23	Геодезический метод; Mt=0.1	-
194	514971.17	2229150.32	Геодезический метод; Mt=0.1	-
195	514947.22	2229163.23	Геодезический метод; Mt=0.1	-
196	514946.96	2229162.76	Геодезический метод; Mt=0.1	-
197	514884.47	2229195.89	Геодезический метод; Mt=0.1	-
198	514728.66	2229281.38	Геодезический метод; Mt=0.1	-
199	514729.47	2229282.97	Геодезический метод; Mt=0.1	-
200	514718.02	2229289.32	Геодезический метод; Mt=0.1	-
201	514717.20	2229287.78	Геодезический метод; Mt=0.1	-
202	514696.77	2229299.05	Геодезический метод; Mt=0.1	-
203	514692.96	2229292.72	Геодезический метод; Mt=0.1	-
204	514688.11	2229295.40	Геодезический метод; Mt=0.1	-
205	514691.03	2229300.68	Геодезический метод; Mt=0.1	-
206	514655.46	2229321.00	Геодезический метод; Mt=0.1	-
207	514656.47	2229323.05	Геодезический метод; Mt=0.1	-
208	514651.03	2229325.97	Геодезический метод; Mt=0.1	-
209	514661.26	2229344.19	Геодезический метод; Mt=0.1	-
210	514569.51	2229393.48	Геодезический метод; Mt=0.1	-
211	514570.48	2229395.17	Геодезический метод; Mt=0.1	-
212	514556.68	2229402.55	Геодезический метод; Mt=0.1	-

213	514555.91	2229401.06	Геодезический метод; Mt=0.1	-
214	514428.75	2229468.43	Геодезический метод; Mt=0.1	-
215	514429.85	2229470.34	Геодезический метод; Mt=0.1	-
216	514417.59	2229476.98	Геодезический метод; Mt=0.1	-
217	514416.46	2229475.03	Геодезический метод; Mt=0.1	-
218	514390.43	2229488.91	Геодезический метод; Mt=0.1	-
219	514388.09	2229484.41	Геодезический метод; Mt=0.1	-
220	514383.69	2229486.78	Геодезический метод; Mt=0.1	-
221	514386.00	2229491.24	Геодезический метод; Mt=0.1	-
222	514372.94	2229498.21	Геодезический метод; Mt=0.1	-
223	514374.33	2229500.95	Геодезический метод; Mt=0.1	-
224	514367.15	2229504.44	Геодезический метод; Mt=0.1	-
225	514367.51	2229505.16	Геодезический метод; Mt=0.1	-
226	514359.28	2229509.63	Геодезический метод; Mt=0.1	-
227	514359.52	2229510.09	Геодезический метод; Mt=0.1	-
228	514343.53	2229518.71	Геодезический метод; Mt=0.1	-
229	514334.47	2229501.20	Геодезический метод; Mt=0.1	-
230	514338.69	2229498.91	Геодезический метод; Mt=0.1	-
231	514308.02	2229442.30	Геодезический метод; Mt=0.1	-
232	514305.62	2229443.59	Геодезический метод; Mt=0.1	-
233	514298.10	2229429.65	Геодезический метод; Mt=0.1	-
234	514300.61	2229428.27	Геодезический метод; Mt=0.1	-
235	514213.66	2229267.75	Геодезический метод; Mt=0.1	-
236	514209.64	2229269.86	Геодезический метод; Mt=0.1	-
237	514202.18	2229255.61	Геодезический метод; Mt=0.1	-
238	514207.49	2229252.83	Геодезический метод; Mt=0.1	-
239	514182.80	2229207.19	Геодезический метод; Mt=0.1	-
240	514182.08	2229207.57	Геодезический метод; Mt=0.1	-
241	514174.60	2229193.28	Геодезический метод; Mt=0.1	-
242	514175.07	2229193.04	Геодезический метод; Mt=0.1	-
243	514157.91	2229161.52	Геодезический метод; Mt=0.1	-
244	514146.27	2229143.28	Геодезический метод; Mt=0.1	-
245	514145.46	2229142.18	Геодезический метод; Mt=0.1	-
246	514066.88	2229118.40	Геодезический метод; Mt=0.1	-
247	514065.55	2229122.91	Геодезический метод; Mt=0.1	-
248	514049.99	2229118.67	Геодезический метод; Mt=0.1	-
249	514051.40	2229113.87	Геодезический метод; Mt=0.1	-
250	513927.50	2229077.23	Геодезический метод; Mt=0.1	-
251	513909.47	2229071.36	Геодезический метод; Mt=0.1	-
252	513882.27	2229063.10	Геодезический метод; Mt=0.1	-
253	513881.19	2229066.46	Геодезический метод; Mt=0.1	-
254	513866.76	2229061.98	Геодезический метод; Mt=0.1	-
255	513867.84	2229058.61	Геодезический метод; Mt=0.1	-
256	513698.20	2229007.20	Геодезический метод; Mt=0.1	-
257	513695.19	2229016.84	Геодезический метод; Mt=0.1	-
258	513675.46	2229010.99	Геодезический метод; Mt=0.1	-
259	513678.32	2229001.36	Геодезический метод; Mt=0.1	-
260	513521.75	2228954.08	Геодезический метод; Mt=0.1	-
261	513520.81	2228957.85	Геодезический метод; Mt=0.1	-
262	513505.66	2228954.30	Геодезический метод; Mt=0.1	-
263	513506.27	2228951.79	Геодезический метод; Mt=0.1	-
264	513505.25	2228951.51	Геодезический метод; Mt=0.1	-
265	513504.77	2228952.51	Геодезический метод; Mt=0.1	-
266	513499.16	2228949.80	Геодезический метод; Mt=0.1	-
267	513416.37	2228923.26	Геодезический метод; Mt=0.1	-
268	513415.16	2228923.94	Геодезический метод; Mt=0.1	-
269	513406.86	2228909.00	Геодезический метод; Mt=0.1	-
270	513408.00	2228908.37	Геодезический метод; Mt=0.1	-
271	513405.61	2228904.25	Геодезический метод; Mt=0.1	-
272	513423.24	2228896.64	Геодезический метод; Mt=0.1	-
273	513409.22	2228863.72	Геодезический метод; Mt=0.1	-
274	513412.03	2228858.89	Геодезический метод; Mt=0.1	-
275	513418.03	2228856.38	Геодезический метод; Mt=0.1	-
276	513410.59	2228819.07	Геодезический метод; Mt=0.1	-
277	513379.72	2228771.74	Геодезический метод; Mt=0.1	-
278	513341.04	2228769.37	Геодезический метод; Mt=0.1	-
279	513337.71	2228767.88	Геодезический метод; Mt=0.1	-
280	513190.41	2228490.27	Геодезический метод; Mt=0.1	-
281	513189.39	2228490.73	Геодезический метод; Mt=0.1	-
282	513184.09	2228489.18	Геодезический метод; Mt=0.1	-
283	513175.11	2228471.78	Геодезический метод; Mt=0.1	-
284	513177.45	2228466.89	Геодезический метод; Mt=0.1	-
285	513177.86	2228466.65	Геодезический метод; Mt=0.1	-
286	513129.56	2228378.84	Геодезический метод; Mt=0.1	-

287	513128.67	2228379.30	Геодезический метод; Mt=0.1	-
288	513123.36	2228377.71	Геодезический метод; Mt=0.1	-
289	513113.80	2228360.65	Геодезический метод; Mt=0.1	-
290	513115.60	2228355.07	Геодезический метод; Mt=0.1	-
291	513116.17	2228354.76	Геодезический метод; Mt=0.1	-
292	513067.22	2228266.11	Геодезический метод; Mt=0.1	-
293	513066.24	2228266.60	Геодезический метод; Mt=0.1	-
294	513060.98	2228265.10	Геодезический метод; Mt=0.1	-
295	513052.79	2228250.88	Геодезический метод; Mt=0.1	-
296	513054.22	2228245.61	Геодезический метод; Mt=0.1	-
297	513055.26	2228244.99	Геодезический метод; Mt=0.1	-
298	513007.72	2228157.45	Геодезический метод; Mt=0.1	-
299	513009.40	2228152.26	Геодезический метод; Mt=0.1	-
300	513010.13	2228151.84	Геодезический метод; Mt=0.1	-
301	513009.53	2228150.80	Геодезический метод; Mt=0.1	-
302	513008.39	2228151.43	Геодезический метод; Mt=0.1	-
303	513003.11	2228149.57	Геодезический метод; Mt=0.1	-
304	512921.80	2228001.49	Геодезический метод; Mt=0.1	-
305	512920.54	2228002.24	Геодезический метод; Mt=0.1	-
306	512913.50	2227990.15	Геодезический метод; Mt=0.1	-
307	512914.99	2227989.24	Геодезический метод; Mt=0.1	-
308	512905.39	2227971.69	Геодезический метод; Mt=0.1	-
309	512889.63	2227979.94	Геодезический метод; Mt=0.1	-
310	512890.64	2227981.92	Геодезический метод; Mt=0.1	-
311	512874.54	2227990.58	Геодезический метод; Mt=0.1	-
312	512873.48	2227988.67	Геодезический метод; Mt=0.1	-
313	512785.01	2228035.45	Геодезический метод; Mt=0.1	-
314	512785.83	2228036.95	Геодезический метод; Mt=0.1	-
315	512772.37	2228044.41	Геодезический метод; Mt=0.1	-
316	512771.45	2228042.73	Геодезический метод; Mt=0.1	-
317	512563.43	2228154.13	Геодезический метод; Mt=0.1	-
318	512564.15	2228155.41	Геодезический метод; Mt=0.1	-
319	512550.53	2228163.23	Геодезический метод; Mt=0.1	-
320	512549.91	2228162.06	Геодезический метод; Mt=0.1	-
321	512335.02	2228276.21	Геодезический метод; Mt=0.1	-
322	512335.51	2228277.15	Геодезический метод; Mt=0.1	-
323	512322.56	2228284.53	Геодезический метод; Mt=0.1	-
324	512321.82	2228283.21	Геодезический метод; Mt=0.1	-
325	512115.68	2228393.44	Геодезический метод; Mt=0.1	-
326	512116.19	2228394.51	Геодезический метод; Mt=0.1	-
327	512101.09	2228401.99	Геодезический метод; Mt=0.1	-
328	512100.77	2228401.34	Геодезический метод; Mt=0.1	-
329	511888.85	2228516.11	Геодезический метод; Mt=0.1	-
330	511889.75	2228517.84	Геодезический метод; Mt=0.1	-
331	511873.46	2228526.37	Геодезический метод; Mt=0.1	-
332	511872.65	2228524.82	Геодезический метод; Mt=0.1	-
333	511800.34	2228563.93	Геодезический метод; Mt=0.1	-
334	511801.42	2228565.99	Геодезический метод; Mt=0.1	-
335	511797.96	2228567.86	Геодезический метод; Mt=0.1	-
336	511801.19	2228574.59	Геодезический метод; Mt=0.1	-
337	511788.91	2228580.48	Геодезический метод; Mt=0.1	-
338	511784.97	2228572.29	Геодезический метод; Mt=0.1	-
339	511738.41	2228599.27	Геодезический метод; Mt=0.1	-
340	511727.20	2228579.89	Геодезический метод; Mt=0.1	-
341	511726.33	2228580.39	Геодезический метод; Mt=0.1	-
342	511718.20	2228566.16	Геодезический метод; Mt=0.1	-
343	511719.01	2228565.74	Геодезический метод; Mt=0.1	-
344	511661.62	2228466.53	Геодезический метод; Mt=0.1	-
345	511562.84	2228295.20	Геодезический метод; Mt=0.1	-
346	511562.07	2228295.59	Геодезический метод; Mt=0.1	-
347	511483.58	2228160.59	Геодезический метод; Mt=0.1	-
348	511485.91	2228159.24	Геодезический метод; Mt=0.1	-
349	511468.70	2228130.03	Геодезический метод; Mt=0.1	-
350	511468.05	2228130.41	Геодезический метод; Mt=0.1	-
351	511442.37	2228086.82	Геодезический метод; Mt=0.1	-
352	511443.02	2228086.44	Геодезический метод; Mt=0.1	-
353	511438.04	2228077.99	Геодезический метод; Mt=0.1	-
354	511435.64	2228079.46	Геодезический метод; Mt=0.1	-
355	511427.93	2228066.87	Геодезический метод; Mt=0.1	-
356	511429.35	2228066.03	Геодезический метод; Mt=0.1	-
357	511359.44	2227944.50	Геодезический метод; Mt=0.1	-
358	511361.18	2227939.01	Геодезический метод; Mt=0.1	-
359	511361.75	2227938.69	Геодезический метод; Mt=0.1	-
360	511310.83	2227848.22	Геодезический метод; Mt=0.1	-

361	511209.80	2227859.53	Геодезический метод; Mt=0.1	-
362	511207.55	2227858.10	Геодезический метод; Mt=0.1	-
363	511204.78	2227860.08	Геодезический метод; Mt=0.1	-
364	511082.34	2227873.71	Геодезический метод; Mt=0.1	-
365	511078.79	2227872.39	Геодезический метод; Mt=0.1	-
366	511076.81	2227874.24	Геодезический метод; Mt=0.1	-
367	510964.19	2227887.06	Геодезический метод; Mt=0.1	-
368	510961.17	2227886.05	Геодезический метод; Mt=0.1	-
369	510883.49	2227815.22	Геодезический метод; Mt=0.1	-
370	510883.59	2227810.01	Геодезический метод; Mt=0.1	-
371	510878.74	2227810.93	Геодезический метод; Mt=0.1	-
372	510788.80	2227729.14	Геодезический метод; Mt=0.1	-
373	510788.24	2227723.77	Геодезический метод; Mt=0.1	-
374	510782.54	2227723.22	Геодезический метод; Mt=0.1	-
375	510741.44	2227686.06	Геодезический метод; Mt=0.1	-
376	510736.89	2227683.23	Геодезический метод; Mt=0.1	-
377	510733.79	2227681.65	Геодезический метод; Mt=0.1	-
378	510653.45	2227643.45	Геодезический метод; Mt=0.1	-
379	510652.12	2227637.80	Геодезический метод; Mt=0.1	-
380	510654.64	2227632.79	Геодезический метод; Mt=0.1	-
381	510642.67	2227627.21	Геодезический метод; Mt=0.1	-
382	510639.24	2227634.43	Геодезический метод; Mt=0.1	-
383	510633.64	2227635.65	Геодезический метод; Mt=0.1	-
384	510522.76	2227585.34	Геодезический метод; Mt=0.1	-
385	510520.59	2227579.93	Геодезический метод; Mt=0.1	-
386	510521.54	2227577.91	Геодезический метод; Mt=0.1	-
387	510515.41	2227575.14	Геодезический метод; Mt=0.1	-
388	510513.91	2227578.20	Геодезический метод; Mt=0.1	-
389	510508.39	2227579.18	Геодезический метод; Mt=0.1	-
390	510361.11	2227514.51	Геодезический метод; Mt=0.1	-
391	510359.06	2227509.30	Геодезический метод; Mt=0.1	-
392	510359.72	2227507.61	Геодезический метод; Mt=0.1	-
393	510352.83	2227504.83	Геодезический метод; Mt=0.1	-
394	510349.30	2227512.47	Геодезический метод; Mt=0.1	-
395	510343.71	2227514.31	Геодезический метод; Mt=0.1	-
396	510146.48	2227427.39	Геодезический метод; Mt=0.1	-
397	510143.17	2227434.49	Геодезический метод; Mt=0.1	-
398	510137.45	2227435.25	Геодезический метод; Mt=0.1	-
399	510126.87	2227430.80	Геодезический метод; Mt=0.1	-
400	510122.66	2227426.84	Геодезический метод; Mt=0.1	-
401	510126.05	2227418.37	Геодезический метод; Mt=0.1	-
402	510082.74	2227399.19	Геодезический метод; Mt=0.1	-
403	510081.65	2227401.54	Геодезический метод; Mt=0.1	-
404	510065.16	2227393.77	Геодезический метод; Mt=0.1	-
405	510066.10	2227391.67	Геодезический метод; Mt=0.1	-
406	510003.86	2227364.45	Геодезический метод; Mt=0.1	-
407	509989.95	2227352.50	Геодезический метод; Mt=0.1	-
408	509914.02	2227284.91	Геодезический метод; Mt=0.1	-
409	509888.41	2227306.70	Геодезический метод; Mt=0.1	-
410	509883.14	2227306.02	Геодезический метод; Mt=0.1	-
411	509876.27	2227300.26	Геодезический метод; Mt=0.1	-
412	509869.92	2227296.75	Геодезический метод; Mt=0.1	-
413	509875.73	2227286.25	Геодезический метод; Mt=0.1	-
414	509883.09	2227290.32	Геодезический метод; Mt=0.1	-
415	509886.14	2227292.87	Геодезический метод; Mt=0.1	-
416	509908.99	2227273.42	Геодезический метод; Mt=0.1	-
417	509911.67	2227271.53	Геодезический метод; Mt=0.1	-
418	509916.75	2227271.27	Геодезический метод; Mt=0.1	-
419	509997.85	2227343.47	Геодезический метод; Mt=0.1	-
420	510010.31	2227354.18	Геодезический метод; Mt=0.1	-
421	510071.02	2227380.72	Геодезический метод; Mt=0.1	-
422	510071.99	2227378.57	Геодезический метод; Mt=0.1	-
423	510088.70	2227386.34	Геодезический метод; Mt=0.1	-
424	510087.79	2227388.30	Геодезический метод; Mt=0.1	-
425	510137.72	2227410.41	Геодезический метод; Mt=0.1	-
426	510139.86	2227414.69	Геодезический метод; Mt=0.1	-
427	510144.44	2227413.38	Геодезический метод; Mt=0.1	-
428	510341.70	2227500.31	Геодезический метод; Mt=0.1	-
429	510345.28	2227492.55	Геодезический метод; Mt=0.1	-
430	510350.73	2227491.03	Геодезический метод; Mt=0.1	-
431	510371.39	2227499.39	Геодезический метод; Mt=0.1	-
432	510373.82	2227504.51	Геодезический метод; Mt=0.1	-
433	510373.00	2227506.62	Геодезический метод; Mt=0.1	-
434	510506.82	2227565.39	Геодезический метод; Mt=0.1	-

435	510507.72	2227563.54	Геодезический метод; Mt=0.1	-
436	510512.67	2227560.72	Геодезический метод; Mt=0.1	-
437	510533.66	2227570.23	Геодезический метод; Mt=0.1	-
438	510535.95	2227575.50	Геодезический метод; Mt=0.1	-
439	510534.92	2227577.68	Геодезический метод; Mt=0.1	-
440	510631.99	2227621.73	Геодезический метод; Mt=0.1	-
441	510635.26	2227614.84	Геодезический метод; Mt=0.1	-
442	510640.77	2227613.08	Геодезический метод; Mt=0.1	-
443	510667.08	2227625.35	Геодезический метод; Mt=0.1	-
444	510669.10	2227630.73	Геодезический метод; Mt=0.1	-
445	510666.31	2227636.28	Геодезический метод; Mt=0.1	-
446	510739.08	2227670.88	Геодезический метод; Mt=0.1	-
447	510742.79	2227672.76	Геодезический метод; Mt=0.1	-
448	510748.70	2227676.45	Геодезический метод; Mt=0.1	-
449	510785.21	2227709.45	Геодезический метод; Mt=0.1	-
450	510787.50	2227707.03	Геодезический метод; Mt=0.1	-
451	510793.26	2227706.64	Геодезический метод; Mt=0.1	-
452	510804.30	2227717.16	Геодезический метод; Mt=0.1	-
453	510804.54	2227722.71	Геодезический метод; Mt=0.1	-
454	510802.40	2227725.29	Геодезический метод; Mt=0.1	-
455	510880.64	2227796.43	Геодезический метод; Mt=0.1	-
456	510882.81	2227794.18	Геодезический метод; Mt=0.1	-
457	510888.34	2227793.11	Геодезический метод; Mt=0.1	-
458	510899.61	2227803.70	Геодезический метод; Mt=0.1	-
459	510900.07	2227809.23	Геодезический метод; Mt=0.1	-
460	510897.66	2227811.90	Геодезический метод; Mt=0.1	-
461	510966.55	2227874.71	Геодезический метод; Mt=0.1	-
462	511068.41	2227863.12	Геодезический метод; Mt=0.1	-
463	511067.90	2227857.77	Геодезический метод; Mt=0.1	-
464	511071.58	2227853.41	Геодезический метод; Mt=0.1	-
465	511082.48	2227852.13	Геодезический метод; Mt=0.1	-
466	511086.94	2227855.75	Геодезический метод; Mt=0.1	-
467	511087.57	2227861.06	Геодезический метод; Mt=0.1	-
468	511196.68	2227848.91	Геодезический метод; Mt=0.1	-
469	511196.11	2227843.33	Геодезический метод; Mt=0.1	-
470	511200.10	2227839.30	Геодезический метод; Mt=0.1	-
471	511210.31	2227837.86	Геодезический метод; Mt=0.1	-
472	511215.01	2227841.00	Геодезический метод; Mt=0.1	-
473	511215.74	2227846.79	Геодезический метод; Mt=0.1	-
474	511315.09	2227835.67	Геодезический метод; Mt=0.1	-
475	511318.82	2227837.95	Геодезический метод; Mt=0.1	-
476	511368.82	2227926.79	Геодезический метод; Mt=0.1	-
477	511371.86	2227925.12	Геодезический метод; Mt=0.1	-
478	511377.94	2227925.55	Геодезический метод; Mt=0.1	-
479	511383.35	2227936.10	Геодезический метод; Mt=0.1	-
480	511381.60	2227941.54	Геодезический метод; Mt=0.1	-
481	511373.98	2227945.70	Геодезический метод; Mt=0.1	-
482	511439.66	2228059.88	Геодезический метод; Mt=0.1	-
483	511440.61	2228059.32	Геодезический метод; Mt=0.1	-
484	511448.43	2228071.65	Геодезический метод; Mt=0.1	-
485	511453.44	2228080.29	Геодезический метод; Mt=0.1	-
486	511454.09	2228079.91	Геодезический метод; Mt=0.1	-
487	511479.77	2228123.51	Геодезический метод; Mt=0.1	-
488	511479.12	2228123.89	Геодезический метод; Mt=0.1	-
489	511492.55	2228146.69	Геодезический метод; Mt=0.1	-
490	511502.97	2228140.91	Геодезический метод; Mt=0.1	-
491	511512.73	2228157.63	Геодезический метод; Mt=0.1	-
492	511500.12	2228164.97	Геодезический метод; Mt=0.1	-
493	511564.09	2228274.98	Геодезический метод; Mt=0.1	-
494	511575.27	2228268.64	Геодезический метод; Mt=0.1	-
495	511585.09	2228285.79	Геодезический метод; Mt=0.1	-
496	511574.70	2228291.75	Геодезический метод; Mt=0.1	-
497	511672.06	2228460.51	Геодезический метод; Mt=0.1	-
498	511729.71	2228560.08	Геодезический метод; Mt=0.1	-
499	511731.46	2228559.15	Геодезический метод; Mt=0.1	-
500	511739.25	2228572.99	Геодезический метод; Mt=0.1	-
501	511737.70	2228573.88	Геодезический метод; Mt=0.1	-
502	511742.82	2228582.73	Геодезический метод; Mt=0.1	-
503	511779.72	2228561.34	Геодезический метод; Mt=0.1	-
504	511779.04	2228559.91	Геодезический метод; Mt=0.1	-
505	511791.32	2228554.02	Геодезический метод; Mt=0.1	-
506	511791.53	2228554.46	Геодезический метод; Mt=0.1	-
507	511794.57	2228552.82	Геодезический метод; Mt=0.1	-
508	511794.76	2228553.19	Геодезический метод; Mt=0.1	-

509	511867.04	2228514.10	Геодезический метод; Mt=0.1	-
510	511865.95	2228512.02	Геодезический метод; Mt=0.1	-
511	511882.24	2228503.49	Геодезический метод; Mt=0.1	-
512	511883.23	2228505.39	Геодезический метод; Mt=0.1	-
513	512095.45	2228390.46	Геодезический метод; Mt=0.1	-
514	512094.75	2228389.02	Геодезический метод; Mt=0.1	-
515	512109.72	2228381.02	Геодезический метод; Mt=0.1	-
516	512110.44	2228382.52	Геодезический метод; Mt=0.1	-
517	512315.94	2228272.63	Геодезический метод; Mt=0.1	-
518	512315.31	2228271.49	Геодезический метод; Mt=0.1	-
519	512328.63	2228263.94	Геодезический метод; Mt=0.1	-
520	512329.43	2228265.48	Геодезический метод; Mt=0.1	-
521	512544.26	2228151.36	Геодезический метод; Mt=0.1	-
522	512543.57	2228150.07	Геодезический метод; Mt=0.1	-
523	512556.76	2228142.25	Геодезический метод; Mt=0.1	-
524	512557.51	2228143.58	Геодезический метод; Mt=0.1	-
525	512765.66	2228032.11	Геодезический метод; Mt=0.1	-
526	512765.16	2228031.19	Геодезический метод; Mt=0.1	-
527	512778.48	2228023.52	Геодезический метод; Mt=0.1	-
528	512779.20	2228024.83	Геодезический метод; Mt=0.1	-
529	512867.60	2227978.09	Геодезический метод; Mt=0.1	-
530	512866.52	2227976.13	Геодезический метод; Mt=0.1	-
531	512883.17	2227967.23	Геодезический метод; Mt=0.1	-
532	512884.15	2227969.15	Геодезический метод; Mt=0.1	-
533	512910.30	2227955.46	Геодезический метод; Mt=0.1	-
534	512925.35	2227982.96	Геодезический метод; Mt=0.1	-
535	512926.48	2227982.27	Геодезический метод; Mt=0.1	-
536	512933.61	2227994.54	Геодезический метод; Mt=0.1	-
537	512932.24	2227995.35	Геодезический метод; Mt=0.1	-
538	513009.93	2228136.84	Геодезический метод; Mt=0.1	-
539	513010.81	2228136.35	Геодезический метод; Mt=0.1	-
540	513016.06	2228137.93	Геодезический метод; Mt=0.1	-
541	513024.36	2228152.28	Геодезический метод; Mt=0.1	-
542	513023.63	2228157.96	Геодезический метод; Mt=0.1	-
543	513022.22	2228158.79	Геодезический метод; Mt=0.1	-
544	513069.52	2228245.89	Геодезический метод; Mt=0.1	-
545	513068.31	2228251.27	Геодезический метод; Mt=0.1	-
546	513067.32	2228251.86	Геодезический метод; Mt=0.1	-
547	513067.58	2228252.32	Геодезический метод; Mt=0.1	-
548	513068.24	2228251.99	Геодезический метод; Mt=0.1	-
549	513073.78	2228252.97	Геодезический метод; Mt=0.1	-
550	513130.53	2228355.73	Геодезический метод; Mt=0.1	-
551	513129.52	2228361.31	Геодезический метод; Mt=0.1	-
552	513128.38	2228361.93	Геодезический метод; Mt=0.1	-
553	513130.04	2228364.89	Геодезический метод; Mt=0.1	-
554	513131.18	2228364.29	Геодезический метод; Mt=0.1	-
555	513136.47	2228366.29	Геодезический метод; Mt=0.1	-
556	513192.13	2228467.49	Геодезический метод; Mt=0.1	-
557	513191.21	2228472.91	Геодезический метод; Mt=0.1	-
558	513189.75	2228473.75	Геодезический метод; Mt=0.1	-
559	513191.22	2228476.61	Геодезический метод; Mt=0.1	-
560	513192.51	2228476.01	Геодезический метод; Mt=0.1	-
561	513197.65	2228478.09	Геодезический метод; Mt=0.1	-
562	513345.92	2228757.55	Геодезический метод; Mt=0.1	-
563	513384.73	2228759.92	Геодезический метод; Mt=0.1	-
564	513387.64	2228761.74	Геодезический метод; Mt=0.1	-
565	513422.00	2228814.41	Геодезический метод; Mt=0.1	-
566	513431.19	2228860.55	Геодезический метод; Mt=0.1	-
567	513429.06	2228864.88	Геодезический метод; Mt=0.1	-
568	513423.80	2228867.08	Геодезический метод; Mt=0.1	-
569	513437.63	2228899.56	Геодезический метод; Mt=0.1	-
570	513435.43	2228904.56	Геодезический метод; Mt=0.1	-
571	513424.38	2228909.33	Геодезический метод; Mt=0.1	-
572	513426.97	2228913.98	Геодезический метод; Mt=0.1	-
573	513498.85	2228937.00	Геодезический метод; Mt=0.1	-
574	513499.27	2228936.13	Геодезический метод; Mt=0.1	-
575	513505.30	2228939.05	Геодезический метод; Mt=0.1	-
576	513509.09	2228940.12	Геодезический метод; Mt=0.1	-
577	513509.97	2228936.50	Геодезический метод; Mt=0.1	-
578	513525.13	2228940.47	Геодезический метод; Mt=0.1	-
579	513524.65	2228942.42	Геодезический метод; Mt=0.1	-
580	513681.74	2228989.85	Геодезический метод; Mt=0.1	-
581	513682.24	2228988.16	Геодезический метод; Mt=0.1	-
582	513702.36	2228993.90	Геодезический метод; Mt=0.1	-

583	513701.78	2228995.74	Геодезический метод; Mt=0.1	-
584	513871.50	2229047.18	Геодезический метод; Mt=0.1	-
585	513872.15	2229045.14	Геодезический метод; Mt=0.1	-
586	513886.60	2229049.67	Геодезический метод; Mt=0.1	-
587	513885.95	2229051.67	Геодезический метод; Mt=0.1	-
588	513913.07	2229059.91	Геодезический метод; Mt=0.1	-
589	513931.06	2229065.77	Геодезический метод; Mt=0.1	-
590	514054.78	2229102.36	Геодезический метод; Mt=0.1	-
591	514055.07	2229101.37	Геодезический метод; Mt=0.1	-
592	514070.62	2229105.71	Геодезический метод; Mt=0.1	-
593	514070.27	2229106.89	Геодезический метод; Mt=0.1	-
594	514147.76	2229130.35	Геодезический метод; Mt=0.1	-
595	514152.72	2229131.77	Геодезический метод; Mt=0.1	-
596	514156.28	2229136.67	Геодезический метод; Mt=0.1	-
597	514168.25	2229155.42	Геодезический метод; Mt=0.1	-
598	514185.70	2229187.47	Геодезический метод; Mt=0.1	-
599	514189.42	2229185.53	Геодезический метод; Mt=0.1	-
600	514196.89	2229199.81	Геодезический метод; Mt=0.1	-
601	514193.52	2229201.58	Геодезический метод; Mt=0.1	-
602	514218.22	2229247.21	Геодезический метод; Mt=0.1	-
603	514219.54	2229246.52	Геодезический метод; Mt=0.1	-
604	514227.00	2229260.77	Геодезический метод; Mt=0.1	-
605	514224.38	2229262.14	Геодезический метод; Mt=0.1	-
606	514311.22	2229422.45	Геодезический метод; Mt=0.1	-
607	514311.80	2229422.13	Геодезический метод; Mt=0.1	-
608	514319.42	2229436.19	Геодезический метод; Mt=0.1	-
609	514318.69	2229436.59	Геодезический метод; Mt=0.1	-
610	514349.32	2229493.13	Геодезический метод; Mt=0.1	-
611	514358.75	2229488.01	Геодезический метод; Mt=0.1	-
612	514359.83	2229490.13	Геодезический метод; Mt=0.1	-
613	514367.00	2229486.58	Геодезический метод; Mt=0.1	-
614	514367.43	2229487.43	Геодезический метод; Mt=0.1	-
615	514369.76	2229486.19	Геодезический метод; Mt=0.1	-
616	514367.48	2229481.78	Геодезический метод; Mt=0.1	-
617	514393.15	2229467.93	Геодезический метод; Mt=0.1	-
618	514395.52	2229472.48	Геодезический метод; Mt=0.1	-
619	514410.41	2229464.54	Геодезический метод; Mt=0.1	-
620	514409.79	2229463.47	Геодезический метод; Mt=0.1	-
621	514422.02	2229456.72	Геодезический метод; Mt=0.1	-
622	514422.72	2229457.94	Геодезический метод; Mt=0.1	-
623	514550.31	2229390.33	Геодезический метод; Mt=0.1	-
624	514549.63	2229389.02	Геодезический метод; Mt=0.1	-
625	514562.92	2229381.99	Геодезический метод; Mt=0.1	-
626	514563.49	2229382.98	Геодезический метод; Mt=0.1	-
627	514644.67	2229339.36	Геодезический метод; Mt=0.1	-
628	514640.12	2229331.25	Геодезический метод; Mt=0.1	-
629	514637.94	2229332.42	Геодезический метод; Mt=0.1	-
630	514630.05	2229317.74	Геодезический метод; Mt=0.1	-
631	514644.71	2229310.08	Геодезический метод; Mt=0.1	-
632	514644.85	2229310.33	Геодезический метод; Mt=0.1	-
633	514649.12	2229308.10	Геодезический метод; Mt=0.1	-
634	514650.13	2229310.16	Геодезический метод; Mt=0.1	-
635	514674.73	2229296.11	Геодезический метод; Mt=0.1	-
636	514671.72	2229290.66	Геодезический метод; Mt=0.1	-
637	514697.30	2229276.57	Геодезический метод; Mt=0.1	-
638	514701.11	2229282.89	Геодезический метод; Mt=0.1	-
639	514711.56	2229277.12	Геодезический метод; Mt=0.1	-
640	514710.93	2229275.95	Геодезический метод; Mt=0.1	-
641	514722.52	2229269.42	Геодезический метод; Mt=0.1	-
642	514723.13	2229270.61	Геодезический метод; Mt=0.1	-
643	514878.73	2229185.24	Геодезический метод; Mt=0.1	-
644	514941.18	2229152.16	Геодезический метод; Mt=0.1	-
645	514952.33	2229146.07	Геодезический метод; Mt=0.1	-
646	514951.39	2229144.34	Геодезический метод; Mt=0.1	-
647	514964.11	2229137.40	Геодезический метод; Mt=0.1	-
648	514964.77	2229138.61	Геодезический метод; Mt=0.1	-
649	515053.22	2229089.05	Геодезический метод; Mt=0.1	-
650	515052.73	2229088.01	Геодезический метод; Mt=0.1	-
651	515063.84	2229082.05	Геодезический метод; Mt=0.1	-
652	515064.22	2229082.86	Геодезический метод; Mt=0.1	-
653	515117.07	2229053.84	Геодезический метод; Mt=0.1	-
654	515103.37	2229027.91	Геодезический метод; Mt=0.1	-
655	515123.49	2229016.82	Геодезический метод; Mt=0.1	-
656	515117.51	2229006.28	Геодезический метод; Mt=0.1	-

657	515114.50	2229008.04	Геодезический метод; Mt=0.1	-
658	515102.24	2228985.86	Геодезический метод; Mt=0.1	-
659	515105.01	2228984.01	Геодезический метод; Mt=0.1	-
660	515087.79	2228953.55	Геодезический метод; Mt=0.1	-
661	515085.27	2228954.88	Геодезический метод; Mt=0.1	-
662	515078.89	2228942.71	Геодезический метод; Mt=0.1	-
663	515082.13	2228941.06	Геодезический метод; Mt=0.1	-
664	515080.60	2228937.41	Геодезический метод; Mt=0.1	-
665	515103.31	2228924.06	Геодезический метод; Mt=0.1	-
666	515109.44	2228934.49	Геодезический метод; Mt=0.1	-
667	515097.41	2228941.57	Геодезический метод; Mt=0.1	-
668	515100.05	2228947.07	Геодезический метод; Mt=0.1	-
669	515098.49	2228947.89	Геодезический метод; Mt=0.1	-
670	515121.06	2228987.82	Геодезический метод; Mt=0.1	-
671	515118.20	2228989.73	Геодезический метод; Mt=0.1	-
672	515119.09	2228991.34	Геодезический метод; Mt=0.1	-
673	515121.97	2228989.60	Геодезический метод; Mt=0.1	-
674	515140.05	2229021.51	Геодезический метод; Mt=0.1	-
675	515119.62	2229032.77	Геодезический метод; Mt=0.1	-
676	515127.65	2229047.95	Геодезический метод; Mt=0.1	-
677	515138.61	2229041.77	Геодезический метод; Mt=0.1	-
678	515137.72	2229040.17	Геодезический метод; Mt=0.1	-
679	515151.26	2229032.61	Геодезический метод; Mt=0.1	-
680	515152.14	2229034.06	Геодезический метод; Mt=0.1	-
681	515237.16	2228987.98	Геодезический метод; Mt=0.1	-
682	515236.64	2228987.01	Геодезический метод; Mt=0.1	-
683	515249.47	2228979.47	Геодезический метод; Mt=0.1	-
684	515250.22	2228980.94	Геодезический метод; Mt=0.1	-
685	515415.54	2228892.01	Геодезический метод; Mt=0.1	-
686	515415.41	2228891.78	Геодезический метод; Mt=0.1	-
687	515429.92	2228883.06	Геодезический метод; Mt=0.1	-
688	515429.65	2228882.54	Геодезический метод; Mt=0.1	-
689	515442.13	2228876.13	Геодезический метод; Mt=0.1	-
690	515442.74	2228877.31	Геодезический метод; Mt=0.1	-
691	515462.47	2228867.00	Геодезический метод; Mt=0.1	-
692	515478.00	2228890.36	Геодезический метод; Mt=0.1	-
693	515479.17	2228889.66	Геодезический метод; Mt=0.1	-
694	515485.59	2228900.50	Геодезический метод; Mt=0.1	-
695	515484.60	2228901.08	Геодезический метод; Mt=0.1	-
696	515490.20	2228910.84	Геодезический метод; Mt=0.1	-
697	515491.60	2228910.16	Геодезический метод; Mt=0.1	-
698	515491.47	2228909.89	Геодезический метод; Mt=0.1	-
699	515520.82	2228895.81	Геодезический метод; Mt=0.1	-
700	515520.64	2228895.43	Геодезический метод; Mt=0.1	-
701	515526.73	2228892.67	Геодезический метод; Mt=0.1	-
702	515526.66	2228892.49	Геодезический метод; Mt=0.1	-
703	515537.54	2228887.02	Геодезический метод; Mt=0.1	-
704	515537.74	2228887.46	Геодезический метод; Mt=0.1	-
705	515550.89	2228880.56	Геодезический метод; Mt=0.1	-
706	515588.46	2228967.35	Геодезический метод; Mt=0.1	-
707	515583.41	2228969.53	Геодезический метод; Mt=0.1	-
708	515585.76	2228974.95	Геодезический метод; Mt=0.1	-
709	515590.81	2228972.76	Геодезический метод; Mt=0.1	-
710	515623.74	2229048.91	Геодезический метод; Mt=0.1	-
711	515624.97	2229048.39	Геодезический метод; Mt=0.1	-
712	515628.26	2229057.63	Геодезический метод; Mt=0.1	-
713	515642.08	2229051.30	Геодезический метод; Mt=0.1	-
714	515656.84	2229076.75	Геодезический метод; Mt=0.1	-
715	515750.37	2229028.80	Геодезический метод; Mt=0.1	-
716	515749.94	2229027.95	Геодезический метод; Mt=0.1	-
717	515763.60	2229020.76	Геодезический метод; Mt=0.1	-
718	515764.18	2229021.92	Геодезический метод; Mt=0.1	-
719	515838.17	2228983.78	Геодезический метод; Mt=0.1	-
720	515837.19	2228981.84	Геодезический метод; Mt=0.1	-
721	515849.56	2228975.61	Геодезический метод; Mt=0.1	-
722	515850.47	2228977.42	Геодезический метод; Mt=0.1	-
723	515875.01	2228964.86	Геодезический метод; Mt=0.1	-
724	515905.43	2229030.07	Геодезический метод; Mt=0.1	-
725	515907.10	2229029.13	Геодезический метод; Mt=0.1	-
726	515915.76	2229044.62	Геодезический метод; Mt=0.1	-
727	515914.38	2229045.40	Геодезический метод; Mt=0.1	-
728	515952.05	2229112.32	Геодезический метод; Mt=0.1	-
729	515961.17	2229107.46	Геодезический метод; Mt=0.1	-
730	515971.09	2229126.08	Геодезический метод; Mt=0.1	-

731	515962.07	2229130.89	Геодезический метод; Mt=0.1	-
732	515964.17	2229134.84	Геодезический метод; Mt=0.1	-
733	515965.11	2229134.29	Геодезический метод; Mt=0.1	-
734	515972.52	2229147.52	Геодезический метод; Mt=0.1	-
735	515971.04	2229148.39	Геодезический метод; Mt=0.1	-
736	515989.06	2229182.49	Геодезический метод; Mt=0.1	-
737	515956.44	2229200.46	Геодезический метод; Mt=0.1	-
738	515957.42	2229202.19	Геодезический метод; Mt=0.1	-
739	515956.73	2229202.56	Геодезический метод; Mt=0.1	-
740	516022.92	2229315.23	Геодезический метод; Mt=0.1	-
741	516024.39	2229314.34	Геодезический метод; Mt=0.1	-
742	516032.51	2229327.96	Геодезический метод; Mt=0.1	-
743	516031.23	2229328.71	Геодезический метод; Mt=0.1	-
744	516069.57	2229388.79	Геодезический метод; Mt=0.1	-
745	516070.85	2229388.02	Геодезический метод; Mt=0.1	-
746	516072.27	2229390.37	Геодезический метод; Mt=0.1	-
747	516090.75	2229380.56	Геодезический метод; Mt=0.1	-
748	516090.71	2229380.48	Геодезический метод; Mt=0.1	-
749	516136.81	2229355.52	Геодезический метод; Mt=0.1	-
750	516203.59	2229320.15	Геодезический метод; Mt=0.1	-
751	516203.36	2229319.71	Геодезический метод; Mt=0.1	-
752	516206.88	2229317.90	Геодезический метод; Mt=0.1	-
753	516205.73	2229315.21	Геодезический метод; Mt=0.1	-
754	516218.76	2229308.68	Геодезический метод; Mt=0.1	-
755	516220.19	2229312.01	Геодезический метод; Mt=0.1	-
756	516228.35	2229308.48	Геодезический метод; Mt=0.1	-
757	516223.01	2229298.31	Геодезический метод; Mt=0.1	-
758	516222.38	2229298.63	Геодезический метод; Mt=0.1	-
759	516216.45	2229287.74	Геодезический метод; Mt=0.1	-
760	516217.02	2229287.43	Геодезический метод; Mt=0.1	-
761	516206.43	2229268.27	Геодезический метод; Mt=0.1	-
762	516253.14	2229241.03	Геодезический метод; Mt=0.1	-
763	516251.46	2229237.45	Геодезический метод; Mt=0.1	-
764	516264.45	2229230.57	Геодезический метод; Mt=0.1	-
765	516266.10	2229233.57	Геодезический метод; Mt=0.1	-
766	516280.60	2229225.31	Геодезический метод; Mt=0.1	-
767	516279.58	2229223.37	Геодезический метод; Mt=0.1	-
768	516291.72	2229216.46	Геодезический метод; Mt=0.1	-
769	516292.72	2229218.55	Геодезический метод; Mt=0.1	-
770	516304.85	2229211.82	Геодезический метод; Mt=0.1	-
771	516303.59	2229209.20	Геодезический метод; Mt=0.1	-
772	516315.85	2229201.35	Геодезический метод; Mt=0.1	-
773	516317.84	2229204.98	Геодезический метод; Mt=0.1	-
774	516350.31	2229188.39	Геодезический метод; Mt=0.1	-
775	516348.59	2229185.29	Геодезический метод; Mt=0.1	-
776	516362.33	2229178.63	Геодезический метод; Mt=0.1	-
777	516364.00	2229181.70	Геодезический метод; Mt=0.1	-
778	516372.69	2229177.64	Геодезический метод; Mt=0.1	-
779	516371.79	2229175.84	Геодезический метод; Mt=0.1	-
780	516384.80	2229169.15	Геодезический метод; Mt=0.1	-
781	516390.51	2229181.49	Геодезический метод; Mt=0.1	-
782	516389.58	2229181.97	Геодезический метод; Mt=0.1	-
783	516391.31	2229185.77	Геодезический метод; Mt=0.1	-
784	516396.10	2229195.46	Геодезический метод; Mt=0.1	-
785	516397.90	2229196.74	Геодезический метод; Mt=0.1	-
786	516397.98	2229196.63	Геодезический метод; Mt=0.1	-
787	516401.63	2229199.26	Геодезический метод; Mt=0.1	-
788	516402.39	2229198.14	Геодезический метод; Mt=0.1	-
789	516412.87	2229205.45	Геодезический метод; Mt=0.1	-
790	516412.09	2229206.56	Геодезический метод; Mt=0.1	-
791	516433.90	2229221.62	Геодезический метод; Mt=0.1	-
792	516444.74	2229242.84	Геодезический метод; Mt=0.1	-
793	516471.44	2229230.71	Геодезический метод; Mt=0.1	-
794	516476.81	2229228.10	Геодезический метод; Mt=0.1	-
795	516476.74	2229227.96	Геодезический метод; Mt=0.1	-
796	516487.32	2229222.51	Геодезический метод; Mt=0.1	-
797	516487.74	2229223.24	Геодезический метод; Mt=0.1	-
798	516506.33	2229214.28	Геодезический метод; Mt=0.1	-
799	516518.38	2229219.70	Геодезический метод; Mt=0.1	-
800	516546.40	2229208.19	Геодезический метод; Mt=0.1	-
801	516546.14	2229207.58	Геодезический метод; Mt=0.1	-
802	516557.81	2229202.43	Геодезический метод; Mt=0.1	-
803	516562.71	2229214.24	Геодезический метод; Mt=0.1	-
804	516551.08	2229219.07	Геодезический метод; Mt=0.1	-

805	516550.71	2229218.20	Геодезический метод; Mt=0.1	-
806	516518.19	2229231.57	Геодезический метод; Mt=0.1	-
807	516506.49	2229226.31	Геодезический метод; Mt=0.1	-
808	516493.26	2229232.77	Геодезический метод; Mt=0.1	-
809	516482.44	2229238.68	Геодезический метод; Mt=0.1	-
810	516481.93	2229237.72	Геодезический метод; Mt=0.1	-
811	516480.58	2229238.38	Геодезический метод; Mt=0.1	-
812	516482.20	2229241.64	Геодезический метод; Mt=0.1	-
813	516467.80	2229248.38	Геодезический метод; Mt=0.1	-
814	516466.23	2229245.05	Геодезический метод; Mt=0.1	-
815	516439.77	2229257.07	Геодезический метод; Mt=0.1	-
816	516425.41	2229228.97	Геодезический метод; Mt=0.1	-
817	516419.48	2229224.77	Геодезический метод; Mt=0.1	-
818	516418.06	2229227.09	Геодезический метод; Mt=0.1	-
819	516405.11	2229219.47	Геодезический метод; Mt=0.1	-
820	516407.22	2229216.44	Геодезический метод; Mt=0.1	-
821	516405.81	2229215.48	Геодезический метод; Mt=0.1	-
822	516405.19	2229216.36	Геодезический метод; Mt=0.1	-
823	516399.39	2229212.15	Геодезический метод; Mt=0.1	-
824	516398.37	2229213.41	Геодезический метод; Mt=0.1	-
825	516388.24	2229205.65	Геодезический метод; Mt=0.1	-
826	516389.32	2229204.02	Геодезический метод; Mt=0.1	-
827	516387.55	2229202.77	Геодезический метод; Mt=0.1	-
828	516384.82	2229197.24	Геодезический метод; Mt=0.1	-
829	516382.45	2229198.14	Геодезический метод; Mt=0.1	-
830	516377.86	2229187.98	Геодезический метод; Mt=0.1	-
831	516362.02	2229195.31	Геодезический метод; Mt=0.1	-
832	516314.86	2229219.42	Геодезический метод; Mt=0.1	-
833	516297.68	2229228.95	Геодезический метод; Mt=0.1	-
834	516297.95	2229229.51	Геодезический метод; Mt=0.1	-
835	516286.12	2229235.91	Геодезический метод; Mt=0.1	-
836	516285.92	2229235.52	Геодезический метод; Mt=0.1	-
837	516264.80	2229247.54	Геодезический метод; Mt=0.1	-
838	516221.93	2229272.54	Геодезический метод; Mt=0.1	-
839	516227.13	2229281.95	Геодезический метод; Mt=0.1	-
840	516227.89	2229281.54	Геодезический метод; Mt=0.1	-
841	516233.57	2229292.88	Геодезический метод; Mt=0.1	-
842	516233.24	2229293.05	Геодезический метод; Mt=0.1	-
843	516244.28	2229314.12	Геодезический метод; Mt=0.1	-
844	516220.22	2229324.53	Геодезический метод; Mt=0.1	-
845	516220.66	2229325.45	Геодезический метод; Mt=0.1	-
846	516209.29	2229331.23	Геодезический метод; Mt=0.1	-
847	516208.85	2229330.38	Геодезический метод; Mt=0.1	-
848	516184.00	2229343.59	Геодезический метод; Mt=0.1	-
849	516186.91	2229349.39	Геодезический метод; Mt=0.1	-
850	516172.34	2229357.52	Геодезический метод; Mt=0.1	-
851	516169.37	2229351.45	Геодезический метод; Mt=0.1	-
852	516144.42	2229364.50	Геодезический метод; Mt=0.1	-
853	516145.98	2229367.64	Геодезический метод; Mt=0.1	-
854	516133.55	2229374.90	Геодезический метод; Mt=0.1	-
855	516131.79	2229371.33	Геодезический метод; Mt=0.1	-
856	516106.21	2229385.17	Геодезический метод; Mt=0.1	-
857	516109.21	2229390.83	Геодезический метод; Mt=0.1	-
858	516095.15	2229398.87	Геодезический метод; Mt=0.1	-
859	516091.85	2229393.00	Геодезический метод; Mt=0.1	-
860	516078.24	2229400.22	Геодезический метод; Mt=0.1	-
861	516078.83	2229401.20	Геодезический метод; Mt=0.1	-
862	516077.66	2229401.96	Геодезический метод; Mt=0.1	-
863	516091.75	2229427.89	Геодезический метод; Mt=0.1	-
864	516065.50	2229482.35	Геодезический метод; Mt=0.1	-
865	516088.31	2229518.05	Геодезический метод; Mt=0.1	-
866	516090.27	2229516.75	Геодезический метод; Mt=0.1	-
867	516098.19	2229528.98	Геодезический метод; Mt=0.1	-
868	516096.32	2229530.22	Геодезический метод; Mt=0.1	-
869	516105.85	2229544.13	Геодезический метод; Mt=0.1	-
870	516122.85	2229533.40	Геодезический метод; Mt=0.1	-
871	516191.06	2229648.69	Геодезический метод; Mt=0.1	-
872	516192.46	2229647.92	Геодезический метод; Mt=0.1	-
873	516200.53	2229662.63	Геодезический метод; Mt=0.1	-
874	516199.68	2229663.11	Геодезический метод; Mt=0.1	-
875	516238.55	2229730.33	Геодезический метод; Mt=0.1	-
876	516255.78	2229842.64	Геодезический метод; Mt=0.1	-
877	516256.45	2229842.48	Геодезический метод; Mt=0.1	-
878	516260.30	2229857.32	Геодезический метод; Mt=0.1	-

879	516257.96	2229857.91	Геодезический метод; Mt=0.1	-
880	516262.29	2229884.87	Геодезический метод; Mt=0.1	-
881	516268.15	2229886.27	Геодезический метод; Mt=0.1	-
882	516268.26	2229885.70	Геодезический метод; Mt=0.1	-
883	516281.63	2229888.08	Геодезический метод; Mt=0.1	-
884	516281.50	2229888.77	Геодезический метод; Mt=0.1	-
885	516293.06	2229890.93	Геодезический метод; Mt=0.1	-
886	516295.04	2229881.84	Геодезический метод; Mt=0.1	-
887	516296.76	2229882.15	Геодезический метод; Mt=0.1	-
888	516296.83	2229881.65	Геодезический метод; Mt=0.1	-
889	516309.46	2229883.72	Геодезический метод; Mt=0.1	-
890	516309.34	2229884.41	Геодезический метод; Mt=0.1	-
891	516323.45	2229886.89	Геодезический метод; Mt=0.1	-
892	516324.66	2229895.84	Геодезический метод; Mt=0.1	-
893	516375.79	2229896.77	Геодезический метод; Mt=0.1	-
894	516375.81	2229895.53	Геодезический метод; Mt=0.1	-
895	516382.71	2229895.58	Геодезический метод; Mt=0.1	-
896	516382.72	2229895.41	Геодезический метод; Mt=0.1	-
897	516396.77	2229895.88	Геодезический метод; Mt=0.1	-
898	516396.72	2229897.04	Геодезический метод; Mt=0.1	-
899	516420.78	2229897.91	Геодезический метод; Mt=0.1	-
900	516420.94	2229980.16	Геодезический метод; Mt=0.1	-
901	516463.58	2229981.09	Геодезический метод; Mt=0.1	-
902	516491.66	2230077.49	Геодезический метод; Mt=0.1	-
903	516518.97	2230071.86	Геодезический метод; Mt=0.1	-
904	516518.78	2230070.86	Геодезический метод; Mt=0.1	-
905	516531.63	2230068.13	Геодезический метод; Mt=0.1	-
906	516531.86	2230069.41	Геодезический метод; Mt=0.1	-
907	516598.68	2230058.28	Геодезический метод; Mt=0.1	-
908	516598.46	2230056.62	Геодезический метод; Mt=0.1	-
909	516613.84	2230054.05	Геодезический метод; Mt=0.1	-
910	516614.09	2230055.79	Геодезический метод; Mt=0.1	-
911	516674.93	2230045.06	Геодезический метод; Mt=0.1	-
912	516674.55	2230042.47	Геодезический метод; Mt=0.1	-
913	516688.74	2230040.63	Геодезический метод; Mt=0.1	-
914	516689.00	2230042.64	Геодезический метод; Mt=0.1	-
915	516710.22	2230039.26	Геодезический метод; Mt=0.1	-
916	516710.91	2230039.43	Геодезический метод; Mt=0.1	-
917	516711.23	2230037.67	Геодезический метод; Mt=0.1	-
918	516725.58	2230040.46	Геодезический метод; Mt=0.1	-
919	516723.53	2230054.53	Геодезический метод; Mt=0.1	-
920	516722.59	2230054.38	Геодезический метод; Mt=0.1	-
921	516728.54	2230087.48	Геодезический метод; Mt=0.1	-
922	516763.33	2230081.30	Геодезический метод; Mt=0.1	-
923	516783.34	2230050.51	Геодезический метод; Mt=0.1	-
924	516812.80	2230054.97	Геодезический метод; Mt=0.1	-
925	516833.94	2230020.56	Геодезический метод; Mt=0.1	-
926	516851.36	2230027.99	Геодезический метод; Mt=0.1	-
927	516884.14	2230042.73	Геодезический метод; Mt=0.1	-
928	516884.56	2230041.73	Геодезический метод; Mt=0.1	-
929	516897.41	2230047.36	Геодезический метод; Mt=0.1	-
930	516896.67	2230049.09	Геодезический метод; Mt=0.1	-
931	516917.68	2230063.87	Геодезический метод; Mt=0.1	-
932	516978.99	2230044.14	Геодезический метод; Mt=0.1	-
933	516978.48	2230042.53	Геодезический метод; Mt=0.1	-
934	516993.97	2230037.66	Геодезический метод; Mt=0.1	-
935	516994.47	2230039.26	Геодезический метод; Mt=0.1	-
936	517047.24	2230022.58	Геодезический метод; Mt=0.1	-
937	517046.93	2230021.65	Геодезический метод; Mt=0.1	-
938	517058.87	2230017.72	Геодезический метод; Mt=0.1	-
939	517059.15	2230018.57	Геодезический метод; Mt=0.1	-
940	517072.10	2230014.09	Геодезический метод; Mt=0.1	-
941	517071.84	2230013.29	Геодезический метод; Mt=0.1	-
942	517083.73	2230009.51	Геодезический метод; Mt=0.1	-
943	517083.91	2230010.03	Геодезический метод; Mt=0.1	-
944	517093.59	2230006.55	Геодезический метод; Mt=0.1	-
945	517105.51	2230002.65	Геодезический метод; Mt=0.1	-
946	517123.19	2229996.63	Геодезический метод; Mt=0.1	-
947	517136.58	2229992.32	Геодезический метод; Mt=0.1	-
948	517136.69	2229992.70	Геодезический метод; Mt=0.1	-
949	517164.22	2229985.55	Геодезический метод; Mt=0.1	-
950	517168.96	2229998.76	Геодезический метод; Mt=0.1	-
951	517194.10	2229991.41	Геодезический метод; Mt=0.1	-
952	517193.26	2229988.99	Геодезический метод; Mt=0.1	-

953	517208.41	2229983.83	Геодезический метод; Mt=0.1	-
954	517213.63	2230000.31	Геодезический метод; Mt=0.1	-
955	517213.01	2230000.51	Геодезический метод; Mt=0.1	-
956	517225.11	2230039.91	Геодезический метод; Mt=0.1	-
957	517225.48	2230039.81	Геодезический метод; Mt=0.1	-
958	517229.55	2230052.67	Геодезический метод; Mt=0.1	-
959	517229.08	2230052.81	Геодезический метод; Mt=0.1	-
960	517250.72	2230121.96	Геодезический метод; Mt=0.1	-
961	517251.74	2230121.61	Геодезический метод; Mt=0.1	-
962	517256.47	2230136.30	Геодезический метод; Mt=0.1	-
963	517255.25	2230136.73	Геодезический метод; Mt=0.1	-
964	517267.52	2230178.08	Геодезический метод; Mt=0.1	-
965	517270.25	2230177.16	Геодезический метод; Mt=0.1	-
966	517270.83	2230178.94	Геодезический метод; Mt=0.1	-
967	517283.71	2230174.68	Геодезический метод; Mt=0.1	-
968	517286.89	2230184.03	Геодезический метод; Mt=0.1	-
969	517287.43	2230183.84	Геодезический метод; Mt=0.1	-
1	517296.01	2230209.06	Геодезический метод; Mt=0.1	-
970	509619.02	2227143.72	Геодезический метод; Mt=0.1	-
971	509613.19	2227154.21	Геодезический метод; Mt=0.1	-
972	509507.18	2227095.42	Геодезический метод; Mt=0.1	-
973	509504.00	2227100.84	Геодезический метод; Mt=0.1	-
974	509498.77	2227102.46	Геодезический метод; Mt=0.1	-
975	509485.90	2227095.33	Геодезический метод; Mt=0.1	-
976	509484.72	2227089.79	Геодезический метод; Mt=0.1	-
977	509487.52	2227084.49	Геодезический метод; Mt=0.1	-
978	509436.96	2227056.44	Геодезический метод; Mt=0.1	-
979	509400.34	2227035.22	Геодезический метод; Mt=0.1	-
980	509394.78	2227032.12	Геодезический метод; Mt=0.1	-
981	509391.42	2227038.01	Геодезический метод; Mt=0.1	-
982	509386.46	2227040.78	Геодезический метод; Mt=0.1	-
983	509372.36	2227032.87	Геодезический метод; Mt=0.1	-
984	509371.21	2227027.31	Геодезический метод; Mt=0.1	-
985	509374.72	2227021.54	Геодезический метод; Mt=0.1	-
986	509277.47	2226967.30	Геодезический метод; Mt=0.1	-
987	509274.41	2226972.84	Геодезический метод; Mt=0.1	-
988	509269.30	2226975.55	Геодезический метод; Mt=0.1	-
989	509255.47	2226968.28	Геодезический метод; Mt=0.1	-
990	509253.91	2226962.88	Геодезический метод; Mt=0.1	-
991	509257.63	2226956.09	Геодезический метод; Mt=0.1	-
992	509157.98	2226901.41	Геодезический метод; Mt=0.1	-
993	509154.52	2226907.29	Геодезический метод; Mt=0.1	-
994	509148.79	2226908.67	Геодезический метод; Mt=0.1	-
995	509139.10	2226903.01	Геодезический метод; Mt=0.1	-
996	509136.07	2226897.78	Геодезический метод; Mt=0.1	-
997	509139.76	2226891.08	Геодезический метод; Mt=0.1	-
998	509063.17	2226848.65	Геодезический метод; Mt=0.1	-
999	509018.55	2226799.76	Геодезический метод; Mt=0.1	-
1000	509013.96	2226804.13	Геодезический метод; Mt=0.1	-
1001	509008.39	2226804.53	Геодезический метод; Mt=0.1	-
1002	508997.21	2226792.93	Геодезический метод; Mt=0.1	-
1003	508998.41	2226787.36	Геодезический метод; Mt=0.1	-
1004	509003.03	2226782.89	Геодезический метод; Mt=0.1	-
1005	508988.70	2226767.56	Геодезический метод; Mt=0.1	-
1006	508939.10	2226712.46	Геодезический метод; Mt=0.1	-
1007	508933.52	2226717.34	Геодезический метод; Mt=0.1	-
1008	508927.60	2226716.79	Геодезический метод; Mt=0.1	-
1009	508918.18	2226706.07	Геодезический метод; Mt=0.1	-
1010	508917.57	2226700.33	Геодезический метод; Mt=0.1	-
1011	508923.20	2226695.13	Геодезический метод; Mt=0.1	-
1012	508837.84	2226602.12	Геодезический метод; Mt=0.1	-
1013	508832.37	2226607.07	Геодезический метод; Mt=0.1	-
1014	508826.70	2226606.65	Геодезический метод; Mt=0.1	-
1015	508816.86	2226595.91	Геодезический метод; Mt=0.1	-
1016	508817.64	2226590.20	Геодезический метод; Mt=0.1	-
1017	508822.87	2226585.26	Геодезический метод; Mt=0.1	-
1018	508746.53	2226502.19	Геодезический метод; Mt=0.1	-
1019	508741.51	2226506.53	Геодезический метод; Mt=0.1	-
1020	508736.10	2226507.21	Геодезический метод; Mt=0.1	-
1021	508725.14	2226495.48	Геодезический метод; Mt=0.1	-
1022	508725.66	2226490.07	Геодезический метод; Mt=0.1	-
1023	508730.61	2226485.09	Геодезический метод; Mt=0.1	-
1024	508658.82	2226406.52	Геодезический метод; Mt=0.1	-

1025	508653.61	2226411.13	Геодезический метод; Mt=0.1	-
1026	508647.90	2226411.27	Геодезический метод; Mt=0.1	-
1027	508637.83	2226400.12	Геодезический метод; Mt=0.1	-
1028	508638.37	2226394.60	Геодезический метод; Mt=0.1	-
1029	508643.38	2226389.91	Геодезический метод; Mt=0.1	-
1030	508581.56	2226322.12	Геодезический метод; Mt=0.1	-
1031	508581.47	2226316.43	Геодезический метод; Mt=0.1	-
1032	508642.16	2226264.21	Геодезический метод; Mt=0.1	-
1033	508639.43	2226261.14	Геодезический метод; Mt=0.1	-
1034	508639.62	2226255.11	Геодезический метод; Mt=0.1	-
1035	508651.76	2226245.06	Геодезический метод; Mt=0.1	-
1036	508657.60	2226245.35	Геодезический метод; Mt=0.1	-
1037	508660.58	2226248.92	Геодезический метод; Mt=0.1	-
1038	508689.25	2226224.16	Геодезический метод; Mt=0.1	-
1039	508687.33	2226221.94	Геодезический метод; Mt=0.1	-
1040	508699.88	2226211.15	Геодезический метод; Mt=0.1	-
1041	508702.02	2226213.64	Геодезический метод; Mt=0.1	-
1042	508735.56	2226185.09	Геодезический метод; Mt=0.1	-
1043	508696.73	2226139.72	Геодезический метод; Mt=0.1	-
1044	508689.04	2226145.66	Геодезический метод; Mt=0.1	-
1045	508674.14	2226127.66	Геодезический метод; Mt=0.1	-
1046	508680.81	2226121.63	Геодезический метод; Mt=0.1	-
1047	508648.41	2226083.37	Геодезический метод; Mt=0.1	-
1048	508664.22	2226069.27	Геодезический метод; Mt=0.1	-
1049	508599.44	2225993.21	Геодезический метод; Mt=0.1	-
1050	508606.40	2225986.58	Геодезический метод; Mt=0.1	-
1051	508606.25	2225986.40	Геодезический метод; Mt=0.1	-
1052	508599.10	2225992.53	Геодезический метод; Mt=0.1	-
1053	508550.61	2225934.70	Геодезический метод; Mt=0.1	-
1054	508532.47	2225949.24	Геодезический метод; Mt=0.1	-
1055	508514.62	2225928.83	Геодезический метод; Mt=0.1	-
1056	508498.31	2225942.76	Геодезический метод; Mt=0.1	-
1057	508471.72	2225911.88	Геодезический метод; Mt=0.1	-
1058	508345.70	2226018.41	Геодезический метод; Mt=0.1	-
1059	508337.84	2226009.83	Геодезический метод; Mt=0.1	-
1060	508336.21	2226011.26	Геодезический метод; Mt=0.1	-
1061	508343.55	2226019.68	Геодезический метод; Mt=0.1	-
1062	508308.40	2226049.80	Геодезический метод; Mt=0.1	-
1063	508309.39	2226050.88	Геодезический метод; Mt=0.1	-
1064	508300.52	2226058.96	Геодезический метод; Mt=0.1	-
1065	508291.20	2226048.74	Геодезический метод; Mt=0.1	-
1066	508326.55	2226018.44	Геодезический метод; Mt=0.1	-
1067	508319.32	2226010.14	Геодезический метод; Mt=0.1	-
1068	508338.74	2225993.05	Геодезический метод; Mt=0.1	-
1069	508346.76	2226001.80	Геодезический метод; Mt=0.1	-
1070	508473.06	2225895.04	Геодезический метод; Mt=0.1	-
1071	508499.61	2225925.87	Геодезический метод; Mt=0.1	-
1072	508515.85	2225912.00	Геодезический метод; Mt=0.1	-
1073	508533.94	2225932.68	Геодезический метод; Mt=0.1	-
1074	508552.27	2225918.00	Геодезический метод; Mt=0.1	-
1075	508600.50	2225975.52	Геодезический метод; Mt=0.1	-
1076	508607.45	2225969.55	Геодезический метод; Mt=0.1	-
1077	508623.01	2225987.34	Геодезический метод; Mt=0.1	-
1078	508615.93	2225994.07	Геодезический метод; Mt=0.1	-
1079	508680.96	2226070.42	Геодезический метод; Mt=0.1	-
1080	508665.12	2226084.54	Геодезический метод; Mt=0.1	-
1081	508697.48	2226122.74	Геодезический метод; Mt=0.1	-
1082	508690.71	2226128.86	Геодезический метод; Mt=0.1	-
1083	508690.89	2226129.07	Геодезический метод; Mt=0.1	-
1084	508698.43	2226123.24	Геодезический метод; Mt=0.1	-
1085	508750.13	2226183.67	Геодезический метод; Mt=0.1	-
1086	508748.78	2226189.59	Геодезический метод; Mt=0.1	-
1087	508709.85	2226222.73	Геодезический метод; Mt=0.1	-
1088	508712.98	2226226.36	Геодезический метод; Mt=0.1	-
1089	508700.43	2226237.15	Геодезический метод; Mt=0.1	-
1090	508697.08	2226233.26	Геодезический метод; Mt=0.1	-
1091	508663.36	2226262.38	Геодезический метод; Mt=0.1	-
1092	508657.68	2226263.74	Геодезический метод; Mt=0.1	-
1093	508655.09	2226268.91	Геодезический метод; Mt=0.1	-
1094	508595.80	2226319.93	Геодезический метод; Mt=0.1	-
1095	508657.62	2226387.72	Геодезический метод; Mt=0.1	-
1096	508657.46	2226392.67	Геодезический метод; Mt=0.1	-
1097	508661.47	2226391.64	Геодезический метод; Mt=0.1	-
1098	508744.71	2226482.73	Геодезический метод; Mt=0.1	-

1099	508744.43	2226488.14	Геодезический метод; Mt=0.1	-
1100	508750.69	2226488.99	Геодезический метод; Mt=0.1	-
1101	508836.66	2226582.53	Геодезический метод; Mt=0.1	-
1102	508837.19	2226588.01	Геодезический метод; Mt=0.1	-
1103	508841.69	2226588.57	Геодезический метод; Mt=0.1	-
1104	508937.86	2226693.37	Геодезический метод; Mt=0.1	-
1105	508936.49	2226698.79	Геодезический метод; Mt=0.1	-
1106	508937.25	2226698.13	Геодезический метод; Mt=0.1	-
1107	508942.96	2226698.81	Геодезический метод; Mt=0.1	-
1108	508997.54	2226759.45	Геодезический метод; Mt=0.1	-
1109	509017.05	2226780.33	Геодезический метод; Mt=0.1	-
1110	509017.16	2226785.67	Геодезический метод; Mt=0.1	-
1111	509021.39	2226785.07	Геодезический метод; Mt=0.1	-
1112	509070.71	2226839.10	Геодезический метод; Mt=0.1	-
1113	509152.54	2226884.45	Геодезический метод; Mt=0.1	-
1114	509153.66	2226888.10	Геодезический метод; Mt=0.1	-
1115	509157.06	2226887.21	Геодезический метод; Mt=0.1	-
1116	509269.81	2226949.09	Геодезический метод; Mt=0.1	-
1117	509272.31	2226953.89	Геодезический метод; Mt=0.1	-
1118	509276.46	2226952.99	Геодезический метод; Mt=0.1	-
1119	509387.89	2227015.15	Геодезический метод; Mt=0.1	-
1120	509388.82	2227019.15	Геодезический метод; Mt=0.1	-
1121	509393.49	2227017.66	Геодезический метод; Mt=0.1	-
1122	509406.27	2227024.79	Геодезический метод; Mt=0.1	-
1123	509442.88	2227046.00	Геодезический метод; Mt=0.1	-
1124	509501.63	2227078.59	Геодезический метод; Mt=0.1	-
1125	509501.25	2227082.61	Геодезический метод; Mt=0.1	-
1126	509505.98	2227081.03	Геодезический метод; Mt=0.1	-
970	509619.02	2227143.72	Геодезический метод; Mt=0.1	-

Публичный сервитут
Инженерные сети
Схема расположения границ публичного сервитута



Масштаб 1:1200

Условные обозначения:

- границы публичного сервитута
- трасса трубопровода
- граница земельного участка
:3765 - номер земельного участка
- граница кадастрового квартала
59:32:3410001 - номер кадастрового квартала
• 1 - характерная точка границы

ОПИСАНИЕ МЕСТОПОЛОЖЕНИЯ ГРАНИЦ ПУБЛИЧНОГО СЕРВИТУТА ПО ОБЪЕКТУ

Инженерные сети

ПЕРМСКИЙ КРАЙ, Г. ПЕРМЬ, СВЕРДЛОВСКИЙ РАЙОН


(НАИМЕНОВАНИЕ ОБЪЕКТА)

Сведения о местоположении границ объекта

1. Система координат МСК-59. зона 2

2. Сведения о характерных точках границ объекта

Обозначение характерных точек границ	Координаты. м		Метод определения координат и средняя квадратическая погрешность положения характерной точки (M_t). м	Описание закрепления точки
	X	Y		
1	2	3	4	5
1	517579,89	2233448,32	Геодезический метод; Mt=0.1	-
2	517584,90	2233458,27	Геодезический метод; Mt=0.1	-
3	517582,01	2233459,75	Геодезический метод; Mt=0.1	-
4	517582,80	2233461,24	Геодезический метод; Mt=0.1	-
5	517570,85	2233467,59	Геодезический метод; Mt=0.1	-
6	517569,97	2233465,94	Геодезический метод; Mt=0.1	-
7	517545,09	2233478,74	Геодезический метод; Mt=0.1	-
8	517533,40	2233456,90	Геодезический метод; Mt=0.1	-
9	517543,26	2233451,71	Геодезический метод; Mt=0.1	-
10	517549,69	2233463,86	Геодезический метод; Mt=0.1	-
11	517564,75	2233456,11	Геодезический метод; Mt=0.1	-
12	517564,25	2233455,17	Геодезический метод; Mt=0.1	-
13	517576,20	2233448,82	Геодезический метод; Mt=0.1	-
14	517576,78	2233449,92	Геодезический метод; Mt=0.1	-
1	517579,89	2233448,32	Геодезический метод; Mt=0.1	-

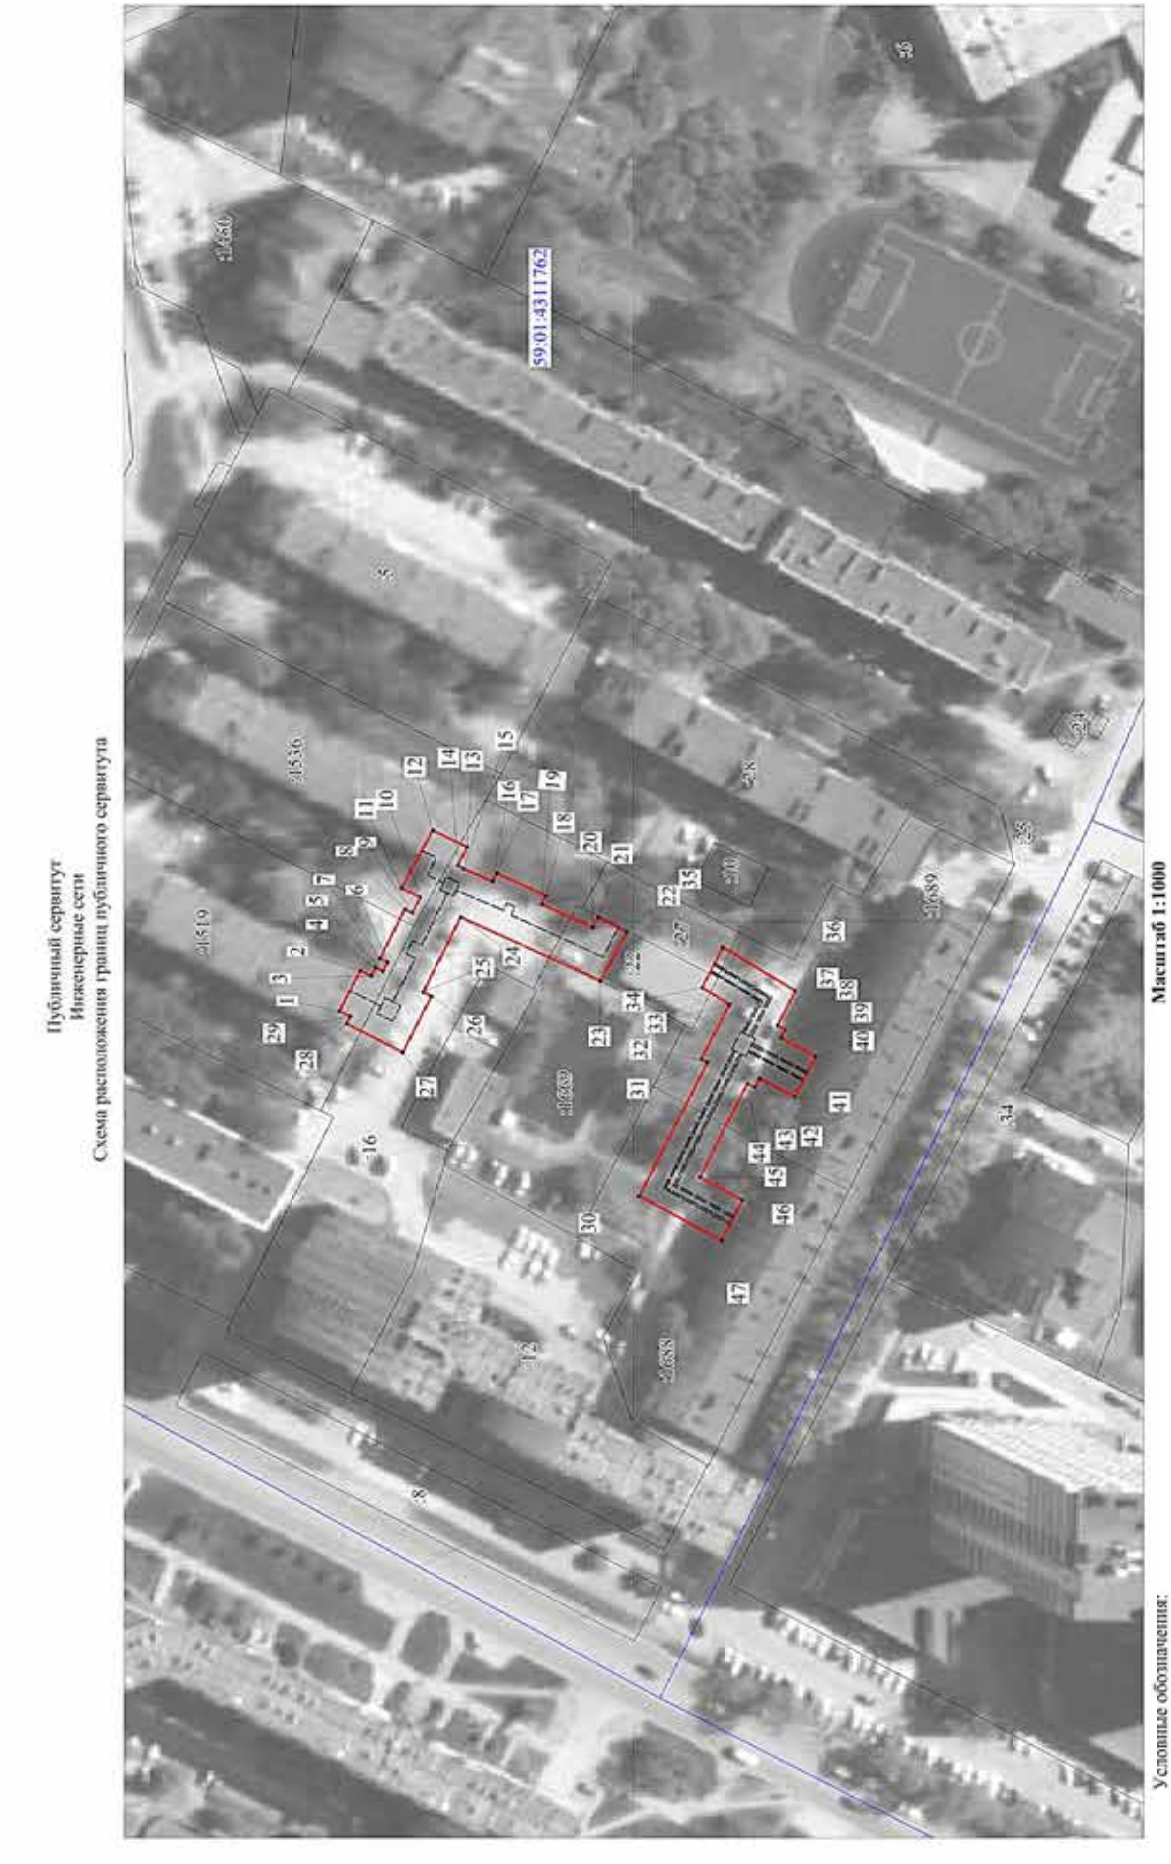
Публичный сервитут
Инженерные сети
Схема расположения границ публичного сервитута
59:01:4311762
Масштаб 1:1000
Условные обозначения:
- границы публичного сервитута
- трасса трубопровода
- граница земельного участка
- характерная точка границы
- номер земельного участка
- граница кадастрового квартала
- номер кадастрового квартала
59:32:3410001

ОПИСАНИЕ МЕСТОПОЛОЖЕНИЯ ГРАНИЦ ПУБЛИЧНОГО СЕРВИТУТА ПО ОБЪЕКТУ
Инженерные сети
ПЕРМСКИЙ КРАЙ, Г. ПЕРМЬ, МОТОВИЛИХИНСКИЙ РАЙОН (НАИМЕНОВАНИЕ ОБЪЕКТА)

Сведения о местоположении границ объекта

1. Система координат МСК-59, зона 2

2. Сведения о характерных точках границ объекта

Обозначение характерных точек границ	Координаты. м		Метод определения координат и средняя квадратическая погрешность положения характерной точки (M_t). м	Описание закрепления точки
	X	Y		
1	2	3	4	5
1	517100,74	2235770,87	Геодезический метод; Mt=0.1	-
2	517096,12	2235779,75	Геодезический метод; Mt=0.1	-
3	517093,78	2235778,61	Геодезический метод; Mt=0.1	-
4	517092,82	2235780,48	Геодезический метод; Mt=0.1	-
5	517091,16	2235779,63	Геодезический метод; Mt=0.1	-
6	517090,15	2235781,64	Геодезический метод; Mt=0.1	-
7	517091,81	2235782,47	Геодезический метод; Mt=0.1	-
8	517086,37	2235793,29	Геодезический метод; Mt=0.1	-
9	517084,72	2235792,46	Геодезический метод; Mt=0.1	-
10	517082,99	2235795,90	Геодезический метод; Mt=0.1	-
11	517087,14	2235797,89	Геодезический метод; Mt=0.1	-
12	517080,22	2235810,55	Геодезический метод; Mt=0.1	-
13	517072,61	2235806,90	Геодезический метод; Mt=0.1	-
14	517074,67	2235802,87	Геодезический метод; Mt=0.1	-
15	517073,38	2235802,11	Геодезический метод; Mt=0.1	-
16	517067,02	2235799,41	Геодезический метод; Mt=0.1	-
17	517066,08	2235801,15	Геодезический метод; Mt=0.1	-
18	517055,51	2235796,20	Геодезический метод; Mt=0.1	-
19	517056,37	2235794,38	Геодезический метод; Mt=0.1	-
20	517045,09	2235789,25	Геодезический метод; Mt=0.1	-
21	517043,95	2235791,43	Геодезический метод; Mt=0.1	-
22	517037,65	2235788,36	Геодезический метод; Mt=0.1	-
23	517043,44	2235777,51	Геодезический метод; Mt=0.1	-
24	517074,01	2235791,51	Геодезический метод; Mt=0.1	-
25	517082,27	2235775,05	Геодезический метод; Mt=0.1	-
26	517080,53	2235774,15	Геодезический метод; Mt=0.1	-
27	517086,88	2235761,82	Геодезический метод; Mt=0.1	-
28	517099,17	2235768,15	Геодезический метод; Mt=0.1	-
29	517098,36	2235769,72	Геодезический метод; Mt=0.1	-
1	517100,74	2235770,87	Геодезический метод; Mt=0.1	-
30	517034,83	2235730,22	Геодезический метод; Mt=0.1	-
31	517019,86	2235759,64	Геодезический метод; Mt=0.1	-
32	517021,24	2235760,37	Геодезический метод; Mt=0.1	-
33	517014,93	2235772,34	Геодезический метод; Mt=0.1	-
34	517021,08	2235776,04	Геодезический метод; Mt=0.1	-
35	517016,45	2235784,92	Геодезический метод; Mt=0.1	-
36	517000,49	2235775,33	Геодезический метод; Mt=0.1	-
37	517004,44	2235767,70	Геодезический метод; Mt=0.1	-
38	517002,68	2235766,77	Геодезический метод; Mt=0.1	-
39	517003,63	2235764,96	Геодезический метод; Mt=0.1	-
40	516995,97	2235760,93	Геодезический метод; Mt=0.1	-
41	517000,54	2235752,03	Геодезический метод; Mt=0.1	-
42	517008,30	2235756,11	Геодезический метод; Mt=0.1	-
43	517009,36	2235754,10	Геодезический метод; Mt=0.1	-
44	517011,01	2235754,97	Геодезический метод; Mt=0.1	-
45	517021,49	2235734,38	Геодезический метод; Mt=0.1	-
46	517012,19	2235729,36	Геодезический метод; Mt=0.1	-
47	517016,76	2235720,47	Геодезический метод; Mt=0.1	-
30	517034,83	2235730,22	Геодезический метод; Mt=0.1	-

Публичный сервитут
Тепловая трасса, назначение: инженерные сети
Схема расположения границ публичного сервитута



Масштаб 1:1000

Условные обозначения:

- границы публичного сервитута
- трасса трубопровода
- граница земельного участка
- :3765 - номер земельного участка
- граница кадастрового квартала
- 59:32:3410001 - номер кадастрового квартала
- • 1 - характерная точка границы

ОПИСАНИЕ МЕСТОПОЛОЖЕНИЯ ГРАНИЦ ПУБЛИЧНОГО СЕРВИТУТА ПО ОБЪЕКТУ

Тепловая трасса, назначение: инженерные сети

ПЕРМСКИЙ КРАЙ, Г. ПЕРМЬ, СВЕРДЛОВСКИЙ РАЙОН

(НАИМЕНОВАНИЕ ОБЪЕКТА)

Сведения о местоположении границ объекта

1. Система координат МСК-59. зона 2

2. Сведения о характерных точках границ объекта

Обозначение характерных точек границ	Координаты. м		Метод определения координат и средняя квадратическая погрешность положения характерной точки (M_t). м	Описание закрепления точки
	X	Y		
1	2	3	4	5
1	517065,05	2232846,17	Геодезический метод; Mt=0.1	-
2	517068,66	2232853,42	Геодезический метод; Mt=0.1	-
3	517068,55	2232853,48	Геодезический метод; Mt=0.1	-
4	517069,35	2232855,19	Геодезический метод; Mt=0.1	-
5	517064,44	2232857,65	Геодезический метод; Mt=0.1	-
6	517069,48	2232868,36	Геодезический метод; Mt=0.1	-
7	517081,17	2232892,23	Геодезический метод; Mt=0.1	-
8	517030,41	2232917,94	Геодезический метод; Mt=0.1	-
9	517031,47	2232920,23	Геодезический метод; Mt=0.1	-
10	517018,45	2232926,94	Геодезический метод; Mt=0.1	-
11	517017,23	2232924,66	Геодезический метод; Mt=0.1	-
12	516985,06	2232940,81	Геодезический метод; Mt=0.1	-
13	516981,64	2232934,69	Геодезический метод; Mt=0.1	-
14	516973,35	2232939,00	Геодезический метод; Mt=0.1	-
15	516968,74	2232930,12	Геодезический метод; Mt=0.1	-
16	516985,64	2232921,33	Геодезический метод; Mt=0.1	-
17	516989,13	2232927,59	Геодезический метод; Mt=0.1	-
18	517019,61	2232912,23	Геодезический метод; Mt=0.1	-
19	517067,81	2232887,79	Геодезический метод; Mt=0.1	-
20	517063,55	2232879,08	Геодезический метод; Mt=0.1	-
21	517060,98	2232880,38	Геодезический метод; Mt=0.1	-
22	517055,00	2232867,96	Геодезический метод; Mt=0.1	-
23	517057,66	2232866,65	Геодезический метод; Mt=0.1	-
24	517051,17	2232853,11	Геодезический метод; Mt=0.1	-
1	517065,05	2232846,17	Геодезический метод; Mt=0.1	-

Публичный сервитут
Инженерные сети
Схема расположения границ публичного сервитута



Масштаб 1:1000

Условные обозначения:

- границы публичного сервитута
- трасса трубопровода
- граница земельного участка
- :3765 - номер земельного участка
- граница кадастрового квартала
- 59:32:3410001 - номер кадастрового квартала
- • 1 - характерная точка границы

ОПИСАНИЕ МЕСТОПОЛОЖЕНИЯ ГРАНИЦ ПУБЛИЧНОГО СЕРВИТУТА ПО ОБЪЕКТУ

Инженерные сети

ПЕРМСКИЙ КРАЙ, Г. ПЕРМЬ, МОТОВИЛИХИНСКИЙ РАЙОН (НАИМЕНОВАНИЕ ОБЪЕКТА)

Сведения о местоположении границ объекта

1. Система координат МСК-59. зона 2

2. Сведения о характерных точках границ объекта

Обозначение характерных точек границ	Координаты. м		Метод определения координат и средняя квадратическая погрешность положения характерной точки (M_t). м	Описание закрепления точки
	X	Y		
1	2	3	4	5
1	518548,77	2234444,06	Геодезический метод; Mt=0.1	-
2	518533,22	2234450,85	Геодезический метод; Mt=0.1	-
3	518527,00	2234437,76	Геодезический метод; Mt=0.1	-
4	518522,15	2234439,82	Геодезический метод; Mt=0.1	-
5	518518,06	2234430,69	Геодезический метод; Mt=0.1	-
6	518531,92	2234424,82	Геодезический метод; Mt=0.1	-
7	518538,09	2234437,81	Геодезический метод; Mt=0.1	-
8	518544,52	2234435,01	Геодезический метод; Mt=0.1	-
1	518548,77	2234444,06	Геодезический метод; Mt=0.1	-

Публичный сервитут
Тепловая трасса
Схема расположения границ публичного сервитута



Масштаб 1:800

Условные обозначения:

- границы публичного сервитута
- трасса трубопровода
- граница земельного участка
:3765 - номер земельного участка
- граница кадастрового квартала
59:32:3410001 - номер кадастрового квартала
• 1 - характерная точка границы


ОПИСАНИЕ МЕСТОПОЛОЖЕНИЯ ГРАНИЦ
ПУБЛИЧНОГО СЕРВИТУТА ПО ОБЪЕКТУ
Тепловая трасса
ПЕРМСКИЙ КРАЙ, Г. ПЕРМЬ, СВЕРДЛОВСКИЙ РАЙОН
(НАИМЕНОВАНИЕ ОБЪЕКТА)

Сведения о местоположении границ объекта

1. Система координат МСК-59. зона 2

2. Сведения о характерных точках границ объекта

Обозначение характерных точек границ	Координаты. м		Метод определения координат и средняя квадратическая погрешность положения характерной точки (M_t). м	Описание закрепления точки
	X	Y		
1	2	3	4	5
1	512798,45	2230277,58	Геодезический метод; Mt=0.1	-
2	512808,50	2230278,44	Геодезический метод; Mt=0.1	-
3	512805,25	2230293,48	Геодезический метод; Mt=0.1	-
4	512803,22	2230303,43	Геодезический метод; Mt=0.1	-
5	512793,13	2230302,91	Геодезический метод; Mt=0.1	-
6	512794,71	2230295,10	Геодезический метод; Mt=0.1	-
7	512793,13	2230294,79	Геодезический метод; Mt=0.1	-
8	512795,34	2230283,83	Геодезический метод; Mt=0.1	-
9	512797,03	2230284,13	Геодезический метод; Mt=0.1	-
1	512798,45	2230277,58	Геодезический метод; Mt=0.1	-

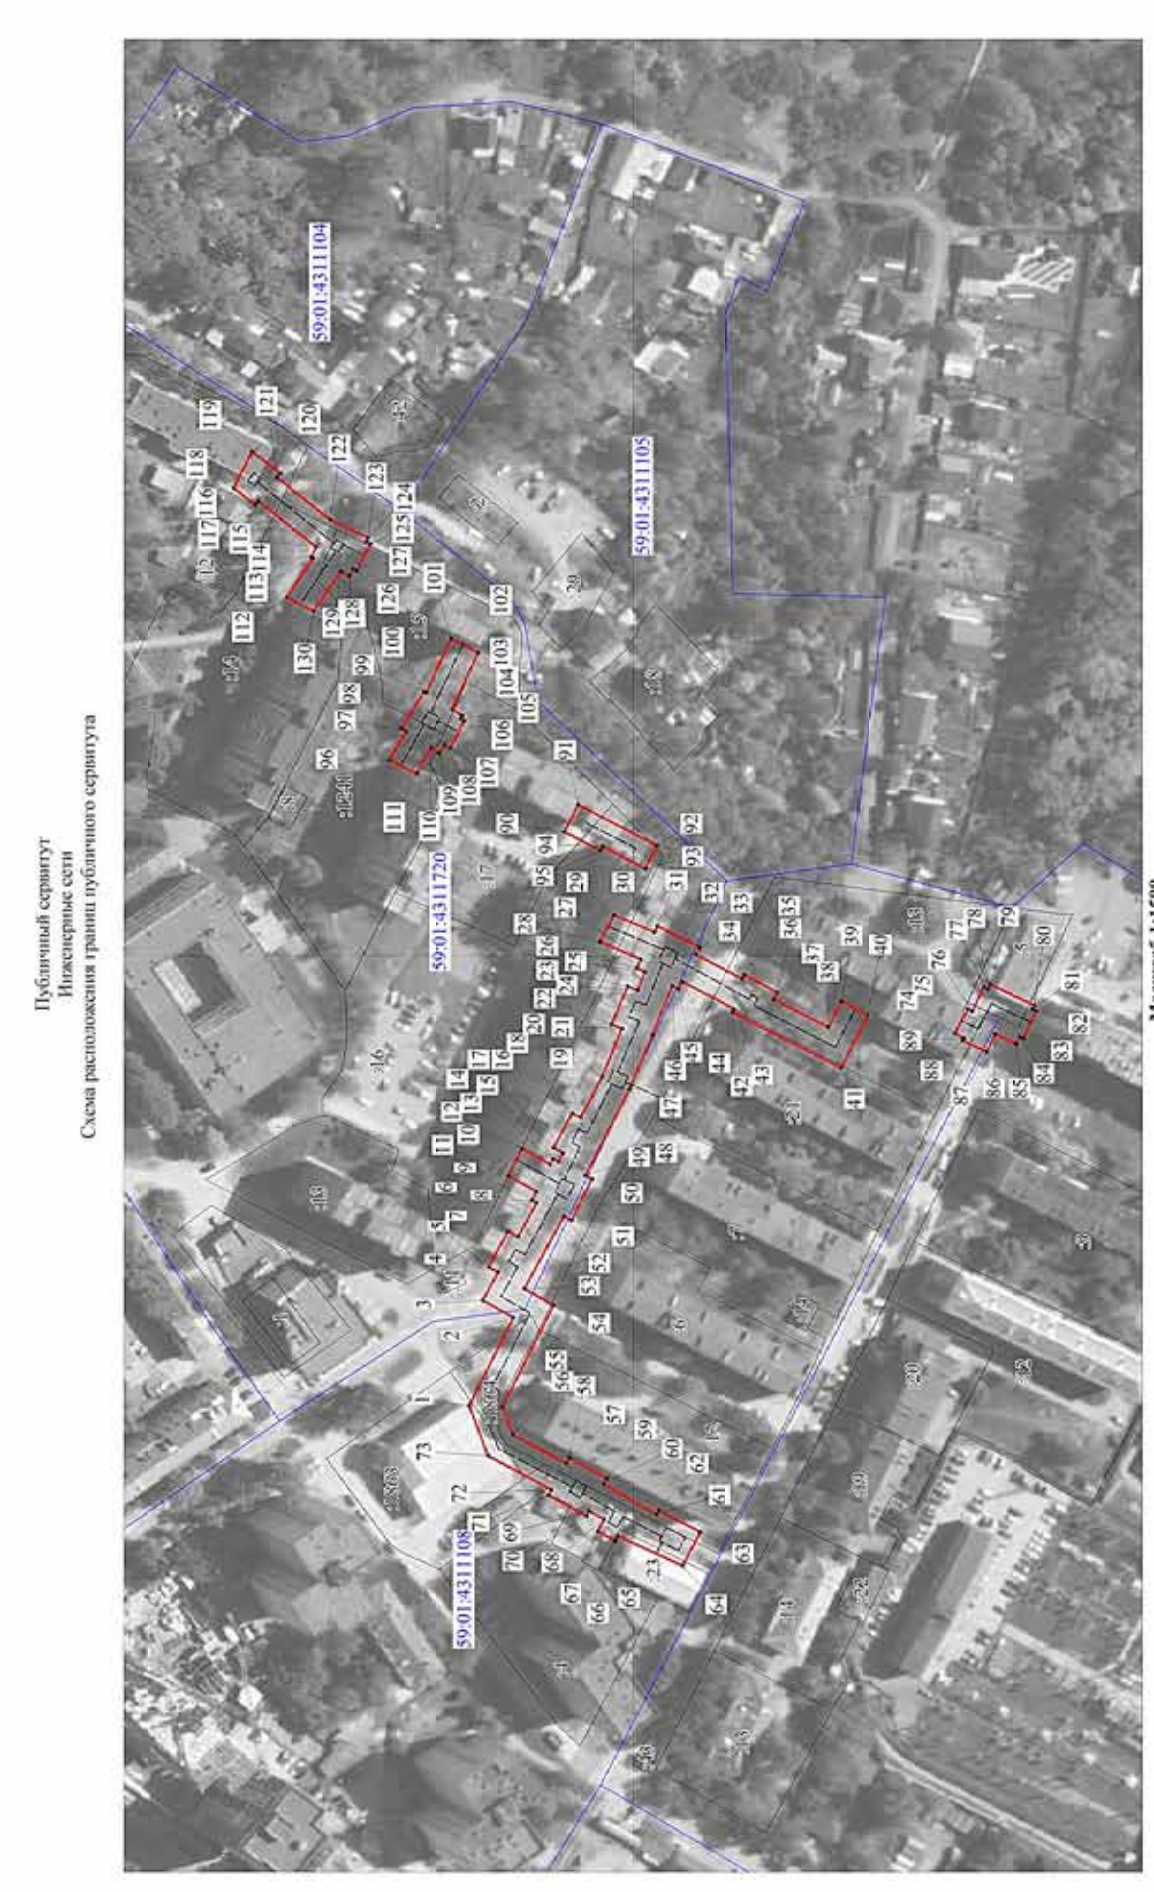
Публичный сервитут
Инженерные сети
Схема расположения границ публичного сервитута
59:01:4311104
59:01:4311105
59:01:4311720
59:01:4311108
Масштаб 1:1500
Условные обозначения:
- границы публичного сервитута
- трасса трубопровода
- граница земельного участка
- характерная точка границы
3765
59:32:3410001
- номер земельного участка
- граница кадастрового квартала
- номер кадастрового квартала

ОПИСАНИЕ МЕСТОПОЛОЖЕНИЯ ГРАНИЦ ПУБЛИЧНОГО СЕРВИТУТА ПО ОБЪЕКТУ
Инженерные сети
ПЕРМСКИЙ КРАЙ, Г. ПЕРМЬ, МОТОВИЛИХИНСКИЙ РАЙОН (НАИМЕНОВАНИЕ ОБЪЕКТА)

Сведения о местоположении границ объекта

1. Система координат МСК-59, зона 2


2. Сведения о характерных точках границ объекта

Обозначение характерных точек границ	Координаты. м		Метод определения координат и средняя квадратическая погрешность положения характерной точки (M_t). м	Описание закрепления точки
	X	Y		
1	2	3	4	5
1	519096,11	2235251,75	Геодезический метод; Mt=0.1	-
2	519081,66	2235280,82	Геодезический метод; Mt=0.1	-
3	519091,65	2235286,50	Геодезический метод; Mt=0.1	-
4	519086,59	2235295,82	Геодезический метод; Mt=0.1	-
5	519089,80	2235297,50	Геодезический метод; Mt=0.1	-
6	519083,52	2235309,30	Геодезический метод; Mt=0.1	-
7	519080,13	2235307,44	Геодезический метод; Mt=0.1	-
8	519074,04	2235318,70	Геодезический метод; Mt=0.1	-
9	519075,55	2235319,46	Геодезический метод; Mt=0.1	-
10	519074,12	2235322,30	Геодезический метод; Mt=0.1	-
11	519083,39	2235327,60	Геодезический метод; Mt=0.1	-
12	519078,84	2235336,51	Геодезический метод; Mt=0.1	-
13	519069,62	2235331,25	Геодезический метод; Mt=0.1	-
14	519068,71	2235333,06	Геодезический метод; Mt=0.1	-
15	519066,90	2235332,15	Геодезический метод; Mt=0.1	-
16	519065,42	2235335,08	Геодезический метод; Mt=0.1	-
17	519068,53	2235336,69	Геодезический метод; Mt=0.1	-
18	519062,43	2235348,11	Геодезический метод; Mt=0.1	-
19	519059,48	2235346,75	Геодезический метод; Mt=0.1	-
20	519052,46	2235360,27	Геодезический метод; Mt=0.1	-
21	519045,84	2235376,04	Геодезический метод; Mt=0.1	-
22	519049,33	2235377,51	Геодезический метод; Mt=0.1	-
23	519043,93	2235390,03	Геодезический метод; Mt=0.1	-
24	519040,68	2235388,75	Геодезический метод; Mt=0.1	-
25	519038,27	2235394,71	Геодезический метод; Mt=0.1	-
26	519041,06	2235396,10	Геодезический метод; Mt=0.1	-
27	519039,66	2235398,90	Геодезический метод; Mt=0.1	-
28	519053,05	2235404,61	Геодезический метод; Mt=0.1	-
29	519048,50	2235413,54	Геодезический метод; Mt=0.1	-
30	519035,18	2235407,86	Геодезический метод; Mt=0.1	-
31	519034,18	2235409,88	Геодезический метод; Mt=0.1	-
32	519020,26	2235402,93	Геодезический метод; Mt=0.1	-
33	519021,50	2235400,43	Геодезический метод; Mt=0.1	-
34	519006,12	2235392,41	Геодезический метод; Mt=0.1	-
35	519005,36	2235393,83	Геодезический метод; Mt=0.1	-
36	518994,48	2235387,94	Геодезический метод; Mt=0.1	-
37	518995,69	2235385,71	Геодезический метод; Mt=0.1	-
38	518977,75	2235376,54	Геодезический метод; Mt=0.1	-
39	518973,38	2235385,02	Геодезический метод; Mt=0.1	-
40	518964,50	2235380,43	Геодезический метод; Mt=0.1	-
41	518973,43	2235363,10	Геодезический метод; Mt=0.1	-
42	519009,37	2235381,47	Геодезический метод; Mt=0.1	-
43	519008,80	2235382,52	Геодезический метод; Mt=0.1	-
44	519025,97	2235391,49	Геодезический метод; Mt=0.1	-
45	519027,14	2235389,15	Геодезический метод; Mt=0.1	-
46	519029,30	2235390,22	Геодезический метод; Mt=0.1	-
47	519035,84	2235374,05	Геодезический метод; Mt=0.1	-
48	519043,39	2235356,12	Геодезический метод; Mt=0.1	-
49	519057,97	2235327,66	Геодезический метод; Mt=0.1	-
50	519055,74	2235326,54	Геодезический метод; Mt=0.1	-
51	519062,58	2235312,93	Геодезический метод; Mt=0.1	-
52	519065,12	2235314,21	Геодезический метод; Mt=0.1	-
53	519078,17	2235290,34	Геодезический метод; Mt=0.1	-
54	519068,50	2235284,85	Геодезический метод; Mt=0.1	-
55	519085,26	2235251,29	Геодезический метод; Mt=0.1	-
56	519081,90	2235242,25	Геодезический метод; Mt=0.1	-
57	519064,41	2235232,81	Геодезический метод; Mt=0.1	-
58	519063,42	2235234,64	Геодезический метод; Mt=0.1	-
59	519050,85	2235227,85	Геодезический метод; Mt=0.1	-
60	519051,91	2235225,90	Геодезический метод; Mt=0.1	-
61	519034,47	2235215,82	Геодезический метод; Mt=0.1	-
62	519033,70	2235217,21	Геодезический метод; Mt=0.1	-
63	519020,01	2235210,07	Геодезический метод; Mt=0.1	-
64	519025,89	2235199,07	Геодезический метод; Mt=0.1	-

65	519047,29	2235208,77	Геодезический метод; Mt=0.1	-
66	519048,03	2235207,20	Геодезический метод; Mt=0.1	-
67	519053,87	2235210,37	Геодезический метод; Mt=0.1	-
68	519051,73	2235214,26	Геодезический метод; Mt=0.1	-
69	519056,66	2235217,10	Геодезический метод; Mt=0.1	-
70	519057,58	2235215,39	Геодезический метод; Mt=0.1	-
71	519070,15	2235222,18	Геодезический метод; Mt=0.1	-
72	519069,16	2235224,01	Геодезический метод; Mt=0.1	-
73	519089,96	2235235,24	Геодезический метод; Mt=0.1	-
1	519096,11	2235251,75	Геодезический метод; Mt=0.1	-
74	518935,87	2235374,53	Геодезический метод; Mt=0.1	-
75	518931,65	2235382,48	Геодезический метод; Mt=0.1	-
76	518930,09	2235381,74	Геодезический метод; Mt=0.1	-
77	518926,27	2235389,74	Геодезический метод; Mt=0.1	-
78	518924,95	2235389,11	Геодезический метод; Mt=0.1	-
79	518924,20	2235390,68	Геодезический метод; Mt=0.1	-
80	518909,52	2235383,66	Геодезический метод; Mt=0.1	-
81	518910,09	2235382,46	Геодезический метод; Mt=0.1	-
82	518908,80	2235381,82	Геодезический метод; Mt=0.1	-
83	518913,11	2235372,80	Геодезический метод; Mt=0.1	-
84	518914,40	2235373,44	Геодезический метод; Mt=0.1	-
85	518915,55	2235371,05	Геодезический метод; Mt=0.1	-
86	518922,53	2235374,38	Геодезический метод; Mt=0.1	-
87	518925,39	2235368,39	Геодезический метод; Mt=0.1	-
88	518933,34	2235372,20	Геодезический метод; Mt=0.1	-
89	518932,94	2235372,97	Геодезический метод; Mt=0.1	-
74	518935,87	2235374,53	Геодезический метод; Mt=0.1	-
90	519065,00	2235440,96	Геодезический метод; Mt=0.1	-
91	519060,46	2235449,87	Геодезический метод; Mt=0.1	-
92	519034,34	2235436,37	Геодезический метод; Mt=0.1	-
93	519038,20	2235428,79	Геодезический метод; Mt=0.1	-
94	519052,25	2235436,05	Геодезический метод; Mt=0.1	-
95	519052,94	2235434,72	Геодезический метод; Mt=0.1	-
90	519065,00	2235440,96	Геодезический метод; Mt=0.1	-

96	519122,49	2235464,53	Геодезический метод; Mt=0.1	-
97	519117,04	2235474,09	Геодезический метод; Mt=0.1	-
98	519118,53	2235475,05	Геодезический метод; Mt=0.1	-
99	519111,01	2235487,28	Геодезический метод; Mt=0.1	-
100	519110,27	2235486,81	Геодезический метод; Mt=0.1	-
101	519102,08	2235504,57	Геодезический метод; Mt=0.1	-
102	519093,18	2235499,99	Геодезический метод; Mt=0.1	-
103	519101,77	2235481,35	Геодезический метод; Mt=0.1	-
104	519098,43	2235479,20	Геодезический метод; Mt=0.1	-
105	519099,02	2235478,23	Геодезический метод; Mt=0.1	-
106	519097,72	2235477,55	Геодезический метод; Mt=0.1	-
107	519102,26	2235468,64	Геодезический метод; Mt=0.1	-
108	519104,27	2235469,69	Геодезический метод; Mt=0.1	-
109	519105,95	2235466,97	Геодезический метод; Mt=0.1	-
110	519108,62	2235468,68	Геодезический метод; Mt=0.1	-
111	519113,50	2235460,13	Геодезический метод; Mt=0.1	-
96	519122,49	2235464,53	Геодезический метод; Mt=0.1	-
112	519156,44	2235518,24	Геодезический метод; Mt=0.1	-
113	519147,60	2235531,15	Геодезический метод; Mt=0.1	-
114	519148,25	2235531,46	Геодезический метод; Mt=0.1	-
115	519146,66	2235534,76	Геодезический метод; Mt=0.1	-
116	519165,89	2235549,88	Геодезический метод; Mt=0.1	-
117	519166,86	2235548,65	Геодезический метод; Mt=0.1	-
118	519173,97	2235554,25	Геодезический метод; Mt=0.1	-
119	519167,90	2235566,35	Геодезический метод; Mt=0.1	-
120	519158,66	2235559,08	Геодезический метод; Mt=0.1	-
121	519159,71	2235557,74	Геодезический метод; Mt=0.1	-
122	519142,07	2235543,87	Геодезический метод; Mt=0.1	-
123	519129,55	2235537,86	Геодезический метод; Mt=0.1	-
124	519130,17	2235536,57	Геодезический метод; Mt=0.1	-
125	519128,69	2235535,82	Геодезический метод; Mt=0.1	-
126	519133,26	2235526,93	Геодезический метод; Mt=0.1	-
127	519134,50	2235527,55	Геодезический метод; Mt=0.1	-
128	519135,55	2235525,36	Геодезический метод; Mt=0.1	-
129	519138,48	2235526,77	Геодезический метод; Mt=0.1	-
130	519147,46	2235513,66	Геодезический метод; Mt=0.1	-
112	519156,44	2235518,24	Геодезический метод; Mt=0.1	-

Публичный сервитут
Инженерные сети
Схема расположения границ публичного сервитута

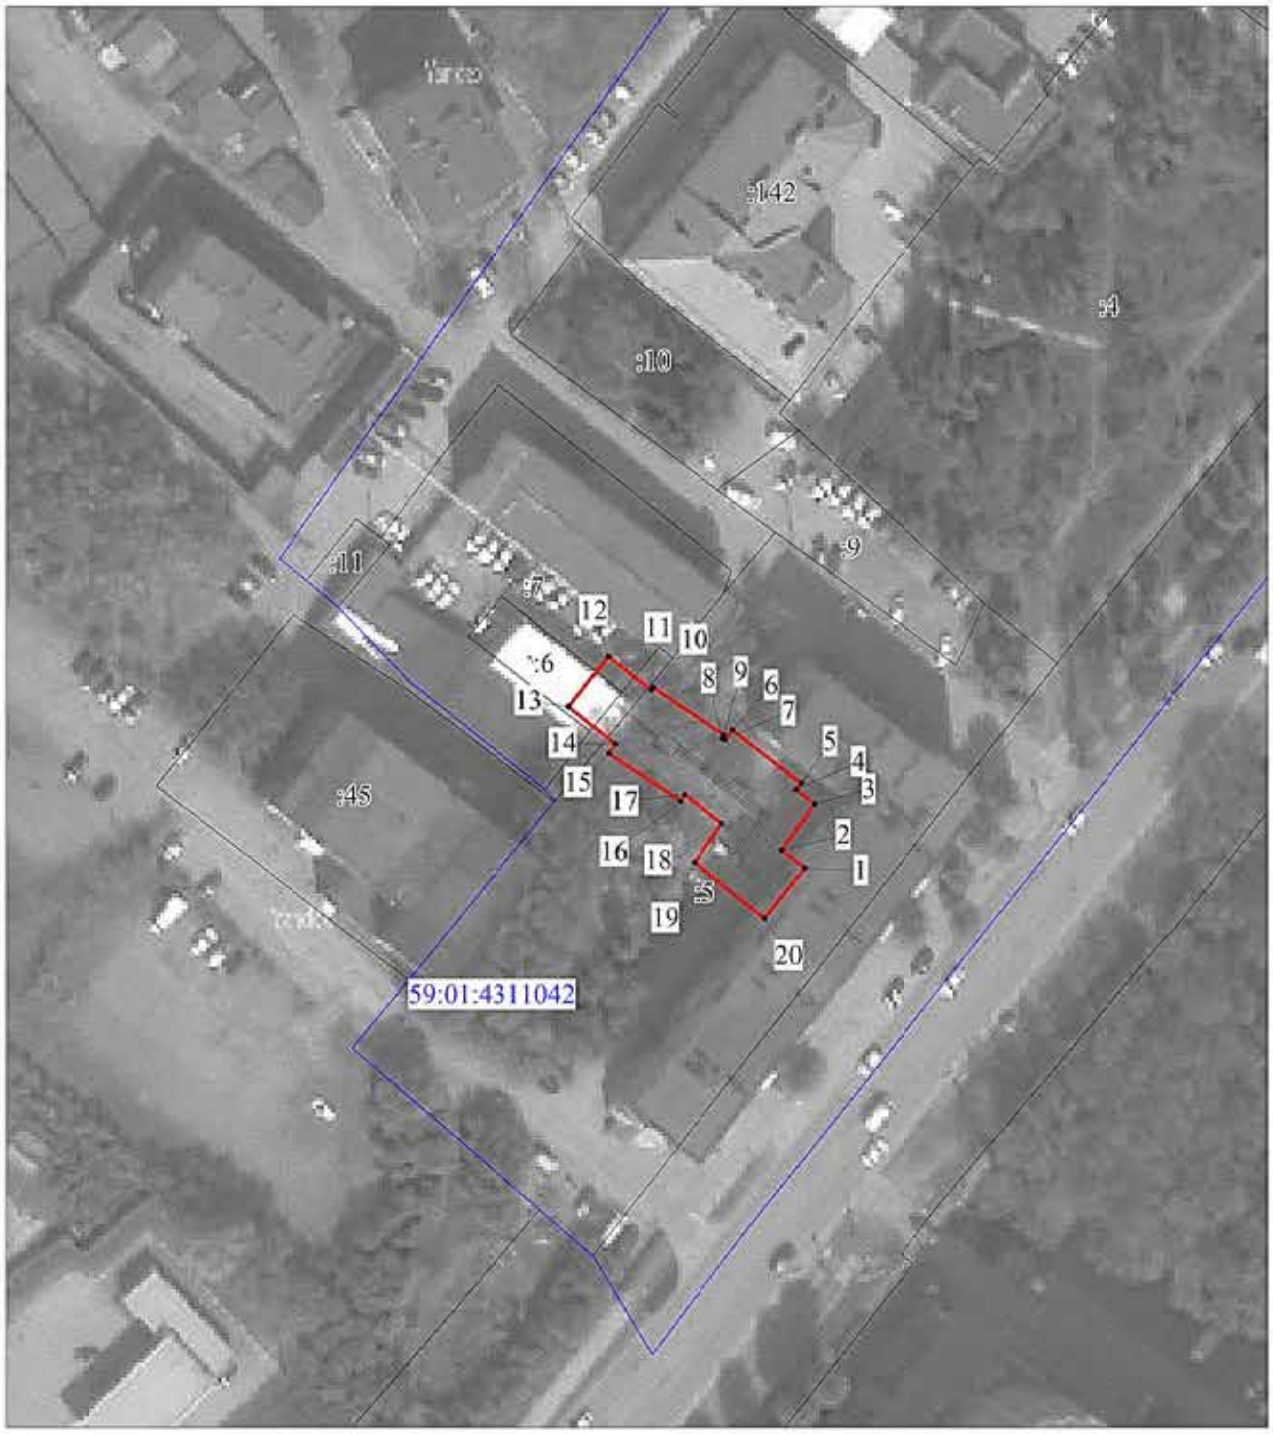

Масштаб 1:1000

Условные обозначения:

- границы публичного сервитута
- трасса трубопровода
- граница земельного участка
:3765 - номер земельного участка
- граница кадастрового квартала
59:32:3410001 - номер кадастрового квартала
• 1 - характерная точка границы

ОПИСАНИЕ МЕСТОПОЛОЖЕНИЯ ГРАНИЦ ПУБЛИЧНОГО СЕРВИТУТА ПО ОБЪЕКТУ

Инженерные сети

ПЕРМСКИЙ КРАЙ, Г. ПЕРМЬ, МОТОВИЛИХИНСКИЙ РАЙОН (НАИМЕНОВАНИЕ ОБЪЕКТА)

Сведения о местоположении границ объекта

1. Система координат МСК-59. зона 2

2. Сведения о характерных точках границ объекта

Обозначение характерных точек границ	Координаты. м		Метод определения координат и средняя квадратическая погрешность положения характерной точки (M_t). м	Описание закрепления точки
	X	Y		
1	2	3	4	5
1	519280,40	2234538,71	Геодезический метод; Mt=0.1	-
2	519283,19	2234535,16	Геодезический метод; Mt=0.1	-
3	519290,34	2234540,23	Геодезический метод; Mt=0.1	-
4	519292,58	2234537,36	Геодезический метод; Mt=0.1	-
5	519293,57	2234538,13	Геодезический метод; Mt=0.1	-
6	519301,83	2234527,57	Геодезический метод; Mt=0.1	-
7	519300,30	2234526,37	Геодезический метод; Mt=0.1	-
8	519300,58	2234525,90	Геодезический метод; Mt=0.1	-
9	519301,06	2234526,22	Геодезический метод; Mt=0.1	-
10	519308,46	2234515,09	Геодезический метод; Mt=0.1	-
11	519308,05	2234514,81	Геодезический метод; Mt=0.1	-
12	519313,29	2234508,20	Геодезический метод; Mt=0.1	-
13	519305,45	2234501,99	Геодезический метод; Mt=0.1	-
14	519299,71	2234509,23	Геодезический метод; Mt=0.1	-
15	519298,21	2234508,22	Геодезический метод; Mt=0.1	-
16	519290,77	2234519,33	Геодезический метод; Mt=0.1	-
17	519291,82	2234520,03	Геодезический метод; Mt=0.1	-
18	519287,30	2234525,82	Геодезический метод; Mt=0.1	-
19	519281,29	2234521,55	Геодезический метод; Mt=0.1	-
20	519272,58	2234532,48	Геодезический метод; Mt=0.1	-
1	519280,40	2234538,71	Геодезический метод; Mt=0.1	-


Публичный сервитут
Инженерные сети
Схема расположения границ публичного сервитута
59:01:4311752
Масштаб 1:1000
Условные обозначения:
- границы публичного сервитута
- трасса трубопровода
- граница земельного участка
- номер земельного участка
- граница кадастрового квартала
- номер кадастрового квартала
- характерная точка границы

ОПИСАНИЕ МЕСТОПОЛОЖЕНИЯ ГРАНИЦ ПУБЛИЧНОГО СЕРВИТУТА ПО ОБЪЕКТУ Инженерные сети ПЕРМСКИЙ КРАЙ, Г. ПЕРМЬ, МОТОВИЛИХИНСКИЙ РАЙОН (НАИМЕНОВАНИЕ ОБЪЕКТА)

Сведения о местоположении границ объекта

1. Система координат МСК-59, зона 2

2. Сведения о характерных точках границ объекта

Обозначение характерных точек границ	Координаты. м		Метод определения координат и средняя квадратическая погрешность положения характерной точки (M_t). м	Описание закрепления точки
	X	Y		
1	2	3	4	5
1	516997,23	2235225,43	Геодезический метод; Mt=0.1	-
2	516977,52	2235231,02	Геодезический метод; Mt=0.1	-
3	516969,39	2235214,75	Геодезический метод; Mt=0.1	-
4	516948,34	2235224,80	Геодезический метод; Mt=0.1	-
5	516949,31	2235226,52	Геодезический метод; Mt=0.1	-
6	516937,13	2235232,43	Геодезический метод; Mt=0.1	-
7	516936,26	2235230,68	Геодезический метод; Mt=0.1	-
8	516927,81	2235235,08	Геодезический метод; Mt=0.1	-
9	516929,10	2235237,72	Геодезический метод; Mt=0.1	-
10	516916,37	2235243,97	Геодезический метод; Mt=0.1	-
11	516915,22	2235241,64	Геодезический метод; Mt=0.1	-
12	516910,96	2235243,86	Геодезический метод; Mt=0.1	-
13	516923,82	2235271,23	Геодезический метод; Mt=0.1	-
14	516924,93	2235270,72	Геодезический метод; Mt=0.1	-
15	516930,75	2235283,24	Геодезический метод; Mt=0.1	-
16	516929,69	2235283,73	Геодезический метод; Mt=0.1	-
17	516942,92	2235311,92	Геодезический метод; Mt=0.1	-
18	516931,10	2235317,21	Геодезический метод; Mt=0.1	-
19	516932,09	2235319,53	Геодезический метод; Mt=0.1	-
20	516919,61	2235324,88	Геодезический метод; Mt=0.1	-
21	516918,70	2235322,75	Геодезический метод; Mt=0.1	-
22	516879,18	2235340,41	Геодезический метод; Mt=0.1	-
23	516879,99	2235342,33	Геодезический метод; Mt=0.1	-
24	516877,66	2235343,36	Геодезический метод; Mt=0.1	-
25	516880,15	2235349,07	Геодезический метод; Mt=0.1	-
26	516883,08	2235347,72	Геодезический метод; Mt=0.1	-
27	516888,47	2235359,53	Геодезический метод; Mt=0.1	-
28	516885,37	2235361,05	Геодезический метод; Mt=0.1	-
29	516888,46	2235368,15	Геодезический метод; Mt=0.1	-
30	516890,89	2235367,09	Геодезический метод; Mt=0.1	-
31	516897,02	2235381,21	Геодезический метод; Mt=0.1	-
32	516894,70	2235382,22	Геодезический метод; Mt=0.1	-
33	516897,45	2235388,31	Геодезический метод; Mt=0.1	-
34	516900,04	2235387,19	Геодезический метод; Mt=0.1	-
35	516903,74	2235396,49	Геодезический метод; Mt=0.1	-
36	516892,39	2235401,40	Геодезический метод; Mt=0.1	-
37	516885,52	2235386,19	Геодезический метод; Mt=0.1	-
38	516882,73	2235387,41	Геодезический метод; Mt=0.1	-
39	516881,82	2235385,32	Геодезический метод; Mt=0.1	-
40	516853,38	2235398,47	Геодезический метод; Mt=0.1	-
41	516849,24	2235389,37	Геодезический метод; Mt=0.1	-
42	516877,84	2235376,14	Геодезический метод; Mt=0.1	-
43	516876,60	2235373,29	Геодезический метод; Mt=0.1	-
44	516879,29	2235372,12	Геодезический метод; Mt=0.1	-
45	516868,52	2235347,40	Геодезический метод; Mt=0.1	-
46	516865,33	2235348,81	Геодезический метод; Mt=0.1	-
47	516859,59	2235335,11	Геодезический метод; Mt=0.1	-
48	516874,22	2235328,57	Геодезический метод; Mt=0.1	-
49	516875,32	2235331,18	Геодезический метод; Mt=0.1	-
50	516884,02	2235327,29	Геодезический метод; Mt=0.1	-
51	516882,88	2235324,40	Геодезический метод; Mt=0.1	-
52	516894,57	2235319,89	Геодезический метод; Mt=0.1	-
53	516895,53	2235322,15	Геодезический метод; Mt=0.1	-
54	516914,76	2235313,56	Геодезический метод; Mt=0.1	-
55	516913,61	2235310,88	Геодезический метод; Mt=0.1	-
56	516926,09	2235305,53	Геодезический метод; Mt=0.1	-
57	516927,16	2235308,02	Геодезический метод; Mt=0.1	-
58	516929,54	2235306,95	Геодезический метод; Mt=0.1	-
59	516920,62	2235287,95	Геодезический метод; Mt=0.1	-
60	516917,60	2235289,35	Геодезический метод; Mt=0.1	-
61	516911,78	2235276,83	Геодезический метод; Mt=0.1	-
62	516914,75	2235275,45	Геодезический метод; Mt=0.1	-
63	516897,83	2235239,43	Геодезический метод; Mt=0.1	-
64	516910,82	2235232,66	Геодезический метод; Mt=0.1	-
65	516909,69	2235230,37	Геодезический метод; Mt=0.1	-


66	516922,43	2235224,12	Геодезический метод; Mt=0.1	-
67	516923,40	2235226,10	Геодезический метод; Mt=0.1	-
68	516973,95	2235201,50	Геодезический метод; Mt=0.1	-
69	516982,76	2235219,14	Геодезический метод; Mt=0.1	-
70	516994,07	2235215,94	Геодезический метод; Mt=0.1	-
1	516997,23	2235225,43	Геодезический метод; Mt=0.1	-

Схема расположения границ публичного сервитута

Объект: Строительство КЛ 0,4 кВ от РУ 0,4 кВ ТП-5016, установка оборудования учета э/э в РУ 0,4 кВ ТП-5016; Реконструкция РУ 0,4 кВ ТП-5016 (установка рубильников 0,4 кВ) для электроснабжения объекта торговли по адресу: Пермский край, г. Пермь, Свердловский район, ул. Пушкина, 30а (кад. номер зем. участка 59:01:4410147:6)

Местоположение: Пермский край, г.Пермь, Свердловский район район, ул. 25 Октября , участок №1 (59:01:4410147:30)

Площадь земель или части земельного участка, кв.м. : 815

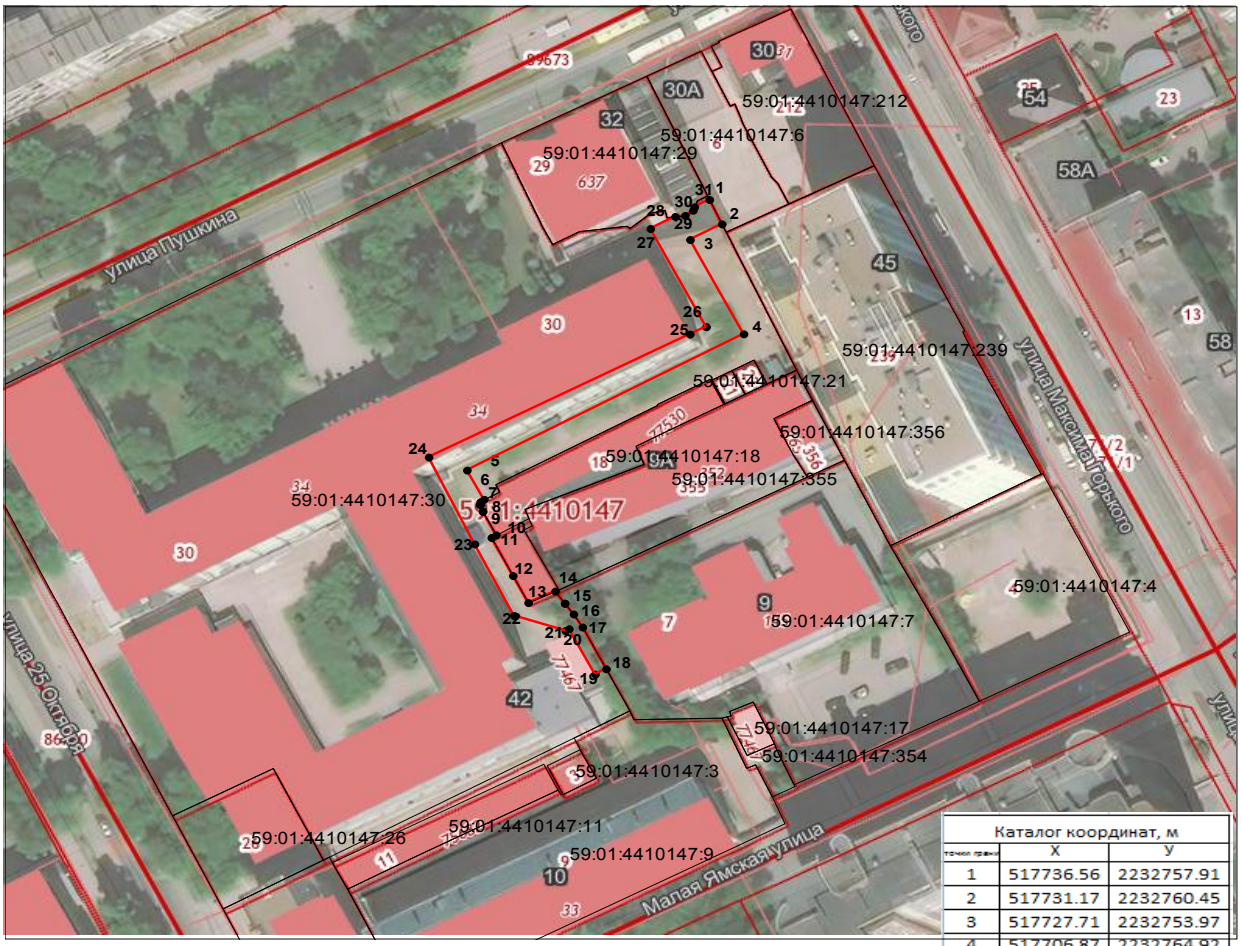

Масштаб 1:1200

Условные обозначения:

- граница земельного участка, сведения которого внесены в ЕГРН
- граница публичного сервитута
- 1 — обозначение характерной точки границы публичного сервитута
- 59:01:4410147 — обозначение кадастрового квартала

Графическое описание местоположения границ публичного сервитута

1-1 земельный участок с КН 59:01:4410147:30

Система координат МСК-59, зона 2

Метод определения координат: Метод спутниковых геодезических измерений (определений)

средняя квадратическая погрешность положения характерных точек (Mt)- 0.10 м

Каталог координат, м		
точки границ	X	У
1	517736.56	2232757.91
2	517731.17	2232760.45
3	517727.71	2232753.97
4	517706.87	2232764.92
5	517676.75	2232708.50
6	517670.31	2232711.95
7	517669.79	2232711.21
8	517669.13	2232711.16
9	517667.66	2232711.70
10	517662.44	2232714.42
11	517661.87	2232713.46
12	517653.45	2232717.86
13	517647.48	2232720.98
14	517650.01	2232726.47
15	517647.35	2232728.42
16	517644.96	2232730.22
17	517642.01	2232732.09
18	517632.83	2232736.85
19	517631.66	2232734.61
20	517641.70	2232729.31
21	517641.32	2232728.59
22	517644.62	2232718.11
23	517660.43	2232710.04
24	517679.65	2232700.70
25	517706.82	2232753.96
26	517708.47	2232757.27
27	517730.15	2232745.88
28	517732.84	2232750.92
29	517733.03	2232752.94
30	517734.21	2232754.58
31	517734.94	2232754.86
1	517736.56	2232757.91


Схема расположения границ публичного сервитута

Объект: ВЛ-0,4кВ КТП-1307, входящей в состав электросетевого комплекса "Подстанция 35/6 кВ "Судозаводская" с линиями электропередачи и трансформаторными подстанциями

Местоположение: Пермский край, г. Пермь, Кировский район

Площадь земель и/или части земельного участка, кв.м: 5


Категория земель: земли населенных пунктов

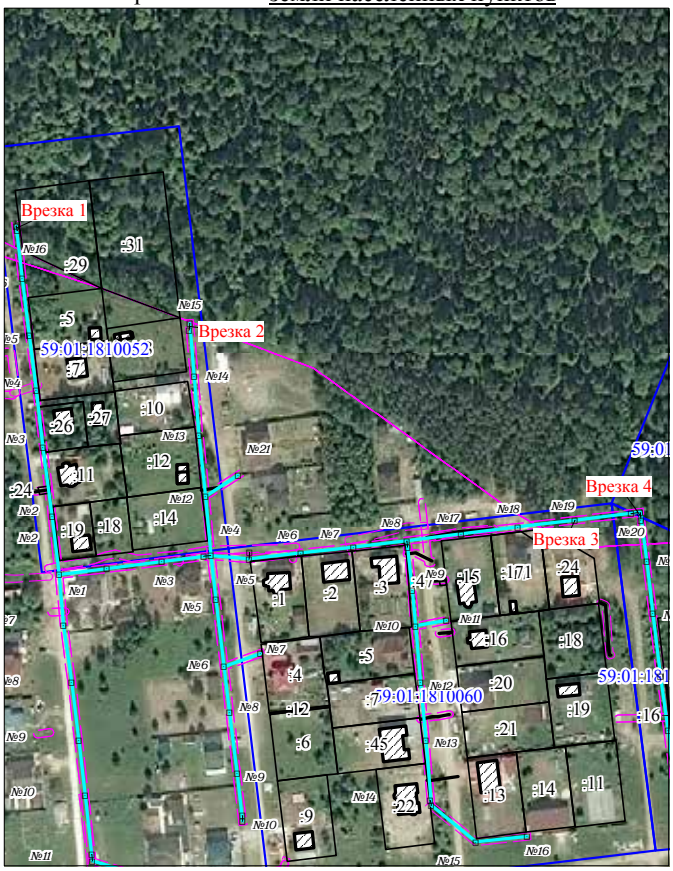

Масштаб 1:3500

Каталог координат
(Система координат МСК-59, зона 2)

Обозначение характерных точек границ	Координаты, м		Метод определения координат характерной точки	Mt, м	Площадь, кв.м
	X	Y			
1	2	3	4	5	6
:ЗУ1(1)					
1	523892.38	2219513.10	Геодезический метод	0.1	0.97
2	523895.41	2219512.31	Геодезический метод	0.1	
3	523895.49	2219512.61	Геодезический метод	0.1	
4	523892.45	2219513.40	Геодезический метод	0.1	
1	523892.38	2219513.10	Геодезический метод	0.1	
:ЗУ1(2)					
5	523837.77	2219606.29	Геодезический метод	0.1	1.07
6	523841.43	2219606.40	Геодезический метод	0.1	
7	523841.42	2219606.69	Геодезический метод	0.1	
8	523837.74	2219606.58	Геодезический метод	0.1	
5	523837.77	2219606.29	Геодезический метод	0.1	
:ЗУ1(3)					
9	523732.48	2219815.63	Геодезический метод	0.1	0.09
10	523732.52	2219815.93	Геодезический метод	0.1	
11	523732.22	2219815.96	Геодезический метод	0.1	
12	523732.19	2219815.67	Геодезический метод	0.1	
9	523732.48	2219815.63	Геодезический метод	0.1	
:ЗУ1(4)					
13	523731.93	2219851.62	Геодезический метод	0.1	2.94
14	523736.31	2219851.10	Геодезический метод	0.1	
15	523735.99	2219846.04	Геодезический метод	0.1	
16	523735.89	2219845.99	Геодезический метод	0.1	
17	523736.65	2219851.35	Геодезический метод	0.1	
18	523731.96	2219851.92	Геодезический метод	0.1	
13	523731.93	2219851.62	Геодезический метод	0.1	

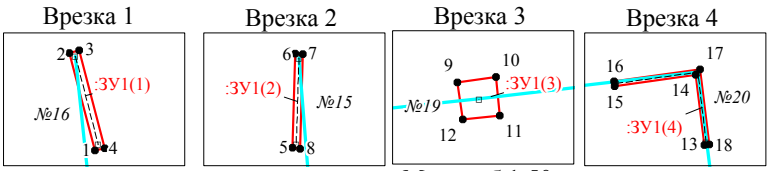

Масштаб 1:50 Масштаб 1:250 Масштаб 1:50 Масштаб 1:400

Описание границ смежных землепользователей:

от точки 1 до точки 1, от точки 9 до точки 9, от точки 13 до точки 13
- земельный участок с кадастровым номером 59:01:0000000:91157,

от точки 5 до точки 5 - земли муниципального образования города Перми.

Условные обозначения

:ЗУ1 -проектные границы публичного сервитута

59:01:1810052 -кадастровый номер квартала


:29 -граница и номер земельного участка, сведения о котором внесены в ЕГРН

- ВЛ-0,4кВ КТП-1307

1 - обозначение характерной точки проектной границы публичного сервитута

№7 - обозначение и номер опоры ЛЭП

---------- - охранная зона ЛЭП

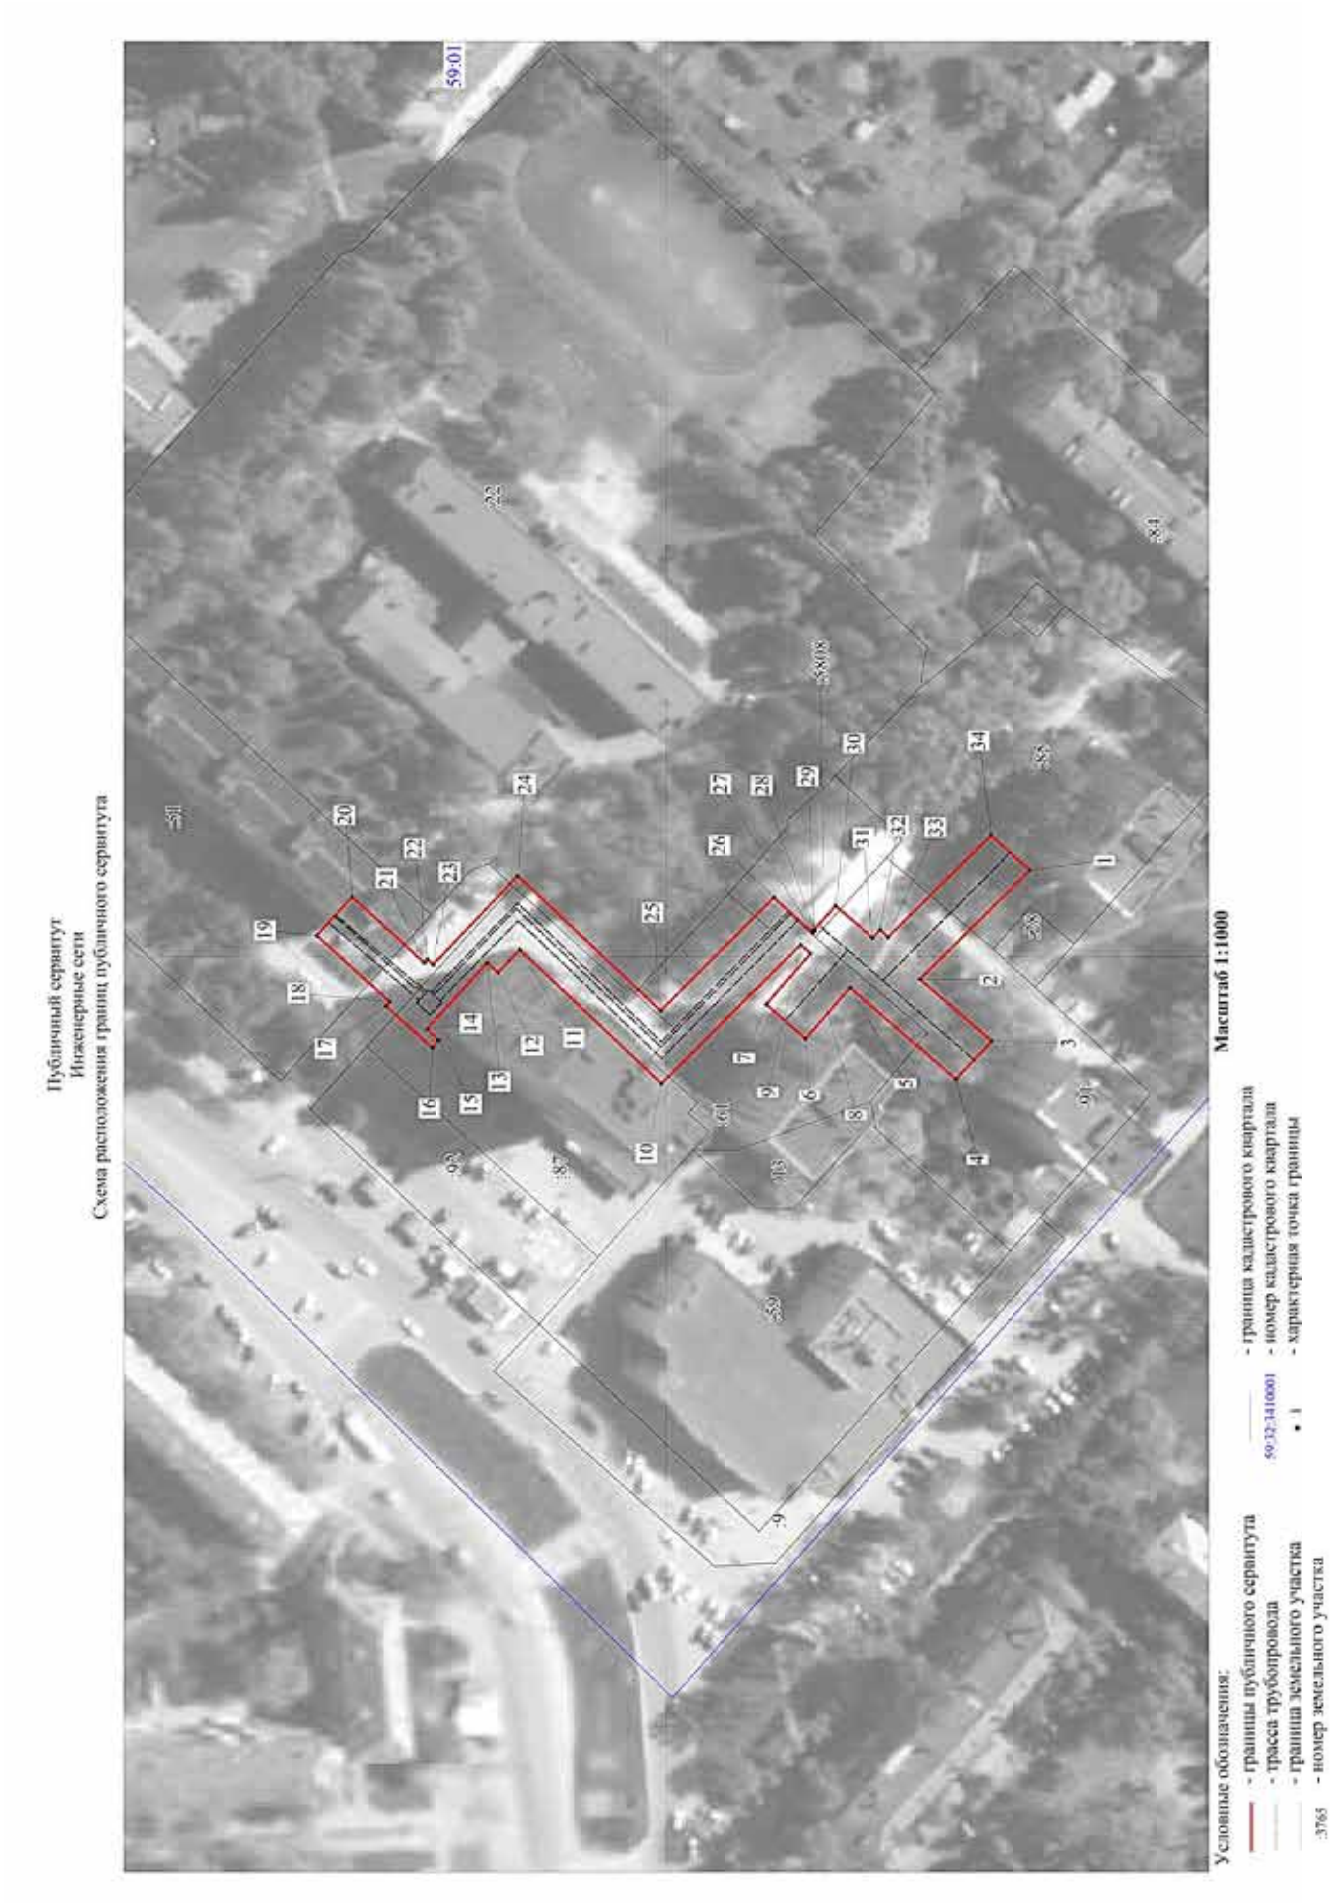
Публичный сервитут
Инженерные сети
Схема расположения границ публичного сервитута
Масштаб 1:1000
Условные обозначения:
- границы публичного сервитута
- трасса трубопровода
- граница земельного участка
- номер земельного участка
- граница кадастрового квартала
- номер кадастрового квартала
- характерная точка границы

ОПИСАНИЕ МЕСТОПОЛОЖЕНИЯ ГРАНИЦ ПУБЛИЧНОГО СЕРВИТУТА ПО ОБЪЕКТУ
Инженерные сети
ПЕРМСКИЙ КРАЙ, Г. ПЕРМЬ, МОТОВИЛИХИНСКИЙ РАЙОН (НАИМЕНОВАНИЕ ОБЪЕКТА)

Сведения о местоположении границ объекта

1. Система координат МСК-59, зона 2

2. Сведения о характерных точках границ объекта

Обозначение характерных точек границ	Координаты. м		Метод определения координат и средняя квадратическая погрешность положения характерной точки (M_t). м	Описание закрепления точки
	X	Y		
1	2	3	4	5
1	516314,94	2235065,76	Геодезический метод; Mt=0.1	-
2	516339,13	2235041,82	Геодезический метод; Mt=0.1	-
3	516323,37	2235028,21	Геодезический метод; Mt=0.1	-
4	516331,24	2235019,80	Геодезический метод; Mt=0.1	-
5	516354,57	2235039,97	Геодезический метод; Mt=0.1	-
6	516364,42	2235028,70	Геодезический метод; Mt=0.1	-
7	516373,08	2235036,27	Геодезический метод; Mt=0.1	-
8	516363,27	2235047,49	Геодезический метод; Mt=0.1	-
9	516365,48	2235049,39	Геодезический метод; Mt=0.1	-
10	516396,21	2235018,87	Геодезический метод; Mt=0.1	-
11	516427,31	2235048,28	Геодезический метод; Mt=0.1	-
12	516432,08	2235043,27	Геодезический метод; Mt=0.1	-
13	516434,46	2235045,42	Геодезический метод; Mt=0.1	-
14	516447,64	2235030,79	Геодезический метод; Mt=0.1	-
15	516445,01	2235028,41	Геодезический метод; Mt=0.1	-
16	516446,47	2235026,77	Геодезический метод; Mt=0.1	-
17	516456,74	2235035,92	Геодезический метод; Mt=0.1	-
18	516455,92	2235036,83	Геодезический метод; Mt=0.1	-
19	516471,92	2235051,43	Геодезический метод; Mt=0.1	-
20	516464,16	2235059,92	Геодезический метод; Mt=0.1	-
21	516448,27	2235045,42	Геодезический метод; Mt=0.1	-
22	516447,57	2235046,20	Геодезический метод; Mt=0.1	-
23	516446,27	2235045,04	Геодезический метод; Mt=0.1	-
24	516427,74	2235064,51	Геодезический метод; Mt=0.1	-
25	516396,41	2235034,88	Геодезический метод; Mt=0.1	-
26	516371,36	2235059,76	Геодезический метод; Mt=0.1	-
27	516362,84	2235052,02	Геодезический метод; Mt=0.1	-
28	516362,41	2235052,49	Геодезический метод; Mt=0.1	-
29	516362,59	2235052,66	Геодезический метод; Mt=0.1	-
30	516357,78	2235057,94	Геодезический метод; Mt=0.1	-
31	516349,61	2235050,88	Геодезический метод; Mt=0.1	-
32	516347,98	2235052,65	Геодезический метод; Mt=0.1	-
33	516346,20	2235051,01	Геодезический метод; Mt=0.1	-
34	516323,52	2235073,45	Геодезический метод; Mt=0.1	-
1	516314,94	2235065,76	Геодезический метод; Mt=0.1	-

ПРАВИТЕЛЬСТВО ПЕРМСКОГО КРАЯ

РАСПОРЯЖЕНИЕ

23.12.2021 № 394-рп

Об изъятии земельных участков и объектов недвижимого имущества для государственных нужд Пермского края

В соответствии со статьей 279 Гражданского кодекса Российской Федерации, статьями 49, 56.11 Земельного кодекса Российской Федерации, пунктом 4 части 1 статьи 3 Закона Пермского края от 01 июля 2009 г. № 463-ПК «О полномочиях органов государственной власти Пермского края в сфере земельных отношений», Схемой территориального планирования Пермского края, утвержденной постановлением Правительства Пермского края от 27 октября 2009 г. № 780-п, документацией по планировке территории для размещения линейного объекта регионального значения «Строительство автомобильной дороги «Переход ул. Старцева – пр. Октябрят – ул. Целинная». Этап 1. Участок ул. Уинская от ул. Юрша до ул. Грибоедова», утвержденной приказом Министерства по управлению имуществом и градостроительной деятельности Пермского края от 05 июля 2021 г. № 31-02-1-4-1036, на основании ходатайства краевого государственного бюджетного учреждения «Управление автомобильных дорог и транспорта» Пермского края от 24 августа 2021 г. № 44-001у-01-02-999:

1. Изъять в установленном порядке для государственных нужд Пермского края в целях размещения объекта регионального значения «Строительство автомобильной дороги «Переход ул. Старцева – пр. Октябрят – ул. Целинная». Этап 1. Участок ул. Уинская от ул. Юрша до ул. Грибоедова» земельные участки и расположенные на таких земельных участках объекты недвижимого имущества согласно приложению к настоящему распоряжению (далее соответственно – земельные участки, объекты недвижимого имущества).

2. Министерству транспорта Пермского края в течение 10 календарных дней со дня принятия настоящего распоряжения:

2.1. обеспечить размещение настоящего распоряжения на своем официальном сайте в информационно-телекоммуникационной сети «Интернет»;

2.2. направить копию настоящего распоряжения главе Пермского городского округа в целях его опубликования в порядке, установленном для официального опубликования (обнародования) муниципальных правовых актов Уставом города Перми;

2.3. направить для исполнения копию настоящего распоряжения в краевое государственное бюджетное учреждение «Управление автомобильных дорог и транспорта» Пермского края;

2.4. уведомить правообладателей земельных участков и объектов недвижимого имущества о предстоящем изъятии путем направления копии настоящего распоряжения в соответствии с подпунктом 3 пункта 10 статьи 56.6 Земельного кодекса Российской Федерации;

2.5. уведомить публичное акционерное общество «Сбербанк России» об изъятии земельного участка с кадастровым номером 59:01:4219192:128 и объекта недвижимого имущества с кадастровым номером 59:01:4219192:373 путем направления копии настоящего распоряжения;

2.6. уведомить Бакунова Марсиля Хатмихановича об изъятии земельного участка с кадастровым номером 59:01:4219201:262 путем направления копии настоящего распоряжения;

2.7. направить копию настоящего распоряжения в территориальный орган Федеральной службы государственной регистрации, кадастра и картографии.

3. Министерству транспорта Пермского края в течение 10 календарных дней со дня государственной регистрации права собственности Пермского края на изъятые земельные участки и объекты недвижимого имущества направить в Министерство по управлению имуществом и градостроительной деятельности Пермского края копию соглашения об изъятии недвижимого имущества для государственных нужд (далее – Соглашение) и документы, на основании которых определена рыночная стоимость изымаемых земельных участков и объектов недвижимого имущества, для включения изъятого имущества в казну Пермского края.

4. Краевому государственному бюджетному учреждению «Управление автомобильных дорог и транспорта» Пермского края в целях подготовки Соглашения:

4.1. совместно с Министерством транспорта Пермского края осуществить подготовку соглашений об изъятии земельных участков и объектов недвижимого имущества для государственных нужд;

4.2. направить подписанные со стороны Министерства транспорта Пермского края и краевого государственного бюджетного учреждения «Управление автомобильных дорог и транспорта» Пермского края проекты трехсторонних соглашений об изъятии земельных участков и объектов недвижимого имущества для государственных нужд правообладателям земельных участков и объектов недвижимого имущества для подписания;

4.3. после заключения Соглашения обеспечить в установленном порядке государственную регистрацию в Едином государственном реестре недвижимости права постоянного (бессрочного) пользования краевого государственного бюджетного учреждения «Управление автомобильных дорог и транспорта» Пермского края на изъятые земельные участки и права собственности Пермского края на изъятые объекты недвижимого имущества, расположенные на земельных участках.

5. Краевому государственному бюджетному учреждению «Управление автомобильных дорог и транспорта» Пермского края в течение 10 календарных дней со дня сноса объектов недвижимого имущества представить в Министерство по управлению имуществом и градостроительной деятельности Пермского края документы, подтверждающие прекращение существования объектов недвижимого имущества.

6. Настоящее распоряжение вступает в силу со дня его официального опубликования.

7. Контроль за исполнением распоряжения возложить на заместителя председателя Правительства Пермского края (по вопросам инфраструктуры).

Губернатор Пермского края Д.Н. Махонин

Приложение
к распоряжению
Правительства Пермского края
от 23.12.2021 № 394-рп

Земельные участки и расположенные на таких земельных участках объекты недвижимого имущества, изымаемые для государственных нужд Пермского края в целях размещения объекта регионального значения «Строительство автомобильной дороги «Переход ул. Старцева – пр. Октябрят – ул. Целинная». Этап 1. Участок ул. Уинская от ул. Юрша до ул. Грибоедова»

№ п/п	Адрес земельного участка	Кадастровый номер земельного участка	Общая площадь земельного участка, кв. м	Площадь изъятия земельного участка, кв. м	Правообладатель земельного участка	Вид права на земельный участок	Кадастровый (условный) номер объекта недвижимости, расположенного на земельном участке	Наименование, назначение объекта недвижимости	Правообладатель объекта недвижимости	Вид права на объект недвижимости
1	2	3	4	5	6	7	8	9	10	11
1	Пермский край, г. Пермь, Мотовилихинский район, по ул. Юрша западнее мини-рынка	59:01:4311770:44	11.5	11.5	Общество с ограниченной ответственностью «Пермский краевой информационный центр»	Аренда	-	-	-	-
2	Пермский край, г. Пермь, Мотовилихинский район, ул. Старцева, 7	59:01:4311770:48	3031	1925	ООО «Автотехстрой»	Аренда				
3	Пермский край, г. Пермь, Мотовилихинский район, ул. Уинская, 46	59:01:4311762:11	2517	672	Гаражный кооператив «Автолюбитель»	Аренда	-	-	-	-
4	Пермский край, г. Пермь, Мотовилихинский	59:01:4311778:6	2705,05	2705,05	Гусев Вадим Валерьевич	Собственность	59:01:4311778:2819	Здание	Гусев Вадим Валерьевич	Собственность

1	2	3	4	5	6	7	8	9	10	11
	район, ул. Старцева, 11а						59:01:4311778:2621	Здание гаража	Гусев Вадим Валерьевич	Собственность
5	Пермский край, г. Пермь, Мотовилихинский район, ул. Жуковского, 37, участок № 75	59:01:4219192:76	506	506	Кучукбаева Альфира Юнусовна	Собственность	-	-	-	-
6	Пермский край, г. Пермь, Мотовилихинский район, ул. Жуковского, 37, участок № 77	59:01:4219192:78	434	434	Кучукбаева Альфира Юнусовна	Собственность	-	-	-	-
7	Пермский край, г. Пермь, Мотовилихинский район, ул. Жуковского, 37, участок № 79	59:01:4219192:80	523	523	Путин Валерий Петрович	Собственность	59:01:4219192:232	Жилое строение	Путин Валерий Петрович	Собственность
8	Пермский край, г. Пермь, Мотовилихинский район, ул. Жуковского, 37, участок № 80	59:01:4219192:81	747	223	Путин Валерий Петрович	Собственность	-	-	-	-
9	Пермский край, г. Пермь, Мотовилихинский район, ул. Жуковского, 37, участок № 73	59:01:4219192:74	635	208	Кучукбаева Альфира Юнусовна	Собственность	-	-	-	-
10	Пермский край, г. Пермь, Мотовилихинский район, ул. Уинская, 29а, садовый земельный участок № 48	59:01:4219201:49	575	72	Агзамова Мария Ливериевна	Собственность	-	-	-	-
11	Пермский край, г. Пермь, Мотовилихинский район, ул. Уинская, 29а, садовый земельный участок № 51	59:01:4219201:50	1402	227	Шутемова Елена Викторовна	Собственность	-	-	-	-
12	Пермский край, г. Пермь, Мотовилихинский район,	59:01:4219201:51	1913	549	Кирикович Надежда Константиновна	Собственность	-	-	-	-

1	2	3	4	5	6	7	8	9	10	11
	ул. Уинская, 29а, садовый земельный участок № 55									
13	Пермский край, г. Пермь, Мотовилихинский район, ул. Жуковского, 37, садоводческий кооператив № 1 «Костарева», участок № 71	59:01:4219192:103	810	18	Куралесова Надежда Ивановна	Собственность	-	-	-	-
14	Пермский край, г. Пермь, Мотовилихинский район, ул. Уинская, 29а, садовый земельный участок № 54	59:01:4219201:53	1588	349	Кулешова Ирина Николаевна	Собственность	-	-	-	-
15	Пермский край, г. Пермь, Мотовилихинский район, ул. Грибоедова, 37а, участок № 46	59:01:4219150:17	788	12	Вашкевич Михаил Михайлович	Собственность	-	-	-	-
16	Пермский край, г. Пермь, Мотовилихинский район, ул. Грибоедова, 37а, участок № 38	59:01:4219150:8	806	185	Пепеляев Виталий Александрович	Собственность	-	-	-	-
17	Пермский край, г. Пермь, Мотовилихинский район, ул. Уинская, 29а, садовый земельный участок № 49	59:01:4219201:48	472	272	Садоводческий потребительский кооператив № 231 Центральных электрических сетей	Собственность	-	-	-	-
18	Пермский край, г. Пермь, Мотовилихинский район, ул. Грибоедова, 37а, участок № 40	59:01:4219150:11	721	120	Тимофеев Максим Александрович	Собственность	-	-	-	-

1	2	3	4	5	6	7	8	9	10	11
19	Пермский край, г. Пермь, Мотовилихинский район, ул. Грибоедова, 37а, участок № 41	59:01:4219150:15	758	119	Буравлев Александр Михайлович	Собственность	-	-	-	-
20	Пермский край, г. Пермь, Мотовилихинский район, ул. Грибоедова, ск № 87, участок № 42	59:01:4219150:70	600	88	Шарова Светлана Владимировна	Собственность	-	-	-	-
21	Пермский край, г. Пермь, Мотовилихинский район, ул. Грибоедова, 37а, участок № 43	59:01:4219150:13	603	62	Березовская Лариса Анатольевна	Собственность	-	-	-	-
22	Пермский край, г. Пермь, Мотовилихинский район, ул. Грибоедова, 37а, участок № 44	59:01:4219150:14	623	41	Березовская Лариса Анатольевна	Собственность	-	-	-	-
23	Пермский край, г. Пермь, Мотовилихинский район, ул. Грибоедова, 37а, участок № 45	59:01:4219150:16	712	29	Барсукова Людмила Валентиновна	Общая долевая собственность, 1/2	-	-	-	-
					Тихомирова Ирина Валентиновна	Общая долевая собственность, 1/2				
24	Пермский край, г. Пермь, Мотовилихинский район, ул. Уинская, 29а, садовый земельный участок № 27, на земельном участке расположена ВЛ-110 кВ Пермь – ТЭЦ-6 № 1, 2	59:01:4219201:149	71	71	Открытое акционерное общество «Межрегиональная распределительная сетевая компания Урала»	Аренда	-	-	-	-

1	2	3	4	5	6	7	8	9	10	11
25	Пермский край, г. Пермь, Мотовилихинский район, ул. Уинская, 29а	59:01:4219201:56	315	315	Садоводческий потребительский кооператив № 231 Центральных электрических сетей	Собственность	-	-	-	-
26	Пермский край, г. Пермь, Мотовилихинский район, Свердловский район, на земельном участке расположена ВЛ 110 кВ Пермь – ТЭЦ-6 № 1, 2 ВЛ 110 кВ КамГЭС – Шлюзовая цепь № 1, 2	59:01:0000000:76123	516	75	Открытое акционерное общество «Межрегиональная распределительная сетевая компания Урала»	Аренда	-	-	-	-
27	Российская Федерация, Пермский край, г.о. Пермский, г. Пермь, тер. СНТ № 87, з/у 39	59:01:4219150:10	701	133	Батова Ираида Серапионовна	Собственность	-	-	-	-
28	Пермский край, г. Пермь, Мотовилихинский район, ул. Грибоедова, 37а	59:01:4219150:12	1026	132	Палкин Виталий Владимирович	Собственность	-	-	-	-
29	Российская Федерация, Пермский край, г.о. Пермский, г. Пермь, ул. Уинская, 35аа	59:01:4219201:262	5140	1521	Комаровских Эвелина Станиславовна	Общая долевая собственность, 1/2	-	-	-	-
					Украинец Сергей Васильевич	Общая долевая собственность, 1/2				
30	Пермский край, г. Пермь, Мотовилихинский район, ул. Жуковского, 37, садоводческий кооператив № 1 «Костарева», участок № 2	59:01:4219192:113	486	486	Бакунов Андрей Марсилевич	Общая долевая собственность, 1/2	-	-	-	-
					Украинец Сергей Васильевич	Общая долевая собственность, 1/2				

1	2	3	4	5	6	7	8	9	10	11
31	Пермский край, г. Пермь, Мотовилихинский район, садоводческий кооператив № 1 «Костарева», участок № 4	59:01:4219192:252	528	528	Бакунов Андрей Марсилевич	Общая долевая собственность, 1/2	-	-	-	-
					Украинец Сергей Васильевич	Общая долевая собственность, 1/2				
32	Пермский край, г. Пермь, Мотовилихинский район, ул. Жуковского, 37, садоводческий кооператив № 1 «Костарева», участок № 6	59:01:4219192:245	548	548	Бакунов Андрей Марсилевич	Общая долевая собственность, 1/2	-	-	-	-
					Украинец Сергей Васильевич	Общая долевая собственность, 1/2				
33	Пермский край, г. Пермь, Мотовилихинский район, садоводческий кооператив № 1 «Костарева», участок № 8	59:01:4219192:251	340	340	Бакунов Андрей Марсилевич	Общая долевая собственность, 1/2	-	-	-	-
					Украинец Сергей Васильевич	Общая долевая собственность, 1/2				
34	Пермский край, г. Пермь, Мотовилихинский район, ул. Жуковского, 37, садоводческий кооператив № 1 «Костарева», участок № 10	59:01:4219192:115	374	374	Украинец Сергей Васильевич	Общая долевая собственность, 1/2	-	-	-	-
					Бакунов Андрей Марсилевич	Общая долевая собственность, 1/2				
35	Пермский край, г. Пермь, Мотовилихинский район, ул. Жуковского, 37, садоводческий кооператив № 1 «Костарева», участок № 12	59:01:4219192:130	405	405	Бакунов Андрей Марсилевич	Общая долевая собственность, 1/2	-	-	-	-
					Украинец Сергей Васильевич	Общая долевая собственность, 1/2				

1	2	3	4	5	6	7	8	9	10	11
36	Пермский край, г. Пермь, Мотовилихинский район, ул. Жуковского, 37, садоводческий кооператив № 1 «Костарева», участок № 14	59:01:4219192:131	404	404	Бакунов Андрей Марсилевич	Общая долевая собственность, 1/2	-	-	-	-
					Украинец Сергей Васильевич	Общая долевая собственность, 1/2				
37	Пермский край, г. Пермь, Мотовилихинский район, ул. Жуковского, 37, садоводческий кооператив № 1 «Костарева», участок № 16	59:01:4219192:132	417	417	Бакунов Андрей Марсилевич	Общая долевая собственность, 1/2	-	-	-	-
					Украинец Сергей Васильевич	Общая долевая собственность, 1/2				
38	Пермский край, г. Пермь, Мотовилихинский район, ул. Жуковского, 37, садоводческий кооператив № 1 «Костарева», участок № 18	59:01:4219192:129	437	437	Украинец Сергей Васильевич	Общая долевая собственность, 1/2	-	-	-	-
					Бакунов Андрей Марсилевич	Общая долевая собственность, 1/2				
39	Пермский край, г. Пермь, Мотовилихинский район, ул. Жуковского, 37, садоводческий кооператив № 1 «Костарева», участок № 20	59:01:4219192:239	392	392	Загидуллин Руслан Юсуфович	Собственность	-	-	-	-
40	Пермский край, г. Пермь, Мотовилихинский район, ул. Жуковского, 37, садоводческий кооператив № 1 «Костарева», участок № 22	59:01:4219192:116	410	410	Загидуллин Руслан Юсуфович	Собственность	-	-	-	-

1	2	3	4	5	6	7	8	9	10	11
41	Пермский край, г. Пермь, Мотовилихинский район, ул. Жуковского, 37, садоводческий кооператив № 1 «Костарева», участок № 24	59:01:4219192:229	398	398	Загидуллин Руслан Юсуфович	Собственность	-	-	-	-
42	Пермский край, г. Пермь, Мотовилихинский район, ул. Жуковского, 37, садоводческий кооператив № 1 «Костарева», участок № 26	59:01:4219192:137	399	399	Загидуллин Руслан Юсуфович	Собственность	-	-	-	-
43	Пермский край, г. Пермь, Мотовилихинский район, ул. Жуковского, 37, садоводческий кооператив № 1 «Костарева», участок № 28	59:01:4219192:230	396	396	Загидуллин Руслан Юсуфович	Собственность	-	-	-	-
44	Пермский край, г. Пермь, Мотовилихинский район, ул. Жуковского, 37, садоводческий кооператив № 1 «Костарева», участок № 30	59:01:4219192:117	421	421	Шалгина Наталья Митрофановна	Собственность	59:01:4219192:233	Хозяйственное строение или сооружение	Шалгина Наталья Митрофановна	Собственность
							59:01:4219192:249	Сооружение (баня)	Шалгина Наталья Митрофановна	Собственность
45	Пермский край, г. Пермь, Мотовилихинский район, ул. Жуковского, 37, садоводческий кооператив № 1 «Костарева», участок № 32	59:01:4219192:118	365	365	Павлюкова Надежда Алексеевна	Собственность	-	-	-	-

1	2	3	4	5	6	7	8	9	10	11
46	Пермский край, г. Пермь, Мотовилихинский район, ул. Жуковского, 37, садоводческий кооператив № 1 «Костарева», участок № 34	59:01:4219192:119	389	389	Григорьев Сергей Валентинович	Собственность	59:01:4219192:370	Сооружение (баня)	Григорьев Сергей Валентинович	Собственность
47	Пермский край, г. Пермь, Мотовилихинский район, ул. Жуковского, 37, садоводческий кооператив № 1 «Костарева», участок № 36	59:01:4219192:134	402	402	Кирьянова Ирина Андреевна	Собственность	-	-	-	-
48	Пермский край, г. Пермь, Мотовилихинский район, садоводческий кооператив № 1 «Костарева», участок № 38	59:01:4219192:256	379	379	Короткова Галина Григорьевна	Собственность	59:01:4219192:177	Здание	Короткова Галина Григорьевна	Собственность
49	Пермский край, г. Пермь, Мотовилихинский район, ул. Жуковского, 37, садоводческий кооператив № 1 «Костарева», участок № 40	59:01:4219192:231	397	397	Мазеин Алексей Иванович	Собственность	-	-	-	-
50	Российская Федерация, Пермский край, г.о. Пермский, г. Пермь, тер. Костарева СК № 1, з/у 42	59:01:4219192:120	400	400	Мазеин Алексей Иванович	Собственность	59:01:4219192:259	Здание	Мазеин Алексей Иванович	Собственность
51	Пермский край, г. Пермь, Мотовилихинский район, садоводческий	59:01:4219192:258	409	409	Короткова Галина Григорьевна	Собственность	59:01:4219192:207	Здание	Короткова Галина Григорьевна	Собственность

1	2	3	4	5	6	7	8	9	10	11
	кооператив № 1 «Костарева», участок № 44									
52	Пермский край, г. Пермь, Мотовилихинский район, ул. Жуковского, 37, садоводческий кооператив № 1 «Костарева», участок № 46	59:01:4219192:121	373	373	Кудрявцева Виктория Сергеевна	Собственность	-	-	-	-
53	Пермский край, г. Пермь, Мотовилихинский район, ул. Жуковского, 37, садоводческий кооператив № 1 «Костарева», участок № 48	59:01:4219192:122	419	419	Есипова Маргарита Львовна	Собственность	59:01:4219192:133	Здание	Есипова Маргарита Львовна	Собственность
54	Пермский край, г. Пермь, Мотовилихинский район, ул. Жуковского, 37, садоводческий кооператив № 1 «Костарева», участок № 50	59:01:4219192:123	361	361	Есипова Маргарита Львовна	Собственность	-	-	-	-
55	Пермский край, г. Пермь, Мотовилихинский район, садоводческий кооператив № 1 «Костарева», участок № 52	59:01:4219192:257	392	392	Короткова Галина Григорьевна	Собственность	59:01:4219192:174	Здание	Короткова Галина Григорьевна	Собственность
56	Пермский край, г. Пермь, Мотовилихинский район, ул. Жуковского, 37, садоводческий кооператив № 1	59:01:4219192:124	380	380	Шмыков Евгений Валерьевич	Собственность	-	-	-	-

1	2	3	4	5	6	7	8	9	10	11
	«Костарева», участок № 54									
57	Пермский край, г. Пермь, Мотовилихинский район, ул. Жуковского, 37, садоводческий кооператив № 1 «Костарева», участок № 56	59:01:4219192:125	362	362	Берестова Тамара Петровна	Собственность	-	-	-	-
58	Пермский край, г. Пермь, Мотовилихинский район, ул. Жуковского, 37, садоводческий кооператив № 1 «Костарева», участок № 58	59:01:4219192:126	783	783	Ерош Владимир Кузьмич	Собственность	-	-	-	-
59	Пермский край, г. Пермь, Мотовилихинский район, ул. Жуковского, 37, участок № 62	59:01:4219192:63	399	399	Древова Арина Александровна	Собственность	-	-	-	-
60	Пермский край, г. Пермь, Мотовилихинский район, ул. Жуковского, 37, участок № 64	59:01:4219192:65	374	374	Древова Арина Александровна	Собственность	-	-	-	-
61	Пермский край, г. Пермь, Мотовилихинский район, ул. Жуковского, 37, участок № 66	59:01:4219192:67	406	406	Древова Арина Александровна	Собственность	-	-	-	-
62	Пермский край, г. Пермь, Мотовилихинский район, ул. Жуковского, 37, садоводческий кооператив № 1 «Костарева»,	59:01:4219192:127	393	393	Бумина Татьяна Ивановна	Собственность	59:01:4219192:227	Здание	Бумина Татьяна Ивановна	Собственность

1	2	3	4	5	6	7	8	9	10	11
	участок № 68									
63	Пермский край, г. Пермь, Мотовилихинский район, ул. Жуковского, 37, садоводческий кооператив № 1 «Костарева», участок № 70	59:01:4219192:225	378	378	Наговицына Надежда Борисовна	Собственность	-	-	-	-
64	Пермский край, г. Пермь, Мотовилихинский район, ул. Жуковского, 37, садоводческий кооператив № 1 «Костарева», участок № 72	59:01:4219192:104	464	464	Крылова Елена Федоровна	Собственность	59:01:4219192:228	Здание	Крылова Елена Федоровна	Собственность
65	Пермский край, г. Пермь, Мотовилихинский район, ул. Жуковского, 37, садоводческий кооператив № 1 «Костарева», участок № 74	59:01:4219192:224	433	433	Наумова Наталия Борисовна	Собственность	-	-	-	-
66	Пермский край, г. Пермь, Мотовилихинский район, ул. Жуковского, 37, садоводческий кооператив № 1 «Костарева», участок № 76	59:01:4219192:223	440	440	Наговицына Надежда Борисовна	Собственность	-	-	-	-
67	Российская Федерация, Пермский край, г.о. Пермский, г. Пермь,	59:01:4219192:79	764	764	Агафонов Константин Васильевич	Собственность	59:01:4219192:191	Жилое строение без права регистрации проживания	Агафонов Константин Васильевич	Собственность

1	2	3	4	5	6	7	8	9	10	11
	тер. садоводческий кооператив № 1 Костарева, з/у 78						59:01:4219192:374	Здание	Агафонов Константин Васильевич	Собственность
68	Пермский край, г. Пермь, Мотовилихинский район, ул. Жуковского	59:01:4219192:372	477	477	Бакунов Андрей Марсилевич	Общая долевая собственность, 1/2	-	-	-	-
					Украинец Сергей Васильевич	Общая долевая собственность, 1/2				
69	Пермский край, г. Пермь, Мотовилихинский район, ул. Жуковского	59:01:4219192:371	2395	2135	Садоводческий кооператив № 1 «Костарева»	Собственность	-	-	-	-
70	Пермский край, г. Пермь, Мотовилихинский район, ул. Жуковского, 37, участок № 81	59:01:4219192:82	314	16	Украинец Сергей Васильевич	Общая долевая собственность, 1/2	-	-	-	-
					Бакунов Андрей Марсилевич	Общая долевая собственность, 1/2				
71	Пермский край, г. Пермь, Мотовилихинский район, ул. Жуковского, 37, садоводческий кооператив № 1 «Костарева», участок № 82	59:01:4219192:135	522	99	Бакунов Андрей Марсилевич	Общая долевая собственность, 1/2	-	-	-	-
					Украинец Сергей Васильевич	Общая долевая собственность, 1/2				
72	Пермский край, г. Пермь, Мотовилихинский район, ул. Жуковского, д. 37, участок № 1	59:01:4219192:2	441	80	Бакунов Андрей Марсилевич	Общая долевая собственность, 1/2	-	-	-	-
					Украинец Сергей Васильевич	Общая долевая собственность, 1/2				
73	Пермский край, г. Пермь, Мотовилихинский район,	59:01:4219192:4	463	75	Украинец Сергей	Общая долевая собственность,	-	-	-	-

1	2	3	4	5	6	7	8	9	10	11
	ул. Жуковского, д. 37, участок № 3				Васильевич	1/2				
					Бакунов Андрей Марсилевич	Общая долевая собственность, 1/2				
74	Пермский край, г. Пермь, Мотовилихинский район, ул. Жуковского, 37, участок № 5	59:01:4219192:6	461	80	Украинец Сергей Васильевич	Общая долевая собственность, 1/2	-	-	-	-
					Бакунов Андрей Марсилевич	Общая долевая собственность, 1/2				
75	Пермский край, г. Пермь, Мотовилихинский район, ул. Жуковского, 37, участок № 7	59:01:4219192:8	323	73	Украинец Сергей Васильевич	Общая долевая собственность, 1/2	-	-	-	-
					Бакунов Андрей Марсилевич	Общая долевая собственность, 1/2				
76	Пермский край, г. Пермь, Мотовилихинский район, ул. Жуковского, 37, участок № 9	59:01:4219192:10	312	71	Украинец Сергей Васильевич	Общая долевая собственность, 1/2	-	-	-	-
					Бакунов Андрей Марсилевич	Общая долевая собственность, 1/2				
77	Пермский край, г. Пермь, Мотовилихинский район, ул. Жуковского, 37, участок № 13	59:01:4219192:14	266	61	Чудинова Маргарита Борисовна	Собственность	-	-	-	-
78	Пермский край, г.о. Пермский, г. Пермь, ул. Жуковского	59:01:4219192:384	181	69	Агафонов Алексей Васильевич	Собственность	-	-	-	-
79	Пермский край, г. Пермь,	59:01:4219192:18	311	69	Агафонов	Собственность	-	-	-	-

1	2	3	4	5	6	7	8	9	10	11
	Мотовилихинский район, ул. Жуковского, 37, участок № 17				Константин Васильевич					
80	Пермский край, г. Пермь, Мотовилихинский район, ул. Старцева, 9/1, 9/2, 9/3, 9/4, 11, 13/1, 15/1, 15/2, 15/3, 15/4	59:01:4311778:38	28017	168	-	-	-	-	-	-
81	Пермский край, г. Пермь, Мотовилихинский район, садоводческий кооператив № 1 «Костарева», участок № 25	59:01:4219192:255	295	65	Романченко Наталия Юрьевна	Собственность	-	-	-	-
82	Пермский край, г. Пермь, Мотовилихинский район, ул. Жуковского, 37, садоводческий кооператив № 1 «Костарева», участок № 27	59:01:4219192:111	313	103	Агафонов Василий Аркадьевич	Собственность	-	-	-	-
83	Пермский край, г. Пермь, Мотовилихинский район, садоводческий кооператив № 1 «Костарева», участок № 29	59:01:4219192:250	327	148	Епарова Борамбай Хамитовна	Собственность	-	-	-	-
84	Пермский край, г. Пермь, Мотовилихинский район, ул. Жуковского, 37, садоводческий кооператив № 1 «Костарева», участок № 31	59:01:4219192:136	301	150	Калинин Максим Михайлович	Собственность	-	-	-	-

1	2	3	4	5	6	7	8	9	10	11
85	Пермский край, г. Пермь, Мотовилихинский район, ул. Жуковского, 37, садоводческий кооператив № 1 «Костарева», участок № 33	59:01:4219192:110	336	169	Коромыслова Татьяна Николаевна	Собственность	-	-	-	-
86	Пермский край, г. Пермь, Мотовилихинский район, ул. Жуковского, 37, садоводческий кооператив № 1 «Костарева», участок № 35	59:01:4219192:109	276	132	Ваняшкин Андрей Викторович	Собственноть	-	-	-	-
87	Пермский край, г. Пермь, Мотовилихинский район, ул. Жуковского, 37, садоводческий кооператив № 1 «Костарева», участок № 37	59:01:4219192:108	359	43	Ваняшкин Андрей Викторович	Собственность	-	-	-	-
88	Пермский край, г. Пермь, Мотовилихинский район, садоводческий кооператив № 1 «Костарева», участок № 39	59:01:4219192:248	365	177	Кайгородова Екатерина Ринатовна	Собственность	-	-	-	-
89	Пермский край, г. Пермь, Мотовилихинский район, ул. Жуковского, 37, садоводческий кооператив № 1 «Костарева», участок № 41	59:01:4219192:246	353	170	Украинец Сергей Васильевич	Общая долевая собственность, 1/2	-	-	-	-
					Бакунов Андрей Марсилевич	Общая долевая собственность, 1/2				

1	2	3	4	5	6	7	8	9	10	11
90	Пермский край, г. Пермь, Мотовилихинский район, ул. Жуковского, 37, участок № 43	59:01:4219192:44	298	141	Бакунов Андрей Марсилевич	Общая долевая собственность, 1/2				
					Украинец Сергей Васильевич	Общая долевая собственность, 1/2				
91	Пермский край, г. Пермь, Мотовилихинский район, ул. Жуковского, 37, участок № 45	59:01:4219192:46	328	158	Бакунов Андрей Марсилевич	Общая долевая собственность, 1/2	-	-	-	-
					Украинец Сергей Васильевич	Общая долевая собственность, 1/2				
92	Пермский край, г. Пермь, Мотовилихинский район, ул. Жуковского, 37, участок № 47	59:01:4219192:48	284	134	Бакунов Андрей Марсилевич	Общая долевая собственность, 1/2	-	-	-	-
					Украинец Сергей Васильевич	Общая долевая собственность, 1/2				
93	Пермский край, г. Пермь, Мотовилихинский район, ул. Жуковского, 37, участок № 49	59:01:4219192:50	320	151	Винс Александр Андреевич	Собственность	-	-	-	-
94	Пермский край, г. Пермь, Мотовилихинский район, ул. Жуковского, 37, садоводческий кооператив № 1 «Костарева», участок № 51	59:01:4219192:107	317	151	Загидуллин Руслан Юсуфович	Собственность	-	-	-	-
95	Пермский край, г. Пермь, Мотовилихинский район, садоводческий кооператив № 1 «Костарева»,	59:01:4219192:247	307	141	Ширинкина Ольга Александровна	Собственность	-	-	-	-

1	2	3	4	5	6	7	8	9	10	11
	участок № 53									
96	Пермский край, г. Пермь, Мотовилихинский район, ул. Жуковского, 37, садоводческий кооператив № 1 «Костарева», участок № 55	59:01:4219192:106	310	144	Шипицына Людмила Васильевна	Собственность	-	-	-	-
97	Пермский край, г. Пермь, Мотовилихинский район, ул. Жуковского, 37, садоводческий кооператив № 1 «Костарева», участок № 57	59:01:4219192:240	294	134	Агафонов Константин Васильевич	Собственность	-	-	-	-
98	Пермский край, г. Пермь, Мотовилихинский район, садоводческий кооператив № 1 «Костарева», участок № 59	59:01:4219192:253	337	176	Микитась Алексей Юрьевич	Собственность	-	-	-	-
99	Пермский край, г. Пермь, Мотовилихинский район, ул. Жуковского, 37, садоводческий кооператив № 1 «Костарева», участок № 61	59:01:4219192:243	301	175	Шилов Александр Геннадьевич	Собственность	-	-	-	-
100	Пермский край, г. Пермь, Мотовилихинский район, ул. Жуковского, 37, садоводческий кооператив № 1 «Костарева», участок № 63	59:01:4219192:222	316	204	Челпанова Нина Ивановна	Собственность	-	-	-	-

1	2	3	4	5	6	7	8	9	10	11
101	Пермский край, г. Пермь, Мотовилихинский район, ул. Жуковского, 37, садоводческий кооператив № 1 «Костарева», участок № 65	59:01:4219192:244	351	351	Агафонов Константин Васильевич	Собственность	59:01:4219192:375	Здание	Агафонов Константин Васильевич	Собственность
102	г. Пермь, Мотовилихинский район, ул. Жуковского, д. 37, садоводческий кооператив № 1 «Костарева», участок № 67	59:01:4219192:128	415	415	Козловский Артур Александрович	Собственность	59:01:4219192:373	Здание	Козловский Артур Александрович	Собственность
103	Пермский край, г. Пермь, Мотовилихинский район, ул. Жуковского, 37, участок № 69	59:01:4219192:70	356	356	Гусева Светлана Васильевна	Собственность	59:01:4219192:184	Здание	Гусева Светлана Васильевна	Собственность
							59:01:4219192:186	Здание	Гусева Светлана Васильевна	Собственность
104	Пермский край, г. Пермь, Мотовилихинский район, ул. Грибоедова, 37а, участок № 34	59:01:4219150:47	590	118	Украинец Сергей Васильевич	Общая долевая собственность, 1/2	-	-	-	-
					Бакунов Андрей Марсилевич	Общая долевая собственность, 1/2				
105	Пермский край, г. Пермь, Мотовилихинский район, ул. Грибоедова, 37а, участок № 35	59:01:4219150:7	523	143	Новикова Светлана Николаевна	Собственность	-	-	-	-
106	Пермский край, г. Пермь, Мотовилихинский район, ул. Грибоедова, 37а, участок № 36	59:01:4219150:9	876	250	Патрушева Екатерина Владимировна	Собственность	-	-	-	-
107	Пермский край, г. Пермь, Мотовилихинский район,	59:01:4219150:51	785	203	Хохлова Светлана Ивановна	Собственность	59:01:4219150:62	Дом (нежилой)	Хохлова Светлана	Собственность

1	2	3	4	5	6	7	8	9	10	11
	ул. Грибоедова, 37а, участок № 37								Ивановна	
108	Пермский край, Пермский городской округ, г. Пермь, ул. Жуковского	59:01:4219192:380	177	68	Агафонов Константин Васильевич	Собственность	-	-	-	-
109	Пермский край, Пермский городской округ, г. Пермь, ул. Жуковского	59:01:4219192:382	166	65	Агафонов Константин Васильевич	Собственность	-	-	-	-
110	Пермский край, г.о. Пермский, г. Пермь, ул. Жуковского	59:01:4219192:378	174	66	Агафонов Константин Васильевич	Собственность	-	-	-	-

Департамент земельных отношений администрации города Перми в целях информирования населения в соответствии со статьей 39.42 Земельного кодекса Российской Федерации сообщает о возможном установлении публичного сервитута в отдельных целях на территории города Перми

№	Кадастровый номер земельного участка, в отношении которого устанавливается публичный сервитут (при наличии)	Адрес или описание земельного участка, в отношении которого устанавливается публичный сервитут	Цели установления публичного сервитута
1	59:01:4311479:4	г. Пермь	Размещение объекта электросетевого хозяйства
2	-	г. Пермь	Размещение объекта электросетевого хозяйства
3	59:01:3810302:5	г. Пермь	Размещение объекта электросетевого хозяйства
4	59:01:0000000:90458	г. Пермь	Размещение объекта электросетевого хозяйства
5	59:01:0000000:1085 59:01:0117208:7 59:01:0117208:11 59:01:0000000:1053 59:01:0000000:499 59:01:1717200:197 59:01:0000000:210	г. Пермь	Размещение объекта электросетевого хозяйства
6	59:01:0000000:89963	г. Пермь	Размещение объекта электросетевого хозяйства
7	59:01:2510230:372 59:01:0000000:46061 59:01:2510230:200	г. Пермь	Размещение объекта электросетевого хозяйства
8	59:01:3810274:174 59:01:3812231:27 59:01:3812157:338	г. Пермь	Размещение объекта электросетевого хозяйства
9	-	г. Пермь	Размещение объекта электросетевого хозяйства
10	-	г. Пермь	Размещение объекта электросетевого хозяйства
11	59:01:4515019:129	г. Пермь	Размещение объекта электросетевого хозяйства
12	59:01:0000000:88334	г. Пермь	Размещение объекта электросетевого хозяйства
13	59:01:4019087:1499 59:01:0000000:738 59:01:4019067:18 59:01:4019067:162 59:01:0000000:763	г. Пермь	Размещение объекта электросетевого хозяйства
14	59:01:4211135:37	г. Пермь	Размещение объекта электросетевого хозяйства
15	59:01:4311720:1244	г. Пермь	Размещение объекта электросетевого хозяйства
16	59:01:1817233:9	г. Пермь	Размещение объекта электросетевого хозяйства
17	-	г. Пермь	Размещение объекта электросетевого хозяйства
18	59:01:2910421:122 59:01:2910004:1 59:01:3810316:108	г. Пермь	Размещение объекта электросетевого хозяйства
19	59:01:4219171:100 59:01:4219171:96 59:01:4219171:84 59:01:4219171:11 59:01:0000000:86799 59:01:4219236:3 59:01:4219234:28 59:01:4211596:16 59:01:4211596:10 59:01:4219248:2654 59:01:4219248:2949 59:01:4219248:198 59:01:4219248:200 59:01:4219248:2655 59:01:4219248:2946 59:01:4219248:2952 59:01:4219248:1116 59:01:4219248:2951	г. Пермь	Размещение объекта электросетевого хозяйства
20	59:01:2910367:2 59:01:2910372:7 59:01:2910372:3	г. Пермь	Размещение объекта электросетевого хозяйства

	59:01:0000000:91065		
21	59:01:3810333:1	г. Пермь	Размещение объекта электросетевого хозяйства
22	59:01:4219248:71 59:01:4219248:76 59:01:4219248:79	г. Пермь	Размещение объекта электросетевого хозяйства
23	-	г. Пермь	Размещение объекта электросетевого хозяйства
24	59:01:4311088:14 59:01:4311088:15 59:01:4311088:16 59:01:4311088:58	г. Пермь	Размещение объекта тепловых сетей
25	59:01:4411052:3 59:01:4411052:14 59:01:4411052:20	г. Пермь	Размещение объекта тепловых сетей
26	59:01:4411067:4 59:01:4411067:10	г. Пермь	Размещение объекта тепловых сетей
27	59:01:0000000:51785 59:01:0000000:80380 59:01:0000000:85135 59:01:0000000:89698 59:01:0000000:89777 59:01:0000000:89964 59:01:0000000:90118 59:01:0000000:90276 59:01:0000000:90609 59:01:4311038:39 59:01:4311038:97 59:01:4311038:278 59:01:4311038:287 59:01:4311038:465 59:01:4311042:5 59:01:4311731:8 59:01:4311731:12 59:01:4311731:17 59:01:4311731:24 59:01:4319065:1 59:01:4319065:6 59:01:4319065:17 59:01:4319065:18	г. Пермь	Размещение объекта тепловых сетей
28	59:01:4410230:15 59:01:4410230:26 59:01:4410230:1159	г. Пермь	Размещение объекта тепловых сетей
	59:01:4410728:23 59:01:4410728:34		

Заинтересованные лица имеют право ознакомиться с ходатайством об установлении публичного сервитута и прилагаемым к нему описанием местоположения границ публичного сервитута по адресу: г. Пермь, ул. Сибирская 15, (тел. 212-08-38).

Заинтересованные лица могут подать заявление об учете прав в срок с 11.01.2022 по 09.02.2022.

Способы подачи заявлений:

1. посредством почтовой связи;
2. лично, в том числе через представителя, в департамент земельных отношений администрации города Перми (г. Пермь, ул. Сибирская 15);
3. в форме электронных документов с использованием информационно-телекоммуникационной сети «Интернет».

Правообладатели земельных участков, в отношении которых испрашивается публичный сервитут, если их права не зарегистрированы в Едином государственном реестре недвижимости, в течение тридцати дней со дня опубликования сообщения, предусмотренного подпунктом 1 пункта 3 статьи 39.42 ЗК РФ, подают в орган, уполномоченный на установление публичного сервитута, заявления об учете их прав (обременений прав) на земельные участки с приложением копий документов, подтверждающих эти права (обременения прав). В таких заявлениях указывается способ связи с правообладателями земельных участков, в том числе их почтовый адрес и (или) адрес электронной почты. Правообладатели земельных участков, подавшие такие заявления по истечении указанного срока, несут риски невозможности обеспечения их прав в связи с отсутствием информации о таких лицах и их правах на земельные участки. Такие лица имеют право требовать от обладателя публичного сервитута плату за публичный сервитут не более чем за три года, предшествующие дню направления ими заявления об учете их прав (обременений прав).

Реквизиты решений об утверждении документа территориального планирования, документации по планировке территории, программ комплексного развития систем коммунальной инфраструктуры поселения, городского округа, а также информацию об инвестиционной программе субъекта естественных монополий, организации коммунального комплекса, указанных в ходатайстве об установлении публичного сервитута и сведения об официальных сайтах в информационно-телекоммуникационной сети «Интернет» отсутствуют.

Информация о возможности установления публичного сервитута публикуется на сайте http://www.gorodperm.ru, в «Официальном бюллетене органов местного самоуправления муниципального образования город Пермь».

Приложение: на 128 л. в 1 экз.

ОПИСАНИЕ МЕСТОПОЛОЖЕНИЯ ГРАНИЦ

Публичный сервитут в целях размещения (эксплуатации) линейного объекта - сооружения

(наименование объекта, местоположение границ которого описано (далее - объект)

Раздел 1

Сведения об объекте		
N п/п	Характеристики объекта	Описание характеристик
1	2	3
1	Местоположение объекта	Пермский край, Пермь г
2	Площадь объекта ± величина погрешности определения площади (Р ± ΔР), м²	1 ± 1
3	Иные характеристики объекта	1. Публичный сервитут в целях размещения (эксплуатации) линейного объекта - сооружения

Раздел 2

Сведения о местоположении границ объекта					
1. Система координат МСК 59, Зона 2					
2. Сведения о характерных точках границ объекта					
Обозначение характерных точек границ	Координаты, м		Метод определения координат характерной точки	Средняя квадратическая погрешность положения характерной точки (Mt), м	Описание обозначения точки на местности (при наличии)
	X	Y			
1	2	3	4	5	6
-	-	-	-	-	-
3. Сведения о характерных точках части (частей) границы объекта					
Обозначение характерных точек части границы	Координаты, м		Метод определения координат характерной точки	Средняя квадратическая погрешность положения характерной точки (Mt), м	Описание обозначения точки на местности (при наличии)
	X	Y			
1	2	3	4	5	6
Часть N 1					
1	528403.83	2238808.88	Метод спутниковых геодезических измерений (определений)	0.1	Закрепление отсутствует
2	528403.66	2238809.19	Метод спутниковых геодезических измерений (определений)	0.1	Закрепление отсутствует
3	528403.37	2238809.02	Метод спутниковых геодезических измерений (определений)	0.1	Закрепление отсутствует
4	528403.54	2238808.71	Метод спутниковых геодезических измерений (определений)	0.1	Закрепление отсутствует
1	528403.83	2238808.88	Метод спутниковых геодезических измерений (определений)	0.1	Закрепление отсутствует
Часть N 2					
5	528725.56	2238996.02	Метод спутниковых геодезических измерений (определений)	0.1	Закрепление отсутствует
3. Сведения о характерных точках части (частей) границы объекта					
Обозначение характерных точек части границы	Координаты, м		Метод определения координат характерной точки	Средняя квадратическая погрешность положения характерной точки (Mt), м	Описание обозначения точки на местности (при наличии)
	X	Y			
6	528725.39	2238996.33	Метод спутниковых геодезических измерений (определений)	0.1	Закрепление отсутствует
7	528725.10	2238996.15	Метод спутниковых геодезических измерений (определений)	0.1	Закрепление отсутствует
8	528725.27	2238995.85	Метод спутниковых геодезических измерений (определений)	0.1	Закрепление отсутствует
5	528725.56	2238996.02	Метод спутниковых геодезических измерений (определений)	0.1	Закрепление отсутствует

Раздел 3

Сведения о местоположении измененных (уточненных) границ объекта							
1. Система координат МСК 59, Зона 2							
2. Сведения о характерных точках границ объекта							
Обозначение характерных точек границ	Существующие координаты, м		Измененные (уточненные) координаты, м		Метод определения координат характерной точки	Средняя квадратическая погрешность положения характерной точки (Mt), м	Описание обозначения точки на местности (при наличии)
	X	Y	X	Y			
1	2	3	4	5	6	7	8
-	-	-	-	-	-	-	-
3. Сведения о характерных точках части (частей) границы объекта							
Обозначение характерных точек части границы	Существующие координаты, м		Измененные (уточненные) координаты, м		Метод определения координат характерной точки	Средняя квадратическая погрешность положения характерной точки (Mt), м	Описание обозначения точки на местности (при наличии)
	X	Y	X	Y			
1	2	3	4	5	6	7	8
-	-	-	-	-	-	-	-

н266 2к

Схема расположения границ публичного сервитута


Объект: Воздушная линия электропередачи 6кВ (лит.Сэ), протяженность 1,41667 км, от ПС Шлюзовая до ТП-4344

Местоположение: Российская Федерация, Пермский край, г. Пермь

Площадь публичного сервитута: 1 кв.м.

Условные обозначения:

- Проектные границы публичного сервитута
- 1 - Обозначение характерной точки проектной границы публичного сервитута
- :45 - Границы и номер земельного участка, сведения о которых внесены в ЕГРН
- Граница кадастрового квартала
- 59:13:0060113 - Номер кадастрового квартала
- :1444 - Граница и номер объекта капитального строительства, сведения о которых внесены в ЕГРН
- 59.18.2.439 - Границы и учетный номер зоны с особыми условиями использования территории, сведения о которых внесены в ЕГРН

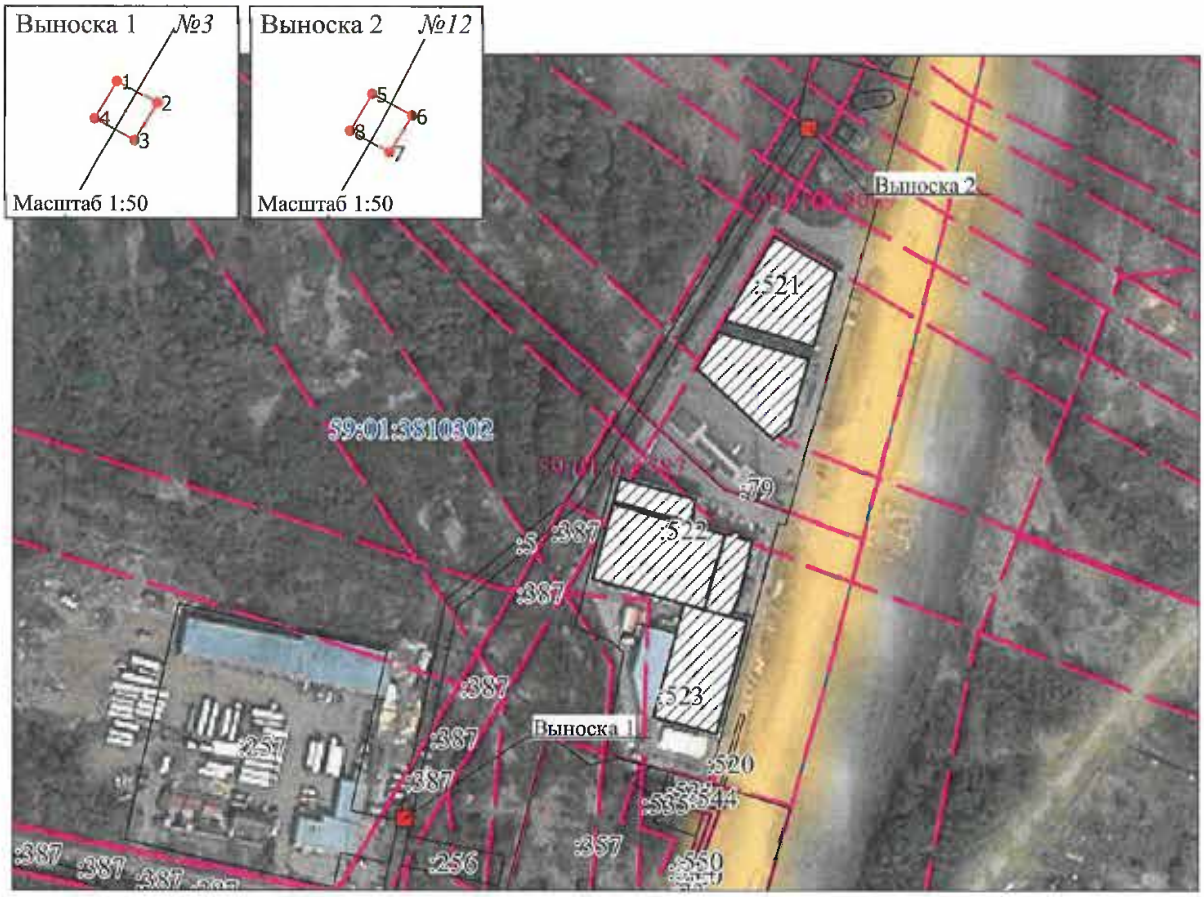

МСК-59, зона 2 Масштаб 1:3 000

Заявитель: _____ С.В. Нуков

(подпись, расшифровка подписи)

ОПИСАНИЕ МЕСТОПОЛОЖЕНИЯ ГРАНИЦ

Публичный сервитут в целях размещения (эксплуатации) линейного объекта - сооружения

(наименование объекта, местоположение границ которого описано (далее - объект)

Раздел 1

Сведения об объекте		
N п/п	Характеристики объекта	Описание характеристик
1	2	3
1	Местоположение объекта	Пермский край, Пермь г
2	Площадь объекта ± величина погрешности определения площади (Р ± ΔР), м²	9 ± 1
3	Иные характеристики объекта	1. Публичный сервитут в целях размещения (эксплуатации) линейного объекта - сооружения

Раздел 2

Сведения о местоположении границ объекта					
1. Система координат МСК 59, Зона 2					
2. Сведения о характерных точках границ объекта					
Обозначение характерных точек границ	Координаты, м		Метод определения координат характерной точки	Средняя квадратическая погрешность положения характерной точки (Mt), м	Описание обозначения точки на местности (при наличии)
	X	Y			
1	2	3	4	5	6
-	-	-	-	-	-
3. Сведения о характерных точках части (частей) границы объекта					
Обозначение характерных точек части границы	Координаты, м		Метод определения координат характерной точки	Средняя квадратическая погрешность положения характерной точки (Mt), м	Описание обозначения точки на местности (при наличии)
	X	Y			
1	2	3	4	5	6
Часть N 1					
1	522461.13	2217536.43	Метод спутниковых геодезических измерений (определений)	0.1	Закрепление отсутствует
2	522460.96	2217536.73	Метод спутниковых геодезических измерений (определений)	0.1	Закрепление отсутствует
3	522460.66	2217536.56	Метод спутниковых геодезических измерений (определений)	0.1	Закрепление отсутствует
4	522460.82	2217536.26	Метод спутниковых геодезических измерений (определений)	0.1	Закрепление отсутствует
1	522461.13	2217536.43	Метод спутниковых геодезических измерений (определений)	0.1	Закрепление отсутствует
Часть N 2					
5	523096.11	2217167.64	Метод спутниковых геодезических измерений (определений)	0.1	Закрепление отсутствует

3. Сведения о характерных точках части (частей) границы объекта					
Обозначение характерных точек части границы	Координаты, м		Метод определения координат характерной точки	Средняя квадратическая погрешность положения характерной точки (Mt), м	Описание обозначения точки на местности (при наличии)
	X	Y			
6	523095.99	2217167.97	Метод спутниковых геодезических измерений (определений)	0.1	Закрепление отсутствует
7	523092.67	2217166.83	Метод спутниковых геодезических измерений (определений)	0.1	Закрепление отсутствует
8	523092.79	2217166.50	Метод спутниковых геодезических измерений (определений)	0.1	Закрепление отсутствует
5	523096.11	2217167.64	Метод спутниковых геодезических измерений (определений)	0.1	Закрепление отсутствует
Часть N 3					
9	523063.44	2217188.06	Метод спутниковых геодезических измерений (определений)	0.1	Закрепление отсутствует
10	523063.63	2217188.36	Метод спутниковых геодезических измерений (определений)	0.1	Закрепление отсутствует
11	523063.34	2217188.54	Метод спутниковых геодезических измерений (определений)	0.1	Закрепление отсутствует
12	523063.15	2217188.25	Метод спутниковых геодезических измерений (определений)	0.1	Закрепление отсутствует
9	523063.44	2217188.06	Метод спутниковых геодезических измерений (определений)	0.1	Закрепление отсутствует
Часть N 4					
13	522443.83	2217568.90	Метод спутниковых геодезических измерений (определений)	0.1	Закрепление отсутствует
14	522443.67	2217569.20	Метод спутниковых геодезических измерений (определений)	0.1	Закрепление отсутствует
15	522443.36	2217569.04	Метод спутниковых геодезических измерений (определений)	0.1	Закрепление отсутствует
16	522443.52	2217568.73	Метод спутниковых геодезических измерений (определений)	0.1	Закрепление отсутствует
13	522443.83	2217568.90	Метод спутниковых геодезических	0.1	Закрепление отсутствует

3. Сведения о характерных точках части (частей) границы объекта					
Обозначение характерных точек части границы	Координаты, м		Метод определения координат характерной точки	Средняя квадратическая погрешность положения характерной точки (Mt), м	Описание обозначения точки на местности (при наличии)
	X	Y			
			измерений (определений)		
Часть N 5					
17	522294.04	2217794.52	Метод спутниковых геодезических измерений (определений)	0.1	Закрепление отсутствует
18	522293.80	2217794.76	Метод спутниковых геодезических измерений (определений)	0.1	Закрепление отсутствует
19	522293.55	2217794.51	Метод спутниковых геодезических измерений (определений)	0.1	Закрепление отсутствует
20	522293.80	2217794.27	Метод спутниковых геодезических измерений (определений)	0.1	Закрепление отсутствует
17	522294.04	2217794.52	Метод спутниковых геодезических измерений (определений)	0.1	Закрепление отсутствует
Часть N 6					
21	521816.98	2218279.53	Метод спутниковых геодезических измерений (определений)	0.1	Закрепление отсутствует
22	521816.75	2218279.78	Метод спутниковых геодезических измерений (определений)	0.1	Закрепление отсутствует
23	521816.49	2218279.54	Метод спутниковых геодезических измерений (определений)	0.1	Закрепление отсутствует
24	521816.73	2218279.29	Метод спутниковых геодезических измерений (определений)	0.1	Закрепление отсутствует
21	521816.98	2218279.53	Метод спутниковых геодезических измерений (определений)	0.1	Закрепление отсутствует
Часть N 7					
25	521809.13	2218323.51	Метод спутниковых геодезических измерений (определений)	0.1	Закрепление отсутствует
26	521809.23	2218323.84	Метод спутниковых геодезических измерений (определений)	0.1	Закрепление отсутствует
27	521808.90	2218323.94	Метод спутниковых геодезических измерений	0.1	Закрепление отсутствует

3. Сведения о характерных точках части (частей) границы объекта					
Обозначение характерных точек части границы	Координаты, м		Метод определения координат характерной точки	Средняя квадратическая погрешность положения характерной точки (Mt), м	Описание обозначения точки на местности (при наличии)
	X	Y			
			(определений)		
28	521808.79	2218323.62	Метод спутниковых геодезических измерений (определений)	0.1	Закрепление отсутствует
25	521809.13	2218323.51	Метод спутниковых геодезических измерений (определений)	0.1	Закрепление отсутствует
Часть N 8					
29	521845.10	2218447.10	Метод спутниковых геодезических измерений (определений)	0.1	Закрепление отсутствует
30	521845.16	2218447.44	Метод спутниковых геодезических измерений (определений)	0.1	Закрепление отсутствует
31	521844.82	2218447.50	Метод спутниковых геодезических измерений (определений)	0.1	Закрепление отсутствует
32	521844.75	2218447.17	Метод спутниковых геодезических измерений (определений)	0.1	Закрепление отсутствует
29	521845.10	2218447.10	Метод спутниковых геодезических измерений (определений)	0.1	Закрепление отсутствует
Часть N 9					
33	521850.09	2218480.51	Метод спутниковых геодезических измерений (определений)	0.1	Закрепление отсутствует
34	521850.14	2218480.85	Метод спутниковых геодезических измерений (определений)	0.1	Закрепление отсутствует
35	521849.79	2218480.90	Метод спутниковых геодезических измерений (определений)	0.1	Закрепление отсутствует
36	521849.74	2218480.56	Метод спутниковых геодезических измерений (определений)	0.1	Закрепление отсутствует
33	521850.09	2218480.51	Метод спутниковых геодезических измерений (определений)	0.1	Закрепление отсутствует
Часть N 10					
37	521854.01	2218512.01	Метод спутниковых геодезических измерений (определений)	0.1	Закрепление отсутствует

3. Сведения о характерных точках части (частей) границы объекта					
Обозначение характерных точек части границы	Координаты, м		Метод определения координат характерной точки	Средняя квадратическая погрешность положения характерной точки (Mt), м	Описание обозначения точки на местности (при наличии)
	X	Y			
38	521854.05	2218512.35	Метод спутниковых геодезических измерений (определений)	0.1	Закрепление отсутствует
39	521853.70	2218512.39	Метод спутниковых геодезических измерений (определений)	0.1	Закрепление отсутствует
40	521853.66	2218512.05	Метод спутниковых геодезических измерений (определений)	0.1	Закрепление отсутствует
37	521854.01	2218512.01	Метод спутниковых геодезических измерений (определений)	0.1	Закрепление отсутствует
Часть N 11					
41	521857.76	2218545.84	Метод спутниковых геодезических измерений (определений)	0.1	Закрепление отсутствует
42	521857.80	2218546.18	Метод спутниковых геодезических измерений (определений)	0.1	Закрепление отсутствует
43	521857.45	2218546.22	Метод спутниковых геодезических измерений (определений)	0.1	Закрепление отсутствует
44	521857.41	2218545.88	Метод спутниковых геодезических измерений (определений)	0.1	Закрепление отсутствует
41	521857.76	2218545.84	Метод спутниковых геодезических измерений (определений)	0.1	Закрепление отсутствует
Часть N 12					
45	521858.10	2218581.23	Метод спутниковых геодезических измерений (определений)	0.1	Закрепление отсутствует
46	521858.10	2218581.58	Метод спутниковых геодезических измерений (определений)	0.1	Закрепление отсутствует
47	521857.75	2218581.58	Метод спутниковых геодезических измерений (определений)	0.1	Закрепление отсутствует
48	521857.75	2218581.24	Метод спутниковых геодезических измерений (определений)	0.1	Закрепление отсутствует
45	521858.10	2218581.23	Метод спутниковых геодезических	0.1	Закрепление отсутствует

3. Сведения о характерных точках части (частей) границы объекта					
Обозначение характерных точек части границы	Координаты, м		Метод определения координат характерной точки	Средняя квадратическая погрешность положения характерной точки (Mt), м	Описание обозначения точки на местности (при наличии)
	X	Y			
			измерений (определений)		
Часть N 13					
49	521858.26	2218614.86	Метод спутниковых геодезических измерений (определений)	0.1	Закрепление отсутствует
50	521858.26	2218615.20	Метод спутниковых геодезических измерений (определений)	0.1	Закрепление отсутствует
51	521857.91	2218615.20	Метод спутниковых геодезических измерений (определений)	0.1	Закрепление отсутствует
52	521857.91	2218614.86	Метод спутниковых геодезических измерений (определений)	0.1	Закрепление отсутствует
49	521858.26	2218614.86	Метод спутниковых геодезических измерений (определений)	0.1	Закрепление отсутствует
Часть N 14					
53	521858.54	2218651.93	Метод спутниковых геодезических измерений (определений)	0.1	Закрепление отсутствует
54	521858.54	2218652.27	Метод спутниковых геодезических измерений (определений)	0.1	Закрепление отсутствует
55	521858.19	2218652.28	Метод спутниковых геодезических измерений (определений)	0.1	Закрепление отсутствует
56	521858.19	2218651.93	Метод спутниковых геодезических измерений (определений)	0.1	Закрепление отсутствует
53	521858.54	2218651.93	Метод спутниковых геодезических измерений (определений)	0.1	Закрепление отсутствует
Часть N 15					
57	521854.39	2218738.17	Метод спутниковых геодезических измерений (определений)	0.1	Закрепление отсутствует
58	521854.50	2218738.51	Метод спутниковых геодезических измерений (определений)	0.1	Закрепление отсутствует
59	521850.61	2218739.73	Метод спутниковых геодезических измерений	0.1	Закрепление отсутствует

3. Сведения о характерных точках части (частей) границы объекта					
Обозначение характерных точек части границы	Координаты, м		Метод определения координат характерной точки	Средняя квадратическая погрешность положения характерной точки (Mt), м	Описание обозначения точки на местности (при наличии)
	X	Y			
			(определений)		
60	521850.50	2218739.40	Метод спутниковых геодезических измерений (определений)	0.1	Закрепление отсутствует
57	521854.39	2218738.17	Метод спутниковых геодезических измерений (определений)	0.1	Закрепление отсутствует
Часть N 16					
61	521761.56	2218964.85	Метод спутниковых геодезических измерений (определений)	0.1	Закрепление отсутствует
62	521760.74	2218969.27	Метод спутниковых геодезических измерений (определений)	0.1	Закрепление отсутствует
63	521760.40	2218969.21	Метод спутниковых геодезических измерений (определений)	0.1	Закрепление отсутствует
64	521761.21	2218964.78	Метод спутниковых геодезических измерений (определений)	0.1	Закрепление отсутствует
61	521761.56	2218964.85	Метод спутниковых геодезических измерений (определений)	0.1	Закрепление отсутствует
Часть N 17					
65	521754.44	2219006.59	Метод спутниковых геодезических измерений (определений)	0.1	Закрепление отсутствует
66	521754.38	2219006.93	Метод спутниковых геодезических измерений (определений)	0.1	Закрепление отсутствует
67	521754.04	2219006.87	Метод спутниковых геодезических измерений (определений)	0.1	Закрепление отсутствует
68	521754.09	2219006.53	Метод спутниковых геодезических измерений (определений)	0.1	Закрепление отсутствует
65	521754.44	2219006.59	Метод спутниковых геодезических измерений (определений)	0.1	Закрепление отсутствует
Часть N 18					
69	521735.71	2219099.61	Метод спутниковых геодезических измерений (определений)	0.1	Закрепление отсутствует

3. Сведения о характерных точках части (частей) границы объекта					
Обозначение характерных точек части границы	Координаты, м		Метод определения координат характерной точки	Средняя квадратическая погрешность положения характерной точки (Mt), м	Описание обозначения точки на местности (при наличии)
	X	Y			
70	521735.54	2219099.92	Метод спутниковых геодезических измерений (определений)	0.1	Закрепление отсутствует
71	521731.67	2219097.82	Метод спутниковых геодезических измерений (определений)	0.1	Закрепление отсутствует
72	521731.84	2219097.51	Метод спутниковых геодезических измерений (определений)	0.1	Закрепление отсутствует
69	521735.71	2219099.61	Метод спутниковых геодезических измерений (определений)	0.1	Закрепление отсутствует
Часть N 19					
73	521704.64	2219119.08	Метод спутниковых геодезических измерений (определений)	0.1	Закрепление отсутствует
74	521704.83	2219119.38	Метод спутниковых геодезических измерений (определений)	0.1	Закрепление отсутствует
75	521704.54	2219119.56	Метод спутниковых геодезических измерений (определений)	0.1	Закрепление отсутствует
76	521704.35	2219119.27	Метод спутниковых геодезических измерений (определений)	0.1	Закрепление отсутствует
73	521704.64	2219119.08	Метод спутниковых геодезических измерений (определений)	0.1	Закрепление отсутствует
Часть N 20					
77	521662.04	2219145.95	Метод спутниковых геодезических измерений (определений)	0.1	Закрепление отсутствует
78	521662.23	2219146.25	Метод спутниковых геодезических измерений (определений)	0.1	Закрепление отсутствует
79	521661.94	2219146.43	Метод спутниковых геодезических измерений (определений)	0.1	Закрепление отсутствует
80	521661.75	2219146.14	Метод спутниковых геодезических измерений (определений)	0.1	Закрепление отсутствует
77	521662.04	2219145.95	Метод спутниковых геодезических	0.1	Закрепление отсутствует

3. Сведения о характерных точках части (частей) границы объекта					
Обозначение характерных точек части границы	Координаты, м		Метод определения координат характерной точки	Средняя квадратическая погрешность положения характерной точки (Mt), м	Описание обозначения точки на местности (при наличии)
	X	Y			
			измерений (определений)		
Часть N 21					
81	521617.28	2219174.81	Метод спутниковых геодезических измерений (определений)	0.1	Закрепление отсутствует
82	521617.47	2219175.10	Метод спутниковых геодезических измерений (определений)	0.1	Закрепление отсутствует
83	521617.18	2219175.29	Метод спутниковых геодезических измерений (определений)	0.1	Закрепление отсутствует
84	521616.99	2219174.99	Метод спутниковых геодезических измерений (определений)	0.1	Закрепление отсутствует
81	521617.28	2219174.81	Метод спутниковых геодезических измерений (определений)	0.1	Закрепление отсутствует
Часть N 22					
85	521581.55	2219197.57	Метод спутниковых геодезических измерений (определений)	0.1	Закрепление отсутствует
86	521581.76	2219197.85	Метод спутниковых геодезических измерений (определений)	0.1	Закрепление отсутствует
87	521579.21	2219199.78	Метод спутниковых геодезических измерений (определений)	0.1	Закрепление отсутствует
88	521579.00	2219199.50	Метод спутниковых геодезических измерений (определений)	0.1	Закрепление отсутствует
85	521581.55	2219197.57	Метод спутниковых геодезических измерений (определений)	0.1	Закрепление отсутствует

Раздел 3

Сведения о местоположении измененных (уточненных) границ объекта							
1. Система координат МСК 59, Зона 2							
2. Сведения о характерных точках границ объекта							
Обозначение характерных точек границ	Существующие координаты, м		Измененные (уточненные) координаты, м		Метод определения координат характерной точки	Средняя квадратическая погрешность положения характерной точки (Mt), м	Описание обозначения точки на местности (при наличии)
	X	Y	X	Y			

Сведения о местоположении измененных (уточненных) границ объекта							
1. Система координат МСК 59, Зона 2							
2. Сведения о характерных точках границ объекта							
Обозначение характерных точек границ	Существующие координаты, м		Измененные (уточненные) координаты, м		Метод определения координат характерной точки	Средняя квадратическая погрешность положения характерной точки (Mt), м	Описание обозначения точки на местности (при наличии)
	X	Y	X	Y			
1	2	3	4	5	6	7	8
-	-	-	-	-	-	-	-
3. Сведения о характерных точках части (частей) границы объекта							
Обозначение характерных точек части границы	Существующие координаты, м		Измененные (уточненные) координаты, м		Метод определения координат характерной точки	Средняя квадратическая погрешность положения характерной точки (Mt), м	Описание обозначения точки на местности (при наличии)
	X	Y	X	Y			
1	2	3	4	5	6	7	8
-	-	-	-	-	-	-	-

п. 219 22к

Схема расположения границ публичного сервитута

Объект: Группа воздушных линий 6 кВ, Лит.Л(24-2) Фидер Ласьва ЭСК ПС 35/6 кВ Судозаводская

Местоположение: Российская Федерация, Пермский край, г. Пермь

Площадь публичного сервитута: 9 кв.м.

Условные обозначения:

- Проектные границы публичного сервитута
- Обозначение характерной точки проектной границы публичного сервитута
- Границы и номер земельного участка, сведения о которых внесены в ЕГРН
- Граница кадастрового квартала
- Номер кадастрового квартала
- Граница и номер объекта капитального строительства, сведения о которых внесены в ЕГРН
- Границы и учетный номер зоны с особыми условиями использования территории, сведения о которых внесены в ЕГРН

Выноска 1 №70 — Масштаб 1:200

Выноска 2 №69 — Масштаб 1:50

Выноска 3 №48 — Масштаб 1:50

Выноска 4 №47 — Масштаб 1:50

Выноска 5 №41 — Масштаб 1:50

Выноска 6 №22 — Масштаб 1:50

Выноска 7 №20 — Масштаб 1:50

Выноска 8 №17 — Масштаб 1:50

Выноска 9 №16 — Масштаб 1:50

Выноска 10 №15 — Масштаб 1:50

Выноска 11 №14 — Масштаб 1:50

Выноска 12 №13 — Масштаб 1:50

Выноска 13 №12 — Масштаб 1:50

Выноска 14 №11 — Масштаб 1:50

Выноска 15 №9 — Масштаб 1:250

Выноска 16 №8 — Масштаб 1:200

Выноска 17 №7 — Масштаб 1:50


Выноска 18 №5 — Масштаб 1:250

Выноска 19 №4 — Масштаб 1:50

Выноска 20 №3 — Масштаб 1:50

Выноска 21 №2 — Масштаб 1:50

Выноска 22 №1 — Масштаб 1:200

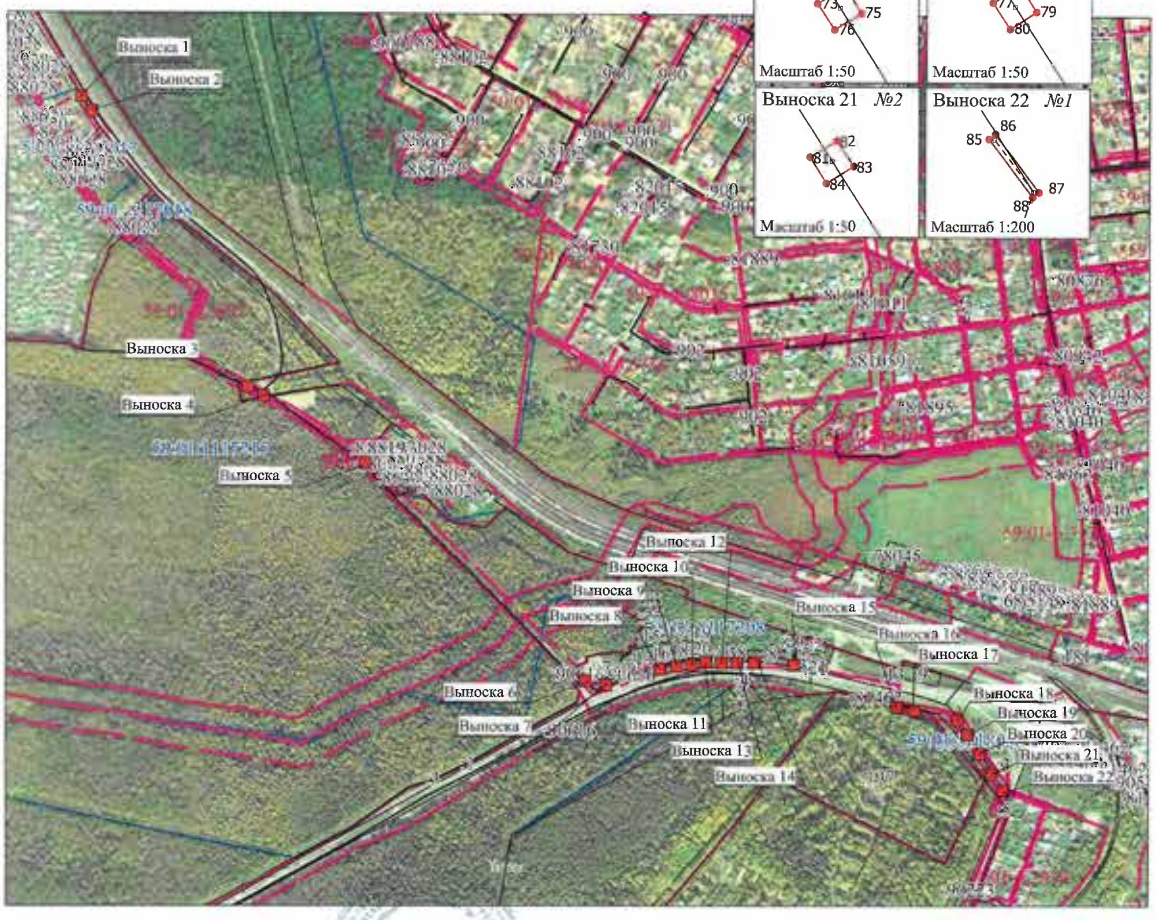

МСК-59, зона 2

Масштаб 1:10 000

Заявитель: _____

(подпись, расшифровка подписи)

ОПИСАНИЕ МЕСТОПОЛОЖЕНИЯ ГРАНИЦ

Публичный сервитут в целях размещения (эксплуатации) линейного объекта - сооружения

(наименование объекта, местоположение границ которого описано (далее - объект)

Раздел 1

Сведения об объекте		
N п/п	Характеристики объекта	Описание характеристик
1	2	3
1	Местоположение объекта	Пермский край, Пермь г
2	Площадь объекта ± величина погрешности определения площади (Р ± ΔР), м²	5 ± 1
3	Иные характеристики объекта	1. Публичный сервитут в целях размещения (эксплуатации) линейного объекта - сооружения

Раздел 2

Сведения о местоположении границ объекта					
1. Система координат МСК 59, Зона 2					
2. Сведения о характерных точках границ объекта					
Обозначение характерных точек границ	Координаты, м		Метод определения координат характерной точки	Средняя квадратическая погрешность положения характерной точки (Mt), м	Описание обозначения точки на местности (при наличии)
	X	Y			
1	2	3	4	5	6
-	-	-	-	-	-

3. Сведения о характерных точках части (частей) границы объекта					
Обозначение характерных точек части границы	Координаты, м		Метод определения координат характерной точки	Средняя квадратическая погрешность положения характерной точки (Mt), м	Описание обозначения точки на местности (при наличии)
	X	Y			
1	2	3	4	5	6
Часть N 1					
1	522849.32	2219209.60	Метод спутниковых геодезических измерений (определений)	0.1	Закрепление отсутствует
2	522849.33	2219209.95	Метод спутниковых геодезических измерений (определений)	0.1	Закрепление отсутствует
3	522845.62	2219210.05	Метод спутниковых геодезических измерений (определений)	0.1	Закрепление отсутствует
4	522845.61	2219209.70	Метод спутниковых геодезических измерений (определений)	0.1	Закрепление отсутствует
1	522849.32	2219209.60	Метод спутниковых геодезических измерений (определений)	0.1	Закрепление отсутствует
Часть N 2					
5	522849.71	2219205.40	Метод спутниковых геодезических измерений (определений)	0.1	Закрепление отсутствует

3. Сведения о характерных точках части (частей) границы объекта					
Обозначение характерных точек части границы	Координаты, м		Метод определения координат характерной точки	Средняя квадратическая погрешность положения характерной точки (Mt), м	Описание обозначения точки на местности (при наличии)
	X	Y			
6	522849.72	2219205.75	Метод спутниковых геодезических измерений (определений)	0.1	Закрепление отсутствует
7	522845.08	2219205.88	Метод спутниковых геодезических измерений (определений)	0.1	Закрепление отсутствует
8	522845.07	2219205.54	Метод спутниковых геодезических измерений (определений)	0.1	Закрепление отсутствует
5	522849.71	2219205.40	Метод спутниковых геодезических измерений (определений)	0.1	Закрепление отсутствует
Часть N 3					
9	522867.00	2219052.06	Метод спутниковых геодезических измерений (определений)	0.1	Закрепление отсутствует
10	522870.05	2219057.27	Метод спутниковых геодезических измерений (определений)	0.1	Закрепление отсутствует
11	522869.74	2219057.44	Метод спутниковых геодезических измерений (определений)	0.1	Закрепление отсутствует
12	522866.70	2219052.24	Метод спутниковых геодезических измерений (определений)	0.1	Закрепление отсутствует
9	522867.00	2219052.06	Метод спутниковых геодезических измерений (определений)	0.1	Закрепление отсутствует
Часть N 4					
13	522882.68	2218988.96	Метод спутниковых геодезических измерений (определений)	0.1	Закрепление отсутствует
14	522882.75	2218988.62	Метод спутниковых геодезических измерений (определений)	0.1	Закрепление отсутствует
15	522883.09	2218988.69	Метод спутниковых геодезических измерений (определений)	0.1	Закрепление отсутствует
16	522883.02	2218989.04	Метод спутниковых геодезических измерений (определений)	0.1	Закрепление отсутствует
13	522882.68	2218988.96	Метод спутниковых геодезических	0.1	Закрепление отсутствует

3. Сведения о характерных точках части (частей) границы объекта					
Обозначение характерных точек части границы	Координаты, м		Метод определения координат характерной точки	Средняя квадратическая погрешность положения характерной точки (Mt), м	Описание обозначения точки на местности (при наличии)
	X	Y			
			измерений (определений)		
Часть N 5					
17	522875.96	2219021.98	Метод спутниковых геодезических измерений (определений)	0.1	Закрепление отсутствует
18	522876.03	2219021.64	Метод спутниковых геодезических измерений (определений)	0.1	Закрепление отсутствует
19	522876.37	2219021.71	Метод спутниковых геодезических измерений (определений)	0.1	Закрепление отсутствует
20	522876.30	2219022.05	Метод спутниковых геодезических измерений (определений)	0.1	Закрепление отсутствует
17	522875.96	2219021.98	Метод спутниковых геодезических измерений (определений)	0.1	Закрепление отсутствует
Часть N 6					
21	522888.83	2218953.62	Метод спутниковых геодезических измерений (определений)	0.1	Закрепление отсутствует
22	522888.89	2218953.29	Метод спутниковых геодезических измерений (определений)	0.1	Закрепление отсутствует
23	522889.24	2218953.35	Метод спутниковых геодезических измерений (определений)	0.1	Закрепление отсутствует
24	522889.17	2218953.69	Метод спутниковых геодезических измерений (определений)	0.1	Закрепление отсутствует
21	522888.83	2218953.62	Метод спутниковых геодезических измерений (определений)	0.1	Закрепление отсутствует

Раздел 3

Сведения о местоположении измененных (уточненных) границ объекта							
1. Система координат МСК 59, Зона 2							
2. Сведения о характерных точках границ объекта							
Обозначение характерных точек границ	Существующие координаты, м		Измененные (уточненные) координаты, м		Метод определения координат характерной точки	Средняя квадратическая погрешность положения характерной точки (Mt), м	Описание обозначения точки на местности (при наличии)
	X	Y	X	Y			

Сведения о местоположении измененных (уточненных) границ объекта							
1. Система координат МСК 59, Зона 2							
2. Сведения о характерных точках границ объекта							
Обозначение характерных точек границ	Существующие координаты, м		Измененные (уточненные) координаты, м		Метод определения координат характерной точки	Средняя квадратическая погрешность положения характерной точки (Mt), м	Описание обозначения точки на местности (при наличии)
	X	Y	X	Y			
1	2	3	4	5	6	7	8
-	-	-	-	-	-	-	-
3. Сведения о характерных точках части (частей) границы объекта							
Обозначение характерных точек части границы	Существующие координаты, м		Измененные (уточненные) координаты, м		Метод определения координат характерной точки	Средняя квадратическая погрешность положения характерной точки (Mt), м	Описание обозначения точки на местности (при наличии)
	X	Y	X	Y			
1	2	3	4	5	6	7	8
-	-	-	-	-	-	-	-

п. 231 бк

Схема расположения границ публичного сервитута


Объект: Линия электропередач 6 кВ, лит. Л1

Местоположение: Российская Федерация, Пермский край, г. Пермь

Площадь публичного сервитута: 5 кв.м.

Условные обозначения:

- Проектные границы публичного сервитута
- 1 - Обозначение характерной точки проектной границы публичного сервитута
- :45 - Границы и номер земельного участка, сведения о которых внесены в ЕГРН
- Граница кадастрового квартала
- 59:13:0060113 - Номер кадастрового квартала
- :1444 - Граница и номер объекта капитального строительства, сведения о которых внесены в ЕГРН
- 59.18.2.439 - Границы и учетный номер зоны с особыми условиями использования территории, сведения о которых внесены в ЕГРН

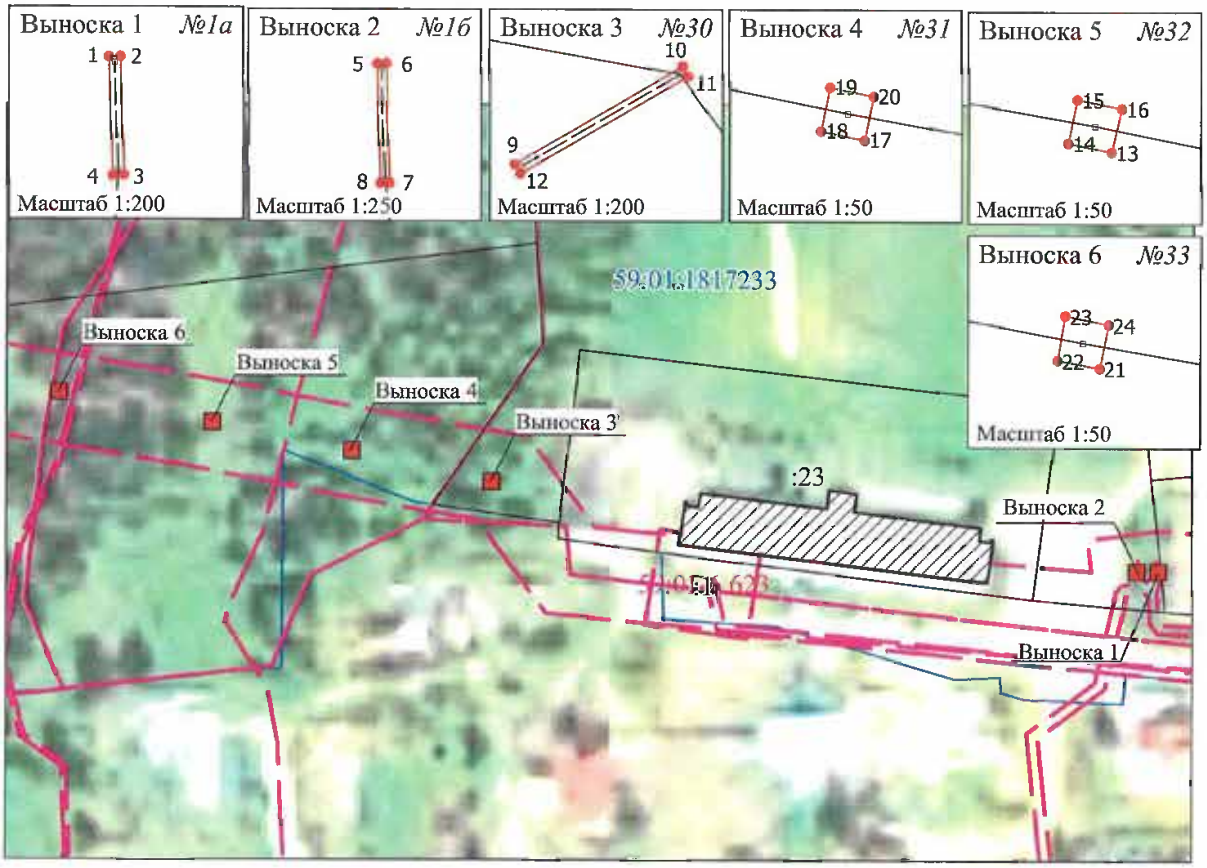

МСК-59, зона 2 Масштаб 1:1 500

Заявитель: С.В. Жуков

(подпись, расшифровка подписи)

ОПИСАНИЕ МЕСТОПОЛОЖЕНИЯ ГРАНИЦ

Публичный сервитут в целях размещения (эксплуатации) линейного объекта - сооружения

(наименование объекта, местоположение границ которого описано (далее - объект)

Раздел 1

Сведения об объекте		
N п/п	Характеристики объекта	Описание характеристик
1	2	3
1	Местоположение объекта	Пермский край, Пермь г
2	Площадь объекта ± величина погрешности определения площади (Р ± ΔР), м²	10 ± 1
3	Иные характеристики объекта	1. Публичный сервитут в целях размещения (эксплуатации) линейного объекта - сооружения

Раздел 2

Сведения о местоположении границ объекта					
1. Система координат МСК 59, Зона 2					
2. Сведения о характерных точках границ объекта					
Обозначение характерных точек границ	Координаты, м		Метод определения координат характерной точки	Средняя квадратическая погрешность положения характерной точки (Mt), м	Описание обозначения точки на местности (при наличии)
	X	Y			
1	2	3	4	5	6
-	-	-	-	-	-

3. Сведения о характерных точках части (частей) границы объекта					
Обозначение характерных точек части границы	Координаты, м		Метод определения координат характерной точки	Средняя квадратическая погрешность положения характерной точки (Mt), м	Описание обозначения точки на местности (при наличии)
	X	Y			
1	2	3	4	5	6
Часть N 1					
1	534318.43	2235182.95	Метод спутниковых геодезических измерений (определений)	0.1	Закрепление отсутствует
2	534318.43	2235183.30	Метод спутниковых геодезических измерений (определений)	0.1	Закрепление отсутствует
3	534318.09	2235183.30	Метод спутниковых геодезических измерений (определений)	0.1	Закрепление отсутствует
4	534318.08	2235182.95	Метод спутниковых геодезических измерений (определений)	0.1	Закрепление отсутствует
1	534318.43	2235182.95	Метод спутниковых геодезических измерений (определений)	0.1	Закрепление отсутствует
Часть N 2					
5	534244.61	2235284.67	Метод спутниковых геодезических измерений (определений)	0.1	Закрепление отсутствует

3. Сведения о характерных точках части (частей) границы объекта					
Обозначение характерных точек части границы	Координаты, м		Метод определения координат характерной точки	Средняя квадратическая погрешность положения характерной точки (Mt), м	Описание обозначения точки на местности (при наличии)
	X	Y			
6	534244.80	2235280.81	Метод спутниковых геодезических измерений (определений)	0.1	Закрепление отсутствует
7	534245.15	2235280.83	Метод спутниковых геодезических измерений (определений)	0.1	Закрепление отсутствует
8	534244.96	2235284.68	Метод спутниковых геодезических измерений (определений)	0.1	Закрепление отсутствует
5	534244.61	2235284.67	Метод спутниковых геодезических измерений (определений)	0.1	Закрепление отсутствует
Часть N 3					
9	534437.87	2235200.36	Метод спутниковых геодезических измерений (определений)	0.1	Закрепление отсутствует
10	534437.82	2235200.70	Метод спутниковых геодезических измерений (определений)	0.1	Закрепление отсутствует
11	534437.48	2235200.65	Метод спутниковых геодезических измерений (определений)	0.1	Закрепление отсутствует
12	534437.53	2235200.31	Метод спутниковых геодезических измерений (определений)	0.1	Закрепление отсутствует
9	534437.87	2235200.36	Метод спутниковых геодезических измерений (определений)	0.1	Закрепление отсутствует
Часть N 4					
13	534493.89	2235208.60	Метод спутниковых геодезических измерений (определений)	0.1	Закрепление отсутствует
14	534493.84	2235208.95	Метод спутниковых геодезических измерений (определений)	0.1	Закрепление отсутствует
15	534493.50	2235208.90	Метод спутниковых геодезических измерений (определений)	0.1	Закрепление отсутствует
16	534493.55	2235208.55	Метод спутниковых геодезических измерений (определений)	0.1	Закрепление отсутствует
13	534493.89	2235208.60	Метод спутниковых геодезических	0.1	Закрепление отсутствует

3. Сведения о характерных точках части (частей) границы объекта					
Обозначение характерных точек части границы	Координаты, м		Метод определения координат характерной точки	Средняя квадратическая погрешность положения характерной точки (Mt), м	Описание обозначения точки на местности (при наличии)
	X	Y			
			измерений (определений)		
Часть N 5					
17	534546.09	2235216.14	Метод спутниковых геодезических измерений (определений)	0.1	Закрепление отсутствует
18	534546.05	2235216.49	Метод спутниковых геодезических измерений (определений)	0.1	Закрепление отсутствует
19	534545.71	2235216.44	Метод спутниковых геодезических измерений (определений)	0.1	Закрепление отсутствует
20	534545.76	2235216.09	Метод спутниковых геодезических измерений (определений)	0.1	Закрепление отсутствует
17	534546.09	2235216.14	Метод спутниковых геодезических измерений (определений)	0.1	Закрепление отсутствует
Часть N 6					
21	534611.86	2235225.71	Метод спутниковых геодезических измерений (определений)	0.1	Закрепление отсутствует
22	534611.81	2235226.06	Метод спутниковых геодезических измерений (определений)	0.1	Закрепление отсутствует
23	534611.47	2235226.00	Метод спутниковых геодезических измерений (определений)	0.1	Закрепление отсутствует
24	534611.52	2235225.66	Метод спутниковых геодезических измерений (определений)	0.1	Закрепление отсутствует
21	534611.86	2235225.71	Метод спутниковых геодезических измерений (определений)	0.1	Закрепление отсутствует
Часть N 7					
25	534667.12	2235233.89	Метод спутниковых геодезических измерений (определений)	0.1	Закрепление отсутствует
26	534667.06	2235234.24	Метод спутниковых геодезических измерений (определений)	0.1	Закрепление отсутствует
27	534666.73	2235234.19	Метод спутниковых геодезических измерений	0.1	Закрепление отсутствует

3. Сведения о характерных точках части (частей) границы объекта					
Обозначение характерных точек части границы	Координаты, м		Метод определения координат характерной точки	Средняя квадратическая погрешность положения характерной точки (Mt), м	Описание обозначения точки на местности (при наличии)
	X	Y			
			(определений)		
28	534666.78	2235233.84	Метод спутниковых геодезических измерений (определений)	0.1	Закрепление отсутствует
25	534667.12	2235233.89	Метод спутниковых геодезических измерений (определений)	0.1	Закрепление отсутствует
Часть N 8					
29	534729.44	2235242.87	Метод спутниковых геодезических измерений (определений)	0.1	Закрепление отсутствует
30	534729.39	2235243.22	Метод спутниковых геодезических измерений (определений)	0.1	Закрепление отсутствует
31	534729.05	2235243.17	Метод спутниковых геодезических измерений (определений)	0.1	Закрепление отсутствует
32	534729.10	2235242.82	Метод спутниковых геодезических измерений (определений)	0.1	Закрепление отсутствует
29	534729.44	2235242.87	Метод спутниковых геодезических измерений (определений)	0.1	Закрепление отсутствует
Часть N 9					
33	534785.85	2235251.20	Метод спутниковых геодезических измерений (определений)	0.1	Закрепление отсутствует
34	534785.80	2235251.55	Метод спутниковых геодезических измерений (определений)	0.1	Закрепление отсутствует
35	534785.46	2235251.50	Метод спутниковых геодезических измерений (определений)	0.1	Закрепление отсутствует
36	534785.51	2235251.15	Метод спутниковых геодезических измерений (определений)	0.1	Закрепление отсутствует
33	534785.85	2235251.20	Метод спутниковых геодезических измерений (определений)	0.1	Закрепление отсутствует
Часть N 10					
37	534843.89	2235259.69	Метод спутниковых геодезических измерений (определений)	0.1	Закрепление отсутствует

3. Сведения о характерных точках части (частей) границы объекта					
Обозначение характерных точек части границы	Координаты, м		Метод определения координат характерной точки	Средняя квадратическая погрешность положения характерной точки (Mt), м	Описание обозначения точки на местности (при наличии)
	X	Y			
38	534843.84	2235260.04	Метод спутниковых геодезических измерений (определений)	0.1	Закрепление отсутствует
39	534843.50	2235259.99	Метод спутниковых геодезических измерений (определений)	0.1	Закрепление отсутствует
40	534843.55	2235259.64	Метод спутниковых геодезических измерений (определений)	0.1	Закрепление отсутствует
37	534843.89	2235259.69	Метод спутниковых геодезических измерений (определений)	0.1	Закрепление отсутствует
Часть N 11					
41	534896.34	2235271.50	Метод спутниковых геодезических измерений (определений)	0.1	Закрепление отсутствует
42	534898.54	2235267.76	Метод спутниковых геодезических измерений (определений)	0.1	Закрепление отсутствует
43	534898.85	2235267.93	Метод спутниковых геодезических измерений (определений)	0.1	Закрепление отсутствует
44	534896.65	2235271.67	Метод спутниковых геодезических измерений (определений)	0.1	Закрепление отсутствует
41	534896.34	2235271.50	Метод спутниковых геодезических измерений (определений)	0.1	Закрепление отсутствует
Часть N 12					
45	534376.96	2235191.03	Метод спутниковых геодезических измерений (определений)	0.1	Закрепление отсутствует
46	534376.92	2235191.37	Метод спутниковых геодезических измерений (определений)	0.1	Закрепление отсутствует
47	534376.58	2235191.32	Метод спутниковых геодезических измерений (определений)	0.1	Закрепление отсутствует
48	534376.63	2235190.97	Метод спутниковых геодезических измерений (определений)	0.1	Закрепление отсутствует
45	534376.96	2235191.03	Метод спутниковых геодезических	0.1	Закрепление отсутствует

3. Сведения о характерных точках части (частей) границы объекта					
Обозначение характерных точек части границы	Координаты, м		Метод определения координат характерной точки	Средняя квадратическая погрешность положения характерной точки (Mt), м	Описание обозначения точки на местности (при наличии)
	X	Y			
			измерений (определений)		
Часть N 13					
49	534931.53	2235296.47	Метод спутниковых геодезических измерений (определений)	0.1	Закрепление отсутствует
50	534931.31	2235296.74	Метод спутниковых геодезических измерений (определений)	0.1	Закрепление отсутствует
51	534931.04	2235296.52	Метод спутниковых геодезических измерений (определений)	0.1	Закрепление отсутствует
52	534931.27	2235296.25	Метод спутниковых геодезических измерений (определений)	0.1	Закрепление отсутствует
49	534931.53	2235296.47	Метод спутниковых геодезических измерений (определений)	0.1	Закрепление отсутствует
Часть N 14					
53	535004.35	2235358.74	Метод спутниковых геодезических измерений (определений)	0.1	Закрепление отсутствует
54	535005.79	2235355.67	Метод спутниковых геодезических измерений (определений)	0.1	Закрепление отсутствует
55	535006.11	2235355.82	Метод спутниковых геодезических измерений (определений)	0.1	Закрепление отсутствует
56	535004.66	2235358.89	Метод спутниковых геодезических измерений (определений)	0.1	Закрепление отсутствует
53	535004.35	2235358.74	Метод спутниковых геодезических измерений (определений)	0.1	Закрепление отсутствует
Часть N 15					
57	535074.09	2235360.32	Метод спутниковых геодезических измерений (определений)	0.1	Закрепление отсутствует
58	535074.08	2235360.67	Метод спутниковых геодезических измерений (определений)	0.1	Закрепление отсутствует
59	535073.74	2235360.66	Метод спутниковых геодезических измерений	0.1	Закрепление отсутствует

3. Сведения о характерных точках части (частей) границы объекта					
Обозначение характерных точек части границы	Координаты, м		Метод определения координат характерной точки	Средняя квадратическая погрешность положения характерной точки (Mt), м	Описание обозначения точки на местности (при наличии)
	X	Y			
			(определений)		
60	535073.75	2235360.31	Метод спутниковых геодезических измерений (определений)	0.1	Закрепление отсутствует
57	535074.09	2235360.32	Метод спутниковых геодезических измерений (определений)	0.1	Закрепление отсутствует
Часть N 16					
61	535193.15	2235364.40	Метод спутниковых геодезических измерений (определений)	0.1	Закрепление отсутствует
62	535195.40	2235363.21	Метод спутниковых геодезических измерений (определений)	0.1	Закрепление отсутствует
63	535195.56	2235363.52	Метод спутниковых геодезических измерений (определений)	0.1	Закрепление отсутствует
64	535193.06	2235364.88	Метод спутниковых геодезических измерений (определений)	0.1	Закрепление отсутствует
65	535191.43	2235362.52	Метод спутниковых геодезических измерений (определений)	0.1	Закрепление отсутствует
66	535191.71	2235362.32	Метод спутниковых геодезических измерений (определений)	0.1	Закрепление отсутствует
61	535193.15	2235364.40	Метод спутниковых геодезических измерений (определений)	0.1	Закрепление отсутствует
Часть N 17					
67	535282.12	2235322.49	Метод спутниковых геодезических измерений (определений)	0.1	Закрепление отсутствует
68	535282.27	2235322.81	Метод спутниковых геодезических измерений (определений)	0.1	Закрепление отсутствует
69	535281.96	2235322.95	Метод спутниковых геодезических измерений (определений)	0.1	Закрепление отсутствует
70	535281.81	2235322.63	Метод спутниковых геодезических измерений (определений)	0.1	Закрепление отсутствует
67	535282.12	2235322.49	Метод спутниковых	0.1	Закрепление

3. Сведения о характерных точках части (частей) границы объекта					
Обозначение характерных точек части границы	Координаты, м		Метод определения координат характерной точки	Средняя квадратическая погрешность положения характерной точки (Mt), м	Описание обозначения точки на местности (при наличии)
	X	Y			
			геодезических измерений (определений)		отсутствует
Часть N 18					
71	535319.41	2235300.29	Метод спутниковых геодезических измерений (определений)	0.1	Закрепление отсутствует
72	535322.79	2235302.15	Метод спутниковых геодезических измерений (определений)	0.1	Закрепление отсутствует
73	535322.62	2235302.45	Метод спутниковых геодезических измерений (определений)	0.1	Закрепление отсутствует
74	535319.24	2235300.59	Метод спутниковых геодезических измерений (определений)	0.1	Закрепление отсутствует
71	535319.41	2235300.29	Метод спутниковых геодезических измерений (определений)	0.1	Закрепление отсутствует
Часть N 19					
75	535340.15	2235296.68	Метод спутниковых геодезических измерений (определений)	0.1	Закрепление отсутствует
76	535343.19	2235297.03	Метод спутниковых геодезических измерений (определений)	0.1	Закрепление отсутствует
77	535343.15	2235297.38	Метод спутниковых геодезических измерений (определений)	0.1	Закрепление отсутствует
78	535340.11	2235297.03	Метод спутниковых геодезических измерений (определений)	0.1	Закрепление отсутствует
75	535340.15	2235296.68	Метод спутниковых геодезических измерений (определений)	0.1	Закрепление отсутствует

Сведения о местоположении измененных (уточненных) границ объекта							
1. Система координат МСК 59, Зона 2							
2. Сведения о характерных точках границ объекта							
Обозначение характерных точек границ	Существующие координаты, м		Измененные (уточненные) координаты, м		Метод определения координат характерной точки	Средняя квадратическая погрешность положения характерной точки (Mt), м	Описание обозначения точки на местности (при наличии)
	X	Y	X	Y			
1	2	3	4	5	6	7	8
-	-	-	-	-	-	-	-
3. Сведения о характерных точках части (частей) границы объекта							
Обозначение характерных точек части границы	Существующие координаты, м		Измененные (уточненные) координаты, м		Метод определения координат характерной точки	Средняя квадратическая погрешность положения характерной точки (Mt), м	Описание обозначения точки на местности (при наличии)
	X	Y	X	Y			
1	2	3	4	5	6	7	8
-	-	-	-	-	-	-	-

п234 19к

Схема расположения границ публичного сервитута


Объект: Воздушная линия электропередачи 6 кВ Фидер 1 (лит.Л 5-1) ЭСК ПС 35/6 кВ Заозерье

Местоположение: Российская Федерация, Пермский край, г. Пермь

Площадь публичного сервитута: 10 кв.м.

Условные обозначения:

- Проектные границы публичного сервитута
- 1 - Обозначение характерной точки проектной границы публичного сервитута
- :45 - Границы и номер земельного участка, сведения о которых внесены в ЕГРН
- Граница кадастрового квартала
- 59:13:0060113 - Номер кадастрового квартала
- :1444 - Граница и номер объекта капитального строительства, сведения о которых внесены в ЕГРН
- 59.18.2.439 - Границы и учетный номер зоны с особыми условиями использования территории, сведения о которых внесены в ЕГРН

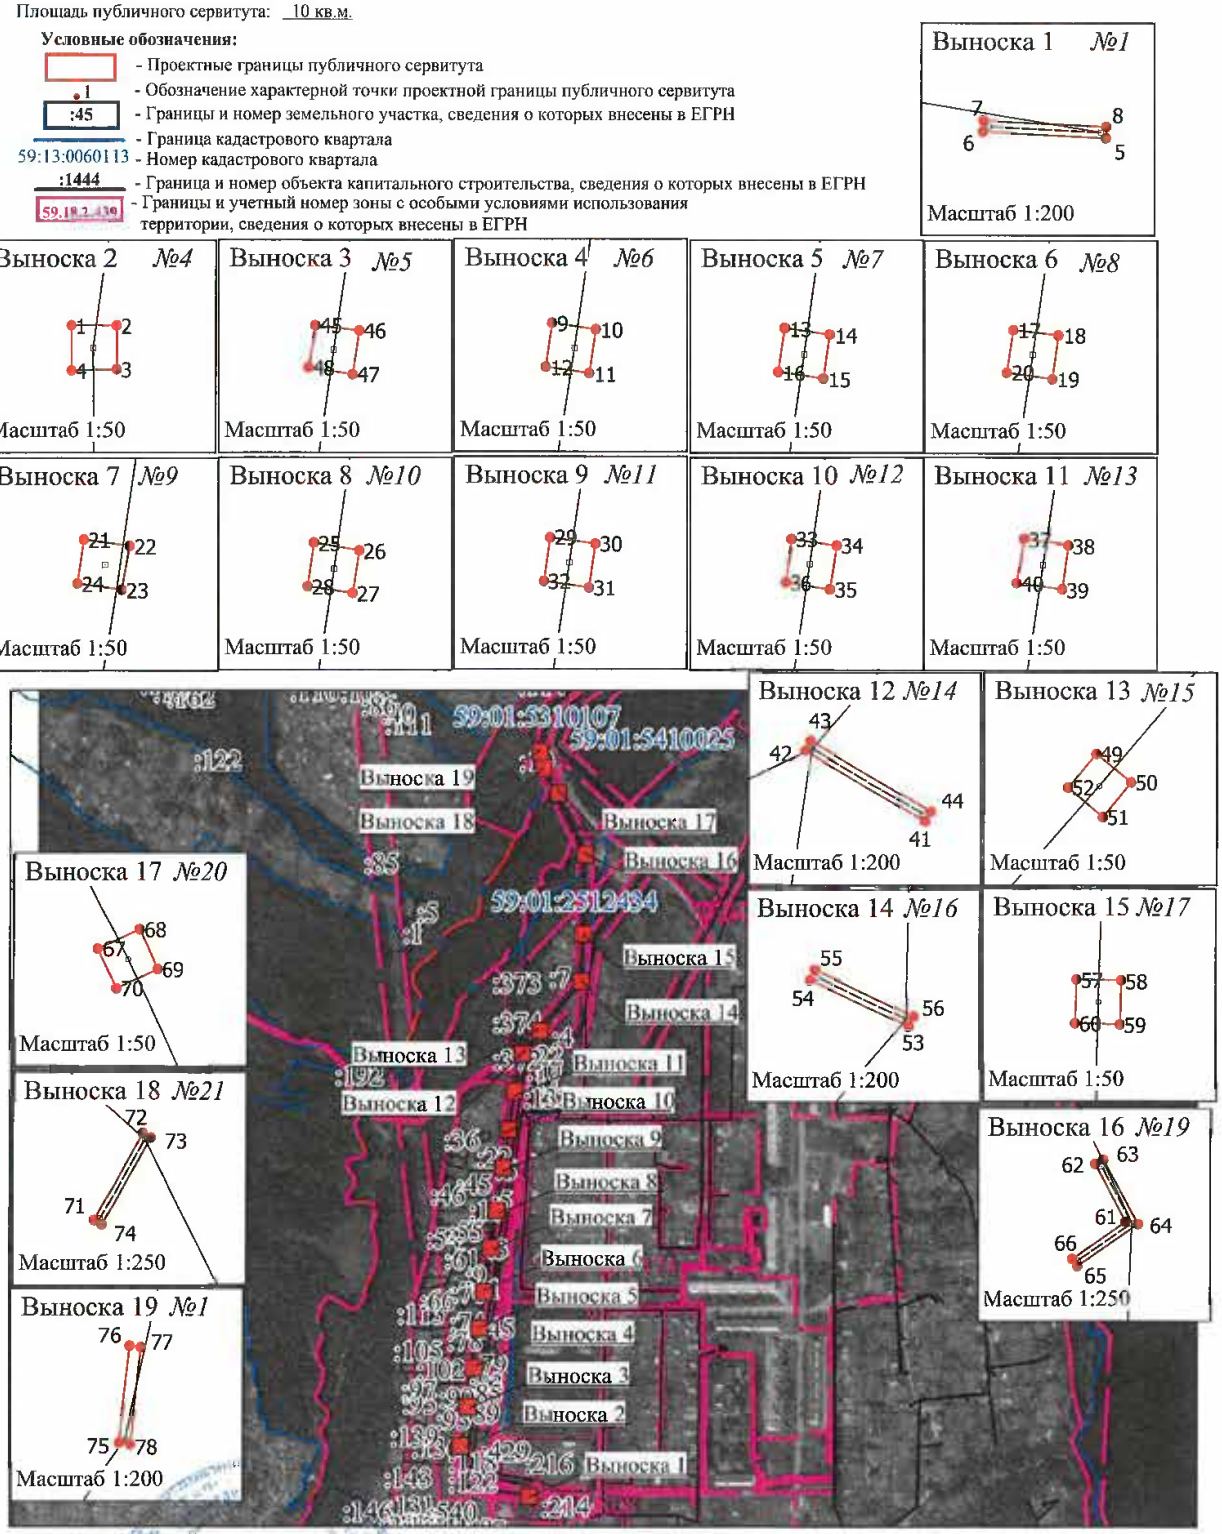

МСК-59, зона 2 Масштаб 1:9 500

Заявитель: С.В. Жуков

(подпись, расшифровка подписи)

ОПИСАНИЕ МЕСТОПОЛОЖЕНИЯ ГРАНИЦ

Публичный сервитут в целях размещения (эксплуатации) линейного объекта - сооружения

(наименование объекта, местоположение границ которого описано (далее - объект)

Раздел 1

Сведения об объекте		
N п/п	Характеристики объекта	Описание характеристик
1	2	3
1	Местоположение объекта	Пермский край, Пермь г
2	Площадь объекта ± величина погрешности определения площади (Р ± ΔР), м²	7 ± 1
3	Иные характеристики объекта	1. Публичный сервитут в целях размещения (эксплуатации) линейного объекта - сооружения

Раздел 2

Сведения о местоположении границ объекта					
1. Система координат МСК 59, Зона 2					
2. Сведения о характерных точках границ объекта					
Обозначение характерных точек границ	Координаты, м		Метод определения координат характерной точки	Средняя квадратическая погрешность положения характерной точки (Mt), м	Описание обозначения точки на местности (при наличии)
	X	Y			
1	2	3	4	5	6
-	-	-	-	-	-

3. Сведения о характерных точках части (частей) границы объекта					
Обозначение характерных точек части границы	Координаты, м		Метод определения координат характерной точки	Средняя квадратическая погрешность положения характерной точки (Mt), м	Описание обозначения точки на местности (при наличии)
	X	Y			
1	2	3	4	5	6
Часть N 1					
1	529583.76	2239784.51	Метод спутниковых геодезических измерений (определений)	0.1	-
2	529579.93	2239787.46	Метод спутниковых геодезических измерений (определений)	0.1	-
3	529579.72	2239787.19	Метод спутниковых геодезических измерений (определений)	0.1	-
4	529583.55	2239784.24	Метод спутниковых геодезических измерений (определений)	0.1	-
1	529583.76	2239784.51	Метод спутниковых геодезических измерений (определений)	0.1	-
Часть N 2					
5	529519.02	2239768.97	Метод спутниковых геодезических измерений (определений)	0.1	-

3. Сведения о характерных точках части (частей) границы объекта					
Обозначение характерных точек части границы	Координаты, м		Метод определения координат характерной точки	Средняя квадратическая погрешность положения характерной точки (Mt), м	Описание обозначения точки на местности (при наличии)
	X	Y			
6	529518.71	2239769.15	Метод спутниковых геодезических измерений (определений)	0.1	-
7	529516.53	2239765.33	Метод спутниковых геодезических измерений (определений)	0.1	-
8	529516.84	2239765.15	Метод спутниковых геодезических измерений (определений)	0.1	-
5	529519.02	2239768.97	Метод спутниковых геодезических измерений (определений)	0.1	-
Часть N 3					
9	529419.90	2239804.80	Метод спутниковых геодезических измерений (определений)	0.1	-
10	529420.02	2239805.13	Метод спутниковых геодезических измерений (определений)	0.1	-
11	529415.54	2239806.71	Метод спутниковых геодезических измерений (определений)	0.1	-
12	529415.42	2239806.38	Метод спутниковых геодезических измерений (определений)	0.1	-
9	529419.90	2239804.80	Метод спутниковых геодезических измерений (определений)	0.1	-
Часть N 4					
13	529363.91	2239827.77	Метод спутниковых геодезических измерений (определений)	0.1	-
14	529364.05	2239828.10	Метод спутниковых геодезических измерений (определений)	0.1	-
15	529359.94	2239829.81	Метод спутниковых геодезических измерений (определений)	0.1	-
16	529359.80	2239829.48	Метод спутниковых геодезических измерений (определений)	0.1	-
13	529363.91	2239827.77	Метод спутниковых геодезических	0.1	-

3. Сведения о характерных точках части (частей) границы объекта					
Обозначение характерных точек части границы	Координаты, м		Метод определения координат характерной точки	Средняя квадратическая погрешность положения характерной точки (Mt), м	Описание обозначения точки на местности (при наличии)
	X	Y			
			измерений (определений)		

Раздел 3

Сведения о местоположении измененных (уточненных) границ объекта							
1. Система координат МСК 59, Зона 2							
2. Сведения о характерных точках границ объекта							
Обозначение характерных точек границ	Существующие координаты, м		Измененные (уточненные) координаты, м		Метод определения координат характерной точки	Средняя квадратическая погрешность положения характерной точки (Mt), м	Описание обозначения точки на местности (при наличии)
	X	Y	X	Y			
1	2	3	4	5	6	7	8
-	-	-	-	-	-	-	-
3. Сведения о характерных точках части (частей) границы объекта							
Обозначение характерных точек части границы	Существующие координаты, м		Измененные (уточненные) координаты, м		Метод определения координат характерной точки	Средняя квадратическая погрешность положения характерной точки (Mt), м	Описание обозначения точки на местности (при наличии)
	X	Y	X	Y			
1	2	3	4	5	6	7	8
-	-	-	-	-	-	-	-

Схема расположения границ публичного сервитута


Объект: Воздушные линии электропередачи ВЛ 6кВ ф. Сылва (лит. Л, 10-7) ЭСК ПС 110/6 кВ Северная

Местоположение: Российская Федерация, Пермский край, г. Пермь

Площадь публичного сервитута: 7 кв.м.

Условные обозначения:

- Проектные границы публичного сервитута
- Обозначение характерной точки проектной границы публичного сервитута
- :45 - Границы и номер земельного участка, сведения о которых внесены в ЕГРН
- 59:13:0060113 - Граница кадастрового квартала
- Номер кадастрового квартала
- :1444 - Граница и номер объекта капитального строительства, сведения о которых внесены в ЕГРН
- 59.18.2.439 - Границы и учетный номер зоны с особыми условиями использования территории, сведения о которых внесены в ЕГРН

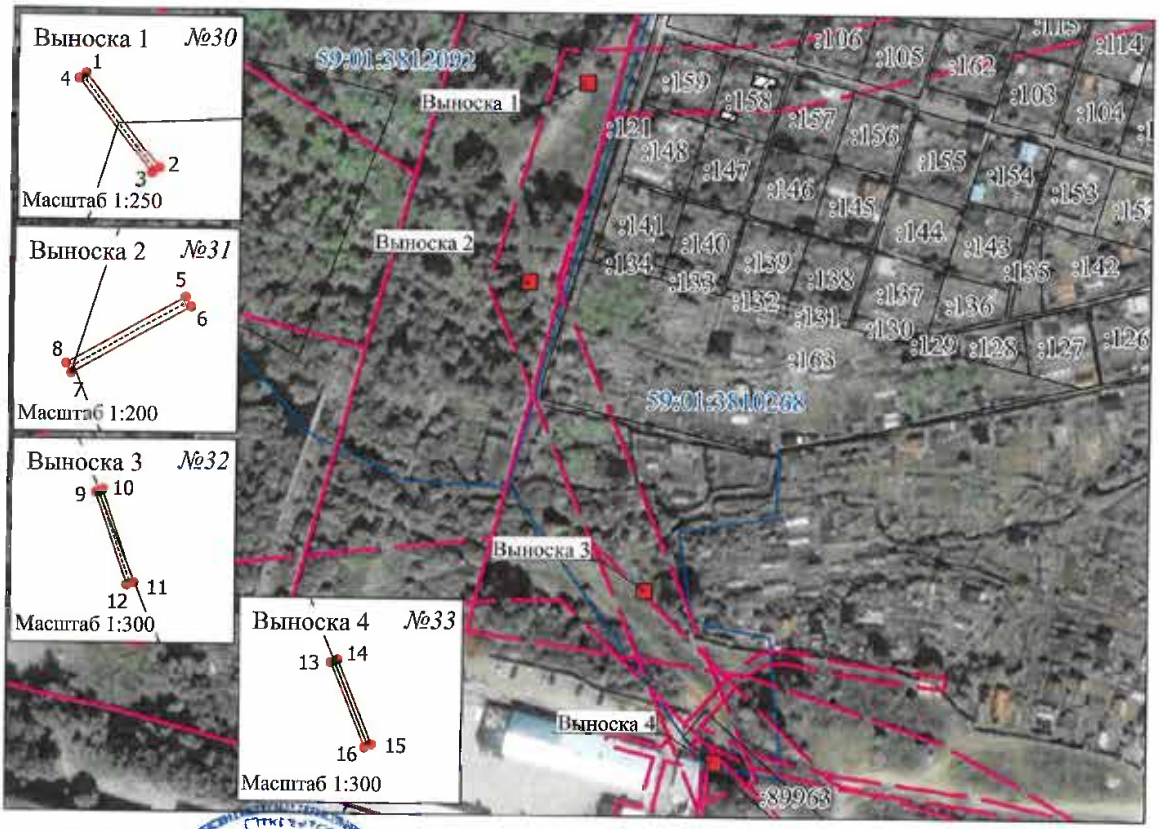

МСК-59, зона 2 Масштаб 1:2 000

Заявитель: _____ С.В. Жуков

(подпись, расшифровка подписи)

ОПИСАНИЕ МЕСТОПОЛОЖЕНИЯ ГРАНИЦ

Публичный сервитут в целях размещения (эксплуатации) линейного объекта - сооружения

(наименование объекта, местоположение границ которого описано (далее - объект)

Раздел 1

Сведения об объекте		
N п/п	Характеристики объекта	Описание характеристик
1	2	3
1	Местоположение объекта	Пермский край, Пермь г
2	Площадь объекта ± величина погрешности определения площади (Р ± ΔР), м²	2 ± 1
3	Иные характеристики объекта	1. Публичный сервитут в целях размещения (эксплуатации) линейного объекта - сооружения

Раздел 2

Сведения о местоположении границ объекта					
1. Система координат МСК 59, Зона 2					
2. Сведения о характерных точках границ объекта					
Обозначение характерных точек границ	Координаты, м		Метод определения координат характерной точки	Средняя квадратическая погрешность положения характерной точки (Mt), м	Описание обозначения точки на местности (при наличии)
	X	Y			
1	2	3	4	5	6
-	-	-	-	-	-

3. Сведения о характерных точках части (частей) границы объекта					
Обозначение характерных точек части границы	Координаты, м		Метод определения координат характерной точки	Средняя квадратическая погрешность положения характерной точки (Mt), м	Описание обозначения точки на местности (при наличии)
	X	Y			
1	2	3	4	5	6
Часть N 1					
1	519336.03	2235694.87	Метод спутниковых геодезических измерений (определений)	0.1	-
2	519335.88	2235695.18	Метод спутниковых геодезических измерений (определений)	0.1	-
3	519333.04	2235693.87	Метод спутниковых геодезических измерений (определений)	0.1	-
4	519333.19	2235693.55	Метод спутниковых геодезических измерений (определений)	0.1	-
1	519336.03	2235694.87	Метод спутниковых геодезических измерений (определений)	0.1	-
Часть N 2					
5	519350.43	2235649.83	Метод спутниковых геодезических измерений (определений)	0.1	-

3. Сведения о характерных точках части (частей) границы объекта					
Обозначение характерных точек части границы	Координаты, м		Метод определения координат характерной точки	Средняя квадратическая погрешность положения характерной точки (Mt), м	Описание обозначения точки на местности (при наличии)
	X	Y			
6	519349.40	2235652.60	Метод спутниковых геодезических измерений (определений)	0.1	-
7	519349.07	2235652.48	Метод спутниковых геодезических измерений (определений)	0.1	-
8	519350.10	2235649.71	Метод спутниковых геодезических измерений (определений)	0.1	-
5	519350.43	2235649.83	Метод спутниковых геодезических измерений (определений)	0.1	-

Раздел 3

Сведения о местоположении измененных (уточненных) границ объекта							
1. Система координат МСК 59, Зона 2							
2. Сведения о характерных точках границ объекта							
Обозначение характерных точек границ	Существующие координаты, м		Измененные (уточненные) координаты, м		Метод определения координат характерной точки	Средняя квадратическая погрешность положения характерной точки (Mt), м	Описание обозначения точки на местности (при наличии)
	X	Y	X	Y			
1	2	3	4	5	6	7	8
-	-	-	-	-	-	-	-

3. Сведения о характерных точках части (частей) границы объекта							
Обозначение характерных точек части границы	Существующие координаты, м		Измененные (уточненные) координаты, м		Метод определения координат характерной точки	Средняя квадратическая погрешность положения характерной точки (Mt), м	Описание обозначения точки на местности (при наличии)
	X	Y	X	Y			
1	2	3	4	5	6	7	8
-	-	-	-	-	-	-	-

Схема расположения границ публичного сервитута

Объект: Воздушные линии электропередачи ВЛ 6кВ ф. Менделеева от РП-24 (лит.Л 5-5) ЭСК ПС 35/6 кВ Грачева

Местоположение: Российская Федерация, Пермский край, г. Пермь

Площадь публичного сервитута: 2 кв.м.

Условные обозначения:

- Проектные границы публичного сервитута
- 1 - Обозначение характерной точки проектной границы публичного сервитута
- :45 - Границы и номер земельного участка, сведения о которых внесены в ЕГРН
- Граница кадастрового квартала
- 59:13:0060113 - Номер кадастрового квартала
- :1444 - Граница и номер объекта капитального строительства, сведения о которых внесены в ЕГРН
- 59:18.2.439 - Границы и учетный номер зоны с особыми условиями использования территорий, сведения о которых внесены в ЕГРН



МСК-59, зона 2 Масштаб 1:1 000

Заявитель: _____

(подпись, расшифровка подписи)

ОПИСАНИЕ МЕСТОПОЛОЖЕНИЯ ГРАНИЦ

Публичный сервитут в целях размещения (эксплуатации) линейного объекта - сооружения

(наименование объекта, местоположение границ которого описано (далее - объект)

Раздел 1

Сведения об объекте		
N п/п	Характеристики объекта	Описание характеристик
1	2	3
1	Местоположение объекта	Пермский край, Пермь г
2	Площадь объекта ± величина погрешности определения площади (Р ± ΔР), м²	3 ± 1
3	Иные характеристики объекта	1. Публичный сервитут в целях размещения (эксплуатации) линейного объекта - сооружения

Раздел 2

Сведения о местоположении границ объекта					
1. Система координат МСК 59, Зона 2					
2. Сведения о характерных точках границ объекта					
Обозначение характерных точек границ	Координаты, м		Метод определения координат характерной точки	Средняя квадратическая погрешность положения характерной точки (Mt), м	Описание обозначения точки на местности (при наличии)
	X	Y			
1	2	3	4	5	6
-	-	-	-	-	-
3. Сведения о характерных точках части (частей) границы объекта					
Обозначение характерных точек части границы	Координаты, м		Метод определения координат характерной точки	Средняя квадратическая погрешность положения характерной точки (Mt), м	Описание обозначения точки на местности (при наличии)
	X	Y			
1	2	3	4	5	6
Часть N 1					
1	516501.99	2236104.94	Метод спутниковых геодезических измерений (определений)	0.1	Закрепление отсутствует
2	516501.76	2236105.21	Метод спутниковых геодезических измерений (определений)	0.1	Закрепление отсутствует
3	516497.55	2236101.71	Метод спутниковых геодезических измерений (определений)	0.1	Закрепление отсутствует
4	516497.77	2236101.44	Метод спутниковых геодезических измерений (определений)	0.1	Закрепление отсутствует
1	516501.99	2236104.94	Метод спутниковых геодезических измерений (определений)	0.1	Закрепление отсутствует
Часть N 2					
5	516476.39	2236082.73	Метод спутниковых геодезических измерений (определений)	0.1	Закрепление отсутствует
3. Сведения о характерных точках части (частей) границы объекта					
Обозначение характерных точек части границы	Координаты, м		Метод определения координат характерной точки	Средняя квадратическая погрешность положения характерной точки (Mt), м	Описание обозначения точки на местности (при наличии)
	X	Y			
6	516476.66	2236082.96	Метод спутниковых геодезических измерений (определений)	0.1	Закрепление отсутствует
7	516474.46	2236085.48	Метод спутниковых геодезических измерений (определений)	0.1	Закрепление отсутствует
8	516474.20	2236085.25	Метод спутниковых геодезических измерений (определений)	0.1	Закрепление отсутствует
5	516476.39	2236082.73	Метод спутниковых геодезических измерений (определений)	0.1	Закрепление отсутствует

Раздел 3

Сведения о местоположении измененных (уточненных) границ объекта							
1. Система координат МСК 59, Зона 2							
2. Сведения о характерных точках границ объекта							
Обозначение характерных точек границ	Существующие координаты, м		Измененные (уточненные) координаты, м		Метод определения координат характерной точки	Средняя квадратическая погрешность положения характерной точки (Mt), м	Описание обозначения точки на местности (при наличии)
	X	Y	X	Y			
1	2	3	4	5	6	7	8
-	-	-	-	-	-	-	-
3. Сведения о характерных точках части (частей) границы объекта							
Обозначение характерных точек части границы	Существующие координаты, м		Измененные (уточненные) координаты, м		Метод определения координат характерной точки	Средняя квадратическая погрешность положения характерной точки (Mt), м	Описание обозначения точки на местности (при наличии)
	X	Y	X	Y			
1	2	3	4	5	6	7	8
-	-	-	-	-	-	-	-

Схема расположения границ публичного сервитута

п. 205 2к


Объект: Воздушные линии электропередачи 6кВ Ф.Старцева (лит.Л 10-2) ЭСК ПС 110/6 кВ Старехи

Местоположение: Российская Федерация, Пермский край, г. Пермь

Площадь публичного сервитута: 3 кв.м.

Условные обозначения:

- Проектные границы публичного сервитута
- 1 - Обозначение характерной точки проектной границы публичного сервитута
- :45 - Границы и номер земельного участка, сведения о которых внесены в ЕГРН
- 59:13:0060113 - Граница кадастрового квартала
- Номер кадастрового квартала
- :1444 - Граница и номер объекта капитального строительства, сведения о которых внесены в ЕГРН
- 59.18.2.439 - Границы и учетный номер зоны с особыми условиями использования территории, сведения о которых внесены в ЕГРН

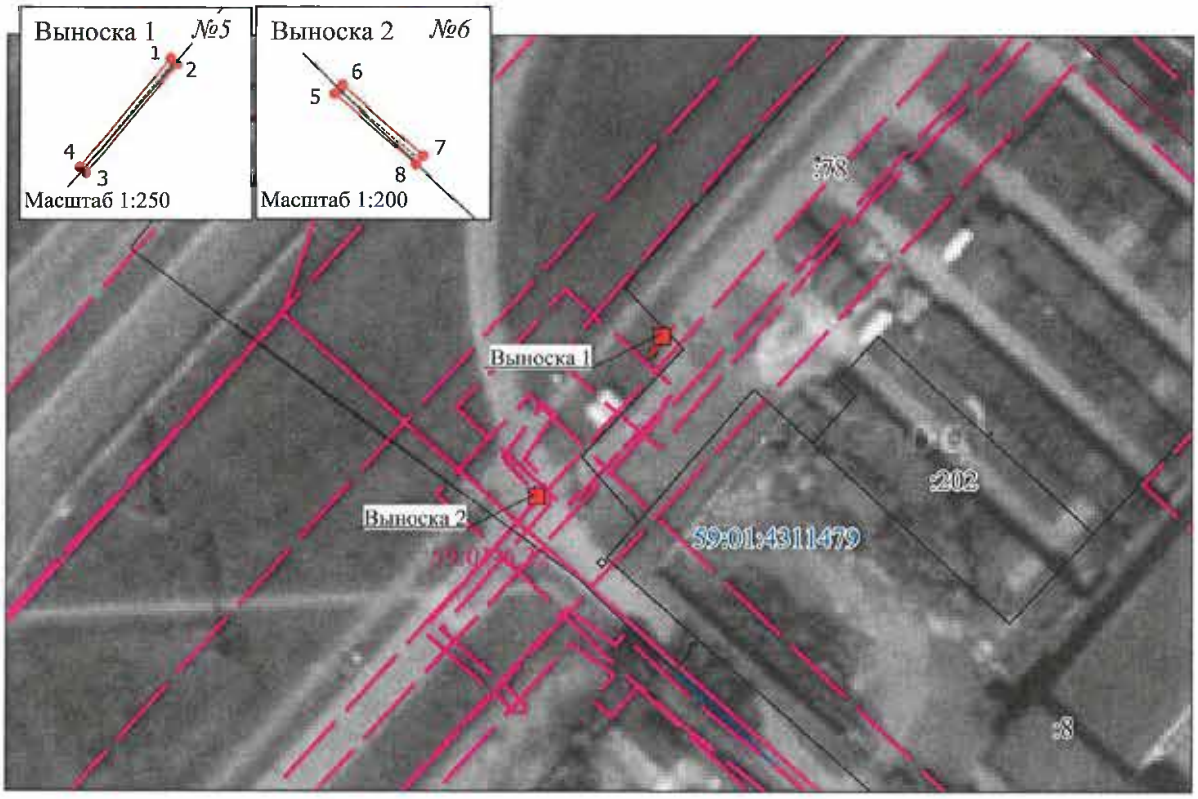

МСК-59, зона 2 Масштаб 1:1 000

Заявитель: _____ С.В. Нуков

(подпись, расшифровка подписи)

ОПИСАНИЕ МЕСТОПОЛОЖЕНИЯ ГРАНИЦ

Публичный сервитут в целях размещения (эксплуатации) линейного объекта - сооружения

(наименование объекта, местоположение границ которого описано (далее - объект)

Раздел 1

Сведения об объекте		
N п/п	Характеристики объекта	Описание характеристик
1	2	3
1	Местоположение объекта	Пермский край, Пермь г
2	Площадь объекта ± величина погрешности определения площади (Р ± ΔР), м²	8 ± 1
3	Иные характеристики объекта	1. Публичный сервитут в целях размещения (эксплуатации) линейного объекта - сооружения

Раздел 2

Сведения о местоположении границ объекта					
1. Система координат МСК 59, Зона 2					
2. Сведения о характерных точках границ объекта					
Обозначение характерных точек границ	Координаты, м		Метод определения координат характерной точки	Средняя квадратическая погрешность положения характерной точки (Mt), м	Описание обозначения точки на местности (при наличии)
	X	Y			
1	2	3	4	5	6
-	-	-	-	-	-
3. Сведения о характерных точках части (частей) границы объекта					
Обозначение характерных точек части границы	Координаты, м		Метод определения координат характерной точки	Средняя квадратическая погрешность положения характерной точки (Mt), м	Описание обозначения точки на местности (при наличии)
	X	Y			
1	2	3	4	5	6
Часть N 1					
1	515995.42	2237934.33	Метод спутниковых геодезических измерений (определений)	0.1	Закрепление отсутствует
2	515995.31	2237936.49	Метод спутниковых геодезических измерений (определений)	0.1	Закрепление отсутствует
3	515994.96	2237936.47	Метод спутниковых геодезических измерений (определений)	0.1	Закрепление отсутствует
4	515995.07	2237934.31	Метод спутниковых геодезических измерений (определений)	0.1	Закрепление отсутствует
1	515995.42	2237934.33	Метод спутниковых геодезических измерений (определений)	0.1	Закрепление отсутствует
Часть N 2					
5	515995.81	2237907.57	Метод спутниковых геодезических измерений (определений)	0.1	Закрепление отсутствует

3. Сведения о характерных точках части (частей) границы объекта					
Обозначение характерных точек части границы	Координаты, м		Метод определения координат характерной точки	Средняя квадратическая погрешность положения характерной точки (Mt), м	Описание обозначения точки на местности (при наличии)
	X	Y			
6	515995.80	2237907.91	Метод спутниковых геодезических измерений (определений)	0.1	Закрепление отсутствует
7	515995.45	2237907.90	Метод спутниковых геодезических измерений (определений)	0.1	Закрепление отсутствует
8	515995.46	2237907.56	Метод спутниковых геодезических измерений (определений)	0.1	Закрепление отсутствует
5	515995.81	2237907.57	Метод спутниковых геодезических измерений (определений)	0.1	Закрепление отсутствует
Часть N 3					
9	515996.12	2237882.72	Метод спутниковых геодезических измерений (определений)	0.1	Закрепление отсутствует
10	515996.45	2237886.42	Метод спутниковых геодезических измерений (определений)	0.1	Закрепление отсутствует
11	515996.09	2237886.45	Метод спутниковых геодезических измерений (определений)	0.1	Закрепление отсутствует
12	515995.80	2237883.09	Метод спутниковых геодезических измерений (определений)	0.1	Закрепление отсутствует
13	515992.52	2237883.48	Метод спутниковых геодезических измерений (определений)	0.1	Закрепление отсутствует
14	515992.49	2237883.15	Метод спутниковых геодезических измерений (определений)	0.1	Закрепление отсутствует
9	515996.12	2237882.72	Метод спутниковых геодезических измерений (определений)	0.1	Закрепление отсутствует
Часть N 4					
15	516005.51	2237935.09	Метод спутниковых геодезических измерений (определений)	0.1	Закрепление отсутствует
16	516009.96	2237935.25	Метод спутниковых геодезических измерений (определений)	0.1	Закрепление отсутствует
17	516009.95	2237939.13	Метод спутниковых геодезических	0.1	Закрепление отсутствует

3. Сведения о характерных точках части (частей) границы объекта					
Обозначение характерных точек части границы	Координаты, м		Метод определения координат характерной точки	Средняя квадратическая погрешность положения характерной точки (Mt), м	Описание обозначения точки на местности (при наличии)
	X	Y			
			измерений (определений)		
18	516009.60	2237939.13	Метод спутниковых геодезических измерений (определений)	0.1	Закрепление отсутствует
19	516009.60	2237935.59	Метод спутниковых геодезических измерений (определений)	0.1	Закрепление отсутствует
20	516005.50	2237935.44	Метод спутниковых геодезических измерений (определений)	0.1	Закрепление отсутствует
15	516005.51	2237935.09	Метод спутниковых геодезических измерений (определений)	0.1	Закрепление отсутствует
Часть N 5					
21	515994.60	2237977.38	Метод спутниковых геодезических измерений (определений)	0.1	Закрепление отсутствует
22	515998.42	2237979.95	Метод спутниковых геодезических измерений (определений)	0.1	Закрепление отсутствует
23	515998.23	2237980.24	Метод спутниковых геодезических измерений (определений)	0.1	Закрепление отсутствует
24	515994.40	2237977.67	Метод спутниковых геодезических измерений (определений)	0.1	Закрепление отсутствует
21	515994.60	2237977.38	Метод спутниковых геодезических измерений (определений)	0.1	Закрепление отсутствует

Раздел 3

Сведения о местоположении измененных (уточненных) границ объекта							
1. Система координат МСК 59, Зона 2							
2. Сведения о характерных точках границ объекта							
Обозначение характерных точек границ	Существующие координаты, м		Измененные (уточненные) координаты, м		Метод определения координат характерной точки	Средняя квадратическая погрешность положения характерной точки (Mt), м	Описание обозначения точки на местности (при наличии)
	X	Y	X	Y			
1	2	3	4	5	6	7	8
-	-	-	-	-	-	-	-

3. Сведения о характерных точках части (частей) границы объекта							
Обозначение характерных точек части границы	Существующие координаты, м		Измененные (уточненные) координаты, м		Метод определения координат характерной точки	Средняя квадратическая погрешность положения характерной точки (Mt), м	Описание обозначения точки на местности (при наличии)
	X	Y	X	Y			
1	2	3	4	5	6	7	8
-	-	-	-	-	-	-	-

п. 206 5к

Схема расположения границ публичного сервитута


Объект: Воздушные линии электропередачи 6кВ Ф. Архирейка (лит.Л 10-1) ЭСК ПС 110/6 кВ Старехи

Местоположение: Российская Федерация, Пермский край, г. Пермь

Площадь публичного сервитута: 8 кв.м.

Условные обозначения:

- Проектные границы публичного сервитута
- 1 - Обозначение характерной точки проектной границы публичного сервитута
- :45 - Границы и номер земельного участка, сведения о которых внесены в ЕГРН
- Граница кадастрового квартала
- 59:13:0060113 - Номер кадастрового квартала
- :1444 - Граница и номер объекта капитального строительства, сведения о которых внесены в ЕГРН
- 59.18.2.439 - Границы и учетный номер зоны с особыми условиями использования территории, сведения о которых внесены в ЕГРН

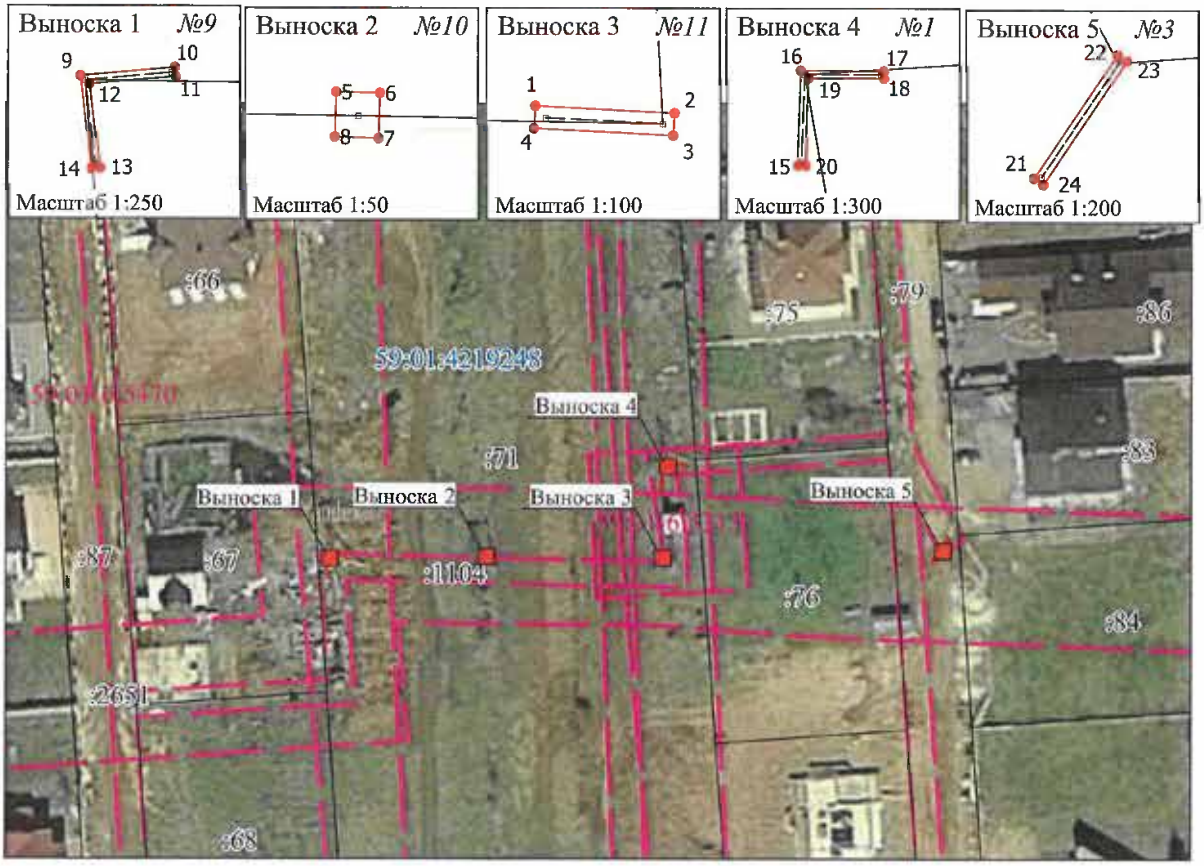

МСК-59, зона 2 Масштаб 1:1 000

Заявитель: _____ С.В. Жуков

(подпись, расшифровка подписи)

Схема расположения границ публичного сервитута

Объект: Воздушные линии электропередачи 6кВ Ф. Архирейка (лит.Л 10-1), входящая в состав Электросетевого комплекса (ЭСК) Подстанция 110/6 кВ "Старехи" с линиями электропередачи и трансформаторными подстанциями

Местоположение: Российская Федерация, Пермский край, г. Пермь

Площадь публичного сервитута: 41 кв.м.

Заявитель: _____

(подпись, расшифровка подписи)

Условные обозначения:

- :ЗУ1 - Проектные границы публичного сервитута
- н1 - Обозначение характерной точки проектной границы публичного сервитута
- :45 - Границы и номер земельного участка, сведения о которых внесены в ЕГРН
- Граница кадастрового квартала
- 59:13:0060113 - Номер кадастрового квартала
- :1444 - Граница и номер объекта капитального строительства, сведения о которых внесены в ЕГРН
- 59:18:7430 - Границы и учетный номер зоны с особыми условиями использования территории, сведения о которых внесены в ЕГРН

Выноска 1 №8 :ЗУ1(1) Масштаб 1:50

Выноска 2 №9 :ЗУ1(2) Масштаб 1:50

Выноска 3 №10 :ЗУ1(3) Масштаб 1:50

Выноска 4 №10а :ЗУ1(4) Масштаб 1:200

Выноска 5 №11 :ЗУ1(5) Масштаб 1:200

Выноска 6 №10 :ЗУ1(6) Масштаб 1:50

Выноска 7 №9 :ЗУ1(7) Масштаб 1:200

Выноска 8 №8 :ЗУ1(8) Масштаб 1:50

Выноска 9 №5 :ЗУ1(9) Масштаб 1:50

Выноска 10 №4 :ЗУ1(10) Масштаб 1:50

Выноска 11 №3 :ЗУ1(11) Масштаб 1:200

Выноска 12 №2 :ЗУ1(12) Масштаб 1:200

Выноска 13 №1 :ЗУ1(13) Масштаб 1:50

Выноска 14 №5 :ЗУ1(14) Масштаб 1:200

Выноска 15 №3 :ЗУ1(15) Масштаб 1:50

Выноска 16 №2 :ЗУ1(16) Масштаб 1:50

Выноска 17 №1 :ЗУ1(17) Масштаб 1:50

Выноска 18 №8 :ЗУ1(18) Масштаб 1:50

Выноска 19 №5 :ЗУ1(19) Масштаб 1:200

Выноска 20 №6 :ЗУ1(20) Масштаб 1:300

Выноска 21 №32 :ЗУ1(21) Масштаб 1:50

Выноска 22 №6 :ЗУ1(22) Масштаб 1:200

Выноска 23 №7 :ЗУ1(23) Масштаб 1:200

Выноска 24 №8 :ЗУ1(24) Масштаб 1:50

Выноска 25 №9 :ЗУ1(25) Масштаб 1:50

Выноска 26 №10 :ЗУ1(26) Масштаб 1:50

Выноска 27 №11 :ЗУ1(27) Масштаб 1:50

Выноска 28 №12 :ЗУ1(28) Масштаб 1:50

Выноска 29 №13 :ЗУ1(29) Масштаб 1:50

Выноска 30 №14 :ЗУ1(30) Масштаб 1:50

Выноска 31 №15 :ЗУ1(31) Масштаб 1:200

Выноска 32 №16 :ЗУ1(32) Масштаб 1:50

Выноска 33 №17 :ЗУ1(33) Масштаб 1:200

Выноска 34 №1 :ЗУ1(34) Масштаб 1:200

Выноска 35 №1 :ЗУ1(35) Масштаб 1:250

Выноска 36 №18 :ЗУ1(36) Масштаб 1:50

Выноска 37 №19 :ЗУ1(37) Масштаб 1:300

Выноска 38 №20 :ЗУ1(38) Масштаб 1:300

Выноска 39 №21 :ЗУ1(39) Масштаб 1:200

Выноска 40 №22 :ЗУ1(40) Масштаб 1:50

Выноска 41 №23 :ЗУ1(41) Масштаб 1:50

Выноска 42 №24 :ЗУ1(42) Масштаб 1:50

Выноска 43 №25 :ЗУ1(43) Масштаб 1:50

Выноска 44 №26 :ЗУ1(44) Масштаб 1:200

Выноска 45 №27 :ЗУ1(45) Масштаб 1:200

Выноска 46 №28 :ЗУ1(46) Масштаб 1:50

Выноска 47 №29 :ЗУ1(47) Масштаб 1:50

Выноска 48 №30 :ЗУ1(48) Масштаб 1:200

Выноска 49 №31 :ЗУ1(49) Масштаб 1:50

Выноска 50 №32 :ЗУ1(50) Масштаб 1:200

Выноска 51 №33 :ЗУ1(51) Масштаб 1:50

Выноска 52 №34 :ЗУ1(52) Масштаб 1:300

Выноска 53 №35 :ЗУ1(53) Масштаб 1:200

59:01:421 59:01:4219244 59:01:4219240 59:01:4219135

Масштаб 1:11 000

МСК-59, зона 2

ОПИСАНИЕ МЕСТОПОЛОЖЕНИЯ ГРАНИЦ

Публичный сервитут в целях размещения (эксплуатации) линейного объекта - сооружения

(наименование объекта, местоположение границ которого описано (далее - объект)

Раздел 1

Сведения об объекте		
N п/п	Характеристики объекта	Описание характеристик
1	2	3
1	Местоположение объекта	Пермский край, Пермь г
2	Площадь объекта ± величина погрешности определения площади (Р ± ΔР), м²	4 ± 1
3	Иные характеристики объекта	1. Публичный сервитут в целях размещения (эксплуатации) линейного объекта - сооружения

Раздел 2

Сведения о местоположении границ объекта					
1. Система координат МСК 59, Зона 2					
2. Сведения о характерных точках границ объекта					
Обозначение характерных точек границ	Координаты, м		Метод определения координат характерной точки	Средняя квадратическая погрешность положения характерной точки (Mt), м	Описание обозначения точки на местности (при наличии)
	X	Y			
1	2	3	4	5	6
-	-	-	-	-	-

3. Сведения о характерных точках части (частей) границы объекта					
Обозначение характерных точек части границы	Координаты, м		Метод определения координат характерной точки	Средняя квадратическая погрешность положения характерной точки (Mt), м	Описание обозначения точки на местности (при наличии)
	X	Y			
1	2	3	4	5	6
Часть N 1					
1	528341.44	2235908.99	Метод спутниковых геодезических измерений (определений)	0.1	Закрепление отсутствует
2	528340.91	2235912.42	Метод спутниковых геодезических измерений (определений)	0.1	Закрепление отсутствует
3	528340.56	2235912.37	Метод спутниковых геодезических измерений (определений)	0.1	Закрепление отсутствует
4	528341.05	2235909.27	Метод спутниковых геодезических измерений (определений)	0.1	Закрепление отсутствует
5	528337.76	2235908.91	Метод спутниковых геодезических измерений (определений)	0.1	Закрепление отсутствует
6	528337.81	2235908.58	Метод спутниковых геодезических измерений (определений)	0.1	Закрепление отсутствует
1	528341.44	2235908.99	Метод спутниковых	0.1	Закрепление

3. Сведения о характерных точках части (частей) границы объекта					
Обозначение характерных точек части границы	Координаты, м		Метод определения координат характерной точки	Средняя квадратическая погрешность положения характерной точки (Mt), м	Описание обозначения точки на местности (при наличии)
	X	Y			
			геодезических измерений (определений)		отсутствует
Часть N 2					
7	528325.06	2235890.90	Метод спутниковых геодезических измерений (определений)	0.1	Закрепление отсутствует
8	528325.30	2235891.16	Метод спутниковых геодезических измерений (определений)	0.1	Закрепление отсутствует
9	528323.55	2235892.72	Метод спутниковых геодезических измерений (определений)	0.1	Закрепление отсутствует
10	528323.31	2235892.46	Метод спутниковых геодезических измерений (определений)	0.1	Закрепление отсутствует
7	528325.06	2235890.90	Метод спутниковых геодезических измерений (определений)	0.1	Закрепление отсутствует
Часть N 3					
11	528300.32	2235863.70	Метод спутниковых геодезических измерений (определений)	0.1	Закрепление отсутствует
12	528300.55	2235863.96	Метод спутниковых геодезических измерений (определений)	0.1	Закрепление отсутствует
13	528300.28	2235864.19	Метод спутниковых геодезических измерений (определений)	0.1	Закрепление отсутствует
14	528300.06	2235863.92	Метод спутниковых геодезических измерений (определений)	0.1	Закрепление отсутствует
11	528300.32	2235863.70	Метод спутниковых геодезических измерений (определений)	0.1	Закрепление отсутствует
Часть N 4					
15	528311.72	2235812.54	Метод спутниковых геодезических измерений (определений)	0.1	Закрепление отсутствует
16	528311.98	2235812.78	Метод спутниковых геодезических измерений (определений)	0.1	Закрепление отсутствует
17	528309.75	2235815.21	Метод спутниковых геодезических	0.1	Закрепление отсутствует

3. Сведения о характерных точках части (частей) границы объекта					
Обозначение характерных точек части границы	Координаты, м		Метод определения координат характерной точки	Средняя квадратическая погрешность положения характерной точки (Mt), м	Описание обозначения точки на местности (при наличии)
	X	Y			
			измерений (определений)		
18	528309.49	2235814.98	Метод спутниковых геодезических измерений (определений)	0.1	Закрепление отсутствует
15	528311.72	2235812.54	Метод спутниковых геодезических измерений (определений)	0.1	Закрепление отсутствует

Раздел 3

Сведения о местоположении измененных (уточненных) границ объекта							
1. Система координат МСК 59, Зона 2							
2. Сведения о характерных точках границ объекта							
Обозначение характерных точек границ	Существующие координаты, м		Измененные (уточненные) координаты, м		Метод определения координат характерной точки	Средняя квадратическая погрешность положения характерной точки (Mt), м	Описание обозначения точки на местности (при наличии)
	X	Y	X	Y			
1	2	3	4	5	6	7	8
-	-	-	-	-	-	-	-
3. Сведения о характерных точках части (частей) границы объекта							
Обозначение характерных точек части границы	Существующие координаты, м		Измененные (уточненные) координаты, м		Метод определения координат характерной точки	Средняя квадратическая погрешность положения характерной точки (Mt), м	Описание обозначения точки на местности (при наличии)
	X	Y	X	Y			
1	2	3	4	5	6	7	8
-	-	-	-	-	-	-	-

п. 272 4к

Схема расположения границ публичного сервитута


Объект: Воздушные линии электропередачи ВЛ 6кВ ф. №17 Лит.Л (7-1) ЭСК ПС 35/6кВ Гайва

Местоположение: Российская Федерация, Пермский край, г. Пермь

Площадь публичного сервитута: 4 кв.м.

Условные обозначения:

- Проектные границы публичного сервитута
- 1 - Обозначение характерной точки проектной границы публичного сервитута
- :45 - Границы и номер земельного участка, сведения о которых внесены в ЕГРН
- Граница кадастрового квартала
- 59:13:0060113 - Номер кадастрового квартала
- :1444 - Граница и номер объекта капитального строительства, сведения о которых внесены в ЕГРН
- 59.18.2.439 - Границы и учетный номер зоны с особыми условиями использования территории, сведения о которых внесены в ЕГРН

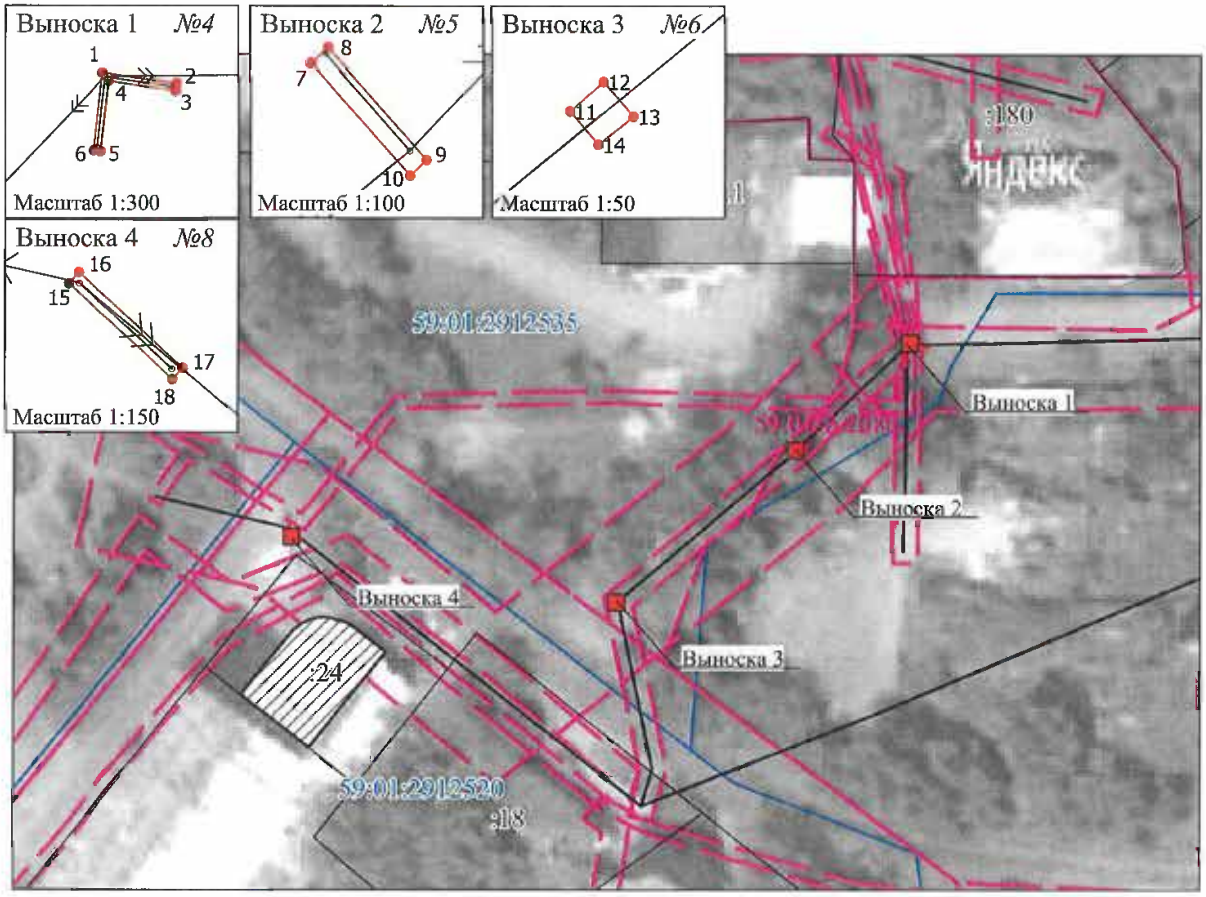

МСК-59, зона 2 Масштаб 1:1 000

Заявитель: С.В. Жуков

(подпись, расшифровка подписи)

ОПИСАНИЕ МЕСТОПОЛОЖЕНИЯ ГРАНИЦ

Публичный сервитут в целях размещения (эксплуатации) линейного объекта - сооружения

(наименование объекта, местоположение границ которого описано (далее - объект)

Раздел 1

Сведения об объекте		
N п/п	Характеристики объекта	Описание характеристик
1	2	3
1	Местоположение объекта	Пермский край, Пермь г
2	Площадь объекта ± величина погрешности определения площади (Р ± ΔР), м²	6 ± 1
3	Иные характеристики объекта	1. Публичный сервитут в целях размещения (эксплуатации) линейного объекта - сооружения

Раздел 2

Сведения о местоположении границ объекта					
1. Система координат МСК 59, Зона 2					
2. Сведения о характерных точках границ объекта					
Обозначение характерных точек границ	Координаты, м		Метод определения координат характерной точки	Средняя квадратическая погрешность положения характерной точки (Mt), м	Описание обозначения точки на местности (при наличии)
	X	Y			
1	2	3	4	5	6
-	-	-	-	-	-

3. Сведения о характерных точках части (частей) границы объекта					
Обозначение характерных точек части границы	Координаты, м		Метод определения координат характерной точки	Средняя квадратическая погрешность положения характерной точки (Mt), м	Описание обозначения точки на местности (при наличии)
	X	Y			
1	2	3	4	5	6
Часть N 1					
1	529526.10	2235930.94	Метод спутниковых геодезических измерений (определений)	0.1	Закрепление отсутствует
2	529525.98	2235931.26	Метод спутниковых геодезических измерений (определений)	0.1	Закрепление отсутствует
3	529522.93	2235930.12	Метод спутниковых геодезических измерений (определений)	0.1	Закрепление отсутствует
4	529523.05	2235929.80	Метод спутниковых геодезических измерений (определений)	0.1	Закрепление отсутствует
1	529526.10	2235930.94	Метод спутниковых геодезических измерений (определений)	0.1	Закрепление отсутствует
Часть N 2					
5	529589.93	2235915.09	Метод спутниковых геодезических измерений (определений)	0.1	Закрепление отсутствует

3. Сведения о характерных точках части (частей) границы объекта					
Обозначение характерных точек части границы	Координаты, м		Метод определения координат характерной точки	Средняя квадратическая погрешность положения характерной точки (Mt), м	Описание обозначения точки на местности (при наличии)
	X	Y			
6	529590.00	2235915.44	Метод спутниковых геодезических измерений (определений)	0.1	Закрепление отсутствует
7	529586.27	2235916.20	Метод спутниковых геодезических измерений (определений)	0.1	Закрепление отсутствует
8	529586.20	2235915.85	Метод спутниковых геодезических измерений (определений)	0.1	Закрепление отсутствует
5	529589.93	2235915.09	Метод спутниковых геодезических измерений (определений)	0.1	Закрепление отсутствует
Часть N 3					
9	529628.41	2235902.88	Метод спутниковых геодезических измерений (определений)	0.1	Закрепление отсутствует
10	529628.38	2235903.22	Метод спутниковых геодезических измерений (определений)	0.1	Закрепление отсутствует
11	529626.52	2235903.09	Метод спутниковых геодезических измерений (определений)	0.1	Закрепление отсутствует
12	529626.35	2235904.88	Метод спутниковых геодезических измерений (определений)	0.1	Закрепление отсутствует
13	529626.00	2235904.84	Метод спутниковых геодезических измерений (определений)	0.1	Закрепление отсутствует
14	529626.17	2235903.05	Метод спутниковых геодезических измерений (определений)	0.1	Закрепление отсутствует
15	529624.58	2235902.88	Метод спутниковых геодезических измерений (определений)	0.1	Закрепление отсутствует
16	529624.61	2235902.54	Метод спутниковых геодезических измерений (определений)	0.1	Закрепление отсутствует
9	529628.41	2235902.88	Метод спутниковых геодезических измерений (определений)	0.1	Закрепление отсутствует
Часть N 4					
17	529721.48	2235882.87	Метод спутниковых геодезических	0.1	Закрепление отсутствует

3. Сведения о характерных точках части (частей) границы объекта					
Обозначение характерных точек части границы	Координаты, м		Метод определения координат характерной точки	Средняя квадратическая погрешность положения характерной точки (Mt), м	Описание обозначения точки на местности (при наличии)
	X	Y			
			измерений (определений)		
18	529721.60	2235883.20	Метод спутниковых геодезических измерений (определений)	0.1	Закрепление отсутствует
19	529717.54	2235884.60	Метод спутниковых геодезических измерений (определений)	0.1	Закрепление отсутствует
20	529717.42	2235884.27	Метод спутниковых геодезических измерений (определений)	0.1	Закрепление отсутствует
17	529721.48	2235882.87	Метод спутниковых геодезических измерений (определений)	0.1	Закрепление отсутствует

Раздел 3

Сведения о местоположении измененных (уточненных) границ объекта							
1. Система координат МСК 59, Зона 2							
2. Сведения о характерных точках границ объекта							
Обозначение характерных точек границ	Существующие координаты, м		Измененные (уточненные) координаты, м		Метод определения координат характерной точки	Средняя квадратическая погрешность положения характерной точки (Mt), м	Описание обозначения точки на местности (при наличии)
	X	Y	X	Y			
1	2	3	4	5	6	7	8
-	-	-	-	-	-	-	-
3. Сведения о характерных точках части (частей) границы объекта							
Обозначение характерных точек части границы	Существующие координаты, м		Измененные (уточненные) координаты, м		Метод определения координат характерной точки	Средняя квадратическая погрешность положения характерной точки (Mt), м	Описание обозначения точки на местности (при наличии)
	X	Y	X	Y			
1	2	3	4	5	6	7	8
-	-	-	-	-	-	-	-

п. 290 ЧК

Схема расположения границ публичного сервитута


Объект: Группа воздушных линий ВЛ 6кВ в том числе: Фидер № 5 (лит.Л 9-3) ЭСК ПС 35/6 кВ Нагорная

Местоположение: Российская Федерация, Пермский край, г. Пермь

Площадь публичного сервитута: 6 кв.м.

Условные обозначения:

- Проектные границы публичного сервитута
- 1 - Обозначение характерной точки проектной границы публичного сервитута
- :45 - Границы и номер земельного участка, сведения о которых внесены в ЕГРН
- Граница кадастрового квартала
- 59:13:0060113 - Номер кадастрового квартала
- :1444 - Граница и номер объекта капитального строительства, сведения о которых внесены в ЕГРН
- 59.18.2.439 - Границы и учетный номер зоны с особыми условиями использования территории, сведения о которых внесены в ЕГРН

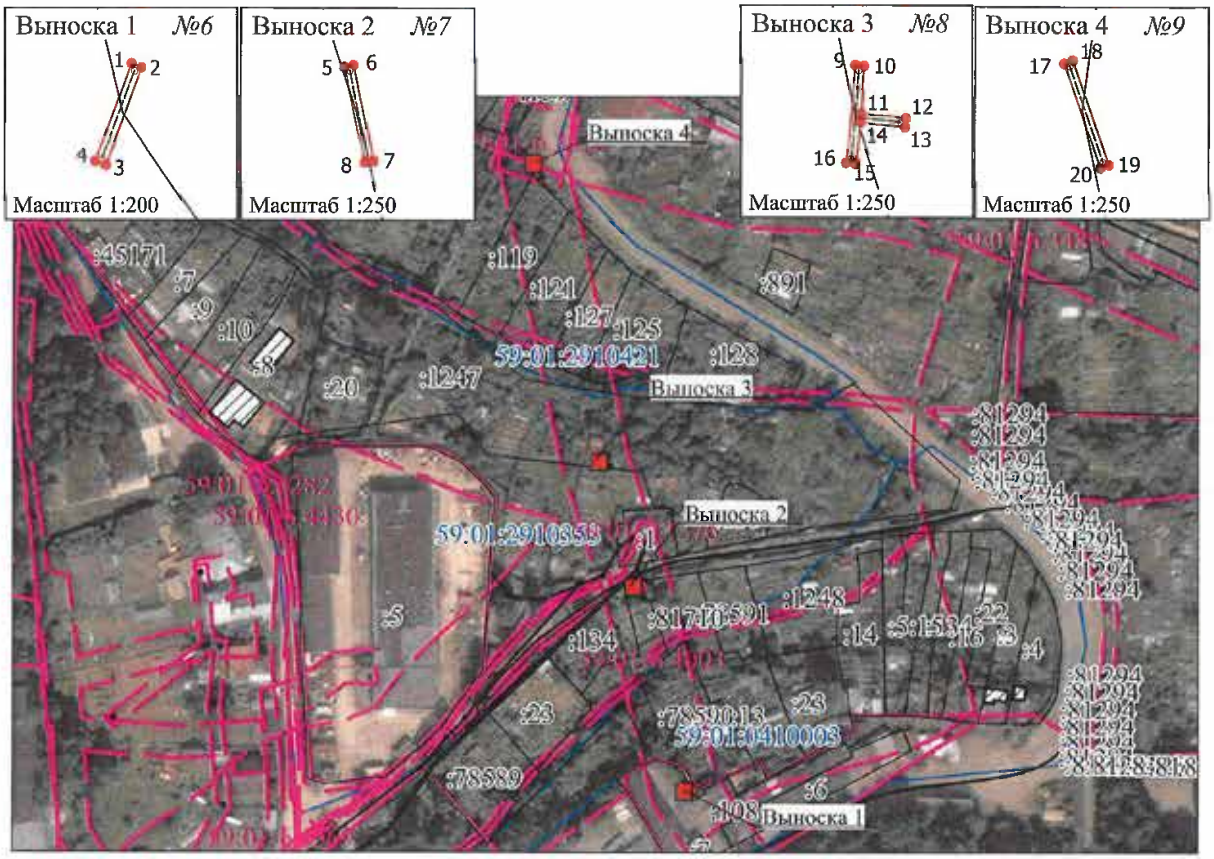

МСК-59, зона 2 Масштаб 1:2 000

Заявитель: С.В. Жуков

(подпись, расшифровка подписи)

ОПИСАНИЕ МЕСТОПОЛОЖЕНИЯ ГРАНИЦ

Публичный сервитут в целях размещения (эксплуатации) линейного объекта - сооружения

(наименование объекта, местоположение границ которого описано (далее - объект)

Раздел 1

Сведения об объекте		
N п/п	Характеристики объекта	Описание характеристик
1	2	3
1	Местоположение объекта	Пермский край, Пермь г
2	Площадь объекта ± величина погрешности определения площади (Р ± ΔР), м²	10 ± 1
3	Иные характеристики объекта	1. Публичный сервитут в целях размещения (эксплуатации) линейного объекта - сооружения

Раздел 2

Сведения о местоположении границ объекта					
1. Система координат МСК 59, Зона 2					
2. Сведения о характерных точках границ объекта					
Обозначение характерных точек границ	Координаты, м		Метод определения координат характерной точки	Средняя квадратическая погрешность положения характерной точки (Mt), м	Описание обозначения точки на местности (при наличии)
	X	Y			
1	2	3	4	5	6
-	-	-	-	-	-

3. Сведения о характерных точках части (частей) границы объекта					
Обозначение характерных точек части границы	Координаты, м		Метод определения координат характерной точки	Средняя квадратическая погрешность положения характерной точки (Mt), м	Описание обозначения точки на местности (при наличии)
	X	Y			
1	2	3	4	5	6
Часть N 1					
1	519312.40	2236139.86	Метод спутниковых геодезических измерений (определений)	0.1	Закрепление отсутствует
2	519312.54	2236140.19	Метод спутниковых геодезических измерений (определений)	0.1	Закрепление отсутствует
3	519309.92	2236141.29	Метод спутниковых геодезических измерений (определений)	0.1	Закрепление отсутствует
4	519309.79	2236140.97	Метод спутниковых геодезических измерений (определений)	0.1	Закрепление отсутствует
1	519312.40	2236139.86	Метод спутниковых геодезических измерений (определений)	0.1	Закрепление отсутствует
Часть N 2					
5	519324.82	2236100.39	Метод спутниковых геодезических измерений (определений)	0.1	Закрепление отсутствует

3. Сведения о характерных точках части (частей) границы объекта					
Обозначение характерных точек части границы	Координаты, м		Метод определения координат характерной точки	Средняя квадратическая погрешность положения характерной точки (Mt), м	Описание обозначения точки на местности (при наличии)
	X	Y			
6	519324.97	2236100.71	Метод спутниковых геодезических измерений (определений)	0.1	Закрепление отсутствует
7	519321.80	2236102.21	Метод спутниковых геодезических измерений (определений)	0.1	Закрепление отсутствует
8	519321.65	2236101.90	Метод спутниковых геодезических измерений (определений)	0.1	Закрепление отсутствует
5	519324.82	2236100.39	Метод спутниковых геодезических измерений (определений)	0.1	Закрепление отсутствует
Часть N 3					
9	519159.99	2236071.69	Метод спутниковых геодезических измерений (определений)	0.1	Закрепление отсутствует
10	519160.00	2236072.04	Метод спутниковых геодезических измерений (определений)	0.1	Закрепление отсутствует
11	519159.66	2236072.06	Метод спутниковых геодезических измерений (определений)	0.1	Закрепление отсутствует
12	519159.64	2236071.71	Метод спутниковых геодезических измерений (определений)	0.1	Закрепление отсутствует
9	519159.99	2236071.69	Метод спутниковых геодезических измерений (определений)	0.1	Закрепление отсутствует
Часть N 4					
13	519046.16	2236082.73	Метод спутниковых геодезических измерений (определений)	0.1	Закрепление отсутствует
14	519046.35	2236083.02	Метод спутниковых геодезических измерений (определений)	0.1	Закрепление отсутствует
15	519043.73	2236084.77	Метод спутниковых геодезических измерений (определений)	0.1	Закрепление отсутствует
16	519043.53	2236084.48	Метод спутниковых геодезических измерений (определений)	0.1	Закрепление отсутствует
13	519046.16	2236082.73	Метод спутниковых геодезических	0.1	Закрепление отсутствует

3. Сведения о характерных точках части (частей) границы объекта					
Обозначение характерных точек части границы	Координаты, м		Метод определения координат характерной точки	Средняя квадратическая погрешность положения характерной точки (Mt), м	Описание обозначения точки на местности (при наличии)
	X	Y			
			измерений (определений)		
Часть N 5					
17	519190.71	2236035.90	Метод спутниковых геодезических измерений (определений)	0.1	Закрепление отсутствует
18	519190.66	2236036.25	Метод спутниковых геодезических измерений (определений)	0.1	Закрепление отсутствует
19	519187.32	2236035.81	Метод спутниковых геодезических измерений (определений)	0.1	Закрепление отсутствует
20	519187.37	2236035.47	Метод спутниковых геодезических измерений (определений)	0.1	Закрепление отсутствует
17	519190.71	2236035.90	Метод спутниковых геодезических измерений (определений)	0.1	Закрепление отсутствует
Часть N 6					
21	519202.31	2236006.90	Метод спутниковых геодезических измерений (определений)	0.1	Закрепление отсутствует
22	519203.02	2236009.54	Метод спутниковых геодезических измерений (определений)	0.1	Закрепление отсутствует
23	519202.68	2236009.63	Метод спутниковых геодезических измерений (определений)	0.1	Закрепление отсутствует
24	519201.97	2236006.99	Метод спутниковых геодезических измерений (определений)	0.1	Закрепление отсутствует
21	519202.31	2236006.90	Метод спутниковых геодезических измерений (определений)	0.1	Закрепление отсутствует
Часть N 7					
25	519241.29	2235956.36	Метод спутниковых геодезических измерений (определений)	0.1	Закрепление отсутствует
26	519241.08	2235956.63	Метод спутниковых геодезических измерений (определений)	0.1	Закрепление отсутствует
27	519240.80	2235956.42	Метод спутниковых геодезических измерений	0.1	Закрепление отсутствует

3. Сведения о характерных точках части (частей) границы объекта					
Обозначение характерных точек части границы	Координаты, м		Метод определения координат характерной точки	Средняя квадратическая погрешность положения характерной точки (Mt), м	Описание обозначения точки на местности (при наличии)
	X	Y			
			(определений)		
28	519241.01	2235956.15	Метод спутниковых геодезических измерений (определений)	0.1	Закрепление отсутствует
25	519241.29	2235956.36	Метод спутниковых геодезических измерений (определений)	0.1	Закрепление отсутствует
Часть N 8					
29	519250.90	2235870.88	Метод спутниковых геодезических измерений (определений)	0.1	Закрепление отсутствует
30	519250.90	2235871.23	Метод спутниковых геодезических измерений (определений)	0.1	Закрепление отсутствует
31	519247.59	2235871.23	Метод спутниковых геодезических измерений (определений)	0.1	Закрепление отсутствует
32	519247.59	2235870.88	Метод спутниковых геодезических измерений (определений)	0.1	Закрепление отсутствует
29	519250.90	2235870.88	Метод спутниковых геодезических измерений (определений)	0.1	Закрепление отсутствует
Часть N 9					
33	519284.52	2235797.01	Метод спутниковых геодезических измерений (определений)	0.1	Закрепление отсутствует
34	519284.38	2235797.33	Метод спутниковых геодезических измерений (определений)	0.1	Закрепление отсутствует
35	519281.76	2235796.14	Метод спутниковых геодезических измерений (определений)	0.1	Закрепление отсутствует
36	519281.91	2235795.82	Метод спутниковых геодезических измерений (определений)	0.1	Закрепление отсутствует
33	519284.52	2235797.01	Метод спутниковых геодезических измерений (определений)	0.1	Закрепление отсутствует
Часть N 10					
37	519305.43	2235761.36	Метод спутниковых геодезических измерений (определений)	0.1	Закрепление отсутствует

3. Сведения о характерных точках части (частей) границы объекта					
Обозначение характерных точек части границы	Координаты, м		Метод определения координат характерной точки	Средняя квадратическая погрешность положения характерной точки (Mt), м	Описание обозначения точки на местности (при наличии)
	X	Y			
38	519305.29	2235761.67	Метод спутниковых геодезических измерений (определений)	0.1	Закрепление отсутствует
39	519304.97	2235761.52	Метод спутниковых геодезических измерений (определений)	0.1	Закрепление отсутствует
40	519305.12	2235761.21	Метод спутниковых геодезических измерений (определений)	0.1	Закрепление отсутствует
37	519305.43	2235761.36	Метод спутниковых геодезических измерений (определений)	0.1	Закрепление отсутствует
Часть N 11					
41	519324.53	2235720.71	Метод спутниковых геодезических измерений (определений)	0.1	Закрепление отсутствует
42	519324.39	2235721.02	Метод спутниковых геодезических измерений (определений)	0.1	Закрепление отсутствует
43	519324.07	2235720.87	Метод спутниковых геодезических измерений (определений)	0.1	Закрепление отсутствует
44	519324.22	2235720.56	Метод спутниковых геодезических измерений (определений)	0.1	Закрепление отсутствует
41	519324.53	2235720.71	Метод спутниковых геодезических измерений (определений)	0.1	Закрепление отсутствует
Часть N 12					
45	519336.03	2235694.87	Метод спутниковых геодезических измерений (определений)	0.1	Закрепление отсутствует
46	519335.88	2235695.18	Метод спутниковых геодезических измерений (определений)	0.1	Закрепление отсутствует
47	519333.04	2235693.87	Метод спутниковых геодезических измерений (определений)	0.1	Закрепление отсутствует
48	519333.19	2235693.55	Метод спутниковых геодезических измерений (определений)	0.1	Закрепление отсутствует
45	519336.03	2235694.87	Метод спутниковых геодезических	0.1	Закрепление отсутствует

3. Сведения о характерных точках части (частей) границы объекта					
Обозначение характерных точек части границы	Координаты, м		Метод определения координат характерной точки	Средняя квадратическая погрешность положения характерной точки (Mt), м	Описание обозначения точки на местности (при наличии)
	X	Y			
			измерений (определений)		
Часть N 13					
49	519350.43	2235649.83	Метод спутниковых геодезических измерений (определений)	0.1	Закрепление отсутствует
50	519349.40	2235652.60	Метод спутниковых геодезических измерений (определений)	0.1	Закрепление отсутствует
51	519349.07	2235652.48	Метод спутниковых геодезических измерений (определений)	0.1	Закрепление отсутствует
52	519350.10	2235649.71	Метод спутниковых геодезических измерений (определений)	0.1	Закрепление отсутствует
49	519350.43	2235649.83	Метод спутниковых геодезических измерений (определений)	0.1	Закрепление отсутствует

Раздел 3

Сведения о местоположении измененных (уточненных) границ объекта							
1. Система координат МСК 59, Зона 2							
2. Сведения о характерных точках границ объекта							
Обозначение характерных точек границ	Существующие координаты, м		Измененные (уточненные) координаты, м		Метод определения координат характерной точки	Средняя квадратическая погрешность положения характерной точки (Mt), м	Описание обозначения точки на местности (при наличии)
	X	Y	X	Y			
1	2	3	4	5	6	7	8
-	-	-	-	-	-	-	-
3. Сведения о характерных точках части (частей) границы объекта							
Обозначение характерных точек части границы	Существующие координаты, м		Измененные (уточненные) координаты, м		Метод определения координат характерной точки	Средняя квадратическая погрешность положения характерной точки (Mt), м	Описание обозначения точки на местности (при наличии)
	X	Y	X	Y			
1	2	3	4	5	6	7	8
-	-	-	-	-	-	-	-

204 ИК

Схема расположения границ публичного сервитута


Объект: Воздушные линии электропередачи ВЛ 6кВ ф. Менделеева от РП-24 (лит.Л 5-5) ЭСК ПС 35/6 кВ Грачева

Местоположение: Российская Федерация, Пермский край, г. Пермь

Площадь публичного сервитута: 10 кв.м.

Условные обозначения:


- Проектные границы публичного сервитута
- 1 — Обозначение характерной точки проектной границы публичного сервитута
- :45 — Границы и номер земельного участка, сведения о которых внесены в ЕГРН
- Граница кадастрового квартала
- 59:13:0060113 — Номер кадастрового квартала
- :1444 — Граница и номер объекта капитального строительства, сведения о которых внесены в ЕГРН
- 59.18.2.439 — Границы и учетный номер зоны с особыми условиями использования территории, сведения о которых внесены в ЕГРН

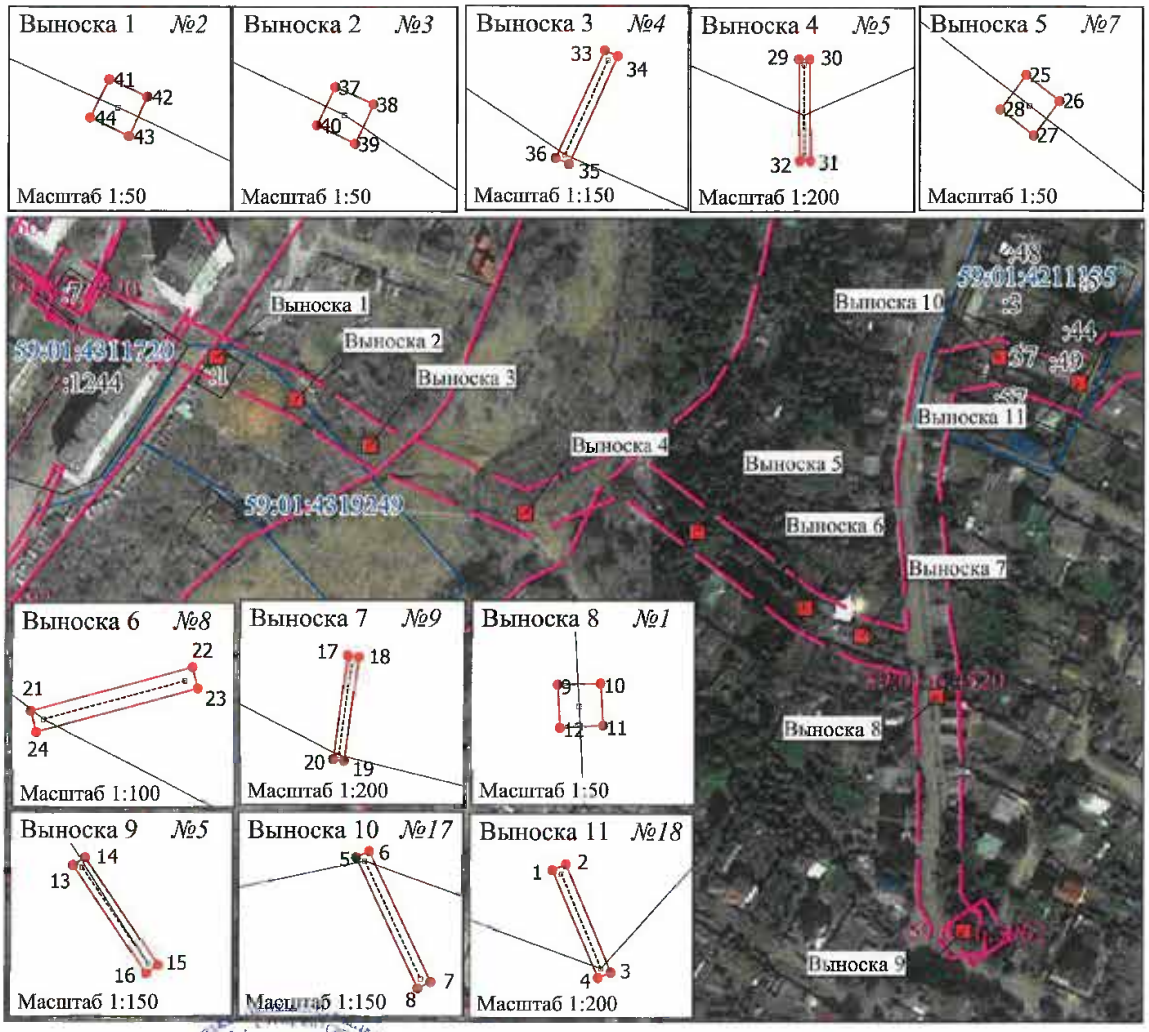

МСК-59, зона 2 Масштаб 1:3 000

Заявитель: С.В. Жупов

(подпись, расшифровка подписи)

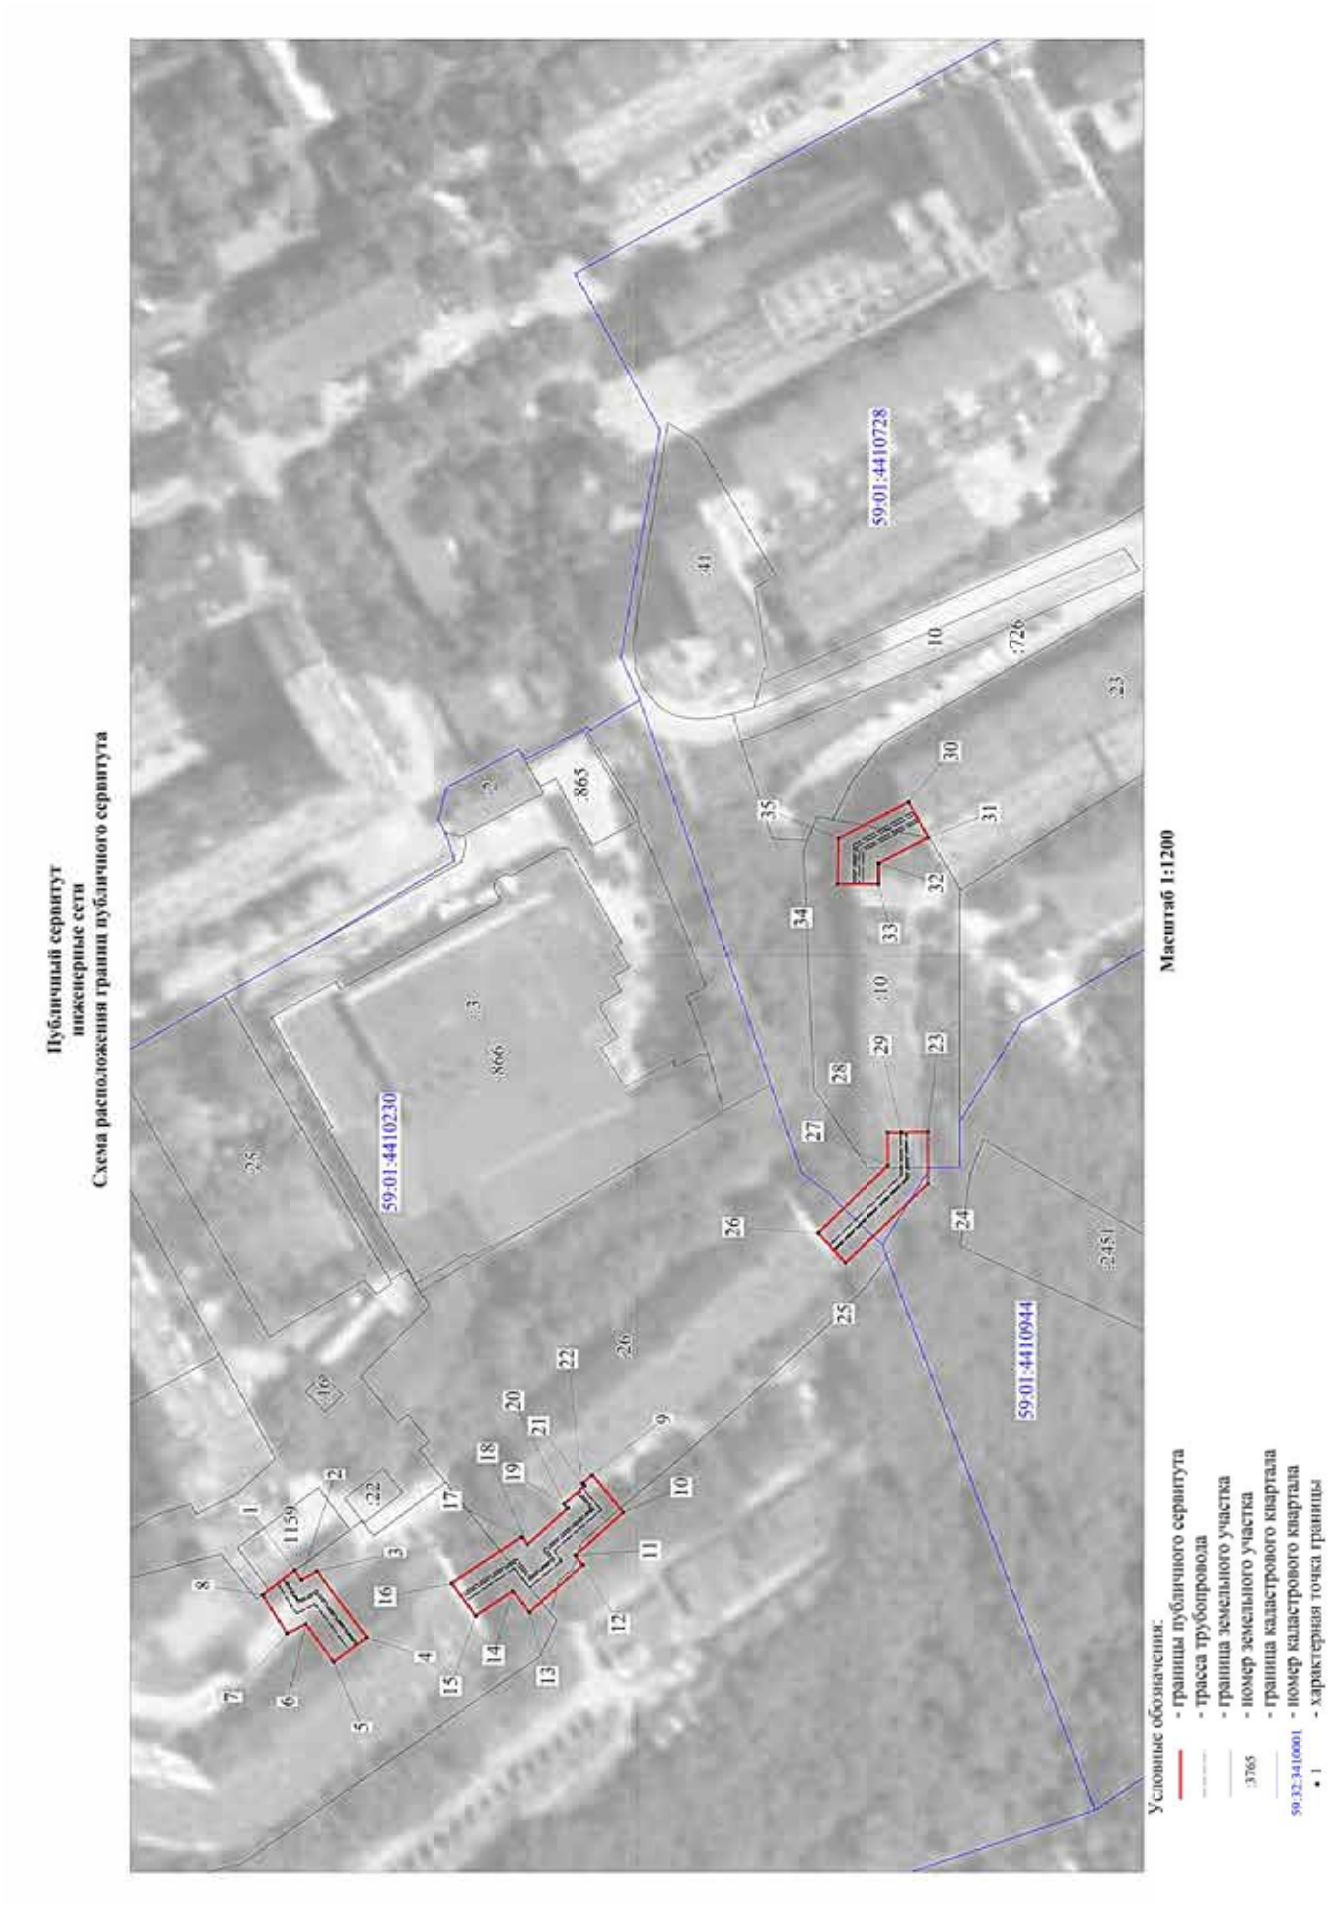
Публичный сервитут
инженерные сети
Схема расположения границ публичного сервитута
59:01:4410230
59:01:4410728
59:01:4410944
Масштаб 1:1200
Условные обозначения:
- границы публичного сервитута
- трасса трубопровода
- граница земельного участка
- номер земельного участка
- граница кадастрового квартала
- номер кадастрового квартала
- характерная точка границы

ОПИСАНИЕ МЕСТОПОЛОЖЕНИЯ ГРАНИЦ ПУБЛИЧНОГО СЕРВИТУТА ПО ОБЪЕКТУ
инженерные сети
ЕРМСКИЙ КРАЙ, Г. ПЕРМЬ, СВЕРДЛОВСКИЙ РАЙОН
(НАИМЕНОВАНИЕ ОБЪЕКТА)

Сведения о местоположении границ объекта

1. Система координат МСК-59, зона 2

2. Сведения о характерных точках границ объекта

Обозначение характерных точек границ	Координаты. м		Метод определения координат и средняя квадратическая погрешность положения характерной точки (M_t). м	Описание закрепления точки
	X	Y		
1	2	3	4	5
1	516182,84	2231524,40	Геодезический метод; Mt=0.1	-
2	516181,20	2231521,89	Геодезический метод; Mt=0.1	-
3	516176,93	2231524,19	Геодезический метод; Mt=0.1	-
4	516163,81	2231506,77	Геодезический метод; Mt=0.1	-
5	516172,47	2231500,37	Геодезический метод; Mt=0.1	-
6	516179,95	2231510,30	Геодезический метод; Mt=0.1	-
7	516184,77	2231507,71	Геодезический метод; Mt=0.1	-
8	516191,41	2231518,01	Геодезический метод; Mt=0.1	-
1	516182,84	2231524,40	Геодезический метод; Mt=0.1	-
9	516104,45	2231549,63	Геодезический метод; Mt=0.1	-
10	516096,23	2231539,80	Геодезический метод; Mt=0.1	-
11	516108,88	2231528,38	Геодезический метод; Mt=0.1	-
12	516106,90	2231525,87	Геодезический метод; Mt=0.1	-
13	516121,08	2231513,44	Геодезический метод; Mt=0.1	-
14	516125,34	2231518,99	Геодезический метод; Mt=0.1	-
15	516135,02	2231512,52	Геодезический метод; Mt=0.1	-
16	516141,41	2231521,06	Геодезический метод; Mt=0.1	-
17	516123,01	2231533,30	Геодезический метод; Mt=0.1	-
18	516121,48	2231531,30	Геодезический метод; Mt=0.1	-
19	516110,89	2231540,88	Геодезический метод; Mt=0.1	-
20	516111,79	2231541,96	Геодезический метод; Mt=0.1	-
21	516106,41	2231546,65	Геодезический метод; Mt=0.1	-
22	516107,01	2231547,36	Геодезический метод; Mt=0.1	-
9	516104,45	2231549,63	Геодезический метод; Mt=0.1	-
23	516015,55	2231640,12	Геодезический метод; Mt=0.1	-
24	516015,60	2231626,49	Геодезический метод; Mt=0.1	-
25	516037,46	2231605,52	Геодезический метод; Mt=0.1	-
26	516044,71	2231613,44	Геодезический метод; Mt=0.1	-
27	516026,21	2231631,22	Геодезический метод; Mt=0.1	-
28	516026,20	2231640,01	Геодезический метод; Mt=0.1	-
29	516022,66	2231640,00	Геодезический метод; Mt=0.1	-
23	516015,55	2231640,12	Геодезический метод; Mt=0.1	-
30	516020,78	2231727,05	Геодезический метод; Mt=0.1	-
31	516015,47	2231717,71	Геодезический метод; Mt=0.1	-
32	516028,68	2231710,90	Геодезический метод; Mt=0.1	-
33	516028,77	2231705,55	Геодезический метод; Mt=0.1	-
34	516039,54	2231705,52	Геодезический метод; Mt=0.1	-
35	516039,30	2231717,48	Геодезический метод; Mt=0.1	-
30	516020,78	2231727,05	Геодезический метод; Mt=0.1	-

Публичный сервитут
Тепловая трасса
Схема расположения границ публичного сервитута



Масштаб 1:800

Условные обозначения:

- границы публичного сервитута
- трасса трубопровода
- граница земельного участка
:3765 - номер земельного участка
- граница кадастрового квартала
59:32:3410001 - номер кадастрового квартала
• 1 - характерная точка границы

ОПИСАНИЕ МЕСТОПОЛОЖЕНИЯ ГРАНИЦ
ПУБЛИЧНОГО СЕРВИТУТА ПО ОБЪЕКТУ
Тепловая трасса
ПЕРМСКИЙ КРАЙ, Г. ПЕРМЬ, СВЕРДЛОВСКИЙ РАЙОН
(НАИМЕНОВАНИЕ ОБЪЕКТА)

Сведения о местоположении границ объекта

1. Система координат МСК-59, зона 2

2. Сведения о характерных точках границ объекта

Обозначение характерных точек границ	Координаты. м		Метод определения координат и средняя квадратическая погрешность положения характерной точки (M_t). м	Описание закрепления точки
	X	Y		
1	2	3	4	5
1	512951,72	2230253,73	Геодезический метод; Mt=0.1	-
2	512950,25	2230266,63	Геодезический метод; Mt=0.1	-
3	512955,08	2230267,17	Геодезический метод; Mt=0.1	-
4	512955,09	2230284,44	Геодезический метод; Mt=0.1	-
5	512945,09	2230283,95	Геодезический метод; Mt=0.1	-
6	512945,09	2230276,12	Геодезический метод; Mt=0.1	-
7	512939,17	2230275,46	Геодезический метод; Mt=0.1	-
8	512941,78	2230252,60	Геодезический метод; Mt=0.1	-
1	512951,72	2230253,73	Геодезический метод; Mt=0.1	-

ОПИСАНИЕ МЕСТОПОЛОЖЕНИЯ ГРАНИЦ

Публичный сервитут в целях размещения (эксплуатации) линейного объекта - сооружения

(наименование объекта, местоположение границ которого описано (далее - объект)

Раздел 1

Сведения об объекте		
N п/п	Характеристики объекта	Описание характеристик
1	2	3
1	Местоположение объекта	Пермский край, Пермь г
2	Площадь объекта ± величина погрешности определения площади (Р ± ΔР), м²	5 ± 1
3	Иные характеристики объекта	1. Публичный сервитут в целях размещения (эксплуатации) линейного объекта - сооружения

Раздел 2

Сведения о местоположении границ объекта					
1. Система координат МСК 59, Зона 2					
2. Сведения о характерных точках границ объекта					
Обозначение характерных точек границ	Координаты, м		Метод определения координат характерной точки	Средняя квадратическая погрешность положения характерной точки (Mt), м	Описание обозначения точки на местности (при наличии)
	X	Y			
1	2	3	4	5	6
-	-	-	-	-	-
3. Сведения о характерных точках части (частей) границы объекта					
Обозначение характерных точек части границы	Координаты, м		Метод определения координат характерной точки	Средняя квадратическая погрешность положения характерной точки (Mt), м	Описание обозначения точки на местности (при наличии)
	X	Y			
1	2	3	4	5	6
Часть N 1					
1	531055.38	2241048.13	Метод спутниковых геодезических измерений (определений)	0.1	-
2	531056.00	2241045.20	Метод спутниковых геодезических измерений (определений)	0.1	-
3	531056.35	2241045.27	Метод спутниковых геодезических измерений (определений)	0.1	-
4	531055.73	2241048.20	Метод спутниковых геодезических измерений (определений)	0.1	-
1	531055.38	2241048.13	Метод спутниковых геодезических измерений (определений)	0.1	-
Часть N 2					
5	531047.51	2241080.76	Метод спутниковых геодезических измерений (определений)	0.1	-

3. Сведения о характерных точках части (частей) границы объекта					
Обозначение характерных точек части границы	Координаты, м		Метод определения координат характерной точки	Средняя квадратическая погрешность положения характерной точки (Mt), м	Описание обозначения точки на местности (при наличии)
	X	Y			
6	531047.59	2241080.43	Метод спутниковых геодезических измерений (определений)	0.1	-
7	531047.93	2241080.52	Метод спутниковых геодезических измерений (определений)	0.1	-
8	531047.85	2241080.85	Метод спутниковых геодезических измерений (определений)	0.1	-
5	531047.51	2241080.76	Метод спутниковых геодезических измерений (определений)	0.1	-
Часть N 3					
9	531039.27	2241113.73	Метод спутниковых геодезических измерений (определений)	0.1	-
10	531039.35	2241113.40	Метод спутниковых геодезических измерений (определений)	0.1	-
11	531039.69	2241113.49	Метод спутниковых геодезических измерений (определений)	0.1	-
12	531039.61	2241113.82	Метод спутниковых геодезических измерений (определений)	0.1	-
9	531039.27	2241113.73	Метод спутниковых геодезических измерений (определений)	0.1	-
Часть N 4					
13	531028.53	2241154.44	Метод спутниковых геодезических измерений (определений)	0.1	-
14	531028.61	2241154.11	Метод спутниковых геодезических измерений (определений)	0.1	-
15	531028.95	2241154.20	Метод спутниковых геодезических измерений (определений)	0.1	-
16	531028.87	2241154.53	Метод спутниковых геодезических измерений (определений)	0.1	-
13	531028.53	2241154.44	Метод спутниковых геодезических	0.1	-

3. Сведения о характерных точках части (частей) границы объекта					
Обозначение характерных точек части границы	Координаты, м		Метод определения координат характерной точки	Средняя квадратическая погрешность положения характерной точки (Mt), м	Описание обозначения точки на местности (при наличии)
	X	Y			
			измерений (определений)		
Часть N 5					
17	531018.35	2241193.24	Метод спутниковых геодезических измерений (определений)	0.1	-
18	531018.43	2241192.91	Метод спутниковых геодезических измерений (определений)	0.1	-
19	531018.77	2241193.00	Метод спутниковых геодезических измерений (определений)	0.1	-
20	531018.69	2241193.33	Метод спутниковых геодезических измерений (определений)	0.1	-
17	531018.35	2241193.24	Метод спутниковых геодезических измерений (определений)	0.1	-
Часть N 6					
21	531009.15	2241230.39	Метод спутниковых геодезических измерений (определений)	0.1	-
22	531009.23	2241230.05	Метод спутниковых геодезических измерений (определений)	0.1	-
23	531009.57	2241230.13	Метод спутниковых геодезических измерений (определений)	0.1	-
24	531009.49	2241230.47	Метод спутниковых геодезических измерений (определений)	0.1	-
21	531009.15	2241230.39	Метод спутниковых геодезических измерений (определений)	0.1	-
Часть N 7					
25	531001.96	2241260.61	Метод спутниковых геодезических измерений (определений)	0.1	-
26	531002.04	2241260.27	Метод спутниковых геодезических измерений (определений)	0.1	-
27	531004.38	2241260.77	Метод спутниковых геодезических измерений	0.1	-

3. Сведения о характерных точках части (частей) границы объекта					
Обозначение характерных точек части границы	Координаты, м		Метод определения координат характерной точки	Средняя квадратическая погрешность положения характерной точки (Mt), м	Описание обозначения точки на местности (при наличии)
	X	Y			
			(определений)		
28	531004.31	2241261.12	Метод спутниковых геодезических измерений (определений)	0.1	-
25	531001.96	2241260.61	Метод спутниковых геодезических измерений (определений)	0.1	-
Часть N 8					
29	530993.29	2241294.90	Метод спутниковых геодезических измерений (определений)	0.1	-
30	530993.37	2241294.57	Метод спутниковых геодезических измерений (определений)	0.1	-
31	530993.71	2241294.66	Метод спутниковых геодезических измерений (определений)	0.1	-
32	530993.63	2241294.99	Метод спутниковых геодезических измерений (определений)	0.1	-
29	530993.29	2241294.90	Метод спутниковых геодезических измерений (определений)	0.1	-
Часть N 9					
33	530984.35	2241329.02	Метод спутниковых геодезических измерений (определений)	0.1	-
34	530984.46	2241328.68	Метод спутниковых геодезических измерений (определений)	0.1	-
35	530985.15	2241326.59	Метод спутниковых геодезических измерений (определений)	0.1	-
36	530985.48	2241326.69	Метод спутниковых геодезических измерений (определений)	0.1	-
37	530984.79	2241328.78	Метод спутниковых геодезических измерений (определений)	0.1	-
38	530988.85	2241330.03	Метод спутниковых геодезических измерений (определений)	0.1	-
39	530988.74	2241330.37	Метод спутниковых	0.1	-

3. Сведения о характерных точках части (частей) границы объекта					
Обозначение характерных точек части границы	Координаты, м		Метод определения координат характерной точки	Средняя квадратическая погрешность положения характерной точки (Mt), м	Описание обозначения точки на местности (при наличии)
	X	Y			
			геодезических измерений (определений)		
33	530984.35	2241329.02	Метод спутниковых геодезических измерений (определений)	0.1	-

Раздел 3

Сведения о местоположении измененных (уточненных) границ объекта							
1. Система координат МСК 59, Зона 2							
2. Сведения о характерных точках границ объекта							
Обозначение характерных точек границ	Существующие координаты, м		Измененные (уточненные) координаты, м		Метод определения координат характерной точки	Средняя квадратическая погрешность положения характерной точки (Mt), м	Описание обозначения точки на местности (при наличии)
	X	Y	X	Y			
1	2	3	4	5	6	7	8
-	-	-	-	-	-	-	-
3. Сведения о характерных точках части (частей) границы объекта							
Обозначение характерных точек части границы	Существующие координаты, м		Измененные (уточненные) координаты, м		Метод определения координат характерной точки	Средняя квадратическая погрешность положения характерной точки (Mt), м	Описание обозначения точки на местности (при наличии)
	X	Y	X	Y			
1	2	3	4	5	6	7	8
-	-	-	-	-	-	-	-

Схема расположения границ публичного сервитута


Объект: Воздушные линии электропередачи ВЛ 6кВ ф. Сылва (лит. Л, 10-7) ЭСК ПС 110/6 кВ Северная

Местоположение: Российская Федерация, Пермский край, г. Пермь

Площадь публичного сервитута: 5 кв.м.

Условные обозначения:

- Проектные границы публичного сервитута
- 1 - Обозначение характерной точки проектной границы публичного сервитута
- :45 - Границы и номер земельного участка, сведения о которых внесены в ЕГРН
- Граница кадастрового квартала
- 59:13:0060113 - Номер кадастрового квартала
- :1444 - Граница и номер объекта капитального строительства, сведения о которых внесены в ЕГРН
- 59.18.2.439 - Границы и учетный номер зоны с особыми условиями использования территории, сведения о которых внесены в ЕГРН

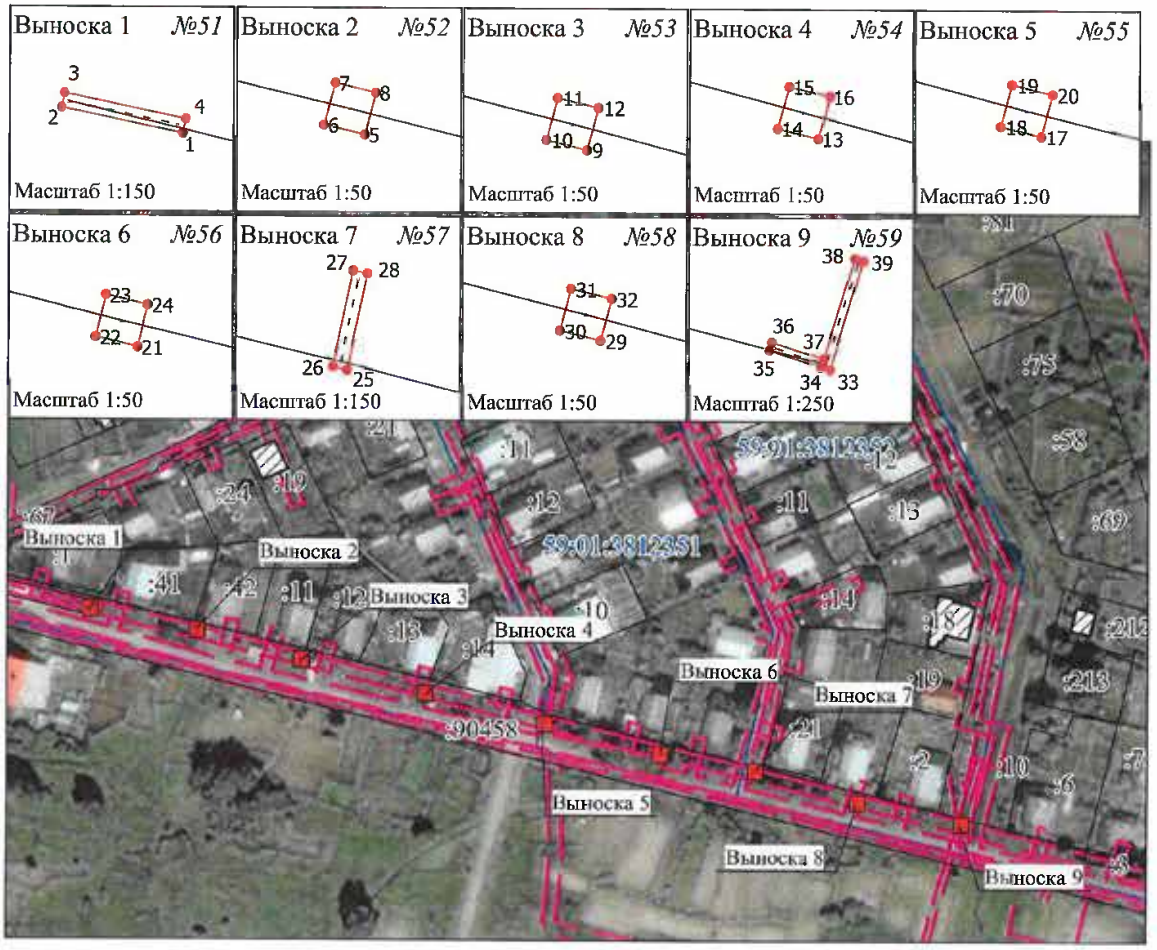

МСК-59, зона 2 Масштаб 1:2 000

Заявитель: _____

(подпись, расшифровка подписи)

ОПИСАНИЕ МЕСТОПОЛОЖЕНИЯ ГРАНИЦ

Публичный сервитут в целях размещения (эксплуатации) линейного объекта - сооружения

(наименование объекта, местоположение границ которого описано (далее - объект)

Раздел 1

Сведения об объекте		
N п/п	Характеристики объекта	Описание характеристик
1	2	3
1	Местоположение объекта	Пермский край, Пермь г
2	Площадь объекта ± величина погрешности определения площади (Р ± ΔР), м²	11 ± 1
3	Иные характеристики объекта	1. Публичный сервитут в целях размещения (эксплуатации) линейного объекта - сооружения

Раздел 2

Сведения о местоположении границ объекта					
1. Система координат МСК 59, Зона 2					
2. Сведения о характерных точках границ объекта					
Обозначение характерных точек границ	Координаты, м		Метод определения координат характерной точки	Средняя квадратическая погрешность положения характерной точки (Mt), м	Описание обозначения точки на местности (при наличии)
	X	Y			
1	2	3	4	5	6
-	-	-	-	-	-
3. Сведения о характерных точках части (частей) границы объекта					
Обозначение характерных точек части границы	Координаты, м		Метод определения координат характерной точки	Средняя квадратическая погрешность положения характерной точки (Mt), м	Описание обозначения точки на местности (при наличии)
	X	Y			
1	2	3	4	5	6
Часть N 1					
1	521553.69	2241593.75	Метод спутниковых геодезических измерений (определений)	0.1	Закрепление отсутствует
2	521553.80	2241594.08	Метод спутниковых геодезических измерений (определений)	0.1	Закрепление отсутствует
3	521549.10	2241595.71	Метод спутниковых геодезических измерений (определений)	0.1	Закрепление отсутствует
4	521548.99	2241595.38	Метод спутниковых геодезических измерений (определений)	0.1	Закрепление отсутствует
1	521553.69	2241593.75	Метод спутниковых геодезических измерений (определений)	0.1	Закрепление отсутствует
Часть N 2					
5	520877.35	2241227.09	Метод спутниковых геодезических измерений (определений)	0.1	Закрепление отсутствует

3. Сведения о характерных точках части (частей) границы объекта					
Обозначение характерных точек части границы	Координаты, м		Метод определения координат характерной точки	Средняя квадратическая погрешность положения характерной точки (Mt), м	Описание обозначения точки на местности (при наличии)
	X	Y			
6	520877.38	2241227.43	Метод спутниковых геодезических измерений (определений)	0.1	Закрепление отсутствует
7	520871.97	2241227.82	Метод спутниковых геодезических измерений (определений)	0.1	Закрепление отсутствует
8	520870.47	2241222.59	Метод спутниковых геодезических измерений (определений)	0.1	Закрепление отсутствует
9	520870.80	2241222.49	Метод спутниковых геодезических измерений (определений)	0.1	Закрепление отсутствует
10	520872.29	2241227.45	Метод спутниковых геодезических измерений (определений)	0.1	Закрепление отсутствует
5	520877.35	2241227.09	Метод спутниковых геодезических измерений (определений)	0.1	Закрепление отсутствует
Часть N 3					
11	520833.26	2241221.61	Метод спутниковых геодезических измерений (определений)	0.1	Закрепление отсутствует
12	520832.75	2241226.22	Метод спутниковых геодезических измерений (определений)	0.1	Закрепление отсутствует
13	520832.40	2241226.18	Метод спутниковых геодезических измерений (определений)	0.1	Закрепление отсутствует
14	520832.91	2241221.57	Метод спутниковых геодезических измерений (определений)	0.1	Закрепление отсутствует
11	520833.26	2241221.61	Метод спутниковых геодезических измерений (определений)	0.1	Закрепление отсутствует
Часть N 4					
15	520806.73	2241218.13	Метод спутниковых геодезических измерений (определений)	0.1	Закрепление отсутствует
16	520807.89	2241222.13	Метод спутниковых геодезических измерений (определений)	0.1	Закрепление отсутствует
17	520807.55	2241222.23	Метод спутниковых геодезических	0.1	Закрепление отсутствует

3. Сведения о характерных точках части (частей) границы объекта					
Обозначение характерных точек части границы	Координаты, м		Метод определения координат характерной точки	Средняя квадратическая погрешность положения характерной точки (Mt), м	Описание обозначения точки на местности (при наличии)
	X	Y			
			измерений (определений)		
18	520806.40	2241218.23	Метод спутниковых геодезических измерений (определений)	0.1	Закрепление отсутствует
15	520806.73	2241218.13	Метод спутниковых геодезических измерений (определений)	0.1	Закрепление отсутствует
Часть N 5					
19	520813.96	2241075.43	Метод спутниковых геодезических измерений (определений)	0.1	Закрепление отсутствует
20	520814.08	2241075.75	Метод спутниковых геодезических измерений (определений)	0.1	Закрепление отсутствует
21	520813.75	2241075.87	Метод спутниковых геодезических измерений (определений)	0.1	Закрепление отсутствует
22	520813.63	2241075.55	Метод спутниковых геодезических измерений (определений)	0.1	Закрепление отсутствует
19	520813.96	2241075.43	Метод спутниковых геодезических измерений (определений)	0.1	Закрепление отсутствует
Часть N 6					
23	520772.18	2240965.12	Метод спутниковых геодезических измерений (определений)	0.1	Закрепление отсутствует
24	520772.30	2240965.44	Метод спутниковых геодезических измерений (определений)	0.1	Закрепление отсутствует
25	520771.97	2240965.56	Метод спутниковых геодезических измерений (определений)	0.1	Закрепление отсутствует
26	520771.84	2240965.24	Метод спутниковых геодезических измерений (определений)	0.1	Закрепление отсутствует
23	520772.18	2240965.12	Метод спутниковых геодезических измерений (определений)	0.1	Закрепление отсутствует
Часть N 7					
27	520755.77	2240923.04	Метод спутниковых геодезических измерений	0.1	Закрепление отсутствует

3. Сведения о характерных точках части (частей) границы объекта					
Обозначение характерных точек части границы	Координаты, м		Метод определения координат характерной точки	Средняя квадратическая погрешность положения характерной точки (Mt), м	Описание обозначения точки на местности (при наличии)
	X	Y			
			(определений)		
28	520757.95	2240928.00	Метод спутниковых геодезических измерений (определений)	0.1	Закрепление отсутствует
29	520757.63	2240928.13	Метод спутниковых геодезических измерений (определений)	0.1	Закрепление отсутствует
30	520755.45	2240923.18	Метод спутниковых геодезических измерений (определений)	0.1	Закрепление отсутствует
27	520755.77	2240923.04	Метод спутниковых геодезических измерений (определений)	0.1	Закрепление отсутствует

Раздел 3

Сведения о местоположении измененных (уточненных) границ объекта							
1. Система координат МСК 59, Зона 2							
2. Сведения о характерных точках границ объекта							
Обозначение характерных точек границ	Существующие координаты, м		Измененные (уточненные) координаты, м		Метод определения координат характерной точки	Средняя квадратическая погрешность положения характерной точки (Mt), м	Описание обозначения точки на местности (при наличии)
	X	Y	X	Y			
1	2	3	4	5	6	7	8
-	-	-	-	-	-	-	-
3. Сведения о характерных точках части (частей) границы объекта							
Обозначение характерных точек части границы	Существующие координаты, м		Измененные (уточненные) координаты, м		Метод определения координат характерной точки	Средняя квадратическая погрешность положения характерной точки (Mt), м	Описание обозначения точки на местности (при наличии)
	X	Y	X	Y			
1	2	3	4	5	6	7	8
-	-	-	-	-	-	-	-

Схема расположения границ публичного сервитута


Объект: Воздушная линия электропередачи 6кВ Лит.Л(10-2) Ф.ВЧ ЭСК ПС 110/35/6 кВ Балмошная

Местоположение: Российская Федерация, Пермский край, г. Пермь

Площадь публичного сервитута: 11 кв.м.

Условные обозначения:

- Проектные границы публичного сервитута
- 1 - Обозначение характерной точки проектной границы публичного сервитута
- :45 - Границы и номер земельного участка, сведения о которых внесены в ЕГРН
- Граница кадастрового квартала
- 59:13:0060113 - Номер кадастрового квартала
- :1444 - Граница и номер объекта капитального строительства, сведения о которых внесены в ЕГРН
- 59.18.2.439 - Границы и учетный номер зоны с особыми условиями использования территории, сведения о которых внесены в ЕГРН

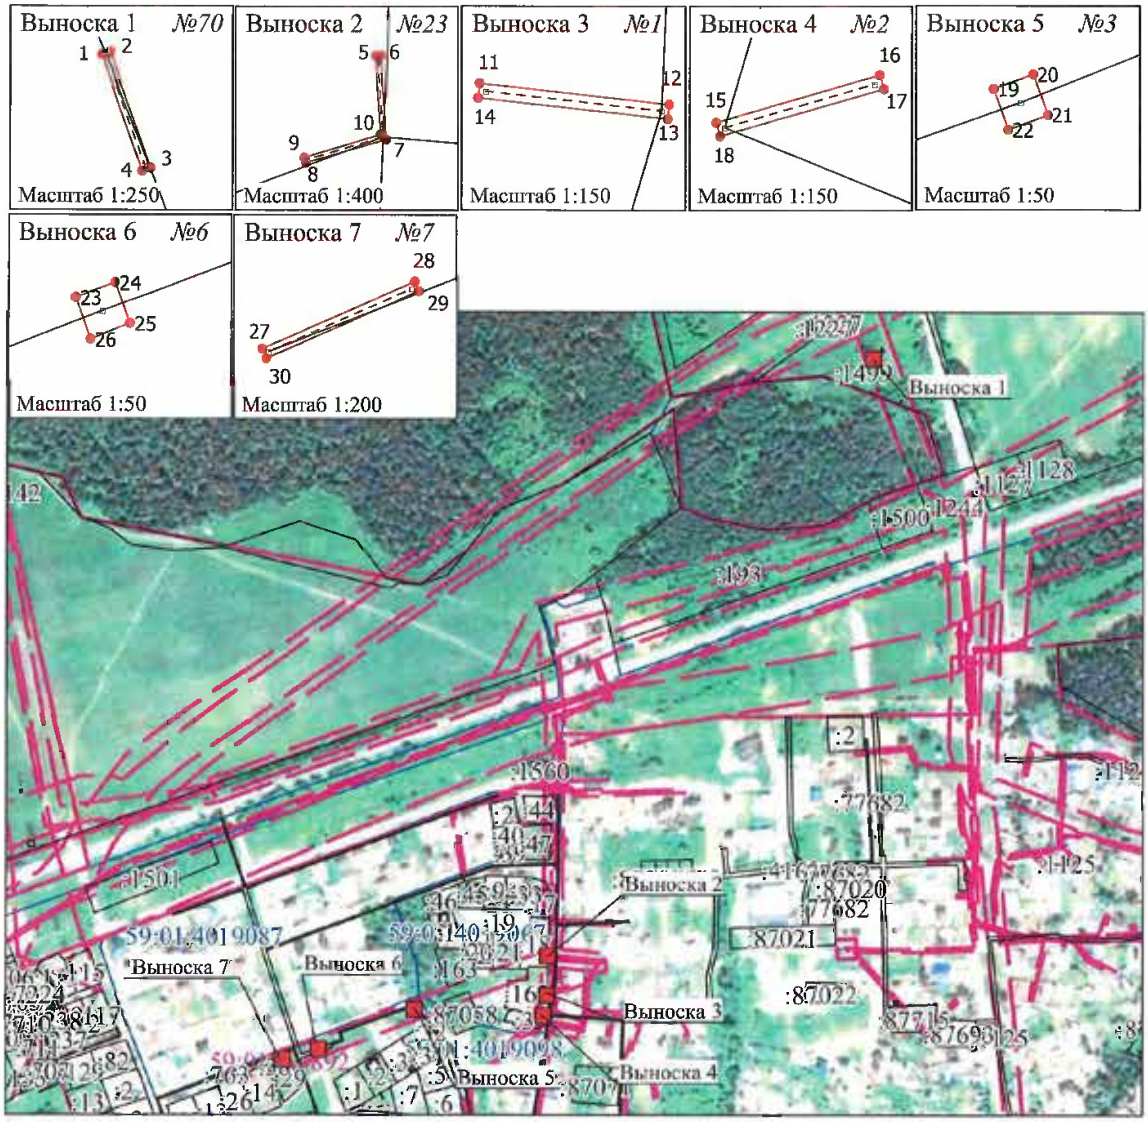

МСК-59, зона 2 Масштаб 1:7 000

Заявитель: _____ Шутов

(подпись, расшифровка подписи)

ОПИСАНИЕ МЕСТОПОЛОЖЕНИЯ ГРАНИЦ

Публичный сервитут в целях размещения (эксплуатации) линейного объекта - сооружения

(наименование объекта, местоположение границ которого описано (далее - объект)

Раздел 1

Сведения об объекте		
N п/п	Характеристики объекта	Описание характеристик
1	2	3
1	Местоположение объекта	Пермский край, Пермь г
2	Площадь объекта ± величина погрешности определения площади (Р ± ΔР), м²	1 ± 1
3	Иные характеристики объекта	1. Публичный сервитут в целях размещения (эксплуатации) линейного объекта - сооружения

Раздел 2

Сведения о местоположении границ объекта					
1. Система координат МСК 59, Зона 2					
2. Сведения о характерных точках границ объекта					
Обозначение характерных точек границ	Координаты, м		Метод определения координат характерной точки	Средняя квадратическая погрешность положения характерной точки (Mt), м	Описание обозначения точки на местности (при наличии)
	X	Y			
1	2	3	4	5	6
-	-	-	-	-	-

3. Сведения о характерных точках части (частей) границы объекта					
Обозначение характерных точек части границы	Координаты, м		Метод определения координат характерной точки	Средняя квадратическая погрешность положения характерной точки (Mt), м	Описание обозначения точки на местности (при наличии)
	X	Y			
1	2	3	4	5	6
Часть N 1					
1	526724.88	2240215.48	Метод спутниковых геодезических измерений (определений)	0.1	Закрепление отсутствует
2	526725.07	2240215.77	Метод спутниковых геодезических измерений (определений)	0.1	Закрепление отсутствует
3	526724.79	2240215.96	Метод спутниковых геодезических измерений (определений)	0.1	Закрепление отсутствует
4	526724.59	2240215.67	Метод спутниковых геодезических измерений (определений)	0.1	Закрепление отсутствует
1	526724.88	2240215.48	Метод спутниковых геодезических измерений (определений)	0.1	Закрепление отсутствует
Часть N 2					
5	526671.10	2240252.18	Метод спутниковых геодезических измерений (определений)	0.1	Закрепление отсутствует

3. Сведения о характерных точках части (частей) границы объекта					
Обозначение характерных точек части границы	Координаты, м		Метод определения координат характерной точки	Средняя квадратическая погрешность положения характерной точки (Mt), м	Описание обозначения точки на местности (при наличии)
	X	Y			
6	526671.09	2240252.52	Метод спутниковых геодезических измерений (определений)	0.1	Закрепление отсутствует
7	526668.22	2240252.40	Метод спутниковых геодезических измерений (определений)	0.1	Закрепление отсутствует
8	526668.24	2240252.05	Метод спутниковых геодезических измерений (определений)	0.1	Закрепление отсутствует
5	526671.10	2240252.18	Метод спутниковых геодезических измерений (определений)	0.1	Закрепление отсутствует
Часть N 3					
9	526655.12	2240298.69	Метод спутниковых геодезических измерений (определений)	0.1	Закрепление отсутствует
10	526655.02	2240299.02	Метод спутниковых геодезических измерений (определений)	0.1	Закрепление отсутствует
11	526654.69	2240298.92	Метод спутниковых геодезических измерений (определений)	0.1	Закрепление отсутствует
12	526654.78	2240298.59	Метод спутниковых геодезических измерений (определений)	0.1	Закрепление отсутствует
9	526655.12	2240298.69	Метод спутниковых геодезических измерений (определений)	0.1	Закрепление отсутствует
Часть N 4					
13	526643.78	2240337.92	Метод спутниковых геодезических измерений (определений)	0.1	Закрепление отсутствует
14	526643.68	2240338.25	Метод спутниковых геодезических измерений (определений)	0.1	Закрепление отсутствует
15	526643.34	2240338.15	Метод спутниковых геодезических измерений (определений)	0.1	Закрепление отсутствует
16	526643.44	2240337.82	Метод спутниковых геодезических измерений (определений)	0.1	Закрепление отсутствует
13	526643.78	2240337.92	Метод спутниковых геодезических	0.1	Закрепление отсутствует

3. Сведения о характерных точках части (частей) границы объекта					
Обозначение характерных точек части границы	Координаты, м		Метод определения координат характерной точки	Средняя квадратическая погрешность положения характерной точки (Mt), м	Описание обозначения точки на местности (при наличии)
	X	Y			
			измерений (определений)		

Раздел 3

Сведения о местоположении измененных (уточненных) границ объекта							
1. Система координат МСК 59, Зона 2							
2. Сведения о характерных точках границ объекта							
Обозначение характерных точек границ	Существующие координаты, м		Измененные (уточненные) координаты, м		Метод определения координат характерной точки	Средняя квадратическая погрешность положения характерной точки (Mt), м	Описание обозначения точки на местности (при наличии)
	X	Y	X	Y			
1	2	3	4	5	6	7	8
-	-	-	-	-	-	-	-
3. Сведения о характерных точках части (частей) границы объекта							
Обозначение характерных точек части границы	Существующие координаты, м		Измененные (уточненные) координаты, м		Метод определения координат характерной точки	Средняя квадратическая погрешность положения характерной точки (Mt), м	Описание обозначения точки на местности (при наличии)
	X	Y	X	Y			
1	2	3	4	5	6	7	8
-	-	-	-	-	-	-	-

п. 277 Ук

Схема расположения границ публичного сервитута


Объект: Воздушные линии электропередачи ВЛ 6кВ ф. ВДН-1 (лит. Л, 10-6) ЭСК ПС 110/6 кВ Северная

Местоположение: Российская Федерация, Пермский край, г. Пермь

Площадь публичного сервитута: 1 кв.м.

Условные обозначения:

- Проектные границы публичного сервитута
- 1 - Обозначение характерной точки проектной границы публичного сервитута
- :45 - Границы и номер земельного участка, сведения о которых внесены в ЕГРН
- Граница кадастрового квартала
- 59:13:0060113 - Номер кадастрового квартала
- :1444 - Граница и номер объекта капитального строительства, сведения о которых внесены в ЕГРН
- 59.18.2.439 - Границы и учетный номер зоны с особыми условиями использования территории, сведения о которых внесены в ЕГРН

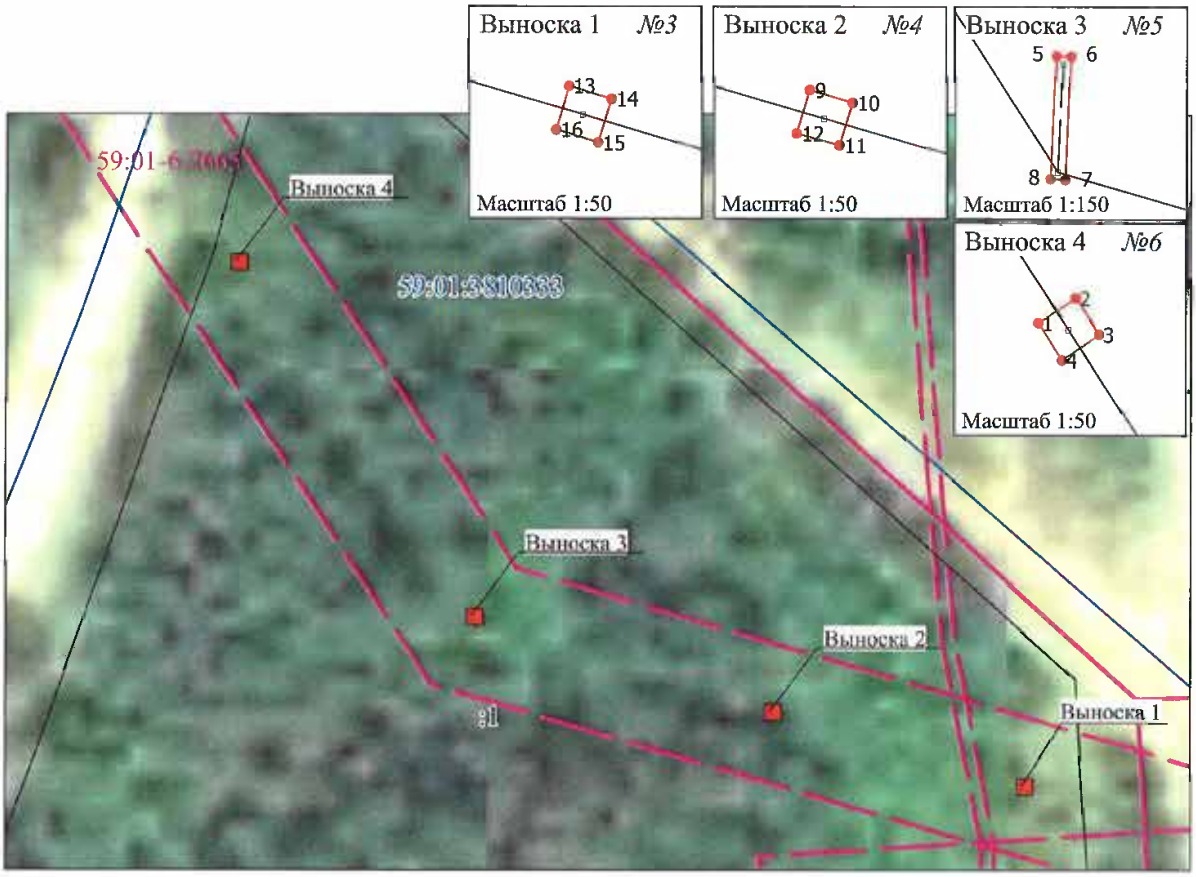

МСК-59, зона 2 Масштаб 1:1 000

Заявитель: С.В. Жуков

(подпись, расшифровка подписи)

ОПИСАНИЕ МЕСТОПОЛОЖЕНИЯ ГРАНИЦ

Публичный сервитут в целях размещения (эксплуатации) линейного объекта - сооружения

(наименование объекта, местоположение границ которого описано (далее - объект)

Раздел 1

Сведения об объекте		
N п/п	Характеристики объекта	Описание характеристик
1	2	3
1	Местоположение объекта	Пермский край, Пермь г
2	Площадь объекта ± величина погрешности определения площади (Р ± ΔР), м²	24 ± 2
3	Иные характеристики объекта	1. Публичный сервитут в целях размещения (эксплуатации) линейного объекта - сооружения

Раздел 2

Сведения о местоположении границ объекта					
1. Система координат МСК 59, Зона 2					
2. Сведения о характерных точках границ объекта					
Обозначение характерных точек границ	Координаты, м		Метод определения координат характерной точки	Средняя квадратическая погрешность положения характерной точки (Mt), м	Описание обозначения точки на местности (при наличии)
	X	Y			
1	2	3	4	5	6
-	-	-	-	-	-

3. Сведения о характерных точках части (частей) границы объекта					
Обозначение характерных точек части границы	Координаты, м		Метод определения координат характерной точки	Средняя квадратическая погрешность положения характерной точки (Mt), м	Описание обозначения точки на местности (при наличии)
	X	Y			
1	2	3	4	5	6
Часть N 1					
1	533020.10	2244734.96	Метод спутниковых геодезических измерений (определений)	0.1	Закрепление отсутствует
2	533020.13	2244735.31	Метод спутниковых геодезических измерений (определений)	0.1	Закрепление отсутствует
3	533015.19	2244735.69	Метод спутниковых геодезических измерений (определений)	0.1	Закрепление отсутствует
4	533015.16	2244735.34	Метод спутниковых геодезических измерений (определений)	0.1	Закрепление отсутствует
1	533020.10	2244734.96	Метод спутниковых геодезических измерений (определений)	0.1	Закрепление отсутствует
Часть N 2					
5	533022.34	2244752.82	Метод спутниковых геодезических измерений (определений)	0.1	Закрепление отсутствует

3. Сведения о характерных точках части (частей) границы объекта					
Обозначение характерных точек части границы	Координаты, м		Метод определения координат характерной точки	Средняя квадратическая погрешность положения характерной точки (Mt), м	Описание обозначения точки на местности (при наличии)
	X	Y			
6	533022.39	2244753.15	Метод спутниковых геодезических измерений (определений)	0.1	Закрепление отсутствует
7	533022.05	2244753.20	Метод спутниковых геодезических измерений (определений)	0.1	Закрепление отсутствует
8	533022.00	2244752.86	Метод спутниковых геодезических измерений (определений)	0.1	Закрепление отсутствует
5	533022.34	2244752.82	Метод спутниковых геодезических измерений (определений)	0.1	Закрепление отсутствует
Часть N 3					
9	533024.68	2244771.03	Метод спутниковых геодезических измерений (определений)	0.1	Закрепление отсутствует
10	533024.72	2244771.37	Метод спутниковых геодезических измерений (определений)	0.1	Закрепление отсутствует
11	533024.38	2244771.40	Метод спутниковых геодезических измерений (определений)	0.1	Закрепление отсутствует
12	533024.33	2244771.07	Метод спутниковых геодезических измерений (определений)	0.1	Закрепление отсутствует
9	533024.68	2244771.03	Метод спутниковых геодезических измерений (определений)	0.1	Закрепление отсутствует
Часть N 4					
13	533026.96	2244788.52	Метод спутниковых геодезических измерений (определений)	0.1	Закрепление отсутствует
14	533027.00	2244788.86	Метод спутниковых геодезических измерений (определений)	0.1	Закрепление отсутствует
15	533026.66	2244788.91	Метод спутниковых геодезических измерений (определений)	0.1	Закрепление отсутствует
16	533026.61	2244788.57	Метод спутниковых геодезических измерений (определений)	0.1	Закрепление отсутствует
13	533026.96	2244788.52	Метод спутниковых геодезических	0.1	Закрепление отсутствует

3. Сведения о характерных точках части (частей) границы объекта					
Обозначение характерных точек части границы	Координаты, м		Метод определения координат характерной точки	Средняя квадратическая погрешность положения характерной точки (Mt), м	Описание обозначения точки на местности (при наличии)
	X	Y			
			измерений (определений)		
Часть N 5					
17	533030.26	2244814.92	Метод спутниковых геодезических измерений (определений)	0.1	Закрепление отсутствует
18	533030.31	2244815.25	Метод спутниковых геодезических измерений (определений)	0.1	Закрепление отсутствует
19	533029.96	2244815.30	Метод спутниковых геодезических измерений (определений)	0.1	Закрепление отсутствует
20	533029.92	2244814.96	Метод спутниковых геодезических измерений (определений)	0.1	Закрепление отсутствует
17	533030.26	2244814.92	Метод спутниковых геодезических измерений (определений)	0.1	Закрепление отсутствует
Часть N 6					
21	533032.53	2244832.68	Метод спутниковых геодезических измерений (определений)	0.1	Закрепление отсутствует
22	533032.56	2244833.03	Метод спутниковых геодезических измерений (определений)	0.1	Закрепление отсутствует
23	533028.56	2244833.42	Метод спутниковых геодезических измерений (определений)	0.1	Закрепление отсутствует
24	533028.53	2244833.08	Метод спутниковых геодезических измерений (определений)	0.1	Закрепление отсутствует
21	533032.53	2244832.68	Метод спутниковых геодезических измерений (определений)	0.1	Закрепление отсутствует
Часть N 7					
25	533035.05	2244853.82	Метод спутниковых геодезических измерений (определений)	0.1	Закрепление отсутствует
26	533035.09	2244854.16	Метод спутниковых геодезических измерений (определений)	0.1	Закрепление отсутствует
27	533034.74	2244854.20	Метод спутниковых геодезических измерений	0.1	Закрепление отсутствует

3. Сведения о характерных точках части (частей) границы объекта					
Обозначение характерных точек части границы	Координаты, м		Метод определения координат характерной точки	Средняя квадратическая погрешность положения характерной точки (Mt), м	Описание обозначения точки на местности (при наличии)
	X	Y			
			(определений)		
28	533034.69	2244853.86	Метод спутниковых геодезических измерений (определений)	0.1	Закрепление отсутствует
25	533035.05	2244853.82	Метод спутниковых геодезических измерений (определений)	0.1	Закрепление отсутствует
Часть N 8					
29	533037.26	2244869.94	Метод спутниковых геодезических измерений (определений)	0.1	Закрепление отсутствует
30	533037.31	2244870.28	Метод спутниковых геодезических измерений (определений)	0.1	Закрепление отсутствует
31	533036.96	2244870.33	Метод спутниковых геодезических измерений (определений)	0.1	Закрепление отсутствует
32	533036.92	2244869.98	Метод спутниковых геодезических измерений (определений)	0.1	Закрепление отсутствует
29	533037.26	2244869.94	Метод спутниковых геодезических измерений (определений)	0.1	Закрепление отсутствует
Часть N 9					
33	533039.25	2244884.92	Метод спутниковых геодезических измерений (определений)	0.1	Закрепление отсутствует
34	533039.29	2244885.25	Метод спутниковых геодезических измерений (определений)	0.1	Закрепление отсутствует
35	533038.94	2244885.31	Метод спутниковых геодезических измерений (определений)	0.1	Закрепление отсутствует
36	533038.90	2244884.97	Метод спутниковых геодезических измерений (определений)	0.1	Закрепление отсутствует
33	533039.25	2244884.92	Метод спутниковых геодезических измерений (определений)	0.1	Закрепление отсутствует
Часть N 10					
37	533042.45	2244921.13	Метод спутниковых геодезических измерений (определений)	0.1	Закрепление отсутствует

3. Сведения о характерных точках части (частей) границы объекта					
Обозначение характерных точек части границы	Координаты, м		Метод определения координат характерной точки	Средняя квадратическая погрешность положения характерной точки (Mt), м	Описание обозначения точки на местности (при наличии)
	X	Y			
38	533042.28	2244921.43	Метод спутниковых геодезических измерений (определений)	0.1	Закрепление отсутствует
39	533036.87	2244918.35	Метод спутниковых геодезических измерений (определений)	0.1	Закрепление отсутствует
40	533037.04	2244918.05	Метод спутниковых геодезических измерений (определений)	0.1	Закрепление отсутствует
37	533042.45	2244921.13	Метод спутниковых геодезических измерений (определений)	0.1	Закрепление отсутствует
Часть N 11					
41	533020.65	2244935.48	Метод спутниковых геодезических измерений (определений)	0.1	Закрепление отсутствует
42	533020.36	2244935.67	Метод спутниковых геодезических измерений (определений)	0.1	Закрепление отсутствует
43	533020.17	2244935.38	Метод спутниковых геодезических измерений (определений)	0.1	Закрепление отсутствует
44	533020.46	2244935.19	Метод спутниковых геодезических измерений (определений)	0.1	Закрепление отсутствует
41	533020.65	2244935.48	Метод спутниковых геодезических измерений (определений)	0.1	Закрепление отсутствует
Часть N 12					
45	532946.29	2245009.48	Метод спутниковых геодезических измерений (определений)	0.1	Закрепление отсутствует
46	532945.36	2245013.88	Метод спутниковых геодезических измерений (определений)	0.1	Закрепление отсутствует
47	532945.02	2245013.81	Метод спутниковых геодезических измерений (определений)	0.1	Закрепление отсутствует
48	532945.94	2245009.40	Метод спутниковых геодезических измерений (определений)	0.1	Закрепление отсутствует
45	532946.29	2245009.48	Метод спутниковых геодезических	0.1	Закрепление отсутствует

3. Сведения о характерных точках части (частей) границы объекта					
Обозначение характерных точек части границы	Координаты, м		Метод определения координат характерной точки	Средняя квадратическая погрешность положения характерной точки (Mt), м	Описание обозначения точки на местности (при наличии)
	X	Y			
			измерений (определений)		
Часть N 13					
49	532999.84	2244736.62	Метод спутниковых геодезических измерений (определений)	0.1	Закрепление отсутствует
50	532999.87	2244736.97	Метод спутниковых геодезических измерений (определений)	0.1	Закрепление отсутствует
51	532999.53	2244737.00	Метод спутниковых геодезических измерений (определений)	0.1	Закрепление отсутствует
52	532999.50	2244736.65	Метод спутниковых геодезических измерений (определений)	0.1	Закрепление отсутствует
49	532999.84	2244736.62	Метод спутниковых геодезических измерений (определений)	0.1	Закрепление отсутствует
Часть N 14					
53	532979.20	2244738.48	Метод спутниковых геодезических измерений (определений)	0.1	Закрепление отсутствует
54	532979.23	2244738.83	Метод спутниковых геодезических измерений (определений)	0.1	Закрепление отсутствует
55	532978.89	2244738.86	Метод спутниковых геодезических измерений (определений)	0.1	Закрепление отсутствует
56	532978.86	2244738.50	Метод спутниковых геодезических измерений (определений)	0.1	Закрепление отсутствует
53	532979.20	2244738.48	Метод спутниковых геодезических измерений (определений)	0.1	Закрепление отсутствует
Часть N 15					
57	532953.90	2244740.80	Метод спутниковых геодезических измерений (определений)	0.1	Закрепление отсутствует
58	532953.93	2244741.15	Метод спутниковых геодезических измерений (определений)	0.1	Закрепление отсутствует
59	532953.59	2244741.18	Метод спутниковых геодезических измерений	0.1	Закрепление отсутствует

3. Сведения о характерных точках части (частей) границы объекта					
Обозначение характерных точек части границы	Координаты, м		Метод определения координат характерной точки	Средняя квадратическая погрешность положения характерной точки (Mt), м	Описание обозначения точки на местности (при наличии)
	X	Y			
			(определений)		
60	532953.56	2244740.83	Метод спутниковых геодезических измерений (определений)	0.1	Закрепление отсутствует
57	532953.90	2244740.80	Метод спутниковых геодезических измерений (определений)	0.1	Закрепление отсутствует
Часть N 16					
61	532933.12	2244742.42	Метод спутниковых геодезических измерений (определений)	0.1	Закрепление отсутствует
62	532933.15	2244742.77	Метод спутниковых геодезических измерений (определений)	0.1	Закрепление отсутствует
63	532932.81	2244742.80	Метод спутниковых геодезических измерений (определений)	0.1	Закрепление отсутствует
64	532932.78	2244742.45	Метод спутниковых геодезических измерений (определений)	0.1	Закрепление отсутствует
61	532933.12	2244742.42	Метод спутниковых геодезических измерений (определений)	0.1	Закрепление отсутствует
Часть N 17					
65	532918.54	2244743.67	Метод спутниковых геодезических измерений (определений)	0.1	Закрепление отсутствует
66	532918.57	2244744.02	Метод спутниковых геодезических измерений (определений)	0.1	Закрепление отсутствует
67	532918.23	2244744.05	Метод спутниковых геодезических измерений (определений)	0.1	Закрепление отсутствует
68	532918.20	2244743.70	Метод спутниковых геодезических измерений (определений)	0.1	Закрепление отсутствует
65	532918.54	2244743.67	Метод спутниковых геодезических измерений (определений)	0.1	Закрепление отсутствует
Часть N 18					
69	532892.83	2244745.82	Метод спутниковых геодезических измерений (определений)	0.1	Закрепление отсутствует

3. Сведения о характерных точках части (частей) границы объекта					
Обозначение характерных точек части границы	Координаты, м		Метод определения координат характерной точки	Средняя квадратическая погрешность положения характерной точки (Mt), м	Описание обозначения точки на местности (при наличии)
	X	Y			
70	532892.86	2244746.17	Метод спутниковых геодезических измерений (определений)	0.1	Закрепление отсутствует
71	532892.52	2244746.20	Метод спутниковых геодезических измерений (определений)	0.1	Закрепление отсутствует
72	532892.49	2244745.85	Метод спутниковых геодезических измерений (определений)	0.1	Закрепление отсутствует
69	532892.83	2244745.82	Метод спутниковых геодезических измерений (определений)	0.1	Закрепление отсутствует
Часть N 19					
73	532866.14	2244747.62	Метод спутниковых геодезических измерений (определений)	0.1	Закрепление отсутствует
74	532866.16	2244747.97	Метод спутниковых геодезических измерений (определений)	0.1	Закрепление отсутствует
75	532865.81	2244747.98	Метод спутниковых геодезических измерений (определений)	0.1	Закрепление отсутствует
76	532865.79	2244747.63	Метод спутниковых геодезических измерений (определений)	0.1	Закрепление отсутствует
73	532866.14	2244747.62	Метод спутниковых геодезических измерений (определений)	0.1	Закрепление отсутствует
Часть N 20					
77	532833.73	2244750.50	Метод спутниковых геодезических измерений (определений)	0.1	Закрепление отсутствует
78	532833.76	2244750.85	Метод спутниковых геодезических измерений (определений)	0.1	Закрепление отсутствует
79	532833.42	2244750.88	Метод спутниковых геодезических измерений (определений)	0.1	Закрепление отсутствует
80	532833.39	2244750.53	Метод спутниковых геодезических измерений (определений)	0.1	Закрепление отсутствует
77	532833.73	2244750.50	Метод спутниковых геодезических	0.1	Закрепление отсутствует

3. Сведения о характерных точках части (частей) границы объекта					
Обозначение характерных точек части границы	Координаты, м		Метод определения координат характерной точки	Средняя квадратическая погрешность положения характерной точки (Mt), м	Описание обозначения точки на местности (при наличии)
	X	Y			
			измерений (определений)		
Часть N 21					
81	532682.58	2244710.69	Метод спутниковых геодезических измерений (определений)	0.1	Закрепление отсутствует
82	532682.65	2244711.03	Метод спутниковых геодезических измерений (определений)	0.1	Закрепление отсутствует
83	532682.31	2244711.10	Метод спутниковых геодезических измерений (определений)	0.1	Закрепление отсутствует
84	532682.24	2244710.76	Метод спутниковых геодезических измерений (определений)	0.1	Закрепление отсутствует
81	532682.58	2244710.69	Метод спутниковых геодезических измерений (определений)	0.1	Закрепление отсутствует
Часть N 22					
85	532674.78	2244672.50	Метод спутниковых геодезических измерений (определений)	0.1	Закрепление отсутствует
86	532674.85	2244672.84	Метод спутниковых геодезических измерений (определений)	0.1	Закрепление отсутствует
87	532674.51	2244672.90	Метод спутниковых геодезических измерений (определений)	0.1	Закрепление отсутствует
88	532674.44	2244672.57	Метод спутниковых геодезических измерений (определений)	0.1	Закрепление отсутствует
85	532674.78	2244672.50	Метод спутниковых геодезических измерений (определений)	0.1	Закрепление отсутствует
Часть N 23					
89	532655.78	2244589.24	Метод спутниковых геодезических измерений (определений)	0.1	Закрепление отсутствует
90	532657.06	2244593.53	Метод спутниковых геодезических измерений (определений)	0.1	Закрепление отсутствует
91	532656.73	2244593.63	Метод спутниковых геодезических измерений	0.1	Закрепление отсутствует

3. Сведения о характерных точках части (частей) границы объекта					
Обозначение характерных точек части границы	Координаты, м		Метод определения координат характерной точки	Средняя квадратическая погрешность положения характерной точки (Mt), м	Описание обозначения точки на местности (при наличии)
	X	Y			
			(определений)		
92	532655.44	2244589.34	Метод спутниковых геодезических измерений (определений)	0.1	Закрепление отсутствует
89	532655.78	2244589.24	Метод спутниковых геодезических измерений (определений)	0.1	Закрепление отсутствует
Часть N 24					
93	532649.21	2244571.62	Метод спутниковых геодезических измерений (определений)	0.1	Закрепление отсутствует
94	532649.42	2244571.90	Метод спутниковых геодезических измерений (определений)	0.1	Закрепление отсутствует
95	532645.44	2244574.88	Метод спутниковых геодезических измерений (определений)	0.1	Закрепление отсутствует
96	532645.24	2244574.61	Метод спутниковых геодезических измерений (определений)	0.1	Закрепление отсутствует
93	532649.21	2244571.62	Метод спутниковых геодезических измерений (определений)	0.1	Закрепление отсутствует
Часть N 25					
97	532585.88	2244581.92	Метод спутниковых геодезических измерений (определений)	0.1	Закрепление отсутствует
98	532585.93	2244582.26	Метод спутниковых геодезических измерений (определений)	0.1	Закрепление отсутствует
99	532585.59	2244582.32	Метод спутниковых геодезических измерений (определений)	0.1	Закрепление отсутствует
100	532585.54	2244581.97	Метод спутниковых геодезических измерений (определений)	0.1	Закрепление отсутствует
97	532585.88	2244581.92	Метод спутниковых геодезических измерений (определений)	0.1	Закрепление отсутствует
Часть N 26					
101	532540.79	2244589.70	Метод спутниковых геодезических измерений (определений)	0.1	Закрепление отсутствует

3. Сведения о характерных точках части (частей) границы объекта					
Обозначение характерных точек части границы	Координаты, м		Метод определения координат характерной точки	Средняя квадратическая погрешность положения характерной точки (Mt), м	Описание обозначения точки на местности (при наличии)
	X	Y			
102	532540.84	2244590.04	Метод спутниковых геодезических измерений (определений)	0.1	Закрепление отсутствует
103	532540.51	2244590.10	Метод спутниковых геодезических измерений (определений)	0.1	Закрепление отсутствует
104	532540.44	2244589.75	Метод спутниковых геодезических измерений (определений)	0.1	Закрепление отсутствует
101	532540.79	2244589.70	Метод спутниковых геодезических измерений (определений)	0.1	Закрепление отсутствует
Часть N 27					
105	532478.78	2244599.02	Метод спутниковых геодезических измерений (определений)	0.1	Закрепление отсутствует
106	532478.83	2244599.37	Метод спутниковых геодезических измерений (определений)	0.1	Закрепление отсутствует
107	532478.49	2244599.42	Метод спутниковых геодезических измерений (определений)	0.1	Закрепление отсутствует
108	532478.44	2244599.07	Метод спутниковых геодезических измерений (определений)	0.1	Закрепление отсутствует
105	532478.78	2244599.02	Метод спутниковых геодезических измерений (определений)	0.1	Закрепление отсутствует
Часть N 28					
109	532438.99	2244604.90	Метод спутниковых геодезических измерений (определений)	0.1	Закрепление отсутствует
110	532439.04	2244605.25	Метод спутниковых геодезических измерений (определений)	0.1	Закрепление отсутствует
111	532438.70	2244605.30	Метод спутниковых геодезических измерений (определений)	0.1	Закрепление отсутствует
112	532438.65	2244604.95	Метод спутниковых геодезических измерений (определений)	0.1	Закрепление отсутствует
109	532438.99	2244604.90	Метод спутниковых геодезических	0.1	Закрепление отсутствует

3. Сведения о характерных точках части (частей) границы объекта					
Обозначение характерных точек части границы	Координаты, м		Метод определения координат характерной точки	Средняя квадратическая погрешность положения характерной точки (Mt), м	Описание обозначения точки на местности (при наличии)
	X	Y			
			измерений (определений)		
Часть N 29					
113	532389.78	2244611.34	Метод спутниковых геодезических измерений (определений)	0.1	Закрепление отсутствует
114	532389.83	2244611.69	Метод спутниковых геодезических измерений (определений)	0.1	Закрепление отсутствует
115	532389.49	2244611.73	Метод спутниковых геодезических измерений (определений)	0.1	Закрепление отсутствует
116	532389.44	2244611.38	Метод спутниковых геодезических измерений (определений)	0.1	Закрепление отсутствует
113	532389.78	2244611.34	Метод спутниковых геодезических измерений (определений)	0.1	Закрепление отсутствует
Часть N 30					
117	532336.47	2244610.59	Метод спутниковых геодезических измерений (определений)	0.1	Закрепление отсутствует
118	532336.98	2244614.40	Метод спутниковых геодезических измерений (определений)	0.1	Закрепление отсутствует
119	532336.64	2244614.45	Метод спутниковых геодезических измерений (определений)	0.1	Закрепление отсутствует
120	532336.13	2244610.63	Метод спутниковых геодезических измерений (определений)	0.1	Закрепление отсутствует
117	532336.47	2244610.59	Метод спутниковых геодезических измерений (определений)	0.1	Закрепление отсутствует
Часть N 31					
121	532295.23	2244620.75	Метод спутниковых геодезических измерений (определений)	0.1	Закрепление отсутствует
122	532295.28	2244621.09	Метод спутниковых геодезических измерений (определений)	0.1	Закрепление отсутствует
123	532294.94	2244621.15	Метод спутниковых геодезических измерений	0.1	Закрепление отсутствует

3. Сведения о характерных точках части (частей) границы объекта					
Обозначение характерных точек части границы	Координаты, м		Метод определения координат характерной точки	Средняя квадратическая погрешность положения характерной точки (Mt), м	Описание обозначения точки на местности (при наличии)
	X	Y			
			(определений)		
124	532294.89	2244620.80	Метод спутниковых геодезических измерений (определений)	0.1	Закрепление отсутствует
121	532295.23	2244620.75	Метод спутниковых геодезических измерений (определений)	0.1	Закрепление отсутствует
Часть N 32					
125	532280.61	2244622.90	Метод спутниковых геодезических измерений (определений)	0.1	Закрепление отсутствует
126	532280.66	2244623.25	Метод спутниковых геодезических измерений (определений)	0.1	Закрепление отсутствует
127	532280.31	2244623.30	Метод спутниковых геодезических измерений (определений)	0.1	Закрепление отсутствует
128	532280.27	2244622.95	Метод спутниковых геодезических измерений (определений)	0.1	Закрепление отсутствует
125	532280.61	2244622.90	Метод спутниковых геодезических измерений (определений)	0.1	Закрепление отсутствует
Часть N 33					
129	532196.04	2244636.12	Метод спутниковых геодезических измерений (определений)	0.1	Закрепление отсутствует
130	532196.27	2244641.98	Метод спутниковых геодезических измерений (определений)	0.1	Закрепление отсутствует
131	532195.92	2244642.00	Метод спутниковых геодезических измерений (определений)	0.1	Закрепление отсутствует
132	532195.69	2244636.13	Метод спутниковых геодезических измерений (определений)	0.1	Закрепление отсутствует
129	532196.04	2244636.12	Метод спутниковых геодезических измерений (определений)	0.1	Закрепление отсутствует
Часть N 34					
133	532153.36	2244636.75	Метод спутниковых геодезических измерений (определений)	0.1	Закрепление отсутствует

3. Сведения о характерных точках части (частей) границы объекта					
Обозначение характерных точек части границы	Координаты, м		Метод определения координат характерной точки	Средняя квадратическая погрешность положения характерной точки (Mt), м	Описание обозначения точки на местности (при наличии)
	X	Y			
134	532153.36	2244637.09	Метод спутниковых геодезических измерений (определений)	0.1	Закрепление отсутствует
135	532153.02	2244637.10	Метод спутниковых геодезических измерений (определений)	0.1	Закрепление отсутствует
136	532153.01	2244636.75	Метод спутниковых геодезических измерений (определений)	0.1	Закрепление отсутствует
133	532153.36	2244636.75	Метод спутниковых геодезических измерений (определений)	0.1	Закрепление отсутствует
Часть N 35					
137	532097.37	2244637.32	Метод спутниковых геодезических измерений (определений)	0.1	Закрепление отсутствует
138	532097.23	2244641.68	Метод спутниковых геодезических измерений (определений)	0.1	Закрепление отсутствует
139	532096.88	2244641.67	Метод спутниковых геодезических измерений (определений)	0.1	Закрепление отсутствует
140	532097.02	2244637.31	Метод спутниковых геодезических измерений (определений)	0.1	Закрепление отсутствует
137	532097.37	2244637.32	Метод спутниковых геодезических измерений (определений)	0.1	Закрепление отсутствует
Часть N 36					
141	532082.18	2244637.44	Метод спутниковых геодезических измерений (определений)	0.1	Закрепление отсутствует
142	532082.19	2244637.79	Метод спутниковых геодезических измерений (определений)	0.1	Закрепление отсутствует
143	532078.09	2244637.88	Метод спутниковых геодезических измерений (определений)	0.1	Закрепление отсутствует
144	532078.08	2244637.54	Метод спутниковых геодезических измерений (определений)	0.1	Закрепление отсутствует
141	532082.18	2244637.44	Метод спутниковых геодезических	0.1	Закрепление отсутствует

3. Сведения о характерных точках части (частей) границы объекта					
Обозначение характерных точек части границы	Координаты, м		Метод определения координат характерной точки	Средняя квадратическая погрешность положения характерной точки (Mt), м	Описание обозначения точки на местности (при наличии)
	X	Y			
			измерений (определений)		
Часть N 37					
145	532060.94	2244636.65	Метод спутниковых геодезических измерений (определений)	0.1	Закрепление отсутствует
146	532060.93	2244637.00	Метод спутниковых геодезических измерений (определений)	0.1	Закрепление отсутствует
147	532054.89	2244636.67	Метод спутниковых геодезических измерений (определений)	0.1	Закрепление отсутствует
148	532054.91	2244636.32	Метод спутниковых геодезических измерений (определений)	0.1	Закрепление отсутствует
145	532060.94	2244636.65	Метод спутниковых геодезических измерений (определений)	0.1	Закрепление отсутствует
Часть N 38					
149	532019.64	2244636.48	Метод спутниковых геодезических измерений (определений)	0.1	Закрепление отсутствует
150	532019.64	2244636.84	Метод спутниковых геодезических измерений (определений)	0.1	Закрепление отсутствует
151	532019.30	2244636.84	Метод спутниковых геодезических измерений (определений)	0.1	Закрепление отсутствует
152	532019.30	2244636.48	Метод спутниковых геодезических измерений (определений)	0.1	Закрепление отсутствует
149	532019.64	2244636.48	Метод спутниковых геодезических измерений (определений)	0.1	Закрепление отсутствует
Часть N 39					
153	531985.02	2244636.72	Метод спутниковых геодезических измерений (определений)	0.1	Закрепление отсутствует
154	531985.03	2244637.07	Метод спутниковых геодезических измерений (определений)	0.1	Закрепление отсутствует
155	531984.68	2244637.07	Метод спутниковых геодезических измерений	0.1	Закрепление отсутствует

3. Сведения о характерных точках части (частей) границы объекта					
Обозначение характерных точек части границы	Координаты, м		Метод определения координат характерной точки	Средняя квадратическая погрешность положения характерной точки (Mt), м	Описание обозначения точки на местности (при наличии)
	X	Y			
			(определений)		
156	531984.68	2244636.72	Метод спутниковых геодезических измерений (определений)	0.1	Закрепление отсутствует
153	531985.02	2244636.72	Метод спутниковых геодезических измерений (определений)	0.1	Закрепление отсутствует
Часть N 40					
157	531907.87	2244636.62	Метод спутниковых геодезических измерений (определений)	0.1	Закрепление отсутствует
158	531907.87	2244636.97	Метод спутниковых геодезических измерений (определений)	0.1	Закрепление отсутствует
159	531907.53	2244636.97	Метод спутниковых геодезических измерений (определений)	0.1	Закрепление отсутствует
160	531907.53	2244636.62	Метод спутниковых геодезических измерений (определений)	0.1	Закрепление отсутствует
157	531907.87	2244636.62	Метод спутниковых геодезических измерений (определений)	0.1	Закрепление отсутствует
Часть N 41					
161	531868.27	2244636.58	Метод спутниковых геодезических измерений (определений)	0.1	Закрепление отсутствует
162	531868.27	2244636.93	Метод спутниковых геодезических измерений (определений)	0.1	Закрепление отсутствует
163	531867.93	2244636.93	Метод спутниковых геодезических измерений (определений)	0.1	Закрепление отсутствует
164	531867.93	2244636.58	Метод спутниковых геодезических измерений (определений)	0.1	Закрепление отсутствует
161	531868.27	2244636.58	Метод спутниковых геодезических измерений (определений)	0.1	Закрепление отсутствует
Часть N 42					
165	532665.68	2244633.79	Метод спутниковых геодезических измерений (определений)	0.1	Закрепление отсутствует

3. Сведения о характерных точках части (частей) границы объекта					
Обозначение характерных точек части границы	Координаты, м		Метод определения координат характерной точки	Средняя квадратическая погрешность положения характерной точки (Mt), м	Описание обозначения точки на местности (при наличии)
	X	Y			
166	532665.76	2244634.13	Метод спутниковых геодезических измерений (определений)	0.1	Закрепление отсутствует
167	532665.41	2244634.20	Метод спутниковых геодезических измерений (определений)	0.1	Закрепление отсутствует
168	532665.34	2244633.87	Метод спутниковых геодезических измерений (определений)	0.1	Закрепление отсутствует
165	532665.68	2244633.79	Метод спутниковых геодезических измерений (определений)	0.1	Закрепление отсутствует
Часть N 43					
169	531841.06	2244639.73	Метод спутниковых геодезических измерений (определений)	0.1	Закрепление отсутствует
170	531841.10	2244637.64	Метод спутниковых геодезических измерений (определений)	0.1	Закрепление отсутствует
171	531845.27	2244637.67	Метод спутниковых геодезических измерений (определений)	0.1	Закрепление отсутствует
172	531845.24	2244637.99	Метод спутниковых геодезических измерений (определений)	0.1	Закрепление отсутствует
173	531841.43	2244638.00	Метод спутниковых геодезических измерений (определений)	0.1	Закрепление отсутствует
174	531841.40	2244639.73	Метод спутниковых геодезических измерений (определений)	0.1	Закрепление отсутствует
169	531841.06	2244639.73	Метод спутниковых геодезических измерений (определений)	0.1	Закрепление отсутствует

Раздел 3

Сведения о местоположении измененных (уточненных) границ объекта							
1. Система координат МСК 59, Зона 2							
2. Сведения о характерных точках границ объекта							
Обозначение характерных точек границ	Существующие координаты, м		Измененные (уточненные) координаты, м		Метод определения координат характерной точки	Средняя квадратическая погрешность положения характерной точки (Mt), м	Описание обозначения точки на местности (при наличии)
	X	Y	X	Y			
1	2	3	4	5	6	7	8
-	-	-	-	-	-	-	-
3. Сведения о характерных точках части (частей) границы объекта							
Обозначение характерных точек части границы	Существующие координаты, м		Измененные (уточненные) координаты, м		Метод определения координат характерной точки	Средняя квадратическая погрешность положения характерной точки (Mt), м	Описание обозначения точки на местности (при наличии)
	X	Y	X	Y			
1	2	3	4	5	6	7	8
-	-	-	-	-	-	-	-

п 248 42к

Схема расположения границ публичного сервитута

Объект: Воздушные линии электропередачи ВЛ 6кВ ф.Сылва (лит.Л 9-1) ЭСК ПС 110/35/6 кВ Годованы

Местоположение: Российская Федерация, Пермский край, г. Пермь

Площадь публичного сервитута: 24 кв.м.

Условные обозначения:

- Проектные границы публичного сервитута
- Обозначение характерной точки проектной границы публичного сервитута
- Границы и номер земельного участка, сведения о которых внесены в ЕГРН
- Граница кадастрового квартала
- 59:13:0060113 - Номер кадастрового квартала
- :1444 - Граница и номер объекта капитального строительства, сведения о которых внесены в ЕГРН
- 59.18.2.439 - Границы и учетный номер зоны с особыми условиями использования территории, сведения о которых внесены в ЕГРН



МСК-59, зона 2


Масштаб 1:8 500

Выноска 1 №12


Масштаб 1:200

Выноска 2 №10


Масштаб 1:50

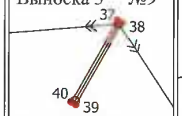Выноска 3 №9


Масштаб 1:300

Выноска 4 №8


Масштаб 1:50

Выноска 5 №7



Масштаб 1:50

Выноска 6 №6



Масштаб 1:50

Выноска 7 №5



Масштаб 1:300

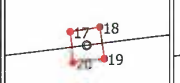Выноска 8 №4


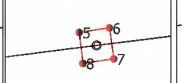
Масштаб 1:50

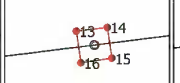Выноска 9 №3


Масштаб 1:50

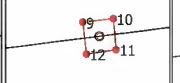Выноска 10 №2


Масштаб 1:50

Выноска 11 №1


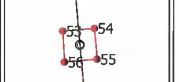
Масштаб 1:50

Выноска 12 №22



Масштаб 1:300

Выноска 13 №23



Масштаб 1:50

Выноска 14 №24


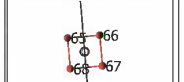
Масштаб 1:50

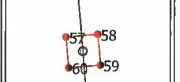Выноска 15 №25


Масштаб 1:50

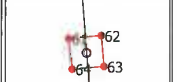Выноска 16 №26


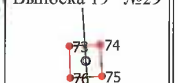
Масштаб 1:50

Выноска 17 №27


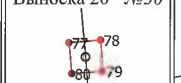
Масштаб 1:50

Выноска 18 №28



Масштаб 1:50

Выноска 19 №29


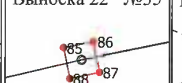
Масштаб 1:50

Выноска 20 №30


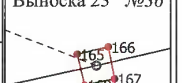
Масштаб 1:50

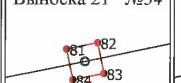Выноска 21 №34


Масштаб 1:50

Выноска 22 №35


Масштаб 1:50

Выноска 23 №36


Масштаб 1:50

Выноска 24 №37



Масштаб 1:200

Выноска 25 №38



Масштаб 1:300

Выноска 26 №40


Масштаб 1:50

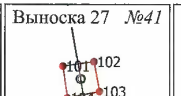Выноска 27 №41


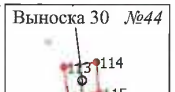
Масштаб 1:50

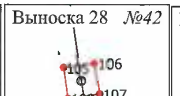Выноска 28 №42


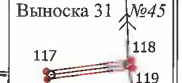
Масштаб 1:50

Выноска 29 №43


Масштаб 1:50

Выноска 30 №44


Масштаб 1:50

Выноска 31 №45


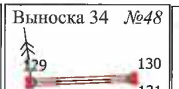
Масштаб 1:200

Выноска 32 №46



Масштаб 1:50

Выноска 33 №47



Масштаб 1:50

Выноска 34 №48


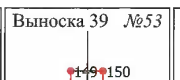
Масштаб 1:250

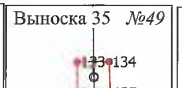Выноска 35 №49


Масштаб 1:50

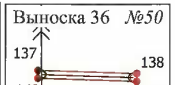Выноска 36 №50


Масштаб 1:200

Выноска 37 №51


Масштаб 1:200

Выноска 38 №52


Масштаб 1:350

Выноска 39 №53

Масштаб 1:50

Выноска 40 №54


Масштаб 1:50

Выноска 41 №55


Масштаб 1:50

Выноска 42 №56


Масштаб 1:50

Выноска 43 №57


Масштаб 1:300

Заявитель: С.В. Ишков

(подпись, расшифровка подписи)

ОПИСАНИЕ МЕСТОПОЛОЖЕНИЯ ГРАНИЦ

Публичный сервитут в целях размещения (эксплуатации) линейного объекта - сооружения

(наименование объекта, местоположение границ которого описано (далее - объект)

Раздел 1

Сведения об объекте		
N п/п	Характеристики объекта	Описание характеристик
1	2	3
1	Местоположение объекта	Пермский край, Пермь г
2	Площадь объекта ± величина погрешности определения площади (Р ± ΔР), м²	5 ± 1
3	Иные характеристики объекта	1. Публичный сервитут в целях размещения (эксплуатации) линейного объекта - сооружения

Раздел 2

Сведения о местоположении границ объекта					
1. Система координат МСК 59, Зона 2					
2. Сведения о характерных точках границ объекта					
Обозначение характерных точек границ	Координаты, м		Метод определения координат характерной точки	Средняя квадратическая погрешность положения характерной точки (Mt), м	Описание обозначения точки на местности (при наличии)
	X	Y			
1	2	3	4	5	6
-	-	-	-	-	-
3. Сведения о характерных точках части (частей) границы объекта					
Обозначение характерных точек части границы	Координаты, м		Метод определения координат характерной точки	Средняя квадратическая погрешность положения характерной точки (Mt), м	Описание обозначения точки на местности (при наличии)
	X	Y			
1	2	3	4	5	6
Часть N 1					
1	529629.46	2241411.87	Метод спутниковых геодезических измерений (определений)	0.1	Закрепление отсутствует
2	529629.19	2241412.10	Метод спутниковых геодезических измерений (определений)	0.1	Закрепление отсутствует
3	529626.64	2241409.11	Метод спутниковых геодезических измерений (определений)	0.1	Закрепление отсутствует
4	529626.90	2241408.88	Метод спутниковых геодезических измерений (определений)	0.1	Закрепление отсутствует
1	529629.46	2241411.87	Метод спутниковых геодезических измерений (определений)	0.1	Закрепление отсутствует
Часть N 2					
5	529608.94	2241406.42	Метод спутниковых геодезических измерений (определений)	0.1	Закрепление отсутствует
6	529608.86	2241406.75	Метод спутниковых геодезических измерений (определений)	0.1	Закрепление отсутствует
7	529608.53	2241406.67	Метод спутниковых геодезических измерений (определений)	0.1	Закрепление отсутствует
8	529608.62	2241406.33	Метод спутниковых геодезических измерений (определений)	0.1	Закрепление отсутствует
5	529608.94	2241406.42	Метод спутниковых геодезических измерений (определений)	0.1	Закрепление отсутствует
Часть N 3					
9	529588.30	2241401.71	Метод спутниковых геодезических измерений (определений)	0.1	Закрепление отсутствует
10	529588.15	2241402.03	Метод спутниковых геодезических измерений (определений)	0.1	Закрепление отсутствует
11	529584.91	2241400.51	Метод спутниковых геодезических измерений (определений)	0.1	Закрепление отсутствует
12	529585.06	2241400.19	Метод спутниковых геодезических измерений (определений)	0.1	Закрепление отсутствует
9	529588.30	2241401.71	Метод спутниковых геодезических измерений (определений)	0.1	Закрепление отсутствует
Часть N 4					
13	529392.81	2240747.81	Метод спутниковых геодезических измерений (определений)	0.1	Закрепление отсутствует
14	529392.61	2240748.09	Метод спутниковых геодезических измерений (определений)	0.1	Закрепление отсутствует
15	529392.33	2240747.88	Метод спутниковых геодезических измерений (определений)	0.1	Закрепление отсутствует
16	529392.55	2240747.60	Метод спутниковых геодезических измерений (определений)	0.1	Закрепление отсутствует
13	529392.81	2240747.81	Метод спутниковых геодезических	0.1	Закрепление отсутствует

3. Сведения о характерных точках части (частей) границы объекта					
Обозначение характерных точек части границы	Координаты, м		Метод определения координат характерной точки	Средняя квадратическая погрешность положения характерной точки (Mt), м	Описание обозначения точки на местности (при наличии)
	X	Y			
			измерений (определений)		
Часть N 5					
17	528570.75	2240734.33	Метод спутниковых геодезических измерений (определений)	0.1	Закрепление отсутствует
18	528570.90	2240734.64	Метод спутниковых геодезических измерений (определений)	0.1	Закрепление отсутствует
19	528570.58	2240734.79	Метод спутниковых геодезических измерений (определений)	0.1	Закрепление отсутствует
20	528570.44	2240734.49	Метод спутниковых геодезических измерений (определений)	0.1	Закрепление отсутствует
17	528570.75	2240734.33	Метод спутниковых геодезических измерений (определений)	0.1	Закрепление отсутствует
Часть N 6					
21	528594.14	2240780.16	Метод спутниковых геодезических измерений (определений)	0.1	Закрепление отсутствует
22	528594.29	2240780.46	Метод спутниковых геодезических измерений (определений)	0.1	Закрепление отсутствует
23	528593.98	2240780.62	Метод спутниковых геодезических измерений (определений)	0.1	Закрепление отсутствует
24	528593.82	2240780.31	Метод спутниковых геодезических измерений (определений)	0.1	Закрепление отсутствует
21	528594.14	2240780.16	Метод спутниковых геодезических измерений (определений)	0.1	Закрепление отсутствует
Часть N 7					
25	528609.68	2240811.02	Метод спутниковых геодезических измерений (определений)	0.1	Закрепление отсутствует
26	528609.83	2240811.33	Метод спутниковых геодезических измерений (определений)	0.1	Закрепление отсутствует
27	528609.52	2240811.48	Метод спутниковых геодезических измерений	0.1	Закрепление отсутствует

3. Сведения о характерных точках части (частей) границы объекта					
Обозначение характерных точек части границы	Координаты, м		Метод определения координат характерной точки	Средняя квадратическая погрешность положения характерной точки (Mt), м	Описание обозначения точки на местности (при наличии)
	X	Y			
			(определений)		
28	528609.36	2240811.17	Метод спутниковых геодезических измерений (определений)	0.1	Закрепление отсутствует
25	528609.68	2240811.02	Метод спутниковых геодезических измерений (определений)	0.1	Закрепление отсутствует
Часть N 8					
29	528625.79	2240841.56	Метод спутниковых геодезических измерений (определений)	0.1	Закрепление отсутствует
30	528628.00	2240846.15	Метод спутниковых геодезических измерений (определений)	0.1	Закрепление отсутствует
31	528627.69	2240846.31	Метод спутниковых геодезических измерений (определений)	0.1	Закрепление отсутствует
32	528625.47	2240841.71	Метод спутниковых геодезических измерений (определений)	0.1	Закрепление отсутствует
29	528625.79	2240841.56	Метод спутниковых геодезических измерений (определений)	0.1	Закрепление отсутствует

Раздел 3

Сведения о местоположении измененных (уточненных) границ объекта							
1. Система координат МСК 59, Зона 2							
2. Сведения о характерных точках границ объекта							
Обозначение характерных точек границ	Существующие координаты, м		Измененные (уточненные) координаты, м		Метод определения координат характерной точки	Средняя квадратическая погрешность положения характерной точки (Mt), м	Описание обозначения точки на местности (при наличии)
	X	Y	X	Y			
1	2	3	4	5	6	7	8
-	-	-	-	-	-	-	-
3. Сведения о характерных точках части (частей) границы объекта							
Обозначение характерных точек части границы	Существующие координаты, м		Измененные (уточненные) координаты, м		Метод определения координат характерной точки	Средняя квадратическая погрешность положения характерной точки (Mt), м	Описание обозначения точки на местности (при наличии)
	X	Y	X	Y			
1	2	3	4	5	6	7	8
-	-	-	-	-	-	-	-

Схема расположения границ публичного сервитута

Объект: Воздушная линия ВЛ 6КВ ф. Январский (лит. Л, 10-8), входящая в состав Электросетевого комплекса (ЭСК) Подстанция 110/6 кВ Северная с линиями электропередачи и трансформаторными подстанциями, распределительными пунктами

Местоположение: Российская Федерация, Пермский край, г. Пермь

Площадь публичного сервитута: 5 кв.м.

Категория земель: земли населенных пунктов

Условные обозначения:

:ЗУ1 - Проектные границы публичного сервитута

н1 - Обозначение характерной точки проектной границы публичного сервитута

:45 - Границы и номер земельного участка, сведения о которых внесены в ЕГРН


59:13:0060113 - Граница кадастрового квартала - Номер кадастрового квартала

:1444 - Граница и номер объекта капитального строительства, сведения о которых внесены в ЕГРН

59.18.2.439 - Границы и учетный номер зоны с особыми условиями использования территории, сведения о которых внесены в ЕГРН

Заявитель: С.В. Мухов

(подпись, расшифровка подписи)

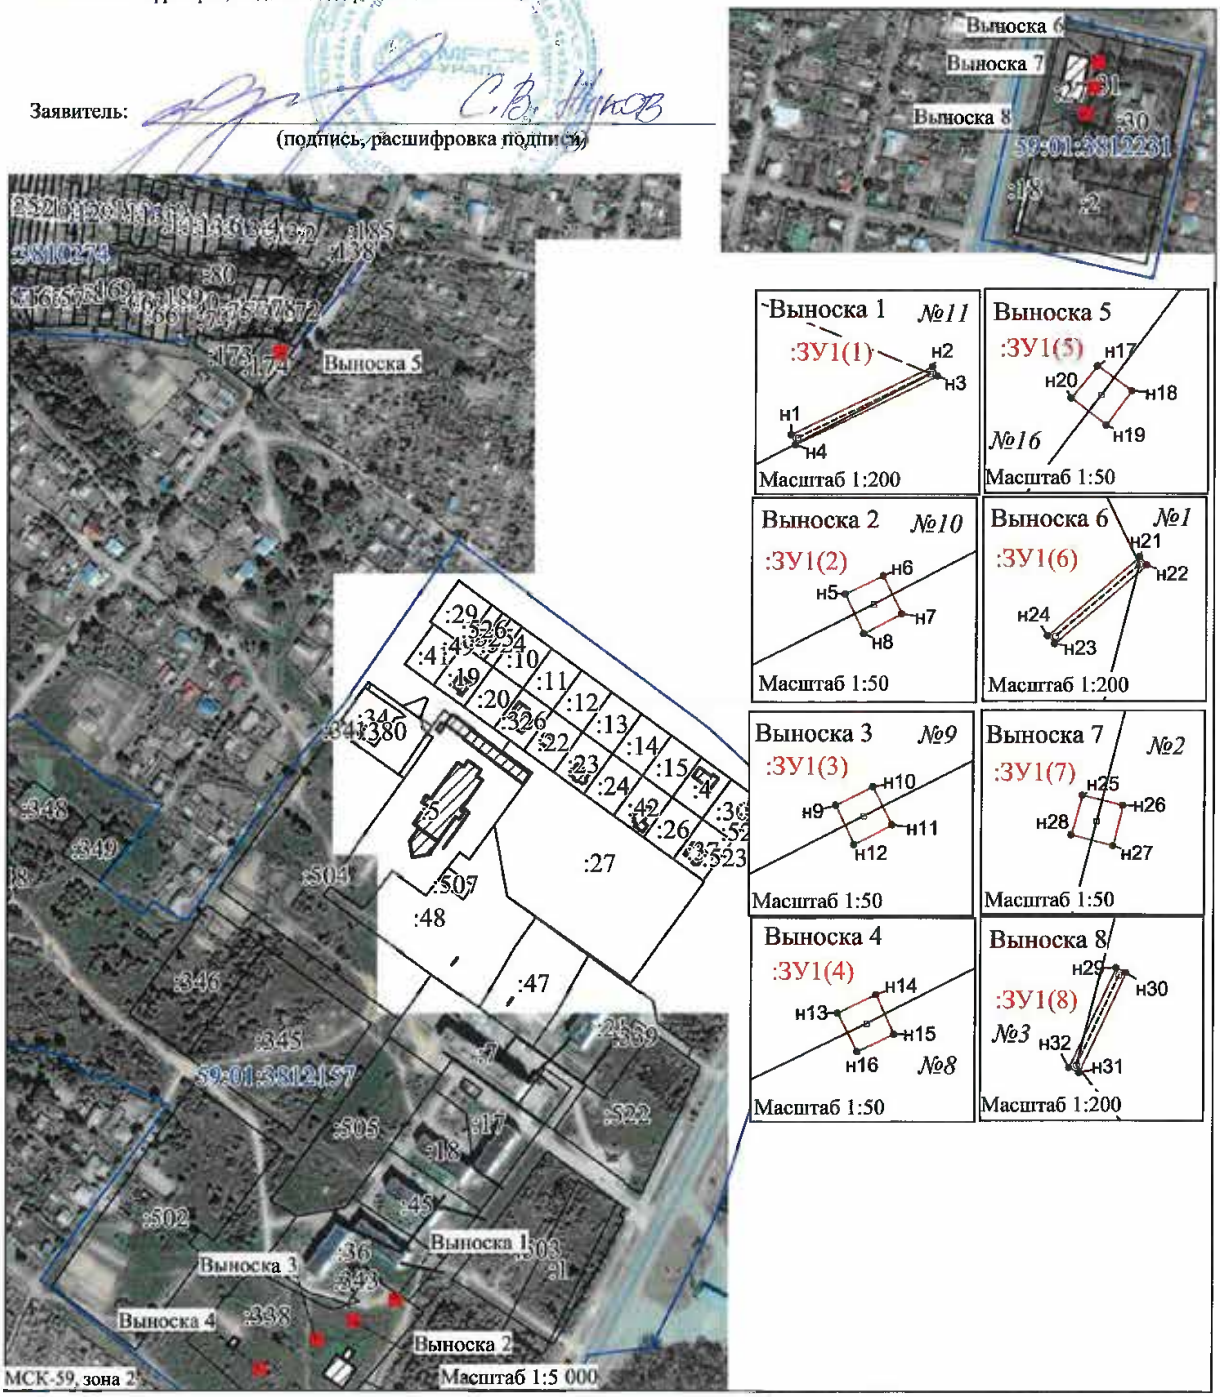

ОПИСАНИЕ МЕСТОПОЛОЖЕНИЯ ГРАНИЦ

Публичный сервитут в целях размещения (эксплуатации) линейного объекта - сооружения

(наименование объекта, местоположение границ которого описано (далее - объект)

Раздел 1

Сведения об объекте		
N п/п	Характеристики объекта	Описание характеристик
1	2	3
1	Местоположение объекта	Пермский край, Пермь г
2	Площадь объекта ± величина погрешности определения площади (Р ± ΔР), м²	9 ± 1
3	Иные характеристики объекта	1. Публичный сервитут в целях размещения (эксплуатации) линейного объекта - сооружения

Раздел 2

Сведения о местоположении границ объекта					
1. Система координат МСК 59, Зона 2					
2. Сведения о характерных точках границ объекта					
Обозначение характерных точек границ	Координаты, м		Метод определения координат характерной точки	Средняя квадратическая погрешность положения характерной точки (Mt), м	Описание обозначения точки на местности (при наличии)
	X	Y			
1	2	3	4	5	6
-	-	-	-	-	-

3. Сведения о характерных точках части (частей) границы объекта					
Обозначение характерных точек части границы	Координаты, м		Метод определения координат характерной точки	Средняя квадратическая погрешность положения характерной точки (Mt), м	Описание обозначения точки на местности (при наличии)
	X	Y			
1	2	3	4	5	6
Часть N 1					
1	527420.99	2235842.37	Метод спутниковых геодезических измерений (определений)	0.1	Закрепление отсутствует
2	527420.82	2235846.28	Метод спутниковых геодезических измерений (определений)	0.1	Закрепление отсутствует
3	527420.47	2235846.26	Метод спутниковых геодезических измерений (определений)	0.1	Закрепление отсутствует
4	527420.64	2235842.35	Метод спутниковых геодезических измерений (определений)	0.1	Закрепление отсутствует
1	527420.99	2235842.37	Метод спутниковых геодезических измерений (определений)	0.1	Закрепление отсутствует
Часть N 2					
5	527489.43	2235846.17	Метод спутниковых геодезических измерений (определений)	0.1	Закрепление отсутствует

3. Сведения о характерных точках части (частей) границы объекта					
Обозначение характерных точек части границы	Координаты, м		Метод определения координат характерной точки	Средняя квадратическая погрешность положения характерной точки (Mt), м	Описание обозначения точки на местности (при наличии)
	X	Y			
6	527489.93	2235849.85	Метод спутниковых геодезических измерений (определений)	0.1	Закрепление отсутствует
7	527489.58	2235849.89	Метод спутниковых геодезических измерений (определений)	0.1	Закрепление отсутствует
8	527489.08	2235846.21	Метод спутниковых геодезических измерений (определений)	0.1	Закрепление отсутствует
5	527489.43	2235846.17	Метод спутниковых геодезических измерений (определений)	0.1	Закрепление отсутствует
Часть N 3					
9	527555.22	2235849.79	Метод спутниковых геодезических измерений (определений)	0.1	Закрепление отсутствует
10	527554.87	2235853.78	Метод спутниковых геодезических измерений (определений)	0.1	Закрепление отсутствует
11	527554.52	2235853.75	Метод спутниковых геодезических измерений (определений)	0.1	Закрепление отсутствует
12	527554.87	2235849.76	Метод спутниковых геодезических измерений (определений)	0.1	Закрепление отсутствует
9	527555.22	2235849.79	Метод спутниковых геодезических измерений (определений)	0.1	Закрепление отсутствует
Часть N 4					
13	527653.04	2235851.57	Метод спутниковых геодезических измерений (определений)	0.1	Закрепление отсутствует
14	527654.22	2235855.24	Метод спутниковых геодезических измерений (определений)	0.1	Закрепление отсутствует
15	527653.89	2235855.35	Метод спутниковых геодезических измерений (определений)	0.1	Закрепление отсутствует
16	527652.71	2235851.68	Метод спутниковых геодезических измерений (определений)	0.1	Закрепление отсутствует
13	527653.04	2235851.57	Метод спутниковых геодезических	0.1	Закрепление отсутствует

3. Сведения о характерных точках части (частей) границы объекта					
Обозначение характерных точек части границы	Координаты, м		Метод определения координат характерной точки	Средняя квадратическая погрешность положения характерной точки (Mt), м	Описание обозначения точки на местности (при наличии)
	X	Y			
			измерений (определений)		
Часть N 5					
17	527726.79	2235797.34	Метод спутниковых геодезических измерений (определений)	0.1	Закрепление отсутствует
18	527729.34	2235801.08	Метод спутниковых геодезических измерений (определений)	0.1	Закрепление отсутствует
19	527729.05	2235801.28	Метод спутниковых геодезических измерений (определений)	0.1	Закрепление отсутствует
20	527726.50	2235797.54	Метод спутниковых геодезических измерений (определений)	0.1	Закрепление отсутствует
17	527726.79	2235797.34	Метод спутниковых геодезических измерений (определений)	0.1	Закрепление отсутствует
Часть N 6					
21	527807.56	2235788.33	Метод спутниковых геодезических измерений (определений)	0.1	Закрепление отсутствует
22	527809.28	2235789.85	Метод спутниковых геодезических измерений (определений)	0.1	Закрепление отсутствует
23	527809.05	2235790.11	Метод спутниковых геодезических измерений (определений)	0.1	Закрепление отсутствует
24	527807.33	2235788.59	Метод спутниковых геодезических измерений (определений)	0.1	Закрепление отсутствует
21	527807.56	2235788.33	Метод спутниковых геодезических измерений (определений)	0.1	Закрепление отсутствует
Часть N 7					
25	527829.78	2235786.33	Метод спутниковых геодезических измерений (определений)	0.1	Закрепление отсутствует
26	527828.30	2235789.44	Метод спутниковых геодезических измерений (определений)	0.1	Закрепление отсутствует
27	527827.99	2235789.29	Метод спутниковых геодезических измерений	0.1	Закрепление отсутствует

3. Сведения о характерных точках части (частей) границы объекта					
Обозначение характерных точек части границы	Координаты, м		Метод определения координат характерной точки	Средняя квадратическая погрешность положения характерной точки (Mt), м	Описание обозначения точки на местности (при наличии)
	X	Y			
			(определений)		
28	527829.47	2235786.18	Метод спутниковых геодезических измерений (определений)	0.1	Закрепление отсутствует
25	527829.78	2235786.33	Метод спутниковых геодезических измерений (определений)	0.1	Закрепление отсутствует

Раздел 3

Сведения о местоположении измененных (уточненных) границ объекта							
1. Система координат МСК 59, Зона 2							
2. Сведения о характерных точках границ объекта							
Обозначение характерных точек границ	Существующие координаты, м		Измененные (уточненные) координаты, м		Метод определения координат характерной точки	Средняя квадратическая погрешность положения характерной точки (Mt), м	Описание обозначения точки на местности (при наличии)
	X	Y	X	Y			
1	2	3	4	5	6	7	8
-	-	-	-	-	-	-	-

3. Сведения о характерных точках части (частей) границы объекта							
Обозначение характерных точек части границы	Существующие координаты, м		Измененные (уточненные) координаты, м		Метод определения координат характерной точки	Средняя квадратическая погрешность положения характерной точки (Mt), м	Описание обозначения точки на местности (при наличии)
	X	Y	X	Y			
1	2	3	4	5	6	7	8
-	-	-	-	-	-	-	-

№258 7г

Схема расположения границ публичного сервитута


Объект: Воздушная линия электропередачи 6кВ фидера №7 от подстанции "Гайва"(лит.Сэ) ЭСК ПС 35/6кВ Гайва


Местоположение: Российская Федерация, Пермский край, г. Пермь


Площадь публичного сервитута: 9 кв.м.

Условные обозначения:

- Проектные границы публичного сервитута
- Обозначение характерной точки проектной границы публичного сервитута
:45 - Границы и номер земельного участка, сведения о которых внесены в ЕГРН
- Граница кадастрового квартала
59:13:0060113 - Номер кадастрового квартала
:1444 - Граница и номер объекта капитального строительства, сведения о которых внесены в ЕГРН
59.18.2.439 - Границы и учетный номер зоны с особыми условиями использования территории, сведения о которых внесены в ЕГРН

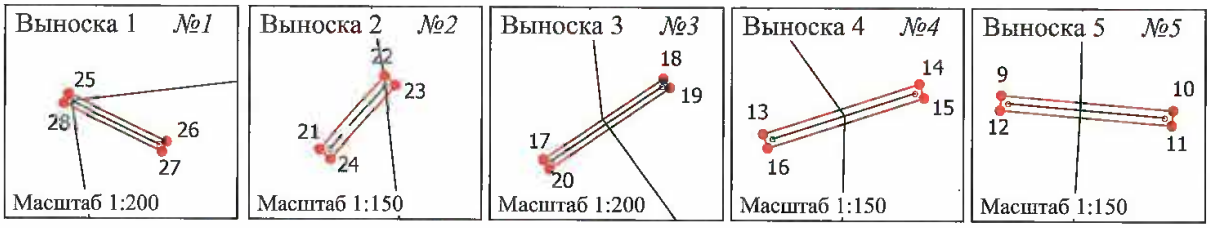

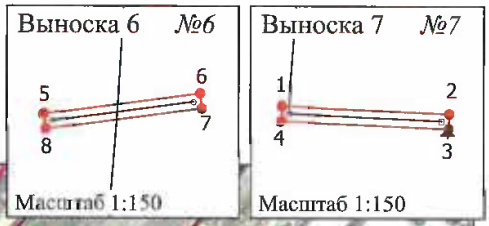

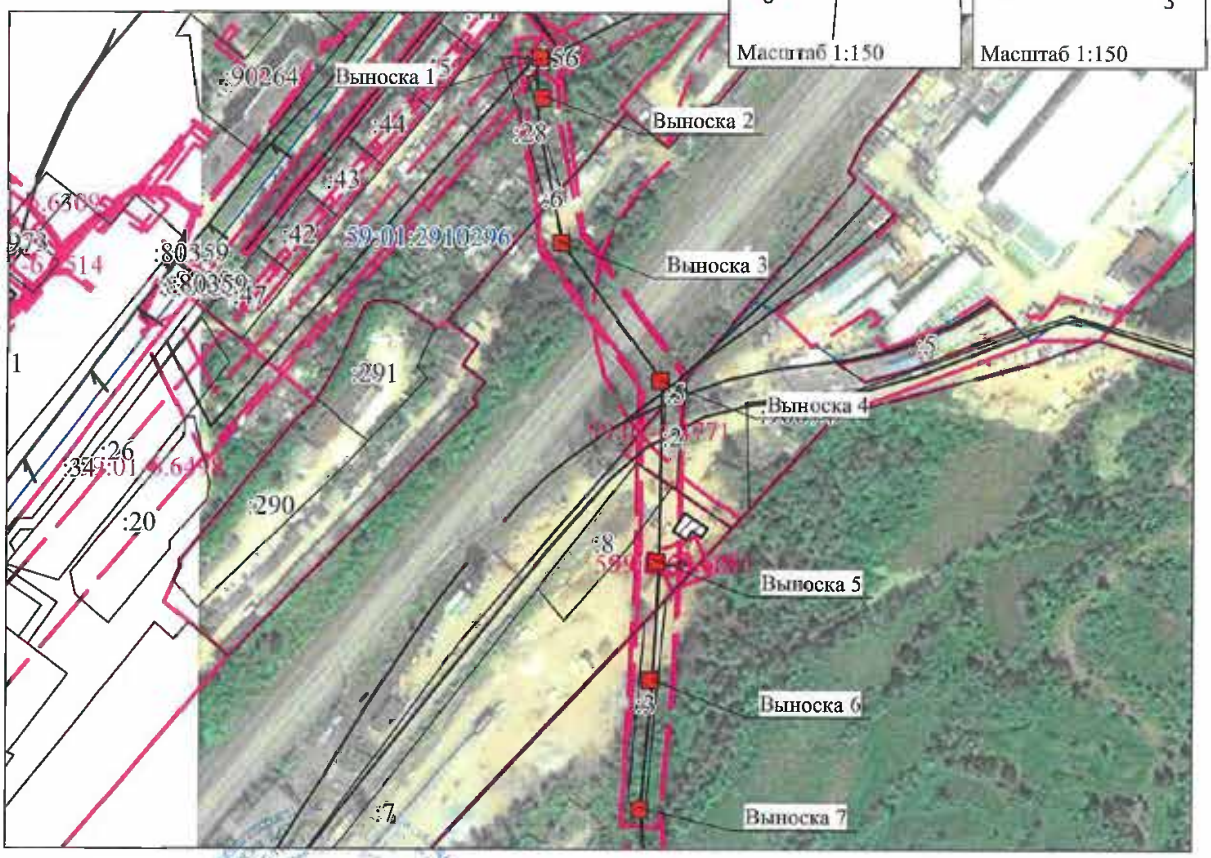

МСК-59, зона 2 Масштаб 1:3 500

Заявитель: _____ В.В. Жуков

(подпись, расшифровка подписи)

ОПИСАНИЕ МЕСТОПОЛОЖЕНИЯ ГРАНИЦ

Публичный сервитут в целях размещения (эксплуатации) линейного объекта - сооружения

(наименование объекта, местоположение границ которого описано (далее - объект)

Раздел 1

Сведения об объекте		
N п/п	Характеристики объекта	Описание характеристик
1	2	3
1	Местоположение объекта	Пермский край, Пермь г
2	Площадь объекта ± величина погрешности определения площади (Р ± ΔР), м²	1 ± 1
3	Иные характеристики объекта	1. Публичный сервитут в целях размещения (эксплуатации) линейного объекта - сооружения

Раздел 2

Сведения о местоположении границ объекта					
1. Система координат МСК 59, Зона 2					
2. Сведения о характерных точках границ объекта					
Обозначение характерных точек границ	Координаты, м		Метод определения координат характерной точки	Средняя квадратическая погрешность положения характерной точки (Mt), м	Описание обозначения точки на местности (при наличии)
	X	Y			
1	2	3	4	5	6
-	-	-	-	-	-

3. Сведения о характерных точках части (частей) границы объекта					
Обозначение характерных точек части границы	Координаты, м		Метод определения координат характерной точки	Средняя квадратическая погрешность положения характерной точки (Mt), м	Описание обозначения точки на местности (при наличии)
	X	Y			
1	2	3	4	5	6
Часть N 1					
1	532271.26	2246584.80	Метод спутниковых геодезических измерений (определений)	0.1	Закрепление отсутствует
2	532271.26	2246585.14	Метод спутниковых геодезических измерений (определений)	0.1	Закрепление отсутствует
3	532270.92	2246585.14	Метод спутниковых геодезических измерений (определений)	0.1	Закрепление отсутствует
4	532270.90	2246584.80	Метод спутниковых геодезических измерений (определений)	0.1	Закрепление отсутствует
1	532271.26	2246584.80	Метод спутниковых геодезических измерений (определений)	0.1	Закрепление отсутствует
Часть N 2					
5	532273.34	2246652.27	Метод спутниковых геодезических измерений (определений)	0.1	Закрепление отсутствует

3. Сведения о характерных точках части (частей) границы объекта					
Обозначение характерных точек части границы	Координаты, м		Метод определения координат характерной точки	Средняя квадратическая погрешность положения характерной точки (Mt), м	Описание обозначения точки на местности (при наличии)
	X	Y			
6	532273.36	2246652.61	Метод спутниковых геодезических измерений (определений)	0.1	Закрепление отсутствует
7	532273.01	2246652.62	Метод спутниковых геодезических измерений (определений)	0.1	Закрепление отсутствует
8	532272.99	2246652.28	Метод спутниковых геодезических измерений (определений)	0.1	Закрепление отсутствует
5	532273.34	2246652.27	Метод спутниковых геодезических измерений (определений)	0.1	Закрепление отсутствует
Часть N 3					
9	532274.86	2246713.74	Метод спутниковых геодезических измерений (определений)	0.1	Закрепление отсутствует
10	532274.86	2246714.08	Метод спутниковых геодезических измерений (определений)	0.1	Закрепление отсутствует
11	532274.53	2246714.08	Метод спутниковых геодезических измерений (определений)	0.1	Закрепление отсутствует
12	532274.52	2246713.74	Метод спутниковых геодезических измерений (определений)	0.1	Закрепление отсутствует
9	532274.86	2246713.74	Метод спутниковых геодезических измерений (определений)	0.1	Закрепление отсутствует
Часть N 4					
13	532277.02	2246778.28	Метод спутниковых геодезических измерений (определений)	0.1	Закрепление отсутствует
14	532277.04	2246778.63	Метод спутниковых геодезических измерений (определений)	0.1	Закрепление отсутствует
15	532276.68	2246778.64	Метод спутниковых геодезических измерений (определений)	0.1	Закрепление отсутствует
16	532276.67	2246778.30	Метод спутниковых геодезических измерений (определений)	0.1	Закрепление отсутствует
13	532277.02	2246778.28	Метод спутниковых геодезических	0.1	Закрепление отсутствует

3. Сведения о характерных точках части (частей) границы объекта					
Обозначение характерных точек части границы	Координаты, м		Метод определения координат характерной точки	Средняя квадратическая погрешность положения характерной точки (Mt), м	Описание обозначения точки на местности (при наличии)
	X	Y			
			измерений (определений)		
Часть N 5					
17	532278.98	2246836.93	Метод спутниковых геодезических измерений (определений)	0.1	Закрепление отсутствует
18	532278.99	2246837.27	Метод спутниковых геодезических измерений (определений)	0.1	Закрепление отсутствует
19	532278.64	2246837.28	Метод спутниковых геодезических измерений (определений)	0.1	Закрепление отсутствует
20	532278.62	2246836.94	Метод спутниковых геодезических измерений (определений)	0.1	Закрепление отсутствует
17	532278.98	2246836.93	Метод спутниковых геодезических измерений (определений)	0.1	Закрепление отсутствует
Часть N 6					
21	532281.63	2246904.01	Метод спутниковых геодезических измерений (определений)	0.1	Закрепление отсутствует
22	532281.65	2246904.35	Метод спутниковых геодезических измерений (определений)	0.1	Закрепление отсутствует
23	532281.30	2246904.36	Метод спутниковых геодезических измерений (определений)	0.1	Закрепление отсутствует
24	532281.28	2246904.02	Метод спутниковых геодезических измерений (определений)	0.1	Закрепление отсутствует
21	532281.63	2246904.01	Метод спутниковых геодезических измерений (определений)	0.1	Закрепление отсутствует
Часть N 7					
25	532283.90	2246971.83	Метод спутниковых геодезических измерений (определений)	0.1	Закрепление отсутствует
26	532283.90	2246972.16	Метод спутниковых геодезических измерений (определений)	0.1	Закрепление отсутствует
27	532283.56	2246972.18	Метод спутниковых геодезических измерений	0.1	Закрепление отсутствует

3. Сведения о характерных точках части (частей) границы объекта					
Обозначение характерных точек части границы	Координаты, м		Метод определения координат характерной точки	Средняя квадратическая погрешность положения характерной точки (Mt), м	Описание обозначения точки на местности (при наличии)
	X	Y			
			(определений)		
28	532283.54	2246971.84	Метод спутниковых геодезических измерений (определений)	0.1	Закрепление отсутствует
25	532283.90	2246971.83	Метод спутниковых геодезических измерений (определений)	0.1	Закрепление отсутствует
Часть N 8					
29	532286.53	2247044.36	Метод спутниковых геодезических измерений (определений)	0.1	Закрепление отсутствует
30	532286.55	2247044.70	Метод спутниковых геодезических измерений (определений)	0.1	Закрепление отсутствует
31	532286.20	2247044.71	Метод спутниковых геодезических измерений (определений)	0.1	Закрепление отсутствует
32	532286.18	2247044.37	Метод спутниковых геодезических измерений (определений)	0.1	Закрепление отсутствует
29	532286.53	2247044.36	Метод спутниковых геодезических измерений (определений)	0.1	Закрепление отсутствует
Часть N 9					
33	532287.40	2247121.80	Метод спутниковых геодезических измерений (определений)	0.1	Закрепление отсутствует
34	532287.41	2247122.15	Метод спутниковых геодезических измерений (определений)	0.1	Закрепление отсутствует
35	532287.06	2247122.15	Метод спутниковых геодезических измерений (определений)	0.1	Закрепление отсутствует
36	532287.05	2247121.80	Метод спутниковых геодезических измерений (определений)	0.1	Закрепление отсутствует
33	532287.40	2247121.80	Метод спутниковых геодезических измерений (определений)	0.1	Закрепление отсутствует

Сведения о местоположении измененных (уточненных) границ объекта							
1. Система координат МСК 59, Зона 2							
2. Сведения о характерных точках границ объекта							
Обозначение характерных точек границ	Существующие координаты, м		Измененные (уточненные) координаты, м		Метод определения координат характерной точки	Средняя квадратическая погрешность положения характерной точки (Mt), м	Описание обозначения точки на местности (при наличии)
	X	Y	X	Y			
1	2	3	4	5	6	7	8
-	-	-	-	-	-	-	-
3. Сведения о характерных точках части (частей) границы объекта							
Обозначение характерных точек части границы	Существующие координаты, м		Измененные (уточненные) координаты, м		Метод определения координат характерной точки	Средняя квадратическая погрешность положения характерной точки (Mt), м	Описание обозначения точки на местности (при наличии)
	X	Y	X	Y			
1	2	3	4	5	6	7	8
-	-	-	-	-	-	-	-

№ 254 9к

Схема расположения границ публичного сервитута


Объект: Воздушная линия электропередачи ВЛ 6кВ ф. Сылва (лит. Л, 11-1) ЭСК ПС 35/6 кВ Река

Местоположение: Российская Федерация, Пермский край, г. Пермь

Площадь публичного сервитута: 1 кв.м.

Условные обозначения:

- Проектные границы публичного сервитута
- 1 - Обозначение характерной точки проектной границы публичного сервитута
- :45 - Границы и номер земельного участка, сведения о которых внесены в ЕГРН
- Граница кадастрового квартала
- 59:13:0060113 - Номер кадастрового квартала
- :1444 - Граница и номер объекта капитального строительства, сведения о которых внесены в ЕГРН
- 59.18.2.439 - Границы и учетный номер зоны с особыми условиями использования территории, сведения о которых внесены в ЕГРН

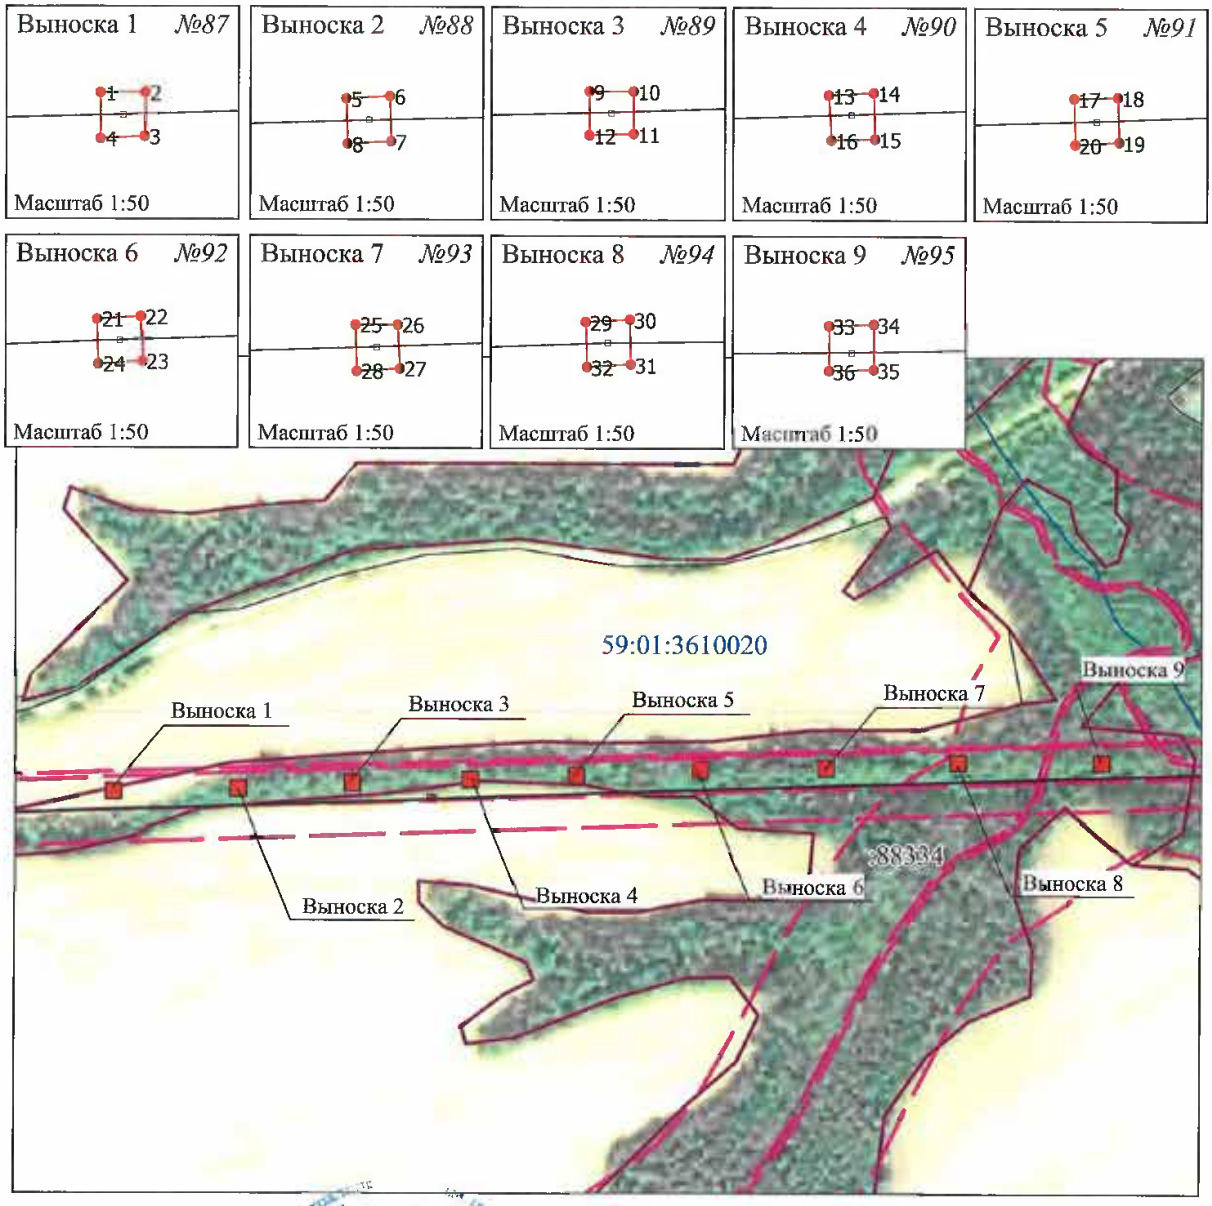

МСК-59, зона 2

Масштаб 1:3 500

Заявитель: _____ С.В. Жуков


(подпись, расшифровка подписи)

Схема расположения границ публичного сервитута

Объект: « Строительство КЛ-0,4 кВ с установкой ПУ для электроснабжения садового дома по адресу: Пермский край, г. Перьмь, СТ "Ветеран" (4500066224)»
Местоположение: Пермский край, г. Пермь, СТ «Ветеран»
Площадь земель или части земельного участка, кв.м.: 103,4
Категория земель: Земли рекреационного назначения

Координаты характерных точек

№	X	Y
1	521733,83	2252245,06
2	521734,04	2252243,17
3	521789,21	2252249,32
4	521788,84	2252251,20
5	521777,26	2252249,35
6	521777,12	2252249,99
7	521737,05	2252245,52
8	521735,16	2252245,31
9	521735,17	2252245,27

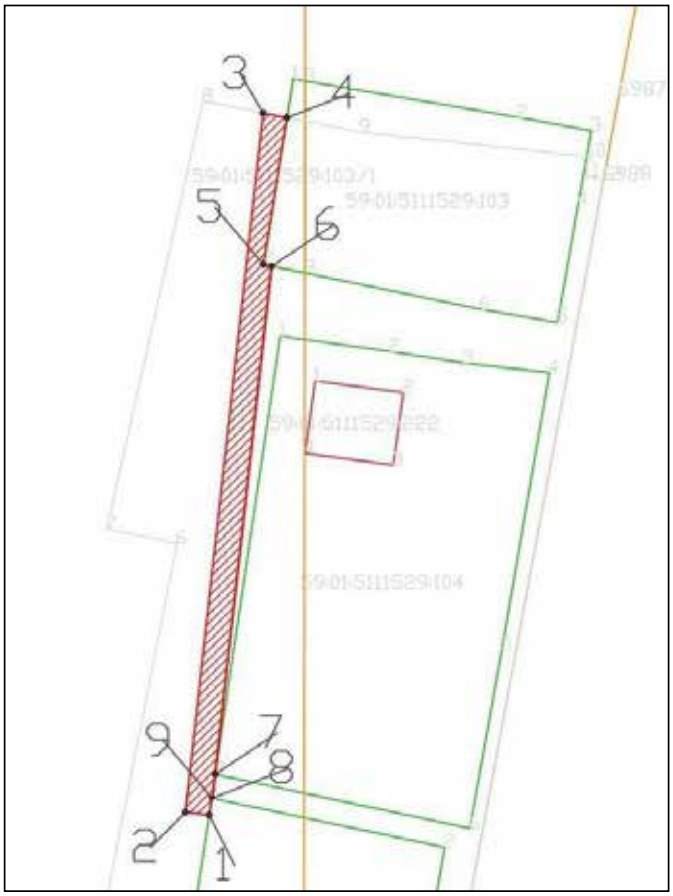

Условные обозначения:

предполагаемые к использованию земли

граница земельного участка, сведения о котором весены в ГКН

• 1 характерные точки границы испрашиваемого земельного участка

М 1:500

ОПИСАНИЕ МЕСТОПОЛОЖЕНИЯ ГРАНИЦ

ВЛ 110 кВ Машиностроитель-Оверята №1, 2 (диспетчерское наименование ВЛ 110 кВ Заостровка-Оверята №1, 2)

(наименование объекта, местоположение границ которого описано (далее - объект)

Раздел 1


Сведения об объекте		
N п/п	Характеристики объекта	Описание характеристик
1	2	3
1	Местоположение объекта	Пермский край, Пермь г, Дзержинский р-н
2	Площадь объекта ± величина погрешности определения площади (Р ± ΔР), м²	52 ± 3
3	Иные характеристики объекта	1. Публичный сервитут. Для использования в целях размещения (эксплуатации) линейного объекта ВЛ 110 кВ Машиностроитель-Оверята №1, 2 (диспетчерское наименование ВЛ 110 кВ Заостровка-Оверята №1, 2). Срок 48 лет 11 месяцев.

Раздел 2

Сведения о местоположении границ объекта					
1. Система координат МСК-59, зона 2					
2. Сведения о характерных точках границ объекта					
Обозначение характерных точек границ	Координаты, м		Метод определения координат характерной точки	Средняя квадратическая погрешность положения характерной точки (Mt), м	Описание обозначения точки на местности (при наличии)
	X	Y			
1	2	3	4	5	6
Часть N 1					
1	519738.76	2224544.44	Геодезический метод	0.1	Закрепление отсутствует
2	519735.75	2224550.54	Геодезический метод	0.1	Закрепление отсутствует
3	519729.65	2224547.54	Геодезический метод	0.1	Закрепление отсутствует
4	519732.66	2224541.44	Геодезический метод	0.1	Закрепление отсутствует
1	519738.76	2224544.44	Геодезический метод	0.1	Закрепление отсутствует
Часть N 2					
5	519778.51	2224468.59	Геодезический метод	0.1	Закрепление отсутствует
6	519777.41	2224470.66	Геодезический метод	0.1	Закрепление отсутствует
7	519775.33	2224469.56	Геодезический метод	0.1	Закрепление отсутствует
8	519776.44	2224467.48	Геодезический метод	0.1	Закрепление отсутствует
5	519778.51	2224468.59	Геодезический метод	0.1	Закрепление отсутствует
3. Сведения о характерных точках части (частей) границы объекта					
Обозначение характерных точек части границы	Координаты, м		Метод определения координат характерной точки	Средняя квадратическая погрешность положения характерной точки (Mt), м	Описание обозначения точки на местности (при наличии)
	X	Y			
1	2	3	4	5	6
-	-	-	-	-	-


Схема расположения границ публичного сервитута


Объект: ВЛ 110 кВ Машиностроитель-Оверята №1, 2
(диспетчерское наименование ВЛ 110 кВ Заостровка-Оверята №1, 2)
Местоположение: Пермский край, г. Пермь,Дзержинский район
Площадь земель и/или части земельного участка, кв.м.: 52
Категория земель: земли населённых пунктов

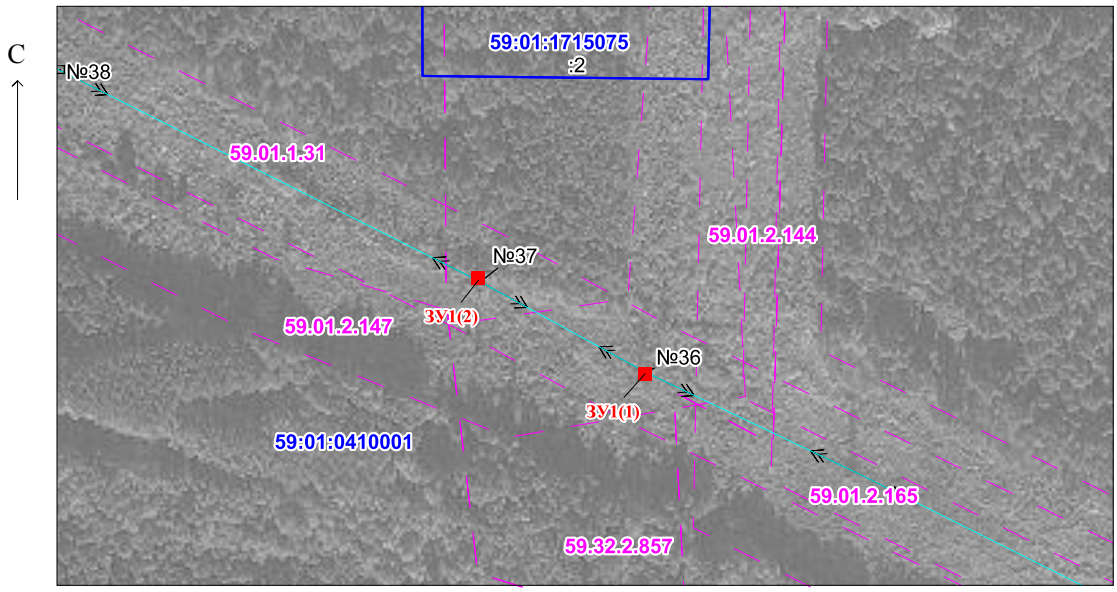

МСК-59, зона 2 Масштаб 1:3000

Описание границ смежных землепользователей:
от точки н1 до точки н1,от точки н5 до точки н5 - земли общего пользования

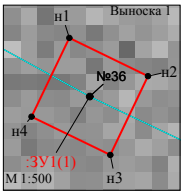

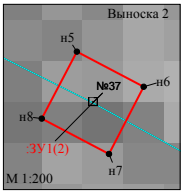

Условные обозначения:

- ●н1 - обозначение характерной точки проектной границы публичного сервитута
- :ЗУ1 - проектные границы публичного сервитута
- :2 - границы и номер земельного участка, сведения о котором внесены в ЕГРН
- ВЛ 110 кВ Машиностроитель-Оверята №1, 2. (диспетчерское наименование ВЛ 110 кВ Заостровка-Оверята №1, 2)
- №37 - обозначение и номер опоры ЛЭП

ОПИСАНИЕ МЕСТОПОЛОЖЕНИЯ ГРАНИЦ

ВЛ 110 кВ отпайка на ПС Портовая №1, 2 от ВЛ 110 кВ ТЭЦ-9-Машиностроитель цепь №1, 2 (диспетчерское наименование КВЛ 110 кВ ТЭЦ-9-Заостровка ц.1,2 отпайка на ПС Портовая ц.1,2)

(наименование объекта, местоположение границ которого описано (далее - объект)

Раздел 1

Сведения об объекте		
N п/п	Характеристики объекта	Описание характеристик
1	2	3
1	Местоположение объекта	Пермский край, Пермь г, Дзержинский р-н
2	Площадь объекта ± величина погрешности определения площади (Р ± ΔР), м²	67 ± 3
3	Иные характеристики объекта	1. Публичный сервитут. Для использования в целях размещения (эксплуатации) линейного объекта ВЛ 110 кВ отпайка на ПС Портовая №1, 2 от ВЛ 110 кВ ТЭЦ-9-Машиностроитель цепь №1, 2 (диспетчерское наименование КВЛ 110 кВ ТЭЦ-9-Заостровка ц.1,2 отпайка на ПС Портовая ц.1,2). Срок 48 лет 11 месяцев.

Раздел 2

Сведения о местоположении границ объекта					
1. Система координат МСК-59, зона 2					
2. Сведения о характерных точках границ объекта					
Обозначение характерных точек границ	Координаты, м		Метод определения координат характерной точки	Средняя квадратическая погрешность положения характерной точки (Mt), м	Описание обозначения точки на местности (при наличии)
	X	Y			
1	2	3	4	5	6
1	517325.02	2223462.94	Геодезический метод	0.1	Закрепление отсутствует
2	517327.09	2223470.36	Геодезический метод	0.1	Закрепление отсутствует
3	517319.22	2223472.54	Геодезический метод	0.1	Закрепление отсутствует
4	517317.60	2223466.71	Геодезический метод	0.1	Закрепление отсутствует
5	517317.03	2223464.71	Геодезический метод	0.1	Закрепление отсутствует
6	517324.89	2223462.50	Геодезический метод	0.1	Закрепление отсутствует
1	517325.02	2223462.94	Геодезический метод	0.1	Закрепление отсутствует
3. Сведения о характерных точках части (частей) границы объекта					
Обозначение характерных точек части границы	Координаты, м		Метод определения координат характерной точки	Средняя квадратическая погрешность положения характерной точки (Mt), м	Описание обозначения точки на местности (при наличии)
	X	Y			
1	2	3	4	5	6
-	-	-	-	-	-

План границ объекта



Масштаб 1:500

Используемые условные знаки и обозначения:

• 1	Характерная точка границы объекта
	Надписи номеров характерных точек границы объекта
	Граница охранной зоны
59:00-6.147	Обозначение границы охранной зоны
	Граница объекта
	Граница территориальной зоны
№10	Обозначение границы территориальной зоны
	Существующая часть границы, имеющиеся в ЕГРН сведения о которой достаточны для определения ее местоположения
:128	Надписи кадастрового номера земельного участка
59:01:451501	Обозначение кадастрового квартала

Схема расположения границ публичного сервитута

Объект: ВЛ-35 КВ ОТПАЙКА НА ПС «ЗАКАМСКАЯ» ОТ ВЛ-35 КВ «ПРОЛЕТАРСКАЯ-ПЗСП»

Местоположение: Пермский край, г. Пермь, р-н Дзержинский


Площадь земель и/или части земельного участка, кв.м.: 6


Категория земель: земли населенных пунктов

Описание границ смежных землепользователей:
от точки н1 до точки н1 - земли общего пользования

Условные обозначения:

- 1 - обозначение характерной точки проектной границы публичного сервитута
- проектные границы публичного сервитута
- :9 - границы и номер земельного участка, сведения о котором внесены в ЕГРН
- ВЛ-35 КВ ОТПАЙКА НА ПС «ЗАКАМСКАЯ» ОТ ВЛ-35 КВ «ПРОЛЕТАРСКАЯ-ПЗСП»
- №1 - обозначение и номер опоры ЛЭП

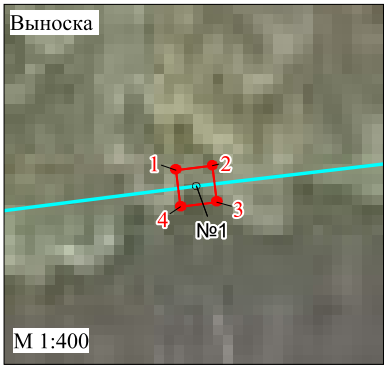

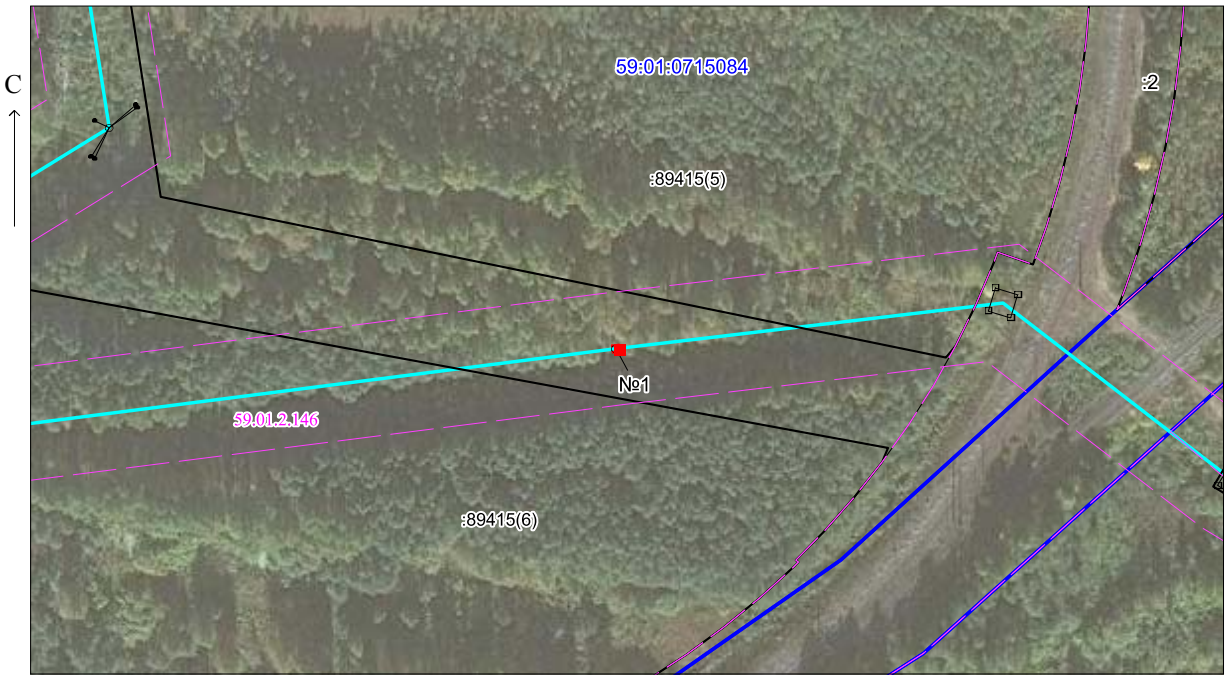

МСК-59, зона 2 Масштаб 1:2000

Каталог координат (Система координат: МСК-59, зона2)

Обозначение характерных точек границ	Координаты, м		Метод определения координат и средняя квадратическая погрешность положения характерной точки (Mt), м
	X	Y	
1	519622.86	2226712.11	Геодезический метод 0.1
2	519623.13	2226714.44	Геодезический метод 0.1
3	519620.80	2226714.71	Геодезический метод 0.1
4	519620.53	2226712.38	Геодезический метод 0.1
1	519622.86	2226712.11	Геодезический метод 0.1

Публичный сервитут
Инженерные сети
Схема расположения границ публичного сервитута



Условные обозначения:

- границы публичного сервитута
- трасса трубопровода
- граница земельного участка
:3765 - номер земельного участка
- граница кадастрового квартала
59:32:3410001 - номер кадастрового квартала
• 1 - характерная точка границы

Масштаб 1:1000

ОПИСАНИЕ МЕСТОПОЛОЖЕНИЯ ГРАНИЦ
ПУБЛИЧНОГО СЕРВИТУТА ПО ОБЪЕКТУ
Инженерные сети
ПЕРМСКИЙ КРАЙ, Г. ПЕРМЬ, СВЕРДЛОВСКИЙ РАЙОН
(НАИМЕНОВАНИЕ ОБЪЕКТА)

Сведения о местоположении границ объекта

1. Система координат МСК-59. зона 2

2. Сведения о характерных точках границ объекта

Обозначение характерных точек границ	Координаты. м		Метод определения координат и средняя квадратическая погрешность положения характерной точки (M_t). м	Описание закрепления точки
	X	Y		
1	2	3	4	5
1	516559,66	2233822,19	Геодезический метод; Mt=0.1	-
2	516563,92	2233832,06	Геодезический метод; Mt=0.1	-
3	516573,23	2233827,61	Геодезический метод; Mt=0.1	-
4	516583,73	2233847,39	Геодезический метод; Mt=0.1	-
5	516574,93	2233852,13	Геодезический метод; Mt=0.1	-
6	516568,90	2233840,77	Геодезический метод; Mt=0.1	-
7	516558,87	2233845,54	Геодезический метод; Mt=0.1	-
8	516550,04	2233825,16	Геодезический метод; Mt=0.1	-
9	516552,11	2233824,23	Геодезический метод; Mt=0.1	-
10	516552,61	2233825,34	Геодезический метод; Mt=0.1	-
1	516559,66	2233822,19	Геодезический метод; Mt=0.1	-

Публичный сервитут
Тепловая трасса
Схема расположения границ публичного сервитута



Масштаб 1:800

Условные обозначения:

- границы публичного сервитута
- трасса трубопровода
- граница земельного участка
:3765 - номер земельного участка
- граница кадастрового квартала
59:32:3410001 - номер кадастрового квартала
• 1 - характерная точка границы

ОПИСАНИЕ МЕСТОПОЛОЖЕНИЯ ГРАНИЦ
ПУБЛИЧНОГО СЕРВИТУТА ПО ОБЪЕКТУ
Тепловая трасса
ПЕРМСКИЙ КРАЙ, Г. ПЕРМЬ, СВЕРДЛОВСКИЙ РАЙОН
(НАИМЕНОВАНИЕ ОБЪЕКТА)


Сведения о местоположении границ объекта

1. Система координат МСК-59. зона 2

2. Сведения о характерных точках границ объекта

Обозначение характерных точек границ	Координаты. м		Метод определения координат и средняя квадратическая погрешность положения характерной точки (M_t). м	Описание закрепления точки
	X	Y		
1	2	3	4	5
1	512951,72	2230253,73	Геодезический метод; Mt=0.1	-
2	512950,25	2230266,63	Геодезический метод; Mt=0.1	-
3	512955,08	2230267,17	Геодезический метод; Mt=0.1	-
4	512955,09	2230284,44	Геодезический метод; Mt=0.1	-
5	512945,09	2230283,95	Геодезический метод; Mt=0.1	-
6	512945,09	2230276,12	Геодезический метод; Mt=0.1	-
7	512939,17	2230275,46	Геодезический метод; Mt=0.1	-
8	512941,78	2230252,60	Геодезический метод; Mt=0.1	-
1	512951,72	2230253,73	Геодезический метод; Mt=0.1	-

Публичный сервитут
Инженерные сети
Схема расположения границ публичного сервитута

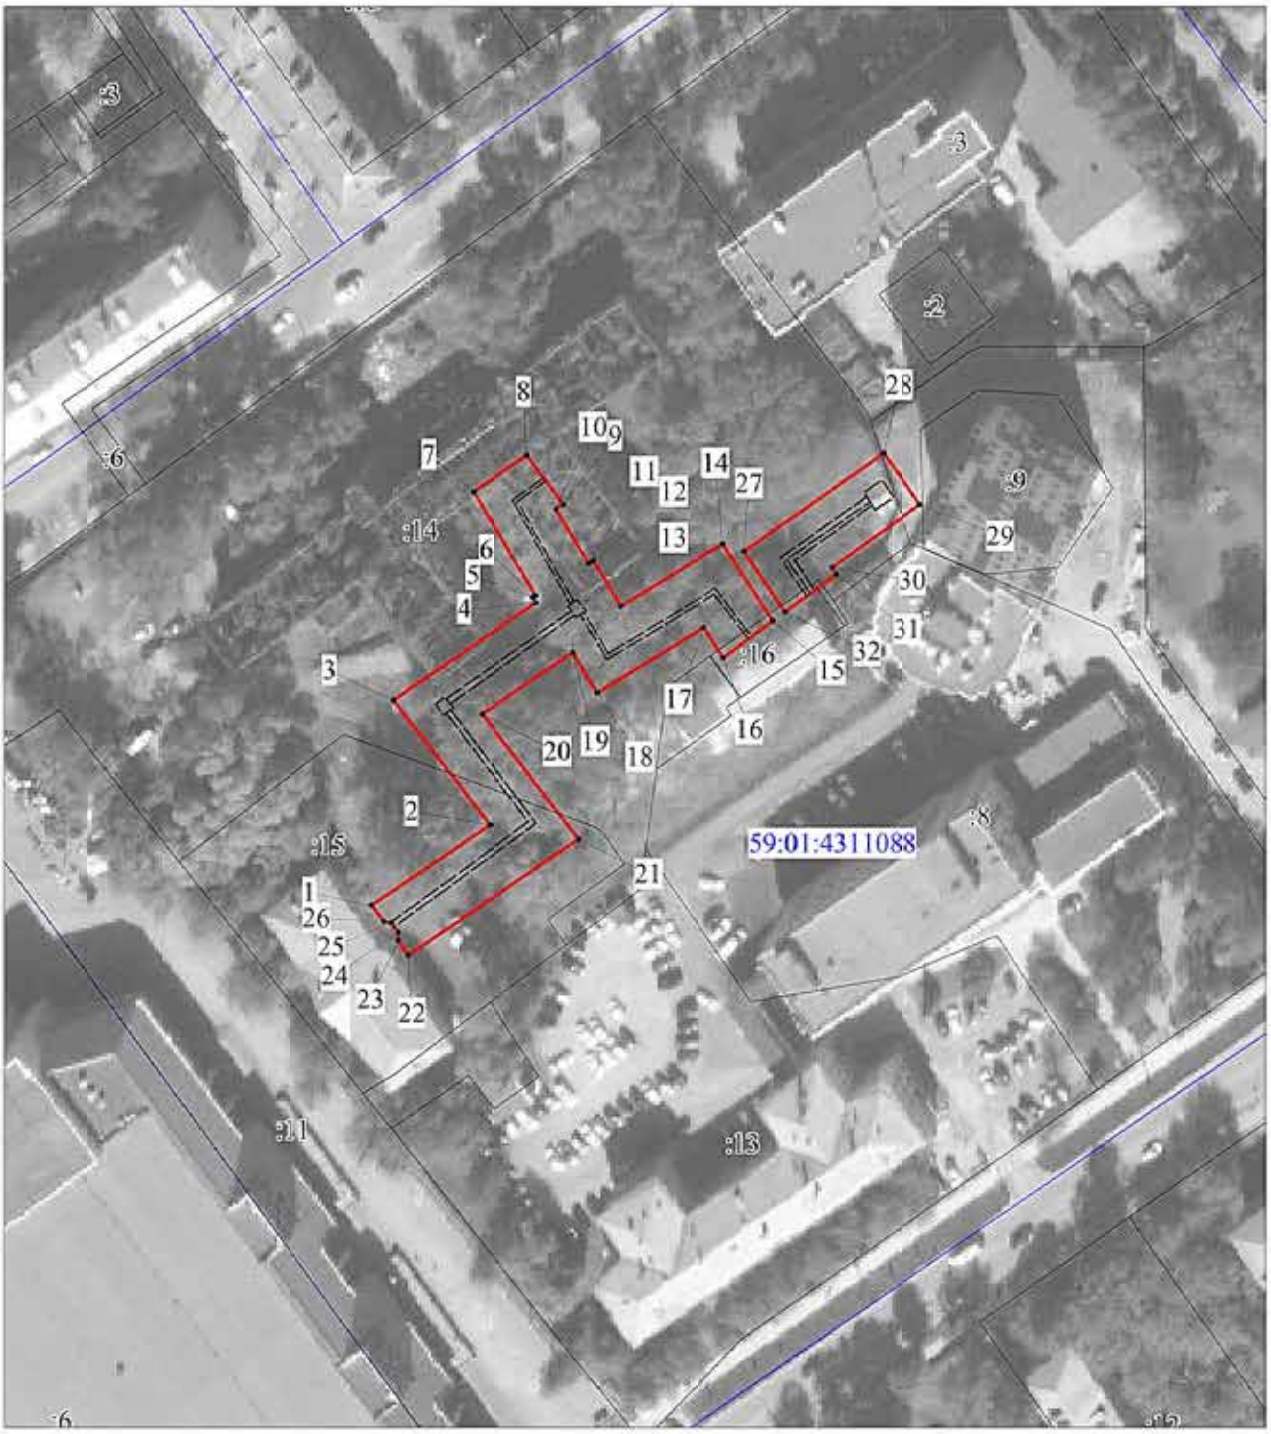

Масштаб 1:1200

Условные обозначения:

- границы публичного сервитута
- трасса трубопровода
- граница земельного участка
:3765 - номер земельного участка
- граница кадастрового квартала
59:32:3410001 - номер кадастрового квартала
• 1 - характерная точка границы

ОПИСАНИЕ МЕСТОПОЛОЖЕНИЯ ГРАНИЦ ПУБЛИЧНОГО СЕРВИТУТА ПО ОБЪЕКТУ
Инженерные сети
ПЕРМСКИЙ КРАЙ, Г. ПЕРМЬ, МОТОВИЛИХИНСКИЙ РАЙОН (НАИМЕНОВАНИЕ ОБЪЕКТА)

Сведения о местоположении границ объекта

1. Система координат МСК-59, зона 2

2. Сведения о характерных точках границ объекта

Обозначение характерных точек границ	Координаты. м		Метод определения координат и средняя квадратическая погрешность положения характерной точки (M_t). м	Описание закрепления точки
	X	Y		
1	2	3	4	5
1	519411,72	2235129,61	Геодезический метод; Mt=0.1	-
2	519426,67	2235151,60	Геодезический метод; Mt=0.1	-
3	519449,95	2235133,54	Геодезический метод; Mt=0.1	-
4	519468,15	2235160,19	Геодезический метод; Mt=0.1	-
5	519469,13	2235159,60	Геодезический метод; Mt=0.1	-
6	519469,50	2235160,21	Геодезический метод; Mt=0.1	-
7	519488,86	2235148,59	Геодезический метод; Mt=0.1	-
8	519495,71	2235158,53	Геодезический метод; Mt=0.1	-
9	519486,46	2235165,38	Геодезический метод; Mt=0.1	-
10	519485,52	2235164,01	Геодезический метод; Mt=0.1	-
11	519475,48	2235170,03	Геодезический метод; Mt=0.1	-
12	519475,99	2235170,87	Геодезический метод; Mt=0.1	-
13	519467,51	2235176,03	Геодезический метод; Mt=0.1	-
14	519479,18	2235195,05	Геодезический метод; Mt=0.1	-
15	519464,74	2235204,47	Геодезический метод; Mt=0.1	-
16	519457,91	2235195,20	Геодезический метод; Mt=0.1	-
17	519463,53	2235191,53	Геодезический метод; Mt=0.1	-
18	519451,30	2235171,60	Геодезический метод; Mt=0.1	-
19	519458,87	2235167,15	Геодезический метод; Mt=0.1	-
20	519447,34	2235150,12	Геодезический метод; Mt=0.1	-
21	519424,04	2235168,19	Геодезический метод; Mt=0.1	-
22	519402,42	2235136,39	Геодезический метод; Mt=0.1	-
23	519405,23	2235134,42	Геодезический метод; Mt=0.1	-
24	519406,63	2235134,43	Геодезический метод; Mt=0.1	-
25	519408,44	2235133,14	Геодезический метод; Mt=0.1	-
26	519408,75	2235131,84	Геодезический метод; Mt=0.1	-
1	519411,72	2235129,61	Геодезический метод; Mt=0.1	-
27	519477,66	2235199,11	Геодезический метод; Mt=0.1	-
28	519496,05	2235225,06	Геодезический метод; Mt=0.1	-
29	519486,43	2235231,89	Геодезический метод; Mt=0.1	-
30	519474,71	2235215,36	Геодезический метод; Mt=0.1	-
31	519473,42	2235216,24	Геодезический метод; Mt=0.1	-
32	519466,41	2235206,73	Геодезический метод; Mt=0.1	-
27	519477,66	2235199,11	Геодезический метод; Mt=0.1	-

Заключение о результатах публичных слушаний
по вопросам градостроительной деятельности
от «27» декабря 2021 г. № 17

Настоящее заключение подготовлено департаментом градостроительства и архитектуры администрации города Перми на основании протокола публичных слушаний по вопросам градостроительной деятельности от «13» декабря 2021 г. № 14 по рассмотрению проекта о внесении изменений в Правила землепользования и застройки города Перми, утвержденные решением Пермской городской Думы от 26 июня 2007 г. № 143.

Количество участников публичных слушаний, принявших участие в публичных слушаниях, составило: 1 человек.

По результатам рассмотрения замечаний и предложений участников публичных слушаний, постоянно проживающих на территории, в пределах которой проведены публичные слушания, установлено:

<table>
<tr><th>№</th><th>Содержание внесенных предложений/замечаний</th><th>Выводы по результатам рассмотрения предложения, поступившего от участника публичных слушаний</th><th>Аргументированные рекомендации организатора публичных слушаний о целесообразности (нецелесообразности) учета внесенных предложений и замечаний</th></tr>
<tr><td>1</td><td>2</td><td>3</td><td>4</td></tr>
<tr><td>1</td><td>
<table>
<tr><th>№</th><th>Структурная единица проекта</th><th>Редакция проекта</th><th>Предлагаемая редакция</th><th>Обоснование к предлагаемой редакции</th></tr>
<tr><td>1</td><td>Пункт 1 проекта</td><td>«1. В абзаце пятьдесят первом слова «и статьей 35 настоящих Правил» исключить.»</td><td>Пункт 1 изложить в следующей редакции:
«1. В статье 1:
1.1. в абзаце девятом слова «посредством публичных слушаний и иных форм участия» заменить словами «посредством общественных обсуждений или публичных слушаний»;
1.2. в абзаце сороковом слова «с учетом результатов общественных слушаний» исключить;
1.3. в абзаце пятьдесят первом слова «и статьей 35 настоящих Правил» исключить.».»</td><td>В соответствии с Градостроительным кодексом РФ (далее - ГрК РФ)</td></tr>
<tr><td>2</td><td>пункт 2 проекта</td><td>«2. В абзаце четвертом части 3 статьи 2 слова «(за исключением публичных слушаний по проекту Генерального плана города Перми)» исключить.»</td><td>пункт 2 проекта изложить в следующей редакции:
«2. В статье 2:
2.1. абзац шестом части 2 слова «проведения публичных слушаний» заменить словами «посредством проведения общественных обсуждений или публичных слушаний»;
2.2. абзац четвертый части 3 изложить в следующей редакции: «проведению общественных обсуждений или публичных слушаний по вопросам градостроительной деятельности;».»</td><td>в соответствии с ГрК РФ</td></tr>
<tr><td>3</td><td>-</td><td>не предусмотрено</td><td>после пункта 2 проекта дополнить пунктом 3 следующего содержания:
«3. В абзаце третьем части 8 статьи 3 слова «процедуры публичных слушаний;» заменить словами «процедуры общественных обсуждений или публичных слушаний;».»</td><td>в соответствии с ГрК РФ</td></tr>
</table>
</td><td>Учтено</td><td>Считаем целесообразным учитывать данную информацию при проведении заседания комиссии по результатам публичных слушаний</td></tr>
</table>

1	2					3	4
	4	пункт 3 проекта	«3. В части 1 статьи 5.1 слова «со статьями 30, 32» заменить словами «с главой 8»	пункт 3 проекта изложить в следующей редакции: «3. В статье 5.1: 3.1. в части 1 слова «Публичные слушания по внесению изменений в настоящие Правила проводятся в соответствии со статьями 30, 32 настоящих Правил.» заменить словами «Общественные обсуждения или публичные слушания по внесению изменений в настоящие Правила проводятся в соответствии с главой 8 настоящих Правил.»; 3.2. в части 2 слова «, публичные слушания» заменить словами «, общественные обсуждения или публичные слушания»; 3.3. в части 2^1 слова «публичных слушаний» заменить словами «общественных обсуждений или публичных слушаний»	в соответствии с ГрК РФ		
	5	-	не предусмотрено	после пункта 3 проекта дополнить пунктом 4 следующего содержания: «4. Статью 9 изложить в следующей редакции: «Статья 9. Комиссия по землепользованию и застройке Пермского городского округа 1. Комиссия по подготовке проекта правил землепользования и застройки Пермского городского округа (далее - Комиссия) является постоянно действующим коллегиальным органом и осуществляет свою деятельность в соответствии с Градостроительным кодексом Российской Федерации, правовыми актами Пермского края. 2. Персональный состав Комиссии, порядок деятельности Комиссии утверждаются правовыми актами Пермского края. 3. Комиссия имеет архив, в котором содержатся протоколы заседаний и другие материалы, связанные с деятельностью Комиссии. Информация о работе Комиссии является открытой для всех заинтересованных лиц.».»	статья 9 Правил не соответствует Закону Пермского края от 07.12.2020 № 603-ПК «О перераспределении отдельных полномочий в области градостроительной деятельности между органами государственной власти Пермского края и органами местного самоуправления Пермского городского округа и о внесении изменений в Закон Пермского края «О градостроительной деятельности в Пермском крае» (далее – Закон № 603-ПК), распоряжению Правительства Пермского края от 30.12.2020 № 362-рп «Об утверждении состава и Порядка деятельности комиссии по подготовке проекта правил землепользования и застройки Пермского городского округа», приказу Министерства по управлению имуществом и градостроительной деятельности Пермского края от 30.12.2020 № 31-02-1-4-1037 «Об утверждении Регламента работы комиссии по подготовке проекта		

1	2					3	4
					правил землепользования и застройки Пермского городского округа». Предлагаю статью 9 Правил изложить в предлагаемой редакции		
	6	пункт 4 проекта	«4. в статье 10: 4.1. в абзаце втором части 1 слова «, Комиссии» исключить; 4.2. абзац третий части 1 исключить; 4.3. в части 2 слова «по запросу Комиссии заключения, материалы и информацию, необходимые для проведения публичных слушаний в порядке, определенном главой 8 настоящих Правил.» заменить словами «заключения, материалы и информацию, необходимые для проведения публичных слушаний.»; 4.4. в части 4 слова «, включая вопросы взаимодействия с комиссией по землепользованию и застройке города Перми,» исключить;»	Пункт 4 проекта изложить в следующей редакции: «4. Статью 10 изложить в следующей редакции: «Статья 10. Полномочия органов местного самоуправления города Перми в части обеспечения применения Правил Органы местного самоуправления города Перми в части обеспечения применения Правил осуществляют полномочия в соответствии с действующим законодательством.».»	в целях приведения в соответствии с Законом ПК № 603-ПК. Полномочия органов местного самоуправления осуществляются в соответствии с действующим законодательством. ГрК РФ не предусматривает отражение в Правилах землепользования полномочий органов местного самоуправления		

1	2					3	4
	7	-	не предусмотрено	после пункта 4 проекта дополнить пунктом 5 следующего содержания: «5. В абзаце третьем части 2 статьи 15 слова «обсуждению на публичных слушаниях;» заменить словами «рассмотрению на общественных обсуждениях или публичных слушаниях;».»	в соответствии с ГрК РФ. Кроме того, согласно статьи 15 Правил проект документации по планировке территории разрабатывается с проектом градостроительного плана земельного участка, которые подлежат проверке функциональным органом администрации города Перми, осуществляющим функции в сфере градостроительства, подлежат обсуждению на публичных слушаниях, утверждаются Главой города Перми. Нормы, указанные в статье 15 Правил не соответствуют положениям ГрК РФ, а также Закону № 603-ПК, в связи с чем считаю, что при последующем внесении изменений в Правила статью 15 Правил необходимо признать утратившей силу.		
	8	-	не предусмотрено	после пункта 4 проекта дополнить пунктом следующего содержания: «В абзаце третьем части 5 статьи 16 слова «публичных слушаниях» заменить словами «общественных обсуждениях или публичных слушаниях».»	в соответствии с ГрК РФ		
	9	-	не предусмотрено	после пункта 4 проекта дополнить пунктом 6 следующего содержания: «6. В статье 18: 6.1. абзац пятый части 3 признать утратившим силу; 6.2. абзац четвертый части 4 признать утратившим силу.»	в соответствии с ГрК РФ, которым не предусмотрено принятие решений в отношении РЗТ и обсуждение проектов границ РЗТ на публичных слушаниях, в связи с чем считаю, что статья 18 Правил при последующем внесению изменений в Правила подлежит признанию утратившей силу		
	10	-	не предусмотрено	после пункта 4 проекта дополнить пунктом 7 следующего содержания: «7. В части десятой статьи 21 слова «публичных слушаниях» заменить словами «общественных обсуждениях или публичных слушаниях».»	в соответствии с ГрК РФ		

1	2					3	4
	11	-	не предусмотрено	после пункта 4 проекта дополнить пунктом 8 следующего содержания: «8. В части 2 статьи 27 слова «публичных слушаний» заменить словами «общественных обсуждений или публичных слушаний».»	в соответствии с ГрК РФ		
	12	-	не предусмотрено	после пункта 4 проекта дополнить пунктом 9 следующего содержания: «9. Наименование главы 8 изложить в следующей редакции: «Глава 8. Общественные обсуждения или публичные слушания по вопросам градостроительной деятельности».»	в соответствии с ГрК РФ		
	13	пункт 5 проекта	«5. Статью 30 изложить в следующей редакции: «Статья 30. Общие положения о публичных слушаниях по вопросам градостроительной деятельности: 1. Публичные слушания по вопросам градостроительной проводятся в целях соблюдения права человека на благоприятные условия жизнедеятельности, прав и законных интересов правообладателей земельных участков и объектов капитального строительства, обсуждения проектов и решений в области градостроительной деятельности с участием населения города Перми, информировании населения о готовящемся решении в области градостроительной деятельности, выявления мнения населения по вопросам (проектам), внесенным на публичные слушания.	Пункт 5 проекта изложить в следующей редакции: «5. Статью 30 изложить в следующей редакции: «Статья 30. Общие положения о проведении общественных обсуждений или публичных слушаниях по вопросам градостроительной деятельности: 1. Общественные обсуждения или публичные слушания по вопросам градостроительной деятельности проводятся в целях соблюдения права человека на благоприятные условия жизнедеятельности, прав и законных интересов правообладателей земельных участков и объектов капитального строительства. 2. Общественные обсуждения или публичные слушания проводятся в отношении проекта правил землепользования и застройки Пермского городского округа, проектов, предусматривающих внесение в них изменений, проектов планировки территории, проектов межевания территории, проектов, предусматривающих внесение изменений в один из указанных утвержденных документов, проектов решений о предоставлении разрешения на условно разрешенный вид использования земельного участка или объекта капитального строительства, проектов решений о предоставлении разрешения на отклонение от предельных параметров разрешенного строительства, реконструкции объектов капитального строительства, за исключением случаев, предусмотренных действующим законодательством. 4. Порядок организации и проведения общественных обсуждений или публичных слушаний по вопросам градостроительной деятельности определяются уставом муниципального образования – Пермского городского округа и (или) нормативным правовым актом представительного органа муниципального образования – Пермского городского округа с учетом положений Градостроительного кодекса Российской Федерации и настоящих Правил».	в соответствии с ГрК РФ		

1	2				3	4
			2. На публичные слушания по вопросам градостроительной деятельности в обязательном порядке должны выноситься: 2.1. проект генерального плана города Перми, а также проект о внесении в него изменений, за исключением случаев, предусмотренных действующим законодательством; 2.2. проект правил землепользования и застройки, а также проект о внесении в них изменений, за исключением случаев, предусмотренных действующим законодательством; 2.3. проект документации по планировке территории (проект планировки территории и (или) проект межевания территории), проект внесения изменений в документацию по планировке территории, за исключением случаев, предусмотренных действующим законодательством; 2.4. проект решения о предоставлении разрешения на условно разрешенный вид использования земельного участка или объекта капитального строительства, за исключением случаев, предусмотренных действующим законодательством;			

1	2				3	4
			2.5. проект решения о предоставлении разрешения на отклонение от предельных параметров разрешенного строительства, реконструкции объектов капитального строительства.»			
			3. Особенности, порядок организации и проведения публичных слушаний по вопросам градостроительной деятельности определяются Уставом муниципального образования город Пермь и (или) нормативными правовыми актами Пермской городской Думы с учетом требований Градостроительного кодекса Российской Федерации.».			

1	2				3	4
	14	-	не предусмотрено	дополнить пунктом, предусматривающим вступление в силу соответствующих изменений, например: «Настоящие изменения вступают в силу не ранее вступления в силу нормативного правового акта представительного органа муниципального образования Пермский городской округ, определяющего порядок организации и проведения общественных обсуждений или публичных слушаний по вопросам градостроительной деятельности.».»	данная норма необходима в целях недопущения нарушений действующего законодательства. В соответствии со ст.5.1 ГрК РФ общественные обсуждения или публичные слушания, за исключением случаев, предусмотренных действующим законодательством, проводятся в соответствии с уставом муниципального образования и (или) нормативным правовым актом представительного органа муниципального образования и с учетом положений ГрК РФ. Таким образом, Порядок организации и проведения общественных обсуждений или публичных слушаний по вопросам градостроительной деятельности подлежит утверждению нормативным правовым актом представительного органа муниципального образования. Внесение изменений в Правила предусматривают изменение статьи 30 и признание утратившими силу статьей 31-36 Правил. В отсутствие указанных норм в Правилах и отсутствие утвержденного в установленном порядке Порядка организация и проведение общественных обсуждений или публичных слушаний по вопросам градостроительной деятельности не представляется возможным, поскольку возникнет правовая неопределенность в данном регулировании.		

По результатам рассмотрения замечаний и предложений иных участников публичных слушаний установлено:

№	Содержание внесенных предложений/ замечаний	Выводы по результатам рассмотрения предложения, поступившего от участника публичных слушаний	Аргументированные рекомендации организатора публичных слушаний о целесообразности (нецелесообразности) учета внесенных предложений и замечаний
1	отсутствует		

Процедура публичных слушаний соблюдена.

Норова Мария Викторовна,
начальник департамента градостроительства
и архитектуры администрации города Перми

Департамент земельных отношений администрации города Перми в целях информирования населения в соответствии со статьей 39.42 Земельного кодекса Российской Федерации сообщает о возможном установлении публичного сервитута в отдельных целях на территории города Перми

№	Кадастровый номер земельного участка, в отношении которого устанавливается публичный сервитут (при наличии)	Адрес или описание земельного участка, в отношении которого устанавливается публичный сервитут	Цели установления публичного сервитута
1	59:01:0000000:90649 59:01:0000000:90660	г. Пермь	Размещение линейных объектов системы газоснабжения
2	59:01:0000000:44957	г. Пермь	Размещение объекта электросетевого хозяйства
3	59:01:0000000:82153 59:01:0000000:78702	г. Пермь	Размещение объекта электросетевого хозяйства
4	---	г. Пермь	Размещение объекта электросетевого хозяйства
5	59:01:0000000:702 59:01:0000000:700 59:01:3211530:42 59:01:3211530:15 59:01:3211530:16 59:01:3211530:6	г. Пермь	Размещение объекта электросетевого хозяйства
6	59:01:4413685:853 59:01:4413685:855	г. Пермь	Размещение объекта электросетевого хозяйства
7	59:01:4416027:22	г. Пермь	Размещение объекта электросетевого хозяйства
8	59:01:4219244:341	г. Пермь	Размещение объекта электросетевого хозяйства
9	59:01:0000000:83812	г. Пермь	Размещение объекта электросетевого хозяйства
10	59:01:5010092:150 59:01:5010092:149	г. Пермь	Размещение объекта электросетевого хозяйства
11	59:01:0000000:75447 59:01:0000000:1298	г. Пермь	Размещение объекта электросетевого хозяйства
12	59:01:4510274:37	г. Пермь	Размещение объекта электросетевого хозяйства
13	59:01:0000000:434 59:01:0912003:3 59:01:0912003:8 59:01:0910371:1	г. Пермь	Размещение объекта электросетевого хозяйства
14	59:01:2910256:272	г. Пермь	Размещение объекта электросетевого хозяйства
15	59:01:3610015:13	г. Пермь	Размещение объекта электросетевого хозяйства
16	59:01:4311479:10	г. Пермь	Размещение объекта электросетевого хозяйства
17	---	г. Пермь	Размещение объекта электросетевого хозяйства
18	59:01:0000000:431 59:01:3610320:119	г. Пермь	Размещение объекта электросетевого хозяйства
19	59:01:4416002:9	г. Пермь	Размещение объекта электросетевого хозяйства
20	59:01:0000000:89027 59:01:0000000:313 59:01:3510322:5	г. Пермь	Размещение объекта электросетевого хозяйства
21	59:01:4716059:8	г. Пермь	Размещение объекта электросетевого хозяйства
22	59:01:0000000:82421 59:01:2910359:142 59:01:2910359:9	г. Пермь	Размещение объекта электросетевого хозяйства
23	59:01:0000000:90523 59:01:3812307:1642	г. Пермь	Размещение объекта электросетевого хозяйства

Заинтересованные лица имеют право ознакомиться с ходатайством об установлении публичного сервитута и прилагаемым к нему описанием местоположения границ публичного сервитута по адресу: г. Пермь, ул. Сибирская 15, (тел. 212-08-38).

Заинтересованные лица могут подать заявление об учете прав в срок с 11.01.2022 по 09.02.2022.

Способы подачи заявлений:

1. посредством почтовой связи;
2. лично, в том числе через представителя, в департамент земельных отношений администрации города Перми (г. Пермь, ул. Сибирская 15);
3. в форме электронных документов с использованием информационно-телекоммуникационной сети «Интернет».

Правообладатели земельных участков, в отношении которых испрашивается публичный сервитут, если их права не зарегистрированы в Едином государственном реестре недвижимости, в течение тридцати дней со дня опубликования сообщения, предусмотренного подпунктом 1 пункта 3 статьи 39.42 ЗК РФ, подают в орган, уполномоченный на установление публичного сервитута, заявления об учете их прав (обременений прав) на земельные участки с приложением копий документов, подтверждающих эти права (обременения прав). В таких заявлениях указывается способ связи с правообладателями земельных участков, в том числе их почтовый адрес и (или) адрес электронной почты. Правообладатели земельных участков, подавшие такие заявления по истечении указанного срока, несут риски невозможности обеспечения их прав в связи с отсутствием информации о таких лицах и их правах на земельные участки. Такие лица имеют право требовать от обладателя публичного сервитута плату за публичный сервитут не более чем за три года, предшествующие дню направления ими заявления об учете их прав (обременений прав).

Реквизиты решений об утверждении документа территориального планирования, документации по планировке территории, программ комплексного развития систем коммунальной инфраструктуры поселения, городского округа, а также информацию об инвестиционной программе субъекта естественных монополий, организации коммунального комплекса, указанных в ходатайстве об установлении публичного сервитута и сведения об официальных сайтах в информационно-телекоммуникационной сети «Интернет» отсутствуют.

Информация о возможности установления публичного сервитута публикуется на сайте http://www.gorodperm.ru, в «Официальном бюллетене органов местного самоуправления муниципального образования город Пермь».

Приложение: на 142 л. в 1 экз.

ОПИСАНИЕ МЕСТОПОЛОЖЕНИЯ ГРАНИЦ

Публичный сервитут в целях размещения (эксплуатации) линейного объекта - сооружения

(наименование объекта, местоположение границ которого описано (далее - объект)

Раздел 1

Сведения об объекте		
N п/п	Характеристики объекта	Описание характеристик
1	2	3
1	Местоположение объекта	Пермский край, Пермь г
2	Площадь объекта ± величина погрешности определения площади (Р ± ΔР), м²	1 ± 1
3	Иные характеристики объекта	1. Публичный сервитут в целях размещения (эксплуатации) линейного объекта - сооружения

Раздел 2

Сведения о местоположении границ объекта					
1. Система координат МСК 59, Зона 2					
2. Сведения о характерных точках границ объекта					
Обозначение характерных точек границ	Координаты, м		Метод определения координат характерной точки	Средняя квадратическая погрешность положения характерной точки (Mt), м	Описание обозначения точки на местности (при наличии)
	X	Y			
1	2	3	4	5	6
-	-	-	-	-	-

3. Сведения о характерных точках части (частей) границы объекта					
Обозначение характерных точек части границы	Координаты, м		Метод определения координат характерной точки	Средняя квадратическая погрешность положения характерной точки (Mt), м	Описание обозначения точки на местности (при наличии)
	X	Y			
1	2	3	4	5	6
Часть N 1					
1	532311.58	2245675.39	Метод спутниковых геодезических измерений (определений)	0.1	Закрепление отсутствует
2	532311.52	2245675.73	Метод спутниковых геодезических измерений (определений)	0.1	Закрепление отсутствует
3	532311.17	2245675.66	Метод спутниковых геодезических измерений (определений)	0.1	Закрепление отсутствует
4	532311.24	2245675.33	Метод спутниковых геодезических измерений (определений)	0.1	Закрепление отсутствует
1	532311.58	2245675.39	Метод спутниковых геодезических измерений (определений)	0.1	Закрепление отсутствует
Часть N 2					
5	532558.89	2245604.45	Метод спутниковых геодезических измерений (определений)	0.1	Закрепление отсутствует

3. Сведения о характерных точках части (частей) границы объекта					
Обозначение характерных точек части границы	Координаты, м		Метод определения координат характерной точки	Средняя квадратическая погрешность положения характерной точки (Mt), м	Описание обозначения точки на местности (при наличии)
	X	Y			
6	532558.83	2245604.79	Метод спутниковых геодезических измерений (определений)	0.1	Закрепление отсутствует
7	532558.48	2245604.72	Метод спутниковых геодезических измерений (определений)	0.1	Закрепление отсутствует
8	532558.55	2245604.39	Метод спутниковых геодезических измерений (определений)	0.1	Закрепление отсутствует
5	532558.89	2245604.45	Метод спутниковых геодезических измерений (определений)	0.1	Закрепление отсутствует
Часть N 3					
9	532563.63	2245578.46	Метод спутниковых геодезических измерений (определений)	0.1	Закрепление отсутствует
10	532563.04	2245581.62	Метод спутниковых геодезических измерений (определений)	0.1	Закрепление отсутствует
11	532562.69	2245581.55	Метод спутниковых геодезических измерений (определений)	0.1	Закрепление отсутствует
12	532563.29	2245578.40	Метод спутниковых геодезических измерений (определений)	0.1	Закрепление отсутствует
9	532563.63	2245578.46	Метод спутниковых геодезических измерений (определений)	0.1	Закрепление отсутствует

Раздел 3

Сведения о местоположении измененных (уточненных) границ объекта							
1. Система координат МСК 59, Зона 2							
2. Сведения о характерных точках границ объекта							
Обозначение характерных точек границ	Существующие координаты, м		Измененные (уточненные) координаты, м		Метод определения координат характерной точки	Средняя квадратическая погрешность положения характерной точки (Mt), м	Описание обозначения точки на местности (при наличии)
	X	Y	X	Y			
1	2	3	4	5	6	7	8
-	-	-	-	-	-	-	-

3. Сведения о характерных точках части (частей) границы объекта							
Обозначение характерных точек части границы	Существующие координаты, м		Измененные (уточненные) координаты, м		Метод определения координат характерной точки	Средняя квадратическая погрешность положения характерной точки (Mt), м	Описание обозначения точки на местности (при наличии)
	X	Y	X	Y			
1	2	3	4	5	6	7	8
-	-	-	-	-	-	-	-

и 261 3к

Схема расположения границ публичного сервитута


Объект: Электрические сети 0.4-10 кВ (лит. Сэ) в н.п. Голованово ЭСК ПС 35/6 кВ Река

Местоположение: Российская Федерация, Пермский край, г. Пермь

Площадь публичного сервитута: 1 кв.м.

Условные обозначения:

- Проектные границы публичного сервитута
- 1 - Обозначение характерной точки проектной границы публичного сервитута
- :45 - Границы и номер земельного участка, сведения о которых внесены в ЕГРН
- Граница кадастрового квартала
- 59:13:0060113 - Номер кадастрового квартала
- :1444 - Граница и номер объекта капитального строительства, сведения о которых внесены в ЕГРН
- 59.18.2.439 - Границы и учетный номер зоны с особыми условиями использования территории, сведения о которых внесены в ЕГРН

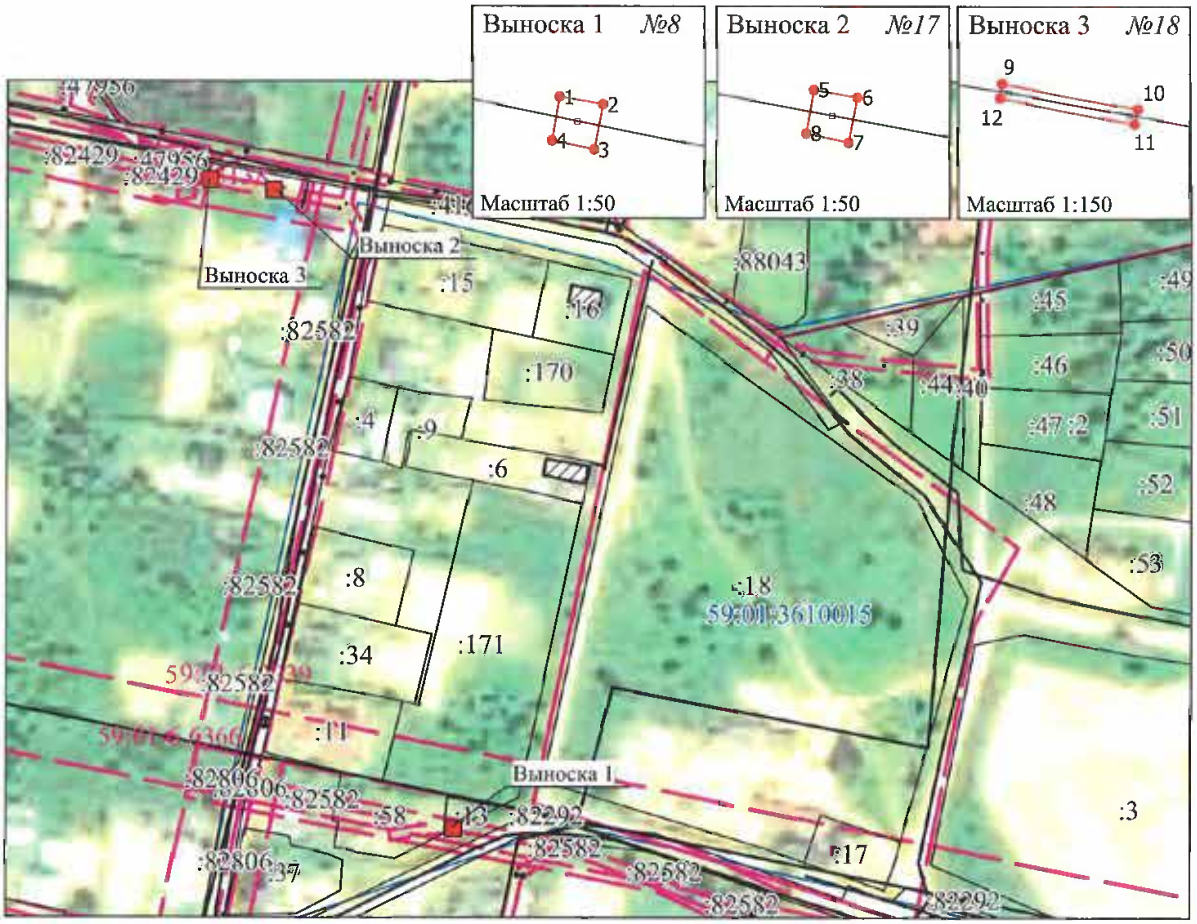

МСК-59, зона 2 Масштаб 1:2 500

Заявитель: _____

(подпись, расшифровка подписи)

ОПИСАНИЕ МЕСТОПОЛОЖЕНИЯ ГРАНИЦ

Публичный сервитут в целях размещения (эксплуатации) линейного объекта - сооружения

(наименование объекта, местоположение границ которого описано (далее - объект)

Раздел 1

Сведения об объекте		
N п/п	Характеристики объекта	Описание характеристик
1	2	3
1	Местоположение объекта	Пермский край, Пермь г
2	Площадь объекта ± величина погрешности определения площади (Р ± ΔР), м²	2 ± 1
3	Иные характеристики объекта	1. Публичный сервитут в целях размещения (эксплуатации) линейного объекта - сооружения

Раздел 2

Сведения о местоположении границ объекта					
1. Система координат МСК 59, Зона 2					
2. Сведения о характерных точках границ объекта					
Обозначение характерных точек границ	Координаты, м		Метод определения координат характерной точки	Средняя квадратическая погрешность положения характерной точки (Mt), м	Описание обозначения точки на местности (при наличии)
	X	Y			
1	2	3	4	5	6
-	-	-	-	-	-

3. Сведения о характерных точках части (частей) границы объекта					
Обозначение характерных точек части границы	Координаты, м		Метод определения координат характерной точки	Средняя квадратическая погрешность положения характерной точки (Mt), м	Описание обозначения точки на местности (при наличии)
	X	Y			
1	2	3	4	5	6
Часть N 1					
1	532179.84	2245994.78	Метод спутниковых геодезических измерений (определений)	0.1	Закрепление отсутствует
2	532177.81	2245999.16	Метод спутниковых геодезических измерений (определений)	0.1	Закрепление отсутствует
3	532177.50	2245999.01	Метод спутниковых геодезических измерений (определений)	0.1	Закрепление отсутствует
4	532179.52	2245994.63	Метод спутниковых геодезических измерений (определений)	0.1	Закрепление отсутствует
1	532179.84	2245994.78	Метод спутниковых геодезических измерений (определений)	0.1	Закрепление отсутствует
Часть N 2					
5	532206.22	2245941.57	Метод спутниковых геодезических измерений (определений)	0.1	Закрепление отсутствует

3. Сведения о характерных точках части (частей) границы объекта					
Обозначение характерных точек части границы	Координаты, м		Метод определения координат характерной точки	Средняя квадратическая погрешность положения характерной точки (Mt), м	Описание обозначения точки на местности (при наличии)
	X	Y			
6	532206.07	2245941.88	Метод спутниковых геодезических измерений (определений)	0.1	Закрепление отсутствует
7	532205.75	2245941.72	Метод спутниковых геодезических измерений (определений)	0.1	Закрепление отсутствует
8	532205.91	2245941.42	Метод спутниковых геодезических измерений (определений)	0.1	Закрепление отсутствует
5	532206.22	2245941.57	Метод спутниковых геодезических измерений (определений)	0.1	Закрепление отсутствует
Часть N 3					
9	532230.40	2245891.95	Метод спутниковых геодезических измерений (определений)	0.1	Закрепление отсутствует
10	532230.25	2245892.26	Метод спутниковых геодезических измерений (определений)	0.1	Закрепление отсутствует
11	532229.94	2245892.10	Метод спутниковых геодезических измерений (определений)	0.1	Закрепление отсутствует
12	532230.09	2245891.80	Метод спутниковых геодезических измерений (определений)	0.1	Закрепление отсутствует
9	532230.40	2245891.95	Метод спутниковых геодезических измерений (определений)	0.1	Закрепление отсутствует
Часть N 4					
13	532256.05	2245840.07	Метод спутниковых геодезических измерений (определений)	0.1	Закрепление отсутствует
14	532255.90	2245840.37	Метод спутниковых геодезических измерений (определений)	0.1	Закрепление отсутствует
15	532255.58	2245840.22	Метод спутниковых геодезических измерений (определений)	0.1	Закрепление отсутствует
16	532255.74	2245839.91	Метод спутниковых геодезических измерений (определений)	0.1	Закрепление отсутствует
13	532256.05	2245840.07	Метод спутниковых геодезических	0.1	Закрепление отсутствует

3. Сведения о характерных точках части (частей) границы объекта					
Обозначение характерных точек части границы	Координаты, м		Метод определения координат характерной точки	Средняя квадратическая погрешность положения характерной точки (Mt), м	Описание обозначения точки на местности (при наличии)
	X	Y			
			измерений (определений)		

Раздел 3

Сведения о местоположении измененных (уточненных) границ объекта							
1. Система координат МСК 59, Зона 2							
2. Сведения о характерных точках границ объекта							
Обозначение характерных точек границ	Существующие координаты, м		Измененные (уточненные) координаты, м		Метод определения координат характерной точки	Средняя квадратическая погрешность положения характерной точки (Mt), м	Описание обозначения точки на местности (при наличии)
	X	Y	X	Y			
1	2	3	4	5	6	7	8
-	-	-	-	-	-	-	-
3. Сведения о характерных точках части (частей) границы объекта							
Обозначение характерных точек части границы	Существующие координаты, м		Измененные (уточненные) координаты, м		Метод определения координат характерной точки	Средняя квадратическая погрешность положения характерной точки (Mt), м	Описание обозначения точки на местности (при наличии)
	X	Y	X	Y			
1	2	3	4	5	6	7	8
-	-	-	-	-	-	-	-

п 261 4к

Схема расположения границ публичного сервитута


Объект: Электрические сети 0.4-10 кВ (лит. Сэ) в н.п. Голованово ЭСК ПС 35/6 кВ Река

Местоположение: Российская Федерация, Пермский край, г. Пермь

Площадь публичного сервитута: 2 кв.м.

Условные обозначения:

- Проектные границы публичного сервитута
- 1 - Обозначение характерной точки проектной границы публичного сервитута
- :45 - Границы и номер земельного участка, сведения о которых внесены в ЕГРН
- Граница кадастрового квартала
- 59:13:0060113 - Номер кадастрового квартала
- :1444 - Граница и номер объекта капитального строительства, сведения о которых внесены в ЕГРН
- 59.18.2.439 - Границы и учетный номер зоны с особыми условиями использования территории, сведения о которых внесены в ЕГРН

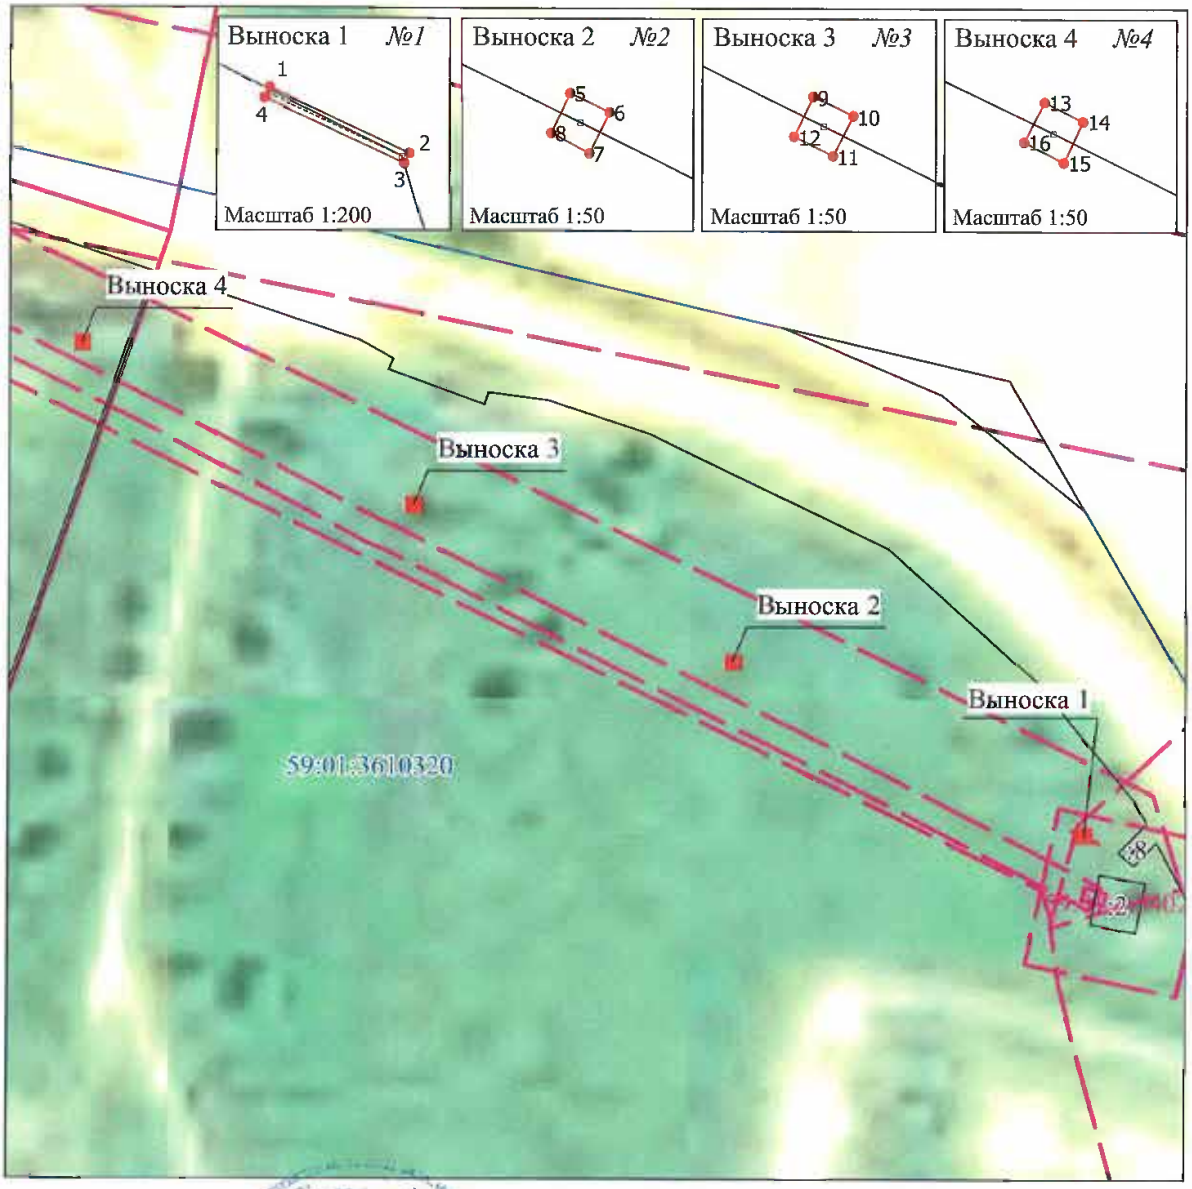

МСК-59, зона 2 Масштаб 1:1 000

Заявитель: _____ С. В. Жуков

(подпись, расшифровка подписи)

ОПИСАНИЕ МЕСТОПОЛОЖЕНИЯ ГРАНИЦ

Публичный сервитут в целях размещения (эксплуатации) линейного объекта - сооружения

(наименование объекта, местоположение границ которого описано (далее - объект)

Раздел 1

Сведения об объекте		
N п/п	Характеристики объекта	Описание характеристик
1	2	3
1	Местоположение объекта	Пермский край, Пермь г
2	Площадь объекта ± величина погрешности определения площади (Р ± ΔР), м²	11 ± 1
3	Иные характеристики объекта	1. Публичный сервитут в целях размещения (эксплуатации) линейного объекта - сооружения

Раздел 2

Сведения о местоположении границ объекта					
1. Система координат МСК 59, Зона 2					
2. Сведения о характерных точках границ объекта					
Обозначение характерных точек границ	Координаты, м		Метод определения координат характерной точки	Средняя квадратическая погрешность положения характерной точки (Mt), м	Описание обозначения точки на местности (при наличии)
	X	Y			
1	2	3	4	5	6
-	-	-	-	-	-
3. Сведения о характерных точках части (частей) границы объекта					
Обозначение характерных точек части границы	Координаты, м		Метод определения координат характерной точки	Средняя квадратическая погрешность положения характерной точки (Mt), м	Описание обозначения точки на местности (при наличии)
	X	Y			
1	2	3	4	5	6
Часть N 1					
1	526740.26	2240811.83	Метод спутниковых геодезических измерений (определений)	0.1	Закрепление отсутствует
2	526738.54	2240814.08	Метод спутниковых геодезических измерений (определений)	0.1	Закрепление отсутствует
3	526738.25	2240813.86	Метод спутниковых геодезических измерений (определений)	0.1	Закрепление отсутствует
4	526740.00	2240811.61	Метод спутниковых геодезических измерений (определений)	0.1	Закрепление отсутствует
1	526740.26	2240811.83	Метод спутниковых геодезических измерений (определений)	0.1	Закрепление отсутствует
Часть N 2					
5	526870.06	2240661.36	Метод спутниковых геодезических измерений (определений)	0.1	Закрепление отсутствует
3. Сведения о характерных точках части (частей) границы объекта					
Обозначение характерных точек части границы	Координаты, м		Метод определения координат характерной точки	Средняя квадратическая погрешность положения характерной точки (Mt), м	Описание обозначения точки на местности (при наличии)
	X	Y			
6	526869.84	2240661.62	Метод спутниковых геодезических измерений (определений)	0.1	Закрепление отсутствует
7	526869.58	2240661.40	Метод спутниковых геодезических измерений (определений)	0.1	Закрепление отсутствует
8	526869.80	2240661.14	Метод спутниковых геодезических измерений (определений)	0.1	Закрепление отсутствует
5	526870.06	2240661.36	Метод спутниковых геодезических измерений (определений)	0.1	Закрепление отсутствует
Часть N 3					
9	526930.95	2240590.12	Метод спутниковых геодезических измерений (определений)	0.1	Закрепление отсутствует
10	526930.73	2240590.38	Метод спутниковых геодезических измерений (определений)	0.1	Закрепление отсутствует
11	526930.47	2240590.16	Метод спутниковых геодезических измерений (определений)	0.1	Закрепление отсутствует
12	526930.69	2240589.90	Метод спутниковых геодезических измерений (определений)	0.1	Закрепление отсутствует
9	526930.95	2240590.12	Метод спутниковых геодезических измерений (определений)	0.1	Закрепление отсутствует
Часть N 4					
13	526893.11	2240634.32	Метод спутниковых геодезических измерений (определений)	0.1	Закрепление отсутствует
14	526892.89	2240634.58	Метод спутниковых геодезических измерений (определений)	0.1	Закрепление отсутствует
15	526892.63	2240634.36	Метод спутниковых геодезических измерений (определений)	0.1	Закрепление отсутствует
16	526892.85	2240634.10	Метод спутниковых геодезических измерений (определений)	0.1	Закрепление отсутствует
13	526893.11	2240634.32	Метод спутниковых геодезических	0.1	Закрепление отсутствует

3. Сведения о характерных точках части (частей) границы объекта					
Обозначение характерных точек части границы	Координаты, м		Метод определения координат характерной точки	Средняя квадратическая погрешность положения характерной точки (Mt), м	Описание обозначения точки на местности (при наличии)
	X	Y			
			измерений (определений)		
Часть N 5					
17	526963.48	2240554.36	Метод спутниковых геодезических измерений (определений)	0.1	Закрепление отсутствует
18	526963.14	2240554.50	Метод спутниковых геодезических измерений (определений)	0.1	Закрепление отсутствует
19	526962.09	2240551.76	Метод спутниковых геодезических измерений (определений)	0.1	Закрепление отсутствует
20	526962.40	2240551.64	Метод спутниковых геодезических измерений (определений)	0.1	Закрепление отсутствует
17	526963.48	2240554.36	Метод спутниковых геодезических измерений (определений)	0.1	Закрепление отсутствует
Часть N 6					
21	527137.07	2240636.00	Метод спутниковых геодезических измерений (определений)	0.1	Закрепление отсутствует
22	527137.06	2240636.34	Метод спутниковых геодезических измерений (определений)	0.1	Закрепление отсутствует
23	527136.74	2240636.33	Метод спутниковых геодезических измерений (определений)	0.1	Закрепление отсутствует
24	527136.74	2240635.99	Метод спутниковых геодезических измерений (определений)	0.1	Закрепление отсутствует
21	527137.07	2240636.00	Метод спутниковых геодезических измерений (определений)	0.1	Закрепление отсутствует
Часть N 7					
25	527078.84	2240601.51	Метод спутниковых геодезических измерений (определений)	0.1	Закрепление отсутствует
26	527078.64	2240601.79	Метод спутниковых геодезических измерений (определений)	0.1	Закрепление отсутствует
27	527076.29	2240600.47	Метод спутниковых геодезических измерений	0.1	Закрепление отсутствует

3. Сведения о характерных точках части (частей) границы объекта					
Обозначение характерных точек части границы	Координаты, м		Метод определения координат характерной точки	Средняя квадратическая погрешность положения характерной точки (Mt), м	Описание обозначения точки на местности (при наличии)
	X	Y			
			(определений)		
28	527076.46	2240600.17	Метод спутниковых геодезических измерений (определений)	0.1	Закрепление отсутствует
25	527078.84	2240601.51	Метод спутниковых геодезических измерений (определений)	0.1	Закрепление отсутствует
Часть N 8					
29	527393.51	2240715.72	Метод спутниковых геодезических измерений (определений)	0.1	Закрепление отсутствует
30	527393.47	2240716.08	Метод спутниковых геодезических измерений (определений)	0.1	Закрепление отсутствует
31	527388.27	2240715.02	Метод спутниковых геодезических измерений (определений)	0.1	Закрепление отсутствует
32	527388.32	2240714.69	Метод спутниковых геодезических измерений (определений)	0.1	Закрепление отсутствует
29	527393.51	2240715.72	Метод спутниковых геодезических измерений (определений)	0.1	Закрепление отсутствует
Часть N 9					
33	527500.40	2240725.74	Метод спутниковых геодезических измерений (определений)	0.1	Закрепление отсутствует
34	527500.36	2240726.09	Метод спутниковых геодезических измерений (определений)	0.1	Закрепление отсутствует
35	527500.02	2240726.06	Метод спутниковых геодезических измерений (определений)	0.1	Закрепление отсутствует
36	527500.06	2240725.71	Метод спутниковых геодезических измерений (определений)	0.1	Закрепление отсутствует
33	527500.40	2240725.74	Метод спутниковых геодезических измерений (определений)	0.1	Закрепление отсутствует
Часть N 10					
37	527529.36	2240730.95	Метод спутниковых геодезических измерений (определений)	0.1	Закрепление отсутствует

3. Сведения о характерных точках части (частей) границы объекта					
Обозначение характерных точек части границы	Координаты, м		Метод определения координат характерной точки	Средняя квадратическая погрешность положения характерной точки (Mt), м	Описание обозначения точки на местности (при наличии)
	X	Y			
38	527527.62	2240727.80	Метод спутниковых геодезических измерений (определений)	0.1	Закрепление отсутствует
39	527527.89	2240727.61	Метод спутниковых геодезических измерений (определений)	0.1	Закрепление отсутствует
40	527529.64	2240730.71	Метод спутниковых геодезических измерений (определений)	0.1	Закрепление отсутствует
37	527529.36	2240730.95	Метод спутниковых геодезических измерений (определений)	0.1	Закрепление отсутствует
Часть N 11					
41	527579.20	2240645.38	Метод спутниковых геодезических измерений (определений)	0.1	Закрепление отсутствует
42	527579.03	2240645.67	Метод спутниковых геодезических измерений (определений)	0.1	Закрепление отсутствует
43	527578.72	2240645.50	Метод спутниковых геодезических измерений (определений)	0.1	Закрепление отсутствует
44	527578.89	2240645.21	Метод спутниковых геодезических измерений (определений)	0.1	Закрепление отсутствует
41	527579.20	2240645.38	Метод спутниковых геодезических измерений (определений)	0.1	Закрепление отсутствует
Часть N 12					
45	527554.15	2240688.25	Метод спутниковых геодезических измерений (определений)	0.1	Закрепление отсутствует
46	527553.98	2240688.54	Метод спутниковых геодезических измерений (определений)	0.1	Закрепление отсутствует
47	527553.67	2240688.37	Метод спутниковых геодезических измерений (определений)	0.1	Закрепление отсутствует
48	527553.84	2240688.08	Метод спутниковых геодезических измерений (определений)	0.1	Закрепление отсутствует
45	527554.15	2240688.25	Метод спутниковых геодезических	0.1	Закрепление отсутствует

3. Сведения о характерных точках части (частей) границы объекта					
Обозначение характерных точек части границы	Координаты, м		Метод определения координат характерной точки	Средняя квадратическая погрешность положения характерной точки (Mt), м	Описание обозначения точки на местности (при наличии)
	X	Y			
			измерений (определений)		
Часть N 13					
49	527618.01	2240579.42	Метод спутниковых геодезических измерений (определений)	0.1	Закрепление отсутствует
50	527617.83	2240579.72	Метод спутниковых геодезических измерений (определений)	0.1	Закрепление отсутствует
51	527617.53	2240579.54	Метод спутниковых геодезических измерений (определений)	0.1	Закрепление отсутствует
52	527617.71	2240579.24	Метод спутниковых геодезических измерений (определений)	0.1	Закрепление отсутствует
49	527618.01	2240579.42	Метод спутниковых геодезических измерений (определений)	0.1	Закрепление отсутствует
Часть N 14					
53	527597.51	2240613.79	Метод спутниковых геодезических измерений (определений)	0.1	Закрепление отсутствует
54	527597.33	2240614.09	Метод спутниковых геодезических измерений (определений)	0.1	Закрепление отсутствует
55	527597.03	2240613.91	Метод спутниковых геодезических измерений (определений)	0.1	Закрепление отсутствует
56	527597.21	2240613.61	Метод спутниковых геодезических измерений (определений)	0.1	Закрепление отсутствует
53	527597.51	2240613.79	Метод спутниковых геодезических измерений (определений)	0.1	Закрепление отсутствует
Часть N 15					
57	527686.99	2240459.93	Метод спутниковых геодезических измерений (определений)	0.1	Закрепление отсутствует
58	527686.82	2240460.23	Метод спутниковых геодезических измерений (определений)	0.1	Закрепление отсутствует
59	527686.51	2240460.07	Метод спутниковых геодезических измерений	0.1	Закрепление отсутствует

3. Сведения о характерных точках части (частей) границы объекта					
Обозначение характерных точек части границы	Координаты, м		Метод определения координат характерной точки	Средняя квадратическая погрешность положения характерной точки (Mt), м	Описание обозначения точки на местности (при наличии)
	X	Y			
			(определений)		
60	527686.68	2240459.77	Метод спутниковых геодезических измерений (определений)	0.1	Закрепление отсутствует
57	527686.99	2240459.93	Метод спутниковых геодезических измерений (определений)	0.1	Закрепление отсутствует
Часть N 16					
61	527652.55	2240520.20	Метод спутниковых геодезических измерений (определений)	0.1	Закрепление отсутствует
62	527652.38	2240520.50	Метод спутниковых геодезических измерений (определений)	0.1	Закрепление отсутствует
63	527652.07	2240520.34	Метод спутниковых геодезических измерений (определений)	0.1	Закрепление отсутствует
64	527652.24	2240520.04	Метод спутниковых геодезических измерений (определений)	0.1	Закрепление отсутствует
61	527652.55	2240520.20	Метод спутниковых геодезических измерений (определений)	0.1	Закрепление отсутствует
Часть N 17					
65	527719.87	2240403.88	Метод спутниковых геодезических измерений (определений)	0.1	Закрепление отсутствует
66	527719.75	2240404.07	Метод спутниковых геодезических измерений (определений)	0.1	Закрепление отсутствует
67	527719.56	2240403.96	Метод спутниковых геодезических измерений (определений)	0.1	Закрепление отсутствует
68	527719.67	2240403.76	Метод спутниковых геодезических измерений (определений)	0.1	Закрепление отсутствует
65	527719.87	2240403.88	Метод спутниковых геодезических измерений (определений)	0.1	Закрепление отсутствует
Часть N 18					
69	527744.76	2240359.97	Метод спутниковых геодезических измерений (определений)	0.1	Закрепление отсутствует

3. Сведения о характерных точках части (частей) границы объекта					
Обозначение характерных точек части границы	Координаты, м		Метод определения координат характерной точки	Средняя квадратическая погрешность положения характерной точки (Mt), м	Описание обозначения точки на местности (при наличии)
	X	Y			
70	527744.59	2240360.26	Метод спутниковых геодезических измерений (определений)	0.1	Закрепление отсутствует
71	527744.28	2240360.09	Метод спутниковых геодезических измерений (определений)	0.1	Закрепление отсутствует
72	527744.45	2240359.80	Метод спутниковых геодезических измерений (определений)	0.1	Закрепление отсутствует
69	527744.76	2240359.97	Метод спутниковых геодезических измерений (определений)	0.1	Закрепление отсутствует
Часть N 19					
73	527766.19	2240322.35	Метод спутниковых геодезических измерений (определений)	0.1	Закрепление отсутствует
74	527764.35	2240326.10	Метод спутниковых геодезических измерений (определений)	0.1	Закрепление отсутствует
75	527764.09	2240325.94	Метод спутниковых геодезических измерений (определений)	0.1	Закрепление отсутствует
76	527765.96	2240322.20	Метод спутниковых геодезических измерений (определений)	0.1	Закрепление отсутствует
73	527766.19	2240322.35	Метод спутниковых геодезических измерений (определений)	0.1	Закрепление отсутствует
Часть N 20					
77	527250.99	2240700.64	Метод спутниковых геодезических измерений (определений)	0.1	Закрепление отсутствует
78	527250.91	2240700.95	Метод спутниковых геодезических измерений (определений)	0.1	Закрепление отсутствует
79	527247.83	2240700.25	Метод спутниковых геодезических измерений (определений)	0.1	Закрепление отсутствует
80	527247.88	2240699.94	Метод спутниковых геодезических измерений (определений)	0.1	Закрепление отсутствует
77	527250.99	2240700.64	Метод спутниковых геодезических	0.1	Закрепление отсутствует

3. Сведения о характерных точках части (частей) границы объекта					
Обозначение характерных точек части границы	Координаты, м		Метод определения координат характерной точки	Средняя квадратическая погрешность положения характерной точки (Mt), м	Описание обозначения точки на местности (при наличии)
	X	Y			
			измерений (определений)		
Часть N 21					
81	527033.74	2240579.67	Метод спутниковых геодезических измерений (определений)	0.1	Закрепление отсутствует
82	527033.73	2240580.01	Метод спутниковых геодезических измерений (определений)	0.1	Закрепление отсутствует
83	527033.41	2240580.00	Метод спутниковых геодезических измерений (определений)	0.1	Закрепление отсутствует
84	527033.41	2240579.66	Метод спутниковых геодезических измерений (определений)	0.1	Закрепление отсутствует
81	527033.74	2240579.67	Метод спутниковых геодезических измерений (определений)	0.1	Закрепление отсутствует
Часть N 22					
85	526846.67	2240688.80	Метод спутниковых геодезических измерений (определений)	0.1	Закрепление отсутствует
86	526846.45	2240689.06	Метод спутниковых геодезических измерений (определений)	0.1	Закрепление отсутствует
87	526846.19	2240688.84	Метод спутниковых геодезических измерений (определений)	0.1	Закрепление отсутствует
88	526846.41	2240688.58	Метод спутниковых геодезических измерений (определений)	0.1	Закрепление отсутствует
85	526846.67	2240688.80	Метод спутниковых геодезических измерений (определений)	0.1	Закрепление отсутствует
Часть N 23					
89	526803.01	2240739.02	Метод спутниковых геодезических измерений (определений)	0.1	Закрепление отсутствует
90	526802.79	2240739.28	Метод спутниковых геодезических измерений (определений)	0.1	Закрепление отсутствует
91	526802.53	2240739.06	Метод спутниковых геодезических измерений	0.1	Закрепление отсутствует

3. Сведения о характерных точках части (частей) границы объекта					
Обозначение характерных точек части границы	Координаты, м		Метод определения координат характерной точки	Средняя квадратическая погрешность положения характерной точки (Mt), м	Описание обозначения точки на местности (при наличии)
	X	Y			
			(определений)		
92	526802.75	2240738.80	Метод спутниковых геодезических измерений (определений)	0.1	Закрепление отсутствует
89	526803.01	2240739.02	Метод спутниковых геодезических измерений (определений)	0.1	Закрепление отсутствует
Часть N 24					
93	526763.76	2240785.35	Метод спутниковых геодезических измерений (определений)	0.1	Закрепление отсутствует
94	526763.54	2240785.61	Метод спутниковых геодезических измерений (определений)	0.1	Закрепление отсутствует
95	526763.28	2240785.39	Метод спутниковых геодезических измерений (определений)	0.1	Закрепление отсутствует
96	526763.50	2240785.13	Метод спутниковых геодезических измерений (определений)	0.1	Закрепление отсутствует
93	526763.76	2240785.35	Метод спутниковых геодезических измерений (определений)	0.1	Закрепление отсутствует
Часть N 25					
97	527186.57	2240664.70	Метод спутниковых геодезических измерений (определений)	0.1	Закрепление отсутствует
98	527186.84	2240664.86	Метод спутниковых геодезических измерений (определений)	0.1	Закрепление отсутствует
99	527185.51	2240667.53	Метод спутниковых геодезических измерений (определений)	0.1	Закрепление отсутствует
100	527185.22	2240667.37	Метод спутниковых геодезических измерений (определений)	0.1	Закрепление отсутствует
97	527186.57	2240664.70	Метод спутниковых геодезических измерений (определений)	0.1	Закрепление отсутствует

Сведения о местоположении измененных (уточненных) границ объекта							
1. Система координат МСК 59, Зона 2							
2. Сведения о характерных точках границ объекта							
Обозначение характерных точек границ	Существующие координаты, м		Измененные (уточненные) координаты, м		Метод определения координат характерной точки	Средняя квадратическая погрешность положения характерной точки (Mt), м	Описание обозначения точки на местности (при наличии)
	X	Y	X	Y			
1	2	3	4	5	6	7	8
-	-	-	-	-	-	-	-
3. Сведения о характерных точках части (частей) границы объекта							
Обозначение характерных точек части границы	Существующие координаты, м		Измененные (уточненные) координаты, м		Метод определения координат характерной точки	Средняя квадратическая погрешность положения характерной точки (Mt), м	Описание обозначения точки на местности (при наличии)
	X	Y	X	Y			
1	2	3	4	5	6	7	8
-	-	-	-	-	-	-	-

п. 276 25/с

Схема расположения границ публичного сервитута


Объект: Воздушные линии электропередачи ВЛ 6кВ ф. К. Дачи-3 (дит. Л. 10-4) ЭСК ПС 110/6 кВ Северная

Местоположение: Российская Федерация, Пермский край, г. Пермь

Площадь публичного сервитута: 11 кв.м.

Условные обозначения:

- Проектные границы публичного сервитута
- Обозначение характерной точки проектной границы публичного сервитута
- :45 - Границы и номер земельного участка, сведения о которых внесены в ЕГРН
- Граница кадастрового квартала
- 59:13:0060113 - Номер кадастрового квартала
- :1444 - Граница и номер объекта капитального строительства, сведения о которых внесены в ЕГРН
- 59.18.2.439 - Границы и учетный номер зоны с особыми условиями использования территории, сведения о которых внесены в ЕГРН

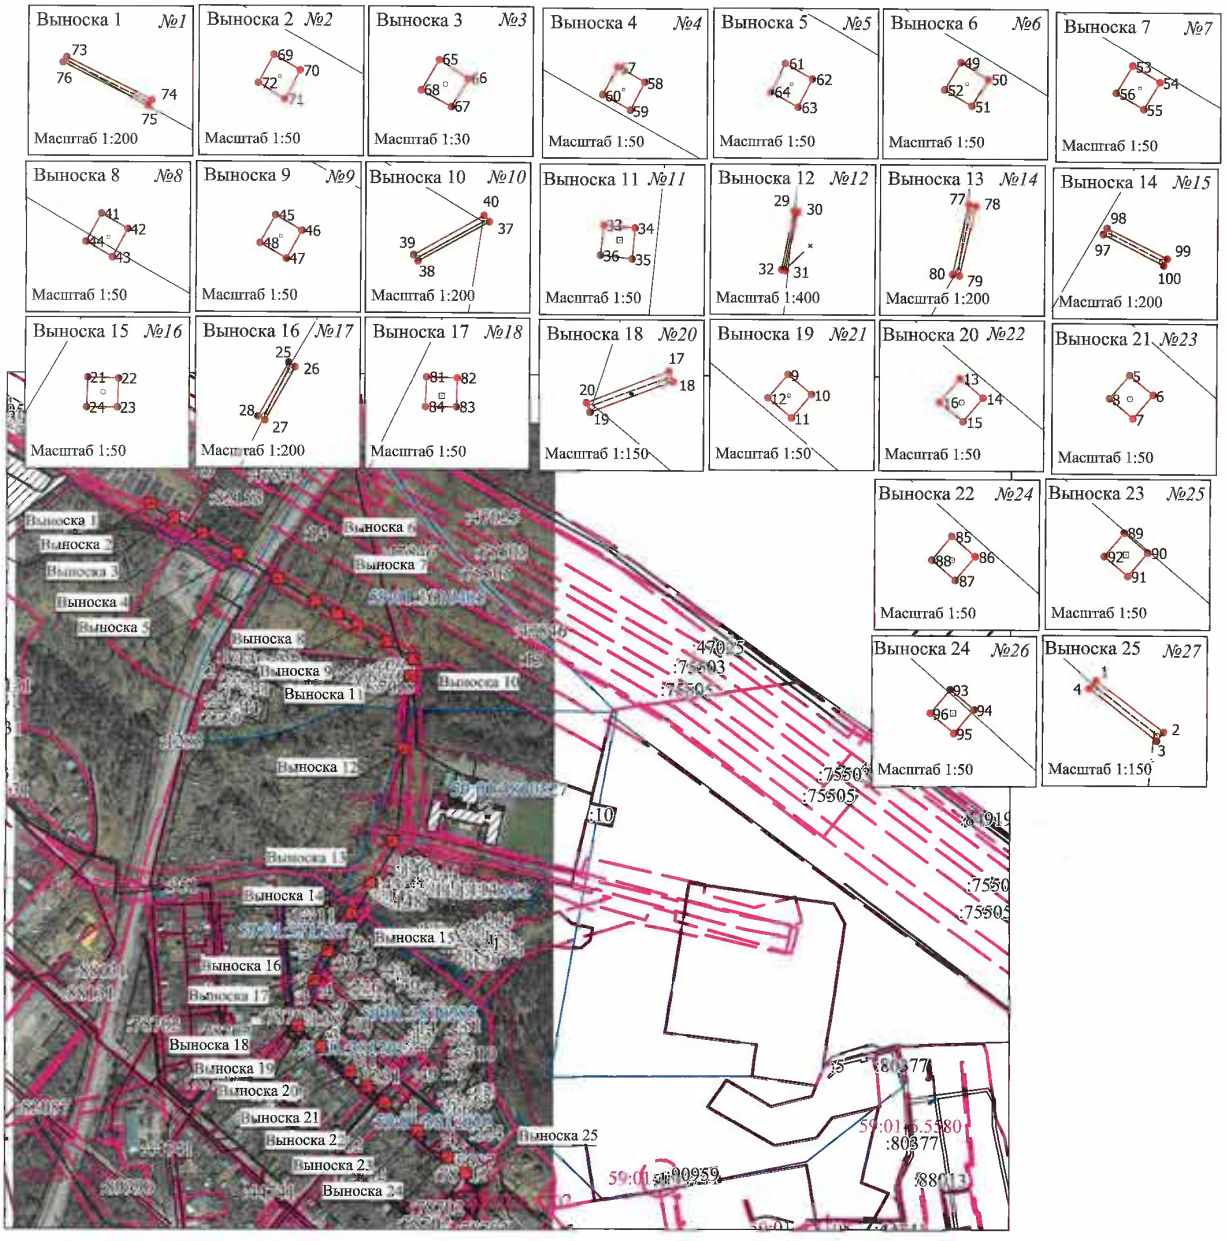

МСК-59, зона 2 Масштаб 1:7 000

Заявитель: _____ С.В. Нуклв

(подпись, расшифровка подписи)

ОПИСАНИЕ МЕСТОПОЛОЖЕНИЯ ГРАНИЦ

Публичный сервитут в целях размещения (эксплуатации) линейного объекта - сооружения

(наименование объекта, местоположение границ которого описано (далее - объект)

Раздел 1

Сведения об объекте		
N п/п	Характеристики объекта	Описание характеристик
1	2	3
1	Местоположение объекта	Пермский край, Пермь г
2	Площадь объекта ± величина погрешности определения площади (Р ± ΔР), м²	58 ± 2
3	Иные характеристики объекта	1. Публичный сервитут в целях размещения (эксплуатации) линейного объекта - сооружения

Раздел 2

Сведения о местоположении границ объекта					
1. Система координат МСК 59, Зона 2					
2. Сведения о характерных точках границ объекта					
Обозначение характерных точек границ	Координаты, м		Метод определения координат характерной точки	Средняя квадратическая погрешность положения характерной точки (Mt), м	Описание обозначения точки на местности (при наличии)
	X	Y			
1	2	3	4	5	6
-	-	-	-	-	-

3. Сведения о характерных точках части (частей) границы объекта					
Обозначение характерных точек части границы	Координаты, м		Метод определения координат характерной точки	Средняя квадратическая погрешность положения характерной точки (Mt), м	Описание обозначения точки на местности (при наличии)
	X	Y			
1	2	3	4	5	6
Часть N 1					
1	527866.94	2240720.90	Метод спутниковых геодезических измерений (определений)	0.1	Закрепление отсутствует
2	527866.77	2240721.20	Метод спутниковых геодезических измерений (определений)	0.1	Закрепление отсутствует
3	527866.46	2240721.03	Метод спутниковых геодезических измерений (определений)	0.1	Закрепление отсутствует
4	527866.63	2240720.73	Метод спутниковых геодезических измерений (определений)	0.1	Закрепление отсутствует
1	527866.94	2240720.90	Метод спутниковых геодезических измерений (определений)	0.1	Закрепление отсутствует
Часть N 2					
5	527840.86	2240768.94	Метод спутниковых геодезических измерений (определений)	0.1	Закрепление отсутствует

3. Сведения о характерных точках части (частей) границы объекта					
Обозначение характерных точек части границы	Координаты, м		Метод определения координат характерной точки	Средняя квадратическая погрешность положения характерной точки (Mt), м	Описание обозначения точки на местности (при наличии)
	X	Y			
6	527840.69	2240769.23	Метод спутниковых геодезических измерений (определений)	0.1	Закрепление отсутствует
7	527840.39	2240769.07	Метод спутниковых геодезических измерений (определений)	0.1	Закрепление отсутствует
8	527840.55	2240768.77	Метод спутниковых геодезических измерений (определений)	0.1	Закрепление отсутствует
5	527840.86	2240768.94	Метод спутниковых геодезических измерений (определений)	0.1	Закрепление отсутствует
Часть N 3					
9	527813.59	2240817.07	Метод спутниковых геодезических измерений (определений)	0.1	Закрепление отсутствует
10	527813.42	2240817.37	Метод спутниковых геодезических измерений (определений)	0.1	Закрепление отсутствует
11	527813.12	2240817.20	Метод спутниковых геодезических измерений (определений)	0.1	Закрепление отсутствует
12	527813.28	2240816.90	Метод спутниковых геодезических измерений (определений)	0.1	Закрепление отсутствует
9	527813.59	2240817.07	Метод спутниковых геодезических измерений (определений)	0.1	Закрепление отсутствует
Часть N 4					
13	527778.90	2240879.70	Метод спутниковых геодезических измерений (определений)	0.1	Закрепление отсутствует
14	527778.73	2240880.00	Метод спутниковых геодезических измерений (определений)	0.1	Закрепление отсутствует
15	527778.43	2240879.83	Метод спутниковых геодезических измерений (определений)	0.1	Закрепление отсутствует
16	527778.59	2240879.53	Метод спутниковых геодезических измерений (определений)	0.1	Закрепление отсутствует
13	527778.90	2240879.70	Метод спутниковых геодезических	0.1	Закрепление отсутствует

3. Сведения о характерных точках части (частей) границы объекта					
Обозначение характерных точек части границы	Координаты, м		Метод определения координат характерной точки	Средняя квадратическая погрешность положения характерной точки (Mt), м	Описание обозначения точки на местности (при наличии)
	X	Y			
			измерений (определений)		
Часть N 5					
17	527755.88	2240921.69	Метод спутниковых геодезических измерений (определений)	0.1	Закрепление отсутствует
18	527755.71	2240922.00	Метод спутниковых геодезических измерений (определений)	0.1	Закрепление отсутствует
19	527755.41	2240921.83	Метод спутниковых геодезических измерений (определений)	0.1	Закрепление отсутствует
20	527755.56	2240921.53	Метод спутниковых геодезических измерений (определений)	0.1	Закрепление отсутствует
17	527755.88	2240921.69	Метод спутниковых геодезических измерений (определений)	0.1	Закрепление отсутствует
Часть N 6					
21	527726.89	2240975.65	Метод спутниковых геодезических измерений (определений)	0.1	Закрепление отсутствует
22	527726.71	2240975.95	Метод спутниковых геодезических измерений (определений)	0.1	Закрепление отсутствует
23	527726.42	2240975.77	Метод спутниковых геодезических измерений (определений)	0.1	Закрепление отсутствует
24	527726.59	2240975.48	Метод спутниковых геодезических измерений (определений)	0.1	Закрепление отсутствует
21	527726.89	2240975.65	Метод спутниковых геодезических измерений (определений)	0.1	Закрепление отсутствует
Часть N 7					
25	527699.40	2241023.48	Метод спутниковых геодезических измерений (определений)	0.1	Закрепление отсутствует
26	527699.20	2241023.76	Метод спутниковых геодезических измерений (определений)	0.1	Закрепление отсутствует
27	527695.81	2241021.36	Метод спутниковых геодезических измерений	0.1	Закрепление отсутствует

3. Сведения о характерных точках части (частей) границы объекта					
Обозначение характерных точек части границы	Координаты, м		Метод определения координат характерной точки	Средняя квадратическая погрешность положения характерной точки (Mt), м	Описание обозначения точки на местности (при наличии)
	X	Y			
			(определений)		
28	527696.01	2241021.07	Метод спутниковых геодезических измерений (определений)	0.1	Закрепление отсутствует
25	527699.40	2241023.48	Метод спутниковых геодезических измерений (определений)	0.1	Закрепление отсутствует
Часть N 8					
29	527660.26	2241076.28	Метод спутниковых геодезических измерений (определений)	0.1	Закрепление отсутствует
30	527660.05	2241076.55	Метод спутниковых геодезических измерений (определений)	0.1	Закрепление отсутствует
31	527659.77	2241076.34	Метод спутниковых геодезических измерений (определений)	0.1	Закрепление отсутствует
32	527659.98	2241076.07	Метод спутниковых геодезических измерений (определений)	0.1	Закрепление отсутствует
29	527660.26	2241076.28	Метод спутниковых геодезических измерений (определений)	0.1	Закрепление отсутствует
Часть N 9					
33	527592.93	2241166.26	Метод спутниковых геодезических измерений (определений)	0.1	Закрепление отсутствует
34	527592.71	2241166.53	Метод спутниковых геодезических измерений (определений)	0.1	Закрепление отсутствует
35	527592.44	2241166.32	Метод спутниковых геодезических измерений (определений)	0.1	Закрепление отсутствует
36	527592.65	2241166.05	Метод спутниковых геодезических измерений (определений)	0.1	Закрепление отсутствует
33	527592.93	2241166.26	Метод спутниковых геодезических измерений (определений)	0.1	Закрепление отсутствует
Часть N 10					
37	527567.13	2241201.23	Метод спутниковых геодезических измерений (определений)	0.1	Закрепление отсутствует

3. Сведения о характерных точках части (частей) границы объекта					
Обозначение характерных точек части границы	Координаты, м		Метод определения координат характерной точки	Средняя квадратическая погрешность положения характерной точки (Mt), м	Описание обозначения точки на местности (при наличии)
	X	Y			
38	527566.92	2241201.50	Метод спутниковых геодезических измерений (определений)	0.1	Закрепление отсутствует
39	527566.64	2241201.29	Метод спутниковых геодезических измерений (определений)	0.1	Закрепление отсутствует
40	527566.84	2241201.02	Метод спутниковых геодезических измерений (определений)	0.1	Закрепление отсутствует
37	527567.13	2241201.23	Метод спутниковых геодезических измерений (определений)	0.1	Закрепление отсутствует
Часть N 11					
41	527538.05	2241240.00	Метод спутниковых геодезических измерений (определений)	0.1	Закрепление отсутствует
42	527537.84	2241240.27	Метод спутниковых геодезических измерений (определений)	0.1	Закрепление отсутствует
43	527537.56	2241240.06	Метод спутниковых геодезических измерений (определений)	0.1	Закрепление отсутствует
44	527537.77	2241239.79	Метод спутниковых геодезических измерений (определений)	0.1	Закрепление отсутствует
41	527538.05	2241240.00	Метод спутниковых геодезических измерений (определений)	0.1	Закрепление отсутствует
Часть N 12					
45	527509.61	2241277.43	Метод спутниковых геодезических измерений (определений)	0.1	Закрепление отсутствует
46	527509.40	2241277.70	Метод спутниковых геодезических измерений (определений)	0.1	Закрепление отсутствует
47	527509.12	2241277.50	Метод спутниковых геодезических измерений (определений)	0.1	Закрепление отсутствует
48	527509.32	2241277.22	Метод спутниковых геодезических измерений (определений)	0.1	Закрепление отсутствует
45	527509.61	2241277.43	Метод спутниковых геодезических	0.1	Закрепление отсутствует

3. Сведения о характерных точках части (частей) границы объекта					
Обозначение характерных точек части границы	Координаты, м		Метод определения координат характерной точки	Средняя квадратическая погрешность положения характерной точки (Mt), м	Описание обозначения точки на местности (при наличии)
	X	Y			
			измерений (определений)		
Часть N 13					
49	527482.59	2241314.20	Метод спутниковых геодезических измерений (определений)	0.1	Закрепление отсутствует
50	527482.40	2241314.48	Метод спутниковых геодезических измерений (определений)	0.1	Закрепление отсутствует
51	527482.11	2241314.28	Метод спутниковых геодезических измерений (определений)	0.1	Закрепление отсутствует
52	527482.31	2241314.00	Метод спутниковых геодезических измерений (определений)	0.1	Закрепление отсутствует
49	527482.59	2241314.20	Метод спутниковых геодезических измерений (определений)	0.1	Закрепление отсутствует
Часть N 14					
53	527455.27	2241352.48	Метод спутниковых геодезических измерений (определений)	0.1	Закрепление отсутствует
54	527455.07	2241352.75	Метод спутниковых геодезических измерений (определений)	0.1	Закрепление отсутствует
55	527454.79	2241352.55	Метод спутниковых геодезических измерений (определений)	0.1	Закрепление отсутствует
56	527454.99	2241352.27	Метод спутниковых геодезических измерений (определений)	0.1	Закрепление отсутствует
53	527455.27	2241352.48	Метод спутниковых геодезических измерений (определений)	0.1	Закрепление отсутствует
Часть N 15					
57	527422.94	2241395.50	Метод спутниковых геодезических измерений (определений)	0.1	Закрепление отсутствует
58	527423.23	2241395.71	Метод спутниковых геодезических измерений (определений)	0.1	Закрепление отсутствует
59	527421.23	2241398.30	Метод спутниковых геодезических измерений	0.1	Закрепление отсутствует

3. Сведения о характерных точках части (частей) границы объекта					
Обозначение характерных точек части границы	Координаты, м		Метод определения координат характерной точки	Средняя квадратическая погрешность положения характерной точки (Mt), м	Описание обозначения точки на местности (при наличии)
	X	Y			
			(определений)		
60	527420.94	2241398.08	Метод спутниковых геодезических измерений (определений)	0.1	Закрепление отсутствует
57	527422.94	2241395.50	Метод спутниковых геодезических измерений (определений)	0.1	Закрепление отсутствует
Часть N 16					
61	527365.81	2241497.15	Метод спутниковых геодезических измерений (определений)	0.1	Закрепление отсутствует
62	527367.01	2241500.69	Метод спутниковых геодезических измерений (определений)	0.1	Закрепление отсутствует
63	527366.68	2241500.80	Метод спутниковых геодезических измерений (определений)	0.1	Закрепление отсутствует
64	527365.47	2241497.26	Метод спутниковых геодезических измерений (определений)	0.1	Закрепление отсутствует
61	527365.81	2241497.15	Метод спутниковых геодезических измерений (определений)	0.1	Закрепление отсутствует
Часть N 17					
65	527363.87	2241483.27	Метод спутниковых геодезических измерений (определений)	0.1	Закрепление отсутствует
66	527366.25	2241487.40	Метод спутниковых геодезических измерений (определений)	0.1	Закрепление отсутствует
67	527362.06	2241489.82	Метод спутниковых геодезических измерений (определений)	0.1	Закрепление отсутствует
68	527359.68	2241485.69	Метод спутниковых геодезических измерений (определений)	0.1	Закрепление отсутствует
65	527363.87	2241483.27	Метод спутниковых геодезических измерений (определений)	0.1	Закрепление отсутствует
Часть N 18					
69	527274.45	2241605.98	Метод спутниковых геодезических измерений (определений)	0.1	Закрепление отсутствует

3. Сведения о характерных точках части (частей) границы объекта					
Обозначение характерных точек части границы	Координаты, м		Метод определения координат характерной точки	Средняя квадратическая погрешность положения характерной точки (Mt), м	Описание обозначения точки на местности (при наличии)
	X	Y			
70	527274.74	2241606.19	Метод спутниковых геодезических измерений (определений)	0.1	Закрепление отсутствует
71	527274.53	2241606.46	Метод спутниковых геодезических измерений (определений)	0.1	Закрепление отсутствует
72	527274.25	2241606.25	Метод спутниковых геодезических измерений (определений)	0.1	Закрепление отсутствует
69	527274.45	2241605.98	Метод спутниковых геодезических измерений (определений)	0.1	Закрепление отсутствует
Часть N 19					
73	527179.24	2241734.00	Метод спутниковых геодезических измерений (определений)	0.1	Закрепление отсутствует
74	527179.53	2241734.21	Метод спутниковых геодезических измерений (определений)	0.1	Закрепление отсутствует
75	527179.32	2241734.48	Метод спутниковых геодезических измерений (определений)	0.1	Закрепление отсутствует
76	527179.04	2241734.28	Метод спутниковых геодезических измерений (определений)	0.1	Закрепление отсутствует
73	527179.24	2241734.00	Метод спутниковых геодезических измерений (определений)	0.1	Закрепление отсутствует
Часть N 20					
77	527060.55	2241893.57	Метод спутниковых геодезических измерений (определений)	0.1	Закрепление отсутствует
78	527060.84	2241893.78	Метод спутниковых геодезических измерений (определений)	0.1	Закрепление отсутствует
79	527060.63	2241894.05	Метод спутниковых геодезических измерений (определений)	0.1	Закрепление отсутствует
80	527060.34	2241893.85	Метод спутниковых геодезических измерений (определений)	0.1	Закрепление отсутствует
77	527060.55	2241893.57	Метод спутниковых геодезических	0.1	Закрепление отсутствует

3. Сведения о характерных точках части (частей) границы объекта					
Обозначение характерных точек части границы	Координаты, м		Метод определения координат характерной точки	Средняя квадратическая погрешность положения характерной точки (Mt), м	Описание обозначения точки на местности (при наличии)
	X	Y			
			измерений (определений)		
Часть N 21					
81	526989.11	2241989.60	Метод спутниковых геодезических измерений (определений)	0.1	Закрепление отсутствует
82	526989.40	2241989.81	Метод спутниковых геодезических измерений (определений)	0.1	Закрепление отсутствует
83	526989.19	2241990.08	Метод спутниковых геодезических измерений (определений)	0.1	Закрепление отсутствует
84	526988.91	2241989.88	Метод спутниковых геодезических измерений (определений)	0.1	Закрепление отсутствует
81	526989.11	2241989.60	Метод спутниковых геодезических измерений (определений)	0.1	Закрепление отсутствует
Часть N 22					
85	526899.66	2242109.78	Метод спутниковых геодезических измерений (определений)	0.1	Закрепление отсутствует
86	526899.94	2242109.99	Метод спутниковых геодезических измерений (определений)	0.1	Закрепление отсутствует
87	526899.73	2242110.26	Метод спутниковых геодезических измерений (определений)	0.1	Закрепление отсутствует
88	526899.44	2242110.05	Метод спутниковых геодезических измерений (определений)	0.1	Закрепление отсутствует
85	526899.66	2242109.78	Метод спутниковых геодезических измерений (определений)	0.1	Закрепление отсутствует
Часть N 23					
89	526780.25	2242270.50	Метод спутниковых геодезических измерений (определений)	0.1	Закрепление отсутствует
90	526780.53	2242270.71	Метод спутниковых геодезических измерений (определений)	0.1	Закрепление отсутствует
91	526780.31	2242270.98	Метод спутниковых геодезических измерений	0.1	Закрепление отсутствует

3. Сведения о характерных точках части (частей) границы объекта					
Обозначение характерных точек части границы	Координаты, м		Метод определения координат характерной точки	Средняя квадратическая погрешность положения характерной точки (Mt), м	Описание обозначения точки на местности (при наличии)
	X	Y			
			(определений)		
92	526780.04	2242270.77	Метод спутниковых геодезических измерений (определений)	0.1	Закрепление отсутствует
89	526780.25	2242270.50	Метод спутниковых геодезических измерений (определений)	0.1	Закрепление отсутствует
Часть N 24					
93	526665.87	2242424.60	Метод спутниковых геодезических измерений (определений)	0.1	Закрепление отсутствует
94	526666.16	2242424.81	Метод спутниковых геодезических измерений (определений)	0.1	Закрепление отсутствует
95	526665.95	2242425.08	Метод спутниковых геодезических измерений (определений)	0.1	Закрепление отсутствует
96	526665.67	2242424.88	Метод спутниковых геодезических измерений (определений)	0.1	Закрепление отсутствует
93	526665.87	2242424.60	Метод спутниковых геодезических измерений (определений)	0.1	Закрепление отсутствует
Часть N 25					
97	526561.52	2242580.27	Метод спутниковых геодезических измерений (определений)	0.1	Закрепление отсутствует
98	526561.36	2242583.37	Метод спутниковых геодезических измерений (определений)	0.1	Закрепление отсутствует
99	526561.01	2242583.35	Метод спутниковых геодезических измерений (определений)	0.1	Закрепление отсутствует
100	526561.17	2242580.25	Метод спутниковых геодезических измерений (определений)	0.1	Закрепление отсутствует
97	526561.52	2242580.27	Метод спутниковых геодезических измерений (определений)	0.1	Закрепление отсутствует
Часть N 26					
101	526537.73	2242785.45	Метод спутниковых геодезических измерений (определений)	0.1	Закрепление отсутствует

3. Сведения о характерных точках части (частей) границы объекта					
Обозначение характерных точек части границы	Координаты, м		Метод определения координат характерной точки	Средняя квадратическая погрешность положения характерной точки (Mt), м	Описание обозначения точки на местности (при наличии)
	X	Y			
102	526537.55	2242785.75	Метод спутниковых геодезических измерений (определений)	0.1	Закрепление отсутствует
103	526533.80	2242783.57	Метод спутниковых геодезических измерений (определений)	0.1	Закрепление отсутствует
104	526533.97	2242783.27	Метод спутниковых геодезических измерений (определений)	0.1	Закрепление отсутствует
101	526537.73	2242785.45	Метод спутниковых геодезических измерений (определений)	0.1	Закрепление отсутствует
Часть N 27					
105	526531.37	2242833.66	Метод спутниковых геодезических измерений (определений)	0.1	Закрепление отсутствует
106	526531.34	2242834.00	Метод спутниковых геодезических измерений (определений)	0.1	Закрепление отсутствует
107	526531.00	2242833.98	Метод спутниковых геодезических измерений (определений)	0.1	Закрепление отсутствует
108	526531.02	2242833.64	Метод спутниковых геодезических измерений (определений)	0.1	Закрепление отсутствует
105	526531.37	2242833.66	Метод спутниковых геодезических измерений (определений)	0.1	Закрепление отсутствует
Часть N 28					
109	526516.99	2243933.59	Метод спутниковых геодезических измерений (определений)	0.1	Закрепление отсутствует
110	526517.25	2243933.83	Метод спутниковых геодезических измерений (определений)	0.1	Закрепление отсутствует
111	526514.70	2243936.48	Метод спутниковых геодезических измерений (определений)	0.1	Закрепление отсутствует
112	526514.44	2243936.25	Метод спутниковых геодезических измерений (определений)	0.1	Закрепление отсутствует
109	526516.99	2243933.59	Метод спутниковых геодезических	0.1	Закрепление отсутствует

3. Сведения о характерных точках части (частей) границы объекта					
Обозначение характерных точек части границы	Координаты, м		Метод определения координат характерной точки	Средняя квадратическая погрешность положения характерной точки (Mt), м	Описание обозначения точки на местности (при наличии)
	X	Y			
			измерений (определений)		
Часть N 29					
113	526574.39	2243936.34	Метод спутниковых геодезических измерений (определений)	0.1	Закрепление отсутствует
114	526574.39	2243936.69	Метод спутниковых геодезических измерений (определений)	0.1	Закрепление отсутствует
115	526574.05	2243936.69	Метод спутниковых геодезических измерений (определений)	0.1	Закрепление отсутствует
116	526574.05	2243936.34	Метод спутниковых геодезических измерений (определений)	0.1	Закрепление отсутствует
113	526574.39	2243936.34	Метод спутниковых геодезических измерений (определений)	0.1	Закрепление отсутствует
Часть N 30					
117	526808.78	2244022.79	Метод спутниковых геодезических измерений (определений)	0.1	Закрепление отсутствует
118	526809.41	2244026.46	Метод спутниковых геодезических измерений (определений)	0.1	Закрепление отсутствует
119	526809.06	2244026.52	Метод спутниковых геодезических измерений (определений)	0.1	Закрепление отсутствует
120	526808.43	2244022.85	Метод спутниковых геодезических измерений (определений)	0.1	Закрепление отсутствует
117	526808.78	2244022.79	Метод спутниковых геодезических измерений (определений)	0.1	Закрепление отсутствует
Часть N 31					
121	526558.08	2242566.31	Метод спутниковых геодезических измерений (определений)	0.1	Закрепление отсутствует
122	526562.55	2242567.95	Метод спутниковых геодезических измерений (определений)	0.1	Закрепление отсутствует
123	526560.91	2242572.47	Метод спутниковых геодезических измерений	0.1	Закрепление отсутствует

3. Сведения о характерных точках части (частей) границы объекта					
Обозначение характерных точек части границы	Координаты, м		Метод определения координат характерной точки	Средняя квадратическая погрешность положения характерной точки (Mt), м	Описание обозначения точки на местности (при наличии)
	X	Y			
			(определений)		
124	526556.44	2242570.84	Метод спутниковых геодезических измерений (определений)	0.1	Закрепление отсутствует
121	526558.08	2242566.31	Метод спутниковых геодезических измерений (определений)	0.1	Закрепление отсутствует
Часть N 32					
125	527624.78	2241122.77	Метод спутниковых геодезических измерений (определений)	0.1	Закрепление отсутствует
126	527625.06	2241122.98	Метод спутниковых геодезических измерений (определений)	0.1	Закрепление отсутствует
127	527624.84	2241123.25	Метод спутниковых геодезических измерений (определений)	0.1	Закрепление отсутствует
128	527624.56	2241123.04	Метод спутниковых геодезических измерений (определений)	0.1	Закрепление отсутствует
125	527624.78	2241122.77	Метод спутниковых геодезических измерений (определений)	0.1	Закрепление отсутствует

Раздел 3

Сведения о местоположении измененных (уточненных) границ объекта							
1. Система координат МСК 59, Зона 2							
2. Сведения о характерных точках границ объекта							
Обозначение характерных точек границ	Существующие координаты, м		Измененные (уточненные) координаты, м		Метод определения координат характерной точки	Средняя квадратическая погрешность положения характерной точки (Mt), м	Описание обозначения точки на местности (при наличии)
	X	Y	X	Y			
1	2	3	4	5	6	7	8
-	-	-	-	-	-	-	-
3. Сведения о характерных точках части (частей) границы объекта							
Обозначение характерных точек части границы	Существующие координаты, м		Измененные (уточненные) координаты, м		Метод определения координат характерной точки	Средняя квадратическая погрешность положения характерной точки (Mt), м	Описание обозначения точки на местности (при наличии)
	X	Y	X	Y			
1	2	3	4	5	6	7	8
-	-	-	-	-	-	-	-

№ 26[illegible]

Схема расположения границ публичного сервитута


Объект: Воздушная линия электропередач 6кВ от подстанции "Талица" до микрорайона "Кислотные дачи" (лит.Сэ) ЭСК ПС 110/6 кВ Северная


Местоположение: Российская Федерация, Пермский край, г. Пермь

Площадь публичного сервитута: 58 кв.м.

Условные обозначения:

- Проектные границы публичного сервитута
- :45 - Обозначение характерной точки проектной границы публичного сервитута
- Границы и номер земельного участка, сведения о которых внесены в ЕГРН
- 59:13:0060113 - Граница кадастрового квартала
- Номер кадастрового квартала
- :1444 - Граница и номер объекта капитального строительства, сведения о которых внесены в ЕГРН
- 59.18.2.439 - Границы и учетный номер зоны с особыми условиями использования территории, сведения о которых внесены в ЕГРН

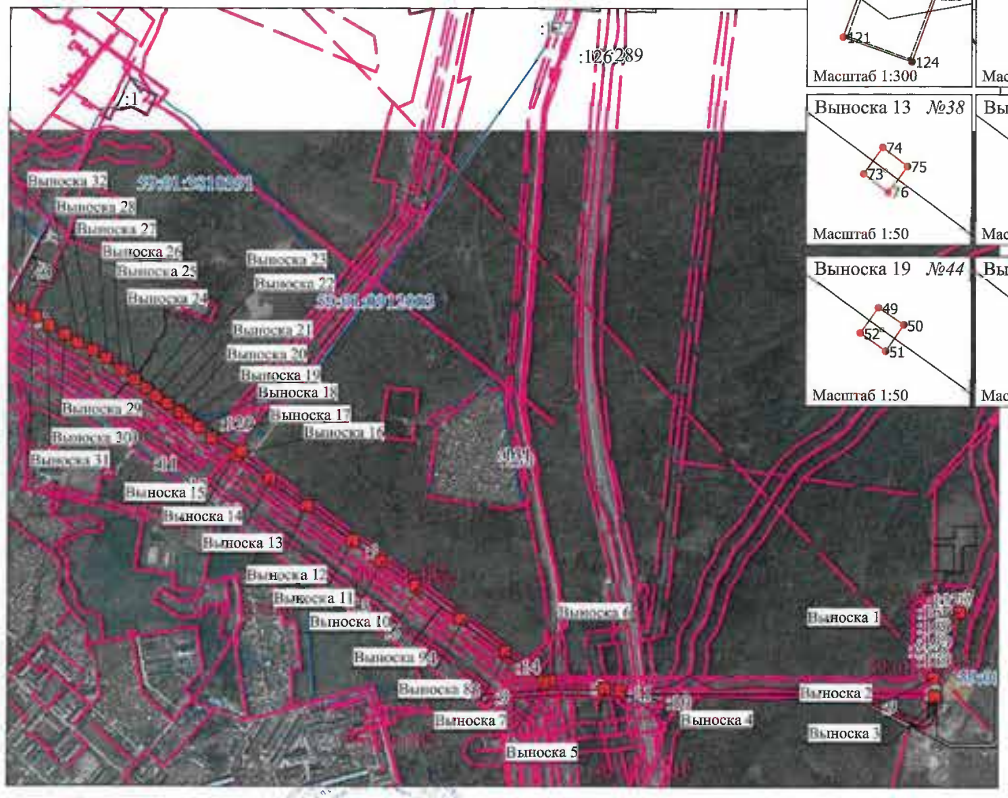

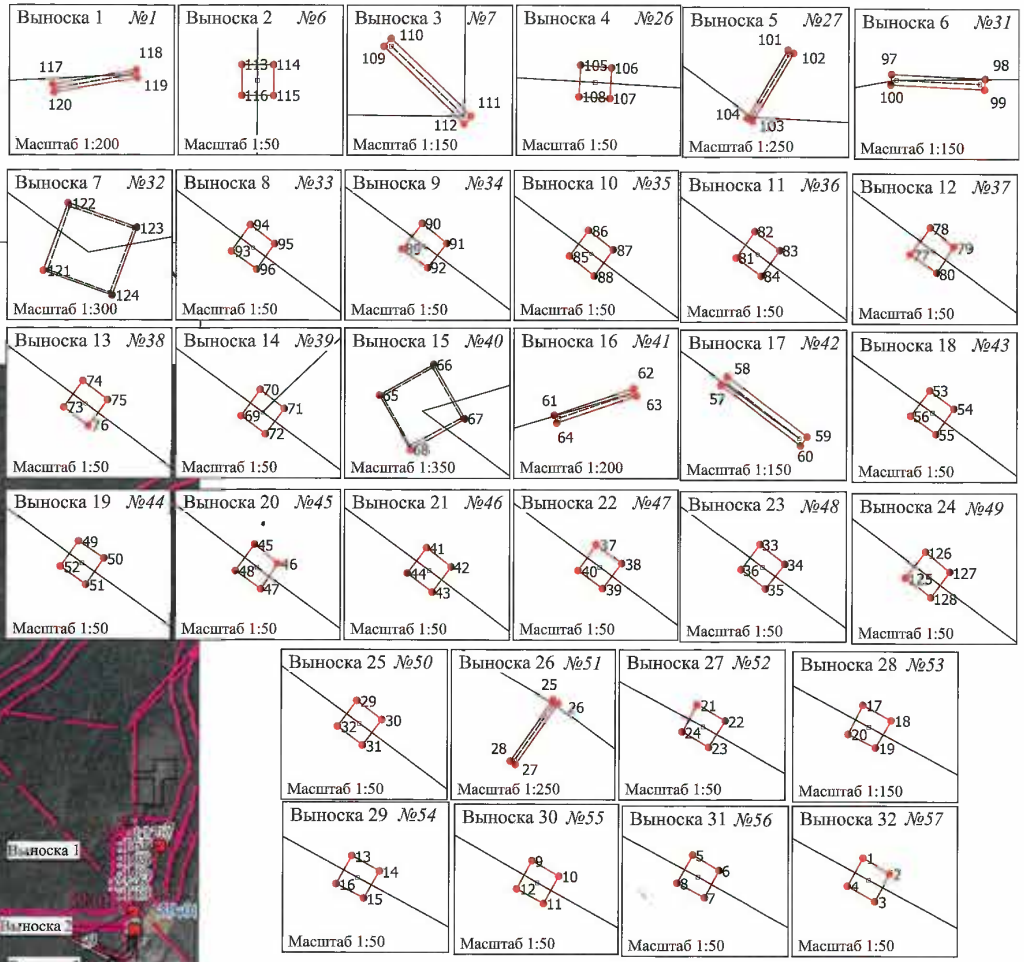

МСК-59, зона 2 Масштаб 1:16 000

Заявитель: _____ С.В. Ильков

(подпись, расшифровка подписи)

ОПИСАНИЕ МЕСТОПОЛОЖЕНИЯ ГРАНИЦ

Публичный сервитут в целях размещения (эксплуатации) линейного объекта - сооружения

(наименование объекта, местоположение границ которого описано (далее - объект)

Раздел 1

Сведения об объекте		
N п/п	Характеристики объекта	Описание характеристик
1	2	3
1	Местоположение объекта	Пермский край, Пермь г
2	Площадь объекта ± величина погрешности определения площади (Р ± ΔР), м²	5 ± 1
3	Иные характеристики объекта	1. Публичный сервитут в целях размещения (эксплуатации) линейного объекта - сооружения

Раздел 2

Сведения о местоположении границ объекта					
1. Система координат МСК 59, Зона 2					
2. Сведения о характерных точках границ объекта					
Обозначение характерных точек границ	Координаты, м		Метод определения координат характерной точки	Средняя квадратическая погрешность положения характерной точки (Mt), м	Описание обозначения точки на местности (при наличии)
	X	Y			
1	2	3	4	5	6
-	-	-	-	-	-

3. Сведения о характерных точках части (частей) границы объекта					
Обозначение характерных точек части границы	Координаты, м		Метод определения координат характерной точки	Средняя квадратическая погрешность положения характерной точки (Mt), м	Описание обозначения точки на местности (при наличии)
	X	Y			
1	2	3	4	5	6
Часть N 1					
1	532460.75	2240457.23	Метод спутниковых геодезических измерений (определений)	0.1	-
2	532459.71	2240461.34	Метод спутниковых геодезических измерений (определений)	0.1	-
3	532459.37	2240461.25	Метод спутниковых геодезических измерений (определений)	0.1	-
4	532460.42	2240457.14	Метод спутниковых геодезических измерений (определений)	0.1	-
1	532460.75	2240457.23	Метод спутниковых геодезических измерений (определений)	0.1	-
Часть N 2					
5	532443.11	2240516.36	Метод спутниковых геодезических измерений (определений)	0.1	-

3. Сведения о характерных точках части (частей) границы объекта					
Обозначение характерных точек части границы	Координаты, м		Метод определения координат характерной точки	Средняя квадратическая погрешность положения характерной точки (Mt), м	Описание обозначения точки на местности (при наличии)
	X	Y			
6	532443.01	2240516.69	Метод спутниковых геодезических измерений (определений)	0.1	-
7	532442.67	2240516.58	Метод спутниковых геодезических измерений (определений)	0.1	-
8	532442.78	2240516.25	Метод спутниковых геодезических измерений (определений)	0.1	-
5	532443.11	2240516.36	Метод спутниковых геодезических измерений (определений)	0.1	-
Часть N 3					
9	532887.52	2241149.68	Метод спутниковых геодезических измерений (определений)	0.1	-
10	532887.69	2241149.98	Метод спутниковых геодезических измерений (определений)	0.1	-
11	532883.53	2241152.27	Метод спутниковых геодезических измерений (определений)	0.1	-
12	532883.36	2241151.96	Метод спутниковых геодезических измерений (определений)	0.1	-
9	532887.52	2241149.68	Метод спутниковых геодезических измерений (определений)	0.1	-
Часть N 4					
13	532913.94	2241144.16	Метод спутниковых геодезических измерений (определений)	0.1	-
14	532913.92	2241144.51	Метод спутниковых геодезических измерений (определений)	0.1	-
15	532908.33	2241144.08	Метод спутниковых геодезических измерений (определений)	0.1	-
16	532908.35	2241143.73	Метод спутниковых геодезических измерений (определений)	0.1	-
13	532913.94	2241144.16	Метод спутниковых геодезических	0.1	-

3. Сведения о характерных точках части (частей) границы объекта					
Обозначение характерных точек части границы	Координаты, м		Метод определения координат характерной точки	Средняя квадратическая погрешность положения характерной точки (Mt), м	Описание обозначения точки на местности (при наличии)
	X	Y			
			измерений (определений)		
Часть N 5					
17	532964.69	2241146.69	Метод спутниковых геодезических измерений (определений)	0.1	-
18	532964.67	2241147.04	Метод спутниковых геодезических измерений (определений)	0.1	-
19	532964.33	2241147.01	Метод спутниковых геодезических измерений (определений)	0.1	-
20	532964.35	2241146.67	Метод спутниковых геодезических измерений (определений)	0.1	-
17	532964.69	2241146.69	Метод спутниковых геодезических измерений (определений)	0.1	-

Раздел 3

Сведения о местоположении измененных (уточненных) границ объекта							
1. Система координат МСК 59, Зона 2							
2. Сведения о характерных точках границ объекта							
Обозначение характерных точек границ	Существующие координаты, м		Измененные (уточненные) координаты, м		Метод определения координат характерной точки	Средняя квадратическая погрешность положения характерной точки (Mt), м	Описание обозначения точки на местности (при наличии)
	X	Y	X	Y			
1	2	3	4	5	6	7	8
-	-	-	-	-	-	-	-
3. Сведения о характерных точках части (частей) границы объекта							
Обозначение характерных точек части границы	Существующие координаты, м		Измененные (уточненные) координаты, м		Метод определения координат характерной точки	Средняя квадратическая погрешность положения характерной точки (Mt), м	Описание обозначения точки на местности (при наличии)
	X	Y	X	Y			
1	2	3	4	5	6	7	8
-	-	-	-	-	-	-	-

Схема расположения границ публичного сервитута


Объект: Воздушные линии электропередачи ВЛ 6кВ ф. Б. Гора (лит. Л, 10-9)"ЭСК ПС П0/6 кВ Северная

Местоположение: Российская Федерация, Пермский край, г. Пермь

Площадь публичного сервитута: 5 кв.м.

Условные обозначения:

- Проектные границы публичного сервитута
- 1 - Обозначение характерной точки проектной границы публичного сервитута
- :45 - Границы и номер земельного участка, сведения о которых внесены в ЕГРН
- Граница кадастрового квартала
- 59:13:0060113 - Номер кадастрового квартала
- :1444 - Граница и номер объекта капитального строительства, сведения о которых внесены в ЕГРН
- 59.18.2.439 - Границы и учетный номер зоны с особыми условиями использования территории, сведения о которых внесены в ЕГРН

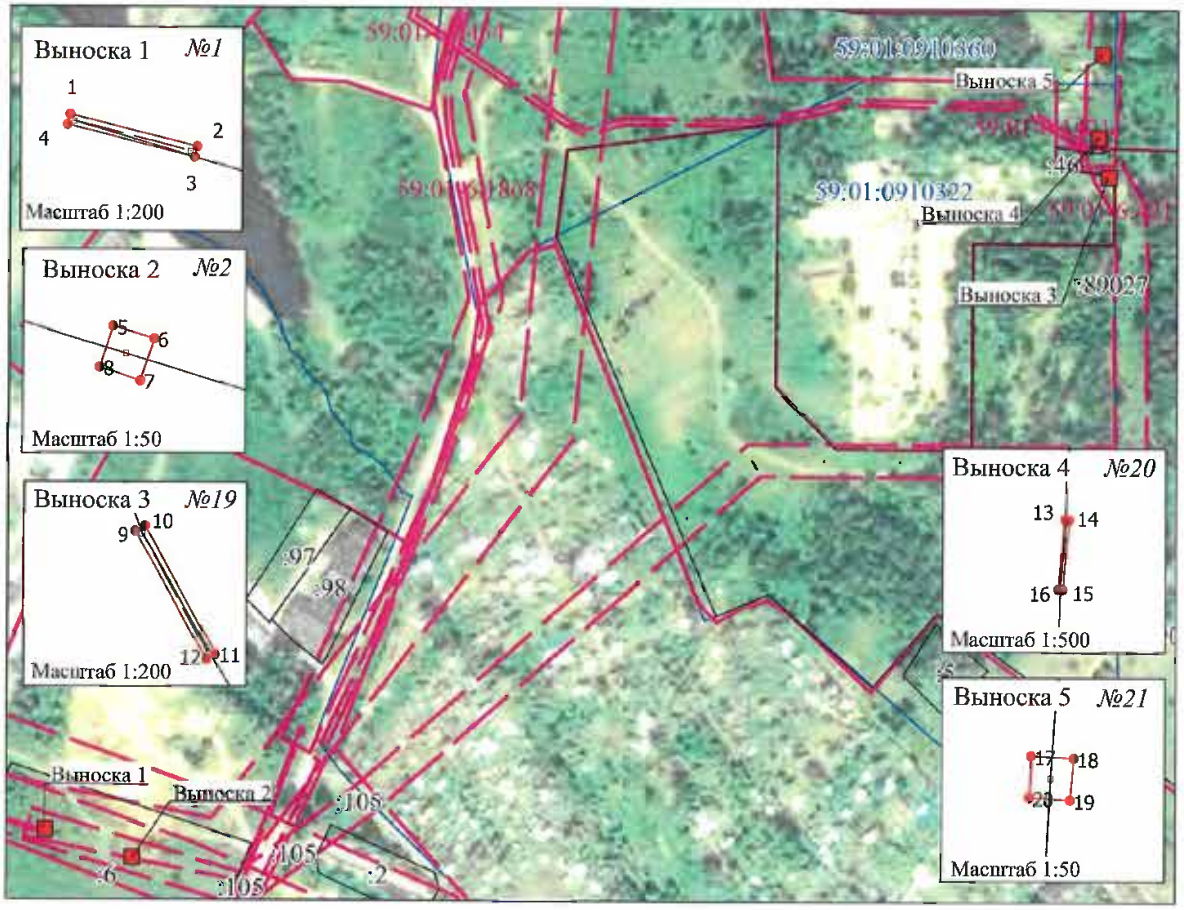

МСК-59, зона 2 Масштаб 1:4 000

Заявитель: _____ (подпись, расшифровка подписи)

ОПИСАНИЕ МЕСТОПОЛОЖЕНИЯ ГРАНИЦ

Публичный сервитут в целях размещения (эксплуатации) линейного объекта - сооружения

(наименование объекта, местоположение границ которого описано (далее - объект)

Раздел 1

Сведения об объекте		
N п/п	Характеристики объекта	Описание характеристик
1	2	3
1	Местоположение объекта	Пермский край, Пермь г
2	Площадь объекта ± величина погрешности определения площади (Р ± ΔР), м²	3 ± 1
3	Иные характеристики объекта	1. Публичный сервитут в целях размещения (эксплуатации) линейного объекта - сооружения

Раздел 2

Сведения о местоположении границ объекта					
1. Система координат МСК 59, Зона 2					
2. Сведения о характерных точках границ объекта					
Обозначение характерных точек границ	Координаты, м		Метод определения координат характерной точки	Средняя квадратическая погрешность положения характерной точки (Mt), м	Описание обозначения точки на местности (при наличии)
	X	Y			
1	2	3	4	5	6
-	-	-	-	-	-

3. Сведения о характерных точках части (частей) границы объекта					
Обозначение характерных точек части границы	Координаты, м		Метод определения координат характерной точки	Средняя квадратическая погрешность положения характерной точки (Mt), м	Описание обозначения точки на местности (при наличии)
	X	Y			
1	2	3	4	5	6
Часть N 1					
1	509952.63	2242442.90	Метод спутниковых геодезических измерений (определений)	0.1	Закрепление отсутствует
2	509952.54	2242443.23	Метод спутниковых геодезических измерений (определений)	0.1	Закрепление отсутствует
3	509952.20	2242443.13	Метод спутниковых геодезических измерений (определений)	0.1	Закрепление отсутствует
4	509952.30	2242442.80	Метод спутниковых геодезических измерений (определений)	0.1	Закрепление отсутствует
1	509952.63	2242442.90	Метод спутниковых геодезических измерений (определений)	0.1	Закрепление отсутствует
Часть N 2					
5	509966.10	2242437.36	Метод спутниковых геодезических измерений (определений)	0.1	Закрепление отсутствует

3. Сведения о характерных точках части (частей) границы объекта					
Обозначение характерных точек части границы	Координаты, м		Метод определения координат характерной точки	Средняя квадратическая погрешность положения характерной точки (Mt), м	Описание обозначения точки на местности (при наличии)
	X	Y			
6	509965.99	2242437.69	Метод спутниковых геодезических измерений (определений)	0.1	Закрепление отсутствует
7	509961.30	2242436.08	Метод спутниковых геодезических измерений (определений)	0.1	Закрепление отсутствует
8	509961.41	2242435.75	Метод спутниковых геодезических измерений (определений)	0.1	Закрепление отсутствует
5	509966.10	2242437.36	Метод спутниковых геодезических измерений (определений)	0.1	Закрепление отсутствует
Часть N 3					
9	509956.12	2242449.74	Метод спутниковых геодезических измерений (определений)	0.1	Закрепление отсутствует
10	509954.21	2242453.19	Метод спутниковых геодезических измерений (определений)	0.1	Закрепление отсутствует
11	509953.91	2242453.02	Метод спутниковых геодезических измерений (определений)	0.1	Закрепление отсутствует
12	509955.82	2242449.57	Метод спутниковых геодезических измерений (определений)	0.1	Закрепление отсутствует
9	509956.12	2242449.74	Метод спутниковых геодезических измерений (определений)	0.1	Закрепление отсутствует

Раздел 3

Сведения о местоположении измененных (уточненных) границ объекта							
1. Система координат МСК 59, Зона 2							
2. Сведения о характерных точках границ объекта							
Обозначение характерных точек границ	Существующие координаты, м		Измененные (уточненные) координаты, м		Метод определения координат характерной точки	Средняя квадратическая погрешность положения характерной точки (Mt), м	Описание обозначения точки на местности (при наличии)
	X	Y	X	Y			
1	2	3	4	5	6	7	8
-	-	-	-	-	-	-	-

3. Сведения о характерных точках части (частей) границы объекта							
Обозначение характерных точек части границы	Существующие координаты, м		Измененные (уточненные) координаты, м		Метод определения координат характерной точки	Средняя квадратическая погрешность положения характерной точки (Mt), м	Описание обозначения точки на местности (при наличии)
	X	Y	X	Y			
1	2	3	4	5	6	7	8
-	-	-	-	-	-	-	-

А 202 Эк

Схема расположения границ публичного сервитута


Объект: Воздушные линии электропередачи 10Кв Ф. Сафроны (лит. Л, 8-3) ЭСК ПС 110/10 кВ Сафроны

Местоположение: Российская Федерация, Пермский край, г. Пермь

Площадь публичного сервитута: 3 кв.м.

Условные обозначения:

- Проектные границы публичного сервитута
- 1 - Обозначение характерной точки проектной границы публичного сервитута
- :45 - Границы и номер земельного участка, сведения о которых внесены в ЕГРН
- Граница кадастрового квартала
- 59:13:0060113 - Номер кадастрового квартала
- :1444 - Граница и номер объекта капитального строительства, сведения о которых внесены в ЕГРН
- 59.18.2.439 - Границы и учетный номер зоны с особыми условиями использования территории, сведения о которых внесены в ЕГРН

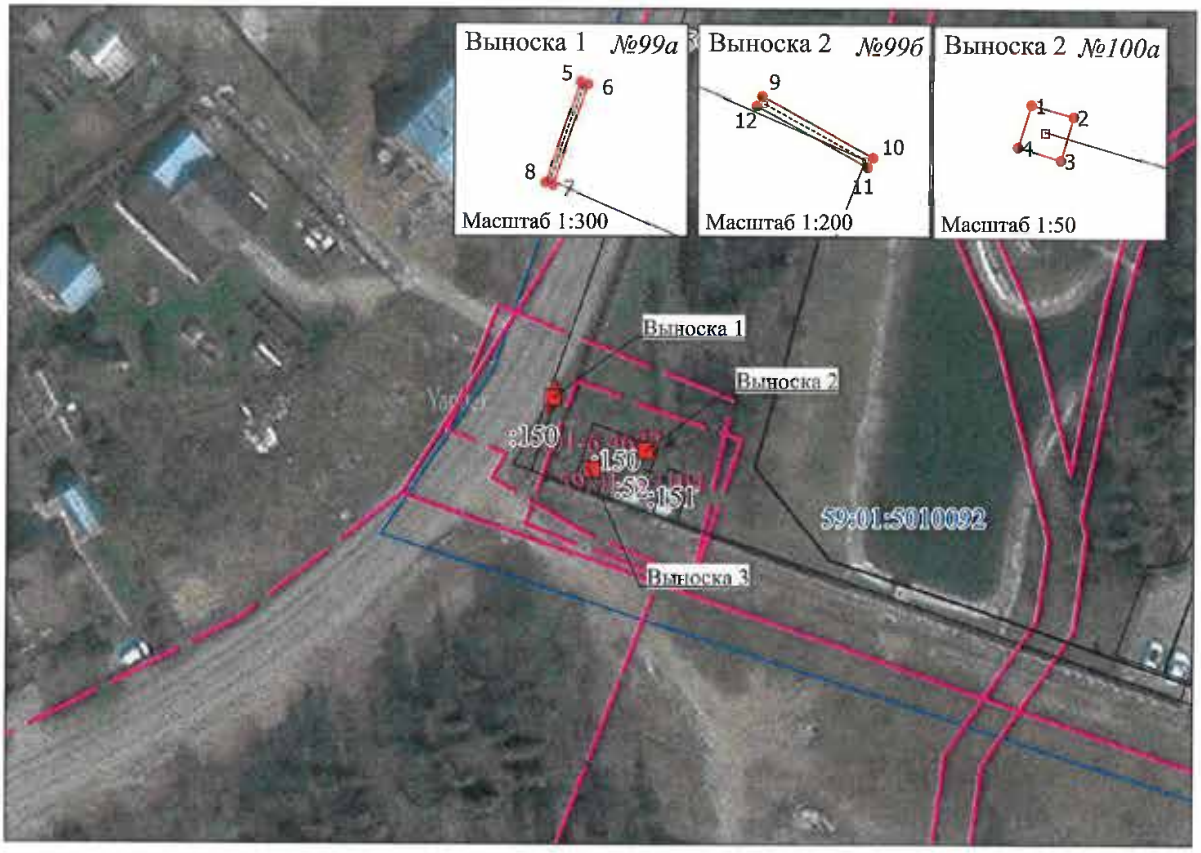

МСК-59, зона 2

Масштаб 1:1 000

Заявитель: _____ С.В. Жуков

(подпись, расшифровка подписи)

ОПИСАНИЕ МЕСТОПОЛОЖЕНИЯ ГРАНИЦ

Публичный сервитут в целях размещения (эксплуатации) линейного объекта - сооружения

(наименование объекта, местоположение границ которого описано (далее - объект)

Раздел 1

Сведения об объекте		
N п/п	Характеристики объекта	Описание характеристик
1	2	3
1	Местоположение объекта	Пермский край, Пермь г
2	Площадь объекта ± величина погрешности определения площади (Р ± ΔР), м²	10 ± 1
3	Иные характеристики объекта	1. Публичный сервитут в целях размещения (эксплуатации) линейного объекта - сооружения

Раздел 2

Сведения о местоположении границ объекта					
1. Система координат МСК 59, Зона 2					
2. Сведения о характерных точках границ объекта					
Обозначение характерных точек границ	Координаты, м		Метод определения координат характерной точки	Средняя квадратическая погрешность положения характерной точки (Mt), м	Описание обозначения точки на местности (при наличии)
	X	Y			
1	2	3	4	5	6
-	-	-	-	-	-

3. Сведения о характерных точках части (частей) границы объекта					
Обозначение характерных точек части границы	Координаты, м		Метод определения координат характерной точки	Средняя квадратическая погрешность положения характерной точки (Mt), м	Описание обозначения точки на местности (при наличии)
	X	Y			
1	2	3	4	5	6
Часть N 1					
1	516727.83	2236734.45	Метод спутниковых геодезических измерений (определений)	0.1	-
2	516727.79	2236734.79	Метод спутниковых геодезических измерений (определений)	0.1	-
3	516725.31	2236734.53	Метод спутниковых геодезических измерений (определений)	0.1	-
4	516725.35	2236734.18	Метод спутниковых геодезических измерений (определений)	0.1	-
1	516727.83	2236734.45	Метод спутниковых геодезических измерений (определений)	0.1	-
Часть N 2					
5	516755.21	2236785.66	Метод спутниковых геодезических измерений (определений)	0.1	-

3. Сведения о характерных точках части (частей) границы объекта					
Обозначение характерных точек части границы	Координаты, м		Метод определения координат характерной точки	Средняя квадратическая погрешность положения характерной точки (Mt), м	Описание обозначения точки на местности (при наличии)
	X	Y			
6	516757.15	2236788.33	Метод спутниковых геодезических измерений (определений)	0.1	-
7	516756.87	2236788.53	Метод спутниковых геодезических измерений (определений)	0.1	-
8	516754.93	2236785.87	Метод спутниковых геодезических измерений (определений)	0.1	-
5	516755.21	2236785.66	Метод спутниковых геодезических измерений (определений)	0.1	-
Часть N 3					
9	516774.70	2236818.35	Метод спутниковых геодезических измерений (определений)	0.1	-
10	516774.88	2236818.63	Метод спутниковых геодезических измерений (определений)	0.1	-
11	516774.58	2236818.82	Метод спутниковых геодезических измерений (определений)	0.1	-
12	516774.40	2236818.53	Метод спутниковых геодезических измерений (определений)	0.1	-
9	516774.70	2236818.35	Метод спутниковых геодезических измерений (определений)	0.1	-
Часть N 4					
13	516787.64	2236840.00	Метод спутниковых геодезических измерений (определений)	0.1	-
14	516787.82	2236840.29	Метод спутниковых геодезических измерений (определений)	0.1	-
15	516787.52	2236840.47	Метод спутниковых геодезических измерений (определений)	0.1	-
16	516787.34	2236840.18	Метод спутниковых геодезических измерений (определений)	0.1	-
13	516787.64	2236840.00	Метод спутниковых геодезических	0.1	-

3. Сведения о характерных точках части (частей) границы объекта					
Обозначение характерных точек части границы	Координаты, м		Метод определения координат характерной точки	Средняя квадратическая погрешность положения характерной точки (Mt), м	Описание обозначения точки на местности (при наличии)
	X	Y			
			измерений (определений)		
Часть N 5					
17	516797.82	2236857.49	Метод спутниковых геодезических измерений (определений)	0.1	-
18	516799.57	2236860.28	Метод спутниковых геодезических измерений (определений)	0.1	-
19	516799.28	2236860.47	Метод спутниковых геодезических измерений (определений)	0.1	-
20	516797.52	2236857.68	Метод спутниковых геодезических измерений (определений)	0.1	-
17	516797.82	2236857.49	Метод спутниковых геодезических измерений (определений)	0.1	-
Часть N 6					
21	516807.79	2236874.48	Метод спутниковых геодезических измерений (определений)	0.1	-
22	516809.56	2236877.67	Метод спутниковых геодезических измерений (определений)	0.1	-
23	516809.25	2236877.84	Метод спутниковых геодезических измерений (определений)	0.1	-
24	516807.49	2236874.65	Метод спутниковых геодезических измерений (определений)	0.1	-
21	516807.79	2236874.48	Метод спутниковых геодезических измерений (определений)	0.1	-
Часть N 7					
25	516826.21	2236905.79	Метод спутниковых геодезических измерений (определений)	0.1	-
26	516826.38	2236906.08	Метод спутниковых геодезических измерений (определений)	0.1	-
27	516826.08	2236906.25	Метод спутниковых геодезических измерений	0.1	-

3. Сведения о характерных точках части (частей) границы объекта					
Обозначение характерных точек части границы	Координаты, м		Метод определения координат характерной точки	Средняя квадратическая погрешность положения характерной точки (Mt), м	Описание обозначения точки на местности (при наличии)
	X	Y			
			(определений)		
28	516825.90	2236905.96	Метод спутниковых геодезических измерений (определений)	0.1	-
25	516826.21	2236905.79	Метод спутниковых геодезических измерений (определений)	0.1	-
Часть N 8					
29	516837.41	2236924.77	Метод спутниковых геодезических измерений (определений)	0.1	-
30	516837.59	2236925.06	Метод спутниковых геодезических измерений (определений)	0.1	-
31	516837.29	2236925.23	Метод спутниковых геодезических измерений (определений)	0.1	-
32	516837.11	2236924.94	Метод спутниковых геодезических измерений (определений)	0.1	-
29	516837.41	2236924.77	Метод спутниковых геодезических измерений (определений)	0.1	-
Часть N 9					
33	516865.71	2236973.40	Метод спутниковых геодезических измерений (определений)	0.1	-
34	516865.88	2236973.70	Метод спутниковых геодезических измерений (определений)	0.1	-
35	516865.57	2236973.87	Метод спутниковых геодезических измерений (определений)	0.1	-
36	516865.41	2236973.57	Метод спутниковых геодезических измерений (определений)	0.1	-
33	516865.71	2236973.40	Метод спутниковых геодезических измерений (определений)	0.1	-
Часть N 10					
37	516896.66	2237026.54	Метод спутниковых геодезических измерений (определений)	0.1	-

3. Сведения о характерных точках части (частей) границы объекта					
Обозначение характерных точек части границы	Координаты, м		Метод определения координат характерной точки	Средняя квадратическая погрешность положения характерной точки (Mt), м	Описание обозначения точки на местности (при наличии)
	X	Y			
38	516899.45	2237030.83	Метод спутниковых геодезических измерений (определений)	0.1	-
39	516899.16	2237031.02	Метод спутниковых геодезических измерений (определений)	0.1	-
40	516896.36	2237026.73	Метод спутниковых геодезических измерений (определений)	0.1	-
37	516896.66	2237026.54	Метод спутниковых геодезических измерений (определений)	0.1	-
Часть N 11					
41	516746.51	2236770.38	Метод спутниковых геодезических измерений (определений)	0.1	-
42	516748.11	2236773.32	Метод спутниковых геодезических измерений (определений)	0.1	-
43	516747.80	2236773.48	Метод спутниковых геодезических измерений (определений)	0.1	-
44	516746.21	2236770.55	Метод спутниковых геодезических измерений (определений)	0.1	-
41	516746.51	2236770.38	Метод спутниковых геодезических измерений (определений)	0.1	-
Часть N 12					
45	516888.23	2237013.78	Метод спутниковых геодезических измерений (определений)	0.1	-
46	516890.66	2237017.52	Метод спутниковых геодезических измерений (определений)	0.1	-
47	516890.37	2237017.71	Метод спутниковых геодезических измерений (определений)	0.1	-
48	516887.95	2237013.96	Метод спутниковых геодезических измерений (определений)	0.1	-
45	516888.23	2237013.78	Метод спутниковых геодезических	0.1	-

3. Сведения о характерных точках части (частей) границы объекта					
Обозначение характерных точек части границы	Координаты, м		Метод определения координат характерной точки	Средняя квадратическая погрешность положения характерной точки (Mt), м	Описание обозначения точки на местности (при наличии)
	X	Y			
			измерений (определений)		

Раздел 3

Сведения о местоположении измененных (уточненных) границ объекта							
1. Система координат МСК 59, Зона 2							
2. Сведения о характерных точках границ объекта							
Обозначение характерных точек границ	Существующие координаты, м		Измененные (уточненные) координаты, м		Метод определения координат характерной точки	Средняя квадратическая погрешность положения характерной точки (Mt), м	Описание обозначения точки на местности (при наличии)
	X	Y	X	Y			
1	2	3	4	5	6	7	8
-	-	-	-	-	-	-	-
3. Сведения о характерных точках части (частей) границы объекта							
Обозначение характерных точек части границы	Существующие координаты, м		Измененные (уточненные) координаты, м		Метод определения координат характерной точки	Средняя квадратическая погрешность положения характерной точки (Mt), м	Описание обозначения точки на местности (при наличии)
	X	Y	X	Y			
1	2	3	4	5	6	7	8
-	-	-	-	-	-	-	-

177 12к

Схема расположения границ публичного сервитута


Объект: Воздушные линии электропередачи 6кВ Транзит № 36 (лит.Л 10-3) ЭСК ПС 110/6 кВ Старехи

Местоположение: Российская Федерация, Пермский край, г. Пермь

Площадь публичного сервитута: 10 кв.м.

Условные обозначения:

- Проектные границы публичного сервитута
- 1 - Обозначение характерной точки проектной границы публичного сервитута
- :45 - Границы и номер земельного участка, сведения о которых внесены в ЕГРН
- Граница кадастрового квартала
- 59:13:0060113 - Номер кадастрового квартала
- :1444 - Граница и номер объекта капитального строительства, сведения о которых внесены в ЕГРН
- 59.18.2.439 - Границы и учетный номер зоны с особыми условиями использования территории, сведения о которых внесены в ЕГРН

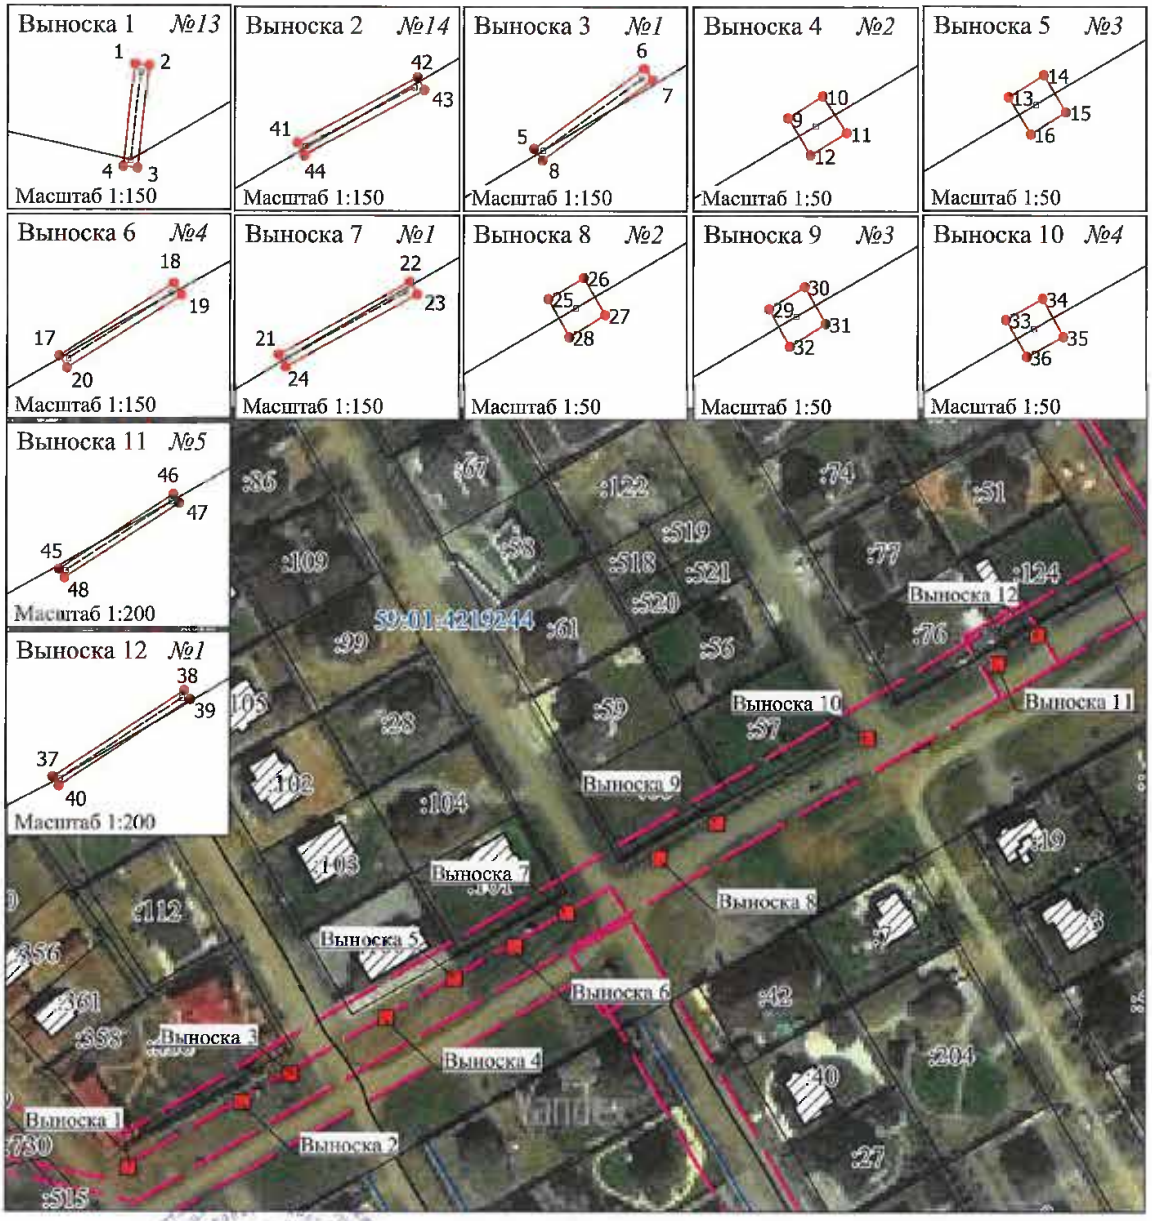

МСК-59, зона 2 Масштаб 1:2000

Заявитель: _____

(подпись, расшифровка подписи)

ОПИСАНИЕ МЕСТОПОЛОЖЕНИЯ ГРАНИЦ

Публичный сервитут в целях размещения (эксплуатации) линейного объекта - сооружения

(наименование объекта, местоположение границ которого описано (далее - объект)

Раздел 1

Сведения об объекте		
N п/п	Характеристики объекта	Описание характеристик
1	2	3
1	Местоположение объекта	Пермский край, Пермь г
2	Площадь объекта ± величина погрешности определения площади (Р ± ΔР), м²	3 ± 4
3	Иные характеристики объекта	1. Публичный сервитут в целях размещения (эксплуатации) линейного объекта - сооружения

Раздел 2

Сведения о местоположении границ объекта					
1. Система координат МСК 59, Зона 2					
2. Сведения о характерных точках границ объекта					
Обозначение характерных точек границ	Координаты, м		Метод определения координат характерной точки	Средняя квадратическая погрешность положения характерной точки (Mt), м	Описание обозначения точки на местности (при наличии)
	X	Y			
1	2	3	4	5	6
1	512018.26	2227694.28	Метод спутниковых геодезических измерений (определений)	0.1	-
2	512018.56	2227694.25	Метод спутниковых геодезических измерений (определений)	0.1	-
3	512018.78	2227697.79	Метод спутниковых геодезических измерений (определений)	0.1	-
4	512023.16	2227697.11	Метод спутниковых геодезических измерений (определений)	0.1	-
5	512023.21	2227697.41	Метод спутниковых геодезических измерений (определений)	0.1	-
6	512018.46	2227698.15	Метод спутниковых геодезических измерений (определений)	0.1	-
1	512018.26	2227694.28	Метод спутниковых геодезических измерений (определений)	0.1	-
3. Сведения о характерных точках части (частей) границы объекта					
Обозначение характерных точек части границы	Координаты, м		Метод определения координат характерной точки	Средняя квадратическая погрешность положения характерной точки (Mt), м	Описание обозначения точки на местности (при наличии)
	X	Y			
1	2	3	4	5	6
-	-	-	-	-	-

3. Сведения о характерных точках части (частей) границы объекта					
Обозначение характерных точек части границы	Координаты, м		Метод определения координат характерной точки	Средняя квадратическая погрешность положения характерной точки (Mt), м	Описание обозначения точки на местности (при наличии)
	X	Y			
1	2	3	4	5	6
-	-	-	-	-	-

Раздел 3

Сведения о местоположении измененных (уточненных) границ объекта							
1. Система координат МСК 59, Зона 2							
2. Сведения о характерных точках границ объекта							
Обозначение характерных точек границ	Существующие координаты, м		Измененные (уточненные) координаты, м		Метод определения координат характерной точки	Средняя квадратическая погрешность положения характерной точки (Mt), м	Описание обозначения точки на местности (при наличии)
	X	Y	X	Y			
1	2	3	4	5	6	7	8
-	-	-	-	-	-	-	-
3. Сведения о характерных точках части (частей) границы объекта							
Обозначение характерных точек части границы	Существующие координаты, м		Измененные (уточненные) координаты, м		Метод определения координат характерной точки	Средняя квадратическая погрешность положения характерной точки (Mt), м	Описание обозначения точки на местности (при наличии)
	X	Y	X	Y			
1	2	3	4	5	6	7	8
-	-	-	-	-	-	-	-

150 1к

Схема расположения границ публичного сервитута


Объект: Группа воздушных линий 6 кВ Лит. Л (21-5) Фидер Леонова ЭСК ПС 110/6 кВ Балатовская

Местоположение: Российская Федерация, Пермский край, г. Пермь

Площадь публичного сервитута: 3 кв.м.

Условные обозначения:

- Проектные границы публичного сервитута
- 1 - Обозначение характерной точки проектной границы публичного сервитута
- :45 - Границы и номер земельного участка, сведения о которых внесены в ЕГРН
- Граница кадастрового квартала
- 59:13:0060113 - Номер кадастрового квартала
- :1444 - Граница и номер объекта капитального строительства, сведения о которых внесены в ЕГРН
- 59.18.2.439 - Границы и учетный номер зоны с особыми условиями использования территории, сведения о которых внесены в ЕГРН

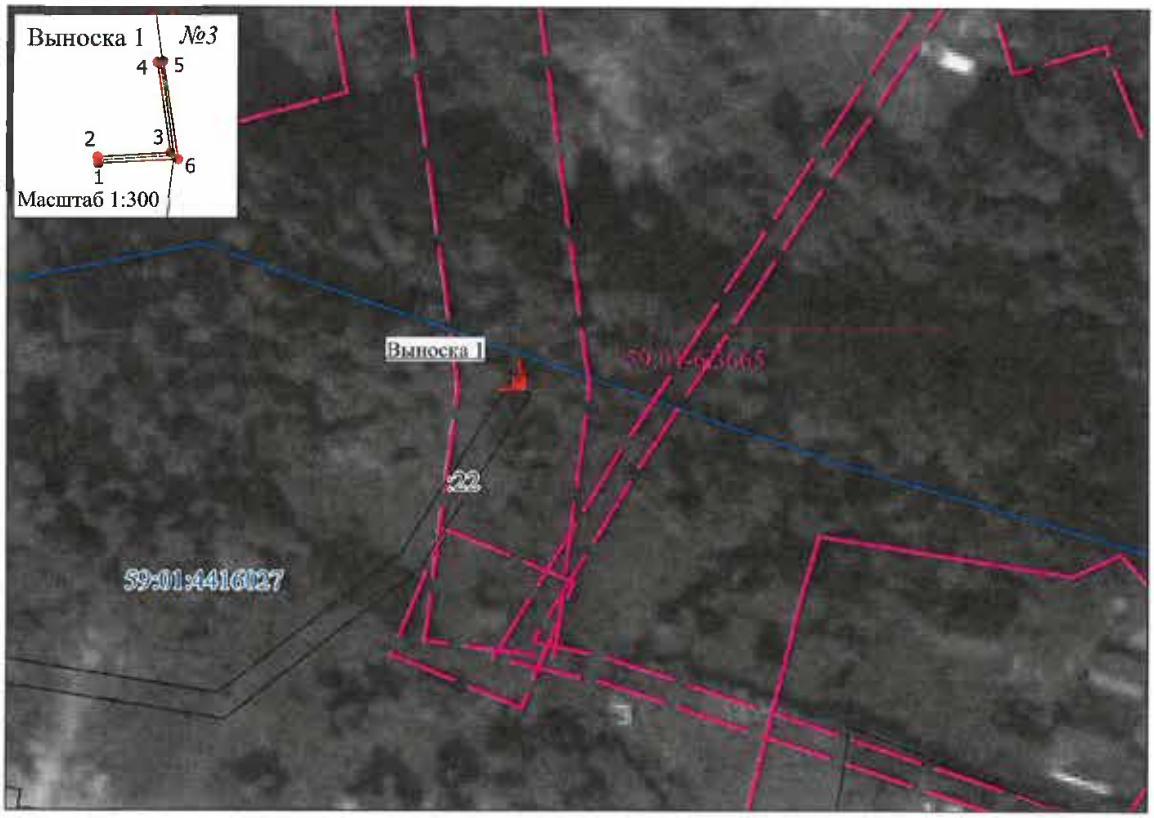

МСК-59, зона 2 Масштаб 1:1 000

Заявитель: _____

(подпись, расшифровка подписи)

ОПИСАНИЕ МЕСТОПОЛОЖЕНИЯ ГРАНИЦ

Публичный сервитут в целях размещения (эксплуатации) линейного объекта - сооружения

(наименование объекта, местоположение границ которого описано (далее - объект)

Раздел 1

Сведения об объекте		
N п/п	Характеристики объекта	Описание характеристик
1	2	3
1	Местоположение объекта	Пермский край, Пермь г
2	Площадь объекта ± величина погрешности определения площади (Р ± ΔР), м²	2 ± 1
3	Иные характеристики объекта	1. Публичный сервитут в целях размещения (эксплуатации) линейного объекта - сооружения

Раздел 2

Сведения о местоположении границ объекта					
1. Система координат МСК 59, Зона 2					
2. Сведения о характерных точках границ объекта					
Обозначение характерных точек границ	Координаты, м		Метод определения координат характерной точки	Средняя квадратическая погрешность положения характерной точки (Mt), м	Описание обозначения точки на местности (при наличии)
	X	Y			
1	2	3	4	5	6
1	516614.99	2236215.61	Метод спутниковых геодезических измерений (определений)	0.1	Закрепление отсутствует
2	516614.75	2236215.87	Метод спутниковых геодезических измерений (определений)	0.1	Закрепление отсутствует
3	516611.07	2236212.55	Метод спутниковых геодезических измерений (определений)	0.1	Закрепление отсутствует
4	516611.30	2236212.29	Метод спутниковых геодезических измерений (определений)	0.1	Закрепление отсутствует
1	516614.99	2236215.61	Метод спутниковых геодезических измерений (определений)	0.1	Закрепление отсутствует
3. Сведения о характерных точках части (частей) границы объекта					
Обозначение характерных точек части границы	Координаты, м		Метод определения координат характерной точки	Средняя квадратическая погрешность положения характерной точки (Mt), м	Описание обозначения точки на местности (при наличии)
	X	Y			
1	2	3	4	5	6
-	-	-	-	-	-

Раздел 3

Сведения о местоположении измененных (уточненных) границ объекта							
1. Система координат МСК 59, Зона 2							
2. Сведения о характерных точках границ объекта							
Обозначение характерных точек границ	Существующие координаты, м		Измененные (уточненные) координаты, м		Метод определения координат характерной точки	Средняя квадратическая погрешность положения характерной точки (Mt), м	Описание обозначения точки на местности (при наличии)
	X	Y	X	Y			
1	2	3	4	5	6	7	8
-	-	-	-	-	-	-	-
3. Сведения о характерных точках части (частей) границы объекта							
Обозначение характерных точек части границы	Существующие координаты, м		Измененные (уточненные) координаты, м		Метод определения координат характерной точки	Средняя квадратическая погрешность положения характерной точки (Mt), м	Описание обозначения точки на местности (при наличии)
	X	Y	X	Y			
1	2	3	4	5	6	7	8
-	-	-	-	-	-	-	-

205 4к

Схема расположения границ публичного сервитута


Объект: Воздушные линии электропередачи 6кВ Ф.Старцева (лит.Л 10-2) ЭСК ПС 110/6 кВ Старехи

Местоположение: Российская Федерация, Пермский край, г. Пермь

Площадь публичного сервитута: 2 кв.м.

Условные обозначения:

- Проектные границы публичного сервитута
- 1 - Обозначение характерной точки проектной границы публичного сервитута
- :45 - Границы и номер земельного участка, сведения о которых внесены в ЕГРН
- Граница кадастрового квартала
- 59:13:0060113 - Номер кадастрового квартала
- :1444 - Граница и номер объекта капитального строительства, сведения о которых внесены в ЕГРН
- 59.18.2.439 - Границы и учетный номер зоны с особыми условиями использования территории, сведения о которых внесены в ЕГРН

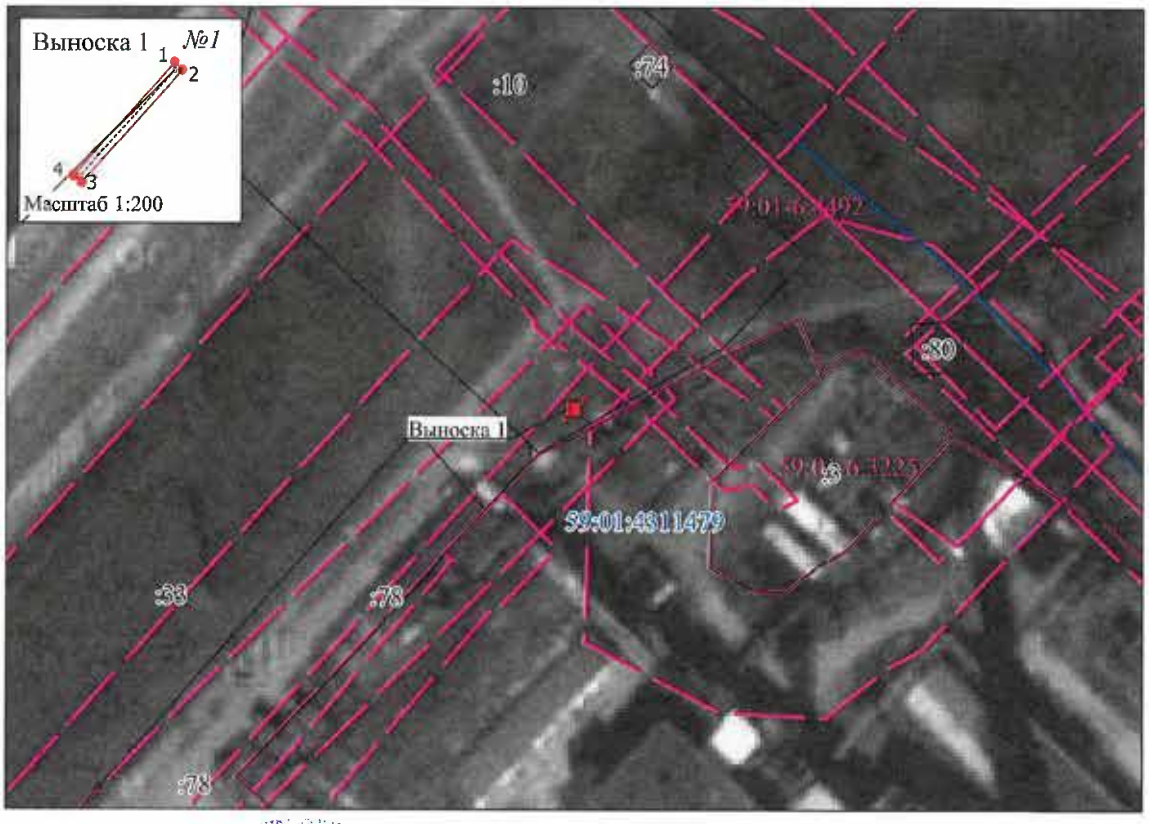

МСК-59, зона 2 Масштаб 1:1 000

Заявитель: _____ (подпись, расшифровка подписи) С.В. Шунов

ОПИСАНИЕ МЕСТОПОЛОЖЕНИЯ ГРАНИЦ

Публичный сервитут в целях размещения (эксплуатации) линейного объекта - сооружения

(наименование объекта, местоположение границ которого описано (далее - объект)

Раздел 1

Сведения об объекте		
N п/п	Характеристики объекта	Описание характеристик
1	2	3
1	Местоположение объекта	Пермский край, Пермь г
2	Площадь объекта ± величина погрешности определения площади (Р ± ΔР), м²	1 ± 1
3	Иные характеристики объекта	1. Публичный сервитут в целях размещения (эксплуатации) линейного объекта - сооружения

Раздел 2

Сведения о местоположении границ объекта					
1. Система координат МСК 59, Зона 2					
2. Сведения о характерных точках границ объекта					
Обозначение характерных точек границ	Координаты, м		Метод определения координат характерной точки	Средняя квадратическая погрешность положения характерной точки (Mt), м	Описание обозначения точки на местности (при наличии)
	X	Y			
1	2	3	4	5	6
-	-	-	-	-	-
3. Сведения о характерных точках части (частей) границы объекта					
Обозначение характерных точек части границы	Координаты, м		Метод определения координат характерной точки	Средняя квадратическая погрешность положения характерной точки (Mt), м	Описание обозначения точки на местности (при наличии)
	X	Y			
1	2	3	4	5	6
Часть N 1					
1	528641.38	2236051.96	Метод спутниковых геодезических измерений (определений)	0.1	Закрепление отсутствует
2	528641.35	2236052.31	Метод спутниковых геодезических измерений (определений)	0.1	Закрепление отсутствует
3	528641.01	2236052.28	Метод спутниковых геодезических измерений (определений)	0.1	Закрепление отсутствует
4	528641.03	2236051.94	Метод спутниковых геодезических измерений (определений)	0.1	Закрепление отсутствует
1	528641.38	2236051.96	Метод спутниковых геодезических измерений (определений)	0.1	Закрепление отсутствует
Часть N 2					
5	528466.06	2236066.06	Метод спутниковых геодезических измерений (определений)	0.1	Закрепление отсутствует
3. Сведения о характерных точках части (частей) границы объекта					
Обозначение характерных точек части границы	Координаты, м		Метод определения координат характерной точки	Средняя квадратическая погрешность положения характерной точки (Mt), м	Описание обозначения точки на местности (при наличии)
	X	Y			
6	528465.88	2236066.36	Метод спутниковых геодезических измерений (определений)	0.1	Закрепление отсутствует
7	528463.05	2236064.54	Метод спутниковых геодезических измерений (определений)	0.1	Закрепление отсутствует
8	528463.24	2236064.24	Метод спутниковых геодезических измерений (определений)	0.1	Закрепление отсутствует
5	528466.06	2236066.06	Метод спутниковых геодезических измерений (определений)	0.1	Закрепление отсутствует

Раздел 3

Сведения о местоположении измененных (уточненных) границ объекта							
1. Система координат МСК 59, Зона 2							
2. Сведения о характерных точках границ объекта							
Обозначение характерных точек границ	Существующие координаты, м		Измененные (уточненные) координаты, м		Метод определения координат характерной точки	Средняя квадратическая погрешность положения характерной точки (Mt), м	Описание обозначения точки на местности (при наличии)
	X	Y	X	Y			
1	2	3	4	5	6	7	8
-	-	-	-	-	-	-	-
3. Сведения о характерных точках части (частей) границы объекта							
Обозначение характерных точек части границы	Существующие координаты, м		Измененные (уточненные) координаты, м		Метод определения координат характерной точки	Средняя квадратическая погрешность положения характерной точки (Mt), м	Описание обозначения точки на местности (при наличии)
	X	Y	X	Y			
1	2	3	4	5	6	7	8
-	-	-	-	-	-	-	-

п. 273 2к

Схема расположения границ публичного сервитута


Объект: Воздушные линии электропередачи ВЛ 6кВ ф. №10 Лит.Л (7-3) ЭСК ПС 35/6кВ Гайва

Местоположение: Российская Федерация, Пермский край, г. Пермь

Площадь публичного сервитута: 1 кв.м.

Условные обозначения:

- Проектные границы публичного сервитута
- 1 - Обозначение характерной точки проектной границы публичного сервитута
- :45 - Границы и номер земельного участка, сведения о которых внесены в ЕГРН
- Граница кадастрового квартала
- 59:13:0060113 - Номер кадастрового квартала
- :1444 - Граница и номер объекта капитального строительства, сведения о которых внесены в ЕГРН
- 59.18.2.439 - Границы и учетный номер зоны с особыми условиями использования территории, сведения о которых внесены в ЕГРН

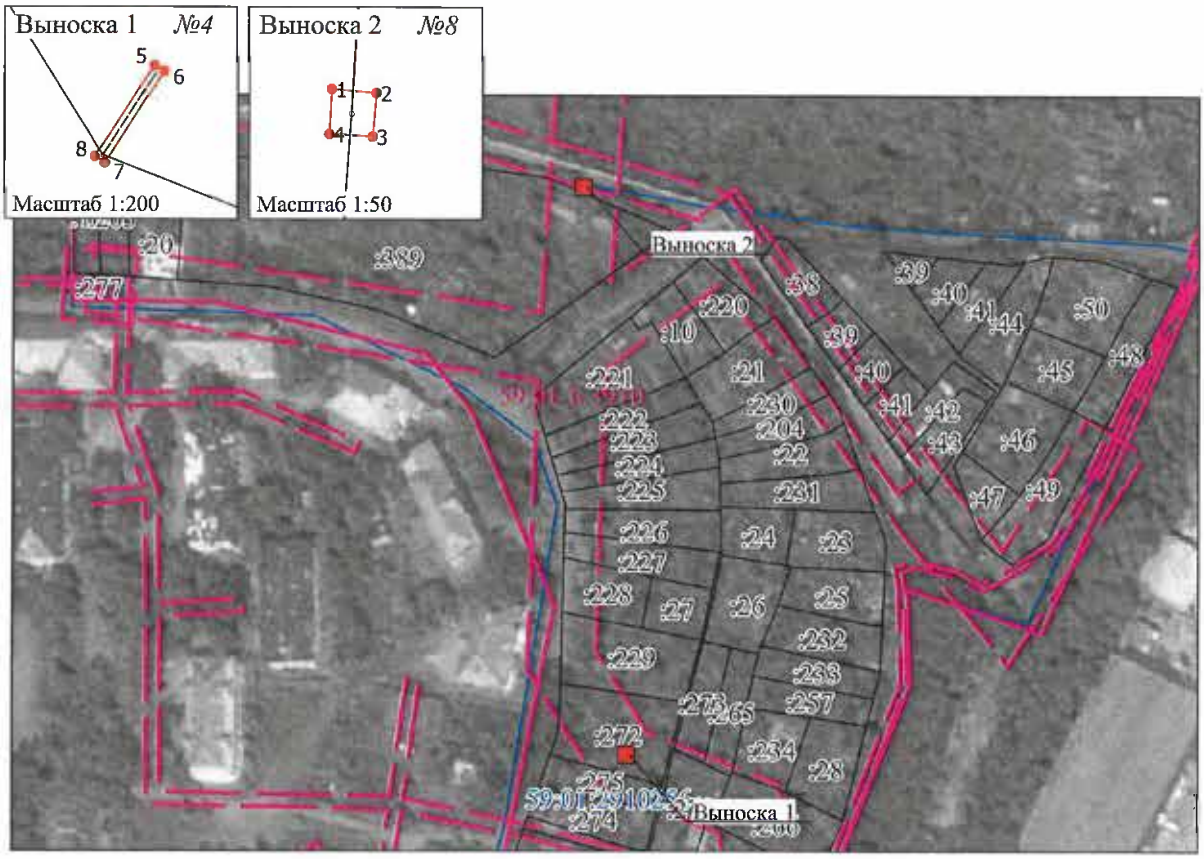

МСК-59, зона 2 Масштаб 1:2 000

Заявитель: С.В. Жуков

(подпись, расшифровка подписи)

ОПИСАНИЕ МЕСТОПОЛОЖЕНИЯ ГРАНИЦ

Публичный сервитут в целях размещения (эксплуатации) линейного объекта - сооружения

(наименование объекта, местоположение границ которого описано (далее - объект)

Раздел 1

Сведения об объекте		
N п/п	Характеристики объекта	Описание характеристик
1	2	3
1	Местоположение объекта	Пермский край, Пермь г
2	Площадь объекта ± величина погрешности определения площади (Р ± ΔР), м²	1 ± 1
3	Иные характеристики объекта	1. Публичный сервитут в целях размещения (эксплуатации) линейного объекта - сооружения

Раздел 2

Сведения о местоположении границ объекта					
1. Система координат МСК 59, Зона 2					
2. Сведения о характерных точках границ объекта					
Обозначение характерных точек границ	Координаты, м		Метод определения координат характерной точки	Средняя квадратическая погрешность положения характерной точки (Mt), м	Описание обозначения точки на местности (при наличии)
	X	Y			
1	2	3	4	5	6
1	513942.04	2229215.45	Метод спутниковых геодезических измерений (определений)	0.1	Закрепление отсутствует
2	513943.64	2229218.15	Метод спутниковых геодезических измерений (определений)	0.1	Закрепление отсутствует
3	513943.34	2229218.33	Метод спутниковых геодезических измерений (определений)	0.1	Закрепление отсутствует
4	513941.73	2229215.62	Метод спутниковых геодезических измерений (определений)	0.1	Закрепление отсутствует
1	513942.04	2229215.45	Метод спутниковых геодезических измерений (определений)	0.1	Закрепление отсутствует
3. Сведения о характерных точках части (частей) границы объекта					
Обозначение характерных точек части границы	Координаты, м		Метод определения координат характерной точки	Средняя квадратическая погрешность положения характерной точки (Mt), м	Описание обозначения точки на местности (при наличии)
	X	Y			
1	2	3	4	5	6
-	-	-	-	-	-

Раздел 3

Сведения о местоположении измененных (уточненных) границ объекта							
1. Система координат МСК 59, Зона 2							
2. Сведения о характерных точках границ объекта							
Обозначение характерных точек границ	Существующие координаты, м		Измененные (уточненные) координаты, м		Метод определения координат характерной точки	Средняя квадратическая погрешность положения характерной точки (Mt), м	Описание обозначения точки на местности (при наличии)
	X	Y	X	Y			
1	2	3	4	5	6	7	8
-	-	-	-	-	-	-	-
3. Сведения о характерных точках части (частей) границы объекта							
Обозначение характерных точек части границы	Существующие координаты, м		Измененные (уточненные) координаты, м		Метод определения координат характерной точки	Средняя квадратическая погрешность положения характерной точки (Mt), м	Описание обозначения точки на местности (при наличии)
	X	Y	X	Y			
1	2	3	4	5	6	7	8
-	-	-	-	-	-	-	-

Схема расположения границ публичного сервитута


Объект: Группа воздушных линий 6 кВ Лит. Л (21-4) Фидер Техучилище ЭСК ПС 110/6 кВ Балатовская

Местоположение: Российская Федерация, Пермский край, г. Пермь

Площадь публичного сервитута: 1 кв.м.

Условные обозначения:

- Проектные границы публичного сервитута
- 1 - Обозначение характерной точки проектной границы публичного сервитута
- :45 - Границы и номер земельного участка, сведения о которых внесены в ЕГРН
- Граница кадастрового квартала
- 59:13:0060113 - Номер кадастрового квартала
- :1444 - Граница и номер объекта капитального строительства, сведения о которых внесены в ЕГРН
- 59.18.2.439 - Границы и учетный номер зоны с особыми условиями использования территории, сведения о которых внесены в ЕГРН

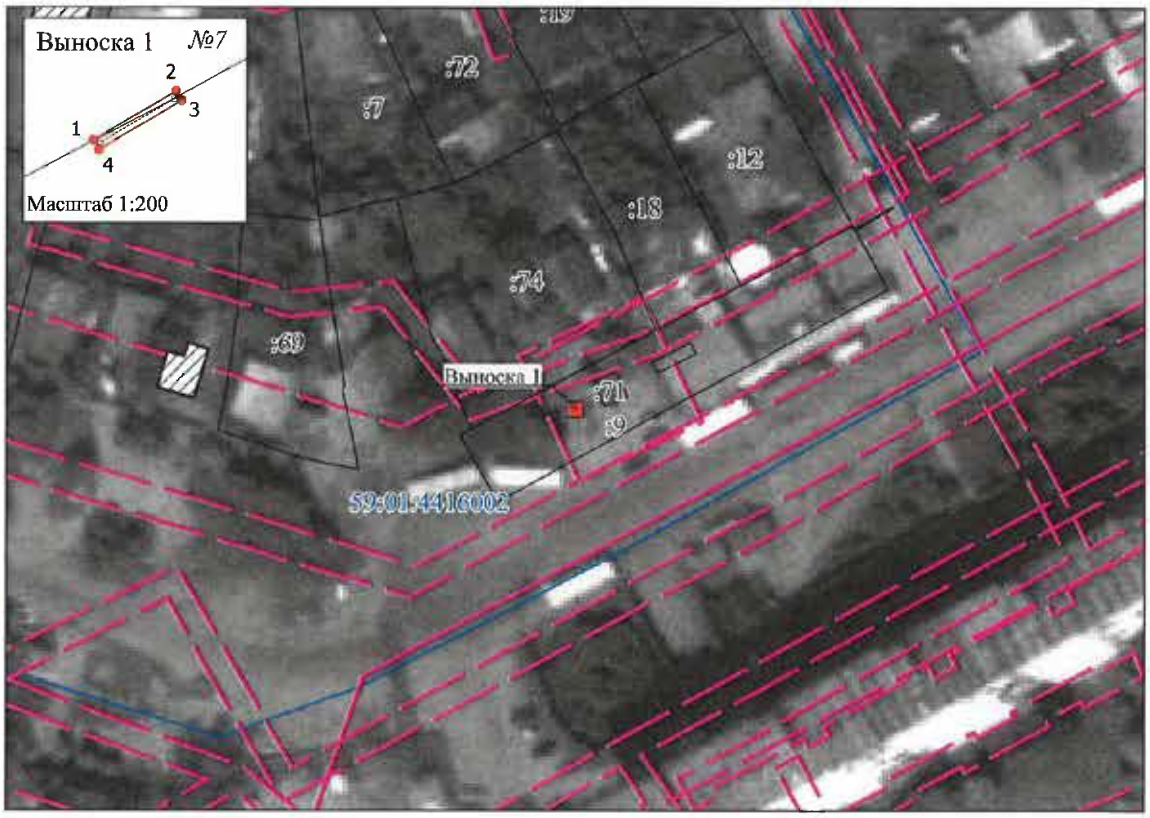

МСК-59, зона 2 Масштаб 1:1 000

Заявитель: И.В. Жуков

(подпись, расшифровка подписи)

ОПИСАНИЕ МЕСТОПОЛОЖЕНИЯ ГРАНИЦ

Публичный сервитут в целях размещения (эксплуатации) линейного объекта - сооружения

(наименование объекта, местоположение границ которого описано (далее - объект)

Раздел 1

Сведения об объекте		
N п/п	Характеристики объекта	Описание характеристик
1	2	3
1	Местоположение объекта	Пермский край, Пермь г
2	Площадь объекта ± величина погрешности определения площади (Р ± ΔР), м²	2 ± 1
3	Иные характеристики объекта	1. Публичный сервитут в целях размещения (эксплуатации) линейного объекта - сооружения

Раздел 2

Сведения о местоположении границ объекта					
1. Система координат МСК 59, Зона 2					
2. Сведения о характерных точках границ объекта					
Обозначение характерных точек границ	Координаты, м		Метод определения координат характерной точки	Средняя квадратическая погрешность положения характерной точки (Mt), м	Описание обозначения точки на местности (при наличии)
	X	Y			
1	2	3	4	5	6
-	-	-	-	-	-

3. Сведения о характерных точках части (частей) границы объекта					
Обозначение характерных точек части границы	Координаты, м		Метод определения координат характерной точки	Средняя квадратическая погрешность положения характерной точки (Mt), м	Описание обозначения точки на местности (при наличии)
	X	Y			
1	2	3	4	5	6
Часть N 1					
1	511318.78	2225214.00	Метод спутниковых геодезических измерений (определений)	0.1	Закрепление отсутствует
2	511318.70	2225214.33	Метод спутниковых геодезических измерений (определений)	0.1	Закрепление отсутствует
3	511318.36	2225214.24	Метод спутниковых геодезических измерений (определений)	0.1	Закрепление отсутствует
4	511318.44	2225213.91	Метод спутниковых геодезических измерений (определений)	0.1	Закрепление отсутствует
1	511318.78	2225214.00	Метод спутниковых геодезических измерений (определений)	0.1	Закрепление отсутствует
Часть N 2					
5	511314.28	2225236.95	Метод спутниковых геодезических измерений (определений)	0.1	Закрепление отсутствует

3. Сведения о характерных точках части (частей) границы объекта					
Обозначение характерных точек части границы	Координаты, м		Метод определения координат характерной точки	Средняя квадратическая погрешность положения характерной точки (Mt), м	Описание обозначения точки на местности (при наличии)
	X	Y			
6	511314.13	2225237.26	Метод спутниковых геодезических измерений (определений)	0.1	Закрепление отсутствует
7	511312.33	2225236.43	Метод спутниковых геодезических измерений (определений)	0.1	Закрепление отсутствует
8	511311.22	2225238.70	Метод спутниковых геодезических измерений (определений)	0.1	Закрепление отсутствует
9	511310.91	2225238.55	Метод спутниковых геодезических измерений (определений)	0.1	Закрепление отсутствует
10	511312.02	2225236.28	Метод спутниковых геодезических измерений (определений)	0.1	Закрепление отсутствует
11	511310.66	2225235.60	Метод спутниковых геодезических измерений (определений)	0.1	Закрепление отсутствует
12	511310.81	2225235.29	Метод спутниковых геодезических измерений (определений)	0.1	Закрепление отсутствует
5	511314.28	2225236.95	Метод спутниковых геодезических измерений (определений)	0.1	Закрепление отсутствует

Раздел 3

Сведения о местоположении измененных (уточненных) границ объекта							
1. Система координат МСК 59, Зона 2							
2. Сведения о характерных точках границ объекта							
Обозначение характерных точек границ	Существующие координаты, м		Измененные (уточненные) координаты, м		Метод определения координат характерной точки	Средняя квадратическая погрешность положения характерной точки (Mt), м	Описание обозначения точки на местности (при наличии)
	X	Y	X	Y			
1	2	3	4	5	6	7	8
-	-	-	-	-	-	-	-

3. Сведения о характерных точках части (частей) границы объекта							
Обозначение характерных точек части границы	Существующие координаты, м		Измененные (уточненные) координаты, м		Метод определения координат характерной точки	Средняя квадратическая погрешность положения характерной точки (Mt), м	Описание обозначения точки на местности (при наличии)
	X	Y	X	Y			
1	2	3	4	5	6	7	8
-	-	-	-	-	-	-	-

109(24)

Схема расположения границ публичного сервитута


Объект: Воздушная линия - 6 кВ Ф.Кондратово (лит.Л 6-1) ЭСК ПС 35/6 кВ Красава

Местоположение: Российская Федерация, Пермский край, г. Пермь

Площадь публичного сервитута: 2 кв.м.

Условные обозначения:

- Проектные границы публичного сервитута
- 1 - Обозначение характерной точки проектной границы публичного сервитута
- :45 - Границы и номер земельного участка, сведения о которых внесены в ЕГРН
- Граница кадастрового квартала
- 59:13:0060113 - Номер кадастрового квартала
- :1444 - Граница и номер объекта капитального строительства, сведения о которых внесены в ЕГРН
- 59.18.2.439 - Границы и учетный номер зоны с особыми условиями использования территории, сведения о которых внесены в ЕГРН

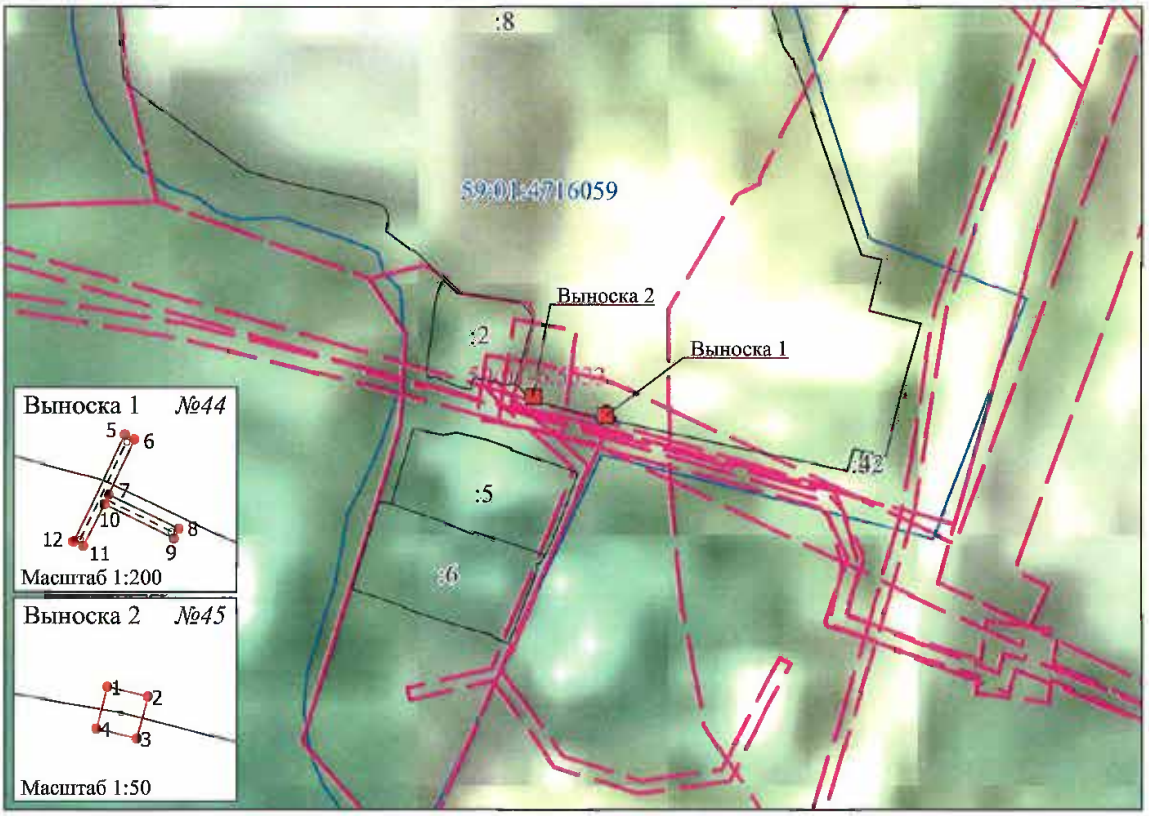

МСК-59, зона 2 Масштаб 1:2 000

Заявитель: С.В. Шуков

(подпись, расшифровка подписи)

ОПИСАНИЕ МЕСТОПОЛОЖЕНИЯ ГРАНИЦ

Публичный сервитут в целях размещения (эксплуатации) линейного объекта - сооружения

(наименование объекта, местоположение границ которого описано (далее - объект)

Раздел 1

Сведения об объекте		
N п/п	Характеристики объекта	Описание характеристик
1	2	3
1	Местоположение объекта	Пермский край, Пермь г
2	Площадь объекта ± величина погрешности определения площади (Р ± ΔР), м²	5 ± 1
3	Иные характеристики объекта	1. Публичный сервитут в целях размещения (эксплуатации) линейного объекта - сооружения

Раздел 2

Сведения о местоположении границ объекта					
1. Система координат МСК 59, Зона 2					
2. Сведения о характерных точках границ объекта					
Обозначение характерных точек границ	Координаты, м		Метод определения координат характерной точки	Средняя квадратическая погрешность положения характерной точки (Mt), м	Описание обозначения точки на местности (при наличии)
	X	Y			
1	2	3	4	5	6
-	-	-	-	-	-

3. Сведения о характерных точках части (частей) границы объекта					
Обозначение характерных точек части границы	Координаты, м		Метод определения координат характерной точки	Средняя квадратическая погрешность положения характерной точки (Mt), м	Описание обозначения точки на местности (при наличии)
	X	Y			
1	2	3	4	5	6
Часть N 1					
1	511873.37	2231066.82	Метод спутниковых геодезических измерений (определений)	0.1	-
2	511875.79	2231064.11	Метод спутниковых геодезических измерений (определений)	0.1	-
3	511876.01	2231064.31	Метод спутниковых геодезических измерений (определений)	0.1	-
4	511873.59	2231067.02	Метод спутниковых геодезических измерений (определений)	0.1	-
1	511873.37	2231066.82	Метод спутниковых геодезических измерений (определений)	0.1	-
Часть N 2					
5	511926.19	2231082.75	Метод спутниковых геодезических измерений (определений)	0.1	-

3. Сведения о характерных точках части (частей) границы объекта					
Обозначение характерных точек части границы	Координаты, м		Метод определения координат характерной точки	Средняя квадратическая погрешность положения характерной точки (Mt), м	Описание обозначения точки на местности (при наличии)
	X	Y			
6	511929.64	2231081.12	Метод спутниковых геодезических измерений (определений)	0.1	-
7	511929.77	2231081.39	Метод спутниковых геодезических измерений (определений)	0.1	-
8	511926.32	2231083.02	Метод спутниковых геодезических измерений (определений)	0.1	-
5	511926.19	2231082.75	Метод спутниковых геодезических измерений (определений)	0.1	-
Часть N 3					
9	511957.94	2231085.25	Метод спутниковых геодезических измерений (определений)	0.1	-
10	511958.23	2231085.29	Метод спутниковых геодезических измерений (определений)	0.1	-
11	511958.19	2231085.59	Метод спутниковых геодезических измерений (определений)	0.1	-
12	511957.89	2231085.54	Метод спутниковых геодезических измерений (определений)	0.1	-
9	511957.94	2231085.25	Метод спутниковых геодезических измерений (определений)	0.1	-
Часть N 4					
13	511985.10	2231089.19	Метод спутниковых геодезических измерений (определений)	0.1	-
14	511985.40	2231089.23	Метод спутниковых геодезических измерений (определений)	0.1	-
15	511985.36	2231089.53	Метод спутниковых геодезических измерений (определений)	0.1	-
16	511985.06	2231089.49	Метод спутниковых геодезических измерений (определений)	0.1	-
13	511985.10	2231089.19	Метод спутниковых геодезических	0.1	-

3. Сведения о характерных точках части (частей) границы объекта					
Обозначение характерных точек части границы	Координаты, м		Метод определения координат характерной точки	Средняя квадратическая погрешность положения характерной точки (Mt), м	Описание обозначения точки на местности (при наличии)
	X	Y			
			измерений (определений)		
Часть N 5					
17	512022.14	2231093.98	Метод спутниковых геодезических измерений (определений)	0.1	-
18	512022.44	2231094.02	Метод спутниковых геодезических измерений (определений)	0.1	-
19	512022.41	2231094.31	Метод спутниковых геодезических измерений (определений)	0.1	-
20	512022.11	2231094.29	Метод спутниковых геодезических измерений (определений)	0.1	-
17	512022.14	2231093.98	Метод спутниковых геодезических измерений (определений)	0.1	-
Часть N 6					
21	512069.64	2231099.20	Метод спутниковых геодезических измерений (определений)	0.1	-
22	512069.93	2231099.25	Метод спутниковых геодезических измерений (определений)	0.1	-
23	512069.89	2231099.54	Метод спутниковых геодезических измерений (определений)	0.1	-
24	512069.59	2231099.50	Метод спутниковых геодезических измерений (определений)	0.1	-
21	512069.64	2231099.20	Метод спутниковых геодезических измерений (определений)	0.1	-
Часть N 7					
25	512108.44	2231105.11	Метод спутниковых геодезических измерений (определений)	0.1	-
26	512108.74	2231105.15	Метод спутниковых геодезических измерений (определений)	0.1	-
27	512108.70	2231105.45	Метод спутниковых геодезических измерений	0.1	-

3. Сведения о характерных точках части (частей) границы объекта					
Обозначение характерных точек части границы	Координаты, м		Метод определения координат характерной точки	Средняя квадратическая погрешность положения характерной точки (Mt), м	Описание обозначения точки на местности (при наличии)
	X	Y			
			(определений)		
28	512108.40	2231105.41	Метод спутниковых геодезических измерений (определений)	0.1	-
25	512108.44	2231105.11	Метод спутниковых геодезических измерений (определений)	0.1	-
Часть N 8					
29	512135.26	2231108.67	Метод спутниковых геодезических измерений (определений)	0.1	-
30	512135.55	2231108.73	Метод спутниковых геодезических измерений (определений)	0.1	-
31	512135.49	2231109.03	Метод спутниковых геодезических измерений (определений)	0.1	-
32	512135.19	2231108.96	Метод спутниковых геодезических измерений (определений)	0.1	-
29	512135.26	2231108.67	Метод спутниковых геодезических измерений (определений)	0.1	-
Часть N 9					
33	512168.55	2231116.33	Метод спутниковых геодезических измерений (определений)	0.1	-
34	512170.36	2231114.52	Метод спутниковых геодезических измерений (определений)	0.1	-
35	512170.57	2231114.73	Метод спутниковых геодезических измерений (определений)	0.1	-
36	512168.76	2231116.54	Метод спутниковых геодезических измерений (определений)	0.1	-
33	512168.55	2231116.33	Метод спутниковых геодезических измерений (определений)	0.1	-
Часть N 10					
37	512164.21	2231156.02	Метод спутниковых геодезических измерений (определений)	0.1	-

3. Сведения о характерных точках части (частей) границы объекта					
Обозначение характерных точек части границы	Координаты, м		Метод определения координат характерной точки	Средняя квадратическая погрешность положения характерной точки (Mt), м	Описание обозначения точки на местности (при наличии)
	X	Y			
38	512164.24	2231155.71	Метод спутниковых геодезических измерений (определений)	0.1	-
39	512164.54	2231155.75	Метод спутниковых геодезических измерений (определений)	0.1	-
40	512164.51	2231156.04	Метод спутниковых геодезических измерений (определений)	0.1	-
37	512164.21	2231156.02	Метод спутниковых геодезических измерений (определений)	0.1	-
Часть N 11					
41	512160.92	2231186.15	Метод спутниковых геодезических измерений (определений)	0.1	-
42	512160.95	2231185.85	Метод спутниковых геодезических измерений (определений)	0.1	-
43	512161.25	2231185.89	Метод спутниковых геодезических измерений (определений)	0.1	-
44	512161.21	2231186.19	Метод спутниковых геодезических измерений (определений)	0.1	-
41	512160.92	2231186.15	Метод спутниковых геодезических измерений (определений)	0.1	-
Часть N 12					
45	512156.87	2231222.17	Метод спутниковых геодезических измерений (определений)	0.1	-
46	512157.22	2231218.63	Метод спутниковых геодезических измерений (определений)	0.1	-
47	512157.52	2231218.67	Метод спутниковых геодезических измерений (определений)	0.1	-
48	512157.17	2231222.21	Метод спутниковых геодезических измерений (определений)	0.1	-
45	512156.87	2231222.17	Метод спутниковых геодезических	0.1	-

3. Сведения о характерных точках части (частей) границы объекта					
Обозначение характерных точек части границы	Координаты, м		Метод определения координат характерной точки	Средняя квадратическая погрешность положения характерной точки (Mt), м	Описание обозначения точки на местности (при наличии)
	X	Y			
			измерений (определений)		

Раздел 3

Сведения о местоположении измененных (уточненных) границ объекта							
1. Система координат МСК 59, Зона 2							
2. Сведения о характерных точках границ объекта							
Обозначение характерных точек границ	Существующие координаты, м		Измененные (уточненные) координаты, м		Метод определения координат характерной точки	Средняя квадратическая погрешность положения характерной точки (Mt), м	Описание обозначения точки на местности (при наличии)
	X	Y	X	Y			
1	2	3	4	5	6	7	8
-	-	-	-	-	-	-	-
3. Сведения о характерных точках части (частей) границы объекта							
Обозначение характерных точек части границы	Существующие координаты, м		Измененные (уточненные) координаты, м		Метод определения координат характерной точки	Средняя квадратическая погрешность положения характерной точки (Mt), м	Описание обозначения точки на местности (при наличии)
	X	Y	X	Y			
1	2	3	4	5	6	7	8
-	-	-	-	-	-	-	-

Схема расположения границ публичного сервитута


Объект: Воздушные линии электропередачи ВЛ 10кВ Лит.Л(8-5) Ф. Элеватор ЭСК ПС 110/10 кВ Бахаревка

Местоположение: Российская Федерация, Пермский край, г. Пермь

Площадь публичного сервитута: 5 кв.м.

Условные обозначения:

- Проектные границы публичного сервитута
- Обозначение характерной точки проектной границы публичного сервитута
- Границы и номер земельного участка, сведения о которых внесены в ЕГРН
- Граница кадастрового квартала
- 59:13:0060113 - Номер кадастрового квартала
- :1444 - Граница и номер объекта капитального строительства, сведения о которых внесены в ЕГРН
- 59.18.2.439 - Границы и учетный номер зоны с особыми условиями использования территории, сведения о которых внесены в ЕГРН

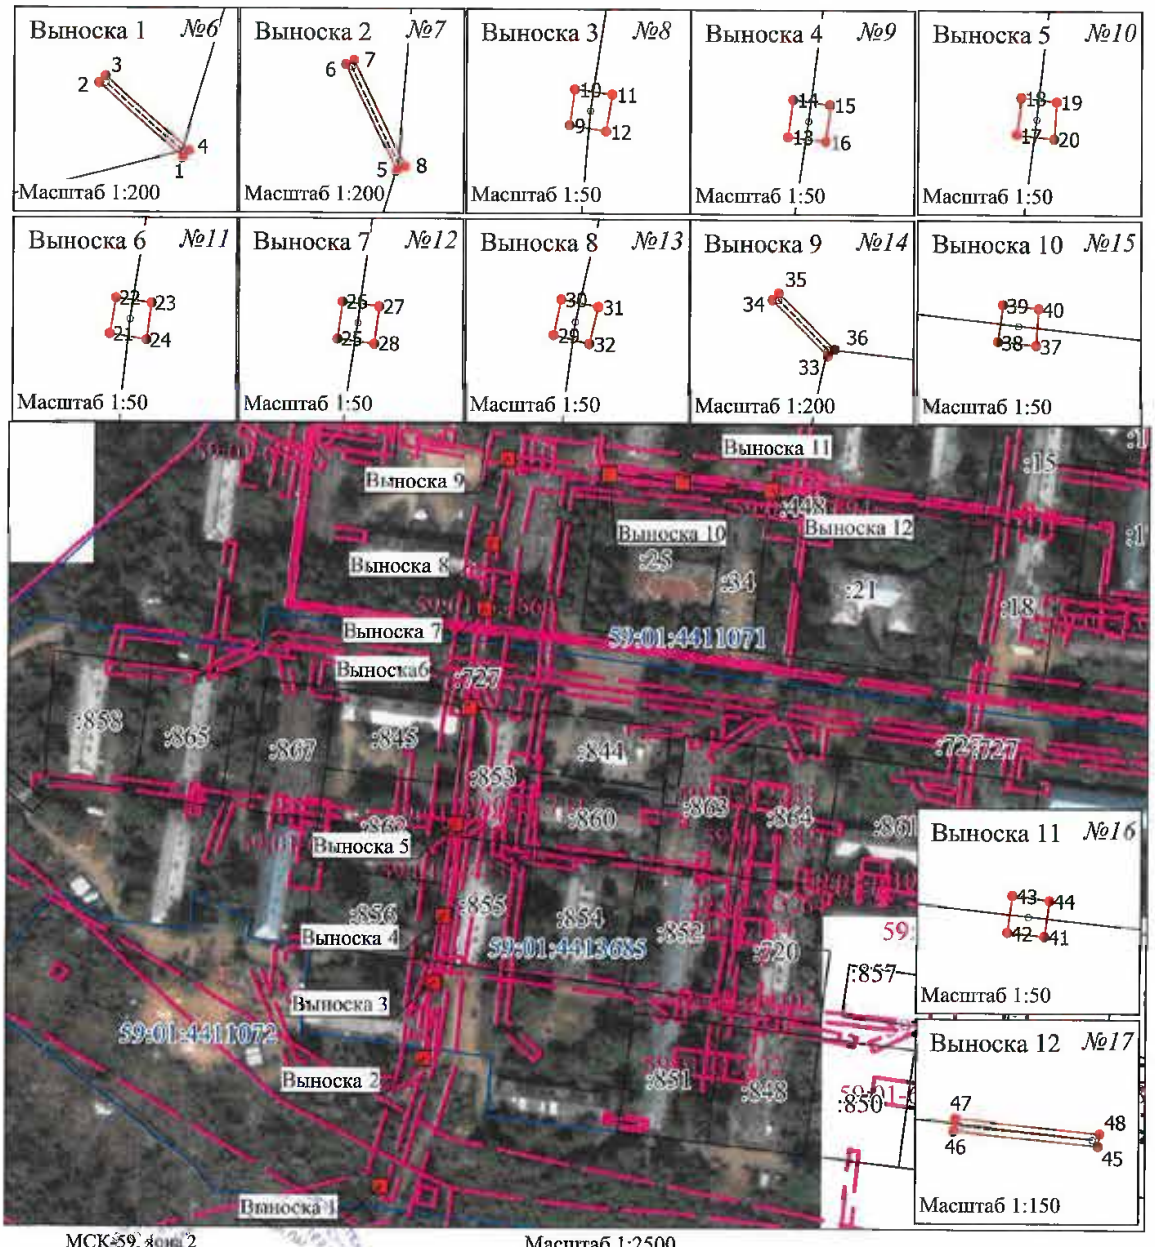

МСК-59, зона 2 Масштаб 1:2500

Заявитель: _____

(подпись, расшифровка подписи)

ОПИСАНИЕ МЕСТОПОЛОЖЕНИЯ ГРАНИЦ

Публичный сервитут в целях размещения (эксплуатации) линейного объекта - сооружения

(наименование объекта, местоположение границ которого описано (далее - объект)

Раздел 1

Сведения об объекте		
N п/п	Характеристики объекта	Описание характеристик
1	2	3
1	Местоположение объекта	Пермский край, Пермь г
2	Площадь объекта ± величина погрешности определения площади (Р ± ΔР), м²	4 ± 1
3	Иные характеристики объекта	1. Публичный сервитут в целях размещения (эксплуатации) линейного объекта - сооружения

Раздел 2

Сведения о местоположении границ объекта					
1. Система координат МСК 59, Зона 2					
2. Сведения о характерных точках границ объекта					
Обозначение характерных точек границ	Координаты, м		Метод определения координат характерной точки	Средняя квадратическая погрешность положения характерной точки (Mt), м	Описание обозначения точки на местности (при наличии)
	X	Y			
1	2	3	4	5	6
-	-	-	-	-	-

3. Сведения о характерных точках части (частей) границы объекта					
Обозначение характерных точек части границы	Координаты, м		Метод определения координат характерной точки	Средняя квадратическая погрешность положения характерной точки (Mt), м	Описание обозначения точки на местности (при наличии)
	X	Y			
1	2	3	4	5	6
Часть N 1					
1	523483.09	2237411.32	Метод спутниковых геодезических измерений (определений)	0.1	Закрепление отсутствует
2	523482.95	2237411.63	Метод спутниковых геодезических измерений (определений)	0.1	Закрепление отсутствует
3	523479.75	2237410.32	Метод спутниковых геодезических измерений (определений)	0.1	Закрепление отсутствует
4	523479.88	2237410.00	Метод спутниковых геодезических измерений (определений)	0.1	Закрепление отсутствует
1	523483.09	2237411.32	Метод спутниковых геодезических измерений (определений)	0.1	Закрепление отсутствует
Часть N 2					
5	523517.02	2237429.44	Метод спутниковых геодезических измерений (определений)	0.1	Закрепление отсутствует

3. Сведения о характерных точках части (частей) границы объекта					
Обозначение характерных точек части границы	Координаты, м		Метод определения координат характерной точки	Средняя квадратическая погрешность положения характерной точки (Mt), м	Описание обозначения точки на местности (при наличии)
	X	Y			
6	523516.11	2237432.64	Метод спутниковых геодезических измерений (определений)	0.1	Закрепление отсутствует
7	523515.78	2237432.54	Метод спутниковых геодезических измерений (определений)	0.1	Закрепление отсутствует
8	523516.69	2237429.34	Метод спутниковых геодезических измерений (определений)	0.1	Закрепление отсутствует
5	523517.02	2237429.44	Метод спутниковых геодезических измерений (определений)	0.1	Закрепление отсутствует
Часть N 3					
9	523556.44	2237448.30	Метод спутниковых геодезических измерений (определений)	0.1	Закрепление отсутствует
10	523556.30	2237448.62	Метод спутниковых геодезических измерений (определений)	0.1	Закрепление отсутствует
11	523555.99	2237448.48	Метод спутниковых геодезических измерений (определений)	0.1	Закрепление отсутствует
12	523556.12	2237448.17	Метод спутниковых геодезических измерений (определений)	0.1	Закрепление отсутствует
9	523556.44	2237448.30	Метод спутниковых геодезических измерений (определений)	0.1	Закрепление отсутствует
Часть N 4					
13	523592.97	2237463.47	Метод спутниковых геодезических измерений (определений)	0.1	Закрепление отсутствует
14	523592.84	2237463.79	Метод спутниковых геодезических измерений (определений)	0.1	Закрепление отсутствует
15	523592.52	2237463.66	Метод спутниковых геодезических измерений (определений)	0.1	Закрепление отсутствует
16	523592.66	2237463.34	Метод спутниковых геодезических измерений (определений)	0.1	Закрепление отсутствует
13	523592.97	2237463.47	Метод спутниковых геодезических	0.1	Закрепление отсутствует

3. Сведения о характерных точках части (частей) границы объекта					
Обозначение характерных точек части границы	Координаты, м		Метод определения координат характерной точки	Средняя квадратическая погрешность положения характерной точки (Mt), м	Описание обозначения точки на местности (при наличии)
	X	Y			
			измерений (определений)		
Часть N 5					
17	523639.87	2237482.80	Метод спутниковых геодезических измерений (определений)	0.1	Закрепление отсутствует
18	523639.74	2237483.12	Метод спутниковых геодезических измерений (определений)	0.1	Закрепление отсутствует
19	523639.42	2237482.99	Метод спутниковых геодезических измерений (определений)	0.1	Закрепление отсутствует
20	523639.56	2237482.67	Метод спутниковых геодезических измерений (определений)	0.1	Закрепление отсутствует
17	523639.87	2237482.80	Метод спутниковых геодезических измерений (определений)	0.1	Закрепление отсутствует
Часть N 6					
21	523690.25	2237503.98	Метод спутниковых геодезических измерений (определений)	0.1	Закрепление отсутствует
22	523690.09	2237504.30	Метод спутниковых геодезических измерений (определений)	0.1	Закрепление отсутствует
23	523686.32	2237502.38	Метод спутниковых геодезических измерений (определений)	0.1	Закрепление отсутствует
24	523686.47	2237502.07	Метод спутниковых геодезических измерений (определений)	0.1	Закрепление отсутствует
21	523690.25	2237503.98	Метод спутниковых геодезических измерений (определений)	0.1	Закрепление отсутствует

Раздел 3

Сведения о местоположении измененных (уточненных) границ объекта							
1. Система координат МСК 59, Зона 2							
2. Сведения о характерных точках границ объекта							
Обозначение характерных точек границ	Существующие координаты, м		Измененные (уточненные) координаты, м		Метод определения координат характерной точки	Средняя квадратическая погрешность положения характерной точки (Mt), м	Описание обозначения точки на местности (при наличии)
	X	Y	X	Y			

Сведения о местоположении измененных (уточненных) границ объекта							
1. Система координат МСК 59, Зона 2							
2. Сведения о характерных точках границ объекта							
Обозначение характерных точек границ	Существующие координаты, м		Измененные (уточненные) координаты, м		Метод определения координат характерной точки	Средняя квадратическая погрешность положения характерной точки (Mt), м	Описание обозначения точки на местности (при наличии)
	X	Y	X	Y			
1	2	3	4	5	6	7	8
-	-	-	-	-	-	-	-
3. Сведения о характерных точках части (частей) границы объекта							
Обозначение характерных точек части границы	Существующие координаты, м		Измененные (уточненные) координаты, м		Метод определения координат характерной точки	Средняя квадратическая погрешность положения характерной точки (Mt), м	Описание обозначения точки на местности (при наличии)
	X	Y	X	Y			
1	2	3	4	5	6	7	8
-	-	-	-	-	-	-	-

196 6к

Схема расположения границ публичного сервитута


Объект: Воздушные линии электропередачи ВЛ 6кВ Лит.Л(7-2) ф.РНС ЗСК ПС 35/6 кВ Восточная

Местоположение: Российская Федерация, Пермский край, г. Пермь

Площадь публичного сервитута: 4 кв.м.

Условные обозначения:

- Проектные границы публичного сервитута
- 1 - Обозначение характерной точки проектной границы публичного сервитута
- :45 - Границы и номер земельного участка, сведения о которых внесены в ЕГРН
- Граница кадастрового квартала
- 59:13:0060113 - Номер кадастрового квартала
- :1444 - Граница и номер объекта капитального строительства, сведения о которых внесены в ЕГРН
- 59.18.2.439 - Границы и учетный номер зоны с особыми условиями использования территории, сведения о которых внесены в ЕГРН

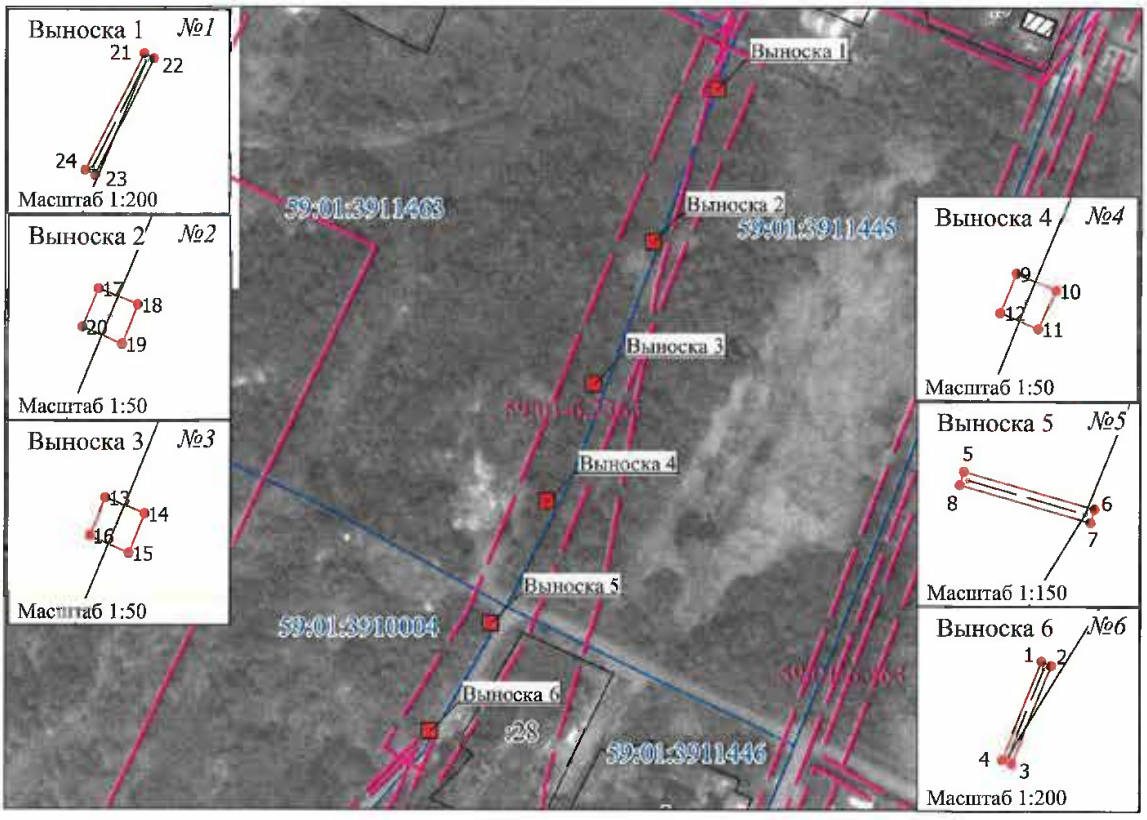

МСК-59, зона 2 Масштаб 1:2 000

Заявитель: _____ Г.В. Шупов

(подпись, расшифровка подписи)

ОПИСАНИЕ МЕСТОПОЛОЖЕНИЯ ГРАНИЦ

Публичный сервитут в целях размещения (эксплуатации) линейного объекта - сооружения

(наименование объекта, местоположение границ которого описано (далее - объект)

Раздел 1

Сведения об объекте		
N п/п	Характеристики объекта	Описание характеристик
1	2	3
1	Местоположение объекта	Пермский край, Пермь г
2	Площадь объекта ± величина погрешности определения площади (Р ± ΔР), м²	6 ± 1
3	Иные характеристики объекта	1. Публичный сервитут в целях размещения (эксплуатации) линейного объекта - сооружения

Раздел 2

Сведения о местоположении границ объекта					
1. Система координат МСК 59, Зона 2					
2. Сведения о характерных точках границ объекта					
Обозначение характерных точек границ	Координаты, м		Метод определения координат характерной точки	Средняя квадратическая погрешность положения характерной точки (Mt), м	Описание обозначения точки на местности (при наличии)
	X	Y			
1	2	3	4	5	6
-	-	-	-	-	-

3. Сведения о характерных точках части (частей) границы объекта					
Обозначение характерных точек части границы	Координаты, м		Метод определения координат характерной точки	Средняя квадратическая погрешность положения характерной точки (Mt), м	Описание обозначения точки на местности (при наличии)
	X	Y			
1	2	3	4	5	6
Часть N 1					
1	517157.14	2224253.78	Метод спутниковых геодезических измерений (определений)	0.1	Закрепление отсутствует
2	517157.15	2224254.13	Метод спутниковых геодезических измерений (определений)	0.1	Закрепление отсутствует
3	517154.20	2224254.23	Метод спутниковых геодезических измерений (определений)	0.1	Закрепление отсутствует
4	517154.19	2224253.88	Метод спутниковых геодезических измерений (определений)	0.1	Закрепление отсутствует
1	517157.14	2224253.78	Метод спутниковых геодезических измерений (определений)	0.1	Закрепление отсутствует
Часть N 2					
5	517202.87	2224250.65	Метод спутниковых геодезических измерений (определений)	0.1	Закрепление отсутствует

3. Сведения о характерных точках части (частей) границы объекта					
Обозначение характерных точек части границы	Координаты, м		Метод определения координат характерной точки	Средняя квадратическая погрешность положения характерной точки (Mt), м	Описание обозначения точки на местности (при наличии)
	X	Y			
6	517202.64	2224250.91	Метод спутниковых геодезических измерений (определений)	0.1	Закрепление отсутствует
7	517200.13	2224248.67	Метод спутниковых геодезических измерений (определений)	0.1	Закрепление отсутствует
8	517200.37	2224248.41	Метод спутниковых геодезических измерений (определений)	0.1	Закрепление отсутствует
5	517202.87	2224250.65	Метод спутниковых геодезических измерений (определений)	0.1	Закрепление отсутствует
Часть N 3					
9	517213.16	2224174.00	Метод спутниковых геодезических измерений (определений)	0.1	Закрепление отсутствует
10	517213.12	2224174.34	Метод спутниковых геодезических измерений (определений)	0.1	Закрепление отсутствует
11	517212.78	2224174.29	Метод спутниковых геодезических измерений (определений)	0.1	Закрепление отсутствует
12	517212.82	2224173.95	Метод спутниковых геодезических измерений (определений)	0.1	Закрепление отсутствует
9	517213.16	2224174.00	Метод спутниковых геодезических измерений (определений)	0.1	Закрепление отсутствует
Часть N 4					
13	517208.27	2224210.96	Метод спутниковых геодезических измерений (определений)	0.1	Закрепление отсутствует
14	517208.23	2224211.30	Метод спутниковых геодезических измерений (определений)	0.1	Закрепление отсутствует
15	517207.88	2224211.25	Метод спутниковых геодезических измерений (определений)	0.1	Закрепление отсутствует
16	517207.93	2224210.91	Метод спутниковых геодезических измерений (определений)	0.1	Закрепление отсутствует
13	517208.27	2224210.96	Метод спутниковых геодезических	0.1	Закрепление отсутствует

3. Сведения о характерных точках части (частей) границы объекта					
Обозначение характерных точек части границы	Координаты, м		Метод определения координат характерной точки	Средняя квадратическая погрешность положения характерной точки (Mt), м	Описание обозначения точки на местности (при наличии)
	X	Y			
			измерений (определений)		
Часть N 5					
17	517225.39	2224081.70	Метод спутниковых геодезических измерений (определений)	0.1	Закрепление отсутствует
18	517225.34	2224082.04	Метод спутниковых геодезических измерений (определений)	0.1	Закрепление отсутствует
19	517225.00	2224082.00	Метод спутниковых геодезических измерений (определений)	0.1	Закрепление отсутствует
20	517225.05	2224081.66	Метод спутниковых геодезических измерений (определений)	0.1	Закрепление отсутствует
17	517225.39	2224081.70	Метод спутниковых геодезических измерений (определений)	0.1	Закрепление отсутствует
Часть N 6					
21	517220.44	2224119.99	Метод спутниковых геодезических измерений (определений)	0.1	Закрепление отсутствует
22	517220.39	2224120.33	Метод спутниковых геодезических измерений (определений)	0.1	Закрепление отсутствует
23	517220.05	2224120.29	Метод спутниковых геодезических измерений (определений)	0.1	Закрепление отсутствует
24	517220.09	2224119.95	Метод спутниковых геодезических измерений (определений)	0.1	Закрепление отсутствует
21	517220.44	2224119.99	Метод спутниковых геодезических измерений (определений)	0.1	Закрепление отсутствует
Часть N 7					
25	517234.06	2224032.75	Метод спутниковых геодезических измерений (определений)	0.1	Закрепление отсутствует
26	517233.78	2224032.96	Метод спутниковых геодезических измерений (определений)	0.1	Закрепление отсутствует
27	517232.14	2224030.75	Метод спутниковых геодезических измерений	0.1	Закрепление отсутствует

3. Сведения о характерных точках части (частей) границы объекта					
Обозначение характерных точек части границы	Координаты, м		Метод определения координат характерной точки	Средняя квадратическая погрешность положения характерной точки (Mt), м	Описание обозначения точки на местности (при наличии)
	X	Y			
			(определений)		
28	517232.43	2224030.54	Метод спутниковых геодезических измерений (определений)	0.1	Закрепление отсутствует
25	517234.06	2224032.75	Метод спутниковых геодезических измерений (определений)	0.1	Закрепление отсутствует
Часть N 8					
29	517274.44	2224027.53	Метод спутниковых геодезических измерений (определений)	0.1	Закрепление отсутствует
30	517274.46	2224027.88	Метод спутниковых геодезических измерений (определений)	0.1	Закрепление отсутствует
31	517274.12	2224027.90	Метод спутниковых геодезических измерений (определений)	0.1	Закрепление отсутствует
32	517274.09	2224027.55	Метод спутниковых геодезических измерений (определений)	0.1	Закрепление отсутствует
29	517274.44	2224027.53	Метод спутниковых геодезических измерений (определений)	0.1	Закрепление отсутствует
Часть N 9					
33	517308.52	2224021.00	Метод спутниковых геодезических измерений (определений)	0.1	Закрепление отсутствует
34	517309.10	2224025.77	Метод спутниковых геодезических измерений (определений)	0.1	Закрепление отсутствует
35	517308.75	2224025.81	Метод спутниковых геодезических измерений (определений)	0.1	Закрепление отсутствует
36	517308.17	2224021.04	Метод спутниковых геодезических измерений (определений)	0.1	Закрепление отсутствует
33	517308.52	2224021.00	Метод спутниковых геодезических измерений (определений)	0.1	Закрепление отсутствует
Часть N 10					
37	517530.46	2223534.40	Метод спутниковых геодезических измерений (определений)	0.1	Закрепление отсутствует

3. Сведения о характерных точках части (частей) границы объекта					
Обозначение характерных точек части границы	Координаты, м		Метод определения координат характерной точки	Средняя квадратическая погрешность положения характерной точки (Mt), м	Описание обозначения точки на местности (при наличии)
	X	Y			
38	517530.26	2223534.69	Метод спутниковых геодезических измерений (определений)	0.1	Закрепление отсутствует
39	517529.98	2223534.48	Метод спутниковых геодезических измерений (определений)	0.1	Закрепление отсутствует
40	517530.19	2223534.21	Метод спутниковых геодезических измерений (определений)	0.1	Закрепление отсутствует
37	517530.46	2223534.40	Метод спутниковых геодезических измерений (определений)	0.1	Закрепление отсутствует

Раздел 3

Сведения о местоположении измененных (уточненных) границ объекта							
1. Система координат МСК 59, Зона 2							
2. Сведения о характерных точках границ объекта							
Обозначение характерных точек границ	Существующие координаты, м		Измененные (уточненные) координаты, м		Метод определения координат характерной точки	Средняя квадратическая погрешность положения характерной точки (Mt), м	Описание обозначения точки на местности (при наличии)
	X	Y	X	Y			
1	2	3	4	5	6	7	8
-	-	-	-	-	-	-	-
3. Сведения о характерных точках части (частей) границы объекта							
Обозначение характерных точек части границы	Существующие координаты, м		Измененные (уточненные) координаты, м		Метод определения координат характерной точки	Средняя квадратическая погрешность положения характерной точки (Mt), м	Описание обозначения точки на местности (при наличии)
	X	Y	X	Y			
1	2	3	4	5	6	7	8
-	-	-	-	-	-	-	-

Схема расположения границ публичного сервитута


Объект: Воздушные линии 6кВ Фидер №11 (лит. Л, 22-2) ЭСК ПС 110/35/6 кВ Портовая

Местоположение: Российская Федерация, Пермский край, г. Пермь

Площадь публичного сервитута: 6 кв.м.

Условные обозначения:

- Проектные границы публичного сервитута
- 1 - Обозначение характерной точки проектной границы публичного сервитута
- :45 - Границы и номер земельного участка, сведения о которых внесены в ЕГРН
- Граница кадастрового квартала
- 59:13:0060113 - Номер кадастрового квартала
- :1444 - Граница и номер объекта капитального строительства, сведения о которых внесены в ЕГРН
- 59.18.2.439 - Границы и учетный номер зоны с особыми условиями использования территории, сведения о которых внесены в ЕГРН

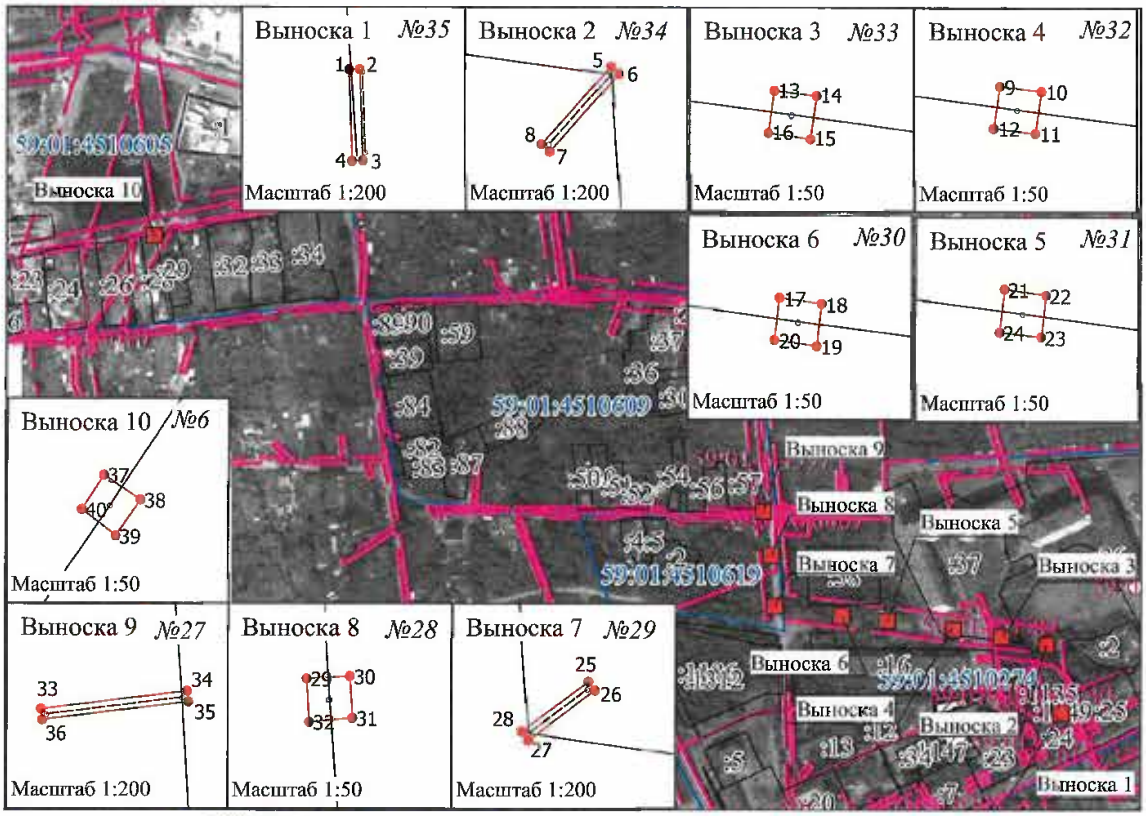

МСК-59, зона 2 Масштаб 1:5 000

Заявитель _____ (подпись, расшифровка подписи)

ОПИСАНИЕ МЕСТОПОЛОЖЕНИЯ ГРАНИЦ

Публичный сервитут в целях размещения (эксплуатации) линейного объекта - сооружения

(наименование объекта, местоположение границ которого описано (далее - объект)

Раздел 1

Сведения об объекте		
N п/п	Характеристики объекта	Описание характеристик
1	2	3
1	Местоположение объекта	Пермский край, Пермь г
2	Площадь объекта ± величина погрешности определения площади (Р ± ΔР), м²	4 ± 1
3	Иные характеристики объекта	1. Публичный сервитут в целях размещения (эксплуатации) линейного объекта - сооружения

Раздел 2

Сведения о местоположении границ объекта					
1. Система координат МСК 59, Зона 2					
2. Сведения о характерных точках границ объекта					
Обозначение характерных точек границ	Координаты, м		Метод определения координат характерной точки	Средняя квадратическая погрешность положения характерной точки (Mt), м	Описание обозначения точки на местности (при наличии)
	X	Y			
1	2	3	4	5	6
-	-	-	-	-	-

3. Сведения о характерных точках части (частей) границы объекта					
Обозначение характерных точек части границы	Координаты, м		Метод определения координат характерной точки	Средняя квадратическая погрешность положения характерной точки (Mt), м	Описание обозначения точки на местности (при наличии)
	X	Y			
1	2	3	4	5	6
Часть N 1					
1	532356.93	2240307.40	Метод спутниковых геодезических измерений (определений)	0.1	Закрепление отсутствует
2	532356.70	2240307.67	Метод спутниковых геодезических измерений (определений)	0.1	Закрепление отсутствует
3	532354.26	2240305.67	Метод спутниковых геодезических измерений (определений)	0.1	Закрепление отсутствует
4	532354.48	2240305.40	Метод спутниковых геодезических измерений (определений)	0.1	Закрепление отсутствует
1	532356.93	2240307.40	Метод спутниковых геодезических измерений (определений)	0.1	Закрепление отсутствует
Часть N 2					
5	532324.68	2240292.82	Метод спутниковых геодезических измерений (определений)	0.1	Закрепление отсутствует

3. Сведения о характерных точках части (частей) границы объекта					
Обозначение характерных точек части границы	Координаты, м		Метод определения координат характерной точки	Средняя квадратическая погрешность положения характерной точки (Mt), м	Описание обозначения точки на местности (при наличии)
	X	Y			
6	532324.54	2240293.14	Метод спутниковых геодезических измерений (определений)	0.1	Закрепление отсутствует
7	532324.22	2240293.00	Метод спутниковых геодезических измерений (определений)	0.1	Закрепление отсутствует
8	532324.37	2240292.68	Метод спутниковых геодезических измерений (определений)	0.1	Закрепление отсутствует
5	532324.68	2240292.82	Метод спутниковых геодезических измерений (определений)	0.1	Закрепление отсутствует
Часть N 3					
9	532252.75	2240260.47	Метод спутниковых геодезических измерений (определений)	0.1	Закрепление отсутствует
10	532252.61	2240260.79	Метод спутниковых геодезических измерений (определений)	0.1	Закрепление отсутствует
11	532252.29	2240260.65	Метод спутниковых геодезических измерений (определений)	0.1	Закрепление отсутствует
12	532252.44	2240260.33	Метод спутниковых геодезических измерений (определений)	0.1	Закрепление отсутствует
9	532252.75	2240260.47	Метод спутниковых геодезических измерений (определений)	0.1	Закрепление отсутствует
Часть N 4					
13	532201.94	2240238.98	Метод спутниковых геодезических измерений (определений)	0.1	Закрепление отсутствует
14	532201.80	2240239.31	Метод спутниковых геодезических измерений (определений)	0.1	Закрепление отсутствует
15	532201.49	2240239.18	Метод спутниковых геодезических измерений (определений)	0.1	Закрепление отсутствует
16	532201.62	2240238.85	Метод спутниковых геодезических измерений (определений)	0.1	Закрепление отсутствует
13	532201.94	2240238.98	Метод спутниковых геодезических	0.1	Закрепление отсутствует

3. Сведения о характерных точках части (частей) границы объекта					
Обозначение характерных точек части границы	Координаты, м		Метод определения координат характерной точки	Средняя квадратическая погрешность положения характерной точки (Mt), м	Описание обозначения точки на местности (при наличии)
	X	Y			
			измерений (определений)		
Часть N 5					
17	532151.71	2240217.38	Метод спутниковых геодезических измерений (определений)	0.1	Закрепление отсутствует
18	532151.57	2240217.70	Метод спутниковых геодезических измерений (определений)	0.1	Закрепление отсутствует
19	532151.26	2240217.57	Метод спутниковых геодезических измерений (определений)	0.1	Закрепление отсутствует
20	532151.39	2240217.24	Метод спутниковых геодезических измерений (определений)	0.1	Закрепление отсутствует
17	532151.71	2240217.38	Метод спутниковых геодезических измерений (определений)	0.1	Закрепление отсутствует
Часть N 6					
21	532095.23	2240192.66	Метод спутниковых геодезических измерений (определений)	0.1	Закрепление отсутствует
22	532094.92	2240192.83	Метод спутниковых геодезических измерений (определений)	0.1	Закрепление отсутствует
23	532093.44	2240190.06	Метод спутниковых геодезических измерений (определений)	0.1	Закрепление отсутствует
24	532093.75	2240189.90	Метод спутниковых геодезических измерений (определений)	0.1	Закрепление отсутствует
21	532095.23	2240192.66	Метод спутниковых геодезических измерений (определений)	0.1	Закрепление отсутствует
Часть N 7					
25	532068.83	2240233.25	Метод спутниковых геодезических измерений (определений)	0.1	Закрепление отсутствует
26	532068.65	2240233.54	Метод спутниковых геодезических измерений (определений)	0.1	Закрепление отсутствует
27	532068.35	2240233.36	Метод спутниковых геодезических измерений	0.1	Закрепление отсутствует

3. Сведения о характерных точках части (частей) границы объекта					
Обозначение характерных точек части границы	Координаты, м		Метод определения координат характерной точки	Средняя квадратическая погрешность положения характерной точки (Mt), м	Описание обозначения точки на местности (при наличии)
	X	Y			
			(определений)		
28	532068.53	2240233.07	Метод спутниковых геодезических измерений (определений)	0.1	Закрепление отсутствует
25	532068.83	2240233.25	Метод спутниковых геодезических измерений (определений)	0.1	Закрепление отсутствует
Часть N 8					
29	532045.93	2240270.47	Метод спутниковых геодезических измерений (определений)	0.1	Закрепление отсутствует
30	532043.89	2240274.15	Метод спутниковых геодезических измерений (определений)	0.1	Закрепление отсутствует
31	532043.59	2240273.98	Метод спутниковых геодезических измерений (определений)	0.1	Закрепление отсутствует
32	532045.62	2240270.30	Метод спутниковых геодезических измерений (определений)	0.1	Закрепление отсутствует
29	532045.93	2240270.47	Метод спутниковых геодезических измерений (определений)	0.1	Закрепление отсутствует

Раздел 3

Сведения о местоположении измененных (уточненных) границ объекта							
1. Система координат МСК 59, Зона 2							
2. Сведения о характерных точках границ объекта							
Обозначение характерных точек границ	Существующие координаты, м		Измененные (уточненные) координаты, м		Метод определения координат характерной точки	Средняя квадратическая погрешность положения характерной точки (Mt), м	Описание обозначения точки на местности (при наличии)
	X	Y	X	Y			
1	2	3	4	5	6	7	8
-	-	-	-	-	-	-	-
3. Сведения о характерных точках части (частей) границы объекта							
Обозначение характерных точек части границы	Существующие координаты, м		Измененные (уточненные) координаты, м		Метод определения координат характерной точки	Средняя квадратическая погрешность положения характерной точки (Mt), м	Описание обозначения точки на местности (при наличии)
	X	Y	X	Y			
1	2	3	4	5	6	7	8
-	-	-	-	-	-	-	-

л. 279 8к

Схема расположения границ публичного сервитута


Объект: Воздушные линии электропередачи ВЛ 6кВ ф. Левшино (лит. Л, 10-11) ЭСК ПС 110/6 кВ Северная

Местоположение: Российская Федерация, Пермский край, г. Пермь

Площадь публичного сервитута: 4 кв.м.

Условные обозначения:

- Проектные границы публичного сервитута
- 1 - Обозначение характерной точки проектной границы публичного сервитута
- :45 - Границы и номер земельного участка, сведения о которых внесены в ЕГРН
- Граница кадастрового квартала
- 59:13:0060113 - Номер кадастрового квартала
- :1444 - Граница и номер объекта капитального строительства, сведения о которых внесены в ЕГРН
- 59.18.2.439 - Границы и учетный номер зоны с особыми условиями использования территории, сведения о которых внесены в ЕГРН

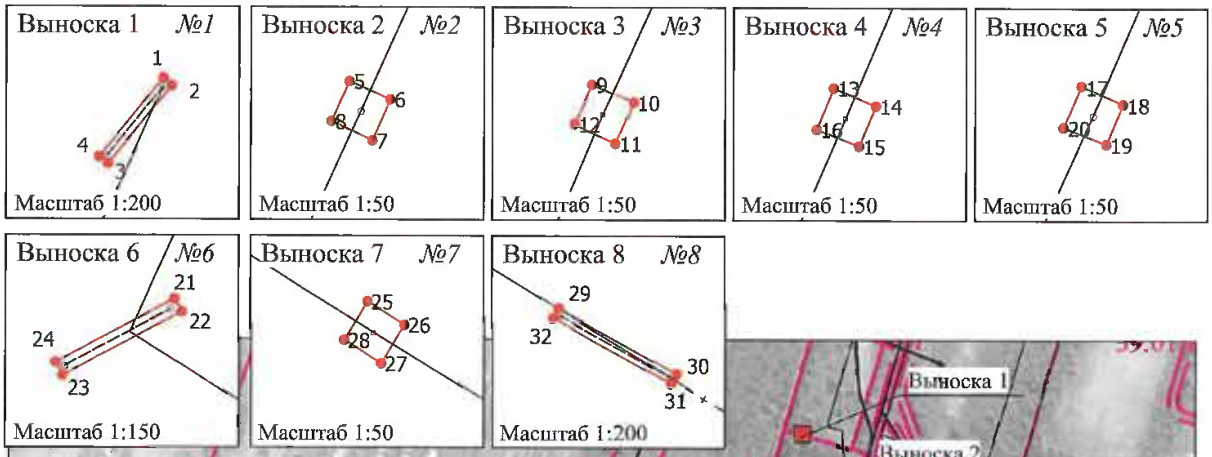



МСК-59, зона 2 Масштаб 1:3 000

Заявитель: С.В. Жуков

(подпись, расшифровка подписи)

ОПИСАНИЕ МЕСТОПОЛОЖЕНИЯ ГРАНИЦ

Публичный сервитут в целях размещения (эксплуатации) линейного объекта - сооружения

(наименование объекта, местоположение границ которого описано (далее - объект)

Раздел 1

Сведения об объекте		
N п/п	Характеристики объекта	Описание характеристик
1	2	3
1	Местоположение объекта	Пермский край, Пермь г
2	Площадь объекта ± величина погрешности определения площади (Р ± ΔР), м²	1 ± 1
3	Иные характеристики объекта	1. Публичный сервитут в целях размещения (эксплуатации) линейного объекта - сооружения

Раздел 2

Сведения о местоположении границ объекта					
1. Система координат МСК 59, Зона 2					
2. Сведения о характерных точках границ объекта					
Обозначение характерных точек границ	Координаты, м		Метод определения координат характерной точки	Средняя квадратическая погрешность положения характерной точки (Mt), м	Описание обозначения точки на местности (при наличии)
	X	Y			
1	2	3	4	5	6
1	521877.54	2234432.63	Метод спутниковых геодезических измерений (определений)	0.1	Закрепление отсутствует
2	521877.87	2234432.76	Метод спутниковых геодезических измерений (определений)	0.1	Закрепление отсутствует
3	521877.02	2234434.96	Метод спутниковых геодезических измерений (определений)	0.1	Закрепление отсутствует
4	521876.70	2234434.84	Метод спутниковых геодезических измерений (определений)	0.1	Закрепление отсутствует
1	521877.54	2234432.63	Метод спутниковых геодезических измерений (определений)	0.1	Закрепление отсутствует
3. Сведения о характерных точках части (частей) границы объекта					
Обозначение характерных точек части границы	Координаты, м		Метод определения координат характерной точки	Средняя квадратическая погрешность положения характерной точки (Mt), м	Описание обозначения точки на местности (при наличии)
	X	Y			
1	2	3	4	5	6
-	-	-	-	-	-

Раздел 3

Сведения о местоположении измененных (уточненных) границ объекта							
1. Система координат МСК 59, Зона 2							
2. Сведения о характерных точках границ объекта							
Обозначение характерных точек границ	Существующие координаты, м		Измененные (уточненные) координаты, м		Метод определения координат характерной точки	Средняя квадратическая погрешность положения характерной точки (Mt), м	Описание обозначения точки на местности (при наличии)
	X	Y	X	Y			
1	2	3	4	5	6	7	8
-	-	-	-	-	-	-	-
3. Сведения о характерных точках части (частей) границы объекта							
Обозначение характерных точек части границы	Существующие координаты, м		Измененные (уточненные) координаты, м		Метод определения координат характерной точки	Средняя квадратическая погрешность положения характерной точки (Mt), м	Описание обозначения точки на местности (при наличии)
	X	Y	X	Y			
1	2	3	4	5	6	7	8
-	-	-	-	-	-	-	-

Схема расположения границ публичного сервитута


Объект: Воздушная линия ВЛ 6кВ фидер № 7 (лит.Л 9-1), входящая в состав Электросетевого комплекса (ЭСК) Подстанция 35/6 кВ Лесозаводская с линиями электропередачи и трансформаторными подстанциями

Местоположение: Российская Федерация, Пермский край, г. Пермь

Площадь публичного сервитута: 1 кв.м.

Условные обозначения:

- Проектные границы публичного сервитута
- 1 - Обозначение характерной точки проектной границы публичного сервитута
- :45 - Границы и номер земельного участка, сведения о которых внесены в ЕГРН
- Граница кадастрового квартала
- 59:13:0060113 - Номер кадастрового квартала
- :1444 - Граница и номер объекта капитального строительства, сведения о которых внесены в ЕГРН
- 59.18.2.439 - Границы и учетный номер зоны с особыми условиями использования территории, сведения о которых внесены в ЕГРН

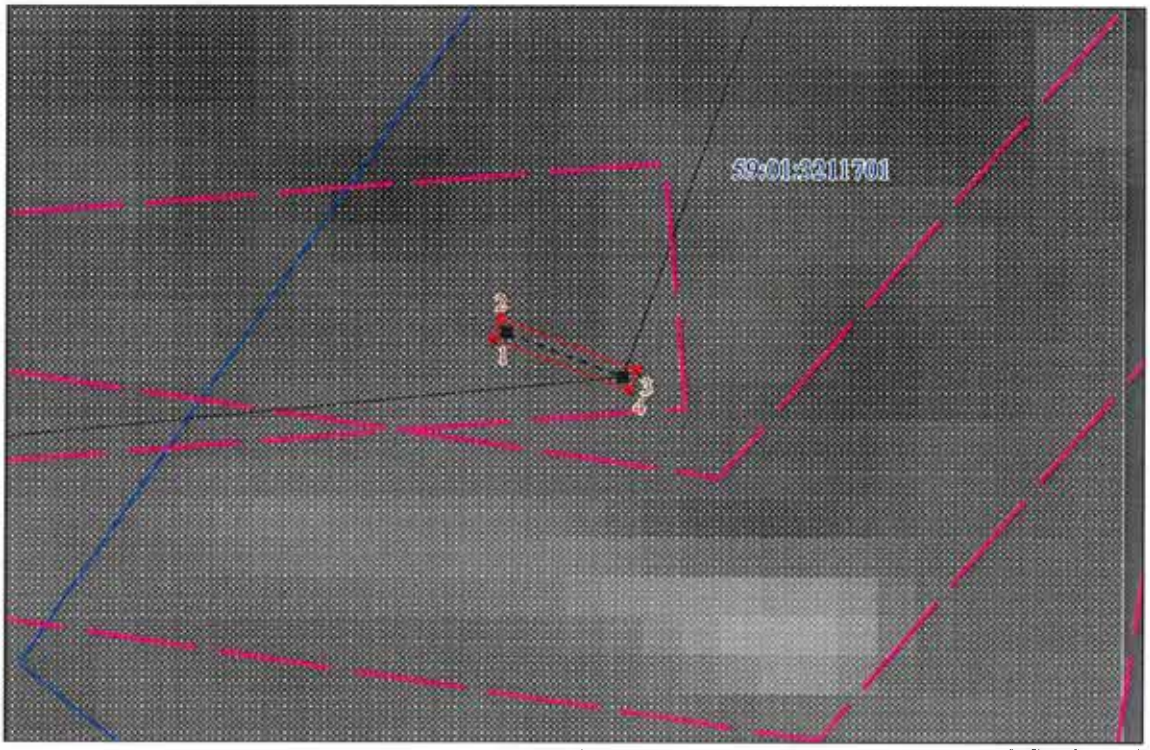

Масштаб 1:100 МСК-59, зона 2

Заявитель: _____ С.В. Жуков

(подпись, расшифровка подписи)

ОПИСАНИЕ МЕСТОПОЛОЖЕНИЯ ГРАНИЦ

Публичный сервитут в целях размещения (эксплуатации) линейного объекта - сооружения

(наименование объекта, местоположение границ которого описано (далее - объект)

Раздел 1

Сведения об объекте		
N п/п	Характеристики объекта	Описание характеристик
1	2	3
1	Местоположение объекта	Пермский край, Пермь г
2	Площадь объекта ± величина погрешности определения площади (Р ± ΔР), м²	3 ± 1
3	Иные характеристики объекта	1. Публичный сервитут в целях размещения (эксплуатации) линейного объекта - сооружения

Раздел 2

Сведения о местоположении границ объекта					
1. Система координат МСК 59, Зона 2					
2. Сведения о характерных точках границ объекта					
Обозначение характерных точек границ	Координаты, м		Метод определения координат характерной точки	Средняя квадратическая погрешность положения характерной точки (Mt), м	Описание обозначения точки на местности (при наличии)
	X	Y			
1	2	3	4	5	6
-	-	-	-	-	-

3. Сведения о характерных точках части (частей) границы объекта					
Обозначение характерных точек части границы	Координаты, м		Метод определения координат характерной точки	Средняя квадратическая погрешность положения характерной точки (Mt), м	Описание обозначения точки на местности (при наличии)
	X	Y			
1	2	3	4	5	6
Часть N 1					
1	521872.75	2234388.81	Метод спутниковых геодезических измерений (определений)	0.1	Закрепление отсутствует
2	521872.78	2234389.15	Метод спутниковых геодезических измерений (определений)	0.1	Закрепление отсутствует
3	521872.43	2234389.17	Метод спутниковых геодезических измерений (определений)	0.1	Закрепление отсутствует
4	521872.40	2234388.83	Метод спутниковых геодезических измерений (определений)	0.1	Закрепление отсутствует
1	521872.75	2234388.81	Метод спутниковых геодезических измерений (определений)	0.1	Закрепление отсутствует
Часть N 2					
5	521897.58	2234550.60	Метод спутниковых геодезических измерений (определений)	0.1	Закрепление отсутствует

3. Сведения о характерных точках части (частей) границы объекта					
Обозначение характерных точек части границы	Координаты, м		Метод определения координат характерной точки	Средняя квадратическая погрешность положения характерной точки (Mt), м	Описание обозначения точки на местности (при наличии)
	X	Y			
6	521897.59	2234550.94	Метод спутниковых геодезических измерений (определений)	0.1	Закрепление отсутствует
7	521897.24	2234550.94	Метод спутниковых геодезических измерений (определений)	0.1	Закрепление отсутствует
8	521897.23	2234550.60	Метод спутниковых геодезических измерений (определений)	0.1	Закрепление отсутствует
5	521897.58	2234550.60	Метод спутниковых геодезических измерений (определений)	0.1	Закрепление отсутствует
Часть N 3					
9	521990.36	2234659.27	Метод спутниковых геодезических измерений (определений)	0.1	Закрепление отсутствует
10	521990.63	2234659.50	Метод спутниковых геодезических измерений (определений)	0.1	Закрепление отсутствует
11	521987.26	2234663.44	Метод спутниковых геодезических измерений (определений)	0.1	Закрепление отсутствует
12	521987.00	2234663.21	Метод спутниковых геодезических измерений (определений)	0.1	Закрепление отсутствует
9	521990.36	2234659.27	Метод спутниковых геодезических измерений (определений)	0.1	Закрепление отсутствует
Часть N 4					
13	522013.45	2234638.94	Метод спутниковых геодезических измерений (определений)	0.1	Закрепление отсутствует
14	522013.70	2234639.19	Метод спутниковых геодезических измерений (определений)	0.1	Закрепление отсутствует
15	522013.45	2234639.42	Метод спутниковых геодезических измерений (определений)	0.1	Закрепление отсутствует
16	522013.21	2234639.17	Метод спутниковых геодезических измерений (определений)	0.1	Закрепление отсутствует
13	522013.45	2234638.94	Метод спутниковых геодезических	0.1	Закрепление отсутствует

3. Сведения о характерных точках части (частей) границы объекта					
Обозначение характерных точек части границы	Координаты, м		Метод определения координат характерной точки	Средняя квадратическая погрешность положения характерной точки (Mt), м	Описание обозначения точки на местности (при наличии)
	X	Y			
			измерений (определений)		
Часть N 5					
17	521872.64	2234344.27	Метод спутниковых геодезических измерений (определений)	0.1	Закрепление отсутствует
18	521872.06	2234347.36	Метод спутниковых геодезических измерений (определений)	0.1	Закрепление отсутствует
19	521871.71	2234347.29	Метод спутниковых геодезических измерений (определений)	0.1	Закрепление отсутствует
20	521872.30	2234344.21	Метод спутниковых геодезических измерений (определений)	0.1	Закрепление отсутствует
17	521872.64	2234344.27	Метод спутниковых геодезических измерений (определений)	0.1	Закрепление отсутствует
Часть N 6					
21	521872.69	2234368.47	Метод спутниковых геодезических измерений (определений)	0.1	Закрепление отсутствует
22	521872.69	2234368.81	Метод спутниковых геодезических измерений (определений)	0.1	Закрепление отсутствует
23	521872.34	2234368.81	Метод спутниковых геодезических измерений (определений)	0.1	Закрепление отсутствует
24	521872.34	2234368.47	Метод спутниковых геодезических измерений (определений)	0.1	Закрепление отсутствует
21	521872.69	2234368.47	Метод спутниковых геодезических измерений (определений)	0.1	Закрепление отсутствует

Раздел 3

Сведения о местоположении измененных (уточненных) границ объекта							
1. Система координат МСК 59, Зона 2							
2. Сведения о характерных точках границ объекта							
Обозначение характерных точек границ	Существующие координаты, м		Измененные (уточненные) координаты, м		Метод определения координат характерной точки	Средняя квадратическая погрешность положения характерной точки (Mt), м	Описание обозначения точки на местности (при наличии)
	X	Y	X	Y			

Сведения о местоположении измененных (уточненных) границ объекта							
1. Система координат МСК 59, Зона 2							
2. Сведения о характерных точках границ объекта							
Обозначение характерных точек границ	Существующие координаты, м		Измененные (уточненные) координаты, м		Метод определения координат характерной точки	Средняя квадратическая погрешность положения характерной точки (Mt), м	Описание обозначения точки на местности (при наличии)
	X	Y	X	Y			
1	2	3	4	5	6	7	8
-	-	-	-	-	-	-	-
3. Сведения о характерных точках части (частей) границы объекта							
Обозначение характерных точек части границы	Существующие координаты, м		Измененные (уточненные) координаты, м		Метод определения координат характерной точки	Средняя квадратическая погрешность положения характерной точки (Mt), м	Описание обозначения точки на местности (при наличии)
	X	Y	X	Y			
1	2	3	4	5	6	7	8
-	-	-	-	-	-	-	-

п 250 6к

Схема расположения границ публичного сервитута


Объект: Воздушная линия электропередачи ВЛ 6кВ фидер № 7 (лит.Л 9-1) ЭСК ПС 35/6 кВ Лесозаводская

Местоположение: Российская Федерация, Пермский край, г. Пермь

Площадь публичного сервитута: 3 кв.м.

Условные обозначения:

- Проектные границы публичного сервитута
- 1 - Обозначение характерной точки проектной границы публичного сервитута
- :45 - Границы и номер земельного участка, сведения о которых внесены в ЕГРН
- Граница кадастрового квартала
- 59:13:0060113 - Номер кадастрового квартала
- :1444 - Граница и номер объекта капитального строительства, сведения о которых внесены в ЕГРН
- 59.18.2.439 - Границы и учетный номер зоны с особыми условиями использования территории, сведения о которых внесены в ЕГРН

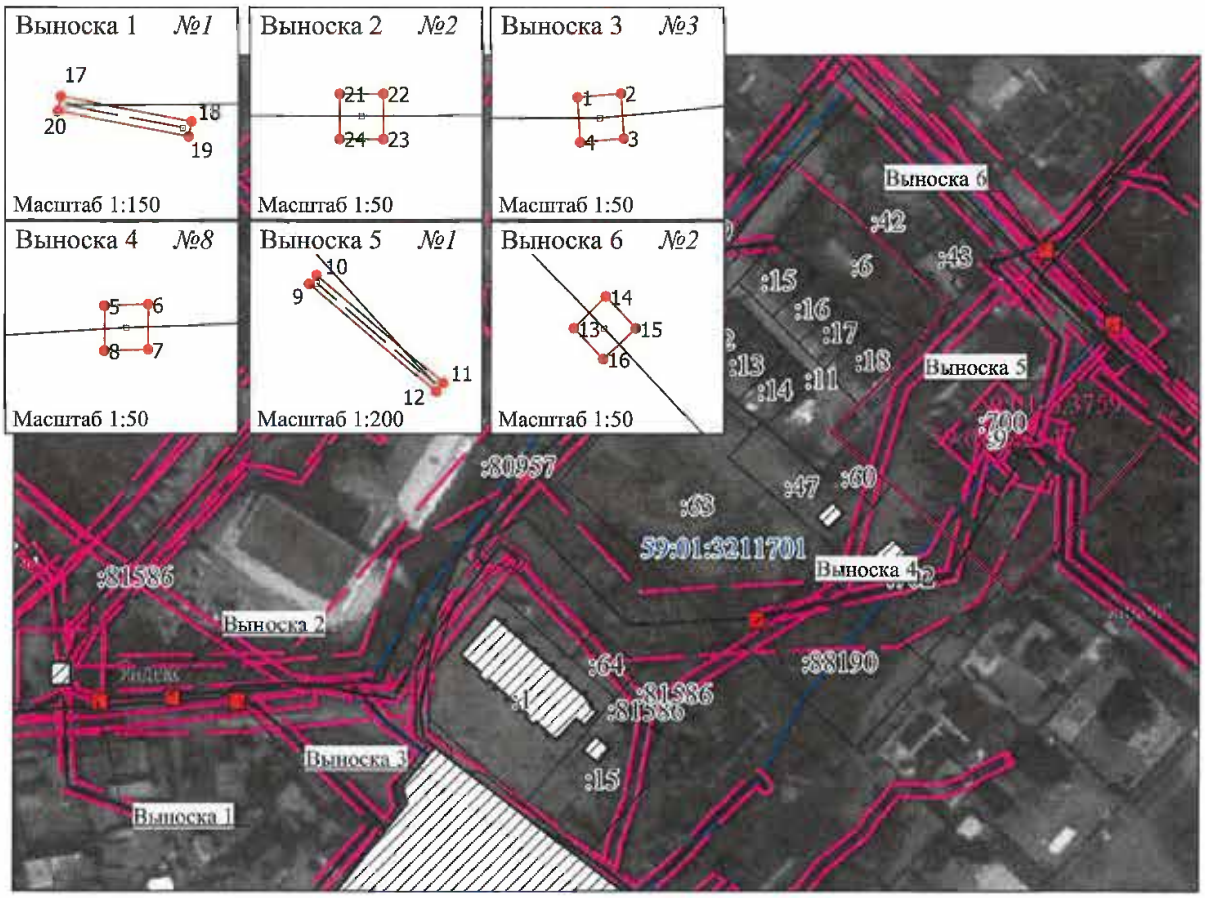

МСК-59, зона 2 Масштаб 1:2 000

Заявитель: С.В. Нуреев

(подпись, расшифровка подписи)

ОПИСАНИЕ МЕСТОПОЛОЖЕНИЯ ГРАНИЦ

Публичный сервитут в целях размещения (эксплуатации) линейного объекта - сооружения

(наименование объекта, местоположение границ которого описано (далее - объект)

Раздел 1

Сведения об объекте		
N п/п	Характеристики объекта	Описание характеристик
1	2	3
1	Местоположение объекта	Пермский край, Пермь г
2	Площадь объекта ± величина погрешности определения площади (Р ± ΔР), м²	15 ± 1
3	Иные характеристики объекта	1. Публичный сервитут в целях размещения (эксплуатации) линейного объекта - сооружения

Раздел 2

Сведения о местоположении границ объекта					
1. Система координат МСК 59, Зона 2					
2. Сведения о характерных точках границ объекта					
Обозначение характерных точек границ	Координаты, м		Метод определения координат характерной точки	Средняя квадратическая погрешность положения характерной точки (Mt), м	Описание обозначения точки на местности (при наличии)
	X	Y			
1	2	3	4	5	6
-	-	-	-	-	-

3. Сведения о характерных точках части (частей) границы объекта					
Обозначение характерных точек части границы	Координаты, м		Метод определения координат характерной точки	Средняя квадратическая погрешность положения характерной точки (Mt), м	Описание обозначения точки на местности (при наличии)
	X	Y			
1	2	3	4	5	6
Часть N 1					
1	534634.90	2235534.64	Метод спутниковых геодезических измерений (определений)	0.1	Закрепление отсутствует
2	534638.12	2235535.00	Метод спутниковых геодезических измерений (определений)	0.1	Закрепление отсутствует
3	534638.08	2235535.35	Метод спутниковых геодезических измерений (определений)	0.1	Закрепление отсутствует
4	534634.86	2235534.99	Метод спутниковых геодезических измерений (определений)	0.1	Закрепление отсутствует
1	534634.90	2235534.64	Метод спутниковых геодезических измерений (определений)	0.1	Закрепление отсутствует
Часть N 2					
5	535084.83	2235568.50	Метод спутниковых геодезических измерений (определений)	0.1	Закрепление отсутствует

3. Сведения о характерных точках части (частей) границы объекта					
Обозначение характерных точек части границы	Координаты, м		Метод определения координат характерной точки	Средняя квадратическая погрешность положения характерной точки (Mt), м	Описание обозначения точки на местности (при наличии)
	X	Y			
6	535085.15	2235568.63	Метод спутниковых геодезических измерений (определений)	0.1	Закрепление отсутствует
7	535085.02	2235568.95	Метод спутниковых геодезических измерений (определений)	0.1	Закрепление отсутствует
8	535084.70	2235568.82	Метод спутниковых геодезических измерений (определений)	0.1	Закрепление отсутствует
5	535084.83	2235568.50	Метод спутниковых геодезических измерений (определений)	0.1	Закрепление отсутствует
Часть N 3					
9	535125.55	2235696.45	Метод спутниковых геодезических измерений (определений)	0.1	Закрепление отсутствует
10	535125.56	2235696.10	Метод спутниковых геодезических измерений (определений)	0.1	Закрепление отсутствует
11	535125.91	2235696.12	Метод спутниковых геодезических измерений (определений)	0.1	Закрепление отсутствует
12	535125.90	2235696.46	Метод спутниковых геодезических измерений (определений)	0.1	Закрепление отсутствует
9	535125.55	2235696.45	Метод спутниковых геодезических измерений (определений)	0.1	Закрепление отсутствует
Часть N 4					
13	535113.81	2235782.01	Метод спутниковых геодезических измерений (определений)	0.1	Закрепление отсутствует
14	535113.81	2235782.35	Метод спутниковых геодезических измерений (определений)	0.1	Закрепление отсутствует
15	535113.46	2235782.36	Метод спутниковых геодезических измерений (определений)	0.1	Закрепление отсутствует
16	535113.45	2235782.02	Метод спутниковых геодезических измерений (определений)	0.1	Закрепление отсутствует
13	535113.81	2235782.01	Метод спутниковых геодезических	0.1	Закрепление отсутствует

3. Сведения о характерных точках части (частей) границы объекта					
Обозначение характерных точек части границы	Координаты, м		Метод определения координат характерной точки	Средняя квадратическая погрешность положения характерной точки (Mt), м	Описание обозначения точки на местности (при наличии)
	X	Y			
			измерений (определений)		
Часть N 5					
17	535116.33	2235834.04	Метод спутниковых геодезических измерений (определений)	0.1	Закрепление отсутствует
18	535116.36	2235834.38	Метод спутниковых геодезических измерений (определений)	0.1	Закрепление отсутствует
19	535116.01	2235834.41	Метод спутниковых геодезических измерений (определений)	0.1	Закрепление отсутствует
20	535115.98	2235834.06	Метод спутниковых геодезических измерений (определений)	0.1	Закрепление отсутствует
17	535116.33	2235834.04	Метод спутниковых геодезических измерений (определений)	0.1	Закрепление отсутствует
Часть N 6					
21	535117.76	2235852.61	Метод спутниковых геодезических измерений (определений)	0.1	Закрепление отсутствует
22	535117.78	2235852.96	Метод спутниковых геодезических измерений (определений)	0.1	Закрепление отсутствует
23	535117.43	2235852.97	Метод спутниковых геодезических измерений (определений)	0.1	Закрепление отсутствует
24	535117.41	2235852.62	Метод спутниковых геодезических измерений (определений)	0.1	Закрепление отсутствует
21	535117.76	2235852.61	Метод спутниковых геодезических измерений (определений)	0.1	Закрепление отсутствует
Часть N 7					
25	535119.46	2235888.15	Метод спутниковых геодезических измерений (определений)	0.1	Закрепление отсутствует
26	535119.48	2235888.50	Метод спутниковых геодезических измерений (определений)	0.1	Закрепление отсутствует
27	535119.13	2235888.51	Метод спутниковых геодезических измерений	0.1	Закрепление отсутствует

3. Сведения о характерных точках части (частей) границы объекта					
Обозначение характерных точек части границы	Координаты, м		Метод определения координат характерной точки	Средняя квадратическая погрешность положения характерной точки (Mt), м	Описание обозначения точки на местности (при наличии)
	X	Y			
			(определений)		
28	535119.11	2235888.17	Метод спутниковых геодезических измерений (определений)	0.1	Закрепление отсутствует
25	535119.46	2235888.15	Метод спутниковых геодезических измерений (определений)	0.1	Закрепление отсутствует
Часть N 8					
29	535122.22	2235727.27	Метод спутниковых геодезических измерений (определений)	0.1	Закрепление отсутствует
30	535124.70	2235728.96	Метод спутниковых геодезических измерений (определений)	0.1	Закрепление отсутствует
31	535124.51	2235729.25	Метод спутниковых геодезических измерений (определений)	0.1	Закрепление отсутствует
32	535122.03	2235727.56	Метод спутниковых геодезических измерений (определений)	0.1	Закрепление отсутствует
29	535122.22	2235727.27	Метод спутниковых геодезических измерений (определений)	0.1	Закрепление отсутствует
Часть N 9					
33	535112.64	2235750.71	Метод спутниковых геодезических измерений (определений)	0.1	Закрепление отсутствует
34	535115.05	2235752.31	Метод спутниковых геодезических измерений (определений)	0.1	Закрепление отсутствует
35	535114.85	2235752.60	Метод спутниковых геодезических измерений (определений)	0.1	Закрепление отсутствует
36	535112.44	2235751.00	Метод спутниковых геодезических измерений (определений)	0.1	Закрепление отсутствует
33	535112.64	2235750.71	Метод спутниковых геодезических измерений (определений)	0.1	Закрепление отсутствует
Часть N 10					
37	535114.13	2235807.99	Метод спутниковых геодезических измерений (определений)	0.1	Закрепление отсутствует

3. Сведения о характерных точках части (частей) границы объекта					
Обозначение характерных точек части границы	Координаты, м		Метод определения координат характерной точки	Средняя квадратическая погрешность положения характерной точки (Mt), м	Описание обозначения точки на местности (при наличии)
	X	Y			
38	535116.31	2235805.90	Метод спутниковых геодезических измерений (определений)	0.1	Закрепление отсутствует
39	535116.55	2235806.15	Метод спутниковых геодезических измерений (определений)	0.1	Закрепление отсутствует
40	535114.38	2235808.24	Метод спутниковых геодезических измерений (определений)	0.1	Закрепление отсутствует
37	535114.13	2235807.99	Метод спутниковых геодезических измерений (определений)	0.1	Закрепление отсутствует
Часть N 11					
41	534942.93	2235929.31	Метод спутниковых геодезических измерений (определений)	0.1	Закрепление отсутствует
42	534943.27	2235929.31	Метод спутниковых геодезических измерений (определений)	0.1	Закрепление отсутствует
43	534943.27	2235929.65	Метод спутниковых геодезических измерений (определений)	0.1	Закрепление отсутствует
44	534942.93	2235929.65	Метод спутниковых геодезических измерений (определений)	0.1	Закрепление отсутствует
41	534942.93	2235929.31	Метод спутниковых геодезических измерений (определений)	0.1	Закрепление отсутствует
Часть N 12					
45	534977.61	2235929.47	Метод спутниковых геодезических измерений (определений)	0.1	Закрепление отсутствует
46	534977.95	2235929.47	Метод спутниковых геодезических измерений (определений)	0.1	Закрепление отсутствует
47	534977.95	2235929.82	Метод спутниковых геодезических измерений (определений)	0.1	Закрепление отсутствует
48	534977.61	2235929.82	Метод спутниковых геодезических измерений (определений)	0.1	Закрепление отсутствует
45	534977.61	2235929.47	Метод спутниковых геодезических	0.1	Закрепление отсутствует

3. Сведения о характерных точках части (частей) границы объекта					
Обозначение характерных точек части границы	Координаты, м		Метод определения координат характерной точки	Средняя квадратическая погрешность положения характерной точки (Mt), м	Описание обозначения точки на местности (при наличии)
	X	Y			
			измерений (определений)		
Часть N 13					
49	535030.85	2235929.76	Метод спутниковых геодезических измерений (определений)	0.1	Закрепление отсутствует
50	535031.19	2235929.76	Метод спутниковых геодезических измерений (определений)	0.1	Закрепление отсутствует
51	535031.19	2235930.11	Метод спутниковых геодезических измерений (определений)	0.1	Закрепление отсутствует
52	535030.85	2235930.11	Метод спутниковых геодезических измерений (определений)	0.1	Закрепление отсутствует
49	535030.85	2235929.76	Метод спутниковых геодезических измерений (определений)	0.1	Закрепление отсутствует
Часть N 14					
53	535079.94	2235930.04	Метод спутниковых геодезических измерений (определений)	0.1	Закрепление отсутствует
54	535080.28	2235930.04	Метод спутниковых геодезических измерений (определений)	0.1	Закрепление отсутствует
55	535080.28	2235930.38	Метод спутниковых геодезических измерений (определений)	0.1	Закрепление отсутствует
56	535079.94	2235930.38	Метод спутниковых геодезических измерений (определений)	0.1	Закрепление отсутствует
53	535079.94	2235930.04	Метод спутниковых геодезических измерений (определений)	0.1	Закрепление отсутствует
Часть N 15					
57	535121.12	2235930.13	Метод спутниковых геодезических измерений (определений)	0.1	Закрепление отсутствует
58	535121.46	2235930.13	Метод спутниковых геодезических измерений (определений)	0.1	Закрепление отсутствует
59	535121.46	2235930.48	Метод спутниковых геодезических измерений	0.1	Закрепление отсутствует

3. Сведения о характерных точках части (частей) границы объекта					
Обозначение характерных точек части границы	Координаты, м		Метод определения координат характерной точки	Средняя квадратическая погрешность положения характерной точки (Mt), м	Описание обозначения точки на местности (при наличии)
	X	Y			
			(определений)		
60	535121.12	2235930.48	Метод спутниковых геодезических измерений (определений)	0.1	Закрепление отсутствует
57	535121.12	2235930.13	Метод спутниковых геодезических измерений (определений)	0.1	Закрепление отсутствует
Часть N 16					
61	534913.82	2235928.83	Метод спутниковых геодезических измерений (определений)	0.1	Закрепление отсутствует
62	534919.06	2235930.75	Метод спутниковых геодезических измерений (определений)	0.1	Закрепление отсутствует
63	534918.93	2235931.08	Метод спутниковых геодезических измерений (определений)	0.1	Закрепление отсутствует
64	534913.70	2235929.16	Метод спутниковых геодезических измерений (определений)	0.1	Закрепление отсутствует
61	534913.82	2235928.83	Метод спутниковых геодезических измерений (определений)	0.1	Закрепление отсутствует
Часть N 17					
65	534906.89	2235980.29	Метод спутниковых геодезических измерений (определений)	0.1	Закрепление отсутствует
66	534907.49	2235974.56	Метод спутниковых геодезических измерений (определений)	0.1	Закрепление отсутствует
67	534907.83	2235974.60	Метод спутниковых геодезических измерений (определений)	0.1	Закрепление отсутствует
68	534907.24	2235980.33	Метод спутниковых геодезических измерений (определений)	0.1	Закрепление отсутствует
65	534906.89	2235980.29	Метод спутниковых геодезических измерений (определений)	0.1	Закрепление отсутствует
Часть N 18					
69	535154.66	2235930.40	Метод спутниковых геодезических измерений (определений)	0.1	Закрепление отсутствует

3. Сведения о характерных точках части (частей) границы объекта					
Обозначение характерных точек части границы	Координаты, м		Метод определения координат характерной точки	Средняя квадратическая погрешность положения характерной точки (Mt), м	Описание обозначения точки на местности (при наличии)
	X	Y			
70	535155.00	2235930.40	Метод спутниковых геодезических измерений (определений)	0.1	Закрепление отсутствует
71	535155.00	2235930.75	Метод спутниковых геодезических измерений (определений)	0.1	Закрепление отсутствует
72	535154.66	2235930.75	Метод спутниковых геодезических измерений (определений)	0.1	Закрепление отсутствует
69	535154.66	2235930.40	Метод спутниковых геодезических измерений (определений)	0.1	Закрепление отсутствует
Часть N 19					
73	535185.94	2235930.48	Метод спутниковых геодезических измерений (определений)	0.1	Закрепление отсутствует
74	535186.28	2235930.48	Метод спутниковых геодезических измерений (определений)	0.1	Закрепление отсутствует
75	535186.28	2235930.83	Метод спутниковых геодезических измерений (определений)	0.1	Закрепление отсутствует
76	535185.94	2235930.83	Метод спутниковых геодезических измерений (определений)	0.1	Закрепление отсутствует
73	535185.94	2235930.48	Метод спутниковых геодезических измерений (определений)	0.1	Закрепление отсутствует
Часть N 20					
77	535212.02	2235930.42	Метод спутниковых геодезических измерений (определений)	0.1	Закрепление отсутствует
78	535212.36	2235930.42	Метод спутниковых геодезических измерений (определений)	0.1	Закрепление отсутствует
79	535212.36	2235930.77	Метод спутниковых геодезических измерений (определений)	0.1	Закрепление отсутствует
80	535212.01	2235930.77	Метод спутниковых геодезических измерений (определений)	0.1	Закрепление отсутствует
77	535212.02	2235930.42	Метод спутниковых геодезических	0.1	Закрепление отсутствует

3. Сведения о характерных точках части (частей) границы объекта					
Обозначение характерных точек части границы	Координаты, м		Метод определения координат характерной точки	Средняя квадратическая погрешность положения характерной точки (Mt), м	Описание обозначения точки на местности (при наличии)
	X	Y			
			измерений (определений)		
Часть N 21					
81	535246.64	2235930.67	Метод спутниковых геодезических измерений (определений)	0.1	Закрепление отсутствует
82	535246.99	2235930.67	Метод спутниковых геодезических измерений (определений)	0.1	Закрепление отсутствует
83	535246.98	2235931.02	Метод спутниковых геодезических измерений (определений)	0.1	Закрепление отсутствует
84	535246.64	2235931.02	Метод спутниковых геодезических измерений (определений)	0.1	Закрепление отсутствует
81	535246.64	2235930.67	Метод спутниковых геодезических измерений (определений)	0.1	Закрепление отсутствует
Часть N 22					
85	535276.65	2235931.02	Метод спутниковых геодезических измерений (определений)	0.1	Закрепление отсутствует
86	535276.99	2235931.02	Метод спутниковых геодезических измерений (определений)	0.1	Закрепление отсутствует
87	535276.99	2235931.37	Метод спутниковых геодезических измерений (определений)	0.1	Закрепление отсутствует
88	535276.64	2235931.37	Метод спутниковых геодезических измерений (определений)	0.1	Закрепление отсутствует
85	535276.65	2235931.02	Метод спутниковых геодезических измерений (определений)	0.1	Закрепление отсутствует
Часть N 23					
89	535306.20	2235931.54	Метод спутниковых геодезических измерений (определений)	0.1	Закрепление отсутствует
90	535306.55	2235931.54	Метод спутниковых геодезических измерений (определений)	0.1	Закрепление отсутствует
91	535306.54	2235931.88	Метод спутниковых геодезических измерений	0.1	Закрепление отсутствует

3. Сведения о характерных точках части (частей) границы объекта					
Обозначение характерных точек части границы	Координаты, м		Метод определения координат характерной точки	Средняя квадратическая погрешность положения характерной точки (Mt), м	Описание обозначения точки на местности (при наличии)
	X	Y			
			(определений)		
92	535306.19	2235931.88	Метод спутниковых геодезических измерений (определений)	0.1	Закрепление отсутствует
89	535306.20	2235931.54	Метод спутниковых геодезических измерений (определений)	0.1	Закрепление отсутствует
Часть N 24					
93	535334.11	2235931.77	Метод спутниковых геодезических измерений (определений)	0.1	Закрепление отсутствует
94	535334.45	2235931.77	Метод спутниковых геодезических измерений (определений)	0.1	Закрепление отсутствует
95	535334.45	2235932.12	Метод спутниковых геодезических измерений (определений)	0.1	Закрепление отсутствует
96	535334.11	2235932.12	Метод спутниковых геодезических измерений (определений)	0.1	Закрепление отсутствует
93	535334.11	2235931.77	Метод спутниковых геодезических измерений (определений)	0.1	Закрепление отсутствует
Часть N 25					
97	535363.92	2235931.95	Метод спутниковых геодезических измерений (определений)	0.1	Закрепление отсутствует
98	535364.26	2235931.95	Метод спутниковых геодезических измерений (определений)	0.1	Закрепление отсутствует
99	535364.26	2235932.30	Метод спутниковых геодезических измерений (определений)	0.1	Закрепление отсутствует
100	535363.92	2235932.30	Метод спутниковых геодезических измерений (определений)	0.1	Закрепление отсутствует
97	535363.92	2235931.95	Метод спутниковых геодезических измерений (определений)	0.1	Закрепление отсутствует
Часть N 26					
101	535396.60	2235932.14	Метод спутниковых геодезических измерений (определений)	0.1	Закрепление отсутствует

3. Сведения о характерных точках части (частей) границы объекта					
Обозначение характерных точек части границы	Координаты, м		Метод определения координат характерной точки	Средняя квадратическая погрешность положения характерной точки (Mt), м	Описание обозначения точки на местности (при наличии)
	X	Y			
102	535396.94	2235932.14	Метод спутниковых геодезических измерений (определений)	0.1	Закрепление отсутствует
103	535396.94	2235932.49	Метод спутниковых геодезических измерений (определений)	0.1	Закрепление отсутствует
104	535396.60	2235932.49	Метод спутниковых геодезических измерений (определений)	0.1	Закрепление отсутствует
101	535396.60	2235932.14	Метод спутниковых геодезических измерений (определений)	0.1	Закрепление отсутствует
Часть N 27					
105	535422.52	2235935.31	Метод спутниковых геодезических измерений (определений)	0.1	Закрепление отсутствует
106	535423.53	2235932.25	Метод спутниковых геодезических измерений (определений)	0.1	Закрепление отсутствует
107	535423.86	2235932.35	Метод спутниковых геодезических измерений (определений)	0.1	Закрепление отсутствует
108	535422.86	2235935.42	Метод спутниковых геодезических измерений (определений)	0.1	Закрепление отсутствует
105	535422.52	2235935.31	Метод спутниковых геодезических измерений (определений)	0.1	Закрепление отсутствует
Часть N 28					
109	535460.85	2235972.59	Метод спутниковых геодезических измерений (определений)	0.1	Закрепление отсутствует
110	535464.08	2235969.70	Метод спутниковых геодезических измерений (определений)	0.1	Закрепление отсутствует
111	535464.31	2235969.96	Метод спутниковых геодезических измерений (определений)	0.1	Закрепление отсутствует
112	535461.08	2235972.85	Метод спутниковых геодезических измерений (определений)	0.1	Закрепление отсутствует
109	535460.85	2235972.59	Метод спутниковых геодезических	0.1	Закрепление отсутствует

3. Сведения о характерных точках части (частей) границы объекта					
Обозначение характерных точек части границы	Координаты, м		Метод определения координат характерной точки	Средняя квадратическая погрешность положения характерной точки (Mt), м	Описание обозначения точки на местности (при наличии)
	X	Y			
			измерений (определений)		
Часть N 29					
113	535484.91	2236010.49	Метод спутниковых геодезических измерений (определений)	0.1	Закрепление отсутствует
114	535485.07	2236010.79	Метод спутниковых геодезических измерений (определений)	0.1	Закрепление отсутствует
115	535484.75	2236010.95	Метод спутниковых геодезических измерений (определений)	0.1	Закрепление отсутствует
116	535484.60	2236010.64	Метод спутниковых геодезических измерений (определений)	0.1	Закрепление отсутствует
113	535484.91	2236010.49	Метод спутниковых геодезических измерений (определений)	0.1	Закрепление отсутствует
Часть N 30					
117	535493.87	2236028.85	Метод спутниковых геодезических измерений (определений)	0.1	Закрепление отсутствует
118	535494.03	2236029.15	Метод спутниковых геодезических измерений (определений)	0.1	Закрепление отсутствует
119	535493.71	2236029.31	Метод спутниковых геодезических измерений (определений)	0.1	Закрепление отсутствует
120	535493.56	2236029.00	Метод спутниковых геодезических измерений (определений)	0.1	Закрепление отсутствует
117	535493.87	2236028.85	Метод спутниковых геодезических измерений (определений)	0.1	Закрепление отсутствует
Часть N 31					
121	535511.62	2236063.43	Метод спутниковых геодезических измерений (определений)	0.1	Закрепление отсутствует
122	535511.78	2236063.73	Метод спутниковых геодезических измерений (определений)	0.1	Закрепление отсутствует
123	535511.47	2236063.89	Метод спутниковых геодезических измерений	0.1	Закрепление отсутствует

3. Сведения о характерных точках части (частей) границы объекта					
Обозначение характерных точек части границы	Координаты, м		Метод определения координат характерной точки	Средняя квадратическая погрешность положения характерной точки (Mt), м	Описание обозначения точки на местности (при наличии)
	X	Y			
			(определений)		
124	535511.31	2236063.58	Метод спутниковых геодезических измерений (определений)	0.1	Закрепление отсутствует
121	535511.62	2236063.43	Метод спутниковых геодезических измерений (определений)	0.1	Закрепление отсутствует
Часть N 32					
125	535529.54	2236098.26	Метод спутниковых геодезических измерений (определений)	0.1	Закрепление отсутствует
126	535531.18	2236101.54	Метод спутниковых геодезических измерений (определений)	0.1	Закрепление отсутствует
127	535530.86	2236101.69	Метод спутниковых геодезических измерений (определений)	0.1	Закрепление отсутствует
128	535529.22	2236098.42	Метод спутниковых геодезических измерений (определений)	0.1	Закрепление отсутствует
125	535529.54	2236098.26	Метод спутниковых геодезических измерений (определений)	0.1	Закрепление отсутствует

Раздел 3

Сведения о местоположении измененных (уточненных) границ объекта							
1. Система координат МСК 59, Зона 2							
2. Сведения о характерных точках границ объекта							
Обозначение характерных точек границ	Существующие координаты, м		Измененные (уточненные) координаты, м		Метод определения координат характерной точки	Средняя квадратическая погрешность положения характерной точки (Mt), м	Описание обозначения точки на местности (при наличии)
	X	Y	X	Y			
1	2	3	4	5	6	7	8
-	-	-	-	-	-	-	-
3. Сведения о характерных точках части (частей) границы объекта							
Обозначение характерных точек части границы	Существующие координаты, м		Измененные (уточненные) координаты, м		Метод определения координат характерной точки	Средняя квадратическая погрешность положения характерной точки (Mt), м	Описание обозначения точки на местности (при наличии)
	X	Y	X	Y			
1	2	3	4	5	6	7	8
-	-	-	-	-	-	-	-

п 260 3

Схема расположения границ публичного сервитута

Объект: сооружение: реконструкция Вл 6/0,4 кВ от ТП 4466 н.п.Заозерье (лит. Сэ) ЭСК ПС 35/6 кВ Заозерье

Местоположение: Российская Федерация, Пермский край, г. Пермь


Площадь публичного сервитута: 15 кв.м.

Условные обозначения:

- Проектные границы публичного сервитута
- Обозначение характерной точки проектной границы публичного сервитута
- Границы и номер земельного участка, сведения о которых внесены в ЕГРН
- Граница кадастрового квартала
- Номер кадастрового квартала
- Граница и номер объекта капитального строительства, сведения о которых внесены в ЕГРН
- Границы и учетный номер зоны с особыми условиями использования территории, сведения о которых внесены в ЕГРН



МСК-59, зона 2 Масштаб 1:6 000

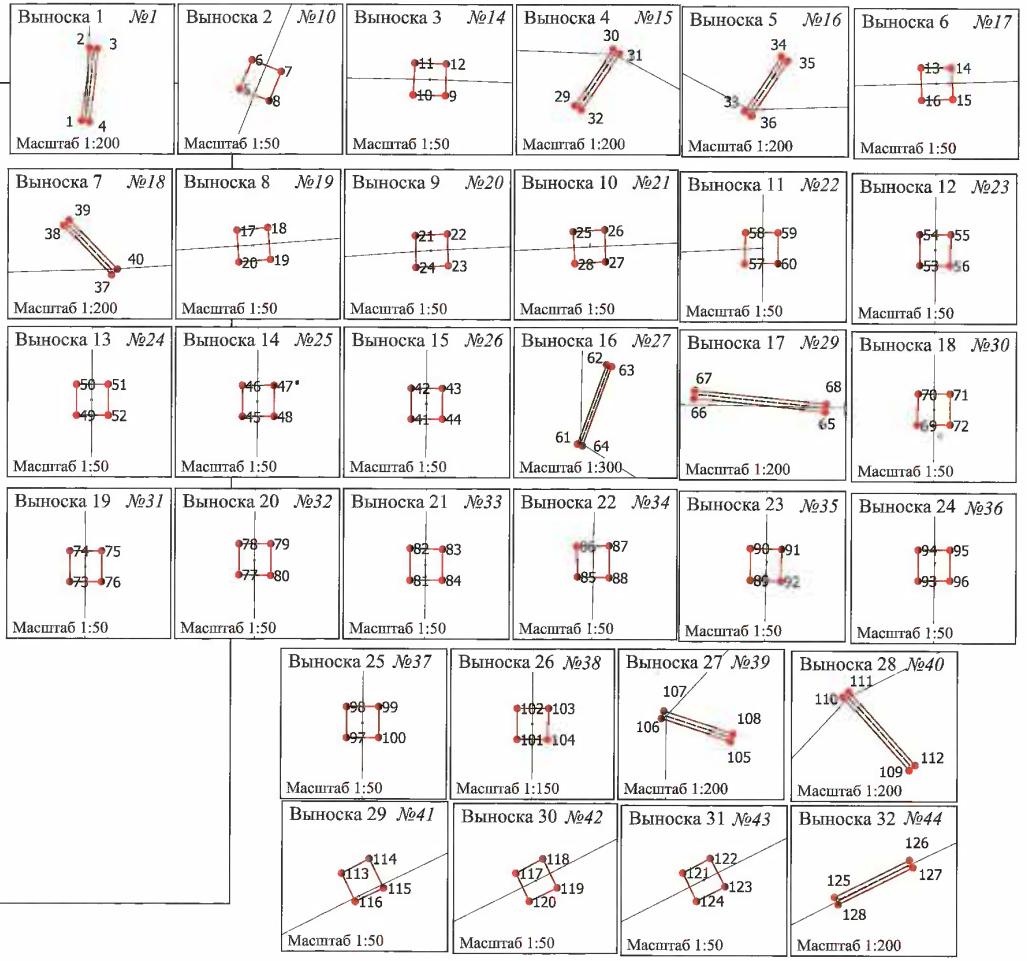

Заявитель: С.В. Нуков

(подпись, расшифровка подписи)

ОПИСАНИЕ МЕСТОПОЛОЖЕНИЯ ГРАНИЦ

Публичный сервитут в целях размещения (эксплуатации) линейного объекта - сооружения

(наименование объекта, местоположение границ которого описано (далее - объект)

Раздел 1

Сведения об объекте		
N п/п	Характеристики объекта	Описание характеристик
1	2	3
1	Местоположение объекта	Пермский край, Пермь г
2	Площадь объекта ± величина погрешности определения площади (Р ± ΔР), м²	22 ± 1
3	Иные характеристики объекта	1. Публичный сервитут в целях размещения (эксплуатации) линейного объекта - сооружения

Раздел 2

Сведения о местоположении границ объекта					
1. Система координат МСК 59, Зона 2					
2. Сведения о характерных точках границ объекта					
Обозначение характерных точек границ	Координаты, м		Метод определения координат характерной точки	Средняя квадратическая погрешность положения характерной точки (Mt), м	Описание обозначения точки на местности (при наличии)
	X	Y			
1	2	3	4	5	6
-	-	-	-	-	-

3. Сведения о характерных точках части (частей) границы объекта					
Обозначение характерных точек части границы	Координаты, м		Метод определения координат характерной точки	Средняя квадратическая погрешность положения характерной точки (Mt), м	Описание обозначения точки на местности (при наличии)
	X	Y			
1	2	3	4	5	6
Часть N 1					
1	529441.86	2232517.75	Метод спутниковых геодезических измерений (определений)	0.1	Закрепление отсутствует
2	529441.84	2232518.10	Метод спутниковых геодезических измерений (определений)	0.1	Закрепление отсутствует
3	529441.49	2232518.08	Метод спутниковых геодезических измерений (определений)	0.1	Закрепление отсутствует
4	529441.52	2232517.73	Метод спутниковых геодезических измерений (определений)	0.1	Закрепление отсутствует
1	529441.86	2232517.75	Метод спутниковых геодезических измерений (определений)	0.1	Закрепление отсутствует
Часть N 2					
5	529385.87	2232567.21	Метод спутниковых геодезических измерений (определений)	0.1	Закрепление отсутствует

3. Сведения о характерных точках части (частей) границы объекта					
Обозначение характерных точек части границы	Координаты, м		Метод определения координат характерной точки	Средняя квадратическая погрешность положения характерной точки (Mt), м	Описание обозначения точки на местности (при наличии)
	X	Y			
6	529385.84	2232567.55	Метод спутниковых геодезических измерений (определений)	0.1	Закрепление отсутствует
7	529385.50	2232567.53	Метод спутниковых геодезических измерений (определений)	0.1	Закрепление отсутствует
8	529385.52	2232567.18	Метод спутниковых геодезических измерений (определений)	0.1	Закрепление отсутствует
5	529385.87	2232567.21	Метод спутниковых геодезических измерений (определений)	0.1	Закрепление отсутствует
Часть N 3					
9	529538.21	2232432.70	Метод спутниковых геодезических измерений (определений)	0.1	Закрепление отсутствует
10	529537.96	2232432.93	Метод спутниковых геодезических измерений (определений)	0.1	Закрепление отсутствует
11	529537.72	2232432.67	Метод спутниковых геодезических измерений (определений)	0.1	Закрепление отсутствует
12	529537.98	2232432.44	Метод спутниковых геодезических измерений (определений)	0.1	Закрепление отсутствует
9	529538.21	2232432.70	Метод спутниковых геодезических измерений (определений)	0.1	Закрепление отсутствует
Часть N 4					
13	529491.76	2232473.88	Метод спутниковых геодезических измерений (определений)	0.1	Закрепление отсутствует
14	529491.50	2232474.12	Метод спутниковых геодезических измерений (определений)	0.1	Закрепление отсутствует
15	529491.27	2232473.86	Метод спутниковых геодезических измерений (определений)	0.1	Закрепление отсутствует
16	529491.52	2232473.63	Метод спутниковых геодезических измерений (определений)	0.1	Закрепление отсутствует
13	529491.76	2232473.88	Метод спутниковых геодезических	0.1	Закрепление отсутствует

3. Сведения о характерных точках части (частей) границы объекта					
Обозначение характерных точек части границы	Координаты, м		Метод определения координат характерной точки	Средняя квадратическая погрешность положения характерной точки (Mt), м	Описание обозначения точки на местности (при наличии)
	X	Y			
			измерений (определений)		
Часть N 5					
17	529596.04	2232381.62	Метод спутниковых геодезических измерений (определений)	0.1	Закрепление отсутствует
18	529595.78	2232381.85	Метод спутниковых геодезических измерений (определений)	0.1	Закрепление отсутствует
19	529595.55	2232381.58	Метод спутниковых геодезических измерений (определений)	0.1	Закрепление отсутствует
20	529595.81	2232381.36	Метод спутниковых геодезических измерений (определений)	0.1	Закрепление отсутствует
17	529596.04	2232381.62	Метод спутниковых геодезических измерений (определений)	0.1	Закрепление отсутствует
Часть N 6					
21	527192.39	2232622.85	Метод спутниковых геодезических измерений (определений)	0.1	Закрепление отсутствует
22	527192.11	2232623.07	Метод спутниковых геодезических измерений (определений)	0.1	Закрепление отсутствует
23	527189.88	2232620.16	Метод спутниковых геодезических измерений (определений)	0.1	Закрепление отсутствует
24	527190.16	2232619.95	Метод спутниковых геодезических измерений (определений)	0.1	Закрепление отсутствует
21	527192.39	2232622.85	Метод спутниковых геодезических измерений (определений)	0.1	Закрепление отсутствует
Часть N 7					
25	527261.76	2232535.52	Метод спутниковых геодезических измерений (определений)	0.1	Закрепление отсутствует
26	527261.54	2232535.79	Метод спутниковых геодезических измерений (определений)	0.1	Закрепление отсутствует
27	527261.27	2232535.56	Метод спутниковых геодезических измерений	0.1	Закрепление отсутствует

3. Сведения о характерных точках части (частей) границы объекта					
Обозначение характерных точек части границы	Координаты, м		Метод определения координат характерной точки	Средняя квадратическая погрешность положения характерной точки (Mt), м	Описание обозначения точки на местности (при наличии)
	X	Y			
			(определений)		
28	527261.49	2232535.30	Метод спутниковых геодезических измерений (определений)	0.1	Закрепление отсутствует
25	527261.76	2232535.52	Метод спутниковых геодезических измерений (определений)	0.1	Закрепление отсутствует
Часть N 8					
29	527226.24	2232577.63	Метод спутниковых геодезических измерений (определений)	0.1	Закрепление отсутствует
30	527226.02	2232577.89	Метод спутниковых геодезических измерений (определений)	0.1	Закрепление отсутствует
31	527225.75	2232577.67	Метод спутниковых геодезических измерений (определений)	0.1	Закрепление отсутствует
32	527225.96	2232577.40	Метод спутниковых геодезических измерений (определений)	0.1	Закрепление отсутствует
29	527226.24	2232577.63	Метод спутниковых геодезических измерений (определений)	0.1	Закрепление отсутствует
Часть N 9					
33	527335.90	2232447.93	Метод спутниковых геодезических измерений (определений)	0.1	Закрепление отсутствует
34	527335.68	2232448.19	Метод спутниковых геодезических измерений (определений)	0.1	Закрепление отсутствует
35	527335.41	2232447.96	Метод спутниковых геодезических измерений (определений)	0.1	Закрепление отсутствует
36	527335.64	2232447.70	Метод спутниковых геодезических измерений (определений)	0.1	Закрепление отсутствует
33	527335.90	2232447.93	Метод спутниковых геодезических измерений (определений)	0.1	Закрепление отсутствует
Часть N 10					
37	527302.14	2232487.62	Метод спутниковых геодезических измерений (определений)	0.1	Закрепление отсутствует

3. Сведения о характерных точках части (частей) границы объекта					
Обозначение характерных точек части границы	Координаты, м		Метод определения координат характерной точки	Средняя квадратическая погрешность положения характерной точки (Mt), м	Описание обозначения точки на местности (при наличии)
	X	Y			
38	527301.91	2232487.88	Метод спутниковых геодезических измерений (определений)	0.1	Закрепление отсутствует
39	527301.65	2232487.65	Метод спутниковых геодезических измерений (определений)	0.1	Закрепление отсутствует
40	527301.87	2232487.38	Метод спутниковых геодезических измерений (определений)	0.1	Закрепление отсутствует
37	527302.14	2232487.62	Метод спутниковых геодезических измерений (определений)	0.1	Закрепление отсутствует
Часть N 11					
41	527382.23	2232392.29	Метод спутниковых геодезических измерений (определений)	0.1	Закрепление отсутствует
42	527382.29	2232392.63	Метод спутниковых геодезических измерений (определений)	0.1	Закрепление отсутствует
43	527377.93	2232393.33	Метод спутниковых геодезических измерений (определений)	0.1	Закрепление отсутствует
44	527377.88	2232392.98	Метод спутниковых геодезических измерений (определений)	0.1	Закрепление отсутствует
41	527382.23	2232392.29	Метод спутниковых геодезических измерений (определений)	0.1	Закрепление отсутствует
Часть N 12					
45	527356.87	2232360.58	Метод спутниковых геодезических измерений (определений)	0.1	Закрепление отсутствует
46	527357.08	2232360.85	Метод спутниковых геодезических измерений (определений)	0.1	Закрепление отсутствует
47	527356.81	2232361.07	Метод спутниковых геодезических измерений (определений)	0.1	Закрепление отсутствует
48	527356.59	2232360.80	Метод спутниковых геодезических измерений (определений)	0.1	Закрепление отсутствует
45	527356.87	2232360.58	Метод спутниковых геодезических	0.1	Закрепление отсутствует

3. Сведения о характерных точках части (частей) границы объекта					
Обозначение характерных точек части границы	Координаты, м		Метод определения координат характерной точки	Средняя квадратическая погрешность положения характерной точки (Mt), м	Описание обозначения точки на местности (при наличии)
	X	Y			
			измерений (определений)		
Часть N 13					
49	527339.04	2232331.13	Метод спутниковых геодезических измерений (определений)	0.1	Закрепление отсутствует
50	527339.18	2232331.45	Метод спутниковых геодезических измерений (определений)	0.1	Закрепление отсутствует
51	527334.69	2232333.43	Метод спутниковых геодезических измерений (определений)	0.1	Закрепление отсутствует
52	527334.55	2232333.11	Метод спутниковых геодезических измерений (определений)	0.1	Закрепление отсутствует
49	527339.04	2232331.13	Метод спутниковых геодезических измерений (определений)	0.1	Закрепление отсутствует
Часть N 14					
53	527337.76	2232281.53	Метод спутниковых геодезических измерений (определений)	0.1	Закрепление отсутствует
54	527337.74	2232281.88	Метод спутниковых геодезических измерений (определений)	0.1	Закрепление отсутствует
55	527337.39	2232281.86	Метод спутниковых геодезических измерений (определений)	0.1	Закрепление отсутствует
56	527337.41	2232281.52	Метод спутниковых геодезических измерений (определений)	0.1	Закрепление отсутствует
53	527337.76	2232281.53	Метод спутниковых геодезических измерений (определений)	0.1	Закрепление отсутствует
Часть N 15					
57	527340.08	2232229.78	Метод спутниковых геодезических измерений (определений)	0.1	Закрепление отсутствует
58	527340.29	2232230.06	Метод спутниковых геодезических измерений (определений)	0.1	Закрепление отсутствует
59	527337.50	2232232.12	Метод спутниковых геодезических измерений	0.1	Закрепление отсутствует

3. Сведения о характерных точках части (частей) границы объекта					
Обозначение характерных точек части границы	Координаты, м		Метод определения координат характерной точки	Средняя квадратическая погрешность положения характерной точки (Mt), м	Описание обозначения точки на местности (при наличии)
	X	Y			
			(определений)		
60	527337.29	2232231.83	Метод спутниковых геодезических измерений (определений)	0.1	Закрепление отсутствует
57	527340.08	2232229.78	Метод спутниковых геодезических измерений (определений)	0.1	Закрепление отсутствует
Часть N 16					
61	527231.27	2232196.38	Метод спутниковых геодезических измерений (определений)	0.1	Закрепление отсутствует
62	527231.17	2232196.71	Метод спутниковых геодезических измерений (определений)	0.1	Закрепление отсутствует
63	527230.84	2232196.62	Метод спутниковых геодезических измерений (определений)	0.1	Закрепление отсутствует
64	527230.94	2232196.28	Метод спутниковых геодезических измерений (определений)	0.1	Закрепление отсутствует
61	527231.27	2232196.38	Метод спутниковых геодезических измерений (определений)	0.1	Закрепление отсутствует
Часть N 17					
65	527279.15	2232210.68	Метод спутниковых геодезических измерений (определений)	0.1	Закрепление отсутствует
66	527279.05	2232211.02	Метод спутниковых геодезических измерений (определений)	0.1	Закрепление отсутствует
67	527278.72	2232210.92	Метод спутниковых геодезических измерений (определений)	0.1	Закрепление отсутствует
68	527278.82	2232210.59	Метод спутниковых геодезических измерений (определений)	0.1	Закрепление отсутствует
65	527279.15	2232210.68	Метод спутниковых геодезических измерений (определений)	0.1	Закрепление отсутствует
Часть N 18					
69	527177.48	2232180.43	Метод спутниковых геодезических измерений (определений)	0.1	Закрепление отсутствует

3. Сведения о характерных точках части (частей) границы объекта					
Обозначение характерных точек части границы	Координаты, м		Метод определения координат характерной точки	Средняя квадратическая погрешность положения характерной точки (Mt), м	Описание обозначения точки на местности (при наличии)
	X	Y			
70	527177.38	2232180.76	Метод спутниковых геодезических измерений (определений)	0.1	Закрепление отсутствует
71	527177.05	2232180.67	Метод спутниковых геодезических измерений (определений)	0.1	Закрепление отсутствует
72	527177.15	2232180.33	Метод спутниковых геодезических измерений (определений)	0.1	Закрепление отсутствует
69	527177.48	2232180.43	Метод спутниковых геодезических измерений (определений)	0.1	Закрепление отсутствует
Часть N 19					
73	527128.55	2232162.65	Метод спутниковых геодезических измерений (определений)	0.1	Закрепление отсутствует
74	527128.72	2232162.95	Метод спутниковых геодезических измерений (определений)	0.1	Закрепление отсутствует
75	527124.89	2232165.09	Метод спутниковых геодезических измерений (определений)	0.1	Закрепление отсутствует
76	527124.71	2232164.78	Метод спутниковых геодезических измерений (определений)	0.1	Закрепление отсутствует
73	527128.55	2232162.65	Метод спутниковых геодезических измерений (определений)	0.1	Закрепление отсутствует
Часть N 20					
77	527093.01	2232082.82	Метод спутниковых геодезических измерений (определений)	0.1	Закрепление отсутствует
78	527093.13	2232083.14	Метод спутниковых геодезических измерений (определений)	0.1	Закрепление отсутствует
79	527092.81	2232083.27	Метод спутниковых геодезических измерений (определений)	0.1	Закрепление отсутствует
80	527092.68	2232082.95	Метод спутниковых геодезических измерений (определений)	0.1	Закрепление отсутствует
77	527093.01	2232082.82	Метод спутниковых геодезических	0.1	Закрепление отсутствует

3. Сведения о характерных точках части (частей) границы объекта					
Обозначение характерных точек части границы	Координаты, м		Метод определения координат характерной точки	Средняя квадратическая погрешность положения характерной точки (Mt), м	Описание обозначения точки на местности (при наличии)
	X	Y			
			измерений (определений)		
Часть N 21					
81	527110.14	2232126.56	Метод спутниковых геодезических измерений (определений)	0.1	Закрепление отсутствует
82	527110.27	2232126.88	Метод спутниковых геодезических измерений (определений)	0.1	Закрепление отсутствует
83	527109.94	2232127.00	Метод спутниковых геодезических измерений (определений)	0.1	Закрепление отсутствует
84	527109.81	2232126.69	Метод спутниковых геодезических измерений (определений)	0.1	Закрепление отсутствует
81	527110.14	2232126.56	Метод спутниковых геодезических измерений (определений)	0.1	Закрепление отсутствует
Часть N 22					
85	527056.77	2231990.25	Метод спутниковых геодезических измерений (определений)	0.1	Закрепление отсутствует
86	527056.89	2231990.57	Метод спутниковых геодезических измерений (определений)	0.1	Закрепление отсутствует
87	527056.56	2231990.70	Метод спутниковых геодезических измерений (определений)	0.1	Закрепление отсутствует
88	527056.44	2231990.38	Метод спутниковых геодезических измерений (определений)	0.1	Закрепление отсутствует
85	527056.77	2231990.25	Метод спутниковых геодезических измерений (определений)	0.1	Закрепление отсутствует
Часть N 23					
89	527074.83	2232036.47	Метод спутниковых геодезических измерений (определений)	0.1	Закрепление отсутствует
90	527074.95	2232036.79	Метод спутниковых геодезических измерений (определений)	0.1	Закрепление отсутствует
91	527074.63	2232036.92	Метод спутниковых геодезических измерений	0.1	Закрепление отсутствует

3. Сведения о характерных точках части (частей) границы объекта					
Обозначение характерных точек части границы	Координаты, м		Метод определения координат характерной точки	Средняя квадратическая погрешность положения характерной точки (Mt), м	Описание обозначения точки на местности (при наличии)
	X	Y			
			(определений)		
92	527074.50	2232036.60	Метод спутниковых геодезических измерений (определений)	0.1	Закрепление отсутствует
89	527074.83	2232036.47	Метод спутниковых геодезических измерений (определений)	0.1	Закрепление отсутствует
Часть N 24					
93	527040.40	2231937.08	Метод спутниковых геодезических измерений (определений)	0.1	Закрепление отсутствует
94	527040.50	2231937.42	Метод спутниковых геодезических измерений (определений)	0.1	Закрепление отсутствует
95	527036.55	2231938.59	Метод спутниковых геодезических измерений (определений)	0.1	Закрепление отсутствует
96	527036.45	2231938.25	Метод спутниковых геодезических измерений (определений)	0.1	Закрепление отсутствует
93	527040.40	2231937.08	Метод спутниковых геодезических измерений (определений)	0.1	Закрепление отсутствует
Часть N 25					
97	527014.34	2231881.32	Метод спутниковых геодезических измерений (определений)	0.1	Закрепление отсутствует
98	527014.46	2231881.63	Метод спутниковых геодезических измерений (определений)	0.1	Закрепление отсутствует
99	527014.14	2231881.77	Метод спутниковых геодезических измерений (определений)	0.1	Закрепление отсутствует
100	527014.01	2231881.45	Метод спутниковых геодезических измерений (определений)	0.1	Закрепление отсутствует
97	527014.34	2231881.32	Метод спутниковых геодезических измерений (определений)	0.1	Закрепление отсутствует
Часть N 26					
101	527000.17	2231837.43	Метод спутниковых геодезических измерений (определений)	0.1	Закрепление отсутствует

3. Сведения о характерных точках части (частей) границы объекта					
Обозначение характерных точек части границы	Координаты, м		Метод определения координат характерной точки	Средняя квадратическая погрешность положения характерной точки (Mt), м	Описание обозначения точки на местности (при наличии)
	X	Y			
102	527000.13	2231837.78	Метод спутниковых геодезических измерений (определений)	0.1	Закрепление отсутствует
103	526996.15	2231837.36	Метод спутниковых геодезических измерений (определений)	0.1	Закрепление отсутствует
104	526996.19	2231837.01	Метод спутниковых геодезических измерений (определений)	0.1	Закрепление отсутствует
101	527000.17	2231837.43	Метод спутниковых геодезических измерений (определений)	0.1	Закрепление отсутствует
Часть N 27					
105	527008.31	2231788.11	Метод спутниковых геодезических измерений (определений)	0.1	Закрепление отсутствует
106	527008.22	2231788.45	Метод спутниковых геодезических измерений (определений)	0.1	Закрепление отсутствует
107	527007.89	2231788.36	Метод спутниковых геодезических измерений (определений)	0.1	Закрепление отсутствует
108	527007.97	2231788.03	Метод спутниковых геодезических измерений (определений)	0.1	Закрепление отсутствует
105	527008.31	2231788.11	Метод спутниковых геодезических измерений (определений)	0.1	Закрепление отсутствует
Часть N 28					
109	527016.68	2231767.46	Метод спутниковых геодезических измерений (определений)	0.1	Закрепление отсутствует
110	527016.40	2231767.67	Метод спутниковых геодезических измерений (определений)	0.1	Закрепление отсутствует
111	527013.91	2231764.38	Метод спутниковых геодезических измерений (определений)	0.1	Закрепление отсутствует
112	527014.19	2231764.18	Метод спутниковых геодезических измерений (определений)	0.1	Закрепление отсутствует
109	527016.68	2231767.46	Метод спутниковых геодезических	0.1	Закрепление отсутствует

3. Сведения о характерных точках части (частей) границы объекта					
Обозначение характерных точек части границы	Координаты, м		Метод определения координат характерной точки	Средняя квадратическая погрешность положения характерной точки (Mt), м	Описание обозначения точки на местности (при наличии)
	X	Y			
			измерений (определений)		
Часть N 29					
113	527046.13	2231756.99	Метод спутниковых геодезических измерений (определений)	0.1	Закрепление отсутствует
114	527046.20	2231757.33	Метод спутниковых геодезических измерений (определений)	0.1	Закрепление отсутствует
115	527045.86	2231757.40	Метод спутниковых геодезических измерений (определений)	0.1	Закрепление отсутствует
116	527045.79	2231757.06	Метод спутниковых геодезических измерений (определений)	0.1	Закрепление отсутствует
113	527046.13	2231756.99	Метод спутниковых геодезических измерений (определений)	0.1	Закрепление отсутствует
Часть N 30					
117	527453.52	2233476.25	Метод спутниковых геодезических измерений (определений)	0.1	Закрепление отсутствует
118	527453.46	2233476.60	Метод спутниковых геодезических измерений (определений)	0.1	Закрепление отсутствует
119	527453.13	2233476.55	Метод спутниковых геодезических измерений (определений)	0.1	Закрепление отсутствует
120	527453.19	2233476.20	Метод спутниковых геодезических измерений (определений)	0.1	Закрепление отсутствует
117	527453.52	2233476.25	Метод спутниковых геодезических измерений (определений)	0.1	Закрепление отсутствует
Часть N 31					
121	527507.57	2233485.06	Метод спутниковых геодезических измерений (определений)	0.1	Закрепление отсутствует
122	527507.52	2233485.40	Метод спутниковых геодезических измерений (определений)	0.1	Закрепление отсутствует
123	527507.18	2233485.35	Метод спутниковых геодезических измерений	0.1	Закрепление отсутствует

3. Сведения о характерных точках части (частей) границы объекта					
Обозначение характерных точек части границы	Координаты, м		Метод определения координат характерной точки	Средняя квадратическая погрешность положения характерной точки (Mt), м	Описание обозначения точки на местности (при наличии)
	X	Y			
			(определений)		
124	527507.24	2233485.00	Метод спутниковых геодезических измерений (определений)	0.1	Закрепление отсутствует
121	527507.57	2233485.06	Метод спутниковых геодезических измерений (определений)	0.1	Закрепление отсутствует
Часть N 32					
125	527562.36	2233493.88	Метод спутниковых геодезических измерений (определений)	0.1	Закрепление отсутствует
126	527562.30	2233494.22	Метод спутниковых геодезических измерений (определений)	0.1	Закрепление отсутствует
127	527561.96	2233494.17	Метод спутниковых геодезических измерений (определений)	0.1	Закрепление отсутствует
128	527562.02	2233493.82	Метод спутниковых геодезических измерений (определений)	0.1	Закрепление отсутствует
125	527562.36	2233493.88	Метод спутниковых геодезических измерений (определений)	0.1	Закрепление отсутствует
Часть N 33					
129	527623.29	2233504.07	Метод спутниковых геодезических измерений (определений)	0.1	Закрепление отсутствует
130	527623.23	2233504.42	Метод спутниковых геодезических измерений (определений)	0.1	Закрепление отсутствует
131	527622.89	2233504.36	Метод спутниковых геодезических измерений (определений)	0.1	Закрепление отсутствует
132	527622.95	2233504.02	Метод спутниковых геодезических измерений (определений)	0.1	Закрепление отсутствует
129	527623.29	2233504.07	Метод спутниковых геодезических измерений (определений)	0.1	Закрепление отсутствует
Часть N 34					
133	527683.70	2233513.64	Метод спутниковых геодезических измерений (определений)	0.1	Закрепление отсутствует

3. Сведения о характерных точках части (частей) границы объекта					
Обозначение характерных точек части границы	Координаты, м		Метод определения координат характерной точки	Средняя квадратическая погрешность положения характерной точки (Mt), м	Описание обозначения точки на местности (при наличии)
	X	Y			
134	527683.65	2233513.98	Метод спутниковых геодезических измерений (определений)	0.1	Закрепление отсутствует
135	527683.31	2233513.93	Метод спутниковых геодезических измерений (определений)	0.1	Закрепление отсутствует
136	527683.37	2233513.59	Метод спутниковых геодезических измерений (определений)	0.1	Закрепление отсутствует
133	527683.70	2233513.64	Метод спутниковых геодезических измерений (определений)	0.1	Закрепление отсутствует
Часть N 35					
137	527734.86	2233521.95	Метод спутниковых геодезических измерений (определений)	0.1	Закрепление отсутствует
138	527734.80	2233522.29	Метод спутниковых геодезических измерений (определений)	0.1	Закрепление отсутствует
139	527729.41	2233521.32	Метод спутниковых геодезических измерений (определений)	0.1	Закрепление отсутствует
140	527729.46	2233520.98	Метод спутниковых геодезических измерений (определений)	0.1	Закрепление отсутствует
137	527734.86	2233521.95	Метод спутниковых геодезических измерений (определений)	0.1	Закрепление отсутствует
Часть N 36					
141	532542.88	2232237.75	Метод спутниковых геодезических измерений (определений)	0.1	Закрепление отсутствует
142	532542.81	2232238.09	Метод спутниковых геодезических измерений (определений)	0.1	Закрепление отсутствует
143	532542.47	2232238.00	Метод спутниковых геодезических измерений (определений)	0.1	Закрепление отсутствует
144	532542.55	2232237.67	Метод спутниковых геодезических измерений (определений)	0.1	Закрепление отсутствует
141	532542.88	2232237.75	Метод спутниковых геодезических	0.1	Закрепление отсутствует

3. Сведения о характерных точках части (частей) границы объекта					
Обозначение характерных точек части границы	Координаты, м		Метод определения координат характерной точки	Средняя квадратическая погрешность положения характерной точки (Mt), м	Описание обозначения точки на местности (при наличии)
	X	Y			
			измерений (определений)		
Часть N 37					
145	532564.10	2232242.62	Метод спутниковых геодезических измерений (определений)	0.1	Закрепление отсутствует
146	532564.03	2232242.96	Метод спутниковых геодезических измерений (определений)	0.1	Закрепление отсутствует
147	532561.29	2232242.40	Метод спутниковых геодезических измерений (определений)	0.1	Закрепление отсутствует
148	532561.36	2232242.06	Метод спутниковых геодезических измерений (определений)	0.1	Закрепление отсутствует
145	532564.10	2232242.62	Метод спутниковых геодезических измерений (определений)	0.1	Закрепление отсутствует
Часть N 38					
149	528290.75	2233613.68	Метод спутниковых геодезических измерений (определений)	0.1	Закрепление отсутствует
150	528290.74	2233614.03	Метод спутниковых геодезических измерений (определений)	0.1	Закрепление отсутствует
151	528285.94	2233613.90	Метод спутниковых геодезических измерений (определений)	0.1	Закрепление отсутствует
152	528285.96	2233613.55	Метод спутниковых геодезических измерений (определений)	0.1	Закрепление отсутствует
149	528290.75	2233613.68	Метод спутниковых геодезических измерений (определений)	0.1	Закрепление отсутствует
Часть N 39					
153	528260.50	2233606.43	Метод спутниковых геодезических измерений (определений)	0.1	Закрепление отсутствует
154	528260.43	2233606.77	Метод спутниковых геодезических измерений (определений)	0.1	Закрепление отсутствует
155	528254.40	2233605.67	Метод спутниковых геодезических измерений	0.1	Закрепление отсутствует

3. Сведения о характерных точках части (частей) границы объекта					
Обозначение характерных точек части границы	Координаты, м		Метод определения координат характерной точки	Средняя квадратическая погрешность положения характерной точки (Mt), м	Описание обозначения точки на местности (при наличии)
	X	Y			
			(определений)		
156	528254.46	2233605.33	Метод спутниковых геодезических измерений (определений)	0.1	Закрепление отсутствует
153	528260.50	2233606.43	Метод спутниковых геодезических измерений (определений)	0.1	Закрепление отсутствует
Часть N 40					
157	528187.96	2234679.17	Метод спутниковых геодезических измерений (определений)	0.1	Закрепление отсутствует
158	528187.74	2234679.44	Метод спутниковых геодезических измерений (определений)	0.1	Закрепление отсутствует
159	528187.46	2234679.22	Метод спутниковых геодезических измерений (определений)	0.1	Закрепление отсутствует
160	528187.68	2234678.95	Метод спутниковых геодезических измерений (определений)	0.1	Закрепление отсутствует
157	528187.96	2234679.17	Метод спутниковых геодезических измерений (определений)	0.1	Закрепление отсутствует

Раздел 3

Сведения о местоположении измененных (уточненных) границ объекта							
1. Система координат МСК 59, Зона 2							
2. Сведения о характерных точках границ объекта							
Обозначение характерных точек границ	Существующие координаты, м		Измененные (уточненные) координаты, м		Метод определения координат характерной точки	Средняя квадратическая погрешность положения характерной точки (Mt), м	Описание обозначения точки на местности (при наличии)
	X	Y	X	Y			
1	2	3	4	5	6	7	8
-	-	-	-	-	-	-	-

3. Сведения о характерных точках части (частей) границы объекта							
Обозначение характерных точек части границы	Существующие координаты, м		Измененные (уточненные) координаты, м		Метод определения координат характерной точки	Средняя квадратическая погрешность положения характерной точки (Mt), м	Описание обозначения точки на местности (при наличии)
	X	Y	X	Y			
1	2	3	4	5	6	7	8
-	-	-	-	-	-	-	-

п 257 40в

Схема расположения границ публичного сервитута


Объект: Воздушные линии электропередачи ВЛ 6 кВ, Дит Л(9-1) Фидер 13 ЭСК ПС 110/6 кВ Строительная

Местоположение: Российская Федерация, Пермский край, г. Пермь


Площадь публичного сервитута: 22 кв.м.

Условные обозначения:

- Проектные границы публичного сервитута
- Обозначение характерной точки проектной границы публичного сервитута
- Границы и номер земельного участка, сведения о которых внесены в ЕГРН
- Граница кадастрового квартала
- Номер кадастрового квартала
- Граница и номер объекта капитального строительства, сведения о которых внесены в ЕГРН
- Границы и учетный номер зоны с особыми условиями использования территории, сведения о которых внесены в ЕГРН

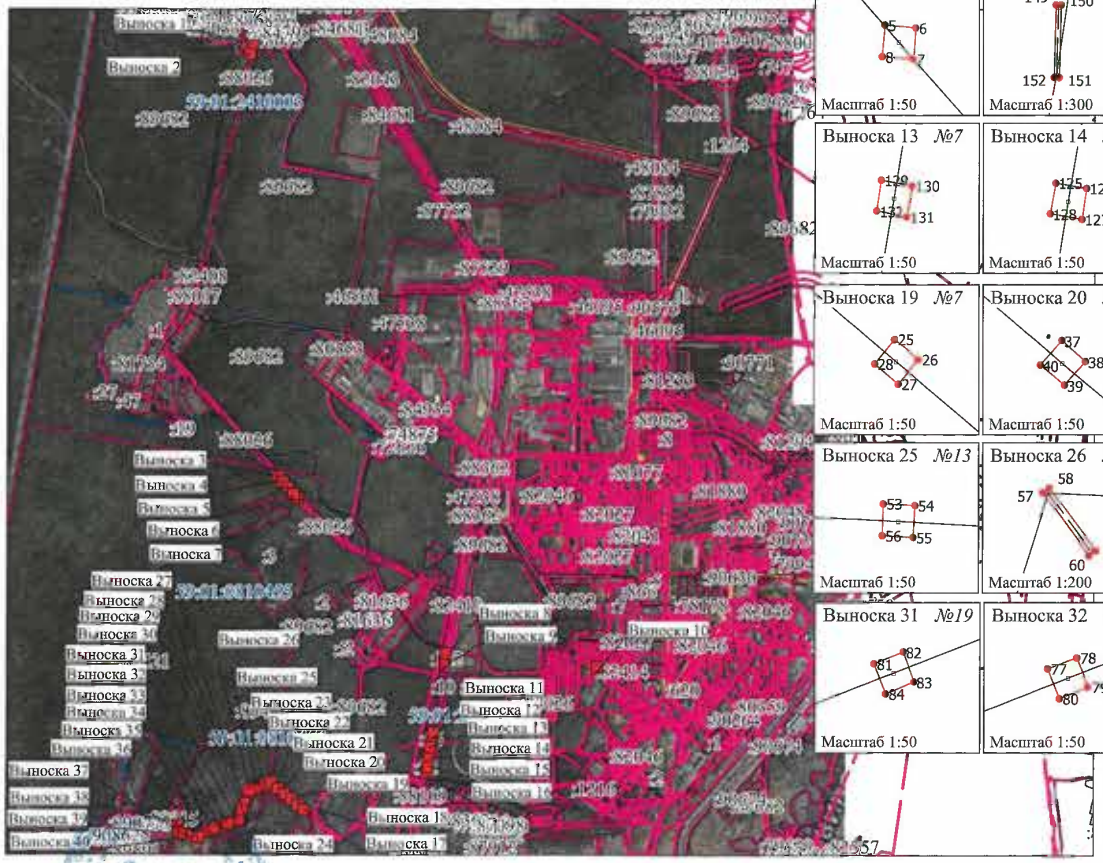

МСК - 59, зона 2 Масштаб 1:8 500

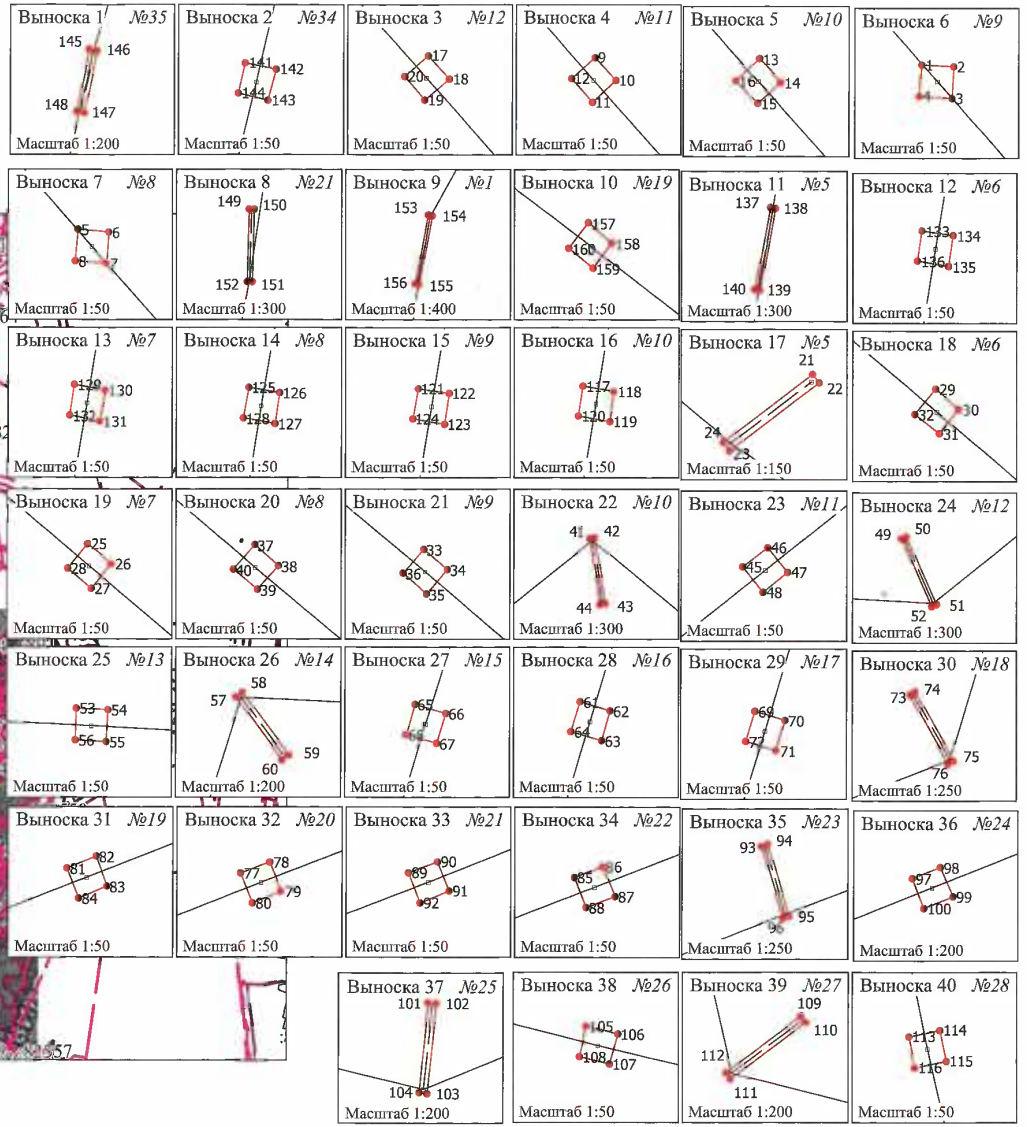

Заявитель _____ С.В. Нуков

(подпись, расшифровка подписи)

ОПИСАНИЕ МЕСТОПОЛОЖЕНИЯ ГРАНИЦ

Публичный сервитут в целях размещения (эксплуатации) линейного объекта - сооружения

(наименование объекта, местоположение границ которого описано (далее - объект)

Раздел 1

Сведения об объекте		
N п/п	Характеристики объекта	Описание характеристик
1	2	3
1	Местоположение объекта	Пермский край, Пермь г
2	Площадь объекта ± величина погрешности определения площади (Р ± ΔР), м²	7 ± 1
3	Иные характеристики объекта	1. Публичный сервитут в целях размещения (эксплуатации) линейного объекта - сооружения

Раздел 2

Сведения о местоположении границ объекта					
1. Система координат МСК 59, Зона 2					
2. Сведения о характерных точках границ объекта					
Обозначение характерных точек границ	Координаты, м		Метод определения координат характерной точки	Средняя квадратическая погрешность положения характерной точки (Mt), м	Описание обозначения точки на местности (при наличии)
	X	Y			
1	2	3	4	5	6
-	-	-	-	-	-

3. Сведения о характерных точках части (частей) границы объекта					
Обозначение характерных точек части границы	Координаты, м		Метод определения координат характерной точки	Средняя квадратическая погрешность положения характерной точки (Mt), м	Описание обозначения точки на местности (при наличии)
	X	Y			
1	2	3	4	5	6
Часть N 1					
1	521901.17	2234589.38	Метод спутниковых геодезических измерений (определений)	0.1	Закрепление отсутствует
2	521901.35	2234589.68	Метод спутниковых геодезических измерений (определений)	0.1	Закрепление отсутствует
3	521898.57	2234591.38	Метод спутниковых геодезических измерений (определений)	0.1	Закрепление отсутствует
4	521898.38	2234591.08	Метод спутниковых геодезических измерений (определений)	0.1	Закрепление отсутствует
1	521901.17	2234589.38	Метод спутниковых геодезических измерений (определений)	0.1	Закрепление отсутствует
Часть N 2					
5	521911.84	2234609.20	Метод спутниковых геодезических измерений (определений)	0.1	Закрепление отсутствует

3. Сведения о характерных точках части (частей) границы объекта					
Обозначение характерных точек части границы	Координаты, м		Метод определения координат характерной точки	Средняя квадратическая погрешность положения характерной точки (Mt), м	Описание обозначения точки на местности (при наличии)
	X	Y			
6	521912.12	2234609.40	Метод спутниковых геодезических измерений (определений)	0.1	Закрепление отсутствует
7	521910.20	2234612.05	Метод спутниковых геодезических измерений (определений)	0.1	Закрепление отсутствует
8	521909.92	2234611.85	Метод спутниковых геодезических измерений (определений)	0.1	Закрепление отсутствует
5	521911.84	2234609.20	Метод спутниковых геодезических измерений (определений)	0.1	Закрепление отсутствует
Часть N 3					
9	521944.85	2234630.19	Метод спутниковых геодезических измерений (определений)	0.1	Закрепление отсутствует
10	521946.16	2234631.69	Метод спутниковых геодезических измерений (определений)	0.1	Закрепление отсутствует
11	521945.89	2234631.92	Метод спутниковых геодезических измерений (определений)	0.1	Закрепление отсутствует
12	521944.59	2234630.42	Метод спутниковых геодезических измерений (определений)	0.1	Закрепление отсутствует
9	521944.85	2234630.19	Метод спутниковых геодезических измерений (определений)	0.1	Закрепление отсутствует
Часть N 4					
13	522523.26	2234860.52	Метод спутниковых геодезических измерений (определений)	0.1	Закрепление отсутствует
14	522523.12	2234860.85	Метод спутниковых геодезических измерений (определений)	0.1	Закрепление отсутствует
15	522519.64	2234859.40	Метод спутниковых геодезических измерений (определений)	0.1	Закрепление отсутствует
16	522519.77	2234859.08	Метод спутниковых геодезических измерений (определений)	0.1	Закрепление отсутствует
13	522523.26	2234860.52	Метод спутниковых геодезических	0.1	Закрепление отсутствует

3. Сведения о характерных точках части (частей) границы объекта					
Обозначение характерных точек части границы	Координаты, м		Метод определения координат характерной точки	Средняя квадратическая погрешность положения характерной точки (Mt), м	Описание обозначения точки на местности (при наличии)
	X	Y			
			измерений (определений)		
Часть N 5					
17	522504.16	2234845.33	Метод спутниковых геодезических измерений (определений)	0.1	Закрепление отсутствует
18	522504.43	2234845.55	Метод спутниковых геодезических измерений (определений)	0.1	Закрепление отсутствует
19	522504.21	2234845.82	Метод спутниковых геодезических измерений (определений)	0.1	Закрепление отсутствует
20	522503.94	2234845.61	Метод спутниковых геодезических измерений (определений)	0.1	Закрепление отсутствует
17	522504.16	2234845.33	Метод спутниковых геодезических измерений (определений)	0.1	Закрепление отсутствует
Часть N 6					
21	522408.09	2234766.75	Метод спутниковых геодезических измерений (определений)	0.1	Закрепление отсутствует
22	522412.82	2234771.25	Метод спутниковых геодезических измерений (определений)	0.1	Закрепление отсутствует
23	522412.58	2234771.50	Метод спутниковых геодезических измерений (определений)	0.1	Закрепление отсутствует
24	522407.85	2234767.01	Метод спутниковых геодезических измерений (определений)	0.1	Закрепление отсутствует
21	522408.09	2234766.75	Метод спутниковых геодезических измерений (определений)	0.1	Закрепление отсутствует
Часть N 7					
25	522479.40	2234825.62	Метод спутниковых геодезических измерений (определений)	0.1	Закрепление отсутствует
26	522479.18	2234825.90	Метод спутниковых геодезических измерений (определений)	0.1	Закрепление отсутствует
27	522478.91	2234825.69	Метод спутниковых геодезических измерений	0.1	Закрепление отсутствует

3. Сведения о характерных точках части (частей) границы объекта					
Обозначение характерных точек части границы	Координаты, м		Метод определения координат характерной точки	Средняя квадратическая погрешность положения характерной точки (Mt), м	Описание обозначения точки на местности (при наличии)
	X	Y			
			(определений)		
28	522479.12	2234825.42	Метод спутниковых геодезических измерений (определений)	0.1	Закрепление отсутствует
25	522479.40	2234825.62	Метод спутниковых геодезических измерений (определений)	0.1	Закрепление отсутствует

Раздел 3

Сведения о местоположении измененных (уточненных) границ объекта							
1. Система координат МСК 59, Зона 2							
2. Сведения о характерных точках границ объекта							
Обозначение характерных точек границ	Существующие координаты, м		Измененные (уточненные) координаты, м		Метод определения координат характерной точки	Средняя квадратическая погрешность положения характерной точки (Mt), м	Описание обозначения точки на местности (при наличии)
	X	Y	X	Y			
1	2	3	4	5	6	7	8
-	-	-	-	-	-	-	-
3. Сведения о характерных точках части (частей) границы объекта							
Обозначение характерных точек части границы	Существующие координаты, м		Измененные (уточненные) координаты, м		Метод определения координат характерной точки	Средняя квадратическая погрешность положения характерной точки (Mt), м	Описание обозначения точки на местности (при наличии)
	X	Y	X	Y			
1	2	3	4	5	6	7	8
-	-	-	-	-	-	-	-

Схема расположения границ публичного сервитута

Объект: Воздушная линия ВЛ 6кВ фидер № 7 (лит.Л 9-1), входящая в состав Электросетевого комплекса (ЭСК) Подстанция 35/6 кВ Лесозаводская с линиями электропередачи и трансформаторными подстанциями


Местоположение: Российская Федерация, Пермский край, г. Пермь

Площадь публичного сервитута: 7 кв.м.

Заявитель _____ С.В. Нуков
(подпись, расшифровка подписи)

Условные обозначения:

- Проектные границы публичного сервитута
- Обозначение характерной точки проектной границы публичного сервитута
- :45 - Границы и номер земельного участка, сведения о которых внесены в ЕГРН
- Граница кадастрового квартала
- 59:13:0060113 - Номер кадастрового квартала
- :1444 - Граница и номер объекта капитального строительства, сведения о которых внесены в ЕГРН
- 59.18.2.439 - Границы и учетный номер зоны с особыми условиями использования территории, сведения о которых внесены в ЕГРН

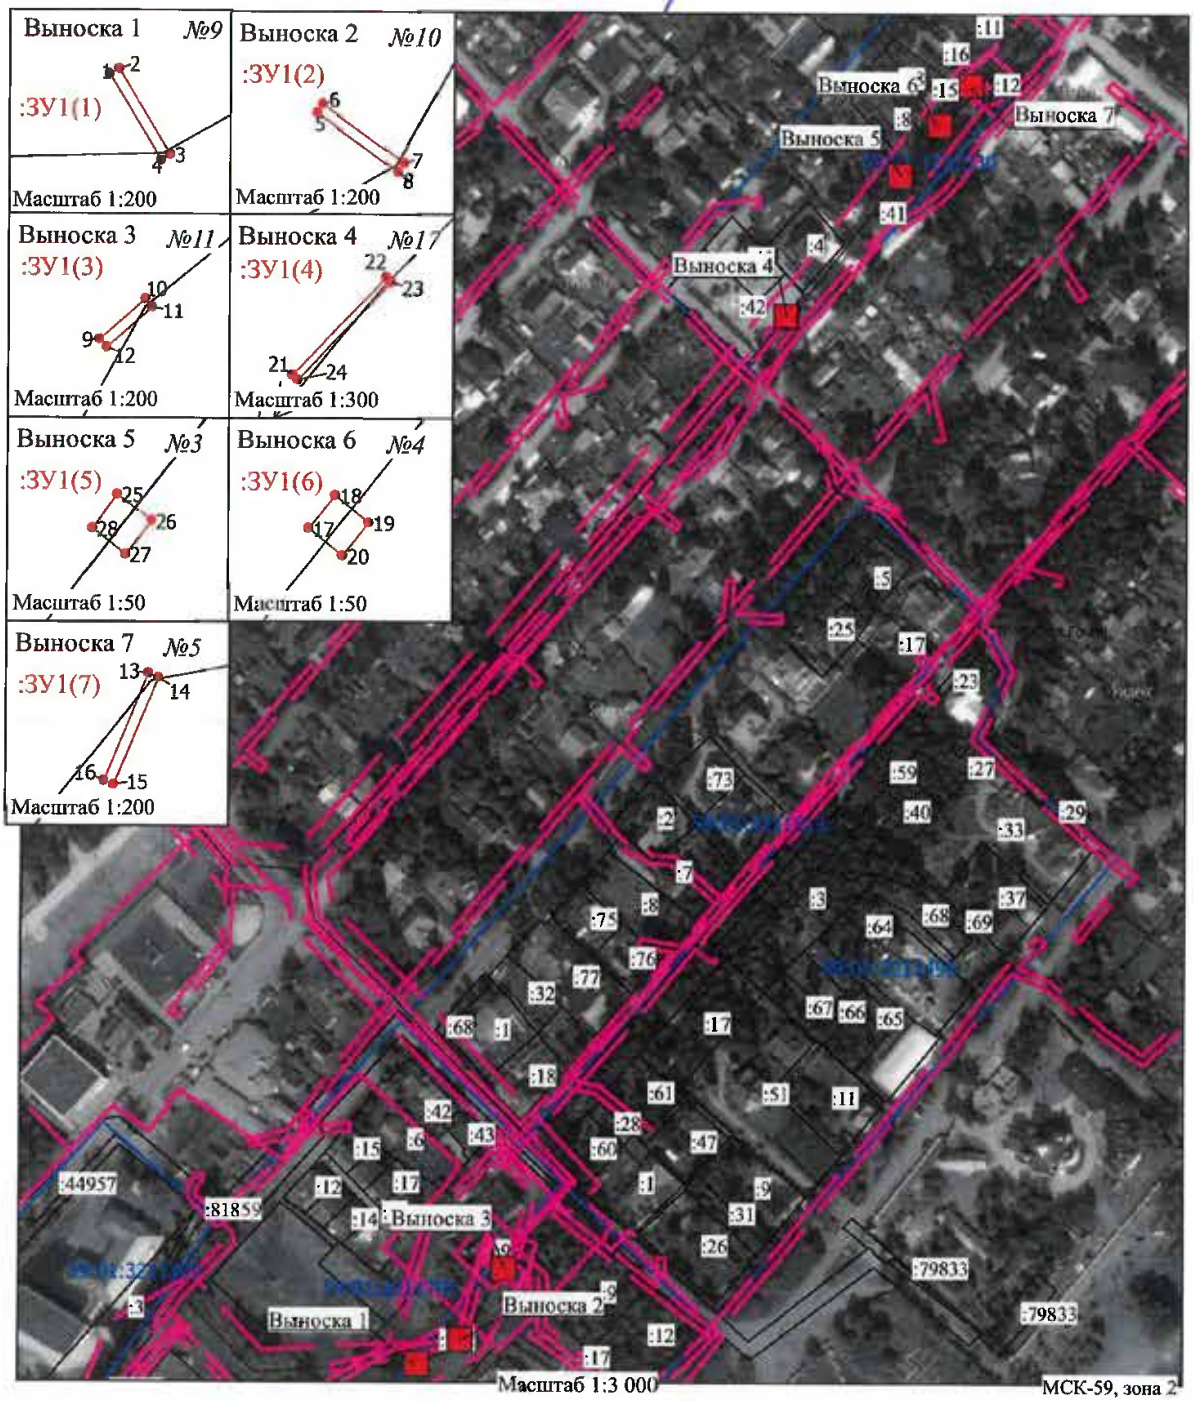

ОПИСАНИЕ МЕСТОПОЛОЖЕНИЯ ГРАНИЦ

Публичный сервитут в целях размещения (эксплуатации) линейного объекта - сооружения

(наименование объекта, местоположение границ которого описано (далее - объект)

Раздел 1

Сведения об объекте		
N п/п	Характеристики объекта	Описание характеристик
1	2	3
1	Местоположение объекта	Пермский край, Пермь г
2	Площадь объекта ± величина погрешности определения площади (Р ± ΔР), м²	14 ± 2
3	Иные характеристики объекта	1. Публичный сервитут в целях размещения (эксплуатации) линейного объекта - сооружения

Раздел 2

Сведения о местоположении границ объекта					
1. Система координат МСК 59, Зона 2					
2. Сведения о характерных точках границ объекта					
Обозначение характерных точек границ	Координаты, м		Метод определения координат характерной точки	Средняя квадратическая погрешность положения характерной точки (Mt), м	Описание обозначения точки на местности (при наличии)
	X	Y			
1	2	3	4	5	6
-	-	-	-	-	-
3. Сведения о характерных точках части (частей) границы объекта					
Обозначение характерных точек части границы	Координаты, м		Метод определения координат характерной точки	Средняя квадратическая погрешность положения характерной точки (Mt), м	Описание обозначения точки на местности (при наличии)
	X	Y			
1	2	3	4	5	6
Часть N 1					
1	530455.50	2244812.05	Метод спутниковых геодезических измерений (определений)	0.1	Закрепление отсутствует
2	530455.56	2244815.77	Метод спутниковых геодезических измерений (определений)	0.1	Закрепление отсутствует
3	530455.21	2244815.77	Метод спутниковых геодезических измерений (определений)	0.1	Закрепление отсутствует
4	530455.15	2244812.06	Метод спутниковых геодезических измерений (определений)	0.1	Закрепление отсутствует
1	530455.50	2244812.05	Метод спутниковых геодезических измерений (определений)	0.1	Закрепление отсутствует
Часть N 2					
5	530455.56	2244845.28	Метод спутниковых геодезических измерений (определений)	0.1	Закрепление отсутствует

3. Сведения о характерных точках части (частей) границы объекта					
Обозначение характерных точек части границы	Координаты, м		Метод определения координат характерной точки	Средняя квадратическая погрешность положения характерной точки (Mt), м	Описание обозначения точки на местности (при наличии)
	X	Y			
6	530455.56	2244845.62	Метод спутниковых геодезических измерений (определений)	0.1	Закрепление отсутствует
7	530455.21	2244845.62	Метод спутниковых геодезических измерений (определений)	0.1	Закрепление отсутствует
8	530455.21	2244845.28	Метод спутниковых геодезических измерений (определений)	0.1	Закрепление отсутствует
5	530455.56	2244845.28	Метод спутниковых геодезических измерений (определений)	0.1	Закрепление отсутствует
Часть N 3					
9	530455.41	2244885.75	Метод спутниковых геодезических измерений (определений)	0.1	Закрепление отсутствует
10	530455.41	2244886.10	Метод спутниковых геодезических измерений (определений)	0.1	Закрепление отсутствует
11	530455.06	2244886.10	Метод спутниковых геодезических измерений (определений)	0.1	Закрепление отсутствует
12	530455.06	2244885.75	Метод спутниковых геодезических измерений (определений)	0.1	Закрепление отсутствует
9	530455.41	2244885.75	Метод спутниковых геодезических измерений (определений)	0.1	Закрепление отсутствует
Часть N 4					
13	530455.19	2244935.83	Метод спутниковых геодезических измерений (определений)	0.1	Закрепление отсутствует
14	530455.21	2244936.18	Метод спутниковых геодезических измерений (определений)	0.1	Закрепление отсутствует
15	530451.40	2244936.28	Метод спутниковых геодезических измерений (определений)	0.1	Закрепление отсутствует
16	530451.39	2244935.93	Метод спутниковых геодезических измерений (определений)	0.1	Закрепление отсутствует
13	530455.19	2244935.83	Метод спутниковых геодезических	0.1	Закрепление отсутствует

3. Сведения о характерных точках части (частей) границы объекта					
Обозначение характерных точек части границы	Координаты, м		Метод определения координат характерной точки	Средняя квадратическая погрешность положения характерной точки (Mt), м	Описание обозначения точки на местности (при наличии)
	X	Y			
			измерений (определений)		
Часть N 5					
17	530442.26	2244972.48	Метод спутниковых геодезических измерений (определений)	0.1	Закрепление отсутствует
18	530442.15	2244972.81	Метод спутниковых геодезических измерений (определений)	0.1	Закрепление отсутствует
19	530441.81	2244972.70	Метод спутниковых геодезических измерений (определений)	0.1	Закрепление отсутствует
20	530441.93	2244972.37	Метод спутниковых геодезических измерений (определений)	0.1	Закрепление отсутствует
17	530442.26	2244972.48	Метод спутниковых геодезических измерений (определений)	0.1	Закрепление отсутствует
Часть N 6					
21	530428.61	2245011.03	Метод спутниковых геодезических измерений (определений)	0.1	Закрепление отсутствует
22	530428.50	2245011.36	Метод спутниковых геодезических измерений (определений)	0.1	Закрепление отсутствует
23	530428.17	2245011.24	Метод спутниковых геодезических измерений (определений)	0.1	Закрепление отсутствует
24	530428.28	2245010.92	Метод спутниковых геодезических измерений (определений)	0.1	Закрепление отсутствует
21	530428.61	2245011.03	Метод спутниковых геодезических измерений (определений)	0.1	Закрепление отсутствует
Часть N 7					
25	530419.71	2245050.17	Метод спутниковых геодезических измерений (определений)	0.1	Закрепление отсутствует
26	530419.67	2245050.52	Метод спутниковых геодезических измерений (определений)	0.1	Закрепление отсутствует
27	530414.62	2245049.88	Метод спутниковых геодезических измерений	0.1	Закрепление отсутствует

3. Сведения о характерных точках части (частей) границы объекта					
Обозначение характерных точек части границы	Координаты, м		Метод определения координат характерной точки	Средняя квадратическая погрешность положения характерной точки (Mt), м	Описание обозначения точки на местности (при наличии)
	X	Y			
			(определений)		
28	530415.99	2245045.55	Метод спутниковых геодезических измерений (определений)	0.1	Закрепление отсутствует
29	530416.32	2245045.65	Метод спутниковых геодезических измерений (определений)	0.1	Закрепление отсутствует
30	530415.06	2245049.66	Метод спутниковых геодезических измерений (определений)	0.1	Закрепление отсутствует
25	530419.71	2245050.17	Метод спутниковых геодезических измерений (определений)	0.1	Закрепление отсутствует
Часть N 8					
31	530432.86	2245077.42	Метод спутниковых геодезических измерений (определений)	0.1	Закрепление отсутствует
32	530432.56	2245077.61	Метод спутниковых геодезических измерений (определений)	0.1	Закрепление отсутствует
33	530432.38	2245077.32	Метод спутниковых геодезических измерений (определений)	0.1	Закрепление отсутствует
34	530432.68	2245077.13	Метод спутниковых геодезических измерений (определений)	0.1	Закрепление отсутствует
31	530432.86	2245077.42	Метод спутниковых геодезических измерений (определений)	0.1	Закрепление отсутствует
Часть N 9					
35	530451.65	2245106.91	Метод спутниковых геодезических измерений (определений)	0.1	Закрепление отсутствует
36	530451.36	2245107.10	Метод спутниковых геодезических измерений (определений)	0.1	Закрепление отсутствует
37	530451.17	2245106.81	Метод спутниковых геодезических измерений (определений)	0.1	Закрепление отсутствует
38	530451.46	2245106.62	Метод спутниковых геодезических измерений (определений)	0.1	Закрепление отсутствует
35	530451.65	2245106.91	Метод спутниковых	0.1	Закрепление

3. Сведения о характерных точках части (частей) границы объекта					
Обозначение характерных точек части границы	Координаты, м		Метод определения координат характерной точки	Средняя квадратическая погрешность положения характерной точки (Mt), м	Описание обозначения точки на местности (при наличии)
	X	Y			
			геодезических измерений (определений)		отсутствует
Часть N 10					
39	530470.52	2245136.76	Метод спутниковых геодезических измерений (определений)	0.1	Закрепление отсутствует
40	530470.62	2245137.10	Метод спутниковых геодезических измерений (определений)	0.1	Закрепление отсутствует
41	530467.53	2245138.08	Метод спутниковых геодезических измерений (определений)	0.1	Закрепление отсутствует
42	530467.42	2245137.75	Метод спутниковых геодезических измерений (определений)	0.1	Закрепление отсутствует
39	530470.52	2245136.76	Метод спутниковых геодезических измерений (определений)	0.1	Закрепление отсутствует
Часть N 11					
43	530488.62	2245178.24	Метод спутниковых геодезических измерений (определений)	0.1	Закрепление отсутствует
44	530488.82	2245178.53	Метод спутниковых геодезических измерений (определений)	0.1	Закрепление отсутствует
45	530486.34	2245180.36	Метод спутниковых геодезических измерений (определений)	0.1	Закрепление отсутствует
46	530486.14	2245180.08	Метод спутниковых геодезических измерений (определений)	0.1	Закрепление отсутствует
43	530488.62	2245178.24	Метод спутниковых геодезических измерений (определений)	0.1	Закрепление отсутствует
Часть N 12					
47	530516.03	2245212.45	Метод спутниковых геодезических измерений (определений)	0.1	Закрепление отсутствует
48	530513.86	2245215.71	Метод спутниковых геодезических измерений (определений)	0.1	Закрепление отсутствует
49	530513.56	2245215.52	Метод спутниковых геодезических	0.1	Закрепление отсутствует

3. Сведения о характерных точках части (частей) границы объекта					
Обозначение характерных точек части границы	Координаты, м		Метод определения координат характерной точки	Средняя квадратическая погрешность положения характерной точки (Mt), м	Описание обозначения точки на местности (при наличии)
	X	Y			
			измерений (определений)		
50	530515.74	2245212.25	Метод спутниковых геодезических измерений (определений)	0.1	Закрепление отсутствует
47	530516.03	2245212.45	Метод спутниковых геодезических измерений (определений)	0.1	Закрепление отсутствует
Часть N 13					
51	530551.15	2245227.83	Метод спутниковых геодезических измерений (определений)	0.1	Закрепление отсутствует
52	530551.04	2245228.15	Метод спутниковых геодезических измерений (определений)	0.1	Закрепление отсутствует
53	530550.71	2245228.05	Метод спутниковых геодезических измерений (определений)	0.1	Закрепление отсутствует
54	530550.83	2245227.72	Метод спутниковых геодезических измерений (определений)	0.1	Закрепление отсутствует
51	530551.15	2245227.83	Метод спутниковых геодезических измерений (определений)	0.1	Закрепление отсутствует
Часть N 14					
55	530585.42	2245239.19	Метод спутниковых геодезических измерений (определений)	0.1	Закрепление отсутствует
56	530585.31	2245239.52	Метод спутниковых геодезических измерений (определений)	0.1	Закрепление отсутствует
57	530584.98	2245239.40	Метод спутниковых геодезических измерений (определений)	0.1	Закрепление отсутствует
58	530585.09	2245239.08	Метод спутниковых геодезических измерений (определений)	0.1	Закрепление отсутствует
55	530585.42	2245239.19	Метод спутниковых геодезических измерений (определений)	0.1	Закрепление отсутствует
Часть N 15					
59	530624.32	2245251.97	Метод спутниковых геодезических измерений	0.1	Закрепление отсутствует

3. Сведения о характерных точках части (частей) границы объекта					
Обозначение характерных точек части границы	Координаты, м		Метод определения координат характерной точки	Средняя квадратическая погрешность положения характерной точки (Mt), м	Описание обозначения точки на местности (при наличии)
	X	Y			
			(определений)		
60	530624.21	2245252.30	Метод спутниковых геодезических измерений (определений)	0.1	Закрепление отсутствует
61	530623.89	2245252.20	Метод спутниковых геодезических измерений (определений)	0.1	Закрепление отсутствует
62	530624.00	2245251.86	Метод спутниковых геодезических измерений (определений)	0.1	Закрепление отсутствует
59	530624.32	2245251.97	Метод спутниковых геодезических измерений (определений)	0.1	Закрепление отсутствует
Часть N 16					
63	530660.65	2245261.11	Метод спутниковых геодезических измерений (определений)	0.1	Закрепление отсутствует
64	530663.04	2245264.95	Метод спутниковых геодезических измерений (определений)	0.1	Закрепление отсутствует
65	530662.74	2245265.13	Метод спутниковых геодезических измерений (определений)	0.1	Закрепление отсутствует
66	530660.34	2245261.29	Метод спутниковых геодезических измерений (определений)	0.1	Закрепление отсутствует
63	530660.65	2245261.11	Метод спутниковых геодезических измерений (определений)	0.1	Закрепление отсутствует
Часть N 17					
67	530661.07	2245275.36	Метод спутниковых геодезических измерений (определений)	0.1	Закрепление отсутствует
68	530661.01	2245275.70	Метод спутниковых геодезических измерений (определений)	0.1	Закрепление отсутствует
69	530660.66	2245275.63	Метод спутниковых геодезических измерений (определений)	0.1	Закрепление отсутствует
70	530660.73	2245275.30	Метод спутниковых геодезических измерений (определений)	0.1	Закрепление отсутствует
67	530661.07	2245275.36	Метод спутниковых	0.1	Закрепление

3. Сведения о характерных точках части (частей) границы объекта					
Обозначение характерных точек части границы	Координаты, м		Метод определения координат характерной точки	Средняя квадратическая погрешность положения характерной точки (Mt), м	Описание обозначения точки на местности (при наличии)
	X	Y			
			геодезических измерений (определений)		отсутствует
Часть N 18					
71	530656.00	2245302.69	Метод спутниковых геодезических измерений (определений)	0.1	Закрепление отсутствует
72	530655.94	2245303.03	Метод спутниковых геодезических измерений (определений)	0.1	Закрепление отсутствует
73	530655.59	2245302.96	Метод спутниковых геодезических измерений (определений)	0.1	Закрепление отсутствует
74	530655.66	2245302.63	Метод спутниковых геодезических измерений (определений)	0.1	Закрепление отсутствует
71	530656.00	2245302.69	Метод спутниковых геодезических измерений (определений)	0.1	Закрепление отсутствует
Часть N 19					
75	530652.22	2245324.78	Метод спутниковых геодезических измерений (определений)	0.1	Закрепление отсутствует
76	530651.14	2245328.72	Метод спутниковых геодезических измерений (определений)	0.1	Закрепление отсутствует
77	530650.80	2245328.63	Метод спутниковых геодезических измерений (определений)	0.1	Закрепление отсутствует
78	530651.88	2245324.69	Метод спутниковых геодезических измерений (определений)	0.1	Закрепление отсутствует
75	530652.22	2245324.78	Метод спутниковых геодезических измерений (определений)	0.1	Закрепление отсутствует

Раздел 3

Сведения о местоположении измененных (уточненных) границ объекта							
1. Система координат МСК 59, Зона 2							
2. Сведения о характерных точках границ объекта							
Обозначение характерных точек границ	Существующие координаты, м		Измененные (уточненные) координаты, м		Метод определения координат характерной точки	Средняя квадратическая погрешность положения характерной точки (Mt), м	Описание обозначения точки на местности (при наличии)
	X	Y	X	Y			
1	2	3	4	5	6	7	8
-	-	-	-	-	-	-	-
3. Сведения о характерных точках части (частей) границы объекта							
Обозначение характерных точек части границы	Существующие координаты, м		Измененные (уточненные) координаты, м		Метод определения координат характерной точки	Средняя квадратическая погрешность положения характерной точки (Mt), м	Описание обозначения точки на местности (при наличии)
	X	Y	X	Y			
1	2	3	4	5	6	7	8
-	-	-	-	-	-	-	-

п. 248 13к

Схема расположения границ публичного сервитута


Объект: Воздушные линии электропередачи ВЛ 6кВ ф.Сылва (лит.Л 9-1) ЭСК ПС 110/35/6 кВ Голованы

Местоположение: Российская Федерация, Пермский край, г. Пермь

Площадь публичного сервитута: 14 кв.м.

Условные обозначения:

- Проектные границы публичного сервитута
- 1 - Обозначение характерной точки проектной границы публичного сервитута
- :45 - Границы и номер земельного участка, сведения о которых внесены в ЕГРН
- Граница кадастрового квартала
- 59:13:0060113 - Номер кадастрового квартала
- :1444 - Граница и номер объекта капитального строительства, сведения о которых внесены в ЕГРН
- 59.18.2.439 - Границы и учетный номер зоны с особыми условиями использования территории, сведения о которых внесены в ЕГРН

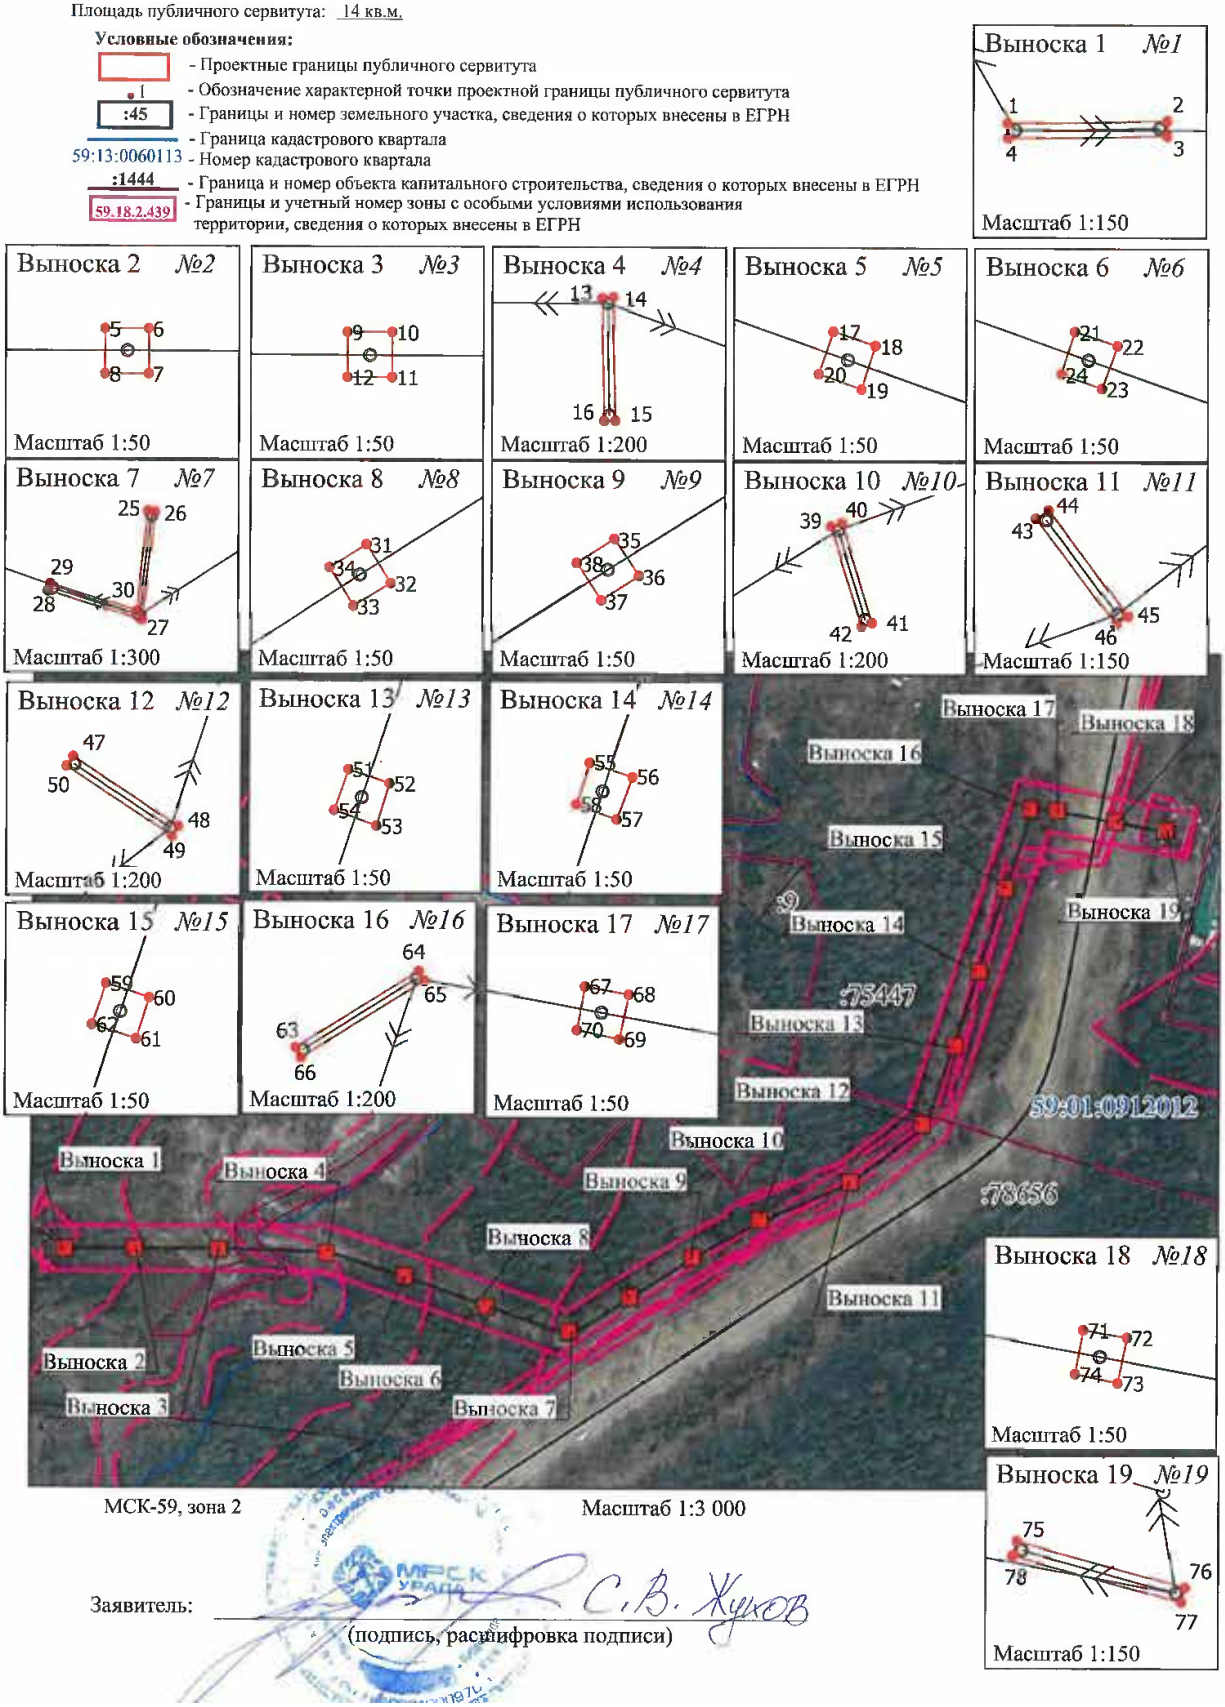


МСК-59, зона 2 Масштаб 1:3 000

Заявитель: _____ С.В. Жуков

(подпись, расшифровка подписи)

Схема расположения границ публичного сервитута

Размещаемый объект: газопровод среднего давления
Местоположение: Пермский край, г. Пермь, ул. Гусарова
Площадь земельного участка или части земельного участка 59:01:0000000:90649/чзу1 42 кв. м
Категория земель: земли населенных пунктов
Вид разрешенного использования: Земельные участки (территории) общего пользования
Система координат: МСК -59

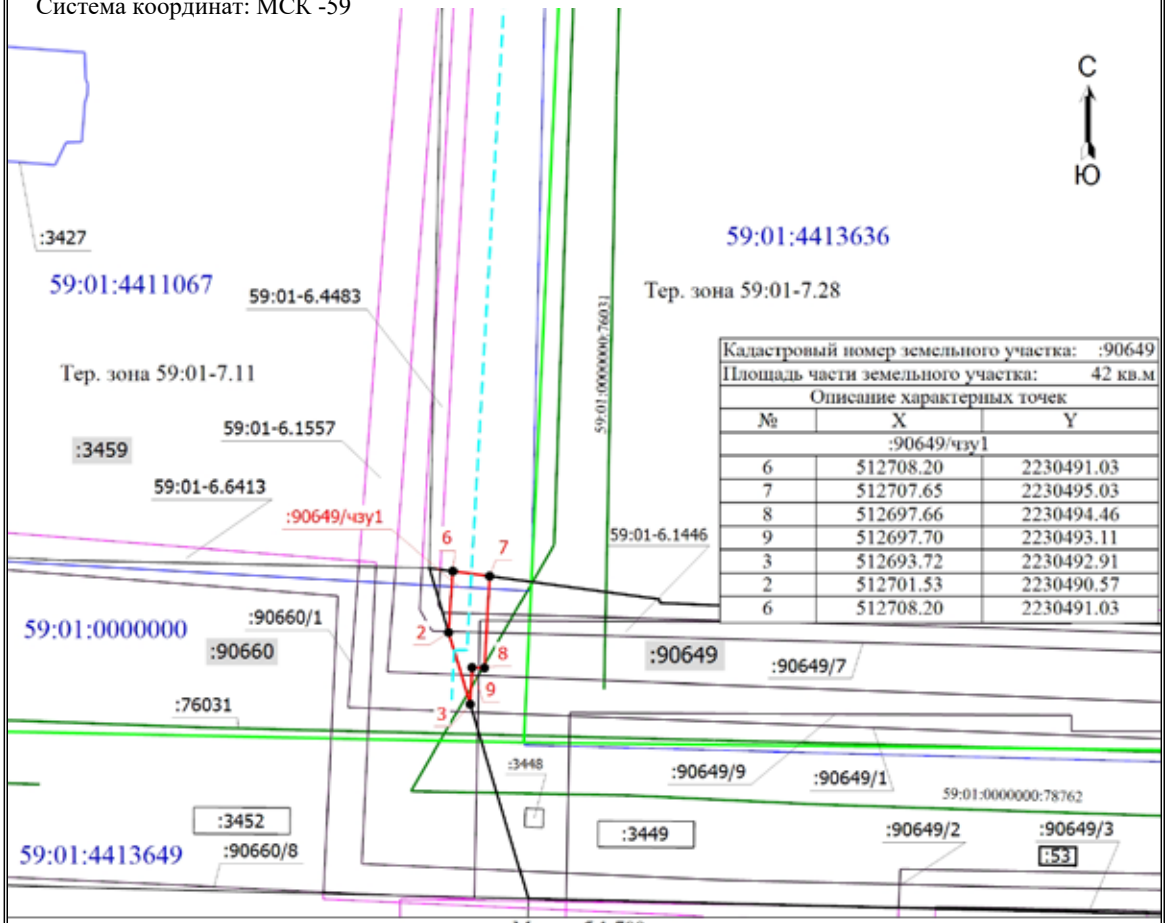

Кадастровый номер земельного участка:	:90649
Площадь части земельного участка:	42 кв.м

Описание характерных точек

№	X	Y
:90649/чзу1		
6	512708.20	2230491.03
7	512707.65	2230495.03
8	512697.66	2230494.46
9	512697.70	2230493.11
3	512693.72	2230492.91
2	512701.53	2230490.57
6	512708.20	2230491.03

Масштаб 1:700

Условные обозначения

- Граница испрашиваемого земельного участка
- Газопровод среднего давления ⌀102 и 219мм расположенный в границах земельного участка по ул.Гусарова, 5
- Существующая часть границы, имеющиеся в ЕГРН сведения о которой достаточны для определения ее местоположения
- Характерная точка границы, сведения о которой позволяют однозначно определить ее положение на местности
- 59:01-6.4042 - Зона с особыми условиями использования территории Зона с ОУ 1
- 1 - Обозначение новой характерной точки
- :27 - Кадастровый номер земельного участка
- Граница зоны с особыми условиями
- Граница кадастрового квартала
- Граница территориальной зоны
- 59:01:4411067 - Номер кадастрового квартала
- :90649/чзу1 - Образуемая часть земельного участка

Описание границ смежных землепользователей:
от т.6 до т.7 - неразграниченные земли;
от т.3 до т.2 - земельный участок с КН 59:01:0000000:90660
от т.2 до т.6, от т.7 до т.9 - земельный участок с КН 59:01:0000000:90649

Заявитель

(подпись, расшифровка подписи, дата)

Департамент земельных отношений администрации города Перми
в соответствии со статьей 39.18 Земельного кодекса Российской Федерации информирует о возможности предоставления земельных участков для индивидуального жилищного строительства

№	Площадь земельного участка (кв.м.)	Кадастровый номер земельного участка	Адрес или иное описание местоположения земельного участка
Ленинский район			
1	518	-	г. Пермь, Ленинский район

Заинтересованные лица имеют право подавать заявления о намерении участвовать в аукционе по продаже земельного участка или аукционе на право заключения договора аренды земельного участка.

Адрес места приема, даты начала и окончания приема заявлений:

г. Пермь, ул. Сибирская 15, каб.201

с 12.01.2022 по 10.02.2022

Способы подачи заявлений:

1. Посредством почтовой связи;

2. лично, в том числе через представителя, в **департамент земельных отношений** администрации города **Перми** (г. Пермь, ул. Сибирская, 15 понедельник, вторник, среда, четверг с 09:00 до 13:00 с 14:00 до 16:00, пятница с 09:00 до 12:00, кроме нерабочих и праздничных дней);

в форме электронных документов **с использованием информационно**-телекоммуникационной сети «Интернет» e-mail: dzo@gorodperm.ru

Приложение: на 1 л. в 1 экз.

СХЕМА РАСПОЛОЖЕНИЯ ЗЕМЕЛЬНОГО УЧАСТКА ИЛИ ЗЕМЕЛЬНЫХ УЧАСТКОВ НА КАДАСТРОВОМ ПЛАНЕ ТЕРРИТОРИИ



УТВЕРЖДЕНА
распоряжением заместителя главы
администрации города Перми -
начальника
департамента земельных отношений
от _____ № _____

Условный кадастровый номер земельного участка:		
Площадь земельного участка: 518		
Обозначение характерных точек	Координаты, м	
	X	Y
1	520595.60	2233007.01
2	520594.94	2233005.69
3	520580.43	2232976.96
4	520566.25	2232985.63
5	520579.37	2233010.35
6	520583.60	2233008.42
7	520585.28	2233012.47

Условные обозначения

Граница образуемого участка

Кадастровый квартал

Красные линии

Масштаб 1:350

Система координат: МСК-59

Департамент земельных отношений администрации города Перми в целях информирования населения в соответствии со статьей 39.42 Земельного кодекса Российской Федерации сообщает о возможном установлении публичного сервитута в отдельных целях на территории города Перми

№	Кадастровый номер земельного участка в отношении которого устанавливается публичный сервитут (при наличии)	Адрес или описание земельного участка в отношении которого устанавливается публичный сервитут	Цели установления публичного сервитута
1	59:01:2910412:28	г. Пермь	Размещение объекта электросетевого хозяйства
2	59:01:2510230:122 59:01:0000000:759 59:01:0000000:83812	г. Пермь	Размещение объекта электросетевого хозяйства
3	59:01:0000000:529	г. Пермь	Размещение объекта электросетевого хозяйства
4	-	г. Пермь, Орджоникидзевский район	Размещение объекта электросетевого хозяйства

Заинтересованные лица имеют право ознакомиться с ходатайством об установлении публичного сервитута и прилагаемым к нему описанием местоположения границ публичного сервитута по адресу: г. Пермь, ул. Сибирская 15, (тел. 212-90-54, 212-08-38).

Заинтересованные лица могут подать заявление об учете прав в срок с 11.01.2022 по 09.02.2022.

Способы подачи заявлений:

1. посредством почтовой связи;
2. лично, в том числе через представителя, в департамент земельных отношений администрации города Перми (г. Пермь, ул. Сибирская 15);
3. в форме электронных документов с использованием информационно-телекоммуникационной сети «Интернет».

Правообладатели земельных участков, в отношении которых испрашивается публичный сервитут, если их права не зарегистрированы в Едином государственном реестре недвижимости, в течение тридцати дней со дня опубликования сообщения, предусмотренного подпунктом 1 пункта 3 статьи 39.42 ЗК РФ, подают в орган, уполномоченный на установление публичного сервитута, заявления об учете их прав (обременений прав) на земельные участки с приложением копий документов, подтверждающих эти права (обременения прав). В таких заявлениях указывается способ связи с правообладателями земельных участков, в том числе их почтовый адрес и (или) адрес электронной почты. Правообладатели земельных участков, подавшие такие заявления по истечении указанного срока, несут риски невозможности обеспечения их прав в связи с отсутствием информации о таких лицах и их правах на земельные участки. Такие лица имеют право требовать от обладателя публичного сервитута плату за публичный сервитут не более чем за три года, предшествующие дню направления ими заявления об учете их прав (обременений прав).

Реквизиты решений об утверждении документа территориального планирования, документации по планировке территории, программ комплексного развития систем коммунальной инфраструктуры поселения, городского округа, а также информацию об инвестиционной программе субъекта естественных монополий, организации коммунального комплекса, указанных в ходатайстве об установлении публичного сервитута и сведения об официальных сайтах в информационно-телекоммуникационной сети «Интернет» отсутствуют.

Информация о возможности установления публичного сервитута публикуется на сайте http://www.gorodperm.ru, в «Официальном бюллетене органов местного самоуправления муниципального образования город Пермь».

Приложение: на 4 л. в 1 экз.

п. 281 3к

Схема расположения границ публичного сервитута


Объект: Воздушные линии электропередачи ВЛ 6 кВ, Лит.Л(9-2) Фидер 6 ЭСК ПС 110/6 кВ Строительная

Местоположение: Российская Федерация, Пермский край, г. Пермь

Площадь публичного сервитута: 6 кв.м.

Условные обозначения:

- Проектные границы публичного сервитута
- 1 - Обозначение характерной точки проектной границы публичного сервитута
- :45 - Границы и номер земельного участка, сведения о которых внесены в ЕГРН
- Граница кадастрового квартала
- 59:13:0060113 - Номер кадастрового квартала
- :1444 - Граница и номер объекта капитального строительства, сведения о которых внесены в ЕГРН
- 59.18.2.439 - Границы и учетный номер зоны с особыми условиями использования территории, сведения о которых внесены в ЕГРН

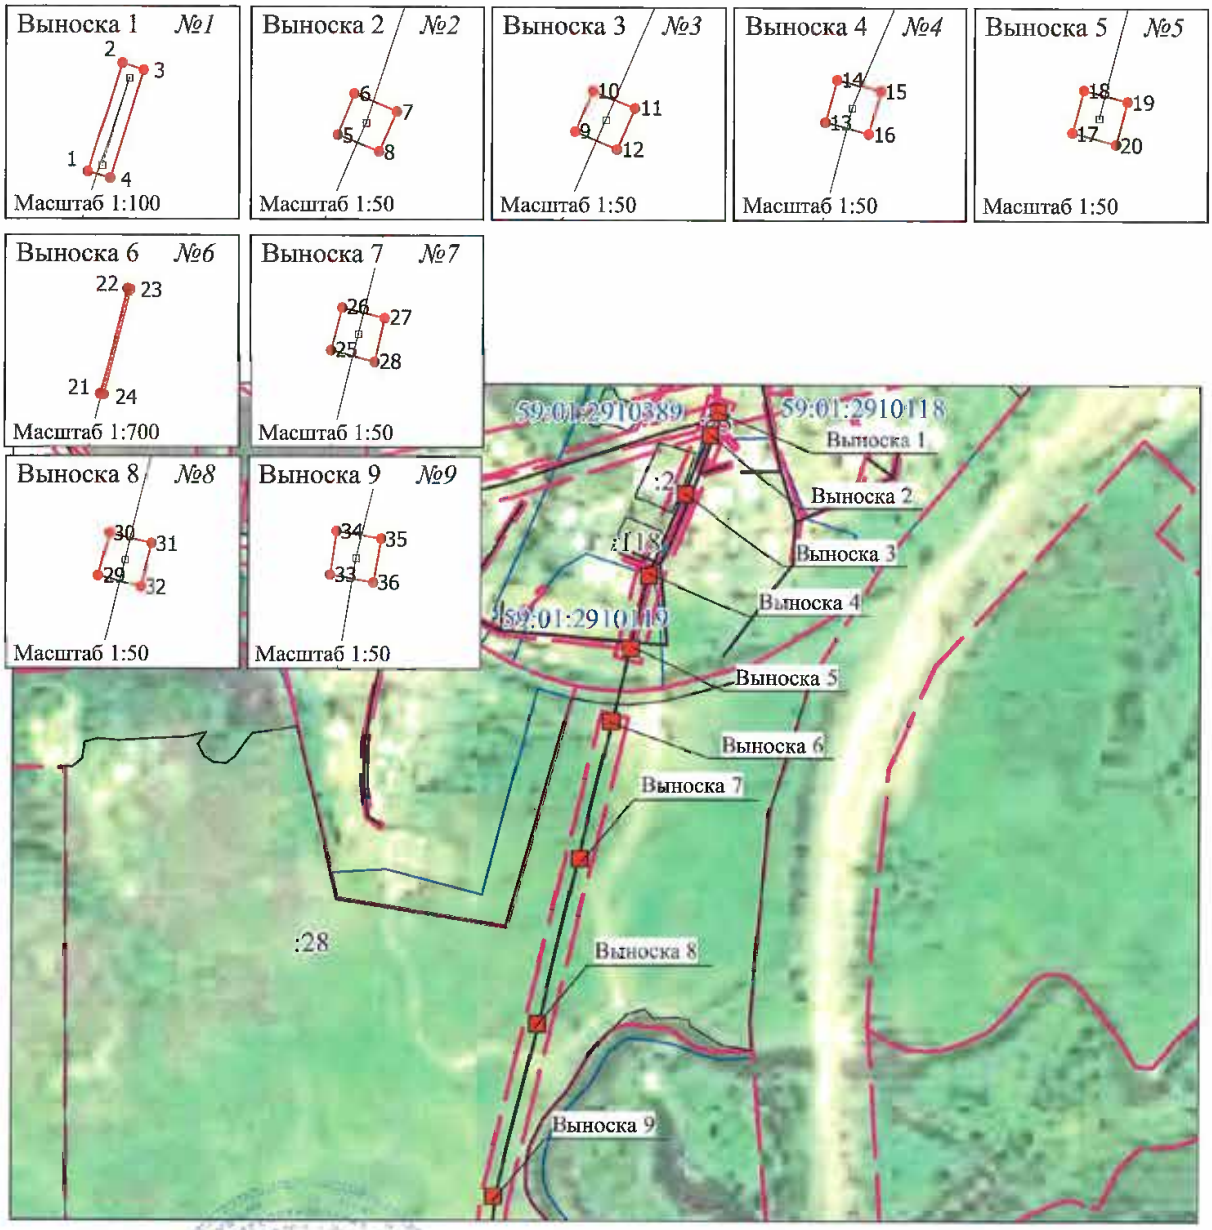

МСК-59, зона 2

Масштаб 1:5 000

Заявитель: _____ С.В. Жуков

(подпись, расшифровка подписи)

436 12

Схема расположения границ публичного сервитута


Объект: Воздушные линии электропередачибкВ РП-46 ф. Биатлон (лит.Л 10-4) ЭСК ПС 110/6 кВ Старехи

Местоположение: Российская Федерация, Пермский край, г. Пермь

Площадь публичного сервитута: 4 кв.м.

Условные обозначения:

- Проектные границы публичного сервитута
- Обозначение характерной точки проектной границы публичного сервитута
:45 - Границы и номер земельного участка, сведения о которых внесены в ЕГРН
- Граница кадастрового квартала
59:13:0060113 - Номер кадастрового квартала
:1444 - Граница и номер объекта капитального строительства, сведения о которых внесены в ЕГРН
59.18.2.439 - Границы и учетный номер зоны с особыми условиями использования территории, сведения о которых внесены в ЕГРН

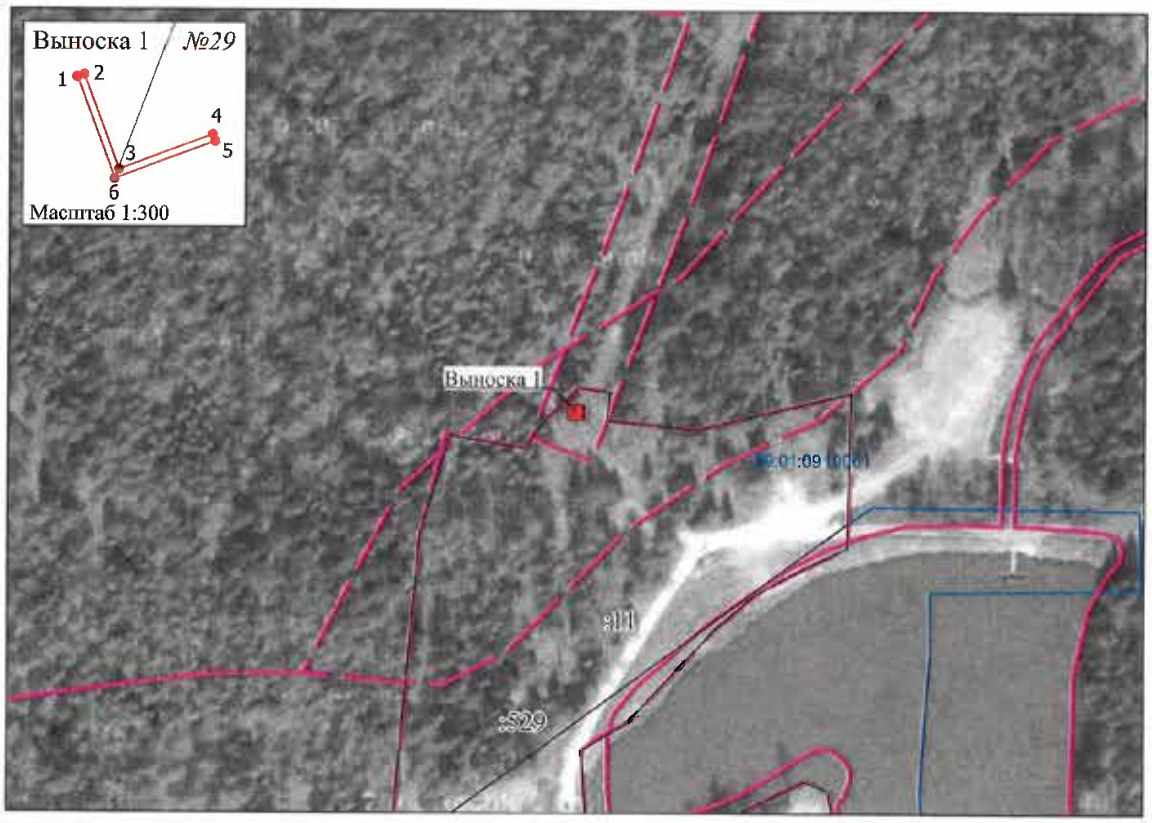

МСК-59, зона 2 Масштаб 1:2 000

Заявитель: _____ С.В. Шунов

(подпись, расшифровка подписи)

Схема расположения границ публичного сервитута

Объект: Воздушные линии электропередачи ВЛ 6кВ Фидер 1 (РП-46) (лит. Л, 5-1), входящая в состав Электросетевого комплекса (ЭСК) Подстанция 35/6 кВ Заозерье с линиями электропередачи и трансформаторными подстанциями

Местоположение: Российская Федерация, Пермский край, г. Пермь

Площадь публичного сервитута: 14 кв.м.

Условные обозначения:

:ЗУ1 - Проектные границы публичного сервитута

н1 - Обозначение характерной точки проектной границы публичного сервитута


:45 - Границы и номер земельного участка, сведения о которых внесены в ЕГРН

- Граница кадастрового квартала

59:13:0060113 - Номер кадастрового квартала

:1444 - Граница и номер объекта капитального строительства, сведения о которых внесены в ЕГРН

59.18.2.439 - Границы и учетный номер зоны с особыми условиями использования территории, сведения о которых внесены в ЕГРН

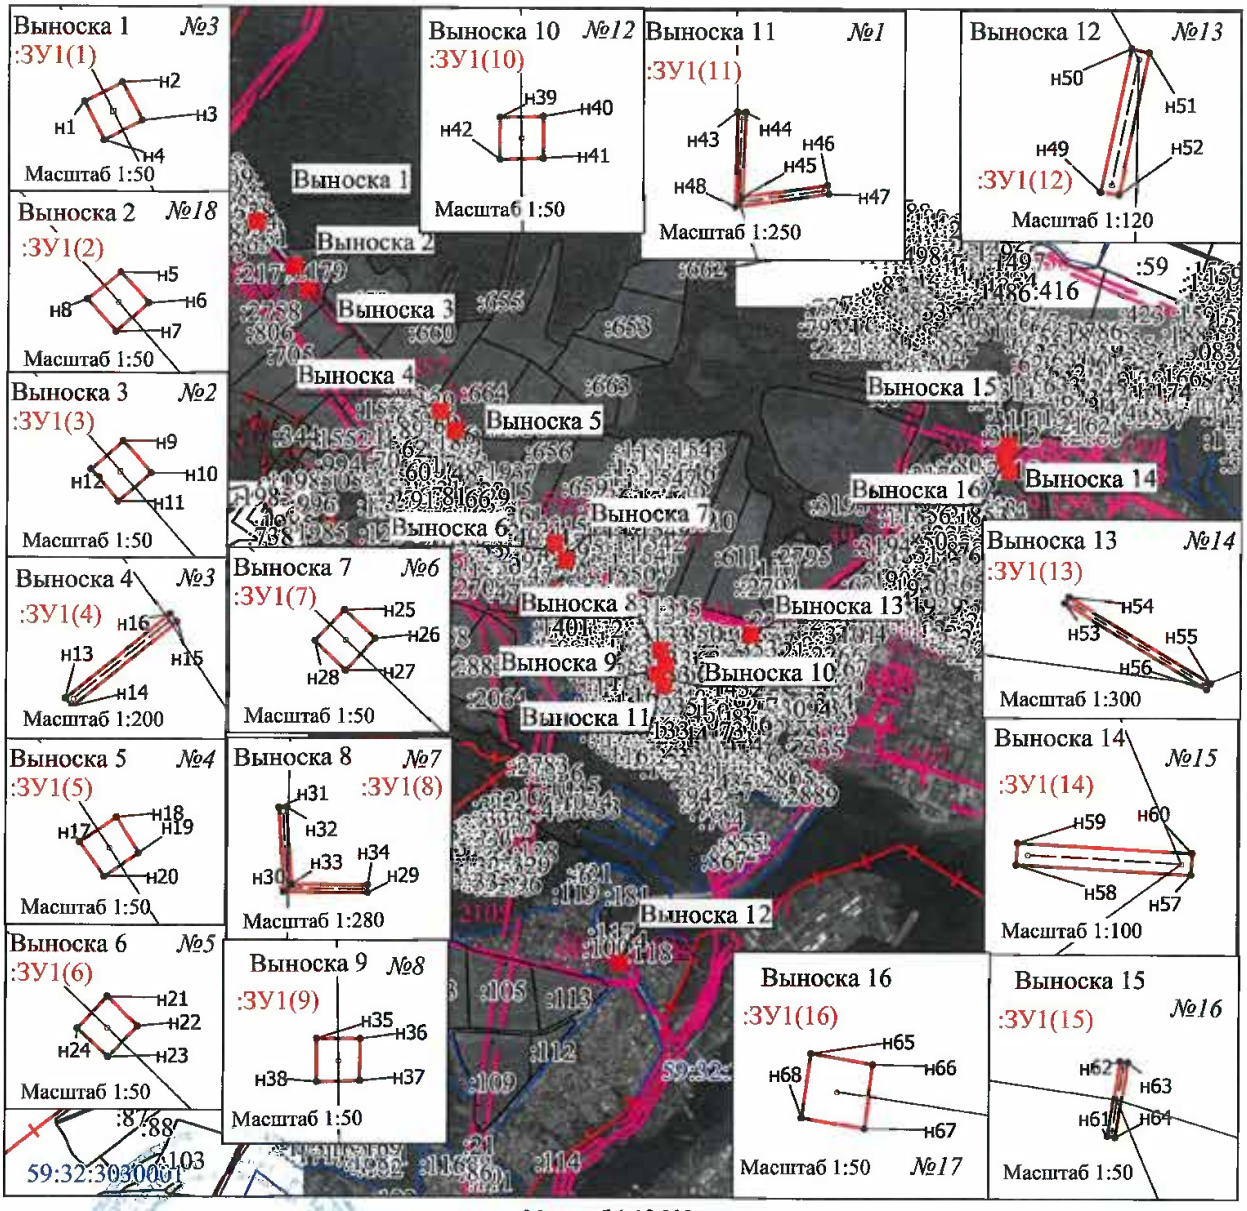

Заявитель: _____ С.В. Жуков

(подпись, расшифровка подписи)

Схема расположения границ публичного сервитута

Объект: ВЛ -35 КВ «ГОЛОВАНЫ-ЛЕВШИНО»

Местоположение: Пермский край, г. Пермь, Орджоникидзевский район


Площадь земель и/или части земельного участка, кв.м.: 11

Категория земель: земли населённых пунктов



МСК-59, зона 2 Масштаб 1:5000

Описание границ смежных землепользователей:
от точки н1 до точки н1, от точки н5 до точки н5 - земли общего пользования

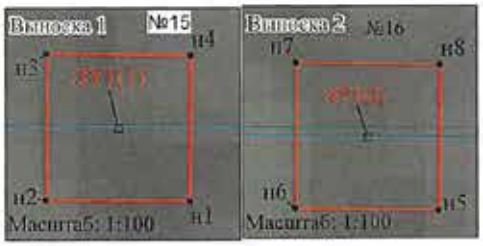

Условные обозначения:

- •н1 - обозначение характерной точки проектной границы публичного сервитута
- :ЗУ1 - проектные границы публичного сервитута
- :9 - границы и номер земельного участка, сведения о котором внесены в ЕГРН
- ВЛ -35 КВ «ГОЛОВАНЫ-ЛЕВШИНО»
- №15 - обозначение и номер опоры ЛЭП

Каталог координат (Система координат: МСК-59, зона 2)			
Обозначение характерных точек границ	Координаты, м		Метод определения координат и средняя квадратическая погрешность положения характерной точки (Мt), м
	X	Y	
1	2	3	4
ЗУ1(1)			
н1	532758.75	2242848.03	Геодезический метод 0.1
н2	532758.78	2242845.69	Геодезический метод 0.1
н3	532761.13	2242845.71	Геодезический метод 0.1
н4	532761.1	2242848.06	Геодезический метод 0.1
н1	532758.75	2242848.03	Геодезический метод 0.1
ЗУ1(2)			
н5	532760.57	2242680.05	Геодезический метод 0.1
н6	532760.6	2242677.71	Геодезический метод 0.1
н7	532762.95	2242677.73	Геодезический метод 0.1
н8	532762.92	2242680.08	Геодезический метод 0.1
н5	532760.57	2242680.05	Геодезический метод 0.1

Департамент земельных отношений администрации города Перми в целях информирования населения в соответствии со статьей 39.42 Земельного кодекса Российской Федерации сообщает о возможном установлении публичного сервитута в отдельных целях на территории города Перми

№	Кадастровый номер земельного участка в отношении которого устанавливается публичный сервитут (при наличии)	Адрес или описание земельного участка в отношении которого устанавливается публичный сервитут	Цели установления публичного сервитута
1	59:01:2910412:28	г. Пермь	Размещение объекта электросетевого хозяйства
2	59:01:2510230:122 59:01:0000000:759 59:01:0000000:83812	г. Пермь	Размещение объекта электросетевого хозяйства
3	59:01:0000000:529	г. Пермь	Размещение объекта электросетевого хозяйства
4	-	г. Пермь, Орджоникидзевский район	Размещение объекта электросетевого хозяйства

Заинтересованные лица имеют право ознакомиться с ходатайством об установлении публичного сервитута и прилагаемым к нему описанием местоположения границ публичного сервитута по адресу: г. Пермь, ул. Сибирская 15, (тел. 212-90-54, 212-08-38).

Заинтересованные лица могут подать заявление об учете прав в срок с 11.01.2022 по 09.02.2022.

Способы подачи заявлений:

1. посредством почтовой связи;

2. лично, в том числе через представителя, в департамент земельных отношений администрации города Перми (г. Пермь, ул. Сибирская 15);

3. в форме электронных документов с использованием информационно-телекоммуникационной сети «Интернет».

Правообладатели земельных участков, в отношении которых испрашивается публичный сервитут, если их права не зарегистрированы в Едином государственном реестре недвижимости, в течение тридцати дней со дня опубликования сообщения, предусмотренного подпунктом 1 пункта 3 статьи 39.42 ЗК РФ, подают в орган, уполномоченный на установление публичного сервитута, заявления об учете их прав (обременений прав) на земельные участки с приложением копий документов, подтверждающих эти права (обременения прав). В таких заявлениях указывается способ связи с правообладателями земельных участков, в том числе их почтовый адрес и (или) адрес электронной почты. Правообладатели земельных участков, подавшие такие заявления по истечении указанного срока, несут риски невозможности обеспечения их прав в связи с отсутствием информации о таких лицах и их правах на земельные участки. Такие лица имеют право требовать от обладателя публичного сервитута плату за публичный сервитут не более чем за три года, предшествующие дню направления ими заявления об учете их прав (обременений прав).

Реквизиты решений об утверждении документа территориального планирования, документации по планировке территории, программ комплексного развития систем коммунальной инфраструктуры поселения, городского округа, а также информацию об инвестиционной программе субъекта естественных монополий, организации коммунального комплекса, указанных в ходатайстве об установлении публичного сервитута и сведения об официальных сайтах в информационно-телекоммуникационной сети «Интернет» отсутствуют.

Информация о возможности установления публичного сервитута публикуется на сайте http://www.gorodperm.ru, в «Официальном бюллетене органов местного самоуправления муниципального образования город Пермь».

Приложение: на 4 л. в 1 экз.

п. 281 Зк

Схема расположения границ публичного сервитута


Объект: Воздушные линии электропередачи ВЛ 6 кВ, Лит.Л(9-2) Фидер 6 ЭСК ПС 110/6 кВ Строительная

Местоположение: Российская Федерация, Пермский край, г. Пермь

Площадь публичного сервитута: 6 кв.м.

Условные обозначения:

- Проектные границы публичного сервитута
- 1 - Обозначение характерной точки проектной границы публичного сервитута
- :45 - Границы и номер земельного участка, сведения о которых внесены в ЕГРН
- Граница кадастрового квартала
- 59:13:0060113 - Номер кадастрового квартала
- :1444 - Граница и номер объекта капитального строительства, сведения о которых внесены в ЕГРН
- 59.18.2.439 - Границы и учетный номер зоны с особыми условиями использования территории, сведения о которых внесены в ЕГРН

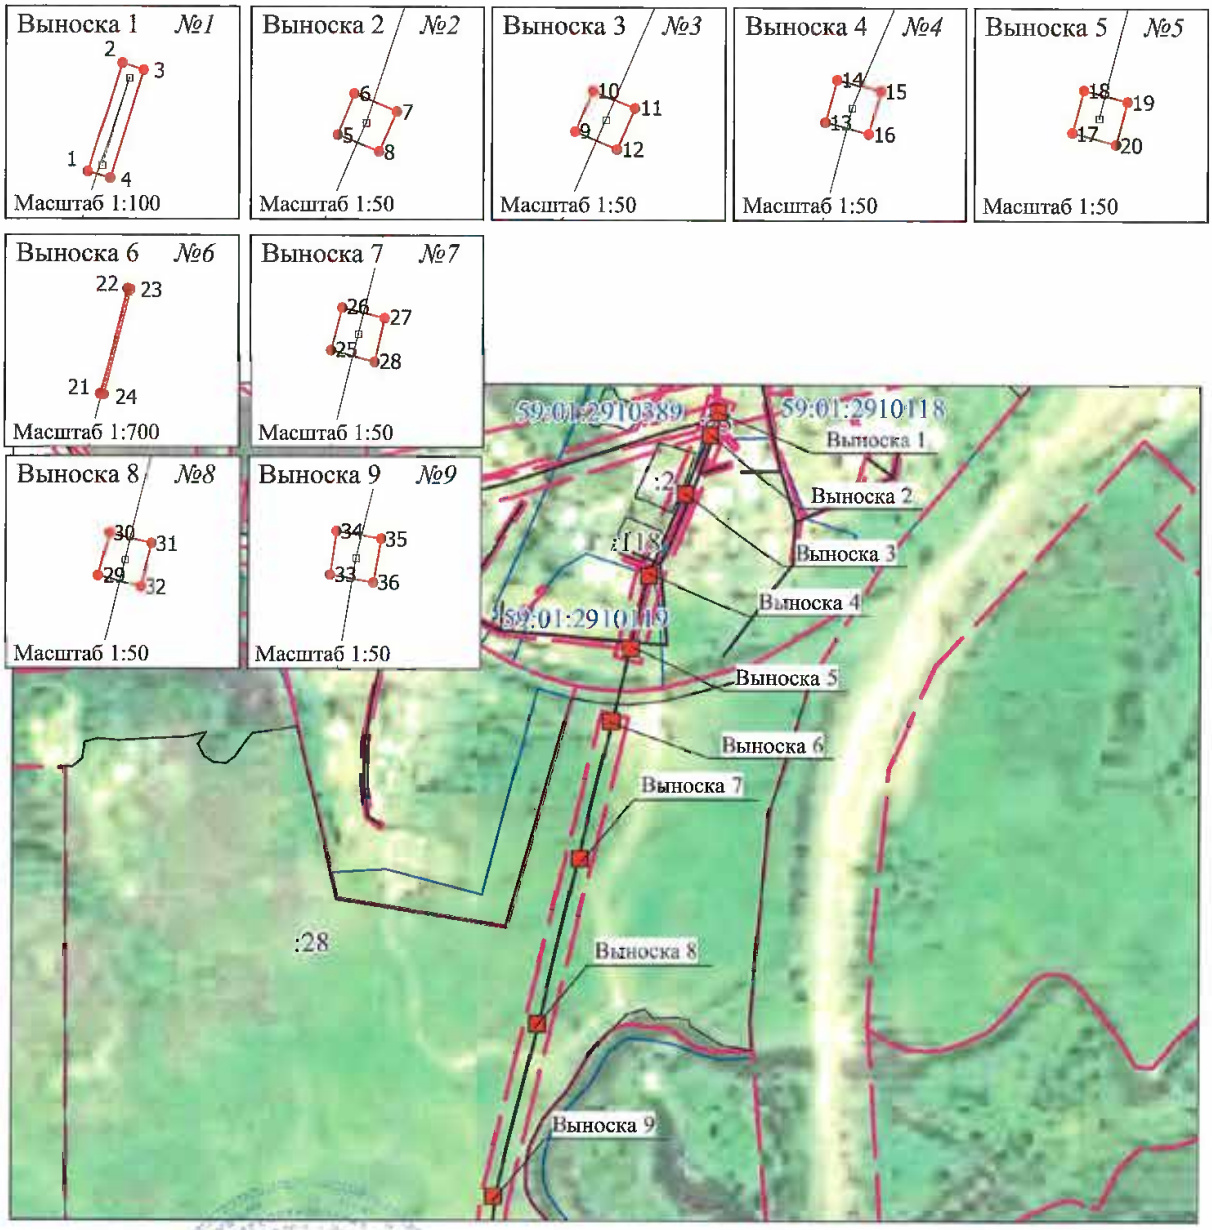

МСК-59, зона 2

Масштаб 1:5 000

Заявитель: _____ С.В. Жуков

(подпись, расшифровка подписи)

436 12

Схема расположения границ публичного сервитута


Объект: Воздушные линии электропередачи 6кВ РП-46 Ф. Биатлон (лит.Л 10-4) ЭСК ПС 110/6 кВ Старехи

Местоположение: Российская Федерация, Пермский край, г. Пермь

Площадь публичного сервитута: 4 кв.м.

Условные обозначения:

- Проектные границы публичного сервитута
- Обозначение характерной точки проектной границы публичного сервитута
:45 - Границы и номер земельного участка, сведения о которых внесены в ЕГРН
- Граница кадастрового квартала
59:13:0060113 - Номер кадастрового квартала
:1444 - Граница и номер объекта капитального строительства, сведения о которых внесены в ЕГРН
59.18.2.439 - Границы и учетный номер зоны с особыми условиями использования территории, сведения о которых внесены в ЕГРН

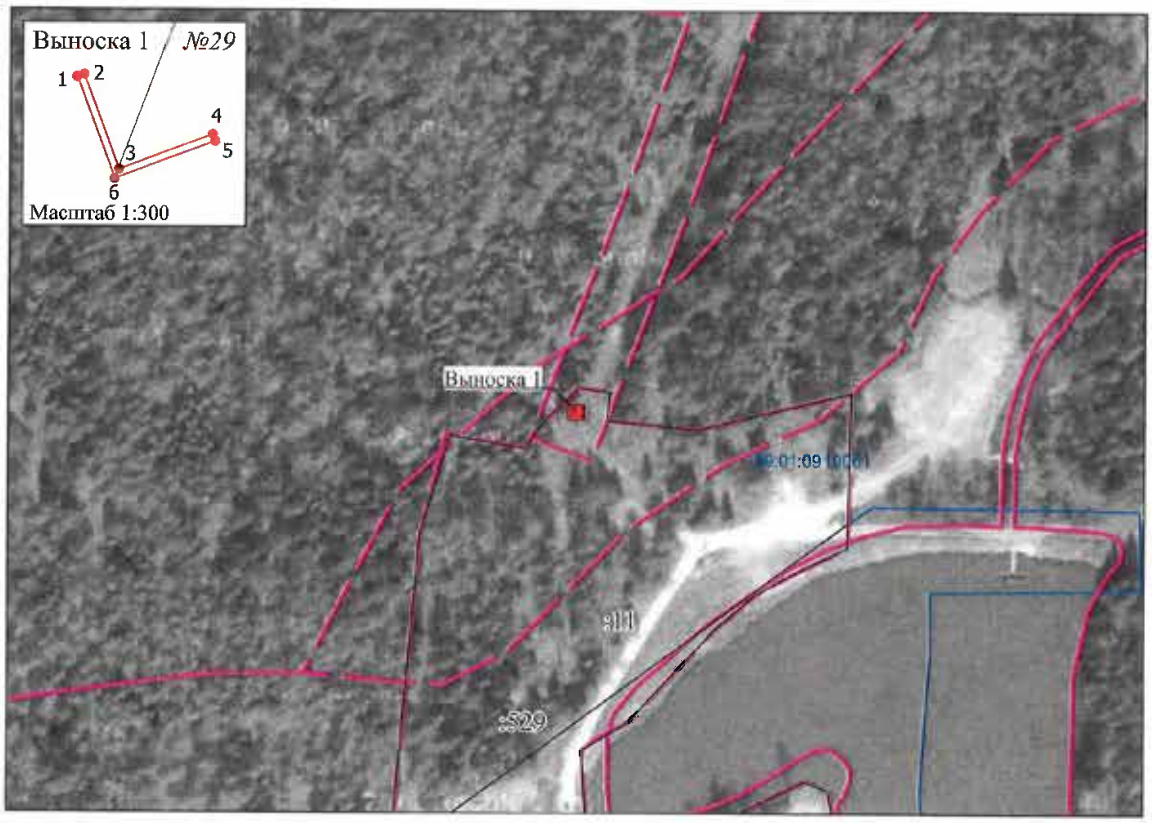

МСК-59, зона 2 Масштаб 1:2 000

Заявитель: _____ С.В. Шунов

(подпись, расшифровка подписи)

Схема расположения границ публичного сервитута

Объект: Воздушные линии электропередачи ВЛ 6кВ Фидер 1 (РП-46) (лит. Л, 5-1), входящая в состав Электросетевого комплекса (ЭСК) Подстанция 35/6 кВ Заозерье с линиями электропередачи и трансформаторными подстанциями

Местоположение: Российская Федерация, Пермский край, г. Пермь

Площадь публичного сервитута: 14 кв.м.

Условные обозначения:

:ЗУ1 - Проектные границы публичного сервитута

н1 - Обозначение характерной точки проектной границы публичного сервитута


:45 - Границы и номер земельного участка, сведения о которых внесены в ЕГРН

59:13:0060113 - Граница кадастрового квартала

:1444 - Номер кадастрового квартала

59.18.2.439 - Граница и номер объекта капитального строительства, сведения о которых внесены в ЕГРН

- Границы и учетный номер зоны с особыми условиями использования территории, сведения о которых внесены в ЕГРН

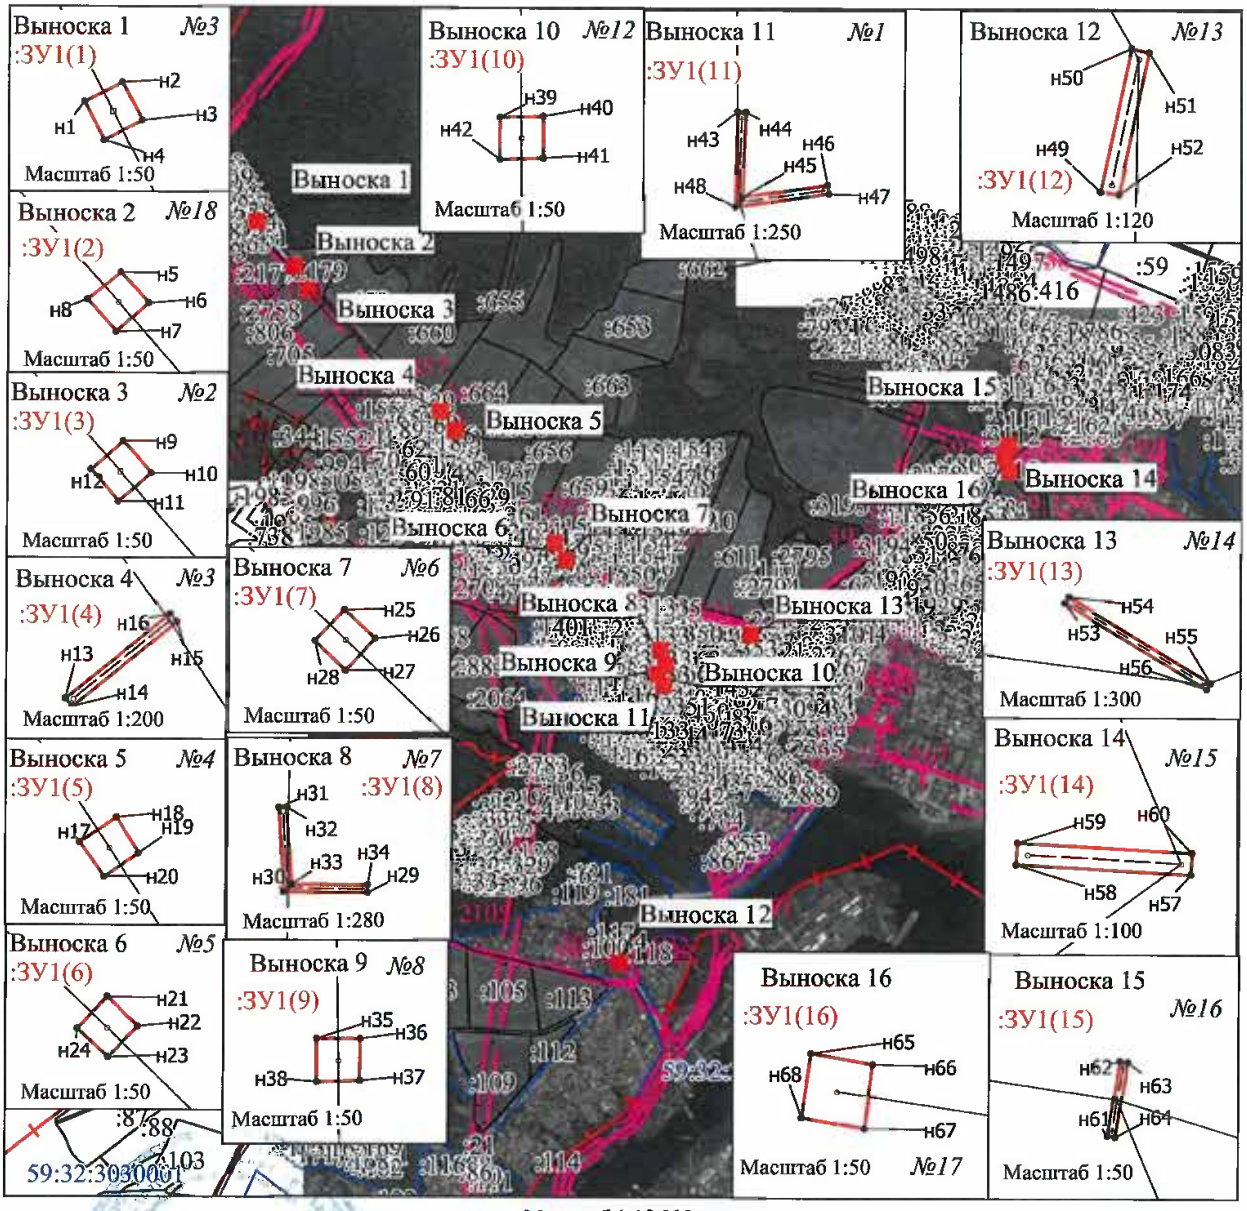

Заявитель: _____ С.В. Жуков

(подпись, расшифровка подписи)

Схема расположения границ публичного сервитута

Объект: ВЛ -35 КВ «ГОЛОВАНЫ-ЛЕВШИНО»

Местоположение: Пермский край, г. Пермь, Орджоникидзевский район


Площадь земель и/или части земельного участка, кв.м.: 11


Категория земель: земли населённых пунктов



МСК-59, зона 2 Масштаб 1:5000

Описание границ смежных землепользователей:
от точки н1 до точки н1, от точки н5 до точки н5 - земли общего пользования

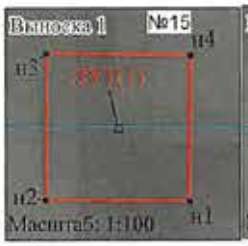

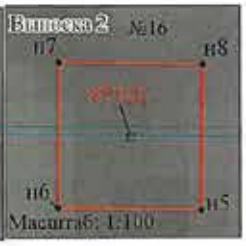

Условные обозначения:

- •н1 - обозначение характерной точки проектной границы публичного сервитута
- :ЗУ1 - проектные границы публичного сервитута
- :9 - границы и номер земельного участка, сведения о котором внесены в ЕГРН
- ВЛ -35 КВ «ГОЛОВАНЫ-ЛЕВШИНО»
- №15 - обозначение и номер опоры ЛЭП

Каталог координат (Система координат: МСК-59, зона 2)			
Обозначение характерных точек границ	Координаты, м		Метод определения координат и средняя квадратическая погрешность положения характерной точки (Мt), м
	X	Y	
1	2	3	4
:ЗУ1(1)			
н1	532758.75	2242848.03	Геодезический метод 0.1
н2	532758.78	2242845.69	Геодезический метод 0.1
н3	532761.13	2242845.71	Геодезический метод 0.1
н4	532761.1	2242848.06	Геодезический метод 0.1
н1	532758.75	2242848.03	Геодезический метод 0.1
:ЗУ1(2)			
н5	532760.57	2242680.05	Геодезический метод 0.1
н6	532760.6	2242677.71	Геодезический метод 0.1
н7	532762.95	2242677.73	Геодезический метод 0.1
н8	532762.92	2242680.08	Геодезический метод 0.1
н5	532760.57	2242680.05	Геодезический метод 0.1

Приложение

Сообщение о технической ошибке

Внести в информацию департамента земельных отношений администрации города Перми о возможном установлении публичного сервитута в отдельных целях в соответствии со статьей 39.42 Земельного кодекса Российской Федерации, опубликованную в печатном средстве массовой информации «Официальный бюллетень органов местного самоуправления муниципального образования город Пермь» от 28.12.2021 № 99 ч. 3 на странице 115 следующее изменение: пункте 14 дополнить кадастровыми номерами земельных участков «59:01:0000000:82259, 59:01:0000000:84670, 59:01:0000000:84684, 59:01:0000000:84685, 59:01:0000000:84691, 59:01:0000000:84714, 59:01:0000000:84796, 59:01:0000000:85016, 59:01:0000000:85045, 59:01:0000000:85125, 59:01:0000000:85136, 59:01:0000000:86008, 59:01:0000000:86405, 59:01:4410037:24, 59:01:4410044:16, 59:01:4410109:4, 59:01:4410122:30 59:01:4410138:12, 59:01: 4410138:29, 59:01:4410168:3, 59:01:4410168:13, 59:01:4410272:13, 59:01:4410272:25, 59:01:4410272:900, 59:01:4410272:901, 59:01:4410923:3, 59:01:4410924:24, 59:01:4410924:26, 59:01:4410924:45, 59:01:4410924:50, 59:01:4410925:48, 59:01:4410925:53, 59:01:4410925:62, 59:01:4410925:113, 59:01:0000000:84675, 59:01:0000000:84679, 59:01:0000000:84680, 59:01:0000000:86790, 59:01:4410174:4, 59:01:4410175:542, 59:01:4410176:21».