РАЗДЕЛ ВТОРОЙ
ОФИЦИАЛЬНАЯ ИНФОРМАЦИЯ

Департамент земельных отношений администрации города Перми в целях информирования населения в соответствии со статьей 39.42 Земельного кодекса Российской Федерации сообщает о возможном установлении публичного сервитута в отдельных целях на территории города Перми 2

Итоговый документ публичных слушаний по обсуждению проекта муниципального правового акта (вопроса) 301

Проект решения Пермской городской Думы «О внесении изменений в Устав города Перми», доработанный с учетом результатов публичных слушаний, проведенных 21.02.2022 303

Департамент земельных отношений администрации города Перми в целях информирования населения в соответствии со статьей 39.42 Земельного кодекса Российской Федерации сообщает о возможном установлении публичного сервитута в отдельных целях на территории города Перми

№	Кадастровый номер земельного участка, в отношении которого устанавливается публичный сервитут (при наличии)	Адрес или описание земельного участка, в отношении которого устанавливается публичный сервитут	Цели установления публичного сервитута
1	59:01:1717129:93	г. Пермь	Размещение объекта сетей водоотведения
2	59:01:0000000:46933 (49 кв.м) 59:01:0000000:47092 (0 кв.м) 59:01:0000000:47678 (150 кв.м) 59:01:0000000:738 (348 кв.м) 59:01:0000000:77614 (425 кв.м) 59:01:0000000:80109 (1910 кв.м) 59:01:0000000:80349 (45 кв.м) 59:01:0000000:82527 (0 кв.м) 59:01:0000000:83051 (4 кв.м) 59:01:0000000:83057 (2 кв.м) 59:01:0000000:88270 (18 кв.м) 59:01:0000000:89000 (195 кв.м) 59:01:0000000:89441 (384 кв.м) 59:01:0000000:8982 (164 кв.м) 59:01:0000000:90078 (1917 кв.м) 59:01:0000000:90335 (861 кв.м) 59:01:0000000:90965 (122 кв.м) 59:01:0910083:129 (201 кв.м) 59:01:0910083:4 (185 кв.м) 59:01:0919003:1 (218 кв.м) 59:01:0919003:3 (15 кв.м) 59:01:0919004:158 (411 кв.м) 59:01:0919004:40 (13 кв.м) 59:01:0919004:42 (171 кв.м) 59:01:0919006:126 (6 кв.м) 59:01:0919006:128 (209 кв.м) 59:01:0919006:15 (58 кв.м) 59:01:0919006:2 (91 кв.м) 59:01:0919006:8 (1 кв.м) 59:01:0919008:138 (14 кв.м) 59:01:4211581:10 (31 кв.м) 59:01:4211581:11 (108 кв.м) 59:01:4211581:12 (87 кв.м) 59:01:4211581:3 (36 кв.м)	г. Пермь	Размещение объекта электросетевого хозяйства
	59:01:4211581:5 (31 кв.м) 59:01:4211581:6 (29 кв.м) 59:01:4211581:9 (0 кв.м) 59:01:4211586:11 (37 кв.м) 59:01:4211586:13 (1 кв.м) 59:01:4211586:14 (0 кв.м) 59:01:4211586:15 (2 кв.м) 59:01:4211586:21 (28 кв.м) 59:01:4211586:22 (45 кв.м) 59:01:4211586:5 (4 кв.м) 59:01:4211586:52 (6 кв.м) 59:01:4211586:6 (5 кв.м) 59:01:4211586:9 (3 кв.м) 59:01:4211587:1 (20 кв.м) 59:01:4211587:11 (4 кв.м) 59:01:4211587:14 (5 кв.м) 59:01:4211587:19 (1 кв.м) 59:01:4211587:2 (3 кв.м) 59:01:4211587:21 (36 кв.м) 59:01:4211587:22 (14 кв.м) 59:01:4211587:3 (5 кв.м) 59:01:4211587:4 (1 кв.м) 59:01:4211587:5 (55 кв.м) 59:01:4211587:8 (6 кв.м) 59:01:4211595:20 (9 кв.м) 59:01:4211595:40 (5 кв.м) 59:01:4211595:8 (0 кв.м) 59:01:4211596:17 (1 кв.м) 59:01:4211596:175 (11 кв.м) 59:01:4211596:178 (92 кв.м) 59:01:4211596:179 (23 кв.м) 59:01:4211596:181 (0 кв.м) 59:01:4211596:5 (33 кв.м) 59:01:4211596:6 (6 кв.м) 59:01:4211596:8 (13 кв.м) 59:01:4211597:10 (12 кв.м) 59:01:4211597:20 (16 кв.м) 59:01:4211597:7 (109 кв.м) 59:01:4211598:169 (82 кв.м) 59:01:4211598:24 (2 кв.м) 59:01:4211598:25 (14 кв.м) 59:01:4211598:35 (2 кв.м) 59:01:4211598:4 (21 кв.м) 59:01:4211598:48 (41 кв.м) 59:01:4211598:50 (68 кв.м) 59:01:4211598:55 (14 кв.м) 59:01:4211605:15 (49 кв.м) 59:01:4211605:16 (17 кв.м) 59:01:4211605:164 (30 кв.м) 59:01:4211605:165 (44 кв.м) 59:01:4211605:18 (4 кв.м) 59:01:4211605:19 (1 кв.м) 59:01:4211605:20 (19 кв.м)		

	59:01:4311380:296 (25 кв.м) 59:01:4311380:297 (42 кв.м) 59:01:4311380:33 (6 кв.м) 59:01:4311479:8 (2 кв.м) 59:01:4311782:15 (7 кв.м) 59:01:4311782:18 (1 кв.м) 59:01:4311782:76 (21 кв.м) 59:01:4311784:10 (45 кв.м) 59:01:4311784:9 (6 кв.м) 59:01:4311907:2 (2 кв.м) 59:01:4311907:25 (5 кв.м) 59:01:4311907:26 (40 кв.м) 59:01:4311907:27 (7 кв.м) 59:01:4311907:4 (241 кв.м) 59:01:4311918:21 (78 кв.м) 59:01:4311919:12 (0 кв.м) 59:01:4311919:155 (2 кв.м) 59:01:4311919:27 (9 кв.м) 59:01:4311920:10 (5 кв.м) 59:01:4311920:12 (1 кв.м) 59:01:4311920:17 (5 кв.м) 59:01:4311920:19 (0 кв.м) 59:01:4311920:25 (64 кв.м) 59:01:4311920:29 (0 кв.м) 59:01:4311920:31 (1 кв.м) 59:01:4311920:69 (126 кв.м) 59:01:4311921:26 (1055 кв.м) 59:01:4311922:1 (14 кв.м) 59:01:4311922:24 (847 кв.м) 59:01:4311922:9 (1 кв.м) 59:01:4311923:19 (0 кв.м) 59:01:4311923:190 (20 кв.м) 59:01:4311923:3 (4 кв.м) 59:01:4311923:4 (0 кв.м) 59:01:4311924:1 (8 кв.м) 59:01:4311924:13 (1 кв.м) 59:01:4311924:53 (7 кв.м) 59:01:4311929:42 (0 кв.м) 59:01:4319244:203 (131 кв.м) 59:01:4319244:51 (5 кв.м) 59:01:4319244:52 (0 кв.м) Земли 26616 кв.м		
3	59:01:0000000:1260 (185 кв.м) 59:01:0000000:1279 (157 кв.м) 59:01:0000000:1287 (1484 кв.м) 59:01:0000000:43155 (5595 кв.м) 59:01:0000000:45030 (56 кв.м) 59:01:0000000:46087 (8 кв.м) 59:01:0000000:46566 (3218 кв.м) 59:01:0000000:766 (2664 кв.м) 59:01:0000000:777 (80 кв.м) 59:01:0000000:804 (527 кв.м)	г. Пермь	Размещение объекта электросетевого хозяйства

	59:01:4211605:21 (1 кв.м) 59:01:4211661:12 (22 кв.м) 59:01:4211661:16 (12 кв.м) 59:01:4211661:19 (0 кв.м) 59:01:4211661:6 (26 кв.м) 59:01:4211661:7 (2 кв.м) 59:01:4211661:8 (37 кв.м) 59:01:4211662:3 (0 кв.м) 59:01:4211662:6 (0 кв.м) 59:01:4219013:3 (7 кв.м) 59:01:4219018:15 (58 кв.м) 59:01:4219019:10 (26 кв.м) 59:01:4219019:14 (47 кв.м) 59:01:4219019:15 (18 кв.м) 59:01:4219019:16 (29 кв.м) 59:01:0000000:419 (112 кв.м) 59:01:4219020:133 (0 кв.м) 59:01:4219020:142 (14 кв.м) 59:01:4219020:17 (28 кв.м) 59:01:4219020:3 (21 кв.м) 59:01:4219020:4 (6 кв.м) 59:01:4219020:6 (1 кв.м) 59:01:4219044:17 (30 кв.м) 59:01:4219044:28 (5 кв.м) 59:01:4219044:5 (7 кв.м) 59:01:4219044:6 (10 кв.м) 59:01:4219044:9 (5 кв.м) 59:01:4219045:10 (3 кв.м) 59:01:4219045:2 (15 кв.м) 59:01:4219045:5 (64 кв.м) 59:01:4219045:8 (2 кв.м) 59:01:4219135:129 (306 кв.м) 59:01:4219137:3 (127 кв.м) 59:01:4219138:14 (7 кв.м) 59:01:0000000:295 (165 кв.м) 59:01:4219231:1 (107 кв.м) 59:01:4219231:2 (35 кв.м) 59:01:4219231:3 (19 кв.м) 59:01:4219231:4 (1 кв.м) 59:01:4219248:2325 (42 кв.м) 59:01:4219248:2653 (169 кв.м) 59:01:4219248:2656 (17 кв.м) 59:01:4219248:2946 (251 кв.м) 59:01:4219248:2949 (475 кв.м) 59:01:4219248:2950 (0 кв.м) 59:01:4219248:2952 (325 кв.м) 59:01:4219248:2953 (1 кв.м) 59:01:4311380:101 (3 кв.м) 59:01:4311380:16 (7 кв.м) 59:01:4311380:18 (20 кв.м) 59:01:4311380:20 (104 кв.м) 59:01:4311380:24 (39 кв.м) 59:01:4311380:27 (8 кв.м)		

			59:01:4211123:6 (45 кв.м) 59:01:4211124:1 (1 кв.м) 59:01:4211125:17 (4 кв.м) 59:01:4211125:18 (1 кв.м) 59:01:4211125:19 (17 кв.м) 59:01:4211125:2 (1 кв.м) 59:01:4211125:21 (0 кв.м) 59:01:4211125:22 (8 кв.м) 59:01:4211125:5 (1 кв.м) 59:01:4211126:10 (49 кв.м) 59:01:4211126:8 (2 кв.м) 59:01:4211127:10 (20 кв.м) 59:01:4211127:132 (13 кв.м) 59:01:4211127:134 (8 кв.м) 59:01:4211127:15 (35 кв.м) 59:01:4211127:7 (53 кв.м) 59:01:4211128:15 (4 кв.м) 59:01:4211128:2 (20 кв.м) 59:01:4211129:15 (4 кв.м) 59:01:4211129:2 (4 кв.м) 59:01:4211129:6 (9 кв.м) 59:01:4211131:2 (14 кв.м) 59:01:4211131:4 (47 кв.м) 59:01:4211131:5 (52 кв.м) 59:01:4211132:11 (1 кв.м) 59:01:4211132:2 (54 кв.м) 59:01:4211132:3 (7 кв.м) 59:01:4211133:1 (0 кв.м) 59:01:4211133:16 (3 кв.м) 59:01:4211133:17 (14 кв.м) 59:01:4211133:2 (23 кв.м) 59:01:4211133:6 (32 кв.м) 59:01:4211134:2 (6 кв.м) 59:01:4211134:3 (33 кв.м) 59:01:4211135:1 (5 кв.м) 59:01:4211135:171 (27 кв.м) 59:01:4211135:43 (3 кв.м) 59:01:4211135:48 (124 кв.м) 59:01:4211135:5 (155 кв.м) 59:01:4211135:55 (8 кв.м) 59:01:4211135:60 (7 кв.м) 59:01:4211136:11 (35 кв.м) 59:01:4211136:150 (76 кв.м) 59:01:4211136:151 (90 кв.м) 59:01:4211136:30 (83 кв.м) 59:01:4211136:5 (0 кв.м) 59:01:4211136:6 (95 кв.м) 59:01:4211137:19 (102 кв.м) 59:01:4211137:20 (39 кв.м) 59:01:4211137:21 (55 кв.м) 59:01:4211137:32 (25 кв.м) 59:01:4211137:34 (36 кв.м) 59:01:4211137:54 (9 кв.м) 59:01:4211137:55 (63 кв.м) 59:01:4211137:9 (1 кв.м) 59:01:4211138:156 (2 кв.м) 59:01:4211138:157 (8 кв.м) 59:01:4211138:4 (90 кв.м) 59:01:4211138:5 (3 кв.м) 59:01:4211138:8 (4 кв.м) 59:01:4211140:13 (9 кв.м)	
59:01:0000000:80861 (44 кв.м) 59:01:0000000:81676 (6 кв.м) 59:01:0000000:82075 (86 кв.м) 59:01:0000000:82262 (4 кв.м) 59:01:0000000:82298 (6 кв.м) 59:01:0000000:828 (642 кв.м) 59:01:0000000:88053 (548 кв.м) 59:01:0000000:88090 (511 кв.м) 59:01:0000000:88139 (33 кв.м) 59:01:0000000:88304 (40 кв.м) 59:01:0000000:89674 (369 кв.м) 59:01:0000000:89684 (959 кв.м) 59:01:0000000:89712 (216 кв.м) 59:01:0000000:89784 (84 кв.м) 59:01:0000000:89815 (73 кв.м) 59:01:0000000:89849 (28 кв.м) 59:01:0000000:89851 (84 кв.м) 59:01:0000000:90314 (637 кв.м) 59:01:0000000:90315 (346 кв.м) 59:01:0000000:90321 (88 кв.м) 59:01:0000000:90424 (563 кв.м) 59:01:0000000:90444 (542 кв.м) 59:01:0000000:90564 (551 кв.м) 59:01:0000000:90740 (369 кв.м) 59:01:0000000:90749 (720 кв.м) 59:01:0000000:90757 (0 кв.м) 59:01:0000000:90762 (19 кв.м) 59:01:0000000:90946 (155 кв.м) 59:01:0000000:90949 (6 кв.м) 59:01:0000000:956 (2815 кв.м) 59:01:391 1422:124 (1 кв.м) 59:01:391 1422:244 (318 кв.м) 59:01:391 1422:245 (13 кв.м) 59:01:391 1423:17 (15 кв.м) 59:01:391 1423:6 (7 кв.м) 59:01:4211111:125 (175 кв.м) 59:01:4211111:6 (90 кв.м) 59:01:4211112:4 (30 кв.м) 59:01:4211112:5 (25 кв.м) 59:01:4211113:2 (10 кв.м) 59:01:4211113:7 (1 кв.м) 59:01:4211116:10 (17 кв.м) 59:01:4211116:137 (37 кв.м) 59:01:4211116:18 (13 кв.м) 59:01:4211116:22 (88 кв.м) 59:01:4211116:3 (2 кв.м) 59:01:4211116:4 (24 кв.м) 59:01:4211117:10 (48 кв.м) 59:01:4211117:13 (8 кв.м) 59:01:4211117:2 (2 кв.м) 59:01:4211118:2 (5 кв.м) 59:01:4211118:3 (0 кв.м) 59:01:4211118:4 (28 кв.м) 59:01:4211118:5 (1 кв.м) 59:01:4211120:1 (12 кв.м) 59:01:4211120:14 (0 кв.м) 59:01:4211120:150 (57 кв.м) 59:01:4211120:29 (81 кв.м) 59:01:4211120:3 (4 кв.м) 59:01:4211121:8 (0 кв.м) 59:01:4211122:1 (16 кв.м)			

			59:01:4211164:13 (5 кв.м)
			59:01:4211164:157 (48 кв.м)
			59:01:4211164:41 (53 кв.м)
			59:01:4211164:42 (92 кв.м)
			59:01:4211164:6 (4 кв.м)
			59:01:4211166:4 (4 кв.м)
			59:01:4211167:12 (49 кв.м)
			59:01:4211167:14 (2 кв.м)
			59:01:4211167:16 (72 кв.м)
			59:01:4211167:18 (20 кв.м)
			59:01:4211167:20 (81 кв.м)
			59:01:4211167:21 (0 кв.м)
			59:01:4211167:22 (39 кв.м)
			59:01:4211167:78 (39 кв.м)
			59:01:4211168:19 (79 кв.м)
			59:01:4211168:20 (0 кв.м)
			59:01:4211168:5 (8 кв.м)
			59:01:4211169:4 (5 кв.м)
			59:01:4211170:10 (31 кв.м)
			59:01:4211174:74 (80 кв.м)
			59:01:4211175:40 (14 кв.м)
			59:01:4211176:13 (33 кв.м)
			59:01:4211176:14 (42 кв.м)
			59:01:4211176:25 (238 кв.м)
			59:01:4211176:3 (89 кв.м)
			59:01:4211176:33 (20 кв.м)
			59:01:4211176:8 (91 кв.м)
			59:01:4211178:1 (79 кв.м)
			59:01:4211178:107 (13 кв.м)
			59:01:4211178:15 (1 кв.м)
			59:01:4211178:7 (9 кв.м)
			59:01:4211178:9 (63 кв.м)
			59:01:4211179:137 (97 кв.м)
			59:01:4211179:254 (45 кв.м)
			59:01:4211180:10 (13 кв.м)
			59:01:4211180:17 (49 кв.м)
			59:01:4211180:18 (128 кв.м)
			59:01:4211180:19 (9 кв.м)
			59:01:4211180:2 (43 кв.м)
			59:01:4211180:220 (5 кв.м)
			59:01:4211180:221 (10 кв.м)
			59:01:4211180:23 (0 кв.м)
			59:01:4211180:26 (15 кв.м)
			59:01:4211180:28 (9 кв.м)
			59:01:4211180:5 (0 кв.м)
			59:01:4211180:9 (24 кв.м)
			59:01:4211180:96 (4 кв.м)
			59:01:4211181:18 (117 кв.м)
			59:01:4211181:22 (6 кв.м)
			59:01:4211181:26 (1 кв.м)
			59:01:4211181:32 (39 кв.м)
			59:01:4211182:14 (3 кв.м)
			59:01:4211182:6 (8 кв.м)
			59:01:4211182:7 (8 кв.м)
			59:01:4211183:11 (34 кв.м)
			59:01:4211183:13 (3 кв.м)
			59:01:4211183:176 (45 кв.м)
			59:01:4211183:3 (71 кв.м)
			59:01:4211183:5 (52 кв.м)
			59:01:4211184:11 (12 кв.м)
			59:01:4211184:19 (12 кв.м)

59:01:4211140:4 (23 кв.м)			
59:01:4211140:94 (3 кв.м)			
59:01:4211141:2 (4 кв.м)			
59:01:4211141:26 (0 кв.м)			
59:01:4211141:31 (2 кв.м)			
59:01:4211141:47 (3 кв.м)			
59:01:4211141:48 (8 кв.м)			
59:01:4211141:49 (2 кв.м)			
59:01:4211142:25 (41 кв.м)			
59:01:4211142:57 (5 кв.м)			
59:01:4211142:8 (1 кв.м)			
59:01:4211143:11 (82 кв.м)			
59:01:4211143:44 (18 кв.м)			
59:01:4211143:6 (11 кв.м)			
59:01:4211144:42 (1 кв.м)			
59:01:4211144:43 (31 кв.м)			
59:01:4211145:144 (26 кв.м)			
59:01:4211145:6 (0 кв.м)			
59:01:4211145:7 (0 кв.м)			
59:01:4211146:12 (72 кв.м)			
59:01:4211146:9 (8 кв.м)			
59:01:4211147:15 (7 кв.м)			
59:01:4211147:48 (47 кв.м)			
59:01:4211148:14 (32 кв.м)			
59:01:4211149:16 (16 кв.м)			
59:01:4211150:199 (15 кв.м)			
59:01:4211150:7 (116 кв.м)			
59:01:4211150:74 (0 кв.м)			
59:01:4211150:78 (14 кв.м)			
59:01:4211151:1 (14 кв.м)			
59:01:4211151:12 (88 кв.м)			
59:01:4211151:205 (0 кв.м)			
59:01:4211151:204 (6 кв.м)			
59:01:4211151:9 (17 кв.м)			
59:01:4211154:1 (14 кв.м)			
59:01:4211154:10 (16 кв.м)			
59:01:4211154:22 (10 кв.м)			
59:01:4211154:5 (77 кв.м)			
59:01:4211154:63 (38 кв.м)			
59:01:4211154:64 (0 кв.м)			
59:01:4211154:65 (10 кв.м)			
59:01:4211155:11 (3 кв.м)			
59:01:4211155:15 (28 кв.м)			
59:01:4211155:18 (1 кв.м)			
59:01:4211155:19 (0 кв.м)			
59:01:4211155:5 (9 кв.м)			
59:01:4211155:6 (1 кв.м)			
59:01:4211155:75 (21 кв.м)			
59:01:4211157:1 (34 кв.м)			
59:01:4211157:23 (44 кв.м)			
59:01:4211157:69 (14 кв.м)			
59:01:4211157:70 (9 кв.м)			
59:01:4211158:144 (20 кв.м)			
59:01:4211158:146 (0 кв.м)			
59:01:4211158:2 (6 кв.м)			
59:01:4211158:259 (2 кв.м)			
59:01:4211162:5 (3 кв.м)			
59:01:4211163:10 (0 кв.м)			
59:01:4211163:14 (28 кв.м)			
59:01:4211163:157 (3 кв.м)			
59:01:4211164:12 (13 кв.м)			

			59:01:4211225:1 (1 кв.м) 59:01:4211225:18 (6 кв.м) 59:01:4211225:19 (19 кв.м) 59:01:4211225:20 (77 кв.м) 59:01:4211225:22 (4 кв.м) 59:01:4211225:23 (7 кв.м) 59:01:4211226:1 (65 кв.м) 59:01:4211226:1071 (123 кв.м) 59:01:4211226:1128 (39 кв.м) 59:01:4211226:1129 (109 кв.м) 59:01:4211226:1135 (11 кв.м) 59:01:4211226:1136 (33 кв.м) 59:01:4211226:1251 (20 кв.м) 59:01:4211226:1254 (4 кв.м) 59:01:4211226:15 (18 кв.м) 59:01:4211226:18 (3 кв.м) 59:01:4211226:2 (38 кв.м) 59:01:4211226:23 (19 кв.м) 59:01:4211226:30 (0 кв.м) 59:01:4211226:6 (24 кв.м) 59:01:4211239:15 (48 кв.м) 59:01:4211239:40 (49 кв.м) 59:01:4211240:16 (12 кв.м) 59:01:4211240:50 (16 кв.м) 59:01:4211240:8 (2 кв.м) 59:01:4211241:27 (10 кв.м) 59:01:4211241:33 (71 кв.м) 59:01:4211241:6 (16 кв.м) 59:01:4211243:28 (83 кв.м) 59:01:4211243:33 (118 кв.м) 59:01:4211243:34 (90 кв.м) 59:01:4211247:113 (50 кв.м) 59:01:4211247:19 (20 кв.м) 59:01:4211247:227 (8 кв.м) 59:01:4211247:30 (23 кв.м) 59:01:4211247:31 (11 кв.м) 59:01:4211247:34 (4 кв.м) 59:01:4211247:36 (22 кв.м) 59:01:4211247:37 (85 кв.м) 59:01:4211247:48 (62 кв.м) 59:01:4211247:49 (37 кв.м) 59:01:4211247:51 (24 кв.м) 59:01:4211248:10 (53 кв.м) 59:01:4211249:12 (132 кв.м) 59:01:4211249:14 (50 кв.м) 59:01:4211249:15 (4 кв.м) 59:01:4211249:18 (16 кв.м) 59:01:4211249:188 (5 кв.м) 59:01:4211249:20 (18 кв.м) 59:01:4211249:21 (35 кв.м) 59:01:4211249:22 (10 кв.м) 59:01:4211249:26 (3 кв.м) 59:01:4211249:33 (1 кв.м) 59:01:4211249:9 (3 кв.м) 59:01:4211250:13 (34 кв.м) 59:01:4211250:22 (1 кв.м) 59:01:4211250:23 (3 кв.м) 59:01:4211582:1 (5 кв.м) 59:01:4211582:168 (57 кв.м) 59:01:4211582:17 (72 кв.м) 59:01:4211582:170 (21 кв.м)

			59:01:4211184:3 (1 кв.м) 59:01:4211184:4 (1 кв.м) 59:01:4211189:11 (12 кв.м) 59:01:4211190:8 (3 кв.м) 59:01:4211191:34 (5 кв.м) 59:01:4211191:65 (29 кв.м) 59:01:4211192:30 (92 кв.м) 59:01:4211192:31 (17 кв.м) 59:01:4211192:49 (92 кв.м) 59:01:4211194:10 (103 кв.м) 59:01:4211194:3 (0 кв.м) 59:01:4211195:1 (6 кв.м) 59:01:4211195:162 (22 кв.м) 59:01:4211197:1623 (318 кв.м) 59:01:4211197:2047 (5 кв.м) 59:01:4211199:21 (20 кв.м) 59:01:4211199:6 (3 кв.м) 59:01:4211200:13 (1 кв.м) 59:01:4211200:2 (0 кв.м) 59:01:4211200:57 (18 кв.м) 59:01:4211202:1 (12 кв.м) 59:01:4211202:25 (8 кв.м) 59:01:4211202:50 (5 кв.м) 59:01:4211202:51 (56 кв.м) 59:01:4211202:6 (31 кв.м) 59:01:4211202:7 (125 кв.м) 59:01:4211207:1 (92 кв.м) 59:01:4211207:3 (16 кв.м) 59:01:4211207:8 (86 кв.м) 59:01:4211208:17 (193 кв.м) 59:01:4211208:18 (0 кв.м) 59:01:4211208:19 (2 кв.м) 59:01:4211208:196 (96 кв.м) 59:01:4211208:200 (53 кв.м) 59:01:4211208:201 (65 кв.м) 59:01:4211209:1 (28 кв.м) 59:01:4211209:11 (6 кв.м) 59:01:4211209:15 (66 кв.м) 59:01:4211209:27 (14 кв.м) 59:01:4211209:28 (194 кв.м) 59:01:4211209:309 (0 кв.м) 59:01:4211209:31 (65 кв.м) 59:01:4211209:36 (39 кв.м) 59:01:4211209:38 (235 кв.м) 59:01:4211209:579 (0 кв.м) 59:01:4211215:10 (3 кв.м) 59:01:4211215:2 (4 кв.м) 59:01:4211215:4 (2 кв.м) 59:01:4211216:135 (12 кв.м) 59:01:4211216:136 (129 кв.м) 59:01:4211216:2 (4 кв.м) 59:01:4211216:262 (84 кв.м) 59:01:4211216:263 (108 кв.м) 59:01:4211217:53 (24 кв.м) 59:01:4211219:1 (28 кв.м) 59:01:4211219:118 (20 кв.м) 59:01:4211219:119 (4 кв.м) 59:01:4211219:120 (15 кв.м) 59:01:4211219:8 (13 кв.м) 59:01:4211220:19 (118 кв.м) 59:01:4211220:4 (64 кв.м)

			59:01:4219058:9 (17 кв.м) 59:01:4311040:2 (338 кв.м) 59:01:4311041:2 (93 кв.м) 59:01:4311041:8 (11 кв.м) 59:01:4311041:9 (151 кв.м) 59:01:4311046:2 (59:01:0000000:37) (392 кв.м) 59:01:4311051:1 (11 кв.м) 59:01:4311051:19 (98 кв.м) 59:01:4311051:2 (39 кв.м) 59:01:4311051:20 (24 кв.м) 59:01:4311051:5 (25 кв.м) 59:01:4311051:7 (173 кв.м) 59:01:4311051:8 (49 кв.м) 59:01:4311052:2 (25 кв.м) 59:01:4311052:5 (51 кв.м) 59:01:4311052:8 (43 кв.м) 59:01:4311058:11 (35 кв.м) 59:01:4311058:12 (88 кв.м) 59:01:4311058:7 (8 кв.м) 59:01:4311058:83 (1 кв.м) 59:01:4311059:13 (119 кв.м) 59:01:4311059:160 (13 кв.м) 59:01:4311059:2 (12 кв.м) 59:01:4311059:48 (0 кв.м) 59:01:4311059:7 (7 кв.м) 59:01:4311060:16 (58 кв.м) 59:01:4311060:17 (137 кв.м) 59:01:4311061:5 (175 кв.м) 59:01:4311061:6 (64 кв.м) 59:01:4311061:7 (11 кв.м) 59:01:4311062:1 (1 кв.м) 59:01:4311062:12 (189 кв.м) 59:01:4311062:14 (91 кв.м) 59:01:4311062:16 (5 кв.м) 59:01:4311062:17 (95 кв.м) 59:01:4311062:18 (93 кв.м) 59:01:4311062:191 (13 кв.м) 59:01:4311062:192 (80 кв.м) 59:01:4311062:193 (2 кв.м) 59:01:4311062:2 (99 кв.м) 59:01:4311062:20 (3 кв.м) 59:01:4311062:21 (102 кв.м) 59:01:4311062:22 (100 кв.м) 59:01:4311062:23 (99 кв.м) 59:01:4311062:24 (161 кв.м) 59:01:4311062:26 (88 кв.м) 59:01:4311062:3 (12 кв.м) 59:01:4311062:31 (6 кв.м) 59:01:4311062:33 (86 кв.м) 59:01:4311062:8 (179 кв.м) 59:01:4311063:11 (101 кв.м) 59:01:4311063:14 (242 кв.м) 59:01:4311063:147 (79 кв.м) 59:01:4311063:148 (39 кв.м) 59:01:4311063:17 (49 кв.м) 59:01:4311063:18 (215 кв.м) 59:01:4311063:20 (116 кв.м) 59:01:4311063:21 (167 кв.м) 59:01:4311063:23 (77 кв.м) 59:01:4311063:24 (98 кв.м)	

			59:01:4211582:21 (13 кв.м) 59:01:4211582:3 (81 кв.м) 59:01:4211582:53 (32 кв.м) 59:01:4211582:6 (17 кв.м) 59:01:4211583:13 (3 кв.м) 59:01:4211583:16 (0 кв.м) 59:01:4211583:17 (7 кв.м) 59:01:4211583:51 (0 кв.м) 59:01:4211583:53 (69 кв.м) 59:01:4211583:54 (0 кв.м) 59:01:4211583:58 (3 кв.м) 59:01:4211583:6 (1 кв.м) 59:01:4211583:60 (1 кв.м) 59:01:4211589:4 (26 кв.м) 59:01:4211589:6 (0 кв.м) 59:01:4211590:10 (10 кв.м) 59:01:4211590:67 (0 кв.м) 59:01:4211591:140 (3 кв.м) 59:01:4211591:141 (53 кв.м) 59:01:4211591:27 (4 кв.м) 59:01:4211591:6 (2 кв.м) 59:01:4211593:18 (4 кв.м) 59:01:4211593:21 (13 кв.м) 59:01:4211594:25 (0 кв.м) 59:01:4211594:62 (16 кв.м) 59:01:4211594:7 (87 кв.м) 59:01:4211594:71 (75 кв.м) 59:01:4211599:14 (30 кв.м) 59:01:4211599:150 (120 кв.м) 59:01:4211599:20 (15 кв.м) 59:01:4211599:27 (15 кв.м) 59:01:4211599:4 (19 кв.м) 59:01:4211601:1 (12 кв.м) 59:01:4211601:146 (2 кв.м) 59:01:4211601:25 (45 кв.м) 59:01:4211601:26 (4 кв.м) 59:01:4211601:3 (0 кв.м) 59:01:4211601:34 (5 кв.м) 59:01:4211602:1 (3 кв.м) 59:01:4211603:14 (78 кв.м) 59:01:4211603:16 (1 кв.м) 59:01:4211603:3 (0 кв.м) 59:01:4211603:8 (2 кв.м) 59:01:4211604:5 (23 кв.м) 59:01:4211604:7 (7 кв.м) 59:01:4219055:15 (2 кв.м) 59:01:4219055:19 (54 кв.м) 59:01:4219057:16 (6 кв.м) 59:01:4219057:167 (5 кв.м) 59:01:4219057:17 (0 кв.м) 59:01:4219057:18 (0 кв.м) 59:01:4219057:19 (5 кв.м) 59:01:4219057:43 (0 кв.м) 59:01:4219057:5 (0 кв.м) 59:01:4219057:50 (7 кв.м) 59:01:4219057:53 (6 кв.м) 59:01:4219058:10 (18 кв.м) 59:01:4219058:11 (16 кв.м) 59:01:4219058:147 (83 кв.м) 59:01:4219058:18 (6 кв.м) 59:01:4219058:7 (3 кв.м)	

	59:01:4311063:26 (181 кв.м) 59:01:4311063:27 (106 кв.м) 59:01:4311063:28 (17 кв.м) 59:01:4311063:30 (26 кв.м) 59:01:4311063:31 (30 кв.м) 59:01:4311063:33 (17 кв.м) 59:01:4311063:34 (32 кв.м) 59:01:4311063:6 (188 кв.м) 59:01:4311063:7 (95 кв.м) 59:01:4311063:8 (11 кв.м) 59:01:4311064:66 (5 кв.м) 59:01:4311065:5 (4 кв.м) 59:01:4311065:7 (218 кв.м) 59:01:4311068:10 (191 кв.м) 59:01:4311068:12 (13 кв.м) 59:01:4311078:7 (31 кв.м) 59:01:4311080:6 (4 кв.м) 59:01:4311080:690 (104 кв.м) 59:01:4311083:1 (0 кв.м) 59:01:4311095:107 (7 кв.м) 59:01:4311099:7 (89 кв.м) 59:01:4311103:1 (10 кв.м) 59:01:4311104:12 (9 кв.м) 59:01:4311104:15 (4 кв.м) 59:01:4311104:17 (13 кв.м) 59:01:4311104:45 (7 кв.м) 59:01:4311104:5 (2 кв.м) 59:01:4311105:21 (73 кв.м) 59:01:4311105:24 (5 кв.м) 59:01:4311105:30 (62 кв.м) 59:01:4311105:52 (59 кв.м) 59:01:4311106:1 (28 кв.м) 59:01:4311108:13 (135 кв.м) 59:01:4311109:5 (2 кв.м) 59:01:4311720:1244 (481 кв.м) 59:01:4311720:15 (17 кв.м) 59:01:4311720:7 (8 кв.м) 59:01:4319062:1 (41 кв.м) 59:01:4319062:3 (10 кв.м) 59:01:4319062:42 (0 кв.м) 59:01:4319062:9 (1 кв.м) Земли 112083 кв.м		
4	59:01:0000000:407 (62 кв.м) 59:01:0000000:41615 (6556 кв.м) 59:01:0000000:75169 (9 кв.м) 59:01:0000000:81629 (613 кв.м) 59:01:1718018:10 (0 кв.м) 59:01:1718018:5 (7 кв.м) 59:01:1718018:7 (10 кв.м) 59:01:1718018:8 (5 кв.м) 59:01:2010317:41 (8 кв.м) 59:01:2010317:47 (28 кв.м) 59:01:2010317:49 (7 кв.м) 59:01:2010317:52 (0 кв.м) 59:01:2010317:6 (38 кв.м) 59:01:2010318:5 (4 кв.м) 59:01:2010319:2 (160 кв.м) 59:01:0000000:1078 (21 кв.м) 59:01:2010324:167 (1 кв.м)	г. Пермь	Размещение объекта электросетевого хозяйства

	59:01:2010324:169 (1 кв.м) 59:01:2010324:17 (5 кв.м) 59:01:2010324:170 (19 кв.м) 59:01:2010324:171 (3 кв.м) 59:01:2010324:18 (9 кв.м) 59:01:2010324:3 (31 кв.м) 59:01:2010324:5 (16 кв.м) 59:01:2010325:5 (12 кв.м) 59:01:2010325:6 (3 кв.м) 59:01:2010325:7 (87 кв.м) 59:01:2010325:8 (4 кв.м) 59:01:2010326:1 (21 кв.м) 59:01:2010326:9 (24 кв.м) 59:01:2010327:1 (10 кв.м) 59:01:2010327:10 (8 кв.м) 59:01:2010327:2 (3 кв.м) 59:01:2010328:131 (0 кв.м) 59:01:2010328:132 (1 кв.м) 59:01:2010329:1 (1 кв.м) 59:01:2010330:1 (4 кв.м) 59:01:2010330:17 (13 кв.м) 59:01:2010330:179 (23 кв.м) 59:01:2010330:2 (4 кв.м) 59:01:2010330:66 (61 кв.м) 59:01:2010330:67 (4 кв.м) 59:01:2010330:7 (1 кв.м) 59:01:2010331:1 (164 кв.м) 59:01:2010331:10 (25 кв.м) 59:01:2010331:12 (0 кв.м) 59:01:2010331:4 (124 кв.м) 59:01:2010331:6 (138 кв.м) 59:01:2010332:26 (152 кв.м) 59:01:2010332:3 (12 кв.м) 59:01:2010332:7 (44 кв.м) 59:01:2010332:8 (32 кв.м) 59:01:2010333:17 (8 кв.м) 59:01:2010333:2 (1 кв.м) 59:01:2010333:21 (5 кв.м) 59:01:2010333:26 (40 кв.м) 59:01:2010333:5 (3 кв.м) 59:01:2010333:6 (10 кв.м) 59:01:2010333:60 (7 кв.м) 59:01:2010333:65 (3 кв.м) 59:01:2010333:66 (7 кв.м) 59:01:2010334:14 (54 кв.м) 59:01:2010334:18 (43 кв.м) 59:01:2010334:19 (107 кв.м) 59:01:2010334:20 (111 кв.м) 59:01:2010334:23 (11 кв.м) 59:01:2010334:27 (41 кв.м) 59:01:2010334:9 (24 кв.м) 59:01:2010335:10 (11 кв.м) 59:01:2010335:27 (29 кв.м) 59:01:2010335:6 (3 кв.м) 59:01:2010335:71 (30 кв.м) 59:01:2010336:10 (20 кв.м) 59:01:2010336:11 (15 кв.м) 59:01:2010336:25 (19 кв.м) 59:01:2010336:29 (40 кв.м) 59:01:2010336:31 (56 кв.м) 59:01:2010336:32 (8 кв.м)		

	59:01:2010377:10 (45 кв.м) 59:01:2010377:3 (80 кв.м) 59:01:2010377:33 (47 кв.м) 59:01:2010377:5 (57 кв.м) 59:01:2010377:6 (16 кв.м) 59:01:2010377:8 (54 кв.м) 59:01:2010378:1 (116 кв.м) 59:01:2010378:144 (53 кв.м) 59:01:2010378:145 (2 кв.м) 59:01:2010378:146 (8 кв.м) 59:01:2010378:27 (4 кв.м) 59:01:2010378:30 (48 кв.м) 59:01:2010378:6 (5 кв.м) 59:01:2010378:9 (25 кв.м) 59:01:2010379:182 (4 кв.м) 59:01:2010379:183 (2 кв.м) 59:01:2010379:5 (55 кв.м) 59:01:2010379:55 (45 кв.м) 59:01:2010379:68 (0 кв.м) 59:01:2010379:69 (53 кв.м) 59:01:2010380:2 (12 кв.м) 59:01:2010380:200 (103 кв.м) 59:01:2010380:4 (38 кв.м) 59:01:2010380:5 (13 кв.м) 59:01:2010380:6 (7 кв.м) 59:01:2010417:2 (4 кв.м) 59:01:2010420:2 (16 кв.м) 59:01:2010471:1 (29 кв.м) 59:01:2010471:12 (21 кв.м) 59:01:2010471:16 (1 кв.м) 59:01:2010471:176 (1 кв.м) 59:01:2010471:18 (47 кв.м) 59:01:2010471:2 (38 кв.м) 59:01:2010471:3 (1 кв.м) 59:01:2010471:32 (9 кв.м) 59:01:2010471:64 (10 кв.м) 59:01:2010471:9 (20 кв.м) 59:01:2018009:11 (58 кв.м) 59:01:2018009:14 (0 кв.м) 59:01:2018009:15 (1 кв.м) 59:01:2018009:29 (104 кв.м) 59:01:2018018:13 (0 кв.м) 59:01:2018018:130 (43 кв.м) 59:01:2018018:133 (7 кв.м) 59:01:2018018:134 (12 кв.м) 59:01:2018018:131 (1 кв.м) 59:01:2018018:135 (18 кв.м) 59:01:2018018:14 (6 кв.м) 59:01:2018018:15 (29 кв.м) 59:01:2018034:1 (5 кв.м) 59:01:2018034:11 (0 кв.м) 59:01:2018034:12 (21 кв.м) 59:01:2018034:6 (103 кв.м) 59:01:2018035:177 (23 кв.м) 59:01:2018035:186 (23 кв.м) Земли (39839 кв.м)		
5	59:01:0000000:880 (435 кв.м) 59:01:0000000:80258 (1 кв.м) 59:01:0000000:81478 (1 кв.м)	г. Пермь	Размещение объекта электросетевого хозяйства

	59:01:2010336:8 (29 кв.м) 59:01:2010340:5 (1 кв.м) 59:01:2010340:15 (2 кв.м) 59:01:0000000:77 (38 кв.м) 59:01:2010341:16 (1 кв.м) 59:01:2010341:18 (146 кв.м) 59:01:2010341:3 (90 кв.м) 59:01:2010341:5 (3 кв.м) 59:01:2010342:12 (24 кв.м) 59:01:2010342:13 (17 кв.м) 59:01:2010342:167 (30 кв.м) 59:01:2010342:26 (71 кв.м) 59:01:2010342:38 (22 кв.м) 59:01:2010342:4 (4 кв.м) 59:01:2010342:5 (5 кв.м) 59:01:2010342:7 (167 кв.м) 59:01:2010342:168 (34 кв.м) 59:01:2010343:1 (114 кв.м) 59:01:2010343:11 (3 кв.м) 59:01:2010343:12 (1 кв.м) 59:01:2010343:14 (22 кв.м) 59:01:2010343:22 (2 кв.м) 59:01:2010343:20 (17 кв.м) 59:01:2010343:9 (76 кв.м) 59:01:2010344:1 (3 кв.м) 59:01:2010345:12 (55 кв.м) 59:01:2010345:18 (0 кв.м) 59:01:2010345:29 (34 кв.м) 59:01:2010345:3 (16 кв.м) 59:01:2010345:149 (9 кв.м) 59:01:2010345:8 (2 кв.м) 59:01:2010346:1 (7 кв.м) 59:01:2010346:4 (5 кв.м) 59:01:2010347:17 (25 кв.м) 59:01:2010347:220 (15 кв.м) 59:01:2010347:82 (99 кв.м) 59:01:2010347:83 (21 кв.м) 59:01:2010347:86 (19 кв.м) 59:01:2010347:95 (16 кв.м) 59:01:2010349:1 (0 кв.м) 59:01:2010349:4 (1 кв.м) 59:01:2010349:5 (22 кв.м) 59:01:2010350:34 (13 кв.м) 59:01:2010375:1 (30 кв.м) 59:01:2010375:149 (3 кв.м) 59:01:2010375:33 (1 кв.м) 59:01:2010375:4 (119 кв.м) 59:01:2010375:7 (45 кв.м) 59:01:2010376:1 (86 кв.м) 59:01:2010376:10 (93 кв.м) 59:01:2010376:12 (29 кв.м) 59:01:2010376:13 (11 кв.м) 59:01:2010376:14 (48 кв.м) 59:01:2010376:15 (33 кв.м) 59:01:2010376:16 (63 кв.м) 59:01:2010376:17 (34 кв.м) 59:01:2010376:4 (87 кв.м) 59:01:2010376:6 (53 кв.м) 59:01:2010376:60 (97 кв.м) 59:01:2010376:8 (94 кв.м) 59:01:2010376:9 (121 кв.м)		

			59:01:3510046:149 (0 кв.м) 59:01:3510046:150 (2 кв.м) 59:01:3510046:151 (1 кв.м) 59:01:3510047:4 (9 кв.м) 59:01:3510047:5 (3 кв.м) 59:01:3510047:8 (5 кв.м) 59:01:3510047:28 (0 кв.м) 59:01:3510048:3 (5 кв.м) 59:01:3510048:4 (4 кв.м) 59:01:3510048:5 (1 кв.м) 59:01:3510048:15 (0 кв.м) 59:01:3510048:16 (3 кв.м) 59:01:3510048:17 (2 кв.м) 59:01:3510049:2 (7 кв.м) 59:01:3510049:3 (68 кв.м) 59:01:3510049:15 (206 кв.м) 59:01:3510049:17 (5 кв.м) 59:01:3510050:1 (1 кв.м) 59:01:3510050:26 (4 кв.м) 59:01:3510050:28 (1 кв.м) 59:01:0000000:1015 (0 кв.м) 59:01:0000000:880 (24 кв.м) 59:01:0000000:75447 (70 кв.м) 59:01:3510040:1 (30 кв.м) 59:01:3510040:3 (41 кв.м) 59:01:3510040:7 (3 кв.м) 59:01:3510041:4 (215 кв.м) 59:01:3510041:6 (63 кв.м) 59:01:3510041:10 (39 кв.м) 59:01:3510041:13 (49 кв.м) 59:01:3510041:14 (126 кв.м) 59:01:3510041:17 (31 кв.м) 59:01:3510041:18 (96 кв.м) 59:01:3510041:19 (160 кв.м) 59:01:3510041:26 (1 кв.м) 59:01:3510041:27 (30 кв.м) 59:01:3510041:78 (70 кв.м) 59:01:3510048:1 (2 кв.м) 59:01:3510048:18 (3 кв.м) 59:01:3510049:6 (51 кв.м) 59:01:3510049:35 (7 кв.м) 59:01:3510049:40 (5 кв.м) 59:01:3510049:41 (19 кв.м) 59:01:3510049:44 (57 кв.м) 59:01:3510050:9 (81 кв.м) 59:01:3510050:22 (4 кв.м) 59:01:3510050:25 (5 кв.м) 59:01:3510052:1 (3 кв.м) 59:01:3510052:3 (6 кв.м) 59:01:0000000:341 (20 кв.м) 59:01:0000000:496 (204 кв.м) 59:01:3510045:6 (8 кв.м) 59:01:3510045:4 (1 кв.м)
6	г. Пермь	Размещение объекта электросетевого хозяйства	59:01:3110309:1 (36 кв.м) 59:01:3510030:2 (10 кв.м) 59:01:3510031:14 (7 кв.м) 59:01:3510031:44 (0 кв.м) 59:01:3510033:2 (16 кв.м) 59:01:3510033:11 (31 кв.м) 59:01:3510033:16 (1 кв.м) 59:01:3510034:15 (32 кв.м) 59:01:3510034:133 (9 кв.м) 59:01:3510035:2 (71 кв.м) 59:01:3510035:14 (2 кв.м) 59:01:3510035:35 (1 кв.м) 59:01:3510035:169 (0 кв.м) 59:01:3510036:3 (26 кв.м) 59:01:3510036:126 (60 кв.м) 59:01:3510037:3 (10 кв.м) 59:01:3510037:4 (1 кв.м) 59:01:3510037:5 (33 кв.м) 59:01:3510037:7 (35 кв.м) 59:01:3510037:8 (25 кв.м) 59:01:3510037:43 (97 кв.м) 59:01:3510037:46 (47 кв.м) 59:01:3510037:47 (42 кв.м) 59:01:3510037:174 (2 кв.м) 59:01:3510038:6 (18 кв.м) 59:01:3510038:118 (48 кв.м) 59:01:3510039:9 (6 кв.м) 59:01:3510040:2 (9 кв.м) 59:01:3510040:21 (19 кв.м) 59:01:3510041:77 (2 кв.м) 59:01:3510041:87 (25 кв.м) 59:01:0000000:1015 (229 кв.м) 59:01:3510030:115 (2 кв.м) 59:01:3510028:5 (14 кв.м) 59:01:3510035:16 (4 кв.м) 59:01:3510040:22 (2 кв.м) 59:01:3510041:6 (6 кв.м) Земли: 8575 кв.м. 59:01:0000000:781 (3072 кв.м) 59:01:3510042:2 (155 кв.м) 59:01:3510042:3 (1 кв.м) 59:01:3510042:52 (95 кв.м) 59:01:3510042:181 (119 кв.м) 59:01:3510043:1 (60 кв.м) 59:01:3510043:4 (14 кв.м) 59:01:3510043:5 (68 кв.м) 59:01:3510043:8 (10 кв.м) 59:01:3510043:10 (5 кв.м) 59:01:3510043:29 (91 кв.м) 59:01:3510044:2 (3 кв.м) 59:01:3510044:8 (9 кв.м) 59:01:3510046:1 (11 кв.м) 59:01:3510046:2 (8 кв.м) 59:01:3510046:22 (0 кв.м) 59:01:3510046:31 (4 кв.м) 59:01:3510046:32 (2 кв.м)

	Земли: 7227 кв.м.		
7	59:01:0000000:894 (313 кв.м) 59:01:0000000:81636 (3 кв.м) 59:01:0000000:88087 (7 кв.м) 59:01:0000000:90152 (1 кв.м) 59:01:2810095:14 (3 кв.м) 59:01:2810095:25 (110 кв.м) 59:01:2810095:32 (4 кв.м) 59:01:2810095:34 (12 кв.м) 59:01:2810095:39 (61 кв.м) 59:01:2810095:43 (59 кв.м) 59:01:2810095:44 (23 кв.м) 59:01:2810095:45 (75 кв.м) 59:01:2810098:2 (22 кв.м) 59:01:2810098:3 (0 кв.м) 59:01:2810098:12 (13 кв.м) 59:01:2810098:16 (18 кв.м) 59:01:2810098:26 (14 кв.м) 59:01:2810098:51 (121 кв.м) 59:01:2810098:64 (0 кв.м) 59:01:2910359:6 (17 кв.м) 59:01:2910359:52 (97 кв.м) 59:01:2912640:7 (5 кв.м) 59:01:2912640:9 (6 кв.м) 59:01:2912640:11 (5 кв.м) 59:01:2912640:13 (3 кв.м) 59:01:2912640:60 (3 кв.м) 59:01:2912640:79 (1 кв.м) 59:01:2912642:1 (3 кв.м) 59:01:2912642:4 (4 кв.м) 59:01:2912642:7 (11 кв.м) 59:01:2912642:21 (8 кв.м) 59:01:0000000:89245 (5 кв.м) 59:01:0000000:89682 (673 кв.м) 59:01:2810095:23 (11 кв.м) 59:01:2810095:64 (14 кв.м) 59:01:2910462:8 (3 кв.м) 59:01:2910462:217 (15 кв.м) 59:01:2912501:2 (3 кв.м) 59:01:2912502:1 (38 кв.м) 59:01:2912502:3 (4 кв.м) 59:01:2912502:4 (91 кв.м) 59:01:2912502:5 (11 кв.м) 59:01:2912502:6 (10 кв.м) 59:01:2912502:7 (203 кв.м) 59:01:2912502:8 (43 кв.м) 59:01:2912502:10 (143 кв.м) 59:01:2912502:11 (199 кв.м) 59:01:2912502:13 (12 кв.м)	г. Пермь	Размещение объекта электросетевого хозяйства

	59:01:2912502:16 (118 кв.м) 59:01:2912505:12 (133 кв.м) 59:01:2912505:13 (89 кв.м) 59:01:2912505:15 (148 кв.м) 59:01:2912505:633 (167 кв.м) 59:01:2912639:1 (5 кв.м) 59:01:2912639:3 (7 кв.м) 59:01:2912639:5 (10 кв.м) 59:01:2912639:7 (5 кв.м) 59:01:2912639:8 (11 кв.м) 59:01:2912639:9 (3 кв.м) 59:01:2912639:21 (55 кв.м) 59:01:2912639:183 (2 кв.м) 59:01:2912640:1 (38 кв.м) 59:01:2912640:2 (44 кв.м) 59:01:2912640:5 (47 кв.м) 59:01:2912640:14 (10 кв.м) 59:01:2912640:15 (6 кв.м) 59:01:2912640:16 (11 кв.м) 59:01:2912640:17 (1 кв.м) 59:01:2912640:24 (16 кв.м) 59:01:2912640:58 (10 кв.м) 59:01:2912640:78 (5 кв.м) 59:01:0000000:82413 (0 кв.м) 59:01:2810094:8 (157 кв.м) 59:01:2810094:9 (119 кв.м) 59:01:2810094:10 (105 кв.м) 59:01:2810094:12 (38 кв.м) 59:01:2810094:23 (73 кв.м) 59:01:2810094:64 (120 кв.м) 59:01:2810094:186 (157 кв.м) 59:01:2810095:4 (1 кв.м) 59:01:2810095:6 (1 кв.м) 59:01:2810095:9 (38 кв.м) 59:01:2810095:37 (5 кв.м) 59:01:2810095:38 (118 кв.м) 59:01:2810095:40 (78 кв.м) 59:01:2810095:41 (32 кв.м) 59:01:2810095:181 (110 кв.м) 59:01:2810097:4 (0 кв.м) 59:01:2810094:28 (62 кв.м) 59:01:2810094:30 (3 кв.м) 59:01:2810098:50 (5 кв.м) Земли: 10554 кв.м.		
8	59:01:0000000:41625 (2462 кв.м) 59:01:0000000:82806 (6 кв.м) 59:01:0000000:87372 (15 кв.м) 59:01:3610014:1 (26 кв.м) 59:01:3610014:2 (118 кв.м) 59:01:3610014:5 (22 кв.м) 59:01:3610014:16 (13 кв.м)	г. Пермь	Размещение объекта электросетевого хозяйства

	59:01:3610014:19 (2 кв.м) 59:01:3610014:51 (125 кв.м) 59:01:3610014:57 (46 кв.м) 59:01:3610015:37 (26 кв.м) 59:01:3610018:9 (10 кв.м) 59:01:0000000:738 (34 кв.м) 59:01:3610018:43 (1 кв.м) 59:01:3610018:45 (1 кв.м) 59:01:3610018:50 (6 кв.м) 59:01:3610018:54 (5 кв.м) 59:01:3610018:56 (134 кв.м) 59:01:3610018:57 (74 кв.м) 59:01:3610018:173 (34 кв.м) 59:01:3610018:178 (4 кв.м) 59:01:3610018:179 (19 кв.м) 59:01:3610019:3 (2 кв.м) 59:01:3610019:29 (1 кв.м) 59:01:3610160:1 (4 кв.м) 59:01:3610160:3 (7 кв.м) 59:01:3610160:6 (19 кв.м) 59:01:3610219:1 (0 кв.м) 59:01:3610219:4 (12 кв.м) Земли: 2695 кв.м.		
9	59:01:0000000:90515 (108 кв.м) 59:01:0000000:90804 (853 кв.м) 59:01:0000000:91512 (612 кв.м) 59:01:3812278:2 (47 кв.м) 59:01:3812278:3 (8 кв.м) 59:01:3812278:42 (95 кв.м) 59:01:0000000:212 (278 кв.м) 59:01:3812284:3 (171 кв.м) 59:01:3812284:4 (179 кв.м) 59:01:3812284:5 (166 кв.м) 59:01:3812284:6 (250 кв.м) 59:01:3812287:1 (227 кв.м) 59:01:3812287:2 (60 кв.м) 59:01:3812287:3 (70 кв.м) 59:01:3812287:4 (92 кв.м) 59:01:3812287:5 (247 кв.м) 59:01:3812287:6 (67 кв.м) 59:01:3812288:1 (88 кв.м) 59:01:3812288:5 (80 кв.м) 59:01:3812288:6 (245 кв.м) 59:01:3812288:11 (110 кв.м) 59:01:3812288:12 (193 кв.м) 59:01:3812288:13 (85 кв.м) 59:01:3812288:16 (35 кв.м) 59:01:3812288:17 (186 кв.м) 59:01:3812288:18 (3 кв.м) 59:01:3812288:617 (68 кв.м) 59:01:3812288:618 (18 кв.м)	г. Пермь	Размещение объекта электросетевого хозяйства

	59:01:3812067:3 (6 кв.м) Земли: 942 кв.м.		
10	59:01:0000000:78891 (30 кв.м) 59:01:3812103:1 (41 кв.м) 59:01:3812103:6 (69 кв.м) 59:01:3812103:9 (71 кв.м) 59:01:3812103:10 (21 кв.м) 59:01:3812103:11 (184 кв.м) 59:01:3812103:70 (98 кв.м) 59:01:3812104:5 (90 кв.м) 59:01:3812104:11 (66 кв.м) 59:01:3812104:19 (2 кв.м) 59:01:3812104:1681 (78 кв.м) 59:01:3812178:2 (67 кв.м) 59:01:3812178:4 (121 кв.м) 59:01:3812178:5 (79 кв.м) 59:01:3812178:6 (86 кв.м) 59:01:3812178:7 (40 кв.м) 59:01:3812178:181 (346 кв.м) 59:01:3812179:3 (8 кв.м) 59:01:3812179:5 (171 кв.м) 59:01:3812179:11 (191 кв.м) 59:01:3812179:63 (1 кв.м) 59:01:3812180:11 (17 кв.м) 59:01:3812183:3 (16 кв.м) 59:01:3812183:6 (26 кв.м) 59:01:3812183:23 (59 кв.м) 59:01:3812183:57 (4 кв.м) 59:01:3812183:334 (6 кв.м) 59:01:3812183:471 (8 кв.м) 59:01:3812183:472 (8 кв.м) Земли: 3768 кв.м.	г. Пермь	Размещение объекта электросетевого хозяйства
11	59:01:0000000:612 (24 кв.м) 59:01:0000000:1101 (2 кв.м) 59:01:0000000:1264 (408 кв.м) 59:01:0000000:41693 (1006 кв.м) 59:01:0000000:79603 (588 кв.м) 59:01:0000000:83812 (161 кв.м) 59:01:0000000:86879 (3 кв.м) 59:01:2510176:10 (1 кв.м) 59:01:2512415:2 (34 кв.м) 59:01:2512415:3 (1 кв.м) 59:01:2512421:8 (14 кв.м) 59:01:2512421:9 (1 кв.м) 59:01:2512421:10 (9 кв.м) 59:01:2512421:22 (1 кв.м) 59:01:2512422:2 (3 кв.м) 59:01:2512422:7 (5 кв.м)	г. Пермь	Размещение объекта электросетевого хозяйства

			59:01:2912613:11 (89 кв.м) 59:01:2912614:2 (4 кв.м) 59:01:2912614:4 (39 кв.м) 59:01:2912621:28 (46 кв.м) 59:01:2912622:2 (25 кв.м) 59:01:2912622:3 (48 кв.м) 59:01:2912622:4 (33 кв.м) 59:01:2912622:6 (21 кв.м) 59:01:2912622:14 (31 кв.м) 59:01:2912622:15 (34 кв.м) 59:01:2912622:16 (12 кв.м) 59:01:2912624:1 (126 кв.м) 59:01:2912609:3 (13 кв.м) 59:01:2912609:17 (8 кв.м) 59:01:2912610:2 (51 кв.м) 59:01:2912610:5 (10 кв.м) 59:01:2912610:6 (19 кв.м) 59:01:2912610:154 (51 кв.м) 59:01:2912611:3 (61 кв.м) 59:01:2912611:5 (73 кв.м) 59:01:2912611:8 (3 кв.м) 59:01:2912612:5 (35 кв.м) 59:01:2912612:6 (20 кв.м) 59:01:2912622:1 (22 кв.м) 59:01:2912622:12 (110 кв.м) 59:01:2912623:1 (16 кв.м) 59:01:2912623:2 (20 кв.м) 59:01:2912623:5 (14 кв.м) 59:01:2912623:6 (9 кв.м) 59:01:2912623:7 (14 кв.м) 59:01:2912623:24 (0 кв.м) 59:01:2912623:136 (26 кв.м) 59:01:2912624:6 (22 кв.м) 59:01:2912624:7 (0 кв.м) 59:01:2912624:8 (31 кв.м) 59:01:2912624:14 (37 кв.м) 59:01:2912624:15 (66 кв.м) 59:01:2912624:21 (17 кв.м) 59:01:2912638:3 (23 кв.м) 59:01:2912638:6 (0 кв.м) 59:01:2912638:10 (21 кв.м) 59:01:2912638:11 (24 кв.м) 59:01:2912638:12 (2 кв.м) 59:01:2912638:15 (30 кв.м) 59:01:2912638:17 (17 кв.м) 59:01:2912638:18 (76 кв.м) 59:01:0000000:90723 (163 кв.м) 59:01:0000000:90725 (61 кв.м) 59:01:0000000:90728 (142 кв.м) 59:01:0000000:90729 (24 кв.м) 59:01:2912638:9 (23 кв.м) 59:01:2912541:35 (2 кв.м) 59:01:2912611:143 (3 кв.м)

			59:01:2512422:10 (105 кв.м) 59:01:2512422:11 (17 кв.м) 59:01:2512422:151 (25 кв.м) 59:01:2512450:153 (44 кв.м) 59:01:2512451:5 (16 кв.м) 59:01:2512451:132 (23 кв.м) 59:01:2512451:134 (5 кв.м) 59:01:2512451:135 (5 кв.м) 59:01:2512452:33 (6 кв.м) 59:01:2512452:144 (16 кв.м) 59:01:2512452:145 (18 кв.м) 59:01:2512455:1 (0 кв.м) 59:01:2512456:1 (42 кв.м) 59:01:2512456:14 (11 кв.м) 59:01:2512456:15 (2 кв.м) 59:01:2512456:16 (11 кв.м) 59:01:2512457:28 (40 кв.м) 59:01:2512458:20 (3 кв.м) 59:01:2512422:17 (3 кв.м) 59:01:2512424:4 (1 кв.м) 59:01:2512424:43 (98 кв.м) 59:01:2512424:44 (8 кв.м) 59:01:2512424:47 (2 кв.м) 59:01:2512425:4 (63 кв.м) 59:01:2512427:2 (10 кв.м) 59:01:2512427:4 (6 кв.м) 59:01:2512428:16 (2 кв.м) 59:01:0000000:2 (746 кв.м) Земли: 3589 кв.м.
12	г. Пермь	Размещение объекта электросетевого хозяйства	59:01:0000000:866 (360 кв.м) 59:01:0000000:82027 (2 кв.м) 59:01:0000000:82414 (3 кв.м) 59:01:0000000:90650 (37 кв.м) 59:01:0000000:90655 (31 кв.м) 59:01:0000000:90727 (2 кв.м) 59:01:0000000:90736 (14 кв.м) 59:01:0000000:90754 (11 кв.м) 59:01:0000000:90755 (82 кв.м) 59:01:2912538:149 (6 кв.м) 59:01:2912539:11 (37 кв.м) 59:01:2912539:15 (1 кв.м) 59:01:2912539:16 (10 кв.м) 59:01:2912539:144 (18 кв.м) 59:01:2912539:145 (9 кв.м) 59:01:2912611:6 (86 кв.м) 59:01:2912612:16 (18 кв.м) 59:01:2912613:1 (56 кв.м) 59:01:2912613:3 (53 кв.м) 59:01:2912613:4 (19 кв.м) 59:01:2912613:7 (21 кв.м) 59:01:2912613:8 (20 кв.м)

	59:01:2912612:12 (10 кв.м) 59:01:0000000:90639 (1 кв.м) Земли: 8734 кв.м.		
13	59:01:3810165:11 (69 кв.м) 59:01:3810165:349 (52 кв.м) 59:01:3810165:366 (7 кв.м) 59:01:3810165:8 (48 кв.м) 59:01:3810422:281 (59 кв.м) 59:01:3812157:533 (15 кв.м) 59:01:3812157:548 (0 кв.м) 59:01:3812157:553 (0 кв.м) 59:01:3812157:573 (2 кв.м) 59:01:3812161:12 (43 кв.м) 59:01:3812161:130 (18 кв.м) 59:01:3812161:131 (10 кв.м) 59:01:3812161:132 (15 кв.м) 59:01:3812161:133 (13 кв.м) 59:01:3812161:15 (112 кв.м) 59:01:3812161:18 (14 кв.м) 59:01:3812161:9 (112 кв.м) 59:01:3812162:10 (2 кв.м) 59:01:3812162:11 (12 кв.м) 59:01:3812162:12 (58 кв.м) 59:01:3812162:15 (54 кв.м) 59:01:3812162:8 (27 кв.м) 59:01:3812164:17 (11 кв.м) 59:01:3812164:2 (4 кв.м) 59:01:3812164:3 (4 кв.м) 59:01:3812165:138 (1 кв.м) 59:01:3812165:14 (33 кв.м) 59:01:3812165:16 (4 кв.м) 59:01:3812165:2 (26 кв.м) 59:01:3812165:3 (3 кв.м) 59:01:3812166:1 (4 кв.м) 59:01:3812166:2 (9 кв.м) 59:01:3812167:11 (1 кв.м) 59:01:3812169:10 (15 кв.м) 59:01:3812169:11 (0 кв.м) 59:01:3812162:141 (43 кв.м) 59:01:0000000:90463 (906 кв.м) 59:01:3812161:134 (8 кв.м) 59:01:0000000:90745 (402 кв.м) земли (7044 кв.м)	г. Пермь	Размещение объекта электросетевого хозяйства
14	59:01:3810142:11 (15 кв.м) 59:01:3811469:24 (694 кв.м) 59:01:3811469:6 (31 кв.м) 59:01:3810135:31 (1 кв.м) 59:01:0000000:90663 (1 кв.м) 59:01:0000000:90472 (35 кв.м)	г. Пермь	Размещение объекта электросетевого хозяйства

	59:01:3810135:143 (57 кв.м) 59:01:3810135:144 (78 кв.м) 59:01:3810234:238 (35 кв.м) земли (641 кв.м)		
15	59:01:2510409:123 (1 кв.м) 59:01:2510409:143 (1 кв.м) 59:01:2510409:144 (0 кв.м) 59:01:2510409:147 (0 кв.м) 59:01:2510409:148 (0 кв.м) 59:01:2510409:155 (104 кв.м) 59:01:2510409:157 (350 кв.м) 59:01:2510409:159 (300 кв.м) 59:01:2510409:160 (19 кв.м) 59:01:2510409:161 (24 кв.м) 59:01:2510409:162 (599 кв.м) 59:01:2510409:165 (639 кв.м) 59:01:2510409:166 (5 кв.м) 59:01:2510409:168 (582 кв.м) 59:01:2510409:169 (299 кв.м) 59:01:2510409:170 (7 кв.м) 59:01:2510409:172 (0 кв.м) 59:01:2510409:174 (60 кв.м) 59:01:2510409:175 (16 кв.м) 59:01:2510409:179 (415 кв.м) 59:01:2510409:180 (638 кв.м) 59:01:2510409:181 (147 кв.м) 59:01:2510409:182 (0 кв.м) 59:01:2510409:183 (487 кв.м) 59:01:2510409:185 (0 кв.м) 59:01:2510409:186 (30 кв.м) 59:01:2510409:188 (56 кв.м) 59:01:2510409:190 (648 кв.м) 59:01:2510409:191 (36 кв.м) 59:01:2510409:192 (340 кв.м) 59:01:2510409:200 (540 кв.м) 59:01:2510409:201 (0 кв.м) 59:01:2510409:205 (157 кв.м) 59:01:2510409:216 (1 кв.м) 59:01:2510409:23 (0 кв.м) 59:01:2510409:24 (0 кв.м) 59:01:2510409:28 (1 кв.м) 59:01:2510409:29 (0 кв.м) 59:01:2510409:30 (0 кв.м) 59:01:2510409:31 (0 кв.м) 59:01:2510409:32 (0 кв.м) 59:01:2510409:33 (0 кв.м) 59:01:2510409:34 (0 кв.м) 59:01:2510409:340 (0 кв.м) 59:01:2510409:37 (0 кв.м) 59:01:2510409:40 (9 кв.м) 59:01:2510409:41 (0 кв.м)	г. Пермь	Размещение объекта электросетевого хозяйства

	59:01:2510409:43 (0 кв.м) 59:01:2510409:46 (0 кв.м) 59:01:2510409:49 (0 кв.м) 59:01:2510409:50 (0 кв.м) 59:01:2510409:51 (0 кв.м) 59:01:2510409:52 (0 кв.м) 59:01:2510409:66 (0 кв.м) 59:01:0000000:83812 (1549 кв.м) 59:01:2510409:347 (0 кв.м) 59:01:2510409:358 (0 кв.м) 59:01:2510409:359 (0 кв.м) 59:01:2510409:360 (0 кв.м) 59:01:2510409:361 (0 кв.м) 59:01:0000000:81908 (17 кв.м) 59:01:0000000:81905 (1 кв.м) земли (238 кв.м)		

Заинтересованные лица имеют право ознакомиться с ходатайством об установлении публичного сервитута и прилагаемым к нему описанием местоположения границ публичного сервитута по адресу: г. Пермь, ул. Сибирская 15, (тел. 212-08-38).

Заинтересованные лица могут подать заявление об учете прав в срок с 25.02.2021 по 26.03.2022.

Способы подачи заявлений:

1. посредством почтовой связи;
2. лично, в том числе через представителя, в департамент земельных отношений администрации города Перми (г. Пермь, ул. Сибирская 15);
3. в форме электронных документов с использованием информационно-телекоммуникационной сети «Интернет».

Правообладатели земельных участков, в отношении которых испрашивается публичный сервитут, если их права не зарегистрированы в Едином государственном реестре недвижимости, в течение тридцати дней со дня опубликования сообщения, предусмотренного подпунктом 1 пункта 3 статьи 39.42 ЗК РФ, подают в орган, уполномоченный на установление публичного сервитута, заявления об учете их прав (обременений прав) на земельные участки с приложением копий документов, подтверждающих эти права (обременения прав). В таких заявлениях указывается способ связи с правообладателями земельных участков, в том числе их почтовый адрес и (или) адрес электронной почты. Правообладатели земельных участков, подавшие такие заявления по истечении указанного срока, несут риски невозможности обеспечения их прав в связи с отсутствием информации о таких лицах и их правах на земельные участки. Такие лица имеют право требовать от обладателя публичного сервитута плату за публичный сервитут не более чем за три года, предшествующие дню направления ими заявления об учете их прав (обременений прав).

Реквизиты решений об утверждении документа территориального планирования, документации по планировке территории, программ комплексного развития систем коммунальной инфраструктуры поселения, городского округа, а также информацию об инвестиционной программе субъекта естественных монополий, организации коммунального комплекса, указанных в ходатайстве об установлении публичного сервитута и сведения об официальных сайтах в информационно-телекоммуникационной сети «Интернет» отсутствуют.

Информация о возможности установления публичного сервитута публикуется на сайте http://www.gorodperm.ru, в «Официальном бюллетене органов местного самоуправления муниципального образования город Пермь».

Приложение: на 344 л. в 1 экз.

Схема расположения границ публичного сервитута

Объект : "Реконструкция сетей канализации правого берега г .Перми . Проектирование второго напорного коллектора от РНС –4 " Камская долина " инв .№44– зк до КГН в районе СНТ "Роща" ИНВ .№3834" для ООО «НОВОГОР –Прикамье »

Местоположение :Пермский край ,г .Пермь ,Кировский район
Категория земель : Земли населенных пунктов
Площадь :3256 кв .м.

Кадастровый номер земельного участка в отношении которого устанавливается сервитут 59:01:1717129:93

Каталог координат границ сервитута



Условные обозначения

– граница устанавливаемого сервитута

– существующая часть границы земельного участка, сведения о которой содержатся в едином государственном реестре недвижимости

– граница кадастрового квартала

59:20:0320001:69 – обозначение существующего земельного участка, сведения о котором содержатся в едином государственном реестре недвижимости

59:29:1400009 – номер кадастрового квартала

4 – поворотная точка границы устанавливаемого сервитута

– проектное местоположение инженерного сооружения

№п/п	X	Y
1	2221800.83	520958.36
2	2221800.76	520943.81
3	2221798.38	520941.79
4	2221791.71	520936.13
5	2221775.05	520929.68
6	2221762.50	520925.38
7	2221746.78	520921.41
8	2221719.98	520915.04
9	2221707.79	520912.15
10	2221685.89	520909.14
11	2221652.47	520908.43
12	2221651.14	520904.26
13	2221628.66	520901.07
14	2221637.99	520928.34
15	2221662.77	520928.19
16	2221716.14	520930.03

Масштаб 1:4000

Взам. инв. N
Подпись и дата
Инв. N подл.

ОПИСАНИЕ МЕСТОПОЛОЖЕНИЯ ГРАНИЦ

Публичный сервитут для размещения объекта электросетевого хозяйства электросетевой комплекс (ЭСК) «Подстанция 110/6кВ «Старехи» с линиями электропередачи и трансформаторными подстанциями»

(наименование объекта, местоположение границ которого описано (далее - объект)

Раздел 1

Сведения об объекте		
№ п/п	Характеристики объекта	Описание характеристик
1	2	3
1	Местоположение объекта	Пермский край, город Пермь
2	Площадь объекта +/- величина погрешности определения площади (Р+/- Дельта Р)	41814 кв.м ± 41 кв.м
3	Иные характеристики объекта	Публичный сервитут для размещения объекта электросетевого хозяйства электросетевой комплекс (ЭСК) «Подстанция 110/6кВ «Старехи» с линиями электропередачи и трансформаторными подстанциями» на срок 49 лет

Раздел 2

Сведения о местоположении границ объекта

1. Система координат МСК-59, зона 2

2. Сведения о характерных точках границ объекта

Обозначение характерных точек границ	Координаты, м		Метод определения координат характерной точки	Средняя квадратическая погрешность положения характерной точки (M_t), м	Описание обозначения точки на местности (при наличии)
	X	Y			
1	2	3	4	5	6
Зона1(1)	–	–	–	–	–
1	515809.35	2237332.17	Метод спутниковых геодезических измерений (определений)	0.10	–
2	515811.23	2237335.70	Метод спутниковых геодезических измерений (определений)	0.10	–
3	515785.98	2237349.13	Метод спутниковых геодезических измерений (определений)	0.10	–
4	515794.56	2237369.59	Метод спутниковых геодезических измерений (определений)	0.10	–
5	515814.86	2237386.50	Метод спутниковых геодезических измерений (определений)	0.10	–
6	515833.06	2237401.50	Метод спутниковых геодезических измерений (определений)	0.10	–
7	515844.74	2237430.52	Метод спутниковых геодезических измерений (определений)	0.10	–
8	515863.62	2237422.71	Метод спутниковых геодезических измерений (определений)	0.10	–
9	515886.16	2237414.90	Метод спутниковых геодезических измерений (определений)	0.10	–
10	515901.12	2237409.52	Метод спутниковых геодезических измерений (определений)	0.10	–
11	515871.04	2237387.94	Метод спутниковых геодезических измерений (определений)	0.10	–
12	515873.38	2237384.68	Метод спутниковых геодезических измерений (определений)	0.10	–
13	515909.64	2237410.71	Метод спутниковых геодезических измерений (определений)	0.10	–
14	515887.49	2237418.67	Метод спутниковых геодезических измерений (определений)	0.10	–
15	515865.04	2237426.45	Метод спутниковых геодезических измерений (определений)	0.10	–
16	515846.28	2237434.29	Метод спутниковых геодезических измерений (определений)	0.10	–
17	515860.61	2237469.10	Метод спутниковых геодезических измерений (определений)	0.10	–
18	515877.30	2237510.81	Метод спутниковых геодезических измерений (определений)	0.10	–
19	515886.38	2237504.16	Метод спутниковых геодезических измерений (определений)	0.10	–
20	515888.74	2237507.39	Метод спутниковых геодезических измерений (определений)	0.10	–
21	515878.83	2237514.64	Метод спутниковых геодезических измерений (определений)	0.10	–
22	515888.76	2237539.38	Метод спутниковых геодезических измерений (определений)	0.10	–
23	515879.77	2237542.99	Метод спутниковых геодезических измерений (определений)	0.10	–
24	515879.72	2237548.13	Метод спутниковых геодезических измерений (определений)	0.10	–
25	515860.93	2237579.32	Метод спутниковых геодезических измерений (определений)	0.10	–
26	515874.99	2237599.48	Метод спутниковых геодезических измерений (определений)	0.10	–
27	515889.38	2237578.84	Метод спутниковых геодезических измерений (определений)	0.10	–
28	515892.66	2237581.13	Метод спутниковых геодезических измерений (определений)	0.10	–
29	515874.99	2237606.47	Метод спутниковых геодезических измерений (определений)	0.10	–
30	515856.16	2237579.48	Метод спутниковых геодезических измерений (определений)	0.10	–
31	515875.74	2237547.00	Метод спутниковых геодезических измерений (определений)	0.10	–
32	515875.76	2237543.11	Метод спутниковых геодезических измерений (определений)	0.10	–
33	515874.32	2237542.95	Метод спутниковых геодезических измерений (определений)	0.10	–
34	515834.13	2237555.58	Метод спутниковых геодезических измерений (определений)	0.10	–
35	515794.16	2237568.24	Метод спутниковых геодезических измерений (определений)	0.10	–
36	515794.61	2237604.18	Метод спутниковых геодезических измерений (определений)	0.10	–
37	515794.70	2237655.52	Метод спутниковых геодезических измерений (определений)	0.10	–
38	515790.70	2237655.54	Метод спутниковых геодезических измерений (определений)	0.10	–
39	515790.61	2237604.21	Метод спутниковых геодезических измерений (определений)	0.10	–
40	515790.12	2237565.32	Метод спутниковых геодезических измерений (определений)	0.10	–
41	515791.36	2237564.73	Метод спутниковых геодезических измерений (определений)	0.10	–
42	515832.86	2237551.56	Метод спутниковых геодезических измерений (определений)	0.10	–
43	515868.22	2237540.42	Метод спутниковых геодезических измерений (определений)	0.10	–
44	515837.22	2237528.35	Метод спутниковых геодезических измерений (определений)	0.10	–
45	515838.67	2237524.62	Метод спутниковых геодезических измерений (определений)	0.10	–
46	515874.87	2237538.72	Метод спутниковых геодезических измерений (определений)	0.10	–

47	515879.04	2237538.98	Метод спутниковых геодезических измерений (определений)	0.10	–
48	515883.56	2237537.15	Метод спутниковых геодезических измерений (определений)	0.10	–
49	515875.50	2237517.08	Метод спутниковых геодезических измерений (определений)	0.10	–
50	515856.90	2237470.60	Метод спутниковых геодезических измерений (определений)	0.10	–
51	515842.76	2237436.26	Метод спутниковых геодезических измерений (определений)	0.10	–
52	515814.64	2237456.79	Метод спутниковых геодезических измерений (определений)	0.10	–
53	515821.58	2237484.12	Метод спутниковых геодезических измерений (определений)	0.10	–
54	515817.70	2237485.10	Метод спутниковых геодезических измерений (определений)	0.10	–
55	515811.18	2237459.41	Метод спутниковых геодезических измерений (определений)	0.10	–
56	515786.86	2237478.10	Метод спутниковых геодезических измерений (определений)	0.10	–
57	515784.42	2237474.94	Метод спутниковых геодезических измерений (определений)	0.10	–
58	515808.13	2237456.70	Метод спутниковых геодезических измерений (определений)	0.10	–
59	515788.30	2237450.33	Метод спутниковых геодезических измерений (определений)	0.10	–
60	515789.52	2237446.52	Метод спутниковых геодезических измерений (определений)	0.10	–
61	515812.01	2237453.76	Метод спутниковых геодезических измерений (определений)	0.10	–
62	515841.20	2237432.44	Метод спутниковых геодезических измерений (определений)	0.10	–
63	515829.73	2237403.94	Метод спутниковых геодезических измерений (определений)	0.10	–
64	515812.30	2237389.58	Метод спутниковых геодезических измерений (определений)	0.10	–
65	515796.06	2237376.04	Метод спутниковых геодезических измерений (определений)	0.10	–
66	515800.29	2237396.04	Метод спутниковых геодезических измерений (определений)	0.10	–
67	515796.38	2237396.87	Метод спутниковых геодезических измерений (определений)	0.10	–
68	515791.00	2237371.42	Метод спутниковых геодезических измерений (определений)	0.10	–
69	515780.88	2237347.32	Метод спутниковых геодезических измерений (определений)	0.10	–
1	515809.35	2237332.17	Метод спутниковых геодезических измерений (определений)	0.10	–
–	–	–	–	–	–
70	515879.60	2237540.24	Метод спутниковых геодезических измерений (определений)	0.10	–
71	515879.80	2237541.98	Метод спутниковых геодезических измерений (определений)	0.10	–
72	515877.78	2237542.18	Метод спутниковых геодезических измерений (определений)	0.10	–
73	515877.58	2237540.44	Метод спутниковых геодезических измерений (определений)	0.10	–
70	515879.60	2237540.24	Метод спутниковых геодезических измерений (определений)	0.10	–
Зона1(2)	–	–	–	–	–
74	515962.61	2235874.25	Метод спутниковых геодезических измерений (определений)	0.10	–
75	515975.81	2235886.14	Метод спутниковых геодезических измерений (определений)	0.10	–
76	515993.79	2235902.99	Метод спутниковых геодезических измерений (определений)	0.10	–
77	516016.10	2235923.66	Метод спутниковых геодезических измерений (определений)	0.10	–
78	516042.26	2235948.00	Метод спутниковых геодезических измерений (определений)	0.10	–
79	516057.91	2235961.06	Метод спутниковых геодезических измерений (определений)	0.10	–
80	516043.94	2235995.50	Метод спутниковых геодезических измерений (определений)	0.10	–
81	516040.24	2235994.00	Метод спутниковых геодезических измерений (определений)	0.10	–
82	516053.11	2235962.26	Метод спутниковых геодезических измерений (определений)	0.10	–
83	516039.61	2235951.00	Метод спутниковых геодезических измерений (определений)	0.10	–
84	516013.38	2235926.59	Метод спутниковых геодезических измерений (определений)	0.10	–
85	515991.06	2235905.92	Метод спутниковых геодезических измерений (определений)	0.10	–
86	515973.10	2235889.09	Метод спутниковых геодезических измерений (определений)	0.10	–
87	515959.93	2235877.22	Метод спутниковых геодезических измерений (определений)	0.10	–
74	515962.61	2235874.25	Метод спутниковых геодезических измерений (определений)	0.10	–
Зона1(3)	–	–	–	–	–
88	515914.60	2235595.88	Метод спутниковых геодезических измерений (определений)	0.10	–
89	515941.94	2235620.90	Метод спутниковых геодезических измерений (определений)	0.10	–
90	515970.18	2235645.18	Метод спутниковых геодезических измерений (определений)	0.10	–
91	515996.34	2235670.34	Метод спутниковых геодезических измерений (определений)	0.10	–
92	516022.50	2235694.07	Метод спутниковых геодезических измерений (определений)	0.10	–
93	516049.32	2235718.81	Метод спутниковых геодезических измерений (определений)	0.10	–
94	516074.19	2235741.74	Метод спутниковых геодезических измерений (определений)	0.10	–
95	516075.60	2235743.04	Метод спутниковых геодезических измерений (определений)	0.10	–
96	516168.84	2235828.01	Метод спутниковых геодезических измерений (определений)	0.10	–
97	516199.54	2235856.28	Метод спутниковых геодезических измерений (определений)	0.10	–
98	516229.90	2235884.27	Метод спутниковых геодезических измерений (определений)	0.10	–
99	516259.48	2235911.24	Метод спутниковых геодезических измерений (определений)	0.10	–
100	516256.78	2235914.20	Метод спутниковых геодезических измерений (определений)	0.10	–
101	516227.20	2235887.22	Метод спутниковых геодезических измерений (определений)	0.10	–
102	516196.83	2235859.22	Метод спутниковых геодезических измерений (определений)	0.10	–
103	516166.12	2235830.96	Метод спутниковых геодезических измерений (определений)	0.10	–
104	516135.60	2235802.99	Метод спутниковых геодезических измерений (определений)	0.10	–
105	516104.26	2235774.90	Метод спутниковых геодезических измерений (определений)	0.10	–
106	516074.31	2235747.28	Метод спутниковых геодезических измерений (определений)	0.10	–
107	516055.54	2235766.16	Метод спутниковых геодезических измерений (определений)	0.10	–
108	516034.36	2235788.04	Метод спутниковых геодезических измерений (определений)	0.10	–
109	516020.00	2235803.59	Метод спутниковых геодезических измерений (определений)	0.10	–
110	516047.69	2235827.90	Метод спутниковых геодезических измерений (определений)	0.10	–
111	516071.49	2235850.04	Метод спутниковых геодезических измерений (определений)	0.10	–
112	516073.46	2235839.06	Метод спутниковых геодезических измерений (определений)	0.10	–
113	516077.40	2235839.76	Метод спутниковых геодезических измерений (определений)	0.10	–
114	516074.98	2235853.26	Метод спутниковых геодезических измерений (определений)	0.10	–
115	516099.86	2235875.76	Метод спутниковых геодезических измерений (определений)	0.10	–
116	516122.62	2235896.82	Метод спутниковых геодезических измерений (определений)	0.10	–
117	516149.27	2235920.66	Метод спутниковых геодезических измерений (определений)	0.10	–
118	516175.78	2235945.16	Метод спутниковых геодезических измерений (определений)	0.10	–
119	516197.50	2235964.74	Метод спутниковых геодезических измерений (определений)	0.10	–
120	516194.82	2235967.71	Метод спутниковых геодезических измерений (определений)	0.10	–
121	516173.08	2235948.12	Метод спутниковых геодезических измерений (определений)	0.10	–
122	516146.58	2235923.62	Метод спутниковых геодезических измерений (определений)	0.10	–
123	516119.93	2235899.78	Метод спутниковых геодезических измерений (определений)	0.10	–
124	516097.16	2235878.71	Метод спутниковых геодезических измерений (определений)	0.10	–
125	516070.65	2235854.72	Метод спутниковых геодезических измерений (определений)	0.10	–
126	516045.01	2235830.87	Метод спутниковых геодезических измерений (определений)	0.10	–
127	516017.30	2235806.55	Метод спутниковых геодезических измерений (определений)	0.10	–
128	516001.75	2235823.74	Метод спутниковых геодезических измерений (определений)	0.10	–
129	515988.16	2235838.10	Метод спутниковых геодезических измерений (определений)	0.10	–
130	516000.66	2235857.42	Метод спутниковых геодезических измерений (определений)	0.10	–
131	515999.95	2235858.28	Метод спутниковых геодезических измерений (определений)	0.10	–
132	515989.59	2235870.86	Метод спутниковых геодезических измерений (определений)	0.10	–
133	516015.23	2235894.78	Метод спутниковых геодезических измерений (определений)	0.10	–
134	516041.10	2235918.67	Метод спутниковых геодезических измерений (определений)	0.10	–
135	516067.32	2235942.52	Метод спутниковых геодезических измерений (определений)	0.10	–
136	516089.66	2235962.72	Метод спутниковых геодезических измерений (определений)	0.10	–
137	516113.46	2235984.90	Метод спутниковых геодезических измерений (определений)	0.10	–
138	516141.04	2236009.99	Метод спутниковых геодезических измерений (определений)	0.10	–
139	516161.90	2236028.40	Метод спутниковых геодезических измерений (определений)	0.10	–
140	516232.84	2235954.37	Метод спутниковых геодезических измерений (определений)	0.10	–
141	516235.72	2235957.12	Метод спутниковых геодезических измерений (определений)	0.10	–
142	516164.84	2236031.11	Метод спутниковых геодезических измерений (определений)	0.10	–
143	516190.60	2236055.96	Метод спутниковых геодезических измерений (определений)	0.10	–
144	516217.54	2236080.92	Метод спутниковых геодезических измерений (определений)	0.10	–
145	516245.58	2236105.84	Метод спутниковых геодезических измерений (определений)	0.10	–
146	516267.94	2236126.43	Метод спутниковых геодезических измерений (определений)	0.10	–
147	516295.32	2236151.22	Метод спутниковых геодезических измерений (определений)	0.10	–
148	516325.85	2236179.46	Метод спутниковых геодезических измерений (определений)	0.10	–
149	516347.74	2236200.06	Метод спутниковых геодезических измерений (определений)	0.10	–
150	516348.51	2236200.18	Метод спутниковых геодезических измерений (определений)	0.10	–
151	516371.14	2236203.85	Метод спутниковых геодезических измерений (определений)	0.10	–
152	516370.50	2236207.80	Метод спутниковых геодезических измерений (определений)	0.10	–
153	516349.32	2236204.37	Метод спутниковых геодезических измерений (определений)	0.10	–
154	516353.37	2236225.20	Метод спутниковых геодезических измерений (определений)	0.10	–
155	516349.44	2236225.96	Метод спутниковых геодезических измерений (определений)	0.10	–
156	516345.24	2236204.37	Метод спутниковых геодезических измерений (определений)	0.10	–
157	516321.27	2236210.20	Метод спутниковых геодезических измерений (определений)	0.10	–
158	516298.38	2236241.54	Метод спутниковых геодезических измерений (определений)	0.10	–
159	516295.16	2236239.18	Метод спутниковых геодезических измерений (определений)	0.10	–
160	516318.90	2236206.66	Метод спутниковых геодезических измерений (определений)	0.10	–
161	516342.76	2236200.86	Метод спутниковых геодезических измерений (определений)	0.10	–
162	516323.12	2236182.38	Метод спутниковых геодезических измерений (определений)	0.10	–
163	516295.71	2236157.04	Метод спутниковых геодезических измерений (определений)	0.10	–
164	516294.32	2236180.21	Метод спутниковых геодезических измерений (определений)	0.10	–
165	516290.34	2236179.97	Метод спутниковых геодезических измерений (определений)	0.10	–
166	516291.68	2236157.54	Метод спутниковых геодезических измерений (определений)	0.10	–
167	516278.93	2236169.31	Метод спутниковых геодезических измерений (определений)	0.10	–
168	516276.22	2236166.37	Метод спутниковых геодезических измерений (определений)	0.10	–
169	516291.00	2236152.72	Метод спутниковых геодезических измерений (определений)	0.10	–
170	516267.78	2236131.68	Метод спутниковых геодезических измерений (определений)	0.10	–
171	516261.92	2236153.02	Метод спутниковых геодезических измерений (определений)	0.10	–
172	516258.06	2236151.96	Метод спутниковых геодезических измерений (определений)	0.10	–
173	516264.46	2236128.66	Метод спутниковых геодезических измерений (определений)	0.10	–
174	516244.45	2236110.23	Метод спутниковых геодезических измерений (определений)	0.10	–

175	516231.88	2236125.62	Метод спутниковых геодезических измерений (определений)	0.10	–
176	516212.86	2236105.87	Метод спутниковых геодезических измерений (определений)	0.10	–
177	516215.74	2236103.10	Метод спутниковых геодезических измерений (определений)	0.10	–
178	516231.64	2236119.60	Метод спутниковых геодезических измерений (определений)	0.10	–
179	516241.48	2236107.54	Метод спутниковых геодезических измерений (определений)	0.10	–
180	516214.86	2236083.88	Метод спутниковых геодезических измерений (определений)	0.10	–
181	516191.22	2236062.00	Метод спутниковых геодезических измерений (определений)	0.10	–
182	516191.21	2236082.22	Метод спутниковых геодезических измерений (определений)	0.10	–
183	516187.21	2236082.22	Метод спутниковых геодезических измерений (определений)	0.10	–
184	516187.22	2236058.27	Метод спутниковых геодезических измерений (определений)	0.10	–
185	516163.14	2236035.04	Метод спутниковых геодезических измерений (определений)	0.10	–
186	516157.94	2236056.88	Метод спутниковых геодезических измерений (определений)	0.10	–
187	516148.54	2236097.68	Метод спутниковых геодезических измерений (определений)	0.10	–
188	516144.64	2236096.78	Метод спутниковых геодезических измерений (определений)	0.10	–
189	516154.04	2236055.97	Метод спутниковых геодезических измерений (определений)	0.10	–
190	516159.78	2236031.87	Метод спутниковых геодезических измерений (определений)	0.10	–
191	516139.80	2236014.22	Метод спутниковых геодезических измерений (определений)	0.10	–
192	516120.84	2236033.25	Метод спутниковых геодезических измерений (определений)	0.10	–
193	516104.02	2236049.92	Метод спутниковых геодезических измерений (определений)	0.10	–
194	516082.26	2236069.15	Метод спутниковых геодезических измерений (определений)	0.10	–
195	516079.60	2236066.15	Метод спутниковых геодезических измерений (определений)	0.10	–
196	516101.30	2236047.00	Метод спутниковых геодезических измерений (определений)	0.10	–
197	516118.02	2236030.42	Метод спутниковых геодезических измерений (определений)	0.10	–
198	516136.82	2236011.56	Метод спутниковых геодезических измерений (определений)	0.10	–
199	516110.76	2235987.84	Метод спутниковых геодезических измерений (определений)	0.10	–
200	516086.96	2235965.66	Метод спутниковых геодезических измерений (определений)	0.10	–
201	516064.64	2235945.48	Метод спутниковых геодезических измерений (определений)	0.10	–
202	516038.40	2235921.62	Метод спутниковых геодезических измерений (определений)	0.10	–
203	516012.51	2235897.72	Метод спутниковых геодезических измерений (определений)	0.10	–
204	515985.48	2235872.49	Метод спутниковых геодезических измерений (определений)	0.10	–
205	515968.77	2235857.47	Метод спутниковых геодезических измерений (определений)	0.10	–
206	515943.86	2235860.67	Метод спутниковых геодезических измерений (определений)	0.10	–
207	515925.55	2235880.06	Метод спутниковых геодезических измерений (определений)	0.10	–
208	515922.64	2235877.31	Метод спутниковых геодезических измерений (определений)	0.10	–
209	515941.94	2235856.88	Метод спутниковых геодезических измерений (определений)	0.10	–
210	515964.78	2235853.95	Метод спутниковых геодезических измерений (определений)	0.10	–
211	515944.34	2235836.00	Метод спутниковых геодезических измерений (определений)	0.10	–
212	515921.22	2235814.79	Метод спутниковых геодезических измерений (определений)	0.10	–
213	515895.82	2235791.68	Метод спутниковых геодезических измерений (определений)	0.10	–
214	515878.59	2235776.00	Метод спутниковых геодезических измерений (определений)	0.10	–
215	515852.22	2235751.76	Метод спутниковых геодезических измерений (определений)	0.10	–
216	515825.86	2235727.77	Метод спутниковых геодезических измерений (определений)	0.10	–
217	515828.56	2235724.81	Метод спутниковых геодезических измерений (определений)	0.10	–
218	515854.92	2235748.81	Метод спутниковых геодезических измерений (определений)	0.10	–
219	515881.29	2235773.06	Метод спутниковых геодезических измерений (определений)	0.10	–
220	515898.52	2235788.72	Метод спутниковых геодезических измерений (определений)	0.10	–
221	515923.92	2235811.84	Метод спутниковых геодезических измерений (определений)	0.10	–
222	515947.02	2235833.02	Метод спутниковых геодезических измерений (определений)	0.10	–
223	515970.07	2235853.27	Метод спутниковых геодезических измерений (определений)	0.10	–
224	515986.64	2235868.15	Метод спутниковых геодезических измерений (определений)	0.10	–
225	515995.72	2235857.14	Метод спутниковых геодезических измерений (определений)	0.10	–
226	515984.06	2235839.12	Метод спутниковых геодезических измерений (определений)	0.10	–
227	515971.67	2235826.56	Метод спутниковых геодезических измерений (определений)	0.10	–
228	515974.52	2235823.75	Метод спутниковых геодезических измерений (определений)	0.10	–
229	515976.72	2235825.98	Метод спутниковых геодезических измерений (определений)	0.10	–
230	515974.08	2235821.23	Метод спутниковых геодезических измерений (определений)	0.10	–
231	515977.56	2235819.28	Метод спутниковых геодезических измерений (определений)	0.10	–
232	515986.04	2235834.51	Метод спутниковых геодезических измерений (определений)	0.10	–
233	515998.81	2235821.02	Метод спутниковых геодезических измерений (определений)	0.10	–
234	516014.36	2235803.84	Метод спутниковых геодезических измерений (определений)	0.10	–
235	515997.36	2235787.45	Метод спутниковых геодезических измерений (определений)	0.10	–
236	515971.36	2235763.78	Метод спутниковых геодезических измерений (определений)	0.10	–
237	515948.92	2235743.14	Метод спутниковых геодезических измерений (определений)	0.10	–
238	515925.18	2235721.65	Метод спутниковых геодезических измерений (определений)	0.10	–
239	515899.10	2235697.88	Метод спутниковых геодезических измерений (определений)	0.10	–
240	515876.28	2235677.14	Метод спутниковых геодезических измерений (определений)	0.10	–
241	515856.48	2235659.74	Метод спутниковых геодезических измерений (определений)	0.10	–
242	515823.76	2235669.04	Метод спутниковых геодезических измерений (определений)	0.10	–
243	515828.16	2235690.36	Метод спутниковых геодезических измерений (определений)	0.10	–
244	515824.24	2235691.17	Метод спутниковых геодезических измерений (определений)	0.10	–
245	515819.08	2235666.20	Метод спутниковых геодезических измерений (определений)	0.10	–
246	515857.48	2235655.30	Метод спутниковых геодезических измерений (определений)	0.10	–
247	515878.96	2235674.16	Метод спутниковых геодезических измерений (определений)	0.10	–
248	515901.79	2235694.92	Метод спутниковых геодезических измерений (определений)	0.10	–
249	515927.86	2235718.69	Метод спутниковых геодезических измерений (определений)	0.10	–
250	515951.62	2235740.19	Метод спутниковых геодезических измерений (определений)	0.10	–
251	515974.06	2235760.84	Метод спутниковых геодезических измерений (определений)	0.10	–
252	516000.09	2235784.53	Метод спутниковых геодезических измерений (определений)	0.10	–
253	516017.06	2235800.88	Метод спутниковых геодезических измерений (определений)	0.10	–
254	516030.06	2235786.79	Метод спутниковых геодезических измерений (определений)	0.10	–
255	516018.28	2235773.94	Метод спутниковых геодезических измерений (определений)	0.10	–
256	516021.23	2235771.24	Метод спутниковых геодезических измерений (определений)	0.10	–
257	516032.82	2235783.88	Метод спутниковых геодезических измерений (определений)	0.10	–
258	516050.97	2235765.12	Метод спутниковых геодезических измерений (определений)	0.10	–
259	516035.88	2235755.12	Метод спутниковых геодезических измерений (определений)	0.10	–
260	516038.10	2235751.78	Метод спутниковых геодезических измерений (определений)	0.10	–
261	516053.82	2235762.22	Метод спутниковых геодезических измерений (определений)	0.10	–
262	516071.37	2235744.57	Метод спутниковых геодезических измерений (определений)	0.10	–
263	516046.61	2235721.74	Метод спутниковых геодезических измерений (определений)	0.10	–
264	516019.80	2235697.02	Метод спутниковых геодезических измерений (определений)	0.10	–
265	515993.62	2235673.26	Метод спутниковых геодезических измерений (определений)	0.10	–
266	515967.50	2235648.14	Метод спутниковых геодезических измерений (определений)	0.10	–
267	515939.28	2235623.90	Метод спутниковых геодезических измерений (определений)	0.10	–
268	515914.42	2235601.14	Метод спутниковых геодезических измерений (определений)	0.10	–
269	515888.51	2235622.00	Метод спутниковых геодезических измерений (определений)	0.10	–
270	515864.32	2235618.93	Метод спутниковых геодезических измерений (определений)	0.10	–
271	515864.82	2235614.96	Метод спутниковых геодезических измерений (определений)	0.10	–
272	515887.33	2235617.83	Метод спутниковых геодезических измерений (определений)	0.10	–
88	515914.60	2235595.88	Метод спутниковых геодезических измерений (определений)	0.10	–
Зона1(4)	–	–	–	–	–
273	517982.60	2236339.49	Метод спутниковых геодезических измерений (определений)	0.10	–
274	517985.58	2236342.17	Метод спутниковых геодезических измерений (определений)	0.10	–
275	517964.66	2236365.42	Метод спутниковых геодезических измерений (определений)	0.10	–
276	517942.96	2236389.59	Метод спутниковых геодезических измерений (определений)	0.10	–
277	517919.68	2236415.40	Метод спутниковых геодезических измерений (определений)	0.10	–
278	517904.96	2236444.88	Метод спутниковых геодезических измерений (определений)	0.10	–
279	517903.70	2236447.67	Метод спутниковых геодезических измерений (определений)	0.10	–
280	517926.27	2236418.72	Метод спутниковых геодезических измерений (определений)	0.10	–
281	517929.42	2236421.18	Метод спутниковых геодезических измерений (определений)	0.10	–
282	517905.52	2236451.85	Метод спутниковых геодезических измерений (определений)	0.10	–
283	517898.83	2236459.38	Метод спутниковых геодезических измерений (определений)	0.10	–
284	517909.06	2236474.42	Метод спутниковых геодезических измерений (определений)	0.10	–
285	517939.18	2236454.31	Метод спутниковых геодезических измерений (определений)	0.10	–
286	517971.68	2236433.96	Метод спутниковых геодезических измерений (определений)	0.10	–
287	517998.28	2236417.06	Метод спутниковых геодезических измерений (определений)	0.10	–
288	518026.50	2236399.47	Метод спутниковых геодезических измерений (определений)	0.10	–
289	518051.66	2236381.28	Метод спутниковых геодезических измерений (определений)	0.10	–
290	518054.00	2236384.52	Метод спутниковых геодезических измерений (определений)	0.10	–
291	518028.74	2236402.79	Метод спутниковых геодезических измерений (определений)	0.10	–
292	518000.42	2236420.44	Метод спутниковых геодезических измерений (определений)	0.10	–
293	517973.80	2236437.35	Метод спутниковых геодезических измерений (определений)	0.10	–
294	517941.35	2236457.66	Метод спутниковых геодезических измерений (определений)	0.10	–
295	517911.26	2236477.76	Метод спутниковых геодезических измерений (определений)	0.10	–
296	517920.09	2236491.63	Метод спутниковых геодезических измерений (определений)	0.10	–
297	517942.78	2236523.94	Метод спутниковых геодезических измерений (определений)	0.10	–
298	517943.46	2236524.89	Метод спутниковых геодезических измерений (определений)	0.10	–
299	517973.16	2236569.38	Метод спутниковых геодезических измерений (определений)	0.10	–
300	517972.09	2236570.11	Метод спутниковых геодезических измерений (определений)	0.10	–
301	517970.61	2236574.82	Метод спутниковых геодезических измерений (определений)	0.10	–
302	517976.92	2236573.97	Метод спутниковых геодезических измерений (определений)	0.10	–
303	517999.78	2236607.36	Метод спутниковых геодезических измерений (определений)	0.10	–
304	518026.44	2236645.65	Метод спутниковых геодезических измерений (определений)	0.10	–
305	518079.70	2236723.40	Метод спутниковых геодезических измерений (определений)	0.10	–
306	518092.88	2236746.40	Метод спутниковых геодезических измерений (определений)	0.10	–

307	518109.55	2236768.84	Метод спутниковых геодезических измерений (определений)	0.10	–
308	518138.72	2236805.42	Метод спутниковых геодезических измерений (определений)	0.10	–
309	518135.59	2236807.92	Метод спутниковых геодезических измерений (определений)	0.10	–
310	518106.38	2236771.28	Метод спутниковых геодезических измерений (определений)	0.10	–
311	518089.54	2236748.58	Метод спутниковых геодезических измерений (определений)	0.10	–
312	518077.35	2236727.34	Метод спутниковых геодезических измерений (определений)	0.10	–
313	518054.99	2236742.77	Метод спутниковых геодезических измерений (определений)	0.10	–
314	518056.26	2236745.49	Метод спутниковых геодезических измерений (определений)	0.10	–
315	518037.51	2236758.49	Метод спутниковых геодезических измерений (определений)	0.10	–
316	518021.15	2236769.74	Метод спутниковых геодезических измерений (определений)	0.10	–
317	518034.30	2236791.72	Метод спутниковых геодезических измерений (определений)	0.10	–
318	518030.87	2236793.78	Метод спутниковых геодезических измерений (определений)	0.10	–
319	518017.84	2236772.00	Метод спутниковых геодезических измерений (определений)	0.10	–
320	517995.50	2236787.13	Метод спутниковых геодезических измерений (определений)	0.10	–
321	517978.34	2236798.60	Метод спутниковых геодезических измерений (определений)	0.10	–
322	517961.68	2236810.34	Метод спутниковых геодезических измерений (определений)	0.10	–
323	517960.24	2236808.18	Метод спутниковых геодезических измерений (определений)	0.10	–
324	517945.92	2236818.09	Метод спутниковых геодезических измерений (определений)	0.10	–
325	517943.64	2236814.80	Метод спутниковых геодезических измерений (определений)	0.10	–
326	517971.34	2236795.60	Метод спутниковых геодезических измерений (определений)	0.10	–
327	517956.49	2236797.88	Метод спутниковых геодезических измерений (определений)	0.10	–
328	517955.88	2236793.94	Метод спутниковых геодезических измерений (определений)	0.10	–
329	517976.42	2236790.77	Метод спутниковых геодезических измерений (определений)	0.10	–
330	517971.94	2236782.86	Метод спутниковых геодезических измерений (определений)	0.10	–
331	517975.42	2236780.89	Метод спутниковых геодезических измерений (определений)	0.10	–
332	517979.64	2236788.34	Метод спутниковых геодезических измерений (определений)	0.10	–
333	517990.22	2236770.67	Метод спутниковых геодезических измерений (определений)	0.10	–
334	517993.66	2236772.74	Метод спутниковых геодезических измерений (определений)	0.10	–
335	517986.00	2236785.51	Метод спутниковых геодезических измерений (определений)	0.10	–
336	518016.84	2236764.45	Метод спутниковых геодезических измерений (определений)	0.10	–
337	518048.12	2236742.67	Метод спутниковых геодезических измерений (определений)	0.10	–
338	518030.87	2236736.58	Метод спутниковых геодезических измерений (определений)	0.10	–
339	518032.20	2236732.81	Метод спутниковых геодезических измерений (определений)	0.10	–
340	518052.17	2236739.86	Метод спутниковых геодезических измерений (определений)	0.10	–
341	518075.22	2236723.95	Метод спутниковых геодезических измерений (определений)	0.10	–
342	518051.92	2236690.00	Метод спутниковых геодезических измерений (определений)	0.10	–
343	518051.15	2236690.48	Метод спутниковых геодезических измерений (определений)	0.10	–
344	518037.20	2236670.04	Метод спутниковых геодезических измерений (определений)	0.10	–
345	518024.18	2236650.90	Метод спутниковых геодезических измерений (определений)	0.10	–
346	517994.97	2236671.41	Метод спутниковых геодезических измерений (определений)	0.10	–
347	518011.82	2236699.58	Метод спутниковых геодезических измерений (определений)	0.10	–
348	518008.38	2236701.62	Метод спутниковых геодезических измерений (определений)	0.10	–
349	517991.66	2236673.66	Метод спутниковых геодезических измерений (определений)	0.10	–
350	517966.96	2236690.02	Метод спутниковых геодезических измерений (определений)	0.10	–
351	517965.65	2236688.43	Метод спутниковых геодезических измерений (определений)	0.10	–
352	517935.95	2236709.28	Метод спутниковых геодезических измерений (определений)	0.10	–
353	517935.43	2236709.63	Метод спутниковых геодезических измерений (определений)	0.10	–
354	517906.07	2236730.05	Метод спутниковых геодезических измерений (определений)	0.10	–
355	517904.60	2236731.07	Метод спутниковых геодезических измерений (определений)	0.10	–
356	517868.46	2236756.19	Метод спутниковых геодезических измерений (определений)	0.10	–
357	517858.18	2236762.59	Метод спутниковых геодезических измерений (определений)	0.10	–
358	517879.84	2236793.34	Метод спутниковых геодезических измерений (определений)	0.10	–
359	517919.47	2236794.04	Метод спутниковых геодезических измерений (определений)	0.10	–
360	517919.40	2236798.04	Метод спутниковых геодезических измерений (определений)	0.10	–
361	517882.68	2236797.38	Метод спутниковых геодезических измерений (определений)	0.10	–
362	517903.09	2236826.42	Метод спутниковых геодезических измерений (определений)	0.10	–
363	517908.14	2236841.88	Метод спутниковых геодезических измерений (определений)	0.10	–
364	517928.23	2236834.94	Метод спутниковых геодезических измерений (определений)	0.10	–
365	517929.54	2236838.72	Метод спутниковых геодезических измерений (определений)	0.10	–
366	517907.72	2236846.26	Метод спутниковых геодезических измерений (определений)	0.10	–
367	517879.32	2236863.60	Метод спутниковых геодезических измерений (определений)	0.10	–
368	517846.64	2236883.60	Метод спутниковых геодезических измерений (определений)	0.10	–
369	517844.54	2236880.19	Метод спутниковых геодезических измерений (определений)	0.10	–
370	517877.22	2236860.18	Метод спутниковых геодезических измерений (определений)	0.10	–
371	517904.48	2236843.56	Метод спутниковых геодезических измерений (определений)	0.10	–
372	517899.47	2236828.24	Метод спутниковых геодезических измерений (определений)	0.10	–
373	517877.16	2236796.47	Метод спутниковых геодезических измерений (определений)	0.10	–
374	517854.84	2236764.81	Метод спутниковых геодезических измерений (определений)	0.10	–
375	517824.14	2236786.42	Метод спутниковых геодезических измерений (определений)	0.10	–
376	517820.84	2236790.24	Метод спутниковых геодезических измерений (определений)	0.10	–
377	517786.94	2236813.61	Метод спутниковых геодезических измерений (определений)	0.10	–
378	517786.58	2236811.90	Метод спутниковых геодезических измерений (определений)	0.10	–
379	517775.77	2236819.33	Метод спутниковых геодезических измерений (определений)	0.10	–
380	517796.02	2236850.63	Метод спутниковых геодезических измерений (определений)	0.10	–
381	517792.66	2236852.80	Метод спутниковых геодезических измерений (определений)	0.10	–
382	517772.46	2236821.58	Метод спутниковых геодезических измерений (определений)	0.10	–
383	517725.45	2236853.56	Метод спутниковых геодезических измерений (определений)	0.10	–
384	517723.28	2236855.03	Метод спутниковых геодезических измерений (определений)	0.10	–
385	517701.72	2236869.52	Метод спутниковых геодезических измерений (определений)	0.10	–
386	517710.66	2236871.00	Метод спутниковых геодезических измерений (определений)	0.10	–
387	517710.00	2236874.94	Метод спутниковых геодезических измерений (определений)	0.10	–
388	517696.92	2236872.79	Метод спутниковых геодезических измерений (определений)	0.10	–
389	517673.78	2236889.37	Метод спутниковых геодезических измерений (определений)	0.10	–
390	517701.24	2236930.05	Метод спутниковых геодезических измерений (определений)	0.10	–
391	517684.82	2236970.48	Метод спутниковых геодезических измерений (определений)	0.10	–
392	517659.62	2236990.06	Метод спутниковых геодезических измерений (определений)	0.10	–
393	517633.68	2237006.06	Метод спутниковых геодезических измерений (определений)	0.10	–
394	517604.14	2237020.38	Метод спутниковых геодезических измерений (определений)	0.10	–
395	517602.39	2237016.78	Метод спутниковых геодезических измерений (определений)	0.10	–
396	517631.74	2237002.55	Метод спутниковых геодезических измерений (определений)	0.10	–
397	517657.34	2236986.78	Метод спутниковых геодезических измерений (определений)	0.10	–
398	517681.52	2236967.98	Метод спутниковых геодезических измерений (определений)	0.10	–
399	517696.74	2236930.52	Метод спутниковых геодезических измерений (определений)	0.10	–
400	517668.29	2236888.38	Метод спутниковых геодезических измерений (определений)	0.10	–
401	517691.14	2236871.84	Метод спутниковых геодезических измерений (определений)	0.10	–
402	517695.26	2236869.06	Метод спутниковых геодезических измерений (определений)	0.10	–
403	517722.20	2236850.92	Метод спутниковых геодезических измерений (определений)	0.10	–
404	517718.78	2236838.00	Метод спутниковых геодезических измерений (определений)	0.10	–
405	517722.65	2236836.98	Метод спутниковых геодезических измерений (определений)	0.10	–
406	517725.70	2236848.55	Метод спутниковых геодезических измерений (определений)	0.10	–
407	517771.90	2236817.13	Метод спутниковых геодезических измерений (определений)	0.10	–
408	517785.70	2236807.66	Метод спутниковых геодезических измерений (определений)	0.10	–
409	517783.18	2236795.65	Метод спутниковых геодезических измерений (определений)	0.10	–
410	517787.09	2236794.84	Метод спутниковых геодезических измерений (определений)	0.10	–
411	517789.27	2236805.20	Метод спутниковых геодезических измерений (определений)	0.10	–
412	517795.46	2236800.96	Метод спутниковых геодезических измерений (определений)	0.10	–
413	517821.68	2236783.27	Метод спутниковых геодезических измерений (определений)	0.10	–
414	517852.55	2236761.52	Метод спутниковых геодезических измерений (определений)	0.10	–
415	517823.58	2236720.14	Метод спутниковых геодезических измерений (определений)	0.10	–
416	517803.66	2236692.03	Метод спутниковых геодезических измерений (определений)	0.10	–
417	517797.31	2236688.26	Метод спутниковых геодезических измерений (определений)	0.10	–
418	517753.70	2236715.94	Метод спутниковых геодезических измерений (определений)	0.10	–
419	517752.46	2236716.74	Метод спутниковых геодезических измерений (определений)	0.10	–
420	517714.82	2236740.31	Метод спутниковых геодезических измерений (определений)	0.10	–
421	517731.84	2236743.90	Метод спутниковых геодезических измерений (определений)	0.10	–
422	517754.42	2236740.24	Метод спутниковых геодезических измерений (определений)	0.10	–
423	517755.06	2236744.19	Метод спутниковых геодезических измерений (определений)	0.10	–
424	517731.74	2236747.98	Метод спутниковых геодезических измерений (определений)	0.10	–
425	517709.86	2236743.35	Метод спутниковых геодезических измерений (определений)	0.10	–
426	517670.96	2236764.70	Метод спутниковых геодезических измерений (определений)	0.10	–
427	517666.60	2236778.26	Метод спутниковых геодезических измерений (определений)	0.10	–
428	517682.31	2236801.03	Метод спутниковых геодезических измерений (определений)	0.10	–
429	517679.02	2236803.30	Метод спутниковых геодезических измерений (определений)	0.10	–
430	517663.78	2236781.20	Метод спутниковых геодезических измерений (определений)	0.10	–
431	517638.14	2236795.08	Метод спутниковых геодезических измерений (определений)	0.10	–
432	517636.24	2236791.56	Метод спутниковых геодезических измерений (определений)	0.10	–
433	517662.74	2236777.21	Метод спутниковых геодезических измерений (определений)	0.10	–
434	517666.40	2236765.82	Метод спутниковых геодезических измерений (определений)	0.10	–
435	517641.96	2236769.72	Метод спутниковых геодезических измерений (определений)	0.10	–
436	517641.33	2236765.77	Метод спутниковых геодезических измерений (определений)	0.10	–
437	517666.76	2236761.71	Метод спутниковых геодезических измерений (определений)	0.10	–
438	517659.52	2236736.41	Метод спутниковых геодезических измерений (определений)	0.10	–
439	517663.36	2236735.31	Метод спутниковых геодезических измерений (определений)	0.10	–
440	517670.54	2236760.37	Метод спутниковых геодезических измерений (определений)	0.10	–

508	517805.50	2236569.10	Метод спутниковых геодезических измерений (определений)	0.10	–
509	517774.52	2236589.52	Метод спутниковых геодезических измерений (определений)	0.10	–
510	517772.32	2236586.17	Метод спутниковых геодезических измерений (определений)	0.10	–
511	517804.51	2236564.94	Метод спутниковых геодезических измерений (определений)	0.10	–
512	517859.62	2236527.86	Метод спутниковых геодезических измерений (определений)	0.10	–
513	517876.20	2236517.02	Метод спутниковых геодезических измерений (определений)	0.10	–
514	517915.69	2236492.17	Метод спутниковых геодезических измерений (определений)	0.10	–
515	517906.82	2236478.24	Метод спутниковых геодезических измерений (определений)	0.10	–
516	517893.77	2236459.06	Метод спутниковых геодезических измерений (определений)	0.10	–
517	517894.60	2236458.12	Метод спутниковых геодезических измерений (определений)	0.10	–
518	517901.34	2236443.16	Метод спутниковых геодезических измерений (определений)	0.10	–
519	517916.34	2236413.12	Метод спутниковых геодезических измерений (определений)	0.10	–
520	517940.00	2236386.91	Метод спутниковых геодезических измерений (определений)	0.10	–
521	517961.68	2236362.75	Метод спутниковых геодезических измерений (определений)	0.10	–
273	517982.60	2236339.49	Метод спутниковых геодезических измерений (определений)	0.10	–
–	–	–	–	–	–
522	517966.74	2236573.79	Метод спутниковых геодезических измерений (определений)	0.10	–
523	517965.68	2236577.15	Метод спутниковых геодезических измерений (определений)	0.10	–
524	517967.20	2236576.26	Метод спутниковых геодезических измерений (определений)	0.10	–
525	517968.30	2236578.17	Метод спутниковых геодезических измерений (определений)	0.10	–
526	517966.08	2236579.46	Метод спутниковых геодезических измерений (определений)	0.10	–
527	517975.01	2236578.26	Метод спутниковых геодезических измерений (определений)	0.10	–
528	517996.50	2236609.62	Метод спутниковых геодезических измерений (определений)	0.10	–
529	518020.89	2236644.67	Метод спутниковых геодезических измерений (определений)	0.10	–
530	517989.39	2236666.90	Метод спутниковых геодезических измерений (определений)	0.10	–
531	517967.19	2236682.46	Метод спутниковых геодезических измерений (определений)	0.10	–
532	517968.76	2236672.31	Метод спутниковых геодезических измерений (определений)	0.10	–
533	517964.80	2236671.70	Метод спутниковых геодезических измерений (определений)	0.10	–
534	517962.66	2236685.64	Метод спутниковых геодезических измерений (определений)	0.10	–
535	517936.40	2236704.08	Метод спутниковых геодезических измерений (определений)	0.10	–
536	517937.48	2236691.53	Метод спутниковых геодезических измерений (определений)	0.10	–
537	517933.49	2236691.19	Метод спутниковых геодезических измерений (определений)	0.10	–
538	517932.13	2236707.06	Метод спутниковых геодезических измерений (определений)	0.10	–
539	517904.16	2236726.52	Метод спутниковых геодезических измерений (определений)	0.10	–
540	517898.89	2236716.82	Метод спутниковых геодезических измерений (определений)	0.10	–
541	517895.37	2236718.73	Метод спутниковых геодезических измерений (определений)	0.10	–
542	517900.85	2236728.81	Метод спутниковых геодезических измерений (определений)	0.10	–
543	517866.26	2236752.86	Метод спутниковых геодезических измерений (определений)	0.10	–
544	517855.88	2236759.31	Метод спутниковых геодезических измерений (определений)	0.10	–
545	517827.78	2236719.24	Метод спутниковых геодезических измерений (определений)	0.10	–
546	517834.68	2236711.88	Метод спутниковых геодезических измерений (определений)	0.10	–
547	517831.78	2236709.13	Метод спутниковых геодезических измерений (определений)	0.10	–
548	517825.44	2236715.85	Метод спутниковых геодезических измерений (определений)	0.10	–
549	517806.43	2236689.02	Метод спутниковых геодезических измерений (определений)	0.10	–
550	517801.18	2236685.90	Метод спутниковых геодезических измерений (определений)	0.10	–
551	517811.80	2236679.54	Метод спутниковых геодезических измерений (определений)	0.10	–
552	517848.42	2236655.57	Метод спутниковых геодезических измерений (определений)	0.10	–
553	517885.59	2236629.69	Метод спутниковых геодезических измерений (определений)	0.10	–
554	517918.96	2236606.15	Метод спутниковых геодезических измерений (определений)	0.10	–
555	517941.48	2236591.16	Метод спутниковых геодезических измерений (определений)	0.10	–
556	517954.34	2236582.33	Метод спутниковых геодезических измерений (определений)	0.10	–
522	517966.74	2236573.79	Метод спутниковых геодезических измерений (определений)	0.10	–
Зона1(5)	–	–	–	–	–
557	518208.15	2236995.00	Метод спутниковых геодезических измерений (определений)	0.10	–
558	518226.02	2237034.14	Метод спутниковых геодезических измерений (определений)	0.10	–
559	518243.74	2237066.83	Метод спутниковых геодезических измерений (определений)	0.10	–
560	518245.55	2237076.98	Метод спутниковых геодезических измерений (определений)	0.10	–
561	518263.55	2237117.30	Метод спутниковых геодезических измерений (определений)	0.10	–
562	518283.28	2237160.96	Метод спутниковых геодезических измерений (определений)	0.10	–
563	518303.54	2237205.26	Метод спутниковых геодезических измерений (определений)	0.10	–
564	518322.96	2237247.69	Метод спутниковых геодезических измерений (определений)	0.10	–
565	518346.44	2237269.54	Метод спутниковых геодезических измерений (определений)	0.10	–
566	518366.28	2237287.78	Метод спутниковых геодезических измерений (определений)	0.10	–
567	518365.36	2237276.66	Метод спутниковых геодезических измерений (определений)	0.10	–
568	518368.24	2237276.42	Метод спутниковых геодезических измерений (определений)	0.10	–
569	518365.40	2237277.08	Метод спутниковых геодезических измерений (определений)	0.10	–
570	518365.84	2237279.10	Метод спутниковых геодезических измерений (определений)	0.10	–

441	517707.16	2236740.28	Метод спутниковых геодезических измерений (определений)	0.10	–
442	517703.14	2236727.50	Метод спутниковых геодезических измерений (определений)	0.10	–
443	517706.96	2236726.30	Метод спутниковых геодезических измерений (определений)	0.10	–
444	517710.69	2236738.17	Метод спутниковых геодезических измерений (определений)	0.10	–
445	517749.06	2236714.14	Метод спутниковых геодезических измерений (определений)	0.10	–
446	517745.22	2236700.31	Метод спутниковых геодезических измерений (определений)	0.10	–
447	517749.08	2236699.24	Метод спутниковых геодезических измерений (определений)	0.10	–
448	517752.59	2236711.92	Метод спутниковых геодезических измерений (определений)	0.10	–
449	517794.70	2236685.18	Метод спутниковых геодезических измерений (определений)	0.10	–
450	517785.28	2236665.92	Метод спутниковых геодезических измерений (определений)	0.10	–
451	517772.82	2236648.42	Метод спутниковых геодезических измерений (определений)	0.10	–
452	517745.79	2236609.69	Метод спутниковых геодезических измерений (определений)	0.10	–
453	517703.26	2236637.25	Метод спутниковых геодезических измерений (определений)	0.10	–
454	517704.82	2236654.92	Метод спутниковых геодезических измерений (определений)	0.10	–
455	517700.85	2236655.27	Метод спутниковых геодезических измерений (определений)	0.10	–
456	517699.47	2236639.82	Метод спутниковых геодезических измерений (определений)	0.10	–
457	517669.62	2236660.43	Метод спутниковых геодезических измерений (определений)	0.10	–
458	517658.03	2236668.17	Метод спутниковых геодезических измерений (определений)	0.10	–
459	517671.44	2236686.76	Метод спутниковых геодезических измерений (определений)	0.10	–
460	517668.20	2236689.10	Метод спутниковых геодезических измерений (определений)	0.10	–
461	517654.69	2236670.38	Метод спутниковых геодезических измерений (определений)	0.10	–
462	517635.02	2236683.18	Метод спутниковых геодезических измерений (определений)	0.10	–
463	517599.89	2236706.24	Метод спутниковых геодезических измерений (определений)	0.10	–
464	517561.81	2236731.56	Метод спутниковых геодезических измерений (определений)	0.10	–
465	517559.60	2236728.22	Метод спутниковых геодезических измерений (определений)	0.10	–
466	517654.08	2236666.00	Метод спутниковых геодезических измерений (определений)	0.10	–
467	517667.37	2236657.12	Метод спутниковых геодезических измерений (определений)	0.10	–
468	517700.08	2236634.54	Метод спутниковых геодезических измерений (определений)	0.10	–
469	517702.85	2236632.63	Метод спутниковых геодезических измерений (определений)	0.10	–
470	517746.86	2236604.24	Метод спутниковых геодезических измерений (определений)	0.10	–
471	517772.10	2236640.40	Метод спутниковых геодезических измерений (определений)	0.10	–
472	517776.68	2236630.40	Метод спутниковых геодезических измерений (определений)	0.10	–
473	517780.32	2236632.07	Метод спутниковых геодезических измерений (определений)	0.10	–
474	517774.76	2236644.19	Метод спутниковых геодезических измерений (определений)	0.10	–
475	517786.99	2236661.43	Метод спутниковых геодезических измерений (определений)	0.10	–
476	517793.84	2236651.62	Метод спутниковых геодезических измерений (определений)	0.10	–
477	517797.12	2236653.91	Метод спутниковых геодезических измерений (определений)	0.10	–
478	517789.32	2236665.08	Метод спутниковых геодезических измерений (определений)	0.10	–
479	517798.12	2236683.08	Метод спутниковых геодезических измерений (определений)	0.10	–
480	517809.68	2236676.15	Метод спутниковых геодезических измерений (определений)	0.10	–
481	517843.99	2236653.69	Метод спутниковых геодезических измерений (определений)	0.10	–
482	517840.94	2236637.59	Метод спутниковых геодезических измерений (определений)	0.10	–
483	517844.88	2236636.85	Метод спутниковых геодезических измерений (определений)	0.10	–
484	517847.60	2236651.23	Метод спутниковых геодезических измерений (определений)	0.10	–
485	517882.00	2236627.32	Метод спутниковых геодезических измерений (определений)	0.10	–
486	517882.15	2236611.16	Метод спутниковых геодезических измерений (определений)	0.10	–
487	517886.15	2236611.20	Метод спутниковых геодезических измерений (определений)	0.10	–
488	517886.02	2236624.48	Метод спутниковых геодезических измерений (определений)	0.10	–
489	517916.70	2236602.85	Метод спутниковых геодезических измерений (определений)	0.10	–
490	517939.24	2236587.85	Метод спутниковых геодезических измерений (определений)	0.10	–
491	517967.64	2236568.32	Метод спутниковых геодезических измерений (определений)	0.10	–
492	517955.74	2236550.52	Метод спутниковых геодезических измерений (определений)	0.10	–
493	517940.82	2236528.14	Метод спутниковых геодезических измерений (определений)	0.10	–
494	517933.20	2236528.86	Метод спутниковых геодезических измерений (определений)	0.10	–
495	517932.84	2236524.88	Метод спутниковых геодезических измерений (определений)	0.10	–
496	517938.20	2236524.38	Метод спутниковых геодезических измерений (определений)	0.10	–
497	517917.91	2236495.50	Метод спутниковых геодезических измерений (определений)	0.10	–
498	517878.36	2236520.38	Метод спутниковых геодезических измерений (определений)	0.10	–
499	517864.32	2236529.56	Метод спутниковых геодезических измерений (определений)	0.10	–
500	517872.48	2236556.01	Метод спутниковых геодезических измерений (определений)	0.10	–
501	517868.66	2236557.19	Метод спутниковых геодезических измерений (определений)	0.10	–
502	517860.84	2236531.87	Метод спутниковых геодезических измерений (определений)	0.10	–
503	517808.71	2236566.33	Метод спутниковых геодезических измерений (определений)	0.10	–
504	517827.84	2236594.12	Метод спутниковых геодезических измерений (определений)	0.10	–
505	517824.56	2236596.39	Метод спутниковых геодезических измерений (определений)	0.10	–
506	517815.19	2236582.84	Метод спутниковых геодезических измерений (определений)	0.10	–
507	517813.54	2236583.60	Метод спутниковых геодезических измерений (определений)	0.10	–


571	518368.94	2237278.38	Метод спутниковых геодезических измерений (определений)	0.10	–
572	518368.50	2237276.40	Метод спутниковых геодезических измерений (определений)	0.10	–
573	518369.34	2237276.34	Метод спутниковых геодезических измерений (определений)	0.10	–
574	518370.63	2237291.78	Метод спутниковых геодезических измерений (определений)	0.10	–
575	518370.66	2237292.08	Метод спутниковых геодезических измерений (определений)	0.10	–
576	518371.47	2237293.40	Метод спутниковых геодезических измерений (определений)	0.10	–
577	518388.76	2237321.38	Метод спутниковых геодезических измерений (определений)	0.10	–
578	518405.00	2237347.65	Метод спутниковых геодезических измерений (определений)	0.10	–
579	518423.52	2237377.42	Метод спутниковых геодезических измерений (определений)	0.10	–
580	518447.53	2237415.95	Метод спутниковых геодезических измерений (определений)	0.10	–
581	518444.14	2237418.06	Метод спутниковых геодезических измерений (определений)	0.10	–
582	518421.19	2237381.24	Метод спутниковых геодезических измерений (определений)	0.10	–
583	518399.00	2237395.21	Метод спутниковых геодезических измерений (определений)	0.10	–
584	518396.22	2237396.92	Метод спутниковых геодезических измерений (определений)	0.10	–
585	518368.04	2237414.26	Метод спутниковых геодезических измерений (определений)	0.10	–
586	518389.31	2237449.22	Метод спутниковых геодезических измерений (определений)	0.10	–
587	518412.20	2237488.18	Метод спутниковых геодезических измерений (определений)	0.10	–
588	518408.76	2237490.21	Метод спутниковых геодезических измерений (определений)	0.10	–
589	518385.88	2237451.27	Метод спутниковых геодезических измерений (определений)	0.10	–
590	518364.64	2237416.38	Метод спутниковых геодезических измерений (определений)	0.10	–
591	518339.81	2237432.00	Метод спутниковых геодезических измерений (определений)	0.10	–
592	518313.92	2237447.96	Метод спутниковых геодезических измерений (определений)	0.10	–
593	518332.38	2237478.18	Метод спутниковых геодезических измерений (определений)	0.10	–
594	518358.28	2237520.59	Метод спутниковых геодезических измерений (определений)	0.10	–
595	518322.86	2237545.39	Метод спутниковых геодезических измерений (определений)	0.10	–
596	518320.57	2237542.11	Метод спутниковых геодезических измерений (определений)	0.10	–
597	518352.92	2237519.47	Метод спутниковых геодезических измерений (определений)	0.10	–
598	518328.97	2237480.28	Метод спутниковых геодезических измерений (определений)	0.10	–
599	518310.50	2237450.06	Метод спутниковых геодезических измерений (определений)	0.10	–
600	518280.16	2237468.48	Метод спутниковых геодезических измерений (определений)	0.10	–
601	518251.74	2237485.78	Метод спутниковых геодезических измерений (определений)	0.10	–
602	518274.56	2237524.22	Метод спутниковых геодезических измерений (определений)	0.10	–
603	518271.12	2237526.26	Метод спутниковых геодезических измерений (определений)	0.10	–
604	518247.08	2237485.77	Метод спутниковых геодезических измерений (определений)	0.10	–
605	518246.28	2237484.41	Метод спутниковых геодезических измерений (определений)	0.10	–
606	518231.28	2237458.66	Метод спутниковых геодезических измерений (определений)	0.10	–
607	518210.02	2237421.85	Метод спутниковых геодезических измерений (определений)	0.10	–
608	518213.48	2237419.85	Метод спутниковых геодезических измерений (определений)	0.10	–
609	518234.74	2237456.65	Метод спутниковых геодезических измерений (определений)	0.10	–
610	518249.71	2237482.33	Метод спутниковых геодезических измерений (определений)	0.10	–
611	518278.08	2237465.06	Метод спутниковых геодезических измерений (определений)	0.10	–
612	518304.93	2237448.76	Метод спутниковых геодезических измерений (определений)	0.10	–
613	518288.66	2237447.30	Метод спутниковых геодезических измерений (определений)	0.10	–
614	518289.02	2237443.32	Метод спутниковых геодезических измерений (определений)	0.10	–
615	518310.68	2237445.26	Метод спутниковых геодезических измерений (определений)	0.10	–
616	518334.74	2237430.41	Метод спутниковых геодезических измерений (определений)	0.10	–
617	518320.88	2237426.08	Метод спутниковых геодезических измерений (определений)	0.10	–
618	518322.08	2237422.26	Метод спутниковых геодезических измерений (определений)	0.10	–
619	518339.24	2237427.62	Метод спутниковых геодезических измерений (определений)	0.10	–
620	518362.94	2237412.72	Метод спутниковых геодезических измерений (определений)	0.10	–
621	518359.22	2237400.46	Метод спутниковых геодезических измерений (определений)	0.10	–
622	518363.06	2237399.31	Метод спутниковых геодезических измерений (определений)	0.10	–
623	518366.46	2237410.54	Метод спутниковых геодезических измерений (определений)	0.10	–
624	518396.14	2237392.26	Метод спутниковых геодезических измерений (определений)	0.10	–
625	518395.86	2237375.65	Метод спутниковых геодезических измерений (определений)	0.10	–
626	518399.86	2237375.58	Метод спутниковых геодезических измерений (определений)	0.10	–
627	518400.10	2237389.79	Метод спутниковых геодезических измерений (определений)	0.10	–
628	518419.08	2237377.85	Метод спутниковых геодезических измерений (определений)	0.10	–
629	518401.60	2237349.76	Метод спутниковых геодезических измерений (определений)	0.10	–
630	518385.36	2237323.48	Метод спутниковых геодезических измерений (определений)	0.10	–
631	518368.04	2237295.44	Метод спутниковых геодезических измерений (определений)	0.10	–
632	518339.54	2237312.34	Метод спутниковых геодезических измерений (определений)	0.10	–
633	518311.16	2237329.69	Метод спутниковых геодезических измерений (определений)	0.10	–
634	518273.66	2237351.94	Метод спутниковых геодезических измерений (определений)	0.10	–
635	518271.62	2237348.50	Метод спутниковых геодезических измерений (определений)	0.10	–
636	518309.10	2237326.26	Метод спутниковых геодезических измерений (определений)	0.10	–
637	518337.48	2237308.91	Метод спутниковых геодезических измерений (определений)	0.10	–
638	518365.36	2237292.37	Метод спутниковых геодезических измерений (определений)	0.10	–
639	518343.72	2237272.48	Метод спутниковых геодезических измерений (определений)	0.10	–
640	518319.65	2237250.08	Метод спутниковых геодезических измерений (определений)	0.10	–
641	518299.90	2237206.92	Метод спутниковых геодезических измерений (определений)	0.10	–
642	518279.64	2237162.62	Метод спутниковых геодезических измерений (определений)	0.10	–
643	518259.90	2237118.94	Метод спутниковых геодезических измерений (определений)	0.10	–
644	518241.70	2237078.16	Метод спутниковых геодезических измерений (определений)	0.10	–
645	518239.92	2237068.17	Метод спутниковых геодезических измерений (определений)	0.10	–
646	518222.44	2237035.93	Метод спутниковых геодезических измерений (определений)	0.10	–
647	518204.51	2236996.65	Метод спутниковых геодезических измерений (определений)	0.10	–
557	518208.15	2236995.00	Метод спутниковых геодезических измерений (определений)	0.10	–
Зона1(6)	–	–	–	–	–
648	518099.24	2235553.50	Метод спутниковых геодезических измерений (определений)	0.10	–
649	518104.78	2235601.15	Метод спутниковых геодезических измерений (определений)	0.10	–
650	518121.11	2235622.90	Метод спутниковых геодезических измерений (определений)	0.10	–
651	518136.96	2235622.00	Метод спутниковых геодезических измерений (определений)	0.10	–
652	518141.70	2235621.72	Метод спутниковых геодезических измерений (определений)	0.10	–
653	518170.20	2235620.09	Метод спутниковых геодезических измерений (определений)	0.10	–
654	518212.36	2235608.92	Метод спутниковых геодезических измерений (определений)	0.10	–
655	518214.39	2235608.38	Метод спутниковых геодезических измерений (определений)	0.10	–
656	518219.90	2235606.92	Метод спутниковых геодезических измерений (определений)	0.10	–
657	518224.10	2235610.44	Метод спутниковых геодезических измерений (определений)	0.10	–
658	518226.48	2235612.44	Метод спутниковых геодезических измерений (определений)	0.10	–
659	518232.98	2235617.89	Метод спутниковых геодезических измерений (определений)	0.10	–
660	518239.32	2235623.21	Метод спутниковых геодезических измерений (определений)	0.10	–
661	518241.60	2235625.12	Метод спутниковых геодезических измерений (определений)	0.10	–
662	518256.18	2235647.00	Метод спутниковых геодезических измерений (определений)	0.10	–
663	518252.85	2235649.22	Метод спутниковых геодезических измерений (определений)	0.10	–
664	518243.27	2235634.85	Метод спутниковых геодезических измерений (определений)	0.10	–
665	518238.58	2235627.82	Метод спутниковых геодезических измерений (определений)	0.10	–
666	518218.92	2235611.32	Метод спутниковых геодезических измерений (определений)	0.10	–
667	518214.74	2235612.44	Метод спутниковых геодезических измерений (определений)	0.10	–
668	518170.83	2235624.06	Метод спутниковых геодезических измерений (определений)	0.10	–
669	518133.46	2235626.20	Метод спутниковых геодезических измерений (определений)	0.10	–
670	518128.83	2235626.47	Метод спутниковых геодезических измерений (определений)	0.10	–
671	518119.20	2235627.02	Метод спутниковых геодезических измерений (определений)	0.10	–
672	518100.94	2235602.69	Метод спутниковых геодезических измерений (определений)	0.10	–
673	518095.26	2235553.96	Метод спутниковых геодезических измерений (определений)	0.10	–
648	518099.24	2235553.50	Метод спутниковых геодезических измерений (определений)	0.10	–
Зона1(7)	–	–	–	–	–
674	515309.76	2239664.08	Метод спутниковых геодезических измерений (определений)	0.10	–
675	515320.42	2239687.11	Метод спутниковых геодезических измерений (определений)	0.10	–
676	515322.37	2239723.60	Метод спутниковых геодезических измерений (определений)	0.10	–
677	515320.26	2239735.24	Метод спутниковых геодезических измерений (определений)	0.10	–
678	515347.10	2239763.06	Метод спутниковых геодезических измерений (определений)	0.10	–
679	515381.18	2239758.02	Метод спутниковых геодезических измерений (определений)	0.10	–
680	515426.95	2239740.16	Метод спутниковых геодезических измерений (определений)	0.10	–
681	515470.10	2239723.47	Метод спутниковых геодезических измерений (определений)	0.10	–
682	515471.54	2239727.20	Метод спутниковых геодезических измерений (определений)	0.10	–
683	515382.20	2239761.91	Метод спутниковых геодезических измерений (определений)	0.10	–
684	515331.25	2239781.85	Метод спутниковых геодезических измерений (определений)	0.10	–
685	515339.85	2239815.12	Метод спутниковых геодезических измерений (определений)	0.10	–
686	515355.38	2239851.33	Метод спутниковых геодезических измерений (определений)	0.10	–
687	515376.46	2239850.81	Метод спутниковых геодезических измерений (определений)	0.10	–
688	515403.16	2239821.00	Метод спутниковых геодезических измерений (определений)	0.10	–
689	515406.14	2239823.66	Метод спутниковых геодезических измерений (определений)	0.10	–
690	515378.30	2239854.77	Метод спутниковых геодезических измерений (определений)	0.10	–
691	515359.56	2239855.22	Метод спутниковых геодезических измерений (определений)	0.10	–
692	515389.47	2239879.42	Метод спутниковых геодезических измерений (определений)	0.10	–
693	515408.86	2239899.34	Метод спутниковых геодезических измерений (определений)	0.10	–
694	515405.99	2239902.13	Метод спутниковых геодезических измерений (определений)	0.10	–
695	515386.77	2239882.38	Метод спутниковых геодезических измерений (определений)	0.10	–
696	515354.16	2239856.00	Метод спутниковых геодезических измерений (определений)	0.10	–
697	515339.98	2239869.02	Метод спутниковых геодезических измерений (определений)	0.10	–
698	515337.27	2239866.07	Метод спутниковых геодезических измерений (определений)	0.10	–
699	515351.68	2239852.85	Метод спутниковых геодезических измерений (определений)	0.10	–
700	515336.90	2239818.42	Метод спутниковых геодезических измерений (определений)	0.10	–

701	515311.00	2239829.67	Метод спутниковых геодезических измерений (определений)	0.10	–
702	515309.98	2239830.12	Метод спутниковых геодезических измерений (определений)	0.10	–
703	515269.63	2239847.62	Метод спутниковых геодезических измерений (определений)	0.10	–
704	515289.94	2239889.39	Метод спутниковых геодезических измерений (определений)	0.10	–
705	515308.48	2239926.66	Метод спутниковых геодезических измерений (определений)	0.10	–
706	515328.11	2239966.90	Метод спутниковых геодезических измерений (определений)	0.10	–
707	515346.28	2240004.22	Метод спутниковых геодезических измерений (определений)	0.10	–
708	515342.68	2240005.97	Метод спутниковых геодезических измерений (определений)	0.10	–
709	515324.51	2239968.64	Метод спутниковых геодезических измерений (определений)	0.10	–
710	515304.89	2239928.44	Метод спутниковых геодезических измерений (определений)	0.10	–
711	515286.36	2239891.16	Метод спутниковых геодезических измерений (определений)	0.10	–
712	515265.90	2239849.09	Метод спутниковых геодезических измерений (определений)	0.10	–
713	515227.90	2239862.54	Метод спутниковых геодезических измерений (определений)	0.10	–
714	515197.82	2239878.32	Метод спутниковых геодезических измерений (определений)	0.10	–
715	515181.16	2239931.29	Метод спутниковых геодезических измерений (определений)	0.10	–
716	515189.10	2239954.34	Метод спутниковых геодезических измерений (определений)	0.10	–
717	515217.87	2239971.24	Метод спутниковых геодезических измерений (определений)	0.10	–
718	515215.84	2239974.69	Метод спутниковых геодезических измерений (определений)	0.10	–
719	515185.80	2239957.04	Метод спутниковых геодезических измерений (определений)	0.10	–
720	515176.94	2239931.35	Метод спутниковых геодезических измерений (определений)	0.10	–
721	515192.81	2239880.93	Метод спутниковых геодезических измерений (определений)	0.10	–
722	515167.20	2239894.24	Метод спутниковых геодезических измерений (определений)	0.10	–
723	515137.66	2239906.35	Метод спутниковых геодезических измерений (определений)	0.10	–
724	515136.14	2239902.64	Метод спутниковых геодезических измерений (определений)	0.10	–
725	515163.90	2239891.28	Метод спутниковых геодезических измерений (определений)	0.10	–
726	515156.19	2239866.99	Метод спутниковых геодезических измерений (определений)	0.10	–
727	515148.50	2239843.20	Метод спутниковых геодезических измерений (определений)	0.10	–
728	515137.85	2239808.31	Метод спутниковых геодезических измерений (определений)	0.10	–
729	515124.14	2239825.89	Метод спутниковых геодезических измерений (определений)	0.10	–
730	515113.40	2239828.80	Метод спутниковых геодезических измерений (определений)	0.10	–
731	515080.72	2239843.06	Метод спутниковых геодезических измерений (определений)	0.10	–
732	515042.72	2239858.84	Метод спутниковых геодезических измерений (определений)	0.10	–
733	515000.60	2239876.33	Метод спутниковых геодезических измерений (определений)	0.10	–
734	514962.28	2239892.26	Метод спутниковых геодезических измерений (определений)	0.10	–
735	514919.25	2239909.55	Метод спутниковых геодезических измерений (определений)	0.10	–
736	514877.30	2239927.63	Метод спутниковых геодезических измерений (определений)	0.10	–
737	514838.01	2239944.24	Метод спутниковых геодезических измерений (определений)	0.10	–
738	514804.39	2239958.00	Метод спутниковых геодезических измерений (определений)	0.10	–
739	514773.76	2239971.24	Метод спутниковых геодезических измерений (определений)	0.10	–
740	514770.80	2240011.66	Метод спутниковых геодезических измерений (определений)	0.10	–
741	514766.81	2240011.37	Метод спутниковых геодезических измерений (определений)	0.10	–
742	514769.94	2239968.53	Метод спутниковых геодезических измерений (определений)	0.10	–
743	514802.84	2239954.31	Метод спутниковых геодезических измерений (определений)	0.10	–
744	514836.47	2239940.56	Метод спутниковых геодезических измерений (определений)	0.10	–
745	514875.72	2239923.96	Метод спутниковых геодезических измерений (определений)	0.10	–
746	514917.71	2239905.86	Метод спутниковых геодезических измерений (определений)	0.10	–
747	514960.76	2239888.56	Метод спутниковых геодезических измерений (определений)	0.10	–
748	514998.18	2239873.00	Метод спутниковых геодезических измерений (определений)	0.10	–
749	514978.42	2239845.73	Метод спутниковых геодезических измерений (определений)	0.10	–
750	514949.32	2239806.07	Метод спутниковых геодезических измерений (определений)	0.10	–
751	514952.56	2239803.70	Метод спутниковых геодезических измерений (определений)	0.10	–
752	514981.65	2239843.37	Метод спутниковых геодезических измерений (определений)	0.10	–
753	515001.98	2239871.42	Метод спутниковых геодезических измерений (определений)	0.10	–
754	515041.20	2239855.14	Метод спутниковых геодезических измерений (определений)	0.10	–
755	515079.14	2239839.38	Метод спутниковых геодезических измерений (определений)	0.10	–
756	515110.28	2239825.79	Метод спутниковых геодезических измерений (определений)	0.10	–
757	515104.32	2239806.16	Метод спутниковых геодезических измерений (определений)	0.10	–
758	515096.93	2239783.04	Метод спутниковых геодезических измерений (определений)	0.10	–
759	515095.69	2239746.64	Метод спутниковых геодезических измерений (определений)	0.10	–
760	515073.10	2239714.83	Метод спутниковых геодезических измерений (определений)	0.10	–
761	515076.36	2239712.51	Метод спутниковых геодезических измерений (определений)	0.10	–
762	515099.65	2239745.31	Метод спутниковых геодезических измерений (определений)	0.10	–
763	515100.91	2239782.35	Метод спутниковых геодезических измерений (определений)	0.10	–
764	515108.14	2239804.98	Метод спутниковых геодезических измерений (определений)	0.10	–
765	515114.06	2239824.48	Метод спутниковых геодезических измерений (определений)	0.10	–
766	515121.82	2239822.38	Метод спутниковых геодезических измерений (определений)	0.10	–
767	515139.43	2239799.78	Метод спутниковых геодезических измерений (определений)	0.10	–
768	515152.32	2239842.00	Метод спутниковых геодезических измерений (определений)	0.10	–
769	515160.00	2239865.77	Метод спутниковых геодезических измерений (определений)	0.10	–
770	515167.55	2239889.56	Метод спутниковых геодезических измерений (определений)	0.10	–
771	515195.10	2239875.22	Метод спутниковых геодезических измерений (определений)	0.10	–
772	515226.30	2239858.86	Метод спутниковых геодезических измерений (определений)	0.10	–
773	515263.65	2239845.64	Метод спутниковых геодезических измерений (определений)	0.10	–
774	515232.80	2239805.54	Метод спутниковых геодезических измерений (определений)	0.10	–
775	515235.98	2239803.10	Метод спутниковых геодезических измерений (определений)	0.10	–
776	515267.55	2239844.15	Метод спутниковых геодезических измерений (определений)	0.10	–
777	515307.96	2239826.63	Метод спутниковых геодезических измерений (определений)	0.10	–
778	515297.86	2239809.14	Метод спутниковых геодезических измерений (определений)	0.10	–
779	515301.32	2239807.14	Метод спутниковых геодезических измерений (определений)	0.10	–
780	515311.66	2239825.03	Метод спутниковых геодезических измерений (определений)	0.10	–
781	515335.58	2239814.62	Метод спутниковых геодезических измерений (определений)	0.10	–
782	515327.46	2239783.16	Метод спутниковых геодезических измерений (определений)	0.10	–
783	515317.47	2239743.63	Метод спутниковых геодезических измерений (определений)	0.10	–
784	515303.21	2239749.04	Метод спутниковых геодезических измерений (определений)	0.10	–
785	515275.72	2239762.02	Метод спутниковых геодезических измерений (определений)	0.10	–
786	515258.50	2239727.76	Метод спутниковых геодезических измерений (определений)	0.10	–
787	515244.06	2239697.02	Метод спутниковых геодезических измерений (определений)	0.10	–
788	515247.68	2239695.32	Метод спутниковых геодезических измерений (определений)	0.10	–
789	515262.10	2239726.01	Метод спутниковых геодезических измерений (определений)	0.10	–
790	515277.54	2239756.74	Метод спутниковых геодезических измерений (определений)	0.10	–
791	515301.64	2239745.37	Метод спутниковых геодезических измерений (определений)	0.10	–
792	515316.80	2239739.63	Метод спутниковых геодезических измерений (определений)	0.10	–
793	515316.60	2239732.98	Метод спутниковых геодезических измерений (определений)	0.10	–
794	515318.35	2239723.35	Метод спутниковых геодезических измерений (определений)	0.10	–
795	515316.47	2239688.09	Метод спутниковых геодезических измерений (определений)	0.10	–
796	515306.14	2239665.76	Метод спутниковых геодезических измерений (определений)	0.10	–
674	515309.76	2239664.08	Метод спутниковых геодезических измерений (определений)	0.10	–
–	–	–	–	–	–
797	515321.38	2239742.15	Метод спутниковых геодезических измерений (определений)	0.10	–
798	515345.66	2239767.32	Метод спутниковых геодезических измерений (определений)	0.10	–
799	515364.54	2239764.52	Метод спутниковых геодезических измерений (определений)	0.10	–
800	515332.54	2239777.04	Метод спутниковых геодезических измерений (определений)	0.10	–
797	515321.38	2239742.15	Метод спутниковых геодезических измерений (определений)	0.10	–
–	–	–	–	–	–
801	515317.32	2239733.88	Метод спутниковых геодезических измерений (определений)	0.10	–
802	515319.58	2239734.02	Метод спутниковых геодезических измерений (определений)	0.10	–
803	515319.52	2239735.77	Метод спутниковых геодезических измерений (определений)	0.10	–
804	515317.26	2239735.63	Метод спутниковых геодезических измерений (определений)	0.10	–
801	515317.32	2239733.88	Метод спутниковых геодезических измерений (определений)	0.10	–

3. Сведения о характерных точках части (частей) границы объекта

Обозначение характерных точек части границы	Координаты, м		Метод определения координат характерной точки	Средняя квадратическая погрешность положения характерной точки (M_t), м	Описание обозначения точки на местности (при наличии)
	X	Y			
1	2	3	4	5	6
–	–	–	–	–	–

Схема расположения границ публичного сервитута объекта

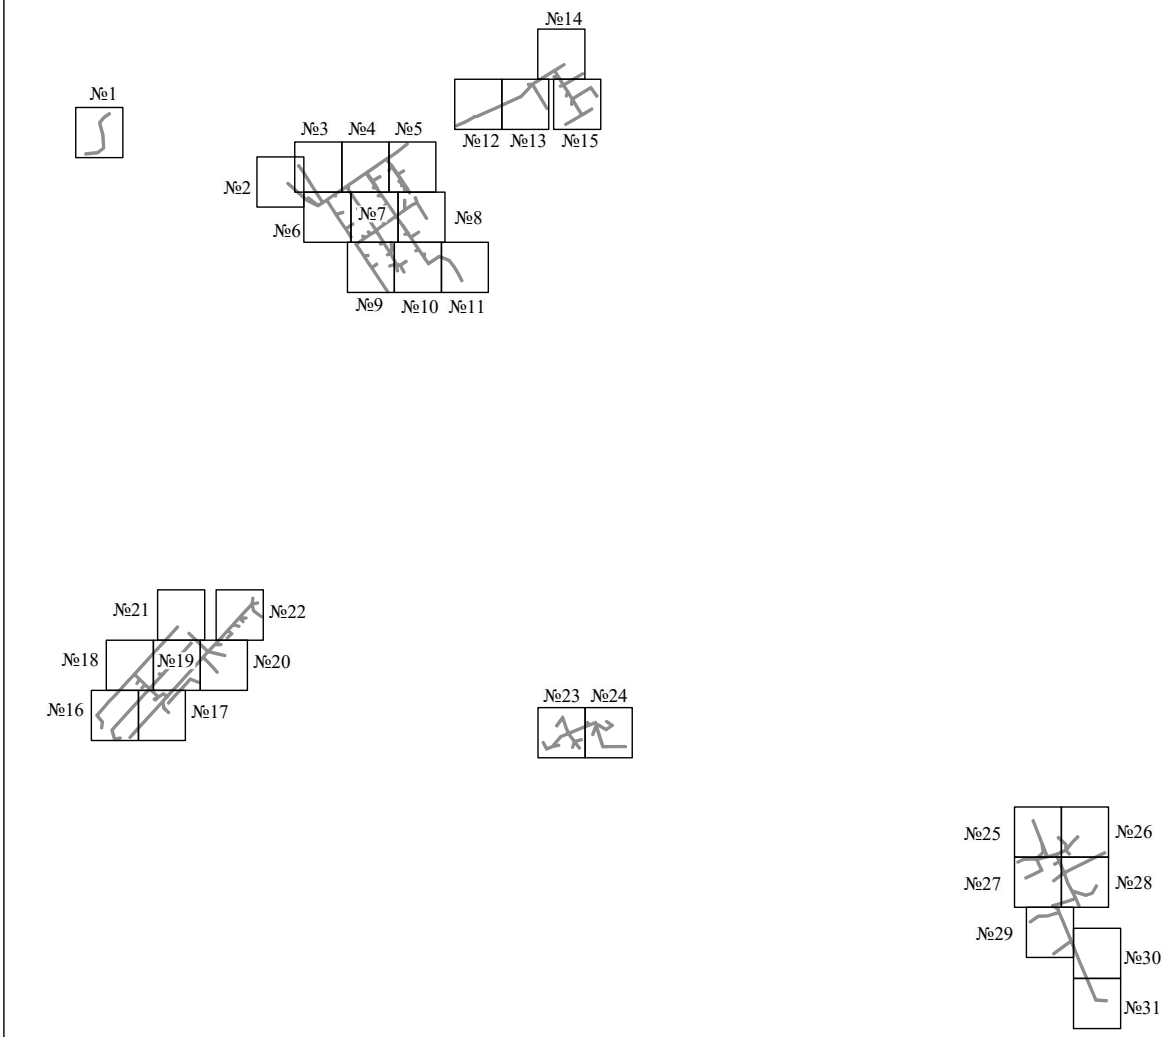


Масштаб 1:25000

Используемые условные знаки и обозначения:

———— - граница публичного сервитута

Схема расположения границ публичного сервитута объекта

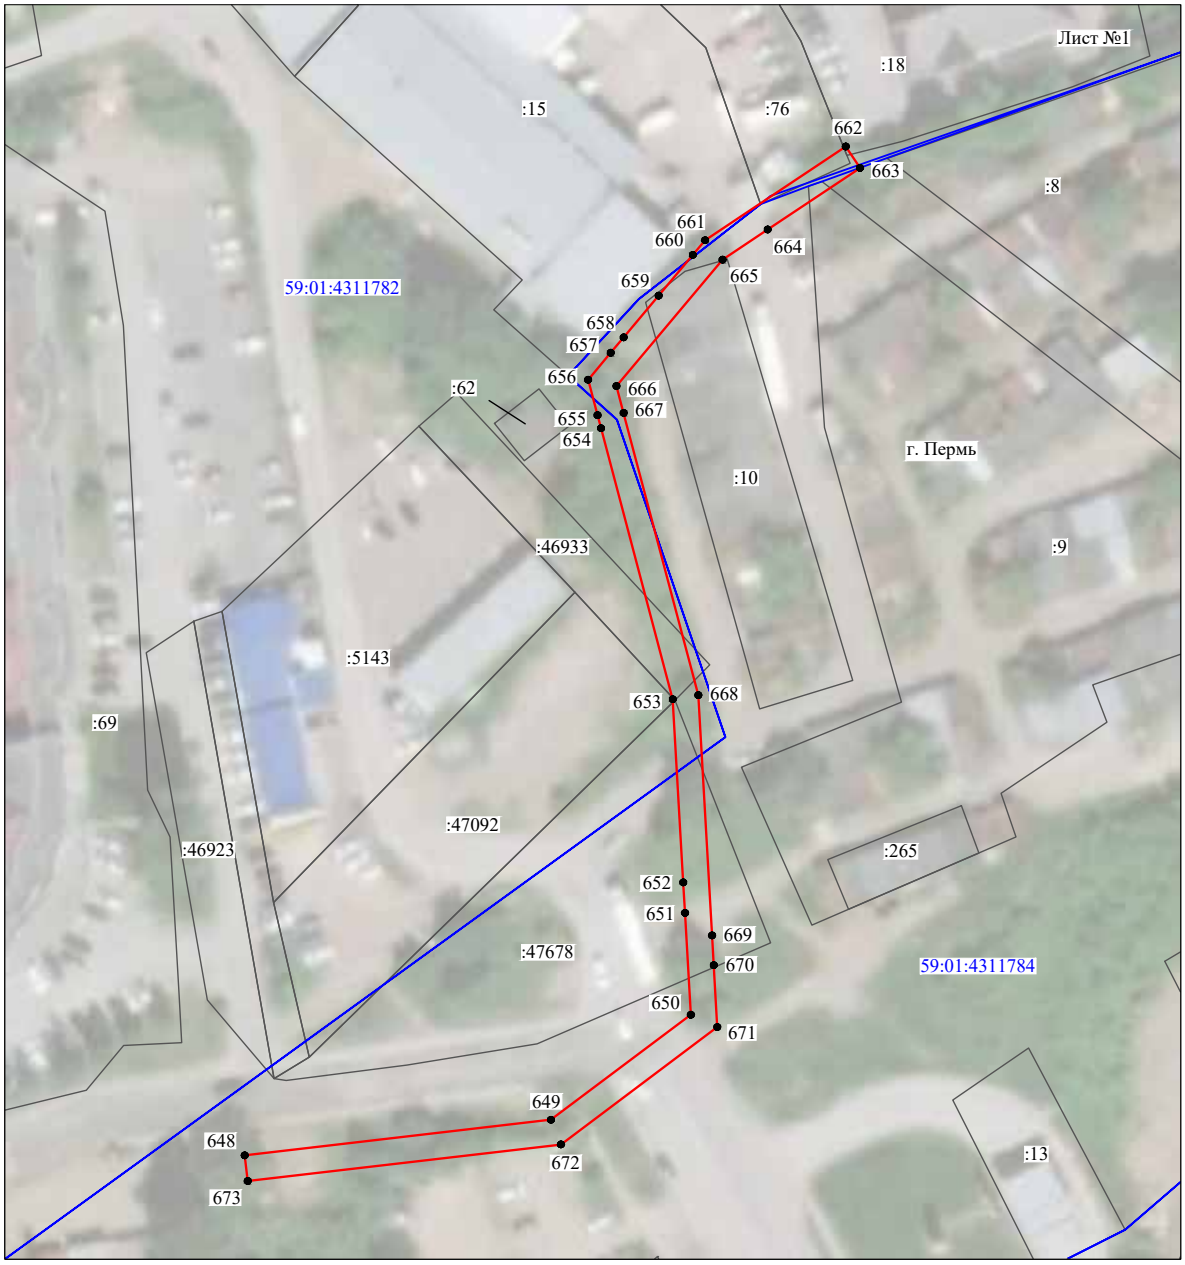

Масштаб 1:1000

Используемые условные знаки и обозначения:

№1	- номер опоры
	- граница публичного сервитута
	- граница кадастрового деления
	- граница населенного пункта
	- граница земельного участка, имеющегося в ЕГРН
	- граница ОКС, имеющаяся в ЕГРН
	- граница охранной зоны, имеющейся в ЕГРН
59:01:4413924:34 :34	- кадастровый номер земельного участка, имеющегося в ЕГРН
59:01:4413924	- номер кадастрового квартала
1 ●	- обозначение характерных точек границ

Схема расположения границ публичного сервитута объекта



Масштаб 1:1000

Используемые условные знаки и обозначения:

№1	- номер опоры
	- граница публичного сервитута
	- граница кадастрового деления
	- граница населенного пункта
	- граница земельного участка, имеющегося в ЕГРН
	- граница ОКС, имеющаяся в ЕГРН
	- граница охранной зоны, имеющейся в ЕГРН
59:01:4413924:34 :34	- кадастровый номер земельного участка, имеющегося в ЕГРН
59:01:4413924	- номер кадастрового квартала
1 ●	- обозначение характерных точек границ

Схема расположения границ публичного сервитута объекта




Масштаб 1:1000

Используемые условные знаки и обозначения:

№1	- номер опоры
	- граница публичного сервитута
	- граница кадастрового деления
	- граница населенного пункта
	- граница земельного участка, имеющегося в ЕГРН
	- граница ОКС, имеющаяся в ЕГРН
	- граница охранной зоны, имеющейся в ЕГРН
59:01:4413924:34 :34	- кадастровый номер земельного участка, имеющегося в ЕГРН
59:01:4413924	- номер кадастрового квартала
1 ●	- обозначение характерных точек границ

Схема расположения границ публичного сервитута объекта

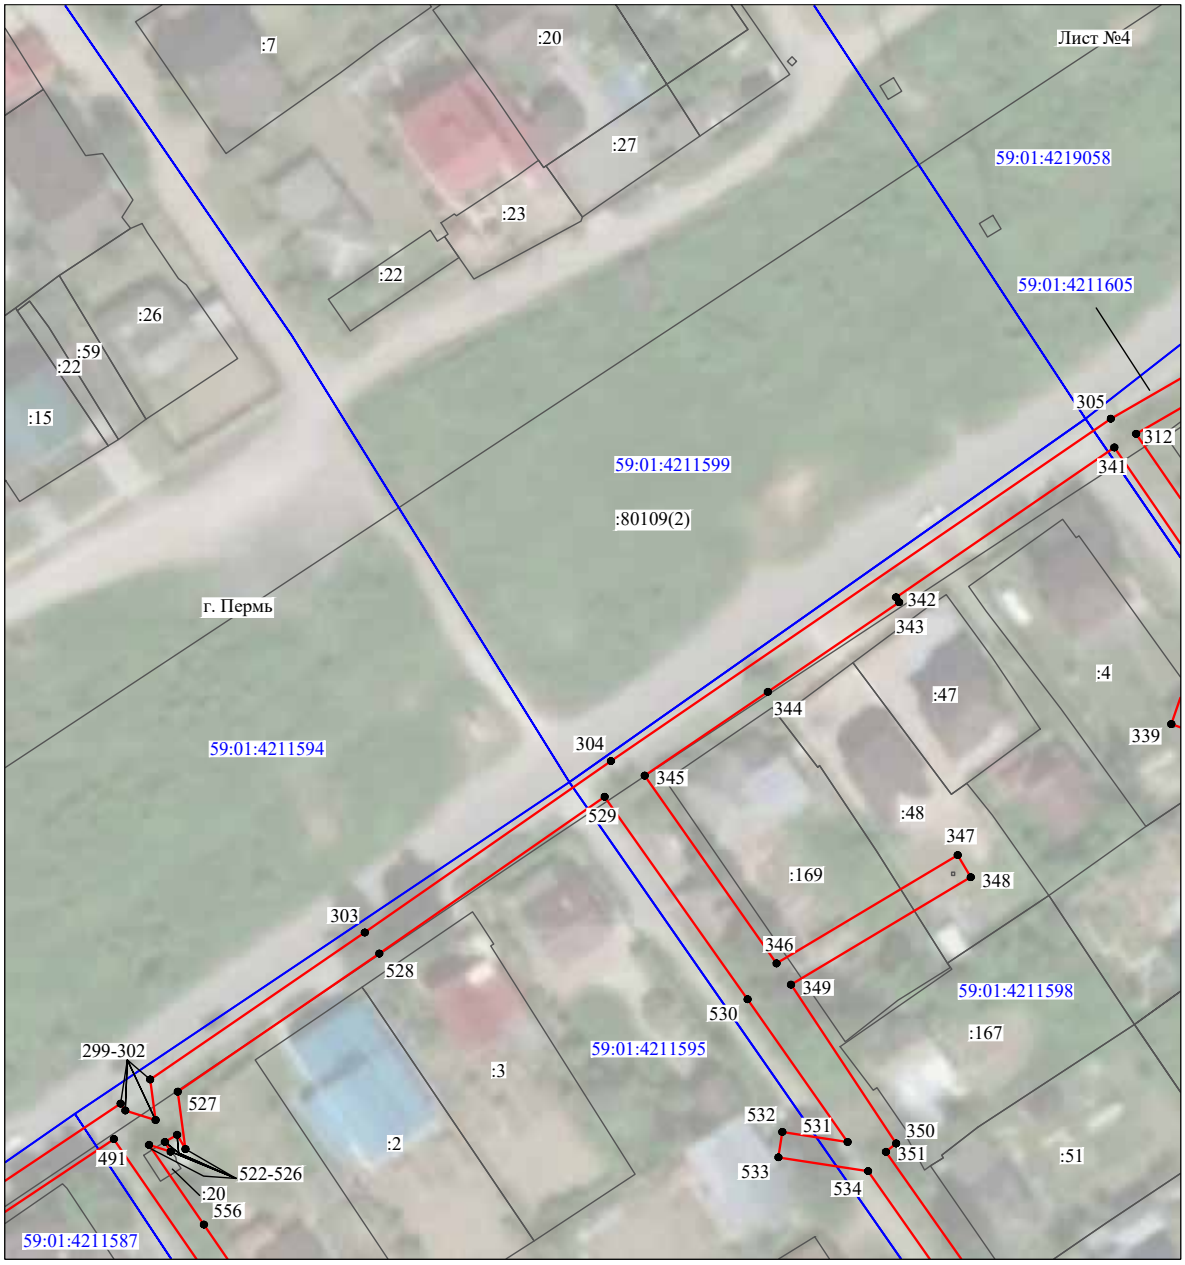


Масштаб 1:1000

Используемые условные знаки и обозначения:

№1	- номер опоры
	- граница публичного сервитута
	- граница кадастрового деления
	- граница населенного пункта
	- граница земельного участка, имеющегося в ЕГРН
	- граница ОКС, имеющаяся в ЕГРН
	- граница охранной зоны, имеющейся в ЕГРН
59:01:4413924:34 :34	- кадастровый номер земельного участка, имеющегося в ЕГРН
59:01:4413924	- номер кадастрового квартала
1 ●	- обозначение характерных точек границ

Схема расположения границ публичного сервитута объекта

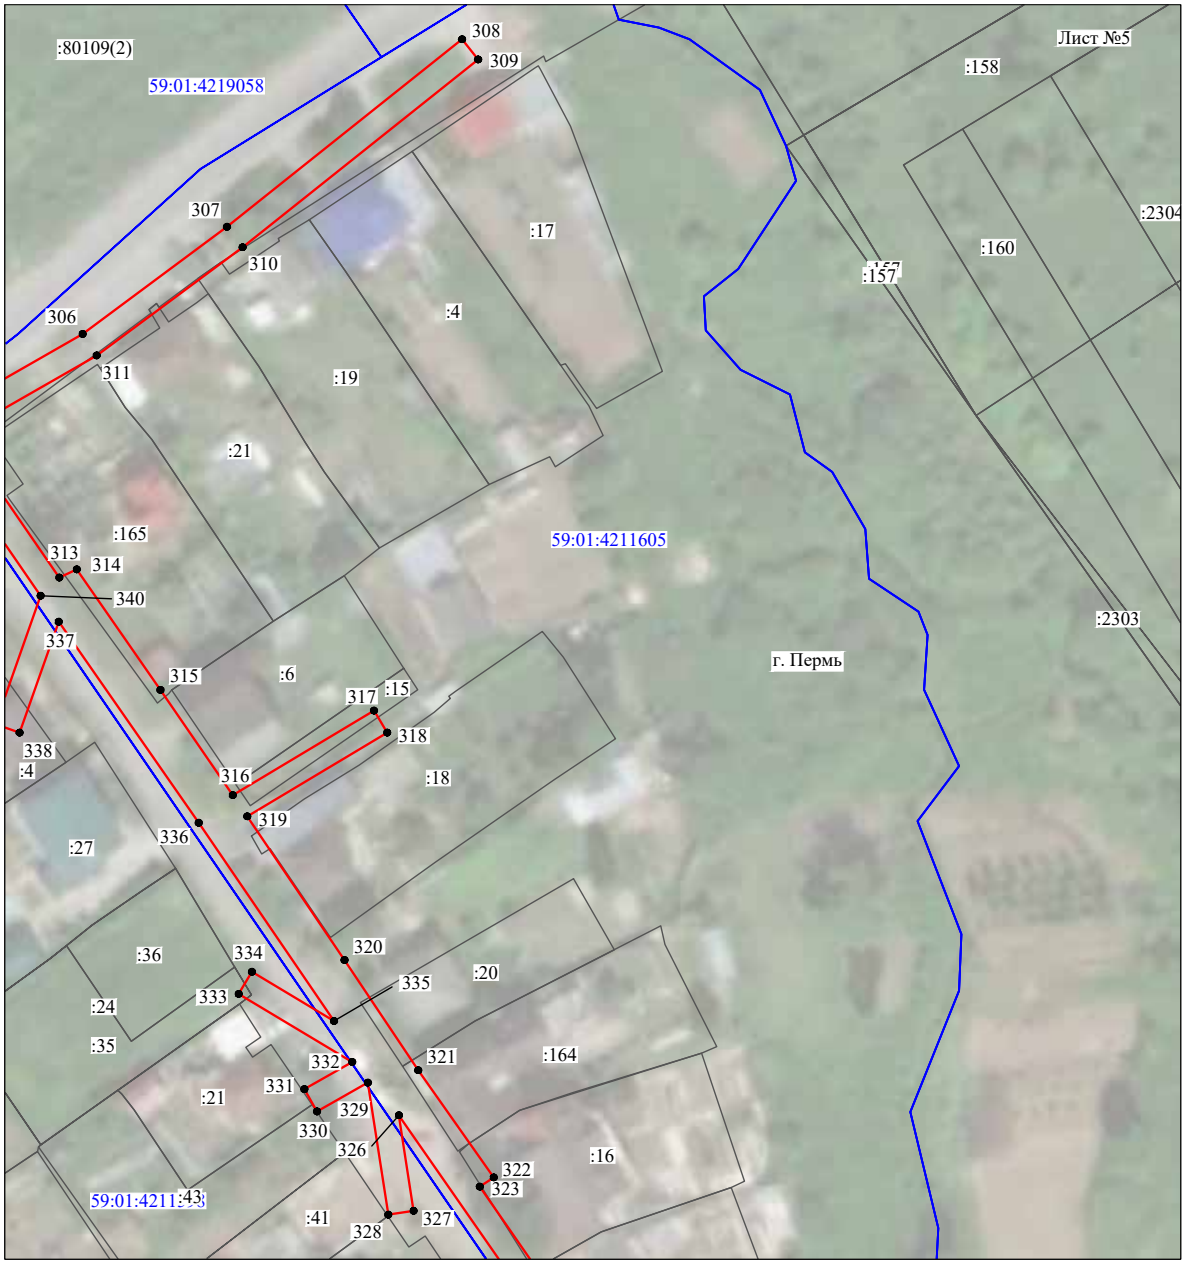


Масштаб 1:1000

Используемые условные знаки и обозначения:

№1	- номер опоры
	- граница публичного сервитута
	- граница кадастрового деления
	- граница населенного пункта
	- граница земельного участка, имеющегося в ЕГРН
	- граница ОКС, имеющаяся в ЕГРН
	- граница охранной зоны, имеющейся в ЕГРН
59:01:4413924:34 :34	- кадастровый номер земельного участка, имеющегося в ЕГРН
59:01:4413924	- номер кадастрового квартала
1 ●	- обозначение характерных точек границ

Схема расположения границ публичного сервитута объекта

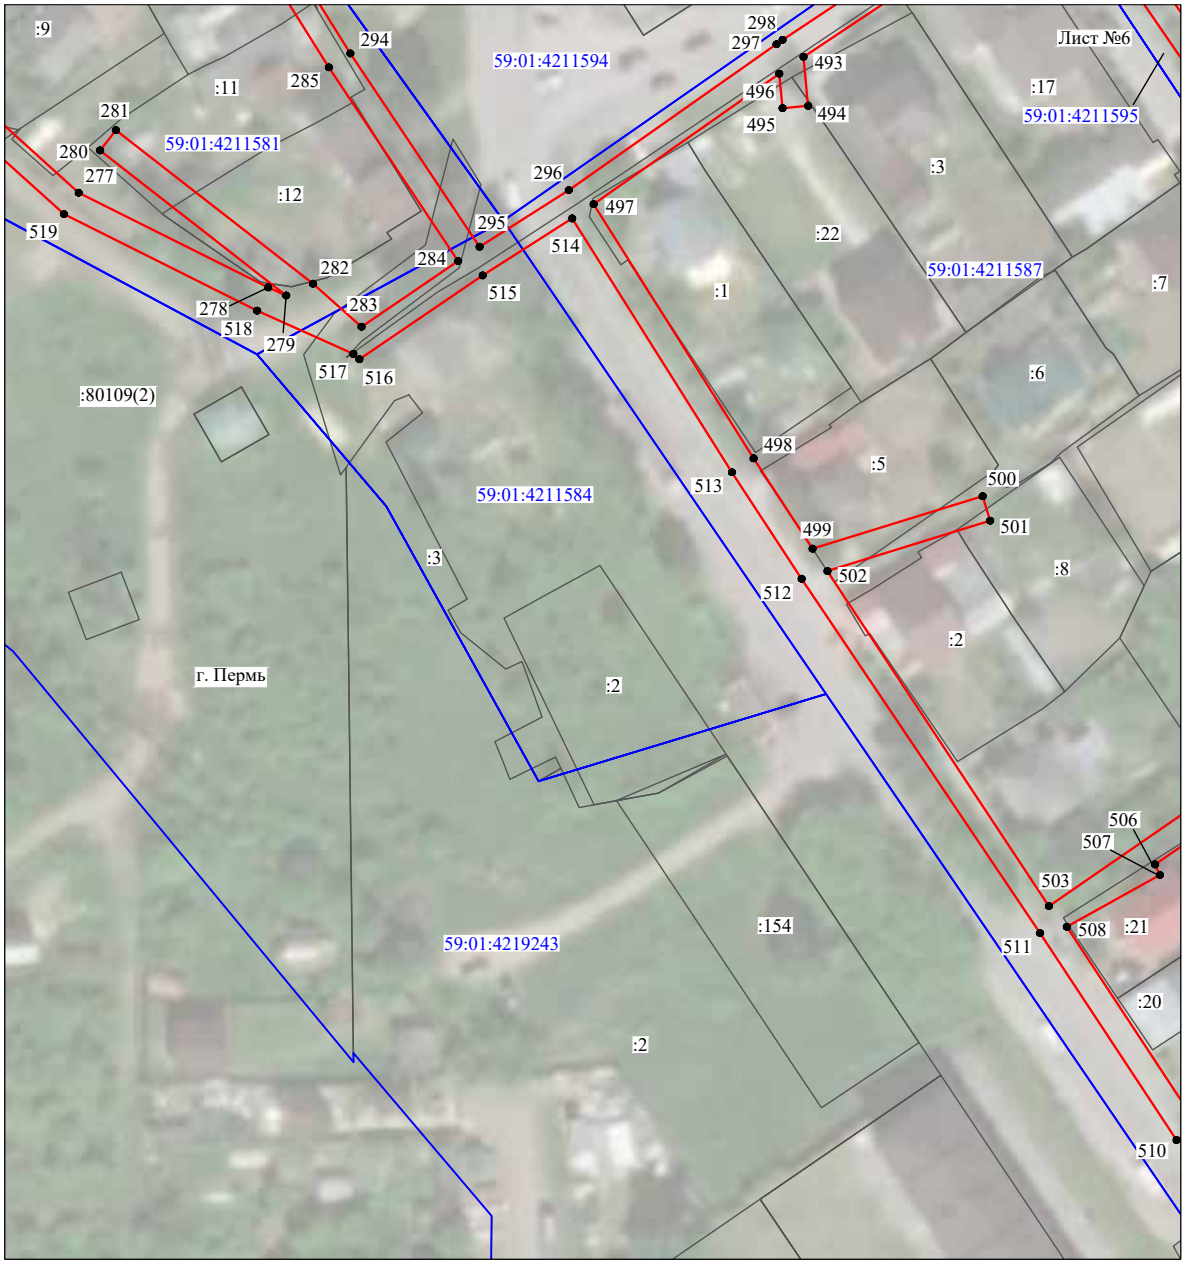


Масштаб 1:1000

Используемые условные знаки и обозначения:

№1	- номер опоры
	- граница публичного сервитута
	- граница кадастрового деления
	- граница населенного пункта
	- граница земельного участка, имеющегося в ЕГРН
	- граница ОКС, имеющаяся в ЕГРН
	- граница охранной зоны, имеющейся в ЕГРН
59:01:4413924:34 :34	- кадастровый номер земельного участка, имеющегося в ЕГРН
59:01:4413924	- номер кадастрового квартала
1 ●	- обозначение характерных точек границ

Схема расположения границ публичного сервитута объекта

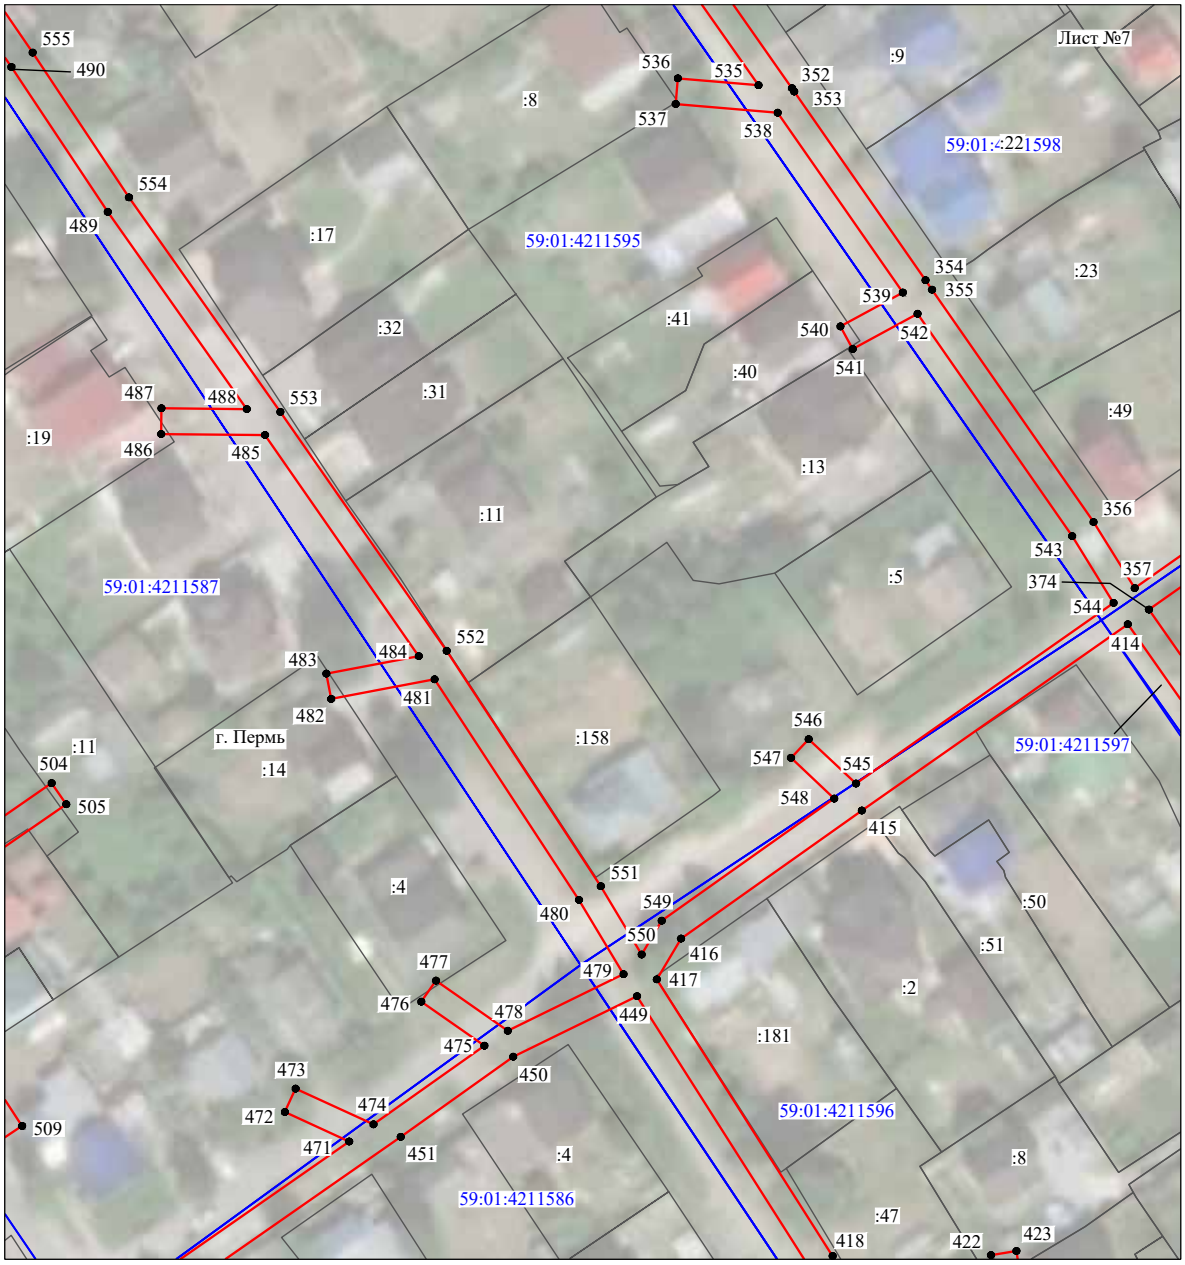

Масштаб 1:1000

Используемые условные знаки и обозначения:

№1	- номер опоры
	- граница публичного сервитута
	- граница кадастрового деления
	- граница населенного пункта
	- граница земельного участка, имеющегося в ЕГРН
	- граница ОКС, имеющаяся в ЕГРН
	- граница охранной зоны, имеющейся в ЕГРН
59:01:4413924:34 :34	- кадастровый номер земельного участка, имеющегося в ЕГРН
59:01:4413924	- номер кадастрового квартала
1 ●	- обозначение характерных точек границ

Схема расположения границ публичного сервитута объекта




Масштаб 1:1000

Используемые условные знаки и обозначения:

№1	- номер опоры
	- граница публичного сервитута
	- граница кадастрового деления
	- граница населенного пункта
	- граница земельного участка, имеющегося в ЕГРН
	- граница ОКС, имеющаяся в ЕГРН
	- граница охранной зоны, имеющейся в ЕГРН
59:01:4413924:34 :34	- кадастровый номер земельного участка, имеющегося в ЕГРН
59:01:4413924	- номер кадастрового квартала
1 ●	- обозначение характерных точек границ

Схема расположения границ публичного сервитута объекта

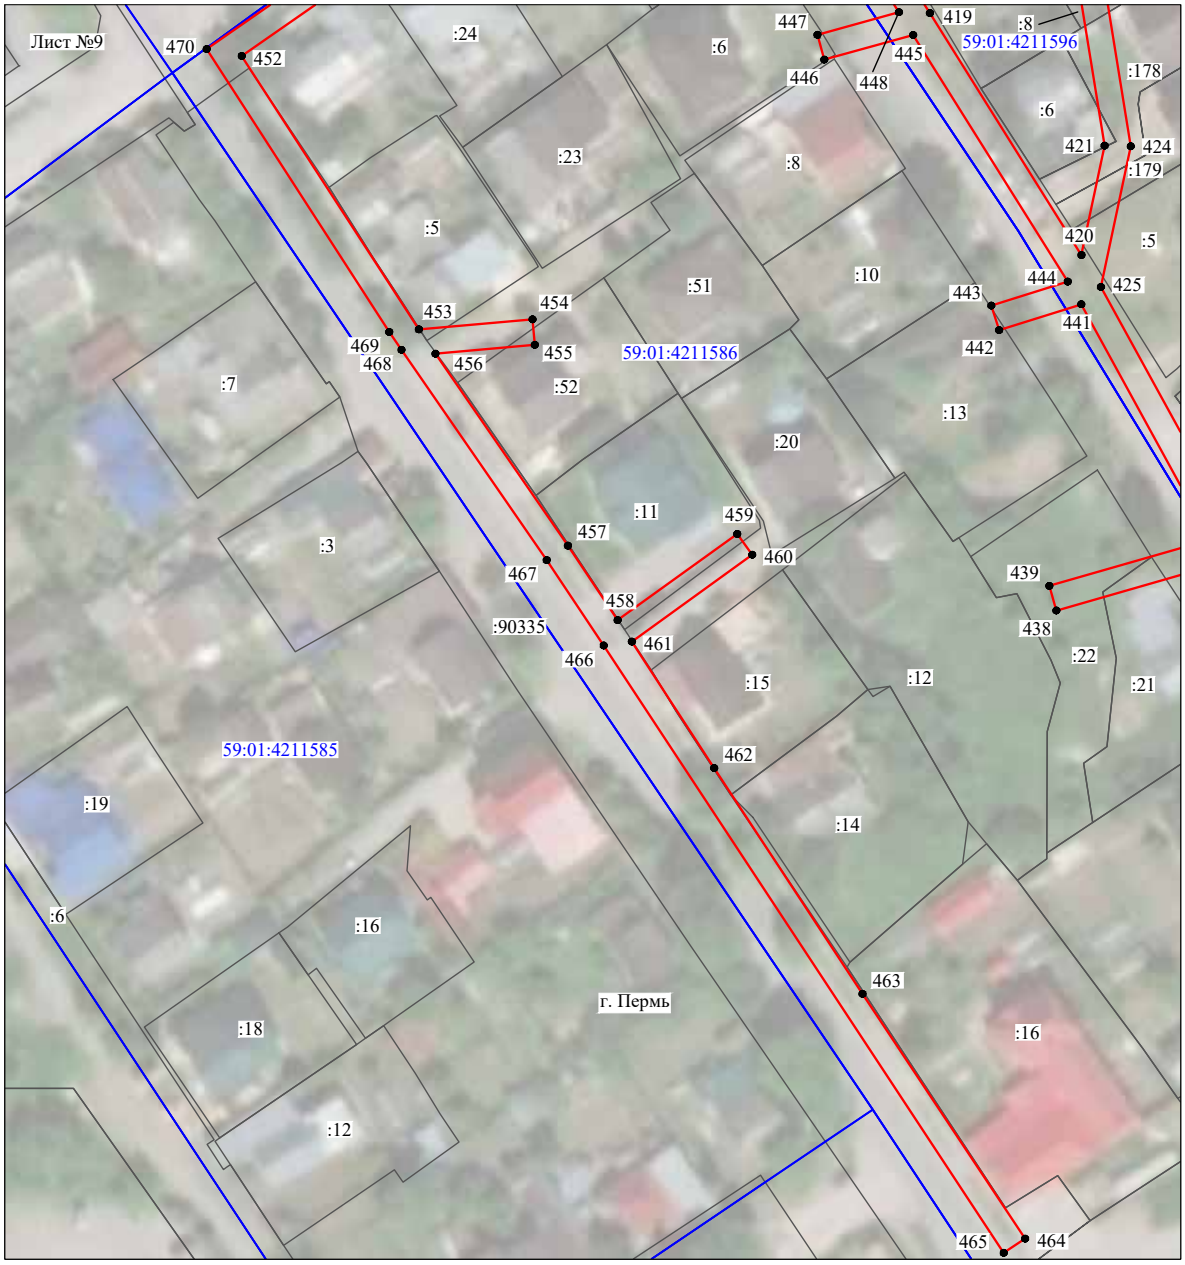

Масштаб 1:1000

Используемые условные знаки и обозначения:

№1	- номер опоры
	- граница публичного сервитута
	- граница кадастрового деления
	- граница населенного пункта
	- граница земельного участка, имеющегося в ЕГРН
	- граница ОКС, имеющаяся в ЕГРН
	- граница охранной зоны, имеющейся в ЕГРН
59:01:4413924:34 :34	- кадастровый номер земельного участка, имеющегося в ЕГРН
59:01:4413924	- номер кадастрового квартала
1 ●	- обозначение характерных точек границ

Схема расположения границ публичного сервитута объекта



Масштаб 1:1000

Используемые условные знаки и обозначения:

№1	- номер опоры
	- граница публичного сервитута
	- граница кадастрового деления
	- граница населенного пункта
	- граница земельного участка, имеющегося в ЕГРН
	- граница ОКС, имеющаяся в ЕГРН
	- граница охранной зоны, имеющейся в ЕГРН
59:01:4413924:34 :34	- кадастровый номер земельного участка, имеющегося в ЕГРН
59:01:4413924	- номер кадастрового квартала
1 ●	- обозначение характерных точек границ

Схема расположения границ публичного сервитута объекта



Масштаб 1:1000

Используемые условные знаки и обозначения:

№1 - номер опоры
- граница публичного сервитута
- граница кадастрового деления
- граница населенного пункта
- граница земельного участка, имеющегося в ЕГРН
- граница ОКС, имеющаяся в ЕГРН
- граница охранной зоны, имеющейся в ЕГРН
59:01:4413924:34 :34 - кадастровый номер земельного участка, имеющегося в ЕГРН
59:01:4413924 - номер кадастрового квартала
1 • - обозначение характерных точек границ

Схема расположения границ публичного сервитута объекта




Масштаб 1:1000

Используемые условные знаки и обозначения:

№1	- номер опоры
	- граница публичного сервитута
	- граница кадастрового деления
	- граница населенного пункта
	- граница земельного участка, имеющегося в ЕГРН
	- граница ОКС, имеющаяся в ЕГРН
	- граница охранной зоны, имеющейся в ЕГРН
59:01:4413924:34 :34	- кадастровый номер земельного участка, имеющегося в ЕГРН
59:01:4413924	- номер кадастрового квартала
1 ●	- обозначение характерных точек границ

Схема расположения границ публичного сервитута объекта

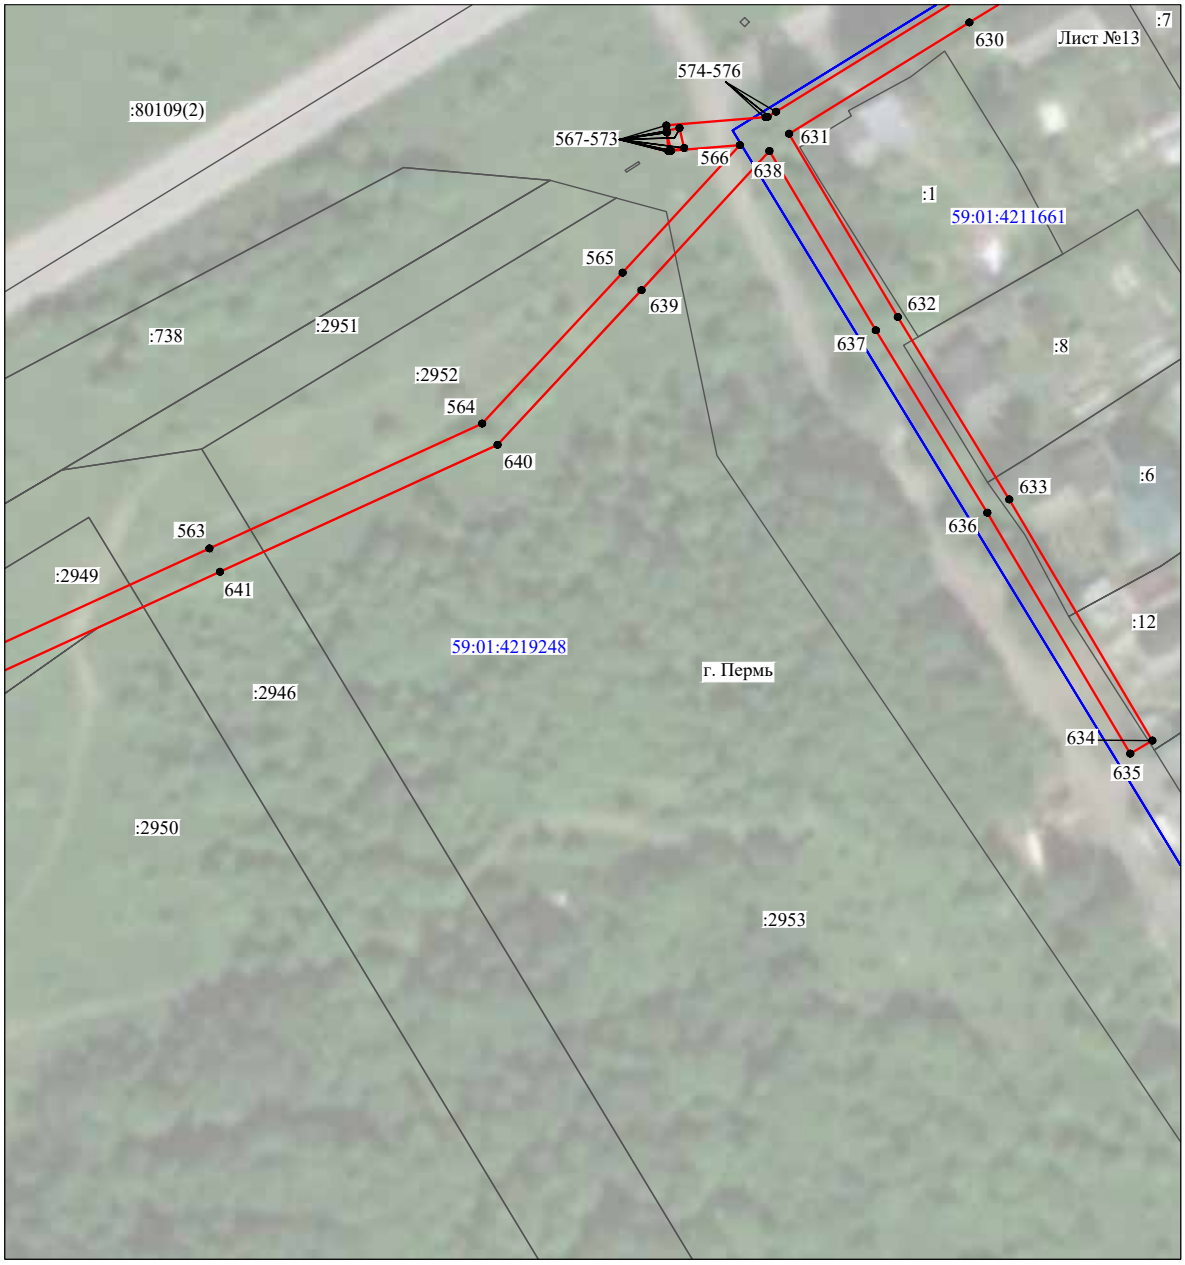

Масштаб 1:1000

Используемые условные знаки и обозначения:

№1	- номер опоры
	- граница публичного сервитута
	- граница кадастрового деления
	- граница населенного пункта
	- граница земельного участка, имеющегося в ЕГРН
	- граница ОКС, имеющаяся в ЕГРН
	- граница охранной зоны, имеющейся в ЕГРН
59:01:4413924:34 :34	- кадастровый номер земельного участка, имеющегося в ЕГРН
59:01:4413924	- номер кадастрового квартала
1 ●	- обозначение характерных точек границ

Схема расположения границ публичного сервитута объекта




Масштаб 1:1000

Используемые условные знаки и обозначения:

№1	- номер опоры
	- граница публичного сервитута
	- граница кадастрового деления
	- граница населенного пункта
	- граница земельного участка, имеющегося в ЕГРН
	- граница ОКС, имеющаяся в ЕГРН
	- граница охранной зоны, имеющейся в ЕГРН
59:01:4413924:34 :34	- кадастровый номер земельного участка, имеющегося в ЕГРН
59:01:4413924	- номер кадастрового квартала
1 ●	- обозначение характерных точек границ

Схема расположения границ публичного сервитута объекта

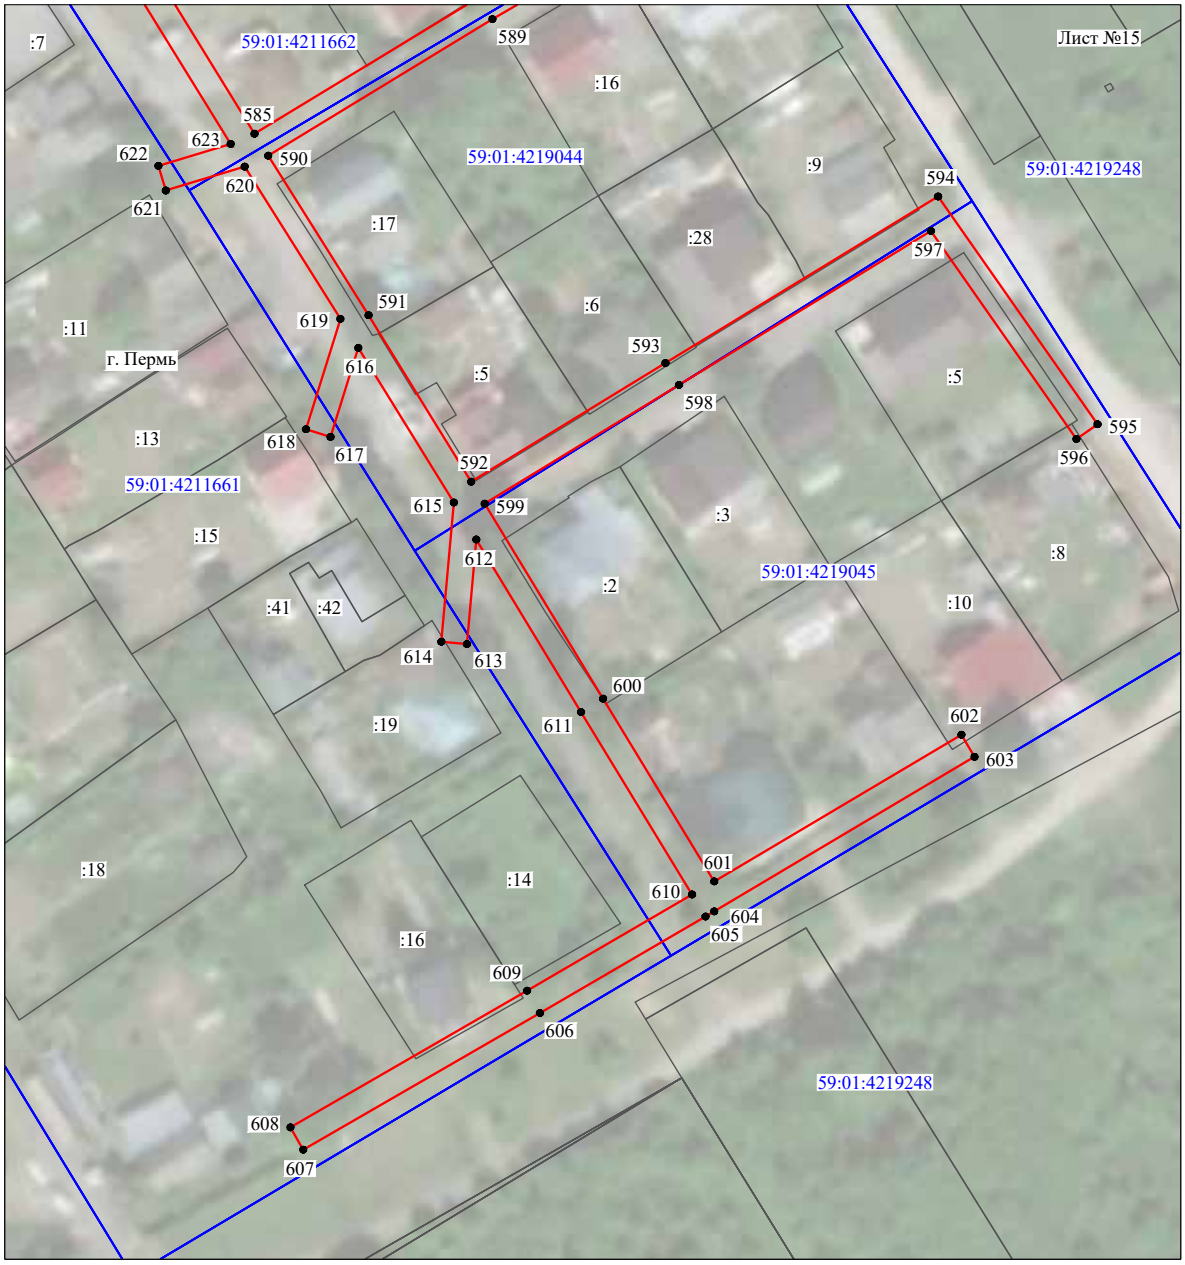


Масштаб 1:1000

Используемые условные знаки и обозначения:

№1	- номер опоры
	- граница публичного сервитута
	- граница кадастрового деления
	- граница населенного пункта
	- граница земельного участка, имеющегося в ЕГРН
	- граница ОКС, имеющаяся в ЕГРН
	- граница охранной зоны, имеющейся в ЕГРН
59:01:4413924:34 :34	- кадастровый номер земельного участка, имеющегося в ЕГРН
59:01:4413924	- номер кадастрового квартала
1 ●	- обозначение характерных точек границ

Схема расположения границ публичного сервитута объекта

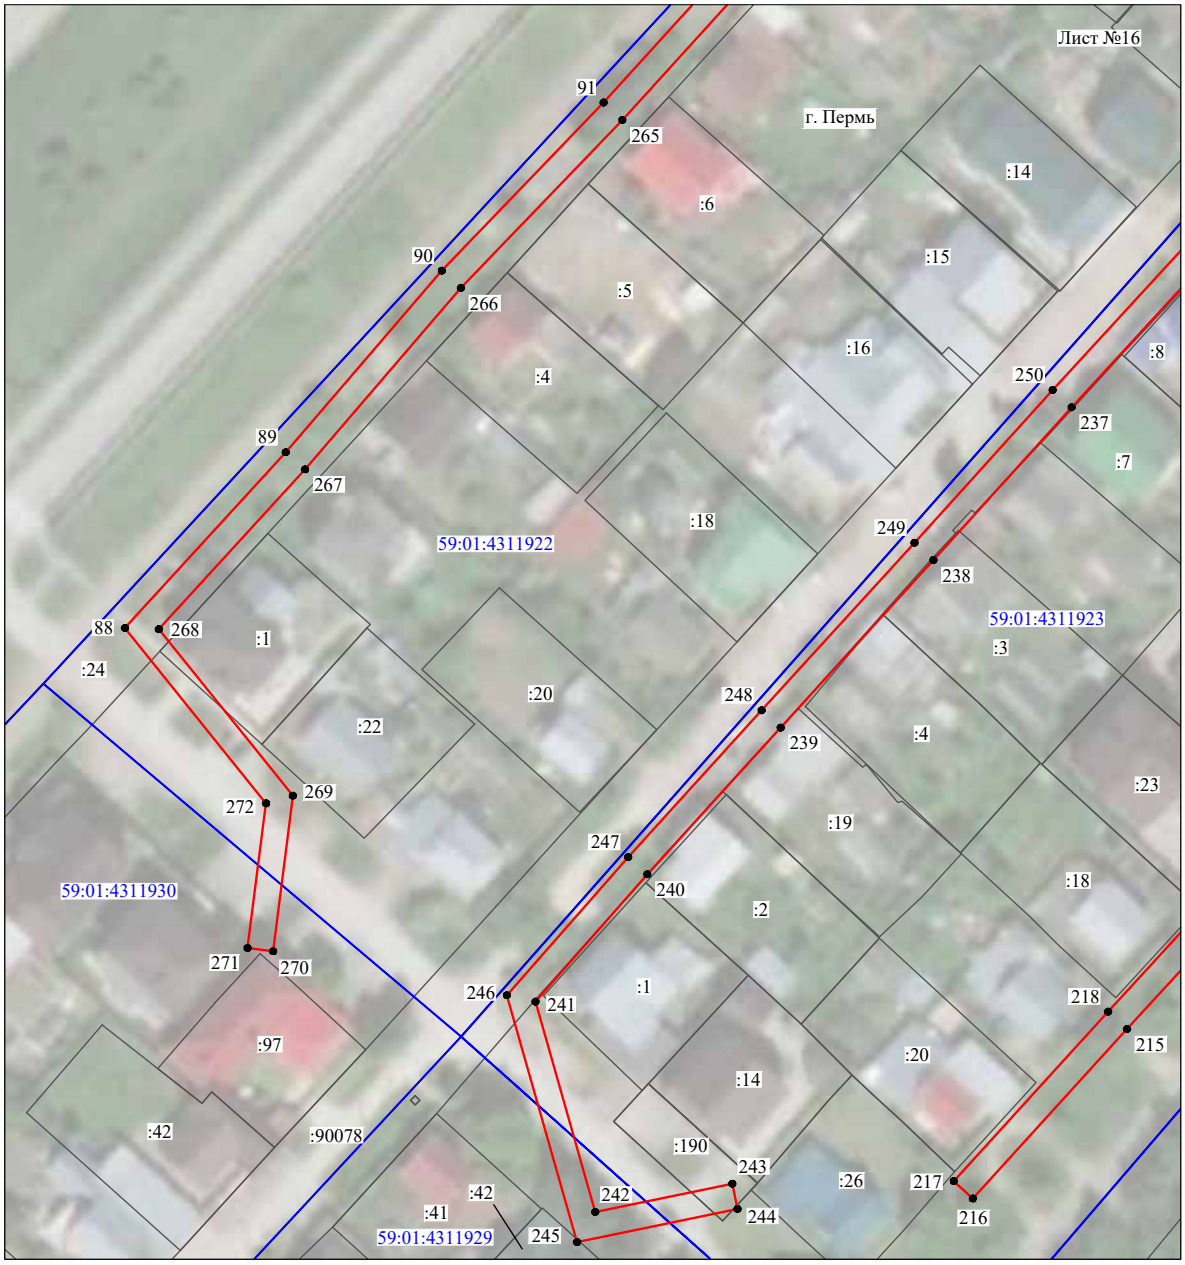


Масштаб 1:1000

Используемые условные знаки и обозначения:

№1	- номер опоры
	- граница публичного сервитута
	- граница кадастрового деления
	- граница населенного пункта
	- граница земельного участка, имеющегося в ЕГРН
	- граница ОКС, имеющаяся в ЕГРН
	- граница охранной зоны, имеющейся в ЕГРН
59:01:4413924:34 :34	- кадастровый номер земельного участка, имеющегося в ЕГРН
59:01:4413924	- номер кадастрового квартала
1 ●	- обозначение характерных точек границ

Схема расположения границ публичного сервитута объекта

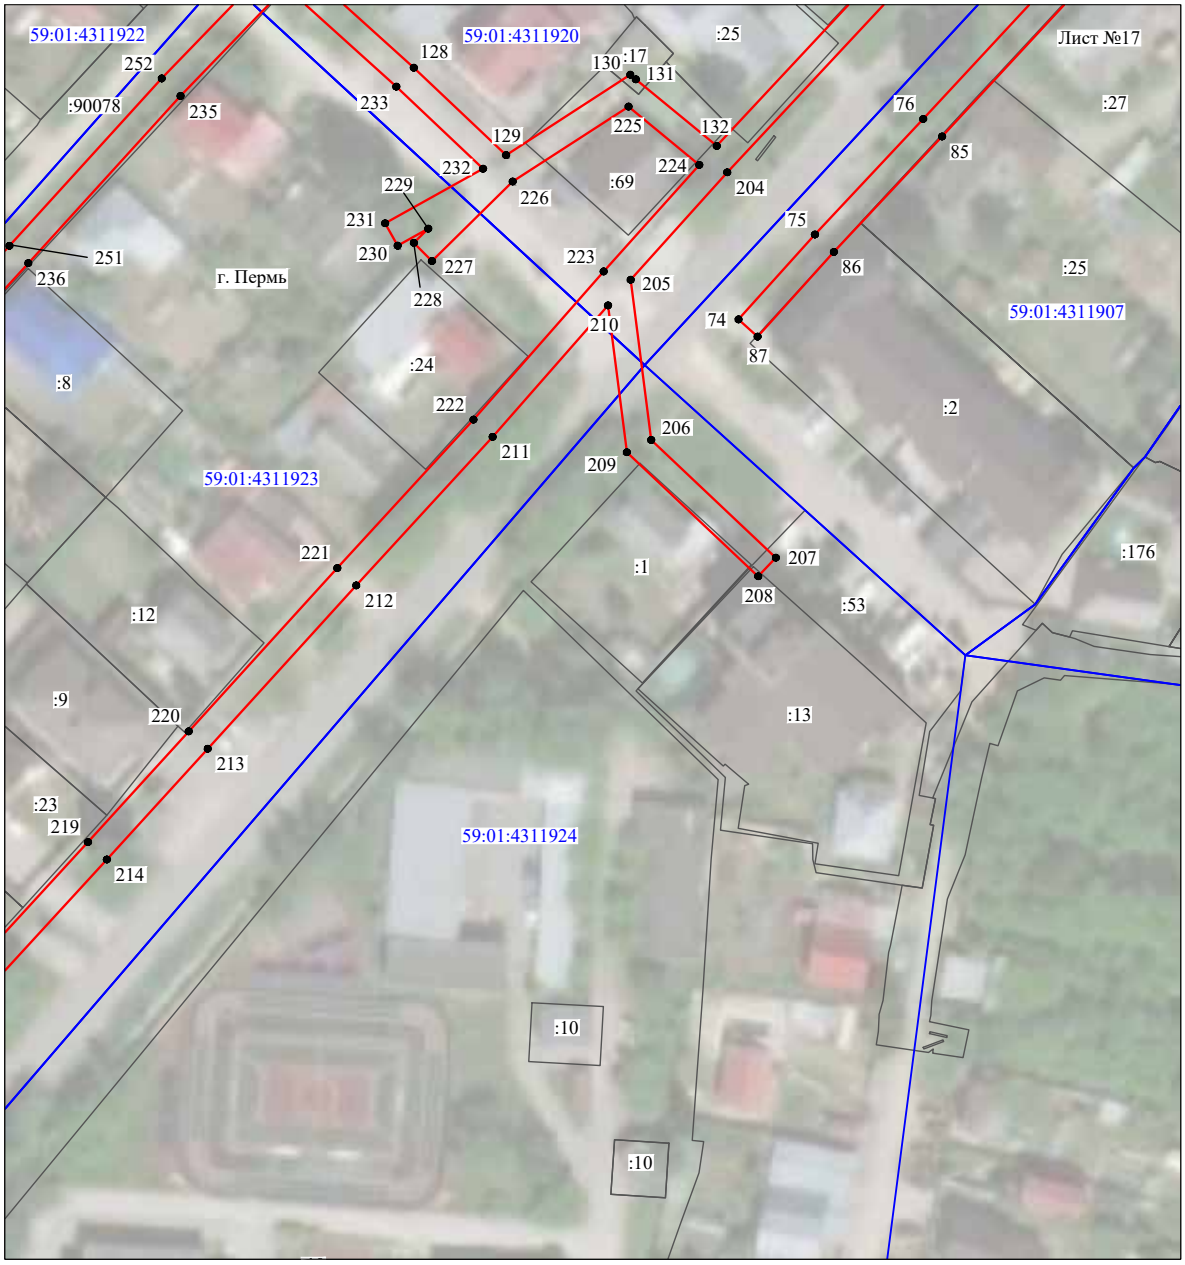


Масштаб 1:1000

Используемые условные знаки и обозначения:

№1	- номер опоры
	- граница публичного сервитута
	- граница кадастрового деления
	- граница населенного пункта
	- граница земельного участка, имеющегося в ЕГРН
	- граница ОКС, имеющаяся в ЕГРН
	- граница охранной зоны, имеющейся в ЕГРН
59:01:4413924:34 :34	- кадастровый номер земельного участка, имеющегося в ЕГРН
59:01:4413924	- номер кадастрового квартала
1 ●	- обозначение характерных точек границ

Схема расположения границ публичного сервитута объекта

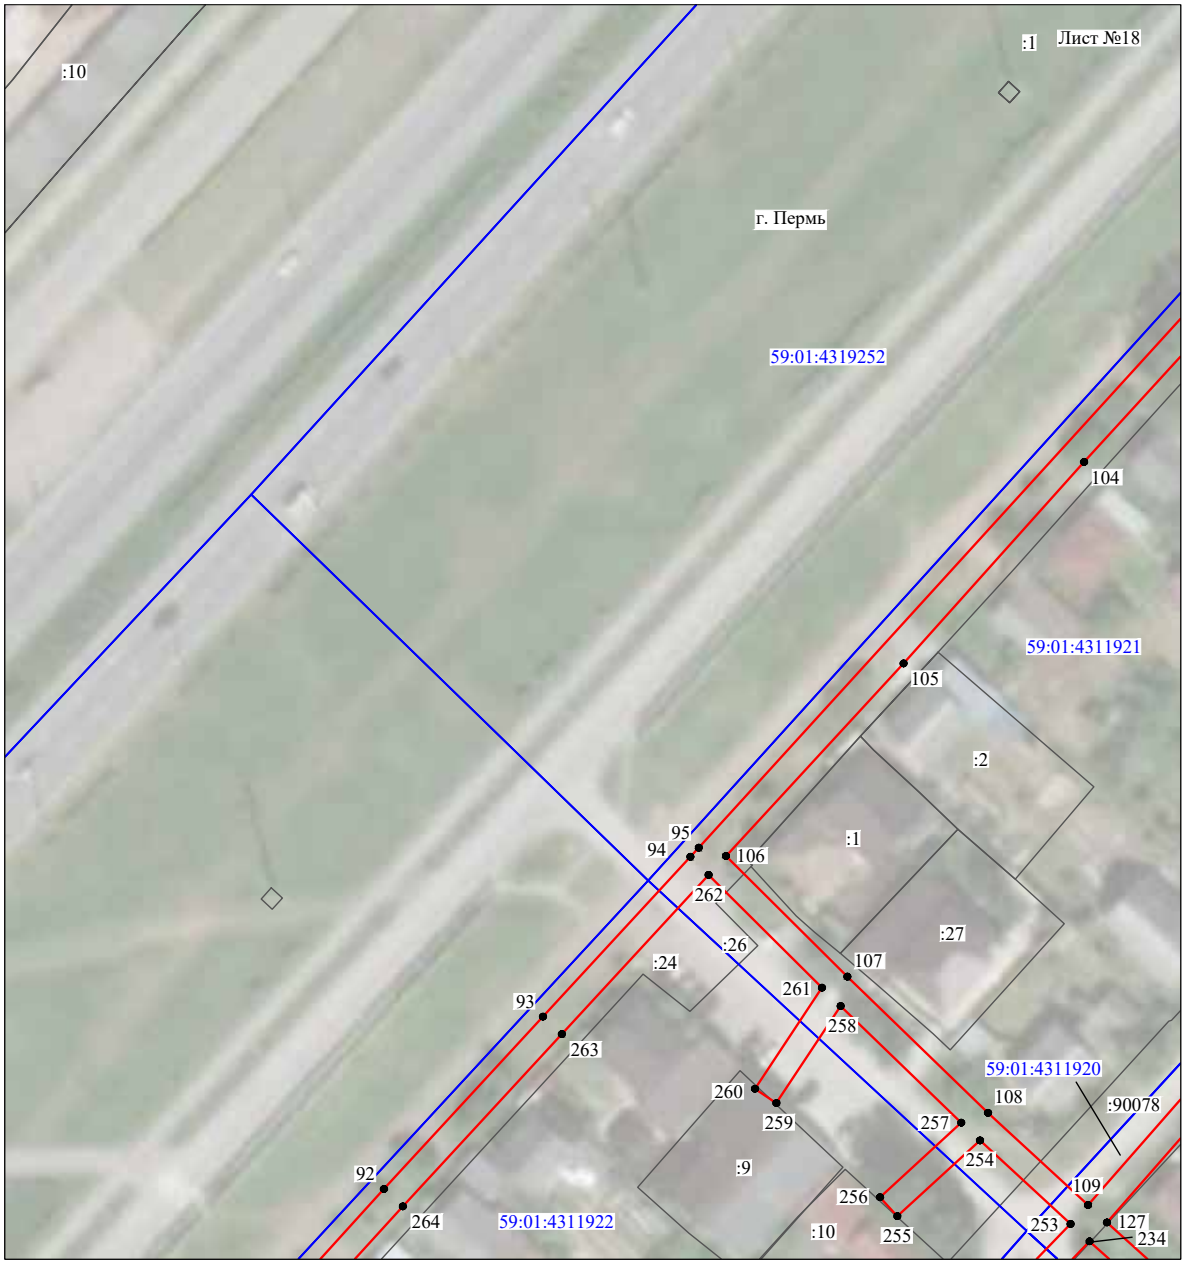

Масштаб 1:1000

Используемые условные знаки и обозначения:

№1	- номер опоры
	- граница публичного сервитута
	- граница кадастрового деления
	- граница населенного пункта
	- граница земельного участка, имеющегося в ЕГРН
	- граница ОКС, имеющаяся в ЕГРН
	- граница охранной зоны, имеющейся в ЕГРН
59:01:4413924:34 :34	- кадастровый номер земельного участка, имеющегося в ЕГРН
59:01:4413924	- номер кадастрового квартала
1 ●	- обозначение характерных точек границ

Схема расположения границ публичного сервитута объекта




Масштаб 1:1000

Используемые условные знаки и обозначения:

№1	- номер опоры
	- граница публичного сервитута
	- граница кадастрового деления
	- граница населенного пункта
	- граница земельного участка, имеющегося в ЕГРН
	- граница ОКС, имеющаяся в ЕГРН
	- граница охранной зоны, имеющейся в ЕГРН
59:01:4413924:34 :34	- кадастровый номер земельного участка, имеющегося в ЕГРН
59:01:4413924	- номер кадастрового квартала
1 ●	- обозначение характерных точек границ

Схема расположения границ публичного сервитута объекта

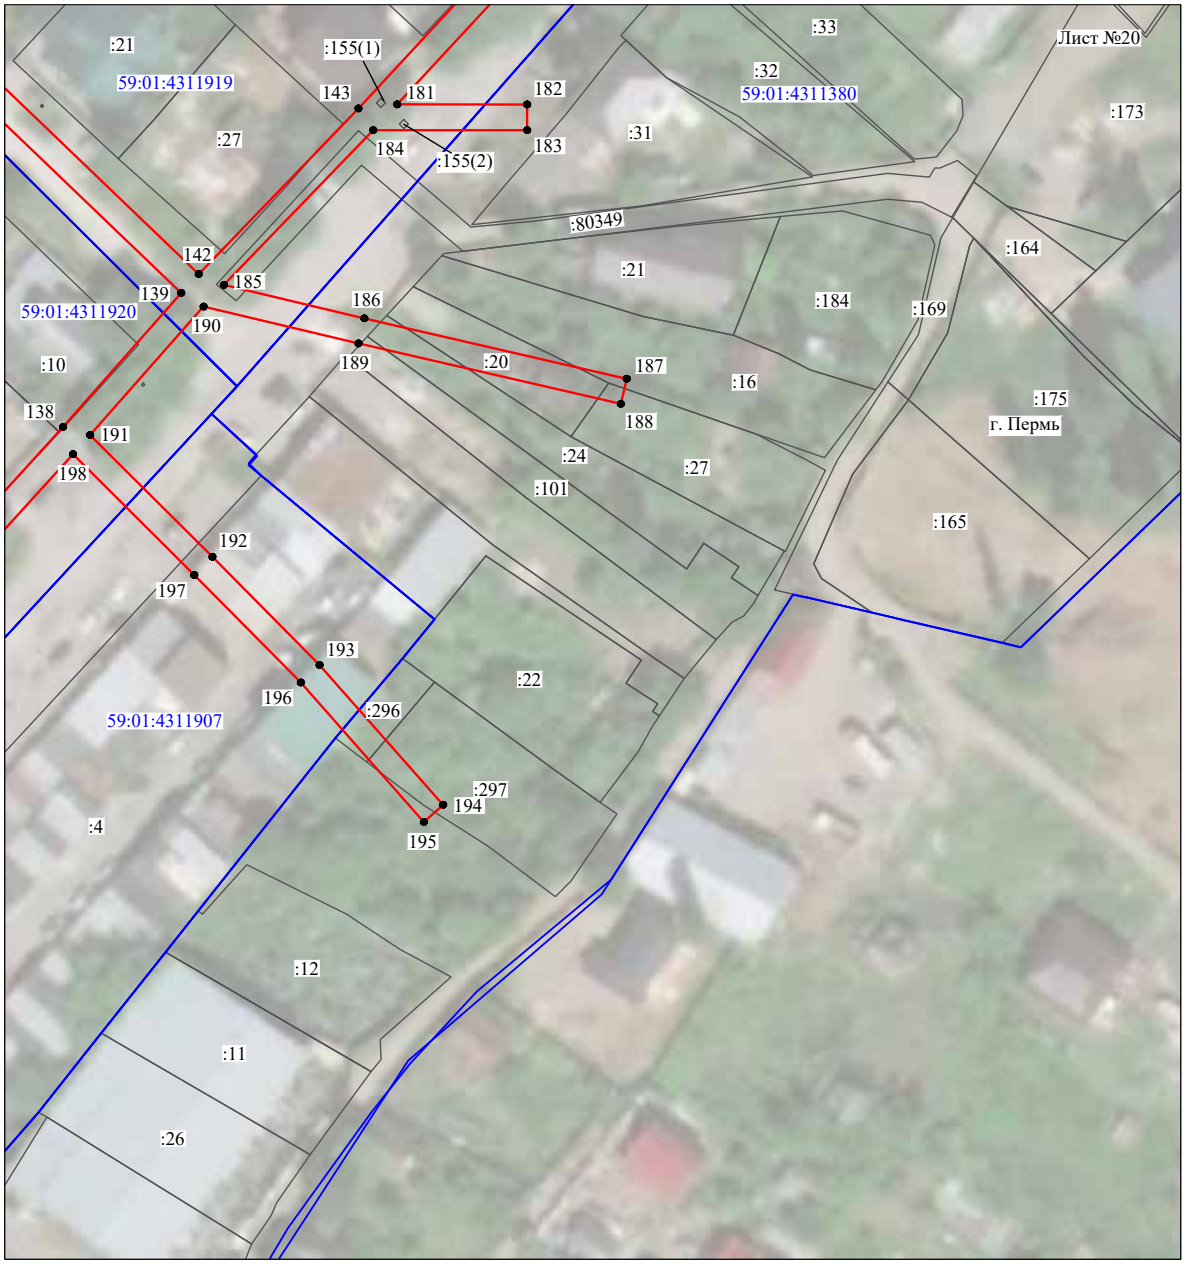

Масштаб 1:1000

Используемые условные знаки и обозначения:

№1	- номер опоры
	- граница публичного сервитута
	- граница кадастрового деления
	- граница населенного пункта
	- граница земельного участка, имеющегося в ЕГРН
	- граница ОКС, имеющаяся в ЕГРН
	- граница охранной зоны, имеющейся в ЕГРН
59:01:4413924:34 :34	- кадастровый номер земельного участка, имеющегося в ЕГРН
59:01:4413924	- номер кадастрового квартала
1 ●	- обозначение характерных точек границ

Схема расположения границ публичного сервитута объекта




Масштаб 1:1000

Используемые условные знаки и обозначения:

№1	- номер опоры
	- граница публичного сервитута
	- граница кадастрового деления
	- граница населенного пункта
	- граница земельного участка, имеющегося в ЕГРН
	- граница ОКС, имеющаяся в ЕГРН
	- граница охранной зоны, имеющейся в ЕГРН
59:01:4413924:34 :34	- кадастровый номер земельного участка, имеющегося в ЕГРН
59:01:4413924	- номер кадастрового квартала
1 ●	- обозначение характерных точек границ

Схема расположения границ публичного сервитута объекта

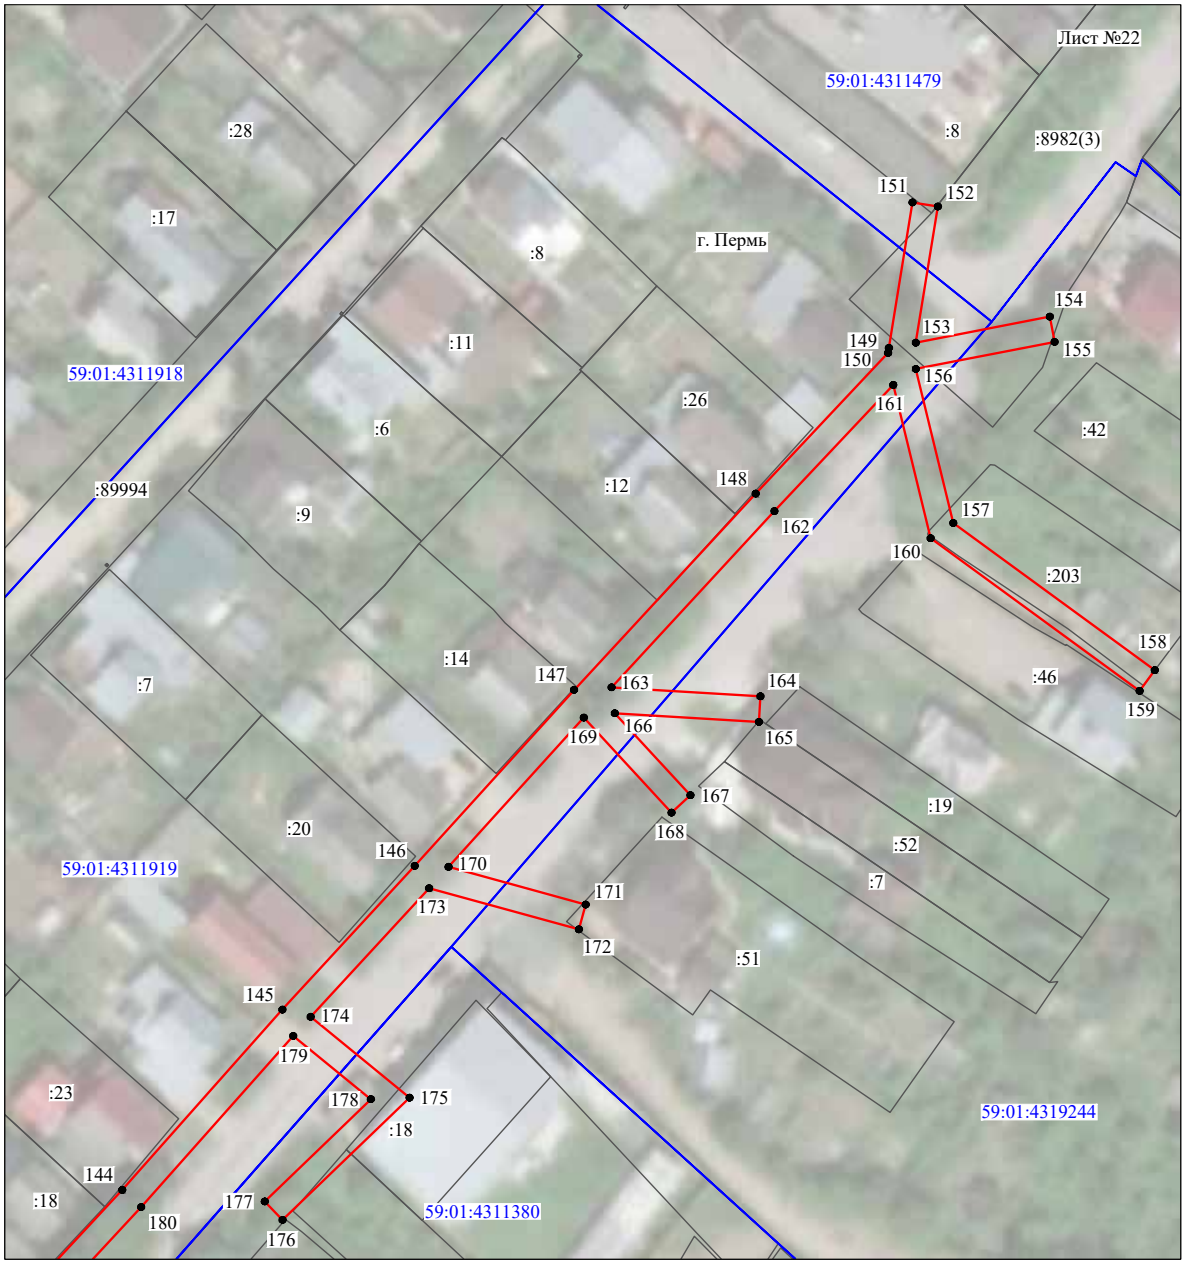


Масштаб 1:1000

Используемые условные знаки и обозначения:

№1	- номер опоры
	- граница публичного сервитута
	- граница кадастрового деления
	- граница населенного пункта
	- граница земельного участка, имеющегося в ЕГРН
	- граница ОКС, имеющаяся в ЕГРН
	- граница охранной зоны, имеющейся в ЕГРН
59:01:4413924:34 :34	- кадастровый номер земельного участка, имеющегося в ЕГРН
59:01:4413924	- номер кадастрового квартала
1 ●	- обозначение характерных точек границ

Схема расположения границ публичного сервитута объекта

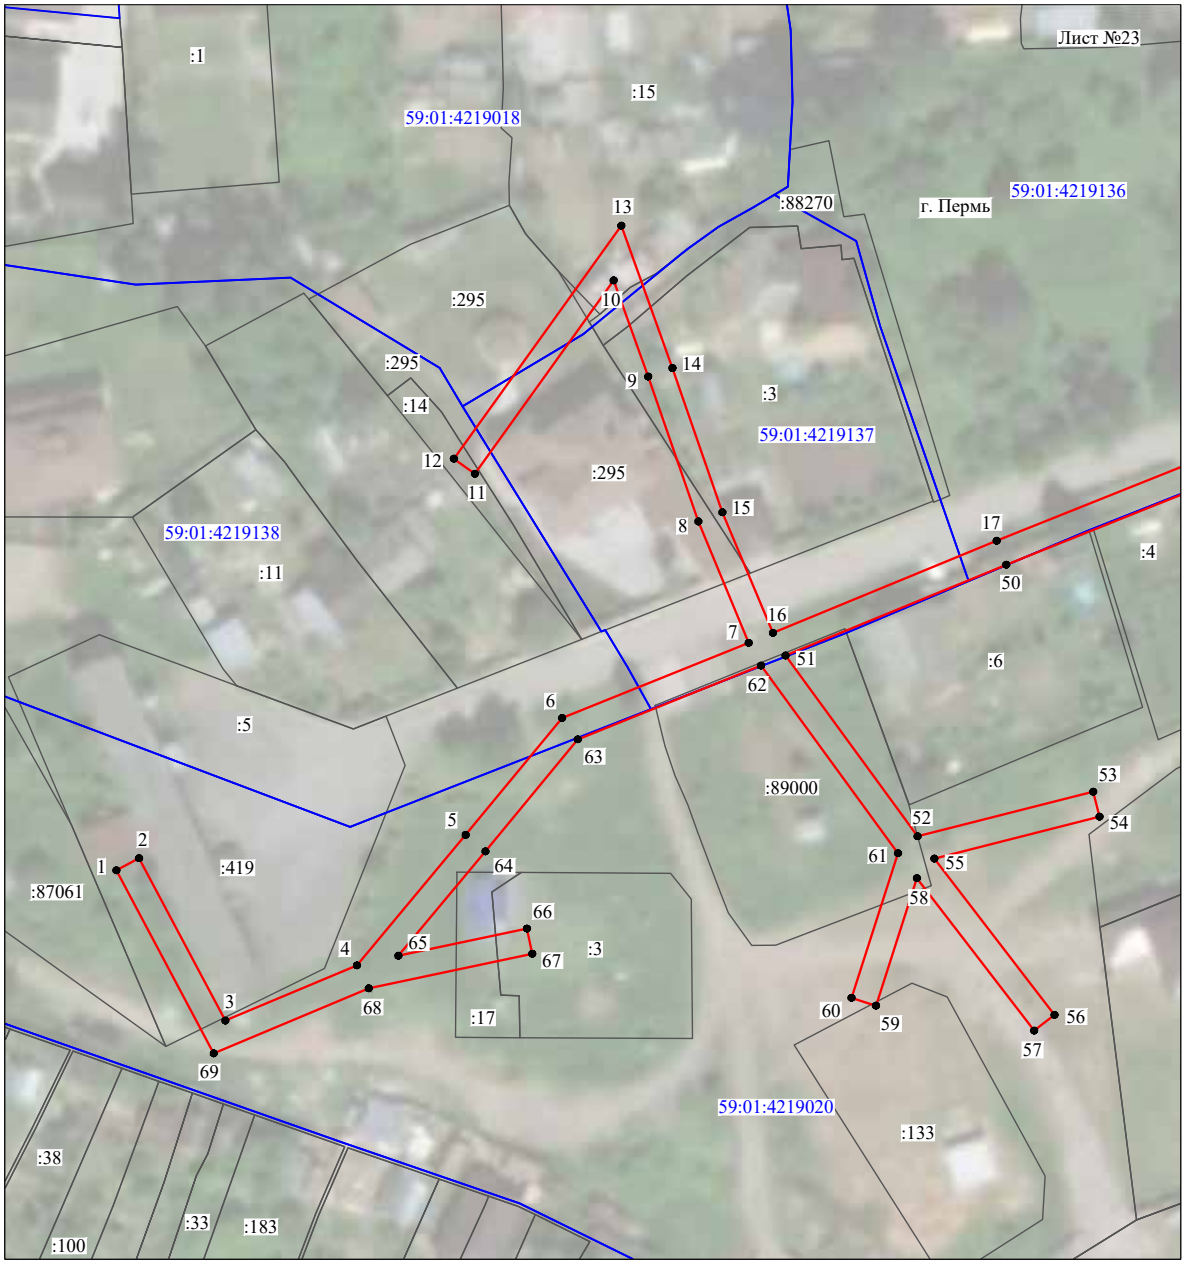


Масштаб 1:1000

Используемые условные знаки и обозначения:

№1	- номер опоры
	- граница публичного сервитута
	- граница кадастрового деления
	- граница населенного пункта
	- граница земельного участка, имеющегося в ЕГРН
	- граница ОКС, имеющаяся в ЕГРН
	- граница охранной зоны, имеющейся в ЕГРН
59:01:4413924:34 :34	- кадастровый номер земельного участка, имеющегося в ЕГРН
59:01:4413924	- номер кадастрового квартала
1 ●	- обозначение характерных точек границ

Схема расположения границ публичного сервитута объекта

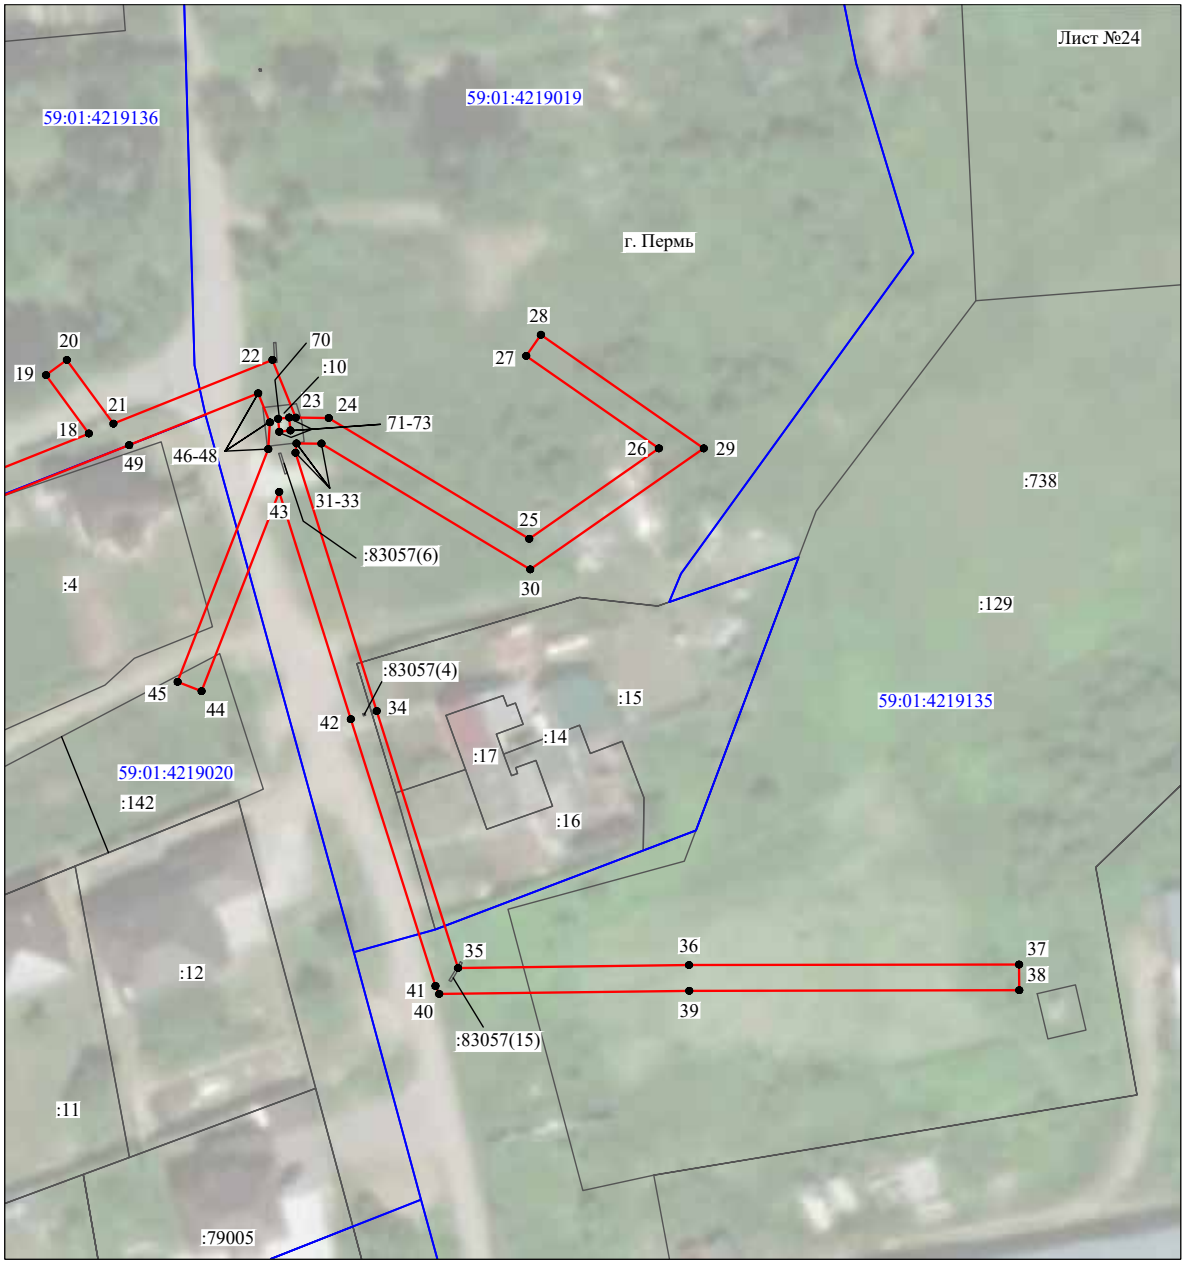


Масштаб 1:1000

Используемые условные знаки и обозначения:

№1	- номер опоры
	- граница публичного сервитута
	- граница кадастрового деления
	- граница населенного пункта
	- граница земельного участка, имеющегося в ЕГРН
	- граница ОКС, имеющаяся в ЕГРН
	- граница охранной зоны, имеющейся в ЕГРН
59:01:4413924:34 :34	- кадастровый номер земельного участка, имеющегося в ЕГРН
59:01:4413924	- номер кадастрового квартала
1 ●	- обозначение характерных точек границ

Схема расположения границ публичного сервитута объекта

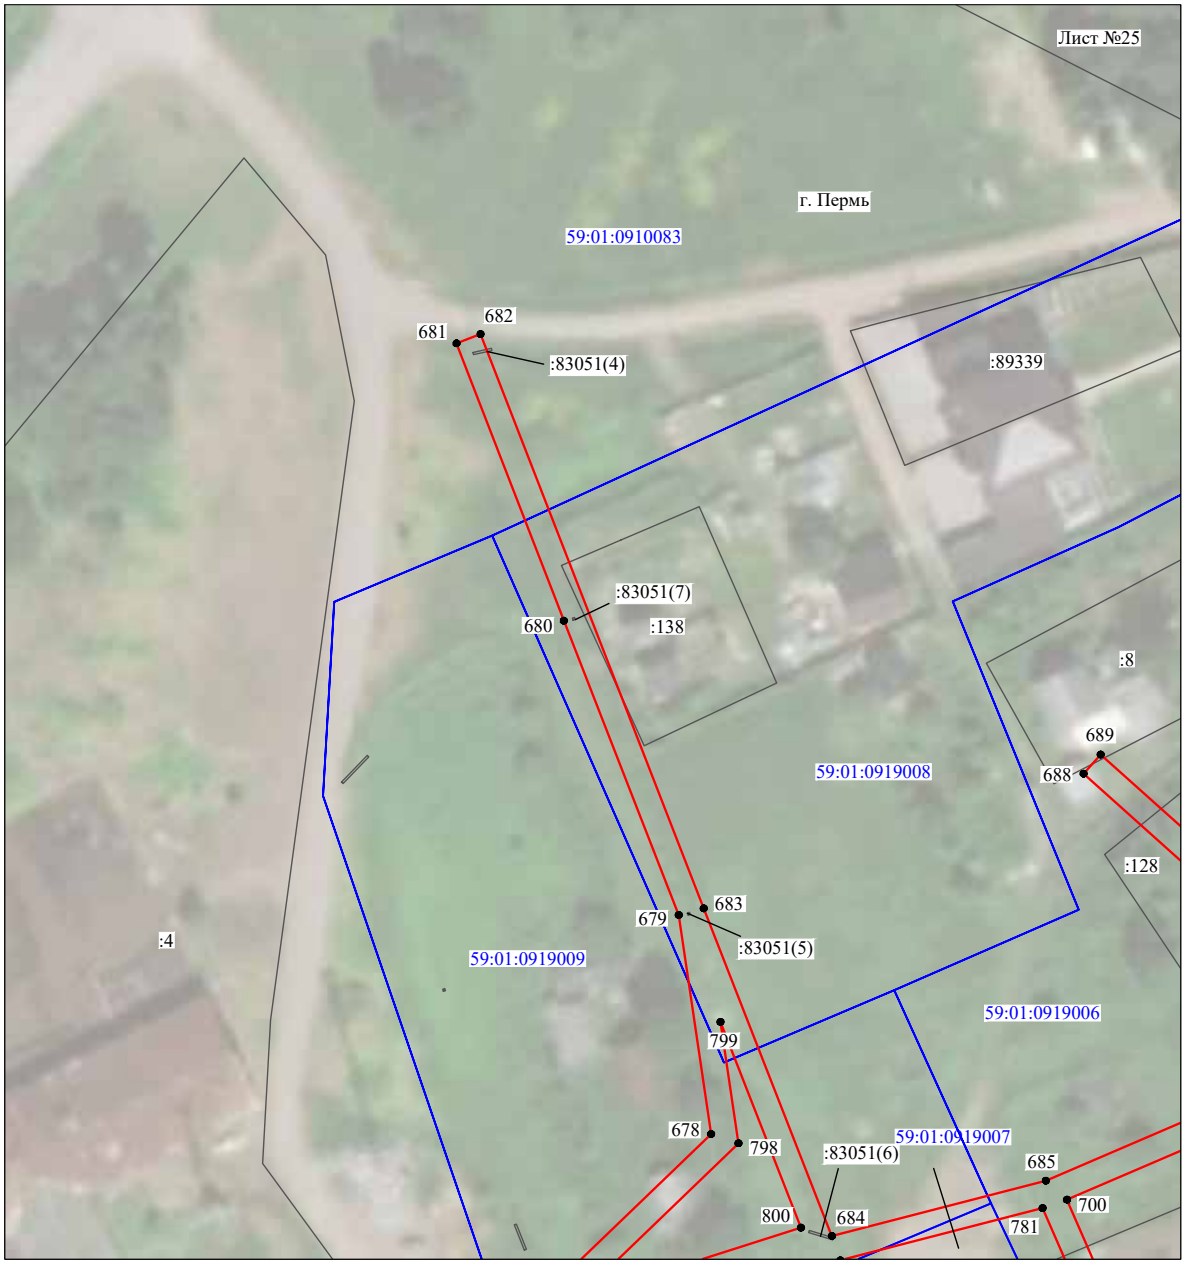


Масштаб 1:1000

Используемые условные знаки и обозначения:

№1	- номер опоры
	- граница публичного сервитута
	- граница кадастрового деления
	- граница населенного пункта
	- граница земельного участка, имеющегося в ЕГРН
	- граница ОКС, имеющаяся в ЕГРН
	- граница охранной зоны, имеющейся в ЕГРН
59:01:4413924:34 :34	- кадастровый номер земельного участка, имеющегося в ЕГРН
59:01:4413924	- номер кадастрового квартала
1 ●	- обозначение характерных точек границ

Схема расположения границ публичного сервитута объекта

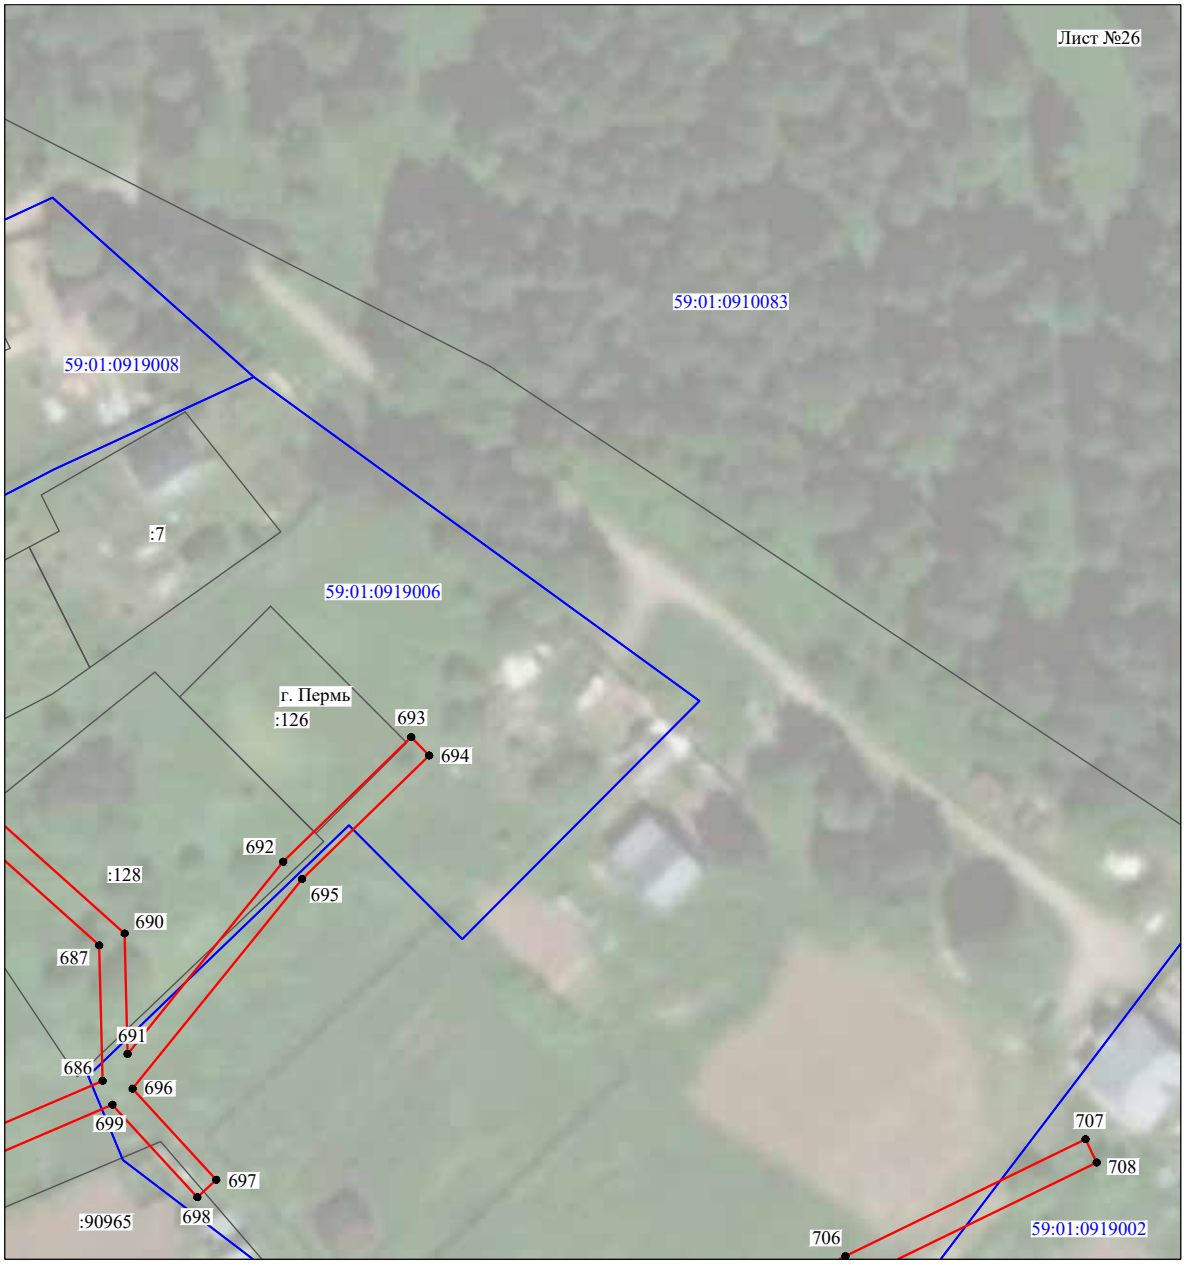


Масштаб 1:1000

Используемые условные знаки и обозначения:

№1	- номер опоры
	- граница публичного сервитута
	- граница кадастрового деления
	- граница населенного пункта
	- граница земельного участка, имеющегося в ЕГРН
	- граница ОКС, имеющаяся в ЕГРН
	- граница охранной зоны, имеющейся в ЕГРН
59:01:4413924:34 :34	- кадастровый номер земельного участка, имеющегося в ЕГРН
59:01:4413924	- номер кадастрового квартала
1 ●	- обозначение характерных точек границ

Схема расположения границ публичного сервитута объекта

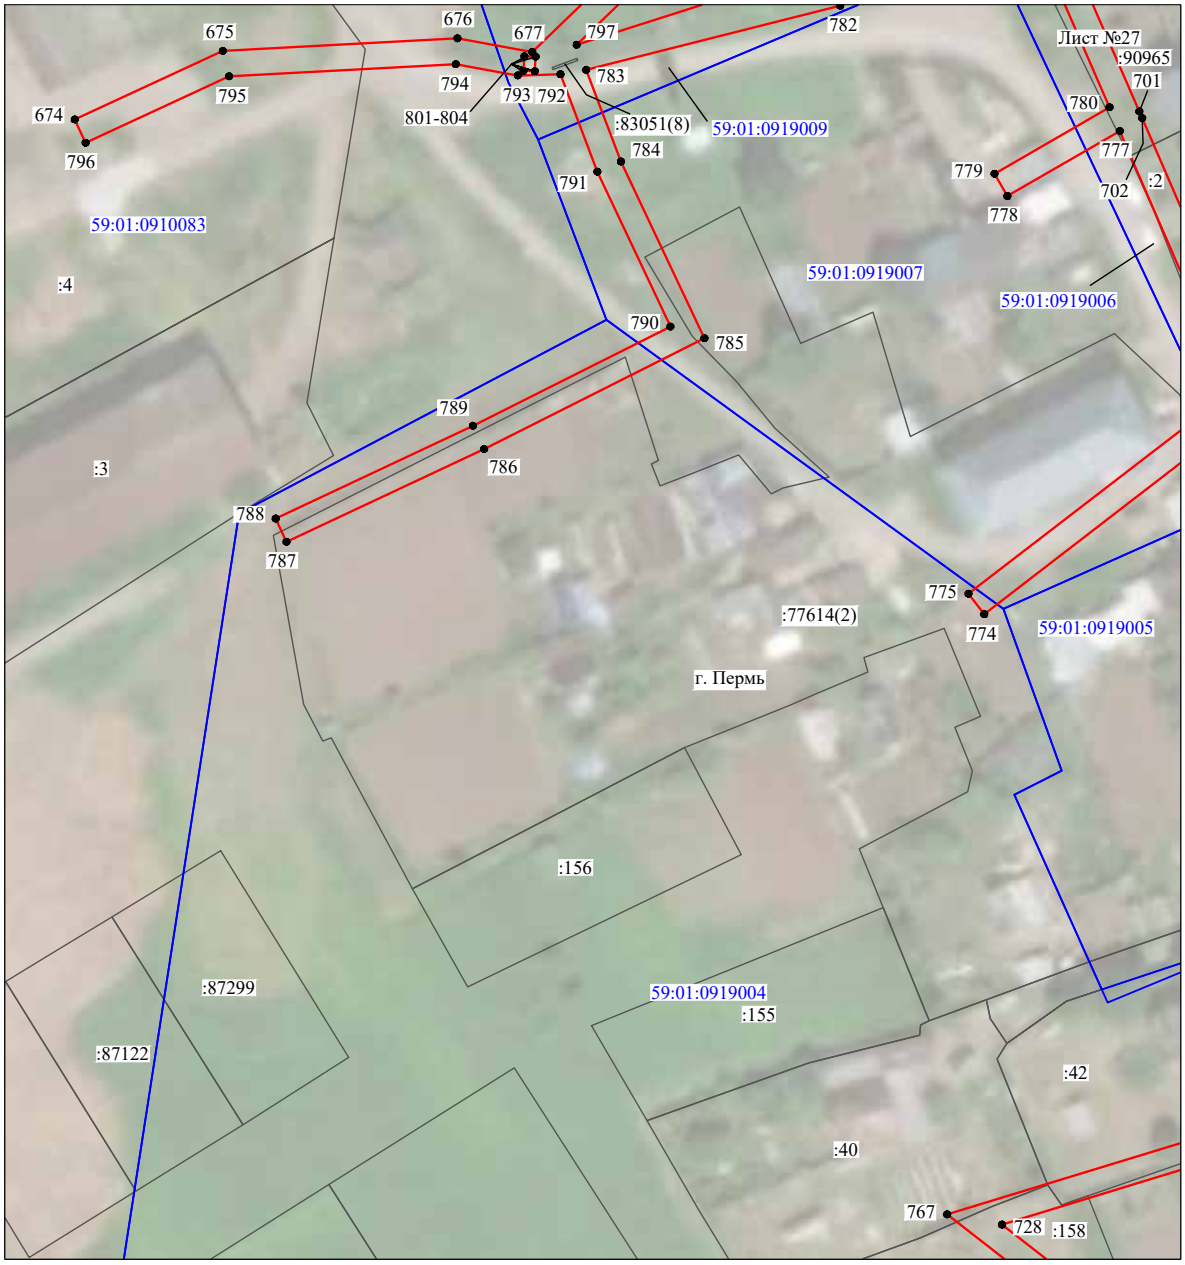


Масштаб 1:1000

Используемые условные знаки и обозначения:

№1	- номер опоры
	- граница публичного сервитута
	- граница кадастрового деления
	- граница населенного пункта
	- граница земельного участка, имеющегося в ЕГРН
	- граница ОКС, имеющаяся в ЕГРН
	- граница охранной зоны, имеющейся в ЕГРН
59:01:4413924:34 :34	- кадастровый номер земельного участка, имеющегося в ЕГРН
59:01:4413924	- номер кадастрового квартала
1 ●	- обозначение характерных точек границ

Схема расположения границ публичного сервитута объекта

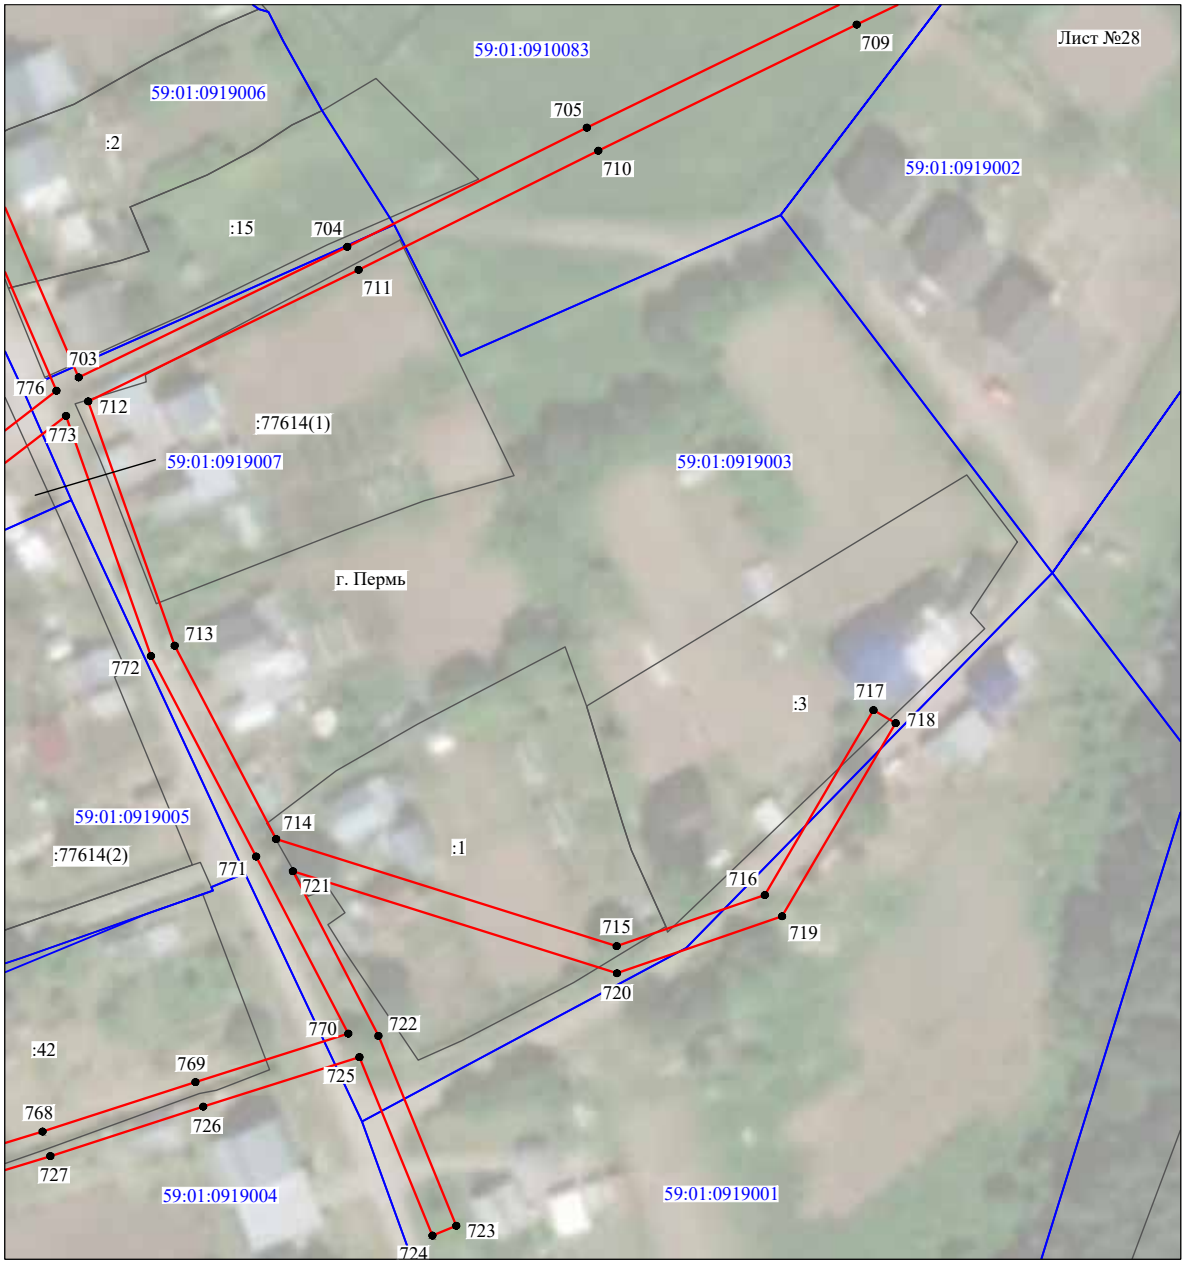


Масштаб 1:1000

Используемые условные знаки и обозначения:

№1	- номер опоры
	- граница публичного сервитута
	- граница кадастрового деления
	- граница населенного пункта
	- граница земельного участка, имеющегося в ЕГРН
	- граница ОКС, имеющаяся в ЕГРН
	- граница охранной зоны, имеющейся в ЕГРН
59:01:4413924:34 :34	- кадастровый номер земельного участка, имеющегося в ЕГРН
59:01:4413924	- номер кадастрового квартала
1 ●	- обозначение характерных точек границ

Схема расположения границ публичного сервитута объекта

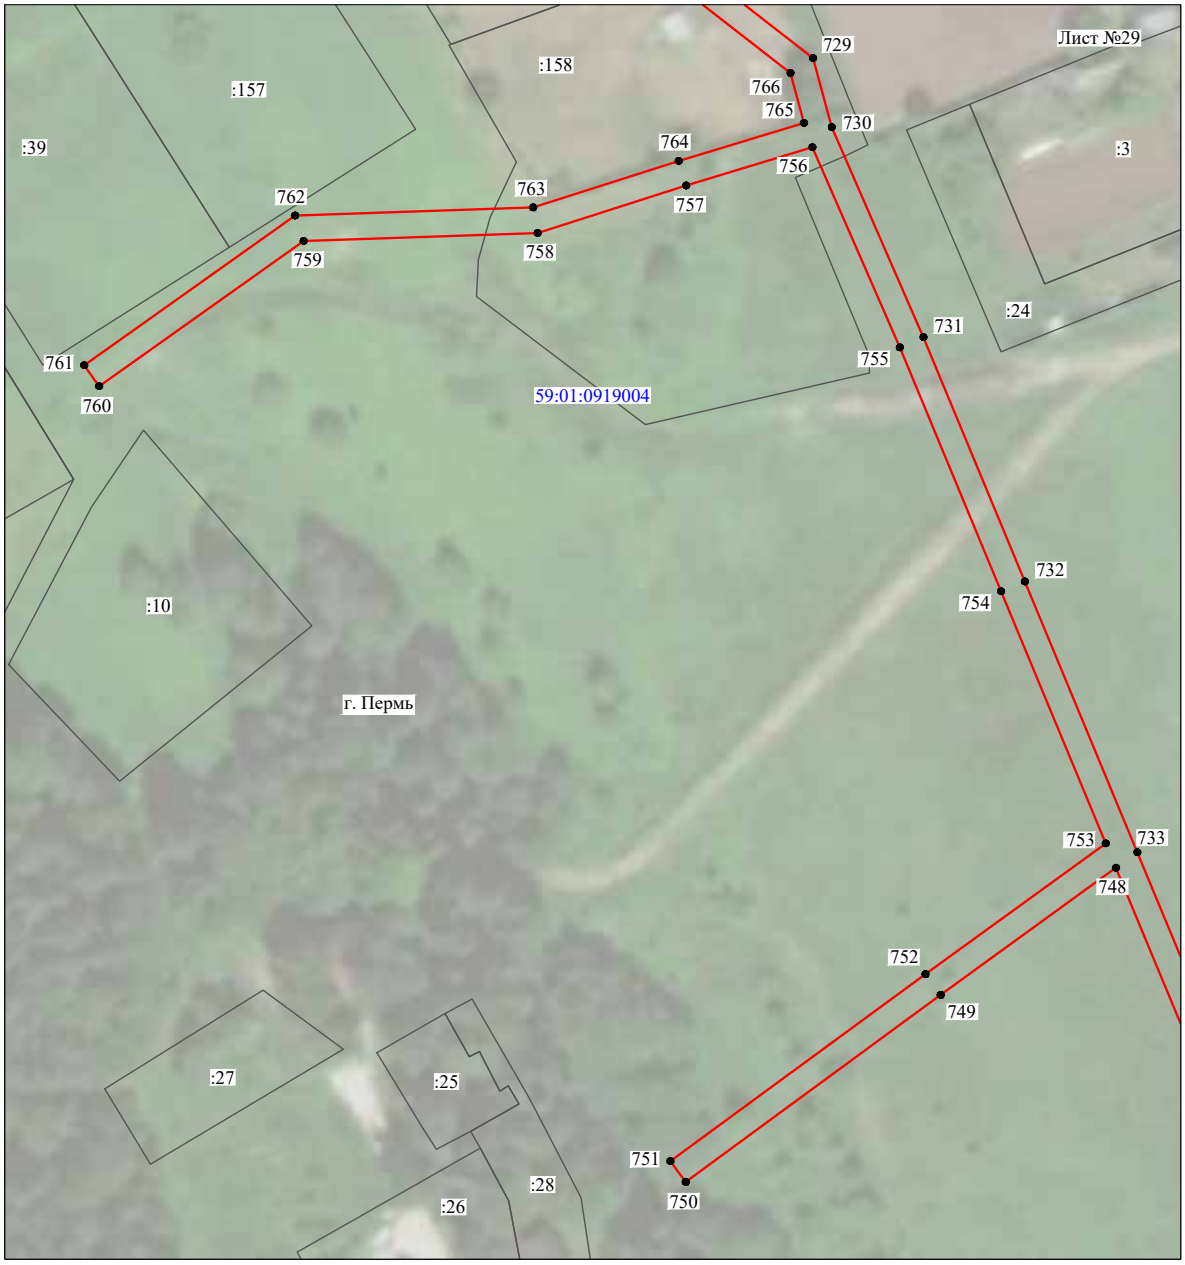

Масштаб 1:1000

Используемые условные знаки и обозначения:

№1	- номер опоры
	- граница публичного сервитута
	- граница кадастрового деления
	- граница населенного пункта
	- граница земельного участка, имеющегося в ЕГРН
	- граница ОКС, имеющаяся в ЕГРН
	- граница охранной зоны, имеющейся в ЕГРН
59:01:4413924:34 :34	- кадастровый номер земельного участка, имеющегося в ЕГРН
59:01:4413924	- номер кадастрового квартала
1 ●	- обозначение характерных точек границ

Схема расположения границ публичного сервитута объекта



Масштаб 1:1000

Используемые условные знаки и обозначения:

№1	- номер опоры
	- граница публичного сервитута
	- граница кадастрового деления
	- граница населенного пункта
	- граница земельного участка, имеющегося в ЕГРН
	- граница ОКС, имеющаяся в ЕГРН
	- граница охранной зоны, имеющейся в ЕГРН
59:01:4413924:34 :34	- кадастровый номер земельного участка, имеющегося в ЕГРН
59:01:4413924	- номер кадастрового квартала
1 ●	- обозначение характерных точек границ

Схема расположения границ публичного сервитута объекта



Масштаб 1:1000

Используемые условные знаки и обозначения:

№1	- номер опоры
	- граница публичного сервитута
	- граница кадастрового деления
	- граница населенного пункта
	- граница земельного участка, имеющегося в ЕГРН
	- граница ОКС, имеющаяся в ЕГРН
	- граница охранной зоны, имеющейся в ЕГРН
59:01:4413924:34 :34	- кадастровый номер земельного участка, имеющегося в ЕГРН
59:01:4413924	- номер кадастрового квартала
1 ●	- обозначение характерных точек границ

ОПИСАНИЕ МЕСТОПОЛОЖЕНИЯ ГРАНИЦ

Публичный сервитут для размещения объекта электросетевого хозяйства электросетевой комплекс Подстанция 35/6кВ «Грачева» с линиями электропередачи и трансформаторными подстанциями

(наименование объекта, местоположение границ которого описано (далее - объект)

Раздел 1

Сведения об объекте		
№ п/п	Характеристики объекта	Описание характеристик
1	2	3
1	Местоположение объекта	Пермский край, город Пермь
2	Площадь объекта +/- величина погрешности определения площади (Р+/- Дельта Р)	156124 кв.м ± 79 кв.м
3	Иные характеристики объекта	Публичный сервитут для размещения объекта электросетевого хозяйства электросетевой комплекс Подстанция 35/6кВ «Грачева» с линиями электропередачи и трансформаторными подстанциями на срок 49 лет

Раздел 2

Сведения о местоположении границ объекта					
1. Система координат МСК-59, зона 2					
2. Сведения о характерных точках границ объекта					
Обозначение характерных точек границ	Координаты, м		Метод определения координат характерной точки	Средняя квадратическая погрешность положения характерной точки (M_t), м	Описание обозначения точки на местности (при наличии)
	X	Y			
1	2	3	4	5	6
Зона1(1)	–	–	–	–	–
1	520024.09	2235911.56	Метод спутниковых геодезических измерений (определений)	0.10	–
2	520046.14	2235925.31	Метод спутниковых геодезических измерений (определений)	0.10	–
3	520044.02	2235928.71	Метод спутниковых геодезических измерений (определений)	0.10	–
4	520021.97	2235914.96	Метод спутниковых геодезических измерений (определений)	0.10	–
1	520024.09	2235911.56	Метод спутниковых геодезических измерений (определений)	0.10	–
Зона1(2)	–	–	–	–	–
5	519902.37	2235481.39	Метод спутниковых геодезических измерений (определений)	0.10	–
6	519959.59	2235571.55	Метод спутниковых геодезических измерений (определений)	0.10	–
7	519992.10	2235550.41	Метод спутниковых геодезических измерений (определений)	0.10	–
8	519994.28	2235553.76	Метод спутниковых геодезических измерений (определений)	0.10	–
9	519961.84	2235574.91	Метод спутниковых геодезических измерений (определений)	0.10	–
10	519972.99	2235591.96	Метод спутниковых геодезических измерений (определений)	0.10	–
11	520027.56	2235675.81	Метод спутниковых геодезических измерений (определений)	0.10	–
12	520043.37	2235666.90	Метод спутниковых геодезических измерений (определений)	0.10	–
13	520044.59	2235669.05	Метод спутниковых геодезических измерений (определений)	0.10	–
14	520044.29	2235670.98	Метод спутниковых геодезических измерений (определений)	0.10	–
15	520043.61	2235671.37	Метод спутниковых геодезических измерений (определений)	0.10	–
16	520029.73	2235679.35	Метод спутниковых геодезических измерений (определений)	0.10	–
17	520052.01	2235714.16	Метод спутниковых геодезических измерений (определений)	0.10	–
18	520075.57	2235750.37	Метод спутниковых геодезических измерений (определений)	0.10	–
19	520093.66	2235778.69	Метод спутниковых геодезических измерений (определений)	0.10	–
20	520090.28	2235780.83	Метод спутниковых геодезических измерений (определений)	0.10	–
21	520072.21	2235752.53	Метод спутниковых геодезических измерений (определений)	0.10	–
22	520048.65	2235716.33	Метод спутниковых геодезических измерений (определений)	0.10	–
23	520025.27	2235679.65	Метод спутниковых геодезических измерений (определений)	0.10	–
24	520019.73	2235671.09	Метод спутниковых геодезических измерений (определений)	0.10	–
25	519999.72	2235640.13	Метод спутниковых геодезических измерений (определений)	0.10	–
26	519975.62	2235603.23	Метод спутниковых геодезических измерений (определений)	0.10	–
27	519968.79	2235592.83	Метод спутниковых геодезических измерений (определений)	0.10	–
28	519957.35	2235575.42	Метод спутниковых геодезических измерений (определений)	0.10	–
29	519943.86	2235554.03	Метод спутниковых геодезических измерений (определений)	0.10	–
30	519938.24	2235545.12	Метод спутниковых геодезических измерений (определений)	0.10	–
31	519916.62	2235511.54	Метод спутниковых геодезических измерений (определений)	0.10	–
32	519901.40	2235487.36	Метод спутниковых геодезических измерений (определений)	0.10	–
33	519881.19	2235503.95	Метод спутниковых геодезических измерений (определений)	0.10	–
34	519878.65	2235500.86	Метод спутниковых геодезических измерений (определений)	0.10	–
5	519902.37	2235481.39	Метод спутниковых геодезических измерений (определений)	0.10	–
Зона1(3)	–	–	–	–	–
35	520081.36	2235472.04	Метод спутниковых геодезических измерений (определений)	0.10	–
36	520115.44	2235513.13	Метод спутниковых геодезических измерений (определений)	0.10	–
37	520149.19	2235480.59	Метод спутниковых геодезических измерений (определений)	0.10	–
38	520167.83	2235505.99	Метод спутниковых геодезических измерений (определений)	0.10	–
39	520164.60	2235508.36	Метод спутниковых геодезических измерений (определений)	0.10	–
40	520148.67	2235486.65	Метод спутниковых геодезических измерений (определений)	0.10	–
41	520118.00	2235516.21	Метод спутниковых геодезических измерений (определений)	0.10	–
42	520140.84	2235544.08	Метод спутниковых геодезических измерений (определений)	0.10	–

43	520154.97	2235520.16	Метод спутниковых геодезических измерений (определений)	0.10	–
44	520158.41	2235522.19	Метод спутниковых геодезических измерений (определений)	0.10	–
45	520143.41	2235547.58	Метод спутниковых геодезических измерений (определений)	0.10	–
46	520158.70	2235574.95	Метод спутниковых геодезических измерений (определений)	0.10	–
47	520181.99	2235574.16	Метод спутниковых геодезических измерений (определений)	0.10	–
48	520211.68	2235543.51	Метод спутниковых геодезических измерений (определений)	0.10	–
49	520214.56	2235546.29	Метод спутниковых геодезических измерений (определений)	0.10	–
50	520186.69	2235575.06	Метод спутниковых геодезических измерений (определений)	0.10	–
51	520220.51	2235583.83	Метод спутниковых геодезических измерений (определений)	0.10	–
52	520219.50	2235587.71	Метод спутниковых геодезических измерений (определений)	0.10	–
53	520182.64	2235578.14	Метод спутниковых геодезических измерений (определений)	0.10	–
54	520161.03	2235578.88	Метод спутниковых геодезических измерений (определений)	0.10	–
55	520185.02	2235618.33	Метод спутниковых геодезических измерений (определений)	0.10	–
56	520199.33	2235641.30	Метод спутниковых геодезических измерений (определений)	0.10	–
57	520219.11	2235665.30	Метод спутниковых геодезических измерений (определений)	0.10	–
58	520256.86	2235669.72	Метод спутниковых геодезических измерений (определений)	0.10	–
59	520246.77	2235639.88	Метод спутниковых геодезических измерений (определений)	0.10	–
60	520250.56	2235638.60	Метод спутниковых геодезических измерений (определений)	0.10	–
61	520261.50	2235670.94	Метод спутниковых геодезических измерений (определений)	0.10	–
62	520283.83	2235691.39	Метод спутниковых геодезических измерений (определений)	0.10	–
63	520281.13	2235694.34	Метод спутниковых геодезических измерений (определений)	0.10	–
64	520258.89	2235673.98	Метод спутниковых геодезических измерений (определений)	0.10	–
65	520222.24	2235669.69	Метод спутниковых геодезических измерений (определений)	0.10	–
66	520250.04	2235709.84	Метод спутниковых геодезических измерений (определений)	0.10	–
67	520291.54	2235734.14	Метод спутниковых геодезических измерений (определений)	0.10	–
68	520304.85	2235751.64	Метод спутниковых геодезических измерений (определений)	0.10	–
69	520304.76	2235750.39	Метод спутниковых геодезических измерений (определений)	0.10	–
70	520304.75	2235747.47	Метод спутниковых геодезических измерений (определений)	0.10	–
71	520339.46	2235747.41	Метод спутниковых геодезических измерений (определений)	0.10	–
72	520359.80	2235775.78	Метод спутниковых геодезических измерений (определений)	0.10	–
73	520356.55	2235778.11	Метод спутниковых геодезических измерений (определений)	0.10	–
74	520337.41	2235751.41	Метод спутниковых геодезических измерений (определений)	0.10	–
75	520308.87	2235751.47	Метод спутниковых геодезических измерений (определений)	0.10	–
76	520309.75	2235752.91	Метод спутниковых геодезических измерений (определений)	0.10	–
77	520304.54	2235756.15	Метод спутниковых геодезических измерений (определений)	0.10	–
78	520304.49	2235756.09	Метод спутниковых геодезических измерений (определений)	0.10	–
79	520303.63	2235756.61	Метод спутниковых геодезических измерений (определений)	0.10	–
80	520301.10	2235753.33	Метод спутниковых геодезических измерений (определений)	0.10	–
81	520297.65	2235748.79	Метод спутниковых геодезических измерений (определений)	0.10	–
82	520288.84	2235737.19	Метод спутниковых геодезических измерений (определений)	0.10	–
83	520247.26	2235712.85	Метод спутниковых геодезических измерений (определений)	0.10	–
84	520216.48	2235668.40	Метод спутниковых геодезических измерений (определений)	0.10	–
85	520196.08	2235643.64	Метод спутниковых геодезических измерений (определений)	0.10	–
86	520181.61	2235620.42	Метод спутниковых геодезических измерений (определений)	0.10	–
87	520156.03	2235578.38	Метод спутниковых геодезических измерений (определений)	0.10	–
88	520139.44	2235548.69	Метод спутниковых геодезических измерений (определений)	0.10	–
89	520078.28	2235474.59	Метод спутниковых геодезических измерений (определений)	0.10	–
35	520081.36	2235472.04	Метод спутниковых геодезических измерений (определений)	0.10	–
Зона(4)	–	–	–	–	–
90	520300.94	2235808.67	Метод спутниковых геодезических измерений (определений)	0.10	–
91	520324.76	2235850.11	Метод спутниковых геодезических измерений (определений)	0.10	–
92	520345.78	2235876.31	Метод спутниковых геодезических измерений (определений)	0.10	–
93	520377.81	2235842.33	Метод спутниковых геодезических измерений (определений)	0.10	–
94	520403.59	2235881.18	Метод спутниковых геодезических измерений (определений)	0.10	–
95	520418.34	2235865.08	Метод спутниковых геодезических измерений (определений)	0.10	–
96	520421.29	2235867.78	Метод спутниковых геодезических измерений (определений)	0.10	–
97	520406.00	2235884.47	Метод спутниковых геодезических измерений (определений)	0.10	–
98	520429.30	2235912.17	Метод спутниковых геодезических измерений (определений)	0.10	–
99	520455.96	2235937.52	Метод спутниковых геодезических измерений (определений)	0.10	–
100	520483.89	2235992.83	Метод спутниковых геодезических измерений (определений)	0.10	–
101	520480.31	2235994.63	Метод спутниковых геодезических измерений (определений)	0.10	–
102	520452.71	2235939.94	Метод спутниковых геодезических измерений (определений)	0.10	–
103	520426.38	2235914.91	Метод спутниковых геодезических измерений (определений)	0.10	–
104	520403.28	2235887.45	Метод спутниковых геодезических измерений (определений)	0.10	–
105	520400.69	2235884.04	Метод спутниковых геодезических измерений (определений)	0.10	–
106	520377.27	2235848.74	Метод спутниковых геодезических измерений (определений)	0.10	–
107	520347.84	2235879.95	Метод спутниковых геодезических измерений (определений)	0.10	–
108	520355.39	2235912.92	Метод спутниковых геодезических измерений (определений)	0.10	–
109	520370.71	2235934.10	Метод спутниковых геодезических измерений (определений)	0.10	–
110	520393.19	2235969.32	Метод спутниковых геодезических измерений (определений)	0.10	–
111	520414.34	2236002.24	Метод спутниковых геодезических измерений (определений)	0.10	–
112	520447.90	2236042.74	Метод спутниковых геодезических измерений (определений)	0.10	–
113	520472.03	2236027.27	Метод спутниковых геодезических измерений (определений)	0.10	–
114	520474.19	2236030.64	Метод спутниковых геодезических измерений (определений)	0.10	–
115	520447.08	2236048.02	Метод спутниковых геодезических измерений (определений)	0.10	–
116	520411.11	2236004.61	Метод спутниковых геодезических измерений (определений)	0.10	–
117	520389.82	2235971.48	Метод спутниковых геодезических измерений (определений)	0.10	–
118	520367.40	2235936.35	Метод спутниковых геодезических измерений (определений)	0.10	–
119	520351.68	2235914.60	Метод спутниковых геодезических измерений (определений)	0.10	–
120	520343.81	2235880.24	Метод спутниковых геодезических измерений (определений)	0.10	–
121	520321.44	2235852.37	Метод спутниковых геодезических измерений (определений)	0.10	–
122	520297.48	2235810.68	Метод спутниковых геодезических измерений (определений)	0.10	–
90	520300.94	2235808.67	Метод спутниковых геодезических измерений (определений)	0.10	–
Зона1(5)	–	–	–	–	–
124	520514.25	2236066.69	Метод спутниковых геодезических измерений (определений)	0.10	–
125	520566.64	2236069.78	Метод спутниковых геодезических измерений (определений)	0.10	–
126	520566.42	2236073.77	Метод спутниковых геодезических измерений (определений)	0.10	–
127	520513.43	2236070.65	Метод спутниковых геодезических измерений (определений)	0.10	–
128	520492.47	2236063.05	Метод спутниковых геодезических измерений (определений)	0.10	–
129	520453.34	2236084.32	Метод спутниковых геодезических измерений (определений)	0.10	–
130	520463.33	2236115.08	Метод спутниковых геодезических измерений (определений)	0.10	–
131	520459.52	2236116.32	Метод спутниковых геодезических измерений (определений)	0.10	–
132	520448.51	2236082.40	Метод спутниковых геодезических измерений (определений)	0.10	–
123	520492.14	2236058.68	Метод спутниковых геодезических измерений (определений)	0.10	–
124	520514.25	2236066.69	Метод спутниковых геодезических измерений (определений)	0.10	–
Зона1(6)	–	–	–	–	–
134	520728.04	2235851.93	Метод спутниковых геодезических измерений (определений)	0.10	–
135	520761.28	2235874.31	Метод спутниковых геодезических измерений (определений)	0.10	–
136	520744.94	2235881.89	Метод спутниковых геодезических измерений (определений)	0.10	–
137	520759.82	2235895.38	Метод спутниковых геодезических измерений (определений)	0.10	–
138	520729.00	2235923.67	Метод спутниковых геодезических измерений (определений)	0.10	–
139	520720.01	2235931.12	Метод спутниковых геодезических измерений (определений)	0.10	–
140	520703.55	2235911.70	Метод спутниковых геодезических измерений (определений)	0.10	–
141	520685.04	2235888.90	Метод спутниковых геодезических измерений (определений)	0.10	–
142	520655.71	2235910.97	Метод спутниковых геодезических измерений (определений)	0.10	–
143	520627.42	2235931.67	Метод спутниковых геодезических измерений (определений)	0.10	–
144	520606.54	2235940.19	Метод спутниковых геодезических измерений (определений)	0.10	–
145	520583.63	2235928.54	Метод спутниковых геодезических измерений (определений)	0.10	–
146	520565.08	2235943.97	Метод спутниковых геодезических измерений (определений)	0.10	–
147	520546.65	2235960.09	Метод спутниковых геодезических измерений (определений)	0.10	–
148	520561.82	2236009.86	Метод спутниковых геодезических измерений (определений)	0.10	–
149	520558.03	2236010.98	Метод спутниковых геодезических измерений (определений)	0.10	–
150	520542.02	2235958.82	Метод спутниковых геодезических измерений (определений)	0.10	–
151	520560.51	2235942.65	Метод спутниковых геодезических измерений (определений)	0.10	–
152	520553.91	2235920.56	Метод спутниковых геодезических измерений (определений)	0.10	–
153	520538.68	2235929.02	Метод спутниковых геодезических измерений (определений)	0.10	–
154	520537.08	2235925.33	Метод спутниковых геодезических измерений (определений)	0.10	–
155	520556.31	2235914.64	Метод спутниковых геодезических измерений (определений)	0.10	–
156	520563.84	2235939.85	Метод спутниковых геодезических измерений (определений)	0.10	–
157	520583.10	2235923.78	Метод спутниковых геодезических измерений (определений)	0.10	–
158	520606.72	2235935.80	Метод спутниковых геодезических измерений (определений)	0.10	–
159	520625.45	2235928.16	Метод спутниковых геодезических измерений (определений)	0.10	–
160	520685.66	2235883.42	Метод спутниковых геодезических измерений (определений)	0.10	–
161	520697.79	2235897.90	Метод спутниковых геодезических измерений (определений)	0.10	–
162	520706.65	2235909.17	Метод спутниковых геодезических измерений (определений)	0.10	–
163	520720.50	2235925.52	Метод спутниковых геодезических измерений (определений)	0.10	–
164	520726.37	2235920.66	Метод спутниковых геодезических измерений (определений)	0.10	–
165	520753.88	2235895.40	Метод спутниковых геодезических измерений (определений)	0.10	–
166	520737.78	2235880.81	Метод спутниковых геодезических измерений (определений)	0.10	–
167	520753.17	2235873.67	Метод спутниковых геодезических измерений (определений)	0.10	–
168	520725.96	2235855.35	Метод спутниковых геодезических измерений (определений)	0.10	–
169	520694.05	2235837.97	Метод спутниковых геодезических измерений (определений)	0.10	–
133	520695.88	2235834.40	Метод спутниковых геодезических измерений (определений)	0.10	–
134	520728.04	2235851.93	Метод спутниковых геодезических измерений (определений)	0.10	–

Зона1(7)	–	–	–	–	–
170	520830.02	2235967.32	Метод спутниковых геодезических измерений (определений)	0.10	–
171	520842.67	2235985.60	Метод спутниковых геодезических измерений (определений)	0.10	–
172	520852.87	2235977.32	Метод спутниковых геодезических измерений (определений)	0.10	–
173	520855.39	2235980.41	Метод спутниковых геодезических измерений (определений)	0.10	–
174	520843.38	2235990.15	Метод спутниковых геодезических измерений (определений)	0.10	–
175	520816.04	2236005.44	Метод спутниковых геодезических измерений (определений)	0.10	–
176	520784.12	2236039.31	Метод спутниковых геодезических измерений (определений)	0.10	–
177	520755.92	2236069.72	Метод спутниковых геодезических измерений (определений)	0.10	–
178	520752.99	2236067.00	Метод спутниковых геодезических измерений (определений)	0.10	–
179	520781.20	2236036.58	Метод спутниковых геодезических измерений (определений)	0.10	–
180	520813.55	2236002.25	Метод спутниковых геодезических измерений (определений)	0.10	–
181	520839.36	2235987.82	Метод спутниковых геодезических измерений (определений)	0.10	–
182	520826.74	2235969.60	Метод спутниковых геодезических измерений (определений)	0.10	–
170	520830.02	2235967.32	Метод спутниковых геодезических измерений (определений)	0.10	–
Зона1(8)	–	–	–	–	–
183	520860.94	2236012.84	Метод спутниковых геодезических измерений (определений)	0.10	–
184	520875.90	2236040.07	Метод спутниковых геодезических измерений (определений)	0.10	–
185	520881.43	2236024.85	Метод спутниковых геодезических измерений (определений)	0.10	–
186	520885.19	2236026.22	Метод спутниковых геодезических измерений (определений)	0.10	–
187	520878.45	2236044.77	Метод спутниковых геодезических измерений (определений)	0.10	–
188	520893.79	2236074.91	Метод спутниковых геодезических измерений (определений)	0.10	–
189	520902.24	2236097.32	Метод спутниковых геодезических измерений (определений)	0.10	–
190	520929.39	2236072.35	Метод спутниковых геодезических измерений (определений)	0.10	–
191	520956.76	2236046.62	Метод спутниковых геодезических измерений (определений)	0.10	–
192	520983.95	2236020.24	Метод спутниковых геодезических измерений (определений)	0.10	–
193	520986.74	2236023.11	Метод спутниковых геодезических измерений (определений)	0.10	–
194	520959.52	2236049.51	Метод спутниковых геодезических измерений (определений)	0.10	–
195	520932.11	2236075.28	Метод спутниковых геодезических измерений (определений)	0.10	–
196	520903.94	2236101.21	Метод спутниковых геодезических измерений (определений)	0.10	–
197	520921.66	2236129.88	Метод спутниковых геодезических измерений (определений)	0.10	–
198	520938.19	2236159.22	Метод спутниковых геодезических измерений (определений)	0.10	–
199	520955.02	2236144.08	Метод спутниковых геодезических измерений (определений)	0.10	–
200	521033.32	2236120.17	Метод спутниковых геодезических измерений (определений)	0.10	–
201	521067.78	2236108.55	Метод спутниковых геодезических измерений (определений)	0.10	–
202	521105.47	2236095.16	Метод спутниковых геодезических измерений (определений)	0.10	–
203	521122.77	2236107.13	Метод спутниковых геодезических измерений (определений)	0.10	–
204	521130.10	2236130.65	Метод спутниковых геодезических измерений (определений)	0.10	–
205	521137.71	2236156.43	Метод спутниковых геодезических измерений (определений)	0.10	–
206	521147.66	2236189.49	Метод спутниковых геодезических измерений (определений)	0.10	–
207	521158.28	2236213.56	Метод спутниковых геодезических измерений (определений)	0.10	–
208	521191.22	2236204.93	Метод спутниковых геодезических измерений (определений)	0.10	–
209	521216.81	2236199.42	Метод спутниковых геодезических измерений (определений)	0.10	–
210	521217.65	2236203.33	Метод спутниковых геодезических измерений (определений)	0.10	–
211	521192.15	2236208.82	Метод спутниковых геодезических измерений (определений)	0.10	–
212	521155.97	2236218.26	Метод спутниковых геодезических измерений (определений)	0.10	–
213	521143.90	2236190.88	Метод спутниковых геодезических измерений (определений)	0.10	–
214	521133.88	2236157.58	Метод спутниковых геодезических измерений (определений)	0.10	–
215	521126.27	2236131.81	Метод спутниковых геодезических измерений (определений)	0.10	–
216	521119.61	2236110.39	Метод спутниковых геодезических измерений (определений)	0.10	–
217	521103.68	2236110.97	Метод спутниковых геодезических измерений (определений)	0.10	–
218	521103.54	2236106.97	Метод спутниковых геодезических измерений (определений)	0.10	–
219	521114.96	2236106.58	Метод спутниковых геодезических измерений (определений)	0.10	–
220	521104.88	2236099.61	Метод спутниковых геодезических измерений (определений)	0.10	–
221	521070.17	2236111.88	Метод спутниковых геодезических измерений (определений)	0.10	–
222	521070.99	2236118.61	Метод спутниковых геодезических измерений (определений)	0.10	–
223	521085.42	2236151.26	Метод спутниковых геодезических измерений (определений)	0.10	–
224	521081.76	2236152.88	Метод спутниковых геодезических измерений (определений)	0.10	–
225	521080.20	2236153.43	Метод спутниковых геодезических измерений (определений)	0.10	–
226	521063.07	2236119.84	Метод спутниковых геодезических измерений (определений)	0.10	–
227	521066.89	2236118.05	Метод спутниковых геодезических измерений (определений)	0.10	–
228	521066.32	2236113.25	Метод спутниковых геодезических измерений (определений)	0.10	–
229	521038.90	2236122.49	Метод спутниковых геодезических измерений (определений)	0.10	–
230	521048.15	2236128.20	Метод спутниковых геодезических измерений (определений)	0.10	–
231	521046.06	2236131.61	Метод спутниковых геодезических измерений (определений)	0.10	–
232	521033.93	2236124.16	Метод спутниковых геодезических измерений (определений)	0.10	–
233	520991.80	2236137.31	Метод спутниковых геодезических измерений (определений)	0.10	–
234	520957.03	2236147.66	Метод спутниковых геодезических измерений (определений)	0.10	–
235	520940.15	2236162.88	Метод спутниковых геодезических измерений (определений)	0.10	–
236	520960.06	2236199.63	Метод спутниковых геодезических измерений (определений)	0.10	–
237	520956.54	2236201.54	Метод спутниковых геодезических измерений (определений)	0.10	–
238	520935.91	2236163.46	Метод спутниковых геодезических измерений (определений)	0.10	–
239	520918.21	2236131.91	Метод спутниковых геодезических измерений (определений)	0.10	–
240	520900.99	2236104.04	Метод спутниковых геодезических измерений (определений)	0.10	–
241	520849.37	2236155.21	Метод спутниковых геодезических измерений (определений)	0.10	–
242	520819.70	2236183.93	Метод спутниковых геодезических измерений (определений)	0.10	–
243	520797.93	2236204.76	Метод спутниковых геодезических измерений (определений)	0.10	–
244	520816.29	2236222.61	Метод спутниковых геодезических измерений (определений)	0.10	–
245	520815.34	2236226.22	Метод спутниковых геодезических измерений (определений)	0.10	–
246	520814.49	2236226.89	Метод спутниковых геодезических измерений (определений)	0.10	–
247	520815.01	2236227.56	Метод спутниковых геодезических измерений (определений)	0.10	–
248	520808.45	2236252.40	Метод спутниковых геодезических измерений (определений)	0.10	–
249	520828.22	2236275.41	Метод спутниковых геодезических измерений (определений)	0.10	–
250	520825.19	2236278.01	Метод спутниковых геодезических измерений (определений)	0.10	–
251	520804.05	2236253.42	Метод спутниковых геодезических измерений (определений)	0.10	–
252	520811.83	2236223.85	Метод спутниковых геодезических измерений (определений)	0.10	–
253	520795.07	2236207.57	Метод спутниковых геодезических измерений (определений)	0.10	–
254	520786.00	2236216.71	Метод спутниковых геодезических измерений (определений)	0.10	–
255	520767.27	2236213.72	Метод спутниковых геодезических измерений (определений)	0.10	–
256	520767.90	2236209.77	Метод спутниковых геодезических измерений (определений)	0.10	–
257	520784.61	2236212.44	Метод спутниковых геодезических измерений (определений)	0.10	–
258	520816.14	2236181.79	Метод спутниковых геодезических измерений (определений)	0.10	–
259	520801.41	2236155.53	Метод спутниковых геодезических измерений (определений)	0.10	–
260	520768.95	2236128.42	Метод спутниковых геодезических измерений (определений)	0.10	–
261	520735.48	2236089.60	Метод спутниковых геодезических измерений (определений)	0.10	–
262	520720.15	2236087.76	Метод спутниковых геодезических измерений (определений)	0.10	–
263	520703.18	2236052.91	Метод спутниковых геодезических измерений (определений)	0.10	–
264	520706.77	2236051.16	Метод спутниковых геодезических измерений (определений)	0.10	–
265	520722.79	2236084.05	Метод спутниковых геодезических измерений (определений)	0.10	–
266	520737.50	2236085.81	Метод спутниковых геодезических измерений (определений)	0.10	–
267	520769.49	2236122.89	Метод спутниковых геодезических измерений (определений)	0.10	–
268	520776.80	2236093.10	Метод спутниковых геодезических измерений (определений)	0.10	–
269	520785.10	2236072.09	Метод спутниковых геодезических измерений (определений)	0.10	–
270	520788.82	2236073.56	Метод спутниковых геодезических измерений (определений)	0.10	–
271	520780.62	2236094.32	Метод спутниковых геодезических измерений (определений)	0.10	–
272	520772.64	2236126.30	Метод спутниковых геодезических измерений (определений)	0.10	–
273	520804.54	2236152.93	Метод спутниковых геодезических измерений (определений)	0.10	–
274	520819.09	2236178.90	Метод спутниковых геодезических измерений (определений)	0.10	–
275	520845.05	2236153.83	Метод спутниковых геодезических измерений (определений)	0.10	–
276	520839.18	2236122.29	Метод спутниковых геодезических измерений (определений)	0.10	–
277	520843.12	2236121.56	Метод спутниковых геодезических измерений (определений)	0.10	–
278	520848.48	2236150.54	Метод спутниковых геодезических измерений (определений)	0.10	–
279	520899.05	2236100.35	Метод спутниковых геодезических измерений (определений)	0.10	–
280	520890.13	2236076.53	Метод спутниковых геодезических измерений (определений)	0.10	–
281	520874.09	2236045.04	Метод спутниковых геодезических измерений (определений)	0.10	–
282	520857.44	2236014.76	Метод спутниковых геодезических измерений (определений)	0.10	–
183	520860.94	2236012.84	Метод спутниковых геодезических измерений (определений)	0.10	–
Зона1(9)	–	–	–	–	–
283	520977.17	2236255.07	Метод спутниковых геодезических измерений (определений)	0.10	–
284	520979.20	2236258.52	Метод спутниковых геодезических измерений (определений)	0.10	–
285	520963.63	2236267.69	Метод спутниковых геодезических измерений (определений)	0.10	–
286	520937.93	2236283.71	Метод спутниковых геодезических измерений (определений)	0.10	–
287	520930.44	2236301.26	Метод спутниковых геодезических измерений (определений)	0.10	–
288	520895.29	2236320.17	Метод спутниковых геодезических измерений (определений)	0.10	–
289	520893.40	2236316.66	Метод спутниковых геодезических измерений (определений)	0.10	–
290	520927.31	2236298.40	Метод спутниковых геодезических измерений (определений)	0.10	–
291	520932.44	2236286.39	Метод спутниковых геодезических измерений (определений)	0.10	–
292	520907.50	2236298.13	Метод спутниковых геодезических измерений (определений)	0.10	–
293	520876.12	2236314.89	Метод спутниковых геодезических измерений (определений)	0.10	–
294	520874.24	2236311.36	Метод спутниковых геодезических измерений (определений)	0.10	–
295	520905.71	2236294.55	Метод спутниковых геодезических измерений (определений)	0.10	–
296	520935.38	2236280.58	Метод спутниковых геодезических измерений (определений)	0.10	–
297	520961.56	2236264.26	Метод спутниковых геодезических измерений (определений)	0.10	–
283	520977.17	2236255.07	Метод спутниковых геодезических измерений (определений)	0.10	–

Зона1(10)	–	–	–	–	–
298	521132.49	2236357.14	Метод спутниковых геодезических измерений (определений)	0.10	–
299	521135.52	2236365.56	Метод спутниковых геодезических измерений (определений)	0.10	–
300	521164.06	2236366.28	Метод спутниковых геодезических измерений (определений)	0.10	–
301	521165.12	2236396.46	Метод спутниковых геодезических измерений (определений)	0.10	–
302	521184.12	2236395.51	Метод спутниковых геодезических измерений (определений)	0.10	–
303	521184.32	2236399.51	Метод спутниковых геодезических измерений (определений)	0.10	–
304	521161.26	2236400.66	Метод спутниковых геодезических измерений (определений)	0.10	–
305	521160.19	2236370.18	Метод спутниковых геодезических измерений (определений)	0.10	–
306	521134.22	2236369.61	Метод спутниковых геодезических измерений (определений)	0.10	–
307	521108.39	2236366.99	Метод спутниковых геодезических измерений (определений)	0.10	–
308	521069.79	2236365.30	Метод спутниковых геодезических измерений (определений)	0.10	–
309	521083.67	2236389.71	Метод спутниковых геодезических измерений (определений)	0.10	–
310	521083.65	2236404.22	Метод спутниковых геодезических измерений (определений)	0.10	–
311	521090.26	2236401.15	Метод спутниковых геодезических измерений (определений)	0.10	–
312	521091.95	2236404.78	Метод спутниковых геодезических измерений (определений)	0.10	–
313	521083.64	2236408.63	Метод спутниковых геодезических измерений (определений)	0.10	–
314	521082.60	2236409.12	Метод спутниковых геодезических измерений (определений)	0.10	–
315	521059.82	2236423.58	Метод спутниковых геодезических измерений (определений)	0.10	–
316	521051.15	2236447.45	Метод спутниковых геодезических измерений (определений)	0.10	–
317	521035.85	2236468.21	Метод спутниковых геодезических измерений (определений)	0.10	–
318	521025.43	2236483.79	Метод спутниковых геодезических измерений (определений)	0.10	–
319	521013.47	2236501.25	Метод спутниковых геодезических измерений (определений)	0.10	–
320	521017.82	2236529.79	Метод спутниковых геодезических измерений (определений)	0.10	–
321	521024.46	2236571.23	Метод спутниковых геодезических измерений (определений)	0.10	–
322	521020.51	2236571.87	Метод спутниковых геодезических измерений (определений)	0.10	–
323	521013.87	2236530.40	Метод спутниковых геодезических измерений (определений)	0.10	–
324	521009.39	2236501.05	Метод спутниковых геодезических измерений (определений)	0.10	–
325	521009.37	2236500.16	Метод спутниковых геодезических измерений (определений)	0.10	–
326	521009.16	2236491.74	Метод спутниковых геодезических измерений (определений)	0.10	–
327	521002.82	2236449.43	Метод спутниковых геодезических измерений (определений)	0.10	–
328	520994.55	2236420.75	Метод спутниковых геодезических измерений (определений)	0.10	–
329	520998.39	2236419.64	Метод спутниковых геодезических измерений (определений)	0.10	–
330	521006.73	2236448.58	Метод спутниковых геодезических измерений (определений)	0.10	–
331	521013.16	2236491.39	Метод спутниковых геодезических измерений (определений)	0.10	–
332	521013.24	2236494.51	Метод спутниковых геодезических измерений (определений)	0.10	–
333	521022.12	2236481.55	Метод спутниковых геодезических измерений (определений)	0.10	–
334	521032.58	2236465.91	Метод спутниковых геодезических измерений (определений)	0.10	–
335	521047.58	2236445.54	Метод спутниковых геодезических измерений (определений)	0.10	–
336	521056.52	2236420.93	Метод спутниковых геодезических измерений (определений)	0.10	–
337	521079.64	2236406.26	Метод спутниковых геодезических измерений (определений)	0.10	–
338	521079.67	2236390.77	Метод спутниковых геодезических измерений (определений)	0.10	–
339	521062.74	2236360.98	Метод спутниковых геодезических измерений (определений)	0.10	–
340	521108.68	2236363.00	Метод спутниковых геодезических измерений (определений)	0.10	–
341	521131.14	2236365.22	Метод спутниковых геодезических измерений (определений)	0.10	–
342	521128.73	2236358.49	Метод спутниковых геодезических измерений (определений)	0.10	–
298	521132.49	2236357.14	Метод спутниковых геодезических измерений (определений)	0.10	–
Зона1(11)	–	–	–	–	–
343	520666.19	2236141.34	Метод спутниковых геодезических измерений (определений)	0.10	–
344	520669.10	2236144.08	Метод спутниковых геодезических измерений (определений)	0.10	–
345	520642.87	2236172.00	Метод спутниковых геодезических измерений (определений)	0.10	–
346	520618.02	2236197.53	Метод спутниковых геодезических измерений (определений)	0.10	–
347	520597.86	2236213.93	Метод спутниковых геодезических измерений (определений)	0.10	–
348	520566.42	2236249.97	Метод спутниковых геодезических измерений (определений)	0.10	–
349	520542.77	2236247.57	Метод спутниковых геодезических измерений (определений)	0.10	–
350	520551.46	2236275.19	Метод спутниковых геодезических измерений (определений)	0.10	–
351	520568.42	2236302.29	Метод спутниковых геодезических измерений (определений)	0.10	–
352	520582.98	2236326.14	Метод спутниковых геодезических измерений (определений)	0.10	–
353	520609.31	2236368.53	Метод спутниковых геодезических измерений (определений)	0.10	–
354	520639.63	2236350.57	Метод спутниковых геодезических измерений (определений)	0.10	–
355	520651.76	2236336.10	Метод спутниковых геодезических измерений (определений)	0.10	–
356	520674.05	2236312.39	Метод спутниковых геодезических измерений (определений)	0.10	–
357	520694.41	2236292.05	Метод спутниковых геодезических измерений (определений)	0.10	–
358	520697.24	2236294.88	Метод спутниковых геодезических измерений (определений)	0.10	–
359	520676.92	2236315.17	Метод спутниковых геодезических измерений (определений)	0.10	–
360	520654.75	2236338.75	Метод спутниковых геодезических измерений (определений)	0.10	–
361	520642.26	2236353.67	Метод спутниковых геодезических измерений (определений)	0.10	–
362	520611.28	2236371.99	Метод спутниковых геодезических измерений (определений)	0.10	–
363	520637.44	2236408.60	Метод спутниковых геодезических измерений (определений)	0.10	–
364	520644.94	2236397.45	Метод спутниковых геодезических измерений (определений)	0.10	–
365	520648.26	2236399.68	Метод спутниковых геодезических измерений (определений)	0.10	–
366	520639.90	2236412.09	Метод спутниковых геодезических измерений (определений)	0.10	–
367	520660.87	2236442.42	Метод спутниковых геодезических измерений (определений)	0.10	–
368	520679.58	2236429.46	Метод спутниковых геодезических измерений (определений)	0.10	–
369	520706.17	2236412.60	Метод спутниковых геодезических измерений (определений)	0.10	–
370	520735.41	2236392.65	Метод спутниковых геодезических измерений (определений)	0.10	–
371	520737.67	2236395.96	Метод спутниковых геодезических измерений (определений)	0.10	–
372	520708.36	2236415.94	Метод спутниковых геодезических измерений (определений)	0.10	–
373	520681.79	2236432.79	Метод спутниковых геодезических измерений (определений)	0.10	–
374	520663.26	2236445.63	Метод спутниковых геодезических измерений (определений)	0.10	–
375	520687.30	2236475.54	Метод спутниковых геодезических измерений (определений)	0.10	–
376	520708.68	2236502.87	Метод спутниковых геодезических измерений (определений)	0.10	–
377	520722.44	2236545.04	Метод спутниковых геодезических измерений (определений)	0.10	–
378	520718.65	2236546.31	Метод спутниковых геодезических измерений (определений)	0.10	–
379	520711.65	2236525.28	Метод спутниковых геодезических измерений (определений)	0.10	–
380	520705.09	2236504.77	Метод спутниковых геодезических измерений (определений)	0.10	–
381	520684.16	2236478.02	Метод спутниковых геодезических измерений (определений)	0.10	–
382	520658.76	2236446.42	Метод спутниковых геодезических измерений (определений)	0.10	–
383	520635.82	2236413.20	Метод спутниковых геодезических измерений (определений)	0.10	–
384	520606.44	2236372.03	Метод спутниковых геодезических измерений (определений)	0.10	–
385	520547.80	2236276.88	Метод спутниковых геодезических измерений (определений)	0.10	–
386	520538.58	2236247.57	Метод спутниковых геодезических измерений (определений)	0.10	–
387	520490.58	2236255.81	Метод спутниковых геодезических измерений (определений)	0.10	–
388	520489.90	2236251.87	Метод спутниковых геодезических измерений (определений)	0.10	–
389	520537.36	2236243.68	Метод спутниковых геодезических измерений (определений)	0.10	–
390	520528.92	2236216.81	Метод спутниковых геодезических измерений (определений)	0.10	–
391	520532.74	2236215.61	Метод спутниковых геодезических измерений (определений)	0.10	–
392	520541.47	2236243.43	Метод спутниковых геодезических измерений (определений)	0.10	–
393	520564.77	2236245.78	Метод спутниковых геодезических измерений (определений)	0.10	–
394	520595.07	2236211.05	Метод спутниковых геодезических измерений (определений)	0.10	–
395	520615.32	2236194.57	Метод спутниковых геодезических измерений (определений)	0.10	–
396	520639.98	2236169.24	Метод спутниковых геодезических измерений (определений)	0.10	–
343	520666.19	2236141.34	Метод спутниковых геодезических измерений (определений)	0.10	–
Зона1(12)	–	–	–	–	–
397	520464.00	2236329.88	Метод спутниковых геодезических измерений (определений)	0.10	–
398	520481.01	2236356.74	Метод спутниковых геодезических измерений (определений)	0.10	–
399	520498.20	2236384.19	Метод спутниковых геодезических измерений (определений)	0.10	–
400	520514.11	2236408.42	Метод спутниковых геодезических измерений (определений)	0.10	–
401	520529.95	2236434.47	Метод спутниковых геодезических измерений (определений)	0.10	–
402	520566.21	2236405.07	Метод спутниковых геодезических измерений (определений)	0.10	–
403	520550.24	2236374.42	Метод спутниковых геодезических измерений (определений)	0.10	–
404	520553.79	2236372.58	Метод спутниковых геодезических измерений (определений)	0.10	–
405	520569.29	2236402.35	Метод спутниковых геодезических измерений (определений)	0.10	–
406	520599.73	2236376.41	Метод спутниковых геодезических измерений (определений)	0.10	–
407	520600.60	2236371.49	Метод спутниковых геодезических измерений (определений)	0.10	–
408	520601.92	2236373.36	Метод спутниковых геодезических измерений (определений)	0.10	–
409	520603.90	2236371.98	Метод спутниковых геодезических измерений (определений)	0.10	–
410	520603.49	2236371.40	Метод спутниковых геодезических измерений (определений)	0.10	–
411	520604.65	2236371.61	Метод спутниковых геодезических измерений (определений)	0.10	–
412	520603.24	2236379.59	Метод спутниковых геодезических измерений (определений)	0.10	–
413	520568.06	2236408.65	Метод спутниковых геодезических измерений (определений)	0.10	–
414	520532.08	2236437.89	Метод спутниковых геодезических измерений (определений)	0.10	–
415	520565.07	2236489.68	Метод спутниковых геодезических измерений (определений)	0.10	–
416	520561.68	2236491.81	Метод спутниковых геодезических измерений (определений)	0.10	–
417	520546.14	2236467.07	Метод спутниковых геодезических измерений (определений)	0.10	–
418	520528.96	2236440.42	Метод спутниковых геодезических измерений (определений)	0.10	–
419	520493.13	2236469.19	Метод спутниковых геодезических измерений (определений)	0.10	–
420	520463.20	2236493.52	Метод спутниковых геодезических измерений (определений)	0.10	–
421	520434.58	2236517.01	Метод спутниковых геодезических измерений (определений)	0.10	–
422	520460.14	2236551.62	Метод спутниковых геодезических измерений (определений)	0.10	–
423	520485.64	2236585.77	Метод спутниковых геодезических измерений (определений)	0.10	–
424	520502.04	2236606.32	Метод спутниковых геодезических измерений (определений)	0.10	–
425	520527.41	2236581.89	Метод спутниковых геодезических измерений (определений)	0.10	–
426	520554.04	2236557.76	Метод спутниковых геодезических измерений (определений)	0.10	–

494	520499.36	2236609.36	Метод спутниковых геодезических измерений (определений)	0.10	–
495	520482.48	2236588.22	Метод спутниковых геодезических измерений (определений)	0.10	–
496	520456.93	2236554.01	Метод спутниковых геодезических измерений (определений)	0.10	–
497	520429.04	2236516.24	Метод спутниковых геодезических измерений (определений)	0.10	–
498	520386.99	2236458.42	Метод спутниковых геодезических измерений (определений)	0.10	–
499	520350.21	2236408.62	Метод спутниковых геодезических измерений (определений)	0.10	–
500	520335.74	2236389.00	Метод спутниковых геодезических измерений (определений)	0.10	–
501	520322.00	2236369.12	Метод спутниковых геодезических измерений (определений)	0.10	–
502	520323.69	2236346.24	Метод спутниковых геодезических измерений (определений)	0.10	–
503	520327.68	2236346.54	Метод спутниковых геодезических измерений (определений)	0.10	–
504	520326.09	2236368.01	Метод спутниковых геодезических измерений (определений)	0.10	–
505	520338.99	2236386.68	Метод спутниковых геодезических измерений (определений)	0.10	–
506	520353.43	2236406.24	Метод спутниковых геодезических измерений (определений)	0.10	–
507	520370.84	2236429.70	Метод спутниковых геодезических измерений (определений)	0.10	–
508	520390.22	2236456.06	Метод спутниковых геодезических измерений (определений)	0.10	–
509	520412.51	2236486.77	Метод спутниковых геодезических измерений (определений)	0.10	–
510	520432.21	2236513.77	Метод спутниковых геодезических измерений (определений)	0.10	–
511	520460.67	2236490.42	Метод спутниковых геодезических измерений (определений)	0.10	–
512	520490.62	2236466.08	Метод спутниковых геодезических измерений (определений)	0.10	–
513	520526.81	2236437.01	Метод спутниковых геодезических измерений (определений)	0.10	–
514	520511.27	2236411.45	Метод спутниковых геодезических измерений (определений)	0.10	–
515	520498.30	2236404.62	Метод спутниковых геодезических измерений (определений)	0.10	–
516	520470.31	2236414.60	Метод спутниковых геодезических измерений (определений)	0.10	–
517	520468.97	2236410.83	Метод спутниковых геодезических измерений (определений)	0.10	–
518	520498.61	2236400.26	Метод спутниковых геодезических измерений (определений)	0.10	–
519	520506.76	2236404.56	Метод спутниковых геодезических измерений (определений)	0.10	–
520	520478.65	2236360.50	Метод спутниковых геодезических измерений (определений)	0.10	–
521	520452.76	2236357.61	Метод спутниковых геодезических измерений (определений)	0.10	–
522	520453.21	2236353.63	Метод спутниковых геодезических измерений (определений)	0.10	–
523	520476.07	2236356.17	Метод спутниковых геодезических измерений (определений)	0.10	–
524	520460.62	2236332.02	Метод спутниковых геодезических измерений (определений)	0.10	–
397	520464.00	2236329.88	Метод спутниковых геодезических измерений (определений)	0.10	–
Зона1(13)	–	–	–	–	–
525	519953.35	2236836.50	Метод спутниковых геодезических измерений (определений)	0.10	–
526	519976.61	2236873.91	Метод спутниковых геодезических измерений (определений)	0.10	–
527	519979.04	2236877.86	Метод спутниковых геодезических измерений (определений)	0.10	–
528	519996.67	2236902.08	Метод спутниковых геодезических измерений (определений)	0.10	–
529	520016.83	2236931.07	Метод спутниковых геодезических измерений (определений)	0.10	–
530	520037.43	2236960.52	Метод спутниковых геодезических измерений (определений)	0.10	–
531	520081.61	2236932.70	Метод спутниковых геодезических измерений (определений)	0.10	–
532	520130.26	2236903.46	Метод спутниковых геодезических измерений (определений)	0.10	–
533	520175.08	2236875.76	Метод спутниковых геодезических измерений (определений)	0.10	–
534	520177.18	2236879.17	Метод спутниковых геодезических измерений (определений)	0.10	–
535	520132.34	2236906.88	Метод спутниковых геодезических измерений (определений)	0.10	–
536	520083.70	2236936.11	Метод спутниковых геодезических измерений (определений)	0.10	–
537	520039.71	2236963.81	Метод спутниковых геодезических измерений (определений)	0.10	–
538	520087.60	2237033.19	Метод спутниковых геодезических измерений (определений)	0.10	–
539	520121.72	2237012.72	Метод спутниковых геодезических измерений (определений)	0.10	–
540	520152.83	2236993.35	Метод спутниковых геодезических измерений (определений)	0.10	–
541	520188.04	2236969.71	Метод спутниковых геодезических измерений (определений)	0.10	–
542	520222.51	2236946.46	Метод спутниковых геодезических измерений (определений)	0.10	–
543	520224.75	2236949.78	Метод спутниковых геодезических измерений (определений)	0.10	–
544	520190.28	2236973.03	Метод спутниковых геодезических измерений (определений)	0.10	–
545	520155.00	2236996.71	Метод спутниковых геодезических измерений (определений)	0.10	–
546	520123.81	2237016.13	Метод спутниковых геодезических измерений (определений)	0.10	–
547	520089.88	2237036.49	Метод спутниковых геодезических измерений (определений)	0.10	–
548	520113.33	2237070.59	Метод спутниковых геодезических измерений (определений)	0.10	–
549	520141.60	2237111.44	Метод спутниковых геодезических измерений (определений)	0.10	–
550	520138.31	2237113.72	Метод спутниковых геодезических измерений (определений)	0.10	–
551	520110.04	2237072.86	Метод спутниковых геодезических измерений (определений)	0.10	–
552	520086.54	2237038.69	Метод спутниковых геодезических измерений (определений)	0.10	–
553	520057.57	2237059.67	Метод спутниковых геодезических измерений (определений)	0.10	–
554	520069.22	2237078.19	Метод спутниковых геодезических измерений (определений)	0.10	–
555	520065.84	2237080.32	Метод спутниковых геодезических измерений (определений)	0.10	–
556	520054.32	2237062.01	Метод спутниковых геодезических измерений (определений)	0.10	–
557	520018.44	2237087.51	Метод спутниковых геодезических измерений (определений)	0.10	–
558	519977.95	2237116.31	Метод спутниковых геодезических измерений (определений)	0.10	–

427	520582.52	2236532.48	Метод спутниковых геодезических измерений (определений)	0.10	–
428	520610.46	2236506.78	Метод спутниковых геодезических измерений (определений)	0.10	–
429	520645.75	2236474.13	Метод спутниковых геодезических измерений (определений)	0.10	–
430	520648.46	2236477.07	Метод спутниковых геодезических измерений (определений)	0.10	–
431	520613.18	2236509.72	Метод спутниковых геодезических измерений (определений)	0.10	–
432	520585.20	2236535.44	Метод спутниковых геодезических измерений (определений)	0.10	–
433	520556.71	2236560.74	Метод спутниковых геодезических измерений (определений)	0.10	–
434	520530.14	2236584.81	Метод спутниковых геодезических измерений (определений)	0.10	–
435	520504.48	2236609.52	Метод спутниковых геодезических измерений (определений)	0.10	–
436	520527.13	2236641.20	Метод спутниковых геодезических измерений (определений)	0.10	–
437	520552.27	2236628.17	Метод спутниковых геодезических измерений (определений)	0.10	–
438	520553.99	2236620.70	Метод спутниковых геодезических измерений (определений)	0.10	–
439	520554.22	2236620.75	Метод спутниковых геодезических измерений (определений)	0.10	–
440	520556.59	2236624.67	Метод спутниковых геодезических измерений (определений)	0.10	–
441	520557.28	2236624.27	Метод спутниковых геодезических измерений (определений)	0.10	–
442	520555.76	2236630.87	Метод спутниковых геодезических измерений (определений)	0.10	–
443	520529.49	2236644.47	Метод спутниковых геодезических измерений (определений)	0.10	–
444	520543.12	2236663.36	Метод спутниковых геодезических измерений (определений)	0.10	–
445	520569.96	2236658.06	Метод спутниковых геодезических измерений (определений)	0.10	–
446	520570.73	2236661.98	Метод спутниковых геодезических измерений (определений)	0.10	–
447	520545.69	2236666.95	Метод спутниковых геодезических измерений (определений)	0.10	–
448	520562.38	2236690.14	Метод спутниковых геодезических измерений (определений)	0.10	–
449	520578.04	2236712.17	Метод спутниковых геодезических измерений (определений)	0.10	–
450	520595.28	2236737.12	Метод спутниковых геодезических измерений (определений)	0.10	–
451	520610.63	2236759.72	Метод спутниковых геодезических измерений (определений)	0.10	–
452	520630.61	2236787.19	Метод спутниковых геодезических измерений (определений)	0.10	–
453	520657.98	2236826.52	Метод спутниковых геодезических измерений (определений)	0.10	–
454	520680.79	2236862.01	Метод спутниковых геодезических измерений (определений)	0.10	–
455	520714.18	2236825.41	Метод спутниковых геодезических измерений (определений)	0.10	–
456	520725.13	2236792.99	Метод спутниковых геодезических измерений (определений)	0.10	–
457	520728.92	2236794.27	Метод спутниковых геодезических измерений (определений)	0.10	–
458	520717.70	2236827.49	Метод спутниковых геодезических измерений (определений)	0.10	–
459	520680.24	2236868.55	Метод спутниковых геодезических измерений (определений)	0.10	–
460	520654.65	2236828.75	Метод спутниковых геодезических измерений (определений)	0.10	–
461	520629.40	2236792.46	Метод спутниковых геодезических измерений (определений)	0.10	–
462	520626.95	2236798.29	Метод спутниковых геодезических измерений (определений)	0.10	–
463	520623.26	2236796.75	Метод спутниковых геодезических измерений (определений)	0.10	–
464	520626.68	2236788.58	Метод спутниковых геодезических измерений (определений)	0.10	–
465	520608.16	2236763.09	Метод спутниковых геодезических измерений (определений)	0.10	–
466	520454.19	2236823.25	Метод спутниковых геодезических измерений (определений)	0.10	–
467	520452.43	2236819.65	Метод спутниковых геодезических измерений (определений)	0.10	–
468	520489.80	2236804.99	Метод спутниковых геодезических измерений (определений)	0.10	–
469	520494.19	2236796.57	Метод спутниковых геодезических измерений (определений)	0.10	–
470	520497.73	2236798.42	Метод спутниковых геодезических измерений (определений)	0.10	–
471	520495.43	2236802.83	Метод спутниковых геодезических измерений (определений)	0.10	–
472	520605.84	2236759.75	Метод спутниковых геодезических измерений (определений)	0.10	–
473	520591.98	2236739.38	Метод спутниковых геодезических измерений (определений)	0.10	–
474	520574.76	2236714.46	Метод спутниковых геодезических измерений (определений)	0.10	–
475	520559.12	2236692.47	Метод спутниковых геодезических измерений (определений)	0.10	–
476	520541.73	2236668.28	Метод спутниковых геодезических измерений (определений)	0.10	–
477	520511.19	2236687.87	Метод спутниковых геодезических измерений (определений)	0.10	–
478	520508.65	2236723.68	Метод спутниковых геодезических измерений (определений)	0.10	–
479	520504.66	2236723.40	Метод спутниковых геодезических измерений (определений)	0.10	–
480	520507.34	2236685.59	Метод спутниковых геодезических измерений (определений)	0.10	–
481	520539.40	2236665.03	Метод спутниковых геодезических измерений (определений)	0.10	–
482	520523.53	2236643.06	Метод спутниковых геодезических измерений (определений)	0.10	–
483	520501.87	2236612.75	Метод спутниковых геодезических измерений (определений)	0.10	–
484	520494.48	2236623.37	Метод спутниковых геодезических измерений (определений)	0.10	–
485	520472.53	2236644.95	Метод спутниковых геодезических измерений (определений)	0.10	–
486	520448.51	2236668.64	Метод спутниковых геодезических измерений (определений)	0.10	–
487	520425.00	2236691.36	Метод спутниковых геодезических измерений (определений)	0.10	–
488	520439.31	2236724.82	Метод спутниковых геодезических измерений (определений)	0.10	–
489	520435.63	2236726.39	Метод спутниковых геодезических измерений (определений)	0.10	–
490	520420.23	2236690.40	Метод спутниковых геодезических измерений (определений)	0.10	–
491	520445.71	2236665.78	Метод спутниковых геодезических измерений (определений)	0.10	–
492	520469.72	2236642.10	Метод спутниковых геодезических измерений (определений)	0.10	–
493	520491.41	2236620.78	Метод спутниковых геодезических измерений (определений)	0.10	–

559	519937.58	2237144.39	Метод спутниковых геодезических измерений (определений)	0.10	–
560	519895.25	2237174.22	Метод спутниковых геодезических измерений (определений)	0.10	–
561	519892.94	2237170.95	Метод спутниковых геодезических измерений (определений)	0.10	–
562	519935.28	2237141.11	Метод спутниковых геодезических измерений (определений)	0.10	–
563	519975.65	2237113.03	Метод спутниковых геодезических измерений (определений)	0.10	–
564	520016.12	2237084.25	Метод спутниковых геодезических измерений (определений)	0.10	–
565	520053.70	2237057.54	Метод спутниковых геодезических измерений (определений)	0.10	–
566	520084.27	2237035.40	Метод спутниковых геодезических измерений (определений)	0.10	–
567	520036.32	2236965.92	Метод спутниковых геодезических измерений (определений)	0.10	–
568	519911.61	2237042.42	Метод спутниковых геодезических измерений (определений)	0.10	–
569	519876.25	2237064.74	Метод спутниковых геодезических измерений (определений)	0.10	–
570	519834.22	2237090.76	Метод спутниковых геодезических измерений (определений)	0.10	–
571	519796.09	2237114.95	Метод спутниковых геодезических измерений (определений)	0.10	–
572	519822.53	2237158.61	Метод спутниковых геодезических измерений (определений)	0.10	–
573	519819.11	2237160.68	Метод спутниковых геодезических измерений (определений)	0.10	–
574	519794.64	2237120.17	Метод спутниковых геодезических измерений (определений)	0.10	–
575	519792.31	2237137.37	Метод спутниковых геодезических измерений (определений)	0.10	–
576	519788.35	2237136.83	Метод спутниковых геодезических измерений (определений)	0.10	–
577	519791.45	2237114.03	Метод спутниковых геодезических измерений (определений)	0.10	–
578	519791.77	2237096.84	Метод спутниковых геодезических измерений (определений)	0.10	–
579	519795.77	2237096.92	Метод спутниковых геодезических измерений (определений)	0.10	–
580	519795.50	2237110.59	Метод спутниковых геодезических измерений (определений)	0.10	–
581	519830.38	2237088.46	Метод спутниковых геодезических измерений (определений)	0.10	–
582	519823.13	2237077.84	Метод спутниковых геодезических измерений (определений)	0.10	–
583	519826.44	2237075.59	Метод спутниковых геодезических измерений (определений)	0.10	–
584	519833.78	2237086.33	Метод спутниковых геодезических измерений (определений)	0.10	–
585	519871.86	2237062.75	Метод спутниковых геодезических измерений (определений)	0.10	–
586	519860.29	2237053.27	Метод спутниковых геодезических измерений (определений)	0.10	–
587	519840.59	2237026.97	Метод спутниковых геодезических измерений (определений)	0.10	–
588	519843.79	2237024.58	Метод спутниковых геодезических измерений (определений)	0.10	–
589	519863.20	2237050.48	Метод спутниковых геодезических измерений (определений)	0.10	–
590	519871.07	2237056.88	Метод спутниковых геодезических измерений (определений)	0.10	–
591	519869.18	2237051.34	Метод спутниковых геодезических измерений (определений)	0.10	–
592	519872.96	2237050.04	Метод спутниковых геодезических измерений (определений)	0.10	–
593	519876.36	2237059.93	Метод спутниковых геодезических измерений (определений)	0.10	–
594	519908.74	2237039.49	Метод спутниковых геодезических измерений (определений)	0.10	–
595	519906.66	2237024.18	Метод спутниковых геодезических измерений (определений)	0.10	–
596	519888.98	2237009.26	Метод спутниковых геодезических измерений (определений)	0.10	–
597	519857.90	2236982.38	Метод спутниковых геодезических измерений (определений)	0.10	–
598	519860.51	2236979.35	Метод спутниковых геодезических измерений (определений)	0.10	–
599	519891.58	2237006.21	Метод спутниковых геодезических измерений (определений)	0.10	–
600	519910.42	2237022.12	Метод спутниковых геодезических измерений (определений)	0.10	–
601	519912.47	2237037.17	Метод спутниковых геодезических измерений (определений)	0.10	–
602	519954.23	2237011.36	Метод спутниковых геодезических измерений (определений)	0.10	–
603	519996.55	2236985.45	Метод спутниковых геодезических измерений (определений)	0.10	–
604	520034.03	2236962.63	Метод спутниковых геодезических измерений (определений)	0.10	–
605	520013.55	2236933.36	Метод спутниковых геодезических измерений (определений)	0.10	–
606	519993.41	2236904.40	Метод спутниковых геодезических измерений (определений)	0.10	–
607	519975.71	2236880.09	Метод спутниковых геодезических измерений (определений)	0.10	–
608	519973.20	2236876.01	Метод спутниковых геодезических измерений (определений)	0.10	–
609	519952.06	2236842.00	Метод спутниковых геодезических измерений (определений)	0.10	–
610	519923.74	2236859.44	Метод спутниковых геодезических измерений (определений)	0.10	–
611	519906.65	2236880.57	Метод спутниковых геодезических измерений (определений)	0.10	–
612	519926.96	2236890.14	Метод спутниковых геодезических измерений (определений)	0.10	–
613	519925.25	2236893.75	Метод спутниковых геодезических измерений (определений)	0.10	–
614	519900.34	2236882.02	Метод спутниковых геодезических измерений (определений)	0.10	–
615	519914.21	2236864.86	Метод спутниковых геодезических измерений (определений)	0.10	–
616	519893.49	2236876.65	Метод спутниковых геодезических измерений (определений)	0.10	–
617	519907.39	2236905.99	Метод спутниковых геодезических измерений (определений)	0.10	–
618	519901.71	2236928.36	Метод спутниковых геодезических измерений (определений)	0.10	–
619	519897.83	2236927.38	Метод спутниковых геодезических измерений (определений)	0.10	–
620	519903.16	2236906.40	Метод спутниковых геодезических измерений (определений)	0.10	–
621	519890.02	2236878.67	Метод спутниковых геодезических измерений (определений)	0.10	–
622	519861.14	2236895.92	Метод спутниковых геодезических измерений (определений)	0.10	–
623	519859.09	2236892.49	Метод спутниковых геодезических измерений (определений)	0.10	–
624	519889.88	2236874.09	Метод спутниковых геодезических измерений (определений)	0.10	–
625	519920.54	2236856.70	Метод спутниковых геодезических измерений (определений)	0.10	–

525	519953.35	2236836.50	Метод спутниковых геодезических измерений (определений)	0.10	–
Зона1(14)	–	–	–	–	–
627	520330.14	2237014.34	Метод спутниковых геодезических измерений (определений)	0.10	–
628	520349.75	2237032.58	Метод спутниковых геодезических измерений (определений)	0.10	–
629	520349.39	2237036.23	Метод спутниковых геодезических измерений (определений)	0.10	–
630	520372.72	2237020.14	Метод спутниковых геодезических измерений (определений)	0.10	–
631	520392.22	2237025.00	Метод спутниковых геодезических измерений (определений)	0.10	–
632	520391.26	2237028.88	Метод спутниковых геодезических измерений (определений)	0.10	–
633	520373.51	2237024.46	Метод спутниковых геодезических измерений (определений)	0.10	–
634	520349.57	2237041.01	Метод спутниковых геодезических измерений (определений)	0.10	–
635	520355.41	2237053.32	Метод спутниковых геодезических измерений (определений)	0.10	–
636	520351.80	2237055.05	Метод спутниковых геодезических измерений (определений)	0.10	–
637	520346.20	2237043.32	Метод спутниковых геодезических измерений (определений)	0.10	–
638	520310.05	2237068.56	Метод спутниковых геодезических измерений (определений)	0.10	–
639	520309.53	2237079.16	Метод спутниковых геодезических измерений (определений)	0.10	–
640	520305.54	2237078.89	Метод спутниковых геодезических измерений (определений)	0.10	–
641	520306.04	2237071.43	Метод спутниковых геодезических измерений (определений)	0.10	–
642	520271.85	2237095.24	Метод спутниковых геодезических измерений (определений)	0.10	–
643	520279.50	2237101.34	Метод спутниковых геодезических измерений (определений)	0.10	–
644	520277.01	2237104.46	Метод спутниковых геодезических измерений (определений)	0.10	–
645	520268.45	2237097.64	Метод спутниковых геодезических измерений (определений)	0.10	–
646	520239.50	2237118.14	Метод спутниковых геодезических измерений (определений)	0.10	–
647	520232.50	2237133.87	Метод спутниковых геодезических измерений (определений)	0.10	–
648	520228.84	2237132.25	Метод спутниковых геодезических измерений (определений)	0.10	–
649	520233.18	2237122.49	Метод спутниковых геодезических измерений (определений)	0.10	–
650	520188.59	2237153.15	Метод спутниковых геодезических измерений (определений)	0.10	–
651	520230.81	2237216.58	Метод спутниковых геодезических измерений (определений)	0.10	–
652	520245.63	2237225.43	Метод спутниковых геодезических измерений (определений)	0.10	–
653	520243.58	2237228.86	Метод спутниковых геодезических измерений (определений)	0.10	–
654	520236.26	2237224.49	Метод спутниковых геодезических измерений (определений)	0.10	–
655	520252.90	2237248.57	Метод спутниковых геодезических измерений (определений)	0.10	–
656	520275.73	2237233.90	Метод спутниковых геодезических измерений (определений)	0.10	–
657	520294.75	2237220.73	Метод спутниковых геодезических измерений (определений)	0.10	–
658	520315.53	2237206.61	Метод спутниковых геодезических измерений (определений)	0.10	–
659	520322.37	2237203.08	Метод спутниковых геодезических измерений (определений)	0.10	–
660	520290.77	2237190.37	Метод спутниковых геодезических измерений (определений)	0.10	–
661	520292.26	2237186.66	Метод спутниковых геодезических измерений (определений)	0.10	–
662	520323.70	2237199.31	Метод спутниковых геодезических измерений (определений)	0.10	–
663	520329.45	2237197.19	Метод спутниковых геодезических измерений (определений)	0.10	–
664	520364.24	2237173.60	Метод спутниковых геодезических измерений (определений)	0.10	–
665	520406.12	2237145.02	Метод спутниковых геодезических измерений (определений)	0.10	–
666	520429.30	2237128.94	Метод спутниковых геодезических измерений (определений)	0.10	–
667	520422.82	2237107.37	Метод спутниковых геодезических измерений (определений)	0.10	–
668	520426.65	2237106.22	Метод спутниковых геодезических измерений (определений)	0.10	–
669	520432.84	2237126.63	Метод спутниковых геодезических измерений (определений)	0.10	–
670	520451.53	2237113.87	Метод спутниковых геодезических измерений (определений)	0.10	–
671	520453.77	2237117.18	Метод спутниковых геодезических измерений (определений)	0.10	–
672	520433.97	2237130.57	Метод спутниковых геодезических измерений (определений)	0.10	–
673	520366.48	2237176.91	Метод спутниковых геодезических измерений (определений)	0.10	–
674	520329.79	2237201.76	Метод спутниковых геодезических измерений (определений)	0.10	–
675	520277.95	2237237.23	Метод спутниковых геодезических измерений (определений)	0.10	–
676	520253.97	2237252.66	Метод спутниковых геодезических измерений (определений)	0.10	–
677	520244.04	2237280.67	Метод спутниковых геодезических измерений (определений)	0.10	–
678	520272.72	2237304.20	Метод спутниковых геодезических измерений (определений)	0.10	–
679	520270.79	2237349.69	Метод спутниковых геодезических измерений (определений)	0.10	–
680	520259.11	2237385.96	Метод спутниковых геодезических измерений (определений)	0.10	–
681	520231.02	2237441.91	Метод спутниковых геодезических измерений (определений)	0.10	–
682	520198.27	2237485.27	Метод спутниковых геодезических измерений (определений)	0.10	–
683	520164.71	2237518.54	Метод спутниковых геодезических измерений (определений)	0.10	–
684	520161.90	2237515.70	Метод спутниковых геодезических измерений (определений)	0.10	–
685	520195.25	2237482.63	Метод спутниковых геодезических измерений (определений)	0.10	–
686	520227.61	2237439.79	Метод спутниковых геодезических измерений (определений)	0.10	–
687	520252.50	2237390.08	Метод спутниковых геодезических измерений (определений)	0.10	–
688	520229.62	2237404.00	Метод спутниковых геодезических измерений (определений)	0.10	–
689	520227.53	2237400.58	Метод спутниковых геодезических измерений (определений)	0.10	–
690	520255.76	2237383.32	Метод спутниковых геодезических измерений (определений)	0.10	–
691	520266.82	2237348.98	Метод спутниковых геодезических измерений (определений)	0.10	–

692	520268.64	2237306.03	Метод спутниковых геодезических измерений (определений)	0.10	–
693	520239.38	2237282.03	Метод спутниковых геодезических измерений (определений)	0.10	–
694	520247.14	2237258.47	Метод спутниковых геодезических измерений (определений)	0.10	–
695	520250.09	2237251.52	Метод спутниковых геодезических измерений (определений)	0.10	–
696	520228.01	2237219.56	Метод спутниковых геодезических измерений (определений)	0.10	–
697	520226.63	2237217.56	Метод спутниковых геодезических измерений (определений)	0.10	–
698	520205.63	2237187.11	Метод спутниковых геодезических измерений (определений)	0.10	–
699	520184.43	2237153.99	Метод спутниковых геодезических измерений (определений)	0.10	–
700	520156.97	2237135.44	Метод спутниковых геодезических измерений (определений)	0.10	–
701	520172.20	2237164.34	Метод спутниковых геодезических измерений (определений)	0.10	–
702	520153.02	2237177.89	Метод спутниковых геодезических измерений (определений)	0.10	–
703	520155.29	2237193.34	Метод спутниковых геодезических измерений (определений)	0.10	–
704	520151.33	2237193.92	Метод спутниковых геодезических измерений (определений)	0.10	–
705	520149.33	2237180.45	Метод спутниковых геодезических измерений (определений)	0.10	–
706	520127.91	2237195.44	Метод спутниковых геодезических измерений (определений)	0.10	–
707	520146.22	2237195.26	Метод спутниковых геодезических измерений (определений)	0.10	–
708	520146.25	2237199.26	Метод спутниковых геодезических измерений (определений)	0.10	–
709	520123.75	2237199.49	Метод спутниковых геодезических измерений (определений)	0.10	–
710	520125.50	2237212.52	Метод спутниковых геодезических измерений (определений)	0.10	–
711	520121.54	2237213.05	Метод спутниковых геодезических измерений (определений)	0.10	–
712	520119.92	2237201.03	Метод спутниковых геодезических измерений (определений)	0.10	–
713	520094.01	2237219.14	Метод спутниковых геодезических измерений (определений)	0.10	–
714	520102.33	2237222.54	Метод спутниковых геодезических измерений (определений)	0.10	–
715	520100.81	2237226.24	Метод спутниковых геодезических измерений (определений)	0.10	–
716	520090.10	2237221.87	Метод спутниковых геодезических измерений (определений)	0.10	–
717	520055.71	2237245.99	Метод спутниковых геодезических измерений (определений)	0.10	–
718	520064.71	2237259.94	Метод спутниковых геодезических измерений (определений)	0.10	–
719	520081.00	2237287.39	Метод спутниковых геодезических измерений (определений)	0.10	–
720	520093.75	2237310.89	Метод спутниковых геодезических измерений (определений)	0.10	–
721	520108.56	2237296.94	Метод спутниковых геодезических измерений (определений)	0.10	–
722	520136.79	2237274.21	Метод спутниковых геодезических измерений (определений)	0.10	–
723	520157.67	2237256.06	Метод спутниковых геодезических измерений (определений)	0.10	–
724	520160.30	2237259.07	Метод спутниковых геодезических измерений (определений)	0.10	–
725	520141.26	2237275.71	Метод спутниковых геодезических измерений (определений)	0.10	–
726	520154.56	2237287.98	Метод спутниковых геодезических измерений (определений)	0.10	–
727	520172.96	2237314.54	Метод спутниковых геодезических измерений (определений)	0.10	–
728	520169.68	2237316.82	Метод спутниковых геодезических измерений (определений)	0.10	–
729	520151.53	2237290.63	Метод спутниковых геодезических измерений (определений)	0.10	–
730	520138.11	2237278.28	Метод спутниковых геодезических измерений (определений)	0.10	–
731	520118.87	2237293.79	Метод спутниковых геодезических измерений (определений)	0.10	–
732	520122.37	2237292.73	Метод спутниковых геодезических измерений (определений)	0.10	–
733	520123.54	2237296.56	Метод спутниковых геодезических измерений (определений)	0.10	–
734	520110.63	2237300.49	Метод спутниковых геодезических измерений (определений)	0.10	–
735	520095.81	2237314.48	Метод спутниковых геодезических измерений (определений)	0.10	–
736	520117.12	2237350.22	Метод спутниковых геодезических измерений (определений)	0.10	–
737	520112.20	2237360.72	Метод спутниковых геодезических измерений (определений)	0.10	–
738	520082.31	2237386.67	Метод спутниковых геодезических измерений (определений)	0.10	–
739	520079.69	2237383.65	Метод спутниковых геодезических измерений (определений)	0.10	–
740	520108.94	2237358.25	Метод спутниковых геодезических измерений (определений)	0.10	–
741	520112.60	2237350.44	Метод спутниковых геодезических измерений (определений)	0.10	–
742	520091.55	2237315.15	Метод спутниковых геодезических измерений (определений)	0.10	–
743	520077.52	2237289.36	Метод спутниковых геодезических измерений (определений)	0.10	–
744	520061.31	2237262.04	Метод спутниковых геодезических измерений (определений)	0.10	–
745	520052.44	2237248.29	Метод спутниковых геодезических измерений (определений)	0.10	–
746	520023.93	2237268.50	Метод спутниковых геодезических измерений (определений)	0.10	–
747	520021.16	2237282.41	Метод спутниковых геодезических измерений (определений)	0.10	–
748	520017.24	2237281.63	Метод спутниковых геодезических измерений (определений)	0.10	–
749	520019.18	2237271.90	Метод спутниковых геодезических измерений (определений)	0.10	–
750	519973.91	2237304.60	Метод спутниковых геодезических измерений (определений)	0.10	–
751	519982.88	2237308.50	Метод спутниковых геодезических измерений (определений)	0.10	–
752	519981.29	2237312.17	Метод спутниковых геодезических измерений (определений)	0.10	–
753	519970.19	2237307.34	Метод спутниковых геодезических измерений (определений)	0.10	–
754	519946.94	2237324.18	Метод спутниковых геодезических измерений (определений)	0.10	–
755	519956.82	2237332.33	Метод спутниковых геодезических измерений (определений)	0.10	–
756	519954.11	2237335.63	Метод спутниковых геодезических измерений (определений)	0.10	–
757	519997.97	2237399.15	Метод спутниковых геодезических измерений (определений)	0.10	–
758	519994.67	2237401.42	Метод спутниковых геодезических измерений (определений)	0.10	–
759	519967.40	2237361.81	Метод спутниковых геодезических измерений (определений)	0.10	–
760	519942.05	2237325.25	Метод спутниковых геодезических измерений (определений)	0.10	–
761	519907.42	2237279.55	Метод спутниковых геодезических измерений (определений)	0.10	–
762	519896.96	2237281.93	Метод спутниковых геодезических измерений (определений)	0.10	–
763	519877.82	2237297.38	Метод спутниковых геодезических измерений (определений)	0.10	–
764	519875.30	2237294.27	Метод спутниковых геодезических измерений (определений)	0.10	–
765	519895.17	2237278.24	Метод спутниковых геодезических измерений (определений)	0.10	–
766	519909.05	2237275.08	Метод спутниковых геодезических измерений (определений)	0.10	–
767	519944.11	2237321.32	Метод спутниковых геодезических измерений (определений)	0.10	–
768	519968.32	2237303.74	Метод спутниковых геодезических измерений (определений)	0.10	–
769	520020.31	2237266.16	Метод спутниковых геодезических измерений (определений)	0.10	–
770	520050.81	2237244.55	Метод спутниковых геодезических измерений (определений)	0.10	–
771	520043.91	2237204.63	Метод спутниковых геодезических измерений (определений)	0.10	–
772	520047.85	2237203.95	Метод спутниковых геодезических измерений (определений)	0.10	–
773	520054.43	2237242.02	Метод спутниковых геодезических измерений (определений)	0.10	–
774	520085.71	2237220.06	Метод спутниковых геодезических измерений (определений)	0.10	–
775	520115.02	2237199.57	Метод спутниковых геодезических измерений (определений)	0.10	–
776	520148.71	2237176.04	Метод спутниковых геодезических измерений (определений)	0.10	–
777	520167.03	2237163.09	Метод спутниковых геодезических измерений (определений)	0.10	–
778	520148.94	2237128.43	Метод спутниковых геодезических измерений (определений)	0.10	–
779	520152.49	2237126.58	Метод спутниковых геодезических измерений (определений)	0.10	–
780	520153.18	2237127.90	Метод спутниковых геодезических измерений (определений)	0.10	–
781	520185.86	2237150.13	Метод спутниковых геодезических измерений (определений)	0.10	–
782	520242.60	2237111.16	Метод спутниковых геодезических измерений (определений)	0.10	–
783	520267.11	2237093.67	Метод спутниковых геодезических измерений (определений)	0.10	–
784	520310.59	2237063.39	Метод спутниковых геодезических измерений (определений)	0.10	–
785	520345.05	2237039.23	Метод спутниковых геодезических измерений (определений)	0.10	–
786	520345.58	2237034.16	Метод спутниковых геодезических измерений (определений)	0.10	–
787	520327.23	2237017.10	Метод спутниковых геодезических измерений (определений)	0.10	–
788	520314.27	2237001.55	Метод спутниковых геодезических измерений (определений)	0.10	–
626	520317.34	2236998.99	Метод спутниковых геодезических измерений (определений)	0.10	–
627	520330.14	2237014.34	Метод спутниковых геодезических измерений (определений)	0.10	–
Зона1(15)	–	–	–	–	–
790	519300.20	2236631.71	Метод спутниковых геодезических измерений (определений)	0.10	–
791	519327.32	2236679.84	Метод спутниковых геодезических измерений (определений)	0.10	–
792	519347.10	2236668.69	Метод спутниковых геодезических измерений (определений)	0.10	–
793	519349.07	2236672.18	Метод спутниковых геодезических измерений (определений)	0.10	–
794	519329.36	2236683.29	Метод спутниковых геодезических измерений (определений)	0.10	–
795	519348.11	2236713.79	Метод спутниковых геодезических измерений (определений)	0.10	–
796	519365.50	2236742.88	Метод спутниковых геодезических измерений (определений)	0.10	–
797	519385.05	2236774.62	Метод спутниковых геодезических измерений (определений)	0.10	–
798	519400.79	2236800.38	Метод спутниковых геодезических измерений (определений)	0.10	–
799	519434.21	2236779.80	Метод спутниковых геодезических измерений (определений)	0.10	–
800	519427.44	2236767.57	Метод спутниковых геодезических измерений (определений)	0.10	–
801	519430.94	2236765.63	Метод спутниковых геодезических измерений (определений)	0.10	–
802	519437.62	2236777.70	Метод спутниковых геодезических измерений (определений)	0.10	–
803	519471.38	2236756.72	Метод спутниковых геодезических измерений (определений)	0.10	–
804	519505.78	2236735.04	Метод спутниковых геодезических измерений (определений)	0.10	–
805	519507.91	2236738.42	Метод спутниковых геодезических измерений (определений)	0.10	–
806	519473.50	2236760.11	Метод спутниковых геодезических измерений (определений)	0.10	–
807	519437.99	2236782.19	Метод спутниковых геодезических измерений (определений)	0.10	–
808	519402.76	2236803.78	Метод спутниковых геодезических измерений (определений)	0.10	–
809	519429.73	2236849.14	Метод спутниковых геодезических измерений (определений)	0.10	–
810	519453.10	2236887.92	Метод спутниковых геодезических измерений (определений)	0.10	–
811	519457.67	2236890.10	Метод спутниковых геодезических измерений (определений)	0.10	–
812	519458.90	2236892.16	Метод спутниковых геодезических измерений (определений)	0.10	–
813	519458.17	2236896.18	Метод спутниковых геодезических измерений (определений)	0.10	–
814	519481.16	2236934.29	Метод спутниковых геодезических измерений (определений)	0.10	–
815	519496.85	2236960.17	Метод спутниковых геодезических измерений (определений)	0.10	–
816	519517.95	2236995.30	Метод спутниковых геодезических измерений (определений)	0.10	–
817	519538.49	2237029.58	Метод спутниковых геодезических измерений (определений)	0.10	–
818	519563.16	2237070.81	Метод спутниковых геодезических измерений (определений)	0.10	–
819	519595.04	2237051.52	Метод спутниковых геодезических измерений (определений)	0.10	–
820	519628.22	2237030.87	Метод спутниковых геодезических измерений (определений)	0.10	–
821	519613.52	2237026.87	Метод спутниковых геодезических измерений (определений)	0.10	–
822	519597.01	2236997.19	Метод спутниковых геодезических измерений (определений)	0.10	–
823	519600.51	2236995.25	Метод спутниковых геодезических измерений (определений)	0.10	–

824	519616.19	2237023.44	Метод спутниковых геодезических измерений (определений)	0.10	–
825	519633.07	2237027.91	Метод спутниковых геодезических измерений (определений)	0.10	–
826	519666.82	2237007.00	Метод спутниковых геодезических измерений (определений)	0.10	–
827	519661.84	2236994.27	Метод спутниковых геодезических измерений (определений)	0.10	–
828	519665.57	2236992.82	Метод спутниковых геодезических измерений (определений)	0.10	–
829	519670.27	2237004.87	Метод спутниковых геодезических измерений (определений)	0.10	–
830	519705.67	2236983.07	Метод спутниковых геодезических измерений (определений)	0.10	–
831	519735.69	2237028.65	Метод спутниковых геодезических измерений (определений)	0.10	–
832	519766.60	2237074.74	Метод спутниковых геодезических измерений (определений)	0.10	–
833	519735.86	2237095.98	Метод спутниковых геодезических измерений (определений)	0.10	–
834	519731.80	2237087.51	Метод спутниковых геодезических измерений (определений)	0.10	–
835	519716.72	2237104.73	Метод спутниковых геодезических измерений (определений)	0.10	–
836	519713.71	2237102.10	Метод спутниковых геодезических измерений (определений)	0.10	–
837	519732.79	2237080.31	Метод спутниковых геодезических измерений (определений)	0.10	–
838	519737.44	2237090.02	Метод спутниковых геодезических измерений (определений)	0.10	–
839	519761.08	2237073.69	Метод спутниковых геодезических измерений (определений)	0.10	–
840	519732.36	2237030.86	Метод спутниковых геодезических измерений (определений)	0.10	–
841	519704.46	2236988.51	Метод спутниковых геодезических измерений (определений)	0.10	–
842	519668.29	2237010.79	Метод спутниковых геодезических измерений (определений)	0.10	–
843	519636.15	2237030.71	Метод спутниковых геодезических измерений (определений)	0.10	–
844	519597.13	2237054.93	Метод спутниковых геодезических измерений (определений)	0.10	–
845	519565.24	2237074.24	Метод спутниковых геодезических измерений (определений)	0.10	–
846	519585.59	2237108.86	Метод спутниковых геодезических измерений (определений)	0.10	–
847	519597.89	2237088.79	Метод спутниковых геодезических измерений (определений)	0.10	–
848	519614.15	2237084.05	Метод спутниковых геодезических измерений (определений)	0.10	–
849	519614.88	2237099.97	Метод спутниковых геодезических измерений (определений)	0.10	–
850	519610.88	2237100.15	Метод спутниковых геодезических измерений (определений)	0.10	–
851	519610.39	2237089.32	Метод спутниковых геодезических измерений (определений)	0.10	–
852	519600.48	2237092.20	Метод спутниковых геодезических измерений (определений)	0.10	–
853	519587.59	2237113.13	Метод спутниковых геодезических измерений (определений)	0.10	–
854	519590.55	2237138.57	Метод спутниковых геодезических измерений (определений)	0.10	–
855	519612.17	2237174.50	Метод спутниковых геодезических измерений (определений)	0.10	–
856	519564.08	2237205.76	Метод спутниковых геодезических измерений (определений)	0.10	–
857	519561.90	2237202.41	Метод спутниковых геодезических измерений (определений)	0.10	–
858	519581.82	2237189.50	Метод спутниковых геодезических измерений (определений)	0.10	–
859	519606.75	2237173.25	Метод спутниковых геодезических измерений (определений)	0.10	–
860	519586.68	2237139.90	Метод спутниковых геодезических измерений (определений)	0.10	–
861	519584.88	2237124.46	Метод спутниковых геодезических измерений (определений)	0.10	–
862	519583.27	2237131.39	Метод спутниковых геодезических измерений (определений)	0.10	–
863	519579.37	2237130.49	Метод спутниковых геодезических измерений (определений)	0.10	–
864	519583.39	2237113.01	Метод спутниковых геодезических измерений (определений)	0.10	–
865	519561.76	2237076.34	Метод спутниковых геодезических измерений (определений)	0.10	–
866	519504.20	2237110.88	Метод спутниковых геодезических измерений (определений)	0.10	–
867	519467.57	2237132.74	Метод спутниковых геодезических измерений (определений)	0.10	–
868	519465.52	2237129.30	Метод спутниковых геодезических измерений (определений)	0.10	–
869	519495.82	2237111.21	Метод спутниковых геодезических измерений (определений)	0.10	–
870	519477.24	2237107.92	Метод спутниковых геодезических измерений (определений)	0.10	–
871	519477.94	2237103.98	Метод спутниковых геодезических измерений (определений)	0.10	–
872	519501.07	2237108.08	Метод спутниковых геодезических измерений (определений)	0.10	–
873	519531.74	2237089.70	Метод спутниковых геодезических измерений (определений)	0.10	–
874	519559.72	2237072.90	Метод спутниковых геодезических измерений (определений)	0.10	–
875	519536.52	2237034.10	Метод спутниковых геодезических измерений (определений)	0.10	–
876	519531.34	2237046.36	Метод спутниковых геодезических измерений (определений)	0.10	–
877	519527.66	2237044.79	Метод спутниковых геодезических измерений (определений)	0.10	–
878	519534.01	2237029.89	Метод спутниковых геодезических измерений (определений)	0.10	–
879	519514.52	2236997.36	Метод спутниковых геодезических измерений (определений)	0.10	–
880	519493.43	2236962.24	Метод спутниковых геодезических измерений (определений)	0.10	–
881	519477.76	2236936.39	Метод спутниковых геодезических измерений (определений)	0.10	–
882	519445.01	2236956.44	Метод спутниковых геодезических измерений (определений)	0.10	–
883	519415.53	2236973.84	Метод спутниковых геодезических измерений (определений)	0.10	–
884	519379.24	2236996.55	Метод спутниковых геодезических измерений (определений)	0.10	–
885	519377.13	2236993.15	Метод спутниковых геодезических измерений (определений)	0.10	–
886	519394.54	2236982.30	Метод спутниковых геодезических измерений (определений)	0.10	–
887	519413.45	2236970.43	Метод спутниковых геодезических измерений (определений)	0.10	–
888	519441.22	2236954.02	Метод спутниковых геодезических измерений (определений)	0.10	–
889	519429.88	2236946.84	Метод спутниковых геодезических измерений (определений)	0.10	–
890	519432.02	2236943.46	Метод спутниковых геодезических измерений (определений)	0.10	–
891	519445.05	2236951.73	Метод спутниковых геодезических измерений (определений)	0.10	–
892	519475.66	2236932.97	Метод спутниковых геодезических измерений (определений)	0.10	–
893	519453.96	2236896.95	Метод спутниковых геодезических измерений (определений)	0.10	–
894	519454.65	2236893.09	Метод спутниковых геодезических измерений (определений)	0.10	–
895	519450.29	2236891.02	Метод спутниковых геодезических измерений (определений)	0.10	–
896	519429.70	2236856.82	Метод спутниковых геодезических измерений (определений)	0.10	–
897	519431.24	2236875.12	Метод спутниковых геодезических измерений (определений)	0.10	–
898	519427.25	2236875.46	Метод спутниковых геодезических измерений (определений)	0.10	–
899	519425.04	2236849.12	Метод спутниковых геодезических измерений (определений)	0.10	–
900	519399.39	2236806.00	Метод спутниковых геодезических измерений (определений)	0.10	–
901	519370.83	2236823.62	Метод спутниковых геодезических измерений (определений)	0.10	–
902	519337.17	2236844.54	Метод спутниковых геодезических измерений (определений)	0.10	–
903	519305.89	2236863.83	Метод спутниковых геодезических измерений (определений)	0.10	–
904	519276.32	2236882.26	Метод спутниковых геодезических измерений (определений)	0.10	–
905	519299.15	2236923.70	Метод спутниковых геодезических измерений (определений)	0.10	–
906	519326.82	2236970.31	Метод спутниковых геодезических измерений (определений)	0.10	–
907	519323.38	2236972.35	Метод спутниковых геодезических измерений (определений)	0.10	–
908	519302.48	2236937.19	Метод спутниковых геодезических измерений (определений)	0.10	–
909	519307.50	2236957.46	Метод спутниковых геодезических измерений (определений)	0.10	–
910	519303.61	2236958.41	Метод спутниковых геодезических измерений (определений)	0.10	–
911	519295.54	2236925.42	Метод спутниковых геодезических измерений (определений)	0.10	–
912	519270.98	2236880.88	Метод спутниковых геодезических измерений (определений)	0.10	–
913	519303.79	2236860.43	Метод спутниковых геодезических измерений (определений)	0.10	–
914	519335.06	2236841.14	Метод спутниковых геодезических измерений (определений)	0.10	–
915	519368.71	2236820.23	Метод спутниковых геодезических измерений (определений)	0.10	–
916	519397.30	2236802.43	Метод спутниковых геодезических измерений (определений)	0.10	–
917	519381.64	2236776.71	Метод спутниковых геодезических измерений (определений)	0.10	–
918	519362.08	2236744.95	Метод спутниковых геодезических измерений (определений)	0.10	–
919	519344.69	2236715.86	Метод спутниковых геодезических измерений (определений)	0.10	–
920	519325.87	2236685.25	Метод спутниковых геодезических измерений (определений)	0.10	–
921	519283.22	2236708.88	Метод спутниковых геодезических измерений (определений)	0.10	–
922	519239.17	2236732.88	Метод спутниковых геодезических измерений (определений)	0.10	–
923	519198.63	2236755.43	Метод спутниковых геодезических измерений (определений)	0.10	–
924	519222.99	2236795.60	Метод спутниковых геодезических измерений (определений)	0.10	–
925	519248.87	2236839.59	Метод спутниковых геодезических измерений (определений)	0.10	–
926	519245.43	2236841.64	Метод спутниковых геодезических измерений (определений)	0.10	–
927	519221.38	2236801.27	Метод спутниковых геодезических измерений (определений)	0.10	–
928	519219.16	2236819.61	Метод спутниковых геодезических измерений (определений)	0.10	–
929	519215.19	2236819.12	Метод спутниковых геодезических измерений (определений)	0.10	–
930	519218.07	2236795.70	Метод спутниковых геодезических измерений (определений)	0.10	–
931	519197.29	2236760.95	Метод спутниковых геодезических измерений (определений)	0.10	–
932	519195.95	2236777.23	Метод спутниковых геодезических измерений (определений)	0.10	–
933	519191.97	2236776.89	Метод спутниковых геодезических измерений (определений)	0.10	–
934	519193.80	2236755.16	Метод спутниковых геодезических измерений (определений)	0.10	–
935	519168.72	2236711.98	Метод спутниковых геодезических измерений (определений)	0.10	–
936	519143.41	2236680.48	Метод спутниковых геодезических измерений (определений)	0.10	–
937	519146.52	2236677.97	Метод спутниковых геодезических измерений (определений)	0.10	–
938	519162.90	2236698.31	Метод спутниковых геодезических измерений (определений)	0.10	–
939	519161.74	2236695.58	Метод спутниковых геодезических измерений (определений)	0.10	–
940	519165.42	2236694.02	Метод спутниковых геодезических измерений (определений)	0.10	–
941	519172.25	2236710.15	Метод спутниковых геодезических измерений (определений)	0.10	–
942	519196.59	2236752.00	Метод спутниковых геодезических измерений (определений)	0.10	–
943	519237.41	2236729.30	Метод спутниковых геодезических измерений (определений)	0.10	–
944	519229.82	2236711.68	Метод спутниковых геодезических измерений (определений)	0.10	–
945	519233.49	2236710.09	Метод спутниковых геодезических измерений (определений)	0.10	–
946	519240.93	2236727.38	Метод спутниковых геодезических измерений (определений)	0.10	–
947	519279.41	2236706.39	Метод спутниковых геодезических измерений (определений)	0.10	–
948	519266.20	2236700.77	Метод спутниковых геодезических измерений (определений)	0.10	–
949	519267.76	2236697.09	Метод спутниковых геодезических измерений (определений)	0.10	–
950	519277.51	2236701.25	Метод спутниковых геодезических измерений (определений)	0.10	–
951	519261.41	2236681.14	Метод спутниковых геодезических измерений (определений)	0.10	–
952	519209.36	2236648.75	Метод спутниковых геодезических измерений (определений)	0.10	–
953	519194.79	2236621.62	Метод спутниковых геодезических измерений (определений)	0.10	–
954	519198.31	2236619.73	Метод спутниковых геодезических измерений (определений)	0.10	–
955	519212.38	2236645.91	Метод спутниковых геодезических измерений (определений)	0.10	–
956	519264.10	2236678.11	Метод спутниковых геодезических измерений (определений)	0.10	–
957	519283.01	2236701.73	Метод спутниковых геодезических измерений (определений)	0.10	–

958	519286.14	2236688.71	Метод спутниковых геодезических измерений (определений)	0.10	–
959	519290.03	2236689.65	Метод спутниковых геодезических измерений (определений)	0.10	–
960	519287.01	2236702.25	Метод спутниковых геодезических измерений (определений)	0.10	–
961	519322.85	2236682.33	Метод спутниковых геодезических измерений (определений)	0.10	–
962	519303.68	2236668.33	Метод спутниковых геодезических измерений (определений)	0.10	–
963	519306.04	2236665.10	Метод спутниковых геодезических измерений (определений)	0.10	–
964	519320.29	2236675.51	Метод спутниковых геодезических измерений (определений)	0.10	–
965	519296.22	2236632.79	Метод спутниковых геодезических измерений (определений)	0.10	–
966	519295.45	2236590.80	Метод спутниковых геодезических измерений (определений)	0.10	–
789	519299.45	2236590.72	Метод спутниковых геодезических измерений (определений)	0.10	–
790	519300.20	2236631.71	Метод спутниковых геодезических измерений (определений)	0.10	–
Зона1(16)	–	–	–	–	–
968	518987.03	2236683.51	Метод спутниковых геодезических измерений (определений)	0.10	–
969	518997.78	2236714.51	Метод спутниковых геодезических измерений (определений)	0.10	–
970	519021.53	2236752.76	Метод спутниковых геодезических измерений (определений)	0.10	–
971	519039.45	2236782.43	Метод спутниковых геодезических измерений (определений)	0.10	–
972	519066.14	2236825.81	Метод спутниковых геодезических измерений (определений)	0.10	–
973	519083.98	2236815.61	Метод спутниковых геодезических измерений (определений)	0.10	–
974	519115.18	2236797.26	Метод спутниковых геодезических измерений (определений)	0.10	–
975	519135.65	2236785.15	Метод спутниковых геодезических измерений (определений)	0.10	–
976	519154.54	2236774.37	Метод спутниковых геодезических измерений (определений)	0.10	–
977	519156.52	2236777.85	Метод спутниковых геодезических измерений (определений)	0.10	–
978	519137.66	2236788.61	Метод спутниковых геодезических измерений (определений)	0.10	–
979	519117.21	2236800.71	Метод спутниковых геодезических измерений (определений)	0.10	–
980	519085.99	2236819.07	Метод спутниковых геодезических измерений (определений)	0.10	–
981	519068.24	2236829.22	Метод спутниковых геодезических измерений (определений)	0.10	–
982	519084.09	2236855.60	Метод спутниковых геодезических измерений (определений)	0.10	–
983	519103.36	2236888.10	Метод спутниковых геодезических измерений (определений)	0.10	–
984	519122.67	2236920.40	Метод спутниковых геодезических измерений (определений)	0.10	–
985	519132.40	2236884.50	Метод спутниковых геодезических измерений (определений)	0.10	–
986	519152.39	2236863.06	Метод спутниковых геодезических измерений (определений)	0.10	–
987	519155.31	2236865.79	Метод спутниковых геодезических измерений (определений)	0.10	–
988	519136.01	2236886.50	Метод спутниковых геодезических измерений (определений)	0.10	–
989	519125.52	2236925.16	Метод спутниковых геодезических измерений (определений)	0.10	–
990	519145.58	2236959.13	Метод спутниковых геодезических измерений (определений)	0.10	–
991	519246.83	2236895.72	Метод спутниковых геодезических измерений (определений)	0.10	–
992	519248.96	2236899.11	Метод спутниковых геодезических измерений (определений)	0.10	–
993	519212.76	2236921.88	Метод спутниковых геодезических измерений (определений)	0.10	–
994	519181.35	2236941.58	Метод спутниковых геодезических измерений (определений)	0.10	–
995	519147.63	2236962.55	Метод спутниковых геодезических измерений (определений)	0.10	–
996	519172.12	2237002.71	Метод спутниковых геодезических измерений (определений)	0.10	–
997	519191.43	2237034.58	Метод спутниковых геодезических измерений (определений)	0.10	–
998	519211.25	2237067.20	Метод спутниковых геодезических измерений (определений)	0.10	–
999	519220.92	2237083.79	Метод спутниковых геодезических измерений (определений)	0.10	–
1000	519238.36	2237075.47	Метод спутниковых геодезических измерений (определений)	0.10	–
1001	519240.23	2237078.13	Метод спутниковых геодезических измерений (определений)	0.10	–
1002	519241.77	2237077.09	Метод спутниковых геодезических измерений (определений)	0.10	–
1003	519240.32	2237075.03	Метод спутниковых геодезических измерений (определений)	0.10	–
1004	519247.29	2237072.73	Метод спутниковых геодезических измерений (определений)	0.10	–
1005	519277.67	2237054.42	Метод спутниковых геодезических измерений (определений)	0.10	–
1006	519276.52	2237040.60	Метод спутниковых геодезических измерений (определений)	0.10	–
1007	519280.50	2237040.27	Метод спутниковых геодезических измерений (определений)	0.10	–
1008	519281.50	2237052.09	Метод спутниковых геодезических измерений (определений)	0.10	–
1009	519317.55	2237029.81	Метод спутниковых геодезических измерений (определений)	0.10	–
1010	519349.86	2237010.36	Метод спутниковых геодезических измерений (определений)	0.10	–
1011	519351.92	2237013.79	Метод спутниковых геодезических измерений (определений)	0.10	–
1012	519319.63	2237033.22	Метод спутниковых геодезических измерений (определений)	0.10	–
1013	519279.12	2237058.24	Метод спутниковых геодезических измерений (определений)	0.10	–
1014	519248.97	2237076.39	Метод спутниковых геодезических измерений (определений)	0.10	–
1015	519241.92	2237078.73	Метод спутниковых геодезических измерений (определений)	0.10	–
1016	519235.81	2237084.24	Метод спутниковых геодезических измерений (определений)	0.10	–
1017	519223.22	2237087.64	Метод спутниковых геодезических измерений (определений)	0.10	–
1018	519239.32	2237113.92	Метод спутниковых геодезических измерений (определений)	0.10	–
1019	519261.48	2237151.27	Метод спутниковых геодезических измерений (определений)	0.10	–
1020	519258.04	2237153.31	Метод спутниковых геодезических измерений (определений)	0.10	–
1021	519239.04	2237121.30	Метод спутниковых геодезических измерений (определений)	0.10	–
1022	519233.08	2237137.77	Метод спутниковых геодезических измерений (определений)	0.10	–
1023	519195.75	2237160.64	Метод спутниковых геодезических измерений (определений)	0.10	–
1024	519193.66	2237157.23	Метод спутниковых геодезических измерений (определений)	0.10	–
1025	519229.80	2237135.09	Метод спутниковых геодезических измерений (определений)	0.10	–
1026	519236.41	2237116.88	Метод спутниковых геодезических измерений (определений)	0.10	–
1027	519219.79	2237089.60	Метод спутниковых геодезических измерений (определений)	0.10	–
1028	519211.64	2237098.12	Метод спутниковых геодезических измерений (определений)	0.10	–
1029	519157.36	2237130.69	Метод спутниковых геодезических измерений (определений)	0.10	–
1030	519132.86	2237145.42	Метод спутниковых геодезических измерений (определений)	0.10	–
1031	519137.15	2237165.69	Метод спутниковых геодезических измерений (определений)	0.10	–
1032	519133.24	2237166.52	Метод спутниковых геодезических измерений (определений)	0.10	–
1033	519129.24	2237147.71	Метод спутниковых геодезических измерений (определений)	0.10	–
1034	519104.66	2237163.32	Метод спутниковых геодезических измерений (определений)	0.10	–
1035	519094.19	2237168.96	Метод спутниковых геодезических измерений (определений)	0.10	–
1036	519081.06	2237177.55	Метод спутниковых геодезических измерений (определений)	0.10	–
1037	519056.14	2237192.42	Метод спутниковых геодезических измерений (определений)	0.10	–
1038	519030.08	2237207.93	Метод спутниковых геодезических измерений (определений)	0.10	–
1039	519008.69	2237220.70	Метод спутниковых геодезических измерений (определений)	0.10	–
1040	518989.73	2237232.33	Метод спутниковых геодезических измерений (определений)	0.10	–
1041	518966.66	2237245.88	Метод спутниковых геодезических измерений (определений)	0.10	–
1042	518981.27	2237270.37	Метод спутниковых геодезических измерений (определений)	0.10	–
1043	518997.29	2237297.60	Метод спутниковых геодезических измерений (определений)	0.10	–
1044	518993.84	2237299.63	Метод спутниковых геодезических измерений (определений)	0.10	–
1045	518977.83	2237272.40	Метод спутниковых геодезических измерений (определений)	0.10	–
1046	518961.17	2237244.47	Метод спутниковых геодезических измерений (определений)	0.10	–
1047	518987.67	2237228.90	Метод спутниковых геодезических измерений (определений)	0.10	–
1048	519006.62	2237217.28	Метод спутниковых геодезических измерений (определений)	0.10	–
1049	519028.03	2237204.50	Метод спутниковых геодезических измерений (определений)	0.10	–
1050	519050.33	2237191.20	Метод спутниковых геодезических измерений (определений)	0.10	–
1051	519043.77	2237183.46	Метод спутниковых геодезических измерений (определений)	0.10	–
1052	519046.82	2237180.87	Метод спутниковых геодезических измерений (определений)	0.10	–
1053	519053.83	2237189.14	Метод спутниковых геодезических измерений (определений)	0.10	–
1054	519077.13	2237175.25	Метод спутниковых геодезических измерений (определений)	0.10	–
1055	519070.93	2237166.44	Метод спутниковых геодезических измерений (определений)	0.10	–
1056	519074.20	2237164.14	Метод спутниковых геодезических измерений (определений)	0.10	–
1057	519080.53	2237173.12	Метод спутниковых геодезических измерений (определений)	0.10	–
1058	519092.14	2237165.52	Метод спутниковых геодезических измерений (определений)	0.10	–
1059	519100.95	2237160.77	Метод спутниковых геодезических измерений (определений)	0.10	–
1060	519095.20	2237151.30	Метод спутниковых геодезических измерений (определений)	0.10	–
1061	519098.62	2237149.22	Метод спутниковых геодезических измерений (определений)	0.10	–
1062	519104.40	2237158.73	Метод спутниковых геодезических измерений (определений)	0.10	–
1063	519128.15	2237143.64	Метод спутниковых геодезических измерений (определений)	0.10	–
1064	519124.04	2237133.11	Метод спутниковых геодезических измерений (определений)	0.10	–
1065	519127.77	2237131.65	Метод спутниковых геодезических измерений (определений)	0.10	–
1066	519131.61	2237141.51	Метод спутниковых геодезических измерений (определений)	0.10	–
1067	519152.83	2237128.75	Метод спутниковых геодезических измерений (определений)	0.10	–
1068	519142.27	2237124.23	Метод спутниковых геодезических измерений (определений)	0.10	–
1069	519143.85	2237120.56	Метод спутниковых геодезических измерений (определений)	0.10	–
1070	519157.06	2237126.21	Метод спутниковых геодезических измерений (определений)	0.10	–
1071	519181.62	2237111.55	Метод спутниковых геодезических измерений (определений)	0.10	–
1072	519209.12	2237094.97	Метод спутниковых геодезических измерений (определений)	0.10	–
1073	519217.65	2237086.14	Метод спутниковых геодезических измерений (определений)	0.10	–
1074	519207.81	2237069.25	Метод спутниковых геодезических измерений (определений)	0.10	–
1075	519188.10	2237036.80	Метод спутниковых геодезических измерений (определений)	0.10	–
1076	519177.98	2237044.15	Метод спутниковых геодезических измерений (определений)	0.10	–
1077	519175.63	2237040.92	Метод спутниковых геодезических измерений (определений)	0.10	–
1078	519186.05	2237033.33	Метод спутниковых геодезических измерений (определений)	0.10	–
1079	519168.70	2237004.78	Метод спутниковых геодезических измерений (определений)	0.10	–
1080	519144.22	2236964.62	Метод спутниковых геодезических измерений (определений)	0.10	–
1081	519112.42	2236983.93	Метод спутниковых геодезических измерений (определений)	0.10	–
1082	519032.51	2237032.97	Метод спутниковых геодезических измерений (определений)	0.10	–
1083	519030.40	2237029.57	Метод спутниковых геодезических измерений (определений)	0.10	–
1084	519055.70	2237013.89	Метод спутниковых геодезических измерений (определений)	0.10	–
1085	519080.12	2236998.99	Метод спутниковых геодезических измерений (определений)	0.10	–
1086	519110.34	2236980.51	Метод спутниковых геодезических измерений (определений)	0.10	–
1087	519142.17	2236961.21	Метод спутниковых геодезических измерений (определений)	0.10	–
1088	519122.08	2236927.30	Метод спутниковых геодезических измерений (определений)	0.10	–
1089	519105.66	2236924.25	Метод спутниковых геодезических измерений (определений)	0.10	–

1090	519106.38	2236920.31	Метод спутниковых геодезических измерений (определений)	0.10	–
1091	519119.39	2236922.69	Метод спутниковых геодезических измерений (определений)	0.10	–
1092	519099.66	2236889.68	Метод спутниковых геодезических измерений (определений)	0.10	–
1093	519090.47	2236891.83	Метод спутниковых геодезических измерений (определений)	0.10	–
1094	519089.56	2236887.94	Метод спутниковых геодезических измерений (определений)	0.10	–
1095	519097.53	2236886.07	Метод спутниковых геодезических измерений (определений)	0.10	–
1096	519064.72	2236831.18	Метод спутниковых геодезических измерений (определений)	0.10	–
1097	519023.86	2236853.40	Метод спутниковых геодезических измерений (определений)	0.10	–
1098	519021.95	2236849.89	Метод спутниковых геодезических измерений (определений)	0.10	–
1099	519060.24	2236829.09	Метод спутниковых геодезических измерений (определений)	0.10	–
1100	519041.50	2236823.66	Метод спутниковых геодезических измерений (определений)	0.10	–
1101	519042.61	2236819.82	Метод спутниковых геодезических измерений (определений)	0.10	–
1102	519061.03	2236825.15	Метод спутниковых геодезических измерений (определений)	0.10	–
1103	519036.04	2236784.51	Метод спутниковых геодезических измерений (определений)	0.10	–
1104	519018.12	2236754.85	Метод спутниковых геодезических измерений (определений)	0.10	–
1105	518994.15	2236716.24	Метод спутниковых геодезических измерений (определений)	0.10	–
1106	518983.55	2236685.68	Метод спутниковых геодезических измерений (определений)	0.10	–
1107	518955.44	2236657.20	Метод спутниковых геодезических измерений (определений)	0.10	–
967	518958.29	2236654.39	Метод спутниковых геодезических измерений (определений)	0.10	–
968	518987.03	2236683.51	Метод спутниковых геодезических измерений (определений)	0.10	–
Зона1(17)	–	–	–	–	–
1109	519516.01	2236237.33	Метод спутниковых геодезических измерений (определений)	0.10	–
1110	519507.81	2236257.21	Метод спутниковых геодезических измерений (определений)	0.10	–
1111	519494.33	2236290.51	Метод спутниковых геодезических измерений (определений)	0.10	–
1112	519528.58	2236305.64	Метод спутниковых геодезических измерений (определений)	0.10	–
1113	519564.88	2236311.79	Метод спутниковых геодезических измерений (определений)	0.10	–
1114	519618.74	2236299.87	Метод спутниковых геодезических измерений (определений)	0.10	–
1115	519619.60	2236303.78	Метод спутниковых геодезических измерений (определений)	0.10	–
1116	519564.98	2236315.87	Метод спутниковых геодезических измерений (определений)	0.10	–
1117	519527.41	2236309.50	Метод спутниковых геодезических измерений (определений)	0.10	–
1118	519492.73	2236294.06	Метод спутниковых геодезических измерений (определений)	0.10	–
1119	519463.98	2236352.37	Метод спутниковых геодезических измерений (определений)	0.10	–
1120	519441.65	2236397.98	Метод спутниковых геодезических измерений (определений)	0.10	–
1121	519427.28	2236427.17	Метод спутниковых геодезических измерений (определений)	0.10	–
1122	519411.45	2236459.72	Метод спутниковых геодезических измерений (определений)	0.10	–
1123	519432.04	2236455.03	Метод спутниковых геодезических измерений (определений)	0.10	–
1124	519456.46	2236462.23	Метод спутниковых геодезических измерений (определений)	0.10	–
1125	519488.96	2236476.68	Метод спутниковых геодезических измерений (определений)	0.10	–
1126	519488.74	2236457.16	Метод спутниковых геодезических измерений (определений)	0.10	–
1127	519492.74	2236457.12	Метод спутниковых геодезических измерений (определений)	0.10	–
1128	519492.94	2236475.56	Метод спутниковых геодезических измерений (определений)	0.10	–
1129	519495.56	2236473.41	Метод спутниковых геодезических измерений (определений)	0.10	–
1130	519498.08	2236476.52	Метод спутниковых геодезических измерений (определений)	0.10	–
1131	519491.28	2236482.03	Метод спутниковых геодезических измерений (определений)	0.10	–
1132	519458.54	2236467.50	Метод спутниковых геодезических измерений (определений)	0.10	–
1133	519461.93	2236489.43	Метод спутниковых геодезических измерений (определений)	0.10	–
1134	519462.21	2236501.20	Метод спутниковых геодезических измерений (определений)	0.10	–
1135	519458.21	2236501.29	Метод спутниковых геодезических измерений (определений)	0.10	–
1136	519457.94	2236489.79	Метод спутниковых геодезических измерений (определений)	0.10	–
1137	519454.23	2236465.74	Метод спутниковых геодезических измерений (определений)	0.10	–
1138	519431.91	2236459.16	Метод спутниковых геодезических измерений (определений)	0.10	–
1139	519409.15	2236464.35	Метод спутниковых геодезических измерений (определений)	0.10	–
1140	519402.67	2236476.91	Метод спутниковых геодезических измерений (определений)	0.10	–
1141	519371.72	2236544.81	Метод спутниковых геодезических измерений (определений)	0.10	–
1142	519368.08	2236543.15	Метод спутниковых геодезических измерений (определений)	0.10	–
1143	519399.07	2236475.16	Метод спутниковых геодезических измерений (определений)	0.10	–
1144	519404.85	2236464.01	Метод спутниковых геодезических измерений (определений)	0.10	–
1145	519395.65	2236461.99	Метод спутниковых геодезических измерений (определений)	0.10	–
1146	519396.50	2236458.08	Метод спутниковых геодезических измерений (определений)	0.10	–
1147	519406.69	2236460.32	Метод спутниковых геодезических измерений (определений)	0.10	–
1148	519416.09	2236441.07	Метод спутниковых геодезических измерений (определений)	0.10	–
1149	519421.98	2236428.94	Метод спутниковых геодезических измерений (определений)	0.10	–
1150	519411.05	2236431.04	Метод спутниковых геодезических измерений (определений)	0.10	–
1151	519410.30	2236427.11	Метод спутниковых геодезических измерений (определений)	0.10	–
1152	519422.38	2236424.79	Метод спутниковых геодезических измерений (определений)	0.10	–
1153	519416.30	2236414.35	Метод спутниковых геодезических измерений (определений)	0.10	–
1154	519419.76	2236412.34	Метод спутниковых геодезических измерений (определений)	0.10	–
1155	519425.38	2236422.00	Метод спутниковых геодезических измерений (определений)	0.10	–
1156	519437.47	2236397.37	Метод спутниковых геодезических измерений (определений)	0.10	–
1157	519423.64	2236395.35	Метод спутниковых геодезических измерений (определений)	0.10	–
1158	519424.22	2236391.39	Метод спутниковых геодезических измерений (определений)	0.10	–
1159	519439.35	2236393.60	Метод спутниковых геодезических измерений (определений)	0.10	–
1160	519458.68	2236354.14	Метод спутниковых геодезических измерений (определений)	0.10	–
1161	519446.58	2236358.20	Метод спутниковых геодезических измерений (определений)	0.10	–
1162	519445.31	2236354.41	Метод спутниковых геодезических измерений (определений)	0.10	–
1163	519461.13	2236349.11	Метод спутниковых геодезических измерений (определений)	0.10	–
1164	519489.07	2236292.42	Метод спутниковых геодезических измерений (определений)	0.10	–
1165	519461.26	2236279.93	Метод спутниковых геодезических измерений (определений)	0.10	–
1166	519444.46	2236272.51	Метод спутниковых геодезических измерений (определений)	0.10	–
1167	519431.61	2236267.06	Метод спутниковых геодезических измерений (определений)	0.10	–
1168	519423.70	2236280.79	Метод спутниковых геодезических измерений (определений)	0.10	–
1169	519420.24	2236278.78	Метод спутниковых геодезических измерений (определений)	0.10	–
1170	519427.96	2236265.46	Метод спутниковых геодезических измерений (определений)	0.10	–
1171	519412.01	2236258.34	Метод спутниковых геодезических измерений (определений)	0.10	–
1172	519395.68	2236251.26	Метод спутниковых геодезических измерений (определений)	0.10	–
1173	519397.34	2236262.25	Метод спутниковых геодезических измерений (определений)	0.10	–
1174	519393.38	2236262.85	Метод спутниковых геодезических измерений (определений)	0.10	–
1175	519391.35	2236249.37	Метод спутниковых геодезических измерений (определений)	0.10	–
1176	519373.08	2236241.23	Метод спутниковых геодезических измерений (определений)	0.10	–
1177	519356.32	2236233.30	Метод спутниковых геодезических измерений (определений)	0.10	–
1178	519345.82	2236255.40	Метод спутниковых геодезических измерений (определений)	0.10	–
1179	519314.07	2236320.39	Метод спутниковых геодезических измерений (определений)	0.10	–
1180	519333.47	2236333.45	Метод спутниковых геодезических измерений (определений)	0.10	–
1181	519331.24	2236336.77	Метод спутниковых геодезических измерений (определений)	0.10	–
1182	519312.29	2236324.03	Метод спутниковых геодезических измерений (определений)	0.10	–
1183	519291.70	2236365.87	Метод спутниковых геодезических измерений (определений)	0.10	–
1184	519268.90	2236411.69	Метод спутниковых геодезических измерений (определений)	0.10	–
1185	519263.52	2236423.94	Метод спутниковых геодезических измерений (определений)	0.10	–
1186	519286.08	2236425.09	Метод спутниковых геодезических измерений (определений)	0.10	–
1187	519310.58	2236436.89	Метод спутниковых геодезических измерений (определений)	0.10	–
1188	519308.84	2236440.50	Метод спутниковых геодезических измерений (определений)	0.10	–
1189	519285.07	2236429.05	Метод спутниковых геодезических измерений (определений)	0.10	–
1190	519261.78	2236427.86	Метод спутниковых геодезических измерений (определений)	0.10	–
1191	519250.28	2236453.13	Метод спутниковых геодезических измерений (определений)	0.10	–
1192	519238.46	2236473.01	Метод спутниковых геодезических измерений (определений)	0.10	–
1193	519223.58	2236482.30	Метод спутниковых геодезических измерений (определений)	0.10	–
1194	519221.46	2236478.91	Метод спутниковых геодезических измерений (определений)	0.10	–
1195	519235.52	2236470.13	Метод спутниковых геодезических измерений (определений)	0.10	–
1196	519246.73	2236451.28	Метод спутниковых геодезических измерений (определений)	0.10	–
1197	519258.77	2236424.77	Метод спутниковых геодезических измерений (определений)	0.10	–
1198	519265.28	2236409.99	Метод спутниковых геодезических измерений (определений)	0.10	–
1199	519288.51	2236363.30	Метод спутниковых геодезических измерений (определений)	0.10	–
1200	519277.57	2236354.44	Метод спутниковых геодезических измерений (определений)	0.10	–
1201	519280.08	2236351.33	Метод спутниковых геодезических измерений (определений)	0.10	–
1202	519290.33	2236359.61	Метод спутниковых геодезических измерений (определений)	0.10	–
1203	519308.65	2236322.43	Метод спутниковых геодезических измерений (определений)	0.10	–
1204	519296.18	2236319.27	Метод спутниковых геодезических измерений (определений)	0.10	–
1205	519297.16	2236315.39	Метод спутниковых геодезических измерений (определений)	0.10	–
1206	519307.42	2236317.98	Метод спутниковых геодезических измерений (определений)	0.10	–
1207	519303.10	2236310.48	Метод спутниковых геодезических измерений (определений)	0.10	–
1208	519306.56	2236308.49	Метод спутниковых геодезических измерений (определений)	0.10	–
1209	519311.38	2236316.84	Метод спутниковых геодезических измерений (определений)	0.10	–
1210	519342.22	2236253.67	Метод спутниковых геодезических измерений (определений)	0.10	–
1211	519354.38	2236227.94	Метод спутниковых геодезических измерений (определений)	0.10	–
1212	519374.75	2236237.60	Метод спутниковых геодезических измерений (определений)	0.10	–
1213	519395.81	2236246.98	Метод спутниковых геодезических измерений (определений)	0.10	–
1214	519413.63	2236254.68	Метод спутниковых геодезических измерений (определений)	0.10	–
1215	519430.19	2236262.11	Метод спутниковых геодезических измерений (определений)	0.10	–
1216	519441.39	2236247.56	Метод спутниковых геодезических измерений (определений)	0.10	–
1217	519444.55	2236250.00	Метод спутниковых геодезических измерений (определений)	0.10	–
1218	519433.97	2236263.71	Метод спутниковых геодезических измерений (определений)	0.10	–
1219	519462.89	2236276.28	Метод спутниковых геодезических измерений (определений)	0.10	–
1220	519490.75	2236288.69	Метод спутниковых геодезических измерений (определений)	0.10	–
1221	519504.11	2236255.69	Метод спутниковых геодезических измерений (определений)	0.10	–

1222	519512.32	2236235.78	Метод спутниковых геодезических измерений (определений)	0.10	–
1223	519519.20	2236219.57	Метод спутниковых геодезических измерений (определений)	0.10	–
1224	519494.66	2236221.34	Метод спутниковых геодезических измерений (определений)	0.10	–
1225	519494.37	2236217.35	Метод спутниковых геодезических измерений (определений)	0.10	–
1108	519525.44	2236215.11	Метод спутниковых геодезических измерений (определений)	0.10	–
1109	519516.01	2236237.33	Метод спутниковых геодезических измерений (определений)	0.10	–
Зона1(18)	–	–	–	–	–
1227	519270.84	2236203.90	Метод спутниковых геодезических измерений (определений)	0.10	–
1228	519298.21	2236215.81	Метод спутниковых геодезических измерений (определений)	0.10	–
1229	519340.10	2236233.96	Метод спутниковых геодезических измерений (определений)	0.10	–
1230	519338.51	2236237.63	Метод спутниковых геодезических измерений (определений)	0.10	–
1231	519296.62	2236219.48	Метод спутниковых геодезических измерений (определений)	0.10	–
1232	519269.21	2236207.55	Метод спутниковых геодезических измерений (определений)	0.10	–
1233	519237.16	2236193.08	Метод спутниковых геодезических измерений (определений)	0.10	–
1234	519222.13	2236223.11	Метод спутниковых геодезических измерений (определений)	0.10	–
1235	519208.69	2236250.76	Метод спутниковых геодезических измерений (определений)	0.10	–
1236	519193.85	2236279.61	Метод спутниковых геодезических измерений (определений)	0.10	–
1237	519197.09	2236302.23	Метод спутниковых геодезических измерений (определений)	0.10	–
1238	519193.13	2236302.79	Метод спутниковых геодезических измерений (определений)	0.10	–
1239	519189.71	2236278.91	Метод спутниковых геодезических измерений (определений)	0.10	–
1240	519205.11	2236248.98	Метод спутниковых геодезических измерений (определений)	0.10	–
1241	519218.54	2236221.34	Метод спутниковых геодезических измерений (определений)	0.10	–
1226	519235.31	2236187.85	Метод спутниковых геодезических измерений (определений)	0.10	–
1227	519270.84	2236203.90	Метод спутниковых геодезических измерений (определений)	0.10	–
Зона1(19)	–	–	–	–	–
1243	519267.95	2236059.02	Метод спутниковых геодезических измерений (определений)	0.10	–
1244	519279.60	2236047.93	Метод спутниковых геодезических измерений (определений)	0.10	–
1245	519282.35	2236050.82	Метод спутниковых геодезических измерений (определений)	0.10	–
1246	519272.59	2236060.11	Метод спутниковых геодезических измерений (определений)	0.10	–
1247	519289.91	2236062.23	Метод спутниковых геодезических измерений (определений)	0.10	–
1248	519299.33	2236051.01	Метод спутниковых геодезических измерений (определений)	0.10	–
1249	519302.38	2236053.60	Метод спутниковых геодезических измерений (определений)	0.10	–
1250	519294.41	2236063.01	Метод спутниковых геодезических измерений (определений)	0.10	–
1251	519317.60	2236067.85	Метод спутниковых геодезических измерений (определений)	0.10	–
1252	519330.01	2236056.58	Метод спутниковых геодезических измерений (определений)	0.10	–
1253	519332.70	2236059.54	Метод спутниковых геодезических измерений (определений)	0.10	–
1254	519322.09	2236069.18	Метод спутниковых геодезических измерений (определений)	0.10	–
1255	519354.48	2236079.74	Метод спутниковых геодезических измерений (определений)	0.10	–
1256	519357.36	2236069.46	Метод спутниковых геодезических измерений (определений)	0.10	–
1257	519361.21	2236070.54	Метод спутниковых геодезических измерений (определений)	0.10	–
1258	519358.25	2236081.08	Метод спутниковых геодезических измерений (определений)	0.10	–
1259	519364.86	2236083.63	Метод спутниковых геодезических измерений (определений)	0.10	–
1260	519373.87	2236071.88	Метод спутниковых геодезических измерений (определений)	0.10	–
1261	519377.04	2236074.32	Метод спутниковых геодезических измерений (определений)	0.10	–
1262	519368.73	2236085.14	Метод спутниковых геодезических измерений (определений)	0.10	–
1263	519393.54	2236094.90	Метод спутниковых геодезических измерений (определений)	0.10	–
1264	519402.13	2236086.45	Метод спутниковых геодезических измерений (определений)	0.10	–
1265	519404.93	2236089.30	Метод спутниковых геодезических измерений (определений)	0.10	–
1266	519397.60	2236096.52	Метод спутниковых геодезических измерений (определений)	0.10	–
1267	519414.44	2236103.22	Метод спутниковых геодезических измерений (определений)	0.10	–
1268	519421.98	2236094.55	Метод спутниковых геодезических измерений (определений)	0.10	–
1269	519425.00	2236097.18	Метод спутниковых геодезических измерений (определений)	0.10	–
1270	519418.37	2236104.79	Метод спутниковых геодезических измерений (определений)	0.10	–
1271	519441.94	2236114.17	Метод спутниковых геодезических измерений (определений)	0.10	–
1272	519452.34	2236106.17	Метод спутниковых геодезических измерений (определений)	0.10	–
1273	519454.78	2236109.34	Метод спутниковых геодезических измерений (определений)	0.10	–
1274	519446.27	2236115.90	Метод спутниковых геодезических измерений (определений)	0.10	–
1275	519460.75	2236121.58	Метод спутниковых геодезических измерений (определений)	0.10	–
1276	519464.50	2236112.05	Метод спутниковых геодезических измерений (определений)	0.10	–
1277	519468.22	2236113.52	Метод спутниковых геодезических измерений (определений)	0.10	–
1278	519464.46	2236123.06	Метод спутниковых геодезических измерений (определений)	0.10	–
1279	519492.62	2236134.08	Метод спутниковых геодезических измерений (определений)	0.10	–
1280	519511.38	2236141.65	Метод спутниковых геодезических измерений (определений)	0.10	–
1281	519509.33	2236131.56	Метод спутниковых геодезических измерений (определений)	0.10	–
1282	519513.25	2236130.77	Метод спутниковых геодезических измерений (определений)	0.10	–
1283	519515.86	2236143.50	Метод спутниковых геодезических измерений (определений)	0.10	–
1284	519534.54	2236150.87	Метод спутниковых геодезических измерений (определений)	0.10	–
1285	519547.29	2236144.73	Метод спутниковых геодезических измерений (определений)	0.10	–
1286	519549.03	2236148.33	Метод спутниковых геодезических измерений (определений)	0.10	–
1287	519539.54	2236152.92	Метод спутниковых геодезических измерений (определений)	0.10	–
1288	519550.67	2236157.45	Метод спутниковых геодезических измерений (определений)	0.10	–
1289	519561.89	2236147.44	Метод спутниковых геодезических измерений (определений)	0.10	–
1290	519564.55	2236150.43	Метод спутниковых геодезических измерений (определений)	0.10	–
1291	519554.80	2236159.13	Метод спутниковых геодезических измерений (определений)	0.10	–
1292	519574.82	2236167.18	Метод спутниковых геодезических измерений (определений)	0.10	–
1293	519601.49	2236177.97	Метод спутниковых геодезических измерений (определений)	0.10	–
1294	519601.62	2236166.65	Метод спутниковых геодезических измерений (определений)	0.10	–
1295	519605.62	2236166.69	Метод спутниковых геодезических измерений (определений)	0.10	–
1296	519605.48	2236179.57	Метод спутниковых геодезических измерений (определений)	0.10	–
1297	519642.99	2236194.72	Метод спутниковых геодезических измерений (определений)	0.10	–
1298	519643.84	2236184.65	Метод спутниковых геодезических измерений (определений)	0.10	–
1299	519647.83	2236184.99	Метод спутниковых геодезических измерений (определений)	0.10	–
1300	519646.85	2236196.31	Метод спутниковых геодезических измерений (определений)	0.10	–
1301	519696.33	2236216.83	Метод спутниковых геодезических измерений (определений)	0.10	–
1302	519689.59	2236223.59	Метод спутниковых геодезических измерений (определений)	0.10	–
1303	519690.85	2236232.46	Метод спутниковых геодезических измерений (определений)	0.10	–
1304	519686.89	2236233.02	Метод спутниковых геодезических измерений (определений)	0.10	–
1305	519686.07	2236227.11	Метод спутниковых геодезических измерений (определений)	0.10	–
1306	519648.42	2236264.58	Метод спутниковых геодезических измерений (определений)	0.10	–
1307	519645.39	2236275.39	Метод спутниковых геодезических измерений (определений)	0.10	–
1308	519641.54	2236274.30	Метод спутниковых геодезических измерений (определений)	0.10	–
1309	519644.14	2236265.08	Метод спутниковых геодезических измерений (определений)	0.10	–
1310	519631.98	2236262.63	Метод спутниковых геодезических измерений (определений)	0.10	–
1311	519632.77	2236258.70	Метод спутниковых геодезических измерений (определений)	0.10	–
1312	519646.00	2236261.38	Метод спутниковых геодезических измерений (определений)	0.10	–
1313	519689.28	2236218.24	Метод спутниковых геодезических измерений (определений)	0.10	–
1314	519644.05	2236199.47	Метод спутниковых геодезических измерений (определений)	0.10	–
1315	519551.05	2236161.95	Метод спутниковых геодезических измерений (определений)	0.10	–
1316	519537.90	2236167.18	Метод спутниковых геодезических измерений (определений)	0.10	–
1317	519536.42	2236163.46	Метод спутниковых геодезических измерений (определений)	0.10	–
1318	519545.72	2236159.76	Метод спутниковых геодезических измерений (определений)	0.10	–
1319	519534.69	2236155.23	Метод спутниковых геодезических измерений (определений)	0.10	–
1320	519491.15	2236137.80	Метод спутниковых геодезических измерений (определений)	0.10	–
1321	519459.29	2236125.30	Метод спутниковых геодезических измерений (определений)	0.10	–
1322	519395.13	2236099.83	Метод спутниковых геодезических измерений (определений)	0.10	–
1323	519380.45	2236136.84	Метод спутниковых геодезических измерений (определений)	0.10	–
1324	519367.39	2236169.30	Метод спутниковых геодезических измерений (определений)	0.10	–
1325	519360.17	2236188.26	Метод спутниковых геодезических измерений (определений)	0.10	–
1326	519348.83	2236217.03	Метод спутниковых геодезических измерений (определений)	0.10	–
1327	519345.11	2236215.57	Метод спутниковых геодезических измерений (определений)	0.10	–
1328	519356.44	2236186.81	Метод спутниковых геодезических измерений (определений)	0.10	–
1329	519362.99	2236169.61	Метод спутниковых геодезических измерений (определений)	0.10	–
1330	519341.99	2236160.05	Метод спутниковых геодезических измерений (определений)	0.10	–
1331	519343.64	2236156.41	Метод спутниковых геодезических измерений (определений)	0.10	–
1332	519364.46	2236165.90	Метод спутниковых геодезических измерений (определений)	0.10	–
1333	519376.73	2236135.35	Метод спутниковых геодезических измерений (определений)	0.10	–
1334	519391.43	2236098.36	Метод спутниковых геодезических измерений (определений)	0.10	–
1335	519355.27	2236084.20	Метод спутниковых геодезических измерений (определений)	0.10	–
1336	519317.53	2236071.90	Метод спутниковых геодезических измерений (определений)	0.10	–
1337	519292.18	2236066.63	Метод спутниковых геодезических измерений (определений)	0.10	–
1338	519286.46	2236089.83	Метод спутниковых геодезических измерений (определений)	0.10	–
1339	519272.17	2236122.78	Метод спутниковых геодезических измерений (определений)	0.10	–
1340	519274.47	2236128.78	Метод спутниковых геодезических измерений (определений)	0.10	–
1341	519301.09	2236141.13	Метод спутниковых геодезических измерений (определений)	0.10	–
1342	519299.41	2236144.76	Метод спутниковых геодезических измерений (определений)	0.10	–
1343	519272.40	2236132.22	Метод спутниковых геодезических измерений (определений)	0.10	–
1344	519253.48	2236131.52	Метод спутниковых геодезических измерений (определений)	0.10	–
1345	519253.62	2236127.53	Метод спутниковых геодезических измерений (определений)	0.10	–
1346	519269.92	2236128.13	Метод спутниковых геодезических измерений (определений)	0.10	–
1347	519267.85	2236122.69	Метод спутниковых геодезических измерений (определений)	0.10	–
1348	519282.66	2236088.54	Метод спутниковых геодезических измерений (определений)	0.10	–
1349	519288.22	2236066.01	Метод спутниковых геодезических измерений (определений)	0.10	–
1350	519268.21	2236063.62	Метод спутниковых геодезических измерений (определений)	0.10	–
1351	519215.27	2236068.02	Метод спутниковых геодезических измерений (определений)	0.10	–

1352	519193.71	2236069.58	Метод спутниковых геодезических измерений (определений)	0.10	–
1353	519193.42	2236065.59	Метод спутниковых геодезических измерений (определений)	0.10	–
1354	519212.98	2236064.15	Метод спутниковых геодезических измерений (определений)	0.10	–
1355	519203.27	2236052.95	Метод спутниковых геодезических измерений (определений)	0.10	–
1356	519206.29	2236050.33	Метод спутниковых геодезических измерений (определений)	0.10	–
1357	519217.95	2236063.80	Метод спутниковых геодезических измерений (определений)	0.10	–
1358	519238.71	2236062.05	Метод спутниковых геодезических измерений (определений)	0.10	–
1359	519262.64	2236060.04	Метод спутниковых геодезических измерений (определений)	0.10	–
1360	519249.45	2236050.33	Метод спутниковых геодезических измерений (определений)	0.10	–
1242	519251.83	2236047.11	Метод спутниковых геодезических измерений (определений)	0.10	–
1243	519267.95	2236059.02	Метод спутниковых геодезических измерений (определений)	0.10	–
Зона1(20)	–	–	–	–	–
1362	519464.86	2236004.30	Метод спутниковых геодезических измерений (определений)	0.10	–
1363	519501.75	2236011.26	Метод спутниковых геодезических измерений (определений)	0.10	–
1364	519540.07	2236020.60	Метод спутниковых геодезических измерений (определений)	0.10	–
1365	519573.48	2236034.80	Метод спутниковых геодезических измерений (определений)	0.10	–
1366	519605.11	2236061.99	Метод спутниковых геодезических измерений (определений)	0.10	–
1367	519635.24	2236089.58	Метод спутниковых геодезических измерений (определений)	0.10	–
1368	519656.27	2236110.55	Метод спутниковых геодезических измерений (определений)	0.10	–
1369	519682.60	2236139.54	Метод спутниковых геодезических измерений (определений)	0.10	–
1370	519708.60	2236169.22	Метод спутниковых геодезических измерений (определений)	0.10	–
1371	519726.04	2236189.81	Метод спутниковых геодезических измерений (определений)	0.10	–
1372	519754.94	2236231.15	Метод спутниковых геодезических измерений (определений)	0.10	–
1373	519787.23	2236222.02	Метод спутниковых геодезических измерений (определений)	0.10	–
1374	519817.30	2236216.14	Метод спутниковых геодезических измерений (определений)	0.10	–
1375	519833.73	2236204.01	Метод спутниковых геодезических измерений (определений)	0.10	–
1376	519827.43	2236200.61	Метод спутниковых геодезических измерений (определений)	0.10	–
1377	519827.56	2236199.00	Метод спутниковых геодезических измерений (определений)	0.10	–
1378	519827.01	2236194.91	Метод спутниковых геодезических измерений (определений)	0.10	–
1379	519816.93	2236166.39	Метод спутниковых геодезических измерений (определений)	0.10	–
1380	519810.27	2236147.16	Метод спутниковых геодезических измерений (определений)	0.10	–
1381	519783.56	2236147.53	Метод спутниковых геодезических измерений (определений)	0.10	–
1382	519752.98	2236148.28	Метод спутниковых геодезических измерений (определений)	0.10	–
1383	519734.84	2236105.52	Метод спутниковых геодезических измерений (определений)	0.10	–
1384	519699.97	2236074.85	Метод спутниковых геодезических измерений (определений)	0.10	–
1385	519702.61	2236071.84	Метод спутниковых геодезических измерений (определений)	0.10	–
1386	519738.17	2236103.12	Метод спутниковых геодезических измерений (определений)	0.10	–
1387	519755.60	2236144.22	Метод спутниковых геодезических измерений (определений)	0.10	–
1388	519811.53	2236143.03	Метод спутниковых геодезических измерений (определений)	0.10	–
1389	519853.57	2236138.18	Метод спутниковых геодезических измерений (определений)	0.10	–
1390	519915.79	2236127.73	Метод спутниковых геодезических измерений (определений)	0.10	–
1391	519927.59	2236155.90	Метод спутниковых геодезических измерений (определений)	0.10	–
1392	519923.90	2236157.45	Метод спутниковых геодезических измерений (определений)	0.10	–
1393	519913.32	2236132.20	Метод спутниковых геодезических измерений (определений)	0.10	–
1394	519854.13	2236142.14	Метод спутниковых геодезических измерений (определений)	0.10	–
1395	519814.34	2236146.72	Метод спутниковых геодезических измерений (определений)	0.10	–
1396	519820.70	2236165.07	Метод спутниковых геодезических измерений (определений)	0.10	–
1397	519830.92	2236193.96	Метод спутниковых геодезических измерений (определений)	0.10	–
1398	519831.50	2236198.29	Метод спутниковых геодезических измерений (определений)	0.10	–
1399	519838.79	2236202.20	Метод спутниковых геодезических измерений (определений)	0.10	–
1400	519847.04	2236212.40	Метод спутниковых геодезических измерений (определений)	0.10	–
1401	519952.22	2236221.17	Метод спутниковых геодезических измерений (определений)	0.10	–
1402	519989.02	2236224.54	Метод спутниковых геодезических измерений (определений)	0.10	–
1403	519988.36	2236215.41	Метод спутниковых геодезических измерений (определений)	0.10	–
1404	519992.35	2236215.12	Метод спутниковых геодезических измерений (определений)	0.10	–
1405	519993.08	2236225.17	Метод спутниковых геодезических измерений (определений)	0.10	–
1406	520050.85	2236240.37	Метод спутниковых геодезических измерений (определений)	0.10	–
1407	520092.35	2236248.98	Метод спутниковых геодезических измерений (определений)	0.10	–
1408	520101.96	2236228.29	Метод спутниковых геодезических измерений (определений)	0.10	–
1409	520099.00	2236197.19	Метод спутниковых геодезических измерений (определений)	0.10	–
1410	520102.99	2236196.81	Метод спутниковых геодезических измерений (определений)	0.10	–
1411	520106.05	2236228.98	Метод спутниковых геодезических измерений (определений)	0.10	–
1412	520096.13	2236250.64	Метод спутниковых геодезических измерений (определений)	0.10	–
1413	520114.32	2236263.92	Метод спутниковых геодезических измерений (определений)	0.10	–
1414	520147.51	2236259.66	Метод спутниковых геодезических измерений (определений)	0.10	–
1415	520200.67	2236270.69	Метод спутниковых геодезических измерений (определений)	0.10	–
1416	520243.91	2236275.49	Метод спутниковых геодезических измерений (определений)	0.10	–
1417	520256.41	2236279.49	Метод спутниковых геодезических измерений (определений)	0.10	–
1418	520255.19	2236283.30	Метод спутниковых геодезических измерений (определений)	0.10	–
1419	520243.07	2236279.42	Метод спутниковых геодезических измерений (определений)	0.10	–
1420	520200.04	2236274.65	Метод спутниковых геодезических измерений (определений)	0.10	–
1421	520147.35	2236263.72	Метод спутниковых геодезических измерений (определений)	0.10	–
1422	520116.85	2236267.64	Метод спутниковых геодезических измерений (определений)	0.10	–
1423	520138.90	2236311.26	Метод спутниковых геодезических измерений (определений)	0.10	–
1424	520163.18	2236345.06	Метод спутниковых геодезических измерений (определений)	0.10	–
1425	520159.94	2236347.39	Метод спутниковых геодезических измерений (определений)	0.10	–
1426	520135.47	2236313.34	Метод спутниковых геодезических измерений (определений)	0.10	–
1427	520112.21	2236267.33	Метод спутниковых геодезических измерений (определений)	0.10	–
1428	520092.78	2236253.12	Метод спутниковых геодезических измерений (определений)	0.10	–
1429	520051.56	2236244.52	Метод спутниковых геодезических измерений (определений)	0.10	–
1430	520053.59	2236256.24	Метод спутниковых геодезических измерений (определений)	0.10	–
1431	520049.65	2236256.92	Метод спутниковых геодезических измерений (определений)	0.10	–
1432	520047.35	2236243.59	Метод спутниковых геодезических измерений (определений)	0.10	–
1433	519990.74	2236228.69	Метод спутниковых геодезических измерений (определений)	0.10	–
1434	519951.87	2236225.16	Метод спутниковых геодезических измерений (определений)	0.10	–
1435	519902.34	2236221.06	Метод спутниковых геодезических измерений (определений)	0.10	–
1436	519900.83	2236228.07	Метод спутниковых геодезических измерений (определений)	0.10	–
1437	519896.91	2236227.25	Метод спутниковых геодезических измерений (определений)	0.10	–
1438	519897.90	2236222.63	Метод спутниковых геодезических измерений (определений)	0.10	–
1439	519887.83	2236227.80	Метод спутниковых геодезических измерений (определений)	0.10	–
1440	519886.00	2236224.25	Метод спутниковых геодезических измерений (определений)	0.10	–
1441	519893.60	2236220.33	Метод спутниковых геодезических измерений (определений)	0.10	–
1442	519845.01	2236216.25	Метод спутниковых геодезических измерений (определений)	0.10	–
1443	519837.13	2236206.51	Метод спутниковых геодезических измерений (определений)	0.10	–
1444	519820.27	2236218.91	Метод спутниковых геодезических измерений (определений)	0.10	–
1445	519823.22	2236243.85	Метод спутниковых геодезических измерений (определений)	0.10	–
1446	519819.24	2236244.32	Метод спутниковых геодезических измерений (определений)	0.10	–
1447	519816.45	2236220.37	Метод спутниковых геодезических измерений (определений)	0.10	–
1448	519788.16	2236225.91	Метод спутниковых геодезических измерений (определений)	0.10	–
1449	519755.02	2236235.27	Метод спутниковых геодезических измерений (определений)	0.10	–
1450	519707.65	2236269.63	Метод спутниковых геодезических измерений (определений)	0.10	–
1451	519680.52	2236290.52	Метод спутниковых геодезических измерений (определений)	0.10	–
1452	519658.54	2236330.27	Метод спутниковых геодезических измерений (определений)	0.10	–
1453	519644.39	2236363.11	Метод спутниковых геодезических измерений (определений)	0.10	–
1454	519619.01	2236366.57	Метод спутниковых геодезических измерений (определений)	0.10	–
1455	519586.00	2236408.66	Метод спутниковых геодезических измерений (определений)	0.10	–
1456	519539.23	2236420.02	Метод спутниковых геодезических измерений (определений)	0.10	–
1457	519538.28	2236416.13	Метод спутниковых геодезических измерений (определений)	0.10	–
1458	519583.71	2236405.10	Метод спутниковых геодезических измерений (определений)	0.10	–
1459	519616.87	2236362.82	Метод спутниковых геодезических измерений (определений)	0.10	–
1460	519641.61	2236359.45	Метод спутниковых геодезических измерений (определений)	0.10	–
1461	519654.95	2236328.50	Метод спутниковых геодезических измерений (определений)	0.10	–
1462	519677.42	2236287.86	Метод спутниковых геодезических измерений (определений)	0.10	–
1463	519705.26	2236266.43	Метод спутниковых геодезических измерений (определений)	0.10	–
1464	519751.36	2236232.98	Метод спутниковых геодезических измерений (определений)	0.10	–
1465	519722.87	2236192.26	Метод спутниковых геодезических измерений (определений)	0.10	–
1466	519705.57	2236171.83	Метод спутниковых геодезических измерений (определений)	0.10	–
1467	519679.61	2236142.21	Метод спутниковых геодезических измерений (определений)	0.10	–
1468	519653.38	2236113.31	Метод спутниковых геодезических измерений (определений)	0.10	–
1469	519632.47	2236092.47	Метод спутниковых геодезических измерений (определений)	0.10	–
1470	519602.46	2236064.99	Метод спутниковых геодезических измерений (определений)	0.10	–
1471	519571.34	2236038.24	Метод спутниковых геодезических измерений (определений)	0.10	–
1472	519538.81	2236024.41	Метод спутниковых геодезических измерений (определений)	0.10	–
1473	519500.90	2236015.17	Метод спутниковых геодезических измерений (определений)	0.10	–
1474	519464.06	2236008.22	Метод спутниковых геодезических измерений (определений)	0.10	–
1475	519407.28	2235995.81	Метод спутниковых геодезических измерений (определений)	0.10	–
1361	519408.14	2235991.91	Метод спутниковых геодезических измерений (определений)	0.10	–
1362	519464.86	2236004.30	Метод спутниковых геодезических измерений (определений)	0.10	–
Зона1(21)	–	–	–	–	–
1476	519931.76	2236313.58	Метод спутниковых геодезических измерений (определений)	0.10	–
1477	519936.57	2236339.81	Метод спутниковых геодезических измерений (определений)	0.10	–
1478	519973.28	2236329.06	Метод спутниковых геодезических измерений (определений)	0.10	–
1479	519998.63	2236332.08	Метод спутниковых геодезических измерений (определений)	0.10	–
1480	519998.16	2236336.05	Метод спутниковых геодезических измерений (определений)	0.10	–

1481	519973.62	2236333.13	Метод спутниковых геодезических измерений (определений)	0.10	–
1482	519936.77	2236343.93	Метод спутниковых геодезических измерений (определений)	0.10	–
1483	519932.11	2236371.78	Метод спутниковых геодезических измерений (определений)	0.10	–
1484	519928.16	2236371.12	Метод спутниковых геодезических измерений (определений)	0.10	–
1485	519932.49	2236345.23	Метод спутниковых геодезических измерений (определений)	0.10	–
1486	519884.29	2236360.30	Метод спутниковых геодезических измерений (определений)	0.10	–
1487	519847.30	2236373.29	Метод спутниковых геодезических измерений (определений)	0.10	–
1488	519796.15	2236394.92	Метод спутниковых геодезических измерений (определений)	0.10	–
1489	519811.64	2236396.45	Метод спутниковых геодезических измерений (определений)	0.10	–
1490	519811.25	2236400.43	Метод спутниковых геодезических измерений (определений)	0.10	–
1491	519788.61	2236398.18	Метод спутниковых геодезических измерений (определений)	0.10	–
1492	519753.41	2236419.81	Метод спутниковых геодезических измерений (определений)	0.10	–
1493	519717.69	2236441.17	Метод спутниковых геодезических измерений (определений)	0.10	–
1494	519720.14	2236466.27	Метод спутниковых геодезических измерений (определений)	0.10	–
1495	519735.11	2236489.68	Метод спутниковых геодезических измерений (определений)	0.10	–
1496	519770.87	2236462.84	Метод спутниковых геодезических измерений (определений)	0.10	–
1497	519773.27	2236466.05	Метод спутниковых геодезических измерений (определений)	0.10	–
1498	519737.27	2236493.02	Метод спутниковых геодезических измерений (определений)	0.10	–
1499	519755.12	2236520.47	Метод спутниковых геодезических измерений (определений)	0.10	–
1500	519771.20	2236545.39	Метод спутниковых геодезических измерений (определений)	0.10	–
1501	519785.53	2236570.04	Метод спутниковых геодезических измерений (определений)	0.10	–
1502	519797.34	2236565.94	Метод спутниковых геодезических измерений (определений)	0.10	–
1503	519796.29	2236564.10	Метод спутниковых геодезических измерений (определений)	0.10	–
1504	519823.83	2236547.62	Метод спутниковых геодезических измерений (определений)	0.10	–
1505	519817.53	2236534.72	Метод спутниковых геодезических измерений (определений)	0.10	–
1506	519821.12	2236532.96	Метод спутниковых геодезических измерений (определений)	0.10	–
1507	519827.26	2236545.59	Метод спутниковых геодезических измерений (определений)	0.10	–
1508	519853.32	2236529.25	Метод спутниковых геодезических измерений (определений)	0.10	–
1509	519840.87	2236518.48	Метод спутниковых геодезических измерений (определений)	0.10	–
1510	519843.49	2236515.46	Метод спутниковых геодезических измерений (определений)	0.10	–
1511	519856.96	2236527.16	Метод спутниковых геодезических измерений (определений)	0.10	–
1512	519890.19	2236507.40	Метод спутниковых геодезических измерений (определений)	0.10	–
1513	519875.91	2236502.25	Метод спутниковых геодезических измерений (определений)	0.10	–
1514	519859.59	2236459.04	Метод спутниковых геодезических измерений (определений)	0.10	–
1515	519863.33	2236457.63	Метод спутниковых геодезических измерений (определений)	0.10	–
1516	519879.00	2236499.11	Метод спутниковых геодезических измерений (определений)	0.10	–
1517	519894.68	2236504.72	Метод спутниковых геодезических измерений (определений)	0.10	–
1518	519925.05	2236486.59	Метод спутниковых геодезических измерений (определений)	0.10	–
1519	519916.55	2236472.08	Метод спутниковых геодезических измерений (определений)	0.10	–
1520	519920.00	2236470.06	Метод спутниковых геодезических измерений (определений)	0.10	–
1521	519928.48	2236484.54	Метод спутниковых геодезических измерений (определений)	0.10	–
1522	519961.48	2236464.18	Метод спутниковых геодезических измерений (определений)	0.10	–
1523	519996.44	2236443.23	Метод спутниковых геодезических измерений (определений)	0.10	–
1524	519991.91	2236436.26	Метод спутниковых геодезических измерений (определений)	0.10	–
1525	519995.26	2236434.08	Метод спутниковых геодезических измерений (определений)	0.10	–
1526	519997.26	2236437.14	Метод спутниковых геодезических измерений (определений)	0.10	–
1527	519997.26	2236423.77	Метод спутниковых геодезических измерений (определений)	0.10	–
1528	520001.26	2236423.77	Метод спутниковых геодезических измерений (определений)	0.10	–
1529	520001.25	2236440.71	Метод спутниковых геодезических измерений (определений)	0.10	–
1530	520031.49	2236426.33	Метод спутниковых геодезических измерений (определений)	0.10	–
1531	520005.46	2236409.65	Метод спутниковых геодезических измерений (определений)	0.10	–
1532	520007.62	2236406.28	Метод спутниковых геодезических измерений (определений)	0.10	–
1533	520034.50	2236423.53	Метод спутниковых геодезических измерений (определений)	0.10	–
1534	520043.72	2236395.44	Метод спутниковых геодезических измерений (определений)	0.10	–
1535	520056.52	2236406.40	Метод спутниковых геодезических измерений (определений)	0.10	–
1536	520078.24	2236392.88	Метод спутниковых геодезических измерений (определений)	0.10	–
1537	520080.35	2236396.27	Метод спутниковых геодезических измерений (определений)	0.10	–
1538	520056.15	2236411.34	Метод спутниковых геодезических измерений (определений)	0.10	–
1539	520045.66	2236402.37	Метод спутниковых геодезических измерений (определений)	0.10	–
1540	520037.27	2236428.00	Метод спутниковых геодезических измерений (определений)	0.10	–
1541	520000.20	2236445.64	Метод спутниковых геодезических измерений (определений)	0.10	–
1542	519963.56	2236467.60	Метод спутниковых геодезических измерений (определений)	0.10	–
1543	519930.49	2236487.97	Метод спутниковых геодезических измерений (определений)	0.10	–
1544	519899.51	2236506.51	Метод спутниковых геодезических измерений (определений)	0.10	–
1545	519857.72	2236531.22	Метод спутниковых геодезических измерений (определений)	0.10	–
1546	519829.02	2236549.13	Метод спутниковых геодезических измерений (определений)	0.10	–
1547	519799.16	2236566.99	Метод спутниковых геодезических измерений (определений)	0.10	–
1548	519799.99	2236569.26	Метод спутниковых геодезических измерений (определений)	0.10	–
1549	519787.71	2236573.52	Метод спутниковых геодезических измерений (определений)	0.10	–
1550	519803.60	2236597.78	Метод спутниковых геодезических измерений (определений)	0.10	–
1551	519819.02	2236620.23	Метод спутниковых геодезических измерений (определений)	0.10	–
1552	519836.24	2236648.30	Метод спутниковых геодезических измерений (определений)	0.10	–
1553	519846.32	2236666.20	Метод спутниковых геодезических измерений (определений)	0.10	–
1554	519858.54	2236685.50	Метод спутниковых геодезических измерений (определений)	0.10	–
1555	519875.15	2236708.91	Метод спутниковых геодезических измерений (определений)	0.10	–
1556	519871.89	2236711.22	Метод спутниковых геодезических измерений (определений)	0.10	–
1557	519855.22	2236687.73	Метод спутниковых геодезических измерений (определений)	0.10	–
1558	519842.88	2236668.26	Метод спутниковых геодезических измерений (определений)	0.10	–
1559	519832.79	2236650.32	Метод спутниковых геодезических измерений (определений)	0.10	–
1560	519815.67	2236622.41	Метод спутниковых геодезических измерений (определений)	0.10	–
1561	519800.28	2236600.00	Метод спутниковых геодезических измерений (определений)	0.10	–
1562	519783.98	2236575.13	Метод спутниковых геодезических измерений (определений)	0.10	–
1563	519749.91	2236594.44	Метод спутниковых геодезических измерений (определений)	0.10	–
1564	519713.90	2236615.40	Метод спутниковых геодезических измерений (определений)	0.10	–
1565	519639.28	2236658.83	Метод спутниковых геодезических измерений (определений)	0.10	–
1566	519601.26	2236681.33	Метод спутниковых геодезических измерений (определений)	0.10	–
1567	519611.23	2236708.25	Метод спутниковых геодезических измерений (определений)	0.10	–
1568	519623.78	2236729.77	Метод спутниковых геодезических измерений (определений)	0.10	–
1569	519620.32	2236731.79	Метод спутниковых геодезических измерений (определений)	0.10	–
1570	519607.60	2236709.96	Метод спутниковых геодезических измерений (определений)	0.10	–
1571	519597.78	2236683.38	Метод спутниковых геодезических измерений (определений)	0.10	–
1572	519567.18	2236701.38	Метод спутниковых геодезических измерений (определений)	0.10	–
1573	519554.79	2236679.93	Метод спутниковых геодезических измерений (определений)	0.10	–
1574	519541.91	2236654.37	Метод спутниковых геодезических измерений (определений)	0.10	–
1575	519545.49	2236652.57	Метод спутниковых геодезических измерений (определений)	0.10	–
1576	519558.31	2236678.03	Метод спутниковых геодезических измерений (определений)	0.10	–
1577	519568.63	2236695.88	Метод спутниковых геодезических измерений (определений)	0.10	–
1578	519626.37	2236661.82	Метод спутниковых геодезических измерений (определений)	0.10	–
1579	519614.01	2236660.84	Метод спутниковых геодезических измерений (определений)	0.10	–
1580	519595.26	2236635.21	Метод спутниковых геодезических измерений (определений)	0.10	–
1581	519598.49	2236632.85	Метод спутниковых геодезических измерений (определений)	0.10	–
1582	519616.15	2236657.00	Метод спутниковых геодезических измерений (определений)	0.10	–
1583	519632.46	2236658.33	Метод спутниковых геодезических измерений (определений)	0.10	–
1584	519665.56	2236638.99	Метод спутниковых геодезических измерений (определений)	0.10	–
1585	519700.04	2236618.78	Метод спутниковых геодезических измерений (определений)	0.10	–
1586	519747.92	2236590.97	Метод спутниковых геодезических измерений (определений)	0.10	–
1587	519781.79	2236571.78	Метод спутниковых геодезических измерений (определений)	0.10	–
1588	519767.79	2236547.48	Метод спутниковых геодезических измерений (определений)	0.10	–
1589	519732.94	2236493.71	Метод спутниковых геодезических измерений (определений)	0.10	–
1590	519716.25	2236467.61	Метод спутниковых геодезических измерений (определений)	0.10	–
1591	519705.26	2236452.63	Метод спутниковых геодезических измерений (определений)	0.10	–
1592	519673.10	2236470.47	Метод спутниковых геодезических измерений (определений)	0.10	–
1593	519644.62	2236509.84	Метод спутниковых геодезических измерений (определений)	0.10	–
1594	519663.25	2236524.36	Метод спутниковых геодезических измерений (определений)	0.10	–
1595	519660.79	2236527.52	Метод спутниковых геодезических измерений (определений)	0.10	–
1596	519642.26	2236513.09	Метод спутниковых геодезических измерений (определений)	0.10	–
1597	519617.00	2236548.00	Метод спутниковых геодезических измерений (определений)	0.10	–
1598	519599.45	2236551.43	Метод спутниковых геодезических измерений (определений)	0.10	–
1599	519598.68	2236547.51	Метод спутниковых геодезических измерений (определений)	0.10	–
1600	519614.68	2236544.38	Метод спутниковых геодезических измерений (определений)	0.10	–
1601	519638.78	2236511.10	Метод спутниковых геодезических измерений (определений)	0.10	–
1602	519613.62	2236500.25	Метод спутниковых геодезических измерений (определений)	0.10	–
1603	519615.20	2236496.57	Метод спутниковых геодезических измерений (определений)	0.10	–
1604	519641.17	2236507.77	Метод спутниковых геодезических измерений (определений)	0.10	–
1605	519670.38	2236467.40	Метод спутниковых геодезических измерений (определений)	0.10	–
1606	519706.41	2236447.42	Метод спутниковых геодезических измерений (определений)	0.10	–
1607	519715.47	2236459.94	Метод спутниковых геодезических измерений (определений)	0.10	–
1608	519713.46	2236439.04	Метод спутниковых геодезических измерений (определений)	0.10	–
1609	519757.75	2236412.47	Метод спутниковых геодезических измерений (определений)	0.10	–
1610	519740.65	2236374.13	Метод спутниковых геодезических измерений (определений)	0.10	–
1611	519719.81	2236383.83	Метод спутниковых геодезических измерений (определений)	0.10	–
1612	519714.22	2236390.76	Метод спутниковых геодезических измерений (определений)	0.10	–
1613	519711.10	2236388.25	Метод спутниковых геодезических измерений (определений)	0.10	–
1614	519717.28	2236380.59	Метод спутниковых геодезических измерений (определений)	0.10	–

1615	519742.65	2236368.79	Метод спутниковых геодезических измерений (определений)	0.10	–
1616	519761.18	2236410.38	Метод спутниковых геодезических измерений (определений)	0.10	–
1617	519784.65	2236395.93	Метод спутниковых геодезических измерений (определений)	0.10	–
1618	519770.24	2236384.54	Метод спутниковых геодезических измерений (определений)	0.10	–
1619	519772.72	2236381.40	Метод спутниковых геодезических измерений (определений)	0.10	–
1620	519781.68	2236388.46	Метод спутниковых геодезических измерений (определений)	0.10	–
1621	519758.74	2236346.25	Метод спутниковых геодезических измерений (определений)	0.10	–
1622	519762.25	2236344.34	Метод спутниковых геодезических измерений (определений)	0.10	–
1623	519786.97	2236389.81	Метод спутниковых геодезических измерений (определений)	0.10	–
1624	519788.16	2236381.05	Метод спутниковых геодезических измерений (определений)	0.10	–
1625	519792.12	2236381.59	Метод спутниковых геодезических измерений (определений)	0.10	–
1626	519790.58	2236392.94	Метод спутниковых геодезических измерений (определений)	0.10	–
1627	519845.86	2236369.56	Метод спутниковых геодезических измерений (определений)	0.10	–
1628	519883.03	2236356.50	Метод спутниковых геодезических измерений (определений)	0.10	–
1629	519932.71	2236340.98	Метод спутниковых геодезических измерений (определений)	0.10	–
1630	519927.82	2236314.31	Метод спутниковых геодезических измерений (определений)	0.10	–
1476	519931.76	2236313.58	Метод спутниковых геодезических измерений (определений)	0.10	–
Зона1(22)	–	–	–	–	–
1632	518956.78	2235736.11	Метод спутниковых геодезических измерений (определений)	0.10	–
1633	519008.94	2235749.67	Метод спутниковых геодезических измерений (определений)	0.10	–
1634	519060.68	2235773.45	Метод спутниковых геодезических измерений (определений)	0.10	–
1635	519101.72	2235784.47	Метод спутниковых геодезических измерений (определений)	0.10	–
1636	519147.33	2235801.11	Метод спутниковых геодезических измерений (определений)	0.10	–
1637	519145.96	2235804.87	Метод спутниковых геодезических измерений (определений)	0.10	–
1638	519100.51	2235788.29	Метод спутниковых геодезических измерений (определений)	0.10	–
1639	519060.98	2235777.66	Метод спутниковых геодезических измерений (определений)	0.10	–
1640	519044.73	2235806.23	Метод спутниковых геодезических измерений (определений)	0.10	–
1641	519027.20	2235834.95	Метод спутниковых геодезических измерений (определений)	0.10	–
1642	519062.44	2235856.41	Метод спутниковых геодезических измерений (определений)	0.10	–
1643	519094.94	2235876.24	Метод спутниковых геодезических измерений (определений)	0.10	–
1644	519088.67	2235864.48	Метод спутниковых геодезических измерений (определений)	0.10	–
1645	519092.19	2235862.58	Метод спутниковых геодезических измерений (определений)	0.10	–
1646	519101.89	2235880.56	Метод спутниковых геодезических измерений (определений)	0.10	–
1647	519142.11	2235905.02	Метод спутниковых геодезических измерений (определений)	0.10	–
1648	519165.97	2235926.27	Метод спутниковых геодезических измерений (определений)	0.10	–
1649	519160.51	2235909.65	Метод спутниковых геодезических измерений (определений)	0.10	–
1650	519164.30	2235908.35	Метод спутниковых геодезических измерений (определений)	0.10	–
1651	519171.11	2235928.98	Метод спутниковых геодезических измерений (определений)	0.10	–
1652	519195.78	2235903.71	Метод спутниковых геодезических измерений (определений)	0.10	–
1653	519221.83	2235877.19	Метод спутниковых геодезических измерений (определений)	0.10	–
1654	519246.41	2235900.22	Метод спутниковых геодезических измерений (определений)	0.10	–
1655	519268.92	2235921.53	Метод спутниковых геодезических измерений (определений)	0.10	–
1656	519295.47	2235946.82	Метод спутниковых геодезических измерений (определений)	0.10	–
1657	519324.38	2235973.91	Метод спутниковых геодезических измерений (определений)	0.10	–
1658	519346.43	2235984.09	Метод спутниковых геодезических измерений (определений)	0.10	–
1659	519344.76	2235987.73	Метод спутниковых геодезических измерений (определений)	0.10	–
1660	519322.12	2235977.27	Метод спутниковых геодезических измерений (определений)	0.10	–
1661	519292.72	2235949.72	Метод спутниковых геодезических измерений (определений)	0.10	–
1662	519266.17	2235924.43	Метод спутниковых геодезических измерений (определений)	0.10	–
1663	519243.67	2235903.13	Метод спутниковых геодезических измерений (определений)	0.10	–
1664	519221.94	2235882.78	Метод спутниковых геодезических измерений (определений)	0.10	–
1665	519173.86	2235931.90	Метод спутниковых геодезических измерений (определений)	0.10	–
1666	519211.78	2235945.22	Метод спутниковых геодезических измерений (определений)	0.10	–
1667	519210.45	2235948.99	Метод спутниковых геодезических измерений (определений)	0.10	–
1668	519170.77	2235935.05	Метод спутниковых геодезических измерений (определений)	0.10	–
1669	519144.03	2235962.28	Метод спутниковых геодезических измерений (определений)	0.10	–
1670	519122.15	2235983.51	Метод спутниковых геодезических измерений (определений)	0.10	–
1671	519157.82	2235992.93	Метод спутниковых геодезических измерений (определений)	0.10	–
1672	519197.53	2236003.49	Метод спутниковых геодезических измерений (определений)	0.10	–
1673	519196.50	2236007.36	Метод спутниковых геодезических измерений (определений)	0.10	–
1674	519156.80	2235996.79	Метод спутниковых геодезических измерений (определений)	0.10	–
1675	519118.89	2235986.71	Метод спутниковых геодезических измерений (определений)	0.10	–
1676	519084.78	2236023.66	Метод спутниковых геодезических измерений (определений)	0.10	–
1677	519053.10	2236057.04	Метод спутниковых геодезических измерений (определений)	0.10	–
1678	519047.14	2236080.13	Метод спутниковых геодезических измерений (определений)	0.10	–
1679	519060.09	2236071.93	Метод спутниковых геодезических измерений (определений)	0.10	–
1680	519090.27	2236072.73	Метод спутниковых геодезических измерений (определений)	0.10	–
1681	519076.29	2236063.16	Метод спутниковых геодезических измерений (определений)	0.10	–
1682	519078.55	2236059.86	Метод спутниковых геодезических измерений (определений)	0.10	–
1683	519097.58	2236072.91	Метод спутниковых геодезических измерений (определений)	0.10	–
1684	519180.67	2236068.88	Метод спутниковых геодезических измерений (определений)	0.10	–
1685	519180.88	2236072.88	Метод спутниковых геодезических измерений (определений)	0.10	–
1686	519160.02	2236073.97	Метод спутниковых геодезических измерений (определений)	0.10	–
1687	519098.52	2236076.87	Метод спутниковых геодезических измерений (определений)	0.10	–
1688	519061.20	2236075.96	Метод спутниковых геодезических измерений (определений)	0.10	–
1689	519046.38	2236085.35	Метод спутниковых геодезических измерений (определений)	0.10	–
1690	519048.53	2236092.61	Метод спутниковых геодезических измерений (определений)	0.10	–
1691	519054.98	2236099.83	Метод спутниковых геодезических измерений (определений)	0.10	–
1692	519094.16	2236117.01	Метод спутниковых геодезических измерений (определений)	0.10	–
1693	519131.44	2236133.39	Метод спутниковых геодезических измерений (определений)	0.10	–
1694	519167.79	2236148.61	Метод спутниковых геодезических измерений (определений)	0.10	–
1695	519199.76	2236162.30	Метод спутниковых геодезических измерений (определений)	0.10	–
1696	519232.14	2236176.20	Метод спутниковых геодезических измерений (определений)	0.10	–
1697	519246.26	2236147.78	Метод спутниковых геодезических измерений (определений)	0.10	–
1698	519249.84	2236149.56	Метод спутниковых геодезических измерений (определений)	0.10	–
1699	519235.83	2236177.72	Метод спутниковых геодезических измерений (определений)	0.10	–
1700	519267.40	2236191.46	Метод спутниковых геодезических измерений (определений)	0.10	–
1701	519301.35	2236206.30	Метод спутниковых геодезических измерений (определений)	0.10	–
1702	519337.05	2236220.33	Метод спутниковых геодезических измерений (определений)	0.10	–
1703	519335.59	2236224.06	Метод спутниковых геодезических измерений (определений)	0.10	–
1704	519299.82	2236209.99	Метод спутниковых геодезических измерений (определений)	0.10	–
1705	519234.16	2236181.33	Метод спутниковых геодезических измерений (определений)	0.10	–
1706	519215.99	2236217.80	Метод спутниковых геодезических измерений (определений)	0.10	–
1707	519196.80	2236255.88	Метод спутниковых геодезических измерений (определений)	0.10	–
1708	519179.44	2236290.36	Метод спутниковых геодезических измерений (определений)	0.10	–
1709	519165.77	2236317.99	Метод спутниковых геодезических измерений (определений)	0.10	–
1710	519147.18	2236356.36	Метод спутниковых геодезических измерений (определений)	0.10	–
1711	519187.50	2236374.07	Метод спутниковых геодезических измерений (определений)	0.10	–
1712	519202.10	2236359.45	Метод спутниковых геодезических измерений (определений)	0.10	–
1713	519204.93	2236362.28	Метод спутниковых геодезических измерений (определений)	0.10	–
1714	519191.44	2236375.81	Метод спутниковых геодезических измерений (определений)	0.10	–
1715	519230.67	2236392.79	Метод спутниковых геодезических измерений (определений)	0.10	–
1716	519229.08	2236396.46	Метод спутниковых геодезических измерений (определений)	0.10	–
1717	519186.77	2236378.15	Метод спутниковых геодезических измерений (определений)	0.10	–
1718	519145.42	2236359.94	Метод спутниковых геодезических измерений (определений)	0.10	–
1719	519123.54	2236404.38	Метод спутниковых геодезических измерений (определений)	0.10	–
1720	519112.67	2236427.62	Метод спутниковых геодезических измерений (определений)	0.10	–
1721	519100.42	2236452.48	Метод спутниковых геодезических измерений (определений)	0.10	–
1722	519079.25	2236495.66	Метод спутниковых геодезических измерений (определений)	0.10	–
1723	519110.92	2236511.37	Метод спутниковых геодезических измерений (определений)	0.10	–
1724	519133.56	2236504.35	Метод спутниковых геодезических измерений (определений)	0.10	–
1725	519134.74	2236508.17	Метод спутниковых геодезических измерений (определений)	0.10	–
1726	519115.93	2236514.00	Метод спутниковых геодезических измерений (определений)	0.10	–
1727	519137.36	2236525.00	Метод спутниковых геодезических измерений (определений)	0.10	–
1728	519168.94	2236543.40	Метод спутниковых геодезических измерений (определений)	0.10	–
1729	519181.95	2236523.81	Метод спутниковых геодезических измерений (определений)	0.10	–
1730	519185.28	2236526.02	Метод спутниковых геодезических измерений (определений)	0.10	–
1731	519170.18	2236548.76	Метод спутниковых геодезических измерений (определений)	0.10	–
1732	519135.43	2236528.51	Метод спутниковых геодезических измерений (определений)	0.10	–
1733	519108.05	2236514.37	Метод спутниковых геодезических измерений (определений)	0.10	–
1734	519077.38	2236499.20	Метод спутниковых геодезических измерений (определений)	0.10	–
1735	519060.45	2236529.30	Метод спутниковых геодезических измерений (определений)	0.10	–
1736	519023.42	2236595.61	Метод спутниковых геодезических измерений (определений)	0.10	–
1737	519019.92	2236593.67	Метод спутниковых геодезических измерений (определений)	0.10	–
1738	519042.50	2236553.08	Метод спутниковых геодезических измерений (определений)	0.10	–
1739	519056.96	2236527.34	Метод спутниковых геодезических измерений (определений)	0.10	–
1740	519074.70	2236495.88	Метод спутниковых геодезических измерений (определений)	0.10	–
1741	519095.85	2236452.70	Метод спутниковых геодезических измерений (определений)	0.10	–
1742	519060.02	2236438.62	Метод спутниковых геодезических измерений (определений)	0.10	–
1743	519061.49	2236434.89	Метод спутниковых геодезических измерений (определений)	0.10	–
1744	519097.62	2236449.10	Метод спутниковых геодезических измерений (определений)	0.10	–
1745	519109.06	2236425.89	Метод спутниковых геодезических измерений (определений)	0.10	–
1746	519119.94	2236402.65	Метод спутниковых геодезических измерений (определений)	0.10	–
1747	519142.67	2236356.48	Метод спутниковых геодезических измерений (определений)	0.10	–

1748	519162.18	2236316.24	Метод спутниковых геодезических измерений (определений)	0.10	–
1749	519175.86	2236288.58	Метод спутниковых геодезических измерений (определений)	0.10	–
1750	519193.22	2236254.08	Метод спутниковых геодезических измерений (определений)	0.10	–
1751	519212.41	2236216.01	Метод спутниковых геодезических измерений (определений)	0.10	–
1752	519230.36	2236179.79	Метод спутниковых геодезических измерений (определений)	0.10	–
1753	519198.19	2236165.98	Метод спутниковых геодезических измерений (определений)	0.10	–
1754	519166.23	2236152.30	Метод спутниковых геодезических измерений (определений)	0.10	–
1755	519129.86	2236137.07	Метод спутниковых геодезических измерений (определений)	0.10	–
1756	519092.55	2236120.67	Метод спутниковых геодезических измерений (определений)	0.10	–
1757	519052.58	2236103.15	Метод спутниковых геодезических измерений (определений)	0.10	–
1758	519044.17	2236093.83	Метод спутниковых геодезических измерений (определений)	0.10	–
1759	519036.68	2236092.35	Метод спутниковых геодезических измерений (определений)	0.10	–
1760	519014.89	2236135.14	Метод спутниковых геодезических измерений (определений)	0.10	–
1761	519000.29	2236164.37	Метод спутниковых геодезических измерений (определений)	0.10	–
1762	518982.17	2236201.12	Метод спутниковых геодезических измерений (определений)	0.10	–
1763	518946.31	2236266.93	Метод спутниковых геодезических измерений (определений)	0.10	–
1764	518968.35	2236276.92	Метод спутниковых геодезических измерений (определений)	0.10	–
1765	518972.18	2236280.97	Метод спутниковых геодезических измерений (определений)	0.10	–
1766	518982.75	2236283.72	Метод спутниковых геодезических измерений (определений)	0.10	–
1767	519006.56	2236294.72	Метод спутниковых геодезических измерений (определений)	0.10	–
1768	519046.47	2236312.49	Метод спутниковых геодезических измерений (определений)	0.10	–
1769	519059.15	2236287.97	Метод спутниковых геодезических измерений (определений)	0.10	–
1770	519073.69	2236258.39	Метод спутниковых геодезических измерений (определений)	0.10	–
1771	519045.75	2236245.97	Метод спутниковых геодезических измерений (определений)	0.10	–
1772	519047.38	2236242.31	Метод спутниковых геодезических измерений (определений)	0.10	–
1773	519075.48	2236254.81	Метод спутниковых геодезических измерений (определений)	0.10	–
1774	519091.72	2236222.31	Метод спутниковых геодезических измерений (определений)	0.10	–
1775	519112.83	2236179.81	Метод спутниковых геодезических измерений (определений)	0.10	–
1776	519116.41	2236181.59	Метод спутниковых геодезических измерений (определений)	0.10	–
1777	519095.30	2236224.09	Метод спутниковых геодезических измерений (определений)	0.10	–
1778	519079.09	2236256.50	Метод спутниковых геодезических измерений (определений)	0.10	–
1779	519062.72	2236289.77	Метод спутниковых геодезических измерений (определений)	0.10	–
1780	519050.13	2236314.08	Метод спутниковых геодезических измерений (определений)	0.10	–
1781	519098.63	2236335.18	Метод спутниковых геодезических измерений (определений)	0.10	–
1782	519097.03	2236338.85	Метод спутниковых геодезических измерений (определений)	0.10	–
1783	519048.32	2236317.71	Метод спутниковых геодезических измерений (определений)	0.10	–
1784	519029.35	2236357.12	Метод спутниковых геодезических измерений (определений)	0.10	–
1785	518994.14	2236430.34	Метод спутниковых геодезических измерений (определений)	0.10	–
1786	518978.55	2236463.09	Метод спутниковых геодезических измерений (определений)	0.10	–
1787	518994.69	2236457.79	Метод спутниковых геодезических измерений (определений)	0.10	–
1788	519025.43	2236484.44	Метод спутниковых геодезических измерений (определений)	0.10	–
1789	519022.81	2236487.47	Метод спутниковых геодезических измерений (определений)	0.10	–
1790	518993.78	2236462.30	Метод спутниковых геодезических измерений (определений)	0.10	–
1791	518976.18	2236468.08	Метод спутниковых геодезических измерений (определений)	0.10	–
1792	518958.28	2236504.79	Метод спутниковых геодезических измерений (определений)	0.10	–
1793	518922.23	2236579.96	Метод спутниковых геодезических измерений (определений)	0.10	–
1794	518890.74	2236612.65	Метод спутниковых геодезических измерений (определений)	0.10	–
1795	518858.69	2236605.49	Метод спутниковых геодезических измерений (определений)	0.10	–
1796	518859.56	2236601.59	Метод спутниковых геодезических измерений (определений)	0.10	–
1797	518889.42	2236608.25	Метод спутниковых геодезических измерений (определений)	0.10	–
1798	518918.39	2236578.19	Метод спутниковых геодезических измерений (определений)	0.10	–
1799	518914.64	2236553.26	Метод спутниковых геодезических измерений (определений)	0.10	–
1800	518918.59	2236552.66	Метод спутниковых геодезических измерений (определений)	0.10	–
1801	518921.56	2236572.13	Метод спутниковых геодезических измерений (определений)	0.10	–
1802	518954.64	2236503.17	Метод спутниковых геодезических измерений (определений)	0.10	–
1803	518944.44	2236498.62	Метод спутниковых геодезических измерений (определений)	0.10	–
1804	518931.25	2236498.53	Метод спутниковых геодезических измерений (определений)	0.10	–
1805	518913.50	2236490.15	Метод спутниковых геодезических измерений (определений)	0.10	–
1806	518915.20	2236486.54	Метод спутниковых геодезических измерений (определений)	0.10	–
1807	518932.16	2236494.54	Метод спутниковых геодезических измерений (определений)	0.10	–
1808	518945.30	2236494.63	Метод спутниковых геодезических измерений (определений)	0.10	–
1809	518956.38	2236499.56	Метод спутниковых геодезических измерений (определений)	0.10	–
1810	518972.01	2236467.49	Метод спутниковых геодезических измерений (определений)	0.10	–
1811	518921.36	2236446.54	Метод спутниковых геодезических измерений (определений)	0.10	–
1812	518922.91	2236442.85	Метод спутниковых геодезических измерений (определений)	0.10	–
1813	518970.84	2236462.70	Метод спутниковых геодезических измерений (определений)	0.10	–
1814	518964.64	2236449.02	Метод спутниковых геодезических измерений (определений)	0.10	–
1815	518968.28	2236447.37	Метод спутниковых геодезических измерений (определений)	0.10	–
1816	518974.78	2236461.70	Метод спутниковых геодезических измерений (определений)	0.10	–
1817	519025.74	2236355.39	Метод спутниковых геодезических измерений (определений)	0.10	–
1818	519044.68	2236316.06	Метод спутниковых геодезических измерений (определений)	0.10	–
1819	519004.91	2236298.37	Метод спутниковых геодезических измерений (определений)	0.10	–
1820	518981.40	2236287.50	Метод спутниковых геодезических измерений (определений)	0.10	–
1821	518970.28	2236284.78	Метод спутниковых геодезических измерений (определений)	0.10	–
1822	518965.98	2236280.24	Метод спутниковых геодезических измерений (определений)	0.10	–
1823	518944.45	2236270.47	Метод спутниковых геодезических измерений (определений)	0.10	–
1824	518926.63	2236307.51	Метод спутниковых геодезических измерений (определений)	0.10	–
1825	518909.46	2236342.60	Метод спутниковых геодезических измерений (определений)	0.10	–
1826	518890.61	2236380.47	Метод спутниковых геодезических измерений (определений)	0.10	–
1827	518874.36	2236412.79	Метод спутниковых геодезических измерений (определений)	0.10	–
1828	518858.67	2236444.21	Метод спутниковых геодезических измерений (определений)	0.10	–
1829	518820.44	2236520.17	Метод спутниковых геодезических измерений (определений)	0.10	–
1830	518808.75	2236541.52	Метод спутниковых геодезических измерений (определений)	0.10	–
1831	518787.73	2236539.29	Метод спутниковых геодезических измерений (определений)	0.10	–
1832	518777.96	2236559.10	Метод спутниковых геодезических измерений (определений)	0.10	–
1833	518785.35	2236569.44	Метод спутниковых геодезических измерений (определений)	0.10	–
1834	518782.10	2236571.77	Метод спутниковых геодезических измерений (определений)	0.10	–
1835	518773.31	2236559.47	Метод спутниковых геодезических измерений (определений)	0.10	–
1836	518785.38	2236535.02	Метод спутниковых геодезических измерений (определений)	0.10	–
1837	518806.51	2236537.26	Метод спутниковых геодезических измерений (определений)	0.10	–
1838	518817.97	2236516.20	Метод спутниковых геодезических измерений (определений)	0.10	–
1839	518806.96	2236498.76	Метод спутниковых геодезических измерений (определений)	0.10	–
1840	518810.35	2236496.63	Метод спутниковых геодезических измерений (определений)	0.10	–
1841	518820.07	2236512.07	Метод спутниковых геодезических измерений (определений)	0.10	–
1842	518837.89	2236476.95	Метод спутниковых геодезических измерений (определений)	0.10	–
1843	518854.86	2236442.87	Метод спутниковых геодезических измерений (определений)	0.10	–
1844	518838.73	2236437.29	Метод спутниковых геодезических измерений (определений)	0.10	–
1845	518840.04	2236433.51	Метод спутниковых геодезических измерений (определений)	0.10	–
1846	518856.65	2236439.27	Метод спутниковых геодезических измерений (определений)	0.10	–
1847	518870.56	2236411.21	Метод спутниковых геодезических измерений (определений)	0.10	–
1848	518832.04	2236394.93	Метод спутниковых геодезических измерений (определений)	0.10	–
1849	518789.28	2236376.72	Метод спутниковых геодезических измерений (определений)	0.10	–
1850	518777.32	2236402.70	Метод спутниковых геодезических измерений (определений)	0.10	–
1851	518763.90	2236435.96	Метод спутниковых геодезических измерений (определений)	0.10	–
1852	518751.16	2236467.27	Метод спутниковых геодезических измерений (определений)	0.10	–
1853	518730.40	2236518.50	Метод спутниковых геодезических измерений (определений)	0.10	–
1854	518714.41	2236556.28	Метод спутниковых геодезических измерений (определений)	0.10	–
1855	518710.73	2236554.73	Метод спутниковых геодезических измерений (определений)	0.10	–
1856	518726.70	2236516.98	Метод спутниковых геодезических измерений (определений)	0.10	–
1857	518738.64	2236487.37	Метод спутниковых геодезических измерений (определений)	0.10	–
1858	518747.45	2236465.76	Метод спутниковых геодезических измерений (определений)	0.10	–
1859	518760.19	2236434.46	Метод спутниковых геодезических измерений (определений)	0.10	–
1860	518773.64	2236401.12	Метод спутниковых геодезических измерений (определений)	0.10	–
1861	518787.27	2236371.52	Метод спутниковых геодезических измерений (определений)	0.10	–
1862	518833.61	2236391.24	Метод спутниковых геодезических измерений (определений)	0.10	–
1863	518872.34	2236407.62	Метод спутниковых геодезических измерений (определений)	0.10	–
1864	518886.05	2236380.61	Метод спутниковых геодезических измерений (определений)	0.10	–
1865	518865.52	2236381.22	Метод спутниковых геодезических измерений (определений)	0.10	–
1866	518865.40	2236377.22	Метод спутниковых геодезических измерений (определений)	0.10	–
1867	518888.10	2236376.54	Метод спутниковых геодезических измерений (определений)	0.10	–
1868	518903.76	2236345.04	Метод спутниковых геодезических измерений (определений)	0.10	–
1869	518886.57	2236352.34	Метод спутниковых геодезических измерений (определений)	0.10	–
1870	518885.00	2236348.66	Метод спутниковых геодезических измерений (определений)	0.10	–
1871	518906.52	2236339.51	Метод спутниковых геодезических измерений (определений)	0.10	–
1872	518921.90	2236308.07	Метод спутниковых геодезических измерений (определений)	0.10	–
1873	518908.89	2236309.54	Метод спутниковых геодезических измерений (определений)	0.10	–
1874	518908.43	2236305.57	Метод спутниковых геодезических измерений (определений)	0.10	–
1875	518923.98	2236303.79	Метод спутниковых геодезических измерений (определений)	0.10	–
1876	518941.08	2236268.29	Метод спутниковых геодезических измерений (определений)	0.10	–
1877	518921.37	2236249.75	Метод спутниковых геодезических измерений (определений)	0.10	–
1878	518852.14	2236220.52	Метод спутниковых геодезических измерений (определений)	0.10	–
1879	518840.78	2236245.68	Метод спутниковых геодезических измерений (определений)	0.10	–
1880	518828.30	2236276.85	Метод спутниковых геодезических измерений (определений)	0.10	–
1881	518813.43	2236313.51	Метод спутниковых геодезических измерений (определений)	0.10	–

1882	518796.82	2236354.35	Метод спутниковых геодезических измерений (определений)	0.10	–
1883	518793.12	2236352.84	Метод спутниковых геодезических измерений (определений)	0.10	–
1884	518809.73	2236312.01	Метод спутниковых геодезических измерений (определений)	0.10	–
1885	518824.59	2236275.35	Метод спутниковых геодезических измерений (определений)	0.10	–
1886	518837.10	2236244.11	Метод спутниковых геодезических измерений (определений)	0.10	–
1887	518848.48	2236218.94	Метод спутниковых геодезических измерений (определений)	0.10	–
1888	518821.24	2236207.46	Метод спутниковых геодезических измерений (определений)	0.10	–
1889	518755.28	2236180.06	Метод спутниковых геодезических измерений (определений)	0.10	–
1890	518766.81	2236147.07	Метод спутниковых геодезических измерений (определений)	0.10	–
1891	518753.75	2236153.09	Метод спутниковых геодезических измерений (определений)	0.10	–
1892	518752.07	2236149.46	Метод спутниковых геодезических измерений (определений)	0.10	–
1893	518768.61	2236141.83	Метод спутниковых геодезических измерений (определений)	0.10	–
1894	518781.53	2236105.10	Метод спутниковых геодезических измерений (определений)	0.10	–
1895	518774.46	2236084.97	Метод спутниковых геодезических измерений (определений)	0.10	–
1896	518756.32	2236073.21	Метод спутниковых геодезических измерений (определений)	0.10	–
1897	518758.50	2236069.85	Метод спутниковых геодезических измерений (определений)	0.10	–
1898	518777.79	2236082.36	Метод спутниковых геодезических измерений (определений)	0.10	–
1899	518783.61	2236098.99	Метод спутниковых геодезических измерений (определений)	0.10	–
1900	518797.73	2236058.03	Метод спутниковых геодезических измерений (определений)	0.10	–
1901	518812.88	2236014.01	Метод спутниковых геодезических измерений (определений)	0.10	–
1902	518824.42	2235982.88	Метод спутниковых геодезических измерений (определений)	0.10	–
1903	518828.17	2235984.27	Метод спутниковых геодезических измерений (определений)	0.10	–
1904	518816.65	2236015.36	Метод спутниковых геодезических измерений (определений)	0.10	–
1905	518801.51	2236059.33	Метод спутниковых геодезических измерений (определений)	0.10	–
1906	518786.17	2236103.86	Метод спутниковых геодезических измерений (определений)	0.10	–
1907	518772.76	2236142.06	Метод спутниковых геодезических измерений (определений)	0.10	–
1908	518760.30	2236177.81	Метод спутниковых геодезических измерений (определений)	0.10	–
1909	518822.79	2236203.77	Метод спутниковых геодезических измерений (определений)	0.10	–
1910	518849.95	2236215.23	Метод спутниковых геодезических измерений (определений)	0.10	–
1911	518855.43	2236199.43	Метод спутниковых геодезических измерений (определений)	0.10	–
1912	518871.85	2236158.94	Метод спутниковых геодезических измерений (определений)	0.10	–
1913	518869.75	2236139.54	Метод спутниковых геодезических измерений (определений)	0.10	–
1914	518873.73	2236139.11	Метод спутниковых геодезических измерений (определений)	0.10	–
1915	518875.05	2236151.25	Метод спутниковых геодезических измерений (определений)	0.10	–
1916	518890.46	2236114.08	Метод спутниковых геодезических измерений (определений)	0.10	–
1917	518904.52	2236077.87	Метод спутниковых геодезических измерений (определений)	0.10	–
1918	518919.21	2236040.31	Метод спутниковых геодезических измерений (определений)	0.10	–
1919	518934.27	2236001.15	Метод спутниковых геодезических измерений (определений)	0.10	–
1920	518895.28	2235985.50	Метод спутниковых геодезических измерений (определений)	0.10	–
1921	518862.44	2235972.34	Метод спутниковых геодезических измерений (определений)	0.10	–
1922	518849.34	2235982.83	Метод спутниковых геодезических измерений (определений)	0.10	–
1923	518846.84	2235979.71	Метод спутниковых геодезических измерений (определений)	0.10	–
1924	518861.76	2235967.76	Метод спутниковых геодезических измерений (определений)	0.10	–
1925	518896.78	2235981.79	Метод спутниковых геодезических измерений (определений)	0.10	–
1926	518935.80	2235997.56	Метод спутниковых геодезических измерений (определений)	0.10	–
1927	518950.33	2235967.52	Метод спутниковых геодезических измерений (определений)	0.10	–
1928	518961.60	2235943.63	Метод спутниковых геодезических измерений (определений)	0.10	–
1929	518946.92	2235949.79	Метод спутниковых геодезических измерений (определений)	0.10	–
1930	518945.37	2235946.11	Метод спутниковых геодезических измерений (определений)	0.10	–
1931	518964.17	2235938.21	Метод спутниковых геодезических измерений (определений)	0.10	–
1932	518980.29	2235903.71	Метод спутниковых геодезических измерений (определений)	0.10	–
1933	518930.86	2235875.57	Метод спутниковых геодезических измерений (определений)	0.10	–
1934	518937.58	2235894.98	Метод спутниковых геодезических измерений (определений)	0.10	–
1935	518933.79	2235896.29	Метод спутниковых геодезических измерений (определений)	0.10	–
1936	518925.63	2235872.65	Метод спутниковых геодезических измерений (определений)	0.10	–
1937	518901.18	2235860.98	Метод спутниковых геодезических измерений (определений)	0.10	–
1938	518902.91	2235857.37	Метод спутниковых геодезических измерений (определений)	0.10	–
1939	518928.35	2235869.55	Метод спутниковых геодезических измерений (определений)	0.10	–
1940	518982.17	2235900.18	Метод спутниковых геодезических измерений (определений)	0.10	–
1941	519000.78	2235869.45	Метод спутниковых геодезических измерений (определений)	0.10	–
1942	519021.73	2235836.21	Метод спутниковых геодезических измерений (определений)	0.10	–
1943	518980.41	2235807.85	Метод спутниковых геодезических измерений (определений)	0.10	–
1944	518949.21	2235786.79	Метод спутниковых геодезических измерений (определений)	0.10	–
1945	518918.25	2235769.34	Метод спутниковых геодезических измерений (определений)	0.10	–
1946	518920.21	2235765.86	Метод спутниковых геодезических измерений (определений)	0.10	–
1947	518951.32	2235783.39	Метод спутниковых геодезических измерений (определений)	0.10	–
1948	518982.66	2235804.54	Метод спутниковых геодезических измерений (определений)	0.10	–
1949	519023.84	2235832.77	Метод спутниковых геодезических измерений (определений)	0.10	–
1950	519041.29	2235804.20	Метод спутниковых геодезических измерений (определений)	0.10	–
1951	519057.19	2235776.24	Метод спутниковых геодезических измерений (определений)	0.10	–
1952	519007.59	2235753.46	Метод спутниковых геодезических измерений (определений)	0.10	–
1953	518955.83	2235739.99	Метод спутниковых геодезических измерений (определений)	0.10	–
1954	518930.81	2235734.16	Метод спутниковых геодезических измерений (определений)	0.10	–
1955	518905.84	2235735.60	Метод спутниковых геодезических измерений (определений)	0.10	–
1956	518905.61	2235731.60	Метод спутниковых геодезических измерений (определений)	0.10	–
1631	518931.15	2235730.13	Метод спутниковых геодезических измерений (определений)	0.10	–
1632	518956.78	2235736.11	Метод спутниковых геодезических измерений (определений)	0.10	–
–	–	–	–	–	–
1958	519101.05	2235884.73	Метод спутниковых геодезических измерений (определений)	0.10	–
1959	519139.72	2235908.25	Метод спутниковых геодезических измерений (определений)	0.10	–
1960	519167.35	2235932.81	Метод спутниковых геодезических измерений (определений)	0.10	–
1961	519141.21	2235959.44	Метод спутниковых геодезических измерений (определений)	0.10	–
1962	519117.59	2235982.23	Метод спутниковых геодезических измерений (определений)	0.10	–
1963	519081.85	2236020.93	Метод спутниковых геодезических измерений (определений)	0.10	–
1964	519050.89	2236053.56	Метод спутниковых геодезических измерений (определений)	0.10	–
1965	519017.44	2236035.03	Метод спутниковых геодезических измерений (определений)	0.10	–
1966	519031.95	2236014.05	Метод спутниковых геодезических измерений (определений)	0.10	–
1967	519043.27	2235997.29	Метод спутниковых геодезических измерений (определений)	0.10	–
1968	519057.19	2235976.72	Метод спутниковых геодезических измерений (определений)	0.10	–
1969	519053.87	2235974.48	Метод спутниковых геодезических измерений (определений)	0.10	–
1970	519039.90	2235995.14	Метод спутниковых геодезических измерений (определений)	0.10	–
1971	519028.65	2236011.79	Метод спутниковых геодезических измерений (определений)	0.10	–
1972	519013.82	2236033.19	Метод спутниковых геодезических измерений (определений)	0.10	–
1973	518976.30	2236016.16	Метод спутниковых геодезических измерений (определений)	0.10	–
1974	518939.47	2235999.15	Метод спутниковых геодезических измерений (определений)	0.10	–
1975	518968.32	2235938.80	Метод спутниковых геодезических измерений (определений)	0.10	–
1976	518983.80	2235905.63	Метод спутниковых геодезических измерений (определений)	0.10	–
1977	519035.65	2235933.04	Метод спутниковых геодезических измерений (определений)	0.10	–
1978	519081.66	2235957.64	Метод спутниковых геодезических измерений (определений)	0.10	–
1979	519083.55	2235954.12	Метод спутниковых геодезических измерений (определений)	0.10	–
1980	519037.53	2235929.50	Метод спутниковых геодезических измерений (определений)	0.10	–
1981	518985.64	2235902.14	Метод спутниковых геодезических измерений (определений)	0.10	–
1982	519004.18	2235871.55	Метод спутниковых геодезических измерений (определений)	0.10	–
1957	519025.10	2235838.30	Метод спутниковых геодезических измерений (определений)	0.10	–
1958	519101.05	2235884.73	Метод спутниковых геодезических измерений (определений)	0.10	–
–	–	–	–	–	–
1984	518972.19	2236018.67	Метод спутниковых геодезических измерений (определений)	0.10	–
1985	518971.66	2236031.15	Метод спутниковых геодезических измерений (определений)	0.10	–
1986	518975.66	2236031.32	Метод спутниковых геодезических измерений (определений)	0.10	–
1987	518976.13	2236020.46	Метод спутниковых геодезических измерений (определений)	0.10	–
1988	519013.65	2236037.62	Метод спутниковых геодезических измерений (определений)	0.10	–
1989	519048.97	2236057.04	Метод спутниковых геодезических измерений (определений)	0.10	–
1990	519041.87	2236084.58	Метод спутниковых геодезических измерений (определений)	0.10	–
1991	519043.71	2236089.67	Метод спутниковых геодезических измерений (определений)	0.10	–
1992	519034.48	2236087.83	Метод спутниковых геодезических измерений (определений)	0.10	–
1993	519014.10	2236127.87	Метод спутниковых геодезических измерений (определений)	0.10	–
1994	519003.98	2236115.53	Метод спутниковых геодезических измерений (определений)	0.10	–
1995	519000.88	2236118.07	Метод спутниковых геодезических измерений (определений)	0.10	–
1996	519012.12	2236131.78	Метод спутниковых геодезических измерений (определений)	0.10	–
1997	518997.89	2236160.22	Метод спутниковых геодезических измерений (определений)	0.10	–
1998	518977.48	2236158.99	Метод спутниковых геодезических измерений (определений)	0.10	–
1999	518977.24	2236162.99	Метод спутниковых геодезических измерений (определений)	0.10	–
2000	518995.98	2236164.10	Метод спутниковых геодезических измерений (определений)	0.10	–
2001	518979.83	2236196.84	Метод спутниковых геодезических измерений (определений)	0.10	–
2002	518963.32	2236195.03	Метод спутниковых геодезических измерений (определений)	0.10	–
2003	518962.88	2236199.00	Метод спутниковых геодезических измерений (определений)	0.10	–
2004	518977.84	2236200.65	Метод спутниковых геодезических измерений (определений)	0.10	–
2005	518962.83	2236228.75	Метод спутниковых геодезических измерений (определений)	0.10	–
2006	518942.99	2236264.65	Метод спутниковых геодезических измерений (определений)	0.10	–
2007	518923.59	2236246.34	Метод спутниковых геодезических измерений (определений)	0.10	–
2008	518853.63	2236216.81	Метод спутниковых геодезических измерений (определений)	0.10	–
2009	518859.17	2236200.84	Метод спутниковых геодезических измерений (определений)	0.10	–
2010	518875.93	2236159.52	Метод спутниковых геодезических измерений (определений)	0.10	–
2011	518894.17	2236115.57	Метод спутниковых геодезических измерений (определений)	0.10	–

2012	518908.25	2236079.32	Метод спутниковых геодезических измерений (определений)	0.10	–
2013	518922.94	2236041.76	Метод спутниковых геодезических измерений (определений)	0.10	–
1983	518937.89	2236002.83	Метод спутниковых геодезических измерений (определений)	0.10	–
1984	518972.19	2236018.67	Метод спутниковых геодезических измерений (определений)	0.10	–
Зона1(23)	–	–	–	–	–
2014	519047.98	2235472.05	Метод спутниковых геодезических измерений (определений)	0.10	–
2015	519081.65	2235508.33	Метод спутниковых геодезических измерений (определений)	0.10	–
2016	519117.49	2235541.06	Метод спутниковых геодезических измерений (определений)	0.10	–
2017	519150.19	2235573.55	Метод спутниковых геодезических измерений (определений)	0.10	–
2018	519174.66	2235589.58	Метод спутниковых геодезических измерений (определений)	0.10	–
2019	519216.22	2235619.53	Метод спутниковых геодезических измерений (определений)	0.10	–
2020	519254.25	2235650.03	Метод спутниковых геодезических измерений (определений)	0.10	–
2021	519285.36	2235675.36	Метод спутниковых геодезических измерений (определений)	0.10	–
2022	519318.47	2235705.59	Метод спутниковых геодезических измерений (определений)	0.10	–
2023	519330.13	2235687.14	Метод спутниковых геодезических измерений (определений)	0.10	–
2024	519348.40	2235648.32	Метод спутниковых геодезических измерений (определений)	0.10	–
2025	519351.08	2235646.65	Метод спутниковых геодезических измерений (определений)	0.10	–
2026	519351.60	2235647.46	Метод спутниковых геодезических измерений (определений)	0.10	–
2027	519351.39	2235647.79	Метод спутниковых геодезических измерений (определений)	0.10	–
2028	519352.07	2235648.20	Метод спутниковых геодезических измерений (определений)	0.10	–
2029	519353.22	2235650.00	Метод спутниковых геодезических измерений (определений)	0.10	–
2030	519351.65	2235651.00	Метод спутниковых геодезических измерений (определений)	0.10	–
2031	519337.39	2235695.87	Метод спутниковых геодезических измерений (определений)	0.10	–
2032	519326.74	2235720.33	Метод спутниковых геодезических измерений (определений)	0.10	–
2033	519348.52	2235739.44	Метод спутниковых геодезических измерений (определений)	0.10	–
2034	519383.30	2235770.00	Метод спутниковых геодезических измерений (определений)	0.10	–
2035	519419.93	2235778.49	Метод спутниковых геодезических измерений (определений)	0.10	–
2036	519423.82	2235786.78	Метод спутниковых геодезических измерений (определений)	0.10	–
2037	519420.20	2235788.48	Метод спутниковых геодезических измерений (определений)	0.10	–
2038	519417.14	2235781.95	Метод спутниковых геодезических измерений (определений)	0.10	–
2039	519383.62	2235774.16	Метод спутниковых геодезических измерений (определений)	0.10	–
2040	519365.69	2235816.51	Метод спутниковых геодезических измерений (определений)	0.10	–
2041	519362.00	2235814.96	Метод спутниковых геодезических измерений (определений)	0.10	–
2042	519379.97	2235772.38	Метод спутниковых геодезических измерений (определений)	0.10	–
2043	519325.00	2235724.19	Метод спутниковых геодезических измерений (определений)	0.10	–
2044	519306.94	2235762.49	Метод спутниковых геодезических измерений (определений)	0.10	–
2045	519283.00	2235798.02	Метод спутниковых геодезических измерений (определений)	0.10	–
2046	519241.89	2235792.48	Метод спутниковых геодезических измерений (определений)	0.10	–
2047	519220.32	2235765.56	Метод спутниковых геодезических измерений (определений)	0.10	–
2048	519239.12	2235741.89	Метод спутниковых геодезических измерений (определений)	0.10	–
2049	519211.26	2235718.66	Метод спутниковых геодезических измерений (определений)	0.10	–
2050	519213.82	2235715.59	Метод спутниковых геодезических измерений (определений)	0.10	–
2051	519241.63	2235738.85	Метод спутниковых геодезических измерений (определений)	0.10	–
2052	519252.80	2235724.98	Метод спутниковых геодезических измерений (определений)	0.10	–
2053	519255.91	2235727.49	Метод спутниковых геодезических измерений (определений)	0.10	–
2054	519225.44	2235765.55	Метод спутниковых геодезических измерений (определений)	0.10	–
2055	519244.01	2235788.73	Метод спутниковых геодезических измерений (определений)	0.10	–
2056	519281.07	2235793.72	Метод спутниковых геодезических измерений (определений)	0.10	–
2057	519303.45	2235760.50	Метод спутниковых геодезических измерений (определений)	0.10	–
2058	519322.13	2235720.81	Метод спутниковых геодезических измерений (определений)	0.10	–
2059	519317.21	2235709.84	Метод спутниковых геодезических измерений (определений)	0.10	–
2060	519282.74	2235678.39	Метод спутниковых геодезических измерений (определений)	0.10	–
2061	519251.74	2235653.14	Метод спутниковых геодезических измерений (определений)	0.10	–
2062	519213.79	2235622.72	Метод спутниковых геодезических измерений (определений)	0.10	–
2063	519186.73	2235603.19	Метод спутниковых геодезических измерений (определений)	0.10	–
2064	519192.34	2235609.66	Метод спутниковых геодезических измерений (определений)	0.10	–
2065	519189.34	2235612.31	Метод спутниковых геодезических измерений (определений)	0.10	–
2066	519172.02	2235592.63	Метод спутниковых геодезических измерений (определений)	0.10	–
2067	519147.66	2235576.68	Метод спутниковых геодезических измерений (определений)	0.10	–
2068	519117.82	2235547.09	Метод спутниковых геодезических измерений (определений)	0.10	–
2069	519102.19	2235571.11	Метод спутниковых геодезических измерений (определений)	0.10	–
2070	519083.59	2235604.86	Метод спутниковых геодезических измерений (определений)	0.10	–
2071	519064.20	2235637.25	Метод спутниковых геодезических измерений (определений)	0.10	–
2072	519057.87	2235658.23	Метод спутниковых геодезических измерений (определений)	0.10	–
2073	519054.10	2235675.22	Метод спутниковых геодезических измерений (определений)	0.10	–
2074	519098.90	2235676.76	Метод спутниковых геодезических измерений (определений)	0.10	–
2075	519098.77	2235680.75	Метод спутниковых геодезических измерений (определений)	0.10	–

2076	519051.15	2235679.08	Метод спутниковых геодезических измерений (определений)	0.10	–
2077	519031.49	2235671.50	Метод спутниковых геодезических измерений (определений)	0.10	–
2078	519012.22	2235663.78	Метод спутниковых геодезических измерений (определений)	0.10	–
2079	519013.71	2235660.07	Метод спутниковых геодезических измерений (определений)	0.10	–
2080	519032.95	2235667.78	Метод спутниковых геодезических измерений (определений)	0.10	–
2081	519050.18	2235674.43	Метод спутниковых геодезических измерений (определений)	0.10	–
2082	519053.99	2235657.22	Метод спутниковых геодезических измерений (определений)	0.10	–
2083	519060.10	2235636.96	Метод спутниковых геодезических измерений (определений)	0.10	–
2084	519040.09	2235613.90	Метод спутниковых геодезических измерений (определений)	0.10	–
2085	519043.10	2235611.28	Метод спутниковых геодезических измерений (определений)	0.10	–
2086	519062.05	2235633.05	Метод спутниковых геодезических измерений (определений)	0.10	–
2087	519080.12	2235602.87	Метод спутниковых геодезических измерений (определений)	0.10	–
2088	519097.22	2235571.78	Метод спутниковых геодезических измерений (определений)	0.10	–
2089	519059.21	2235568.68	Метод спутниковых геодезических измерений (определений)	0.10	–
2090	519042.71	2235564.38	Метод спутниковых геодезических измерений (определений)	0.10	–
2091	519022.15	2235531.02	Метод спутниковых геодезических измерений (определений)	0.10	–
2092	519025.55	2235528.92	Метод спутниковых геодезических измерений (определений)	0.10	–
2093	519045.27	2235560.92	Метод спутниковых геодезических измерений (определений)	0.10	–
2094	519059.88	2235564.72	Метод спутниковых геодезических измерений (определений)	0.10	–
2095	519099.47	2235567.95	Метод спутниковых геодезических измерений (определений)	0.10	–
2096	519114.90	2235544.21	Метод спутниковых геодезических измерений (определений)	0.10	–
2097	519078.83	2235511.17	Метод спутниковых геодезических измерений (определений)	0.10	–
2098	519045.04	2235474.77	Метод спутниковых геодезических измерений (определений)	0.10	–
2014	519047.98	2235472.05	Метод спутниковых геодезических измерений (определений)	0.10	–
–	–	–	–	–	–
2100	519333.64	2235694.46	Метод спутниковых геодезических измерений (определений)	0.10	–
2101	519324.29	2235716.01	Метод спутниковых геодезических измерений (определений)	0.10	–
2102	519321.05	2235708.79	Метод спутниковых геодезических измерений (определений)	0.10	–
2103	519333.63	2235689.08	Метод спутниковых геодезических измерений (определений)	0.10	–
2099	519338.87	2235678.05	Метод спутниковых геодезических измерений (определений)	0.10	–
2100	519333.64	2235694.46	Метод спутниковых геодезических измерений (определений)	0.10	–
Зона1(24)	–	–	–	–	–
2105	518954.40	2235425.54	Метод спутниковых геодезических измерений (определений)	0.10	–
2106	518970.55	2235453.25	Метод спутниковых геодезических измерений (определений)	0.10	–
2107	518967.56	2235493.10	Метод спутниковых геодезических измерений (определений)	0.10	–
2108	518966.73	2235517.29	Метод спутниковых геодезических измерений (определений)	0.10	–
2109	518957.74	2235581.74	Метод спутниковых геодезических измерений (определений)	0.10	–
2110	518953.52	2235611.82	Метод спутниковых геодезических измерений (определений)	0.10	–
2111	518950.00	2235640.03	Метод спутниковых геодезических измерений (определений)	0.10	–
2112	518920.41	2235640.36	Метод спутниковых геодезических измерений (определений)	0.10	–
2113	518892.88	2235640.49	Метод спутниковых геодезических измерений (определений)	0.10	–
2114	518892.86	2235636.49	Метод спутниковых геодезических измерений (определений)	0.10	–
2115	518920.38	2235636.36	Метод спутниковых геодезических измерений (определений)	0.10	–
2116	518946.46	2235636.07	Метод спутниковых геодезических измерений (определений)	0.10	–
2117	518949.56	2235611.29	Метод спутниковых геодезических измерений (определений)	0.10	–
2118	518951.94	2235594.25	Метод спутниковых геодезических измерений (определений)	0.10	–
2119	518944.94	2235602.11	Метод спутниковых геодезических измерений (определений)	0.10	–
2120	518941.96	2235599.45	Метод спутниковых геодезических измерений (определений)	0.10	–
2121	518952.94	2235587.12	Метод спутниковых геодезических измерений (определений)	0.10	–
2122	518962.47	2235518.95	Метод спутниковых геодезических измерений (определений)	0.10	–
2123	518955.74	2235518.14	Метод спутниковых геодезических измерений (определений)	0.10	–
2124	518956.21	2235514.17	Метод спутниковых геодезических измерений (определений)	0.10	–
2125	518962.82	2235514.95	Метод спутниковых геодезических измерений (определений)	0.10	–
2126	518963.57	2235492.88	Метод спутниковых геодезических измерений (определений)	0.10	–
2127	518966.47	2235454.19	Метод спутниковых геодезических измерений (определений)	0.10	–
2128	518951.04	2235427.71	Метод спутниковых геодезических измерений (определений)	0.10	–
2129	518926.36	2235393.32	Метод спутниковых геодезических измерений (определений)	0.10	–
2104	518929.61	2235390.98	Метод спутниковых геодезических измерений (определений)	0.10	–
2105	518954.40	2235425.54	Метод спутниковых геодезических измерений (определений)	0.10	–
Зона1(25)	–	–	–	–	–
2131	518707.41	2235620.74	Метод спутниковых геодезических измерений (определений)	0.10	–
2132	518704.48	2235623.46	Метод спутниковых геодезических измерений (определений)	0.10	–
2133	518690.61	2235608.51	Метод спутниковых геодезических измерений (определений)	0.10	–
2134	518681.12	2235641.14	Метод спутниковых геодезических измерений (определений)	0.10	–
2135	518628.19	2235664.26	Метод спутниковых геодезических измерений (определений)	0.10	–
2136	518605.55	2235715.19	Метод спутниковых геодезических измерений (определений)	0.10	–
2137	518595.08	2235746.98	Метод спутниковых геодезических измерений (определений)	0.10	–

2138	518581.57	2235783.52	Метод спутниковых геодезических измерений (определений)	0.10	–
2139	518569.76	2235812.85	Метод спутниковых геодезических измерений (определений)	0.10	–
2140	518555.79	2235869.24	Метод спутниковых геодезических измерений (определений)	0.10	–
2141	518548.81	2235896.59	Метод спутниковых геодезических измерений (определений)	0.10	–
2142	518565.38	2235908.15	Метод спутниковых геодезических измерений (определений)	0.10	–
2143	518611.60	2235913.17	Метод спутниковых геодезических измерений (определений)	0.10	–
2144	518619.47	2235923.83	Метод спутниковых геодезических измерений (определений)	0.10	–
2145	518624.99	2235926.72	Метод спутниковых геодезических измерений (определений)	0.10	–
2146	518630.37	2235916.06	Метод спутниковых геодезических измерений (определений)	0.10	–
2147	518658.78	2235918.71	Метод спутниковых геодезических измерений (определений)	0.10	–
2148	518663.19	2235871.83	Метод спутниковых геодезических измерений (определений)	0.10	–
2149	518644.40	2235786.49	Метод спутниковых геодезических измерений (определений)	0.10	–
2150	518648.31	2235785.63	Метод спутниковых геодезических измерений (определений)	0.10	–
2151	518667.23	2235871.57	Метод спутниковых геодезических измерений (определений)	0.10	–
2152	518662.92	2235919.07	Метод спутниковых геодезических измерений (определений)	0.10	–
2153	518709.49	2235924.41	Метод спутниковых геодезических измерений (определений)	0.10	–
2154	518717.47	2235904.16	Метод спутниковых геодезических измерений (определений)	0.10	–
2155	518721.19	2235905.63	Метод спутниковых геодезических измерений (определений)	0.10	–
2156	518713.60	2235924.87	Метод спутниковых геодезических измерений (определений)	0.10	–
2157	518753.22	2235929.20	Метод спутниковых геодезических измерений (определений)	0.10	–
2158	518793.41	2235939.53	Метод спутниковых геодезических измерений (определений)	0.10	–
2159	518789.93	2235903.23	Метод спутниковых геодезических измерений (определений)	0.10	–
2160	518784.88	2235874.48	Метод спутниковых геодезических измерений (определений)	0.10	–
2161	518760.12	2235854.33	Метод спутниковых геодезических измерений (определений)	0.10	–
2162	518734.26	2235847.64	Метод спутниковых геодезических измерений (определений)	0.10	–
2163	518735.26	2235843.77	Метод спутниковых геодезических измерений (определений)	0.10	–
2164	518761.97	2235850.67	Метод спутниковых геодезических измерений (определений)	0.10	–
2165	518788.56	2235872.32	Метод спутниковых геодезических измерений (определений)	0.10	–
2166	518793.89	2235902.69	Метод спутниковых геодезических измерений (определений)	0.10	–
2167	518797.55	2235940.82	Метод спутниковых геодезических измерений (определений)	0.10	–
2168	518834.51	2235956.42	Метод спутниковых геодезических измерений (определений)	0.10	–
2169	518841.70	2235926.61	Метод спутниковых геодезических измерений (определений)	0.10	–
2170	518841.28	2235891.45	Метод спутниковых геодезических измерений (определений)	0.10	–
2171	518839.43	2235861.67	Метод спутниковых геодезических измерений (определений)	0.10	–
2172	518838.32	2235846.11	Метод спутниковых геодезических измерений (определений)	0.10	–
2173	518834.90	2235822.24	Метод спутниковых геодезических измерений (определений)	0.10	–
2174	518830.89	2235785.17	Метод спутниковых геодезических измерений (определений)	0.10	–
2175	518834.87	2235784.74	Метод спутниковых геодезических измерений (определений)	0.10	–
2176	518838.87	2235821.74	Метод спутниковых геодезических измерений (определений)	0.10	–
2177	518842.30	2235845.68	Метод спутниковых геодезических измерений (определений)	0.10	–
2178	518843.42	2235861.41	Метод спутниковых геодезических измерений (определений)	0.10	–
2179	518845.28	2235891.30	Метод спутниковых геодезических измерений (определений)	0.10	–
2180	518845.70	2235927.06	Метод спутниковых геодезических измерений (определений)	0.10	–
2181	518837.30	2235961.94	Метод спутниковых геодезических измерений (определений)	0.10	–
2182	518800.77	2235946.51	Метод спутниковых геодезических измерений (определений)	0.10	–
2183	518807.83	2235957.55	Метод спутниковых геодезических измерений (определений)	0.10	–
2184	518804.46	2235959.70	Метод спутниковых геодезических измерений (определений)	0.10	–
2185	518794.38	2235943.91	Метод спутниковых геодезических измерений (определений)	0.10	–
2186	518752.50	2235933.14	Метод спутниковых геодезических измерений (определений)	0.10	–
2187	518707.96	2235928.28	Метод спутниковых геодезических измерений (определений)	0.10	–
2188	518658.58	2235922.64	Метод спутниковых геодезических измерений (определений)	0.10	–
2189	518632.71	2235920.29	Метод спутниковых геодезических измерений (определений)	0.10	–
2190	518628.65	2235928.32	Метод спутниковых геодезических измерений (определений)	0.10	–
2191	518657.60	2235938.62	Метод спутниковых геодезических измерений (определений)	0.10	–
2192	518648.04	2235978.36	Метод спутниковых геодезических измерений (определений)	0.10	–
2193	518638.50	2236016.85	Метод спутниковых геодезических измерений (определений)	0.10	–
2194	518628.28	2236059.59	Метод спутниковых геодезических измерений (определений)	0.10	–
2195	518617.75	2236103.05	Метод спутниковых геодезических измерений (определений)	0.10	–
2196	518596.75	2236188.75	Метод спутниковых геодезических измерений (определений)	0.10	–
2197	518584.36	2236237.11	Метод спутниковых геодезических измерений (определений)	0.10	–
2198	518580.49	2236236.11	Метод спутниковых геодезических измерений (определений)	0.10	–
2199	518592.86	2236187.78	Метод спутниковых геодезических измерений (определений)	0.10	–
2200	518603.02	2236145.88	Метод спутниковых геодезических измерений (определений)	0.10	–
2201	518612.71	2236106.66	Метод спутниковых геодезических измерений (определений)	0.10	–
2202	518596.57	2236118.26	Метод спутниковых геодезических измерений (определений)	0.10	–
2203	518594.24	2236115.01	Метод спутниковых геодезических измерений (определений)	0.10	–
2204	518614.21	2236100.67	Метод спутниковых геодезических измерений (определений)	0.10	–
2205	518623.84	2236060.93	Метод спутниковых геодезических измерений (определений)	0.10	–
2206	518611.50	2236064.67	Метод спутниковых геодезических измерений (определений)	0.10	–
2207	518610.34	2236060.84	Метод спутниковых геодезических измерений (определений)	0.10	–
2208	518624.92	2236056.43	Метод спутниковых геодезических измерений (определений)	0.10	–
2209	518634.12	2236017.97	Метод спутниковых геодезических измерений (определений)	0.10	–
2210	518621.25	2236015.53	Метод спутниковых геодезических измерений (определений)	0.10	–
2211	518580.59	2236020.02	Метод спутниковых геодезических измерений (определений)	0.10	–
2212	518580.15	2236016.05	Метод спутниковых геодезических измерений (определений)	0.10	–
2213	518618.00	2236011.88	Метод спутниковых геодезических измерений (определений)	0.10	–
2214	518601.21	2235984.87	Метод спутниковых геодезических измерений (определений)	0.10	–
2215	518577.01	2235945.12	Метод спутниковых геодезических измерений (определений)	0.10	–
2216	518580.42	2235943.04	Метод спутниковых геодезических измерений (определений)	0.10	–
2217	518604.62	2235982.78	Метод спутниковых геодезических измерений (определений)	0.10	–
2218	518622.60	2236011.71	Метод спутниковых геодезических измерений (определений)	0.10	–
2219	518635.08	2236014.07	Метод спутниковых геодезических измерений (определений)	0.10	–
2220	518644.16	2235977.42	Метод спутниковых геодезических измерений (определений)	0.10	–
2221	518652.87	2235941.18	Метод спутниковых геодезических измерений (определений)	0.10	–
2222	518624.99	2235931.27	Метод спутниковых геодезических измерений (определений)	0.10	–
2223	518618.65	2235927.95	Метод спутниковых геодезических измерений (определений)	0.10	–
2224	518617.75	2235928.56	Метод спутниковых геодезических измерений (определений)	0.10	–
2225	518609.39	2235916.95	Метод спутниковых геодезических измерений (определений)	0.10	–
2226	518565.37	2235912.16	Метод спутниковых геодезических измерений (определений)	0.10	–
2227	518519.45	2235957.76	Метод спутниковых геодезических измерений (определений)	0.10	–
2228	518509.11	2235968.10	Метод спутниковых геодезических измерений (определений)	0.10	–
2229	518522.61	2235984.52	Метод спутниковых геодезических измерений (определений)	0.10	–
2230	518519.52	2235987.06	Метод спутниковых геодезических измерений (определений)	0.10	–
2231	518507.10	2235971.95	Метод спутниковых геодезических измерений (определений)	0.10	–
2232	518499.63	2235992.50	Метод спутниковых геодезических измерений (определений)	0.10	–
2233	518475.73	2236018.46	Метод спутниковых геодезических измерений (определений)	0.10	–
2234	518444.38	2236051.68	Метод спутниковых геодезических измерений (определений)	0.10	–
2235	518441.47	2236048.93	Метод спутниковых геодезических измерений (определений)	0.10	–
2236	518472.81	2236015.73	Метод спутниковых геодезических измерений (определений)	0.10	–
2237	518496.15	2235990.38	Метод спутниковых геодезических измерений (определений)	0.10	–
2238	518503.75	2235969.47	Метод спутниковых геодезических измерений (определений)	0.10	–
2239	518495.09	2235967.69	Метод спутниковых геодезических измерений (определений)	0.10	–
2240	518463.36	2235990.76	Метод спутниковых геодезических измерений (определений)	0.10	–
2241	518432.85	2236011.20	Метод спутниковых геодезических измерений (определений)	0.10	–
2242	518395.45	2236036.41	Метод спутниковых геодезических измерений (определений)	0.10	–
2243	518411.78	2236043.33	Метод спутниковых геодезических измерений (определений)	0.10	–
2244	518410.22	2236047.02	Метод спутниковых геодезических измерений (определений)	0.10	–
2245	518394.15	2236040.20	Метод спутниковых геодезических измерений (определений)	0.10	–
2246	518396.67	2236050.75	Метод спутниковых геодезических измерений (определений)	0.10	–
2247	518392.78	2236051.68	Метод спутниковых геодезических измерений (определений)	0.10	–
2248	518390.01	2236040.13	Метод спутниковых геодезических измерений (определений)	0.10	–
2249	518360.21	2236060.77	Метод спутниковых геодезических измерений (определений)	0.10	–
2250	518365.34	2236070.95	Метод спутниковых геодезических измерений (определений)	0.10	–
2251	518361.77	2236072.75	Метод спутниковых геодезических измерений (определений)	0.10	–
2252	518357.83	2236064.99	Метод спутниковых геодезических измерений (определений)	0.10	–
2253	518351.68	2236080.62	Метод спутниковых геодезических измерений (определений)	0.10	–
2254	518347.96	2236079.15	Метод спутниковых геодезических измерений (определений)	0.10	–
2255	518353.39	2236065.43	Метод спутниковых геодезических измерений (определений)	0.10	–
2256	518317.65	2236089.75	Метод спутниковых геодезических измерений (определений)	0.10	–
2257	518278.96	2236116.45	Метод спутниковых геодезических измерений (определений)	0.10	–
2258	518287.06	2236120.65	Метод спутниковых геодезических измерений (определений)	0.10	–
2259	518295.88	2236147.08	Метод спутниковых геодезических измерений (определений)	0.10	–
2260	518292.08	2236148.34	Метод спутниковых геодезических измерений (определений)	0.10	–
2261	518283.78	2236123.45	Метод спутниковых геодезических измерений (определений)	0.10	–
2262	518275.23	2236119.00	Метод спутниковых геодезических измерений (определений)	0.10	–
2263	518250.78	2236135.43	Метод спутниковых геодезических измерений (определений)	0.10	–
2264	518236.34	2236165.90	Метод спутниковых геодезических измерений (определений)	0.10	–
2265	518255.79	2236195.42	Метод спутниковых геодезических измерений (определений)	0.10	–
2266	518276.57	2236226.29	Метод спутниковых геодезических измерений (определений)	0.10	–
2267	518292.21	2236214.84	Метод спутниковых геодезических измерений (определений)	0.10	–
2268	518294.57	2236218.07	Метод спутниковых геодезических измерений (определений)	0.10	–
2269	518278.79	2236229.57	Метод спутниковых геодезических измерений (определений)	0.10	–
2270	518291.42	2236248.61	Метод спутниковых геодезических измерений (определений)	0.10	–
2271	518298.65	2236227.09	Метод спутниковых геодезических измерений (определений)	0.10	–

2272	518325.85	2236206.25	Метод спутниковых геодезических измерений (определений)	0.10	–
2273	518404.23	2236152.01	Метод спутниковых геодезических измерений (определений)	0.10	–
2274	518386.51	2236153.99	Метод спутниковых геодезических измерений (определений)	0.10	–
2275	518386.06	2236150.02	Метод спутниковых геодезических измерений (определений)	0.10	–
2276	518411.15	2236147.19	Метод спутниковых геодезических измерений (определений)	0.10	–
2277	518449.87	2236120.62	Метод спутниковых геодезических измерений (определений)	0.10	–
2278	518484.53	2236094.31	Метод спутниковых геодезических измерений (определений)	0.10	–
2279	518483.15	2236083.67	Метод спутниковых геодезических измерений (определений)	0.10	–
2280	518478.19	2236048.02	Метод спутниковых геодезических измерений (определений)	0.10	–
2281	518482.15	2236047.46	Метод спутниковых геодезических измерений (определений)	0.10	–
2282	518488.26	2236091.82	Метод спутниковых геодезических измерений (определений)	0.10	–
2283	518557.96	2236047.28	Метод спутниковых геодезических измерений (определений)	0.10	–
2284	518560.12	2236050.65	Метод спутниковых геодезических измерений (определений)	0.10	–
2285	518487.64	2236096.96	Метод спутниковых геодезических измерений (определений)	0.10	–
2286	518453.69	2236122.74	Метод спутниковых геодезических измерений (определений)	0.10	–
2287	518475.71	2236155.07	Метод спутниковых геодезических измерений (определений)	0.10	–
2288	518483.46	2236149.78	Метод спутниковых геодезических измерений (определений)	0.10	–
2289	518485.72	2236153.09	Метод спутниковых геодезических измерений (определений)	0.10	–
2290	518477.89	2236158.42	Метод спутниковых геодезических измерений (определений)	0.10	–
2291	518488.84	2236176.16	Метод спутниковых геодезических измерений (определений)	0.10	–
2292	518499.60	2236172.57	Метод спутниковых геодезических измерений (определений)	0.10	–
2293	518500.86	2236176.37	Метод спутниковых геодезических измерений (определений)	0.10	–
2294	518491.03	2236179.61	Метод спутниковых геодезических измерений (определений)	0.10	–
2295	518505.24	2236202.73	Метод спутниковых геодезических измерений (определений)	0.10	–
2296	518541.88	2236178.69	Метод спутниковых геодезических измерений (определений)	0.10	–
2297	518537.22	2236164.30	Метод спутниковых геодезических измерений (определений)	0.10	–
2298	518541.03	2236163.07	Метод спутниковых геодезических измерений (определений)	0.10	–
2299	518545.34	2236176.39	Метод спутниковых геодезических измерений (определений)	0.10	–
2300	518579.75	2236153.34	Метод спутниковых геодезических измерений (определений)	0.10	–
2301	518568.51	2236141.20	Метод спутниковых геодезических измерений (определений)	0.10	–
2302	518543.66	2236114.55	Метод спутниковых геодезических измерений (определений)	0.10	–
2303	518546.58	2236111.82	Метод спутниковых геодезических измерений (определений)	0.10	–
2304	518571.44	2236138.48	Метод спутниковых геодезических измерений (определений)	0.10	–
2305	518585.87	2236154.06	Метод спутниковых геодезических измерений (определений)	0.10	–
2306	518543.70	2236182.30	Метод спутниковых геодезических измерений (определений)	0.10	–
2307	518507.49	2236206.03	Метод спутниковых геодезических измерений (определений)	0.10	–
2308	518527.77	2236233.17	Метод спутниковых геодезических измерений (определений)	0.10	–
2309	518545.52	2236258.46	Метод спутниковых геодезических измерений (определений)	0.10	–
2310	518556.08	2236288.70	Метод спутниковых геодезических измерений (определений)	0.10	–
2311	518570.57	2236280.26	Метод спутниковых геодезических измерений (определений)	0.10	–
2312	518602.85	2236293.95	Метод спутниковых геодезических измерений (определений)	0.10	–
2313	518623.64	2236302.46	Метод спутниковых геодезических измерений (определений)	0.10	–
2314	518620.70	2236299.70	Метод спутниковых геодезических измерений (определений)	0.10	–
2315	518623.44	2236296.79	Метод спутниковых геодезических измерений (определений)	0.10	–
2316	518631.91	2236304.74	Метод спутниковых геодезических измерений (определений)	0.10	–
2317	518644.01	2236262.85	Метод спутниковых геодезических измерений (определений)	0.10	–
2318	518656.06	2236219.74	Метод спутниковых геодезических измерений (определений)	0.10	–
2319	518664.88	2236187.63	Метод спутниковых геодезических измерений (определений)	0.10	–
2320	518672.50	2236161.12	Метод спутниковых геодезических измерений (определений)	0.10	–
2321	518677.44	2236145.19	Метод спутниковых геодезических измерений (определений)	0.10	–
2322	518688.58	2236103.32	Метод спутниковых геодезических измерений (определений)	0.10	–
2323	518699.06	2236066.69	Метод спутниковых геодезических измерений (определений)	0.10	–
2324	518709.19	2236027.41	Метод спутниковых геодезических измерений (определений)	0.10	–
2325	518715.31	2235993.07	Метод спутниковых геодезических измерений (определений)	0.10	–
2326	518719.24	2235993.77	Метод спутниковых геодезических измерений (определений)	0.10	–
2327	518713.10	2236028.27	Метод спутниковых геодезических измерений (определений)	0.10	–
2328	518702.92	2236067.74	Метод спутниковых геодезических измерений (определений)	0.10	–
2329	518692.44	2236104.38	Метод спутниковых геодезических измерений (определений)	0.10	–
2330	518681.29	2236146.30	Метод спутниковых геодезических измерений (определений)	0.10	–
2331	518676.34	2236162.27	Метод спутниковых геодезических измерений (определений)	0.10	–
2332	518668.73	2236188.71	Метод спутниковых геодезических измерений (определений)	0.10	–
2333	518659.92	2236220.80	Метод спутниковых геодезических измерений (определений)	0.10	–
2334	518647.86	2236263.94	Метод спутниковых геодезических измерений (определений)	0.10	–
2335	518635.32	2236307.26	Метод спутниковых геодезических измерений (определений)	0.10	–
2336	518670.57	2236321.90	Метод спутниковых геодезических измерений (определений)	0.10	–
2337	518701.50	2236334.73	Метод спутниковых геодезических измерений (определений)	0.10	–
2338	518707.87	2236316.72	Метод спутниковых геодезических измерений (определений)	0.10	–
2339	518722.53	2236275.08	Метод спутниковых геодезических измерений (определений)	0.10	–
2340	518737.28	2236234.22	Метод спутниковых геодезических измерений (определений)	0.10	–
2341	518747.94	2236204.42	Метод спутниковых геодезических измерений (определений)	0.10	–
2342	518751.71	2236205.77	Метод спутниковых геодезических измерений (определений)	0.10	–
2343	518741.04	2236235.57	Метод спутниковых геодезических измерений (определений)	0.10	–
2344	518726.30	2236276.42	Метод спутниковых геодезических измерений (определений)	0.10	–
2345	518711.64	2236318.05	Метод спутниковых геодезических измерений (определений)	0.10	–
2346	518704.55	2236338.09	Метод спутниковых геодезических измерений (определений)	0.10	–
2347	518693.25	2236367.24	Метод спутниковых геодезических измерений (определений)	0.10	–
2348	518683.88	2236392.58	Метод спутниковых геодезических измерений (определений)	0.10	–
2349	518670.29	2236431.94	Метод спутниковых геодезических измерений (определений)	0.10	–
2350	518656.38	2236471.61	Метод спутниковых геодезических измерений (определений)	0.10	–
2351	518642.48	2236511.78	Метод спутниковых геодезических измерений (определений)	0.10	–
2352	518631.03	2236546.93	Метод спутниковых геодезических измерений (определений)	0.10	–
2353	518627.23	2236545.69	Метод спутниковых геодезических измерений (определений)	0.10	–
2354	518638.69	2236510.51	Метод спутниковых геодезических измерений (определений)	0.10	–
2355	518652.60	2236470.29	Метод спутниковых геодезических измерений (определений)	0.10	–
2356	518679.40	2236393.31	Метод спутниковых геодезических измерений (определений)	0.10	–
2357	518670.24	2236390.88	Метод спутниковых геодезических измерений (определений)	0.10	–
2358	518671.27	2236387.01	Метод спутниковых геодезических измерений (определений)	0.10	–
2359	518680.74	2236389.54	Метод спутниковых геодезических измерений (определений)	0.10	–
2360	518689.50	2236365.83	Метод спутниковых геодезических измерений (определений)	0.10	–
2361	518700.11	2236338.49	Метод спутниковых геодезических измерений (определений)	0.10	–
2362	518669.03	2236325.60	Метод спутниковых геодезических измерений (определений)	0.10	–
2363	518634.19	2236311.11	Метод спутниковых геодезических измерений (определений)	0.10	–
2364	518629.43	2236326.88	Метод спутниковых геодезических измерений (определений)	0.10	–
2365	518619.33	2236358.21	Метод спутниковых геодезических измерений (определений)	0.10	–
2366	518603.43	2236410.92	Метод спутниковых геодезических измерений (определений)	0.10	–
2367	518589.12	2236460.80	Метод спутниковых геодезических измерений (определений)	0.10	–
2368	518578.81	2236494.92	Метод спутниковых геодезических измерений (определений)	0.10	–
2369	518567.65	2236530.84	Метод спутниковых геодезических измерений (определений)	0.10	–
2370	518558.04	2236560.64	Метод спутниковых геодезических измерений (определений)	0.10	–
2371	518554.23	2236559.41	Метод спутниковых геодезических измерений (определений)	0.10	–
2372	518563.83	2236529.63	Метод спутниковых геодезических измерений (определений)	0.10	–
2373	518574.98	2236493.74	Метод спутниковых геодезических измерений (определений)	0.10	–
2374	518585.28	2236459.67	Метод спутниковых геодезических измерений (определений)	0.10	–
2375	518599.59	2236409.79	Метод спутниковых геодезических измерений (определений)	0.10	–
2376	518615.51	2236357.01	Метод спутниковых геодезических измерений (определений)	0.10	–
2377	518625.61	2236325.69	Метод спутниковых геодезических измерений (определений)	0.10	–
2378	518629.86	2236311.68	Метод спутниковых геодезических измерений (определений)	0.10	–
2379	518618.84	2236315.85	Метод спутниковых геодезических измерений (определений)	0.10	–
2380	518617.43	2236312.11	Метод спутниковых геодезических измерений (определений)	0.10	–
2381	518627.42	2236308.33	Метод спутниковых геодезических измерений (определений)	0.10	–
2382	518601.31	2236297.64	Метод спутниковых геодезических измерений (определений)	0.10	–
2383	518572.10	2236285.24	Метод спутниковых геодезических измерений (определений)	0.10	–
2384	518562.42	2236321.29	Метод спутниковых геодезических измерений (определений)	0.10	–
2385	518549.42	2236370.76	Метод спутниковых геодезических измерений (определений)	0.10	–
2386	518535.10	2236423.79	Метод спутниковых геодезических измерений (определений)	0.10	–
2387	518521.49	2236475.91	Метод спутниковых геодезических измерений (определений)	0.10	–
2388	518513.53	2236506.19	Метод спутниковых геодезических измерений (определений)	0.10	–
2389	518498.23	2236556.52	Метод спутниковых геодезических измерений (определений)	0.10	–
2390	518517.45	2236583.97	Метод спутниковых геодезических измерений (определений)	0.10	–
2391	518514.18	2236586.26	Метод спутниковых геодезических измерений (определений)	0.10	–
2392	518495.51	2236559.55	Метод спутниковых геодезических измерений (определений)	0.10	–
2393	518459.35	2236583.31	Метод спутниковых геодезических измерений (определений)	0.10	–
2394	518422.00	2236606.89	Метод спутниковых геодезических измерений (определений)	0.10	–
2395	518381.40	2236632.81	Метод спутниковых геодезических измерений (определений)	0.10	–
2396	518344.68	2236656.32	Метод спутниковых геодезических измерений (определений)	0.10	–
2397	518323.09	2236670.47	Метод спутниковых геодезических измерений (определений)	0.10	–
2398	518257.61	2236716.22	Метод спутниковых геодезических измерений (определений)	0.10	–
2399	518216.39	2236742.58	Метод спутниковых геодезических измерений (определений)	0.10	–
2400	518185.49	2236752.91	Метод спутниковых геодезических измерений (определений)	0.10	–
2401	518165.37	2236716.62	Метод спутниковых геодезических измерений (определений)	0.10	–
2402	518144.56	2236678.98	Метод спутниковых геодезических измерений (определений)	0.10	–
2403	518180.79	2236654.29	Метод спутниковых геодезических измерений (определений)	0.10	–
2404	518216.48	2236629.54	Метод спутниковых геодезических измерений (определений)	0.10	–
2405	518248.03	2236607.58	Метод спутниковых геодезических измерений (определений)	0.10	–

2406	518247.52	2236590.31	Метод спутниковых геодезических измерений (определений)	0.10	–
2407	518246.24	2236555.00	Метод спутниковых геодезических измерений (определений)	0.10	–
2408	518219.40	2236516.51	Метод спутниковых геодезических измерений (определений)	0.10	–
2409	518143.61	2236568.07	Метод спутниковых геодезических измерений (определений)	0.10	–
2410	518098.69	2236598.31	Метод спутниковых геодезических измерений (определений)	0.10	–
2411	518124.48	2236640.50	Метод спутниковых геодезических измерений (определений)	0.10	–
2412	518121.07	2236642.60	Метод спутниковых геодезических измерений (определений)	0.10	–
2413	518094.35	2236598.80	Метод спутниковых геодезических измерений (определений)	0.10	–
2414	518080.61	2236580.11	Метод спутниковых геодезических измерений (определений)	0.10	–
2415	518062.52	2236554.26	Метод спутниковых геодезических измерений (определений)	0.10	–
2416	518065.79	2236551.96	Метод спутниковых геодезических измерений (определений)	0.10	–
2417	518083.87	2236577.78	Метод спутниковых геодезических измерений (определений)	0.10	–
2418	518096.50	2236594.96	Метод спутниковых геодезических измерений (определений)	0.10	–
2419	518141.37	2236564.75	Метод спутниковых геодезических измерений (определений)	0.10	–
2420	518217.15	2236513.20	Метод спутниковых геодезических измерений (определений)	0.10	–
2421	518189.76	2236472.22	Метод спутниковых геодезических измерений (определений)	0.10	–
2422	518168.04	2236439.42	Метод спутниковых геодезических измерений (определений)	0.10	–
2423	518148.95	2236449.90	Метод спутниковых геодезических измерений (определений)	0.10	–
2424	518122.46	2236467.87	Метод спутниковых геодезических измерений (определений)	0.10	–
2425	518087.19	2236492.21	Метод спутниковых геодезических измерений (определений)	0.10	–
2426	518098.57	2236512.67	Метод спутниковых геодезических измерений (определений)	0.10	–
2427	518095.07	2236514.60	Метод спутниковых геодезических измерений (определений)	0.10	–
2428	518083.91	2236494.43	Метод спутниковых геодезических измерений (определений)	0.10	–
2429	518054.05	2236514.85	Метод спутниковых геодезических измерений (определений)	0.10	–
2430	518016.39	2236508.17	Метод спутниковых геодезических измерений (определений)	0.10	–
2431	518017.09	2236504.23	Метод спутниковых геодезических измерений (определений)	0.10	–
2432	518053.14	2236510.62	Метод спутниковых геодезических измерений (определений)	0.10	–
2433	518083.67	2236489.75	Метод спутниковых геодезических измерений (определений)	0.10	–
2434	518120.84	2236464.15	Метод спутниковых геодезических измерений (определений)	0.10	–
2435	518119.01	2236450.79	Метод спутниковых геодезических измерений (определений)	0.10	–
2436	518122.97	2236450.25	Метод спутниковых геодезических измерений (определений)	0.10	–
2437	518124.53	2236461.64	Метод спутниковых геодезических измерений (определений)	0.10	–
2438	518146.86	2236446.49	Метод спутниковых геодезических измерений (определений)	0.10	–
2439	518165.60	2236436.22	Метод спутниковых геодезических измерений (определений)	0.10	–
2440	518145.27	2236410.79	Метод спутниковых геодезических измерений (определений)	0.10	–
2441	518119.29	2236371.30	Метод спутниковых геодезических измерений (определений)	0.10	–
2442	518152.80	2236348.01	Метод спутниковых геодезических измерений (определений)	0.10	–
2443	518184.84	2236325.57	Метод спутниковых геодезических измерений (определений)	0.10	–
2444	518213.87	2236308.72	Метод спутниковых геодезических измерений (определений)	0.10	–
2445	518215.88	2236312.18	Метод спутниковых геодезических измерений (определений)	0.10	–
2446	518187.00	2236328.94	Метод спутниковых геодезических измерений (определений)	0.10	–
2447	518155.09	2236351.29	Метод спутниковых геодезических измерений (определений)	0.10	–
2448	518124.78	2236372.36	Метод спутниковых геодезических измерений (определений)	0.10	–
2449	518147.85	2236407.38	Метод спутниковых геодезических измерений (определений)	0.10	–
2450	518159.75	2236403.10	Метод спутниковых геодезических измерений (определений)	0.10	–
2451	518161.11	2236406.86	Метод спутниковых геодезических измерений (определений)	0.10	–
2452	518150.36	2236410.74	Метод спутниковых геодезических измерений (определений)	0.10	–
2453	518168.98	2236433.93	Метод спутниковых геодезических измерений (определений)	0.10	–
2454	518187.81	2236418.24	Метод спутниковых геодезических измерений (определений)	0.10	–
2455	518213.74	2236400.41	Метод спутниковых геодезических измерений (определений)	0.10	–
2456	518214.18	2236390.86	Метод спутниковых геодезических измерений (определений)	0.10	–
2457	518200.97	2236398.83	Метод спутниковых геодезических измерений (определений)	0.10	–
2458	518198.91	2236395.40	Метод спутниковых геодезических измерений (определений)	0.10	–
2459	518218.52	2236383.58	Метод спутниковых геодезических измерений (определений)	0.10	–
2460	518217.64	2236402.58	Метод спутниковых геодезических измерений (определений)	0.10	–
2461	518190.23	2236421.43	Метод спутниковых геодезических измерений (определений)	0.10	–
2462	518171.37	2236437.12	Метод спутниковых геодезических измерений (определений)	0.10	–
2463	518191.98	2236468.37	Метод спутниковых геодезических измерений (определений)	0.10	–
2464	518201.84	2236461.49	Метод спутниковых геодезических измерений (определений)	0.10	–
2465	518204.11	2236464.78	Метод спутниковых геодезических измерений (определений)	0.10	–
2466	518194.16	2236471.62	Метод спутниковых геодезических измерений (определений)	0.10	–
2467	518220.47	2236510.97	Метод спутниковых геодезических измерений (определений)	0.10	–
2468	518234.35	2236501.74	Метод спутниковых геодезических измерений (определений)	0.10	–
2469	518268.64	2236478.33	Метод спутниковых геодезических измерений (определений)	0.10	–
2470	518309.05	2236450.90	Метод спутниковых геодезических измерений (определений)	0.10	–
2471	518347.48	2236424.81	Метод спутниковых геодезических измерений (определений)	0.10	–
2472	518338.51	2236415.59	Метод спутниковых геодезических измерений (определений)	0.10	–

2473	518341.38	2236412.80	Метод спутниковых геодезических измерений (определений)	0.10	–
2474	518350.82	2236422.52	Метод спутниковых геодезических измерений (определений)	0.10	–
2475	518387.12	2236396.87	Метод спутниковых геодезических измерений (определений)	0.10	–
2476	518362.47	2236361.21	Метод спутниковых геодезических измерений (определений)	0.10	–
2477	518336.28	2236320.59	Метод спутниковых геодезических измерений (определений)	0.10	–
2478	518297.00	2236348.49	Метод спутниковых геодезических измерений (определений)	0.10	–
2479	518253.31	2236377.85	Метод спутниковых геодезических измерений (определений)	0.10	–
2480	518220.63	2236399.64	Метод спутниковых геодезических измерений (определений)	0.10	–
2481	518218.41	2236396.32	Метод спутниковых геодезических измерений (определений)	0.10	–
2482	518251.08	2236374.52	Метод спутниковых геодезических измерений (определений)	0.10	–
2483	518291.19	2236347.57	Метод спутниковых геодезических измерений (определений)	0.10	–
2484	518277.68	2236342.66	Метод спутниковых геодезических измерений (определений)	0.10	–
2485	518279.05	2236338.90	Метод спутниковых геодезических измерений (определений)	0.10	–
2486	518295.27	2236344.79	Метод спутниковых геодезических измерений (определений)	0.10	–
2487	518334.03	2236317.27	Метод спутниковых геодезических измерений (определений)	0.10	–
2488	518308.80	2236281.99	Метод спутниковых геодезических измерений (определений)	0.10	–
2489	518289.81	2236253.43	Метод спутниковых геодезических измерений (определений)	0.10	–
2490	518273.34	2236228.59	Метод спутниковых геодезических измерений (определений)	0.10	–
2491	518252.46	2236197.64	Метод спутниковых геодезических измерений (определений)	0.10	–
2492	518231.77	2236166.22	Метод спутниковых геодезических измерений (определений)	0.10	–
2493	518247.63	2236132.72	Метод спутниковых геодезических измерений (определений)	0.10	–
2494	518275.63	2236113.92	Метод спутниковых геодезических измерений (определений)	0.10	–
2495	518355.07	2236059.46	Метод спутниковых геодезических измерений (определений)	0.10	–
2496	518388.42	2236036.34	Метод спутниковых геодезических измерений (определений)	0.10	–
2497	518363.22	2236002.89	Метод спутниковых геодезических измерений (определений)	0.10	–
2498	518349.83	2236006.66	Метод спутниковых геодезических измерений (определений)	0.10	–
2499	518348.75	2236002.81	Метод спутниковых геодезических измерений (определений)	0.10	–
2500	518364.77	2235998.30	Метод спутниковых геодезических измерений (определений)	0.10	–
2501	518391.73	2236034.09	Метод спутниковых геодезических измерений (определений)	0.10	–
2502	518430.62	2236007.88	Метод спутниковых геодезических измерений (определений)	0.10	–
2503	518461.07	2235987.48	Метод спутниковых геодезических измерений (определений)	0.10	–
2504	518494.16	2235963.41	Метод спутниковых геодезических измерений (определений)	0.10	–
2505	518505.77	2235965.80	Метод спутниковых геодезических измерений (определений)	0.10	–
2506	518516.61	2235954.95	Метод спутниковых геодезических измерений (определений)	0.10	–
2507	518544.91	2235926.28	Метод спутниковых геодезических измерений (определений)	0.10	–
2508	518561.51	2235910.33	Метод спутниковых геодезических измерений (определений)	0.10	–
2509	518545.72	2235899.41	Метод спутниковых геодезических измерений (определений)	0.10	–
2510	518510.43	2235895.68	Метод спутниковых геодезических измерений (определений)	0.10	–
2511	518478.75	2235917.45	Метод спутниковых геодезических измерений (определений)	0.10	–
2512	518439.82	2235943.29	Метод спутниковых геодезических измерений (определений)	0.10	–
2513	518410.14	2235965.99	Метод спутниковых геодезических измерений (определений)	0.10	–
2514	518407.71	2235962.82	Метод спутниковых геодезических измерений (определений)	0.10	–
2515	518437.49	2235940.03	Метод спутниковых геодезических измерений (определений)	0.10	–
2516	518476.51	2235914.14	Метод спутниковых геодезических измерений (определений)	0.10	–
2517	518507.43	2235892.88	Метод спутниковых геодезических измерений (определений)	0.10	–
2518	518495.97	2235864.26	Метод спутниковых геодезических измерений (определений)	0.10	–
2519	518470.16	2235823.61	Метод спутниковых геодезических измерений (определений)	0.10	–
2520	518473.54	2235821.47	Метод спутниковых геодезических измерений (определений)	0.10	–
2521	518499.54	2235862.43	Метод спутниковых геодезических измерений (определений)	0.10	–
2522	518511.30	2235891.77	Метод спутниковых геодезических измерений (определений)	0.10	–
2523	518544.97	2235895.18	Метод спутниковых геодезических измерений (определений)	0.10	–
2524	518551.91	2235868.27	Метод спутниковых геодезических измерений (определений)	0.10	–
2525	518565.94	2235811.62	Метод спутниковых геодезических измерений (определений)	0.10	–
2526	518577.84	2235782.08	Метод спутниковых геодезических измерений (определений)	0.10	–
2527	518591.30	2235745.66	Метод спутниковых геодезических измерений (определений)	0.10	–
2528	518600.98	2235716.28	Метод спутниковых геодезических измерений (определений)	0.10	–
2529	518570.95	2235713.68	Метод спутниковых геодезических измерений (определений)	0.10	–
2530	518571.30	2235709.69	Метод спутниковых геодезических измерений (определений)	0.10	–
2531	518602.23	2235712.38	Метод спутниковых геодезических измерений (определений)	0.10	–
2532	518625.16	2235661.22	Метод спутниковых геодезических измерений (определений)	0.10	–
2533	518677.80	2235638.23	Метод спутниковых геодезических измерений (определений)	0.10	–
2130	518688.74	2235600.62	Метод спутниковых геодезических измерений (определений)	0.10	–
2131	518707.41	2235620.74	Метод спутниковых геодезических измерений (определений)	0.10	–
–	–	–	–	–	–
2535	518468.14	2236518.83	Метод спутниковых геодезических измерений (определений)	0.10	–
2536	518493.21	2236556.27	Метод спутниковых геодезических измерений (определений)	0.10	–
2537	518457.19	2236579.94	Метод спутниковых геодезических измерений (определений)	0.10	–

2538	518419.86	2236603.51	Метод спутниковых геодезических измерений (определений)	0.10	–
2539	518379.24	2236629.44	Метод спутниковых геодезических измерений (определений)	0.10	–
2540	518342.50	2236652.96	Метод спутниковых геодезических измерений (определений)	0.10	–
2541	518322.87	2236665.82	Метод спутниковых геодезических измерений (определений)	0.10	–
2542	518303.60	2236625.96	Метод спутниковых геодезических измерений (определений)	0.10	–
2543	518326.00	2236614.73	Метод спутниковых геодезических измерений (определений)	0.10	–
2544	518324.16	2236611.23	Метод спутниковых геодезических измерений (определений)	0.10	–
2545	518301.86	2236622.35	Метод спутниковых геодезических измерений (определений)	0.10	–
2546	518284.31	2236586.35	Метод спутниковых геодезических измерений (определений)	0.10	–
2534	518442.74	2236480.73	Метод спутниковых геодезических измерений (определений)	0.10	–
2535	518468.14	2236518.83	Метод спутниковых геодезических измерений (определений)	0.10	–
–	–	–	–	–	–
2548	518419.08	2236444.95	Метод спутниковых геодезических измерений (определений)	0.10	–
2549	518440.53	2236477.42	Метод спутниковых геодезических измерений (определений)	0.10	–
2550	518364.02	2236528.42	Метод спутниковых геодезических измерений (определений)	0.10	–
2551	518304.93	2236567.68	Метод спутниковых геодезических измерений (определений)	0.10	–
2552	518280.45	2236584.10	Метод спутниковых геодезических измерений (определений)	0.10	–
2553	518268.70	2236596.24	Метод спутниковых геодезических измерений (определений)	0.10	–
2554	518271.57	2236599.02	Метод спутниковых геодезических измерений (определений)	0.10	–
2555	518281.20	2236589.08	Метод спутниковых геодезических измерений (определений)	0.10	–
2556	518319.50	2236668.09	Метод спутниковых геодезических измерений (определений)	0.10	–
2557	518257.45	2236711.37	Метод спутниковых геодезических измерений (определений)	0.10	–
2558	518248.59	2236685.74	Метод спутниковых геодезических измерений (определений)	0.10	–
2559	518244.81	2236687.04	Метод спутниковых геодезических измерений (определений)	0.10	–
2560	518254.05	2236713.74	Метод спутниковых геодезических измерений (определений)	0.10	–
2561	518234.72	2236726.13	Метод спутниковых геодезических измерений (определений)	0.10	–
2562	518217.18	2236737.37	Метод спутниковых геодезических измерений (определений)	0.10	–
2563	518215.07	2236709.18	Метод спутниковых геодезических измерений (определений)	0.10	–
2564	518211.08	2236709.49	Метод спутниковых геодезических измерений (определений)	0.10	–
2565	518213.39	2236739.33	Метод спутниковых геодезических измерений (определений)	0.10	–
2566	518187.37	2236748.06	Метод спутниковых геодезических измерений (определений)	0.10	–
2567	518168.87	2236714.68	Метод спутниковых геодезических измерений (определений)	0.10	–
2568	518149.83	2236680.23	Метод спутниковых геодезических измерений (определений)	0.10	–
2569	518183.06	2236657.59	Метод спутниковых геодезических измерений (определений)	0.10	–
2570	518218.76	2236632.83	Метод спутниковых геодезических измерений (определений)	0.10	–
2571	518252.09	2236609.62	Метод спутниковых геодезических измерений (определений)	0.10	–
2572	518250.19	2236553.67	Метод спутниковых геодезических измерений (определений)	0.10	–
2573	518222.68	2236514.28	Метод спутниковых геодезических измерений (определений)	0.10	–
2574	518236.59	2236505.05	Метод спутниковых геодезических измерений (определений)	0.10	–
2575	518270.89	2236481.63	Метод спутниковых геодезических измерений (определений)	0.10	–
2576	518311.30	2236454.21	Метод спутниковых геодезических измерений (определений)	0.10	–
2577	518351.81	2236426.72	Метод спутниковых геодезических измерений (определений)	0.10	–
2547	518389.37	2236400.19	Метод спутниковых геодезических измерений (определений)	0.10	–
2548	518419.08	2236444.95	Метод спутниковых геодезических измерений (определений)	0.10	–
–	–	–	–	–	–
2579	518524.53	2236235.51	Метод спутниковых геодезических измерений (определений)	0.10	–
2580	518541.92	2236260.30	Метод спутниковых геодезических измерений (определений)	0.10	–
2581	518552.58	2236290.76	Метод спутниковых геодезических измерений (определений)	0.10	–
2582	518550.31	2236292.06	Метод спутниковых геодезических измерений (определений)	0.10	–
2583	518552.32	2236295.51	Метод спутниковых геодезических измерений (определений)	0.10	–
2584	518567.58	2236286.63	Метод спутниковых геодезических измерений (определений)	0.10	–
2585	518558.55	2236320.27	Метод спутниковых геодезических измерений (определений)	0.10	–
2586	518545.56	2236369.73	Метод спутниковых геодезических измерений (определений)	0.10	–
2587	518531.06	2236423.49	Метод спутниковых геодезических измерений (определений)	0.10	–
2588	518493.44	2236430.65	Метод спутниковых геодезических измерений (определений)	0.10	–
2589	518494.19	2236434.58	Метод спутниковых геодезических измерений (определений)	0.10	–
2590	518529.93	2236427.78	Метод спутниковых геодезических измерений (определений)	0.10	–
2591	518517.62	2236474.89	Метод спутниковых геодезических измерений (определений)	0.10	–
2592	518509.68	2236505.10	Метод спутниковых геодезических измерений (определений)	0.10	–
2593	518495.32	2236552.27	Метод спутниковых геодезических измерений (определений)	0.10	–
2594	518471.46	2236516.61	Метод спутниковых геодезических измерений (определений)	0.10	–
2595	518446.10	2236478.60	Метод спутниковых геодезических измерений (определений)	0.10	–
2596	518453.72	2236473.97	Метод спутниковых геодезических измерений (определений)	0.10	–
2597	518451.65	2236470.55	Метод спутниковых геодезических измерений (определений)	0.10	–
2598	518443.90	2236475.26	Метод спутниковых геодезических измерений (определений)	0.10	–
2599	518421.97	2236442.06	Метод спутниковых геодезических измерений (определений)	0.10	–
2600	518428.33	2236430.00	Метод спутниковых геодезических измерений (определений)	0.10	–


2601	518424.79	2236428.14	Метод спутниковых геодезических измерений (определений)	0.10	–
2602	518419.44	2236438.28	Метод спутниковых геодезических измерений (определений)	0.10	–
2603	518393.22	2236398.77	Метод спутниковых геодезических измерений (определений)	0.10	–
2604	518403.96	2236396.74	Метод спутниковых геодезических измерений (определений)	0.10	–
2605	518403.22	2236392.81	Метод спутниковых геодезических измерений (определений)	0.10	–
2606	518399.36	2236393.53	Метод спутниковых геодезических измерений (определений)	0.10	–
2607	518474.65	2236344.23	Метод спутниковых геодезических измерений (определений)	0.10	–
2608	518512.37	2236319.24	Метод спутниковых геодезических измерений (определений)	0.10	–
2609	518543.48	2236299.08	Метод спутниковых геодезических измерений (определений)	0.10	–
2610	518541.30	2236295.73	Метод спутниковых геодезических измерений (определений)	0.10	–
2611	518507.49	2236317.70	Метод спутниковых геодезических измерений (определений)	0.10	–
2612	518500.80	2236304.66	Метод спутниковых геодезических измерений (определений)	0.10	–
2613	518497.24	2236306.49	Метод спутниковых геодезических измерений (определений)	0.10	–
2614	518503.22	2236318.15	Метод спутниковых геодезических измерений (определений)	0.10	–
2615	518479.34	2236315.29	Метод спутниковых геодезических измерений (определений)	0.10	–
2616	518478.86	2236319.27	Метод спутниковых геодезических измерений (определений)	0.10	–
2617	518501.07	2236321.92	Метод спутниковых геодезических измерений (определений)	0.10	–
2618	518467.56	2236344.09	Метод спутниковых геодезических измерений (определений)	0.10	–
2619	518442.56	2236343.56	Метод спутниковых геодезических измерений (определений)	0.10	–
2620	518442.47	2236347.56	Метод спутниковых геодезических измерений (определений)	0.10	–
2621	518461.64	2236347.96	Метод спутниковых геодезических измерений (определений)	0.10	–
2622	518421.13	2236374.47	Метод спутниковых геодезических измерений (определений)	0.10	–
2623	518394.28	2236392.09	Метод спутниковых геодезических измерений (определений)	0.10	–
2624	518401.07	2236375.95	Метод спутниковых геодезических измерений (определений)	0.10	–
2625	518397.38	2236374.40	Метод спутниковых геодезических измерений (определений)	0.10	–
2626	518389.45	2236393.25	Метод спутниковых геодезических измерений (определений)	0.10	–
2627	518366.33	2236359.75	Метод спутниковых геодезических измерений (определений)	0.10	–
2628	518369.49	2236344.69	Метод спутниковых геодезических измерений (определений)	0.10	–
2629	518365.58	2236343.86	Метод спутниковых геодезических измерений (определений)	0.10	–
2630	518363.23	2236354.99	Метод спутниковых геодезических измерений (определений)	0.10	–
2631	518340.31	2236319.48	Метод спутниковых геодезических измерений (определений)	0.10	–
2632	518348.93	2236318.73	Метод спутниковых геодезических измерений (определений)	0.10	–
2633	518386.16	2236289.44	Метод спутниковых геодезических измерений (определений)	0.10	–
2634	518427.57	2236261.24	Метод спутниковых геодезических измерений (определений)	0.10	–
2635	518465.48	2236234.48	Метод спутниковых геодезических измерений (определений)	0.10	–
2578	518504.16	2236208.25	Метод спутниковых геодезических измерений (определений)	0.10	–
2579	518524.53	2236235.51	Метод спутниковых геодезических измерений (определений)	0.10	–
–	–	–	–	–	–
2637	518473.61	2236159.12	Метод спутниковых геодезических измерений (определений)	0.10	–
2638	518484.97	2236177.40	Метод спутниковых геодезических измерений (определений)	0.10	–
2639	518501.91	2236204.95	Метод спутниковых геодезических измерений (определений)	0.10	–
2640	518464.57	2236230.31	Метод спутниковых геодезических измерений (определений)	0.10	–
2641	518464.49	2236215.49	Метод спутниковых геодезических измерений (определений)	0.10	–
2642	518460.49	2236215.51	Метод спутниковых геодезических измерений (определений)	0.10	–
2643	518460.55	2236228.35	Метод спутниковых геодезических измерений (определений)	0.10	–
2644	518454.32	2236220.49	Метод спутниковых геодезических измерений (определений)	0.10	–
2645	518451.20	2236222.98	Метод спутниковых геодезических измерений (определений)	0.10	–
2646	518459.71	2236233.66	Метод спутниковых геодезических измерений (определений)	0.10	–
2647	518424.73	2236258.31	Метод спутниковых геодезических измерений (определений)	0.10	–
2648	518409.37	2236248.80	Метод спутниковых геодезических измерений (определений)	0.10	–
2649	518407.26	2236252.21	Метод спутниковых геодезических измерений (определений)	0.10	–
2650	518421.13	2236260.79	Метод спутниковых геодезических измерений (определений)	0.10	–
2651	518387.63	2236283.52	Метод спутниковых геодезических измерений (определений)	0.10	–
2652	518389.89	2236267.06	Метод спутниковых геодезических измерений (определений)	0.10	–
2653	518385.93	2236266.52	Метод спутниковых геодезических измерений (определений)	0.10	–
2654	518383.15	2236286.63	Метод спутниковых геодезических измерений (определений)	0.10	–
2655	518347.39	2236314.84	Метод спутниковых геодезических измерений (определений)	0.10	–
2656	518337.78	2236315.67	Метод спутниковых геодезических измерений (определений)	0.10	–
2657	518312.09	2236279.71	Метод спутниковых геодезических измерений (определений)	0.10	–
2658	518294.23	2236252.85	Метод спутниковых геодезических измерений (определений)	0.10	–
2659	518302.05	2236229.52	Метод спутниковых геодезических измерений (определений)	0.10	–
2660	518328.25	2236209.47	Метод спутниковых геодезических измерений (определений)	0.10	–
2661	518412.59	2236151.05	Метод спутниковых геодезических измерений (определений)	0.10	–
2636	518450.45	2236125.09	Метод спутниковых геодезических измерений (определений)	0.10	–
2637	518473.61	2236159.12	Метод спутниковых геодезических измерений (определений)	0.10	–
Зона1(26)	–	–	–	–	–
2663	519875.29	2234822.88	Метод спутниковых геодезических измерений (определений)	0.10	–

2664	519847.67	2234855.06	Метод спутниковых геодезических измерений (определений)	0.10	–
2665	519860.95	2234879.92	Метод спутниковых геодезических измерений (определений)	0.10	–
2666	519880.77	2234917.57	Метод спутниковых геодезических измерений (определений)	0.10	–
2667	519899.13	2234951.80	Метод спутниковых геодезических измерений (определений)	0.10	–
2668	519910.76	2234973.52	Метод спутниковых геодезических измерений (определений)	0.10	–
2669	519948.79	2234947.67	Метод спутниковых геодезических измерений (определений)	0.10	–
2670	519925.43	2234907.00	Метод спутниковых геодезических измерений (определений)	0.10	–
2671	519928.90	2234905.00	Метод спутниковых геодезических измерений (определений)	0.10	–
2672	519953.06	2234947.08	Метод спутниковых геодезических измерений (определений)	0.10	–
2673	519971.53	2234987.25	Метод спутниковых геодезических измерений (определений)	0.10	–
2674	519995.11	2235029.67	Метод спутниковых геодезических измерений (определений)	0.10	–
2675	520018.22	2235070.36	Метод спутниковых геодезических измерений (определений)	0.10	–
2676	519992.70	2235087.39	Метод спутниковых геодезических измерений (определений)	0.10	–
2677	519978.16	2235097.89	Метод спутниковых геодезических измерений (определений)	0.10	–
2678	519991.03	2235115.68	Метод спутниковых геодезических измерений (определений)	0.10	–
2679	520004.26	2235134.15	Метод спутниковых геодезических измерений (определений)	0.10	–
2680	520020.39	2235155.99	Метод спутниковых геодезических измерений (определений)	0.10	–
2681	520035.56	2235177.26	Метод спутниковых геодезических измерений (определений)	0.10	–
2682	520053.21	2235201.36	Метод спутниковых геодезических измерений (определений)	0.10	–
2683	520070.88	2235226.08	Метод спутниковых геодезических измерений (определений)	0.10	–
2684	520067.62	2235228.41	Метод спутниковых геодезических измерений (определений)	0.10	–
2685	520049.97	2235203.70	Метод спутниковых геодезических измерений (определений)	0.10	–
2686	520032.32	2235179.60	Метод спутниковых геодезических измерений (определений)	0.10	–
2687	520017.15	2235158.34	Метод спутниковых геодезических измерений (определений)	0.10	–
2688	520001.02	2235136.51	Метод спутниковых геодезических измерений (определений)	0.10	–
2689	519987.78	2235118.01	Метод спутниковых геодезических измерений (определений)	0.10	–
2690	519973.75	2235098.64	Метод спутниковых геодезических измерений (определений)	0.10	–
2691	519957.16	2235068.15	Метод спутниковых геодезических измерений (определений)	0.10	–
2692	519939.73	2235044.61	Метод спутниковых геодезических измерений (определений)	0.10	–
2693	519933.34	2235038.14	Метод спутниковых геодезических измерений (определений)	0.10	–
2694	519939.47	2235064.35	Метод спутниковых геодезических измерений (определений)	0.10	–
2695	519935.58	2235065.26	Метод спутниковых геодезических измерений (определений)	0.10	–
2696	519928.57	2235035.22	Метод спутниковых геодезических измерений (определений)	0.10	–
2697	519916.20	2235020.96	Метод спутниковых геодезических измерений (определений)	0.10	–
2698	519891.02	2235043.05	Метод спутниковых геодезических измерений (определений)	0.10	–
2699	519864.74	2235026.44	Метод спутниковых геодезических измерений (определений)	0.10	–
2700	519866.87	2235023.06	Метод спутниковых геодезических измерений (определений)	0.10	–
2701	519890.63	2235038.07	Метод спутниковых геодезических измерений (определений)	0.10	–
2702	519947.23	2234988.89	Метод спутниковых геодезических измерений (определений)	0.10	–
2703	519966.64	2234986.19	Метод спутниковых геодезических измерений (определений)	0.10	–
2704	519950.62	2234951.24	Метод спутниковых геодезических измерений (определений)	0.10	–
2705	519909.33	2234979.32	Метод спутниковых геодезических измерений (определений)	0.10	–
2706	519895.61	2234953.69	Метод спутниковых геодезических измерений (определений)	0.10	–
2707	519877.24	2234919.44	Метод спутниковых геодезических измерений (определений)	0.10	–
2708	519857.41	2234881.79	Метод спутниковых геодезических измерений (определений)	0.10	–
2709	519842.85	2234854.53	Метод спутниковых геодезических измерений (определений)	0.10	–
2662	519872.25	2234820.27	Метод спутниковых геодезических измерений (определений)	0.10	–
2663	519875.29	2234822.88	Метод спутниковых геодезических измерений (определений)	0.10	–
–	–	–	–	–	–
2711	519991.63	2235031.63	Метод спутниковых геодезических измерений (определений)	0.10	–
2712	520012.90	2235069.10	Метод спутниковых геодезических измерений (определений)	0.10	–
2713	520003.04	2235075.83	Метод спутниковых геодезических измерений (определений)	0.10	–
2714	519990.42	2235084.10	Метод спутниковых геодезических измерений (определений)	0.10	–
2715	519976.02	2235094.44	Метод спутниковых геодезических измерений (определений)	0.10	–
2716	519960.54	2235066.00	Метод спутниковых геодезических измерений (определений)	0.10	–
2717	519942.77	2235042.01	Метод спутниковых геодезических измерений (определений)	0.10	–
2718	519919.32	2235018.25	Метод спутниковых геодезических измерений (определений)	0.10	–
2719	519948.95	2234992.69	Метод спутниковых геодезических измерений (определений)	0.10	–
2710	519968.40	2234989.87	Метод спутниковых геодезических измерений (определений)	0.10	–
2711	519991.63	2235031.63	Метод спутниковых геодезических измерений (определений)	0.10	–
Зона1(27)	–	–	–	–	–
2720	519599.86	2234545.02	Метод спутниковых геодезических измерений (определений)	0.10	–
2721	519625.01	2234549.38	Метод спутниковых геодезических измерений (определений)	0.10	–
2722	519649.31	2234578.72	Метод спутниковых геодезических измерений (определений)	0.10	–
2723	519661.58	2234593.16	Метод спутниковых геодезических измерений (определений)	0.10	–
2724	519666.45	2234598.97	Метод спутниковых геодезических измерений (определений)	0.10	–
2725	519688.14	2234626.87	Метод спутниковых геодезических измерений (определений)	0.10	–
2726	519698.71	2234586.11	Метод спутниковых геодезических измерений (определений)	0.10	–
2727	519702.58	2234587.12	Метод спутниковых геодезических измерений (определений)	0.10	–
2728	519691.63	2234629.30	Метод спутниковых геодезических измерений (определений)	0.10	–
2729	519714.96	2234629.37	Метод спутниковых геодезических измерений (определений)	0.10	–
2730	519742.17	2234629.78	Метод спутниковых геодезических измерений (определений)	0.10	–
2731	519742.11	2234633.78	Метод спутниковых геодезических измерений (определений)	0.10	–
2732	519714.92	2234633.37	Метод спутниковых геодезических измерений (определений)	0.10	–
2733	519704.93	2234633.33	Метод спутниковых геодезических измерений (определений)	0.10	–
2734	519720.83	2234637.47	Метод спутниковых геодезических измерений (определений)	0.10	–
2735	519719.82	2234641.34	Метод спутниковых геодезических измерений (определений)	0.10	–
2736	519694.85	2234634.85	Метод спутниковых геодезических измерений (определений)	0.10	–
2737	519722.48	2234666.49	Метод спутниковых геодезических измерений (определений)	0.10	–
2738	519719.46	2234669.13	Метод спутниковых геодезических измерений (определений)	0.10	–
2739	519687.30	2234632.28	Метод спутниковых геодезических измерений (определений)	0.10	–
2740	519663.35	2234601.49	Метод спутниковых геодезических измерений (определений)	0.10	–
2741	519646.25	2234581.29	Метод спутниковых геодезических измерений (определений)	0.10	–
2742	519622.87	2234553.07	Метод спутниковых геодезических измерений (определений)	0.10	–
2743	519602.16	2234549.48	Метод спутниковых геодезических измерений (определений)	0.10	–
2744	519592.57	2234569.61	Метод спутниковых геодезических измерений (определений)	0.10	–
2745	519581.38	2234585.47	Метод спутниковых геодезических измерений (определений)	0.10	–
2746	519576.63	2234591.69	Метод спутниковых геодезических измерений (определений)	0.10	–
2747	519565.77	2234617.26	Метод спутниковых геодезических измерений (определений)	0.10	–
2748	519543.01	2234646.29	Метод спутниковых геодезических измерений (определений)	0.10	–
2749	519521.74	2234636.20	Метод спутниковых геодезических измерений (определений)	0.10	–
2750	519522.66	2234634.27	Метод спутниковых геодезических измерений (определений)	0.10	–
2751	519523.45	2234633.32	Метод спутниковых геодезических измерений (определений)	0.10	–
2752	519523.21	2234633.12	Метод спутниковых геодезических измерений (определений)	0.10	–
2753	519523.46	2234632.58	Метод спутниковых геодезических измерений (определений)	0.10	–
2754	519541.83	2234641.31	Метод спутниковых геодезических измерений (определений)	0.10	–
2755	519562.29	2234615.20	Метод спутниковых геодезических измерений (определений)	0.10	–
2756	519573.15	2234589.67	Метод спутниковых геодезических измерений (определений)	0.10	–
2757	519578.15	2234583.10	Метод спутниковых геодезических измерений (определений)	0.10	–
2758	519589.11	2234567.59	Метод спутниковых геодезических измерений (определений)	0.10	–
2720	519599.86	2234545.02	Метод спутниковых геодезических измерений (определений)	0.10	–

3. Сведения о характерных точках части (частей) границы объекта

Обозначение характерных точек части границы	Координаты, м		Метод определения координат характерной точки	Средняя квадратическая погрешность положения характерной точки (M_t), м	Описание обозначения точки на местности (при наличии)
	X	Y			
1	2	3	4	5	6
–	–	–	–	–	–

Схема расположения границ публичного сервитута объекта

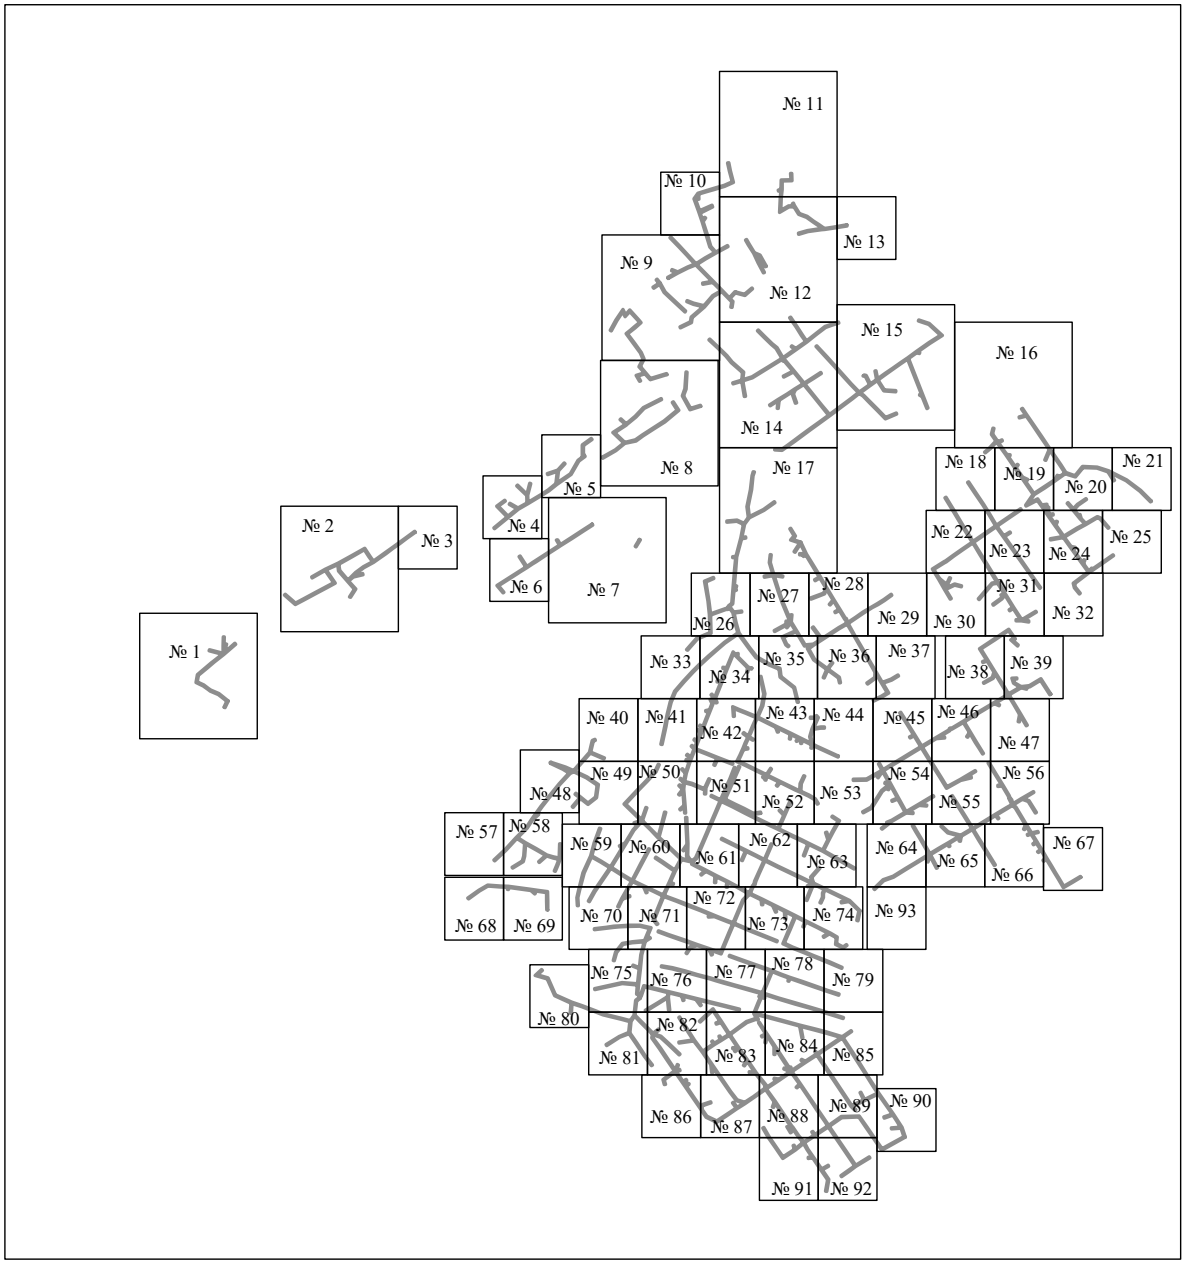


Масштаб 1:20000

Используемые условные знаки и обозначения:

———— - граница публичного сервитута

Схема расположения границ публичного сервитута объекта

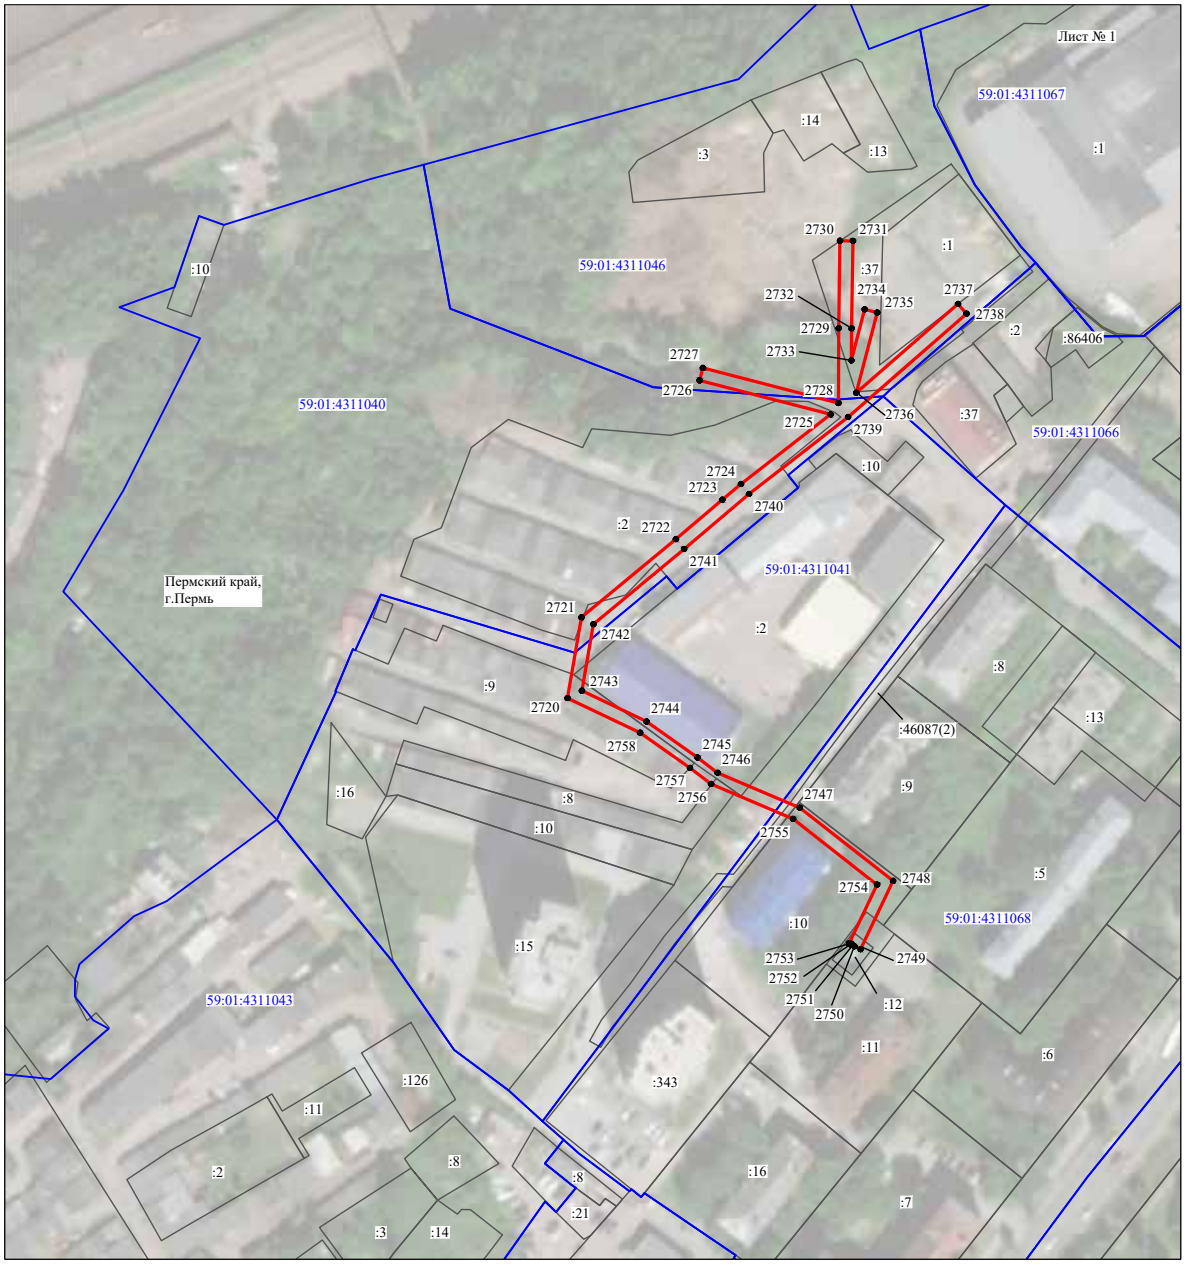


Масштаб 1:2000

Используемые условные знаки и обозначения:

№1	- номер опоры
	- граница публичного сервитута
	- граница кадастрового деления
	- граница населенного пункта
	- граница земельного участка, имеющегося в ЕГРН
	- граница ОКС, имеющаяся в ЕГРН
	- граница охранной зоны, имеющейся в ЕГРН
59:01:4413924:34 :34	- кадастровый номер земельного участка, имеющегося в ЕГРН
59:01:4413924	- номер кадастрового квартала
1 ●	- обозначение характерных точек границ

Схема расположения границ публичного сервитута объекта

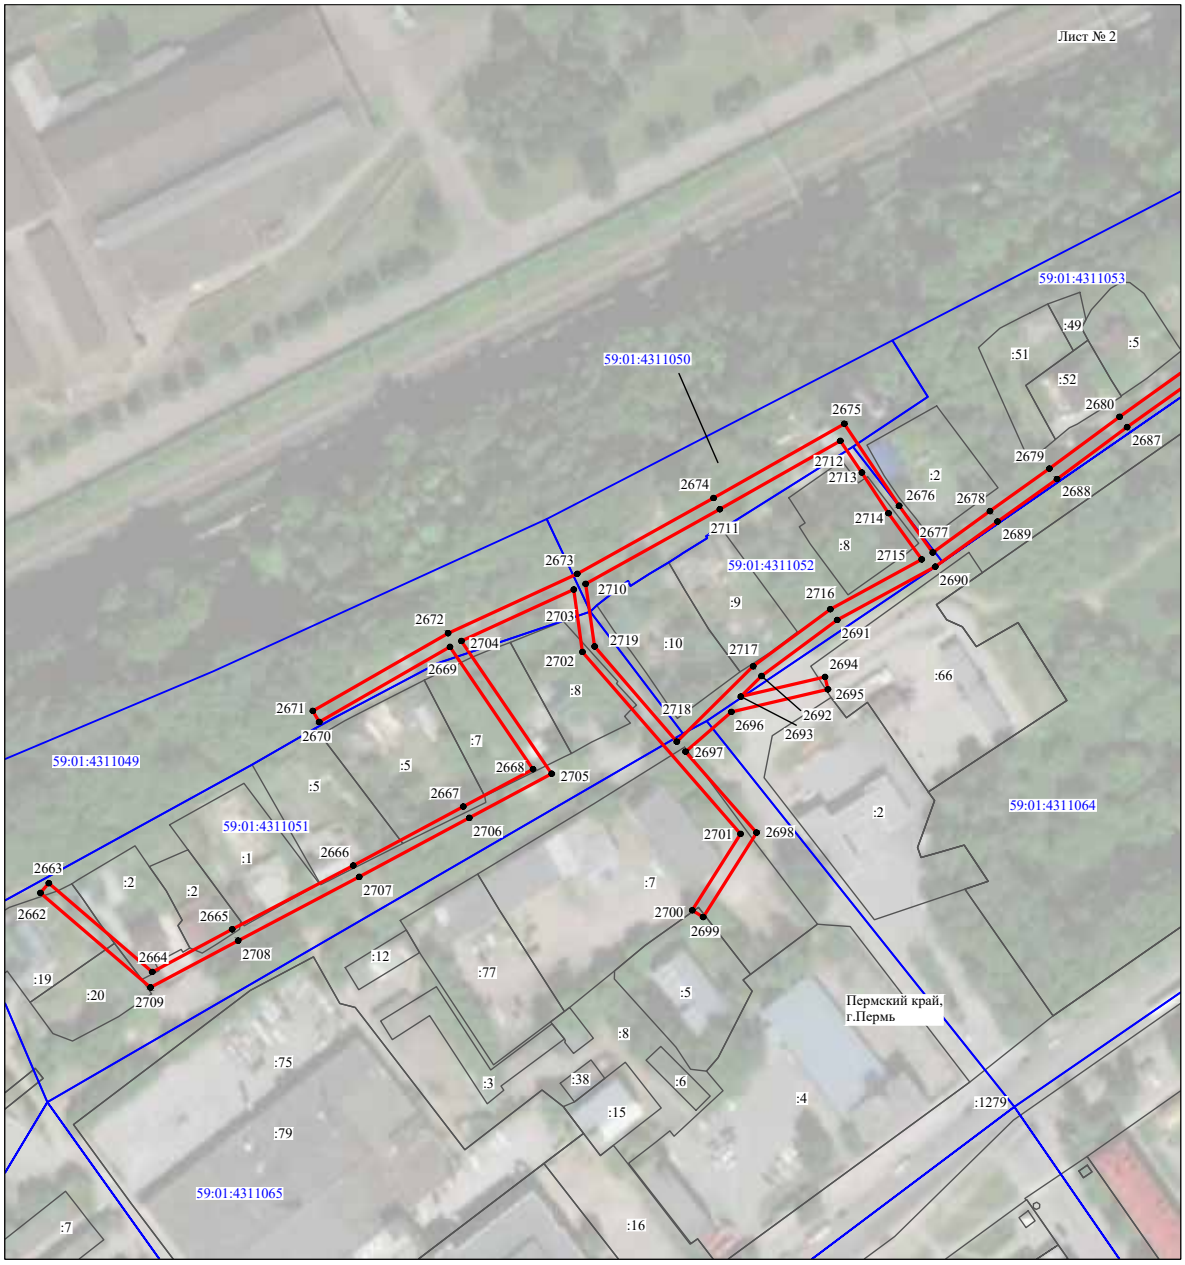


Масштаб 1:2000

Используемые условные знаки и обозначения:

№1	- номер опоры
	- граница публичного сервитута
	- граница кадастрового деления
	- граница населенного пункта
	- граница земельного участка, имеющегося в ЕГРН
	- граница ОКС, имеющаяся в ЕГРН
	- граница охранной зоны, имеющейся в ЕГРН
59:01:4413924:34 :34	- кадастровый номер земельного участка, имеющегося в ЕГРН
59:01:4413924	- номер кадастрового квартала
1 ●	- обозначение характерных точек границ

Схема расположения границ публичного сервитута объекта

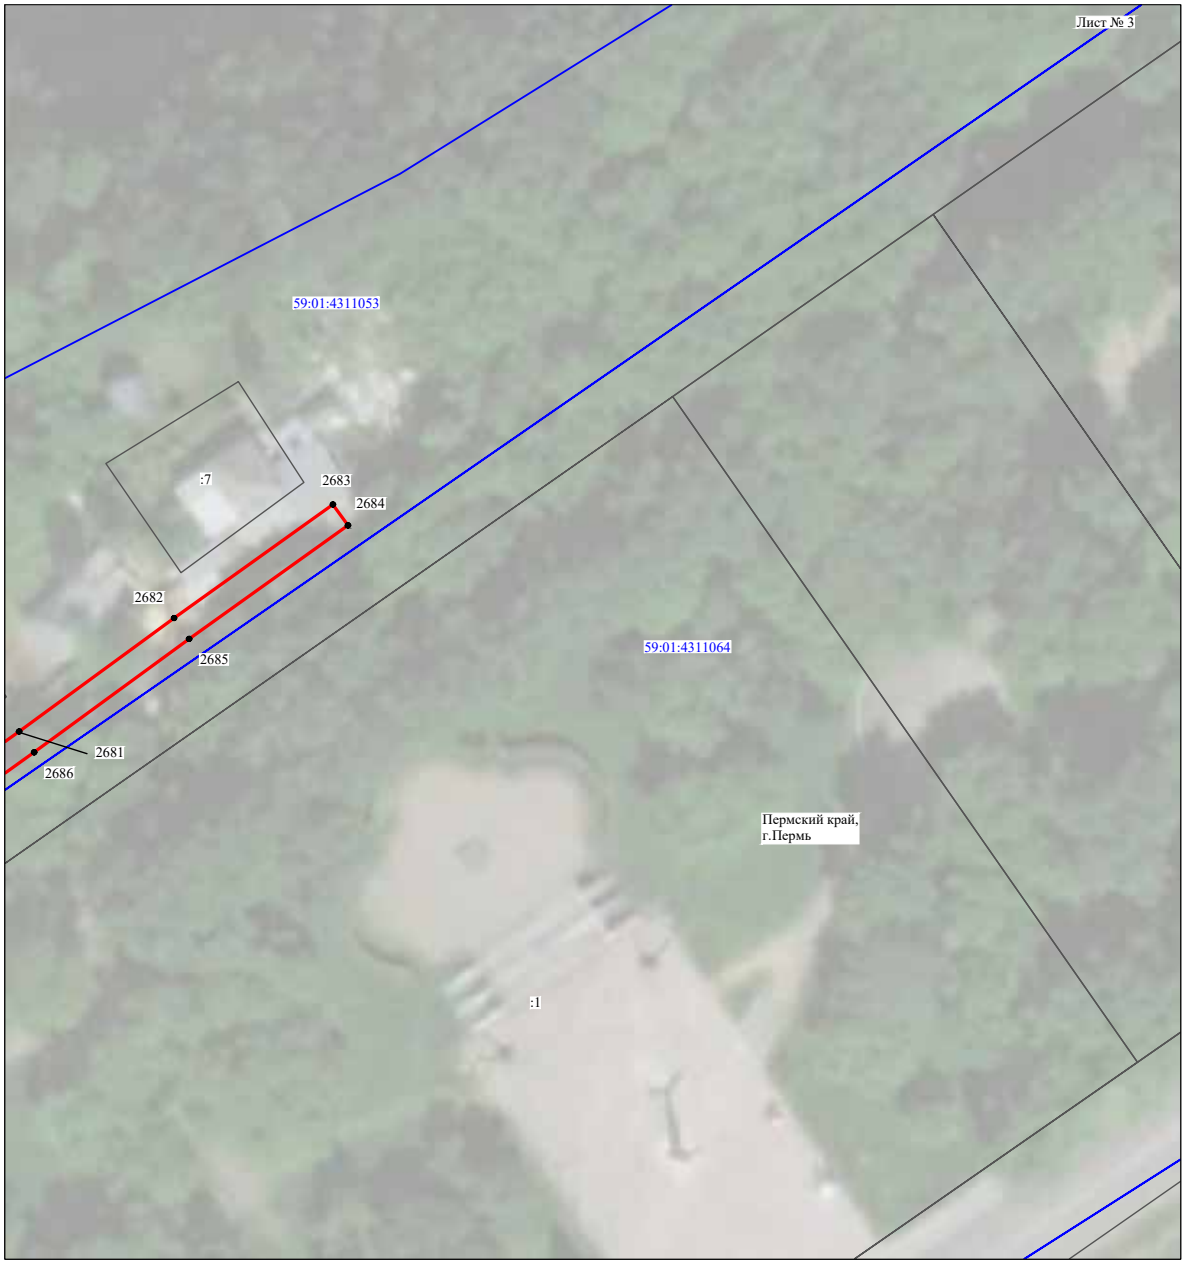


Масштаб 1:1000

Используемые условные знаки и обозначения:

№1	- номер опоры
	- граница публичного сервитута
	- граница кадастрового деления
	- граница населенного пункта
	- граница земельного участка, имеющегося в ЕГРН
	- граница ОКС, имеющаяся в ЕГРН
	- граница охранной зоны, имеющейся в ЕГРН
59:01:4413924:34 :34	- кадастровый номер земельного участка, имеющегося в ЕГРН
59:01:4413924	- номер кадастрового квартала
1 ●	- обозначение характерных точек границ

Схема расположения границ публичного сервитута объекта

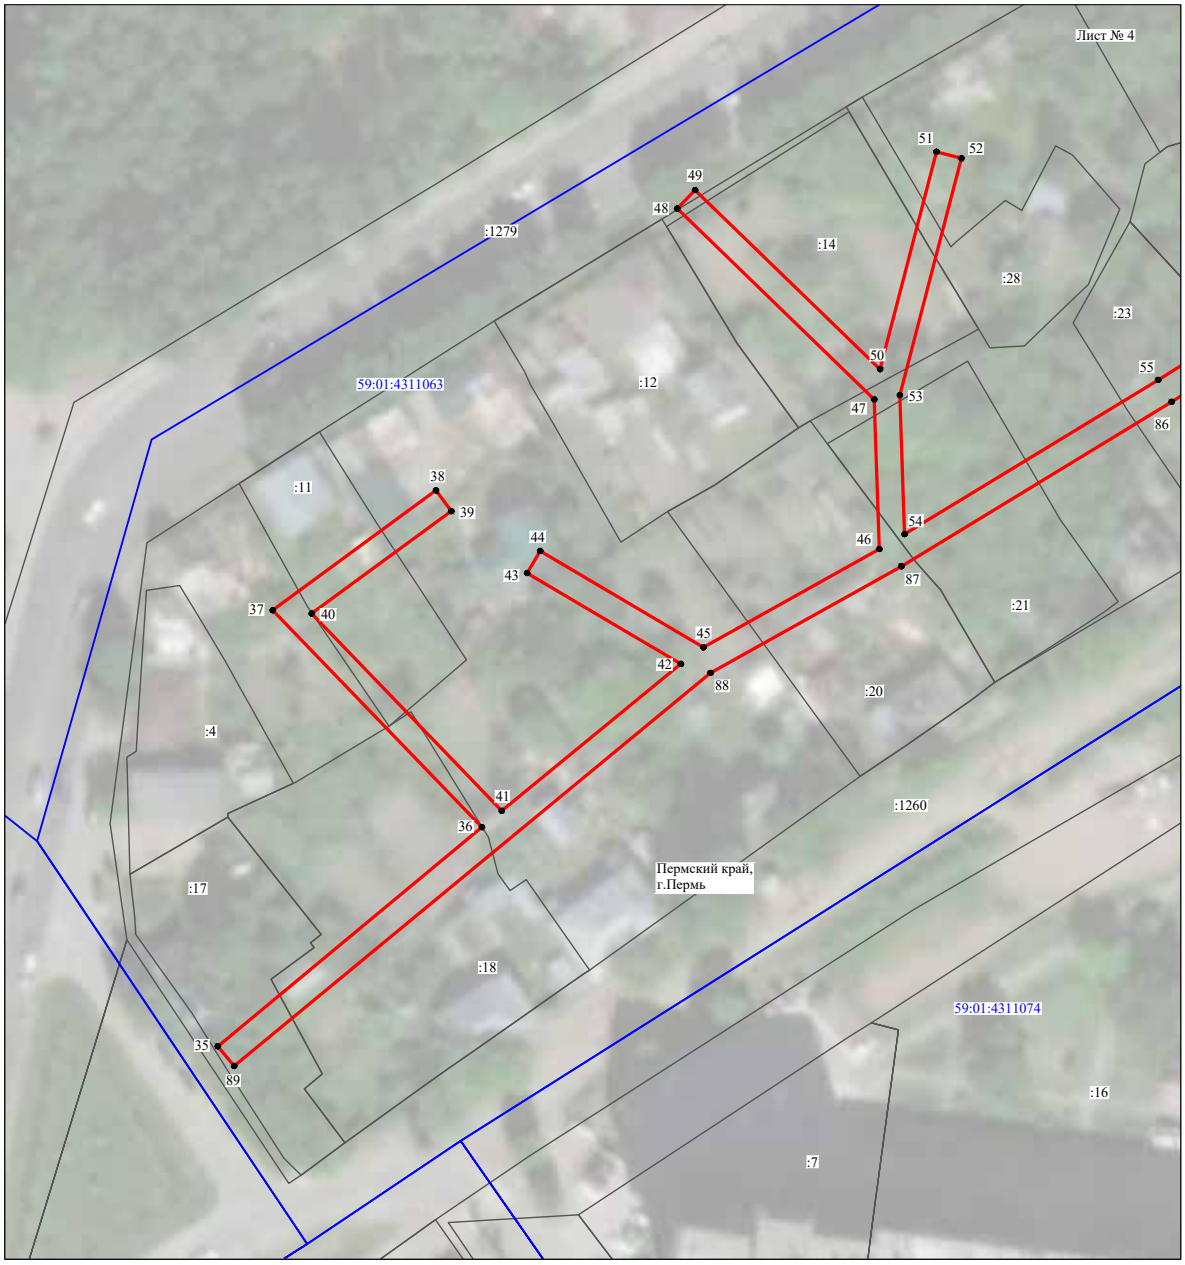


Масштаб 1:1000

Используемые условные знаки и обозначения:

№1	- номер опоры
	- граница публичного сервитута
	- граница кадастрового деления
	- граница населенного пункта
	- граница земельного участка, имеющегося в ЕГРН
	- граница ОКС, имеющаяся в ЕГРН
	- граница охранной зоны, имеющейся в ЕГРН
59:01:4413924:34 :34	- кадастровый номер земельного участка, имеющегося в ЕГРН
59:01:4413924	- номер кадастрового квартала
1 ●	- обозначение характерных точек границ

Схема расположения границ публичного сервитута объекта

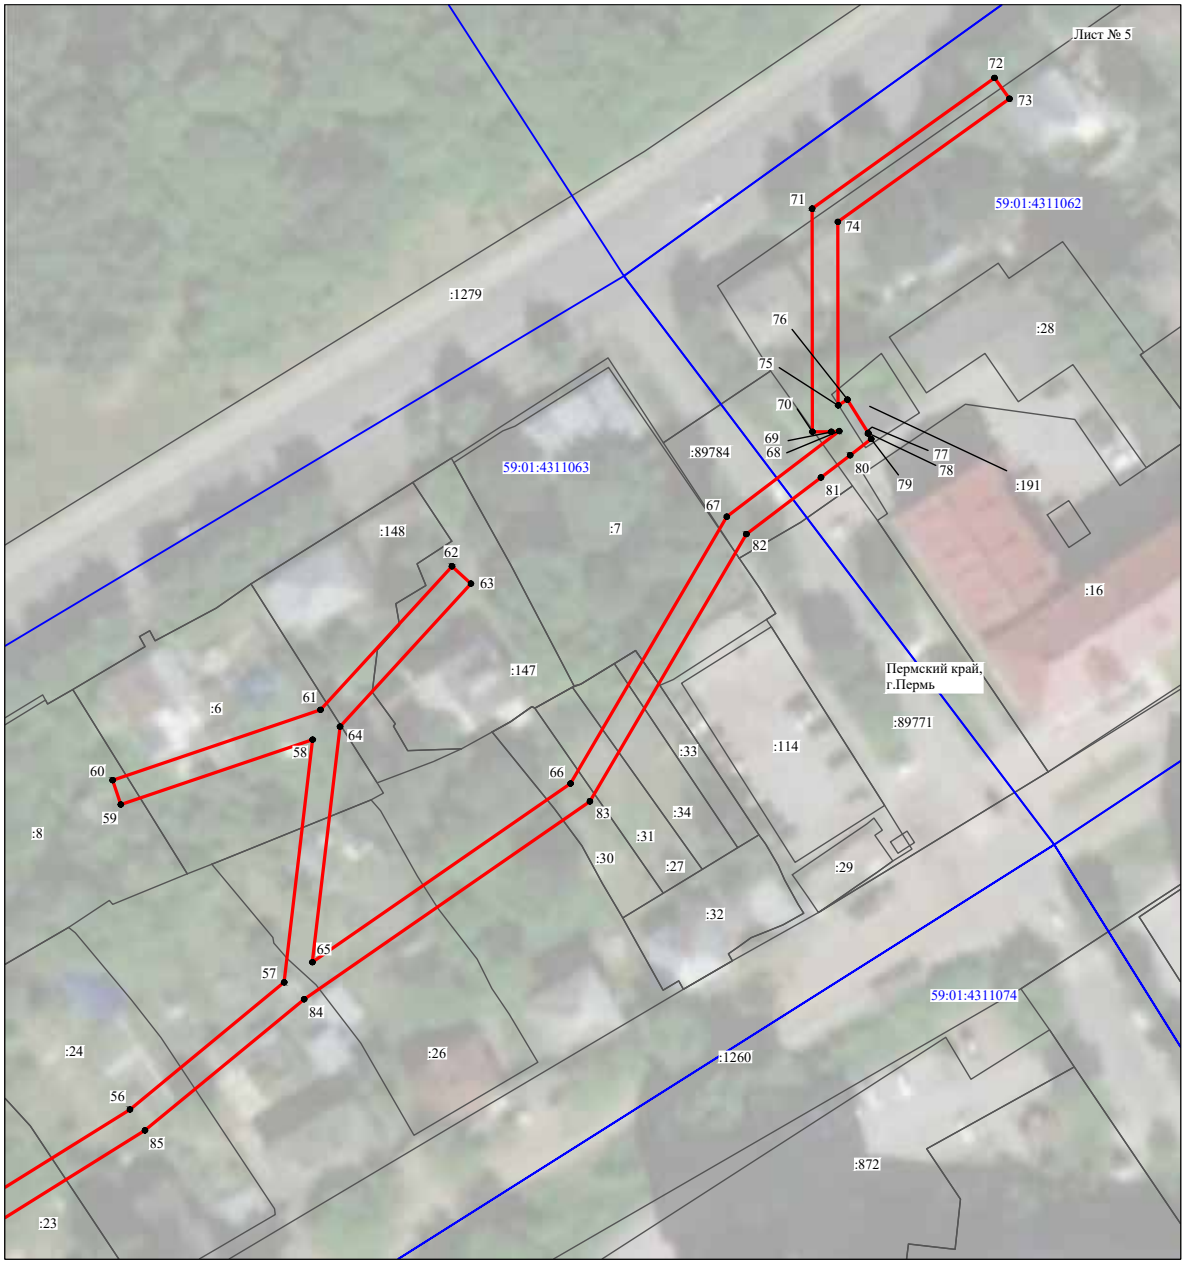


Масштаб 1:1000

Используемые условные знаки и обозначения:

№1	- номер опоры
	- граница публичного сервитута
	- граница кадастрового деления
	- граница населенного пункта
	- граница земельного участка, имеющегося в ЕГРН
	- граница ОКС, имеющаяся в ЕГРН
	- граница охранной зоны, имеющейся в ЕГРН
59:01:4413924:34 :34	- кадастровый номер земельного участка, имеющегося в ЕГРН
59:01:4413924	- номер кадастрового квартала
1 ●	- обозначение характерных точек границ

Схема расположения границ публичного сервитута объекта

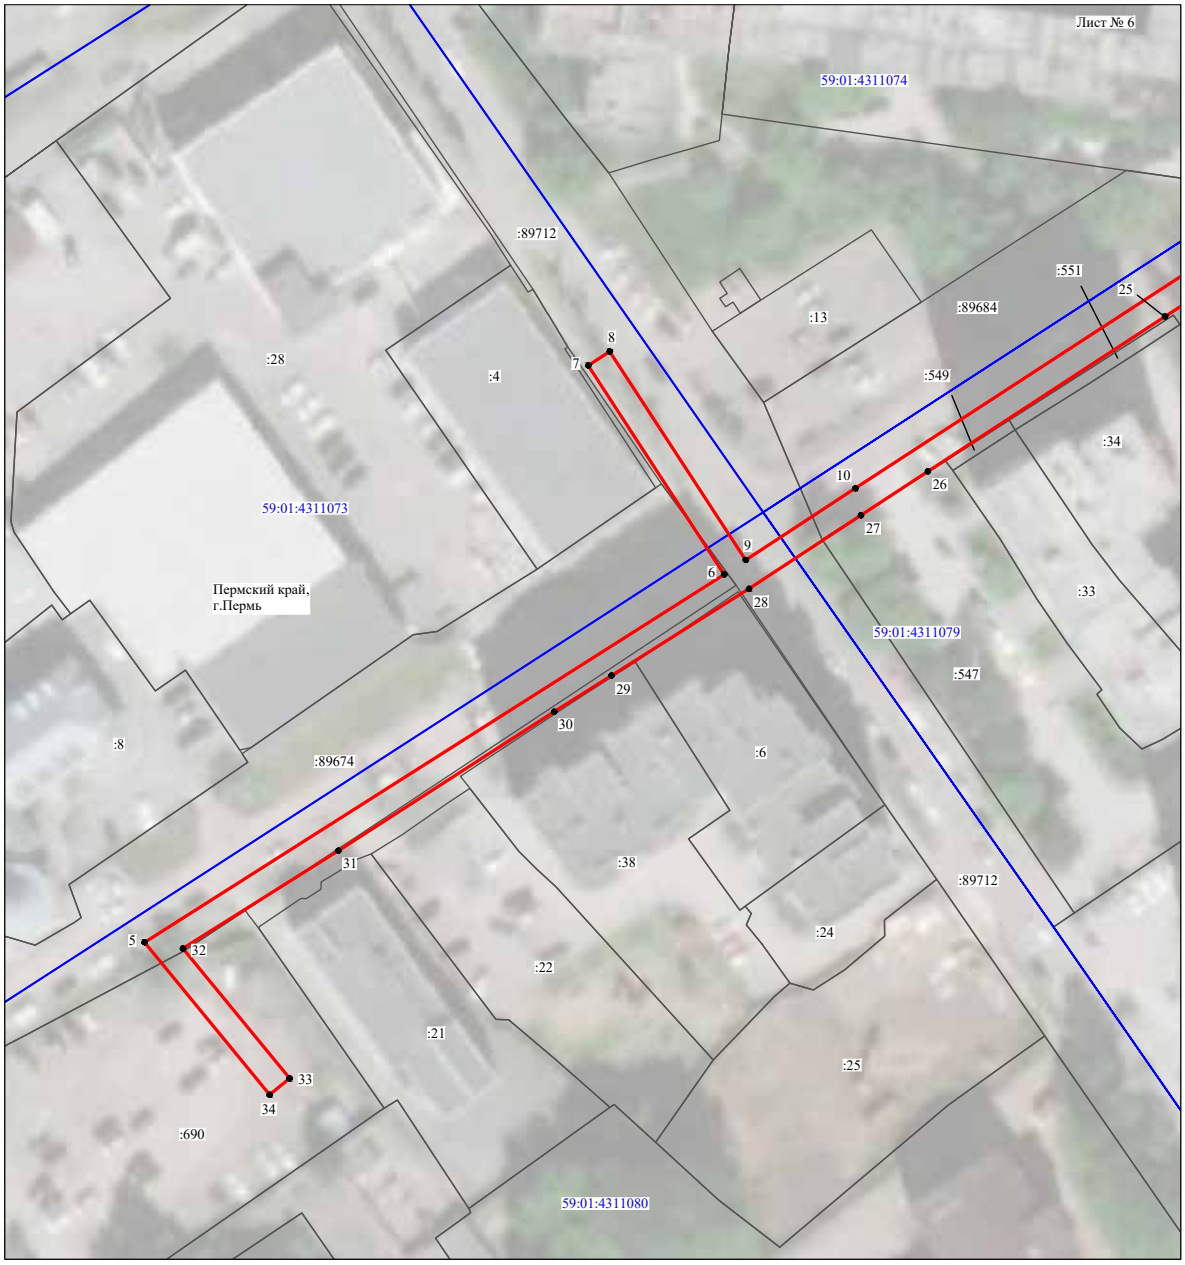


Масштаб 1:1000

Используемые условные знаки и обозначения:

№1	- номер опоры
	- граница публичного сервитута
	- граница кадастрового деления
	- граница населенного пункта
	- граница земельного участка, имеющегося в ЕГРН
	- граница ОКС, имеющаяся в ЕГРН
	- граница охранной зоны, имеющейся в ЕГРН
59:01:4413924:34 :34	- кадастровый номер земельного участка, имеющегося в ЕГРН
59:01:4413924	- номер кадастрового квартала
1 ●	- обозначение характерных точек границ

Схема расположения границ публичного сервитута объекта

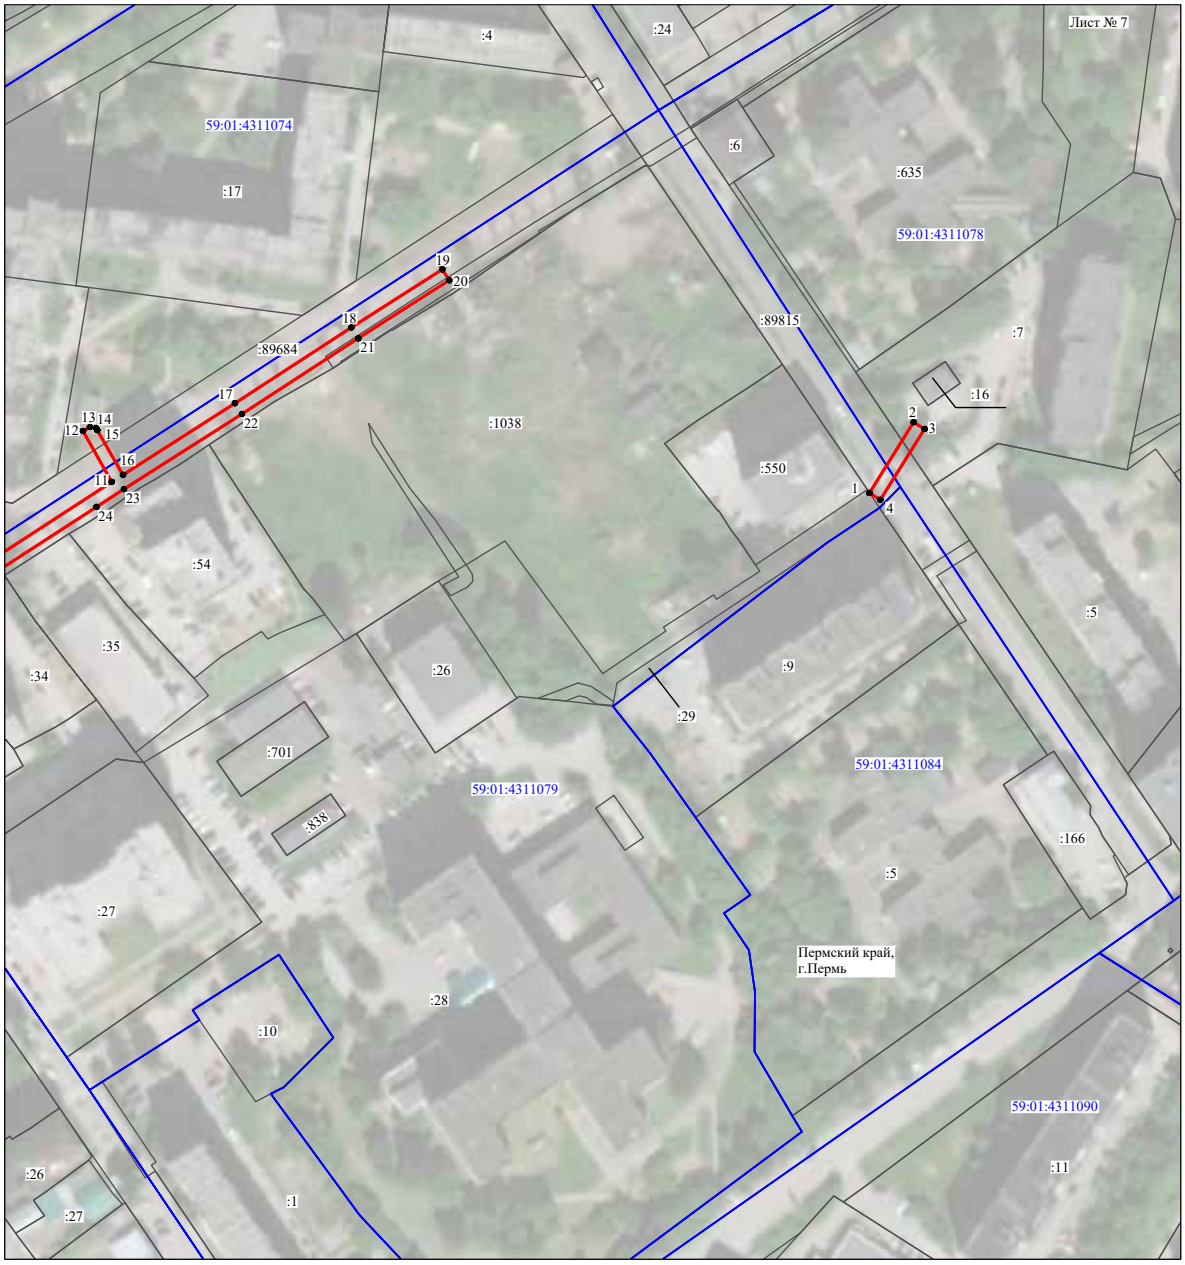


Масштаб 1:2000

Используемые условные знаки и обозначения:

№1	- номер опоры
	- граница публичного сервитута
	- граница кадастрового деления
	- граница населенного пункта
	- граница земельного участка, имеющегося в ЕГРН
	- граница ОКС, имеющаяся в ЕГРН
	- граница охранной зоны, имеющейся в ЕГРН
59:01:4413924:34 :34	- кадастровый номер земельного участка, имеющегося в ЕГРН
59:01:4413924	- номер кадастрового квартала
1 ●	- обозначение характерных точек границ

Схема расположения границ публичного сервитута объекта

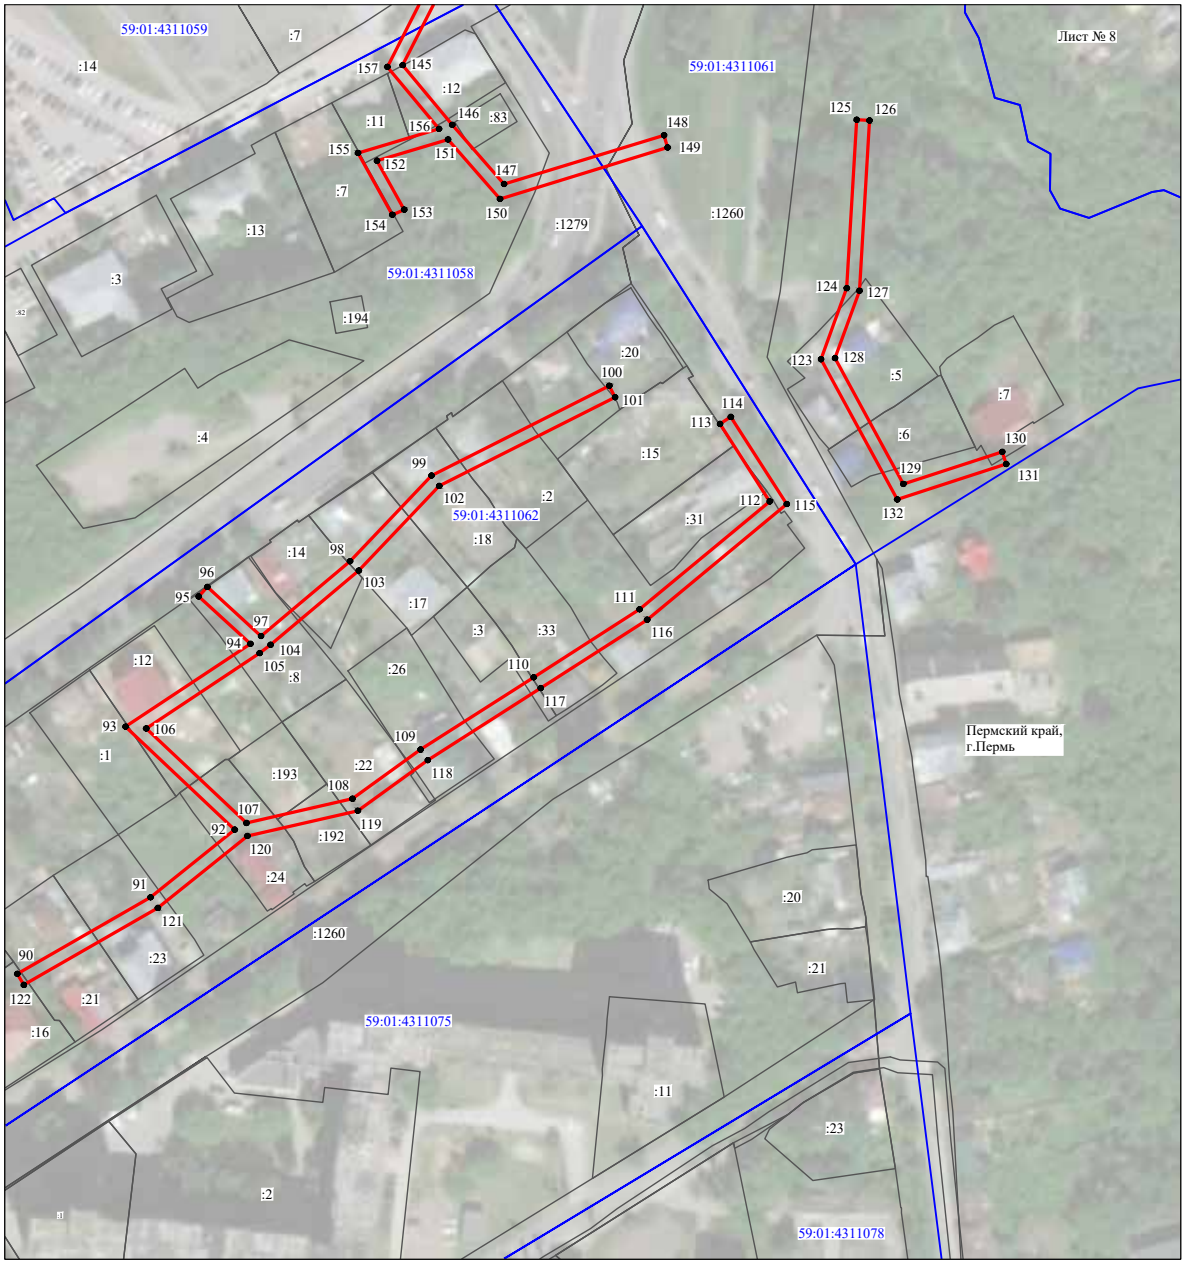


Масштаб 1:2000

Используемые условные знаки и обозначения:

№1	- номер опоры
	- граница публичного сервитута
	- граница кадастрового деления
	- граница населенного пункта
	- граница земельного участка, имеющегося в ЕГРН
	- граница ОКС, имеющаяся в ЕГРН
	- граница охранной зоны, имеющейся в ЕГРН
59:01:4413924:34 :34	- кадастровый номер земельного участка, имеющегося в ЕГРН
59:01:4413924	- номер кадастрового квартала
1 ●	- обозначение характерных точек границ

Схема расположения границ публичного сервитута объекта

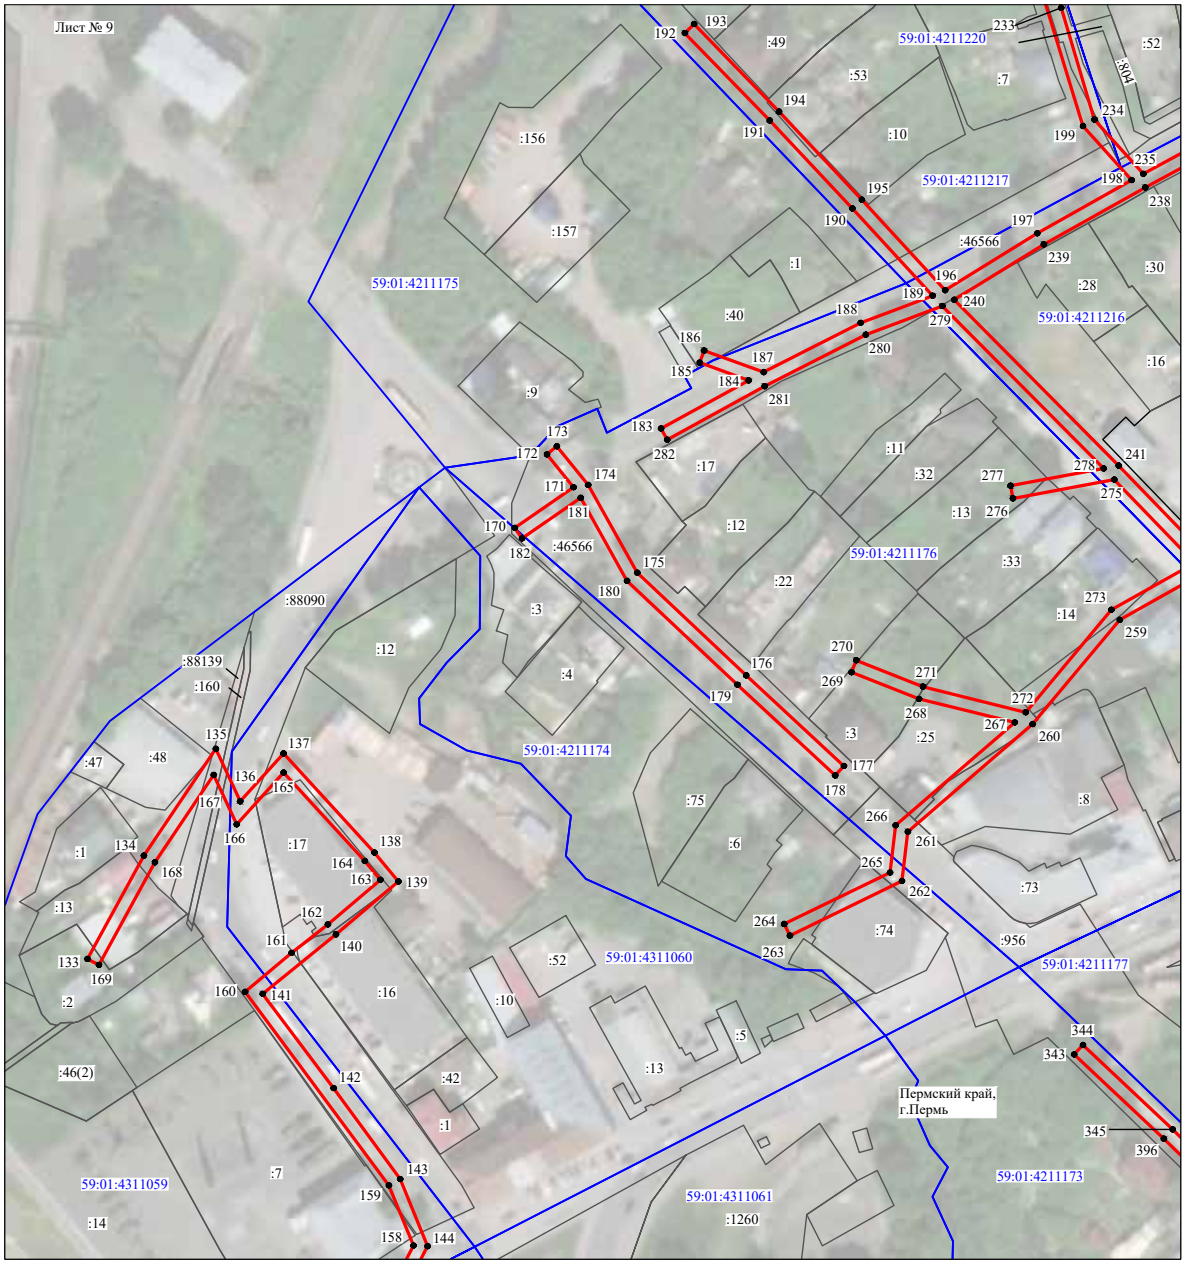


Масштаб 1:2000

Используемые условные знаки и обозначения:

№1	- номер опоры
	- граница публичного сервитута
	- граница кадастрового деления
	- граница населенного пункта
	- граница земельного участка, имеющегося в ЕГРН
	- граница ОКС, имеющаяся в ЕГРН
	- граница охранной зоны, имеющейся в ЕГРН
59:01:4413924:34 :34	- кадастровый номер земельного участка, имеющегося в ЕГРН
59:01:4413924	- номер кадастрового квартала
1 ●	- обозначение характерных точек границ

Схема расположения границ публичного сервитута объекта

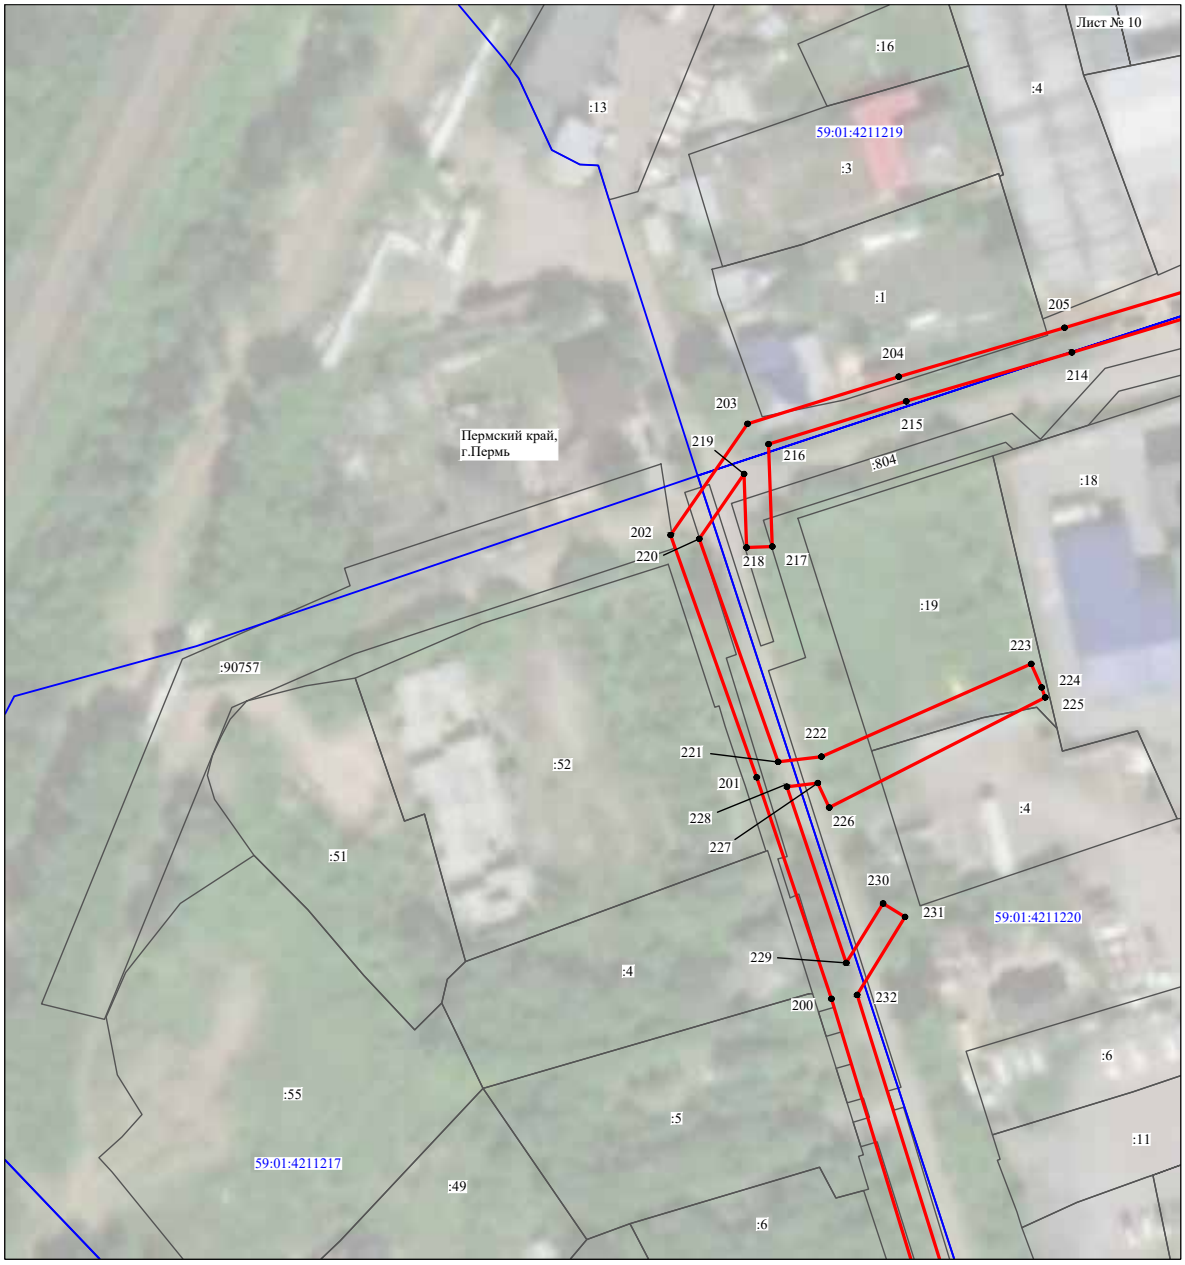


Масштаб 1:1000

Используемые условные знаки и обозначения:

№1	- номер опоры
	- граница публичного сервитута
	- граница кадастрового деления
	- граница населенного пункта
	- граница земельного участка, имеющегося в ЕГРН
	- граница ОКС, имеющаяся в ЕГРН
	- граница охранной зоны, имеющейся в ЕГРН
59:01:4413924:34 :34	- кадастровый номер земельного участка, имеющегося в ЕГРН
59:01:4413924	- номер кадастрового квартала
1 ●	- обозначение характерных точек границ

Схема расположения границ публичного сервитута объекта

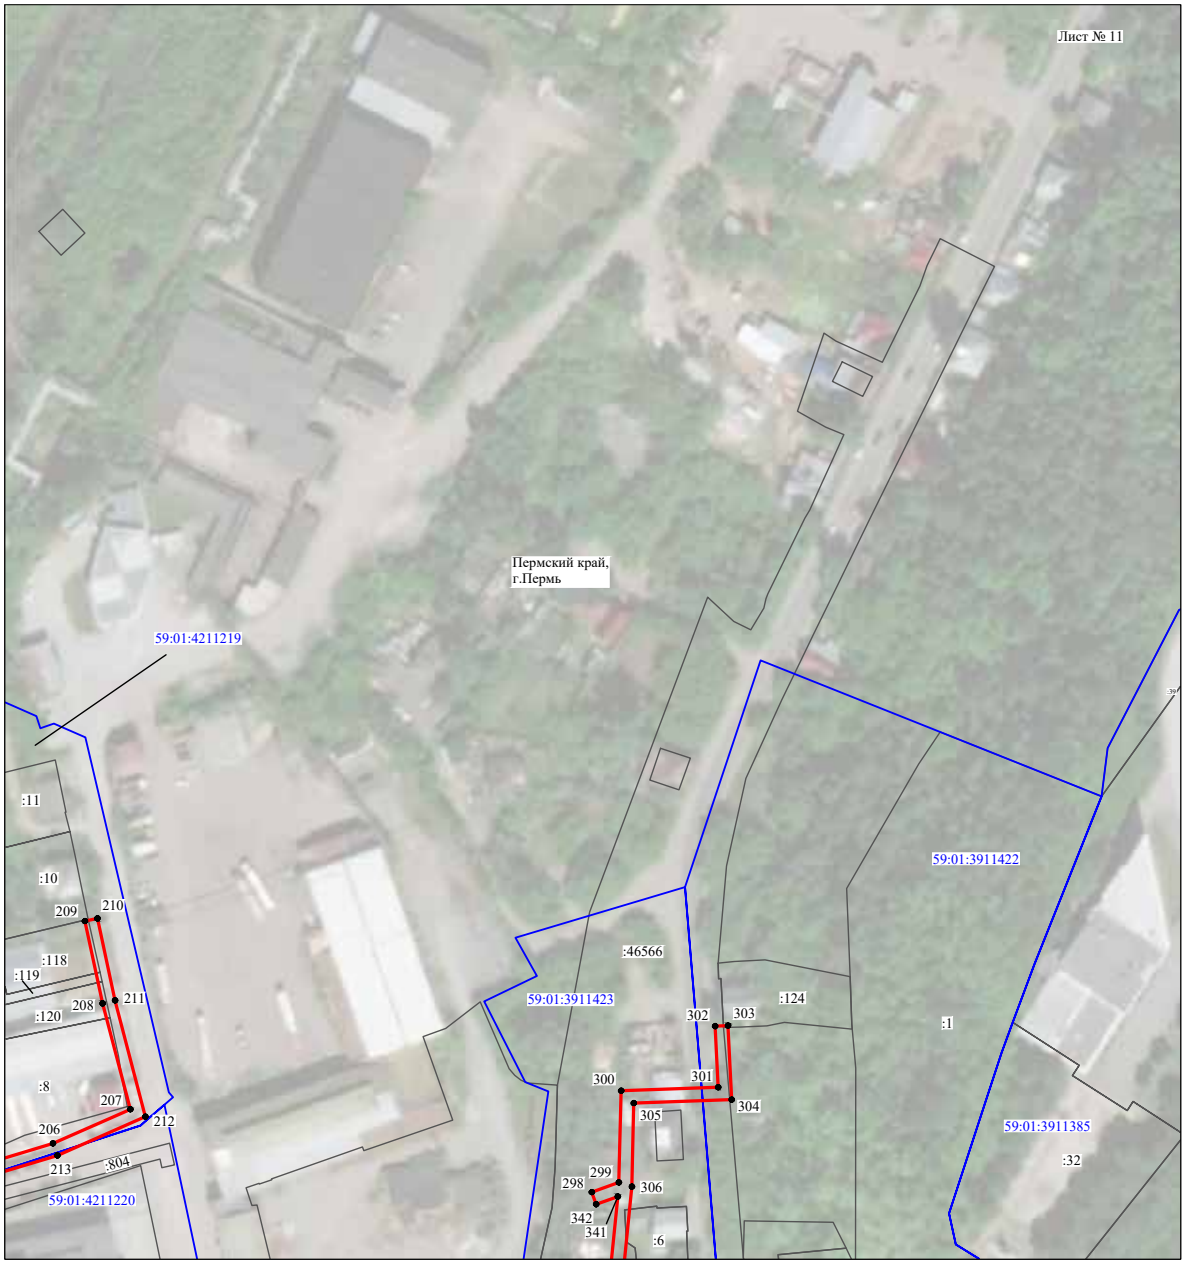


Масштаб 1:2000

Используемые условные знаки и обозначения:

№1	- номер опоры
	- граница публичного сервитута
	- граница кадастрового деления
	- граница населенного пункта
	- граница земельного участка, имеющегося в ЕГРН
	- граница ОКС, имеющаяся в ЕГРН
	- граница охранной зоны, имеющейся в ЕГРН
59:01:4413924:34 :34	- кадастровый номер земельного участка, имеющегося в ЕГРН
59:01:4413924	- номер кадастрового квартала
1 ●	- обозначение характерных точек границ

Схема расположения границ публичного сервитута объекта

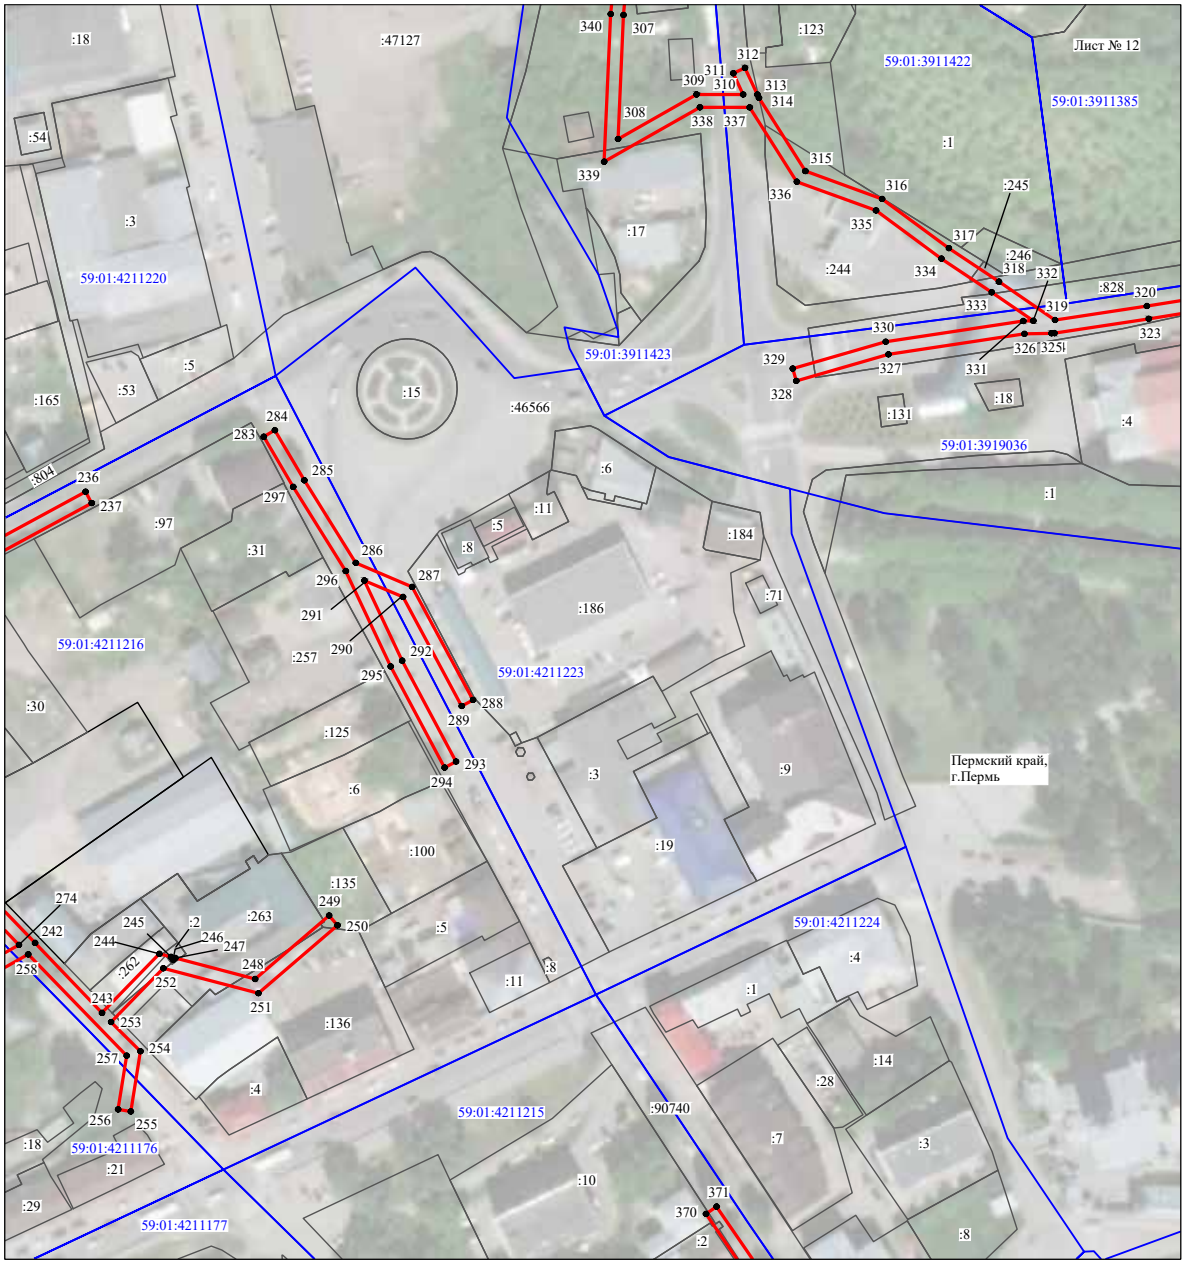


Масштаб 1:2000

Используемые условные знаки и обозначения:

№1	- номер опоры
	- граница публичного сервитута
	- граница кадастрового деления
	- граница населенного пункта
	- граница земельного участка, имеющегося в ЕГРН
	- граница ОКС, имеющаяся в ЕГРН
	- граница охранной зоны, имеющейся в ЕГРН
59:01:4413924:34 :34	- кадастровый номер земельного участка, имеющегося в ЕГРН
59:01:4413924	- номер кадастрового квартала
1 ●	- обозначение характерных точек границ

Схема расположения границ публичного сервитута объекта

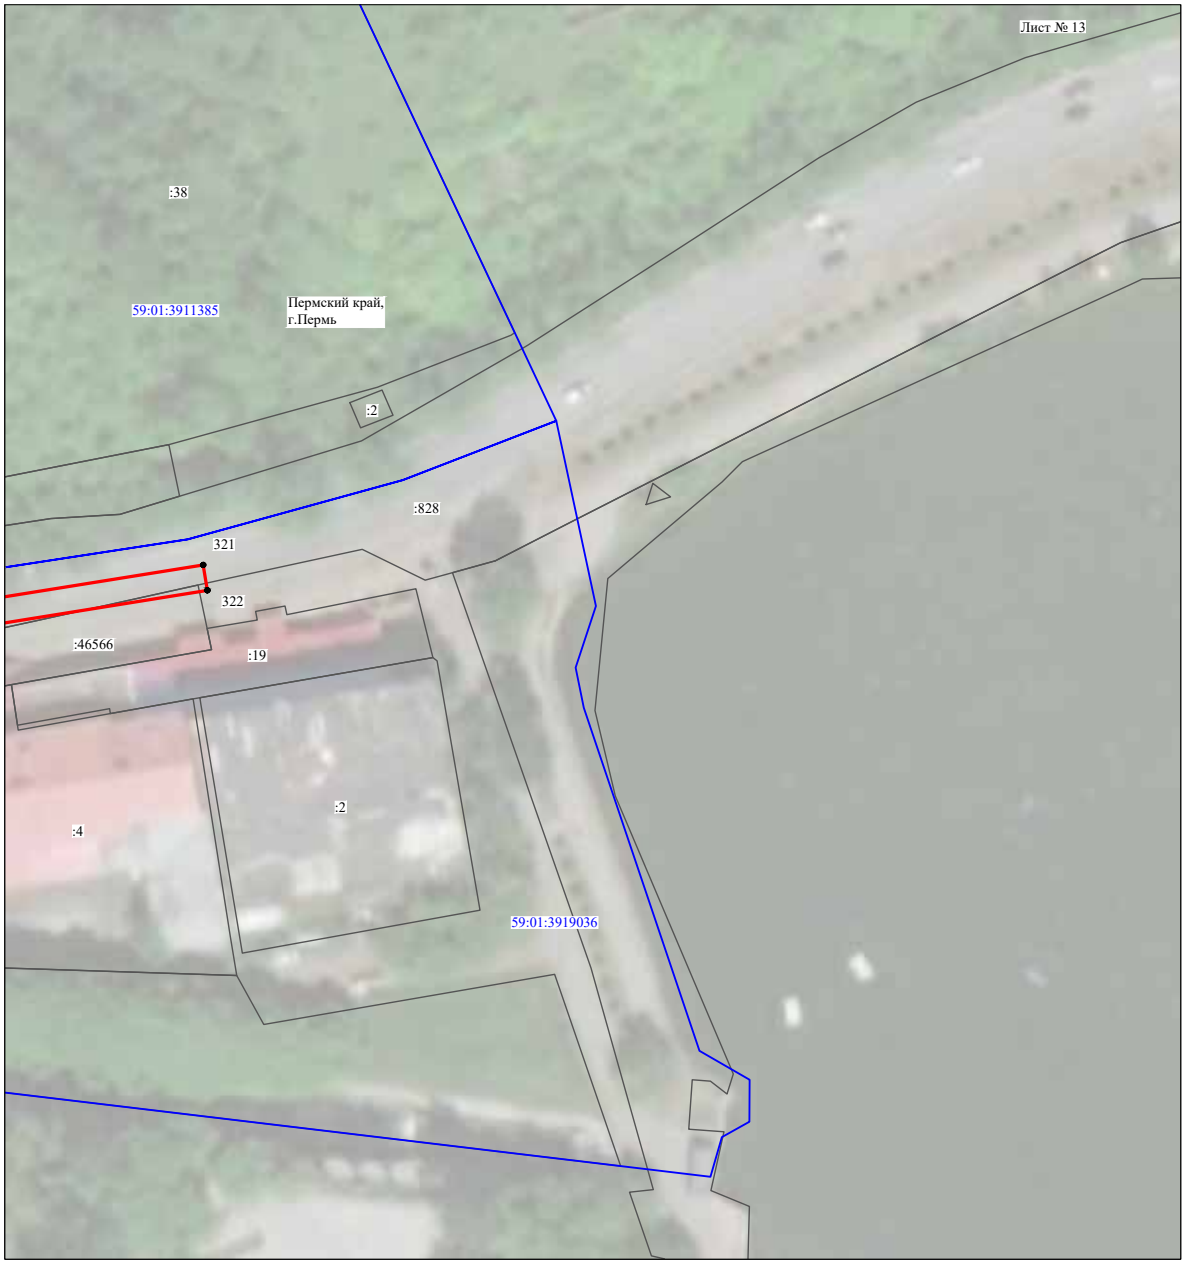


Масштаб 1:1000

Используемые условные знаки и обозначения:

№1	- номер опоры
	- граница публичного сервитута
	- граница кадастрового деления
	- граница населенного пункта
	- граница земельного участка, имеющегося в ЕГРН
	- граница ОКС, имеющаяся в ЕГРН
	- граница охранной зоны, имеющейся в ЕГРН
59:01:4413924:34 :34	- кадастровый номер земельного участка, имеющегося в ЕГРН
59:01:4413924	- номер кадастрового квартала
1 ●	- обозначение характерных точек границ

Схема расположения границ публичного сервитута объекта

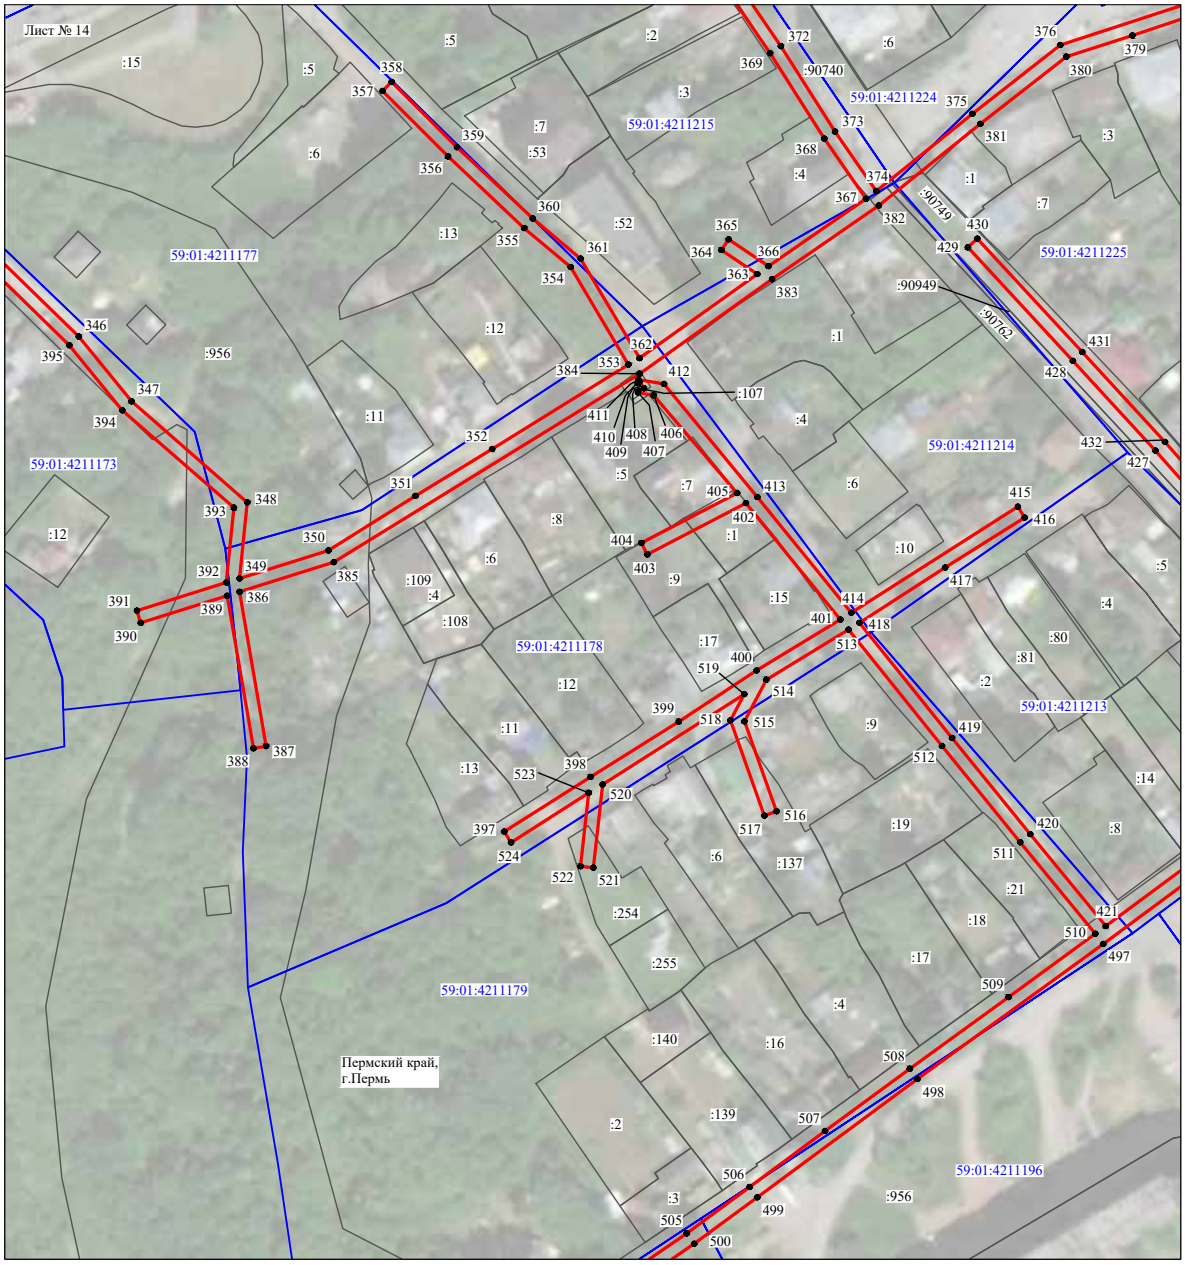


Масштаб 1:2000

Используемые условные знаки и обозначения:

№1	- номер опоры
	- граница публичного сервитута
	- граница кадастрового деления
	- граница населенного пункта
	- граница земельного участка, имеющегося в ЕГРН
	- граница ОКС, имеющаяся в ЕГРН
	- граница охранной зоны, имеющейся в ЕГРН
59:01:4413924:34 :34	- кадастровый номер земельного участка, имеющегося в ЕГРН
59:01:4413924	- номер кадастрового квартала
1 ●	- обозначение характерных точек границ

Схема расположения границ публичного сервитута объекта

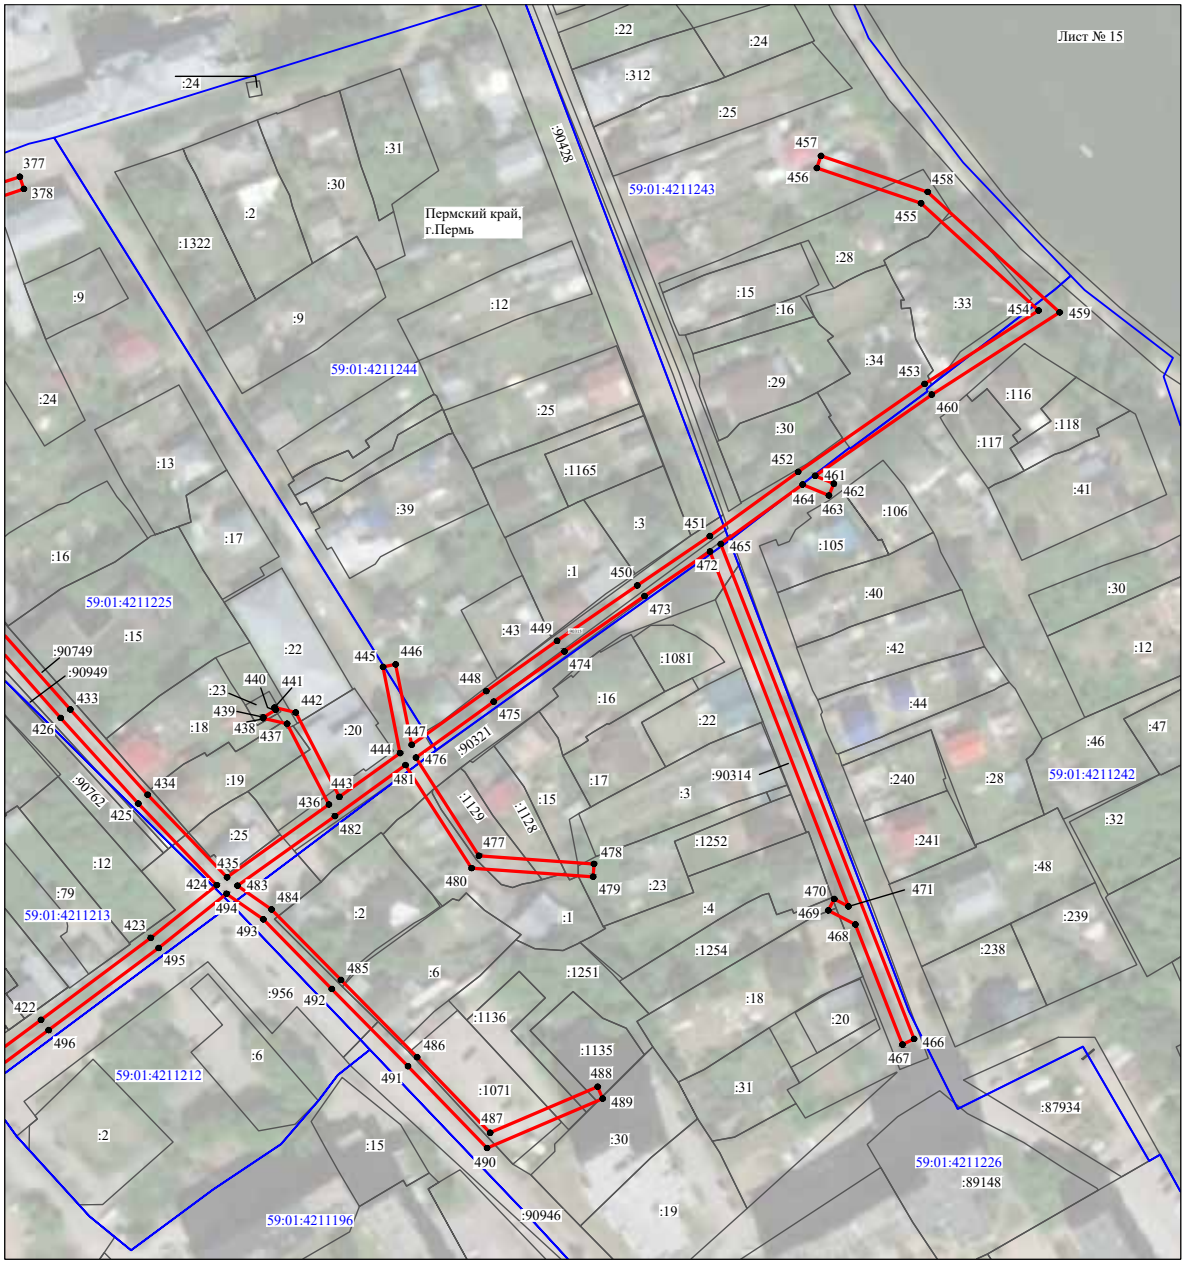


Масштаб 1:2000

Используемые условные знаки и обозначения:

№1	- номер опоры
	- граница публичного сервитута
	- граница кадастрового деления
	- граница населенного пункта
	- граница земельного участка, имеющегося в ЕГРН
	- граница ОКС, имеющаяся в ЕГРН
	- граница охранной зоны, имеющейся в ЕГРН
59:01:4413924:34 :34	- кадастровый номер земельного участка, имеющегося в ЕГРН
59:01:4413924	- номер кадастрового квартала
1 ●	- обозначение характерных точек границ

Схема расположения границ публичного сервитута объекта

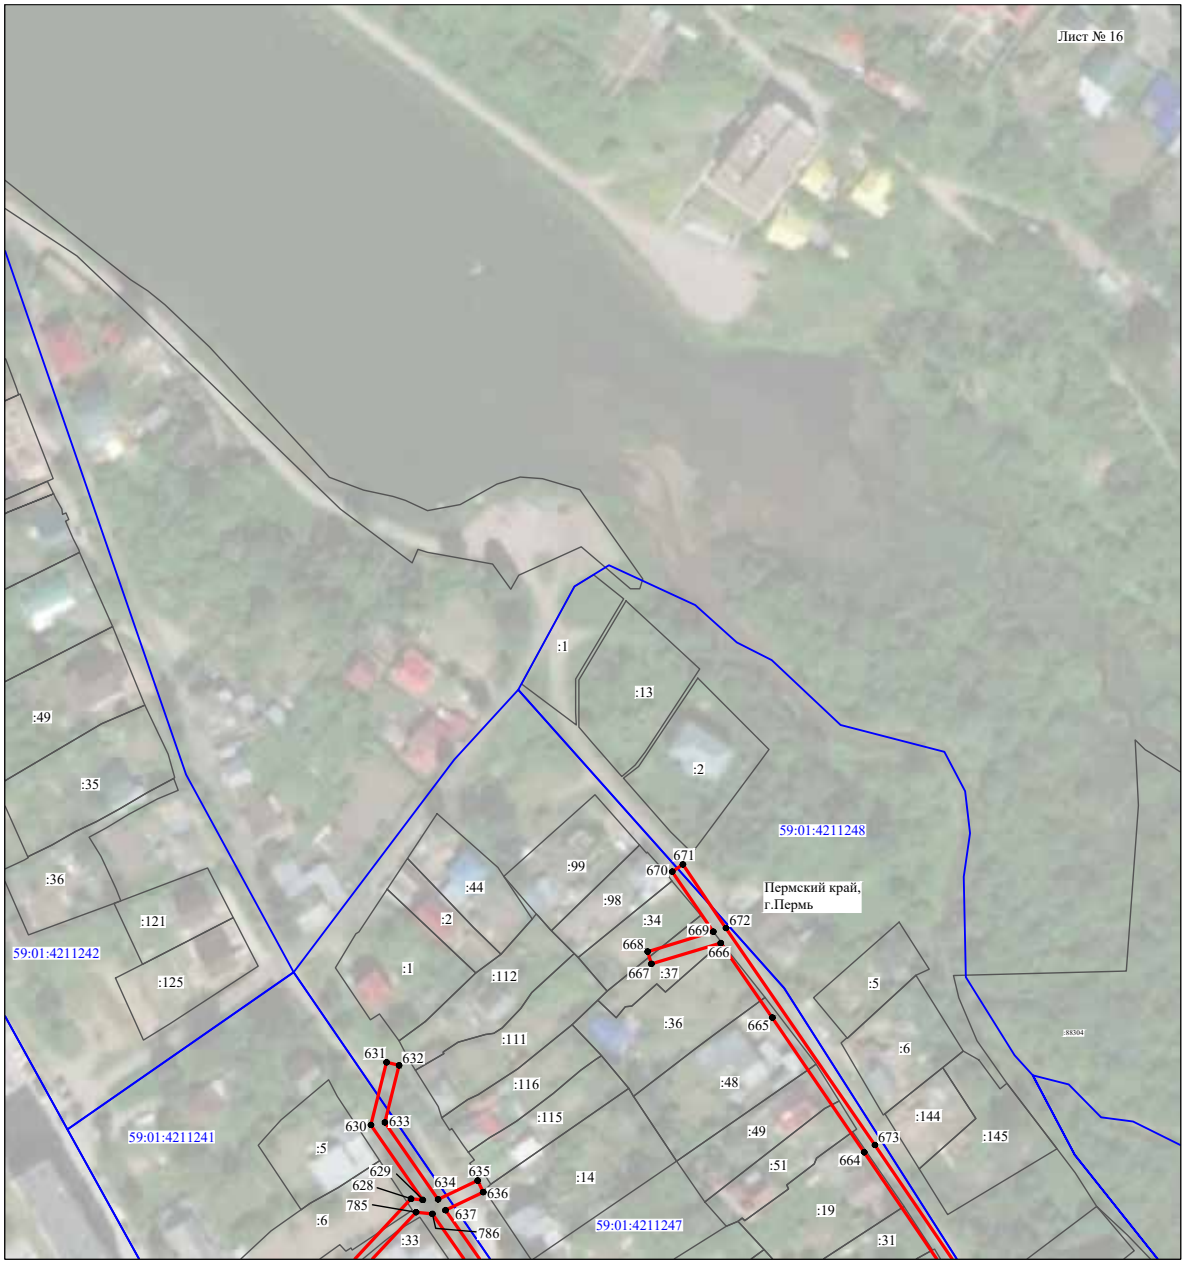


Масштаб 1:2000

Используемые условные знаки и обозначения:

№1	- номер опоры
	- граница публичного сервитута
	- граница кадастрового деления
	- граница населенного пункта
	- граница земельного участка, имеющегося в ЕГРН
	- граница ОКС, имеющаяся в ЕГРН
	- граница охранной зоны, имеющейся в ЕГРН
59:01:4413924:34 :34	- кадастровый номер земельного участка, имеющегося в ЕГРН
59:01:4413924	- номер кадастрового квартала
1 ●	- обозначение характерных точек границ

Схема расположения границ публичного сервитута объекта

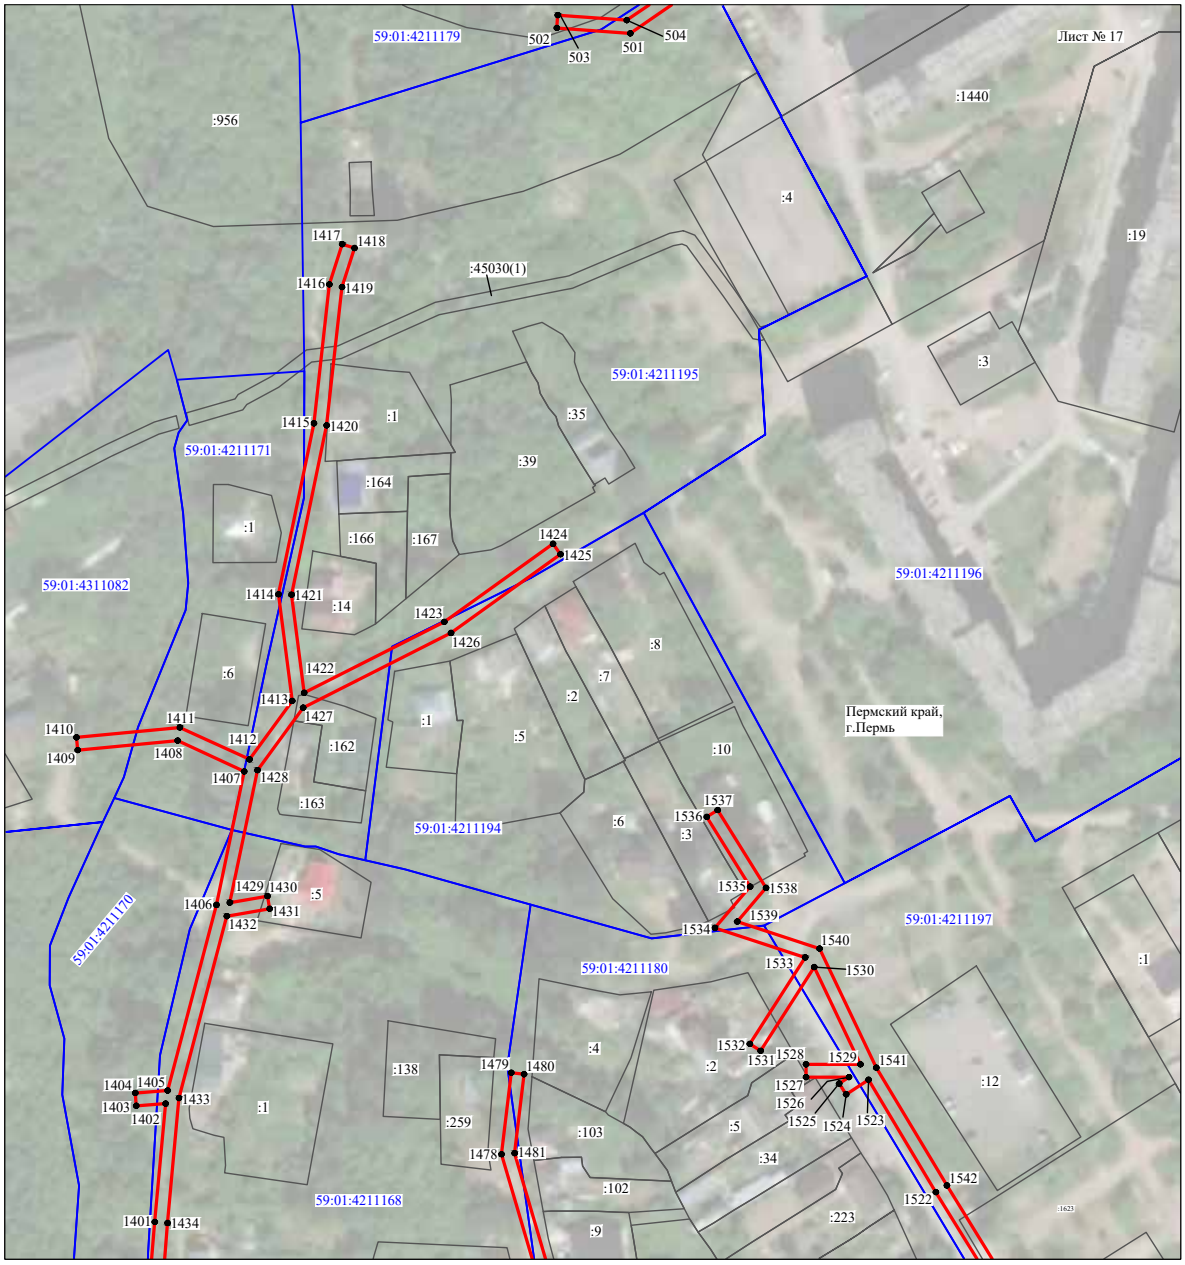

Масштаб 1:2000

Используемые условные знаки и обозначения:

№1	- номер опоры
	- граница публичного сервитута
	- граница кадастрового деления
	- граница населенного пункта
	- граница земельного участка, имеющегося в ЕГРН
	- граница ОКС, имеющаяся в ЕГРН
	- граница охранной зоны, имеющейся в ЕГРН
59:01:4413924:34 :34	- кадастровый номер земельного участка, имеющегося в ЕГРН
59:01:4413924	- номер кадастрового квартала
1 ●	- обозначение характерных точек границ

Схема расположения границ публичного сервитута объекта




Масштаб 1:1000

Используемые условные знаки и обозначения:

№1	- номер опоры
	- граница публичного сервитута
	- граница кадастрового деления
	- граница населенного пункта
	- граница земельного участка, имеющегося в ЕГРН
	- граница ОКС, имеющаяся в ЕГРН
	- граница охранной зоны, имеющейся в ЕГРН
59:01:4413924:34 :34	- кадастровый номер земельного участка, имеющегося в ЕГРН
59:01:4413924	- номер кадастрового квартала
1 ●	- обозначение характерных точек границ

Схема расположения границ публичного сервитута объекта

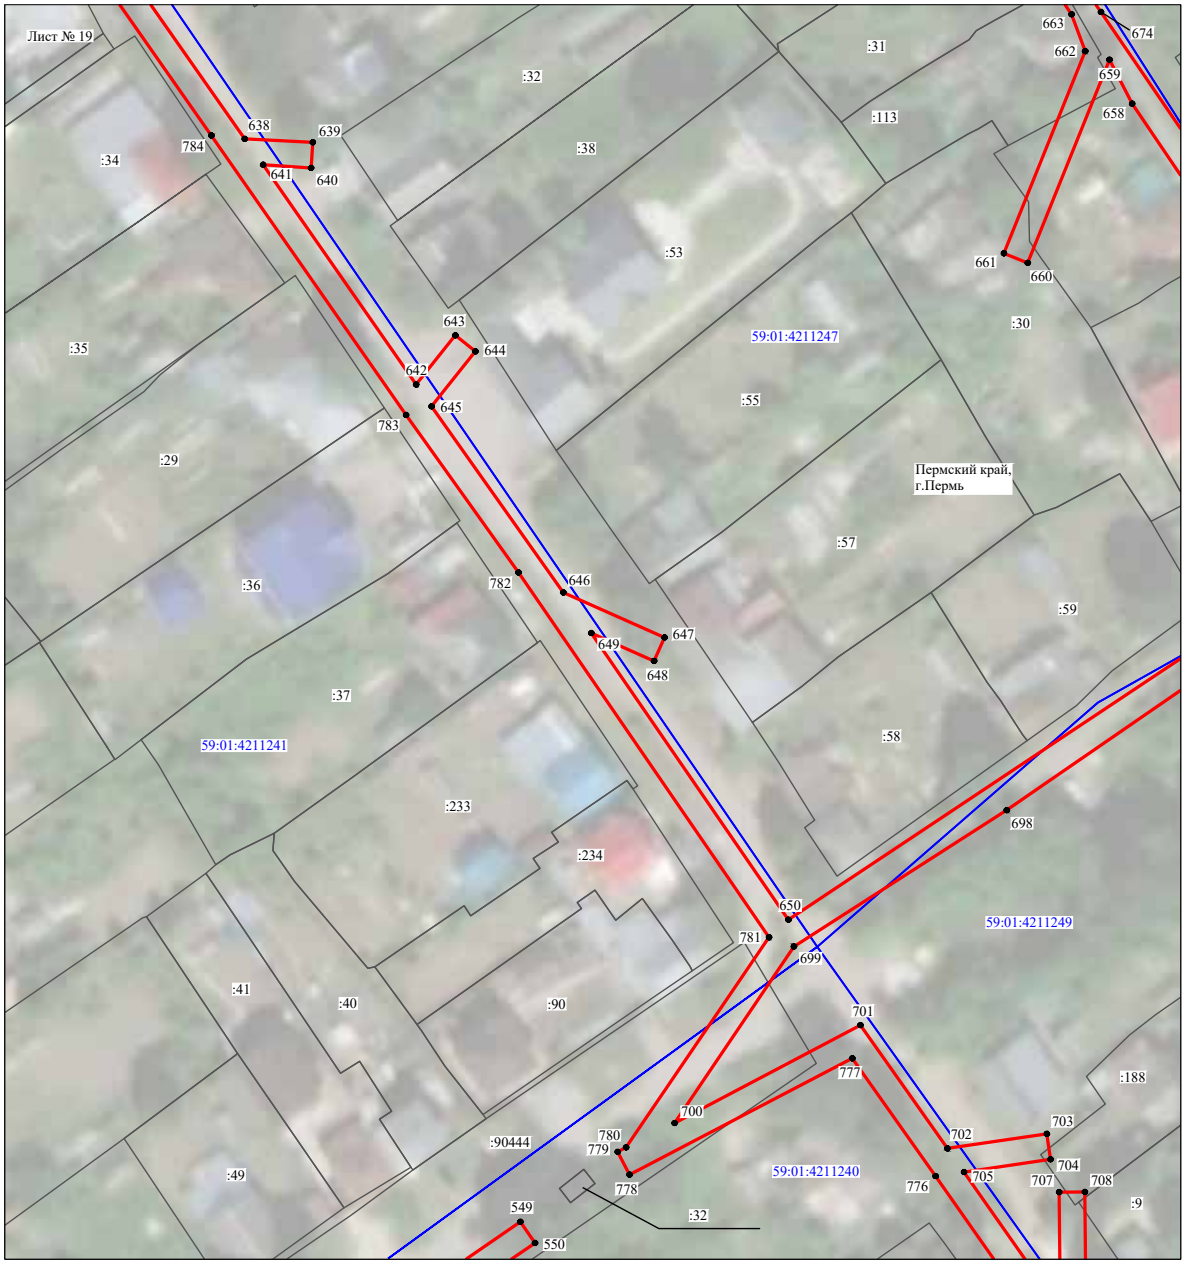


Масштаб 1:1000

Используемые условные знаки и обозначения:

№1	- номер опоры
	- граница публичного сервитута
	- граница кадастрового деления
	- граница населенного пункта
	- граница земельного участка, имеющегося в ЕГРН
	- граница ОКС, имеющаяся в ЕГРН
	- граница охранной зоны, имеющейся в ЕГРН
59:01:4413924:34 :34	- кадастровый номер земельного участка, имеющегося в ЕГРН
59:01:4413924	- номер кадастрового квартала
1 ●	- обозначение характерных точек границ

Схема расположения границ публичного сервитута объекта

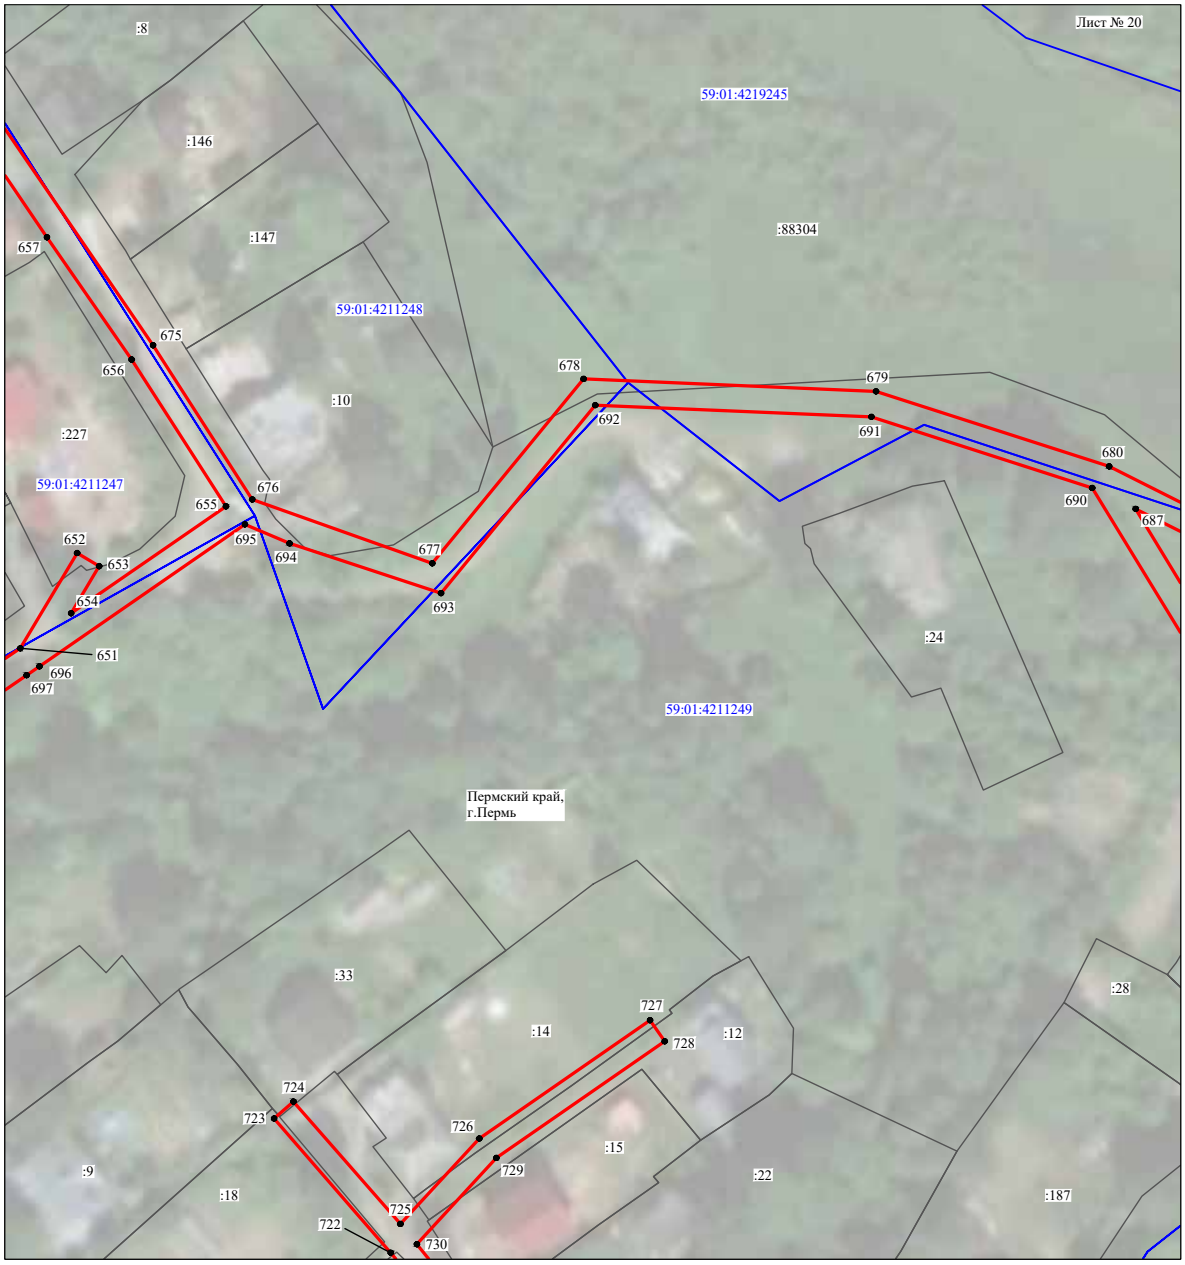

Масштаб 1:1000

Используемые условные знаки и обозначения:

№1	- номер опоры
	- граница публичного сервитута
	- граница кадастрового деления
	- граница населенного пункта
	- граница земельного участка, имеющегося в ЕГРН
	- граница ОКС, имеющаяся в ЕГРН
	- граница охранной зоны, имеющейся в ЕГРН
59:01:4413924:34 :34	- кадастровый номер земельного участка, имеющегося в ЕГРН
59:01:4413924	- номер кадастрового квартала
1 ●	- обозначение характерных точек границ

Схема расположения границ публичного сервитута объекта




Масштаб 1:1000

Используемые условные знаки и обозначения:

№1	- номер опоры
	- граница публичного сервитута
	- граница кадастрового деления
	- граница населенного пункта
	- граница земельного участка, имеющегося в ЕГРН
	- граница ОКС, имеющаяся в ЕГРН
	- граница охранной зоны, имеющейся в ЕГРН
59:01:4413924:34 :34	- кадастровый номер земельного участка, имеющегося в ЕГРН
59:01:4413924	- номер кадастрового квартала
1 ●	- обозначение характерных точек границ

Схема расположения границ публичного сервитута объекта

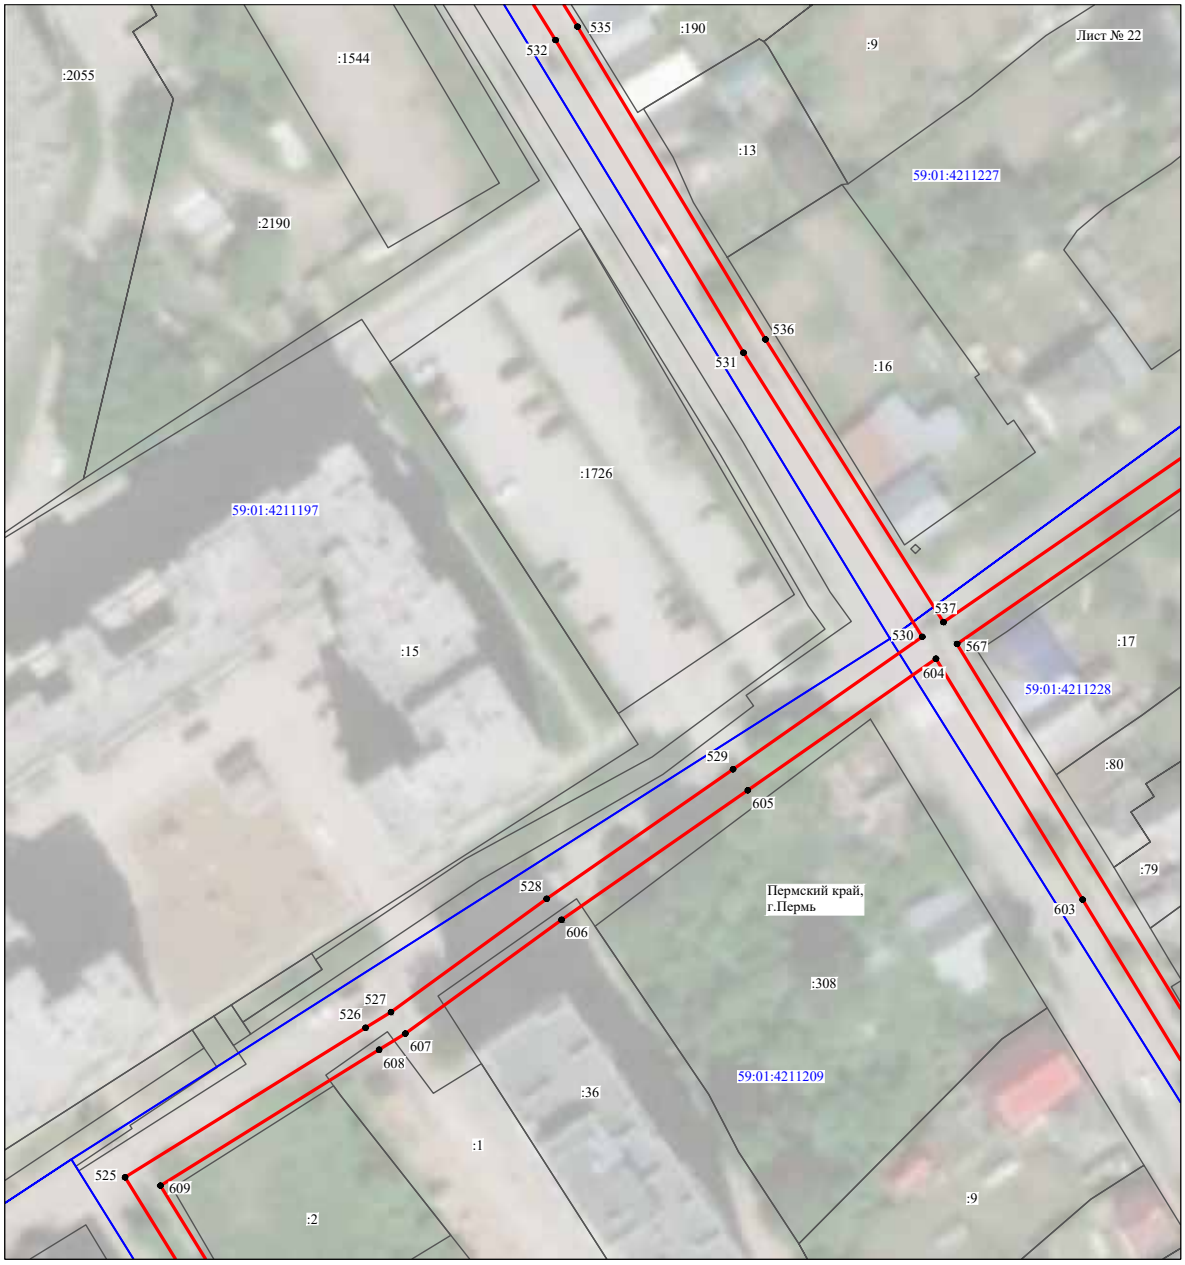

Масштаб 1:1000

Используемые условные знаки и обозначения:

№1	- номер опоры
	- граница публичного сервитута
	- граница кадастрового деления
	- граница населенного пункта
	- граница земельного участка, имеющегося в ЕГРН
	- граница ОКС, имеющаяся в ЕГРН
	- граница охранной зоны, имеющейся в ЕГРН
59:01:4413924:34 :34	- кадастровый номер земельного участка, имеющегося в ЕГРН
59:01:4413924	- номер кадастрового квартала
1 ●	- обозначение характерных точек границ

Схема расположения границ публичного сервитута объекта




Масштаб 1:1000

Используемые условные знаки и обозначения:

№1	- номер опоры
	- граница публичного сервитута
	- граница кадастрового деления
	- граница населенного пункта
	- граница земельного участка, имеющегося в ЕГРН
	- граница ОКС, имеющаяся в ЕГРН
	- граница охранной зоны, имеющейся в ЕГРН
59:01:4413924:34 :34	- кадастровый номер земельного участка, имеющегося в ЕГРН
59:01:4413924	- номер кадастрового квартала
1 ●	- обозначение характерных точек границ

Схема расположения границ публичного сервитута объекта

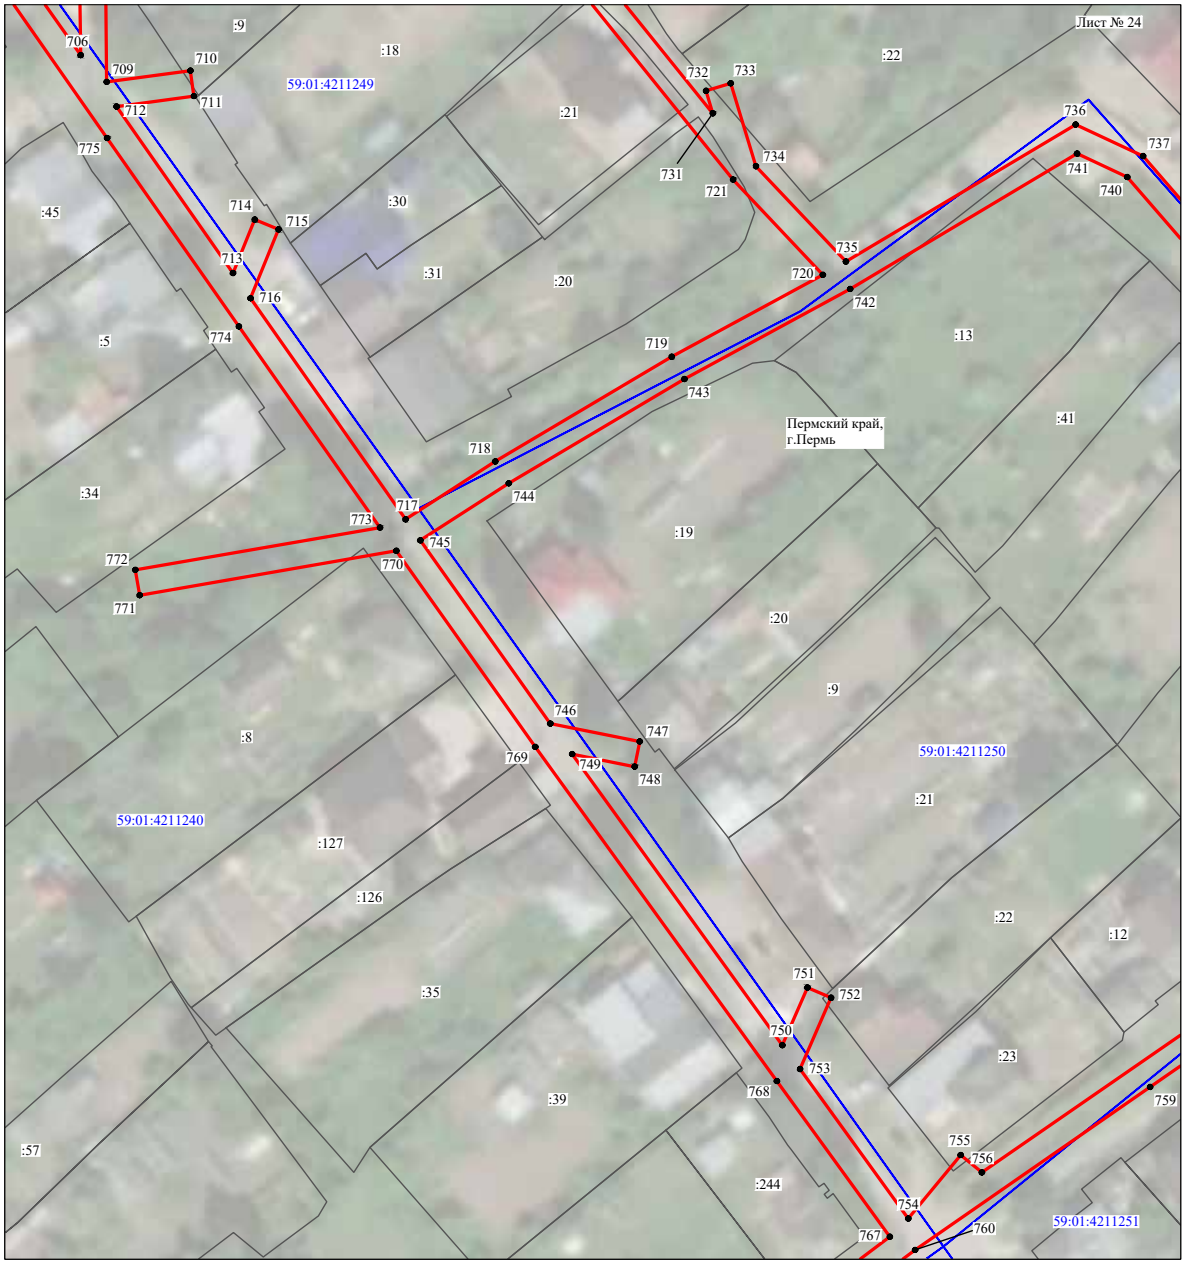

Масштаб 1:1000

Используемые условные знаки и обозначения:

№1	- номер опоры
	- граница публичного сервитута
	- граница кадастрового деления
	- граница населенного пункта
	- граница земельного участка, имеющегося в ЕГРН
	- граница ОКС, имеющаяся в ЕГРН
	- граница охранной зоны, имеющейся в ЕГРН
59:01:4413924:34 :34	- кадастровый номер земельного участка, имеющегося в ЕГРН
59:01:4413924	- номер кадастрового квартала
1 ●	- обозначение характерных точек границ

Схема расположения границ публичного сервитута объекта




Масштаб 1:1000

Используемые условные знаки и обозначения:

№1	- номер опоры
	- граница публичного сервитута
	- граница кадастрового деления
	- граница населенного пункта
	- граница земельного участка, имеющегося в ЕГРН
	- граница ОКС, имеющаяся в ЕГРН
	- граница охранной зоны, имеющейся в ЕГРН
59:01:4413924:34 :34	- кадастровый номер земельного участка, имеющегося в ЕГРН
59:01:4413924	- номер кадастрового квартала
1 ●	- обозначение характерных точек границ

Схема расположения границ публичного сервитута объекта

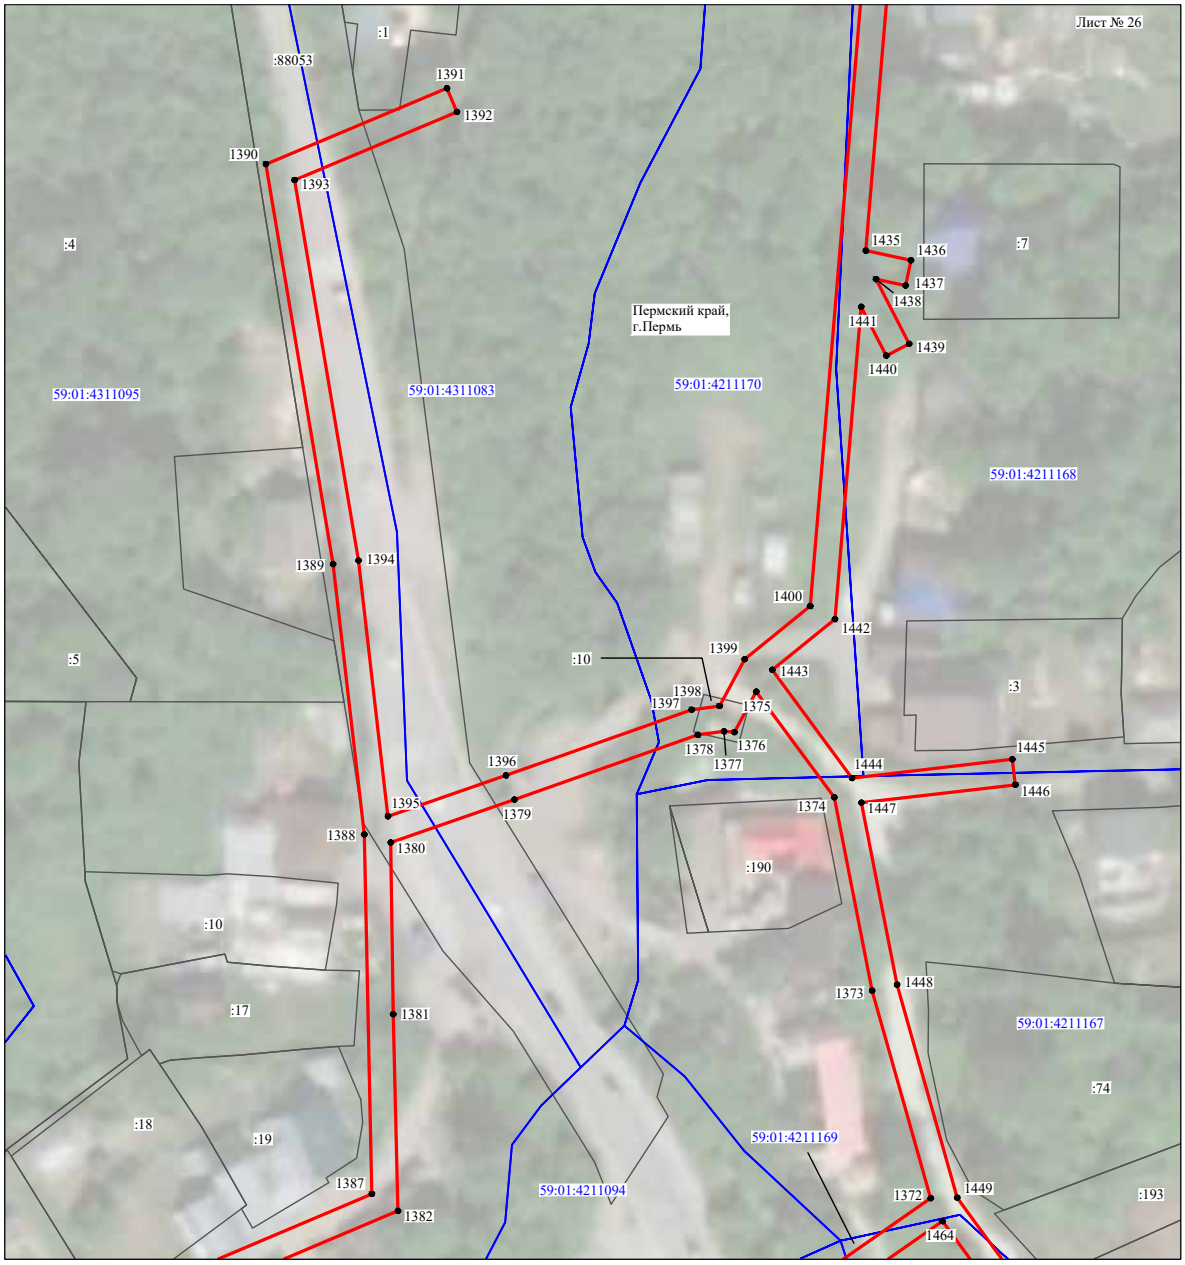


Масштаб 1:1000

Используемые условные знаки и обозначения:

№1	- номер опоры
	- граница публичного сервитута
	- граница кадастрового деления
	- граница населенного пункта
	- граница земельного участка, имеющегося в ЕГРН
	- граница ОКС, имеющаяся в ЕГРН
	- граница охранной зоны, имеющейся в ЕГРН
59:01:4413924:34 :34	- кадастровый номер земельного участка, имеющегося в ЕГРН
59:01:4413924	- номер кадастрового квартала
1 ●	- обозначение характерных точек границ

Схема расположения границ публичного сервитута объекта

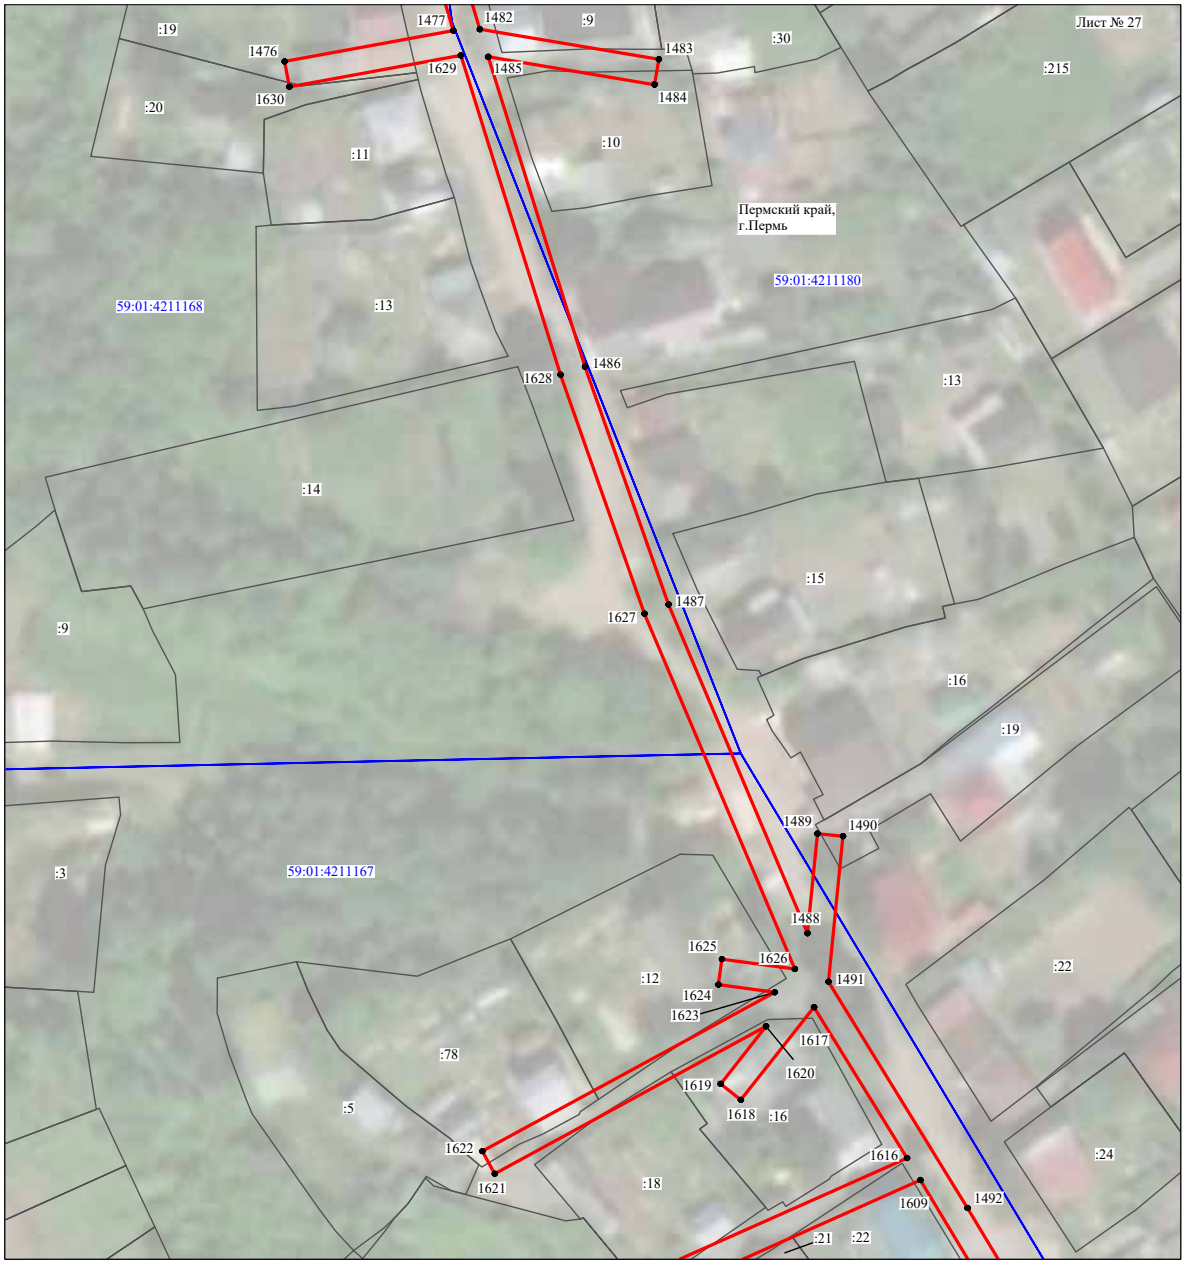


Масштаб 1:1000

Используемые условные знаки и обозначения:

№1	- номер опоры
	- граница публичного сервитута
	- граница кадастрового деления
	- граница населенного пункта
	- граница земельного участка, имеющегося в ЕГРН
	- граница ОКС, имеющаяся в ЕГРН
	- граница охранной зоны, имеющейся в ЕГРН
59:01:4413924:34 :34	- кадастровый номер земельного участка, имеющегося в ЕГРН
59:01:4413924	- номер кадастрового квартала
1 ●	- обозначение характерных точек границ

Схема расположения границ публичного сервитута объекта

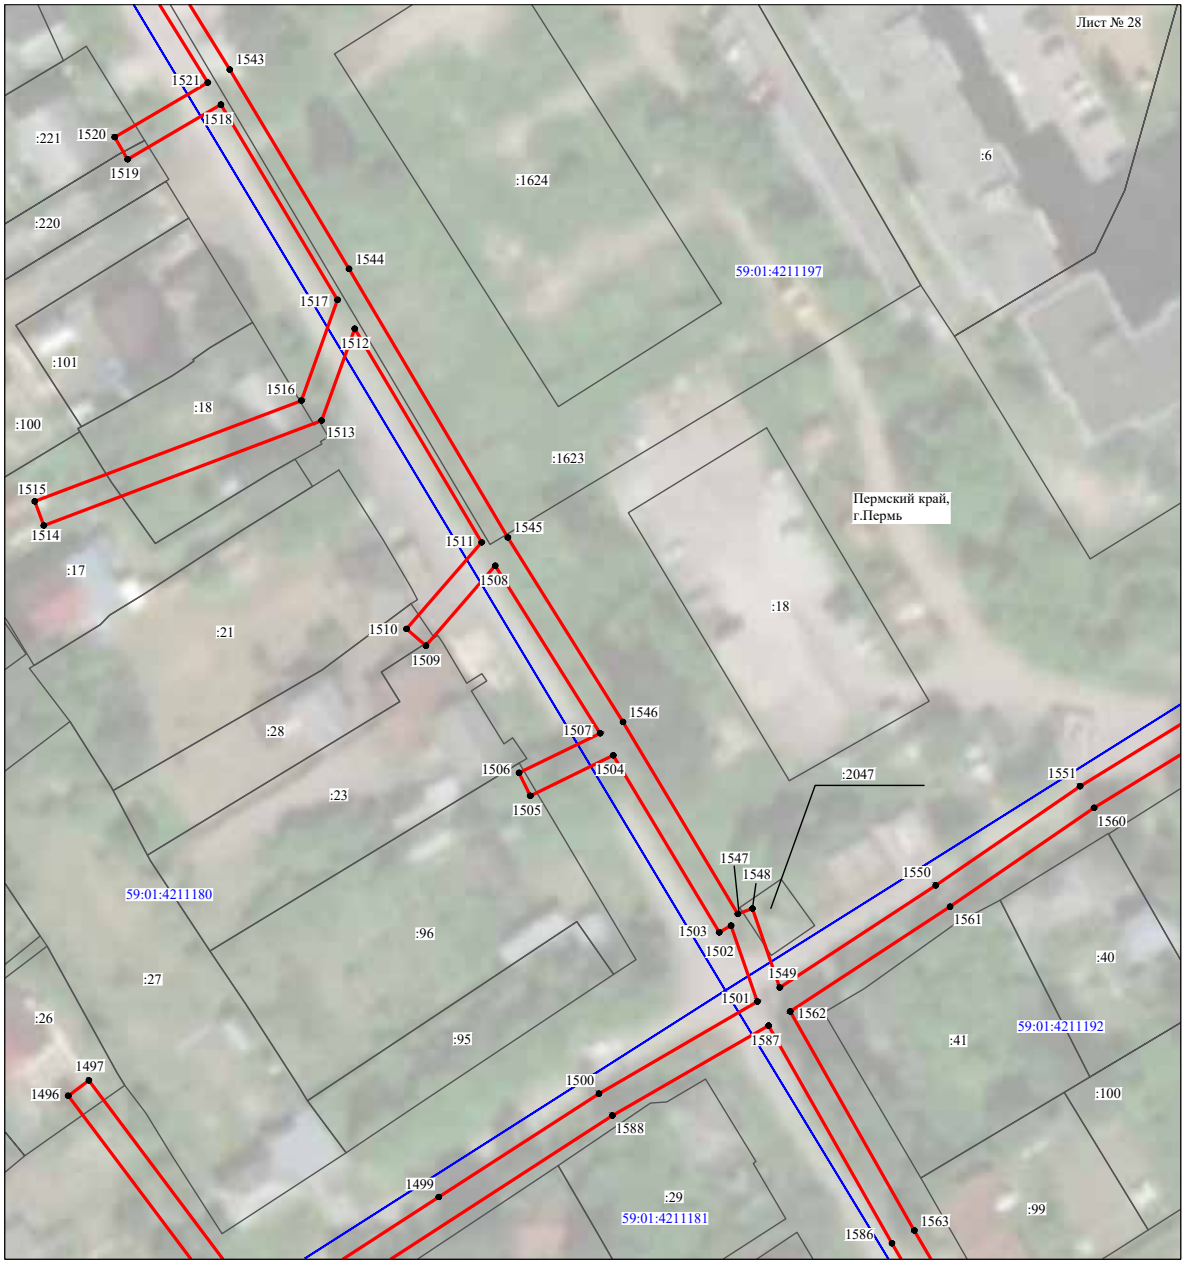


Масштаб 1:1000

Используемые условные знаки и обозначения:

№1	- номер опоры
	- граница публичного сервитута
	- граница кадастрового деления
	- граница населенного пункта
	- граница земельного участка, имеющегося в ЕГРН
	- граница ОКС, имеющаяся в ЕГРН
	- граница охранной зоны, имеющейся в ЕГРН
59:01:4413924:34 :34	- кадастровый номер земельного участка, имеющегося в ЕГРН
59:01:4413924	- номер кадастрового квартала
1 ●	- обозначение характерных точек границ

Схема расположения границ публичного сервитута объекта

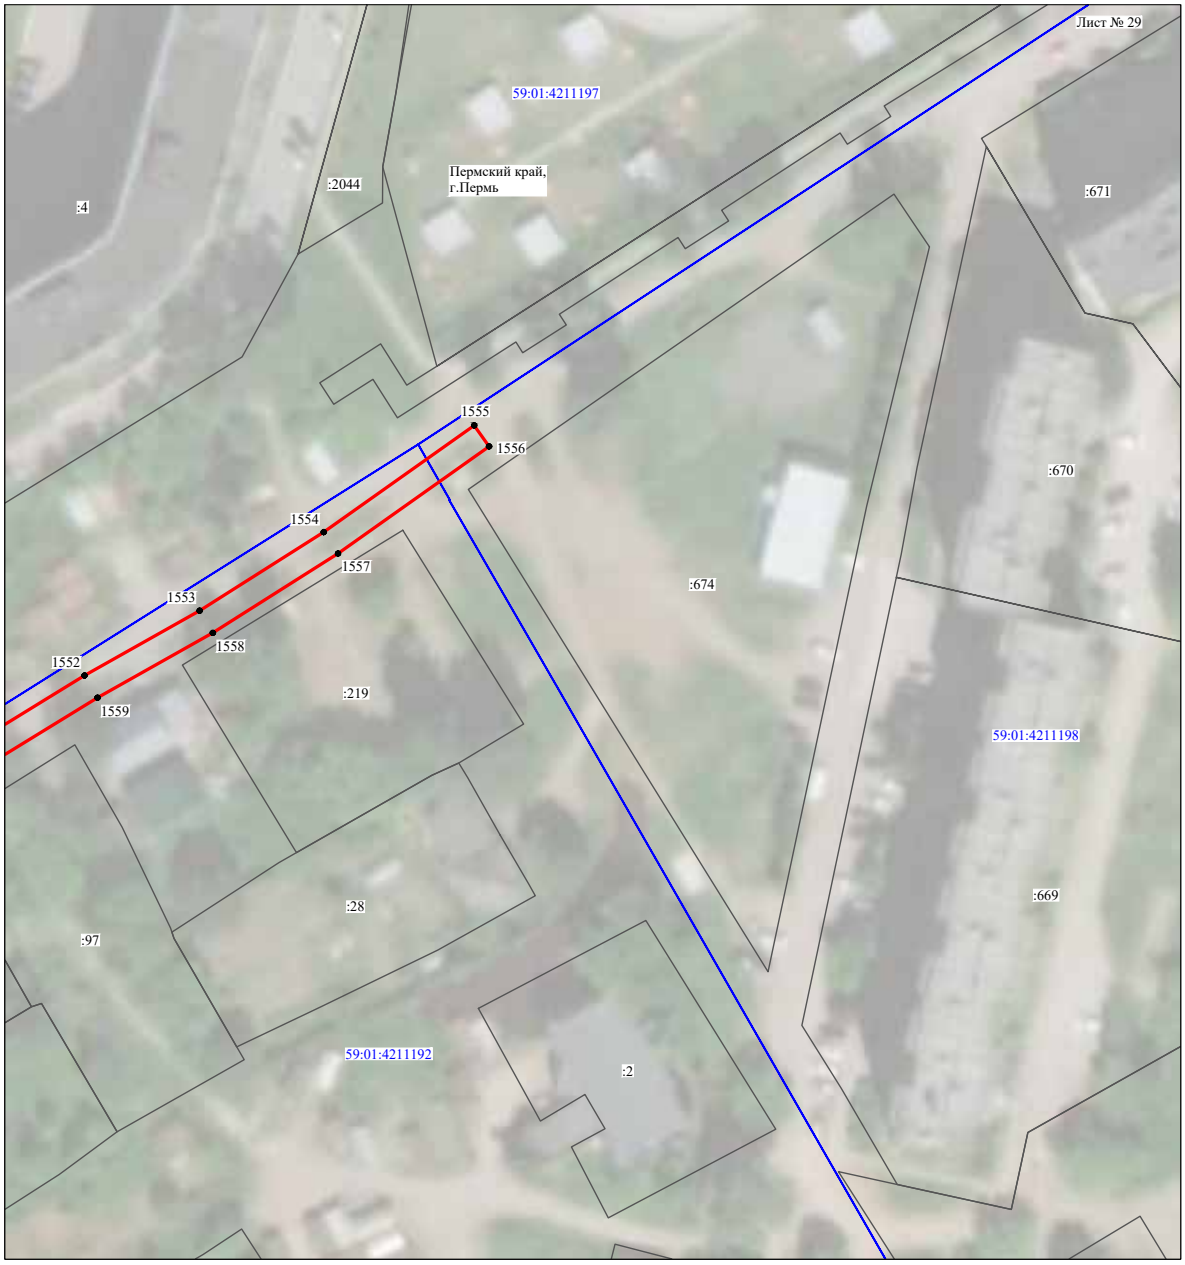


Масштаб 1:1000

Используемые условные знаки и обозначения:

№1	- номер опоры
	- граница публичного сервитута
	- граница кадастрового деления
	- граница населенного пункта
	- граница земельного участка, имеющегося в ЕГРН
	- граница ОКС, имеющаяся в ЕГРН
	- граница охранной зоны, имеющейся в ЕГРН
59:01:4413924:34 :34	- кадастровый номер земельного участка, имеющегося в ЕГРН
59:01:4413924	- номер кадастрового квартала
1 ●	- обозначение характерных точек границ

Схема расположения границ публичного сервитута объекта

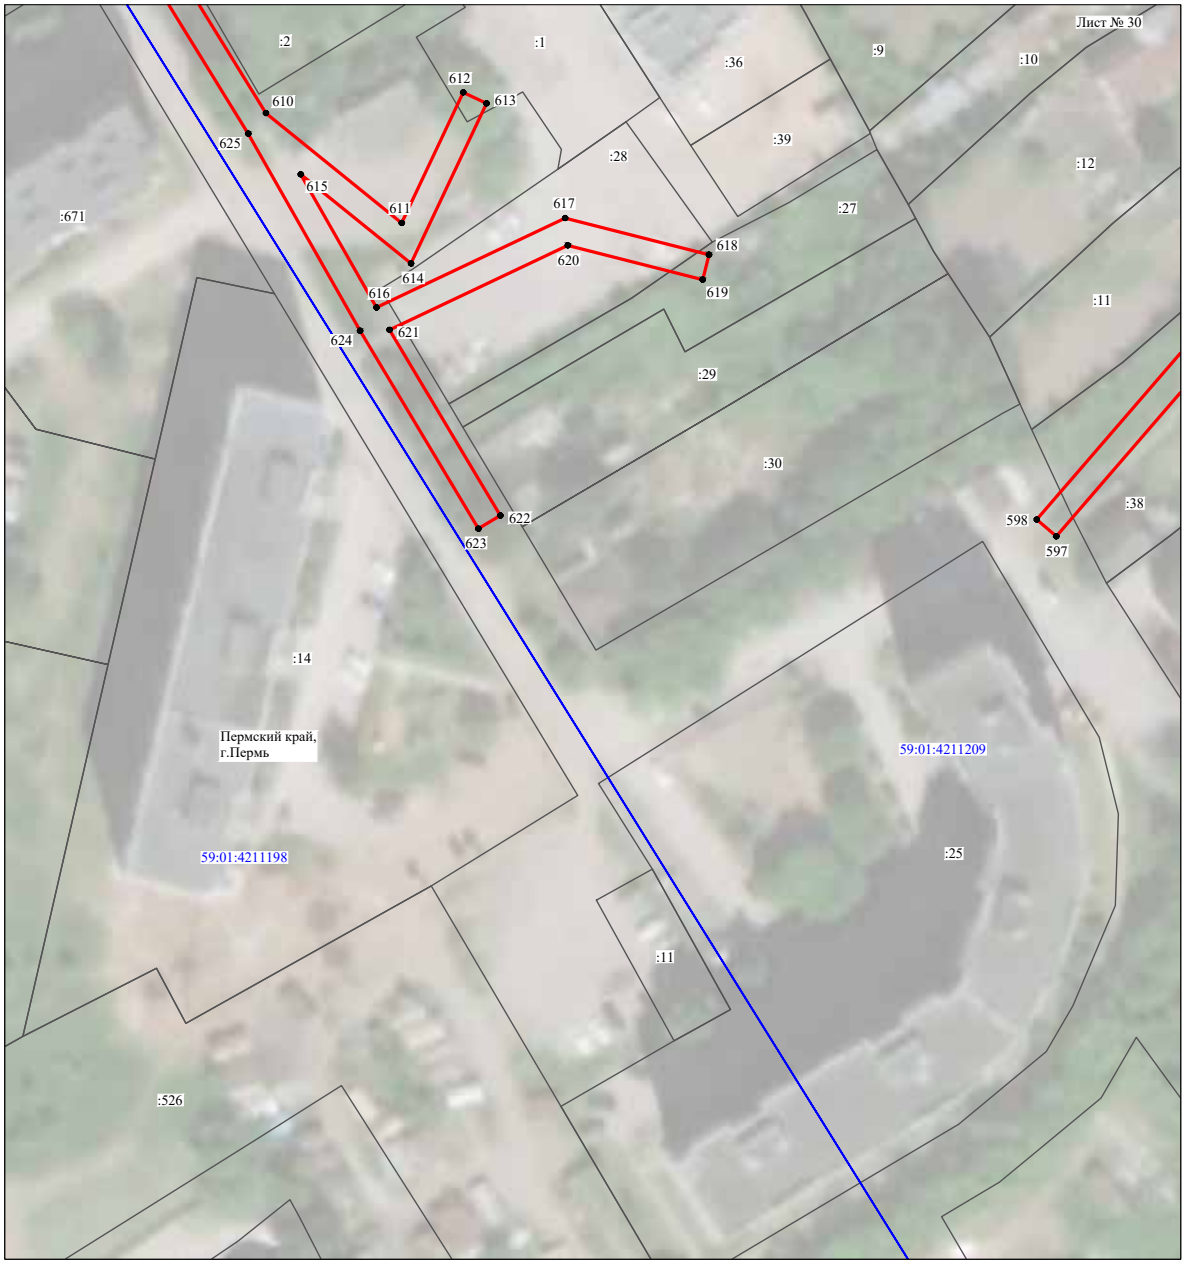


Масштаб 1:1000

Используемые условные знаки и обозначения:

№1	- номер опоры
	- граница публичного сервитута
	- граница кадастрового деления
	- граница населенного пункта
	- граница земельного участка, имеющегося в ЕГРН
	- граница ОКС, имеющаяся в ЕГРН
	- граница охранной зоны, имеющейся в ЕГРН
59:01:4413924:34 :34	- кадастровый номер земельного участка, имеющегося в ЕГРН
59:01:4413924	- номер кадастрового квартала
1 ●	- обозначение характерных точек границ

Схема расположения границ публичного сервитута объекта

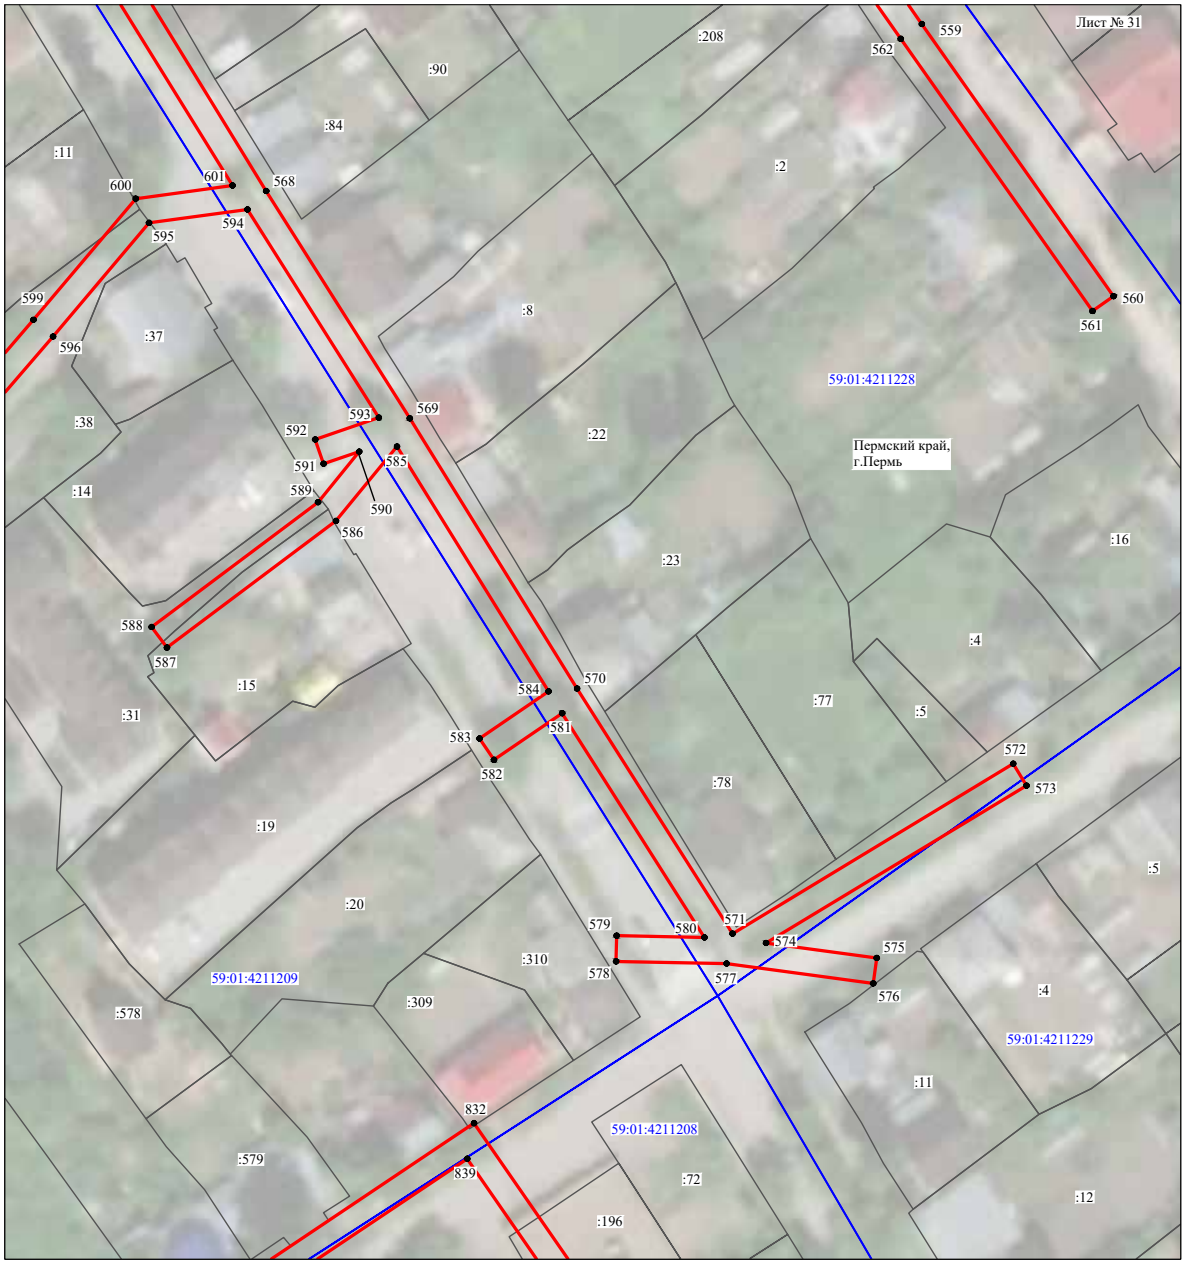

Масштаб 1:1000

Используемые условные знаки и обозначения:

№1	- номер опоры
	- граница публичного сервитута
	- граница кадастрового деления
	- граница населенного пункта
	- граница земельного участка, имеющегося в ЕГРН
	- граница ОКС, имеющаяся в ЕГРН
	- граница охранной зоны, имеющейся в ЕГРН
59:01:4413924:34 :34	- кадастровый номер земельного участка, имеющегося в ЕГРН
59:01:4413924	- номер кадастрового квартала
1 ●	- обозначение характерных точек границ

Схема расположения границ публичного сервитута объекта




Масштаб 1:1000

Используемые условные знаки и обозначения:

№1	- номер опоры
	- граница публичного сервитута
	- граница кадастрового деления
	- граница населенного пункта
	- граница земельного участка, имеющегося в ЕГРН
	- граница ОКС, имеющаяся в ЕГРН
	- граница охранной зоны, имеющейся в ЕГРН
59:01:4413924:34 :34	- кадастровый номер земельного участка, имеющегося в ЕГРН
59:01:4413924	- номер кадастрового квартала
1 ●	- обозначение характерных точек границ

Схема расположения границ публичного сервитута объекта

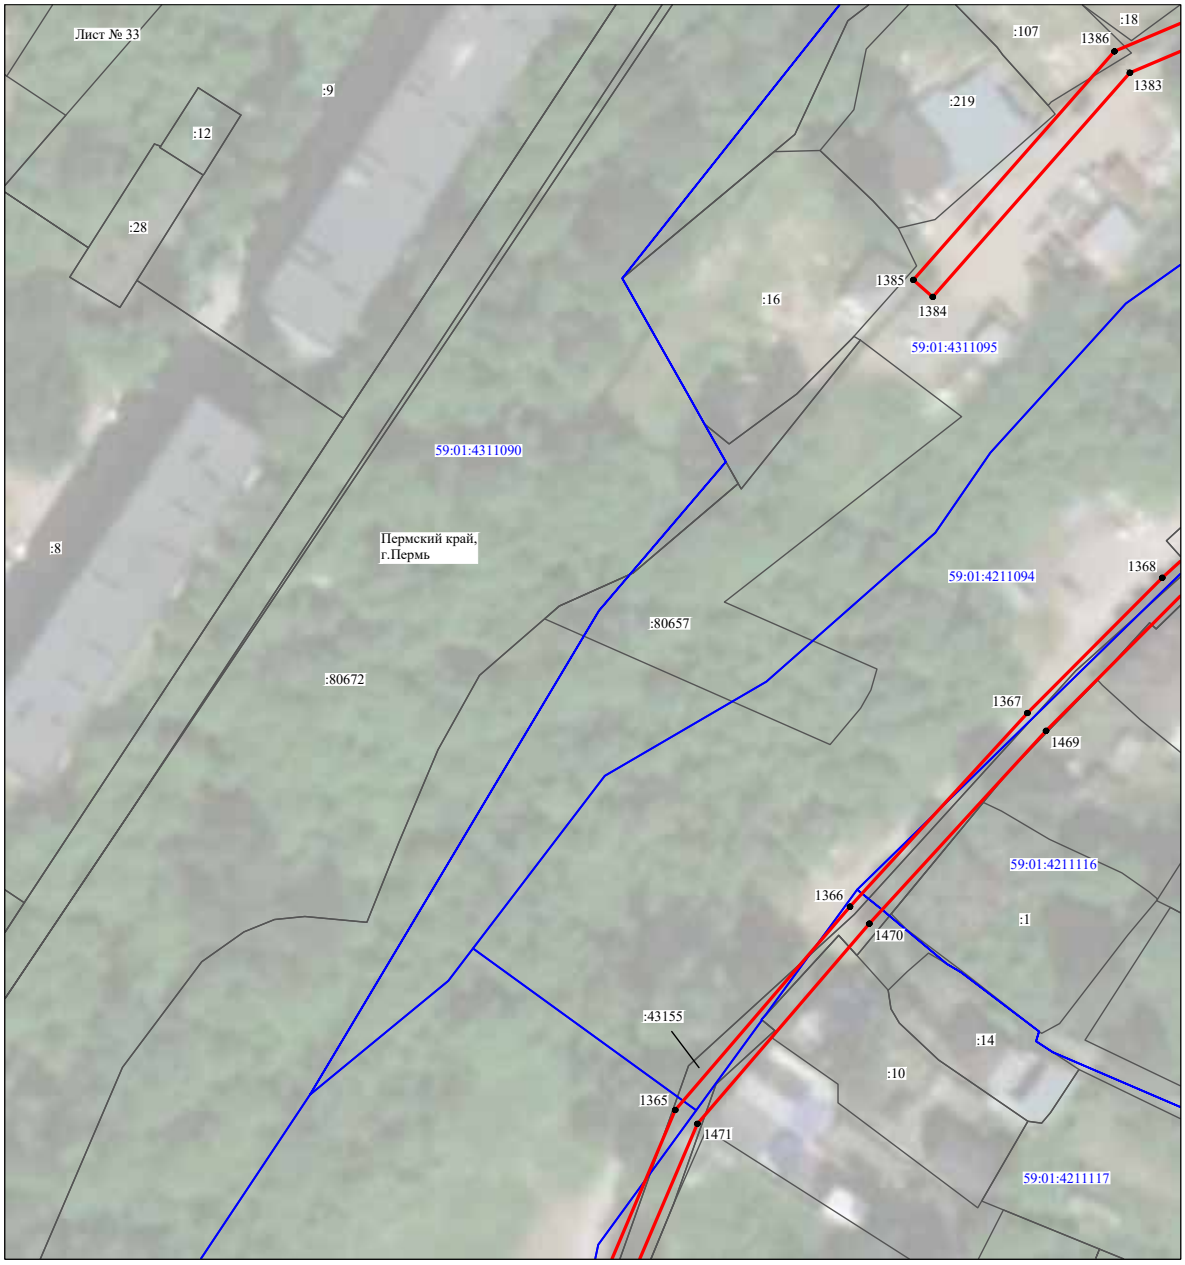


Масштаб 1:1000

Используемые условные знаки и обозначения:

№1	- номер опоры
	- граница публичного сервитута
	- граница кадастрового деления
	- граница населенного пункта
	- граница земельного участка, имеющегося в ЕГРН
	- граница ОКС, имеющаяся в ЕГРН
	- граница охранной зоны, имеющейся в ЕГРН
59:01:4413924:34 :34	- кадастровый номер земельного участка, имеющегося в ЕГРН
59:01:4413924	- номер кадастрового квартала
1 ●	- обозначение характерных точек границ

Схема расположения границ публичного сервитута объекта

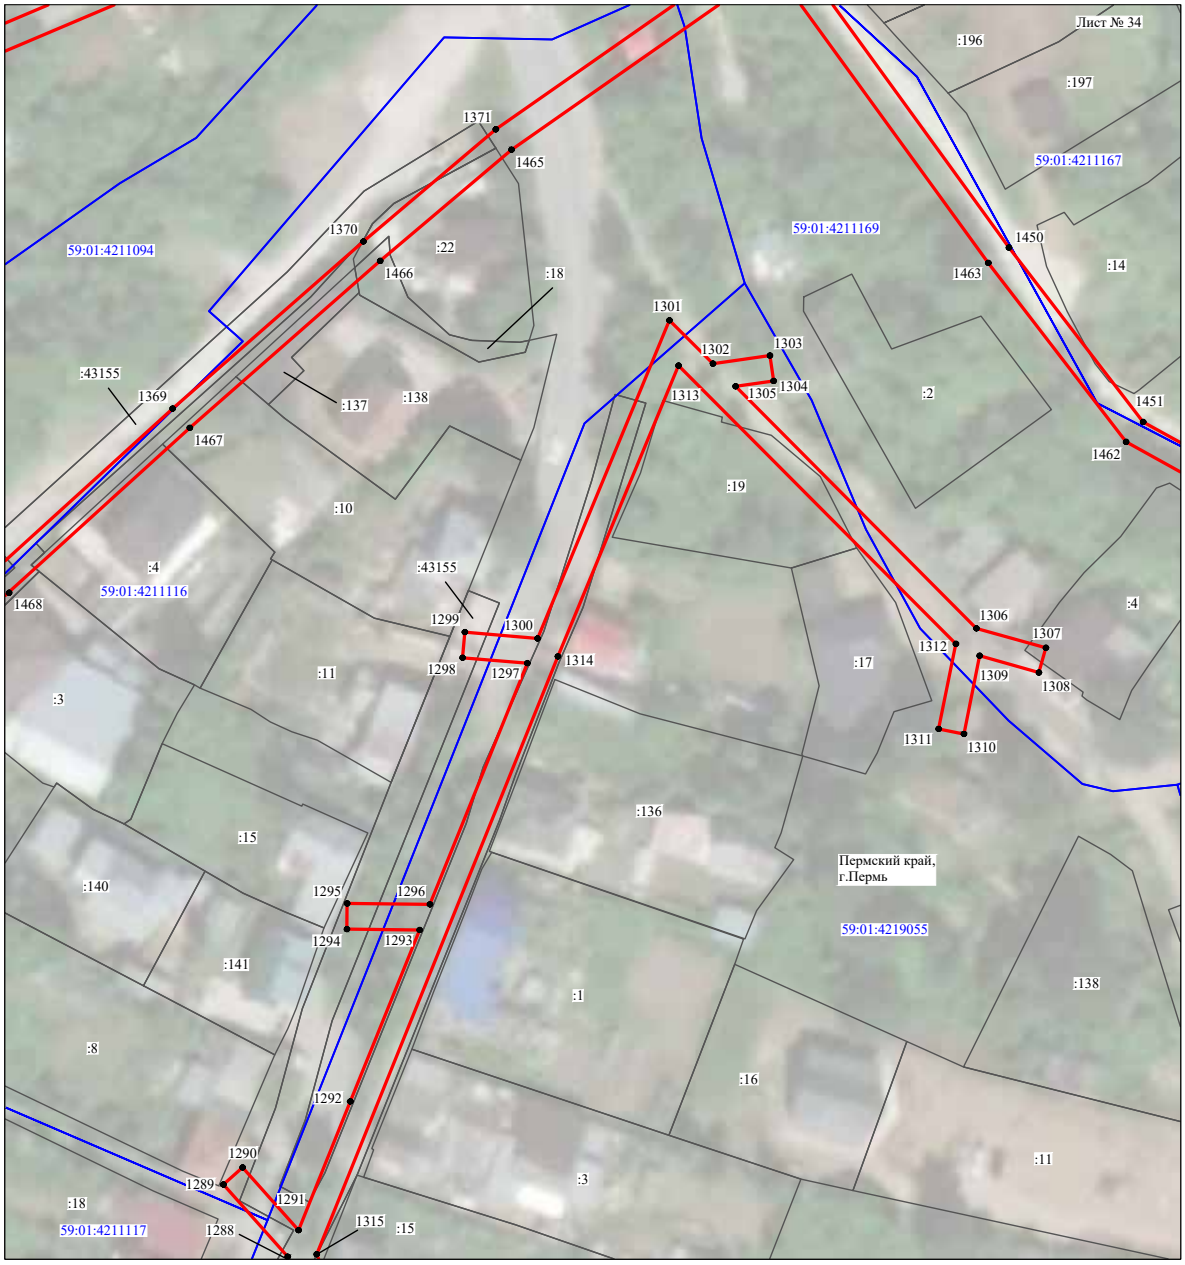


Масштаб 1:1000

Используемые условные знаки и обозначения:

№1	- номер опоры
	- граница публичного сервитута
	- граница кадастрового деления
	- граница населенного пункта
	- граница земельного участка, имеющегося в ЕГРН
	- граница ОКС, имеющаяся в ЕГРН
	- граница охранной зоны, имеющейся в ЕГРН
59:01:4413924:34 :34	- кадастровый номер земельного участка, имеющегося в ЕГРН
59:01:4413924	- номер кадастрового квартала
1 ●	- обозначение характерных точек границ

Схема расположения границ публичного сервитута объекта

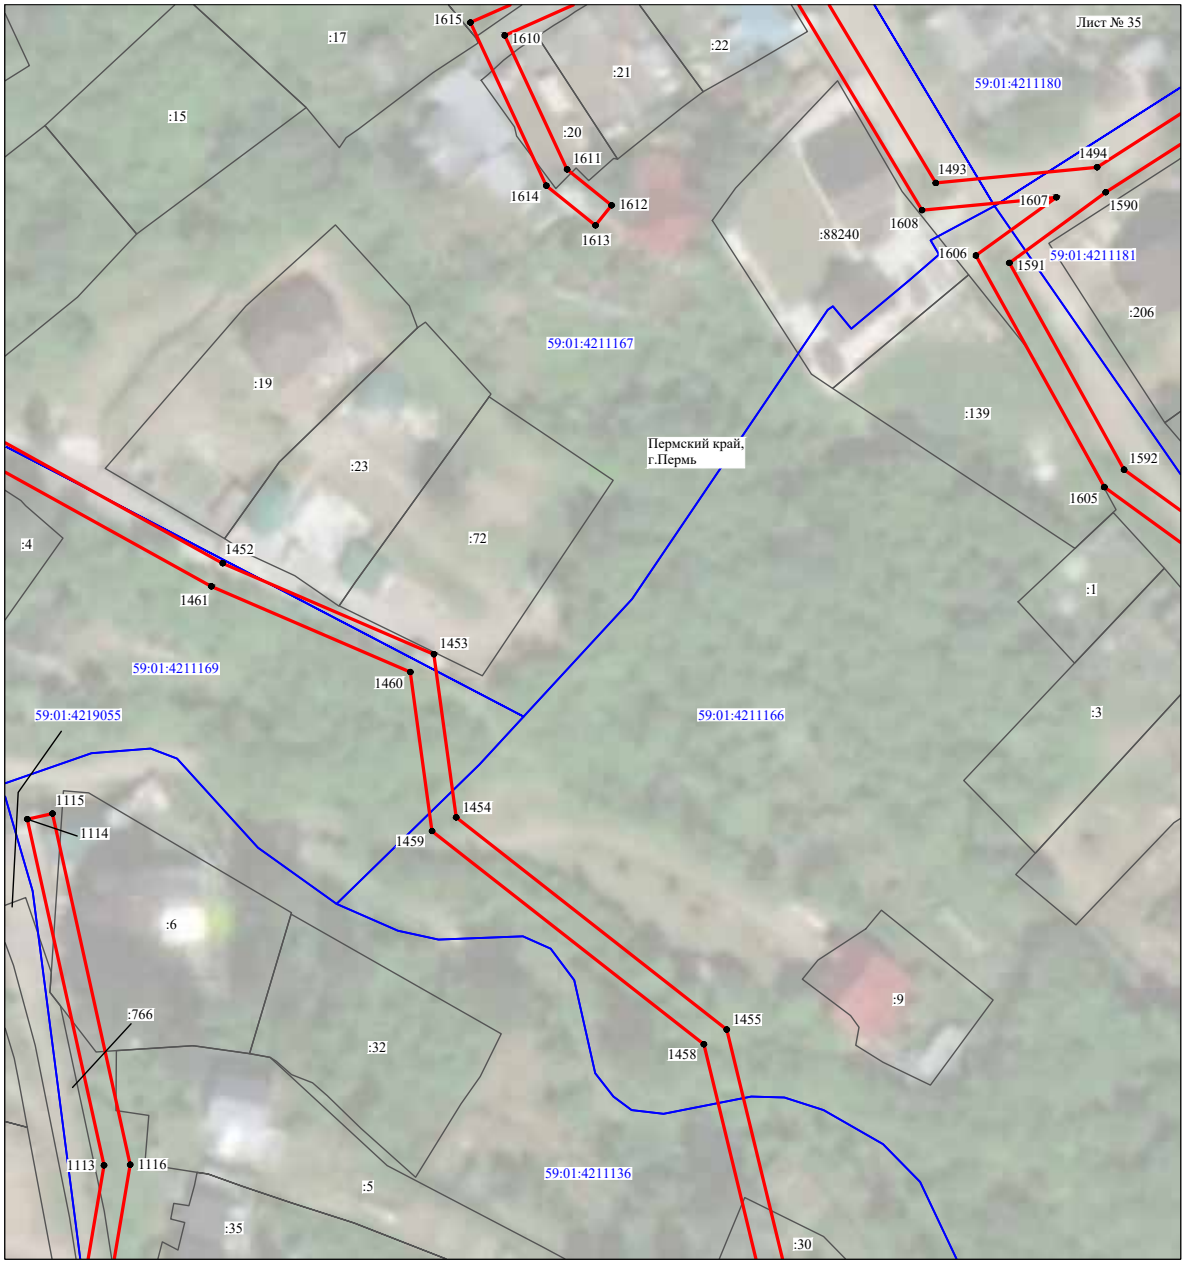

Масштаб 1:1000

Используемые условные знаки и обозначения:

№1	- номер опоры
	- граница публичного сервитута
	- граница кадастрового деления
	- граница населенного пункта
	- граница земельного участка, имеющегося в ЕГРН
	- граница ОКС, имеющаяся в ЕГРН
	- граница охранной зоны, имеющейся в ЕГРН
59:01:4413924:34 :34	- кадастровый номер земельного участка, имеющегося в ЕГРН
59:01:4413924	- номер кадастрового квартала
1 ●	- обозначение характерных точек границ

Схема расположения границ публичного сервитута объекта



Масштаб 1:1000

Используемые условные знаки и обозначения:

№1	- номер опоры
	- граница публичного сервитута
	- граница кадастрового деления
	- граница населенного пункта
	- граница земельного участка, имеющегося в ЕГРН
	- граница ОКС, имеющаяся в ЕГРН
	- граница охранной зоны, имеющейся в ЕГРН
59:01:4413924:34 :34	- кадастровый номер земельного участка, имеющегося в ЕГРН
59:01:4413924	- номер кадастрового квартала
1 ●	- обозначение характерных точек границ

Схема расположения границ публичного сервитута объекта



Масштаб 1:1000

Используемые условные знаки и обозначения:

№1	- номер опоры
	- граница публичного сервитута
	- граница кадастрового деления
	- граница населенного пункта
	- граница земельного участка, имеющегося в ЕГРН
	- граница ОКС, имеющаяся в ЕГРН
	- граница охранной зоны, имеющейся в ЕГРН
59:01:4413924:34 :34	- кадастровый номер земельного участка, имеющегося в ЕГРН
59:01:4413924	- номер кадастрового квартала
1 ●	- обозначение характерных точек границ

Схема расположения границ публичного сервитута объекта



Масштаб 1:1000

Используемые условные знаки и обозначения:

№1	- номер опоры
	- граница публичного сервитута
	- граница кадастрового деления
	- граница населенного пункта
	- граница земельного участка, имеющегося в ЕГРН
	- граница ОКС, имеющаяся в ЕГРН
	- граница охранной зоны, имеющейся в ЕГРН
59:01:4413924:34 :34	- кадастровый номер земельного участка, имеющегося в ЕГРН
59:01:4413924	- номер кадастрового квартала
1 ●	- обозначение характерных точек границ

Схема расположения границ публичного сервитута объекта



Масштаб 1:1000

Используемые условные знаки и обозначения:

№1	- номер опоры
	- граница публичного сервитута
	- граница кадастрового деления
	- граница населенного пункта
	- граница земельного участка, имеющегося в ЕГРН
	- граница ОКС, имеющаяся в ЕГРН
	- граница охранной зоны, имеющейся в ЕГРН
59:01:4413924:34 :34	- кадастровый номер земельного участка, имеющегося в ЕГРН
59:01:4413924	- номер кадастрового квартала
1 ●	- обозначение характерных точек границ

Схема расположения границ публичного сервитута объекта




Масштаб 1:1000

Используемые условные знаки и обозначения:

№1	- номер опоры
	- граница публичного сервитута
	- граница кадастрового деления
	- граница населенного пункта
	- граница земельного участка, имеющегося в ЕГРН
	- граница ОКС, имеющаяся в ЕГРН
	- граница охранной зоны, имеющейся в ЕГРН
59:01:4413924:34 :34	- кадастровый номер земельного участка, имеющегося в ЕГРН
59:01:4413924	- номер кадастрового квартала
1 ●	- обозначение характерных точек границ

Схема расположения границ публичного сервитута объекта

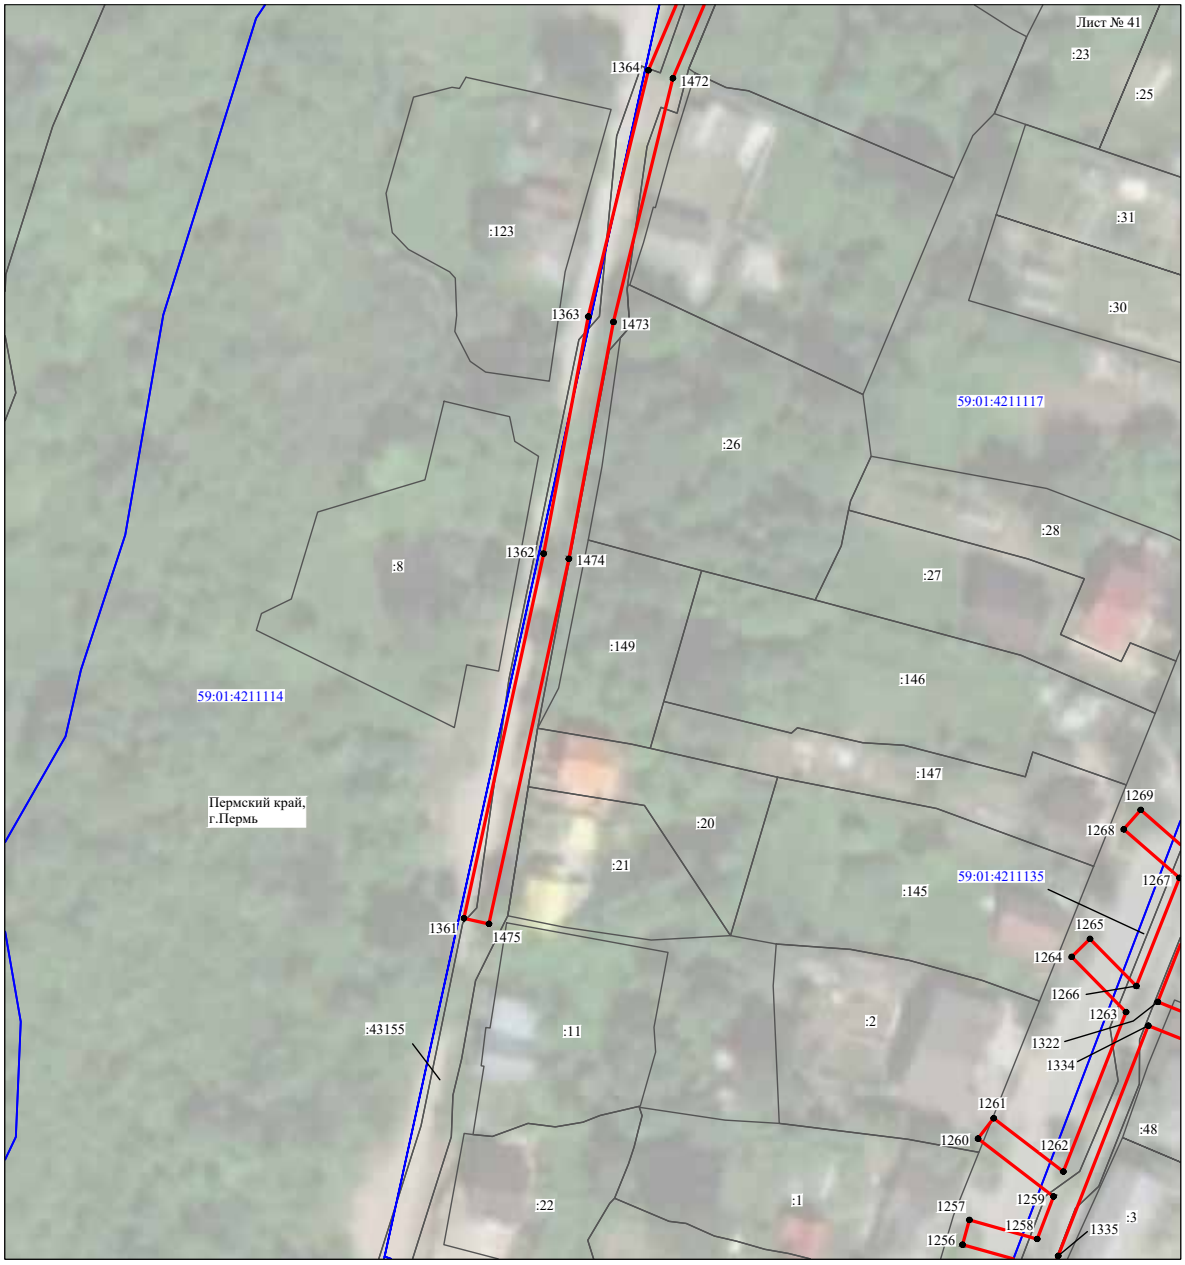


Масштаб 1:1000

Используемые условные знаки и обозначения:

№1	- номер опоры
	- граница публичного сервитута
	- граница кадастрового деления
	- граница населенного пункта
	- граница земельного участка, имеющегося в ЕГРН
	- граница ОКС, имеющаяся в ЕГРН
	- граница охранной зоны, имеющейся в ЕГРН
59:01:4413924:34 :34	- кадастровый номер земельного участка, имеющегося в ЕГРН
59:01:4413924	- номер кадастрового квартала
1 ●	- обозначение характерных точек границ

Схема расположения границ публичного сервитута объекта

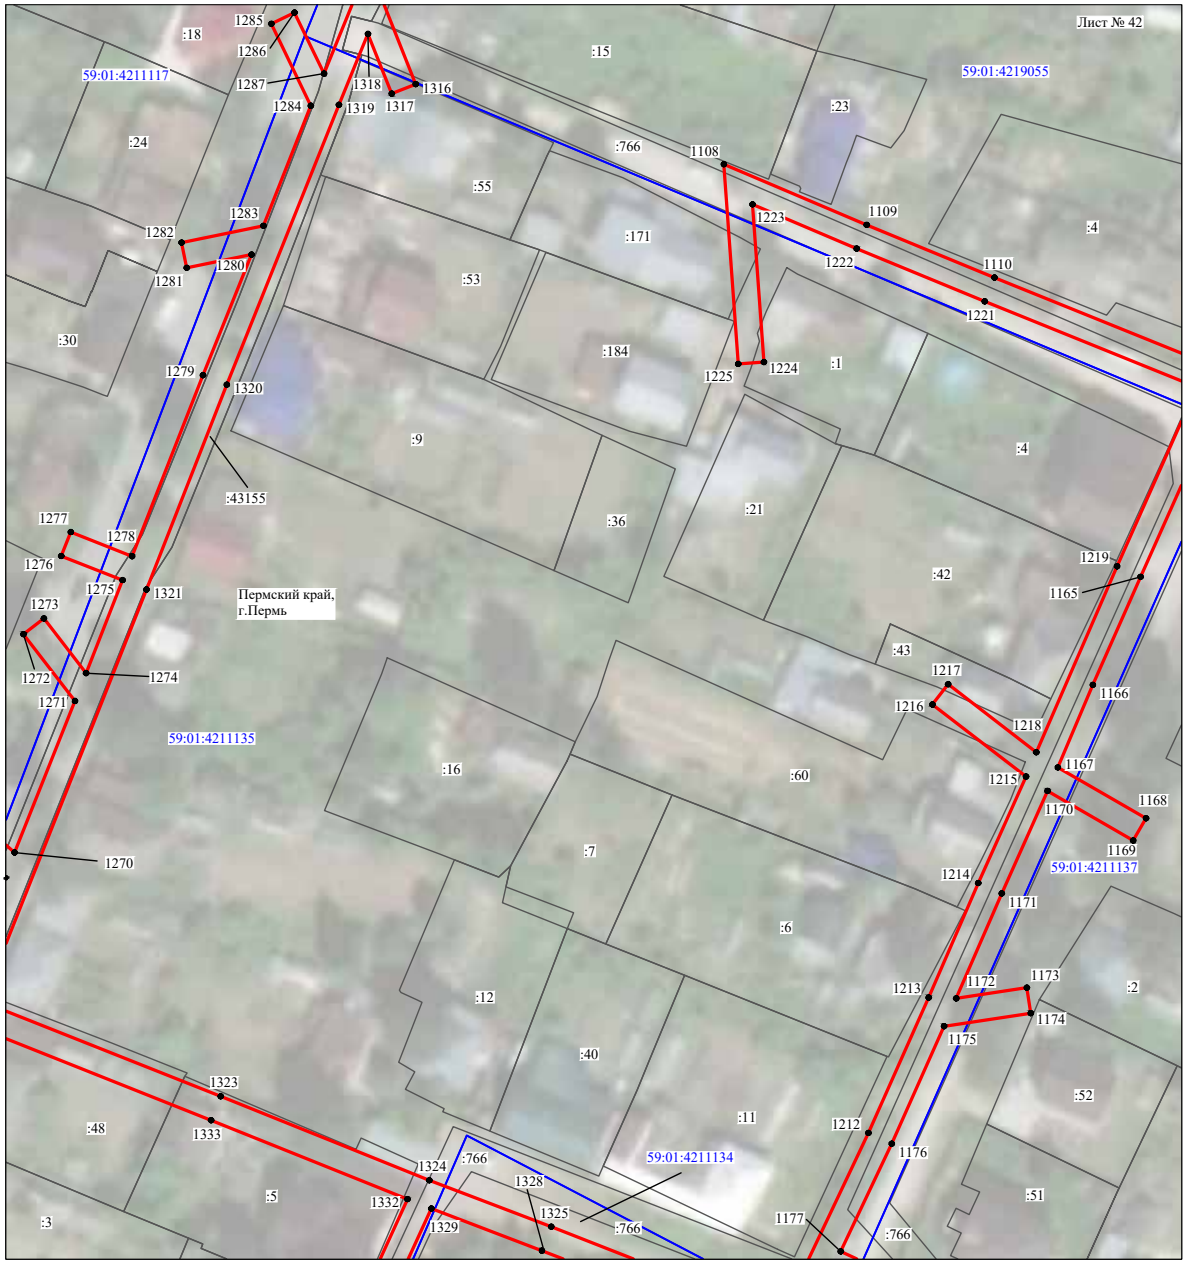


Масштаб 1:1000

Используемые условные знаки и обозначения:

№1	- номер опоры
	- граница публичного сервитута
	- граница кадастрового деления
	- граница населенного пункта
	- граница земельного участка, имеющегося в ЕГРН
	- граница ОКС, имеющаяся в ЕГРН
	- граница охранной зоны, имеющейся в ЕГРН
59:01:4413924:34 :34	- кадастровый номер земельного участка, имеющегося в ЕГРН
59:01:4413924	- номер кадастрового квартала
1 ●	- обозначение характерных точек границ

Схема расположения границ публичного сервитута объекта

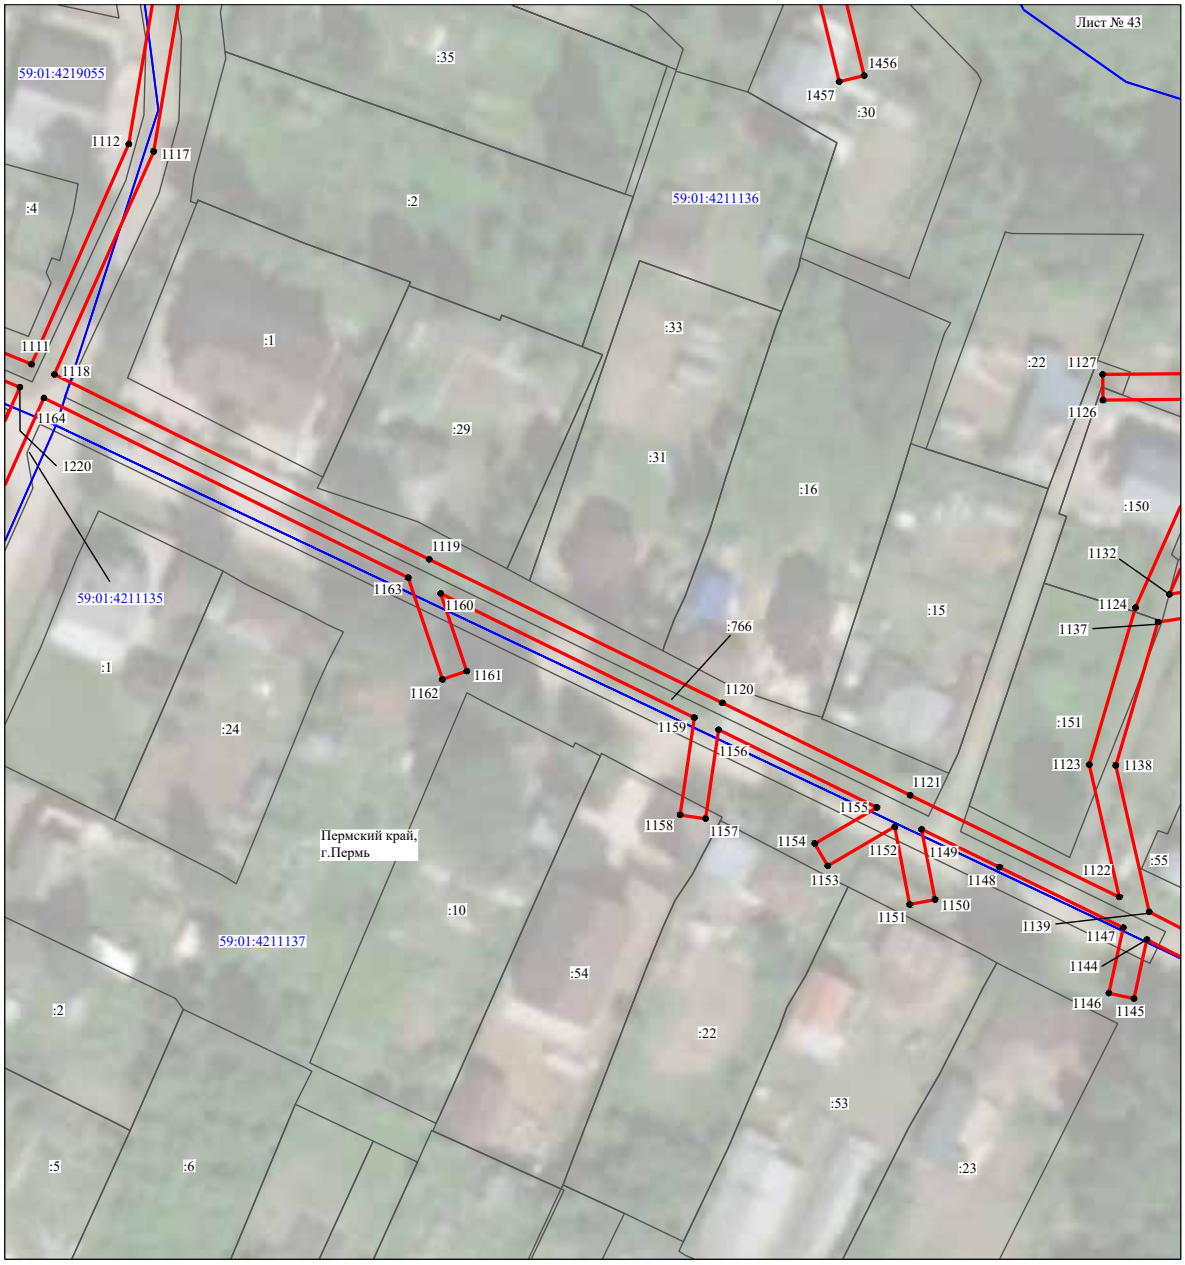

Масштаб 1:1000

Используемые условные знаки и обозначения:

№1	- номер опоры
	- граница публичного сервитута
	- граница кадастрового деления
	- граница населенного пункта
	- граница земельного участка, имеющегося в ЕГРН
	- граница ОКС, имеющаяся в ЕГРН
	- граница охранной зоны, имеющейся в ЕГРН
59:01:4413924:34 :34	- кадастровый номер земельного участка, имеющегося в ЕГРН
59:01:4413924	- номер кадастрового квартала
1 ●	- обозначение характерных точек границ

Схема расположения границ публичного сервитута объекта




Масштаб 1:1000

Используемые условные знаки и обозначения:

№1	- номер опоры
	- граница публичного сервитута
	- граница кадастрового деления
	- граница населенного пункта
	- граница земельного участка, имеющегося в ЕГРН
	- граница ОКС, имеющаяся в ЕГРН
	- граница охранной зоны, имеющейся в ЕГРН
59:01:4413924:34 :34	- кадастровый номер земельного участка, имеющегося в ЕГРН
59:01:4413924	- номер кадастрового квартала
1 ●	- обозначение характерных точек границ

Схема расположения границ публичного сервитута объекта

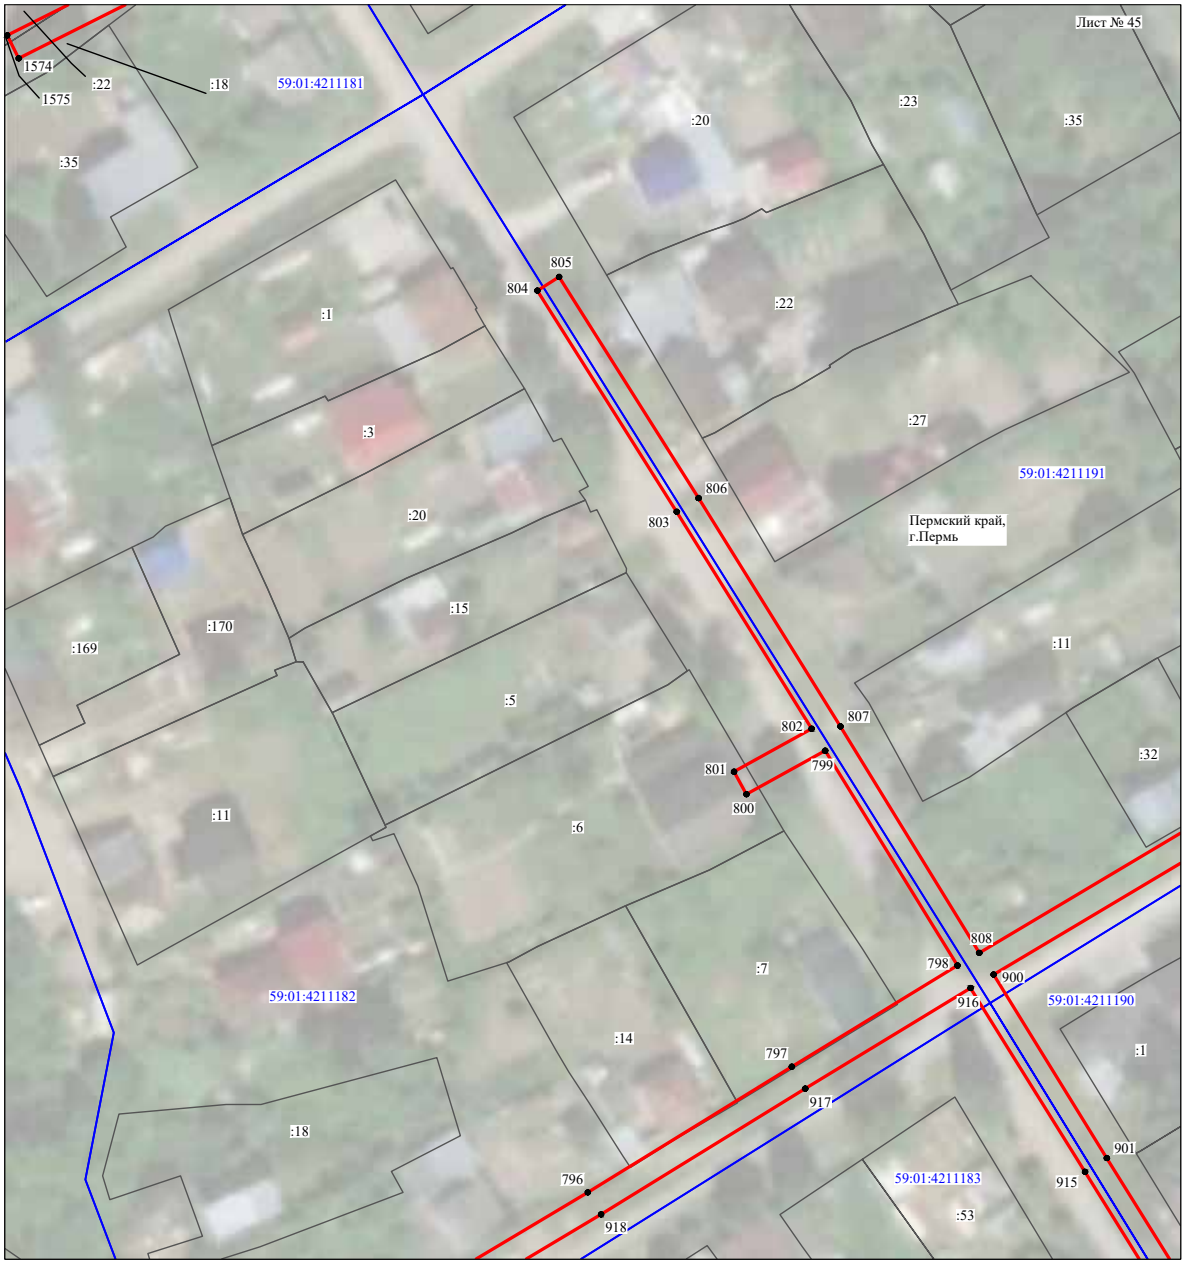

Масштаб 1:1000

Используемые условные знаки и обозначения:

№1	- номер опоры
	- граница публичного сервитута
	- граница кадастрового деления
	- граница населенного пункта
	- граница земельного участка, имеющегося в ЕГРН
	- граница ОКС, имеющаяся в ЕГРН
	- граница охранной зоны, имеющейся в ЕГРН
59:01:4413924:34 :34	- кадастровый номер земельного участка, имеющегося в ЕГРН
59:01:4413924	- номер кадастрового квартала
1 ●	- обозначение характерных точек границ

Схема расположения границ публичного сервитута объекта



Масштаб 1:1000

Используемые условные знаки и обозначения:

№1	- номер опоры
	- граница публичного сервитута
	- граница кадастрового деления
	- граница населенного пункта
	- граница земельного участка, имеющегося в ЕГРН
	- граница ОКС, имеющаяся в ЕГРН
	- граница охранной зоны, имеющейся в ЕГРН
59:01:4413924:34 :34	- кадастровый номер земельного участка, имеющегося в ЕГРН
59:01:4413924	- номер кадастрового квартала
1 ●	- обозначение характерных точек границ

Схема расположения границ публичного сервитута объекта



Масштаб 1:1000

Используемые условные знаки и обозначения:

№1	- номер опоры
	- граница публичного сервитута
	- граница кадастрового деления
	- граница населенного пункта
	- граница земельного участка, имеющегося в ЕГРН
	- граница ОКС, имеющаяся в ЕГРН
	- граница охранной зоны, имеющейся в ЕГРН
59:01:4413924:34 :34	- кадастровый номер земельного участка, имеющегося в ЕГРН
59:01:4413924	- номер кадастрового квартала
1 ●	- обозначение характерных точек границ

Схема расположения границ публичного сервитута объекта




Масштаб 1:1000

Используемые условные знаки и обозначения:

№1	- номер опоры
	- граница публичного сервитута
	- граница кадастрового деления
	- граница населенного пункта
	- граница земельного участка, имеющегося в ЕГРН
	- граница ОКС, имеющаяся в ЕГРН
	- граница охранной зоны, имеющейся в ЕГРН
59:01:4413924:34 :34	- кадастровый номер земельного участка, имеющегося в ЕГРН
59:01:4413924	- номер кадастрового квартала
1 ●	- обозначение характерных точек границ

Схема расположения границ публичного сервитута объекта

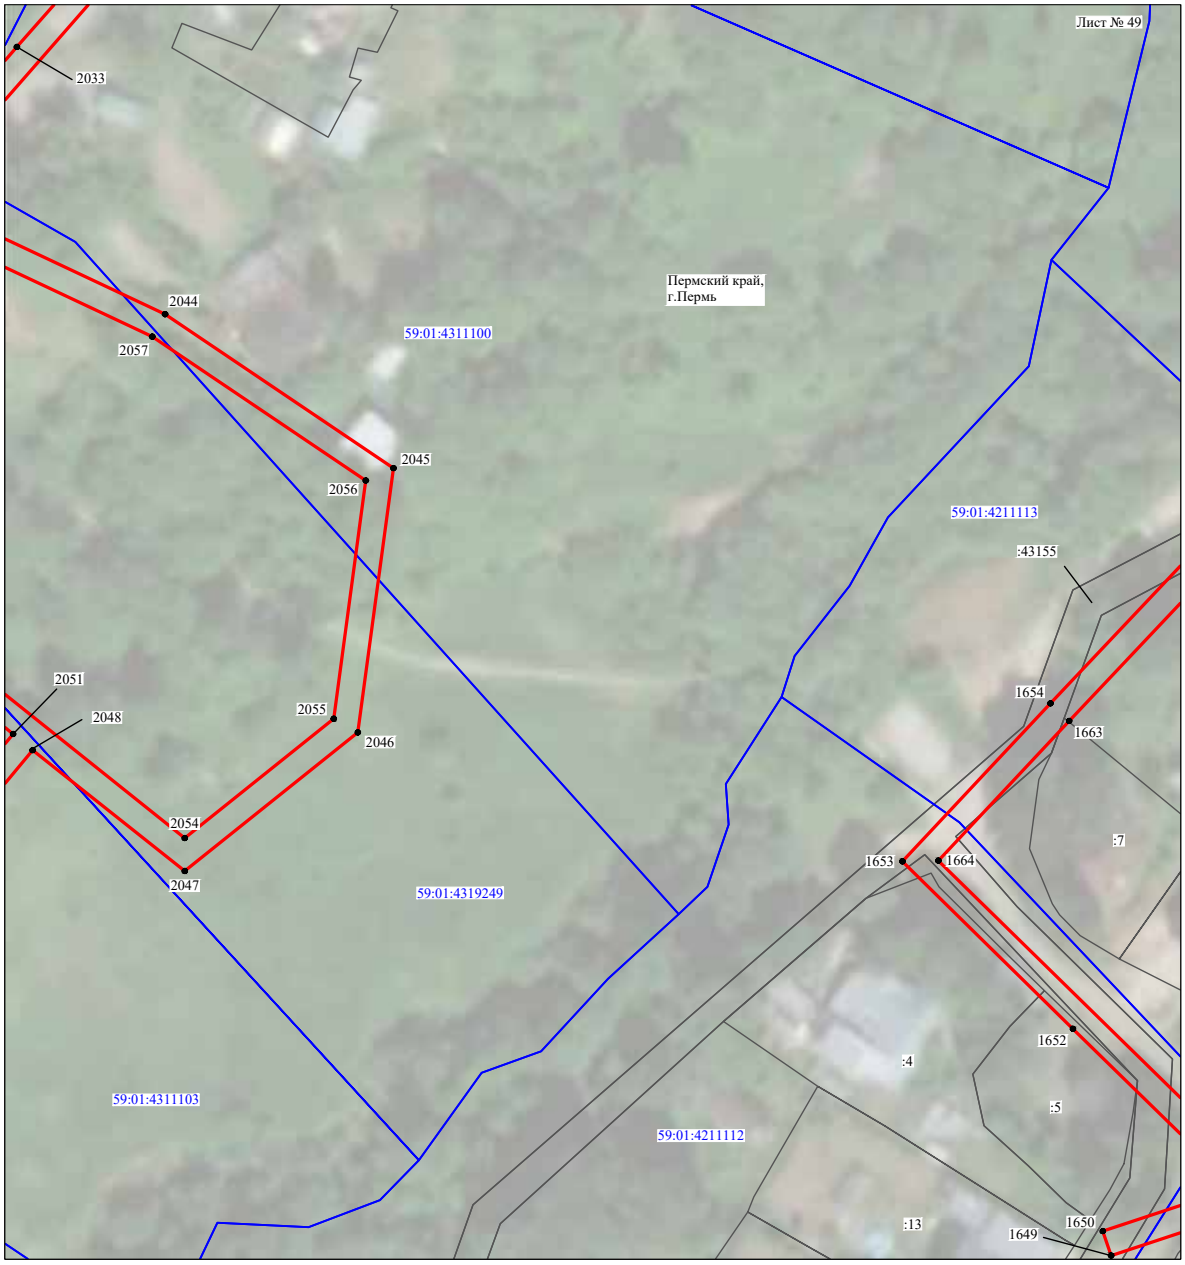


Масштаб 1:1000

Используемые условные знаки и обозначения:

№1	- номер опоры
	- граница публичного сервитута
	- граница кадастрового деления
	- граница населенного пункта
	- граница земельного участка, имеющегося в ЕГРН
	- граница ОКС, имеющаяся в ЕГРН
	- граница охранной зоны, имеющейся в ЕГРН
59:01:4413924:34 :34	- кадастровый номер земельного участка, имеющегося в ЕГРН
59:01:4413924	- номер кадастрового квартала
1 ●	- обозначение характерных точек границ

Схема расположения границ публичного сервитута объекта

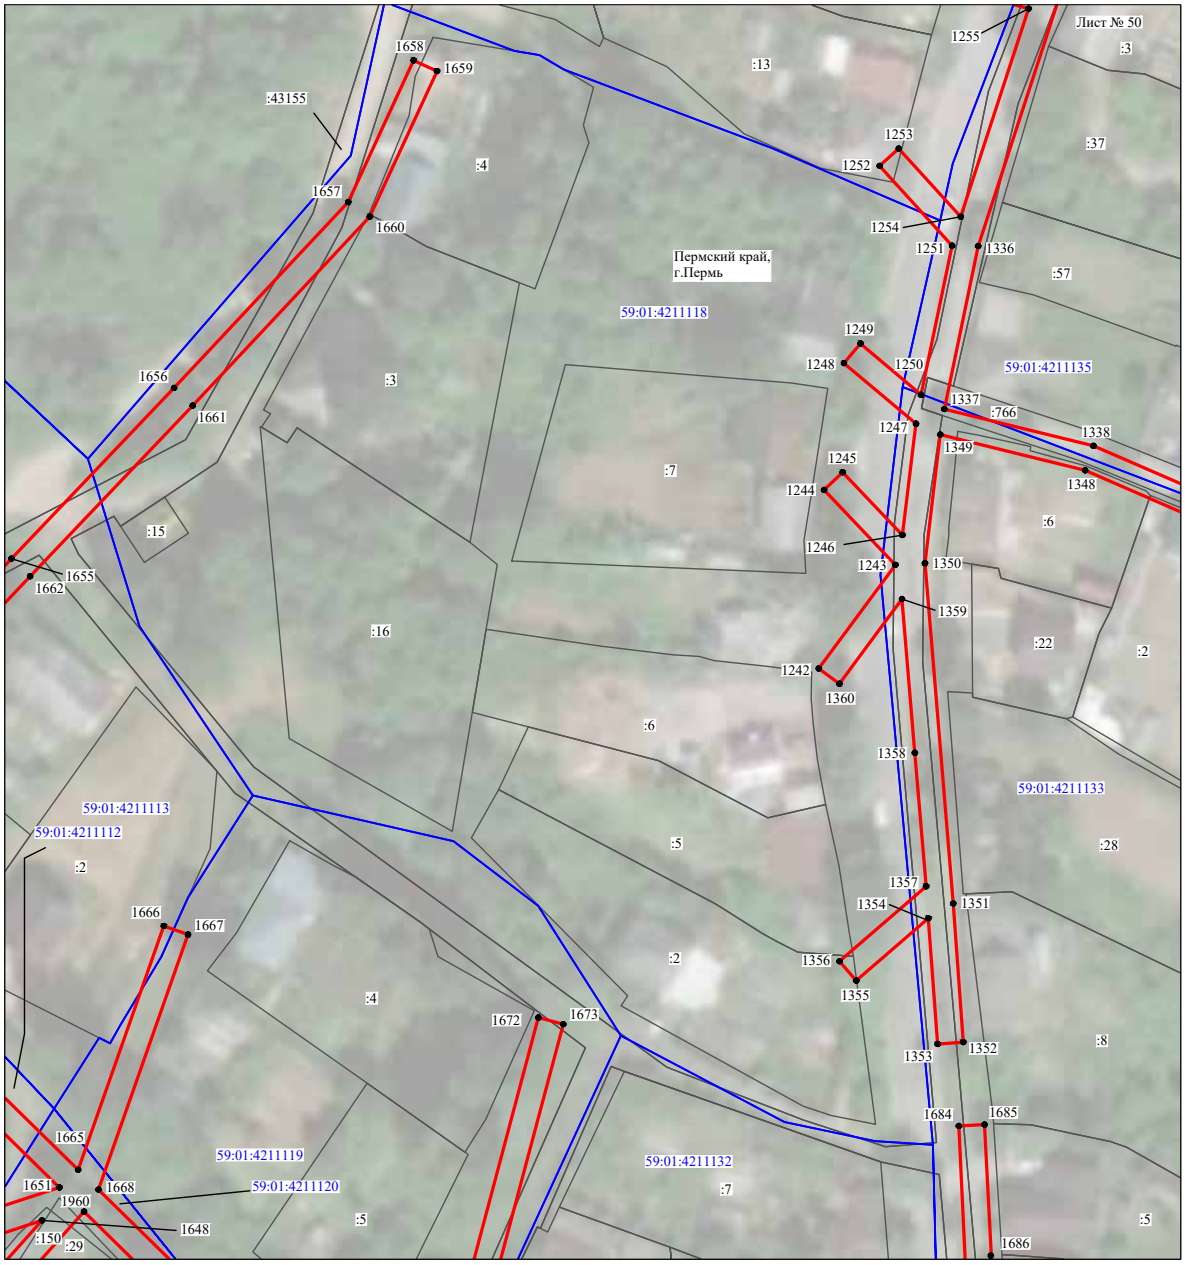


Масштаб 1:1000

Используемые условные знаки и обозначения:

№1	- номер опоры
	- граница публичного сервитута
	- граница кадастрового деления
	- граница населенного пункта
	- граница земельного участка, имеющегося в ЕГРН
	- граница ОКС, имеющаяся в ЕГРН
	- граница охранной зоны, имеющейся в ЕГРН
59:01:4413924:34 :34	- кадастровый номер земельного участка, имеющегося в ЕГРН
59:01:4413924	- номер кадастрового квартала
1 ●	- обозначение характерных точек границ

Схема расположения границ публичного сервитута объекта

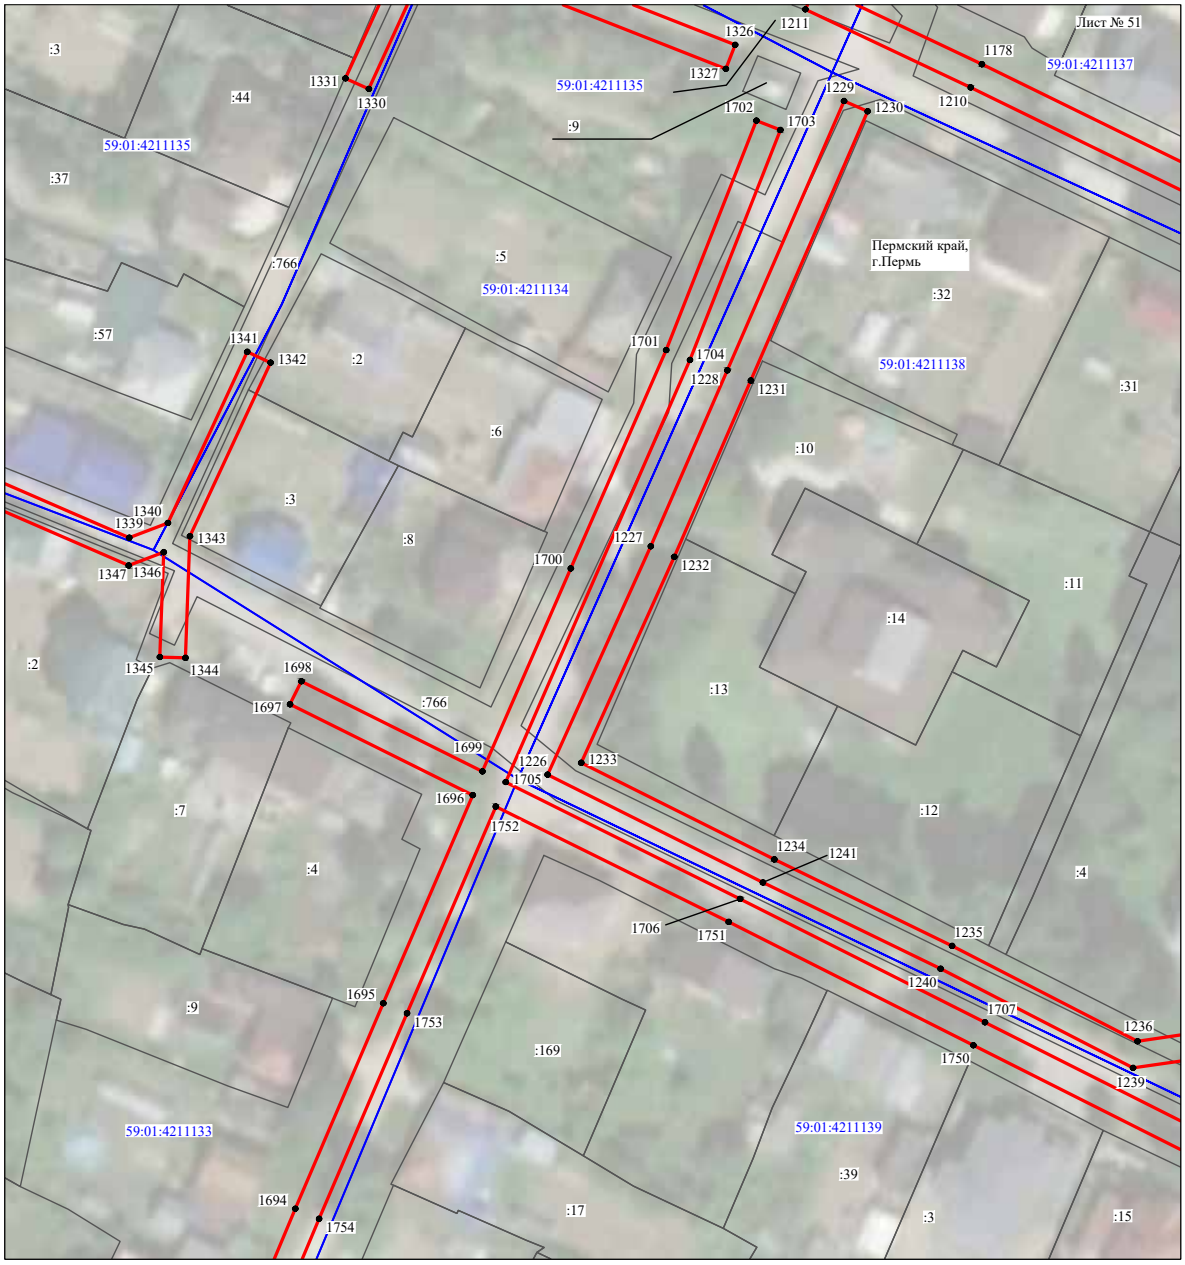


Масштаб 1:1000

Используемые условные знаки и обозначения:

№1	- номер опоры
	- граница публичного сервитута
	- граница кадастрового деления
	- граница населенного пункта
	- граница земельного участка, имеющегося в ЕГРН
	- граница ОКС, имеющаяся в ЕГРН
	- граница охранной зоны, имеющейся в ЕГРН
59:01:4413924:34 :34	- кадастровый номер земельного участка, имеющегося в ЕГРН
59:01:4413924	- номер кадастрового квартала
1 ●	- обозначение характерных точек границ

Схема расположения границ публичного сервитута объекта

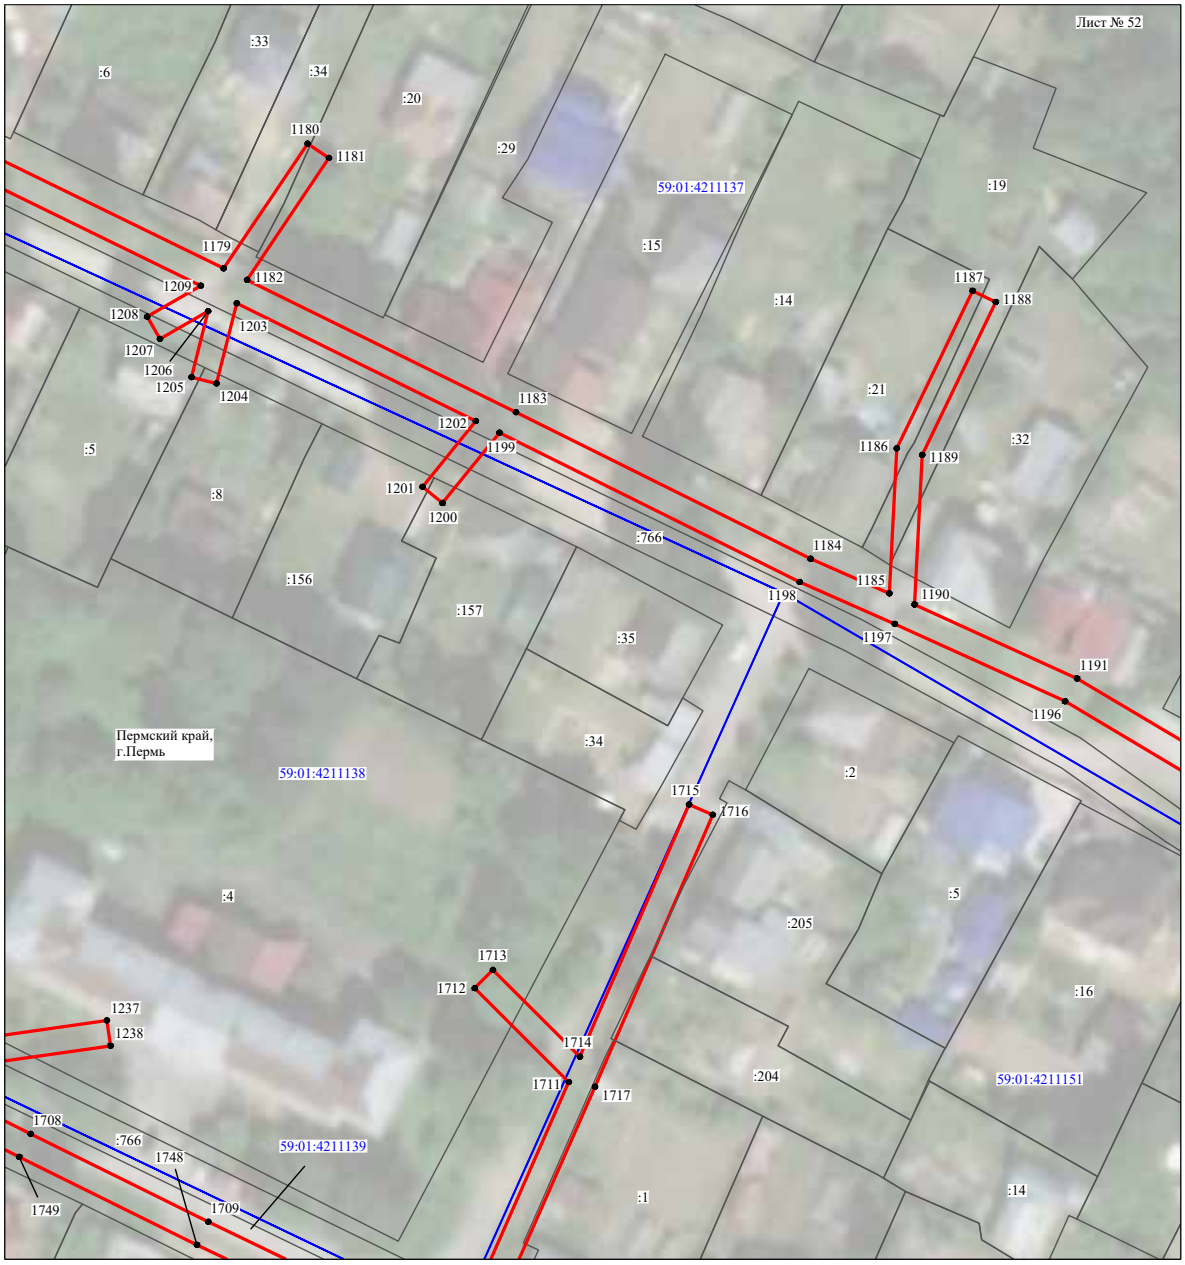


Масштаб 1:1000

Используемые условные знаки и обозначения:

№1	- номер опоры
	- граница публичного сервитута
	- граница кадастрового деления
	- граница населенного пункта
	- граница земельного участка, имеющегося в ЕГРН
	- граница ОКС, имеющаяся в ЕГРН
	- граница охранной зоны, имеющейся в ЕГРН
59:01:4413924:34 :34	- кадастровый номер земельного участка, имеющегося в ЕГРН
59:01:4413924	- номер кадастрового квартала
1 ●	- обозначение характерных точек границ

Схема расположения границ публичного сервитута объекта

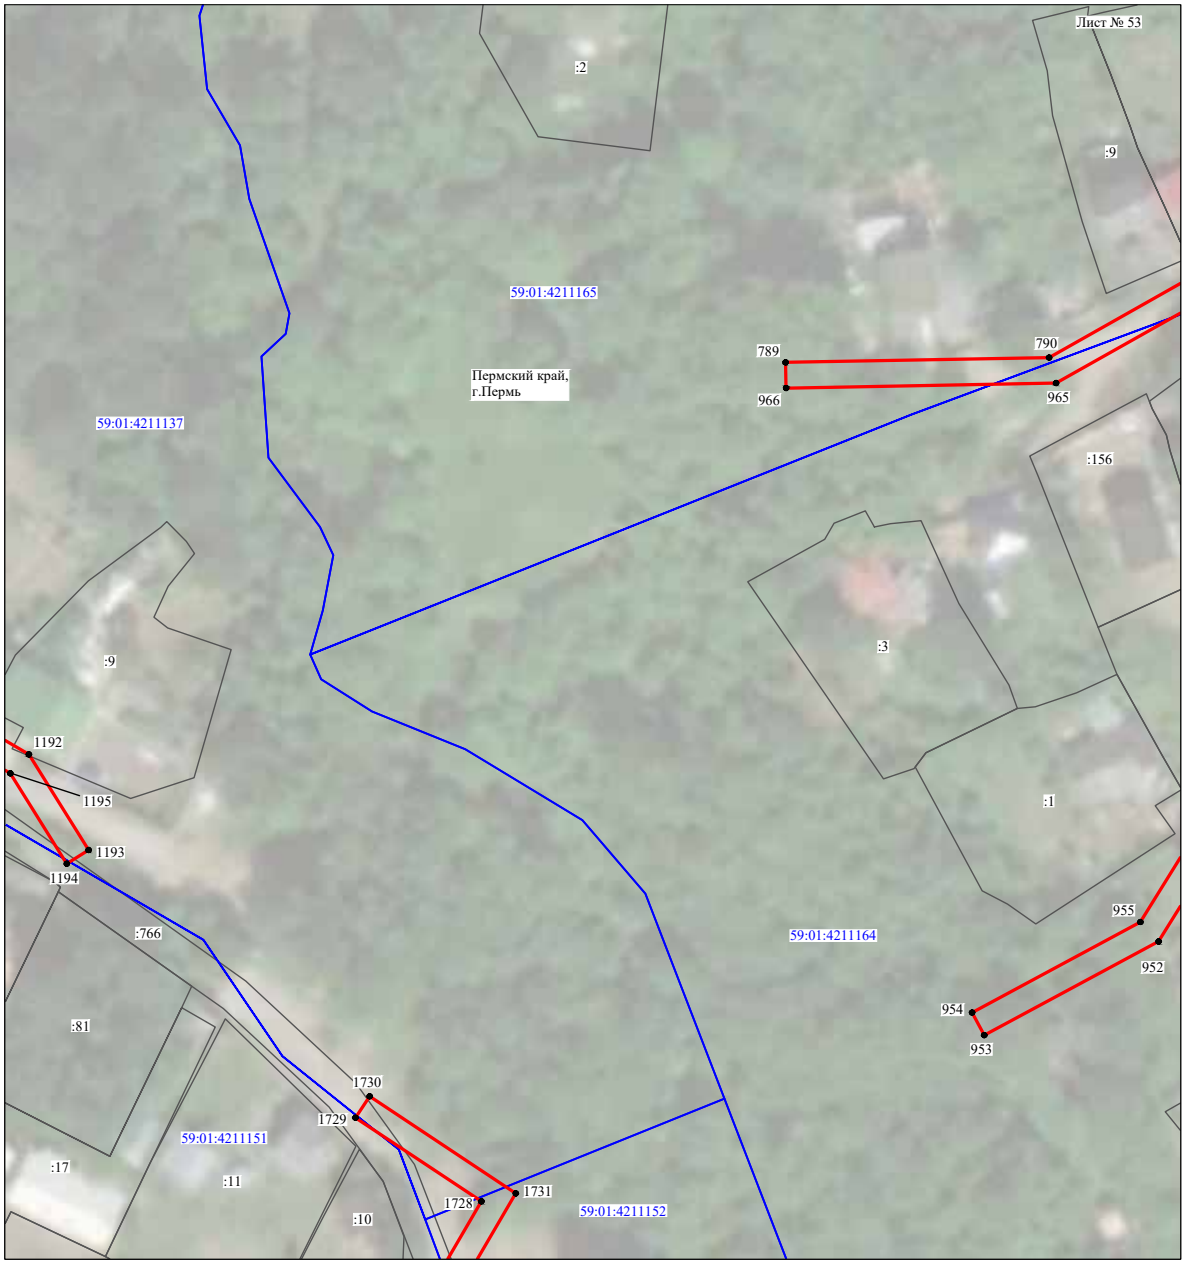


Масштаб 1:1000

Используемые условные знаки и обозначения:

№1	- номер опоры
	- граница публичного сервитута
	- граница кадастрового деления
	- граница населенного пункта
	- граница земельного участка, имеющегося в ЕГРН
	- граница ОКС, имеющаяся в ЕГРН
	- граница охранной зоны, имеющейся в ЕГРН
59:01:4413924:34 :34	- кадастровый номер земельного участка, имеющегося в ЕГРН
59:01:4413924	- номер кадастрового квартала
1 ●	- обозначение характерных точек границ

Схема расположения границ публичного сервитута объекта

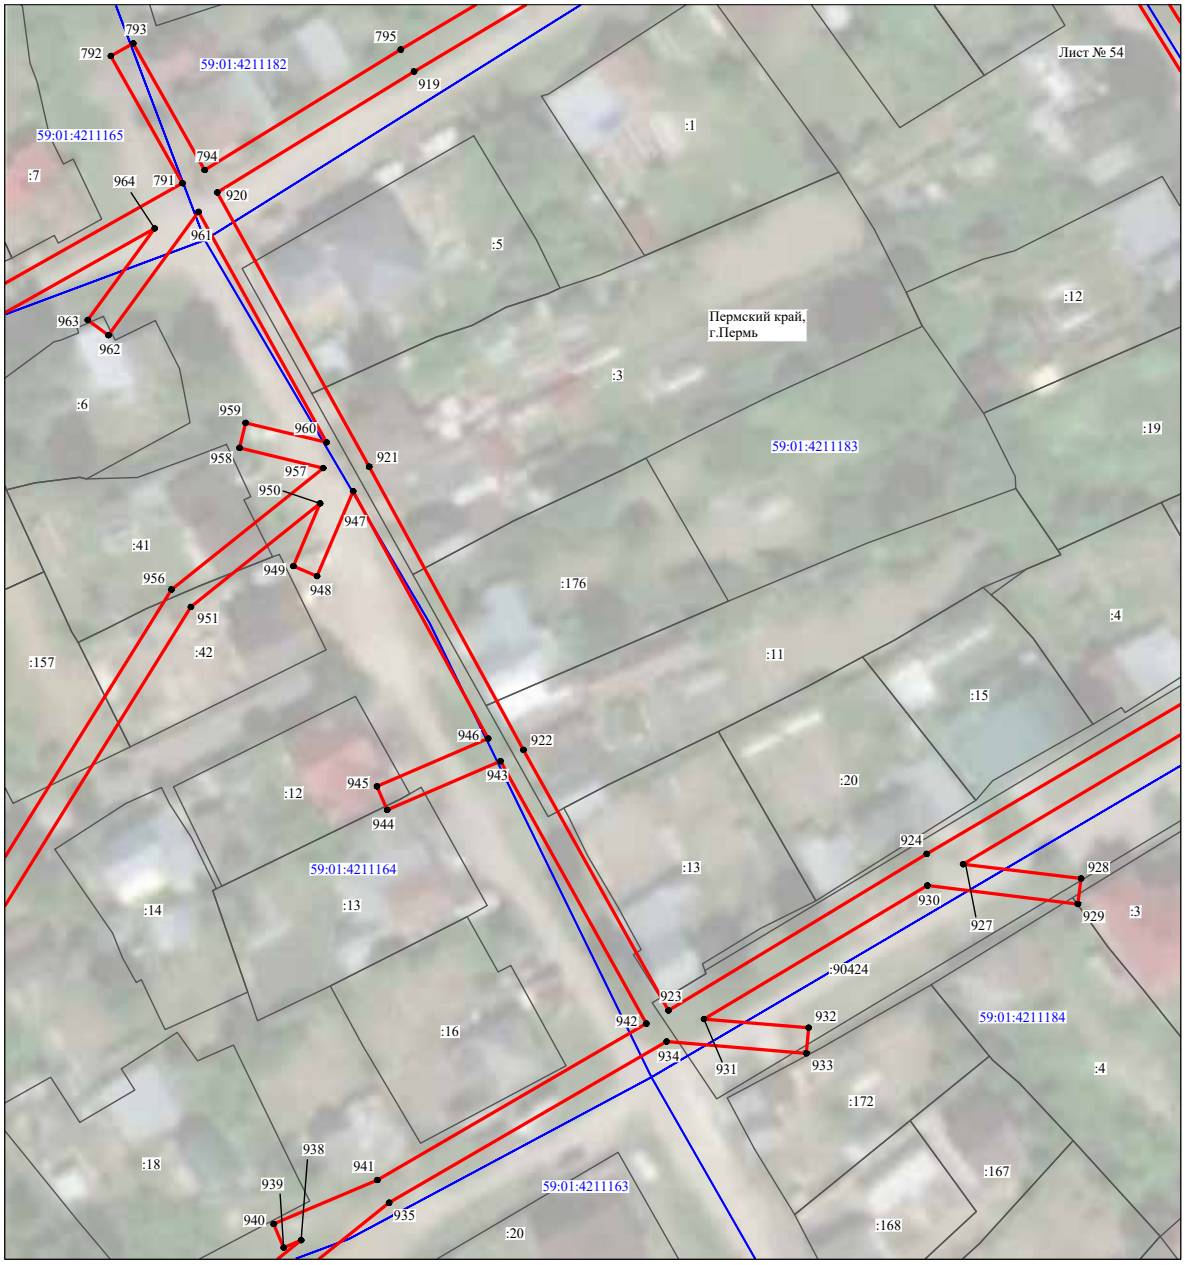

Масштаб 1:1000

Используемые условные знаки и обозначения:

№1	- номер опоры
	- граница публичного сервитута
	- граница кадастрового деления
	- граница населенного пункта
	- граница земельного участка, имеющегося в ЕГРН
	- граница ОКС, имеющаяся в ЕГРН
	- граница охранной зоны, имеющейся в ЕГРН
59:01:4413924:34 :34	- кадастровый номер земельного участка, имеющегося в ЕГРН
59:01:4413924	- номер кадастрового квартала
1 ●	- обозначение характерных точек границ

Схема расположения границ публичного сервитута объекта




Масштаб 1:1000

Используемые условные знаки и обозначения:

№1	- номер опоры
	- граница публичного сервитута
	- граница кадастрового деления
	- граница населенного пункта
	- граница земельного участка, имеющегося в ЕГРН
	- граница ОКС, имеющаяся в ЕГРН
	- граница охранной зоны, имеющейся в ЕГРН
59:01:4413924:34 :34	- кадастровый номер земельного участка, имеющегося в ЕГРН
59:01:4413924	- номер кадастрового квартала
1 ●	- обозначение характерных точек границ

Схема расположения границ публичного сервитута объекта

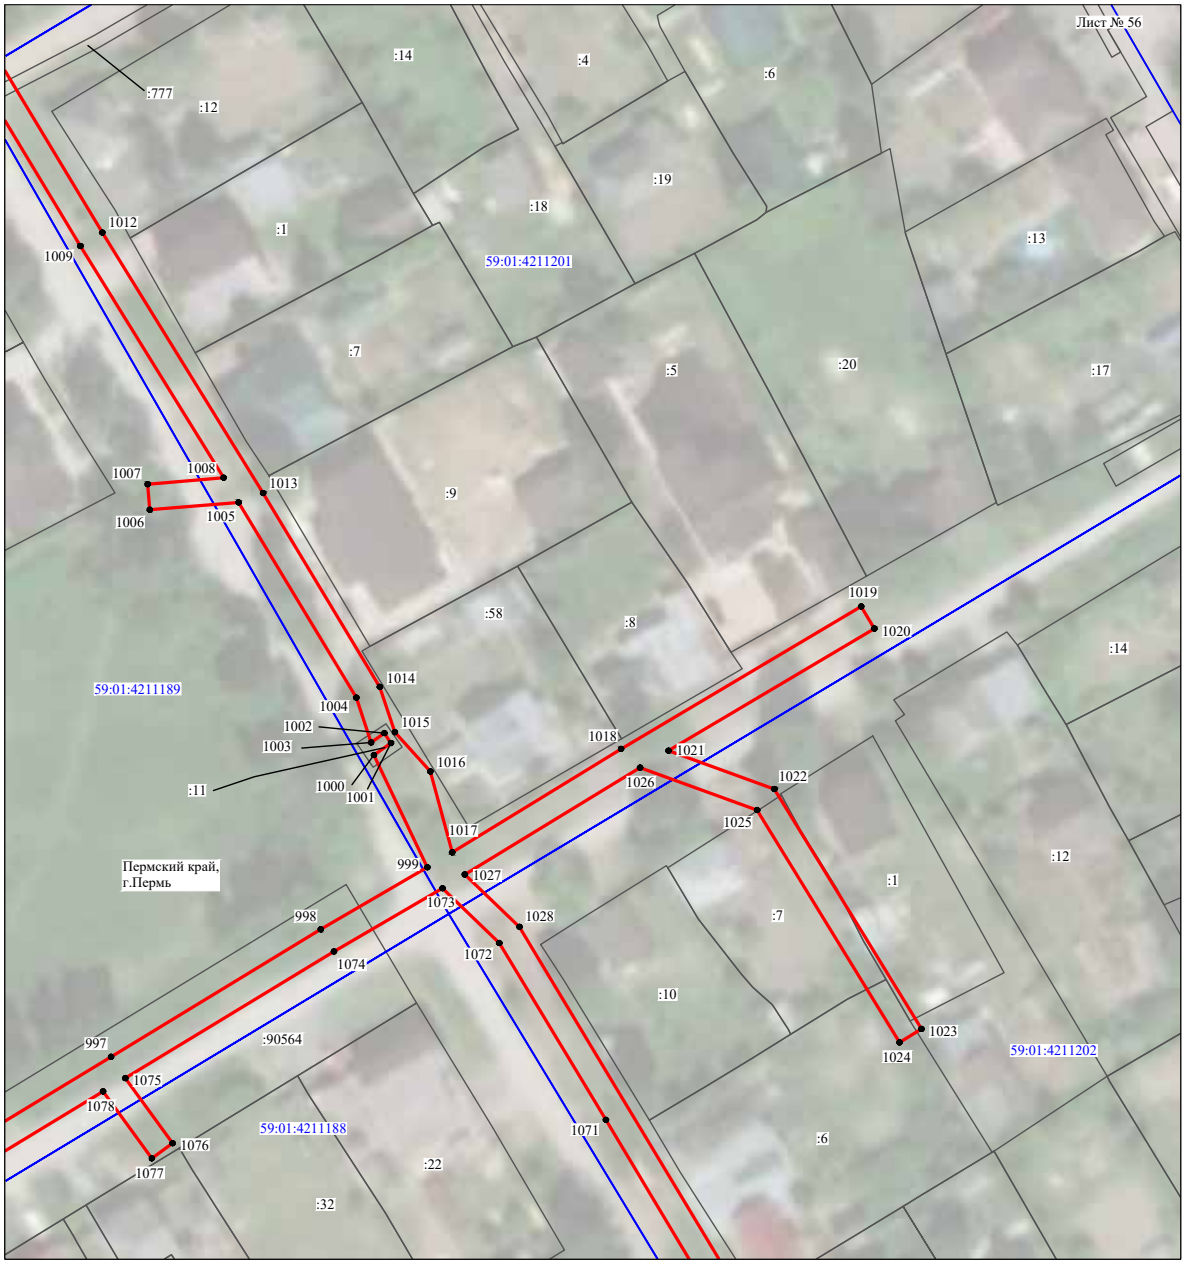

Масштаб 1:1000

Используемые условные знаки и обозначения:

№1	- номер опоры
	- граница публичного сервитута
	- граница кадастрового деления
	- граница населенного пункта
	- граница земельного участка, имеющегося в ЕГРН
	- граница ОКС, имеющаяся в ЕГРН
	- граница охранной зоны, имеющейся в ЕГРН
59:01:4413924:34 :34	- кадастровый номер земельного участка, имеющегося в ЕГРН
59:01:4413924	- номер кадастрового квартала
1 ●	- обозначение характерных точек границ

Схема расположения границ публичного сервитута объекта




Масштаб 1:1000

Используемые условные знаки и обозначения:

№1	- номер опоры
	- граница публичного сервитута
	- граница кадастрового деления
	- граница населенного пункта
	- граница земельного участка, имеющегося в ЕГРН
	- граница ОКС, имеющаяся в ЕГРН
	- граница охранной зоны, имеющейся в ЕГРН
59:01:4413924:34 :34	- кадастровый номер земельного участка, имеющегося в ЕГРН
59:01:4413924	- номер кадастрового квартала
1 ●	- обозначение характерных точек границ

Схема расположения границ публичного сервитута объекта

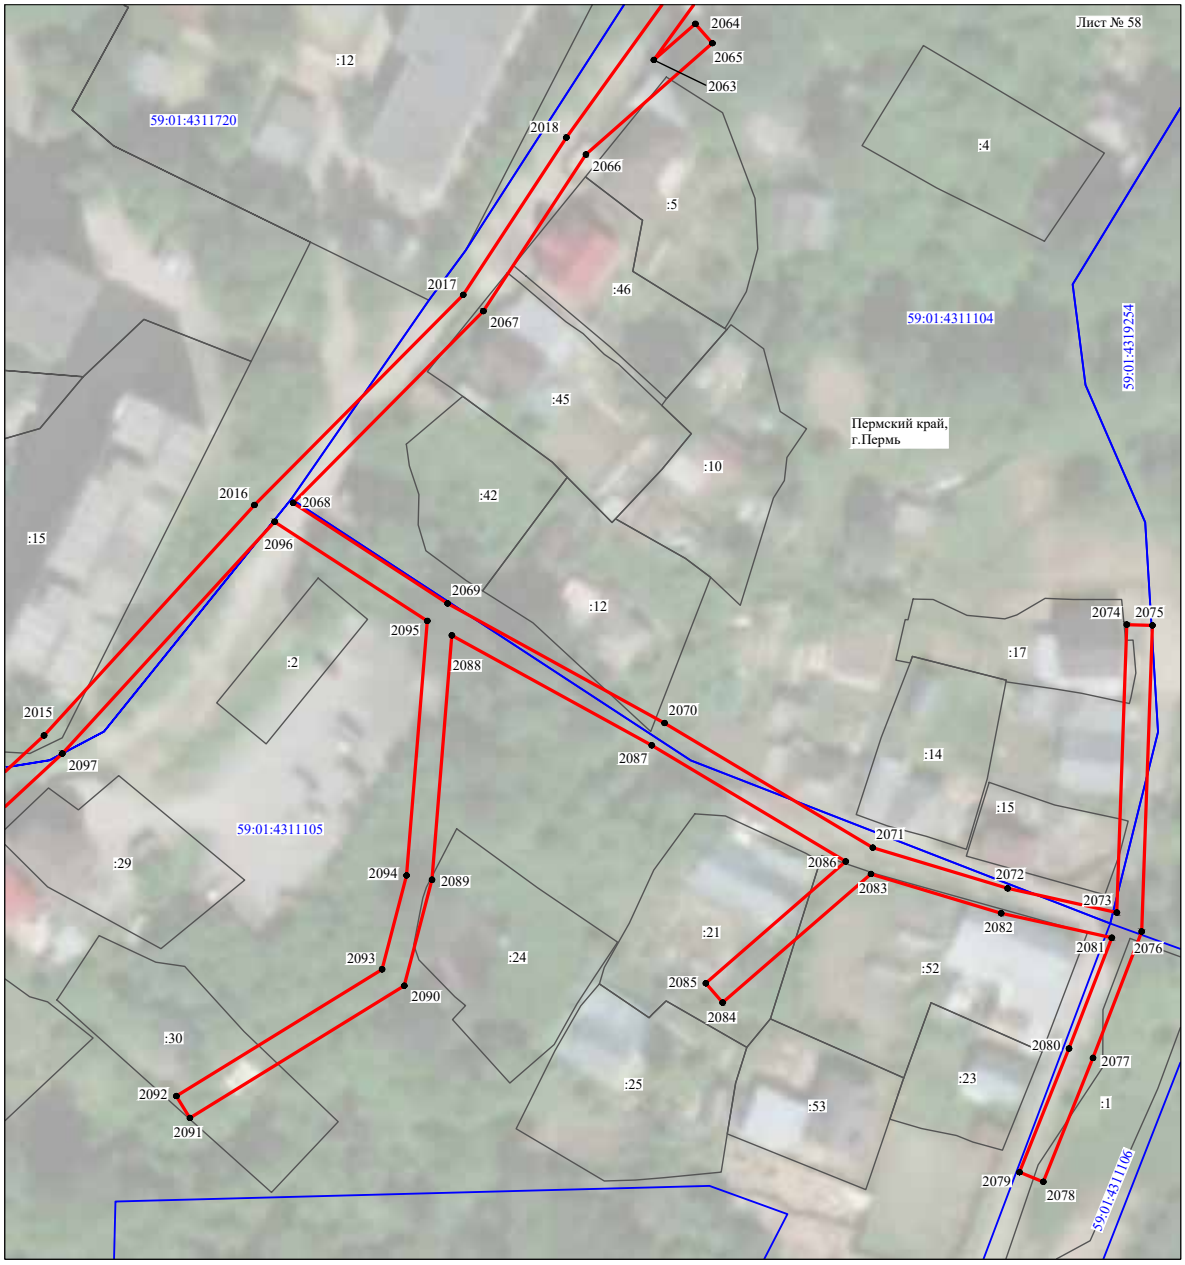


Масштаб 1:1000

Используемые условные знаки и обозначения:

№1	- номер опоры
	- граница публичного сервитута
	- граница кадастрового деления
	- граница населенного пункта
	- граница земельного участка, имеющегося в ЕГРН
	- граница ОКС, имеющаяся в ЕГРН
	- граница охранной зоны, имеющейся в ЕГРН
59:01:4413924:34 :34	- кадастровый номер земельного участка, имеющегося в ЕГРН
59:01:4413924	- номер кадастрового квартала
1 ●	- обозначение характерных точек границ

Схема расположения границ публичного сервитута объекта

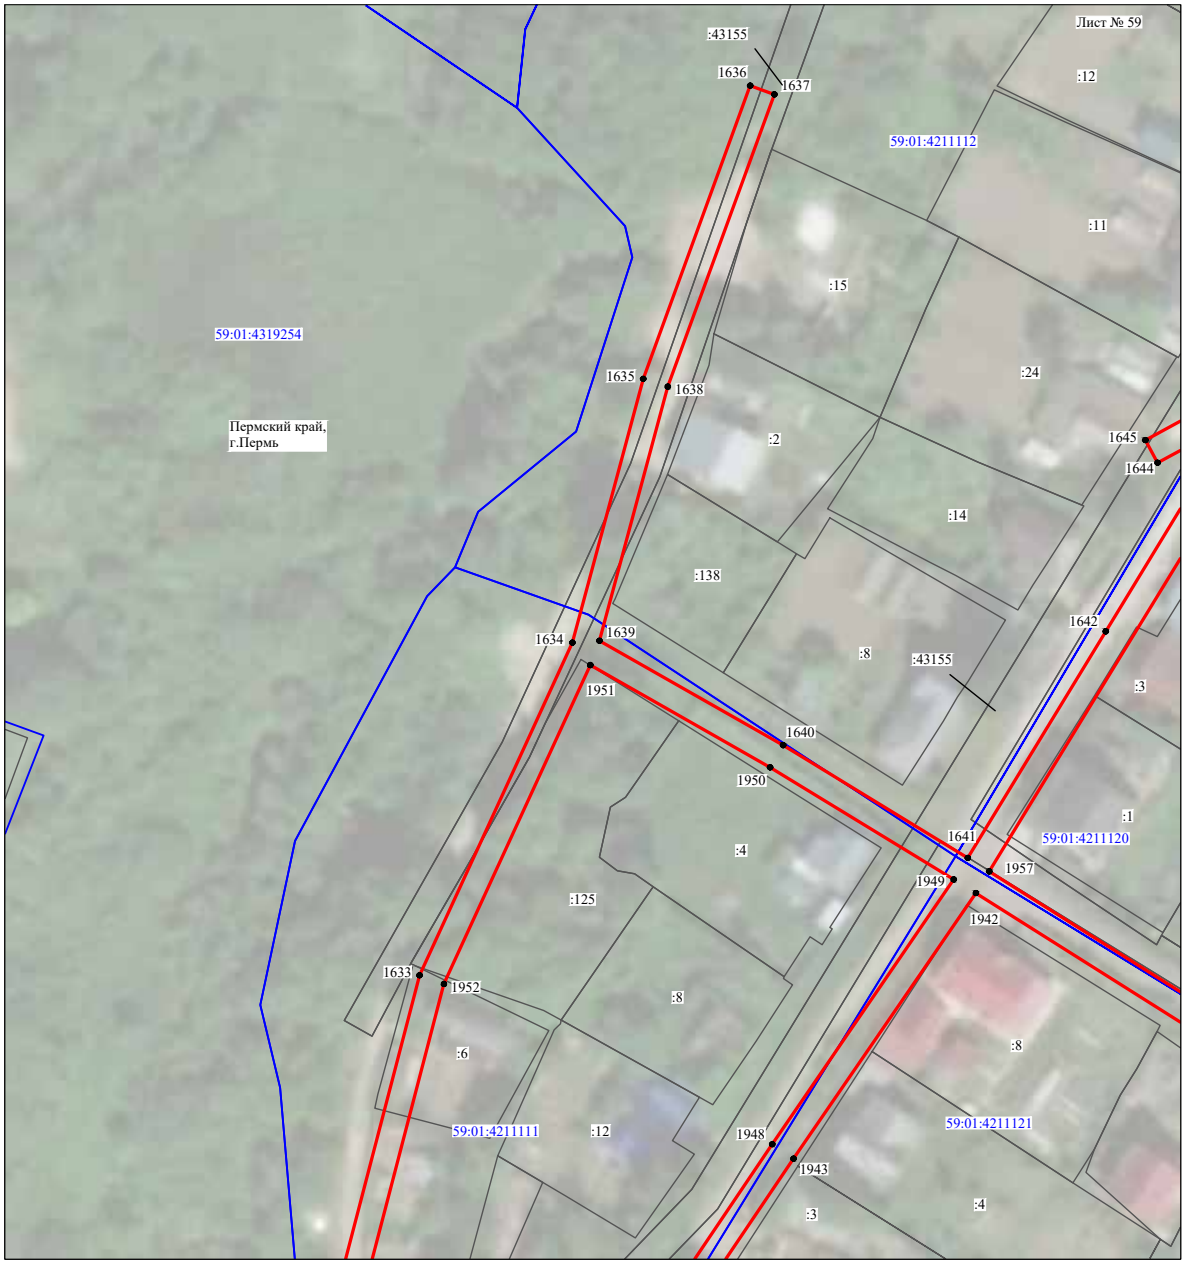


Масштаб 1:1000

Используемые условные знаки и обозначения:

№1	- номер опоры
	- граница публичного сервитута
	- граница кадастрового деления
	- граница населенного пункта
	- граница земельного участка, имеющегося в ЕГРН
	- граница ОКС, имеющаяся в ЕГРН
	- граница охранной зоны, имеющейся в ЕГРН
59:01:4413924:34 :34	- кадастровый номер земельного участка, имеющегося в ЕГРН
59:01:4413924	- номер кадастрового квартала
1 ●	- обозначение характерных точек границ

Схема расположения границ публичного сервитута объекта

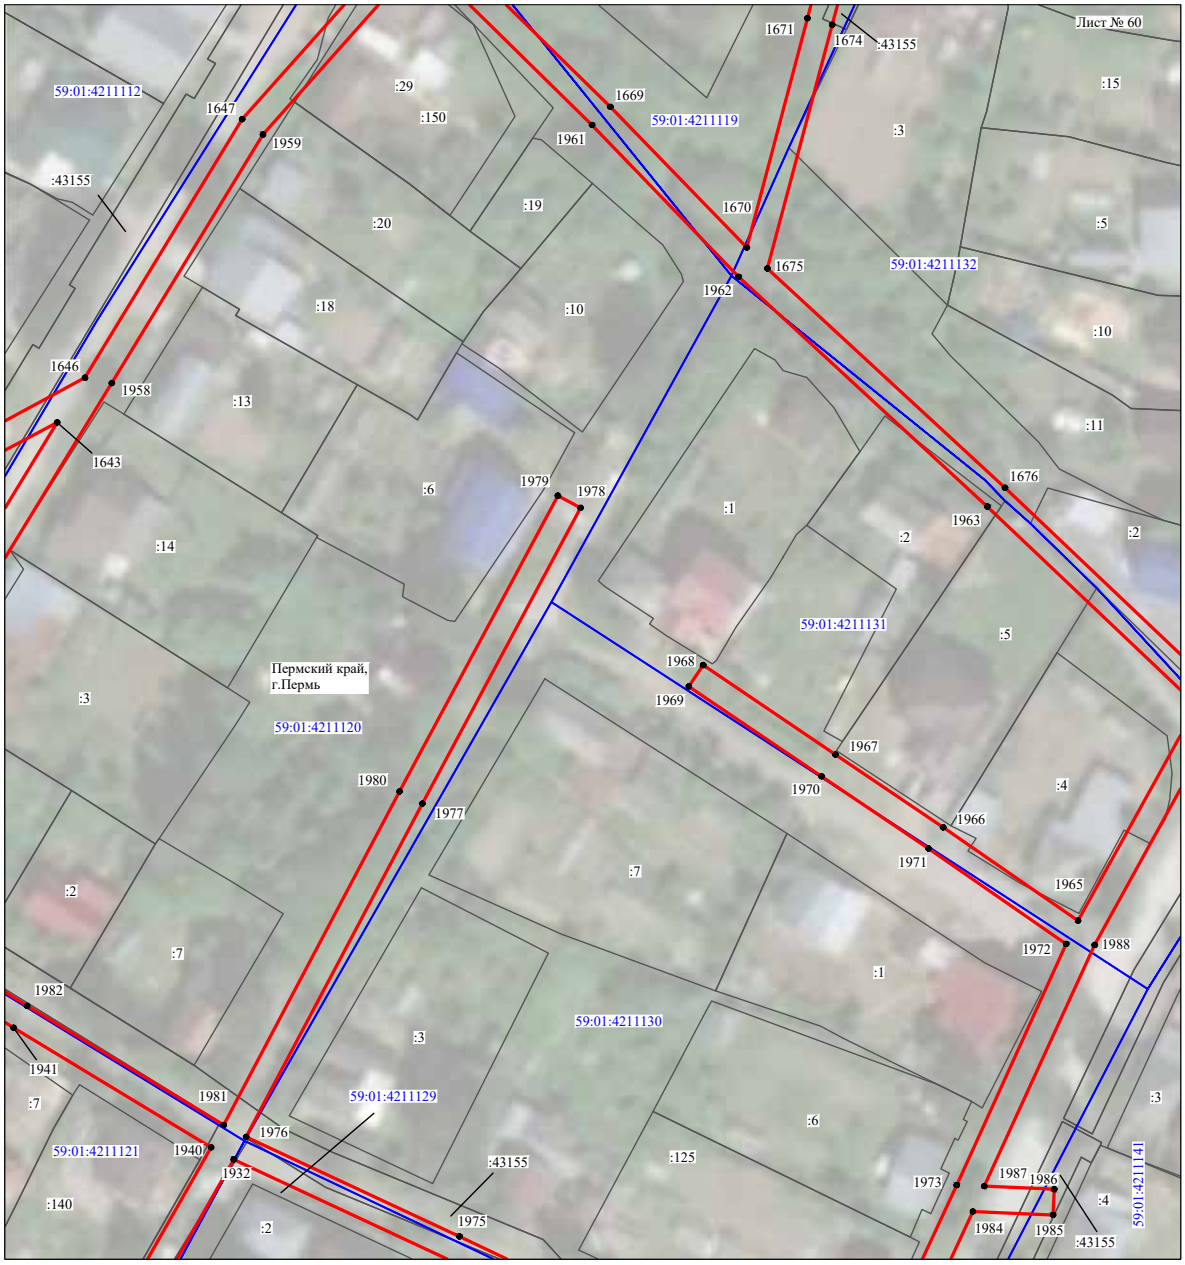


Масштаб 1:1000

Используемые условные знаки и обозначения:

№1	- номер опоры
	- граница публичного сервитута
	- граница кадастрового деления
	- граница населенного пункта
	- граница земельного участка, имеющегося в ЕГРН
	- граница ОКС, имеющаяся в ЕГРН
	- граница охранной зоны, имеющейся в ЕГРН
59:01:4413924:34 :34	- кадастровый номер земельного участка, имеющегося в ЕГРН
59:01:4413924	- номер кадастрового квартала
1 ●	- обозначение характерных точек границ

Схема расположения границ публичного сервитута объекта

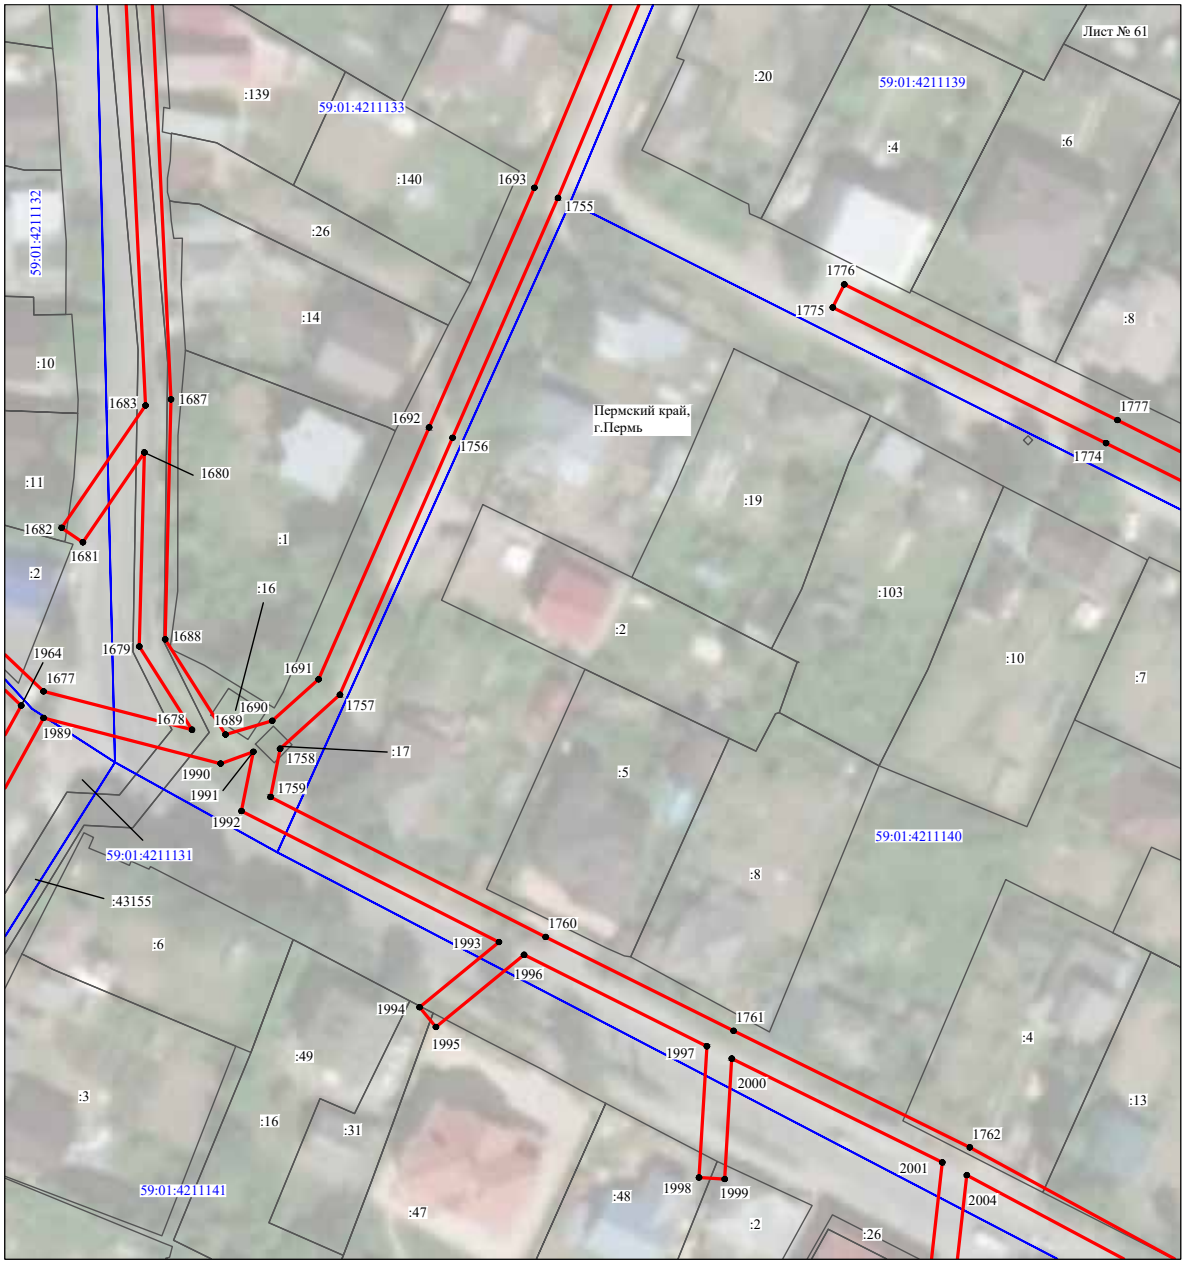


Масштаб 1:1000

Используемые условные знаки и обозначения:

№1	- номер опоры
	- граница публичного сервитута
	- граница кадастрового деления
	- граница населенного пункта
	- граница земельного участка, имеющегося в ЕГРН
	- граница ОКС, имеющаяся в ЕГРН
	- граница охранной зоны, имеющейся в ЕГРН
59:01:4413924:34 :34	- кадастровый номер земельного участка, имеющегося в ЕГРН
59:01:4413924	- номер кадастрового квартала
1 ●	- обозначение характерных точек границ

Схема расположения границ публичного сервитута объекта

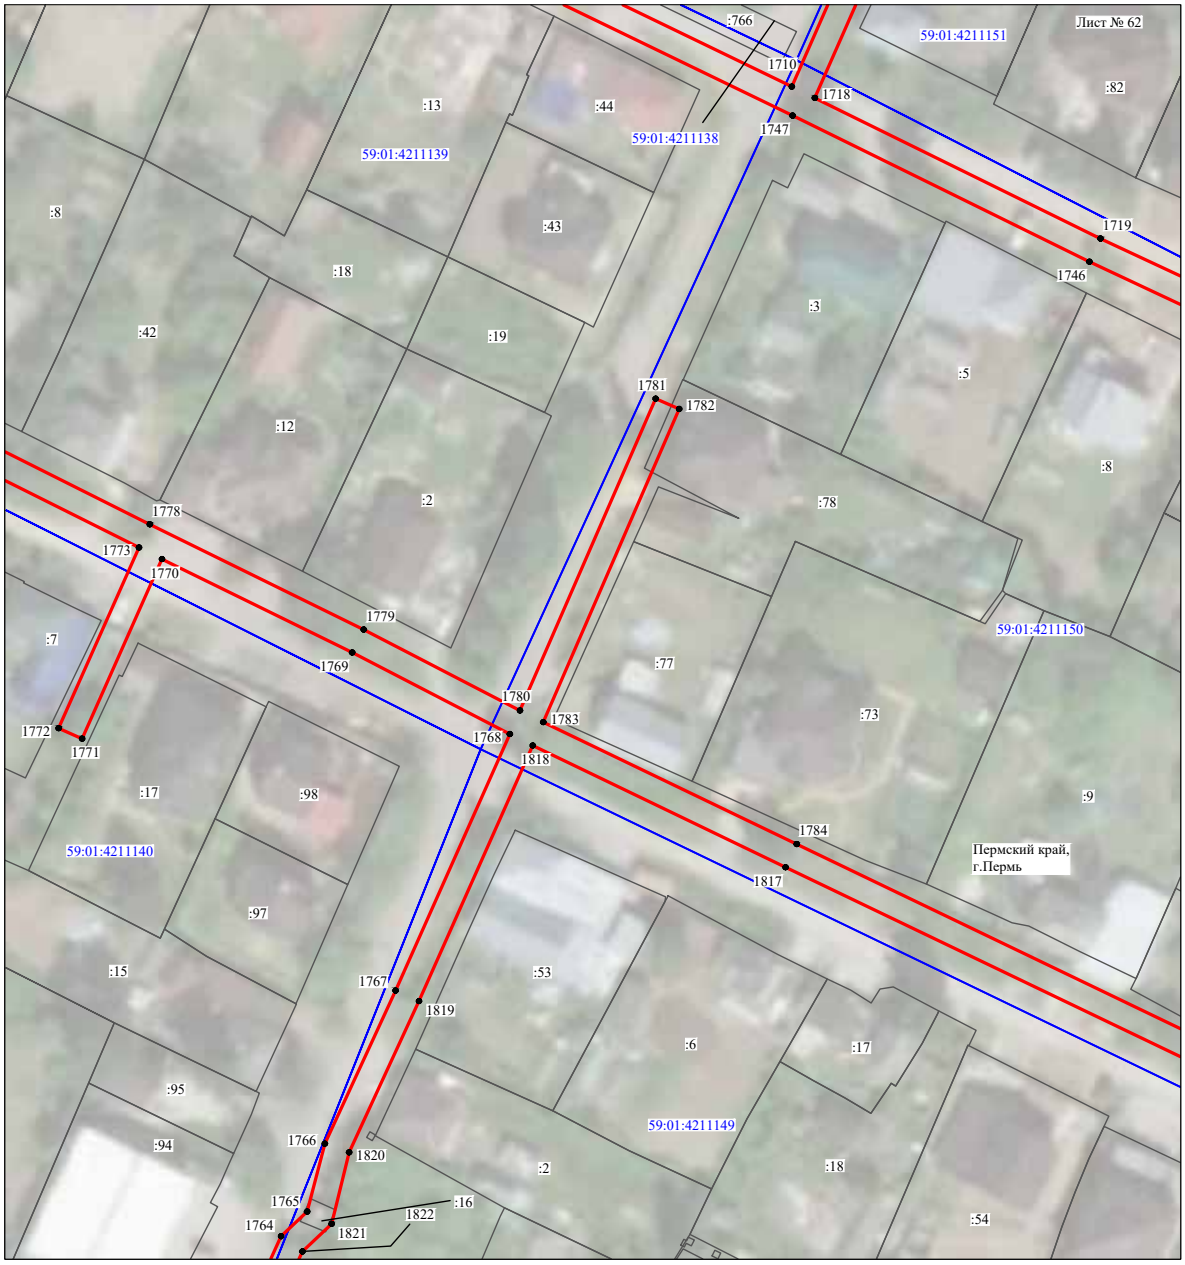


Масштаб 1:1000

Используемые условные знаки и обозначения:

№1	- номер опоры
	- граница публичного сервитута
	- граница кадастрового деления
	- граница населенного пункта
	- граница земельного участка, имеющегося в ЕГРН
	- граница ОКС, имеющаяся в ЕГРН
	- граница охранной зоны, имеющейся в ЕГРН
59:01:4413924:34 :34	- кадастровый номер земельного участка, имеющегося в ЕГРН
59:01:4413924	- номер кадастрового квартала
1 ●	- обозначение характерных точек границ

Схема расположения границ публичного сервитута объекта

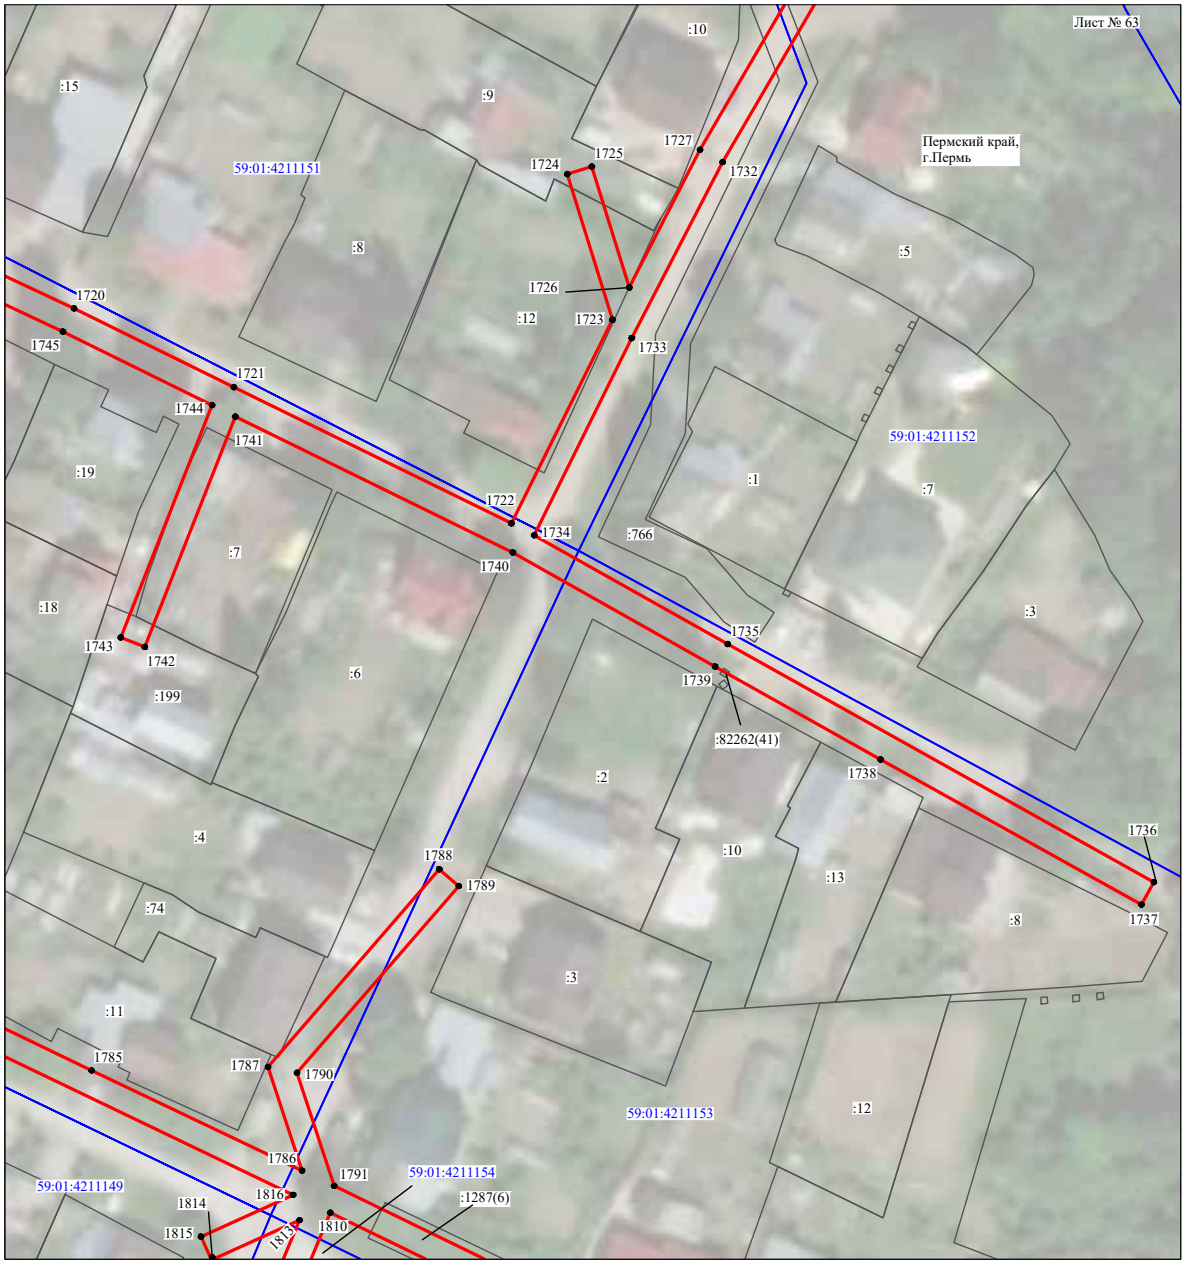

Масштаб 1:1000

Используемые условные знаки и обозначения:

№1	- номер опоры
	- граница публичного сервитута
	- граница кадастрового деления
	- граница населенного пункта
	- граница земельного участка, имеющегося в ЕГРН
	- граница ОКС, имеющаяся в ЕГРН
	- граница охранной зоны, имеющейся в ЕГРН
59:01:4413924:34 :34	- кадастровый номер земельного участка, имеющегося в ЕГРН
59:01:4413924	- номер кадастрового квартала
1 ●	- обозначение характерных точек границ

Схема расположения границ публичного сервитута объекта



Масштаб 1:1000

Используемые условные знаки и обозначения:

№1	- номер опоры
	- граница публичного сервитута
	- граница кадастрового деления
	- граница населенного пункта
	- граница земельного участка, имеющегося в ЕГРН
	- граница ОКС, имеющаяся в ЕГРН
	- граница охранной зоны, имеющейся в ЕГРН
59:01:4413924:34 :34	- кадастровый номер земельного участка, имеющегося в ЕГРН
59:01:4413924	- номер кадастрового квартала
1 ●	- обозначение характерных точек границ

Схема расположения границ публичного сервитута объекта



Масштаб 1:1000

Используемые условные знаки и обозначения:

№1	- номер опоры
	- граница публичного сервитута
	- граница кадастрового деления
	- граница населенного пункта
	- граница земельного участка, имеющегося в ЕГРН
	- граница ОКС, имеющаяся в ЕГРН
	- граница охранной зоны, имеющейся в ЕГРН
59:01:4413924:34 :34	- кадастровый номер земельного участка, имеющегося в ЕГРН
59:01:4413924	- номер кадастрового квартала
1 ●	- обозначение характерных точек границ

Схема расположения границ публичного сервитута объекта



Масштаб 1:1000

Используемые условные знаки и обозначения:

№1	- номер опоры
	- граница публичного сервитута
	- граница кадастрового деления
	- граница населенного пункта
	- граница земельного участка, имеющегося в ЕГРН
	- граница ОКС, имеющаяся в ЕГРН
	- граница охранной зоны, имеющейся в ЕГРН
59:01:4413924:34 :34	- кадастровый номер земельного участка, имеющегося в ЕГРН
59:01:4413924	- номер кадастрового квартала
1 ●	- обозначение характерных точек границ

Схема расположения границ публичного сервитута объекта



Масштаб 1:1000

Используемые условные знаки и обозначения:

№1 - номер опоры


- граница публичного сервитута
- граница кадастрового деления
- граница населенного пункта
- граница земельного участка, имеющегося в ЕГРН
- граница ОКС, имеющаяся в ЕГРН
- граница охранной зоны, имеющейся в ЕГРН

59:01:4413924:34 :34 - кадастровый номер земельного участка, имеющегося в ЕГРН

59:01:4413924 - номер кадастрового квартала

1 ● - обозначение характерных точек границ

Схема расположения границ публичного сервитута объекта

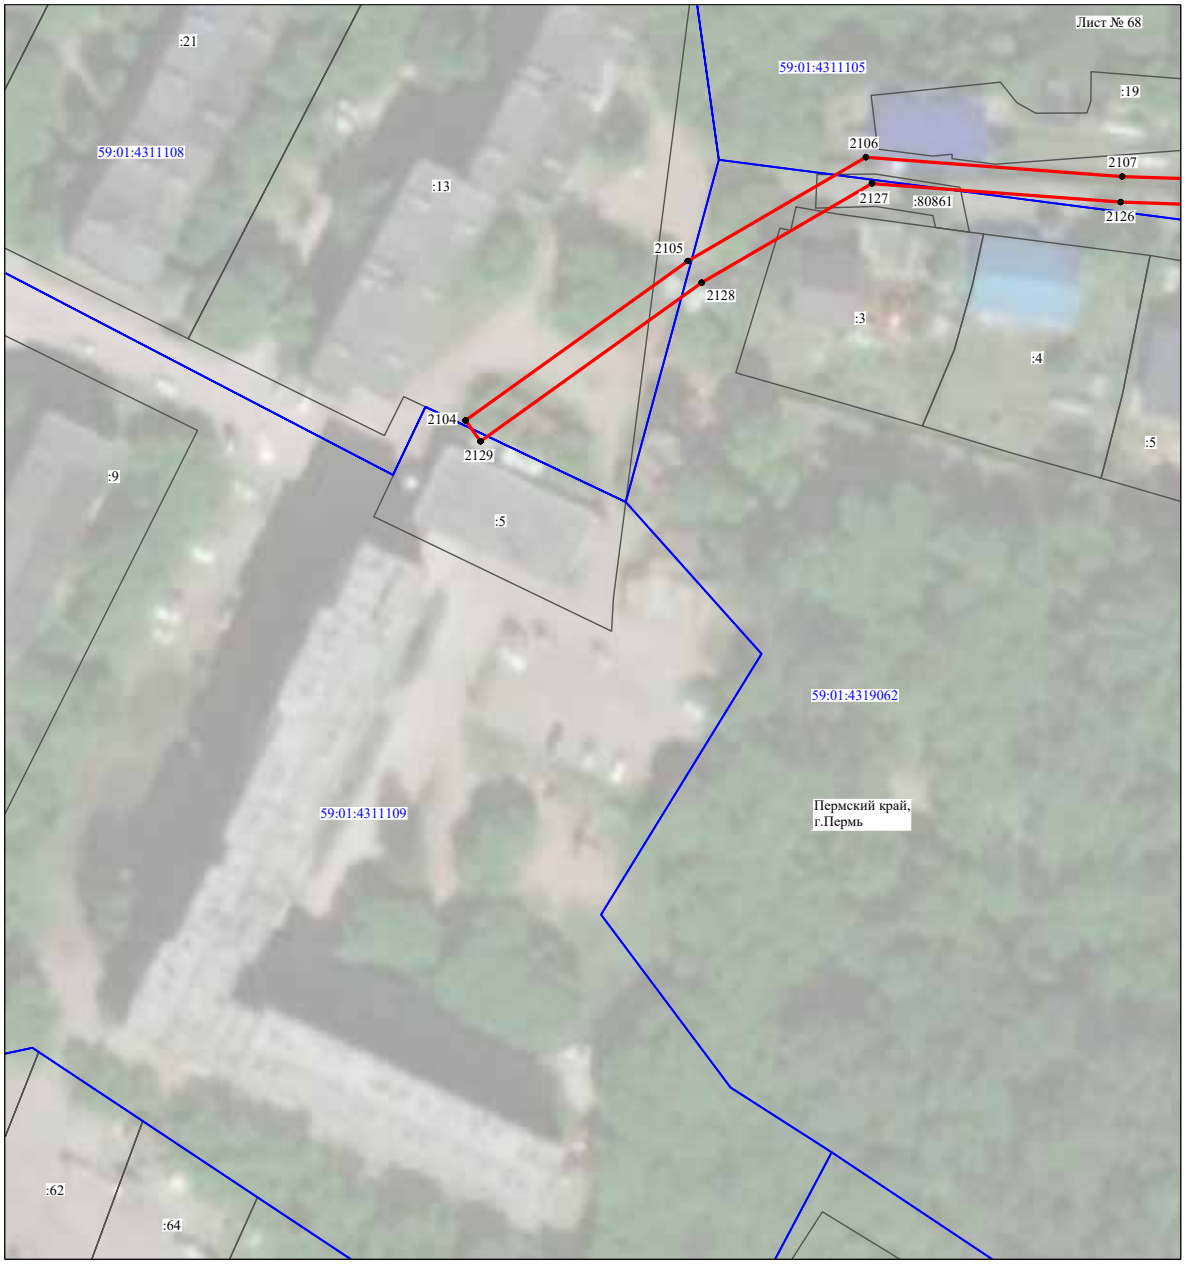

Масштаб 1:1000

Используемые условные знаки и обозначения:

№1	- номер опоры
	- граница публичного сервитута
	- граница кадастрового деления
	- граница населенного пункта
	- граница земельного участка, имеющегося в ЕГРН
	- граница ОКС, имеющаяся в ЕГРН
	- граница охранной зоны, имеющейся в ЕГРН
59:01:4413924:34 :34	- кадастровый номер земельного участка, имеющегося в ЕГРН
59:01:4413924	- номер кадастрового квартала
1 ●	- обозначение характерных точек границ

Схема расположения границ публичного сервитута объекта



Масштаб 1:1000

Используемые условные знаки и обозначения:

№1	- номер опоры
	- граница публичного сервитута
	- граница кадастрового деления
	- граница населенного пункта
	- граница земельного участка, имеющегося в ЕГРН
	- граница ОКС, имеющаяся в ЕГРН
	- граница охранной зоны, имеющейся в ЕГРН
59:01:4413924:34 :34	- кадастровый номер земельного участка, имеющегося в ЕГРН
59:01:4413924	- номер кадастрового квартала
1 ●	- обозначение характерных точек границ

Схема расположения границ публичного сервитута объекта




Масштаб 1:1000

Используемые условные знаки и обозначения:

№1	- номер опоры
	- граница публичного сервитута
	- граница кадастрового деления
	- граница населенного пункта
	- граница земельного участка, имеющегося в ЕГРН
	- граница ОКС, имеющаяся в ЕГРН
	- граница охранной зоны, имеющейся в ЕГРН
59:01:4413924:34 :34	- кадастровый номер земельного участка, имеющегося в ЕГРН
59:01:4413924	- номер кадастрового квартала
1 ●	- обозначение характерных точек границ

Схема расположения границ публичного сервитута объекта

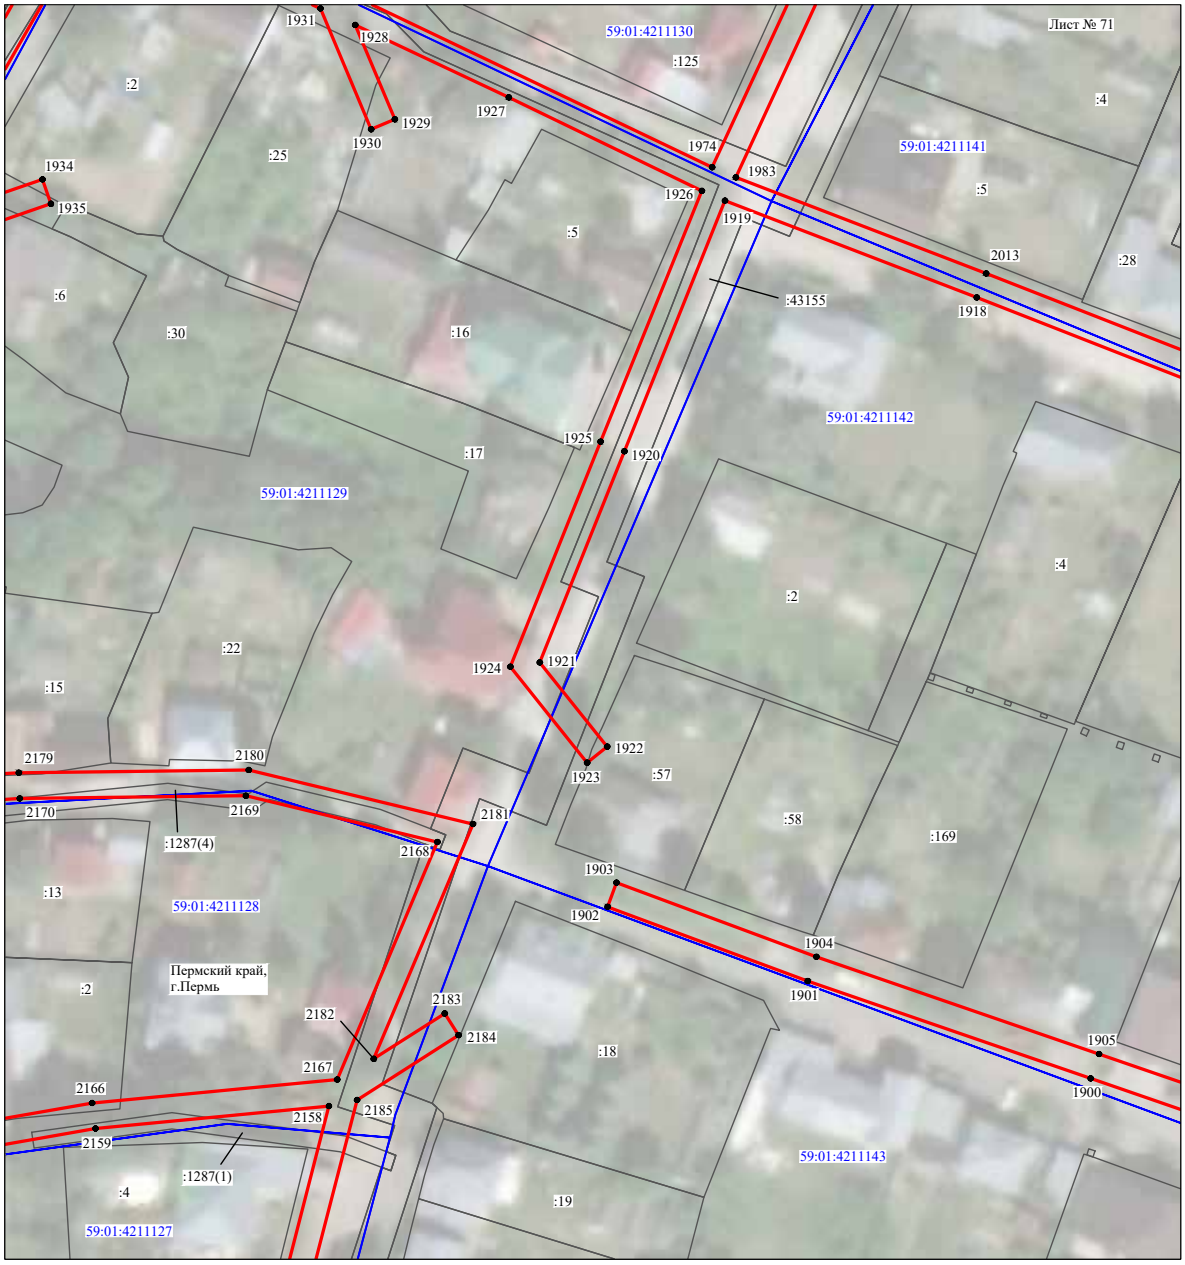


Масштаб 1:1000

Используемые условные знаки и обозначения:

№1	- номер опоры
	- граница публичного сервитута
	- граница кадастрового деления
	- граница населенного пункта
	- граница земельного участка, имеющегося в ЕГРН
	- граница ОКС, имеющаяся в ЕГРН
	- граница охранной зоны, имеющейся в ЕГРН
59:01:4413924:34 :34	- кадастровый номер земельного участка, имеющегося в ЕГРН
59:01:4413924	- номер кадастрового квартала
1 ●	- обозначение характерных точек границ

Схема расположения границ публичного сервитута объекта

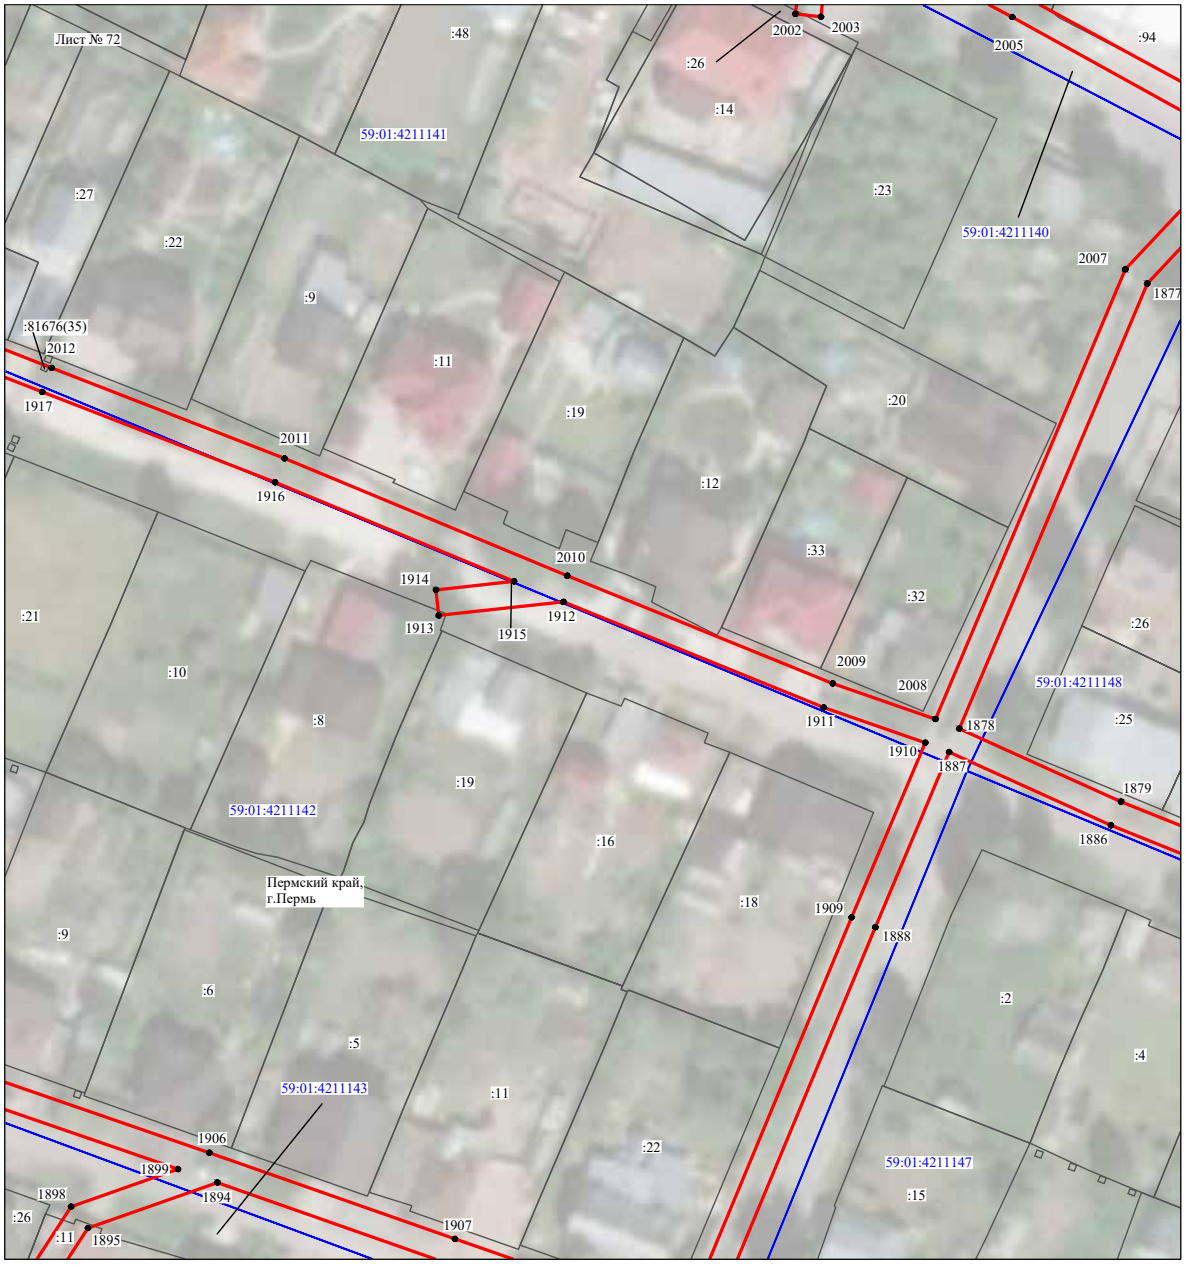


Масштаб 1:1000

Используемые условные знаки и обозначения:

№1	- номер опоры
	- граница публичного сервитута
	- граница кадастрового деления
	- граница населенного пункта
	- граница земельного участка, имеющегося в ЕГРН
	- граница ОКС, имеющаяся в ЕГРН
	- граница охранной зоны, имеющейся в ЕГРН
59:01:4413924:34 :34	- кадастровый номер земельного участка, имеющегося в ЕГРН
59:01:4413924	- номер кадастрового квартала
1 ●	- обозначение характерных точек границ

Схема расположения границ публичного сервитута объекта

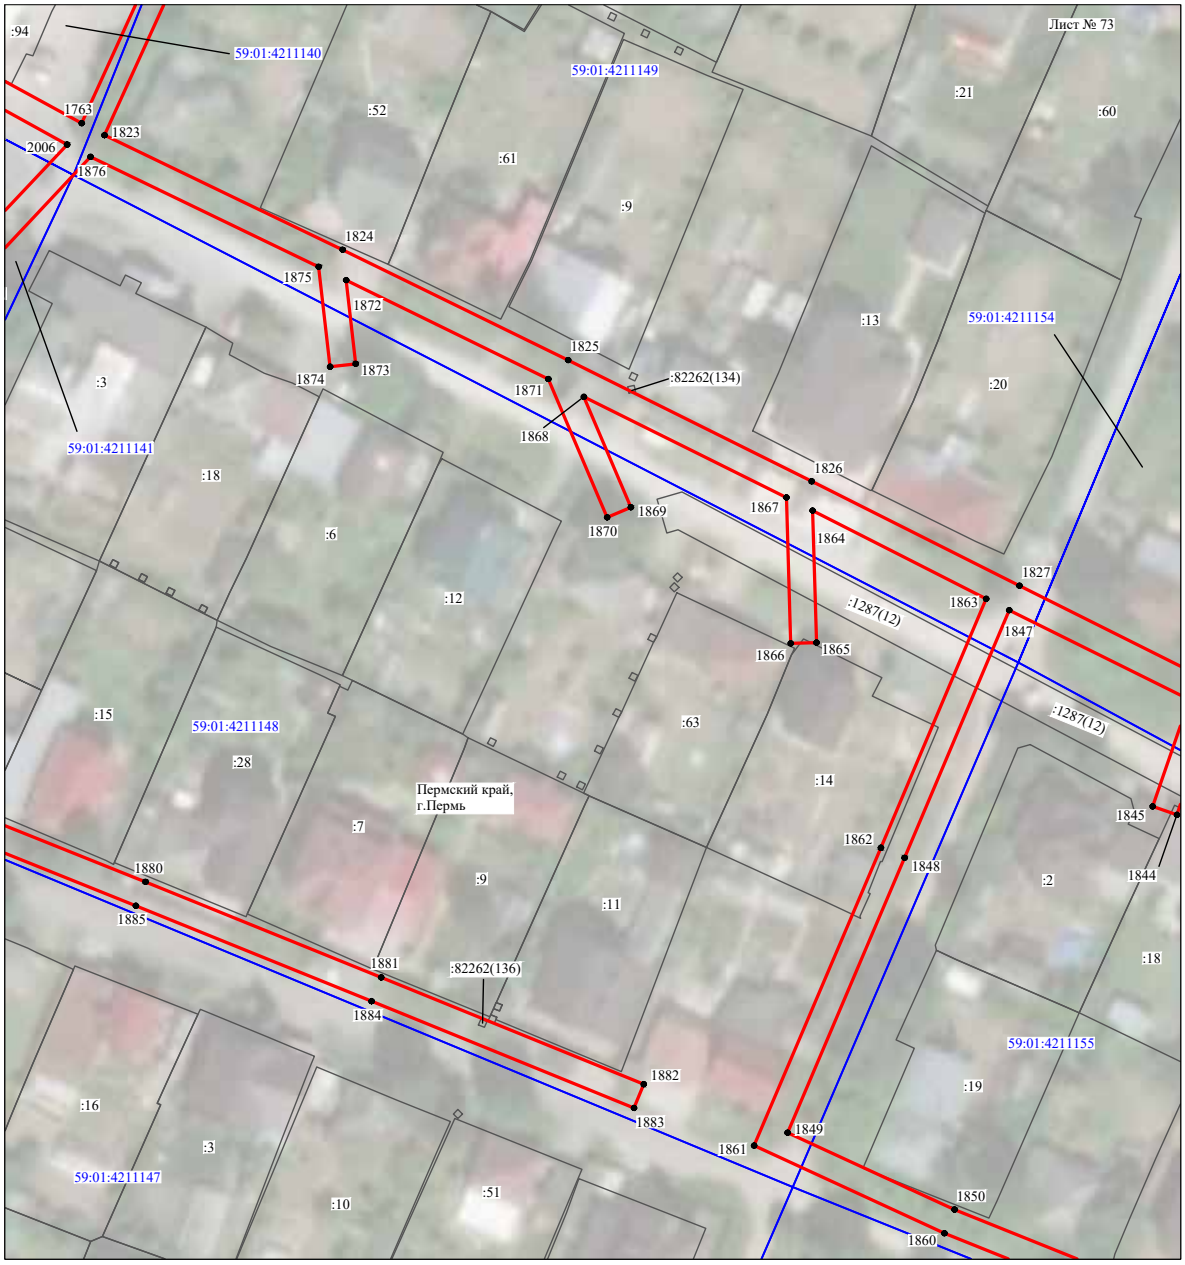


Масштаб 1:1000

Используемые условные знаки и обозначения:

№1	- номер опоры
	- граница публичного сервитута
	- граница кадастрового деления
	- граница населенного пункта
	- граница земельного участка, имеющегося в ЕГРН
	- граница ОКС, имеющаяся в ЕГРН
	- граница охранной зоны, имеющейся в ЕГРН
59:01:4413924:34 :34	- кадастровый номер земельного участка, имеющегося в ЕГРН
59:01:4413924	- номер кадастрового квартала
1 ●	- обозначение характерных точек границ

Схема расположения границ публичного сервитута объекта

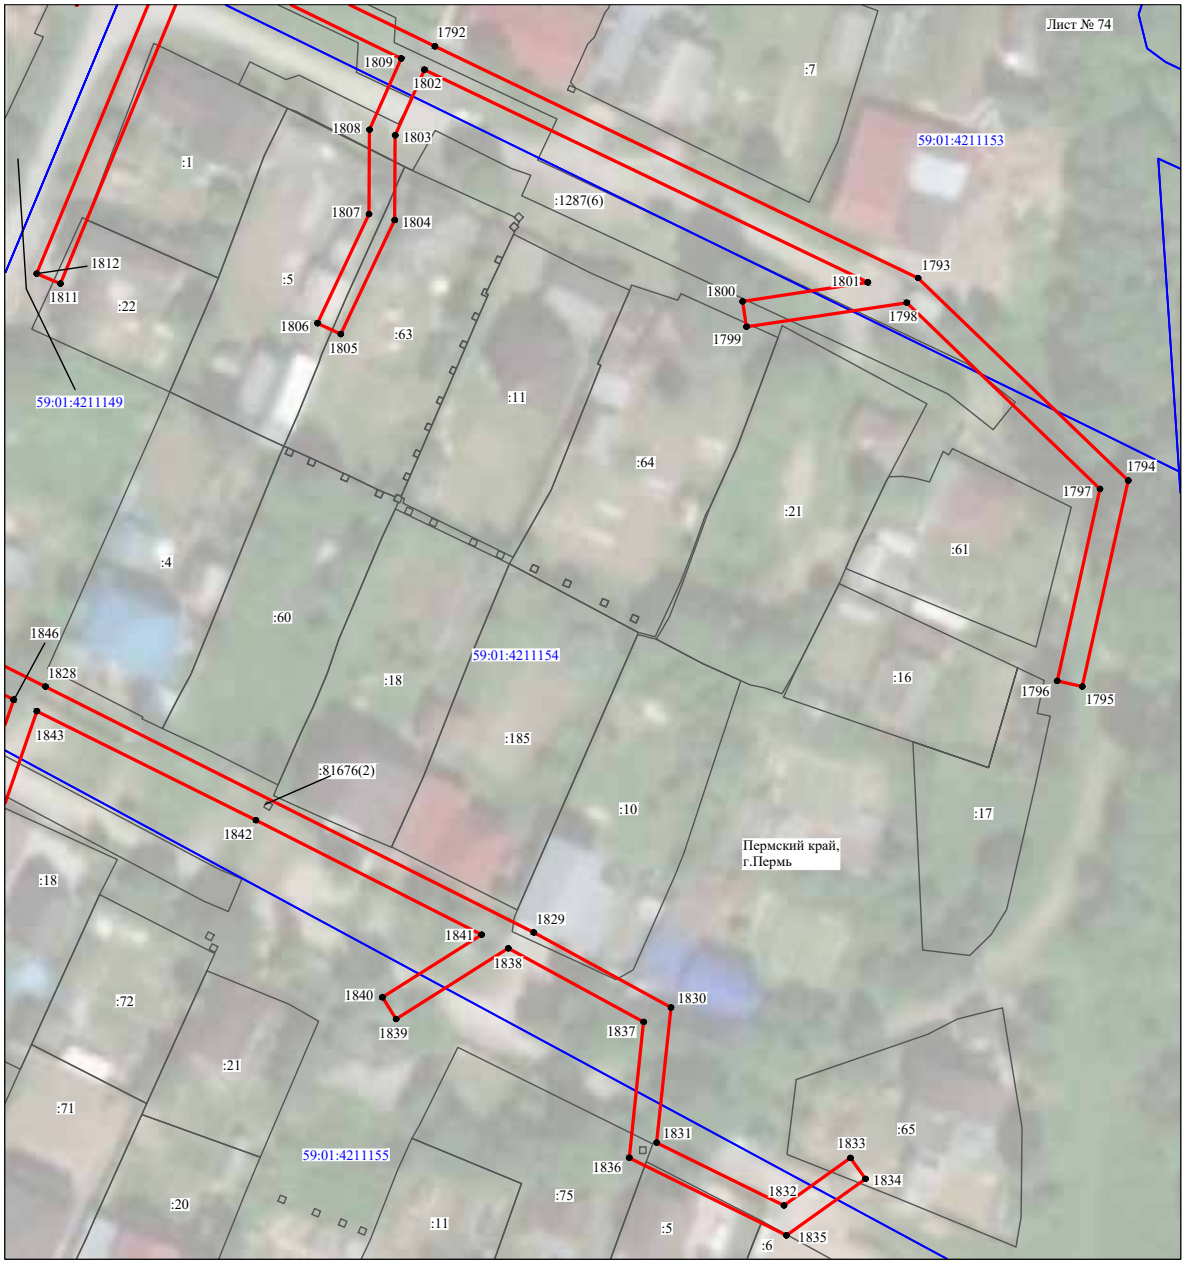


Масштаб 1:1000

Используемые условные знаки и обозначения:

№1	- номер опоры
	- граница публичного сервитута
	- граница кадастрового деления
	- граница населенного пункта
	- граница земельного участка, имеющегося в ЕГРН
	- граница ОКС, имеющаяся в ЕГРН
	- граница охранной зоны, имеющейся в ЕГРН
59:01:4413924:34 :34	- кадастровый номер земельного участка, имеющегося в ЕГРН
59:01:4413924	- номер кадастрового квартала
1 ●	- обозначение характерных точек границ

Схема расположения границ публичного сервитута объекта

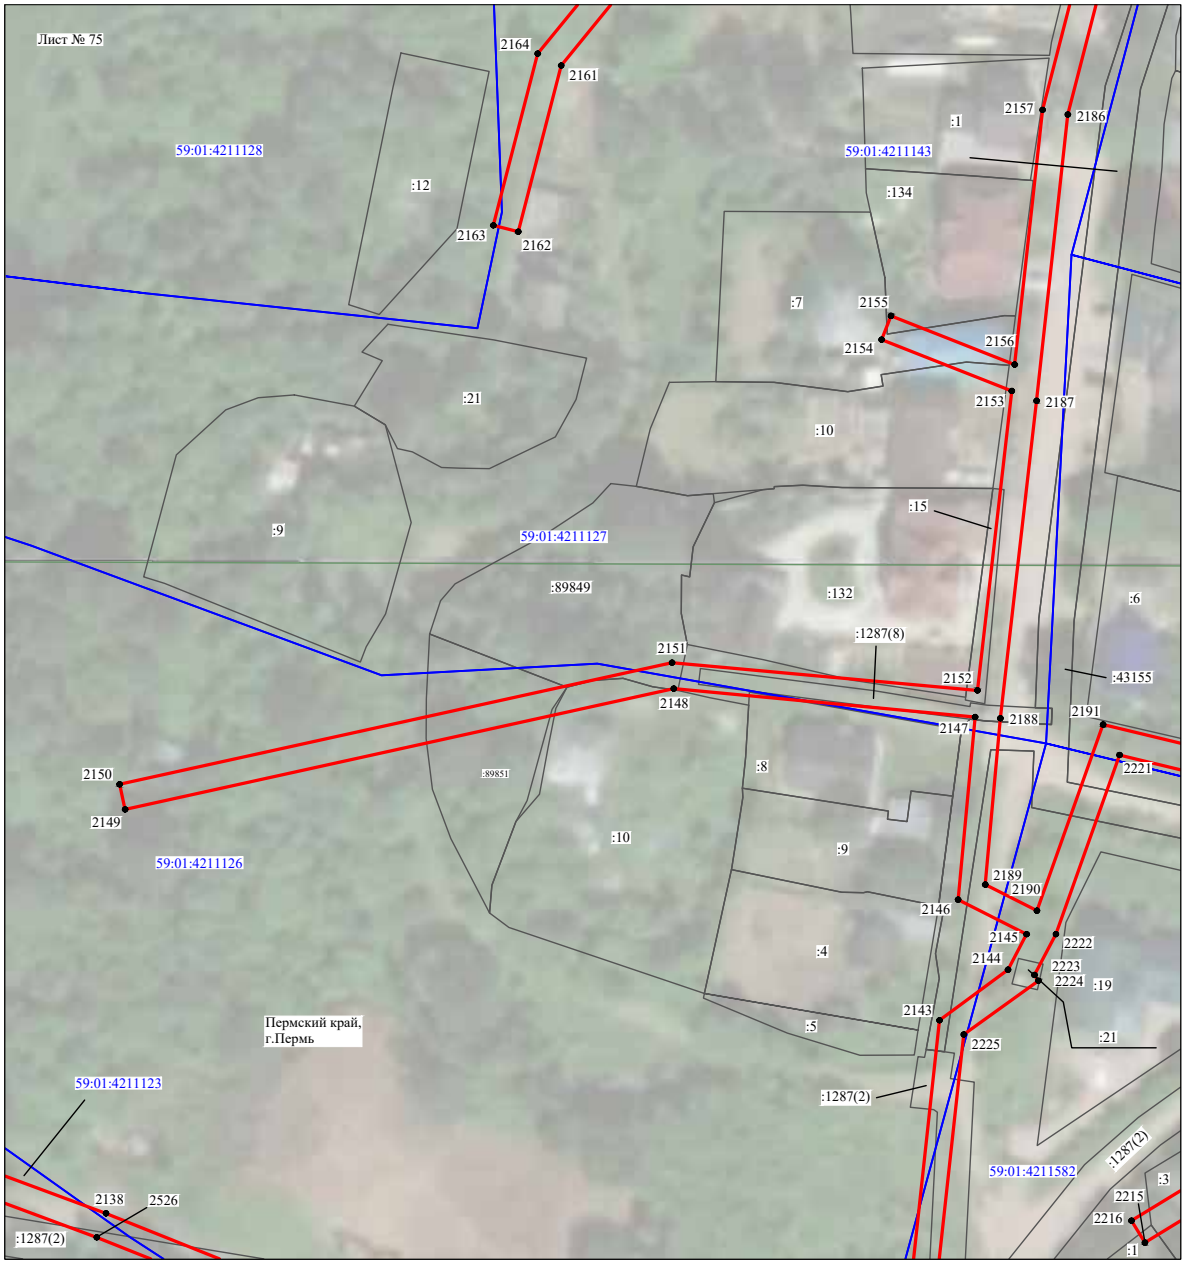


Масштаб 1:1000

Используемые условные знаки и обозначения:

№1	- номер опоры
	- граница публичного сервитута
	- граница кадастрового деления
	- граница населенного пункта
	- граница земельного участка, имеющегося в ЕГРН
	- граница ОКС, имеющаяся в ЕГРН
	- граница охранной зоны, имеющейся в ЕГРН
59:01:4413924:34 :34	- кадастровый номер земельного участка, имеющегося в ЕГРН
59:01:4413924	- номер кадастрового квартала
1 ●	- обозначение характерных точек границ

Схема расположения границ публичного сервитута объекта

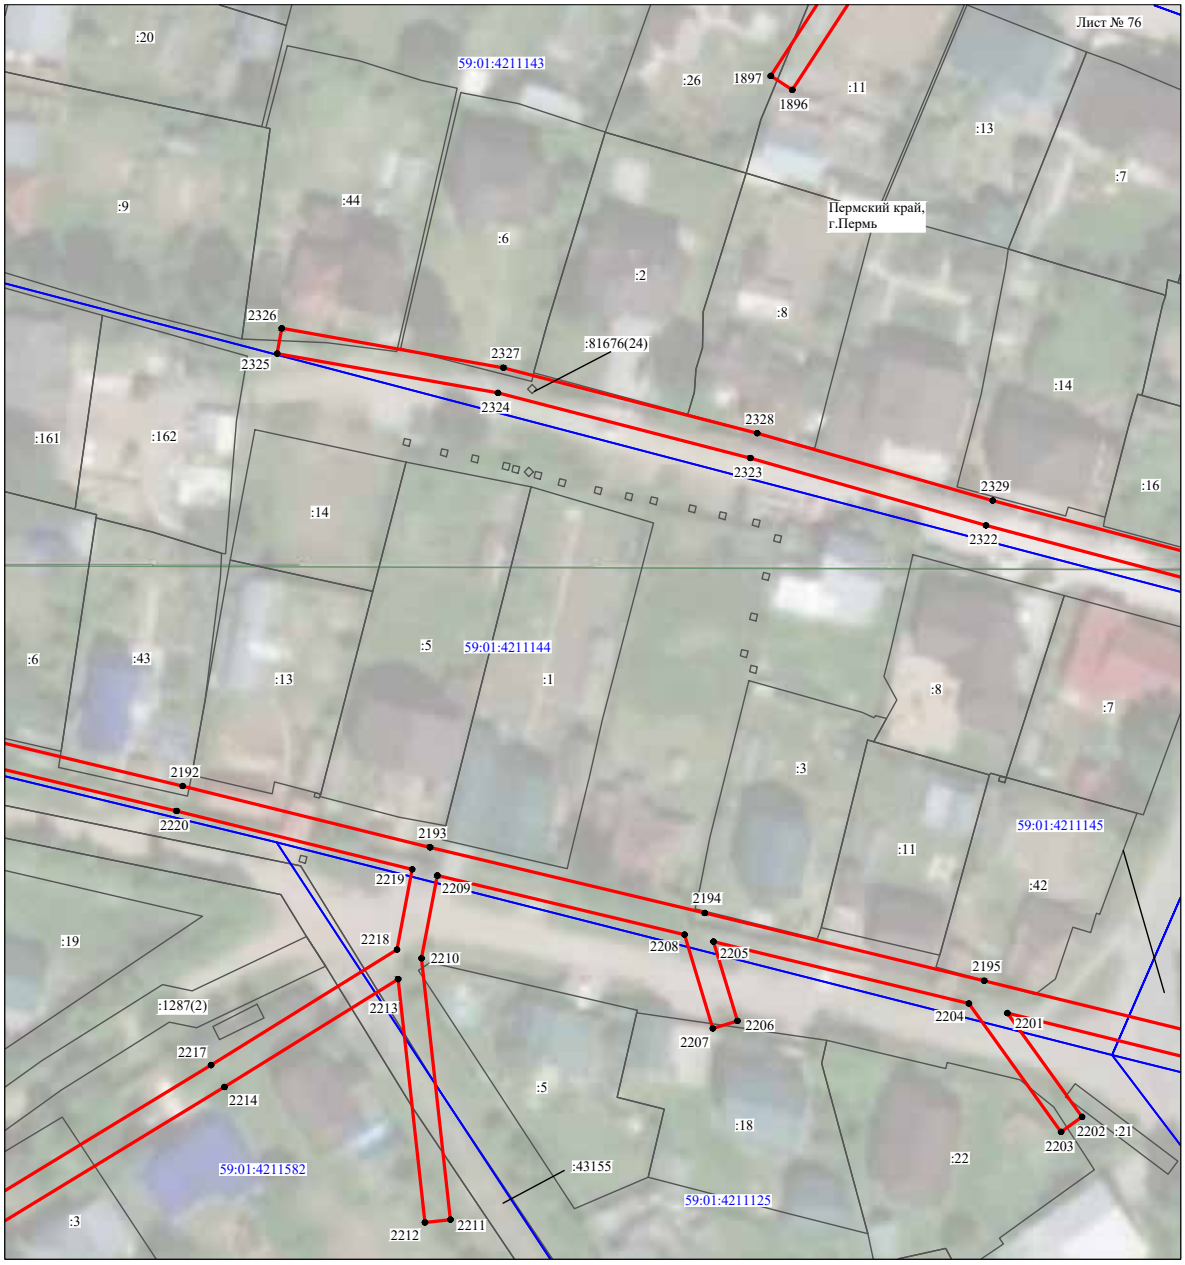


Масштаб 1:1000

Используемые условные знаки и обозначения:

№1	- номер опоры
	- граница публичного сервитута
	- граница кадастрового деления
	- граница населенного пункта
	- граница земельного участка, имеющегося в ЕГРН
	- граница ОКС, имеющаяся в ЕГРН
	- граница охранной зоны, имеющейся в ЕГРН
59:01:4413924:34 :34	- кадастровый номер земельного участка, имеющегося в ЕГРН
59:01:4413924	- номер кадастрового квартала
1 ●	- обозначение характерных точек границ

Схема расположения границ публичного сервитута объекта

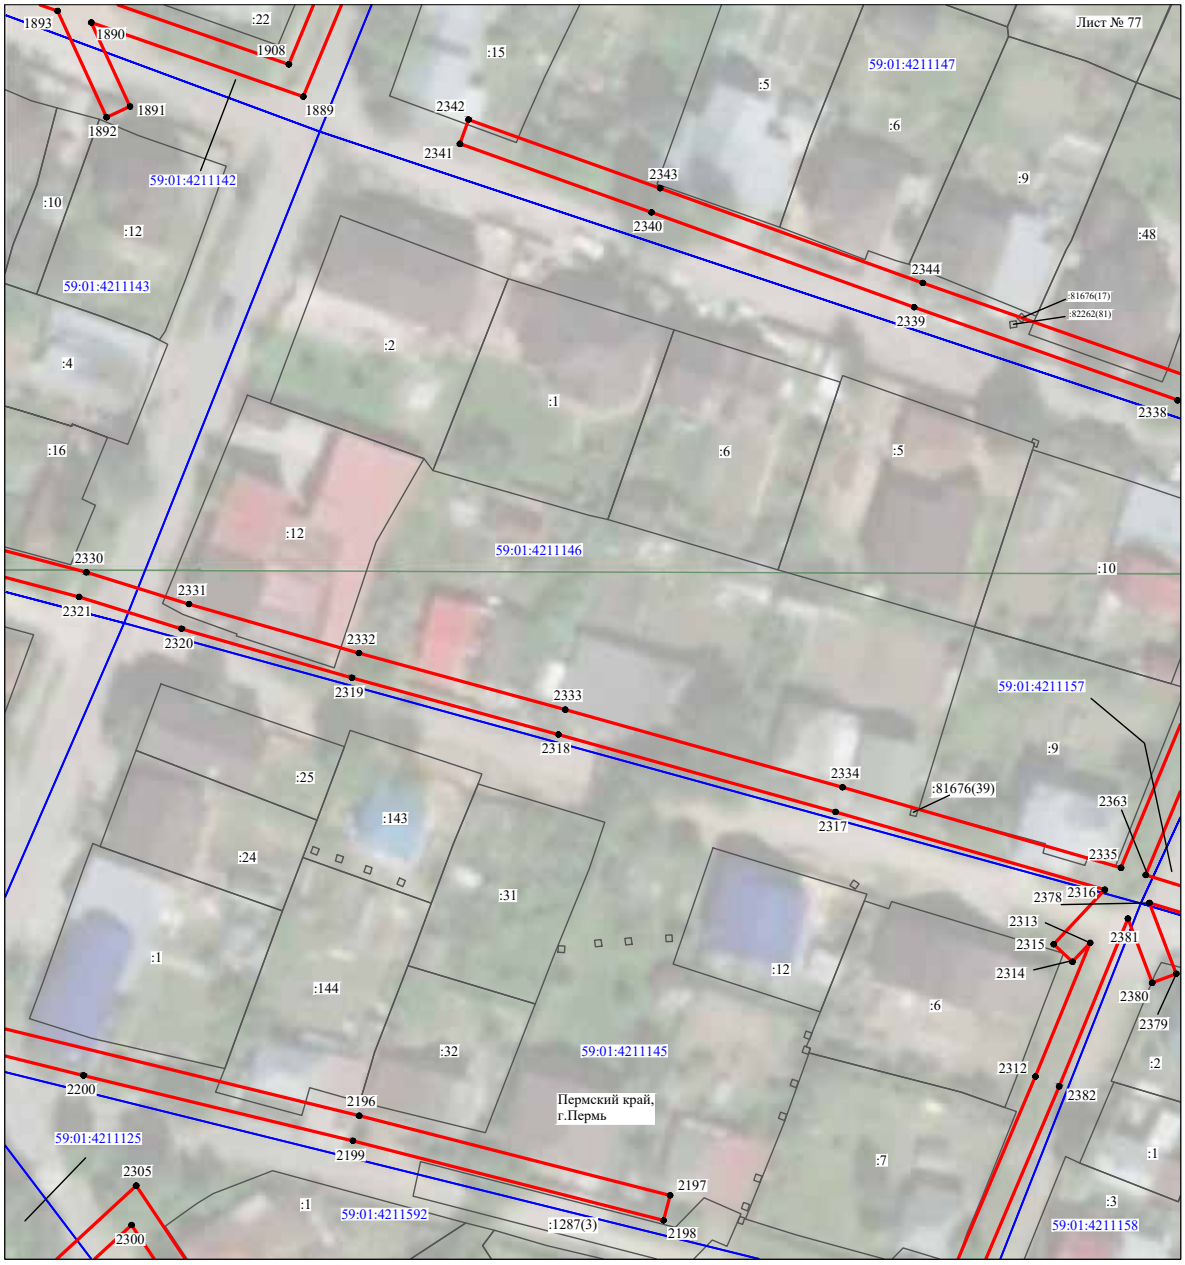


Масштаб 1:1000

Используемые условные знаки и обозначения:

№1	- номер опоры
	- граница публичного сервитута
	- граница кадастрового деления
	- граница населенного пункта
	- граница земельного участка, имеющегося в ЕГРН
	- граница ОКС, имеющаяся в ЕГРН
	- граница охранной зоны, имеющейся в ЕГРН
59:01:4413924:34 :34	- кадастровый номер земельного участка, имеющегося в ЕГРН
59:01:4413924	- номер кадастрового квартала
1 ●	- обозначение характерных точек границ

Схема расположения границ публичного сервитута объекта

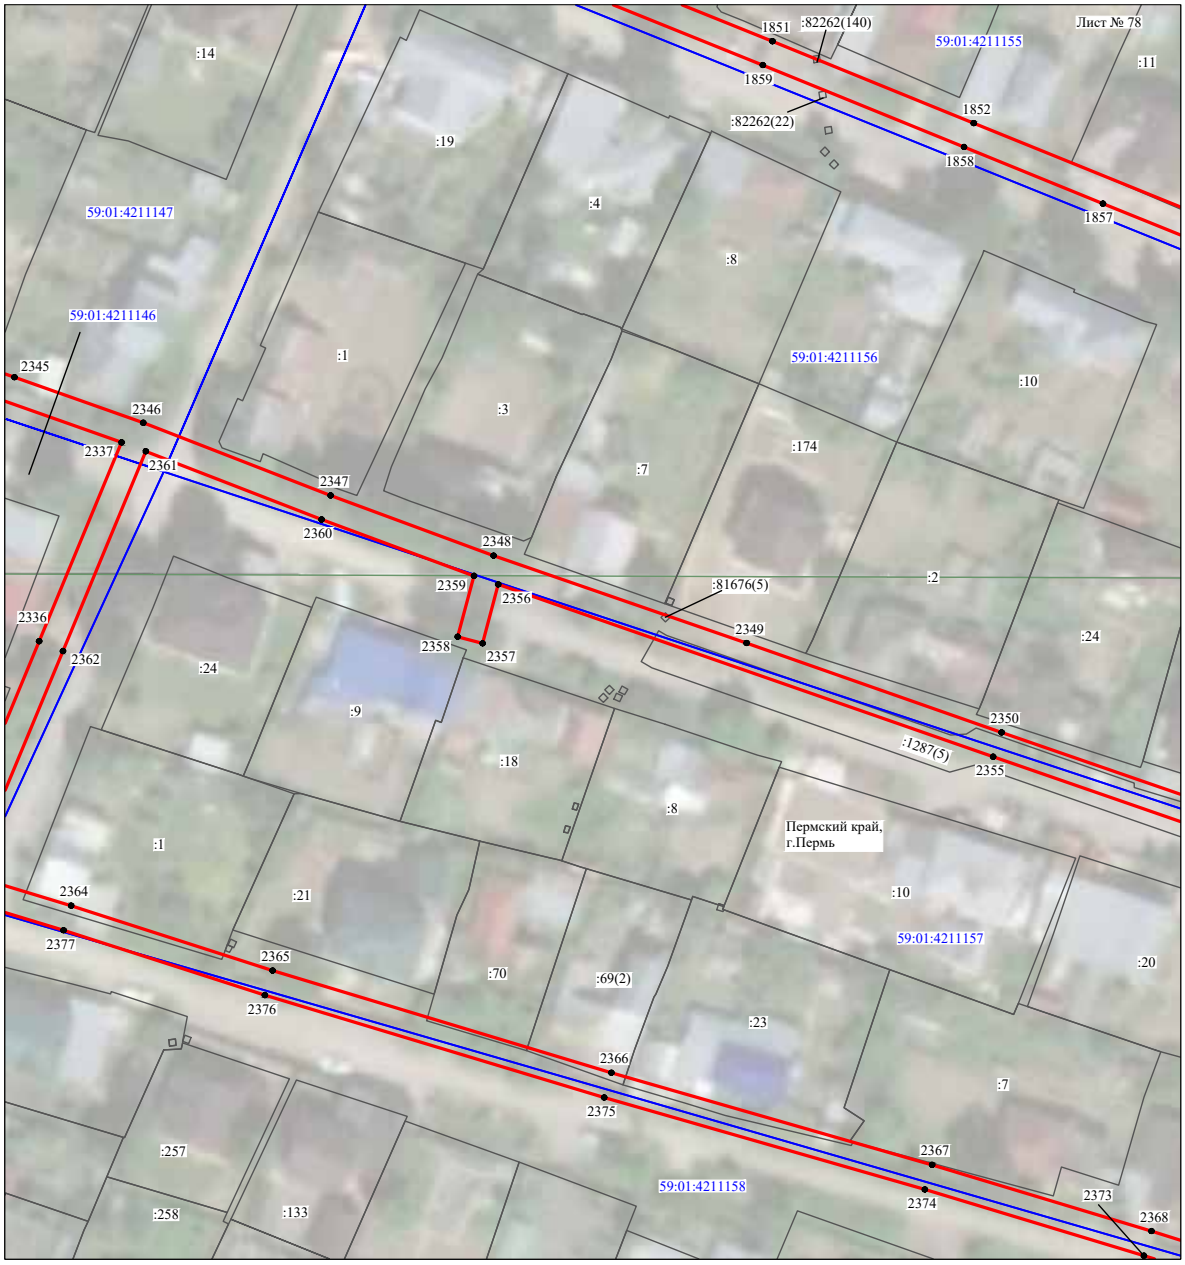


Масштаб 1:1000

Используемые условные знаки и обозначения:

№1	- номер опоры
	- граница публичного сервитута
	- граница кадастрового деления
	- граница населенного пункта
	- граница земельного участка, имеющегося в ЕГРН
	- граница ОКС, имеющаяся в ЕГРН
	- граница охранной зоны, имеющейся в ЕГРН
59:01:4413924:34 :34	- кадастровый номер земельного участка, имеющегося в ЕГРН
59:01:4413924	- номер кадастрового квартала
1 ●	- обозначение характерных точек границ

Схема расположения границ публичного сервитута объекта

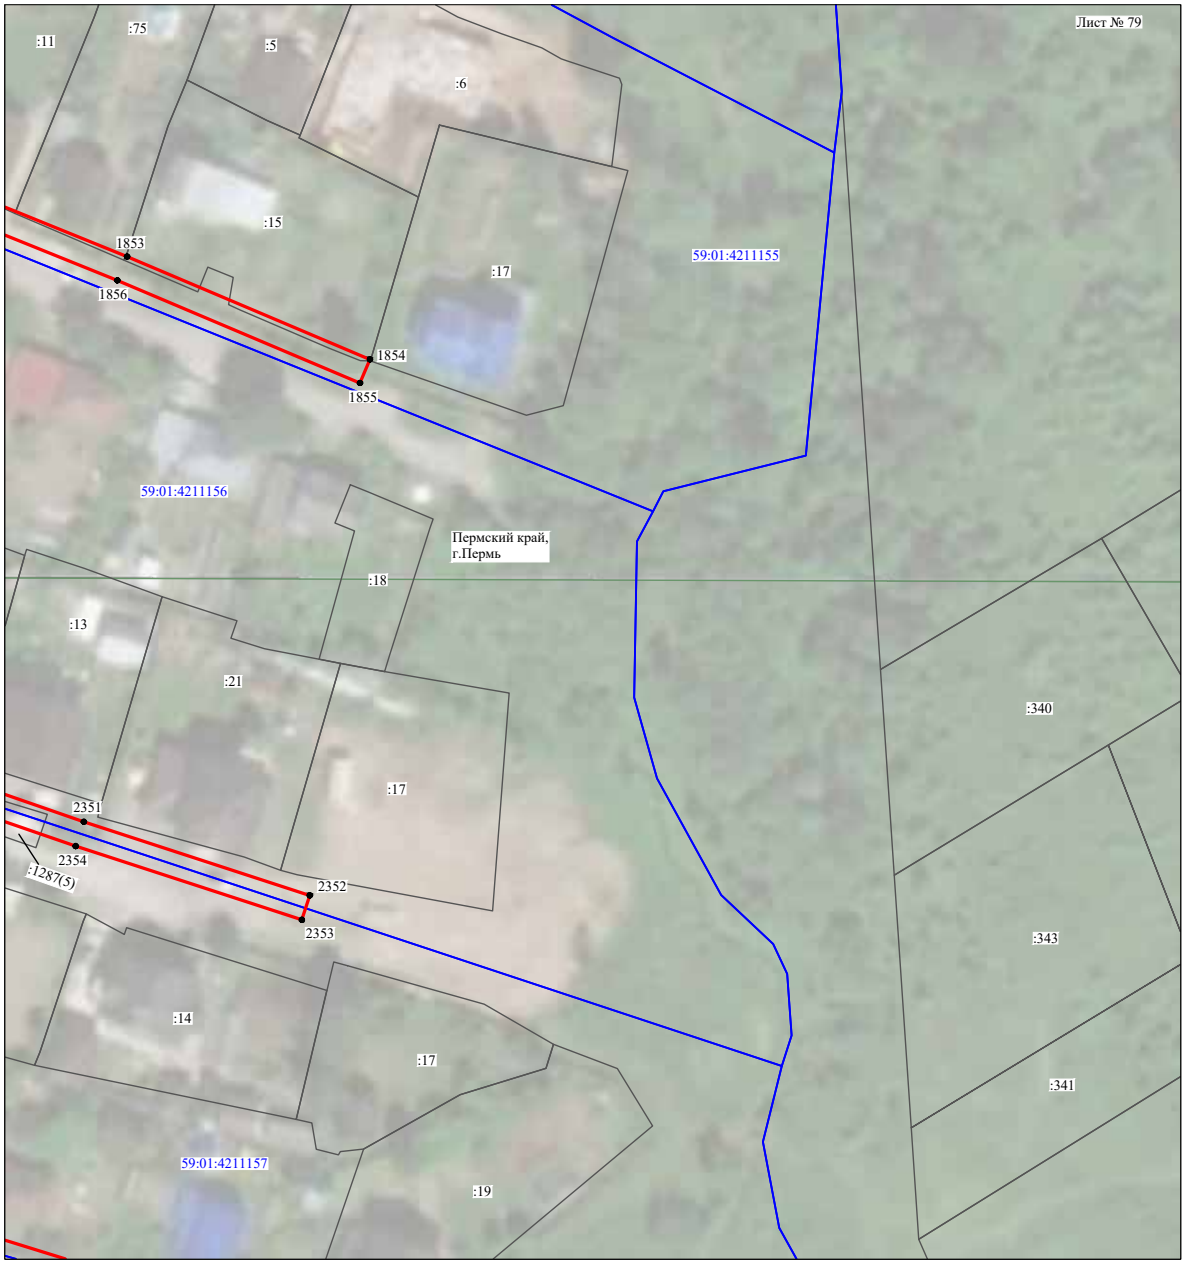


Масштаб 1:1000

Используемые условные знаки и обозначения:

№1	- номер опоры
	- граница публичного сервитута
	- граница кадастрового деления
	- граница населенного пункта
	- граница земельного участка, имеющегося в ЕГРН
	- граница ОКС, имеющаяся в ЕГРН
	- граница охранной зоны, имеющейся в ЕГРН
59:01:4413924:34 :34	- кадастровый номер земельного участка, имеющегося в ЕГРН
59:01:4413924	- номер кадастрового квартала
1 ●	- обозначение характерных точек границ

Схема расположения границ публичного сервитута объекта

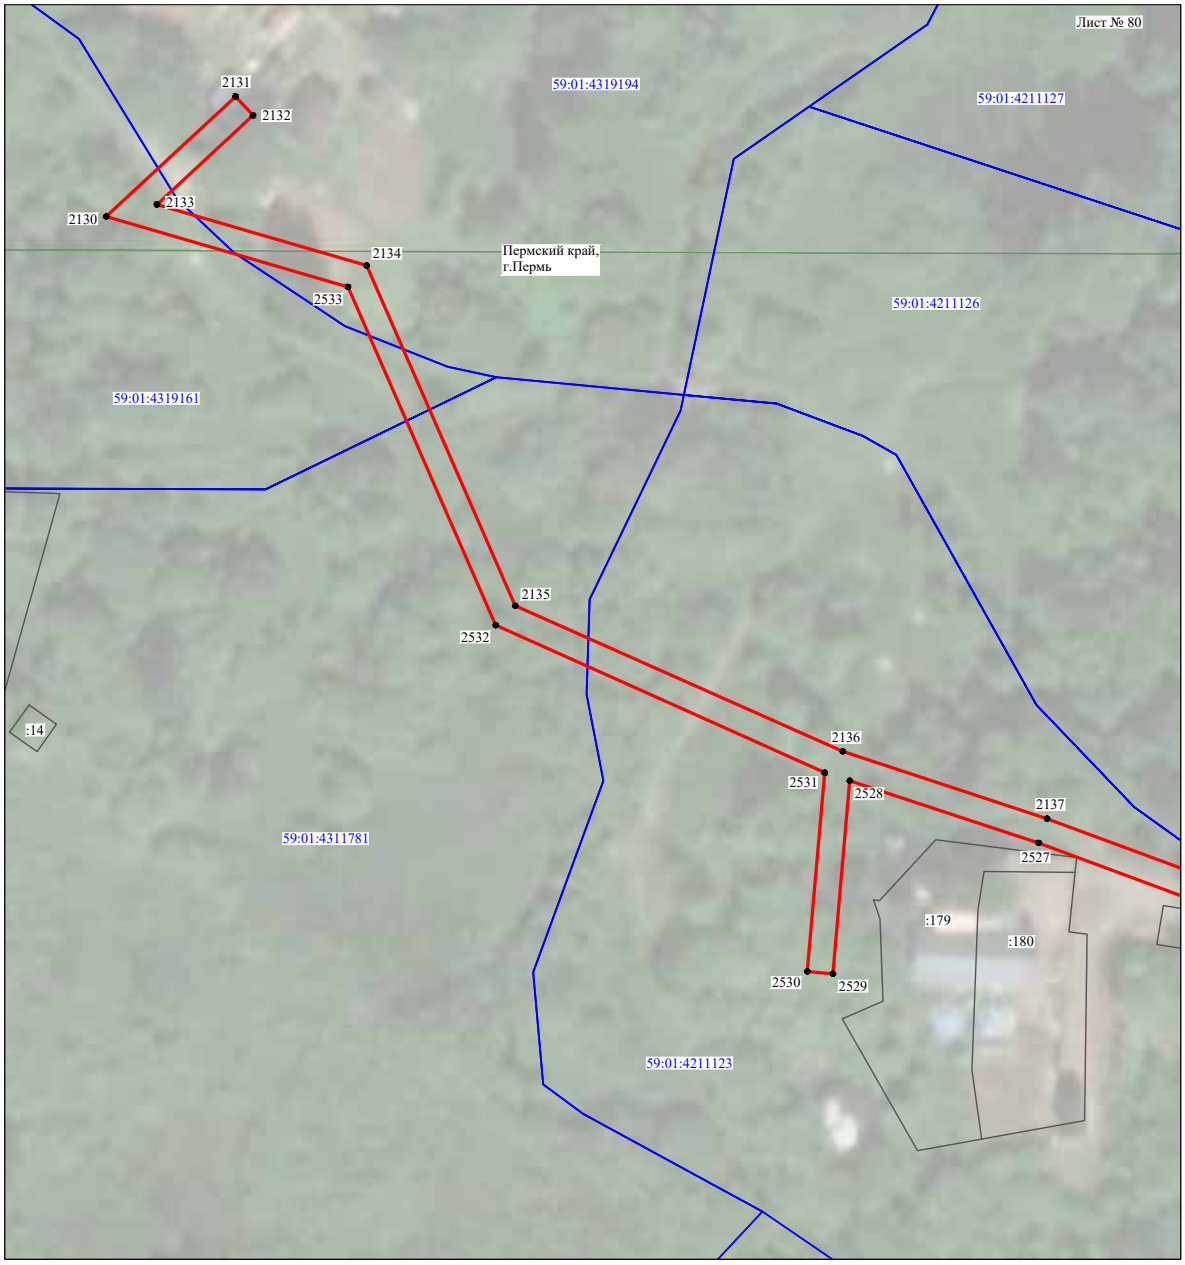


Масштаб 1:1000

Используемые условные знаки и обозначения:

№1	- номер опоры
	- граница публичного сервитута
	- граница кадастрового деления
	- граница населенного пункта
	- граница земельного участка, имеющегося в ЕГРН
	- граница ОКС, имеющаяся в ЕГРН
	- граница охранной зоны, имеющейся в ЕГРН
59:01:4413924:34 :34	- кадастровый номер земельного участка, имеющегося в ЕГРН
59:01:4413924	- номер кадастрового квартала
1 ●	- обозначение характерных точек границ

Схема расположения границ публичного сервитута объекта

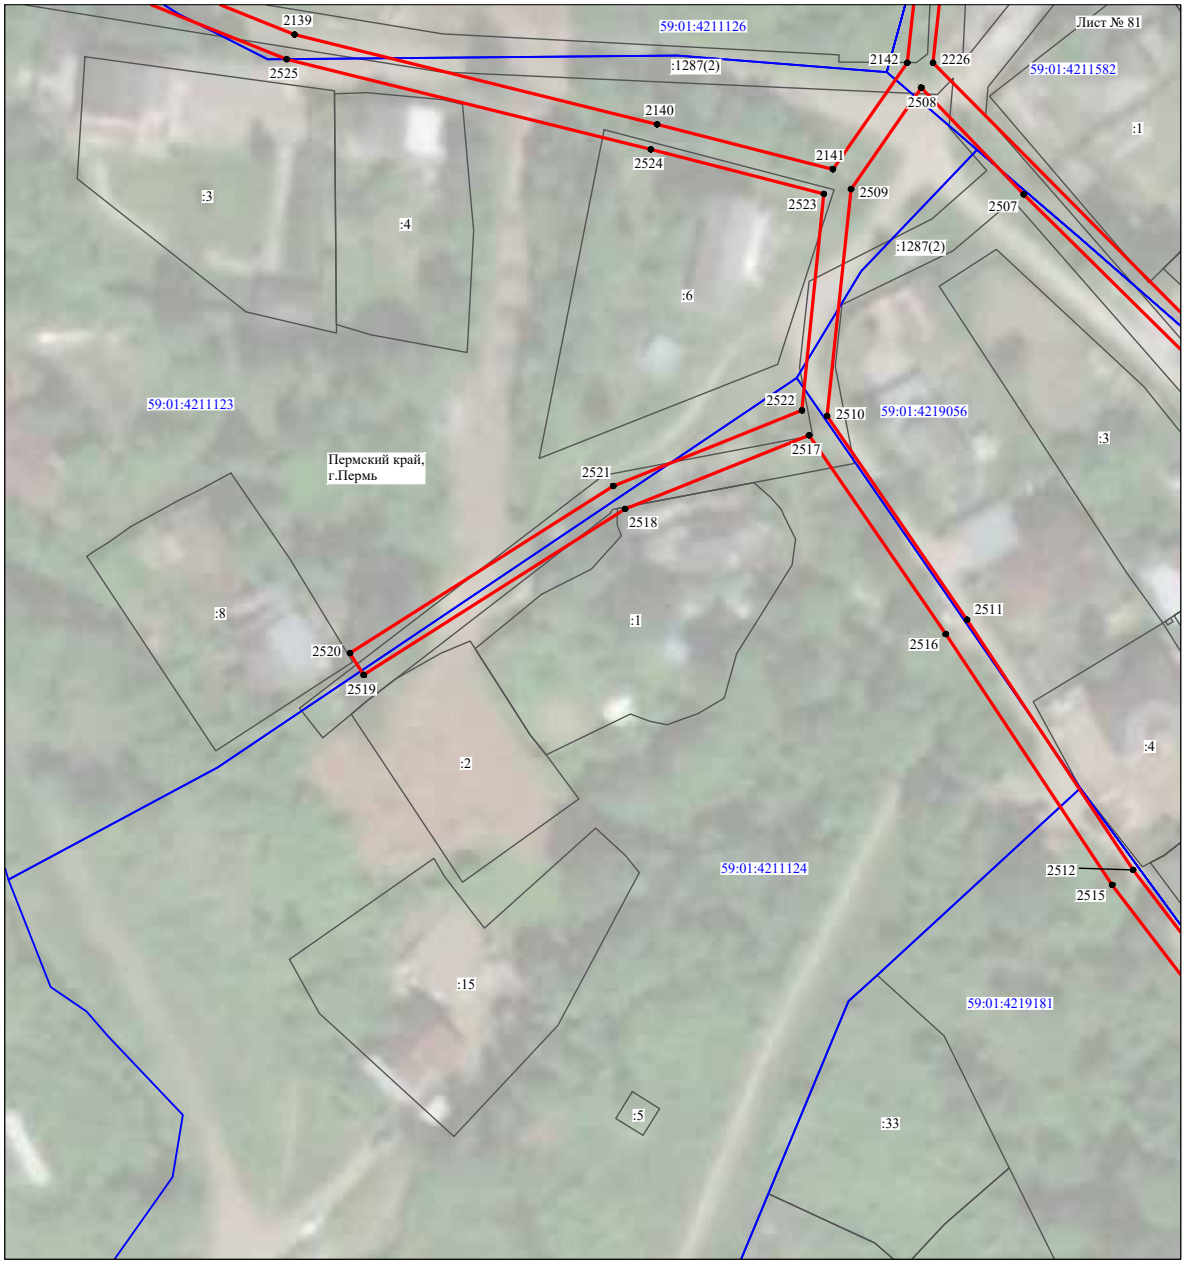


Масштаб 1:1000

Используемые условные знаки и обозначения:

№1	- номер опоры
	- граница публичного сервитута
	- граница кадастрового деления
	- граница населенного пункта
	- граница земельного участка, имеющегося в ЕГРН
	- граница ОКС, имеющаяся в ЕГРН
	- граница охранной зоны, имеющейся в ЕГРН
59:01:4413924:34 :34	- кадастровый номер земельного участка, имеющегося в ЕГРН
59:01:4413924	- номер кадастрового квартала
1 ●	- обозначение характерных точек границ

Схема расположения границ публичного сервитута объекта

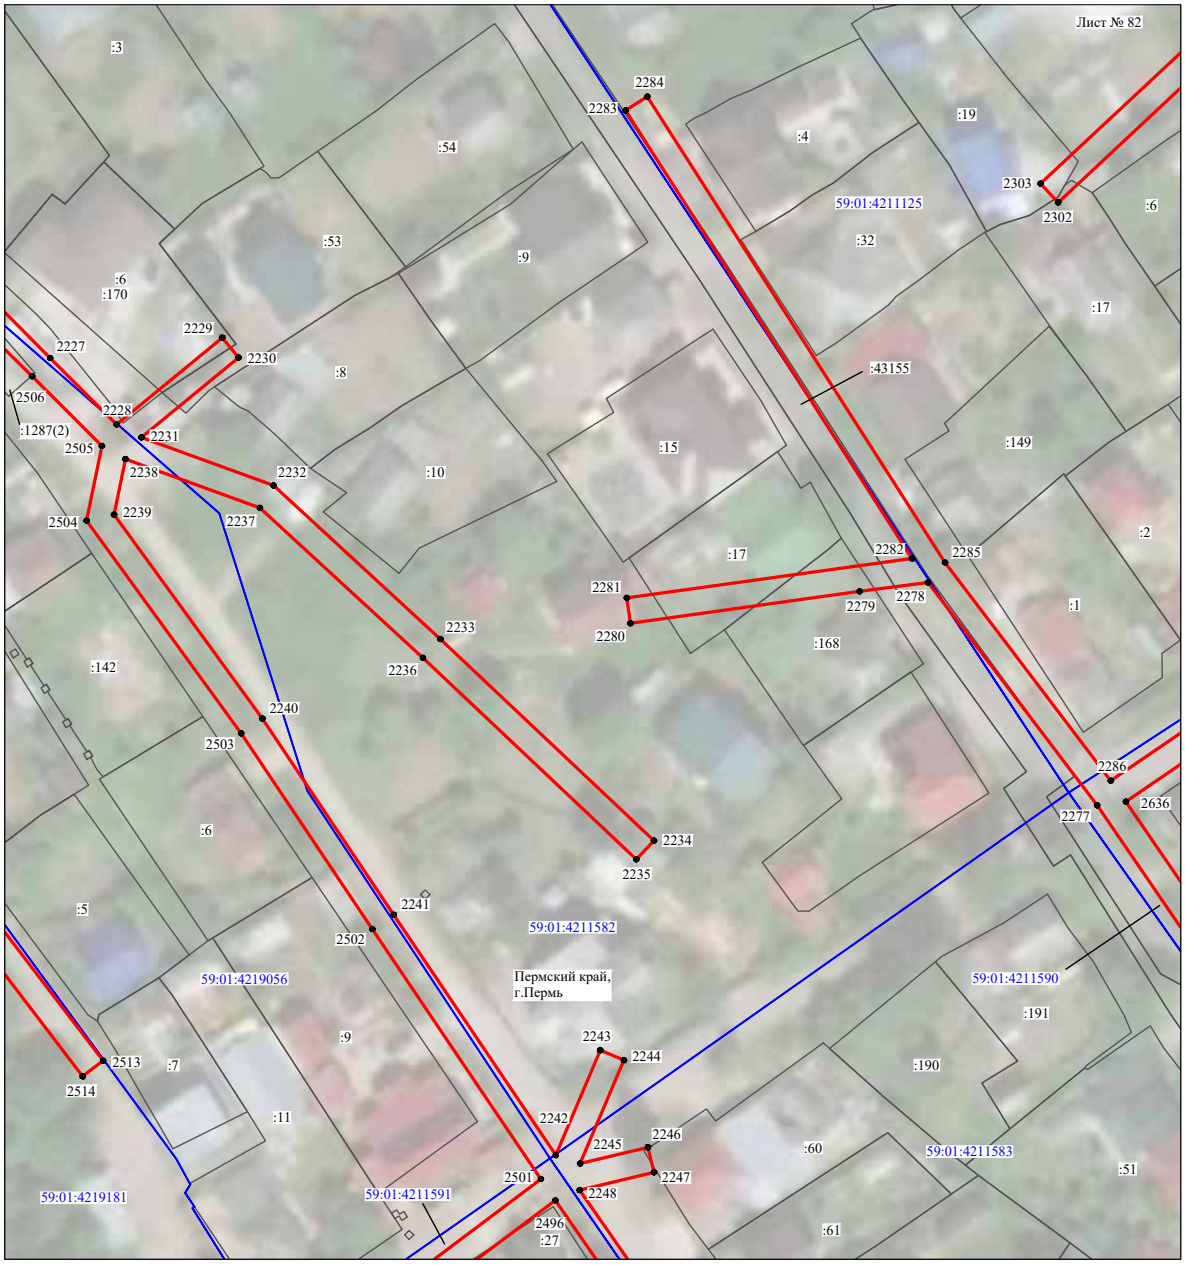


Масштаб 1:1000

Используемые условные знаки и обозначения:

№1	- номер опоры
	- граница публичного сервитута
	- граница кадастрового деления
	- граница населенного пункта
	- граница земельного участка, имеющегося в ЕГРН
	- граница ОКС, имеющаяся в ЕГРН
	- граница охранной зоны, имеющейся в ЕГРН
59:01:4413924:34 :34	- кадастровый номер земельного участка, имеющегося в ЕГРН
59:01:4413924	- номер кадастрового квартала
1 ●	- обозначение характерных точек границ

Схема расположения границ публичного сервитута объекта

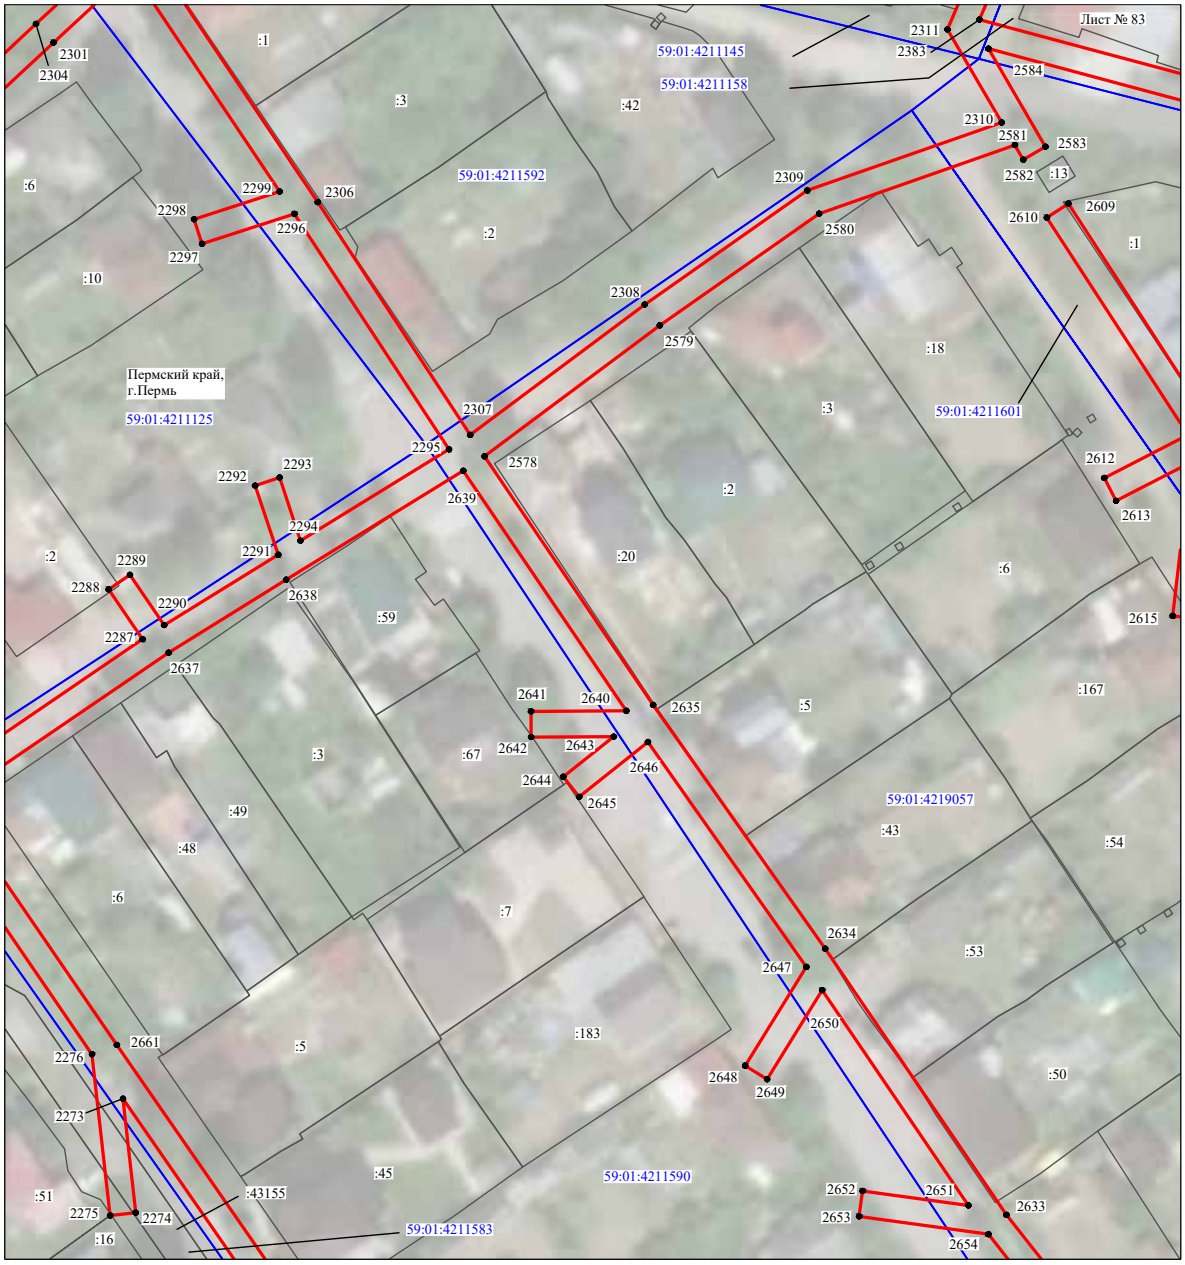

Используемые условные знаки и обозначения:

№1 - номер опоры


- граница публичного сервитута
- граница кадастрового деления
- граница населенного пункта
- граница земельного участка, имеющегося в ЕГРН
- граница ОКС, имеющаяся в ЕГРН
- граница охранной зоны, имеющейся в ЕГРН

59:01:4413924:34 :34 - кадастровый номер земельного участка, имеющегося в ЕГРН

59:01:4413924 - номер кадастрового квартала

1 ● - обозначение характерных точек границ

Схема расположения границ публичного сервитута объекта

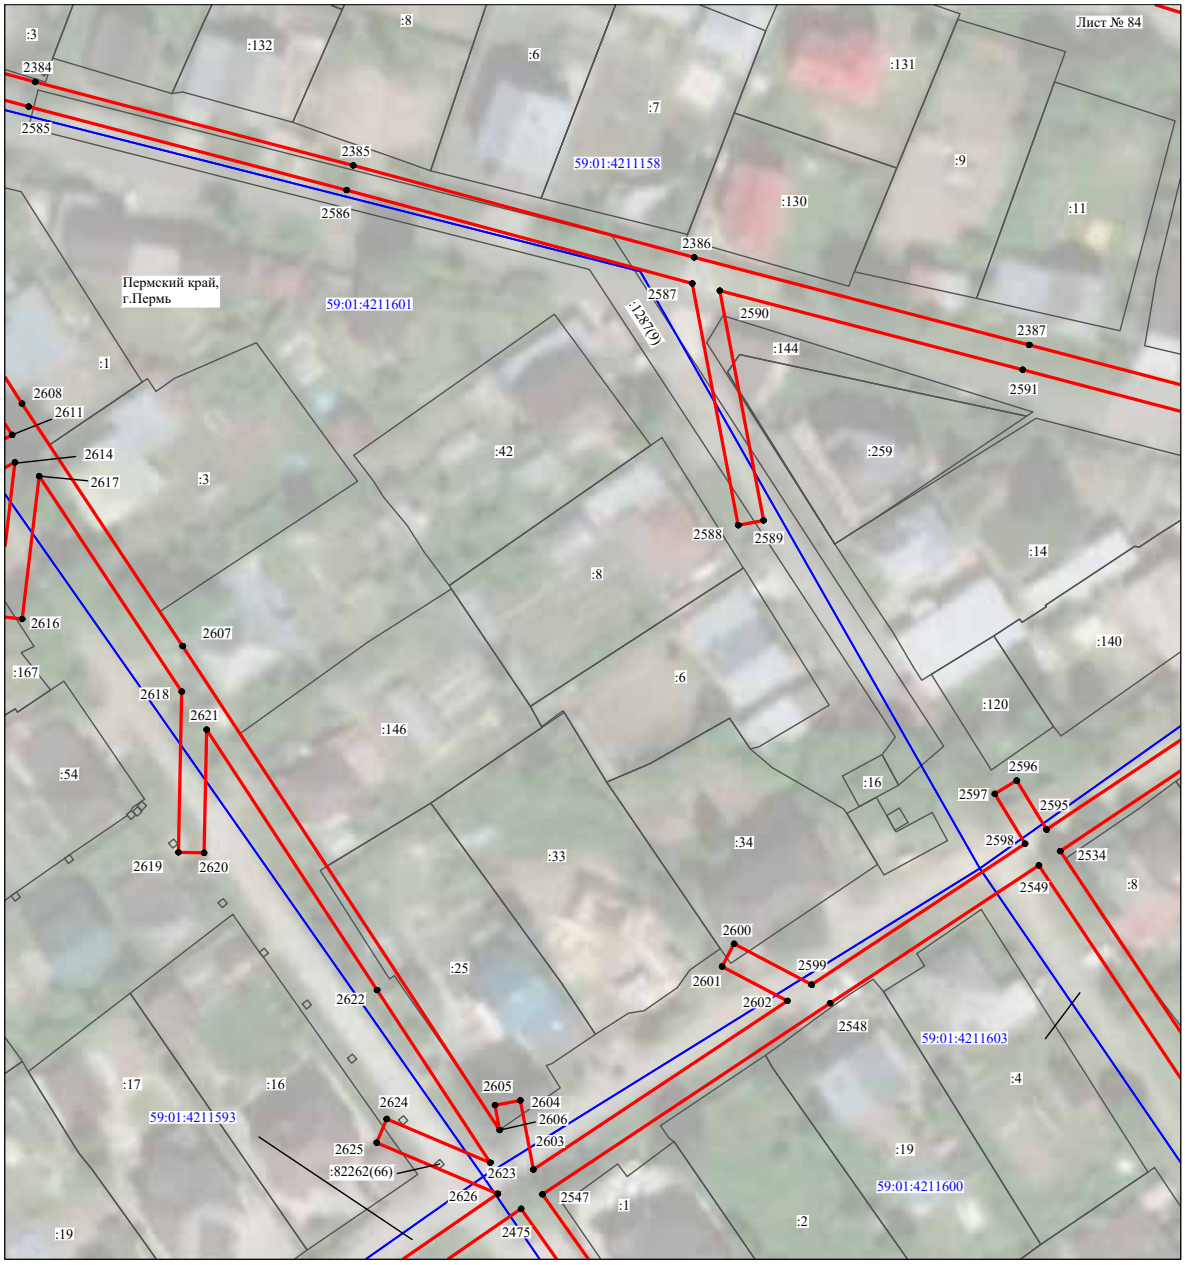


Масштаб 1:1000

Используемые условные знаки и обозначения:

№1	- номер опоры
	- граница публичного сервитута
	- граница кадастрового деления
	- граница населенного пункта
	- граница земельного участка, имеющегося в ЕГРН
	- граница ОКС, имеющаяся в ЕГРН
	- граница охранной зоны, имеющейся в ЕГРН
59:01:4413924:34 :34	- кадастровый номер земельного участка, имеющегося в ЕГРН
59:01:4413924	- номер кадастрового квартала
1 ●	- обозначение характерных точек границ

Схема расположения границ публичного сервитута объекта

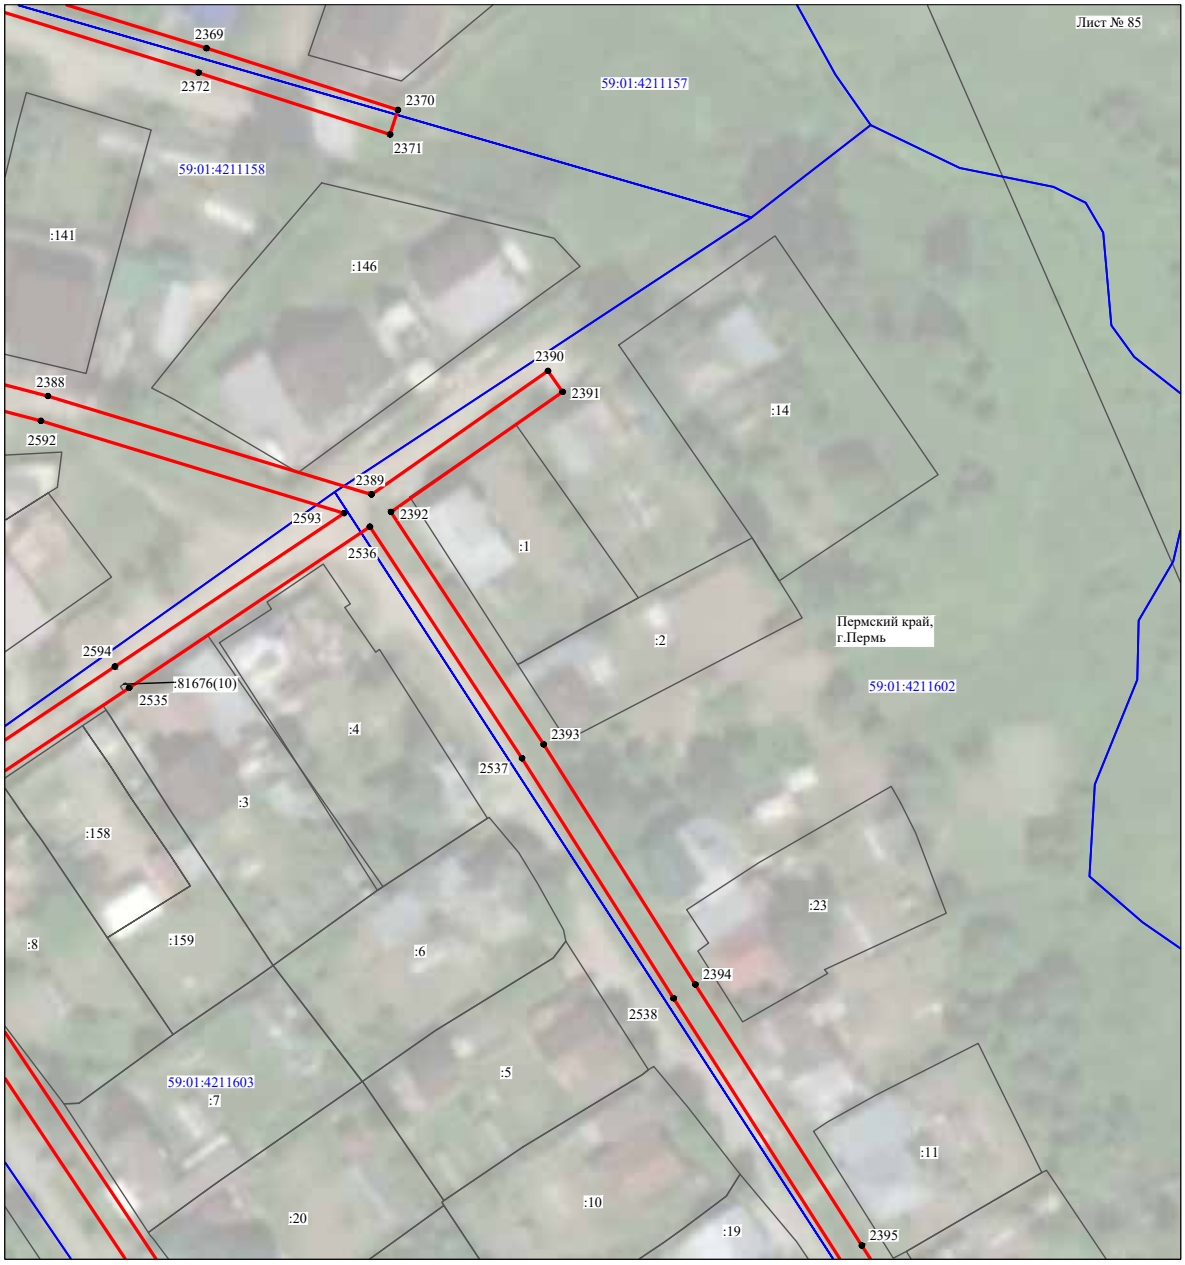

Масштаб 1:1000

Используемые условные знаки и обозначения:

№1	- номер опоры
	- граница публичного сервитута
	- граница кадастрового деления
	- граница населенного пункта
	- граница земельного участка, имеющегося в ЕГРН
	- граница ОКС, имеющаяся в ЕГРН
	- граница охранной зоны, имеющейся в ЕГРН
59:01:4413924:34 :34	- кадастровый номер земельного участка, имеющегося в ЕГРН
59:01:4413924	- номер кадастрового квартала
1 ●	- обозначение характерных точек границ

Схема расположения границ публичного сервитута объекта



Масштаб 1:1000

Используемые условные знаки и обозначения:

№1	- номер опоры
	- граница публичного сервитута
	- граница кадастрового деления
	- граница населенного пункта
	- граница земельного участка, имеющегося в ЕГРН
	- граница ОКС, имеющаяся в ЕГРН
	- граница охранной зоны, имеющейся в ЕГРН
59:01:4413924:34 :34	- кадастровый номер земельного участка, имеющегося в ЕГРН
59:01:4413924	- номер кадастрового квартала
1 ●	- обозначение характерных точек границ

Схема расположения границ публичного сервитута объекта




Масштаб 1:1000

Используемые условные знаки и обозначения:

№1	- номер опоры
	- граница публичного сервитута
	- граница кадастрового деления
	- граница населенного пункта
	- граница земельного участка, имеющегося в ЕГРН
	- граница ОКС, имеющаяся в ЕГРН
	- граница охранной зоны, имеющейся в ЕГРН
59:01:4413924:34 :34	- кадастровый номер земельного участка, имеющегося в ЕГРН
59:01:4413924	- номер кадастрового квартала
1 ●	- обозначение характерных точек границ

Схема расположения границ публичного сервитута объекта

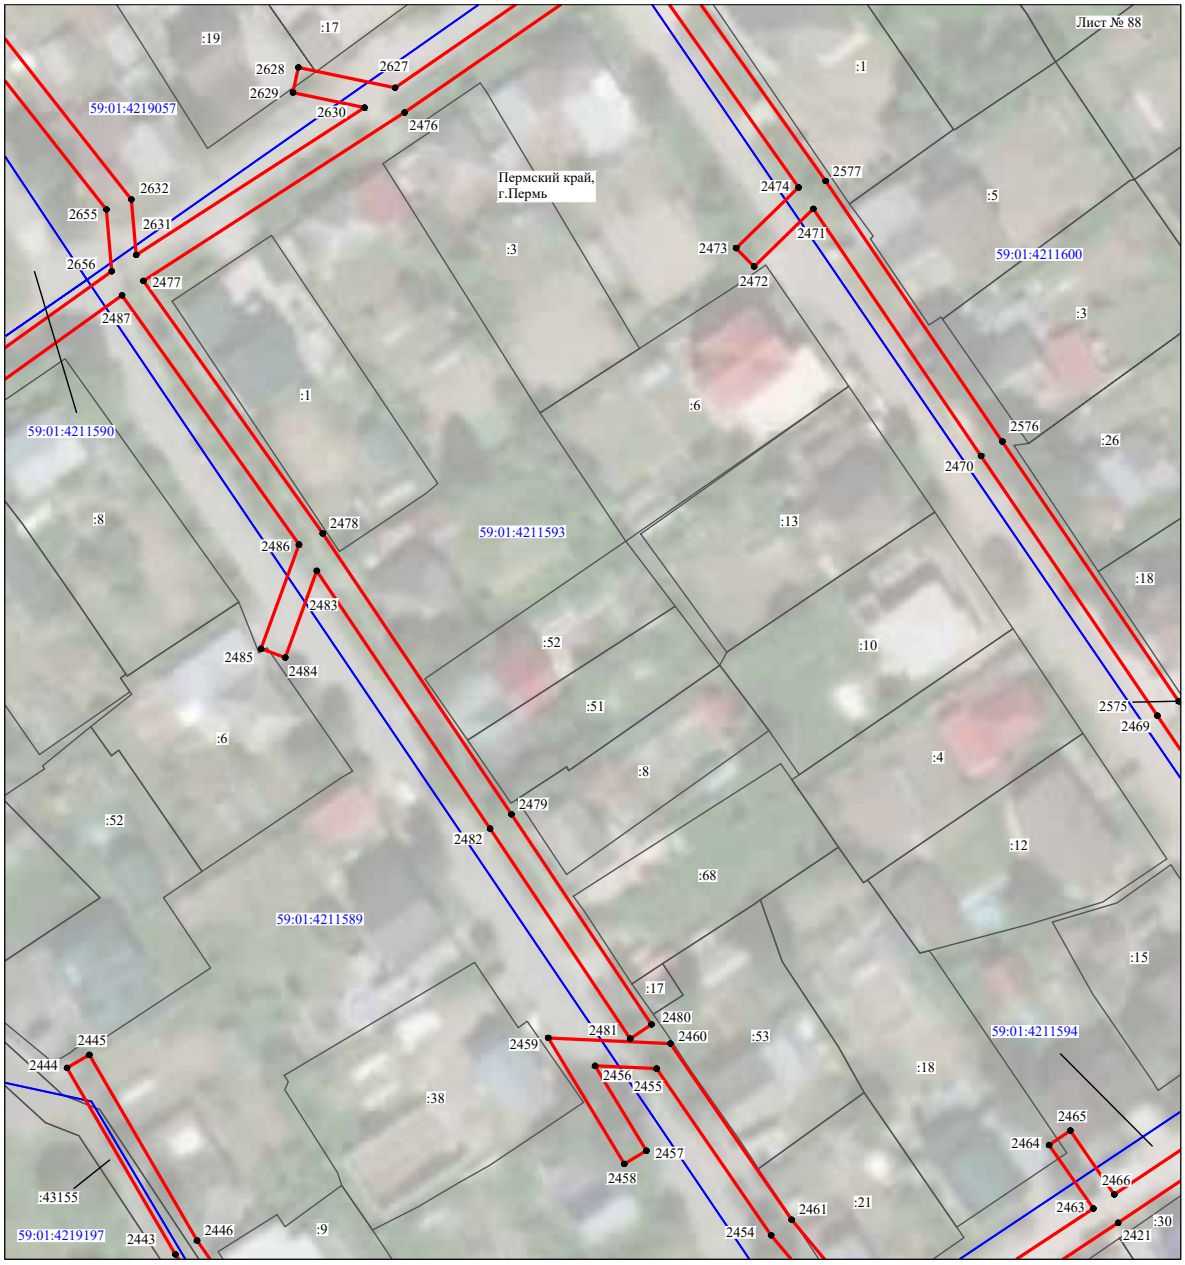


Масштаб 1:1000

Используемые условные знаки и обозначения:

№1	- номер опоры
	- граница публичного сервитута
	- граница кадастрового деления
	- граница населенного пункта
	- граница земельного участка, имеющегося в ЕГРН
	- граница ОКС, имеющаяся в ЕГРН
	- граница охранной зоны, имеющейся в ЕГРН
59:01:4413924:34 :34	- кадастровый номер земельного участка, имеющегося в ЕГРН
59:01:4413924	- номер кадастрового квартала
1 ●	- обозначение характерных точек границ

Схема расположения границ публичного сервитута объекта

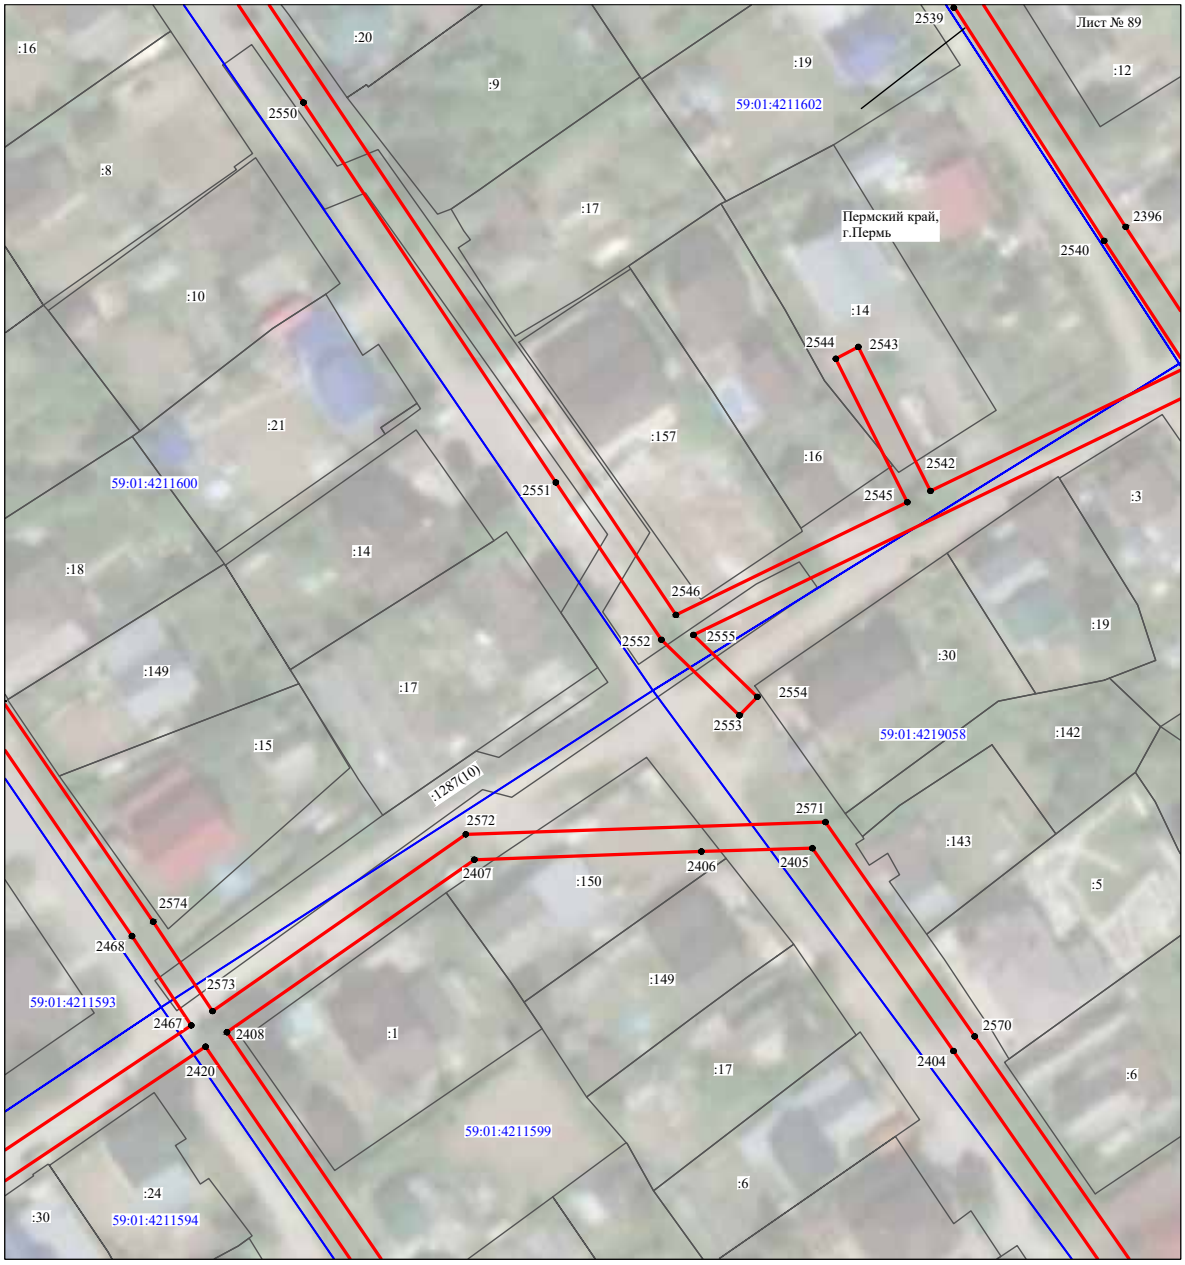


Масштаб 1:1000

Используемые условные знаки и обозначения:

№1	- номер опоры
	- граница публичного сервитута
	- граница кадастрового деления
	- граница населенного пункта
	- граница земельного участка, имеющегося в ЕГРН
	- граница ОКС, имеющаяся в ЕГРН
	- граница охранной зоны, имеющейся в ЕГРН
59:01:4413924:34 :34	- кадастровый номер земельного участка, имеющегося в ЕГРН
59:01:4413924	- номер кадастрового квартала
1 ●	- обозначение характерных точек границ

Схема расположения границ публичного сервитута объекта

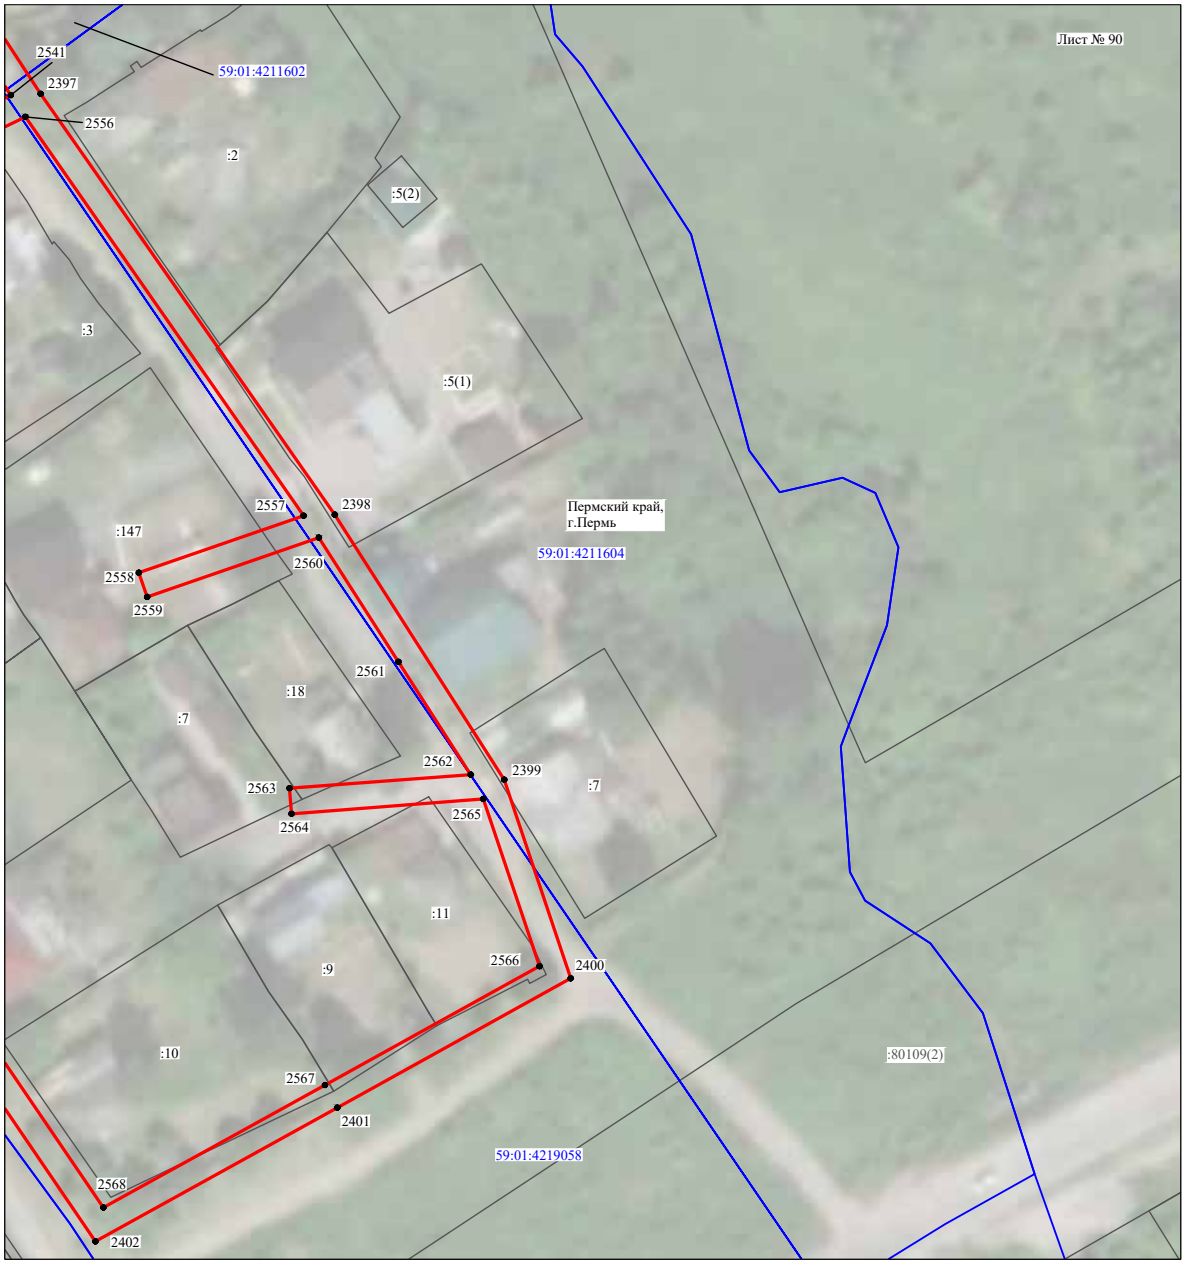


Масштаб 1:1000

Используемые условные знаки и обозначения:

№1	- номер опоры
	- граница публичного сервитута
	- граница кадастрового деления
	- граница населенного пункта
	- граница земельного участка, имеющегося в ЕГРН
	- граница ОКС, имеющаяся в ЕГРН
	- граница охранной зоны, имеющейся в ЕГРН
59:01:4413924:34 :34	- кадастровый номер земельного участка, имеющегося в ЕГРН
59:01:4413924	- номер кадастрового квартала
1 ●	- обозначение характерных точек границ

Схема расположения границ публичного сервитута объекта

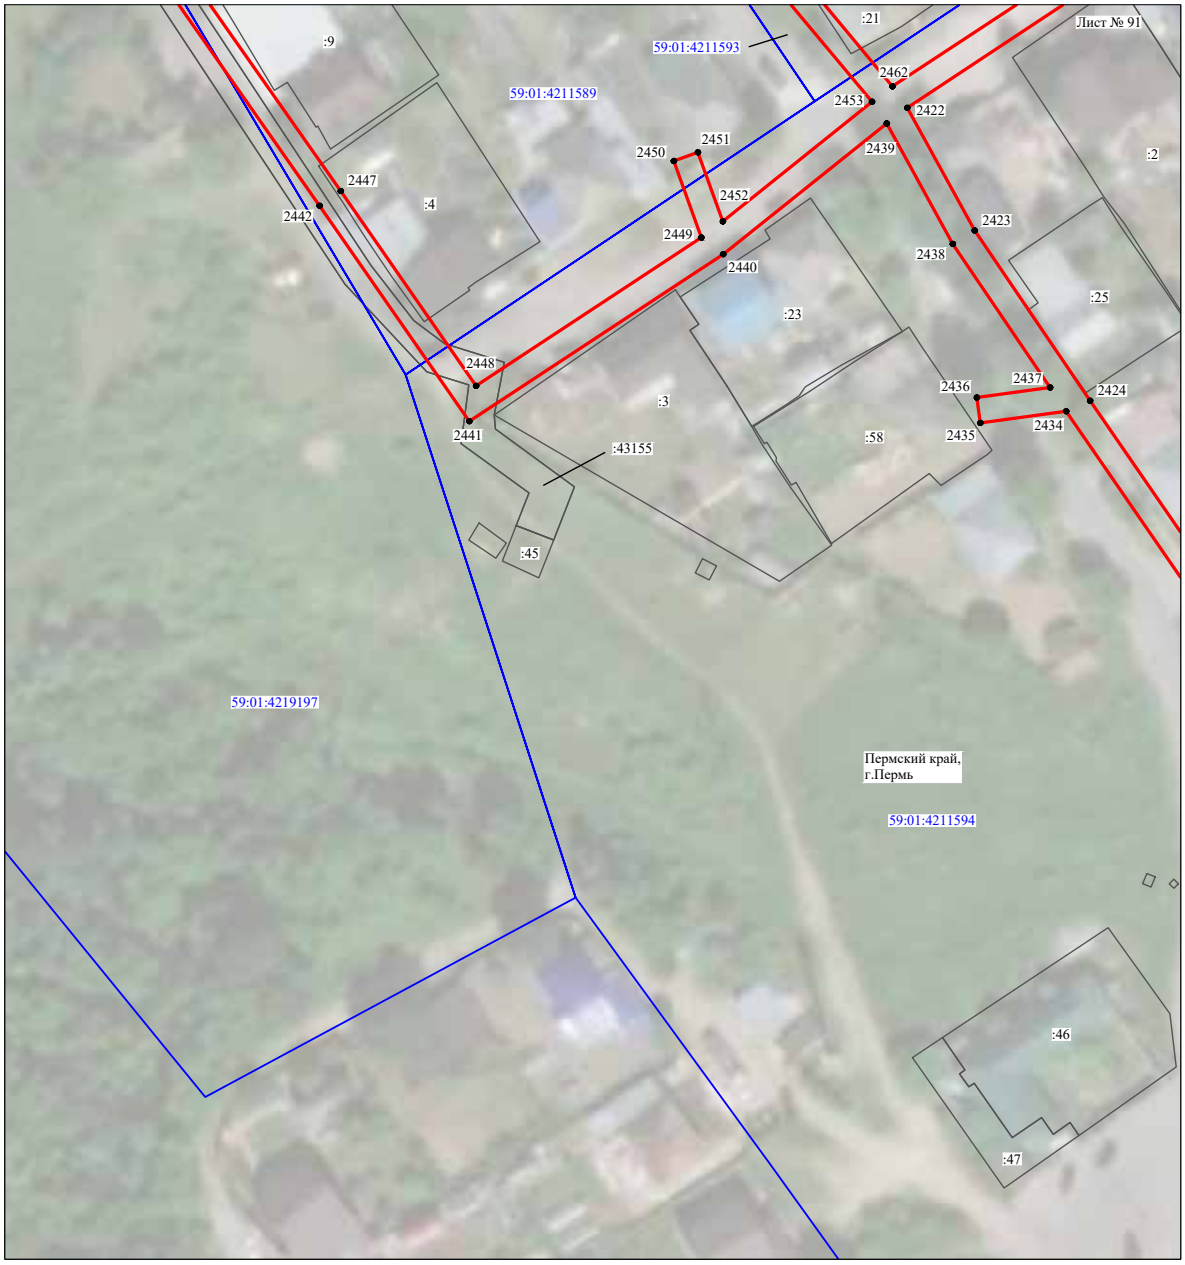

Масштаб 1:1000

Используемые условные знаки и обозначения:

№1	- номер опоры
	- граница публичного сервитута
	- граница кадастрового деления
	- граница населенного пункта
	- граница земельного участка, имеющегося в ЕГРН
	- граница ОКС, имеющаяся в ЕГРН
	- граница охранной зоны, имеющейся в ЕГРН
59:01:4413924:34 :34	- кадастровый номер земельного участка, имеющегося в ЕГРН
59:01:4413924	- номер кадастрового квартала
1 ●	- обозначение характерных точек границ

Схема расположения границ публичного сервитута объекта



Масштаб 1:1000

Используемые условные знаки и обозначения:

№1	- номер опоры
	- граница публичного сервитута
	- граница кадастрового деления
	- граница населенного пункта
	- граница земельного участка, имеющегося в ЕГРН
	- граница ОКС, имеющаяся в ЕГРН
	- граница охранной зоны, имеющейся в ЕГРН
59:01:4413924:34 :34	- кадастровый номер земельного участка, имеющегося в ЕГРН
59:01:4413924	- номер кадастрового квартала
1 ●	- обозначение характерных точек границ

Схема расположения границ публичного сервитута объекта



Масштаб 1:1000

Используемые условные знаки и обозначения:

№1	- номер опоры
	- граница публичного сервитута
	- граница кадастрового деления
	- граница населенного пункта
	- граница земельного участка, имеющегося в ЕГРН
	- граница ОКС, имеющаяся в ЕГРН
	- граница охранной зоны, имеющейся в ЕГРН
59:01:4413924:34 :34	- кадастровый номер земельного участка, имеющегося в ЕГРН
59:01:4413924	- номер кадастрового квартала
1 ●	- обозначение характерных точек границ

ОПИСАНИЕ МЕСТОПОЛОЖЕНИЯ ГРАНИЦ

Публичный сервитут для размещения объекта электросетевого хозяйства «Электросетевой комплекс Подстанция 35/6 кВ «Закамская» (ВЛ 0,4кВ от КТП 1651, ВЛ 0,4кВ от КТП 1652, ВЛ 0,4кВ от КТП 1653, ВЛ 0,4кВ от КТП 1654, ВЛ 0,4кВ от КТП 1655, ВЛ 0,4кВ от ТП-1650)

(наименование объекта, местоположение границ которого описано (далее - объект)

Раздел 1

Сведения об объекте		
№ п/п	Характеристики объекта	Описание характеристик
1	2	3
1	Местоположение объекта	Пермский край, город Пермь
2	Площадь объекта +/- величина погрешности определения площади (Р+/- Дельта Р)	53004 кв.м ± 64 кв.м
3	Иные характеристики объекта	Публичный сервитут для размещения объекта электросетевого хозяйства «Электросетевой комплекс Подстанция 35/6 кВ «Закамская» (ВЛ 0,4кВ от КТП 1651, ВЛ 0,4кВ от КТП 1652, ВЛ 0,4кВ от КТП 1653, ВЛ 0,4кВ от КТП 1654, ВЛ 0,4кВ от КТП 1655, ВЛ 0,4кВ от ТП-1650) на срок 49 лет

Раздел 2

Сведения о местоположении границ объекта					
1. Система координат МСК-59, зона 2					
2. Сведения о характерных точках границ объекта					
Обозначение характерных точек границ	Координаты, м		Метод определения координат характерной точки	Средняя квадратическая погрешность положения характерной точки (M_t), м	Описание обозначения точки на местности (при наличии)
	X	Y			
1	2	3	4	5	6
Зона1(1)	–	–	–	–	–
1	519738.16	2227766.48	Метод спутниковых геодезических измерений (определений)	0.10	–
2	519742.09	2227767.18	Метод спутниковых геодезических измерений (определений)	0.10	–
3	519734.20	2227811.98	Метод спутниковых геодезических измерений (определений)	0.10	–
4	519708.20	2227839.27	Метод спутниковых геодезических измерений (определений)	0.10	–
5	519660.54	2227900.59	Метод спутниковых геодезических измерений (определений)	0.10	–
6	519647.90	2227974.11	Метод спутниковых геодезических измерений (определений)	0.10	–
7	519641.96	2228012.15	Метод спутниковых геодезических измерений (определений)	0.10	–
8	519635.62	2228081.68	Метод спутниковых геодезических измерений (определений)	0.10	–
9	519632.23	2228119.52	Метод спутниковых геодезических измерений (определений)	0.10	–
10	519629.65	2228158.16	Метод спутниковых геодезических измерений (определений)	0.10	–
11	519659.20	2228146.08	Метод спутниковых геодезических измерений (определений)	0.10	–
12	519660.71	2228149.78	Метод спутниковых геодезических измерений (определений)	0.10	–
13	519629.36	2228162.60	Метод спутниковых геодезических измерений (определений)	0.10	–
14	519624.87	2228240.72	Метод спутниковых геодезических измерений (определений)	0.10	–
15	519624.57	2228276.70	Метод спутниковых геодезических измерений (определений)	0.10	–
16	519633.38	2228362.93	Метод спутниковых геодезических измерений (определений)	0.10	–
17	519637.43	2228401.12	Метод спутниковых геодезических измерений (определений)	0.10	–
18	519643.07	2228459.30	Метод спутниковых геодезических измерений (определений)	0.10	–
19	519646.34	2228488.42	Метод спутниковых геодезических измерений (определений)	0.10	–
20	519653.63	2228530.18	Метод спутниковых геодезических измерений (определений)	0.10	–
21	519660.86	2228574.79	Метод спутниковых геодезических измерений (определений)	0.10	–
22	519667.38	2228612.06	Метод спутниковых геодезических измерений (определений)	0.10	–
23	519675.15	2228652.11	Метод спутниковых геодезических измерений (определений)	0.10	–
24	519679.41	2228684.14	Метод спутниковых геодезических измерений (определений)	0.10	–
25	519688.61	2228770.87	Метод спутниковых геодезических измерений (определений)	0.10	–
26	519697.82	2228853.48	Метод спутниковых геодезических измерений (определений)	0.10	–
27	519701.90	2228893.67	Метод спутниковых геодезических измерений (определений)	0.10	–
28	519706.20	2228933.33	Метод спутниковых геодезических измерений (определений)	0.10	–
29	519707.93	2228974.01	Метод спутниковых геодезических измерений (определений)	0.10	–
30	519709.13	2229018.27	Метод спутниковых геодезических измерений (определений)	0.10	–
31	519708.71	2229059.85	Метод спутниковых геодезических измерений (определений)	0.10	–
32	519708.47	2229103.29	Метод спутниковых геодезических измерений (определений)	0.10	–
33	519707.84	2229145.37	Метод спутниковых геодезических измерений (определений)	0.10	–
34	519706.24	2229183.25	Метод спутниковых геодезических измерений (определений)	0.10	–
35	519737.21	2229198.04	Метод спутниковых геодезических измерений (определений)	0.10	–
36	519756.59	2229200.42	Метод спутниковых геодезических измерений (определений)	0.10	–
37	519756.10	2229204.38	Метод спутниковых геодезических измерений (определений)	0.10	–
38	519736.08	2229201.93	Метод спутниковых геодезических измерений (определений)	0.10	–
39	519710.54	2229189.73	Метод спутниковых геодезических измерений (определений)	0.10	–
40	519707.13	2229192.13	Метод спутниковых геодезических измерений (определений)	0.10	–
41	519705.40	2229189.69	Метод спутниковых геодезических измерений (определений)	0.10	–
42	519693.31	2229269.43	Метод спутниковых геодезических измерений (определений)	0.10	–
43	519710.32	2229269.38	Метод спутниковых геодезических измерений (определений)	0.10	–
44	519721.07	2229294.48	Метод спутниковых геодезических измерений (определений)	0.10	–
45	519717.39	2229296.06	Метод спутниковых геодезических измерений (определений)	0.10	–
46	519707.68	2229273.40	Метод спутниковых геодезических измерений (определений)	0.10	–
47	519692.72	2229273.43	Метод спутниковых геодезических измерений (определений)	0.10	–
48	519686.48	2229316.67	Метод спутниковых геодезических измерений (определений)	0.10	–

49	519680.37	2229354.84	Метод спутниковых геодезических измерений (определений)	0.10	–
50	519699.43	2229348.62	Метод спутниковых геодезических измерений (определений)	0.10	–
51	519714.31	2229342.77	Метод спутниковых геодезических измерений (определений)	0.10	–
52	519721.39	2229328.77	Метод спутниковых геодезических измерений (определений)	0.10	–
53	519726.57	2229314.06	Метод спутниковых геодезических измерений (определений)	0.10	–
54	519730.34	2229315.38	Метод спутниковых геодезических измерений (определений)	0.10	–
55	519725.08	2229330.34	Метод спутниковых геодезических измерений (определений)	0.10	–
56	519717.20	2229345.93	Метод спутниковых геодезических измерений (определений)	0.10	–
57	519700.78	2229352.38	Метод спутниковых геодезических измерений (определений)	0.10	–
58	519679.65	2229359.28	Метод спутниковых геодезических измерений (определений)	0.10	–
59	519673.73	2229395.04	Метод спутниковых геодезических измерений (определений)	0.10	–
60	519696.79	2229388.15	Метод спутниковых геодезических измерений (определений)	0.10	–
61	519697.93	2229391.98	Метод спутниковых геодезических измерений (определений)	0.10	–
62	519673.00	2229399.42	Метод спутниковых геодезических измерений (определений)	0.10	–
63	519666.42	2229440.00	Метод спутниковых геодезических измерений (определений)	0.10	–
64	519695.56	2229449.25	Метод спутниковых геодезических измерений (определений)	0.10	–
65	519694.34	2229453.06	Метод спутниковых геодезических измерений (определений)	0.10	–
66	519665.70	2229443.97	Метод спутниковых геодезических измерений (определений)	0.10	–
67	519657.70	2229483.95	Метод спутниковых геодезических измерений (определений)	0.10	–
68	519682.80	2229488.66	Метод спутниковых геодезических измерений (определений)	0.10	–
69	519682.06	2229492.59	Метод спутниковых геодезических измерений (определений)	0.10	–
70	519657.08	2229487.90	Метод спутниковых геодезических измерений (определений)	0.10	–
71	519652.63	2229525.90	Метод спутниковых геодезических измерений (определений)	0.10	–
72	519650.76	2229568.53	Метод спутниковых геодезических измерений (определений)	0.10	–
73	519651.81	2229608.51	Метод спутниковых геодезических измерений (определений)	0.10	–
74	519653.95	2229651.25	Метод спутниковых геодезических измерений (определений)	0.10	–
75	519656.32	2229689.10	Метод спутниковых геодезических измерений (определений)	0.10	–
76	519657.95	2229723.69	Метод спутниковых геодезических измерений (определений)	0.10	–
77	519662.75	2229739.29	Метод спутниковых геодезических измерений (определений)	0.10	–
78	519659.03	2229740.44	Метод спутниковых геодезических измерений (определений)	0.10	–
79	519659.71	2229750.92	Метод спутниковых геодезических измерений (определений)	0.10	–
80	519662.22	2229743.63	Метод спутниковых геодезических измерений (определений)	0.10	–
81	519674.47	2229747.42	Метод спутниковых геодезических измерений (определений)	0.10	–
82	519709.82	2229752.48	Метод спутниковых геодезических измерений (определений)	0.10	–
83	519748.05	2229746.72	Метод спутниковых геодезических измерений (определений)	0.10	–
84	519771.44	2229744.21	Метод спутниковых геодезических измерений (определений)	0.10	–
85	519767.51	2229735.93	Метод спутниковых геодезических измерений (определений)	0.10	–
86	519771.12	2229734.21	Метод спутниковых геодезических измерений (определений)	0.10	–
87	519775.65	2229743.75	Метод спутниковых геодезических измерений (определений)	0.10	–
88	519803.39	2229740.62	Метод спутниковых геодезических измерений (определений)	0.10	–
89	519833.24	2229736.23	Метод спутниковых геодезических измерений (определений)	0.10	–
90	519826.84	2229707.35	Метод спутниковых геодезических измерений (определений)	0.10	–
91	519826.09	2229662.55	Метод спутниковых геодезических измерений (определений)	0.10	–
92	519830.09	2229662.48	Метод спутниковых геодезических измерений (определений)	0.10	–
93	519830.84	2229706.88	Метод спутниковых геодезических измерений (определений)	0.10	–
94	519837.22	2229735.73	Метод спутниковых геодезических измерений (определений)	0.10	–
95	519907.63	2229728.58	Метод спутниковых геодезических измерений (определений)	0.10	–
96	519945.76	2229723.67	Метод спутниковых геодезических измерений (определений)	0.10	–
97	519947.94	2229697.84	Метод спутниковых геодезических измерений (определений)	0.10	–
98	519953.45	2229663.02	Метод спутниковых геодезических измерений (определений)	0.10	–
99	519961.57	2229626.69	Метод спутниковых геодезических измерений (определений)	0.10	–
100	519970.21	2229584.71	Метод спутниковых геодезических измерений (определений)	0.10	–
101	519976.53	2229558.72	Метод спутниковых геодезических измерений (определений)	0.10	–
102	519980.42	2229559.67	Метод спутниковых геодезических измерений (определений)	0.10	–
103	519974.11	2229585.59	Метод спутниковых геодезических измерений (определений)	0.10	–
104	519965.48	2229627.53	Метод спутниковых геодезических измерений (определений)	0.10	–
105	519957.38	2229663.77	Метод спутниковых геодезических измерений (определений)	0.10	–
106	519951.91	2229698.32	Метод спутниковых геодезических измерений (определений)	0.10	–
107	519949.86	2229722.58	Метод спутниковых геодезических измерений (определений)	0.10	–
108	519982.64	2229711.57	Метод спутниковых геодезических измерений (определений)	0.10	–
109	520013.14	2229713.76	Метод спутниковых геодезических измерений (определений)	0.10	–
110	520054.00	2229715.59	Метод спутниковых геодезических измерений (определений)	0.10	–
111	520055.13	2229720.38	Метод спутниковых геодезических измерений (определений)	0.10	–
112	520046.09	2229749.38	Метод спутниковых геодезических измерений (определений)	0.10	–
113	520031.96	2229790.60	Метод спутниковых геодезических измерений (определений)	0.10	–
114	520023.45	2229816.52	Метод спутниковых геодезических измерений (определений)	0.10	–
115	520015.84	2229838.86	Метод спутниковых геодезических измерений (определений)	0.10	–
116	520006.34	2229863.87	Метод спутниковых геодезических измерений (определений)	0.10	–
117	520002.57	2229862.52	Метод спутниковых геодезических измерений (определений)	0.10	–
118	520012.08	2229837.50	Метод спутниковых геодезических измерений (определений)	0.10	–
119	520019.66	2229815.25	Метод спутниковых геодезических измерений (определений)	0.10	–
120	520028.17	2229789.33	Метод спутниковых геодезических измерений (определений)	0.10	–
121	520042.29	2229748.15	Метод спутниковых геодезических измерений (определений)	0.10	–
122	520050.99	2229720.23	Метод спутниковых геодезических измерений (определений)	0.10	–
123	520050.80	2229719.45	Метод спутниковых геодезических измерений (определений)	0.10	–
124	520012.91	2229717.75	Метод спутниковых геодезических измерений (определений)	0.10	–
125	519983.15	2229715.62	Метод спутниковых геодезических измерений (определений)	0.10	–
126	519949.15	2229727.04	Метод спутниковых геодезических измерений (определений)	0.10	–
127	519936.00	2229761.61	Метод спутниковых геодезических измерений (определений)	0.10	–
128	519923.09	2229793.26	Метод спутниковых геодезических измерений (определений)	0.10	–
129	519919.32	2229791.94	Метод спутниковых геодезических измерений (определений)	0.10	–
130	519932.28	2229760.13	Метод спутниковых геодезических измерений (определений)	0.10	–
131	519944.56	2229727.85	Метод спутниковых геодезических измерений (определений)	0.10	–
132	519908.09	2229732.55	Метод спутниковых геодезических измерений (определений)	0.10	–
133	519837.13	2229739.76	Метод спутниковых геодезических измерений (определений)	0.10	–
134	519823.18	2229780.33	Метод спутниковых геодезических измерений (определений)	0.10	–
135	519808.16	2229813.78	Метод спутниковых геодезических измерений (определений)	0.10	–
136	519798.89	2229853.37	Метод спутниковых геодезических измерений (определений)	0.10	–
137	519787.86	2229884.10	Метод спутниковых геодезических измерений (определений)	0.10	–
138	519775.88	2229920.04	Метод спутниковых геодезических измерений (определений)	0.10	–
139	519765.31	2229947.79	Метод спутниковых геодезических измерений (определений)	0.10	–
140	519751.03	2229982.65	Метод спутниковых геодезических измерений (определений)	0.10	–
141	519747.33	2229981.13	Метод спутниковых геодезических измерений (определений)	0.10	–
142	519761.59	2229946.32	Метод спутниковых геодезических измерений (определений)	0.10	–
143	519772.11	2229918.69	Метод спутниковых геодезических измерений (определений)	0.10	–
144	519784.08	2229882.79	Метод спутниковых геодезических измерений (определений)	0.10	–
145	519795.05	2229852.23	Метод спутниковых геодезических измерений (определений)	0.10	–
146	519804.35	2229812.48	Метод спутниковых геодезических измерений (определений)	0.10	–
147	519819.46	2229778.86	Метод спутниковых геодезических измерений (определений)	0.10	–
148	519832.70	2229740.35	Метод спутниковых геодезических измерений (определений)	0.10	–
149	519803.91	2229744.59	Метод спутниковых геодезических измерений (определений)	0.10	–
150	519775.93	2229747.74	Метод спутниковых геодезических измерений (определений)	0.10	–
151	519765.88	2229776.07	Метод спутниковых геодезических измерений (определений)	0.10	–
152	519755.20	2229806.87	Метод спутниковых геодезических измерений (определений)	0.10	–
153	519749.65	2229834.53	Метод спутниковых геодезических измерений (определений)	0.10	–
154	519745.73	2229833.73	Метод спутниковых геодезических измерений (определений)	0.10	–
155	519751.33	2229805.82	Метод спутниковых геодезических измерений (определений)	0.10	–
156	519762.11	2229774.75	Метод спутниковых геодезических измерений (определений)	0.10	–
157	519771.51	2229748.23	Метод спутниковых геодезических измерений (определений)	0.10	–
158	519748.56	2229750.69	Метод спутниковых геодезических измерений (определений)	0.10	–
159	519709.83	2229756.53	Метод спутниковых геодезических измерений (определений)	0.10	–
160	519673.63	2229751.34	Метод спутниковых геодезических измерений (определений)	0.10	–
161	519664.74	2229748.60	Метод спутниковых геодезических измерений (определений)	0.10	–
162	519660.39	2229761.29	Метод спутниковых геодезических измерений (определений)	0.10	–
163	519663.94	2229808.11	Метод спутниковых геодезических измерений (определений)	0.10	–
164	519666.72	2229848.53	Метод спутниковых геодезических измерений (определений)	0.10	–
165	519672.86	2229931.13	Метод спутниковых геодезических измерений (определений)	0.10	–
166	519675.72	2229975.55	Метод спутниковых геодезических измерений (определений)	0.10	–
167	519671.73	2229975.83	Метод спутниковых геодезических измерений (определений)	0.10	–
168	519668.87	2229931.42	Метод спутниковых геодезических измерений (определений)	0.10	–
169	519662.73	2229848.81	Метод спутниковых геодезических измерений (определений)	0.10	–
170	519659.95	2229808.40	Метод спутниковых геодезических измерений (определений)	0.10	–
171	519656.37	2229761.14	Метод спутниковых геодезических измерений (определений)	0.10	–
172	519653.96	2229724.12	Метод спутниковых геодезических измерений (определений)	0.10	–
173	519652.33	2229689.32	Метод спутниковых геодезических измерений (определений)	0.10	–
174	519649.96	2229651.48	Метод спутниковых геодезических измерений (определений)	0.10	–
175	519647.81	2229608.66	Метод спутниковых геодезических измерений (определений)	0.10	–
176	519646.76	2229568.36	Метод спутниковых геодезических измерений (определений)	0.10	–
177	519648.56	2229524.25	Метод спутниковых геодезических измерений (определений)	0.10	–
178	519651.84	2229490.87	Метод спутниковых геодезических измерений (определений)	0.10	–
179	519657.05	2229455.78	Метод спутниковых геодезических измерений (определений)	0.10	–
180	519662.22	2229440.90	Метод спутниковых геодезических измерений (определений)	0.10	–
181	519669.25	2229397.54	Метод спутниковых геодезических измерений (определений)	0.10	–
182	519675.90	2229357.43	Метод спутниковых геодезических измерений (определений)	0.10	–
183	519682.53	2229316.07	Метод спутниковых геодезических измерений (определений)	0.10	–
184	519689.00	2229271.14	Метод спутниковых геодезических измерений (определений)	0.10	–
185	519701.88	2229186.32	Метод спутниковых геодезических измерений (определений)	0.10	–
186	519682.26	2229184.80	Метод спутниковых геодезических измерений (определений)	0.10	–

187	519676.71	2229227.92	Метод спутниковых геодезических измерений (определений)	0.10	–
188	519665.39	2229302.03	Метод спутниковых геодезических измерений (определений)	0.10	–
189	519660.99	2229339.07	Метод спутниковых геодезических измерений (определений)	0.10	–
190	519655.87	2229384.80	Метод спутниковых геодезических измерений (определений)	0.10	–
191	519649.62	2229438.63	Метод спутниковых геодезических измерений (определений)	0.10	–
192	519644.06	2229481.63	Метод спутниковых геодезических измерений (определений)	0.10	–
193	519639.43	2229523.98	Метод спутниковых геодезических измерений (определений)	0.10	–
194	519636.66	2229570.28	Метод спутниковых геодезических измерений (определений)	0.10	–
195	519632.68	2229570.04	Метод спутниковых геодезических измерений (определений)	0.10	–
196	519635.44	2229523.63	Метод спутниковых геодезических измерений (определений)	0.10	–
197	519640.09	2229481.17	Метод спутниковых геодезических измерений (определений)	0.10	–
198	519645.65	2229438.15	Метод спутниковых геодезических измерений (определений)	0.10	–
199	519651.90	2229384.35	Метод спутниковых геодезических измерений (определений)	0.10	–
200	519657.02	2229338.61	Метод спутниковых геодезических измерений (определений)	0.10	–
201	519661.43	2229301.48	Метод спутниковых геодезических измерений (определений)	0.10	–
202	519672.75	2229227.36	Метод спутниковых геодезических измерений (определений)	0.10	–
203	519678.27	2229184.42	Метод спутниковых геодезических измерений (определений)	0.10	–
204	519645.68	2229180.78	Метод спутниковых геодезических измерений (определений)	0.10	–
205	519615.83	2229175.59	Метод спутниковых геодезических измерений (определений)	0.10	–
206	519582.95	2229177.47	Метод спутниковых геодезических измерений (определений)	0.10	–
207	519580.58	2229205.60	Метод спутниковых геодезических измерений (определений)	0.10	–
208	519580.29	2229223.99	Метод спутниковых геодезических измерений (определений)	0.10	–
209	519567.15	2229261.93	Метод спутниковых геодезических измерений (определений)	0.10	–
210	519540.77	2229251.18	Метод спутниковых геодезических измерений (определений)	0.10	–
211	519542.28	2229247.48	Метод спутниковых геодезических измерений (определений)	0.10	–
212	519564.75	2229256.63	Метод спутниковых геодезических измерений (определений)	0.10	–
213	519576.30	2229223.29	Метод спутниковых геодезических измерений (определений)	0.10	–
214	519576.58	2229205.40	Метод спутниковых геодезических измерений (определений)	0.10	–
215	519579.04	2229176.18	Метод спутниковых геодезических измерений (определений)	0.10	–
216	519547.45	2229135.20	Метод спутниковых геодезических измерений (определений)	0.10	–
217	519490.22	2229147.79	Метод спутниковых геодезических измерений (определений)	0.10	–
218	519438.03	2229158.58	Метод спутниковых геодезических измерений (определений)	0.10	–
219	519379.06	2229170.22	Метод спутниковых геодезических измерений (определений)	0.10	–
220	519309.88	2229190.99	Метод спутниковых геодезических измерений (определений)	0.10	–
221	519241.94	2229202.68	Метод спутниковых геодезических измерений (определений)	0.10	–
222	519172.01	2229221.07	Метод спутниковых геодезических измерений (определений)	0.10	–
223	519121.87	2229239.62	Метод спутниковых геодезических измерений (определений)	0.10	–
224	519132.80	2229302.59	Метод спутниковых геодезических измерений (определений)	0.10	–
225	519141.38	2229349.65	Метод спутниковых геодезических измерений (определений)	0.10	–
226	519154.34	2229394.56	Метод спутниковых геодезических измерений (определений)	0.10	–
227	519205.47	2229436.11	Метод спутниковых геодезических измерений (определений)	0.10	–
228	519209.62	2229463.42	Метод спутниковых геодезических измерений (определений)	0.10	–
229	519215.81	2229496.92	Метод спутниковых геодезических измерений (определений)	0.10	–
230	519224.59	2229546.40	Метод спутниковых геодезических измерений (определений)	0.10	–
231	519231.72	2229586.82	Метод спутниковых геодезических измерений (определений)	0.10	–
232	519236.59	2229622.21	Метод спутниковых геодезических измерений (определений)	0.10	–
233	519217.28	2229637.79	Метод спутниковых геодезических измерений (определений)	0.10	–
234	519238.89	2229692.97	Метод спутниковых геодезических измерений (определений)	0.10	–
235	519235.16	2229694.43	Метод спутниковых геодезических измерений (определений)	0.10	–
236	519212.49	2229636.52	Метод спутниковых геодезических измерений (определений)	0.10	–
237	519232.32	2229620.52	Метод спутниковых геодезических измерений (определений)	0.10	–
238	519227.77	2229587.44	Метод спутниковых геодезических измерений (определений)	0.10	–
239	519220.96	2229548.87	Метод спутниковых геодезических измерений (определений)	0.10	–
240	519197.46	2229550.49	Метод спутниковых геодезических измерений (определений)	0.10	–
241	519197.18	2229546.50	Метод спутниковых геодезических измерений (определений)	0.10	–
242	519220.26	2229544.90	Метод спутниковых геодезических измерений (определений)	0.10	–
243	519211.87	2229497.63	Метод спутниковых геодезических измерений (определений)	0.10	–
244	519205.67	2229464.08	Метод спутниковых геодезических измерений (определений)	0.10	–
245	519201.75	2229438.23	Метод спутниковых геодезических измерений (определений)	0.10	–
246	519150.85	2229396.88	Метод спутниковых геодезических измерений (определений)	0.10	–
247	519137.48	2229350.58	Метод спутниковых геодезических измерений (определений)	0.10	–
248	519128.86	2229303.29	Метод спутниковых геодезических измерений (определений)	0.10	–
249	519117.68	2229238.86	Метод спутниковых геодезических измерений (определений)	0.10	–
250	519107.18	2229211.73	Метод спутниковых геодезических измерений (определений)	0.10	–
251	519102.65	2229186.26	Метод спутниковых геодезических измерений (определений)	0.10	–
252	519095.04	2229151.69	Метод спутниковых геодезических измерений (определений)	0.10	–
253	519098.95	2229150.83	Метод спутниковых геодезических измерений (определений)	0.10	–
254	519106.57	2229185.48	Метод спутниковых геодезических измерений (определений)	0.10	–
255	519111.05	2229210.65	Метод спутниковых геодезических измерений (определений)	0.10	–

256	519120.77	2229235.75	Метод спутниковых геодезических измерений (определений)	0.10	–
257	519170.80	2229217.25	Метод спутниковых геодезических измерений (определений)	0.10	–
258	519241.09	2229198.77	Метод спутниковых геодезических измерений (определений)	0.10	–
259	519308.96	2229187.09	Метод спутниковых геодезических измерений (определений)	0.10	–
260	519378.09	2229166.33	Метод спутниковых геодезических измерений (определений)	0.10	–
261	519437.24	2229154.66	Метод спутниковых геодезических измерений (определений)	0.10	–
262	519489.39	2229143.88	Метод спутниковых геодезических измерений (определений)	0.10	–
263	519549.07	2229130.75	Метод спутниковых геодезических измерений (определений)	0.10	–
264	519582.04	2229173.51	Метод спутниковых геодезических измерений (определений)	0.10	–
265	519616.06	2229171.57	Метод спутниковых геодезических измерений (определений)	0.10	–
266	519646.24	2229176.82	Метод спутниковых геодезических измерений (определений)	0.10	–
267	519680.67	2229180.66	Метод спутниковых геодезических измерений (определений)	0.10	–
268	519702.27	2229182.33	Метод спутниковых геодезических измерений (определений)	0.10	–
269	519703.78	2229146.73	Метод спутниковых геодезических измерений (определений)	0.10	–
270	519679.14	2229138.50	Метод спутниковых геодезических измерений (определений)	0.10	–
271	519680.41	2229134.72	Метод спутниковых геодезических измерений (определений)	0.10	–
272	519703.88	2229142.55	Метод спутниковых геодезических измерений (определений)	0.10	–
273	519704.47	2229103.25	Метод спутниковых геодезических измерений (определений)	0.10	–
274	519704.69	2229062.17	Метод спутниковых геодезических измерений (определений)	0.10	–
275	519696.83	2229063.40	Метод спутниковых геодезических измерений (определений)	0.10	–
276	519668.57	2229067.47	Метод спутниковых геодезических измерений (определений)	0.10	–
277	519605.57	2229077.21	Метод спутниковых геодезических измерений (определений)	0.10	–
278	519604.96	2229073.26	Метод спутниковых геодезических измерений (определений)	0.10	–
279	519667.98	2229063.50	Метод спутниковых геодезических измерений (определений)	0.10	–
280	519696.24	2229059.45	Метод спутниковых геодезических измерений (определений)	0.10	–
281	519704.72	2229058.12	Метод спутниковых геодезических измерений (определений)	0.10	–
282	519705.13	2229018.38	Метод спутниковых геодезических измерений (определений)	0.10	–
283	519703.93	2228974.12	Метод спутниковых геодезических измерений (определений)	0.10	–
284	519702.32	2228936.18	Метод спутниковых геодезических измерений (определений)	0.10	–
285	519691.26	2228939.43	Метод спутниковых геодезических измерений (определений)	0.10	–
286	519667.04	2228933.72	Метод спутниковых геодезических измерений (определений)	0.10	–
287	519632.92	2228934.86	Метод спутниковых геодезических измерений (определений)	0.10	–
288	519632.79	2228930.86	Метод спутниковых геодезических измерений (определений)	0.10	–
289	519667.44	2228929.70	Метод спутниковых геодезических измерений (определений)	0.10	–
290	519691.15	2228935.29	Метод спутниковых геодезических измерений (определений)	0.10	–
291	519702.04	2228932.10	Метод спутниковых геодезических измерений (определений)	0.10	–
292	519697.91	2228894.09	Метод спутниковых геодезических измерений (определений)	0.10	–
293	519693.84	2228853.90	Метод спутниковых геодезических измерений (определений)	0.10	–
294	519684.63	2228771.31	Метод спутниковых геодезических измерений (определений)	0.10	–
295	519675.45	2228684.67	Метод спутниковых геодезических измерений (определений)	0.10	–
296	519671.20	2228652.76	Метод спутниковых геодезических измерений (определений)	0.10	–
297	519663.45	2228612.79	Метод спутниковых геодезических измерений (определений)	0.10	–
298	519656.91	2228575.45	Метод спутниковых геодезических измерений (определений)	0.10	–
299	519649.69	2228530.84	Метод спутниковых геодезических измерений (определений)	0.10	–
300	519642.39	2228488.98	Метод спутниковых геодезических измерений (определений)	0.10	–
301	519639.09	2228459.72	Метод спутниковых геодезических измерений (определений)	0.10	–
302	519633.71	2228404.18	Метод спутниковых геодезических измерений (определений)	0.10	–
303	519619.27	2228410.03	Метод спутниковых геодезических измерений (определений)	0.10	–
304	519581.72	2228413.37	Метод спутниковых геодезических измерений (определений)	0.10	–
305	519526.95	2228416.75	Метод спутниковых геодезических измерений (определений)	0.10	–
306	519480.74	2228419.90	Метод спутниковых геодезических измерений (определений)	0.10	–
307	519476.04	2228417.73	Метод спутниковых геодезических измерений (определений)	0.10	–
308	519449.00	2228416.63	Метод спутниковых геодезических измерений (определений)	0.10	–
309	519449.41	2228417.45	Метод спутниковых геодезических измерений (определений)	0.10	–
310	519447.91	2228423.15	Метод спутниковых геодезических измерений (определений)	0.10	–
311	519450.98	2228442.56	Метод спутниковых геодезических измерений (определений)	0.10	–
312	519456.71	2228484.05	Метод спутниковых геодезических измерений (определений)	0.10	–
313	519460.27	2228522.43	Метод спутниковых геодезических измерений (определений)	0.10	–
314	519467.94	2228570.07	Метод спутниковых геодезических измерений (определений)	0.10	–
315	519472.59	2228616.75	Метод спутниковых геодезических измерений (определений)	0.10	–
316	519430.41	2228613.81	Метод спутниковых геодезических измерений (определений)	0.10	–
317	519430.69	2228609.82	Метод спутниковых геодезических измерений (определений)	0.10	–
318	519468.14	2228612.44	Метод спутниковых геодезических измерений (определений)	0.10	–
319	519463.97	2228570.59	Метод спутниковых геодезических измерений (определений)	0.10	–
320	519456.60	2228524.82	Метод спутниковых геодезических измерений (определений)	0.10	–
321	519430.32	2228526.79	Метод спутниковых геодезических измерений (определений)	0.10	–
322	519374.71	2228532.65	Метод спутниковых геодезических измерений (определений)	0.10	–
323	519378.85	2228568.28	Метод спутниковых геодезических измерений (определений)	0.10	–
324	519389.44	2228651.58	Метод спутниковых геодезических измерений (определений)	0.10	–

325	519398.26	2228690.48	Метод спутниковых геодезических измерений (определений)	0.10	–
326	519430.91	2228788.36	Метод спутниковых геодезических измерений (определений)	0.10	–
327	519427.12	2228789.63	Метод спутниковых геодезических измерений (определений)	0.10	–
328	519394.40	2228691.56	Метод спутниковых геодезических измерений (определений)	0.10	–
329	519385.50	2228652.27	Метод спутниковых геодезических измерений (определений)	0.10	–
330	519374.88	2228568.77	Метод спутниковых геодезических измерений (определений)	0.10	–
331	519370.53	2228531.12	Метод спутниковых геодезических измерений (определений)	0.10	–
332	519364.66	2228475.59	Метод спутниковых геодезических измерений (определений)	0.10	–
333	519359.27	2228426.56	Метод спутниковых геодезических измерений (определений)	0.10	–
334	519363.25	2228426.12	Метод спутниковых геодезических измерений (определений)	0.10	–
335	519368.65	2228475.16	Метод спутниковых геодезических измерений (определений)	0.10	–
336	519374.27	2228528.67	Метод спутниковых геодезических измерений (определений)	0.10	–
337	519429.96	2228522.81	Метод спутниковых геодезических измерений (определений)	0.10	–
338	519456.11	2228520.85	Метод спутниковых геодезических измерений (определений)	0.10	–
339	519452.74	2228484.51	Метод спутниковых геодезических измерений (определений)	0.10	–
340	519447.03	2228443.19	Метод спутниковых геодезических измерений (определений)	0.10	–
341	519443.84	2228423.05	Метод спутниковых геодезических измерений (определений)	0.10	–
342	519445.14	2228418.00	Метод спутниковых геодезических измерений (определений)	0.10	–
343	519441.90	2228412.35	Метод спутниковых геодезических измерений (определений)	0.10	–
344	519477.00	2228413.77	Метод спутниковых геодезических измерений (определений)	0.10	–
345	519481.49	2228415.85	Метод спутниковых геодезических измерений (определений)	0.10	–
346	519526.69	2228412.77	Метод спутниковых геодезических измерений (определений)	0.10	–
347	519581.42	2228409.38	Метод спутниковых геодезических измерений (определений)	0.10	–
348	519618.32	2228406.10	Метод спутниковых геодезических измерений (определений)	0.10	–
349	519633.29	2228400.03	Метод спутниковых геодезических измерений (определений)	0.10	–
350	519629.40	2228363.35	Метод спутниковых геодезических измерений (определений)	0.10	–
351	519620.57	2228276.88	Метод спутниковых геодезических измерений (определений)	0.10	–
352	519620.87	2228240.60	Метод спутниковых геодезических измерений (определений)	0.10	–
353	519625.44	2228161.11	Метод спутниковых геодезических измерений (определений)	0.10	–
354	519628.24	2228119.25	Метод спутниковых геодезических измерений (определений)	0.10	–
355	519631.64	2228081.32	Метод спутниковых геодезических измерений (определений)	0.10	–
356	519637.83	2228013.50	Метод спутниковых геодезических измерений (определений)	0.10	–
357	519611.19	2228006.81	Метод спутниковых геодезических измерений (определений)	0.10	–
358	519561.73	2227994.46	Метод спутниковых геодезических измерений (определений)	0.10	–
359	519513.87	2227980.42	Метод спутниковых геодезических измерений (определений)	0.10	–
360	519463.99	2227953.71	Метод спутниковых геодезических измерений (определений)	0.10	–
361	519459.04	2227999.37	Метод спутниковых геодезических измерений (определений)	0.10	–
362	519456.71	2228023.83	Метод спутниковых геодезических измерений (определений)	0.10	–
363	519453.96	2228058.88	Метод спутниковых геодезических измерений (определений)	0.10	–
364	519450.91	2228090.81	Метод спутниковых геодезических измерений (определений)	0.10	–
365	519448.85	2228123.79	Метод спутниковых геодезических измерений (определений)	0.10	–
366	519456.96	2228120.62	Метод спутниковых геодезических измерений (определений)	0.10	–
367	519458.41	2228124.34	Метод спутниковых геодезических измерений (определений)	0.10	–
368	519448.65	2228128.16	Метод спутниковых геодезических измерений (определений)	0.10	–
369	519448.48	2228153.62	Метод спутниковых геодезических измерений (определений)	0.10	–
370	519456.62	2228150.45	Метод спутниковых геодезических измерений (определений)	0.10	–
371	519458.07	2228154.18	Метод спутниковых геодезических измерений (определений)	0.10	–
372	519448.40	2228157.94	Метод спутниковых геодезических измерений (определений)	0.10	–
373	519446.37	2228200.52	Метод спутниковых геодезических измерений (определений)	0.10	–
374	519445.72	2228232.90	Метод спутниковых геодезических измерений (определений)	0.10	–
375	519444.68	2228258.91	Метод спутниковых геодезических измерений (определений)	0.10	–
376	519454.85	2228271.55	Метод спутниковых геодезических измерений (определений)	0.10	–
377	519458.94	2228273.84	Метод спутниковых геодезических измерений (определений)	0.10	–
378	519457.23	2228276.90	Метод спутниковых геодезических измерений (определений)	0.10	–
379	519458.86	2228280.42	Метод спутниковых геодезических измерений (определений)	0.10	–
380	519453.36	2228282.98	Метод спутниковых геодезических измерений (определений)	0.10	–
381	519434.79	2228303.12	Метод спутниковых геодезических измерений (определений)	0.10	–
382	519439.03	2228337.46	Метод спутниковых геодезических измерений (определений)	0.10	–
383	519456.32	2228325.32	Метод спутниковых геодезических измерений (определений)	0.10	–
384	519468.50	2228317.34	Метод спутниковых геодезических измерений (определений)	0.10	–
385	519496.67	2228315.81	Метод спутниковых геодезических измерений (определений)	0.10	–
386	519520.07	2228316.03	Метод спутниковых геодезических измерений (определений)	0.10	–
387	519520.03	2228320.03	Метод спутниковых геодезических измерений (определений)	0.10	–
388	519496.76	2228319.81	Метод спутниковых геодезических измерений (определений)	0.10	–
389	519469.79	2228321.28	Метод спутниковых геодезических измерений (определений)	0.10	–
390	519458.57	2228328.63	Метод спутниковых геодезических измерений (определений)	0.10	–
391	519439.56	2228341.97	Метод спутниковых геодезических измерений (определений)	0.10	–
392	519443.68	2228380.82	Метод спутниковых геодезических измерений (определений)	0.10	–
393	519446.93	2228407.90	Метод спутниковых геодезических измерений (определений)	0.10	–
394	519442.96	2228408.38	Метод спутниковых геодезических измерений (определений)	0.10	–
395	519439.71	2228381.27	Метод спутниковых геодезических измерений (определений)	0.10	–
396	519435.69	2228343.43	Метод спутниковых геодезических измерений (определений)	0.10	–
397	519414.55	2228347.86	Метод спутниковых геодезических измерений (определений)	0.10	–
398	519413.73	2228343.95	Метод спутниковых геодезических измерений (определений)	0.10	–
399	519435.24	2228339.43	Метод спутниковых геодезических измерений (определений)	0.10	–
400	519431.25	2228307.10	Метод спутниковых геодезических измерений (определений)	0.10	–
401	519418.69	2228321.35	Метод спутниковых геодезических измерений (определений)	0.10	–
402	519415.69	2228318.71	Метод спутниковых геодезических измерений (определений)	0.10	–
403	519431.20	2228301.10	Метод спутниковых геодезических измерений (определений)	0.10	–
404	519450.95	2228279.69	Метод спутниковых геодезических измерений (определений)	0.10	–
405	519456.55	2228277.08	Метод спутниковых геодезических измерений (определений)	0.10	–
406	519452.22	2228274.65	Метод спутниковых геодезических измерений (определений)	0.10	–
407	519440.62	2228260.25	Метод спутниковых геодезических измерений (определений)	0.10	–
408	519441.72	2228232.79	Метод спутниковых геодезических измерений (определений)	0.10	–
409	519442.37	2228200.38	Метод спутниковых геодезических измерений (определений)	0.10	–
410	519444.46	2228156.46	Метод спутниковых геодезических измерений (определений)	0.10	–
411	519444.66	2228126.73	Метод спутниковых геодезических измерений (определений)	0.10	–
412	519446.93	2228090.50	Метод спутниковых геодезических измерений (определений)	0.10	–
413	519449.97	2228058.53	Метод спутниковых геодезических измерений (определений)	0.10	–
414	519452.72	2228023.58	Метод спутниковых геодезических измерений (определений)	0.10	–
415	519455.06	2227998.96	Метод спутниковых геодезических измерений (определений)	0.10	–
416	519460.00	2227953.47	Метод спутниковых геодезических измерений (определений)	0.10	–
417	519381.28	2227980.53	Метод спутниковых геодезических измерений (определений)	0.10	–
418	519375.38	2227985.38	Метод спутниковых геодезических измерений (определений)	0.10	–
419	519369.77	2227986.49	Метод спутниковых геодезических измерений (определений)	0.10	–
420	519353.16	2227985.43	Метод спутниковых геодезических измерений (определений)	0.10	–
421	519343.91	2227984.48	Метод спутниковых геодезических измерений (определений)	0.10	–
422	519313.60	2227986.97	Метод спутниковых геодезических измерений (определений)	0.10	–
423	519311.15	2227984.87	Метод спутниковых геодезических измерений (определений)	0.10	–
424	519314.37	2228028.54	Метод спутниковых геодезических измерений (определений)	0.10	–
425	519318.11	2228064.72	Метод спутниковых геодезических измерений (определений)	0.10	–
426	519324.26	2228109.65	Метод спутниковых геодезических измерений (определений)	0.10	–
427	519327.35	2228138.46	Метод спутниковых геодезических измерений (определений)	0.10	–
428	519332.96	2228177.32	Метод спутниковых геодезических измерений (определений)	0.10	–
429	519336.34	2228208.49	Метод спутниковых геодезических измерений (определений)	0.10	–
430	519341.77	2228251.67	Метод спутниковых геодезических измерений (определений)	0.10	–
431	519346.98	2228295.63	Метод спутниковых геодезических измерений (определений)	0.10	–
432	519349.59	2228322.29	Метод спутниковых геодезических измерений (определений)	0.10	–
433	519345.62	2228322.68	Метод спутниковых геодезических измерений (определений)	0.10	–
434	519343.00	2228296.06	Метод спутниковых геодезических измерений (определений)	0.10	–
435	519337.80	2228252.17	Метод спутниковых геодезических измерений (определений)	0.10	–
436	519332.37	2228208.94	Метод спутниковых геодезических измерений (определений)	0.10	–
437	519328.99	2228177.83	Метод спутниковых геодезических измерений (определений)	0.10	–
438	519323.38	2228138.95	Метод спутниковых геодезических измерений (определений)	0.10	–
439	519320.29	2228110.13	Метод спутниковых геодезических измерений (определений)	0.10	–
440	519314.14	2228065.20	Метод спутниковых геодезических измерений (определений)	0.10	–
441	519310.39	2228028.90	Метод спутниковых геодезических измерений (определений)	0.10	–
442	519306.81	2227980.38	Метод спутниковых геодезических измерений (определений)	0.10	–
443	519303.88	2227930.11	Метод спутниковых геодезических измерений (определений)	0.10	–
444	519310.31	2227899.36	Метод спутниковых геодезических измерений (определений)	0.10	–
445	519320.21	2227859.53	Метод спутниковых геодезических измерений (определений)	0.10	–
446	519327.37	2227827.39	Метод спутниковых геодезических измерений (определений)	0.10	–
447	519340.17	2227783.46	Метод спутниковых геодезических измерений (определений)	0.10	–
448	519344.01	2227784.58	Метод спутниковых геодезических измерений (определений)	0.10	–
449	519331.25	2227828.39	Метод спутниковых геодезических измерений (определений)	0.10	–
450	519324.10	2227860.45	Метод спутниковых геодезических измерений (определений)	0.10	–
451	519314.21	2227900.25	Метод спутниковых геодезических измерений (определений)	0.10	–
452	519307.90	2227930.40	Метод спутниковых геодезических измерений (определений)	0.10	–
453	519310.75	2227979.27	Метод спутниковых геодезических измерений (определений)	0.10	–
454	519314.93	2227982.85	Метод спутниковых геодезических измерений (определений)	0.10	–
455	519343.95	2227980.46	Метод спутниковых геодезических измерений (определений)	0.10	–
456	519353.50	2227981.44	Метод спутниковых геодезических измерений (определений)	0.10	–
457	519369.50	2227982.46	Метод спутниковых геодезических измерений (определений)	0.10	–
458	519373.62	2227981.65	Метод спутниковых геодезических измерений (определений)	0.10	–
459	519379.30	2227976.98	Метод спутниковых геодезических измерений (определений)	0.10	–
460	519460.83	2227948.96	Метод спутниковых геодезических измерений (определений)	0.10	–
461	519472.04	2227922.50	Метод спутниковых геодезических измерений (определений)	0.10	–
462	519481.24	2227880.98	Метод спутниковых геодезических измерений (определений)	0.10	–

463	519489.50	2227864.03	Метод спутниковых геодезических измерений (определений)	0.10	–
464	519485.34	2227829.82	Метод спутниковых геодезических измерений (определений)	0.10	–
465	519489.31	2227829.34	Метод спутниковых геодезических измерений (определений)	0.10	–
466	519493.61	2227864.72	Метод спутниковых геодезических измерений (определений)	0.10	–
467	519485.04	2227882.31	Метод спутниковых геодезических измерений (определений)	0.10	–
468	519475.87	2227923.73	Метод спутниковых геодезических измерений (определений)	0.10	–
469	519464.98	2227949.40	Метод спутниковых геодезических измерений (определений)	0.10	–
470	519512.86	2227967.18	Метод спутниковых геодезических измерений (определений)	0.10	–
471	519513.38	2227940.32	Метод спутниковых геодезических измерений (определений)	0.10	–
472	519517.38	2227940.40	Метод спутниковых геодезических измерений (определений)	0.10	–
473	519516.83	2227968.65	Метод спутниковых геодезических измерений (определений)	0.10	–
474	519612.16	2228002.93	Метод спутниковых геодезических измерений (определений)	0.10	–
475	519638.33	2228009.50	Метод спутниковых геодезических измерений (определений)	0.10	–
476	519643.96	2227973.43	Метод спутниковых геодезических измерений (определений)	0.10	–
477	519656.77	2227898.93	Метод спутниковых геодезических измерений (определений)	0.10	–
478	519705.16	2227836.66	Метод спутниковых геодезических измерений (определений)	0.10	–
479	519730.47	2227810.11	Метод спутниковых геодезических измерений (определений)	0.10	–
1	519738.16	2227766.48	Метод спутниковых геодезических измерений (определений)	0.10	–
–	–	–	–	–	–
480	519516.74	2227972.90	Метод спутниковых геодезических измерений (определений)	0.10	–
481	519573.26	2227993.22	Метод спутниковых геодезических измерений (определений)	0.10	–
482	519562.78	2227990.60	Метод спутниковых геодезических измерений (определений)	0.10	–
483	519516.66	2227977.07	Метод спутниковых геодезических измерений (определений)	0.10	–
480	519516.74	2227972.90	Метод спутниковых геодезических измерений (определений)	0.10	–
–	–	–	–	–	–
484	519491.22	2227963.62	Метод спутниковых геодезических измерений (определений)	0.10	–
485	519512.78	2227971.46	Метод спутниковых геодезических измерений (определений)	0.10	–
486	519512.70	2227975.25	Метод спутниковых геодезических измерений (определений)	0.10	–
484	519491.22	2227963.62	Метод спутниковых геодезических измерений (определений)	0.10	–
Зона1(2)	–	–	–	–	–
487	519697.52	2227178.97	Метод спутниковых геодезических измерений (определений)	0.10	–
488	519698.11	2227227.21	Метод спутниковых геодезических измерений (определений)	0.10	–
489	519699.16	2227276.75	Метод спутниковых геодезических измерений (определений)	0.10	–
490	519699.77	2227328.65	Метод спутниковых геодезических измерений (определений)	0.10	–
491	519699.08	2227370.96	Метод спутниковых геодезических измерений (определений)	0.10	–
492	519698.29	2227413.48	Метод спутниковых геодезических измерений (определений)	0.10	–
493	519697.49	2227423.12	Метод спутниковых геодезических измерений (определений)	0.10	–
494	519694.82	2227427.13	Метод спутниковых геодезических измерений (определений)	0.10	–
495	519695.27	2227460.23	Метод спутниковых геодезических измерений (определений)	0.10	–
496	519693.18	2227496.36	Метод спутниковых геодезических измерений (определений)	0.10	–
497	519690.03	2227547.99	Метод спутниковых геодезических измерений (определений)	0.10	–
498	519666.05	2227564.04	Метод спутниковых геодезических измерений (определений)	0.10	–
499	519598.33	2227552.56	Метод спутниковых геодезических измерений (определений)	0.10	–
500	519526.09	2227540.55	Метод спутниковых геодезических измерений (определений)	0.10	–
501	519522.27	2227574.96	Метод спутниковых геодезических измерений (определений)	0.10	–
502	519529.18	2227594.10	Метод спутниковых геодезических измерений (определений)	0.10	–
503	519525.41	2227595.46	Метод спутниковых геодезических измерений (определений)	0.10	–
504	519521.23	2227583.86	Метод спутниковых геодезических измерений (определений)	0.10	–
505	519517.99	2227611.45	Метод спутниковых геодезических измерений (определений)	0.10	–
506	519523.08	2227626.13	Метод спутниковых геодезических измерений (определений)	0.10	–
507	519519.30	2227627.45	Метод спутниковых геодезических измерений (определений)	0.10	–
508	519516.56	2227619.53	Метод спутниковых геодезических измерений (определений)	0.10	–
509	519509.23	2227660.29	Метод спутниковых геодезических измерений (определений)	0.10	–
510	519512.02	2227677.65	Метод спутниковых геодезических измерений (определений)	0.10	–
511	519508.07	2227678.28	Метод спутниковых геодезических измерений (определений)	0.10	–
512	519507.07	2227672.09	Метод спутниковых геодезических измерений (определений)	0.10	–
513	519494.34	2227742.49	Метод спутниковых геодезических измерений (определений)	0.10	–
514	519488.66	2227787.53	Метод спутниковых геодезических измерений (определений)	0.10	–
515	519495.41	2227783.55	Метод спутниковых геодезических измерений (определений)	0.10	–
516	519497.44	2227787.00	Метод спутниковых геодезических измерений (определений)	0.10	–
517	519483.94	2227794.96	Метод спутниковых геодезических измерений (определений)	0.10	–
518	519484.48	2227785.77	Метод спутниковых геодезических измерений (определений)	0.10	–
519	519490.39	2227741.93	Метод спутниковых геодезических измерений (определений)	0.10	–
520	519505.23	2227659.91	Метод спутниковых геодезических измерений (определений)	0.10	–
521	519513.97	2227611.38	Метод спутниковых геодезических измерений (определений)	0.10	–
522	519518.25	2227574.98	Метод спутниковых геодезических измерений (определений)	0.10	–
523	519522.30	2227538.44	Метод спутниковых геодезических измерений (определений)	0.10	–
524	519517.87	2227524.54	Метод спутниковых геодезических измерений (определений)	0.10	–
525	519502.65	2227520.61	Метод спутниковых геодезических измерений (определений)	0.10	–

526	519483.47	2227514.76	Метод спутниковых геодезических измерений (определений)	0.10	–
527	519446.28	2227511.69	Метод спутниковых геодезических измерений (определений)	0.10	–
528	519421.07	2227495.73	Метод спутниковых геодезических измерений (определений)	0.10	–
529	519405.35	2227537.81	Метод спутниковых геодезических измерений (определений)	0.10	–
530	519384.63	2227620.53	Метод спутниковых геодезических измерений (определений)	0.10	–
531	519375.96	2227656.02	Метод спутниковых геодезических измерений (определений)	0.10	–
532	519353.61	2227740.52	Метод спутниковых геодезических измерений (определений)	0.10	–
533	519372.06	2227755.49	Метод спутниковых геодезических измерений (определений)	0.10	–
534	519386.81	2227750.47	Метод спутниковых геодезических измерений (определений)	0.10	–
535	519388.09	2227754.25	Метод спутниковых геодезических измерений (определений)	0.10	–
536	519371.26	2227759.99	Метод спутниковых геодезических измерений (определений)	0.10	–
537	519349.09	2227742.00	Метод спутниковых геодезических измерений (определений)	0.10	–
538	519372.08	2227655.03	Метод спутниковых геодезических измерений (определений)	0.10	–
539	519380.75	2227619.57	Метод спутниковых геодезических измерений (определений)	0.10	–
540	519401.53	2227536.62	Метод спутниковых геодезических измерений (определений)	0.10	–
541	519418.16	2227492.10	Метод спутниковых геодезических измерений (определений)	0.10	–
542	519428.64	2227450.82	Метод спутниковых геодезических измерений (определений)	0.10	–
543	519435.99	2227407.20	Метод спутниковых геодезических измерений (определений)	0.10	–
544	519442.21	2227373.35	Метод спутниковых геодезических измерений (определений)	0.10	–
545	519447.82	2227337.05	Метод спутниковых геодезических измерений (определений)	0.10	–
546	519453.39	2227305.75	Метод спутниковых геодезических измерений (определений)	0.10	–
547	519460.43	2227261.22	Метод спутниковых геодезических измерений (определений)	0.10	–
548	519464.38	2227261.84	Метод спутниковых геодезических измерений (определений)	0.10	–
549	519457.33	2227306.40	Метод спутниковых геодезических измерений (определений)	0.10	–
550	519451.77	2227337.71	Метод спутниковых геодезических измерений (определений)	0.10	–
551	519446.15	2227374.02	Метод спутниковых геодезических измерений (определений)	0.10	–
552	519439.93	2227407.88	Метод спутниковых геодезических измерений (определений)	0.10	–
553	519432.56	2227451.65	Метод спутниковых геодезических измерений (определений)	0.10	–
554	519422.36	2227491.80	Метод спутниковых геодезических измерений (определений)	0.10	–
555	519447.59	2227507.78	Метод спутниковых геодезических измерений (определений)	0.10	–
556	519484.23	2227510.81	Метод спутниковых геодезических измерений (определений)	0.10	–
557	519503.73	2227516.76	Метод спутниковых геодезических измерений (определений)	0.10	–
558	519518.76	2227520.64	Метод спутниковых геодезических измерений (определений)	0.10	–
559	519522.25	2227516.57	Метод спутниковых геодезических измерений (определений)	0.10	–
560	519526.02	2227512.18	Метод спутниковых геодезических измерений (определений)	0.10	–
561	519533.29	2227448.47	Метод спутниковых геодезических измерений (определений)	0.10	–
562	519537.84	2227407.62	Метод спутниковых геодезических измерений (определений)	0.10	–
563	519540.33	2227384.43	Метод спутниковых геодезических измерений (определений)	0.10	–
564	519548.66	2227310.98	Метод спутниковых геодезических измерений (определений)	0.10	–
565	519552.97	2227271.83	Метод спутниковых геодезических измерений (определений)	0.10	–
566	519561.37	2227196.98	Метод спутниковых геодезических измерений (определений)	0.10	–
567	519574.76	2227191.71	Метод спутниковых геодезических измерений (определений)	0.10	–
568	519576.02	2227194.94	Метод спутниковых геодезических измерений (определений)	0.10	–
569	519564.71	2227268.46	Метод спутниковых геодезических измерений (определений)	0.10	–
570	519561.85	2227299.87	Метод спутниковых геодезических измерений (определений)	0.10	–
571	519565.41	2227302.62	Метод спутниковых геодезических измерений (определений)	0.10	–
572	519562.96	2227305.78	Метод спутниковых геодезических измерений (определений)	0.10	–
573	519560.83	2227304.13	Метод спутниковых геодезических измерений (определений)	0.10	–
574	519558.52	2227326.38	Метод спутниковых геодезических измерений (определений)	0.10	–
575	519555.25	2227352.34	Метод спутниковых геодезических измерений (определений)	0.10	–
576	519555.23	2227353.62	Метод спутниковых геодезических измерений (определений)	0.10	–
577	519551.76	2227384.01	Метод спутниковых геодезических измерений (определений)	0.10	–
578	519547.49	2227426.62	Метод спутниковых геодезических измерений (определений)	0.10	–
579	519546.86	2227426.54	Метод спутниковых геодезических измерений (определений)	0.10	–
580	519543.87	2227454.49	Метод спутниковых геодезических измерений (определений)	0.10	–
581	519534.45	2227519.98	Метод спутниковых геодезических измерений (определений)	0.10	–
582	519523.55	2227522.83	Метод спутниковых геодезических измерений (определений)	0.10	–
583	519523.11	2227521.70	Метод спутниковых геодезических измерений (определений)	0.10	–
584	519521.69	2227523.35	Метод спутниковых геодезических измерений (определений)	0.10	–
585	519525.87	2227536.47	Метод спутниковых геодезических измерений (определений)	0.10	–
586	519598.99	2227548.62	Метод спутниковых геодезических измерений (определений)	0.10	–
587	519665.16	2227559.82	Метод спутниковых геодезических измерений (определений)	0.10	–
588	519686.16	2227545.77	Метод спутниковых геодезических измерений (определений)	0.10	–
589	519689.19	2227496.12	Метод спутниковых геодезических измерений (определений)	0.10	–
590	519691.27	2227460.15	Метод спутниковых геодезических измерений (определений)	0.10	–
591	519690.80	2227425.94	Метод спутниковых геодезических измерений (определений)	0.10	–
592	519693.59	2227421.75	Метод спутниковых геодезических измерений (определений)	0.10	–
593	519694.29	2227413.28	Метод спутниковых геодезических измерений (определений)	0.10	–
594	519695.08	2227370.89	Метод спутниковых геодезических измерений (определений)	0.10	–


595	519695.77	2227328.63	Метод спутниковых геодезических измерений (определений)	0.10	–
596	519695.16	2227276.82	Метод спутниковых геодезических измерений (определений)	0.10	–
597	519694.11	2227227.28	Метод спутниковых геодезических измерений (определений)	0.10	–
598	519693.52	2227179.02	Метод спутниковых геодезических измерений (определений)	0.10	–
487	519697.52	2227178.97	Метод спутниковых геодезических измерений (определений)	0.10	–
–	–	–	–	–	–
599	519571.09	2227197.45	Метод спутниковых геодезических измерений (определений)	0.10	–
600	519560.47	2227267.15	Метод спутниковых геодезических измерений (определений)	0.10	–
601	519554.55	2227325.93	Метод спутниковых геодезических измерений (определений)	0.10	–
602	519551.28	2227351.84	Метод спутниковых геодезических измерений (определений)	0.10	–
603	519547.64	2227380.86	Метод спутниковых геодезических измерений (определений)	0.10	–
604	519544.66	2227381.81	Метод спутниковых геодезических измерений (определений)	0.10	–
605	519552.65	2227311.42	Метод спутниковых геодезических измерений (определений)	0.10	–
606	519556.95	2227272.27	Метод спутниковых геодезических измерений (определений)	0.10	–
607	519565.08	2227199.81	Метод спутниковых геодезических измерений (определений)	0.10	–
599	519571.09	2227197.45	Метод спутниковых геодезических измерений (определений)	0.10	–
–	–	–	–	–	–
608	519547.16	2227385.21	Метод спутниковых геодезических измерений (определений)	0.10	–
609	519544.58	2227410.02	Метод спутниковых геодезических измерений (определений)	0.10	–
610	519541.91	2227407.14	Метод спутниковых геодезических измерений (определений)	0.10	–
611	519544.16	2227386.15	Метод спутниковых геодезических измерений (определений)	0.10	–
608	519547.16	2227385.21	Метод спутниковых геодезических измерений (определений)	0.10	–
–	–	–	–	–	–
612	519541.33	2227412.40	Метод спутниковых геодезических измерений (определений)	0.10	–
613	519544.03	2227415.30	Метод спутниковых геодезических измерений (определений)	0.10	–
614	519540.30	2227450.29	Метод спутниковых геодезических измерений (определений)	0.10	–
615	519537.39	2227447.85	Метод спутниковых геодезических измерений (определений)	0.10	–
612	519541.33	2227412.40	Метод спутниковых геодезических измерений (определений)	0.10	–
–	–	–	–	–	–
616	519536.86	2227452.63	Метод спутниковых геодезических измерений (определений)	0.10	–
617	519539.75	2227455.07	Метод спутниковых геодезических измерений (определений)	0.10	–
618	519535.78	2227483.28	Метод спутниковых геодезических измерений (определений)	0.10	–
619	519533.59	2227482.09	Метод спутниковых геодезических измерений (определений)	0.10	–
616	519536.86	2227452.63	Метод спутниковых геодезических измерений (определений)	0.10	–
–	–	–	–	–	–
620	519533.09	2227486.37	Метод спутниковых геодезических измерений (определений)	0.10	–
621	519535.18	2227487.50	Метод спутниковых геодезических измерений (определений)	0.10	–
622	519531.32	2227513.82	Метод спутниковых геодезических измерений (определений)	0.10	–
623	519530.03	2227512.36	Метод спутниковых геодезических измерений (определений)	0.10	–
620	519533.09	2227486.37	Метод спутниковых геодезических измерений (определений)	0.10	–
–	–	–	–	–	–
624	519527.96	2227516.07	Метод спутниковых геодезических измерений (определений)	0.10	–
625	519529.02	2227517.27	Метод спутниковых геодезических измерений (определений)	0.10	–
626	519526.35	2227517.96	Метод спутниковых геодезических измерений (определений)	0.10	–
624	519527.96	2227516.07	Метод спутниковых геодезических измерений (определений)	0.10	–
Зона1(3)	–	–	–	–	–
627	519931.07	2230476.31	Метод спутниковых геодезических измерений (определений)	0.10	–
628	519939.21	2230506.99	Метод спутниковых геодезических измерений (определений)	0.10	–
629	519946.57	2230534.69	Метод спутниковых геодезических измерений (определений)	0.10	–
630	519954.15	2230563.55	Метод спутниковых геодезических измерений (определений)	0.10	–
631	519960.21	2230590.18	Метод спутниковых геодезических измерений (определений)	0.10	–
632	519966.19	2230608.65	Метод спутниковых геодезических измерений (определений)	0.10	–
633	519971.13	2230628.62	Метод спутниковых геодезических измерений (определений)	0.10	–
634	519989.81	2230618.23	Метод спутниковых геодезических измерений (определений)	0.10	–
635	520015.24	2230614.95	Метод спутниковых геодезических измерений (определений)	0.10	–
636	520031.19	2230613.86	Метод спутниковых геодезических измерений (определений)	0.10	–
637	520075.79	2230606.32	Метод спутниковых геодезических измерений (определений)	0.10	–
638	520124.59	2230603.21	Метод спутниковых геодезических измерений (определений)	0.10	–
639	520145.05	2230601.17	Метод спутниковых геодезических измерений (определений)	0.10	–
640	520143.65	2230635.29	Метод спутниковых геодезических измерений (определений)	0.10	–
641	520144.32	2230664.40	Метод спутниковых геодезических измерений (определений)	0.10	–
642	520149.18	2230738.11	Метод спутниковых геодезических измерений (определений)	0.10	–
643	520149.99	2230767.40	Метод спутниковых геодезических измерений (определений)	0.10	–
644	520147.58	2230784.17	Метод спутниковых геодезических измерений (определений)	0.10	–
645	520143.62	2230783.60	Метод спутниковых геодезических измерений (определений)	0.10	–
646	520145.98	2230767.18	Метод спутниковых геодезических измерений (определений)	0.10	–
647	520145.18	2230738.30	Метод спутниковых геодезических измерений (определений)	0.10	–
648	520140.32	2230664.58	Метод спутниковых геодезических измерений (определений)	0.10	–
649	520139.65	2230635.25	Метод спутниковых геодезических измерений (определений)	0.10	–
650	520140.86	2230605.61	Метод спутниковых геодезических измерений (определений)	0.10	–
651	520124.93	2230607.20	Метод спутниковых геодезических измерений (определений)	0.10	–
652	520076.25	2230610.30	Метод спутниковых геодезических измерений (определений)	0.10	–
653	520031.66	2230617.84	Метод спутниковых геодезических измерений (определений)	0.10	–
654	520015.63	2230618.93	Метод спутниковых геодезических измерений (определений)	0.10	–
655	519991.08	2230622.10	Метод спутниковых геодезических измерений (определений)	0.10	–
656	519972.11	2230632.65	Метод спутниковых геодезических измерений (определений)	0.10	–
657	519979.59	2230664.23	Метод спутниковых геодезических измерений (определений)	0.10	–
658	519986.16	2230693.80	Метод спутниковых геодезических измерений (определений)	0.10	–
659	519992.74	2230718.09	Метод спутниковых геодезических измерений (определений)	0.10	–
660	520012.59	2230712.88	Метод спутниковых геодезических измерений (определений)	0.10	–
661	520013.62	2230716.75	Метод спутниковых геодезических измерений (определений)	0.10	–
662	519993.66	2230721.98	Метод спутниковых геодезических измерений (определений)	0.10	–
663	519994.91	2230728.08	Метод спутниковых геодезических измерений (определений)	0.10	–
664	519997.12	2230729.91	Метод спутниковых геодезических измерений (определений)	0.10	–
665	519994.57	2230732.99	Метод спутниковых геодезических измерений (определений)	0.10	–
666	519991.27	2230730.25	Метод спутниковых геодезических измерений (определений)	0.10	–
667	519989.38	2230720.99	Метод спутниковых геодезических измерений (определений)	0.10	–
668	519982.28	2230694.76	Метод спутниковых геодезических измерений (определений)	0.10	–
669	519975.69	2230665.13	Метод спутниковых геодезических измерений (определений)	0.10	–
670	519967.87	2230632.11	Метод спутниковых геодезических измерений (определений)	0.10	–
671	519963.52	2230614.51	Метод спутниковых геодезических измерений (определений)	0.10	–
672	519958.39	2230623.61	Метод спутниковых геодезических измерений (определений)	0.10	–
673	519910.27	2230632.62	Метод спутниковых геодезических измерений (определений)	0.10	–
674	519876.24	2230639.25	Метод спутниковых геодезических измерений (определений)	0.10	–
675	519841.09	2230645.60	Метод спутниковых геодезических измерений (определений)	0.10	–
676	519829.47	2230633.12	Метод спутниковых геодезических измерений (определений)	0.10	–
677	519821.52	2230634.10	Метод спутниковых геодезических измерений (определений)	0.10	–
678	519821.03	2230657.46	Метод спутниковых геодезических измерений (определений)	0.10	–
679	519822.60	2230697.63	Метод спутниковых геодезических измерений (определений)	0.10	–
680	519830.95	2230738.93	Метод спутниковых геодезических измерений (определений)	0.10	–
681	519848.80	2230744.04	Метод спутниковых геодезических измерений (определений)	0.10	–
682	519851.48	2230724.06	Метод спутниковых геодезических измерений (определений)	0.10	–
683	519856.16	2230699.04	Метод спутниковых геодезических измерений (определений)	0.10	–
684	519860.10	2230699.78	Метод спутниковых геодезических измерений (определений)	0.10	–
685	519855.42	2230724.68	Метод спутниковых геодезических измерений (определений)	0.10	–
686	519852.76	2230744.57	Метод спутниковых геодезических измерений (определений)	0.10	–
687	519875.92	2230744.24	Метод спутниковых геодезических измерений (определений)	0.10	–
688	519897.80	2230743.82	Метод спутниковых геодезических измерений (определений)	0.10	–
689	519964.02	2230743.68	Метод спутниковых геодезических измерений (определений)	0.10	–
690	519990.55	2230742.22	Метод спутниковых геодезических измерений (определений)	0.10	–
691	520009.13	2230767.11	Метод спутниковых геодезических измерений (определений)	0.10	–
692	520025.72	2230790.67	Метод спутниковых геодезических измерений (определений)	0.10	–
693	520050.00	2230816.58	Метод спутниковых геодезических измерений (определений)	0.10	–
694	520073.96	2230841.54	Метод спутниковых геодезических измерений (определений)	0.10	–
695	520098.81	2230866.06	Метод спутниковых геодезических измерений (определений)	0.10	–
696	520126.23	2230895.70	Метод спутниковых геодезических измерений (определений)	0.10	–
697	520146.57	2230918.94	Метод спутниковых геодезических измерений (определений)	0.10	–
698	520166.79	2230940.54	Метод спутниковых геодезических измерений (определений)	0.10	–
699	520175.02	2230977.67	Метод спутниковых геодезических измерений (определений)	0.10	–
700	520179.59	2231010.88	Метод спутниковых геодезических измерений (определений)	0.10	–
701	520184.04	2231040.23	Метод спутниковых геодезических измерений (определений)	0.10	–
702	520187.04	2231059.73	Метод спутниковых геодезических измерений (определений)	0.10	–
703	520200.52	2231076.57	Метод спутниковых геодезических измерений (определений)	0.10	–
704	520197.40	2231079.07	Метод спутниковых геодезических измерений (определений)	0.10	–
705	520186.00	2231064.84	Метод спутниковых геодезических измерений (определений)	0.10	–
706	520180.90	2231082.73	Метод спутниковых геодезических измерений (определений)	0.10	–
707	520177.05	2231081.63	Метод спутниковых геодезических измерений (определений)	0.10	–
708	520183.09	2231060.44	Метод спутниковых геодезических измерений (определений)	0.10	–
709	520180.87	2231045.95	Метод спутниковых геодезических измерений (определений)	0.10	–
710	520176.64	2231052.33	Метод спутниковых геодезических измерений (определений)	0.10	–
711	520173.30	2231050.12	Метод спутниковых геодезических измерений (определений)	0.10	–
712	520179.95	2231040.08	Метод спутниковых геодезических измерений (определений)	0.10	–
713	520175.63	2231011.45	Метод спутниковых геодезических измерений (определений)	0.10	–
714	520171.08	2230978.38	Метод спутниковых геодезических измерений (определений)	0.10	–
715	520164.32	2230947.90	Метод спутниковых геодезических измерений (определений)	0.10	–
716	520156.12	2230966.51	Метод спутниковых геодезических измерений (определений)	0.10	–
717	520108.91	2230999.77	Метод спутниковых геодезических измерений (определений)	0.10	–
718	520106.62	2230996.50	Метод спутниковых геодезических измерений (определений)	0.10	–

719	520152.91	2230963.88	Метод спутниковых геодезических измерений (определений)	0.10	–
720	520162.59	2230941.90	Метод спутниковых геодезических измерений (определений)	0.10	–
721	520143.59	2230921.62	Метод спутниковых геодезических измерений (определений)	0.10	–
722	520123.26	2230898.38	Метод спутниковых геодезических измерений (определений)	0.10	–
723	520095.88	2230868.79	Метод спутниковых геодезических измерений (определений)	0.10	–
724	520071.11	2230844.35	Метод спутниковых геодезических измерений (определений)	0.10	–
725	520047.10	2230819.33	Метод спутниковых геодезических измерений (определений)	0.10	–
726	520028.05	2230799.00	Метод спутниковых геодезических измерений (определений)	0.10	–
727	520030.05	2230806.83	Метод спутниковых геодезических измерений (определений)	0.10	–
728	520040.32	2230837.50	Метод спутниковых геодезических измерений (определений)	0.10	–
729	520043.83	2230860.87	Метод спутниковых геодезических измерений (определений)	0.10	–
730	520047.83	2230884.90	Метод спутниковых геодезических измерений (определений)	0.10	–
731	520052.64	2230906.89	Метод спутниковых геодезических измерений (определений)	0.10	–
732	520056.45	2230920.34	Метод спутниковых геодезических измерений (определений)	0.10	–
733	520062.29	2230947.65	Метод спутниковых геодезических измерений (определений)	0.10	–
734	520069.38	2230958.22	Метод спутниковых геодезических измерений (определений)	0.10	–
735	520071.54	2230960.85	Метод спутниковых геодезических измерений (определений)	0.10	–
736	520080.18	2230989.86	Метод спутниковых геодезических измерений (определений)	0.10	–
737	520094.32	2230983.09	Метод спутниковых геодезических измерений (определений)	0.10	–
738	520096.05	2230986.70	Метод спутниковых геодезических измерений (определений)	0.10	–
739	520077.68	2230995.49	Метод спутниковых геодезических измерений (определений)	0.10	–
740	520067.94	2230962.77	Метод спутниковых геодезических измерений (определений)	0.10	–
741	520066.16	2230960.61	Метод спутниковых геодезических измерений (определений)	0.10	–
742	520058.54	2230949.23	Метод спутниковых геодезических измерений (определений)	0.10	–
743	520052.57	2230921.30	Метод спутниковых геодезических измерений (определений)	0.10	–
744	520048.76	2230907.86	Метод спутниковых геодезических измерений (определений)	0.10	–
745	520043.90	2230885.65	Метод спутниковых геодезических измерений (определений)	0.10	–
746	520039.88	2230861.50	Метод спутниковых геодезических измерений (определений)	0.10	–
747	520036.42	2230838.44	Метод спутниковых геодезических измерений (определений)	0.10	–
748	520026.21	2230807.96	Метод спутниковых геодезических измерений (определений)	0.10	–
749	520022.34	2230792.81	Метод спутниковых геодезических измерений (определений)	0.10	–
750	520005.98	2230769.58	Метод спутниковых геодезических измерений (определений)	0.10	–
751	519988.62	2230746.33	Метод спутниковых геодезических измерений (определений)	0.10	–
752	519964.14	2230747.68	Метод спутниковых геодезических измерений (определений)	0.10	–
753	519897.84	2230747.82	Метод спутниковых геодезических измерений (определений)	0.10	–
754	519875.99	2230748.23	Метод спутниковых геодезических измерений (определений)	0.10	–
755	519850.21	2230748.61	Метод спутниковых геодезических измерений (определений)	0.10	–
756	519832.37	2230743.49	Метод спутниковых геодезических измерений (определений)	0.10	–
757	519843.92	2230777.22	Метод спутниковых геодезических измерений (определений)	0.10	–
758	519866.12	2230844.11	Метод спутниковых геодезических измерений (определений)	0.10	–
759	519879.96	2230882.75	Метод спутниковых геодезических измерений (определений)	0.10	–
760	519898.63	2230924.02	Метод спутниковых геодезических измерений (определений)	0.10	–
761	519916.32	2230962.27	Метод спутниковых геодезических измерений (определений)	0.10	–
762	519934.15	2231001.25	Метод спутниковых геодезических измерений (определений)	0.10	–
763	519947.25	2230994.36	Метод спутниковых геодезических измерений (определений)	0.10	–
764	519955.45	2230976.47	Метод спутниковых геодезических измерений (определений)	0.10	–
765	519970.44	2230980.69	Метод спутниковых геодезических измерений (определений)	0.10	–
766	519969.36	2230984.54	Метод спутниковых геодезических измерений (определений)	0.10	–
767	519957.66	2230981.25	Метод спутниковых геодезических измерений (определений)	0.10	–
768	519950.32	2230997.26	Метод спутниковых геодезических измерений (определений)	0.10	–
769	519932.27	2231006.77	Метод спутниковых геодезических измерений (определений)	0.10	–
770	519912.69	2230963.94	Метод спутниковых геодезических измерений (определений)	0.10	–
771	519894.99	2230925.68	Метод спутниковых геодезических измерений (определений)	0.10	–
772	519876.51	2230884.83	Метод спутниковых геодезических измерений (определений)	0.10	–
773	519866.73	2230878.06	Метод спутниковых геодезических измерений (определений)	0.10	–
774	519881.04	2230915.82	Метод спутниковых геодезических измерений (определений)	0.10	–
775	519900.33	2230959.16	Метод спутниковых геодезических измерений (определений)	0.10	–
776	519922.63	2231002.72	Метод спутниковых геодезических измерений (определений)	0.10	–
777	519919.07	2231004.54	Метод спутниковых геодезических измерений (определений)	0.10	–
778	519896.72	2230960.89	Метод спутниковых геодезических измерений (определений)	0.10	–
779	519877.34	2230917.34	Метод спутниковых геодезических измерений (определений)	0.10	–
780	519861.50	2230875.56	Метод спутниковых геодезических измерений (определений)	0.10	–
781	519816.78	2230898.22	Метод спутниковых геодезических измерений (определений)	0.10	–
782	519812.09	2230931.44	Метод спутниковых геодезических измерений (определений)	0.10	–
783	519808.13	2230930.88	Метод спутниковых геодезических измерений (определений)	0.10	–
784	519813.11	2230895.59	Метод спутниковых геодезических измерений (определений)	0.10	–
785	519859.80	2230871.94	Метод спутниковых геодезических измерений (определений)	0.10	–
786	519836.61	2230831.58	Метод спутниковых геодезических измерений (определений)	0.10	–
787	519840.08	2230829.59	Метод спутниковых геодезических измерений (определений)	0.10	–
788	519864.09	2230871.38	Метод спутниковых геодезических измерений (определений)	0.10	–
789	519874.13	2230878.32	Метод спутниковых геодезических измерений (определений)	0.10	–
790	519862.34	2230845.42	Метод спутниковых геодезических измерений (определений)	0.10	–
791	519840.13	2230778.49	Метод спутниковых геодезических измерений (определений)	0.10	–
792	519827.30	2230741.04	Метод спутниковых геодезических измерений (определений)	0.10	–
793	519818.61	2230698.08	Метод спутниковых геодезических измерений (определений)	0.10	–
794	519817.03	2230657.51	Метод спутниковых геодезических измерений (определений)	0.10	–
795	519815.48	2230626.30	Метод спутниковых геодезических измерений (определений)	0.10	–
796	519813.92	2230621.15	Метод спутниковых геодезических измерений (определений)	0.10	–
797	519812.27	2230613.25	Метод спутниковых геодезических измерений (определений)	0.10	–
798	519814.84	2230596.19	Метод спутниковых геодезических измерений (определений)	0.10	–
799	519805.02	2230573.90	Метод спутниковых геодезических измерений (определений)	0.10	–
800	519797.10	2230530.82	Метод спутниковых геодезических измерений (определений)	0.10	–
801	519782.64	2230510.12	Метод спутниковых геодезических измерений (определений)	0.10	–
802	519785.92	2230507.83	Метод спутниковых геодезических измерений (определений)	0.10	–
803	519800.87	2230529.23	Метод спутниковых геодезических измерений (определений)	0.10	–
804	519808.87	2230572.73	Метод спутниковых геодезических измерений (определений)	0.10	–
805	519818.97	2230595.63	Метод спутниковых геодезических измерений (определений)	0.10	–
806	519817.89	2230613.97	Метод спутниковых геодезических измерений (определений)	0.10	–
807	519817.87	2230620.38	Метод спутниковых геодезических измерений (определений)	0.10	–
808	519820.96	2230630.13	Метод спутниковых геодезических измерений (определений)	0.10	–
809	519831.01	2230628.90	Метод спутниковых геодезических измерений (определений)	0.10	–
810	519842.53	2230641.28	Метод спутниковых геодезических измерений (определений)	0.10	–
811	519875.50	2230635.33	Метод спутниковых геодезических измерений (определений)	0.10	–
812	519909.52	2230628.69	Метод спутниковых геодезических измерений (определений)	0.10	–
813	519955.82	2230620.02	Метод спутниковых геодезических измерений (определений)	0.10	–
814	519962.07	2230608.92	Метод спутниковых геодезических измерений (определений)	0.10	–
815	519956.56	2230591.90	Метод спутниковых геодезических измерений (определений)	0.10	–
816	519945.52	2230582.37	Метод спутниковых геодезических измерений (определений)	0.10	–
817	519948.13	2230579.34	Метод спутниковых геодезических измерений (определений)	0.10	–
818	519954.99	2230585.25	Метод спутниковых геодезических измерений (определений)	0.10	–
819	519950.26	2230564.50	Метод спутниковых геодезических измерений (определений)	0.10	–
820	519943.67	2230539.41	Метод спутниковых геодезических измерений (определений)	0.10	–
821	519938.18	2230545.87	Метод спутниковых геодезических измерений (определений)	0.10	–
822	519935.13	2230543.28	Метод спутниковых геодезических измерений (определений)	0.10	–
823	519942.44	2230534.70	Метод спутниковых геодезических измерений (определений)	0.10	–
824	519935.88	2230510.05	Метод спутниковых геодезических измерений (определений)	0.10	–
825	519929.46	2230512.09	Метод спутниковых геодезических измерений (определений)	0.10	–
826	519928.25	2230508.28	Метод спутниковых геодезических измерений (определений)	0.10	–
827	519934.86	2230506.18	Метод спутниковых геодезических измерений (определений)	0.10	–
828	519927.20	2230477.34	Метод спутниковых геодезических измерений (определений)	0.10	–
627	519931.07	2230476.31	Метод спутниковых геодезических измерений (определений)	0.10	–

3. Сведения о характерных точках части (частей) границы объекта

Обозначение характерных точек части границы	Координаты, м		Метод определения координат характерной точки	Средняя квадратическая погрешность положения характерной точки (M_t), м	Описание обозначения точки на местности (при наличии)
	X	Y			
1	2	3	4	5	6
–	–	–	–	–	–

Схема расположения границ публичного сервитута объекта

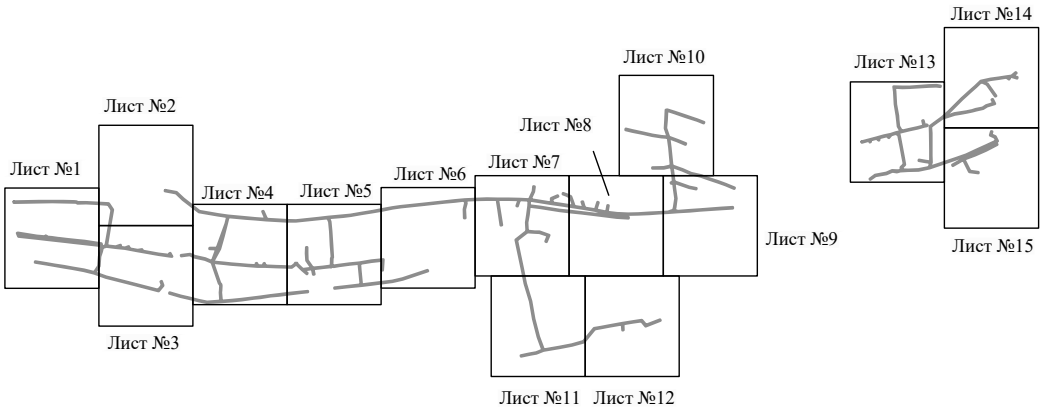


Масштаб 1:25000

Используемые условные знаки и обозначения:

———— - граница публичного сервитута

Схема расположения границ публичного сервитута объекта

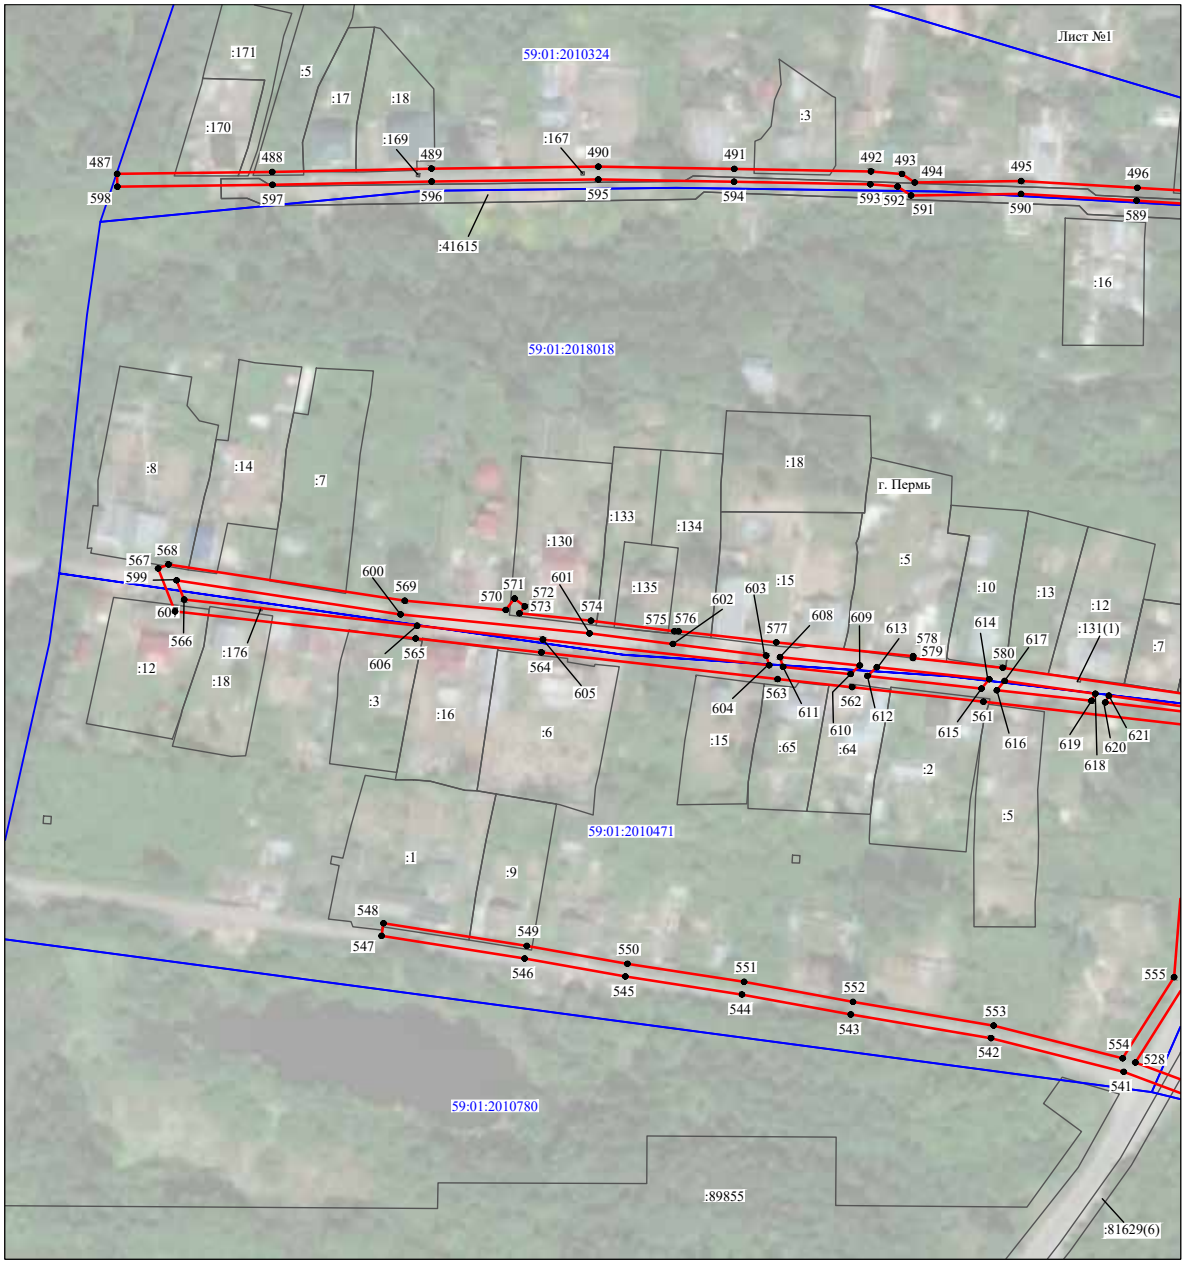


Масштаб 1:2000

Используемые условные знаки и обозначения:

№1	- номер опоры
	- граница публичного сервитута
	- граница кадастрового деления
	- граница населенного пункта
	- граница земельного участка, имеющегося в ЕГРН
	- граница ОКС, имеющаяся в ЕГРН
	- граница охранной зоны, имеющейся в ЕГРН
59:01:4413924:34 :34	- кадастровый номер земельного участка, имеющегося в ЕГРН
59:01:4413924	- номер кадастрового квартала
1 ●	- обозначение характерных точек границ

Схема расположения границ публичного сервитута объекта

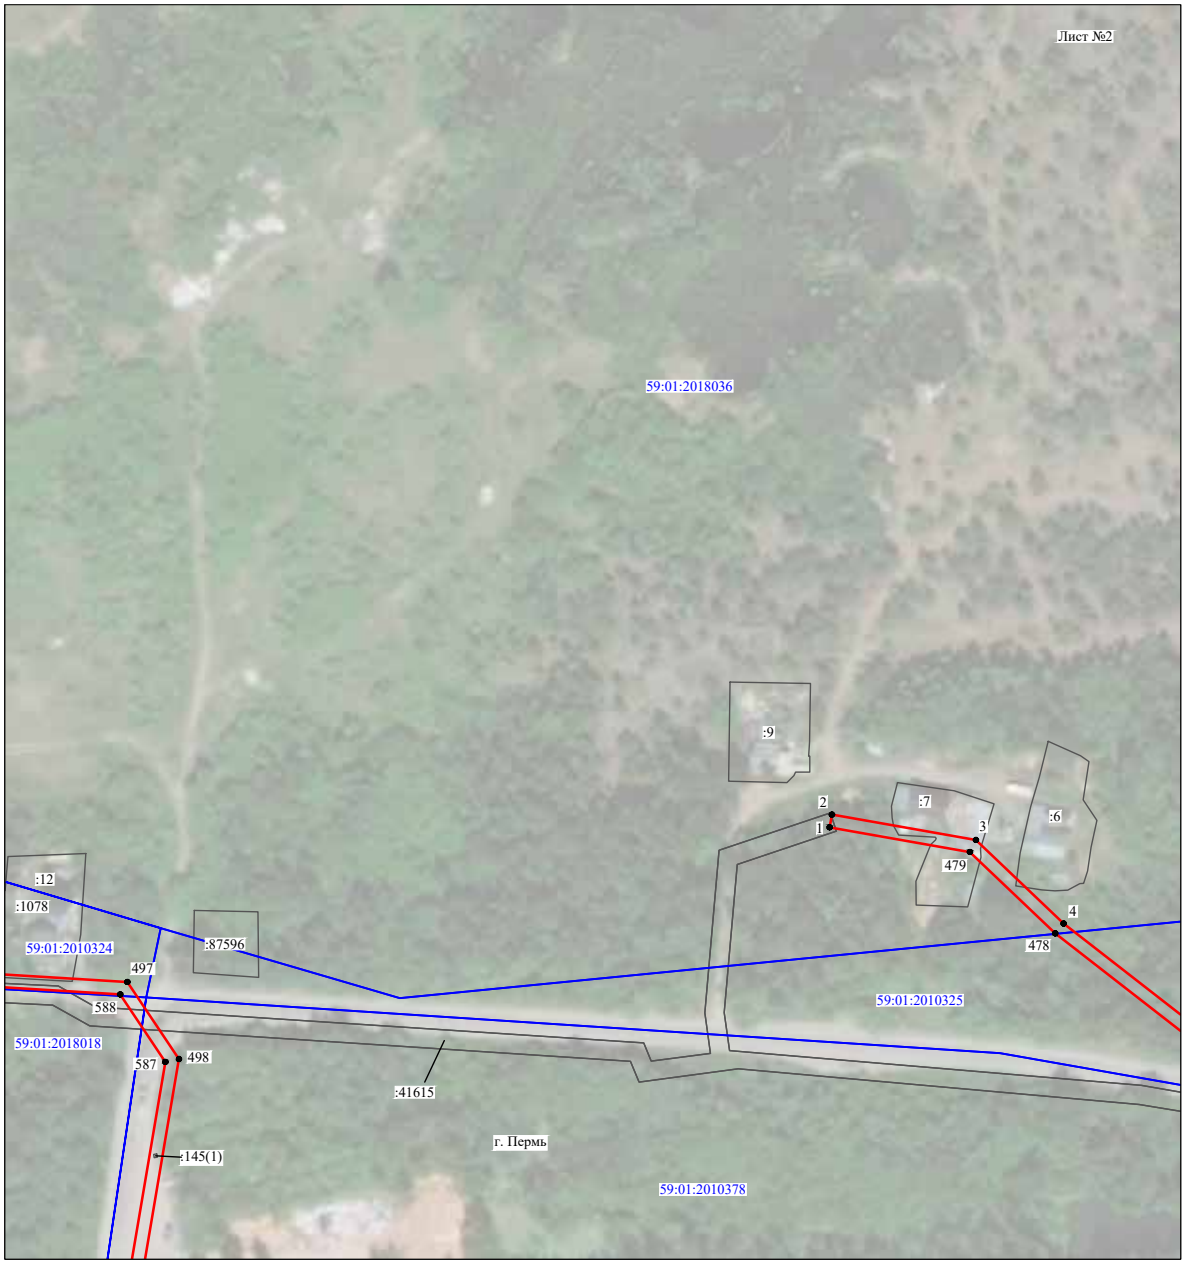


Масштаб 1:2000

Используемые условные знаки и обозначения:

№1	- номер опоры
	- граница публичного сервитута
	- граница кадастрового деления
	- граница населенного пункта
	- граница земельного участка, имеющегося в ЕГРН
	- граница ОКС, имеющаяся в ЕГРН
	- граница охранной зоны, имеющейся в ЕГРН
59:01:4413924:34 :34	- кадастровый номер земельного участка, имеющегося в ЕГРН
59:01:4413924	- номер кадастрового квартала
1 ●	- обозначение характерных точек границ

Схема расположения границ публичного сервитута объекта

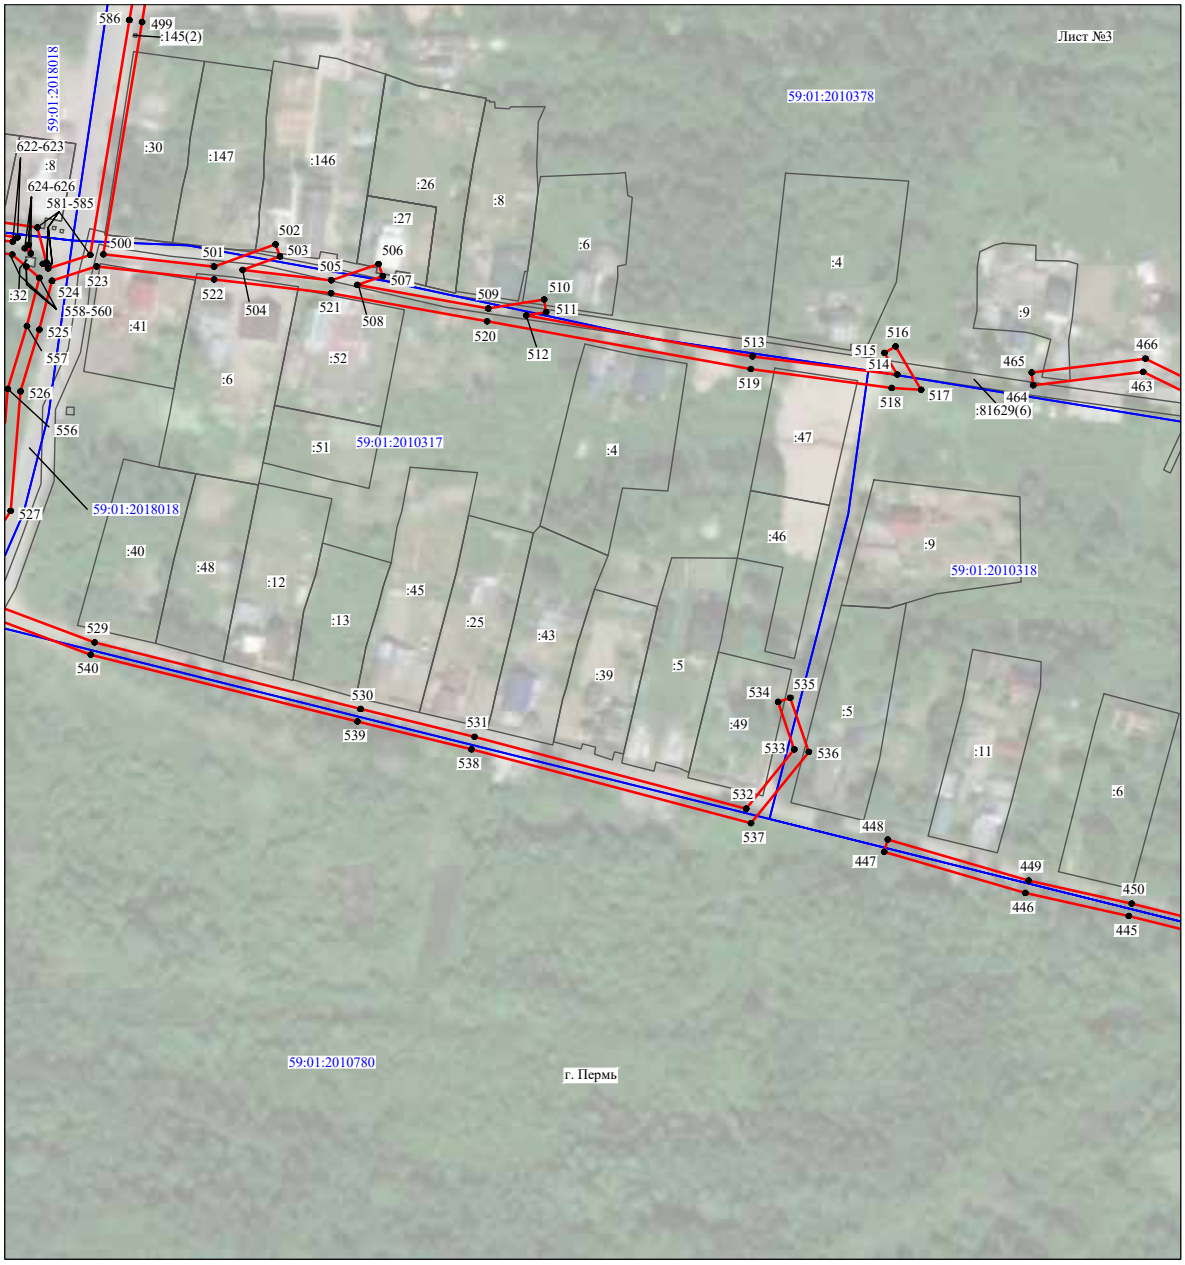


Масштаб 1:2000

Используемые условные знаки и обозначения:

№1	- номер опоры
	- граница публичного сервитута
	- граница кадастрового деления
	- граница населенного пункта
	- граница земельного участка, имеющегося в ЕГРН
	- граница ОКС, имеющаяся в ЕГРН
	- граница охранной зоны, имеющейся в ЕГРН
59:01:4413924:34 :34	- кадастровый номер земельного участка, имеющегося в ЕГРН
59:01:4413924	- номер кадастрового квартала
1 ●	- обозначение характерных точек границ

Схема расположения границ публичного сервитута объекта

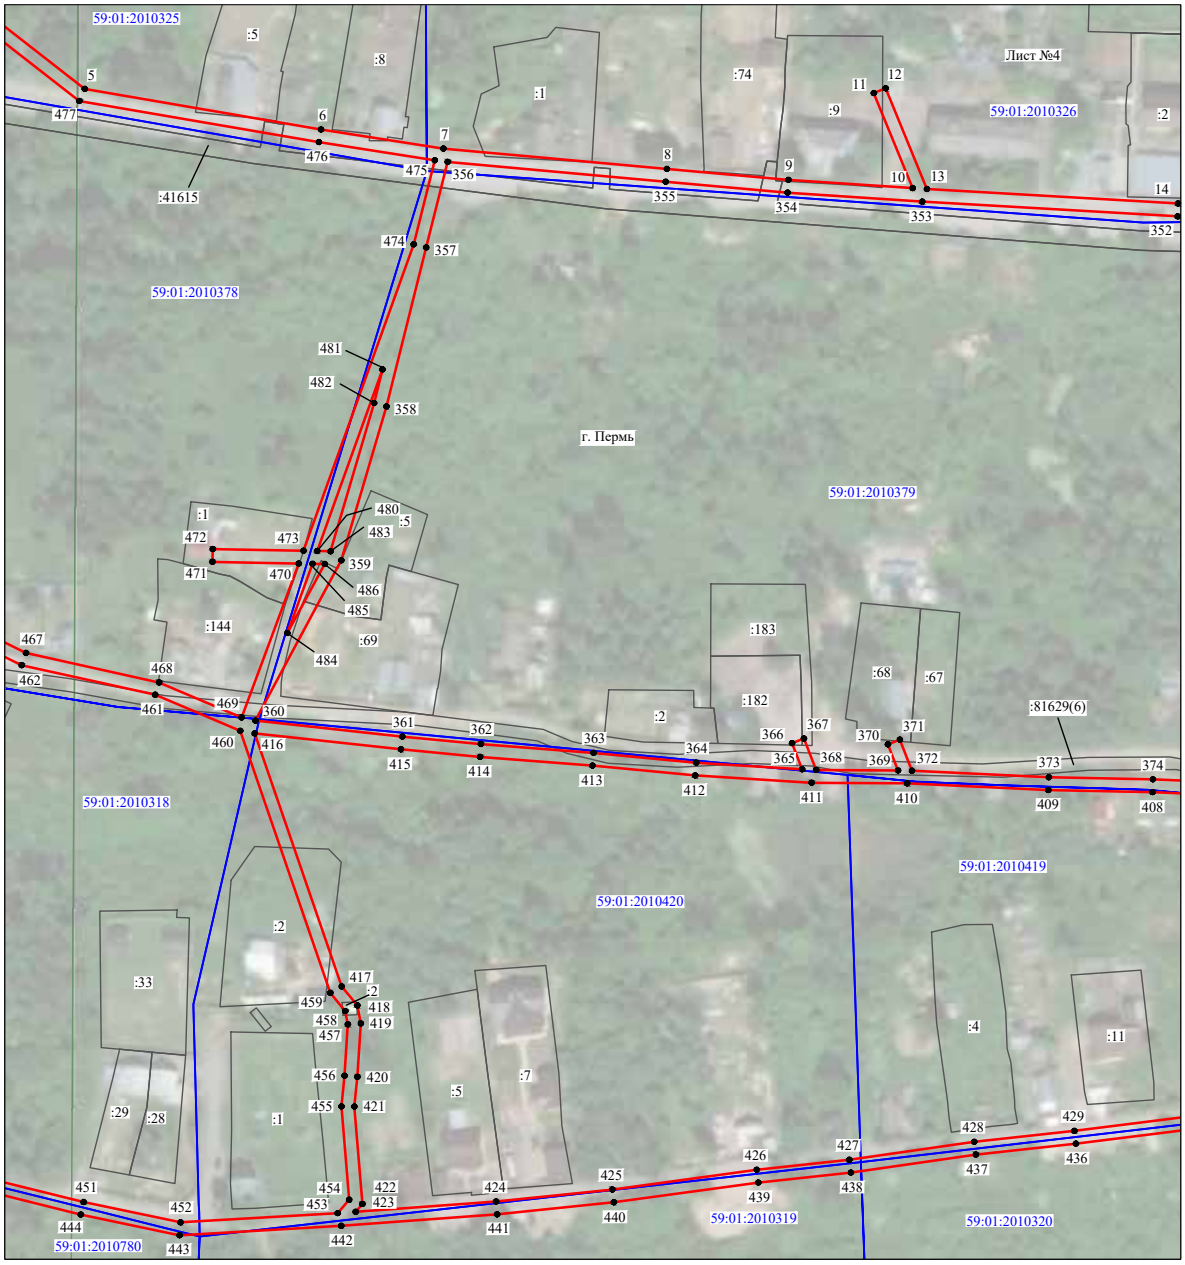


Масштаб 1:2000

Используемые условные знаки и обозначения:

№1	- номер опоры
	- граница публичного сервитута
	- граница кадастрового деления
	- граница населенного пункта
	- граница земельного участка, имеющегося в ЕГРН
	- граница ОКС, имеющаяся в ЕГРН
	- граница охранной зоны, имеющейся в ЕГРН
59:01:4413924:34 :34	- кадастровый номер земельного участка, имеющегося в ЕГРН
59:01:4413924	- номер кадастрового квартала
1 ●	- обозначение характерных точек границ

Схема расположения границ публичного сервитута объекта

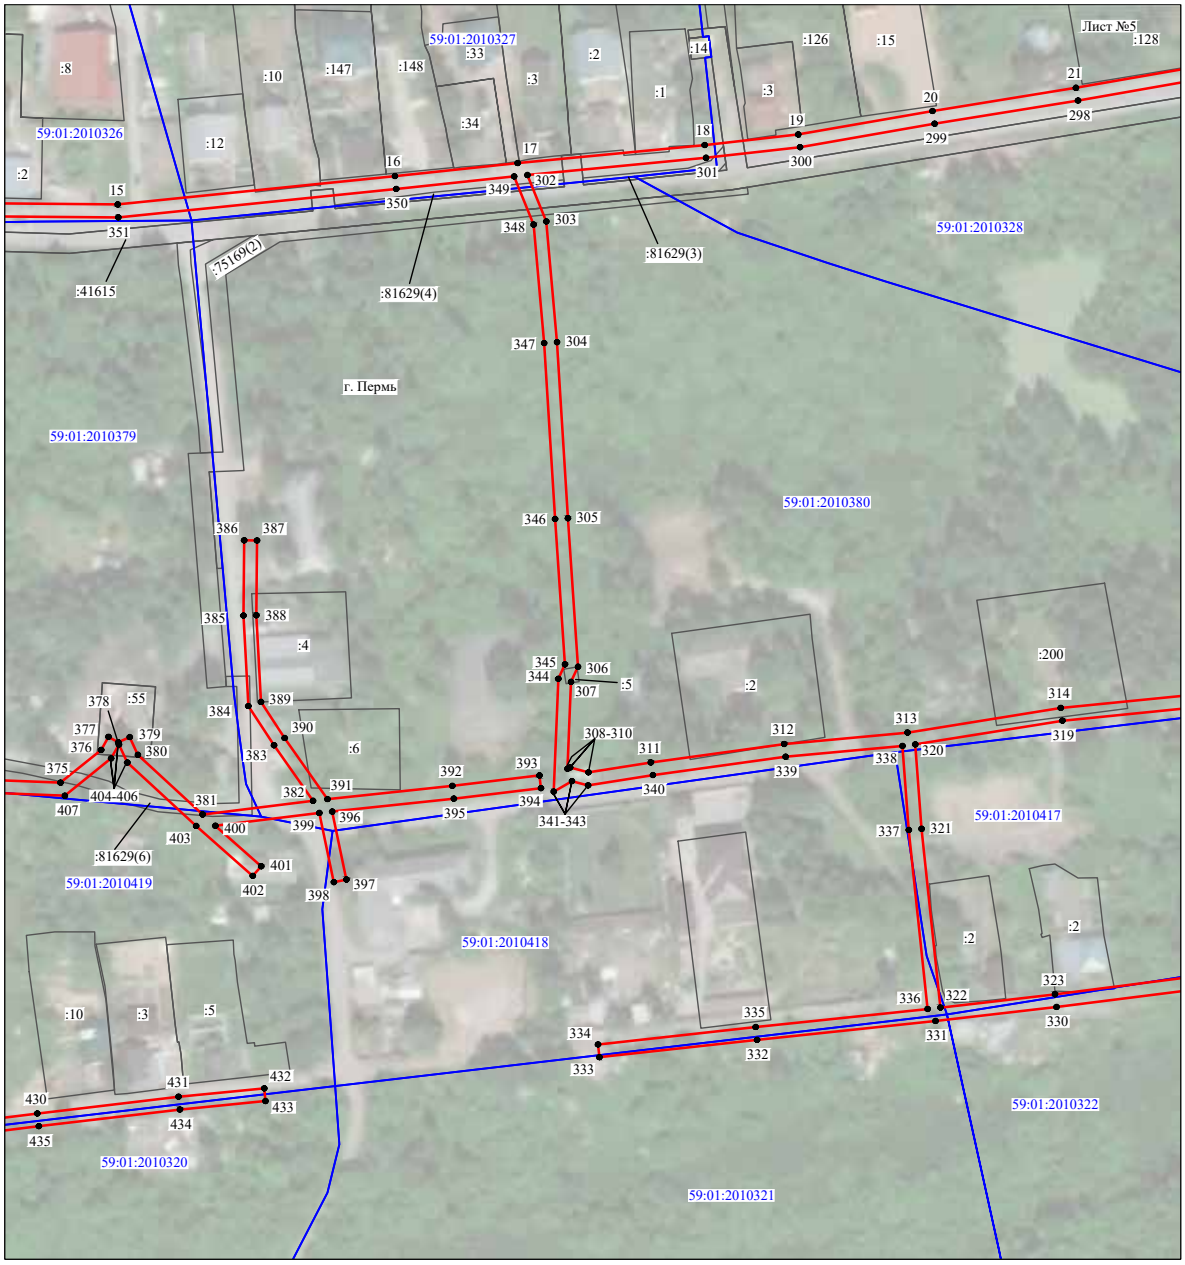

Масштаб 1:2000

Используемые условные знаки и обозначения:

№1	- номер опоры
	- граница публичного сервитута
	- граница кадастрового деления
	- граница населенного пункта
	- граница земельного участка, имеющегося в ЕГРН
	- граница ОКС, имеющаяся в ЕГРН
	- граница охранной зоны, имеющейся в ЕГРН
59:01:4413924:34 :34	- кадастровый номер земельного участка, имеющегося в ЕГРН
59:01:4413924	- номер кадастрового квартала
1 ●	- обозначение характерных точек границ

Схема расположения границ публичного сервитута объекта




Масштаб 1:2000

Используемые условные знаки и обозначения:

№1	- номер опоры
	- граница публичного сервитута
	- граница кадастрового деления
	- граница населенного пункта
	- граница земельного участка, имеющегося в ЕГРН
	- граница ОКС, имеющаяся в ЕГРН
	- граница охранной зоны, имеющейся в ЕГРН
59:01:4413924:34 :34	- кадастровый номер земельного участка, имеющегося в ЕГРН
59:01:4413924	- номер кадастрового квартала
1 ●	- обозначение характерных точек границ

Схема расположения границ публичного сервитута объекта

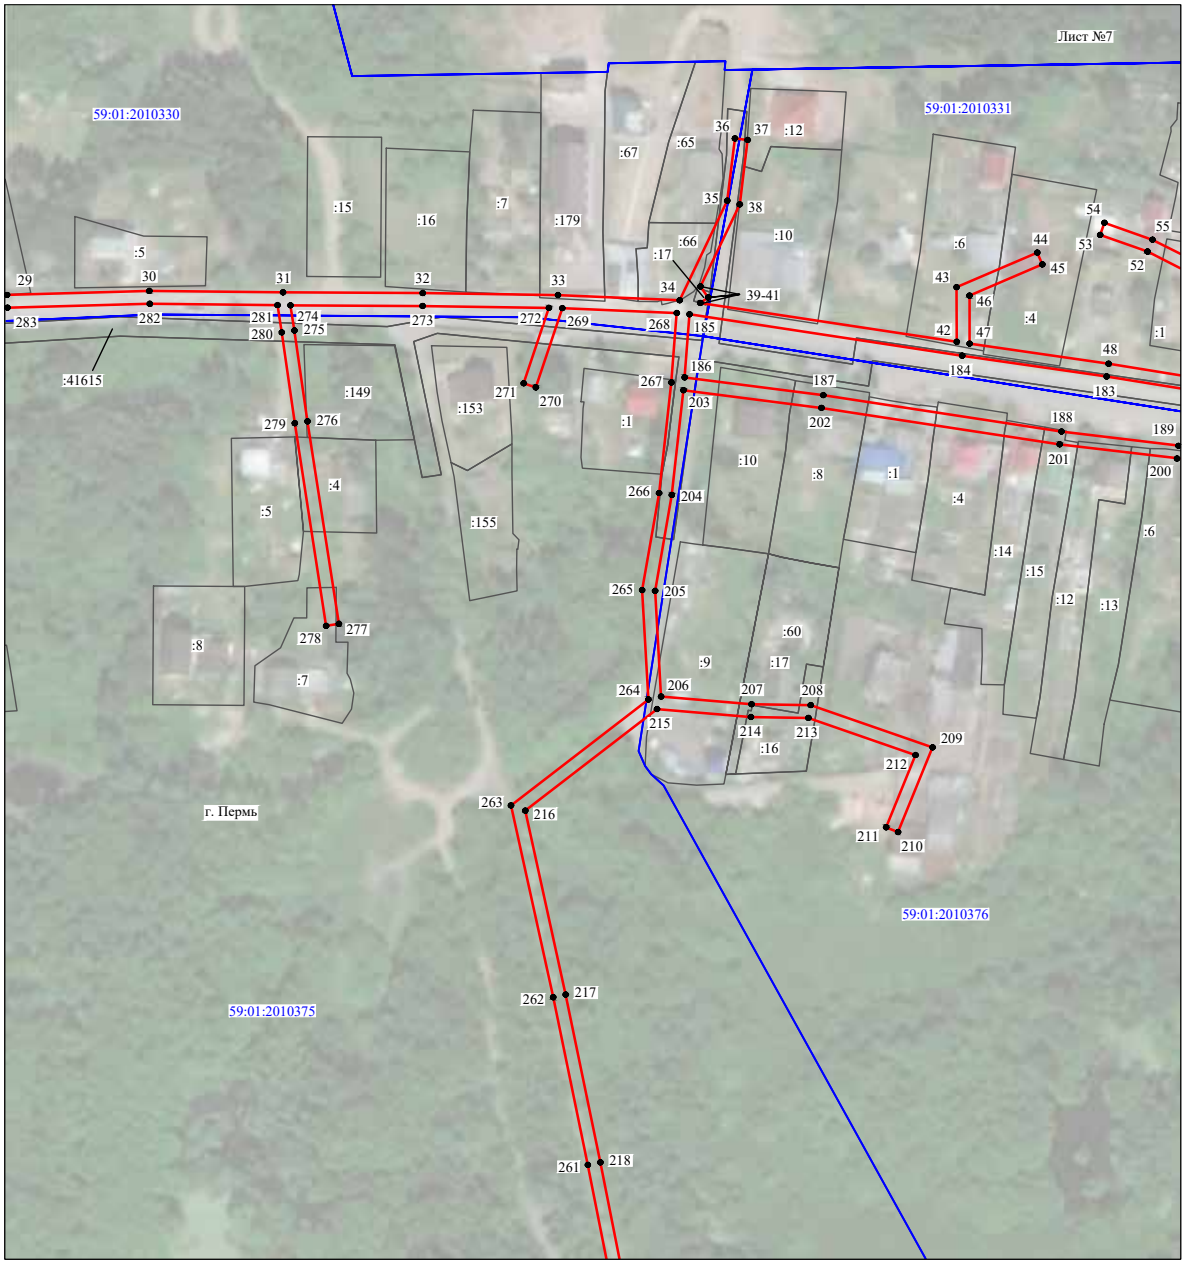


Масштаб 1:2000

Используемые условные знаки и обозначения:

№1	- номер опоры
	- граница публичного сервитута
	- граница кадастрового деления
	- граница населенного пункта
	- граница земельного участка, имеющегося в ЕГРН
	- граница ОКС, имеющаяся в ЕГРН
	- граница охранной зоны, имеющейся в ЕГРН
59:01:4413924:34 :34	- кадастровый номер земельного участка, имеющегося в ЕГРН
59:01:4413924	- номер кадастрового квартала
1 ●	- обозначение характерных точек границ

Схема расположения границ публичного сервитута объекта

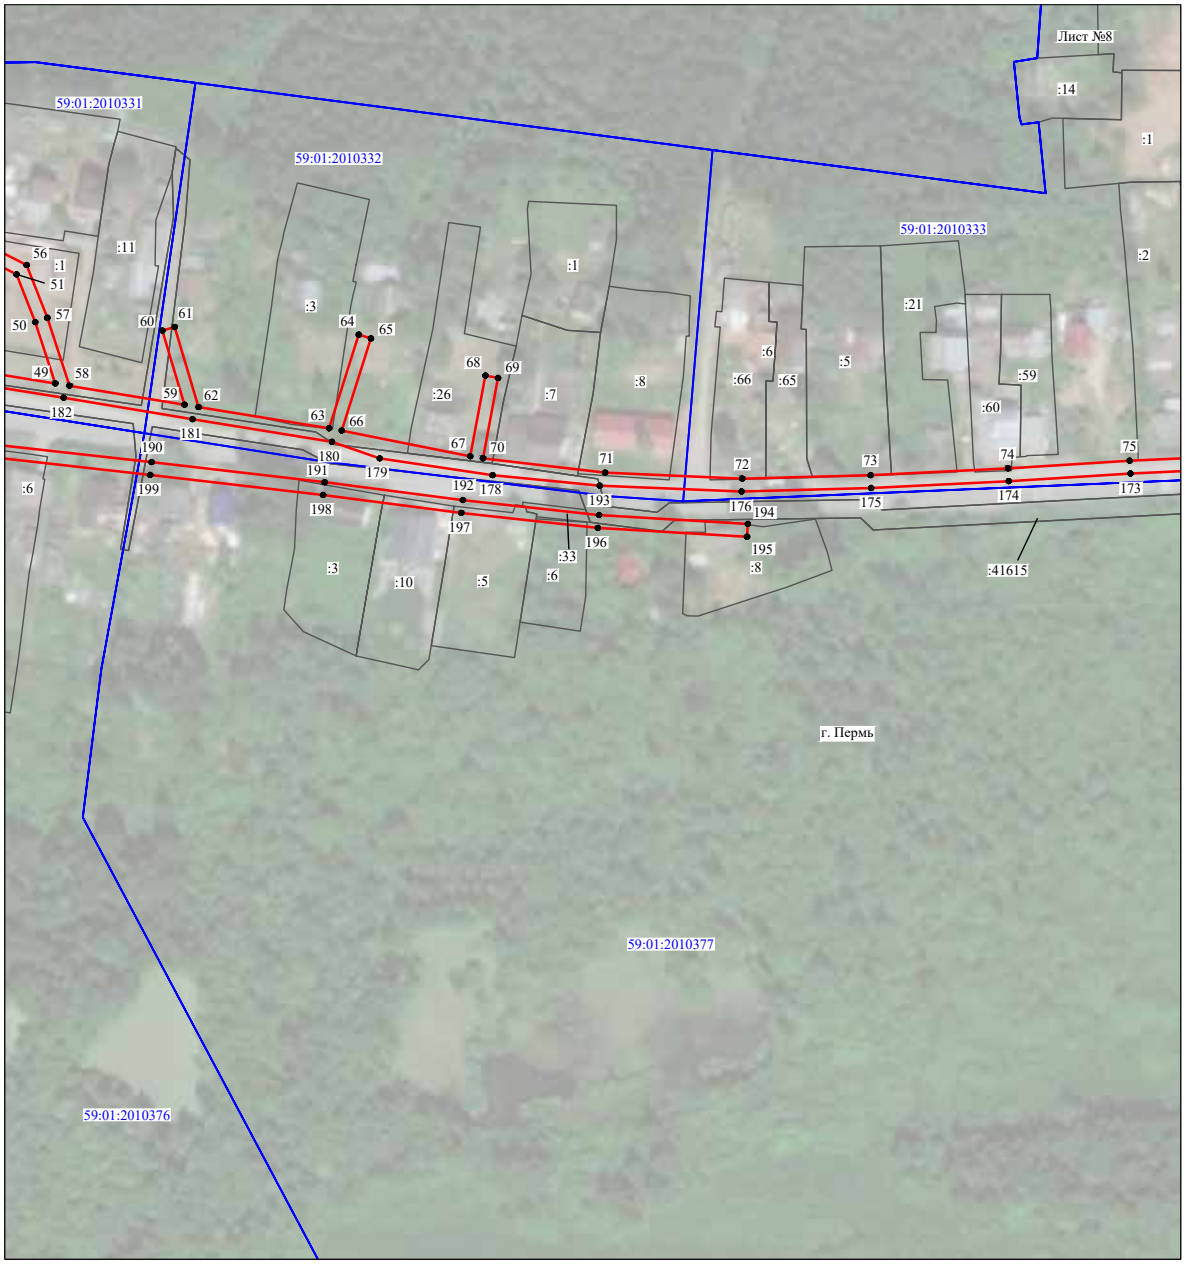

Масштаб 1:2000

Используемые условные знаки и обозначения:

№1 - номер опоры
- граница публичного сервитута
- граница кадастрового деления
- граница населенного пункта
- граница земельного участка, имеющегося в ЕГРН
- граница ОКС, имеющаяся в ЕГРН
- граница охранной зоны, имеющейся в ЕГРН
59:01:4413924:34 :34 - кадастровый номер земельного участка, имеющегося в ЕГРН
59:01:4413924 - номер кадастрового квартала
1 ● - обозначение характерных точек границ

Схема расположения границ публичного сервитута объекта




Масштаб 1:2000

Используемые условные знаки и обозначения:

№1	- номер опоры
	- граница публичного сервитута
	- граница кадастрового деления
	- граница населенного пункта
	- граница земельного участка, имеющегося в ЕГРН
	- граница ОКС, имеющаяся в ЕГРН
	- граница охранной зоны, имеющейся в ЕГРН
59:01:4413924:34 :34	- кадастровый номер земельного участка, имеющегося в ЕГРН
59:01:4413924	- номер кадастрового квартала
1 ●	- обозначение характерных точек границ

Схема расположения границ публичного сервитута объекта

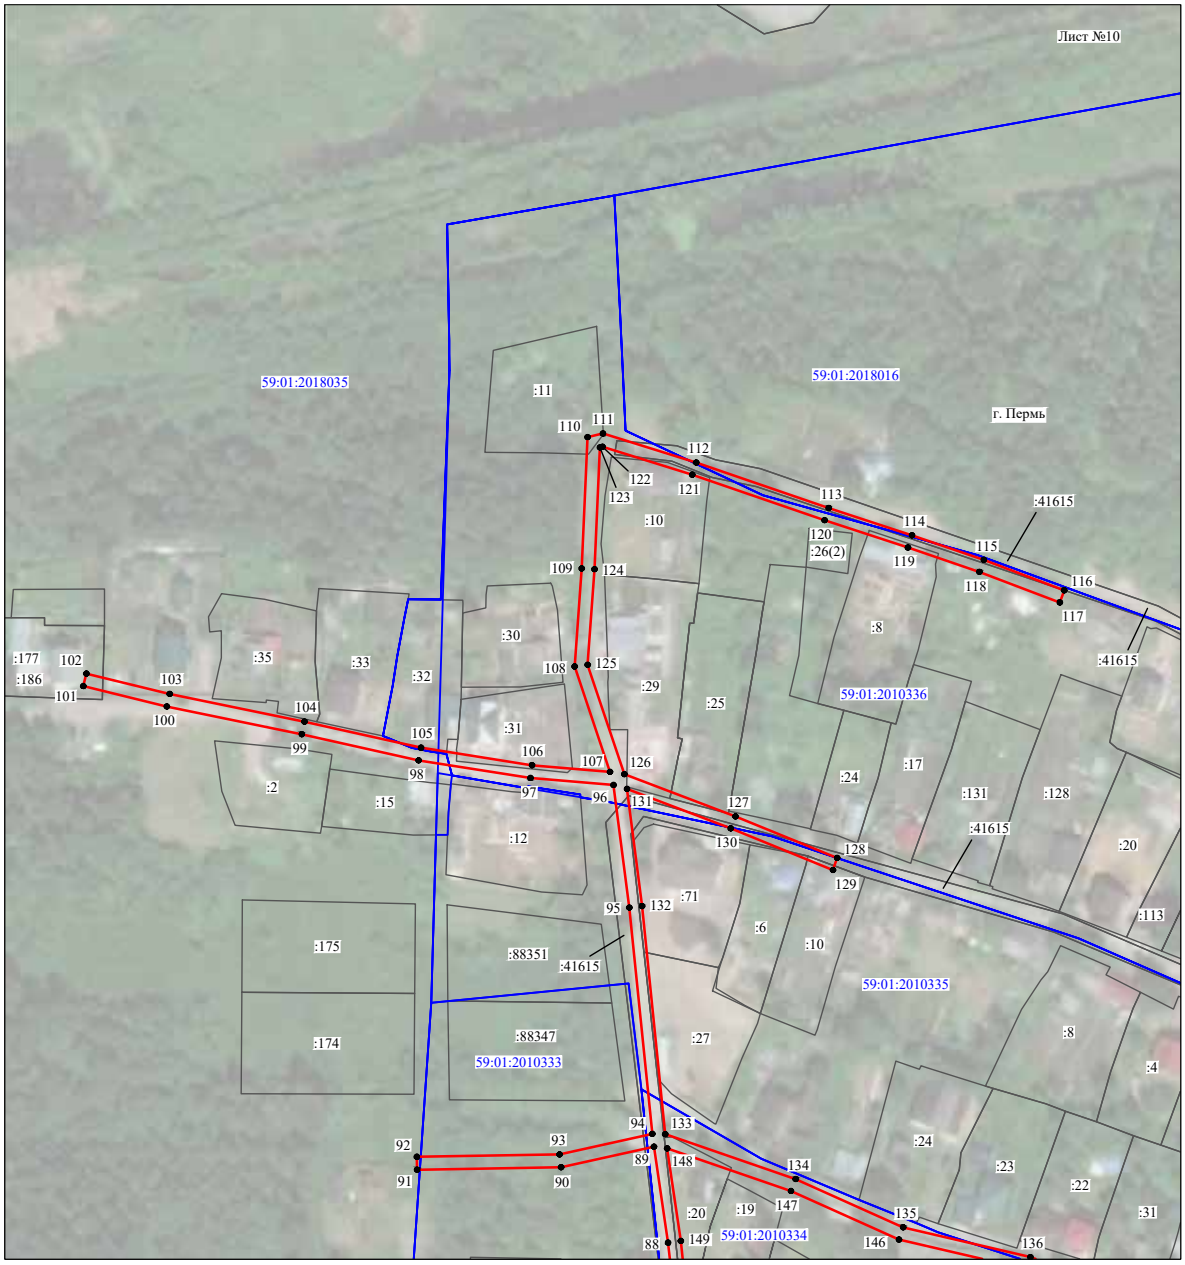

Масштаб 1:2000

Используемые условные знаки и обозначения:

№1	- номер опоры
	- граница публичного сервитута
	- граница кадастрового деления
	- граница населенного пункта
	- граница земельного участка, имеющегося в ЕГРН
	- граница ОКС, имеющаяся в ЕГРН
	- граница охранной зоны, имеющейся в ЕГРН
59:01:4413924:34 :34	- кадастровый номер земельного участка, имеющегося в ЕГРН
59:01:4413924	- номер кадастрового квартала
1 ●	- обозначение характерных точек границ

Схема расположения границ публичного сервитута объекта



Масштаб 1:2000

Используемые условные знаки и обозначения:

№1	- номер опоры
	- граница публичного сервитута
	- граница кадастрового деления
	- граница населенного пункта
	- граница земельного участка, имеющегося в ЕГРН
	- граница ОКС, имеющаяся в ЕГРН
	- граница охранной зоны, имеющейся в ЕГРН
59:01:4413924:34 :34	- кадастровый номер земельного участка, имеющегося в ЕГРН
59:01:4413924	- номер кадастрового квартала
1 ●	- обозначение характерных точек границ

Схема расположения границ публичного сервитута объекта




Масштаб 1:2000

Используемые условные знаки и обозначения:

№1	- номер опоры
	- граница публичного сервитута
	- граница кадастрового деления
	- граница населенного пункта
	- граница земельного участка, имеющегося в ЕГРН
	- граница ОКС, имеющаяся в ЕГРН
	- граница охранной зоны, имеющейся в ЕГРН
59:01:4413924:34 :34	- кадастровый номер земельного участка, имеющегося в ЕГРН
59:01:4413924	- номер кадастрового квартала
1 ●	- обозначение характерных точек границ

Схема расположения границ публичного сервитута объекта

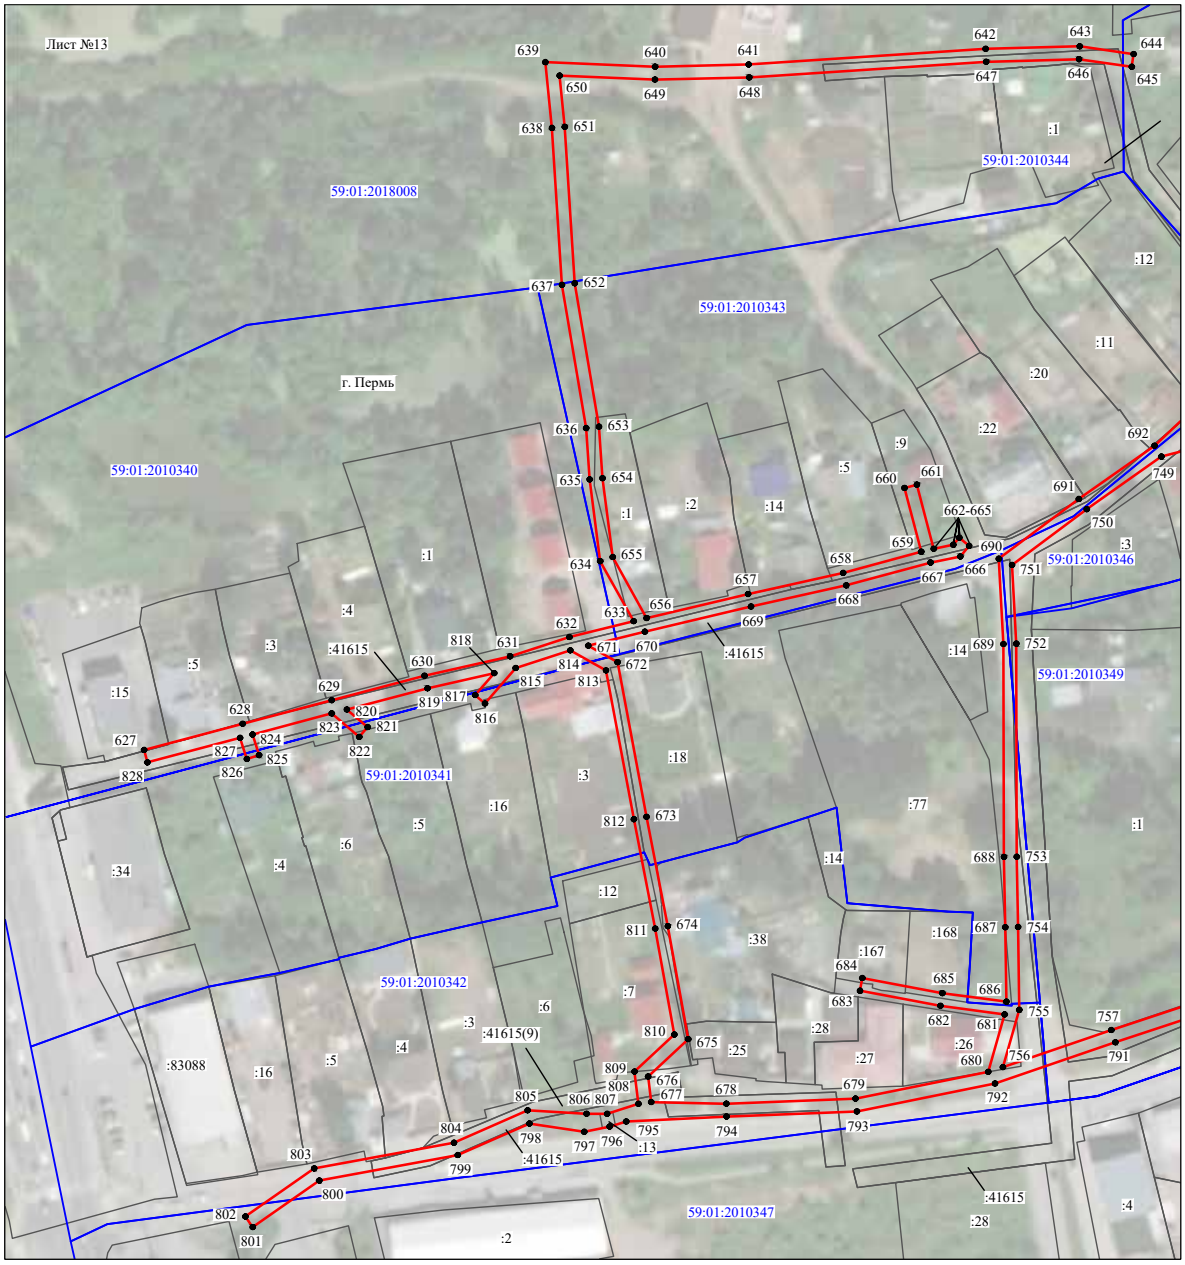


Масштаб 1:2000

Используемые условные знаки и обозначения:

№1	- номер опоры
	- граница публичного сервитута
	- граница кадастрового деления
	- граница населенного пункта
	- граница земельного участка, имеющегося в ЕГРН
	- граница ОКС, имеющаяся в ЕГРН
	- граница охранной зоны, имеющейся в ЕГРН
59:01:4413924:34 :34	- кадастровый номер земельного участка, имеющегося в ЕГРН
59:01:4413924	- номер кадастрового квартала
1 ●	- обозначение характерных точек границ

Схема расположения границ публичного сервитута объекта

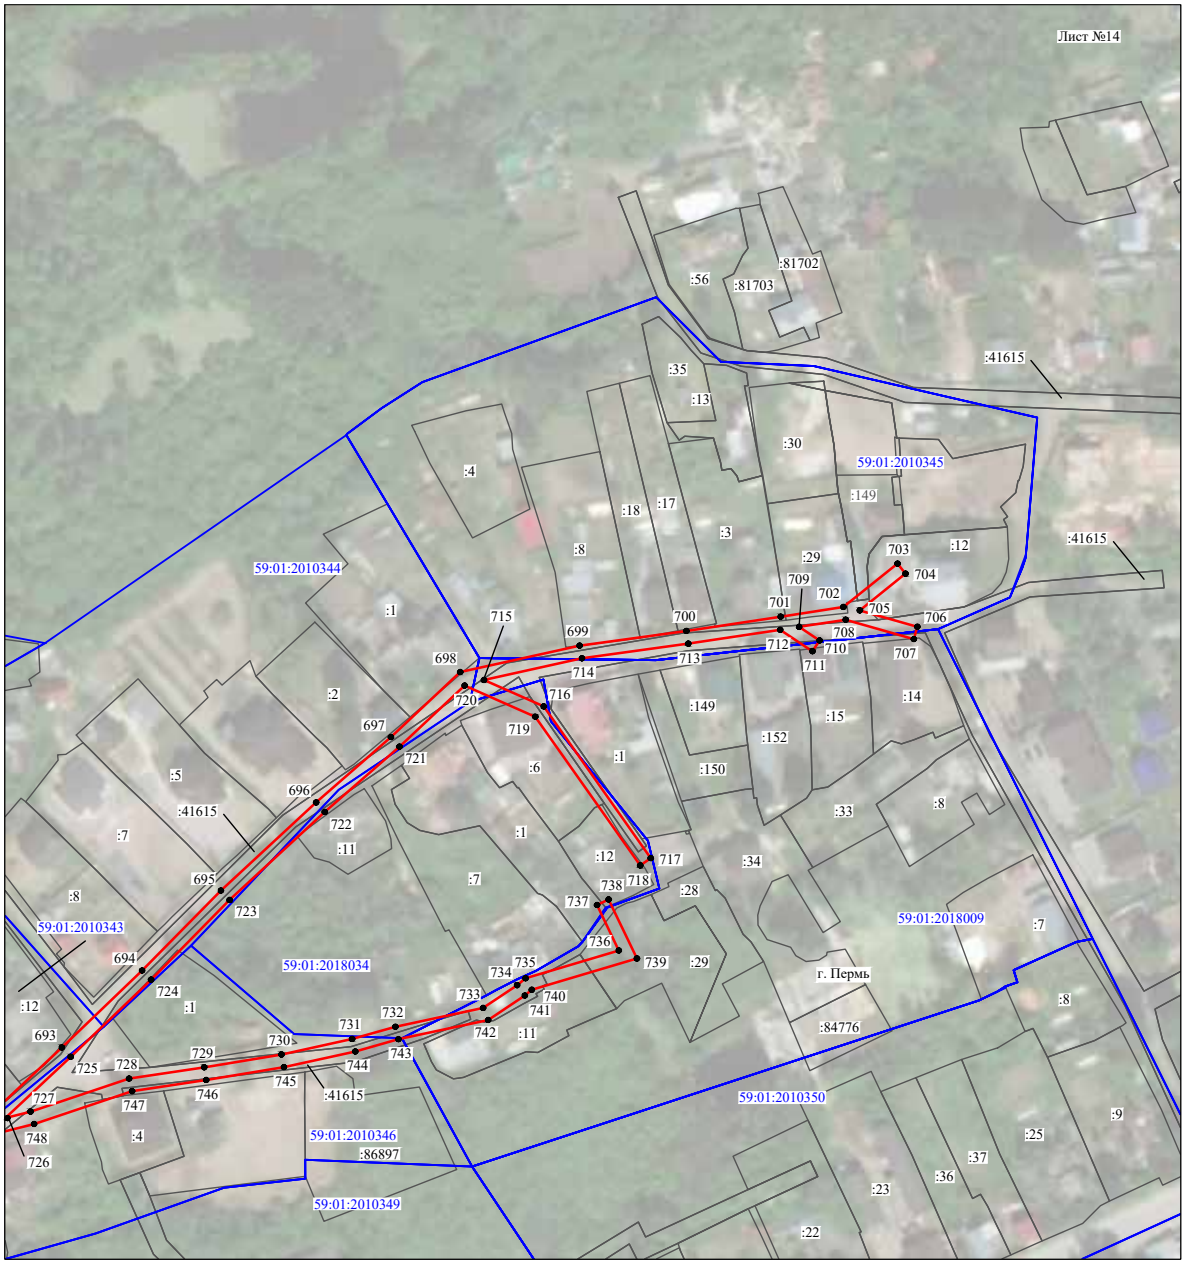

Масштаб 1:2000

Используемые условные знаки и обозначения:

№1	- номер опоры
	- граница публичного сервитута
	- граница кадастрового деления
	- граница населенного пункта
	- граница земельного участка, имеющегося в ЕГРН
	- граница ОКС, имеющаяся в ЕГРН
	- граница охранной зоны, имеющейся в ЕГРН
59:01:4413924:34 :34	- кадастровый номер земельного участка, имеющегося в ЕГРН
59:01:4413924	- номер кадастрового квартала
1 ●	- обозначение характерных точек границ

Схема расположения границ публичного сервитута объекта



Масштаб 1:2000

Используемые условные знаки и обозначения:

№1	- номер опоры
	- граница публичного сервитута
	- граница кадастрового деления
	- граница населенного пункта
	- граница земельного участка, имеющегося в ЕГРН
	- граница ОКС, имеющаяся в ЕГРН
	- граница охранной зоны, имеющейся в ЕГРН
59:01:4413924:34 :34	- кадастровый номер земельного участка, имеющегося в ЕГРН
59:01:4413924	- номер кадастрового квартала
1 ●	- обозначение характерных точек границ

ОПИСАНИЕ МЕСТОПОЛОЖЕНИЯ ГРАНИЦ

Публичный сервитут для размещения объекта электросетевого хозяйства
«Электросетевой комплекс Подстанция 110/35/6 кВ «Голованы» (ВЛ 0,4 кВ от ТП 4302)
(наименование объекта, местоположение границ которого описано (далее - объект)

Раздел 1

Сведения об объекте		
№ п/п	Характеристики объекта	Описание характеристик
1	2	3
1	Местоположение объекта	Пермский край, город Пермь
2	Площадь объекта +/- величина погрешности определения площади (Р+/- Дельта Р)	9990 кв.м ± 20 кв.м
3	Иные характеристики объекта	Публичный сервитут для размещения объекта электросетевого хозяйства «Электросетевой комплекс Подстанция 110/35/6 кВ «Голованы» (ВЛ 0,4 кВ от ТП 4302) на срок 49 лет

Раздел 2


Сведения о местоположении границ объекта					
1. Система координат МСК-59, зона 2					
2. Сведения о характерных точках границ объекта					
Обозначение характерных точек границ	Координаты, м		Метод определения координат характерной точки	Средняя квадратическая погрешность положения характерной точки (M_t), м	Описание обозначения точки на местности (при наличии)
	X	Y			
1	2	3	4	5	6
Зона1(1)	–	–	–	–	–
1	532076.44	2244635.68	Метод спутниковых геодезических измерений (определений)	0.10	–
2	532097.23	2244635.61	Метод спутниковых геодезических измерений (определений)	0.10	–
3	532153.26	2244635.00	Метод спутниковых геодезических измерений (определений)	0.10	–
4	532198.04	2244634.44	Метод спутниковых геодезических измерений (определений)	0.10	–
5	532196.76	2244680.53	Метод спутниковых геодезических измерений (определений)	0.10	–
6	532195.54	2244718.47	Метод спутниковых геодезических измерений (определений)	0.10	–
7	532194.34	2244752.23	Метод спутниковых геодезических измерений (определений)	0.10	–
8	532196.40	2244784.23	Метод спутниковых геодезических измерений (определений)	0.10	–
9	532198.19	2244809.40	Метод спутниковых геодезических измерений (определений)	0.10	–
10	532191.63	2244839.38	Метод спутниковых геодезических измерений (определений)	0.10	–
11	532194.99	2244850.18	Метод спутниковых геодезических измерений (определений)	0.10	–
12	532191.20	2244851.46	Метод спутниковых геодезических измерений (определений)	0.10	–
13	532187.50	2244839.56	Метод спутниковых геодезических измерений (определений)	0.10	–
14	532194.17	2244809.11	Метод спутниковых геодезических измерений (определений)	0.10	–
15	532192.50	2244786.34	Метод спутниковых геодезических измерений (определений)	0.10	–
16	532184.31	2244786.09	Метод спутниковых геодезических измерений (определений)	0.10	–
17	532184.33	2244782.09	Метод спутниковых геодезических измерений (определений)	0.10	–
18	532192.27	2244782.30	Метод спутниковых геодезических измерений (определений)	0.10	–
19	532190.37	2244752.72	Метод спутниковых геодезических измерений (определений)	0.10	–
20	532182.27	2244737.17	Метод спутниковых геодезических измерений (определений)	0.10	–
21	532185.86	2244735.41	Метод спутниковых геодезических измерений (определений)	0.10	–
22	532190.65	2244744.49	Метод спутниковых геодезических измерений (определений)	0.10	–
23	532191.54	2244718.34	Метод спутниковых геодезических измерений (определений)	0.10	–
24	532192.75	2244682.67	Метод спутниковых геодезических измерений (определений)	0.10	–
25	532181.58	2244688.69	Метод спутниковых геодезических измерений (определений)	0.10	–
26	532179.62	2244685.21	Метод спутниковых геодезических измерений (определений)	0.10	–
27	532192.83	2244678.10	Метод спутниковых геодезических измерений (определений)	0.10	–
28	532193.93	2244638.48	Метод спутниковых геодезических измерений (определений)	0.10	–
29	532099.22	2244639.59	Метод спутниковых геодезических измерений (определений)	0.10	–
30	532098.85	2244674.11	Метод спутниковых геодезических измерений (определений)	0.10	–
31	532098.80	2244697.50	Метод спутниковых геодезических измерений (определений)	0.10	–
32	532098.48	2244725.11	Метод спутниковых геодезических измерений (определений)	0.10	–
33	532099.27	2244764.79	Метод спутниковых геодезических измерений (определений)	0.10	–
34	532099.69	2244788.11	Метод спутниковых геодезических измерений (определений)	0.10	–
35	532100.48	2244812.22	Метод спутниковых геодезических измерений (определений)	0.10	–
36	532101.31	2244840.05	Метод спутниковых геодезических измерений (определений)	0.10	–
37	532102.31	2244873.33	Метод спутниковых геодезических измерений (определений)	0.10	–
38	532078.18	2244859.72	Метод спутниковых геодезических измерений (определений)	0.10	–
39	532080.14	2244856.23	Метод спутниковых геодезических измерений (определений)	0.10	–
40	532098.09	2244866.36	Метод спутниковых геодезических измерений (определений)	0.10	–
41	532097.31	2244840.17	Метод спутниковых геодезических измерений (определений)	0.10	–
42	532096.55	2244813.69	Метод спутниковых геодезических измерений (определений)	0.10	–
43	532083.73	2244808.27	Метод спутниковых геодезических измерений (определений)	0.10	–
44	532085.19	2244804.55	Метод спутниковых геодезических измерений (определений)	0.10	–
45	532096.38	2244809.22	Метод спутниковых геодезических измерений (определений)	0.10	–
46	532095.69	2244788.21	Метод спутниковых геодезических измерений (определений)	0.10	–
47	532095.31	2244767.67	Метод спутниковых геодезических измерений (определений)	0.10	–
48	532083.67	2244772.01	Метод спутниковых геодезических измерений (определений)	0.10	–
49	532082.25	2244768.24	Метод спутниковых геодезических измерений (определений)	0.10	–
50	532095.22	2244763.45	Метод спутниковых геодезических измерений (определений)	0.10	–
51	532094.48	2244725.92	Метод спутниковых геодезических измерений (определений)	0.10	–
52	532085.38	2244715.13	Метод спутниковых геодезических измерений (определений)	0.10	–
53	532088.41	2244712.52	Метод спутниковых геодезических измерений (определений)	0.10	–
54	532094.54	2244719.75	Метод спутниковых геодезических измерений (определений)	0.10	–
55	532094.80	2244697.48	Метод спутниковых геодезических измерений (определений)	0.10	–
56	532094.84	2244676.17	Метод спутниковых геодезических измерений (определений)	0.10	–
57	532085.31	2244676.67	Метод спутниковых геодезических измерений (определений)	0.10	–
58	532085.06	2244672.68	Метод спутниковых геодезических измерений (определений)	0.10	–
59	532094.87	2244672.19	Метод спутниковых геодезических измерений (определений)	0.10	–
60	532095.21	2244639.64	Метод спутниковых геодезических измерений (определений)	0.10	–
61	532076.33	2244639.68	Метод спутниковых геодезических измерений (определений)	0.10	–
1	532076.44	2244635.68	Метод спутниковых геодезических измерений (определений)	0.10	–
Зона1(2)	–	–	–	–	–
62	532067.37	2244642.41	Метод спутниковых геодезических измерений (определений)	0.10	–
63	532060.35	2244638.87	Метод спутниковых геодезических измерений (определений)	0.10	–
64	532019.56	2244638.73	Метод спутниковых геодезических измерений (определений)	0.10	–
65	531988.27	2244638.89	Метод спутниковых геодезических измерений (определений)	0.10	–
66	531994.49	2244650.90	Метод спутниковых геодезических измерений (определений)	0.10	–
67	531993.21	2244678.88	Метод спутниковых геодезических измерений (определений)	0.10	–
68	531998.85	2244674.42	Метод спутниковых геодезических измерений (определений)	0.10	–
69	532001.35	2244677.55	Метод спутниковых геодезических измерений (определений)	0.10	–
70	531993.92	2244683.23	Метод спутниковых геодезических измерений (определений)	0.10	–
71	532001.00	2244691.84	Метод спутниковых геодезических измерений (определений)	0.10	–
72	531997.87	2244694.33	Метод спутниковых геодезических измерений (определений)	0.10	–
73	531992.89	2244688.23	Метод спутниковых геодезических измерений (определений)	0.10	–
74	531991.71	2244719.49	Метод спутниковых геодезических измерений (определений)	0.10	–
75	531991.08	2244739.09	Метод спутниковых геодезических измерений (определений)	0.10	–
76	532021.00	2244740.44	Метод спутниковых геодезических измерений (определений)	0.10	–
77	532020.86	2244744.44	Метод спутниковых геодезических измерений (определений)	0.10	–
78	531991.14	2244743.07	Метод спутниковых геодезических измерений (определений)	0.10	–
79	531993.21	2244778.89	Метод спутниковых геодезических измерений (определений)	0.10	–
80	531998.96	2244800.35	Метод спутниковых геодезических измерений (определений)	0.10	–
81	531999.91	2244794.48	Метод спутниковых геодезических измерений (определений)	0.10	–
82	532003.88	2244794.98	Метод спутниковых геодезических измерений (определений)	0.10	–
83	532001.46	2244809.10	Метод спутниковых геодезических измерений (определений)	0.10	–
84	532020.49	2244836.72	Метод спутниковых геодезических измерений (определений)	0.10	–
85	532030.12	2244848.77	Метод спутниковых геодезических измерений (определений)	0.10	–
86	532045.76	2244868.29	Метод спутниковых геодезических измерений (определений)	0.10	–
87	532042.64	2244870.79	Метод спутниковых геодезических измерений (определений)	0.10	–
88	532027.00	2244851.27	Метод спутниковых геодезических измерений (определений)	0.10	–
89	532017.28	2244839.11	Метод спутниковых геодезических измерений (определений)	0.10	–
90	531997.55	2244810.46	Метод спутниковых геодезических измерений (определений)	0.10	–
91	531989.25	2244779.53	Метод спутниковых геодезических измерений (определений)	0.10	–
92	531987.02	2244740.98	Метод спутниковых геодезических измерений (определений)	0.10	–
93	531987.71	2244719.35	Метод спутниковых геодезических измерений (определений)	0.10	–
94	531989.04	2244682.82	Метод спутниковых геодезических измерений (определений)	0.10	–
95	531990.45	2244651.80	Метод спутниковых геодезических измерений (определений)	0.10	–
96	531983.79	2244638.92	Метод спутниковых геодезических измерений (определений)	0.10	–
97	531909.65	2244638.77	Метод спутниковых геодезических измерений (определений)	0.10	–
98	531910.06	2244671.65	Метод спутниковых геодезических измерений (определений)	0.10	–
99	531906.06	2244671.61	Метод спутниковых геодезических измерений (определений)	0.10	–
100	531905.73	2244638.79	Метод спутниковых геодезических измерений (определений)	0.10	–
101	531869.25	2244638.81	Метод спутниковых геодезических измерений (определений)	0.10	–
102	531864.50	2244647.96	Метод спутниковых геодезических измерений (определений)	0.10	–
103	531872.91	2244677.57	Метод спутниковых геодезических измерений (определений)	0.10	–
104	531882.75	2244713.06	Метод спутниковых геодезических измерений (определений)	0.10	–
105	531893.51	2244750.63	Метод спутниковых геодезических измерений (определений)	0.10	–
106	531903.46	2244788.61	Метод спутниковых геодезических измерений (определений)	0.10	–
107	531910.43	2244815.83	Метод спутниковых геодезических измерений (определений)	0.10	–
108	531916.89	2244840.32	Метод спутниковых геодезических измерений (определений)	0.10	–
109	531929.36	2244838.57	Метод спутниковых геодезических измерений (определений)	0.10	–
110	531930.01	2244842.52	Метод спутниковых геодезических измерений (определений)	0.10	–
111	531913.93	2244844.76	Метод спутниковых геодезических измерений (определений)	0.10	–
112	531906.56	2244816.84	Метод спутниковых геодезических измерений (определений)	0.10	–

113	531900.00	2244791.22	Метод спутниковых геодезических измерений (определений)	0.10	–
114	531881.00	2244793.19	Метод спутниковых геодезических измерений (определений)	0.10	–
115	531880.59	2244789.21	Метод спутниковых геодезических измерений (определений)	0.10	–
116	531898.99	2244787.31	Метод спутниковых геодезических измерений (определений)	0.10	–
117	531890.24	2244753.97	Метод спутниковых геодезических измерений (определений)	0.10	–
118	531874.67	2244761.30	Метод спутниковых геодезических измерений (определений)	0.10	–
119	531873.02	2244757.65	Метод спутниковых геодезических измерений (определений)	0.10	–
120	531889.15	2244750.13	Метод спутниковых геодезических измерений (определений)	0.10	–
121	531880.53	2244719.69	Метод спутниковых геодезических измерений (определений)	0.10	–
122	531878.71	2244713.49	Метод спутниковых геодезических измерений (определений)	0.10	–
123	531871.06	2244686.17	Метод спутниковых геодезических измерений (определений)	0.10	–
124	531862.42	2244702.67	Метод спутниковых геодезических измерений (определений)	0.10	–
125	531858.75	2244701.09	Метод спутниковых геодезических измерений (определений)	0.10	–
126	531866.71	2244685.73	Метод спутниковых геодезических измерений (определений)	0.10	–
127	531854.59	2244692.70	Метод спутниковых геодезических измерений (определений)	0.10	–
128	531852.54	2244689.27	Метод спутниковых геодезических измерений (определений)	0.10	–
129	531869.31	2244679.61	Метод спутниковых геодезических измерений (определений)	0.10	–
130	531860.81	2244649.76	Метод спутниковых геодезических измерений (определений)	0.10	–
131	531846.21	2244649.71	Метод спутниковых геодезических измерений (определений)	0.10	–
132	531846.13	2244645.71	Метод спутниковых геодезических измерений (определений)	0.10	–
133	531861.12	2244645.70	Метод спутниковых геодезических измерений (определений)	0.10	–
134	531866.81	2244634.81	Метод спутниковых геодезических измерений (определений)	0.10	–
135	531907.71	2244634.79	Метод спутниковых геодезических измерений (определений)	0.10	–
136	531985.00	2244634.92	Метод спутниковых геодезических измерений (определений)	0.10	–
137	532019.56	2244634.73	Метод спутниковых геодезических измерений (определений)	0.10	–
138	532049.86	2244634.84	Метод спутниковых геодезических измерений (определений)	0.10	–
139	532032.15	2244628.09	Метод спутниковых геодезических измерений (определений)	0.10	–
140	531999.59	2244627.86	Метод спутниковых геодезических измерений (определений)	0.10	–
141	531889.84	2244626.21	Метод спутниковых геодезических измерений (определений)	0.10	–
142	531849.25	2244628.23	Метод спутниковых геодезических измерений (определений)	0.10	–
143	531811.95	2244631.36	Метод спутниковых геодезических измерений (определений)	0.10	–
144	531811.68	2244627.37	Метод спутниковых геодезических измерений (определений)	0.10	–
145	531846.74	2244624.44	Метод спутниковых геодезических измерений (определений)	0.10	–
146	531840.97	2244595.60	Метод спутниковых геодезических измерений (определений)	0.10	–
147	531824.27	2244577.98	Метод спутниковых геодезических измерений (определений)	0.10	–
148	531819.72	2244544.07	Метод спутниковых геодезических измерений (определений)	0.10	–
149	531823.69	2244543.54	Метод спутниковых геодезических измерений (определений)	0.10	–
150	531828.06	2244576.17	Метод спутниковых геодезических измерений (определений)	0.10	–
151	531844.67	2244593.68	Метод спутниковых геодезических измерений (определений)	0.10	–
152	531850.77	2244624.15	Метод спутниковых геодезических измерений (определений)	0.10	–
153	531887.30	2244622.34	Метод спутниковых геодезических измерений (определений)	0.10	–
154	531881.25	2244599.64	Метод спутниковых геодезических измерений (определений)	0.10	–
155	531871.07	2244560.97	Метод спутниковых геодезических измерений (определений)	0.10	–
156	531874.93	2244559.95	Метод спутниковых геодезических измерений (определений)	0.10	–
157	531885.12	2244598.62	Метод спутниковых геодезических измерений (определений)	0.10	–
158	531891.46	2244622.34	Метод спутниковых геодезических измерений (определений)	0.10	–
159	531997.81	2244623.84	Метод спутниковых геодезических измерений (определений)	0.10	–
160	532001.23	2244591.88	Метод спутниковых геодезических измерений (определений)	0.10	–
161	532004.54	2244561.73	Метод спутниковых геодезических измерений (определений)	0.10	–
162	532007.87	2244531.84	Метод спутниковых геодезических измерений (определений)	0.10	–
163	531982.09	2244522.81	Метод спутниковых геодезических измерений (определений)	0.10	–
164	531977.87	2244521.34	Метод спутниковых геодезических измерений (определений)	0.10	–
165	531955.88	2244513.92	Метод спутниковых геодезических измерений (определений)	0.10	–
166	531957.17	2244510.12	Метод спутниковых геодезических измерений (определений)	0.10	–
167	531982.21	2244518.62	Метод спутниковых геодезических измерений (определений)	0.10	–
168	532012.19	2244529.12	Метод спутниковых геодезических измерений (определений)	0.10	–
169	532008.52	2244562.17	Метод спутниковых геодезических измерений (определений)	0.10	–
170	532005.21	2244592.32	Метод спутниковых геодезических измерений (определений)	0.10	–
171	532001.86	2244623.82	Метод спутниковых геодезических измерений (определений)	0.10	–
172	532032.90	2244624.10	Метод спутниковых геодезических измерений (определений)	0.10	–
173	532059.36	2244634.22	Метод спутниковых геодезических измерений (определений)	0.10	–
174	532062.11	2244624.19	Метод спутниковых геодезических измерений (определений)	0.10	–
175	532067.58	2244624.13	Метод спутниковых геодезических измерений (определений)	0.10	–
176	532094.01	2244624.23	Метод спутниковых геодезических измерений (определений)	0.10	–
177	532092.56	2244592.07	Метод спутниковых геодезических измерений (определений)	0.10	–
178	532082.52	2244584.73	Метод спутниковых геодезических измерений (определений)	0.10	–
179	532084.86	2244581.48	Метод спутниковых геодезических измерений (определений)	0.10	–
180	532096.48	2244589.98	Метод спутниковых геодезических измерений (определений)	0.10	–
181	532098.03	2244624.30	Метод спутниковых геодезических измерений (определений)	0.10	–
182	532136.37	2244624.55	Метод спутниковых геодезических измерений (определений)	0.10	–
183	532175.32	2244624.79	Метод спутниковых геодезических измерений (определений)	0.10	–
184	532204.78	2244610.96	Метод спутниковых геодезических измерений (определений)	0.10	–
185	532181.09	2244578.83	Метод спутниковых геодезических измерений (определений)	0.10	–
186	532186.21	2244545.77	Метод спутниковых геодезических измерений (определений)	0.10	–
187	532190.18	2244546.33	Метод спутниковых геодезических измерений (определений)	0.10	–
188	532185.30	2244577.80	Метод спутниковых геодезических измерений (определений)	0.10	–
189	532208.58	2244609.30	Метод спутниковых геодезических измерений (определений)	0.10	–
190	532239.06	2244598.00	Метод спутниковых геодезических измерений (определений)	0.10	–
191	532282.61	2244596.11	Метод спутниковых геодезических измерений (определений)	0.10	–
192	532293.19	2244597.24	Метод спутниковых геодезических измерений (определений)	0.10	–
193	532289.07	2244566.99	Метод спутниковых геодезических измерений (определений)	0.10	–
194	532279.14	2244547.64	Метод спутниковых геодезических измерений (определений)	0.10	–
195	532282.70	2244545.82	Метод спутниковых геодезических измерений (определений)	0.10	–
196	532292.95	2244565.77	Метод спутниковых геодезических измерений (определений)	0.10	–
197	532297.84	2244601.75	Метод спутниковых геодезических измерений (определений)	0.10	–
198	532282.19	2244600.09	Метод спутниковых геодезических измерений (определений)	0.10	–
199	532239.86	2244601.97	Метод спутниковых геодезических измерений (определений)	0.10	–
200	532213.33	2244611.79	Метод спутниковых геодезических измерений (определений)	0.10	–
201	532207.91	2244613.89	Метод спутниковых геодезических измерений (определений)	0.10	–
202	532176.20	2244628.80	Метод спутниковых геодезических измерений (определений)	0.10	–
203	532136.34	2244628.55	Метод спутниковых геодезических измерений (определений)	0.10	–
204	532096.09	2244628.23	Метод спутниковых геодезических измерений (определений)	0.10	–
205	532067.59	2244628.13	Метод спутниковых геодезических измерений (определений)	0.10	–
206	532065.19	2244628.15	Метод спутниковых геодезических измерений (определений)	0.10	–
207	532063.17	2244635.81	Метод спутниковых геодезических измерений (определений)	0.10	–
208	532067.30	2244637.90	Метод спутниковых геодезических измерений (определений)	0.10	–
209	532067.34	2244640.16	Метод спутниковых геодезических измерений (определений)	0.10	–
62	532067.37	2244642.41	Метод спутниковых геодезических измерений (определений)	0.10	–

3. Сведения о характерных точках части (частей) границы объекта

Обозначение характерных точек части границы	Координаты, м		Метод определения координат характерной точки	Средняя квадратическая погрешность положения характерной точки (M_t), м	Описание обозначения точки на местности (при наличии)
	X	Y			
1	2	3	4	5	6
–	–	–	–	–	–

Схема расположения границ публичного сервитута объекта

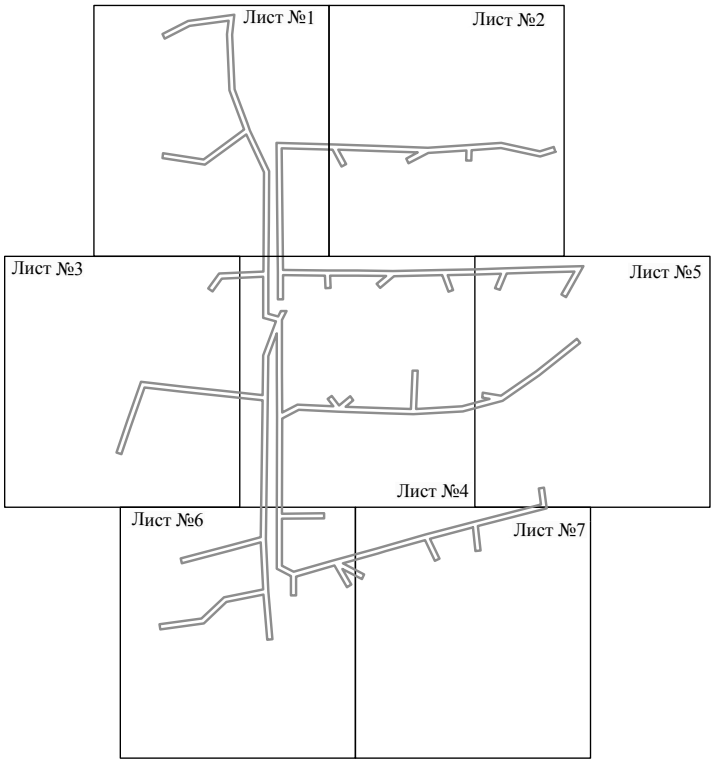


Масштаб 1:5000

Используемые условные знаки и обозначения:

———— - граница публичного сервитута

Схема расположения границ публичного сервитута объекта

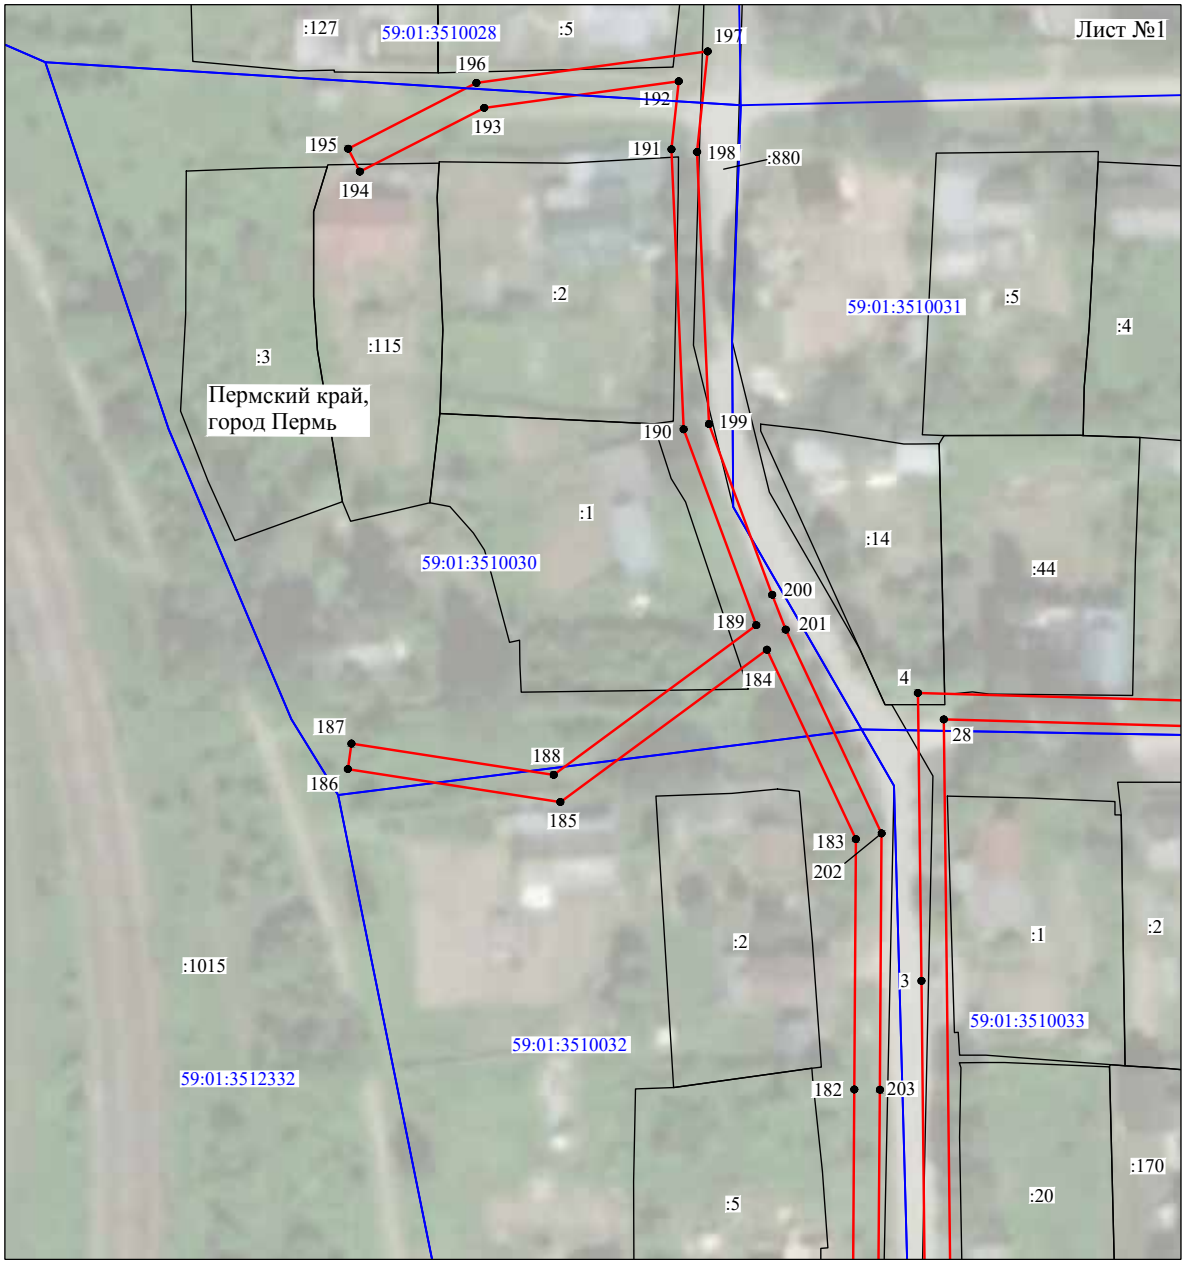


Масштаб 1:1000

Используемые условные знаки и обозначения:

№1	- номер опоры
	- граница публичного сервитута
	- граница кадастрового деления
	- граница населенного пункта
	- граница земельного участка, имеющегося в ЕГРН
	- граница ОКС, имеющаяся в ЕГРН
	- граница охранной зоны, имеющейся в ЕГРН
59:01:4413924:34 :34	- кадастровый номер земельного участка, имеющегося в ЕГРН
59:01:4413924	- номер кадастрового квартала
1 ●	- обозначение характерных точек границ

Схема расположения границ публичного сервитута объекта

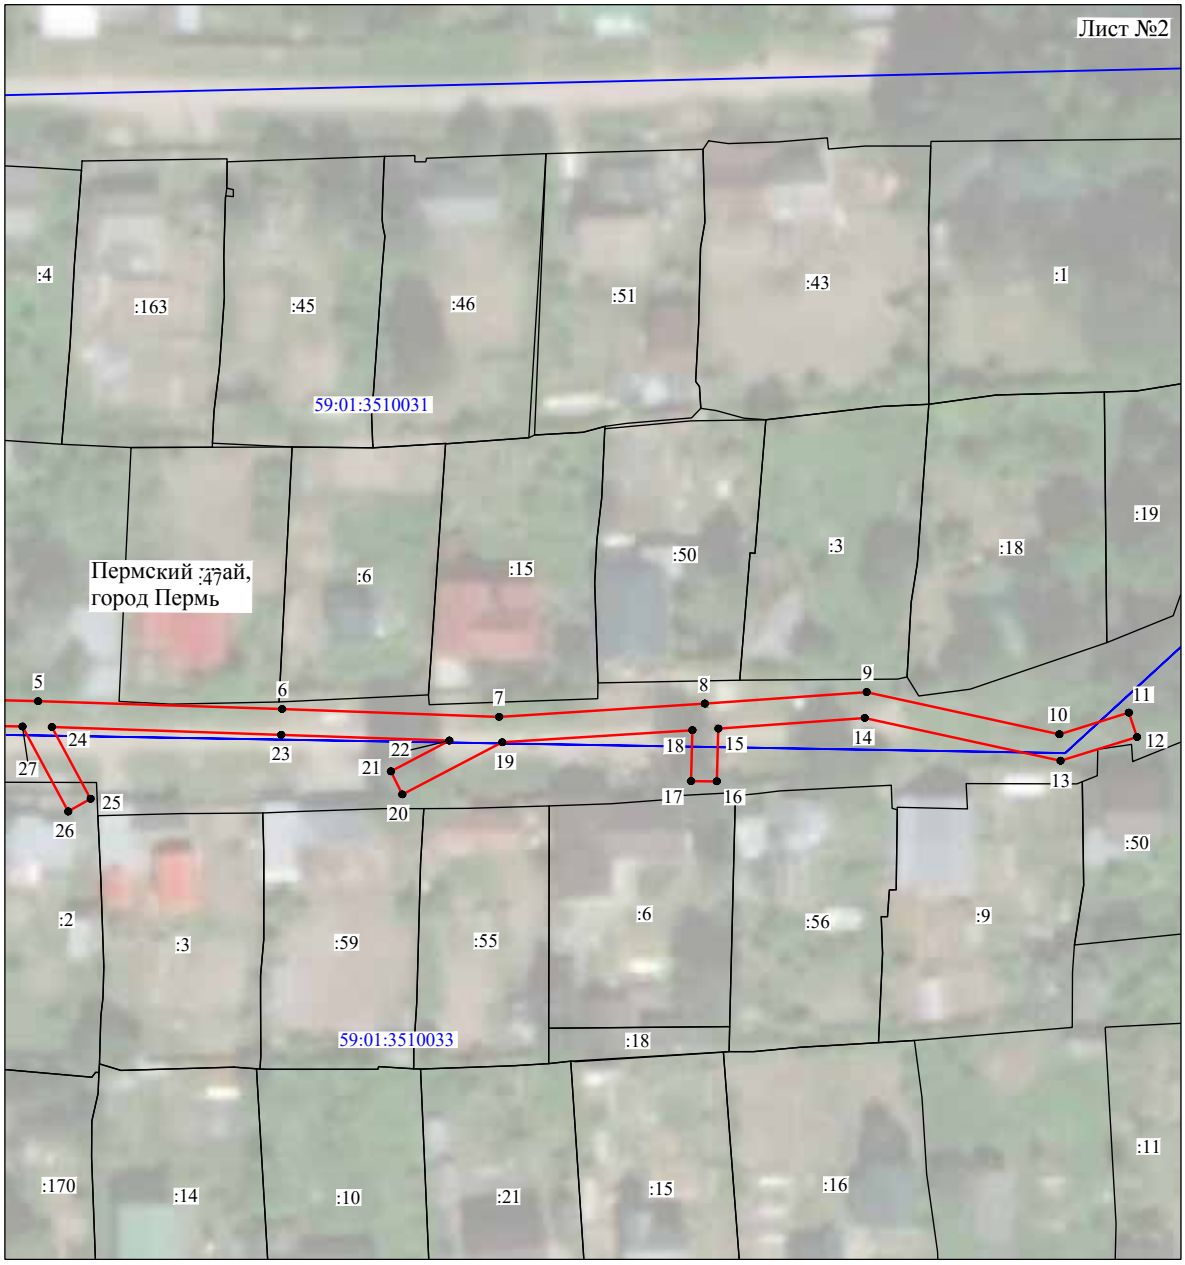

Масштаб 1:1000

Используемые условные знаки и обозначения:

№1	- номер опоры
	- граница публичного сервитута
	- граница кадастрового деления
	- граница населенного пункта
	- граница земельного участка, имеющегося в ЕГРН
	- граница ОКС, имеющаяся в ЕГРН
	- граница охранной зоны, имеющейся в ЕГРН
59:01:4413924:34 :34	- кадастровый номер земельного участка, имеющегося в ЕГРН
59:01:4413924	- номер кадастрового квартала
1	- обозначение характерных точек границ

Схема расположения границ публичного сервитута объекта




Масштаб 1:1000

Используемые условные знаки и обозначения:

№1	- номер опоры
	- граница публичного сервитута
	- граница кадастрового деления
	- граница населенного пункта
	- граница земельного участка, имеющегося в ЕГРН
	- граница ОКС, имеющаяся в ЕГРН
	- граница охранной зоны, имеющейся в ЕГРН
59:01:4413924:34 :34	- кадастровый номер земельного участка, имеющегося в ЕГРН
59:01:4413924	- номер кадастрового квартала
1	- обозначение характерных точек границ

Схема расположения границ публичного сервитута объекта

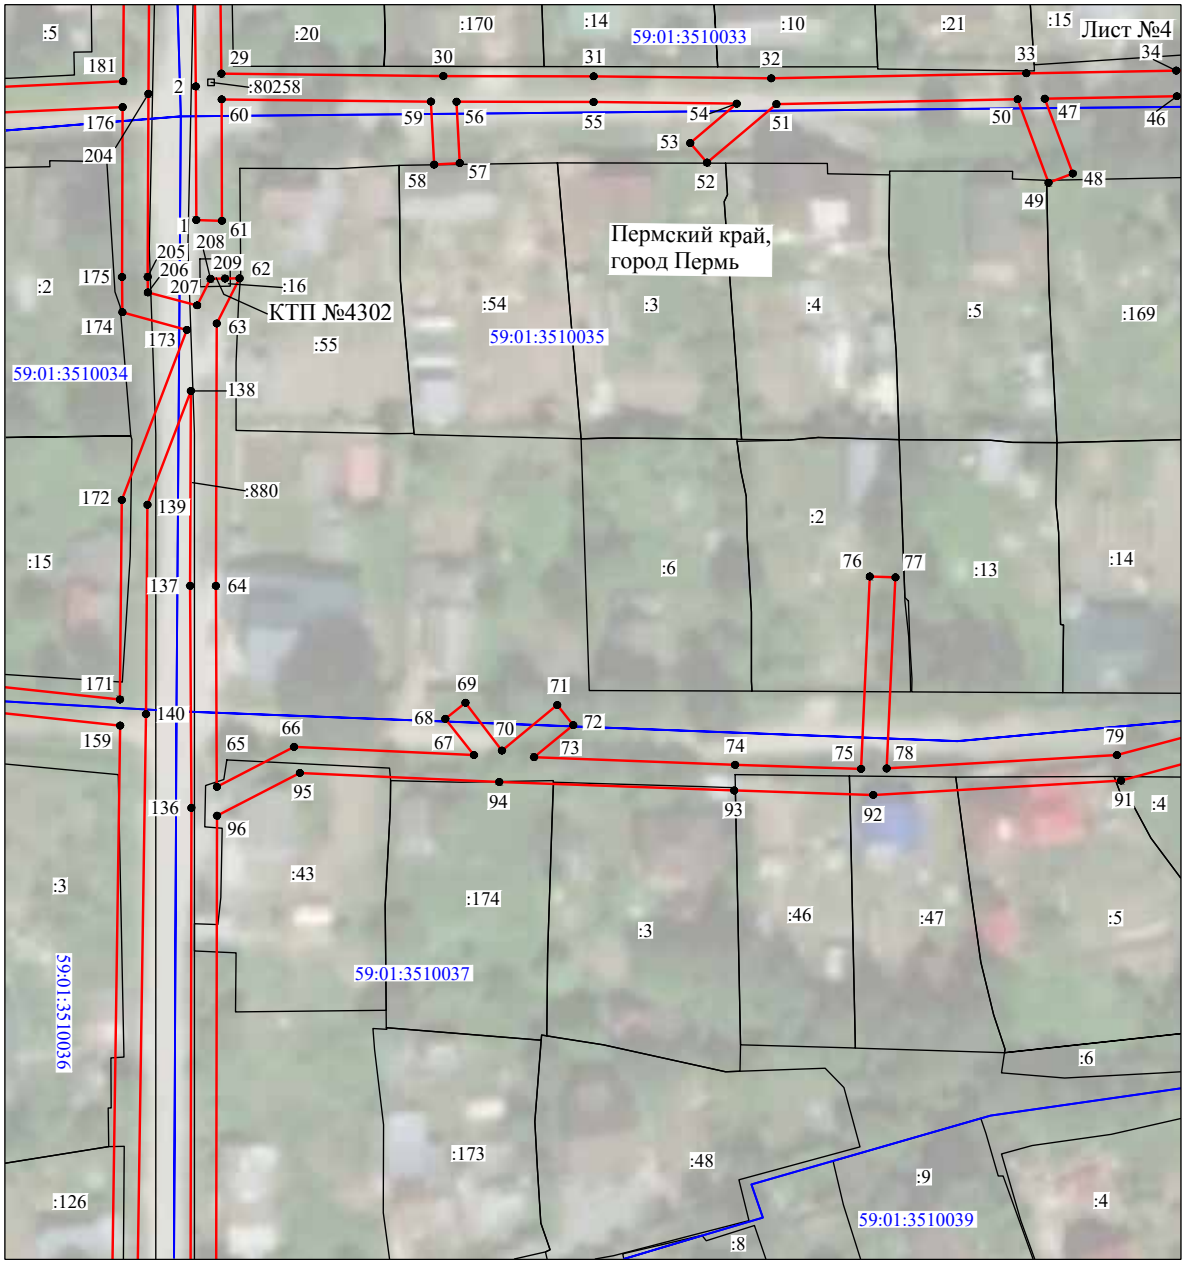

Масштаб 1:1000

Используемые условные знаки и обозначения:

№1	- номер опоры
	- граница публичного сервитута
	- граница кадастрового деления
	- граница населенного пункта
	- граница земельного участка, имеющегося в ЕГРН
	- граница ОКС, имеющаяся в ЕГРН
	- граница охранной зоны, имеющейся в ЕГРН
59:01:4413924:34 :34	- кадастровый номер земельного участка, имеющегося в ЕГРН
59:01:4413924	- номер кадастрового квартала
1	- обозначение характерных точек границ

Схема расположения границ публичного сервитута объекта




Масштаб 1:1000

Используемые условные знаки и обозначения:

№1	- номер опоры
	- граница публичного сервитута
	- граница кадастрового деления
	- граница населенного пункта
	- граница земельного участка, имеющегося в ЕГРН
	- граница ОКС, имеющаяся в ЕГРН
	- граница охранной зоны, имеющейся в ЕГРН
59:01:4413924:34 :34	- кадастровый номер земельного участка, имеющегося в ЕГРН
59:01:4413924	- номер кадастрового квартала
1	- обозначение характерных точек границ

Схема расположения границ публичного сервитута объекта

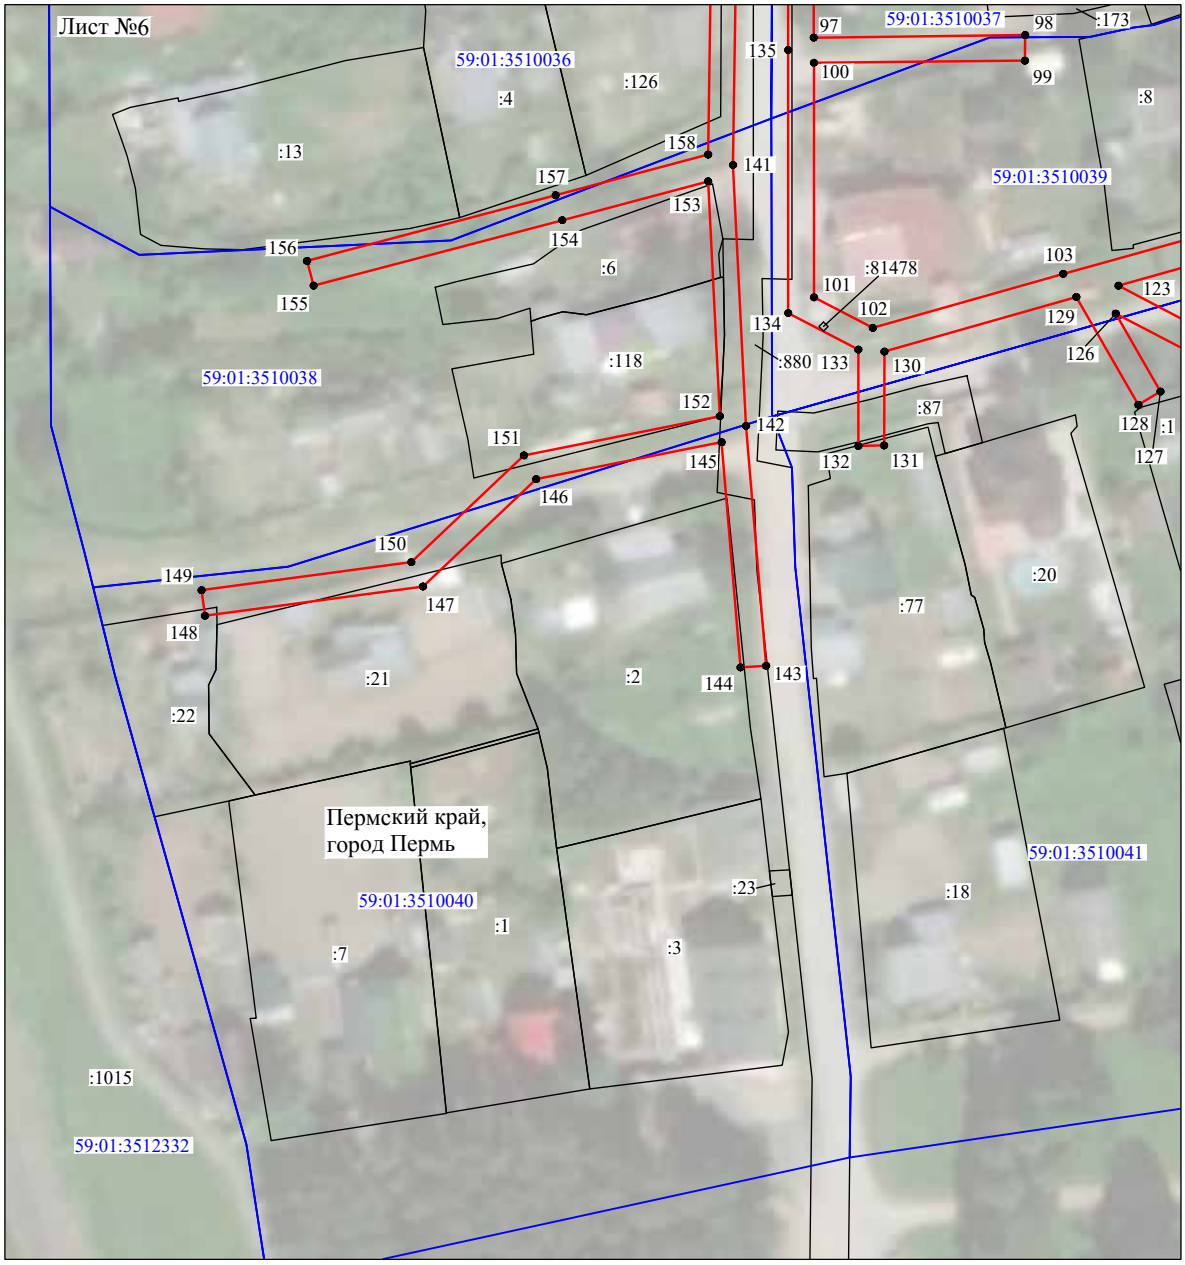

Масштаб 1:1000

Используемые условные знаки и обозначения:

№1	- номер опоры
	- граница публичного сервитута
	- граница кадастрового деления
	- граница населенного пункта
	- граница земельного участка, имеющегося в ЕГРН
	- граница ОКС, имеющаяся в ЕГРН
	- граница охранной зоны, имеющейся в ЕГРН
59:01:4413924:34 :34	- кадастровый номер земельного участка, имеющегося в ЕГРН
59:01:4413924	- номер кадастрового квартала
1 ●	- обозначение характерных точек границ

Схема расположения границ публичного сервитута объекта



Масштаб 1:1000

Используемые условные знаки и обозначения:

№1	- номер опоры
	- граница публичного сервитута
	- граница кадастрового деления
	- граница населенного пункта
	- граница земельного участка, имеющегося в ЕГРН
	- граница ОКС, имеющаяся в ЕГРН
	- граница охранной зоны, имеющейся в ЕГРН
59:01:4413924:34 :34	- кадастровый номер земельного участка, имеющегося в ЕГРН
59:01:4413924	- номер кадастрового квартала
1	- обозначение характерных точек границ

ОПИСАНИЕ МЕСТОПОЛОЖЕНИЯ ГРАНИЦ

Публичный сервитут для размещения объекта электросетевого хозяйства
«Электросетевой комплекс Подстанция 110/35/6 кВ «Голованы» (ВЛ 0,4 кВ от ТП-4333, ВЛ 0,4 кВ от ТП-4306)

(наименование объекта, местоположение границ которого описано (далее - объект)

Раздел 1

Сведения об объекте		
№ п/п	Характеристики объекта	Описание характеристик
1	2	3
1	Местоположение объекта	Пермский край, город Пермь
2	Площадь объекта +/- величина погрешности определения площади (Р+/- Дельта Р)	12805 кв.м ± 23 кв.м
3	Иные характеристики объекта	Публичный сервитут для размещения объекта электросетевого хозяйства «Электросетевой комплекс Подстанция 110/35/6 кВ «Голованы» (ВЛ 0,4 кВ от ТП-4333, ВЛ 0,4 кВ от ТП-4306) на срок 49 лет

Раздел 2

Сведения о местоположении границ объекта

1. Система координат МСК-59, зона 2

2. Сведения о характерных точках границ объекта

Обозначение характерных точек границ	Координаты, м		Метод определения координат характерной точки	Средняя квадратическая погрешность положения характерной точки (M_t), м	Описание обозначения точки на местности (при наличии)
	X	Y			
1	2	3	4	5	6
Зона1(1)	–	–	–	–	–
1	532121.55	2244247.57	Метод спутниковых геодезических измерений (определений)	0.10	–
2	532123.87	2244247.43	Метод спутниковых геодезических измерений (определений)	0.10	–
3	532123.73	2244245.04	Метод спутниковых геодезических измерений (определений)	0.10	–
4	532124.25	2244243.11	Метод спутниковых геодезических измерений (определений)	0.10	–
5	532130.98	2244244.92	Метод спутниковых геодезических измерений (определений)	0.10	–
6	532159.06	2244242.00	Метод спутниковых геодезических измерений (определений)	0.10	–
7	532192.75	2244239.03	Метод спутниковых геодезических измерений (определений)	0.10	–
8	532225.80	2244235.95	Метод спутниковых геодезических измерений (определений)	0.10	–
9	532260.08	2244232.64	Метод спутниковых геодезических измерений (определений)	0.10	–
10	532276.71	2244231.00	Метод спутниковых геодезических измерений (определений)	0.10	–
11	532294.33	2244229.48	Метод спутниковых геодезических измерений (определений)	0.10	–
12	532328.86	2244226.48	Метод спутниковых геодезических измерений (определений)	0.10	–
13	532329.20	2244230.49	Метод спутниковых геодезических измерений (определений)	0.10	–
14	532294.51	2244233.44	Метод спутниковых геодезических измерений (определений)	0.10	–
15	532277.09	2244234.99	Метод спутниковых геодезических измерений (определений)	0.10	–
16	532260.46	2244236.62	Метод спутниковых геодезических измерений (определений)	0.10	–
17	532226.24	2244239.97	Метод спутниковых геодезических измерений (определений)	0.10	–
18	532193.19	2244242.99	Метод спутниковых геодезических измерений (определений)	0.10	–
19	532159.75	2244245.95	Метод спутниковых геодезических измерений (определений)	0.10	–
20	532130.59	2244248.96	Метод спутниковых геодезических измерений (определений)	0.10	–
21	532125.62	2244247.62	Метод спутниковых геодезических измерений (определений)	0.10	–
22	532126.93	2244254.79	Метод спутниковых геодезических измерений (определений)	0.10	–
23	532137.59	2244253.66	Метод спутниковых геодезических измерений (определений)	0.10	–
24	532152.31	2244252.22	Метод спутниковых геодезических измерений (определений)	0.10	–
25	532179.05	2244249.90	Метод спутниковых геодезических измерений (определений)	0.10	–
26	532210.14	2244246.82	Метод спутниковых геодезических измерений (определений)	0.10	–
27	532238.05	2244244.18	Метод спутниковых геодезических измерений (определений)	0.10	–
28	532268.02	2244241.25	Метод спутниковых геодезических измерений (определений)	0.10	–
29	532302.48	2244238.40	Метод спутниковых геодезических измерений (определений)	0.10	–
30	532333.94	2244235.54	Метод спутниковых геодезических измерений (определений)	0.10	–
31	532359.49	2244232.98	Метод спутниковых геодезических измерений (определений)	0.10	–
32	532395.38	2244229.96	Метод спутниковых геодезических измерений (определений)	0.10	–
33	532409.15	2244216.71	Метод спутниковых геодезических измерений (определений)	0.10	–
34	532457.83	2244170.73	Метод спутниковых геодезических измерений (определений)	0.10	–
35	532499.97	2244165.45	Метод спутниковых геодезических измерений (определений)	0.10	–
36	532546.67	2244160.95	Метод спутниковых геодезических измерений (определений)	0.10	–
37	532547.05	2244164.93	Метод спутниковых геодезических измерений (определений)	0.10	–
38	532502.44	2244169.23	Метод спутниковых геодезических измерений (определений)	0.10	–
39	532505.16	2244192.04	Метод спутниковых геодезических измерений (определений)	0.10	–
40	532501.21	2244192.63	Метод спутниковых геодезических измерений (определений)	0.10	–
41	532498.49	2244169.62	Метод спутниковых геодезических измерений (определений)	0.10	–
42	532459.63	2244174.54	Метод спутниковых геодезических измерений (определений)	0.10	–
43	532411.91	2244219.61	Метод спутниковых геодезических измерений (определений)	0.10	–
44	532398.30	2244232.72	Метод спутниковых геодезических измерений (определений)	0.10	–
45	532400.30	2244258.18	Метод спутниковых геодезических измерений (определений)	0.10	–
46	532404.26	2244284.48	Метод спутниковых геодезических измерений (определений)	0.10	–
47	532382.46	2244303.69	Метод спутниковых геодезических измерений (определений)	0.10	–


48	532379.67	2244300.82	Метод спутниковых геодезических измерений (определений)	0.10	–
49	532399.98	2244282.90	Метод спутниковых геодезических измерений (определений)	0.10	–
50	532396.68	2244261.17	Метод спутниковых геодезических измерений (определений)	0.10	–
51	532377.89	2244268.55	Метод спутниковых геодезических измерений (определений)	0.10	–
52	532376.45	2244264.82	Метод спутниковых геодезических измерений (определений)	0.10	–
53	532396.19	2244257.09	Метод спутниковых геодезических измерений (определений)	0.10	–
54	532394.41	2244234.00	Метод спутниковых геодезических измерений (определений)	0.10	–
55	532359.86	2244236.96	Метод спутниковых геодезических измерений (определений)	0.10	–
56	532334.25	2244239.52	Метод спутниковых геодезических измерений (определений)	0.10	–
57	532302.78	2244242.40	Метод спутниковых геодезических измерений (определений)	0.10	–
58	532268.38	2244245.23	Метод спутниковых геодезических измерений (определений)	0.10	–
59	532239.92	2244248.03	Метод спутниковых геодезических измерений (определений)	0.10	–
60	532242.23	2244273.15	Метод спутниковых геодезических измерений (определений)	0.10	–
61	532245.03	2244303.63	Метод спутниковых геодезических измерений (определений)	0.10	–
62	532247.35	2244328.41	Метод спутниковых геодезических измерений (определений)	0.10	–
63	532250.59	2244330.54	Метод спутниковых геодезических измерений (определений)	0.10	–
64	532283.44	2244328.01	Метод спутниковых геодезических измерений (определений)	0.10	–
65	532308.33	2244326.21	Метод спутниковых геодезических измерений (определений)	0.10	–
66	532346.34	2244323.71	Метод спутниковых геодезических измерений (определений)	0.10	–
67	532346.58	2244327.71	Метод спутниковых геодезических измерений (определений)	0.10	–
68	532308.71	2244330.19	Метод спутниковых геодезических измерений (определений)	0.10	–
69	532284.89	2244331.98	Метод спутниковых геодезических измерений (определений)	0.10	–
70	532281.90	2244343.56	Метод спутниковых геодезических измерений (определений)	0.10	–
71	532278.03	2244342.45	Метод спутниковых геодезических измерений (определений)	0.10	–
72	532280.75	2244332.27	Метод спутниковых геодезических измерений (определений)	0.10	–
73	532251.77	2244334.46	Метод спутниковых геодезических измерений (определений)	0.10	–
74	532247.63	2244334.74	Метод спутниковых геодезических измерений (определений)	0.10	–
75	532223.69	2244336.67	Метод спутниковых геодезических измерений (определений)	0.10	–
76	532219.13	2244346.04	Метод спутниковых геодезических измерений (определений)	0.10	–
77	532215.57	2244344.28	Метод спутниковых геодезических измерений (определений)	0.10	–
78	532219.09	2244337.00	Метод спутниковых геодезических измерений (определений)	0.10	–
79	532193.47	2244338.98	Метод спутниковых геодезических измерений (определений)	0.10	–
80	532163.09	2244341.54	Метод спутниковых геодезических измерений (определений)	0.10	–
81	532160.90	2244350.48	Метод спутниковых геодезических измерений (определений)	0.10	–
82	532157.12	2244349.44	Метод спутниковых геодезических измерений (определений)	0.10	–
83	532158.85	2244341.83	Метод спутниковых геодезических измерений (определений)	0.10	–
84	532131.50	2244343.75	Метод спутниковых геодезических измерений (определений)	0.10	–
85	532128.08	2244351.03	Метод спутниковых геодезических измерений (определений)	0.10	–
86	532124.46	2244349.33	Метод спутниковых геодезических измерений (определений)	0.10	–
87	532126.90	2244344.13	Метод спутниковых геодезических измерений (определений)	0.10	–
88	532101.79	2244346.21	Метод спутниковых геодезических измерений (определений)	0.10	–
89	532100.17	2244353.11	Метод спутниковых геодезических измерений (определений)	0.10	–
90	532096.28	2244352.18	Метод спутниковых геодезических измерений (определений)	0.10	–
91	532097.63	2244346.52	Метод спутниковых геодезических измерений (определений)	0.10	–
92	532070.59	2244348.35	Метод спутниковых геодезических измерений (определений)	0.10	–
93	532046.05	2244349.18	Метод спутниковых геодезических измерений (определений)	0.10	–
94	532054.81	2244354.21	Метод спутниковых геодезических измерений (определений)	0.10	–
95	532052.87	2244357.68	Метод спутниковых геодезических измерений (определений)	0.10	–
96	532039.84	2244350.30	Метод спутниковых геодезических измерений (определений)	0.10	–
97	532029.53	2244375.07	Метод спутниковых геодезических измерений (определений)	0.10	–
98	532025.86	2244373.48	Метод спутниковых геодезических измерений (определений)	0.10	–
99	532035.81	2244349.57	Метод спутниковых геодезических измерений (определений)	0.10	–
100	532009.26	2244350.54	Метод спутниковых геодезических измерений (определений)	0.10	–
101	532008.36	2244360.51	Метод спутниковых геодезических измерений (определений)	0.10	–
102	532004.38	2244360.11	Метод спутниковых геодезических измерений (определений)	0.10	–
103	532005.25	2244350.70	Метод спутниковых геодезических измерений (определений)	0.10	–
104	531981.65	2244351.47	Метод спутниковых геодезических измерений (определений)	0.10	–
105	531987.46	2244360.50	Метод спутниковых геодезических измерений (определений)	0.10	–
106	531984.08	2244362.63	Метод спутниковых геодезических измерений (определений)	0.10	–
107	531977.00	2244351.66	Метод спутниковых геодезических измерений (определений)	0.10	–
108	531950.29	2244352.83	Метод спутниковых геодезических измерений (определений)	0.10	–
109	531958.04	2244359.48	Метод спутниковых геодезических измерений (определений)	0.10	–
110	531955.48	2244362.55	Метод спутниковых геодезических измерений (определений)	0.10	–
111	531944.95	2244353.52	Метод спутниковых геодезических измерений (определений)	0.10	–
112	531929.37	2244363.23	Метод спутниковых геодезических измерений (определений)	0.10	–
113	531927.47	2244359.75	Метод спутниковых геодезических измерений (определений)	0.10	–
114	531937.49	2244353.40	Метод спутниковых геодезических измерений (определений)	0.10	–
115	531897.94	2244355.19	Метод спутниковых геодезических измерений (определений)	0.10	–
116	531896.37	2244365.32	Метод спутниковых геодезических измерений (определений)	0.10	–
117	531892.62	2244364.21	Метод спутниковых геодезических измерений (определений)	0.10	–
118	531893.90	2244355.37	Метод спутниковых геодезических измерений (определений)	0.10	–
119	531881.28	2244356.25	Метод спутниковых геодезических измерений (определений)	0.10	–
120	531859.30	2244357.47	Метод спутниковых геодезических измерений (определений)	0.10	–
121	531867.31	2244364.17	Метод спутниковых геодезических измерений (определений)	0.10	–
122	531863.64	2244369.56	Метод спутниковых геодезических измерений (определений)	0.10	–
123	531860.33	2244367.31	Метод спутниковых геодезических измерений (определений)	0.10	–
124	531861.96	2244364.91	Метод спутниковых геодезических измерений (определений)	0.10	–
125	531855.67	2244359.63	Метод спутниковых геодезических измерений (определений)	0.10	–
126	531852.18	2244388.29	Метод спутниковых геодезических измерений (определений)	0.10	–
127	531848.20	2244387.87	Метод спутниковых геодезических измерений (определений)	0.10	–
128	531851.84	2244357.88	Метод спутниковых геодезических измерений (определений)	0.10	–
129	531827.20	2244359.22	Метод спутниковых геодезических измерений (определений)	0.10	–
130	531821.98	2244359.50	Метод спутниковых геодезических измерений (определений)	0.10	–
131	531798.05	2244361.06	Метод спутниковых геодезических измерений (определений)	0.10	–
132	531805.33	2244368.65	Метод спутниковых геодезических измерений (определений)	0.10	–
133	531802.55	2244371.49	Метод спутниковых геодезических измерений (определений)	0.10	–
134	531789.11	2244357.63	Метод спутниковых геодезических измерений (определений)	0.10	–
135	531822.70	2244355.46	Метод спутниковых геодезических измерений (определений)	0.10	–
136	531848.94	2244354.04	Метод спутниковых геодезических измерений (определений)	0.10	–
137	531876.59	2244352.50	Метод спутниковых геодезических измерений (определений)	0.10	–
138	531872.41	2244327.93	Метод спутниковых геодезических измерений (определений)	0.10	–
139	531868.15	2244301.87	Метод спутниковых геодезических измерений (определений)	0.10	–
140	531864.47	2244277.62	Метод спутниковых геодезических измерений (определений)	0.10	–
141	531829.72	2244281.36	Метод спутниковых геодезических измерений (определений)	0.10	–
142	531807.56	2244283.82	Метод спутниковых геодезических измерений (определений)	0.10	–
143	531776.28	2244287.27	Метод спутниковых геодезических измерений (определений)	0.10	–
144	531775.89	2244283.38	Метод спутниковых геодезических измерений (определений)	0.10	–
145	531807.12	2244279.85	Метод спутниковых геодезических измерений (определений)	0.10	–
146	531831.46	2244277.12	Метод спутниковых геодезических измерений (определений)	0.10	–
147	531865.98	2244273.44	Метод спутниковых геодезических измерений (определений)	0.10	–
148	531898.60	2244271.79	Метод спутниковых геодезических измерений (определений)	0.10	–
149	531929.88	2244268.72	Метод спутниковых геодезических измерений (определений)	0.10	–
150	531949.01	2244267.27	Метод спутниковых геодезических измерений (определений)	0.10	–
151	531967.24	2244266.18	Метод спутниковых геодезических измерений (определений)	0.10	–
152	531994.15	2244264.44	Метод спутниковых геодезических измерений (определений)	0.10	–
153	532029.23	2244262.15	Метод спутниковых геодезических измерений (определений)	0.10	–
154	532058.46	2244259.98	Метод спутниковых геодезических измерений (определений)	0.10	–
155	532102.05	2244256.73	Метод спутниковых геодезических измерений (определений)	0.10	–
156	532122.93	2244255.16	Метод спутниковых геодезических измерений (определений)	0.10	–
1	532121.55	2244247.57	Метод спутниковых геодезических измерений (определений)	0.10	–
–	–	–	–	–	–
157	532235.87	2244248.43	Метод спутниковых геодезических измерений (определений)	0.10	–
158	532238.25	2244273.53	Метод спутниковых геодезических измерений (определений)	0.10	–
159	532241.05	2244304.00	Метод спутниковых геодезических измерений (определений)	0.10	–
160	532243.57	2244331.06	Метод спутниковых геодезических измерений (определений)	0.10	–
161	532222.18	2244332.77	Метод спутниковых геодезических измерений (определений)	0.10	–
162	532193.21	2244334.98	Метод спутниковых геодезических измерений (определений)	0.10	–
163	532161.19	2244337.63	Метод спутниковых геодезических измерений (определений)	0.10	–
164	532135.39	2244339.43	Метод спутниковых геодезических измерений (определений)	0.10	–
165	532129.29	2244339.90	Метод спутниковых геодезических измерений (определений)	0.10	–
166	532100.06	2244342.33	Метод спутниковых геодезических измерений (определений)	0.10	–
167	532070.39	2244344.35	Метод спутниковых геодезических измерений (определений)	0.10	–
168	532007.36	2244346.61	Метод спутниковых геодезических измерений (определений)	0.10	–
169	531977.99	2244347.59	Метод спутниковых геодезических измерений (определений)	0.10	–
170	531945.05	2244349.04	Метод спутниковых геодезических измерений (определений)	0.10	–
171	531896.14	2244351.27	Метод спутниковых геодезических измерений (определений)	0.10	–
172	531880.54	2244352.15	Метод спутниковых геодезических измерений (определений)	0.10	–
173	531876.36	2244327.27	Метод спутниковых геодезических измерений (определений)	0.10	–
174	531872.09	2244301.25	Метод спутниковых геодезических измерений (определений)	0.10	–
175	531868.53	2244277.33	Метод спутниковых геодезических измерений (определений)	0.10	–
176	531898.90	2244275.78	Метод спутниковых геодезических измерений (определений)	0.10	–
177	531930.23	2244272.71	Метод спутниковых геодезических измерений (определений)	0.10	–
178	531949.28	2244271.25	Метод спутниковых геодезических измерений (определений)	0.10	–
179	531967.49	2244270.17	Метод спутниковых геодезических измерений (определений)	0.10	–

180	531994.02	2244268.45	Метод спутниковых геодезических измерений (определений)	0.10	–
181	532028.90	2244266.16	Метод спутниковых геодезических измерений (определений)	0.10	–
182	532057.92	2244264.05	Метод спутниковых геодезических измерений (определений)	0.10	–
183	532101.16	2244260.78	Метод спутниковых геодезических измерений (определений)	0.10	–
184	532125.34	2244259.03	Метод спутниковых геодезических измерений (определений)	0.10	–
185	532138.21	2244257.70	Метод спутниковых геодезических измерений (определений)	0.10	–
186	532152.52	2244256.23	Метод спутниковых геодезических измерений (определений)	0.10	–
187	532179.31	2244253.86	Метод спутниковых геодезических измерений (определений)	0.10	–
188	532210.71	2244250.81	Метод спутниковых геодезических измерений (определений)	0.10	–
157	532235.87	2244248.43	Метод спутниковых геодезических измерений (определений)	0.10	–
Зона1(2)	–	–	–	–	–
189	532110.60	2244247.44	Метод спутниковых геодезических измерений (определений)	0.10	–
190	532111.01	2244251.43	Метод спутниковых геодезических измерений (определений)	0.10	–
191	532062.37	2244254.95	Метод спутниковых геодезических измерений (определений)	0.10	–
192	532010.26	2244259.15	Метод спутниковых геодезических измерений (определений)	0.10	–
193	531922.83	2244266.38	Метод спутниковых геодезических измерений (определений)	0.10	–
194	531873.66	2244270.47	Метод спутниковых геодезических измерений (определений)	0.10	–
195	531819.80	2244275.31	Метод спутниковых геодезических измерений (определений)	0.10	–
196	531778.69	2244278.32	Метод спутниковых геодезических измерений (определений)	0.10	–
197	531759.28	2244278.40	Метод спутниковых геодезических измерений (определений)	0.10	–
198	531775.44	2244367.53	Метод спутниковых геодезических измерений (определений)	0.10	–
199	531782.78	2244408.50	Метод спутниковых геодезических измерений (определений)	0.10	–
200	531760.55	2244444.27	Метод спутниковых геодезических измерений (определений)	0.10	–
201	531728.61	2244452.35	Метод спутниковых геодезических измерений (определений)	0.10	–
202	531727.50	2244448.52	Метод спутниковых геодезических измерений (определений)	0.10	–
203	531758.00	2244440.79	Метод спутниковых геодезических измерений (определений)	0.10	–
204	531778.56	2244407.75	Метод спутниковых геодезических измерений (определений)	0.10	–
205	531771.73	2244369.49	Метод спутниковых геодезических измерений (определений)	0.10	–
206	531745.25	2244362.50	Метод спутниковых геодезических измерений (определений)	0.10	–
207	531746.27	2244358.61	Метод спутниковых геодезических измерений (определений)	0.10	–
208	531770.94	2244365.12	Метод спутниковых геодезических измерений (определений)	0.10	–
209	531754.90	2244276.55	Метод спутниковых геодезических измерений (определений)	0.10	–
210	531750.17	2244242.08	Метод спутниковых геодезических измерений (определений)	0.10	–
211	531754.17	2244241.63	Метод спутниковых геодезических измерений (определений)	0.10	–
212	531758.59	2244274.38	Метод спутниковых геодезических измерений (определений)	0.10	–
213	531776.77	2244274.34	Метод спутниковых геодезических измерений (определений)	0.10	–
214	531817.09	2244271.50	Метод спутниковых геодезических измерений (определений)	0.10	–
215	531873.34	2244266.46	Метод спутниковых геодезических измерений (определений)	0.10	–
216	531922.41	2244262.48	Метод спутниковых геодезических измерений (определений)	0.10	–
217	532009.93	2244255.15	Метод спутниковых геодезических измерений (определений)	0.10	–
218	532061.94	2244250.89	Метод спутниковых геодезических измерений (определений)	0.10	–
189	532110.60	2244247.44	Метод спутниковых геодезических измерений (определений)	0.10	–
Зона1(3)	–	–	–	–	–
219	531744.83	2244580.15	Метод спутниковых геодезических измерений (определений)	0.10	–
220	531746.44	2244606.55	Метод спутниковых геодезических измерений (определений)	0.10	–
221	531755.69	2244646.61	Метод спутниковых геодезических измерений (определений)	0.10	–
222	531759.99	2244676.36	Метод спутниковых геодезических измерений (определений)	0.10	–
223	531766.89	2244729.54	Метод спутниковых геодезических измерений (определений)	0.10	–
224	531770.14	2244758.25	Метод спутниковых геодезических измерений (определений)	0.10	–
225	531773.86	2244784.55	Метод спутниковых геодезических измерений (определений)	0.10	–
226	531778.83	2244815.15	Метод спутниковых геодезических измерений (определений)	0.10	–
227	531781.31	2244836.87	Метод спутниковых геодезических измерений (определений)	0.10	–
228	531824.60	2244828.39	Метод спутниковых геодезических измерений (определений)	0.10	–
229	531845.43	2244824.67	Метод спутниковых геодезических измерений (определений)	0.10	–
230	531891.47	2244812.28	Метод спутниковых геодезических измерений (определений)	0.10	–
231	531893.05	2244834.09	Метод спутниковых геодезических измерений (определений)	0.10	–
232	531894.95	2244850.18	Метод спутниковых геодезических измерений (определений)	0.10	–
233	531890.98	2244850.65	Метод спутниковых геодезических измерений (определений)	0.10	–
234	531889.18	2244835.41	Метод спутниковых геодезических измерений (определений)	0.10	–
235	531887.84	2244817.40	Метод спутниковых геодезических измерений (определений)	0.10	–
236	531848.29	2244828.04	Метод спутниковых геодезических измерений (определений)	0.10	–
237	531855.62	2244856.98	Метод спутниковых геодезических измерений (определений)	0.10	–
238	531851.74	2244857.97	Метод спутниковых геодезических измерений (определений)	0.10	–
239	531844.39	2244828.92	Метод спутниковых геодезических измерений (определений)	0.10	–
240	531825.32	2244832.33	Метод спутниковых геодезических измерений (определений)	0.10	–
241	531781.85	2244840.83	Метод спутниковых геодезических измерений (определений)	0.10	–
242	531784.44	2244859.68	Метод спутниковых геодезических измерений (определений)	0.10	–
243	531788.87	2244890.25	Метод спутниковых геодезических измерений (определений)	0.10	–
244	531794.73	2244929.51	Метод спутниковых геодезических измерений (определений)	0.10	–
245	531790.77	2244930.11	Метод спутниковых геодезических измерений (определений)	0.10	–
246	531784.91	2244890.83	Метод спутниковых геодезических измерений (определений)	0.10	–
247	531780.48	2244860.25	Метод спутниковых геодезических измерений (определений)	0.10	–
248	531777.56	2244839.52	Метод спутниковых геодезических измерений (определений)	0.10	–
249	531774.87	2244815.71	Метод спутниковых геодезических измерений (определений)	0.10	–
250	531769.91	2244785.15	Метод спутниковых геодезических измерений (определений)	0.10	–
251	531766.17	2244758.77	Метод спутниковых геодезических измерений (определений)	0.10	–
252	531762.92	2244730.02	Метод спутниковых геодезических измерений (определений)	0.10	–
253	531756.03	2244676.90	Метод спутниковых геодезических измерений (определений)	0.10	–
254	531751.77	2244647.36	Метод спутниковых геодезических измерений (определений)	0.10	–
255	531742.46	2244607.13	Метод спутниковых геодезических измерений (определений)	0.10	–
256	531740.83	2244580.31	Метод спутниковых геодезических измерений (определений)	0.10	–
219	531744.83	2244580.15	Метод спутниковых геодезических измерений (определений)	0.10	–

3. Сведения о характерных точках части (частей) границы объекта

Обозначение характерных точек части границы	Координаты, м		Метод определения координат характерной точки	Средняя квадратическая погрешность положения характерной точки (M_t), м	Описание обозначения точки на местности (при наличии)
	X	Y			
1	2	3	4	5	6
–	–	–	–	–	–

Схема расположения границ публичного сервитута объекта

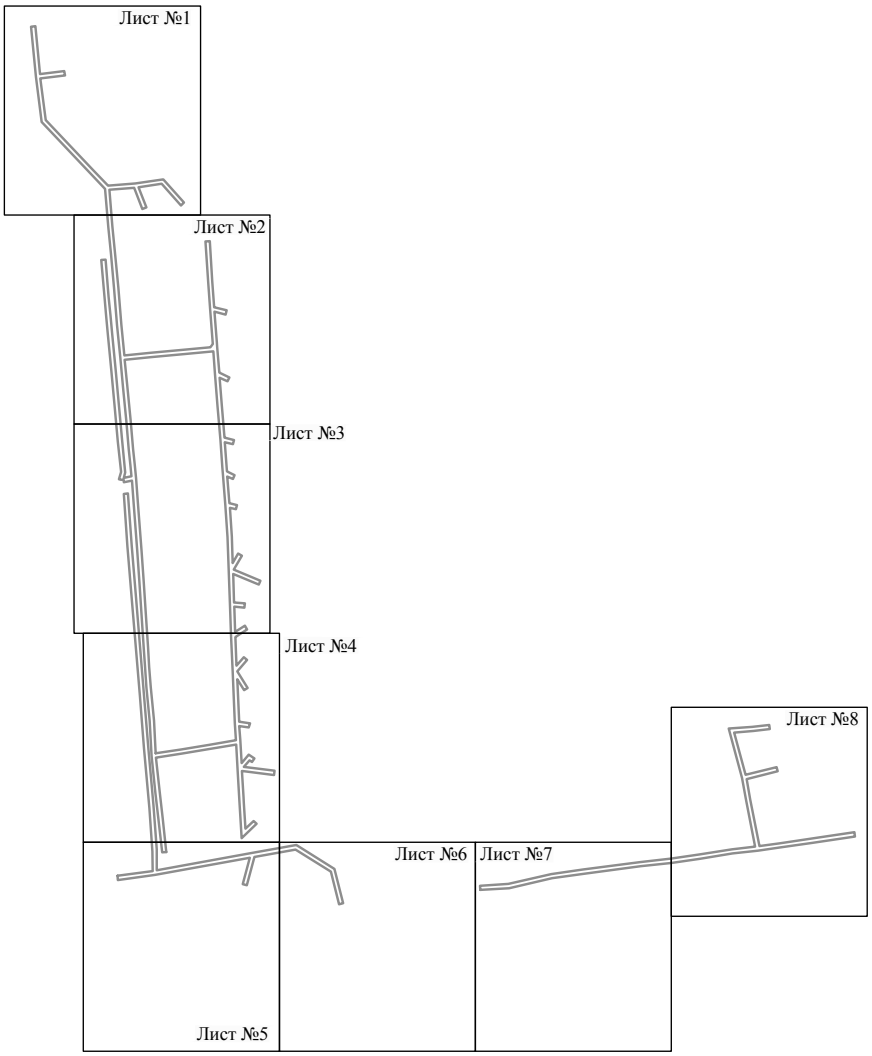


Масштаб 1:6000

Используемые условные знаки и обозначения:

———— - граница публичного сервитута

Схема расположения границ публичного сервитута объекта

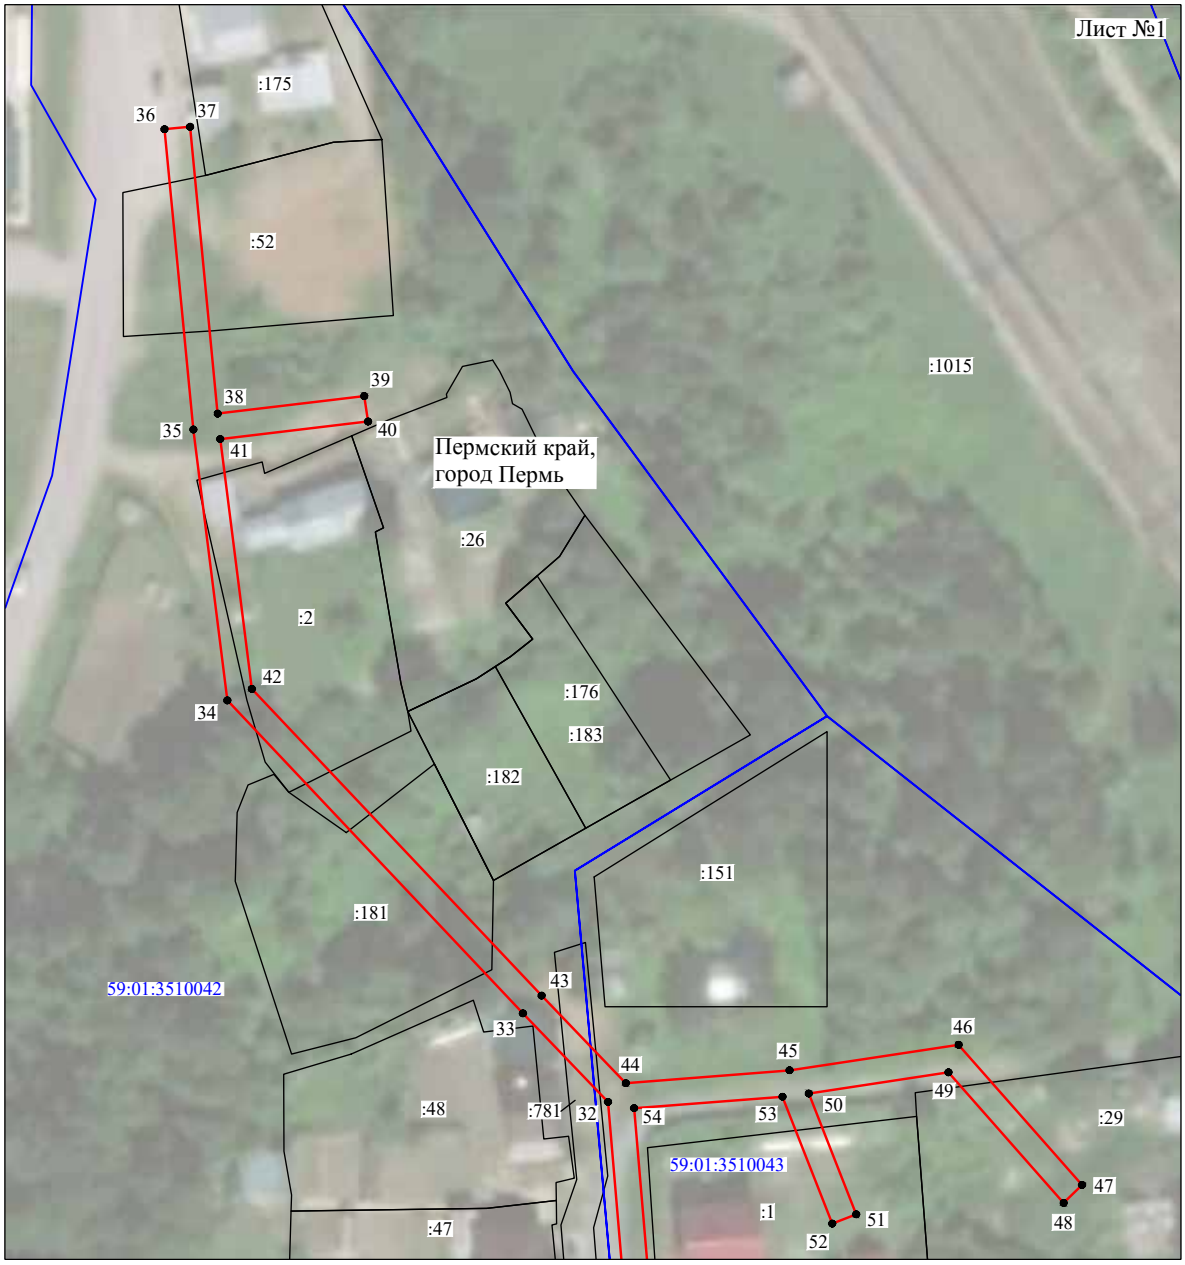


Масштаб 1:1000

Используемые условные знаки и обозначения:

№1	- номер опоры
	- граница публичного сервитута
	- граница кадастрового деления
	- граница населенного пункта
	- граница земельного участка, имеющегося в ЕГРН
	- граница ОКС, имеющаяся в ЕГРН
	- граница охранной зоны, имеющейся в ЕГРН
59:01:4413924:34 :34	- кадастровый номер земельного участка, имеющегося в ЕГРН
59:01:4413924	- номер кадастрового квартала
1 ●	- обозначение характерных точек границ

Схема расположения границ публичного сервитута объекта

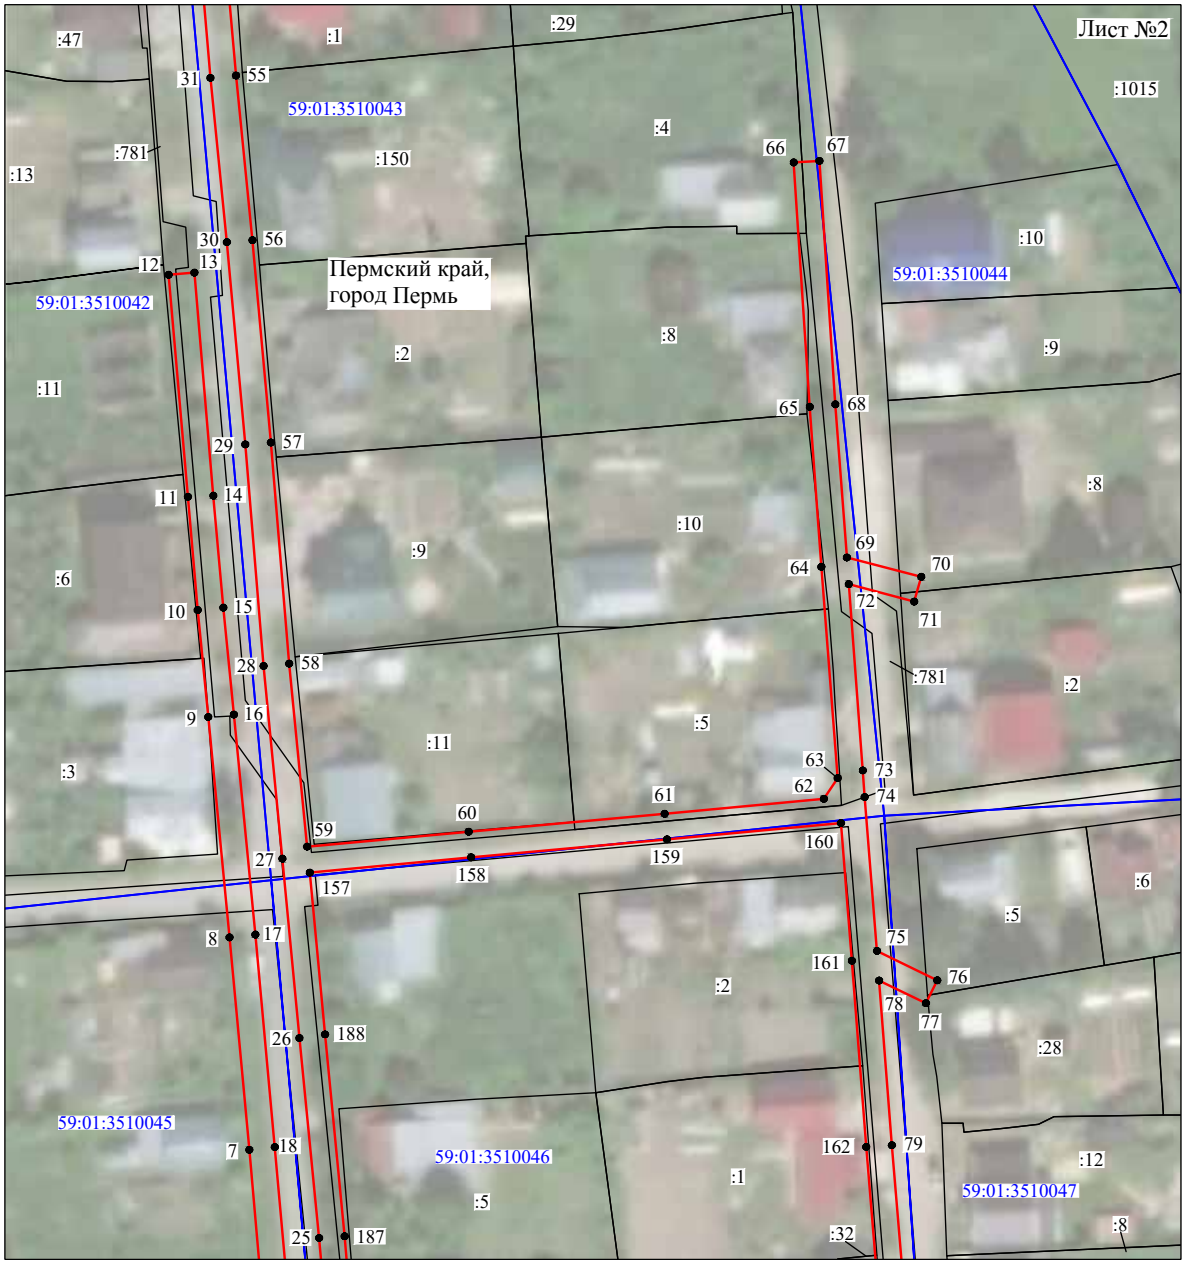


Масштаб 1:1000

Используемые условные знаки и обозначения:

№1	- номер опоры
	- граница публичного сервитута
	- граница кадастрового деления
	- граница населенного пункта
	- граница земельного участка, имеющегося в ЕГРН
	- граница ОКС, имеющаяся в ЕГРН
	- граница охранной зоны, имеющейся в ЕГРН
59:01:4413924:34 :34	- кадастровый номер земельного участка, имеющегося в ЕГРН
59:01:4413924	- номер кадастрового квартала
1	- обозначение характерных точек границ

Схема расположения границ публичного сервитута объекта

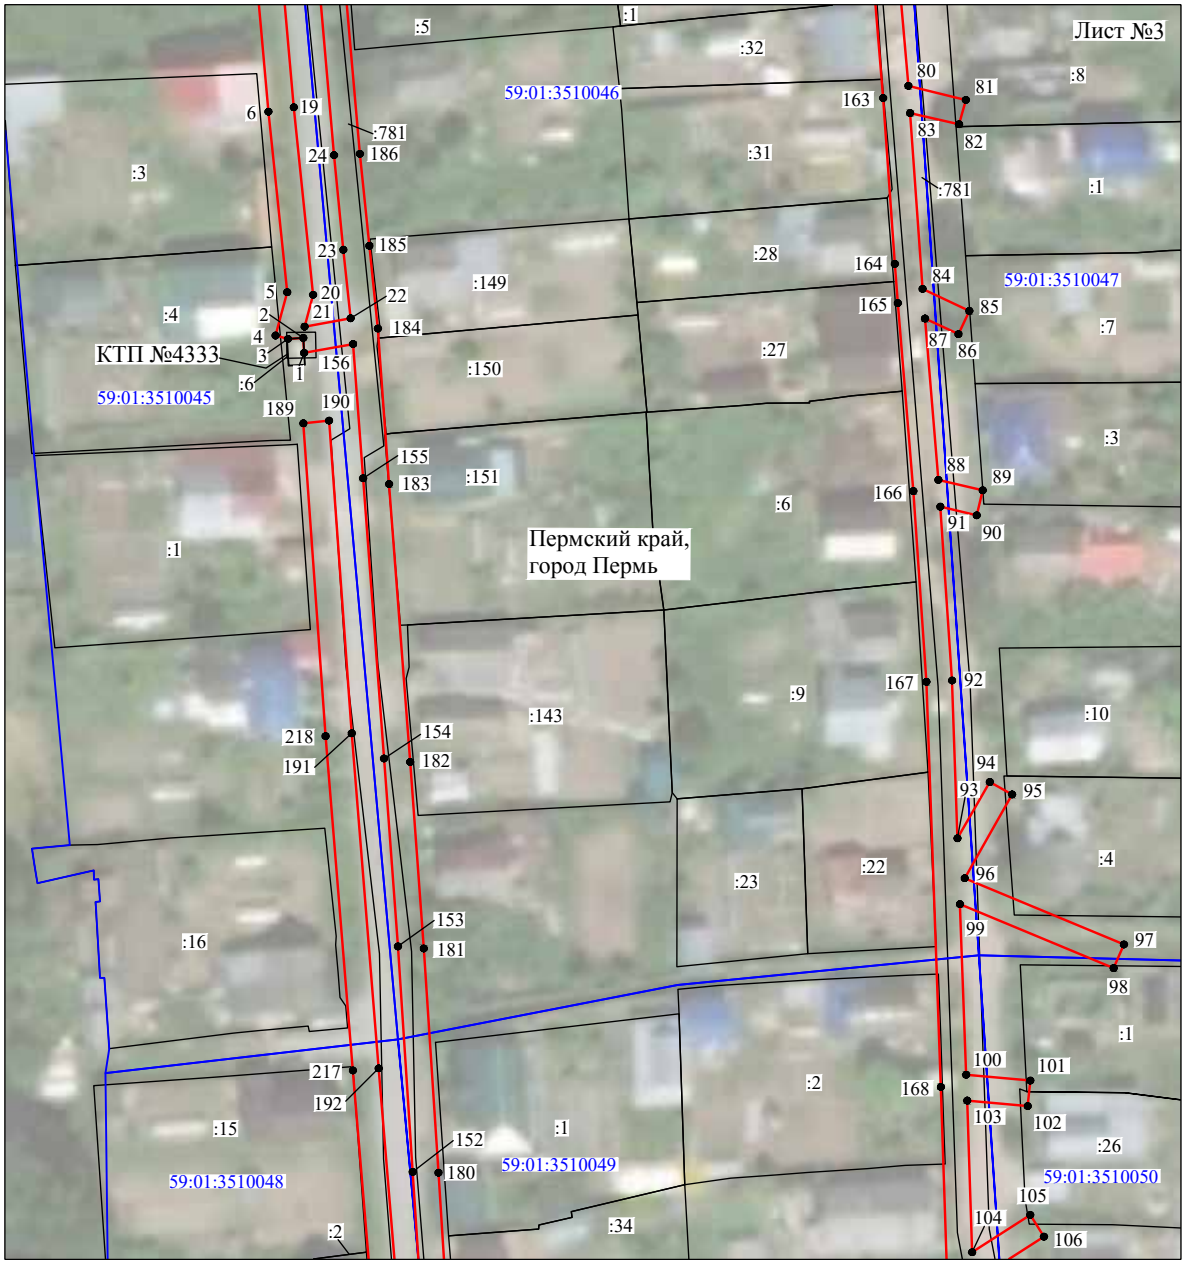

Масштаб 1:1000

Используемые условные знаки и обозначения:

№1	- номер опоры
	- граница публичного сервитута
	- граница кадастрового деления
	- граница населенного пункта
	- граница земельного участка, имеющегося в ЕГРН
	- граница ОКС, имеющаяся в ЕГРН
	- граница охранной зоны, имеющейся в ЕГРН
59:01:4413924:34 :34	- кадастровый номер земельного участка, имеющегося в ЕГРН
59:01:4413924	- номер кадастрового квартала
1 ●	- обозначение характерных точек границ

Схема расположения границ публичного сервитута объекта



Масштаб 1:1000

Используемые условные знаки и обозначения:

№1	- номер опоры
	- граница публичного сервитута
	- граница кадастрового деления
	- граница населенного пункта
	- граница земельного участка, имеющегося в ЕГРН
	- граница ОКС, имеющаяся в ЕГРН
	- граница охранной зоны, имеющейся в ЕГРН
59:01:4413924:34 :34	- кадастровый номер земельного участка, имеющегося в ЕГРН
59:01:4413924	- номер кадастрового квартала
1	- обозначение характерных точек границ

Схема расположения границ публичного сервитута объекта



Масштаб 1:1000

Используемые условные знаки и обозначения:

№1	- номер опоры
	- граница публичного сервитута
	- граница кадастрового деления
	- граница населенного пункта
	- граница земельного участка, имеющегося в ЕГРН
	- граница ОКС, имеющаяся в ЕГРН
	- граница охранной зоны, имеющейся в ЕГРН
59:01:4413924:34 :34	- кадастровый номер земельного участка, имеющегося в ЕГРН
59:01:4413924	- номер кадастрового квартала
1 ●	- обозначение характерных точек границ

Схема расположения границ публичного сервитута объекта




Масштаб 1:1000

Используемые условные знаки и обозначения:

№1	- номер опоры
	- граница публичного сервитута
	- граница кадастрового деления
	- граница населенного пункта
	- граница земельного участка, имеющегося в ЕГРН
	- граница ОКС, имеющаяся в ЕГРН
	- граница охранной зоны, имеющейся в ЕГРН
59:01:4413924:34 :34	- кадастровый номер земельного участка, имеющегося в ЕГРН
59:01:4413924	- номер кадастрового квартала
1	- обозначение характерных точек границ

Схема расположения границ публичного сервитута объекта

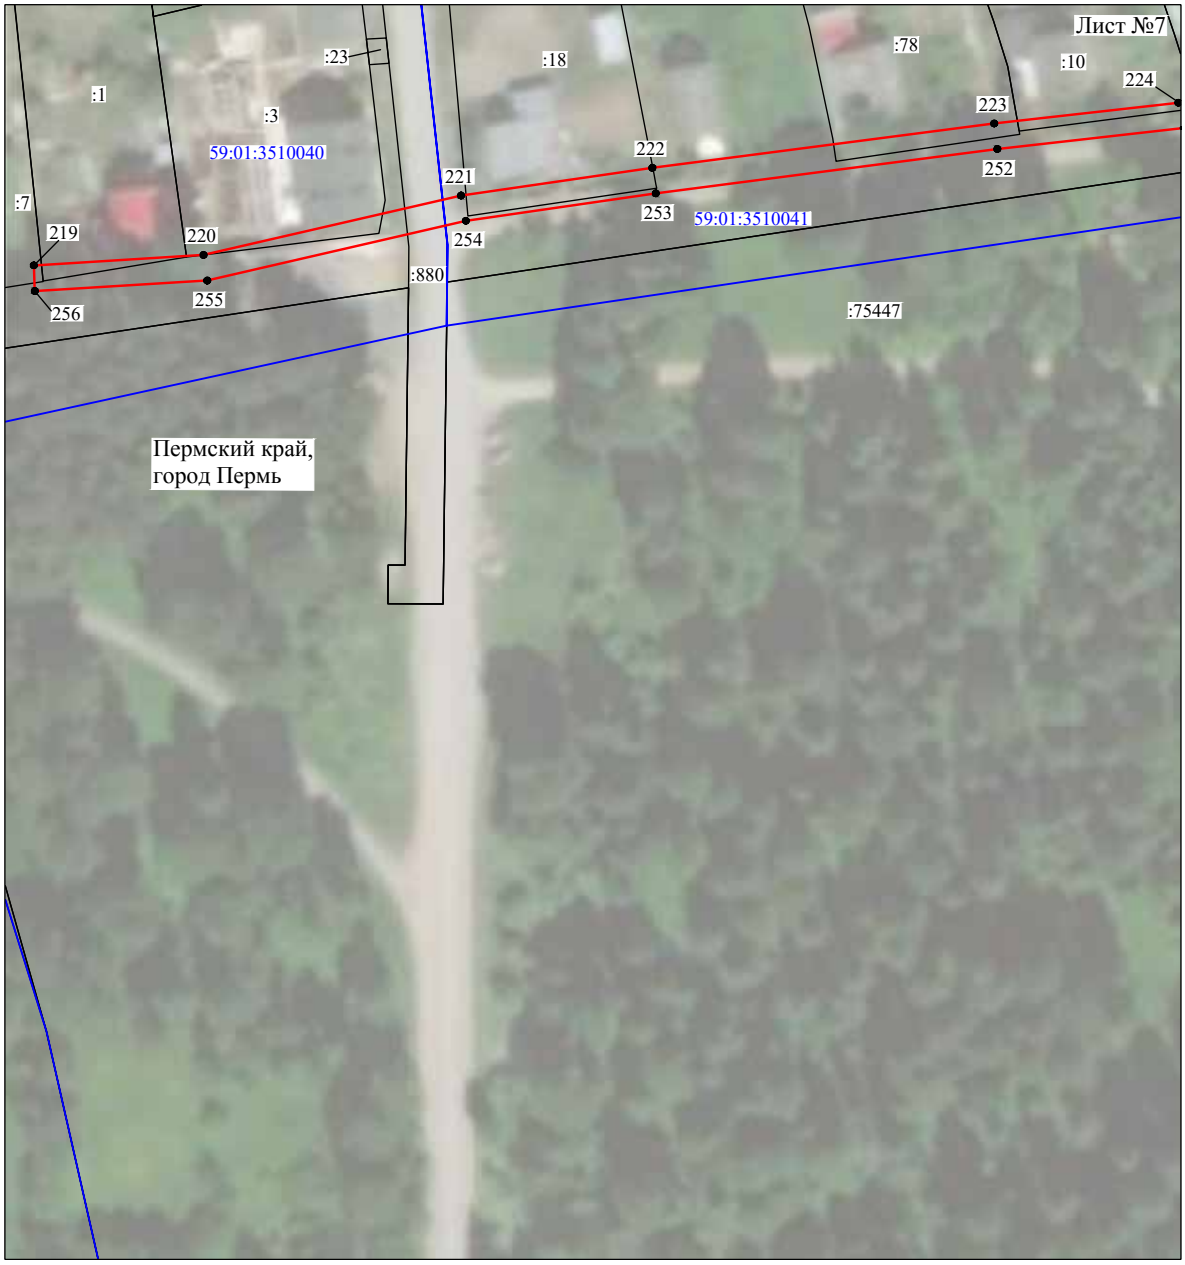

Масштаб 1:1000

Используемые условные знаки и обозначения:

№1 - номер опоры

- граница публичного сервитута
- граница кадастрового деления
- граница населенного пункта
- граница земельного участка, имеющегося в ЕГРН
- граница ОКС, имеющаяся в ЕГРН
- граница охранной зоны, имеющейся в ЕГРН

59:01:4413924:34 :34 - кадастровый номер земельного участка, имеющегося в ЕГРН

59:01:4413924 - номер кадастрового квартала

1 • - обозначение характерных точек границ

Схема расположения границ публичного сервитута объекта



Масштаб 1:1000

Используемые условные знаки и обозначения:

№1	- номер опоры
	- граница публичного сервитута
	- граница кадастрового деления
	- граница населенного пункта
	- граница земельного участка, имеющегося в ЕГРН
	- граница ОКС, имеющаяся в ЕГРН
	- граница охранной зоны, имеющейся в ЕГРН
59:01:4413924:34 :34	- кадастровый номер земельного участка, имеющегося в ЕГРН
59:01:4413924	- номер кадастрового квартала
1	- обозначение характерных точек границ

ОПИСАНИЕ МЕСТОПОЛОЖЕНИЯ ГРАНИЦ

Публичный сервитут для размещения объекта электросетевого хозяйства
«Электросетевой комплекс Подстанция 110/6 кВ «Строительная»
(ВЛ 0,4 кВ от ТП-4412, ВЛ 0,4 кВ от ТП-4474, ВЛ 0,4 кВ от ТП-4432, ВЛ 0,4 кВ от ТП-4446)

(наименование объекта, местоположение границ которого описано (далее - объект)

Раздел 1

Сведения об объекте		
№ п/п	Характеристики объекта	Описание характеристик
1	2	3
1	Местоположение объекта	Пермский край, город Пермь
2	Площадь объекта +/- величина погрешности определения площади (Р+/- Дельта Р)	15217 кв.м ± 25 кв.м
3	Иные характеристики объекта	Публичный сервитут для размещения объекта электросетевого хозяйства «Электросетевой комплекс Подстанция 110/6 кВ «Строительная» (ВЛ 0,4 кВ от ТП-4412, ВЛ 0,4 кВ от ТП-4474, ВЛ 0,4 кВ от ТП-4432, ВЛ 0,4 кВ от ТП-4446) на срок 49 лет

Раздел 2

Сведения о местоположении границ объекта

1. Система координат МСК-59, зона 2

2. Сведения о характерных точках границ объекта

Обозначение характерных точек границ	Координаты, м		Метод определения координат характерной точки	Средняя квадратическая погрешность положения характерной точки (M_t), м	Описание обозначения точки на местности (при наличии)
	X	Y			
1	2	3	4	5	6
Зона1(1)	–	–	–	–	–
1	528800.84	2233422.92	Метод спутниковых геодезических измерений (определений)	0.10	–
2	528798.35	2233426.05	Метод спутниковых геодезических измерений (определений)	0.10	–
3	528778.76	2233410.53	Метод спутниковых геодезических измерений (определений)	0.10	–
4	528752.40	2233400.33	Метод спутниковых геодезических измерений (определений)	0.10	–
5	528721.77	2233438.83	Метод спутниковых геодезических измерений (определений)	0.10	–
6	528690.30	2233381.50	Метод спутниковых геодезических измерений (определений)	0.10	–
7	528662.00	2233349.07	Метод спутниковых геодезических измерений (определений)	0.10	–
8	528631.05	2233316.30	Метод спутниковых геодезических измерений (определений)	0.10	–
9	528601.65	2233325.50	Метод спутниковых геодезических измерений (определений)	0.10	–
10	528577.32	2233305.50	Метод спутниковых геодезических измерений (определений)	0.10	–
11	528545.41	2233320.23	Метод спутниковых геодезических измерений (определений)	0.10	–
12	528556.50	2233329.85	Метод спутниковых геодезических измерений (определений)	0.10	–
13	528591.00	2233360.25	Метод спутниковых геодезических измерений (определений)	0.10	–
14	528624.70	2233393.20	Метод спутниковых геодезических измерений (определений)	0.10	–
15	528646.75	2233415.75	Метод спутниковых геодезических измерений (определений)	0.10	–
16	528666.90	2233434.00	Метод спутниковых геодезических измерений (определений)	0.10	–
17	528697.85	2233458.00	Метод спутниковых геодезических измерений (определений)	0.10	–
18	528723.35	2233478.75	Метод спутниковых геодезических измерений (определений)	0.10	–
19	528759.25	2233491.20	Метод спутниковых геодезических измерений (определений)	0.10	–
20	528787.50	2233496.35	Метод спутниковых геодезических измерений (определений)	0.10	–
21	528809.10	2233506.05	Метод спутниковых геодезических измерений (определений)	0.10	–
22	528792.90	2233534.15	Метод спутниковых геодезических измерений (определений)	0.10	–
23	528804.00	2233531.95	Метод спутниковых геодезических измерений (определений)	0.10	–
24	528834.35	2233572.05	Метод спутниковых геодезических измерений (определений)	0.10	–
25	528829.95	2233601.85	Метод спутниковых геодезических измерений (определений)	0.10	–
26	528825.95	2233601.25	Метод спутниковых геодезических измерений (определений)	0.10	–
27	528830.15	2233573.15	Метод спутниковых геодезических измерений (определений)	0.10	–
28	528802.30	2233536.35	Метод спутниковых геодезических измерений (определений)	0.10	–
29	528785.00	2233539.75	Метод спутниковых геодезических измерений (определений)	0.10	–
30	528803.40	2233507.85	Метод спутниковых геодезических измерений (определений)	0.10	–
31	528786.30	2233500.15	Метод спутниковых геодезических измерений (определений)	0.10	–
32	528758.25	2233495.10	Метод спутниковых геодезических измерений (определений)	0.10	–
33	528721.35	2233482.25	Метод спутниковых геодезических измерений (определений)	0.10	–
34	528695.35	2233461.10	Метод спутниковых геодезических измерений (определений)	0.10	–
35	528664.30	2233437.10	Метод спутниковых геодезических измерений (определений)	0.10	–
36	528643.95	2233418.65	Метод спутниковых геодезических измерений (определений)	0.10	–
37	528621.90	2233396.00	Метод спутниковых геодезических измерений (определений)	0.10	–
38	528588.30	2233363.15	Метод спутниковых геодезических измерений (определений)	0.10	–
39	528553.90	2233332.85	Метод спутниковых геодезических измерений (определений)	0.10	–
40	528541.70	2233322.30	Метод спутниковых геодезических измерений (определений)	0.10	–
41	528528.65	2233332.65	Метод спутниковых геодезических измерений (определений)	0.10	–
42	528499.95	2233356.80	Метод спутниковых геодезических измерений (определений)	0.10	–
43	528526.20	2233385.55	Метод спутниковых геодезических измерений (определений)	0.10	–
44	528548.50	2233407.80	Метод спутниковых геодезических измерений (определений)	0.10	–
45	528550.12	2233409.15	Метод спутниковых геодезических измерений (определений)	0.10	–
46	528547.27	2233412.02	Метод спутниковых геодезических измерений (определений)	0.10	–
47	528545.80	2233410.80	Метод спутниковых геодезических измерений (определений)	0.10	–


48	528523.30	2233388.35	Метод спутниковых геодезических измерений (определений)	0.10	–
49	528496.88	2233359.35	Метод спутниковых геодезических измерений (определений)	0.10	–
50	528469.60	2233381.90	Метод спутниковых геодезических измерений (определений)	0.10	–
51	528441.35	2233404.90	Метод спутниковых геодезических измерений (определений)	0.10	–
52	528407.05	2233432.95	Метод спутниковых геодезических измерений (определений)	0.10	–
53	528383.90	2233452.80	Метод спутниковых геодезических измерений (определений)	0.10	–
54	528372.95	2233479.65	Метод спутниковых геодезических измерений (определений)	0.10	–
55	528354.60	2233513.60	Метод спутниковых геодезических измерений (определений)	0.10	–
56	528347.45	2233543.60	Метод спутниковых геодезических измерений (определений)	0.10	–
57	528333.85	2233573.55	Метод спутниковых геодезических измерений (определений)	0.10	–
58	528299.50	2233598.00	Метод спутниковых геодезических измерений (определений)	0.10	–
59	528278.20	2233611.05	Метод спутниковых геодезических измерений (определений)	0.10	–
60	528271.55	2233612.85	Метод спутниковых геодезических измерений (определений)	0.10	–
61	528271.25	2233614.10	Метод спутниковых геодезических измерений (определений)	0.10	–
62	528265.40	2233612.45	Метод спутниковых геодезических измерений (определений)	0.10	–
63	528266.30	2233609.05	Метод спутниковых геодезических измерений (определений)	0.10	–
64	528268.25	2233609.55	Метод спутниковых геодезических измерений (определений)	0.10	–
65	528276.60	2233607.35	Метод спутниковых геодезических измерений (определений)	0.10	–
66	528297.30	2233594.70	Метод спутниковых геодезических измерений (определений)	0.10	–
67	528330.65	2233570.95	Метод спутниковых геодезических измерений (определений)	0.10	–
68	528343.65	2233542.30	Метод спутниковых геодезических измерений (определений)	0.10	–
69	528350.80	2233512.20	Метод спутниковых геодезических измерений (определений)	0.10	–
70	528369.35	2233477.95	Метод спутниковых геодезических измерений (определений)	0.10	–
71	528380.60	2233450.40	Метод спутниковых геодезических измерений (определений)	0.10	–
72	528404.45	2233429.85	Метод спутниковых геодезических измерений (определений)	0.10	–
73	528438.85	2233401.80	Метод спутниковых геодезических измерений (определений)	0.10	–
74	528467.10	2233378.80	Метод спутниковых геодезических измерений (определений)	0.10	–
75	528493.65	2233356.80	Метод спутниковых геодезических измерений (определений)	0.10	–
76	528466.45	2233339.20	Метод спутниковых геодезических измерений (определений)	0.10	–
77	528436.95	2233321.60	Метод спутниковых геодезических измерений (определений)	0.10	–
78	528411.75	2233297.50	Метод спутниковых геодезических измерений (определений)	0.10	–
79	528414.55	2233294.60	Метод спутниковых геодезических измерений (определений)	0.10	–
80	528439.35	2233318.40	Метод спутниковых геодезических измерений (определений)	0.10	–
81	528468.55	2233335.80	Метод спутниковых геодезических измерений (определений)	0.10	–
82	528496.87	2233354.12	Метод спутниковых геодезических измерений (определений)	0.10	–
83	528526.15	2233329.55	Метод спутниковых геодезических измерений (определений)	0.10	–
84	528539.04	2233319.32	Метод спутниковых геодезических измерений (определений)	0.10	–
85	528519.35	2233291.85	Метод спутниковых геодезических измерений (определений)	0.10	–
86	528489.35	2233268.35	Метод спутниковых геодезических измерений (определений)	0.10	–
87	528456.35	2233243.80	Метод спутниковых геодезических измерений (определений)	0.10	–
88	528419.05	2233213.75	Метод спутниковых геодезических измерений (определений)	0.10	–
89	528382.50	2233178.35	Метод спутниковых геодезических измерений (определений)	0.10	–
90	528355.95	2233143.80	Метод спутниковых геодезических измерений (определений)	0.10	–
91	528327.69	2233127.83	Метод спутниковых геодезических измерений (определений)	0.10	–
92	528295.42	2233118.07	Метод спутниковых геодезических измерений (определений)	0.10	–
93	528261.15	2233103.86	Метод спутниковых геодезических измерений (определений)	0.10	–
94	528221.55	2233094.00	Метод спутниковых геодезических измерений (определений)	0.10	–
95	528187.81	2233086.33	Метод спутниковых геодезических измерений (определений)	0.10	–
96	528188.70	2233082.43	Метод спутниковых геодезических измерений (определений)	0.10	–
97	528222.47	2233090.11	Метод спутниковых геодезических измерений (определений)	0.10	–
98	528262.41	2233100.05	Метод спутниковых геодезических измерений (определений)	0.10	–
99	528296.77	2233114.30	Метод спутниковых геодезических измерений (определений)	0.10	–
100	528329.27	2233124.13	Метод спутниковых геодезических измерений (определений)	0.10	–
101	528358.65	2233140.70	Метод спутниковых геодезических измерений (определений)	0.10	–
102	528385.50	2233175.65	Метод спутниковых геодезических измерений (определений)	0.10	–
103	528421.75	2233210.75	Метод спутниковых геодезических измерений (определений)	0.10	–
104	528458.75	2233240.60	Метод спутниковых геодезических измерений (определений)	0.10	–
105	528491.75	2233265.15	Метод спутниковых геодезических измерений (определений)	0.10	–
106	528522.25	2233289.05	Метод спутниковых геодезических измерений (определений)	0.10	–
107	528542.40	2233317.20	Метод спутниковых геодезических измерений (определений)	0.10	–
108	528574.65	2233302.30	Метод спутниковых геодезических измерений (определений)	0.10	–
109	528562.30	2233283.15	Метод спутниковых геодезических измерений (определений)	0.10	–
110	528565.70	2233280.95	Метод спутниковых геодезических измерений (определений)	0.10	–
111	528578.85	2233301.60	Метод спутниковых геодезических измерений (определений)	0.10	–
112	528602.55	2233321.00	Метод спутниковых геодезических измерений (определений)	0.10	–
113	528632.25	2233311.70	Метод спутниковых геодезических измерений (определений)	0.10	–
114	528661.00	2233342.10	Метод спутниковых геодезических измерений (определений)	0.10	–
115	528662.20	2233327.15	Метод спутниковых геодезических измерений (определений)	0.10	–
116	528666.20	2233327.45	Метод спутниковых геодезических измерений (определений)	0.10	–
117	528664.65	2233346.08	Метод спутниковых геодезических измерений (определений)	0.10	–
118	528693.30	2233378.80	Метод спутниковых геодезических измерений (определений)	0.10	–
119	528722.38	2233431.63	Метод спутниковых геодезических измерений (определений)	0.10	–
120	528750.04	2233396.87	Метод спутниковых геодезических измерений (определений)	0.10	–
121	528759.40	2233376.96	Метод спутниковых геодезических измерений (определений)	0.10	–
122	528763.02	2233378.66	Метод спутниковых геодезических измерений (определений)	0.10	–
123	528754.47	2233396.84	Метод спутниковых геодезических измерений (определений)	0.10	–
124	528780.77	2233407.01	Метод спутниковых геодезических измерений (определений)	0.10	–
1	528800.84	2233422.92	Метод спутниковых геодезических измерений (определений)	0.10	–
Зона1(2)	–	–	–	–	–
125	528282.75	2234425.85	Метод спутниковых геодезических измерений (определений)	0.10	–
126	528278.75	2234425.65	Метод спутниковых геодезических измерений (определений)	0.10	–
127	528282.25	2234366.80	Метод спутниковых геодезических измерений (определений)	0.10	–
128	528283.50	2234346.80	Метод спутниковых геодезических измерений (определений)	0.10	–
129	528261.75	2234346.15	Метод спутниковых геодезических измерений (определений)	0.10	–
130	528230.25	2234345.00	Метод спутниковых геодезических измерений (определений)	0.10	–
131	528200.15	2234344.85	Метод спутниковых геодезических измерений (определений)	0.10	–
132	528206.30	2234378.00	Метод спутниковых геодезических измерений (определений)	0.10	–
133	528220.86	2234387.20	Метод спутниковых геодезических измерений (определений)	0.10	–
134	528218.72	2234390.55	Метод спутниковых геодезических измерений (определений)	0.10	–
135	528206.81	2234382.93	Метод спутниковых геодезических измерений (определений)	0.10	–
136	528209.25	2234408.80	Метод спутниковых геодезических измерений (определений)	0.10	–
137	528224.78	2234410.30	Метод спутниковых геодезических измерений (определений)	0.10	–
138	528224.40	2234414.29	Метод спутниковых геодезических измерений (определений)	0.10	–
139	528207.09	2234412.63	Метод спутниковых геодезических измерений (определений)	0.10	–
140	528181.10	2234412.50	Метод спутниковых геодезических измерений (определений)	0.10	–
141	528141.40	2234412.35	Метод спутниковых геодезических измерений (определений)	0.10	–
142	528102.70	2234411.70	Метод спутниковых геодезических измерений (определений)	0.10	–
143	528066.75	2234411.55	Метод спутниковых геодезических измерений (определений)	0.10	–
144	528015.70	2234412.25	Метод спутниковых геодезических измерений (определений)	0.10	–
145	528015.60	2234408.25	Метод спутниковых геодезических измерений (определений)	0.10	–
146	528066.75	2234407.55	Метод спутниковых геодезических измерений (определений)	0.10	–
147	528102.70	2234407.70	Метод спутниковых геодезических измерений (определений)	0.10	–
148	528141.40	2234408.35	Метод спутниковых геодезических измерений (определений)	0.10	–
149	528181.10	2234408.50	Метод спутниковых геодезических измерений (определений)	0.10	–
150	528197.10	2234408.60	Метод спутниковых геодезических измерений (определений)	0.10	–
151	528189.10	2234405.30	Метод спутниковых геодезических измерений (определений)	0.10	–
152	528152.05	2234404.50	Метод спутниковых геодезических измерений (определений)	0.10	–
153	528108.95	2234403.40	Метод спутниковых геодезических измерений (определений)	0.10	–
154	528109.05	2234399.40	Метод спутниковых геодезических измерений (определений)	0.10	–
155	528152.15	2234400.50	Метод спутниковых геодезических измерений (определений)	0.10	–
156	528189.90	2234401.30	Метод спутниковых геодезических измерений (определений)	0.10	–
157	528205.09	2234407.53	Метод спутниковых геодезических измерений (определений)	0.10	–
158	528202.50	2234379.81	Метод спутниковых геодезических измерений (определений)	0.10	–
159	528196.05	2234344.91	Метод спутниковых геодезических измерений (определений)	0.10	–
160	528151.80	2234345.60	Метод спутниковых геодезических измерений (определений)	0.10	–
161	528106.65	2234345.10	Метод спутниковых геодезических измерений (определений)	0.10	–
162	528069.65	2234344.85	Метод спутниковых геодезических измерений (определений)	0.10	–
163	528029.60	2234344.75	Метод спутниковых геодезических измерений (определений)	0.10	–
164	527985.35	2234344.65	Метод спутниковых геодезических измерений (определений)	0.10	–
165	527953.00	2234344.70	Метод спутниковых геодезических измерений (определений)	0.10	–
166	527919.15	2234344.10	Метод спутниковых геодезических измерений (определений)	0.10	–
167	527884.75	2234343.65	Метод спутниковых геодезических измерений (определений)	0.10	–
168	527842.25	2234343.05	Метод спутниковых геодезических измерений (определений)	0.10	–
169	527832.24	2234320.62	Метод спутниковых геодезических измерений (определений)	0.10	–
170	527835.84	2234319.02	Метод спутниковых геодезических измерений (определений)	0.10	–
171	527844.85	2234339.05	Метод спутниковых геодезических измерений (определений)	0.10	–
172	527884.85	2234339.65	Метод спутниковых геодезических измерений (определений)	0.10	–
173	527919.25	2234340.10	Метод спутниковых геодезических измерений (определений)	0.10	–
174	527953.00	2234340.70	Метод спутниковых геодезических измерений (определений)	0.10	–
175	527985.35	2234340.65	Метод спутниковых геодезических измерений (определений)	0.10	–
176	528029.60	2234340.75	Метод спутниковых геодезических измерений (определений)	0.10	–
177	528069.65	2234340.85	Метод спутниковых геодезических измерений (определений)	0.10	–
178	528106.65	2234341.10	Метод спутниковых геодезических измерений (определений)	0.10	–
179	528151.80	2234341.60	Метод спутниковых геодезических измерений (определений)	0.10	–

180	528197.70	2234340.85	Метод спутниковых геодезических измерений (определений)	0.10	–
181	528230.35	2234341.00	Метод спутниковых геодезических измерений (определений)	0.10	–
182	528261.85	2234342.15	Метод спутниковых геодезических измерений (определений)	0.10	–
183	528287.80	2234342.90	Метод спутниковых геодезических измерений (определений)	0.10	–
184	528286.25	2234367.00	Метод спутниковых геодезических измерений (определений)	0.10	–
125	528282.75	2234425.85	Метод спутниковых геодезических измерений (определений)	0.10	–
Зона1(3)	–	–	–	–	–
185	527777.15	2235043.90	Метод спутниковых геодезических измерений (определений)	0.10	–
186	527774.65	2235047.00	Метод спутниковых геодезических измерений (определений)	0.10	–
187	527752.80	2235029.50	Метод спутниковых геодезических измерений (определений)	0.10	–
188	527722.75	2235005.75	Метод спутниковых геодезических измерений (определений)	0.10	–
189	527707.90	2234994.85	Метод спутниковых геодезических измерений (определений)	0.10	–
190	527681.20	2235004.45	Метод спутниковых геодезических измерений (определений)	0.10	–
191	527670.57	2235019.47	Метод спутниковых геодезических измерений (определений)	0.10	–
192	527667.34	2235017.18	Метод спутниковых геодезических измерений (определений)	0.10	–
193	527678.70	2235001.15	Метод спутниковых геодезических измерений (определений)	0.10	–
194	527708.50	2234990.35	Метод спутниковых геодезических измерений (определений)	0.10	–
195	527725.15	2235002.55	Метод спутниковых геодезических измерений (определений)	0.10	–
196	527755.30	2235026.40	Метод спутниковых геодезических измерений (определений)	0.10	–
185	527777.15	2235043.90	Метод спутниковых геодезических измерений (определений)	0.10	–
Зона1(4)	–	–	–	–	–
197	527464.15	2234870.60	Метод спутниковых геодезических измерений (определений)	0.10	–
198	527465.75	2234871.80	Метод спутниковых геодезических измерений (определений)	0.10	–
199	527467.40	2234872.90	Метод спутниковых геодезических измерений (определений)	0.10	–
200	527468.35	2234873.90	Метод спутниковых геодезических измерений (определений)	0.10	–
201	527485.25	2234895.70	Метод спутниковых геодезических измерений (определений)	0.10	–
202	527508.90	2234924.45	Метод спутниковых геодезических измерений (определений)	0.10	–
203	527531.40	2234941.60	Метод спутниковых геодезических измерений (определений)	0.10	–
204	527552.90	2234958.20	Метод спутниковых геодезических измерений (определений)	0.10	–
205	527536.45	2234980.15	Метод спутниковых геодезических измерений (определений)	0.10	–
206	527523.45	2234997.85	Метод спутниковых геодезических измерений (определений)	0.10	–
207	527507.85	2235017.20	Метод спутниковых геодезических измерений (определений)	0.10	–
208	527491.05	2235036.10	Метод спутниковых геодезических измерений (определений)	0.10	–
209	527474.50	2235023.35	Метод спутниковых геодезических измерений (определений)	0.10	–
210	527454.00	2235006.70	Метод спутниковых геодезических измерений (определений)	0.10	–
211	527432.35	2234989.05	Метод спутниковых геодезических измерений (определений)	0.10	–
212	527434.85	2234985.95	Метод спутниковых геодезических измерений (определений)	0.10	–
213	527456.50	2235003.60	Метод спутниковых геодезических измерений (определений)	0.10	–
214	527477.00	2235020.25	Метод спутниковых геодезических измерений (определений)	0.10	–
215	527490.55	2235030.70	Метод спутниковых геодезических измерений (определений)	0.10	–
216	527504.75	2235014.60	Метод спутниковых геодезических измерений (определений)	0.10	–
217	527520.25	2234995.45	Метод спутниковых геодезических измерений (определений)	0.10	–
218	527533.25	2234977.75	Метод спутниковых геодезических измерений (определений)	0.10	–
219	527547.30	2234959.00	Метод спутниковых геодезических измерений (определений)	0.10	–
220	527529.00	2234944.80	Метод спутниковых геодезических измерений (определений)	0.10	–
221	527506.10	2234927.35	Метод спутниковых геодезических измерений (определений)	0.10	–
222	527482.15	2234898.20	Метод спутниковых геодезических измерений (определений)	0.10	–
223	527467.61	2234879.42	Метод спутниковых геодезических измерений (определений)	0.10	–
224	527469.75	2234896.80	Метод спутниковых геодезических измерений (определений)	0.10	–
225	527449.95	2234923.60	Метод спутниковых геодезических измерений (определений)	0.10	–
226	527423.20	2234926.40	Метод спутниковых геодезических измерений (определений)	0.10	–
227	527393.75	2234955.75	Метод спутниковых геодезических измерений (определений)	0.10	–
228	527389.20	2234961.15	Метод спутниковых геодезических измерений (определений)	0.10	–
229	527384.35	2234987.95	Метод спутниковых геодезических измерений (определений)	0.10	–
230	527380.80	2235007.40	Метод спутниковых геодезических измерений (определений)	0.10	–
231	527361.25	2235018.75	Метод спутниковых геодезических измерений (определений)	0.10	–
232	527355.30	2235042.95	Метод спутниковых геодезических измерений (определений)	0.10	–
233	527351.40	2235041.95	Метод спутниковых геодезических измерений (определений)	0.10	–
234	527357.75	2235016.15	Метод спутниковых геодезических измерений (определений)	0.10	–
235	527377.20	2235004.90	Метод спутниковых геодезических измерений (определений)	0.10	–
236	527380.45	2234987.25	Метод спутниковых геодезических измерений (определений)	0.10	–
237	527385.50	2234959.35	Метод спутниковых геодезических измерений (определений)	0.10	–
238	527390.85	2234953.05	Метод спутниковых геодезических измерений (определений)	0.10	–
239	527421.40	2234922.60	Метод спутниковых геодезических измерений (определений)	0.10	–
240	527447.75	2234919.80	Метод спутниковых геодезических измерений (определений)	0.10	–
241	527465.55	2234895.70	Метод спутниковых геодезических измерений (определений)	0.10	–
242	527462.87	2234873.98	Метод спутниковых геодезических измерений (определений)	0.10	–
243	527462.20	2234873.30	Метод спутниковых геодезических измерений (определений)	0.10	–
197	527464.15	2234870.60	Метод спутниковых геодезических измерений (определений)	0.10	–
Зона1(5)	–	–	–	–	–
244	527460.55	2234867.80	Метод спутниковых геодезических измерений (определений)	0.10	–
245	527463.75	2234870.20	Метод спутниковых геодезических измерений (определений)	0.10	–
246	527460.55	2234874.50	Метод спутниковых геодезических измерений (определений)	0.10	–
247	527441.34	2234864.85	Метод спутниковых геодезических измерений (определений)	0.10	–
248	527441.15	2234865.10	Метод спутниковых геодезических измерений (определений)	0.10	–
249	527413.25	2234844.40	Метод спутниковых геодезических измерений (определений)	0.10	–
250	527392.45	2234827.20	Метод спутниковых геодезических измерений (определений)	0.10	–
251	527410.30	2234802.30	Метод спутниковых геодезических измерений (определений)	0.10	–
252	527423.55	2234783.70	Метод спутниковых геодезических измерений (определений)	0.10	–
253	527426.85	2234786.00	Метод спутниковых геодезических измерений (определений)	0.10	–
254	527413.60	2234804.60	Метод спутниковых геодезических измерений (определений)	0.10	–
255	527397.85	2234826.50	Метод спутниковых геодезических измерений (определений)	0.10	–
256	527415.75	2234841.20	Метод спутниковых геодезических измерений (определений)	0.10	–
257	527440.35	2234859.50	Метод спутниковых геодезических измерений (определений)	0.10	–
258	527452.60	2234843.40	Метод спутниковых геодезических измерений (определений)	0.10	–
259	527470.50	2234819.80	Метод спутниковых геодезических измерений (определений)	0.10	–
260	527496.60	2234785.15	Метод спутниковых геодезических измерений (определений)	0.10	–
261	527523.95	2234806.25	Метод спутниковых геодезических измерений (определений)	0.10	–
262	527554.80	2234830.50	Метод спутниковых геодезических измерений (определений)	0.10	–
263	527532.55	2234852.30	Метод спутниковых геодезических измерений (определений)	0.10	–
264	527529.75	2234849.40	Метод спутниковых геодезических измерений (определений)	0.10	–
265	527548.70	2234830.80	Метод спутниковых геодезических измерений (определений)	0.10	–
266	527521.45	2234809.45	Метод спутниковых геодезических измерений (определений)	0.10	–
267	527497.40	2234790.75	Метод спутниковых геодезических измерений (определений)	0.10	–
268	527473.70	2234822.20	Метод спутниковых геодезических измерений (определений)	0.10	–
269	527455.80	2234845.80	Метод спутниковых геодезических измерений (определений)	0.10	–
270	527443.81	2234861.59	Метод спутниковых геодезических измерений (определений)	0.10	–
271	527459.35	2234869.40	Метод спутниковых геодезических измерений (определений)	0.10	–
244	527460.55	2234867.80	Метод спутниковых геодезических измерений (определений)	0.10	–

3. Сведения о характерных точках части (частей) границы объекта

Обозначение характерных точек части границы	Координаты, м		Метод определения координат характерной точки	Средняя квадратическая погрешность положения характерной точки (M_t), м	Описание обозначения точки на местности (при наличии)
	X	Y			
1	2	3	4	5	6
–	–	–	–	–	–

Схема расположения границ публичного сервитута объекта

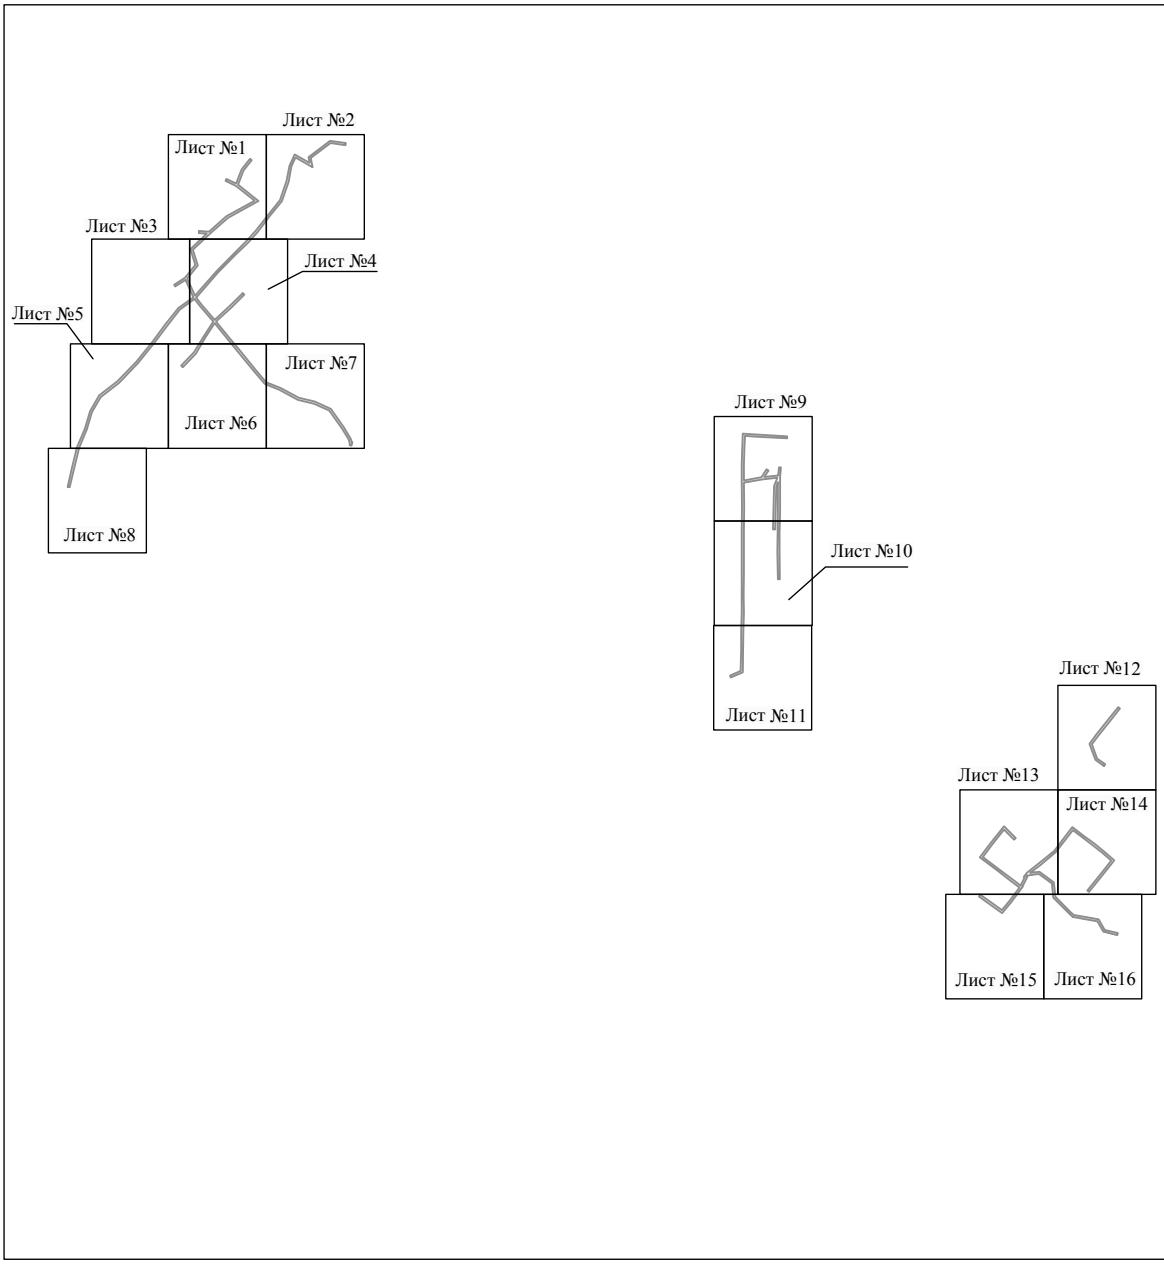


Масштаб 1:12000

Используемые условные знаки и обозначения:

———— - граница публичного сервитута

Схема расположения границ публичного сервитута объекта

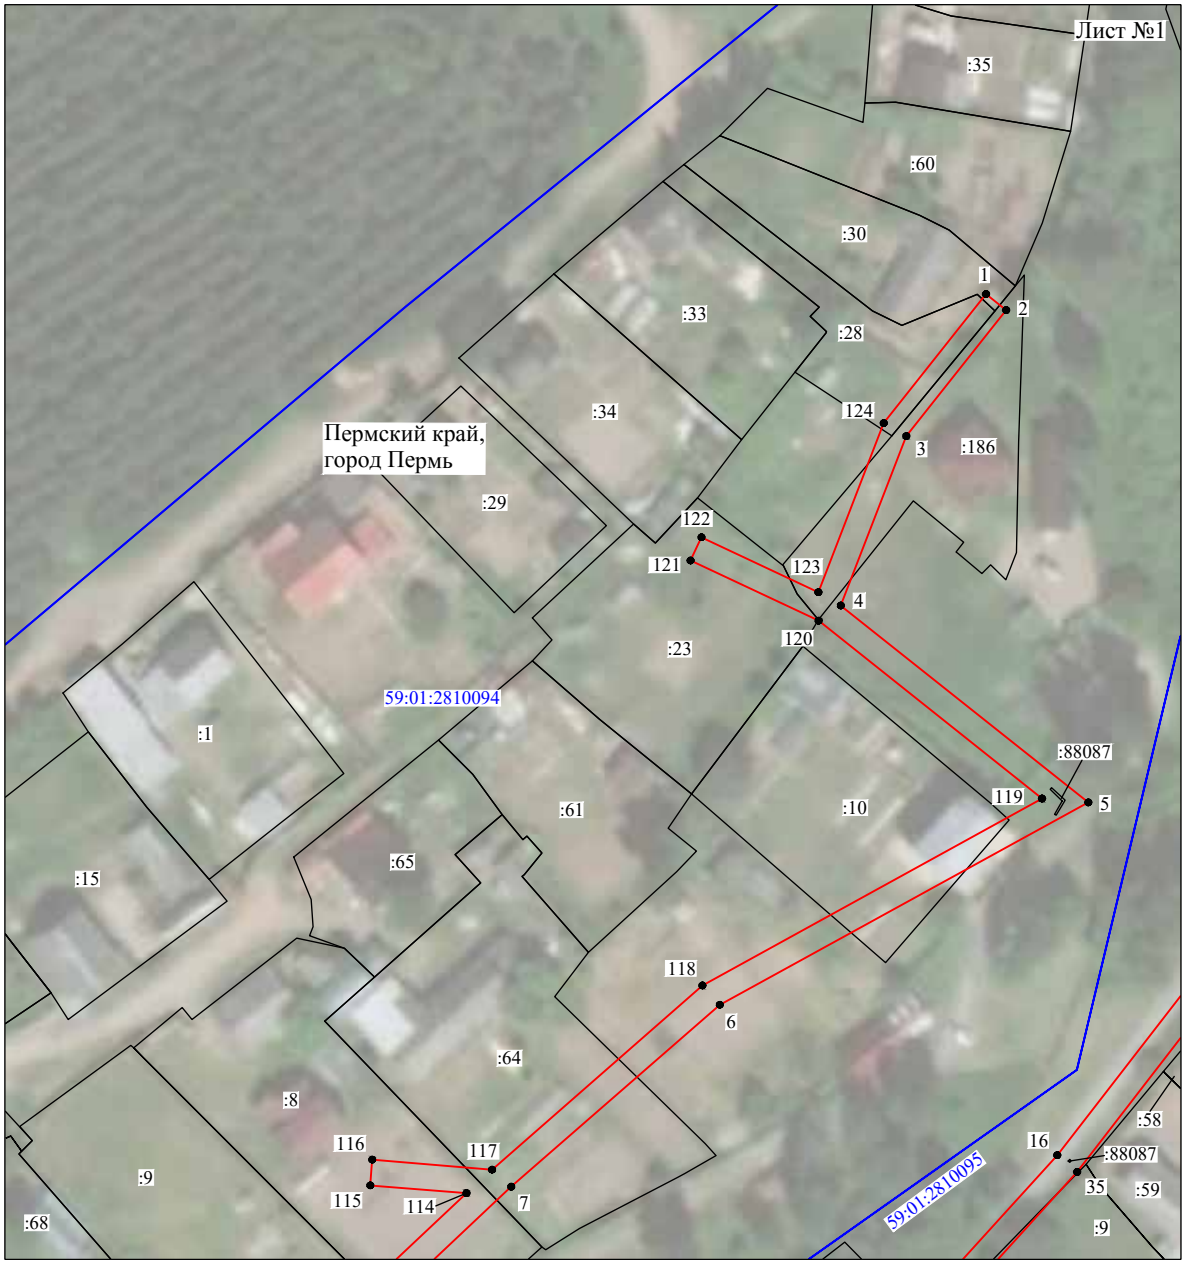

Масштаб 1:1000

Используемые условные знаки и обозначения:

№1	- номер опоры
	- граница публичного сервитута
	- граница кадастрового деления
	- граница населенного пункта
	- граница земельного участка, имеющегося в ЕГРН
	- граница ОКС, имеющаяся в ЕГРН
	- граница охранной зоны, имеющейся в ЕГРН
59:01:4413924:34 :34	- кадастровый номер земельного участка, имеющегося в ЕГРН
59:01:4413924	- номер кадастрового квартала
1 ●	- обозначение характерных точек границ

Схема расположения границ публичного сервитута объекта



Масштаб 1:1000

Используемые условные знаки и обозначения:

№1	- номер опоры
	- граница публичного сервитута
	- граница кадастрового деления
	- граница населенного пункта
	- граница земельного участка, имеющегося в ЕГРН
	- граница ОКС, имеющаяся в ЕГРН
	- граница охранной зоны, имеющейся в ЕГРН
59:01:4413924:34 :34	- кадастровый номер земельного участка, имеющегося в ЕГРН
59:01:4413924	- номер кадастрового квартала
1	- обозначение характерных точек границ

Схема расположения границ публичного сервитута объекта



Масштаб 1:1000

Используемые условные знаки и обозначения:

№1	- номер опоры
	- граница публичного сервитута
	- граница кадастрового деления
	- граница населенного пункта
	- граница земельного участка, имеющегося в ЕГРН
	- граница ОКС, имеющаяся в ЕГРН
	- граница охранной зоны, имеющейся в ЕГРН
59:01:4413924:34 :34	- кадастровый номер земельного участка, имеющегося в ЕГРН
59:01:4413924	- номер кадастрового квартала
1 ●	- обозначение характерных точек границ

Схема расположения границ публичного сервитута объекта




Масштаб 1:1000

Используемые условные знаки и обозначения:

№1	- номер опоры
	- граница публичного сервитута
	- граница кадастрового деления
	- граница населенного пункта
	- граница земельного участка, имеющегося в ЕГРН
	- граница ОКС, имеющаяся в ЕГРН
	- граница охранной зоны, имеющейся в ЕГРН
59:01:4413924:34 :34	- кадастровый номер земельного участка, имеющегося в ЕГРН
59:01:4413924	- номер кадастрового квартала
1 •	- обозначение характерных точек границ

Схема расположения границ публичного сервитута объекта

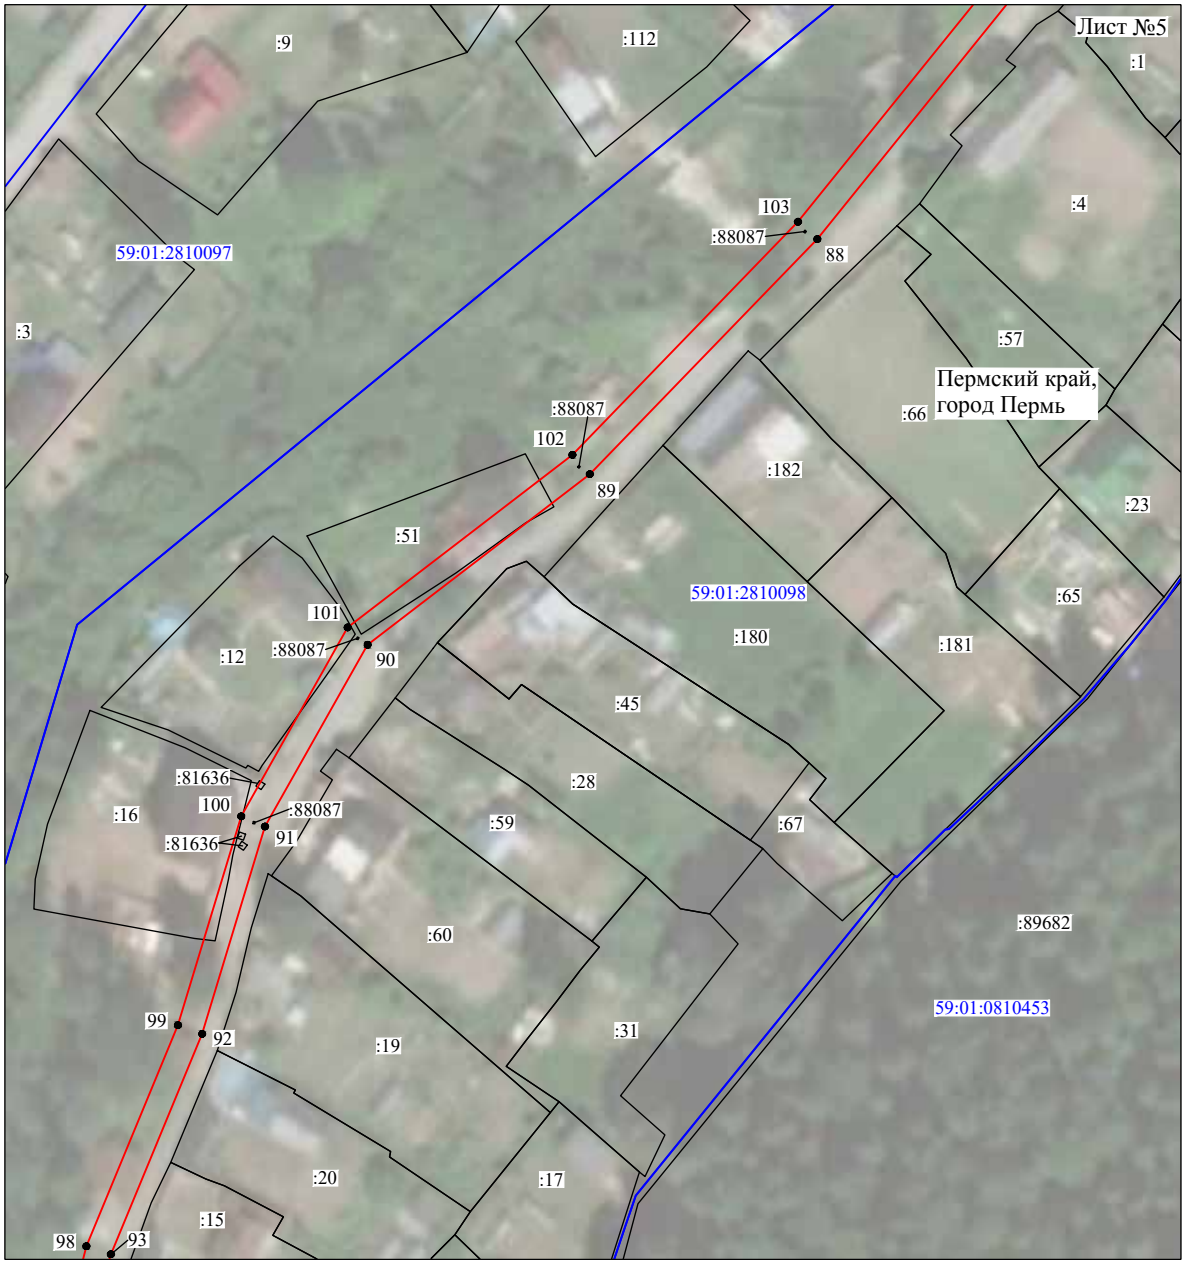

Масштаб 1:1000

Используемые условные знаки и обозначения:

№1	- номер опоры
	- граница публичного сервитута
	- граница кадастрового деления
	- граница населенного пункта
	- граница земельного участка, имеющегося в ЕГРН
	- граница ОКС, имеющаяся в ЕГРН
	- граница охранной зоны, имеющейся в ЕГРН
59:01:4413924:34 :34	- кадастровый номер земельного участка, имеющегося в ЕГРН
59:01:4413924	- номер кадастрового квартала
1 ●	- обозначение характерных точек границ

Схема расположения границ публичного сервитута объекта



Масштаб 1:1000

Используемые условные знаки и обозначения:

№1	- номер опоры
	- граница публичного сервитута
	- граница кадастрового деления
	- граница населенного пункта
	- граница земельного участка, имеющегося в ЕГРН
	- граница ОКС, имеющаяся в ЕГРН
	- граница охранной зоны, имеющейся в ЕГРН
59:01:4413924:34 :34	- кадастровый номер земельного участка, имеющегося в ЕГРН
59:01:4413924	- номер кадастрового квартала
1	- обозначение характерных точек границ

Схема расположения границ публичного сервитута объекта



Масштаб 1:1000

Используемые условные знаки и обозначения:

№1	- номер опоры
	- граница публичного сервитута
	- граница кадастрового деления
	- граница населенного пункта
	- граница земельного участка, имеющегося в ЕГРН
	- граница ОКС, имеющаяся в ЕГРН
	- граница охранной зоны, имеющейся в ЕГРН
59:01:4413924:34 :34	- кадастровый номер земельного участка, имеющегося в ЕГРН
59:01:4413924	- номер кадастрового квартала
1 ●	- обозначение характерных точек границ

Схема расположения границ публичного сервитута объекта




Масштаб 1:1000

Используемые условные знаки и обозначения:

№1	- номер опоры
	- граница публичного сервитута
	- граница кадастрового деления
	- граница населенного пункта
	- граница земельного участка, имеющегося в ЕГРН
	- граница ОКС, имеющаяся в ЕГРН
	- граница охранной зоны, имеющейся в ЕГРН
59:01:4413924:34 :34	- кадастровый номер земельного участка, имеющегося в ЕГРН
59:01:4413924	- номер кадастрового квартала
1	- обозначение характерных точек границ

Схема расположения границ публичного сервитута объекта

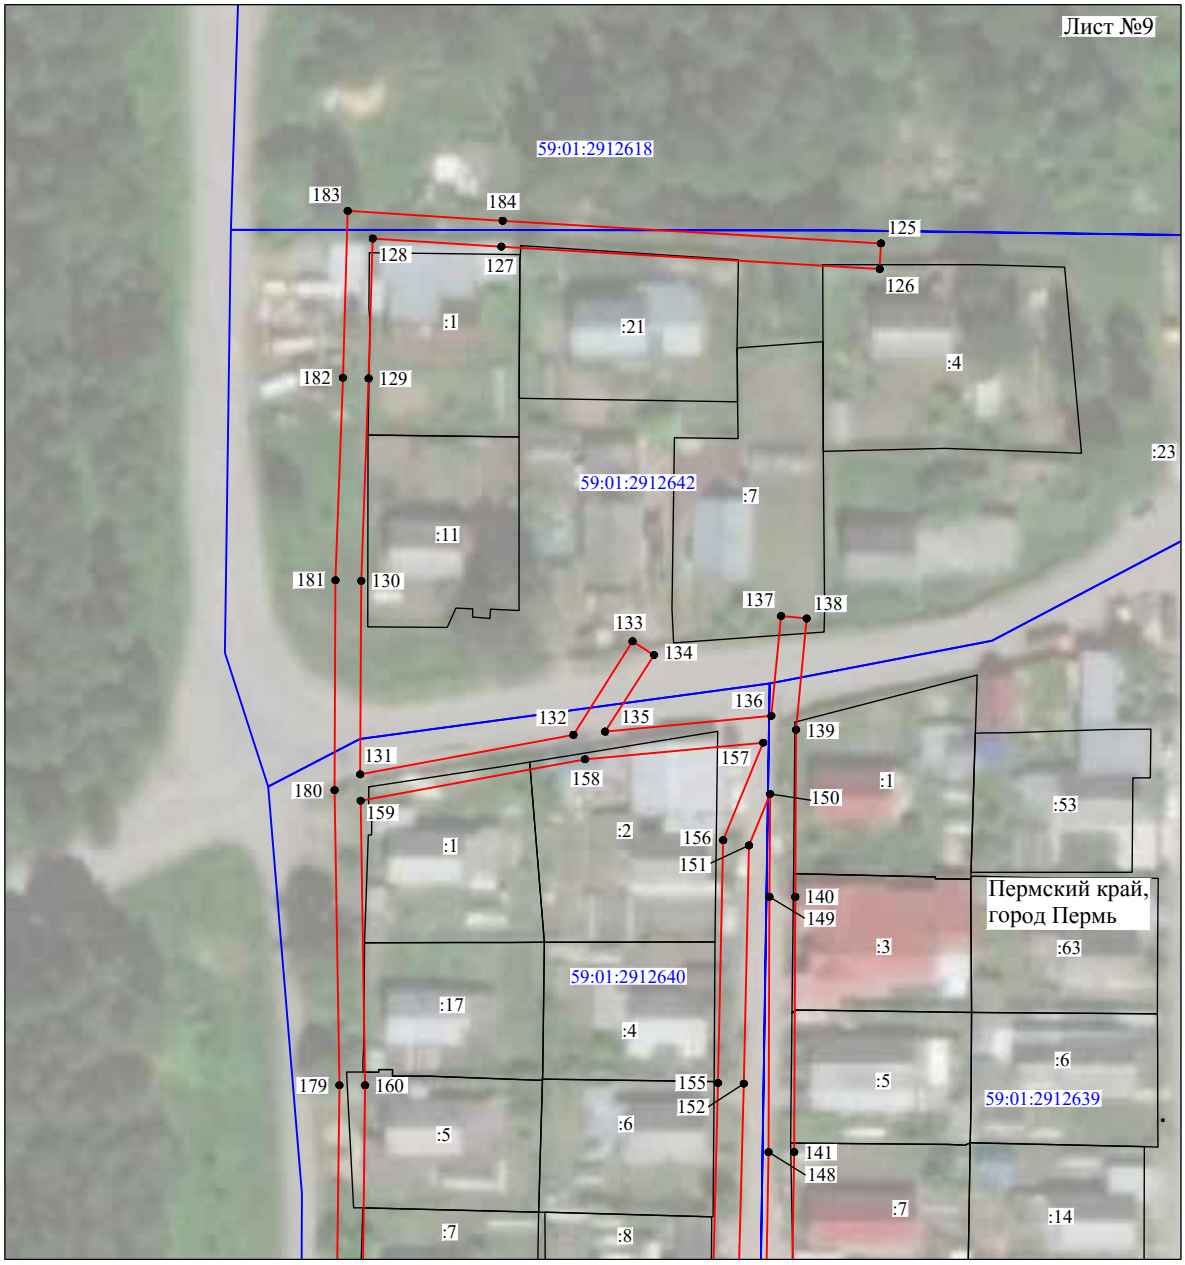

Масштаб 1:1000

Используемые условные знаки и обозначения:

№1	- номер опоры
	- граница публичного сервитута
	- граница кадастрового деления
	- граница населенного пункта
	- граница земельного участка, имеющегося в ЕГРН
	- граница ОКС, имеющаяся в ЕГРН
	- граница охранной зоны, имеющейся в ЕГРН
59:01:4413924:34 :34	- кадастровый номер земельного участка, имеющегося в ЕГРН
59:01:4413924	- номер кадастрового квартала
1	- обозначение характерных точек границ

Схема расположения границ публичного сервитута объекта



Масштаб 1:1000

Используемые условные знаки и обозначения:

№1	- номер опоры
	- граница публичного сервитута
	- граница кадастрового деления
	- граница населенного пункта
	- граница земельного участка, имеющегося в ЕГРН
	- граница ОКС, имеющаяся в ЕГРН
	- граница охранной зоны, имеющейся в ЕГРН
59:01:4413924:34 :34	- кадастровый номер земельного участка, имеющегося в ЕГРН
59:01:4413924	- номер кадастрового квартала
1 ●	- обозначение характерных точек границ

Схема расположения границ публичного сервитута объекта




Масштаб 1:1000

Используемые условные знаки и обозначения:

№1	- номер опоры
	- граница публичного сервитута
	- граница кадастрового деления
	- граница населенного пункта
	- граница земельного участка, имеющегося в ЕГРН
	- граница ОКС, имеющаяся в ЕГРН
	- граница охранной зоны, имеющейся в ЕГРН
59:01:4413924:34 :34	- кадастровый номер земельного участка, имеющегося в ЕГРН
59:01:4413924	- номер кадастрового квартала
1 •	- обозначение характерных точек границ

Схема расположения границ публичного сервитута объекта

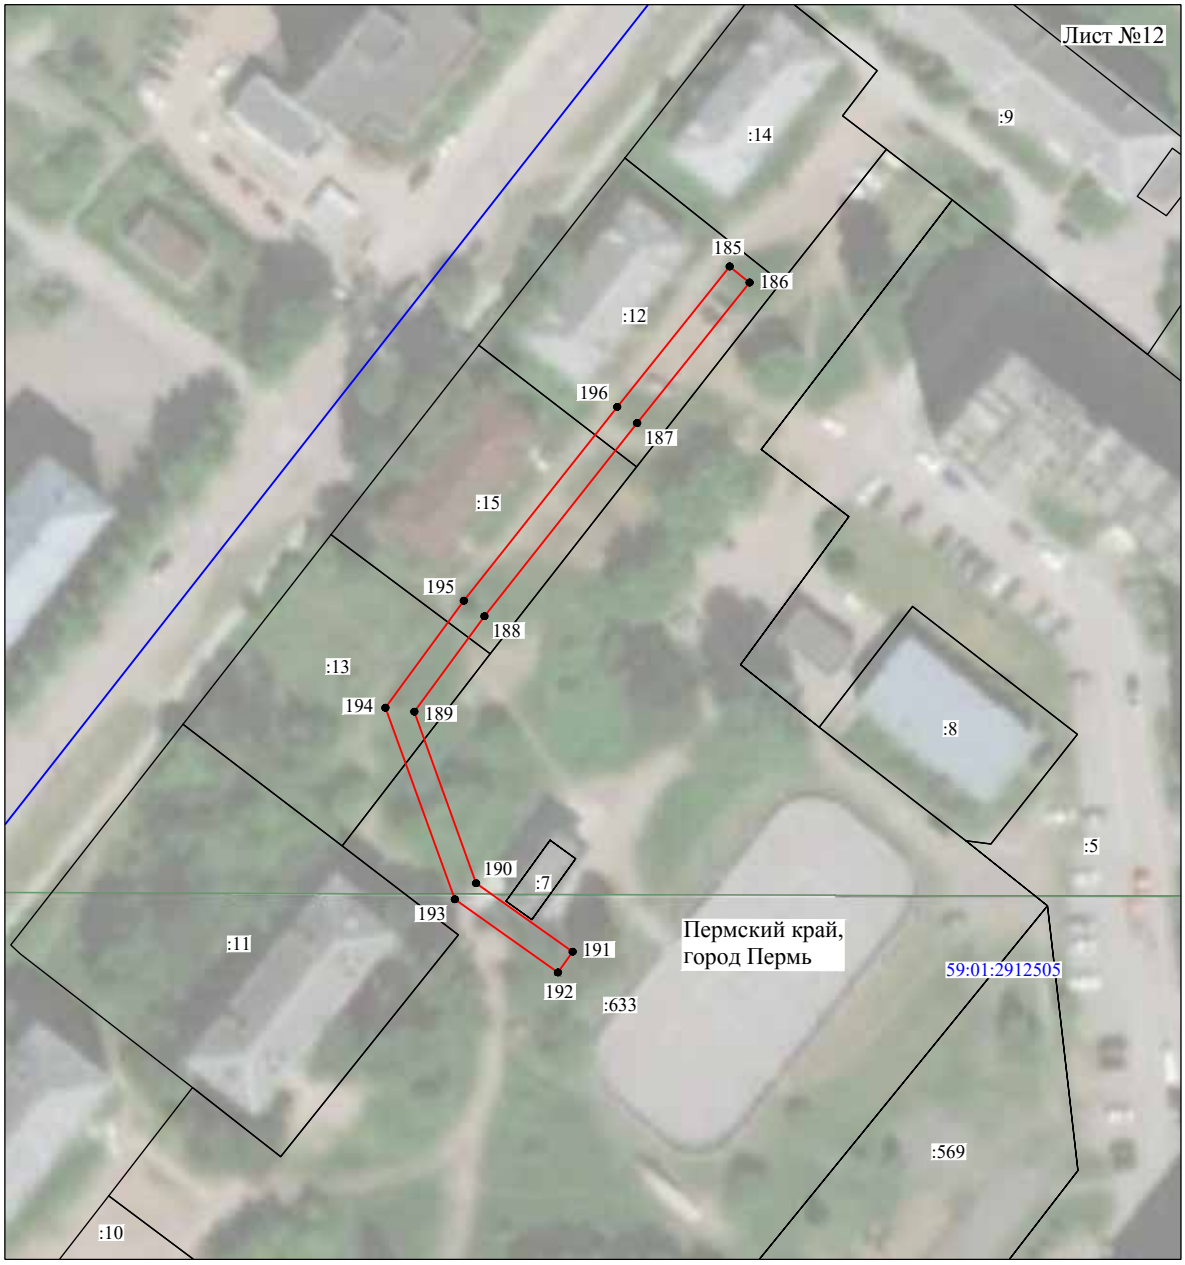


Масштаб 1:1000

Используемые условные знаки и обозначения:

№1	- номер опоры
	- граница публичного сервитута
	- граница кадастрового деления
	- граница населенного пункта
	- граница земельного участка, имеющегося в ЕГРН
	- граница ОКС, имеющаяся в ЕГРН
	- граница охранной зоны, имеющейся в ЕГРН
59:01:4413924:34 :34	- кадастровый номер земельного участка, имеющегося в ЕГРН
59:01:4413924	- номер кадастрового квартала
1	- обозначение характерных точек границ

Схема расположения границ публичного сервитута объекта

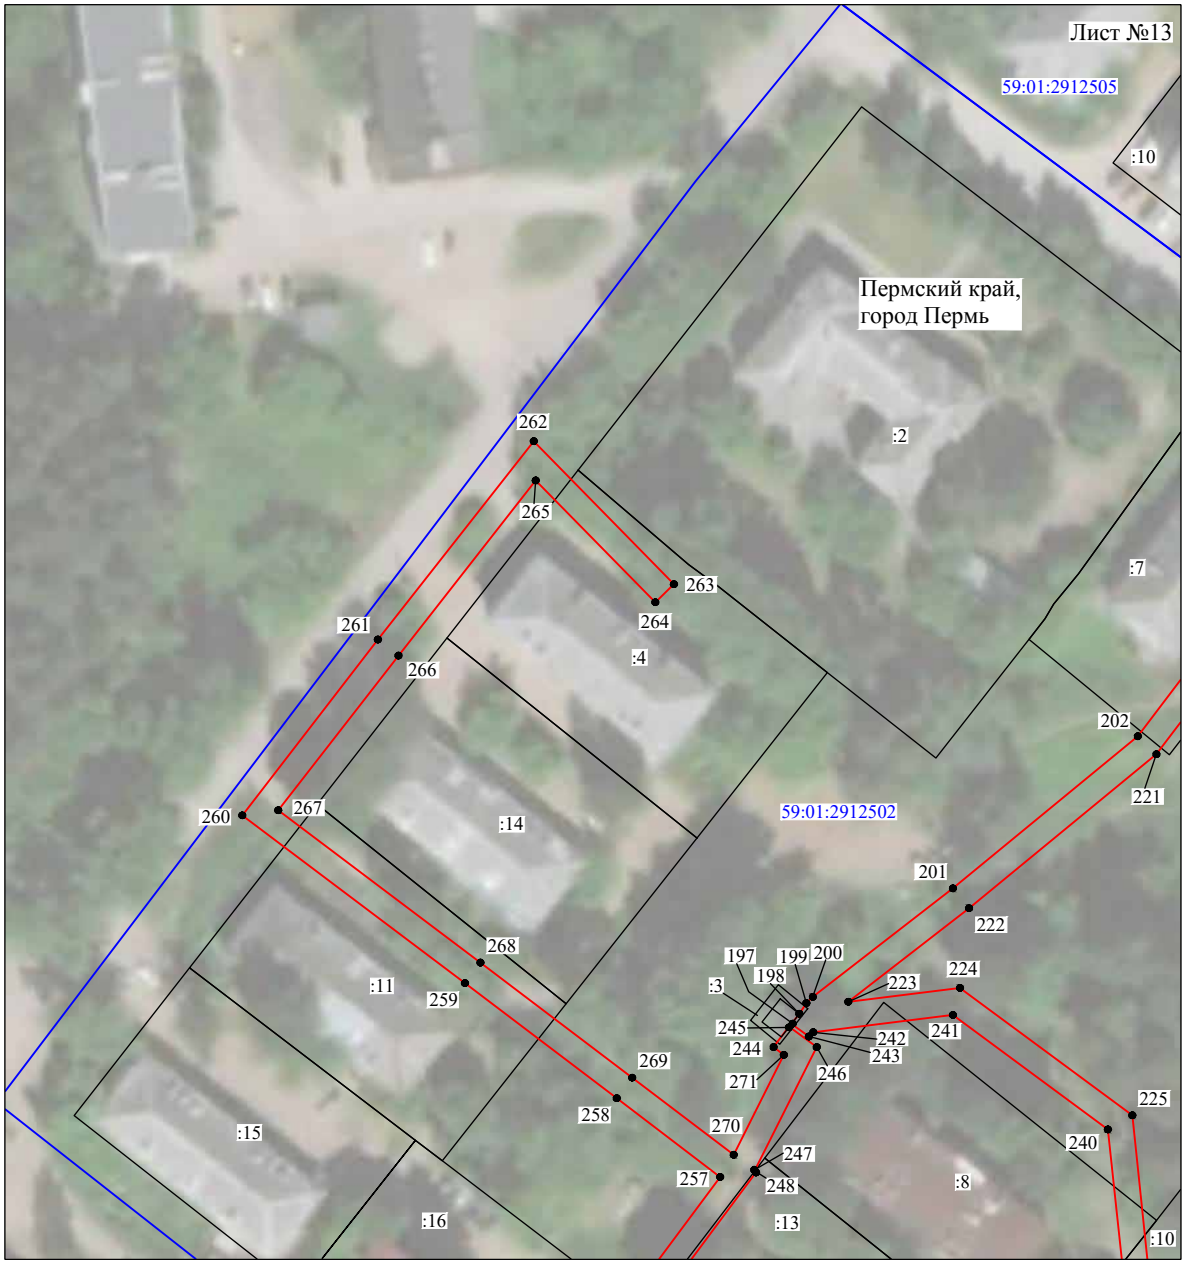


Масштаб 1:1000

Используемые условные знаки и обозначения:

№1	- номер опоры
	- граница публичного сервитута
	- граница кадастрового деления
	- граница населенного пункта
	- граница земельного участка, имеющегося в ЕГРН
	- граница ОКС, имеющаяся в ЕГРН
	- граница охранной зоны, имеющейся в ЕГРН
59:01:4413924:34 :34	- кадастровый номер земельного участка, имеющегося в ЕГРН
59:01:4413924	- номер кадастрового квартала
1 ●	- обозначение характерных точек границ

Схема расположения границ публичного сервитута объекта

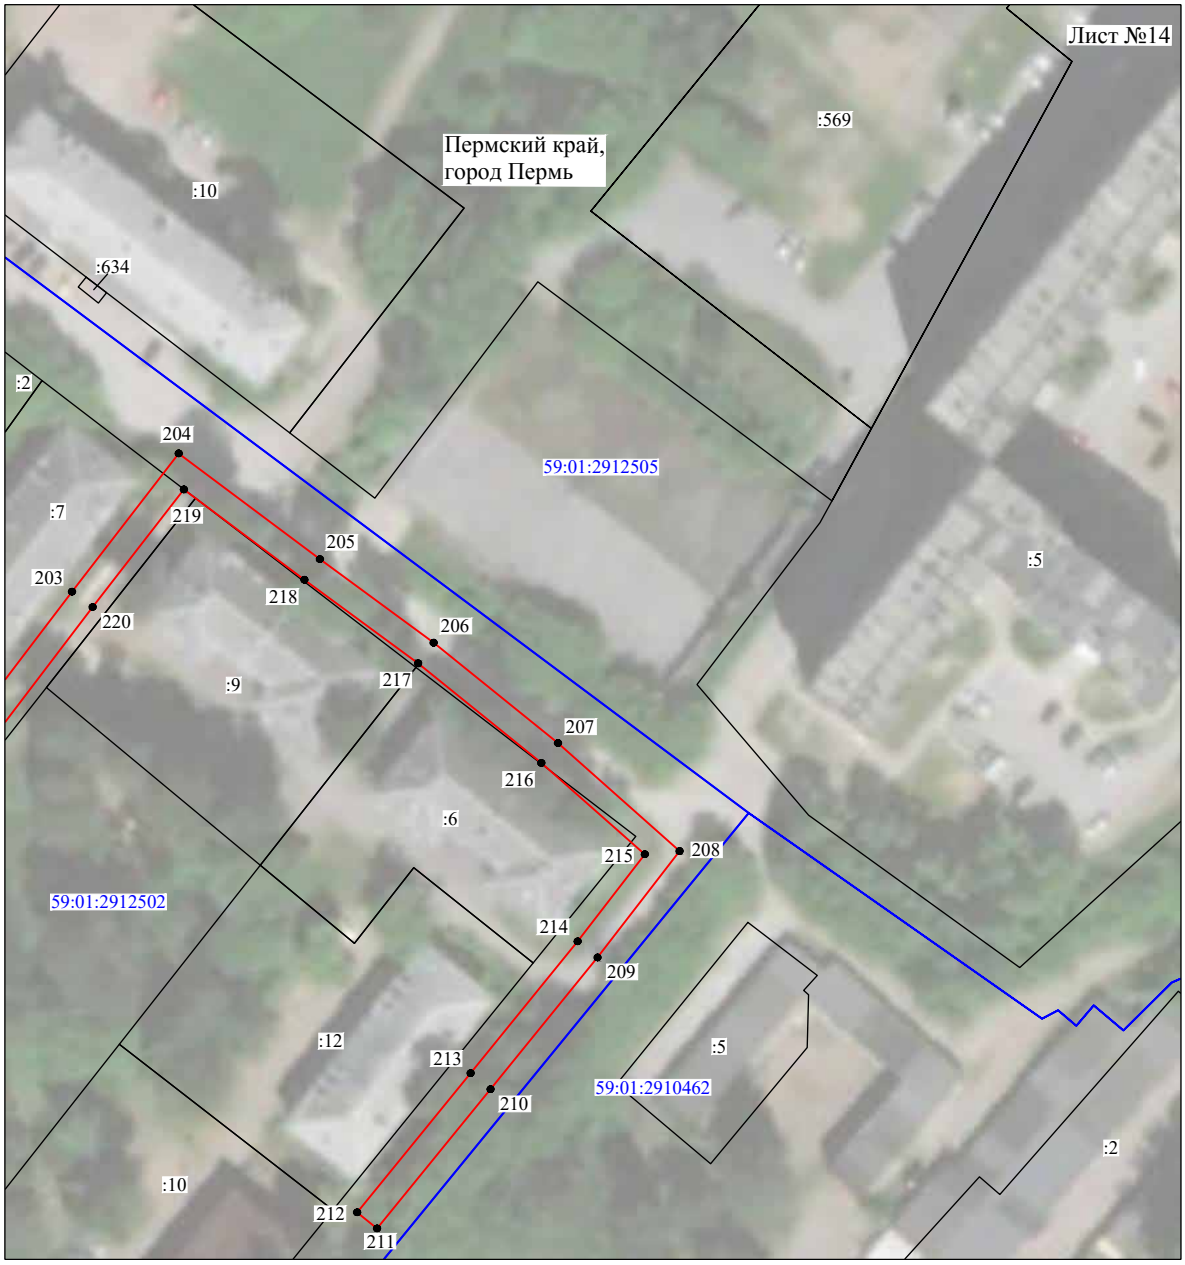

Масштаб 1:1000

Используемые условные знаки и обозначения:

№1	- номер опоры
	- граница публичного сервитута
	- граница кадастрового деления
	- граница населенного пункта
	- граница земельного участка, имеющегося в ЕГРН
	- граница ОКС, имеющаяся в ЕГРН
	- граница охранной зоны, имеющейся в ЕГРН
59:01:4413924:34 :34	- кадастровый номер земельного участка, имеющегося в ЕГРН
59:01:4413924	- номер кадастрового квартала
1 •	- обозначение характерных точек границ

Схема расположения границ публичного сервитута объекта




Масштаб 1:1000

Используемые условные знаки и обозначения:

№1 - номер опоры
- граница публичного сервитута
- граница кадастрового деления
- граница населенного пункта
- граница земельного участка, имеющегося в ЕГРН
- граница ОКС, имеющаяся в ЕГРН
- граница охранной зоны, имеющейся в ЕГРН
59:01:4413924:34 :34 - кадастровый номер земельного участка, имеющегося в ЕГРН
59:01:4413924 - номер кадастрового квартала
1 ● - обозначение характерных точек границ

Схема расположения границ публичного сервитута объекта

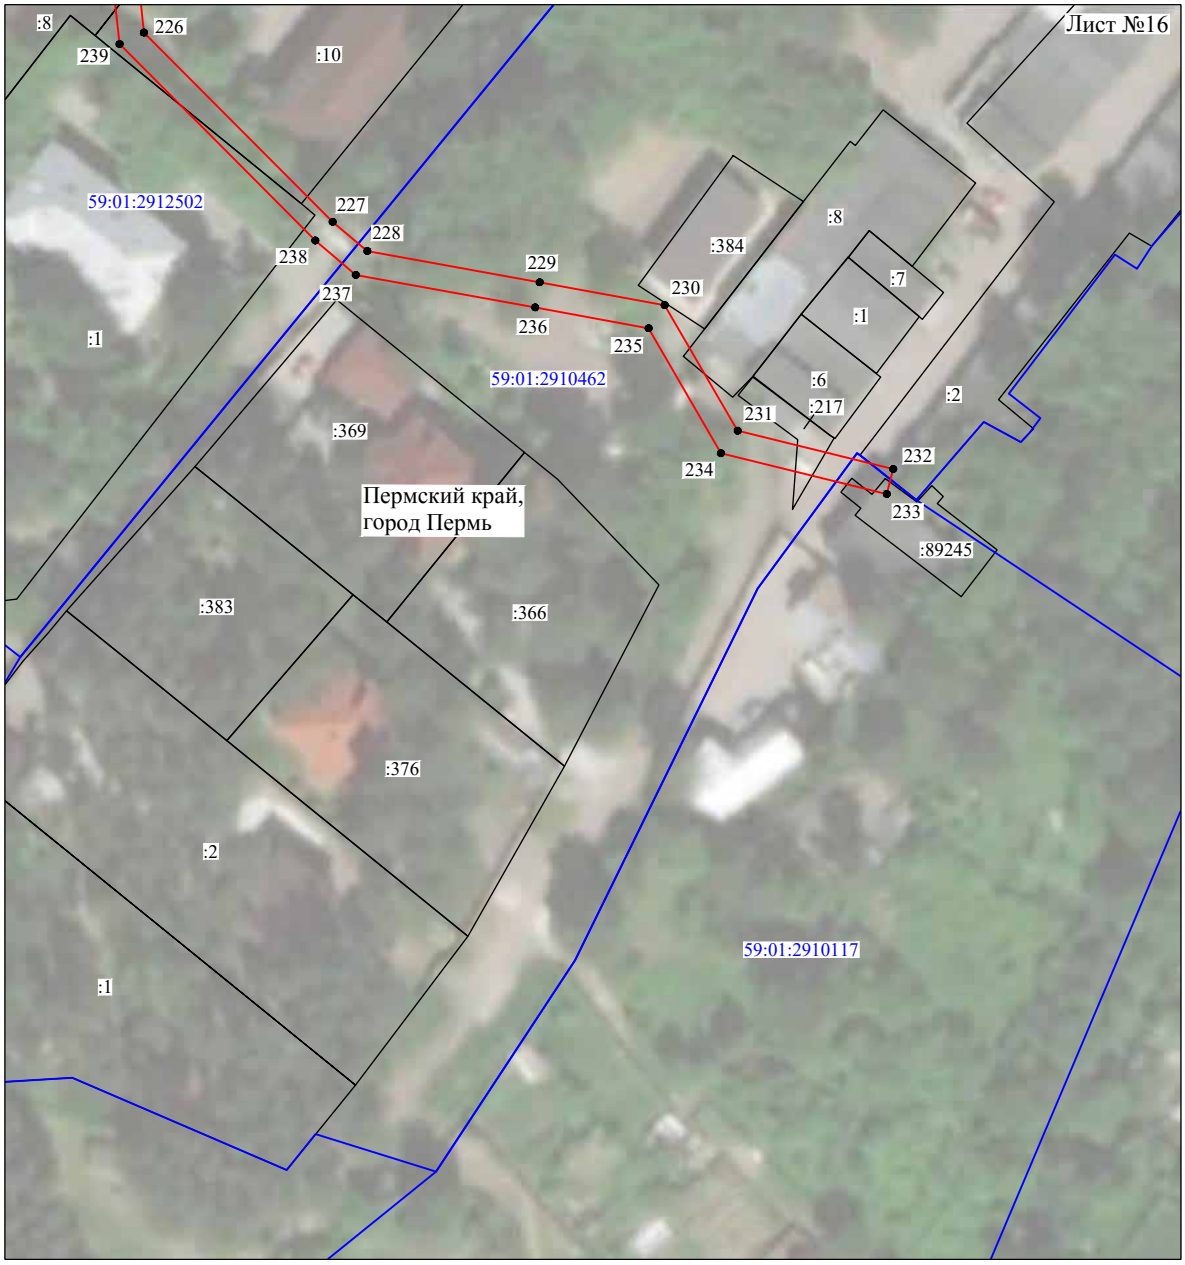

Масштаб 1:1000

Используемые условные знаки и обозначения:

№1	- номер опоры
	- граница публичного сервитута
	- граница кадастрового деления
	- граница населенного пункта
	- граница земельного участка, имеющегося в ЕГРН
	- граница ОКС, имеющаяся в ЕГРН
	- граница охранной зоны, имеющейся в ЕГРН
59:01:4413924:34 :34	- кадастровый номер земельного участка, имеющегося в ЕГРН
59:01:4413924	- номер кадастрового квартала
1	- обозначение характерных точек границ

ОПИСАНИЕ МЕСТОПОЛОЖЕНИЯ ГРАНИЦ

Публичный сервитут для размещения объекта электросетевого хозяйства «Электросетевой комплекс Подстанция 35/6 кВ «Река» (ВЛ 0,4 кВ от КТП 4100)

(наименование объекта, местоположение границ которого описано (далее - объект)

Раздел 1

Сведения об объекте		
№ п/п	Характеристики объекта	Описание характеристик
1	2	3
1	Местоположение объекта	Пермский край, город Пермь
2	Площадь объекта +/- величина погрешности определения площади (Р+/- Дельта Р)	5923 кв.м ± 16 кв.м
3	Иные характеристики объекта	Публичный сервитут для размещения объекта электросетевого хозяйства «Электросетевой комплекс Подстанция 35/6 кВ «Река» (ВЛ 0,4 кВ от КТП 4100) на срок 49 лет

Раздел 2


Сведения о местоположении границ объекта					
1. Система координат МСК-59, зона 2					
2. Сведения о характерных точках границ объекта					
Обозначение характерных точек границ	Координаты, м		Метод определения координат характерной точки	Средняя квадратическая погрешность положения характерной точки (M_t), м	Описание обозначения точки на местности (при наличии)
	X	Y			
1	2	3	4	5	6
1	532106.23	2245552.14	Метод спутниковых геодезических измерений (определений)	0.10	–
2	532085.50	2245533.33	Метод спутниковых геодезических измерений (определений)	0.10	–
3	532080.67	2245528.95	Метод спутниковых геодезических измерений (определений)	0.10	–
4	532083.44	2245529.36	Метод спутниковых геодезических измерений (определений)	0.10	–
5	532083.91	2245522.92	Метод спутниковых геодезических измерений (определений)	0.10	–
6	532076.41	2245526.82	Метод спутниковых геодезических измерений (определений)	0.10	–
7	532074.81	2245526.86	Метод спутниковых геодезических измерений (определений)	0.10	–
8	532074.15	2245559.01	Метод спутниковых геодезических измерений (определений)	0.10	–
9	532071.26	2245592.04	Метод спутниковых геодезических измерений (определений)	0.10	–
10	532068.51	2245624.24	Метод спутниковых геодезических измерений (определений)	0.10	–
11	532066.35	2245660.09	Метод спутниковых геодезических измерений (определений)	0.10	–
12	532065.32	2245671.21	Метод спутниковых геодезических измерений (определений)	0.10	–
13	532064.56	2245686.75	Метод спутниковых геодезических измерений (определений)	0.10	–
14	532063.63	2245712.37	Метод спутниковых геодезических измерений (определений)	0.10	–
15	532061.41	2245718.13	Метод спутниковых геодезических измерений (определений)	0.10	–
16	532057.67	2245716.69	Метод спутниковых геодезических измерений (определений)	0.10	–
17	532059.65	2245711.55	Метод спутниковых геодезических измерений (определений)	0.10	–
18	532060.56	2245686.57	Метод спутниковых геодезических измерений (определений)	0.10	–
19	532061.32	2245670.93	Метод спутниковых геодезических измерений (определений)	0.10	–
20	532062.37	2245659.79	Метод спутниковых геодезических измерений (определений)	0.10	–
21	532064.53	2245623.94	Метод спутниковых геодезических измерений (определений)	0.10	–
22	532067.28	2245591.70	Метод спутниковых геодезических измерений (определений)	0.10	–
23	532070.15	2245558.79	Метод спутниковых геодезических измерений (определений)	0.10	–
24	532072.16	2245497.86	Метод спутниковых геодезических измерений (определений)	0.10	–
25	532076.16	2245498.04	Метод спутниковых геодезических измерений (определений)	0.10	–
26	532074.99	2245522.85	Метод спутниковых геодезических измерений (определений)	0.10	–
27	532075.41	2245522.84	Метод спутниковых геодезических измерений (определений)	0.10	–
28	532088.41	2245516.06	Метод спутниковых геодезических измерений (определений)	0.10	–
29	532087.44	2245529.63	Метод спутниковых геодезических измерений (определений)	0.10	–
30	532087.84	2245530.02	Метод спутниковых геодезических измерений (определений)	0.10	–
31	532104.26	2245532.46	Метод спутниковых геодезических измерений (определений)	0.10	–
32	532126.92	2245537.32	Метод спутниковых геодезических измерений (определений)	0.10	–
33	532148.00	2245541.62	Метод спутниковых геодезических измерений (определений)	0.10	–
34	532171.70	2245546.53	Метод спутниковых геодезических измерений (определений)	0.10	–
35	532192.22	2245550.48	Метод спутниковых геодезических измерений (определений)	0.10	–
36	532213.00	2245554.58	Метод спутниковых геодезических измерений (определений)	0.10	–
37	532235.69	2245559.32	Метод спутниковых геодезических измерений (определений)	0.10	–
38	532258.15	2245564.26	Метод спутниковых геодезических измерений (определений)	0.10	–
39	532270.20	2245566.98	Метод спутниковых геодезических измерений (определений)	0.10	–
40	532270.56	2245533.11	Метод спутниковых геодезических измерений (определений)	0.10	–
41	532279.13	2245496.98	Метод спутниковых геодезических измерений (определений)	0.10	–
42	532288.10	2245461.12	Метод спутниковых геодезических измерений (определений)	0.10	–
43	532275.05	2245460.53	Метод спутниковых геодезических измерений (определений)	0.10	–
44	532275.23	2245456.53	Метод спутниковых геодезических измерений (определений)	0.10	–
45	532289.06	2245457.17	Метод спутниковых геодезических измерений (определений)	0.10	–
46	532299.85	2245410.28	Метод спутниковых геодезических измерений (определений)	0.10	–
47	532308.74	2245370.99	Метод спутниковых геодезических измерений (определений)	0.10	–
48	532308.96	2245370.00	Метод спутниковых геодезических измерений (определений)	0.10	–

49	532279.59	2245363.11	Метод спутниковых геодезических измерений (определений)	0.10	–
50	532238.73	2245354.26	Метод спутниковых геодезических измерений (определений)	0.10	–
51	532197.43	2245345.42	Метод спутниковых геодезических измерений (определений)	0.10	–
52	532156.24	2245336.55	Метод спутниковых геодезических измерений (определений)	0.10	–
53	532124.71	2245329.79	Метод спутниковых геодезических измерений (определений)	0.10	–
54	532123.21	2245329.36	Метод спутниковых геодезических измерений (определений)	0.10	–
55	532103.25	2245335.04	Метод спутниковых геодезических измерений (определений)	0.10	–
56	532102.73	2245337.53	Метод спутниковых геодезических измерений (определений)	0.10	–
57	532104.07	2245360.69	Метод спутниковых геодезических измерений (определений)	0.10	–
58	532082.42	2245383.42	Метод спутниковых геодезических измерений (определений)	0.10	–
59	532079.52	2245380.66	Метод спутниковых геодезических измерений (определений)	0.10	–
60	532099.97	2245359.19	Метод спутниковых геодезических измерений (определений)	0.10	–
61	532098.71	2245337.23	Метод спутниковых геодезических измерений (определений)	0.10	–
62	532099.83	2245331.86	Метод спутниковых геодезических измерений (определений)	0.10	–
63	532123.21	2245325.20	Метод спутниковых геодезических измерений (определений)	0.10	–
64	532125.69	2245325.91	Метод спутниковых геодезических измерений (определений)	0.10	–
65	532157.08	2245332.63	Метод спутниковых геодезических измерений (определений)	0.10	–
66	532198.27	2245341.50	Метод спутниковых геодезических измерений (определений)	0.10	–
67	532239.57	2245350.34	Метод спутниковых геодезических измерений (определений)	0.10	–
68	532280.47	2245359.21	Метод спутниковых геодезических измерений (определений)	0.10	–
69	532311.76	2245366.55	Метод спутниковых геодезических измерений (определений)	0.10	–
70	532355.03	2245375.38	Метод спутниковых геодезических измерений (определений)	0.10	–
71	532395.07	2245383.85	Метод спутниковых геодезических измерений (определений)	0.10	–
72	532430.53	2245391.47	Метод спутниковых геодезических измерений (определений)	0.10	–
73	532462.05	2245398.26	Метод спутниковых геодезических измерений (определений)	0.10	–
74	532511.15	2245409.93	Метод спутниковых геодезических измерений (определений)	0.10	–
75	532552.10	2245419.15	Метод спутниковых геодезических измерений (определений)	0.10	–
76	532586.25	2245426.85	Метод спутниковых геодезических измерений (определений)	0.10	–
77	532591.70	2245428.13	Метод спутниковых геодезических измерений (определений)	0.10	–
78	532590.78	2245432.03	Метод спутниковых геодезических измерений (определений)	0.10	–
79	532585.35	2245430.75	Метод спутниковых геодезических измерений (определений)	0.10	–
80	532551.22	2245423.05	Метод спутниковых геодезических измерений (определений)	0.10	–
81	532510.25	2245413.83	Метод спутниковых геодезических измерений (определений)	0.10	–
82	532461.17	2245402.16	Метод спутниковых геодезических измерений (определений)	0.10	–
83	532429.69	2245395.39	Метод спутниковых геодезических измерений (определений)	0.10	–
84	532394.23	2245387.77	Метод спутниковых геодезических измерений (определений)	0.10	–
85	532354.21	2245379.30	Метод спутниковых геодезических измерений (определений)	0.10	–
86	532312.86	2245370.85	Метод спутниковых геодезических измерений (определений)	0.10	–
87	532312.64	2245371.85	Метод спутниковых геодезических измерений (определений)	0.10	–
88	532303.75	2245411.16	Метод спутниковых геодезических измерений (определений)	0.10	–
89	532292.57	2245459.73	Метод спутниковых геодезических измерений (определений)	0.10	–
90	532283.01	2245497.92	Метод спутниковых геодезических измерений (определений)	0.10	–
91	532274.55	2245533.60	Метод спутниковых геодезических измерений (определений)	0.10	–
92	532274.21	2245565.74	Метод спутниковых геодезических измерений (определений)	0.10	–
93	532291.08	2245554.64	Метод спутниковых геодезических измерений (определений)	0.10	–
94	532293.28	2245557.98	Метод спутниковых геодезических измерений (определений)	0.10	–
95	532272.56	2245571.61	Метод спутниковых геодезических измерений (определений)	0.10	–
96	532234.85	2245563.24	Метод спутниковых геодезических измерений (определений)	0.10	–
97	532212.20	2245558.50	Метод спутниковых геодезических измерений (определений)	0.10	–
98	532191.46	2245554.40	Метод спутниковых геодезических измерений (определений)	0.10	–
99	532170.92	2245550.45	Метод спутниковых геодезических измерений (определений)	0.10	–
100	532147.20	2245545.54	Метод спутниковых геодезических измерений (определений)	0.10	–
101	532126.10	2245541.24	Метод спутниковых геодезических измерений (определений)	0.10	–
102	532103.54	2245536.40	Метод спутниковых геодезических измерений (определений)	0.10	–
103	532093.13	2245534.85	Метод спутниковых геодезических измерений (определений)	0.10	–
104	532107.99	2245548.34	Метод спутниковых геодезических измерений (определений)	0.10	–
105	532130.44	2245551.34	Метод спутниковых геодезических измерений (определений)	0.10	–
106	532161.64	2245557.63	Метод спутниковых геодезических измерений (определений)	0.10	–
107	532192.03	2245564.15	Метод спутниковых геодезических измерений (определений)	0.10	–
108	532218.75	2245569.76	Метод спутниковых геодезических измерений (определений)	0.10	–
109	532249.15	2245576.43	Метод спутниковых геодезических измерений (определений)	0.10	–
110	532277.37	2245582.46	Метод спутниковых геодезических измерений (определений)	0.10	–
111	532298.15	2245586.80	Метод спутниковых геодезических измерений (определений)	0.10	–
112	532325.14	2245592.22	Метод спутниковых геодезических измерений (определений)	0.10	–
113	532330.15	2245593.61	Метод спутниковых геодезических измерений (определений)	0.10	–
114	532328.97	2245597.43	Метод спутниковых геодезических измерений (определений)	0.10	–
115	532324.63	2245596.09	Метод спутниковых геодезических измерений (определений)	0.10	–
116	532297.35	2245590.72	Метод спутниковых геодезических измерений (определений)	0.10	–
117	532276.55	2245586.38	Метод спутниковых геодезических измерений (определений)	0.10	–
118	532248.31	2245580.33	Метод спутниковых геодезических измерений (определений)	0.10	–
119	532217.91	2245573.68	Метод спутниковых геодезических измерений (определений)	0.10	–
120	532191.19	2245568.07	Метод спутниковых геодезических измерений (определений)	0.10	–
121	532160.82	2245561.55	Метод спутниковых геодезических измерений (определений)	0.10	–
122	532129.78	2245555.28	Метод спутниковых геодезических измерений (определений)	0.10	–
1	532106.23	2245552.14	Метод спутниковых геодезических измерений (определений)	0.10	–

3. Сведения о характерных точках части (частей) границы объекта

Обозначение характерных точек части границы	Координаты, м		Метод определения координат характерной точки	Средняя квадратическая погрешность положения характерной точки (M_t), м	Описание обозначения точки на местности (при наличии)
	X	Y			
1	2	3	4	5	6
–	–	–	–	–	–

Схема расположения границ публичного сервитута объекта

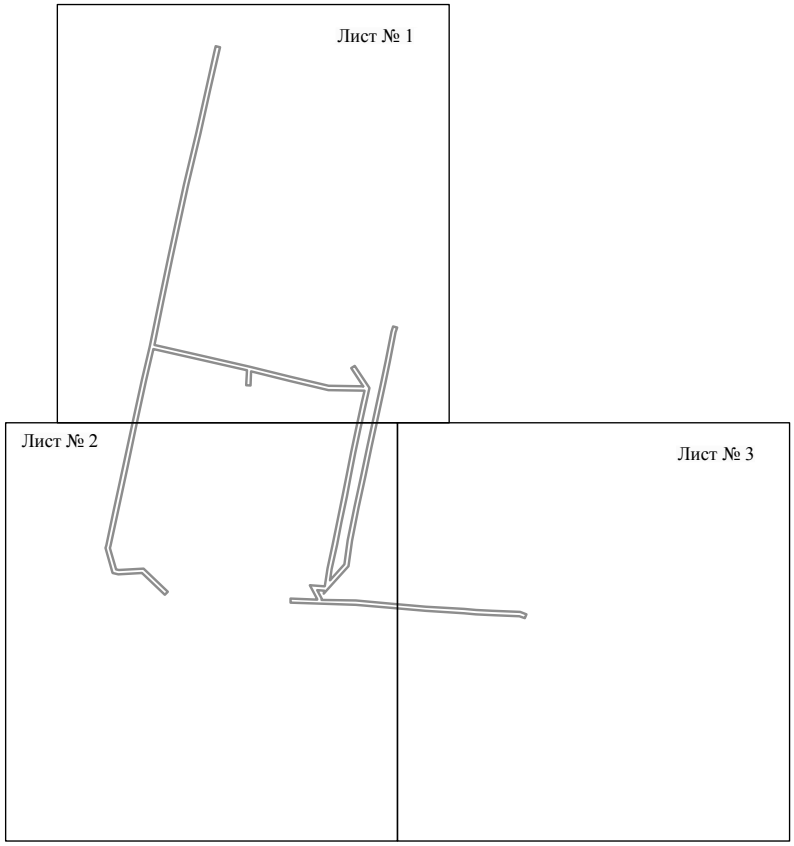

Масштаб 1:6000

Используемые условные знаки и обозначения:

———— - граница публичного сервитута

Схема расположения границ публичного сервитута объекта




Масштаб 1:2000

Используемые условные знаки и обозначения:

№1	- номер опоры
	- граница публичного сервитута
	- граница кадастрового деления
	- граница населенного пункта
	- граница земельного участка, имеющегося в ЕГРН
	- граница ОКС, имеющаяся в ЕГРН
	- граница охранной зоны, имеющейся в ЕГРН
59:01:4413924:34 :34	- кадастровый номер земельного участка, имеющегося в ЕГРН
59:01:4413924	- номер кадастрового квартала
1	- обозначение характерных точек границ

Схема расположения границ публичного сервитута объекта

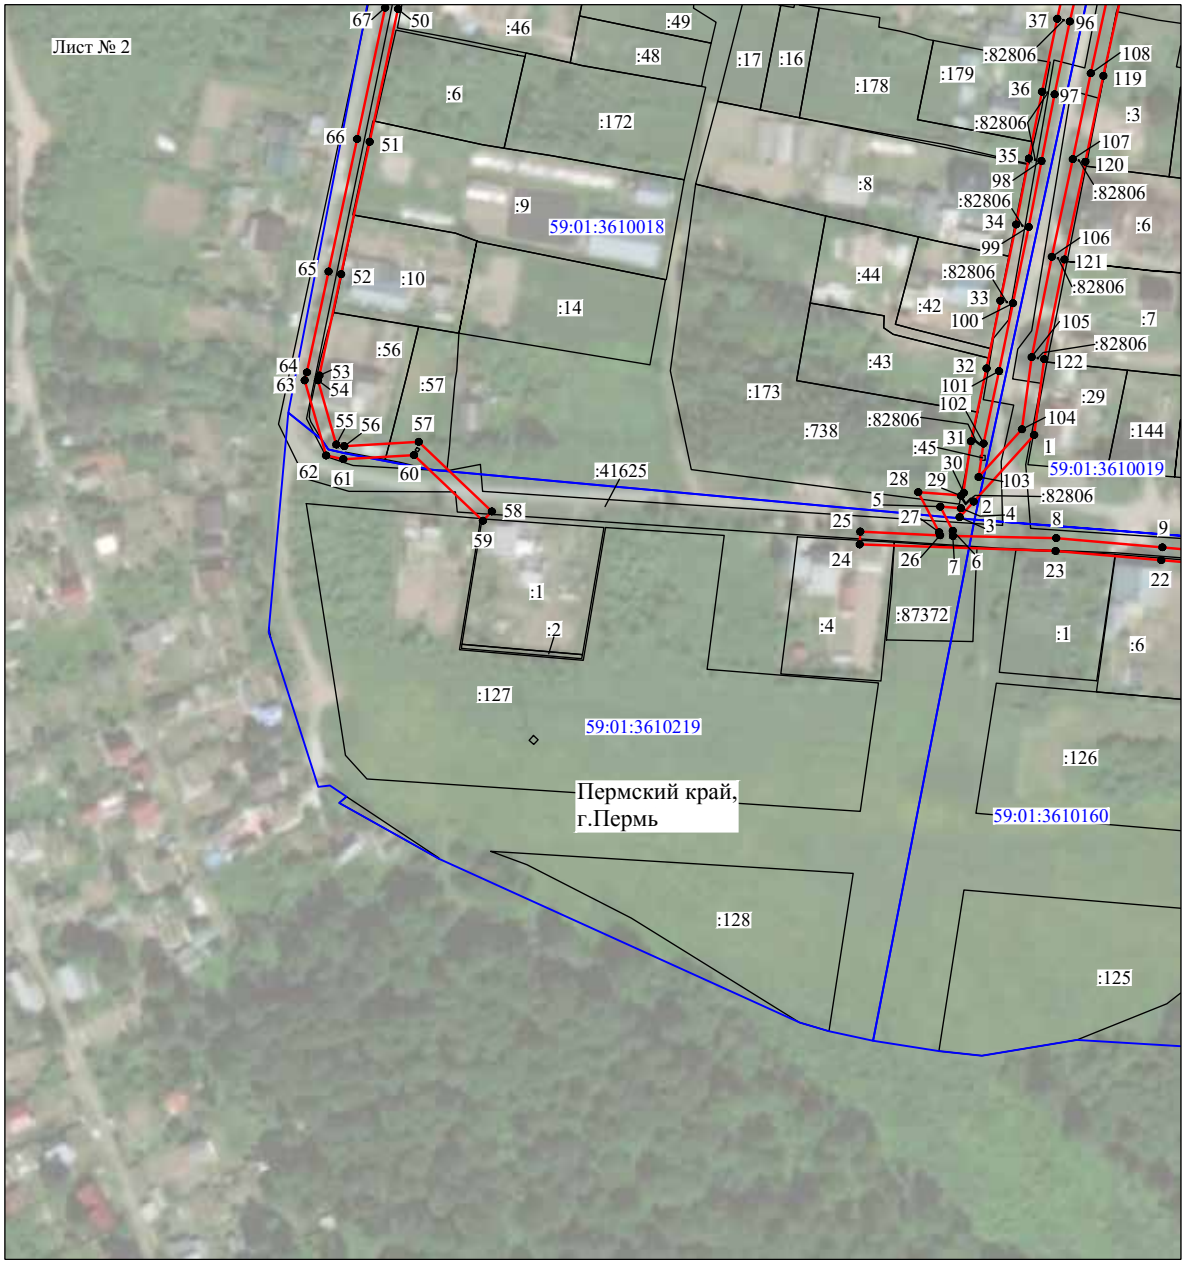

Масштаб 1:2000

Используемые условные знаки и обозначения:

№1 - номер опоры
- граница публичного сервитута
- граница кадастрового деления
- граница населенного пункта
- граница земельного участка, имеющегося в ЕГРН
- граница ОКС, имеющаяся в ЕГРН
- граница охранной зоны, имеющейся в ЕГРН

59:01:4413924:34 :34 - кадастровый номер земельного участка, имеющегося в ЕГРН

59:01:4413924 - номер кадастрового квартала

1 • - обозначение характерных точек границ

Схема расположения границ публичного сервитута объекта



Масштаб 1:2000

Используемые условные знаки и обозначения:

№1	- номер опоры
	- граница публичного сервитута
	- граница кадастрового деления
	- граница населенного пункта
	- граница земельного участка, имеющегося в ЕГРН
	- граница ОКС, имеющаяся в ЕГРН
	- граница охранной зоны, имеющейся в ЕГРН
59:01:4413924:34 :34	- кадастровый номер земельного участка, имеющегося в ЕГРН
59:01:4413924	- номер кадастрового квартала
1	- обозначение характерных точек границ

ОПИСАНИЕ МЕСТОПОЛОЖЕНИЯ ГРАНИЦ

Публичный сервитут для размещения объекта электросетевого хозяйства
«Электросетевой комплекс Подстанция 110/6кВ «Северная»
(ВЛ 0,4 кВ от КТП 4355, ВЛ 0,4 кВ от КТП 4327, ВЛ 0,4 кВ от КТП 4356)

(наименование объекта, местоположение границ которого описано (далее - объект)

Раздел 1

Сведения об объекте		
№ п/п	Характеристики объекта	Описание характеристик
1	2	3
1	Местоположение объекта	Пермский край, город Пермь
2	Площадь объекта +/- величина погрешности определения площади (Р+/- Дельта Р)	5589 кв.м ± 15 кв.м
3	Иные характеристики объекта	Публичный сервитут для размещения объекта электросетевого хозяйства «Электросетевой комплекс Подстанция 110/6кВ «Северная» (ВЛ 0,4 кВ от КТП 4355, ВЛ 0,4 кВ от КТП 4327, ВЛ 0,4 кВ от КТП 4356) на срок 49 лет

Раздел 2


Сведения о местоположении границ объекта					
1. Система координат МСК-59, зона 2					
2. Сведения о характерных точках границ объекта					
Обозначение характерных точек границ	Координаты, м		Метод определения координат характерной точки	Средняя квадратическая погрешность положения характерной точки (M_t), м	Описание обозначения точки на местности (при наличии)
	X	Y			
1	2	3	4	5	6
Зона1(1)	–	–	–	–	–
1	530919.21	2240288.04	Метод спутниковых геодезических измерений (определений)	0.10	–
2	530920.76	2240291.72	Метод спутниковых геодезических измерений (определений)	0.10	–
3	530895.17	2240302.50	Метод спутниковых геодезических измерений (определений)	0.10	–
4	530907.69	2240310.97	Метод спутниковых геодезических измерений (определений)	0.10	–
5	530921.25	2240338.37	Метод спутниковых геодезических измерений (определений)	0.10	–
6	530937.91	2240372.47	Метод спутниковых геодезических измерений (определений)	0.10	–
7	530955.04	2240361.02	Метод спутниковых геодезических измерений (определений)	0.10	–
8	530957.26	2240364.35	Метод спутниковых геодезических измерений (определений)	0.10	–
9	530939.63	2240376.09	Метод спутниковых геодезических измерений (определений)	0.10	–
10	530955.42	2240410.35	Метод спутниковых геодезических измерений (определений)	0.10	–
11	530972.94	2240447.34	Метод спутниковых геодезических измерений (определений)	0.10	–
12	530991.48	2240485.13	Метод спутниковых геодезических измерений (определений)	0.10	–
13	530987.89	2240486.88	Метод спутниковых геодезических измерений (определений)	0.10	–
14	530969.34	2240449.08	Метод спутниковых геодезических измерений (определений)	0.10	–
15	530951.80	2240412.04	Метод спутниковых геодезических измерений (определений)	0.10	–
16	530935.30	2240376.23	Метод спутниковых геодезических измерений (определений)	0.10	–
17	530917.66	2240340.13	Метод спутниковых геодезических измерений (определений)	0.10	–
18	530904.59	2240313.72	Метод спутниковых геодезических измерений (определений)	0.10	–
19	530890.83	2240304.40	Метод спутниковых геодезических измерений (определений)	0.10	–
20	530868.82	2240315.16	Метод спутниковых геодезических измерений (определений)	0.10	–
21	530832.22	2240332.77	Метод спутниковых геодезических измерений (определений)	0.10	–
22	530796.15	2240350.19	Метод спутниковых геодезических измерений (определений)	0.10	–
23	530761.31	2240366.46	Метод спутниковых геодезических измерений (определений)	0.10	–
24	530759.62	2240362.84	Метод спутниковых геодезических измерений (определений)	0.10	–
25	530794.43	2240346.58	Метод спутниковых геодезических измерений (определений)	0.10	–
26	530830.48	2240329.17	Метод спутниковых геодезических измерений (определений)	0.10	–
27	530867.08	2240311.56	Метод спутниковых геодезических измерений (определений)	0.10	–
28	530890.16	2240300.27	Метод спутниковых геодезических измерений (определений)	0.10	–
1	530919.21	2240288.04	Метод спутниковых геодезических измерений (определений)	0.10	–
Зона1(2)	–	–	–	–	–
29	530757.34	2240401.58	Метод спутниковых геодезических измерений (определений)	0.10	–
30	530783.12	2240401.65	Метод спутниковых геодезических измерений (определений)	0.10	–
31	530797.63	2240432.35	Метод спутниковых геодезических измерений (определений)	0.10	–
32	530778.21	2240442.52	Метод спутниковых геодезических измерений (определений)	0.10	–
33	530776.35	2240438.98	Метод спутниковых геодезических измерений (определений)	0.10	–
34	530792.37	2240430.59	Метод спутниковых геодезических измерений (определений)	0.10	–
35	530780.58	2240405.65	Метод спутниковых геодезических измерений (определений)	0.10	–
36	530757.33	2240405.58	Метод спутниковых геодезических измерений (определений)	0.10	–
29	530757.34	2240401.58	Метод спутниковых геодезических измерений (определений)	0.10	–
Зона1(3)	–	–	–	–	–
37	530730.59	2240130.61	Метод спутниковых геодезических измерений (определений)	0.10	–
38	530732.16	2240126.93	Метод спутниковых геодезических измерений (определений)	0.10	–
39	530764.69	2240140.82	Метод спутниковых геодезических измерений (определений)	0.10	–
40	530757.66	2240185.62	Метод спутниковых геодезических измерений (определений)	0.10	–
41	530741.15	2240208.13	Метод спутниковых геодезических измерений (определений)	0.10	–
42	530759.07	2240204.46	Метод спутниковых геодезических измерений (определений)	0.10	–
43	530759.87	2240208.38	Метод спутниковых геодезических измерений (определений)	0.10	–

44	530737.89	2240212.88	Метод спутниковых геодезических измерений (определений)	0.10	–
45	530723.24	2240247.05	Метод спутниковых геодезических измерений (определений)	0.10	–
46	530713.86	2240276.33	Метод спутниковых геодезических измерений (определений)	0.10	–
47	530744.50	2240293.45	Метод спутниковых геодезических измерений (определений)	0.10	–
48	530742.55	2240296.94	Метод спутниковых геодезических измерений (определений)	0.10	–
49	530714.52	2240281.28	Метод спутниковых геодезических измерений (определений)	0.10	–
50	530720.58	2240305.52	Метод спутниковых геодезических измерений (определений)	0.10	–
51	530734.23	2240335.42	Метод спутниковых геодезических измерений (определений)	0.10	–
52	530754.87	2240325.86	Метод спутниковых геодезических измерений (определений)	0.10	–
53	530778.72	2240314.34	Метод спутниковых геодезических измерений (определений)	0.10	–
54	530780.46	2240317.94	Метод спутниковых геодезических измерений (определений)	0.10	–
55	530756.58	2240329.48	Метод спутниковых геодезических измерений (определений)	0.10	–
56	530732.26	2240340.74	Метод спутниковых геодезических измерений (определений)	0.10	–
57	530716.79	2240306.85	Метод спутниковых геодезических измерений (определений)	0.10	–
58	530709.56	2240276.66	Метод спутниковых геодезических измерений (определений)	0.10	–
59	530719.49	2240245.65	Метод спутниковых геодезических измерений (определений)	0.10	–
60	530733.79	2240212.31	Метод спутниковых геодезических измерений (определений)	0.10	–
61	530708.71	2240203.30	Метод спутниковых геодезических измерений (определений)	0.10	–
62	530710.06	2240199.54	Метод спутниковых геодезических измерений (определений)	0.10	–
63	530735.73	2240208.75	Метод спутниковых геодезических измерений (определений)	0.10	–
64	530753.86	2240184.04	Метод спутниковых геодезических измерений (определений)	0.10	–
65	530760.26	2240143.28	Метод спутниковых геодезических измерений (определений)	0.10	–
37	530730.59	2240130.61	Метод спутниковых геодезических измерений (определений)	0.10	–
Зона1(4)	–	–	–	–	–
66	530665.05	2240106.48	Метод спутниковых геодезических измерений (определений)	0.10	–
67	530653.51	2240148.13	Метод спутниковых геодезических измерений (определений)	0.10	–
68	530644.19	2240181.97	Метод спутниковых геодезических измерений (определений)	0.10	–
69	530640.33	2240180.91	Метод спутниковых геодезических измерений (определений)	0.10	–
70	530649.14	2240148.94	Метод спутниковых геодезических измерений (определений)	0.10	–
71	530620.06	2240139.88	Метод спутниковых геодезических измерений (определений)	0.10	–
72	530609.83	2240176.90	Метод спутниковых геодезических измерений (определений)	0.10	–
73	530605.97	2240175.84	Метод спутниковых геодезических измерений (определений)	0.10	–
74	530616.73	2240136.85	Метод спутниковых геодезических измерений (определений)	0.10	–
75	530626.42	2240097.60	Метод спутниковых геодезических измерений (определений)	0.10	–
76	530630.30	2240098.56	Метод спутниковых геодезических измерений (определений)	0.10	–
77	530621.06	2240136.01	Метод спутниковых геодезических измерений (определений)	0.10	–
78	530650.20	2240145.08	Метод спутниковых геодезических измерений (определений)	0.10	–
79	530661.20	2240105.41	Метод спутниковых геодезических измерений (определений)	0.10	–
66	530665.05	2240106.48	Метод спутниковых геодезических измерений (определений)	0.10	–
Зона1(5)	–	–	–	–	–
80	530556.84	2240030.19	Метод спутниковых геодезических измерений (определений)	0.10	–
81	530576.64	2240054.12	Метод спутниковых геодезических измерений (определений)	0.10	–
82	530569.99	2240076.39	Метод спутниковых геодезических измерений (определений)	0.10	–
83	530558.09	2240115.00	Метод спутниковых геодезических измерений (определений)	0.10	–
84	530547.01	2240151.50	Метод спутниковых геодезических измерений (определений)	0.10	–
85	530539.49	2240176.22	Метод спутниковых геодезических измерений (определений)	0.10	–
86	530566.14	2240185.50	Метод спутниковых геодезических измерений (определений)	0.10	–
87	530576.48	2240189.03	Метод спутниковых геодезических измерений (определений)	0.10	–
88	530609.68	2240200.69	Метод спутниковых геодезических измерений (определений)	0.10	–
89	530608.35	2240204.47	Метод спутниковых геодезических измерений (определений)	0.10	–
90	530575.17	2240192.81	Метод спутниковых геодезических измерений (определений)	0.10	–
91	530566.75	2240189.93	Метод спутниковых геодезических измерений (определений)	0.10	–
92	530555.98	2240222.45	Метод спутниковых геодезических измерений (определений)	0.10	–
93	530545.24	2240258.69	Метод спутниковых геодезических измерений (определений)	0.10	–
94	530581.93	2240273.67	Метод спутниковых геодезических измерений (определений)	0.10	–
95	530580.42	2240277.37	Метод спутниковых геодезических измерений (определений)	0.10	–
96	530540.38	2240261.02	Метод спутниковых геодезических измерений (определений)	0.10	–
97	530552.16	2240221.25	Метод спутниковых геодезических измерений (определений)	0.10	–
98	530562.97	2240188.63	Метод спутниковых геодезических измерений (определений)	0.10	–
99	530534.55	2240178.73	Метод спутниковых геодезических измерений (определений)	0.10	–
100	530543.18	2240150.34	Метод спутниковых геодезических измерений (определений)	0.10	–
101	530554.26	2240113.86	Метод спутниковых геодезических измерений (определений)	0.10	–
102	530566.17	2240075.21	Метод спутниковых геодезических измерений (определений)	0.10	–
103	530572.19	2240055.03	Метод спутниковых геодезических измерений (определений)	0.10	–
104	530553.76	2240032.74	Метод спутниковых геодезических измерений (определений)	0.10	–
80	530556.84	2240030.19	Метод спутниковых геодезических измерений (определений)	0.10	–

3. Сведения о характерных точках части (частей) границы объекта

Обозначение характерных точек части границы	Координаты, м		Метод определения координат характерной точки	Средняя квадратическая погрешность положения характерной точки (M_t), м	Описание обозначения точки на местности (при наличии)
	X	Y			
1	2	3	4	5	6
–	–	–	–	–	–

Схема расположения границ публичного сервитута объекта

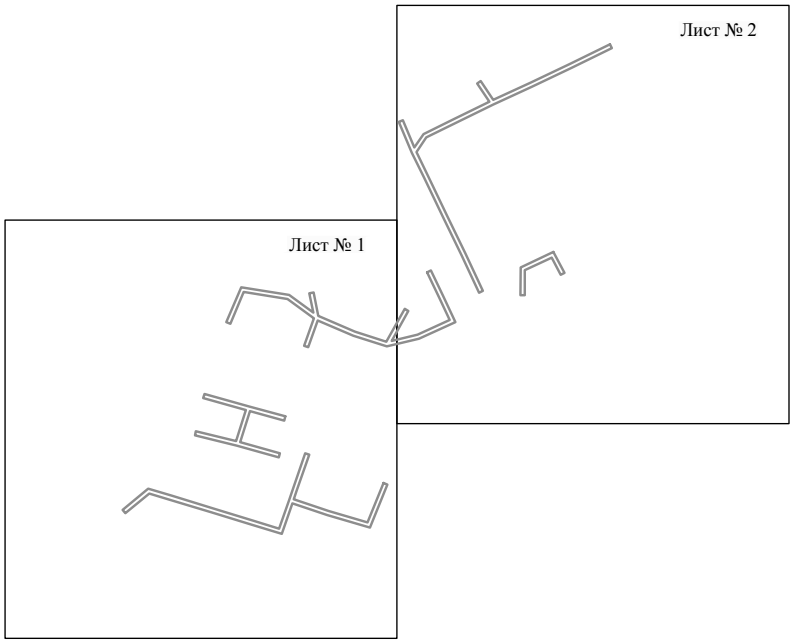

Масштаб 1:6000

Используемые условные знаки и обозначения:

———— - граница публичного сервитута

Схема расположения границ публичного сервитута объекта



Масштаб 1:2000

Используемые условные знаки и обозначения:

№1	- номер опоры
	- граница публичного сервитута
	- граница кадастрового деления
	- граница населенного пункта
	- граница земельного участка, имеющегося в ЕГРН
	- граница ОКС, имеющаяся в ЕГРН
	- граница охранной зоны, имеющейся в ЕГРН
59:01:4413924:34 :34	- кадастровый номер земельного участка, имеющегося в ЕГРН
59:01:4413924	- номер кадастрового квартала
1	- обозначение характерных точек границ

Схема расположения границ публичного сервитута объекта



Масштаб 1:2000

Используемые условные знаки и обозначения:

№1	- номер опоры
	- граница публичного сервитута
	- граница кадастрового деления
	- граница населенного пункта
	- граница земельного участка, имеющегося в ЕГРН
	- граница ОКС, имеющаяся в ЕГРН
	- граница охранной зоны, имеющейся в ЕГРН
59:01:4413924:34 :34	- кадастровый номер земельного участка, имеющегося в ЕГРН
59:01:4413924	- номер кадастрового квартала
1 ●	- обозначение характерных точек границ

ОПИСАНИЕ МЕСТОПОЛОЖЕНИЯ ГРАНИЦ

Публичный сервитут для размещения объекта электросетевого хозяйства
«Электросетевой комплекс Подстанция 110/6 кВ «Северная»
(ВЛ 0,4 кВ от КТП 4345, ВЛ 0,4 кВ от КТП 4346, ВЛ 0,4 кВ от ТП 4332, ВЛ 0,4 кВ от ТП 4105)

(наименование объекта, местоположение границ которого описано (далее - объект)

Раздел 1

Сведения об объекте		
№ п/п	Характеристики объекта	Описание характеристик
1	2	3
1	Местоположение объекта	Пермский край, город Пермь
2	Площадь объекта +/- величина погрешности определения площади (Р+/- Дельта Р)	5772 кв.м ± 15 кв.м
3	Иные характеристики объекта	Публичный сервитут для размещения объекта электросетевого хозяйства «Электросетевой комплекс Подстанция 110/6 кВ «Северная» (ВЛ 0,4 кВ от КТП 4345, ВЛ 0,4 кВ от КТП 4346, ВЛ 0,4 кВ от ТП 4332, ВЛ 0,4 кВ от ТП 4105) на срок 49 лет

Раздел 2

Сведения о местоположении границ объекта					
1. Система координат МСК-59, зона 2					
2. Сведения о характерных точках границ объекта					
Обозначение характерных точек границ	Координаты, м		Метод определения координат характерной точки	Средняя квадратическая погрешность положения характерной точки (M_t), м	Описание обозначения точки на местности (при наличии)
	X	Y			
1	2	3	4	5	6
Зона1(1)	–	–	–	–	–
1	529194.56	2239842.59	Метод спутниковых геодезических измерений (определений)	0.10	–
2	529183.86	2239867.46	Метод спутниковых геодезических измерений (определений)	0.10	–
3	529162.89	2239861.27	Метод спутниковых геодезических измерений (определений)	0.10	–
4	529143.87	2239855.59	Метод спутниковых геодезических измерений (определений)	0.10	–
5	529105.21	2239843.45	Метод спутниковых геодезических измерений (определений)	0.10	–
6	529076.38	2239873.44	Метод спутниковых геодезических измерений (определений)	0.10	–
7	529035.98	2239861.34	Метод спутниковых геодезических измерений (определений)	0.10	–
8	529031.98	2239860.18	Метод спутниковых геодезических измерений (определений)	0.10	–
9	528986.53	2239847.48	Метод спутниковых геодезических измерений (определений)	0.10	–
10	528942.74	2239835.03	Метод спутниковых геодезических измерений (определений)	0.10	–
11	528928.19	2239833.03	Метод спутниковых геодезических измерений (определений)	0.10	–
12	528923.45	2239858.20	Метод спутниковых геодезических измерений (определений)	0.10	–
13	528913.54	2239862.45	Метод спутниковых геодезических измерений (определений)	0.10	–
14	528911.96	2239858.77	Метод спутниковых геодезических измерений (определений)	0.10	–
15	528914.51	2239857.67	Метод спутниковых геодезических измерений (определений)	0.10	–
16	528893.03	2239854.27	Метод спутниковых геодезических измерений (определений)	0.10	–
17	528890.96	2239853.45	Метод спутниковых геодезических измерений (определений)	0.10	–
18	528892.43	2239849.74	Метод спутниковых геодезических измерений (определений)	0.10	–
19	528894.09	2239850.39	Метод спутниковых геодезических измерений (определений)	0.10	–
20	528920.08	2239854.52	Метод спутниковых геодезических измерений (определений)	0.10	–
21	528924.96	2239828.55	Метод спутниковых геодезических измерений (определений)	0.10	–
22	528943.56	2239831.11	Метод спутниковых геодезических измерений (определений)	0.10	–
23	528987.61	2239843.63	Метод спутниковых геодезических измерений (определений)	0.10	–
24	529034.53	2239856.73	Метод спутниковых геодезических измерений (определений)	0.10	–
25	529075.19	2239868.90	Метод спутниковых геодезических измерений (определений)	0.10	–
26	529104.04	2239838.89	Метод спутниковых геодезических измерений (определений)	0.10	–
27	529142.03	2239850.82	Метод спутниковых геодезических измерений (определений)	0.10	–
28	529138.09	2239825.03	Метод спутниковых геодезических измерений (определений)	0.10	–
29	529142.05	2239824.43	Метод спутниковых геодезических измерений (определений)	0.10	–
30	529146.26	2239852.13	Метод спутниковых геодезических измерений (определений)	0.10	–
31	529164.03	2239857.44	Метод спутниковых геодезических измерений (определений)	0.10	–
32	529181.59	2239862.62	Метод спутниковых геодезических измерений (определений)	0.10	–
33	529190.89	2239841.00	Метод спутниковых геодезических измерений (определений)	0.10	–
1	529194.56	2239842.59	Метод спутниковых геодезических измерений (определений)	0.10	–
Зона1(2)	–	–	–	–	–
34	528901.16	2239911.61	Метод спутниковых геодезических измерений (определений)	0.10	–
35	528903.37	2239914.95	Метод спутниковых геодезических измерений (определений)	0.10	–
36	528882.64	2239928.65	Метод спутниковых геодезических измерений (определений)	0.10	–
37	528861.40	2239928.80	Метод спутниковых геодезических измерений (определений)	0.10	–
38	528839.09	2239949.19	Метод спутниковых геодезических измерений (определений)	0.10	–
39	528816.41	2239970.34	Метод спутниковых геодезических измерений (определений)	0.10	–
40	528791.56	2239990.28	Метод спутниковых геодезических измерений (определений)	0.10	–
41	528771.35	2239994.86	Метод спутниковых геодезических измерений (определений)	0.10	–
42	528752.04	2239999.58	Метод спутниковых геодезических измерений (определений)	0.10	–
43	528725.25	2240012.53	Метод спутниковых геодезических измерений (определений)	0.10	–
44	528698.11	2240035.98	Метод спутниковых геодезических измерений (определений)	0.10	–
45	528695.49	2240032.96	Метод спутниковых геодезических измерений (определений)	0.10	–


46	528723.03	2240009.15	Метод спутниковых геодезических измерений (определений)	0.10	–
47	528750.68	2239995.79	Метод спутниковых геодезических измерений (определений)	0.10	–
48	528770.43	2239990.97	Метод спутниковых геодезических измерений (определений)	0.10	–
49	528786.94	2239987.26	Метод спутниковых геодезических измерений (определений)	0.10	–
50	528776.35	2239975.22	Метод спутниковых геодезических измерений (определений)	0.10	–
51	528757.57	2239953.84	Метод спутниковых геодезических измерений (определений)	0.10	–
52	528760.69	2239938.64	Метод спутниковых геодезических измерений (определений)	0.10	–
53	528756.52	2239942.13	Метод спутниковых геодезических измерений (определений)	0.10	–
54	528723.68	2239972.00	Метод спутниковых геодезических измерений (определений)	0.10	–
55	528720.99	2239969.04	Метод спутниковых геодезических измерений (определений)	0.10	–
56	528752.38	2239940.49	Метод спутниковых геодезических измерений (определений)	0.10	–
57	528743.31	2239930.97	Метод спутниковых геодезических измерений (определений)	0.10	–
58	528723.62	2239948.30	Метод спутниковых геодезических измерений (определений)	0.10	–
59	528699.62	2239969.56	Метод спутниковых геодезических измерений (определений)	0.10	–
60	528696.97	2239966.57	Метод спутниковых геодезических измерений (определений)	0.10	–
61	528720.96	2239945.30	Метод спутниковых геодезических измерений (определений)	0.10	–
62	528742.08	2239926.67	Метод спутниковых геодезических измерений (определений)	0.10	–
63	528766.46	2239904.99	Метод спутниковых геодезических измерений (определений)	0.10	–
64	528749.23	2239886.91	Метод спутниковых геодезических измерений (определений)	0.10	–
65	528748.49	2239886.13	Метод спутниковых геодезических измерений (определений)	0.10	–
66	528751.40	2239883.38	Метод спутниковых геодезических измерений (определений)	0.10	–
67	528753.42	2239885.51	Метод спутниковых геодезических измерений (определений)	0.10	–
68	528772.21	2239905.23	Метод спутниковых геодезических измерений (определений)	0.10	–
69	528746.24	2239928.30	Метод спутниковых геодезических измерений (определений)	0.10	–
70	528755.36	2239937.88	Метод спутниковых геодезических измерений (определений)	0.10	–
71	528762.46	2239931.95	Метод спутниковых геодезических измерений (определений)	0.10	–
72	528801.73	2239896.39	Метод спутниковых геодезических измерений (определений)	0.10	–
73	528874.98	2239893.65	Метод спутниковых геодезических измерений (определений)	0.10	–
74	528875.13	2239897.65	Метод спутниковых геодезических измерений (определений)	0.10	–
75	528803.34	2239900.33	Метод спутниковых геодезических измерений (определений)	0.10	–
76	528765.62	2239934.49	Метод спутниковых геодезических измерений (определений)	0.10	–
77	528761.89	2239952.70	Метод спутниковых геодезических измерений (определений)	0.10	–
78	528779.35	2239972.58	Метод спутниковых геодезических измерений (определений)	0.10	–
79	528790.90	2239985.65	Метод спутниковых геодезических измерений (определений)	0.10	–
80	528813.79	2239967.31	Метод спутниковых геодезических измерений (определений)	0.10	–
81	528836.39	2239946.25	Метод спутниковых геодезических измерений (определений)	0.10	–
82	528859.84	2239924.81	Метод спутниковых геодезических измерений (определений)	0.10	–
83	528881.42	2239924.67	Метод спутниковых геодезических измерений (определений)	0.10	–
34	528901.16	2239911.61	Метод спутниковых геодезических измерений (определений)	0.10	–
Зона1(3)	–	–	–	–	–
84	528671.77	2239849.49	Метод спутниковых геодезических измерений (определений)	0.10	–
85	528674.51	2239852.41	Метод спутниковых геодезических измерений (определений)	0.10	–
86	528672.47	2239854.32	Метод спутниковых геодезических измерений (определений)	0.10	–
87	528643.74	2239881.29	Метод спутниковых геодезических измерений (определений)	0.10	–
88	528618.06	2239904.75	Метод спутниковых геодезических измерений (определений)	0.10	–
89	528635.88	2239924.67	Метод спутниковых геодезических измерений (определений)	0.10	–
90	528651.83	2239913.67	Метод спутниковых геодезических измерений (определений)	0.10	–
91	528687.03	2239908.63	Метод спутниковых геодезических измерений (определений)	0.10	–
92	528687.59	2239912.59	Метод спутниковых геодезических измерений (определений)	0.10	–
93	528653.33	2239917.50	Метод спутниковых геодезических измерений (определений)	0.10	–
94	528638.39	2239927.81	Метод спутниковых геодезических измерений (определений)	0.10	–
95	528665.58	2239964.75	Метод спутниковых геодезических измерений (определений)	0.10	–
96	528633.52	2239986.06	Метод спутниковых геодезических измерений (определений)	0.10	–
97	528624.83	2239978.68	Метод спутниковых геодезических измерений (определений)	0.10	–
98	528623.36	2239977.20	Метод спутниковых геодезических измерений (определений)	0.10	–
99	528626.21	2239974.39	Метод спутниковых геодезических измерений (определений)	0.10	–
100	528627.55	2239975.75	Метод спутниковых геодезических измерений (определений)	0.10	–
101	528633.81	2239981.06	Метод спутниковых геодезических измерений (определений)	0.10	–
102	528659.87	2239963.73	Метод спутниковых геодезических измерений (определений)	0.10	–
103	528633.95	2239928.50	Метод спутниковых геодезических измерений (определений)	0.10	–
104	528615.09	2239907.40	Метод спутниковых геодезических измерений (определений)	0.10	–
105	528590.58	2239929.09	Метод спутниковых геодезических измерений (определений)	0.10	–
106	528587.93	2239926.09	Метод спутниковых геодезических измерений (определений)	0.10	–
107	528613.94	2239903.11	Метод спутниковых геодезических измерений (определений)	0.10	–
108	528641.02	2239878.36	Метод спутниковых геодезических измерений (определений)	0.10	–
109	528670.89	2239850.32	Метод спутниковых геодезических измерений (определений)	0.10	–
84	528671.77	2239849.49	Метод спутниковых геодезических измерений (определений)	0.10	–

Зона1(4)	–	–	–	–	–
110	528716.54	2240220.35	Метод спутниковых геодезических измерений (определений)	0.10	–
111	528740.02	2240252.90	Метод спутниковых геодезических измерений (определений)	0.10	–
112	528705.84	2240273.30	Метод спутниковых геодезических измерений (определений)	0.10	–
113	528673.24	2240292.37	Метод спутниковых геодезических измерений (определений)	0.10	–
114	528653.15	2240306.20	Метод спутниковых геодезических измерений (определений)	0.10	–
115	528650.88	2240302.90	Метод спутниковых геодезических измерений (определений)	0.10	–
116	528671.09	2240288.99	Метод спутниковых геодезических измерений (определений)	0.10	–
117	528703.81	2240269.86	Метод спутниковых геодезических измерений (определений)	0.10	–
118	528734.22	2240251.70	Метод спутниковых геодезических измерений (определений)	0.10	–
119	528713.30	2240222.69	Метод спутниковых геодезических измерений (определений)	0.10	–
110	528716.54	2240220.35	Метод спутниковых геодезических измерений (определений)	0.10	–

3. Сведения о характерных точках части (частей) границы объекта

Обозначение характерных точек части границы	Координаты, м		Метод определения координат характерной точки	Средняя квадратическая погрешность положения характерной точки (M_t), м	Описание обозначения точки на местности (при наличии)
	X	Y			
1	2	3	4	5	6
–	–	–	–	–	–

Схема расположения границ публичного сервитута объекта

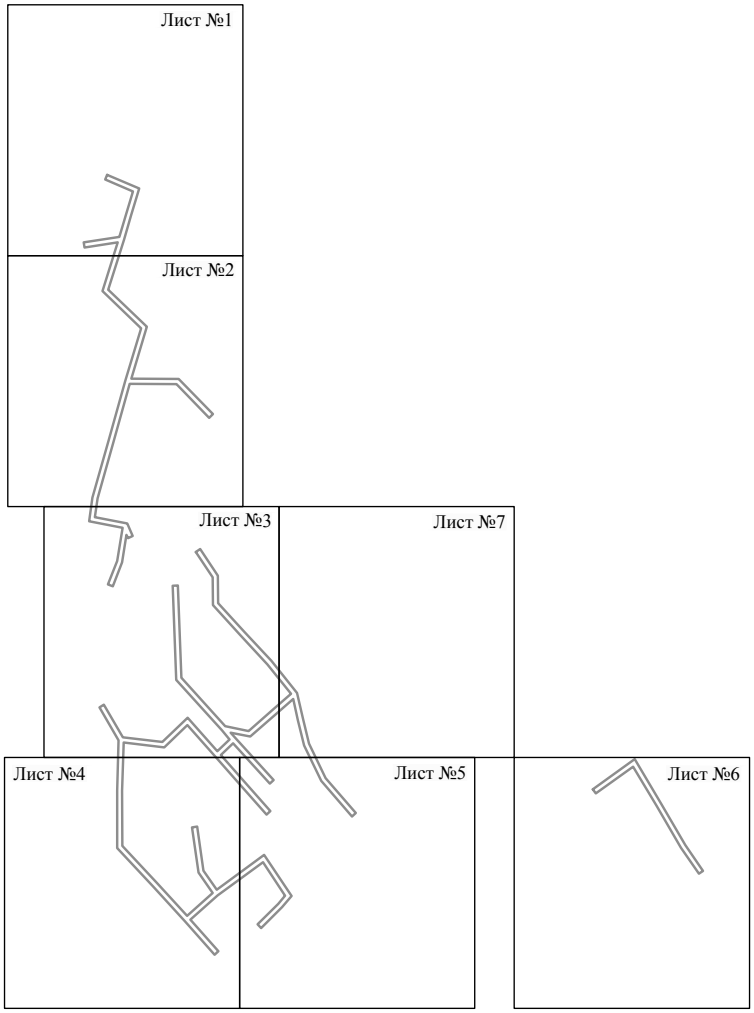


Масштаб 1:5000

Используемые условные знаки и обозначения:

———— - граница публичного сервитута

Схема расположения границ публичного сервитута объекта

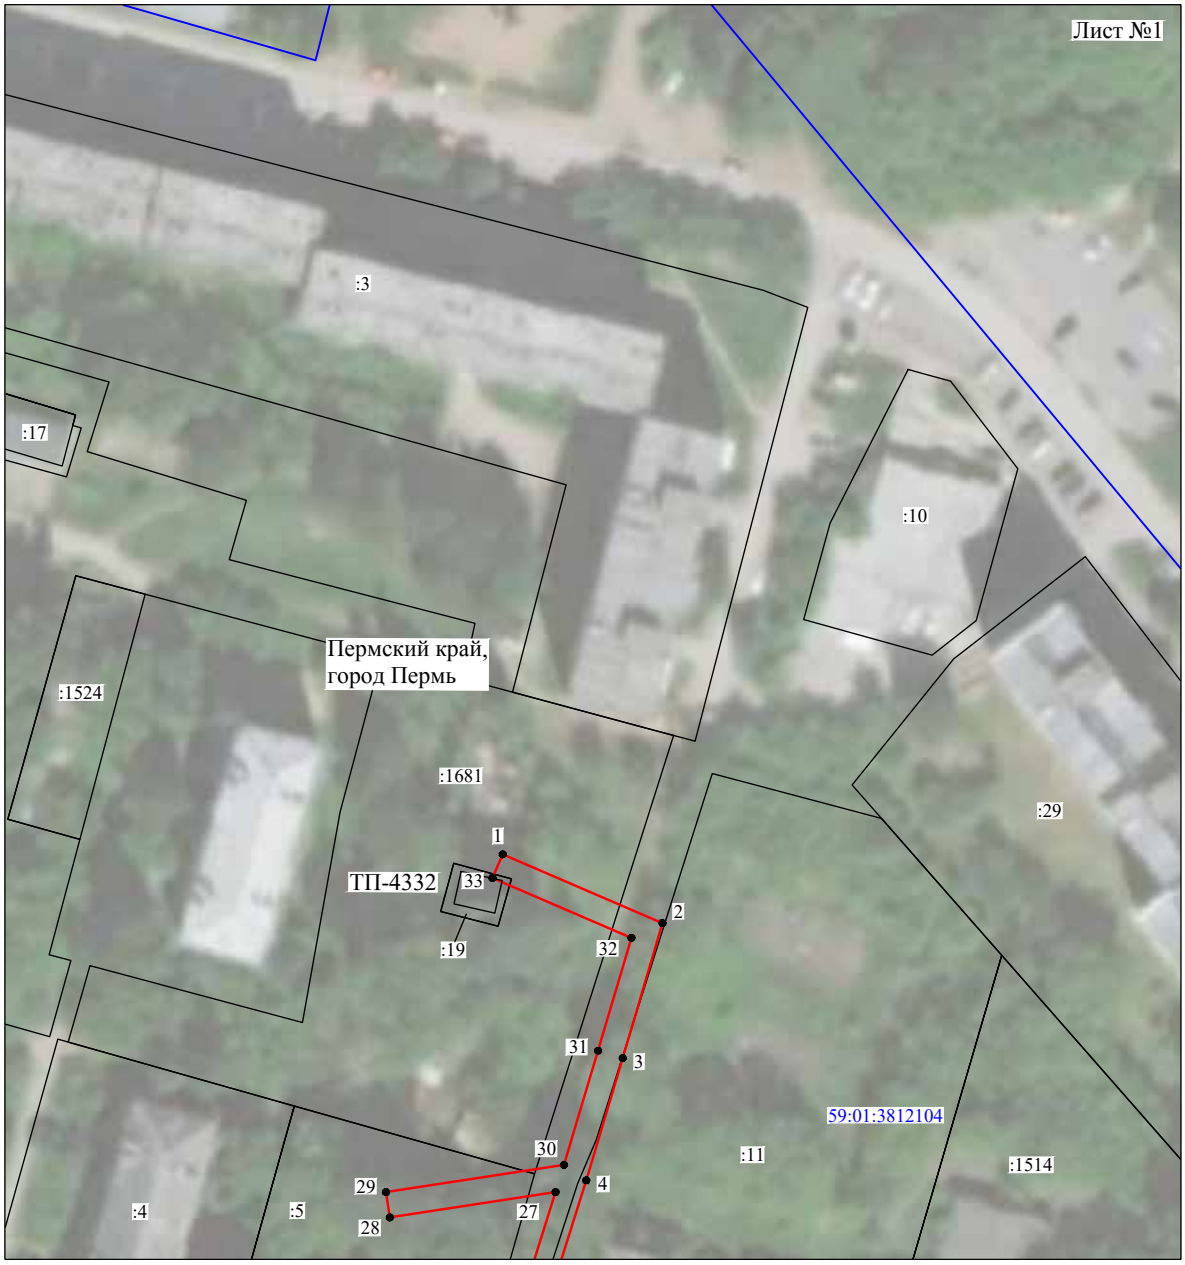


Масштаб 1:1000

Используемые условные знаки и обозначения:

№1	- номер опоры
	- граница публичного сервитута
	- граница кадастрового деления
	- граница населенного пункта
	- граница земельного участка, имеющегося в ЕГРН
	- граница ОКС, имеющаяся в ЕГРН
	- граница охранной зоны, имеющейся в ЕГРН
59:01:4413924:34 :34	- кадастровый номер земельного участка, имеющегося в ЕГРН
59:01:4413924	- номер кадастрового квартала
1	- обозначение характерных точек границ

Схема расположения границ публичного сервитута объекта

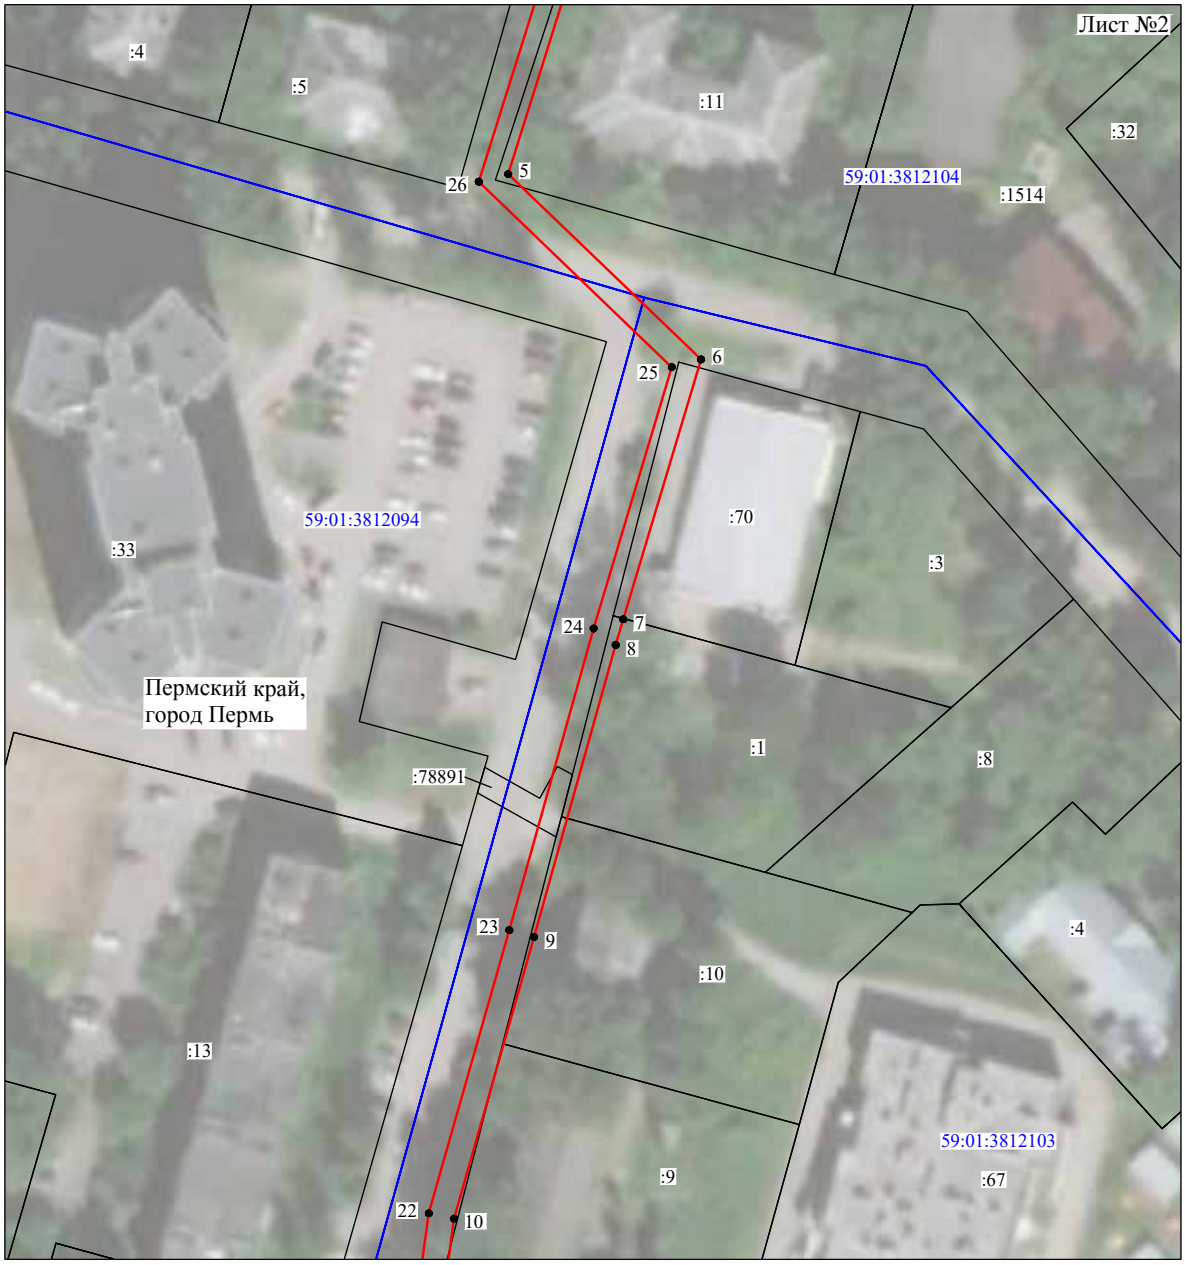


Масштаб 1:1000

Используемые условные знаки и обозначения:

№1	- номер опоры
	- граница публичного сервитута
	- граница кадастрового деления
	- граница населенного пункта
	- граница земельного участка, имеющегося в ЕГРН
	- граница ОКС, имеющаяся в ЕГРН
	- граница охранной зоны, имеющейся в ЕГРН
59:01:4413924:34 :34	- кадастровый номер земельного участка, имеющегося в ЕГРН
59:01:4413924	- номер кадастрового квартала
1 ●	- обозначение характерных точек границ

Схема расположения границ публичного сервитута объекта

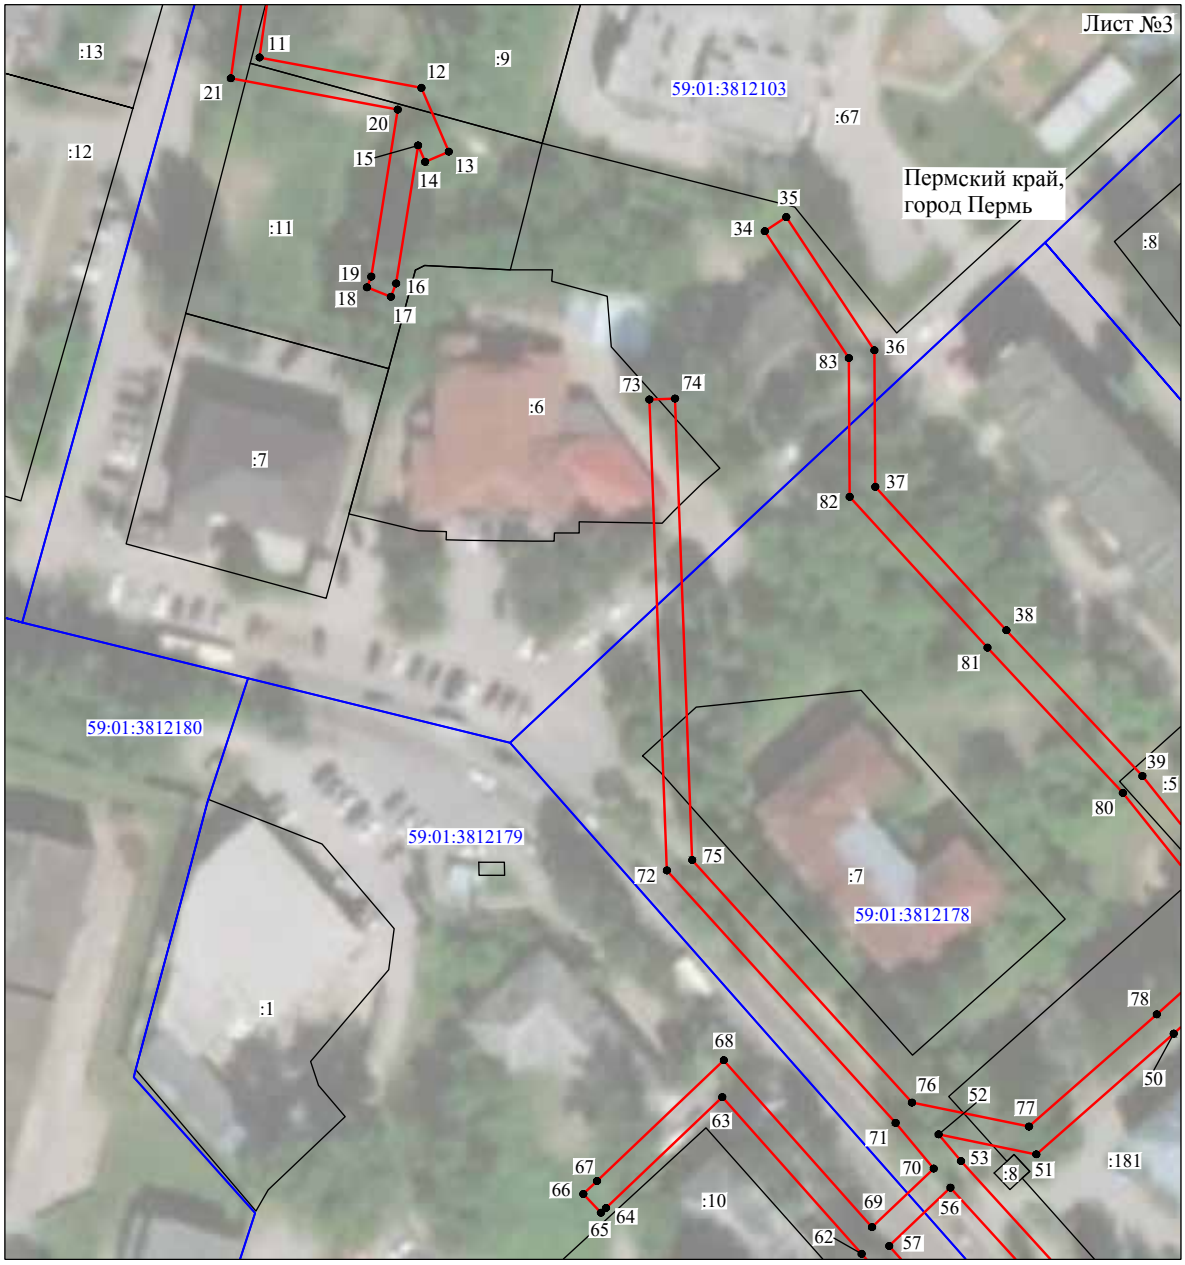


Масштаб 1:1000

Используемые условные знаки и обозначения:

№1	- номер опоры
	- граница публичного сервитута
	- граница кадастрового деления
	- граница населенного пункта
	- граница земельного участка, имеющегося в ЕГРН
	- граница ОКС, имеющаяся в ЕГРН
	- граница охранной зоны, имеющейся в ЕГРН
59:01:4413924:34 :34	- кадастровый номер земельного участка, имеющегося в ЕГРН
59:01:4413924	- номер кадастрового квартала
1	- обозначение характерных точек границ

Схема расположения границ публичного сервитута объекта

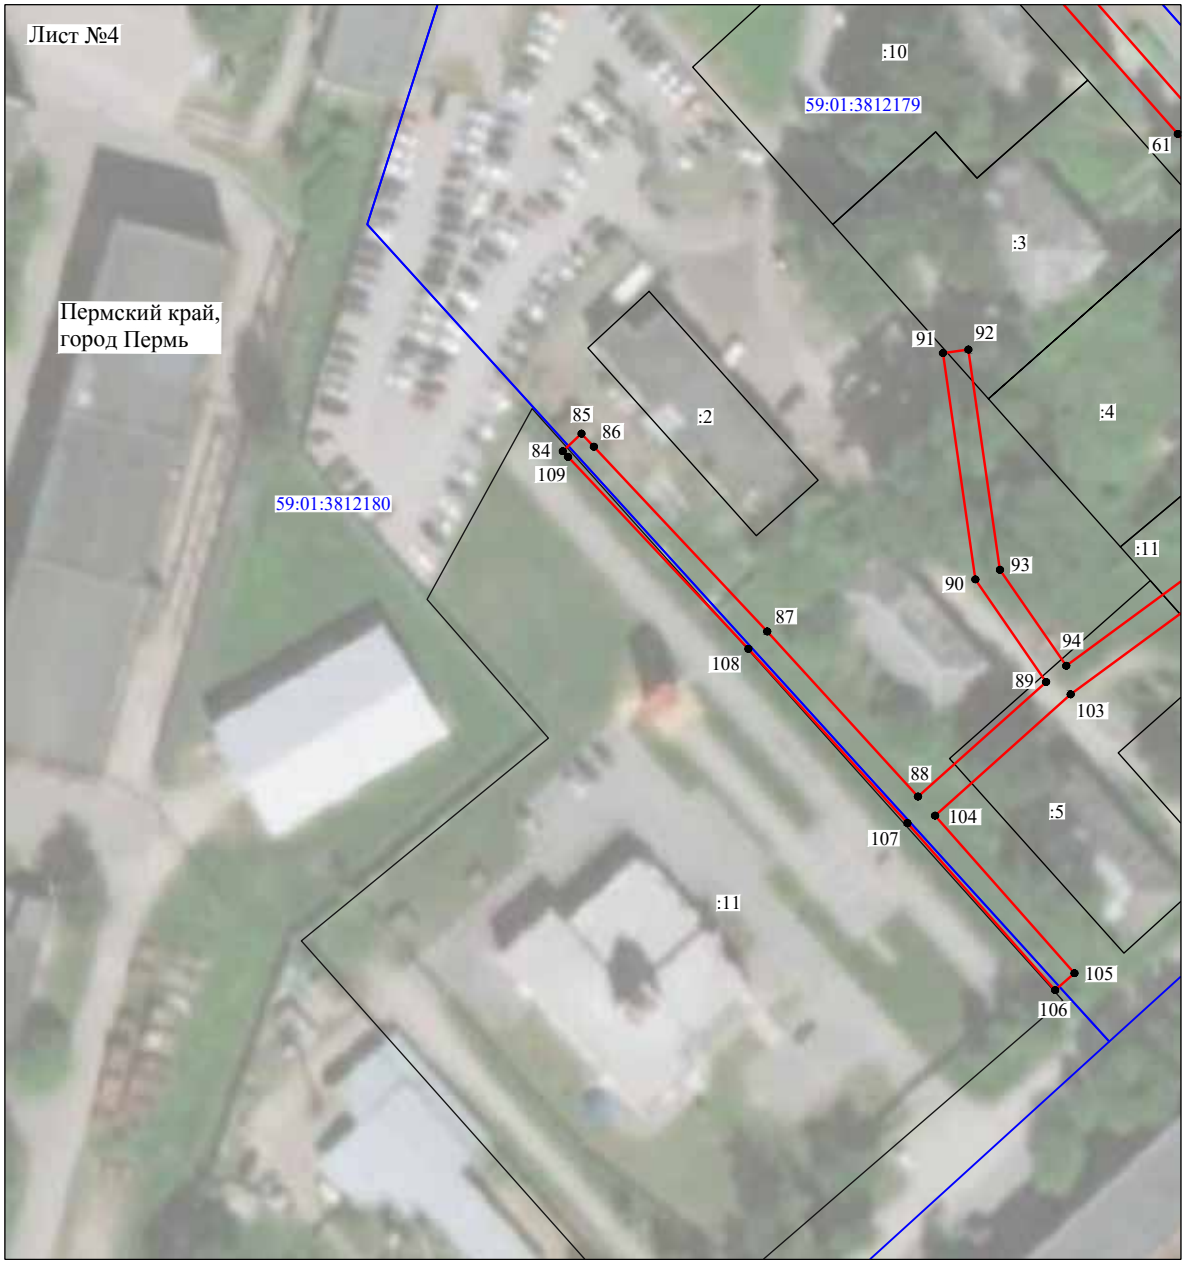


Масштаб 1:1000

Используемые условные знаки и обозначения:

№1	- номер опоры
	- граница публичного сервитута
	- граница кадастрового деления
	- граница населенного пункта
	- граница земельного участка, имеющегося в ЕГРН
	- граница ОКС, имеющаяся в ЕГРН
	- граница охранной зоны, имеющейся в ЕГРН
59:01:4413924:34 :34	- кадастровый номер земельного участка, имеющегося в ЕГРН
59:01:4413924	- номер кадастрового квартала
1 ●	- обозначение характерных точек границ

Схема расположения границ публичного сервитута объекта

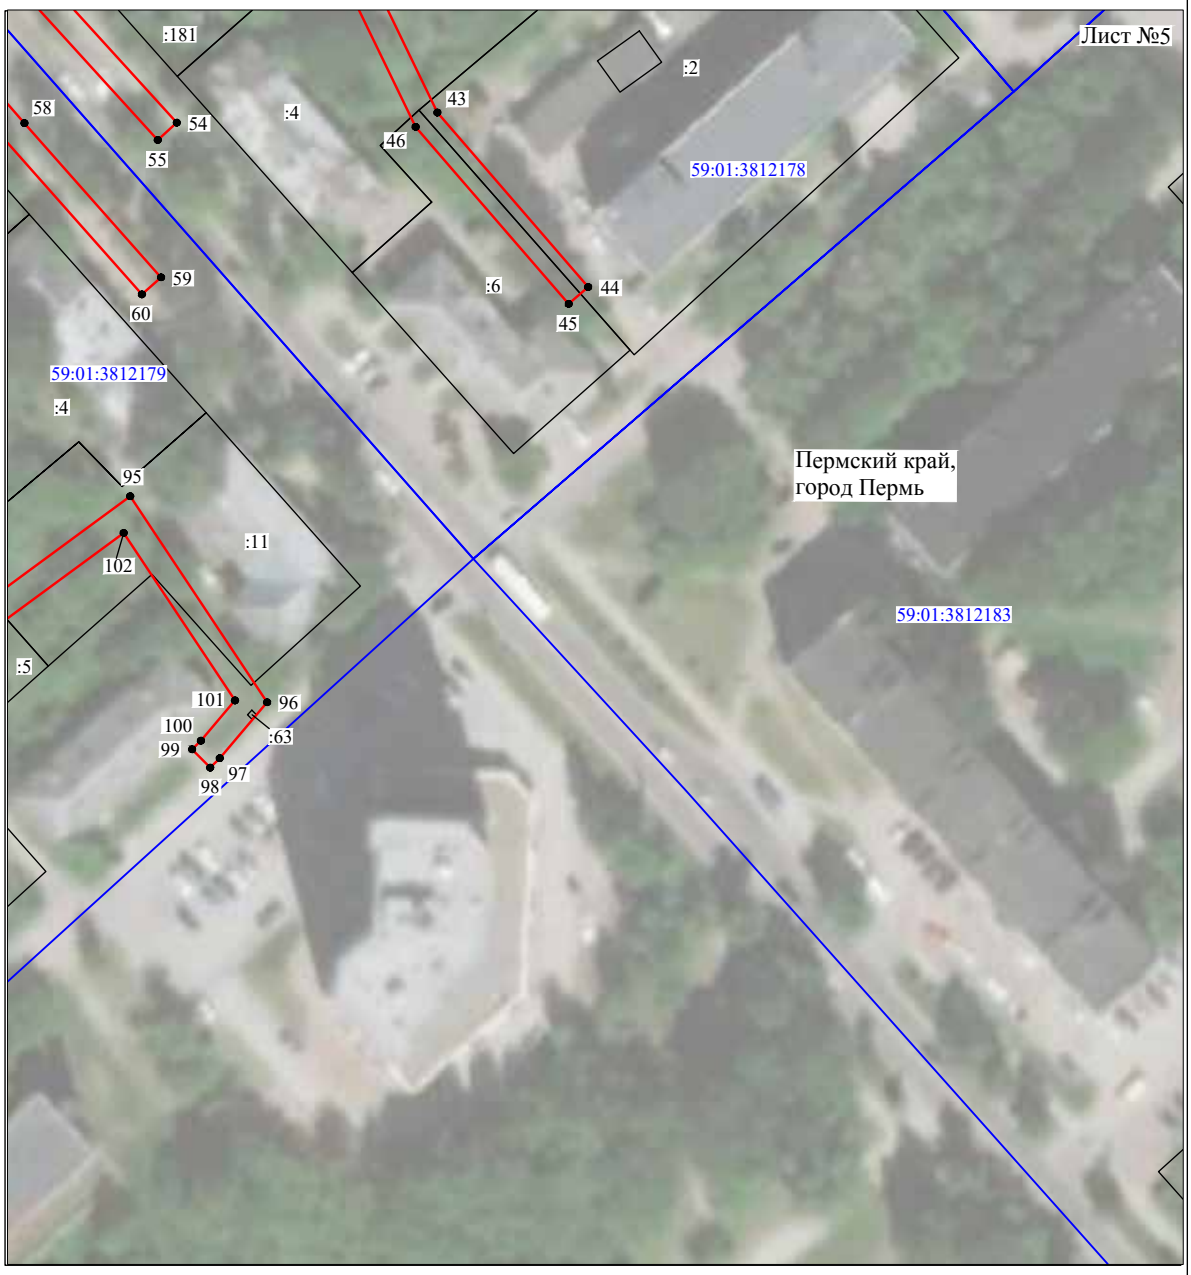


Масштаб 1:1000

Используемые условные знаки и обозначения:

№1	- номер опоры
	- граница публичного сервитута
	- граница кадастрового деления
	- граница населенного пункта
	- граница земельного участка, имеющегося в ЕГРН
	- граница ОКС, имеющаяся в ЕГРН
	- граница охранной зоны, имеющейся в ЕГРН
59:01:4413924:34 :34	- кадастровый номер земельного участка, имеющегося в ЕГРН
59:01:4413924	- номер кадастрового квартала
1	- обозначение характерных точек границ

Схема расположения границ публичного сервитута объекта

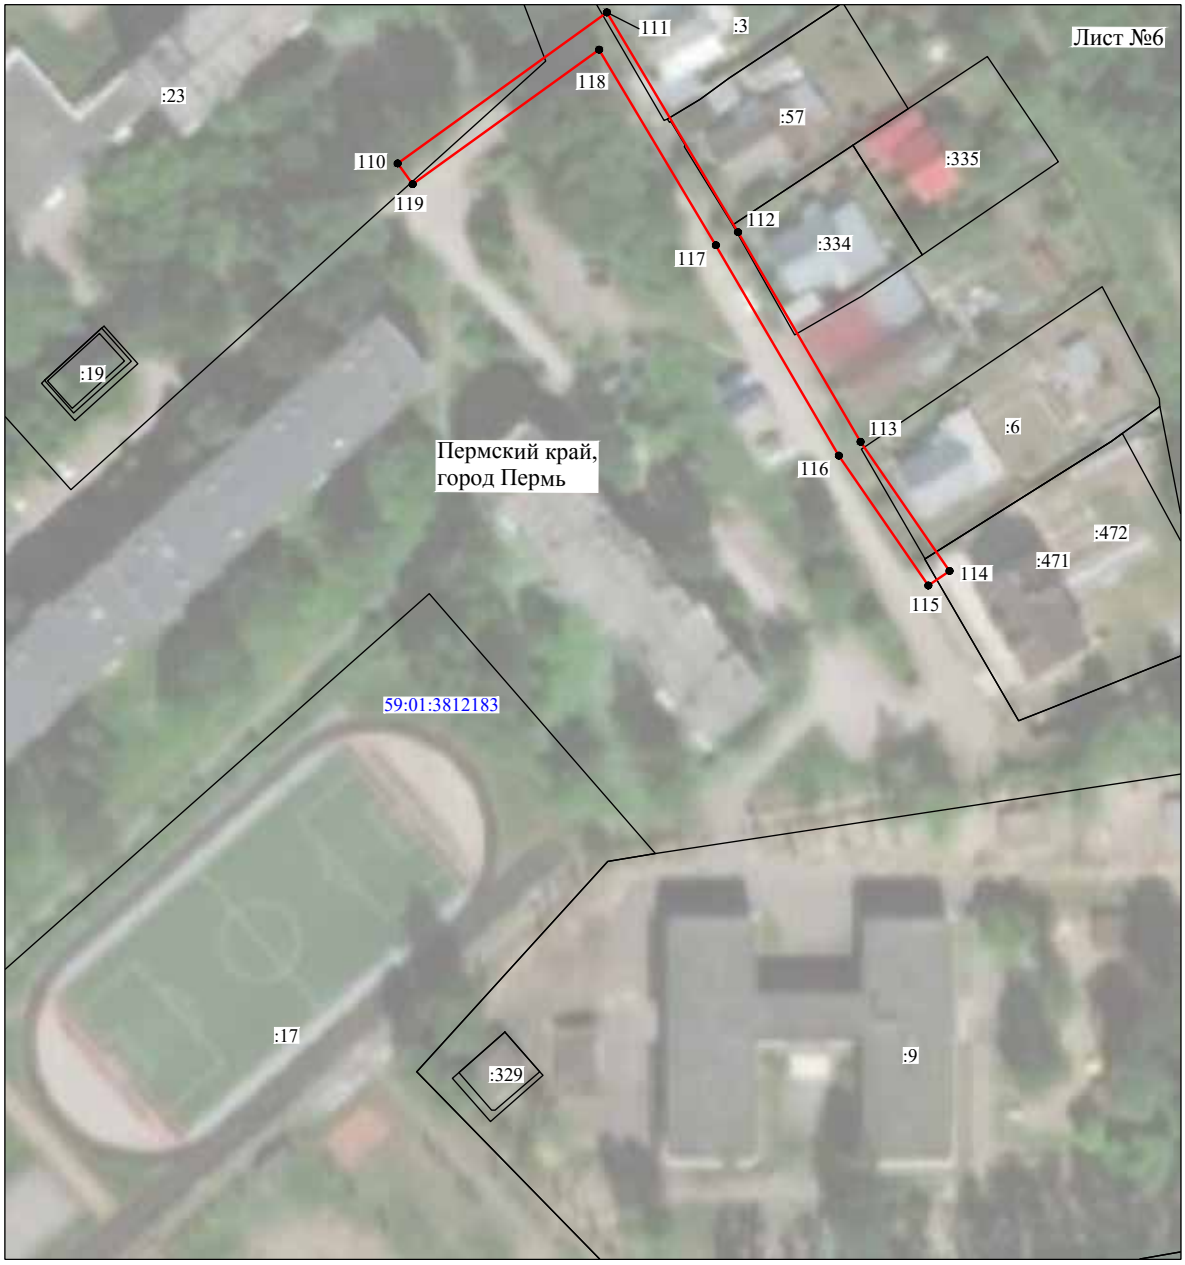


Масштаб 1:1000

Используемые условные знаки и обозначения:

№1	- номер опоры
	- граница публичного сервитута
	- граница кадастрового деления
	- граница населенного пункта
	- граница земельного участка, имеющегося в ЕГРН
	- граница ОКС, имеющаяся в ЕГРН
	- граница охранной зоны, имеющейся в ЕГРН
59:01:4413924:34 :34	- кадастровый номер земельного участка, имеющегося в ЕГРН
59:01:4413924	- номер кадастрового квартала
1	- обозначение характерных точек границ

Схема расположения границ публичного сервитута объекта

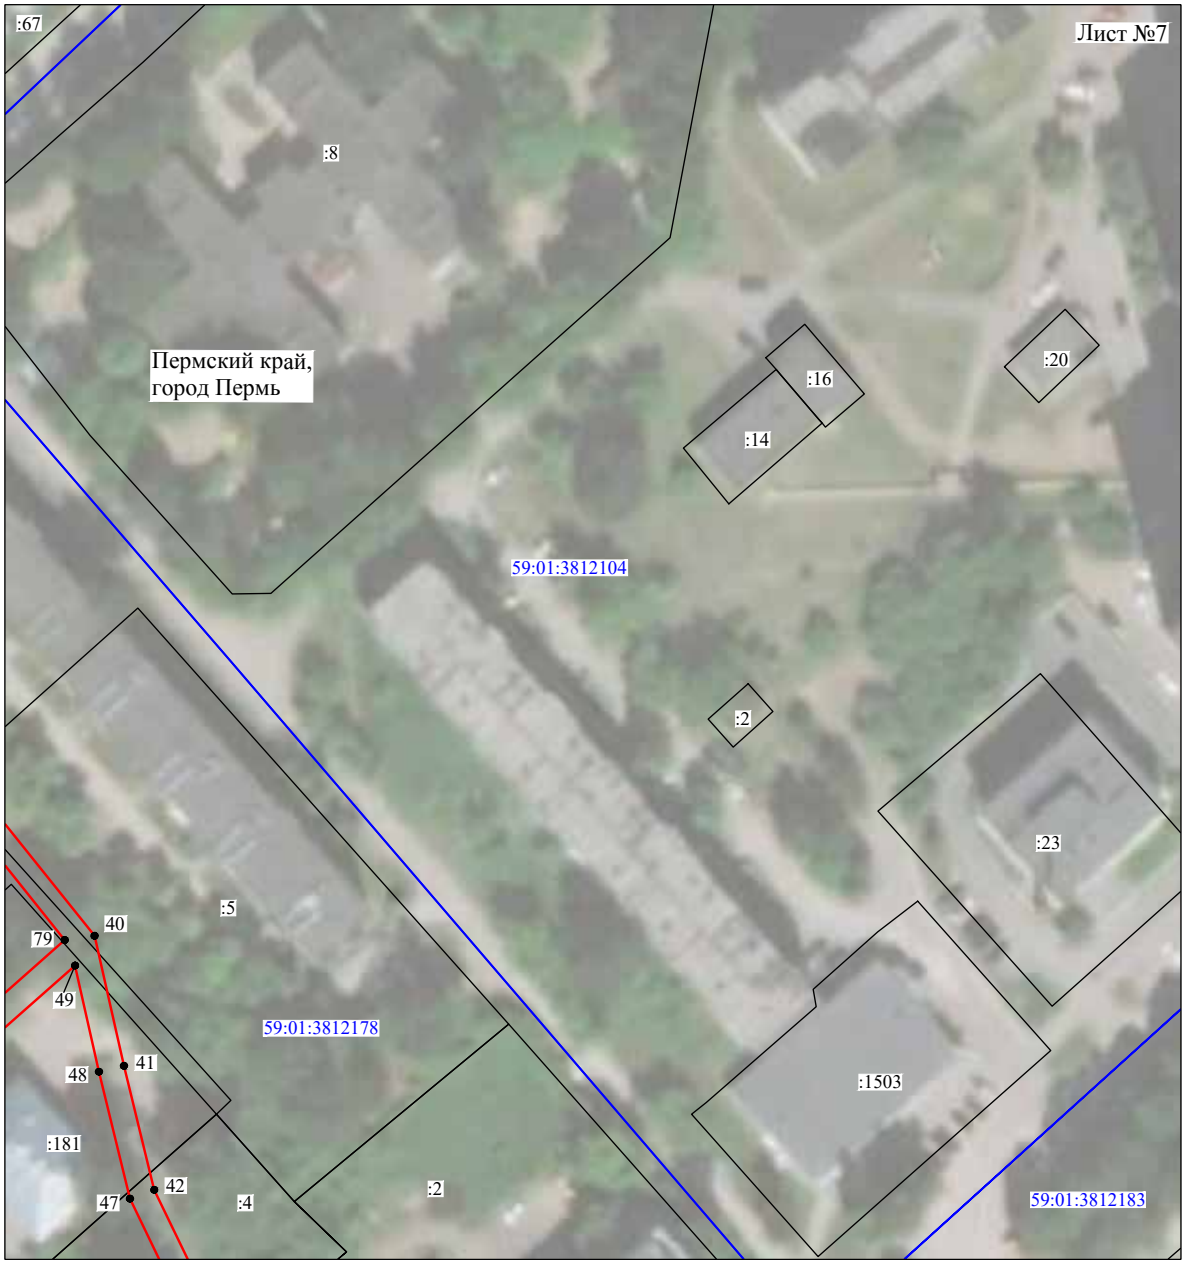

Масштаб 1:1000

Используемые условные знаки и обозначения:

№1	- номер опоры
	- граница публичного сервитута
	- граница кадастрового деления
	- граница населенного пункта
	- граница земельного участка, имеющегося в ЕГРН
	- граница ОКС, имеющаяся в ЕГРН
	- граница охранной зоны, имеющейся в ЕГРН
59:01:4413924:34 :34	- кадастровый номер земельного участка, имеющегося в ЕГРН
59:01:4413924	- номер кадастрового квартала
1	- обозначение характерных точек границ

ОПИСАНИЕ МЕСТОПОЛОЖЕНИЯ ГРАНИЦ

Публичный сервитут для размещения объекта электросетевого хозяйства «Электросетевой комплекс Подстанция 35/6кВ «Заозерье» (ВЛ 0,4 кВ от КТП 4452)

(наименование объекта, местоположение границ которого описано (далее - объект)

Раздел 1

Сведения об объекте		
№ п/п	Характеристики объекта	Описание характеристик
1	2	3
1	Местоположение объекта	Пермский край, город Пермь
2	Площадь объекта +/- величина погрешности определения площади (Р+/- Дельта Р)	15032 кв.м ± 26 кв.м
3	Иные характеристики объекта	Публичный сервитут для размещения объекта электросетевого хозяйства «Электросетевой комплекс Подстанция 35/6кВ «Заозерье» (ВЛ 0,4 кВ от КТП 4452) на срок 49 лет

Раздел 2

Сведения о местоположении границ объекта					
1. Система координат МСК-59, зона 2					
2. Сведения о характерных точках границ объекта					
Обозначение характерных точек границ	Координаты, м		Метод определения координат характерной точки	Средняя квадратическая погрешность положения характерной точки (M_t), м	Описание обозначения точки на местности (при наличии)
	X	Y			
1	2	3	4	5	6
Зона1(1)	–	–	–	–	–
1	534176.30	2235773.85	Метод спутниковых геодезических измерений (определений)	0.10	–
2	534179.32	2235777.71	Метод спутниковых геодезических измерений (определений)	0.10	–
3	534186.58	2235799.02	Метод спутниковых геодезических измерений (определений)	0.10	–
4	534199.70	2235817.23	Метод спутниковых геодезических измерений (определений)	0.10	–
5	534212.57	2235834.90	Метод спутниковых геодезических измерений (определений)	0.10	–
6	534225.89	2235852.83	Метод спутниковых геодезических измерений (определений)	0.10	–
7	534248.13	2235853.24	Метод спутниковых геодезических измерений (определений)	0.10	–
8	534280.11	2235854.12	Метод спутниковых геодезических измерений (определений)	0.10	–
9	534314.01	2235855.07	Метод спутниковых геодезических измерений (определений)	0.10	–
10	534347.13	2235855.70	Метод спутниковых геодезических измерений (определений)	0.10	–
11	534379.80	2235856.70	Метод спутниковых геодезических измерений (определений)	0.10	–
12	534372.54	2235843.90	Метод спутниковых геодезических измерений (определений)	0.10	–
13	534376.02	2235841.93	Метод спутниковых геодезических измерений (определений)	0.10	–
14	534385.29	2235858.27	Метод спутниковых геодезических измерений (определений)	0.10	–
15	534388.13	2235890.03	Метод спутниковых геодезических измерений (определений)	0.10	–
16	534391.60	2235927.28	Метод спутниковых геодезических измерений (определений)	0.10	–
17	534394.79	2235959.18	Метод спутниковых геодезических измерений (определений)	0.10	–
18	534429.81	2235957.35	Метод спутниковых геодезических измерений (определений)	0.10	–
19	534458.35	2235955.58	Метод спутниковых геодезических измерений (определений)	0.10	–
20	534488.65	2235953.75	Метод спутниковых геодезических измерений (определений)	0.10	–
21	534525.62	2235951.62	Метод спутниковых геодезических измерений (определений)	0.10	–
22	534561.84	2235949.55	Метод спутниковых геодезических измерений (определений)	0.10	–
23	534596.46	2235947.50	Метод спутниковых геодезических измерений (определений)	0.10	–
24	534626.33	2235941.80	Метод спутниковых геодезических измерений (определений)	0.10	–
25	534654.24	2235936.23	Метод спутниковых геодезических измерений (определений)	0.10	–
26	534681.88	2235930.72	Метод спутниковых геодезических измерений (определений)	0.10	–
27	534682.66	2235934.64	Метод спутниковых геодезических измерений (определений)	0.10	–
28	534655.02	2235940.15	Метод спутниковых геодезических измерений (определений)	0.10	–
29	534636.14	2235943.92	Метод спутниковых геодезических измерений (определений)	0.10	–
30	534644.06	2235945.60	Метод спутниковых геодезических измерений (определений)	0.10	–
31	534643.21	2235949.50	Метод спутниковых геодезических измерений (определений)	0.10	–
32	534626.28	2235945.88	Метод спутниковых геодезических измерений (определений)	0.10	–
33	534597.75	2235951.32	Метод спутниковых геодезических измерений (определений)	0.10	–
34	534583.55	2235964.45	Метод спутниковых геодезических измерений (определений)	0.10	–
35	534597.92	2235992.13	Метод спутниковых геодезических измерений (определений)	0.10	–
36	534594.37	2235993.98	Метод спутниковых геодезических измерений (определений)	0.10	–
37	534578.59	2235963.58	Метод спутниковых геодезических измерений (определений)	0.10	–
38	534591.36	2235951.79	Метод спутниковых геодезических измерений (определений)	0.10	–
39	534562.06	2235953.54	Метод спутниковых геодезических измерений (определений)	0.10	–
40	534528.83	2235955.44	Метод спутниковых геодезических измерений (определений)	0.10	–
41	534537.56	2235972.75	Метод спутниковых геодезических измерений (определений)	0.10	–
42	534547.13	2236014.10	Метод спутниковых геодезических измерений (определений)	0.10	–
43	534527.51	2236033.09	Метод спутниковых геодезических измерений (определений)	0.10	–
44	534524.73	2236030.22	Метод спутниковых геодезических измерений (определений)	0.10	–
45	534542.72	2236012.80	Метод спутниковых геодезических измерений (определений)	0.10	–
46	534533.74	2235974.05	Метод спутниковых геодезических измерений (определений)	0.10	–
47	534524.53	2235955.68	Метод спутниковых геодезических измерений (определений)	0.10	–
48	534490.05	2235957.67	Метод спутниковых геодезических измерений (определений)	0.10	–
49	534485.68	2235966.54	Метод спутниковых геодезических измерений (определений)	0.10	–
50	534482.09	2235964.77	Метод спутниковых геодезических измерений (определений)	0.10	–
51	534485.44	2235957.94	Метод спутниковых геодезических измерений (определений)	0.10	–
52	534458.59	2235959.57	Метод спутниковых геодезических измерений (определений)	0.10	–
53	534432.19	2235961.20	Метод спутниковых геодезических измерений (определений)	0.10	–
54	534434.56	2235978.80	Метод спутниковых геодезических измерений (определений)	0.10	–
55	534437.87	2236003.87	Метод спутниковых геодезических измерений (определений)	0.10	–
56	534441.51	2236031.42	Метод спутниковых геодезических измерений (определений)	0.10	–
57	534437.56	2236031.94	Метод спутниковых геодезических измерений (определений)	0.10	–
58	534433.90	2236004.39	Метод спутниковых геодезических измерений (определений)	0.10	–
59	534430.60	2235979.33	Метод спутниковых геодезических измерений (определений)	0.10	–
60	534428.18	2235961.43	Метод спутниковых геодезических измерений (определений)	0.10	–
61	534425.10	2235961.61	Метод спутниковых геодезических измерений (определений)	0.10	–
62	534393.09	2235963.29	Метод спутниковых геодезических измерений (определений)	0.10	–
63	534370.02	2235966.66	Метод спутниковых геодезических измерений (определений)	0.10	–
64	534350.30	2235969.36	Метод спутниковых геодезических измерений (определений)	0.10	–
65	534316.25	2235973.93	Метод спутниковых геодезических измерений (определений)	0.10	–
66	534315.71	2235969.97	Метод спутниковых геодезических измерений (определений)	0.10	–
67	534349.19	2235965.43	Метод спутниковых геодезических измерений (определений)	0.10	–
68	534369.46	2235962.70	Метод спутниковых геодезических измерений (определений)	0.10	–
69	534390.81	2235959.59	Метод спутниковых геодезических измерений (определений)	0.10	–
70	534387.90	2235930.45	Метод спутниковых геодезических измерений (определений)	0.10	–
71	534381.56	2235933.35	Метод спутниковых геодезических измерений (определений)	0.10	–
72	534379.90	2235929.71	Метод спутниковых геодезических измерений (определений)	0.10	–
73	534387.50	2235926.25	Метод спутниковых геодезических измерений (определений)	0.10	–
74	534384.15	2235890.40	Метод спутниковых геодезических измерений (определений)	0.10	–
75	534381.46	2235860.73	Метод спутниковых геодезических измерений (определений)	0.10	–
76	534351.86	2235859.85	Метод спутниковых геодезических измерений (определений)	0.10	–
77	534357.31	2235865.48	Метод спутниковых геодезических измерений (определений)	0.10	–
78	534354.42	2235868.25	Метод спутниковых геодезических измерений (определений)	0.10	–
79	534346.20	2235859.69	Метод спутниковых геодезических измерений (определений)	0.10	–
80	534316.27	2235859.10	Метод спутниковых геодезических измерений (определений)	0.10	–
81	534320.48	2235892.33	Метод спутниковых геодезических измерений (определений)	0.10	–
82	534316.51	2235892.84	Метод спутниковых геодезических измерений (определений)	0.10	–
83	534312.17	2235859.00	Метод спутниковых геодезических измерений (определений)	0.10	–
84	534280.00	2235858.12	Метод спутниковых геодезических измерений (определений)	0.10	–
85	534250.49	2235857.31	Метод спутниковых геодезических измерений (определений)	0.10	–
86	534255.01	2235895.24	Метод спутниковых геодезических измерений (определений)	0.10	–
87	534277.52	2235937.74	Метод спутниковых геодезических измерений (определений)	0.10	–
88	534283.17	2235990.15	Метод спутниковых геодезических измерений (определений)	0.10	–
89	534310.99	2236033.38	Метод спутниковых геодезических измерений (определений)	0.10	–
90	534347.02	2236062.87	Метод спутниковых геодезических измерений (определений)	0.10	–
91	534387.83	2236072.73	Метод спутниковых геодезических измерений (определений)	0.10	–
92	534386.89	2236076.62	Метод спутниковых геодезических измерений (определений)	0.10	–
93	534345.19	2236066.55	Метод спутниковых геодезических измерений (определений)	0.10	–
94	534307.97	2236036.07	Метод спутниковых геодезических измерений (определений)	0.10	–
95	534279.30	2235991.52	Метод спутниковых геодезических измерений (определений)	0.10	–
96	534273.63	2235938.94	Метод спутниковых геодезических измерений (определений)	0.10	–
97	534251.12	2235896.45	Метод спутниковых геодезических измерений (определений)	0.10	–
98	534246.45	2235857.21	Метод спутниковых геодезических измерений (определений)	0.10	–
99	534223.85	2235856.78	Метод спутниковых геодезических измерений (определений)	0.10	–
100	534209.35	2235837.27	Метод спутниковых геодезических измерений (определений)	0.10	–
101	534196.46	2235819.59	Метод спутниковых геодезических измерений (определений)	0.10	–
102	534183.00	2235800.90	Метод спутниковых геодезических измерений (определений)	0.10	–
103	534175.75	2235779.64	Метод спутниковых геодезических измерений (определений)	0.10	–
104	534173.15	2235776.31	Метод спутниковых геодезических измерений (определений)	0.10	–
1	534176.30	2235773.85	Метод спутниковых геодезических измерений (определений)	0.10	–
Зона1(2)	–	–	–	–	–
105	534177.16	2235772.43	Метод спутниковых геодезических измерений (определений)	0.10	–
106	534173.55	2235774.14	Метод спутниковых геодезических измерений (определений)	0.10	–
107	534173.32	2235773.66	Метод спутниковых геодезических измерений (определений)	0.10	–
108	534171.51	2235775.27	Метод спутниковых геодезических измерений (определений)	0.10	–
109	534170.00	2235773.59	Метод спутниковых геодезических измерений (определений)	0.10	–
110	534137.96	2235763.46	Метод спутниковых геодезических измерений (определений)	0.10	–
111	534105.33	2235753.33	Метод спутниковых геодезических измерений (определений)	0.10	–
112	534074.54	2235743.71	Метод спутниковых геодезических измерений (определений)	0.10	–


113	534043.94	2235733.35	Метод спутниковых геодезических измерений (определений)	0.10	–
114	534018.77	2235725.22	Метод спутниковых геодезических измерений (определений)	0.10	–
115	534020.36	2235740.35	Метод спутниковых геодезических измерений (определений)	0.10	–
116	534022.08	2235762.90	Метод спутниковых геодезических измерений (определений)	0.10	–
117	534018.09	2235763.21	Метод спутниковых геодезических измерений (определений)	0.10	–
118	534016.38	2235740.70	Метод спутниковых геодезических измерений (определений)	0.10	–
119	534014.84	2235725.46	Метод спутниковых геодезических измерений (определений)	0.10	–
120	533984.67	2235739.73	Метод спутниковых геодезических измерений (определений)	0.10	–
121	533958.90	2235753.05	Метод спутниковых геодезических измерений (определений)	0.10	–
122	533966.99	2235779.76	Метод спутниковых геодезических измерений (определений)	0.10	–
123	533977.16	2235810.92	Метод спутниковых геодезических измерений (определений)	0.10	–
124	533988.63	2235846.11	Метод спутниковых геодезических измерений (определений)	0.10	–
125	533997.23	2235872.36	Метод спутниковых геодезических измерений (определений)	0.10	–
126	534005.99	2235899.35	Метод спутниковых геодезических измерений (определений)	0.10	–
127	534030.87	2235896.36	Метод спутниковых геодезических измерений (определений)	0.10	–
128	534069.71	2235892.24	Метод спутниковых геодезических измерений (определений)	0.10	–
129	534103.89	2235888.46	Метод спутниковых геодезических измерений (определений)	0.10	–
130	534104.33	2235892.44	Метод спутниковых геодезических измерений (определений)	0.10	–
131	534070.15	2235896.22	Метод спутниковых геодезических измерений (определений)	0.10	–
132	534031.31	2235900.34	Метод спутниковых геодезических измерений (определений)	0.10	–
133	534007.17	2235903.13	Метод спутниковых геодезических измерений (определений)	0.10	–
134	534014.93	2235927.21	Метод спутниковых геодезических измерений (определений)	0.10	–
135	534022.80	2235950.85	Метод спутниковых геодезических измерений (определений)	0.10	–
136	534032.16	2235979.77	Метод спутниковых геодезических измерений (определений)	0.10	–
137	534037.96	2235998.21	Метод спутниковых геодезических измерений (определений)	0.10	–
138	534068.94	2235994.93	Метод спутниковых геодезических измерений (определений)	0.10	–
139	534101.67	2235990.99	Метод спутниковых геодезических измерений (определений)	0.10	–
140	534133.48	2235987.81	Метод спутниковых геодезических измерений (определений)	0.10	–
141	534135.72	2236012.32	Метод спутниковых геодезических измерений (определений)	0.10	–
142	534140.37	2236040.24	Метод спутниковых геодезических измерений (определений)	0.10	–
143	534136.43	2236040.90	Метод спутниковых геодезических измерений (определений)	0.10	–
144	534131.93	2236013.90	Метод спутниковых геодезических измерений (определений)	0.10	–
145	534131.75	2236012.83	Метод спутниковых геодезических измерений (определений)	0.10	–
146	534130.41	2235998.20	Метод спутниковых геодезических измерений (определений)	0.10	–
147	534128.29	2235997.84	Метод спутниковых геодезических измерений (определений)	0.10	–
148	534129.26	2235992.25	Метод спутниковых геодезических измерений (определений)	0.10	–
149	534102.11	2235994.97	Метод спутниковых геодезических измерений (определений)	0.10	–
150	534069.39	2235998.91	Метод спутниковых геодезических измерений (определений)	0.10	–
151	534035.12	2236002.53	Метод спутниковых геодезических измерений (определений)	0.10	–
152	534028.36	2235981.01	Метод спутниковых геодезических измерений (определений)	0.10	–
153	534019.00	2235952.10	Метод спутниковых геодезических измерений (определений)	0.10	–
154	534011.13	2235928.46	Метод спутниковых геодезических измерений (определений)	0.10	–
155	534003.51	2235904.99	Метод спутниковых геодезических измерений (определений)	0.10	–
156	533993.84	2235913.70	Метод спутниковых геодезических измерений (определений)	0.10	–
157	533991.18	2235910.72	Метод спутниковых геодезических измерений (определений)	0.10	–
158	534002.22	2235900.80	Метод спутниковых геодезических измерений (определений)	0.10	–
159	533993.43	2235873.60	Метод спутниковых геодезических измерений (определений)	0.10	–
160	533985.11	2235848.28	Метод спутниковых геодезических измерений (определений)	0.10	–
161	533972.61	2235845.47	Метод спутниковых геодезических измерений (определений)	0.10	–
162	533973.52	2235841.58	Метод спутниковых геодезических измерений (определений)	0.10	–
163	533983.73	2235843.97	Метод спутниковых геодезических измерений (определений)	0.10	–
164	533973.36	2235812.16	Метод спутниковых геодезических измерений (определений)	0.10	–
165	533963.17	2235780.96	Метод спутниковых геодезических измерений (определений)	0.10	–
166	533955.21	2235754.67	Метод спутниковых геодезических измерений (определений)	0.10	–
167	533927.94	2235765.59	Метод спутниковых геодезических измерений (определений)	0.10	–
168	533893.91	2235780.51	Метод спутниковых геодезических измерений (определений)	0.10	–
169	533857.52	2235796.42	Метод спутниковых геодезических измерений (определений)	0.10	–
170	533866.52	2235818.87	Метод спутниковых геодезических измерений (определений)	0.10	–
171	533874.68	2235839.71	Метод спутниковых геодезических измерений (определений)	0.10	–
172	533882.21	2235858.77	Метод спутниковых геодезических измерений (определений)	0.10	–
173	533891.62	2235882.13	Метод спутниковых геодезических измерений (определений)	0.10	–
174	533902.26	2235909.59	Метод спутниковых геодезических измерений (определений)	0.10	–
175	533908.05	2235919.22	Метод спутниковых геодезических измерений (определений)	0.10	–
176	533910.62	2235916.97	Метод спутниковых геодезических измерений (определений)	0.10	–
177	533913.25	2235919.99	Метод спутниковых геодезических измерений (определений)	0.10	–
178	533907.08	2235925.38	Метод спутниковых геодезических измерений (определений)	0.10	–
179	533899.47	2235912.70	Метод спутниковых геодезических измерений (определений)	0.10	–
180	533884.09	2235915.73	Метод спутниковых геодезических измерений (определений)	0.10	–
181	533861.84	2235919.93	Метод спутниковых геодезических измерений (определений)	0.10	–
182	533832.45	2235925.71	Метод спутниковых геодезических измерений (определений)	0.10	–
183	533809.52	2235929.81	Метод спутниковых геодезических измерений (определений)	0.10	–
184	533804.57	2235930.73	Метод спутниковых геодезических измерений (определений)	0.10	–
185	533785.56	2235908.42	Метод спутниковых геодезических измерений (определений)	0.10	–
186	533788.61	2235905.83	Метод спутниковых геодезических измерений (определений)	0.10	–
187	533806.23	2235926.45	Метод спутниковых геодезических измерений (определений)	0.10	–
188	533831.71	2235921.78	Метод спутниковых геодезических измерений (определений)	0.10	–
189	533861.08	2235916.00	Метод спутниковых геодезических измерений (определений)	0.10	–
190	533883.31	2235911.81	Метод спутниковых геодезических измерений (определений)	0.10	–
191	533897.73	2235908.97	Метод спутниковых геодезических измерений (определений)	0.10	–
192	533887.91	2235883.62	Метод спутниковых геодезических измерений (определений)	0.10	–
193	533879.26	2235862.13	Метод спутниковых геодезических измерений (определений)	0.10	–
194	533842.75	2235877.50	Метод спутниковых геодезических измерений (определений)	0.10	–
195	533841.20	2235873.81	Метод спутниковых геодезических измерений (определений)	0.10	–
196	533877.77	2235858.44	Метод спутниковых геодезических измерений (определений)	0.10	–
197	533870.96	2235841.17	Метод спутниковых геодезических измерений (определений)	0.10	–
198	533862.80	2235820.35	Метод спутниковых геодезических измерений (определений)	0.10	–
199	533853.81	2235797.98	Метод спутниковых геодезических измерений (определений)	0.10	–
200	533829.31	2235807.57	Метод спутниковых геодезических измерений (определений)	0.10	–
201	533798.75	2235819.44	Метод спутниковых геодезических измерений (определений)	0.10	–
202	533770.87	2235830.35	Метод спутниковых геодезических измерений (определений)	0.10	–
203	533751.59	2235838.07	Метод спутниковых геодезических измерений (определений)	0.10	–
204	533726.53	2235848.43	Метод спутниковых геодезических измерений (определений)	0.10	–
205	533725.00	2235844.73	Метод спутниковых геодезических измерений (определений)	0.10	–
206	533750.09	2235834.36	Метод спутниковых геодезических измерений (определений)	0.10	–
207	533769.40	2235826.63	Метод спутниковых геодезических измерений (определений)	0.10	–
208	533797.30	2235815.71	Метод спутниковых геодезических измерений (определений)	0.10	–
209	533827.86	2235803.84	Метод спутниковых геодезических измерений (определений)	0.10	–
210	533852.40	2235794.21	Метод спутниковых геодезических измерений (определений)	0.10	–
211	533844.98	2235768.22	Метод спутниковых геодезических измерений (определений)	0.10	–
212	533825.19	2235772.57	Метод спутниковых геодезических измерений (определений)	0.10	–
213	533791.53	2235779.65	Метод спутниковых геодезических измерений (определений)	0.10	–
214	533790.71	2235775.73	Метод спутниковых геодезических измерений (определений)	0.10	–
215	533824.35	2235768.65	Метод спутниковых геодезических измерений (определений)	0.10	–
216	533843.86	2235764.44	Метод спутниковых геодезических измерений (определений)	0.10	–
217	533833.84	2235733.64	Метод спутниковых геодезических измерений (определений)	0.10	–
218	533825.36	2235706.77	Метод спутниковых геодезических измерений (определений)	0.10	–
219	533829.17	2235705.57	Метод спутниковых геодезических измерений (определений)	0.10	–
220	533837.65	2235732.42	Метод спутниковых геодезических измерений (определений)	0.10	–
221	533848.30	2235765.30	Метод спутниковых геодезических измерений (определений)	0.10	–
222	533856.21	2235792.65	Метод спутниковых геодезических измерений (определений)	0.10	–
223	533891.34	2235777.38	Метод спутниковых геодезических измерений (определений)	0.10	–
224	533894.95	2235759.62	Метод спутниковых геодезических измерений (определений)	0.10	–
225	533898.87	2235760.42	Метод спутниковых геодезических измерений (определений)	0.10	–
226	533895.84	2235775.30	Метод спутниковых геодезических измерений (определений)	0.10	–
227	533926.40	2235761.90	Метод спутниковых геодезических измерений (определений)	0.10	–
228	533955.76	2235750.18	Метод спутниковых геодезических измерений (определений)	0.10	–
229	533982.90	2235736.15	Метод спутниковых геодезических измерений (определений)	0.10	–
230	534015.66	2235720.67	Метод спутниковых геодезических измерений (определений)	0.10	–
231	534043.79	2235708.21	Метод спутниковых геодезических измерений (определений)	0.10	–
232	534073.57	2235694.78	Метод спутниковых геодезических измерений (определений)	0.10	–
233	534097.80	2235683.99	Метод спутниковых геодезических измерений (определений)	0.10	–
234	534099.43	2235687.64	Метод спутниковых геодезических измерений (определений)	0.10	–
235	534075.21	2235698.43	Метод спутниковых геодезических измерений (определений)	0.10	–
236	534045.42	2235711.86	Метод спутниковых геодезических измерений (определений)	0.10	–
237	534022.16	2235722.15	Метод спутниковых геодезических измерений (определений)	0.10	–
238	534045.19	2235729.55	Метод спутниковых геодезических измерений (определений)	0.10	–
239	534075.78	2235739.91	Метод спутниковых геодезических измерений (определений)	0.10	–
240	534106.52	2235749.51	Метод спутниковых геодезических измерений (определений)	0.10	–
241	534138.94	2235759.57	Метод спутниковых геодезических измерений (определений)	0.10	–
242	534171.52	2235769.88	Метод спутниковых геодезических измерений (определений)	0.10	–
243	534170.49	2235767.69	Метод спутниковых геодезических измерений (определений)	0.10	–
244	534187.66	2235748.05	Метод спутниковых геодезических измерений (определений)	0.10	–
245	534168.11	2235726.50	Метод спутниковых геодезических измерений (определений)	0.10	–
246	534154.94	2235711.44	Метод спутниковых геодезических измерений (определений)	0.10	–

247	534136.96	2235688.69	Метод спутниковых геодезических измерений (определений)	0.10	–
248	534114.49	2235660.60	Метод спутниковых геодезических измерений (определений)	0.10	–
249	534099.43	2235630.72	Метод спутниковых геодезических измерений (определений)	0.10	–
250	534087.03	2235605.36	Метод спутниковых геодезических измерений (определений)	0.10	–
251	534073.23	2235577.45	Метод спутниковых геодезических измерений (определений)	0.10	–
252	534061.09	2235553.05	Метод спутниковых геодезических измерений (определений)	0.10	–
253	534046.22	2235524.71	Метод спутниковых геодезических измерений (определений)	0.10	–
254	534028.40	2235490.68	Метод спутниковых геодезических измерений (определений)	0.10	–
255	534010.24	2235455.54	Метод спутниковых геодезических измерений (определений)	0.10	–
256	534013.79	2235453.70	Метод спутниковых геодезических измерений (определений)	0.10	–
257	534031.94	2235488.83	Метод спутниковых геодезических измерений (определений)	0.10	–
258	534049.76	2235522.85	Метод спутниковых геодезических измерений (определений)	0.10	–
259	534064.65	2235551.21	Метод спутниковых геодезических измерений (определений)	0.10	–
260	534076.81	2235575.67	Метод спутниковых геодезических измерений (определений)	0.10	–
261	534090.61	2235603.58	Метод спутниковых геодезических измерений (определений)	0.10	–
262	534103.56	2235630.03	Метод спутниковых геодезических измерений (определений)	0.10	–
263	534117.88	2235658.44	Метод спутниковых геодезических измерений (определений)	0.10	–
264	534139.29	2235685.31	Метод спутниковых геодезических измерений (определений)	0.10	–
265	534153.75	2235686.21	Метод спутниковых геодезических измерений (определений)	0.10	–
266	534153.55	2235690.20	Метод спутниковых геодезических измерений (определений)	0.10	–
267	534142.83	2235689.66	Метод спутниковых геодезических измерений (определений)	0.10	–
268	534158.02	2235708.88	Метод спутниковых геодезических измерений (определений)	0.10	–
269	534171.09	2235723.85	Метод спутниковых геодезических измерений (определений)	0.10	–
270	534190.86	2235745.62	Метод спутниковых геодезических измерений (определений)	0.10	–
271	534226.04	2235730.34	Метод спутниковых геодезических измерений (определений)	0.10	–
272	534253.66	2235730.42	Метод спутниковых геодезических измерений (определений)	0.10	–
273	534274.93	2235730.58	Метод спутниковых геодезических измерений (определений)	0.10	–
274	534303.52	2235730.67	Метод спутниковых геодезических измерений (определений)	0.10	–
275	534331.41	2235730.78	Метод спутниковых геодезических измерений (определений)	0.10	–
276	534358.91	2235730.46	Метод спутниковых геодезических измерений (определений)	0.10	–
277	534390.25	2235730.56	Метод спутниковых геодезических измерений (определений)	0.10	–
278	534422.13	2235730.58	Метод спутниковых геодезических измерений (определений)	0.10	–
279	534453.02	2235730.43	Метод спутниковых геодезических измерений (определений)	0.10	–
280	534480.37	2235730.28	Метод спутниковых геодезических измерений (определений)	0.10	–
281	534515.16	2235730.13	Метод спутниковых геодезических измерений (определений)	0.10	–
282	534544.90	2235729.82	Метод спутниковых геодезических измерений (определений)	0.10	–
283	534580.80	2235729.62	Метод спутниковых геодезических измерений (определений)	0.10	–
284	534612.95	2235729.46	Метод спутниковых геодезических измерений (определений)	0.10	–
285	534647.04	2235729.27	Метод спутниковых геодезических измерений (определений)	0.10	–
286	534647.06	2235733.27	Метод спутниковых геодезических измерений (определений)	0.10	–
287	534612.97	2235733.46	Метод спутниковых геодезических измерений (определений)	0.10	–
288	534580.82	2235733.62	Метод спутниковых геодезических измерений (определений)	0.10	–
289	534544.93	2235733.82	Метод спутниковых геодезических измерений (определений)	0.10	–
290	534515.20	2235734.13	Метод спутниковых геодезических измерений (определений)	0.10	–
291	534513.53	2235734.13	Метод спутниковых геодезических измерений (определений)	0.10	–
292	534480.39	2235734.28	Метод спутниковых геодезических измерений (определений)	0.10	–
293	534453.04	2235734.43	Метод спутниковых геодезических измерений (определений)	0.10	–
294	534422.03	2235734.50	Метод спутниковых геодезических измерений (определений)	0.10	–
295	534390.24	2235734.56	Метод спутниковых геодезических измерений (определений)	0.10	–
296	534358.93	2235734.46	Метод спутниковых геодезических измерений (определений)	0.10	–
297	534331.43	2235734.78	Метод спутниковых геодезических измерений (определений)	0.10	–
298	534303.51	2235734.67	Метод спутниковых геодезических измерений (определений)	0.10	–
299	534274.91	2235734.58	Метод спутниковых геодезических измерений (определений)	0.10	–
300	534253.64	2235734.42	Метод спутниковых геодезических измерений (определений)	0.10	–
301	534226.87	2235734.34	Метод спутниковых геодезических измерений (определений)	0.10	–
302	534191.55	2235749.68	Метод спутниковых геодезических измерений (определений)	0.10	–
303	534175.23	2235768.35	Метод спутниковых геодезических измерений (определений)	0.10	–
105	534177.16	2235772.43	Метод спутниковых геодезических измерений (определений)	0.10	–
Зона1(3)	–	–	–	–	–
304	534101.19	2235589.40	Метод спутниковых геодезических измерений (определений)	0.10	–
305	534105.90	2235586.63	Метод спутниковых геодезических измерений (определений)	0.10	–
306	534107.93	2235590.07	Метод спутниковых геодезических измерений (определений)	0.10	–
307	534103.23	2235592.85	Метод спутниковых геодезических измерений (определений)	0.10	–
304	534101.19	2235589.40	Метод спутниковых геодезических измерений (определений)	0.10	–

3. Сведения о характерных точках части (частей) границы объекта

Обозначение характерных точек части границы	Координаты, м		Метод определения координат характерной точки	Средняя квадратическая погрешность положения характерной точки (M_t), м	Описание обозначения точки на местности (при наличии)
	X	Y			
1	2	3	4	5	6
–	–	–	–	–	–

Схема расположения границ публичного сервитута объекта

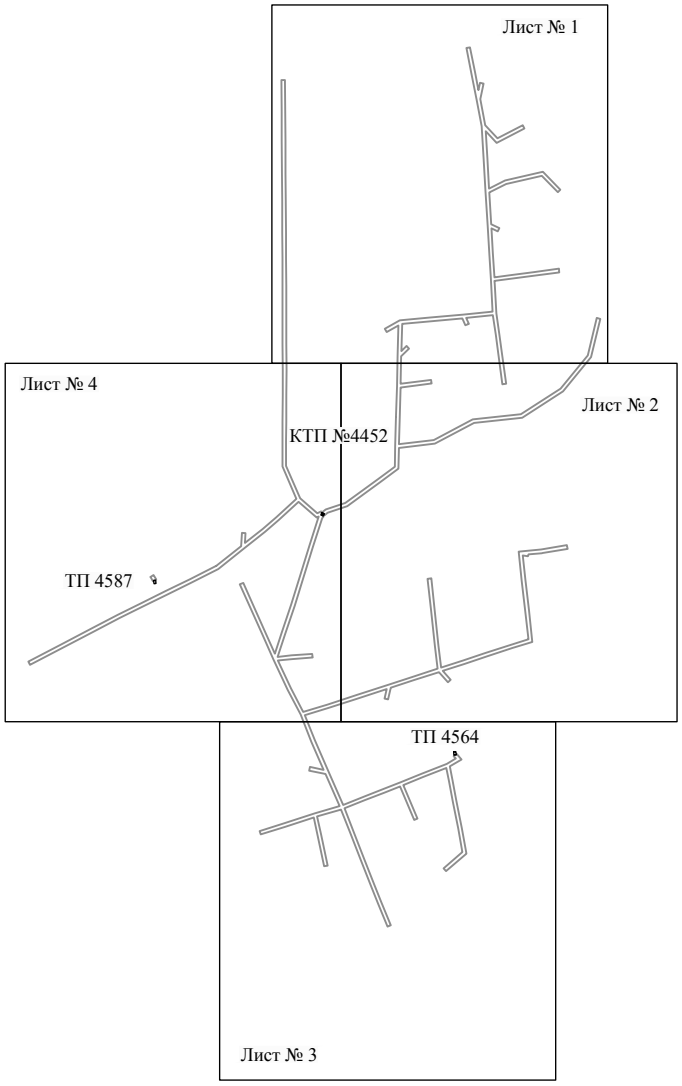


Масштаб 1:7000

Используемые условные знаки и обозначения:

———— - граница публичного сервитута

Схема расположения границ публичного сервитута объекта

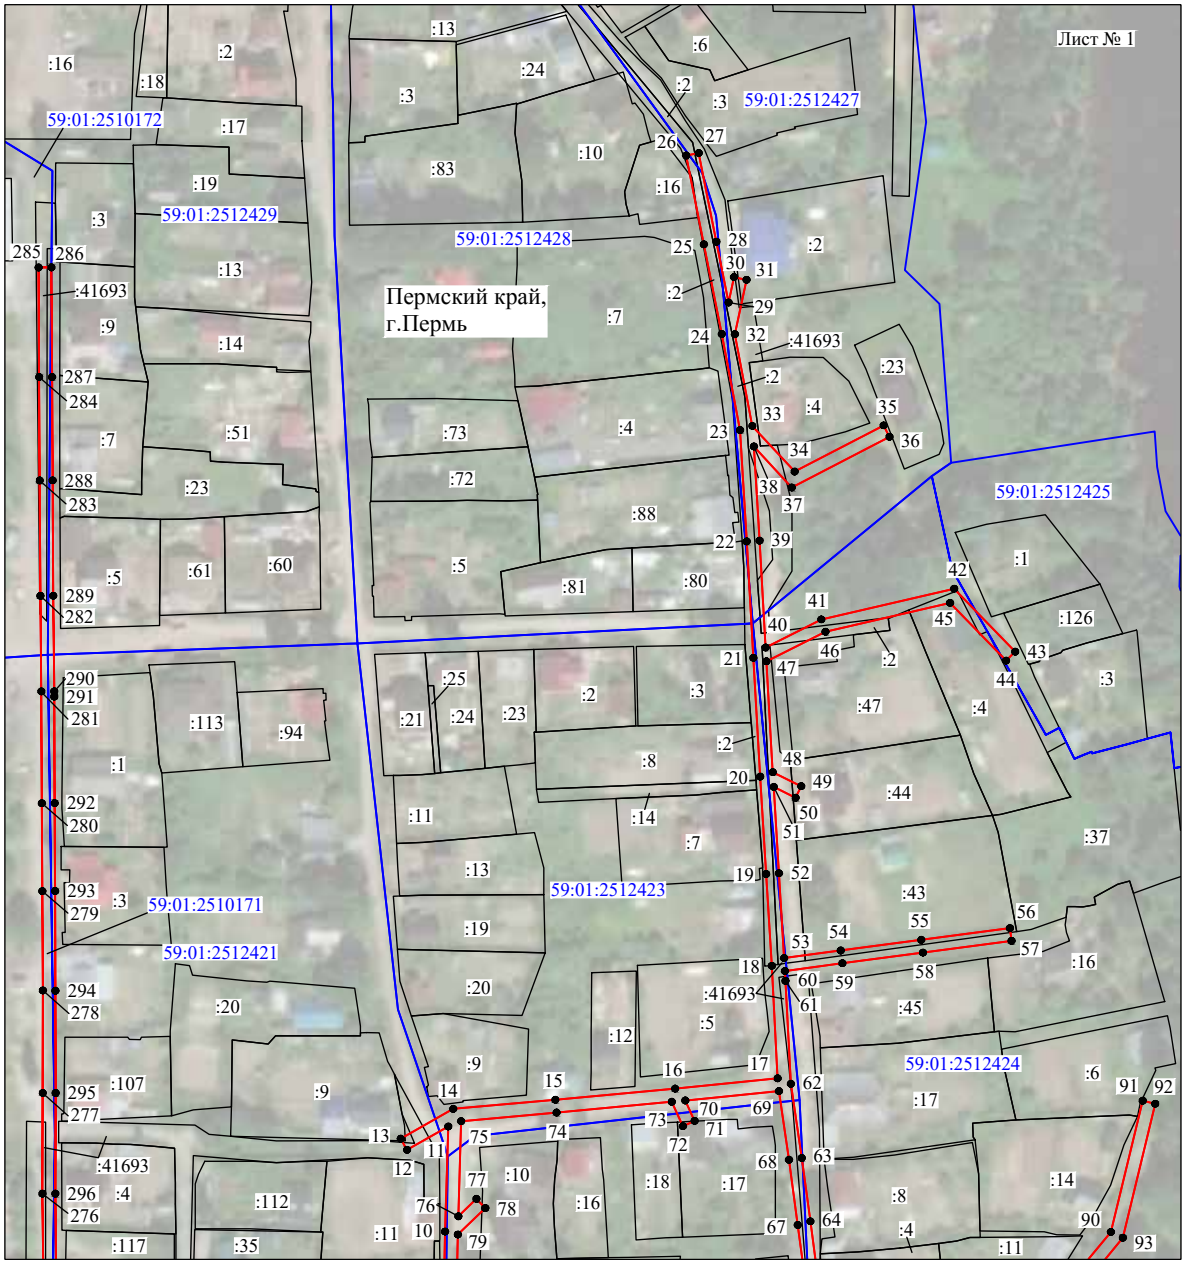


Масштаб 1:2000

Используемые условные знаки и обозначения:

№1	- номер опоры
	- граница публичного сервитута
	- граница кадастрового деления
	- граница населенного пункта
	- граница земельного участка, имеющегося в ЕГРН
	- граница ОКС, имеющаяся в ЕГРН
	- граница охранной зоны, имеющейся в ЕГРН
59:01:4413924:34 :34	- кадастровый номер земельного участка, имеющегося в ЕГРН
59:01:4413924	- номер кадастрового квартала
1 ●	- обозначение характерных точек границ

Схема расположения границ публичного сервитута объекта

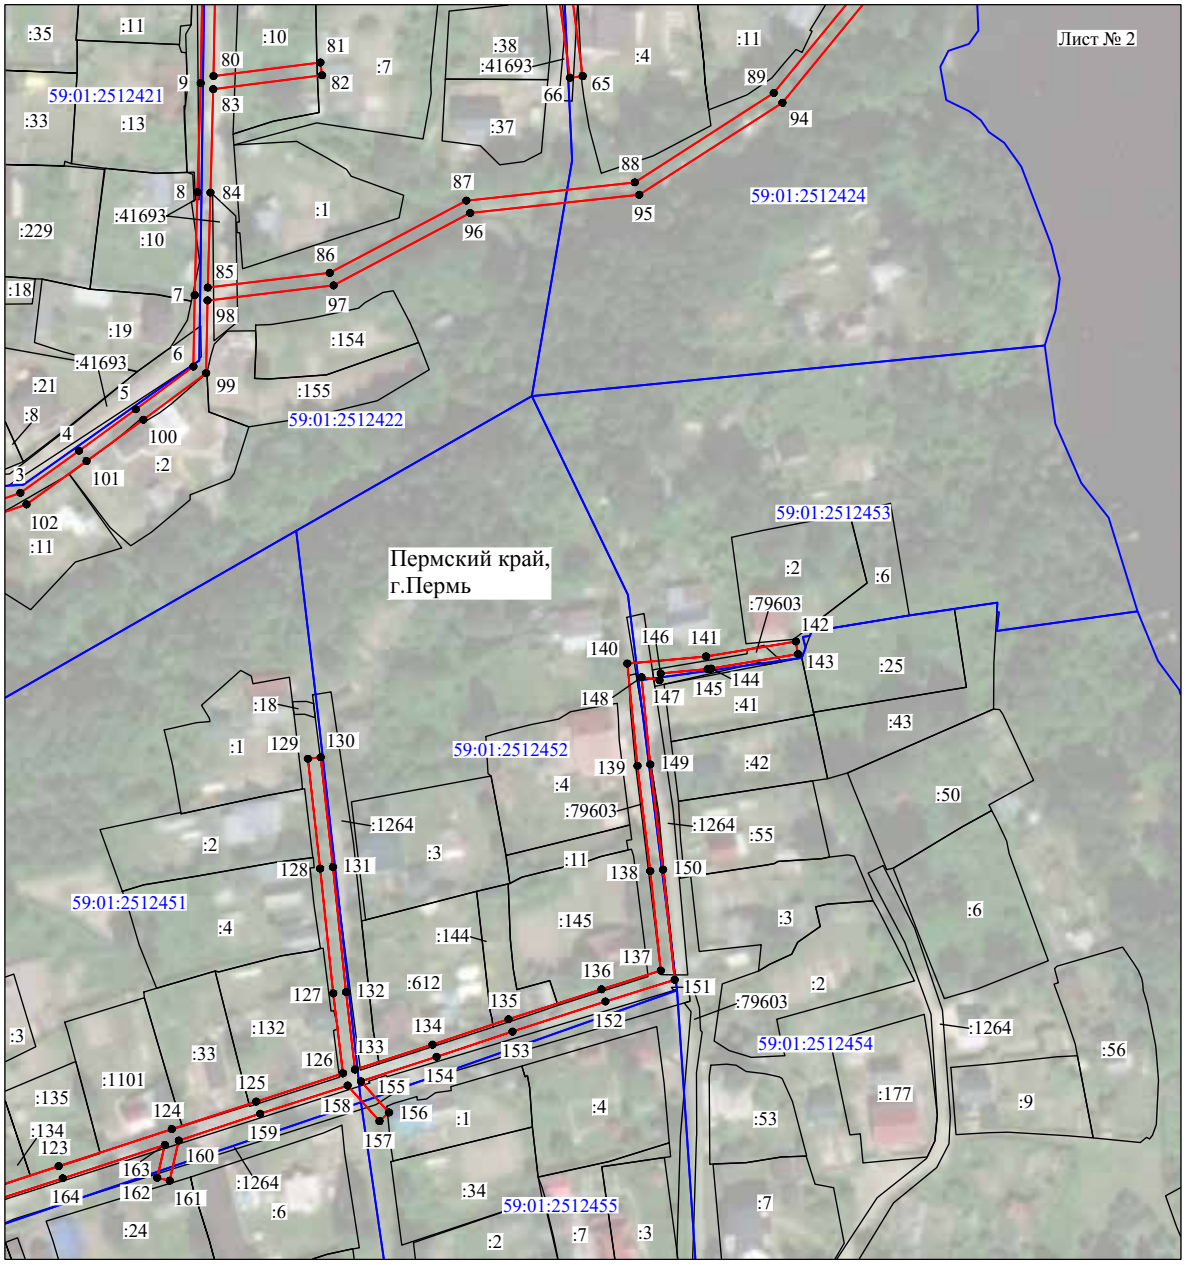


Масштаб 1:2000

Используемые условные знаки и обозначения:

№1	- номер опоры
	- граница публичного сервитута
	- граница кадастрового деления
	- граница населенного пункта
	- граница земельного участка, имеющегося в ЕГРН
	- граница ОКС, имеющаяся в ЕГРН
	- граница охранной зоны, имеющейся в ЕГРН
59:01:4413924:34 :34	- кадастровый номер земельного участка, имеющегося в ЕГРН
59:01:4413924	- номер кадастрового квартала
1	- обозначение характерных точек границ

Схема расположения границ публичного сервитута объекта

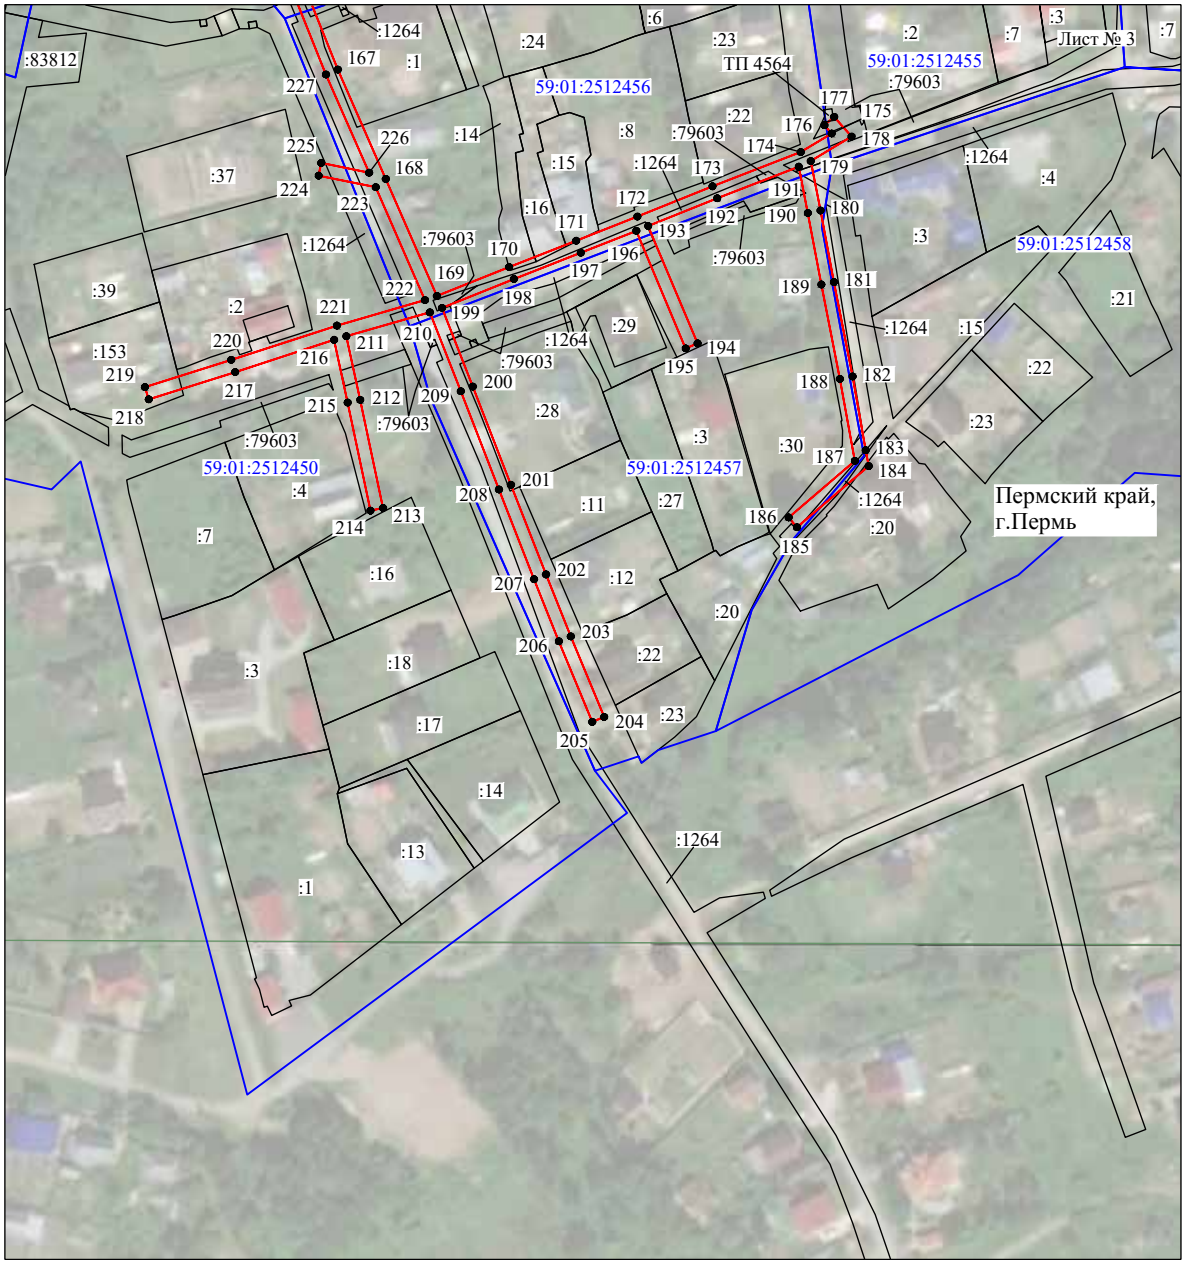


Масштаб 1:2000

Используемые условные знаки и обозначения:

№1	- номер опоры
	- граница публичного сервитута
	- граница кадастрового деления
	- граница населенного пункта
	- граница земельного участка, имеющегося в ЕГРН
	- граница ОКС, имеющаяся в ЕГРН
	- граница охранной зоны, имеющейся в ЕГРН
59:01:4413924:34 :34	- кадастровый номер земельного участка, имеющегося в ЕГРН
59:01:4413924	- номер кадастрового квартала
1	- обозначение характерных точек границ

Схема расположения границ публичного сервитута объекта

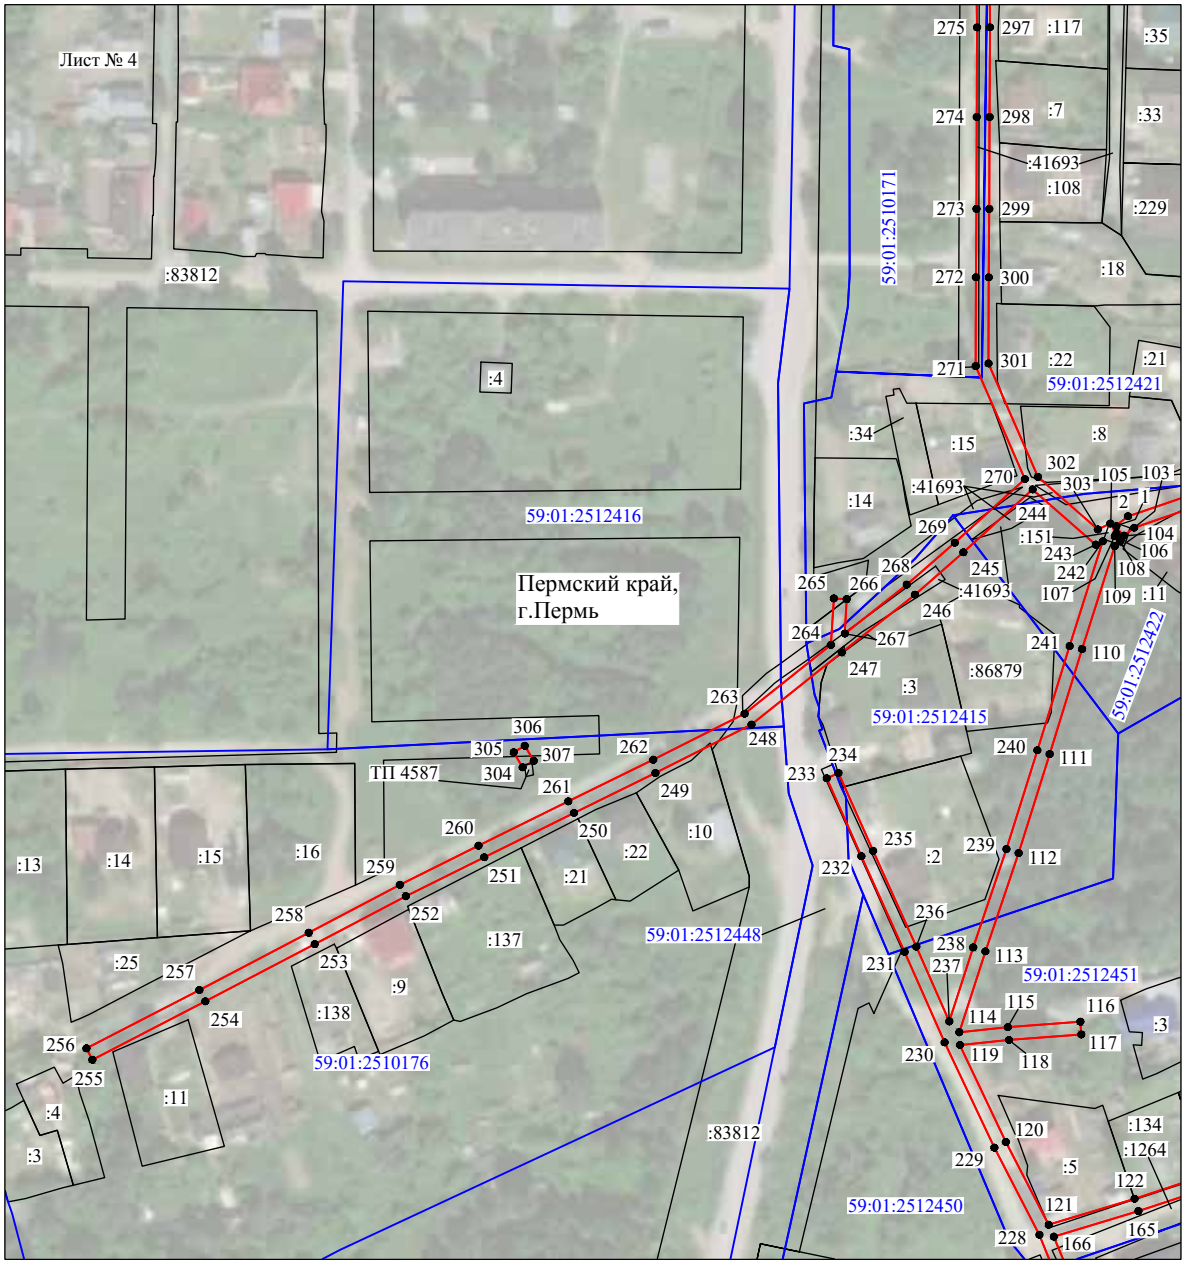

Масштаб 1:2000

Используемые условные знаки и обозначения:

№1	- номер опоры
	- граница публичного сервитута
	- граница кадастрового деления
	- граница населенного пункта
	- граница земельного участка, имеющегося в ЕГРН
	- граница ОКС, имеющаяся в ЕГРН
	- граница охранной зоны, имеющейся в ЕГРН
59:01:4413924:34 :34	- кадастровый номер земельного участка, имеющегося в ЕГРН
59:01:4413924	- номер кадастрового квартала
1 ●	- обозначение характерных точек границ

ОПИСАНИЕ МЕСТОПОЛОЖЕНИЯ ГРАНИЦ

Публичный сервитут для размещения объекта электросетевого хозяйства
«Электросетевой комплекс Подстанция 35/6 кВ «Нагорная» (ВЛ 0,4 кВ от КТП 4437)
(наименование объекта, местоположение границ которого описано (далее - объект)

Раздел 1

Сведения об объекте		
№ п/п	Характеристики объекта	Описание характеристик
1	2	3
1	Местоположение объекта	Пермский край, город Пермь
2	Площадь объекта +/- величина погрешности определения площади (Р+/- Дельта Р)	11508 кв.м ± 22 кв.м
3	Иные характеристики объекта	Публичный сервитут для размещения объекта электросетевого хозяйства «Электросетевой комплекс Подстанция 35/6 кВ «Нагорная» (ВЛ 0,4 кВ от КТП 4437) на срок 49 лет

Раздел 2

Сведения о местоположении границ объекта

1. Система координат МСК-59, зона 2

2. Сведения о характерных точках границ объекта

Обозначение характерных точек границ	Координаты, м		Метод определения координат характерной точки	Средняя квадратическая погрешность положения характерной точки (M_t), м	Описание обозначения точки на местности (при наличии)
	X	Y			
1	2	3	4	5	6
1	528218.52	2234880.92	Метод спутниковых геодезических измерений (определений)	0.10	–
2	528219.44	2234885.29	Метод спутниковых геодезических измерений (определений)	0.10	–
3	528219.41	2234886.90	Метод спутниковых геодезических измерений (определений)	0.10	–
4	528219.02	2234904.15	Метод спутниковых геодезических измерений (определений)	0.10	–
5	528254.16	2234904.69	Метод спутниковых геодезических измерений (определений)	0.10	–
6	528284.95	2234904.48	Метод спутниковых геодезических измерений (определений)	0.10	–
7	528321.53	2234904.44	Метод спутниковых геодезических измерений (определений)	0.10	–
8	528358.85	2234904.71	Метод спутниковых геодезических измерений (определений)	0.10	–
9	528360.46	2234904.68	Метод спутниковых геодезических измерений (определений)	0.10	–
10	528381.37	2234903.46	Метод спутниковых геодезических измерений (определений)	0.10	–
11	528398.66	2234904.52	Метод спутниковых геодезических измерений (определений)	0.10	–
12	528400.59	2234904.54	Метод спутниковых геодезических измерений (определений)	0.10	–
13	528435.50	2234904.50	Метод спутниковых геодезических измерений (определений)	0.10	–
14	528462.96	2234904.69	Метод спутниковых геодезических измерений (определений)	0.10	–
15	528488.62	2234904.69	Метод спутниковых геодезических измерений (определений)	0.10	–
16	528512.08	2234907.43	Метод спутниковых геодезических измерений (определений)	0.10	–
17	528511.84	2234911.43	Метод спутниковых геодезических измерений (определений)	0.10	–
18	528488.37	2234908.70	Метод спутниковых геодезических измерений (определений)	0.10	–
19	528485.40	2234908.69	Метод спутниковых геодезических измерений (определений)	0.10	–
20	528462.96	2234908.71	Метод спутниковых геодезических измерений (определений)	0.10	–
21	528435.50	2234908.50	Метод спутниковых геодезических измерений (определений)	0.10	–
22	528401.54	2234908.54	Метод спутниковых геодезических измерений (определений)	0.10	–
23	528404.04	2234918.82	Метод спутниковых геодезических измерений (определений)	0.10	–
24	528400.13	2234919.75	Метод спутниковых геодезических измерений (определений)	0.10	–
25	528397.41	2234908.45	Метод спутниковых геодезических измерений (определений)	0.10	–
26	528381.36	2234907.46	Метод спутниковых геодезических измерений (определений)	0.10	–
27	528364.99	2234908.42	Метод спутниковых геодезических измерений (определений)	0.10	–
28	528374.53	2234916.29	Метод спутниковых геодезических измерений (определений)	0.10	–
29	528371.98	2234919.38	Метод спутниковых геодезических измерений (определений)	0.10	–
30	528359.07	2234908.71	Метод спутниковых геодезических измерений (определений)	0.10	–
31	528322.69	2234908.44	Метод спутниковых геодезических измерений (определений)	0.10	–
32	528315.25	2234908.44	Метод спутниковых геодезических измерений (определений)	0.10	–
33	528286.24	2234908.47	Метод спутниковых геодезических измерений (определений)	0.10	–
34	528283.74	2234917.96	Метод спутниковых геодезических измерений (определений)	0.10	–
35	528279.87	2234916.94	Метод спутниковых геодезических измерений (определений)	0.10	–
36	528282.10	2234908.48	Метод спутниковых геодезических измерений (определений)	0.10	–
37	528254.16	2234908.71	Метод спутниковых геодезических измерений (определений)	0.10	–
38	528218.94	2234908.22	Метод спутниковых геодезических измерений (определений)	0.10	–
39	528218.51	2234935.83	Метод спутниковых геодезических измерений (определений)	0.10	–
40	528218.03	2234965.13	Метод спутниковых геодезических измерений (определений)	0.10	–
41	528238.57	2234966.50	Метод спутниковых геодезических измерений (определений)	0.10	–
42	528264.54	2234966.50	Метод спутниковых геодезических измерений (определений)	0.10	–
43	528289.13	2234967.50	Метод спутниковых геодезических измерений (определений)	0.10	–
44	528331.34	2234971.25	Метод спутниковых геодезических измерений (определений)	0.10	–
45	528371.89	2234970.47	Метод спутниковых геодезических измерений (определений)	0.10	–
46	528408.22	2234970.99	Метод спутниковых геодезических измерений (определений)	0.10	–
47	528409.88	2234971.01	Метод спутниковых геодезических измерений (определений)	0.10	–
48	528439.87	2234971.32	Метод спутниковых геодезических измерений (определений)	0.10	–


49	528496.30	2234972.08	Метод спутниковых геодезических измерений (определений)	0.10	–
50	528496.25	2234976.08	Метод спутниковых геодезических измерений (определений)	0.10	–
51	528439.82	2234975.32	Метод спутниковых геодезических измерений (определений)	0.10	–
52	528413.66	2234975.05	Метод спутниковых геодезических измерений (определений)	0.10	–
53	528418.74	2234980.47	Метод спутниковых геодезических измерений (определений)	0.10	–
54	528415.82	2234983.21	Метод спутниковых геодезических измерений (определений)	0.10	–
55	528408.12	2234974.99	Метод спутниковых геодезических измерений (определений)	0.10	–
56	528371.90	2234974.47	Метод спутниковых геодезических измерений (определений)	0.10	–
57	528331.20	2234975.25	Метод спутниковых геодезических измерений (определений)	0.10	–
58	528288.87	2234971.50	Метод спутниковых геодезических измерений (определений)	0.10	–
59	528264.46	2234970.50	Метод спутниковых геодезических измерений (определений)	0.10	–
60	528238.43	2234970.50	Метод спутниковых геодезических измерений (определений)	0.10	–
61	528217.98	2234969.14	Метод спутниковых геодезических измерений (определений)	0.10	–
62	528218.01	2234989.13	Метод спутниковых геодезических измерений (определений)	0.10	–
63	528217.51	2235029.35	Метод спутниковых геодезических измерений (определений)	0.10	–
64	528218.01	2235068.06	Метод спутниковых геодезических измерений (определений)	0.10	–
65	528217.51	2235104.76	Метод спутниковых геодезических измерений (определений)	0.10	–
66	528218.06	2235106.48	Метод спутниковых геодезических измерений (определений)	0.10	–
67	528219.02	2235141.46	Метод спутниковых геодезических измерений (определений)	0.10	–
68	528221.23	2235143.40	Метод спутниковых геодезических измерений (определений)	0.10	–
69	528218.38	2235146.28	Метод спутниковых геодезических измерений (определений)	0.10	–
70	528214.99	2235143.47	Метод спутниковых геодезических измерений (определений)	0.10	–
71	528213.98	2235107.28	Метод спутниковых геодезических измерений (определений)	0.10	–
72	528213.48	2235104.76	Метод спутниковых геодезических измерений (определений)	0.10	–
73	528213.98	2235068.06	Метод спутниковых геодезических измерений (определений)	0.10	–
74	528213.50	2235029.64	Метод спутниковых геодезических измерений (определений)	0.10	–
75	528213.48	2235022.31	Метод спутниковых геодезических измерений (определений)	0.10	–
76	528213.98	2234989.13	Метод спутниковых геодезических измерений (определений)	0.10	–
77	528213.99	2234969.38	Метод спутниковых геодезических измерений (определений)	0.10	–
78	528179.19	2234972.56	Метод спутниковых геодезических измерений (определений)	0.10	–
79	528157.55	2234970.68	Метод спутниковых геодезических измерений (определений)	0.10	–
80	528157.08	2234987.07	Метод спутниковых геодезических измерений (определений)	0.10	–
81	528153.02	2234987.06	Метод спутниковых геодезических измерений (определений)	0.10	–
82	528153.51	2234970.72	Метод спутниковых геодезических измерений (определений)	0.10	–
83	528133.41	2234972.56	Метод спутниковых геодезических измерений (определений)	0.10	–
84	528122.34	2234969.04	Метод спутниковых геодезических измерений (определений)	0.10	–
85	528096.64	2234972.25	Метод спутниковых геодезических измерений (определений)	0.10	–
86	528096.25	2234968.25	Метод спутниковых геодезических измерений (определений)	0.10	–
87	528122.34	2234965.02	Метод спутниковых геодезических измерений (определений)	0.10	–
88	528133.41	2234968.54	Метод спутниковых геодезических измерений (определений)	0.10	–
89	528155.55	2234966.53	Метод спутниковых геодезических измерений (определений)	0.10	–
90	528179.19	2234968.54	Метод спутниковых геодезических измерений (определений)	0.10	–
91	528213.98	2234964.99	Метод спутниковых геодезических измерений (определений)	0.10	–
92	528214.49	2234935.83	Метод спутниковых геодезических измерений (определений)	0.10	–
93	528214.99	2234908.18	Метод спутниковых геодезических измерений (определений)	0.10	–
94	528182.21	2234907.20	Метод спутниковых геодезических измерений (определений)	0.10	–
95	528149.88	2234907.17	Метод спутниковых геодезических измерений (определений)	0.10	–
96	528144.16	2234907.19	Метод спутниковых геодезических измерений (определений)	0.10	–
97	528109.76	2234907.20	Метод спутниковых геодезических измерений (определений)	0.10	–
98	528073.03	2234906.70	Метод спутниковых геодезических измерений (определений)	0.10	–
99	528066.25	2234906.66	Метод спутниковых геодезических измерений (определений)	0.10	–
100	528033.38	2234906.68	Метод спутниковых геодезических измерений (определений)	0.10	–
101	528033.43	2234902.68	Метод спутниковых геодезических измерений (определений)	0.10	–
102	528072.53	2234902.68	Метод спутниковых геодезических измерений (определений)	0.10	–
103	528109.76	2234903.18	Метод спутниковых геодезических измерений (определений)	0.10	–
104	528144.48	2234903.18	Метод спутниковых геодезических измерений (определений)	0.10	–
105	528182.21	2234903.18	Метод спутниковых геодезических измерений (определений)	0.10	–
106	528215.08	2234904.06	Метод спутниковых геодезических измерений (определений)	0.10	–
107	528215.38	2234888.35	Метод спутниковых геодезических измерений (определений)	0.10	–
108	528205.43	2234891.93	Метод спутниковых геодезических измерений (определений)	0.10	–
109	528204.07	2234888.17	Метод спутниковых геодезических измерений (определений)	0.10	–
110	528215.12	2234884.19	Метод спутниковых геодезических измерений (определений)	0.10	–
111	528214.46	2234881.05	Метод спутниковых геодезических измерений (определений)	0.10	–
112	528216.28	2234868.58	Метод спутниковых геодезических измерений (определений)	0.10	–
113	528215.55	2234842.47	Метод спутниковых геодезических измерений (определений)	0.10	–
114	528186.74	2234841.84	Метод спутниковых геодезических измерений (определений)	0.10	–
115	528159.65	2234841.31	Метод спутниковых геодезических измерений (определений)	0.10	–
116	528159.07	2234854.94	Метод спутниковых геодезических измерений (определений)	0.10	–
117	528155.06	2234854.88	Метод спутниковых геодезических измерений (определений)	0.10	–
118	528155.49	2234841.30	Метод спутниковых геодезических измерений (определений)	0.10	–
119	528128.90	2234841.30	Метод спутниковых геодезических измерений (определений)	0.10	–
120	528128.40	2234856.78	Метод спутниковых геодезических измерений (определений)	0.10	–
121	528124.36	2234856.79	Метод спутниковых геодезических измерений (определений)	0.10	–
122	528124.87	2234841.29	Метод спутниковых геодезических измерений (определений)	0.10	–
123	528097.76	2234840.81	Метод спутниковых геодезических измерений (определений)	0.10	–
124	528096.79	2234857.03	Метод спутниковых геодезических измерений (определений)	0.10	–
125	528092.69	2234856.80	Метод спутниковых геодезических измерений (определений)	0.10	–
126	528093.74	2234836.79	Метод спутниковых геодезических измерений (определений)	0.10	–
127	528126.87	2234837.32	Метод спутниковых геодезических измерений (определений)	0.10	–
128	528157.55	2234837.35	Метод спутниковых геодезических измерений (определений)	0.10	–
129	528186.74	2234837.82	Метод спутниковых геодезических измерений (определений)	0.10	–
130	528215.49	2234838.30	Метод спутниковых геодезических измерений (определений)	0.10	–
131	528214.99	2234815.67	Метод спутниковых геодезических измерений (определений)	0.10	–
132	528215.43	2234777.89	Метод спутниковых геодезических измерений (определений)	0.10	–
133	528176.68	2234776.48	Метод спутниковых геодезических измерений (определений)	0.10	–
134	528127.63	2234776.04	Метод спутниковых геодезических измерений (определений)	0.10	–
135	528133.67	2234746.82	Метод спутниковых геодезических измерений (определений)	0.10	–
136	528159.05	2234714.34	Метод спутниковых геодезических измерений (определений)	0.10	–
137	528162.20	2234716.80	Метод спутниковых геодезических измерений (определений)	0.10	–
138	528137.40	2234748.55	Метод спутниковых геодезических измерений (определений)	0.10	–
139	528132.54	2234772.07	Метод спутниковых геодезических измерений (определений)	0.10	–
140	528176.68	2234772.46	Метод спутниковых геодезических измерений (определений)	0.10	–
141	528213.35	2234773.79	Метод спутниковых геодезических измерений (определений)	0.10	–
142	528202.36	2234760.08	Метод спутниковых геодезических измерений (определений)	0.10	–
143	528205.09	2234757.71	Метод спутниковых геодезических измерений (определений)	0.10	–
144	528215.49	2234770.42	Метод спутниковых геодезических измерений (определений)	0.10	–
145	528216.50	2234737.24	Метод спутниковых геодезических измерений (определений)	0.10	–
146	528219.96	2234700.57	Метод спутниковых геодезических измерений (определений)	0.10	–
147	528204.02	2234698.51	Метод спутниковых геодезических измерений (определений)	0.10	–
148	528204.53	2234694.55	Метод спутниковых геодезических измерений (определений)	0.10	–
149	528208.61	2234695.07	Метод спутниковых геодезических измерений (определений)	0.10	–
150	528222.19	2234696.83	Метод спутниковых геодезических измерений (определений)	0.10	–
151	528246.30	2234695.23	Метод спутниковых геодезических измерений (определений)	0.10	–
152	528243.46	2234682.42	Метод спутниковых геодезических измерений (определений)	0.10	–
153	528247.60	2234681.61	Метод спутниковых геодезических измерений (определений)	0.10	–
154	528250.13	2234695.03	Метод спутниковых геодезических измерений (определений)	0.10	–
155	528276.86	2234695.03	Метод спутниковых геодезических измерений (определений)	0.10	–
156	528287.53	2234685.50	Метод спутниковых геодезических измерений (определений)	0.10	–
157	528290.28	2234688.76	Метод спутниковых геодезических измерений (определений)	0.10	–
158	528283.25	2234695.04	Метод спутниковых геодезических измерений (определений)	0.10	–
159	528305.98	2234695.03	Метод спутниковых геодезических измерений (определений)	0.10	–
160	528344.81	2234699.34	Метод спутниковых геодезических измерений (определений)	0.10	–
161	528330.21	2234688.49	Метод спутниковых геодезических измерений (определений)	0.10	–
162	528332.68	2234685.37	Метод спутниковых геодезических измерений (определений)	0.10	–
163	528351.59	2234700.03	Метод спутниковых геодезических измерений (определений)	0.10	–
164	528370.38	2234698.05	Метод спутниковых геодезических измерений (определений)	0.10	–
165	528371.39	2234684.48	Метод спутниковых геодезических измерений (определений)	0.10	–
166	528371.89	2234664.37	Метод спутниковых геодезических измерений (определений)	0.10	–
167	528371.43	2234624.86	Метод спутниковых геодезических измерений (определений)	0.10	–
168	528338.89	2234623.86	Метод спутниковых геодезических измерений (определений)	0.10	–
169	528306.42	2234622.00	Метод спутниковых геодезических измерений (определений)	0.10	–
170	528275.84	2234621.15	Метод спутниковых геодезических измерений (определений)	0.10	–
171	528251.00	2234620.44	Метод спутниковых геодезических измерений (определений)	0.10	–
172	528250.98	2234606.73	Метод спутниковых геодезических измерений (определений)	0.10	–
173	528229.28	2234587.60	Метод спутниковых геодезических измерений (определений)	0.10	–
174	528231.92	2234584.59	Метод спутниковых геодезических измерений (определений)	0.10	–
175	528254.98	2234604.92	Метод спутниковых геодезических измерений (определений)	0.10	–
176	528255.00	2234616.56	Метод спутниковых геодезических измерений (определений)	0.10	–
177	528275.95	2234617.15	Метод спутниковых геодезических измерений (определений)	0.10	–
178	528306.58	2234618.00	Метод спутниковых геодезических измерений (определений)	0.10	–
179	528339.06	2234619.86	Метод спутниковых геодезических измерений (определений)	0.10	–
180	528371.44	2234620.86	Метод спутниковых геодезических измерений (определений)	0.10	–
181	528371.89	2234589.96	Метод спутниковых геодезических измерений (определений)	0.10	–
182	528372.43	2234551.02	Метод спутниковых геодезических измерений (определений)	0.10	–

183	528376.46	2234551.05	Метод спутниковых геодезических измерений (определений)	0.10	–
184	528375.92	2234589.96	Метод спутниковых геодезических измерений (определений)	0.10	–
185	528375.41	2234622.96	Метод спутниковых геодезических измерений (определений)	0.10	–
186	528375.92	2234664.37	Метод спутниковых геодезических измерений (определений)	0.10	–
187	528375.41	2234684.48	Метод спутниковых геодезических измерений (определений)	0.10	–
188	528374.41	2234702.07	Метод спутниковых геодезических измерений (определений)	0.10	–
189	528351.26	2234704.08	Метод спутниковых геодезических измерений (определений)	0.10	–
190	528305.98	2234699.06	Метод спутниковых геодезических измерений (определений)	0.10	–
191	528276.94	2234699.06	Метод спутниковых геодезических измерений (определений)	0.10	–
192	528248.62	2234699.06	Метод спутниковых геодезических измерений (определений)	0.10	–
193	528223.96	2234700.71	Метод спутниковых геодезических измерений (определений)	0.10	–
194	528220.52	2234737.24	Метод спутниковых геодезических измерений (определений)	0.10	–
195	528219.69	2234773.78	Метод спутниковых геодезических измерений (определений)	0.10	–
196	528242.08	2234772.96	Метод спутниковых геодезических измерений (определений)	0.10	–
197	528257.06	2234773.38	Метод спутниковых геодезических измерений (определений)	0.10	–
198	528261.11	2234773.45	Метод спутниковых геодезических измерений (определений)	0.10	–
199	528293.71	2234773.88	Метод спутниковых геодезических измерений (определений)	0.10	–
200	528284.68	2234764.02	Метод спутниковых геодезических измерений (определений)	0.10	–
201	528287.87	2234761.18	Метод спутниковых геодезических измерений (определений)	0.10	–
202	528299.58	2234773.96	Метод спутниковых геодезических измерений (определений)	0.10	–
203	528327.11	2234774.47	Метод спутниковых геодезических измерений (определений)	0.10	–
204	528363.00	2234774.47	Метод спутниковых геодезических измерений (определений)	0.10	–
205	528363.00	2234778.49	Метод спутниковых геодезических измерений (определений)	0.10	–
206	528327.11	2234778.49	Метод спутниковых геодезических измерений (определений)	0.10	–
207	528298.43	2234777.98	Метод спутниковых геодезических измерений (определений)	0.10	–
208	528259.19	2234777.48	Метод спутниковых геодезических измерений (определений)	0.10	–
209	528242.08	2234776.98	Метод спутниковых геодезических измерений (определений)	0.10	–
210	528219.52	2234777.96	Метод спутниковых геодезических измерений (определений)	0.10	–
211	528219.02	2234815.67	Метод спутниковых геодезических измерений (определений)	0.10	–
212	528219.43	2234838.35	Метод спутниковых геодезических измерений (определений)	0.10	–
213	528250.64	2234838.82	Метод спутниковых геодезических измерений (определений)	0.10	–
214	528281.83	2234839.33	Метод спутниковых геодезических измерений (определений)	0.10	–
215	528316.55	2234839.33	Метод спутниковых геодезических измерений (определений)	0.10	–
216	528348.25	2234839.33	Метод спутниковых геодезических измерений (определений)	0.10	–
217	528368.78	2234839.30	Метод спутниковых геодезических измерений (определений)	0.10	–
218	528371.15	2234810.38	Метод спутниковых геодезических измерений (определений)	0.10	–
219	528375.19	2234810.65	Метод спутниковых геодезических измерений (определений)	0.10	–
220	528372.47	2234839.30	Метод спутниковых геодезических измерений (определений)	0.10	–
221	528387.49	2234840.84	Метод спутниковых геодезических измерений (определений)	0.10	–
222	528424.80	2234843.83	Метод спутниковых геодезических измерений (определений)	0.10	–
223	528468.49	2234844.35	Метод спутниковых геодезических измерений (определений)	0.10	–
224	528511.54	2234843.79	Метод спутниковых геодезических измерений (определений)	0.10	–
225	528511.51	2234847.82	Метод спутниковых геодезических измерений (определений)	0.10	–
226	528468.49	2234848.38	Метод спутниковых геодезических измерений (определений)	0.10	–
227	528424.80	2234847.85	Метод спутниковых геодезических измерений (определений)	0.10	–
228	528387.56	2234844.83	Метод спутниковых геодезических измерений (определений)	0.10	–
229	528377.62	2234844.05	Метод спутниковых геодезических измерений (определений)	0.10	–
230	528388.57	2234851.87	Метод спутниковых геодезических измерений (определений)	0.10	–
231	528429.25	2234852.40	Метод спутниковых геодезических измерений (определений)	0.10	–
232	528467.99	2234852.40	Метод спутниковых геодезических измерений (определений)	0.10	–
233	528499.44	2234852.91	Метод спутниковых геодезических измерений (определений)	0.10	–
234	528499.44	2234856.94	Метод спутниковых геодезических измерений (определений)	0.10	–
235	528467.99	2234856.42	Метод спутниковых геодезических измерений (определений)	0.10	–
236	528429.25	2234856.42	Метод спутниковых геодезических измерений (определений)	0.10	–
237	528387.49	2234855.92	Метод спутниковых геодезических измерений (определений)	0.10	–
238	528368.96	2234843.34	Метод спутниковых геодезических измерений (определений)	0.10	–
239	528348.25	2234843.35	Метод спутниковых геодезических измерений (определений)	0.10	–
240	528320.25	2234843.36	Метод спутниковых геодезических измерений (определений)	0.10	–
241	528315.78	2234843.29	Метод спутниковых геодезических измерений (определений)	0.10	–
242	528281.83	2234843.35	Метод спутниковых геодезических измерений (определений)	0.10	–
243	528250.64	2234842.85	Метод спутниковых геодезических измерений (определений)	0.10	–
244	528219.56	2234842.53	Метод спутниковых геодезических измерений (определений)	0.10	–
245	528220.28	2234868.82	Метод спутниковых геодезических измерений (определений)	0.10	–
1	528218.52	2234880.92	Метод спутниковых геодезических измерений (определений)	0.10	–

3. Сведения о характерных точках части (частей) границы объекта

Обозначение характерных точек части границы	Координаты, м		Метод определения координат характерной точки	Средняя квадратическая погрешность положения характерной точки (M_t), м	Описание обозначения точки на местности (при наличии)
	X	Y			
1	2	3	4	5	6
–	–	–	–	–	–

Схема расположения границ публичного сервитута объекта

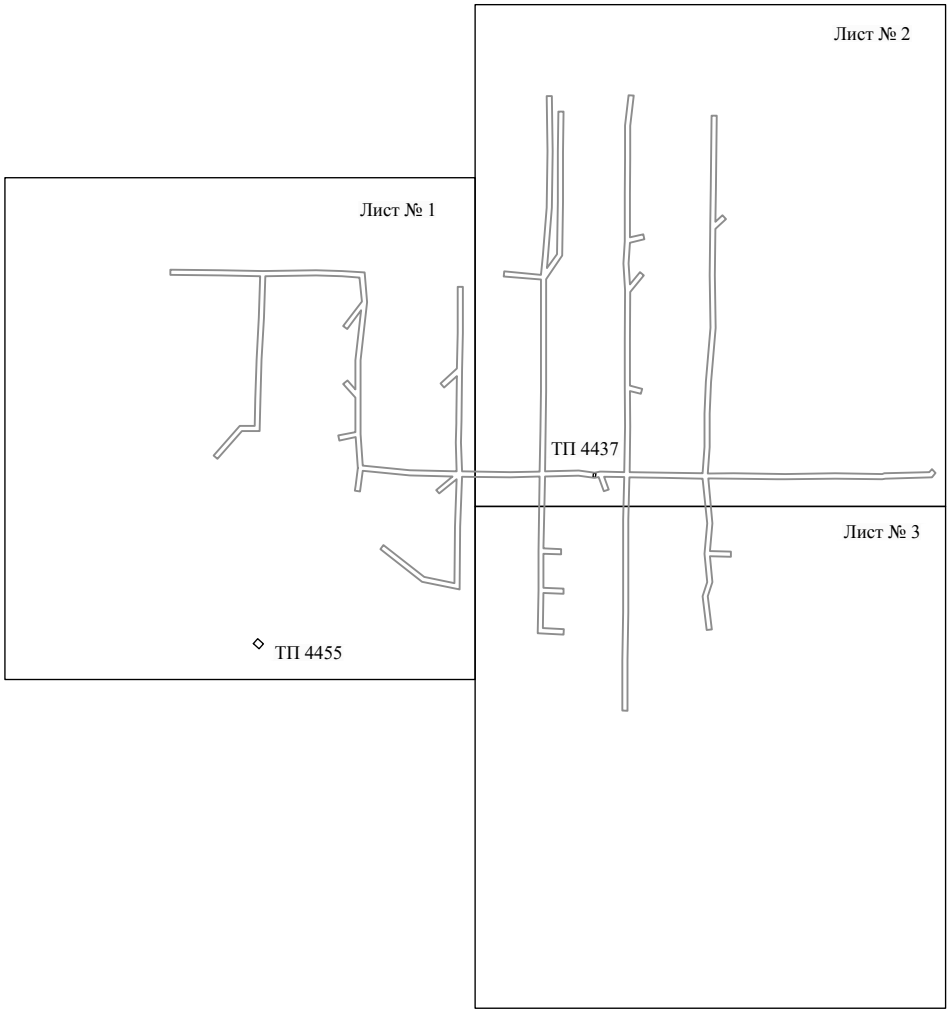


Масштаб 1:5000

Используемые условные знаки и обозначения:

———— - граница публичного сервитута

Схема расположения границ публичного сервитута объекта

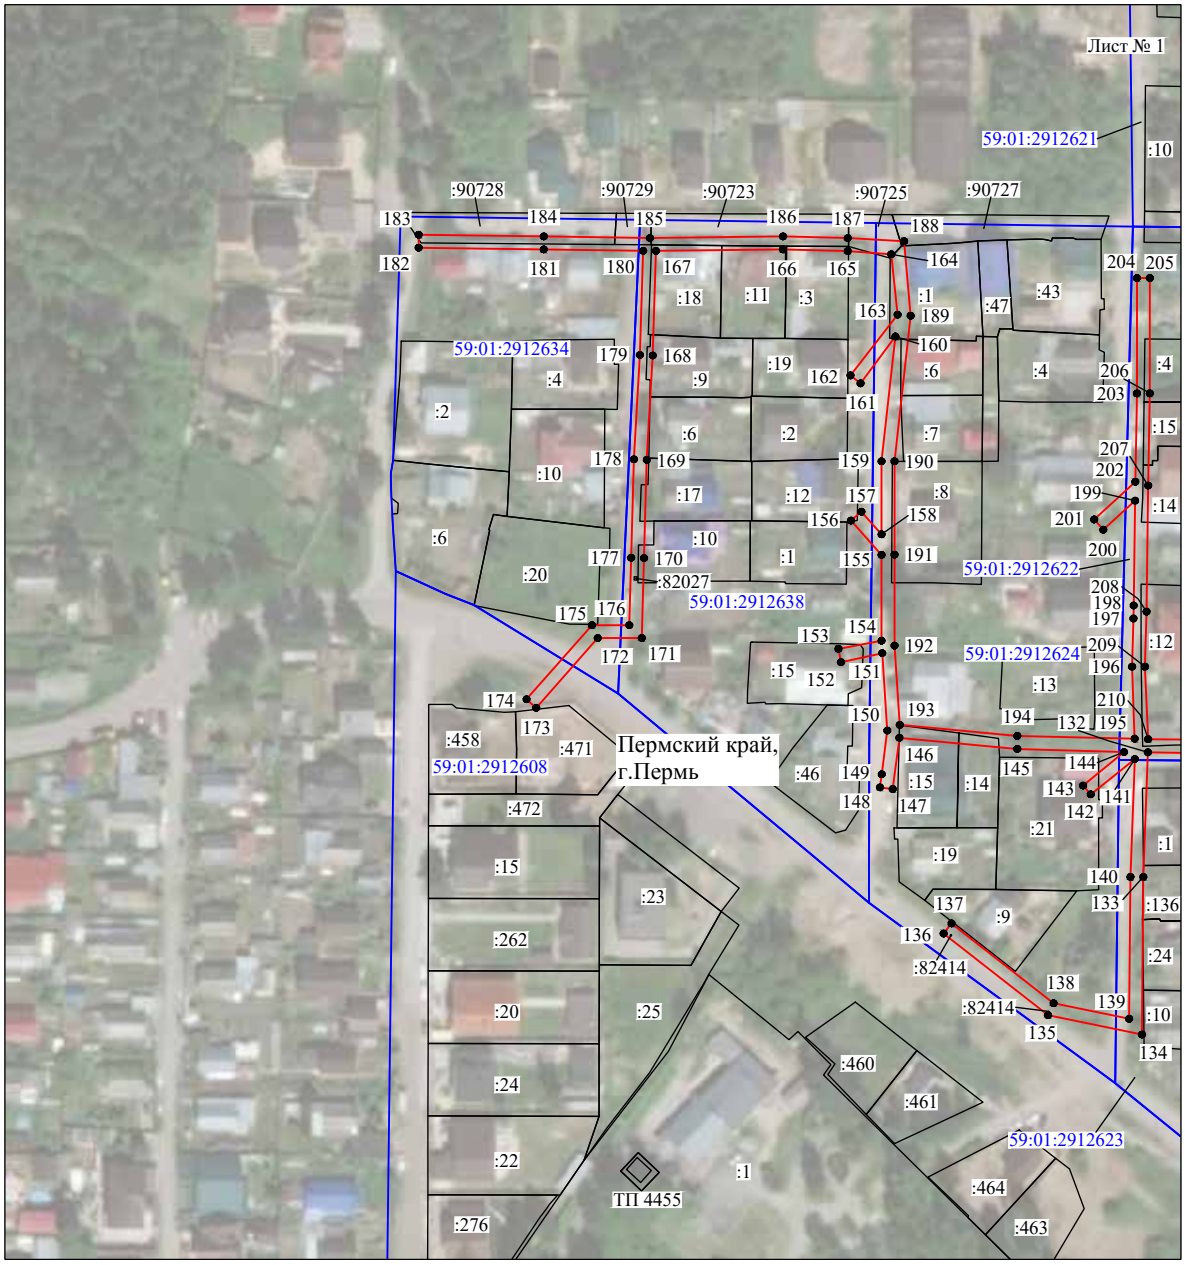


Масштаб 1:2000

Используемые условные знаки и обозначения:

№1	- номер опоры
	- граница публичного сервитута
	- граница кадастрового деления
	- граница населенного пункта
	- граница земельного участка, имеющегося в ЕГРН
	- граница ОКС, имеющаяся в ЕГРН
	- граница охранной зоны, имеющейся в ЕГРН
59:01:4413924:34 :34	- кадастровый номер земельного участка, имеющегося в ЕГРН
59:01:4413924	- номер кадастрового квартала
1 ●	- обозначение характерных точек границ

Схема расположения границ публичного сервитута объекта

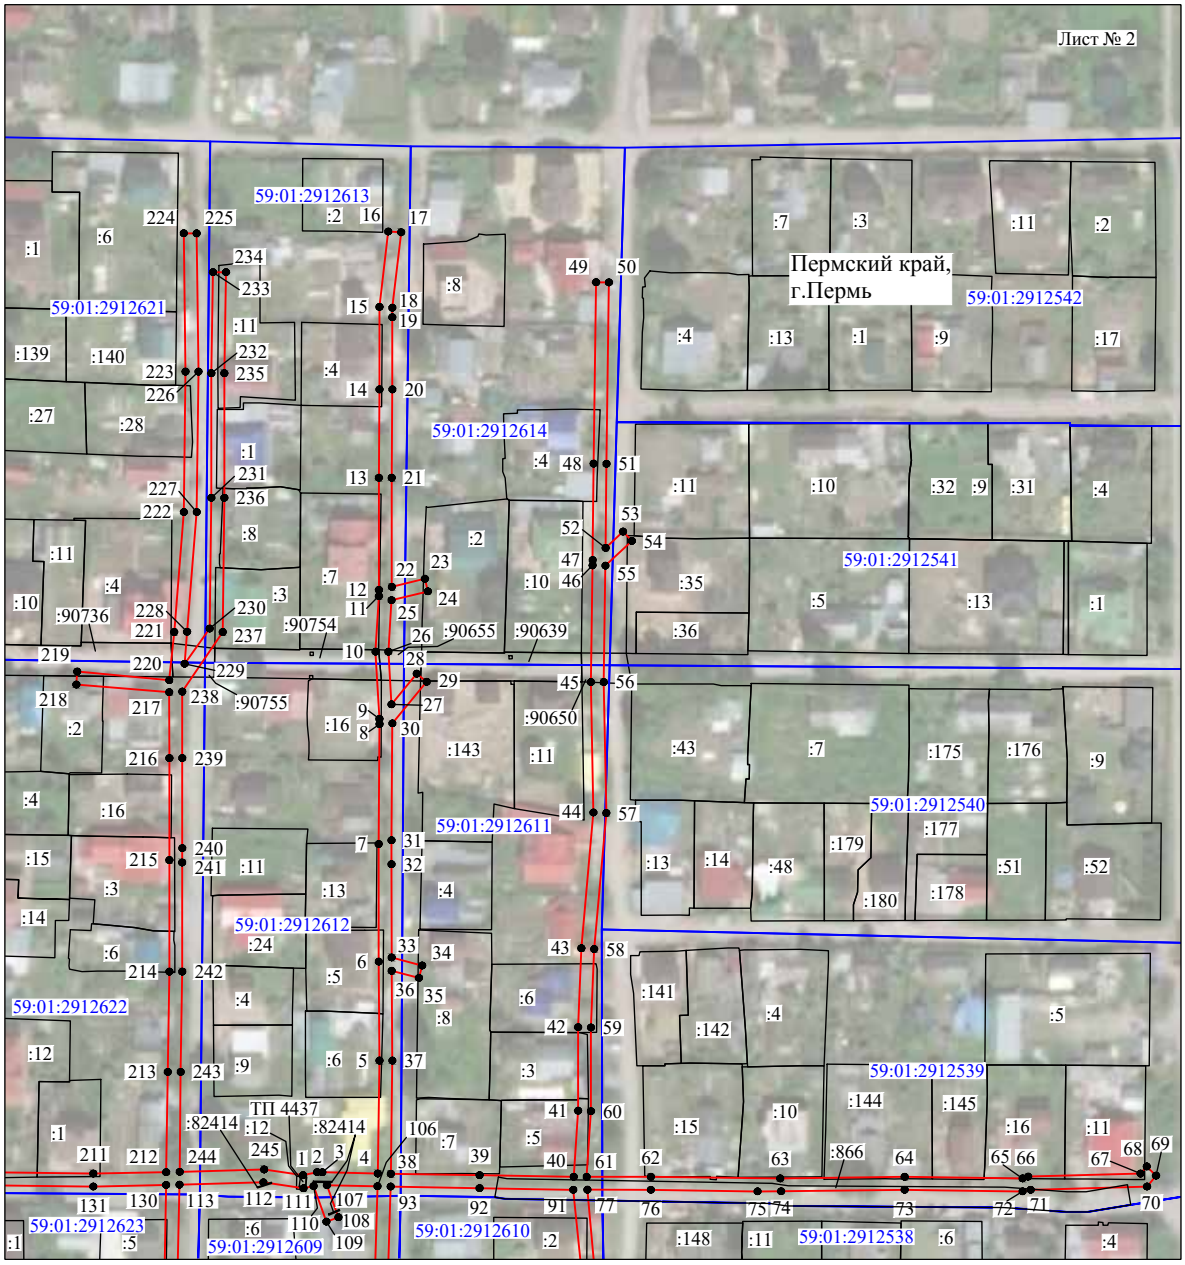


Масштаб 1:2000

Используемые условные знаки и обозначения:

№1	- номер опоры
	- граница публичного сервитута
	- граница кадастрового деления
	- граница населенного пункта
	- граница земельного участка, имеющегося в ЕГРН
	- граница ОКС, имеющаяся в ЕГРН
	- граница охранной зоны, имеющейся в ЕГРН
59:01:4413924:34 :34	- кадастровый номер земельного участка, имеющегося в ЕГРН
59:01:4413924	- номер кадастрового квартала
1 ●	- обозначение характерных точек границ

Схема расположения границ публичного сервитута объекта

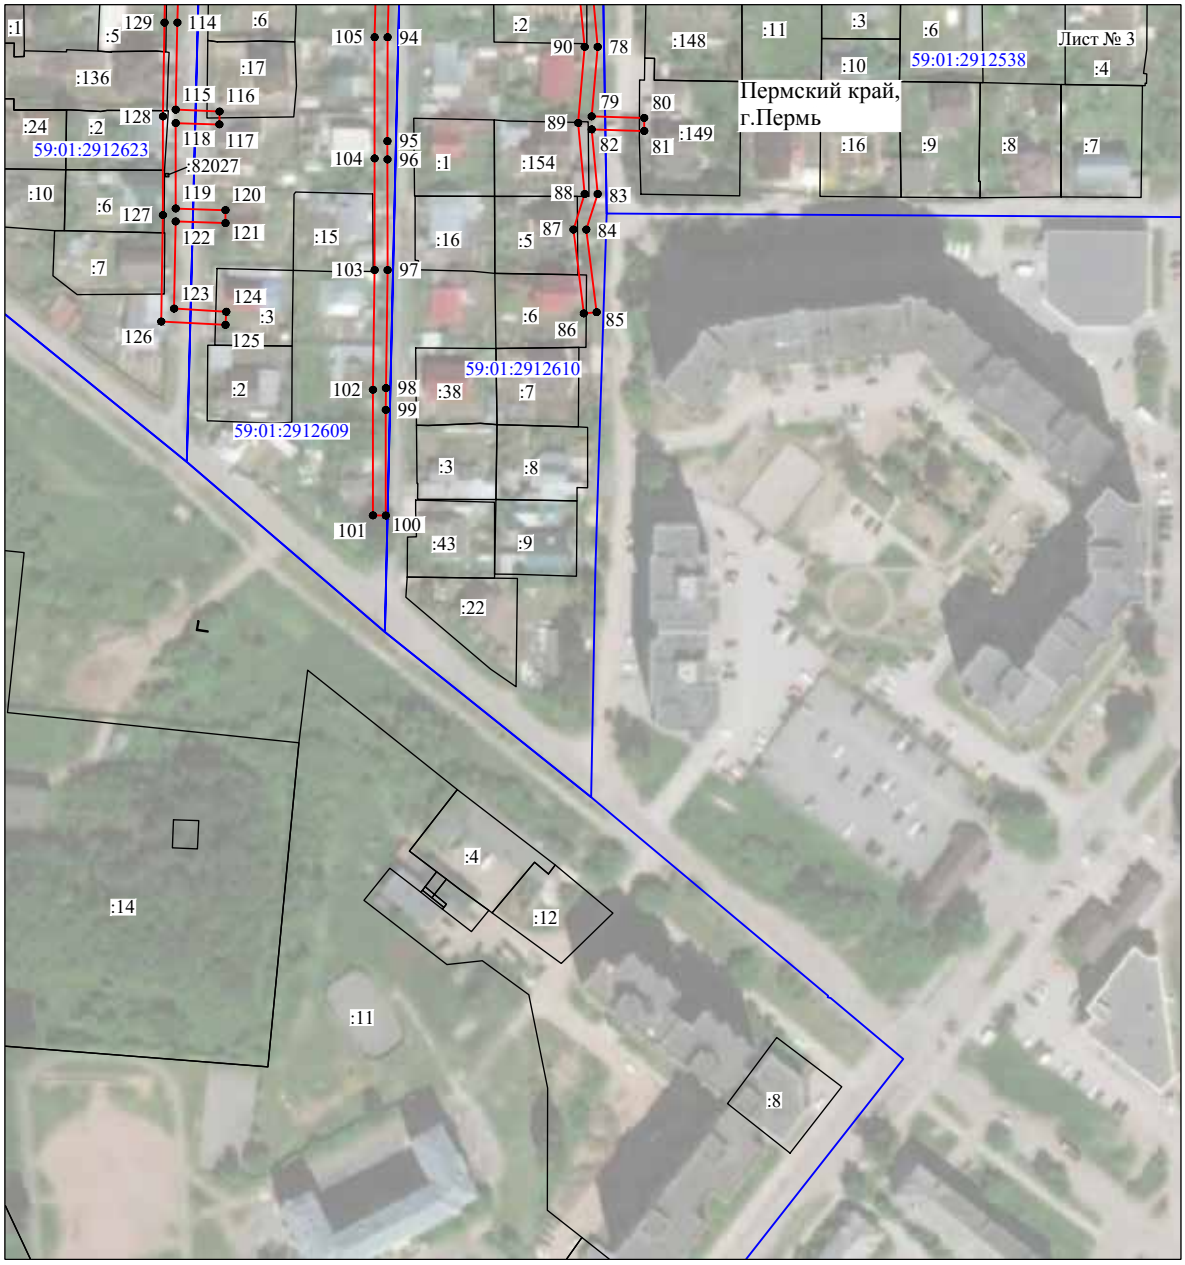

Масштаб 1:2000

Используемые условные знаки и обозначения:

№1	- номер опоры
	- граница публичного сервитута
	- граница кадастрового деления
	- граница населенного пункта
	- граница земельного участка, имеющегося в ЕГРН
	- граница ОКС, имеющаяся в ЕГРН
	- граница охранной зоны, имеющейся в ЕГРН
59:01:4413924:34 :34	- кадастровый номер земельного участка, имеющегося в ЕГРН
59:01:4413924	- номер кадастрового квартала
1 ●	- обозначение характерных точек границ

ОПИСАНИЕ МЕСТОПОЛОЖЕНИЯ ГРАНИЦ

Публичный сервитут для размещения объекта электросетевого хозяйства «Электросетевой комплекс Подстанция 100/6 кВ «Северная» (ВЛ 0,4 кВ от КТП 4343)

(наименование объекта, местоположение границ которого описано (далее - объект)

Раздел 1

Сведения об объекте		
№ п/п	Характеристики объекта	Описание характеристик
1	2	3
1	Местоположение объекта	Пермский край, город Пермь
2	Площадь объекта +/- величина погрешности определения площади (Р+/- Дельта Р)	9260 кв.м ± 21 кв.м
3	Иные характеристики объекта	Публичный сервитут для размещения объекта электросетевого хозяйства «Электросетевой комплекс Подстанция 100/6 кВ «Северная» (ВЛ 0,4 кВ от КТП 4343) на срок 49 лет

Раздел 2

Сведения о местоположении границ объекта					
1. Система координат МСК-59, зона 2					
2. Сведения о характерных точках границ объекта					
Обозначение характерных точек границ	Координаты, м		Метод определения координат характерной точки	Средняя квадратическая погрешность положения характерной точки (M_t), м	Описание обозначения точки на местности (при наличии)
	X	Y			
1	2	3	4	5	6
Зона1(1)	–	–	–	–	–
1	529390.59	2240669.80	Метод спутниковых геодезических измерений (определений)	0.10	–
2	529378.94	2240675.58	Метод спутниковых геодезических измерений (определений)	0.10	–
3	529376.96	2240674.95	Метод спутниковых геодезических измерений (определений)	0.10	–
4	529362.05	2240661.51	Метод спутниковых геодезических измерений (определений)	0.10	–
5	529345.57	2240646.47	Метод спутниковых геодезических измерений (определений)	0.10	–
6	529348.27	2240643.51	Метод спутниковых геодезических измерений (определений)	0.10	–
7	529364.74	2240658.55	Метод спутниковых геодезических измерений (определений)	0.10	–
8	529378.77	2240671.20	Метод спутниковых геодезических измерений (определений)	0.10	–
9	529388.81	2240666.22	Метод спутниковых геодезических измерений (определений)	0.10	–
1	529390.59	2240669.80	Метод спутниковых геодезических измерений (определений)	0.10	–
Зона1(2)	–	–	–	–	–
10	529358.32	2240724.38	Метод спутниковых геодезических измерений (определений)	0.10	–
11	529315.51	2240692.52	Метод спутниковых геодезических измерений (определений)	0.10	–
12	529278.55	2240665.14	Метод спутниковых геодезических измерений (определений)	0.10	–
13	529277.06	2240673.68	Метод спутниковых геодезических измерений (определений)	0.10	–
14	529295.80	2240687.93	Метод спутниковых геодезических измерений (определений)	0.10	–
15	529293.38	2240691.11	Метод спутниковых геодезических измерений (определений)	0.10	–
16	529272.70	2240675.38	Метод спутниковых геодезических измерений (определений)	0.10	–
17	529274.95	2240662.46	Метод спутниковых геодезических измерений (определений)	0.10	–
18	529251.22	2240644.73	Метод спутниковых геодезических измерений (определений)	0.10	–
19	529239.07	2240635.13	Метод спутниковых геодезических измерений (определений)	0.10	–
20	529216.54	2240632.58	Метод спутниковых геодезических измерений (определений)	0.10	–
21	529204.87	2240632.07	Метод спутниковых геодезических измерений (определений)	0.10	–
22	529190.94	2240651.67	Метод спутниковых геодезических измерений (определений)	0.10	–
23	529180.19	2240666.38	Метод спутниковых геодезических измерений (определений)	0.10	–
24	529162.92	2240688.88	Метод спутниковых геодезических измерений (определений)	0.10	–
25	529171.48	2240695.49	Метод спутниковых геодезических измерений (определений)	0.10	–
26	529207.34	2240721.63	Метод спутниковых геодезических измерений (определений)	0.10	–
27	529240.72	2240747.01	Метод спутниковых геодезических измерений (определений)	0.10	–
28	529238.30	2240750.19	Метод спутниковых геодезических измерений (определений)	0.10	–
29	529204.96	2240724.85	Метод спутниковых геодезических измерений (определений)	0.10	–
30	529169.08	2240698.69	Метод спутниковых геодезических измерений (определений)	0.10	–
31	529160.53	2240692.10	Метод спутниковых геодезических измерений (определений)	0.10	–
32	529146.86	2240711.23	Метод спутниковых геодезических измерений (определений)	0.10	–
33	529152.84	2240724.07	Метод спутниковых геодезических измерений (определений)	0.10	–
34	529150.92	2240724.97	Метод спутниковых геодезических измерений (определений)	0.10	–
35	529131.09	2240734.84	Метод спутниковых геодезических измерений (определений)	0.10	–
36	529159.52	2240755.35	Метод спутниковых геодезических измерений (определений)	0.10	–
37	529186.64	2240775.00	Метод спутниковых геодезических измерений (определений)	0.10	–
38	529220.29	2240799.54	Метод спутниковых геодезических измерений (определений)	0.10	–
39	529249.79	2240820.90	Метод спутниковых геодезических измерений (определений)	0.10	–
40	529274.48	2240839.06	Метод спутниковых геодезических измерений (определений)	0.10	–
41	529272.11	2240842.28	Метод спутниковых геодезических измерений (определений)	0.10	–
42	529249.30	2240825.50	Метод спутниковых геодезических измерений (определений)	0.10	–
43	529230.99	2240860.29	Метод спутниковых геодезических измерений (определений)	0.10	–
44	529191.08	2240854.64	Метод спутниковых геодезических измерений (определений)	0.10	–
45	529191.64	2240850.68	Метод спутниковых геодезических измерений (определений)	0.10	–
46	529228.76	2240855.93	Метод спутниковых геодезических измерений (определений)	0.10	–
47	529246.04	2240823.12	Метод спутниковых геодезических измерений (определений)	0.10	–
48	529217.94	2240802.78	Метод спутниковых геодезических измерений (определений)	0.10	–
49	529184.29	2240778.24	Метод спутниковых геодезических измерений (определений)	0.10	–
50	529157.18	2240758.59	Метод спутниковых геодезических измерений (определений)	0.10	–
51	529128.68	2240738.03	Метод спутниковых геодезических измерений (определений)	0.10	–
52	529123.18	2240770.84	Метод спутниковых геодезических измерений (определений)	0.10	–
53	529118.44	2240794.61	Метод спутниковых геодезических измерений (определений)	0.10	–
54	529139.34	2240816.43	Метод спутниковых геодезических измерений (определений)	0.10	–
55	529136.45	2240819.20	Метод спутниковых геодезических измерений (определений)	0.10	–
56	529114.12	2240795.87	Метод спутниковых геодезических измерений (определений)	0.10	–
57	529119.25	2240770.12	Метод спутниковых геодезических измерений (определений)	0.10	–
58	529124.44	2240739.10	Метод спутниковых геодезических измерений (определений)	0.10	–
59	529113.15	2240747.53	Метод спутниковых геодезических измерений (определений)	0.10	–
60	529110.76	2240744.32	Метод спутниковых геодезических измерений (определений)	0.10	–
61	529123.86	2240734.55	Метод спутниковых геодезических измерений (определений)	0.10	–
62	529099.49	2240716.93	Метод спутниковых геодезических измерений (определений)	0.10	–
63	529071.79	2240696.58	Метод спутниковых геодезических измерений (определений)	0.10	–
64	529046.89	2240678.98	Метод спутниковых геодезических измерений (определений)	0.10	–
65	529022.76	2240661.35	Метод спутниковых геодезических измерений (определений)	0.10	–
66	528981.44	2240634.40	Метод спутниковых геодезических измерений (определений)	0.10	–
67	528955.61	2240649.90	Метод спутниковых геодезических измерений (определений)	0.10	–
68	528941.68	2240666.08	Метод спутниковых геодезических измерений (определений)	0.10	–
69	528959.31	2240679.85	Метод спутниковых геодезических измерений (определений)	0.10	–
70	528980.95	2240696.88	Метод спутниковых геодезических измерений (определений)	0.10	–
71	529002.59	2240713.40	Метод спутниковых геодезических измерений (определений)	0.10	–
72	529000.17	2240716.58	Метод спутниковых геодезических измерений (определений)	0.10	–
73	528978.14	2240699.77	Метод спутниковых геодезических измерений (определений)	0.10	–
74	528956.84	2240683.00	Метод спутниковых геодезических измерений (определений)	0.10	–
75	528935.91	2240666.65	Метод спутниковых геодезических измерений (определений)	0.10	–
76	528953.00	2240646.80	Метод спутниковых геодезических измерений (определений)	0.10	–
77	528977.71	2240631.98	Метод спутниковых геодезических измерений (определений)	0.10	–
78	528937.93	2240606.21	Метод спутниковых геодезических измерений (определений)	0.10	–
79	528901.39	2240582.19	Метод спутниковых геодезических измерений (определений)	0.10	–
80	528859.14	2240554.30	Метод спутниковых геодезических измерений (определений)	0.10	–
81	528820.59	2240545.96	Метод спутниковых геодезических измерений (определений)	0.10	–
82	528774.64	2240539.74	Метод спутниковых геодезических измерений (определений)	0.10	–
83	528745.53	2240578.26	Метод спутниковых геодезических измерений (определений)	0.10	–
84	528725.46	2240605.92	Метод спутниковых геодезических измерений (определений)	0.10	–
85	528760.04	2240631.15	Метод спутниковых геодезических измерений (определений)	0.10	–
86	528757.68	2240634.38	Метод спутниковых геодезических измерений (определений)	0.10	–
87	528721.52	2240607.98	Метод спутниковых геодезических измерений (определений)	0.10	–
88	528688.91	2240585.28	Метод спутниковых геодезических измерений (определений)	0.10	–
89	528658.33	2240563.40	Метод спутниковых геодезических измерений (определений)	0.10	–
90	528660.52	2240560.10	Метод спутниковых геодезических измерений (определений)	0.10	–
91	528691.21	2240582.00	Метод спутниковых геодезических измерений (определений)	0.10	–
92	528722.18	2240603.62	Метод спутниковых геодезических измерений (определений)	0.10	–
93	528742.31	2240575.89	Метод спутниковых геодезических измерений (определений)	0.10	–
94	528770.91	2240538.04	Метод спутниковых геодезических измерений (определений)	0.10	–
95	528734.92	2240512.63	Метод спутниковых геодезических измерений (определений)	0.10	–
96	528711.96	2240497.25	Метод спутниковых геодезических измерений (определений)	0.10	–
97	528694.81	2240514.76	Метод спутниковых геодезических измерений (определений)	0.10	–
98	528693.21	2240517.22	Метод спутниковых геодезических измерений (определений)	0.10	–
99	528690.00	2240514.83	Метод спутниковых геодезических измерений (определений)	0.10	–
100	528691.69	2240512.24	Метод спутниковых геодезических измерений (определений)	0.10	–
101	528711.46	2240492.05	Метод спутниковых геодезических измерений (определений)	0.10	–
102	528737.15	2240509.31	Метод спутниковых геодезических измерений (определений)	0.10	–
103	528774.50	2240535.68	Метод спутниковых геодезических измерений (определений)	0.10	–
104	528821.28	2240542.02	Метод спутниковых геодезических измерений (определений)	0.10	–
105	528860.69	2240550.53	Метод спутниковых геодезических измерений (определений)	0.10	–
106	528903.55	2240578.95	Метод спутниковых геодезических измерений (определений)	0.10	–
107	528939.97	2240602.80	Метод спутниковых геодезических измерений (определений)	0.10	–
108	528982.58	2240630.36	Метод спутниковых геодезических измерений (определений)	0.10	–
109	529023.50	2240657.08	Метод спутниковых геодезических измерений (определений)	0.10	–
110	529047.06	2240626.20	Метод спутниковых геодезических измерений (определений)	0.10	–
111	529050.25	2240628.63	Метод спутниковых геодезических измерений (определений)	0.10	–


112	529026.79	2240659.34	Метод спутниковых геодезических измерений (определений)	0.10	–
113	529049.21	2240675.73	Метод спутниковых геодезических измерений (определений)	0.10	–
114	529074.13	2240693.33	Метод спутниковых геодезических измерений (определений)	0.10	–
115	529101.85	2240713.70	Метод спутниковых геодезических измерений (определений)	0.10	–
116	529127.43	2240732.19	Метод спутниковых геодезических измерений (определений)	0.10	–
117	529147.55	2240722.18	Метод спутниковых геодезических измерений (определений)	0.10	–
118	529142.25	2240710.81	Метод спутниковых геодезических измерений (определений)	0.10	–
119	529157.35	2240689.67	Метод спутниковых геодезических измерений (определений)	0.10	–
120	529125.16	2240665.49	Метод спутниковых геодезических измерений (определений)	0.10	–
121	529094.36	2240642.39	Метод спутниковых геодезических измерений (определений)	0.10	–
122	529064.39	2240620.06	Метод спутниковых геодезических измерений (определений)	0.10	–
123	529063.54	2240619.40	Метод спутниковых геодезических измерений (определений)	0.10	–
124	529051.63	2240605.91	Метод спутниковых геодезических измерений (определений)	0.10	–
125	529051.19	2240605.59	Метод спутниковых геодезических измерений (определений)	0.10	–
126	529021.60	2240586.05	Метод спутниковых геодезических измерений (определений)	0.10	–
127	529020.83	2240585.48	Метод спутниковых геодезических измерений (определений)	0.10	–
128	528999.09	2240567.71	Метод спутниковых геодезических измерений (определений)	0.10	–
129	529014.32	2240546.58	Метод спутниковых геодезических измерений (определений)	0.10	–
130	529017.57	2240548.92	Метод спутниковых геодезических измерений (определений)	0.10	–
131	529004.53	2240567.00	Метод спутниковых геодезических измерений (определений)	0.10	–
132	529023.28	2240582.32	Метод спутниковых геодезических измерений (определений)	0.10	–
133	529023.90	2240582.77	Метод спутниковых геодезических измерений (определений)	0.10	–
134	529052.66	2240601.77	Метод спутниковых геодезических измерений (определений)	0.10	–
135	529066.94	2240585.67	Метод спутниковых геодезических измерений (определений)	0.10	–
136	529069.94	2240588.33	Метод спутниковых геодезических измерений (определений)	0.10	–
137	529055.65	2240604.42	Метод спутниковых геодезических измерений (определений)	0.10	–
138	529066.29	2240616.48	Метод спутниковых геодезических измерений (определений)	0.10	–
139	529066.81	2240616.88	Метод спутниковых геодезических измерений (определений)	0.10	–
140	529096.75	2240639.18	Метод спутниковых геодезических измерений (определений)	0.10	–
141	529127.56	2240662.29	Метод спутниковых геодезических измерений (определений)	0.10	–
142	529159.73	2240686.46	Метод спутниковых геодезических измерений (определений)	0.10	–
143	529176.99	2240663.98	Метод спутниковых геодезических измерений (определений)	0.10	–
144	529187.69	2240649.33	Метод спутниковых геодезических измерений (определений)	0.10	–
145	529202.87	2240627.97	Метод спутниковых геодезических измерений (определений)	0.10	–
146	529210.18	2240628.29	Метод спутниковых геодезических измерений (определений)	0.10	–
147	529188.83	2240612.71	Метод спутниковых геодезических измерений (определений)	0.10	–
148	529170.22	2240597.64	Метод спутниковых геодезических измерений (определений)	0.10	–
149	529127.25	2240565.00	Метод спутниковых геодезических измерений (определений)	0.10	–
150	529115.65	2240582.09	Метод спутниковых геодезических измерений (определений)	0.10	–
151	529112.34	2240579.84	Метод спутниковых геодезических измерений (определений)	0.10	–
152	529126.31	2240559.27	Метод спутниковых геодезических измерений (определений)	0.10	–
153	529172.68	2240594.49	Метод спутниковых геодезических измерений (определений)	0.10	–
154	529191.27	2240609.53	Метод спутниковых геодезических измерений (определений)	0.10	–
155	529216.49	2240627.95	Метод спутниковых геодезических измерений (определений)	0.10	–
156	529224.16	2240620.18	Метод спутниковых геодезических измерений (определений)	0.10	–
157	529232.22	2240593.25	Метод спутниковых геодезических измерений (определений)	0.10	–
158	529231.13	2240594.28	Метод спутниковых геодезических измерений (определений)	0.10	–
159	529228.38	2240591.37	Метод спутниковых геодезических измерений (определений)	0.10	–
160	529234.77	2240585.31	Метод спутниковых геодезических измерений (определений)	0.10	–
161	529255.59	2240556.95	Метод спутниковых геодезических измерений (определений)	0.10	–
162	529279.96	2240522.98	Метод спутниковых геодезических измерений (определений)	0.10	–
163	529298.98	2240497.67	Метод спутниковых геодезических измерений (определений)	0.10	–
164	529302.18	2240500.07	Метод спутниковых геодезических измерений (определений)	0.10	–
165	529283.18	2240525.36	Метод спутниковых геодезических измерений (определений)	0.10	–
166	529258.83	2240559.30	Метод спутниковых геодезических измерений (определений)	0.10	–
167	529238.10	2240587.55	Метод спутниковых геодезических измерений (определений)	0.10	–
168	529232.05	2240607.75	Метод спутниковых геодезических измерений (определений)	0.10	–
169	529232.86	2240608.04	Метод спутниковых геодезических измерений (определений)	0.10	–
170	529228.29	2240620.61	Метод спутниковых геодезических измерений (определений)	0.10	–
171	529240.00	2240630.69	Метод спутниковых геодезических измерений (определений)	0.10	–
172	529243.23	2240633.32	Метод спутниковых геодезических измерений (определений)	0.10	–
173	529253.66	2240641.56	Метод спутниковых геодезических измерений (определений)	0.10	–
174	529278.33	2240659.98	Метод спутниковых геодезических измерений (определений)	0.10	–
175	529317.89	2240689.31	Метод спутниковых геодезических измерений (определений)	0.10	–
176	529360.71	2240721.17	Метод спутниковых геодезических измерений (определений)	0.10	–
10	529358.32	2240724.38	Метод спутниковых геодезических измерений (определений)	0.10	–
–	–	–	–	–	–

178	529221.02	2240629.06	Метод спутниковых геодезических измерений (определений)	0.10	–
179	529226.05	2240623.96	Метод спутниковых геодезических измерений (определений)	0.10	–
177	529233.64	2240630.49	Метод спутниковых геодезических измерений (определений)	0.10	–
178	529221.02	2240629.06	Метод спутниковых геодезических измерений (определений)	0.10	–

3. Сведения о характерных точках части (частей) границы объекта

Обозначение характерных точек части границы	Координаты, м		Метод определения координат характерной точки	Средняя квадратическая погрешность положения характерной точки (M_t), м	Описание обозначения точки на местности (при наличии)
	X	Y			
1	2	3	4	5	6
–	–	–	–	–	–

Схема расположения границ публичного сервитута объекта

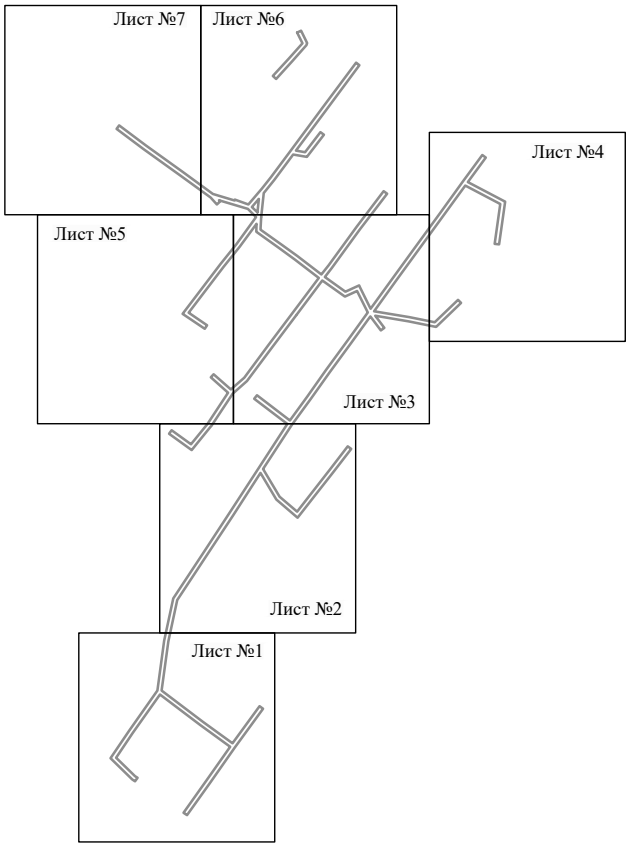


Масштаб 1:6000

Используемые условные знаки и обозначения:

———— - граница публичного сервитута

Схема расположения границ публичного сервитута объекта

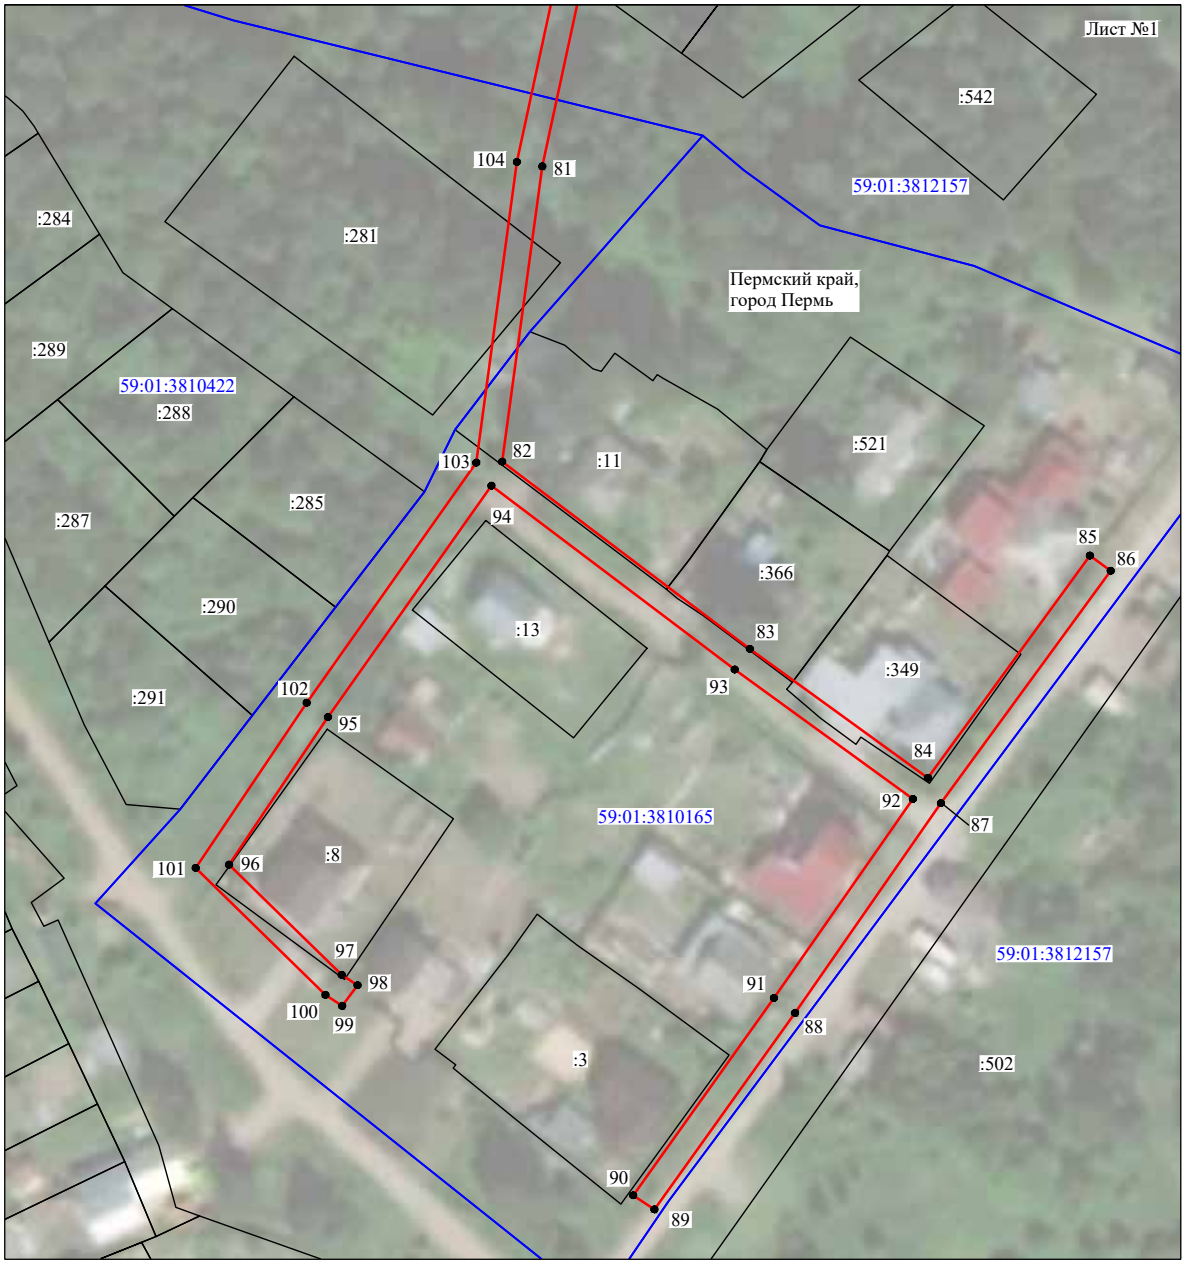


Масштаб 1:1000

Используемые условные знаки и обозначения:

№1	- номер опоры
	- граница публичного сервитута
	- граница кадастрового деления
	- граница населенного пункта
	- граница земельного участка, имеющегося в ЕГРН
	- граница ОКС, имеющаяся в ЕГРН
	- граница охранной зоны, имеющейся в ЕГРН
59:01:4413924:34 :34	- кадастровый номер земельного участка, имеющегося в ЕГРН
59:01:4413924	- номер кадастрового квартала
1 ●	- обозначение характерных точек границ

Схема расположения границ публичного сервитута объекта

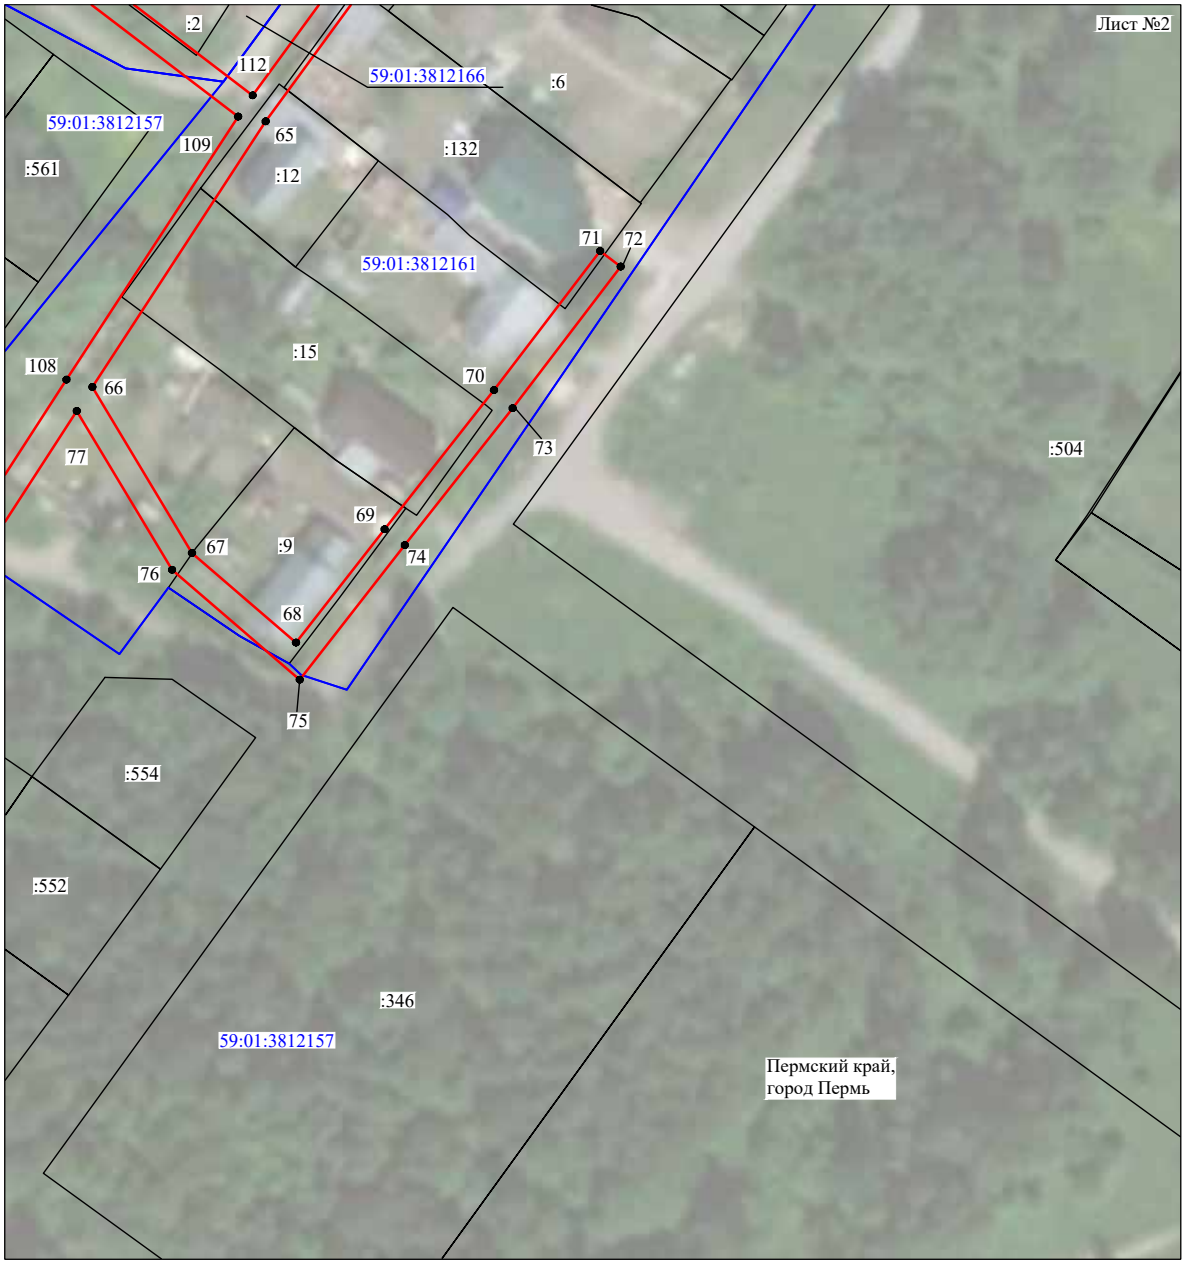


Масштаб 1:1000

Используемые условные знаки и обозначения:

№1	- номер опоры
	- граница публичного сервитута
	- граница кадастрового деления
	- граница населенного пункта
	- граница земельного участка, имеющегося в ЕГРН
	- граница ОКС, имеющаяся в ЕГРН
	- граница охранной зоны, имеющейся в ЕГРН
59:01:4413924:34 :34	- кадастровый номер земельного участка, имеющегося в ЕГРН
59:01:4413924	- номер кадастрового квартала
1 ●	- обозначение характерных точек границ

Схема расположения границ публичного сервитута объекта

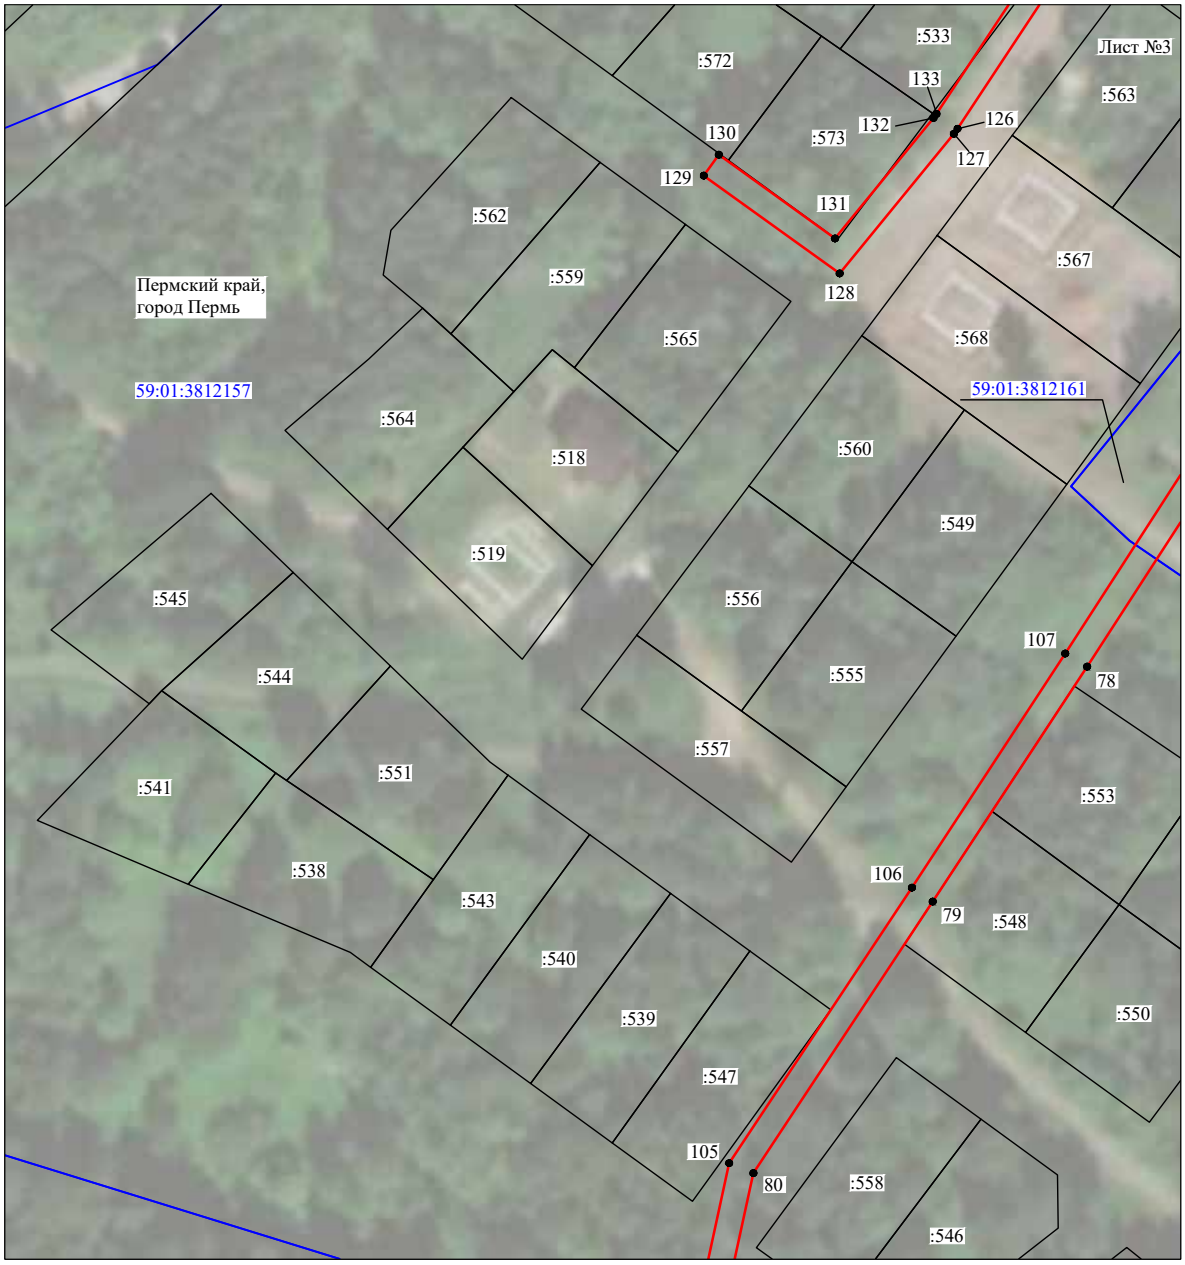


Масштаб 1:1000

Используемые условные знаки и обозначения:

№1	- номер опоры
	- граница публичного сервитута
	- граница кадастрового деления
	- граница населенного пункта
	- граница земельного участка, имеющегося в ЕГРН
	- граница ОКС, имеющаяся в ЕГРН
	- граница охранной зоны, имеющейся в ЕГРН
59:01:4413924:34 :34	- кадастровый номер земельного участка, имеющегося в ЕГРН
59:01:4413924	- номер кадастрового квартала
1 ●	- обозначение характерных точек границ

Схема расположения границ публичного сервитута объекта

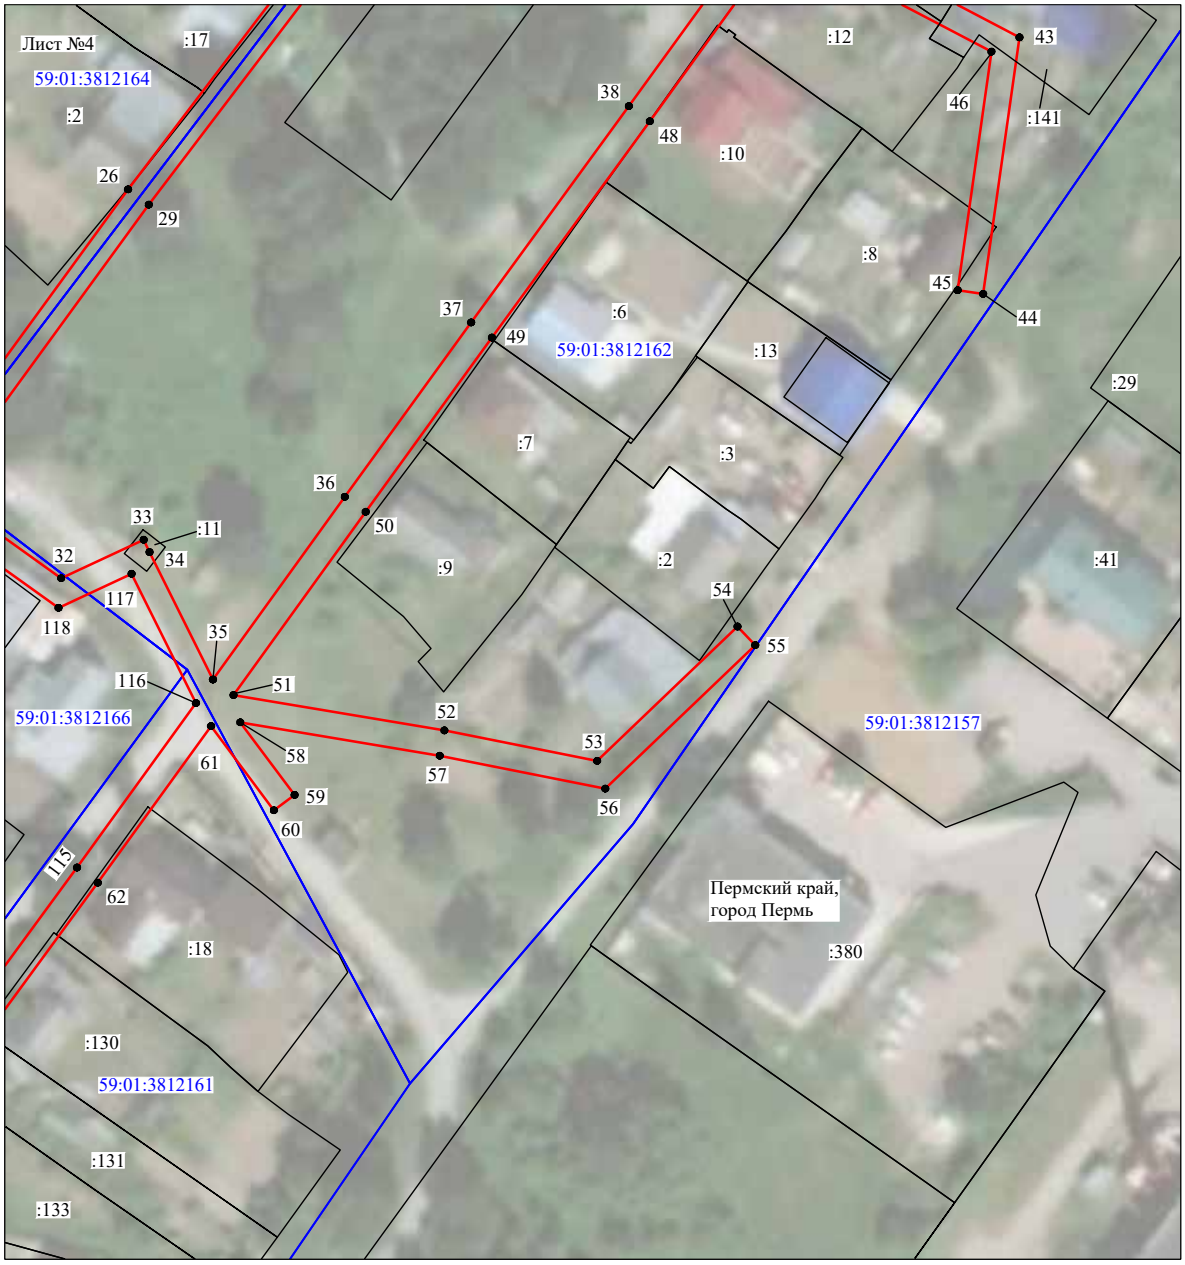

Масштаб 1:1000

Используемые условные знаки и обозначения:

№1	- номер опоры
	- граница публичного сервитута
	- граница кадастрового деления
	- граница населенного пункта
	- граница земельного участка, имеющегося в ЕГРН
	- граница ОКС, имеющаяся в ЕГРН
	- граница охранной зоны, имеющейся в ЕГРН
59:01:4413924:34 :34	- кадастровый номер земельного участка, имеющегося в ЕГРН
59:01:4413924	- номер кадастрового квартала
1 ●	- обозначение характерных точек границ

Схема расположения границ публичного сервитута объекта



Масштаб 1:1000

Используемые условные знаки и обозначения:

№1	- номер опоры
	- граница публичного сервитута
	- граница кадастрового деления
	- граница населенного пункта
	- граница земельного участка, имеющегося в ЕГРН
	- граница ОКС, имеющаяся в ЕГРН
	- граница охранной зоны, имеющейся в ЕГРН
59:01:4413924:34 :34	- кадастровый номер земельного участка, имеющегося в ЕГРН
59:01:4413924	- номер кадастрового квартала
1 ●	- обозначение характерных точек границ

Схема расположения границ публичного сервитута объекта




Масштаб 1:1000

Используемые условные знаки и обозначения:

№1	- номер опоры
	- граница публичного сервитута
	- граница кадастрового деления
	- граница населенного пункта
	- граница земельного участка, имеющегося в ЕГРН
	- граница ОКС, имеющаяся в ЕГРН
	- граница охранной зоны, имеющейся в ЕГРН
59:01:4413924:34 :34	- кадастровый номер земельного участка, имеющегося в ЕГРН
59:01:4413924	- номер кадастрового квартала
1 ●	- обозначение характерных точек границ

Схема расположения границ публичного сервитута объекта

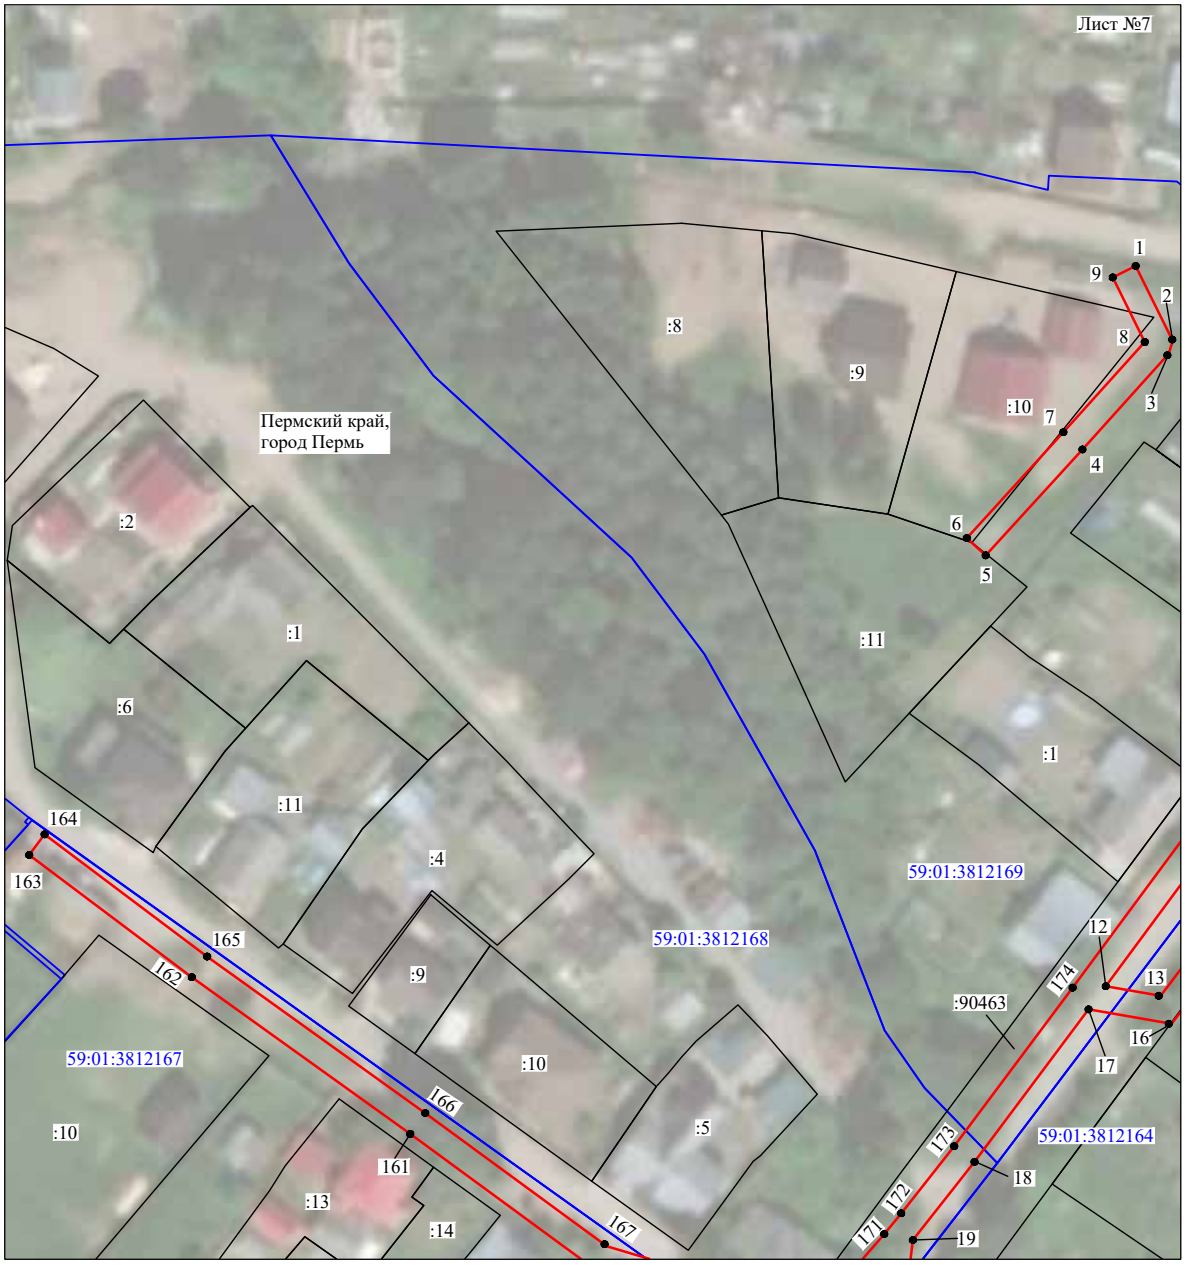

Масштаб 1:1000

Используемые условные знаки и обозначения:

№1	- номер опоры
	- граница публичного сервитута
	- граница кадастрового деления
	- граница населенного пункта
	- граница земельного участка, имеющегося в ЕГРН
	- граница ОКС, имеющаяся в ЕГРН
	- граница охранной зоны, имеющейся в ЕГРН
59:01:4413924:34 :34	- кадастровый номер земельного участка, имеющегося в ЕГРН
59:01:4413924	- номер кадастрового квартала
1 ●	- обозначение характерных точек границ

ОПИСАНИЕ МЕСТОПОЛОЖЕНИЯ ГРАНИЦ

Публичный сервитут для размещения объекта электросетевого хозяйства «Электросетевой комплекс Подстанция 110/35/6 кВ «Голованы» (ВЛ 0,4 кВ КТП 4146)

(наименование объекта, местоположение границ которого описано (далее - объект)

Раздел 1

Сведения об объекте		
№ п/п	Характеристики объекта	Описание характеристик
1	2	3
1	Местоположение объекта	Пермский край, город Пермь
2	Площадь объекта +/- величина погрешности определения площади (Р+/- Дельта Р)	1588 кв.м ± 12 кв.м
3	Иные характеристики объекта	Публичный сервитут для размещения объекта электросетевого хозяйства «Электросетевой комплекс Подстанция 110/35/6 кВ «Голованы» (ВЛ 0,4 кВ КТП 4146) на срок 49 лет

Раздел 2

Сведения о местоположении границ объекта

1. Система координат МСК-59, зона 2


2. Сведения о характеристических точках границ объекта


Обозначение характерных точек границ	Координаты, м		Метод определения координат характерной точки	Средняя квадратическая погрешность положения характерной точки (M_t), м	Описание обозначения точки на местности (при наличии)
	X	Y			
1	2	3	4	5	6
Зона1(1)	–	–	–	–	–
1	529840.02	2242315.37	Метод спутниковых геодезических измерений (определений)	0.10	–
2	529819.01	2242316.16	Метод спутниковых геодезических измерений (определений)	0.10	–
3	529802.90	2242323.17	Метод спутниковых геодезических измерений (определений)	0.10	–
4	529800.49	2242322.39	Метод спутниковых геодезических измерений (определений)	0.10	–
5	529798.88	2242321.87	Метод спутниковых геодезических измерений (определений)	0.10	–
6	529799.88	2242317.99	Метод спутниковых геодезических измерений (определений)	0.10	–
7	529802.69	2242318.90	Метод спутниковых геодезических измерений (определений)	0.10	–
8	529812.55	2242314.61	Метод спутниковых геодезических измерений (определений)	0.10	–
9	529790.89	2242308.68	Метод спутниковых геодезических измерений (определений)	0.10	–
10	529757.23	2242302.27	Метод спутниковых геодезических измерений (определений)	0.10	–
11	529755.53	2242293.09	Метод спутниковых геодезических измерений (определений)	0.10	–
12	529759.47	2242292.36	Метод спутниковых геодезических измерений (определений)	0.10	–
13	529760.67	2242298.86	Метод спутниковых геодезических измерений (определений)	0.10	–
14	529791.79	2242304.78	Метод спутниковых геодезических измерений (определений)	0.10	–
15	529818.78	2242312.16	Метод спутниковых геодезических измерений (определений)	0.10	–
16	529839.86	2242311.37	Метод спутниковых геодезических измерений (определений)	0.10	–
1	529840.02	2242315.37	Метод спутниковых геодезических измерений (определений)	0.10	–
Зона1(2)	–	–	–	–	–
17	529469.48	2242215.91	Метод спутниковых геодезических измерений (определений)	0.10	–
18	529468.78	2242207.48	Метод спутниковых геодезических измерений (определений)	0.10	–
19	529450.94	2242204.25	Метод спутниковых геодезических измерений (определений)	0.10	–
20	529431.78	2242200.99	Метод спутниковых геодезических измерений (определений)	0.10	–
21	529427.31	2242227.15	Метод спутниковых геодезических измерений (определений)	0.10	–
22	529395.20	2242219.69	Метод спутниковых геодезических измерений (определений)	0.10	–
23	529357.24	2242211.06	Метод спутниковых геодезических измерений (определений)	0.10	–
24	529325.02	2242204.19	Метод спутниковых геодезических измерений (определений)	0.10	–
25	529288.38	2242196.18	Метод спутниковых геодезических измерений (определений)	0.10	–
26	529253.59	2242188.21	Метод спутниковых геодезических измерений (определений)	0.10	–
27	529218.96	2242180.66	Метод спутниковых геодезических измерений (определений)	0.10	–
28	529219.81	2242176.76	Метод спутниковых геодезических измерений (определений)	0.10	–
29	529254.46	2242184.31	Метод спутниковых геодезических измерений (определений)	0.10	–
30	529289.26	2242192.28	Метод спутниковых геодезических измерений (определений)	0.10	–
31	529325.86	2242200.28	Метод спутниковых геодезических измерений (определений)	0.10	–
32	529358.10	2242207.15	Метод спутниковых геодезических измерений (определений)	0.10	–
33	529396.10	2242215.79	Метод спутниковых геодезических измерений (определений)	0.10	–
34	529424.08	2242222.29	Метод спутниковых геодезических измерений (определений)	0.10	–
35	529428.51	2242196.38	Метод спутниковых геодезических измерений (определений)	0.10	–
36	529451.64	2242200.31	Метод спутниковых геодезических измерений (определений)	0.10	–
37	529472.50	2242204.10	Метод спутниковых геодезических измерений (определений)	0.10	–
38	529473.46	2242215.58	Метод спутниковых геодезических измерений (определений)	0.10	–
17	529469.48	2242215.91	Метод спутниковых геодезических измерений (определений)	0.10	–

3. Сведения о характерных точках части (частей) границы объекта

Обозначение характерных точек части границы	Координаты, м		Метод определения координат характерной точки	Средняя квадратическая погрешность положения характерной точки (M_t), м	Описание обозначения точки на местности (при наличии)
	X	Y			
1	2	3	4	5	6
–	–	–	–	–	–

Схема расположения границ публичного сервитута объекта

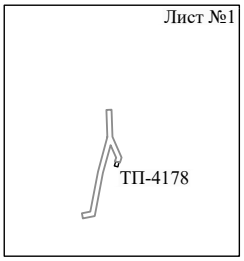

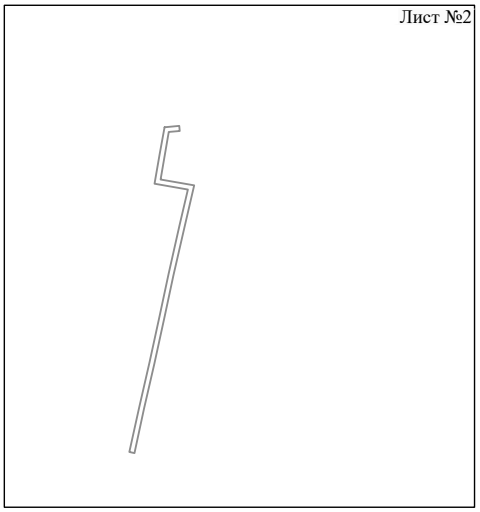

Масштаб 1:5000

Используемые условные знаки и обозначения:

———— - граница публичного сервитута

Схема расположения границ публичного сервитута объекта




Масштаб 1:1000

Используемые условные знаки и обозначения:

№1	- номер опоры
	- граница публичного сервитута
	- граница кадастрового деления
	- граница населенного пункта
	- граница земельного участка, имеющегося в ЕГРН
	- граница ОКС, имеющаяся в ЕГРН
	- граница охранной зоны, имеющейся в ЕГРН
59:01:4413924:34 :34	- кадастровый номер земельного участка, имеющегося в ЕГРН
59:01:4413924	- номер кадастрового квартала
1 ●	- обозначение характерных точек границ

Схема расположения границ публичного сервитута объекта

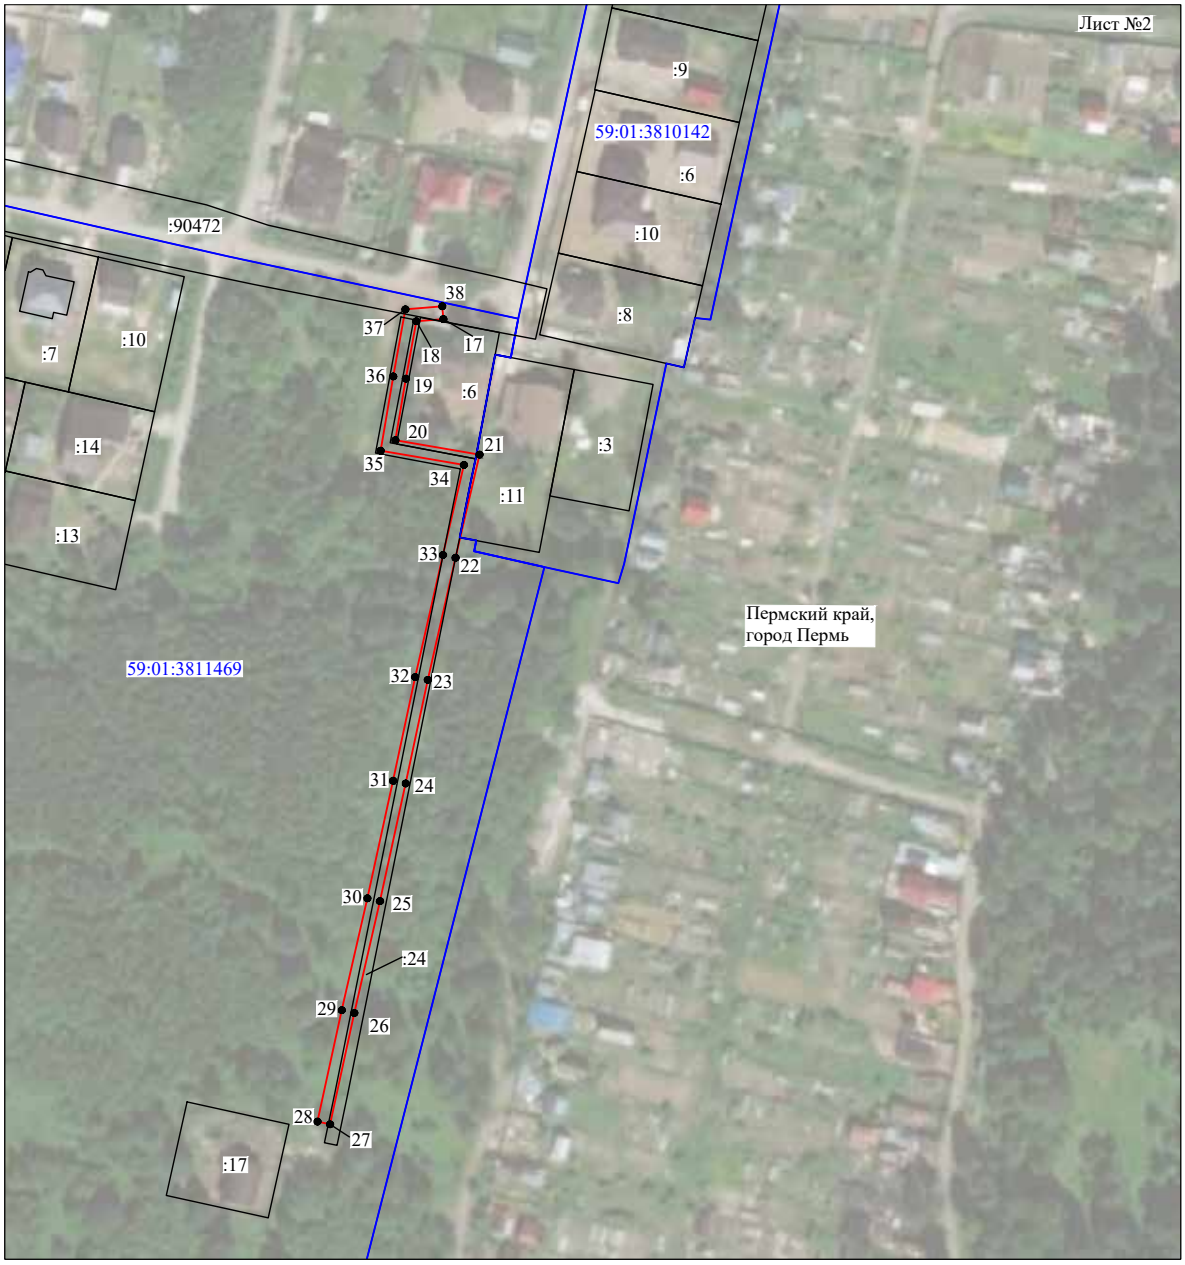

Масштаб 1:2000

Используемые условные знаки и обозначения:

№1	- номер опоры
	- граница публичного сервитута
	- граница кадастрового деления
	- граница населенного пункта
	- граница земельного участка, имеющегося в ЕГРН
	- граница ОКС, имеющаяся в ЕГРН
	- граница охранной зоны, имеющейся в ЕГРН
59:01:4413924:34 :34	- кадастровый номер земельного участка, имеющегося в ЕГРН
59:01:4413924	- номер кадастрового квартала
1 ●	- обозначение характерных точек границ

ОПИСАНИЕ МЕСТОПОЛОЖЕНИЯ ГРАНИЦ

Публичный сервитут для размещения объекта электросетевого хозяйства «Электросетевой комплекс Подстанция 35/6 кВ «Заозерье» (ВЛ 0,4кВ КТП-4586 №1,2,3,4,5)

(наименование объекта, местоположение границ которого описано (далее - объект)

Раздел 1

Сведения об объекте		
№ п/п	Характеристики объекта	Описание характеристик
1	2	3
1	Местоположение объекта	Пермский край, город Пермь
2	Площадь объекта +/- величина погрешности определения площади (Р+/- Дельта Р)	8316 кв.м ± 18 кв.м
3	Иные характеристики объекта	Публичный сервитут для размещения объекта электросетевого хозяйства «Электросетевой комплекс Подстанция 35/6 кВ «Заозерье» (ВЛ 0,4кВ КТП-4586 №1,2,3,4,5) на срок 49 лет

Раздел 2

Сведения о местоположении границ объекта

1. Система координат МСК-59, зона 2

2. Сведения о характерных точках границ объекта


Обозначение характерных точек границ	Координаты, м		Метод определения координат характерной точки	Средняя квадратическая погрешность положения характерной точки (M_t), м	Описание обозначения точки на местности (при наличии)
	X	Y			
1	2	3	4	5	6
Зона1(1)	–	–	–	–	–
1	533603.24	2235359.76	Метод спутниковых геодезических измерений (определений)	0.10	–
2	533599.76	2235362.62	Метод спутниковых геодезических измерений (определений)	0.10	–
3	533587.22	2235362.92	Метод спутниковых геодезических измерений (определений)	0.10	–
4	533578.56	2235398.62	Метод спутниковых геодезических измерений (определений)	0.10	–
5	533570.52	2235433.43	Метод спутниковых геодезических измерений (определений)	0.10	–
6	533581.39	2235436.06	Метод спутниковых геодезических измерений (определений)	0.10	–
7	533605.86	2235441.96	Метод спутниковых геодезических измерений (определений)	0.10	–
8	533631.72	2235448.16	Метод спутниковых геодезических измерений (определений)	0.10	–
9	533657.58	2235454.37	Метод спутниковых геодезических измерений (определений)	0.10	–
10	533683.45	2235460.58	Метод спутниковых геодезических измерений (определений)	0.10	–
11	533709.32	2235466.78	Метод спутниковых геодезических измерений (определений)	0.10	–
12	533735.19	2235472.98	Метод спутниковых геодезических измерений (определений)	0.10	–
13	533767.95	2235480.85	Метод спутниковых геодезических измерений (определений)	0.10	–
14	533793.24	2235486.92	Метод спутниковых геодезических измерений (определений)	0.10	–
15	533818.72	2235493.02	Метод спутниковых геодезических измерений (определений)	0.10	–
16	533847.97	2235500.04	Метод спутниковых геодезических измерений (определений)	0.10	–
17	533847.04	2235503.93	Метод спутниковых геодезических измерений (определений)	0.10	–
18	533817.78	2235496.92	Метод спутниковых геодезических измерений (определений)	0.10	–
19	533792.31	2235490.81	Метод спутниковых геодезических измерений (определений)	0.10	–
20	533767.02	2235484.74	Метод спутниковых геодезических измерений (определений)	0.10	–
21	533734.26	2235476.88	Метод спутниковых геодезических измерений (определений)	0.10	–
22	533708.40	2235470.66	Метод спутниковых геодезических измерений (определений)	0.10	–
23	533682.52	2235464.46	Метод спутниковых геодезических измерений (определений)	0.10	–
24	533656.66	2235458.26	Метод спутниковых геодезических измерений (определений)	0.10	–
25	533630.80	2235452.06	Метод спутниковых геодезических измерений (определений)	0.10	–
26	533604.93	2235445.85	Метод спутниковых геодезических измерений (определений)	0.10	–
27	533580.45	2235439.96	Метод спутниковых геодезических измерений (определений)	0.10	–
28	533569.57	2235437.33	Метод спутниковых геодезических измерений (определений)	0.10	–
29	533563.44	2235462.24	Метод спутниковых геодезических измерений (определений)	0.10	–
30	533554.59	2235499.17	Метод спутниковых геодезических измерений (определений)	0.10	–
31	533546.64	2235534.36	Метод спутниковых геодезических измерений (определений)	0.10	–
32	533581.37	2235542.68	Метод спутниковых геодезических измерений (определений)	0.10	–
33	533618.52	2235551.76	Метод спутниковых геодезических измерений (определений)	0.10	–
34	533646.60	2235558.38	Метод спутниковых геодезических измерений (определений)	0.10	–
35	533654.40	2235560.10	Метод спутниковых геодезических измерений (определений)	0.10	–
36	533681.62	2235566.62	Метод спутниковых геодезических измерений (определений)	0.10	–
37	533720.55	2235575.94	Метод спутниковых геодезических измерений (определений)	0.10	–
38	533753.60	2235583.87	Метод спутниковых геодезических измерений (определений)	0.10	–
39	533823.84	2235600.69	Метод спутниковых геодезических измерений (определений)	0.10	–
40	533822.91	2235604.58	Метод спутниковых геодезических измерений (определений)	0.10	–
41	533752.68	2235587.76	Метод спутниковых геодезических измерений (определений)	0.10	–
42	533719.62	2235579.84	Метод спутниковых геодезических измерений (определений)	0.10	–
43	533680.69	2235570.50	Метод спутниковых геодезических измерений (определений)	0.10	–
44	533653.50	2235564.00	Метод спутниковых геодезических измерений (определений)	0.10	–
45	533645.70	2235562.28	Метод спутниковых геодезических измерений (определений)	0.10	–
46	533617.58	2235555.64	Метод спутниковых геодезических измерений (определений)	0.10	–

47	533580.43	2235546.58	Метод спутниковых геодезических измерений (определений)	0.10	–
48	533543.79	2235537.78	Метод спутниковых геодезических измерений (определений)	0.10	–
49	533510.05	2235529.60	Метод спутниковых геодезических измерений (определений)	0.10	–
50	533479.48	2235522.37	Метод спутниковых геодезических измерений (определений)	0.10	–
51	533446.19	2235514.41	Метод спутниковых геодезических измерений (определений)	0.10	–
52	533447.12	2235510.52	Метод спутниковых геодезических измерений (определений)	0.10	–
53	533480.40	2235518.48	Метод спутниковых геодезических измерений (определений)	0.10	–
54	533510.98	2235525.72	Метод спутниковых геодезических измерений (определений)	0.10	–
55	533542.76	2235533.42	Метод спутниковых геодезических измерений (определений)	0.10	–
56	533550.69	2235498.26	Метод спутниковых геодезических измерений (определений)	0.10	–
57	533559.56	2235461.30	Метод спутниковых геодезических измерений (определений)	0.10	–
58	533565.68	2235436.39	Метод спутниковых геодезических измерений (определений)	0.10	–
59	533529.04	2235427.66	Метод спутниковых геодезических измерений (определений)	0.10	–
60	533490.62	2235418.46	Метод спутниковых геодезических измерений (определений)	0.10	–
61	533473.12	2235414.28	Метод спутниковых геодезических измерений (определений)	0.10	–
62	533440.06	2235406.37	Метод спутниковых геодезических измерений (определений)	0.10	–
63	533407.96	2235398.65	Метод спутниковых геодезических измерений (определений)	0.10	–
64	533377.34	2235391.32	Метод спутниковых геодезических измерений (определений)	0.10	–
65	533346.22	2235383.87	Метод спутниковых геодезических измерений (определений)	0.10	–
66	533313.63	2235376.08	Метод спутниковых геодезических измерений (определений)	0.10	–
67	533314.56	2235372.19	Метод спутниковых геодезических измерений (определений)	0.10	–
68	533347.14	2235379.98	Метод спутниковых геодезических измерений (определений)	0.10	–
69	533378.26	2235387.42	Метод спутниковых геодезических измерений (определений)	0.10	–
70	533406.95	2235394.30	Метод спутниковых геодезических измерений (определений)	0.10	–
71	533415.43	2235358.90	Метод спутниковых геодезических измерений (определений)	0.10	–
72	533424.37	2235321.59	Метод спутниковых геодезических измерений (определений)	0.10	–
73	533433.32	2235284.22	Метод спутниковых геодезических измерений (определений)	0.10	–
74	533442.26	2235246.87	Метод спутниковых геодезических измерений (определений)	0.10	–
75	533451.12	2235209.92	Метод спутниковых геодезических измерений (определений)	0.10	–
76	533459.98	2235172.96	Метод спутниковых геодезических измерений (определений)	0.10	–
77	533468.84	2235136.00	Метод спутниковых геодезических измерений (определений)	0.10	–
78	533476.01	2235106.26	Метод спутниковых геодезических измерений (определений)	0.10	–
79	533479.89	2235107.19	Метод спутниковых геодезических измерений (определений)	0.10	–
80	533472.72	2235136.94	Метод спутниковых геодезических измерений (определений)	0.10	–
81	533463.86	2235173.88	Метод спутниковых геодезических измерений (определений)	0.10	–
82	533455.02	2235210.85	Метод спутниковых геодезических измерений (определений)	0.10	–
83	533446.62	2235245.85	Метод спутниковых геодезических измерений (определений)	0.10	–
84	533471.90	2235251.92	Метод спутниковых геодезических измерений (определений)	0.10	–
85	533500.10	2235258.66	Метод спутниковых геодезических измерений (определений)	0.10	–
86	533525.39	2235264.72	Метод спутниковых геодезических измерений (определений)	0.10	–
87	533533.78	2235229.72	Метод спутниковых геодезических измерений (определений)	0.10	–
88	533542.64	2235192.76	Метод спутниковых геодезических измерений (определений)	0.10	–
89	533551.48	2235155.81	Метод спутниковых геодезических измерений (определений)	0.10	–
90	533560.80	2235116.90	Метод спутниковых геодезических измерений (определений)	0.10	–
91	533564.69	2235117.83	Метод спутниковых геодезических измерений (определений)	0.10	–
92	533555.38	2235156.74	Метод спутниковых геодезических измерений (определений)	0.10	–
93	533546.52	2235193.68	Метод спутниковых геодезических измерений (определений)	0.10	–
94	533537.66	2235230.64	Метод спутниковых геодезических измерений (определений)	0.10	–
95	533529.28	2235265.65	Метод спутниковых геодезических измерений (определений)	0.10	–
96	533552.62	2235271.24	Метод спутниковых геодезических измерений (определений)	0.10	–
97	533578.88	2235277.54	Метод спутниковых геодезических измерений (определений)	0.10	–
98	533602.19	2235283.12	Метод спутниковых геодезических измерений (определений)	0.10	–
99	533609.90	2235249.01	Метод спутниковых геодезических измерений (определений)	0.10	–
100	533610.81	2235237.47	Метод спутниковых геодезических измерений (определений)	0.10	–
101	533614.80	2235237.78	Метод спутниковых геодезических измерений (определений)	0.10	–
102	533613.88	2235249.61	Метод спутниковых геодезических измерений (определений)	0.10	–
103	533605.64	2235286.00	Метод спутниковых геодезических измерений (определений)	0.10	–
104	533596.78	2235322.94	Метод спутниковых геодезических измерений (определений)	0.10	–
105	533589.24	2235354.63	Метод спутниковых геодезических измерений (определений)	0.10	–
106	533588.69	2235356.88	Метод спутниковых геодезических измерений (определений)	0.10	–
107	533598.46	2235358.52	Метод спутниковых геодезических измерений (определений)	0.10	–
108	533600.69	2235356.68	Метод спутниковых геодезических измерений (определений)	0.10	–
1	533603.24	2235359.76	Метод спутниковых геодезических измерений (определений)	0.10	–
–	–	–	–	–	–
109	533566.60	2235432.50	Метод спутниковых геодезических измерений (определений)	0.10	–
110	533529.96	2235423.78	Метод спутниковых геодезических измерений (определений)	0.10	–
111	533493.50	2235415.04	Метод спутниковых геодезических измерений (определений)	0.10	–
112	533501.98	2235379.62	Метод спутниковых геодезических измерений (определений)	0.10	–
113	533510.93	2235342.30	Метод спутниковых геодезических измерений (определений)	0.10	–
114	533519.88	2235304.94	Метод спутниковых геодезических измерений (определений)	0.10	–
115	533528.35	2235269.54	Метод спутниковых геодезических измерений (определений)	0.10	–
116	533551.69	2235275.12	Метод спутниковых геодезических измерений (определений)	0.10	–
117	533577.94	2235281.42	Метод спутниковых геодезических измерений (определений)	0.10	–
118	533601.29	2235287.01	Метод спутниковых геодезических измерений (определений)	0.10	–
119	533592.90	2235322.02	Метод спутниковых геодезических измерений (определений)	0.10	–
120	533585.34	2235353.70	Метод спутниковых геодезических измерений (определений)	0.10	–
121	533584.06	2235359.00	Метод спутниковых геодезических измерений (определений)	0.10	–
122	533583.79	2235360.12	Метод спутниковых геодезических измерений (определений)	0.10	–
123	533574.68	2235397.70	Метод спутниковых геодезических измерений (определений)	0.10	–
109	533566.60	2235432.50	Метод спутниковых геодезических измерений (определений)	0.10	–
–	–	–	–	–	–
124	533489.61	2235414.11	Метод спутниковых геодезических измерений (определений)	0.10	–
125	533474.06	2235410.38	Метод спутниковых геодезических измерений (определений)	0.10	–
126	533440.98	2235402.48	Метод спутниковых геодезических измерений (определений)	0.10	–
127	533410.84	2235395.23	Метод спутниковых геодезических измерений (определений)	0.10	–
128	533419.31	2235359.83	Метод спутниковых геодезических измерений (определений)	0.10	–
129	533428.27	2235322.50	Метод спутниковых геодезических измерений (определений)	0.10	–
130	533437.22	2235285.14	Метод спутниковых геодезических измерений (определений)	0.10	–
131	533445.69	2235249.74	Метод спутниковых геодезических измерений (определений)	0.10	–
132	533470.98	2235255.81	Метод спутниковых геодезических измерений (определений)	0.10	–
133	533524.46	2235268.61	Метод спутниковых геодезических измерений (определений)	0.10	–
134	533515.98	2235304.02	Метод спутниковых геодезических измерений (определений)	0.10	–
135	533507.04	2235341.34	Метод спутниковых геодезических измерений (определений)	0.10	–
136	533498.08	2235378.69	Метод спутниковых геодезических измерений (определений)	0.10	–
124	533489.61	2235414.11	Метод спутниковых геодезических измерений (определений)	0.10	–
Зона1(2)	–	–	–	–	–
137	533538.21	2235074.82	Метод спутниковых геодезических измерений (определений)	0.10	–
138	533518.87	2235075.05	Метод спутниковых геодезических измерений (определений)	0.10	–
139	533497.43	2235075.21	Метод спутниковых геодезических измерений (определений)	0.10	–
140	533473.89	2235075.32	Метод спутниковых геодезических измерений (определений)	0.10	–
141	533470.86	2235075.34	Метод спутниковых геодезических измерений (определений)	0.10	–
142	533470.31	2235071.30	Метод спутниковых геодезических измерений (определений)	0.10	–
143	533497.41	2235071.21	Метод спутниковых геодезических измерений (определений)	0.10	–
144	533518.83	2235071.05	Метод спутниковых геодезических измерений (определений)	0.10	–
145	533538.16	2235070.82	Метод спутниковых геодезических измерений (определений)	0.10	–
137	533538.21	2235074.82	Метод спутниковых геодезических измерений (определений)	0.10	–

3. Сведения о характерных точках части (частей) границы объекта

Обозначение характерных точек части границы	Координаты, м		Метод определения координат характерной точки	Средняя квадратическая погрешность положения характерной точки (M_t), м	Описание обозначения точки на местности (при наличии)
	X	Y			
1	2	3	4	5	6
–	–	–	–	–	–

Схема расположения границ публичного сервитута объекта

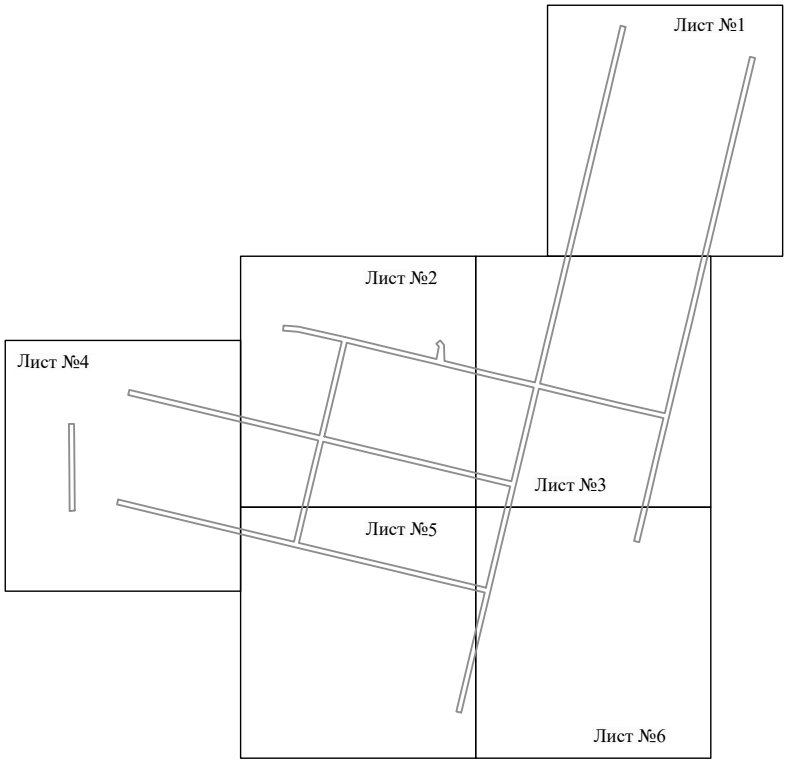

Масштаб 1:5000

Используемые условные знаки и обозначения:

———— - граница публичного сервитута

Схема расположения границ публичного сервитута объекта



Масштаб 1:1000

Используемые условные знаки и обозначения:

№1	- номер опоры
	- граница публичного сервитута
	- граница кадастрового деления
	- граница населенного пункта
	- граница земельного участка, имеющегося в ЕГРН
	- граница ОКС, имеющаяся в ЕГРН
	- граница охранной зоны, имеющейся в ЕГРН
59:01:4413924:34 :34	- кадастровый номер земельного участка, имеющегося в ЕГРН
59:01:4413924	- номер кадастрового квартала
1 ●	- обозначение характерных точек границ

Схема расположения границ публичного сервитута объекта



Масштаб 1:1000

Используемые условные знаки и обозначения:

№1	- номер опоры
	- граница публичного сервитута
	- граница кадастрового деления
	- граница населенного пункта
	- граница земельного участка, имеющегося в ЕГРН
	- граница ОКС, имеющаяся в ЕГРН
	- граница охранной зоны, имеющейся в ЕГРН
59:01:4413924:34 :34	- кадастровый номер земельного участка, имеющегося в ЕГРН
59:01:4413924	- номер кадастрового квартала
1 ●	- обозначение характерных точек границ

Схема расположения границ публичного сервитута объекта




Масштаб 1:1000

Используемые условные знаки и обозначения:

№1	- номер опоры
	- граница публичного сервитута
	- граница кадастрового деления
	- граница населенного пункта
	- граница земельного участка, имеющегося в ЕГРН
	- граница ОКС, имеющаяся в ЕГРН
	- граница охранной зоны, имеющейся в ЕГРН
59:01:4413924:34 :34	- кадастровый номер земельного участка, имеющегося в ЕГРН
59:01:4413924	- номер кадастрового квартала
1 ●	- обозначение характерных точек границ

Схема расположения границ публичного сервитута объекта

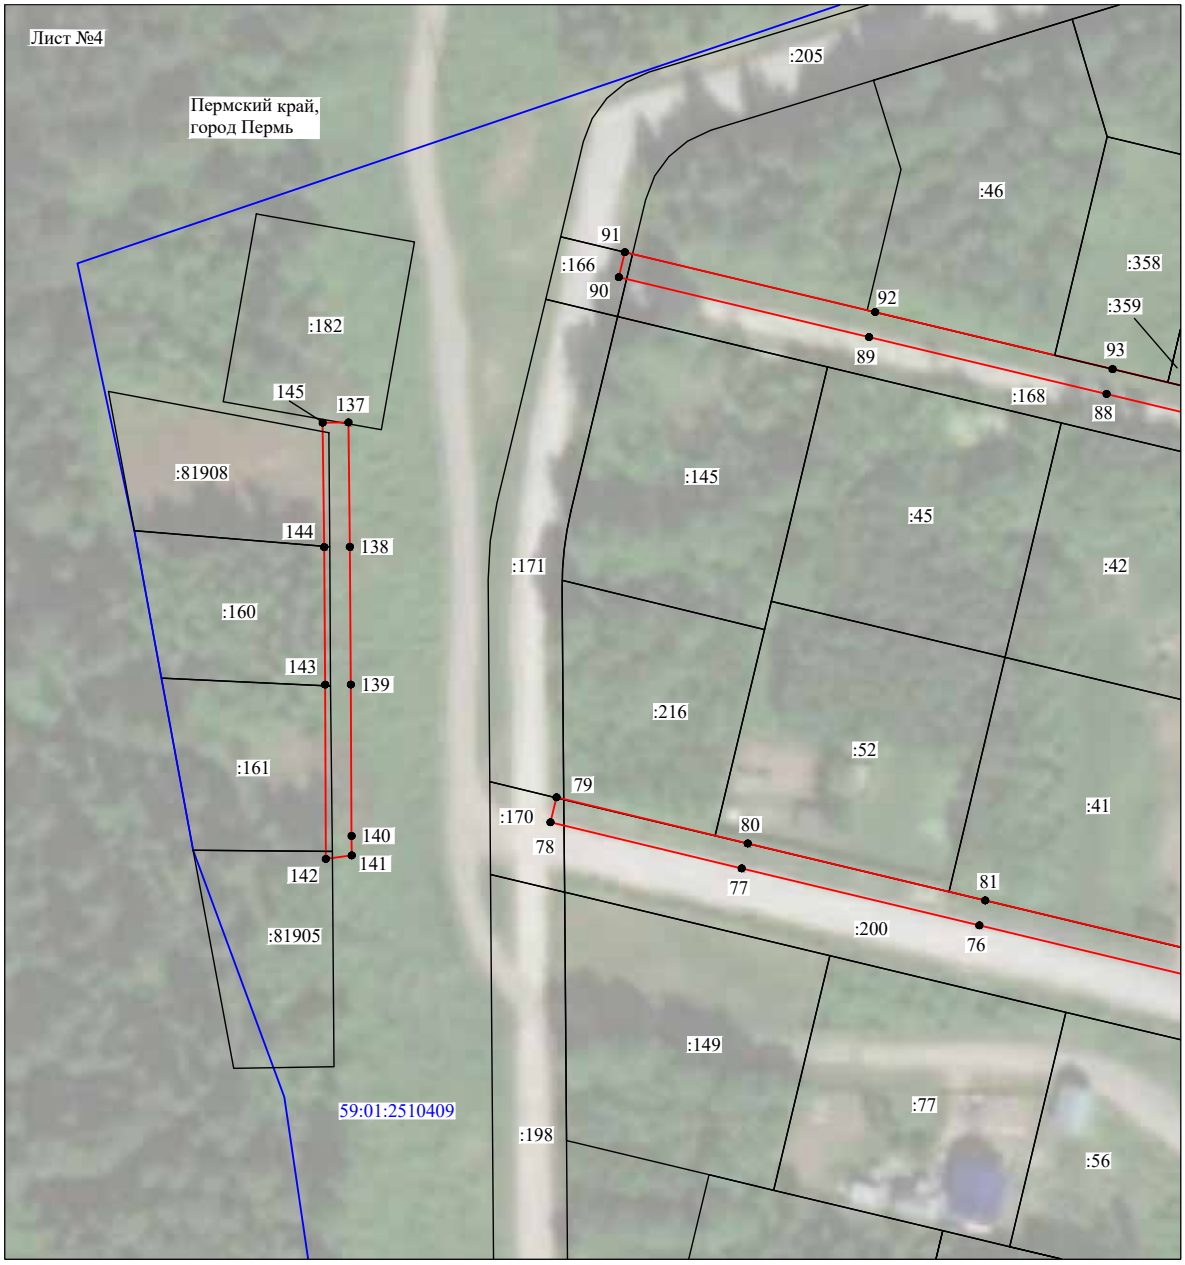

Масштаб 1:1000

Используемые условные знаки и обозначения:

№1	- номер опоры
	- граница публичного сервитута
	- граница кадастрового деления
	- граница населенного пункта
	- граница земельного участка, имеющегося в ЕГРН
	- граница ОКС, имеющаяся в ЕГРН
	- граница охранной зоны, имеющейся в ЕГРН
59:01:4413924:34 :34	- кадастровый номер земельного участка, имеющегося в ЕГРН
59:01:4413924	- номер кадастрового квартала
1 ●	- обозначение характерных точек границ

Схема расположения границ публичного сервитута объекта



Масштаб 1:1000

Используемые условные знаки и обозначения:

№1	- номер опоры
	- граница публичного сервитута
	- граница кадастрового деления
	- граница населенного пункта
	- граница земельного участка, имеющегося в ЕГРН
	- граница ОКС, имеющаяся в ЕГРН
	- граница охранной зоны, имеющейся в ЕГРН
59:01:4413924:34 :34	- кадастровый номер земельного участка, имеющегося в ЕГРН
59:01:4413924	- номер кадастрового квартала
1 •	- обозначение характерных точек границ

Схема расположения границ публичного сервитута объекта



Масштаб 1:1000

Используемые условные знаки и обозначения:

№1	- номер опоры
	- граница публичного сервитута
	- граница кадастрового деления
	- граница населенного пункта
	- граница земельного участка, имеющегося в ЕГРН
	- граница ОКС, имеющаяся в ЕГРН
	- граница охранной зоны, имеющейся в ЕГРН
59:01:4413924:34 :34	- кадастровый номер земельного участка, имеющегося в ЕГРН
59:01:4413924	- номер кадастрового квартала
1 ●	- обозначение характерных точек границ

УТВЕРЖДЕН
организационным комитетом по подготовке
и проведению публичных слушаний по
проекту решения Пермской городской Думы
«О внесении изменений в Устав города Перми»
(протокол заседания от «21» февраля 2022 № 3)

Итоговый документ публичных слушаний по обсуждению проекта муниципального правового акта (вопроса)

Публичные слушания назначены решением Пермской городской Думы от 25 января 2022 № 5

Тема публичных слушаний: обсуждение проекта решения Пермской городской Думы «О внесении изменений в Устав города Перми»

дата проведения публичных слушаний: 15 февраля 2022

N <*>	Ф.И.О. (наименование организации) участника публичных слушаний, внесшего Предложение <*>	Абзац, подпункт, пункт, статья <*>	Редакция проекта правового акта (вопроса), выносимого на публичные слушания <*>	Предлагаемая редакция <*>	Обоснование участника публичных слушаний, внесшего предложение <*>	Решение, принимаемое по результатам рассмотрения предложения, поступившего от участника публичных слушаний (принять/ отклонить) <**>	Мотивированное обоснование принятого решения по предложению <**>
1	2	3	4	5	6	7	8
I. Предложения, относящиеся к теме публичных слушаний							
1.	Эксперт публичных слушаний Ощепкова М.И.	подпункт1.4.2 (абз. 2)	51) определяет размеры и условия оплаты труда депутатов, выборных должностных лиц местного самоуправления, должностных лиц Контрольно-счетной палаты города Перми, замещающих муниципальные должности и осуществляющих свои полномочия на постоянной основе, членов Избирательной комиссии города Перми с правом решающего голоса, работающих в комиссии на постоянной (штатной) основе, муниципальных служащих;	51) определяет размеры и условия оплаты труда депутатов Думы, выборных должностных лиц местного самоуправления, должностных лиц Контрольно-счетной палаты города Перми, замещающих муниципальные должности и осуществляющих свои полномочия на постоянной основе, членов Избирательной комиссии города Перми с правом решающего голоса, работающих в комиссии на постоянной (штатной) основе, муниципальных служащих;	По тексту Устава используется термин «депутат Думы»	Принять	Предложение принято в целях соблюдения правил юридической техники
2.	Эксперт публичных слушаний Ощепкова М.И.	подпункт 1.5 (абз.2)	сохранение места работы (должности) депутату Думы для осуществления своих полномочий на период, составляющий в совокупности пять рабочих дней в месяц (для депутатов Думы, осуществляющих полномочия на непостоянной основе);	сохранение места работы (должности) для осуществления своих полномочий на период, составляющий в совокупности пять рабочих дней в месяц (для депутатов Думы, осуществляющих полномочия на непостоянной основе);	С учетом, что в абзаце первом пункта 9 статьи 39 Устава города Перми определено, что указанным пунктом устанавливаются гарантии депутату Думы	Принять	Предложение принято в целях соблюдения правил юридической техники

3.	Эксперт публичных слушаний Ощепкова М.И.	подпункт 1.7.2 (абз. 2)	Председатель Думы избирается на первом заседании Думы очередного созыва из числа кандидатов, выдвинутых депутатами Думы, включая самовыдвижение, на срок полномочий Думы.	Председатель Думы избирается на первом заседании Думы нового созыва из числа кандидатов, выдвинутых депутатами Думы, включая выдвинутых в порядке самовыдвижения, на срок полномочий Думы.	В связи с тем, что по тексту пункта 2 статьи 41 Устава устанавливается порядок организации работы Думы нового созыва	Принять	Предложение является редакционным уточнением
4.	Шевилева Екатерина Евгеньевна	пункт 1, подпункт 1.6.3, абзац второй	5. В случае досрочного прекращения полномочий председателя Думы его полномочия временно, до избрания в установленном порядке председателя Думы, исполняет депутат Думы, определяемый решением Думы. До определения депутата Думы, временно исполняющего полномочия председателя Думы, полномочия председателя Думы исполняет первый заместитель председателя Думы, в его отсутствие - заместитель председателя Думы.	5. В случае досрочного прекращения полномочий председателя Думы его полномочия временно, до избрания в установленном порядке председателя Думы, могут быть возложены на депутата Думы, определяемого решением Думы. До определения депутата Думы, временно исполняющего полномочия председателя Думы, или избрания председателя Думы полномочия председателя Думы исполняет первый заместитель председателя Думы, в его отсутствие - заместитель председателя Думы.	исключение обязанности назначения временно исполняющего полномочия председателя Думы (для случаев, когда депутаты Думы готовы избрать нового председателя Думы незамедлительно после досрочного прекращения полномочий председателя Думы)	Принять	Предложение носит содержательный характер и направлено на уточнение процедуры исполнения полномочий председателя Думы в случае досрочного прекращения его полномочий
II. Предложения, не относящиеся к теме публичных слушаний							
1.	Не поступило.						

<*> Графы 1-6 таблицы заполняются в соответствии с подпунктом 9.4.1 Положения о публичных слушаниях в городе Перми, утвержденного решением Пермской городской Думы от 22.02.2005 N 32 (далее - Положение).

<**> Графы 7, 8 таблицы заполняются в соответствии с подпунктом 9.4.2 Положения, за исключением раздела 2 таблицы, в котором графы 7, 8 не заполняются.

Проект доработан с учетом
результатов публичных слушаний,
проведенных 15.02.2022

Пермская городская Дума VII созыва
Р Е Ш Е Н И Е

О внесении изменений в Устав города Перми

На основании федеральных законов от 06.10.2003 № 131-ФЗ «Об общих принципах организации местного самоуправления в Российской Федерации», от 07.02.2011 № 6-ФЗ «Об общих принципах организации и деятельности контрольно-счетных органов субъектов Российской Федерации и муниципальных образований», Закона Пермского края от 10.05.2011 № 767-ПК «О гарантиях осуществления полномочий депутата, члена выборного органа местного самоуправления, выборного должностного лица местного самоуправления в Пермском крае», Устава города Перми

Пермская городская Дума **р е ш и л а:**

1. Внести в Устав города Перми, принятый решением Пермской городской Думы от 25.08.2015 № 150 (в редакции решений Пермской городской Думы от 26.06.2018 № 110, от 22.01.2019 № 8, от 24.09.2019 № 202, от 24.09.2019 № 203, от 26.01.2021 № 4, от 23.03.2021 № 69, от 26.10.2021 № 234), изменения:

1.1 в пункте 42 статьи 11 слова «, проведение открытого аукциона на право заключить договор о создании искусственного земельного участка» исключить;

1.2 статью 35 изложить в редакции:

«Статья 35. Самообложение граждан

1. Для решения конкретных вопросов местного значения муниципального образования город Пермь могут привлекаться разовые платежи граждан - средства самообложения граждан.

2. Вопросы введения и использования указанных в пункте 1 настоящей статьи разовых платежей граждан решаются на местном референдуме либо - в случаях, установленных законодательством, - на сходе граждан.»;

1.3 пункт 1 статьи 36 изложить в редакции:

«1. В соответствии с Конституцией Российской Федерации органы местного самоуправления Пермского городского округа входят в единую систему публичной власти в Российской Федерации и осуществляют взаимодействие с органами государственной власти для наиболее эффективного решения задач в интересах населения, проживающего на территории Пермского городского округа. Структуру органов местного самоуправления Пермского городского округа составляют:

1) Дума – представительный орган муниципального образования;

2) Глава города Перми – глава администрации города Перми – высшее должностное лицо муниципального образования. Наименования Глава города Перми – глава администрации города Перми и Глава города Перми являются равнозначными;

3) Администрация города – исполнительно-распорядительный орган муниципального образования;

4) Контрольно-счетная палата города Перми – контрольно-счетный орган муниципального образования.»;

1.4 в статье 38:

1.4.1 в пункте 37 слова «свою деятельность» заменить словами «свои полномочия»;

1.4.2 пункт 51 изложить в редакции:

«51) определяет размеры и условия оплаты труда депутатов Думы, выборных должностных лиц местного самоуправления, должностных лиц Контрольно-счетной палаты города Перми, замещающих муниципальные должности и осуществляющих свои полномочия на постоянной основе, членов Избирательной комиссии города Перми с правом решающего голоса, работающих в комиссии на постоянной (штатной) основе, муниципальных служащих;»;

1.5 пункт 9 статьи 39 дополнить абзацем десятым следующего содержания:

«сохранение места работы (должности) для осуществления своих полномочий на период, составляющий в совокупности пять рабочих дней в месяц (для депутатов Думы, осуществляющих полномочия на непостоянной основе);»;

1.6 в статье 40:

1.6.1 в пункте 1 слова «тайным голосованием» исключить;

1.6.2 пункт 4 изложить в редакции:

«4. В случаях временного отсутствия председателя Думы, в том числе в связи с отпуском, командировкой, временной нетрудоспособностью, его полномочия (обязанности) исполняет первый заместитель председателя Думы, заместитель председателя Думы. Исполняющего обязанности председателя Думы определяет правовым актом председатель Думы.

В случае отсутствия правового акта председателя Думы, указанного в абзаце первом настоящего пункта, исполнение обязанностей председателя Думы осуществляется первым заместителем председателя Думы, заместителем председателя Думы в соответствии с правовым актом о распределении обязанностей в Думе, утверждаемым председателем Думы (далее - Распределение обязанностей в Думе).»;

1.6.3 дополнить пунктом 5 следующего содержания:

«5. В случае досрочного прекращения полномочий председателя Думы его полномочия временно, до избрания в установленном порядке председателя Думы, могут быть возложены на депутата Думы, определяемого решением Думы. До определения депутата Думы, временно исполняющего полномочия председателя Думы, или избрания председателя Думы полномочия председателя Думы исполняет первый заместитель председателя Думы, в его отсутствие - заместитель председателя Думы.»;

1.7 в статье 41:

1.7.1 в пункте 1 слова «не менее половины от числа избранных» заменить словами «более половины от установленной численности»;

1.7.2 абзац третий пункта 2 изложить в редакции:

«Председатель Думы избирается на первом заседании Думы нового созыва из числа кандидатов, выдвинутых депутатами Думы, включая выдвинутых в порядке самовыдвижения, на срок полномочий Думы.»;

1.8 пункт 1 статьи 51 изложить в редакции:

«1. Контрольно-счетная палата осуществляет следующие основные полномочия:

1) организация и осуществление контроля за законностью и эффективностью использования средств бюджета города Перми, а также иных средств в случаях, предусмотренных законодательством Российской Федерации;

2) экспертиза проектов бюджета города Перми, проверка и анализ обоснованности его показателей;

3) внешняя проверка годового отчета об исполнении бюджета города Перми;

4) проведение аудита в сфере закупок товаров, работ и услуг в соответствии с Федеральным законом от 5 апреля 2013 года № 44-ФЗ «О контрактной системе в сфере закупок товаров, работ, услуг для обеспечения государственных и муниципальных нужд»;

5) оценка эффективности формирования муниципальной собственности города Перми, управления и распоряжения такой собственностью и контроль за соблюдением установленного порядка формирования такой собственности, управления и распоряжения такой собственностью (включая исключительные права на результаты интеллектуальной деятельности);

6) оценка эффективности предоставления налоговых и иных льгот и преимуществ, бюджетных кредитов за счет средств бюджета города Перми, а также оценка законности предоставления муниципальных гарантий и поручительств или обеспечения исполнения обязательств другими способами по сделкам, совершаемым юридическими лицами и индивидуальными предпринимателями за счет средств бюджета города Перми и имущества, находящегося в собственности города Перми;

7) экспертиза проектов муниципальных правовых актов в части, касающейся расходных обязательств города Перми, экспертиза проектов муниципальных правовых актов, приводящих к изменению доходов бюджета города Перми, а также муниципальных программ (проектов муниципальных программ);

8) анализ и мониторинг бюджетного процесса в городе Перми, в том числе подготовка предложений по устранению выявленных отклонений в бюджетном процессе и совершенствованию бюджетного законодательства Российской Федерации;

9) проведение оперативного анализа исполнения и контроля за организацией исполнения бюджета города Перми в текущем финансовом году, ежеквартальное представление информации о ходе исполнения бюджета города Перми, о результатах проведенных контрольных и экспертно-аналитических мероприятий в Думу и Главе города Перми;

10) осуществление контроля за состоянием муниципального внутреннего и внешнего долга;

11) оценка реализуемости, рисков и результатов достижения целей социально-экономического развития города Перми, предусмотренных документами стратегического планирования города Перми, в пределах компетенции Контрольно-счетной палаты;

12) участие в пределах полномочий в мероприятиях, направленных на противодействие коррупции;

13) иные полномочия в сфере внешнего муниципального финансового контроля, установленные федеральными законами, законами Пермского края, настоящим Уставом и решениями Думы.»;

2. Настоящее решение вступает в силу после государственной регистрации со дня его официального опубликования в печатном средстве массовой информации «Официальный бюллетень органов местного самоуправления муниципального образования город Пермь», при этом действие подпункта 1.5 распространяется на правоотношения, возникшие с 18.10.2020, действие подпункта 1.8 распространяется на правоотношения, возникшие с 30.09.2021.

3. Опубликовать настоящее решение в печатном средстве массовой информации «Официальный бюллетень органов местного самоуправления муниципального образования город Пермь» после проведения его государственной регистрации в порядке, установленном Федеральным законом от 21.07.2005 № 97-ФЗ «О государственной регистрации уставов муниципальных образований», а также опубликовать (обнародовать) настоящее решение на официальном сайте муниципального образования город Пермь в информационно-телекоммуникационной сети Интернет.

4. Контроль за исполнением настоящего решения возложить на комитет Пермской городской Думы по местному самоуправлению и регламенту.

Председатель Пермской городской Думы Д.В. Малютин

Глава города Перми А.Н. Дёмкин