РАЗДЕЛ ПЕРВЫЙ
ПРАВОВЫЕ АКТЫ

ПОСТАНОВЛЕНИЯ ГЛАВЫ ГОРОДА ПЕРМИ

24.11.2022 № 192
О назначении общественных обсуждений по рассмотрению проекта планировки территории и проекта межевания территории, ограниченной ул. Луначарского, ул. Сибирской, ул. Пушкина, зданием по ул. Пушкина, 23 в Ленинском районе города Перми 2

25.11.2022 № 194
О назначении публичных слушаний по обсуждению проекта решения Пермской городской Думы «О внесении изменений в Правила благоустройства территории города Перми, утвержденные решением Пермской городской Думы от 15.12.2020 № 277» 4

РАСПОРЯЖЕНИЯ АДМИНИСТРАЦИИ ГОРОДА ПЕРМИ

24.11.2022 № 148
О назначении уполномоченного представителя администрации города Перми в целях оказания организатору публичного мероприятия содействия в проведении публичного мероприятия 8

РАЗДЕЛ ВТОРОЙ
ОФИЦИАЛЬНАЯ ИНФОРМАЦИЯ

Информация о заключении муниципальных контрактов по инициативным проектам (2 сообщения) 10

Сообщение о решении Пермского краевого суда от 28.07.2022 11

Информация о возможном установлении публичных сервитутов в отдельных целях в соответствии со статьей 39.42 Земельного кодекса Российской Федерации 12

Извещение об установлении публичного сервитута 133

Заключение о результатах общественных обсуждений от «24» ноября 2022 г. № 50-урв 139

Заключение о результатах общественных обсуждений от «24» ноября 2022 г. № 51-урв 139

РАЗДЕЛ ПЕРВЫЙ
ПРАВОВЫЕ АКТЫ

ПОСТАНОВЛЕНИЯ ГЛАВЫ ГОРОДА ПЕРМИ

ГЛАВА ГОРОДА ПЕРМИ
ПОСТАНОВЛЕНИЕ

24.11.2022 № 192

О назначении общественных обсуждений по рассмотрению проекта планировки территории и проекта межевания территории, ограниченной ул. Луначарского, ул. Сибирской, ул. Пушкина, зданием по ул. Пушкина, 23 в Ленинском районе города Перми

На основании Градостроительного кодекса Российской Федерации, Федеральных законов от 06 октября 2003 г. № 131-ФЗ «Об общих принципах организации местного самоуправления в Российской Федерации», от 14 марта 2022 г. № 58-ФЗ «О внесении изменений в отдельные законодательные акты Российской Федерации», Порядка подготовки документации по планировке территории Пермского городского округа, порядка принятия решения об утверждении документации по планировке территории для размещения объектов, указанных в части 5 статьи 45 Градостроительного кодекса Российской Федерации, подготовленной в том числе лицами, указанными в пунктах 3 и 4 части 1.1 статьи 45 Градостроительного кодекса Российской Федерации, порядка внесения изменений в такую документацию, порядка отмены такой документации или ее отдельных частей, порядка признания отдельных частей такой документации не подлежащими применению, утвержденного постановлением Правительства Пермского края от 23 декабря 2020 г. № 1028-п, Устава города Перми, решения Пермской городской Думы от 26 июня 2007 г. № 143 «Об утверждении Правил землепользования и застройки города Перми», Положения о порядке организации и проведения общественных обсуждений, публичных слушаний по вопросам градостроительной деятельности в городе Перми, утвержденного решением Пермской городской Думы от 26 апреля 2022 г. № 83, приказа Министерства по управлению имуществом и градостроительной деятельности Пермского края (далее – Министерство) от 20 октября 2022 г. № 31-02-1-4-2002 «О направлении проекта планировки территории и проекта межевания территории, ограниченной ул. Луначарского, ул. Сибирской, ул. Пушкина, зданием по ул. Пушкина, 23 в Ленинском районе города Перми, для организации и проведения общественных обсуждений или публичных слушаний», письма Министерства по управлению имуществом и градостроительной деятельности Пермского края от 20 октября 2022 г. № 31-07-1-5исх-1204, заключения Министерства по управлению имуществом и градостроительной деятельности Пермского края о соответствии проекта планировки территории и проекта межевания территории, ограниченной ул. Луначарского, ул. Сибирской, ул. Пушкина, зданием по ул. Пушкина, 23 в Ленинском районе города Перми, требованиям градостроительного законодательства Российской Федерации от 17 октября 2022 г.

ПОСТАНОВЛЯЮ:

1. Назначить общественные обсуждения по рассмотрению проекта планировки территории и проекта межевания территории, ограниченной ул. Луначарского, ул. Сибирской, ул. Пушкина, зданием по ул. Пушкина, 23 в Ленинском районе города Перми (далее − Проект).

2. Департаменту градостроительства и архитектуры администрации города Перми:

2.1. обеспечить размещение Проекта с информационными материалами к нему, направленных Министерством по управлению имуществом и градостроительной деятельности Пермского края, в течение 10, но не ранее 7 дней со дня опубликования настоящего постановления одновременно:

в муниципальной информационной системе, обеспечивающей проведение общественных обсуждений с использованием информационно-телекоммуникационной сети Интернет, размещенной по адресу: isogd.gorodperm.ru (далее – Информационная система);

на официальном сайте муниципального образования город Пермь в информационно-телекоммуникационной сети Интернет www.gorodperm.ru (далее – Официальный сайт);

2.2. направить Проект с перечнем информационных материалов к нему в территориальный организационный комитет по проведению общественных обсуждений, публичных слушаний по вопросам градостроительной деятельности при администрации Ленинского района города Перми (далее – Территориальный организационный комитет) для

организации проведения общественных обсуждений по Проекту;

2.3. осуществить сбор предложений и замечаний участников общественных обсуждений по Проекту;

2.4. осуществить идентификацию участников общественных обсуждений при подготовке протокола общественных обсуждений по Проекту при представлении предложений и замечаний участниками общественных обсуждений в случаях, указанных в пункте 6.2 настоящего постановления;

2.5. подготовить протокол участников общественных обсуждений, заключение о результатах общественных обсуждений по Проекту;

2.6. обеспечить опубликование заключения о результатах общественных обсуждений в печатном средстве массовой информации «Официальный бюллетень органов местного самоуправления муниципального образования город Пермь» и размещение на Официальном сайте;

2.7. разместить заключение о результатах общественных обсуждений в Информационной системе;

2.8. направить протокол общественных обсуждений, заключение о результатах общественных обсуждений в Министерство по управлению имуществом и градостроительной деятельности Пермского края в установленные сроки.

3. Территориальному организационному комитету:

3.1. распространить информацию о начале общественных обсуждений по Проекту, в том числе путем размещения на информационных стендах и иными способами, обеспечивающими доступ участников общественных обсуждений к указанной информации;

3.2. распространить информационные материалы о Проекте в период проведения экспозиции (экспозиций) Проекта посредством направления их в органы территориального общественного самоуправления;

3.3. организовать проведение экспозиции Проекта с перечнем информационных материалов к нему (далее − экспозиция) с 06 декабря 2022 г. по 14 декабря 2022 г.: понедельник-четверг: с 09.00 час. до 18.00 час., пятница: с 09.00 час. до 17.00 час. по адресу: 614000, г. Пермь, ул. Пермская, 57, каб. 15, администрация Ленинского района города Перми;

3.4. организовать консультирование посетителей экспозиции Проекта 13 декабря 2022 г. с 17.00 час. до 17.20 час. по адресу: 614000, г. Пермь, ул. Пермская, 57, каб. 15, администрация Ленинского района города Перми;

3.5. осуществить ведение книги (журнала) учета посетителей экспозиции Проекта при проведении экспозиции (экспозиций) Проекта и консультирования посетителей экспозиции Проекта;

3.6. провести идентификацию участников общественных обсуждений при организации проведения экспозиции Проекта и консультирования посетителей экспозиции Проекта, при представлении предложений и замечаний участниками общественных обсуждений в случае, указанном в пункте 6.1 настоящего постановления;

3.7. осуществить сбор замечаний и предложений участников общественных обсуждений по Проекту, поступающих в ходе проведения экспозиции Проекта;

3.8. направить документы, предусмотренные пунктами 3.5-3.7 настоящего постановления, в департамент градостроительства и архитектуры администрации города Перми в установленные сроки.

4. Срок проведения общественных обсуждений составляет не более 1 месяца со дня опубликования настоящего постановления до дня опубликования заключения о результатах общественных обсуждений в печатном средстве массовой информации «Официальный бюллетень органов местного самоуправления муниципального образования город Пермь».

5. Участникам общественных обсуждений по Проекту в соответствии с требованиями статьи 5.1 Градостроительного кодекса Российской Федерации обеспечить:

5.1. представление в целях идентификации сведений о себе (фамилию, имя, отчество (при наличии), дату рождения, адрес места жительства (регистрации) − для физических лиц; наименование, основной государственный регистрационный номер, место нахождения и адрес − для юридических лиц) с приложением документов, подтверждающих такие сведения;

5.2. представление сведений о правах на земельные участки, объекты капитального строительства, помещения, являющиеся частью указанных объектов капитального строительства, из Единого государственного реестра недвижимости и иных документов, устанавливающих или удостоверяющих их права на такие земельные участки, объекты капитального строительства, помещения, являющиеся частью указанных объектов капитального строительства.

6. Участникам общественных обсуждений, прошедшим идентификацию в соответствии с пунктом 5 настоящего постановления, представить предложения и замечания (при наличии) по Проекту по форме, утвержденной решением Пермской городской Думы от 26 апреля 2022 г. № 83:

6.1. в Территориальный организационный комитет по адресу, указанному в пункте 3.3 настоящего постановления, посредством записи в книге (журнале) учета посетителей экспозиции Проекта и информационных материалов к нему в период проведения экспозиции с 06 декабря 2022 г. по 14 декабря 2022 г.;

6.2. в департамент градостроительства и архитектуры администрации города Перми со дня размещения Проекта с перечнем информационных материалов к нему на Официальном сайте по 14 декабря 2022 г.:

6.2.1. посредством Информационной системы;

6.2.2. в форме электронного документа по электронной почте по адресу: dga@gorodperm.ru;

6.2.3. в письменной форме путем личного обращения и (или) по почте по адресу: 614000, г. Пермь, ул. Сибир-

ская, д. 15, каб. 003.

7. Настоящее постановление вступает в силу со дня официального опубликования в печатном средстве массовой информации «Официальный бюллетень органов местного самоуправления муниципального образования город Пермь».

8. Управлению по общим вопросам администрации города Перми обеспечить опубликование настоящего постановления в печатном средстве массовой информации «Официальный бюллетень органов местного самоуправления муниципального образования город Пермь».

9. Информационно-аналитическому управлению администрации города Перми обеспечить опубликование (обнародование) настоящего постановления на официальном сайте муниципального образования город Пермь в информационно-телекоммуникационной сети Интернет.

10. Контроль за исполнением настоящего постановления возложить на исполняющего обязанности заместителя главы администрации города Перми Андрианову О.Н.

А.Н. Дёмкин

ГЛАВА ГОРОДА ПЕРМИ
ПОСТАНОВЛЕНИЕ

25.11.2022 № 194

О назначении публичных слушаний по обсуждению проекта решения Пермской городской Думы «О внесении изменений в Правила благоустройства территории города Перми, утвержденные решением Пермской городской Думы от 15.12.2020 № 277»

В соответствии с Федеральным законом от 06 октября 2003 г. № 131-ФЗ «Об общих принципах организации местного самоуправления в Российской Федерации», Уставом города Перми, Положением о публичных слушаниях в городе Перми, утвержденным решением Пермской городской Думы от 22 февраля 2005 г. № 32, Положением о порядке организации и проведения публичных слушаний по обсуждению проекта правил благоустройства территории города Перми, утвержденным решением Пермской городской Думы от 26 марта 2019 г. № 57,

ПОСТАНОВЛЯЮ:

1. Назначить публичные слушания по обсуждению проекта решения Пермской городской Думы «О внесении изменений в Правила благоустройства территории города Перми, утвержденные решением Пермской городской Думы от 15.12.2020 № 277» (далее – Проект) согласно приложению 1 к настоящему постановлению.

2. Создать организационный комитет по организации проведения публичных слушаний по обсуждению проекта решения Пермской городской Думы «О внесении изменений в Правила благоустройства территории города Перми, утвержденные решением Пермской городской Думы от 15.12.2020 № 277».

3. Утвердить прилагаемый состав организационного комитета по организации проведения публичных слушаний по обсуждению проекта решения Пермской городской Думы «О внесении изменений в Правила благоустройства территории города Перми, утвержденные решением Пермской городской Думы от 15.12.2020 № 277» (далее – Организационный комитет).

4. Установить срок проведения публичных слушаний – не менее 1 месяца и не более 3 месяцев со дня опубликования настоящего постановления до дня опубликования заключения о результатах публичных слушаний в печатном средстве массовой информации «Официальный бюллетень органов местного самоуправления муниципального образования город Пермь».

5. Назначить проведение собрания участников публичных слушаний по Проекту на 20 декабря 2022 г. в 18.00 час. по адресу: 614000, г. Пермь, ул. Ленина, 23, зал № 3.

6. Организационному комитету обеспечить:

6.1. размещение Проекта и информационных материалов к нему на официальном сайте муниципального образования город Пермь в информационно-телекоммуникационной сети Интернет www.gorodperm.ru (далее – Официальный сайт) 08 декабря 2022 г.;

6.2. открытие и проведение экспозиции Проекта и информационных материалов к нему (далее – экспозиция) с 08 декабря 2022 г. по 21 декабря 2022 г.: понедельник-четверг – с 09.00 час. до 18.00 час., пятница – с 09.00 час. до 17.00 час. по адресу: 614000, г. Пермь, ул. Сибирская, 15, каб. 105, департамент градостроительства и архитектуры админис-

трации города Перми;

6.3. консультирование посетителей экспозиции 20 декабря 2022 г. с 17.00 час. до 18.00 час. по адресу, указанному в пункте 6.2 настоящего постановления;

6.4. направление от Главы города Перми в Пермскую городскую Думу информации о проводимых публичных слушаниях с приложением настоящего постановления, Проекта и информационных материалов к нему не позднее 13 декабря 2022 г.;

6.5. проведение собрания участников публичных слушаний;

6.6. своевременное оформление протокола публичных слушаний, подготовку и опубликование заключения о результатах публичных слушаний в печатном средстве массовой информации «Официальный бюллетень органов местного самоуправления муниципального образования город Пермь» и на Официальном сайте.

7. Установить, что предложения и замечания по Проекту принимаются от участников публичных слушаний, представивших в целях идентификации сведения в соответствии с пунктом 1.5 Положения о порядке организации и проведения публичных слушаний по обсуждению проекта правил благоустройства территории города Перми, утвержденного решением Пермской городской Думы от 26 марта 2019 г. № 57:

письменно (по форме согласно приложению 2 к настоящему постановлению) или устно в ходе проведения собрания участников публичных слушаний;

письменно (по форме согласно приложению 2 к настоящему постановлению) в Организационный комитет по адресу: 614000, г. Пермь, ул. Сибирская, 15, каб. 105 либо в электронном виде посредством заполнения электронной формы на официальном сайте муниципального образования город Пермь в информационно-телекоммуникационной сети Интернет в разделе «Гражданам/Интернет-приемная/Предложения к публичным слушаниям» (электронный адрес: https://reception.gorodperm.ru/) в период с 08 декабря 2022 г. по 21 декабря 2022 г.;

посредством записи в книге (журнале) учета посетителей экспозиции Проекта в период проведения экспозиции в сроки, указанные в пункте 6.2 настоящего постановления.

Обработка персональных данных участников публичных слушаний осуществляется с учетом требований, установленных Федеральным законом от 27 июля 2006 г. № 152-ФЗ «О персональных данных».

8. Назначить ответственными за подготовку и проведение публичных слушаний по обсуждению Проекта исполняющего обязанности заместителя главы администрации города Перми Андрианову О.Н., департамент градостроительства и архитектуры администрации города Перми.

9. Департаменту градостроительства и архитектуры администрации города Перми:

9.1. обеспечить соблюдение требований нормативных правовых актов города Перми по организации и проведению публичных слушаний;

9.2. организовать проведение первого заседания Организационного комитета и в дальнейшем осуществлять организационное и материально-техническое обеспечение его деятельности.

10. Настоящее постановление вступает в силу со дня официального опубликования в печатном средстве массовой информации «Официальный бюллетень органов местного самоуправления муниципального образования город Пермь».

11. Управлению по общим вопросам администрации города Перми обеспечить опубликование настоящего постановления в печатном средстве массовой информации «Официальный бюллетень органов местного самоуправления муниципального образования город Пермь».

12. Информационно-аналитическому управлению администрации города Перми обеспечить опубликование (обнародование) настоящего постановления на официальном сайте муниципального образования город Пермь в информационно-телекоммуникационной сети Интернет.

13. Контроль за исполнением настоящего постановления возложить на исполняющего обязанности заместителя главы администрации города Перми Андрианову О.Н.

А.Н. Дёмкин

Приложение 1
к постановлению
Главы города Перми
от 25.11.2022 № 194

Проект вносится Главой города Перми

Пермская городская Дума VII созыва
Р Е Ш Е Н И Е

О внесении изменения в Правила благоустройства территории города Перми, утвержденные решением Пермской городской Думы от 15.12.2020 № 277

В соответствии с Федеральным законом от 06.10.2003 № 131-ФЗ «Об общих принципах организации местного самоуправления в Российской Федерации», Уставом города Перми, с учетом решения Пермского краевого суда от 28.07.2022 № 3а-377/2022 и апелляционного определения Четвертого апелляционного суда общей юрисдикции от 09.11.2022 № 66а-2264/2022

Пермская городская Дума **р е ш и л а :**

1. Внести в Правила благоустройства территории города Перми, утвержденные решением Пермской городской Думы от 15.12.2020 № 277 (в редакции решений Пермской городской Думы от 24.02.2021 № 40, от 27.04.2021 № 102, от 24.08.2021 № 182, от 24.08.2021 № 181, от 21.12.2021 № 307, от 26.04.2022 № 81, от 26.04.2022 № 82, от 28.06.2022 № 144, от 23.08.2022 № 171, от 23.08.2022 № 173, от 23.08.2022 № 174, от 25.10.2022 № 233, от 15.11.2022 № 257), изменение, признав пункт 32 приложения 4 «Порядок выявления и демонтажа вывесок, не приведенных в соответствие Стандартным требованиям к вывескам, их размещению и эксплуатации и не зафиксированных в паспорте внешнего облика объекта капитального строительства (колерном паспорте), на территории города Перми» утратившим силу.

2. Настоящее решение вступает в силу со дня его официального опубликования в печатном средстве массовой информации «Официальный бюллетень органов местного самоуправления муниципального образования город Пермь» и распространяется на правоотношения, возникшие с 09.11.2022.

3. Опубликовать настоящее решение в печатном средстве массовой информации «Официальный бюллетень органов местного самоуправления муниципального образования город Пермь», а также опубликовать (обнародовать) настоящее решение на официальном сайте муниципального образования город Пермь в информационно-телекоммуникационной сети Интернет.

4. Контроль за исполнением настоящего решения возложить на комитет Пермской городской Думы по пространственному развитию и благоустройству.

Председатель Пермской городской Думы Д.В. Малютин

Глава города Перми А.Н. Дёмкин

Приложение 2
к постановлению
Главы города Перми
от 25.11.2022 № 194

ФОРМА
предложений и замечаний по проекту решения Пермской городской Думы «О внесении изменений в Правила благоустройства территории города Перми, утвержденные решением Пермской городской Думы от 15.12.2020 № 277»

ПРЕДЛОЖЕНИЯ И ЗАМЕЧАНИЯ
по проекту решения Пермской городской Думы «О внесении изменений в Правила благоустройства территории города Перми, утвержденные решением Пермской городской Думы от 15.12.2020 № 277»

№	Пункт, подпункт, абзац	Редакция проекта решения	Предлагаемая редакция	Обоснование
1	2	3	4	5

Фамилия, имя, отчество физического лица или наименование организации:

_____

Год рождения физического лица или дата создания организации:

_____

Адрес места жительства физического лица или места нахождения организации, ОГРН:_____

_____

_____

Подпись физического лица или уполномоченного лица организации, дата:

_____

В соответствии с Федеральным законом от 27 июля 2006 г. № 152-ФЗ «О персональных данных» даю согласие организационному комитету по организации проведения публичных слушаний по обсуждению проекта решения Пермской городской Думы «О внесении изменений в Правила благоустройства территории города Перми, утвержденные решением Пермской городской Думы от 15.12.2020 № 277» на обработку (любое действие (операция) или совокупность действий (операций), совершаемых с использованием средств автоматизации или без использования таких средств с персональными данными, включая сбор, запись, систематизацию, накопление, хранение, уточнение (обновление, изменение), извлечение, использование, передачу (предоставление, доступ), обезличивание, блокирование, удаление, уничтожение) моих персональных данных, представленных в предложениях и замечаниях и прилагаемых к ним документах. Данное согласие действует с даты подачи настоящих предложений, замечаний до окончания публичных слушаний*.

Приложение**:
1. _____

2. _____

_____
(дата, Ф.И.О., подпись)

_____

* Согласие на обработку персональных данных может быть отозвано субъектом персональных данных на основании письменного заявления.

** Указываются и прикладываются документы (копии), подтверждающие сведения в соответствии с пунктом 1.5 Положения о порядке организации и проведения публичных слушаний по обсуждению проекта Правил благоустройства территории города Перми, утвержденного решением Пермской городской Думы от 26 марта 2019 г. № 57.

УТВЕРЖДЕН
постановлением
Главы города Перми
от 25.11.2022 № 194

СОСТАВ
организационного комитета по организации проведения публичных слушаний по обсуждению проекта решения Пермской городской Думы «О внесении изменений в Правила благоустройства территории города Перми, утвержденные решением Пермской городской Думы от 15.12.2020 № 277»

Норова Мария Викторовна	- начальник департамента градостроительства и архитектуры администрации города Перми
Дмитриева Ирина Александровна	- заместитель начальника юридического управления департамента градостроительства и архитектуры администрации города Перми
Воженников Геннадий Викторович	- заместитель председателя Пермского краевого отделения Всероссийского общества охраны памятников, архитектор – реставратор, член экспертного совета Пермская краевая общественная организация «Союз Архитекторов», генеральный директор общества с ограниченной ответственностью «Студия М» (по согласованию)
Щипалкин Виктор Петрович	- заведующий кафедрой архитектуры Уральского филиала федерального государственного бюджетного образовательного учреждения высшего образования «Российская академия живописи, ваяния и зодчества Ильи Глазунова» (по согласованию)

РАСПОРЯЖЕНИЯ АДМИНИСТРАЦИИ ГОРОДА ПЕРМИ

АДМИНИСТРАЦИЯ ГОРОДА ПЕРМИ

РАСПОРЯЖЕНИЕ

24.11.2022 № 148

О назначении уполномоченного представителя администрации города Перми в целях оказания организатору публичного мероприятия содействия в проведении публичного мероприятия

В соответствии с Федеральным законом от 19 июня 2004 г. № 54-ФЗ «О собраниях, митингах, демонстрациях, шествиях и пикетированиях», постановлением администрации города Перми от 24 июля 2017 г. № 573 «Об утверждении Регламента взаимодействия функциональных подразделений, функциональных и территориальных органов администрации города Перми по оказанию организатору публичного мероприятия содействия в проведении публичного мероприятия на территории города Перми», на основании уведомления Павелкина В.Н. о проведении публичного мероприятия от 14 ноября 2022 г.:

1. Назначить уполномоченным представителем администрации города Перми Осипова Константина Олеговича, начальника сектора внутренней политики управления по вопросам общественного самоуправления и межнациональным отношениям администрации города Перми, в целях оказания организатору публичного мероприятия Павелкину В.Н. содействия в проведении публичного мероприятия в форме митинга на площади перед кинотеатром «Синема Парк Кристалл» (Комсомольский проспект, 53) 27 ноября 2022 г. с 14.00 час. до 16.00 час.

2. Осипову Константину Олеговичу по итогам публичного мероприятия составить отчет о завершившемся публичном мероприятии на территории города Перми не позднее 12.00 час. 28 ноября 2022 г.

3. Настоящее распоряжение вступает в силу со дня подписания.

4. Управлению по общим вопросам администрации города Перми обеспечить опубликование настоящего распоряжения в печатном средстве массовой информации «Официальный бюллетень органов местного самоуправления муниципального образования город Пермь».

5. Информационно-аналитическому управлению администрации города Перми обеспечить опубликование (обнародование) настоящего распоряжения на официальном сайте муниципального образования город Пермь в информационно-телекоммуникационной сети Интернет.

6. Контроль за исполнением настоящего распоряжения возложить на руководителя аппарата администрации города Перми, исполняющего обязанности заместителя главы администрации города Перми Молоковских А.В.

Глава города Перми А.Н. Дёмкин

РАЗДЕЛ ВТОРОЙ
ОФИЦИАЛЬНАЯ ИНФОРМАЦИЯ

ИНФОРМАЦИЯ
о ходе реализации инициативного проекта, в том числе об использовании денежных средств, об имущественном и (или) трудовом участии заинтересованных в его реализации лиц

Создание площадки для проведения культурно-массовых мероприятий и установка спортивных тренажеров для населения в сквере в микрорайоне Парковый Дзержинского района города Перми (пр. Парковый, 66)

Предусмотрено инициативным проектом, руб.				Стоимость заключенных муниципальных контрактов, договоров, соглашений, руб.	Остаток не использованных в текущем году средств, руб.
всего	в том числе:				
	средства бюджета города Перми	финансовое участие заинтересованных лиц в реализации инициативного проекта в денежном эквиваленте	имущественное и (или) трудовое участие заинтересованных лиц в реализации инициативного проекта в денежном эквиваленте		
1 = 2 + 3 + 4	2	3	4	5	6 = (2 + 3) - 5
1 263 097,16	1 199 939,16	0,00	63 158,00	964 001,80	235 937,36

Глава города Перми А.Н. Дёмкин

Дата

М.П.

ИНФОРМАЦИЯ
о ходе реализации инициативного проекта, в том числе об использовании денежных средств, об имущественном и (или) трудовом участии заинтересованных в его реализации лиц
«Благоустройство сквера имени Александра Невского II этап»
(наименование инициативного проекта)

Предусмотрено инициативным проектом, руб.				Стоимость заключенных муниципальных контрактов, договоров, соглашений, руб.	Остаток не использованных в текущем году средств, руб.
всего	в том числе:				
	средства бюджета города Перми	финансовое участие заинтересованных лиц в реализации инициативного проекта в денежном эквиваленте	имущественное и (или) трудовое участие заинтересованных лиц в реализации инициативного проекта в денежном эквиваленте		
1 = 2 + 3 + 4	2	3	4	5	6 = (2 + 3) - 5
2 847 948,00	2 375 000,00	124 999,60	347 948,40	2 499 999,60	0,0

Глава города Перми А.Н. Дёмкин

Дата

М.П.

Сообщение о решении Пермского краевого суда от 28.07.2022

«Решением Пермского краевого суда от 28.07.2022 по делу № 3а-377/2022, апелляционным определением Четвертого апелляционного суда общей юрисдикции от 09.11.2022 по делу № 66а-2264/2022 (вступили в законную силу с 09.11.2022) признан недействующим со дня вступления решения суда в законную силу пункт 32 Приложения 4 Правил благоустройства территории города Перми, утвержденных решением Пермской городской Думы от 15 декабря 2020 года № 277.

Административные исковые требования административного истца о признании недействующими:

пункта 6 Приложения № 4 Правил благоустройства территории города Перми, утвержденных решением Пермской городской Думы от 15 декабря 2020 года № 277, в части, допускающей правовую неопределенность в вопросе о том, известен или неизвестен владелец вывески, в части, исключающей направление владельцу вывески предупреждения о добровольном приведении вывески в соответствие установленным требованиям, в части, допускающей возможность рассматривать управляющую организацию (организацию, обеспечивающую содержание имущества) в качестве владельца здания, строения, сооружения, в части срока для добровольного приведения выявленной вывески в соответствие установленным требованиям в той мере, в которой она противоречит требованию разумности при установлении его продолжительности;

абзаца второго пункта 11.4.3.2 Правил благоустройства территории города Перми, утвержденных решением Думы от 15 декабря 2020 года № 277, в части срока для добровольного приведения вывески в соответствие установленным требованиям в той мере, в которой он противоречит требованиям разумности при установлении его продолжительности, - оставлены без удовлетворения.».

Департамент земельных отношений администрации города Перми в целях информирования населения в соответствии со статьей 39.42 Земельного кодекса Российской Федерации сообщает о возможном установлении публичных сервитутов в отдельных целях на территории города Перми*

№	Кадастровый номер земельного участка, в отношении которого устанавливается публичный сервитут (при наличии)	Адрес или описание земельного участка, в отношении которого устанавливается публичный сервитут	Цели установления публичного сервитута
1	Земли	г. Пермь	Эксплуатация объекта электросетевого хозяйства
2	59:01:1713099:165 59:01:0000000:45578	г. Пермь	Эксплуатация объекта электросетевого хозяйства
3	59:01:3211703:13 59:01:0000000:41591 59:01:3211716:283 59:01:3211716:287 59:01:3211716:291	г. Пермь	Подключение (технологическое присоединение) к сетям инженерно-технического обеспечения
4	59:01:4410808:13 59:01:4410808:26	г. Пермь	Эксплуатация объекта тепловых сетей
5	59:01:4410808:16 59:01:4410808:17	г. Пермь	Эксплуатация объекта тепловых сетей
6	59:01:4410808:11 59:01:4410808:16 59:01:4410808:43	г. Пермь	Эксплуатация объекта тепловых сетей
7	59:01:0000000:822 59:01:4410601:9	г. Пермь	Эксплуатация объекта тепловых сетей
8	59:01:4410628:15 59:01:4410628:61	г. Пермь	Эксплуатация объекта тепловых сетей
9	59:01:4410477:2 59:01:4410477:20	г. Пермь	Эксплуатация объекта тепловых сетей
10	59:01:4311729:10 59:01:4311729:18	г. Пермь	Эксплуатация объекта тепловых сетей
11	59:01:4413619:2 59:01:4413619:3 59:01:4413619:4 59:01:4413619:13 59:01:4413619:14	г. Пермь	Эксплуатация объекта тепловых сетей
12	59:01:0000000:90460 59:01:4410833:15 59:01:4410833:27 59:01:4410833:104	г. Пермь	Эксплуатация объекта тепловых сетей
13	59:01:0000000:90460 59:01:4410833:32 59:01:4410833:33 59:01:4410833:104	г. Пермь	Эксплуатация объекта тепловых сетей
14	59:01:4311734:11 59:01:4311734:14	г. Пермь	Эксплуатация объекта тепловых сетей
15	59:01:4416050:101 59:01:4416050:102 59:01:4416050:103 59:01:4416050:105 59:01:4416050:106 59:01:4416050:70 59:01:4416050:97 59:01:4416050:99 59:01:4416119:19 59:01:0000000:586 59:01:4416119:27 59:01:4416119:28 59:01:4416119:29 59:01:0000000:585 59:01:0000000:92100	г. Пермь	Эксплуатация объекта электросетевого хозяйства
16	59:01:0000000:1082 59:01:0000000:1125 59:01:0000000:41614 59:01:0000000:41636 59:01:0000000:41684 59:01:0000000:44790 59:01:0000000:738 59:01:0000000:763 59:01:0000000:76911 59:01:0000000:78877 59:01:0000000:80599 59:01:0000000:82309 59:01:0000000:83062 59:01:0000000:875 59:01:0000000:87693 59:01:0000000:87715 59:01:0000000:90283 59:01:0000000:90284 59:01:0000000:90292 59:01:0000000:90296 59:01:0000000:90428 59:01:0000000:90648 59:01:0000000:90667 59:01:0000000:90869 59:01:0000000:967 59:01:3910005:2 59:01:3910005:4 59:01:3910005:5 59:01:3911362:5	г. Пермь	Эксплуатация объекта электросетевого хозяйства

	59:01:3911366:12 59:01:3911367:4 59:01:3911562:205 59:01:3911562:3 59:01:3911562:91 59:01:3911562:92 59:01:0000000:302 59:01:3911563:3 59:01:3911565:1 59:01:3911565:11 59:01:3911565:12 59:01:3911565:13 59:01:3911565:14 59:01:3911565:22 59:01:3911565:23 59:01:3911565:8 59:01:3911565:9 59:01:3911567:158 59:01:3911567:5 59:01:3911567:8 59:01:3911573:2540 59:01:3911588:1759 59:01:3911588:26 59:01:3911611:11 59:01:3911611:6 59:01:3911611:9 59:01:3911613:1 59:01:3911613:2 59:01:3911613:3 59:01:3911613:4 59:01:3911613:6 59:01:3911617:16 59:01:3911617:17 59:01:3911617:183 59:01:3911617:23 59:01:3911617:6 59:01:3911617:60 59:01:3911617:68 59:01:3911617:69 59:01:3911617:7 59:01:3911617:9 59:01:3911618:14 59:01:3911618:21 59:01:3911619:11 59:01:3911619:13 59:01:3911619:14 59:01:3911619:15 59:01:3911619:21 59:01:3911619:23 59:01:3911619:25 59:01:3911619:3		

	59:01:3911619:4 59:01:3911619:5 59:01:3911619:9 59:01:3911620:11 59:01:3911620:13 59:01:3911620:18 59:01:3911620:19 59:01:3911620:2 59:01:3911620:3 59:01:3911620:4 59:01:3911620:49 59:01:3911620:5 59:01:3911620:6 59:01:3911621:11 59:01:3911621:13 59:01:3911621:15 59:01:3911621:17 59:01:3911621:19 59:01:3911621:2 59:01:3911621:22 59:01:3911621:4 59:01:3911621:5 59:01:3911621:51 59:01:3911621:6 59:01:3911621:8 59:01:3911621:9 59:01:3911622:11 59:01:3911622:13 59:01:3911622:16 59:01:3911622:22 59:01:3911622:23 59:01:3911622:4 59:01:3911622:9 59:01:3911623:1 59:01:3911623:30 59:01:3911624:1 59:01:3911624:2 59:01:3911624:3 59:01:3911624:4 59:01:3911624:5 59:01:3911624:54 59:01:3911624:7 59:01:3911624:8 59:01:3911625:1 59:01:3911625:63 59:01:3911625:8 59:01:3911626:10 59:01:3911626:12 59:01:3911626:13 59:01:3911626:14 59:01:3911626:3		

			59:01:3911634:15	
			59:01:3911634:16	
			59:01:3911634:18	
			59:01:3911634:21	
			59:01:3911634:3	
			59:01:3911634:4	
			59:01:3911634:51	
			59:01:3911634:52	
			59:01:3911634:6	
			59:01:3911634:60	
			59:01:3911634:8	
			59:01:3911635:1	
			59:01:3911635:11	
			59:01:3911635:56	
			59:01:3911635:7	
			59:01:3911636:12	
			59:01:3911636:14	
			59:01:3911636:57	
			59:01:3911636:8	
			59:01:3911637:1	
			59:01:3911637:12	
			59:01:3911637:162	
			59:01:3911638:43	
			59:01:3911637:48	
			59:01:3911637:7	
			59:01:3911637:9	
			59:01:3911638:1	
			59:01:3911638:2	
			59:01:3911638:35	
			59:01:3919147:2	
			59:01:0000000:318	
			59:01:3919167:16	
			59:01:3919167:431	
			59:01:3919272:1	
			59:01:3919272:15	
			59:01:3919272:3	
			59:01:3919272:5	
			59:01:3919272:7	
			59:01:3919272:8	
			59:01:3919273:5	
			59:01:3919273:8	
			59:01:3919274:1	
			59:01:3919274:2	
			59:01:4011277:121	
			59:01:4011277:122	
			59:01:4011278:7	
			59:01:4011279:143	
			59:01:4011279:2	
			59:01:4011279:4	
			59:01:4011279:7	
			59:01:4011279:8	

59:01:3911626:49				
59:01:3911626:51				
59:01:3911627:13				
59:01:3911627:21				
59:01:3911627:23				
59:01:3911627:235				
59:01:3911627:26				
59:01:3911627:8				
59:01:3911627:9				
59:01:3911628:1				
59:01:3911628:11				
59:01:3911628:2				
59:01:3911628:23				
59:01:3911628:25				
59:01:3911628:3				
59:01:3911628:5				
59:01:3911628:52				
59:01:3911628:9				
59:01:3911629:11				
59:01:3911629:13				
59:01:3911629:15				
59:01:3911629:175				
59:01:3911629:176				
59:01:3911629:6				
59:01:3911629:64				
59:01:3911630:12				
59:01:3911630:13				
59:01:3911630:16				
59:01:3911630:23				
59:01:3911630:24				
59:01:3911630:3				
59:01:3911630:6				
59:01:3911630:64				
59:01:3911630:65				
59:01:3911630:9				
59:01:3911631:15				
59:01:3911631:4				
59:01:3911631:66				
59:01:3911632:13				
59:01:3911632:14				
59:01:3911632:19				
59:01:3911632:23				
59:01:3911632:68				
59:01:3911633:11				
59:01:3911633:2				
59:01:3911633:24				
59:01:3911633:32				
59:01:3911633:4				
59:01:3911633:7				
59:01:3911634:1				
59:01:3911634:11				

			59:01:4011306:35	
			59:01:4011306:42	
			59:01:4011306:9	
			59:01:4011307:10	
			59:01:4011307:8	
			59:01:4011308:10	
			59:01:4011308:17	
			59:01:4011309:10	
			59:01:4011309:7	
			59:01:4011310:1	
			59:01:4011310:9	
			59:01:4011312:155	
			59:01:4011312:3	
			59:01:4011313:1	
			59:01:4011313:13	
			59:01:4011313:21	
			59:01:4011313:3	
			59:01:4011313:5	
			59:01:4011314:149	
			59:01:4011314:2	
			59:01:4011315:15	
			59:01:4011315:6	
			59:01:4011315:7	
			59:01:4011315:81	
			59:01:4011317:16	
			59:01:4011317:3	
			59:01:4011317:6	
			59:01:4011318:60	
			59:01:4011319:30	
			59:01:4011319:79	
			59:01:4011320:21	
			59:01:4011321:1	
			59:01:4011322:36	
			59:01:4011322:4	
			59:01:4011322:9	
			59:01:4011323:18	
			59:01:4011323:19	
			59:01:4011323:262	
			59:01:4011325:14	
			59:01:4011325:207	
			59:01:4011325:5	
			59:01:4011325:6	
			59:01:4011326:31	
			59:01:4011326:5	
			59:01:4011327:11	
			59:01:4011327:19	
			59:01:4011327:20	
			59:01:4011327:58	
			59:01:4011327:59	
			59:01:4011328:20	
			59:01:4011329:26	

59:01:4011282:19				
59:01:4011282:24				
59:01:4011282:43				
59:01:4011282:7				
59:01:4011282:8				
59:01:4011284:27				
59:01:4011284:31				
59:01:4011285:10				
59:01:4011285:12				
59:01:4011285:3				
59:01:4011285:8				
59:01:4011285:9				
59:01:4011286:3				
59:01:4011286:4				
59:01:4011287:5				
59:01:4011290:6				
59:01:4011291:18				
59:01:4011291:64				
59:01:4011291:65				
59:01:4011292:14				
59:01:4011292:206				
59:01:4011292:21				
59:01:4011292:83				
59:01:4011293:167				
59:01:4011293:24				
59:01:4011293:6				
59:01:4011294:18				
59:01:4011294:27				
59:01:4011295:1				
59:01:4011295:2				
59:01:4011295:6				
59:01:4011298:10				
59:01:4011298:22				
59:01:4011298:23				
59:01:4011298:25				
59:01:4011298:5				
59:01:4011299:11				
59:01:4011299:19				
59:01:4011299:25				
59:01:4011299:32				
59:01:4011300:18				
59:01:4011300:28				
59:01:4011302:27				
59:01:4011302:3				
59:01:4011304:18				
59:01:4011305:150				
59:01:4011305:9				
59:01:4011306:17				
59:01:4011306:184				
59:01:4011306:19				
59:01:4011306:30				

	59:01:4011359:9 59:01:4011360:32 59:01:4011790:11 59:01:4011790:6 59:01:4011790:8 59:01:4011791:10 59:01:4011791:11 59:01:4011791:14 59:01:4011791:15 59:01:4011791:17 59:01:4011791:18 59:01:4011791:19 59:01:4011791:5 59:01:4011791:52 59:01:4011792:158 59:01:4011792:2 59:01:4011793:6 59:01:4011794:12 59:01:4011794:15 59:01:4011794:19 59:01:4011794:23 59:01:4011794:4 59:01:4011794:58 59:01:4011794:9 59:01:4011795:16 59:01:4011795:3 59:01:4011795:46 59:01:4011796:11 59:01:4011796:2 59:01:4011796:3 59:01:4011796:5 59:01:4011796:9 59:01:4011797:1 59:01:4011797:2 59:01:4011797:6 59:01:4011798:1 59:01:4011799:10 59:01:4011799:195 59:01:4011799:27 59:01:4011799:8 59:01:4011800:11 59:01:4011800:13 59:01:4011800:18 59:01:4011800:6 59:01:4011801:13 59:01:4011801:14 59:01:4011801:15 59:01:4011801:162 59:01:4011802:1 59:01:4011802:14 59:01:4011802:37		

	59:01:4011329:5 59:01:4011332:4 59:01:4011332:5 59:01:4011333:1 59:01:4011333:11 59:01:4011333:18 59:01:4011333:21 59:01:4011334:161 59:01:4011334:2 59:01:4011334:4 59:01:4011335:1 59:01:4011335:158 59:01:4011335:18 59:01:4011336:19 59:01:4011336:74 59:01:4011337:34 59:01:4011339:2 59:01:4011339:3 59:01:4011339:4 59:01:4011339:6 59:01:4011340:2 59:01:4011340:7 59:01:4011341:1 59:01:4011341:10 59:01:4011344:1 59:01:4011344:44 59:01:4011345:1 59:01:4011347:24 59:01:4011347:4 59:01:4011347:5 59:01:4011347:7 59:01:4011348:1 59:01:4011348:142 59:01:4011348:143 59:01:4011348:4 59:01:4011349:12 59:01:4011349:15 59:01:4011351:32 59:01:4011351:7 59:01:4011352:2 59:01:4011353:17 59:01:4011353:2 59:01:4011353:3 59:01:4011353:9 59:01:4011354:12 59:01:4011357:2 59:01:4011357:9 59:01:4011358:160 59:01:4011358:5 59:01:4011359:45 59:01:4011359:48		

	59:01:4011817:20 59:01:4011817:6 59:01:4011817:77 59:01:4011817:78 59:01:4011817:79 59:01:4011817:84 59:01:4011820:1 59:01:4011820:12 59:01:4011820:16 59:01:4011820:30 59:01:4011821:189 59:01:4011821:2 59:01:4011822:1 59:01:4011822:175 59:01:4011822:176 59:01:4011822:24 59:01:4011822:8 59:01:4011824:9 59:01:4011829:15 59:01:4011834:1085 59:01:4011834:1086 59:01:4011834:1087 59:01:4011834:14 59:01:4011834:23 59:01:4011834:24 59:01:4011834:25 59:01:4011834:7 59:01:4011834:820 59:01:4011834:9 59:01:4011834:965 59:01:4011835:60 59:01:4011841:11 59:01:4011841:12 59:01:4011841:2 59:01:4011841:21 59:01:4011842:18 59:01:4011842:7 59:01:4011896:4 59:01:4011896:6 59:01:4011896:7 59:01:4011896:8 59:01:4015000:26 59:01:4015001:1 59:01:4015001:13 59:01:4015001:17 59:01:4015001:2 59:01:4015001:3 59:01:4015001:5 59:01:4015001:6 59:01:4015002:19 59:01:4015002:57		

	59:01:4011802:39 59:01:4011802:8 59:01:4011803:6 59:01:4011803:7 59:01:4011803:8 59:01:4011804:12 59:01:4011804:13 59:01:4011804:178 59:01:4011804:8 59:01:4011804:9 59:01:4011805:14 59:01:4011805:15 59:01:4011805:17 59:01:4011805:3 59:01:4011805:5 59:01:4011805:64 59:01:4011806:10 59:01:4011806:167 59:01:4011806:17 59:01:4011806:171 59:01:4011806:39 59:01:4011806:4 59:01:4011806:5 59:01:4011806:9 59:01:4011810:1 59:01:4011810:11 59:01:4011810:16 59:01:4011810:5 59:01:4011811:1 59:01:4011811:20 59:01:4011811:57 59:01:4011811:7 59:01:4011812:12 59:01:4011812:13 59:01:4011812:18 59:01:4011812:19 59:01:4011812:5 59:01:4011812:6 59:01:4011812:7 59:01:4011812:9 59:01:4011814:1 59:01:4011814:13 59:01:4011814:2 59:01:4011814:3 59:01:4011815:16 59:01:4011816:20 59:01:4011816:22 59:01:4011817:10 59:01:4011817:13 59:01:4011817:17 59:01:4011817:18		

	59:01:4015003:12		
	59:01:4019047:4		
	59:01:4019047:5		
	59:01:4019047:8		
	59:01:4019050:5		
	59:01:4019051:1		
	59:01:4019051:3		
	59:01:4019052:10		
	59:01:4019052:246		
	59:01:4019052:7		
	59:01:4019054:107		
	59:01:4019054:108		
	59:01:4019054:17		
	59:01:4019054:18		
	59:01:4019054:23		
	59:01:4019054:7		
	59:01:4019067:17		
	59:01:4019067:170		
	59:01:4019067:3		
	59:01:4019067:44		
	59:01:4019068:11		
	59:01:4019068:26		
	59:01:4019068:3		
	59:01:4019068:4		
	59:01:4019068:75		
	59:01:4019068:85		
	59:01:4019068:86		
	59:01:4019069:190		
	59:01:4019069:2		
	59:01:4019069:34		
	59:01:4019069:43		
	59:01:4019069:46		
	59:01:4019069:47		
	59:01:4019069:63		
	59:01:4019071:10		
	59:01:4019071:14		
	59:01:4019071:16		
	59:01:4019071:17		
	59:01:4019071:18		
	59:01:4019071:19		
	59:01:4019071:206		
	59:01:4019071:210		
	59:01:4019071:6		
	59:01:4019071:7		
	59:01:4019071:93		
	59:01:4019072:1		
	59:01:4019072:53		
	59:01:4019072:59		
	59:01:4019072:66		
	59:01:4019073:170		
	59:01:4019075:138		
	59:01:4019075:20		
	59:01:4019075:6		
	59:01:4019076:195		
	59:01:4019076:196		
	59:01:4019076:20		
	59:01:4019076:6		
	59:01:4019078:2		
	59:01:4019078:4		
	59:01:4019078:5		
	59:01:4019078:7		
	59:01:4019079:136		
	59:01:4019079:138		
	59:01:4019079:144		
	59:01:4019079:145		
	59:01:4019079:22		
	59:01:4019079:8		
	59:01:4019081:10		
	59:01:4019081:16		
	59:01:4019081:181		
	59:01:4019081:2		
	59:01:4019081:23		
	59:01:4019081:3		
	59:01:4019081:6		
	59:01:4019081:68		
	59:01:4019081:7		
	59:01:4019081:9		
	59:01:4019082:157		
	59:01:4019082:2		
	59:01:4019082:26		
	59:01:4019082:27		
	59:01:4019086:27		
	59:01:4019091:153		
	59:01:4019091:40		
	59:01:4019092:4		
	59:01:4019098:11		
	59:01:4019098:6		
	59:01:4019099:2		
	59:01:4019099:3		
	59:01:4019122:1		
	59:01:4019122:13		
	59:01:4019122:14		
	59:01:4019122:18		
	59:01:4019122:2		
	59:01:4019122:29		
	59:01:4019122:5		
	59:01:4019122:6		
	59:01:4019123:3		
	59:01:4019193:1		
	59:01:4019243:11		
	59:01:4019243:124		
	59:01:4019243:125		

	59:01:4211264:10 59:01:4211264:11 59:01:4211264:15 59:01:4211265:209 59:01:4211265:210 59:01:4211265:75 59:01:4211265:84 59:01:0000000:92213 59:01:4011334:162 59:01:4019051:125 59:01:4019072:195 59:01:4019072:196 59:01:0000000:91576 59:01:0000000:92181 59:01:0000000:91286 59:01:0000000:92377 59:01:0000000:92223 59:01:0000000:92026 59:01:3911617:3 59:01:3911617:13 59:01:0000000:92042 59:01:0000000:92033 59:01:3911620:166 59:01:0000000:92375 59:01:3911624:12 59:01:0000000:92209 59:01:0000000:92213 59:01:3911635:6 59:01:3911633:182 59:01:3911627:10 59:01:0000000:91571 59:01:3910005:119 59:01:3910005:117 59:01:3910005:118 59:01:3911631:5 59:01:3911624:11 59:01:0000000:91507 59:01:0000000:91548 59:01:4011801:3 59:01:4011805:57 59:01:4011801:12 59:01:4011810:9 59:01:0000000:91546 59:01:0000000:91521 59:01:0000000:91522 59:01:4011793:8 59:01:4011793:2 59:01:0000000:91523 59:01:0000000:91596 59:01:0000000:91524 59:01:0000000:91520		

	59:01:4211208:73 59:01:4211229:18 59:01:4211229:23 59:01:4211231:18 59:01:4211231:24 59:01:4211231:27 59:01:4211235:20 59:01:4211236:25 59:01:4211236:4 59:01:4211237:10 59:01:4211237:31 59:01:4211237:34 59:01:4211237:9 59:01:4211238:20 59:01:4211238:21 59:01:4211238:28 59:01:4211238:29 59:01:4211239:2 59:01:4211239:3 59:01:4211239:45 59:01:4211239:46 59:01:4211243:21 59:01:4211243:29 59:01:4211244:1169 59:01:4211244:24 59:01:4211245:12 59:01:4211245:8 59:01:4211251:38 59:01:4211251:41 59:01:4211251:55 59:01:4211251:56 59:01:4211252:1 59:01:4211252:12 59:01:4211252:151 59:01:4211252:17 59:01:4211252:19 59:01:4211252:35 59:01:4211252:9 59:01:4211253:4 59:01:4211253:7 59:01:4211253:8 59:01:4211253:9 59:01:4211254:10 59:01:4211254:143 59:01:0000000:316 59:01:4211257:4 59:01:4211259:13 59:01:4211261:1 59:01:4211261:14 59:01:4211261:3 59:01:4211261:4		

	59:01:4011348:9 59:01:4011348:147 59:01:0000000:92338 59:01:0000000:92101 59:01:0000000:92104 59:01:4011334:162 59:01:4019193:264 59:01:4019193:254 59:01:0000000:92192 59:01:0000000:92106 59:01:0000000:92481 59:01:0000000:92668 59:01:4011326:63 59:01:4011306:69 59:01:4011307:11 59:01:4011293:17 59:01:4011293:11 59:01:4011292:12 59:01:0000000:91951 59:01:4011302:16 59:01:4011302:13 59:01:0000000:91597 59:01:0000000:92591 59:01:0000000:92177 59:01:4211261:142 59:01:4211259:9 59:01:4211259:10 59:01:0000000:92327 59:01:4019081:184 земли 216603 кв.м		
17	59:01:0000000:90491 59:01:3810130:2 59:01:3810130:4 59:01:3810130:5 59:01:3810130:6 59:01:3810130:7 59:01:3810130:8 59:01:3810130:9 59:01:3810130:16 59:01:3810130:23 59:01:3810132:1 59:01:3810132:2 59:01:3810132:3 59:01:3810132:7 59:01:3810132:9 59:01:3810133:4 59:01:3810210:12 59:01:3810210:13 59:01:3812246:5 59:01:3812248:100	г. Пермь	Эксплуатация объекта электросетевого хозяйства

	59:01:3812248:120 59:01:3812248:121 59:01:3812248:169 59:01:3812250:7 59:01:3812250:15 59:01:3812251:3 59:01:3812251:4 59:01:3812251:10 59:01:3812251:71 59:01:3812253:1 59:01:3812253:2 59:01:3812253:3 59:01:3812253:11 59:01:3812253:17 59:01:3812253:19 59:01:3812253:21 59:01:3812253:49 59:01:0000000:90472 59:01:3810130:3 59:01:3810133:6 59:01:3810133:10 59:01:3810134:14 59:01:3810137:3 59:01:3810137:7 59:01:3810137:19 59:01:3810138:32 59:01:3810138:33 59:01:3810143:7 59:01:3810143:13 59:01:3810145:52 59:01:3810145:165 59:01:3810148:2 59:01:3810148:124 59:01:3812240:7 59:01:3812246:1 59:01:3812246:18 59:01:3810137:16 59:01:3810137:24 59:01:3810137:23 59:01:3810137:21 59:01:3810137:19 59:01:3810137:18 59:01:3810138:17 59:01:3810137:20 59:01:3812253:10		
18	59:01:3812300:6 59:01:3810281:168 59:01:3810281:247 59:01:3812060:12 59:01:3812060:2	г. Пермь	Эксплуатация объекта электросетевого хозяйства

	59:01:3812060:5 59:01:3812072:2 59:01:3812072:3 59:01:3812072:5 59:01:3812072:6 59:01:3812073:1 59:01:3812073:17 59:01:3812073:18 59:01:3812073:2 59:01:3812073:25 59:01:3812073:26 59:01:3812073:23 59:01:3812075:13 59:01:3812075:4 59:01:3812075:5 59:01:3812075:9 59:01:3812076:1 59:01:3812076:4 59:01:3812076:6 59:01:3812076:7 59:01:3812078:1 59:01:0000000:87496 59:01:0000000:89943 59:01:0000000:90032 59:01:0000000:90108 59:01:0000000:90530 59:01:3812061:1 59:01:3812299:626 59:01:3812073:3		
19	59:01:0000000:866 59:01:2912530:31 59:01:2912547:5 59:01:2912548:11 59:01:2912548:12 59:01:2912548:16 59:01:2912548:20 59:01:2912548:7 59:01:2912548:9 59:01:2912549:38 59:01:2912549:39 59:01:2912550:1 59:01:2912550:10 59:01:2912550:12 59:01:2912550:140 59:01:2912550:2 59:01:2912550:25 59:01:2912550:6 59:01:2912578:13 59:01:2912578:14 59:01:2912578:16 59:01:2912578:17 59:01:2912578:9 59:01:2912579:11	г. Пермь	Эксплуатация объекта электросетевого хозяйства

	59:01:2912579:16 59:01:2912579:2 59:01:2912579:3 59:01:2912579:4 59:01:2912579:40 59:01:2912579:5 59:01:2912579:6 59:01:2912583:10 59:01:2912583:18 59:01:2912583:6 59:01:2912583:9 59:01:2912584:13 59:01:2912584:14 59:01:2912584:17 59:01:2912584:2 59:01:2912584:3 59:01:2912584:1 59:01:2912584:10		
20	59:01:0000000:82219 59:01:0000000:82442 59:01:0000000:90921 59:01:4411002:11 59:01:4411002:4 59:01:4411002:6 59:01:4411002:8 59:01:4411002:9 59:01:4411003:11 59:01:4411003:147 59:01:4411003:31 59:01:4411005:1 59:01:4411005:147 59:01:4411005:2 59:01:4411005:4 59:01:4411005:5 59:01:4411005:6 59:01:4411005:8 59:01:4411005:9 59:01:4411006:1 59:01:4411006:11 59:01:4411006:5 59:01:4411006:7 59:01:4411006:8 59:01:4411006:9 59:01:4411007:1 59:01:4411007:12 59:01:4411007:14 59:01:4411007:15 59:01:4411007:25 59:01:4411007:3 59:01:4411007:6 59:01:4411009:10 59:01:4411009:50 59:01:4411009:52	г. Пермь	Эксплуатация объекта электросетевого хозяйства

	59:01:4411009:54 59:01:4411009:58 59:01:4411009:60 59:01:4411011:10 59:01:4411011:13 59:01:4411011:18 59:01:4411011:4 59:01:4411011:5 59:01:4411011:6 59:01:4411011:7 59:01:4411012:1 59:01:4411012:3 59:01:4411012:5 59:01:4411060:14 59:01:4411060:168 59:01:4411060:169 59:01:4411060:17 59:01:4411060:170 59:01:4411060:3 59:01:4411060:30 59:01:4411060:34 59:01:4411060:49 59:01:4411060:5 59:01:4411060:6 59:01:4411060:7 59:01:4411060:9 59:01:4411061:26 59:01:4413627:38 59:01:4413627:5 59:01:4413627:9 59:01:4413628:1 59:01:4413628:148 59:01:4413628:3 59:01:4413628:5 59:01:4413629:11 59:01:4413629:17 59:01:4413629:19 59:01:4413629:229 59:01:4413629:3 59:01:4413629:4 59:01:4413629:9 59:01:4413629:95 59:01:4413630:1 59:01:4413630:166 59:01:4413630:167 59:01:4413630:18 59:01:4413630:25 59:01:4413630:46 59:01:4413630:48 59:01:4411005:152		

Заинтересованные лица имеют право ознакомиться с ходатайством об установлении публичного сервитута и прилагаемым к нему описанием местоположения границ публичного сервитута по адресу: г. Пермь, ул. Сибирская, 15 (тел. 212-67-54).

Заинтересованные лица могут подать заявление об учете прав в срок с 29.11.2022 по 13.12.2022.

Способы подачи заявлений:

1. посредством почтовой связи;

2. лично, в том числе через представителя, в департамент земельных отношений администрации города Перми (г. Пермь, ул. Сибирская, 15);

3. в форме электронных документов с использованием информационно-телекоммуникационной сети «Интернет».

Правообладатели земельных участков, в отношении которых испрашивается публичный сервитут, если их права не зарегистрированы в Едином государственном реестре недвижимости, в течение пятнадцати дней со дня опубликования сообщения, предусмотренного подпунктом 1 пункта 3 статьи 39.42 ЗК РФ, подают в орган, уполномоченный на установление публичного сервитута, заявления об учете их прав (обременений прав) на земельные участки с приложением копий документов, подтверждающих эти права (обременения прав). В таких заявлениях указывается способ связи с правообладателями земельных участков, в том числе их почтовый адрес и (или) адрес электронной почты. Правообладатели земельных участков, подавшие такие заявления по истечении указанного срока, несут риски невозможности обеспечения их прав в связи с отсутствием информации о таких лицах и их правах на земельные участки. Такие лица имеют право требовать от обладателя публичного сервитута плату за публичный сервитут не более чем за три года, предшествующие дню направления ими заявления об учете их прав (обременений прав).

Реквизиты решений об утверждении документа территориального планирования, документации по планировке территории, программ комплексного развития систем коммунальной инфраструктуры поселения, городского округа, а также информация об инвестиционной программе субъекта естественных монополий, организации коммунального комплекса, указанных в ходатайстве об установлении публичного сервитута, и сведения об официальных сайтах в информационно-телекоммуникационной сети «Интернет» отсутствуют.

Информация о возможности установления публичного сервитута публикуется на сайте http://www.gorodperm.ru, в «Официальном бюллетене органов местного самоуправления муниципального образования город Пермь».

Приложение: на 219 л. в 1 экз.

---

* Схемы в полноцветном варианте опубликованы на официальном сайте муниципального образования город Пермь в информационно-телекоммуникационной сети Интернет в разделе «Документы/Официальный бюллетень».

ОПИСАНИЕ МЕСТОПОЛОЖЕНИЯ ГРАНИЦ

Публичный сервитут для размещения объекта электросетевого хозяйства «ВЛ-0,4кВ ТП-6427»
(наименование объекта, местоположение границ которого описано (далее - объект)

Раздел 1

Сведения об объекте		
№ п/п	Характеристики объекта	Описание характеристик
1	2	3
1	Местоположение объекта	Пермский край, город Пермь
2	Площадь объекта +/- величина погрешности определения площади (Р+/- Дельта Р)	979 кв.м ± 7 кв.м
3	Иные характеристики объекта	Публичный сервитут для размещения объекта электросетевого хозяйства «ВЛ-0,4кВ ТП-6427» на срок 49 лет

Раздел 2

Сведения о местоположении границ объекта

1. Система координат МСК-59, зона 2


2. Сведения о характерных точках границ объекта

Обозначение характерных точек границ	Координаты, м		Метод определения координат характерной точки	Средняя квадратическая погрешность положения характерной точки (M_t), м	Описание обозначения точки на местности (при наличии)
	X	Y			
1	2	3	4	5	6
1	510959.89	2235640.50	Метод спутниковых геодезических измерений (определений)	0.10	–
2	510997.75	2235641.15	Метод спутниковых геодезических измерений (определений)	0.10	–
3	510997.68	2235645.15	Метод спутниковых геодезических измерений (определений)	0.10	–
4	510967.00	2235644.63	Метод спутниковых геодезических измерений (определений)	0.10	–
5	510985.25	2235675.26	Метод спутниковых геодезических измерений (определений)	0.10	–
6	510993.21	2235710.14	Метод спутниковых геодезических измерений (определений)	0.10	–
7	511001.94	2235745.98	Метод спутниковых геодезических измерений (определений)	0.10	–
8	510971.79	2235767.38	Метод спутниковых геодезических измерений (определений)	0.10	–
9	510940.01	2235790.22	Метод спутниковых геодезических измерений (определений)	0.10	–
10	510927.64	2235764.74	Метод спутниковых геодезических измерений (определений)	0.10	–
11	510914.09	2235754.36	Метод спутниковых геодезических измерений (определений)	0.10	–
12	510931.27	2235765.46	Метод спутниковых геодезических измерений (определений)	0.10	–
13	510931.94	2235764.44	Метод спутниковых геодезических измерений (определений)	0.10	–
14	510941.53	2235784.20	Метод спутниковых геодезических измерений (определений)	0.10	–
15	510969.47	2235764.12	Метод спутниковых геодезических измерений (определений)	0.10	–
16	510997.41	2235744.29	Метод спутниковых геодезических измерений (определений)	0.10	–
17	510989.32	2235711.06	Метод спутниковых геодезических измерений (определений)	0.10	–
18	510981.49	2235676.77	Метод спутниковых геодезических измерений (определений)	0.10	–
1	510959.89	2235640.50	Метод спутниковых геодезических измерений (определений)	0.10	–

3. Сведения о характерных точках части (частей) границы объекта

Обозначение характерных точек части границы	Координаты, м		Метод определения координат характерной точки	Средняя квадратическая погрешность положения характерной точки (M_t), м	Описание обозначения точки на местности (при наличии)
	X	Y			
1	2	3	4	5	6
–	–	–	–	–	–

Схема расположения границ публичного сервитута объекта

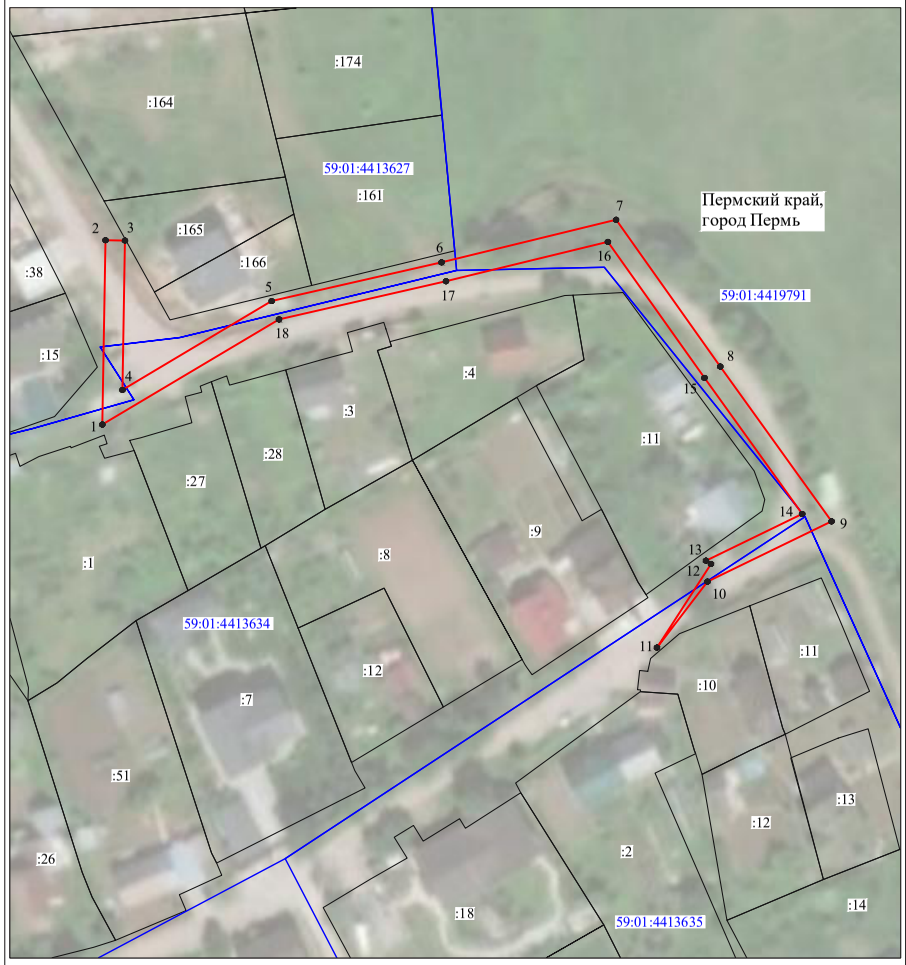

Масштаб 1:1000

Используемые условные знаки и обозначения:

№1	- номер опоры
	- граница публичного сервитута
	- граница кадастрового деления
	- граница населенного пункта
	- граница земельного участка, имеющегося в ЕГРН
	- граница ОКС, имеющаяся в ЕГРН
	- граница охранной зоны, имеющейся в ЕГРН
59:01:4413924:34 :34	- кадастровый номер земельного участка, имеющегося в ЕГРН
59:01:4413924	- номер кадастрового квартала
1	- обозначение характерных точек границ

ОПИСАНИЕ МЕСТОПОЛОЖЕНИЯ ГРАНИЦ

Публичный сервитут для размещения объекта электросетевого хозяйства «ВЛ-0,4кВ КТП-1502 Дачи»
(наименование объекта, местоположение границ которого описано (далее - объект)

Раздел 1

Сведения об объекте		
№ п/п	Характеристики объекта	Описание характеристик
1	2	3
1	Местоположение объекта	Пермский край, город Пермь
2	Площадь объекта +/- величина погрешности определения площади (Р+/- Дельта Р)	688 кв.м ± 5 кв.м
3	Иные характеристики объекта	Публичный сервитут для размещения объекта электросетевого хозяйства «ВЛ-0,4кВ КТП-1502 Дачи» на срок 49 лет

Раздел 2

Сведения о местоположении границ объекта					
1. Система координат МСК-59, зона 2					
2. Сведения о характерных точках границ объекта					
Обозначение характерных точек границ	Координаты, м		Метод определения координат характерной точки	Средняя квадратическая погрешность положения характерной точки (M_t), м	Описание обозначения точки на местности (при наличии)
	X	Y			
1	2	3	4	5	6
1	518324.33	2217044.34	Метод спутниковых геодезических измерений (определений)	0.10	–
2	518340.28	2217070.22	Метод спутниковых геодезических измерений (определений)	0.10	–
3	518362.22	2217103.06	Метод спутниковых геодезических измерений (определений)	0.10	–
4	518376.86	2217131.62	Метод спутниковых геодезических измерений (определений)	0.10	–
5	518396.80	2217154.57	Метод спутниковых геодезических измерений (определений)	0.10	–
6	518418.90	2217187.32	Метод спутниковых геодезических измерений (определений)	0.10	–
7	518415.58	2217189.56	Метод спутниковых геодезических измерений (определений)	0.10	–
8	518393.62	2217157.01	Метод спутниковых геодезических измерений (определений)	0.10	–
9	518373.52	2217133.88	Метод спутниковых геодезических измерений (определений)	0.10	–
10	518358.78	2217105.09	Метод спутниковых геодезических измерений (определений)	0.10	–
11	518336.88	2217072.34	Метод спутниковых геодезических измерений (определений)	0.10	–
12	518320.70	2217046.01	Метод спутниковых геодезических измерений (определений)	0.10	–
1	518324.33	2217044.34	Метод спутниковых геодезических измерений (определений)	0.10	–
3. Сведения о характерных точках части (частей) границы объекта					
Обозначение характерных точек части границы	Координаты, м		Метод определения координат характерной точки	Средняя квадратическая погрешность положения характерной точки (M_t), м	Описание обозначения точки на местности (при наличии)
	X	Y			
1	2	3	4	5	6
–	–	–	–	–	–

Схема расположения границ публичного сервитута объекта



Масштаб 1:1000

Используемые условные знаки и обозначения:

№1 - номер опоры

- граница публичного сервитута
- граница кадастрового деления
- граница населенного пункта
- граница земельного участка, имеющегося в ЕГРН
- граница ОКС, имеющаяся в ЕГРН
- граница охранной зоны, имеющейся в ЕГРН

59:01:4413924:34 :34 - кадастровый номер земельного участка, имеющегося в ЕГРН

59:01:4413924 - номер кадастрового квартала

1 ● - обозначение характерных точек границ

ОПИСАНИЕ МЕСТОПОЛОЖЕНИЯ ГРАНИЦ

Публичный сервитут под объект: "Строительство участка ВЛ 0,4 кВ от ближайшей опоры существующей ВЛ 0,4 кВ от ТП-4420, установка оборудования учета э/э на опоре ВЛ 0,4 кВ; Реконструкция ВЛ 0,4 кВ от ТП-4420 (замена провода, демонтаж провода, переключение) для электроснабжения индивидуального жилого дома по адресу: Пермский край, г. Пермь, Мотовилихинский район, ул. 1-я Линия, дом №13 (кад. номер зем. участка 59:01:3211715:39)"

(наименование объекта, местоположение границ которого описано (далее - объект)

Раздел 1

Сведения об объекте		
N п/п	Характеристики объекта	Описание характеристик
1	2	3
1	Местоположение объекта	Пермский край, Пермь г, 1-я Линия ул, Мотовилихинский район
2	Площадь объекта ± величина погрешности определения площади (Р ± ΔР), м²	339 ± 6
3	Иные характеристики объекта	1. Публичный сервитут устанавливается в целях размещения объекта электросетевого хозяйства: "Строительство участка ВЛ 0,4 кВ от ближайшей опоры существующей ВЛ 0,4 кВ от ТП-4420, установка оборудования учета э/э на опоре ВЛ 0,4 кВ; Реконструкция ВЛ 0,4 кВ от ТП-4420 (замена провода, демонтаж провода, переключение) для электроснабжения индивидуального жилого дома по адресу: Пермский край, г. Пермь, Мотовилихинский район, ул. 1-я Линия, дом №13 (кад. номер зем. участка 59:01:3211715:39)" сроком на 49 лет. правообладатель: ОАО «МРСК Урала», 620026, Свердловская область, г. Екатеринбург, улица Мамина-Сибиряка, д.140, delo@rosseti-ural.ru

Раздел 2

Сведения о местоположении границ объекта					
1. Система координат МСК 59 зона 2					
2. Сведения о характерных точках границ объекта					
Обозначение характерных точек границ	Координаты, м		Метод определения координат характерной точки	Средняя квадратическая погрешность положения характерной точки (Mt), м	Описание обозначения точки на местности (при наличии)
	X	Y			
1	2	3	4	5	6
1	521463.24	2234414.73	Метод спутниковых геодезических измерений (определений)	0.1	Закрепление отсутствует
2	521439.98	2234412.64	Метод спутниковых геодезических измерений (определений)	0.1	Закрепление отсутствует
3	521440.07	2234408.61	Метод спутниковых геодезических измерений (определений)	0.1	Закрепление отсутствует
4	521462.10	2234410.59	Метод спутниковых геодезических измерений (определений)	0.1	Закрепление отсутствует
5	521484.26	2234394.58	Метод спутниковых	0.1	Закрепление


Сведения о местоположении границ объекта					
1. Система координат МСК 59 зона 2					
2. Сведения о характерных точках границ объекта					
Обозначение характерных точек границ	Координаты, м		Метод определения координат характерной точки	Средняя квадратическая погрешность положения характерной точки (Mt), м	Описание обозначения точки на местности (при наличии)
	X	Y			
			геодезических измерений (определений)		отсутствует
6	521517.45	2234383.69	Метод спутниковых геодезических измерений (определений)	0.1	Закрепление отсутствует
7	521518.33	2234387.57	Метод спутниковых геодезических измерений (определений)	0.1	Закрепление отсутствует
8	521485.88	2234398.25	Метод спутниковых геодезических измерений (определений)	0.1	Закрепление отсутствует
1	521463.24	2234414.73	Метод спутниковых геодезических измерений (определений)	0.1	Закрепление отсутствует
3. Сведения о характерных точках части (частей) границы объекта					
Обозначение характерных точек части границы	Координаты, м		Метод определения координат характерной точки	Средняя квадратическая погрешность положения характерной точки (Mt), м	Описание обозначения точки на местности (при наличии)
	X	Y			
1	2	3	4	5	6
-	-	-	-	-	-

Раздел 3

Сведения о местоположении измененных (уточненных) границ объекта							
1. Система координат МСК 59 зона 2							
2. Сведения о характерных точках границ объекта							
Обозначение характерных точек границ	Существующие координаты, м		Измененные (уточненные) координаты, м		Метод определения координат характерной точки	Средняя квадратическая погрешность положения характерной точки (Mt), м	Описание обозначения точки на местности (при наличии)
	X	Y	X	Y			
1	2	3	4	5	6	7	8
-	-	-	-	-	-	-	-
3. Сведения о характерных точках части (частей) границы объекта							
Обозначение характерных точек части границы	Существующие координаты, м		Измененные (уточненные) координаты, м		Метод определения координат характерной точки	Средняя квадратическая погрешность положения характерной точки (Mt), м	Описание обозначения точки на местности (при наличии)
	X	Y	X	Y			
1	2	3	4	5	6	7	8
-	-	-	-	-	-	-	-

Схема расположения границ публичного сервитута

Объект: «Строительство участка ВЛ 0,4 кВ от ближайшей опоры существующей ВЛ 0,4 кВ от ТП-4420, установка оборудования учета э/э на опоре ВЛ 0,4 кВ; Реконструкция ВЛ 0,4 кВ от ТП-4420 (замена провода, демонтаж провода, переключение) для электроснабжения индивидуального жилого дома по адресу: Пермский край, г. Пермь, Мотовилихинский район, ул. 1-я Линия, дом №13 (кад. номер зем. участка 59:01:3211715:39)»
Местоположение: Пермский край, г. Пермь, Мотовилихинский район, ул. 1-я Линия.
Площадь земель или части земельного участка, кв.м.: 339
Категория земель: земли населенных пунктов
Вид разрешенного использования:-

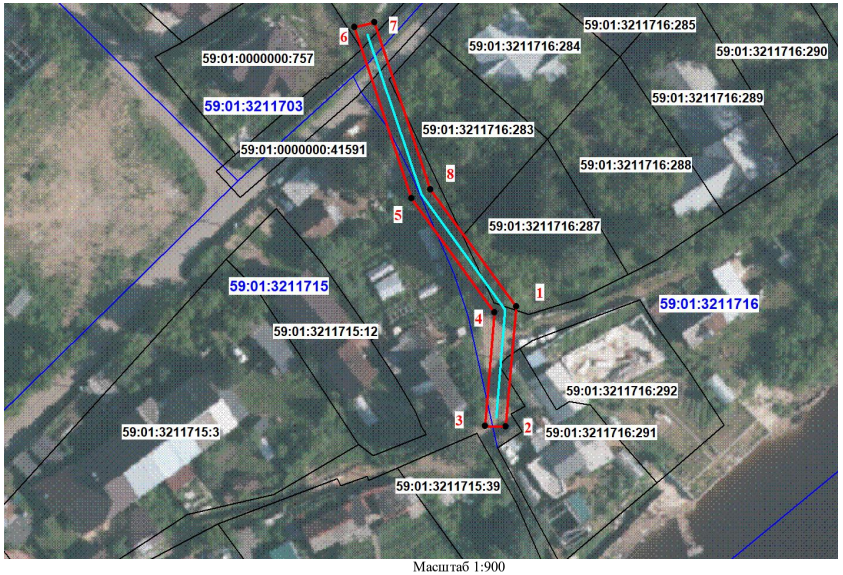

Масштаб 1:900

Условные обозначения

- 1 — Обозначение характерной точки границы
- Проектное местоположение линейного сооружения
- Граница публичного сервитута
- Существующая часть границы, имеющиеся в ЕГРН сведения о которой достаточны для определения ее местоположения
- 59:01:3810135:31 — Надписи кадастрового номера земельного участка
- Граница кадастрового квартала
- 59:01:3810234 — Обозначение кадастрового квартала

Каталог координат, (Система координат МСК 59, зона2)

Обозначение характерных точек границ	Координаты, м		Метод определения координат и средняя квадратическая погрешность	Площадь, кв.м.
	X	Y		
1	521463.24	2234414.73	Метод спутниковых геодезических измерений (определений), 0,1	339
2	521439.98	2234412.64		
3	521440.07	2234408.61		
4	521462.10	2234410.59		
5	521484.26	2234394.58		
6	521517.45	2234383.69		
7	521518.33	2234387.57		
8	521485.88	2234398.25		
1	521463.24	2234414.73		

Текстовое описание местоположения границ объекта		
Прохождение границы		Описание прохождения границы
от точки	до точки	
1	2	3
1	1	-

Публичный сервитут Тепловая трасса
Схема расположения границ публичного сервитута



Масштаб 1:1000

Используемые условные знаки и обозначения:
- границы публичного сервитута
- трасса трубопровода
- границы кадастрового квартала
59:01:1713036 - кадастровый номер квартала
- границы учтенного земельного участка
:10 - кадастровый номер земельного участка
- характерная точка границы

ОПИСАНИЕ МЕСТОПОЛОЖЕНИЯ ГРАНИЦ ПУБЛИЧНОГО СЕРВИТУТА
ПО ОБЪЕКТУ
Тепловая трасса
Пермский край, г. Пермь
(наименование объекта)

Сведения о местоположении границ объекта

1. Система координат МСК-59 (зона 2)

2. Сведения о характерных точках границ объекта

Обозначение характерных точек границ	Координаты, м		Метод определения координат и средняя квадратическая погрешность положения характерной точки (M_t), м	Описание закрепления точки на местности (при наличии)
	X	Y		
1	2	3	4	5
1	516167.78	2228998.51	Геодезический метод; Mt=0.1	-
2	516162.16	2229011.00	Геодезический метод; Mt=0.1	-
3	516098.09	2228999.44	Геодезический метод; Mt=0.1	-
4	516097.98	2228998.99	Геодезический метод; Mt=0.1	-
5	516094.95	2228998.88	Геодезический метод; Mt=0.1	-
6	516083.02	2228996.69	Геодезический метод; Mt=0.1	-
7	516084.82	2228986.86	Геодезический метод; Mt=0.1	-
8	516119.71	2228993.23	Геодезический метод; Mt=0.1	-
9	516137.30	2228996.20	Геодезический метод; Mt=0.1	-
10	516156.26	2228999.74	Геодезический метод; Mt=0.1	-
11	516158.60	2228994.52	Геодезический метод; Mt=0.1	-
1	516167.78	2228998.51	Геодезический метод; Mt=0.1	-

Публичный сервитут тепловая трасса
Схема расположения границ публичного сервитута



Масштаб 1:1000

Используемые условные знаки и обозначения:

- границы публичного сервитута
- трасса трубопровода
- границы кадастрового квартала
- 59:01:1713036 - кадастровый номер квартала
- границы учтенного земельного участка
- :10 - кадастровый номер земельного участка
- 1 - характерная точка границы

ОПИСАНИЕ МЕСТОПОЛОЖЕНИЯ ГРАНИЦ ПУБЛИЧНОГО СЕРВИТУТА
ПО ОБЪЕКТУ
тепловая трасса
Пермский край, г. Пермь
(наименование объекта)

Сведения о местоположении границ объекта

1. Система координат МСК-59 (зона 2)

2. Сведения о характерных точках границ объекта

Обозначение характерных точек границ	Координаты, м		Метод определения координат и средняя квадратическая погрешность положения характерной точки (M_t), м	Описание закрепления точки на местности (при наличии)
	X	Y		
1	2	3	4	5
1	515860.76	2229070.67	Геодезический метод; Mt=0.1	-
2	515873.28	2229085.04	Геодезический метод; Mt=0.1	-
3	515873.18	2229085.17	Геодезический метод; Mt=0.1	-
4	515883.64	2229096.90	Геодезический метод; Mt=0.1	-
5	515874.69	2229101.89	Геодезический метод; Mt=0.1	-
6	515868.55	2229095.02	Геодезический метод; Mt=0.1	-
7	515868.39	2229095.21	Геодезический метод; Mt=0.1	-
8	515859.51	2229087.01	Геодезический метод; Mt=0.1	-
9	515860.51	2229085.62	Геодезический метод; Mt=0.1	-
10	515851.82	2229075.63	Геодезический метод; Mt=0.1	-
1	515860.76	2229070.67	Геодезический метод; Mt=0.1	-

Публичный сервитут тепловая трасса
Схема расположения границ публичного сервитута



Масштаб 1:1500

Используемые условные знаки и обозначения:

- границы публичного сервитута
- трасса трубопровода
- границы кадастрового квартала
- 59:01:1713036 - кадастровый номер квартала
- границы учтенного земельного участка
- :10 - кадастровый номер земельного участка
- 1 - характерная точка границы

ОПИСАНИЕ МЕСТОПОЛОЖЕНИЯ ГРАНИЦ ПУБЛИЧНОГО СЕРВИТУТА
ПО ОБЪЕКТУ
тепловая трасса
Пермский край, г. Пермь
(наименование объекта)

Сведения о местоположении границ объекта

1. Система координат МСК-59 (зона 2)

2. Сведения о характерных точках границ объекта

Обозначение характерных точек границ	Координаты, м		Метод определения координат и средняя квадратическая погрешность положения характерной точки (M_t), м	Описание закрепления точки на местности (при наличии)
	X	Y		
1	2	3	4	5
1	515987.09	2228998.02	Геодезический метод; Mt=0.1	-
2	515989.55	2229007.72	Геодезический метод; Mt=0.1	-
3	515913.22	2229027.04	Геодезический метод; Mt=0.1	-
4	515911.08	2229044.30	Геодезический метод; Mt=0.1	-
5	515901.15	2229043.07	Геодезический метод; Mt=0.1	-
6	515904.14	2229019.02	Геодезический метод; Mt=0.1	-
1	515987.09	2228998.02	Геодезический метод; Mt=0.1	-

Публичный сервитут Тепловая трасса
Схема расположения границ публичного сервитута



Масштаб 1:1500

Используемые условные знаки и обозначения:

- границы публичного сервитута
- трасса трубопровода
- границы кадастрового квартала
- 59:01:1713036 - кадастровый номер квартала
- границы учтенного земельного участка
- :10 - кадастровый номер земельного участка
- 1 - характерная точка границы

ОПИСАНИЕ МЕСТОПОЛОЖЕНИЯ ГРАНИЦ ПУБЛИЧНОГО СЕРВИТУТА
ПО ОБЪЕКТУ
Тепловая трасса
Пермский край, г. Пермь
(наименование объекта)

Сведения о местоположении границ объекта

1. Система координат МСК-59 (зона 2)

2. Сведения о характерных точках границ объекта

Обозначение характерных точек границ	Координаты, м		Метод определения координат и средняя квадратическая погрешность положения характерной точки (M_t), м	Описание закрепления точки на местности (при наличии)
	X	Y		
1	2	3	4	5
1	514675.29	2230488.89	Геодезический метод; Mt=0.1	-
2	514673.91	2230498.79	Геодезический метод; Mt=0.1	-
3	514672.74	2230498.63	Геодезический метод; Mt=0.1	-
4	514670.89	2230507.68	Геодезический метод; Mt=0.1	-
5	514657.85	2230505.05	Геодезический метод; Mt=0.1	-
6	514659.36	2230494.08	Геодезический метод; Mt=0.1	-
7	514661.81	2230494.42	Геодезический метод; Mt=0.1	-
8	514663.31	2230487.22	Геодезический метод; Mt=0.1	-
1	514675.29	2230488.89	Геодезический метод; Mt=0.1	-

Публичный сервитут Тепловая трасса
Схема расположения границ публичного сервитута



Масштаб 1:1500

Используемые условные знаки и обозначения:

- границы публичного сервитута
- трасса трубопровода
- границы кадастрового квартала
59:01:1713036 - кадастровый номер квартала
- границы учтенного земельного участка
:10 - кадастровый номер земельного участка
1 - характерная точка границы

ОПИСАНИЕ МЕСТОПОЛОЖЕНИЯ ГРАНИЦ ПУБЛИЧНОГО СЕРВИТУТА
ПО ОБЪЕКТУ
Тепловая трасса
Пермский край, г. Пермь
(наименование объекта)

Сведения о местоположении границ объекта

1. Система координат МСК-59 (зона 2)

2. Сведения о характерных точках границ объекта

Обозначение характерных точек границ	Координаты, м		Метод определения координат и средняя квадратическая погрешность положения характерной точки (M_t), м	Описание закрепления точки на местности (при наличии)
	X	Y		
1	2	3	4	5
1	514491.55	2230574.49	Геодезический метод; Mt=0.1	-
2	514489.21	2230589.48	Геодезический метод; Mt=0.1	-
3	514479.33	2230587.94	Геодезический метод; Mt=0.1	-
4	514481.67	2230572.95	Геодезический метод; Mt=0.1	-
1	514491.55	2230574.49	Геодезический метод; Mt=0.1	-

Публичный сервитут Сооружение: тепловая трасса
Схема расположения границ публичного сервитута



Масштаб 1:1500

Используемые условные знаки и обозначения:

- границы публичного сервитута
- трасса трубопровода
- границы кадастрового квартала
- 59:01:1713036 - кадастровый номер квартала
- границы учтенного земельного участка
- :10 - кадастровый номер земельного участка
- .1 - характерная точка границы

ОПИСАНИЕ МЕСТОПОЛОЖЕНИЯ ГРАНИЦ ПУБЛИЧНОГО СЕРВИТУТА ПО ОБЪЕКТУ
Сооружение: тепловая трасса
Пермский край, г. Пермь
(наименование объекта)

Сведения о местоположении границ объекта

1. Система координат МСК-59 (зона 2)

2. Сведения о характерных точках границ объекта

Обозначение характерных точек границ	Координаты, м		Метод определения координат и средняя квадратическая погрешность положения характерной точки (M_t), м	Описание закрепления точки на местности (при наличии)
	X	Y		
1	2	3	4	5
1	516717.07	2229991.64	Геодезический метод; Mt=0.1	-
2	516717.73	2229996.63	Геодезический метод; Mt=0.1	-
3	516720.51	2229996.25	Геодезический метод; Mt=0.1	-
4	516725.51	2229995.58	Геодезический метод; Mt=0.1	-
5	516725.53	2230012.79	Геодезический метод; Mt=0.1	-
6	516728.25	2230013.04	Геодезический метод; Mt=0.1	-
7	516728.17	2230026.88	Геодезический метод; Mt=0.1	-
8	516725.19	2230026.91	Геодезический метод; Mt=0.1	-
9	516723.03	2230049.63	Геодезический метод; Mt=0.1	-
10	516713.08	2230048.69	Геодезический метод; Mt=0.1	-
11	516715.55	2230022.60	Геодезический метод; Mt=0.1	-
12	516715.51	2229996.67	Геодезический метод; Mt=0.1	-
13	516715.33	2229991.65	Геодезический метод; Mt=0.1	-
1	516717.07	2229991.64	Геодезический метод; Mt=0.1	-

Публичный сервитут Тепловая трасса
Схема расположения границ публичного сервитута



Масштаб 1:1000

Используемые условные знаки и обозначения:

- границы публичного сервитута
- трасса трубопровода
- границы кадастрового квартала
- 59:01:1713036 - кадастровый номер квартала
- границы учтенного земельного участка
- :10 - кадастровый номер земельного участка
- 1 - характерная точка границы

ОПИСАНИЕ МЕСТОПОЛОЖЕНИЯ ГРАНИЦ ПУБЛИЧНОГО СЕРВИТУТА ПО ОБЪЕКТУ
Тепловая трасса
Пермский край, г. Пермь
(наименование объекта)

Сведения о местоположении границ объекта

1. Система координат МСК-59 (зона 2)

2. Сведения о характерных точках границ объекта

Обозначение характерных точек границ	Координаты, м		Метод определения координат и средняя квадратическая погрешность положения характерной точки (M_t), м	Описание закрепления точки на местности (при наличии)
	X	Y		
1	2	3	4	5
1	518948.63	2234804.82	Геодезический метод; Mt=0.1	-
2	518966.30	2234817.94	Геодезический метод; Mt=0.1	-
3	518960.34	2234825.98	Геодезический метод; Mt=0.1	-
4	518942.67	2234812.85	Геодезический метод; Mt=0.1	-
1	518948.63	2234804.82	Геодезический метод; Mt=0.1	-

Публичный сервитут Тепловая трасса
Схема расположения границ публичного сервитута



Масштаб 1:1000

Используемые условные знаки и обозначения:

- границы публичного сервитута
- трасса трубопровода
- границы кадастрового квартала
59:01:1713036 - кадастровый номер квартала
- границы учтенного земельного участка
:10 - кадастровый номер земельного участка
- характерная точка границы

ОПИСАНИЕ МЕСТОПОЛОЖЕНИЯ ГРАНИЦ ПУБЛИЧНОГО СЕРВИТУТА
ПО ОБЪЕКТУ
Тепловая трасса
Пермский край, г. Пермь
(наименование объекта)


Сведения о местоположении границ объекта

1. Система координат МСК-59 (зона 2)

2. Сведения о характерных точках границ объекта

Обозначение характерных точек границ	Координаты, м		Метод определения координат и средняя квадратическая погрешность положения характерной точки (M_t), м	Описание закрепления точки на местности (при наличии)
	X	Y		
1	2	3	4	5
1	513098.27	2231344.50	Геодезический метод; Mt=0.1	-
2	513097.43	2231361.82	Геодезический метод; Mt=0.1	-
3	513075.90	2231361.04	Геодезический метод; Mt=0.1	-
4	513065.91	2231360.54	Геодезический метод; Mt=0.1	-
5	513067.03	2231331.42	Геодезический метод; Mt=0.1	-
6	513049.04	2231330.63	Геодезический метод; Mt=0.1	-
7	513047.40	2231359.60	Геодезический метод; Mt=0.1	-
8	513037.42	2231359.08	Геодезический метод; Mt=0.1	-
9	513039.61	2231320.21	Геодезический метод; Mt=0.1	-
10	513077.35	2231321.85	Геодезический метод; Mt=0.1	-
11	513076.39	2231351.02	Геодезический метод; Mt=0.1	-
12	513087.91	2231351.46	Геодезический метод; Mt=0.1	-
13	513088.28	2231343.98	Геодезический метод; Mt=0.1	-
1	513098.27	2231344.50	Геодезический метод; Mt=0.1	-
14	513049.74	2231372.63	Геодезический метод; Mt=0.1	-
15	513048.57	2231390.63	Геодезический метод; Mt=0.1	-
16	513073.06	2231391.84	Геодезический метод; Mt=0.1	-
17	513070.21	2231445.15	Геодезический метод; Mt=0.1	-
18	513060.22	2231444.67	Геодезический метод; Mt=0.1	-
19	513062.53	2231401.33	Геодезический метод; Mt=0.1	-
20	513037.93	2231400.12	Геодезический метод; Mt=0.1	-
21	513039.76	2231372.13	Геодезический метод; Mt=0.1	-
14	513049.74	2231372.63	Геодезический метод; Mt=0.1	-

Публичный сервитут Тепловая трасса
Схема расположения границ публичного сервитута

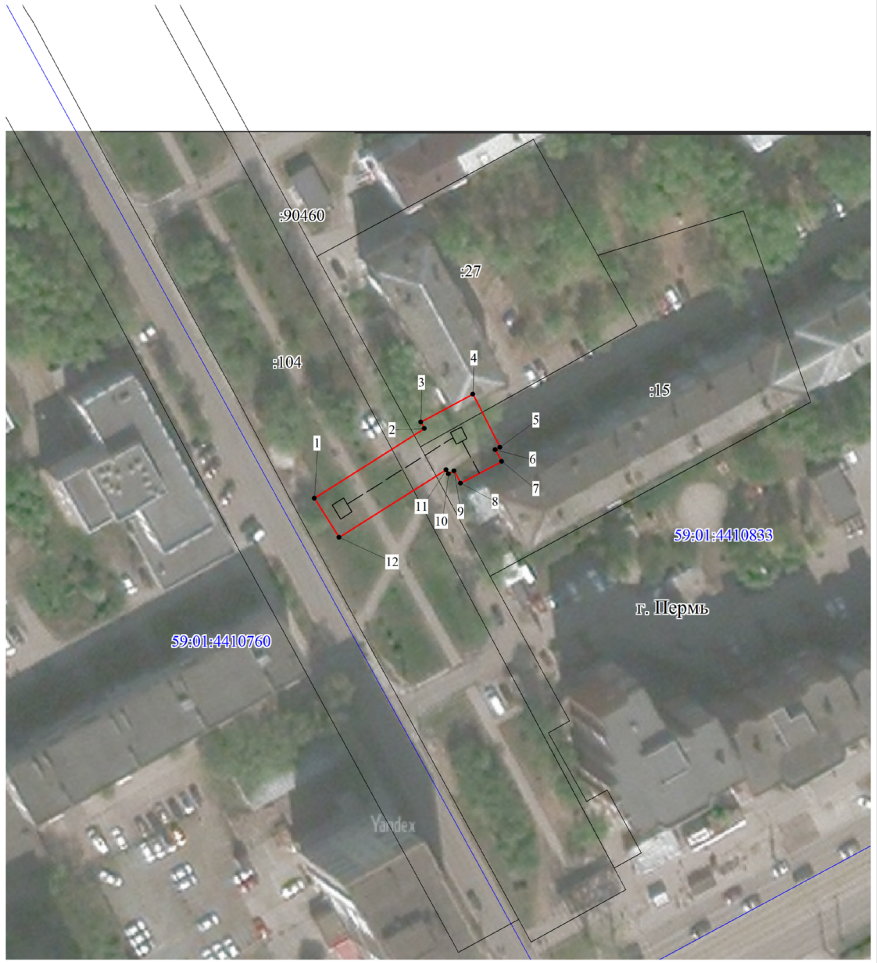

Масштаб 1:1000

Используемые условные знаки и обозначения:

- границы публичного сервитута
- трасса трубопровода
- границы кадастрового квартала
- 59:01:1713036 - кадастровый номер квартала
- границы учтенного земельного участка
- :10 - кадастровый номер земельного участка
- 1 - характерная точка границы

ОПИСАНИЕ МЕСТОПОЛОЖЕНИЯ ГРАНИЦ ПУБЛИЧНОГО СЕРВИТУТА
ПО ОБЪЕКТУ
Тепловая трасса
Пермский край, г. Пермь
(наименование объекта)

Сведения о местоположении границ объекта

1. Система координат МСК-59 (зона 2)

2. Сведения о характерных точках границ объекта

Обозначение характерных точек границ	Координаты, м		Метод определения координат и средняя квадратическая погрешность положения характерной точки (M_t), м	Описание закрепления точки на местности (при наличии)
	X	Y		
1	2	3	4	5
1	514313.13	2228419.88	Геодезический метод; Mt=0.1	-
2	514328.19	2228443.62	Геодезический метод; Mt=0.1	-
3	514329.59	2228442.88	Геодезический метод; Mt=0.1	-
4	514335.62	2228454.08	Геодезический метод; Mt=0.1	-
5	514324.13	2228459.94	Геодезический метод; Mt=0.1	-
6	514323.62	2228458.95	Геодезический метод; Mt=0.1	-
7	514321.09	2228460.29	Геодезический метод; Mt=0.1	-
8	514316.40	2228451.46	Геодезический метод; Mt=0.1	-
9	514319.05	2228450.05	Геодезический метод; Mt=0.1	-
10	514318.41	2228448.80	Геодезический метод; Mt=0.1	-
11	514319.32	2228448.32	Геодезический метод; Mt=0.1	-
12	514304.68	2228425.23	Геодезический метод; Mt=0.1	-
1	514313.13	2228419.88	Геодезический метод; Mt=0.1	-

Публичный сервитут Тепловая трасса
Схема расположения границ публичного сервитута



Масштаб 1:1000

Используемые условные знаки и обозначения:
- границы публичного сервитута
- трасса трубопровода
- границы кадастрового квартала
59:01:1713036 - кадастровый номер квартала
- границы учтенного земельного участка
:10 - кадастровый номер земельного участка
1 - характерная точка границы

ОПИСАНИЕ МЕСТОПОЛОЖЕНИЯ ГРАНИЦ ПУБЛИЧНОГО СЕРВИТУТА
ПО ОБЪЕКТУ
Тепловая трасса
Пермский край, г. Пермь
(наименование объекта)

Сведения о местоположении границ объекта

1. Система координат МСК-59 (зона 2)

2. Сведения о характерных точках границ объекта

Обозначение характерных точек границ	Координаты, м		Метод определения координат и средняя квадратическая погрешность положения характерной точки (M_t), м	Описание закрепления точки на местности (при наличии)
	X	Y		
1	2	3	4	5
1	514527.90	2228305.17	Геодезический метод; Mt=0.1	-
2	514539.57	2228327.67	Геодезический метод; Mt=0.1	-
3	514540.88	2228326.93	Геодезический метод; Mt=0.1	-
4	514541.72	2228328.55	Геодезический метод; Mt=0.1	-
5	514561.22	2228318.67	Геодезический метод; Mt=0.1	-
6	514565.74	2228327.59	Геодезический метод; Mt=0.1	-
7	514546.35	2228337.42	Геодезический метод; Mt=0.1	-
8	514547.09	2228338.83	Геодезический метод; Mt=0.1	-
9	514535.64	2228344.70	Геодезический метод; Mt=0.1	-
10	514529.67	2228333.20	Геодезический метод; Mt=0.1	-
11	514530.83	2228332.55	Геодезический метод; Mt=0.1	-
12	514519.02	2228309.78	Геодезический метод; Mt=0.1	-
1	514527.90	2228305.17	Геодезический метод; Mt=0.1	-

Публичный сервитут Тепловая трасса
Схема расположения границ публичного сервитута



Масштаб 1:1000

Используемые условные знаки и обозначения:

- границы публичного сервитута
- трасса трубопровода
- границы кадастрового квартала
59:01:1713036 - кадастровый номер квартала
- границы учтенного земельного участка
:10 - кадастровый номер земельного участка
.1 - характерная точка границы

ОПИСАНИЕ МЕСТОПОЛОЖЕНИЯ ГРАНИЦ ПУБЛИЧНОГО СЕРВИТУТА
ПО ОБЪЕКТУ
Тепловая трасса
Пермский край, г. Пермь
(наименование объекта)

Сведения о местоположении границ объекта

1. Система координат МСК-59 (зона 2)

2. Сведения о характерных точках границ объекта

Обозначение характерных точек границ	Координаты, м		Метод определения координат и средняя квадратическая погрешность положения характерной точки (M_t), м	Описание закрепления точки на местности (при наличии)
	X	Y		
1	2	3	4	5
1	518982.52	2234412.94	Геодезический метод; Mt=0.1	-
2	518986.74	2234422.00	Геодезический метод; Mt=0.1	-
3	518968.55	2234430.02	Геодезический метод; Mt=0.1	-
4	518964.27	2234420.98	Геодезический метод; Mt=0.1	-
1	518982.52	2234412.94	Геодезический метод; Mt=0.1	-

ОПИСАНИЕ МЕСТОПОЛОЖЕНИЯ ГРАНИЦ

Публичный сервитут для размещения объекта электросетевого хозяйства «ВЛ-0,4кВ ТП-7294»

(наименование объекта, местоположение границ которого описано (далее - объект)

Раздел 1

Сведения об объекте		
№ п/п	Характеристики объекта	Описание характеристик
1	2	3
1	Местоположение объекта	Пермский край, город Пермь
2	Площадь объекта +/- величина погрешности определения площади (Р+/- Дельта Р)	1370 кв.м ± 8 кв.м
3	Иные характеристики объекта	Публичный сервитут для размещения объекта электросетевого хозяйства «ВЛ-0,4кВ ТП-7294» на срок 49 лет, обладатель публичного сервитута - ОАО «МРСК Урала», 614016, Пермский край, город Пермь, улица Камчатовская, дом 26, ИНН - 6671163413, ОГРН - 1056604000970, адрес электронной почты - pe-pges@rosseti-ural.ru

Раздел 2

Сведения о местоположении границ объекта

1. Система координат МСК-59, зона 2

2. Сведения о характерных точках границ объекта

Обозначение характерных точек границ	Координаты, м		Метод определения координат характерной точки	Средняя квадратическая погрешность положения характерной точки (M_t), м	Описание обозначения точки на местности (при наличии)
	X	Y			
1	2	3	4	5	6
1	514130.03	2224985.64	Метод спутниковых геодезических измерений (определений)	0.10	–
2	514134.02	2224985.82	Метод спутниковых геодезических измерений (определений)	0.10	–
3	514133.01	2225008.99	Метод спутниковых геодезических измерений (определений)	0.10	–
4	514093.58	2225002.78	Метод спутниковых геодезических измерений (определений)	0.10	–
5	514084.36	2225031.79	Метод спутниковых геодезических измерений (определений)	0.10	–
6	514077.39	2225063.81	Метод спутниковых геодезических измерений (определений)	0.10	–
7	514071.43	2225084.58	Метод спутниковых геодезических измерений (определений)	0.10	–
8	514066.77	2225104.93	Метод спутниковых геодезических измерений (определений)	0.10	–
9	514065.85	2225117.54	Метод спутниковых геодезических измерений (определений)	0.10	–
10	514030.34	2225110.69	Метод спутниковых геодезических измерений (определений)	0.10	–
11	513998.48	2225104.51	Метод спутниковых геодезических измерений (определений)	0.10	–
12	513966.93	2225098.08	Метод спутниковых геодезических измерений (определений)	0.10	–
13	513939.82	2225093.10	Метод спутниковых геодезических измерений (определений)	0.10	–
14	513922.24	2225111.84	Метод спутниковых геодезических измерений (определений)	0.10	–
15	513915.85	2225119.37	Метод спутниковых геодезических измерений (определений)	0.10	–
16	513912.80	2225116.79	Метод спутниковых геодезических измерений (определений)	0.10	–
17	513919.27	2225109.17	Метод спутниковых геодезических измерений (определений)	0.10	–
18	513938.41	2225088.79	Метод спутниковых геодезических измерений (определений)	0.10	–
19	513967.70	2225094.14	Метод спутниковых геодезических измерений (определений)	0.10	–
20	513999.27	2225100.60	Метод спутниковых геодезических измерений (определений)	0.10	–
21	514031.09	2225106.75	Метод спутниковых геодезических измерений (определений)	0.10	–
22	514062.19	2225112.75	Метод спутниковых геодезических измерений (определений)	0.10	–
23	514062.80	2225104.32	Метод спутниковых геодезических измерений (определений)	0.10	–
24	514067.56	2225083.57	Метод спутниковых геодезических измерений (определений)	0.10	–
25	514073.51	2225062.84	Метод спутниковых геодезических измерений (определений)	0.10	–
26	514080.49	2225030.77	Метод спутниковых геодезических измерений (определений)	0.10	–
27	514090.80	2224998.30	Метод спутниковых геодезических измерений (определений)	0.10	–
28	514129.20	2225004.35	Метод спутниковых геодезических измерений (определений)	0.10	–
1	514130.03	2224985.64	Метод спутниковых геодезических измерений (определений)	0.10	–

3. Сведения о характерных точках части (частей) границы объекта

Обозначение характерных точек части границы	Координаты, м		Метод определения координат характерной точки	Средняя квадратическая погрешность положения характерной точки (M_t), м	Описание обозначения точки на местности (при наличии)
	X	Y			
1	2	3	4	5	6
–	–	–	–	–	–

Схема расположения границ публичного сервитута объекта



Масштаб 1:2000

Используемые условные знаки и обозначения:

№1	- номер опоры
	- граница публичного сервитута
	- граница кадастрового деления
	- граница населенного пункта
	- граница земельного участка, имеющегося в ЕГРН
	- граница ОКС, имеющаяся в ЕГРН
	- граница охранной зоны, имеющейся в ЕГРН
59:01:4413924:34 :34	- кадастровый номер земельного участка, имеющегося в ЕГРН
59:01:4413924	- номер кадастрового квартала
1	- обозначение характерных точек границ

ОПИСАНИЕ МЕСТОПОЛОЖЕНИЯ ГРАНИЦ

Публичный сервитут для размещения объекта электросетевого хозяйства Электросетевой комплекс Подстанция 110/35/6 кВ «Балмошная» с линиями электропередачи и трансформаторными подстанциями, распределительными пунктами

(наименование объекта, местоположение границ которого описано (далее - объект)

Раздел 1

Сведения об объекте		
№ п/п	Характеристики объекта	Описание характеристик
1	2	3
1	Местоположение объекта	Пермский край, город Пермь
2	Площадь объекта +/- величина погрешности определения площади (Р+/- Дельта Р)	240841 кв.м ± 98 кв.м
3	Иные характеристики объекта	Публичный сервитут для размещения объекта электросетевого хозяйства Электросетевой комплекс Подстанция 110/35/6 кВ «Балмошная» с линиями электропередачи и трансформаторными подстанциями, распределительными пунктами на срок 49 лет

Раздел 2

Сведения о местоположении границ объекта					
1. Система координат МСК-59, зона 2					
2. Сведения о характерных точках границ объекта					
Обозначение характерных точек границ	Координаты, м		Метод определения координат характерной точки	Средняя квадратическая погрешность положения характерной точки (M_t), м	Описание обозначения точки на местности (при наличии)
	X	Y			
1	2	3	4	5	6
Зона1(1)	–	–	–	–	–
1	523347.46	2238915.85	Метод спутниковых геодезических измерений (определений)	0.10	–
2	523380.86	2238931.94	Метод спутниковых геодезических измерений (определений)	0.10	–
3	523379.12	2238935.54	Метод спутниковых геодезических измерений (определений)	0.10	–
4	523345.72	2238919.44	Метод спутниковых геодезических измерений (определений)	0.10	–
1	523347.46	2238915.85	Метод спутниковых геодезических измерений (определений)	0.10	–
Зона1(2)	–	–	–	–	–
5	522493.12	2238753.39	Метод спутниковых геодезических измерений (определений)	0.10	–
6	522524.96	2238767.41	Метод спутниковых геодезических измерений (определений)	0.10	–
7	522525.87	2238767.85	Метод спутниковых геодезических измерений (определений)	0.10	–
8	522536.45	2238759.34	Метод спутниковых геодезических измерений (определений)	0.10	–
9	522538.96	2238762.46	Метод спутниковых геодезических измерений (определений)	0.10	–
10	522529.88	2238769.76	Метод спутниковых геодезических измерений (определений)	0.10	–
11	522564.22	2238786.07	Метод спутниковых геодезических измерений (определений)	0.10	–
12	522578.38	2238779.84	Метод спутниковых геодезических измерений (определений)	0.10	–
13	522580.00	2238783.50	Метод спутниковых геодезических измерений (определений)	0.10	–
14	522568.94	2238788.37	Метод спутниковых геодезических измерений (определений)	0.10	–
15	522596.52	2238801.86	Метод спутниковых геодезических измерений (определений)	0.10	–
16	522619.60	2238813.22	Метод спутниковых геодезических измерений (определений)	0.10	–
17	522615.64	2238800.85	Метод спутниковых геодезических измерений (определений)	0.10	–
18	522619.44	2238799.63	Метод спутниковых геодезических измерений (определений)	0.10	–
19	522624.59	2238815.66	Метод спутниковых геодезических измерений (определений)	0.10	–
20	522653.80	2238829.63	Метод спутниковых геодезических измерений (определений)	0.10	–
21	522658.32	2238819.63	Метод спутниковых геодезических измерений (определений)	0.10	–
22	522661.96	2238821.28	Метод спутниковых геодезических измерений (определений)	0.10	–
23	522657.40	2238831.36	Метод спутниковых геодезических измерений (определений)	0.10	–
24	522687.97	2238846.10	Метод спутниковых геодезических измерений (определений)	0.10	–
25	522681.68	2238835.16	Метод спутниковых геодезических измерений (определений)	0.10	–
26	522685.15	2238833.17	Метод спутниковых геодезических измерений (определений)	0.10	–
27	522694.35	2238849.17	Метод спутниковых геодезических измерений (определений)	0.10	–
28	522733.08	2238867.84	Метод спутниковых геодезических измерений (определений)	0.10	–
29	522773.92	2238887.78	Метод спутниковых геодезических измерений (определений)	0.10	–
30	522796.30	2238885.31	Метод спутниковых геодезических измерений (определений)	0.10	–
31	522796.74	2238889.29	Метод спутниковых геодезических измерений (определений)	0.10	–
32	522780.85	2238891.04	Метод спутниковых геодезических измерений (определений)	0.10	–
33	522809.12	2238904.33	Метод спутниковых геодезических измерений (определений)	0.10	–
34	522835.68	2238917.58	Метод спутниковых геодезических измерений (определений)	0.10	–
35	522828.90	2238904.42	Метод спутниковых геодезических измерений (определений)	0.10	–
36	522832.46	2238902.58	Метод спутниковых геодезических измерений (определений)	0.10	–
37	522841.72	2238920.57	Метод спутниковых геодезических измерений (определений)	0.10	–
38	522870.11	2238933.62	Метод спутниковых геодезических измерений (определений)	0.10	–
39	522863.36	2238920.91	Метод спутниковых геодезических измерений (определений)	0.10	–
40	522866.88	2238919.03	Метод спутниковых геодезических измерений (определений)	0.10	–
41	522875.88	2238935.96	Метод спутниковых геодезических измерений (определений)	0.10	–
42	522902.86	2238937.18	Метод спутниковых геодезических измерений (определений)	0.10	–
43	522902.68	2238941.18	Метод спутниковых геодезических измерений (определений)	0.10	–
44	522884.47	2238940.36	Метод спутниковых геодезических измерений (определений)	0.10	–
45	522910.51	2238952.72	Метод спутниковых геодезических измерений (определений)	0.10	–
46	522934.46	2238964.72	Метод спутниковых геодезических измерений (определений)	0.10	–
47	522937.02	2238954.77	Метод спутниковых геодезических измерений (определений)	0.10	–
48	522940.88	2238955.76	Метод спутниковых геодезических измерений (определений)	0.10	–
49	522938.24	2238966.05	Метод спутниковых геодезических измерений (определений)	0.10	–
50	522974.76	2238972.92	Метод спутниковых геодезических измерений (определений)	0.10	–
51	523014.16	2238992.06	Метод спутниковых геодезических измерений (определений)	0.10	–
52	523059.04	2239013.16	Метод спутниковых геодезических измерений (определений)	0.10	–
53	523103.46	2239034.65	Метод спутниковых геодезических измерений (определений)	0.10	–
54	523146.38	2239055.83	Метод спутниковых геодезических измерений (определений)	0.10	–
55	523189.62	2239076.78	Метод спутниковых геодезических измерений (определений)	0.10	–
56	523191.57	2239073.53	Метод спутниковых геодезических измерений (определений)	0.10	–
57	523199.00	2239068.26	Метод спутниковых геодезических измерений (определений)	0.10	–
58	523222.12	2239022.10	Метод спутниковых геодезических измерений (определений)	0.10	–
59	523247.74	2239033.72	Метод спутниковых геодезических измерений (определений)	0.10	–
60	523248.36	2239023.55	Метод спутниковых геодезических измерений (определений)	0.10	–
61	523252.35	2239023.79	Метод спутниковых геодезических измерений (определений)	0.10	–
62	523251.64	2239035.50	Метод спутниковых геодезических измерений (определений)	0.10	–
63	523277.96	2239047.92	Метод спутниковых геодезических измерений (определений)	0.10	–
64	523283.08	2239039.22	Метод спутниковых геодезических измерений (определений)	0.10	–
65	523286.52	2239041.25	Метод спутниковых геодезических измерений (определений)	0.10	–
66	523281.58	2239049.63	Метод спутниковых геодезических измерений (определений)	0.10	–
67	523316.30	2239066.03	Метод спутниковых геодезических измерений (определений)	0.10	–
68	523345.10	2239080.01	Метод спутниковых геодезических измерений (определений)	0.10	–
69	523347.64	2239072.67	Метод спутниковых геодезических измерений (определений)	0.10	–
70	523351.42	2239073.98	Метод спутниковых геодезических измерений (определений)	0.10	–
71	523348.73	2239081.75	Метод спутниковых геодезических измерений (определений)	0.10	–
72	523380.84	2239096.94	Метод спутниковых геодезических измерений (определений)	0.10	–
73	523386.34	2239090.92	Метод спутниковых геодезических измерений (определений)	0.10	–
74	523389.29	2239093.62	Метод спутниковых геодезических измерений (определений)	0.10	–
75	523384.60	2239098.75	Метод спутниковых геодезических измерений (определений)	0.10	–
76	523414.84	2239113.54	Метод спутниковых геодезических измерений (определений)	0.10	–
77	523413.08	2239117.12	Метод спутниковых геодезических измерений (определений)	0.10	–
78	523380.45	2239101.18	Метод спутниковых геодезических измерений (определений)	0.10	–
79	523345.32	2239084.56	Метод спутниковых геодезических измерений (определений)	0.10	–
80	523314.58	2239069.64	Метод спутниковых геодезических измерений (определений)	0.10	–
81	523277.89	2239052.32	Метод спутниковых геодезических измерений (определений)	0.10	–
82	523248.69	2239038.54	Метод спутниковых геодезических измерений (определений)	0.10	–
83	523223.98	2239027.34	Метод спутниковых геодезических измерений (определений)	0.10	–
84	523202.14	2239070.94	Метод спутниковых геодезических измерений (определений)	0.10	–
85	523194.62	2239076.28	Метод спутниковых геодезических измерений (определений)	0.10	–
86	523193.24	2239078.58	Метод спутниковых геодезических измерений (определений)	0.10	–
87	523227.10	2239095.17	Метод спутниковых геодезических измерений (определений)	0.10	–
88	523270.19	2239116.16	Метод спутниковых геодезических измерений (определений)	0.10	–
89	523311.06	2239136.08	Метод спутниковых геодезических измерений (определений)	0.10	–
90	523350.35	2239155.74	Метод спутниковых геодезических измерений (определений)	0.10	–
91	523382.61	2239170.90	Метод спутниковых геодезических измерений (определений)	0.10	–
92	523409.05	2239183.72	Метод спутниковых геодезических измерений (определений)	0.10	–
93	523415.86	2239182.30	Метод спутниковых геодезических измерений (определений)	0.10	–
94	523423.94	2239164.92	Метод спутниковых геодезических измерений (определений)	0.10	–
95	523441.28	2239126.90	Метод спутниковых геодезических измерений (определений)	0.10	–
96	523460.57	2239140.28	Метод спутниковых геодезических измерений (определений)	0.10	–
97	523472.98	2239133.00	Метод спутниковых геодезических измерений (определений)	0.10	–
98	523472.44	2239126.81	Метод спутниковых геодезических измерений (определений)	0.10	–
99	523472.76	2239126.76	Метод спутниковых геодезических измерений (определений)	0.10	–
100	523470.76	2239116.54	Метод спутниковых геодезических измерений (определений)	0.10	–
101	523471.86	2239113.57	Метод спутниковых геодезических измерений (определений)	0.10	–
102	523488.32	2239080.77	Метод спутниковых геодезических измерений (определений)	0.10	–
103	523474.71	2239063.74	Метод спутниковых геодезических измерений (определений)	0.10	–
104	523445.40	2239049.26	Метод спутниковых геодезических измерений (определений)	0.10	–
105	523413.52	2239033.52	Метод спутниковых геодезических измерений (определений)	0.10	–
106	523380.44	2239017.86	Метод спутниковых геодезических измерений (определений)	0.10	–
107	523360.34	2239008.28	Метод спутниковых геодезических измерений (определений)	0.10	–
108	523331.09	2238993.88	Метод спутниковых геодезических измерений (определений)	0.10	–
109	523300.04	2238978.20	Метод спутниковых геодезических измерений (определений)	0.10	–
110	523264.88	2238961.45	Метод спутниковых геодезических измерений (определений)	0.10	–
111	523250.34	2238999.49	Метод спутниковых геодезических измерений (определений)	0.10	–

112	523246.60	2238998.06	Метод спутниковых геодезических измерений (определений)	0.10	–
113	523262.68	2238955.98	Метод спутниковых геодезических измерений (определений)	0.10	–
114	523299.74	2238973.63	Метод спутниковых геодезических измерений (определений)	0.10	–
115	523311.18	2238939.36	Метод спутниковых геодезических измерений (определений)	0.10	–
116	523314.98	2238940.62	Метод спутниковых геодезических измерений (определений)	0.10	–
117	523303.36	2238975.40	Метод спутниковых геодезических измерений (определений)	0.10	–
118	523332.87	2238990.30	Метод спутниковых геодезических измерений (определений)	0.10	–
119	523362.08	2239004.67	Метод спутниковых геодезических измерений (определений)	0.10	–
120	523382.16	2239014.24	Метод спутниковых геодезических измерений (определений)	0.10	–
121	523415.26	2239029.92	Метод спутниковых геодезических измерений (определений)	0.10	–
122	523447.17	2239045.67	Метод спутниковых геодезических измерений (определений)	0.10	–
123	523475.12	2239059.48	Метод спутниковых геодезических измерений (определений)	0.10	–
124	523491.04	2239029.06	Метод спутниковых геодезических измерений (определений)	0.10	–
125	523506.56	2238996.64	Метод спутниковых геодезических измерений (определений)	0.10	–
126	523473.11	2238981.10	Метод спутниковых геодезических измерений (определений)	0.10	–
127	523444.12	2238967.50	Метод спутниковых геодезических измерений (определений)	0.10	–
128	523412.47	2238951.66	Метод спутниковых геодезических измерений (определений)	0.10	–
129	523393.00	2238942.09	Метод спутниковых геодезических измерений (определений)	0.10	–
130	523394.78	2238938.50	Метод спутниковых геодезических измерений (определений)	0.10	–
131	523414.25	2238948.08	Метод спутниковых геодезических измерений (определений)	0.10	–
132	523445.86	2238963.90	Метод спутниковых геодезических измерений (определений)	0.10	–
133	523474.80	2238977.48	Метод спутниковых геодезических измерений (определений)	0.10	–
134	523510.10	2238993.88	Метод спутниковых геодезических измерений (определений)	0.10	–
135	523545.70	2239011.37	Метод спутниковых геодезических измерений (определений)	0.10	–
136	523572.52	2239024.21	Метод спутниковых геодезических измерений (определений)	0.10	–
137	523605.74	2239040.73	Метод спутниковых геодезических измерений (определений)	0.10	–
138	523632.60	2239053.88	Метод спутниковых геодезических измерений (определений)	0.10	–
139	523660.76	2239066.78	Метод спутниковых геодезических измерений (определений)	0.10	–
140	523692.86	2239082.64	Метод спутниковых геодезических измерений (определений)	0.10	–
141	523726.22	2239099.02	Метод спутниковых геодезических измерений (определений)	0.10	–
142	523756.82	2239113.14	Метод спутниковых геодезических измерений (определений)	0.10	–
143	523755.14	2239116.78	Метод спутниковых геодезических измерений (определений)	0.10	–
144	523724.50	2239102.62	Метод спутниковых геодезических измерений (определений)	0.10	–
145	523691.10	2239086.24	Метод спутниковых геодезических измерений (определений)	0.10	–
146	523659.04	2239070.39	Метод спутниковых геодезических измерений (определений)	0.10	–
147	523630.88	2239057.50	Метод спутниковых геодезических измерений (определений)	0.10	–
148	523603.96	2239044.32	Метод спутниковых геодезических измерений (определений)	0.10	–
149	523570.76	2239027.80	Метод спутниковых геодезических измерений (определений)	0.10	–
150	523543.96	2239014.96	Метод спутниковых геодезических измерений (определений)	0.10	–
151	523510.17	2238998.37	Метод спутниковых геодезических измерений (определений)	0.10	–
152	523494.62	2239030.85	Метод спутниковых геодезических измерений (определений)	0.10	–
153	523478.36	2239061.90	Метод спутниковых геодезических измерений (определений)	0.10	–
154	523491.62	2239078.50	Метод спутниковых геодезических измерений (определений)	0.10	–
155	523510.12	2239077.90	Метод спутниковых геодезических измерений (определений)	0.10	–
156	523515.22	2239069.61	Метод спутниковых геодезических измерений (определений)	0.10	–
157	523518.63	2239071.71	Метод спутниковых геодезических измерений (определений)	0.10	–
158	523514.14	2239079.02	Метод спутниковых геодезических измерений (определений)	0.10	–
159	523541.06	2239091.62	Метод спутниковых геодезических измерений (определений)	0.10	–
160	523546.60	2239083.50	Метод спутниковых геодезических измерений (определений)	0.10	–
161	523549.91	2239085.74	Метод спутниковых геодезических измерений (определений)	0.10	–
162	523544.72	2239093.38	Метод спутниковых геодезических измерений (определений)	0.10	–
163	523570.83	2239106.04	Метод спутниковых геодезических измерений (определений)	0.10	–
164	523574.54	2239098.08	Метод спутниковых геодезических измерений (определений)	0.10	–
165	523578.16	2239099.76	Метод спутниковых геодезических измерений (определений)	0.10	–
166	523574.44	2239107.76	Метод спутниковых геодезических измерений (определений)	0.10	–
167	523598.64	2239119.08	Метод спутниковых геодезических измерений (определений)	0.10	–
168	523604.55	2239112.38	Метод спутниковых геодезических измерений (определений)	0.10	–
169	523607.55	2239115.02	Метод спутниковых геодезических измерений (определений)	0.10	–
170	523602.40	2239120.86	Метод спутниковых геодезических измерений (определений)	0.10	–
171	523629.31	2239133.45	Метод спутниковых геодезических измерений (определений)	0.10	–
172	523629.27	2239133.62	Метод спутниковых геодезических измерений (определений)	0.10	–
173	523637.60	2239127.65	Метод спутниковых геодезических измерений (определений)	0.10	–
174	523639.94	2239130.90	Метод спутниковых геодезических измерений (определений)	0.10	–
175	523633.38	2239135.62	Метод спутниковых геодезических измерений (определений)	0.10	–
176	523658.08	2239147.54	Метод спутниковых геодезических измерений (определений)	0.10	–
177	523667.62	2239142.17	Метод спутниковых геодезических измерений (определений)	0.10	–
178	523669.58	2239145.66	Метод спутниковых геодезических измерений (определений)	0.10	–
179	523662.40	2239149.70	Метод спутниковых геодезических измерений (определений)	0.10	–
180	523683.83	2239160.51	Метод спутниковых геодезических измерений (определений)	0.10	–
181	523697.11	2239157.02	Метод спутниковых геодезических измерений (определений)	0.10	–
182	523698.13	2239160.88	Метод спутниковых геодезических измерений (определений)	0.10	–
183	523689.30	2239163.20	Метод спутниковых геодезических измерений (определений)	0.10	–
184	523719.16	2239177.90	Метод спутниковых геодезических измерений (определений)	0.10	–
185	523726.10	2239170.94	Метод спутниковых геодезических измерений (определений)	0.10	–
186	523728.93	2239173.77	Метод спутниковых геодезических измерений (определений)	0.10	–
187	523722.95	2239179.76	Метод спутниковых геодезических измерений (определений)	0.10	–
188	523736.76	2239186.56	Метод спутниковых геодезических измерений (определений)	0.10	–
189	523752.00	2239154.34	Метод спутниковых геодезических измерений (определений)	0.10	–
190	523755.62	2239156.05	Метод спутниковых геодезических измерений (определений)	0.10	–
191	523738.64	2239191.94	Метод спутниковых геодезических измерений (определений)	0.10	–
192	523718.68	2239182.12	Метод спутниковых геодезических измерений (определений)	0.10	–
193	523682.72	2239164.42	Метод спутниковых геодезических измерений (определений)	0.10	–
194	523657.26	2239151.60	Метод спутниковых геодезических измерений (определений)	0.10	–
195	523628.62	2239137.76	Метод спутниковых геодезических измерений (определений)	0.10	–
196	523598.30	2239123.34	Метод спутниковых геодезических измерений (определений)	0.10	–
197	523570.93	2239110.53	Метод спутниковых геодезических измерений (определений)	0.10	–
198	523540.90	2239095.96	Метод спутниковых геодезических измерений (определений)	0.10	–
199	523510.84	2239081.88	Метод спутниковых геодезических измерений (определений)	0.10	–
200	523491.94	2239082.48	Метод спутниковых геодезических измерений (определений)	0.10	–
201	523475.54	2239115.17	Метод спутниковых геодезических измерений (определений)	0.10	–
202	523474.90	2239116.88	Метод спутниковых геодезических измерений (определений)	0.10	–
203	523477.12	2239128.16	Метод спутниковых геодезических измерений (определений)	0.10	–
204	523476.60	2239128.28	Метод спутниковых геодезических измерений (определений)	0.10	–
205	523477.06	2239133.78	Метод спутниковых геодезических измерений (определений)	0.10	–
206	523479.52	2239145.33	Метод спутниковых геодезических измерений (определений)	0.10	–
207	523509.38	2239159.87	Метод спутниковых геодезических измерений (определений)	0.10	–
208	523539.04	2239174.59	Метод спутниковых геодезических измерений (определений)	0.10	–
209	523536.75	2239163.36	Метод спутниковых геодезических измерений (определений)	0.10	–
210	523540.67	2239162.56	Метод спутниковых геодезических измерений (определений)	0.10	–
211	523543.58	2239176.83	Метод спутниковых геодезических измерений (определений)	0.10	–
212	523578.40	2239193.56	Метод спутниковых геодезических измерений (определений)	0.10	–
213	523611.91	2239209.56	Метод спутниковых геодезических измерений (определений)	0.10	–
214	523634.21	2239220.74	Метод спутниковых геодезических измерений (определений)	0.10	–
215	523652.56	2239229.53	Метод спутниковых геодезических измерений (определений)	0.10	–
216	523682.84	2239244.65	Метод спутниковых геодезических измерений (определений)	0.10	–
217	523681.06	2239248.23	Метод спутниковых геодезических измерений (определений)	0.10	–
218	523650.80	2239233.12	Метод спутниковых геодезических измерений (определений)	0.10	–
219	523632.45	2239224.34	Метод спутниковых геодезических измерений (определений)	0.10	–
220	523610.15	2239213.14	Метод спутниковых геодезических измерений (определений)	0.10	–
221	523576.68	2239197.17	Метод спутниковых геодезических измерений (определений)	0.10	–
222	523540.93	2239180.00	Метод спутниковых геодезических измерений (определений)	0.10	–
223	523507.61	2239163.46	Метод спутниковых геодезических измерений (определений)	0.10	–
224	523476.01	2239148.06	Метод спутниковых геодезических измерений (определений)	0.10	–
225	523473.71	2239137.21	Метод спутниковых геодезических измерений (определений)	0.10	–
226	523460.39	2239145.02	Метод спутниковых геодезических измерений (определений)	0.10	–
227	523442.93	2239132.92	Метод спутниковых геодезических измерений (определений)	0.10	–
228	523427.57	2239166.60	Метод спутниковых геодезических измерений (определений)	0.10	–
229	523419.79	2239183.32	Метод спутниковых геодезических измерений (определений)	0.10	–
230	523453.20	2239205.10	Метод спутниковых геодезических измерений (определений)	0.10	–
231	523482.30	2239218.58	Метод спутниковых геодезических измерений (определений)	0.10	–
232	523514.28	2239234.88	Метод спутниковых геодезических измерений (определений)	0.10	–
233	523548.52	2239251.94	Метод спутниковых геодезических измерений (определений)	0.10	–
234	523583.12	2239268.24	Метод спутниковых геодезических измерений (определений)	0.10	–
235	523603.72	2239277.82	Метод спутниковых геодезических измерений (определений)	0.10	–
236	523602.03	2239281.45	Метод спутниковых геодезических измерений (определений)	0.10	–
237	523581.42	2239271.86	Метод спутниковых геодезических измерений (определений)	0.10	–
238	523548.56	2239256.38	Метод спутниковых геодезических измерений (определений)	0.10	–
239	523543.75	2239266.08	Метод спутниковых геодезических измерений (определений)	0.10	–
240	523540.17	2239264.30	Метод спутниковых геодезических измерений (определений)	0.10	–
241	523544.96	2239254.64	Метод спутниковых геодезических измерений (определений)	0.10	–
242	523513.88	2239239.15	Метод спутниковых геодезических измерений (определений)	0.10	–
243	523506.84	2239247.43	Метод спутниковых геодезических измерений (определений)	0.10	–
244	523503.79	2239244.84	Метод спутниковых геодезических измерений (определений)	0.10	–
245	523510.21	2239237.30	Метод спутниковых геодезических измерений (определений)	0.10	–

246	523482.13	2239222.98	Метод спутниковых геодезических измерений (определений)	0.10	–
247	523475.18	2239232.18	Метод спутниковых геодезических измерений (определений)	0.10	–
248	523472.00	2239229.78	Метод спутниковых геодезических измерений (определений)	0.10	–
249	523478.46	2239221.20	Метод спутниковых геодезических измерений (определений)	0.10	–
250	523451.26	2239208.62	Метод спутниковых геодезических измерений (определений)	0.10	–
251	523418.12	2239187.01	Метод спутниковых геодезических измерений (определений)	0.10	–
252	523411.62	2239201.73	Метод спутниковых геодезических измерений (определений)	0.10	–
253	523395.35	2239235.50	Метод спутниковых геодезических измерений (определений)	0.10	–
254	523413.58	2239235.50	Метод спутниковых геодезических измерений (определений)	0.10	–
255	523413.58	2239239.50	Метод спутниковых геодезических измерений (определений)	0.10	–
256	523393.42	2239239.50	Метод спутниковых геодезических измерений (определений)	0.10	–
257	523385.98	2239255.02	Метод спутниковых геодезических измерений (определений)	0.10	–
258	523416.40	2239270.42	Метод спутниковых геодезических измерений (определений)	0.10	–
259	523454.24	2239288.22	Метод спутниковых геодезических измерений (определений)	0.10	–
260	523480.58	2239300.55	Метод спутниковых геодезических измерений (определений)	0.10	–
261	523514.34	2239317.53	Метод спутниковых геодезических измерений (определений)	0.10	–
262	523532.46	2239325.67	Метод спутниковых геодезических измерений (определений)	0.10	–
263	523548.82	2239303.40	Метод спутниковых геодезических измерений (определений)	0.10	–
264	523552.04	2239305.77	Метод спутниковых геодезических измерений (определений)	0.10	–
265	523533.76	2239330.65	Метод спутниковых геодезических измерений (определений)	0.10	–
266	523512.62	2239321.14	Метод спутниковых геодезических измерений (определений)	0.10	–
267	523478.83	2239304.15	Метод спутниковых геодезических измерений (определений)	0.10	–
268	523452.54	2239291.84	Метод спутниковых геодезических измерений (определений)	0.10	–
269	523414.66	2239274.02	Метод спутниковых геодезических измерений (определений)	0.10	–
270	523384.25	2239258.63	Метод спутниковых геодезических измерений (определений)	0.10	–
271	523368.29	2239291.82	Метод спутниковых геодезических измерений (определений)	0.10	–
272	523421.42	2239326.82	Метод спутниковых геодезических измерений (определений)	0.10	–
273	523441.04	2239340.28	Метод спутниковых геодезических измерений (определений)	0.10	–
274	523438.78	2239343.58	Метод спутниковых геодезических измерений (определений)	0.10	–
275	523419.18	2239330.14	Метод спутниковых геодезических измерений (определений)	0.10	–
276	523366.47	2239295.41	Метод спутниковых геодезических измерений (определений)	0.10	–
277	523349.60	2239327.50	Метод спутниковых геодезических измерений (определений)	0.10	–
278	523320.59	2239314.22	Метод спутниковых геодезических измерений (определений)	0.10	–
279	523289.20	2239299.87	Метод спутниковых геодезических измерений (определений)	0.10	–
280	523257.51	2239285.30	Метод спутниковых геодезических измерений (определений)	0.10	–
281	523228.07	2239268.04	Метод спутниковых геодезических измерений (определений)	0.10	–
282	523230.09	2239264.58	Метод спутниковых геодезических измерений (определений)	0.10	–
283	523259.36	2239281.75	Метод спутниковых геодезических измерений (определений)	0.10	–
284	523290.87	2239296.22	Метод спутниковых геодезических измерений (определений)	0.10	–
285	523322.25	2239310.58	Метод спутниковых геодезических измерений (определений)	0.10	–
286	523347.82	2239322.29	Метод спутниковых геодезических измерений (определений)	0.10	–
287	523363.94	2239291.62	Метод спутниковых геодезических измерений (определений)	0.10	–
288	523380.66	2239256.87	Метод спутниковых геодезических измерений (определений)	0.10	–
289	523338.56	2239236.97	Метод спутниковых геодезических измерений (определений)	0.10	–
290	523314.96	2239237.64	Метод спутниковых геодезических измерений (определений)	0.10	–
291	523314.85	2239233.64	Метод спутниковых геодезических измерений (определений)	0.10	–
292	523330.74	2239233.19	Метод спутниковых геодезических измерений (определений)	0.10	–
293	523304.46	2239220.48	Метод спутниковых геодезических измерений (определений)	0.10	–
294	523293.22	2239227.37	Метод спутниковых геодезических измерений (определений)	0.10	–
295	523291.13	2239223.96	Метод спутниковых геодезических измерений (определений)	0.10	–
296	523300.18	2239218.40	Метод спутниковых геодезических измерений (определений)	0.10	–
297	523269.32	2239203.48	Метод спутниковых геодезических измерений (определений)	0.10	–
298	523266.21	2239213.63	Метод спутниковых геодезических измерений (определений)	0.10	–
299	523262.39	2239212.46	Метод спутниковых геодезических измерений (определений)	0.10	–
300	523265.68	2239201.72	Метод спутниковых геодезических измерений (определений)	0.10	–
301	523241.98	2239190.30	Метод спутниковых геодезических измерений (определений)	0.10	–
302	523238.80	2239201.30	Метод спутниковых геодезических измерений (определений)	0.10	–
303	523234.96	2239200.18	Метод спутниковых геодезических измерений (определений)	0.10	–
304	523238.32	2239188.54	Метод спутниковых геодезических измерений (определений)	0.10	–
305	523213.30	2239176.54	Метод спутниковых геодезических измерений (определений)	0.10	–
306	523173.74	2239156.74	Метод спутниковых геодезических измерений (определений)	0.10	–
307	523157.94	2239191.48	Метод спутниковых геодезических измерений (определений)	0.10	–
308	523139.63	2239228.91	Метод спутниковых геодезических измерений (определений)	0.10	–
309	523185.46	2239251.92	Метод спутниковых геодезических измерений (определений)	0.10	–
310	523183.67	2239255.49	Метод спутниковых геодезических измерений (определений)	0.10	–
311	523134.30	2239230.71	Метод спутниковых геодезических измерений (определений)	0.10	–
312	523154.32	2239189.77	Метод спутниковых геодезических измерений (определений)	0.10	–
313	523171.82	2239151.30	Метод спутниковых геодезических измерений (определений)	0.10	–
314	523215.06	2239172.95	Метод спутниковых геодезических измерений (определений)	0.10	–
315	523241.58	2239185.66	Метод спутниковых геодезических измерений (определений)	0.10	–
316	523269.08	2239198.92	Метод спутниковых геодезических измерений (определений)	0.10	–
317	523305.22	2239216.40	Метод спутниковых геодезических измерений (определений)	0.10	–
318	523339.86	2239233.15	Метод спутниковых геодезических измерений (определений)	0.10	–
319	523382.38	2239253.26	Метод спутниковых геодезических измерений (определений)	0.10	–
320	523390.30	2239236.76	Метод спутниковых геодезических измерений (определений)	0.10	–
321	523408.00	2239200.05	Метод спутниковых геодезических измерений (определений)	0.10	–
322	523413.84	2239186.81	Метод спутниковых геодезических измерений (определений)	0.10	–
323	523408.53	2239187.92	Метод спутниковых геодезических измерений (определений)	0.10	–
324	523380.89	2239174.51	Метод спутниковых геодезических измерений (определений)	0.10	–
325	523351.32	2239160.62	Метод спутниковых геодезических измерений (определений)	0.10	–
326	523349.70	2239170.18	Метод спутниковых геодезических измерений (определений)	0.10	–
327	523345.76	2239169.52	Метод спутниковых геодезических измерений (определений)	0.10	–
328	523347.44	2239159.60	Метод спутниковых геодезических измерений (определений)	0.10	–
329	523331.69	2239162.38	Метод спутниковых геодезических измерений (определений)	0.10	–
330	523330.99	2239158.44	Метод спутниковых геодезических измерений (определений)	0.10	–
331	523342.67	2239156.38	Метод спутниковых геодезических измерений (определений)	0.10	–
332	523309.97	2239140.02	Метод спутниковых геодезических измерений (определений)	0.10	–
333	523297.26	2239146.64	Метод спутниковых геодезических измерений (определений)	0.10	–
334	523295.41	2239143.09	Метод спутниковых геодезических измерений (определений)	0.10	–
335	523305.50	2239137.83	Метод спутниковых геодезических измерений (определений)	0.10	–
336	523273.34	2239122.15	Метод спутниковых геодезических измерений (определений)	0.10	–
337	523277.92	2239134.42	Метод спутниковых геодезических измерений (определений)	0.10	–
338	523274.18	2239135.82	Метод спутниковых геодезических измерений (определений)	0.10	–
339	523268.21	2239119.87	Метод спутниковых геодезических измерений (определений)	0.10	–
340	523253.20	2239123.62	Метод спутниковых геодезических измерений (определений)	0.10	–
341	523252.22	2239119.74	Метод спутниковых геодезических измерений (определений)	0.10	–
342	523262.90	2239117.07	Метод спутниковых геодезических измерений (определений)	0.10	–
343	523227.28	2239099.70	Метод спутниковых геодезических измерений (определений)	0.10	–
344	523223.13	2239109.92	Метод спутниковых геодезических измерений (определений)	0.10	–
345	523219.42	2239108.42	Метод спутниковых геодезических измерений (определений)	0.10	–
346	523223.68	2239097.94	Метод спутниковых геодезических измерений (определений)	0.10	–
347	523191.94	2239082.40	Метод спутниковых геодезических измерений (определений)	0.10	–
348	523189.46	2239095.98	Метод спутниковых геодезических измерений (определений)	0.10	–
349	523170.68	2239135.95	Метод спутниковых геодезических измерений (определений)	0.10	–
350	523149.94	2239179.98	Метод спутниковых геодезических измерений (определений)	0.10	–
351	523131.81	2239215.91	Метод спутниковых геодезических измерений (определений)	0.10	–
352	523100.49	2239198.76	Метод спутниковых геодезических измерений (определений)	0.10	–
353	523102.41	2239195.24	Метод спутниковых геодезических измерений (определений)	0.10	–
354	523130.10	2239210.41	Метод спутниковых геодезических измерений (определений)	0.10	–
355	523146.34	2239178.23	Метод спутниковых геодезических измерений (определений)	0.10	–
356	523161.64	2239145.81	Метод спутниковых геодезических измерений (определений)	0.10	–
357	523081.69	2239107.01	Метод спутниковых геодезических измерений (определений)	0.10	–
358	523052.58	2239092.89	Метод спутниковых геодезических измерений (определений)	0.10	–
359	523051.16	2239092.20	Метод спутниковых геодезических измерений (определений)	0.10	–
360	522990.14	2239062.58	Метод спутниковых геодезических измерений (определений)	0.10	–
361	522961.92	2239125.29	Метод спутниковых геодезических измерений (определений)	0.10	–
362	522983.62	2239136.54	Метод спутниковых геодезических измерений (определений)	0.10	–
363	523022.25	2239155.72	Метод спутниковых геодезических измерений (определений)	0.10	–
364	523022.58	2239178.94	Метод спутниковых геодезических измерений (определений)	0.10	–
365	523018.58	2239179.00	Метод спутниковых геодезических измерений (определений)	0.10	–
366	523018.29	2239158.22	Метод спутниковых геодезических измерений (определений)	0.10	–
367	522981.81	2239140.11	Метод спутниковых геодезических измерений (определений)	0.10	–
368	522956.72	2239127.10	Метод спутниковых геодезических измерений (определений)	0.10	–
369	522987.26	2239059.03	Метод спутниковых геодезических измерений (определений)	0.10	–
370	522998.87	2239033.26	Метод спутниковых геодезических измерений (определений)	0.10	–
371	523002.52	2239034.90	Метод спутниковых геодезических измерений (определений)	0.10	–
372	522991.71	2239058.90	Метод спутниковых геодезических измерений (определений)	0.10	–
373	523052.72	2239088.49	Метод спутниковых геодезических измерений (определений)	0.10	–
374	523064.70	2239059.81	Метод спутниковых геодезических измерений (определений)	0.10	–
375	523068.40	2239061.35	Метод спутниковых геодезических измерений (определений)	0.10	–
376	523056.31	2239090.25	Метод спутниковых геодезических измерений (определений)	0.10	–
377	523081.44	2239102.44	Метод спутниковых геодезических измерений (определений)	0.10	–
378	523092.55	2239071.61	Метод спутниковых геодезических измерений (определений)	0.10	–
379	523096.31	2239072.97	Метод спутниковых геодезических измерений (определений)	0.10	–

380	523085.06	2239104.19	Метод спутниковых геодезических измерений (определений)	0.10	–
381	523116.19	2239119.33	Метод спутниковых геодезических измерений (определений)	0.10	–
382	523136.50	2239129.03	Метод спутниковых геодезических измерений (определений)	0.10	–
383	523159.48	2239140.24	Метод спутниковых геодезических измерений (определений)	0.10	–
384	523170.36	2239118.50	Метод спутниковых геодезических измерений (определений)	0.10	–
385	523183.26	2239093.60	Метод спутниковых геодезических измерений (определений)	0.10	–
386	523187.92	2239080.43	Метод спутниковых геодезических измерений (определений)	0.10	–
387	523144.62	2239059.42	Метод спутниковых геодезических измерений (определений)	0.10	–
388	523101.70	2239038.24	Метод спутниковых геодезических измерений (определений)	0.10	–
389	523057.32	2239016.77	Метод спутниковых геодезических измерений (определений)	0.10	–
390	523014.00	2238996.41	Метод спутниковых геодезических измерений (определений)	0.10	–
391	523005.78	2239008.48	Метод спутниковых геодезических измерений (определений)	0.10	–
392	522987.34	2239036.22	Метод спутниковых геодезических измерений (определений)	0.10	–
393	522966.22	2239068.17	Метод спутниковых геодезических измерений (определений)	0.10	–
394	522934.54	2239050.53	Метод спутниковых геодезических измерений (определений)	0.10	–
395	522936.50	2239047.04	Метод спутниковых геодезических измерений (определений)	0.10	–
396	522964.92	2239062.88	Метод спутниковых геодезических измерений (определений)	0.10	–
397	522984.00	2239034.02	Метод спутниковых геодезических измерений (определений)	0.10	–
398	523002.46	2239006.26	Метод спутниковых геодезических измерений (определений)	0.10	–
399	523010.34	2238994.65	Метод спутниковых геодезических измерений (определений)	0.10	–
400	522973.76	2238976.80	Метод спутниковых геодезических измерений (определений)	0.10	–
401	522935.14	2238969.54	Метод спутниковых геодезических измерений (определений)	0.10	–
402	522908.76	2238956.32	Метод спутниковых геодезических измерений (определений)	0.10	–
403	522873.81	2238939.72	Метод спутниковых геодезических измерений (определений)	0.10	–
404	522839.40	2238923.90	Метод спутниковых геодезических измерений (определений)	0.10	–
405	522770.24	2238890.48	Метод спутниковых геодезических измерений (определений)	0.10	–
406	522731.34	2238871.44	Метод спутниковых геодезических измерений (определений)	0.10	–
407	522653.91	2238834.12	Метод спутниковых геодезических измерений (определений)	0.10	–
408	522622.08	2238818.90	Метод спутниковых геодезических измерений (определений)	0.10	–
409	522594.76	2238805.45	Метод спутниковых геодезических измерений (определений)	0.10	–
410	522563.48	2238790.14	Метод спутниковых геодезических измерений (определений)	0.10	–
411	522526.58	2238772.61	Метод спутниковых геодезических измерений (определений)	0.10	–
412	522510.46	2238800.72	Метод спутниковых геодезических измерений (определений)	0.10	–
413	522507.00	2238798.74	Метод спутниковых геодезических измерений (определений)	0.10	–
414	522522.93	2238770.94	Метод спутниковых геодезических измерений (определений)	0.10	–
415	522491.50	2238757.05	Метод спутниковых геодезических измерений (определений)	0.10	–
5	522493.12	2238753.39	Метод спутниковых геодезических измерений (определений)	0.10	–
–	–	–	–	–	–
416	523191.88	2239074.38	Метод спутниковых геодезических измерений (определений)	0.10	–
417	523194.09	2239075.60	Метод спутниковых геодезических измерений (определений)	0.10	–
418	523193.13	2239077.33	Метод спутниковых геодезических измерений (определений)	0.10	–
419	523190.91	2239076.14	Метод спутниковых геодезических измерений (определений)	0.10	–
416	523191.88	2239074.38	Метод спутниковых геодезических измерений (определений)	0.10	–
–	–	–	–	–	–
420	523473.71	2239126.08	Метод спутниковых геодезических измерений (определений)	0.10	–
421	523476.46	2239127.40	Метод спутниковых геодезических измерений (определений)	0.10	–
422	523475.68	2239129.13	Метод спутниковых геодезических измерений (определений)	0.10	–
423	523472.94	2239127.82	Метод спутниковых геодезических измерений (определений)	0.10	–
420	523473.71	2239126.08	Метод спутниковых геодезических измерений (определений)	0.10	–
Зона1(3)	–	–	–	–	–
424	522480.15	2238569.42	Метод спутниковых геодезических измерений (определений)	0.10	–
425	522512.70	2238581.78	Метод спутниковых геодезических измерений (определений)	0.10	–
426	522543.98	2238594.68	Метод спутниковых геодезических измерений (определений)	0.10	–
427	522575.78	2238607.20	Метод спутниковых геодезических измерений (определений)	0.10	–
428	522592.68	2238633.93	Метод спутниковых геодезических измерений (определений)	0.10	–
429	522628.47	2238650.70	Метод спутниковых геодезических измерений (определений)	0.10	–
430	522652.62	2238662.36	Метод спутниковых геодезических измерений (определений)	0.10	–
431	522685.47	2238677.96	Метод спутниковых геодезических измерений (определений)	0.10	–
432	522713.88	2238691.66	Метод спутниковых геодезических измерений (определений)	0.10	–
433	522742.70	2238705.58	Метод спутниковых геодезических измерений (определений)	0.10	–
434	522772.80	2238719.96	Метод спутниковых геодезических измерений (определений)	0.10	–
435	522807.02	2238735.88	Метод спутниковых геодезических измерений (определений)	0.10	–
436	522838.65	2238751.18	Метод спутниковых геодезических измерений (определений)	0.10	–
437	522853.73	2238720.79	Метод спутниковых геодезических измерений (определений)	0.10	–
438	522868.47	2238689.20	Метод спутниковых геодезических измерений (определений)	0.10	–
439	522838.76	2238674.33	Метод спутниковых геодезических измерений (определений)	0.10	–
440	522804.41	2238657.92	Метод спутниковых геодезических измерений (определений)	0.10	–
441	522774.35	2238643.70	Метод спутниковых геодезических измерений (определений)	0.10	–
442	522776.06	2238640.08	Метод спутниковых геодезических измерений (определений)	0.10	–
443	522806.13	2238654.32	Метод спутниковых геодезических измерений (определений)	0.10	–
444	522840.52	2238670.74	Метод спутниковых геодезических измерений (определений)	0.10	–
445	522872.00	2238686.50	Метод спутниковых геодезических измерений (определений)	0.10	–
446	522903.00	2238701.00	Метод спутниковых геодезических измерений (определений)	0.10	–
447	522935.86	2238716.96	Метод спутниковых геодезических измерений (определений)	0.10	–
448	522961.48	2238729.04	Метод спутниковых геодезических измерений (определений)	0.10	–
449	522981.48	2238738.44	Метод спутниковых геодезических измерений (определений)	0.10	–
450	523011.65	2238753.76	Метод спутниковых геодезических измерений (определений)	0.10	–
451	523041.53	2238767.34	Метод спутниковых геодезических измерений (определений)	0.10	–
452	523073.49	2238783.77	Метод спутниковых геодезических измерений (определений)	0.10	–
453	523071.66	2238787.33	Метод спутниковых геодезических измерений (определений)	0.10	–
454	523039.79	2238770.94	Метод спутниковых геодезических измерений (определений)	0.10	–
455	523009.92	2238757.37	Метод спутниковых геодезических измерений (определений)	0.10	–
456	522979.72	2238742.03	Метод спутниковых геодезических измерений (определений)	0.10	–
457	522959.78	2238732.66	Метод спутниковых геодезических измерений (определений)	0.10	–
458	522934.14	2238720.57	Метод спутниковых геодезических измерений (определений)	0.10	–
459	522901.28	2238704.61	Метод спутниковых геодезических измерений (определений)	0.10	–
460	522872.07	2238690.94	Метод спутниковых геодезических измерений (определений)	0.10	–
461	522857.33	2238722.52	Метод спутниковых геодезических измерений (определений)	0.10	–
462	522842.23	2238752.96	Метод спутниковых геодезических измерений (определений)	0.10	–
463	522865.30	2238764.78	Метод спутниковых геодезических измерений (определений)	0.10	–
464	522864.25	2238755.42	Метод спутниковых геодезических измерений (определений)	0.10	–
465	522868.23	2238754.98	Метод спутниковых геодезических измерений (определений)	0.10	–
466	522869.56	2238766.92	Метод спутниковых геодезических измерений (определений)	0.10	–
467	522894.82	2238778.68	Метод спутниковых геодезических измерений (определений)	0.10	–
468	522890.74	2238770.31	Метод спутниковых геодезических измерений (определений)	0.10	–
469	522894.34	2238768.56	Метод спутниковых геодезических измерений (определений)	0.10	–
470	522900.60	2238781.39	Метод спутниковых геодезических измерений (определений)	0.10	–
471	522921.46	2238791.86	Метод спутниковых геодезических измерений (определений)	0.10	–
472	522917.98	2238782.45	Метод спутниковых геодезических измерений (определений)	0.10	–
473	522921.72	2238781.06	Метод спутниковых геодезических измерений (определений)	0.10	–
474	522926.70	2238794.46	Метод спутниковых геодезических измерений (определений)	0.10	–
475	522951.29	2238806.22	Метод спутниковых геодезических измерений (определений)	0.10	–
476	522949.04	2238797.13	Метод спутниковых геодезических измерений (определений)	0.10	–
477	522952.92	2238796.17	Метод спутниковых геодезических измерений (определений)	0.10	–
478	522955.96	2238808.44	Метод спутниковых геодезических измерений (определений)	0.10	–
479	522980.86	2238820.25	Метод спутниковых геодезических измерений (определений)	0.10	–
480	522979.55	2238811.27	Метод спутниковых геодезических измерений (определений)	0.10	–
481	522983.51	2238810.69	Метод спутниковых геодезических измерений (определений)	0.10	–
482	522985.26	2238822.36	Метод спутниковых геодезических измерений (определений)	0.10	–
483	523008.01	2238834.02	Метод спутниковых геодезических измерений (определений)	0.10	–
484	523011.50	2238825.30	Метод спутниковых геодезических измерений (определений)	0.10	–
485	523015.20	2238826.78	Метод спутниковых геодезических измерений (определений)	0.10	–
486	523011.86	2238835.14	Метод спутниковых геодезических измерений (определений)	0.10	–
487	523039.83	2238838.56	Метод спутниковых геодезических измерений (определений)	0.10	–
488	523029.06	2238883.76	Метод спутниковых геодезических измерений (определений)	0.10	–
489	523025.17	2238882.84	Метод спутниковых геодезических измерений (определений)	0.10	–
490	523034.90	2238842.00	Метод спутниковых геодезических измерений (определений)	0.10	–
491	523008.50	2238838.76	Метод спутниковых геодезических измерений (определений)	0.10	–
492	522982.52	2238825.46	Метод спутниковых геодезических измерений (определений)	0.10	–
493	522953.39	2238811.65	Метод спутниковых геодезических измерений (определений)	0.10	–
494	522924.20	2238797.69	Метод спутниковых геодезических измерений (определений)	0.10	–
495	522898.35	2238784.74	Метод спутниковых геодезических измерений (определений)	0.10	–
496	522866.82	2238770.06	Метод спутниковых геодезических измерений (определений)	0.10	–
497	522840.49	2238756.57	Метод спутниковых геодезических измерений (определений)	0.10	–
498	522824.17	2238791.35	Метод спутниковых геодезических измерений (определений)	0.10	–
499	522810.47	2238819.82	Метод спутниковых геодезических измерений (определений)	0.10	–
500	522832.84	2238831.38	Метод спутниковых геодезических измерений (определений)	0.10	–
501	522864.16	2238846.12	Метод спутниковых геодезических измерений (определений)	0.10	–
502	522890.62	2238858.76	Метод спутниковых геодезических измерений (определений)	0.10	–
503	522887.27	2238852.44	Метод спутниковых геодезических измерений (определений)	0.10	–
504	522890.80	2238850.58	Метод спутниковых геодезических измерений (определений)	0.10	–
505	522896.33	2238861.02	Метод спутниковых геодезических измерений (определений)	0.10	–
506	522913.77	2238857.54	Метод спутниковых геодезических измерений (определений)	0.10	–
507	522914.55	2238861.46	Метод спутниковых геодезических измерений (определений)	0.10	–

508	522901.50	2238864.06	Метод спутниковых геодезических измерений (определений)	0.10	–
509	522927.20	2238876.78	Метод спутниковых геодезических измерений (определений)	0.10	–
510	522958.56	2238891.85	Метод спутниковых геодезических измерений (определений)	0.10	–
511	522989.11	2238907.06	Метод спутниковых геодезических измерений (определений)	0.10	–
512	523021.31	2238922.66	Метод спутниковых геодезических измерений (определений)	0.10	–
513	522997.52	2238970.86	Метод спутниковых геодезических измерений (определений)	0.10	–
514	522993.93	2238969.08	Метод спутниковых геодезических измерений (определений)	0.10	–
515	523015.94	2238924.50	Метод спутниковых геодезических измерений (определений)	0.10	–
516	522987.35	2238910.65	Метод спутниковых геодезических измерений (определений)	0.10	–
517	522956.80	2238895.44	Метод спутниковых геодезических измерений (определений)	0.10	–
518	522925.45	2238880.38	Метод спутниковых геодезических измерений (определений)	0.10	–
519	522893.84	2238864.74	Метод спутниковых геодезических измерений (определений)	0.10	–
520	522862.45	2238849.73	Метод спутниковых геодезических измерений (определений)	0.10	–
521	522831.06	2238834.97	Метод спутниковых геодезических измерений (определений)	0.10	–
522	522808.73	2238823.42	Метод спутниковых геодезических измерений (определений)	0.10	–
523	522791.81	2238858.33	Метод спутниковых геодезических измерений (определений)	0.10	–
524	522788.20	2238856.58	Метод спутниковых геодезических измерений (определений)	0.10	–
525	522805.38	2238821.17	Метод спутниковых геодезических измерений (определений)	0.10	–
526	522797.68	2238814.12	Метод спутниковых геодезических измерений (определений)	0.10	–
527	522765.98	2238802.85	Метод спутниковых геодезических измерений (определений)	0.10	–
528	522701.97	2238771.88	Метод спутниковых геодезических измерений (определений)	0.10	–
529	522672.66	2238757.76	Метод спутниковых геодезических измерений (определений)	0.10	–
530	522650.30	2238746.82	Метод спутниковых геодезических измерений (определений)	0.10	–
531	522624.68	2238734.65	Метод спутниковых геодезических измерений (определений)	0.10	–
532	522591.68	2238718.54	Метод спутниковых геодезических измерений (определений)	0.10	–
533	522561.32	2238704.46	Метод спутниковых геодезических измерений (определений)	0.10	–
534	522547.27	2238731.80	Метод спутниковых геодезических измерений (определений)	0.10	–
535	522543.71	2238729.97	Метод спутниковых геодезических измерений (определений)	0.10	–
536	522559.52	2238699.22	Метод спутниковых геодезических измерений (определений)	0.10	–
537	522590.38	2238713.53	Метод спутниковых геодезических измерений (определений)	0.10	–
538	522589.91	2238704.19	Метод спутниковых геодезических измерений (определений)	0.10	–
539	522593.90	2238703.99	Метод спутниковых геодезических измерений (определений)	0.10	–
540	522594.48	2238715.46	Метод спутниковых геодезических измерений (определений)	0.10	–
541	522622.91	2238729.35	Метод спутниковых геодезических измерений (определений)	0.10	–
542	522621.68	2238721.63	Метод спутниковых геодезических измерений (определений)	0.10	–
543	522625.62	2238721.00	Метод спутниковых геодезических измерений (определений)	0.10	–
544	522627.30	2238731.48	Метод спутниковых геодезических измерений (определений)	0.10	–
545	522651.04	2238742.74	Метод спутниковых геодезических измерений (определений)	0.10	–
546	522659.85	2238737.12	Метод спутниковых геодезических измерений (определений)	0.10	–
547	522662.00	2238740.48	Метод спутниковых геодезических измерений (определений)	0.10	–
548	522655.26	2238744.79	Метод спутниковых геодезических измерений (определений)	0.10	–
549	522674.40	2238754.15	Метод спутниковых геодезических измерений (определений)	0.10	–
550	522703.71	2238768.28	Метод спутниковых геодезических измерений (определений)	0.10	–
551	522767.53	2238799.15	Метод спутниковых геодезических измерений (определений)	0.10	–
552	522799.80	2238810.62	Метод спутниковых геодезических измерений (определений)	0.10	–
553	522807.19	2238817.40	Метод спутниковых геодезических измерений (определений)	0.10	–
554	522820.56	2238789.62	Метод спутниковых геодезических измерений (определений)	0.10	–
555	522836.91	2238754.78	Метод спутниковых геодезических измерений (определений)	0.10	–
556	522805.31	2238739.49	Метод спутниковых геодезических измерений (определений)	0.10	–
557	522771.09	2238723.58	Метод спутниковых геодезических измерений (определений)	0.10	–
558	522740.97	2238709.19	Метод спутниковых геодезических измерений (определений)	0.10	–
559	522712.14	2238695.26	Метод спутниковых геодезических измерений (определений)	0.10	–
560	522683.74	2238681.57	Метод спутниковых геодезических измерений (определений)	0.10	–
561	522650.88	2238665.97	Метод спутниковых геодезических измерений (определений)	0.10	–
562	522626.75	2238654.31	Метод спутниковых геодезических измерений (определений)	0.10	–
563	522592.18	2238638.11	Метод спутниковых геодезических измерений (определений)	0.10	–
564	522579.19	2238663.58	Метод спутниковых геодезических измерений (определений)	0.10	–
565	522575.63	2238661.76	Метод спутниковых геодезических измерений (определений)	0.10	–
566	522588.98	2238635.57	Метод спутниковых геодезических измерений (определений)	0.10	–
567	522573.10	2238610.44	Метод спутниковых геодезических измерений (определений)	0.10	–
568	522542.48	2238598.40	Метод спутниковых геодезических измерений (определений)	0.10	–
569	522511.23	2238585.50	Метод спутниковых геодезических измерений (определений)	0.10	–
570	522478.73	2238573.16	Метод спутниковых геодезических измерений (определений)	0.10	–
424	522480.15	2238569.42	Метод спутниковых геодезических измерений (определений)	0.10	–
Зона1(4)	–	–	–	–	–
571	522493.80	2238834.00	Метод спутниковых геодезических измерений (определений)	0.10	–
572	522527.48	2238850.06	Метод спутниковых геодезических измерений (определений)	0.10	–
573	522530.70	2238842.22	Метод спутниковых геодезических измерений (определений)	0.10	–
574	522534.40	2238843.74	Метод спутниковых геодезических измерений (определений)	0.10	–
575	522531.08	2238851.82	Метод спутниковых геодезических измерений (определений)	0.10	–
576	522556.22	2238864.36	Метод спутниковых геодезических измерений (определений)	0.10	–
577	522560.26	2238856.58	Метод спутниковых геодезических измерений (определений)	0.10	–
578	522563.82	2238858.44	Метод спутниковых геодезических измерений (определений)	0.10	–
579	522559.81	2238866.12	Метод спутниковых геодезических измерений (определений)	0.10	–
580	522587.46	2238879.50	Метод спутниковых геодезических измерений (определений)	0.10	–
581	522615.62	2238893.42	Метод спутниковых геодезических измерений (определений)	0.10	–
582	522619.10	2238884.20	Метод спутниковых геодезических измерений (определений)	0.10	–
583	522622.84	2238885.62	Метод спутниковых геодезических измерений (определений)	0.10	–
584	522619.22	2238895.22	Метод спутниковых геодезических измерений (определений)	0.10	–
585	522657.52	2238914.37	Метод спутниковых геодезических измерений (определений)	0.10	–
586	522701.12	2238934.54	Метод спутниковых геодезических измерений (определений)	0.10	–
587	522740.88	2238953.59	Метод спутниковых геодезических измерений (определений)	0.10	–
588	522756.16	2238921.72	Метод спутниковых геодезических измерений (определений)	0.10	–
589	522759.78	2238923.45	Метод спутниковых геодезических измерений (определений)	0.10	–
590	522744.46	2238955.37	Метод спутниковых геодезических измерений (определений)	0.10	–
591	522777.16	2238972.12	Метод спутниковых геодезических измерений (определений)	0.10	–
592	522800.20	2238983.09	Метод спутниковых геодезических измерений (определений)	0.10	–
593	522795.31	2238969.64	Метод спутниковых геодезических измерений (определений)	0.10	–
594	522799.07	2238968.28	Метод спутниковых геодезических измерений (определений)	0.10	–
595	522805.36	2238985.54	Метод спутниковых геодезических измерений (определений)	0.10	–
596	522839.04	2239001.61	Метод спутниковых геодезических измерений (определений)	0.10	–
597	522863.32	2239014.08	Метод спутниковых геодезических измерений (определений)	0.10	–
598	522899.74	2239031.06	Метод спутниковых геодезических измерений (определений)	0.10	–
599	522896.38	2239020.20	Метод спутниковых геодезических измерений (определений)	0.10	–
600	522918.86	2239029.49	Метод спутниковых геодезических измерений (определений)	0.10	–
601	522917.32	2239033.19	Метод спутниковых геодезических измерений (определений)	0.10	–
602	522902.72	2239027.15	Метод спутниковых геодезических измерений (определений)	0.10	–
603	522906.23	2239038.50	Метод спутниковых геодезических измерений (определений)	0.10	–
604	522861.56	2239017.66	Метод спутниковых геодезических измерений (определений)	0.10	–
605	522837.28	2239005.20	Метод спутниковых геодезических измерений (определений)	0.10	–
606	522802.90	2238988.80	Метод спутниковых геодезических измерений (определений)	0.10	–
607	522775.39	2238975.70	Метод спутниковых геодезических измерений (определений)	0.10	–
608	522742.73	2238958.98	Метод спутниковых геодезических измерений (определений)	0.10	–
609	522728.46	2238988.60	Метод спутниковых геодезических измерений (определений)	0.10	–
610	522712.20	2239022.99	Метод спутниковых геодезических измерений (определений)	0.10	–
611	522742.48	2239036.96	Метод спутниковых геодезических измерений (определений)	0.10	–
612	522775.10	2239052.76	Метод спутниковых геодезических измерений (определений)	0.10	–
613	522818.74	2239074.88	Метод спутниковых геодезических измерений (определений)	0.10	–
614	522851.44	2239090.52	Метод спутниковых геодезических измерений (определений)	0.10	–
615	522880.97	2239105.06	Метод спутниковых геодезических измерений (определений)	0.10	–
616	522904.94	2239106.58	Метод спутниковых геодезических измерений (определений)	0.10	–
617	522904.70	2239110.57	Метод спутниковых геодезических измерений (определений)	0.10	–
618	522879.92	2239109.00	Метод спутниковых геодезических измерений (определений)	0.10	–
619	522849.70	2239094.12	Метод спутниковых геодезических измерений (определений)	0.10	–
620	522816.97	2239078.47	Метод спутниковых геодезических измерений (определений)	0.10	–
621	522773.32	2239056.34	Метод спутниковых геодезических измерений (определений)	0.10	–
622	522740.78	2239040.58	Метод спутниковых геодезических измерений (определений)	0.10	–
623	522710.44	2239026.58	Метод спутниковых геодезических измерений (определений)	0.10	–
624	522695.00	2239056.30	Метод спутниковых геодезических измерений (определений)	0.10	–
625	522680.38	2239083.64	Метод спутниковых геодезических измерений (определений)	0.10	–
626	522674.04	2239114.66	Метод спутниковых геодезических измерений (определений)	0.10	–
627	522666.51	2239154.58	Метод спутниковых геодезических измерений (определений)	0.10	–
628	522669.08	2239157.06	Метод спутниковых геодезических измерений (определений)	0.10	–
629	522667.98	2239158.72	Метод спутниковых геодезических измерений (определений)	0.10	–
630	522669.72	2239159.88	Метод спутниковых геодезических измерений (определений)	0.10	–
631	522668.04	2239161.62	Метод спутниковых геодезических измерений (определений)	0.10	–
632	522662.18	2239155.96	Метод спутниковых геодезических измерений (определений)	0.10	–
633	522670.12	2239113.89	Метод спутниковых геодезических измерений (определений)	0.10	–
634	522676.58	2239082.28	Метод спутниковых геодезических измерений (определений)	0.10	–
635	522691.46	2239054.42	Метод спутниковых геодезических измерений (определений)	0.10	–
636	522706.82	2239024.88	Метод спутниковых геодезических измерений (определений)	0.10	–
637	522674.60	2239009.65	Метод спутниковых геодезических измерений (определений)	0.10	–
638	522659.14	2239002.22	Метод спутниковых геодезических измерений (определений)	0.10	–
639	522627.26	2239029.12	Метод спутниковых геодезических измерений (определений)	0.10	–

640	522589.81	2239058.74	Метод спутниковых геодезических измерений (определений)	0.10	–
641	522578.16	2239036.92	Метод спутниковых геодезических измерений (определений)	0.10	–
642	522555.30	2239024.83	Метод спутниковых геодезических измерений (определений)	0.10	–
643	522523.84	2239009.46	Метод спутниковых геодезических измерений (определений)	0.10	–
644	522493.04	2238995.20	Метод спутниковых геодезических измерений (определений)	0.10	–
645	522494.72	2238991.58	Метод спутниковых геодезических измерений (определений)	0.10	–
646	522525.56	2239005.86	Метод спутниковых геодезических измерений (определений)	0.10	–
647	522557.11	2239021.26	Метод спутниковых геодезических измерений (определений)	0.10	–
648	522581.12	2239033.96	Метод спутниковых геодезических измерений (определений)	0.10	–
649	522591.08	2239052.62	Метод спутниковых геодезических измерений (определений)	0.10	–
650	522624.73	2239026.02	Метод спутниковых геодезических измерений (определений)	0.10	–
651	522655.18	2239000.33	Метод спутниковых геодезических измерений (определений)	0.10	–
652	522582.16	2238964.83	Метод спутниковых геодезических измерений (определений)	0.10	–
653	522553.74	2238951.28	Метод спутниковых геодезических измерений (определений)	0.10	–
654	522522.30	2238935.83	Метод спутниковых геодезических измерений (определений)	0.10	–
655	522493.10	2238921.71	Метод спутниковых геодезических измерений (определений)	0.10	–
656	522464.26	2238907.58	Метод спутниковых геодезических измерений (определений)	0.10	–
657	522449.26	2238933.96	Метод спутниковых геодезических измерений (определений)	0.10	–
658	522437.27	2238955.02	Метод спутниковых геодезических измерений (определений)	0.10	–
659	522448.03	2238971.29	Метод спутниковых геодезических измерений (определений)	0.10	–
660	522444.69	2238973.50	Метод спутниковых геодезических измерений (определений)	0.10	–
661	522432.58	2238955.18	Метод спутниковых геодезических измерений (определений)	0.10	–
662	522445.78	2238931.98	Метод спутниковых геодезических измерений (определений)	0.10	–
663	522462.64	2238902.33	Метод спутниковых геодезических измерений (определений)	0.10	–
664	522492.92	2238917.16	Метод спутниковых геодезических измерений (определений)	0.10	–
665	522496.42	2238908.17	Метод спутниковых геодезических измерений (определений)	0.10	–
666	522500.15	2238909.62	Метод спутниковых геодезических измерений (определений)	0.10	–
667	522496.54	2238918.92	Метод спутниковых геодезических измерений (определений)	0.10	–
668	522524.04	2238932.22	Метод спутниковых геодезических измерений (определений)	0.10	–
669	522555.48	2238947.67	Метод спутниковых геодезических измерений (определений)	0.10	–
670	522579.10	2238958.94	Метод спутниковых геодезических измерений (определений)	0.10	–
671	522572.88	2238944.42	Метод спутниковых геодезических измерений (определений)	0.10	–
672	522576.56	2238942.85	Метод спутниковых геодезических измерений (определений)	0.10	–
673	522584.59	2238961.56	Метод спутниковых геодезических измерений (определений)	0.10	–
674	522654.04	2238995.34	Метод спутниковых геодезических измерений (определений)	0.10	–
675	522646.98	2238982.57	Метод спутниковых геодезических измерений (определений)	0.10	–
676	522650.48	2238980.63	Метод спутниковых геодезических измерений (определений)	0.10	–
677	522660.28	2238998.33	Метод спутниковых геодезических измерений (определений)	0.10	–
678	522674.52	2239005.17	Метод спутниковых геодезических измерений (определений)	0.10	–
679	522680.02	2238993.48	Метод спутниковых геодезических измерений (определений)	0.10	–
680	522683.64	2238995.18	Метод спутниковых геодезических измерений (определений)	0.10	–
681	522678.12	2239006.89	Метод спутниковых геодезических измерений (определений)	0.10	–
682	522708.58	2239021.30	Метод спутниковых геодезических измерений (определений)	0.10	–
683	522724.85	2238986.88	Метод спутниковых геодезических измерений (определений)	0.10	–
684	522739.14	2238957.20	Метод спутниковых геодезических измерений (определений)	0.10	–
685	522699.42	2238938.16	Метод спутниковых геодезических измерений (определений)	0.10	–
686	522655.78	2238917.96	Метод спутниковых геодезических измерений (определений)	0.10	–
687	522615.82	2238897.98	Метод спутниковых геодезических измерений (определений)	0.10	–
688	522585.70	2238883.08	Метод спутниковых геодезических измерений (определений)	0.10	–
689	522556.20	2238868.82	Метод спутниковых геодезических измерений (определений)	0.10	–
690	522527.64	2238854.58	Метод спутниковых геодезических измерений (определений)	0.10	–
691	522495.67	2238839.33	Метод спутниковых геодезических измерений (определений)	0.10	–
692	522482.27	2238867.08	Метод спутниковых геодезических измерений (определений)	0.10	–
693	522478.67	2238865.34	Метод спутниковых геодезических измерений (определений)	0.10	–
571	522493.80	2238834.00	Метод спутниковых геодезических измерений (определений)	0.10	–
Зона1(5)	–	–	–	–	–
694	521866.30	2238562.72	Метод спутниковых геодезических измерений (определений)	0.10	–
695	521867.19	2238567.24	Метод спутниковых геодезических измерений (определений)	0.10	–
696	521841.74	2238577.69	Метод спутниковых геодезических измерений (определений)	0.10	–
697	521812.12	2238589.70	Метод спутниковых геодезических измерений (определений)	0.10	–
698	521790.12	2238598.32	Метод спутниковых геодезических измерений (определений)	0.10	–
699	521762.44	2238608.85	Метод спутниковых геодезических измерений (определений)	0.10	–
700	521760.89	2238608.35	Метод спутниковых геодезических измерений (определений)	0.10	–
701	521773.02	2238642.81	Метод спутниковых геодезических измерений (определений)	0.10	–
702	521784.85	2238677.26	Метод спутниковых геодезических измерений (определений)	0.10	–
703	521797.68	2238714.18	Метод спутниковых геодезических измерений (определений)	0.10	–
704	521809.96	2238750.26	Метод спутниковых геодезических измерений (определений)	0.10	–
705	521799.32	2238764.88	Метод спутниковых геодезических измерений (определений)	0.10	–
706	521834.00	2238751.78	Метод спутниковых геодезических измерений (определений)	0.10	–
707	521863.60	2238741.05	Метод спутниковых геодезических измерений (определений)	0.10	–
708	521897.73	2238728.78	Метод спутниковых геодезических измерений (определений)	0.10	–
709	521878.44	2238684.32	Метод спутниковых геодезических измерений (определений)	0.10	–
710	521864.76	2238647.70	Метод спутниковых геодезических измерений (определений)	0.10	–
711	521868.52	2238646.30	Метод спутниковых геодезических измерений (определений)	0.10	–
712	521882.15	2238682.82	Метод спутниковых геодезических измерений (определений)	0.10	–
713	521902.08	2238728.76	Метод спутниковых геодезических измерений (определений)	0.10	–
714	521910.24	2238763.32	Метод спутниковых геодезических измерений (определений)	0.10	–
715	521917.98	2238788.22	Метод спутниковых геодезических измерений (определений)	0.10	–
716	521914.16	2238789.42	Метод спутниковых геодезических измерений (определений)	0.10	–
717	521906.38	2238764.37	Метод спутниковых геодезических измерений (определений)	0.10	–
718	521898.88	2238732.62	Метод спутниковых геодезических измерений (определений)	0.10	–
719	521864.96	2238744.81	Метод спутниковых геодезических измерений (определений)	0.10	–
720	521835.39	2238755.53	Метод спутниковых геодезических измерений (определений)	0.10	–
721	521797.40	2238769.88	Метод спутниковых геодезических измерений (определений)	0.10	–
722	521810.58	2238797.92	Метод спутниковых геодезических измерений (определений)	0.10	–
723	521824.99	2238790.18	Метод спутниковых геодезических измерений (определений)	0.10	–
724	521826.88	2238793.70	Метод спутниковых геодезических измерений (определений)	0.10	–
725	521812.24	2238801.56	Метод спутниковых геодезических измерений (определений)	0.10	–
726	521826.18	2238832.71	Метод спутниковых геодезических измерений (определений)	0.10	–
727	521835.20	2238817.46	Метод спутниковых геодезических измерений (определений)	0.10	–
728	521838.64	2238819.50	Метод спутниковых геодезических измерений (определений)	0.10	–
729	521828.18	2238837.19	Метод спутниковых геодезических измерений (определений)	0.10	–
730	521838.30	2238860.17	Метод спутниковых геодезических измерений (определений)	0.10	–
731	521862.25	2238853.24	Метод спутниковых геодезических измерений (определений)	0.10	–
732	521863.36	2238857.08	Метод спутниковых геодезических измерений (определений)	0.10	–
733	521841.22	2238863.49	Метод спутниковых геодезических измерений (определений)	0.10	–
734	521862.72	2238882.42	Метод спутниковых геодезических измерений (определений)	0.10	–
735	521876.01	2238894.50	Метод спутниковых геодезических измерений (определений)	0.10	–
736	521898.30	2238870.27	Метод спутниковых геодезических измерений (определений)	0.10	–
737	521901.24	2238872.98	Метод спутниковых геодезических измерений (определений)	0.10	–
738	521881.25	2238894.72	Метод спутниковых геодезических измерений (определений)	0.10	–
739	521926.60	2238889.49	Метод спутниковых геодезических измерений (определений)	0.10	–
740	521937.45	2238877.80	Метод спутниковых геодезических измерений (определений)	0.10	–
741	521940.38	2238880.52	Метод спутниковых геодезических измерений (определений)	0.10	–
742	521932.72	2238888.78	Метод спутниковых геодезических измерений (определений)	0.10	–
743	521965.92	2238884.93	Метод спутниковых геодезических измерений (определений)	0.10	–
744	522006.20	2238877.16	Метод спутниковых геодезических измерений (определений)	0.10	–
745	522005.06	2238852.78	Метод спутниковых геодезических измерений (определений)	0.10	–
746	522009.06	2238852.59	Метод спутниковых геодезических измерений (определений)	0.10	–
747	522010.36	2238880.43	Метод спутниковых геодезических измерений (определений)	0.10	–
748	521966.52	2238888.89	Метод спутниковых геодезических измерений (определений)	0.10	–
749	521929.67	2238893.16	Метод спутниковых геодезических измерений (определений)	0.10	–
750	521932.16	2238937.58	Метод спутниковых геодезических измерений (определений)	0.10	–
751	521928.16	2238937.81	Метод спутниковых геодезических измерений (определений)	0.10	–
752	521925.68	2238893.62	Метод спутниковых геодезических измерений (определений)	0.10	–
753	521877.51	2238899.17	Метод спутниковых геодезических измерений (определений)	0.10	–
754	521861.82	2238935.06	Метод спутниковых геодезических измерений (определений)	0.10	–
755	521846.04	2238971.40	Метод спутниковых геодезических измерений (определений)	0.10	–
756	521842.37	2238969.81	Метод спутниковых геодезических измерений (определений)	0.10	–
757	521858.14	2238933.46	Метод спутниковых геодезических измерений (определений)	0.10	–
758	521873.72	2238897.84	Метод спутниковых геодезических измерений (определений)	0.10	–
759	521860.06	2238885.40	Метод спутниковых геодезических измерений (определений)	0.10	–
760	521835.51	2238863.80	Метод спутниковых геодезических измерений (определений)	0.10	–
761	521824.10	2238837.87	Метод спутниковых геодезических измерений (определений)	0.10	–
762	521807.84	2238801.52	Метод спутниковых геодезических измерений (определений)	0.10	–
763	521793.64	2238771.28	Метод спутниковых геодезических измерений (определений)	0.10	–
764	521751.56	2238786.62	Метод спутниковых геодезических измерений (определений)	0.10	–
765	521761.35	2238794.99	Метод спутниковых геодезических измерений (определений)	0.10	–
766	521758.75	2238798.03	Метод спутниковых геодезических измерений (определений)	0.10	–
767	521747.24	2238788.20	Метод спутниковых геодезических измерений (определений)	0.10	–
768	521705.94	2238803.31	Метод спутниковых геодезических измерений (определений)	0.10	–
769	521711.68	2238821.14	Метод спутниковых геодезических измерений (определений)	0.10	–
770	521727.16	2238820.94	Метод спутниковых геодезических измерений (определений)	0.10	–
771	521727.22	2238824.94	Метод спутниковых геодезических измерений (определений)	0.10	–

772	521713.08	2238825.12	Метод спутниковых геодезических измерений (определений)	0.10	–
773	521725.17	2238858.44	Метод спутниковых геодезических измерений (определений)	0.10	–
774	521737.66	2238857.38	Метод спутниковых геодезических измерений (определений)	0.10	–
775	521770.54	2238858.22	Метод спутниковых геодезических измерений (определений)	0.10	–
776	521770.44	2238862.22	Метод спутниковых геодезических измерений (определений)	0.10	–
777	521737.78	2238861.38	Метод спутниковых геодезических измерений (определений)	0.10	–
778	521726.58	2238862.34	Метод спутниковых геодезических измерений (определений)	0.10	–
779	521741.94	2238905.12	Метод спутниковых геодезических измерений (определений)	0.10	–
780	521754.62	2238901.46	Метод спутниковых геодезических измерений (определений)	0.10	–
781	521755.73	2238905.30	Метод спутниковых геодезических измерений (определений)	0.10	–
782	521743.66	2238908.78	Метод спутниковых геодезических измерений (определений)	0.10	–
783	521764.27	2238945.36	Метод спутниковых геодезических измерений (определений)	0.10	–
784	521801.68	2238962.35	Метод спутниковых геодезических измерений (определений)	0.10	–
785	521841.95	2238981.31	Метод спутниковых геодезических измерений (определений)	0.10	–
786	521873.98	2238996.24	Метод спутниковых геодезических измерений (определений)	0.10	–
787	521901.20	2239008.76	Метод спутниковых геодезических измерений (определений)	0.10	–
788	521931.52	2239022.58	Метод спутниковых геодезических измерений (определений)	0.10	–
789	521947.86	2239005.63	Метод спутниковых геодезических измерений (определений)	0.10	–
790	521965.88	2238987.46	Метод спутниковых геодезических измерений (определений)	0.10	–
791	521998.45	2238973.60	Метод спутниковых геодезических измерений (определений)	0.10	–
792	522021.10	2238963.76	Метод спутниковых геодезических измерений (определений)	0.10	–
793	522049.71	2238951.78	Метод спутниковых геодезических измерений (определений)	0.10	–
794	522051.25	2238955.48	Метод спутниковых геодезических измерений (определений)	0.10	–
795	522022.66	2238967.44	Метод спутниковых геодезических измерений (определений)	0.10	–
796	522000.75	2238976.96	Метод спутниковых геодезических измерений (определений)	0.10	–
797	521993.04	2238994.18	Метод спутниковых геодезических измерений (определений)	0.10	–
798	521989.39	2238992.56	Метод спутниковых геодезических измерений (определений)	0.10	–
799	521995.34	2238979.27	Метод спутниковых геодезических измерений (определений)	0.10	–
800	521969.14	2238990.42	Метод спутниковых геодезических измерений (определений)	0.10	–
801	521971.80	2239024.19	Метод спутниковых геодезических измерений (определений)	0.10	–
802	521974.30	2239071.72	Метод спутниковых геодезических измерений (определений)	0.10	–
803	521961.30	2239101.28	Метод спутниковых геодезических измерений (определений)	0.10	–
804	521978.22	2239106.21	Метод спутниковых геодезических измерений (определений)	0.10	–
805	521977.10	2239110.05	Метод спутниковых геодезических измерений (определений)	0.10	–
806	521959.72	2239104.98	Метод спутниковых геодезических измерений (определений)	0.10	–
807	521947.33	2239135.15	Метод спутниковых геодезических измерений (определений)	0.10	–
808	521936.60	2239159.54	Метод спутниковых геодезических измерений (определений)	0.10	–
809	521918.58	2239198.68	Метод спутниковых геодезических измерений (определений)	0.10	–
810	521914.96	2239197.01	Метод спутниковых геодезических измерений (определений)	0.10	–
811	521932.94	2239157.90	Метод спутниковых геодезических измерений (определений)	0.10	–
812	521943.65	2239133.58	Метод спутниковых геодезических измерений (определений)	0.10	–
813	521956.72	2239101.78	Метод спутниковых геодезических измерений (определений)	0.10	–
814	521970.26	2239070.98	Метод спутниковых геодезических измерений (определений)	0.10	–
815	521967.82	2239024.46	Метод спутниковых геодезических измерений (определений)	0.10	–
816	521965.38	2238993.64	Метод спутниковых геодезических измерений (определений)	0.10	–
817	521950.72	2239008.44	Метод спутниковых геодезических измерений (определений)	0.10	–
818	521933.34	2239026.44	Метод спутниковых геодезических измерений (определений)	0.10	–
819	521905.96	2239049.56	Метод спутниковых геодезических измерений (определений)	0.10	–
820	521917.10	2239063.42	Метод спутниковых геодезических измерений (определений)	0.10	–
821	521913.98	2239065.93	Метод спутниковых геодезических измерений (определений)	0.10	–
822	521903.66	2239053.13	Метод спутниковых геодезических измерений (определений)	0.10	–
823	521887.68	2239086.06	Метод спутниковых геодезических измерений (определений)	0.10	–
824	521897.00	2239093.98	Метод спутниковых геодезических измерений (определений)	0.10	–
825	521894.41	2239097.03	Метод спутниковых геодезических измерений (определений)	0.10	–
826	521885.90	2239089.80	Метод спутниковых геодезических измерений (определений)	0.10	–
827	521870.80	2239121.50	Метод спутниковых геодезических измерений (определений)	0.10	–
828	521880.95	2239133.80	Метод спутниковых геодезических измерений (определений)	0.10	–
829	521877.87	2239136.35	Метод спутниковых геодезических измерений (определений)	0.10	–
830	521868.97	2239125.57	Метод спутниковых геодезических измерений (определений)	0.10	–
831	521857.35	2239152.04	Метод спутниковых геодезических измерений (определений)	0.10	–
832	521843.04	2239176.28	Метод спутниковых геодезических измерений (определений)	0.10	–
833	521843.45	2239210.72	Метод спутниковых геодезических измерений (определений)	0.10	–
834	521839.45	2239210.78	Метод спутниковых геодезических измерений (определений)	0.10	–
835	521839.05	2239177.05	Метод спутниковых геодезических измерений (определений)	0.10	–
836	521804.80	2239161.94	Метод спутниковых геодезических измерений (определений)	0.10	–
837	521767.05	2239144.91	Метод спутниковых геодезических измерений (определений)	0.10	–
838	521780.12	2239112.02	Метод спутниковых геодезических измерений (определений)	0.10	–
839	521792.77	2239081.00	Метод спутниковых геодезических измерений (определений)	0.10	–
840	521775.30	2239051.77	Метод спутниковых геодезических измерений (определений)	0.10	–
841	521775.93	2239059.53	Метод спутниковых геодезических измерений (определений)	0.10	–
842	521771.94	2239059.85	Метод спутниковых геодезических измерений (определений)	0.10	–
843	521770.72	2239044.71	Метод спутниковых геодезических измерений (определений)	0.10	–
844	521737.71	2239029.50	Метод спутниковых геодезических измерений (определений)	0.10	–
845	521699.44	2239011.68	Метод спутниковых геодезических измерений (определений)	0.10	–
846	521669.33	2238997.20	Метод спутниковых геодезических измерений (определений)	0.10	–
847	521651.18	2238950.99	Метод спутниковых геодезических измерений (определений)	0.10	–
848	521639.73	2238921.95	Метод спутниковых геодезических измерений (определений)	0.10	–
849	521626.20	2238884.96	Метод спутниковых геодезических измерений (определений)	0.10	–
850	521610.90	2238848.50	Метод спутниковых геодезических измерений (определений)	0.10	–
851	521553.34	2238868.92	Метод спутниковых геодезических измерений (определений)	0.10	–
852	521531.03	2238876.87	Метод спутниковых геодезических измерений (определений)	0.10	–
853	521542.70	2238908.64	Метод спутниковых геодезических измерений (определений)	0.10	–
854	521554.02	2238938.85	Метод спутниковых геодезических измерений (определений)	0.10	–
855	521568.84	2238979.50	Метод спутниковых геодезических измерений (определений)	0.10	–
856	521585.20	2239018.78	Метод спутниковых геодезических измерений (определений)	0.10	–
857	521581.52	2239020.32	Метод спутниковых геодезических измерений (определений)	0.10	–
858	521565.12	2238980.94	Метод спутниковых геодезических измерений (определений)	0.10	–
859	521550.27	2238940.24	Метод спутниковых геодезических измерений (определений)	0.10	–
860	521538.95	2238910.04	Метод спутниковых геодезических измерений (определений)	0.10	–
861	521527.12	2238877.83	Метод спутниковых геодезических измерений (определений)	0.10	–
862	521493.82	2238881.31	Метод спутниковых геодезических измерений (определений)	0.10	–
863	521460.56	2238884.64	Метод спутниковых геодезических измерений (определений)	0.10	–
864	521433.96	2238887.66	Метод спутниковых геодезических измерений (определений)	0.10	–
865	521415.32	2238926.33	Метод спутниковых геодезических измерений (определений)	0.10	–
866	521400.71	2238952.03	Метод спутниковых геодезических измерений (определений)	0.10	–
867	521382.18	2238989.62	Метод спутниковых геодезических измерений (определений)	0.10	–
868	521339.50	2238967.38	Метод спутниковых геодезических измерений (определений)	0.10	–
869	521297.49	2238946.72	Метод спутниковых геодезических измерений (определений)	0.10	–
870	521261.87	2238929.19	Метод спутниковых геодезических измерений (определений)	0.10	–
871	521219.96	2238908.66	Метод спутниковых геодезических измерений (определений)	0.10	–
872	521221.72	2238905.07	Метод спутниковых геодезических измерений (определений)	0.10	–
873	521263.63	2238925.60	Метод спутниковых геодезических измерений (определений)	0.10	–
874	521299.26	2238943.13	Метод спутниковых геодезических измерений (определений)	0.10	–
875	521341.30	2238963.81	Метод спутниковых геодезических измерений (определений)	0.10	–
876	521380.40	2238984.18	Метод спутниковых геодезических измерений (определений)	0.10	–
877	521397.17	2238950.16	Метод спутниковых геодезических измерений (определений)	0.10	–
878	521411.78	2238924.46	Метод спутниковых геодезических измерений (определений)	0.10	–
879	521430.81	2238884.98	Метод спутниковых геодезических измерений (определений)	0.10	–
880	521444.00	2238853.28	Метод спутниковых геодезических измерений (определений)	0.10	–
881	521450.43	2238841.99	Метод спутниковых геодезических измерений (определений)	0.10	–
882	521453.91	2238843.97	Метод спутниковых геодезических измерений (определений)	0.10	–
883	521447.60	2238855.04	Метод спутниковых геодезических измерений (определений)	0.10	–
884	521435.79	2238883.44	Метод спутниковых геодезических измерений (определений)	0.10	–
885	521460.13	2238880.66	Метод спутниковых геодезических измерений (определений)	0.10	–
886	521493.40	2238877.33	Метод спутниковых геодезических измерений (определений)	0.10	–
887	521527.38	2238873.78	Метод спутниковых геодезических измерений (определений)	0.10	–
888	521541.69	2238855.18	Метод спутниковых геодезических измерений (определений)	0.10	–
889	521544.86	2238857.62	Метод спутниковых геодезических измерений (определений)	0.10	–
890	521534.19	2238871.49	Метод спутниковых геодезических измерений (определений)	0.10	–
891	521552.00	2238865.15	Метод спутниковых геодезических измерений (определений)	0.10	–
892	521609.34	2238844.81	Метод спутниковых геодезических измерений (определений)	0.10	–
893	521606.64	2238838.46	Метод спутниковых геодезических измерений (определений)	0.10	–
894	521573.62	2238849.81	Метод спутниковых геодезических измерений (определений)	0.10	–
895	521572.32	2238846.03	Метод спутниковых геодезических измерений (определений)	0.10	–
896	521605.26	2238834.70	Метод спутниковых геодезических измерений (определений)	0.10	–
897	521597.60	2238804.52	Метод спутниковых геодезических измерений (определений)	0.10	–
898	521584.78	2238761.70	Метод спутниковых геодезических измерений (определений)	0.10	–
899	521571.17	2238716.42	Метод спутниковых геодезических измерений (определений)	0.10	–
900	521547.38	2238703.35	Метод спутниковых геодезических измерений (определений)	0.10	–
901	521549.32	2238699.84	Метод спутниковых геодезических измерений (определений)	0.10	–
902	521572.56	2238712.61	Метод спутниковых геодезических измерений (определений)	0.10	–
903	521599.62	2238683.05	Метод спутниковых геодезических измерений (определений)	0.10	–
904	521615.14	2238653.18	Метод спутниковых геодезических измерений (определений)	0.10	–
905	521631.78	2238620.50	Метод спутниковых геодезических измерений (определений)	0.10	–

906	521654.56	2238588.94	Метод спутниковых геодезических измерений (определений)	0.10	–
907	521657.80	2238591.28	Метод спутниковых геодезических измерений (определений)	0.10	–
908	521635.20	2238622.59	Метод спутниковых геодезических измерений (определений)	0.10	–
909	521618.70	2238655.02	Метод спутниковых геодезических измерений (определений)	0.10	–
910	521602.92	2238685.36	Метод спутниковых геодезических измерений (определений)	0.10	–
911	521575.14	2238715.72	Метод спутниковых геодезических измерений (определений)	0.10	–
912	521588.60	2238760.55	Метод спутниковых геодезических измерений (определений)	0.10	–
913	521601.46	2238803.46	Метод спутниковых геодезических измерений (определений)	0.10	–
914	521609.10	2238833.38	Метод спутниковых геодезических измерений (определений)	0.10	–
915	521615.92	2238831.12	Метод спутниковых геодезических измерений (определений)	0.10	–
916	521616.62	2238833.29	Метод спутниковых геодезических измерений (определений)	0.10	–
917	521618.59	2238832.65	Метод спутниковых геодезических измерений (определений)	0.10	–
918	521617.90	2238830.50	Метод спутниковых геодезических измерений (определений)	0.10	–
919	521632.80	2238825.80	Метод спутниковых геодезических измерений (определений)	0.10	–
920	521672.02	2238811.08	Метод спутниковых геодезических измерений (определений)	0.10	–
921	521700.96	2238800.86	Метод спутниковых геодезических измерений (определений)	0.10	–
922	521696.88	2238787.80	Метод спутниковых геодезических измерений (определений)	0.10	–
923	521688.05	2238760.54	Метод спутниковых геодезических измерений (определений)	0.10	–
924	521676.50	2238723.64	Метод спутниковых геодезических измерений (определений)	0.10	–
925	521683.56	2238717.86	Метод спутниковых геодезических измерений (определений)	0.10	–
926	521681.34	2238694.83	Метод спутниковых геодезических измерений (определений)	0.10	–
927	521703.44	2238683.52	Метод спутниковых геодезических измерений (определений)	0.10	–
928	521705.26	2238687.08	Метод спутниковых геодезических измерений (определений)	0.10	–
929	521685.58	2238697.14	Метод спутниковых геодезических измерений (определений)	0.10	–
930	521687.42	2238716.19	Метод спутниковых геодезических измерений (определений)	0.10	–
931	521707.14	2238711.48	Метод спутниковых геодезических измерений (определений)	0.10	–
932	521708.06	2238715.38	Метод спутниковых геодезических измерений (определений)	0.10	–
933	521686.66	2238720.49	Метод спутниковых геодезических измерений (определений)	0.10	–
934	521681.12	2238725.02	Метод спутниковых геодезических измерений (определений)	0.10	–
935	521690.18	2238753.98	Метод спутниковых геодезических измерений (определений)	0.10	–
936	521693.90	2238744.70	Метод спутниковых геодезических измерений (определений)	0.10	–
937	521697.61	2238746.19	Метод спутниковых геодезических измерений (определений)	0.10	–
938	521692.08	2238760.01	Метод спутниковых геодезических измерений (определений)	0.10	–
939	521699.43	2238782.71	Метод спутниковых геодезических измерений (определений)	0.10	–
940	521705.98	2238773.32	Метод спутниковых геодезических измерений (определений)	0.10	–
941	521709.26	2238775.60	Метод спутниковых геодезических измерений (определений)	0.10	–
942	521700.97	2238787.50	Метод спутниковых геодезических измерений (определений)	0.10	–
943	521704.72	2238799.50	Метод спутниковых геодезических измерений (определений)	0.10	–
944	521746.82	2238784.09	Метод спутниковых геодезических измерений (определений)	0.10	–
945	521792.09	2238767.58	Метод спутниковых геодезических измерений (определений)	0.10	–
946	521775.60	2238725.08	Метод спутниковых геодезических измерений (определений)	0.10	–
947	521760.93	2238682.52	Метод спутниковых геодезических измерений (определений)	0.10	–
948	521746.60	2238640.95	Метод спутниковых геодезических измерений (определений)	0.10	–
949	521730.39	2238594.52	Метод спутниковых геодезических измерений (определений)	0.10	–
950	521758.30	2238603.32	Метод спутниковых геодезических измерений (определений)	0.10	–
951	521760.06	2238603.88	Метод спутниковых геодезических измерений (определений)	0.10	–
952	521791.68	2238591.58	Метод спутниковых геодезических измерений (определений)	0.10	–
953	521812.76	2238583.44	Метод спутниковых геодезических измерений (определений)	0.10	–
954	521838.09	2238573.92	Метод спутниковых геодезических измерений (определений)	0.10	–
694	521866.30	2238562.72	Метод спутниковых геодезических измерений (определений)	0.10	–
–	–	–	–	–	–
955	521751.44	2238642.72	Метод спутниковых геодезических измерений (определений)	0.10	–
956	521769.62	2238645.24	Метод спутниковых геодезических измерений (определений)	0.10	–
957	521780.31	2238676.36	Метод спутниковых геодезических измерений (определений)	0.10	–
958	521764.04	2238679.27	Метод спутниковых геодезических измерений (определений)	0.10	–
955	521751.44	2238642.72	Метод спутниковых геодезических измерений (определений)	0.10	–
–	–	–	–	–	–
959	521781.63	2238680.18	Метод спутниковых геодезических измерений (определений)	0.10	–
960	521793.34	2238713.86	Метод спутниковых геодезических измерений (определений)	0.10	–
961	521778.62	2238721.54	Метод спутниковых геодезических измерений (определений)	0.10	–
962	521765.36	2238683.10	Метод спутниковых геодезических измерений (определений)	0.10	–
959	521781.63	2238680.18	Метод спутниковых геодезических измерений (определений)	0.10	–
–	–	–	–	–	–
963	521794.65	2238717.68	Метод спутниковых геодезических измерений (определений)	0.10	–
964	521805.50	2238749.58	Метод спутниковых геодезических измерений (определений)	0.10	–
965	521795.00	2238764.02	Метод спутниковых геодезических измерений (определений)	0.10	–
966	521780.00	2238725.34	Метод спутниковых геодезических измерений (определений)	0.10	–

963	521794.65	2238717.68	Метод спутниковых геодезических измерений (определений)	0.10	–
–	–	–	–	–	–
967	521736.80	2238600.74	Метод спутниковых геодезических измерений (определений)	0.10	–
968	521756.11	2238606.82	Метод спутниковых геодезических измерений (определений)	0.10	–
969	521768.14	2238641.00	Метод спутниковых геодезических измерений (определений)	0.10	–
970	521749.98	2238638.48	Метод спутниковых геодезических измерений (определений)	0.10	–
967	521736.80	2238600.74	Метод спутниковых геодезических измерений (определений)	0.10	–
–	–	–	–	–	–
971	521702.17	2238804.66	Метод спутниковых геодезических измерений (определений)	0.10	–
972	521708.34	2238823.82	Метод спутниковых геодезических измерений (определений)	0.10	–
973	521721.94	2238861.24	Метод спутниковых геодезических измерений (определений)	0.10	–
974	521738.86	2238908.41	Метод спутниковых геодезических измерений (определений)	0.10	–
975	521761.43	2238948.46	Метод спутниковых геодезических измерений (определений)	0.10	–
976	521800.00	2238965.98	Метод спутниковых геодезических измерений (определений)	0.10	–
977	521840.25	2238984.92	Метод спутниковых геодезических измерений (определений)	0.10	–
978	521872.30	2238999.88	Метод спутниковых геодезических измерений (определений)	0.10	–
979	521899.54	2239012.40	Метод спутниковых геодезических измерений (определений)	0.10	–
980	521928.26	2239025.50	Метод спутниковых геодезических измерений (определений)	0.10	–
981	521901.56	2239048.04	Метод спутниковых геодезических измерений (определений)	0.10	–
982	521883.40	2239085.72	Метод спутниковых геодезических измерений (определений)	0.10	–
983	521866.62	2239120.96	Метод спутниковых геодезических измерений (определений)	0.10	–
984	521853.78	2239150.21	Метод спутниковых геодезических измерений (определений)	0.10	–
985	521840.22	2239173.19	Метод спутниковых геодезических измерений (определений)	0.10	–
986	521806.43	2239158.29	Метод спутниковых геодезических измерений (определений)	0.10	–
987	521772.18	2239142.84	Метод спутниковых геодезических измерений (определений)	0.10	–
988	521783.82	2239113.51	Метод спутниковых геодезических измерений (определений)	0.10	–
989	521796.08	2239083.48	Метод спутниковых геодезических измерений (определений)	0.10	–
990	521821.54	2239094.66	Метод спутниковых геодезических измерений (определений)	0.10	–
991	521823.14	2239091.00	Метод спутниковых геодезических измерений (определений)	0.10	–
992	521797.58	2239079.78	Метод спутниковых геодезических измерений (определений)	0.10	–
993	521806.12	2239058.85	Метод спутниковых геодезических измерений (определений)	0.10	–
994	521820.14	2239028.31	Метод спутниковых геодезических измерений (определений)	0.10	–
995	521831.92	2239001.98	Метод спутниковых геодезических измерений (определений)	0.10	–
996	521828.27	2239000.36	Метод спутниковых геодезических измерений (определений)	0.10	–
997	521819.26	2239020.48	Метод спутниковых геодезических измерений (определений)	0.10	–
998	521816.06	2238999.58	Метод спутниковых геодезических измерений (определений)	0.10	–
999	521812.11	2239000.19	Метод спутниковых геодезических измерений (определений)	0.10	–
1000	521816.25	2239027.19	Метод спутниковых геодезических измерений (определений)	0.10	–
1001	521803.30	2239055.39	Метод спутниковых геодезических измерений (определений)	0.10	–
1002	521773.46	2239041.57	Метод спутниковых геодезических измерений (определений)	0.10	–
1003	521741.60	2239026.88	Метод спутниковых геодезических измерений (определений)	0.10	–
1004	521759.34	2239002.41	Метод спутниковых геодезических измерений (определений)	0.10	–
1005	521756.10	2239000.06	Метод спутниковых геодезических измерений (определений)	0.10	–
1006	521737.90	2239025.17	Метод спутниковых геодезических измерений (определений)	0.10	–
1007	521701.16	2239008.06	Метод спутниковых геодезических измерений (определений)	0.10	–
1008	521672.48	2238994.28	Метод спутниковых геодезических измерений (определений)	0.10	–
1009	521654.90	2238949.53	Метод спутниковых геодезических измерений (определений)	0.10	–
1010	521643.47	2238920.53	Метод спутниковых геодезических измерений (определений)	0.10	–
1011	521629.92	2238883.50	Метод спутниковых геодезических измерений (определений)	0.10	–
1012	521613.85	2238845.20	Метод спутниковых геодезических измерений (определений)	0.10	–
1013	521610.42	2238837.20	Метод спутниковых геодезических измерений (определений)	0.10	–
1014	521617.48	2238834.82	Метод спутниковых геодезических измерений (определений)	0.10	–
1015	521634.11	2238829.58	Метод спутниковых геодезических измерений (определений)	0.10	–
1016	521673.40	2238814.84	Метод спутниковых геодезических измерений (определений)	0.10	–
971	521702.17	2238804.66	Метод спутниковых геодезических измерений (определений)	0.10	–
–	–	–	–	–	–
1017	521777.64	2239047.89	Метод спутниковых геодезических измерений (определений)	0.10	–
1018	521801.72	2239059.06	Метод спутниковых геодезических измерений (определений)	0.10	–
1019	521794.66	2239076.36	Метод спутниковых геодезических измерений (определений)	0.10	–
1017	521777.64	2239047.89	Метод спутниковых геодезических измерений (определений)	0.10	–
Зона1(6)	–	–	–	–	–
1020	521362.33	2238726.74	Метод спутниковых геодезических измерений (определений)	0.10	–
1021	521400.63	2238745.00	Метод спутниковых геодезических измерений (определений)	0.10	–
1022	521434.18	2238760.82	Метод спутниковых геодезических измерений (определений)	0.10	–
1023	521458.83	2238771.68	Метод спутниковых геодезических измерений (определений)	0.10	–
1024	521477.40	2238781.14	Метод спутниковых геодезических измерений (определений)	0.10	–
1025	521494.43	2238783.96	Метод спутниковых геодезических измерений (определений)	0.10	–

1026	521522.19	2238787.74	Метод спутниковых геодезических измерений (определений)	0.10	–
1027	521527.90	2238781.11	Метод спутниковых геодезических измерений (определений)	0.10	–
1028	521555.14	2238770.91	Метод спутниковых геодезических измерений (определений)	0.10	–
1029	521568.33	2238779.52	Метод спутниковых геодезических измерений (определений)	0.10	–
1030	521566.14	2238782.87	Метод спутниковых геодезических измерений (определений)	0.10	–
1031	521554.66	2238775.37	Метод спутниковых геодезических измерений (определений)	0.10	–
1032	521530.26	2238784.50	Метод спутниковых геодезических измерений (определений)	0.10	–
1033	521523.80	2238792.00	Метод спутниковых геодезических измерений (определений)	0.10	–
1034	521493.83	2238787.92	Метод спутниковых геодезических измерений (определений)	0.10	–
1035	521478.02	2238785.30	Метод спутниковых геодезических измерений (определений)	0.10	–
1036	521469.32	2238806.85	Метод спутниковых геодезических измерений (определений)	0.10	–
1037	521458.77	2238832.96	Метод спутниковых геодезических измерений (определений)	0.10	–
1038	521456.72	2238837.98	Метод спутниковых геодезических измерений (определений)	0.10	–
1039	521453.02	2238836.48	Метод спутниковых геодезических измерений (определений)	0.10	–
1040	521455.06	2238831.46	Метод спутниковых геодезических измерений (определений)	0.10	–
1041	521465.62	2238805.35	Метод спутниковых геодезических измерений (определений)	0.10	–
1042	521474.23	2238784.02	Метод спутниковых геодезических измерений (определений)	0.10	–
1043	521457.11	2238775.30	Метод спутниковых геодезических измерений (определений)	0.10	–
1044	521432.52	2238764.46	Метод спутниковых геодезических измерений (определений)	0.10	–
1045	521398.92	2238748.62	Метод спутниковых геодезических измерений (определений)	0.10	–
1046	521360.61	2238730.36	Метод спутниковых геодезических измерений (определений)	0.10	–
1020	521362.33	2238726.74	Метод спутниковых геодезических измерений (определений)	0.10	–
Зона1(7)	–	–	–	–	–
1047	521242.64	2238756.85	Метод спутниковых геодезических измерений (определений)	0.10	–
1048	521279.58	2238772.90	Метод спутниковых геодезических измерений (определений)	0.10	–
1049	521311.86	2238788.03	Метод спутниковых геодезических измерений (определений)	0.10	–
1050	521346.24	2238804.14	Метод спутниковых геодезических измерений (определений)	0.10	–
1051	521338.50	2238792.10	Метод спутниковых геодезических измерений (определений)	0.10	–
1052	521341.87	2238789.94	Метод спутниковых геодезических измерений (определений)	0.10	–
1053	521353.04	2238807.34	Метод спутниковых геодезических измерений (определений)	0.10	–
1054	521387.85	2238824.12	Метод спутниковых геодезических измерений (определений)	0.10	–
1055	521413.36	2238836.26	Метод спутниковых геодезических измерений (определений)	0.10	–
1056	521423.91	2238842.92	Метод спутниковых геодезических измерений (определений)	0.10	–
1057	521447.60	2238839.86	Метод спутниковых геодезических измерений (определений)	0.10	–
1058	521448.10	2238843.83	Метод спутниковых геодезических измерений (определений)	0.10	–
1059	521422.99	2238847.07	Метод спутниковых геодезических измерений (определений)	0.10	–
1060	521411.43	2238839.77	Метод спутниковых геодезических измерений (определений)	0.10	–
1061	521386.12	2238827.73	Метод спутниковых геодезических измерений (определений)	0.10	–
1062	521350.80	2238810.70	Метод спутниковых геодезических измерений (определений)	0.10	–
1063	521310.16	2238791.65	Метод спутниковых геодезических измерений (определений)	0.10	–
1064	521277.93	2238776.55	Метод спутниковых геодезических измерений (определений)	0.10	–
1065	521244.62	2238762.06	Метод спутниковых геодезических измерений (определений)	0.10	–
1066	521226.58	2238800.87	Метод спутниковых геодезических измерений (определений)	0.10	–
1067	521214.46	2238825.06	Метод спутниковых геодезических измерений (определений)	0.10	–
1068	521246.52	2238839.42	Метод спутниковых геодезических измерений (определений)	0.10	–
1069	521268.39	2238849.35	Метод спутниковых геодезических измерений (определений)	0.10	–
1070	521301.83	2238863.99	Метод спутниковых геодезических измерений (определений)	0.10	–
1071	521336.04	2238880.46	Метод спутниковых геодезических измерений (определений)	0.10	–
1072	521377.83	2238899.84	Метод спутниковых геодезических измерений (определений)	0.10	–
1073	521376.15	2238903.46	Метод спутниковых геодезических измерений (определений)	0.10	–
1074	521334.33	2238884.08	Метод спутниковых геодезических измерений (определений)	0.10	–
1075	521300.16	2238867.63	Метод спутниковых геодезических измерений (определений)	0.10	–
1076	521266.76	2238853.00	Метод спутниковых геодезических измерений (определений)	0.10	–
1077	521244.88	2238843.07	Метод спутниковых геодезических измерений (определений)	0.10	–
1078	521212.68	2238828.63	Метод спутниковых геодезических измерений (определений)	0.10	–
1079	521196.83	2238860.56	Метод спутниковых геодезических измерений (определений)	0.10	–
1080	521183.64	2238887.38	Метод спутниковых геодезических измерений (определений)	0.10	–
1081	521165.83	2238929.66	Метод спутниковых геодезических измерений (определений)	0.10	–
1082	521153.30	2238959.10	Метод спутниковых геодезических измерений (определений)	0.10	–
1083	521141.76	2238986.56	Метод спутниковых геодезических измерений (определений)	0.10	–
1084	521174.28	2238977.85	Метод спутниковых геодезических измерений (определений)	0.10	–
1085	521212.41	2238996.86	Метод спутниковых геодезических измерений (определений)	0.10	–
1086	521250.48	2239015.08	Метод спутниковых геодезических измерений (определений)	0.10	–
1087	521283.38	2239031.10	Метод спутниковых геодезических измерений (определений)	0.10	–
1088	521281.62	2239034.70	Метод спутниковых геодезических измерений (определений)	0.10	–
1089	521248.74	2239018.68	Метод спутниковых геодезических измерений (определений)	0.10	–
1090	521210.65	2239000.45	Метод спутниковых геодезических измерений (определений)	0.10	–
1091	521173.86	2238982.11	Метод спутниковых геодезических измерений (определений)	0.10	–
1092	521134.91	2238992.54	Метод спутниковых геодезических измерений (определений)	0.10	–
1093	521149.62	2238957.54	Метод спутниковых геодезических измерений (определений)	0.10	–
1094	521162.15	2238928.10	Метод спутниковых геодезических измерений (определений)	0.10	–
1095	521180.00	2238885.72	Метод спутниковых геодезических измерений (определений)	0.10	–
1096	521193.24	2238858.79	Метод спутниковых геодезических измерений (определений)	0.10	–
1097	521209.95	2238825.13	Метод спутниковых геодезических измерений (определений)	0.10	–
1098	521222.98	2238799.13	Метод спутниковых геодезических измерений (определений)	0.10	–
1047	521242.64	2238756.85	Метод спутниковых геодезических измерений (определений)	0.10	–
Зона1(8)	–	–	–	–	–
1099	520870.10	2238874.13	Метод спутниковых геодезических измерений (определений)	0.10	–
1100	520873.70	2238875.88	Метод спутниковых геодезических измерений (определений)	0.10	–
1101	520854.86	2238915.00	Метод спутниковых геодезических измерений (определений)	0.10	–
1102	520887.24	2238929.33	Метод спутниковых геодезических измерений (определений)	0.10	–
1103	520923.72	2238945.57	Метод спутниковых геодезических измерений (определений)	0.10	–
1104	520961.10	2238962.37	Метод спутниковых геодезических измерений (определений)	0.10	–
1105	520995.90	2238977.98	Метод спутниковых геодезических измерений (определений)	0.10	–
1106	521034.92	2238995.54	Метод спутниковых геодезических измерений (определений)	0.10	–
1107	521071.49	2239012.18	Метод спутниковых геодезических измерений (определений)	0.10	–
1108	521104.33	2239027.46	Метод спутниковых геодезических измерений (определений)	0.10	–
1109	521105.12	2239028.18	Метод спутниковых геодезических измерений (определений)	0.10	–
1110	521122.66	2239044.18	Метод спутниковых геодезических измерений (определений)	0.10	–
1111	521139.56	2239054.24	Метод спутниковых геодезических измерений (определений)	0.10	–
1112	521162.42	2239064.13	Метод спутниковых геодезических измерений (определений)	0.10	–
1113	521160.82	2239067.80	Метод спутниковых геодезических измерений (определений)	0.10	–
1114	521137.74	2239057.81	Метод спутниковых геодезических измерений (определений)	0.10	–
1115	521123.68	2239049.44	Метод спутниковых геодезических измерений (определений)	0.10	–
1116	521124.60	2239073.26	Метод спутниковых геодезических измерений (определений)	0.10	–
1117	521120.60	2239073.40	Метод спутниковых геодезических измерений (определений)	0.10	–
1118	521119.58	2239046.78	Метод спутниковых геодезических измерений (определений)	0.10	–
1119	521103.68	2239032.29	Метод спутниковых геодезических измерений (определений)	0.10	–
1120	521091.58	2239066.87	Метод спутниковых геодезических измерений (определений)	0.10	–
1121	521087.80	2239065.55	Метод спутниковых геодезических измерений (определений)	0.10	–
1122	521100.25	2239029.98	Метод спутниковых геодезических измерений (определений)	0.10	–
1123	521069.82	2239015.82	Метод спутниковых геодезических измерений (определений)	0.10	–
1124	521033.27	2238999.18	Метод спутниковых геодезических измерений (определений)	0.10	–
1125	520996.70	2238982.73	Метод спутниковых геодезических измерений (определений)	0.10	–
1126	520991.99	2239017.96	Метод спутниковых геодезических измерений (определений)	0.10	–
1127	520985.56	2239080.77	Метод спутниковых геодезических измерений (определений)	0.10	–
1128	520981.58	2239080.36	Метод спутниковых геодезических измерений (определений)	0.10	–
1129	520988.02	2239017.49	Метод спутниковых геодезических измерений (определений)	0.10	–
1130	520992.90	2238981.02	Метод спутниковых геодезических измерений (определений)	0.10	–
1131	520961.66	2238967.00	Метод спутниковых геодезических измерений (определений)	0.10	–
1132	520954.90	2238980.13	Метод спутниковых геодезических измерений (определений)	0.10	–
1133	520927.53	2239069.69	Метод спутниковых геодезических измерений (определений)	0.10	–
1134	520923.70	2239068.52	Метод спутниковых геодезических измерений (определений)	0.10	–
1135	520951.18	2238978.62	Метод спутниковых геодезических измерений (определений)	0.10	–
1136	520958.00	2238965.36	Метод спутниковых геодезических измерений (определений)	0.10	–
1137	520922.08	2238949.22	Метод спутниковых геодезических измерений (определений)	0.10	–
1138	520887.82	2238933.94	Метод спутниковых геодезических измерений (определений)	0.10	–
1139	520879.14	2238970.11	Метод спутниковых геодезических измерений (определений)	0.10	–
1140	520875.26	2238969.18	Метод спутниковых геодезических измерений (определений)	0.10	–
1141	520884.09	2238932.31	Метод спутниковых геодезических измерений (определений)	0.10	–
1142	520851.98	2238918.08	Метод спутниковых геодезических измерений (определений)	0.10	–
1143	520800.63	2238926.78	Метод спутниковых геодезических измерений (определений)	0.10	–
1144	520762.22	2238933.52	Метод спутниковых геодезических измерений (определений)	0.10	–
1145	520723.82	2238940.31	Метод спутниковых геодезических измерений (определений)	0.10	–
1146	520697.04	2238934.58	Метод спутниковых геодезических измерений (определений)	0.10	–
1147	520729.54	2238953.25	Метод спутниковых геодезических измерений (определений)	0.10	–
1148	520751.76	2238972.68	Метод спутниковых геодезических измерений (определений)	0.10	–
1149	520748.60	2238998.14	Метод спутниковых геодезических измерений (определений)	0.10	–
1150	520744.62	2238997.65	Метод спутниковых геодезических измерений (определений)	0.10	–
1151	520747.53	2238974.30	Метод спутниковых геодезических измерений (определений)	0.10	–
1152	520727.20	2238956.52	Метод спутниковых геодезических измерений (определений)	0.10	–
1153	520685.90	2238932.79	Метод спутниковых геодезических измерений (определений)	0.10	–
1154	520688.89	2238928.74	Метод спутниковых геодезических измерений (определений)	0.10	–
1155	520723.90	2238936.24	Метод спутниковых геодезических измерений (определений)	0.10	–

1156	520761.54	2238929.58	Метод спутниковых геодезических измерений (определений)	0.10	–
1157	520799.95	2238922.84	Метод спутниковых геодезических измерений (определений)	0.10	–
1158	520850.79	2238914.24	Метод спутниковых геодезических измерений (определений)	0.10	–
1099	520870.10	2238874.13	Метод спутниковых геодезических измерений (определений)	0.10	–
Зона1(9)	–	–	–	–	–
1159	520620.70	2238512.26	Метод спутниковых геодезических измерений (определений)	0.10	–
1160	520620.82	2238516.26	Метод спутниковых геодезических измерений (определений)	0.10	–
1161	520574.57	2238517.82	Метод спутниковых геодезических измерений (определений)	0.10	–
1162	520574.96	2238536.25	Метод спутниковых геодезических измерений (определений)	0.10	–
1163	520604.04	2238535.74	Метод спутниковых геодезических измерений (определений)	0.10	–
1164	520653.14	2238534.53	Метод спутниковых геодезических измерений (определений)	0.10	–
1165	520653.68	2238576.04	Метод спутниковых геодезических измерений (определений)	0.10	–
1166	520653.72	2238596.98	Метод спутниковых геодезических измерений (определений)	0.10	–
1167	520669.73	2238607.76	Метод спутниковых геодезических измерений (определений)	0.10	–
1168	520712.36	2238597.20	Метод спутниковых геодезических измерений (определений)	0.10	–
1169	520714.21	2238565.82	Метод спутниковых геодезических измерений (определений)	0.10	–
1170	520716.90	2238519.77	Метод спутниковых геодезических измерений (определений)	0.10	–
1171	520752.55	2238549.64	Метод спутниковых геодезических измерений (определений)	0.10	–
1172	520740.13	2238582.81	Метод спутниковых геодезических измерений (определений)	0.10	–
1173	520736.38	2238581.40	Метод спутниковых геодезических измерений (определений)	0.10	–
1174	520747.81	2238550.89	Метод спутниковых геодезических измерений (определений)	0.10	–
1175	520720.42	2238527.95	Метод спутниковых геодезических измерений (определений)	0.10	–
1176	520718.20	2238566.05	Метод спутниковых геодезических измерений (определений)	0.10	–
1177	520716.31	2238598.24	Метод спутниковых геодезических измерений (определений)	0.10	–
1178	520729.36	2238617.90	Метод спутниковых геодезических измерений (определений)	0.10	–
1179	520726.04	2238620.12	Метод спутниковых геодезических измерений (определений)	0.10	–
1180	520713.39	2238601.07	Метод спутниковых геодезических измерений (определений)	0.10	–
1181	520668.94	2238612.06	Метод спутниковых геодезических измерений (определений)	0.10	–
1182	520649.72	2238599.10	Метод спутниковых геодезических измерений (определений)	0.10	–
1183	520649.68	2238576.08	Метод спутниковых геодезических измерений (определений)	0.10	–
1184	520649.18	2238538.63	Метод спутниковых геодезических измерений (определений)	0.10	–
1185	520604.12	2238539.74	Метод спутниковых геодезических измерений (определений)	0.10	–
1186	520571.04	2238540.32	Метод спутниковых геодезических измерений (определений)	0.10	–
1187	520570.49	2238513.96	Метод спутниковых геодезических измерений (определений)	0.10	–
1159	520620.70	2238512.26	Метод спутниковых геодезических измерений (определений)	0.10	–
Зона1(10)	–	–	–	–	–
1188	520487.03	2238347.53	Метод спутниковых геодезических измерений (определений)	0.10	–
1189	520490.93	2238348.42	Метод спутниковых геодезических измерений (определений)	0.10	–
1190	520481.08	2238391.78	Метод спутниковых геодезических измерений (определений)	0.10	–
1191	520482.63	2238440.00	Метод спутниковых геодезических измерений (определений)	0.10	–
1192	520485.48	2238490.46	Метод спутниковых геодезических измерений (определений)	0.10	–
1193	520492.30	2238527.72	Метод спутниковых геодезических измерений (определений)	0.10	–
1194	520489.08	2238564.66	Метод спутниковых геодезических измерений (определений)	0.10	–
1195	520490.38	2238602.12	Метод спутниковых геодезических измерений (определений)	0.10	–
1196	520512.14	2238603.61	Метод спутниковых геодезических измерений (определений)	0.10	–
1197	520554.28	2238608.13	Метод спутниковых геодезических измерений (определений)	0.10	–
1198	520571.68	2238589.30	Метод спутниковых геодезических измерений (определений)	0.10	–
1199	520574.62	2238592.00	Метод спутниковых геодезических измерений (определений)	0.10	–
1200	520557.98	2238610.02	Метод спутниковых геодезических измерений (определений)	0.10	–
1201	520571.74	2238621.28	Метод спутниковых геодезических измерений (определений)	0.10	–
1202	520604.03	2238620.94	Метод спутниковых геодезических измерений (определений)	0.10	–
1203	520632.38	2238620.56	Метод спутниковых геодезических измерений (определений)	0.10	–
1204	520653.38	2238620.58	Метод спутниковых геодезических измерений (определений)	0.10	–
1205	520671.76	2238620.22	Метод спутниковых геодезических измерений (определений)	0.10	–
1206	520671.84	2238624.22	Метод спутниковых геодезических измерений (определений)	0.10	–
1207	520653.42	2238624.58	Метод спутниковых геодезических измерений (определений)	0.10	–
1208	520635.60	2238624.56	Метод спутниковых геодезических измерений (определений)	0.10	–
1209	520646.46	2238646.34	Метод спутниковых геодезических измерений (определений)	0.10	–
1210	520642.88	2238648.12	Метод спутниковых геодезических измерений (определений)	0.10	–
1211	520631.13	2238624.58	Метод спутниковых геодезических измерений (определений)	0.10	–
1212	520605.58	2238624.92	Метод спутниковых геодезических измерений (определений)	0.10	–
1213	520599.80	2238645.50	Метод спутниковых геодезических измерений (определений)	0.10	–
1214	520595.94	2238644.42	Метод спутниковых геодезических измерений (определений)	0.10	–
1215	520601.41	2238624.98	Метод спутниковых геодезических измерений (определений)	0.10	–
1216	520570.33	2238625.31	Метод спутниковых геодезических измерений (определений)	0.10	–
1217	520554.26	2238612.15	Метод спутниковых геодезических измерений (определений)	0.10	–
1218	520511.79	2238607.60	Метод спутниковых геодезических измерений (определений)	0.10	–
1219	520486.50	2238605.87	Метод спутниковых геодезических измерений (определений)	0.10	–
1220	520485.08	2238564.56	Метод спутниковых геодезических измерений (определений)	0.10	–
1221	520488.27	2238527.90	Метод спутниковых геодезических измерений (определений)	0.10	–
1222	520481.50	2238490.93	Метод спутниковых геодезических измерений (определений)	0.10	–
1223	520478.85	2238444.10	Метод спутниковых геодезических измерений (определений)	0.10	–
1224	520470.86	2238450.58	Метод спутниковых геодезических измерений (определений)	0.10	–
1225	520468.34	2238447.47	Метод спутниковых геодезических измерений (определений)	0.10	–
1226	520478.60	2238439.15	Метод спутниковых геодезических измерений (определений)	0.10	–
1227	520477.06	2238391.38	Метод спутниковых геодезических измерений (определений)	0.10	–
1188	520487.03	2238347.53	Метод спутниковых геодезических измерений (определений)	0.10	–
Зона1(11)	–	–	–	–	–
1228	520596.42	2238231.25	Метод спутниковых геодезических измерений (определений)	0.10	–
1229	520599.54	2238233.75	Метод спутниковых геодезических измерений (определений)	0.10	–
1230	520584.30	2238252.76	Метод спутниковых геодезических измерений (определений)	0.10	–
1231	520606.11	2238272.13	Метод спутниковых геодезических измерений (определений)	0.10	–
1232	520622.70	2238286.57	Метод спутниковых геодезических измерений (определений)	0.10	–
1233	520639.84	2238264.82	Метод спутниковых геодезических измерений (определений)	0.10	–
1234	520642.98	2238267.30	Метод спутниковых геодезических измерений (определений)	0.10	–
1235	520625.72	2238289.20	Метод спутниковых геодезических измерений (определений)	0.10	–
1236	520642.53	2238303.86	Метод спутниковых геодезических измерений (определений)	0.10	–
1237	520663.38	2238292.69	Метод спутниковых геодезических измерений (определений)	0.10	–
1238	520665.26	2238296.22	Метод спутниковых геодезических измерений (определений)	0.10	–
1239	520645.76	2238306.67	Метод спутниковых геодезических измерений (определений)	0.10	–
1240	520661.91	2238320.72	Метод спутниковых геодезических измерений (определений)	0.10	–
1241	520675.68	2238331.88	Метод спутниковых геодезических измерений (определений)	0.10	–
1242	520693.54	2238347.00	Метод спутниковых геодезических измерений (определений)	0.10	–
1243	520715.01	2238335.19	Метод спутниковых геодезических измерений (определений)	0.10	–
1244	520716.94	2238338.69	Метод спутниковых геодезических измерений (определений)	0.10	–
1245	520696.81	2238349.77	Метод спутниковых геодезических измерений (определений)	0.10	–
1246	520715.67	2238365.84	Метод спутниковых геодезических измерений (определений)	0.10	–
1247	520734.47	2238389.74	Метод спутниковых геодезических измерений (определений)	0.10	–
1248	520735.75	2238391.53	Метод спутниковых геодезических измерений (определений)	0.10	–
1249	520735.58	2238391.65	Метод спутниковых геодезических измерений (определений)	0.10	–
1250	520735.25	2238391.40	Метод спутниковых геодезических измерений (определений)	0.10	–
1251	520734.34	2238392.54	Метод спутниковых геодезических измерений (определений)	0.10	–
1252	520732.50	2238393.87	Метод спутниковых геодезических измерений (определений)	0.10	–
1253	520731.27	2238392.15	Метод спутниковых геодезических измерений (определений)	0.10	–
1254	520712.77	2238368.63	Метод спутниковых геодезических измерений (определений)	0.10	–
1255	520693.27	2238352.01	Метод спутниковых геодезических измерений (определений)	0.10	–
1256	520677.38	2238364.78	Метод спутниковых геодезических измерений (определений)	0.10	–
1257	520674.88	2238361.66	Метод спутниковых геодезических измерений (определений)	0.10	–
1258	520690.16	2238349.38	Метод спутниковых геодезических измерений (определений)	0.10	–
1259	520673.13	2238334.96	Метод спутниковых геодезических измерений (определений)	0.10	–
1260	520659.34	2238323.78	Метод спутниковых геодезических измерений (определений)	0.10	–
1261	520640.94	2238307.78	Метод спутниковых геодезических измерений (определений)	0.10	–
1262	520622.20	2238291.44	Метод спутниковых геодезических измерений (определений)	0.10	–
1263	520604.10	2238297.91	Метод спутниковых геодезических измерений (определений)	0.10	–
1264	520578.22	2238305.92	Метод спутниковых геодезических измерений (определений)	0.10	–
1265	520576.89	2238326.85	Метод спутниковых геодезических измерений (определений)	0.10	–
1266	520575.14	2238358.72	Метод спутниковых геодезических измерений (определений)	0.10	–
1267	520597.40	2238359.82	Метод спутниковых геодезических измерений (определений)	0.10	–
1268	520639.73	2238361.92	Метод спутниковых геодезических измерений (определений)	0.10	–
1269	520639.53	2238365.92	Метод спутниковых геодезических измерений (определений)	0.10	–
1270	520597.20	2238363.82	Метод спутниковых геодезических измерений (определений)	0.10	–
1271	520570.92	2238362.52	Метод спутниковых геодезических измерений (определений)	0.10	–
1272	520572.90	2238326.60	Метод спутниковых геодезических измерений (определений)	0.10	–
1273	520574.40	2238302.91	Метод спутниковых геодезических измерений (определений)	0.10	–
1274	520602.84	2238294.11	Метод спутниковых геодезических измерений (определений)	0.10	–
1275	520618.74	2238288.43	Метод спутниковых геодезических измерений (определений)	0.10	–
1276	520603.47	2238275.13	Метод спутниковых геодезических измерений (определений)	0.10	–
1277	520578.80	2238253.22	Метод спутниковых геодезических измерений (определений)	0.10	–
1228	520596.42	2238231.25	Метод спутниковых геодезических измерений (определений)	0.10	–
Зона1(12)	–	–	–	–	–
1278	521524.17	2237360.33	Метод спутниковых геодезических измерений (определений)	0.10	–
1279	521542.72	2237370.80	Метод спутниковых геодезических измерений (определений)	0.10	–
1280	521575.34	2237387.13	Метод спутниковых геодезических измерений (определений)	0.10	–
1281	521627.56	2237412.73	Метод спутниковых геодезических измерений (определений)	0.10	–

1282	521625.78	2237413.95	Метод спутниковых геодезических измерений (определений)	0.10	–
1283	521634.03	2237464.76	Метод спутниковых геодезических измерений (определений)	0.10	–
1284	521630.08	2237465.40	Метод спутниковых геодезических измерений (определений)	0.10	–
1285	521622.14	2237416.47	Метод спутниковых геодезических измерений (определений)	0.10	–
1286	521594.50	2237435.56	Метод спутниковых геодезических измерений (определений)	0.10	–
1287	521577.86	2237471.58	Метод спутниковых геодезических измерений (определений)	0.10	–
1288	521561.78	2237512.88	Метод спутниковых геодезических измерений (определений)	0.10	–
1289	521546.76	2237553.66	Метод спутниковых геодезических измерений (определений)	0.10	–
1290	521531.89	2237593.74	Метод спутниковых геодезических измерений (определений)	0.10	–
1291	521517.46	2237632.82	Метод спутниковых геодезических измерений (определений)	0.10	–
1292	521502.78	2237672.89	Метод спутниковых геодезических измерений (определений)	0.10	–
1293	521490.22	2237714.58	Метод спутниковых геодезических измерений (определений)	0.10	–
1294	521479.30	2237753.83	Метод спутниковых геодезических измерений (определений)	0.10	–
1295	521501.95	2237755.50	Метод спутниковых геодезических измерений (определений)	0.10	–
1296	521549.02	2237759.20	Метод спутниковых геодезических измерений (определений)	0.10	–
1297	521596.50	2237763.90	Метод спутниковых геодезических измерений (определений)	0.10	–
1298	521588.14	2237722.83	Метод спутниковых геодезических измерений (определений)	0.10	–
1299	521576.82	2237680.41	Метод спутниковых геодезических измерений (определений)	0.10	–
1300	521555.34	2237641.62	Метод спутниковых геодезических измерений (определений)	0.10	–
1301	521544.78	2237590.02	Метод спутниковых геодезических измерений (определений)	0.10	–
1302	521571.64	2237591.28	Метод спутниковых геодезических измерений (определений)	0.10	–
1303	521571.44	2237595.28	Метод спутниковых геодезических измерений (определений)	0.10	–
1304	521549.73	2237594.26	Метод спутниковых геодезических измерений (определений)	0.10	–
1305	521558.60	2237637.60	Метод спутниковых геодезических измерений (определений)	0.10	–
1306	521574.72	2237626.84	Метод спутниковых геодезических измерений (определений)	0.10	–
1307	521576.94	2237630.17	Метод спутниковых геодезических измерений (определений)	0.10	–
1308	521564.71	2237638.34	Метод спутниковых геодезических измерений (определений)	0.10	–
1309	521592.59	2237636.18	Метод спутниковых геодезических измерений (определений)	0.10	–
1310	521592.90	2237640.17	Метод спутниковых геодезических измерений (определений)	0.10	–
1311	521560.50	2237642.67	Метод спутниковых геодезических измерений (определений)	0.10	–
1312	521580.56	2237678.90	Метод спутниковых геодезических измерений (определений)	0.10	–
1313	521591.55	2237720.05	Метод спутниковых геодезических измерений (определений)	0.10	–
1314	521624.79	2237712.05	Метод спутниковых геодезических измерений (определений)	0.10	–
1315	521625.73	2237715.94	Метод спутниковых геодезических измерений (определений)	0.10	–
1316	521592.46	2237723.94	Метод спутниковых геодезических измерений (определений)	0.10	–
1317	521600.64	2237764.22	Метод спутниковых геодезических измерений (определений)	0.10	–
1318	521661.40	2237766.62	Метод спутниковых геодезических измерений (определений)	0.10	–
1319	521693.33	2237767.50	Метод спутниковых геодезических измерений (определений)	0.10	–
1320	521698.17	2237727.18	Метод спутниковых геодезических измерений (определений)	0.10	–
1321	521702.14	2237727.66	Метод спутниковых геодезических измерений (определений)	0.10	–
1322	521697.34	2237767.62	Метод спутниковых геодезических измерений (определений)	0.10	–
1323	521725.00	2237768.62	Метод спутниковых геодезических измерений (определений)	0.10	–
1324	521770.70	2237770.00	Метод спутниковых геодезических измерений (определений)	0.10	–
1325	521811.15	2237771.36	Метод спутниковых геодезических измерений (определений)	0.10	–
1326	521837.96	2237771.90	Метод спутниковых геодезических измерений (определений)	0.10	–
1327	521865.30	2237773.10	Метод спутниковых геодезических измерений (определений)	0.10	–
1328	521865.13	2237777.10	Метод спутниковых геодезических измерений (определений)	0.10	–
1329	521837.84	2237775.90	Метод спутниковых геодезических измерений (определений)	0.10	–
1330	521811.04	2237775.36	Метод спутниковых геодезических измерений (определений)	0.10	–
1331	521770.57	2237774.00	Метод спутниковых геодезических измерений (определений)	0.10	–
1332	521724.86	2237772.62	Метод спутниковых геодезических измерений (определений)	0.10	–
1333	521695.04	2237771.54	Метод спутниковых геодезических измерений (определений)	0.10	–
1334	521663.06	2237770.66	Метод спутниковых геодезических измерений (определений)	0.10	–
1335	521661.64	2237780.50	Метод спутниковых геодезических измерений (определений)	0.10	–
1336	521657.68	2237779.94	Метод спутниковых геодезических измерений (определений)	0.10	–
1337	521659.04	2237770.52	Метод спутниковых геодезических измерений (определений)	0.10	–
1338	521600.99	2237768.23	Метод спутниковых геодезических измерений (определений)	0.10	–
1339	521600.75	2237813.55	Метод спутниковых геодезических измерений (определений)	0.10	–
1340	521600.00	2237860.31	Метод спутниковых геодезических измерений (определений)	0.10	–
1341	521598.60	2237890.03	Метод спутниковых геодезических измерений (определений)	0.10	–
1342	521630.03	2237886.50	Метод спутниковых геодезических измерений (определений)	0.10	–
1343	521668.49	2237882.86	Метод спутниковых геодезических измерений (определений)	0.10	–
1344	521707.32	2237879.20	Метод спутниковых геодезических измерений (определений)	0.10	–
1345	521742.75	2237875.00	Метод спутниковых геодезических измерений (определений)	0.10	–
1346	521740.34	2237852.60	Метод спутниковых геодезических измерений (определений)	0.10	–
1347	521737.82	2237828.24	Метод спутниковых геодезических измерений (определений)	0.10	–
1348	521741.80	2237827.83	Метод спутниковых геодезических измерений (определений)	0.10	–
1349	521744.32	2237852.18	Метод спутниковых геодезических измерений (определений)	0.10	–
1350	521746.73	2237874.56	Метод спутниковых геодезических измерений (определений)	0.10	–
1351	521781.86	2237870.92	Метод спутниковых геодезических измерений (определений)	0.10	–
1352	521776.40	2237840.00	Метод спутниковых геодезических измерений (определений)	0.10	–
1353	521780.34	2237839.31	Метод спутниковых геодезических измерений (определений)	0.10	–
1354	521785.84	2237870.50	Метод спутниковых геодезических измерений (определений)	0.10	–
1355	521820.04	2237866.93	Метод спутниковых геодезических измерений (определений)	0.10	–
1356	521849.34	2237863.97	Метод спутниковых геодезических измерений (определений)	0.10	–
1357	521874.19	2237861.64	Метод спутниковых геодезических измерений (определений)	0.10	–
1358	521887.06	2237876.56	Метод спутниковых геодезических измерений (определений)	0.10	–
1359	521884.02	2237879.16	Метод спутниковых геодезических измерений (определений)	0.10	–
1360	521872.51	2237865.82	Метод спутниковых геодезических измерений (определений)	0.10	–
1361	521849.72	2237867.95	Метод спутниковых геодезических измерений (определений)	0.10	–
1362	521821.36	2237870.82	Метод спутниковых геодезических измерений (определений)	0.10	–
1363	521816.81	2237878.67	Метод спутниковых геодезических измерений (определений)	0.10	–
1364	521824.34	2237902.41	Метод спутниковых геодезических измерений (определений)	0.10	–
1365	521820.52	2237903.62	Метод спутниковых геодезических измерений (определений)	0.10	–
1366	521812.46	2237878.20	Метод спутниковых геодезических измерений (определений)	0.10	–
1367	521816.44	2237871.33	Метод спутниковых геодезических измерений (определений)	0.10	–
1368	521784.37	2237874.67	Метод спутниковых геодезических измерений (определений)	0.10	–
1369	521745.02	2237878.77	Метод спутниковых геодезических измерений (определений)	0.10	–
1370	521707.74	2237883.18	Метод спутниковых геодезических измерений (определений)	0.10	–
1371	521668.87	2237886.84	Метод спутниковых геодезических измерений (определений)	0.10	–
1372	521630.44	2237890.48	Метод спутниковых геодезических измерений (определений)	0.10	–
1373	521598.77	2237894.04	Метод спутниковых геодезических измерений (определений)	0.10	–
1374	521602.90	2237923.04	Метод спутниковых геодезических измерений (определений)	0.10	–
1375	521606.69	2237966.58	Метод спутниковых геодезических измерений (определений)	0.10	–
1376	521610.24	2238010.21	Метод спутниковых геодезических измерений (определений)	0.10	–
1377	521613.86	2238046.76	Метод спутниковых геодезических измерений (определений)	0.10	–
1378	521656.60	2238042.88	Метод спутниковых геодезических измерений (определений)	0.10	–
1379	521664.29	2238031.73	Метод спутниковых геодезических измерений (определений)	0.10	–
1380	521667.58	2238034.00	Метод спутниковых геодезических измерений (определений)	0.10	–
1381	521661.82	2238042.35	Метод спутниковых геодезических измерений (определений)	0.10	–
1382	521701.48	2238038.22	Метод спутниковых геодезических измерений (определений)	0.10	–
1383	521720.23	2238025.68	Метод спутниковых геодезических измерений (определений)	0.10	–
1384	521722.45	2238029.00	Метод спутниковых геодезических измерений (определений)	0.10	–
1385	521709.92	2238037.38	Метод спутниковых геодезических измерений (определений)	0.10	–
1386	521747.14	2238033.69	Метод спутниковых геодезических измерений (определений)	0.10	–
1387	521743.77	2237980.45	Метод спутниковых геодезических измерений (определений)	0.10	–
1388	521742.30	2237952.04	Метод спутниковых геодезических измерений (определений)	0.10	–
1389	521746.29	2237951.84	Метод спутниковых геодезических измерений (определений)	0.10	–
1390	521747.76	2237980.22	Метод спутниковых геодезических измерений (определений)	0.10	–
1391	521751.12	2238033.29	Метод спутниковых геодезических измерений (определений)	0.10	–
1392	521790.90	2238029.16	Метод спутниковых геодезических измерений (определений)	0.10	–
1393	521804.56	2238016.95	Метод спутниковых геодезических измерений (определений)	0.10	–
1394	521807.22	2238019.93	Метод спутниковых геодезических измерений (определений)	0.10	–
1395	521797.76	2238028.38	Метод спутниковых геодезических измерений (определений)	0.10	–
1396	521833.81	2238024.31	Метод спутниковых геодезических измерений (определений)	0.10	–
1397	521861.56	2238021.52	Метод спутниковых геодезических измерений (определений)	0.10	–
1398	521866.48	2237994.48	Метод спутниковых геодезических измерений (определений)	0.10	–
1399	521849.94	2237981.92	Метод спутниковых геодезических измерений (определений)	0.10	–
1400	521852.36	2237978.73	Метод спутниковых геодезических измерений (определений)	0.10	–
1401	521870.86	2237992.78	Метод спутниковых геодезических измерений (определений)	0.10	–
1402	521865.72	2238021.04	Метод спутниковых геодезических измерений (определений)	0.10	–
1403	521884.06	2238018.78	Метод спутниковых геодезических измерений (определений)	0.10	–
1404	521973.32	2238030.61	Метод спутниковых геодезических измерений (определений)	0.10	–
1405	521972.80	2238034.58	Метод спутниковых геодезических измерений (определений)	0.10	–
1406	521884.04	2238022.81	Метод спутниковых геодезических измерений (определений)	0.10	–
1407	521863.42	2238025.36	Метод спутниковых геодезических измерений (определений)	0.10	–
1408	521834.23	2238028.28	Метод спутниковых геодезических измерений (определений)	0.10	–
1409	521791.76	2238033.10	Метод спутниковых геодезических измерений (определений)	0.10	–
1410	521752.41	2238037.18	Метод спутниковых геодезических измерений (определений)	0.10	–
1411	521765.00	2238061.06	Метод спутниковых геодезических измерений (определений)	0.10	–
1412	521769.77	2238117.29	Метод спутниковых геодезических измерений (определений)	0.10	–
1413	521765.78	2238117.63	Метод спутниковых геодезических измерений (определений)	0.10	–
1414	521761.08	2238062.20	Метод спутниковых геодезических измерений (определений)	0.10	–
1415	521752.10	2238045.17	Метод спутниковых геодезических измерений (определений)	0.10	–

1416	521755.64	2238086.28	Метод спутниковых геодезических измерений (определений)	0.10	–
1417	521758.80	2238128.02	Метод спутниковых геодезических измерений (определений)	0.10	–
1418	521754.82	2238128.32	Метод спутниковых геодезических измерений (определений)	0.10	–
1419	521751.64	2238086.60	Метод спутниковых геодезических измерений (определений)	0.10	–
1420	521747.44	2238037.68	Метод спутниковых геодезических измерений (определений)	0.10	–
1421	521702.29	2238042.16	Метод спутниковых геодезических измерений (определений)	0.10	–
1422	521657.90	2238046.78	Метод спутниковых геодезических измерений (определений)	0.10	–
1423	521610.26	2238051.10	Метод спутниковых геодезических измерений (определений)	0.10	–
1424	521606.80	2238016.03	Метод спутниковых геодезических измерений (определений)	0.10	–
1425	521598.18	2238028.60	Метод спутниковых геодезических измерений (определений)	0.10	–
1426	521594.88	2238026.34	Метод спутниковых геодезических измерений (определений)	0.10	–
1427	521605.16	2238011.35	Метод спутниковых геодезических измерений (определений)	0.10	–
1428	521593.27	2238006.80	Метод спутниковых геодезических измерений (определений)	0.10	–
1429	521594.68	2238003.09	Метод спутниковых геодезических измерений (определений)	0.10	–
1430	521606.00	2238007.39	Метод спутниковых геодезических измерений (определений)	0.10	–
1431	521602.70	2237966.92	Метод спутниковых геодезических измерений (определений)	0.10	–
1432	521599.36	2237928.47	Метод спутниковых геодезических измерений (определений)	0.10	–
1433	521588.95	2237941.63	Метод спутниковых геодезических измерений (определений)	0.10	–
1434	521585.81	2237939.15	Метод спутниковых геодезических измерений (определений)	0.10	–
1435	521598.80	2237922.70	Метод спутниковых геодезических измерений (определений)	0.10	–
1436	521594.49	2237892.36	Метод спутниковых геодезических измерений (определений)	0.10	–
1437	521595.76	2237865.38	Метод спутниковых геодезических измерений (определений)	0.10	–
1438	521588.19	2237873.10	Метод спутниковых геодезических измерений (определений)	0.10	–
1439	521588.72	2237880.83	Метод спутниковых геодезических измерений (определений)	0.10	–
1440	521590.38	2237881.36	Метод спутниковых геодезических измерений (определений)	0.10	–
1441	521589.64	2237888.44	Метод спутниковых геодезических измерений (определений)	0.10	–
1442	521565.54	2237897.50	Метод спутниковых геодезических измерений (определений)	0.10	–
1443	521535.76	2237900.47	Метод спутниковых геодезических измерений (определений)	0.10	–
1444	521498.42	2237904.28	Метод спутниковых геодезических измерений (определений)	0.10	–
1445	521474.71	2237906.41	Метод спутниковых геодезических измерений (определений)	0.10	–
1446	521485.31	2237912.57	Метод спутниковых геодезических измерений (определений)	0.10	–
1447	521487.68	2237939.88	Метод спутниковых геодезических измерений (определений)	0.10	–
1448	521492.14	2237924.72	Метод спутниковых геодезических измерений (определений)	0.10	–
1449	521495.98	2237925.86	Метод спутниковых геодезических измерений (определений)	0.10	–
1450	521488.64	2237950.84	Метод спутниковых геодезических измерений (определений)	0.10	–
1451	521491.64	2237988.87	Метод спутниковых геодезических измерений (определений)	0.10	–
1452	521493.36	2238012.92	Метод спутниковых геодезических измерений (определений)	0.10	–
1453	521495.66	2238039.66	Метод спутниковых геодезических измерений (определений)	0.10	–
1454	521496.94	2238058.44	Метод спутниковых геодезических измерений (определений)	0.10	–
1455	521507.86	2238057.12	Метод спутниковых геодезических измерений (определений)	0.10	–
1456	521547.14	2238054.23	Метод спутниковых геодезических измерений (определений)	0.10	–
1457	521547.44	2238058.22	Метод спутниковых геодезических измерений (определений)	0.10	–
1458	521508.26	2238061.10	Метод спутниковых геодезических измерений (определений)	0.10	–
1459	521497.24	2238062.44	Метод спутниковых геодезических измерений (определений)	0.10	–
1460	521500.68	2238103.54	Метод спутниковых геодезических измерений (определений)	0.10	–
1461	521504.02	2238146.54	Метод спутниковых геодезических измерений (определений)	0.10	–
1462	521507.70	2238194.48	Метод спутниковых геодезических измерений (определений)	0.10	–
1463	521563.38	2238188.76	Метод спутниковых геодезических измерений (определений)	0.10	–
1464	521578.67	2238187.60	Метод спутниковых геодезических измерений (определений)	0.10	–
1465	521610.18	2238184.40	Метод спутниковых геодезических измерений (определений)	0.10	–
1466	521608.48	2238169.14	Метод спутниковых геодезических измерений (определений)	0.10	–
1467	521605.70	2238137.40	Метод спутниковых геодезических измерений (определений)	0.10	–
1468	521600.39	2238080.90	Метод спутниковых геодезических измерений (определений)	0.10	–
1469	521617.88	2238091.07	Метод спутниковых геодезических измерений (определений)	0.10	–
1470	521615.86	2238094.53	Метод спутниковых геодезических измерений (определений)	0.10	–
1471	521605.10	2238088.26	Метод спутниковых геодезических измерений (определений)	0.10	–
1472	521609.57	2238135.92	Метод спутниковых геодезических измерений (определений)	0.10	–
1473	521624.34	2238143.28	Метод спутниковых геодезических измерений (определений)	0.10	–
1474	521622.56	2238146.86	Метод спутниковых геодезических измерений (определений)	0.10	–
1475	521609.98	2238140.60	Метод спутниковых геодезических измерений (определений)	0.10	–
1476	521612.46	2238168.74	Метод спутниковых геодезических измерений (определений)	0.10	–
1477	521613.26	2238175.99	Метод спутниковых геодезических измерений (определений)	0.10	–
1478	521628.74	2238184.12	Метод спутниковых геодезических измерений (определений)	0.10	–
1479	521626.88	2238187.66	Метод спутниковых геодезических измерений (определений)	0.10	–
1480	521613.80	2238180.79	Метод спутниковых геодезических измерений (определений)	0.10	–
1481	521614.37	2238185.88	Метод спутниковых геодезических измерений (определений)	0.10	–
1482	521615.34	2238196.74	Метод спутниковых геодезических измерений (определений)	0.10	–
1483	521646.30	2238193.69	Метод спутниковых геодезических измерений (определений)	0.10	–
1484	521691.78	2238189.34	Метод спутниковых геодезических измерений (определений)	0.10	–
1485	521682.58	2238181.90	Метод спутниковых геодезических измерений (определений)	0.10	–
1486	521685.10	2238178.79	Метод спутниковых геодезических измерений (определений)	0.10	–
1487	521697.47	2238188.80	Метод спутниковых геодезических измерений (определений)	0.10	–
1488	521742.54	2238184.32	Метод спутниковых геодезических измерений (определений)	0.10	–
1489	521740.92	2238172.31	Метод спутниковых геодезических измерений (определений)	0.10	–
1490	521744.88	2238171.78	Метод спутниковых геодезических измерений (определений)	0.10	–
1491	521746.52	2238183.94	Метод спутниковых геодезических измерений (определений)	0.10	–
1492	521776.34	2238181.26	Метод спутниковых геодезических измерений (определений)	0.10	–
1493	521782.42	2238171.82	Метод спутниковых геодезических измерений (определений)	0.10	–
1494	521785.78	2238173.98	Метод спутниковых геодезических измерений (определений)	0.10	–
1495	521781.44	2238180.72	Метод спутниковых геодезических измерений (определений)	0.10	–
1496	521847.58	2238174.64	Метод спутниковых геодезических измерений (определений)	0.10	–
1497	521833.94	2238170.46	Метод спутниковых геодезических измерений (определений)	0.10	–
1498	521828.22	2238130.98	Метод спутниковых геодезических измерений (определений)	0.10	–
1499	521823.91	2238105.31	Метод спутниковых геодезических измерений (определений)	0.10	–
1500	521827.85	2238104.65	Метод спутниковых геодезических измерений (определений)	0.10	–
1501	521832.17	2238130.37	Метод спутниковых геодезических измерений (определений)	0.10	–
1502	521837.55	2238167.51	Метод спутниковых геодезических измерений (определений)	0.10	–
1503	521858.46	2238173.67	Метод спутниковых геодезических измерений (определений)	0.10	–
1504	521902.64	2238173.02	Метод спутниковых геодезических измерений (определений)	0.10	–
1505	521970.36	2238171.94	Метод спутниковых геодезических измерений (определений)	0.10	–
1506	521981.00	2238170.96	Метод спутниковых геодезических измерений (определений)	0.10	–
1507	522013.80	2238175.00	Метод спутниковых геодезических измерений (определений)	0.10	–
1508	522013.31	2238178.96	Метод спутниковых геодезических измерений (определений)	0.10	–
1509	521980.94	2238174.98	Метод спутниковых геодезических измерений (определений)	0.10	–
1510	521970.58	2238175.94	Метод спутниковых геодезических измерений (определений)	0.10	–
1511	521902.70	2238177.02	Метод спутниковых геодезических измерений (определений)	0.10	–
1512	521858.29	2238177.68	Метод спутниковых геодезических измерений (определений)	0.10	–
1513	521815.34	2238181.60	Метод спутниковых геодезических измерений (определений)	0.10	–
1514	521779.72	2238184.96	Метод спутниковых геодезических измерений (определений)	0.10	–
1515	521783.70	2238227.98	Метод спутниковых геодезических измерений (определений)	0.10	–
1516	521787.23	2238269.36	Метод спутниковых геодезических измерений (определений)	0.10	–
1517	521783.24	2238269.69	Метод спутниковых геодезических измерений (определений)	0.10	–
1518	521779.72	2238228.33	Метод спутниковых геодезических измерений (определений)	0.10	–
1519	521775.73	2238185.38	Метод спутниковых геодезических измерений (определений)	0.10	–
1520	521745.33	2238188.06	Метод спутниковых геодезических измерений (определений)	0.10	–
1521	521732.40	2238194.05	Метод спутниковых геодезических измерений (определений)	0.10	–
1522	521731.90	2238230.52	Метод спутниковых геодезических измерений (определений)	0.10	–
1523	521727.90	2238230.46	Метод спутниковых геодезических измерений (определений)	0.10	–
1524	521728.44	2238191.48	Метод спутниковых геодезических измерений (определений)	0.10	–
1525	521733.23	2238189.26	Метод спутниковых геодезических измерений (определений)	0.10	–
1526	521697.04	2238192.86	Метод спутниковых геодезических измерений (определений)	0.10	–
1527	521646.68	2238197.67	Метод спутниковых геодезических измерений (определений)	0.10	–
1528	521615.72	2238200.73	Метод спутниковых геодезических измерений (определений)	0.10	–
1529	521618.12	2238231.24	Метод спутниковых геодезических измерений (определений)	0.10	–
1530	521628.62	2238226.31	Метод спутниковых геодезических измерений (определений)	0.10	–
1531	521630.32	2238229.93	Метод спутниковых геодезических измерений (определений)	0.10	–
1532	521618.46	2238235.50	Метод спутниковых геодезических измерений (определений)	0.10	–
1533	521621.56	2238272.67	Метод спутниковых геодезических измерений (определений)	0.10	–
1534	521632.48	2238263.44	Метод спутниковых геодезических измерений (определений)	0.10	–
1535	521635.06	2238266.50	Метод спутниковых геодезических измерений (определений)	0.10	–
1536	521621.97	2238277.56	Метод спутниковых геодезических измерений (определений)	0.10	–
1537	521626.35	2238327.89	Метод спутниковых геодезических измерений (определений)	0.10	–
1538	521645.37	2238322.94	Метод спутниковых геодезических измерений (определений)	0.10	–
1539	521685.74	2238314.24	Метод спутниковых геодезических измерений (определений)	0.10	–
1540	521723.53	2238306.26	Метод спутниковых геодезических измерений (определений)	0.10	–
1541	521757.05	2238298.92	Метод спутниковых геодезических измерений (определений)	0.10	–
1542	521786.64	2238292.10	Метод спутниковых геодезических измерений (определений)	0.10	–
1543	521812.22	2238286.65	Метод спутниковых геодезических измерений (определений)	0.10	–
1544	521838.80	2238284.32	Метод спутниковых геодезических измерений (определений)	0.10	–
1545	521839.16	2238288.30	Метод спутниковых геодезических измерений (определений)	0.10	–
1546	521812.82	2238290.62	Метод спутниковых геодезических измерений (определений)	0.10	–
1547	521787.50	2238296.02	Метод спутниковых геодезических измерений (определений)	0.10	–
1548	521757.93	2238302.82	Метод спутниковых геодезических измерений (определений)	0.10	–
1549	521726.86	2238309.63	Метод спутниковых геодезических измерений (определений)	0.10	–

1550	521734.75	2238325.94	Метод спутниковых геодезических измерений (определений)	0.10	–
1551	521731.15	2238327.67	Метод спутниковых геодезических измерений (определений)	0.10	–
1552	521722.83	2238310.50	Метод спутниковых геодезических измерений (определений)	0.10	–
1553	521686.57	2238318.14	Метод спутниковых геодезических измерений (определений)	0.10	–
1554	521646.30	2238326.83	Метод спутниковых геодезических измерений (определений)	0.10	–
1555	521626.70	2238331.93	Метод спутниковых геодезических измерений (определений)	0.10	–
1556	521628.04	2238347.19	Метод спутниковых геодезических измерений (определений)	0.10	–
1557	521657.20	2238385.82	Метод спутниковых геодезических измерений (определений)	0.10	–
1558	521662.83	2238390.79	Метод спутниковых геодезических измерений (определений)	0.10	–
1559	521666.09	2238397.82	Метод спутниковых геодезических измерений (определений)	0.10	–
1560	521679.27	2238403.90	Метод спутниковых геодезических измерений (определений)	0.10	–
1561	521712.83	2238397.80	Метод спутниковых геодезических измерений (определений)	0.10	–
1562	521756.84	2238388.71	Метод спутниковых геодезических измерений (определений)	0.10	–
1563	521757.66	2238392.63	Метод спутниковых геодезических измерений (определений)	0.10	–
1564	521713.59	2238401.73	Метод спутниковых геодезических измерений (определений)	0.10	–
1565	521681.34	2238407.60	Метод спутниковых геодезических измерений (определений)	0.10	–
1566	521681.80	2238415.35	Метод спутниковых геодезических измерений (определений)	0.10	–
1567	521721.86	2238406.84	Метод спутниковых геодезических измерений (определений)	0.10	–
1568	521760.48	2238398.72	Метод спутниковых геодезических измерений (определений)	0.10	–
1569	521800.74	2238390.12	Метод спутниковых геодезических измерений (определений)	0.10	–
1570	521791.30	2238341.60	Метод спутниковых геодезических измерений (определений)	0.10	–
1571	521795.22	2238340.84	Метод спутниковых геодезических измерений (определений)	0.10	–
1572	521805.42	2238393.21	Метод спутниковых геодезических измерений (определений)	0.10	–
1573	521761.31	2238402.62	Метод спутниковых геодезических измерений (определений)	0.10	–
1574	521722.68	2238410.75	Метод спутниковых геодезических измерений (определений)	0.10	–
1575	521682.78	2238419.22	Метод спутниковых геодезических измерений (определений)	0.10	–
1576	521698.60	2238458.38	Метод спутниковых геодезических измерений (определений)	0.10	–
1577	521694.89	2238459.88	Метод спутниковых геодезических измерений (определений)	0.10	–
1578	521677.30	2238416.30	Метод спутниковых геодезических измерений (определений)	0.10	–
1579	521677.85	2238416.18	Метод спутниковых геодезических измерений (определений)	0.10	–
1580	521677.32	2238407.41	Метод спутниковых геодезических измерений (определений)	0.10	–
1581	521665.99	2238402.18	Метод спутниковых геодезических измерений (определений)	0.10	–
1582	521664.16	2238409.48	Метод спутниковых геодезических измерений (определений)	0.10	–
1583	521680.56	2238455.08	Метод спутниковых геодезических измерений (определений)	0.10	–
1584	521693.18	2238489.60	Метод спутниковых геодезических измерений (определений)	0.10	–
1585	521725.99	2238482.01	Метод спутниковых геодезических измерений (определений)	0.10	–
1586	521769.06	2238472.40	Метод спутниковых геодезических измерений (определений)	0.10	–
1587	521810.32	2238467.58	Метод спутниковых геодезических измерений (определений)	0.10	–
1588	521853.90	2238453.58	Метод спутниковых геодезических измерений (определений)	0.10	–
1589	521855.12	2238457.38	Метод спутниковых геодезических измерений (определений)	0.10	–
1590	521811.18	2238471.51	Метод спутниковых геодезических измерений (определений)	0.10	–
1591	521769.72	2238476.35	Метод спутниковых геодезических измерений (определений)	0.10	–
1592	521726.88	2238485.91	Метод спутниковых геодезических измерений (определений)	0.10	–
1593	521693.96	2238493.53	Метод спутниковых геодезических измерений (определений)	0.10	–
1594	521693.90	2238504.36	Метод спутниковых геодезических измерений (определений)	0.10	–
1595	521689.90	2238504.34	Метод спутниковых геодезических измерений (определений)	0.10	–
1596	521689.96	2238494.46	Метод спутниковых геодезических измерений (определений)	0.10	–
1597	521688.40	2238494.82	Метод спутниковых геодезических измерений (определений)	0.10	–
1598	521647.16	2238511.85	Метод спутниковых геодезических измерений (определений)	0.10	–
1599	521649.34	2238519.07	Метод спутниковых геодезических измерений (определений)	0.10	–
1600	521645.52	2238520.23	Метод спутниковых геодезических измерений (определений)	0.10	–
1601	521643.44	2238513.38	Метод спутниковых геодезических измерений (определений)	0.10	–
1602	521614.68	2238525.23	Метод спутниковых геодезических измерений (определений)	0.10	–
1603	521616.82	2238531.48	Метод спутниковых геодезических измерений (определений)	0.10	–
1604	521613.04	2238532.78	Метод спутниковых геодезических измерений (определений)	0.10	–
1605	521610.97	2238526.72	Метод спутниковых геодезических измерений (определений)	0.10	–
1606	521572.46	2238541.90	Метод спутниковых геодезических измерений (определений)	0.10	–
1607	521576.32	2238554.28	Метод спутниковых геодезических измерений (определений)	0.10	–
1608	521572.50	2238555.48	Метод спутниковых геодезических измерений (определений)	0.10	–
1609	521569.64	2238546.28	Метод спутниковых геодезических измерений (определений)	0.10	–
1610	521555.78	2238576.16	Метод спутниковых геодезических измерений (определений)	0.10	–
1611	521583.32	2238585.82	Метод спутниковых геодезических измерений (определений)	0.10	–
1612	521582.00	2238589.58	Метод спутниковых геодезических измерений (определений)	0.10	–
1613	521554.07	2238579.80	Метод спутниковых геодезических измерений (определений)	0.10	–
1614	521547.68	2238593.13	Метод спутниковых геодезических измерений (определений)	0.10	–
1615	521554.52	2238598.71	Метод спутниковых геодезических измерений (определений)	0.10	–
1616	521551.99	2238601.81	Метод спутниковых геодезических измерений (определений)	0.10	–
1617	521545.97	2238596.90	Метод спутниковых геодезических измерений (определений)	0.10	–
1618	521528.34	2238636.90	Метод спутниковых геодезических измерений (определений)	0.10	–
1619	521506.54	2238685.56	Метод спутниковых геодезических измерений (определений)	0.10	–
1620	521502.90	2238683.94	Метод спутниковых геодезических измерений (определений)	0.10	–
1621	521524.68	2238635.28	Метод спутниковых геодезических измерений (определений)	0.10	–
1622	521542.62	2238594.59	Метод спутниковых геодезических измерений (определений)	0.10	–
1623	521508.67	2238576.81	Метод спутниковых геодезических измерений (определений)	0.10	–
1624	521473.43	2238557.06	Метод спутниковых геодезических измерений (определений)	0.10	–
1625	521462.22	2238550.29	Метод спутниковых геодезических измерений (определений)	0.10	–
1626	521417.23	2238526.24	Метод спутниковых геодезических измерений (определений)	0.10	–
1627	521377.51	2238503.04	Метод спутниковых геодезических измерений (определений)	0.10	–
1628	521357.58	2238515.88	Метод спутниковых геодезических измерений (определений)	0.10	–
1629	521355.42	2238512.52	Метод спутниковых геодезических измерений (определений)	0.10	–
1630	521374.78	2238500.04	Метод спутниковых геодезических измерений (определений)	0.10	–
1631	521366.48	2238485.47	Метод спутниковых геодезических измерений (определений)	0.10	–
1632	521369.95	2238483.49	Метод спутниковых геодезических измерений (определений)	0.10	–
1633	521377.16	2238496.14	Метод спутниковых геодезических измерений (определений)	0.10	–
1634	521392.22	2238459.49	Метод спутниковых геодезических измерений (определений)	0.10	–
1635	521381.74	2238445.38	Метод спутниковых геодезических измерений (определений)	0.10	–
1636	521384.94	2238443.00	Метод спутниковых геодезических измерений (определений)	0.10	–
1637	521396.78	2238458.92	Метод спутниковых геодезических измерений (определений)	0.10	–
1638	521379.97	2238499.84	Метод спутниковых геодезических измерений (определений)	0.10	–
1639	521419.18	2238522.75	Метод спутниковых геодезических измерений (определений)	0.10	–
1640	521462.23	2238545.76	Метод спутниковых геодезических измерений (определений)	0.10	–
1641	521481.04	2238501.64	Метод спутниковых геодезических измерений (определений)	0.10	–
1642	521497.56	2238464.32	Метод спутниковых геодезических измерений (определений)	0.10	–
1643	521512.78	2238479.41	Метод спутниковых геодезических измерений (определений)	0.10	–
1644	521509.96	2238482.25	Метод спутниковых геодезических измерений (определений)	0.10	–
1645	521498.88	2238471.25	Метод спутниковых геодезических измерений (определений)	0.10	–
1646	521485.06	2238502.44	Метод спутниковых геодезических измерений (определений)	0.10	–
1647	521492.42	2238522.56	Метод спутниковых геодезических измерений (определений)	0.10	–
1648	521488.66	2238523.94	Метод спутниковых геодезических измерений (определений)	0.10	–
1649	521482.76	2238507.81	Метод спутниковых геодезических измерений (определений)	0.10	–
1650	521465.74	2238547.74	Метод спутниковых геодезических измерений (определений)	0.10	–
1651	521475.44	2238553.60	Метод спутниковых геодезических измерений (определений)	0.10	–
1652	521508.88	2238572.34	Метод спутниковых геодезических измерений (определений)	0.10	–
1653	521513.67	2238563.46	Метод спутниковых геодезических измерений (определений)	0.10	–
1654	521517.19	2238565.36	Метод спутниковых геодезических измерений (определений)	0.10	–
1655	521512.40	2238574.24	Метод спутниковых геодезических измерений (определений)	0.10	–
1656	521544.30	2238590.96	Метод спутниковых геодезических измерений (определений)	0.10	–
1657	521551.23	2238576.46	Метод спутниковых геодезических измерений (определений)	0.10	–
1658	521568.52	2238539.16	Метод спутниковых геодезических измерений (определений)	0.10	–
1659	521609.64	2238522.94	Метод спутниковых геодезических измерений (определений)	0.10	–
1660	521598.88	2238493.17	Метод спутниковых геодезических измерений (определений)	0.10	–
1661	521592.81	2238503.90	Метод спутниковых геодезических измерений (определений)	0.10	–
1662	521589.06	2238501.62	Метод спутниковых геодезических измерений (определений)	0.10	–
1663	521596.60	2238489.22	Метод спутниковых геодезических измерений (определений)	0.10	–
1664	521582.15	2238480.21	Метод спутниковых геодезических измерений (определений)	0.10	–
1665	521564.70	2238469.94	Метод спутниковых геодезических измерений (определений)	0.10	–
1666	521560.26	2238480.76	Метод спутниковых геодезических измерений (определений)	0.10	–
1667	521556.56	2238479.24	Метод спутниковых геодезических измерений (определений)	0.10	–
1668	521561.18	2238467.98	Метод спутниковых геодезических измерений (определений)	0.10	–
1669	521536.18	2238454.95	Метод спутниковых геодезических измерений (определений)	0.10	–
1670	521538.03	2238451.40	Метод спутниковых геодезических измерений (определений)	0.10	–
1671	521563.40	2238464.54	Метод спутниковых геодезических измерений (определений)	0.10	–
1672	521582.46	2238475.75	Метод спутниковых геодезических измерений (определений)	0.10	–
1673	521598.92	2238447.03	Метод спутниковых геодезических измерений (определений)	0.10	–
1674	521613.53	2238420.37	Метод спутниковых геодезических измерений (определений)	0.10	–
1675	521617.04	2238422.28	Метод спутниковых геодезических измерений (определений)	0.10	–
1676	521602.41	2238448.99	Метод спутниковых геодезических измерений (определений)	0.10	–
1677	521585.88	2238477.83	Метод спутниковых геодезических измерений (определений)	0.10	–
1678	521600.98	2238487.24	Метод спутниковых геодезических измерений (определений)	0.10	–
1679	521613.35	2238521.45	Метод спутниковых геодезических измерений (определений)	0.10	–
1680	521643.84	2238508.88	Метод спутниковых геодезических измерений (определений)	0.10	–
1681	521687.18	2238491.00	Метод спутниковых геодезических измерений (определений)	0.10	–
1682	521689.26	2238490.52	Метод спутниковых геодезических измерений (определений)	0.10	–
1683	521676.80	2238456.44	Метод спутниковых геодезических измерений (определений)	0.10	–

1684	521659.99	2238409.68	Метод спутниковых геодезических измерений (определений)	0.10	–
1685	521662.46	2238399.52	Метод спутниковых геодезических измерений (определений)	0.10	–
1686	521659.82	2238393.84	Метод спутниковых геодезических измерений (определений)	0.10	–
1687	521662.00	2238392.68	Метод спутниковых геодезических измерений (определений)	0.10	–
1688	521660.95	2238390.88	Метод спутниковых геодезических измерений (определений)	0.10	–
1689	521658.42	2238392.23	Метод спутниковых геодезических измерений (определений)	0.10	–
1690	521656.10	2238390.18	Метод спутниковых геодезических измерений (определений)	0.10	–
1691	521649.77	2238401.26	Метод спутниковых геодезических измерений (определений)	0.10	–
1692	521646.30	2238399.28	Метод спутниковых геодезических измерений (определений)	0.10	–
1693	521653.22	2238387.17	Метод спутниковых геодезических измерений (определений)	0.10	–
1694	521624.16	2238348.68	Метод спутниковых геодезических измерений (определений)	0.10	–
1695	521622.58	2238330.58	Метод спутниковых геодезических измерений (определений)	0.10	–
1696	521617.90	2238277.04	Метод спутниковых геодезических измерений (определений)	0.10	–
1697	521614.36	2238234.52	Метод спутниковых геодезических измерений (определений)	0.10	–
1698	521611.52	2238198.92	Метод спутниковых геодезических измерений (определений)	0.10	–
1699	521610.58	2238188.38	Метод спутниковых геодезических измерений (определений)	0.10	–
1700	521579.01	2238191.59	Метод спутниковых геодезических измерений (определений)	0.10	–
1701	521569.02	2238192.27	Метод спутниковых геодезических измерений (определений)	0.10	–
1702	521562.72	2238193.04	Метод спутниковых геодезических измерений (определений)	0.10	–
1703	521558.30	2238193.06	Метод спутниковых геодезических измерений (определений)	0.10	–
1704	521544.92	2238194.63	Метод спутниковых геодезических измерений (определений)	0.10	–
1705	521522.40	2238196.89	Метод спутниковых геодезических измерений (определений)	0.10	–
1706	521511.58	2238198.08	Метод спутниковых геодезических измерений (определений)	0.10	–
1707	521525.18	2238205.98	Метод спутниковых геодезических измерений (определений)	0.10	–
1708	521523.18	2238209.44	Метод спутниковых геодезических измерений (определений)	0.10	–
1709	521508.06	2238200.67	Метод спутниковых геодезических измерений (определений)	0.10	–
1710	521511.78	2238237.14	Метод спутниковых геодезических измерений (определений)	0.10	–
1711	521516.06	2238281.22	Метод спутниковых геодезических измерений (определений)	0.10	–
1712	521521.78	2238325.44	Метод спутниковых геодезических измерений (определений)	0.10	–
1713	521524.36	2238349.30	Метод спутниковых геодезических измерений (определений)	0.10	–
1714	521526.70	2238365.19	Метод спутниковых геодезических измерений (определений)	0.10	–
1715	521528.94	2238386.06	Метод спутниковых геодезических измерений (определений)	0.10	–
1716	521537.94	2238364.54	Метод спутниковых геодезических измерений (определений)	0.10	–
1717	521541.62	2238366.08	Метод спутниковых геодезических измерений (определений)	0.10	–
1718	521530.29	2238393.24	Метод спутниковых геодезических измерений (определений)	0.10	–
1719	521546.00	2238403.17	Метод спутниковых геодезических измерений (определений)	0.10	–
1720	521543.86	2238406.55	Метод спутниковых геодезических измерений (определений)	0.10	–
1721	521528.79	2238397.03	Метод спутниковых геодезических измерений (определений)	0.10	–
1722	521516.34	2238430.54	Метод спутниковых геодезических измерений (определений)	0.10	–
1723	521512.59	2238429.15	Метод спутниковых геодезических измерений (определений)	0.10	–
1724	521525.74	2238393.76	Метод спутниковых геодезических измерений (определений)	0.10	–
1725	521522.73	2238365.69	Метод спутниковых геодезических измерений (определений)	0.10	–
1726	521520.57	2238351.00	Метод спутниковых геодезических измерений (определений)	0.10	–
1727	521469.98	2238362.37	Метод спутниковых геодезических измерений (определений)	0.10	–
1728	521455.83	2238377.77	Метод спутниковых геодезических измерений (определений)	0.10	–
1729	521452.88	2238375.06	Метод спутниковых геодезических измерений (определений)	0.10	–
1730	521467.88	2238358.74	Метод спутниковых геодезических измерений (определений)	0.10	–
1731	521520.10	2238347.01	Метод спутниковых геодезических измерений (определений)	0.10	–
1732	521517.82	2238325.92	Метод спутниковых геодезических измерений (определений)	0.10	–
1733	521512.08	2238281.66	Метод спутниковых геодезических измерений (определений)	0.10	–
1734	521507.80	2238237.54	Метод спутниковых геодезических измерений (определений)	0.10	–
1735	521504.60	2238206.13	Метод спутниковых геодезических измерений (определений)	0.10	–
1736	521502.70	2238212.46	Метод спутниковых геодезических измерений (определений)	0.10	–
1737	521498.87	2238211.31	Метод спутниковых геодезических измерений (определений)	0.10	–
1738	521502.56	2238199.07	Метод спутниковых геодезических измерений (определений)	0.10	–
1739	521463.34	2238203.13	Метод спутниковых геодезических измерений (определений)	0.10	–
1740	521422.88	2238207.68	Метод спутниковых геодезических измерений (определений)	0.10	–
1741	521422.80	2238250.90	Метод спутниковых геодезических измерений (определений)	0.10	–
1742	521422.21	2238284.06	Метод спутниковых геодезических измерений (определений)	0.10	–
1743	521421.74	2238308.56	Метод спутниковых геодезических измерений (определений)	0.10	–
1744	521420.48	2238352.48	Метод спутниковых геодезических измерений (определений)	0.10	–
1745	521417.26	2238390.40	Метод спутниковых геодезических измерений (определений)	0.10	–
1746	521407.76	2238411.56	Метод спутниковых геодезических измерений (определений)	0.10	–
1747	521416.88	2238425.96	Метод спутниковых геодезических измерений (определений)	0.10	–
1748	521413.50	2238428.10	Метод спутниковых геодезических измерений (определений)	0.10	–
1749	521403.23	2238411.88	Метод спутниковых геодезических измерений (определений)	0.10	–
1750	521413.33	2238389.38	Метод спутниковых геодезических измерений (определений)	0.10	–
1751	521416.48	2238352.26	Метод спутниковых геодезических измерений (определений)	0.10	–
1752	521417.74	2238308.46	Метод спутниковых геодезических измерений (определений)	0.10	–
1753	521418.21	2238283.98	Метод спутниковых геодезических измерений (определений)	0.10	–
1754	521418.80	2238250.86	Метод спутниковых геодезических измерений (определений)	0.10	–
1755	521418.88	2238208.10	Метод спутниковых геодезических измерений (определений)	0.10	–
1756	521397.12	2238210.19	Метод спутниковых геодезических измерений (определений)	0.10	–
1757	521330.86	2238268.39	Метод спутниковых геодезических измерений (определений)	0.10	–
1758	521308.66	2238248.66	Метод спутниковых геодезических измерений (определений)	0.10	–
1759	521302.30	2238252.59	Метод спутниковых геодезических измерений (определений)	0.10	–
1760	521278.62	2238274.96	Метод спутниковых геодезических измерений (определений)	0.10	–
1761	521245.66	2238307.81	Метод спутниковых геодезических измерений (определений)	0.10	–
1762	521218.28	2238334.55	Метод спутниковых геодезических измерений (определений)	0.10	–
1763	521194.88	2238357.67	Метод спутниковых геодезических измерений (определений)	0.10	–
1764	521216.16	2238376.29	Метод спутниковых геодезических измерений (определений)	0.10	–
1765	521234.92	2238392.84	Метод спутниковых геодезических измерений (определений)	0.10	–
1766	521222.09	2238442.07	Метод спутниковых геодезических измерений (определений)	0.10	–
1767	521215.12	2238477.32	Метод спутниковых геодезических измерений (определений)	0.10	–
1768	521180.64	2238464.47	Метод спутниковых геодезических измерений (определений)	0.10	–
1769	521182.04	2238460.72	Метод спутниковых геодезических измерений (определений)	0.10	–
1770	521212.10	2238471.93	Метод спутниковых геодезических измерений (определений)	0.10	–
1771	521218.19	2238441.18	Метод спутниковых геодезических измерений (определений)	0.10	–
1772	521230.42	2238394.21	Метод спутниковых геодезических измерений (определений)	0.10	–
1773	521213.52	2238379.29	Метод спутниковых геодезических измерений (определений)	0.10	–
1774	521192.02	2238360.49	Метод спутниковых геодезических измерений (определений)	0.10	–
1775	521168.30	2238383.76	Метод спутниковых геодезических измерений (определений)	0.10	–
1776	521136.12	2238414.98	Метод спутниковых геодезических измерений (определений)	0.10	–
1777	521109.68	2238441.04	Метод спутниковых геодезических измерений (определений)	0.10	–
1778	521076.82	2238474.17	Метод спутниковых геодезических измерений (определений)	0.10	–
1779	521079.02	2238478.73	Метод спутниковых геодезических измерений (определений)	0.10	–
1780	521111.10	2238493.17	Метод спутниковых геодезических измерений (определений)	0.10	–
1781	521145.10	2238508.60	Метод спутниковых геодезических измерений (определений)	0.10	–
1782	521175.64	2238521.74	Метод спутниковых геодезических измерений (определений)	0.10	–
1783	521209.20	2238536.65	Метод спутниковых геодезических измерений (определений)	0.10	–
1784	521246.53	2238554.20	Метод спутниковых геодезических измерений (определений)	0.10	–
1785	521244.83	2238557.83	Метод спутниковых геодезических измерений (определений)	0.10	–
1786	521207.54	2238540.30	Метод спутниковых геодезических измерений (определений)	0.10	–
1787	521174.04	2238525.40	Метод спутниковых геодезических измерений (определений)	0.10	–
1788	521143.48	2238512.26	Метод спутниковых геодезических измерений (определений)	0.10	–
1789	521109.44	2238496.83	Метод спутниковых геодезических измерений (определений)	0.10	–
1790	521076.04	2238481.78	Метод спутниковых геодезических измерений (определений)	0.10	–
1791	521071.98	2238473.36	Метод спутниковых геодезических измерений (определений)	0.10	–
1792	521106.86	2238438.20	Метод спутниковых геодезических измерений (определений)	0.10	–
1793	521133.54	2238411.91	Метод спутниковых геодезических измерений (определений)	0.10	–
1794	521142.40	2238386.89	Метод спутниковых геодезических измерений (определений)	0.10	–
1795	521118.22	2238361.35	Метод спутниковых геодезических измерений (определений)	0.10	–
1796	521092.13	2238333.42	Метод спутниковых геодезических измерений (определений)	0.10	–
1797	521067.54	2238306.84	Метод спутниковых геодезических измерений (определений)	0.10	–
1798	521054.02	2238292.20	Метод спутниковых геодезических измерений (определений)	0.10	–
1799	521056.96	2238289.50	Метод спутниковых геодезических измерений (определений)	0.10	–
1800	521070.48	2238304.13	Метод спутниковых геодезических измерений (определений)	0.10	–
1801	521095.06	2238330.70	Метод спутниковых геодезических измерений (определений)	0.10	–
1802	521121.12	2238358.61	Метод спутниковых геодезических измерений (определений)	0.10	–
1803	521146.99	2238385.92	Метод спутниковых геодезических измерений (определений)	0.10	–
1804	521140.00	2238405.64	Метод спутниковых геодезических измерений (определений)	0.10	–
1805	521165.52	2238380.90	Метод спутниковых геодезических измерений (определений)	0.10	–
1806	521189.34	2238357.50	Метод спутниковых геодезических измерений (определений)	0.10	–
1807	521179.20	2238343.62	Метод спутниковых геодезических измерений (определений)	0.10	–
1808	521156.64	2238319.29	Метод спутниковых геодезических измерений (определений)	0.10	–
1809	521125.22	2238283.96	Метод спутниковых геодезических измерений (определений)	0.10	–
1810	521118.29	2238275.64	Метод спутниковых геодезических измерений (определений)	0.10	–
1811	521091.77	2238243.78	Метод спутниковых геодезических измерений (определений)	0.10	–
1812	521094.84	2238241.22	Метод спутниковых геодезических измерений (определений)	0.10	–
1813	521119.74	2238271.13	Метод спутниковых геодезических измерений (определений)	0.10	–
1814	521126.44	2238262.10	Метод спутниковых геодезических измерений (определений)	0.10	–
1815	521099.88	2238239.07	Метод спутниковых геодезических измерений (определений)	0.10	–
1816	521065.25	2238207.93	Метод спутниковых геодезических измерений (определений)	0.10	–
1817	521031.35	2238177.87	Метод спутниковых геодезических измерений (определений)	0.10	–

1818	521017.90	2238177.08	Метод спутниковых геодезических измерений (определений)	0.10	–
1819	521018.13	2238173.10	Метод спутниковых геодезических измерений (определений)	0.10	–
1820	521026.48	2238173.58	Метод спутниковых геодезических измерений (определений)	0.10	–
1821	520997.41	2238148.03	Метод спутниковых геодезических измерений (определений)	0.10	–
1822	520989.98	2238156.14	Метод спутниковых геодезических измерений (определений)	0.10	–
1823	520987.02	2238153.44	Метод спутниковых геодезических измерений (определений)	0.10	–
1824	520994.40	2238145.40	Метод спутниковых геодезических измерений (определений)	0.10	–
1825	520951.34	2238107.74	Метод спутниковых геодезических измерений (определений)	0.10	–
1826	520922.57	2238084.38	Метод спутниковых геодезических измерений (определений)	0.10	–
1827	520915.96	2238097.34	Метод спутниковых геодезических измерений (определений)	0.10	–
1828	520912.40	2238095.52	Метод спутниковых геодезических измерений (определений)	0.10	–
1829	520919.40	2238081.81	Метод спутниковых геодезических измерений (определений)	0.10	–
1830	520891.79	2238059.72	Метод спутниковых геодезических измерений (определений)	0.10	–
1831	520882.79	2238071.66	Метод спутниковых геодезических измерений (определений)	0.10	–
1832	520879.60	2238069.25	Метод спутниковых геодезических измерений (определений)	0.10	–
1833	520888.67	2238057.22	Метод спутниковых геодезических измерений (определений)	0.10	–
1834	520865.70	2238038.74	Метод спутниковых геодезических измерений (определений)	0.10	–
1835	520849.81	2238041.68	Метод спутниковых геодезических измерений (определений)	0.10	–
1836	520849.08	2238037.76	Метод спутниковых геодезических измерений (определений)	0.10	–
1837	520861.64	2238035.43	Метод спутниковых геодезических измерений (определений)	0.10	–
1838	520835.32	2238013.92	Метод спутниковых геодезических измерений (определений)	0.10	–
1839	520800.06	2237985.64	Метод спутниковых геодезических измерений (определений)	0.10	–
1840	520782.40	2237986.39	Метод спутниковых геодезических измерений (определений)	0.10	–
1841	520765.10	2238001.84	Метод спутниковых геодезических измерений (определений)	0.10	–
1842	520748.59	2238014.94	Метод спутниковых геодезических измерений (определений)	0.10	–
1843	520753.52	2238024.36	Метод спутниковых геодезических измерений (определений)	0.10	–
1844	520770.36	2238009.66	Метод спутниковых геодезических измерений (определений)	0.10	–
1845	520772.98	2238012.67	Метод спутниковых геодезических измерений (определений)	0.10	–
1846	520754.26	2238029.02	Метод спутниковых геодезических измерений (определений)	0.10	–
1847	520703.70	2238075.52	Метод спутниковых геодезических измерений (определений)	0.10	–
1848	520737.25	2238102.83	Метод спутниковых геодезических измерений (определений)	0.10	–
1849	520789.54	2238147.06	Метод спутниковых геодезических измерений (определений)	0.10	–
1850	520819.44	2238171.15	Метод спутниковых геодезических измерений (определений)	0.10	–
1851	520852.14	2238199.23	Метод спутниковых геодезических измерений (определений)	0.10	–
1852	520877.16	2238175.15	Метод спутниковых геодезических измерений (определений)	0.10	–
1853	520907.29	2238146.56	Метод спутниковых геодезических измерений (определений)	0.10	–
1854	520939.02	2238115.89	Метод спутниковых геодезических измерений (определений)	0.10	–
1855	520941.80	2238118.77	Метод спутниковых геодезических измерений (определений)	0.10	–
1856	520910.06	2238149.45	Метод спутниковых геодезических измерений (определений)	0.10	–
1857	520879.92	2238178.04	Метод спутниковых геодезических измерений (определений)	0.10	–
1858	520855.90	2238201.16	Метод спутниковых геодезических измерений (определений)	0.10	–
1859	520868.58	2238206.02	Метод спутниковых геодезических измерений (определений)	0.10	–
1860	520867.14	2238209.76	Метод спутниковых геодезических измерений (определений)	0.10	–
1861	520864.05	2238208.58	Метод спутниковых геодезических измерений (определений)	0.10	–
1862	520886.55	2238226.04	Метод спутниковых геодезических измерений (определений)	0.10	–
1863	520913.42	2238248.10	Метод спутниковых геодезических измерений (определений)	0.10	–
1864	520910.88	2238251.19	Метод спутниковых геодезических измерений (определений)	0.10	–
1865	520887.22	2238231.78	Метод спутниковых геодезических измерений (определений)	0.10	–
1866	520887.02	2238243.83	Метод спутниковых геодезических измерений (определений)	0.10	–
1867	520883.02	2238243.76	Метод спутниковых геодезических измерений (определений)	0.10	–
1868	520883.28	2238228.58	Метод спутниковых геодезических измерений (определений)	0.10	–
1869	520854.50	2238206.23	Метод спутниковых геодезических измерений (определений)	0.10	–
1870	520855.56	2238219.93	Метод спутниковых геодезических измерений (определений)	0.10	–
1871	520851.56	2238220.24	Метод спутниковых геодезических измерений (определений)	0.10	–
1872	520850.50	2238206.31	Метод спутниковых геодезических измерений (определений)	0.10	–
1873	520841.06	2238215.19	Метод спутниковых геодезических измерений (определений)	0.10	–
1874	520820.28	2238235.23	Метод спутниковых геодезических измерений (определений)	0.10	–
1875	520824.86	2238249.47	Метод спутниковых геодезических измерений (определений)	0.10	–
1876	520821.05	2238250.70	Метод спутниковых геодезических измерений (определений)	0.10	–
1877	520817.08	2238238.37	Метод спутниковых геодезических измерений (определений)	0.10	–
1878	520790.72	2238264.40	Метод спутниковых геодезических измерений (определений)	0.10	–
1879	520800.64	2238270.49	Метод спутниковых геодезических измерений (определений)	0.10	–
1880	520798.55	2238273.90	Метод спутниковых геодезических измерений (определений)	0.10	–
1881	520784.28	2238265.14	Метод спутниковых геодезических измерений (определений)	0.10	–
1882	520816.60	2238233.23	Метод спутниковых геодезических измерений (определений)	0.10	–
1883	520838.30	2238212.30	Метод спутниковых геодезических измерений (определений)	0.10	–
1884	520849.24	2238202.00	Метод спутниковых геодезических измерений (определений)	0.10	–
1885	520816.88	2238174.23	Метод спутниковых геодезических измерений (определений)	0.10	–
1886	520787.77	2238150.79	Метод спутниковых геодезических измерений (определений)	0.10	–
1887	520774.29	2238153.78	Метод спутниковых геодезических измерений (определений)	0.10	–
1888	520773.42	2238149.87	Метод спутниковых геодезических измерений (определений)	0.10	–
1889	520783.90	2238147.54	Метод спутниковых геодезических измерений (определений)	0.10	–
1890	520734.69	2238105.90	Метод спутниковых геодезических измерений (определений)	0.10	–
1891	520700.82	2238078.35	Метод спутниковых геодезических измерений (определений)	0.10	–
1892	520677.42	2238104.00	Метод спутниковых геодезических измерений (определений)	0.10	–
1893	520648.74	2238136.16	Метод спутниковых геодезических измерений (определений)	0.10	–
1894	520620.94	2238166.38	Метод спутниковых геодезических измерений (определений)	0.10	–
1895	520646.52	2238187.36	Метод спутниковых геодезических измерений (определений)	0.10	–
1896	520654.92	2238194.24	Метод спутниковых геодезических измерений (определений)	0.10	–
1897	520657.58	2238196.39	Метод спутниковых геодезических измерений (определений)	0.10	–
1898	520708.08	2238237.24	Метод спутниковых геодезических измерений (определений)	0.10	–
1899	520744.97	2238267.56	Метод спутниковых геодезических измерений (определений)	0.10	–
1900	520779.64	2238294.83	Метод спутниковых геодезических измерений (определений)	0.10	–
1901	520812.79	2238330.96	Метод спутниковых геодезических измерений (определений)	0.10	–
1902	520874.94	2238386.04	Метод спутниковых геодезических измерений (определений)	0.10	–
1903	520894.80	2238367.27	Метод спутниковых геодезических измерений (определений)	0.10	–
1904	520919.04	2238344.65	Метод спутниковых геодезических измерений (определений)	0.10	–
1905	520942.46	2238322.02	Метод спутниковых геодезических измерений (определений)	0.10	–
1906	520965.74	2238299.78	Метод спутниковых геодезических измерений (определений)	0.10	–
1907	520936.82	2238273.41	Метод спутниковых геодезических измерений (определений)	0.10	–
1908	520924.38	2238279.39	Метод спутниковых геодезических измерений (определений)	0.10	–
1909	520922.65	2238275.80	Метод спутниковых геодезических измерений (определений)	0.10	–
1910	520937.52	2238268.63	Метод спутниковых геодезических измерений (определений)	0.10	–
1911	520968.66	2238297.03	Метод спутниковых геодезических измерений (определений)	0.10	–
1912	520993.52	2238273.80	Метод спутниковых геодезических измерений (определений)	0.10	–
1913	521019.94	2238249.55	Метод спутниковых геодезических измерений (определений)	0.10	–
1914	521046.46	2238224.01	Метод спутниковых геодезических измерений (определений)	0.10	–
1915	521049.24	2238226.89	Метод спутниковых геодезических измерений (определений)	0.10	–
1916	521022.68	2238252.46	Метод спутниковых геодезических измерений (определений)	0.10	–
1917	520996.24	2238276.73	Метод спутниковых геодезических измерений (определений)	0.10	–
1918	520971.52	2238299.83	Метод спутниковых геодезических измерений (определений)	0.10	–
1919	520993.58	2238322.77	Метод спутниковых геодезических измерений (определений)	0.10	–
1920	521023.53	2238353.84	Метод спутниковых геодезических измерений (определений)	0.10	–
1921	521054.24	2238387.22	Метод спутниковых геодезических измерений (определений)	0.10	–
1922	521085.80	2238421.85	Метод спутниковых геодезических измерений (определений)	0.10	–
1923	521082.84	2238424.54	Метод спутниковых геодезических измерений (определений)	0.10	–
1924	521051.30	2238389.92	Метод спутниковых геодезических измерений (определений)	0.10	–
1925	521021.54	2238357.58	Метод спутниковых геодезических измерений (определений)	0.10	–
1926	520987.74	2238371.24	Метод спутниковых геодезических измерений (определений)	0.10	–
1927	520986.24	2238367.52	Метод спутниковых геодезических измерений (определений)	0.10	–
1928	521018.58	2238354.46	Метод спутниковых геодезических измерений (определений)	0.10	–
1929	520990.70	2238325.54	Метод спутниковых геодезических измерений (определений)	0.10	–
1930	520968.62	2238302.58	Метод спутниковых геодезических измерений (определений)	0.10	–
1931	520947.47	2238322.76	Метод спутниковых геодезических измерений (определений)	0.10	–
1932	520958.63	2238327.67	Метод спутниковых геодезических измерений (определений)	0.10	–
1933	520957.02	2238331.34	Метод спутниковых геодезических измерений (определений)	0.10	–
1934	520944.34	2238325.76	Метод спутниковых геодезических измерений (определений)	0.10	–
1935	520921.80	2238347.55	Метод спутниковых геодезических измерений (определений)	0.10	–
1936	520902.04	2238366.00	Метод спутниковых геодезических измерений (определений)	0.10	–
1937	520918.84	2238363.83	Метод спутниковых геодезических измерений (определений)	0.10	–
1938	520919.35	2238367.80	Метод спутниковых геодезических измерений (определений)	0.10	–
1939	520897.04	2238370.67	Метод спутниковых геодезических измерений (определений)	0.10	–
1940	520878.38	2238388.31	Метод спутниковых геодезических измерений (определений)	0.10	–
1941	520913.80	2238404.19	Метод спутниковых геодезических измерений (определений)	0.10	–
1942	520952.30	2238421.54	Метод спутниковых геодезических измерений (определений)	0.10	–
1943	520988.22	2238437.73	Метод спутниковых геодезических измерений (определений)	0.10	–
1944	521023.88	2238453.92	Метод спутниковых геодезических измерений (определений)	0.10	–
1945	521062.51	2238471.68	Метод спутниковых геодезических измерений (определений)	0.10	–
1946	521061.30	2238473.49	Метод спутниковых геодезических измерений (определений)	0.10	–
1947	521051.06	2238498.08	Метод спутниковых геодезических измерений (определений)	0.10	–
1948	521082.30	2238512.62	Метод спутниковых геодезических измерений (определений)	0.10	–
1949	521121.26	2238530.14	Метод спутниковых геодезических измерений (определений)	0.10	–
1950	521158.35	2238546.57	Метод спутниковых геодезических измерений (определений)	0.10	–
1951	521187.57	2238562.54	Метод спутниковых геодезических измерений (определений)	0.10	–

1952	521185.65	2238566.06	Метод спутниковых геодезических измерений (определений)	0.10	–
1953	521156.58	2238550.16	Метод спутниковых геодезических измерений (определений)	0.10	–
1954	521049.52	2238501.79	Метод спутниковых геодезических измерений (определений)	0.10	–
1955	521033.08	2238538.36	Метод спутниковых геодезических измерений (определений)	0.10	–
1956	521044.96	2238539.22	Метод спутниковых геодезических измерений (определений)	0.10	–
1957	521044.67	2238543.22	Метод спутниковых геодезических измерений (определений)	0.10	–
1958	521031.31	2238542.24	Метод спутниковых геодезических измерений (определений)	0.10	–
1959	521019.15	2238567.90	Метод спутниковых геодезических измерений (определений)	0.10	–
1960	521027.54	2238573.28	Метод спутниковых геодезических измерений (определений)	0.10	–
1961	521046.22	2238581.60	Метод спутниковых геодезических измерений (определений)	0.10	–
1962	521071.04	2238592.90	Метод спутниковых геодезических измерений (определений)	0.10	–
1963	521104.99	2238608.16	Метод спутниковых геодезических измерений (определений)	0.10	–
1964	521143.73	2238626.05	Метод спутниковых геодезических измерений (определений)	0.10	–
1965	521174.04	2238640.25	Метод спутниковых геодезических измерений (определений)	0.10	–
1966	521212.32	2238658.38	Метод спутниковых геодезических измерений (определений)	0.10	–
1967	521235.18	2238657.76	Метод спутниковых геодезических измерений (определений)	0.10	–
1968	521235.30	2238661.76	Метод спутниковых геодезических измерений (определений)	0.10	–
1969	521220.40	2238662.17	Метод спутниковых геодезических измерений (определений)	0.10	–
1970	521248.44	2238675.30	Метод спутниковых геодезических измерений (определений)	0.10	–
1971	521284.76	2238692.08	Метод спутниковых геодезических измерений (определений)	0.10	–
1972	521300.80	2238659.46	Метод спутниковых геодезических измерений (определений)	0.10	–
1973	521317.42	2238625.46	Метод спутниковых геодезических измерений (определений)	0.10	–
1974	521362.86	2238646.32	Метод спутниковых геодезических измерений (определений)	0.10	–
1975	521394.26	2238661.53	Метод спутниковых геодезических измерений (определений)	0.10	–
1976	521398.96	2238645.62	Метод спутниковых геодезических измерений (определений)	0.10	–
1977	521401.80	2238633.74	Метод спутниковых геодезических измерений (определений)	0.10	–
1978	521368.22	2238617.13	Метод спутниковых геодезических измерений (определений)	0.10	–
1979	521330.34	2238598.68	Метод спутниковых геодезических измерений (определений)	0.10	–
1980	521330.72	2238597.81	Метод спутниковых геодезических измерений (определений)	0.10	–
1981	521322.36	2238581.80	Метод спутниковых геодезических измерений (определений)	0.10	–
1982	521325.92	2238579.94	Метод спутниковых геодезических измерений (определений)	0.10	–
1983	521331.24	2238590.14	Метод спутниковых геодезических измерений (определений)	0.10	–
1984	521332.46	2238559.60	Метод спутниковых геодезических измерений (определений)	0.10	–
1985	521336.46	2238559.76	Метод спутниковых геодезических измерений (определений)	0.10	–
1986	521335.36	2238587.21	Метод спутниковых геодезических измерений (определений)	0.10	–
1987	521354.39	2238543.78	Метод спутниковых геодезических измерений (определений)	0.10	–
1988	521358.05	2238545.38	Метод спутниковых геодезических измерений (определений)	0.10	–
1989	521335.55	2238596.78	Метод спутниковых геодезических измерений (определений)	0.10	–
1990	521369.98	2238613.54	Метод спутниковых геодезических измерений (определений)	0.10	–
1991	521403.52	2238630.13	Метод спутниковых геодезических измерений (определений)	0.10	–
1992	521428.52	2238597.54	Метод спутниковых геодезических измерений (определений)	0.10	–
1993	521431.69	2238599.97	Метод спутниковых геодезических измерений (определений)	0.10	–
1994	521407.18	2238631.94	Метод спутниковых геодезических измерений (определений)	0.10	–
1995	521431.02	2238643.76	Метод спутниковых геодезических измерений (определений)	0.10	–
1996	521467.85	2238662.24	Метод спутниковых геодезических измерений (определений)	0.10	–
1997	521476.72	2238638.63	Метод спутниковых геодезических измерений (определений)	0.10	–
1998	521480.46	2238640.04	Метод спутниковых геодезических измерений (определений)	0.10	–
1999	521470.03	2238667.81	Метод спутниковых геодезических измерений (определений)	0.10	–
2000	521429.23	2238647.34	Метод спутниковых геодезических измерений (определений)	0.10	–
2001	521405.48	2238635.56	Метод спутниковых геодезических измерений (определений)	0.10	–
2002	521402.82	2238646.65	Метод спутниковых геодезических измерений (определений)	0.10	–
2003	521397.92	2238663.27	Метод спутниковых геодезических измерений (определений)	0.10	–
2004	521427.21	2238676.77	Метод спутниковых геодезических измерений (определений)	0.10	–
2005	521425.54	2238680.40	Метод спутниковых геодезических измерений (определений)	0.10	–
2006	521394.64	2238666.17	Метод спутниковых геодезических измерений (определений)	0.10	–
2007	521361.14	2238649.94	Метод спутниковых геодезических измерений (определений)	0.10	–
2008	521319.30	2238630.72	Метод спутниковых геодезических измерений (определений)	0.10	–
2009	521304.38	2238661.22	Метод спутниковых геодезических измерений (определений)	0.10	–
2010	521288.40	2238693.70	Метод спутниковых геодезических измерений (определений)	0.10	–
2011	521327.05	2238710.44	Метод спутниковых геодезических измерений (определений)	0.10	–
2012	521325.46	2238714.12	Метод спутниковых геодезических измерений (определений)	0.10	–
2013	521286.74	2238697.34	Метод спутниковых геодезических измерений (определений)	0.10	–
2014	521271.98	2238731.67	Метод спутниковых геодезических измерений (определений)	0.10	–
2015	521268.30	2238730.09	Метод спутниковых геодезических измерений (определений)	0.10	–
2016	521283.08	2238695.70	Метод спутниковых геодезических измерений (определений)	0.10	–
2017	521246.74	2238678.92	Метод спутниковых геодезических измерений (определений)	0.10	–
2018	521211.16	2238662.26	Метод спутниковых геодезических измерений (определений)	0.10	–
2019	521172.34	2238643.87	Метод спутниковых геодезических измерений (определений)	0.10	–
2020	521142.04	2238629.68	Метод спутниковых геодезических измерений (определений)	0.10	–
2021	521103.33	2238611.81	Метод спутниковых геодезических измерений (определений)	0.10	–
2022	521069.39	2238596.54	Метод спутниковых геодезических измерений (определений)	0.10	–
2023	521044.58	2238585.25	Метод спутниковых геодезических измерений (определений)	0.10	–
2024	521025.64	2238576.81	Метод спутниковых геодезических измерений (определений)	0.10	–
2025	521017.50	2238571.60	Метод спутниковых геодезических измерений (определений)	0.10	–
2026	520999.74	2238612.85	Метод спутниковых геодезических измерений (определений)	0.10	–
2027	521005.68	2238622.20	Метод спутниковых геодезических измерений (определений)	0.10	–
2028	521011.14	2238630.00	Метод спутниковых геодезических измерений (определений)	0.10	–
2029	521010.76	2238631.96	Метод спутниковых геодезических измерений (определений)	0.10	–
2030	521006.53	2238634.52	Метод спутниковых геодезических измерений (определений)	0.10	–
2031	521014.72	2238647.12	Метод спутниковых геодезических измерений (определений)	0.10	–
2032	521049.80	2238664.15	Метод спутниковых геодезических измерений (определений)	0.10	–
2033	521081.06	2238678.88	Метод спутниковых геодезических измерений (определений)	0.10	–
2034	521113.86	2238694.71	Метод спутниковых геодезических измерений (определений)	0.10	–
2035	521146.48	2238710.24	Метод спутниковых геодезических измерений (определений)	0.10	–
2036	521178.52	2238725.18	Метод спутниковых геодезических измерений (определений)	0.10	–
2037	521207.30	2238738.54	Метод спутниковых геодезических измерений (определений)	0.10	–
2038	521205.62	2238742.16	Метод спутниковых геодезических измерений (определений)	0.10	–
2039	521176.83	2238728.81	Метод спутниковых геодезических измерений (определений)	0.10	–
2040	521144.78	2238713.86	Метод спутниковых геодезических измерений (определений)	0.10	–
2041	521112.13	2238698.32	Метод спутниковых геодезических измерений (определений)	0.10	–
2042	521079.34	2238682.48	Метод спутниковых геодезических измерений (определений)	0.10	–
2043	521048.07	2238667.76	Метод спутниковых геодезических измерений (определений)	0.10	–
2044	521011.97	2238650.23	Метод спутниковых геодезических измерений (определений)	0.10	–
2045	521002.68	2238635.94	Метод спутниковых геодезических измерений (определений)	0.10	–
2046	520986.33	2238638.30	Метод спутниковых геодезических измерений (определений)	0.10	–
2047	520970.42	2238672.58	Метод спутниковых геодезических измерений (определений)	0.10	–
2048	520955.93	2238702.77	Метод спутниковых геодезических измерений (определений)	0.10	–
2049	521017.22	2238730.83	Метод спутниковых геодезических измерений (определений)	0.10	–
2050	521031.49	2238726.18	Метод спутниковых геодезических измерений (определений)	0.10	–
2051	521032.73	2238729.98	Метод спутниковых геодезических измерений (определений)	0.10	–
2052	521022.51	2238733.31	Метод спутниковых геодезических измерений (определений)	0.10	–
2053	521043.84	2238743.38	Метод спутниковых геодезических измерений (определений)	0.10	–
2054	521083.94	2238762.68	Метод спутниковых геодезических измерений (определений)	0.10	–
2055	521115.46	2238777.68	Метод спутниковых геодезических измерений (определений)	0.10	–
2056	521143.32	2238791.10	Метод спутниковых геодезических измерений (определений)	0.10	–
2057	521183.13	2238810.11	Метод спутниковых геодезических измерений (определений)	0.10	–
2058	521181.41	2238813.72	Метод спутниковых геодезических измерений (определений)	0.10	–
2059	521141.60	2238794.72	Метод спутниковых геодезических измерений (определений)	0.10	–
2060	521113.72	2238781.30	Метод спутниковых геодезических измерений (определений)	0.10	–
2061	521082.20	2238766.30	Метод спутниковых геодезических измерений (определений)	0.10	–
2062	521042.12	2238746.99	Метод спутниковых геодезических измерений (определений)	0.10	–
2063	521016.24	2238734.78	Метод спутниковых геодезических измерений (определений)	0.10	–
2064	520954.21	2238706.40	Метод спутниковых геодезических измерений (определений)	0.10	–
2065	520938.60	2238739.59	Метод спутниковых геодезических измерений (определений)	0.10	–
2066	520926.10	2238765.76	Метод спутниковых геодезических измерений (определений)	0.10	–
2067	520986.00	2238794.34	Метод спутниковых геодезических измерений (определений)	0.10	–
2068	521020.88	2238810.99	Метод спутниковых геодезических измерений (определений)	0.10	–
2069	521051.54	2238825.97	Метод спутниковых геодезических измерений (определений)	0.10	–
2070	521082.88	2238840.72	Метод спутниковых геодезических измерений (определений)	0.10	–
2071	521105.16	2238851.28	Метод спутниковых геодезических измерений (определений)	0.10	–
2072	521113.13	2238872.65	Метод спутниковых геодезических измерений (определений)	0.10	–
2073	521109.38	2238874.05	Метод спутниковых геодезических измерений (определений)	0.10	–
2074	521101.98	2238854.19	Метод спутниковых геодезических измерений (определений)	0.10	–
2075	521081.17	2238844.34	Метод спутниковых геодезических измерений (определений)	0.10	–
2076	521049.81	2238829.58	Метод спутниковых геодезических измерений (определений)	0.10	–
2077	521019.14	2238814.59	Метод спутниковых геодезических измерений (определений)	0.10	–
2078	520984.28	2238797.94	Метод спутниковых геодезических измерений (определений)	0.10	–
2079	520924.38	2238769.38	Метод спутниковых геодезических измерений (определений)	0.10	–
2080	520907.00	2238806.07	Метод спутниковых геодезических измерений (определений)	0.10	–
2081	520890.31	2238841.80	Метод спутниковых геодезических измерений (определений)	0.10	–
2082	520918.79	2238855.45	Метод спутниковых геодезических измерений (определений)	0.10	–
2083	520946.28	2238868.36	Метод спутниковых геодезических измерений (определений)	0.10	–
2084	520986.16	2238887.21	Метод спутниковых геодезических измерений (определений)	0.10	–
2085	521019.18	2238902.78	Метод спутниковых геодезических измерений (определений)	0.10	–

2086	521064.01	2238923.58	Метод спутниковых геодезических измерений (определений)	0.10	–
2087	521104.52	2238942.62	Метод спутниковых геодезических измерений (определений)	0.10	–
2088	521102.82	2238946.24	Метод спутниковых геодезических измерений (определений)	0.10	–
2089	521062.32	2238927.19	Метод спутниковых геодезических измерений (определений)	0.10	–
2090	521017.50	2238906.40	Метод спутниковых геодезических измерений (определений)	0.10	–
2091	520984.46	2238890.83	Метод спутниковых геодезических измерений (определений)	0.10	–
2092	520944.57	2238871.98	Метод спутниковых геодезических измерений (определений)	0.10	–
2093	520917.08	2238859.06	Метод спутниковых геодезических измерений (определений)	0.10	–
2094	520886.80	2238844.56	Метод спутниковых геодезических измерений (определений)	0.10	–
2095	520847.56	2238826.82	Метод спутниковых геодезических измерений (определений)	0.10	–
2096	520810.61	2238810.06	Метод спутниковых геодезических измерений (определений)	0.10	–
2097	520776.40	2238793.96	Метод спутниковых геодезических измерений (определений)	0.10	–
2098	520778.10	2238790.34	Метод спутниковых геодезических измерений (определений)	0.10	–
2099	520812.29	2238806.43	Метод спутниковых геодезических измерений (определений)	0.10	–
2100	520849.22	2238823.17	Метод спутниковых геодезических измерений (определений)	0.10	–
2101	520886.68	2238840.12	Метод спутниковых геодезических измерений (определений)	0.10	–
2102	520903.38	2238804.37	Метод спутниковых геодезических измерений (определений)	0.10	–
2103	520920.75	2238767.70	Метод спутниковых геодезических измерений (определений)	0.10	–
2104	520883.67	2238751.16	Метод спутниковых геодезических измерений (определений)	0.10	–
2105	520841.36	2238732.49	Метод спутниковых геодезических измерений (определений)	0.10	–
2106	520806.76	2238716.94	Метод спутниковых геодезических измерений (определений)	0.10	–
2107	520781.37	2238705.54	Метод спутниковых геодезических измерений (определений)	0.10	–
2108	520771.20	2238699.83	Метод спутниковых геодезических измерений (определений)	0.10	–
2109	520764.69	2238715.00	Метод спутниковых геодезических измерений (определений)	0.10	–
2110	520761.01	2238713.42	Метод спутниковых геодезических измерений (определений)	0.10	–
2111	520767.56	2238698.12	Метод спутниковых геодезических измерений (определений)	0.10	–
2112	520741.65	2238687.94	Метод спутниковых геодезических измерений (определений)	0.10	–
2113	520739.86	2238665.09	Метод спутниковых геодезических измерений (определений)	0.10	–
2114	520743.84	2238664.78	Метод спутниковых геодезических измерений (определений)	0.10	–
2115	520745.44	2238685.13	Метод спутниковых геодезических измерений (определений)	0.10	–
2116	520771.24	2238695.27	Метод спутниковых геодезических измерений (определений)	0.10	–
2117	520783.17	2238701.96	Метод спутниковых геодезических измерений (определений)	0.10	–
2118	520808.40	2238713.28	Метод спутниковых геодезических измерений (определений)	0.10	–
2119	520843.00	2238728.84	Метод спутниковых геодезических измерений (определений)	0.10	–
2120	520885.29	2238747.50	Метод спутниковых геодезических измерений (определений)	0.10	–
2121	520922.47	2238764.08	Метод спутниковых геодезических измерений (определений)	0.10	–
2122	520934.99	2238737.88	Метод спутниковых геодезических измерений (определений)	0.10	–
2123	520950.58	2238704.72	Метод спутниковых геодезических измерений (определений)	0.10	–
2124	520914.11	2238687.88	Метод спутниковых геодезических измерений (определений)	0.10	–
2125	520878.61	2238671.75	Метод спутниковых геодезических измерений (определений)	0.10	–
2126	520850.40	2238658.56	Метод спутниковых геодезических измерений (определений)	0.10	–
2127	520817.80	2238643.31	Метод спутниковых геодезических измерений (определений)	0.10	–
2128	520782.58	2238626.84	Метод спутниковых геодезических измерений (определений)	0.10	–
2129	520771.77	2238621.47	Метод спутниковых геодезических измерений (определений)	0.10	–
2130	520773.55	2238617.89	Метод спутниковых геодезических измерений (определений)	0.10	–
2131	520784.32	2238623.24	Метод спутниковых геодезических измерений (определений)	0.10	–
2132	520819.50	2238639.68	Метод спутниковых геодезических измерений (определений)	0.10	–
2133	520852.09	2238654.94	Метод спутниковых геодезических измерений (определений)	0.10	–
2134	520880.28	2238668.12	Метод спутниковых геодезических измерений (определений)	0.10	–
2135	520915.78	2238684.24	Метод спутниковых геодезических измерений (определений)	0.10	–
2136	520952.30	2238701.10	Метод спутниковых геодезических измерений (определений)	0.10	–
2137	520966.80	2238670.87	Метод спутниковых геодезических измерений (определений)	0.10	–
2138	520982.31	2238637.46	Метод спутниковых геодезических измерений (определений)	0.10	–
2139	520942.98	2238618.80	Метод спутниковых геодезических измерений (определений)	0.10	–
2140	520909.22	2238602.50	Метод спутниковых геодезических измерений (определений)	0.10	–
2141	520873.20	2238585.37	Метод спутниковых геодезических измерений (определений)	0.10	–
2142	520837.76	2238568.67	Метод спутниковых геодезических измерений (определений)	0.10	–
2143	520813.32	2238556.90	Метод спутниковых геодезических измерений (определений)	0.10	–
2144	520767.20	2238537.67	Метод спутниковых геодезических измерений (определений)	0.10	–
2145	520755.90	2238500.12	Метод спутниковых геодезических измерений (определений)	0.10	–
2146	520724.16	2238468.55	Метод спутниковых геодезических измерений (определений)	0.10	–
2147	520725.59	2238403.62	Метод спутниковых геодезических измерений (определений)	0.10	–
2148	520709.10	2238396.60	Метод спутниковых геодезических измерений (определений)	0.10	–
2149	520682.86	2238396.34	Метод спутниковых геодезических измерений (определений)	0.10	–
2150	520649.56	2238396.54	Метод спутниковых геодезических измерений (определений)	0.10	–
2151	520614.37	2238397.38	Метод спутниковых геодезических измерений (определений)	0.10	–
2152	520574.67	2238397.69	Метод спутниковых геодезических измерений (определений)	0.10	–
2153	520574.64	2238393.69	Метод спутниковых геодезических измерений (определений)	0.10	–
2154	520614.31	2238393.38	Метод спутниковых геодезических измерений (определений)	0.10	–
2155	520649.50	2238392.54	Метод спутниковых геодезических измерений (определений)	0.10	–
2156	520682.86	2238392.34	Метод спутниковых геодезических измерений (определений)	0.10	–
2157	520709.93	2238392.61	Метод спутниковых геодезических измерений (определений)	0.10	–
2158	520727.16	2238399.94	Метод спутниковых геодезических измерений (определений)	0.10	–
2159	520731.06	2238396.06	Метод спутниковых геодезических измерений (определений)	0.10	–
2160	520731.34	2238396.34	Метод спутниковых геодезических измерений (определений)	0.10	–
2161	520730.17	2238397.83	Метод спутниковых геодезических измерений (определений)	0.10	–
2162	520732.86	2238399.96	Метод спутниковых геодезических измерений (определений)	0.10	–
2163	520729.66	2238403.24	Метод спутниковых геодезических измерений (определений)	0.10	–
2164	520728.20	2238466.93	Метод спутниковых геодезических измерений (определений)	0.10	–
2165	520759.44	2238498.00	Метод спутниковых геодезических измерений (определений)	0.10	–
2166	520770.49	2238534.71	Метод спутниковых геодезических измерений (определений)	0.10	–
2167	520814.96	2238553.26	Метод спутниковых геодезических измерений (определений)	0.10	–
2168	520839.48	2238565.06	Метод спутниковых геодезических измерений (определений)	0.10	–
2169	520874.90	2238581.74	Метод спутниковых геодезических измерений (определений)	0.10	–
2170	520910.95	2238598.90	Метод спутниковых геодезических измерений (определений)	0.10	–
2171	520944.72	2238615.18	Метод спутниковых геодезических измерений (определений)	0.10	–
2172	520985.24	2238634.42	Метод спутниковых геодезических измерений (определений)	0.10	–
2173	521003.26	2238631.83	Метод спутниковых геодезических измерений (определений)	0.10	–
2174	521006.26	2238630.02	Метод спутниковых геодезических измерений (определений)	0.10	–
2175	521002.34	2238624.42	Метод спутниковых геодезических измерений (определений)	0.10	–
2176	520995.24	2238613.21	Метод спутниковых геодезических измерений (определений)	0.10	–
2177	521013.98	2238569.62	Метод спутниковых геодезических измерений (определений)	0.10	–
2178	520982.56	2238554.76	Метод спутниковых геодезических измерений (определений)	0.10	–
2179	520949.76	2238538.37	Метод спутниковых геодезических измерений (определений)	0.10	–
2180	520914.66	2238522.46	Метод спутниковых геодезических измерений (определений)	0.10	–
2181	520883.90	2238508.14	Метод спутниковых геодезических измерений (определений)	0.10	–
2182	520861.99	2238498.52	Метод спутниковых геодезических измерений (определений)	0.10	–
2183	520863.60	2238494.87	Метод спутниковых геодезических измерений (определений)	0.10	–
2184	520885.54	2238504.50	Метод спутниковых геодезических измерений (определений)	0.10	–
2185	520916.34	2238518.82	Метод спутниковых геодезических измерений (определений)	0.10	–
2186	520951.48	2238534.76	Метод спутниковых геодезических измерений (определений)	0.10	–
2187	520984.31	2238551.16	Метод спутниковых геодезических измерений (определений)	0.10	–
2188	521012.88	2238564.67	Метод спутниковых геодезических измерений (определений)	0.10	–
2189	521009.15	2238555.15	Метод спутниковых геодезических измерений (определений)	0.10	–
2190	521012.87	2238553.69	Метод спутниковых геодезических измерений (определений)	0.10	–
2191	521016.76	2238563.60	Метод спутниковых геодезических измерений (определений)	0.10	–
2192	521028.28	2238539.31	Метод спутниковых геодезических измерений (определений)	0.10	–
2193	521045.83	2238500.03	Метод спутниковых геодезических измерений (определений)	0.10	–
2194	521008.83	2238482.36	Метод спутниковых геодезических измерений (определений)	0.10	–
2195	520971.38	2238465.12	Метод спутниковых геодезических измерений (определений)	0.10	–
2196	520932.82	2238447.05	Метод спутниковых геодезических измерений (определений)	0.10	–
2197	520902.02	2238432.60	Метод спутниковых геодезических измерений (определений)	0.10	–
2198	520871.99	2238418.37	Метод спутниковых геодезических измерений (определений)	0.10	–
2199	520853.38	2238459.04	Метод спутниковых геодезических измерений (определений)	0.10	–
2200	520846.60	2238479.15	Метод спутниковых геодезических измерений (определений)	0.10	–
2201	520842.82	2238477.87	Метод спутниковых геодезических измерений (определений)	0.10	–
2202	520849.66	2238457.57	Метод спутниковых геодезических измерений (определений)	0.10	–
2203	520870.04	2238413.02	Метод спутниковых геодезических измерений (определений)	0.10	–
2204	520903.72	2238428.98	Метод спутниковых геодезических измерений (определений)	0.10	–
2205	520934.52	2238443.43	Метод спутниковых геодезических измерений (определений)	0.10	–
2206	520973.06	2238461.49	Метод спутниковых геодезических измерений (определений)	0.10	–
2207	521009.36	2238478.26	Метод спутниковых геодезических измерений (определений)	0.10	–
2208	521047.46	2238496.40	Метод спутниковых геодезических измерений (определений)	0.10	–
2209	521056.58	2238473.37	Метод спутниковых геодезических измерений (определений)	0.10	–
2210	521022.22	2238457.56	Метод спутниковых геодезических измерений (определений)	0.10	–
2211	520986.57	2238441.37	Метод спутниковых геодезических измерений (определений)	0.10	–
2212	520950.66	2238425.19	Метод спутниковых геодезических измерений (определений)	0.10	–
2213	520912.16	2238407.84	Метод спутниковых геодезических измерений (определений)	0.10	–
2214	520874.40	2238390.92	Метод спутниковых геодезических измерений (определений)	0.10	–
2215	520841.67	2238361.84	Метод спутниковых геодезических измерений (определений)	0.10	–
2216	520811.46	2238335.13	Метод спутниковых геодезических измерений (определений)	0.10	–
2217	520795.30	2238350.78	Метод спутниковых геодезических измерений (определений)	0.10	–
2218	520765.30	2238378.92	Метод спутниковых геодезических измерений (определений)	0.10	–
2219	520742.08	2238400.92	Метод спутниковых геодезических измерений (определений)	0.10	–

2220	520739.34	2238398.02	Метод спутниковых геодезических измерений (определений)	0.10	–
2221	520762.56	2238376.01	Метод спутниковых геодезических измерений (определений)	0.10	–
2222	520792.54	2238347.88	Метод спутниковых геодезических измерений (определений)	0.10	–
2223	520808.61	2238332.33	Метод спутниковых геодезических измерений (определений)	0.10	–
2224	520776.91	2238297.76	Метод спутниковых геодезических измерений (определений)	0.10	–
2225	520742.46	2238270.68	Метод спутниковых геодезических измерений (определений)	0.10	–
2226	520705.55	2238240.34	Метод спутниковых геодезических измерений (определений)	0.10	–
2227	520655.06	2238199.50	Метод спутниковых геодезических измерений (определений)	0.10	–
2228	520652.40	2238197.35	Метод спутниковых геодезических измерений (определений)	0.10	–
2229	520643.98	2238190.44	Метод спутниковых геодезических измерений (определений)	0.10	–
2230	520618.24	2238169.33	Метод спутниковых геодезических измерений (определений)	0.10	–
2231	520616.76	2238168.12	Метод спутниковых геодезических измерений (определений)	0.10	–
2232	520548.34	2238111.87	Метод спутниковых геодезических измерений (определений)	0.10	–
2233	520514.52	2238152.78	Метод спутниковых геодезических измерений (определений)	0.10	–
2234	520495.72	2238174.20	Метод спутниковых геодезических измерений (определений)	0.10	–
2235	520497.64	2238181.91	Метод спутниковых геодезических измерений (определений)	0.10	–
2236	520507.66	2238182.82	Метод спутниковых геодезических измерений (определений)	0.10	–
2237	520534.01	2238193.66	Метод спутниковых геодезических измерений (определений)	0.10	–
2238	520532.49	2238197.36	Метод спутниковых геодезических измерений (определений)	0.10	–
2239	520506.70	2238186.75	Метод спутниковых геодезических измерений (определений)	0.10	–
2240	520494.44	2238185.63	Метод спутниковых геодезических измерений (определений)	0.10	–
2241	520491.77	2238174.76	Метод спутниковых геодезических измерений (определений)	0.10	–
2242	520484.84	2238177.09	Метод спутниковых геодезических измерений (определений)	0.10	–
2243	520494.24	2238147.18	Метод спутниковых геодезических измерений (определений)	0.10	–
2244	520513.82	2238121.76	Метод спутниковых геодезических измерений (определений)	0.10	–
2245	520529.62	2238100.88	Метод спутниковых геодезических измерений (определений)	0.10	–
2246	520494.14	2238076.86	Метод спутниковых геодезических измерений (определений)	0.10	–
2247	520456.73	2238051.02	Метод спутниковых геодезических измерений (определений)	0.10	–
2248	520422.15	2238027.12	Метод спутниковых геодезических измерений (определений)	0.10	–
2249	520376.57	2238009.90	Метод спутниковых геодезических измерений (определений)	0.10	–
2250	520330.92	2238003.28	Метод спутниковых геодезических измерений (определений)	0.10	–
2251	520337.64	2237980.49	Метод спутниковых геодезических измерений (определений)	0.10	–
2252	520347.06	2237944.01	Метод спутниковых геодезических измерений (определений)	0.10	–
2253	520370.93	2237947.31	Метод спутниковых геодезических измерений (определений)	0.10	–
2254	520370.38	2237951.27	Метод спутниковых геодезических измерений (определений)	0.10	–
2255	520350.04	2237948.46	Метод спутниковых геодезических измерений (определений)	0.10	–
2256	520341.50	2237981.56	Метод спутниковых геодезических измерений (определений)	0.10	–
2257	520336.07	2237999.98	Метод спутниковых геодезических измерений (определений)	0.10	–
2258	520373.18	2238005.37	Метод спутниковых геодезических измерений (определений)	0.10	–
2259	520359.60	2237982.74	Метод спутниковых геодезических измерений (определений)	0.10	–
2260	520363.02	2237980.68	Метод спутниковых геодезических измерений (определений)	0.10	–
2261	520378.42	2238006.33	Метод спутниковых геодезических измерений (определений)	0.10	–
2262	520422.36	2238022.92	Метод спутниковых геодезических измерений (определений)	0.10	–
2263	520446.97	2237988.75	Метод спутниковых геодезических измерений (определений)	0.10	–
2264	520473.16	2237952.49	Метод спутниковых геодезических измерений (определений)	0.10	–
2265	520502.06	2237912.52	Метод спутниковых геодезических измерений (определений)	0.10	–
2266	520467.52	2237880.62	Метод спутниковых геодезических измерений (определений)	0.10	–
2267	520458.84	2237889.84	Метод спутниковых геодезических измерений (определений)	0.10	–
2268	520455.92	2237887.10	Метод спутниковых геодезических измерений (определений)	0.10	–
2269	520464.58	2237877.91	Метод спутниковых геодезических измерений (определений)	0.10	–
2270	520433.86	2237849.58	Метод спутниковых геодезических измерений (определений)	0.10	–
2271	520408.92	2237826.45	Метод спутниковых геодезических измерений (определений)	0.10	–
2272	520382.86	2237842.88	Метод спутниковых геодезических измерений (определений)	0.10	–
2273	520363.70	2237895.37	Метод спутниковых геодезических измерений (определений)	0.10	–
2274	520359.94	2237894.00	Метод спутниковых геодезических измерений (определений)	0.10	–
2275	520379.58	2237840.24	Метод спутниковых геодезических измерений (определений)	0.10	–
2276	520404.65	2237824.42	Метод спутниковых геодезических измерений (определений)	0.10	–
2277	520385.26	2237817.38	Метод спутниковых геодезических измерений (определений)	0.10	–
2278	520364.26	2237806.83	Метод спутниковых геодезических измерений (определений)	0.10	–
2279	520338.92	2237803.00	Метод спутниковых геодезических измерений (определений)	0.10	–
2280	520339.52	2237799.04	Метод спутниковых геодезических измерений (определений)	0.10	–
2281	520363.67	2237802.69	Метод спутниковых геодезических измерений (определений)	0.10	–
2282	520367.52	2237777.92	Метод спутниковых геодезических измерений (определений)	0.10	–
2283	520371.47	2237778.53	Метод спутниковых геодезических измерений (определений)	0.10	–
2284	520367.52	2237804.00	Метод спутниковых геодезических измерений (определений)	0.10	–
2285	520386.86	2237813.70	Метод спутниковых геодезических измерений (определений)	0.10	–
2286	520410.18	2237822.17	Метод спутниковых геодезических измерений (определений)	0.10	–
2287	520436.58	2237846.64	Метод спутниковых геодезических измерений (определений)	0.10	–
2288	520468.78	2237876.34	Метод спутниковых геодезических измерений (определений)	0.10	–
2289	520504.53	2237909.36	Метод спутниковых геодезических измерений (определений)	0.10	–
2290	520530.02	2237878.54	Метод спутниковых геодезических измерений (определений)	0.10	–
2291	520531.06	2237868.31	Метод спутниковых геодезических измерений (определений)	0.10	–
2292	520535.04	2237868.71	Метод спутниковых геодезических измерений (определений)	0.10	–
2293	520534.64	2237872.63	Метод спутниковых геодезических измерений (определений)	0.10	–
2294	520557.75	2237842.86	Метод спутниковых геодезических измерений (определений)	0.10	–
2295	520560.91	2237845.31	Метод спутниковых геодезических измерений (определений)	0.10	–
2296	520533.62	2237880.46	Метод спутниковых геодезических измерений (определений)	0.10	–
2297	520507.49	2237912.05	Метод спутниковых геодезических измерений (определений)	0.10	–
2298	520538.86	2237940.14	Метод спутниковых геодезических измерений (определений)	0.10	–
2299	520570.88	2237968.76	Метод спутниковых геодезических измерений (определений)	0.10	–
2300	520568.22	2237971.74	Метод спутниковых геодезических измерений (определений)	0.10	–
2301	520536.20	2237943.12	Метод спутниковых геодезических измерений (определений)	0.10	–
2302	520505.04	2237915.23	Метод спутниковых геодезических измерений (определений)	0.10	–
2303	520476.40	2237954.83	Метод спутниковых геодезических измерений (определений)	0.10	–
2304	520450.21	2237991.09	Метод спутниковых геодезических измерений (определений)	0.10	–
2305	520425.90	2238024.85	Метод спутниковых геодезических измерений (определений)	0.10	–
2306	520459.00	2238047.73	Метод спутниковых геодезических измерений (определений)	0.10	–
2307	520496.40	2238073.56	Метод спутниковых геодезических измерений (определений)	0.10	–
2308	520535.35	2238099.94	Метод спутниковых геодезических измерений (определений)	0.10	–
2309	520517.00	2238124.19	Метод спутниковых геодезических измерений (определений)	0.10	–
2310	520497.84	2238149.06	Метод спутниковых геодезических измерений (определений)	0.10	–
2311	520491.01	2238170.80	Метод спутниковых геодезических измерений (определений)	0.10	–
2312	520494.18	2238169.74	Метод спутниковых геодезических измерений (определений)	0.10	–
2313	520511.48	2238150.17	Метод спутниковых геодезических измерений (определений)	0.10	–
2314	520546.02	2238108.50	Метод спутниковых геодезических измерений (определений)	0.10	–
2315	520572.72	2238075.95	Метод спутниковых геодезических измерений (определений)	0.10	–
2316	520559.60	2238072.88	Метод спутниковых геодезических измерений (определений)	0.10	–
2317	520560.50	2238068.99	Метод спутниковых геодезических измерений (определений)	0.10	–
2318	520575.56	2238072.51	Метод спутниковых геодезических измерений (определений)	0.10	–
2319	520605.01	2238036.85	Метод спутниковых геодезических измерений (определений)	0.10	–
2320	520595.84	2238028.12	Метод спутниковых геодезических измерений (определений)	0.10	–
2321	520598.60	2238025.22	Метод спутниковых геодезических измерений (определений)	0.10	–
2322	520607.54	2238033.72	Метод спутниковых геодезических измерений (определений)	0.10	–
2323	520640.90	2237991.86	Метод спутниковых геодезических измерений (определений)	0.10	–
2324	520626.08	2237981.81	Метод спутниковых геодезических измерений (определений)	0.10	–
2325	520628.32	2237978.50	Метод спутниковых геодезических измерений (определений)	0.10	–
2326	520643.43	2237988.74	Метод спутниковых геодезических измерений (определений)	0.10	–
2327	520668.55	2237958.61	Метод спутниковых геодезических измерений (определений)	0.10	–
2328	520657.52	2237950.50	Метод спутниковых геодезических измерений (определений)	0.10	–
2329	520659.88	2237947.28	Метод спутниковых геодезических измерений (определений)	0.10	–
2330	520674.35	2237957.90	Метод спутниковых геодезических измерений (определений)	0.10	–
2331	520645.36	2237992.68	Метод спутниковых геодезических измерений (определений)	0.10	–
2332	520609.30	2238037.94	Метод спутниковых геодезических измерений (определений)	0.10	–
2333	520575.98	2238078.29	Метод спутниковых геодезических измерений (определений)	0.10	–
2334	520551.01	2238108.88	Метод спутниковых геодезических измерений (определений)	0.10	–
2335	520609.56	2238156.96	Метод спутниковых геодезических измерений (определений)	0.10	–
2336	520612.98	2238154.87	Метод спутниковых геодезических измерений (определений)	0.10	–
2337	520618.22	2238163.44	Метод спутниковых геодезических измерений (определений)	0.10	–
2338	520645.28	2238134.01	Метод спутниковых геодезических измерений (определений)	0.10	–
2339	520645.99	2238111.68	Метод спутниковых геодезических измерений (определений)	0.10	–
2340	520649.99	2238111.81	Метод спутниковых геодезических измерений (определений)	0.10	–
2341	520649.44	2238129.37	Метод спутниковых геодезических измерений (определений)	0.10	–
2342	520674.44	2238101.32	Метод спутниковых геодезических измерений (определений)	0.10	–
2343	520697.81	2238075.70	Метод спутниковых геодезических измерений (определений)	0.10	–
2344	520671.72	2238051.83	Метод спутниковых геодезических измерений (определений)	0.10	–
2345	520674.42	2238048.88	Метод спутниковых геодезических измерений (определений)	0.10	–
2346	520700.64	2238072.89	Метод спутниковых геодезических измерений (определений)	0.10	–
2347	520750.44	2238027.10	Метод спутниковых геодезических измерений (определений)	0.10	–
2348	520745.58	2238017.82	Метод спутниковых геодезических измерений (определений)	0.10	–
2349	520715.15	2238050.29	Метод спутниковых геодезических измерений (определений)	0.10	–
2350	520712.23	2238047.55	Метод спутниковых геодезических измерений (определений)	0.10	–
2351	520744.69	2238012.92	Метод спутниковых геодезических измерений (определений)	0.10	–
2352	520762.52	2237998.78	Метод спутниковых геодезических измерений (определений)	0.10	–
2353	520780.80	2237982.45	Метод спутниковых геодезических измерений (определений)	0.10	–

2354	520795.31	2237981.84	Метод спутниковых геодезических измерений (определений)	0.10	–
2355	520769.44	2237961.08	Метод спутниковых геодезических измерений (определений)	0.10	–
2356	520744.62	2237940.81	Метод спутниковых геодезических измерений (определений)	0.10	–
2357	520732.19	2237943.98	Метод спутниковых геодезических измерений (определений)	0.10	–
2358	520731.20	2237940.10	Метод спутниковых геодезических измерений (определений)	0.10	–
2359	520740.76	2237937.66	Метод спутниковых геодезических измерений (определений)	0.10	–
2360	520710.00	2237912.66	Метод спутниковых геодезических измерений (определений)	0.10	–
2361	520703.20	2237923.96	Метод спутниковых геодезических измерений (определений)	0.10	–
2362	520699.76	2237921.90	Метод спутниковых геодезических измерений (определений)	0.10	–
2363	520707.84	2237908.51	Метод спутниковых геодезических измерений (определений)	0.10	–
2364	520726.08	2237886.52	Метод спутниковых геодезических измерений (определений)	0.10	–
2365	520716.92	2237875.94	Метод спутниковых геодезических измерений (определений)	0.10	–
2366	520719.96	2237873.32	Метод спутниковых геодезических измерений (определений)	0.10	–
2367	520728.66	2237883.40	Метод спутниковых геодезических измерений (определений)	0.10	–
2368	520740.86	2237868.68	Метод спутниковых геодезических измерений (определений)	0.10	–
2369	520728.15	2237862.90	Метод спутниковых геодезических измерений (определений)	0.10	–
2370	520729.81	2237859.26	Метод спутниковых геодезических измерений (определений)	0.10	–
2371	520743.47	2237865.48	Метод спутниковых геодезических измерений (определений)	0.10	–
2372	520765.30	2237837.67	Метод спутниковых геодезических измерений (определений)	0.10	–
2373	520761.03	2237811.74	Метод спутниковых геодезических измерений (определений)	0.10	–
2374	520764.98	2237811.09	Метод спутниковых геодезических измерений (определений)	0.10	–
2375	520768.90	2237834.91	Метод спутниковых геодезических измерений (определений)	0.10	–
2376	520771.32	2237837.46	Метод спутниковых геодезических измерений (определений)	0.10	–
2377	520770.72	2237838.04	Метод спутниковых геодезических измерений (определений)	0.10	–
2378	520810.30	2237867.43	Метод спутниковых геодезических измерений (определений)	0.10	–
2379	520807.92	2237870.64	Метод спутниковых геодезических измерений (определений)	0.10	–
2380	520767.83	2237840.88	Метод спутниковых геодезических измерений (определений)	0.10	–
2381	520745.64	2237869.18	Метод спутниковых геодезических измерений (определений)	0.10	–
2382	520714.68	2237906.52	Метод спутниковых геодезических измерений (определений)	0.10	–
2383	520758.46	2237900.03	Метод спутниковых геодезических измерений (определений)	0.10	–
2384	520759.06	2237903.99	Метод спутниковых геодезических измерений (определений)	0.10	–
2385	520713.90	2237910.68	Метод спутниковых геодезических измерений (определений)	0.10	–
2386	520746.38	2237937.08	Метод спутниковых геодезических измерений (определений)	0.10	–
2387	520771.96	2237957.97	Метод спутниковых геодезических измерений (определений)	0.10	–
2388	520800.98	2237981.26	Метод спутниковых геодезических измерений (определений)	0.10	–
2389	520847.38	2237939.85	Метод спутниковых геодезических измерений (определений)	0.10	–
2390	520878.59	2237912.34	Метод спутниковых геодезических измерений (определений)	0.10	–
2391	520911.61	2237882.69	Метод спутниковых геодезических измерений (определений)	0.10	–
2392	520914.28	2237885.67	Метод спутниковых геодезических измерений (определений)	0.10	–
2393	520881.25	2237915.33	Метод спутниковых геодезических измерений (определений)	0.10	–
2394	520850.02	2237942.84	Метод спутниковых геодезических измерений (определений)	0.10	–
2395	520804.15	2237983.80	Метод спутниковых геодезических измерений (определений)	0.10	–
2396	520837.84	2238010.81	Метод спутниковых геодезических измерений (определений)	0.10	–
2397	520867.50	2238035.06	Метод спутниковых геодезических измерений (определений)	0.10	–
2398	520892.68	2238055.31	Метод спутниковых геодезических измерений (определений)	0.10	–
2399	520923.17	2238079.72	Метод спутниковых геодезических измерений (определений)	0.10	–
2400	520952.90	2238103.85	Метод спутниковых геодезических измерений (определений)	0.10	–
2401	520971.91	2238102.85	Метод спутниковых геодезических измерений (определений)	0.10	–
2402	520972.12	2238106.84	Метод спутниковых геодезических измерений (определений)	0.10	–
2403	520957.28	2238107.62	Метод спутниковых геодезических измерений (определений)	0.10	–
2404	520998.60	2238143.74	Метод спутниковых геодезических измерений (определений)	0.10	–
2405	521033.54	2238174.46	Метод спутниковых геодезических измерений (определений)	0.10	–
2406	521066.97	2238204.12	Метод спутниковых геодезических измерений (определений)	0.10	–
2407	521093.40	2238193.28	Метод спутниковых геодезических измерений (определений)	0.10	–
2408	521094.92	2238196.98	Метод спутниковых геодезических измерений (определений)	0.10	–
2409	521070.28	2238207.08	Метод спутниковых геодезических измерений (определений)	0.10	–
2410	521102.53	2238236.07	Метод спутниковых геодезических измерений (определений)	0.10	–
2411	521129.08	2238259.10	Метод спутниковых геодезических измерений (определений)	0.10	–
2412	521155.96	2238233.52	Метод спутниковых геодезических измерений (определений)	0.10	–
2413	521176.26	2238215.14	Метод спутниковых геодезических измерений (определений)	0.10	–
2414	521178.94	2238218.12	Метод спутниковых геодезических измерений (определений)	0.10	–
2415	521158.68	2238236.45	Метод спутниковых геодезических измерений (определений)	0.10	–
2416	521130.68	2238263.09	Метод спутниковых геодезических измерений (определений)	0.10	–
2417	521122.36	2238274.29	Метод спутниковых геодезических измерений (определений)	0.10	–
2418	521128.26	2238281.36	Метод спутниковых геодезических измерений (определений)	0.10	–
2419	521159.60	2238316.60	Метод спутниковых геодезических измерений (определений)	0.10	–
2420	521182.29	2238341.08	Метод спутниковых геодезических измерений (определений)	0.10	–
2421	521192.23	2238354.66	Метод спутниковых геодезических измерений (определений)	0.10	–
2422	521215.48	2238331.70	Метод спутниковых геодезических измерений (определений)	0.10	–
2423	521242.86	2238304.96	Метод спутниковых геодезических измерений (определений)	0.10	–
2424	521275.83	2238272.10	Метод спутниковых геодезических измерений (определений)	0.10	–
2425	521298.33	2238250.83	Метод спутниковых геодезических измерений (определений)	0.10	–
2426	521284.06	2238233.72	Метод спутниковых геодезических измерений (определений)	0.10	–
2427	521261.27	2238208.92	Метод спутниковых геодезических измерений (определений)	0.10	–
2428	521236.32	2238181.08	Метод спутниковых геодезических измерений (определений)	0.10	–
2429	521208.56	2238150.26	Метод спутниковых геодезических измерений (определений)	0.10	–
2430	521184.26	2238123.13	Метод спутниковых геодезических измерений (определений)	0.10	–
2431	521165.26	2238136.54	Метод спутниковых геодезических измерений (определений)	0.10	–
2432	521149.65	2238149.38	Метод спутниковых геодезических измерений (определений)	0.10	–
2433	521128.74	2238167.66	Метод спутниковых геодезических измерений (определений)	0.10	–
2434	521126.12	2238164.65	Метод спутниковых геодезических измерений (определений)	0.10	–
2435	521147.06	2238146.33	Метод спутниковых геодезических измерений (определений)	0.10	–
2436	521162.83	2238133.36	Метод спутниковых геодезических измерений (определений)	0.10	–
2437	521181.56	2238120.15	Метод спутниковых геодезических измерений (определений)	0.10	–
2438	521157.60	2238094.02	Метод спутниковых геодезических измерений (определений)	0.10	–
2439	521128.04	2238060.46	Метод спутниковых геодезических измерений (определений)	0.10	–
2440	521102.06	2238031.30	Метод спутниковых геодезических измерений (определений)	0.10	–
2441	521070.64	2238061.60	Метод спутниковых геодезических измерений (определений)	0.10	–
2442	521067.86	2238058.72	Метод спутниковых геодезических измерений (определений)	0.10	–
2443	521099.38	2238028.33	Метод спутниковых геодезических измерений (определений)	0.10	–
2444	521070.09	2237996.39	Метод спутниковых геодезических измерений (определений)	0.10	–
2445	521042.38	2238023.18	Метод спутниковых геодезических измерений (определений)	0.10	–
2446	521018.40	2238045.98	Метод спутниковых геодезических измерений (определений)	0.10	–
2447	521014.68	2238069.78	Метод спутниковых геодезических измерений (определений)	0.10	–
2448	521010.74	2238069.16	Метод спутниковых геодезических измерений (определений)	0.10	–
2449	521014.66	2238044.02	Метод спутниковых геодезических измерений (определений)	0.10	–
2450	521039.61	2238020.30	Метод спутниковых геодезических измерений (определений)	0.10	–
2451	521067.40	2237993.42	Метод спутниковых геодезических измерений (определений)	0.10	–
2452	521035.57	2237957.81	Метод спутниковых геодезических измерений (определений)	0.10	–
2453	521006.74	2237926.50	Метод спутниковых геодезических измерений (определений)	0.10	–
2454	520975.17	2237955.42	Метод спутниковых геодезических измерений (определений)	0.10	–
2455	520950.04	2237978.86	Метод спутниковых геодезических измерений (определений)	0.10	–
2456	520947.32	2237975.94	Метод спутниковых геодезических измерений (определений)	0.10	–
2457	520972.45	2237952.48	Метод спутниковых геодезических измерений (определений)	0.10	–
2458	521004.05	2237923.54	Метод спутниковых геодезических измерений (определений)	0.10	–
2459	520973.28	2237889.24	Метод спутниковых геодезических измерений (определений)	0.10	–
2460	520942.99	2237855.42	Метод спутниковых геодезических измерений (определений)	0.10	–
2461	520945.97	2237852.74	Метод спутниковых геодезических измерений (определений)	0.10	–
2462	520976.26	2237886.57	Метод спутниковых геодезических измерений (определений)	0.10	–
2463	521008.34	2237922.34	Метод спутниковых геодезических измерений (определений)	0.10	–
2464	521038.53	2237955.12	Метод спутниковых геодезических измерений (определений)	0.10	–
2465	521070.36	2237990.72	Метод спутниковых геодезических измерений (определений)	0.10	–
2466	521097.70	2237966.48	Метод спутниковых геодезических измерений (определений)	0.10	–
2467	521100.35	2237969.47	Метод спутниковых геодезических измерений (определений)	0.10	–
2468	521073.04	2237993.68	Метод спутниковых геодезических измерений (определений)	0.10	–
2469	521103.66	2238027.08	Метод спутниковых геодезических измерений (определений)	0.10	–
2470	521131.03	2238057.81	Метод спутниковых геодезических измерений (определений)	0.10	–
2471	521160.58	2238091.35	Метод спутниковых геодезических измерений (определений)	0.10	–
2472	521184.71	2238117.67	Метод спутниковых геодезических измерений (определений)	0.10	–
2473	521211.52	2238094.03	Метод спутниковых геодезических измерений (определений)	0.10	–
2474	521212.50	2238077.47	Метод спутниковых геодезических измерений (определений)	0.10	–
2475	521216.48	2238077.70	Метод спутниковых геодезических измерений (определений)	0.10	–
2476	521215.42	2238095.93	Метод спутниковых геодезических измерений (определений)	0.10	–
2477	521187.40	2238120.63	Метод спутниковых геодезических измерений (определений)	0.10	–
2478	521211.54	2238147.60	Метод спутниковых геодезических измерений (определений)	0.10	–
2479	521239.30	2238178.40	Метод спутниковых геодезических измерений (определений)	0.10	–
2480	521264.23	2238206.22	Метод спутниковых геодезических измерений (определений)	0.10	–
2481	521287.06	2238231.08	Метод спутниковых геодезических измерений (определений)	0.10	–
2482	521301.50	2238248.38	Метод спутниковых геодезических измерений (определений)	0.10	–
2483	521307.98	2238244.38	Метод спутниковых геодезических измерений (определений)	0.10	–
2484	521308.64	2238240.51	Метод спутниковых геодезических измерений (определений)	0.10	–
2485	521318.49	2238208.85	Метод спутниковых геодезических измерений (определений)	0.10	–
2486	521326.36	2238160.96	Метод спутниковых геодезических измерений (определений)	0.10	–
2487	521332.01	2238120.96	Метод спутниковых геодезических измерений (определений)	0.10	–

2488	521337.14	2238085.25	Метод спутниковых геодезических измерений (определений)	0.10	–
2489	521308.00	2238061.16	Метод спутниковых геодезических измерений (определений)	0.10	–
2490	521285.44	2238035.64	Метод спутниковых геодезических измерений (определений)	0.10	–
2491	521263.52	2238055.17	Метод спутниковых геодезических измерений (определений)	0.10	–
2492	521260.86	2238052.18	Метод спутниковых геодезических измерений (определений)	0.10	–
2493	521282.76	2238032.67	Метод спутниковых геодезических измерений (определений)	0.10	–
2494	521260.27	2238008.24	Метод спутниковых геодезических измерений (определений)	0.10	–
2495	521231.72	2237976.68	Метод спутниковых геодезических измерений (определений)	0.10	–
2496	521209.86	2237997.44	Метод спутниковых геодезических измерений (определений)	0.10	–
2497	521207.12	2237994.54	Метод спутниковых геодезических измерений (определений)	0.10	–
2498	521229.05	2237973.72	Метод спутниковых геодезических измерений (определений)	0.10	–
2499	521201.52	2237943.07	Метод спутниковых геодезических измерений (определений)	0.10	–
2500	521170.82	2237908.87	Метод спутниковых геодезических измерений (определений)	0.10	–
2501	521131.39	2237940.27	Метод спутниковых геодезических измерений (определений)	0.10	–
2502	521141.02	2237955.79	Метод спутниковых геодезических измерений (определений)	0.10	–
2503	521137.62	2237957.90	Метод спутниковых геодезических измерений (определений)	0.10	–
2504	521128.12	2237942.58	Метод спутниковых геодезических измерений (определений)	0.10	–
2505	521111.53	2237953.04	Метод спутниковых геодезических измерений (определений)	0.10	–
2506	521109.40	2237949.66	Метод спутниковых геодезических измерений (определений)	0.10	–
2507	521127.60	2237938.18	Метод спутниковых геодезических измерений (определений)	0.10	–
2508	521168.14	2237905.88	Метод спутниковых геодезических измерений (определений)	0.10	–
2509	521136.92	2237870.96	Метод спутниковых геодезических измерений (определений)	0.10	–
2510	521104.28	2237835.02	Метод спутниковых геодезических измерений (определений)	0.10	–
2511	521089.82	2237845.87	Метод спутниковых геодезических измерений (определений)	0.10	–
2512	521087.42	2237842.67	Метод спутниковых геодезических измерений (определений)	0.10	–
2513	521101.62	2237832.02	Метод спутниковых геодезических измерений (определений)	0.10	–
2514	521075.02	2237801.57	Метод спутниковых геодезических измерений (определений)	0.10	–
2515	521044.92	2237767.80	Метод спутниковых геодезических измерений (определений)	0.10	–
2516	521015.21	2237794.38	Метод спутниковых геодезических измерений (определений)	0.10	–
2517	520998.76	2237792.30	Метод спутниковых геодезических измерений (определений)	0.10	–
2518	520999.26	2237788.33	Метод спутниковых геодезических измерений (определений)	0.10	–
2519	521013.90	2237790.18	Метод спутниковых геодезических измерений (определений)	0.10	–
2520	521045.24	2237762.15	Метод спутниковых геодезических измерений (определений)	0.10	–
2521	521078.02	2237798.92	Метод спутниковых геодезических измерений (определений)	0.10	–
2522	521106.07	2237831.03	Метод спутниковых геодезических измерений (определений)	0.10	–
2523	521139.89	2237868.28	Метод спутниковых геодезических измерений (определений)	0.10	–
2524	521171.19	2237903.28	Метод спутниковых геодезических измерений (определений)	0.10	–
2525	521207.74	2237870.03	Метод спутниковых геодезических измерений (определений)	0.10	–
2526	521215.54	2237852.42	Метод спутниковых геодезических измерений (определений)	0.10	–
2527	521219.20	2237854.04	Метод спутниковых геодезических измерений (определений)	0.10	–
2528	521215.02	2237863.48	Метод спутниковых геодезических измерений (определений)	0.10	–
2529	521247.90	2237833.92	Метод спутниковых геодезических измерений (определений)	0.10	–
2530	521250.58	2237836.88	Метод спутниковых геодезических измерений (определений)	0.10	–
2531	521210.74	2237872.71	Метод спутниковых геодезических измерений (определений)	0.10	–
2532	521173.86	2237906.27	Метод спутниковых геодезических измерений (определений)	0.10	–
2533	521204.50	2237940.40	Метод спутниковых геодезических измерений (определений)	0.10	–
2534	521232.52	2237971.60	Метод спутниковых геодезических измерений (определений)	0.10	–
2535	521254.62	2237966.04	Метод спутниковых геодезических измерений (определений)	0.10	–
2536	521255.60	2237969.92	Метод спутниковых геодезических измерений (определений)	0.10	–
2537	521235.55	2237974.95	Метод спутниковых геодезических измерений (определений)	0.10	–
2538	521263.22	2238005.54	Метод спутниковых геодезических измерений (определений)	0.10	–
2539	521285.82	2238030.08	Метод спутниковых геодезических измерений (определений)	0.10	–
2540	521319.30	2238003.38	Метод спутниковых геодезических измерений (определений)	0.10	–
2541	521350.93	2237978.58	Метод спутниковых геодезических измерений (определений)	0.10	–
2542	521343.13	2237960.04	Метод спутниковых геодезических измерений (определений)	0.10	–
2543	521330.18	2237943.52	Метод спутниковых геодезических измерений (определений)	0.10	–
2544	521333.32	2237941.04	Метод спутниковых геодезических измерений (определений)	0.10	–
2545	521346.61	2237958.00	Метод спутниковых геодезических измерений (определений)	0.10	–
2546	521355.80	2237979.85	Метод спутниковых геодезических измерений (определений)	0.10	–
2547	521321.78	2238006.52	Метод спутниковых геодезических измерений (определений)	0.10	–
2548	521288.50	2238033.06	Метод спутниковых геодезических измерений (определений)	0.10	–
2549	521310.78	2238058.28	Метод спутниковых геодезических измерений (определений)	0.10	–
2550	521341.42	2238083.60	Метод спутниковых геодезических измерений (определений)	0.10	–
2551	521335.97	2238121.52	Метод спутниковых геодезических измерений (определений)	0.10	–
2552	521330.32	2238161.56	Метод спутниковых геодезических измерений (определений)	0.10	–
2553	521322.39	2238209.76	Метод спутниковых геодезических измерений (определений)	0.10	–
2554	521312.54	2238241.45	Метод спутниковых геодезических измерений (определений)	0.10	–
2555	521311.70	2238246.29	Метод спутниковых геодезических измерений (определений)	0.10	–
2556	521330.88	2238263.05	Метод спутниковых геодезических измерений (определений)	0.10	–
2557	521395.46	2238206.33	Метод спутниковых геодезических измерений (определений)	0.10	–
2558	521420.71	2238203.90	Метод спутниковых геодезических измерений (определений)	0.10	–
2559	521462.91	2238199.15	Метод спутниковых геодезических измерений (определений)	0.10	–
2560	521503.72	2238194.92	Метод спутниковых геодезических измерений (определений)	0.10	–
2561	521500.04	2238146.85	Метод спутниковых геодезических измерений (определений)	0.10	–
2562	521496.68	2238103.87	Метод спутниковых геодезических измерений (определений)	0.10	–
2563	521493.27	2238062.93	Метод спутниковых геодезических измерений (определений)	0.10	–
2564	521445.60	2238068.98	Метод спутниковых геодезических измерений (определений)	0.10	–
2565	521433.91	2238050.70	Метод спутниковых геодезических измерений (определений)	0.10	–
2566	521437.28	2238048.54	Метод спутниковых геодезических измерений (определений)	0.10	–
2567	521447.62	2238064.69	Метод спутниковых геодезических измерений (определений)	0.10	–
2568	521492.97	2238058.94	Метод спутниковых геодезических измерений (определений)	0.10	–
2569	521491.67	2238039.98	Метод спутниковых геодезических измерений (определений)	0.10	–
2570	521489.37	2238013.22	Метод спутниковых геодезических измерений (определений)	0.10	–
2571	521487.65	2237989.16	Метод спутниковых геодезических измерений (определений)	0.10	–
2572	521484.62	2237950.82	Метод спутниковых геодезических измерений (определений)	0.10	–
2573	521481.50	2237914.98	Метод спутниковых геодезических измерений (определений)	0.10	–
2574	521467.71	2237906.96	Метод спутниковых геодезических измерений (определений)	0.10	–
2575	521446.94	2237905.69	Метод спутниковых геодезических измерений (определений)	0.10	–
2576	521431.66	2237915.96	Метод спутниковых геодезических измерений (определений)	0.10	–
2577	521429.43	2237912.64	Метод спутниковых геодезических измерений (определений)	0.10	–
2578	521445.82	2237901.61	Метод спутниковых геодезических измерений (определений)	0.10	–
2579	521468.11	2237902.98	Метод спутниковых геодезических измерений (определений)	0.10	–
2580	521498.04	2237900.30	Метод спутниковых геодезических измерений (определений)	0.10	–
2581	521535.36	2237896.49	Метод спутниковых геодезических измерений (определений)	0.10	–
2582	521564.62	2237893.58	Метод спутниковых геодезических измерений (определений)	0.10	–
2583	521585.92	2237885.57	Метод спутниковых геодезических измерений (определений)	0.10	–
2584	521586.28	2237883.29	Метод спутниковых геодезических измерений (определений)	0.10	–
2585	521588.61	2237883.07	Метод спутниковых геодезических измерений (определений)	0.10	–
2586	521588.36	2237880.15	Метод спутниковых геодезических измерений (определений)	0.10	–
2587	521586.01	2237880.37	Метод спутниковых геодезических измерений (определений)	0.10	–
2588	521586.21	2237882.58	Метод спутниковых геодезических измерений (определений)	0.10	–
2589	521584.81	2237882.68	Метод спутниковых геодезических измерений (определений)	0.10	–
2590	521584.08	2237871.56	Метод спутниковых геодезических измерений (определений)	0.10	–
2591	521596.02	2237859.42	Метод спутниковых геодезических измерений (определений)	0.10	–
2592	521596.75	2237813.51	Метод спутниковых геодезических измерений (определений)	0.10	–
2593	521596.99	2237767.96	Метод спутниковых геодезических измерений (определений)	0.10	–
2594	521548.68	2237763.18	Метод спутниковых геодезических измерений (определений)	0.10	–
2595	521501.65	2237759.48	Метод спутниковых геодезических измерений (определений)	0.10	–
2596	521478.55	2237757.78	Метод спутниковых геодезических измерений (определений)	0.10	–
2597	521475.21	2237797.28	Метод спутниковых геодезических измерений (определений)	0.10	–
2598	521478.40	2237836.08	Метод спутниковых геодезических измерений (определений)	0.10	–
2599	521482.22	2237877.63	Метод спутниковых геодезических измерений (определений)	0.10	–
2600	521478.24	2237878.00	Метод спутниковых геодезических измерений (определений)	0.10	–
2601	521474.41	2237836.43	Метод спутниковых геодезических измерений (определений)	0.10	–
2602	521471.20	2237797.28	Метод спутниковых геодезических измерений (определений)	0.10	–
2603	521474.66	2237756.40	Метод спутниковых геодезических измерений (определений)	0.10	–
2604	521465.41	2237747.30	Метод спутниковых геодезических измерений (определений)	0.10	–
2605	521447.74	2237729.26	Метод спутниковых геодезических измерений (определений)	0.10	–
2606	521434.74	2237708.62	Метод спутниковых геодезических измерений (определений)	0.10	–
2607	521417.02	2237684.59	Метод спутниковых геодезических измерений (определений)	0.10	–
2608	521420.24	2237682.22	Метод спутниковых геодезических измерений (определений)	0.10	–
2609	521438.05	2237706.36	Метод спутниковых геодезических измерений (определений)	0.10	–
2610	521450.90	2237726.78	Метод спутниковых геодезических измерений (определений)	0.10	–
2611	521468.24	2237744.48	Метод спутниковых геодезических измерений (определений)	0.10	–
2612	521475.71	2237751.84	Метод спутниковых геодезических измерений (определений)	0.10	–
2613	521486.38	2237713.47	Метод спутниковых геодезических измерений (определений)	0.10	–
2614	521498.98	2237671.62	Метод спутниковых геодезических измерений (определений)	0.10	–
2615	521513.70	2237631.44	Метод спутниковых геодезических измерений (определений)	0.10	–
2616	521528.14	2237592.35	Метод спутниковых геодезических измерений (определений)	0.10	–
2617	521543.01	2237552.28	Метод спутниковых геодезических измерений (определений)	0.10	–
2618	521557.28	2237513.52	Метод спутниковых геодезических измерений (определений)	0.10	–
2619	521517.63	2237502.62	Метод спутниковых геодезических измерений (определений)	0.10	–
2620	521518.69	2237498.76	Метод спутниковых геодезических измерений (определений)	0.10	–
2621	521558.70	2237509.76	Метод спутниковых геодезических измерений (определений)	0.10	–

2622	521574.18	2237470.02	Метод спутниковых геодезических измерений (определений)	0.10	–
2623	521591.32	2237432.89	Метод спутниковых геодезических измерений (определений)	0.10	–
2624	521619.66	2237413.32	Метод спутниковых геодезических измерений (определений)	0.10	–
2625	521573.56	2237390.72	Метод спутниковых геодезических измерений (определений)	0.10	–
2626	521540.84	2237374.33	Метод спутниковых геодезических измерений (определений)	0.10	–
2627	521522.20	2237363.81	Метод спутниковых геодезических измерений (определений)	0.10	–
1278	521524.17	2237360.33	Метод спутниковых геодезических измерений (определений)	0.10	–
–	–	–	–	–	–
2628	520493.45	2238171.42	Метод спутниковых геодезических измерений (определений)	0.10	–
2629	520495.52	2238172.94	Метод спутниковых геодезических измерений (определений)	0.10	–
2630	520494.27	2238174.52	Метод спутниковых геодезических измерений (определений)	0.10	–
2631	520492.22	2238172.97	Метод спутниковых геодезических измерений (определений)	0.10	–
2628	520493.45	2238171.42	Метод спутниковых геодезических измерений (определений)	0.10	–
–	–	–	–	–	–
2632	521007.28	2238628.76	Метод спутниковых геодезических измерений (определений)	0.10	–
2633	521010.08	2238630.18	Метод спутниковых геодезических измерений (определений)	0.10	–
2634	521009.16	2238632.02	Метод спутниковых геодезических измерений (определений)	0.10	–
2635	521006.34	2238630.60	Метод спутниковых геодезических измерений (определений)	0.10	–
2632	521007.28	2238628.76	Метод спутниковых геодезических измерений (определений)	0.10	–
–	–	–	–	–	–
2636	521308.92	2238245.14	Метод спутниковых геодезических измерений (определений)	0.10	–
2637	521311.22	2238247.01	Метод спутниковых геодезических измерений (определений)	0.10	–
2638	521310.04	2238248.45	Метод спутниковых геодезических измерений (определений)	0.10	–
2639	521307.74	2238246.58	Метод спутниковых геодезических измерений (определений)	0.10	–
2636	521308.92	2238245.14	Метод спутниковых геодезических измерений (определений)	0.10	–
–	–	–	–	–	–
2640	521564.32	2238189.84	Метод спутниковых геодезических измерений (определений)	0.10	–
2641	521564.58	2238192.34	Метод спутниковых геодезических измерений (определений)	0.10	–
2642	521562.54	2238192.55	Метод спутниковых геодезических измерений (определений)	0.10	–
2643	521562.28	2238190.04	Метод спутниковых геодезических измерений (определений)	0.10	–
2640	521564.32	2238189.84	Метод спутниковых геодезических измерений (определений)	0.10	–
Зона1(13)	–	–	–	–	–
2644	521024.33	2237537.78	Метод спутниковых геодезических измерений (определений)	0.10	–
2645	521027.34	2237540.42	Метод спутниковых геодезических измерений (определений)	0.10	–
2646	520995.74	2237576.48	Метод спутниковых геодезических измерений (определений)	0.10	–
2647	520970.52	2237604.80	Метод спутниковых геодезических измерений (определений)	0.10	–
2648	520940.75	2237637.93	Метод спутниковых геодезических измерений (определений)	0.10	–
2649	520958.82	2237664.79	Метод спутниковых геодезических измерений (определений)	0.10	–
2650	520988.19	2237698.27	Метод спутниковых геодезических измерений (определений)	0.10	–
2651	521012.98	2237726.19	Метод спутниковых геодезических измерений (определений)	0.10	–
2652	521037.02	2237750.44	Метод спутниковых геодезических измерений (определений)	0.10	–
2653	521034.18	2237753.26	Метод спутниковых геодезических измерений (определений)	0.10	–
2654	521010.06	2237728.93	Метод спутниковых геодезических измерений (определений)	0.10	–
2655	520985.19	2237700.92	Метод спутниковых геодезических измерений (определений)	0.10	–
2656	520955.64	2237667.24	Метод спутниковых геодезических измерений (определений)	0.10	–
2657	520938.00	2237641.00	Метод спутниковых геодезических измерений (определений)	0.10	–
2658	520913.20	2237668.67	Метод спутниковых геодезических измерений (определений)	0.10	–
2659	520881.06	2237704.24	Метод спутниковых геодезических измерений (определений)	0.10	–
2660	520845.00	2237745.94	Метод спутниковых геодезических измерений (определений)	0.10	–
2661	520868.68	2237770.69	Метод спутниковых геодезических измерений (определений)	0.10	–
2662	520893.82	2237797.80	Метод спутниковых геодезических измерений (определений)	0.10	–
2663	520926.04	2237831.86	Метод спутниковых геодезических измерений (определений)	0.10	–
2664	520923.12	2237834.61	Метод спутниковых геодезических измерений (определений)	0.10	–
2665	520890.90	2237800.53	Метод спутниковых геодезических измерений (определений)	0.10	–
2666	520865.77	2237773.44	Метод спутниковых геодезических измерений (определений)	0.10	–
2667	520842.48	2237749.08	Метод спутниковых геодезических измерений (определений)	0.10	–
2668	520813.93	2237786.92	Метод спутниковых геодезических измерений (определений)	0.10	–
2669	520797.96	2237809.42	Метод спутниковых геодезических измерений (определений)	0.10	–
2670	520786.01	2237822.37	Метод спутниковых геодезических измерений (определений)	0.10	–
2671	520781.26	2237827.56	Метод спутниковых геодезических измерений (определений)	0.10	–
2672	520778.32	2237824.87	Метод спутниковых геодезических измерений (определений)	0.10	–
2673	520783.06	2237819.67	Метод спутниковых геодезических измерений (определений)	0.10	–
2674	520793.79	2237808.04	Метод спутниковых геодезических измерений (определений)	0.10	–
2675	520783.28	2237795.37	Метод спутниковых геодезических измерений (определений)	0.10	–
2676	520786.36	2237792.82	Метод спутниковых геодезических измерений (определений)	0.10	–
2677	520794.65	2237802.82	Метод спутниковых геодезических измерений (определений)	0.10	–
2678	520796.61	2237778.33	Метод спутниковых геодезических измерений (определений)	0.10	–
2679	520800.60	2237778.64	Метод спутниковых геодезических измерений (определений)	0.10	–
2680	520798.78	2237801.36	Метод спутниковых геодезических измерений (определений)	0.10	–
2681	520810.70	2237784.56	Метод спутниковых геодезических измерений (определений)	0.10	–
2682	520840.72	2237744.78	Метод спутниковых геодезических измерений (определений)	0.10	–
2683	520878.06	2237701.60	Метод спутниковых геодезических измерений (определений)	0.10	–
2684	520910.23	2237665.99	Метод спутниковых геодезических измерений (определений)	0.10	–
2685	520935.88	2237637.36	Метод спутниковых геодезических измерений (определений)	0.10	–
2686	520931.68	2237624.72	Метод спутниковых геодезических измерений (определений)	0.10	–
2687	520935.47	2237623.46	Метод спутниковых геодезических измерений (определений)	0.10	–
2688	520938.96	2237633.94	Метод спутниковых геодезических измерений (определений)	0.10	–
2689	520966.82	2237602.94	Метод спутниковых геодезических измерений (определений)	0.10	–
2690	520959.95	2237596.38	Метод спутниковых геодезических измерений (определений)	0.10	–
2691	520910.10	2237580.41	Метод спутниковых геодезических измерений (определений)	0.10	–
2692	520911.32	2237576.60	Метод спутниковых геодезических измерений (определений)	0.10	–
2693	520962.05	2237592.86	Метод спутниковых геодезических измерений (определений)	0.10	–
2694	520969.48	2237599.96	Метод спутниковых геодезических измерений (определений)	0.10	–
2695	520991.91	2237574.76	Метод спутниковых геодезических измерений (определений)	0.10	–
2696	520991.70	2237559.54	Метод спутниковых геодезических измерений (определений)	0.10	–
2697	520995.70	2237559.49	Метод спутниковых геодезических измерений (определений)	0.10	–
2698	520995.85	2237570.28	Метод спутниковых геодезических измерений (определений)	0.10	–
2644	521024.33	2237537.78	Метод спутниковых геодезических измерений (определений)	0.10	–
Зона1(14)	–	–	–	–	–
2699	521108.21	2237074.78	Метод спутниковых геодезических измерений (определений)	0.10	–
2700	521111.39	2237077.20	Метод спутниковых геодезических измерений (определений)	0.10	–
2701	521098.53	2237094.05	Метод спутниковых геодезических измерений (определений)	0.10	–
2702	521073.24	2237109.61	Метод спутниковых геодезических измерений (определений)	0.10	–
2703	521047.25	2237126.00	Метод спутниковых геодезических измерений (определений)	0.10	–
2704	521010.99	2237148.82	Метод спутниковых геодезических измерений (определений)	0.10	–
2705	520981.70	2237169.64	Метод спутниковых геодезических измерений (определений)	0.10	–
2706	521001.84	2237202.12	Метод спутниковых геодезических измерений (определений)	0.10	–
2707	521017.50	2237227.37	Метод спутниковых геодезических измерений (определений)	0.10	–
2708	521039.32	2237263.04	Метод спутниковых геодезических измерений (определений)	0.10	–
2709	521010.14	2237297.23	Метод спутниковых геодезических измерений (определений)	0.10	–
2710	520992.26	2237318.87	Метод спутниковых геодезических измерений (определений)	0.10	–
2711	520972.79	2237343.40	Метод спутниковых геодезических измерений (определений)	0.10	–
2712	520937.84	2237386.56	Метод спутниковых геодезических измерений (определений)	0.10	–
2713	520945.30	2237381.51	Метод спутниковых геодезических измерений (определений)	0.10	–
2714	520947.54	2237384.83	Метод спутниковых геодезических измерений (определений)	0.10	–
2715	520929.89	2237396.75	Метод спутниковых геодезических измерений (определений)	0.10	–
2716	520933.94	2237441.15	Метод спутниковых геодезических измерений (определений)	0.10	–
2717	520931.06	2237442.27	Метод спутниковых геодезических измерений (определений)	0.10	–
2718	520930.39	2237441.13	Метод спутниковых геодезических измерений (определений)	0.10	–
2719	520898.72	2237431.14	Метод спутниковых геодезических измерений (определений)	0.10	–
2720	520878.92	2237456.59	Метод спутниковых геодезических измерений (определений)	0.10	–
2721	520853.54	2237488.76	Метод спутниковых геодезических измерений (определений)	0.10	–
2722	520833.43	2237513.87	Метод спутниковых геодезических измерений (определений)	0.10	–
2723	520844.32	2237512.86	Метод спутниковых геодезических измерений (определений)	0.10	–
2724	520844.70	2237516.84	Метод спутниковых геодезических измерений (определений)	0.10	–
2725	520829.98	2237518.20	Метод спутниковых геодезических измерений (определений)	0.10	–
2726	520808.76	2237545.52	Метод спутниковых геодезических измерений (определений)	0.10	–
2727	520822.28	2237544.13	Метод спутниковых геодезических измерений (определений)	0.10	–
2728	520822.70	2237548.11	Метод спутниковых геодезических измерений (определений)	0.10	–
2729	520805.34	2237549.89	Метод спутниковых геодезических измерений (определений)	0.10	–
2730	520778.99	2237582.16	Метод спутниковых геодезических измерений (определений)	0.10	–
2731	520765.10	2237599.60	Метод спутниковых геодезических измерений (определений)	0.10	–
2732	520785.06	2237613.00	Метод спутниковых геодезических измерений (определений)	0.10	–
2733	520802.92	2237626.03	Метод спутниковых геодезических измерений (определений)	0.10	–
2734	520836.86	2237651.64	Метод спутниковых геодезических измерений (определений)	0.10	–
2735	520834.44	2237654.84	Метод спутниковых геодезических измерений (определений)	0.10	–
2736	520800.54	2237629.24	Метод спутниковых геодезических измерений (определений)	0.10	–
2737	520782.76	2237616.28	Метод спутниковых геодезических измерений (определений)	0.10	–
2738	520762.54	2237602.70	Метод спутниковых геодезических измерений (определений)	0.10	–
2739	520737.82	2237631.49	Метод спутниковых геодезических измерений (определений)	0.10	–
2740	520734.28	2237656.00	Метод спутниковых геодезических измерений (определений)	0.10	–
2741	520730.32	2237655.44	Метод спутниковых геодезических измерений (определений)	0.10	–
2742	520732.94	2237637.33	Метод спутниковых геодезических измерений (определений)	0.10	–
2743	520711.78	2237662.64	Метод спутниковых геодезических измерений (определений)	0.10	–

2744	520691.66	2237687.03	Метод спутниковых геодезических измерений (определений)	0.10	–
2745	520702.43	2237687.96	Метод спутниковых геодезических измерений (определений)	0.10	–
2746	520702.09	2237691.94	Метод спутниковых геодезических измерений (определений)	0.10	–
2747	520688.54	2237690.78	Метод спутниковых геодезических измерений (определений)	0.10	–
2748	520664.92	2237718.64	Метод спутниковых геодезических измерений (определений)	0.10	–
2749	520672.88	2237730.83	Метод спутниковых геодезических измерений (определений)	0.10	–
2750	520701.55	2237750.76	Метод спутниковых геодезических измерений (определений)	0.10	–
2751	520699.27	2237754.04	Метод спутниковых геодезических измерений (определений)	0.10	–
2752	520669.96	2237733.66	Метод спутниковых геодезических измерений (определений)	0.10	–
2753	520663.82	2237724.28	Метод спутниковых геодезических измерений (определений)	0.10	–
2754	520662.05	2237741.02	Метод спутниковых геодезических измерений (определений)	0.10	–
2755	520658.07	2237740.60	Метод спутниковых геодезических измерений (определений)	0.10	–
2756	520659.73	2237724.92	Метод спутниковых геодезических измерений (определений)	0.10	–
2757	520641.09	2237747.61	Метод спутниковых геодезических измерений (определений)	0.10	–
2758	520653.86	2237749.26	Метод спутниковых геодезических измерений (определений)	0.10	–
2759	520653.36	2237753.23	Метод спутниковых геодезических измерений (определений)	0.10	–
2760	520639.78	2237751.48	Метод спутниковых геодезических измерений (определений)	0.10	–
2761	520642.59	2237764.85	Метод спутниковых геодезических измерений (определений)	0.10	–
2762	520638.68	2237765.67	Метод спутниковых геодезических измерений (определений)	0.10	–
2763	520636.16	2237753.69	Метод спутниковых геодезических измерений (определений)	0.10	–
2764	520620.02	2237773.90	Метод спутниковых геодезических измерений (определений)	0.10	–
2765	520623.92	2237788.22	Метод спутниковых геодезических измерений (определений)	0.10	–
2766	520620.06	2237789.28	Метод спутниковых геодезических измерений (определений)	0.10	–
2767	520616.93	2237777.77	Метод спутниковых геодезических измерений (определений)	0.10	–
2768	520594.06	2237806.27	Метод спутниковых геодезических измерений (определений)	0.10	–
2769	520603.14	2237812.60	Метод спутниковых геодезических измерений (определений)	0.10	–
2770	520600.85	2237815.88	Метод спутниковых геодезических измерений (определений)	0.10	–
2771	520591.33	2237809.24	Метод спутниковых геодезических измерений (определений)	0.10	–
2772	520590.06	2237810.28	Метод спутниковых геодезических измерений (определений)	0.10	–
2773	520625.36	2237839.23	Метод спутниковых геодезических измерений (определений)	0.10	–
2774	520657.96	2237833.27	Метод спутниковых геодезических измерений (определений)	0.10	–
2775	520658.68	2237837.20	Метод спутниковых геодезических измерений (определений)	0.10	–
2776	520629.38	2237842.56	Метод спутниковых геодезических измерений (определений)	0.10	–
2777	520659.11	2237867.13	Метод спутниковых геодезических измерений (определений)	0.10	–
2778	520656.56	2237870.21	Метод спутниковых геодезических измерений (определений)	0.10	–
2779	520623.53	2237842.90	Метод спутниковых геодезических измерений (определений)	0.10	–
2780	520587.36	2237813.11	Метод спутниковых геодезических измерений (определений)	0.10	–
2781	520576.78	2237826.22	Метод спутниковых геодезических измерений (определений)	0.10	–
2782	520573.65	2237823.72	Метод спутниковых геодезических измерений (определений)	0.10	–
2783	520584.14	2237810.54	Метод спутниковых геодезических измерений (определений)	0.10	–
2784	520550.45	2237781.56	Метод спутниковых геодезических измерений (определений)	0.10	–
2785	520520.77	2237756.15	Метод спутниковых геодезических измерений (определений)	0.10	–
2786	520517.58	2237769.16	Метод спутниковых геодезических измерений (определений)	0.10	–
2787	520513.70	2237768.21	Метод спутниковых геодезических измерений (определений)	0.10	–
2788	520517.38	2237753.14	Метод спутниковых геодезических измерений (определений)	0.10	–
2789	520490.80	2237727.32	Метод спутниковых геодезических измерений (определений)	0.10	–
2790	520479.72	2237735.32	Метод спутниковых геодезических измерений (определений)	0.10	–
2791	520472.12	2237743.70	Метод спутниковых геодезических измерений (определений)	0.10	–
2792	520455.79	2237761.40	Метод спутниковых геодезических измерений (определений)	0.10	–
2793	520429.64	2237792.34	Метод спутниковых геодезических измерений (определений)	0.10	–
2794	520416.86	2237808.27	Метод спутниковых геодезических измерений (определений)	0.10	–
2795	520400.84	2237799.12	Метод спутниковых геодезических измерений (определений)	0.10	–
2796	520402.82	2237795.64	Метод спутниковых геодезических измерений (определений)	0.10	–
2797	520415.88	2237803.10	Метод спутниковых геодезических измерений (определений)	0.10	–
2798	520426.52	2237789.84	Метод спутниковых геодезических измерений (определений)	0.10	–
2799	520452.79	2237758.75	Метод спутниковых геодезических измерений (определений)	0.10	–
2800	520469.16	2237741.00	Метод спутниковых геодезических измерений (определений)	0.10	–
2801	520475.63	2237733.87	Метод спутниковых геодезических измерений (определений)	0.10	–
2802	520464.76	2237725.33	Метод спутниковых геодезических измерений (определений)	0.10	–
2803	520442.53	2237707.83	Метод спутниковых геодезических измерений (определений)	0.10	–
2804	520445.00	2237704.68	Метод спутниковых геодезических измерений (определений)	0.10	–
2805	520467.23	2237722.19	Метод спутниковых геодезических измерений (определений)	0.10	–
2806	520478.65	2237731.15	Метод спутниковых геодезических измерений (определений)	0.10	–
2807	520489.58	2237723.26	Метод спутниковых геодезических измерений (определений)	0.10	–
2808	520503.95	2237702.48	Метод спутниковых геодезических измерений (определений)	0.10	–
2809	520520.72	2237683.14	Метод спутниковых геодезических измерений (определений)	0.10	–
2810	520536.10	2237665.28	Метод спутниковых геодезических измерений (определений)	0.10	–
2811	520551.88	2237647.44	Метод спутниковых геодезических измерений (определений)	0.10	–
2812	520537.10	2237640.39	Метод спутниковых геодезических измерений (определений)	0.10	–
2813	520538.82	2237636.78	Метод спутниковых геодезических измерений (определений)	0.10	–
2814	520554.66	2237644.34	Метод спутниковых геодезических измерений (определений)	0.10	–
2815	520583.77	2237612.48	Метод спутниковых геодезических измерений (определений)	0.10	–
2816	520572.62	2237605.08	Метод спутниковых геодезических измерений (определений)	0.10	–
2817	520574.83	2237601.74	Метод спутниковых геодезических измерений (определений)	0.10	–
2818	520586.45	2237609.46	Метод спутниковых геодезических измерений (определений)	0.10	–
2819	520608.49	2237583.76	Метод спутниковых геодезических измерений (определений)	0.10	–
2820	520606.94	2237563.21	Метод спутниковых геодезических измерений (определений)	0.10	–
2821	520610.93	2237562.91	Метод спутниковых геодезических измерений (определений)	0.10	–
2822	520612.04	2237577.70	Метод спутниковых геодезических измерений (определений)	0.10	–
2823	520642.18	2237522.61	Метод спутниковых геодезических измерений (определений)	0.10	–
2824	520645.69	2237524.53	Метод спутниковых геодезических измерений (определений)	0.10	–
2825	520620.72	2237570.16	Метод спутниковых геодезических измерений (определений)	0.10	–
2826	520641.82	2237546.79	Метод спутниковых геодезических измерений (определений)	0.10	–
2827	520644.80	2237549.47	Метод спутниковых геодезических измерений (определений)	0.10	–
2828	520612.08	2237585.71	Метод спутниковых геодезических измерений (определений)	0.10	–
2829	520588.32	2237613.44	Метод спутниковых геодезических измерений (определений)	0.10	–
2830	520556.44	2237648.31	Метод спутниковых геодезических измерений (определений)	0.10	–
2831	520539.11	2237667.92	Метод спутниковых геодезических измерений (определений)	0.10	–
2832	520523.76	2237685.76	Метод спутниковых геодезических измерений (определений)	0.10	–
2833	520507.12	2237704.94	Метод спутниковых геодезических измерений (определений)	0.10	–
2834	520493.61	2237724.47	Метод спутниковых геодезических измерений (определений)	0.10	–
2835	520520.95	2237751.03	Метод спутниковых геодезических измерений (определений)	0.10	–
2836	520553.06	2237778.52	Метод спутниковых геодезических измерений (определений)	0.10	–
2837	520586.99	2237807.61	Метод спутниковых геодезических измерений (определений)	0.10	–
2838	520589.48	2237805.60	Метод спутниковых геодезических измерений (определений)	0.10	–
2839	520616.15	2237772.35	Метод спутниковых геодезических измерений (определений)	0.10	–
2840	520635.70	2237747.87	Метод спутниковых геодезических измерений (определений)	0.10	–
2841	520659.58	2237718.80	Метод спутниковых геодезических измерений (определений)	0.10	–
2842	520634.29	2237698.80	Метод спутниковых геодезических измерений (определений)	0.10	–
2843	520636.77	2237695.66	Метод спутниковых геодезических измерений (определений)	0.10	–
2844	520662.15	2237715.72	Метод спутниковых геодезических измерений (определений)	0.10	–
2845	520686.10	2237687.48	Метод спутниковых геодезических измерений (определений)	0.10	–
2846	520708.70	2237660.08	Метод спутниковых геодезических измерений (определений)	0.10	–
2847	520734.40	2237629.34	Метод спутниковых геодезических измерений (определений)	0.10	–
2848	520759.38	2237600.24	Метод спутниковых геодезических измерений (определений)	0.10	–
2849	520721.36	2237566.38	Метод спутниковых геодезических измерений (определений)	0.10	–
2850	520692.48	2237539.80	Метод спутниковых геодезических измерений (определений)	0.10	–
2851	520672.08	2237521.72	Метод спутниковых геодезических измерений (определений)	0.10	–
2852	520658.45	2237534.19	Метод спутниковых геодезических измерений (определений)	0.10	–
2853	520655.68	2237531.81	Метод спутниковых геодезических измерений (определений)	0.10	–
2854	520656.36	2237530.90	Метод спутниковых геодезических измерений (определений)	0.10	–
2855	520647.77	2237500.33	Метод спутниковых геодезических измерений (определений)	0.10	–
2856	520625.50	2237482.18	Метод спутниковых геодезических измерений (определений)	0.10	–
2857	520632.88	2237465.41	Метод спутниковых геодезических измерений (определений)	0.10	–
2858	520636.54	2237467.02	Метод спутниковых геодезических измерений (определений)	0.10	–
2859	520630.38	2237481.00	Метод спутниковых геодезических измерений (определений)	0.10	–
2860	520651.28	2237498.03	Метод спутниковых геодезических измерений (определений)	0.10	–
2861	520659.44	2237527.06	Метод спутниковых геодезических измерений (определений)	0.10	–
2862	520684.93	2237494.86	Метод спутниковых геодезических измерений (определений)	0.10	–
2863	520703.00	2237474.22	Метод спутниковых геодезических измерений (определений)	0.10	–
2864	520726.60	2237447.32	Метод спутниковых геодезических измерений (определений)	0.10	–
2865	520722.15	2237433.36	Метод спутниковых геодезических измерений (определений)	0.10	–
2866	520725.96	2237432.15	Метод спутниковых геодезических измерений (определений)	0.10	–
2867	520729.68	2237443.81	Метод спутниковых геодезических измерений (определений)	0.10	–
2868	520752.34	2237417.96	Метод спутниковых геодезических измерений (определений)	0.10	–
2869	520783.34	2237384.83	Метод спутниковых геодезических измерений (определений)	0.10	–
2870	520780.32	2237373.10	Метод спутниковых геодезических измерений (определений)	0.10	–
2871	520784.19	2237372.10	Метод спутниковых геодезических измерений (определений)	0.10	–
2872	520786.56	2237381.34	Метод спутниковых геодезических измерений (определений)	0.10	–
2873	520812.83	2237352.89	Метод спутниковых геодезических измерений (определений)	0.10	–
2874	520812.44	2237337.53	Метод спутниковых геодезических измерений (определений)	0.10	–
2875	520816.44	2237337.40	Метод спутниковых геодезических измерений (определений)	0.10	–
2876	520816.80	2237348.47	Метод спутниковых геодезических измерений (определений)	0.10	–
2877	520832.46	2237331.04	Метод спутниковых геодезических измерений (определений)	0.10	–

2878	520811.84	2237310.78	Метод спутниковых геодезических измерений (определений)	0.10	–
2879	520785.50	2237287.38	Метод спутниковых геодезических измерений (определений)	0.10	–
2880	520788.16	2237284.38	Метод спутниковых геодезических измерений (определений)	0.10	–
2881	520788.52	2237284.71	Метод спутниковых геодезических измерений (определений)	0.10	–
2882	520789.12	2237284.00	Метод спутниковых геодезических измерений (определений)	0.10	–
2883	520809.00	2237301.54	Метод спутниковых геодезических измерений (определений)	0.10	–
2884	520836.23	2237327.35	Метод спутниковых геодезических измерений (определений)	0.10	–
2885	520855.00	2237310.15	Метод спутниковых геодезических измерений (определений)	0.10	–
2886	520875.51	2237286.03	Метод спутниковых геодезических измерений (определений)	0.10	–
2887	520866.26	2237276.78	Метод спутниковых геодезических измерений (определений)	0.10	–
2888	520869.09	2237273.96	Метод спутниковых геодезических измерений (определений)	0.10	–
2889	520878.12	2237282.98	Метод спутниковых геодезических измерений (определений)	0.10	–
2890	520908.12	2237247.90	Метод спутниковых геодезических измерений (определений)	0.10	–
2891	520930.12	2237222.08	Метод спутниковых геодезических измерений (определений)	0.10	–
2892	520923.08	2237213.95	Метод спутниковых геодезических измерений (определений)	0.10	–
2893	520907.30	2237194.88	Метод спутниковых геодезических измерений (определений)	0.10	–
2894	520910.38	2237192.33	Метод спутниковых геодезических измерений (определений)	0.10	–
2895	520926.13	2237211.37	Метод спутниковых геодезических измерений (определений)	0.10	–
2896	520932.75	2237219.00	Метод спутниковых геодезических измерений (определений)	0.10	–
2897	520956.14	2237191.65	Метод спутниковых геодезических измерений (определений)	0.10	–
2898	520976.52	2237168.88	Метод спутниковых геодезических измерений (определений)	0.10	–
2899	520957.12	2237137.24	Метод спутниковых геодезических измерений (определений)	0.10	–
2900	520944.93	2237117.15	Метод спутниковых геодезических измерений (определений)	0.10	–
2901	520942.53	2237127.76	Метод спутниковых геодезических измерений (определений)	0.10	–
2902	520938.63	2237126.88	Метод спутниковых геодезических измерений (определений)	0.10	–
2903	520943.21	2237106.61	Метод спутниковых геодезических измерений (определений)	0.10	–
2904	520960.53	2237135.16	Метод спутниковых геодезических измерений (определений)	0.10	–
2905	520979.59	2237166.24	Метод спутниковых геодезических измерений (определений)	0.10	–
2906	521008.76	2237145.48	Метод спутниковых геодезических измерений (определений)	0.10	–
2907	521045.12	2237122.62	Метод спутниковых геодезических измерений (определений)	0.10	–
2908	521071.12	2237106.21	Метод спутниковых геодезических измерений (определений)	0.10	–
2909	521095.80	2237091.03	Метод спутниковых геодезических измерений (определений)	0.10	–
2699	521108.21	2237074.78	Метод спутниковых геодезических измерений (определений)	0.10	–
–	–	–	–	–	–
2910	520978.74	2237172.48	Метод спутниковых геодезических измерений (определений)	0.10	–
2911	520998.44	2237204.23	Метод спутниковых геодезических измерений (определений)	0.10	–
2912	521014.10	2237229.46	Метод спутниковых геодезических измерений (определений)	0.10	–
2913	521034.38	2237262.64	Метод спутниковых геодезических измерений (определений)	0.10	–
2914	521007.08	2237294.66	Метод спутниковых геодезических измерений (определений)	0.10	–
2915	520990.37	2237314.86	Метод спутниковых геодезических измерений (определений)	0.10	–
2916	520972.39	2237301.10	Метод спутниковых геодезических измерений (определений)	0.10	–
2917	520969.96	2237304.28	Метод спутниковых геодезических измерений (определений)	0.10	–
2918	520987.86	2237317.98	Метод спутниковых геодезических измерений (определений)	0.10	–
2919	520969.67	2237340.90	Метод спутниковых геодезических измерений (определений)	0.10	–
2920	520950.22	2237364.90	Метод спутниковых геодезических измерений (определений)	0.10	–
2921	520936.90	2237352.62	Метод спутниковых геодезических измерений (определений)	0.10	–
2922	520934.20	2237355.56	Метод спутниковых геодезических измерений (определений)	0.10	–
2923	520947.70	2237368.02	Метод спутниковых геодезических измерений (определений)	0.10	–
2924	520926.24	2237394.51	Метод спутниковых геодезических измерений (определений)	0.10	–
2925	520925.80	2237395.95	Метод спутниковых геодезических измерений (определений)	0.10	–
2926	520928.98	2237430.78	Метод спутниковых геодезических измерений (определений)	0.10	–
2927	520923.04	2237420.70	Метод спутниковых геодезических измерений (определений)	0.10	–
2928	520907.10	2237403.80	Метод спутниковых геодезических измерений (определений)	0.10	–
2929	520886.26	2237381.48	Метод спутниковых геодезических измерений (определений)	0.10	–
2930	520857.84	2237350.67	Метод спутниковых геодезических измерений (определений)	0.10	–
2931	520839.10	2237330.15	Метод спутниковых геодезических измерений (определений)	0.10	–
2932	520856.90	2237313.84	Метод спутниковых геодезических измерений (определений)	0.10	–
2933	520875.88	2237320.58	Метод спутниковых геодезических измерений (определений)	0.10	–
2934	520877.22	2237316.81	Метод спутниковых геодезических измерений (определений)	0.10	–
2935	520859.84	2237310.63	Метод спутниковых геодезических измерений (определений)	0.10	–
2936	520879.75	2237287.22	Метод спутниковых геодезических измерений (определений)	0.10	–
2937	520911.16	2237250.50	Метод спутниковых геодезических измерений (определений)	0.10	–
2938	520934.28	2237223.37	Метод спутниковых геодезических измерений (определений)	0.10	–
2939	520959.16	2237194.28	Метод спутниковых геодезических измерений (определений)	0.10	–
2910	520978.74	2237172.48	Метод спутниковых геодезических измерений (определений)	0.10	–
–	–	–	–	–	–
2940	520835.30	2237333.88	Метод спутниковых геодезических измерений (определений)	0.10	–

2941	520855.02	2237353.52	Метод спутниковых геодезических измерений (определений)	0.10	–
2942	520883.33	2237384.20	Метод спутниковых геодезических измерений (определений)	0.10	–
2943	520904.18	2237406.54	Метод спутниковых геодезических измерений (определений)	0.10	–
2944	520919.98	2237423.30	Метод спутниковых геодезических измерений (определений)	0.10	–
2945	520927.40	2237436.00	Метод спутниковых геодезических измерений (определений)	0.10	–
2946	520897.26	2237426.49	Метод спутниковых геодезических измерений (определений)	0.10	–
2947	520875.78	2237454.12	Метод спутниковых геодезических измерений (определений)	0.10	–
2948	520851.46	2237484.94	Метод спутниковых геодезических измерений (определений)	0.10	–
2949	520840.24	2237478.96	Метод спутниковых геодезических измерений (определений)	0.10	–
2950	520838.36	2237482.48	Метод спутниковых геодезических измерений (определений)	0.10	–
2951	520848.93	2237488.12	Метод спутниковых геодезических измерений (определений)	0.10	–
2952	520827.36	2237515.06	Метод спутниковых геодезических измерений (определений)	0.10	–
2953	520802.75	2237546.74	Метод спутниковых геодезических измерений (определений)	0.10	–
2954	520775.88	2237579.65	Метод спутниковых геодезических измерений (определений)	0.10	–
2955	520761.94	2237597.15	Метод спутниковых геодезических измерений (определений)	0.10	–
2956	520724.04	2237563.41	Метод спутниковых геодезических измерений (определений)	0.10	–
2957	520695.16	2237536.83	Метод спутниковых геодезических измерений (определений)	0.10	–
2958	520672.62	2237516.85	Метод спутниковых геодезических измерений (определений)	0.10	–
2959	520683.26	2237503.41	Метод спутниковых геодезических измерений (определений)	0.10	–
2960	520681.06	2237513.02	Метод спутниковых геодезических измерений (определений)	0.10	–
2961	520684.96	2237513.90	Метод спутниковых геодезических измерений (определений)	0.10	–
2962	520688.41	2237498.83	Метод спутниковых геодезических измерений (определений)	0.10	–
2963	520704.83	2237479.19	Метод спутниковых геодезических измерений (определений)	0.10	–
2964	520719.20	2237497.61	Метод спутниковых геодезических измерений (определений)	0.10	–
2965	520722.36	2237495.15	Метод спутниковых геодезических измерений (определений)	0.10	–
2966	520707.46	2237476.08	Метод спутниковых геодезических измерений (определений)	0.10	–
2967	520730.12	2237450.28	Метод спутниковых геодезических измерений (определений)	0.10	–
2968	520758.98	2237459.22	Метод спутниковых геодезических измерений (определений)	0.10	–
2969	520760.16	2237455.40	Метод спутниковых геодезических измерений (определений)	0.10	–
2970	520733.01	2237446.98	Метод спутниковых геодезических измерений (определений)	0.10	–
2971	520756.20	2237420.63	Метод спутниковых геодезических измерений (определений)	0.10	–
2972	520787.22	2237387.98	Метод спутниковых геодезических измерений (определений)	0.10	–
2973	520817.03	2237355.36	Метод спутниковых геодезических измерений (определений)	0.10	–
2974	520817.00	2237354.24	Метод спутниковых геодезических измерений (определений)	0.10	–
2940	520835.30	2237333.88	Метод спутниковых геодезических измерений (определений)	0.10	–
Зона1(15)	–	–	–	–	–
2975	521026.22	2236913.68	Метод спутниковых геодезических измерений (определений)	0.10	–
2976	521027.96	2236917.29	Метод спутниковых геодезических измерений (определений)	0.10	–
2977	520997.42	2236931.90	Метод спутниковых геодезических измерений (определений)	0.10	–
2978	520956.24	2236954.86	Метод спутниковых геодезических измерений (определений)	0.10	–
2979	520910.85	2236979.46	Метод спутниковых геодезических измерений (определений)	0.10	–
2980	520865.02	2237003.01	Метод спутниковых геодезических измерений (определений)	0.10	–
2981	520885.52	2237024.81	Метод спутниковых геодезических измерений (определений)	0.10	–
2982	520906.54	2237047.27	Метод спутниковых геодезических измерений (определений)	0.10	–
2983	520928.22	2237035.00	Метод спутниковых геодезических измерений (определений)	0.10	–
2984	520951.50	2237021.22	Метод спутниковых геодезических измерений (определений)	0.10	–
2985	520978.87	2237004.75	Метод спутниковых геодезических измерений (определений)	0.10	–
2986	521016.90	2236982.33	Метод спутниковых геодезических измерений (определений)	0.10	–
2987	521047.63	2236963.94	Метод спутниковых геодезических измерений (определений)	0.10	–
2988	521068.31	2236968.04	Метод спутниковых геодезических измерений (определений)	0.10	–
2989	521067.53	2236971.96	Метод спутниковых геодезических измерений (определений)	0.10	–
2990	521048.36	2236968.15	Метод спутниковых геодезических измерений (определений)	0.10	–
2991	521019.78	2236985.26	Метод спутниковых геодезических измерений (определений)	0.10	–
2992	521018.57	2237004.27	Метод спутниковых геодезических измерений (определений)	0.10	–
2993	521014.58	2237004.02	Метод спутниковых геодезических измерений (определений)	0.10	–
2994	521015.61	2236987.73	Метод спутниковых геодезических измерений (определений)	0.10	–
2995	520984.22	2237006.24	Метод спутниковых геодезических измерений (определений)	0.10	–
2996	520994.98	2237011.51	Метод спутниковых геодезических измерений (определений)	0.10	–
2997	520993.22	2237015.10	Метод спутниковых геодезических измерений (определений)	0.10	–
2998	520980.10	2237008.68	Метод спутниковых геодезических измерений (определений)	0.10	–
2999	520953.56	2237024.66	Метод спутниковых геодезических измерений (определений)	0.10	–
3000	520930.22	2237038.46	Метод спутниковых геодезических измерений (определений)	0.10	–
3001	520907.19	2237051.50	Метод спутниковых геодезических измерений (определений)	0.10	–
3002	520883.05	2237066.38	Метод спутниковых геодезических измерений (определений)	0.10	–
3003	520864.94	2237080.34	Метод спутниковых геодезических измерений (определений)	0.10	–
3004	520841.18	2237104.50	Метод спутниковых геодезических измерений (определений)	0.10	–
3005	520853.51	2237109.65	Метод спутниковых геодезических измерений (определений)	0.10	–

3006	520851.97	2237113.34	Метод спутниковых геодезических измерений (определений)	0.10	–
3007	520838.22	2237107.60	Метод спутниковых геодезических измерений (определений)	0.10	–
3008	520816.93	2237133.13	Метод спутниковых геодезических измерений (определений)	0.10	–
3009	520826.04	2237143.37	Метод спутниковых геодезических измерений (определений)	0.10	–
3010	520823.04	2237146.02	Метод спутниковых геодезических измерений (определений)	0.10	–
3011	520814.34	2237136.25	Метод спутниковых геодезических измерений (определений)	0.10	–
3012	520793.87	2237161.02	Метод спутниковых геодезических измерений (определений)	0.10	–
3013	520774.26	2237184.85	Метод спутниковых геодезических измерений (определений)	0.10	–
3014	520754.25	2237209.15	Метод спутниковых геодезических измерений (определений)	0.10	–
3015	520734.84	2237232.70	Метод спутниковых геодезических измерений (определений)	0.10	–
3016	520753.40	2237250.03	Метод спутниковых геодезических измерений (определений)	0.10	–
3017	520777.07	2237271.67	Метод спутниковых геодезических измерений (определений)	0.10	–
3018	520774.37	2237274.62	Метод спутниковых геодезических измерений (определений)	0.10	–
3019	520750.70	2237252.97	Метод спутниковых геодезических измерений (определений)	0.10	–
3020	520732.31	2237235.82	Метод спутниковых геодезических измерений (определений)	0.10	–
3021	520710.58	2237262.99	Метод спутниковых геодезических измерений (определений)	0.10	–
3022	520715.43	2237281.58	Метод спутниковых геодезических измерений (определений)	0.10	–
3023	520711.56	2237282.60	Метод спутниковых геодезических измерений (определений)	0.10	–
3024	520707.43	2237266.78	Метод спутниковых геодезических измерений (определений)	0.10	–
3025	520684.35	2237294.36	Метод спутниковых геодезических измерений (определений)	0.10	–
3026	520694.74	2237306.48	Метод спутниковых геодезических измерений (определений)	0.10	–
3027	520695.68	2237307.48	Метод спутниковых геодезических измерений (определений)	0.10	–
3028	520692.66	2237310.10	Метод спутниковых геодезических измерений (определений)	0.10	–
3029	520681.72	2237297.42	Метод спутниковых геодезических измерений (определений)	0.10	–
3030	520657.50	2237325.06	Метод спутниковых геодезических измерений (определений)	0.10	–
3031	520633.44	2237354.77	Метод спутниковых геодезических измерений (определений)	0.10	–
3032	520646.86	2237365.46	Метод спутниковых геодезических измерений (определений)	0.10	–
3033	520644.36	2237368.59	Метод спутниковых геодезических измерений (определений)	0.10	–
3034	520630.92	2237357.87	Метод спутниковых геодезических измерений (определений)	0.10	–
3035	520624.58	2237365.53	Метод спутниковых геодезических измерений (определений)	0.10	–
3036	520633.38	2237383.88	Метод спутниковых геодезических измерений (определений)	0.10	–
3037	520629.76	2237385.62	Метод спутниковых геодезических измерений (определений)	0.10	–
3038	520621.77	2237368.92	Метод спутниковых геодезических измерений (определений)	0.10	–
3039	520606.55	2237387.33	Метод спутниковых геодезических измерений (определений)	0.10	–
3040	520603.47	2237384.78	Метод спутниковых геодезических измерений (определений)	0.10	–
3041	520628.80	2237354.14	Метод спутниковых геодезических измерений (определений)	0.10	–
3042	520654.44	2237322.48	Метод спутниковых геодезических измерений (определений)	0.10	–
3043	520680.12	2237293.17	Метод спутниковых геодезических измерений (определений)	0.10	–
3044	520706.85	2237261.24	Метод спутниковых геодезических измерений (определений)	0.10	–
3045	520730.95	2237231.12	Метод спутниковых геодезических измерений (определений)	0.10	–
3046	520751.16	2237206.62	Метод спутниковых геодезических измерений (определений)	0.10	–
3047	520771.16	2237182.31	Метод спутниковых геодезических измерений (определений)	0.10	–
3048	520790.78	2237158.47	Метод спутниковых геодезических измерений (определений)	0.10	–
3049	520812.78	2237131.86	Метод спутниковых геодезических измерений (определений)	0.10	–
3050	520835.75	2237104.32	Метод спутниковых геодезических измерений (определений)	0.10	–
3051	520862.28	2237077.34	Метод спутниковых геодезических измерений (определений)	0.10	–
3052	520880.77	2237063.08	Метод спутниковых геодезических измерений (определений)	0.10	–
3053	520903.02	2237049.37	Метод спутниковых геодезических измерений (определений)	0.10	–
3054	520882.60	2237027.55	Метод спутниковых геодезических измерений (определений)	0.10	–
3055	520861.44	2237005.05	Метод спутниковых геодезических измерений (определений)	0.10	–
3056	520822.38	2237031.18	Метод спутниковых геодезических измерений (определений)	0.10	–
3057	520781.52	2237059.61	Метод спутниковых геодезических измерений (определений)	0.10	–
3058	520748.46	2237099.02	Метод спутниковых геодезических измерений (определений)	0.10	–
3059	520718.76	2237134.94	Метод спутниковых геодезических измерений (определений)	0.10	–
3060	520691.30	2237169.70	Метод спутниковых геодезических измерений (определений)	0.10	–
3061	520675.63	2237190.22	Метод спутниковых геодезических измерений (определений)	0.10	–
3062	520648.88	2237218.63	Метод спутниковых геодезических измерений (определений)	0.10	–
3063	520620.77	2237253.74	Метод спутниковых геодезических измерений (определений)	0.10	–
3064	520620.22	2237266.06	Метод спутниковых геодезических измерений (определений)	0.10	–
3065	520616.22	2237265.88	Метод спутниковых геодезических измерений (определений)	0.10	–
3066	520616.80	2237252.91	Метод спутниковых геодезических измерений (определений)	0.10	–
3067	520616.86	2237252.37	Метод спутниковых геодезических измерений (определений)	0.10	–
3068	520645.51	2237216.15	Метод спутниковых геодезических измерений (определений)	0.10	–
3069	520661.26	2237191.10	Метод спутниковых геодезических измерений (определений)	0.10	–
3070	520672.89	2237187.22	Метод спутниковых геодезических измерений (определений)	0.10	–
3071	520688.14	2237167.26	Метод спутниковых геодезических измерений (определений)	0.10	–
3072	520715.65	2237132.44	Метод спутниковых геодезических измерений (определений)	0.10	–
3073	520745.38	2237096.46	Метод спутниковых геодезических измерений (определений)	0.10	–
3074	520778.80	2237056.63	Метод спутниковых геодезических измерений (определений)	0.10	–
3075	520818.64	2237028.92	Метод спутниковых геодезических измерений (определений)	0.10	–
3076	520802.67	2236999.56	Метод спутниковых геодезических измерений (определений)	0.10	–
3077	520806.18	2236997.65	Метод спутниковых геодезических измерений (определений)	0.10	–
3078	520821.96	2237026.65	Метод спутниковых геодезических измерений (определений)	0.10	–
3079	520858.97	2237001.90	Метод спутниковых геодезических измерений (определений)	0.10	–
3080	520836.54	2236968.46	Метод спутниковых геодезических измерений (определений)	0.10	–
3081	520854.70	2236948.38	Метод спутниковых геодезических измерений (определений)	0.10	–
3082	520857.67	2236951.06	Метод спутниковых геодезических измерений (определений)	0.10	–
3083	520841.60	2236968.83	Метод спутниковых геодезических измерений (определений)	0.10	–
3084	520862.42	2236999.86	Метод спутниковых геодезических измерений (определений)	0.10	–
3085	520908.98	2236975.92	Метод спутниковых геодезических измерений (определений)	0.10	–
3086	520954.30	2236951.35	Метод спутниковых геодезических измерений (определений)	0.10	–
3087	520995.58	2236928.35	Метод спутниковых геодезических измерений (определений)	0.10	–
2975	521026.22	2236913.68	Метод спутниковых геодезических измерений (определений)	0.10	–
Зона1(16)	–	–	–	–	–
3088	520825.19	2236572.88	Метод спутниковых геодезических измерений (определений)	0.10	–
3089	520838.24	2236620.48	Метод спутниковых геодезических измерений (определений)	0.10	–
3090	520834.38	2236621.54	Метод спутниковых геодезических измерений (определений)	0.10	–
3091	520822.40	2236577.83	Метод спутниковых геодезических измерений (определений)	0.10	–
3092	520797.73	2236584.81	Метод спутниковых геодезических измерений (определений)	0.10	–
3093	520779.00	2236590.29	Метод спутниковых геодезических измерений (определений)	0.10	–
3094	520756.90	2236627.38	Метод спутниковых геодезических измерений (определений)	0.10	–
3095	520750.44	2236622.29	Метод спутниковых геодезических измерений (определений)	0.10	–
3096	520762.12	2236656.78	Метод спутниковых геодезических измерений (определений)	0.10	–
3097	520774.46	2236693.20	Метод спутниковых геодезических измерений (определений)	0.10	–
3098	520812.54	2236678.75	Метод спутниковых геодезических измерений (определений)	0.10	–
3099	520813.96	2236682.49	Метод спутниковых геодезических измерений (определений)	0.10	–
3100	520775.10	2236697.41	Метод спутниковых геодезических измерений (определений)	0.10	–
3101	520779.76	2236723.82	Метод спутниковых геодезических измерений (определений)	0.10	–
3102	520786.08	2236749.66	Метод спутниковых геодезических измерений (определений)	0.10	–
3103	520801.32	2236746.10	Метод спутниковых геодезических измерений (определений)	0.10	–
3104	520802.24	2236750.00	Метод спутниковых геодезических измерений (определений)	0.10	–
3105	520783.14	2236754.46	Метод спутниковых геодезических измерений (определений)	0.10	–
3106	520775.84	2236724.63	Метод спутниковых геодезических измерений (определений)	0.10	–
3107	520771.30	2236698.90	Метод спутниковых геодезических измерений (определений)	0.10	–
3108	520729.65	2236715.22	Метод спутниковых геодезических измерений (определений)	0.10	–
3109	520688.34	2236731.32	Метод спутниковых геодезических измерений (определений)	0.10	–
3110	520652.39	2236745.41	Метод спутниковых геодезических измерений (определений)	0.10	–
3111	520663.39	2236756.55	Метод спутниковых геодезических измерений (определений)	0.10	–
3112	520660.54	2236759.36	Метод спутниковых геодезических измерений (определений)	0.10	–
3113	520645.28	2236743.90	Метод спутниковых геодезических измерений (определений)	0.10	–
3114	520686.88	2236727.59	Метод спутниковых геодезических измерений (определений)	0.10	–
3115	520728.19	2236711.49	Метод спутниковых геодезических измерений (определений)	0.10	–
3116	520770.56	2236694.68	Метод спутниковых геодезических измерений (определений)	0.10	–
3117	520758.34	2236658.06	Метод спутниковых геодезических измерений (определений)	0.10	–
3118	520745.60	2236620.45	Метод спутниковых геодезических измерений (определений)	0.10	–
3119	520746.54	2236616.25	Метод спутниковых геодезических измерений (определений)	0.10	–
3120	520748.84	2236615.92	Метод спутниковых геодезических измерений (определений)	0.10	–
3121	520749.76	2236616.65	Метод спутниковых геодезических измерений (определений)	0.10	–
3122	520747.52	2236617.24	Метод спутниковых геодезических измерений (определений)	0.10	–
3123	520747.97	2236619.04	Метод спутниковых геодезических измерений (определений)	0.10	–
3124	520750.83	2236618.31	Метод спутниковых геодезических измерений (определений)	0.10	–
3125	520750.58	2236617.30	Метод спутниковых геодезических измерений (определений)	0.10	–
3126	520755.80	2236621.42	Метод спутниковых геодезических измерений (определений)	0.10	–
3127	520776.36	2236586.89	Метод спутниковых геодезических измерений (определений)	0.10	–
3128	520796.62	2236580.97	Метод спутниковых геодезических измерений (определений)	0.10	–
3088	520825.19	2236572.88	Метод спутниковых геодезических измерений (определений)	0.10	–
Зона1(17)	–	–	–	–	–
3129	520727.20	2236559.74	Метод спутниковых геодезических измерений (определений)	0.10	–
3130	520734.30	2236579.60	Метод спутниковых геодезических измерений (определений)	0.10	–
3131	520740.14	2236595.56	Метод спутниковых геодезических измерений (определений)	0.10	–
3132	520747.38	2236615.93	Метод спутниковых геодезических измерений (определений)	0.10	–
3133	520743.62	2236617.27	Метод спутниковых геодезических измерений (определений)	0.10	–
3134	520736.38	2236596.92	Метод спутниковых геодезических измерений (определений)	0.10	–
3135	520730.54	2236580.96	Метод спутниковых геодезических измерений (определений)	0.10	–

3136	520725.00	2236565.46	Метод спутниковых геодезических измерений (определений)	0.10	–
3137	520691.49	2236583.30	Метод спутниковых геодезических измерений (определений)	0.10	–
3138	520652.60	2236605.98	Метод спутниковых геодезических измерений (определений)	0.10	–
3139	520618.52	2236624.96	Метод спутниковых геодезических измерений (определений)	0.10	–
3140	520626.26	2236626.19	Метод спутниковых геодезических измерений (определений)	0.10	–
3141	520625.63	2236630.14	Метод спутниковых геодезических измерений (определений)	0.10	–
3142	520606.48	2236627.08	Метод спутниковых геодезических измерений (определений)	0.10	–
3143	520650.62	2236602.50	Метод спутниковых геодезических измерений (определений)	0.10	–
3144	520689.54	2236579.81	Метод спутниковых геодезических измерений (определений)	0.10	–
3129	520727.20	2236559.74	Метод спутниковых геодезических измерений (определений)	0.10	–
Зона1(18)	–	–	–	–	–
3145	520495.04	2237367.56	Метод спутниковых геодезических измерений (определений)	0.10	–
3146	520525.81	2237392.12	Метод спутниковых геодезических измерений (определений)	0.10	–
3147	520547.44	2237409.66	Метод спутниковых геодезических измерений (определений)	0.10	–
3148	520574.50	2237430.35	Метод спутниковых геодезических измерений (определений)	0.10	–
3149	520540.85	2237470.06	Метод спутниковых геодезических измерений (определений)	0.10	–
3150	520507.99	2237509.20	Метод спутниковых геодезических измерений (определений)	0.10	–
3151	520478.36	2237544.32	Метод спутниковых геодезических измерений (определений)	0.10	–
3152	520448.12	2237579.74	Метод спутниковых геодезических измерений (определений)	0.10	–
3153	520422.75	2237610.63	Метод спутниковых геодезических измерений (определений)	0.10	–
3154	520408.26	2237628.87	Метод спутниковых геодезических измерений (определений)	0.10	–
3155	520414.10	2237631.03	Метод спутниковых геодезических измерений (определений)	0.10	–
3156	520412.71	2237634.78	Метод спутниковых геодезических измерений (определений)	0.10	–
3157	520405.56	2237632.13	Метод спутниковых геодезических измерений (определений)	0.10	–
3158	520390.45	2237648.98	Метод спутниковых геодезических измерений (определений)	0.10	–
3159	520418.49	2237671.32	Метод спутниковых геодезических измерений (определений)	0.10	–
3160	520444.00	2237689.68	Метод спутниковых геодезических измерений (определений)	0.10	–
3161	520475.24	2237712.22	Метод спутниковых геодезических измерений (определений)	0.10	–
3162	520472.90	2237715.46	Метод спутниковых геодезических измерений (определений)	0.10	–
3163	520442.99	2237693.90	Метод спутниковых геодезических измерений (определений)	0.10	–
3164	520433.46	2237702.85	Метод спутниковых геодезических измерений (определений)	0.10	–
3165	520430.72	2237699.94	Метод спутниковых геодезических измерений (определений)	0.10	–
3166	520439.68	2237691.52	Метод спутниковых геодезических измерений (определений)	0.10	–
3167	520417.52	2237675.56	Метод спутниковых геодезических измерений (определений)	0.10	–
3168	520406.91	2237685.84	Метод спутниковых геодезических измерений (определений)	0.10	–
3169	520404.13	2237682.96	Метод спутниковых геодезических измерений (определений)	0.10	–
3170	520414.30	2237673.10	Метод спутниковых геодезических измерений (определений)	0.10	–
3171	520385.98	2237650.54	Метод спутниковых геодезических измерений (определений)	0.10	–
3172	520345.44	2237634.80	Метод спутниковых геодезических измерений (определений)	0.10	–
3173	520292.58	2237621.05	Метод спутниковых геодезических измерений (определений)	0.10	–
3174	520275.60	2237666.58	Метод спутниковых геодезических измерений (определений)	0.10	–
3175	520290.57	2237670.54	Метод спутниковых геодезических измерений (определений)	0.10	–
3176	520289.55	2237674.42	Метод спутниковых геодезических измерений (определений)	0.10	–
3177	520274.82	2237670.52	Метод спутниковых геодезических измерений (определений)	0.10	–
3178	520267.48	2237811.08	Метод спутниковых геодезических измерений (определений)	0.10	–
3179	520231.28	2237876.68	Метод спутниковых геодезических измерений (определений)	0.10	–
3180	520227.76	2237874.80	Метод спутниковых геодезических измерений (определений)	0.10	–
3181	520239.86	2237852.26	Метод спутниковых геодезических измерений (определений)	0.10	–
3182	520263.52	2237810.40	Метод спутниковых геодезических измерений (определений)	0.10	–
3183	520270.98	2237667.54	Метод спутниковых геодезических измерений (определений)	0.10	–
3184	520288.86	2237619.55	Метод спутниковых геодезических измерений (определений)	0.10	–
3185	520275.00	2237611.72	Метод спутниковых геодезических измерений (определений)	0.10	–
3186	520276.97	2237608.24	Метод спутниковых геодезических измерений (определений)	0.10	–
3187	520290.60	2237615.94	Метод спутниковых геодезических измерений (определений)	0.10	–
3188	520306.15	2237588.20	Метод спутниковых геодезических измерений (определений)	0.10	–
3189	520337.01	2237548.76	Метод спутниковых геодезических измерений (определений)	0.10	–
3190	520361.95	2237513.46	Метод спутниковых геодезических измерений (определений)	0.10	–
3191	520380.01	2237453.27	Метод спутниковых геодезических измерений (определений)	0.10	–
3192	520403.59	2237426.13	Метод спутниковых геодезических измерений (определений)	0.10	–
3193	520412.44	2237394.87	Метод спутниковых геодезических измерений (определений)	0.10	–
3194	520416.29	2237395.96	Метод спутниковых геодезических измерений (определений)	0.10	–
3195	520407.73	2237426.20	Метод спутниковых геодезических измерений (определений)	0.10	–
3196	520434.14	2237442.50	Метод спутниковых геодезических измерений (определений)	0.10	–
3197	520432.04	2237445.90	Метод спутниковых геодезических измерений (определений)	0.10	–
3198	520405.80	2237429.70	Метод спутниковых геодезических измерений (определений)	0.10	–
3199	520383.59	2237455.24	Метод спутниковых геодезических измерений (определений)	0.10	–
3200	520365.59	2237515.23	Метод спутниковых геодезических измерений (определений)	0.10	–
3201	520340.22	2237551.15	Метод спутниковых геодезических измерений (определений)	0.10	–
3202	520309.49	2237590.42	Метод спутниковых геодезических измерений (определений)	0.10	–
3203	520294.38	2237617.38	Метод спутниковых геодезических измерений (определений)	0.10	–
3204	520346.68	2237630.99	Метод спутниковых геодезических измерений (определений)	0.10	–
3205	520387.12	2237646.68	Метод спутниковых геодезических измерений (определений)	0.10	–
3206	520403.39	2237628.56	Метод спутниковых геодезических измерений (определений)	0.10	–
3207	520419.64	2237608.12	Метод спутниковых геодезических измерений (определений)	0.10	–
3208	520445.06	2237577.17	Метод спутниковых геодезических измерений (определений)	0.10	–
3209	520475.32	2237541.72	Метод спутниковых геодезических измерений (определений)	0.10	–
3210	520504.93	2237506.62	Метод спутниковых геодезических измерений (определений)	0.10	–
3211	520537.79	2237467.48	Метод спутниковых геодезических измерений (определений)	0.10	–
3212	520568.74	2237430.97	Метод спутниковых геодезических измерений (определений)	0.10	–
3213	520544.97	2237412.81	Метод спутниковых геодезических измерений (определений)	0.10	–
3214	520523.30	2237395.24	Метод спутниковых геодезических измерений (определений)	0.10	–
3215	520492.54	2237370.69	Метод спутниковых геодезических измерений (определений)	0.10	–
3145	520495.04	2237367.56	Метод спутниковых геодезических измерений (определений)	0.10	–
Зона1(19)	–	–	–	–	–
3216	519736.46	2237130.81	Метод спутниковых геодезических измерений (определений)	0.10	–
3217	519747.70	2237142.78	Метод спутниковых геодезических измерений (определений)	0.10	–
3218	519709.37	2237165.54	Метод спутниковых геодезических измерений (определений)	0.10	–
3219	519674.42	2237186.72	Метод спутниковых геодезических измерений (определений)	0.10	–
3220	519643.37	2237204.43	Метод спутниковых геодезических измерений (определений)	0.10	–
3221	519660.35	2237235.52	Метод спутниковых геодезических измерений (определений)	0.10	–
3222	519681.18	2237273.08	Метод спутниковых геодезических измерений (определений)	0.10	–
3223	519695.76	2237300.29	Метод спутниковых геодезических измерений (определений)	0.10	–
3224	519734.24	2237276.00	Метод спутниковых геодезических измерений (определений)	0.10	–
3225	519776.76	2237249.20	Метод спутниковых геодезических измерений (определений)	0.10	–
3226	519812.69	2237225.50	Метод спутниковых геодезических измерений (определений)	0.10	–
3227	519814.89	2237228.85	Метод спутниковых геодезических измерений (определений)	0.10	–
3228	519778.94	2237252.56	Метод спутниковых геодезических измерений (определений)	0.10	–
3229	519736.36	2237279.38	Метод спутниковых геодезических измерений (определений)	0.10	–
3230	519702.80	2237300.58	Метод спутниковых геодезических измерений (определений)	0.10	–
3231	519728.63	2237298.76	Метод спутниковых геодезических измерений (определений)	0.10	–
3232	519748.44	2237323.30	Метод спутниковых геодезических измерений (определений)	0.10	–
3233	519745.34	2237325.81	Метод спутниковых геодезических измерений (определений)	0.10	–
3234	519726.83	2237302.90	Метод спутниковых геодезических измерений (определений)	0.10	–
3235	519696.97	2237305.00	Метод спутниковых геодезических измерений (определений)	0.10	–
3236	519696.61	2237321.14	Метод спутниковых геодезических измерений (определений)	0.10	–
3237	519696.08	2237340.07	Метод спутниковых геодезических измерений (определений)	0.10	–
3238	519694.99	2237370.45	Метод спутниковых геодезических измерений (определений)	0.10	–
3239	519693.59	2237409.70	Метод спутниковых геодезических измерений (определений)	0.10	–
3240	519692.85	2237450.49	Метод спутниковых геодезических измерений (определений)	0.10	–
3241	519721.32	2237474.50	Метод спутниковых геодезических измерений (определений)	0.10	–
3242	519752.91	2237454.90	Метод спутниковых геодезических измерений (определений)	0.10	–
3243	519791.33	2237428.12	Метод спутниковых геодезических измерений (определений)	0.10	–
3244	519821.94	2237407.02	Метод спутниковых геодезических измерений (определений)	0.10	–
3245	519864.82	2237377.47	Метод спутниковых геодезических измерений (определений)	0.10	–
3246	519902.80	2237350.98	Метод спутниковых геодезических измерений (определений)	0.10	–
3247	519930.64	2237350.56	Метод спутниковых геодезических измерений (определений)	0.10	–
3248	519930.70	2237354.56	Метод спутниковых геодезических измерений (определений)	0.10	–
3249	519904.08	2237354.96	Метод спутниковых геодезических измерений (определений)	0.10	–
3250	519869.42	2237379.15	Метод спутниковых геодезических измерений (определений)	0.10	–
3251	519882.08	2237388.35	Метод спутниковых геодезических измерений (определений)	0.10	–
3252	519879.73	2237391.59	Метод спутниковых геодезических измерений (определений)	0.10	–
3253	519865.94	2237381.56	Метод спутниковых геодезических измерений (определений)	0.10	–
3254	519826.76	2237408.56	Метод спутниковых геодезических измерений (определений)	0.10	–
3255	519837.46	2237415.04	Метод спутниковых геодезических измерений (определений)	0.10	–
3256	519835.40	2237418.46	Метод спутниковых геодезических измерений (определений)	0.10	–
3257	519823.14	2237411.04	Метод спутниковых геодезических измерений (определений)	0.10	–
3258	519795.46	2237430.12	Метод спутниковых геодезических измерений (определений)	0.10	–
3259	519804.02	2237439.78	Метод спутниковых геодезических измерений (определений)	0.10	–
3260	519801.02	2237442.43	Метод спутниковых геодезических измерений (определений)	0.10	–
3261	519792.16	2237432.42	Метод спутниковых геодезических измерений (определений)	0.10	–
3262	519755.11	2237458.24	Метод спутниковых геодезических измерений (определений)	0.10	–
3263	519723.68	2237477.74	Метод спутниковых геодезических измерений (определений)	0.10	–
3264	519728.33	2237489.42	Метод спутниковых геодезических измерений (определений)	0.10	–
3265	519754.28	2237476.55	Метод спутниковых геодезических измерений (определений)	0.10	–

3266	519756.06	2237480.13	Метод спутниковых геодезических измерений (определений)	0.10	–
3267	519730.48	2237492.83	Метод спутниковых геодезических измерений (определений)	0.10	–
3268	519740.96	2237504.92	Метод спутниковых геодезических измерений (определений)	0.10	–
3269	519742.42	2237506.90	Метод спутниковых геодезических измерений (определений)	0.10	–
3270	519757.91	2237488.47	Метод спутниковых геодезических измерений (определений)	0.10	–
3271	519760.97	2237491.04	Метод спутниковых геодезических измерений (определений)	0.10	–
3272	519744.84	2237510.24	Метод спутниковых геодезических измерений (определений)	0.10	–
3273	519746.22	2237512.15	Метод спутниковых геодезических измерений (определений)	0.10	–
3274	519767.10	2237538.36	Метод спутниковых геодезических измерений (определений)	0.10	–
3275	519792.18	2237570.02	Метод спутниковых геодезических измерений (определений)	0.10	–
3276	519807.51	2237588.40	Метод спутниковых геодезических измерений (определений)	0.10	–
3277	519819.65	2237603.50	Метод спутниковых геодезических измерений (определений)	0.10	–
3278	519853.94	2237575.80	Метод спутниковых геодезических измерений (определений)	0.10	–
3279	519890.48	2237544.61	Метод спутниковых геодезических измерений (определений)	0.10	–
3280	519926.17	2237513.67	Метод спутниковых геодезических измерений (определений)	0.10	–
3281	519926.51	2237512.37	Метод спутниковых геодезических измерений (определений)	0.10	–
3282	519943.47	2237516.45	Метод спутниковых геодезических измерений (определений)	0.10	–
3283	519962.76	2237482.80	Метод спутниковых геодезических измерений (определений)	0.10	–
3284	519963.18	2237482.28	Метод спутниковых геодезических измерений (определений)	0.10	–
3285	519994.80	2237454.96	Метод спутниковых геодезических измерений (определений)	0.10	–
3286	520017.19	2237435.81	Метод спутниковых геодезических измерений (определений)	0.10	–
3287	519993.36	2237399.54	Метод спутниковых геодезических измерений (определений)	0.10	–
3288	519967.18	2237361.58	Метод спутниковых геодезических измерений (определений)	0.10	–
3289	519940.77	2237323.52	Метод спутниковых геодезических измерений (определений)	0.10	–
3290	519944.06	2237321.24	Метод спутниковых геодезических измерений (определений)	0.10	–
3291	519970.46	2237359.31	Метод спутниковых геодезических измерений (определений)	0.10	–
3292	519996.68	2237397.31	Метод спутниковых геодезических измерений (определений)	0.10	–
3293	520020.27	2237433.22	Метод спутниковых геодезических измерений (определений)	0.10	–
3294	520052.58	2237406.36	Метод спутниковых геодезических измерений (определений)	0.10	–
3295	520082.40	2237380.82	Метод спутниковых геодезических измерений (определений)	0.10	–
3296	520085.00	2237383.86	Метод спутниковых геодезических измерений (определений)	0.10	–
3297	520055.16	2237409.42	Метод спутниковых геодезических измерений (определений)	0.10	–
3298	520022.68	2237436.42	Метод спутниковых геодезических измерений (определений)	0.10	–
3299	520070.84	2237491.78	Метод спутниковых геодезических измерений (определений)	0.10	–
3300	520067.82	2237494.41	Метод спутниковых геодезических измерений (определений)	0.10	–
3301	520019.62	2237439.00	Метод спутниковых геодезических измерений (определений)	0.10	–
3302	519997.40	2237457.99	Метод спутниковых геодезических измерений (определений)	0.10	–
3303	519966.06	2237485.09	Метод спутниковых геодезических измерений (определений)	0.10	–
3304	519945.45	2237521.04	Метод спутниковых геодезических измерений (определений)	0.10	–
3305	519929.39	2237517.18	Метод спутниковых геодезических измерений (определений)	0.10	–
3306	519923.54	2237539.60	Метод спутниковых геодезических измерений (определений)	0.10	–
3307	519919.67	2237538.59	Метод спутниковых геодезических измерений (определений)	0.10	–
3308	519924.38	2237520.51	Метод спутниковых геодезических измерений (определений)	0.10	–
3309	519895.32	2237545.72	Метод спутниковых геодезических измерений (определений)	0.10	–
3310	519909.50	2237553.15	Метод спутниковых геодезических измерений (определений)	0.10	–
3311	519907.64	2237556.69	Метод спутниковых геодезических измерений (определений)	0.10	–
3312	519892.06	2237548.52	Метод спутниковых геодезических измерений (определений)	0.10	–
3313	519858.64	2237577.06	Метод спутниковых геодезических измерений (определений)	0.10	–
3314	519875.14	2237586.90	Метод спутниковых геодезических измерений (определений)	0.10	–
3315	519873.10	2237590.34	Метод спутниковых геодезических измерений (определений)	0.10	–
3316	519855.40	2237579.77	Метод спутниковых геодезических измерений (определений)	0.10	–
3317	519824.30	2237604.89	Метод спутниковых геодезических измерений (определений)	0.10	–
3318	519836.42	2237606.23	Метод спутниковых геодезических измерений (определений)	0.10	–
3319	519835.98	2237610.21	Метод спутниковых геодезических измерений (определений)	0.10	–
3320	519824.45	2237608.94	Метод спутниковых геодезических измерений (определений)	0.10	–
3321	519854.38	2237641.67	Метод спутниковых геодезических измерений (определений)	0.10	–
3322	519889.83	2237680.32	Метод спутниковых геодезических измерений (определений)	0.10	–
3323	519886.88	2237683.02	Метод спутниковых геодезических измерений (определений)	0.10	–
3324	519851.44	2237644.37	Метод спутниковых геодезических измерений (определений)	0.10	–
3325	519819.18	2237609.10	Метод спутниковых геодезических измерений (определений)	0.10	–
3326	519782.48	2237640.67	Метод спутниковых геодезических измерений (определений)	0.10	–
3327	519788.15	2237646.66	Метод спутниковых геодезических измерений (определений)	0.10	–
3328	519803.46	2237633.18	Метод спутниковых геодезических измерений (определений)	0.10	–
3329	519806.10	2237636.18	Метод спутниковых геодезических измерений (определений)	0.10	–
3330	519787.90	2237652.22	Метод спутниковых геодезических измерений (определений)	0.10	–
3331	519779.44	2237643.28	Метод спутниковых геодезических измерений (определений)	0.10	–
3332	519751.28	2237667.36	Метод спутниковых геодезических измерений (определений)	0.10	–
3333	519762.30	2237671.58	Метод спутниковых геодезических измерений (определений)	0.10	–
3334	519784.70	2237685.98	Метод спутниковых геодезических измерений (определений)	0.10	–
3335	519782.54	2237689.34	Метод спутниковых геодезических измерений (определений)	0.10	–
3336	519760.48	2237675.16	Метод спутниковых геодезических измерений (определений)	0.10	–
3337	519747.76	2237670.30	Метод спутниковых геодезических измерений (определений)	0.10	–
3338	519712.52	2237698.17	Метод спутниковых геодезических измерений (определений)	0.10	–
3339	519710.64	2237673.38	Метод спутниковых геодезических измерений (определений)	0.10	–
3340	519714.63	2237673.08	Метод спутниковых геодезических измерений (определений)	0.10	–
3341	519715.94	2237690.37	Метод спутниковых геодезических измерений (определений)	0.10	–
3342	519746.28	2237666.37	Метод спутниковых геодезических измерений (определений)	0.10	–
3343	519778.29	2237639.00	Метод спутниковых геодезических измерений (определений)	0.10	–
3344	519816.58	2237606.07	Метод спутниковых геодезических измерений (определений)	0.10	–
3345	519805.06	2237591.74	Метод спутниковых геодезических измерений (определений)	0.10	–
3346	519773.90	2237593.89	Метод спутниковых геодезических измерений (определений)	0.10	–
3347	519773.62	2237589.90	Метод спутниковых геодезических измерений (определений)	0.10	–
3348	519801.92	2237587.94	Метод спутниковых геодезических измерений (определений)	0.10	–
3349	519789.08	2237572.54	Метод спутниковых геодезических измерений (определений)	0.10	–
3350	519763.96	2237540.85	Метод спутниковых геодезических измерений (определений)	0.10	–
3351	519743.04	2237514.58	Метод спутниковых геодезических измерений (определений)	0.10	–
3352	519740.76	2237511.43	Метод спутниковых геодезических измерений (определений)	0.10	–
3353	519736.87	2237506.35	Метод спутниковых геодезических измерений (определений)	0.10	–
3354	519739.24	2237504.56	Метод спутниковых геодезических измерений (определений)	0.10	–
3355	519738.00	2237502.90	Метод спутниковых геодезических измерений (определений)	0.10	–
3356	519735.52	2237504.76	Метод спутниковых геодезических измерений (определений)	0.10	–
3357	519726.56	2237494.42	Метод спутниковых геодезических измерений (определений)	0.10	–
3358	519691.58	2237502.37	Метод спутниковых геодезических измерений (определений)	0.10	–
3359	519695.21	2237516.74	Метод спутниковых геодезических измерений (определений)	0.10	–
3360	519700.78	2237556.72	Метод спутниковых геодезических измерений (определений)	0.10	–
3361	519696.82	2237557.26	Метод спутниковых геодезических измерений (определений)	0.10	–
3362	519691.28	2237517.50	Метод спутниковых геодезических измерений (определений)	0.10	–
3363	519686.70	2237499.38	Метод спутниковых геодезических измерений (определений)	0.10	–
3364	519724.56	2237490.78	Метод спутниковых геодезических измерений (определений)	0.10	–
3365	519719.58	2237478.26	Метод спутниковых геодезических измерений (определений)	0.10	–
3366	519688.82	2237452.32	Метод спутниковых геодезических измерений (определений)	0.10	–
3367	519689.59	2237409.59	Метод спутниковых геодезических измерений (определений)	0.10	–
3368	519690.99	2237370.31	Метод спутниковых геодезических измерений (определений)	0.10	–
3369	519692.08	2237339.94	Метод спутниковых геодезических измерений (определений)	0.10	–
3370	519692.61	2237321.04	Метод спутниковых геодезических измерений (определений)	0.10	–
3371	519692.93	2237306.66	Метод спутниковых геодезических измерений (определений)	0.10	–
3372	519664.82	2237323.05	Метод спутниковых геодезических измерений (определений)	0.10	–
3373	519658.59	2237344.76	Метод спутниковых геодезических измерений (определений)	0.10	–
3374	519654.75	2237343.66	Метод спутниковых геодезических измерений (определений)	0.10	–
3375	519661.42	2237320.40	Метод спутниковых геодезических измерений (определений)	0.10	–
3376	519692.34	2237302.37	Метод спутниковых геодезических измерений (определений)	0.10	–
3377	519677.68	2237274.99	Метод спутниковых геодезических измерений (определений)	0.10	–
3378	519656.85	2237237.46	Метод спутниковых геодезических измерений (определений)	0.10	–
3379	519639.85	2237206.33	Метод спутниковых геодезических измерений (определений)	0.10	–
3380	519601.26	2237226.00	Метод спутниковых геодезических измерений (определений)	0.10	–
3381	519555.88	2237252.74	Метод спутниковых геодезических измерений (определений)	0.10	–
3382	519553.84	2237249.30	Метод спутниковых геодезических измерений (определений)	0.10	–
3383	519599.34	2237222.50	Метод спутниковых геодезических измерений (определений)	0.10	–
3384	519637.81	2237202.88	Метод спутниковых геодезических измерений (определений)	0.10	–
3385	519616.08	2237168.48	Метод спутниковых геодезических измерений (определений)	0.10	–
3386	519619.46	2237166.34	Метод спутниковых геодезических измерений (определений)	0.10	–
3387	519641.34	2237200.98	Метод спутниковых геодезических измерений (определений)	0.10	–
3388	519672.38	2237183.26	Метод спутниковых геодезических измерений (определений)	0.10	–
3389	519707.31	2237162.12	Метод спутниковых геодезических измерений (определений)	0.10	–
3390	519741.38	2237141.89	Метод спутниковых геодезических измерений (определений)	0.10	–
3391	519733.54	2237133.56	Метод спутниковых геодезических измерений (определений)	0.10	–
3216	519736.46	2237130.81	Метод спутниковых геодезических измерений (определений)	0.10	–
Зона1(20)	–	–	–	–	–
3392	519498.38	2237257.12	Метод спутниковых геодезических измерений (определений)	0.10	–
3393	519510.58	2237277.18	Метод спутниковых геодезических измерений (определений)	0.10	–
3394	519533.02	2237315.54	Метод спутниковых геодезических измерений (определений)	0.10	–
3395	519529.57	2237317.56	Метод спутниковых геодезических измерений (определений)	0.10	–
3396	519508.18	2237281.00	Метод спутниковых геодезических измерений (определений)	0.10	–
3397	519470.82	2237304.62	Метод спутниковых геодезических измерений (определений)	0.10	–

3398	519427.06	2237331.94	Метод спутниковых геодезических измерений (определений)	0.10	–
3399	519383.71	2237358.53	Метод спутниковых геодезических измерений (определений)	0.10	–
3400	519403.68	2237392.20	Метод спутниковых геодезических измерений (определений)	0.10	–
3401	519420.85	2237421.72	Метод спутниковых геодезических измерений (определений)	0.10	–
3402	519440.48	2237455.02	Метод спутниковых геодезических измерений (определений)	0.10	–
3403	519465.58	2237439.40	Метод спутниковых геодезических измерений (определений)	0.10	–
3404	519497.90	2237421.38	Метод спутниковых геодезических измерений (определений)	0.10	–
3405	519528.10	2237404.11	Метод спутниковых геодезических измерений (определений)	0.10	–
3406	519556.60	2237381.88	Метод спутниковых геодезических измерений (определений)	0.10	–
3407	519564.92	2237378.39	Метод спутниковых геодезических измерений (определений)	0.10	–
3408	519550.12	2237353.38	Метод спутниковых геодезических измерений (определений)	0.10	–
3409	519537.19	2237331.42	Метод спутниковых геодезических измерений (определений)	0.10	–
3410	519522.14	2237326.98	Метод спутниковых геодезических измерений (определений)	0.10	–
3411	519523.26	2237323.14	Метод спутниковых геодезических измерений (определений)	0.10	–
3412	519539.84	2237328.02	Метод спутниковых геодезических измерений (определений)	0.10	–
3413	519553.56	2237351.35	Метод спутниковых геодезических измерений (определений)	0.10	–
3414	519568.52	2237376.63	Метод спутниковых геодезических измерений (определений)	0.10	–
3415	519612.41	2237351.33	Метод спутниковых геодезических измерений (определений)	0.10	–
3416	519625.79	2237362.94	Метод спутниковых геодезических измерений (определений)	0.10	–
3417	519623.17	2237365.96	Метод спутниковых геодезических измерений (определений)	0.10	–
3418	519611.94	2237356.22	Метод спутниковых геодезических измерений (определений)	0.10	–
3419	519570.56	2237380.07	Метод спутниковых геодезических измерений (определений)	0.10	–
3420	519594.18	2237419.84	Метод спутниковых геодезических измерений (определений)	0.10	–
3421	519619.86	2237463.09	Метод спутниковых геодезических измерений (определений)	0.10	–
3422	519641.23	2237499.09	Метод спутниковых геодезических измерений (определений)	0.10	–
3423	519644.15	2237526.15	Метод спутниковых геодезических измерений (определений)	0.10	–
3424	519675.43	2237559.96	Метод спутниковых геодезических измерений (определений)	0.10	–
3425	519694.46	2237596.24	Метод спутниковых геодезических измерений (определений)	0.10	–
3426	519714.25	2237633.61	Метод спутниковых геодезических измерений (определений)	0.10	–
3427	519710.71	2237635.48	Метод спутниковых геодезических измерений (определений)	0.10	–
3428	519690.92	2237598.11	Метод спутниковых геодезических измерений (определений)	0.10	–
3429	519672.13	2237562.29	Метод спутниковых геодезических измерений (определений)	0.10	–
3430	519641.82	2237529.53	Метод спутниковых геодезических измерений (определений)	0.10	–
3431	519606.63	2237549.02	Метод спутниковых геодезических измерений (определений)	0.10	–
3432	519574.22	2237566.99	Метод спутниковых геодезических измерений (определений)	0.10	–
3433	519551.09	2237579.75	Метод спутниковых геодезических измерений (определений)	0.10	–
3434	519519.60	2237596.92	Метод спутниковых геодезических измерений (определений)	0.10	–
3435	519507.78	2237603.03	Метод спутниковых геодезических измерений (определений)	0.10	–
3436	519516.03	2237632.52	Метод спутниковых геодезических измерений (определений)	0.10	–
3437	519547.10	2237627.41	Метод спутниковых геодезических измерений (определений)	0.10	–
3438	519579.00	2237622.40	Метод спутниковых геодезических измерений (определений)	0.10	–
3439	519610.94	2237616.52	Метод спутниковых геодезических измерений (определений)	0.10	–
3440	519642.74	2237610.97	Метод спутниковых геодезических измерений (определений)	0.10	–
3441	519643.43	2237614.91	Метод спутниковых геодезических измерений (определений)	0.10	–
3442	519611.64	2237620.46	Метод спутниковых геодезических измерений (определений)	0.10	–
3443	519583.61	2237625.62	Метод спутниковых геодезических измерений (определений)	0.10	–
3444	519599.97	2237640.78	Метод спутниковых геодезических измерений (определений)	0.10	–
3445	519594.90	2237662.01	Метод спутниковых геодезических измерений (определений)	0.10	–
3446	519596.74	2237699.49	Метод спутниковых геодезических измерений (определений)	0.10	–
3447	519592.74	2237699.69	Метод спутниковых геодезических измерений (определений)	0.10	–
3448	519590.88	2237661.64	Метод спутниковых геодезических измерений (определений)	0.10	–
3449	519595.54	2237642.12	Метод спутниковых геодезических измерений (определений)	0.10	–
3450	519578.68	2237626.50	Метод спутниковых геодезических измерений (определений)	0.10	–
3451	519547.74	2237631.36	Метод спутниковых геодезических измерений (определений)	0.10	–
3452	519516.81	2237636.45	Метод спутниковых геодезических измерений (определений)	0.10	–
3453	519519.72	2237659.98	Метод спутниковых геодезических измерений (определений)	0.10	–
3454	519525.26	2237700.27	Метод спутниковых геодезических измерений (определений)	0.10	–
3455	519532.56	2237761.78	Метод спутниковых геодезических измерений (определений)	0.10	–
3456	519533.95	2237783.16	Метод спутниковых геодезических измерений (определений)	0.10	–
3457	519581.62	2237783.61	Метод спутниковых геодезических измерений (определений)	0.10	–
3458	519603.41	2237817.34	Метод спутниковых геодезических измерений (определений)	0.10	–
3459	519600.05	2237819.51	Метод спутниковых геодезических измерений (определений)	0.10	–
3460	519579.43	2237787.59	Метод спутниковых геодезических измерений (определений)	0.10	–
3461	519541.34	2237787.24	Метод спутниковых геодезических измерений (определений)	0.10	–
3462	519551.17	2237791.78	Метод спутниковых геодезических измерений (определений)	0.10	–
3463	519549.49	2237795.42	Метод спутниковых геодезических измерений (определений)	0.10	–
3464	519532.00	2237787.32	Метод спутниковых геодезических измерений (определений)	0.10	–
3465	519494.95	2237801.40	Метод спутниковых геодезических измерений (определений)	0.10	–
3466	519467.20	2237826.80	Метод спутниковых геодезических измерений (определений)	0.10	–
3467	519480.96	2237841.40	Метод спутниковых геодезических измерений (определений)	0.10	–
3468	519496.76	2237857.15	Метод спутниковых геодезических измерений (определений)	0.10	–
3469	519510.82	2237870.84	Метод спутниковых геодезических измерений (определений)	0.10	–
3470	519543.33	2237898.33	Метод спутниковых геодезических измерений (определений)	0.10	–
3471	519540.75	2237901.38	Метод спутниковых геодезических измерений (определений)	0.10	–
3472	519508.14	2237873.80	Метод спутниковых геодезических измерений (определений)	0.10	–
3473	519493.94	2237860.00	Метод спутниковых геодезических измерений (определений)	0.10	–
3474	519478.09	2237844.18	Метод спутниковых геодезических измерений (определений)	0.10	–
3475	519464.26	2237829.51	Метод спутниковых геодезических измерений (определений)	0.10	–
3476	519429.03	2237862.55	Метод спутниковых геодезических измерений (определений)	0.10	–
3477	519383.02	2237882.80	Метод спутниковых геодезических измерений (определений)	0.10	–
3478	519343.14	2237899.64	Метод спутниковых геодезических измерений (определений)	0.10	–
3479	519323.60	2237908.79	Метод спутниковых геодезических измерений (определений)	0.10	–
3480	519293.10	2237922.00	Метод спутниковых геодезических измерений (определений)	0.10	–
3481	519246.86	2237942.21	Метод спутниковых геодезических измерений (определений)	0.10	–
3482	519203.70	2237964.62	Метод спутниковых геодезических измерений (определений)	0.10	–
3483	519183.34	2237973.79	Метод спутниковых геодезических измерений (определений)	0.10	–
3484	519181.70	2237970.14	Метод спутниковых геодезических измерений (определений)	0.10	–
3485	519201.96	2237961.02	Метод спутниковых геодезических измерений (определений)	0.10	–
3486	519245.14	2237938.60	Метод спутниковых геодезических измерений (определений)	0.10	–
3487	519291.50	2237918.33	Метод спутниковых геодезических измерений (определений)	0.10	–
3488	519321.96	2237905.14	Метод спутниковых геодезических измерений (определений)	0.10	–
3489	519341.50	2237895.98	Метод спутниковых геодезических измерений (определений)	0.10	–
3490	519381.44	2237879.13	Метод спутниковых геодезических измерений (определений)	0.10	–
3491	519426.79	2237859.16	Метод спутниковых геодезических измерений (определений)	0.10	–
3492	519462.99	2237825.22	Метод спутниковых геодезических измерений (определений)	0.10	–
3493	519489.00	2237801.42	Метод спутниковых геодезических измерений (определений)	0.10	–
3494	519457.74	2237799.84	Метод спутниковых геодезических измерений (определений)	0.10	–
3495	519413.42	2237799.94	Метод спутниковых геодезических измерений (определений)	0.10	–
3496	519372.12	2237800.28	Метод спутниковых геодезических измерений (определений)	0.10	–
3497	519332.55	2237800.92	Метод спутниковых геодезических измерений (определений)	0.10	–
3498	519292.44	2237810.76	Метод спутниковых геодезических измерений (определений)	0.10	–
3499	519249.91	2237829.35	Метод спутниковых геодезических измерений (определений)	0.10	–
3500	519210.72	2237845.45	Метод спутниковых геодезических измерений (определений)	0.10	–
3501	519180.02	2237858.94	Метод спутниковых геодезических измерений (определений)	0.10	–
3502	519158.27	2237868.68	Метод спутниковых геодезических измерений (определений)	0.10	–
3503	519175.00	2237908.46	Метод спутниковых геодезических измерений (определений)	0.10	–
3504	519171.31	2237910.02	Метод спутниковых геодезических измерений (определений)	0.10	–
3505	519153.07	2237866.63	Метод спутниковых геодезических измерений (определений)	0.10	–
3506	519178.40	2237855.28	Метод спутниковых геодезических измерений (определений)	0.10	–
3507	519209.16	2237841.77	Метод спутниковых геодезических измерений (определений)	0.10	–
3508	519248.35	2237825.66	Метод спутниковых геодезических измерений (определений)	0.10	–
3509	519288.94	2237807.92	Метод спутниковых геодезических измерений (определений)	0.10	–
3510	519269.98	2237775.34	Метод спутниковых геодезических измерений (определений)	0.10	–
3511	519251.90	2237750.92	Метод спутниковых геодезических измерений (определений)	0.10	–
3512	519255.12	2237748.53	Метод спутниковых геодезических измерений (определений)	0.10	–
3513	519273.33	2237773.13	Метод спутниковых геодезических измерений (определений)	0.10	–
3514	519292.77	2237806.56	Метод спутниковых геодезических измерений (определений)	0.10	–
3515	519332.04	2237796.94	Метод спутниковых геодезических измерений (определений)	0.10	–
3516	519372.07	2237796.28	Метод спутниковых геодезических измерений (определений)	0.10	–
3517	519413.40	2237795.94	Метод спутниковых геодезических измерений (определений)	0.10	–
3518	519457.84	2237795.84	Метод спутниковых геодезических измерений (определений)	0.10	–
3519	519493.55	2237797.65	Метод спутниковых геодезических измерений (определений)	0.10	–
3520	519529.98	2237783.81	Метод спутниковых геодезических измерений (определений)	0.10	–
3521	519528.58	2237762.15	Метод спутниковых геодезических измерений (определений)	0.10	–
3522	519521.29	2237700.78	Метод спутниковых геодезических измерений (определений)	0.10	–
3523	519516.02	2237662.48	Метод спутниковых геодезических измерений (определений)	0.10	–
3524	519487.22	2237666.05	Метод спутниковых геодезических измерений (определений)	0.10	–
3525	519486.73	2237662.08	Метод спутниковых геодезических измерений (определений)	0.10	–
3526	519515.50	2237658.50	Метод спутниковых геодезических измерений (определений)	0.10	–
3527	519512.62	2237635.18	Метод спутниковых геодезических измерений (определений)	0.10	–
3528	519503.04	2237600.97	Метод спутниковых геодезических измерений (определений)	0.10	–
3529	519503.78	2237600.59	Метод спутниковых геодезических измерений (определений)	0.10	–
3530	519495.16	2237596.94	Метод спутниковых геодезических измерений (определений)	0.10	–
3531	519475.99	2237607.12	Метод спутниковых геодезических измерений (определений)	0.10	–

3532	519434.86	2237627.26	Метод спутниковых геодезических измерений (определений)	0.10	–
3533	519407.56	2237641.29	Метод спутниковых геодезических измерений (определений)	0.10	–
3534	519374.48	2237658.44	Метод спутниковых геодезических измерений (определений)	0.10	–
3535	519360.54	2237616.02	Метод спутниковых геодезических измерений (определений)	0.10	–
3536	519364.34	2237614.77	Метод спутниковых геодезических измерений (определений)	0.10	–
3537	519376.80	2237652.72	Метод спутниковых геодезических измерений (определений)	0.10	–
3538	519405.73	2237637.74	Метод спутниковых геодезических измерений (определений)	0.10	–
3539	519433.08	2237623.68	Метод спутниковых геодезических измерений (определений)	0.10	–
3540	519474.17	2237603.56	Метод спутниковых геодезических измерений (определений)	0.10	–
3541	519493.92	2237593.08	Метод спутниковых геодезических измерений (определений)	0.10	–
3542	519497.82	2237589.62	Метод спутниковых геодезических измерений (определений)	0.10	–
3543	519499.64	2237591.70	Метод спутниковых геодезических измерений (определений)	0.10	–
3544	519488.00	2237562.32	Метод спутниковых геодезических измерений (определений)	0.10	–
3545	519491.72	2237560.85	Метод спутниковых геодезических измерений (определений)	0.10	–
3546	519498.68	2237578.39	Метод спутниковых геодезических измерений (определений)	0.10	–
3547	519493.96	2237555.40	Метод спутниковых геодезических измерений (определений)	0.10	–
3548	519477.11	2237525.64	Метод спутниковых геодезических измерений (определений)	0.10	–
3549	519455.52	2237488.30	Метод спутниковых геодезических измерений (определений)	0.10	–
3550	519441.22	2237464.12	Метод спутниковых геодезических измерений (определений)	0.10	–
3551	519440.44	2237472.40	Метод спутниковых геодезических измерений (определений)	0.10	–
3552	519436.46	2237472.04	Метод спутниковых геодезических измерений (определений)	0.10	–
3553	519437.76	2237458.26	Метод спутниковых геодезических измерений (определений)	0.10	–
3554	519417.40	2237423.74	Метод спутниковых геодезических измерений (определений)	0.10	–
3555	519400.23	2237394.23	Метод спутниковых геодезических измерений (определений)	0.10	–
3556	519378.26	2237357.18	Метод спутниковых геодезических измерений (определений)	0.10	–
3557	519424.96	2237328.54	Метод спутниковых геодезических измерений (определений)	0.10	–
3558	519468.68	2237301.23	Метод спутниковых геодезических измерений (определений)	0.10	–
3559	519506.13	2237277.56	Метод спутниковых геодезических измерений (определений)	0.10	–
3560	519494.96	2237259.20	Метод спутниковых геодезических измерений (определений)	0.10	–
3392	519498.38	2237257.12	Метод спутниковых геодезических измерений (определений)	0.10	–
–	–	–	–	–	–
3561	519566.98	2237381.87	Метод спутниковых геодезических измерений (определений)	0.10	–
3562	519590.74	2237421.88	Метод спутниковых геодезических измерений (определений)	0.10	–
3563	519612.98	2237459.33	Метод спутниковых геодезических измерений (определений)	0.10	–
3564	519595.26	2237450.43	Метод спутниковых геодезических измерений (определений)	0.10	–
3565	519556.27	2237464.14	Метод спутниковых геодезических измерений (определений)	0.10	–
3566	519557.60	2237467.92	Метод спутниковых геодезических измерений (определений)	0.10	–
3567	519594.98	2237454.77	Метод спутниковых геодезических измерений (определений)	0.10	–
3568	519611.70	2237463.16	Метод спутниковых геодезических измерений (определений)	0.10	–
3569	519602.43	2237464.47	Метод спутниковых геодезических измерений (определений)	0.10	–
3570	519602.99	2237468.43	Метод спутниковых геодезических измерений (определений)	0.10	–
3571	519617.20	2237466.42	Метод спутниковых геодезических измерений (определений)	0.10	–
3572	519637.35	2237500.38	Метод спутниковых геодезических измерений (определений)	0.10	–
3573	519640.10	2237525.92	Метод спутниковых геодезических измерений (определений)	0.10	–
3574	519604.69	2237545.52	Метод спутниковых геодезических измерений (определений)	0.10	–
3575	519572.28	2237563.49	Метод спутниковых геодезических измерений (определений)	0.10	–
3576	519549.17	2237576.24	Метод спутниковых геодезических измерений (определений)	0.10	–
3577	519517.94	2237593.27	Метод спутниковых геодезических измерений (определений)	0.10	–
3578	519507.98	2237595.79	Метод спутниковых геодезических измерений (определений)	0.10	–
3579	519508.38	2237597.38	Метод спутниковых геодезических измерений (определений)	0.10	–
3580	519509.90	2237596.42	Метод спутниковых геодезических измерений (определений)	0.10	–
3581	519510.84	2237597.90	Метод спутниковых геодезических измерений (определений)	0.10	–
3582	519507.68	2237599.91	Метод спутниковых геодезических измерений (определений)	0.10	–
3583	519506.74	2237598.42	Метод спутниковых геодезических измерений (определений)	0.10	–
3584	519506.89	2237598.34	Метод спутниковых геодезических измерений (определений)	0.10	–
3585	519497.75	2237553.98	Метод спутниковых геодезических измерений (определений)	0.10	–
3586	519480.58	2237523.65	Метод спутниковых геодезических измерений (определений)	0.10	–
3587	519458.96	2237486.28	Метод спутниковых геодезических измерений (определений)	0.10	–
3588	519442.52	2237458.48	Метод спутниковых геодезических измерений (определений)	0.10	–
3589	519467.61	2237442.86	Метод спутниковых геодезических измерений (определений)	0.10	–
3590	519499.86	2237424.86	Метод спутниковых геодезических измерений (определений)	0.10	–
3591	519530.34	2237407.44	Метод спутниковых геодезических измерений (определений)	0.10	–
3592	519558.64	2237385.36	Метод спутниковых геодезических измерений (определений)	0.10	–
3561	519566.98	2237381.87	Метод спутниковых геодезических измерений (определений)	0.10	–
Зона1(21)	–	–	–	–	–
3593	521165.82	2237094.87	Метод спутниковых геодезических измерений (определений)	0.10	–
3594	521186.00	2237110.50	Метод спутниковых геодезических измерений (определений)	0.10	–
3595	521196.70	2237121.17	Метод спутниковых геодезических измерений (определений)	0.10	–
3596	521192.02	2237102.02	Метод спутниковых геодезических измерений (определений)	0.10	–
3597	521195.92	2237101.07	Метод спутниковых геодезических измерений (определений)	0.10	–
3598	521201.60	2237124.31	Метод спутниковых геодезических измерений (определений)	0.10	–
3599	521210.68	2237117.94	Метод спутниковых геодезических измерений (определений)	0.10	–
3600	521212.98	2237121.20	Метод спутниковых геодезических измерений (определений)	0.10	–
3601	521203.54	2237127.84	Метод спутниковых геодезических измерений (определений)	0.10	–
3602	521231.34	2237153.19	Метод спутниковых геодезических измерений (определений)	0.10	–
3603	521236.80	2237141.57	Метод спутниковых геодезических измерений (определений)	0.10	–
3604	521240.67	2237117.52	Метод спутниковых геодезических измерений (определений)	0.10	–
3605	521244.62	2237118.14	Метод спутниковых геодезических измерений (определений)	0.10	–
3606	521240.66	2237142.76	Метод спутниковых геодезических измерений (определений)	0.10	–
3607	521234.44	2237156.00	Метод спутниковых геодезических измерений (определений)	0.10	–
3608	521267.82	2237185.56	Метод спутниковых геодезических измерений (определений)	0.10	–
3609	521270.22	2237168.84	Метод спутниковых геодезических измерений (определений)	0.10	–
3610	521274.18	2237169.40	Метод спутниковых геодезических измерений (определений)	0.10	–
3611	521271.40	2237188.78	Метод спутниковых геодезических измерений (определений)	0.10	–
3612	521302.65	2237218.67	Метод спутниковых геодезических измерений (определений)	0.10	–
3613	521308.90	2237212.10	Метод спутниковых геодезических измерений (определений)	0.10	–
3614	521333.21	2237186.06	Метод спутниковых геодезических измерений (определений)	0.10	–
3615	521354.17	2237163.67	Метод спутниковых геодезических измерений (определений)	0.10	–
3616	521391.72	2237123.31	Метод спутниковых геодезических измерений (определений)	0.10	–
3617	521407.50	2237106.71	Метод спутниковых геодезических измерений (определений)	0.10	–
3618	521425.67	2237141.83	Метод спутниковых геодезических измерений (определений)	0.10	–
3619	521445.92	2237182.08	Метод спутниковых геодезических измерений (определений)	0.10	–
3620	521465.19	2237220.88	Метод спутниковых геодезических измерений (определений)	0.10	–
3621	521451.38	2237269.12	Метод спутниковых геодезических измерений (определений)	0.10	–
3622	521459.82	2237300.68	Метод спутниковых геодезических измерений (определений)	0.10	–
3623	521455.96	2237301.71	Метод спутниковых геодезических измерений (определений)	0.10	–
3624	521447.22	2237269.08	Метод спутниковых геодезических измерений (определений)	0.10	–
3625	521460.92	2237221.27	Метод спутниковых геодезических измерений (определений)	0.10	–
3626	521442.34	2237183.87	Метод спутниковых геодезических измерений (определений)	0.10	–
3627	521422.11	2237143.64	Метод спутниковых геодезических измерений (определений)	0.10	–
3628	521406.54	2237113.54	Метод спутниковых геодезических измерений (определений)	0.10	–
3629	521394.64	2237126.05	Метод спутниковых геодезических измерений (определений)	0.10	–
3630	521357.09	2237166.40	Метод спутниковых геодезических измерений (определений)	0.10	–
3631	521336.13	2237188.78	Метод спутниковых геодезических измерений (определений)	0.10	–
3632	521311.80	2237214.85	Метод спутниковых геодезических измерений (определений)	0.10	–
3633	521305.57	2237221.40	Метод спутниковых геодезических измерений (определений)	0.10	–
3634	521344.17	2237256.54	Метод спутниковых геодезических измерений (определений)	0.10	–
3635	521354.02	2237248.03	Метод спутниковых геодезических измерений (определений)	0.10	–
3636	521356.64	2237251.06	Метод спутниковых геодезических измерений (определений)	0.10	–
3637	521347.09	2237259.31	Метод спутниковых геодезических измерений (определений)	0.10	–
3638	521383.00	2237294.56	Метод спутниковых геодезических измерений (определений)	0.10	–
3639	521390.30	2237287.20	Метод спутниковых геодезических измерений (определений)	0.10	–
3640	521393.14	2237290.02	Метод спутниковых геодезических измерений (определений)	0.10	–
3641	521385.83	2237297.39	Метод спутниковых геодезических измерений (определений)	0.10	–
3642	521422.46	2237334.65	Метод спутниковых геодезических измерений (определений)	0.10	–
3643	521423.12	2237326.76	Метод спутниковых геодезических измерений (определений)	0.10	–
3644	521427.11	2237327.08	Метод спутниковых геодезических измерений (определений)	0.10	–
3645	521426.17	2237338.40	Метод спутниковых геодезических измерений (определений)	0.10	–
3646	521460.54	2237372.72	Метод спутниковых геодезических измерений (определений)	0.10	–
3647	521471.29	2237351.94	Метод спутниковых геодезических измерений (определений)	0.10	–
3648	521474.84	2237353.78	Метод спутниковых геодезических измерений (определений)	0.10	–
3649	521463.54	2237375.64	Метод спутниковых геодезических измерений (определений)	0.10	–
3650	521497.12	2237406.98	Метод спутниковых геодезических измерений (определений)	0.10	–
3651	521494.40	2237409.90	Метод спутниковых геодезических измерений (определений)	0.10	–
3652	521461.20	2237378.93	Метод спутниковых геодезических измерений (определений)	0.10	–
3653	521435.36	2237408.15	Метод спутниковых геодезических измерений (определений)	0.10	–
3654	521432.36	2237405.50	Метод спутниковых геодезических измерений (определений)	0.10	–
3655	521458.32	2237376.14	Метод спутниковых геодезических измерений (определений)	0.10	–
3656	521422.68	2237340.58	Метод спутниковых геодезических измерений (определений)	0.10	–
3657	521381.60	2237298.80	Метод спутниковых геодезических измерений (определений)	0.10	–
3658	521342.76	2237260.67	Метод спутниковых геодезических измерений (определений)	0.10	–
3659	521302.87	2237224.40	Метод спутниковых геодезических измерений (определений)	0.10	–
3660	521227.68	2237307.80	Метод спутниковых геодезических измерений (определений)	0.10	–
3661	521258.53	2237336.46	Метод спутниковых геодезических измерений (определений)	0.10	–

3662	521287.52	2237331.36	Метод спутниковых геодезических измерений (определений)	0.10	–
3663	521288.21	2237335.30	Метод спутниковых геодезических измерений (определений)	0.10	–
3664	521262.14	2237339.88	Метод спутниковых геодезических измерений (определений)	0.10	–
3665	521288.39	2237364.98	Метод спутниковых геодезических измерений (определений)	0.10	–
3666	521319.68	2237394.66	Метод спутниковых геодезических измерений (определений)	0.10	–
3667	521350.60	2237423.98	Метод спутниковых геодезических измерений (определений)	0.10	–
3668	521385.17	2237456.74	Метод спутниковых геодезических измерений (определений)	0.10	–
3669	521416.88	2237486.53	Метод спутниковых геодезических измерений (определений)	0.10	–
3670	521439.09	2237507.72	Метод спутниковых геодезических измерений (определений)	0.10	–
3671	521436.34	2237510.61	Метод спутниковых геодезических измерений (определений)	0.10	–
3672	521414.12	2237489.44	Метод спутниковых геодезических измерений (определений)	0.10	–
3673	521383.88	2237461.03	Метод спутниковых геодезических измерений (определений)	0.10	–
3674	521342.84	2237498.82	Метод спутниковых геодезических измерений (определений)	0.10	–
3675	521340.14	2237495.88	Метод спутниковых геодезических измерений (определений)	0.10	–
3676	521380.97	2237458.28	Метод спутниковых геодезических измерений (определений)	0.10	–
3677	521347.84	2237426.88	Метод спутниковых геодезических измерений (определений)	0.10	–
3678	521316.93	2237397.56	Метод спутниковых геодезических измерений (определений)	0.10	–
3679	521285.63	2237367.88	Метод спутниковых геодезических измерений (определений)	0.10	–
3680	521256.62	2237340.13	Метод спутниковых геодезических измерений (определений)	0.10	–
3681	521225.02	2237310.77	Метод спутниковых геодезических измерений (определений)	0.10	–
3682	521194.70	2237344.63	Метод спутниковых геодезических измерений (определений)	0.10	–
3683	521165.88	2237376.76	Метод спутниковых геодезических измерений (определений)	0.10	–
3684	521140.05	2237405.60	Метод спутниковых геодезических измерений (определений)	0.10	–
3685	521129.04	2237417.29	Метод спутниковых геодезических измерений (определений)	0.10	–
3686	521127.10	2237416.08	Метод спутниковых геодезических измерений (определений)	0.10	–
3687	521126.08	2237419.36	Метод спутниковых геодезических измерений (определений)	0.10	–
3688	521138.00	2237426.38	Метод спутниковых геодезических измерений (определений)	0.10	–
3689	521157.30	2237445.48	Метод спутниковых геодезических измерений (определений)	0.10	–
3690	521173.98	2237462.23	Метод спутниковых геодезических измерений (определений)	0.10	–
3691	521180.98	2237454.33	Метод спутниковых геодезических измерений (определений)	0.10	–
3692	521183.97	2237456.98	Метод спутниковых геодезических измерений (определений)	0.10	–
3693	521176.80	2237465.06	Метод спутниковых геодезических измерений (определений)	0.10	–
3694	521197.30	2237485.44	Метод спутниковых геодезических измерений (определений)	0.10	–
3695	521207.70	2237480.02	Метод спутниковых геодезических измерений (определений)	0.10	–
3696	521209.55	2237483.58	Метод спутниковых геодезических измерений (определений)	0.10	–
3697	521200.30	2237488.39	Метод спутниковых геодезических измерений (определений)	0.10	–
3698	521222.64	2237510.40	Метод спутниковых геодезических измерений (определений)	0.10	–
3699	521243.88	2237531.56	Метод спутниковых геодезических измерений (определений)	0.10	–
3700	521270.76	2237557.84	Метод спутниковых геодезических измерений (определений)	0.10	–
3701	521280.25	2237551.74	Метод спутниковых геодезических измерений (определений)	0.10	–
3702	521280.61	2237531.96	Метод спутниковых геодезических измерений (определений)	0.10	–
3703	521284.61	2237532.02	Метод спутниковых геодезических измерений (определений)	0.10	–
3704	521284.21	2237553.94	Метод спутниковых геодезических измерений (определений)	0.10	–
3705	521273.70	2237560.70	Метод спутниковых геодезических измерений (определений)	0.10	–
3706	521300.33	2237586.69	Метод спутниковых геодезических измерений (определений)	0.10	–
3707	521334.38	2237620.62	Метод спутниковых геодезических измерений (определений)	0.10	–
3708	521359.22	2237645.87	Метод спутниковых геодезических измерений (определений)	0.10	–
3709	521344.25	2237666.24	Метод спутниковых геодезических измерений (определений)	0.10	–
3710	521341.03	2237663.87	Метод спутниковых геодезических измерений (определений)	0.10	–
3711	521353.98	2237646.25	Метод спутниковых геодезических измерений (определений)	0.10	–
3712	521331.54	2237623.44	Метод спутниковых геодезических измерений (определений)	0.10	–
3713	521297.52	2237589.54	Метод спутниковых геодезических измерений (определений)	0.10	–
3714	521270.44	2237563.10	Метод спутниковых геодезических измерений (определений)	0.10	–
3715	521248.34	2237582.33	Метод спутниковых геодезических измерений (определений)	0.10	–
3716	521227.00	2237601.31	Метод спутниковых геодезических измерений (определений)	0.10	–
3717	521198.50	2237627.84	Метод спутниковых геодезических измерений (определений)	0.10	–
3718	521194.00	2237608.63	Метод спутниковых геодезических измерений (определений)	0.10	–
3719	521197.88	2237607.72	Метод спутниковых геодезических измерений (определений)	0.10	–
3720	521200.82	2237620.22	Метод спутниковых геодезических измерений (определений)	0.10	–
3721	521223.66	2237598.96	Метод спутниковых геодезических измерений (определений)	0.10	–
3722	521223.14	2237584.47	Метод спутниковых геодезических измерений (определений)	0.10	–
3723	521227.14	2237584.33	Метод спутниковых геодезических измерений (определений)	0.10	–
3724	521227.54	2237595.48	Метод спутниковых геодезических измерений (определений)	0.10	–
3725	521245.70	2237579.33	Метод спутниковых геодезических измерений (определений)	0.10	–
3726	521267.56	2237560.30	Метод спутниковых геодезических измерений (определений)	0.10	–
3727	521241.91	2237535.23	Метод спутниковых геодезических измерений (определений)	0.10	–
3728	521216.47	2237544.07	Метод спутниковых геодезических измерений (определений)	0.10	–
3729	521215.16	2237540.29	Метод спутниковых геодезических измерений (определений)	0.10	–
3730	521238.74	2237532.10	Метод спутниковых геодезических измерений (определений)	0.10	–
3731	521219.82	2237513.24	Метод спутниковых геодезических измерений (определений)	0.10	–
3732	521195.53	2237489.31	Метод спутниковых геодезических измерений (определений)	0.10	–
3733	521172.61	2237466.54	Метод спутниковых геодезических измерений (определений)	0.10	–
3734	521154.48	2237448.32	Метод спутниковых геодезических измерений (определений)	0.10	–
3735	521135.54	2237429.58	Метод спутниковых геодезических измерений (определений)	0.10	–
3736	521124.08	2237422.82	Метод спутниковых геодезических измерений (определений)	0.10	–
3737	521093.91	2237455.80	Метод спутниковых геодезических измерений (определений)	0.10	–
3738	521063.92	2237488.50	Метод спутниковых геодезических измерений (определений)	0.10	–
3739	521027.90	2237527.66	Метод спутниковых геодезических измерений (определений)	0.10	–
3740	521056.08	2237555.26	Метод спутниковых геодезических измерений (определений)	0.10	–
3741	521088.86	2237588.12	Метод спутниковых геодезических измерений (определений)	0.10	–
3742	521126.32	2237624.92	Метод спутниковых геодезических измерений (определений)	0.10	–
3743	521159.52	2237657.91	Метод спутниковых геодезических измерений (определений)	0.10	–
3744	521194.92	2237692.37	Метод спутниковых геодезических измерений (определений)	0.10	–
3745	521221.72	2237719.22	Метод спутниковых геодезических измерений (определений)	0.10	–
3746	521260.43	2237757.46	Метод спутниковых геодезических измерений (определений)	0.10	–
3747	521294.61	2237791.64	Метод спутниковых геодезических измерений (определений)	0.10	–
3748	521318.28	2237766.84	Метод спутниковых геодезических измерений (определений)	0.10	–
3749	521351.51	2237736.50	Метод спутниковых геодезических измерений (определений)	0.10	–
3750	521354.21	2237739.44	Метод спутниковых геодезических измерений (определений)	0.10	–
3751	521321.08	2237769.69	Метод спутниковых геодезических измерений (определений)	0.10	–
3752	521297.44	2237794.47	Метод спутниковых геодезических измерений (определений)	0.10	–
3753	521333.97	2237831.14	Метод спутниковых геодезических измерений (определений)	0.10	–
3754	521369.97	2237868.51	Метод спутниковых геодезических измерений (определений)	0.10	–
3755	521376.08	2237888.04	Метод спутниковых геодезических измерений (определений)	0.10	–
3756	521372.26	2237889.24	Метод спутниковых геодезических измерений (определений)	0.10	–
3757	521366.43	2237870.61	Метод спутниковых геодезических измерений (определений)	0.10	–
3758	521331.11	2237833.94	Метод спутниковых геодезических измерений (определений)	0.10	–
3759	521295.66	2237798.36	Метод спутниковых геодезических измерений (определений)	0.10	–
3760	521291.43	2237811.84	Метод спутниковых геодезических измерений (определений)	0.10	–
3761	521287.61	2237810.64	Метод спутниковых геодезических измерений (определений)	0.10	–
3762	521292.46	2237795.15	Метод спутниковых геодезических измерений (определений)	0.10	–
3763	521259.94	2237762.64	Метод спутниковых геодезических измерений (определений)	0.10	–
3764	521257.51	2237770.46	Метод спутниковых геодезических измерений (определений)	0.10	–
3765	521255.82	2237769.92	Метод спутниковых геодезических измерений (определений)	0.10	–
3766	521256.86	2237768.71	Метод спутниковых геодезических измерений (определений)	0.10	–
3767	521255.34	2237767.37	Метод спутниковых геодезических измерений (определений)	0.10	–
3768	521254.22	2237768.67	Метод спутниковых геодезических измерений (определений)	0.10	–
3769	521255.58	2237769.85	Метод спутниковых геодезических измерений (определений)	0.10	–
3770	521253.69	2237769.26	Метод спутниковых геодезических измерений (определений)	0.10	–
3771	521256.75	2237759.46	Метод спутниковых геодезических измерений (определений)	0.10	–
3772	521218.90	2237722.06	Метод спутниковых геодезических измерений (определений)	0.10	–
3773	521192.12	2237695.22	Метод спутниковых геодезических измерений (определений)	0.10	–
3774	521158.15	2237662.15	Метод спутниковых геодезических измерений (определений)	0.10	–
3775	521155.42	2237664.83	Метод спутниковых геодезических измерений (определений)	0.10	–
3776	521155.88	2237667.10	Метод спутниковых геодезических измерений (определений)	0.10	–
3777	521153.62	2237669.87	Метод спутниковых геодезических измерений (определений)	0.10	–
3778	521151.22	2237669.86	Метод спутниковых геодезических измерений (определений)	0.10	–
3779	521150.57	2237669.60	Метод спутниковых геодезических измерений (определений)	0.10	–
3780	521140.69	2237678.54	Метод спутниковых геодезических измерений (определений)	0.10	–
3781	521123.86	2237694.23	Метод спутниковых геодезических измерений (определений)	0.10	–
3782	521111.44	2237706.00	Метод спутниковых геодезических измерений (определений)	0.10	–
3783	521085.60	2237729.65	Метод спутниковых геодезических измерений (определений)	0.10	–
3784	521067.06	2237747.46	Метод спутниковых геодезических измерений (определений)	0.10	–
3785	521064.30	2237744.58	Метод спутниковых геодезических измерений (определений)	0.10	–
3786	521077.52	2237731.86	Метод спутниковых геодезических измерений (определений)	0.10	–
3787	521058.97	2237736.32	Метод спутниковых геодезических измерений (определений)	0.10	–
3788	521058.04	2237732.42	Метод спутниковых геодезических измерений (определений)	0.10	–
3789	521083.26	2237726.37	Метод спутниковых геодезических измерений (определений)	0.10	–
3790	521108.71	2237703.07	Метод спутниковых геодезических измерений (определений)	0.10	–
3791	521116.14	2237696.04	Метод спутниковых геодезических измерений (определений)	0.10	–
3792	521101.62	2237698.84	Метод спутниковых геодезических измерений (определений)	0.10	–
3793	521100.86	2237694.91	Метод спутниковых геодезических измерений (определений)	0.10	–
3794	521121.55	2237690.92	Метод спутниковых геодезических измерений (определений)	0.10	–
3795	521132.85	2237680.37	Метод спутниковых геодезических измерений (определений)	0.10	–

3796	521118.34	2237683.22	Метод спутниковых геодезических измерений (определений)	0.10	–
3797	521117.57	2237679.31	Метод спутниковых геодезических измерений (определений)	0.10	–
3798	521138.40	2237675.21	Метод спутниковых геодезических измерений (определений)	0.10	–
3799	521150.07	2237664.46	Метод спутниковых геодезических измерений (определений)	0.10	–
3800	521155.30	2237659.35	Метод спутниковых геодезических измерений (определений)	0.10	–
3801	521123.51	2237627.78	Метод спутниковых геодезических измерений (определений)	0.10	–
3802	521086.04	2237590.96	Метод спутниковых геодезических измерений (определений)	0.10	–
3803	521053.26	2237558.10	Метод спутниковых геодезических измерений (определений)	0.10	–
3804	521022.34	2237527.82	Метод спутниковых геодезических измерений (определений)	0.10	–
3805	521060.97	2237485.78	Метод спутниковых геодезических измерений (определений)	0.10	–
3806	521090.96	2237453.10	Метод спутниковых геодезических измерений (определений)	0.10	–
3807	521121.26	2237419.98	Метод спутниковых геодезических измерений (определений)	0.10	–
3808	521102.66	2237385.62	Метод спутниковых геодезических измерений (определений)	0.10	–
3809	521070.94	2237361.98	Метод спутниковых геодезических измерений (определений)	0.10	–
3810	521073.33	2237358.76	Метод спутниковых геодезических измерений (определений)	0.10	–
3811	521100.92	2237379.33	Метод спутниковых геодезических измерений (определений)	0.10	–
3812	521090.98	2237339.45	Метод спутниковых геодезических измерений (определений)	0.10	–
3813	521081.12	2237298.52	Метод спутниковых геодезических измерений (определений)	0.10	–
3814	521070.15	2237260.76	Метод спутниковых геодезических измерений (определений)	0.10	–
3815	521085.86	2237227.06	Метод спутниковых геодезических измерений (определений)	0.10	–
3816	521089.49	2237228.74	Метод спутниковых геодезических измерений (определений)	0.10	–
3817	521074.41	2237261.09	Метод спутниковых геодезических измерений (определений)	0.10	–
3818	521085.00	2237297.48	Метод спутниковых геодезических измерений (определений)	0.10	–
3819	521094.87	2237338.50	Метод спутниковых геодезических измерений (определений)	0.10	–
3820	521106.09	2237383.56	Метод спутниковых геодезических измерений (определений)	0.10	–
3821	521123.20	2237415.16	Метод спутниковых геодезических измерений (определений)	0.10	–
3822	521123.89	2237412.96	Метод спутниковых геодезических измерений (определений)	0.10	–
3823	521124.16	2237412.10	Метод спутниковых геодезических измерений (определений)	0.10	–
3824	521125.84	2237410.56	Метод спутниковых геодезических измерений (определений)	0.10	–
3825	521128.38	2237412.15	Метод спутниковых геодезических измерений (определений)	0.10	–
3826	521137.10	2237402.88	Метод спутниковых геодезических измерений (определений)	0.10	–
3827	521162.90	2237374.08	Метод спутниковых геодезических измерений (определений)	0.10	–
3828	521191.72	2237341.96	Метод спутниковых геодезических измерений (определений)	0.10	–
3829	521221.98	2237308.17	Метод спутниковых геодезических измерений (определений)	0.10	–
3830	521190.99	2237282.67	Метод спутниковых геодезических измерений (определений)	0.10	–
3831	521158.52	2237255.77	Метод спутниковых геодезических измерений (определений)	0.10	–
3832	521124.19	2237226.74	Метод спутниковых геодезических измерений (определений)	0.10	–
3833	521139.20	2237203.74	Метод спутниковых геодезических измерений (определений)	0.10	–
3834	521142.55	2237205.94	Метод спутниковых геодезических измерений (определений)	0.10	–
3835	521129.47	2237225.96	Метод спутниковых геодезических измерений (определений)	0.10	–
3836	521161.10	2237252.70	Метод спутниковых геодезических измерений (определений)	0.10	–
3837	521193.54	2237279.59	Метод спутниковых геодезических измерений (определений)	0.10	–
3838	521224.66	2237305.19	Метод спутниковых геодезических измерений (определений)	0.10	–
3839	521260.72	2237265.24	Метод спутниковых геодезических измерений (определений)	0.10	–
3840	521280.30	2237243.64	Метод спутниковых геодезических измерений (определений)	0.10	–
3841	521299.87	2237221.62	Метод спутниковых геодезических измерений (определений)	0.10	–
3842	521267.92	2237190.98	Метод спутниковых геодезических измерений (определений)	0.10	–
3843	521230.66	2237157.99	Метод спутниковых геодезических измерений (определений)	0.10	–
3844	521198.96	2237129.08	Метод спутниковых геодезических измерений (определений)	0.10	–
3845	521183.36	2237113.50	Метод спутниковых геодезических измерений (определений)	0.10	–
3846	521163.38	2237098.02	Метод спутниковых геодезических измерений (определений)	0.10	–
3593	521165.82	2237094.87	Метод спутниковых геодезических измерений (определений)	0.10	–
–	–	–	–	–	–
3847	521125.27	2237411.46	Метод спутниковых геодезических измерений (определений)	0.10	–
3848	521127.10	2237413.27	Метод спутниковых геодезических измерений (определений)	0.10	–
3849	521125.72	2237414.72	Метод спутниковых геодезических измерений (определений)	0.10	–
3822	521123.89	2237412.96	Метод спутниковых геодезических измерений (определений)	0.10	–
3847	521125.27	2237411.46	Метод спутниковых геодезических измерений (определений)	0.10	–
Зона1(22)	–	–	–	–	–
3850	523361.04	2237714.78	Метод спутниковых геодезических измерений (определений)	0.10	–
3851	523393.47	2237739.49	Метод спутниковых геодезических измерений (определений)	0.10	–
3852	523410.22	2237730.16	Метод спутниковых геодезических измерений (определений)	0.10	–
3853	523434.76	2237736.62	Метод спутниковых геодезических измерений (определений)	0.10	–
3854	523464.82	2237743.78	Метод спутниковых геодезических измерений (определений)	0.10	–
3855	523463.90	2237747.67	Метод спутниковых геодезических измерений (определений)	0.10	–
3856	523433.79	2237740.50	Метод спутниковых геодезических измерений (определений)	0.10	–
3857	523410.76	2237734.44	Метод спутниковых геодезических измерений (определений)	0.10	–
3858	523394.80	2237743.32	Метод спутниковых геодезических измерений (определений)	0.10	–
3859	523376.48	2237779.36	Метод спутниковых геодезических измерений (определений)	0.10	–
3860	523383.88	2237793.97	Метод спутниковых геодезических измерений (определений)	0.10	–
3861	523405.22	2237798.19	Метод спутниковых геодезических измерений (определений)	0.10	–
3862	523414.82	2237791.31	Метод спутниковых геодезических измерений (определений)	0.10	–
3863	523459.12	2237807.29	Метод спутниковых геодезических измерений (определений)	0.10	–
3864	523450.68	2237818.62	Метод спутниковых геодезических измерений (определений)	0.10	–
3865	523447.46	2237816.22	Метод спутниковых геодезических измерений (определений)	0.10	–
3866	523452.70	2237809.22	Метод спутниковых геодезических измерений (определений)	0.10	–
3867	523415.44	2237795.78	Метод спутниковых геодезических измерений (определений)	0.10	–
3868	523407.34	2237801.59	Метод спутниковых геодезических измерений (определений)	0.10	–
3869	523400.12	2237844.56	Метод спутниковых геодезических измерений (определений)	0.10	–
3870	523417.10	2237891.90	Метод спутниковых геодезических измерений (определений)	0.10	–
3871	523429.30	2237897.30	Метод спутниковых геодезических измерений (определений)	0.10	–
3872	523449.50	2237906.83	Метод спутниковых геодезических измерений (определений)	0.10	–
3873	523481.55	2237921.39	Метод спутниковых геодезических измерений (определений)	0.10	–
3874	523488.90	2237905.20	Метод спутниковых геодезических измерений (определений)	0.10	–
3875	523502.06	2237877.70	Метод спутниковых геодезических измерений (определений)	0.10	–
3876	523505.67	2237879.44	Метод спутниковых геодезических измерений (определений)	0.10	–
3877	523492.52	2237906.89	Метод спутниковых геодезических измерений (определений)	0.10	–
3878	523485.16	2237923.10	Метод спутниковых геодезических измерений (определений)	0.10	–
3879	523520.86	2237940.69	Метод спутниковых геодезических измерений (определений)	0.10	–
3880	523562.68	2237960.77	Метод спутниковых геодезических измерений (определений)	0.10	–
3881	523605.67	2237981.33	Метод спутниковых геодезических измерений (определений)	0.10	–
3882	523651.12	2238004.26	Метод спутниковых геодезических измерений (определений)	0.10	–
3883	523698.63	2238027.58	Метод спутниковых геодезических измерений (определений)	0.10	–
3884	523723.58	2237989.59	Метод спутниковых геодезических измерений (определений)	0.10	–
3885	523728.48	2237963.14	Метод спутниковых геодезических измерений (определений)	0.10	–
3886	523732.42	2237963.87	Метод спутниковых геодезических измерений (определений)	0.10	–
3887	523727.37	2237991.11	Метод спутниковых геодезических измерений (определений)	0.10	–
3888	523702.44	2238029.06	Метод спутниковых геодезических измерений (определений)	0.10	–
3889	523745.10	2238043.03	Метод спутниковых геодезических измерений (определений)	0.10	–
3890	523789.72	2238041.66	Метод спутниковых геодезических измерений (определений)	0.10	–
3891	523831.38	2238036.52	Метод спутниковых геодезических измерений (определений)	0.10	–
3892	523836.76	2237998.68	Метод спутниковых геодезических измерений (определений)	0.10	–
3893	523841.44	2237965.54	Метод спутниковых геодезических измерений (определений)	0.10	–
3894	523798.40	2237957.30	Метод спутниковых геодезических измерений (определений)	0.10	–
3895	523799.14	2237953.37	Метод спутниковых геодезических измерений (определений)	0.10	–
3896	523842.03	2237961.58	Метод спутниковых геодезических измерений (определений)	0.10	–
3897	523846.01	2237935.78	Метод спутниковых геодезических измерений (определений)	0.10	–
3898	523849.93	2237936.42	Метод спутниковых геодезических измерений (определений)	0.10	–
3899	523845.67	2237964.23	Метод спутниковых геодезических измерений (определений)	0.10	–
3900	523840.72	2237999.24	Метод спутниковых геодезических измерений (определений)	0.10	–
3901	523834.91	2238040.11	Метод спутниковых геодезических измерений (определений)	0.10	–
3902	523790.03	2238045.65	Метод спутниковых геодезических измерений (определений)	0.10	–
3903	523744.52	2238047.05	Метод спутниковых геодезических измерений (определений)	0.10	–
3904	523698.58	2238032.00	Метод спутниковых геодезических измерений (определений)	0.10	–
3905	523649.34	2238007.85	Метод спутниковых геодезических измерений (определений)	0.10	–
3906	523603.91	2237984.92	Метод спутниковых геодезических измерений (определений)	0.10	–
3907	523560.95	2237964.38	Метод спутниковых геодезических измерений (определений)	0.10	–
3908	523519.10	2237944.29	Метод спутниковых геодезических измерений (определений)	0.10	–
3909	523481.68	2237925.85	Метод спутниковых геодезических измерений (определений)	0.10	–
3910	523449.72	2237911.33	Метод спутниковых геодезических измерений (определений)	0.10	–
3911	523441.18	2237932.27	Метод спутниковых геодезических измерений (определений)	0.10	–
3912	523428.40	2237963.40	Метод спутниковых геодезических измерений (определений)	0.10	–
3913	523415.18	2237995.18	Метод спутниковых геодезических измерений (определений)	0.10	–
3914	523435.10	2238006.19	Метод спутниковых геодезических измерений (определений)	0.10	–
3915	523466.80	2238019.12	Метод спутниковых геодезических измерений (определений)	0.10	–
3916	523491.08	2238029.02	Метод спутниковых геодезических измерений (определений)	0.10	–
3917	523487.24	2238057.86	Метод спутниковых геодезических измерений (определений)	0.10	–
3918	523483.27	2238057.33	Метод спутниковых геодезических измерений (определений)	0.10	–
3919	523486.70	2238031.55	Метод спутниковых геодезических измерений (определений)	0.10	–
3920	523465.30	2238022.83	Метод спутниковых геодезических измерений (определений)	0.10	–
3921	523433.36	2238009.80	Метод спутниковых геодезических измерений (определений)	0.10	–
3922	523410.11	2237996.96	Метод спутниковых геодезических измерений (определений)	0.10	–
3923	523424.70	2237961.87	Метод спутниковых геодезических измерений (определений)	0.10	–
3924	523437.48	2237930.75	Метод спутниковых геодезических измерений (определений)	0.10	–

3925	523446.10	2237909.64	Метод спутниковых геодезических измерений (определений)	0.10	–
3926	523427.64	2237900.94	Метод спутниковых геодезических измерений (определений)	0.10	–
3927	523413.90	2237894.88	Метод спутниковых геодезических измерений (определений)	0.10	–
3928	523396.00	2237844.92	Метод спутниковых геодезических измерений (определений)	0.10	–
3929	523403.24	2237801.88	Метод спутниковых геодезических измерений (определений)	0.10	–
3930	523381.96	2237797.66	Метод спутниковых геодезических измерений (определений)	0.10	–
3931	523334.90	2237778.78	Метод спутниковых геодезических измерений (определений)	0.10	–
3932	523302.04	2237766.59	Метод спутниковых геодезических измерений (определений)	0.10	–
3933	523272.84	2237754.68	Метод спутниковых геодезических измерений (определений)	0.10	–
3934	523241.70	2237742.07	Метод спутниковых геодезических измерений (определений)	0.10	–
3935	523243.20	2237738.36	Метод спутниковых геодезических измерений (определений)	0.10	–
3936	523269.44	2237748.98	Метод спутниковых геодезических измерений (определений)	0.10	–
3937	523263.60	2237737.26	Метод спутниковых геодезических измерений (определений)	0.10	–
3938	523267.18	2237735.48	Метод спутниковых геодезических измерений (определений)	0.10	–
3939	523275.04	2237751.26	Метод спутниковых геодезических измерений (определений)	0.10	–
3940	523303.48	2237762.86	Метод спутниковых геодезических измерений (определений)	0.10	–
3941	523336.34	2237775.04	Метод спутниковых геодезических измерений (определений)	0.10	–
3942	523378.34	2237791.90	Метод спутниковых геодезических измерений (определений)	0.10	–
3943	523372.80	2237780.96	Метод спутниковых геодезических измерений (определений)	0.10	–
3944	523329.91	2237765.19	Метод спутниковых геодезических измерений (определений)	0.10	–
3945	523331.29	2237761.44	Метод спутниковых геодезических измерений (определений)	0.10	–
3946	523373.25	2237776.87	Метод спутниковых геодезических измерений (определений)	0.10	–
3947	523390.76	2237742.45	Метод спутниковых геодезических измерений (определений)	0.10	–
3948	523358.62	2237717.96	Метод спутниковых геодезических измерений (определений)	0.10	–
3850	523361.04	2237714.78	Метод спутниковых геодезических измерений (определений)	0.10	–
Зона1(23)	–	–	–	–	–
3949	523904.06	2238758.88	Метод спутниковых геодезических измерений (определений)	0.10	–
3950	523912.96	2238778.52	Метод спутниковых геодезических измерений (определений)	0.10	–
3951	523920.08	2238794.85	Метод спутниковых геодезических измерений (определений)	0.10	–
3952	523953.20	2238818.64	Метод спутниковых геодезических измерений (определений)	0.10	–
3953	523983.30	2238840.15	Метод спутниковых геодезических измерений (определений)	0.10	–
3954	524018.60	2238868.75	Метод спутниковых геодезических измерений (определений)	0.10	–
3955	524001.93	2238902.98	Метод спутниковых геодезических измерений (определений)	0.10	–
3956	523983.04	2238936.31	Метод спутниковых геодезических измерений (определений)	0.10	–
3957	523968.96	2238961.39	Метод спутниковых геодезических измерений (определений)	0.10	–
3958	523962.55	2238990.10	Метод спутниковых геодезических измерений (определений)	0.10	–
3959	523951.72	2239034.24	Метод спутниковых геодезических измерений (определений)	0.10	–
3960	523947.84	2239033.29	Метод спутниковых геодезических измерений (определений)	0.10	–
3961	523958.66	2238989.19	Метод спутниковых геодезических измерений (определений)	0.10	–
3962	523965.18	2238959.94	Метод спутниковых геодезических измерений (определений)	0.10	–
3963	523979.56	2238934.34	Метод спутниковых геодезических измерений (определений)	0.10	–
3964	523998.39	2238901.12	Метод спутниковых геодезических измерений (определений)	0.10	–
3965	524013.61	2238869.86	Метод спутниковых геодезических измерений (определений)	0.10	–
3966	523980.88	2238843.34	Метод спутниковых геодезических измерений (определений)	0.10	–
3967	523950.87	2238821.89	Метод спутниковых геодезических измерений (определений)	0.10	–
3968	523916.86	2238797.46	Метод спутниковых геодезических измерений (определений)	0.10	–
3969	523909.31	2238780.14	Метод спутниковых геодезических измерений (определений)	0.10	–
3970	523900.42	2238760.52	Метод спутниковых геодезических измерений (определений)	0.10	–
3949	523904.06	2238758.88	Метод спутниковых геодезических измерений (определений)	0.10	–
Зона1(24)	–	–	–	–	–
3972	523803.41	2239018.33	Метод спутниковых геодезических измерений (определений)	0.10	–
3973	523812.56	2239031.01	Метод спутниковых геодезических измерений (определений)	0.10	–
3974	523842.80	2239042.56	Метод спутниковых геодезических измерений (определений)	0.10	–
3975	523869.92	2239053.19	Метод спутниковых геодезических измерений (определений)	0.10	–
3976	523910.24	2239068.92	Метод спутниковых геодезических измерений (определений)	0.10	–
3977	523942.42	2239080.90	Метод спутниковых геодезических измерений (определений)	0.10	–
3978	523973.16	2239092.71	Метод спутниковых геодезических измерений (определений)	0.10	–
3979	524012.20	2239108.44	Метод спутниковых геодезических измерений (определений)	0.10	–
3980	524047.78	2239122.78	Метод спутниковых геодезических измерений (определений)	0.10	–
3981	524058.98	2239150.08	Метод спутниковых геодезических измерений (определений)	0.10	–
3982	524055.28	2239151.60	Метод спутниковых геодезических измерений (определений)	0.10	–
3983	524044.72	2239125.86	Метод спутниковых геодезических измерений (определений)	0.10	–
3984	524010.70	2239112.15	Метод спутниковых геодезических измерений (определений)	0.10	–
3985	523971.70	2239096.43	Метод спутниковых геодезических измерений (определений)	0.10	–
3986	523941.00	2239084.64	Метод спутниковых геодезических измерений (определений)	0.10	–
3987	523910.69	2239073.36	Метод спутниковых геодезических измерений (определений)	0.10	–
3988	523902.65	2239091.50	Метод спутниковых геодезических измерений (определений)	0.10	–
3989	523890.33	2239118.56	Метод спутниковых геодезических измерений (определений)	0.10	–
3990	523883.69	2239138.28	Метод спутниковых геодезических измерений (определений)	0.10	–
3991	523920.72	2239154.98	Метод спутниковых геодезических измерений (определений)	0.10	–
3992	523948.44	2239167.26	Метод спутниковых геодезических измерений (определений)	0.10	–
3993	523946.82	2239170.92	Метод спутниковых геодезических измерений (определений)	0.10	–
3994	523919.08	2239158.63	Метод спутниковых геодезических измерений (определений)	0.10	–
3995	523878.74	2239140.44	Метод спутниковых геодезических измерений (определений)	0.10	–
3996	523886.60	2239117.10	Метод спутниковых геодезических измерений (определений)	0.10	–
3997	523899.00	2239089.87	Метод спутниковых геодезических измерений (определений)	0.10	–
3998	523906.94	2239071.93	Метод спутниковых геодезических измерений (определений)	0.10	–
3999	523868.46	2239056.92	Метод спутниковых геодезических измерений (определений)	0.10	–
4000	523841.36	2239046.30	Метод спутниковых геодезических измерений (определений)	0.10	–
4001	523814.95	2239036.21	Метод спутниковых геодезических измерений (определений)	0.10	–
4002	523821.56	2239053.34	Метод спутниковых геодезических измерений (определений)	0.10	–
4003	523840.52	2239089.76	Метод спутниковых геодезических измерений (определений)	0.10	–
4004	523814.06	2239071.81	Метод спутниковых геодезических измерений (определений)	0.10	–
4005	523816.30	2239068.50	Метод спутниковых геодезических измерений (определений)	0.10	–
4006	523829.66	2239077.56	Метод спутниковых геодезических измерений (определений)	0.10	–
4007	523817.91	2239054.99	Метод спутниковых геодезических измерений (определений)	0.10	–
4008	523809.86	2239034.11	Метод спутниковых геодезических измерений (определений)	0.10	–
4009	523799.82	2239020.18	Метод спутниковых геодезических измерений (определений)	0.10	–
4010	523795.95	2239008.93	Метод спутниковых геодезических измерений (определений)	0.10	–
3971	523798.40	2239003.77	Метод спутниковых геодезических измерений (определений)	0.10	–
3972	523803.41	2239018.33	Метод спутниковых геодезических измерений (определений)	0.10	–
Зона1(25)	–	–	–	–	–
4011	520631.17	2241059.02	Метод спутниковых геодезических измерений (определений)	0.10	–
4012	520635.14	2241059.50	Метод спутниковых геодезических измерений (определений)	0.10	–
4013	520631.38	2241090.62	Метод спутниковых геодезических измерений (определений)	0.10	–
4014	520658.07	2241123.02	Метод спутниковых геодезических измерений (определений)	0.10	–
4015	520689.62	2241127.25	Метод спутниковых геодезических измерений (определений)	0.10	–
4016	520725.41	2241132.90	Метод спутниковых геодезических измерений (определений)	0.10	–
4017	520763.59	2241168.50	Метод спутниковых геодезических измерений (определений)	0.10	–
4018	520807.67	2241209.50	Метод спутниковых геодезических измерений (определений)	0.10	–
4019	520833.42	2241224.40	Метод спутниковых геодезических измерений (определений)	0.10	–
4020	520870.62	2241225.40	Метод спутниковых геодезических измерений (определений)	0.10	–
4021	520895.15	2241226.57	Метод спутниковых геодезических измерений (определений)	0.10	–
4022	520909.32	2241226.78	Метод спутниковых геодезических измерений (определений)	0.10	–
4023	520925.94	2241227.05	Метод спутниковых геодезических измерений (определений)	0.10	–
4024	520950.71	2241227.47	Метод спутниковых геодезических измерений (определений)	0.10	–
4025	520938.75	2241199.06	Метод спутниковых геодезических измерений (определений)	0.10	–
4026	520942.44	2241197.52	Метод спутниковых геодезических измерений (определений)	0.10	–
4027	520955.08	2241227.56	Метод спутниковых геодезических измерений (определений)	0.10	–
4028	521027.10	2241228.85	Метод спутниковых геодезических измерений (определений)	0.10	–
4029	521024.18	2241193.77	Метод спутниковых геодезических измерений (определений)	0.10	–
4030	521028.17	2241193.44	Метод спутниковых геодезических измерений (определений)	0.10	–
4031	521031.12	2241228.92	Метод спутниковых геодезических измерений (определений)	0.10	–
4032	521071.48	2241229.54	Метод спутниковых геодезических измерений (определений)	0.10	–
4033	521061.36	2241196.49	Метод спутниковых геодезических измерений (определений)	0.10	–
4034	521049.10	2241158.74	Метод спутниковых геодезических измерений (определений)	0.10	–
4035	521037.43	2241122.18	Метод спутниковых геодезических измерений (определений)	0.10	–
4036	521035.93	2241117.94	Метод спутниковых геодезических измерений (определений)	0.10	–
4037	520969.22	2241130.16	Метод спутниковых геодезических измерений (определений)	0.10	–
4038	520968.50	2241126.24	Метод спутниковых геодезических измерений (определений)	0.10	–
4039	521038.56	2241113.40	Метод спутниковых геодезических измерений (определений)	0.10	–
4040	521041.22	2241120.90	Метод спутниковых геодезических измерений (определений)	0.10	–
4041	521052.92	2241157.52	Метод спутниковых геодезических измерений (определений)	0.10	–
4042	521065.17	2241195.29	Метод спутниковых геодезических измерений (определений)	0.10	–
4043	521075.68	2241229.60	Метод спутниковых геодезических измерений (определений)	0.10	–
4044	521116.24	2241229.81	Метод спутниковых геодезических измерений (определений)	0.10	–
4045	521145.18	2241229.78	Метод спутниковых геодезических измерений (определений)	0.10	–
4046	521166.20	2241291.62	Метод спутниковых геодезических измерений (определений)	0.10	–
4047	521206.20	2241276.31	Метод спутниковых геодезических измерений (определений)	0.10	–
4048	521207.62	2241280.04	Метод спутниковых геодезических измерений (определений)	0.10	–
4049	521163.74	2241296.85	Метод спутниковых геодезических измерений (определений)	0.10	–
4050	521142.80	2241233.78	Метод спутниковых геодезических измерений (определений)	0.10	–
4051	521116.22	2241233.81	Метод спутниковых геодезических измерений (определений)	0.10	–
4052	521080.28	2241233.62	Метод спутниковых геодезических измерений (определений)	0.10	–

4053	521091.88	2241243.46	Метод спутниковых геодезических измерений (определений)	0.10	–
4054	521089.28	2241246.52	Метод спутниковых геодезических измерений (определений)	0.10	–
4055	521074.58	2241234.04	Метод спутниковых геодезических измерений (определений)	0.10	–
4056	521058.54	2241257.76	Метод спутниковых геодезических измерений (определений)	0.10	–
4057	521059.39	2241291.61	Метод спутниковых геодезических измерений (определений)	0.10	–
4058	521061.35	2241334.82	Метод спутниковых геодезических измерений (определений)	0.10	–
4059	521062.36	2241379.50	Метод спутниковых геодезических измерений (определений)	0.10	–
4060	521058.36	2241379.58	Метод спутниковых геодезических измерений (определений)	0.10	–
4061	521057.35	2241334.96	Метод спутниковых геодезических измерений (определений)	0.10	–
4062	521055.39	2241291.75	Метод спутниковых геодезических измерений (определений)	0.10	–
4063	521054.52	2241256.58	Метод спутниковых геодезических измерений (определений)	0.10	–
4064	521070.10	2241233.52	Метод спутниковых геодезических измерений (определений)	0.10	–
4065	521029.14	2241232.88	Метод спутниковых геодезических измерений (определений)	0.10	–
4066	520997.28	2241232.37	Метод спутниковых геодезических измерений (определений)	0.10	–
4067	521006.75	2241242.10	Метод спутниковых геодезических измерений (определений)	0.10	–
4068	521003.88	2241244.90	Метод спутниковых геодезических измерений (определений)	0.10	–
4069	520991.61	2241232.28	Метод спутниковых геодезических измерений (определений)	0.10	–
4070	520953.54	2241231.52	Метод спутниковых геодезических измерений (определений)	0.10	–
4071	520925.88	2241231.05	Метод спутниковых геодезических измерений (определений)	0.10	–
4072	520915.04	2241230.87	Метод спутниковых геодезических измерений (определений)	0.10	–
4073	520914.54	2241251.23	Метод спутниковых геодезических измерений (определений)	0.10	–
4074	520913.94	2241278.37	Метод спутниковых геодезических измерений (определений)	0.10	–
4075	520913.41	2241298.26	Метод спутниковых геодезических измерений (определений)	0.10	–
4076	520909.41	2241298.15	Метод спутниковых геодезических измерений (определений)	0.10	–
4077	520909.94	2241278.26	Метод спутниковых геодезических измерений (определений)	0.10	–
4078	520910.54	2241251.14	Метод спутниковых геодезических измерений (определений)	0.10	–
4079	520911.04	2241230.81	Метод спутниковых геодезических измерений (определений)	0.10	–
4080	520909.26	2241230.78	Метод спутниковых геодезических измерений (определений)	0.10	–
4081	520895.03	2241230.57	Метод спутниковых геодезических измерений (определений)	0.10	–
4082	520874.26	2241229.58	Метод спутниковых геодезических измерений (определений)	0.10	–
4083	520873.34	2241239.83	Метод спутниковых геодезических измерений (определений)	0.10	–
4084	520869.64	2241278.85	Метод спутниковых геодезических измерений (определений)	0.10	–
4085	520870.18	2241287.69	Метод спутниковых геодезических измерений (определений)	0.10	–
4086	520867.25	2241288.42	Метод спутниковых геодезических измерений (определений)	0.10	–
4087	520866.16	2241287.52	Метод спутниковых геодезических измерений (определений)	0.10	–
4088	520843.98	2241269.04	Метод спутниковых геодезических измерений (определений)	0.10	–
4089	520811.33	2241268.70	Метод спутниковых геодезических измерений (определений)	0.10	–
4090	520811.30	2241293.82	Метод спутниковых геодезических измерений (определений)	0.10	–
4091	520809.44	2241330.60	Метод спутниковых геодезических измерений (определений)	0.10	–
4092	520807.34	2241371.50	Метод спутниковых геодезических измерений (определений)	0.10	–
4093	520785.10	2241383.26	Метод спутниковых геодезических измерений (определений)	0.10	–
4094	520783.22	2241379.72	Метод спутниковых геодезических измерений (определений)	0.10	–
4095	520803.46	2241369.02	Метод спутниковых геодезических измерений (определений)	0.10	–
4096	520805.38	2241331.90	Метод спутниковых геодезических измерений (определений)	0.10	–
4097	520789.82	2241326.43	Метод спутниковых геодезических измерений (определений)	0.10	–
4098	520756.60	2241314.38	Метод спутниковых геодезических измерений (определений)	0.10	–
4099	520749.92	2241340.64	Метод спутниковых геодезических измерений (определений)	0.10	–
4100	520715.06	2241347.74	Метод спутниковых геодезических измерений (определений)	0.10	–
4101	520714.26	2241343.83	Метод спутниковых геодезических измерений (определений)	0.10	–
4102	520746.66	2241337.22	Метод спутниковых геодезических измерений (определений)	0.10	–
4103	520752.66	2241313.67	Метод спутниковых геодезических измерений (определений)	0.10	–
4104	520725.47	2241312.93	Метод спутниковых геодезических измерений (определений)	0.10	–
4105	520666.36	2241310.86	Метод спутниковых геодезических измерений (определений)	0.10	–
4106	520639.92	2241309.92	Метод спутниковых геодезических измерений (определений)	0.10	–
4107	520619.20	2241309.24	Метод спутниковых геодезических измерений (определений)	0.10	–
4108	520607.02	2241327.76	Метод спутниковых геодезических измерений (определений)	0.10	–
4109	520605.08	2241393.15	Метод спутниковых геодезических измерений (определений)	0.10	–
4110	520618.40	2241432.85	Метод спутниковых геодезических измерений (определений)	0.10	–
4111	520591.38	2241437.86	Метод спутниковых геодезических измерений (определений)	0.10	–
4112	520572.54	2241441.85	Метод спутниковых геодезических измерений (определений)	0.10	–
4113	520547.60	2241447.66	Метод спутниковых геодезических измерений (определений)	0.10	–
4114	520552.57	2241461.48	Метод спутниковых геодезических измерений (определений)	0.10	–
4115	520563.86	2241488.44	Метод спутниковых геодезических измерений (определений)	0.10	–
4116	520572.48	2241514.15	Метод спутниковых геодезических измерений (определений)	0.10	–
4117	520568.69	2241515.42	Метод спутниковых геодезических измерений (определений)	0.10	–
4118	520560.11	2241489.85	Метод спутниковых геодезических измерений (определений)	0.10	–
4119	520548.84	2241462.92	Метод спутниковых геодезических измерений (определений)	0.10	–
4120	520542.62	2241445.63	Метод спутниковых геодезических измерений (определений)	0.10	–
4121	520531.85	2241415.85	Метод спутниковых геодезических измерений (определений)	0.10	–
4122	520535.61	2241414.49	Метод спутниковых геодезических измерений (определений)	0.10	–
4123	520546.24	2241443.87	Метод спутниковых геодезических измерений (определений)	0.10	–
4124	520571.68	2241437.95	Метод спутниковых геодезических измерений (определений)	0.10	–
4125	520590.60	2241433.94	Метод спутниковых геодезических измерений (определений)	0.10	–
4126	520613.14	2241429.76	Метод спутниковых геодезических измерений (определений)	0.10	–
4127	520601.06	2241393.74	Метод спутниковых геодезических измерений (определений)	0.10	–
4128	520603.06	2241326.52	Метод спутниковых геодезических измерений (определений)	0.10	–
4129	520614.53	2241309.07	Метод спутниковых геодезических измерений (определений)	0.10	–
4130	520595.11	2241308.33	Метод спутниковых геодезических измерений (определений)	0.10	–
4131	520566.24	2241307.30	Метод спутниковых геодезических измерений (определений)	0.10	–
4132	520535.44	2241307.62	Метод спутниковых геодезических измерений (определений)	0.10	–
4133	520504.48	2241307.93	Метод спутниковых геодезических измерений (определений)	0.10	–
4134	520510.28	2241331.31	Метод спутниковых геодезических измерений (определений)	0.10	–
4135	520506.40	2241332.27	Метод спутниковых геодезических измерений (определений)	0.10	–
4136	520500.37	2241307.96	Метод спутниковых геодезических измерений (определений)	0.10	–
4137	520459.89	2241308.24	Метод спутниковых геодезических измерений (определений)	0.10	–
4138	520430.52	2241319.24	Метод спутниковых геодезических измерений (определений)	0.10	–
4139	520435.58	2241350.05	Метод спутниковых геодезических измерений (определений)	0.10	–
4140	520438.90	2241370.75	Метод спутниковых геодезических измерений (определений)	0.10	–
4141	520424.08	2241374.15	Метод спутниковых геодезических измерений (определений)	0.10	–
4142	520423.19	2241370.25	Метод спутниковых геодезических измерений (определений)	0.10	–
4143	520434.36	2241367.69	Метод спутниковых геодезических измерений (определений)	0.10	–
4144	520431.62	2241350.69	Метод спутниковых геодезических измерений (определений)	0.10	–
4145	520426.04	2241316.64	Метод спутниковых геодезических измерений (определений)	0.10	–
4146	520426.36	2241316.52	Метод спутниковых геодезических измерений (определений)	0.10	–
4147	520428.29	2241284.29	Метод спутниковых геодезических измерений (определений)	0.10	–
4148	520432.28	2241284.53	Метод спутниковых геодезических измерений (определений)	0.10	–
4149	520430.46	2241314.99	Метод спутниковых геодезических измерений (определений)	0.10	–
4150	520457.48	2241304.87	Метод спутниковых геодезических измерений (определений)	0.10	–
4151	520457.13	2241289.32	Метод спутниковых геодезических измерений (определений)	0.10	–
4152	520461.13	2241289.23	Метод спутниковых геодезических измерений (определений)	0.10	–
4153	520461.48	2241304.22	Метод спутниковых геодезических измерений (определений)	0.10	–
4154	520498.34	2241303.98	Метод спутниковых геодезических измерений (определений)	0.10	–
4155	520492.18	2241294.08	Метод спутниковых геодезических измерений (определений)	0.10	–
4156	520495.58	2241291.96	Метод спутниковых геодезических измерений (определений)	0.10	–
4157	520503.04	2241303.94	Метод спутниковых геодезических измерений (определений)	0.10	–
4158	520534.80	2241303.63	Метод спутниковых геодезических измерений (определений)	0.10	–
4159	520546.06	2241293.50	Метод спутниковых геодезических измерений (определений)	0.10	–
4160	520548.74	2241296.46	Метод спутниковых геодезических измерений (определений)	0.10	–
4161	520540.85	2241303.56	Метод спутниковых геодезических измерений (определений)	0.10	–
4162	520564.64	2241303.32	Метод спутниковых геодезических измерений (определений)	0.10	–
4163	520566.42	2241292.18	Метод спутниковых геодезических измерений (определений)	0.10	–
4164	520570.38	2241292.81	Метод спутниковых геодезических измерений (определений)	0.10	–
4165	520568.68	2241303.38	Метод спутниковых геодезических измерений (определений)	0.10	–
4166	520594.44	2241304.30	Метод спутниковых геодезических измерений (определений)	0.10	–
4167	520607.42	2241292.52	Метод спутниковых геодезических измерений (определений)	0.10	–
4168	520610.11	2241295.48	Метод спутниковых геодезических измерений (определений)	0.10	–
4169	520600.16	2241304.54	Метод спутниковых геодезических измерений (определений)	0.10	–
4170	520618.01	2241305.19	Метод спутниковых геодезических измерений (определений)	0.10	–
4171	520635.77	2241305.78	Метод спутниковых геодезических измерений (определений)	0.10	–
4172	520626.44	2241293.89	Метод спутниковых геодезических измерений (определений)	0.10	–
4173	520629.59	2241291.42	Метод спутниковых геодезических измерений (определений)	0.10	–
4174	520641.00	2241305.95	Метод спутниковых геодезических измерений (определений)	0.10	–
4175	520665.58	2241306.82	Метод спутниковых геодезических измерений (определений)	0.10	–
4176	520674.94	2241296.50	Метод спутниковых геодезических измерений (определений)	0.10	–
4177	520677.90	2241299.19	Метод спутниковых геодезических измерений (определений)	0.10	–
4178	520670.81	2241307.00	Метод спутниковых геодезических измерений (определений)	0.10	–
4179	520725.60	2241308.93	Метод спутниковых геодезических измерений (определений)	0.10	–
4180	520753.66	2241309.70	Метод спутниковых геодезических измерений (определений)	0.10	–
4181	520753.82	2241309.11	Метод спутниковых геодезических измерений (определений)	0.10	–
4182	520791.17	2241322.66	Метод спутниковых геодезических измерений (определений)	0.10	–
4183	520805.58	2241327.73	Метод спутниковых геодезических измерений (определений)	0.10	–
4184	520807.12	2241297.30	Метод спутниковых геодезических измерений (определений)	0.10	–
4185	520783.76	2241294.19	Метод спутниковых геодезических измерений (определений)	0.10	–
4186	520784.29	2241290.22	Метод спутниковых геодезических измерений (определений)	0.10	–


4187	520807.22	2241293.28	Метод спутниковых геодезических измерений (определений)	0.10	–
4188	520807.31	2241268.19	Метод спутниковых геодезических измерений (определений)	0.10	–
4189	520788.81	2241263.30	Метод спутниковых геодезических измерений (определений)	0.10	–
4190	520791.15	2241255.44	Метод спутниковых геодезических измерений (определений)	0.10	–
4191	520792.60	2241246.75	Метод спутниковых геодезических измерений (определений)	0.10	–
4192	520795.10	2241230.09	Метод спутниковых геодезических измерений (определений)	0.10	–
4193	520760.07	2241224.32	Метод спутниковых геодезических измерений (определений)	0.10	–
4194	520733.03	2241219.85	Метод спутниковых геодезических измерений (определений)	0.10	–
4195	520699.34	2241214.56	Метод спутниковых геодезических измерений (определений)	0.10	–
4196	520669.51	2241209.95	Метод спутниковых геодезических измерений (определений)	0.10	–
4197	520632.12	2241204.28	Метод спутниковых геодезических измерений (определений)	0.10	–
4198	520601.70	2241199.44	Метод спутниковых геодезических измерений (определений)	0.10	–
4199	520575.25	2241195.40	Метод спутниковых геодезических измерений (определений)	0.10	–
4200	520549.91	2241191.48	Метод спутниковых геодезических измерений (определений)	0.10	–
4201	520530.62	2241188.42	Метод спутниковых геодезических измерений (определений)	0.10	–
4202	520517.96	2241224.32	Метод спутниковых геодезических измерений (определений)	0.10	–
4203	520521.20	2241243.47	Метод спутниковых геодезических измерений (определений)	0.10	–
4204	520517.26	2241244.14	Метод спутниковых геодезических измерений (определений)	0.10	–
4205	520513.84	2241223.96	Метод спутниковых геодезических измерений (определений)	0.10	–
4206	520526.60	2241187.79	Метод спутниковых геодезических измерений (определений)	0.10	–
4207	520494.70	2241182.94	Метод спутниковых геодезических измерений (определений)	0.10	–
4208	520472.80	2241179.65	Метод спутниковых геодезических измерений (определений)	0.10	–
4209	520449.57	2241176.31	Метод спутниковых геодезических измерений (определений)	0.10	–
4210	520437.82	2241213.21	Метод спутниковых геодезических измерений (определений)	0.10	–
4211	520434.06	2241234.90	Метод спутниковых геодезических измерений (определений)	0.10	–
4212	520430.12	2241234.22	Метод спутниковых геодезических измерений (определений)	0.10	–
4213	520433.92	2241212.26	Метод спутниковых геодезических измерений (определений)	0.10	–
4214	520446.79	2241171.87	Метод спутниковых геодезических измерений (определений)	0.10	–
4215	520473.38	2241175.69	Метод спутниковых геодезических измерений (определений)	0.10	–
4216	520495.30	2241178.98	Метод спутниковых геодезических измерений (определений)	0.10	–
4217	520529.60	2241184.20	Метод спутниковых геодезических измерений (определений)	0.10	–
4218	520550.53	2241187.52	Метод спутниковых геодезических измерений (определений)	0.10	–
4219	520575.86	2241191.45	Метод спутниковых геодезических измерений (определений)	0.10	–
4220	520602.32	2241195.48	Метод спутниковых геодезических измерений (определений)	0.10	–
4221	520630.70	2241200.00	Метод спутниковых геодезических измерений (определений)	0.10	–
4222	520636.60	2241168.26	Метод спутниковых геодезических измерений (определений)	0.10	–
4223	520642.47	2241135.22	Метод спутниковых геодезических измерений (определений)	0.10	–
4224	520625.83	2241109.12	Метод спутниковых геодезических измерений (определений)	0.10	–
4225	520629.20	2241106.97	Метод спутниковых геодезических измерений (определений)	0.10	–
4226	520645.70	2241132.85	Метод спутниковых геодезических измерений (определений)	0.10	–
4227	520686.22	2241134.53	Метод спутниковых геодезических измерений (определений)	0.10	–
4228	520704.71	2241133.68	Метод спутниковых геодезических измерений (определений)	0.10	–
4229	520689.04	2241131.21	Метод спутниковых геодезических измерений (определений)	0.10	–
4230	520655.98	2241126.78	Метод спутниковых геодезических измерений (определений)	0.10	–
4231	520627.20	2241091.84	Метод спутниковых геодезических измерений (определений)	0.10	–
4011	520631.17	2241059.02	Метод спутниковых геодезических измерений (определений)	0.10	–
–	–	–	–	–	–
4232	520866.58	2241285.77	Метод спутниковых геодезических измерений (определений)	0.10	–
4233	520868.88	2241285.85	Метод спутниковых геодезических измерений (определений)	0.10	–
4234	520868.82	2241287.64	Метод спутниковых геодезических измерений (определений)	0.10	–
4235	520866.53	2241287.56	Метод спутниковых геодезических измерений (определений)	0.10	–
4232	520866.58	2241285.77	Метод спутниковых геодезических измерений (определений)	0.10	–
–	–	–	–	–	–
4236	520835.48	2241228.46	Метод спутниковых геодезических измерений (определений)	0.10	–
4237	520870.26	2241229.50	Метод спутниковых геодезических измерений (определений)	0.10	–
4238	520869.36	2241239.46	Метод спутниковых геодезических измерений (определений)	0.10	–
4239	520865.63	2241278.78	Метод спутниковых геодезических измерений (определений)	0.10	–
4240	520865.83	2241282.04	Метод спутниковых геодезических измерений (определений)	0.10	–
4241	520846.45	2241265.90	Метод спутниковых геодезических измерений (определений)	0.10	–
4242	520837.90	2241237.45	Метод спутниковых геодезических измерений (определений)	0.10	–
4236	520835.48	2241228.46	Метод спутниковых геодезических измерений (определений)	0.10	–
–	–	–	–	–	–
4243	520795.37	2241216.22	Метод спутниковых геодезических измерений (определений)	0.10	–
4244	520831.20	2241227.94	Метод спутниковых геодезических измерений (определений)	0.10	–
4245	520834.05	2241238.55	Метод спутниковых геодезических измерений (определений)	0.10	–
4246	520842.02	2241265.02	Метод спутниковых геодезических измерений (определений)	0.10	–
4247	520809.59	2241264.65	Метод спутниковых геодезических измерений (определений)	0.10	–
4248	520793.87	2241260.50	Метод спутниковых геодезических измерений (определений)	0.10	–
4249	520795.66	2241254.75	Метод спутниковых геодезических измерений (определений)	0.10	–
4250	520799.64	2241226.78	Метод спутниковых геодезических измерений (определений)	0.10	–
4243	520795.37	2241216.22	Метод спутниковых геодезических измерений (определений)	0.10	–
–	–	–	–	–	–
4251	520792.26	2241253.90	Метод спутниковых геодезических измерений (определений)	0.10	–
4252	520795.30	2241254.38	Метод спутниковых геодезических измерений (определений)	0.10	–
4253	520795.06	2241256.37	Метод спутниковых геодезических измерений (определений)	0.10	–
4254	520792.02	2241255.88	Метод спутниковых геодезических измерений (определений)	0.10	–
4251	520792.26	2241253.90	Метод спутниковых геодезических измерений (определений)	0.10	–
–	–	–	–	–	–
4255	520787.90	2241196.58	Метод спутниковых геодезических измерений (определений)	0.10	–
4256	520805.47	2241212.85	Метод спутниковых геодезических измерений (определений)	0.10	–
4257	520815.33	2241218.55	Метод спутниковых геодезических измерений (определений)	0.10	–
4258	520793.58	2241211.44	Метод спутниковых геодезических измерений (определений)	0.10	–
4255	520787.90	2241196.58	Метод спутниковых геодезических измерений (определений)	0.10	–
–	–	–	–	–	–
4259	520723.74	2241136.83	Метод спутниковых геодезических измерений (определений)	0.10	–
4260	520760.74	2241171.54	Метод спутниковых геодезических измерений (определений)	0.10	–
4261	520781.25	2241190.39	Метод спутниковых геодезических измерений (определений)	0.10	–
4262	520790.15	2241213.65	Метод спутниковых геодезических измерений (определений)	0.10	–
4263	520794.73	2241225.97	Метод спутниковых геодезических измерений (определений)	0.10	–
4264	520760.72	2241220.37	Метод спутниковых геодезических измерений (определений)	0.10	–
4265	520733.67	2241215.90	Метод спутниковых геодезических измерений (определений)	0.10	–
4266	520699.96	2241210.62	Метод спутниковых геодезических измерений (определений)	0.10	–
4267	520670.12	2241206.00	Метод спутниковых геодезических измерений (определений)	0.10	–
4268	520634.66	2241200.62	Метод спутниковых геодезических измерений (определений)	0.10	–
4269	520640.54	2241168.98	Метод спутниковых геодезических измерений (определений)	0.10	–
4270	520646.24	2241136.88	Метод спутниковых геодезических измерений (определений)	0.10	–
4271	520686.22	2241138.53	Метод спутниковых геодезических измерений (определений)	0.10	–
4259	520723.74	2241136.83	Метод спутниковых геодезических измерений (определений)	0.10	–
Зона1(26)	–	–	–	–	–
4272	520883.28	2241561.38	Метод спутниковых геодезических измерений (определений)	0.10	–
4273	520880.36	2241609.48	Метод спутниковых геодезических измерений (определений)	0.10	–
4274	520881.81	2241651.92	Метод спутниковых геодезических измерений (определений)	0.10	–
4275	520883.35	2241707.87	Метод спутниковых геодезических измерений (определений)	0.10	–
4276	520915.30	2241702.61	Метод спутниковых геодезических измерений (определений)	0.10	–
4277	520939.06	2241702.52	Метод спутниковых геодезических измерений (определений)	0.10	–
4278	520939.21	2241688.66	Метод спутниковых геодезических измерений (определений)	0.10	–
4279	520943.21	2241688.70	Метод спутниковых геодезических измерений (определений)	0.10	–
4280	520943.06	2241702.16	Метод спутниковых геодезических измерений (определений)	0.10	–
4281	520979.88	2241696.18	Метод спутниковых геодезических измерений (определений)	0.10	–
4282	520978.13	2241655.75	Метод спутниковых геодезических измерений (определений)	0.10	–
4283	520982.13	2241655.58	Метод спутниковых геодезических измерений (определений)	0.10	–
4284	520983.96	2241697.79	Метод спутниковых геодезических измерений (определений)	0.10	–
4285	520984.17	2241701.76	Метод спутниковых геодезических измерений (определений)	0.10	–
4286	521020.46	2241692.15	Метод спутниковых геодезических измерений (определений)	0.10	–
4287	521061.36	2241689.62	Метод спутниковых геодезических измерений (определений)	0.10	–
4288	521061.62	2241693.62	Метод спутниковых геодезических измерений (определений)	0.10	–
4289	521021.10	2241696.12	Метод спутниковых геодезических измерений (определений)	0.10	–
4290	520980.44	2241706.90	Метод спутниковых геодезических измерений (определений)	0.10	–
4291	520980.08	2241700.20	Метод спутниковых геодезических измерений (определений)	0.10	–
4292	520941.20	2241706.52	Метод спутниковых геодезических измерений (определений)	0.10	–
4293	520915.64	2241706.61	Метод спутниковых геодезических измерений (определений)	0.10	–
4294	520879.48	2241712.56	Метод спутниковых геодезических измерений (определений)	0.10	–
4295	520877.81	2241652.04	Метод спутниковых геодезических измерений (определений)	0.10	–
4296	520876.36	2241609.43	Метод спутниковых геодезических измерений (определений)	0.10	–
4297	520878.66	2241571.51	Метод спутниковых геодезических измерений (определений)	0.10	–
4298	520854.73	2241594.98	Метод спутниковых геодезических измерений (определений)	0.10	–
4299	520817.50	2241627.78	Метод спутниковых геодезических измерений (определений)	0.10	–
4300	520788.91	2241653.81	Метод спутниковых геодезических измерений (определений)	0.10	–
4301	520803.79	2241665.24	Метод спутниковых геодезических измерений (определений)	0.10	–
4302	520823.92	2241686.94	Метод спутниковых геодезических измерений (определений)	0.10	–
4303	520820.98	2241689.65	Метод спутниковых геодезических измерений (определений)	0.10	–
4304	520801.09	2241668.21	Метод спутниковых геодезических измерений (определений)	0.10	–
4305	520782.68	2241654.07	Метод спутниковых геодезических измерений (определений)	0.10	–
4306	520814.83	2241624.80	Метод спутниковых геодезических измерений (определений)	0.10	–

4307	520852.01	2241592.06	Метод спутниковых геодезических измерений (определений)	0.10	–
4308	520880.44	2241564.17	Метод спутниковых геодезических измерений (определений)	0.10	–
4309	520880.44	2241564.22	Метод спутниковых геодезических измерений (определений)	0.10	–
4310	520882.72	2241564.13	Метод спутниковых геодезических измерений (определений)	0.10	–
4311	520882.68	2241562.28	Метод спутниковых геодезических измерений (определений)	0.10	–
4312	520882.34	2241562.30	Метод спутниковых геодезических измерений (определений)	0.10	–
4272	520883.28	2241561.38	Метод спутниковых геодезических измерений (определений)	0.10	–
Зона1(27)	–	–	–	–	–
4313	520942.92	2241727.78	Метод спутниковых геодезических измерений (определений)	0.10	–
4314	520985.47	2241733.77	Метод спутниковых геодезических измерений (определений)	0.10	–
4315	520991.86	2241773.72	Метод спутниковых геодезических измерений (определений)	0.10	–
4316	520995.88	2241804.44	Метод спутниковых геодезических измерений (определений)	0.10	–
4317	521009.00	2241802.48	Метод спутниковых геодезических измерений (определений)	0.10	–
4318	521051.54	2241805.22	Метод спутниковых геодезических измерений (определений)	0.10	–
4319	521097.30	2241807.22	Метод спутниковых геодезических измерений (определений)	0.10	–
4320	521108.74	2241774.52	Метод спутниковых геодезических измерений (определений)	0.10	–
4321	521078.24	2241767.06	Метод спутниковых геодезических измерений (определений)	0.10	–
4322	521079.18	2241763.17	Метод спутниковых геодезических измерений (определений)	0.10	–
4323	521113.97	2241771.68	Метод спутниковых геодезических измерений (определений)	0.10	–
4324	521100.69	2241809.66	Метод спутниковых геодезических измерений (определений)	0.10	–
4325	521101.96	2241860.44	Метод спутниковых геодезических измерений (определений)	0.10	–
4326	521070.27	2241934.22	Метод спутниковых геодезических измерений (определений)	0.10	–
4327	521066.59	2241932.64	Метод спутниковых геодезических измерений (определений)	0.10	–
4328	521081.86	2241897.10	Метод спутниковых геодезических измерений (определений)	0.10	–
4329	521071.46	2241886.06	Метод спутниковых геодезических измерений (определений)	0.10	–
4330	521074.37	2241883.32	Метод спутниковых геодезических измерений (определений)	0.10	–
4331	521083.58	2241893.10	Метод спутниковых геодезических измерений (определений)	0.10	–
4332	521097.94	2241859.67	Метод спутниковых геодезических измерений (определений)	0.10	–
4333	521096.72	2241811.20	Метод спутниковых геодезических измерений (определений)	0.10	–
4334	521051.32	2241809.20	Метод спутниковых геодезических измерений (определений)	0.10	–
4335	521012.08	2241806.68	Метод спутниковых геодезических измерений (определений)	0.10	–
4336	521013.96	2241811.56	Метод спутниковых геодезических измерений (определений)	0.10	–
4337	521011.44	2241833.56	Метод спутниковых геодезических измерений (определений)	0.10	–
4338	520999.29	2241877.22	Метод спутниковых геодезических измерений (определений)	0.10	–
4339	520990.06	2241915.26	Метод спутниковых геодезических измерений (определений)	0.10	–
4340	520982.74	2241949.82	Метод спутниковых геодезических измерений (определений)	0.10	–
4341	520975.26	2241993.30	Метод спутниковых геодезических измерений (определений)	0.10	–
4342	520929.06	2241994.75	Метод спутниковых геодезических измерений (определений)	0.10	–
4343	520928.93	2241990.75	Метод спутниковых геодезических измерений (определений)	0.10	–
4344	520971.87	2241989.40	Метод спутниковых геодезических измерений (определений)	0.10	–
4345	520978.46	2241951.13	Метод спутниковых геодезических измерений (определений)	0.10	–
4346	520946.55	2241947.31	Метод спутниковых геодезических измерений (определений)	0.10	–
4347	520947.03	2241943.34	Метод спутниковых геодезических измерений (определений)	0.10	–
4348	520979.20	2241947.20	Метод спутниковых геодезических измерений (определений)	0.10	–
4349	520986.16	2241914.37	Метод спутниковых геодезических измерений (определений)	0.10	–
4350	520995.42	2241876.20	Метод спутниковых геодезических измерений (определений)	0.10	–
4351	521007.50	2241832.78	Метод спутниковых геодезических измерений (определений)	0.10	–
4352	521009.87	2241812.08	Метод спутниковых геодезических измерений (определений)	0.10	–
4353	521007.80	2241806.70	Метод спутниковых геодезических измерений (определений)	0.10	–
4354	520995.28	2241808.57	Метод спутниковых геодезических измерений (определений)	0.10	–
4355	520981.00	2241827.63	Метод спутниковых геодезических измерений (определений)	0.10	–
4356	520977.80	2241825.23	Метод спутниковых геодезических измерений (определений)	0.10	–
4357	520992.08	2241806.16	Метод спутниковых геодезических измерений (определений)	0.10	–
4358	520988.42	2241778.33	Метод спутниковых геодезических измерений (определений)	0.10	–
4359	520978.72	2241788.18	Метод спутниковых геодезических измерений (определений)	0.10	–
4360	520975.87	2241785.38	Метод спутниковых геодезических измерений (определений)	0.10	–
4361	520987.74	2241773.32	Метод спутниковых геодезических измерений (определений)	0.10	–
4362	520982.56	2241740.88	Метод спутниковых геодезических измерений (определений)	0.10	–
4363	520975.24	2241751.82	Метод спутниковых геодезических измерений (определений)	0.10	–
4364	520971.92	2241749.59	Метод спутниковых геодезических измерений (определений)	0.10	–
4365	520980.30	2241737.08	Метод спутниковых геодезических измерений (определений)	0.10	–
4366	520942.88	2241731.81	Метод спутниковых геодезических измерений (определений)	0.10	–
4367	520937.23	2241732.44	Метод спутниковых геодезических измерений (определений)	0.10	–
4368	520929.93	2241732.89	Метод спутниковых геодезических измерений (определений)	0.10	–
4369	520891.76	2241736.42	Метод спутниковых геодезических измерений (определений)	0.10	–
4370	520892.49	2241750.31	Метод спутниковых геодезических измерений (определений)	0.10	–
4371	520893.71	2241779.06	Метод спутниковых геодезических измерений (определений)	0.10	–
4372	520896.38	2241771.80	Метод спутниковых геодезических измерений (определений)	0.10	–
4373	520900.13	2241773.18	Метод спутниковых геодезических измерений (определений)	0.10	–
4374	520894.16	2241789.43	Метод спутниковых геодезических измерений (определений)	0.10	–
4375	520895.90	2241818.83	Метод спутниковых геодезических измерений (определений)	0.10	–
4376	520897.11	2241849.02	Метод спутниковых геодезических измерений (определений)	0.10	–
4377	520919.62	2241857.26	Метод спутниковых геодезических измерений (определений)	0.10	–
4378	520918.25	2241861.02	Метод спутниковых геодезических измерений (определений)	0.10	–
4379	520897.27	2241853.34	Метод спутниковых геодезических измерений (определений)	0.10	–
4380	520898.56	2241888.87	Метод спутниковых геодезических измерений (определений)	0.10	–
4381	520907.46	2241885.40	Метод спутниковых геодезических измерений (определений)	0.10	–
4382	520908.90	2241889.13	Метод спутниковых геодезических измерений (определений)	0.10	–
4383	520898.74	2241893.10	Метод спутниковых геодезических измерений (определений)	0.10	–
4384	520900.53	2241929.64	Метод спутниковых геодезических измерений (определений)	0.10	–
4385	520901.72	2241961.24	Метод спутниковых геодезических измерений (определений)	0.10	–
4386	520919.34	2241952.98	Метод спутниковых геодезических измерений (определений)	0.10	–
4387	520921.04	2241956.60	Метод спутниковых геодезических измерений (определений)	0.10	–
4388	520897.95	2241967.44	Метод спутниковых геодезических измерений (определений)	0.10	–
4389	520896.53	2241929.81	Метод спутниковых геодезических измерений (определений)	0.10	–
4390	520894.66	2241891.88	Метод спутниковых геодезических измерений (определений)	0.10	–
4391	520893.16	2241850.34	Метод спутниковых геодезических измерений (определений)	0.10	–
4392	520892.06	2241822.84	Метод спутниковых геодезических измерений (определений)	0.10	–
4393	520871.10	2241838.74	Метод спутниковых геодезических измерений (определений)	0.10	–
4394	520855.58	2241868.56	Метод спутниковых геодезических измерений (определений)	0.10	–
4395	520852.04	2241866.70	Метод спутниковых геодезических измерений (определений)	0.10	–
4396	520867.96	2241836.09	Метод спутниковых геодезических измерений (определений)	0.10	–
4397	520891.40	2241818.31	Метод спутниковых геодезических измерений (определений)	0.10	–
4398	520886.62	2241807.77	Метод спутниковых геодезических измерений (определений)	0.10	–
4399	520890.26	2241806.11	Метод спутниковых геодезических измерений (определений)	0.10	–
4400	520891.28	2241808.35	Метод спутниковых геодезических измерений (определений)	0.10	–
4401	520890.24	2241790.85	Метод спутниковых геодезических измерений (определений)	0.10	–
4402	520872.06	2241786.33	Метод спутниковых геодезических измерений (определений)	0.10	–
4403	520847.04	2241778.27	Метод спутниковых геодезических измерений (определений)	0.10	–
4404	520822.95	2241773.82	Метод спутниковых геодезических измерений (определений)	0.10	–
4405	520823.68	2241769.89	Метод спутниковых геодезических измерений (определений)	0.10	–
4406	520848.02	2241774.38	Метод спутниковых геодезических измерений (определений)	0.10	–
4407	520873.16	2241782.48	Метод спутниковых геодезических измерений (определений)	0.10	–
4408	520890.03	2241786.67	Метод спутниковых геодезических измерений (определений)	0.10	–
4409	520888.49	2241750.50	Метод спутниковых геодезических измерений (определений)	0.10	–
4410	520887.56	2241732.79	Метод спутниковых геодезических измерений (определений)	0.10	–
4411	520929.62	2241728.90	Метод спутниковых геодезических измерений (определений)	0.10	–
4412	520936.98	2241728.46	Метод спутниковых геодезических измерений (определений)	0.10	–
4313	520942.92	2241727.78	Метод спутниковых геодезических измерений (определений)	0.10	–
–	–	–	–	–	–
4413	520937.31	2241729.09	Метод спутниковых геодезических измерений (определений)	0.10	–
4414	520937.66	2241732.21	Метод спутниковых геодезических измерений (определений)	0.10	–
4415	520935.64	2241732.46	Метод спутниковых геодезических измерений (определений)	0.10	–
4416	520935.28	2241729.34	Метод спутниковых геодезических измерений (определений)	0.10	–
4413	520937.31	2241729.09	Метод спутниковых геодезических измерений (определений)	0.10	–

3. Сведения о характерных точках части (частей) границы объекта

Обозначение характерных точек части границы	Координаты, м		Метод определения координат характерной точки	Средняя квадратическая погрешность положения характерной точки (M_t), м	Описание обозначения точки на местности (при наличии)
	X	Y			
1	2	3	4	5	6
–	–	–	–	–	–

Схема расположения границ публичного сервитута объекта

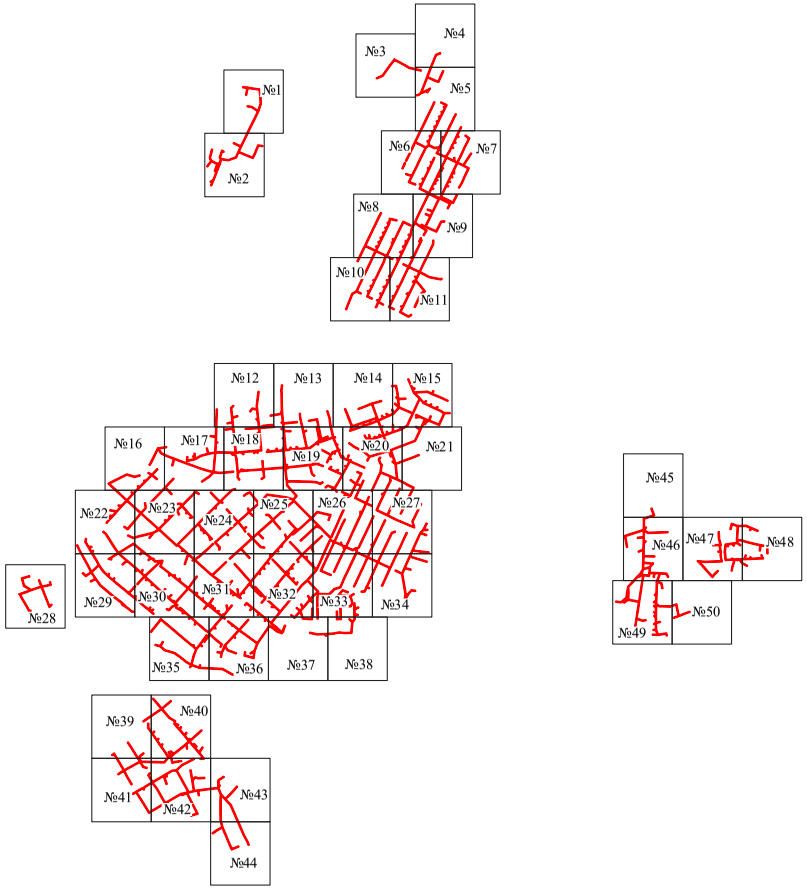


Масштаб 1:30000

Используемые условные знаки и обозначения:

- граница публичного сервитута

Схема расположения границ публичного сервитута объекта

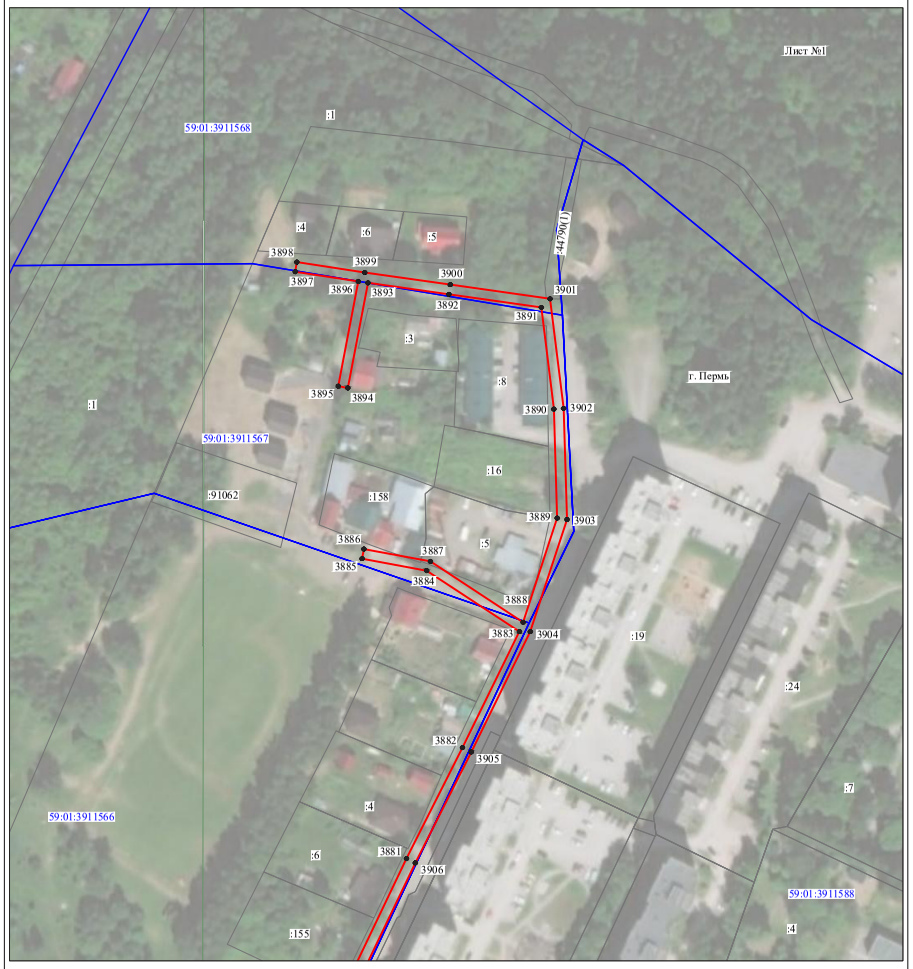

Масштаб 1:2000

Используемые условные знаки и обозначения:

- №1 - номер опоры
- граница публичного сервитута
- граница кадастрового деления
- граница населенного пункта
- граница земельного участка, имеющегося в ЕГРН
- граница ОКС, имеющаяся в ЕГРН
- граница охранной зоны, имеющейся в ЕГРН
- 59:01:4413924:34 :34 - кадастровый номер земельного участка, имеющегося в ЕГРН
- 59:01:4413924 - номер кадастрового квартала
- 1 - обозначение характерных точек границ

Схема расположения границ публичного сервитута объекта

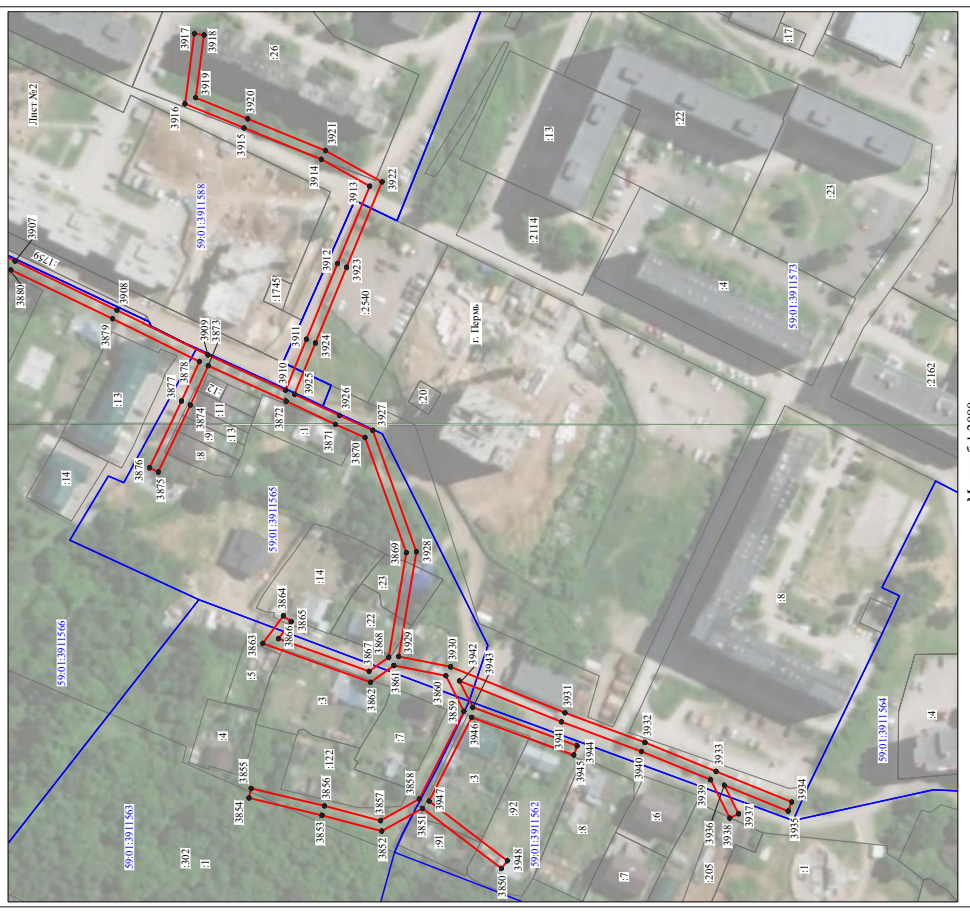


Схема расположения границ публичного сервитута объекта



Схема расположения границ публичного сервитута объекта




Масштаб 1:2000

Используемые условные знаки и обозначения:

№1	- номер опоры
	- граница публичного сервитута
	- граница кадастрового деления
	- граница населенного пункта
	- граница земельного участка, имеющегося в ЕГРН
	- граница ОКС, имеющаяся в ЕГРН
	- граница охранной зоны, имеющейся в ЕГРН
59:01:4413924:34 :34	- кадастровый номер земельного участка, имеющегося в ЕГРН
59:01:4413924	- номер кадастрового квартала
1 ●	- обозначение характерных точек границ

Схема расположения границ публичного сервитута объекта

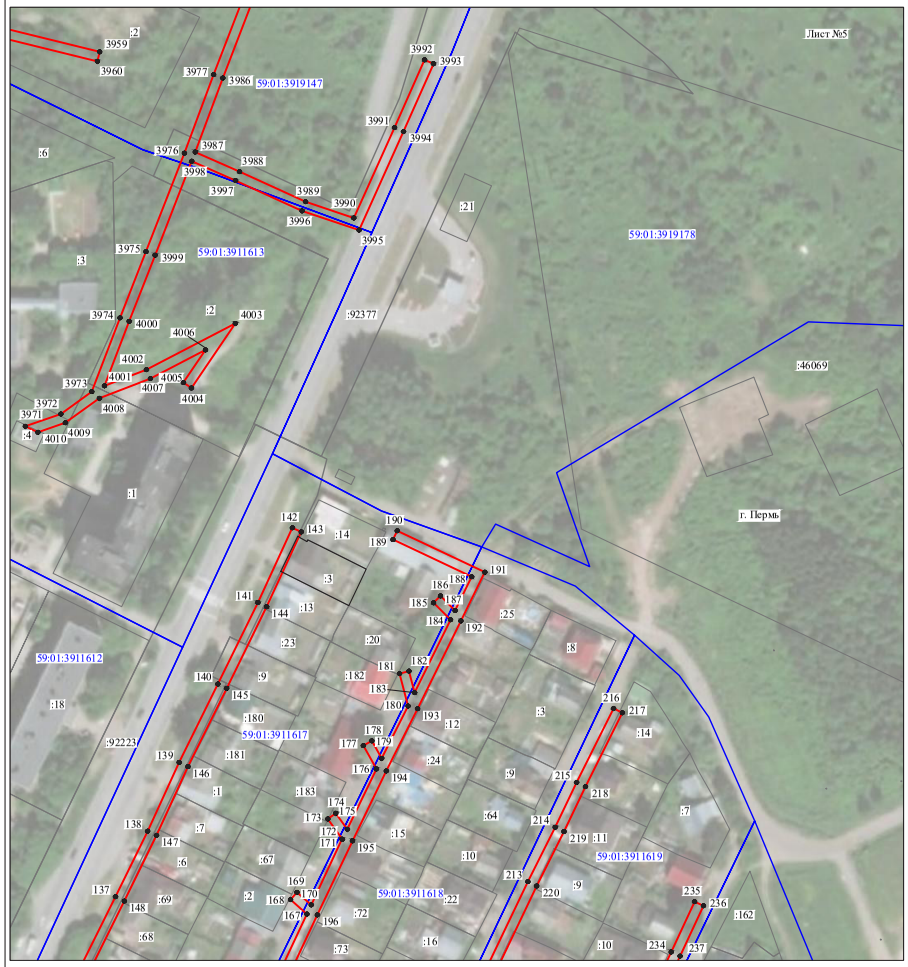

Масштаб 1:2000

Используемые условные знаки и обозначения:

№1	- номер опоры
	- граница публичного сервитута
	- граница кадастрового деления
	- граница населенного пункта
	- граница земельного участка, имеющегося в ЕГРН
	- граница ОКС, имеющаяся в ЕГРН
	- граница охранной зоны, имеющейся в ЕГРН
59:01:4413924:34 :34	- кадастровый номер земельного участка, имеющегося в ЕГРН
59:01:4413924	- номер кадастрового квартала
1 ●	- обозначение характерных точек границ

Схема расположения границ публичного сервитута объекта



Масштаб 1:2000

Используемые условные знаки и обозначения:

№1	- номер опоры
	- граница публичного сервитута
	- граница кадастрового деления
	- граница населенного пункта
	- граница земельного участка, имеющегося в ЕГРН
	- граница ОКС, имеющаяся в ЕГРН
	- граница охранной зоны, имеющейся в ЕГРН
59:01:4413924:34 :34	- кадастровый номер земельного участка, имеющегося в ЕГРН
59:01:4413924	- номер кадастрового квартала
1 ●	- обозначение характерных точек границ

Схема расположения границ публичного сервитута объекта




Масштаб 1:2000

Используемые условные знаки и обозначения:

№1	- номер опоры
	- граница публичного сервитута
	- граница кадастрового деления
	- граница населенного пункта
	- граница земельного участка, имеющегося в ЕГРН
	- граница ОКС, имеющаяся в ЕГРН
	- граница охранной зоны, имеющейся в ЕГРН
59:01:4413924:34 :34	- кадастровый номер земельного участка, имеющегося в ЕГРН
59:01:4413924	- номер кадастрового квартала
1 ●	- обозначение характерных точек границ

Схема расположения границ публичного сервитута объекта

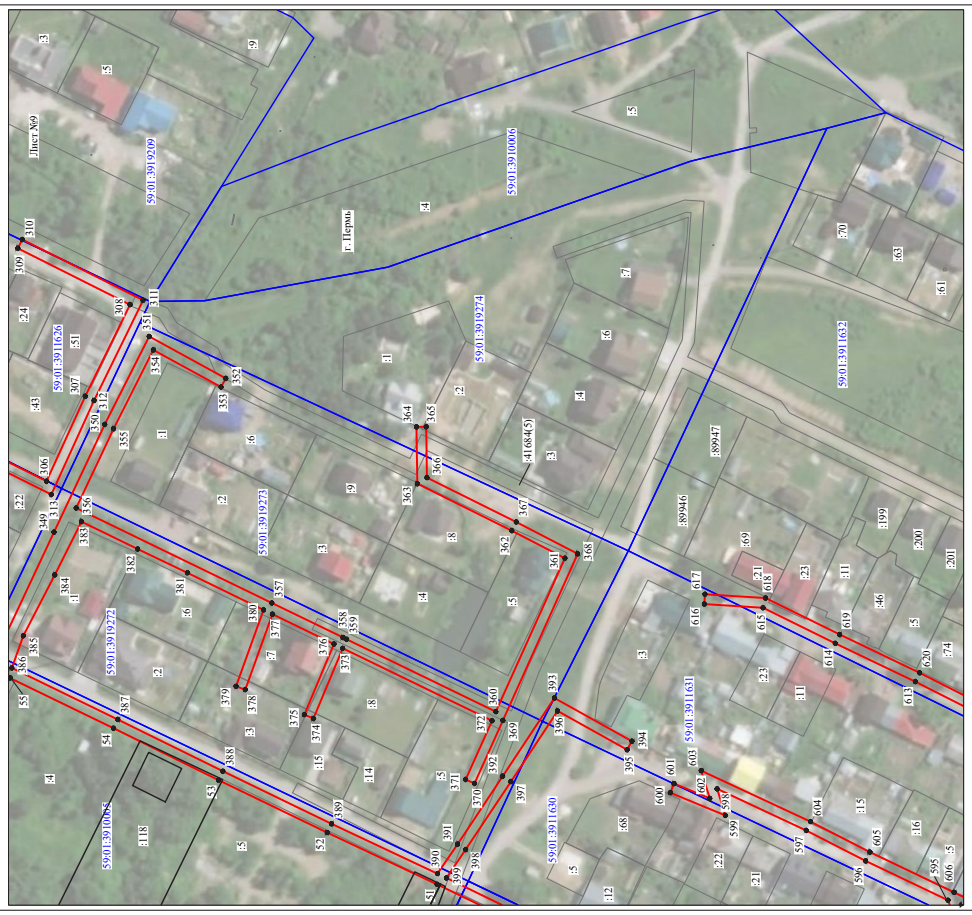

Используемые условные знаки и обозначения:

№1 - номер опоры
- граница публичного сервитута
- граница кадастрового деления
- граница населенного пункта
- граница земельного участка, имеющегося в ЕГРН
- граница ОКС, имеющаяся в ЕГРН
- граница охранной зоны, имеющейся в ЕГРН

59:01:4413924:34 - кадастровый номер земельного участка, имеющегося в ЕГРН
:34

59:01:4413924 - номер кадастрового квартала

1 ● - обозначение характерных точек границ

Схема расположения границ публичного сервитута объекта



Используемые условные знаки и обозначения:


№1 - номер опоры
- граница публичного сервитута
- граница кадастрового деления
- граница населенного пункта
- граница земельного участка, имеющегося в ЕГРН
- граница ОКС, имеющаяся в ЕГРН
- граница охранной зоны, имеющейся в ЕГРН

59:01:4413924:34 - кадастровый номер земельного участка, имеющегося в ЕГРН
:34

59:01:4413924 - номер кадастрового квартала

1 ● - обозначение характерных точек границ

Схема расположения границ публичного сервитута объекта

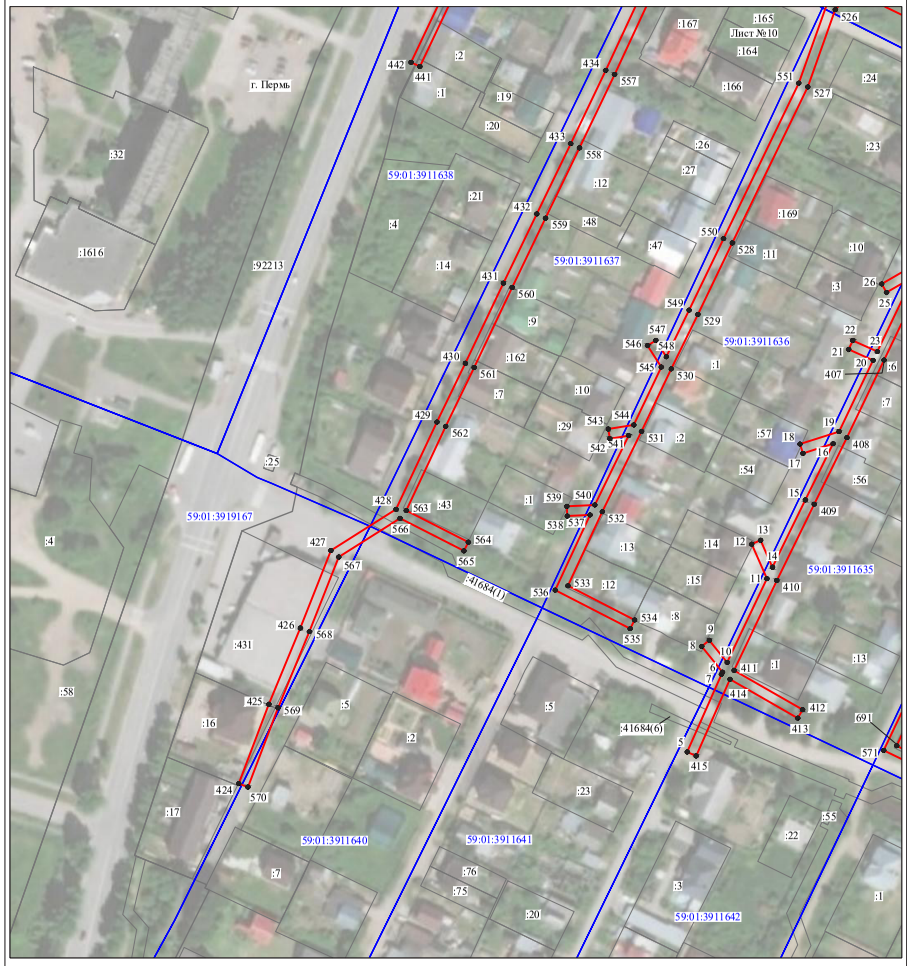


Масштаб 1:2000

Используемые условные знаки и обозначения:

№1	- номер опоры
	- граница публичного сервитута
	- граница кадастрового деления
	- граница населенного пункта
	- граница земельного участка, имеющегося в ЕГРН
	- граница ОКС, имеющаяся в ЕГРН
	- граница охранной зоны, имеющейся в ЕГРН
59:01:4413924:34 :34	- кадастровый номер земельного участка, имеющегося в ЕГРН
59:01:4413924	- номер кадастрового квартала
1 ●	- обозначение характерных точек границ

Схема расположения границ публичного сервитута объекта

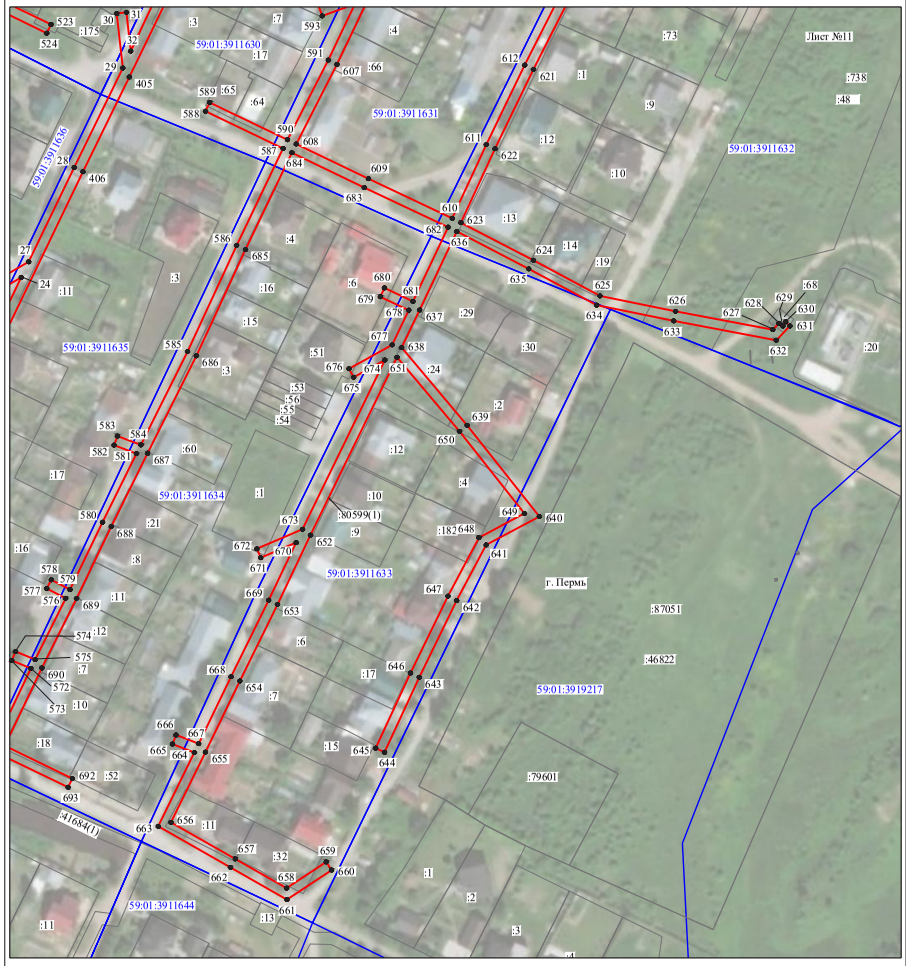

Масштаб 1:2000

Используемые условные знаки и обозначения:

№1	- номер опоры
	- граница публичного сервитута
	- граница кадастрового деления
	- граница населенного пункта
	- граница земельного участка, имеющегося в ЕГРН
	- граница ОКС, имеющаяся в ЕГРН
	- граница охранной зоны, имеющейся в ЕГРН
59:01:4413924:34 :34	- кадастровый номер земельного участка, имеющегося в ЕГРН
59:01:4413924	- номер кадастрового квартала
1 ●	- обозначение характерных точек границ

Схема расположения границ публичного сервитута объекта



Используемые условные знаки и обозначения:

№1 - номер опоры
- граница публичного сервитута
- граница кадастрового деления
- граница населенного пункта
- граница земельного участка, имеющегося в ЕГРН
- граница ОКС, имеющаяся в ЕГРН
- граница охранной зоны, имеющейся в ЕГРН

59:01:4413924:34 - кадастровый номер земельного участка, имеющегося в ЕГРН
:34
59:01:4413924 - номер кадастрового квартала
1 ● - обозначение характерных точек границ


Схема расположения границ публичного сервитута объекта

Используемые условные знаки и обозначения:

№1 - номер опоры
- граница публичного сервитута
- граница кадастрового деления
- граница населенного пункта
- граница земельного участка, имеющегося в ЕГРН
- граница ОКС, имеющаяся в ЕГРН
- граница охранной зоны, имеющейся в ЕГРН

59:01:4413924:34 - кадастровый номер земельного участка, имеющегося в ЕГРН
:34
59:01:4413924 - номер кадастрового квартала
1 ● - обозначение характерных точек границ

Схема расположения границ публичного сервитута объекта

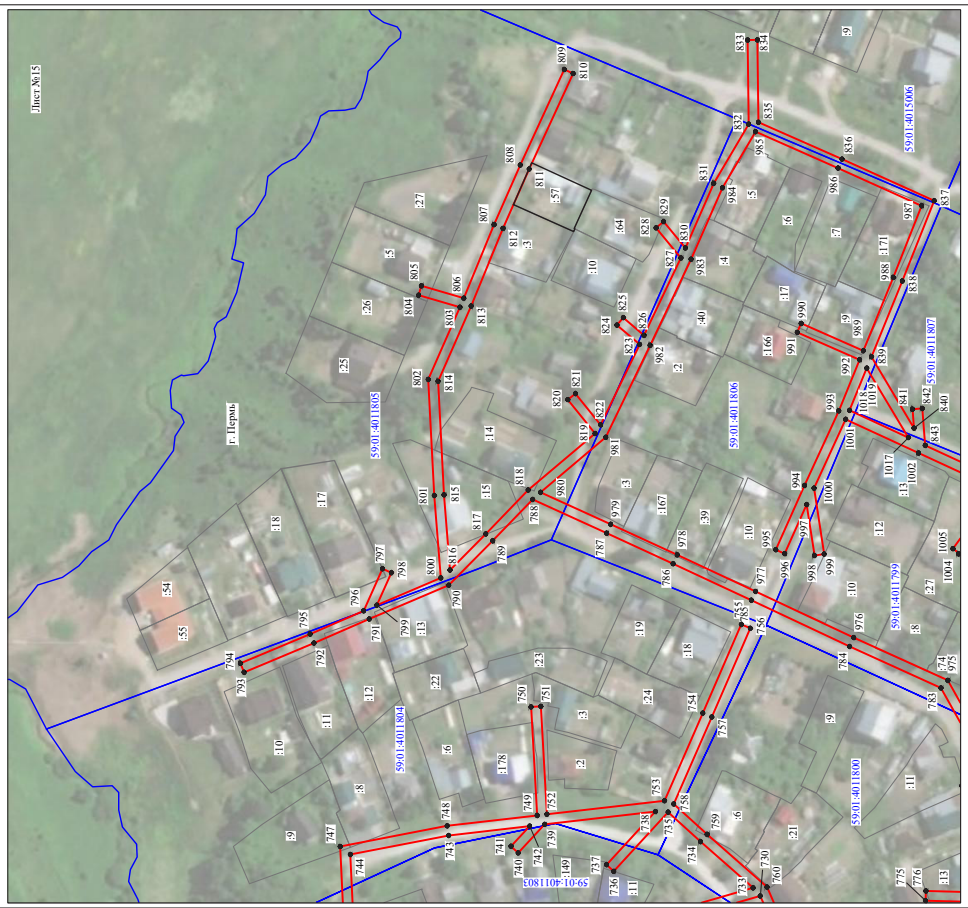

Используемые условные знаки и обозначения:

№1 - номер опоры
- граница публичного сервитута
- граница кадастрового деления
- граница населенного пункта
- граница земельного участка, имеющегося в ЕГРН
- граница ОКС, имеющаяся в ЕГРН
- граница охранной зоны, имеющейся в ЕГРН

59:01:4413924:34 - кадастровый номер земельного участка, имеющегося в ЕГРН

59:01:4413924 - номер кадастрового квартала

1 ● - обозначение характерных точек границ

Схема расположения границ публичного сервитута объекта



Используемые условные знаки и обозначения:


№1 - номер опоры
- граница публичного сервитута
- граница кадастрового деления
- граница населенного пункта
- граница земельного участка, имеющегося в ЕГРН
- граница ОКС, имеющаяся в ЕГРН
- граница охранной зоны, имеющейся в ЕГРН

59:01:4413924:34 - кадастровый номер земельного участка, имеющегося в ЕГРН

59:01:4413924 - номер кадастрового квартала

1 ● - обозначение характерных точек границ

Схема расположения границ публичного сервитута объекта

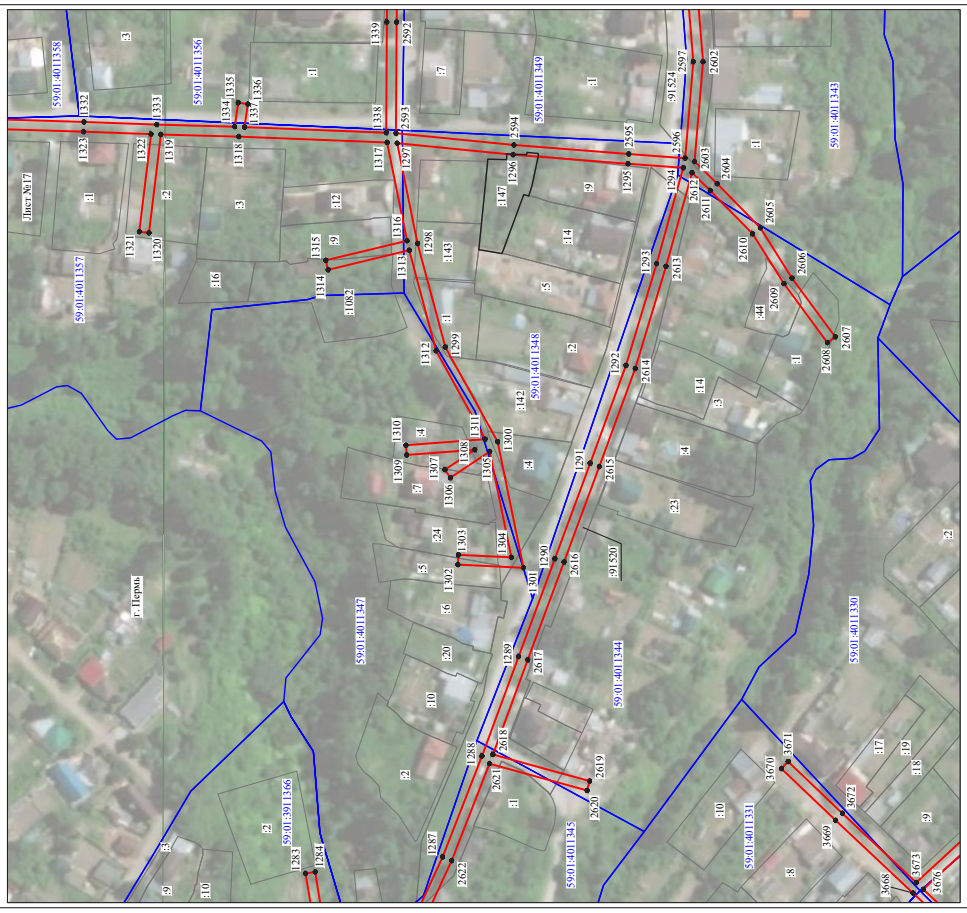

Используемые условные знаки и обозначения:


№1 - номер опоры
- граница публичного сервитута
- граница кадастрового деления
- граница населенного пункта
- граница земельного участка, имеющегося в ЕГРН
- граница ОКС, имеющаяся в ЕГРН
- граница охранной зоны, имеющейся в ЕГРН

59:01:4413924:34 - кадастровый номер земельного участка, имеющегося в ЕГРН
:34

59:01:4413924 - номер кадастрового квартала

1 ● - обозначение характерных точек границ

Схема расположения границ публичного сервитута объекта

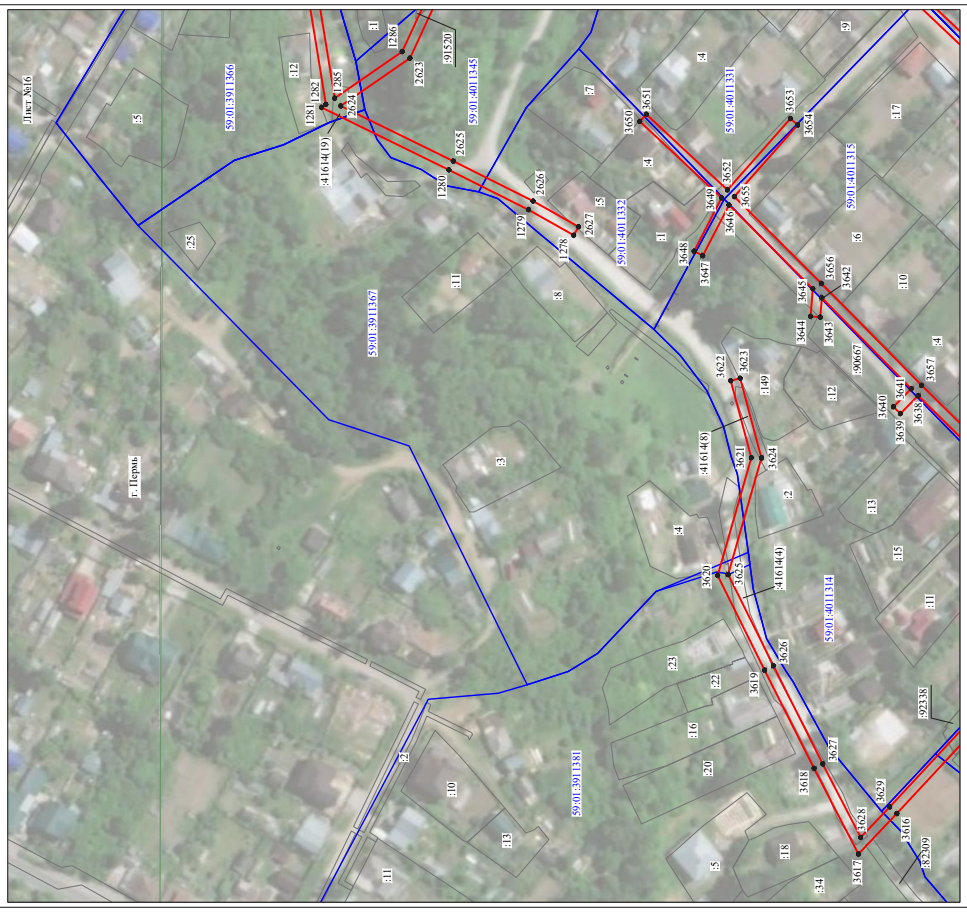

Используемые условные знаки и обозначения:

№1 - номер опоры
- граница публичного сервитута
- граница кадастрового деления
- граница населенного пункта
- граница земельного участка, имеющегося в ЕГРН
- граница ОКС, имеющаяся в ЕГРН
- граница охранной зоны, имеющейся в ЕГРН

59:01:4413924:34 - кадастровый номер земельного участка, имеющегося в ЕГРН
:34

59:01:4413924 - номер кадастрового квартала

1 ● - обозначение характерных точек границ

Схема расположения границ публичного сервитута объекта

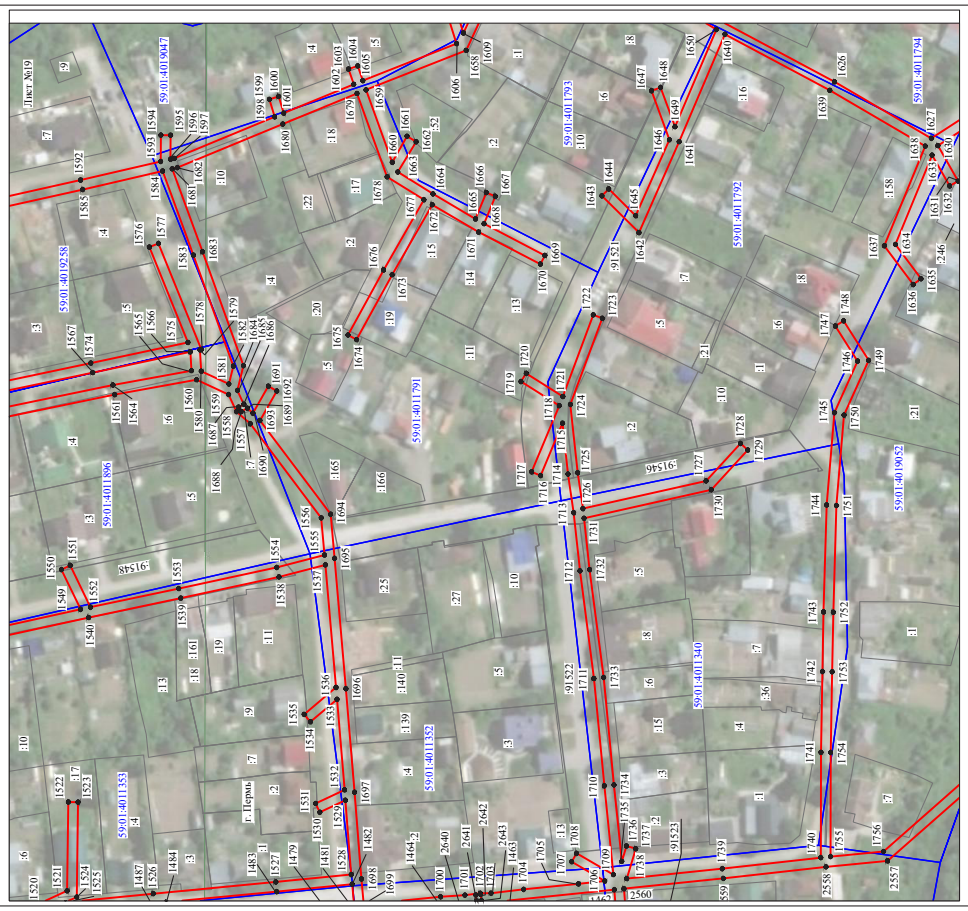


Схема расположения границ публичного сервитута объекта

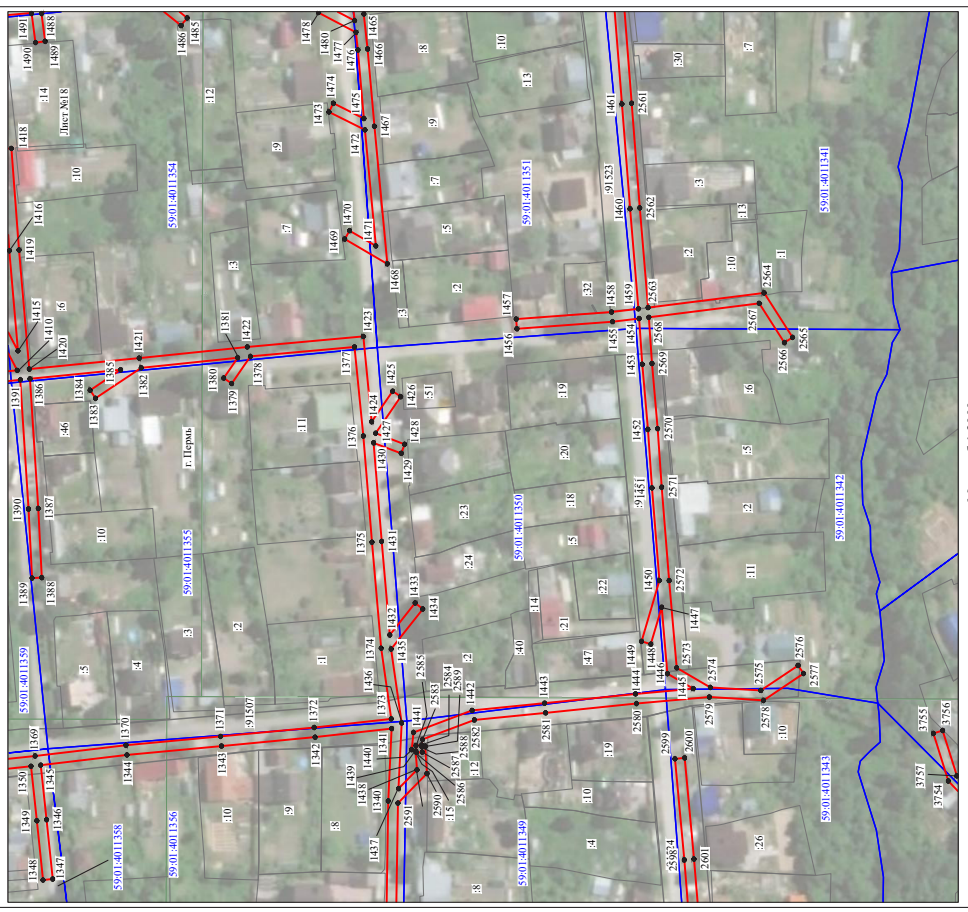


Схема расположения границ публичного сервитута объекта



Используемые условные знаки и обозначения:


№1 - номер опоры
- граница публичного сервитута
- граница кадастрового деления
- граница населенного пункта
- граница земельного участка, имеющегося в ЕГРН
- граница ОКС, имеющаяся в ЕГРН
- граница охранной зоны, имеющейся в ЕГРН

59:01:4413924:34 - кадастровый номер земельного участка, имеющегося в ЕГРН

59:01:4413924 - номер кадастрового квартала

1 ● - обозначение характерных точек границ

Схема расположения границ публичного сервитута объекта

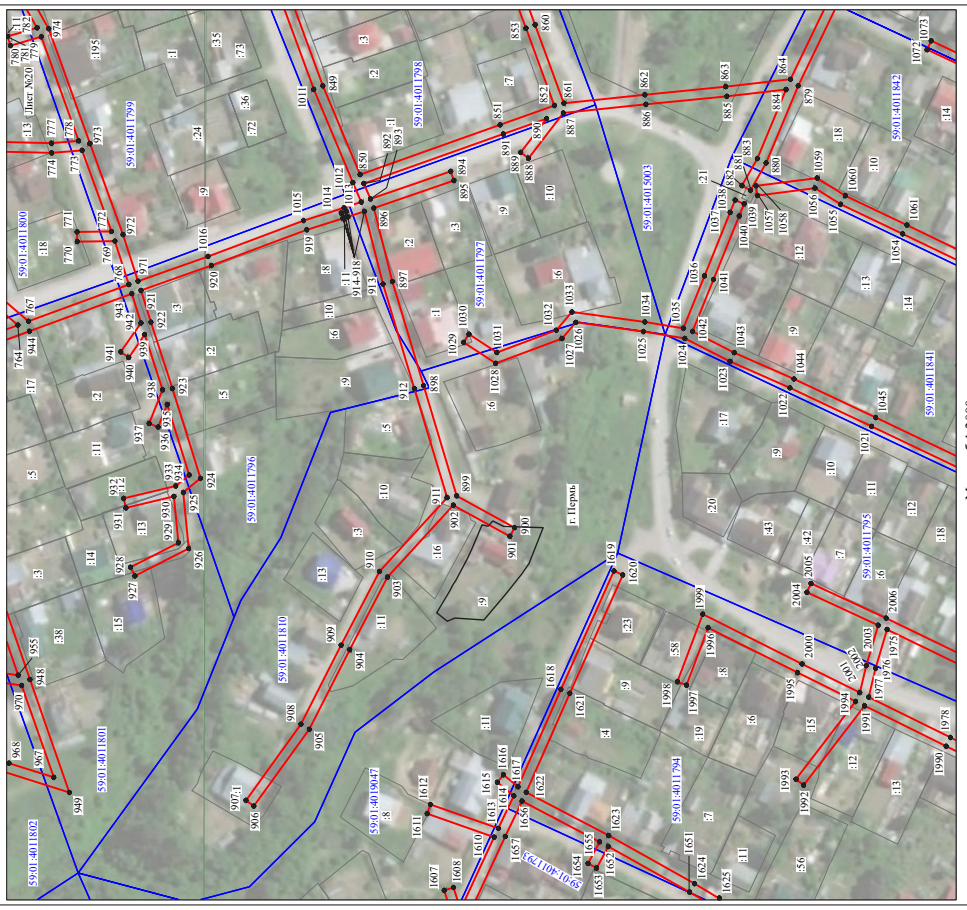

Используемые условные знаки и обозначения:


№1 - номер опоры
- граница публичного сервитута
- граница кадастрового деления
- граница населенного пункта
- граница земельного участка, имеющегося в ЕГРН
- граница ОКС, имеющаяся в ЕГРН
- граница охранной зоны, имеющейся в ЕГРН

59:01:4413924:34 - кадастровый номер земельного участка, имеющегося в ЕГРН

59:01:4413924 - номер кадастрового квартала

1 ● - обозначение характерных точек границ

Схема расположения границ публичного сервитута объекта

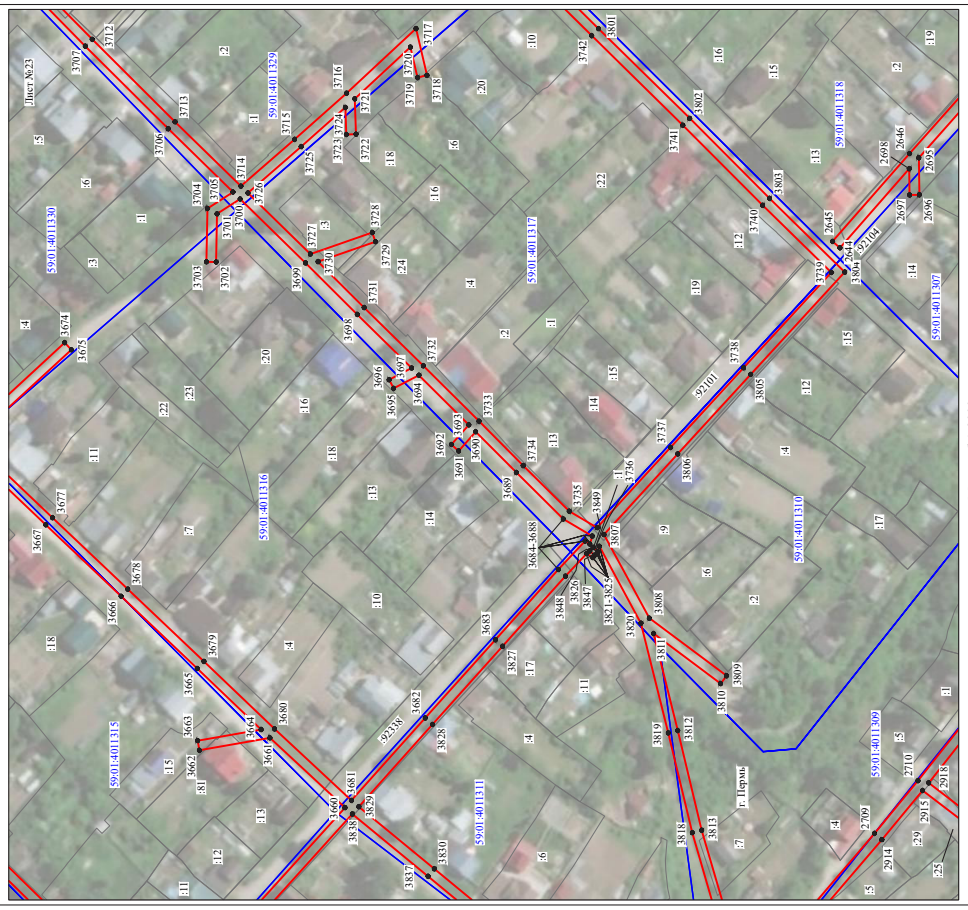

Масштаб 1:2000

Используемые условные знаки и обозначения:

№1 - номер опоры
- граница публичного сервитута
- граница кадастрового деления
- граница населенного пункта
- граница земельного участка, имеющегося в ЕГРН
- граница ОКС, имеющаяся в ЕГРН
- граница охранной зоны, имеющейся в ЕГРН

59:01:4413924:34 - кадастровый номер земельного участка, имеющегося в ЕГРН
:34
59:01:4413924 - номер кадастрового квартала
1 ● - обозначение характерных точек границ

Схема расположения границ публичного сервитута объекта




Масштаб 1:2000

Используемые условные знаки и обозначения:

№1 - номер опоры
- граница публичного сервитута
- граница кадастрового деления
- граница населенного пункта
- граница земельного участка, имеющегося в ЕГРН
- граница ОКС, имеющаяся в ЕГРН
- граница охранной зоны, имеющейся в ЕГРН

59:01:4413924:34 - кадастровый номер земельного участка, имеющегося в ЕГРН
:34
59:01:4413924 - номер кадастрового квартала
1 ● - обозначение характерных точек границ

Схема расположения границ публичного сервитута объекта

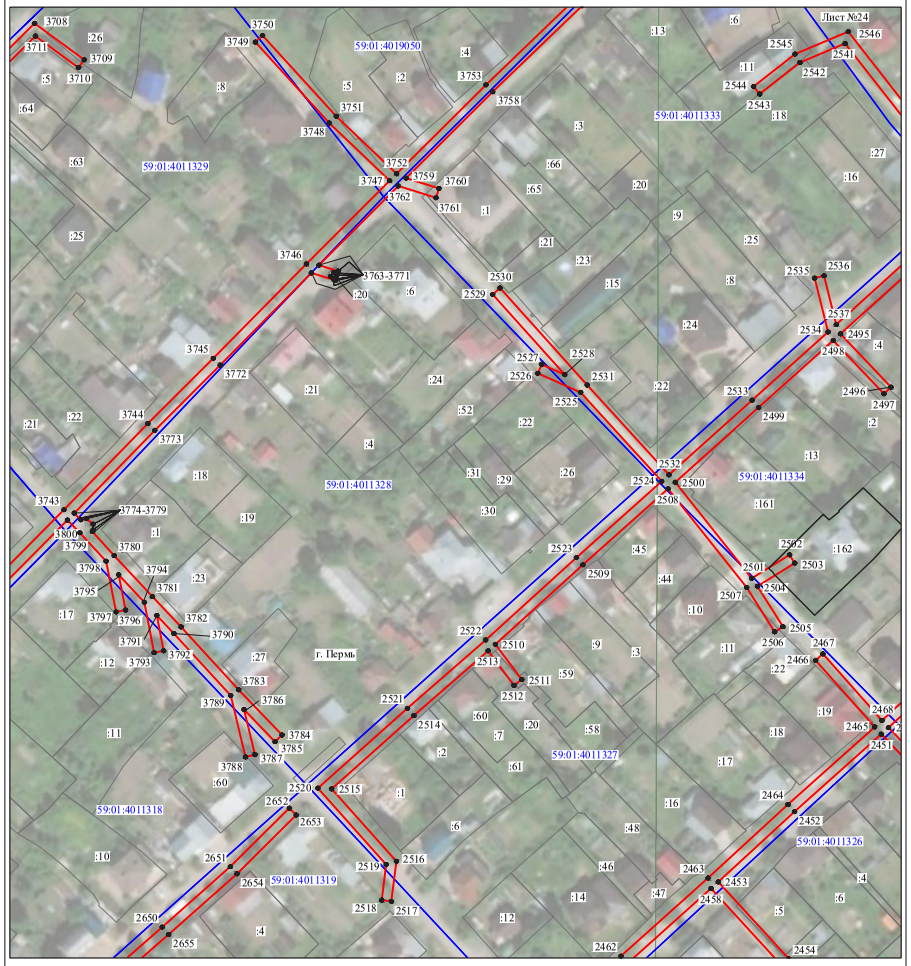


Масштаб 1:2000

Используемые условные знаки и обозначения:

№1	- номер опоры
	- граница публичного сервитута
	- граница кадастрового деления
	- граница населенного пункта
	- граница земельного участка, имеющегося в ЕГРН
	- граница ОКС, имеющаяся в ЕГРН
	- граница охранной зоны, имеющейся в ЕГРН
59:01:4413924:34 :34	- кадастровый номер земельного участка, имеющегося в ЕГРН
59:01:4413924	- номер кадастрового квартала
1	- обозначение характерных точек границ

Схема расположения границ публичного сервитута объекта

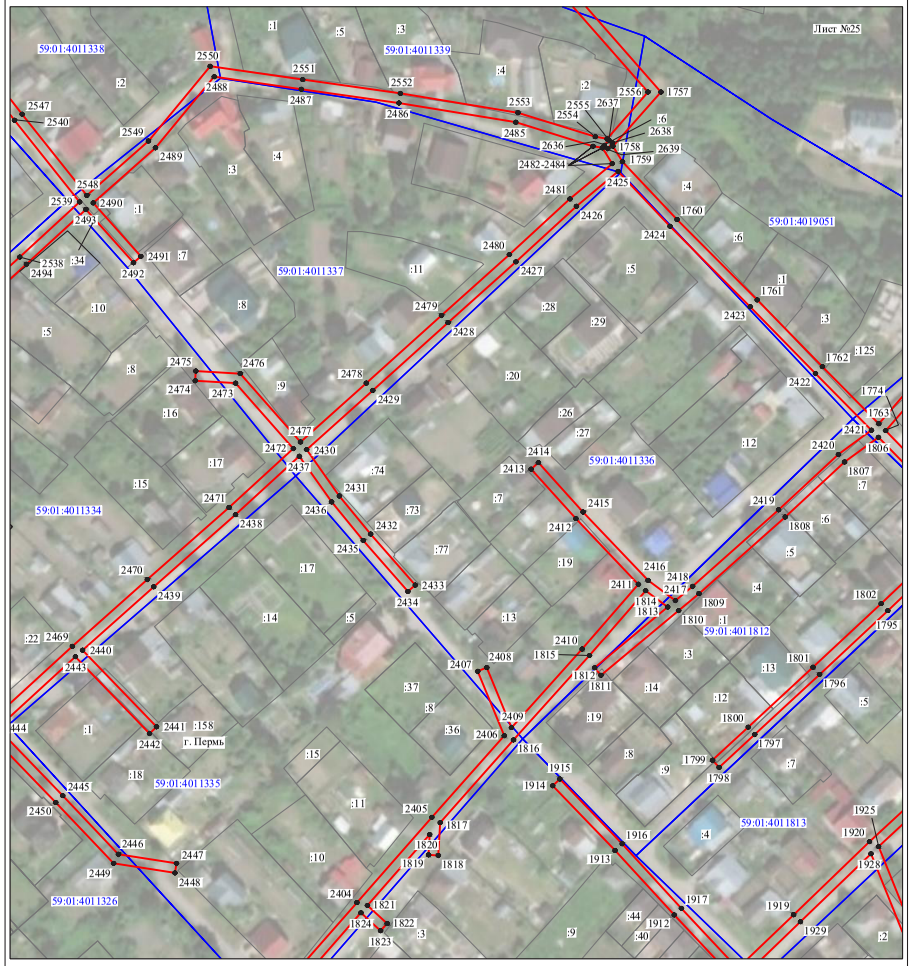


Масштаб 1:2000

Используемые условные знаки и обозначения:

№1	- номер опоры
	- граница публичного сервитута
	- граница кадастрового деления
	- граница населенного пункта
	- граница земельного участка, имеющегося в ЕГРН
	- граница ОКС, имеющаяся в ЕГРН
	- граница охранной зоны, имеющейся в ЕГРН
59:01:4413924:34 :34	- кадастровый номер земельного участка, имеющегося в ЕГРН
59:01:4413924	- номер кадастрового квартала
1	- обозначение характерных точек границ

Схема расположения границ публичного сервитута объекта

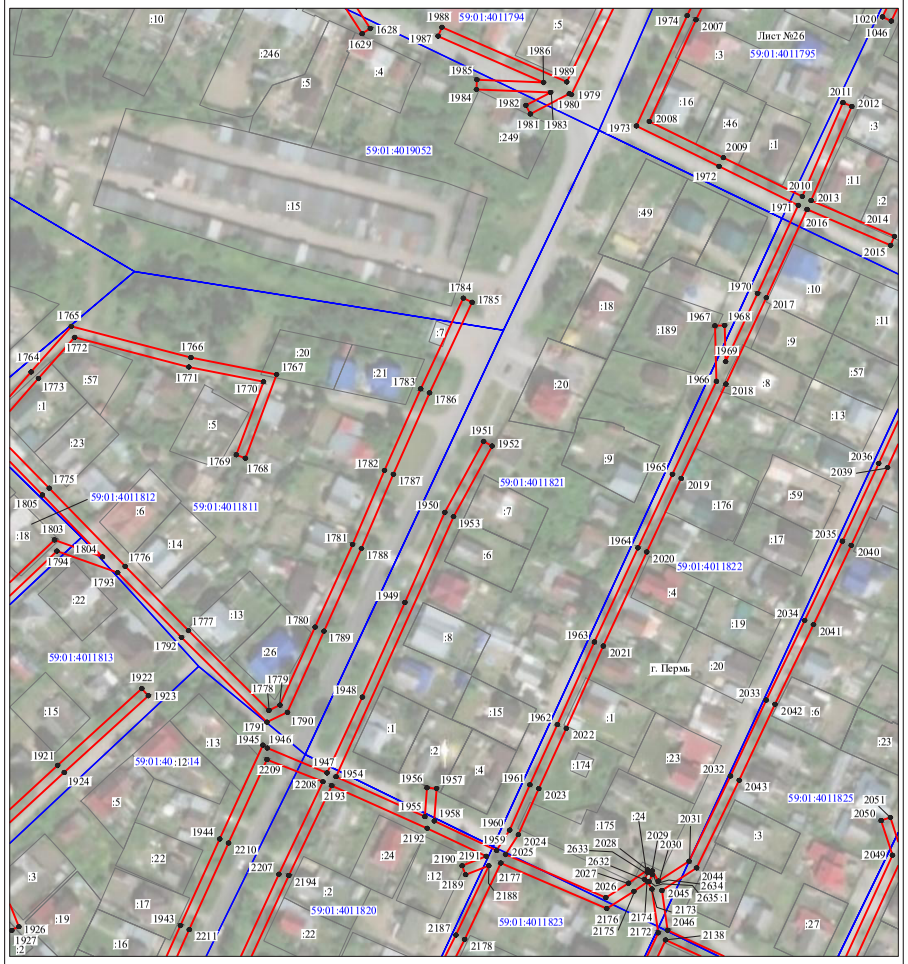

Масштаб 1:2000

Используемые условные знаки и обозначения:

№1	- номер опоры
	- граница публичного сервитута
	- граница кадастрового деления
	- граница населенного пункта
	- граница земельного участка, имеющегося в ЕГРН
	- граница ОКС, имеющаяся в ЕГРН
	- граница охранной зоны, имеющейся в ЕГРН
59:01:4413924:34 :34	- кадастровый номер земельного участка, имеющегося в ЕГРН
59:01:4413924	- номер кадастрового квартала
1	- обозначение характерных точек границ

Схема расположения границ публичного сервитута объекта




Масштаб 1:2000

Используемые условные знаки и обозначения:

№1	- номер опоры
	- граница публичного сервитута
	- граница кадастрового деления
	- граница населенного пункта
	- граница земельного участка, имеющегося в ЕГРН
	- граница ОКС, имеющаяся в ЕГРН
	- граница охранной зоны, имеющейся в ЕГРН
59:01:4413924:34 :34	- кадастровый номер земельного участка, имеющегося в ЕГРН
59:01:4413924	- номер кадастрового квартала
1	- обозначение характерных точек границ

Схема расположения границ публичного сервитута объекта

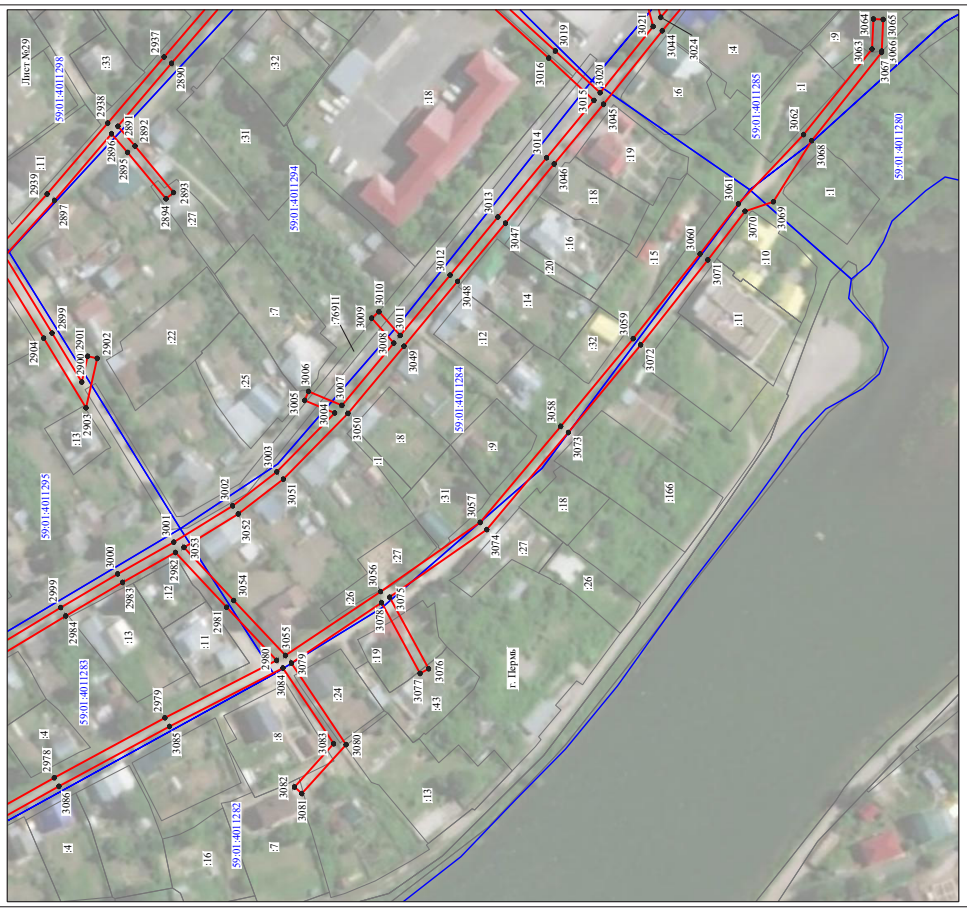

Масштаб 1:2000

Используемые условные знаки и обозначения:

№1 - номер опоры
- граница публичного сервитута
- граница кадастрового деления
- граница населенного пункта
- граница земельного участка, имеющегося в ЕГРН
- граница ОКС, имеющаяся в ЕГРН
- граница охранной зоны, имеющейся в ЕГРН
59:01:4413924:34 :34 - кадастровый номер земельного участка, имеющегося в ЕГРН
59:01:4413924 - номер кадастрового квартала
1 ● - обозначение характерных точек границ

Схема расположения границ публичного сервитута объекта




Масштаб 1:2000

Используемые условные знаки и обозначения:

№1 - номер опоры
- граница публичного сервитута
- граница кадастрового деления
- граница населенного пункта
- граница земельного участка, имеющегося в ЕГРН
- граница ОКС, имеющаяся в ЕГРН
- граница охранной зоны, имеющейся в ЕГРН
59:01:4413924:34 :34 - кадастровый номер земельного участка, имеющегося в ЕГРН
59:01:4413924 - номер кадастрового квартала
1 ● - обозначение характерных точек границ

Схема расположения границ публичного сервитута объекта

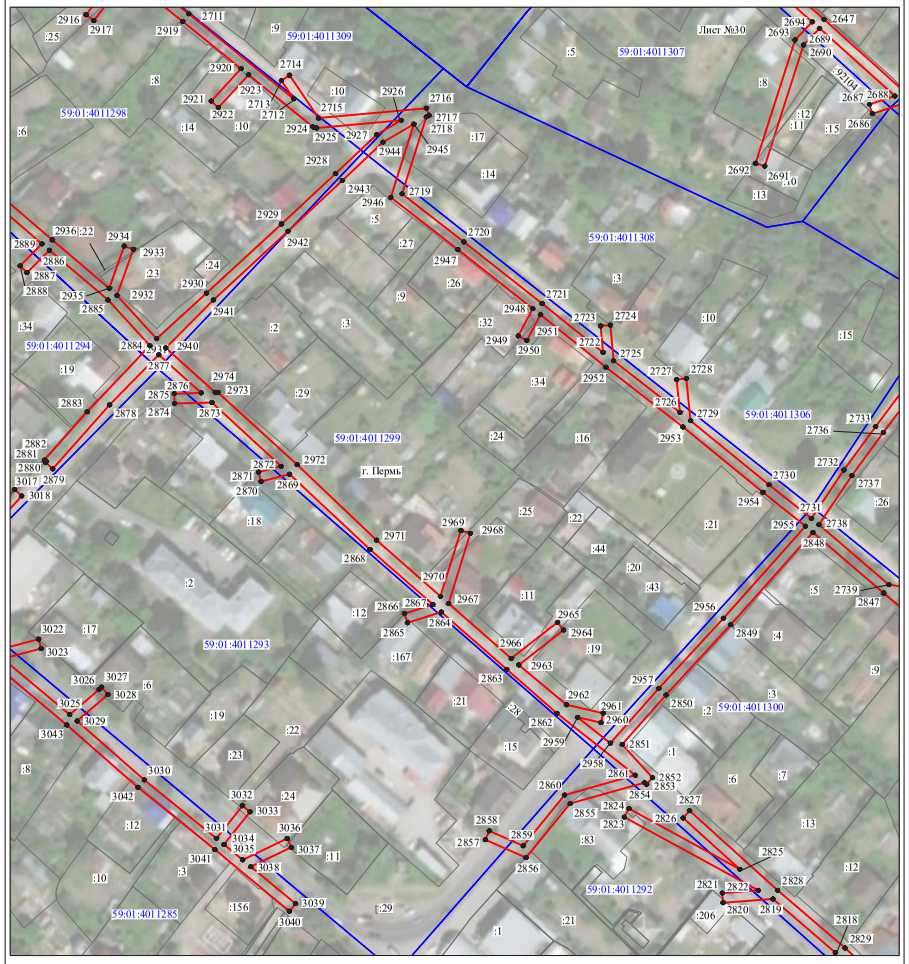


Масштаб 1:2000

Используемые условные знаки и обозначения:

№1	- номер опоры
	- граница публичного сервитута
	- граница кадастрового деления
	- граница населенного пункта
	- граница земельного участка, имеющегося в ЕГРН
	- граница ОКС, имеющаяся в ЕГРН
	- граница охранной зоны, имеющейся в ЕГРН
59:01:4413924:34 :34	- кадастровый номер земельного участка, имеющегося в ЕГРН
59:01:4413924	- номер кадастрового квартала
1 ●	- обозначение характерных точек границ

Схема расположения границ публичного сервитута объекта

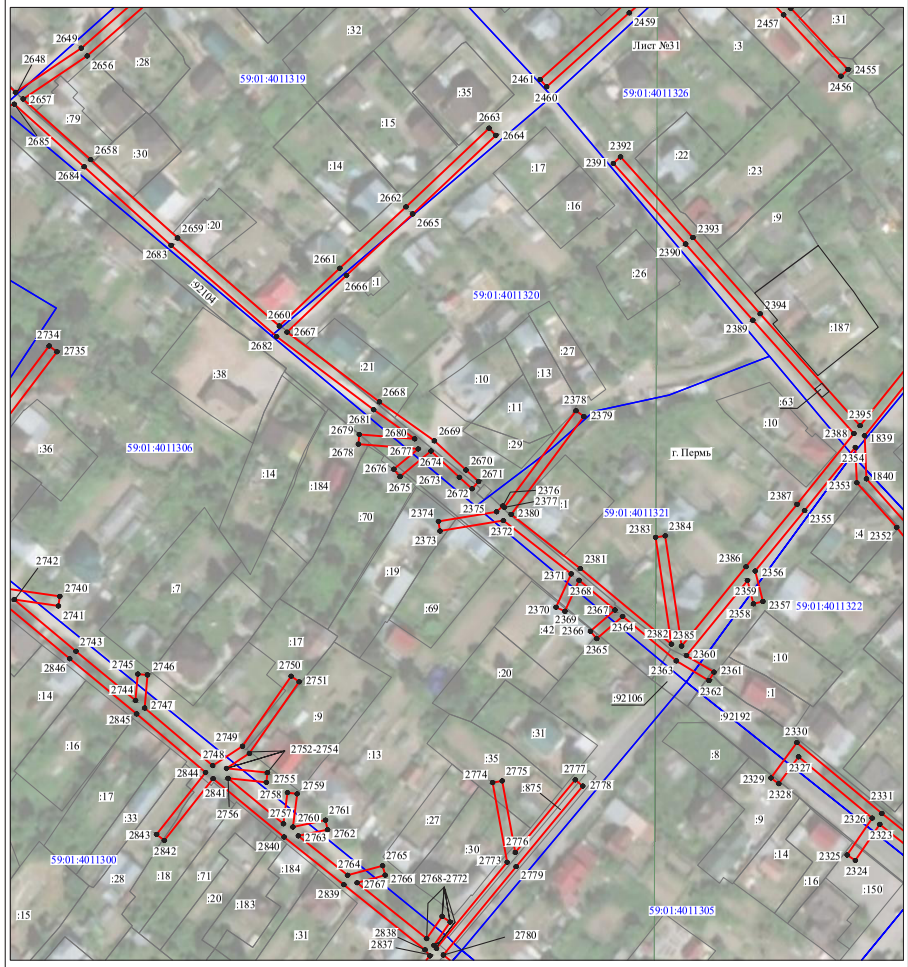


Масштаб 1:2000

Используемые условные знаки и обозначения:

№1	- номер опоры
	- граница публичного сервитута
	- граница кадастрового деления
	- граница населенного пункта
	- граница земельного участка, имеющегося в ЕГРН
	- граница ОКС, имеющаяся в ЕГРН
	- граница охранной зоны, имеющейся в ЕГРН
59:01:4413924:34 :34	- кадастровый номер земельного участка, имеющегося в ЕГРН
59:01:4413924	- номер кадастрового квартала
1 ●	- обозначение характерных точек границ

Схема расположения границ публичного сервитута объекта

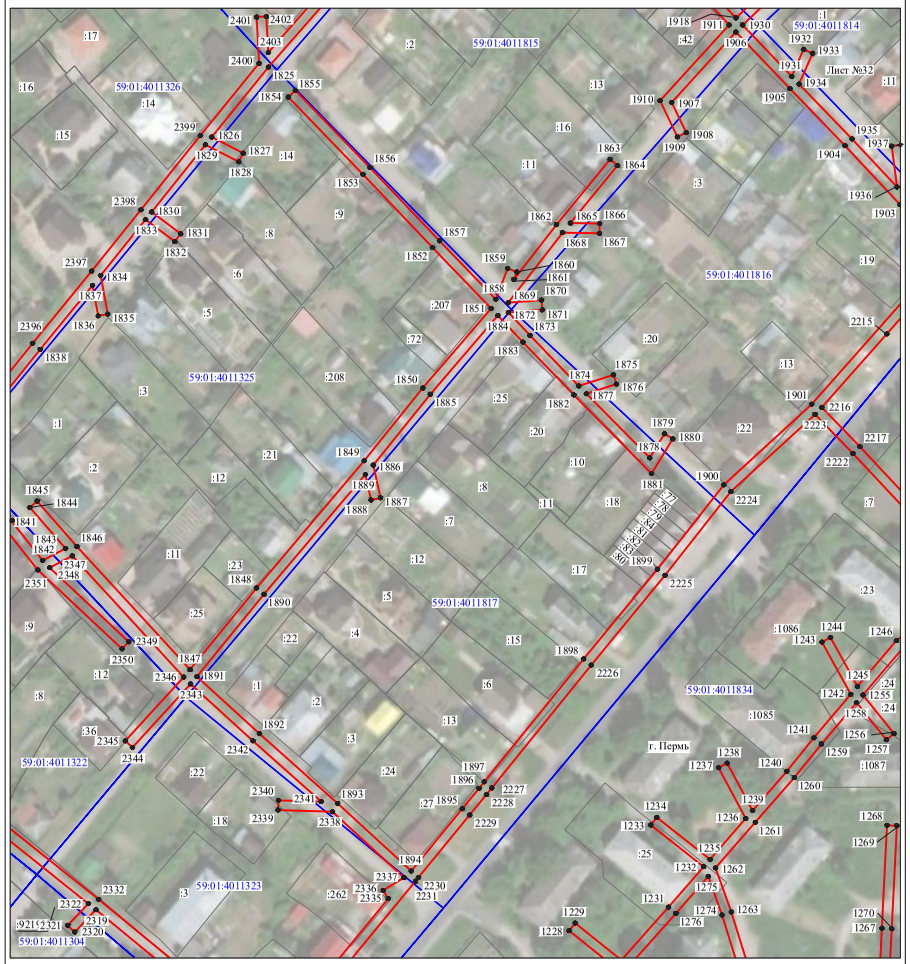


Масштаб 1:2000

Используемые условные знаки и обозначения:

№1	- номер опоры
	- граница публичного сервитута
	- граница кадастрового деления
	- граница населенного пункта
	- граница земельного участка, имеющегося в ЕГРН
	- граница ОКС, имеющаяся в ЕГРН
	- граница охранной зоны, имеющейся в ЕГРН
59:01:4413924:34 :34	- кадастровый номер земельного участка, имеющегося в ЕГРН
59:01:4413924	- номер кадастрового квартала
1	- обозначение характерных точек границ

Схема расположения границ публичного сервитута объекта

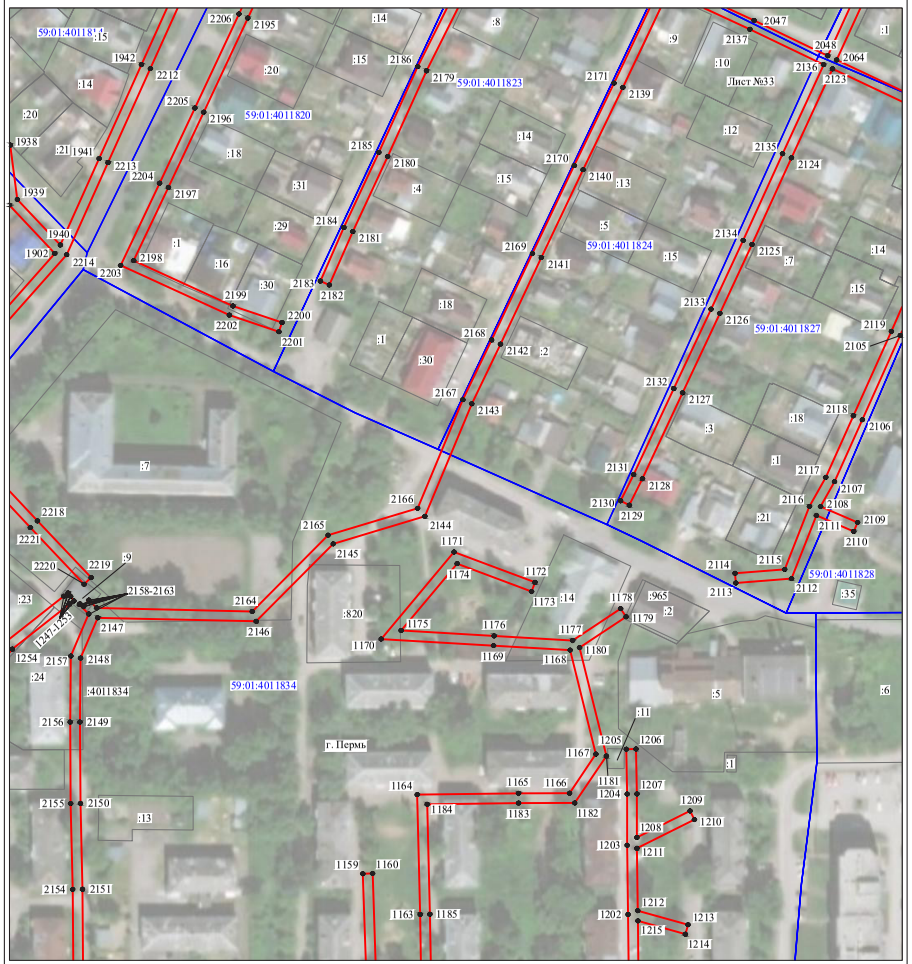


Масштаб 1:2000

Используемые условные знаки и обозначения:

№1	- номер опоры
	- граница публичного сервитута
	- граница кадастрового деления
	- граница населенного пункта
	- граница земельного участка, имеющегося в ЕГРН
	- граница ОКС, имеющаяся в ЕГРН
	- граница охранной зоны, имеющейся в ЕГРН
59:01:4413924:34 :34	- кадастровый номер земельного участка, имеющегося в ЕГРН
59:01:4413924	- номер кадастрового квартала
1	- обозначение характерных точек границ

Схема расположения границ публичного сервитута объекта

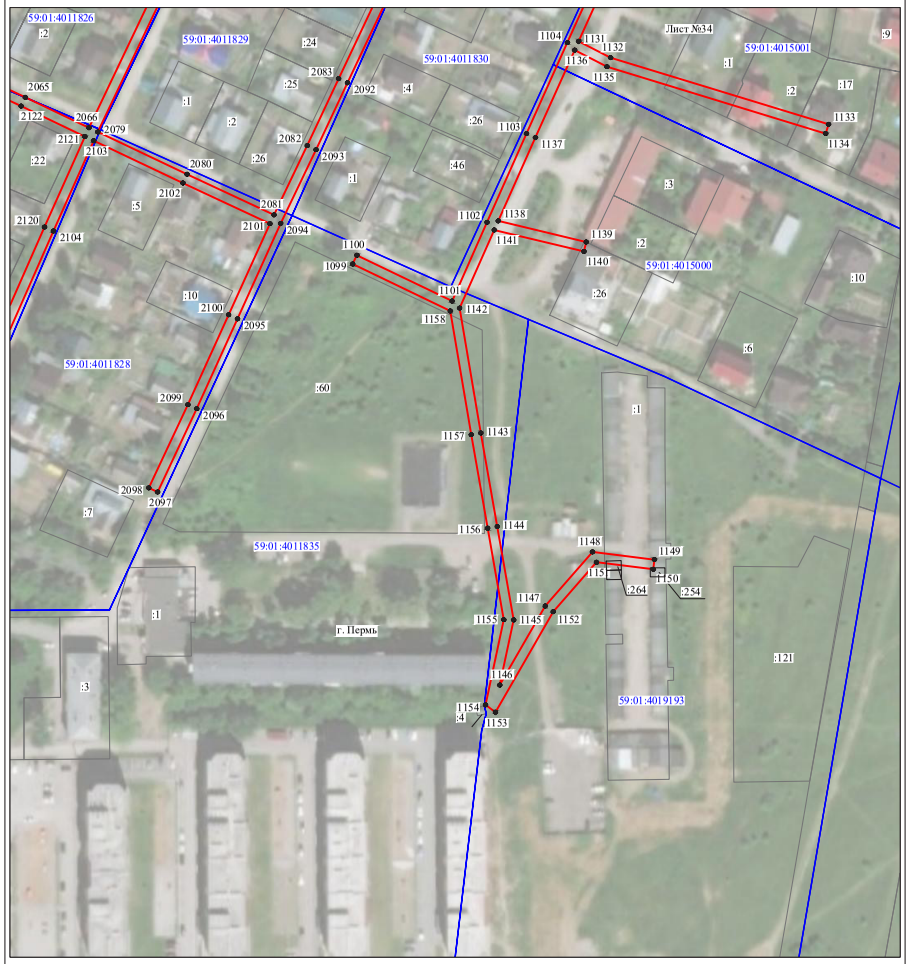


Масштаб 1:2000

Используемые условные знаки и обозначения:

№1	- номер опоры
	- граница публичного сервитута
	- граница кадастрового деления
	- граница населенного пункта
	- граница земельного участка, имеющегося в ЕГРН
	- граница ОКС, имеющаяся в ЕГРН
	- граница охранной зоны, имеющейся в ЕГРН
59:01:4413924:34 :34	- кадастровый номер земельного участка, имеющегося в ЕГРН
59:01:4413924	- номер кадастрового квартала
1 ●	- обозначение характерных точек границ

Схема расположения границ публичного сервитута объекта

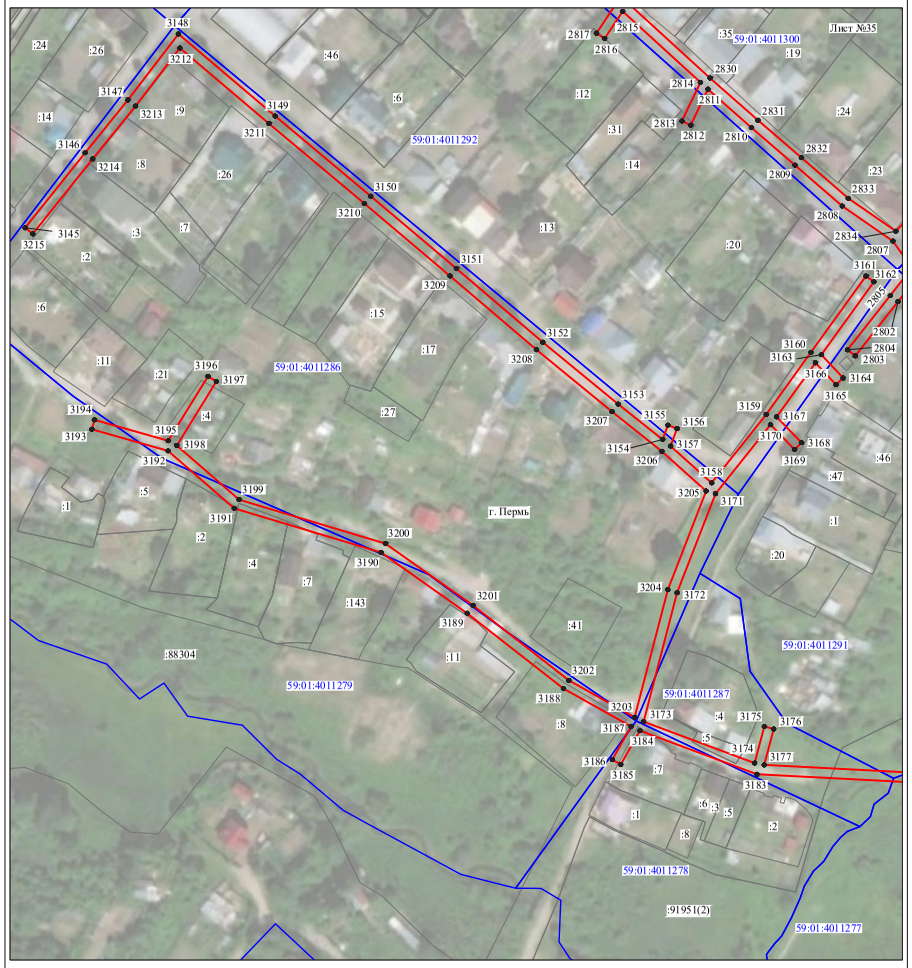


Масштаб 1:2000

Используемые условные знаки и обозначения:

№1	- номер опоры
	- граница публичного сервитута
	- граница кадастрового деления
	- граница населенного пункта
	- граница земельного участка, имеющегося в ЕГРН
	- граница ОКС, имеющаяся в ЕГРН
	- граница охранной зоны, имеющейся в ЕГРН
59:01:4413924:34 :34	- кадастровый номер земельного участка, имеющегося в ЕГРН
59:01:4413924	- номер кадастрового квартала
1 ●	- обозначение характерных точек границ

Схема расположения границ публичного сервитута объекта

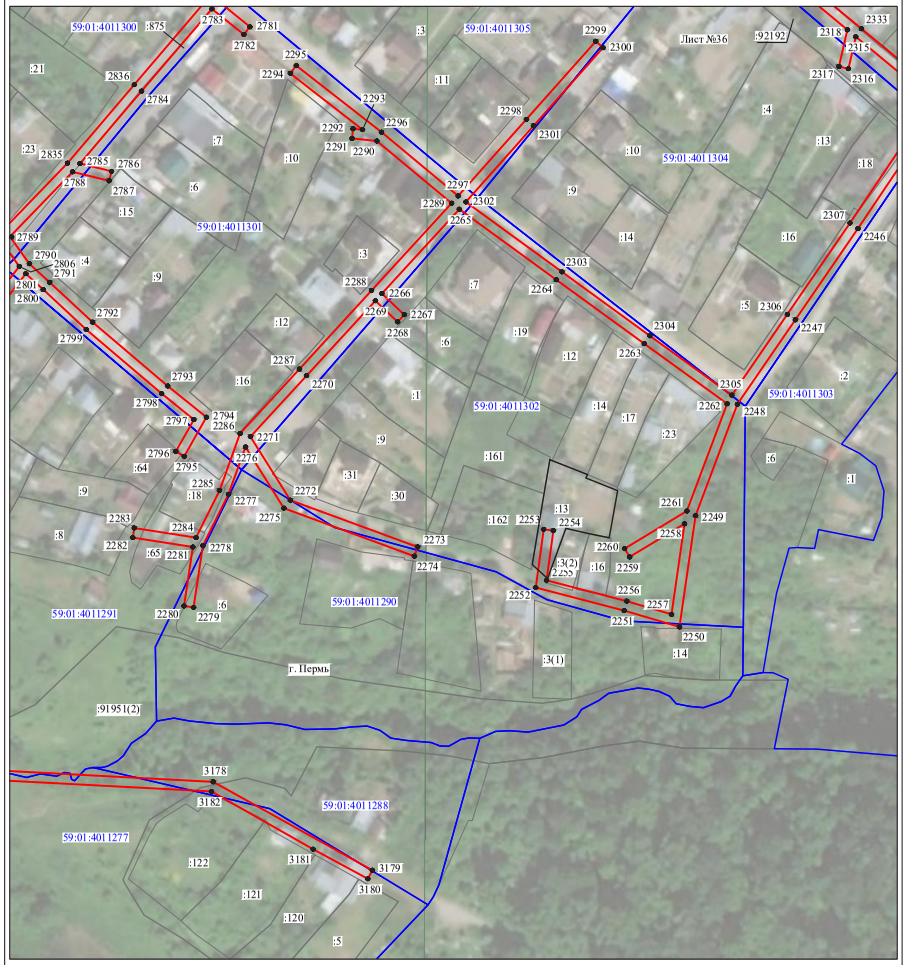

Масштаб 1:2000

Используемые условные знаки и обозначения:

№1	- номер опоры
	- граница публичного сервитута
	- граница кадастрового деления
	- граница населенного пункта
	- граница земельного участка, имеющегося в ЕГРН
	- граница ОКС, имеющаяся в ЕГРН
	- граница охранной зоны, имеющейся в ЕГРН
59:01:4413924:34 :34	- кадастровый номер земельного участка, имеющегося в ЕГРН
59:01:4413924	- номер кадастрового квартала
1	- обозначение характерных точек границ

Схема расположения границ публичного сервитута объекта




Масштаб 1:2000

Используемые условные знаки и обозначения:

№1	- номер опоры
	- граница публичного сервитута
	- граница кадастрового деления
	- граница населенного пункта
	- граница земельного участка, имеющегося в ЕГРН
	- граница ОКС, имеющаяся в ЕГРН
	- граница охранной зоны, имеющейся в ЕГРН
59:01:4413924:34 :34	- кадастровый номер земельного участка, имеющегося в ЕГРН
59:01:4413924	- номер кадастрового квартала
1	- обозначение характерных точек границ

Схема расположения границ публичного сервитута объекта

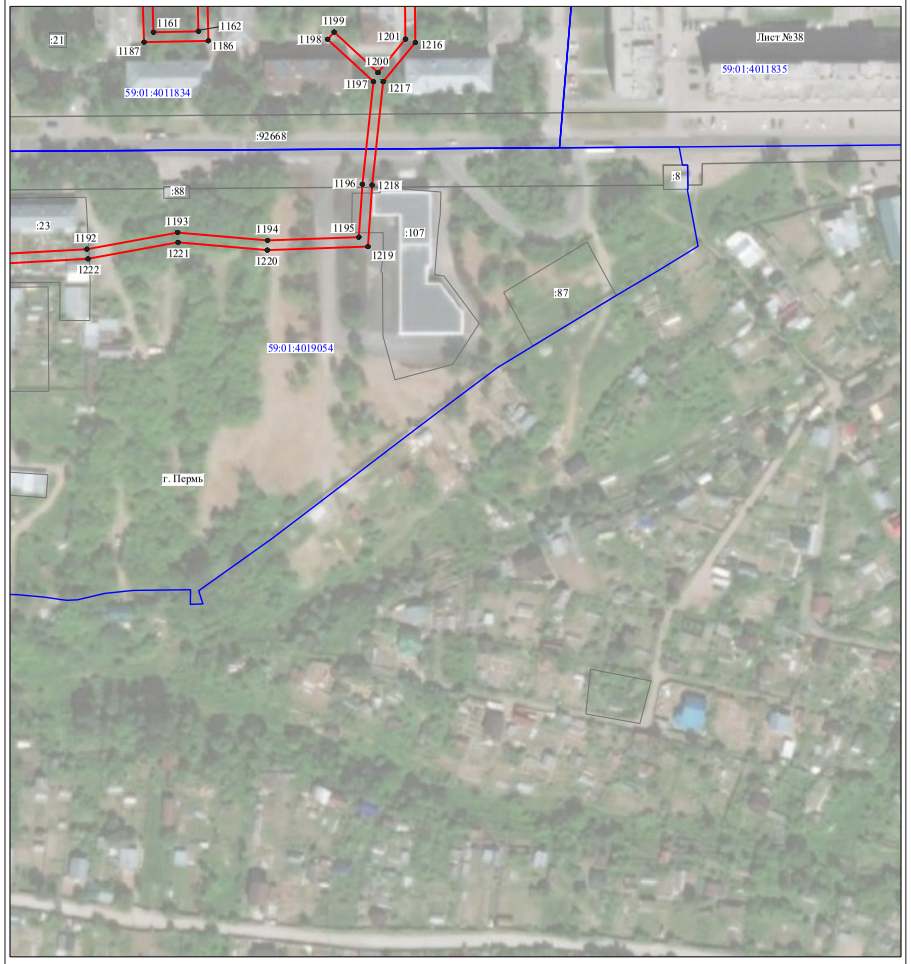

Масштаб 1:2000

Используемые условные знаки и обозначения:

№1	- номер опоры
	- граница публичного сервитута
	- граница кадастрового деления
	- граница населенного пункта
	- граница земельного участка, имеющегося в ЕГРН
	- граница ОКС, имеющаяся в ЕГРН
	- граница охранной зоны, имеющейся в ЕГРН
59:01:4413924:34 :34	- кадастровый номер земельного участка, имеющегося в ЕГРН
59:01:4413924	- номер кадастрового квартала
1 ●	- обозначение характерных точек границ

Схема расположения границ публичного сервитута объекта




Масштаб 1:2000

Используемые условные знаки и обозначения:

№1	- номер опоры
	- граница публичного сервитута
	- граница кадастрового деления
	- граница населенного пункта
	- граница земельного участка, имеющегося в ЕГРН
	- граница ОКС, имеющаяся в ЕГРН
	- граница охранной зоны, имеющейся в ЕГРН
59:01:4413924:34 :34	- кадастровый номер земельного участка, имеющегося в ЕГРН
59:01:4413924	- номер кадастрового квартала
1 ●	- обозначение характерных точек границ

Схема расположения границ публичного сервитута объекта

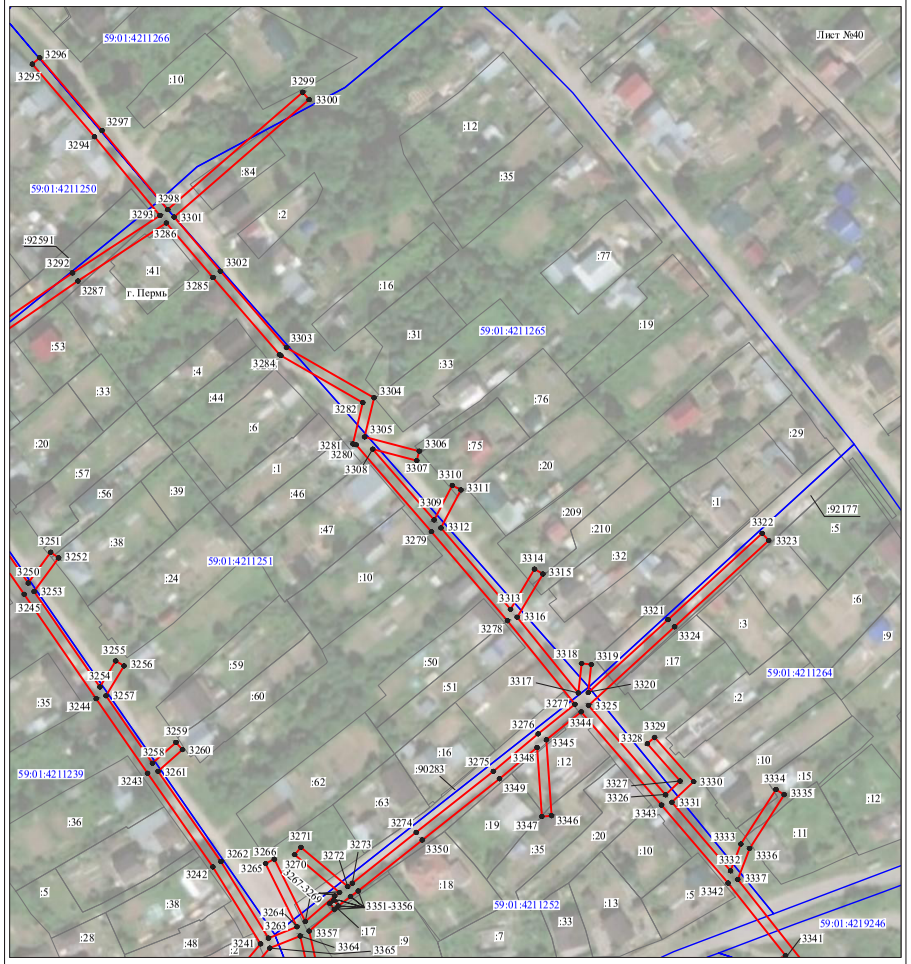

Масштаб 1:2000

Используемые условные знаки и обозначения:

№1	- номер опоры
	- граница публичного сервитута
	- граница кадастрового деления
	- граница населенного пункта
	- граница земельного участка, имеющегося в ЕГРН
	- граница ОКС, имеющаяся в ЕГРН
	- граница охранной зоны, имеющейся в ЕГРН
59:01:4413924:34 :34	- кадастровый номер земельного участка, имеющегося в ЕГРН
59:01:4413924	- номер кадастрового квартала
1 ●	- обозначение характерных точек границ

Схема расположения границ публичного сервитута объекта




Масштаб 1:2000

Используемые условные знаки и обозначения:

№1	- номер опоры
	- граница публичного сервитута
	- граница кадастрового деления
	- граница населенного пункта
	- граница земельного участка, имеющегося в ЕГРН
	- граница ОКС, имеющаяся в ЕГРН
	- граница охранной зоны, имеющейся в ЕГРН
59:01:4413924:34 :34	- кадастровый номер земельного участка, имеющегося в ЕГРН
59:01:4413924	- номер кадастрового квартала
1 ●	- обозначение характерных точек границ

Схема расположения границ публичного сервитута объекта

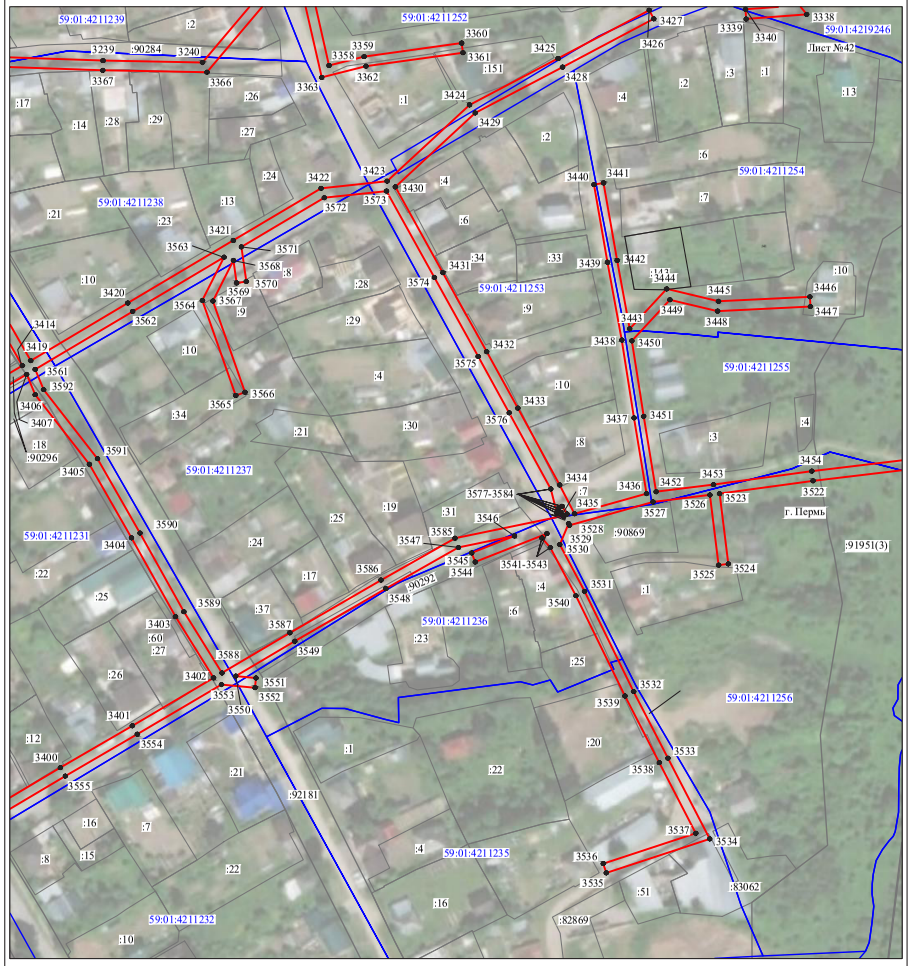


Масштаб 1:2000

Используемые условные знаки и обозначения:

№1	- номер опоры
	- граница публичного сервитута
	- граница кадастрового деления
	- граница населенного пункта
	- граница земельного участка, имеющегося в ЕГРН
	- граница ОКС, имеющаяся в ЕГРН
	- граница охранной зоны, имеющейся в ЕГРН
59:01:4413924:34 :34	- кадастровый номер земельного участка, имеющегося в ЕГРН
59:01:4413924	- номер кадастрового квартала
1 ●	- обозначение характерных точек границ

Схема расположения границ публичного сервитута объекта

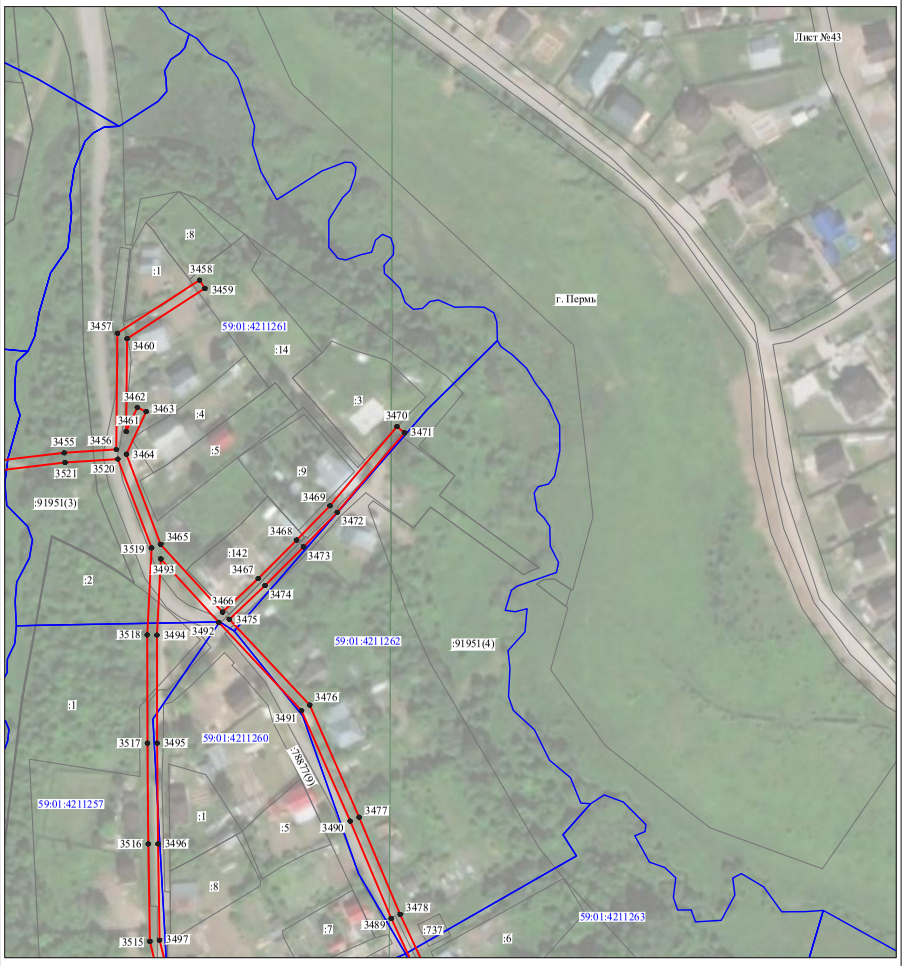


Масштаб 1:2000

Используемые условные знаки и обозначения:

№1	- номер опоры
	- граница публичного сервитута
	- граница кадастрового деления
	- граница населенного пункта
	- граница земельного участка, имеющегося в ЕГРН
	- граница ОКС, имеющаяся в ЕГРН
	- граница охранной зоны, имеющейся в ЕГРН
59:01:4413924:34 :34	- кадастровый номер земельного участка, имеющегося в ЕГРН
59:01:4413924	- номер кадастрового квартала
1 ●	- обозначение характерных точек границ

Схема расположения границ публичного сервитута объекта

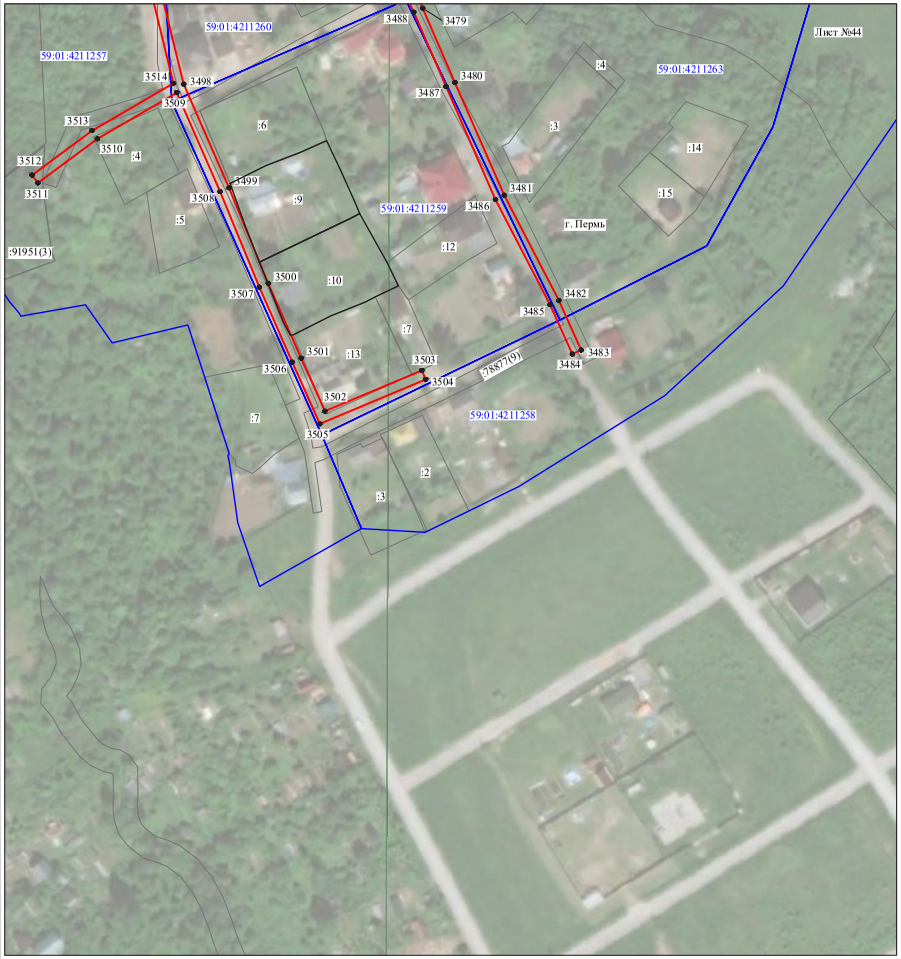


Масштаб 1:2000

Используемые условные знаки и обозначения:

№1	- номер опоры
	- граница публичного сервитута
	- граница кадастрового деления
	- граница населенного пункта
	- граница земельного участка, имеющегося в ЕГРН
	- граница ОКС, имеющаяся в ЕГРН
	- граница охранной зоны, имеющейся в ЕГРН
59:01:4413924:34 :34	- кадастровый номер земельного участка, имеющегося в ЕГРН
59:01:4413924	- номер кадастрового квартала
1	- обозначение характерных точек границ

Схема расположения границ публичного сервитута объекта

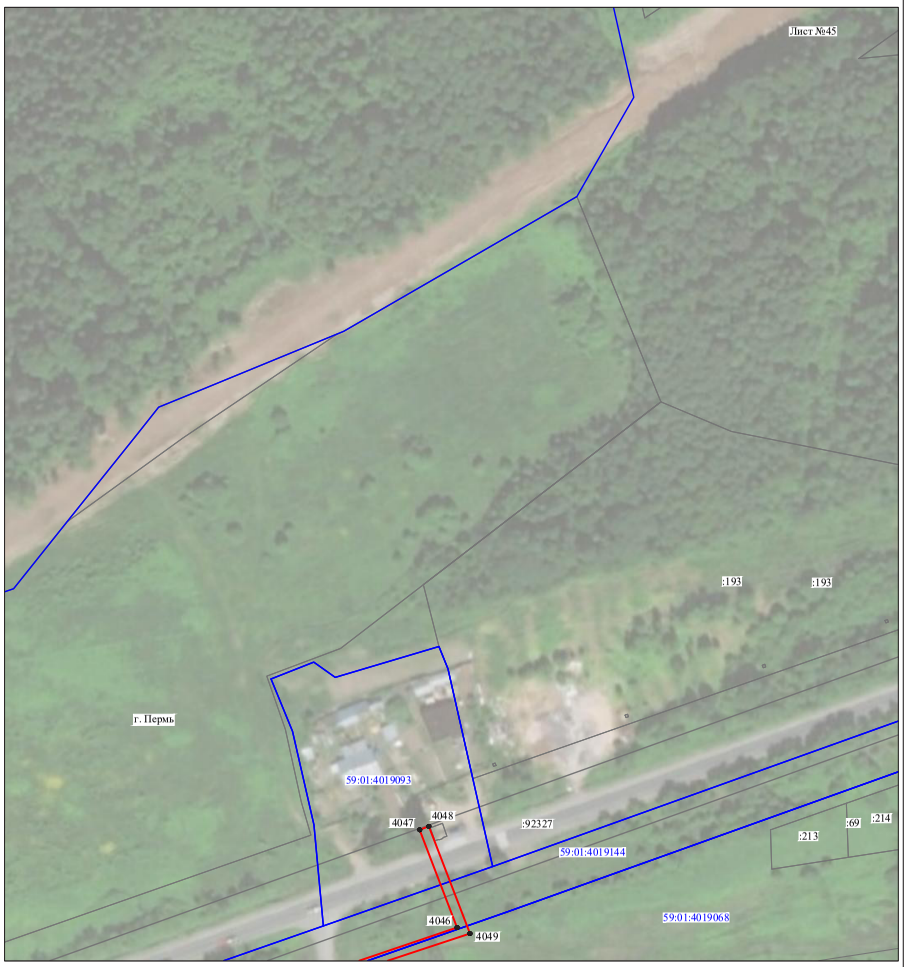


Масштаб 1:2000

Используемые условные знаки и обозначения:

№1	- номер опоры
	- граница публичного сервитута
	- граница кадастрового деления
	- граница населенного пункта
	- граница земельного участка, имеющегося в ЕГРН
	- граница ОКС, имеющаяся в ЕГРН
	- граница охранной зоны, имеющейся в ЕГРН
59:01:4413924:34 :34	- кадастровый номер земельного участка, имеющегося в ЕГРН
59:01:4413924	- номер кадастрового квартала
1	- обозначение характерных точек границ

Схема расположения границ публичного сервитута объекта

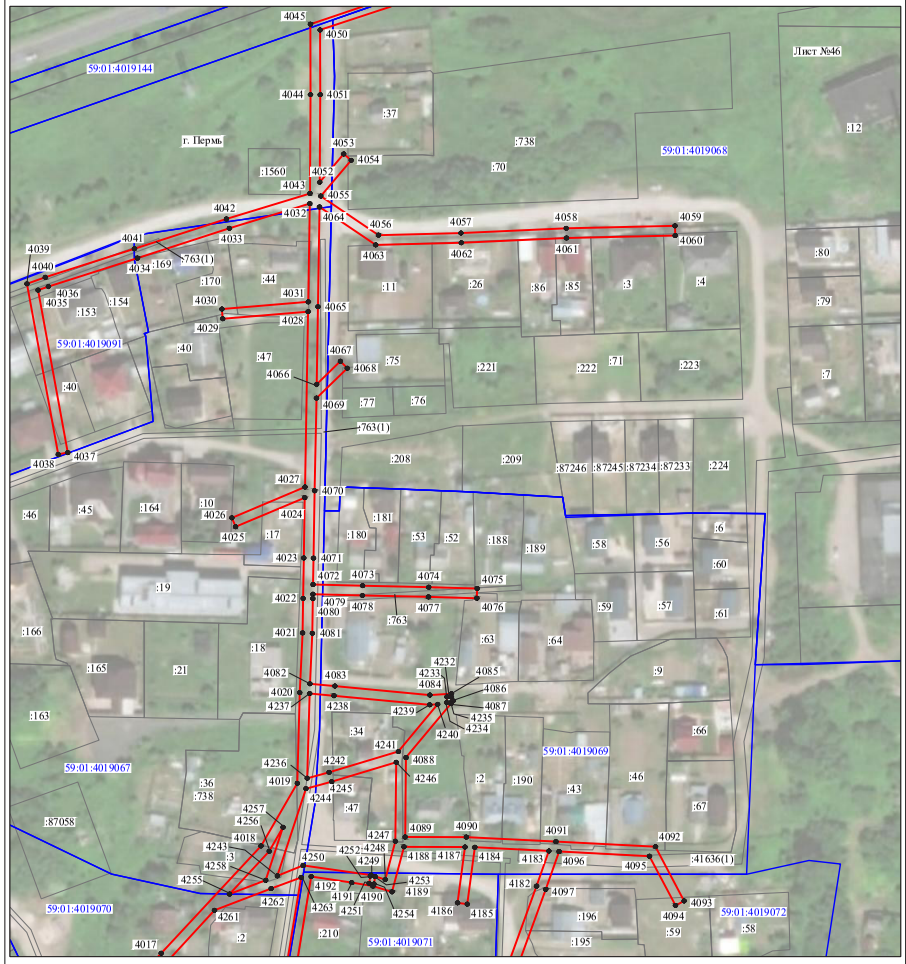


Масштаб 1:2000

Используемые условные знаки и обозначения:

№1	- номер опоры
	- граница публичного сервитута
	- граница кадастрового деления
	- граница населенного пункта
	- граница земельного участка, имеющегося в ЕГРН
	- граница ОКС, имеющаяся в ЕГРН
	- граница охранной зоны, имеющейся в ЕГРН
59:01:4413924:34 :34	- кадастровый номер земельного участка, имеющегося в ЕГРН
59:01:4413924	- номер кадастрового квартала
1 ●	- обозначение характерных точек границ

Схема расположения границ публичного сервитута объекта

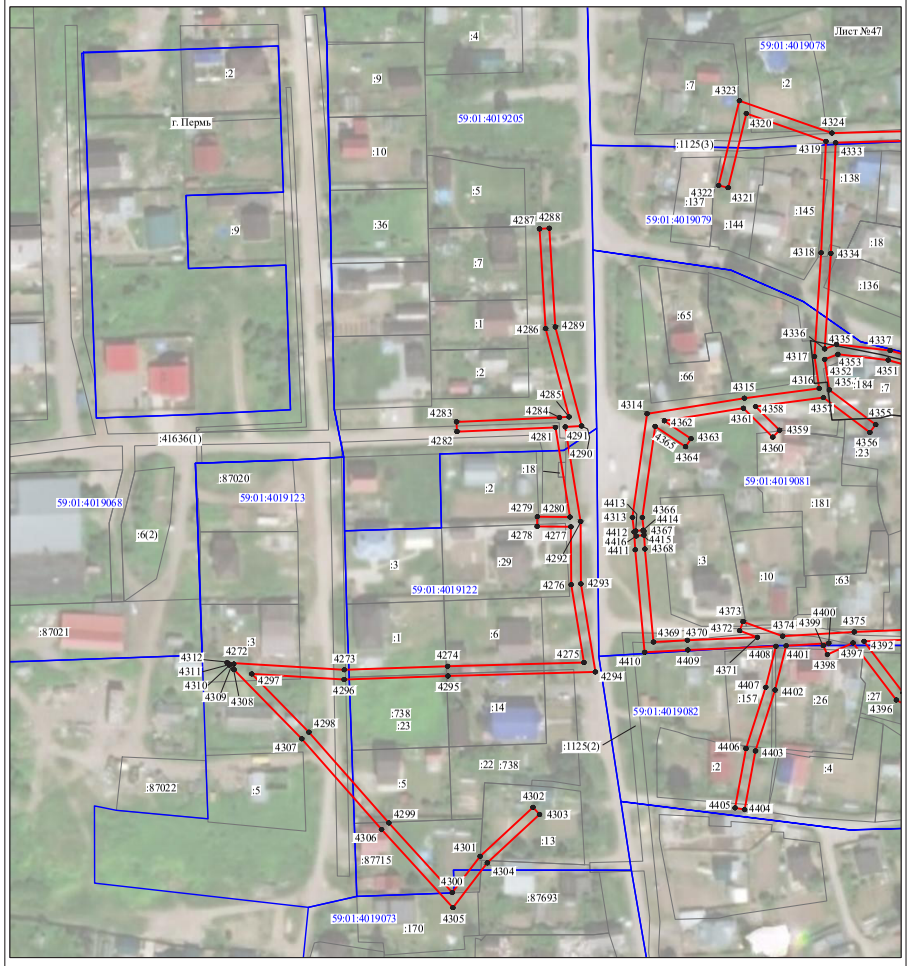


Масштаб 1:2000

Используемые условные знаки и обозначения:

№1	- номер опоры
	- граница публичного сервитута
	- граница кадастрового деления
	- граница населенного пункта
	- граница земельного участка, имеющегося в ЕГРН
	- граница ОКС, имеющаяся в ЕГРН
	- граница охранной зоны, имеющейся в ЕГРН
59:01:4413924:34 :34	- кадастровый номер земельного участка, имеющегося в ЕГРН
59:01:4413924	- номер кадастрового квартала
1 ●	- обозначение характерных точек границ

Схема расположения границ публичного сервитута объекта

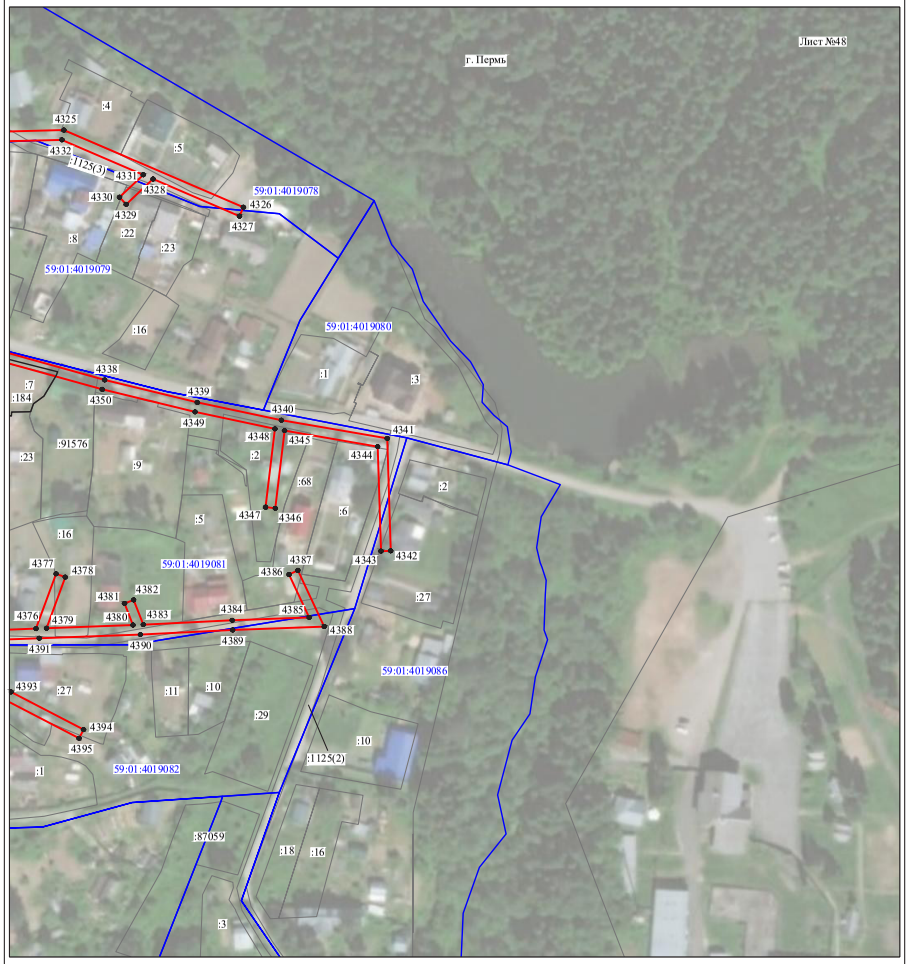


Масштаб 1:2000

Используемые условные знаки и обозначения:

№1	- номер опоры
	- граница публичного сервитута
	- граница кадастрового деления
	- граница населенного пункта
	- граница земельного участка, имеющегося в ЕГРН
	- граница ОКС, имеющаяся в ЕГРН
	- граница охранной зоны, имеющейся в ЕГРН
59:01:4413924:34 :34	- кадастровый номер земельного участка, имеющегося в ЕГРН
59:01:4413924	- номер кадастрового квартала
1	- обозначение характерных точек границ

Схема расположения границ публичного сервитута объекта

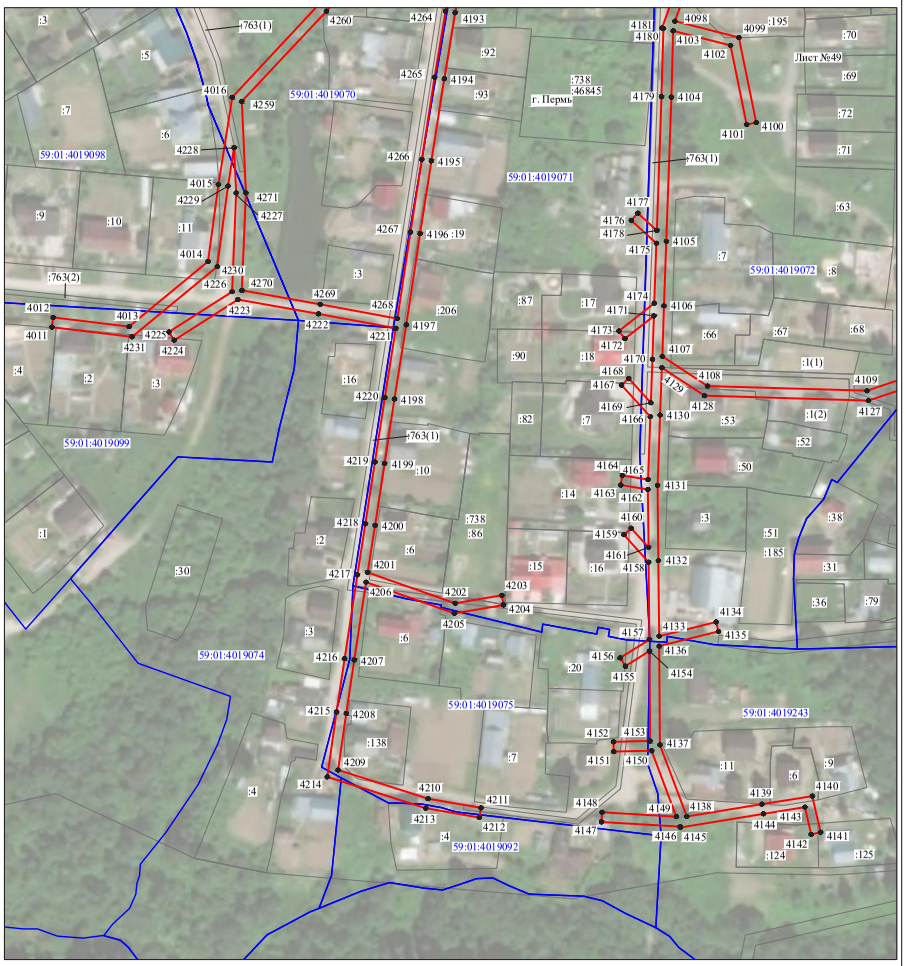

Масштаб 1:2000

Используемые условные знаки и обозначения:

№1	- номер опоры
	- граница публичного сервитута
	- граница кадастрового деления
	- граница населенного пункта
	- граница земельного участка, имеющегося в ЕГРН
	- граница ОКС, имеющаяся в ЕГРН
	- граница охранной зоны, имеющейся в ЕГРН
59:01:4413924:34 :34	- кадастровый номер земельного участка, имеющегося в ЕГРН
59:01:4413924	- номер кадастрового квартала
1	- обозначение характерных точек границ

Схема расположения границ публичного сервитута объекта



Масштаб 1:2000

Используемые условные знаки и обозначения:

№1	- номер опоры
	- граница публичного сервитута
	- граница кадастрового деления
	- граница населенного пункта
	- граница земельного участка, имеющегося в ЕГРН
	- граница ОКС, имеющаяся в ЕГРН
	- граница охранной зоны, имеющейся в ЕГРН
59:01:4413924:34	- кадастровый номер земельного участка, имеющегося в ЕГРН
59:01:4413924	- номер кадастрового квартала
1	- обозначение характерных точек границ

ОПИСАНИЕ МЕСТОПОЛОЖЕНИЯ ГРАНИЦ

Публичный сервитут для размещения объекта электросетевого хозяйства «Электросетевой комплекс Подстанция 110/35/6 кВ «Голованы» (ВЛ 0,4 кВ от КТП 4326, ВЛ 0,4 кВ от КТП 4120, ВЛ 0,4 кВ от КТП 4133)

(наименование объекта, местоположение границ которого описано (далее - объект)

Раздел 1

Сведения об объекте		
№ п/п	Характеристики объекта	Описание характеристик
1	2	3
1	Местоположение объекта	Пермский край, город Пермь
2	Площадь объекта +/- величина погрешности определения площади (Р+/- Дельта Р)	17843 кв.м ± 30 кв.м
3	Иные характеристики объекта	Публичный сервитут для размещения объекта электросетевого хозяйства «Электросетевой комплекс Подстанция 110/35/6 кВ «Голованы» (ВЛ 0,4 кВ от КТП 4326, ВЛ 0,4 кВ от КТП 4120, ВЛ 0,4 кВ от КТП 4133) на срок 49 лет

Раздел 2

Сведения о местоположении границ объекта					
1. Система координат МСК-59, зона 2					
2. Сведения о характерных точках границ объекта					
Обозначение характерных точек границ	Координаты, м		Метод определения координат характерной точки	Средняя квадратическая погрешность положения характерной точки (M_t), м	Описание обозначения точки на местности (при наличии)
	X	Y			
1	2	3	4	5	6
Зона1(1)	–	–	–	–	–
1	530393.65	2242096.28	Метод спутниковых геодезических измерений (определений)	0.10	–
2	530396.21	2242099.35	Метод спутниковых геодезических измерений (определений)	0.10	–
3	530392.24	2242102.67	Метод спутниковых геодезических измерений (определений)	0.10	–
4	530387.04	2242107.78	Метод спутниковых геодезических измерений (определений)	0.10	–
5	530388.71	2242108.72	Метод спутниковых геодезических измерений (определений)	0.10	–
6	530400.20	2242126.93	Метод спутниковых геодезических измерений (определений)	0.10	–
7	530408.05	2242139.07	Метод спутниковых геодезических измерений (определений)	0.10	–
8	530411.94	2242145.05	Метод спутниковых геодезических измерений (определений)	0.10	–
9	530412.73	2242146.22	Метод спутниковых геодезических измерений (определений)	0.10	–
10	530409.37	2242148.39	Метод спутниковых геодезических измерений (определений)	0.10	–
11	530408.26	2242146.76	Метод спутниковых геодезических измерений (определений)	0.10	–
12	530396.83	2242129.08	Метод спутниковых геодезических измерений (определений)	0.10	–
13	530385.87	2242111.71	Метод спутниковых геодезических измерений (определений)	0.10	–
14	530383.71	2242110.49	Метод спутниковых геодезических измерений (определений)	0.10	–
15	530357.46	2242124.28	Метод спутниковых геодезических измерений (определений)	0.10	–
16	530333.24	2242136.52	Метод спутниковых геодезических измерений (определений)	0.10	–
17	530356.04	2242167.30	Метод спутниковых геодезических измерений (определений)	0.10	–
18	530352.87	2242169.73	Метод спутниковых геодезических измерений (определений)	0.10	–
19	530329.07	2242137.57	Метод спутниковых геодезических измерений (определений)	0.10	–
20	530309.84	2242132.99	Метод спутниковых геодезических измерений (определений)	0.10	–
21	530305.28	2242153.75	Метод спутниковых геодезических измерений (определений)	0.10	–
22	530299.92	2242177.53	Метод спутниковых геодезических измерений (определений)	0.10	–
23	530296.04	2242176.62	Метод спутниковых геодезических измерений (определений)	0.10	–
24	530301.37	2242152.88	Метод спутниковых геодезических измерений (определений)	0.10	–
25	530305.91	2242132.09	Метод спутниковых геодезических измерений (определений)	0.10	–
26	530284.49	2242127.24	Метод спутниковых геодезических измерений (определений)	0.10	–
27	530250.80	2242119.71	Метод спутниковых геодезических измерений (определений)	0.10	–
28	530243.03	2242159.59	Метод спутниковых геодезических измерений (определений)	0.10	–
29	530239.09	2242158.75	Метод спутниковых геодезических измерений (определений)	0.10	–
30	530246.91	2242118.84	Метод спутниковых геодезических измерений (определений)	0.10	–
31	530220.48	2242112.86	Метод спутниковых геодезических измерений (определений)	0.10	–
32	530192.09	2242106.38	Метод спутниковых геодезических измерений (определений)	0.10	–
33	530180.81	2242102.73	Метод спутниковых геодезических измерений (определений)	0.10	–
34	530170.65	2242148.95	Метод спутниковых геодезических измерений (определений)	0.10	–
35	530184.16	2242159.88	Метод спутниковых геодезических измерений (определений)	0.10	–
36	530181.71	2242163.05	Метод спутниковых геодезических измерений (определений)	0.10	–
37	530169.66	2242153.27	Метод спутниковых геодезических измерений (определений)	0.10	–
38	530159.71	2242196.91	Метод спутниковых геодезических измерений (определений)	0.10	–
39	530174.58	2242200.18	Метод спутниковых геодезических измерений (определений)	0.10	–
40	530203.15	2242206.16	Метод спутниковых геодезических измерений (определений)	0.10	–
41	530207.33	2242196.71	Метод спутниковых геодезических измерений (определений)	0.10	–
42	530211.02	2242198.35	Метод спутниковых геодезических измерений (определений)	0.10	–
43	530207.11	2242207.04	Метод спутниковых геодезических измерений (определений)	0.10	–
44	530245.74	2242215.05	Метод спутниковых геодезических измерений (определений)	0.10	–
45	530244.90	2242218.96	Метод спутниковых геодезических измерений (определений)	0.10	–
46	530203.90	2242210.40	Метод спутниковых геодезических измерений (определений)	0.10	–
47	530173.74	2242204.09	Метод спутниковых геодезических измерений (определений)	0.10	–
48	530158.80	2242200.81	Метод спутниковых геодезических измерений (определений)	0.10	–
49	530154.50	2242218.48	Метод спутниковых геодезических измерений (определений)	0.10	–
50	530147.46	2242248.68	Метод спутниковых геодезических измерений (определений)	0.10	–
51	530138.92	2242283.97	Метод спутниковых геодезических измерений (определений)	0.10	–
52	530135.05	2242282.95	Метод спутниковых геодезических измерений (определений)	0.10	–
53	530143.58	2242247.76	Метод спутниковых геодезических измерений (определений)	0.10	–
54	530150.61	2242217.55	Метод спутниковых геодезических измерений (определений)	0.10	–
55	530155.08	2242199.16	Метод спутниковых геодезических измерений (определений)	0.10	–
56	530137.65	2242184.34	Метод спутниковых геодезических измерений (определений)	0.10	–
57	530106.25	2242177.40	Метод спутниковых геодезических измерений (определений)	0.10	–
58	530106.96	2242173.43	Метод спутниковых геодезических измерений (определений)	0.10	–
59	530139.42	2242180.62	Метод спутниковых геодезических измерений (определений)	0.10	–
60	530156.09	2242194.81	Метод спутниковых геодезических измерений (определений)	0.10	–
61	530166.48	2242149.28	Метод спутниковых геодезических измерений (определений)	0.10	–
62	530177.00	2242101.65	Метод спутниковых геодезических измерений (определений)	0.10	–
63	530134.63	2242093.29	Метод спутниковых геодезических измерений (определений)	0.10	–
64	530129.17	2242118.97	Метод спутниковых геодезических измерений (определений)	0.10	–
65	530111.92	2242108.67	Метод спутниковых геодезических измерений (определений)	0.10	–
66	530113.79	2242105.17	Метод спутниковых геодезических измерений (определений)	0.10	–
67	530126.41	2242112.68	Метод спутниковых геодезических измерений (определений)	0.10	–
68	530130.67	2242092.38	Метод спутниковых геодезических измерений (определений)	0.10	–
69	530099.82	2242085.09	Метод спутниковых геодезических измерений (определений)	0.10	–
70	530048.21	2242073.61	Метод спутниковых геодезических измерений (определений)	0.10	–
71	530017.34	2242066.45	Метод спутниковых геодезических измерений (определений)	0.10	–
72	530006.93	2242105.32	Метод спутниковых геодезических измерений (определений)	0.10	–
73	529997.47	2242149.59	Метод спутниковых геодезических измерений (определений)	0.10	–
74	529993.56	2242148.76	Метод спутниковых геодезических измерений (определений)	0.10	–
75	530003.06	2242104.29	Метод спутниковых геодезических измерений (определений)	0.10	–
76	530014.48	2242061.67	Метод спутниковых геодезических измерений (определений)	0.10	–
77	530049.10	2242069.71	Метод спутниковых геодезических измерений (определений)	0.10	–
78	530097.78	2242080.54	Метод спутниковых геодезических измерений (определений)	0.10	–
79	530094.88	2242064.32	Метод спутниковых геодезических измерений (определений)	0.10	–
80	530098.80	2242063.67	Метод спутниковых геодезических измерений (определений)	0.10	–
81	530101.98	2242081.53	Метод спутниковых геодезических измерений (определений)	0.10	–
82	530131.56	2242088.44	Метод спутниковых геодезических измерений (определений)	0.10	–
83	530135.90	2242068.88	Метод спутниковых геодезических измерений (определений)	0.10	–
84	530139.88	2242069.60	Метод спутниковых геодезических измерений (определений)	0.10	–
85	530135.41	2242089.37	Метод спутниковых геодезических измерений (определений)	0.10	–
86	530177.88	2242097.82	Метод спутниковых геодезических измерений (определений)	0.10	–
87	530188.19	2242051.53	Метод спутниковых геодезических измерений (определений)	0.10	–
88	530193.30	2242027.36	Метод спутниковых геодезических измерений (определений)	0.10	–
89	530187.75	2242025.96	Метод спутниковых геодезических измерений (определений)	0.10	–
90	530151.77	2242017.81	Метод спутниковых геодезических измерений (определений)	0.10	–
91	530106.87	2242007.59	Метод спутниковых геодезических измерений (определений)	0.10	–
92	530062.67	2241997.92	Метод спутниковых геодезических измерений (определений)	0.10	–
93	530072.98	2241953.81	Метод спутниковых геодезических измерений (определений)	0.10	–
94	530079.55	2241923.70	Метод спутниковых геодезических измерений (определений)	0.10	–
95	530083.47	2241924.49	Метод спутниковых геодезических измерений (определений)	0.10	–
96	530076.88	2241954.70	Метод спутниковых геодезических измерений (определений)	0.10	–
97	530067.49	2241994.88	Метод спутниковых геодезических измерений (определений)	0.10	–
98	530107.74	2242003.69	Метод спутниковых геодезических измерений (определений)	0.10	–
99	530153.46	2242014.09	Метод спутниковых геодезических измерений (определений)	0.10	–
100	530188.69	2242022.07	Метод спутниковых геодезических измерений (определений)	0.10	–
101	530194.16	2242023.46	Метод спутниковых геодезических измерений (определений)	0.10	–
102	530198.90	2242003.11	Метод спутниковых геодезических измерений (определений)	0.10	–
103	530210.49	2241952.27	Метод спутниковых геодезических измерений (определений)	0.10	–
104	530214.39	2241953.07	Метод спутниковых геодезических измерений (определений)	0.10	–
105	530202.67	2242004.59	Метод спутниковых геодезических измерений (определений)	0.10	–
106	530197.59	2242026.31	Метод спутниковых геодезических измерений (определений)	0.10	–
107	530192.11	2242052.36	Метод спутниковых геодезических измерений (определений)	0.10	–
108	530181.73	2242098.81	Метод спутниковых геодезических измерений (определений)	0.10	–
109	530193.16	2242102.52	Метод спутниковых геодезических измерений (определений)	0.10	–
110	530221.37	2242108.96	Метод спутниковых геодезических измерений (определений)	0.10	–
111	530249.67	2242115.38	Метод спутниковых геодезических измерений (определений)	0.10	–
112	530285.37	2242123.34	Метод спутниковых геодезических измерений (определений)	0.10	–
113	530308.75	2242128.63	Метод спутниковых геодезических измерений (определений)	0.10	–
114	530329.98	2242133.68	Метод спутниковых геодезических измерений (определений)	0.10	–


115	530354.70	2242121.21	Метод спутниковых геодезических измерений (определений)	0.10	–
116	530382.55	2242106.58	Метод спутниковых геодезических измерений (определений)	0.10	–
117	530389.55	2242099.70	Метод спутниковых геодезических измерений (определений)	0.10	–
1	530393.65	2242096.28	Метод спутниковых геодезических измерений (определений)	0.10	–
Зона1(2)	–	–	–	–	–
118	530129.29	2242281.46	Метод спутниковых геодезических измерений (определений)	0.10	–
119	530125.27	2242281.28	Метод спутниковых геодезических измерений (определений)	0.10	–
120	530128.49	2242248.24	Метод спутниковых геодезических измерений (определений)	0.10	–
121	530088.25	2242229.65	Метод спутниковых геодезических измерений (определений)	0.10	–
122	530048.56	2242210.74	Метод спутниковых геодезических измерений (определений)	0.10	–
123	529985.29	2242203.60	Метод спутниковых геодезических измерений (определений)	0.10	–
124	529948.69	2242192.11	Метод спутниковых геодезических измерений (определений)	0.10	–
125	529916.24	2242180.46	Метод спутниковых геодезических измерений (определений)	0.10	–
126	529887.82	2242171.59	Метод спутниковых геодезических измерений (определений)	0.10	–
127	529887.59	2242159.98	Метод спутниковых геодезических измерений (определений)	0.10	–
128	529861.08	2242155.28	Метод спутниковых геодезических измерений (определений)	0.10	–
129	529831.89	2242150.44	Метод спутниковых геодезических измерений (определений)	0.10	–
130	529832.49	2242146.48	Метод спутниковых геодезических измерений (определений)	0.10	–
131	529861.76	2242151.34	Метод спутниковых геодезических измерений (определений)	0.10	–
132	529891.52	2242156.62	Метод спутниковых геодезических измерений (определений)	0.10	–
133	529891.76	2242168.63	Метод спутниковых геодезических измерений (определений)	0.10	–
134	529914.17	2242175.57	Метод спутниковых геодезических измерений (определений)	0.10	–
135	529908.96	2242153.53	Метод спутниковых геодезических измерений (определений)	0.10	–
136	529905.69	2242138.35	Метод спутниковых геодезических измерений (определений)	0.10	–
137	529865.48	2242124.34	Метод спутниковых геодезических измерений (определений)	0.10	–
138	529830.23	2242117.77	Метод спутниковых геодезических измерений (определений)	0.10	–
139	529830.97	2242113.84	Метод спутниковых геодезических измерений (определений)	0.10	–
140	529866.51	2242120.46	Метод спутниковых геодезических измерений (определений)	0.10	–
141	529909.13	2242135.31	Метод спутниковых геодезических измерений (определений)	0.10	–
142	529912.86	2242152.65	Метод спутниковых геодезических измерений (определений)	0.10	–
143	529918.53	2242177.04	Метод спутниковых геодезических измерений (определений)	0.10	–
144	529949.96	2242188.32	Метод спутниковых геодезических измерений (определений)	0.10	–
145	529986.12	2242199.67	Метод спутниковых геодезических измерений (определений)	0.10	–
146	530047.30	2242206.61	Метод спутниковых геодезических измерений (определений)	0.10	–
147	530049.86	2242182.76	Метод спутниковых геодезических измерений (определений)	0.10	–
148	530057.46	2242160.32	Метод спутниковых геодезических измерений (определений)	0.10	–
149	530061.28	2242161.60	Метод спутниковых геодезических измерений (определений)	0.10	–
150	530053.79	2242183.62	Метод спутниковых геодезических измерений (определений)	0.10	–
151	530051.22	2242207.60	Метод спутниковых геодезических измерений (определений)	0.10	–
152	530089.95	2242226.03	Метод спутниковых геодезических измерений (определений)	0.10	–
153	530132.75	2242245.80	Метод спутниковых геодезических измерений (определений)	0.10	–
118	530129.29	2242281.46	Метод спутниковых геодезических измерений (определений)	0.10	–
Зона1(3)	–	–	–	–	–
154	530088.48	2241897.08	Метод спутниковых геодезических измерений (определений)	0.10	–
155	530087.56	2241900.97	Метод спутниковых геодезических измерений (определений)	0.10	–
156	530043.57	2241890.62	Метод спутниковых геодезических измерений (определений)	0.10	–
157	529997.65	2241880.12	Метод спутниковых геодезических измерений (определений)	0.10	–
158	529993.85	2241889.31	Метод спутниковых геодезических измерений (определений)	0.10	–
159	530013.14	2241894.18	Метод спутниковых геодезических измерений (определений)	0.10	–
160	530031.77	2241898.84	Метод спутниковых геодезических измерений (определений)	0.10	–
161	530023.03	2241934.86	Метод спутниковых геодезических измерений (определений)	0.10	–
162	530014.83	2241966.15	Метод спутниковых геодезических измерений (определений)	0.10	–
163	530009.74	2241992.07	Метод спутниковых геодезических измерений (определений)	0.10	–
164	530005.81	2241991.32	Метод спутниковых геодезических измерений (определений)	0.10	–
165	530010.93	2241965.27	Метод спутниковых геодезических измерений (определений)	0.10	–
166	530019.15	2241933.88	Метод спутниковых геодезических измерений (определений)	0.10	–
167	530026.95	2241901.76	Метод спутниковых геодезических измерений (определений)	0.10	–
168	530012.16	2241898.06	Метод спутниковых геодезических измерений (определений)	0.10	–
169	529988.37	2241892.05	Метод спутниковых геодезических измерений (определений)	0.10	–
170	529993.70	2241879.21	Метод спутниковых геодезических измерений (определений)	0.10	–
171	529946.68	2241868.46	Метод спутниковых геодезических измерений (определений)	0.10	–
172	529939.52	2241885.07	Метод спутниковых геодезических измерений (определений)	0.10	–
173	529931.31	2241931.97	Метод спутниковых геодезических измерений (определений)	0.10	–
174	529922.68	2241973.21	Метод спутниковых геодезических измерений (определений)	0.10	–
175	529913.88	2242015.48	Метод спутниковых геодезических измерений (определений)	0.10	–
176	529909.74	2242038.76	Метод спутниковых геодезических измерений (определений)	0.10	–
177	529875.01	2242036.36	Метод спутниковых геодезических измерений (определений)	0.10	–
178	529848.02	2242029.50	Метод спутниковых геодезических измерений (определений)	0.10	–
179	529848.89	2242025.60	Метод спутниковых геодезических измерений (определений)	0.10	–
180	529875.65	2242032.38	Метод спутниковых геодезических измерений (определений)	0.10	–
181	529906.44	2242034.52	Метод спутниковых геодезических измерений (определений)	0.10	–
182	529909.99	2242014.50	Метод спутниковых геодезических измерений (определений)	0.10	–
183	529898.19	2241995.35	Метод спутниковых геодезических измерений (определений)	0.10	–
184	529901.66	2241993.35	Метод спутниковых геодезических измерений (определений)	0.10	–
185	529911.32	2242008.54	Метод спутниковых геодезических измерений (определений)	0.10	–
186	529919.26	2241970.21	Метод спутниковых геодезических измерений (определений)	0.10	–
187	529907.21	2241959.52	Метод спутниковых геодезических измерений (определений)	0.10	–
188	529909.94	2241956.60	Метод спутниковых геодезических измерений (определений)	0.10	–
189	529920.17	2241965.67	Метод спутниковых геодезических измерений (определений)	0.10	–
190	529927.39	2241931.22	Метод спутниковых геодезических измерений (определений)	0.10	–
191	529935.66	2241883.92	Метод спутниковых геодезических измерений (определений)	0.10	–
192	529942.71	2241867.63	Метод спутниковых геодезических измерений (определений)	0.10	–
193	529896.92	2241857.48	Метод спутниковых геодезических измерений (определений)	0.10	–
194	529903.64	2241870.05	Метод спутниковых геодезических измерений (определений)	0.10	–
195	529900.13	2241871.97	Метод спутниковых геодезических измерений (определений)	0.10	–
196	529891.64	2241856.41	Метод спутниковых геодезических измерений (определений)	0.10	–
197	529826.51	2241842.09	Метод спутниковых геодезических измерений (определений)	0.10	–
198	529771.78	2241829.34	Метод спутниковых геодезических измерений (определений)	0.10	–
199	529769.88	2241829.05	Метод спутниковых геодезических измерений (определений)	0.10	–
200	529770.48	2241825.09	Метод спутниковых геодезических измерений (определений)	0.10	–
201	529772.54	2241825.40	Метод спутниковых геодезических измерений (определений)	0.10	–
202	529827.39	2241838.19	Метод спутниковых геодезических измерений (определений)	0.10	–
203	529894.28	2241852.89	Метод спутниковых геодезических измерений (определений)	0.10	–
204	529936.64	2241862.15	Метод спутниковых геодезических измерений (определений)	0.10	–
205	529930.96	2241858.03	Метод спутниковых геодезических измерений (определений)	0.10	–
206	529938.68	2241825.50	Метод спутниковых геодезических измерений (определений)	0.10	–
207	529941.77	2241798.50	Метод спутниковых геодезических измерений (определений)	0.10	–
208	529945.73	2241799.03	Метод спутниковых геодезических измерений (определений)	0.10	–
209	529942.63	2241826.19	Метод спутниковых геодезических измерений (определений)	0.10	–
210	529935.48	2241856.36	Метод спутниковых геодезических измерений (определений)	0.10	–
211	529946.37	2241864.29	Метод спутниковых геодезических измерений (определений)	0.10	–
212	529999.20	2241876.37	Метод спутниковых геодезических измерений (определений)	0.10	–
213	530044.48	2241886.72	Метод спутниковых геодезических измерений (определений)	0.10	–
154	530088.48	2241897.08	Метод спутниковых геодезических измерений (определений)	0.10	–
Зона1(4)	–	–	–	–	–
214	529765.94	2241824.11	Метод спутниковых геодезических измерений (определений)	0.10	–
215	529767.03	2241827.95	Метод спутниковых геодезических измерений (определений)	0.10	–
216	529763.55	2241828.94	Метод спутниковых геодезических измерений (определений)	0.10	–
217	529762.65	2241829.04	Метод спутниковых геодезических измерений (определений)	0.10	–
218	529757.38	2241827.04	Метод спутниковых геодезических измерений (определений)	0.10	–
219	529757.53	2241829.61	Метод спутниковых геодезических измерений (определений)	0.10	–
220	529748.80	2241869.28	Метод спутниковых геодезических измерений (определений)	0.10	–
221	529741.18	2241901.58	Метод спутниковых геодезических измерений (определений)	0.10	–
222	529733.14	2241935.45	Метод спутниковых геодезических измерений (определений)	0.10	–
223	529726.16	2241961.26	Метод спутниковых геодезических измерений (определений)	0.10	–
224	529719.69	2241987.84	Метод спутниковых геодезических измерений (определений)	0.10	–
225	529713.37	2242014.29	Метод спутниковых геодезических измерений (определений)	0.10	–
226	529708.89	2242032.98	Метод спутниковых геодезических измерений (определений)	0.10	–
227	529717.29	2242030.13	Метод спутниковых геодезических измерений (определений)	0.10	–
228	529743.25	2242018.86	Метод спутниковых геодезических измерений (определений)	0.10	–
229	529772.50	2242025.88	Метод спутниковых геодезических измерений (определений)	0.10	–
230	529798.04	2242031.30	Метод спутниковых геодезических измерений (определений)	0.10	–
231	529796.29	2241997.93	Метод спутниковых геодезических измерений (определений)	0.10	–
232	529800.28	2241997.69	Метод спутниковых геодезических измерений (определений)	0.10	–
233	529802.05	2242032.11	Метод спутниковых геодезических измерений (определений)	0.10	–
234	529825.00	2242036.60	Метод спутниковых геодезических измерений (определений)	0.10	–
235	529824.21	2242040.52	Метод спутниковых геодезических измерений (определений)	0.10	–
236	529799.79	2242035.75	Метод спутниковых геодезических измерений (определений)	0.10	–
237	529771.62	2242029.78	Метод спутниковых геодезических измерений (определений)	0.10	–
238	529743.62	2242023.06	Метод спутниковых геодезических измерений (определений)	0.10	–
239	529718.73	2242033.86	Метод спутниковых геодезических измерений (определений)	0.10	–
240	529707.80	2242037.57	Метод спутниковых геодезических измерений (определений)	0.10	–
241	529698.92	2242074.34	Метод спутниковых геодезических измерений (определений)	0.10	–
242	529692.42	2242101.93	Метод спутниковых геодезических измерений (определений)	0.10	–

243	529683.82	2242138.00	Метод спутниковых геодезических измерений (определений)	0.10	–
244	529679.91	2242137.15	Метод спутниковых геодезических измерений (определений)	0.10	–
245	529688.53	2242101.01	Метод спутниковых геодезических измерений (определений)	0.10	–
246	529695.03	2242073.40	Метод спутниковых геодезических измерений (определений)	0.10	–
247	529703.31	2242039.12	Метод спутниковых геодезических измерений (определений)	0.10	–
248	529709.48	2242013.36	Метод спутниковых геодезических измерений (определений)	0.10	–
249	529715.80	2241986.90	Метод спутниковых геодезических измерений (определений)	0.10	–
250	529722.29	2241960.26	Метод спутниковых геодезических измерений (определений)	0.10	–
251	529728.79	2241936.21	Метод спутниковых геодезических измерений (определений)	0.10	–
252	529683.15	2241926.79	Метод спутниковых геодезических измерений (определений)	0.10	–
253	529683.92	2241922.86	Метод спутниковых геодезических измерений (определений)	0.10	–
254	529710.76	2241928.49	Метод спутниковых геодезических измерений (определений)	0.10	–
255	529724.93	2241931.40	Метод спутниковых геодезических измерений (определений)	0.10	–
256	529712.59	2241919.45	Метод спутниковых геодезических измерений (определений)	0.10	–
257	529715.46	2241916.67	Метод спутниковых геодезических измерений (определений)	0.10	–
258	529730.13	2241930.81	Метод спутниковых геодезических измерений (определений)	0.10	–
259	529737.29	2241900.66	Метод спутниковых геодезических измерений (определений)	0.10	–
260	529744.90	2241868.38	Метод спутниковых геодезических измерений (определений)	0.10	–
261	529752.68	2241833.07	Метод спутниковых геодезических измерений (определений)	0.10	–
262	529747.99	2241842.07	Метод спутниковых геодезических измерений (определений)	0.10	–
263	529744.43	2241840.25	Метод спутниковых геодезических измерений (определений)	0.10	–
264	529752.20	2241825.47	Метод спутниковых геодезических измерений (определений)	0.10	–
265	529723.02	2241819.18	Метод спутниковых геодезических измерений (определений)	0.10	–
266	529712.36	2241833.69	Метод спутниковых геодезических измерений (определений)	0.10	–
267	529709.15	2241831.31	Метод спутниковых геодезических измерений (определений)	0.10	–
268	529718.84	2241818.17	Метод спутниковых геодезических измерений (определений)	0.10	–
269	529680.07	2241809.10	Метод спутниковых геодезических измерений (определений)	0.10	–
270	529661.63	2241816.52	Метод спутниковых геодезических измерений (определений)	0.10	–
271	529660.17	2241812.80	Метод спутниковых геодезических измерений (определений)	0.10	–
272	529673.09	2241807.57	Метод спутниковых геодезических измерений (определений)	0.10	–
273	529621.13	2241795.73	Метод спутниковых геодезических измерений (определений)	0.10	–
274	529584.16	2241787.36	Метод спутниковых геодезических измерений (определений)	0.10	–
275	529578.86	2241811.23	Метод спутниковых геодезических измерений (определений)	0.10	–
276	529573.41	2241832.62	Метод спутниковых геодезических измерений (определений)	0.10	–
277	529590.06	2241840.83	Метод спутниковых геодезических измерений (определений)	0.10	–
278	529610.20	2241845.58	Метод спутниковых геодезических измерений (определений)	0.10	–
279	529631.00	2241850.80	Метод спутниковых геодезических измерений (определений)	0.10	–
280	529663.24	2241872.83	Метод спутниковых геодезических измерений (определений)	0.10	–
281	529656.55	2241901.48	Метод спутниковых геодезических измерений (определений)	0.10	–
282	529647.37	2241918.41	Метод спутниковых геодезических измерений (определений)	0.10	–
283	529643.85	2241916.50	Метод спутниковых геодезических измерений (определений)	0.10	–
284	529652.78	2241900.05	Метод спутниковых геодезических измерений (определений)	0.10	–
285	529658.72	2241874.59	Метод спутниковых геодезических измерений (определений)	0.10	–
286	529631.78	2241856.18	Метод спутниковых геодезических измерений (определений)	0.10	–
287	529629.18	2241878.97	Метод спутниковых геодезических измерений (определений)	0.10	–
288	529625.21	2241878.51	Метод спутниковых геодезических измерений (определений)	0.10	–
289	529627.98	2241854.17	Метод спутниковых геодезических измерений (определений)	0.10	–
290	529609.26	2241849.47	Метод спутниковых геодезических измерений (определений)	0.10	–
291	529588.70	2241844.61	Метод спутниковых геодезических измерений (определений)	0.10	–
292	529572.45	2241836.61	Метод спутниковых геодезических измерений (определений)	0.10	–
293	529566.79	2241861.09	Метод спутниковых геодезических измерений (определений)	0.10	–
294	529560.01	2241886.94	Метод спутниковых геодезических измерений (определений)	0.10	–
295	529553.23	2241913.25	Метод спутниковых геодезических измерений (определений)	0.10	–
296	529546.53	2241938.81	Метод спутниковых геодезических измерений (определений)	0.10	–
297	529540.44	2241963.70	Метод спутниковых геодезических измерений (определений)	0.10	–
298	529532.94	2241990.78	Метод спутниковых геодезических измерений (определений)	0.10	–
299	529517.13	2241987.73	Метод спутниковых геодезических измерений (определений)	0.10	–
300	529509.78	2241985.31	Метод спутниковых геодезических измерений (определений)	0.10	–
301	529510.99	2241981.50	Метод спутниковых геодезических измерений (определений)	0.10	–
302	529518.14	2241983.85	Метод спутниковых геодезических измерений (определений)	0.10	–
303	529530.06	2241986.15	Метод спутниковых геодезических измерений (определений)	0.10	–
304	529536.56	2241962.69	Метод спутниковых геодезических измерений (определений)	0.10	–
305	529542.65	2241937.83	Метод спутниковых геодезических измерений (определений)	0.10	–
306	529549.36	2241912.25	Метод спутниковых геодезических измерений (определений)	0.10	–
307	529555.68	2241887.72	Метод спутниковых геодезических измерений (определений)	0.10	–
308	529528.29	2241878.84	Метод спутниковых геодезических измерений (определений)	0.10	–
309	529499.04	2241868.61	Метод спутниковых геодезических измерений (определений)	0.10	–
310	529475.59	2241863.98	Метод спутниковых геодезических измерений (определений)	0.10	–
311	529448.21	2241854.38	Метод спутниковых геодезических измерений (определений)	0.10	–
312	529419.66	2241847.93	Метод спутниковых геодезических измерений (определений)	0.10	–
313	529420.49	2241844.02	Метод спутниковых геодезических измерений (определений)	0.10	–
314	529449.33	2241850.54	Метод спутниковых геодезических измерений (определений)	0.10	–
315	529476.64	2241860.11	Метод спутниковых геодезических измерений (определений)	0.10	–
316	529500.09	2241864.73	Метод спутниковых геодезических измерений (определений)	0.10	–
317	529529.57	2241875.05	Метод спутниковых геодезических измерений (определений)	0.10	–
318	529556.70	2241883.82	Метод спутниковых геодезических измерений (определений)	0.10	–
319	529562.92	2241860.10	Метод спутниковых геодезических измерений (определений)	0.10	–
320	529569.13	2241833.22	Метод спутниковых геодезических измерений (определений)	0.10	–
321	529574.96	2241810.35	Метод спутниковых геодезических измерений (определений)	0.10	–
322	529580.26	2241786.48	Метод спутниковых геодезических измерений (определений)	0.10	–
323	529559.73	2241781.77	Метод спутниковых геодезических измерений (определений)	0.10	–
324	529521.23	2241772.69	Метод спутниковых геодезических измерений (определений)	0.10	–
325	529479.71	2241762.69	Метод спутниковых геодезических измерений (определений)	0.10	–
326	529477.66	2241769.19	Метод спутниковых геодезических измерений (определений)	0.10	–
327	529473.84	2241767.96	Метод спутниковых геодезических измерений (определений)	0.10	–
328	529475.83	2241761.73	Метод спутниковых геодезических измерений (определений)	0.10	–
329	529446.41	2241754.46	Метод спутниковых геодезических измерений (определений)	0.10	–
330	529406.89	2241745.04	Метод спутниковых геодезических измерений (определений)	0.10	–
331	529389.60	2241741.10	Метод спутниковых геодезических измерений (определений)	0.10	–
332	529391.25	2241751.71	Метод спутниковых геодезических измерений (определений)	0.10	–
333	529382.74	2241780.45	Метод спутниковых геодезических измерений (определений)	0.10	–
334	529393.32	2241782.54	Метод спутниковых геодезических измерений (определений)	0.10	–
335	529392.54	2241786.46	Метод спутниковых геодезических измерений (определений)	0.10	–
336	529377.66	2241783.53	Метод спутниковых геодезических измерений (определений)	0.10	–
337	529387.16	2241751.44	Метод спутниковых геодезических измерений (определений)	0.10	–
338	529385.40	2241740.15	Метод спутниковых геодезических измерений (определений)	0.10	–
339	529349.01	2241731.76	Метод спутниковых геодезических измерений (определений)	0.10	–
340	529342.69	2241741.17	Метод спутниковых геодезических измерений (определений)	0.10	–
341	529339.42	2241738.87	Метод спутниковых геодезических измерений (определений)	0.10	–
342	529347.21	2241727.24	Метод спутниковых геодезических измерений (определений)	0.10	–
343	529387.59	2241736.56	Метод спутниковых геодезических измерений (определений)	0.10	–
344	529407.80	2241741.14	Метод спутниковых геодезических измерений (определений)	0.10	–
345	529447.35	2241750.57	Метод спутниковых геодезических измерений (определений)	0.10	–
346	529478.85	2241758.36	Метод спутниковых геодезических измерений (определений)	0.10	–
347	529522.16	2241768.80	Метод спутниковых геодезических измерений (определений)	0.10	–
348	529559.58	2241777.62	Метод спутниковых геодезических измерений (определений)	0.10	–
349	529585.03	2241783.46	Метод спутниковых геодезических измерений (определений)	0.10	–
350	529631.37	2241793.94	Метод спутниковых геодезических измерений (определений)	0.10	–
351	529658.10	2241793.31	Метод спутниковых геодезических измерений (определений)	0.10	–
352	529658.21	2241797.31	Метод спутниковых геодезических измерений (определений)	0.10	–
353	529647.37	2241797.57	Метод спутниковых геодезических измерений (определений)	0.10	–
354	529680.38	2241805.05	Метод спутниковых геодезических измерений (определений)	0.10	–
355	529716.09	2241813.47	Метод спутниковых геодезических измерений (определений)	0.10	–
356	529710.96	2241807.99	Метод спутниковых геодезических измерений (определений)	0.10	–
357	529713.96	2241805.36	Метод спутниковых геодезических измерений (определений)	0.10	–
358	529723.22	2241815.13	Метод спутниковых геодезических измерений (определений)	0.10	–
359	529755.72	2241822.14	Метод спутниковых геодезических измерений (определений)	0.10	–
360	529763.04	2241824.95	Метод спутниковых геодезических измерений (определений)	0.10	–
214	529765.94	2241824.11	Метод спутниковых геодезических измерений (определений)	0.10	–

3. Сведения о характерных точках части (частей) границы объекта

Обозначение характерных точек части границы	Координаты, м		Метод определения координат характерной точки	Средняя квадратическая погрешность положения характерной точки (M_t), м	Описание обозначения точки на местности (при наличии)
	X	Y			
1	2	3	4	5	6
–	–	–	–	–	–

Схема расположения границ публичного сервитута объекта

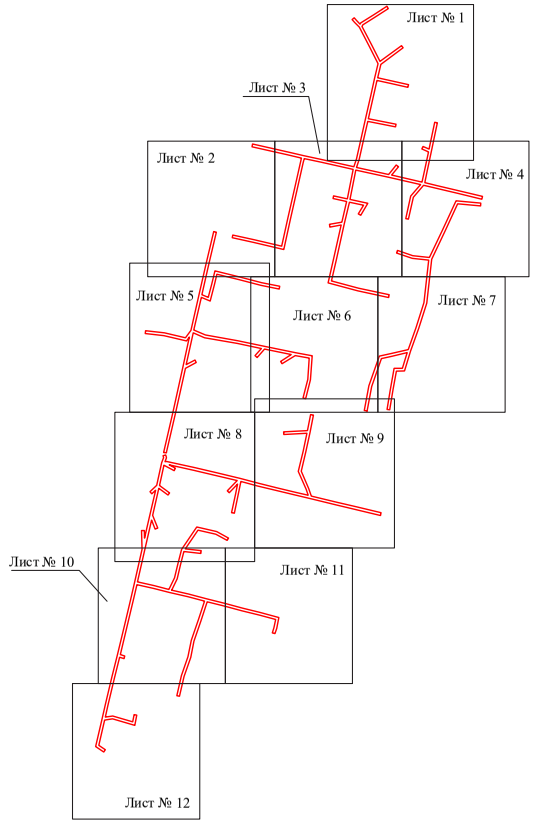

Масштаб 1:7000

Используемые условные знаки и обозначения:

- граница публичного сервитута

Схема расположения границ публичного сервитута объекта




Масштаб 1:1150

Используемые условные знаки и обозначения:

- №1 - номер опоры
- граница публичного сервитута
- граница кадастрового деления
- граница населенного пункта
- граница земельного участка, имеющегося в ЕГРН
- граница ОКС, имеющаяся в ЕГРН
- граница охранной зоны, имеющейся в ЕГРН
- 59:01:4413924:34 :34 - кадастровый номер земельного участка, имеющегося в ЕГРН
- 59:01:4413924 - номер кадастрового квартала
- 1 - обозначение характерных точек границ


Схема расположения границ публичного сервитута объекта

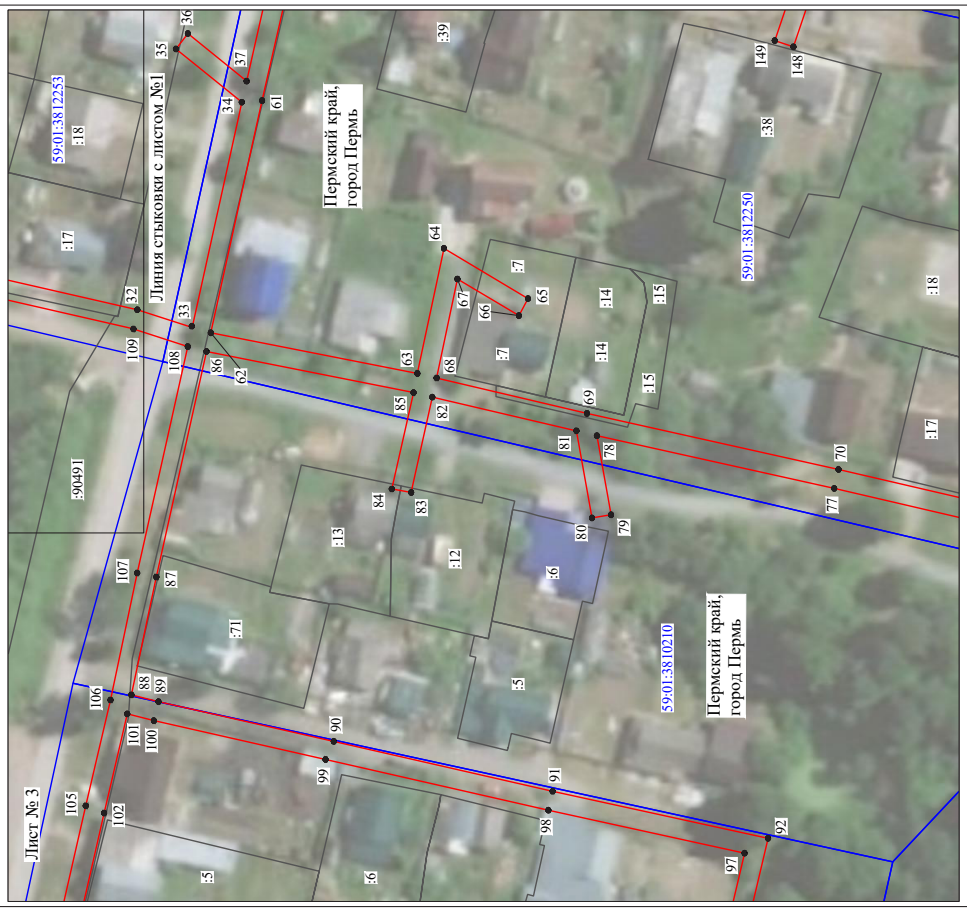

Используемые условные знаки и обозначения:

№1 - номер опоры
- граница публичного сервитута
- граница кадастрового деления
- граница населенного пункта
- граница земельного участка, имеющегося в ЕГРН
- граница ОКС, имеющаяся в ЕГРН
- граница охранной зоны, имеющейся в ЕГРН
59:01:4413924:34 - кадастровый номер земельного участка, имеющегося в ЕГРН
59:01:4413924 - номер кадастрового квартала
1 - обозначение характерных точек границ


Схема расположения границ публичного сервитута объекта

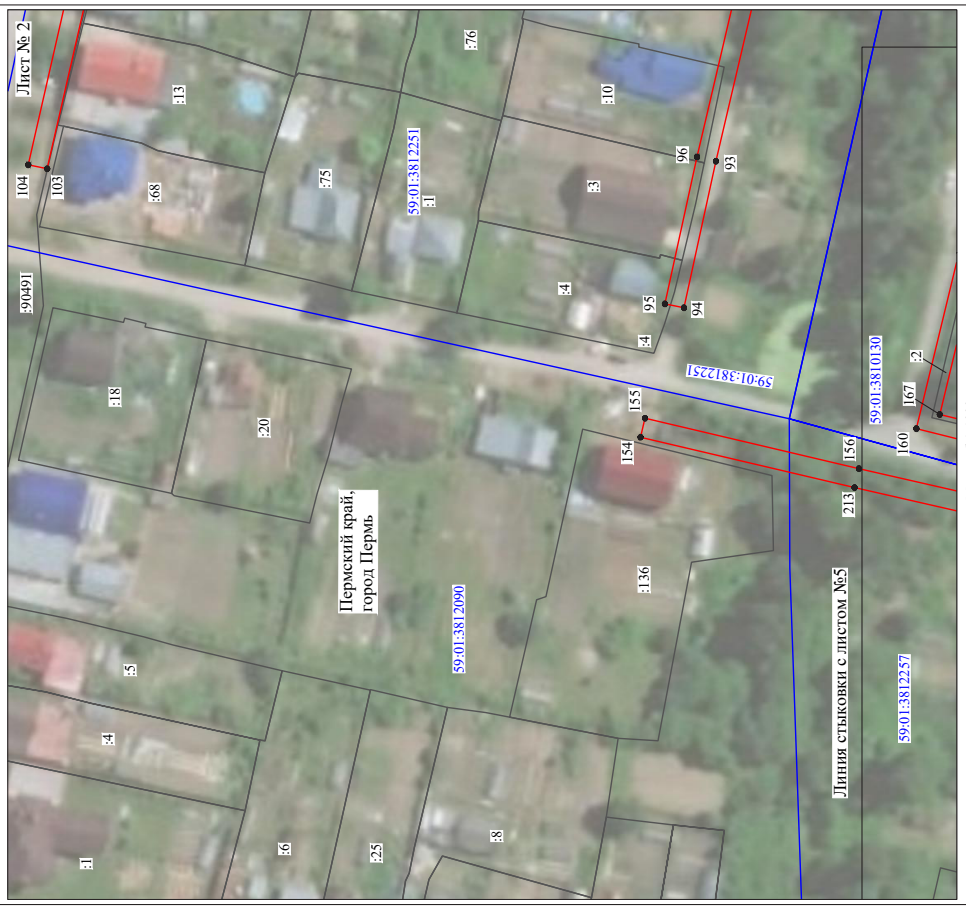

Используемые условные знаки и обозначения:

№1 - номер опоры
- граница публичного сервитута
- граница кадастрового деления
- граница населенного пункта
- граница земельного участка, имеющегося в ЕГРН
- граница ОКС, имеющаяся в ЕГРН
- граница охранной зоны, имеющейся в ЕГРН
59:01:4413924:34 - кадастровый номер земельного участка, имеющегося в ЕГРН
59:01:4413924 - номер кадастрового квартала
1 - обозначение характерных точек границ

Схема расположения границ публичного сервитута объекта

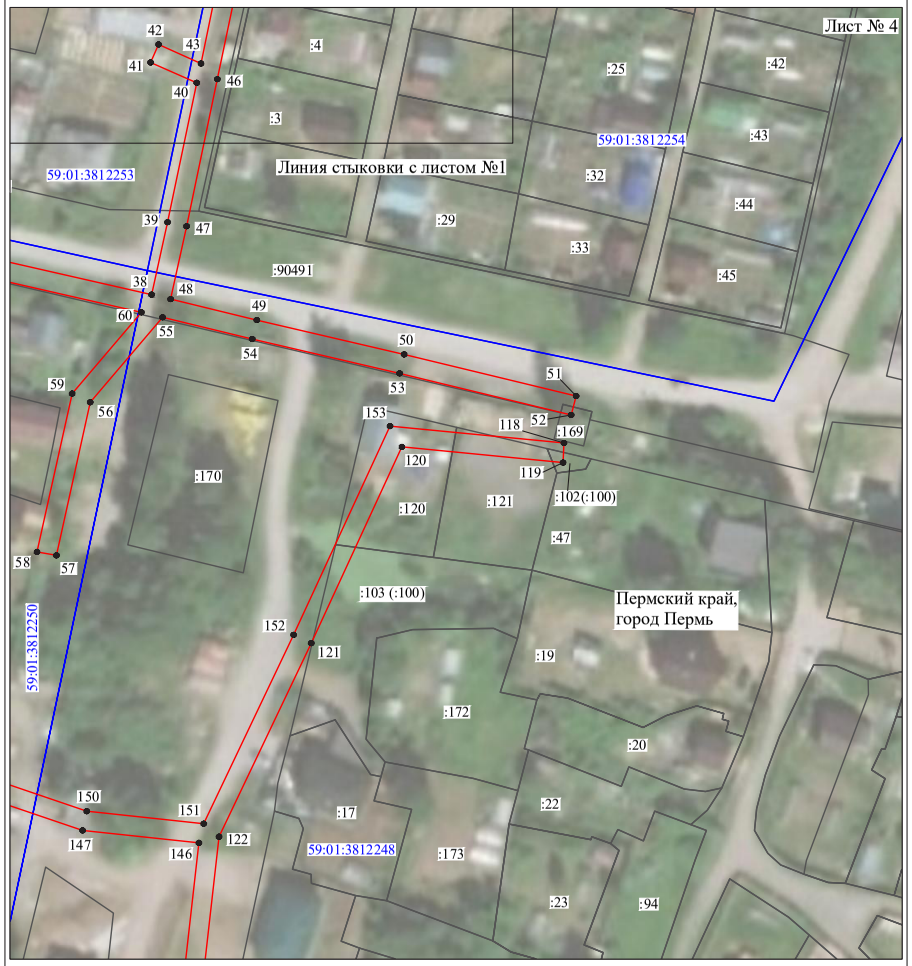

Масштаб 1:1100

Используемые условные знаки и обозначения:

№1	- номер опоры
	- граница публичного сервитута
	- граница кадастрового деления
	- граница населенного пункта
	- граница земельного участка, имеющегося в ЕГРН
	- граница ОКС, имеющаяся в ЕГРН
	- граница охранной зоны, имеющейся в ЕГРН
59:01:4413924:34 :34	- кадастровый номер земельного участка, имеющегося в ЕГРН
59:01:4413924	- номер кадастрового квартала
1 ●	- обозначение характерных точек границ

Схема расположения границ публичного сервитута объекта



Масштаб 1:1100

Используемые условные знаки и обозначения:

№1	- номер опоры
	- граница публичного сервитута
	- граница кадастрового деления
	- граница населенного пункта
	- граница земельного участка, имеющегося в ЕГРН
	- граница ОКС, имеющаяся в ЕГРН
	- граница охранной зоны, имеющейся в ЕГРН
59:01:4413924:34 :34	- кадастровый номер земельного участка, имеющегося в ЕГРН
59:01:4413924	- номер кадастрового квартала
1 ●	- обозначение характерных точек границ

Схема расположения границ публичного сервитута объекта



Схема расположения границ публичного сервитута объекта



Схема расположения границ публичного сервитута объекта

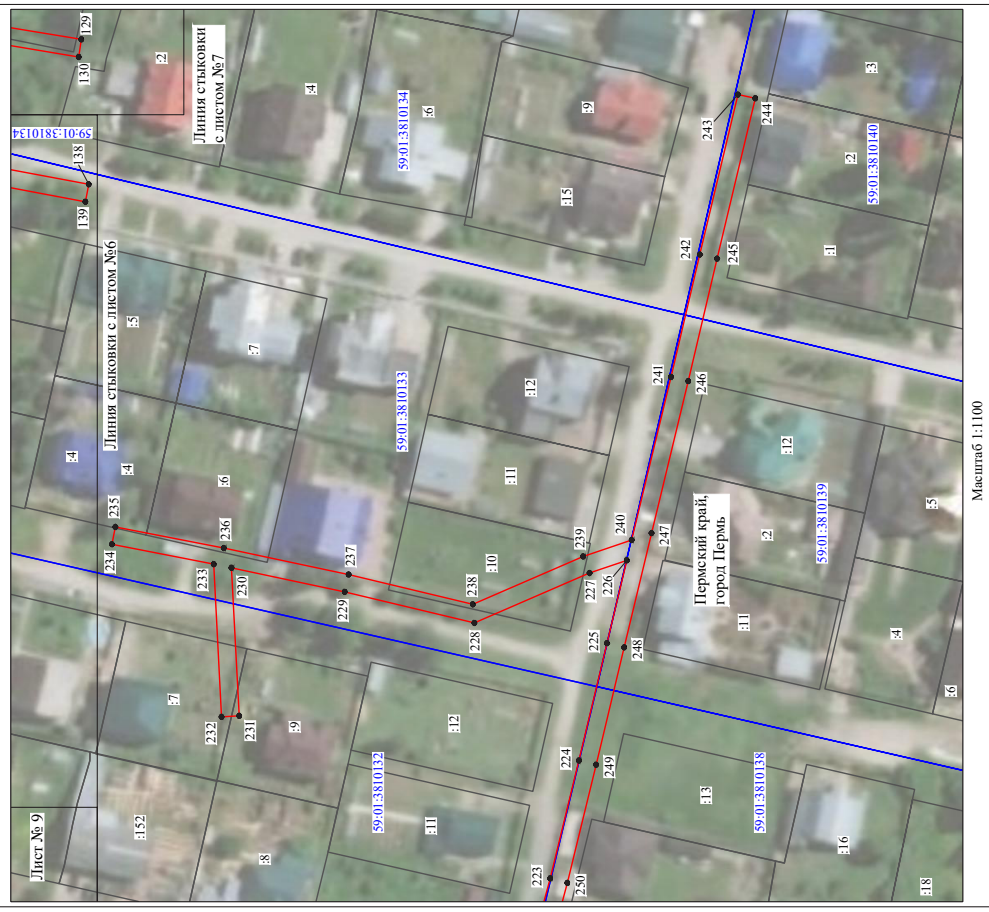


Схема расположения границ публичного сервитута объекта


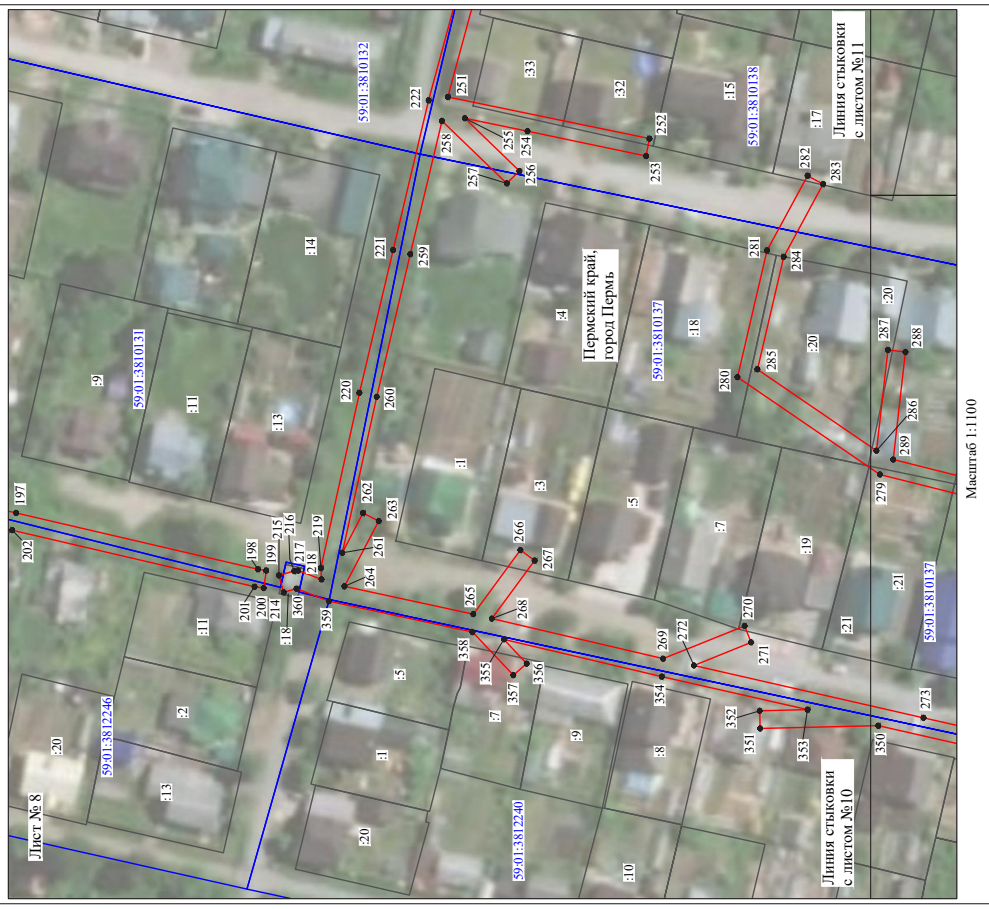


Схема расположения границ публичного сервитута объекта

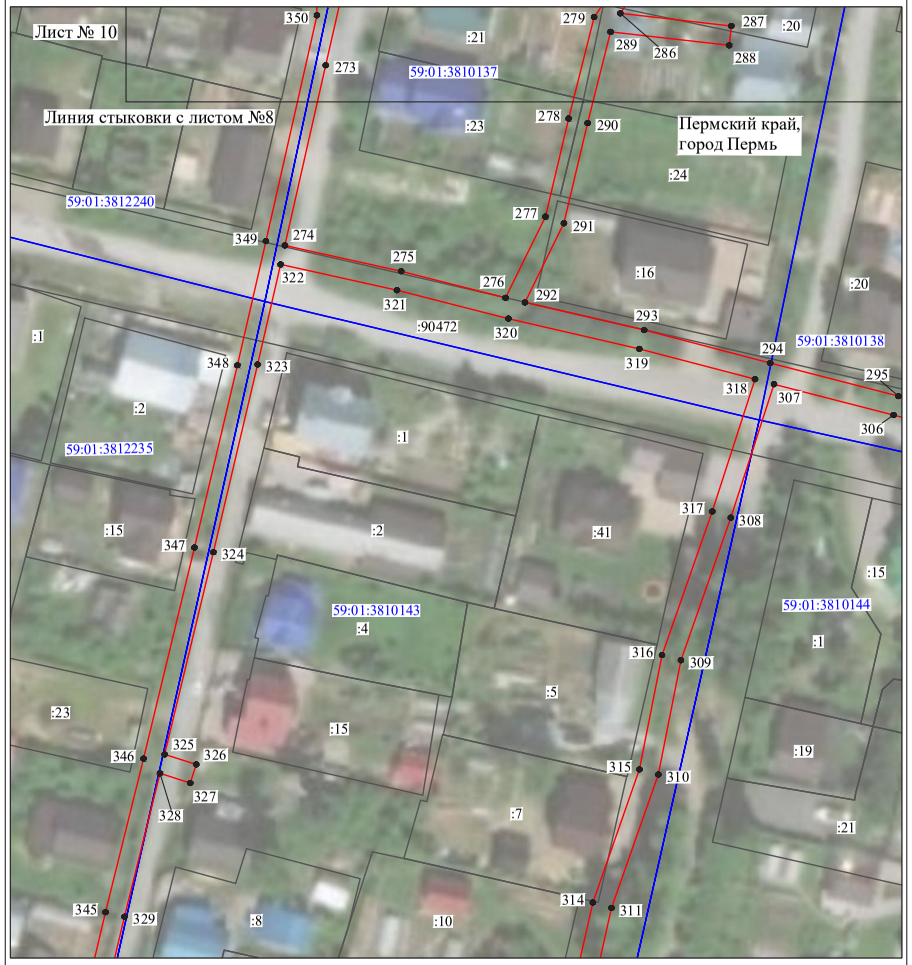


Масштаб 1:1000

Используемые условные знаки и обозначения:

№1	- номер опоры
	- граница публичного сервитута
	- граница кадастрового деления
	- граница населенного пункта
	- граница земельного участка, имеющегося в ЕГРН
	- граница ОКС, имеющаяся в ЕГРН
	- граница охранной зоны, имеющейся в ЕГРН
59:01:4413924:34 :34	- кадастровый номер земельного участка, имеющегося в ЕГРН
59:01:4413924	- номер кадастрового квартала
1	- обозначение характерных точек границ

Схема расположения границ публичного сервитута объекта

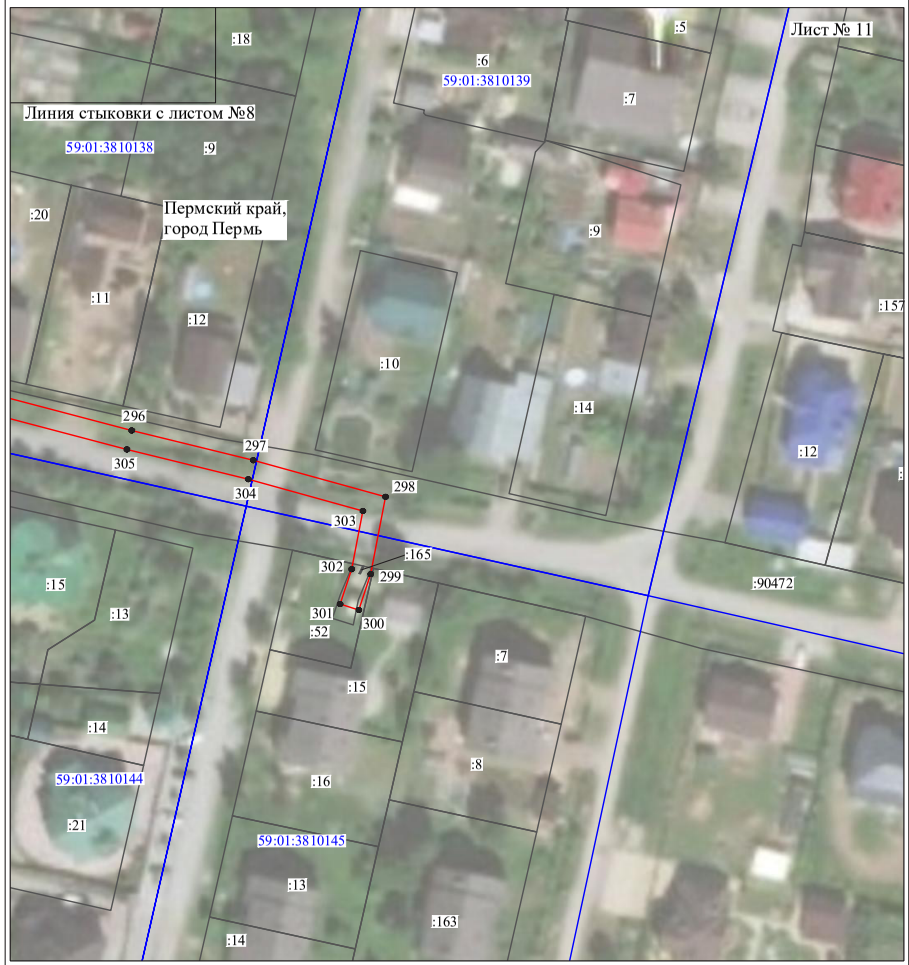

Масштаб 1:1000

Используемые условные знаки и обозначения:

№1	- номер опоры
	- граница публичного сервитута
	- граница кадастрового деления
	- граница населенного пункта
	- граница земельного участка, имеющегося в ЕГРН
	- граница ОКС, имеющаяся в ЕГРН
	- граница охранной зоны, имеющейся в ЕГРН
59:01:4413924:34 :34	- кадастровый номер земельного участка, имеющегося в ЕГРН
59:01:4413924	- номер кадастрового квартала
1	- обозначение характерных точек границ

Схема расположения границ публичного сервитута объекта



Масштаб 1:1000

Используемые условные знаки и обозначения:

№1	- номер опоры
	- граница публичного сервитута
	- граница кадастрового деления
	- граница населенного пункта
	- граница земельного участка, имеющегося в ЕГРН
	- граница ОКС, имеющаяся в ЕГРН
	- граница охранной зоны, имеющейся в ЕГРН
59:01:4413924:34 :34	- кадастровый номер земельного участка, имеющегося в ЕГРН
59:01:4413924	- номер кадастрового квартала
1 ●	- обозначение характерных точек границ

ОПИСАНИЕ МЕСТОПОЛОЖЕНИЯ ГРАНИЦ

Публичный сервитут для размещения объекта электросетевого хозяйства «Электросетевой комплекс Подстанция 110/6 кВ «Северная» (ВЛ 0,4 кВ от ТП 4330, ВЛ 0,4 кВ от ТП 4357, ВЛ 0,4 кВ от КТП 4366)

(наименование объекта, местоположение границ которого описано (далее - объект)

Раздел 1


Сведения об объекте		
№ п/п	Характеристики объекта	Описание характеристик
1	2	3
1	Местоположение объекта	Пермский край, город Пермь
2	Площадь объекта +/- величина погрешности определения площади (Р+/- Дельта Р)	6114 кв.м ± 22 кв.м
3	Иные характеристики объекта	Публичный сервитут для размещения объекта электросетевого хозяйства «Электросетевой комплекс Подстанция 110/6 кВ «Северная» (ВЛ 0,4 кВ от ТП 4330, ВЛ 0,4 кВ от ТП 4357, ВЛ 0,4 кВ от КТП 4366) на срок 49 лет

Раздел 2

Сведения о местоположении границ объекта					
1. Система координат МСК-59, зона 2					
2. Сведения о характерных точках границ объекта					
Обозначение характерных точек границ	Координаты, м		Метод определения координат характерной точки	Средняя квадратическая погрешность положения характерной точки (M_t), м	Описание обозначения точки на местности (при наличии)
	X	Y			
1	2	3	4	5	6
Зона1(1)	–	–	–	–	–
1	530230.30	2239478.48	Метод спутниковых геодезических измерений (определений)	0.10	–
2	530183.81	2239489.17	Метод спутниковых геодезических измерений (определений)	0.10	–
3	530138.72	2239499.44	Метод спутниковых геодезических измерений (определений)	0.10	–
4	530135.19	2239520.21	Метод спутниковых геодезических измерений (определений)	0.10	–
5	530130.05	2239545.39	Метод спутниковых геодезических измерений (определений)	0.10	–
6	530126.13	2239544.59	Метод спутниковых геодезических измерений (определений)	0.10	–
7	530131.27	2239519.47	Метод спутниковых геодезических измерений (определений)	0.10	–
8	530135.22	2239496.13	Метод спутниковых геодезических измерений (определений)	0.10	–
9	530182.92	2239485.27	Метод спутниковых геодезических измерений (определений)	0.10	–
10	530229.40	2239474.58	Метод спутниковых геодезических измерений (определений)	0.10	–
1	530230.30	2239478.48	Метод спутниковых геодезических измерений (определений)	0.10	–
Зона1(2)	–	–	–	–	–
11	530240.05	2239478.42	Метод спутниковых геодезических измерений (определений)	0.10	–
12	530229.65	2239529.72	Метод спутниковых геодезических измерений (определений)	0.10	–
13	530225.39	2239547.74	Метод спутниковых геодезических измерений (определений)	0.10	–
14	530214.76	2239587.57	Метод спутниковых геодезических измерений (определений)	0.10	–
15	530207.59	2239615.47	Метод спутниковых геодезических измерений (определений)	0.10	–
16	530241.65	2239625.00	Метод спутниковых геодезических измерений (определений)	0.10	–
17	530280.56	2239639.48	Метод спутниковых геодезических измерений (определений)	0.10	–
18	530283.27	2239668.98	Метод спутниковых геодезических измерений (определений)	0.10	–
19	530279.29	2239669.35	Метод спутниковых геодезических измерений (определений)	0.10	–
20	530276.81	2239642.35	Метод спутниковых геодезических измерений (определений)	0.10	–
21	530240.41	2239628.82	Метод спутниковых геодезических измерений (определений)	0.10	–
22	530202.75	2239618.27	Метод спутниковых геодезических измерений (определений)	0.10	–
23	530210.89	2239586.56	Метод спутниковых геодезических измерений (определений)	0.10	–
24	530221.51	2239546.76	Метод спутниковых геодезических измерений (определений)	0.10	–
25	530225.74	2239528.86	Метод спутниковых геодезических измерений (определений)	0.10	–
26	530236.13	2239477.62	Метод спутниковых геодезических измерений (определений)	0.10	–
11	530240.05	2239478.42	Метод спутниковых геодезических измерений (определений)	0.10	–
Зона1(3)	–	–	–	–	–
27	530267.14	2240429.83	Метод спутниковых геодезических измерений (определений)	0.10	–
28	530259.07	2240417.85	Метод спутниковых геодезических измерений (определений)	0.10	–
29	530241.49	2240398.45	Метод спутниковых геодезических измерений (определений)	0.10	–
30	530221.88	2240391.60	Метод спутниковых геодезических измерений (определений)	0.10	–
31	530188.69	2240380.22	Метод спутниковых геодезических измерений (определений)	0.10	–
32	530185.50	2240355.18	Метод спутниковых геодезических измерений (определений)	0.10	–
33	530189.47	2240354.67	Метод спутниковых геодезических измерений (определений)	0.10	–
34	530192.34	2240377.24	Метод спутниковых геодезических измерений (определений)	0.10	–
35	530223.19	2240387.82	Метод спутниковых геодезических измерений (определений)	0.10	–
36	530243.77	2240395.01	Метод спутниковых геодезических измерений (определений)	0.10	–
37	530262.23	2240415.38	Метод спутниковых геодезических измерений (определений)	0.10	–
38	530270.46	2240427.60	Метод спутниковых геодезических измерений (определений)	0.10	–
27	530267.14	2240429.83	Метод спутниковых геодезических измерений (определений)	0.10	–
Зона1(4)	–	–	–	–	–
39	530184.04	2240674.53	Метод спутниковых геодезических измерений (определений)	0.10	–
40	530206.81	2240704.21	Метод спутниковых геодезических измерений (определений)	0.10	–
41	530229.03	2240732.43	Метод спутниковых геодезических измерений (определений)	0.10	–
42	530254.80	2240764.69	Метод спутниковых геодезических измерений (определений)	0.10	–
43	530278.37	2240795.82	Метод спутниковых геодезических измерений (определений)	0.10	–
44	530301.86	2240825.24	Метод спутниковых геодезических измерений (определений)	0.10	–
45	530334.71	2240798.29	Метод спутниковых геодезических измерений (определений)	0.10	–
46	530367.03	2240771.87	Метод спутниковых геодезических измерений (определений)	0.10	–
47	530401.44	2240744.92	Метод спутниковых геодезических измерений (определений)	0.10	–
48	530425.49	2240774.65	Метод спутниковых геодезических измерений (определений)	0.10	–
49	530447.94	2240802.29	Метод спутниковых геодезических измерений (определений)	0.10	–
50	530468.94	2240829.09	Метод спутниковых геодезических измерений (определений)	0.10	–
51	530470.16	2240830.68	Метод спутниковых геодезических измерений (определений)	0.10	–
52	530466.99	2240833.12	Метод спутниковых геодезических измерений (определений)	0.10	–
53	530465.78	2240831.54	Метод спутниковых геодезических измерений (определений)	0.10	–
54	530444.81	2240804.79	Метод спутниковых геодезических измерений (определений)	0.10	–
55	530422.38	2240777.17	Метод спутниковых геодезических измерений (определений)	0.10	–
56	530400.81	2240750.50	Метод спутниковых геодезических измерений (определений)	0.10	–
57	530369.53	2240774.99	Метод спутниковых геодезических измерений (определений)	0.10	–
58	530337.25	2240801.38	Метод спутниковых геодезических измерений (определений)	0.10	–
59	530304.29	2240828.40	Метод спутниковых геодезических измерений (определений)	0.10	–
60	530317.63	2240846.42	Метод спутниковых геодезических измерений (определений)	0.10	–
61	530343.41	2240878.75	Метод спутниковых геодезических измерений (определений)	0.10	–
62	530368.80	2240910.61	Метод спутниковых геодезических измерений (определений)	0.10	–
63	530394.62	2240943.62	Метод спутниковых геодезических измерений (определений)	0.10	–
64	530425.74	2240921.56	Метод спутниковых геодезических измерений (определений)	0.10	–
65	530456.58	2240899.76	Метод спутниковых геодезических измерений (определений)	0.10	–
66	530477.68	2240884.24	Метод спутниковых геодезических измерений (определений)	0.10	–
67	530496.18	2240861.39	Метод спутниковых геодезических измерений (определений)	0.10	–
68	530523.58	2240887.00	Метод спутниковых геодезических измерений (определений)	0.10	–
69	530520.85	2240889.93	Метод спутниковых геодезических измерений (определений)	0.10	–
70	530496.58	2240867.24	Метод спутниковых геодезических измерений (определений)	0.10	–
71	530480.46	2240887.16	Метод спутниковых геодезических измерений (определений)	0.10	–
72	530458.92	2240903.00	Метод спутниковых геодезических измерений (определений)	0.10	–
73	530428.05	2240924.82	Метод спутниковых геодезических измерений (определений)	0.10	–
74	530397.08	2240946.77	Метод спутниковых геодезических измерений (определений)	0.10	–
75	530423.86	2240980.90	Метод спутниковых геодезических измерений (определений)	0.10	–
76	530447.98	2241006.96	Метод спутниковых геодезических измерений (определений)	0.10	–
77	530466.77	2241029.93	Метод спутниковых геодезических измерений (определений)	0.10	–
78	530486.19	2241049.29	Метод спутниковых геодезических измерений (определений)	0.10	–
79	530511.51	2241028.04	Метод спутниковых геодезических измерений (определений)	0.10	–
80	530531.89	2241011.18	Метод спутниковых геодезических измерений (определений)	0.10	–
81	530548.21	2240997.73	Метод спутниковых геодезических измерений (определений)	0.10	–
82	530559.34	2240974.97	Метод спутниковых геодезических измерений (определений)	0.10	–
83	530562.94	2240976.73	Метод спутниковых геодезических измерений (определений)	0.10	–
84	530555.68	2240991.58	Метод спутниковых геодезических измерений (определений)	0.10	–
85	530571.43	2240978.53	Метод спутниковых геодезических измерений (определений)	0.10	–
86	530573.98	2240981.61	Метод спутниковых геодезических измерений (определений)	0.10	–
87	530551.09	2241000.54	Метод спутниковых геодезических измерений (определений)	0.10	–
88	530534.44	2241014.26	Метод спутниковых геодезических измерений (определений)	0.10	–
89	530514.07	2241031.11	Метод спутниковых геодезических измерений (определений)	0.10	–
90	530485.96	2241054.71	Метод спутниковых геодезических измерений (определений)	0.10	–
91	530463.81	2241032.61	Метод спутниковых геодезических измерений (определений)	0.10	–
92	530444.96	2241009.58	Метод спутниковых геодезических измерений (определений)	0.10	–
93	530420.81	2240983.50	Метод спутниковых геодезических измерений (определений)	0.10	–
94	530392.65	2240947.59	Метод спутниковых геодезических измерений (определений)	0.10	–
95	530365.66	2240913.09	Метод спутниковых геодезических измерений (определений)	0.10	–
96	530340.28	2240881.23	Метод спутниковых геодезических измерений (определений)	0.10	–
97	530314.46	2240848.86	Метод спутниковых геодезических измерений (определений)	0.10	–
98	530299.95	2240829.26	Метод спутниковых геодезических измерений (определений)	0.10	–
99	530275.21	2240798.28	Метод спутниковых геодезических измерений (определений)	0.10	–
100	530251.64	2240767.15	Метод спутниковых геодезических измерений (определений)	0.10	–
101	530225.90	2240734.92	Метод спутниковых геодезических измерений (определений)	0.10	–
102	530203.65	2240706.65	Метод спутниковых геодезических измерений (определений)	0.10	–
103	530180.87	2240676.96	Метод спутниковых геодезических измерений (определений)	0.10	–
39	530184.04	2240674.53	Метод спутниковых геодезических измерений (определений)	0.10	–

3. Сведения о характерных точках части (частей) границы объекта					
Обозначение характерных точек части границы	Координаты, м		Метод определения координат характерной точки	Средняя квадратическая погрешность положения характерной точки (M_t), м	Описание обозначения точки на местности (при наличии)
	X	Y			
1	2	3	4	5	6
–	–	–	–	–	–

Схема расположения границ публичного сервитута объекта

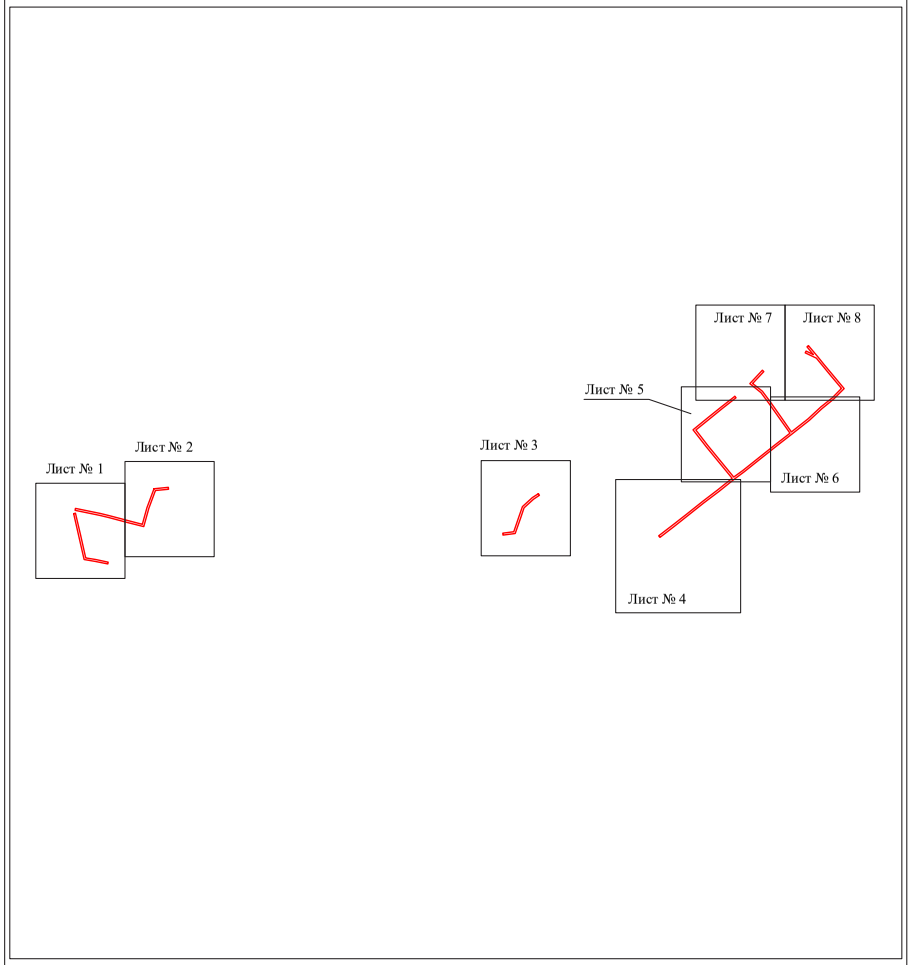

Масштаб 1:10000

Используемые условные знаки и обозначения:

- граница публичного сервитута

Схема расположения границ публичного сервитута объекта



Масштаб 1:1000

Используемые условные знаки и обозначения:

- №1 - номер опоры
- граница публичного сервитута
- граница кадастрового деления
- граница населенного пункта
- граница земельного участка, имеющегося в ЕГРН
- граница ОКС, имеющаяся в ЕГРН
- граница охранной зоны, имеющейся в ЕГРН
- 59:01:4413924:34 :34 - кадастровый номер земельного участка, имеющегося в ЕГРН
- 59:01:4413924 - номер кадастрового квартала
- 1 - обозначение характерных точек границ

Схема расположения границ публичного сервитута объекта




Масштаб 1:1000

Используемые условные знаки и обозначения:

№1	- номер опоры
	- граница публичного сервитута
	- граница кадастрового деления
	- граница населенного пункта
	- граница земельного участка, имеющегося в ЕГРН
	- граница ОКС, имеющаяся в ЕГРН
	- граница охранной зоны, имеющейся в ЕГРН
59:01:4413924:34 :34	- кадастровый номер земельного участка, имеющегося в ЕГРН
59:01:4413924	- номер кадастрового квартала
1 ●	- обозначение характерных точек границ

Схема расположения границ публичного сервитута объекта

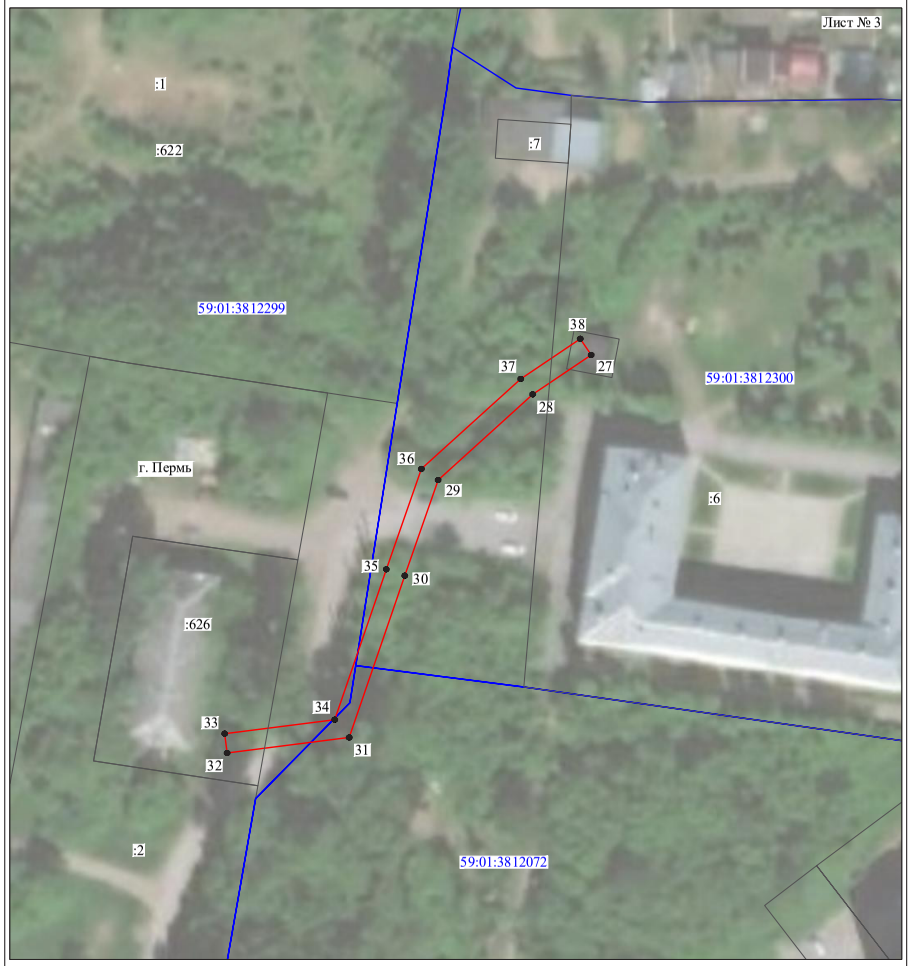


Масштаб 1:1000

Используемые условные знаки и обозначения:

№1	- номер опоры
	- граница публичного сервитута
	- граница кадастрового деления
	- граница населенного пункта
	- граница земельного участка, имеющегося в ЕГРН
	- граница ОКС, имеющаяся в ЕГРН
	- граница охранной зоны, имеющейся в ЕГРН
59:01:4413924:34 :34	- кадастровый номер земельного участка, имеющегося в ЕГРН
59:01:4413924	- номер кадастрового квартала
1 ●	- обозначение характерных точек границ

Схема расположения границ публичного сервитута объекта

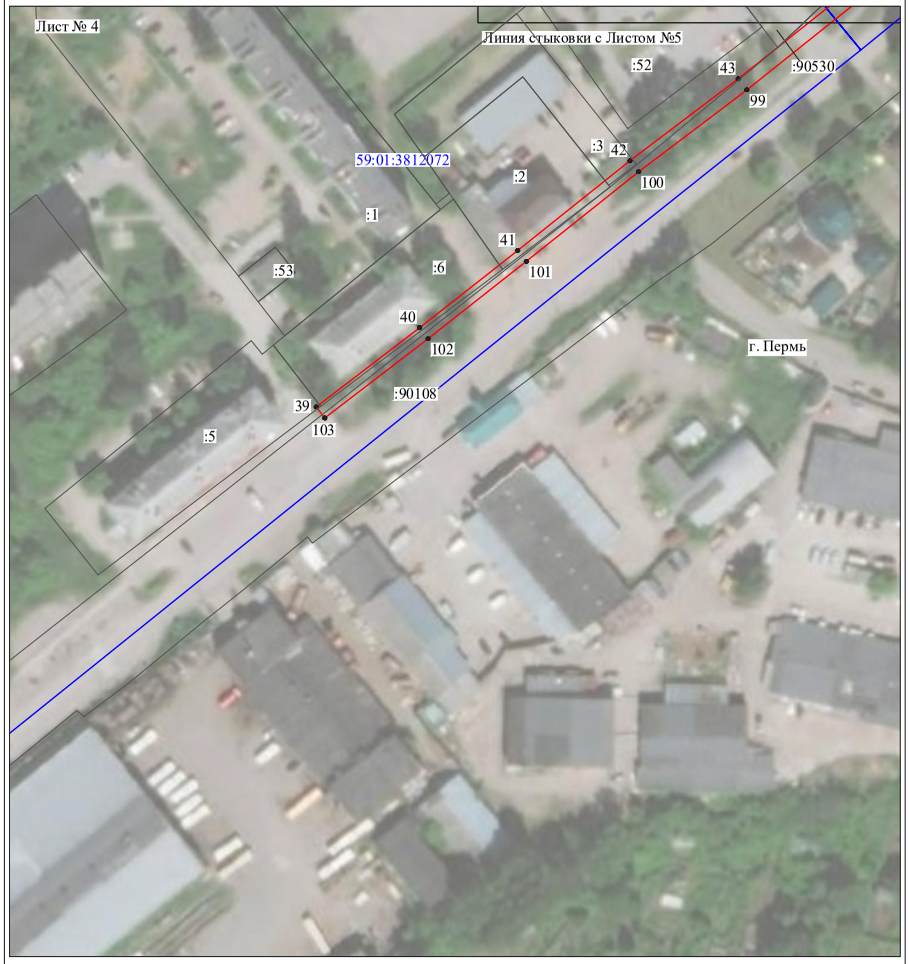

Масштаб 1:1400

Используемые условные знаки и обозначения:

№1	- номер опоры
	- граница публичного сервитута
	- граница кадастрового деления
	- граница населенного пункта
	- граница земельного участка, имеющегося в ЕГРН
	- граница ОКС, имеющаяся в ЕГРН
	- граница охранной зоны, имеющейся в ЕГРН
59:01:4413924:34 :34	- кадастровый номер земельного участка, имеющегося в ЕГРН
59:01:4413924	- номер кадастрового квартала
1 ●	- обозначение характерных точек границ

Схема расположения границ публичного сервитута объекта




Масштаб 1:1000

Используемые условные знаки и обозначения:

№1	- номер опоры
	- граница публичного сервитута
	- граница кадастрового деления
	- граница населенного пункта
	- граница земельного участка, имеющегося в ЕГРН
	- граница ОКС, имеющаяся в ЕГРН
	- граница охранной зоны, имеющейся в ЕГРН
59:01:4413924:34 :34	- кадастровый номер земельного участка, имеющегося в ЕГРН
59:01:4413924	- номер кадастрового квартала
1 ●	- обозначение характерных точек границ

Схема расположения границ публичного сервитута объекта

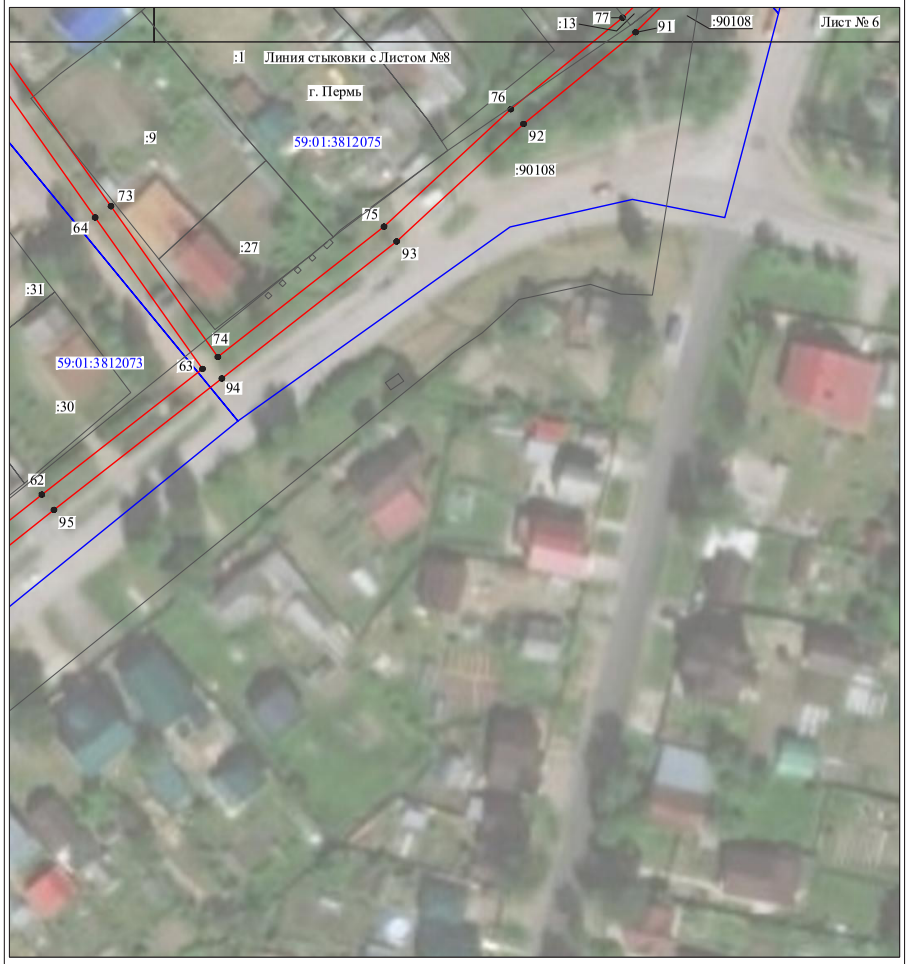

Масштаб 1:1000

Используемые условные знаки и обозначения:

№1	- номер опоры
	- граница публичного сервитута
	- граница кадастрового деления
	- граница населенного пункта
	- граница земельного участка, имеющегося в ЕГРН
	- граница ОКС, имеющаяся в ЕГРН
	- граница охранной зоны, имеющейся в ЕГРН
59:01:4413924:34 :34	- кадастровый номер земельного участка, имеющегося в ЕГРН
59:01:4413924	- номер кадастрового квартала
1 ●	- обозначение характерных точек границ

Схема расположения границ публичного сервитута объекта



Масштаб 1:1000

Используемые условные знаки и обозначения:

№1	- номер опоры
	- граница публичного сервитута
	- граница кадастрового деления
	- граница населенного пункта
	- граница земельного участка, имеющегося в ЕГРН
	- граница ОКС, имеющаяся в ЕГРН
	- граница охранной зоны, имеющейся в ЕГРН
59:01:4413924:34 :34	- кадастровый номер земельного участка, имеющегося в ЕГРН
59:01:4413924	- номер кадастрового квартала
1 ●	- обозначение характерных точек границ

Схема расположения границ публичного сервитута объекта



Масштаб 1:1000

Используемые условные знаки и обозначения:

№1	- номер опоры
	- граница публичного сервитута
	- граница кадастрового деления
	- граница населенного пункта
	- граница земельного участка, имеющегося в ЕГРН
	- граница ОКС, имеющаяся в ЕГРН
	- граница охранной зоны, имеющейся в ЕГРН
59:01:4413924:34 :34	- кадастровый номер земельного участка, имеющегося в ЕГРН
59:01:4413924	- номер кадастрового квартала
1 ●	- обозначение характерных точек границ

ОПИСАНИЕ МЕСТОПОЛОЖЕНИЯ ГРАНИЦ

Публичный сервитут для размещения объекта электросетевого хозяйства «Электросетевой комплекс Подстанция 110/6 кВ «Строительная» (ВЛ 0,4кВ от ТП-4443, ВЛ 0,4кВ от ТП-4460)

(наименование объекта, местоположение границ которого описано (далее - объект)

Раздел 1

Сведения об объекте		
№ п/п	Характеристики объекта	Описание характеристик
1	2	3
1	Местоположение объекта	Пермский край, город Пермь
2	Площадь объекта +/- величина погрешности определения площади (Р+/- Дельта Р)	7756 кв.м ± 19 кв.м
3	Иные характеристики объекта	Публичный сервитут для размещения объекта электросетевого хозяйства «Электросетевой комплекс Подстанция 110/6 кВ «Строительная» (ВЛ 0,4кВ от ТП-4443, ВЛ 0,4кВ от ТП-4460) на срок 49 лет

Раздел 2

Сведения о местоположении границ объекта					
1. Система координат МСК-59, зона 2					
2. Сведения о характерных точках границ объекта					
Обозначение характерных точек границ	Координаты, м		Метод определения координат характерной точки	Средняя квадратическая погрешность положения характерной точки (M_t), м	Описание обозначения точки на местности (при наличии)
	X	Y			
1	2	3	4	5	6
Зона1(1)	–	–	–	–	–
1	528922.61	2235071.58	Метод спутниковых геодезических измерений (определений)	0.10	–
2	528925.83	2235073.96	Метод спутниковых геодезических измерений (определений)	0.10	–
3	528918.36	2235084.77	Метод спутниковых геодезических измерений (определений)	0.10	–
4	528953.94	2235084.90	Метод спутниковых геодезических измерений (определений)	0.10	–
5	528965.24	2235071.88	Метод спутниковых геодезических измерений (определений)	0.10	–
6	528968.21	2235074.55	Метод спутниковых геодезических измерений (определений)	0.10	–
7	528959.28	2235084.85	Метод спутниковых геодезических измерений (определений)	0.10	–
8	528990.71	2235084.57	Метод спутниковых геодезических измерений (определений)	0.10	–
9	528994.80	2235072.75	Метод спутниковых геодезических измерений (определений)	0.10	–
10	528998.53	2235074.20	Метод спутниковых геодезических измерений (определений)	0.10	–
11	528994.94	2235084.57	Метод спутниковых геодезических измерений (определений)	0.10	–
12	529015.85	2235084.55	Метод спутниковых геодезических измерений (определений)	0.10	–
13	529042.78	2235084.69	Метод спутниковых геодезических измерений (определений)	0.10	–
14	529039.06	2235072.92	Метод спутниковых геодезических измерений (определений)	0.10	–
15	529042.84	2235071.62	Метод спутниковых геодезических измерений (определений)	0.10	–
16	529046.96	2235084.70	Метод спутниковых геодезических измерений (определений)	0.10	–
17	529074.28	2235084.65	Метод спутниковых геодезических измерений (определений)	0.10	–
18	529079.14	2235072.32	Метод спутниковых геодезических измерений (определений)	0.10	–
19	529082.79	2235073.95	Метод спутниковых геодезических измерений (определений)	0.10	–
20	529078.55	2235084.72	Метод спутниковых геодезических измерений (определений)	0.10	–
21	529106.64	2235085.05	Метод спутниковых геодезических измерений (определений)	0.10	–
22	529119.81	2235072.78	Метод спутниковых геодезических измерений (определений)	0.10	–
23	529122.52	2235075.72	Метод спутниковых геодезических измерений (определений)	0.10	–
24	529112.48	2235085.07	Метод спутниковых геодезических измерений (определений)	0.10	–
25	529143.88	2235085.13	Метод спутниковых геодезических измерений (определений)	0.10	–
26	529151.61	2235072.83	Метод спутниковых геодезических измерений (определений)	0.10	–
27	529154.92	2235075.07	Метод спутниковых геодезических измерений (определений)	0.10	–
28	529148.59	2235085.11	Метод спутниковых геодезических измерений (определений)	0.10	–
29	529178.16	2235084.85	Метод спутниковых геодезических измерений (определений)	0.10	–
30	529178.16	2235088.85	Метод спутниковых геодезических измерений (определений)	0.10	–
31	529144.96	2235089.15	Метод спутниковых геодезических измерений (определений)	0.10	–
32	529107.44	2235089.05	Метод спутниковых геодезических измерений (определений)	0.10	–
33	529075.63	2235088.65	Метод спутниковых геодезических измерений (определений)	0.10	–
34	529045.51	2235088.70	Метод спутниковых геодезических измерений (определений)	0.10	–
35	529017.24	2235088.56	Метод спутниковых геодезических измерений (определений)	0.10	–
36	529007.74	2235114.18	Метод спутниковых геодезических измерений (определений)	0.10	–
37	529018.25	2235119.46	Метод спутниковых геодезических измерений (определений)	0.10	–
38	529016.34	2235122.98	Метод спутниковых геодезических измерений (определений)	0.10	–
39	529007.19	2235118.38	Метод спутниковых геодезических измерений (определений)	0.10	–
40	529006.12	2235151.94	Метод спутниковых геодезических измерений (определений)	0.10	–
41	529020.40	2235151.85	Метод спутниковых геодезических измерений (определений)	0.10	–
42	529058.91	2235152.15	Метод спутниковых геодезических измерений (определений)	0.10	–
43	529091.31	2235152.20	Метод спутниковых геодезических измерений (определений)	0.10	–
44	529134.85	2235152.25	Метод спутниковых геодезических измерений (определений)	0.10	–
45	529177.63	2235152.25	Метод спутниковых геодезических измерений (определений)	0.10	–
46	529177.63	2235156.25	Метод спутниковых геодезических измерений (определений)	0.10	–
47	529134.85	2235156.25	Метод спутниковых геодезических измерений (определений)	0.10	–
48	529091.30	2235156.20	Метод спутниковых геодезических измерений (определений)	0.10	–
49	529058.89	2235156.15	Метод спутниковых геодезических измерений (определений)	0.10	–
50	529020.40	2235155.85	Метод спутниковых геодезических измерений (определений)	0.10	–
51	529004.03	2235155.95	Метод спутниковых геодезических измерений (определений)	0.10	–
52	528987.25	2235155.80	Метод спутниковых геодезических измерений (определений)	0.10	–
53	528952.59	2235155.90	Метод спутниковых геодезических измерений (определений)	0.10	–
54	528923.73	2235155.55	Метод спутниковых геодезических измерений (определений)	0.10	–
55	528900.34	2235155.35	Метод спутниковых геодезических измерений (определений)	0.10	–
56	528872.19	2235155.10	Метод спутниковых геодезических измерений (определений)	0.10	–
57	528849.88	2235155.02	Метод спутниковых геодезических измерений (определений)	0.10	–
58	528851.24	2235171.12	Метод спутниковых геодезических измерений (определений)	0.10	–
59	528818.19	2235170.80	Метод спутниковых геодезических измерений (определений)	0.10	–


60	528785.09	2235170.60	Метод спутниковых геодезических измерений (определений)	0.10	–
61	528747.54	2235170.30	Метод спутниковых геодезических измерений (определений)	0.10	–
62	528717.65	2235170.20	Метод спутниковых геодезических измерений (определений)	0.10	–
63	528691.51	2235170.25	Метод спутниковых геодезических измерений (определений)	0.10	–
64	528659.69	2235170.33	Метод спутниковых геодезических измерений (определений)	0.10	–
65	528659.64	2235166.33	Метод спутниковых геодезических измерений (определений)	0.10	–
66	528691.50	2235166.25	Метод спутниковых геодезических измерений (определений)	0.10	–
67	528717.65	2235166.20	Метод спутниковых геодезических измерений (определений)	0.10	–
68	528747.56	2235166.30	Метод спутниковых геодезических измерений (определений)	0.10	–
69	528785.12	2235166.60	Метод спутниковых геодезических измерений (определений)	0.10	–
70	528818.21	2235166.80	Метод спутниковых геодезических измерений (определений)	0.10	–
71	528846.87	2235167.08	Метод спутниковых геодезических измерений (определений)	0.10	–
72	528845.81	2235155.04	Метод спутниковых геодезических измерений (определений)	0.10	–
73	528813.14	2235155.00	Метод спутниковых геодезических измерений (определений)	0.10	–
74	528775.69	2235154.65	Метод спутниковых геодезических измерений (определений)	0.10	–
75	528740.00	2235154.60	Метод спутниковых геодезических измерений (определений)	0.10	–
76	528740.00	2235150.60	Метод спутниковых геодезических измерений (определений)	0.10	–
77	528775.71	2235150.65	Метод спутниковых геодезических измерений (определений)	0.10	–
78	528813.16	2235151.00	Метод спутниковых геодезических измерений (определений)	0.10	–
79	528847.66	2235151.05	Метод спутниковых геодезических измерений (определений)	0.10	–
80	528872.21	2235151.10	Метод спутниковых геодезических измерений (определений)	0.10	–
81	528900.37	2235151.35	Метод спутниковых геодезических измерений (определений)	0.10	–
82	528923.77	2235151.55	Метод спутниковых геодезических измерений (определений)	0.10	–
83	528952.61	2235151.90	Метод спутниковых геодезических измерений (определений)	0.10	–
84	528987.26	2235151.80	Метод спутниковых геодезических измерений (определений)	0.10	–
85	529002.13	2235151.95	Метод спутниковых геодезических измерений (определений)	0.10	–
86	529003.26	2235114.76	Метод спутниковых геодезических измерений (определений)	0.10	–
87	529012.99	2235088.54	Метод спутниковых геодезических измерений (определений)	0.10	–
88	528992.15	2235088.55	Метод спутниковых геодезических измерений (определений)	0.10	–
89	528955.76	2235088.90	Метод спутниковых геодезических измерений (определений)	0.10	–
90	528914.59	2235088.75	Метод спутниковых геодезических измерений (определений)	0.10	–
91	528888.91	2235089.00	Метод спутниковых геодезических измерений (определений)	0.10	–
92	528861.50	2235089.06	Метод спутниковых геодезических измерений (определений)	0.10	–
93	528860.65	2235071.78	Метод спутниковых геодезических измерений (определений)	0.10	–
94	528864.65	2235071.68	Метод спутниковых геодезических измерений (определений)	0.10	–
95	528865.30	2235085.05	Метод спутниковых геодезических измерений (определений)	0.10	–
96	528886.90	2235085.00	Метод спутниковых геодезических измерений (определений)	0.10	–
97	528886.91	2235072.03	Метод спутниковых геодезических измерений (определений)	0.10	–
98	528890.91	2235072.04	Метод спутниковых геодезических измерений (определений)	0.10	–
99	528890.90	2235085.01	Метод спутниковых геодезических измерений (определений)	0.10	–
100	528913.54	2235084.76	Метод спутниковых геодезических измерений (определений)	0.10	–
1	528922.61	2235071.58	Метод спутниковых геодезических измерений (определений)	0.10	–
Зона1(2)	–	–	–	–	–
101	528751.89	2235244.86	Метод спутниковых геодезических измерений (определений)	0.10	–
102	528755.81	2235245.63	Метод спутниковых геодезических измерений (определений)	0.10	–
103	528754.74	2235251.46	Метод спутниковых геодезических измерений (определений)	0.10	–
104	528782.62	2235251.55	Метод спутниковых геодезических измерений (определений)	0.10	–
105	528812.11	2235251.95	Метод спутниковых геодезических измерений (определений)	0.10	–
106	528844.19	2235251.69	Метод спутниковых геодезических измерений (определений)	0.10	–
107	528843.45	2235288.75	Метод спутниковых геодезических измерений (определений)	0.10	–
108	528842.80	2235314.19	Метод спутниковых геодезических измерений (определений)	0.10	–
109	528842.35	2235344.25	Метод спутниковых геодезических измерений (определений)	0.10	–
110	528841.19	2235378.40	Метод спутниковых геодезических измерений (определений)	0.10	–
111	528809.94	2235378.35	Метод спутниковых геодезических измерений (определений)	0.10	–
112	528779.94	2235378.20	Метод спутниковых геодезических измерений (определений)	0.10	–
113	528749.94	2235377.90	Метод спутниковых геодезических измерений (определений)	0.10	–
114	528719.14	2235377.90	Метод спутниковых геодезических измерений (определений)	0.10	–
115	528684.89	2235377.60	Метод спутниковых геодезических измерений (определений)	0.10	–
116	528653.24	2235377.44	Метод спутниковых геодезических измерений (определений)	0.10	–
117	528653.27	2235373.44	Метод спутниковых геодезических измерений (определений)	0.10	–
118	528684.92	2235373.60	Метод спутниковых геодезических измерений (определений)	0.10	–
119	528719.16	2235373.90	Метод спутниковых геодезических измерений (определений)	0.10	–
120	528749.96	2235373.90	Метод спутниковых геодезических измерений (определений)	0.10	–
121	528779.96	2235374.20	Метод спутниковых геодезических измерений (определений)	0.10	–
122	528809.96	2235374.35	Метод спутниковых геодезических измерений (определений)	0.10	–
123	528837.31	2235374.40	Метод спутниковых геодезических измерений (определений)	0.10	–
124	528838.35	2235344.15	Метод спутниковых геодезических измерений (определений)	0.10	–
125	528838.77	2235316.14	Метод спутниковых геодезических измерений (определений)	0.10	–
126	528810.75	2235315.70	Метод спутниковых геодезических	0.10	–

			измерений (определений)		
127	528779.30	2235315.75	Метод спутниковых геодезических измерений (определений)	0.10	–
128	528751.95	2235315.50	Метод спутниковых геодезических измерений (определений)	0.10	–
129	528718.30	2235315.15	Метод спутниковых геодезических измерений (определений)	0.10	–
130	528685.10	2235315.25	Метод спутниковых геодезических измерений (определений)	0.10	–
131	528648.51	2235314.97	Метод спутниковых геодезических измерений (определений)	0.10	–
132	528632.30	2235307.03	Метод спутниковых геодезических измерений (определений)	0.10	–
133	528600.70	2235305.65	Метод спутниковых геодезических измерений (определений)	0.10	–
134	528598.69	2235305.58	Метод спутниковых геодезических измерений (определений)	0.10	–
135	528598.79	2235301.62	Метод спутниковых геодезических измерений (определений)	0.10	–
136	528600.80	2235301.65	Метод спутниковых геодезических измерений (определений)	0.10	–
137	528633.30	2235303.07	Метод спутниковых геодезических измерений (определений)	0.10	–
138	528647.57	2235310.06	Метод спутниковых геодезических измерений (определений)	0.10	–
139	528651.43	2235292.18	Метод спутниковых геодезических измерений (определений)	0.10	–
140	528655.34	2235293.02	Метод спутниковых геодезических измерений (определений)	0.10	–
141	528651.46	2235311.00	Метод спутниковых геодезических измерений (определений)	0.10	–
142	528678.56	2235311.23	Метод спутниковых геодезических измерений (определений)	0.10	–
143	528685.69	2235311.25	Метод спутниковых геодезических измерений (определений)	0.10	–
144	528718.30	2235311.15	Метод спутниковых геодезических измерений (определений)	0.10	–
145	528739.96	2235311.38	Метод спутниковых геодезических измерений (определений)	0.10	–
146	528729.00	2235307.50	Метод спутниковых геодезических измерений (определений)	0.10	–
147	528730.30	2235303.70	Метод спутниковых геодезических измерений (определений)	0.10	–
148	528752.36	2235311.50	Метод спутниковых геодезических измерений (определений)	0.10	–
149	528779.30	2235311.75	Метод спутниковых геодезических измерений (определений)	0.10	–
150	528810.75	2235311.70	Метод спутниковых геодезических измерений (определений)	0.10	–
151	528838.85	2235312.10	Метод спутниковых геодезических измерений (определений)	0.10	–
152	528839.45	2235288.65	Метод спутниковых геодезических измерений (определений)	0.10	–
153	528840.11	2235255.72	Метод спутниковых геодезических измерений (определений)	0.10	–
154	528812.09	2235255.95	Метод спутниковых геодезических измерений (определений)	0.10	–
155	528782.59	2235255.55	Метод спутниковых геодезических измерений (определений)	0.10	–
156	528752.34	2235255.45	Метод спутниковых геодезических измерений (определений)	0.10	–
157	528719.88	2235255.30	Метод спутниковых геодезических измерений (определений)	0.10	–
158	528686.34	2235254.85	Метод спутниковых геодезических измерений (определений)	0.10	–
159	528652.69	2235254.86	Метод спутниковых геодезических измерений (определений)	0.10	–
160	528652.69	2235250.86	Метод спутниковых геодезических измерений (определений)	0.10	–
161	528686.37	2235250.85	Метод спутниковых геодезических измерений (определений)	0.10	–
162	528719.92	2235251.30	Метод спутниковых геодезических измерений (определений)	0.10	–
163	528750.66	2235251.45	Метод спутниковых геодезических измерений (определений)	0.10	–
101	528751.89	2235244.86	Метод спутниковых геодезических измерений (определений)	0.10	–

3. Сведения о характерных точках части (частей) границы объекта

Обозначение характерных точек части границы	Координаты, м		Метод определения координат характерной точки	Средняя квадратическая погрешность положения характерной точки (M_t), м	Описание обозначения точки на местности (при наличии)
	X	Y			
1	2	3	4	5	6
–	–	–	–	–	–

Схема расположения границ публичного сервитута объекта

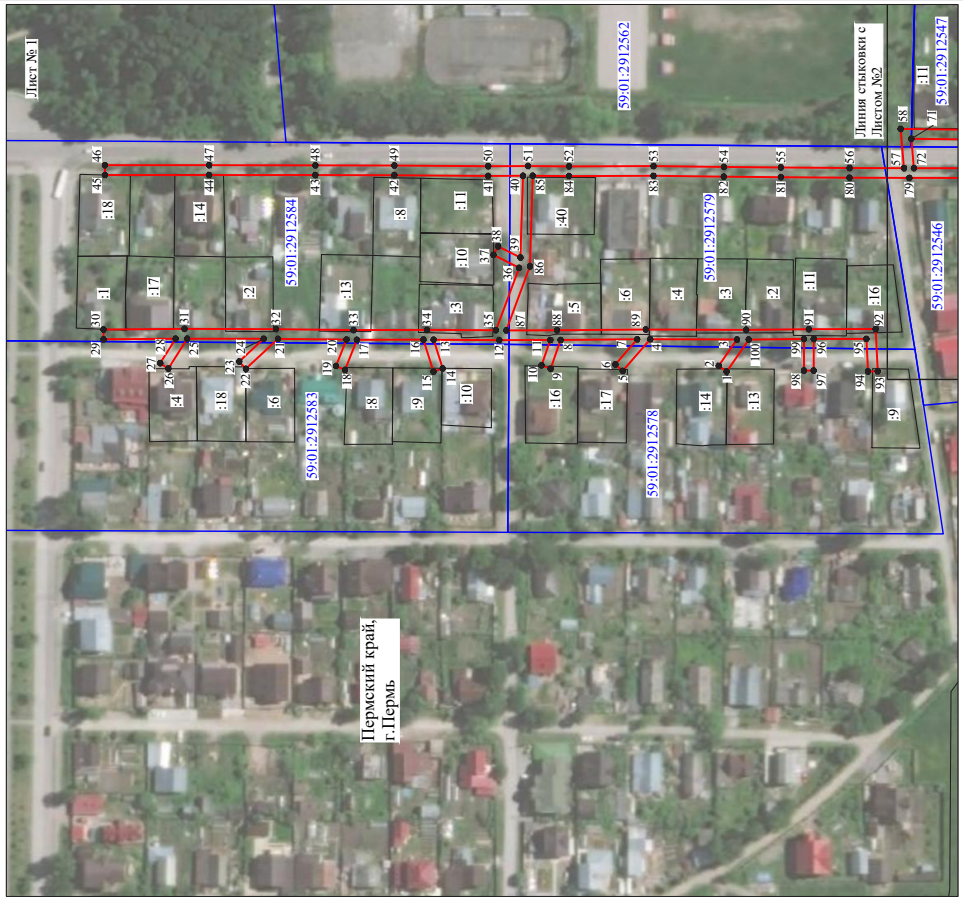


Масштаб 1:2000

Используемые условные знаки и обозначения:

№1 - номер опоры
- граница публичного сервитута
- граница кадастрового деления
- граница населенного пункта
- граница земельного участка, имеющегося в ЕГРН
- граница ОКС, имеющаяся в ЕГРН
- граница охранной зоны, имеющейся в ЕГРН
59:01:4413924:34 :34 - кадастровый номер земельного участка, имеющегося в ЕГРН
59:01:4413924 - номер кадастрового квартала
1 ● - обозначение характерных точек границ

Схема расположения границ публичного сервитута объекта

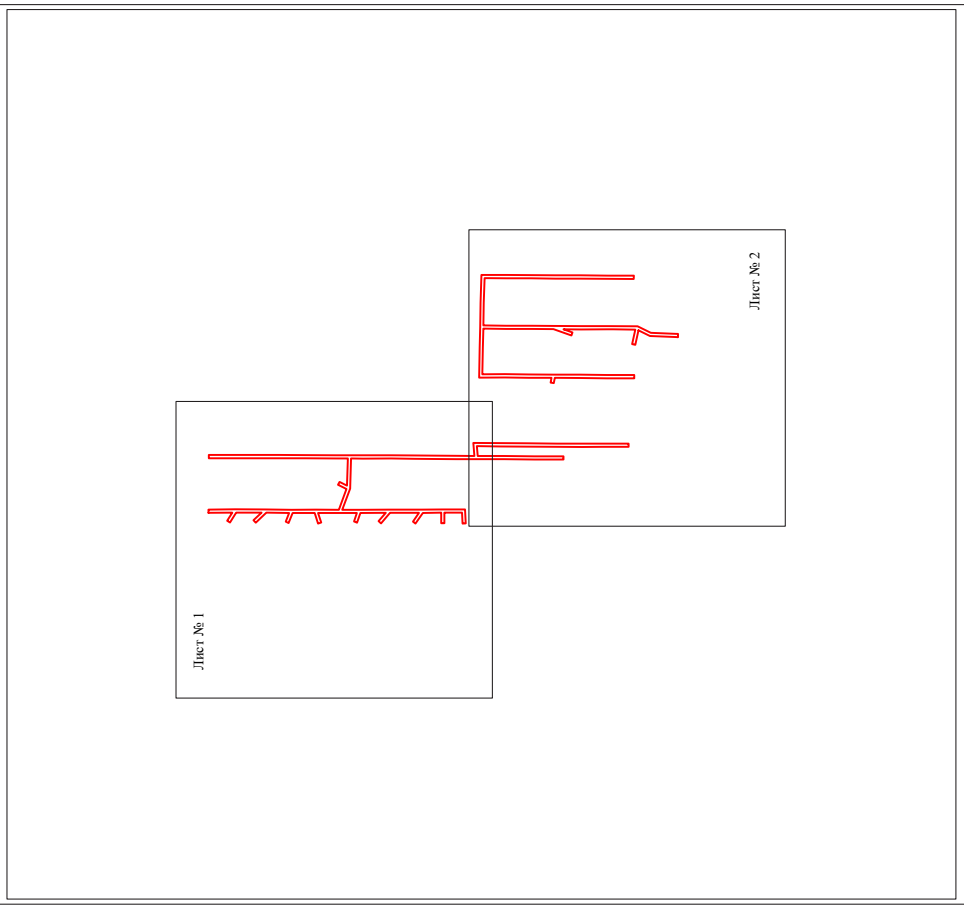


Масштаб 1:6000

Используемые условные знаки и обозначения:

- граница публичного сервитута

Схема расположения границ публичного сервитута объекта

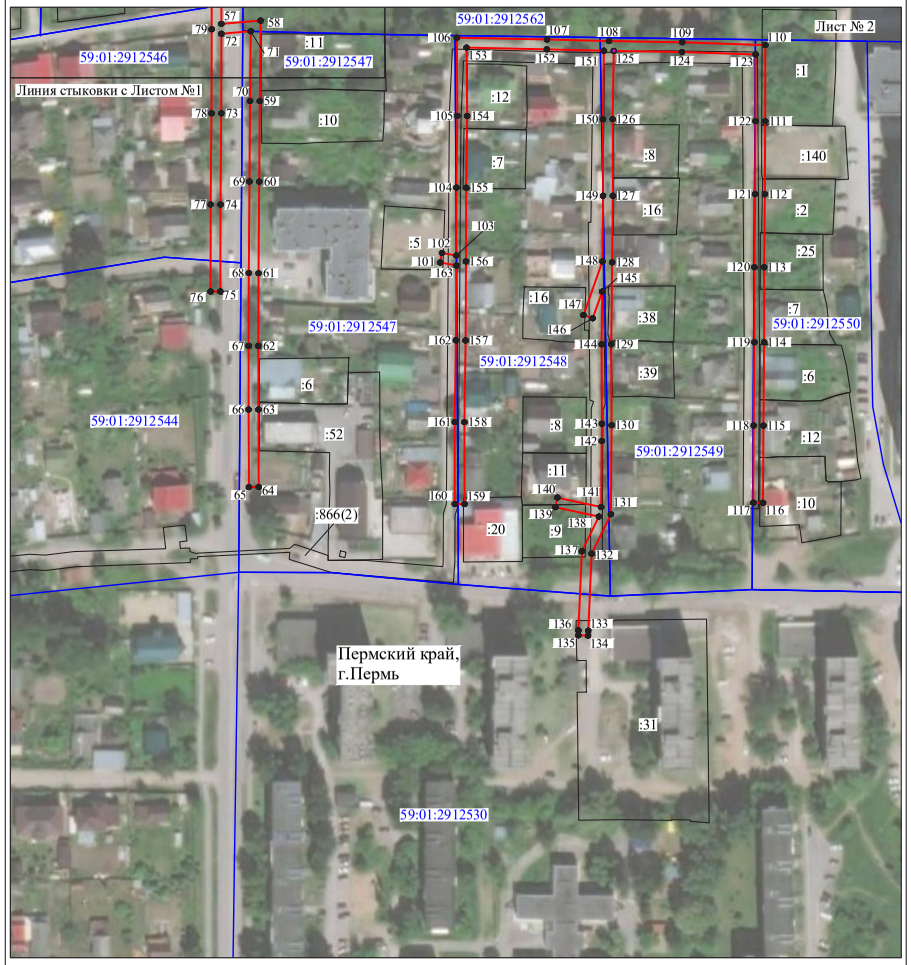

Масштаб 1:2000

Используемые условные знаки и обозначения:

№1	- номер опоры
	- граница публичного сервитута
	- граница кадастрового деления
	- граница населенного пункта
	- граница земельного участка, имеющегося в ЕГРН
	- граница ОКС, имеющаяся в ЕГРН
	- граница охранной зоны, имеющейся в ЕГРН
59:01:4413924:34	- кадастровый номер земельного участка, имеющегося в ЕГРН
59:01:4413924	- номер кадастрового квартала
1	- обозначение характерных точек границ

ОПИСАНИЕ МЕСТОПОЛОЖЕНИЯ ГРАНИЦ

Публичный сервитут для размещения объекта электросетевого хозяйства «Электросетевой комплекс подстанция Бахаревка 110/10 кВ» (ВЛ 0,4 кВ от КТП 6460, ВЛ 0,4 кВ от ТП 6352, ВЛ 0,4 кВ от ТП 6117)

(наименование объекта, местоположение границ которого описано (далее - объект)

Раздел 1

Сведения об объекте		
№ п/п	Характеристики объекта	Описание характеристик
1	2	3
1	Местоположение объекта	Пермский край, город Пермь
2	Площадь объекта +/- величина погрешности определения площади (Р+/- Дельта Р)	16458 кв.м ± 26 кв.м
3	Иные характеристики объекта	Публичный сервитут для размещения объекта электросетевого хозяйства «Электросетевой комплекс подстанция Бахаревка 110/10 кВ» (ВЛ 0,4 кВ от КТП 6460, ВЛ 0,4 кВ от ТП 6352, ВЛ 0,4 кВ от ТП 6117) на срок 49 лет

Раздел 2

Сведения о местоположении границ объекта					
1. Система координат МСК-59, зона 2					
2. Сведения о характерных точках границ объекта					
Обозначение характерных точек границ	Координаты, м		Метод определения координат характерной точки	Средняя квадратическая погрешность положения характерной точки (M_t), м	Описание обозначения точки на местности (при наличии)
	X	Y			
1	2	3	4	5	6
Зона1(1)	–	–	–	–	–
1	511478.61	2234450.40	Метод спутниковых геодезических измерений (определений)	0.10	–
2	511482.58	2234481.47	Метод спутниковых геодезических измерений (определений)	0.10	–
3	511487.34	2234506.50	Метод спутниковых геодезических измерений (определений)	0.10	–
4	511497.89	2234482.61	Метод спутниковых геодезических измерений (определений)	0.10	–
5	511509.63	2234456.24	Метод спутниковых геодезических измерений (определений)	0.10	–
6	511513.28	2234457.87	Метод спутниковых геодезических измерений (определений)	0.10	–
7	511501.55	2234484.23	Метод спутниковых геодезических измерений (определений)	0.10	–
8	511488.54	2234513.67	Метод спутниковых геодезических измерений (определений)	0.10	–
9	511485.25	2234550.38	Метод спутниковых геодезических измерений (определений)	0.10	–
10	511482.24	2234587.42	Метод спутниковых геодезических измерений (определений)	0.10	–
11	511498.33	2234602.51	Метод спутниковых геодезических измерений (определений)	0.10	–
12	511522.51	2234572.90	Метод спутниковых геодезических измерений (определений)	0.10	–
13	511525.61	2234575.44	Метод спутниковых геодезических измерений (определений)	0.10	–
14	511501.27	2234605.25	Метод спутниковых геодезических измерений (определений)	0.10	–
15	511516.44	2234619.43	Метод спутниковых геодезических измерений (определений)	0.10	–
16	511541.15	2234624.54	Метод спутниковых геодезических измерений (определений)	0.10	–
17	511538.64	2234610.22	Метод спутниковых геодезических измерений (определений)	0.10	–
18	511542.58	2234609.53	Метод спутниковых геодезических измерений (определений)	0.10	–
19	511545.37	2234625.40	Метод спутниковых геодезических измерений (определений)	0.10	–
20	511579.76	2234632.25	Метод спутниковых геодезических измерений (определений)	0.10	–
21	511577.88	2234619.61	Метод спутниковых геодезических измерений (определений)	0.10	–
22	511581.84	2234619.02	Метод спутниковых геодезических измерений (определений)	0.10	–
23	511583.93	2234633.08	Метод спутниковых геодезических измерений (определений)	0.10	–
24	511617.07	2234639.50	Метод спутниковых геодезических измерений (определений)	0.10	–
25	511635.91	2234613.03	Метод спутниковых геодезических измерений (определений)	0.10	–
26	511643.38	2234577.59	Метод спутниковых геодезических измерений (определений)	0.10	–
27	511634.35	2234576.59	Метод спутниковых геодезических измерений (определений)	0.10	–
28	511634.79	2234572.61	Метод спутниковых геодезических измерений (определений)	0.10	–
29	511644.11	2234573.65	Метод спутниковых геодезических измерений (определений)	0.10	–
30	511650.53	2234533.81	Метод спутниковых геодезических измерений (определений)	0.10	–
31	511659.65	2234524.10	Метод спутниковых геодезических измерений (определений)	0.10	–
32	511615.07	2234514.65	Метод спутниковых геодезических измерений (определений)	0.10	–
33	511576.47	2234506.30	Метод спутниковых геодезических измерений (определений)	0.10	–
34	511565.55	2234518.63	Метод спутниковых геодезических измерений (определений)	0.10	–
35	511557.54	2234545.52	Метод спутниковых геодезических измерений (определений)	0.10	–
36	511531.28	2234540.39	Метод спутниковых геодезических измерений (определений)	0.10	–
37	511532.05	2234536.46	Метод спутниковых геодезических измерений (определений)	0.10	–
38	511554.74	2234540.90	Метод спутниковых геодезических измерений (определений)	0.10	–
39	511561.97	2234516.63	Метод спутниковых геодезических измерений (определений)	0.10	–
40	511571.95	2234505.37	Метод спутниковых геодезических измерений (определений)	0.10	–
41	511540.10	2234499.00	Метод спутниковых геодезических измерений (определений)	0.10	–
42	511540.88	2234495.08	Метод спутниковых геодезических измерений (определений)	0.10	–
43	511576.14	2234502.13	Метод спутниковых геодезических измерений (определений)	0.10	–
44	511615.91	2234510.75	Метод спутниковых геодезических измерений (определений)	0.10	–
45	511663.95	2234520.93	Метод спутниковых геодезических измерений (определений)	0.10	–
46	511699.94	2234528.85	Метод спутниковых геодезических измерений (определений)	0.10	–
47	511736.32	2234537.88	Метод спутниковых геодезических измерений (определений)	0.10	–
48	511758.47	2234554.11	Метод спутниковых геодезических измерений (определений)	0.10	–
49	511769.19	2234514.40	Метод спутниковых геодезических измерений (определений)	0.10	–
50	511773.05	2234515.44	Метод спутниковых геодезических измерений (определений)	0.10	–
51	511760.81	2234560.79	Метод спутниковых геодезических измерений (определений)	0.10	–
52	511735.26	2234542.06	Метод спутниковых геодезических измерений (определений)	0.10	–
53	511719.81	2234549.95	Метод спутниковых геодезических измерений (определений)	0.10	–
54	511699.76	2234533.61	Метод спутниковых геодезических измерений (определений)	0.10	–
55	511689.90	2234545.63	Метод спутниковых геодезических измерений (определений)	0.10	–
56	511686.81	2234543.10	Метод спутниковых геодезических измерений (определений)	0.10	–
57	511695.87	2234532.05	Метод спутниковых геодезических измерений (определений)	0.10	–
58	511664.21	2234525.08	Метод спутниковых геодезических измерений (определений)	0.10	–
59	511654.28	2234535.65	Метод спутниковых геодезических измерений (определений)	0.10	–

60	511647.74	2234576.26	Метод спутниковых геодезических измерений (определений)	0.10	–
61	511639.65	2234614.67	Метод спутниковых геодезических измерений (определений)	0.10	–
62	511621.35	2234640.38	Метод спутниковых геодезических измерений (определений)	0.10	–
63	511645.24	2234645.35	Метод спутниковых геодезических измерений (определений)	0.10	–
64	511643.84	2234634.29	Метод спутниковых геодезических измерений (определений)	0.10	–
65	511647.82	2234633.79	Метод спутниковых геодезических измерений (определений)	0.10	–
66	511649.38	2234646.23	Метод спутниковых геодезических измерений (определений)	0.10	–
67	511686.36	2234654.24	Метод спутниковых геодезических измерений (определений)	0.10	–
68	511704.30	2234642.58	Метод спутниковых геодезических измерений (определений)	0.10	–
69	511706.48	2234645.93	Метод спутниковых геодезических измерений (определений)	0.10	–
70	511691.94	2234655.38	Метод спутниковых геодезических измерений (определений)	0.10	–
71	511722.16	2234661.50	Метод спутниковых геодезических измерений (определений)	0.10	–
72	511719.67	2234647.50	Метод спутниковых геодезических измерений (определений)	0.10	–
73	511723.61	2234646.80	Метод спутниковых геодезических измерений (определений)	0.10	–
74	511727.14	2234666.60	Метод спутниковых геодезических измерений (определений)	0.10	–
75	511686.36	2234658.33	Метод спутниковых геодезических измерений (определений)	0.10	–
76	511647.15	2234649.84	Метод спутниковых геодезических измерений (определений)	0.10	–
77	511617.56	2234643.67	Метод спутниковых геодезических измерений (определений)	0.10	–
78	511581.77	2234636.73	Метод спутниковых геодезических измерений (определений)	0.10	–
79	511543.24	2234629.05	Метод спутниковых геодезических измерений (определений)	0.10	–
80	511516.94	2234623.62	Метод спутниковых геодезических измерений (определений)	0.10	–
81	511507.08	2234661.57	Метод спутниковых геодезических измерений (определений)	0.10	–
82	511498.74	2234695.89	Метод спутниковых геодезических измерений (определений)	0.10	–
83	511545.11	2234706.09	Метод спутниковых геодезических измерений (определений)	0.10	–
84	511591.34	2234716.28	Метод спутниковых геодезических измерений (определений)	0.10	–
85	511630.08	2234724.52	Метод спутниковых геодезических измерений (определений)	0.10	–
86	511680.70	2234735.98	Метод спутниковых геодезических измерений (определений)	0.10	–
87	511730.00	2234746.47	Метод спутниковых геодезических измерений (определений)	0.10	–
88	511775.56	2234755.99	Метод спутниковых геодезических измерений (определений)	0.10	–
89	511818.99	2234764.90	Метод спутниковых геодезических измерений (определений)	0.10	–
90	511836.59	2234786.14	Метод спутниковых геодезических измерений (определений)	0.10	–
91	511848.74	2234757.94	Метод спутниковых геодезических измерений (определений)	0.10	–
92	511862.07	2234727.40	Метод спутниковых геодезических измерений (определений)	0.10	–
93	511873.74	2234700.45	Метод спутниковых геодезических измерений (определений)	0.10	–
94	511891.41	2234660.25	Метод спутниковых геодезических измерений (определений)	0.10	–
95	511895.08	2234661.87	Метод спутниковых геодезических измерений (определений)	0.10	–
96	511877.41	2234702.05	Метод спутниковых геодезических измерений (определений)	0.10	–
97	511865.74	2234729.00	Метод спутниковых геодезических измерений (определений)	0.10	–
98	511852.41	2234759.53	Метод спутниковых геодезических измерений (определений)	0.10	–
99	511837.68	2234793.72	Метод спутниковых геодезических измерений (определений)	0.10	–
100	511816.81	2234768.54	Метод спутниковых геодезических измерений (определений)	0.10	–
101	511774.75	2234759.91	Метод спутниковых геодезических измерений (определений)	0.10	–
102	511729.16	2234750.38	Метод спутниковых геодезических измерений (определений)	0.10	–
103	511679.84	2234739.90	Метод спутниковых геодезических измерений (определений)	0.10	–
104	511629.22	2234728.43	Метод спутниковых геодезических измерений (определений)	0.10	–
105	511590.49	2234720.19	Метод спутниковых геодезических измерений (определений)	0.10	–
106	511544.25	2234710.00	Метод спутниковых геодезических измерений (определений)	0.10	–
107	511497.79	2234699.82	Метод спутниковых геодезических измерений (определений)	0.10	–
108	511462.99	2234692.48	Метод спутниковых геодезических измерений (определений)	0.10	–
109	511463.81	2234688.58	Метод спутниковых геодезических измерений (определений)	0.10	–
110	511494.82	2234695.11	Метод спутниковых геодезических измерений (определений)	0.10	–
111	511503.20	2234660.59	Метод спутниковых геодезических измерений (определений)	0.10	–
112	511513.25	2234621.92	Метод спутниковых геодезических измерений (определений)	0.10	–
113	511498.09	2234607.76	Метод спутниковых геодезических измерений (определений)	0.10	–
114	511470.36	2234618.89	Метод спутниковых геодезических измерений (определений)	0.10	–
115	511468.87	2234615.18	Метод спутниковых геодезических измерений (определений)	0.10	–
116	511494.88	2234604.75	Метод спутниковых геодезических измерений (определений)	0.10	–
117	511478.10	2234589.02	Метод спутниковых геодезических измерений (определений)	0.10	–
118	511481.26	2234550.04	Метод спутниковых геодезических измерений (определений)	0.10	–
119	511484.56	2234513.29	Метод спутниковых геодезических измерений (определений)	0.10	–
120	511478.63	2234482.10	Метод спутниковых геодезических измерений (определений)	0.10	–
121	511474.64	2234450.91	Метод спутниковых геодезических измерений (определений)	0.10	–
1	511478.61	2234450.40	Метод спутниковых геодезических измерений (определений)	0.10	–
–	–	–	–	–	–
122	511707.68	2234534.90	Метод спутниковых геодезических измерений (определений)	0.10	–
123	511729.77	2234540.38	Метод спутниковых геодезических измерений (определений)	0.10	–
124	511720.32	2234545.20	Метод спутниковых геодезических измерений (определений)	0.10	–
122	511707.68	2234534.90	Метод спутниковых геодезических измерений (определений)	0.10	–
Зона1(2)	–	–	–	–	–

125	511310.94	2234644.15	Метод спутниковых геодезических измерений (определений)	0.10	–
126	511337.43	2234660.38	Метод спутниковых геодезических измерений (определений)	0.10	–
127	511363.25	2234666.60	Метод спутниковых геодезических измерений (определений)	0.10	–
128	511387.31	2234669.86	Метод спутниковых геодезических измерений (определений)	0.10	–
129	511409.07	2234676.45	Метод спутниковых геодезических измерений (определений)	0.10	–
130	511457.75	2234687.01	Метод спутниковых геодезических измерений (определений)	0.10	–
131	511457.01	2234699.47	Метод спутниковых геодезических измерений (определений)	0.10	–
132	511475.74	2234704.61	Метод спутниковых геодезических измерений (определений)	0.10	–
133	511486.68	2234707.78	Метод спутниковых геодезических измерений (определений)	0.10	–
134	511495.66	2234709.95	Метод спутниковых геодезических измерений (определений)	0.10	–
135	511516.61	2234714.48	Метод спутниковых геодезических измерений (определений)	0.10	–
136	511549.96	2234722.34	Метод спутниковых геодезических измерений (определений)	0.10	–
137	511585.00	2234730.57	Метод спутниковых геодезических измерений (определений)	0.10	–
138	511619.53	2234738.04	Метод спутниковых геодезических измерений (определений)	0.10	–
139	511654.22	2234745.52	Метод спутниковых геодезических измерений (определений)	0.10	–
140	511691.01	2234753.72	Метод спутниковых геодезических измерений (определений)	0.10	–
141	511690.14	2234757.62	Метод спутниковых геодезических измерений (определений)	0.10	–
142	511653.36	2234749.43	Метод спутниковых геодезических измерений (определений)	0.10	–
143	511618.69	2234741.95	Метод спутниковых геодезических измерений (определений)	0.10	–
144	511584.12	2234734.47	Метод спутниковых геодезических измерений (определений)	0.10	–
145	511549.04	2234726.23	Метод спутниковых геодезических измерений (определений)	0.10	–
146	511515.73	2234718.38	Метод спутниковых геодезических измерений (определений)	0.10	–
147	511494.77	2234713.85	Метод спутниковых геодезических измерений (определений)	0.10	–
148	511485.65	2234711.65	Метод спутниковых геодезических измерений (определений)	0.10	–
149	511474.65	2234708.46	Метод спутниковых геодезических измерений (определений)	0.10	–
150	511454.42	2234702.90	Метод спутниковых геодезических измерений (определений)	0.10	–
151	511416.93	2234693.82	Метод спутниковых геодезических измерений (определений)	0.10	–
152	511383.32	2234686.29	Метод спутниковых геодезических измерений (определений)	0.10	–
153	511359.05	2234681.32	Метод спутниковых геодезических измерений (определений)	0.10	–
154	511348.59	2234715.48	Метод спутниковых геодезических измерений (определений)	0.10	–
155	511339.88	2234744.07	Метод спутниковых геодезических измерений (определений)	0.10	–
156	511354.41	2234731.85	Метод спутниковых геодезических измерений (определений)	0.10	–
157	511356.99	2234734.90	Метод спутниковых геодезических измерений (определений)	0.10	–
158	511337.16	2234751.57	Метод спутниковых геодезических измерений (определений)	0.10	–
159	511303.49	2234771.86	Метод спутниковых геодезических измерений (определений)	0.10	–
160	511284.24	2234783.59	Метод спутниковых геодезических измерений (определений)	0.10	–
161	511259.65	2234799.50	Метод спутниковых геодезических измерений (определений)	0.10	–
162	511241.12	2234785.60	Метод спутниковых геодезических измерений (определений)	0.10	–
163	511243.52	2234782.40	Метод спутниковых геодезических измерений (определений)	0.10	–
164	511259.82	2234794.63	Метод спутниковых геодезических измерений (определений)	0.10	–
165	511282.11	2234780.20	Метод спутниковых геодезических измерений (определений)	0.10	–
166	511299.44	2234769.64	Метод спутниковых геодезических измерений (определений)	0.10	–
167	511292.01	2234760.72	Метод спутниковых геодезических измерений (определений)	0.10	–
168	511295.08	2234758.15	Метод спутниковых геодезических измерений (определений)	0.10	–
169	511302.90	2234767.55	Метод спутниковых геодезических измерений (определений)	0.10	–
170	511328.74	2234751.98	Метод спутниковых геодезических измерений (определений)	0.10	–
171	511314.55	2234752.05	Метод спутниковых геодезических измерений (определений)	0.10	–
172	511314.53	2234748.05	Метод спутниковых геодезических измерений (определений)	0.10	–
173	511334.52	2234747.95	Метод спутниковых геодезических измерений (определений)	0.10	–
174	511344.76	2234714.32	Метод спутниковых геодезических измерений (определений)	0.10	–
175	511356.29	2234676.67	Метод спутниковых геодезических измерений (определений)	0.10	–
176	511384.16	2234682.38	Метод спутниковых геодезических измерений (определений)	0.10	–
177	511417.84	2234689.92	Метод спутниковых геодезических измерений (определений)	0.10	–
178	511453.06	2234698.46	Метод спутниковых геодезических измерений (определений)	0.10	–
179	511453.56	2234690.19	Метод спутниковых геодезических измерений (определений)	0.10	–
180	511408.06	2234680.32	Метод спутниковых геодезических измерений (определений)	0.10	–
181	511386.46	2234673.78	Метод спутниковых геодезических измерений (определений)	0.10	–
182	511362.51	2234670.54	Метод спутниковых геодезических измерений (определений)	0.10	–
183	511340.51	2234665.23	Метод спутниковых геодезических измерений (определений)	0.10	–
184	511346.23	2234675.98	Метод спутниковых геодезических измерений (определений)	0.10	–
185	511342.70	2234677.87	Метод спутниковых геодезических измерений (определений)	0.10	–
186	511335.13	2234663.67	Метод спутниковых геодезических измерений (определений)	0.10	–
187	511308.85	2234647.56	Метод спутниковых геодезических измерений (определений)	0.10	–
125	511310.94	2234644.15	Метод спутниковых геодезических измерений (определений)	0.10	–
Зона1(3)	–	–	–	–	–
188	511040.97	2235191.36	Метод спутниковых геодезических измерений (определений)	0.10	–
189	511043.24	2235194.65	Метод спутниковых геодезических измерений (определений)	0.10	–
190	511026.45	2235206.25	Метод спутниковых геодезических измерений (определений)	0.10	–
191	511032.04	2235227.95	Метод спутниковых геодезических	0.10	–

			измерений (определений)		
192	511048.88	2235241.45	Метод спутниковых геодезических измерений (определений)	0.10	–
193	511073.22	2235243.56	Метод спутниковых геодезических измерений (определений)	0.10	–
194	511082.00	2235233.27	Метод спутниковых геодезических измерений (определений)	0.10	–
195	511085.04	2235235.87	Метод спутниковых геодезических измерений (определений)	0.10	–
196	511077.72	2235244.44	Метод спутниковых геодезических измерений (определений)	0.10	–
197	511102.67	2235250.23	Метод спутниковых геодезических измерений (определений)	0.10	–
198	511129.16	2235256.57	Метод спутниковых геодезических измерений (определений)	0.10	–
199	511135.50	2235248.36	Метод спутниковых геодезических измерений (определений)	0.10	–
200	511138.67	2235250.81	Метод спутниковых геодезических измерений (определений)	0.10	–
201	511133.31	2235257.73	Метод спутниковых геодезических измерений (определений)	0.10	–
202	511168.90	2235268.47	Метод спутниковых геодезических измерений (определений)	0.10	–
203	511166.63	2235258.39	Метод спутниковых геодезических измерений (определений)	0.10	–
204	511170.53	2235257.51	Метод спутниковых геодезических измерений (определений)	0.10	–
205	511173.30	2235269.77	Метод спутниковых геодезических измерений (определений)	0.10	–
206	511201.18	2235277.11	Метод спутниковых геодезических измерений (определений)	0.10	–
207	511229.04	2235285.52	Метод спутниковых геодезических измерений (определений)	0.10	–
208	511259.73	2235293.95	Метод спутниковых геодезических измерений (определений)	0.10	–
209	511283.41	2235300.76	Метод спутниковых геодезических измерений (определений)	0.10	–
210	511306.37	2235305.37	Метод спутниковых геодезических измерений (определений)	0.10	–
211	511305.58	2235309.29	Метод спутниковых геодезических измерений (определений)	0.10	–
212	511286.56	2235305.47	Метод спутниковых геодезических измерений (определений)	0.10	–
213	511297.37	2235326.15	Метод спутниковых геодезических измерений (определений)	0.10	–
214	511293.82	2235328.00	Метод спутниковых геодезических измерений (определений)	0.10	–
215	511281.48	2235304.37	Метод спутниковых геодезических измерений (определений)	0.10	–
216	511258.65	2235297.80	Метод спутниковых геодезических измерений (определений)	0.10	–
217	511227.93	2235289.36	Метод спутниковых геодезических измерений (определений)	0.10	–
218	511200.09	2235280.96	Метод спутниковых геодезических измерений (определений)	0.10	–
219	511172.58	2235273.71	Метод спутниковых геодезических измерений (определений)	0.10	–
220	511152.36	2235309.09	Метод спутниковых геодезических измерений (определений)	0.10	–
221	511152.00	2235331.67	Метод спутниковых геодезических измерений (определений)	0.10	–
222	511150.07	2235354.09	Метод спутниковых геодезических измерений (определений)	0.10	–
223	511155.38	2235378.63	Метод спутниковых геодезических измерений (определений)	0.10	–
224	511185.82	2235383.36	Метод спутниковых геодезических измерений (определений)	0.10	–
225	511193.12	2235383.43	Метод спутниковых геодезических	0.10	–


			измерений (определений)		
226	511239.26	2235382.20	Метод спутниковых геодезических измерений (определений)	0.10	–
227	511234.38	2235421.69	Метод спутниковых геодезических измерений (определений)	0.10	–
228	511230.41	2235421.20	Метод спутниковых геодезических измерений (определений)	0.10	–
229	511234.72	2235386.32	Метод спутниковых геодезических измерений (определений)	0.10	–
230	511193.15	2235387.43	Метод спутниковых геодезических измерений (определений)	0.10	–
231	511188.61	2235387.40	Метод спутниковых геодезических измерений (определений)	0.10	–
232	511197.25	2235412.74	Метод спутниковых геодезических измерений (определений)	0.10	–
233	511193.46	2235414.03	Метод спутниковых геодезических измерений (определений)	0.10	–
234	511184.30	2235387.15	Метод спутниковых геодезических измерений (определений)	0.10	–
235	511155.14	2235382.63	Метод спутниковых геодезических измерений (определений)	0.10	–
236	511147.34	2235410.04	Метод спутниковых геодезических измерений (определений)	0.10	–
237	511136.91	2235449.48	Метод спутниковых геодезических измерений (определений)	0.10	–
238	511133.04	2235448.46	Метод спутниковых геодезических измерений (определений)	0.10	–
239	511143.48	2235408.98	Метод спутниковых геодезических измерений (определений)	0.10	–
240	511151.65	2235380.32	Метод спутниковых геодезических измерений (определений)	0.10	–
241	511146.03	2235354.35	Метод спутниковых геодезических измерений (определений)	0.10	–
242	511147.76	2235334.33	Метод спутниковых геодезических измерений (определений)	0.10	–
243	511113.18	2235344.63	Метод спутниковых геодезических измерений (определений)	0.10	–
244	511101.21	2235383.32	Метод спутниковых геодезических измерений (определений)	0.10	–
245	511089.97	2235428.94	Метод спутниковых геодезических измерений (определений)	0.10	–
246	511080.54	2235455.08	Метод спутниковых геодезических измерений (определений)	0.10	–
247	511061.09	2235560.93	Метод спутниковых геодезических измерений (определений)	0.10	–
248	511067.71	2235593.04	Метод спутниковых геодезических измерений (определений)	0.10	–
249	511039.55	2235618.13	Метод спутниковых геодезических измерений (определений)	0.10	–
250	510996.16	2235642.63	Метод спутниковых геодезических измерений (определений)	0.10	–
251	510960.62	2235644.53	Метод спутниковых геодезических измерений (определений)	0.10	–
252	510960.41	2235640.54	Метод спутниковых геодезических измерений (определений)	0.10	–
253	510994.32	2235638.73	Метод спутниковых геодезических измерений (определений)	0.10	–
254	510996.71	2235621.34	Метод спутниковых геодезических измерений (определений)	0.10	–
255	511000.66	2235621.88	Метод спутниковых геодезических измерений (определений)	0.10	–
256	510998.59	2235636.89	Метод спутниковых геодезических измерений (определений)	0.10	–
257	511035.59	2235615.79	Метод спутниковых геодезических измерений (определений)	0.10	–
258	511029.53	2235607.80	Метод спутниковых геодезических измерений (определений)	0.10	–
259	511032.72	2235605.38	Метод спутниковых геодезических	0.10	–

			измерений (определений)		
260	511038.84	2235613.46	Метод спутниковых геодезических измерений (определений)	0.10	–
261	511063.33	2235591.59	Метод спутниковых геодезических измерений (определений)	0.10	–
262	511057.03	2235560.97	Метод спутниковых геодезических измерений (определений)	0.10	–
263	511076.66	2235454.03	Метод спутниковых геодезических измерений (определений)	0.10	–
264	511086.14	2235427.78	Метод спутниковых геодезических измерений (определений)	0.10	–
265	511097.35	2235382.25	Метод спутниковых геодезических измерений (определений)	0.10	–
266	511109.99	2235341.41	Метод спутниковых геодезических измерений (определений)	0.10	–
267	511148.02	2235330.07	Метод спутниковых геодезических измерений (определений)	0.10	–
268	511148.38	2235308.00	Метод спутниковых геодезических измерений (определений)	0.10	–
269	511168.63	2235272.58	Метод спутниковых геодезических измерений (определений)	0.10	–
270	511129.49	2235260.75	Метод спутниковых геодезических измерений (определений)	0.10	–
271	511101.75	2235254.13	Метод спутниковых геодезических измерений (определений)	0.10	–
272	511073.89	2235247.63	Метод спутниковых геодезических измерений (определений)	0.10	–
273	511047.32	2235245.33	Метод спутниковых геодезических измерений (определений)	0.10	–
274	511032.04	2235233.09	Метод спутниковых геодезических измерений (определений)	0.10	–
275	511030.68	2235256.07	Метод спутниковых геодезических измерений (определений)	0.10	–
276	511030.26	2235285.42	Метод спутниковых геодезических измерений (определений)	0.10	–
277	511041.03	2235284.96	Метод спутниковых геодезических измерений (определений)	0.10	–
278	511041.20	2235288.96	Метод спутниковых геодезических измерений (определений)	0.10	–
279	511030.31	2235289.43	Метод спутниковых геодезических измерений (определений)	0.10	–
280	511031.57	2235324.64	Метод спутниковых геодезических измерений (определений)	0.10	–
281	511035.26	2235356.63	Метод спутниковых геодезических измерений (определений)	0.10	–
282	511037.80	2235381.39	Метод спутниковых геодезических измерений (определений)	0.10	–
283	511035.74	2235427.84	Метод спутниковых геодезических измерений (определений)	0.10	–
284	511031.74	2235427.66	Метод спутниковых геодезических измерений (определений)	0.10	–
285	511033.64	2235384.67	Метод спутниковых геодезических измерений (определений)	0.10	–
286	510999.68	2235400.73	Метод спутниковых геодезических измерений (определений)	0.10	–
287	510970.58	2235415.62	Метод спутниковых геодезических измерений (определений)	0.10	–
288	510976.74	2235429.31	Метод спутниковых геодезических измерений (определений)	0.10	–
289	510973.09	2235430.95	Метод спутниковых геодезических измерений (определений)	0.10	–
290	510967.01	2235417.43	Метод спутниковых геодезических измерений (определений)	0.10	–
291	510939.92	2235431.23	Метод спутниковых геодезических измерений (определений)	0.10	–
292	510915.83	2235444.26	Метод спутниковых геодезических измерений (определений)	0.10	–
293	510913.93	2235440.74	Метод спутниковых геодезических измерений (определений)	0.10	–
294	510938.06	2235427.69	Метод спутниковых геодезических измерений (определений)	0.10	–
295	510967.06	2235412.92	Метод спутниковых геодезических измерений (определений)	0.10	–
296	510994.91	2235398.69	Метод спутниковых геодезических измерений (определений)	0.10	–
297	510980.09	2235389.30	Метод спутниковых геодезических измерений (определений)	0.10	–
298	510982.23	2235385.92	Метод спутниковых геодезических измерений (определений)	0.10	–
299	510995.59	2235394.37	Метод спутниковых геодезических измерений (определений)	0.10	–
300	510984.16	2235354.11	Метод спутниковых геодезических измерений (определений)	0.10	–
301	510988.01	2235353.02	Метод спутниковых геодезических измерений (определений)	0.10	–
302	511000.23	2235396.06	Метод спутниковых геодезических измерений (определений)	0.10	–
303	511033.66	2235380.25	Метод спутниковых геодезических измерений (определений)	0.10	–
304	511031.28	2235357.06	Метод спутниковых геодезических измерений (определений)	0.10	–
305	511027.58	2235324.94	Метод спутниковых геодезических измерений (определений)	0.10	–
306	511026.23	2235287.58	Метод спутниковых геодезических измерений (определений)	0.10	–
307	511026.66	2235257.66	Метод спутниковых геодезических измерений (определений)	0.10	–
308	510991.19	2235250.31	Метод спутниковых геодезических измерений (определений)	0.10	–
309	510992.00	2235246.38	Метод спутниковых геодезических измерений (определений)	0.10	–
310	511026.82	2235253.61	Метод спутниковых геодезических измерений (определений)	0.10	–
311	511028.26	2235229.30	Метод спутниковых геодезических измерений (определений)	0.10	–
312	511021.88	2235204.54	Метод спутниковых геодезических измерений (определений)	0.10	–
188	511040.97	2235191.36	Метод спутниковых геодезических измерений (определений)	0.10	–

3. Сведения о характерных точках части (частей) границы объекта

Обозначение характерных точек части границы	Координаты, м		Метод определения координат характерной точки	Средняя квадратическая погрешность положения характерной точки (M_t), м	Описание обозначения точки на местности (при наличии)
	X	Y			
1	2	3	4	5	6
–	–	–	–	–	–

Схема расположения границ публичного сервитута объекта

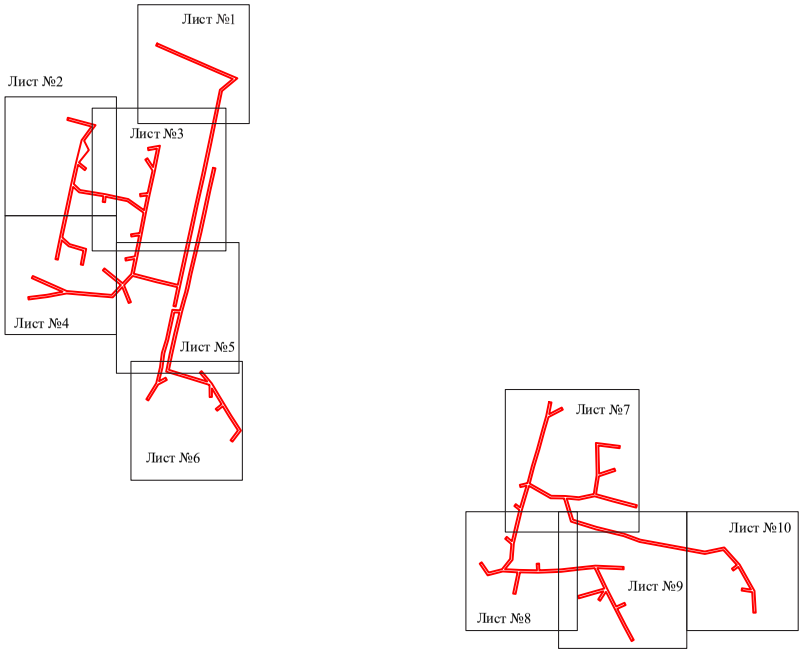

Масштаб 1:8000

Используемые условные знаки и обозначения:

- граница публичного сервитута

Схема расположения границ публичного сервитута объекта




Масштаб 1:1000

Используемые условные знаки и обозначения:

- №1 - номер опоры
- граница публичного сервитута
- граница кадастрового деления
- граница населенного пункта
- граница земельного участка, имеющегося в ЕГРН
- граница ОКС, имеющаяся в ЕГРН
- граница охранной зоны, имеющейся в ЕГРН
- 59:01:4413924:34 :34 - кадастровый номер земельного участка, имеющегося в ЕГРН
- 59:01:4413924 - номер кадастрового квартала
- 1 - обозначение характерных точек границ


Схема расположения границ публичного сервитута объекта

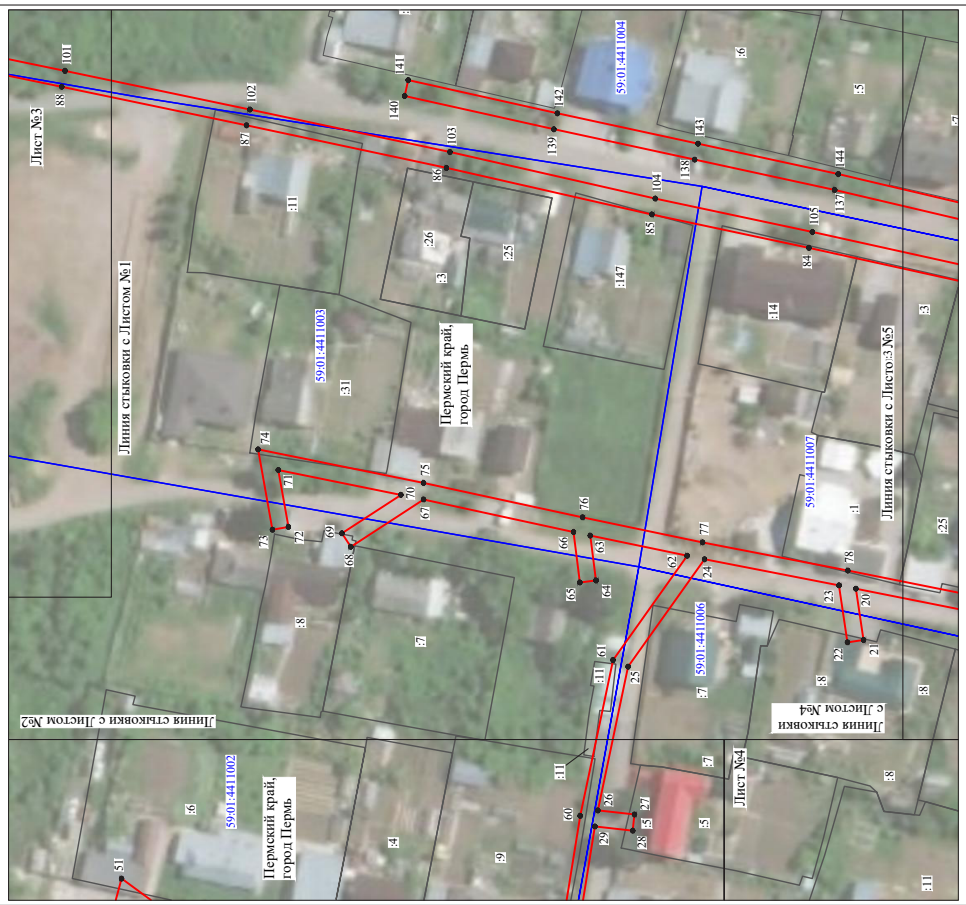

Используемые условные знаки и обозначения:

№1 - номер опоры
- граница публичного сервитута
- граница кадастрового деления
- граница населенного пункта
- граница земельного участка, имеющегося в ЕГРН
- граница ОКС, имеющаяся в ЕГРН
- граница охранной зоны, имеющейся в ЕГРН
59:01:4413924:34 :34 - кадастровый номер земельного участка, имеющегося в ЕГРН
59:01:4413924 - номер кадастрового квартала
1 ● - обозначение характерных точек границ


Схема расположения границ публичного сервитута объекта

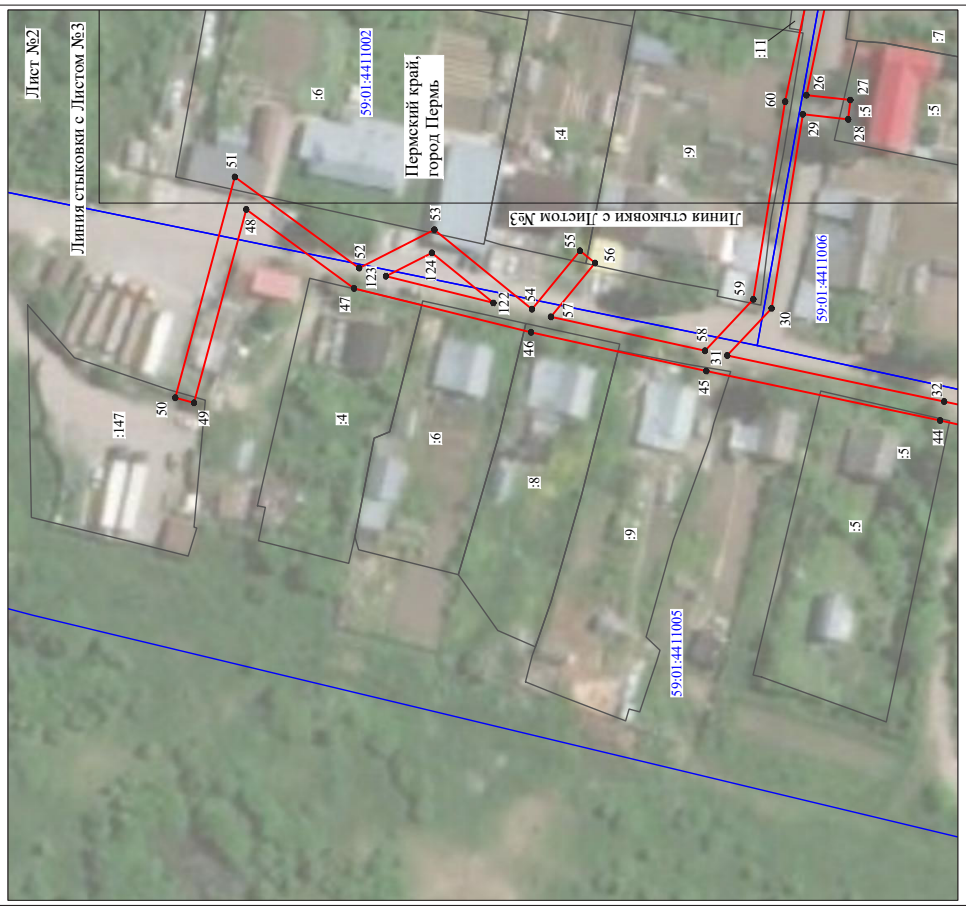

Используемые условные знаки и обозначения:

№1 - номер опоры
- граница публичного сервитута
- граница кадастрового деления
- граница населенного пункта
- граница земельного участка, имеющегося в ЕГРН
- граница ОКС, имеющаяся в ЕГРН
- граница охранной зоны, имеющейся в ЕГРН
59:01:4413924:34 :34 - кадастровый номер земельного участка, имеющегося в ЕГРН
59:01:4413924 - номер кадастрового квартала
1 ● - обозначение характерных точек границ

Схема расположения границ публичного сервитута объекта

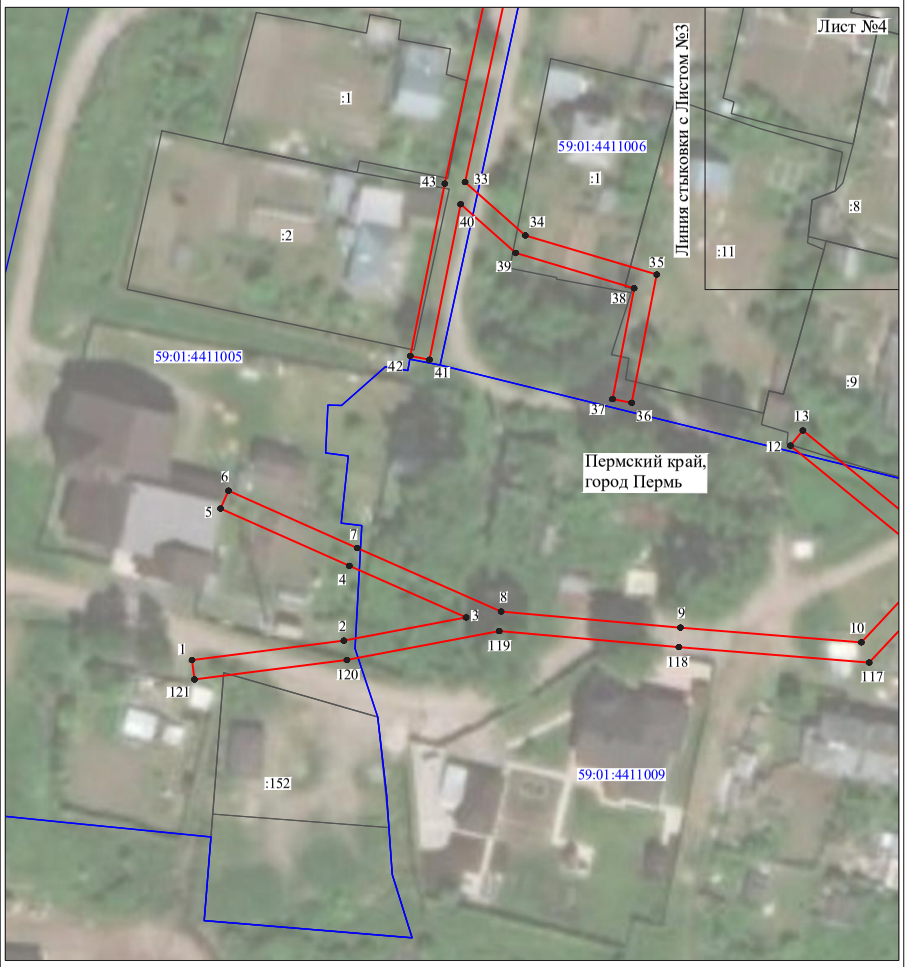


Масштаб 1:1000

Используемые условные знаки и обозначения:

№1	- номер опоры
	- граница публичного сервитута
	- граница кадастрового деления
	- граница населенного пункта
	- граница земельного участка, имеющегося в ЕГРН
	- граница ОКС, имеющаяся в ЕГРН
	- граница охранной зоны, имеющейся в ЕГРН
59:01:4413924:34 :34	- кадастровый номер земельного участка, имеющегося в ЕГРН
59:01:4413924	- номер кадастрового квартала
1	- обозначение характерных точек границ

Схема расположения границ публичного сервитута объекта

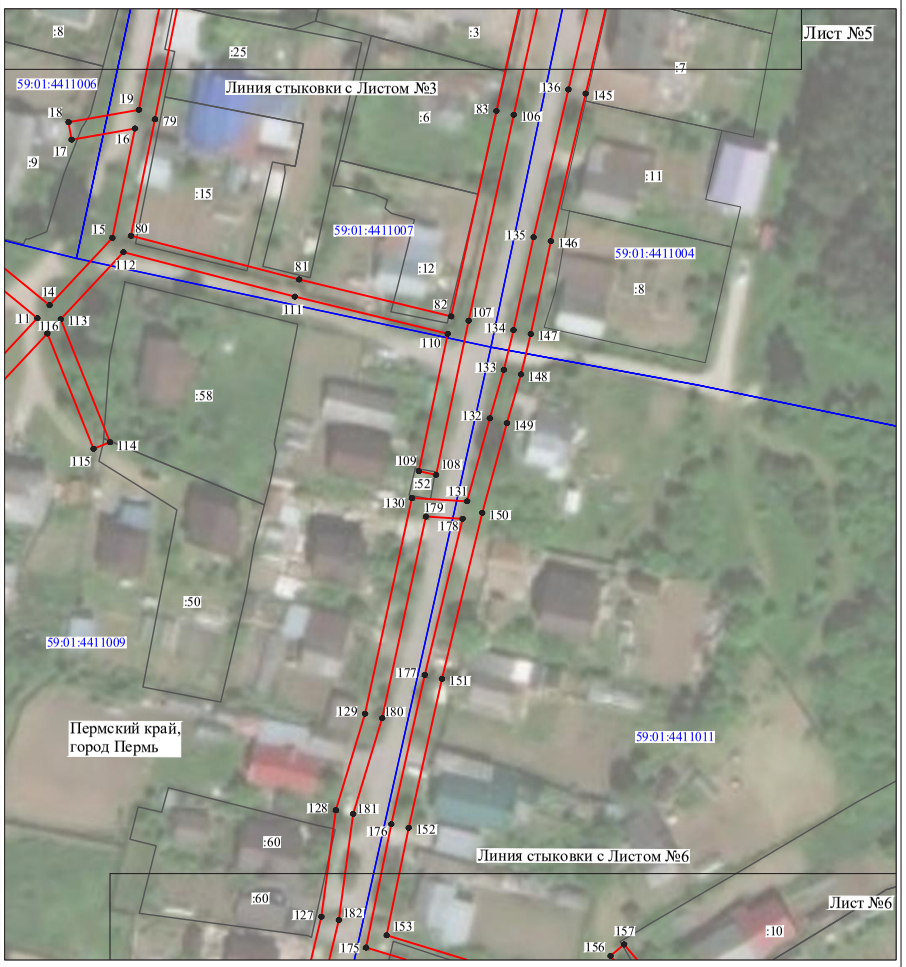

Масштаб 1:1000

Используемые условные знаки и обозначения:

№1	- номер опоры
	- граница публичного сервитута
	- граница кадастрового деления
	- граница населенного пункта
	- граница земельного участка, имеющегося в ЕГРН
	- граница ОКС, имеющаяся в ЕГРН
	- граница охранной зоны, имеющейся в ЕГРН
59:01:4413924:34 :34	- кадастровый номер земельного участка, имеющегося в ЕГРН
59:01:4413924	- номер кадастрового квартала
1	- обозначение характерных точек границ

Схема расположения границ публичного сервитута объекта

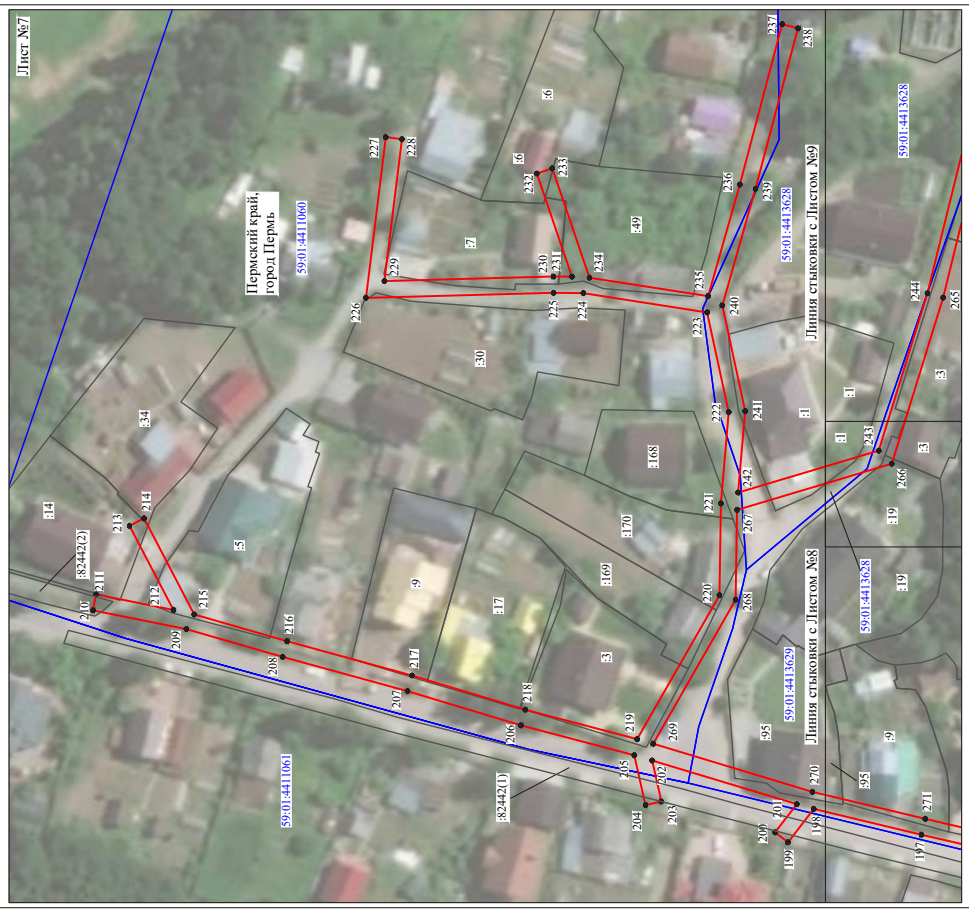



Схема расположения границ публичного сервитута объекта



Используемые условные знаки и обозначения:

№1 - номер опоры
- граница публичного сервитута
- граница кадастрового деления
- граница населенного пункта
- граница земельного участка, имеющегося в ЕГРН
- граница ОКС, имеющаяся в ЕГРН
- граница охранной зоны, имеющейся в ЕГРН
59:01:4413924:34 :34 - кадастровый номер земельного участка, имеющегося в ЕГРН
59:01:4413924 - номер кадастрового квартала
1 ● - обозначение характерных точек границ

Схема расположения границ публичного сервитута объекта

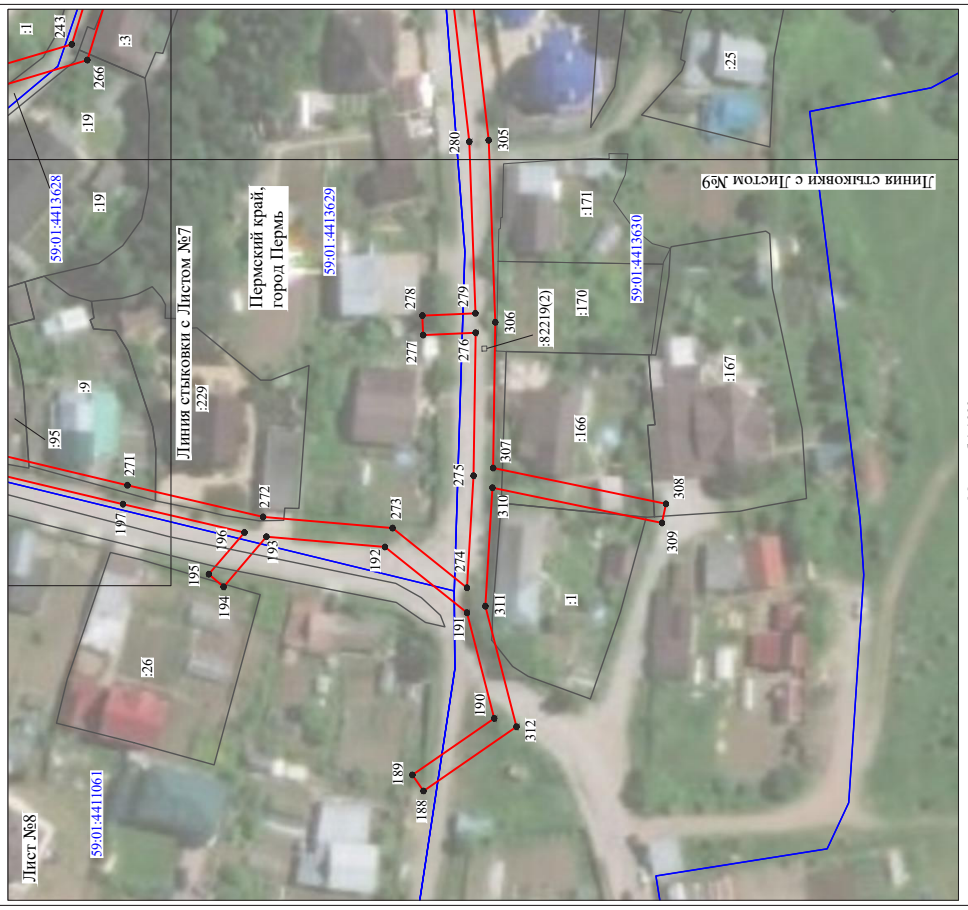

Используемые условные знаки и обозначения:

№1 - номер опоры
- граница публичного сервитута
- граница кадастрового деления
- граница населенного пункта
- граница земельного участка, имеющегося в ЕГРН
- граница ОКС, имеющаяся в ЕГРН
- граница охранной зоны, имеющейся в ЕГРН
59:01:4413924:34 :34 - кадастровый номер земельного участка, имеющегося в ЕГРН
59:01:4413924 - номер кадастрового квартала
1 ● - обозначение характерных точек границ

Схема расположения границ публичного сервитута объекта



Масштаб 1:1000

Используемые условные знаки и обозначения:

№1	- номер опоры
	- граница публичного сервитута
	- граница кадастрового деления
	- граница населенного пункта
	- граница земельного участка, имеющегося в ЕГРН
	- граница ОКС, имеющаяся в ЕГРН
	- граница охранной зоны, имеющейся в ЕГРН
59:01:4413924:34 :34	- кадастровый номер земельного участка, имеющегося в ЕГРН
59:01:4413924	- номер кадастрового квартала
1 ●	- обозначение характерных точек границ

Извещение об установлении публичного сервитута

Министерство по управлению имуществом и градостроительной деятельности Пермского края (далее – Министерство) в соответствии со статьей 39.42 Земельного кодекса Российской Федерации (далее – ЗК РФ) по ходатайству краевого государственного бюджетного учреждения «Управление автомобильных дорог и транспорта» Пермского края информирует о возможном установлении публичного сервитута сроком до 1 декабря 2025 г.:

Кадастровый номер	Адрес или местоположение земельного участка	Цель, для которой устанавливается публичный сервитут
- части земельного участка 59:01:4311770:36; - часть земельного участка 59:01:4311778:27; - часть земельного участка 59:01:4219244:202; - часть земельного участка 59:01:4311741:6395; - часть земельного участка 59:01:4311741:8051	Пермский край, Пермский г.о., г. Пермь, Мотовилихинский район	Строительство линейных объектов инфраструктуры «Строительство автомобильной дороги «Переход ул. Старцева – пр. Октябрят – ул. Целинная». Этап 1. Участок ул. Уинская от ул. Юрша до ул. Грибоедова»

Реквизиты решений об утверждении документа территориального планирования, документации по планировке территории:

- Постановление Правительства Пермского края от 27 октября 2009 г. № 780-п «Об утверждении Схемы территориального планирования Пермского края»;

- Приказ Министерства по управлению имуществом и градостроительной деятельности Пермского края от 20 сентября 2022 г. № 31-02-1-4-1812 «Об утверждении документации по планировке территории для размещения линейного объекта регионального значения «Строительство автомобильной дороги «Переход ул. Старцева - пр. Октябрят - ул. Целинная». Этап 1. Участок ул. Уинская от ул. Юрша до ул. Грибоедова»;

- Распоряжение Правительства Пермского края от 23 декабря 2021 г. № 394-рп «Об изъятии земельных участков и объектов недвижимого имущества для государственных нужд Пермского края»;

- Распоряжение Правительства Пермского края от 20 апреля 2022 г. № 110-рп «О внесении изменений в приложение к распоряжению Правительства Пермского края от 23.12.2021 г. № 394-рп «Об изъятии земельных участков и объектов недвижимого имущества для государственных нужд Пермского края»;

- Распоряжение Правительства Пермского края от 3 августа 2022 г. № 266-рп «О внесении изменений в распоряжение Правительства Пермского края от 23 декабря 2021 г. № 394-рп «Об изъятии земельного участка и объектов недвижимого имущества для государственных нужд Пермского края»;

- Распоряжение Правительства Пермского края от 11 августа 2022 г. № 280-рп «Об изъятии земельных участков и объектов недвижимого имущества для государственных нужд Пермского края»;

- Распоряжение Правительства Пермского края от 5 октября 2022 г. № 359-рп «О внесении изменений в отдельные распоряжения Правительства Пермского края».

Заинтересованные лица могут ознакомиться с поступившими ходатайствами об установлении сервитутов и прилагаемыми к ним схемами границ публичного сервитута в Министерстве по адресу: г. Пермь, ул. Сибирская, 30 а, лит. А, каб. 104.

Правообладатели земельных участков, в отношении которых испрашивается публичный сервитут, если их права не зарегистрированы в Едином государственном реестре недвижимости, в течение 30 (тридцати дней) со дня опубликования сообщения, предусмотренного подпунктом 1 пункта 3 статьи 39.42 ЗК РФ, имеют право подать в Министерство по адресу: г. Пермь, ул. Сибирская, 30 а, лит. А, каб. 104, заявления об учете их прав (обременений прав) на земельные участки с приложением копий документов, подтверждающих эти права (обременения прав).

В заявлениях указывается способ связи с правообладателями земельных участков, в том числе их почтовый адрес и (или) адрес электронной почты. Правообладатели земельных участков, подавшие такие заявления по истечении указанного срока, несут риски невозможности обеспечения их прав в связи с отсутствием информации о таких лицах и их правах на земельные участки. Такие лица имеют право требовать от обладателя публичного сервитута плату за публичный сервитут не более чем за три года, предшествующие дню направления ими заявления об учете их прав (обременений прав).

Время приема заинтересованных лиц для ознакомления с поступившими ходатайствами об установлении публичного сервитута и подачи заявлений: в рабочие дни с понедельника по четверг с 9.00 до 18.00; в пятницу с 9.00 до 17.00 (перерыв с 13.00 до 13.48).

Данная информация размещена на официальном сайте Министерства https://migd.permkrai.ru/upravlenie-zemelnymi-resursami/publichnye-servituty/publichnye-servituty.

Схема расположения границ публичного сервитута

Цель использования земельного участка: для строительства линейных объектов инфраструктуры («Строительство автомобильной дороги «Переход ул. Старцева – пр.Октябрят – ул. Целинная». Этап 1.Участок ул. Уинская от ул. Юрша до ул. Грибоедова»), в соответствии с пунктом 1 части 5 статьи 4 Федерального закона от 31.07.2020 г.№ 254-ФЗ «Об особенностях регулирования отдельных отношений в целях реализации приоритетных проектов по модернизации и расширению инфраструктуры и о внесении изменений в отдельные законодательные акты Российской Федерации»

Кадастровый номер земельного участка, в пределах которого предполагается размещение объекта: 59:01:4311778:27

Адрес расположения участка 59:01:4311778:27, в пределах которого предполагается размещение объекта: край Пермский, г. Пермь, р-н Мотовилихинский

Площадь части земельного участка 59:01:4311778:27: 14 кв.м.

Категория земель: земли населенных пунктов



Масштаб 1:500

№	X	Y
1	516880,61	2236096,05
2	516881,94	2236098,96
3	516877,08	2236099,10
4	516875,81	2236096,22

Условные обозначения:

- граница публичного сервитута
- граница земельного участка
- граница кадастрового квартала
- :40 - кадастровый номер земельного участка
- 59:01:1713017 - номер кадастрового квартала

Схема расположения границ публичного сервитута

Цель использования земельного участка: для строительства линейных объектов инфраструктуры («Строительство автомобильной дороги «Переход ул. Старцева – пр. Октябрят – ул. Целинная». Этап 1.Участок ул. Уинская от ул. Юрша до ул. Грибоедова»), в соответствии с пунктом 1 части 5 статьи 4 Федерального закона от 31.07.2020 г.№ 254-ФЗ «Об особенностях регулирования отдельных отношений в целях реализации приоритетных проектов по модернизации и расширению инфраструктуры и о внесении изменений в отдельные законодательные акты Российской Федерации»
Кадастровый номер земельного участка, в пределах которого предполагается размещение объекта: 59:01:4219244:202
Адрес расположения участка 59:01:4219244:202, в пределах которого предполагается размещение объекта: Пермский край, г. Пермь, Мотовилихинский район
Площадь части земельного участка 59:01:4219244:202: 346 кв.м.
Категория земель: земли населенных пунктов



Масштаб 1:1500

№	X	Y
1	517215,38	2236917,31
2	517173,34	2236944,44
3	517165,84	2236932,80

Условные обозначения:
- граница публичного сервитута
- граница земельного участка
- граница кадастрового квартала
:40 - кадастровый номер земельного участка
59:01:1713017 - номер кадастрового квартала

Схема расположения границ публичного сервитута

Цель использования земельного участка: для строительства линейных объектов инфраструктуры («Строительство автомобильной дороги «Переход ул. Старцева – пр. Октябрят – ул. Целинная». Этап 1.Участок ул. Уинская от ул. Юрша до ул. Грибоедова»), в соответствии с пунктом 1 части 5 статьи 4 Федерального закона от 31.07.2020 г.№ 254-ФЗ «Об особенностях регулирования отдельных отношений в целях реализации приоритетных проектов по модернизации и расширению инфраструктуры и о внесении изменений в отдельные законодательные акты Российской Федерации»
Кадастровый номер земельного участка, в пределах которого предполагается размещение объекта: 59:01:4311770:36.
Адрес расположения участка, в пределах которого предполагается размещение объекта: Пермский край, г. Пермь, Мотовилихинский район.
Площадь части земельного участка: 144 кв.м.
Категория земель: Земли населенных пунктов

Каталог координат, м
Система координат МСК-59

№	Нов. X	Нов. Y
1	517291,26	2236141,81
2	517292,75	2236138,98
3	517286,74	2236184,26
4	517284,34	2236183,98
5	517288,33	2236140,27



Масштаб 1:1000

Условные обозначения

- Проектная граница публичного сервитута
- Характерная точка границы, сведения о которой позволяют однозначно определить ее положение на местности
- 1 - Обозначение новой характерной точки
- Существующая часть границы, имеющиеся в ЕГРН сведения о которой достаточны для определения ее местоположения
- Граница кадастрового квартала
- 59:01:4410536 - Номер кадастрового квартала

Подпись _____ Дата "____" _____ _____г.

Раздел 4

Схема расположения границ публичного сервитута

Цель использования земельного участка: для строительства линейных объектов инфраструктуры («Строительство автомобильной дороги «Переход ул. Старцева – пр. Октябрят – ул. Целинная». Этап 1.Участок ул. Уинская от ул. Юрша до ул. Грибоедова»), в соответствии с пунктом 1 части 5 статьи 4 Федерального закона от 31.07.2020 г.№ 254-ФЗ «Об особенностях регулирования отдельных отношений в целях реализации приоритетных проектов по модернизации и расширению инфраструктуры и о внесении изменений в отдельные законодательные акты Российской Федерации»

Кадастровый номер земельного участка, в пределах которого предполагается размещение объекта: 59:01:4311770:36.

Адрес расположения участка, в пределах которого предполагается размещение объекта: Пермский край, г. Пермь, Мотовилихинский район.

Площадь части земельного участка: 1196 кв.м.

Категория земель: Земли населенных пунктов

Каталог координат, м
Система координат МСК-59

№	Нов. X	Нов. Y
1	517277,53	2236126,88
2	517275,41	2236123,43
3	517282,83	2236127,72
4	517270,23	2236174,68
5	517250,59	2236170,52
6	517250,59	2236124,14
7	517258,18	2236121,51
8	517268,05	2236134,24



Масштаб 1:1000

Условные обозначения

- Проектная граница публичного сервитута
- Характерная точка границы, сведения о которой позволяют однозначно определить ее положение на местности
1 - Обозначение новой характерной точки
- Существующая часть границы, имеющиеся в ЕГРН сведения о которой достаточны для определения ее местоположения
- Граница кадастрового квартала
59:01:4410536 - Номер кадастрового квартала

Подпись _____ Дата "_____" _____ _____г.

Место для оттиска печати (при наличии) лица, составившего описание местоположения границ объекта


Раздел 4

Схема расположения границ публичного сервитута

Цель использования земельного участка: для строительства линейных объектов инфраструктуры («Строительство автомобильной дороги «Переход ул. Старцева – пр. Октябрят – ул. Целинная». Этап 1.Участок ул. Уинская от ул. Юрша до ул. Грибоедова»), в соответствии с пунктом 1 части 5 статьи 4 Федерального закона от 31.07.2020 г.№ 254-ФЗ «Об особенностях регулирования отдельных отношений в целях реализации приоритетных проектов по модернизации и расширению инфраструктуры и о внесении изменений в отдельные законодательные акты Российской Федерации»
Кадастровый номер земельных участков, в пределах которых предполагается размещение объекта: 59:01:4311741:6395, 59:01:4311741:8051.
Адрес расположения участка 59:01:4311741:6395, в пределах которого предполагается размещение объекта: Пермский край, г. Пермь, Мотовилихинский, ул. Уинская , южнее ул. Уинская, 13: 14 кв.м.
Адрес расположения участка 59:01:4311741:8051, в пределах которого предполагается размещение объекта: Пермский край, г. Пермь, Мотовилихинский р-н, ул. Уинская (между ул.Пушкарской и ул.Юрша): 15 кв.м.
Категория земель: Земли населенных пунктов

Каталог координат, м
Система координат МСК-59

№	Нов. X	Нов. Y
1	517289,86	2235717,51
2	517293,17	2235719,19
3	517295,94	2235720,61
4	517293,73	2235724,88
5	517291,14	2235723,40
6	517288,44	2235720,68

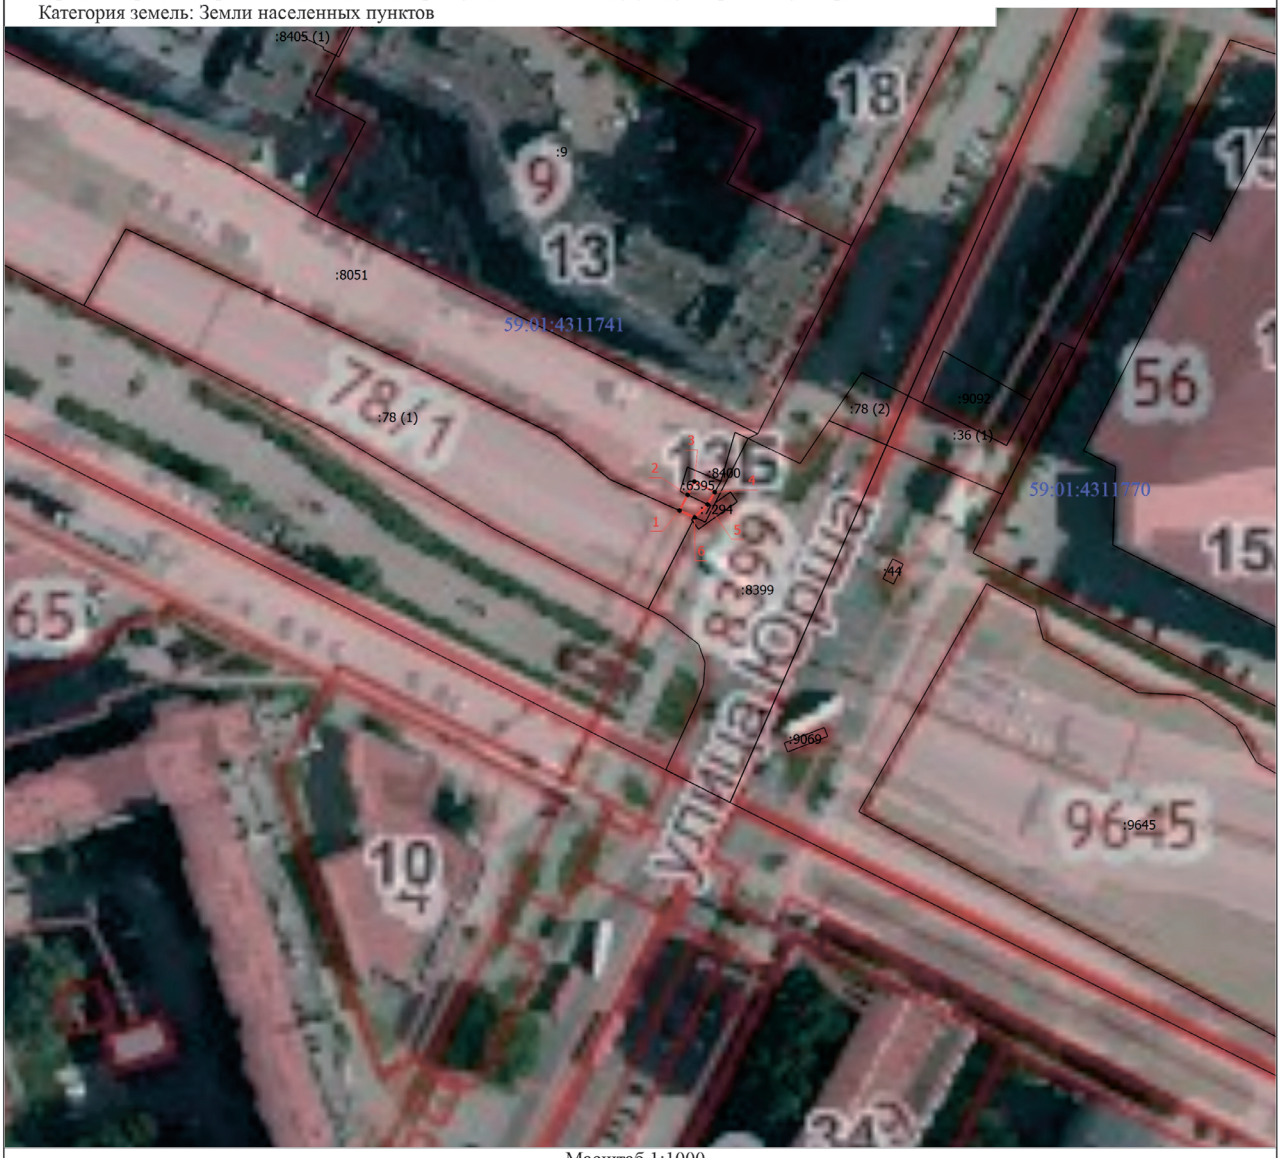

Масштаб 1:1000

Условные обозначения

- Проектная граница публичного сервитута
- Характерная точка границы, сведения о которой позволяют однозначно определить ее положение на местности
- 1 - Обозначение новой характерной точки
- Существующая часть границы, имеющиеся в ЕГРН сведения о которой достаточны для определения ее местоположения
- Граница кадастрового квартала
- 59:01:4410536 - Номер кадастрового квартала

Подпись _____ Дата "_____" _____ _____г.

Место для оттиска печати (при наличии) лица, составившего описание местоположения границ объекта

Заключение о результатах общественных обсуждений
от «24» ноября 2022 г. № 50-урв

Настоящее заключение подготовлено департаментом градостроительства и архитектуры администрации города Перми на основании протокола общественных обсуждений от «23» ноября 2022 г. № 50-урв по проекту решения о предоставлении разрешения на условно разрешенный вид использования земельного участка с кадастровым номером 59:01:1713420:159 – «магазины (4.4)», расположенного в территориальной зоне индивидуальной усадебной жилой застройки (Ж-5) по ул. Вольской в Кировском районе города Перми.

Количество участников общественных обсуждений, принявших участие в общественных обсуждениях, составило: 0 человек.

По результатам рассмотрения замечаний и предложений участников общественных обсуждений, постоянно проживающих на территории, в пределах которой проведены общественные обсуждения, установлено:

№	Содержание внесенных предложений/ замечаний	Выводы по результатам рассмотрения предложения, поступившего от участника общественных обсуждений	Аргументированные рекомендации организатора общественных обсуждений о целесообразности (нецелесообразности) учета внесенных предложений и замечаний
1	отсутствует		

По результатам рассмотрения замечаний и предложений иных участников общественных обсуждений установлено:

№	Содержание внесенных предложений/ замечаний	Выводы по результатам рассмотрения предложения, поступившего от участника общественных обсуждений	Аргументированные рекомендации организатора общественных обсуждений о целесообразности (нецелесообразности) учета внесенных предложений и замечаний
1	отсутствует		

Процедура общественных обсуждений соблюдена.

Норова Мария Викторовна,
начальник департамента градостроительства
и архитектуры администрации города Перми

Заключение о результатах общественных обсуждений
от «24» ноября 2022 г. № 51-урв

Настоящее заключение подготовлено департаментом градостроительства и архитектуры администрации города Перми на основании протокола общественных обсуждений от «23» ноября 2022 г. № 51-урв по проекту решения о предоставлении разрешения на условно разрешенный вид использования земельного участка с кадастровым номером 59:01:2912544:184 – «магазины (4.4)», расположенного в территориальной зоне индивидуальной жилой застройки городского типа (Ж-4) по ул. Гайвинской в Орджоникидзевском районе города Перми.

Количество участников общественных обсуждений, принявших участие в общественных обсуждениях, составило: 0 человек.

По результатам рассмотрения замечаний и предложений участников общественных обсуждений, постоянно проживающих на территории, в пределах которой проведены общественные обсуждения, установлено:

№	Содержание внесенных предложений/ замечаний	Выводы по результатам рассмотрения предложения, поступившего от участника общественных обсуждений	Аргументированные рекомендации организатора общественных обсуждений о целесообразности (нецелесообразности) учета внесенных предложений и замечаний
1	отсутствует		

По результатам рассмотрения замечаний и предложений иных участников общественных обсуждений установлено:

№	Содержание внесенных предложений/ замечаний	Выводы по результатам рассмотрения предложения, поступившего от участника общественных обсуждений	Аргументированные рекомендации организатора общественных обсуждений о целесообразности (нецелесообразности) учета внесенных предложений и замечаний
1	отсутствует		

Процедура общественных обсуждений соблюдена.

Норова Мария Викторовна,
начальник департамента градостроительства
и архитектуры администрации города Перми