РАЗДЕЛ ВТОРОЙ
ОФИЦИАЛЬНАЯ ИНФОРМАЦИЯ

Извещение о проведении собрания о согласовании местоположения границ земельного участка....2

Извещение о проведении собрания о согласовании границ земельного участка....2

Сообщение о технической ошибке....2

Извещение об установлении публичного сервитута....3

Извещение об установлении публичного сервитута....311

Перечень муниципального имущества города Перми, свободного от прав третьих лиц (за исключением имущественных прав некоммерческих организаций), которое может быть предоставлено социально ориентированным некоммерческим организациям....513

Перечень муниципального имущества города Перми, предназначенного для предоставления в безвозмездное пользование ссудополучателям, указанным в абзаце первом подпункта 2.2.6 Положения о порядке передачи муниципального имущества города Перми в безвозмездное пользование, утвержденного решением Пермской городской Думы от 23 декабря 2008 г. № 425....520

Информация о возможном установлении публичных сервитутов в отдельных целях в соответствии со статьей 39.42 Земельного кодекса Российской Федерации....521

Извещение о проведении собрания о согласовании местоположения границ земельных участков....532

РАЗДЕЛ ВТОРОЙ
ОФИЦИАЛЬНАЯ ИНФОРМАЦИЯ

ИЗВЕЩЕНИЕ О ПРОВЕДЕНИИ СОБРАНИЯ О СОГЛАСОВАНИИ МЕСТОПОЛОЖЕНИЯ ГРАНИЦ ЗЕМЕЛЬНОГО УЧАСТКА

Кадастровым инженером Скоробогатых Александрой Александровной, почтовый адрес: 614113, Пермский край, г. Пермь, Мотовилихинский р-н, ул. Сапфирная, д. 13, кв. 723, адрес электронной почты: yurkinasasha@mail.ru, контактный телефон: +79519287777, № регистрации в государственном реестре лиц, осуществляющих кадастровую деятельность 20533, СНИЛС 112-325-219 96, выполняются кадастровые работы в связи с образованием земельного участка из земель, находящихся в государственной или муниципальной собственности, расположенного по адресу: Российская Федерация, Пермский край, г.о. Пермский, г. Пермь, мкр. Новые Ляды, ул. Пионерская, 19б, номер кадастрового квартала 59:01:5110131. Заказчиком кадастровых работ является Департамент градостроительства и архитектуры администрации города Перми, почтовый адрес: 614000, Пермский край, г. Пермь, ул. Сибирская, д. 15, контактный телефон: +7(342)2125124. Собрание по поводу согласования местоположения границ состоится по адресу: г. Пермь, ул. Советская, д. 40 «09» января 2024 г. в 11 часов 00 минут. С проектом межевого плана земельного участка можно ознакомиться по адресу: г. Пермь, ул. Советская, д. 40. Требования о проведении согласования местоположения границ земельного участка на местности принимаются с «08» декабря 2023 г. по «29» декабря 2023 г., обоснованные возражения о местоположении границ земельного участка после ознакомления с проектом межевого плана принимаются с «08» декабря 2023 г. по «09» января 2024 г. по адресу: г. Пермь, Советская, д. 40. Смежный земельный участок, с правообладателем которого требуется согласовать местоположение границ: край Пермский, г. Пермь, мкр. Новые Ляды, ул. Пионерская, з/у 21 (К№ 59:01:5110131:12). При проведении согласования местоположения границ при себе необходимо иметь документ, удостоверяющий личность, а также документы о правах на земельный участок (часть 12 статьи 39, часть 2 статьи 40 Федерального закона от 24 июля 2007 г. N 221-ФЗ «О кадастровой деятельности»).

ИЗВЕЩЕНИЕ
о проведении собрания о согласовании границ земельного участка

Кадастровым инженером Ромахиной Галиной Геннадьевной, 614010, г. Пермь, ул. Коминтерна, д. 30, кв. 89, электронный адрес: gala0483@mail.ru, тел. 89026458344, N регистрации в государственном реестре лиц, осуществляющих кадастровую деятельность 11839, выполняются кадастровые работы: по уточнению границ земельного участка с кадастровым номером 59:01:5010050:2, расположенного по адресу: Пермский край, г. Пермь, ул. Зимняя, дом 36. Заказчиком кадастровых работ является Департамент градостроительства и архитектуры администрации города Перми, (614000, г. Пермь, ул. Сибирская, 15, тел. 2101090). Смежные земельные участки с правообладателями, которых требуется согласовать местоположение границы: Пермский край, г. Пермь, р-н Свердловский, ул. Зимняя, 38 (кад. № 59:01:5010050:6). Собрание по поводу согласования местоположения границ состоится по адресу: г. Пермь, ул. Советская, д. 40, офис 6 «09» января 2024 г. в 10 часов 00 минут. С проектом межевого плана земельного участка можно ознакомиться по адресу: г. Пермь, ул. Советская, д. 40, офис 6. Требования о проведении согласования местоположения границ земельных участков на местности принимаются с «11» декабря 2023 г. по «29» декабря 2023 г., обоснованные возражения о местоположении границ земельных участков после ознакомления с проектом межевого плана принимаются с «09» декабря 2023 г. по «08» января 2024 г., по адресу: г. Пермь, Комсомольский проспект, д. 3. При проведении согласования местоположения границ при себе необходимо иметь документ, удостоверяющий личность, а также документы о правах на земельный участок (часть 12 статьи 39, часть 2 статьи 40 Федерального закона от 24 июля 2007 г. N 221-ФЗ «О кадастровой деятельности»).

Сообщение о технической ошибке

В опубликованном в печатном средстве массовой информации «Официальный бюллетень органов местного самоуправления муниципального образования город Пермь» от 05.12.2023 № 93 на обложке допущена техническая ошибка: «4 декабря 2023 года» следует читать «5 декабря 2023 года».

ИЗВЕЩЕНИЕ
об установлении публичного сервитута*

Министерство по управлению имуществом и градостроительной деятельности Пермского края (далее – Министерство) в соответствии со статьей 39.42 Земельного кодекса Российской Федерации (далее – ЗК РФ) по ходатайствам публичного акционерного общества «Россети Урал» информирует о возможном установлении публичного сервитута сроком на 49 лет, в целях эксплуатации объектов электросетевого хозяйства:

ВЛ 110 кВ ТЭЦ-13 – Кудымкар ц.№2 от ТЭЦ-13 до опоры №48

Кадастровый номер, адрес или местоположение земельного участка земельного участка
59:01:0000000:82043 (Российская федерация, край Пермский, г.о. Пермский, г Пермь, зу 00/82043)
59:01:0000000:84681 (Пермский край, г. Пермь, Орджоникидзевский район, на земельном участке расположены опоры ВЛ-110 кВ "ТЭЦ-13"-"ТЭЦ-14" ц.1.2)
59:01:0000000:87529 (Пермский край, г. Пермь, Пермское городское лесничество, Верхне-Курьинское участковое лесничество, в квартале №15 (часть выдела 19))
59:01:0000000:88362 (Российская федерация, край Пермский, г.о. Пермский, г Пермь, зу 00/88362)
59:01:0000000:89682 (Пермский край, г.о. Пермский,Пермское городское лесничество, Верхне-Курьинское участковое лесничество, кварталы № 1 (выдел(ы) 1-18; № 2 (выдел(ы) 1-17; № 3 (выдел(ы) 1-2,4-18; № 4 (выдел(ы) 5-22; № 86 (выдел(ы) 1-24; № 5(выдел(ы) 1-13; № 6 (выдел(ы) 1-11,13,14; № 7 (выдел(ы) 1-10,12-16,18-23,26-29; № 8 (выдел(ы) 1-2,5,7-20; № 9 (выдел(ы) 1-2,4,7-21; № 10 (выдел(ы) 1-4,6-21; № 11 (выдел(ы) 1-16,18-25,28-37,40; № 12 (выдел(ы) 1-15; № 13 (выдел(ы) 1-9,11-18,20-22; № 14 (выдел(ы) 1-20; № 15 (выдел(ы) 1-18,20; № 16 (выдел(ы) 1-11,13-15,17-18,20,24-33; № 17 (выдел(ы) 1-22; № 18 (выдел(ы) 1-3,5-18,24-26; № 19 (выдел(ы) 8-13,15-16,18-20,24,25,27; № 22 (выдел(ы) 1-7,89-10,12-17,20-25,27-30; № 23(выдел(ы) 1-4,7-18,20-23; № 29(выдел(ы) 1-16; № 30(выдел(ы) 18-22; № 31(выдел(ы) 1,2,4,6-11; № 32(выдел(ы) 1-3,5-11)
59:01:0000000:91917 (Пермский край, Пермский городской округ, г. Пермь, тер. СОНПТ N 44, участок 84А)
59:01:0000000:91932 (Пермский край, г.о. Пермский, г. Пермь, тер. СОНПТ N 44, уч. 84)
59:01:0000000:94341 (Пермский край, г.о. Пермский, г Пермь, Пермское городское лесничество, Верхне-Курьинское участковое лесничество, квартал 15 (часть выдела 7, выделы 21, 22 23))
59:01:0810102:125 (Пермский край, г. Пермь, Орджоникидзевский район)
59:01:0810102:126 (Пермский край, г. Пермь, Орджоникидзевский район)
59:01:0810102:127 (Пермский край, г. Пермь, Орджоникидзевский район)
59:01:0810102:6 (Пермский край, г. Пермь, р-н Орджоникидзевский, в микрорайоне Верхняя Мостовая в квартале № 102 Гайвинского лесничества Закамского лесхоза)
59:01:0810375:1 (Российская федерация, край Пермский, г.о. Пермский, г Пермь, зу 75/1)
59:01:0810375:113 (Пермский край, г. Пермь, Орджоникидзевский район, микрорайон Верхнемостовая, 42а, СОНПТ №44, участок №10а)
59:01:0810375:114 (Пермский край, г. Пермь, Орджоникидзевский район, микрорайон Верхнемостовая, 42а, СОНПТ №44, участок №3а)
59:01:0810375:115 (Пермский край, г. Пермь, микрорайон Верхнемостовая,42 а, садово-огородническое некоммерческое потребительское товарищество №44, уч.34)
59:01:0810375:116 (Пермский край, г. Пермь, Орджоникидзевский р-н, микрорайон Верхнемостовая, 42а, СОНПТ №44, участок №48)
59:01:0810375:117 (Пермский край, г. Пермь, Орджоникидзевский район, микрорайон Верхнемостовая 42а, садово-огородническое некоммерческое потребительское товарищество № 44, уч. № 81А)
59:01:0810375:118 (Пермский край, г. Пермь, Орджоникидзевский район, микрорайон Верхнемостовая, 42а, СОНПТ №44, участок №50А)

59:01:0810375:119 (Пермский край, г. Пермь, Орджоникидзевский район, микрорайон Верхнемостовая, 42а,садово-огородническое некоммерческое потребительское товарищество № 44 , уч. № 85)
59:01:0810375:120 (Орджоникидзевский район, микрорайон Верхнемостовая, 42а,садово-огородническое некоммерческое потребительское товарищество № 44, уч. № 86)
59:01:0810375:121 (Пермский край, г. Пермь, Орджоникидзевский район, микрорайон Верхнемостовая, 42а, СОНПТ №44, участок №47)
59:01:0810375:122 (Пермский край, г. Пермь, Орджоникидзевский район, микрорайон Верхнемостовая, 42а, СОНПТ №44, участок №49)
59:01:0810375:123 (Пермский край, г. Пермь, Орджоникидзевский район, микрорайон Верхнемостовая, 42а, СОНПТ №44, участок №36)
59:01:0810375:124 (Пермский край, г. Пермь, Орджоникидзевский район, микрорайон Верхнемостовая, 42а, СОНПТ №44, участок №41)
59:01:0810375:125 (Пермский край, г. Пермь, Орджоникидзевский район, микрорайон Верхнемостовая 42а, садово-огородническое некоммерческое потребительское товарищество №44, участок №15)
59:01:0810375:126 (Пермский край, г. Пермь, Орджоникидзевский район, микрорайон Верхнемостовая 42а, садово-огородническое некоммерческое потребительское товарищество №44, участок №14)
59:01:0810375:127 (Пермский край, г. Пермь, Орджоникидзевский район, микрорайон Верхнемостовая, 42а, садово-огородническое некоммерческое потребительское товарищество № 44 , уч. № 40)
59:01:0810375:128 (Пермский край, г. Пермь Орджоникидзевский район, микрорайон Верхнемостовая, 42а, садово-огородническое некоммерческое потребительское товарищество № 44, уч. № 80А)
59:01:0810375:129 (Пермский край, г. Пермь, Орджоникидзевский район, микрорайон Верхнемостовая, 42а, СОНПТ №44, участок №43)
59:01:0810375:130 (Пермский край, г. Пермь, Орджоникидзевский район, микрорайон Верхнемостовая, 42а, СОНПТ №44, участок №46)
59:01:0810375:131 (Пермский край, г. Пермь, Орджоникидзевский район, микрорайон Верхнемостовая, 42а, садово-огородническое некоммерческое потребительское товарищество № 44, уч. № 39)
59:01:0810375:132 (Пермский край, г. Пермь, Орджоникидзевский район, микрорайон Верхнемостовая, 42а, СОНПТ №44, участок №32)
59:01:0810375:133 (Пермский край, Орджоникидзевский район, микрорайон Верхнемостовая, 42а, садово-огородническое некоммерческое потребительское товарищество № 44 , уч. № 93)
59:01:0810375:134 (Пермский край, Краснокамский, Орджоникидзевский район, микрорайон Верхнемостовая, 42а, садово-огородническое некоммерческое потребительское товарищество № 44 , уч. № 57)
59:01:0810375:137 (Пермский край, г. Пермь, Орджоникидзевский район, микрорайон Верхнемостовая, 42а, СОНПТ №44, участок №3Б)
59:01:0810375:139 (Пермский край, г. Пермь, Орджоникидзевский район, микрорайон Верхнемостовая, 42а, СОНПТ №44, участок №33)
59:01:0810375:143 (Пермский край, г. Пермь, Орджоникидзевский район, микрорайон Верхнемостовая, 42а, садово-огородническое некоммерческое потребительское товарищество № 44 , уч. № 67а)
59:01:0810375:147 (Пермский край, г. Пермь, Орджоникидзевский район, микрорайон Верхнемостовая, 42а, садово-огородническое некоммерческое потребительское товарищество № 44, уч. № 72А)
59:01:0810375:151 (Пермский край, г. Пермь, Орджоникидзевский район, микрорайон Верхнемостовая, 42а, СОНПТ №44, участок №24)
59:01:0810375:152 (Пермский край, г. Пермь, Орджоникидзевский район, микрорайон Верхнемостовая, 42а, СОНПТ №44, участок №74)
59:01:0810375:153 (Пермский край, г. Пермь, Орджоникидзевский район, микрорайон Верхнемостовая, 42а, садово-огородническое некоммерческое потребительское товарищество № 44 , уч. № 53)
59:01:0810375:155 (Пермский край, г. Пермь, Орджоникидзевский район, микрорайон Верхнемостовая, 42а, садово-огородническое некоммерческое потребительское товарищество № 44 , уч. № 71а)

59:01:0810375:156 (Пермский край, г. Пермь, Орджоникидзевский район, микрорайон Верхнемостовая, 42а, садово-огородническое некоммерческое потребительское товарищество № 44 , уч. № 71)
59:01:0810375:160 (Пермский край, г. Пермь, Орджоникидзевский район, микрорайон Верхнемостовая, 42а, садово-огородническое некоммерческое потребительское товарищество № 44, уч. № 76)
59:01:0810375:163 (Пермский край, г. Пермь, Орджоникидзевский район, микрорайон Верхнемостовая, 42а, садово-огородническое некоммерческое потребительское товарищество № 44 , уч. № 55)
59:01:0810375:164 (Пермский край, г. Пермь, Орджоникидзевский район, микрорайон Верхнемостовая, 42а, садово-огородническое некоммерческое потребительское товарищество № 44 , уч. № 70а)
59:01:0810375:169 (Пермский край, г. Пермь, Орджоникидзевский район, микрорайон Верхнемостовая, 42а, садово-огородническое некоммерческое потребительское товарищество № 44 , уч. № 91)
59:01:0810375:170 (Пермский край, г. Пермь, Орджоникидзевский район, микрорайон Верхнемостовая, 42а, садово-огородническое некоммерческое потребительское товарищество № 44 , уч. № 5)
59:01:0810375:174 (Пермский край, г. Пермь, Орджоникидзевский район, микрорайон Верхнемостовая, 42а, садово-огородническое некоммерческое потребительское товарищество № 44 , уч. № 57а)
59:01:0810375:175 (Пермский край, г. Пермь, Орджоникидзевский район, микрорайон Верхнемостовая, 42а, садово-огородническое некоммерческое потребительское товарищество № 44 , уч 82.)
59:01:0810375:177 (Пермский край, г Пермь, Орджоникидзевский район, микрорайон Верхнемостовая, 42а, СОНПТ №44, участок №75)
59:01:0810375:179 (Пермский край, г. Пермь, Орджоникидзевский район, садовый кооператив № 44 при акционерном обществе "Уралгидросталь", уч. № 62а)
59:01:0810375:181 (Орджоникидзевский район, садовый кооператив №44 при акционерном обществе "Уралгидросталь", №70)
59:01:0810375:182 (Пермский край, г. Пермь, Орджоникидзевский район, микрорайон Верхнемостовая, 42а, СОНПТ №44, участок №51)
59:01:0810375:183 (Пермский край, г. Пермь, Орджоникидзевский район, садовый кооператив № 44 при акционерном обществе "Уралгидросталь", участок № 56)
59:01:0810375:184 (Пермский край, г. Пермь, Орджоникидзевский район, микрорайон Верхнемостовая, 42а, СОНПТ №44, участок №52)
59:01:0810375:185 (Пермский край, г. Пермь, СОНПТ №44, участок №83)
59:01:0810375:187 (Пермский край, г. Пермь, СОНПТ №44, участок №95)
59:01:0810375:188 (Пермский край, г. Пермь, Орджоникидзевский район, микрорайон Верхнемостовая, 42а, СОНПТ №44, участок №100)
59:01:0810375:189 (Пермский край, г. Пермь, СОНПТ №44, участок №18)
59:01:0810375:190 (Пермский край, г. Пермь, СОНПТ №44, участок №25)
59:01:0810375:193 (-)
59:01:0810375:195 (Пермский край, г. Пермь, СОНПТ №44, участок №79)
59:01:0810375:196 (Пермский край, г. Пермь, Орджоникидзевский район, микрорайон Верхнемостовая, 42а, СОНПТ №44, участок №69)
59:01:0810375:197 (Пермский край, г. Пермь, СОНПТ №44, уч. №45А)
59:01:0810375:198 (Пермский край, г. Пермь, Орджоникидзевский район, микрорайон Верхнемостовая, 42а, СОНПТ №44, участок №100 б)
59:01:0810375:2 (Пермский край, г. Пермь, Орджоникидзевский район, микрорайон Верхнемостовая, 42а, СОНПТ №44, участок №10)
59:01:0810375:200 (Пермский край, г. Пермь, Орджоникидзевский район, микрорайон Верхнемостовая, 42а, СОНПТ №44, участок №90)
59:01:0810375:202 (Пермский край, Пермский городской округ, г. Пермь, тер. СОНПТ N 44, уч. 73а)
59:01:0810375:203 (Пермский край, г.о. Пермский, г. Пермь, тер. СОНПТ N 44, з/у 89)

59:01:0810375:204 (Пермский край, Пермский городской округ, г. Пермь, тер. СОНПТ N 44, участок 65)
59:01:0810375:205 (Пермский край, Пермский городской округ, г. Пермь, тер. СОНПТ N 44, участок 65а)
59:01:0810375:206 (Пермский край, Пермский городской округ, г. Пермь, СОНПТ N 44, участок 63)
59:01:0810375:207 (Пермский край, г.о. Пермский, г. Пермь, тер. СОНПТ N 44, участок 63а)
59:01:0810375:208 (Пермский край, Пермский городской округ, г. Пермь, тер. СОНПТ N 44, участок 64а)
59:01:0810375:209 (Пермский край, Пермский городской округ,г. Пермь, тер. СОНПТ N 44, участок 64)
59:01:0810375:210 (Пермский край, г.о. Пермский, г. Пермь, тер. СОНПТ N 44, участок 42)
59:01:0810375:211 (Российская Федерация, Пермский край, г.о. Пермский, г. Пермь, тер. СОНПТ N 44, з/у 66)
59:01:0810375:213 (Российская Федерация, Пермский край, г.о. Пермский, г Пермь, тер. СОНПТ N 44, з/у 4)
59:01:0810375:218 (Пермский край, г.о. Пермский, г. Пермь, тер. СОНПТ N 44, участок № 87)
59:01:0810375:219 (Пермский край, г.о. Пермский, г. Пермь, тер. СОНПТ N 44, участок 9)
59:01:0810375:221 (Российская Федерация, Пермский край, городской округ Пермский, г. Пермь, СОНПТ N 44, участок №94)
59:01:0810375:222 (Российская Федерация, Пермский край, городской округ Пермский, город Пермь, территория СОНПТ N 44)
59:01:0810395:1 (-)
59:01:0810443:112 (Пермский край, Пермский городской округ, г. Пермь, Орджоникидзевский район, СОНПТ № 44, земельный участок № 115А)
59:01:2910313:127 (Российская федерация, край Пермский, г.о. Пермский, г Пермь, зу 13/127)
59:01:2910313:13 (край Пермский, г. Пермь, р-н Орджоникидзевский, северо-западнее ж/р Гайва)
59:01:2910313:130 (Пермский край, г. Пермь, Орджоникидзевский р-н, на земельном участке расположена опора ВЛ-35кВ "ТЭЦ-13"-"Гайва" ц.1,2)
59:01:2910313:253 (Российская Федерация, Пермский край, г. Пермь, севернее жилого района Гайва)
59:01:2910313:254 (Российская Федерация, Пермский край, г.о. Пермский, г. Пермь, Орджоникидзевский район, севернее жилого района Гайва)
59:01:2910313:255 (Российская Федерация, Пермский край, г.о. Пермский, г. Пермь, Орджоникидзевский район, севернее жилого района Гайва)
59:01:2910318:76 (Российская федерация, край Пермский, г.о. Пермский, г Пермь, зу 18/76)
59:01:0000000 (Пермский край, Пермский городской округ)
59:01:0810102 (Пермский край, Пермский городской округ)
59:01:0810375 (Пермский край, Пермский городской округ)
59:01:0810395 (Пермский край, Пермский городской округ)
59:01:0810443 (Пермский край, Пермский городской округ)
59:01:2910313 (Пермский край, Пермский городской округ)
59:01:2910318 (Пермский край, Пермский городской округ)

ВЛ 110 кВ ТЭЦ-13 – Кудымкар Ц.№1 от ТЭЦ-13 до опоры №47

Кадастровый номер, адрес или местоположение земельного участка земельного участка
59:01:0000000:82043 (Российская федерация, край Пермский, г.о. Пермский, г Пермь, зу 00/82043)
59:01:0000000:84681 (Пермский край, г. Пермь, Орджоникидзевский район, на земельном участке расположены опоры ВЛ-110 кВ "ТЭЦ-13"-"ТЭЦ-14" ц.1.2)

59:01:0000000:87529 (Пермский край, г. Пермь, Пермское городское лесничество, Верхне-Курьинское участковое лесничество, в квартале №15 (часть выдела 19))
59:01:0000000:88362 (Российская федерация, край Пермский, г.о. Пермский, г Пермь, зу 00/88362)
59:01:0000000:89682 (Пермский край, г.о. Пермский,Пермское городское лесничество, Верхне-Курьинское участковое лесничество, кварталы № 1 (выдел(ы) 1-18; № 2 (выдел(ы) 1-17; № 3 (выдел(ы) 1-2,4-18; № 4 (выдел(ы) 5-22; № 86 (выдел(ы) 1-24; № 5(выдел(ы) 1-13; № 6 (выдел(ы) 1-11,13,14; № 7 (выдел(ы) 1-10,12-16,18-23,26-29; № 8 (выдел(ы) 1-2,5,7-20; № 9 (выдел(ы) 1-2,4,7-21; № 10 (выдел(ы) 1-4,6-21; № 11 (выдел(ы) 1-16,18-25,28-37,40; № 12 (выдел(ы) 1-15; № 13 (выдел(ы) 1-9,11-18,20-22; № 14 (выдел(ы) 1-20; № 15 (выдел(ы) 1-18,20; № 16 (выдел(ы) 1-11,13-15,17-18,20,24-33; № 17 (выдел(ы) 1-22; № 18 (выдел(ы) 1-3,5-18,24-26; № 19 (выдел(ы) 8-13,15-16,18-20,24,25,27; № 22 (выдел(ы) 1-7,89-10,12-17,20-25,27-30; № 23(выдел(ы) 1-4,7-18,20-23; № 29(выдел(ы) 1-16; № 30(выдел(ы) 18-22; № 31(выдел(ы) 1,2,4,6-11; № 32(выдел(ы) 1-3,5-11)
59:01:0000000:91917 (Пермский край, Пермский городской округ, г. Пермь, тер. СОНПТ N 44, участок 84А)
59:01:0000000:91932 (Пермский край, г.о. Пермский, г. Пермь, тер. СОНПТ N 44, уч. 84)
59:01:0000000:94341 (Пермский край, г.о. Пермский, г Пермь, Пермское городское лесничество, Верхне-Курьинское участковое лесничество, квартал 15 (часть выдела 7, выделы 21, 22 23))
59:01:0810102:125 (Пермский край, г. Пермь, Орджоникидзевский район)
59:01:0810102:126 (Пермский край, г. Пермь, Орджоникидзевский район)
59:01:0810102:127 (Пермский край, г. Пермь, Орджоникидзевский район)
59:01:0810102:6 (Пермский край, г. Пермь, р-н Орджоникидзевский, в микрорайоне Верхняя Мостовая в квартале № 102 Гайвинского лесничества Закамского лесхоза)
59:01:0810375:1 (Российская федерация, край Пермский, г.о. Пермский, г Пермь, зу 75/1)
59:01:0810375:113 (Пермский край, г. Пермь, Орджоникидзевский район, микрорайон Верхнемостовая, 42а, СОНПТ №44, участок №10а)
59:01:0810375:114 (Пермский край, г. Пермь, Орджоникидзевский район, микрорайон Верхнемостовая, 42а, СОНПТ №44, участок №3а)
59:01:0810375:115 (Пермский край, г. Пермь, микрорайон Верхнемостовая,42 а, садово-огородническое некоммерческое потребительское товарищество №44, уч.34)
59:01:0810375:116 (Пермский край, г. Пермь, Орджоникидзевский р-н, микрорайон Верхнемостовая, 42а, СОНПТ №44, участок №48)
59:01:0810375:117 (Пермский край, г. Пермь, Орджоникидзевский район, микрорайон Верхнемостовая 42а, садово-огородническое некоммерческое потребительское товарищество № 44, уч. № 81А)
59:01:0810375:118 (Пермский край, г. Пермь, Орджоникидзевский район, микрорайон Верхнемостовая, 42а, СОНПТ №44, участок №50А)
59:01:0810375:119 (Пермский край, г. Пермь, Орджоникидзевский район, микрорайон Верхнемостовая, 42а,садово-огородническое некоммерческое потребительское товарищество № 44 , уч. № 85)
59:01:0810375:120 (Орджоникидзевский район, микрорайон Верхнемостовая, 42а,садово-огородническое некоммерческое потребительское товарищество № 44, уч. № 86)
59:01:0810375:121 (Пермский край, г. Пермь, Орджоникидзевский район, микрорайон Верхнемостовая, 42а, СОНПТ №44, участок №47)
59:01:0810375:122 (Пермский край, г. Пермь, Орджоникидзевский район, микрорайон Верхнемостовая, 42а, СОНПТ №44, участок №49)
59:01:0810375:123 (Пермский край, г. Пермь, Орджоникидзевский район, микрорайон Верхнемостовая, 42а, СОНПТ №44, участок №36)
59:01:0810375:124 (Пермский край, г. Пермь, Орджоникидзевский район, микрорайон Верхнемостовая, 42а, СОНПТ №44, участок №41)
59:01:0810375:125 (Пермский край, г. Пермь, Орджоникидзевский район, микрорайон Верхнемостовая 42а, садово-огородническое некоммерческое потребительское товарищество №44, участок №15)

59:01:0810375:126 (Пермский край, г. Пермь, Орджоникидзевский район, микрорайон Верхнемостовая 42а, садово-огородническое некоммерческое потребительское товарищество №44, участок №14)
59:01:0810375:127 (Пермский край, г. Пермь, Орджоникидзевский район, микрорайон Верхнемостовая, 42а, садово-огородническое некоммерческое потребительское товарищество № 44 , уч. № 40)
59:01:0810375:128 (Пермский край, г. Пермь Орджоникидзевский район, микрорайон Верхнемостовая, 42а, садово-огородническое некоммерческое потребительское товарищество № 44, уч. № 80А)
59:01:0810375:129 (Пермский край, г. Пермь, Орджоникидзевский район, микрорайон Верхнемостовая, 42а, СОНПТ №44, участок №43)
59:01:0810375:130 (Пермский край, г. Пермь, Орджоникидзевский район, микрорайон Верхнемостовая, 42а, СОНПТ №44, участок №46)
59:01:0810375:131 (Пермский край, г. Пермь, Орджоникидзевский район, микрорайон Верхнемостовая, 42а, садово-огородническое некоммерческое потребительское товарищество № 44, уч. № 39)
59:01:0810375:132 (Пермский край, г. Пермь, Орджоникидзевский район, микрорайон Верхнемостовая, 42а, СОНПТ №44, участок №32)
59:01:0810375:133 (Пермский край, Орджоникидзевский район, микрорайон Верхнемостовая, 42а, садово-огородническое некоммерческое потребительское товарищество № 44 , уч. № 93)
59:01:0810375:134 (Пермский край, Краснокамский, Орджоникидзевский район, микрорайон Верхнемостовая, 42а, садово-огородническое некоммерческое потребительское товарищество № 44 , уч. № 57)
59:01:0810375:137 (Пермский край, г. Пермь, Орджоникидзевский район, микрорайон Верхнемостовая, 42а, СОНПТ №44, участок №3Б)
59:01:0810375:139 (Пермский край, г. Пермь, Орджоникидзевский район, микрорайон Верхнемостовая, 42а, СОНПТ №44, участок №33)
59:01:0810375:143 (Пермский край, г. Пермь, Орджоникидзевский район, микрорайон Верхнемостовая, 42а, садово-огородническое некоммерческое потребительское товарищество № 44 , уч. № 67а)
59:01:0810375:147 (Пермский край, г. Пермь, Орджоникидзевский район, микрорайон Верхнемостовая, 42а, садово-огородническое некоммерческое потребительское товарищество № 44, уч. № 72А)
59:01:0810375:151 (Пермский край, г. Пермь, Орджоникидзевский район, микрорайон Верхнемостовая, 42а, СОНПТ №44, участок №24)
59:01:0810375:152 (Пермский край, г. Пермь, Орджоникидзевский район, микрорайон Верхнемостовая, 42а, СОНПТ №44, участок №74)
59:01:0810375:153 (Пермский край, г. Пермь, Орджоникидзевский район, микрорайон Верхнемостовая, 42а, садово-огородническое некоммерческое потребительское товарищество № 44 , уч. № 53)
59:01:0810375:155 (Пермский край, г. Пермь, Орджоникидзевский район, микрорайон Верхнемостовая, 42а, садово-огородническое некоммерческое потребительское товарищество № 44 , уч. № 71а)
59:01:0810375:156 (Пермский край, г. Пермь, Орджоникидзевский район, микрорайон Верхнемостовая, 42а, садово-огородническое некоммерческое потребительское товарищество № 44 , уч. № 71)
59:01:0810375:160 (Пермский край, г. Пермь, Орджоникидзевский район, микрорайон Верхнемостовая, 42а, садово-огородническое некоммерческое потребительское товарищество № 44, уч. № 76)
59:01:0810375:163 (Пермский край, г. Пермь, Орджоникидзевский район, микрорайон Верхнемостовая, 42а, садово-огородническое некоммерческое потребительское товарищество № 44 , уч. № 55)
59:01:0810375:164 (Пермский край, г. Пермь, Орджоникидзевский район, микрорайон Верхнемостовая, 42а, садово-огородническое некоммерческое потребительское товарищество № 44 , уч. № 70а)
59:01:0810375:169 (Пермский край, г. Пермь, Орджоникидзевский район, микрорайон Верхнемостовая, 42а, садово-огородническое некоммерческое потребительское товарищество № 44 , уч. № 91)

59:01:0810375:170 (Пермский край, г. Пермь, Орджоникидзевский район, микрорайон Верхнемостовая, 42а, садово-огородническое некоммерческое потребительское товарищество № 44 , уч. № 5)
59:01:0810375:174 (Пермский край, г. Пермь, Орджоникидзевский район, микрорайон Верхнемостовая, 42а, садово-огородническое некоммерческое потребительское товарищество № 44 , уч. № 57а)
59:01:0810375:175 (Пермский край, г. Пермь, Орджоникидзевский район, микрорайон Верхнемостовая, 42а, садово-огородническое некоммерческое потребительское товарищество № 44 , уч 82.)
59:01:0810375:177 (Пермский край, г Пермь, Орджоникидзевский район, микрорайон Верхнемостовая, 42а, СОНПТ №44, участок №75)
59:01:0810375:179 (Пермский край, г. Пермь, Орджоникидзевский район, садовый кооператив № 44 при акционерном обществе "Уралгидросталь", уч. № 62а)
59:01:0810375:181 (Орджоникидзевский район, садовый кооператив №44 при акционерном обществе "Уралгидросталь", №70)
59:01:0810375:182 (Пермский край, г. Пермь, Орджоникидзевский район, микрорайон Верхнемостовая, 42а, СОНПТ №44, участок №51)
59:01:0810375:183 (Пермский край, г. Пермь, Орджоникидзевский район, садовый кооператив № 44 при акционерном обществе "Уралгидросталь", участок № 56)
59:01:0810375:184 (Пермский край, г. Пермь, Орджоникидзевский район, микрорайон Верхнемостовая, 42а, СОНПТ №44, участок №52)
59:01:0810375:185 (Пермский край, г. Пермь, СОНПТ №44, участок №83)
59:01:0810375:187 (Пермский край, г. Пермь, СОНПТ №44, участок №95)
59:01:0810375:188 (Пермский край, г. Пермь, Орджоникидзевский район, микрорайон Верхнемостовая, 42а, СОНПТ №44, участок №100)
59:01:0810375:189 (Пермский край, г. Пермь, СОНПТ №44, участок №18)
59:01:0810375:190 (Пермский край, г. Пермь, СОНПТ №44, участок №25)
59:01:0810375:193 (-)
59:01:0810375:195 (Пермский край, г. Пермь, СОНПТ №44, участок №79)
59:01:0810375:196 (Пермский край, г. Пермь, Орджоникидзевский район, микрорайон Верхнемостовая, 42а, СОНПТ №44, участок №69)
59:01:0810375:197 (Пермский край, г. Пермь, СОНПТ №44, уч. №45А)
59:01:0810375:198 (Пермский край, г. Пермь, Орджоникидзевский район, микрорайон Верхнемостовая, 42а, СОНПТ №44, участок №100 б)
59:01:0810375:2 (Пермский край, г. Пермь, Орджоникидзевский район, микрорайон Верхнемостовая, 42а, СОНПТ №44, участок №10)
59:01:0810375:200 (Пермский край, г. Пермь, Орджоникидзевский район, микрорайон Верхнемостовая, 42а, СОНПТ №44, участок №90)
59:01:0810375:202 (Пермский край, Пермский городской округ, г. Пермь, тер. СОНПТ N 44, уч. 73а)
59:01:0810375:203 (Пермский край, г.о. Пермский, г. Пермь, тер. СОНПТ N 44, з/у 89)
59:01:0810375:204 (Пермский край, Пермский городской округ, г. Пермь, тер. СОНПТ N 44, участок 65)
59:01:0810375:205 (Пермский край, Пермский городской округ, г. Пермь, тер. СОНПТ N 44, участок 65а)
59:01:0810375:206 (Пермский край, Пермский городской округ, г. Пермь, СОНПТ N 44, участок 63)
59:01:0810375:207 (Пермский край, г.о. Пермский, г. Пермь, тер. СОНПТ N 44, участок 63а)
59:01:0810375:208 (Пермский край, Пермский городской округ, г. Пермь, тер. СОНПТ N 44, участок 64а)
59:01:0810375:209 (Пермский край, Пермский городской округ,г. Пермь, тер. СОНПТ N 44, участок 64)
59:01:0810375:210 (Пермский край, г.о. Пермский, г. Пермь, тер. СОНПТ N 44, участок 42)
59:01:0810375:211 (Российская Федерация, Пермский край, г.о. Пермский, г. Пермь, тер. СОНПТ N 44, з/у 66)
59:01:0810375:213 (Российская Федерация, Пермский край, г.о. Пермский, г Пермь, тер. СОНПТ N 44, з/у 4)

59:01:0810375:218 (Пермский край, г.о. Пермский, г. Пермь, тер. СОНПТ N 44, участок № 87)
59:01:0810375:219 (Пермский край, г.о. Пермский, г. Пермь, тер. СОНПТ N 44, участок 9)
59:01:0810375:221 (Российская Федерация, Пермский край, городской округ Пермский, г. Пермь, СОНПТ N 44, участок №94)
59:01:0810375:222 (Российская Федерация, Пермский край, городской округ Пермский, город Пермь, территория СОНПТ N 44)
59:01:0810395:1 (-)
59:01:0810443:112 (Пермский край, Пермский городской округ, г. Пермь, Орджоникидзевский район, СОНПТ № 44, земельный участок № 115А)
59:01:2910313:127 (Российская федерация, край Пермский, г.о. Пермский, г Пермь, зу 13/127)
59:01:2910313:13 (край Пермский, г. Пермь, р-н Орджоникидзевский, северо-западнее ж/р Гайва)
59:01:2910313:130 (Пермский край, г. Пермь, Орджоникидзевский р-н, на земельном участке расположена опора ВЛ-35кВ "ТЭЦ-13"-"Гайва" ц.1,2)
59:01:2910313:253 (Российская Федерация, Пермский край, г. Пермь, севернее жилого района Гайва)
59:01:2910313:254 (Российская Федерация, Пермский край, г.о. Пермский, г. Пермь, Орджоникидзевский район, севернее жилого района Гайва)
59:01:2910313:255 (Российская Федерация, Пермский край, г.о. Пермский, г. Пермь, Орджоникидзевский район, севернее жилого района Гайва)
59:01:2910318:76 (Российская федерация, край Пермский, г.о. Пермский, г Пермь, зу 18/76)
59:01:0000000:82043 (Российская федерация, край Пермский, г.о. Пермский, г Пермь, зу 00/82043)
59:01:0000000:84681 (Пермский край, г. Пермь, Орджоникидзевский район, на земельном участке расположены опоры ВЛ-110 кВ "ТЭЦ-13"-"ТЭЦ-14" ц.1.2)
59:01:0000000:87529 (Пермский край, г. Пермь, Пермское городское лесничество, Верхне-Курьинское участковое лесничество, в квартале №15 (часть выдела 19))
59:01:0000000:88362 (Российская федерация, край Пермский, г.о. Пермский, г Пермь, зу 00/88362)
59:01:0000000:89682 (Пермский край, г.о. Пермский,Пермское городское лесничество, Верхне-Курьинское участковое лесничество, кварталы № 1 (выдел(ы) 1-18; № 2 (выдел(ы) 1-17; № 3 (выдел(ы) 1-2,4-18; № 4 (выдел(ы) 5-22; № 86 (выдел(ы) 1-24; № 5(выдел(ы) 1-13; № 6 (выдел(ы) 1-11,13,14; № 7 (выдел(ы) 1-10,12-16,18-23,26-29; № 8 (выдел(ы) 1-2,5,7-20; № 9 (выдел(ы) 1-2,4,7-21; № 10 (выдел(ы) 1-4,6-21; № 11 (выдел(ы) 1-16,18-25,28-37,40; № 12 (выдел(ы) 1-15; № 13 (выдел(ы) 1-9,11-18,20-22; № 14 (выдел(ы) 1-20; № 15 (выдел(ы) 1-18,20; № 16 (выдел(ы) 1-11,13-15,17-18,20,24-33; № 17 (выдел(ы) 1-22; № 18 (выдел(ы) 1-3,5-18,24-26; № 19 (выдел(ы) 8-13,15-16,18-20,24,25,27; № 22 (выдел(ы) 1-7,89-10,12-17,20-25,27-30; № 23(выдел(ы) 1-4,7-18,20-23; № 29(выдел(ы) 1-16; № 30(выдел(ы) 18-22; № 31(выдел(ы) 1,2,4,6-11; № 32(выдел(ы) 1-3,5-11)
59:01:0000000:91917 (Пермский край, Пермский городской округ, г. Пермь, тер. СОНПТ N 44, участок 84А)
59:01:0000000:91932 (Пермский край, г.о. Пермский, г. Пермь, тер. СОНПТ N 44, уч. 84)
59:01:0000000:94341 (Пермский край, г.о. Пермский, г Пермь, Пермское городское лесничество, Верхне-Курьинское участковое лесничество, квартал 15 (часть выдела 7, выделы 21, 22 23))
59:01:0810102:125 (Пермский край, г. Пермь, Орджоникидзевский район)
59:01:0810102:126 (Пермский край, г. Пермь, Орджоникидзевский район)
59:01:0810102:127 (Пермский край, г. Пермь, Орджоникидзевский район)
59:01:0810102:6 (Пермский край, г. Пермь, р-н Орджоникидзевский, в микрорайоне Верхняя Мостовая в квартале № 102 Гайвинского лесничества Закамского лесхоза)
59:01:0810375:1 (Российская федерация, край Пермский, г.о. Пермский, г Пермь, зу 75/1)
59:01:0810375:113 (Пермский край, г. Пермь, Орджоникидзевский район, микрорайон Верхнемостовая, 42а, СОНПТ №44, участок №10а)
59:01:0810375:114 (Пермский край, г. Пермь, Орджоникидзевский район, микрорайон Верхнемостовая, 42а, СОНПТ №44, участок №3а)

59:01:0810375:115 (Пермский край, г. Пермь, микрорайон Верхнемостовая,42 а, садово-огородническое некоммерческое потребительское товарищество №44, уч.34)
59:01:0810375:116 (Пермский край, г. Пермь, Орджоникидзевский р-н, микрорайон Верхнемостовая, 42а, СОНПТ №44, участок №48)
59:01:0810375:117 (Пермский край, г. Пермь, Орджоникидзевский район, микрорайон Верхнемостовая 42а, садово-огородническое некоммерческое потребительское товарищество № 44, уч. № 81А)
59:01:0810375:118 (Пермский край, г. Пермь, Орджоникидзевский район, микрорайон Верхнемостовая, 42а, СОНПТ №44, участок №50А)
59:01:0810375:119 (Пермский край, г. Пермь, Орджоникидзевский район, микрорайон Верхнемостовая, 42а,садово-огородническое некоммерческое потребительское товарищество № 44 , уч. № 85)
59:01:0810375:120 (Орджоникидзевский район, микрорайон Верхнемостовая, 42а,садово-огородническое некоммерческое потребительское товарищество № 44, уч. № 86)
59:01:0810375:121 (Пермский край, г. Пермь, Орджоникидзевский район, микрорайон Верхнемостовая, 42а, СОНПТ №44, участок №47)
59:01:0810375:122 (Пермский край, г. Пермь, Орджоникидзевский район, микрорайон Верхнемостовая, 42а, СОНПТ №44, участок №49)
59:01:0810375:123 (Пермский край, г. Пермь, Орджоникидзевский район, микрорайон Верхнемостовая, 42а, СОНПТ №44, участок №36)
59:01:0810375:124 (Пермский край, г. Пермь, Орджоникидзевский район, микрорайон Верхнемостовая, 42а, СОНПТ №44, участок №41)
59:01:0810375:125 (Пермский край, г. Пермь, Орджоникидзевский район, микрорайон Верхнемостовая 42а, садово-огородническое некоммерческое потребительское товарищество №44, участок №15)
59:01:0810375:126 (Пермский край, г. Пермь, Орджоникидзевский район, микрорайон Верхнемостовая 42а, садово-огородническое некоммерческое потребительское товарищество №44, участок №14)
59:01:0810375:127 (Пермский край, г. Пермь, Орджоникидзевский район, микрорайон Верхнемостовая, 42а, садово-огородническое некоммерческое потребительское товарищество № 44 , уч. № 40)
59:01:0810375:128 (Пермский край, г. Пермь Орджоникидзевский район, микрорайон Верхнемостовая, 42а, садово-огородническое некоммерческое потребительское товарищество № 44, уч. № 80А)
59:01:0810375:129 (Пермский край, г. Пермь, Орджоникидзевский район, микрорайон Верхнемостовая, 42а, СОНПТ №44, участок №43)
59:01:0810375:130 (Пермский край, г. Пермь, Орджоникидзевский район, микрорайон Верхнемостовая, 42а, СОНПТ №44, участок №46)
59:01:0810375:131 (Пермский край, г. Пермь, Орджоникидзевский район, микрорайон Верхнемостовая, 42а, садово-огородническое некоммерческое потребительское товарищество № 44, уч. № 39)
59:01:0810375:132 (Пермский край, г. Пермь, Орджоникидзевский район, микрорайон Верхнемостовая, 42а, СОНПТ №44, участок №32)
59:01:0810375:133 (Пермский край, Орджоникидзевский район, микрорайон Верхнемостовая, 42а, садово-огородническое некоммерческое потребительское товарищество № 44 , уч. № 93)
59:01:0810375:134 (Пермский край, Краснокамский, Орджоникидзевский район, микрорайон Верхнемостовая, 42а, садово-огородническое некоммерческое потребительское товарищество № 44 , уч. № 57)
59:01:0810375:137 (Пермский край, г. Пермь, Орджоникидзевский район, микрорайон Верхнемостовая, 42а, СОНПТ №44, участок №3Б)
59:01:0810375:139 (Пермский край, г. Пермь, Орджоникидзевский район, микрорайон Верхнемостовая, 42а, СОНПТ №44, участок №33)
59:01:0810375:143 (Пермский край, г. Пермь, Орджоникидзевский район, микрорайон Верхнемостовая, 42а, садово-огородническое некоммерческое потребительское товарищество № 44 , уч. № 67а)
59:01:0810375:147 (Пермский край, г. Пермь, Орджоникидзевский район, микрорайон Верхнемостовая, 42а, садово-огородническое некоммерческое потребительское товарищество № 44, уч. № 72А)

59:01:0810375:151 (Пермский край, г. Пермь, Орджоникидзевский район, микрорайон Верхнемостовая, 42а, СОНПТ №44, участок №24)
59:01:0810375:152 (Пермский край, г. Пермь, Орджоникидзевский район, микрорайон Верхнемостовая, 42а, СОНПТ №44, участок №74)
59:01:0810375:153 (Пермский край, г. Пермь, Орджоникидзевский район, микрорайон Верхнемостовая, 42а, садово-огородническое некоммерческое потребительское товарищество № 44 , уч. № 53)
59:01:0810375:155 (Пермский край, г. Пермь, Орджоникидзевский район, микрорайон Верхнемостовая, 42а, садово-огородническое некоммерческое потребительское товарищество № 44 , уч. № 71а)
59:01:0810375:156 (Пермский край, г. Пермь, Орджоникидзевский район, микрорайон Верхнемостовая, 42а, садово-огородническое некоммерческое потребительское товарищество № 44 , уч. № 71)
59:01:0810375:160 (Пермский край, г. Пермь, Орджоникидзевский район, микрорайон Верхнемостовая, 42а, садово-огородническое некоммерческое потребительское товарищество № 44, уч. № 76)
59:01:0810375:163 (Пермский край, г. Пермь, Орджоникидзевский район, микрорайон Верхнемостовая, 42а, садово-огородническое некоммерческое потребительское товарищество № 44 , уч. № 55)
59:01:0810375:164 (Пермский край, г. Пермь, Орджоникидзевский район, микрорайон Верхнемостовая, 42а, садово-огородническое некоммерческое потребительское товарищество № 44 , уч. № 70а)
59:01:0810375:169 (Пермский край, г. Пермь, Орджоникидзевский район, микрорайон Верхнемостовая, 42а, садово-огородническое некоммерческое потребительское товарищество № 44 , уч. № 91)
59:01:0810375:170 (Пермский край, г. Пермь, Орджоникидзевский район, микрорайон Верхнемостовая, 42а, садово-огородническое некоммерческое потребительское товарищество № 44 , уч. № 5)
59:01:0810375:174 (Пермский край, г. Пермь, Орджоникидзевский район, микрорайон Верхнемостовая, 42а, садово-огородническое некоммерческое потребительское товарищество № 44 , уч. № 57а)
59:01:0810375:175 (Пермский край, г. Пермь, Орджоникидзевский район, микрорайон Верхнемостовая, 42а, садово-огородническое некоммерческое потребительское товарищество № 44 , уч 82.)
59:01:0810375:177 (Пермский край, г Пермь, Орджоникидзевский район, микрорайон Верхнемостовая, 42а, СОНПТ №44, участок №75)
59:01:0810375:179 (Пермский край, г. Пермь, Орджоникидзевский район, садовый кооператив № 44 при акционерном обществе "Уралгидросталь", уч. № 62а)
59:01:0810375:181 (Орджоникидзевский район, садовый кооператив №44 при акционерном обществе "Уралгидросталь", №70)
59:01:0810375:182 (Пермский край, г. Пермь, Орджоникидзевский район, микрорайон Верхнемостовая, 42а, СОНПТ №44, участок №51)
59:01:0810375:183 (Пермский край, г. Пермь, Орджоникидзевский район, садовый кооператив № 44 при акционерном обществе "Уралгидросталь", участок № 56)
59:01:0810375:184 (Пермский край, г. Пермь, Орджоникидзевский район, микрорайон Верхнемостовая, 42а, СОНПТ №44, участок №52)
59:01:0810375:185 (Пермский край, г. Пермь, СОНПТ №44, участок №83)
59:01:0810375:187 (Пермский край, г. Пермь, СОНПТ №44, участок №95)
59:01:0810375:188 (Пермский край, г. Пермь, Орджоникидзевский район, микрорайон Верхнемостовая, 42а, СОНПТ №44, участок №100)
59:01:0810375:189 (Пермский край, г. Пермь, СОНПТ №44, участок №18)
59:01:0810375:190 (Пермский край, г. Пермь, СОНПТ №44, участок №25)
59:01:0810375:193 (-)
59:01:0810375:195 (Пермский край, г. Пермь, СОНПТ №44, участок №79)
59:01:0810375:196 (Пермский край, г. Пермь, Орджоникидзевский район, микрорайон Верхнемостовая, 42а, СОНПТ №44, участок №69)

59:01:0810375:197 (Пермский край, г. Пермь, СОНПТ №44, уч. №45А)
59:01:0810375:198 (Пермский край, г. Пермь, Орджоникидзевский район, микрорайон Верхнемостовая, 42а, СОНПТ №44, участок №100 б)
59:01:0810375:2 (Пермский край, г. Пермь, Орджоникидзевский район, микрорайон Верхнемостовая, 42а, СОНПТ №44, участок №10)
59:01:0810375:200 (Пермский край, г. Пермь, Орджоникидзевский район, микрорайон Верхнемостовая, 42а, СОНПТ №44, участок №90)
59:01:0810375:202 (Пермский край, Пермский городской округ, г. Пермь, тер. СОНПТ N 44, уч. 73а)
59:01:0810375:203 (Пермский край, г.о. Пермский, г. Пермь, тер. СОНПТ N 44, з/у 89)
59:01:0810375:204 (Пермский край, Пермский городской округ, г. Пермь, тер. СОНПТ N 44, участок 65)
59:01:0810375:205 (Пермский край, Пермский городской округ, г. Пермь, тер. СОНПТ N 44, участок 65а)
59:01:0810375:206 (Пермский край, Пермский городской округ, г. Пермь, СОНПТ N 44, участок 63)
59:01:0810375:207 (Пермский край, г.о. Пермский, г. Пермь, тер. СОНПТ N 44, участок 63а)
59:01:0810375:208 (Пермский край, Пермский городской округ, г. Пермь, тер. СОНПТ N 44, участок 64а)
59:01:0810375:209 (Пермский край, Пермский городской округ,г. Пермь, тер. СОНПТ N 44, участок 64)
59:01:0810375:210 (Пермский край, г.о. Пермский, г. Пермь, тер. СОНПТ N 44, участок 42)
59:01:0810375:211 (Российская Федерация, Пермский край, г.о. Пермский, г. Пермь, тер. СОНПТ N 44, з/у 66)
59:01:0810375:213 (Российская Федерация, Пермский край, г.о. Пермский, г Пермь, тер. СОНПТ N 44, з/у 4)
59:01:0810375:218 (Пермский край, г.о. Пермский, г. Пермь, тер. СОНПТ N 44, участок № 87)
59:01:0810375:219 (Пермский край, г.о. Пермский, г. Пермь, тер. СОНПТ N 44, участок 9)
59:01:0810375:221 (Российская Федерация, Пермский край, городской округ Пермский, г. Пермь, СОНПТ N 44, участок №94)
59:01:0810375:222 (Российская Федерация, Пермский край, городской округ Пермский, город Пермь, территория СОНПТ N 44)
59:01:0810395:1 (-)
59:01:0810443:112 (Пермский край, Пермский городской округ, г. Пермь, Орджоникидзевский район, СОНПТ № 44, земельный участок № 115А)
59:01:2910313:127 (Российская федерация, край Пермский, г.о. Пермский, г Пермь, зу 13/127)
59:01:2910313:13 (край Пермский, г. Пермь, р-н Орджоникидзевский, северо-западнее ж/р Гайва)
59:01:2910313:130 (Пермский край, г. Пермь, Орджоникидзевский р-н, на земельном участке расположена опора ВЛ-35кВ "ТЭЦ-13"-"Гайва" ц.1,2)
59:01:2910313:253 (Российская Федерация, Пермский край, г. Пермь, севернее жилого района Гайва)
59:01:2910313:254 (Российская Федерация, Пермский край, г.о. Пермский, г. Пермь, Орджоникидзевский район, севернее жилого района Гайва)
59:01:2910313:255 (Российская Федерация, Пермский край, г.о. Пермский, г. Пермь, Орджоникидзевский район, севернее жилого района Гайва)
59:01:2910318:76 (Российская федерация, край Пермский, г.о. Пермский, г Пермь, зу 18/76)
59:01:0000000 (Пермский край, Пермский городской округ)
59:01:0810102 (Пермский край, Пермский городской округ)
59:01:0810375 (Пермский край, Пермский городской округ)
59:01:0810395 (Пермский край, Пермский городской округ)
59:01:0810443 (Пермский край, Пермский городской округ)
59:01:2910313 (Пермский край, Пермский городской округ)

59:01:2910318 (Пермский край, Пермский городской округ)

ВЛ-110 кВ Отпайка на ПС Дальняя ц. 1, 2 ОТ ВЛ-110 кВ ТЭЦ-13 - ТЭЦ-14 ц. 1, 2

Кадастровый номер, адрес или местоположение земельного участка земельного участка
59:01:0000000:89812 (Пермский край, г.о. Пермский, г. Пермь, Пермское городское лесничество, Пермский Верхне-Курьинское участковое лесничество, квартал № 24 (выдел(ы) 4-7,10,11-20)
59:01:0000000:91114 (Пермский край, г.о. Пермский, г. Пермь, Пермское городское лесничество, Верхне-Курьинское участковое лесничество, кварталы № 24 (выдел(ы) ч.5,ч.7,8,9)
59:01:0615051:1 (Пермский край, г. Пермь, р-н Дзержинский, ул. Красноборская, 162а)
59:01:0615051:6 (Пермский край, г. Пермь, р-н Дзержинский, ул. Красноборская, 162, корп.1)
59:01:0615072:2 (Российская федерация, край Пермский, г.о. Пермский, г Пермь, зу 72/2)
59:01:5510010:112 (Пермский край, г. Пермь, Пермское городское лесничество, Верхне-Курьинское участковое лесничество, квартал 24 (часть выдела 6))
59:01:0000000 (Российская Федерация, Пермский край, г.о. Пермский)
59:01:0615051 (Российская Федерация, Пермский край, г.о. Пермский)
59:01:0615072 (Российская Федерация, Пермский край, г.о. Пермский)
59:01:5510010 (Российская Федерация, Пермский край, г.о. Пермский)

ВЛ-110 кВ ТЭЦ-14 - Крым ц.1, 2

Кадастровый номер, адрес или местоположение земельного участка земельного участка
59:01:0000000:1093 (Российская федерация, край Пермский, г.о. Пермский, г Пермь, зу 00/1093)
59:01:0000000:47650 (Пермский край, г. Пермь, Кировский район, Пермское городское лесничество, Нижне-Курьинское Участковое лесничество, в квартале 49 части выделов 1, 3, 4, 6, 14)
59:01:0000000:76537 (Пермский край, г. Пермь, Кировский район, на земельном участке расположена ВЛ - 110 кВ ТЭЦ-14 - Крым №1,2)
59:01:0000000:76538 (Пермский край, г. Пермь, Кировский район, на земельном участке расположена ВЛ - 110 кВ ТЭЦ-14 - Крым №1,2)
59:01:0000000:81975 (Российская федерация, край Пермский, г.о. Пермский, г Пермь, зу 00/81975)
59:01:0000000:82820 (Пермский край, г. Пермь, Пермское городское лесничество, Нижне-Курьинское участковое лесничество, кварталы 50 (часть выдела 10), 56 (часть выдела 4), 59 (части выделов 4,13), 67 (часть выдела 16), 68 (часть выдела 2), 71 (части выделов 4,5,13))
59:01:0000000:89416 (Пермский край, г.о. Пермский, г. Пермь, ул. Воронежская)
59:01:0000000:89962 (Пермский край, г.о. Пермский, г. Пермь, Пермское городское лесничество, Нижне-Курьинское участковое лесничество, кварталы № 49 (выдел(ы) 1-3,8,13,15-17)
59:01:1717095:16 (Пермский край, г. Пермь, Кировский район, ул. Ласьвинская, 106)
59:01:1717095:8 (Пермский край, г. Пермь, Кировский р-н, ул. Ласьвинская, 98)
59:01:0000000 (Российская Федерация, Пермский край, г.о. Пермский)
59:01:1717095 (Российская Федерация, Пермский край, г.о. Пермский)

Схема территориального планирования Пермского края утверждена постановлением Правительства Пермского края от 27.10.2009 г. № 780-п (https://fgistp.economy.gov.ru/).

Заинтересованные лица могут ознакомиться с поступившими ходатайствами об установлении сервитута и прилагаемыми к ним схемами границ публичного сервитута в Министерстве по адресу: г. Пермь, ул. Сибирская, 30 а, лит. А, каб. 102.

Правообладатели земельных участков, в отношении которых испрашивается публичный сервитут, если их права не зарегистрированы в Едином государственном реестре недвижимости, в течение 30 (тридцати дней) со дня опубликования сообщения, предусмотренного подпунктом 1 пункта 3 статьи 39.42 ЗК РФ, имеют право подать в Министерство по адресу: г. Пермь, ул. Сибирская, 30 а, лит. Б, каб. 7, заявления об учете их прав (обременений прав) на земельные участки с приложением копий документов, подтверждающих эти права (обременения прав).

В заявлениях указывается способ связи с правообладателями земельных участков, в том числе их почтовый адрес и (или) адрес электронной почты.

Время приема заинтересованных лиц для ознакомления с поступившими ходатайствами об установлении публичного сервитута и подачи заявлений: в рабочие дни с понедельника по четверг с 9.00 до 18.00; в пятницу с 9.00 до 17.00 (перерыв с 13.00 до 13.48).

Данная информация также размещена на официальном сайте Министерства https://migd.permkrai.ru/upravlenie-zemelnymi-resursami/publichnye-servituty/izveshcheniya-o-vozmozhnom-ustanovlenii-publichnogo-servituta.

---

* Схемы в полноцветном варианте опубликованы на официальном сайте муниципального образования город Пермь в информационно-телекоммуникационной сети Интернет в разделе «Документы/Официальный бюллетень».

ОПИСАНИЕ МЕСТОПОЛОЖЕНИЯ ГРАНИЦ

Зона публичного сервитута для эксплуатации объекта электросетевого хозяйства ВЛ 110 КВ Оверята-ГПП-1

(наименование объекта, местоположение границ которого описано (далее - объект))

Раздел 1

Сведения об объекте		
№ п/п	Характеристики объекта	Описание характеристик
1	2	3
1	Местоположение объекта	Российская Федерация, Пермский край, Краснокамский городской округ
2	Площадь объекта +/- величина погрешности определения площади (Р+/- Дельта Р)	451450 кв.м ± 254 кв.м
3	Иные характеристики объекта	Публичный сервитут устанавливается в целях эксплуатации объекта электросетевого хозяйства ВЛ 110 КВ Оверята-ГПП-1 (согласно п.1 ст. 39.37 «Земельного кодекса Российской Федерации» от 25.10.2001 г. №136-ФЗ (далее – ЗК РФ); согласно ч. 4 ст. 3.6 Федерального закона от 25.10.2001 года № 137-ФЗ «О введение в действие Земельного кодекса Российской Федерации» плата за публичный сервитут не устанавливается. Срок установления публичного сервитута - сорок девять лет (согласно п.1 ст. 39.45 ЗК РФ).

Раздел 2

Сведения о местоположении границ объекта					
1. Система координат МСК-59, зона 2					
2. Сведения о характерных точках границ объекта					
Обозначение характерных точек границ	Координаты, м		Метод определения координат характерной точки	Средняя квадратическая погрешность положения характерной точки (M_t), м	Описание обозначения точки на местности (при наличии)
	X	Y			
1	2	3	4	5	6
1	525540.56	2210568.34	Метод спутниковых геодезических измерений (определений)	0.10	–
2	525552.36	2210597.72	Метод спутниковых геодезических измерений (определений)	0.10	–
3	525502.69	2210722.84	Метод спутниковых геодезических измерений (определений)	0.10	–
4	524983.21	2210755.19	Метод спутниковых геодезических измерений (определений)	0.10	–
5	524882.31	2210728.52	Метод спутниковых геодезических измерений (определений)	0.10	–
6	524762.33	2210619.57	Метод спутниковых геодезических измерений (определений)	0.10	–
7	524627.83	2210659.42	Метод спутниковых геодезических измерений (определений)	0.10	–
8	524487.51	2210489.90	Метод спутниковых геодезических измерений (определений)	0.10	–
9	524467.69	2210157.22	Метод спутниковых геодезических измерений (определений)	0.10	–
10	524874.11	2209872.82	Метод спутниковых геодезических измерений (определений)	0.10	–
11	524978.75	2209803.52	Метод спутниковых геодезических измерений (определений)	0.10	–
12	524978.14	2209729.40	Метод спутниковых геодезических измерений (определений)	0.10	–
13	524990.67	2209363.26	Метод спутниковых геодезических измерений (определений)	0.10	–

14	524999.05	2209176.45	Метод спутниковых геодезических измерений (определений)	0.10	–
15	525025.42	2208245.33	Метод спутниковых геодезических измерений (определений)	0.10	–
16	525051.33	2207485.05	Метод спутниковых геодезических измерений (определений)	0.10	–
17	525057.46	2206825.36	Метод спутниковых геодезических измерений (определений)	0.10	–
18	525037.56	2206677.28	Метод спутниковых геодезических измерений (определений)	0.10	–
19	525070.19	2206179.73	Метод спутниковых геодезических измерений (определений)	0.10	–
20	525122.28	2204408.99	Метод спутниковых геодезических измерений (определений)	0.10	–
21	525141.41	2204367.82	Метод спутниковых геодезических измерений (определений)	0.10	–
22	525224.46	2204085.72	Метод спутниковых геодезических измерений (определений)	0.10	–
23	525273.89	2203998.05	Метод спутниковых геодезических измерений (определений)	0.10	–
24	525282.24	2203870.58	Метод спутниковых геодезических измерений (определений)	0.10	–
25	525189.05	2203795.55	Метод спутниковых геодезических измерений (определений)	0.10	–
26	525172.83	2203584.07	Метод спутниковых геодезических измерений (определений)	0.10	–
27	525109.33	2203515.04	Метод спутниковых геодезических измерений (определений)	0.10	–
28	524912.34	2203459.70	Метод спутниковых геодезических измерений (определений)	0.10	–
29	524832.34	2203420.19	Метод спутниковых геодезических измерений (определений)	0.10	–
30	524710.92	2203417.57	Метод спутниковых геодезических измерений (определений)	0.10	–
31	524692.89	2203334.77	Метод спутниковых	0.10	–

			геодезических измерений (определений)		
32	524749.77	2203164.32	Метод спутниковых геодезических измерений (определений)	0.10	–
33	524763.39	2203168.79	Метод спутниковых геодезических измерений (определений)	0.10	–
34	524759.65	2203179.98	Метод спутниковых геодезических измерений (определений)	0.10	–
35	524785.71	2203189.75	Метод спутниковых геодезических измерений (определений)	0.10	–
36	524789.86	2203177.47	Метод спутниковых геодезических измерений (определений)	0.10	–
37	524796.33	2203179.60	Метод спутниковых геодезических измерений (определений)	0.10	–
38	524743.64	2203337.52	Метод спутниковых геодезических измерений (определений)	0.10	–
39	524750.58	2203369.41	Метод спутниковых геодезических измерений (определений)	0.10	–
40	524844.28	2203371.44	Метод спутниковых геодезических измерений (определений)	0.10	–
41	524929.96	2203413.75	Метод спутниковых геодезических измерений (определений)	0.10	–
42	525135.97	2203471.63	Метод спутниковых геодезических измерений (определений)	0.10	–
43	525220.39	2203563.39	Метод спутниковых геодезических измерений (определений)	0.10	–
44	525236.29	2203770.67	Метод спутниковых геодезических измерений (определений)	0.10	–
45	525332.80	2203848.38	Метод спутниковых геодезических измерений (определений)	0.10	–
46	525322.06	2204012.39	Метод спутниковых геодезических измерений (определений)	0.10	–
47	525269.83	2204105.03	Метод спутниковых геодезических измерений (определений)	0.10	–
48	525187.41	2204385.11	Метод спутниковых геодезических	0.10	–

			измерений (определений)		
49	525170.96	2204420.51	Метод спутниковых геодезических измерений (определений)	0.10	–
50	525119.15	2206182.17	Метод спутниковых геодезических измерений (определений)	0.10	–
51	525086.76	2206675.92	Метод спутниковых геодезических измерений (определений)	0.10	–
52	525106.50	2206822.05	Метод спутниковых геодезических измерений (определений)	0.10	–
53	525100.33	2207485.98	Метод спутниковых геодезических измерений (определений)	0.10	–
54	525074.40	2208246.81	Метод спутниковых геодезических измерений (определений)	0.10	–
55	525048.03	2209178.08	Метод спутниковых геодезических измерений (определений)	0.10	–
56	525039.63	2209365.26	Метод спутниковых геодезических измерений (определений)	0.10	–
57	525027.15	2209729.98	Метод спутниковых геодезических измерений (определений)	0.10	–
58	525027.97	2209829.70	Метод спутниковых геодезических измерений (определений)	0.10	–
59	524901.69	2209913.33	Метод спутниковых геодезических измерений (определений)	0.10	–
60	524517.93	2210181.95	Метод спутниковых геодезических измерений (определений)	0.10	–
61	524535.23	2210470.71	Метод спутниковых геодезических измерений (определений)	0.10	–
62	524644.94	2210603.25	Метод спутниковых геодезических измерений (определений)	0.10	–
63	524774.85	2210564.75	Метод спутниковых геодезических измерений (определений)	0.10	–
64	524906.40	2210684.20	Метод спутниковых геодезических измерений (определений)	0.10	–
65	524988.08	2210705.79	Метод спутниковых геодезических измерений	0.10	–

			(определений)		
66	525468.61	2210675.88	Метод спутниковых геодезических измерений (определений)	0.10	–
67	525488.65	2210625.40	Метод спутниковых геодезических измерений (определений)	0.10	–
1	525540.56	2210568.34	Метод спутниковых геодезических измерений (определений)	0.10	–

3. Сведения о характерных точках части (частей) границы объекта


Обозначение характерных точек части границы	Координаты, м		Метод определения координат характерной точки	Средняя квадратическая погрешность положения характерной точки (M_t), м	Описание обозначения точки на местности (при наличии)
	X	Y			
1	2	3	4	5	6
–	–	–	–	–	–

Схема расположения границ публичного сервитута

для эксплуатации объекта

ВЛ 110 кВ Оверята-ГПП-1

Обзорная схема границ объекта землеустройства

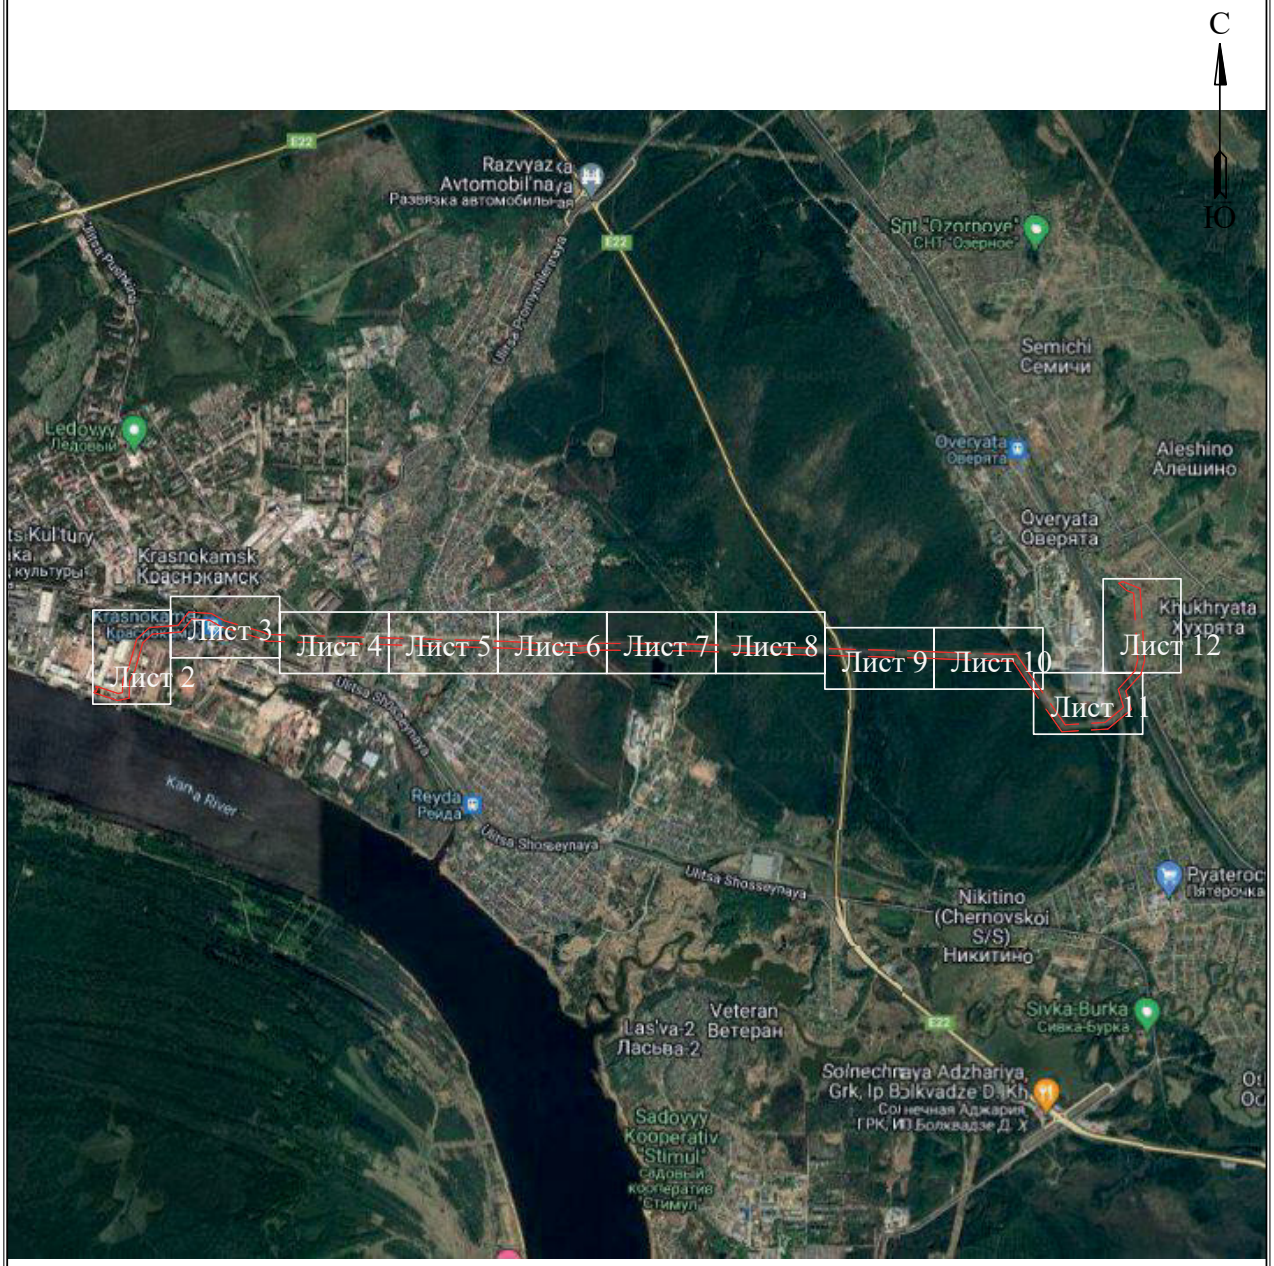

УСЛОВНЫЕ ОБОЗНАЧЕНИЯ

- границы устанавливаемого публичного сервитута
- охранная зона объекта электросетевого хозяйства
- ось линии, контур объекта
- границы муниципального образования, населенных пунктов
- границы кадастрового квартала
- границы земельных участков, попадающих в зону публичного сервитута

● 1 - обозначение характерной точки границы устанавливаемого публичного сервитута

:123 - кадастровый номер земельного участка

59:32:0000000 - кадастровый номер квартала

г. Пермь - наименование муниципального образования, населенного пункта

Лист 1 из 12

Схема расположения границ публичного сервитута

для эксплуатации объекта

ВЛ 110 кВ Оверята-ГПП-1



Масштаб 1:2000

Лист 2 из 12

Схема расположения границ публичного сервитута

для эксплуатации объекта

ВЛ 110 кВ Оверята-ГПП-1



Масштаб 1:2000

Лист 3 из 12

Схема расположения границ публичного сервитута

для эксплуатации объекта

ВЛ 110 кВ Оверята-ГПП-1



Масштаб 1:2000

Лист 4 из 12

Схема расположения границ публичного сервитута

для эксплуатации объекта

ВЛ 110 кВ Оверята-ГПП-1



Масштаб 1:2000

Лист 5 из 12

Схема расположения границ публичного сервитута

для эксплуатации объекта

ВЛ 110 кВ Оверята-ГПП-1



Масштаб 1:2000

Лист 6 из 12

Схема расположения границ публичного сервитута

для эксплуатации объекта

ВЛ 110 кВ Оверята-ГПП-1



Масштаб 1:2000 **Лист 7 из 12**

Схема расположения границ публичного сервитута

для эксплуатации объекта

ВЛ 110 кВ Оверята-ГПП-1



Масштаб 1:2000

Лист 8 из 12

Схема расположения границ публичного сервитута

для эксплуатации объекта

ВЛ 110 кВ Оверята-ГПП-1



Масштаб 1:2000

Лист 9 из 12

Схема расположения границ публичного сервитута

для эксплуатации объекта

ВЛ 110 кВ Оверята-ГПП-1



Масштаб 1:2000

Лист 10 из 12

Схема расположения границ публичного сервитута

для эксплуатации объекта

ВЛ 110 кВ Оверята-ГПП-1



Масштаб 1:2000

Лист 11 из 12

Схема расположения границ публичного сервитута

для эксплуатации объекта

ВЛ 110 кВ Оверята-ГПП-1



Масштаб 1:2000

Лист 12 из 12

ОПИСАНИЕ МЕСТОПОЛОЖЕНИЯ ГРАНИЦ

Зона публичного сервитута для эксплуатации объектов электросетевого хозяйства ВЛ 110 кВ Оверята-Григорьевская с совместной подвеской с ВЛ 110 кВ Оверята-Сюзьва и ВЛ 110 кВ Сюзьва-Григорьевская

(наименование объекта, местоположение границ которого описано (далее - объект))

Раздел 1

Сведения об объекте		
№ п/п	Характеристики объекта	Описание характеристик
1	2	3
1	Местоположение объекта	Российская Федерация, Пермский край
2	Площадь объекта +/- величина погрешности определения площади (Р+/- Дельта Р)	237.07 га ± 0.04 га
3	Иные характеристики объекта	Публичный сервитут устанавливается в целях эксплуатации объектов электросетевого хозяйства ВЛ 110 кВ Оверята-Григорьевская с совместной подвеской с ВЛ 110 кВ Оверята-Сюзьва и ВЛ 110 кВ Сюзьва-Григорьевская (согласно п.1 ст. 39.37 «Земельного кодекса Российской Федерации» от 25.10.2001 г. №136-ФЗ (далее – ЗК РФ); согласно ч. 4 ст. 3.6 Федерального закона от 25.10.2001 года № 137-ФЗ «О введение в действие Земельного кодекса Российской Федерации» плата за публичный сервитут не устанавливается. Срок установления публичного сервитута - сорок девять лет (согласно п.1 ст. 39.45 ЗК РФ).

Раздел 2

Сведения о местоположении границ объекта					
1. Система координат МСК-59, зона 2					
2. Сведения о характерных точках границ объекта					
Обозначение характерных точек границ	Координаты, м		Метод определения координат характерной точки	Средняя квадратическая погрешность положения характерной точки (M_t), м	Описание обозначения точки на местности (при наличии)
	X	Y			
1	2	3	4	5	6
1	542069.97	2176350.62	Метод спутниковых геодезических измерений (определений)	0.10	–
2	542032.44	2176383.67	Метод спутниковых геодезических измерений (определений)	0.10	–
3	542000.84	2176347.77	Метод спутниковых геодезических измерений (определений)	0.10	–
4	541838.71	2176353.70	Метод спутниковых геодезических измерений (определений)	0.10	–
5	541579.64	2176335.95	Метод спутниковых геодезических измерений (определений)	0.10	–
6	541434.92	2176326.15	Метод спутниковых геодезических измерений (определений)	0.10	–
7	541189.93	2176309.52	Метод спутниковых геодезических измерений (определений)	0.10	–
8	541046.26	2176299.69	Метод спутниковых геодезических измерений (определений)	0.10	–
9	540891.30	2176289.24	Метод спутниковых геодезических измерений (определений)	0.10	–
10	540752.74	2176279.81	Метод спутниковых геодезических измерений (определений)	0.10	–
11	540533.31	2176265.12	Метод спутниковых геодезических измерений (определений)	0.10	–
12	540345.36	2176252.26	Метод спутниковых геодезических измерений (определений)	0.10	–
13	540220.71	2176243.79	Метод спутниковых геодезических измерений (определений)	0.10	–

14	540022.42	2176230.26	Метод спутниковых геодезических измерений (определений)	0.10	–
15	539858.18	2176219.02	Метод спутниковых геодезических измерений (определений)	0.10	–
16	539748.74	2176211.45	Метод спутниковых геодезических измерений (определений)	0.10	–
17	539551.44	2176198.05	Метод спутниковых геодезических измерений (определений)	0.10	–
18	539363.17	2176185.27	Метод спутниковых геодезических измерений (определений)	0.10	–
19	539282.82	2176291.05	Метод спутниковых геодезических измерений (определений)	0.10	–
20	539167.96	2176442.53	Метод спутниковых геодезических измерений (определений)	0.10	–
21	539050.21	2176597.83	Метод спутниковых геодезических измерений (определений)	0.10	–
22	538935.43	2176749.03	Метод спутниковых геодезических измерений (определений)	0.10	–
23	538876.17	2176827.26	Метод спутниковых геодезических измерений (определений)	0.10	–
24	538738.63	2177006.46	Метод спутниковых геодезических измерений (определений)	0.10	–
25	538619.56	2177165.59	Метод спутниковых геодезических измерений (определений)	0.10	–
26	538517.03	2177300.71	Метод спутниковых геодезических измерений (определений)	0.10	–
27	538393.32	2177463.86	Метод спутниковых геодезических измерений (определений)	0.10	–
28	538272.45	2177623.22	Метод спутниковых геодезических измерений (определений)	0.10	–
29	538151.46	2177782.57	Метод спутниковых геодезических измерений (определений)	0.10	–
30	538060.46	2177903.00	Метод спутниковых геодезических измерений (определений)	0.10	–
31	537940.47	2178060.59	Метод спутниковых	0.10	–

			геодезических измерений (определений)		
32	537819.94	2178219.43	Метод спутниковых геодезических измерений (определений)	0.10	–
33	537699.59	2178378.26	Метод спутниковых геодезических измерений (определений)	0.10	–
34	537599.41	2178510.45	Метод спутниковых геодезических измерений (определений)	0.10	–
35	537493.50	2178650.10	Метод спутниковых геодезических измерений (определений)	0.10	–
36	537381.77	2178797.37	Метод спутниковых геодезических измерений (определений)	0.10	–
37	537276.14	2178936.14	Метод спутниковых геодезических измерений (определений)	0.10	–
38	537155.84	2179094.69	Метод спутниковых геодезических измерений (определений)	0.10	–
39	537051.77	2179231.46	Метод спутниковых геодезических измерений (определений)	0.10	–
40	536980.83	2179325.30	Метод спутниковых геодезических измерений (определений)	0.10	–
41	536939.48	2179379.56	Метод спутниковых геодезических измерений (определений)	0.10	–
42	536813.59	2179545.11	Метод спутниковых геодезических измерений (определений)	0.10	–
43	536732.44	2179652.53	Метод спутниковых геодезических измерений (определений)	0.10	–
44	536611.89	2179811.18	Метод спутниковых геодезических измерений (определений)	0.10	–
45	536488.59	2179970.73	Метод спутниковых геодезических измерений (определений)	0.10	–
46	536386.65	2180107.57	Метод спутниковых геодезических измерений (определений)	0.10	–
47	536290.48	2180235.10	Метод спутниковых геодезических измерений (определений)	0.10	–
48	536178.23	2180382.66	Метод спутниковых геодезических	0.10	–

			измерений (определений)		
49	536087.32	2180501.96	Метод спутниковых геодезических измерений (определений)	0.10	–
50	536000.04	2180616.69	Метод спутниковых геодезических измерений (определений)	0.10	–
51	535873.85	2180783.79	Метод спутниковых геодезических измерений (определений)	0.10	–
52	535755.96	2180938.79	Метод спутниковых геодезических измерений (определений)	0.10	–
53	535647.44	2181081.91	Метод спутниковых геодезических измерений (определений)	0.10	–
54	535559.93	2181196.73	Метод спутниковых геодезических измерений (определений)	0.10	–
55	535423.63	2181376.45	Метод спутниковых геодезических измерений (определений)	0.10	–
56	535436.96	2181399.92	Метод спутниковых геодезических измерений (определений)	0.10	–
57	535496.22	2181432.37	Метод спутниковых геодезических измерений (определений)	0.10	–
58	535704.35	2181548.03	Метод спутниковых геодезических измерений (определений)	0.10	–
59	535980.38	2181702.41	Метод спутниковых геодезических измерений (определений)	0.10	–
60	536120.01	2181780.29	Метод спутниковых геодезических измерений (определений)	0.10	–
61	536300.82	2181880.49	Метод спутниковых геодезических измерений (определений)	0.10	–
62	536486.82	2181885.60	Метод спутниковых геодезических измерений (определений)	0.10	–
63	536549.64	2181891.79	Метод спутниковых геодезических измерений (определений)	0.10	–
64	536544.75	2181941.56	Метод спутниковых геодезических измерений (определений)	0.10	–
65	536483.68	2181935.55	Метод спутниковых геодезических измерений	0.10	–

			(определений)		
66	536287.28	2181930.14	Метод спутниковых геодезических измерений (определений)	0.10	–
67	536095.70	2181823.98	Метод спутниковых геодезических измерений (определений)	0.10	–
68	535955.99	2181746.05	Метод спутниковых геодезических измерений (определений)	0.10	–
69	535679.98	2181591.69	Метод спутниковых геодезических измерений (определений)	0.10	–
70	535472.00	2181476.11	Метод спутниковых геодезических измерений (определений)	0.10	–
71	535400.53	2181437.00	Метод спутниковых геодезических измерений (определений)	0.10	–
72	535390.76	2181419.81	Метод спутниковых геодезических измерений (определений)	0.10	–
73	535297.40	2181542.97	Метод спутниковых геодезических измерений (определений)	0.10	–
74	535194.78	2181678.13	Метод спутниковых геодезических измерений (определений)	0.10	–
75	535083.50	2181824.81	Метод спутниковых геодезических измерений (определений)	0.10	–
76	534959.74	2181987.63	Метод спутниковых геодезических измерений (определений)	0.10	–
77	534851.50	2182130.61	Метод спутниковых геодезических измерений (определений)	0.10	–
78	534752.88	2182261.73	Метод спутниковых геодезических измерений (определений)	0.10	–
79	534678.47	2182429.67	Метод спутниковых геодезических измерений (определений)	0.10	–
80	534603.93	2182598.88	Метод спутниковых геодезических измерений (определений)	0.10	–
81	534547.90	2182727.01	Метод спутниковых геодезических измерений (определений)	0.10	–
82	534467.81	2182909.46	Метод спутниковых геодезических измерений (определений)	0.10	–

83	534387.54	2183092.42	Метод спутниковых геодезических измерений (определений)	0.10	–
84	534305.96	2183279.38	Метод спутниковых геодезических измерений (определений)	0.10	–
85	534239.69	2183430.39	Метод спутниковых геодезических измерений (определений)	0.10	–
86	534157.81	2183617.75	Метод спутниковых геодезических измерений (определений)	0.10	–
87	534092.35	2183767.18	Метод спутниковых геодезических измерений (определений)	0.10	–
88	534018.13	2183936.32	Метод спутниковых геодезических измерений (определений)	0.10	–
89	533937.29	2184120.90	Метод спутниковых геодезических измерений (определений)	0.10	–
90	533867.35	2184280.94	Метод спутниковых геодезических измерений (определений)	0.10	–
91	533797.81	2184438.87	Метод спутниковых геодезических измерений (определений)	0.10	–
92	533713.58	2184631.50	Метод спутниковых геодезических измерений (определений)	0.10	–
93	533647.51	2184782.71	Метод спутниковых геодезических измерений (определений)	0.10	–
94	533577.08	2184943.23	Метод спутниковых геодезических измерений (определений)	0.10	–
95	533504.14	2185108.60	Метод спутниковых геодезических измерений (определений)	0.10	–
96	533413.43	2185315.99	Метод спутниковых геодезических измерений (определений)	0.10	–
97	533367.59	2185421.30	Метод спутниковых геодезических измерений (определений)	0.10	–
98	533297.78	2185580.96	Метод спутниковых геодезических измерений (определений)	0.10	–
99	533217.29	2185764.22	Метод спутниковых геодезических измерений (определений)	0.10	–
100	533140.82	2185938.25	Метод спутниковых	0.10	–

			геодезических измерений (определений)		
101	533066.45	2186107.96	Метод спутниковых геодезических измерений (определений)	0.10	–
102	532994.70	2186272.46	Метод спутниковых геодезических измерений (определений)	0.10	–
103	532914.21	2186455.82	Метод спутниковых геодезических измерений (определений)	0.10	–
104	532847.84	2186607.08	Метод спутниковых геодезических измерений (определений)	0.10	–
105	532775.91	2186771.29	Метод спутниковых геодезических измерений (определений)	0.10	–
106	532741.75	2186849.10	Метод спутниковых геодезических измерений (определений)	0.10	–
107	532654.75	2187048.11	Метод спутниковых геодезических измерений (определений)	0.10	–
108	532573.04	2187234.96	Метод спутниковых геодезических измерений (определений)	0.10	–
109	532491.12	2187422.79	Метод спутниковых геодезических измерений (определений)	0.10	–
110	532418.00	2187589.71	Метод спутниковых геодезических измерений (определений)	0.10	–
111	532336.93	2187775.10	Метод спутниковых геодезических измерений (определений)	0.10	–
112	532276.71	2187912.77	Метод спутниковых геодезических измерений (определений)	0.10	–
113	532196.56	2188095.94	Метод спутниковых геодезических измерений (определений)	0.10	–
114	532160.90	2188177.58	Метод спутниковых геодезических измерений (определений)	0.10	–
115	532077.05	2188368.50	Метод спутниковых геодезических измерений (определений)	0.10	–
116	531984.45	2188496.07	Метод спутниковых геодезических измерений (определений)	0.10	–
117	531867.57	2188655.40	Метод спутниковых геодезических	0.10	–

			измерений (определений)		
118	531752.83	2188812.57	Метод спутниковых геодезических измерений (определений)	0.10	–
119	531699.91	2188885.18	Метод спутниковых геодезических измерений (определений)	0.10	–
120	531646.66	2188957.83	Метод спутниковых геодезических измерений (определений)	0.10	–
121	531540.18	2189103.46	Метод спутниковых геодезических измерений (определений)	0.10	–
122	531434.46	2189248.19	Метод спутниковых геодезических измерений (определений)	0.10	–
123	531325.35	2189397.32	Метод спутниковых геодезических измерений (определений)	0.10	–
124	531204.31	2189562.90	Метод спутниковых геодезических измерений (определений)	0.10	–
125	531131.98	2189662.24	Метод спутниковых геодезических измерений (определений)	0.10	–
126	531103.27	2189878.74	Метод спутниковых геодезических измерений (определений)	0.10	–
127	531080.95	2190046.43	Метод спутниковых геодезических измерений (определений)	0.10	–
128	531056.14	2190232.02	Метод спутниковых геодезических измерений (определений)	0.10	–
129	531035.41	2190395.11	Метод спутниковых геодезических измерений (определений)	0.10	–
130	531011.93	2190568.43	Метод спутниковых геодезических измерений (определений)	0.10	–
131	530989.08	2190741.47	Метод спутниковых геодезических измерений (определений)	0.10	–
132	530962.41	2190938.78	Метод спутниковых геодезических измерений (определений)	0.10	–
133	530936.08	2191136.81	Метод спутниковых геодезических измерений (определений)	0.10	–
134	530909.26	2191335.67	Метод спутниковых геодезических измерений	0.10	–

			(определений)		
135	530900.83	2191399.46	Метод спутниковых геодезических измерений (определений)	0.10	–
136	530870.67	2191625.74	Метод спутниковых геодезических измерений (определений)	0.10	–
137	531012.27	2191731.09	Метод спутниковых геодезических измерений (определений)	0.10	–
138	531173.34	2191849.89	Метод спутниковых геодезических измерений (определений)	0.10	–
139	531309.92	2191951.40	Метод спутниковых геодезических измерений (определений)	0.10	–
140	531470.53	2192070.81	Метод спутниковых геодезических измерений (определений)	0.10	–
141	531630.33	2192189.36	Метод спутниковых геодезических измерений (определений)	0.10	–
142	531782.85	2192303.02	Метод спутниковых геодезических измерений (определений)	0.10	–
143	531927.10	2192410.23	Метод спутниковых геодезических измерений (определений)	0.10	–
144	532075.42	2192520.36	Метод спутниковых геодезических измерений (определений)	0.10	–
145	532211.16	2192621.08	Метод спутниковых геодезических измерений (определений)	0.10	–
146	532306.81	2192691.99	Метод спутниковых геодезических измерений (определений)	0.10	–
147	532387.46	2192752.16	Метод спутниковых геодезических измерений (определений)	0.10	–
148	532408.83	2192849.23	Метод спутниковых геодезических измерений (определений)	0.10	–
149	532451.88	2193049.93	Метод спутниковых геодезических измерений (определений)	0.10	–
150	532494.89	2193250.17	Метод спутниковых геодезических измерений (определений)	0.10	–
151	532533.83	2193430.80	Метод спутниковых геодезических измерений (определений)	0.10	–

152	532576.38	2193629.76	Метод спутниковых геодезических измерений (определений)	0.10	–
153	532611.80	2193794.72	Метод спутниковых геодезических измерений (определений)	0.10	–
154	532630.81	2193882.87	Метод спутниковых геодезических измерений (определений)	0.10	–
155	532667.65	2194052.40	Метод спутниковых геодезических измерений (определений)	0.10	–
156	532705.58	2194228.98	Метод спутниковых геодезических измерений (определений)	0.10	–
157	532744.55	2194409.88	Метод спутниковых геодезических измерений (определений)	0.10	–
158	532783.74	2194590.91	Метод спутниковых геодезических измерений (определений)	0.10	–
159	532821.53	2194767.18	Метод спутниковых геодезических измерений (определений)	0.10	–
160	532860.36	2194948.04	Метод спутниковых геодезических измерений (определений)	0.10	–
161	532897.11	2195118.54	Метод спутниковых геодезических измерений (определений)	0.10	–
162	532918.30	2195215.77	Метод спутниковых геодезических измерений (определений)	0.10	–
163	532963.78	2195427.66	Метод спутниковых геодезических измерений (определений)	0.10	–
164	532994.53	2195572.43	Метод спутниковых геодезических измерений (определений)	0.10	–
165	533041.30	2195787.71	Метод спутниковых геодезических измерений (определений)	0.10	–
166	533064.92	2195898.59	Метод спутниковых геодезических измерений (определений)	0.10	–
167	533108.05	2196095.68	Метод спутниковых геодезических измерений (определений)	0.10	–
168	533144.41	2196269.34	Метод спутниковых геодезических измерений (определений)	0.10	–
169	533179.21	2196430.22	Метод спутниковых	0.10	–

			геодезических измерений (определений)		
170	533221.35	2196625.29	Метод спутниковых геодезических измерений (определений)	0.10	–
171	533263.44	2196820.96	Метод спутниковых геодезических измерений (определений)	0.10	–
172	533302.30	2197001.56	Метод спутниковых геодезических измерений (определений)	0.10	–
173	533342.23	2197187.35	Метод спутниковых геодезических измерений (определений)	0.10	–
174	533384.33	2197383.18	Метод спутниковых геодезических измерений (определений)	0.10	–
175	533426.35	2197578.67	Метод спутниковых геодезических измерений (определений)	0.10	–
176	533446.36	2197671.33	Метод спутниковых геодезических измерений (определений)	0.10	–
177	533484.05	2197846.05	Метод спутниковых геодезических измерений (определений)	0.10	–
178	533526.29	2198042.50	Метод спутниковых геодезических измерений (определений)	0.10	–
179	533563.22	2198213.52	Метод спутниковых геодезических измерений (определений)	0.10	–
180	533599.98	2198384.11	Метод спутниковых геодезических измерений (определений)	0.10	–
181	533637.70	2198559.91	Метод спутниковых геодезических измерений (определений)	0.10	–
182	533677.77	2198745.56	Метод спутниковых геодезических измерений (определений)	0.10	–
183	533720.42	2198944.55	Метод спутниковых геодезических измерений (определений)	0.10	–
184	533757.40	2199116.25	Метод спутниковых геодезических измерений (определений)	0.10	–
185	533792.13	2199277.51	Метод спутниковых геодезических измерений (определений)	0.10	–
186	533829.78	2199452.20	Метод спутниковых геодезических	0.10	–

			измерений (определений)		
187	533869.33	2199637.15	Метод спутниковых геодезических измерений (определений)	0.10	–
188	533907.48	2199812.89	Метод спутниковых геодезических измерений (определений)	0.10	–
189	533951.24	2200017.83	Метод спутниковых геодезических измерений (определений)	0.10	–
190	533995.66	2200222.28	Метод спутниковых геодезических измерений (определений)	0.10	–
191	534024.96	2200359.08	Метод спутниковых геодезических измерений (определений)	0.10	–
192	534056.27	2200505.46	Метод спутниковых геодезических измерений (определений)	0.10	–
193	534110.72	2200753.65	Метод спутниковых геодезических измерений (определений)	0.10	–
194	534135.82	2200873.40	Метод спутниковых геодезических измерений (определений)	0.10	–
195	534165.87	2201015.06	Метод спутниковых геодезических измерений (определений)	0.10	–
196	534195.58	2201151.45	Метод спутниковых геодезических измерений (определений)	0.10	–
197	534213.48	2201235.36	Метод спутниковых геодезических измерений (определений)	0.10	–
198	534256.61	2201433.83	Метод спутниковых геодезических измерений (определений)	0.10	–
199	534295.19	2201613.80	Метод спутниковых геодезических измерений (определений)	0.10	–
200	534339.71	2201817.53	Метод спутниковых геодезических измерений (определений)	0.10	–
201	534224.42	2201997.30	Метод спутниковых геодезических измерений (определений)	0.10	–
202	534113.68	2202169.90	Метод спутниковых геодезических измерений (определений)	0.10	–
203	534011.49	2202329.48	Метод спутниковых геодезических измерений	0.10	–

			(определений)		
204	533901.32	2202501.23	Метод спутниковых геодезических измерений (определений)	0.10	–
205	533787.85	2202678.31	Метод спутниковых геодезических измерений (определений)	0.10	–
206	533716.78	2202789.68	Метод спутниковых геодезических измерений (определений)	0.10	–
207	533618.78	2202941.64	Метод спутниковых геодезических измерений (определений)	0.10	–
208	533505.09	2203120.17	Метод спутниковых геодезических измерений (определений)	0.10	–
209	533389.26	2203301.18	Метод спутниковых геодезических измерений (определений)	0.10	–
210	533296.00	2203446.83	Метод спутниковых геодезических измерений (определений)	0.10	–
211	533231.33	2203547.44	Метод спутниковых геодезических измерений (определений)	0.10	–
212	533149.47	2203675.36	Метод спутниковых геодезических измерений (определений)	0.10	–
213	533061.20	2203813.08	Метод спутниковых геодезических измерений (определений)	0.10	–
214	532965.84	2203962.16	Метод спутниковых геодезических измерений (определений)	0.10	–
215	532865.45	2204119.04	Метод спутниковых геодезических измерений (определений)	0.10	–
216	532757.87	2204287.36	Метод спутниковых геодезических измерений (определений)	0.10	–
217	532645.38	2204462.66	Метод спутниковых геодезических измерений (определений)	0.10	–
218	532591.07	2204547.79	Метод спутниковых геодезических измерений (определений)	0.10	–
219	532543.46	2204622.49	Метод спутниковых геодезических измерений (определений)	0.10	–
220	532441.10	2204782.61	Метод спутниковых геодезических измерений (определений)	0.10	–

221	532346.77	2204929.86	Метод спутниковых геодезических измерений (определений)	0.10	–
222	532249.69	2205081.78	Метод спутниковых геодезических измерений (определений)	0.10	–
223	532144.80	2205245.90	Метод спутниковых геодезических измерений (определений)	0.10	–
224	532037.09	2205414.11	Метод спутниковых геодезических измерений (определений)	0.10	–
225	531932.02	2205578.47	Метод спутниковых геодезических измерений (определений)	0.10	–
226	531823.40	2205748.63	Метод спутниковых геодезических измерений (определений)	0.10	–
227	531712.14	2205921.87	Метод спутниковых геодезических измерений (определений)	0.10	–
228	531601.03	2206095.74	Метод спутниковых геодезических измерений (определений)	0.10	–
229	531506.81	2206242.98	Метод спутниковых геодезических измерений (определений)	0.10	–
230	531396.27	2206415.60	Метод спутниковых геодезических измерений (определений)	0.10	–
231	531285.83	2206588.35	Метод спутниковых геодезических измерений (определений)	0.10	–
232	531175.50	2206760.86	Метод спутниковых геодезических измерений (определений)	0.10	–
233	531070.63	2206924.84	Метод спутниковых геодезических измерений (определений)	0.10	–
234	530960.64	2207096.40	Метод спутниковых геодезических измерений (определений)	0.10	–
235	530857.07	2207258.04	Метод спутниковых геодезических измерений (определений)	0.10	–
236	530759.03	2207411.91	Метод спутниковых геодезических измерений (определений)	0.10	–
237	530624.60	2207622.48	Метод спутниковых геодезических измерений (определений)	0.10	–
238	530570.52	2207706.55	Метод спутниковых	0.10	–

			геодезических измерений (определений)		
239	530444.08	2207904.62	Метод спутниковых геодезических измерений (определений)	0.10	–
240	530390.09	2207988.87	Метод спутниковых геодезических измерений (определений)	0.10	–
241	530299.19	2208130.95	Метод спутниковых геодезических измерений (определений)	0.10	–
242	530193.11	2208297.13	Метод спутниковых геодезических измерений (определений)	0.10	–
243	530091.82	2208455.61	Метод спутниковых геодезических измерений (определений)	0.10	–
244	530048.12	2208523.89	Метод спутниковых геодезических измерений (определений)	0.10	–
245	529946.31	2208683.04	Метод спутниковых геодезических измерений (определений)	0.10	–
246	529888.06	2208774.18	Метод спутниковых геодезических измерений (определений)	0.10	–
247	529836.55	2208854.93	Метод спутниковых геодезических измерений (определений)	0.10	–
248	529720.25	2209036.84	Метод спутниковых геодезических измерений (определений)	0.10	–
249	529642.58	2209158.48	Метод спутниковых геодезических измерений (определений)	0.10	–
250	529561.95	2209284.91	Метод спутниковых геодезических измерений (определений)	0.10	–
251	529459.07	2209444.92	Метод спутниковых геодезических измерений (определений)	0.10	–
252	529356.78	2209604.98	Метод спутниковых геодезических измерений (определений)	0.10	–
253	529256.01	2209763.10	Метод спутниковых геодезических измерений (определений)	0.10	–
254	529227.99	2209806.84	Метод спутниковых геодезических измерений (определений)	0.10	–
255	529176.83	2209886.56	Метод спутниковых геодезических	0.10	–

			измерений (определений)		
256	529153.25	2209922.97	Метод спутниковых геодезических измерений (определений)	0.10	–
257	529048.35	2210087.24	Метод спутниковых геодезических измерений (определений)	0.10	–
258	528859.42	2210206.82	Метод спутниковых геодезических измерений (определений)	0.10	–
259	528682.86	2210319.43	Метод спутниковых геодезических измерений (определений)	0.10	–
260	528508.39	2210430.36	Метод спутниковых геодезических измерений (определений)	0.10	–
261	528436.61	2210474.99	Метод спутниковых геодезических измерений (определений)	0.10	–
262	528328.35	2210544.38	Метод спутниковых геодезических измерений (определений)	0.10	–
263	528195.06	2210629.57	Метод спутниковых геодезических измерений (определений)	0.10	–
264	528019.18	2210741.32	Метод спутниковых геодезических измерений (определений)	0.10	–
265	527859.12	2210842.77	Метод спутниковых геодезических измерений (определений)	0.10	–
266	527732.67	2210923.70	Метод спутниковых геодезических измерений (определений)	0.10	–
267	527556.04	2211035.99	Метод спутниковых геодезических измерений (определений)	0.10	–
268	527399.09	2211136.00	Метод спутниковых геодезических измерений (определений)	0.10	–
269	527222.03	2211248.10	Метод спутниковых геодезических измерений (определений)	0.10	–
270	527078.68	2211339.43	Метод спутниковых геодезических измерений (определений)	0.10	–
271	526909.66	2211446.50	Метод спутниковых геодезических измерений (определений)	0.10	–
272	526791.71	2211521.22	Метод спутниковых геодезических измерений	0.10	–

			(определений)		
273	526625.13	2211626.95	Метод спутниковых геодезических измерений (определений)	0.10	–
274	526407.43	2211644.07	Метод спутниковых геодезических измерений (определений)	0.10	–
275	526294.59	2211489.94	Метод спутниковых геодезических измерений (определений)	0.10	–
276	526190.42	2211348.60	Метод спутниковых геодезических измерений (определений)	0.10	–
277	526092.67	2211216.28	Метод спутниковых геодезических измерений (определений)	0.10	–
278	525967.49	2211046.89	Метод спутниковых геодезических измерений (определений)	0.10	–
279	525869.93	2210914.45	Метод спутниковых геодезических измерений (определений)	0.10	–
280	525822.83	2210850.66	Метод спутниковых геодезических измерений (определений)	0.10	–
281	525703.63	2210689.11	Метод спутниковых геодезических измерений (определений)	0.10	–
282	525592.26	2210537.86	Метод спутниковых геодезических измерений (определений)	0.10	–
283	525568.70	2210503.63	Метод спутниковых геодезических измерений (определений)	0.10	–
284	525609.89	2210475.29	Метод спутниковых геодезических измерений (определений)	0.10	–
285	525633.08	2210508.97	Метод спутниковых геодезических измерений (определений)	0.10	–
286	525743.88	2210659.45	Метод спутниковых геодезических измерений (определений)	0.10	–
287	525863.05	2210820.97	Метод спутниковых геодезических измерений (определений)	0.10	–
288	525910.17	2210884.79	Метод спутниковых геодезических измерений (определений)	0.10	–
289	526007.73	2211017.21	Метод спутниковых геодезических измерений (определений)	0.10	–

290	526132.87	2211186.57	Метод спутниковых геодезических измерений (определений)	0.10	–
291	526230.65	2211318.91	Метод спутниковых геодезических измерений (определений)	0.10	–
292	526334.85	2211460.28	Метод спутниковых геодезических измерений (определений)	0.10	–
293	526431.82	2211591.99	Метод спутниковых геодезических измерений (определений)	0.10	–
294	526609.07	2211578.11	Метод спутниковых геодезических измерений (определений)	0.10	–
295	526764.92	2211479.00	Метод спутниковых геодезических измерений (определений)	0.10	–
296	526882.91	2211404.26	Метод спутниковых геодезических измерений (определений)	0.10	–
297	527051.85	2211297.23	Метод спутниковых геодезических измерений (определений)	0.10	–
298	527195.21	2211205.90	Метод спутниковых геодезических измерений (определений)	0.10	–
299	527372.29	2211093.78	Метод спутниковых геодезических измерений (определений)	0.10	–
300	527529.19	2210993.81	Метод спутниковых геодезических измерений (определений)	0.10	–
301	527705.81	2210881.52	Метод спутниковых геодезических измерений (определений)	0.10	–
302	527832.22	2210800.62	Метод спутниковых геодезических измерений (определений)	0.10	–
303	527992.41	2210699.09	Метод спутниковых геодезических измерений (определений)	0.10	–
304	528168.17	2210587.42	Метод спутниковых геодезических измерений (определений)	0.10	–
305	528301.37	2210502.27	Метод спутниковых геодезических измерений (определений)	0.10	–
306	528409.87	2210432.74	Метод спутниковых геодезических измерений (определений)	0.10	–
307	528481.81	2210388.01	Метод спутниковых	0.10	–

			геодезических измерений (определений)		
308	528656.01	2210277.24	Метод спутниковых геодезических измерений (определений)	0.10	–
309	528832.62	2210164.61	Метод спутниковых геодезических измерений (определений)	0.10	–
310	529012.24	2210050.90	Метод спутниковых геодезических измерений (определений)	0.10	–
311	529111.22	2209895.91	Метод спутниковых геодезических измерений (определений)	0.10	–
312	529129.38	2209867.87	Метод спутниковых геодезических измерений (определений)	0.10	–
313	529110.43	2209768.33	Метод спутниковых геодезических измерений (определений)	0.10	–
314	529193.30	2209768.30	Метод спутниковых геодезических измерений (определений)	0.10	–
315	529213.90	2209736.15	Метод спутниковых геодезических измерений (определений)	0.10	–
316	529314.63	2209578.07	Метод спутниковых геодезических измерений (определений)	0.10	–
317	529416.98	2209417.95	Метод спутниковых геодезических измерений (определений)	0.10	–
318	529519.84	2209257.96	Метод спутниковых геодезических измерений (определений)	0.10	–
319	529600.43	2209131.58	Метод спутниковых геодезических измерений (определений)	0.10	–
320	529678.12	2209009.92	Метод спутниковых геодезических измерений (определений)	0.10	–
321	529794.40	2208828.03	Метод спутниковых геодезических измерений (определений)	0.10	–
322	529845.93	2208747.25	Метод спутниковых геодезических измерений (определений)	0.10	–
323	529904.19	2208656.11	Метод спутниковых геодезических измерений (определений)	0.10	–
324	530006.00	2208496.94	Метод спутниковых геодезических	0.10	–

			измерений (определений)		
325	530049.70	2208428.66	Метод спутниковых геодезических измерений (определений)	0.10	–
326	530150.98	2208270.21	Метод спутниковых геодезических измерений (определений)	0.10	–
327	530257.07	2208104.02	Метод спутниковых геодезических измерений (определений)	0.10	–
328	530347.99	2207961.90	Метод спутниковых геодезических измерений (определений)	0.10	–
329	530401.96	2207877.69	Метод спутниковых геодезических измерений (определений)	0.10	–
330	530528.45	2207679.53	Метод спутниковых геодезических измерений (определений)	0.10	–
331	530582.48	2207595.54	Метод спутниковых геодезических измерений (определений)	0.10	–
332	530716.88	2207385.01	Метод спутниковых геодезических измерений (определений)	0.10	–
333	530814.92	2207231.15	Метод спутниковых геодезических измерений (определений)	0.10	–
334	530918.55	2207069.41	Метод спутниковых геодезических измерений (определений)	0.10	–
335	531028.54	2206897.87	Метод спутниковых геодезических измерений (определений)	0.10	–
336	531133.38	2206733.92	Метод спутниковых геодезических измерений (определений)	0.10	–
337	531243.71	2206561.41	Метод спутниковых геодезических измерений (определений)	0.10	–
338	531354.15	2206388.66	Метод спутниковых геодезических измерений (определений)	0.10	–
339	531464.70	2206216.02	Метод спутниковых геодезических измерений (определений)	0.10	–
340	531558.91	2206068.81	Метод спутниковых геодезических измерений (определений)	0.10	–
341	531670.04	2205894.89	Метод спутниковых геодезических измерений	0.10	–

			(определений)		
342	531781.27	2205721.68	Метод спутниковых геодезических измерений (определений)	0.10	–
343	531889.89	2205551.54	Метод спутниковых геодезических измерений (определений)	0.10	–
344	531994.97	2205387.17	Метод спутниковых геодезических измерений (определений)	0.10	–
345	532102.68	2205218.97	Метод спутниковых геодезических измерений (определений)	0.10	–
346	532207.57	2205054.86	Метод спутниковых геодезических измерений (определений)	0.10	–
347	532304.64	2204902.91	Метод спутниковых геодезических измерений (определений)	0.10	–
348	532398.99	2204755.64	Метод спутниковых геодезических измерений (определений)	0.10	–
349	532501.30	2204595.61	Метод спутниковых геодезических измерений (определений)	0.10	–
350	532548.92	2204520.91	Метод спутниковых геодезических измерений (определений)	0.10	–
351	532603.28	2204435.69	Метод спутниковых геодезических измерений (определений)	0.10	–
352	532715.76	2204260.42	Метод спутниковых геодезических измерений (определений)	0.10	–
353	532823.33	2204092.10	Метод спутниковых геодезических измерений (определений)	0.10	–
354	532923.72	2203935.21	Метод спутниковых геодезических измерений (определений)	0.10	–
355	533019.10	2203786.11	Метод спутниковых геодезических измерений (определений)	0.10	–
356	533107.37	2203648.40	Метод спутниковых геодезических измерений (определений)	0.10	–
357	533189.25	2203520.42	Метод спутниковых геодезических измерений (определений)	0.10	–
358	533253.89	2203419.85	Метод спутниковых геодезических измерений (определений)	0.10	–

359	533347.14	2203274.22	Метод спутниковых геодезических измерений (определений)	0.10	–
360	533462.94	2203093.27	Метод спутниковых геодезических измерений (определений)	0.10	–
361	533576.70	2202914.63	Метод спутниковых геодезических измерений (определений)	0.10	–
362	533674.68	2202762.70	Метод спутниковых геодезических измерений (определений)	0.10	–
363	533745.74	2202651.35	Метод спутниковых геодезических измерений (определений)	0.10	–
364	533859.23	2202474.24	Метод спутниковых геодезических измерений (определений)	0.10	–
365	533969.40	2202302.50	Метод спутниковых геодезических измерений (определений)	0.10	–
366	534071.59	2202142.92	Метод спутниковых геодезических измерений (определений)	0.10	–
367	534182.33	2201970.31	Метод спутниковых геодезических измерений (определений)	0.10	–
368	534286.48	2201807.86	Метод спутниковых геодезических измерений (определений)	0.10	–
369	534246.33	2201624.37	Метод спутниковых геодезических измерений (определений)	0.10	–
370	534207.74	2201444.42	Метод спутниковых геодезических измерений (определений)	0.10	–
371	534164.58	2201245.84	Метод спутниковых геодезических измерений (определений)	0.10	–
372	534146.68	2201161.93	Метод спутниковых геодезических измерений (определений)	0.10	–
373	534116.99	2201025.56	Метод спутниковых геодезических измерений (определений)	0.10	–
374	534086.88	2200883.69	Метод спутниковых геодезических измерений (определений)	0.10	–
375	534061.86	2200764.25	Метод спутниковых геодезических измерений (определений)	0.10	–
376	534007.41	2200516.06	Метод спутниковых	0.10	–

			геодезических измерений (определений)		
377	533976.08	2200369.55	Метод спутниковых геодезических измерений (определений)	0.10	–
378	533946.79	2200232.86	Метод спутниковых геодезических измерений (определений)	0.10	–
379	533902.34	2200028.32	Метод спутниковых геодезических измерений (определений)	0.10	–
380	533858.60	2199823.43	Метод спутниковых геодезических измерений (определений)	0.10	–
381	533820.45	2199647.69	Метод спутниковых геодезических измерений (определений)	0.10	–
382	533780.90	2199462.72	Метод спутниковых геодезических измерений (определений)	0.10	–
383	533743.25	2199288.04	Метод спутниковых геодезических измерений (определений)	0.10	–
384	533708.51	2199126.78	Метод спутниковых геодезических измерений (определений)	0.10	–
385	533671.54	2198955.06	Метод спутниковых геодезических измерений (определений)	0.10	–
386	533628.88	2198756.09	Метод спутниковых геодезических измерений (определений)	0.10	–
387	533588.82	2198570.43	Метод спутниковых геодезических измерений (определений)	0.10	–
388	533551.09	2198394.63	Метод спутниковых геодезических измерений (определений)	0.10	–
389	533514.34	2198224.07	Метод спутниковых геодезических измерений (определений)	0.10	–
390	533477.41	2198053.04	Метод спутниковых геодезических измерений (определений)	0.10	–
391	533435.17	2197856.58	Метод спутниковых геодезических измерений (определений)	0.10	–
392	533397.48	2197681.88	Метод спутниковых геодезических измерений (определений)	0.10	–
393	533377.47	2197589.20	Метод спутниковых геодезических	0.10	–

			измерений (определений)		
394	533335.45	2197393.70	Метод спутниковых геодезических измерений (определений)	0.10	–
395	533293.35	2197197.87	Метод спутниковых геодезических измерений (определений)	0.10	–
396	533253.41	2197012.07	Метод спутниковых геодезических измерений (определений)	0.10	–
397	533214.56	2196831.48	Метод спутниковых геодезических измерений (определений)	0.10	–
398	533172.46	2196635.83	Метод спутниковых геодезических измерений (определений)	0.10	–
399	533130.33	2196440.78	Метод спутниковых геодезических измерений (определений)	0.10	–
400	533095.50	2196279.73	Метод спутниковых геодезических измерений (определений)	0.10	–
401	533059.17	2196106.18	Метод спутниковых геодезических измерений (определений)	0.10	–
402	533016.03	2195909.08	Метод спутниковых геодезических измерений (определений)	0.10	–
403	532992.42	2195798.24	Метод спутниковых геодезических измерений (определений)	0.10	–
404	532945.65	2195582.95	Метод спутниковых геодезических измерений (определений)	0.10	–
405	532914.87	2195438.10	Метод спутниковых геодезических измерений (определений)	0.10	–
406	532869.44	2195226.38	Метод спутниковых геодезических измерений (определений)	0.10	–
407	532848.25	2195129.10	Метод спутниковых геодезических измерений (определений)	0.10	–
408	532811.47	2194958.55	Метод спутниковых геодезических измерений (определений)	0.10	–
409	532772.64	2194777.68	Метод спутниковых геодезических измерений (определений)	0.10	–
410	532734.86	2194601.43	Метод спутниковых геодезических измерений	0.10	–

			(определений)		
411	532695.67	2194420.42	Метод спутниковых геодезических измерений (определений)	0.10	–
412	532656.70	2194239.49	Метод спутниковых геодезических измерений (определений)	0.10	–
413	532618.77	2194062.95	Метод спутниковых геодезических измерений (определений)	0.10	–
414	532581.92	2193893.43	Метод спутниковых геодезических измерений (определений)	0.10	–
415	532562.92	2193805.23	Метод спутниковых геодезических измерений (определений)	0.10	–
416	532527.50	2193640.23	Метод спутниковых геодезических измерений (определений)	0.10	–
417	532484.95	2193441.31	Метод спутниковых геодезических измерений (определений)	0.10	–
418	532446.00	2193260.68	Метод спутниковых геодезических измерений (определений)	0.10	–
419	532403.00	2193060.42	Метод спутниковых геодезических измерений (определений)	0.10	–
420	532359.98	2192859.87	Метод спутниковых геодезических измерений (определений)	0.10	–
421	532342.69	2192780.91	Метод спутниковых геодезических измерений (определений)	0.10	–
422	532277.02	2192732.15	Метод спутниковых геодезических измерений (определений)	0.10	–
423	532181.37	2192661.24	Метод спутниковых геодезических измерений (определений)	0.10	–
424	532045.61	2192560.50	Метод спутниковых геодезических измерений (определений)	0.10	–
425	531897.29	2192450.37	Метод спутниковых геодезических измерений (определений)	0.10	–
426	531753.01	2192343.14	Метод спутниковых геодезических измерений (определений)	0.10	–
427	531600.50	2192229.48	Метод спутниковых геодезических измерений (определений)	0.10	–

428	531440.71	2192110.95	Метод спутниковых геодезических измерений (определений)	0.10	–
429	531280.10	2191991.54	Метод спутниковых геодезических измерений (определений)	0.10	–
430	531143.59	2191890.09	Метод спутниковых геодезических измерений (определений)	0.10	–
431	530982.49	2191771.26	Метод спутниковых геодезических измерений (определений)	0.10	–
432	530817.34	2191648.36	Метод спутниковых геодезических измерений (определений)	0.10	–
433	530851.27	2191392.87	Метод спутниковых геодезических измерений (определений)	0.10	–
434	530859.70	2191329.02	Метод спутниковых геодезических измерений (определений)	0.10	–
435	530886.53	2191130.18	Метод спутниковых геодезических измерений (определений)	0.10	–
436	530912.86	2190932.13	Метод спутниковых геодезических измерений (определений)	0.10	–
437	530939.52	2190734.88	Метод спутниковых геодезических измерений (определений)	0.10	–
438	530962.38	2190561.76	Метод спутниковых геодезических измерений (определений)	0.10	–
439	530985.83	2190388.63	Метод спутниковых геодезических измерений (определений)	0.10	–
440	531006.56	2190225.53	Метод спутниковых геодезических измерений (определений)	0.10	–
441	531031.40	2190039.82	Метод спутниковых геодезических измерений (определений)	0.10	–
442	531053.71	2189872.15	Метод спутниковых геодезических измерений (определений)	0.10	–
443	531084.15	2189642.88	Метод спутниковых геодезических измерений (определений)	0.10	–
444	531163.92	2189533.42	Метод спутниковых геодезических измерений (определений)	0.10	–
445	531284.99	2189367.80	Метод спутниковых	0.10	–

			геодезических измерений (определений)		
446	531394.10	2189218.67	Метод спутниковых геодезических измерений (определений)	0.10	–
447	531499.82	2189073.96	Метод спутниковых геодезических измерений (определений)	0.10	–
448	531606.30	2188928.30	Метод спутниковых геодезических измерений (определений)	0.10	–
449	531659.54	2188855.68	Метод спутниковых геодезических измерений (определений)	0.10	–
450	531712.45	2188783.09	Метод спутниковых геодезических измерений (определений)	0.10	–
451	531827.23	2188625.86	Метод спутниковых геодезических измерений (определений)	0.10	–
452	531944.08	2188466.58	Метод спутниковых геодезических измерений (определений)	0.10	–
453	532033.58	2188343.27	Метод спутниковых геодезических измерений (определений)	0.10	–
454	532115.10	2188157.53	Метод спутниковых геодезических измерений (определений)	0.10	–
455	532150.73	2188075.92	Метод спутниковых геодезических измерений (определений)	0.10	–
456	532230.91	2187892.73	Метод спутниковых геодезических измерений (определений)	0.10	–
457	532291.14	2187755.06	Метод спутниковых геодезических измерений (определений)	0.10	–
458	532372.20	2187569.66	Метод спутниковых геодезических измерений (определений)	0.10	–
459	532445.29	2187402.79	Метод спутниковых геодезических измерений (определений)	0.10	–
460	532527.21	2187214.95	Метод спутниковых геодезических измерений (определений)	0.10	–
461	532608.94	2187028.08	Метод спутниковых геодезических измерений (определений)	0.10	–
462	532695.95	2186829.03	Метод спутниковых геодезических	0.10	–

			измерений (определений)		
463	532730.11	2186751.22	Метод спутниковых геодезических измерений (определений)	0.10	–
464	532802.05	2186587.00	Метод спутниковых геодезических измерений (определений)	0.10	–
465	532868.43	2186435.72	Метод спутниковых геодезических измерений (определений)	0.10	–
466	532948.88	2186252.44	Метод спутниковых геодезических измерений (определений)	0.10	–
467	533020.63	2186087.93	Метод спутниковых геодезических измерений (определений)	0.10	–
468	533095.05	2185918.14	Метод спутниковых геодезических измерений (определений)	0.10	–
469	533171.52	2185744.11	Метод спутниковых геодезических измерений (определений)	0.10	–
470	533251.98	2185560.90	Метод спутниковых геодезических измерений (определений)	0.10	–
471	533321.76	2185401.29	Метод спутниковых геодезических измерений (определений)	0.10	–
472	533367.60	2185295.98	Метод спутниковых геодезических измерений (определений)	0.10	–
473	533458.37	2185088.49	Метод спутниковых геодезических измерений (определений)	0.10	–
474	533531.30	2184923.11	Метод спутниковых геодезических измерений (определений)	0.10	–
475	533601.70	2184762.68	Метод спутниковых геодезических измерений (определений)	0.10	–
476	533667.75	2184611.48	Метод спутниковых геодезических измерений (определений)	0.10	–
477	533752.02	2184418.75	Метод спутниковых геодезических измерений (определений)	0.10	–
478	533821.53	2184260.89	Метод спутниковых геодезических измерений (определений)	0.10	–
479	533891.49	2184100.85	Метод спутниковых геодезических измерений	0.10	–

			(определений)		
480	533972.34	2183916.24	Метод спутниковых геодезических измерений (определений)	0.10	–
481	534046.55	2183747.10	Метод спутниковых геодезических измерений (определений)	0.10	–
482	534112.01	2183597.70	Метод спутниковых геодезических измерений (определений)	0.10	–
483	534193.90	2183410.33	Метод спутниковых геодезических измерений (определений)	0.10	–
484	534260.15	2183259.37	Метод спутниковых геодезических измерений (определений)	0.10	–
485	534341.74	2183072.36	Метод спутниковых геодезических измерений (определений)	0.10	–
486	534422.02	2182889.37	Метод спутниковых геодезических измерений (определений)	0.10	–
487	534502.10	2182706.96	Метод спутниковых геодезических измерений (определений)	0.10	–
488	534558.17	2182578.76	Метод спутниковых геодезических измерений (определений)	0.10	–
489	534632.74	2182409.44	Метод спутниковых геодезических измерений (определений)	0.10	–
490	534709.48	2182236.12	Метод спутниковых геодезических измерений (определений)	0.10	–
491	534811.61	2182100.46	Метод спутниковых геодезических измерений (определений)	0.10	–
492	534919.91	2181957.39	Метод спутниковых геодезических измерений (определений)	0.10	–
493	535043.69	2181794.56	Метод спутниковых геодезических измерений (определений)	0.10	–
494	535154.94	2181647.90	Метод спутниковых геодезических измерений (определений)	0.10	–
495	535257.56	2181512.75	Метод спутниковых геодезических измерений (определений)	0.10	–
496	535373.80	2181359.41	Метод спутниковых геодезических измерений (определений)	0.10	–

497	535520.12	2181166.47	Метод спутниковых геодезических измерений (определений)	0.10	–
498	535607.62	2181051.65	Метод спутниковых геодезических измерений (определений)	0.10	–
499	535716.16	2180908.53	Метод спутниковых геодезических измерений (определений)	0.10	–
500	535833.99	2180753.61	Метод спутниковых геодезических измерений (определений)	0.10	–
501	535960.23	2180586.45	Метод спутниковых геодезических измерений (определений)	0.10	–
502	536047.54	2180471.66	Метод спутниковых геодезических измерений (определений)	0.10	–
503	536138.45	2180352.35	Метод спутниковых геодезических измерений (определений)	0.10	–
504	536250.59	2180204.96	Метод спутниковых геодезических измерений (определений)	0.10	–
505	536346.59	2180077.65	Метод спутниковых геодезических измерений (определений)	0.10	–
506	536448.89	2179940.33	Метод спутниковых геодезических измерений (определений)	0.10	–
507	536572.18	2179780.79	Метод спутниковых геодезических измерений (определений)	0.10	–
508	536692.57	2179622.36	Метод спутниковых геодезических измерений (определений)	0.10	–
509	536773.78	2179514.87	Метод спутниковых геодезических измерений (определений)	0.10	–
510	536899.70	2179349.25	Метод спутниковых геодезических измерений (определений)	0.10	–
511	536940.98	2179295.11	Метод спутниковых геодезических измерений (определений)	0.10	–
512	537011.96	2179201.22	Метод спутниковых геодезических измерений (определений)	0.10	–
513	537116.03	2179064.44	Метод спутниковых геодезических измерений (определений)	0.10	–
514	537236.34	2178905.87	Метод спутниковых	0.10	–

			геодезических измерений (определений)		
515	537341.94	2178767.14	Метод спутниковых геодезических измерений (определений)	0.10	–
516	537453.66	2178619.87	Метод спутниковых геодезических измерений (определений)	0.10	–
517	537559.57	2178480.25	Метод спутниковых геодезических измерений (определений)	0.10	–
518	537659.74	2178348.05	Метод спутниковых геодезических измерений (определений)	0.10	–
519	537780.10	2178189.21	Метод спутниковых геодезических измерений (определений)	0.10	–
520	537900.67	2178030.32	Метод спутниковых геодезических измерений (определений)	0.10	–
521	538020.60	2177872.80	Метод спутниковых геодезических измерений (определений)	0.10	–
522	538111.62	2177752.36	Метод спутниковых геодезических измерений (определений)	0.10	–
523	538232.60	2177593.00	Метод спутниковых геодезических измерений (определений)	0.10	–
524	538353.47	2177433.66	Метод спутниковых геодезических измерений (определений)	0.10	–
525	538477.19	2177270.48	Метод спутниковых геодезических измерений (определений)	0.10	–
526	538579.61	2177135.51	Метод спутниковых геодезических измерений (определений)	0.10	–
527	538698.82	2176976.21	Метод спутниковых геодезических измерений (определений)	0.10	–
528	538836.39	2176796.97	Метод спутниковых геодезических измерений (определений)	0.10	–
529	538895.59	2176718.83	Метод спутниковых геодезических измерений (определений)	0.10	–
530	539010.37	2176567.62	Метод спутниковых геодезических измерений (определений)	0.10	–
531	539128.12	2176412.32	Метод спутниковых геодезических	0.10	–

			измерений (определений)		
532	539242.99	2176260.81	Метод спутниковых геодезических измерений (определений)	0.10	–
533	539339.60	2176133.59	Метод спутниковых геодезических измерений (определений)	0.10	–
534	539554.84	2176148.17	Метод спутниковых геодезических измерений (определений)	0.10	–
535	539752.16	2176161.58	Метод спутниковых геодезических измерений (определений)	0.10	–
536	539861.61	2176169.14	Метод спутниковых геодезических измерений (определений)	0.10	–
537	540025.83	2176180.39	Метод спутниковых геодезических измерений (определений)	0.10	–
538	540224.10	2176193.91	Метод спутниковых геодезических измерений (определений)	0.10	–
539	540348.75	2176202.38	Метод спутниковых геодезических измерений (определений)	0.10	–
540	540536.69	2176215.25	Метод спутниковых геодезических измерений (определений)	0.10	–
541	540756.12	2176229.93	Метод спутниковых геодезических измерений (определений)	0.10	–
542	540894.70	2176239.37	Метод спутниковых геодезических измерений (определений)	0.10	–
543	541049.66	2176249.82	Метод спутниковых геодезических измерений (определений)	0.10	–
544	541193.33	2176259.64	Метод спутниковых геодезических измерений (определений)	0.10	–
545	541438.31	2176276.27	Метод спутниковых геодезических измерений (определений)	0.10	–
546	541583.04	2176286.07	Метод спутниковых геодезических измерений (определений)	0.10	–
547	541839.65	2176303.67	Метод спутниковых геодезических измерений (определений)	0.10	–
548	542022.61	2176296.97	Метод спутниковых геодезических измерений	0.10	–

			(определений)		
1	542069.97	2176350.62	Метод спутниковых геодезических измерений (определений)	0.10	–

3. Сведения о характерных точках части (частей) границы объекта


Обозначение характерных точек части границы	Координаты, м		Метод определения координат характерной точки	Средняя квадратическая погрешность положения характерной точки (M_t), м	Описание обозначения точки на местности (при наличии)
	X	Y			
1	2	3	4	5	6
–	–	–	–	–	–

Схема расположения границ публичного сервитута

для эксплуатации объекта

ВЛ 110 кВ Оверята-Григорьевская с совместной подвеской
с ВЛ 110 кВ Оверята-Сюзьва и ВЛ 110 кВ Сюзьва-Григорьевская

Обзорная схема границ объекта землеустройства

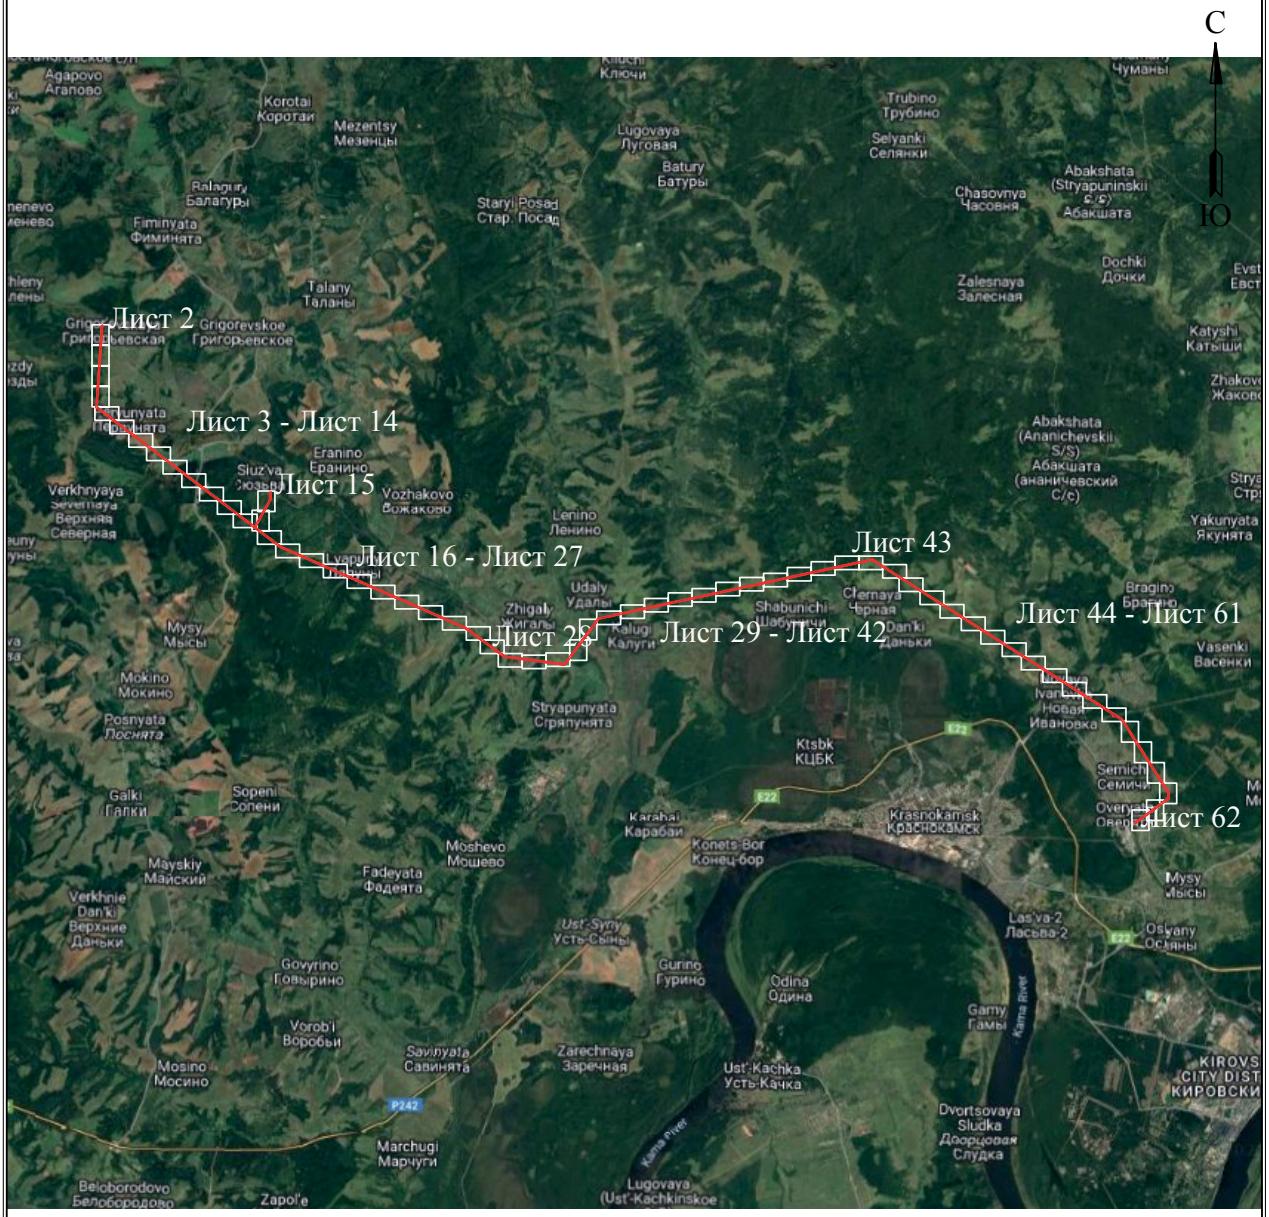

УСЛОВНЫЕ ОБОЗНАЧЕНИЯ

- границы устанавливаемого публичного сервитута
- охранная зона объекта электросетевого хозяйства
- ось линии, контур объекта
- границы муниципального образования, населенных пунктов
- границы кадастрового квартала
- границы земельных участков, попадающих в зону публичного сервитута

● 1 - обозначение характерной точки границы устанавливаемого публичного сервитута
:123 - кадастровый номер земельного участка
59:32:0000000 - кадастровый номер квартала
г. Пермь - наименование муниципального образования, населенного пункта

Лист 1 из 62

Схема расположения границ публичного сервитута

для эксплуатации объекта

ВЛ 110 кВ Оверята-Григорьевская с совместной подвеской с ВЛ 110 кВ Оверята-Сюзьва и ВЛ 110 кВ Сюзьва-Григорьевская



Масштаб 1:2000

Лист 2 из 62

Схема расположения границ публичного сервитута

для эксплуатации объекта

ВЛ 110 кВ Оверята-Григорьевская с совместной подвеской с ВЛ 110 кВ Оверята-Сюзьва и ВЛ 110 кВ Сюзьва-Григорьевская



Масштаб 1:2000

Лист 3 из 62

ОФИЦИАЛЬНАЯ ИНФОРМАЦИЯ № 94 ч.2, 08.12.2023

Схема расположения границ публичного сервитута

для эксплуатации объекта

ВЛ 110 кВ Оверята-Григорьевская с совместной подвеской с ВЛ 110 кВ Оверята-Сюзьва и ВЛ 110 кВ Сюзьва-Григорьевская



Масштаб 1:2000

Лист 4 из 62

Схема расположения границ публичного сервитута

для эксплуатации объекта

ВЛ 110 кВ Оверята-Григорьевская с совместной подвеской с ВЛ 110 кВ Оверята-Сюзьва и ВЛ 110 кВ Сюзьва-Григорьевская



Масштаб 1:2000

Лист 5 из 62

ОФИЦИАЛЬНАЯ ИНФОРМАЦИЯ № 94 ч.2, 08.12.2023

Схема расположения границ публичного сервитута

для эксплуатации объекта

ВЛ 110 кВ Оверята-Григорьевская с совместной подвеской с ВЛ 110 кВ Оверята-Сюзьва и ВЛ 110 кВ Сюзьва-Григорьевская



Масштаб 1:2000

Лист 6 из 62

Схема расположения границ публичного сервитута

для эксплуатации объекта

ВЛ 110 кВ Оверята-Григорьевская с совместной подвеской с ВЛ 110 кВ Оверята-Сюзьва и ВЛ 110 кВ Сюзьва-Григорьевская



Масштаб 1:2000

Лист 7 из 62

Схема расположения границ публичного сервитута

для эксплуатации объекта

ВЛ 110 кВ Оверята-Григорьевская с совместной подвеской с ВЛ 110 кВ Оверята-Сюзьва и ВЛ 110 кВ Сюзьва-Григорьевская



Масштаб 1:2000

Лист 8 из 62

Схема расположения границ публичного сервитута

для эксплуатации объекта

ВЛ 110 кВ Оверята-Григорьевская с совместной подвеской с ВЛ 110 кВ Оверята-Сюзьва и ВЛ 110 кВ Сюзьва-Григорьевская



Масштаб 1:2000

Лист 9 из 62

Схема расположения границ публичного сервитута

для эксплуатации объекта

ВЛ 110 кВ Оверята-Григорьевская с совместной подвеской с ВЛ 110 кВ Оверята-Сюзьва и ВЛ 110 кВ Сюзьва-Григорьевская



Нытвенский городской округ Пермского края
59.26.2050101

Масштаб 1:2000

Лист 10 из 62

Схема расположения границ публичного сервитута

для эксплуатации объекта

ВЛ 110 кВ Оверята-Григорьевская с совместной подвеской с ВЛ 110 кВ Оверята-Союзьва и ВЛ 110 кВ Союзьва-Григорьевская



Масштаб 1:2000

Лист 11 из 62

Схема расположения границ публичного сервитута

для эксплуатации объекта

ВЛ 110 кВ Оверята-Григорьевская с совместной подвеской с ВЛ 110 кВ Оверята-Сюзьва и ВЛ 110 кВ Сюзьва-Григорьевская



Масштаб 1:2000

Лист 12 из 62

Схема расположения границ публичного сервитута

для эксплуатации объекта

ВЛ 110 кВ Оверята-Григорьевская с совместной подвеской с ВЛ 110 кВ Оверята-Сюзьва и ВЛ 110 кВ Сюзьва-Григорьевская



Масштаб 1:2000

Лист 13 из 62

Схема расположения границ публичного сервитута

для эксплуатации объекта

ВЛ 110 кВ Оверята-Григорьевская с совместной подвеской с ВЛ 110 кВ Оверята-Сюзьва и ВЛ 110 кВ Сюзьва-Григорьевская



Масштаб 1:2000 **Лист 14 из 62**

Схема расположения границ публичного сервитута

для эксплуатации объекта

ВЛ 110 кВ Оверята-Григорьевская с совместной подвеской с ВЛ 110 кВ Оверята-Сюзьва и ВЛ 110 кВ Сюзьва-Григорьевская



Масштаб 1:2000

Лист 15 из 62

ОФИЦИАЛЬНАЯ ИНФОРМАЦИЯ № 94 ч.2, 08.12.2023

Схема расположения границ публичного сервитута

для эксплуатации объекта

ВЛ 110 кВ Оверята-Григорьевская с совместной подвеской с ВЛ 110 кВ Оверята-Сюзьва и ВЛ 110 кВ Сюзьва-Григорьевская



Масштаб 1:2000

Лист 16 из 62

Схема расположения границ публичного сервитута

для эксплуатации объекта

ВЛ 110 кВ Оверята-Григорьевская с совместной подвеской с ВЛ 110 кВ Оверята-Сюзьва и ВЛ 110 кВ Сюзьва-Григорьевская




Масштаб 1:2000 **Лист 17 из 62**

Схема расположения границ публичного сервитута

для эксплуатации объекта

ВЛ 110 кВ Оверята-Григорьевская с совместной подвеской с ВЛ 110 кВ Оверята-Сюзьва и ВЛ 110 кВ Сюзьва-Григорьевская

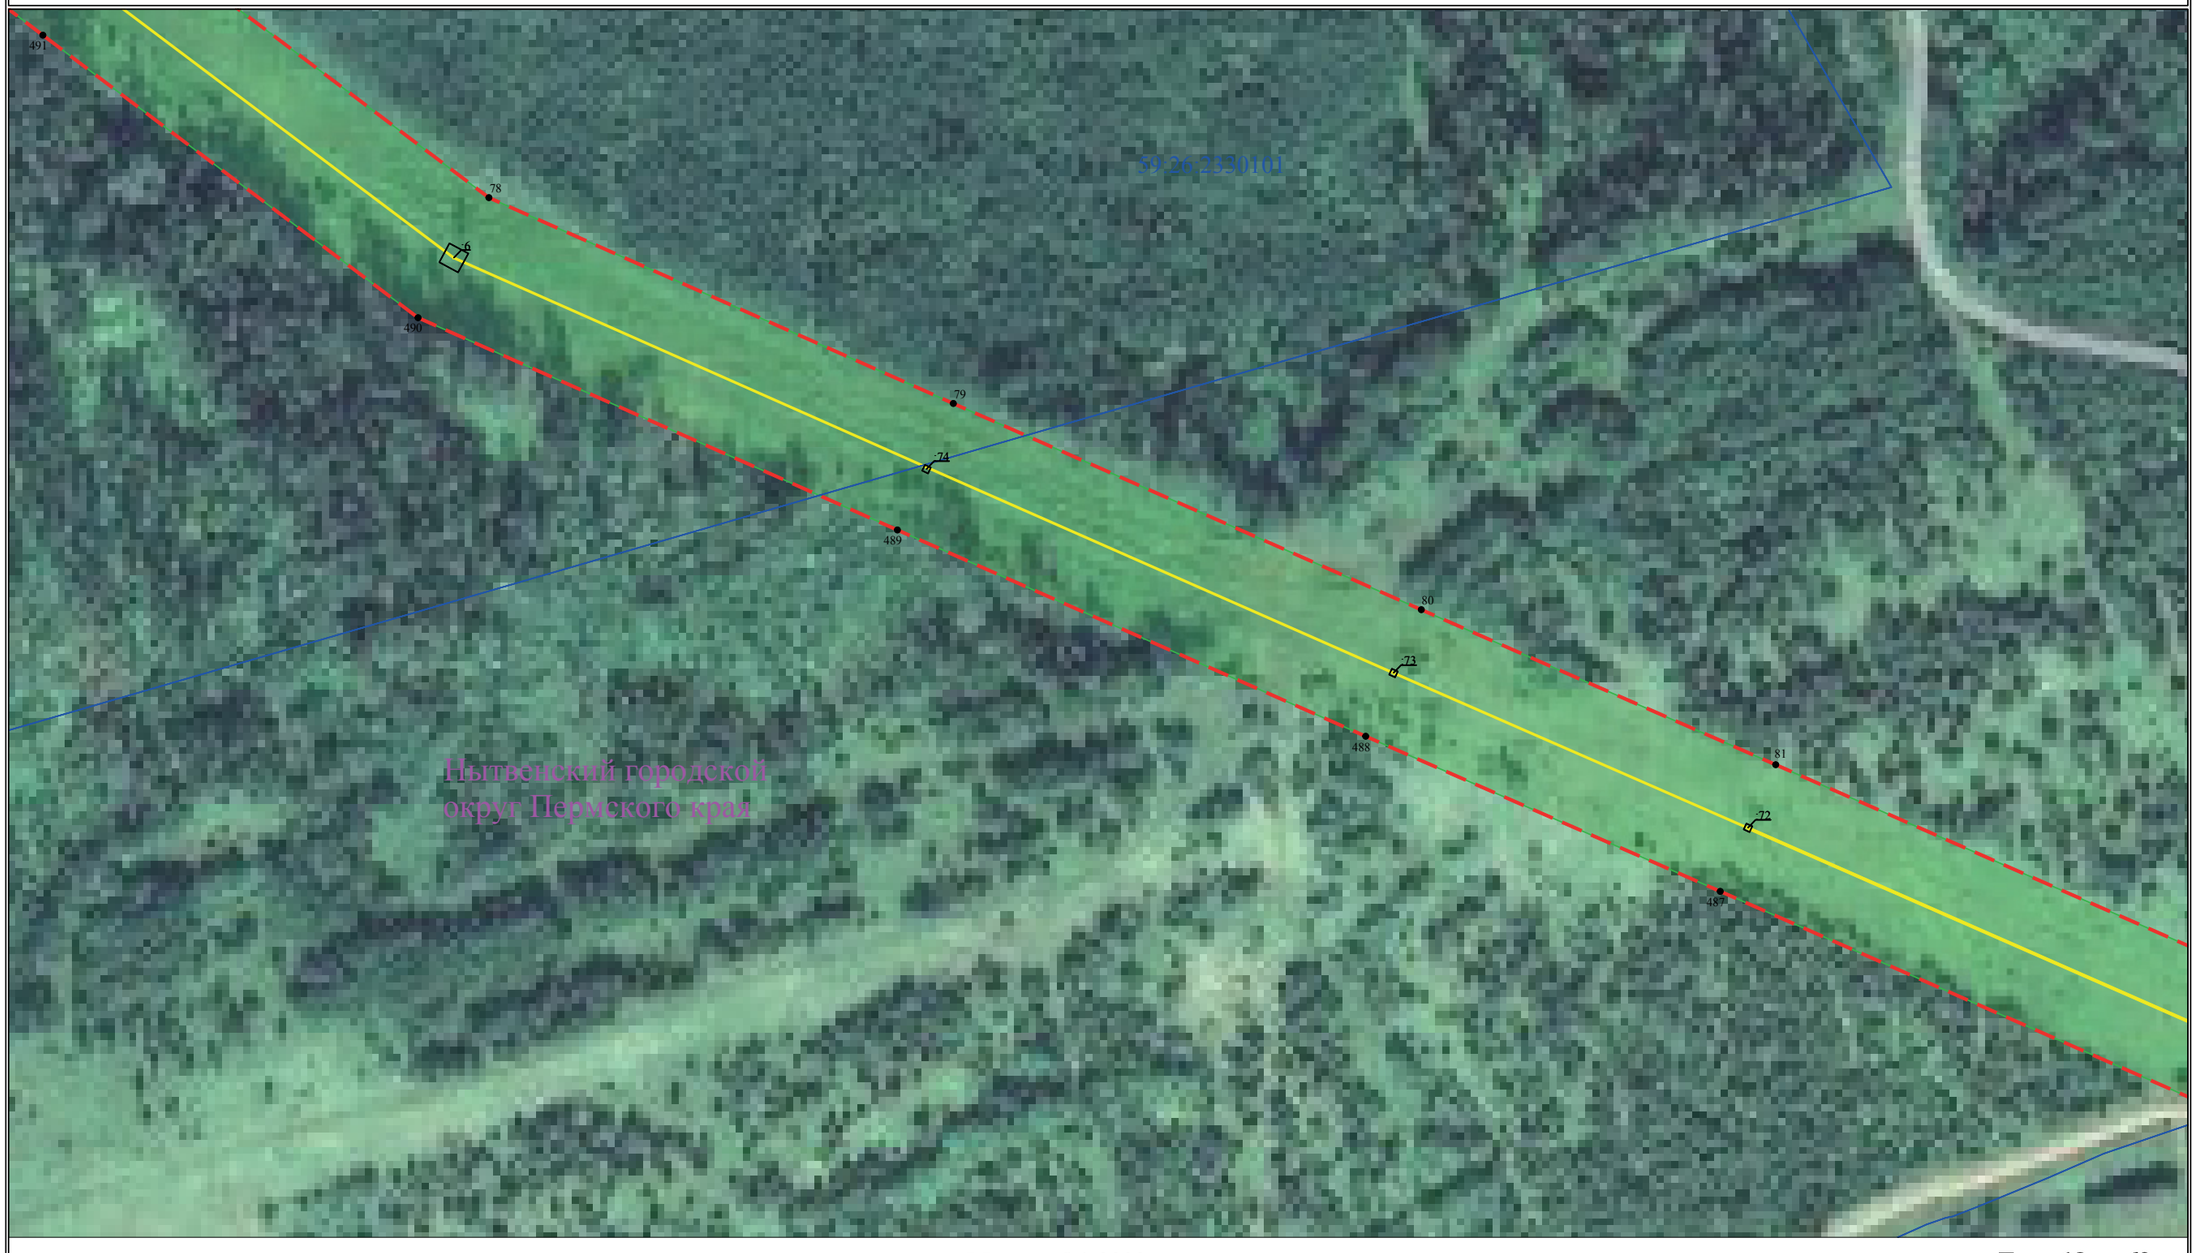

Масштаб 1:2000 **Лист 18 из 62**

Схема расположения границ публичного сервитута

для эксплуатации объекта

ВЛ 110 кВ Оверята-Григорьевская с совместной подвеской с ВЛ 110 кВ Оверята-Сюзьва и ВЛ 110 кВ Сюзьва-Григорьевская




Масштаб 1:2000

Лист 19 из 62

Схема расположения границ публичного сервитута

для эксплуатации объекта

ВЛ 110 кВ Оверята-Григорьевская с совместной подвеской с ВЛ 110 кВ Оверята-Сюзьва и ВЛ 110 кВ Сюзьва-Григорьевская

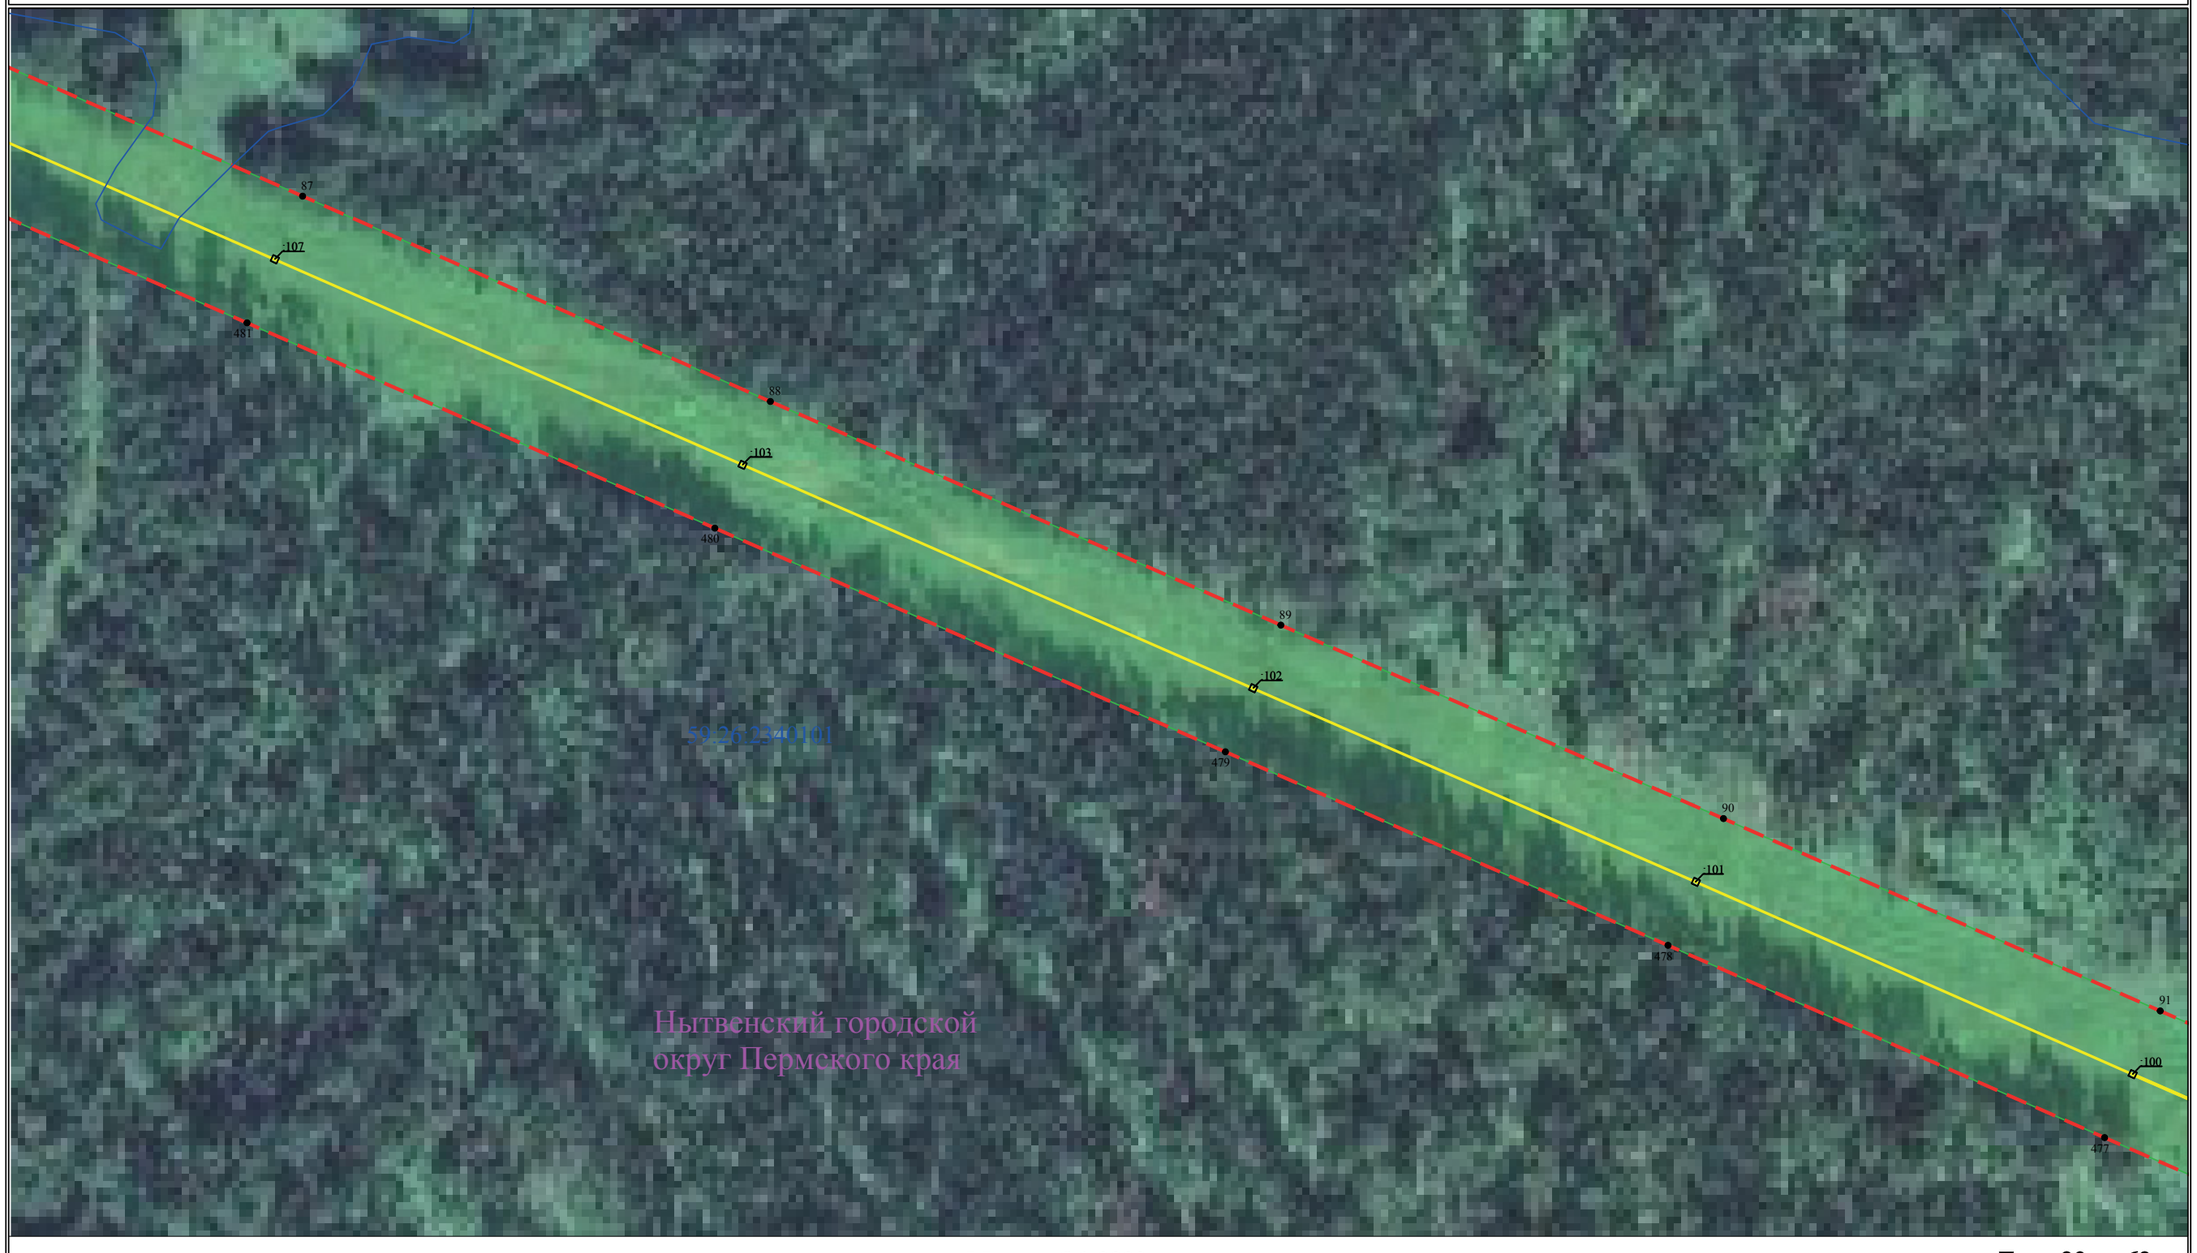

Масштаб 1:2000 **Лист 20 из 62**

Схема расположения границ публичного сервитута

для эксплуатации объекта

ВЛ 110 кВ Оверята-Григорьевская с совместной подвеской с ВЛ 110 кВ Оверята-Сюзьва и ВЛ 110 кВ Сюзьва-Григорьевская



Масштаб 1:2000

Лист 21 из 62

Схема расположения границ публичного сервитута

для эксплуатации объекта

ВЛ 110 кВ Оверята-Григорьевская с совместной подвеской с ВЛ 110 кВ Оверята-Сюзьва и ВЛ 110 кВ Сюзьва-Григорьевская



Масштаб 1:2000 **Лист 22 из 62**

Схема расположения границ публичного сервитута

для эксплуатации объекта

ВЛ 110 кВ Оверята-Григорьевская с совместной подвеской с ВЛ 110 кВ Оверята-Сюзьва и ВЛ 110 кВ Сюзьва-Григорьевская



Масштаб 1:2000

Лист 23 из 62

Схема расположения границ публичного сервитута

для эксплуатации объекта

ВЛ 110 кВ Оверята-Григорьевская с совместной подвеской с ВЛ 110 кВ Оверята-Сюзьва и ВЛ 110 кВ Сюзьва-Григорьевская



Масштаб 1:2000 **Лист 24 из 62**

Схема расположения границ публичного сервитута

для эксплуатации объекта

ВЛ 110 кВ Оверята-Григорьевская с совместной подвеской с ВЛ 110 кВ Оверята-Сюзьва и ВЛ 110 кВ Сюзьва-Григорьевская



Масштаб 1:2000

Лист 25 из 62

Схема расположения границ публичного сервитута

для эксплуатации объекта

ВЛ 110 кВ Оверята-Григорьевская с совместной подвеской с ВЛ 110 кВ Оверята-Сюзьва и ВЛ 110 кВ Сюзьва-Григорьевская



Масштаб 1:2000

Лист 26 из 62

Схема расположения границ публичного сервитута

для эксплуатации объекта

ВЛ 110 кВ Оверята-Григорьевская с совместной подвеской с ВЛ 110 кВ Оверята-Сюзьва и ВЛ 110 кВ Сюзьва-Григорьевская



Масштаб 1:2000

Лист 27 из 62

Схема расположения границ публичного сервитута

для эксплуатации объекта

ВЛ 110 кВ Оверята-Григорьевская с совместной подвеской с ВЛ 110 кВ Оверята-Сюзьва и ВЛ 110 кВ Сюзьва-Григорьевская



Масштаб 1:2000

Лист 28 из 62

Схема расположения границ публичного сервитута

для эксплуатации объекта

ВЛ 110 кВ Оверята-Григорьевская с совместной подвеской с ВЛ 110 кВ Оверята-Сюзьва и ВЛ 110 кВ Сюзьва-Григорьевская



Масштаб 1:2000

Лист 29 из 62

Схема расположения границ публичного сервитута

для эксплуатации объекта

ВЛ 110 кВ Оверята-Григорьевская с совместной подвеской с ВЛ 110 кВ Оверята-Сюзьва и ВЛ 110 кВ Сюзьва-Григорьевская



Нытвенский городской
округ Пермского края

Масштаб 1:2000

Лист 30 из 62

Схема расположения границ публичного сервитута

для эксплуатации объекта

ВЛ 110 кВ Оверята-Григорьевская с совместной подвеской с ВЛ 110 кВ Оверята-Сюзьва и ВЛ 110 кВ Сюзьва-Григорьевская



Масштаб 1:2000

Лист 31 из 62

Схема расположения границ публичного сервитута

для эксплуатации объекта

ВЛ 110 кВ Оверята-Григорьевская с совместной подвеской с ВЛ 110 кВ Оверята-Сюзьва и ВЛ 110 кВ Сюзьва-Григорьевская



Масштаб 1:2000

Лист 32 из 62

Схема расположения границ публичного сервитута

для эксплуатации объекта

ВЛ 110 кВ Оверята-Григорьевская с совместной подвеской с ВЛ 110 кВ Оверята-Сюзьва и ВЛ 110 кВ Сюзьва-Григорьевская



Масштаб 1:2000 **Лист 33 из 62**

Схема расположения границ публичного сервитута

для эксплуатации объекта

ВЛ 110 кВ Оверята-Григорьевская с совместной подвеской с ВЛ 110 кВ Оверята-Сюзьва и ВЛ 110 кВ Сюзьва-Григорьевская



Нытвенский городской округ Пермского края

Масштаб 1:2000

Лист 34 из 62

Схема расположения границ публичного сервитута

для эксплуатации объекта

ВЛ 110 кВ Оверята-Григорьевская с совместной подвеской с ВЛ 110 кВ Оверята-Сюзьва и ВЛ 110 кВ Сюзьва-Григорьевская




Масштаб 1:2000

Лист 35 из 62

Схема расположения границ публичного сервитута

для эксплуатации объекта

ВЛ 110 кВ Оверята-Григорьевская с совместной подвеской с ВЛ 110 кВ Оверята-Сюзьва и ВЛ 110 кВ Сюзьва-Григорьевская

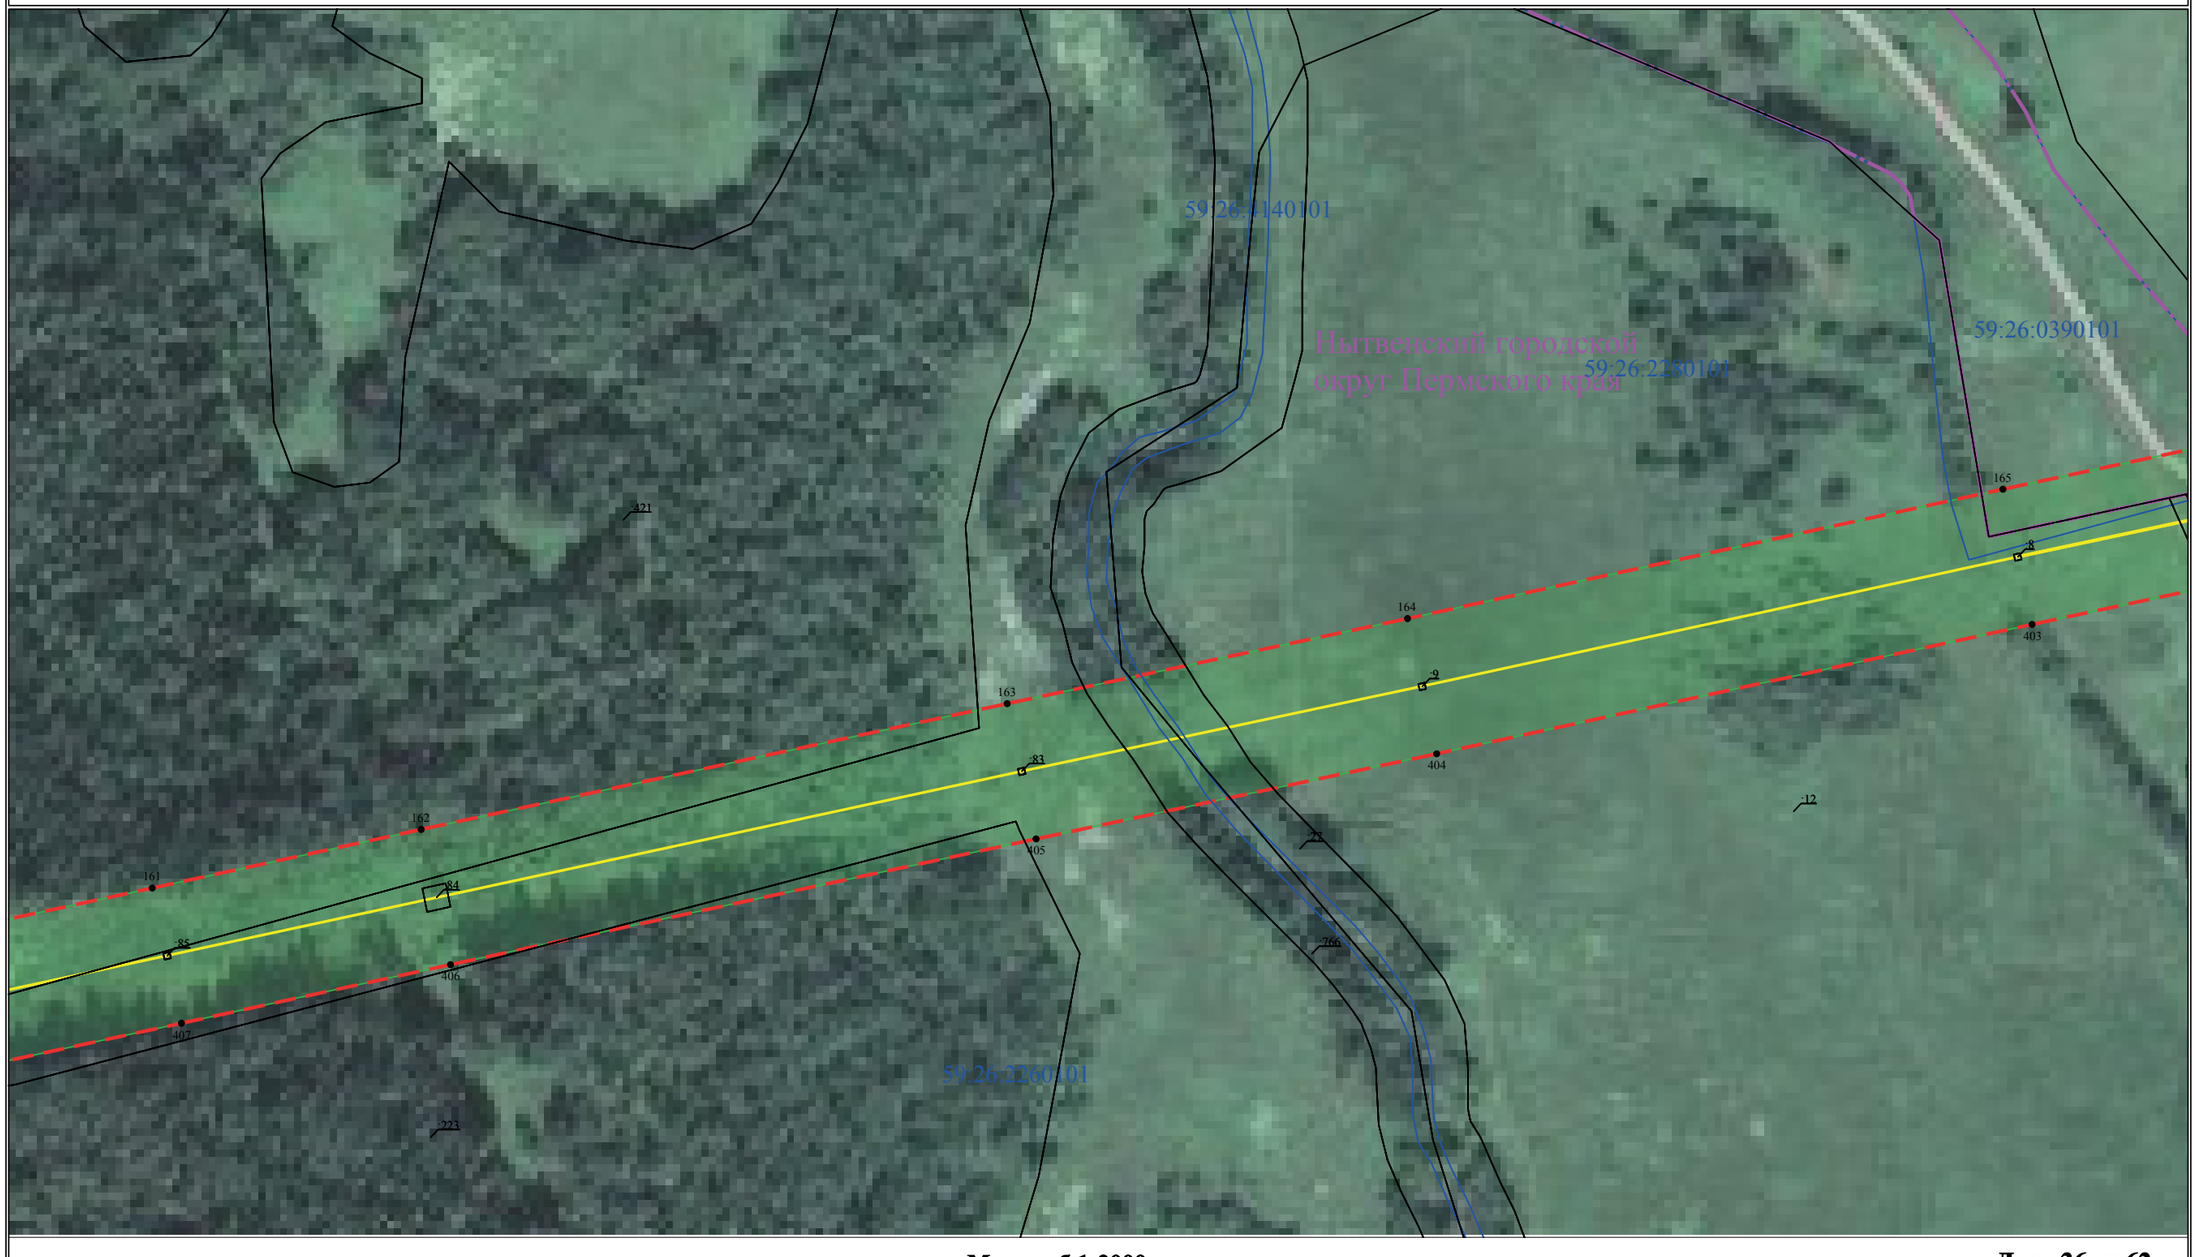

Масштаб 1:2000

Лист 36 из 62

Схема расположения границ публичного сервитута

для эксплуатации объекта

ВЛ 110 кВ Оверята-Григорьевская с совместной подвеской с ВЛ 110 кВ Оверята-Сюзьва и ВЛ 110 кВ Сюзьва-Григорьевская



Масштаб 1:2000

Лист 37 из 62

Схема расположения границ публичного сервитута

для эксплуатации объекта

ВЛ 110 кВ Оверята-Григорьевская с совместной подвеской с ВЛ 110 кВ Оверята-Сюзьва и ВЛ 110 кВ Сюзьва-Григорьевская



Масштаб 1:2000

Лист 38 из 62

Схема расположения границ публичного сервитута

для эксплуатации объекта

ВЛ 110 кВ Оверята-Григорьевская с совместной подвеской с ВЛ 110 кВ Оверята-Сюзьва и ВЛ 110 кВ Сюзьва-Григорьевская



Масштаб 1:2000

Лист 39 из 62

Схема расположения границ публичного сервитута

для эксплуатации объекта

ВЛ 110 кВ Оверята-Григорьевская с совместной подвеской с ВЛ 110 кВ Оверята-Сюзьва и ВЛ 110 кВ Сюзьва-Григорьевская



Масштаб 1:2000

Лист 40 из 62

Схема расположения границ публичного сервитута

для эксплуатации объекта

ВЛ 110 кВ Оверята-Григорьевская с совместной подвеской с ВЛ 110 кВ Оверята-Сюзьва и ВЛ 110 кВ Сюзьва-Григорьевская



Масштаб 1:2000

Лист 41 из 62

Схема расположения границ публичного сервитута

для эксплуатации объекта

ВЛ 110 кВ Оверята-Григорьевская с совместной подвеской с ВЛ 110 кВ Оверята-Сюзьва и ВЛ 110 кВ Сюзьва-Григорьевская



Масштаб 1:2000 **Лист 42 из 62**

Схема расположения границ публичного сервитута

для эксплуатации объекта

ВЛ 110 кВ Оверята-Григорьевская с совместной подвеской с ВЛ 110 кВ Оверята-Сюзьва и ВЛ 110 кВ Сюзьва-Григорьевская



Масштаб 1:2000

Лист 43 из 62

Схема расположения границ публичного сервитута

для эксплуатации объекта

ВЛ 110 кВ Оверята-Григорьевская с совместной подвеской с ВЛ 110 кВ Оверята-Сюзьва и ВЛ 110 кВ Сюзьва-Григорьевская



Краснокамский городской
округ Пермского края

Масштаб 1:2000 **Лист 44 из 62**

Схема расположения границ публичного сервитута

для эксплуатации объекта

ВЛ 110 кВ Оверята-Григорьевская с совместной подвеской с ВЛ 110 кВ Оверята-Сюзьва и ВЛ 110 кВ Сюзьва-Григорьевская



Масштаб 1:2000

Лист 45 из 62

Схема расположения границ публичного сервитута

для эксплуатации объекта

ВЛ 110 кВ Оверята-Григорьевская с совместной подвеской с ВЛ 110 кВ Оверята-Сюзьва и ВЛ 110 кВ Сюзьва-Григорьевская



Масштаб 1:2000

Лист 46 из 62

Схема расположения границ публичного сервитута

для эксплуатации объекта

ВЛ 110 кВ Оверята-Григорьевская с совместной подвеской с ВЛ 110 кВ Оверята-Сюзьва и ВЛ 110 кВ Сюзьва-Григорьевская



Масштаб 1:2000

Лист 47 из 62

Схема расположения границ публичного сервитута

для эксплуатации объекта

ВЛ 110 кВ Оверята-Григорьевская с совместной подвеской с ВЛ 110 кВ Оверята-Сюзьва и ВЛ 110 кВ Сюзьва-Григорьевская



Масштаб 1:2000 **Лист 48 из 62**

Схема расположения границ публичного сервитута

для эксплуатации объекта

ВЛ 110 кВ Оверята-Григорьевская с совместной подвеской с ВЛ 110 кВ Оверята-Сюзьва и ВЛ 110 кВ Сюзьва-Григорьевская



Масштаб 1:2000

Лист 49 из 62

Схема расположения границ публичного сервитута

для эксплуатации объекта

ВЛ 110 кВ Оверята-Григорьевская с совместной подвеской с ВЛ 110 кВ Оверята-Сюзьва и ВЛ 110 кВ Сюзьва-Григорьевская



Масштаб 1:2000

Лист 50 из 62

Схема расположения границ публичного сервитута

для эксплуатации объекта

ВЛ 110 кВ Оверята-Григорьевская с совместной подвеской с ВЛ 110 кВ Оверята-Сюзьва и ВЛ 110 кВ Сюзьва-Григорьевская



Масштаб 1:2000

Лист 51 из 62

Схема расположения границ публичного сервитута

для эксплуатации объекта

ВЛ 110 кВ Оверята-Григорьевская с совместной подвеской с ВЛ 110 кВ Оверята-Сюзьва и ВЛ 110 кВ Сюзьва-Григорьевская



Масштаб 1:2000

Лист 52 из 62

Схема расположения границ публичного сервитута

для эксплуатации объекта

ВЛ 110 кВ Оверята-Григорьевская с совместной подвеской с ВЛ 110 кВ Оверята-Сюзьва и ВЛ 110 кВ Сюзьва-Григорьевская



Масштаб 1:2000

Лист 53 из 62

Схема расположения границ публичного сервитута

для эксплуатации объекта

ВЛ 110 кВ Оверята-Григорьевская с совместной подвеской с ВЛ 110 кВ Оверята-Сюзьва и ВЛ 110 кВ Сюзьва-Григорьевская



Масштаб 1:2000 **Лист 54 из 62**

Схема расположения границ публичного сервитута

для эксплуатации объекта

ВЛ 110 кВ Оверята-Григорьевская с совместной подвеской с ВЛ 110 кВ Оверята-Сюзьва и ВЛ 110 кВ Сюзьва-Григорьевская



Масштаб 1:2000

Лист 55 из 62

Схема расположения границ публичного сервитута

для эксплуатации объекта

ВЛ 110 кВ Оверята-Григорьевская с совместной подвеской с ВЛ 110 кВ Оверята-Сюзьва и ВЛ 110 кВ Сюзьва-Григорьевская



Масштаб 1:2000

Лист 56 из 62

Схема расположения границ публичного сервитута

для эксплуатации объекта

ВЛ 110 кВ Оверята-Григорьевская с совместной подвеской с ВЛ 110 кВ Оверята-Сюзьва и ВЛ 110 кВ Сюзьва-Григорьевская



Масштаб 1:2000

Лист 57 из 62

Схема расположения границ публичного сервитута

для эксплуатации объекта

ВЛ 110 кВ Оверята-Григорьевская с совместной подвеской с ВЛ 110 кВ Оверята-Сюзьва и ВЛ 110 кВ Сюзьва-Григорьевская



Масштаб 1:2000

Лист 58 из 62

Схема расположения границ публичного сервитута

для эксплуатации объекта

ВЛ 110 кВ Оверята-Григорьевская с совместной подвеской с ВЛ 110 кВ Оверята-Сюзьва и ВЛ 110 кВ Сюзьва-Григорьевская



Масштаб 1:2000

Лист 59 из 62

Схема расположения границ публичного сервитута

для эксплуатации объекта

ВЛ 110 кВ Оверята-Григорьевская с совместной подвеской с ВЛ 110 кВ Оверята-Сюзьва и ВЛ 110 кВ Сюзьва-Григорьевская



Масштаб 1:2000

Лист 60 из 62

Схема расположения границ публичного сервитута

для эксплуатации объекта

ВЛ 110 кВ Оверята-Григорьевская с совместной подвеской с ВЛ 110 кВ Оверята-Сюзьва и ВЛ 110 кВ Сюзьва-Григорьевская



Масштаб 1:2000

Лист 61 из 62

Схема расположения границ публичного сервитута

для эксплуатации объекта

ВЛ 110 кВ Оверята-Григорьевская с совместной подвеской с ВЛ 110 кВ Оверята-Сюзьва и ВЛ 110 кВ Сюзьва-Григорьевская



Масштаб 1:2000

Лист 62 из 62

ОПИСАНИЕ МЕСТОПОЛОЖЕНИЯ ГРАНИЦ

Зона публичного сервитута для эксплуатации объекта электросетевого хозяйства ВЛ 110 кВ ТЭЦ-13 – Кудымкар ц.№1

(наименование объекта, местоположение границ которого описано (далее - объект))

Раздел 1

Сведения об объекте		
№ п/п	Характеристики объекта	Описание характеристик
1	2	3
1	Местоположение объекта	Российская Федерация, Пермский край, Краснокамский городской округ
2	Площадь объекта +/- величина погрешности определения площади (Р+/- Дельта Р)	100.81 га ± 0.02 га
3	Иные характеристики объекта	Публичный сервитут устанавливается в целях эксплуатации объекта электросетевого хозяйства ВЛ 110 кВ ТЭЦ-13 – Кудымкар ц.№1 (согласно п.1 ст. 39.37 «Земельного кодекса Российской Федерации» от 25.10.2001 г. №136-ФЗ (далее – ЗК РФ); согласно ч. 4 ст. 3.6 Федерального закона от 25.10.2001 года № 137-ФЗ «О введение в действие Земельного кодекса Российской Федерации» плата за публичный сервитут не устанавливается. Срок установления публичного сервитута - сорок девять лет (согласно п.1 ст. 39.45 ЗК РФ).

Раздел 2

Сведения о местоположении границ объекта					
1. Система координат МСК-59, зона 2					
2. Сведения о характерных точках границ объекта					
Обозначение характерных точек границ	Координаты, м		Метод определения координат характерной точки	Средняя квадратическая погрешность положения характерной точки (M_t), м	Описание обозначения точки на местности (при наличии)
	X	Y			
1	2	3	4	5	6
1	547976.33	2210388.91	Метод спутниковых геодезических измерений (определений)	0.10	–
2	547991.08	2210435.64	Метод спутниковых геодезических измерений (определений)	0.10	–
3	547998.64	2210433.25	Метод спутниковых геодезических измерений (определений)	0.10	–
4	547992.74	2210440.89	Метод спутниковых геодезических измерений (определений)	0.10	–
5	547781.17	2210711.66	Метод спутниковых геодезических измерений (определений)	0.10	–
6	547662.40	2210866.26	Метод спутниковых геодезических измерений (определений)	0.10	–
7	547477.62	2211098.88	Метод спутниковых геодезических измерений (определений)	0.10	–
8	547321.03	2211301.56	Метод спутниковых геодезических измерений (определений)	0.10	–
9	547015.21	2211690.91	Метод спутниковых геодезических измерений (определений)	0.10	–
10	546881.72	2211863.77	Метод спутниковых геодезических измерений (определений)	0.10	–
11	546544.30	2212293.80	Метод спутниковых геодезических измерений (определений)	0.10	–
12	545877.46	2213129.24	Метод спутниковых геодезических измерений (определений)	0.10	–
13	545395.46	2213734.31	Метод спутниковых геодезических измерений (определений)	0.10	–

14	545159.44	2214034.95	Метод спутниковых геодезических измерений (определений)	0.10	–
15	544699.26	2214610.35	Метод спутниковых геодезических измерений (определений)	0.10	–
16	544587.59	2214752.61	Метод спутниковых геодезических измерений (определений)	0.10	–
17	544422.54	2214955.15	Метод спутниковых геодезических измерений (определений)	0.10	–
18	543673.68	2215891.45	Метод спутниковых геодезических измерений (определений)	0.10	–
19	543569.54	2216019.47	Метод спутниковых геодезических измерений (определений)	0.10	–
20	543384.94	2216251.40	Метод спутниковых геодезических измерений (определений)	0.10	–
21	543216.50	2216460.12	Метод спутниковых геодезических измерений (определений)	0.10	–
22	543072.99	2216641.49	Метод спутниковых геодезических измерений (определений)	0.10	–
23	542893.27	2216864.63	Метод спутниковых геодезических измерений (определений)	0.10	–
24	542286.82	2217627.19	Метод спутниковых геодезических измерений (определений)	0.10	–
25	541663.38	2218409.48	Метод спутниковых геодезических измерений (определений)	0.10	–
26	541069.27	2219154.44	Метод спутниковых геодезических измерений (определений)	0.10	–
27	540918.04	2219339.70	Метод спутниковых геодезических измерений (определений)	0.10	–
28	540815.00	2219476.48	Метод спутниковых геодезических измерений (определений)	0.10	–
29	540398.86	2219998.14	Метод спутниковых геодезических измерений (определений)	0.10	–
30	540236.07	2220200.40	Метод спутниковых геодезических измерений (определений)	0.10	–
31	539449.83	2221186.65	Метод спутниковых	0.10	–

			геодезических измерений (определений)		
32	539277.77	2221397.11	Метод спутниковых геодезических измерений (определений)	0.10	–
33	539078.76	2221554.92	Метод спутниковых геодезических измерений (определений)	0.10	–
34	538698.19	2221848.06	Метод спутниковых геодезических измерений (определений)	0.10	–
35	538478.68	2222018.52	Метод спутниковых геодезических измерений (определений)	0.10	–
36	538084.56	2222327.27	Метод спутниковых геодезических измерений (определений)	0.10	–
37	537720.71	2222607.16	Метод спутниковых геодезических измерений (определений)	0.10	–
38	537524.44	2222760.65	Метод спутниковых геодезических измерений (определений)	0.10	–
39	537122.46	2223068.35	Метод спутниковых геодезических измерений (определений)	0.10	–
40	536965.96	2223190.90	Метод спутниковых геодезических измерений (определений)	0.10	–
41	536680.71	2223412.00	Метод спутниковых геодезических измерений (определений)	0.10	–
42	536514.07	2223538.63	Метод спутниковых геодезических измерений (определений)	0.10	–
43	536095.66	2223870.22	Метод спутниковых геодезических измерений (определений)	0.10	–
44	535894.87	2224021.98	Метод спутниковых геодезических измерений (определений)	0.10	–
45	535092.50	2224643.02	Метод спутниковых геодезических измерений (определений)	0.10	–
46	534891.05	2224795.34	Метод спутниковых геодезических измерений (определений)	0.10	–
47	534338.08	2225224.39	Метод спутниковых геодезических измерений (определений)	0.10	–
48	534098.52	2225413.10	Метод спутниковых геодезических	0.10	–

			измерений (определений)		
49	534053.14	2225386.47	Метод спутниковых геодезических измерений (определений)	0.10	–
50	534307.81	2225185.86	Метод спутниковых геодезических измерений (определений)	0.10	–
51	534861.13	2224756.53	Метод спутниковых геодезических измерений (определений)	0.10	–
52	535062.71	2224604.11	Метод спутниковых геодезических измерений (определений)	0.10	–
53	535865.00	2223983.13	Метод спутниковых геодезических измерений (определений)	0.10	–
54	536065.62	2223831.50	Метод спутниковых геодезических измерений (определений)	0.10	–
55	536484.07	2223499.88	Метод спутниковых геодезических измерений (определений)	0.10	–
56	536652.07	2223372.29	Метод спутниковых геодезических измерений (определений)	0.10	–
57	536942.29	2223147.38	Метод спутниковых геодезических измерений (определений)	0.10	–
58	537095.08	2223027.52	Метод спутниковых геодезических измерений (определений)	0.10	–
59	537491.95	2222723.79	Метод спутниковых геодезических измерений (определений)	0.10	–
60	537692.56	2222566.97	Метод спутниковых геодезических измерений (определений)	0.10	–
61	538054.50	2222288.58	Метод спутниковых геодезических измерений (определений)	0.10	–
62	538448.48	2221980.08	Метод спутниковых геодезических измерений (определений)	0.10	–
63	538668.19	2221809.31	Метод спутниковых геодезических измерений (определений)	0.10	–
64	539048.62	2221516.29	Метод спутниковых геодезических измерений (определений)	0.10	–
65	539243.18	2221362.00	Метод спутниковых геодезических измерений	0.10	–

			(определений)		
66	539411.67	2221155.92	Метод спутниковых геодезических измерений (определений)	0.10	–
67	540197.84	2220169.75	Метод спутниковых геодезических измерений (определений)	0.10	–
68	540360.60	2219967.53	Метод спутниковых геодезических измерений (определений)	0.10	–
69	540776.31	2219446.40	Метод спутниковых геодезических измерений (определений)	0.10	–
70	540879.48	2219309.45	Метод спутниковых геодезических измерений (определений)	0.10	–
71	541031.17	2219123.63	Метод спутниковых геодезических измерений (определений)	0.10	–
72	541625.02	2218379.00	Метод спутниковых геодезических измерений (определений)	0.10	–
73	542248.46	2217596.70	Метод спутниковых геодезических измерений (определений)	0.10	–
74	542855.00	2216834.03	Метод спутниковых геодезических измерений (определений)	0.10	–
75	543034.70	2216610.92	Метод спутниковых геодезических измерений (определений)	0.10	–
76	543178.22	2216429.53	Метод спутниковых геодезических измерений (определений)	0.10	–
77	543346.70	2216220.76	Метод спутниковых геодезических измерений (определений)	0.10	–
78	543531.36	2215988.75	Метод спутниковых геодезических измерений (определений)	0.10	–
79	543635.52	2215860.71	Метод спутниковых геодезических измерений (определений)	0.10	–
80	544384.37	2214924.42	Метод спутниковых геодезических измерений (определений)	0.10	–
81	544549.31	2214722.00	Метод спутниковых геодезических измерений (определений)	0.10	–
82	544660.94	2214579.81	Метод спутниковых геодезических измерений (определений)	0.10	–

83	545120.98	2214004.59	Метод спутниковых геодезических измерений (определений)	0.10	–
84	545357.08	2213703.84	Метод спутниковых геодезических измерений (определений)	0.10	–
85	545839.16	2213098.67	Метод спутниковых геодезических измерений (определений)	0.10	–
86	546505.84	2212263.43	Метод спутниковых геодезических измерений (определений)	0.10	–
87	546843.05	2211833.68	Метод спутниковых геодезических измерений (определений)	0.10	–
88	546976.59	2211660.76	Метод спутниковых геодезических измерений (определений)	0.10	–
89	547282.35	2211271.48	Метод спутниковых геодезических измерений (определений)	0.10	–
90	547439.16	2211068.53	Метод спутниковых геодезических измерений (определений)	0.10	–
91	547623.66	2210836.25	Метод спутниковых геодезических измерений (определений)	0.10	–
92	547742.52	2210681.55	Метод спутниковых геодезических измерений (определений)	0.10	–
93	547968.45	2210392.15	Метод спутниковых геодезических измерений (определений)	0.10	–
1	547976.33	2210388.91	Метод спутниковых геодезических измерений (определений)	0.10	–

3. Сведения о характерных точках части (частей) границы объекта

Обозначение характерных точек части границы	Координаты, м		Метод определения координат характерной точки	Средняя квадратическая погрешность положения характерной точки (M_t), м	Описание обозначения точки на местности (при наличии)
	X	Y			
1	2	3	4	5	6
–	–	–	–	–	–

Схема расположения границ публичного сервитута

для эксплуатации объекта

ВЛ 110 кВ ТЭЦ-13 – Кудымкар ц.№1

Обзорная схема границ объекта землеустройства



УСЛОВНЫЕ ОБОЗНАЧЕНИЯ

- границы устанавливаемого публичного сервитута
- охранная зона объекта электросетевого хозяйства
- ось линии, контур объекта
- границы муниципального образования, населенных пунктов
- границы кадастрового квартала
- границы земельных участков, попадающих в зону публичного сервитута

● 1 - обозначение характерной точки границы устанавливаемого публичного сервитута

:123 - кадастровый номер земельного участка

59:32:0000000 - кадастровый номер квартала

г. Пермь - наименование муниципального образования, населенного пункта

Схема расположения границ публичного сервитута

для эксплуатации объекта

ВЛ 110 кВ ТЭЦ-13 – Кудымкар ц.№1



Условные обозначения приведены на Листе 1

Масштаб 1:2000

Лист 2 из 30

Схема расположения границ публичного сервитута

для эксплуатации объекта

ВЛ 110 кВ ТЭЦ-13 – Кудымкар ц.№1



Условные обозначения приведены на Листе 1

Масштаб 1:2000

Лист 3 из 30

Схема расположения границ публичного сервитута

для эксплуатации объекта

ВЛ 110 кВ ТЭЦ-13 – Кудымкар ц.№1



Условные обозначения приведены на Листе 1


Масштаб 1:2000

Лист 4 из 30

Схема расположения границ публичного сервитута

для эксплуатации объекта

ВЛ 110 кВ ТЭЦ-13 – Кудымкар ц.№1

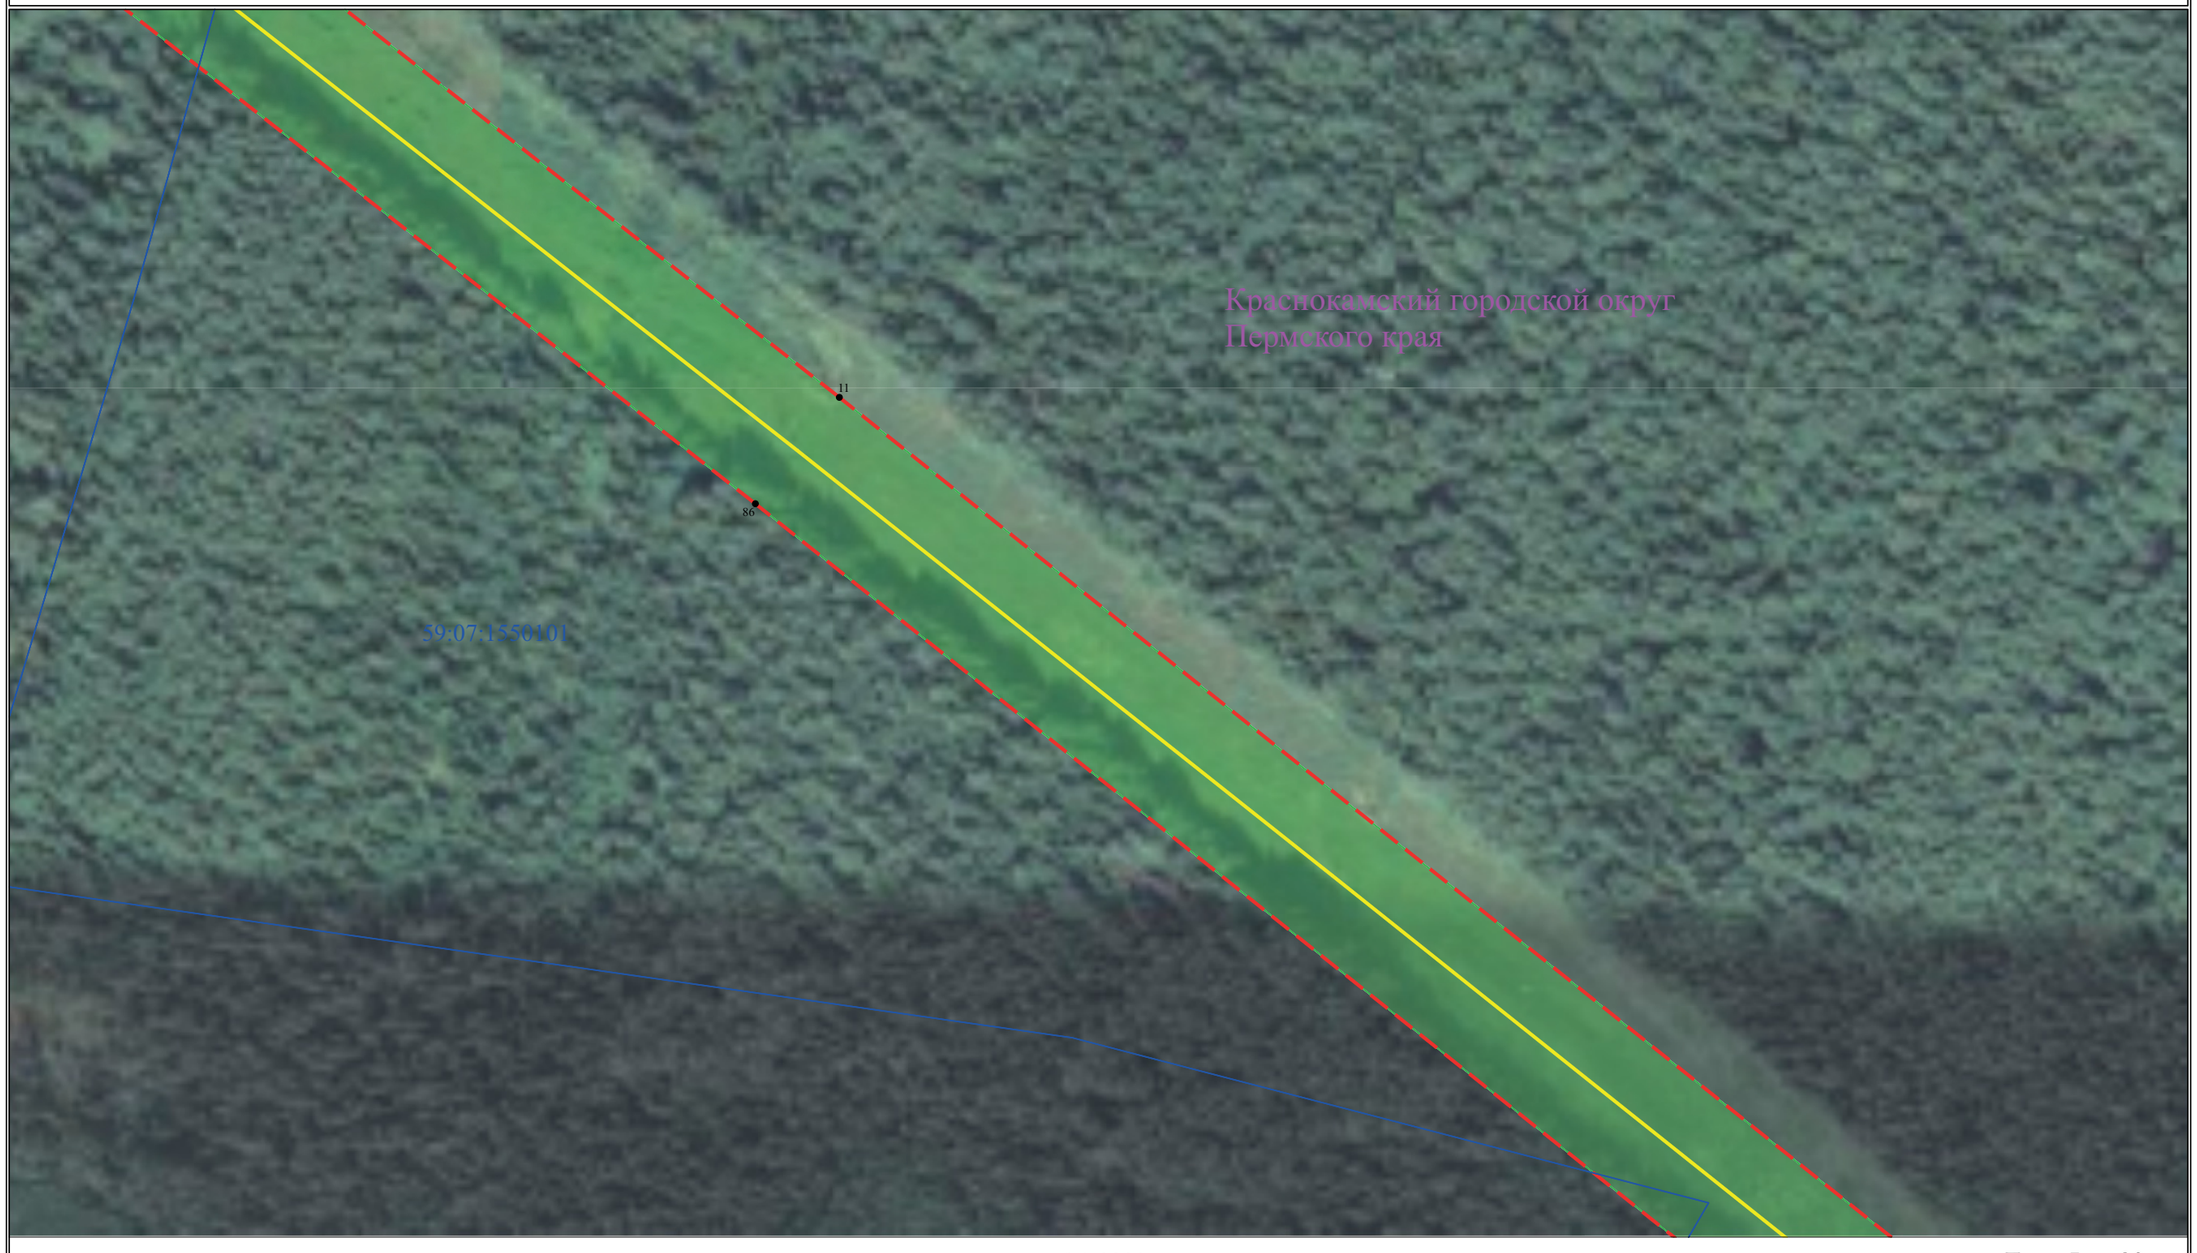

Условные обозначения приведены на Листе 1

Масштаб 1:2000

Лист 5 из 30

Схема расположения границ публичного сервитута

для эксплуатации объекта

ВЛ 110 кВ ТЭЦ-13 – Кудымкар ц.№1



Условные обозначения приведены на Листе 1


Масштаб 1:2000

Лист 6 из 30

Схема расположения границ публичного сервитута

для эксплуатации объекта

ВЛ 110 кВ ТЭЦ-13 – Кудымкар ц.№1

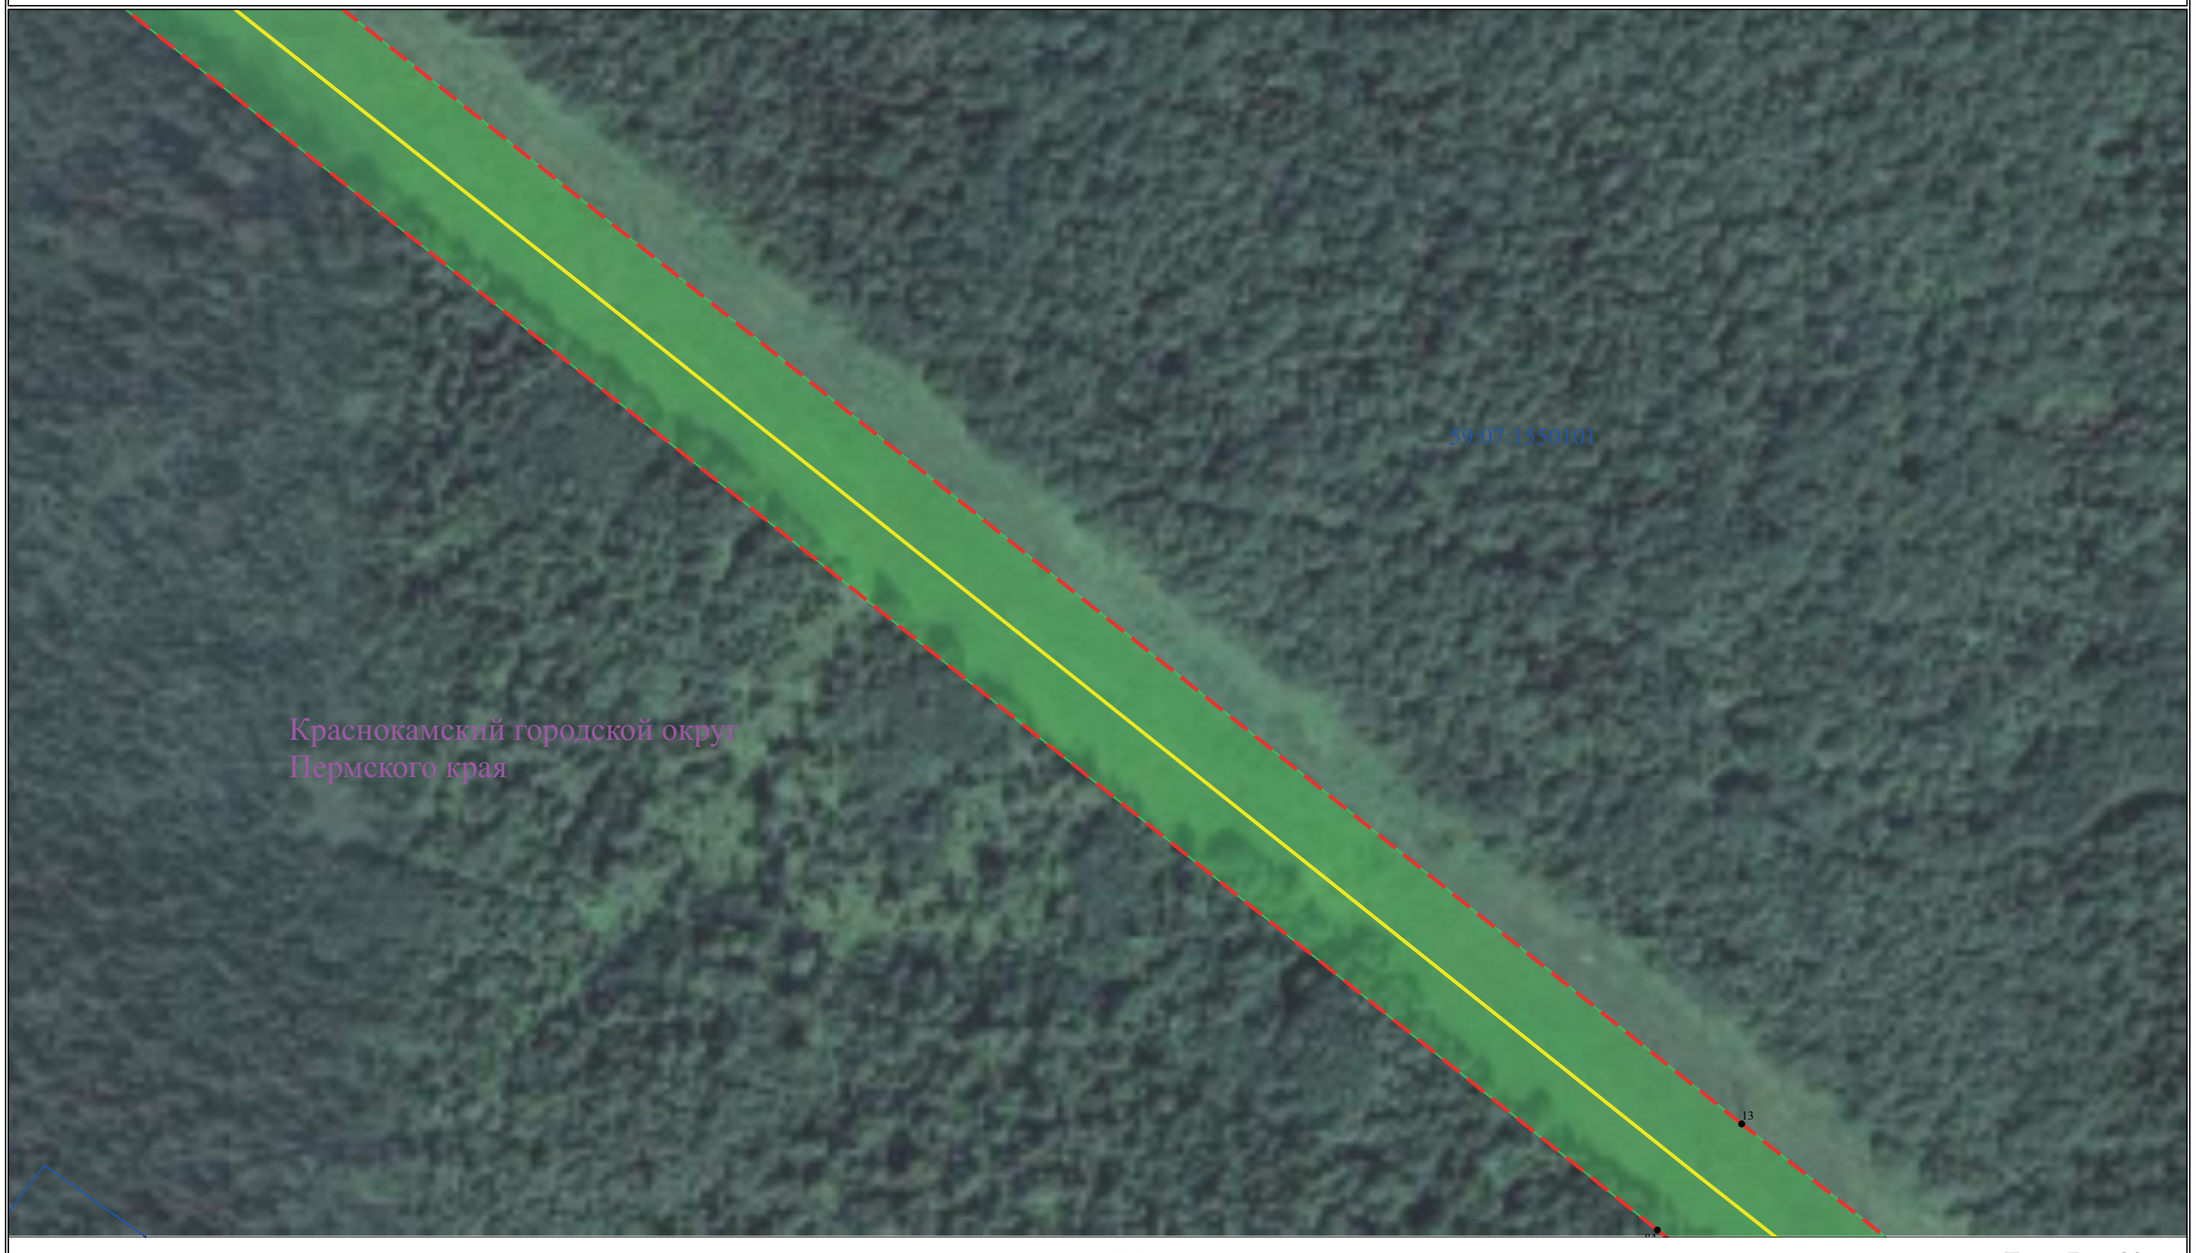

Условные обозначения приведены на Листе 1

Масштаб 1:2000

Лист 7 из 30

Схема расположения границ публичного сервитута

для эксплуатации объекта

ВЛ 110 кВ ТЭЦ-13 – Кудымкар ц.№1



Условные обозначения приведены на Листе 1


Масштаб 1:2000

Лист 8 из 30

Схема расположения границ публичного сервитута

для эксплуатации объекта

ВЛ 110 кВ ТЭЦ-13 – Кудымкар ц.№1

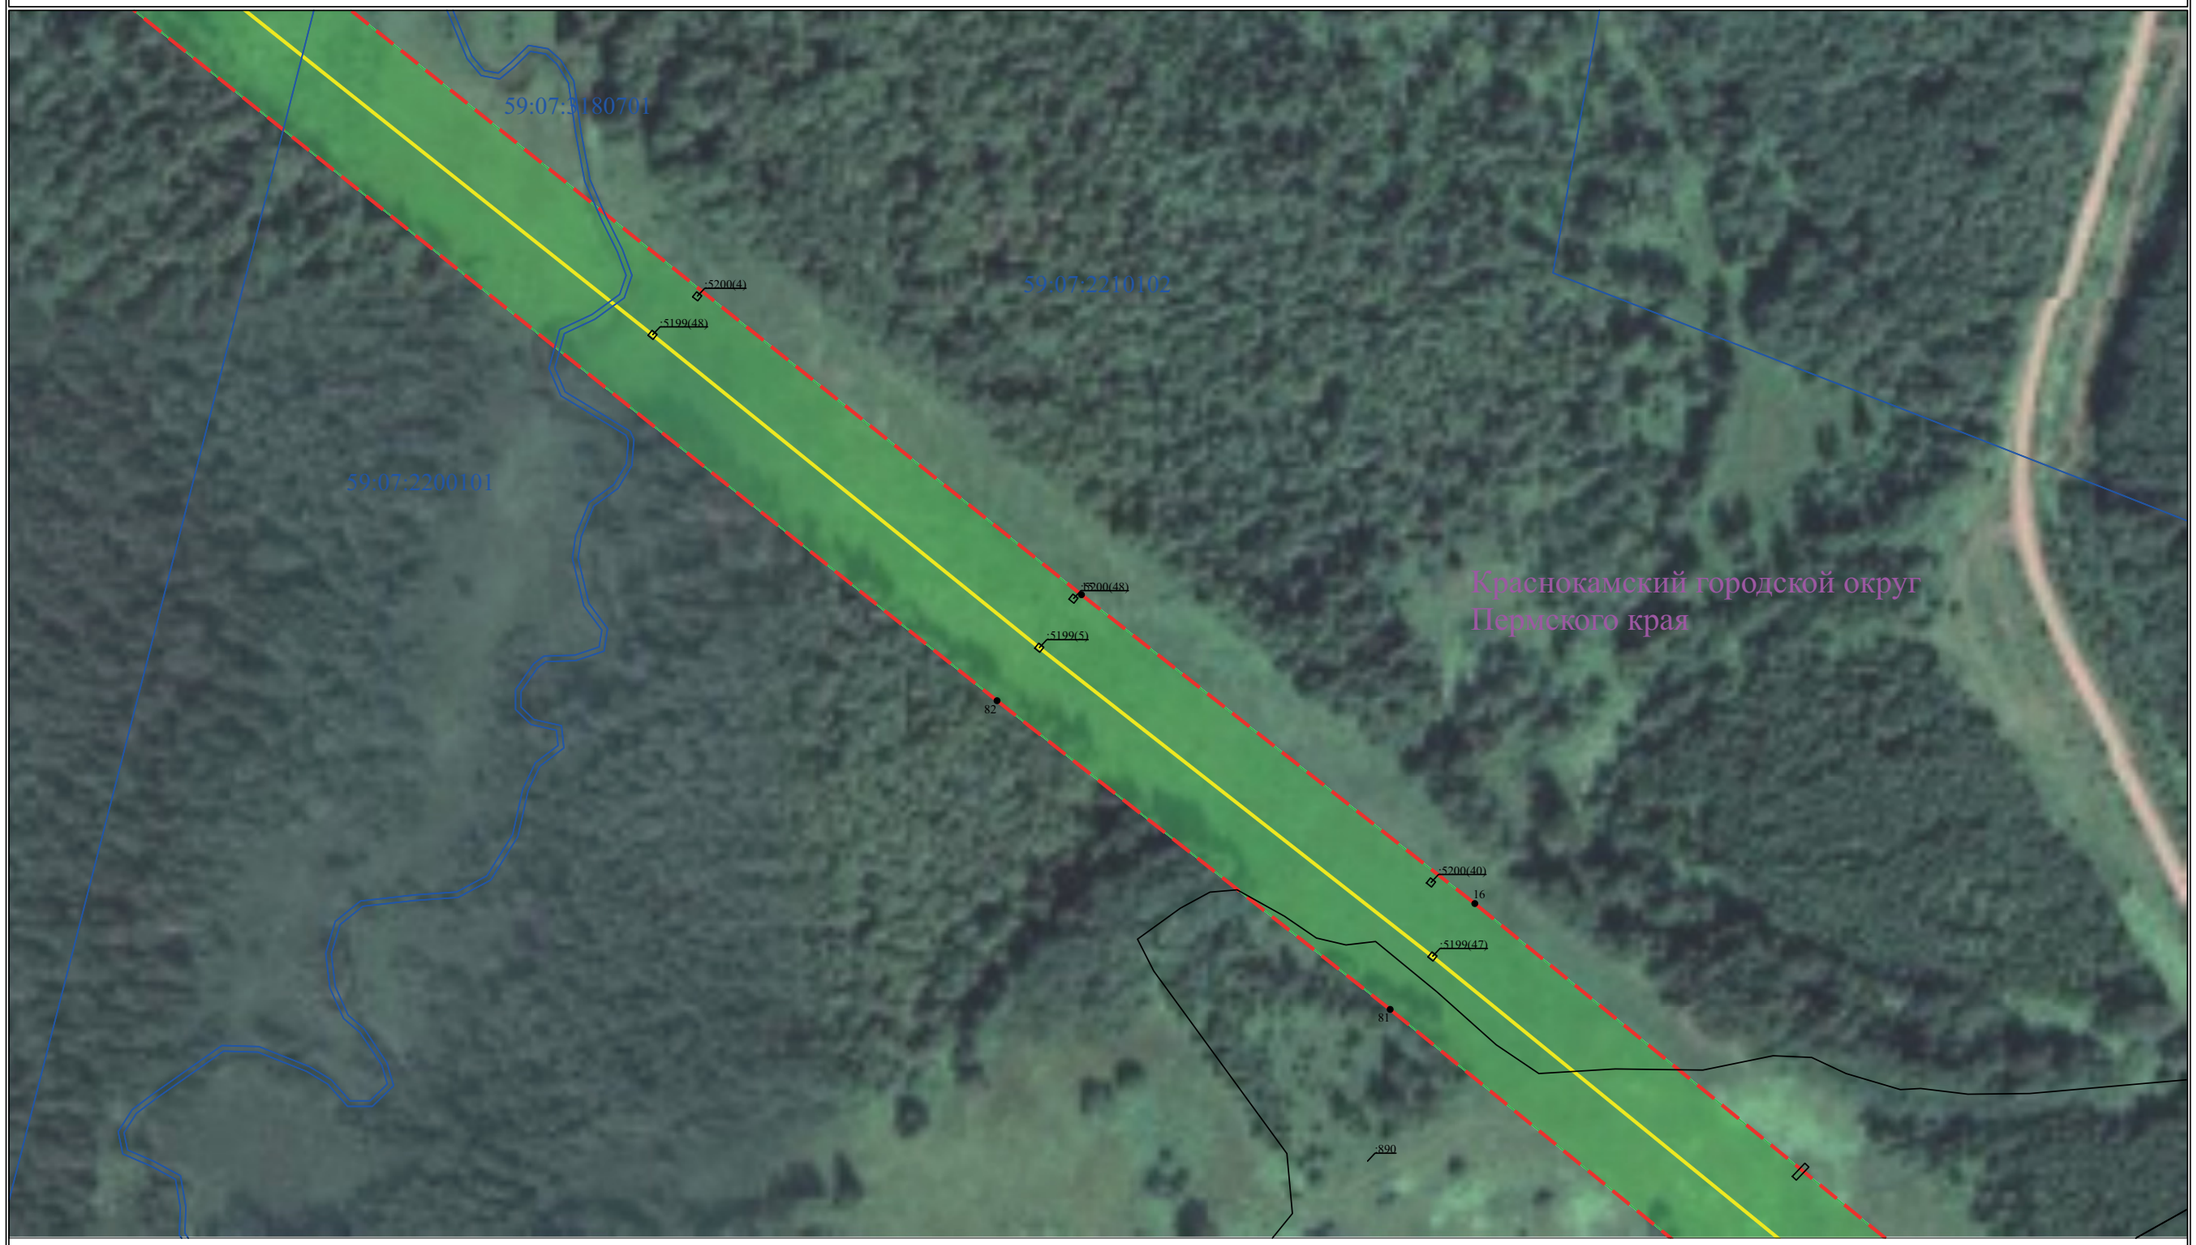

Условные обозначения приведены на Листе 1

Масштаб 1:2000

Лист 9 из 30

Схема расположения границ публичного сервитута

для эксплуатации объекта

ВЛ 110 кВ ТЭЦ-13 – Кудымкар ц.№1



Условные обозначения приведены на Листе 1

Масштаб 1:2000

Лист 10 из 30

Схема расположения границ публичного сервитута

для эксплуатации объекта

ВЛ 110 кВ ТЭЦ-13 – Кудымкар ц.№1



Условные обозначения приведены на Листе 1

Масштаб 1:2000

Лист 11 из 30

Схема расположения границ публичного сервитута

для эксплуатации объекта

ВЛ 110 кВ ТЭЦ-13 – Кудымкар ц.№1



Условные обозначения приведены на Листе 1

Масштаб 1:2000

Лист 12 из 30

Схема расположения границ публичного сервитута

для эксплуатации объекта

ВЛ 110 кВ ТЭЦ-13 – Кудымкар ц.№1



Условные обозначения приведены на Листе 1


Масштаб 1:2000

Лист 13 из 30

Схема расположения границ публичного сервитута

для эксплуатации объекта

ВЛ 110 кВ ТЭЦ-13 – Кудымкар ц.№1

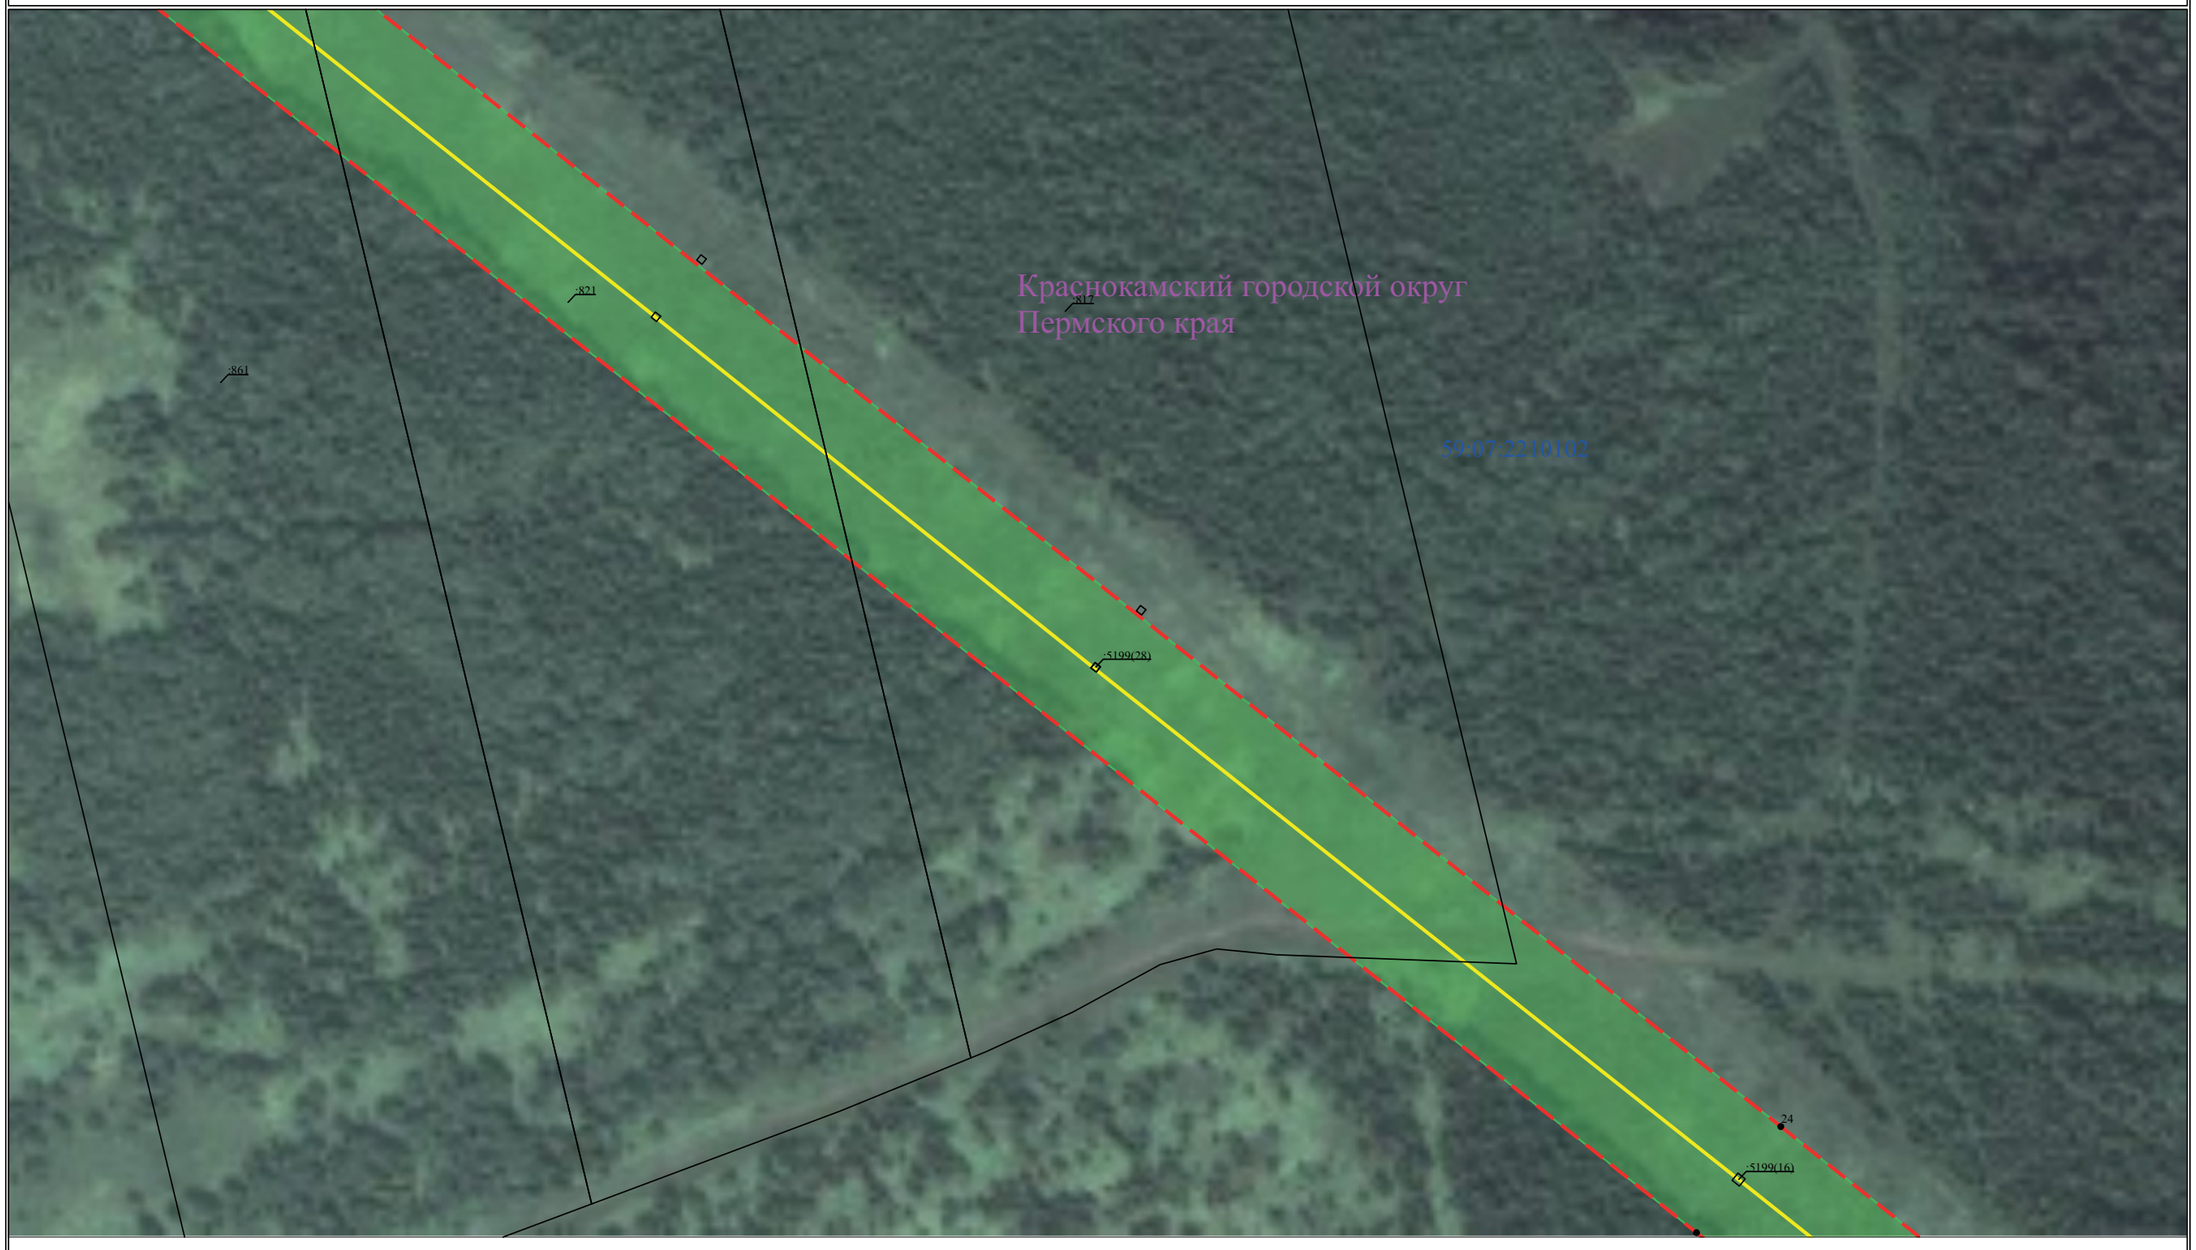

Условные обозначения приведены на Листе 1

Масштаб 1:2000

Лист 14 из 30

Схема расположения границ публичного сервитута

для эксплуатации объекта

ВЛ 110 кВ ТЭЦ-13 – Кудымкар ц.№1



Условные обозначения приведены на Листе 1


Масштаб 1:2000

Лист 15 из 30

Схема расположения границ публичного сервитута

для эксплуатации объекта

ВЛ 110 кВ ТЭЦ-13 – Кудымкар ц.№1

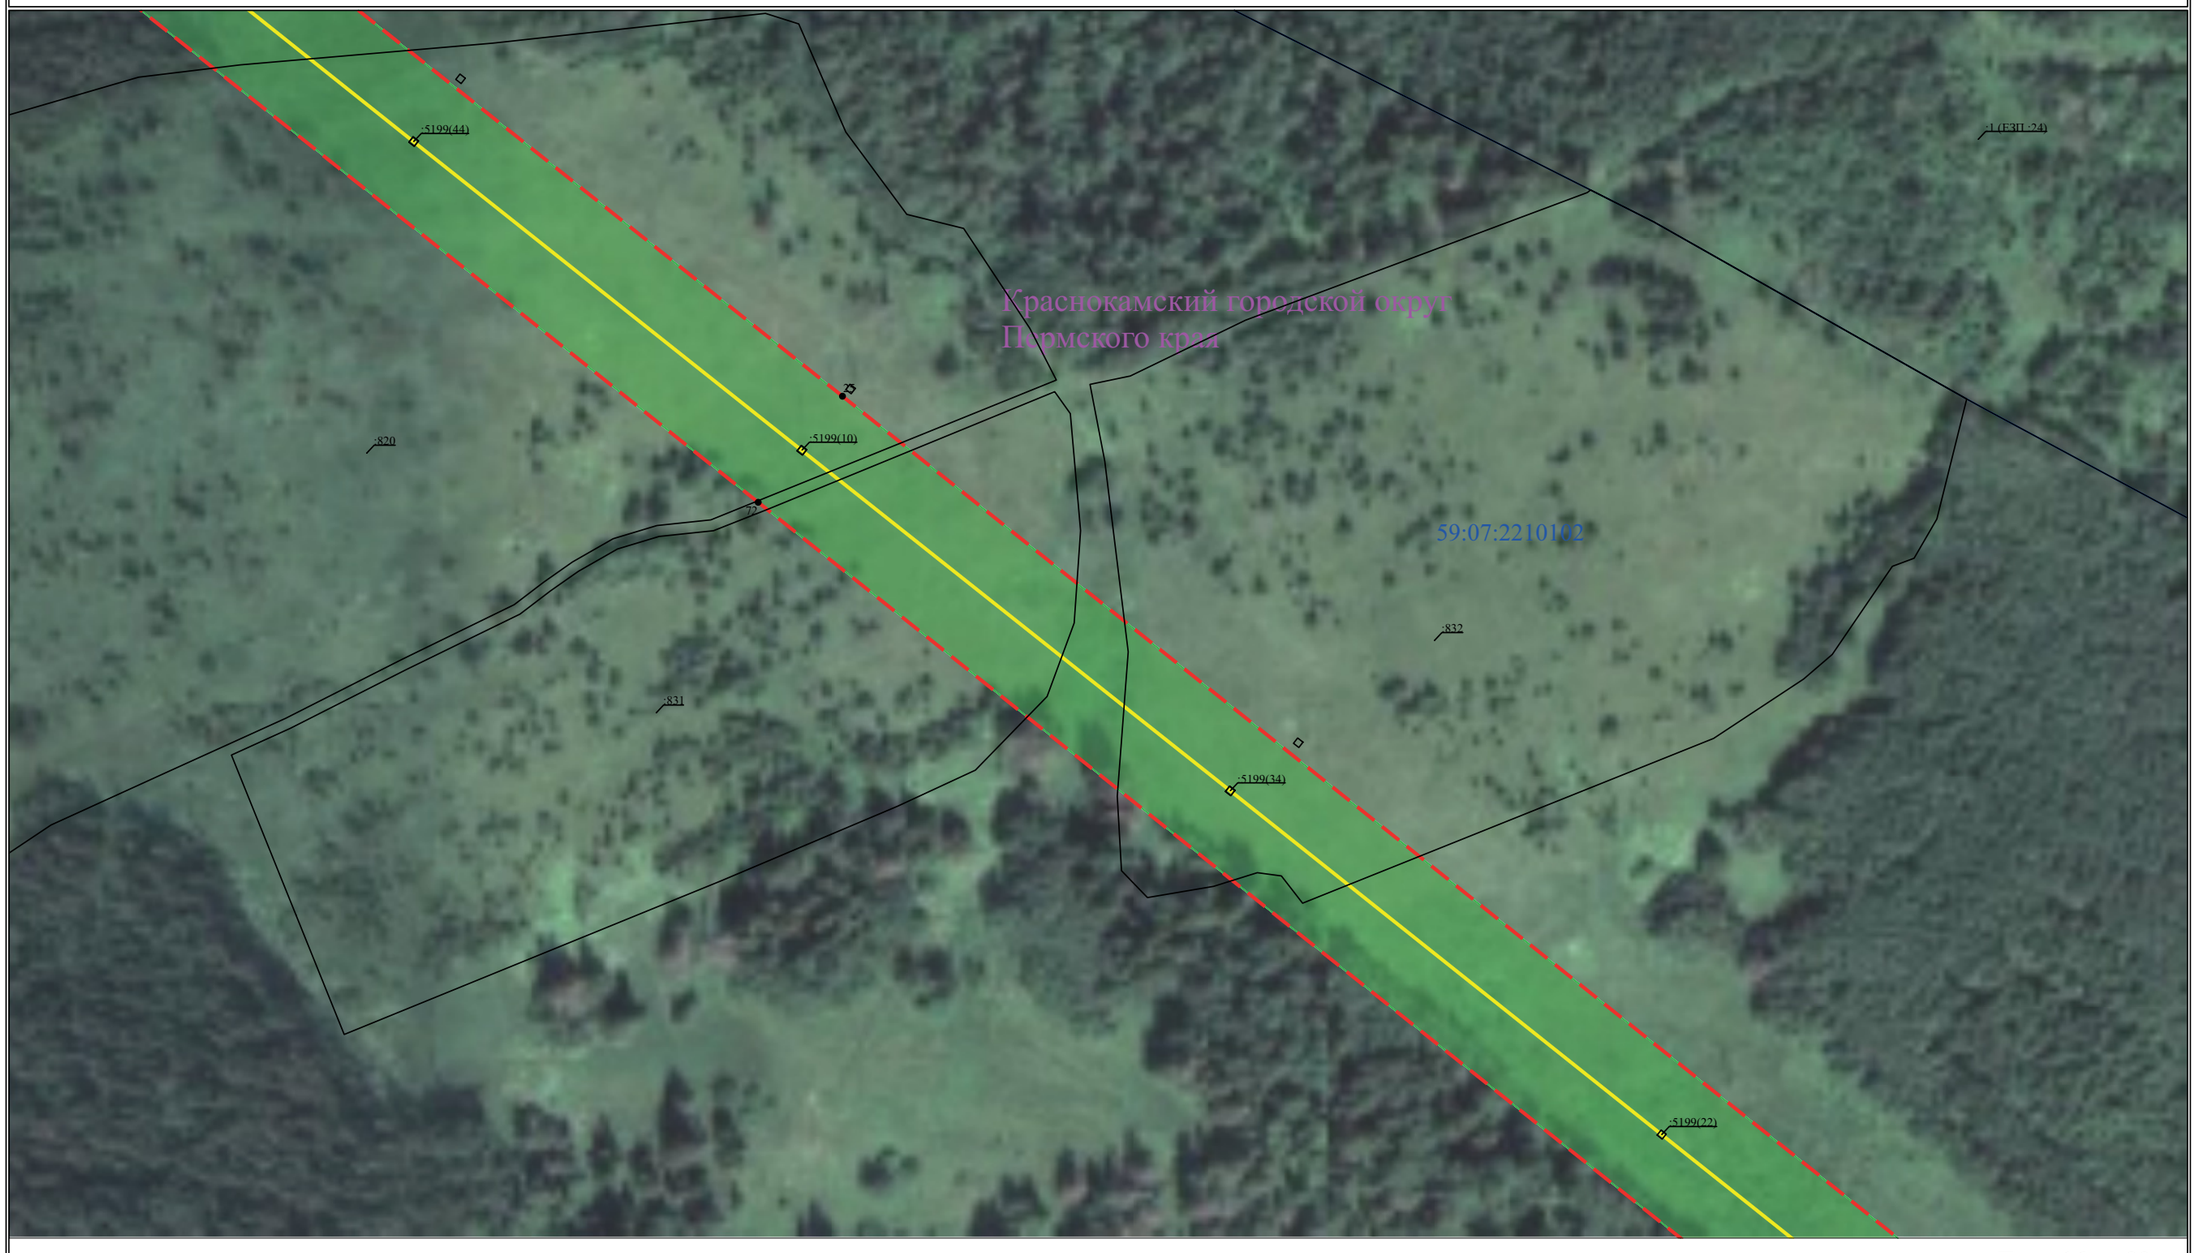

Условные обозначения приведены на Листе 1


Масштаб 1:2000

Лист 16 из 30

Схема расположения границ публичного сервитута

для эксплуатации объекта

ВЛ 110 кВ ТЭЦ-13 – Кудымкар ц.№1

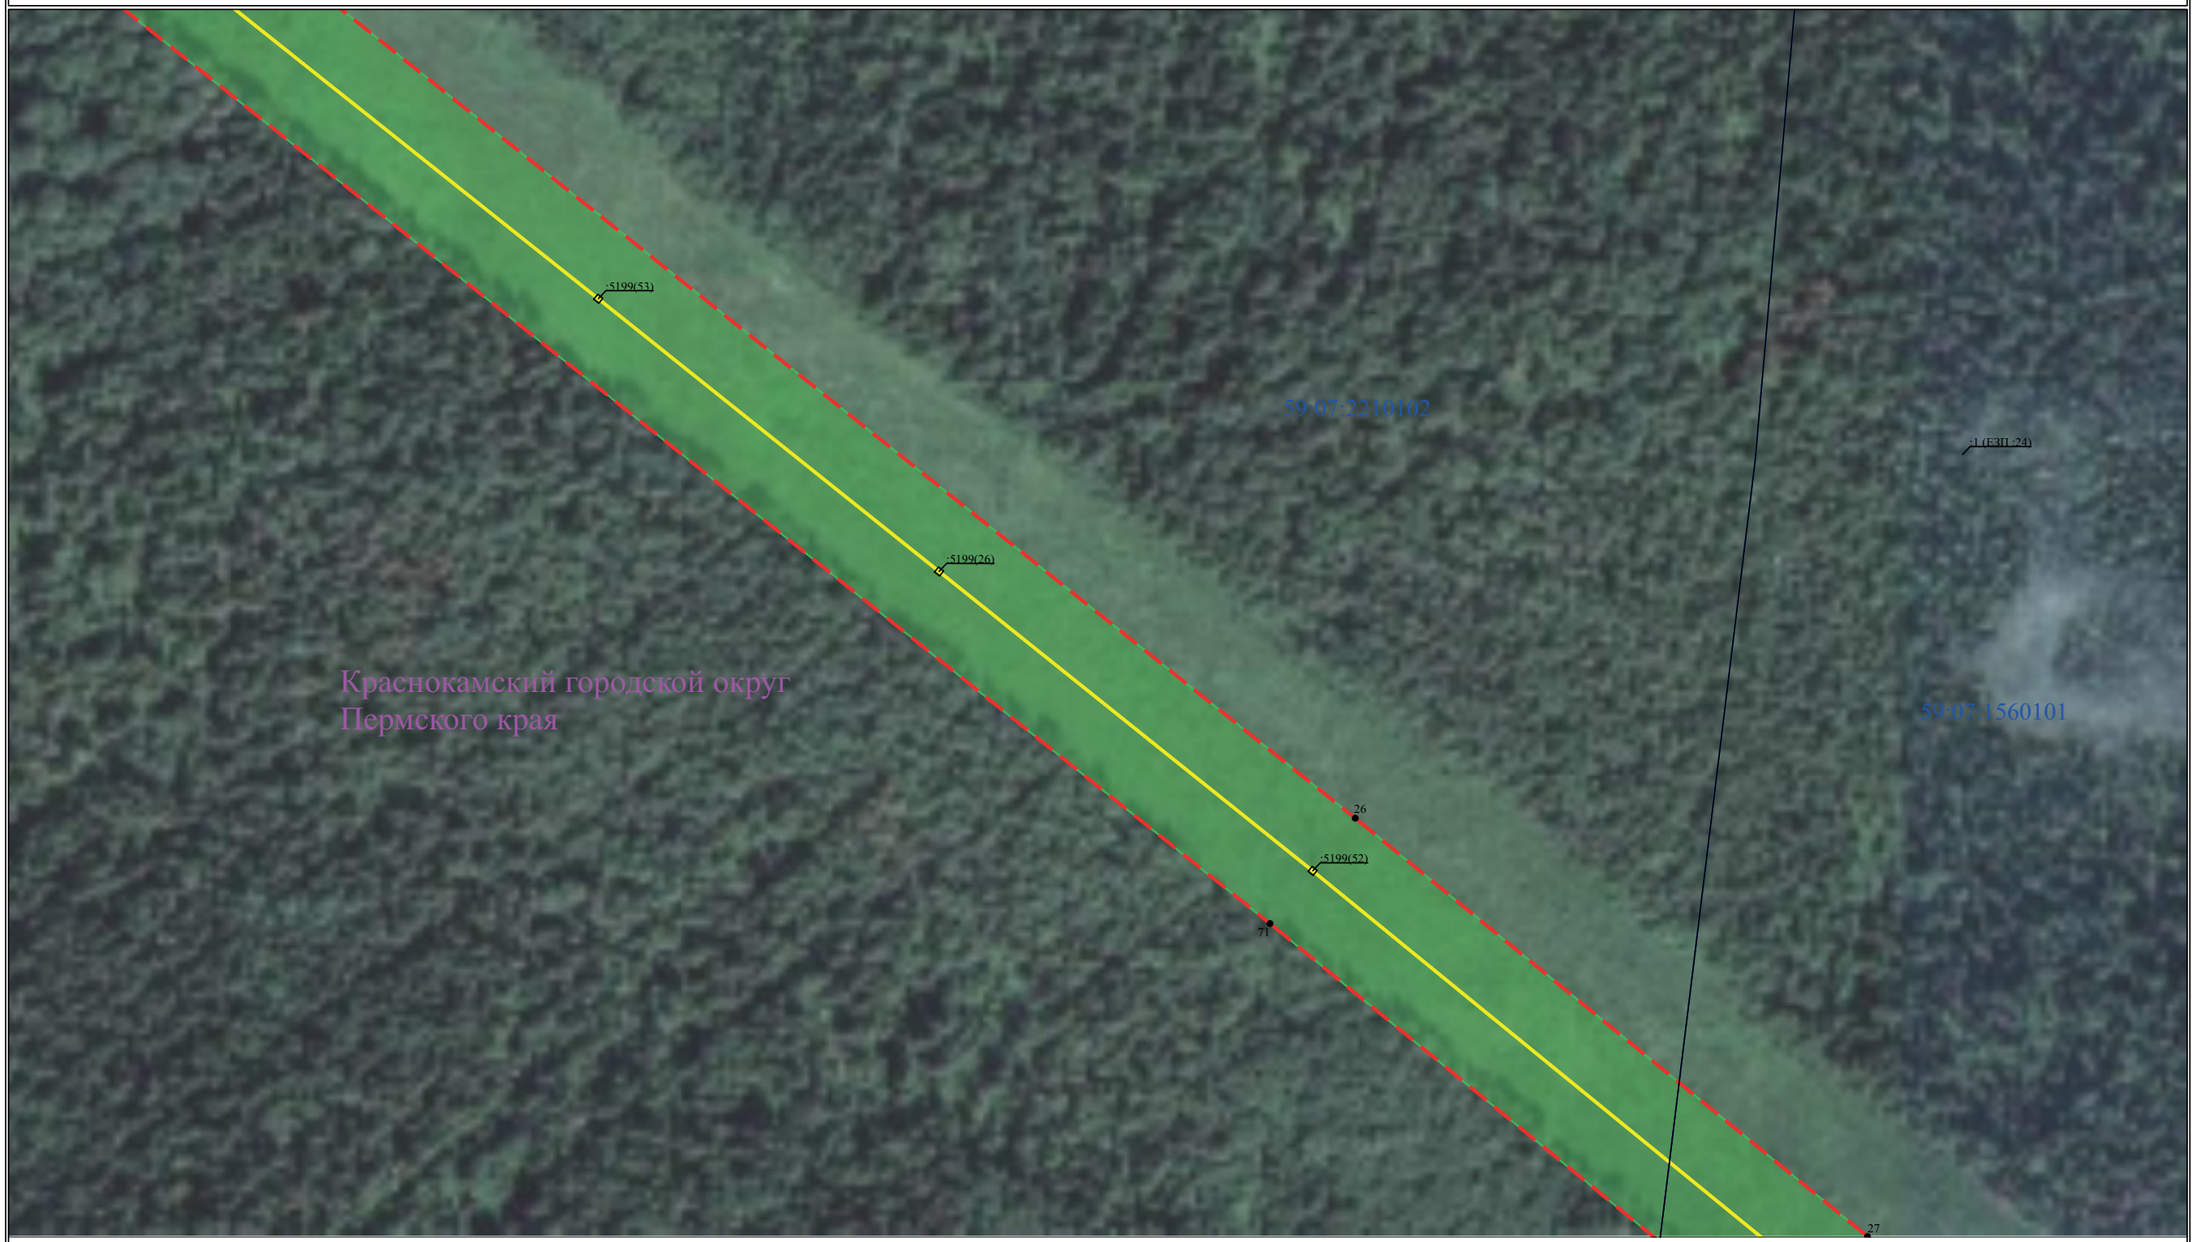

Условные обозначения приведены на Листе 1


Масштаб 1:2000

Лист 17 из 30

Схема расположения границ публичного сервитута

для эксплуатации объекта

ВЛ 110 кВ ТЭЦ-13 – Кудымкар ц.№1

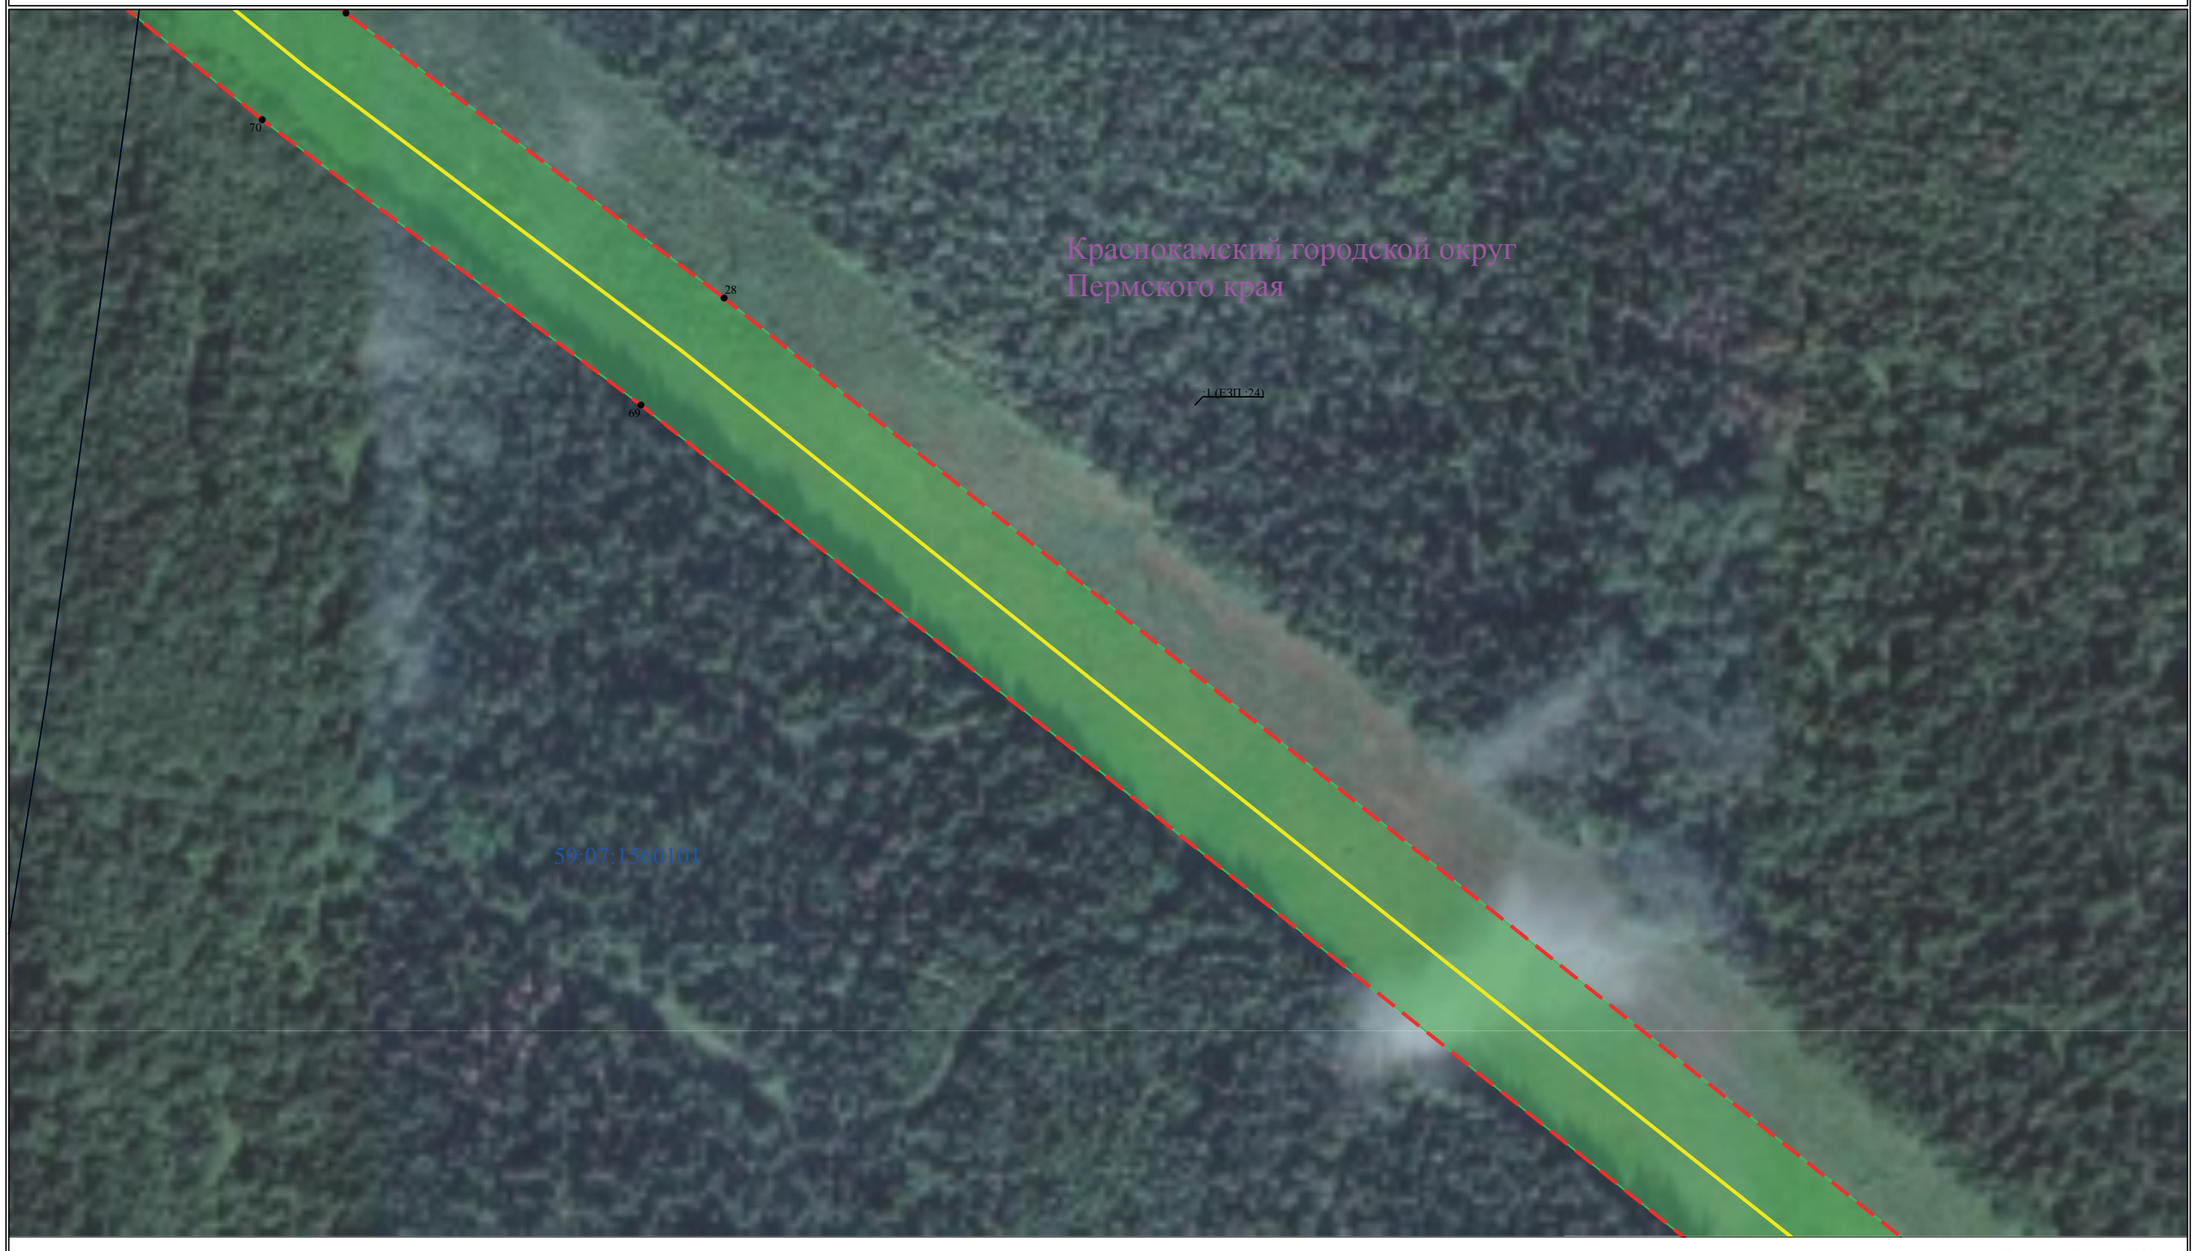

Условные обозначения приведены на Листе 1

Масштаб 1:2000

Лист 18 из 30

Схема расположения границ публичного сервитута

для эксплуатации объекта

ВЛ 110 кВ ТЭЦ-13 – Кудымкар ц.№1



Условные обозначения приведены на Листе 1


Масштаб 1:2000

Лист 19 из 30

Схема расположения границ публичного сервитута

для эксплуатации объекта

ВЛ 110 кВ ТЭЦ-13 – Кудымкар ц.№1

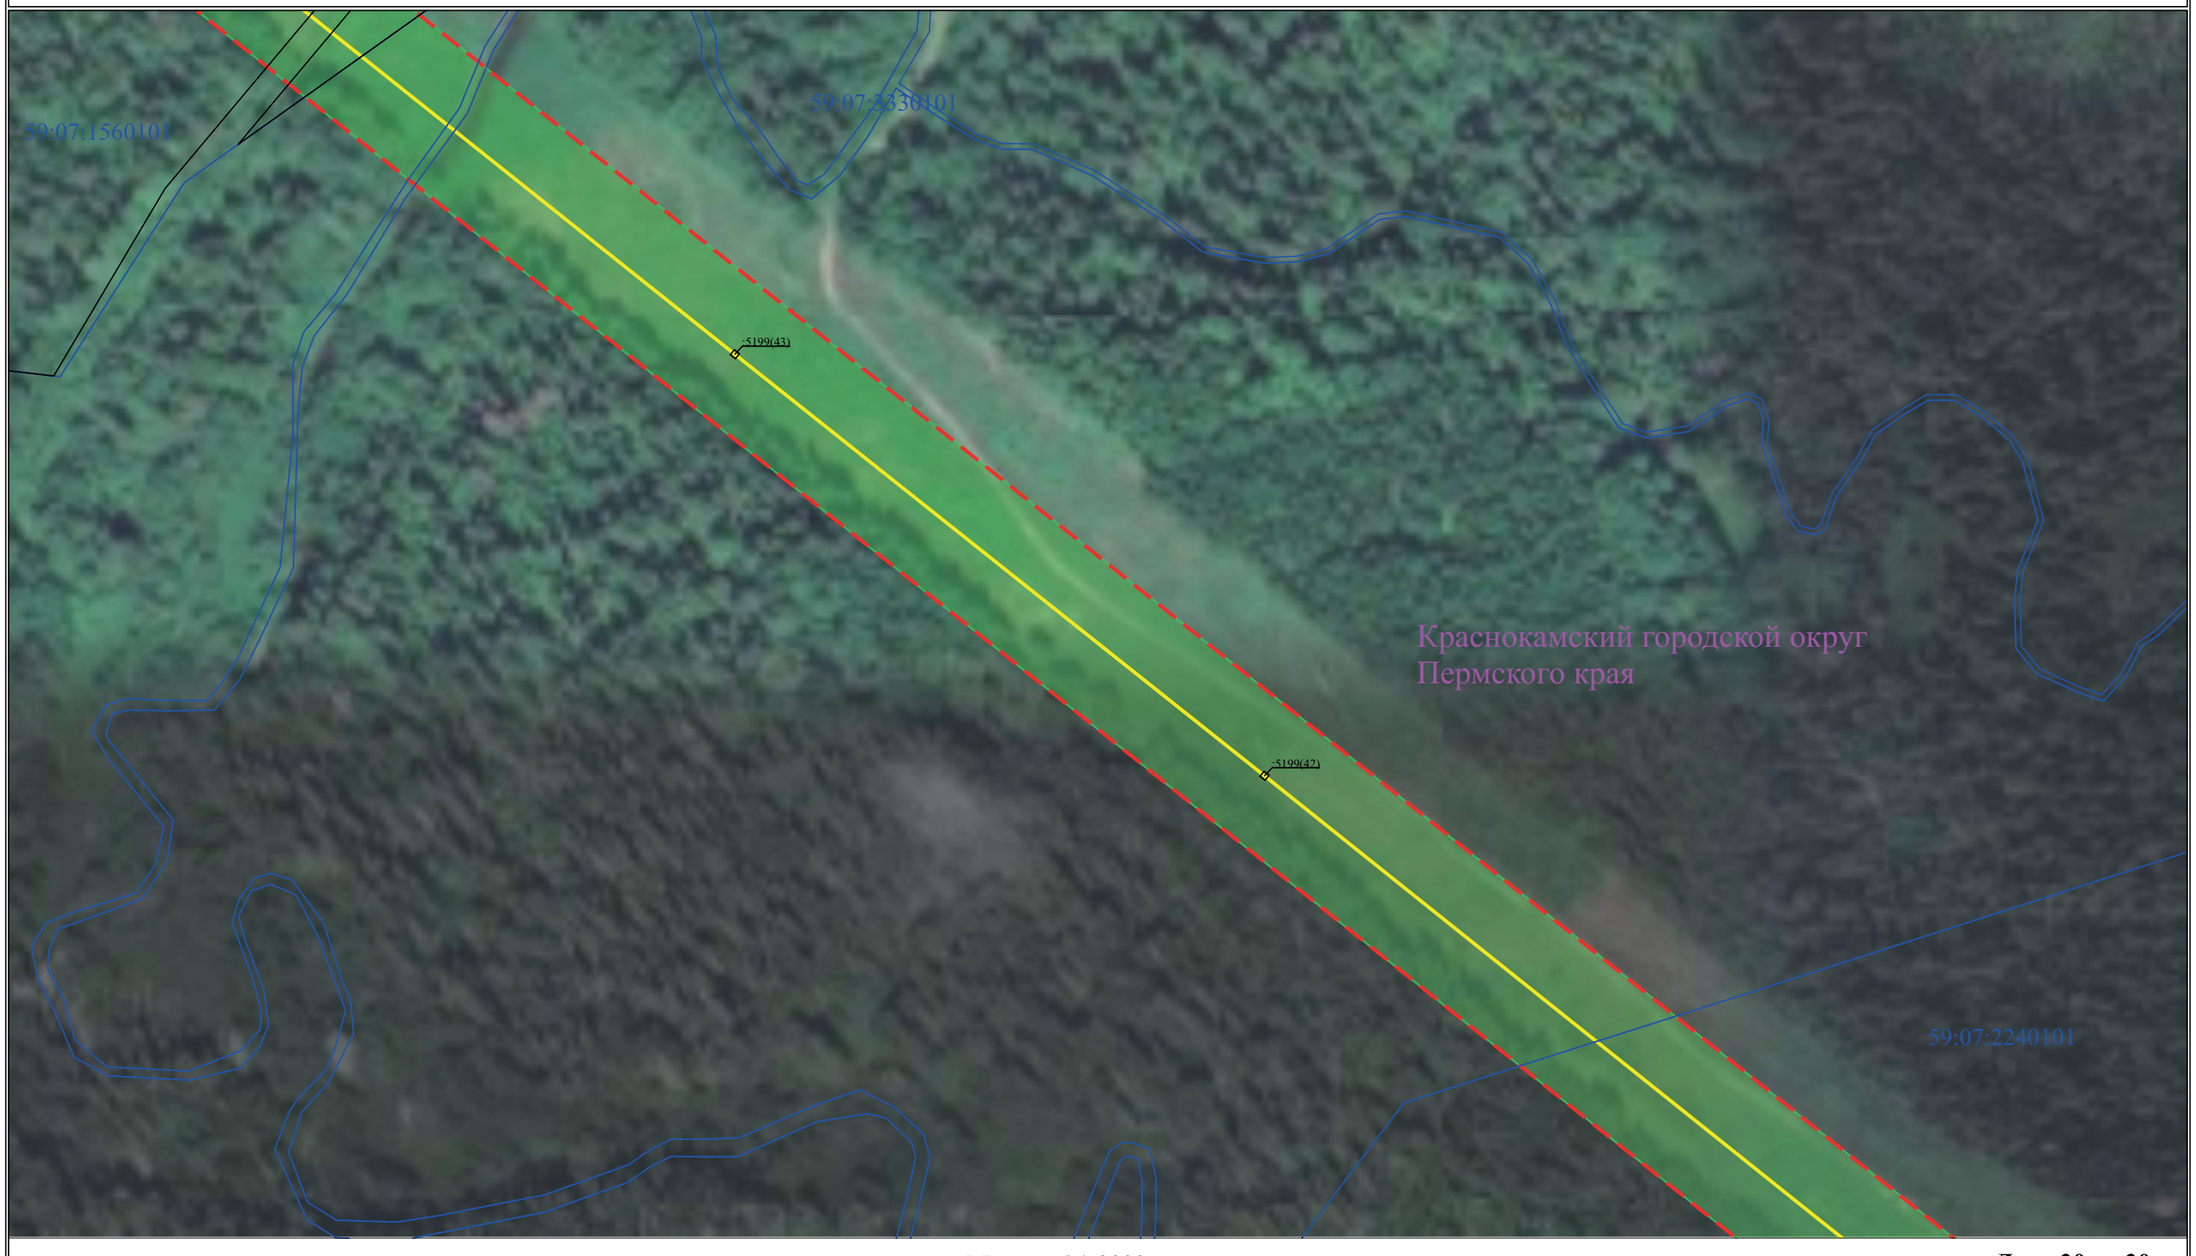

Условные обозначения приведены на Листе 1


Масштаб 1:2000

Лист 20 из 30

Схема расположения границ публичного сервитута

для эксплуатации объекта

ВЛ 110 кВ ТЭЦ-13 – Кудымкар ц.№1

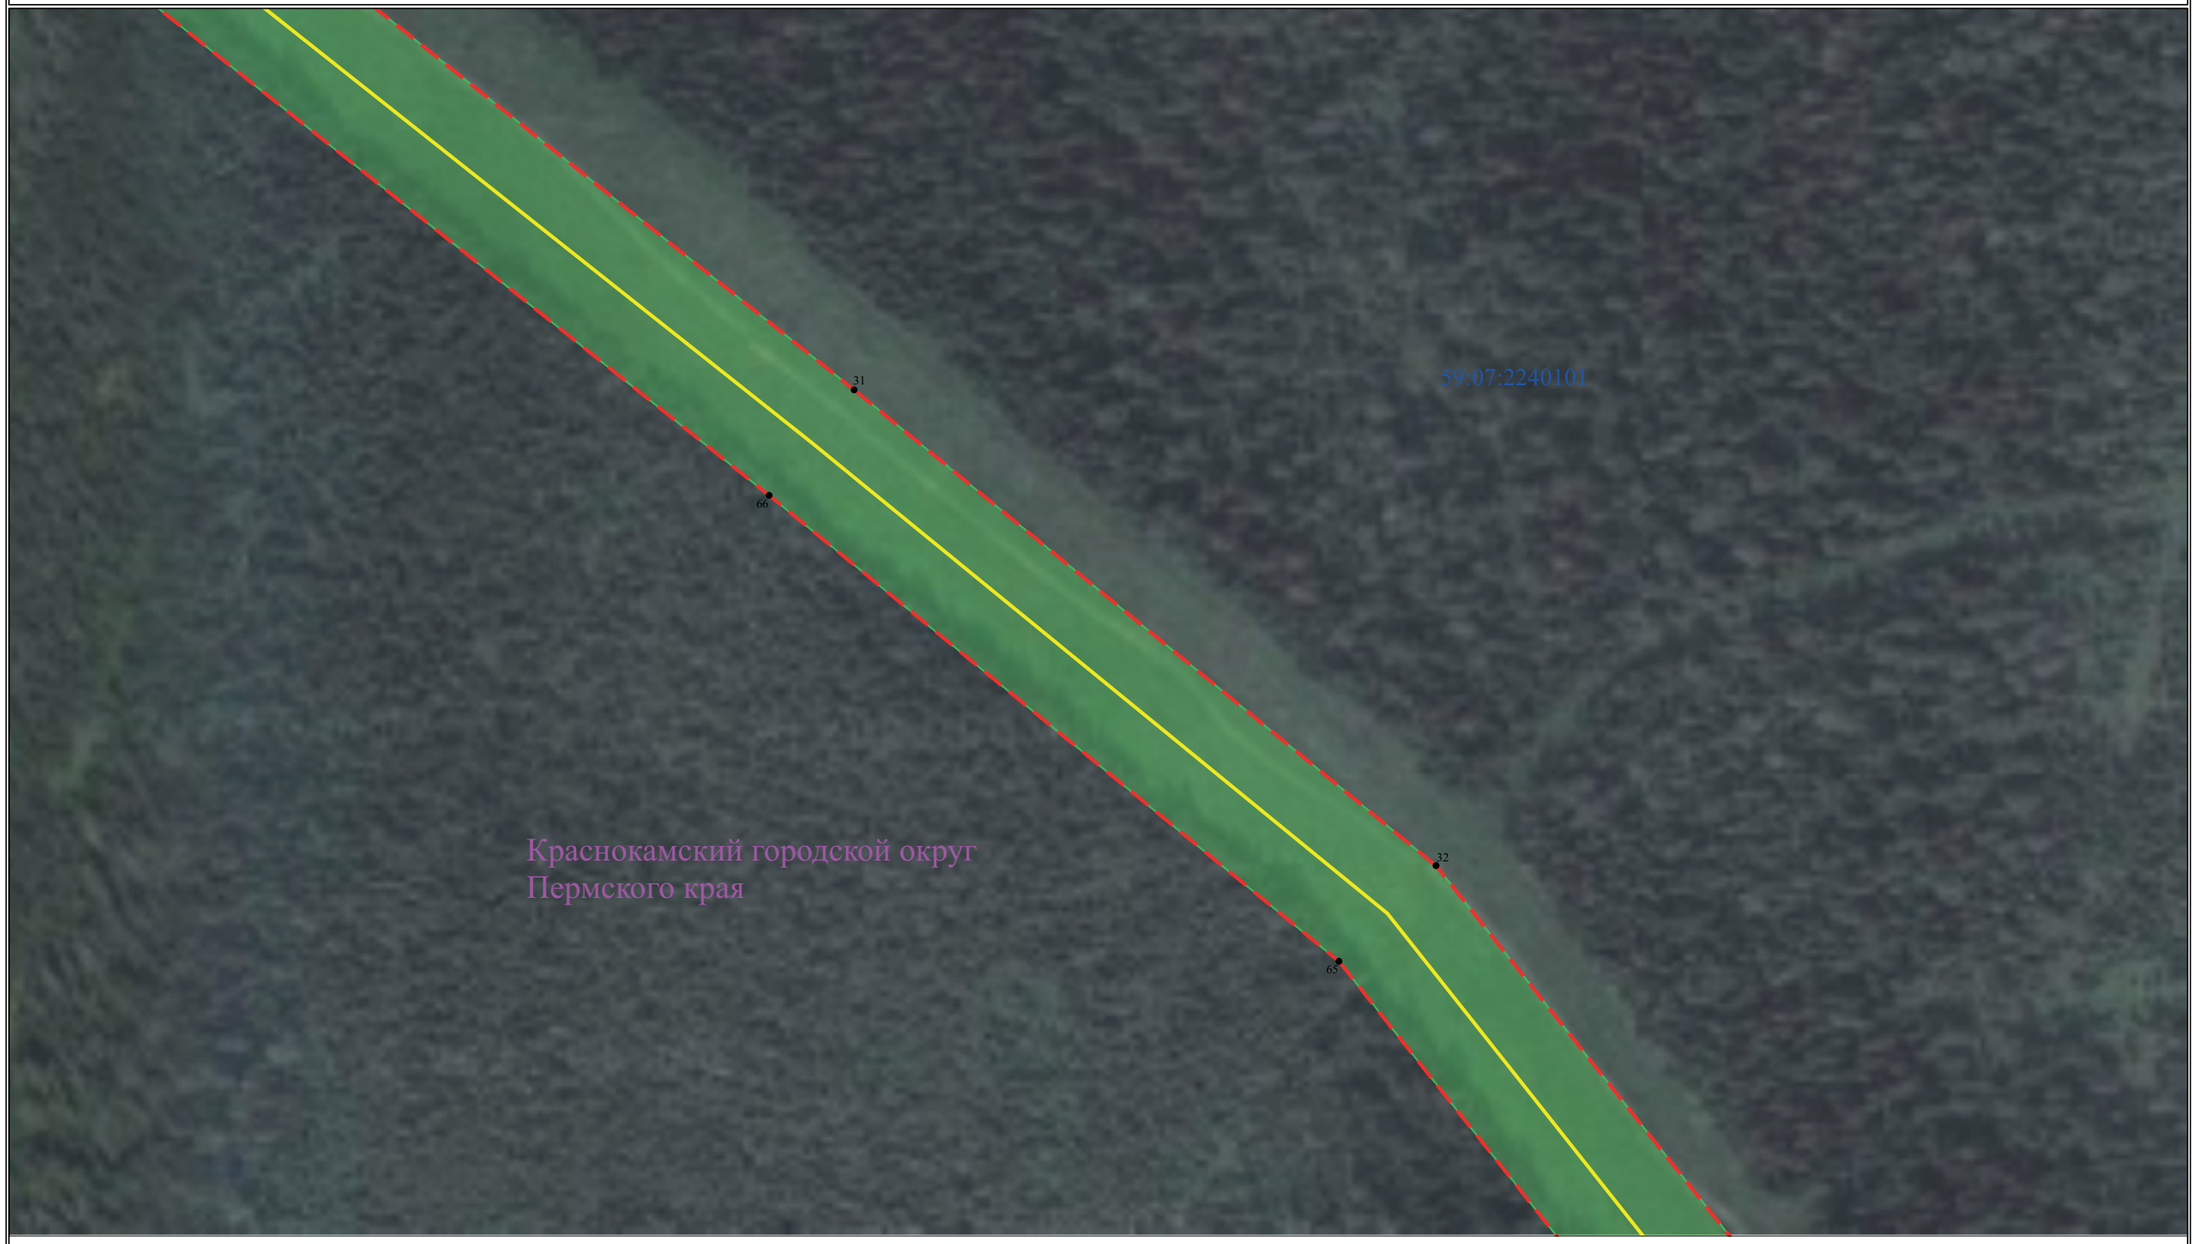

Условные обозначения приведены на Листе 1

Масштаб 1:2000

Лист 21 из 30

Схема расположения границ публичного сервитута

для эксплуатации объекта

ВЛ 110 кВ ТЭЦ-13 – Кудымкар ц.№1



Условные обозначения приведены на Листе 1

Масштаб 1:2000

Лист 22 из 30

Схема расположения границ публичного сервитута
для эксплуатации объекта
ВЛ 110 кВ ТЭЦ-13 – Кудымкар ц.№1



Условные обозначения приведены на Листе 1 **Масштаб 1:2000** **Лист 23 из 30**

Схема расположения границ публичного сервитута

для эксплуатации объекта

ВЛ 110 кВ ТЭЦ-13 – Кудымкар ц.№1



Условные обозначения приведены на Листе 1 **Масштаб 1:2000** **Лист 24 из 30**

ОФИЦИАЛЬНАЯ ИНФОРМАЦИЯ № 94 ч.2, 08.12.2023

Схема расположения границ публичного сервитута

для эксплуатации объекта

ВЛ 110 кВ ТЭЦ-13 – Кудымкар ц.№1



Условные обозначения приведены на Листе 1 **Масштаб 1:2000** **Лист 25 из 30**

Схема расположения границ публичного сервитута
для эксплуатации объекта
ВЛ 110 кВ ТЭЦ-13 – Кудымкар ц.№1



Условные обозначения приведены на Листе 1 **Масштаб 1:2000** **Лист 26 из 30**

Схема расположения границ публичного сервитута

для эксплуатации объекта

ВЛ 110 кВ ТЭЦ-13 – Кудымкар ц.№1



Условные обозначения приведены на Листе 1 **Масштаб 1:2000** **Лист 27 из 30**

Схема расположения границ публичного сервитута

для эксплуатации объекта

ВЛ 110 кВ ТЭЦ-13 – Кудымкар ц.№1



Условные обозначения приведены на Листе 1 **Масштаб 1:2000** **Лист 28 из 30**

ОФИЦИАЛЬНАЯ ИНФОРМАЦИЯ № 94 ч.2, 08.12.2023

Схема расположения границ публичного сервитута

для эксплуатации объекта

ВЛ 110 кВ ТЭЦ-13 – Кудымкар ц.№1



Условные обозначения приведены на Листе 1 **Масштаб 1:2000** **Лист 29 из 30**

Схема расположения границ публичного сервитута
для эксплуатации объекта
ВЛ 110 кВ ТЭЦ-13 – Кудымкар ц.№1



Условные обозначения приведены на Листе 1 **Масштаб 1:2000** **Лист 30 из 30**

ОПИСАНИЕ МЕСТОПОЛОЖЕНИЯ ГРАНИЦ

Зона публичного сервитута для эксплуатации объекта электросетевого хозяйства ВЛ 110 кВ ТЭЦ-13 – Кудымкар ц.№1 от ТЭЦ-13 до опоры №47

(наименование объекта, местоположение границ которого описано (далее - объект))

Раздел 1

Сведения об объекте		
№ п/п	Характеристики объекта	Описание характеристик
1	2	3
1	Местоположение объекта	Российская Федерация, Пермский край
2	Площадь объекта +/- величина погрешности определения площади (Р+/- Дельта Р)	508380 кв.м ± 177 кв.м
3	Иные характеристики объекта	Публичный сервитут устанавливается в целях эксплуатации объекта электросетевого хозяйства ВЛ 110 кВ ТЭЦ-13 – Кудымкар ц.№1 от ТЭЦ-13 до опоры №47 (согласно п.1 ст. 39.37 «Земельного кодекса Российской Федерации» от 25.10.2001 г. №136-ФЗ (далее – ЗК РФ); согласно ч. 4 ст. 3.6 Федерального закона от 25.10.2001 года № 137-ФЗ «О введение в действие Земельного кодекса Российской Федерации» плата за публичный сервитут не устанавливается. Срок установления публичного сервитута - сорок девять лет (согласно п.1 ст. 39.45 ЗК РФ).

Раздел 2

Сведения о местоположении границ объекта					
1. Система координат МСК-59, зона 2					
2. Сведения о характерных точках границ объекта					
Обозначение характерных точек границ	Координаты, м		Метод определения координат характерной точки	Средняя квадратическая погрешность положения характерной точки (M_t), м	Описание обозначения точки на местности (при наличии)
	X	Y			
1	2	3	4	5	6
1	534098.52	2225413.10	Метод спутниковых геодезических измерений (определений)	0.10	–
2	533958.94	2226293.51	Метод спутниковых геодезических измерений (определений)	0.10	–
3	533872.26	2226808.12	Метод спутниковых геодезических измерений (определений)	0.10	–
4	533677.98	2228061.03	Метод спутниковых геодезических измерений (определений)	0.10	–
5	533634.84	2228302.62	Метод спутниковых геодезических измерений (определений)	0.10	–
6	533554.26	2228835.04	Метод спутниковых геодезических измерений (определений)	0.10	–
7	533168.42	2231248.72	Метод спутниковых геодезических измерений (определений)	0.10	–
8	533127.68	2231468.46	Метод спутниковых геодезических измерений (определений)	0.10	–
9	533065.03	2231897.63	Метод спутниковых геодезических измерений (определений)	0.10	–
10	532924.73	2232793.60	Метод спутниковых геодезических измерений (определений)	0.10	–
11	531939.63	2233360.42	Метод спутниковых геодезических измерений (определений)	0.10	–
12	531386.19	2233674.09	Метод спутниковых геодезических измерений (определений)	0.10	–
13	530829.00	2233999.58	Метод спутниковых геодезических измерений (определений)	0.10	–

14	530823.81	2234158.65	Метод спутниковых геодезических измерений (определений)	0.10	–
15	530821.78	2234481.44	Метод спутниковых геодезических измерений (определений)	0.10	–
16	530810.38	2234478.30	Метод спутниковых геодезических измерений (определений)	0.10	–
17	530801.89	2234477.89	Метод спутниковых геодезических измерений (определений)	0.10	–
18	530801.89	2234474.70	Метод спутниковых геодезических измерений (определений)	0.10	–
19	530772.81	2234438.92	Метод спутниковых геодезических измерений (определений)	0.10	–
20	530774.83	2234157.62	Метод спутниковых геодезических измерений (определений)	0.10	–
21	530780.91	2233970.87	Метод спутниковых геодезических измерений (определений)	0.10	–
22	531361.79	2233631.60	Метод спутниковых геодезических измерений (определений)	0.10	–
23	531915.19	2233317.94	Метод спутниковых геодезических измерений (определений)	0.10	–
24	532879.88	2232762.76	Метод спутниковых геодезических измерений (определений)	0.10	–
25	533016.63	2231889.99	Метод спутниковых геодезических измерений (определений)	0.10	–
26	533079.29	2231460.66	Метод спутниковых геодезических измерений (определений)	0.10	–
27	533120.02	2231241.05	Метод спутниковых геодезических измерений (определений)	0.10	–
28	533505.83	2228827.58	Метод спутниковых геодезических измерений (определений)	0.10	–
29	533586.49	2228294.62	Метод спутниковых геодезических измерений (определений)	0.10	–
30	533629.66	2228052.88	Метод спутниковых геодезических измерений (определений)	0.10	–
31	533823.91	2226800.14	Метод спутниковых	0.10	–

			геодезических измерений (определений)		
32	533910.57	2226285.66	Метод спутниковых геодезических измерений (определений)	0.10	–
33	534053.14	2225386.47	Метод спутниковых геодезических измерений (определений)	0.10	–
1	534098.52	2225413.10	Метод спутниковых геодезических измерений (определений)	0.10	–

3. Сведения о характерных точках части (частей) границы объекта

Обозначение характерных точек части границы	Координаты, м		Метод определения координат характерной точки	Средняя квадратическая погрешность положения характерной точки (M_t), м	Описание обозначения точки на местности (при наличии)
	X	Y			
1	2	3	4	5	6
–	–	–	–	–	–

Схема расположения границ публичного сервитута

для эксплуатации объекта

ВЛ 110 кВ ТЭЦ-13 – Кудымкар ц.№1 от ТЭЦ-13 до опоры №47

Обзорная схема границ объекта землеустройства



УСЛОВНЫЕ ОБОЗНАЧЕНИЯ

- границы устанавливаемого публичного сервитута
- охранная зона объекта электросетевого хозяйства
- ось линии, контур объекта
- границы муниципального образования, населенных пунктов
- границы кадастрового квартала
- границы земельных участков, попадающих в зону публичного сервитута

● 1 - обозначение характерной точки границы устанавливаемого публичного сервитута

:123 - кадастровый номер земельного участка

59:32:0000000 - кадастровый номер квартала

г. Пермь - наименование муниципального образования, населенного пункта

Лист 1 из 14

Схема расположения границ публичного сервитута

для эксплуатации объекта

ВЛ 110 кВ ТЭЦ-13 – Кудымкар ц.№1 от ТЭЦ-13 до опоры №47



Условные обозначения приведены на Листе 1

Масштаб 1:2000

Лист 2 из 14

Схема расположения границ публичного сервитута

для эксплуатации объекта

ВЛ 110 кВ ТЭЦ-13 – Кудымкар ц.№1 от ТЭЦ-13 до опоры №47



Условные обозначения приведены на Листе 1

Масштаб 1:2000

Лист 3 из 14

Схема расположения границ публичного сервитута

для эксплуатации объекта

ВЛ 110 кВ ТЭЦ-13 – Кудымкар ц.№1 от ТЭЦ-13 до опоры №47



Условные обозначения приведены на Листе 1


Масштаб 1:2000

Лист 4 из 14

Схема расположения границ публичного сервитута

для эксплуатации объекта

ВЛ 110 кВ ТЭЦ-13 – Кудымкар ц.№1 от ТЭЦ-13 до опоры №47

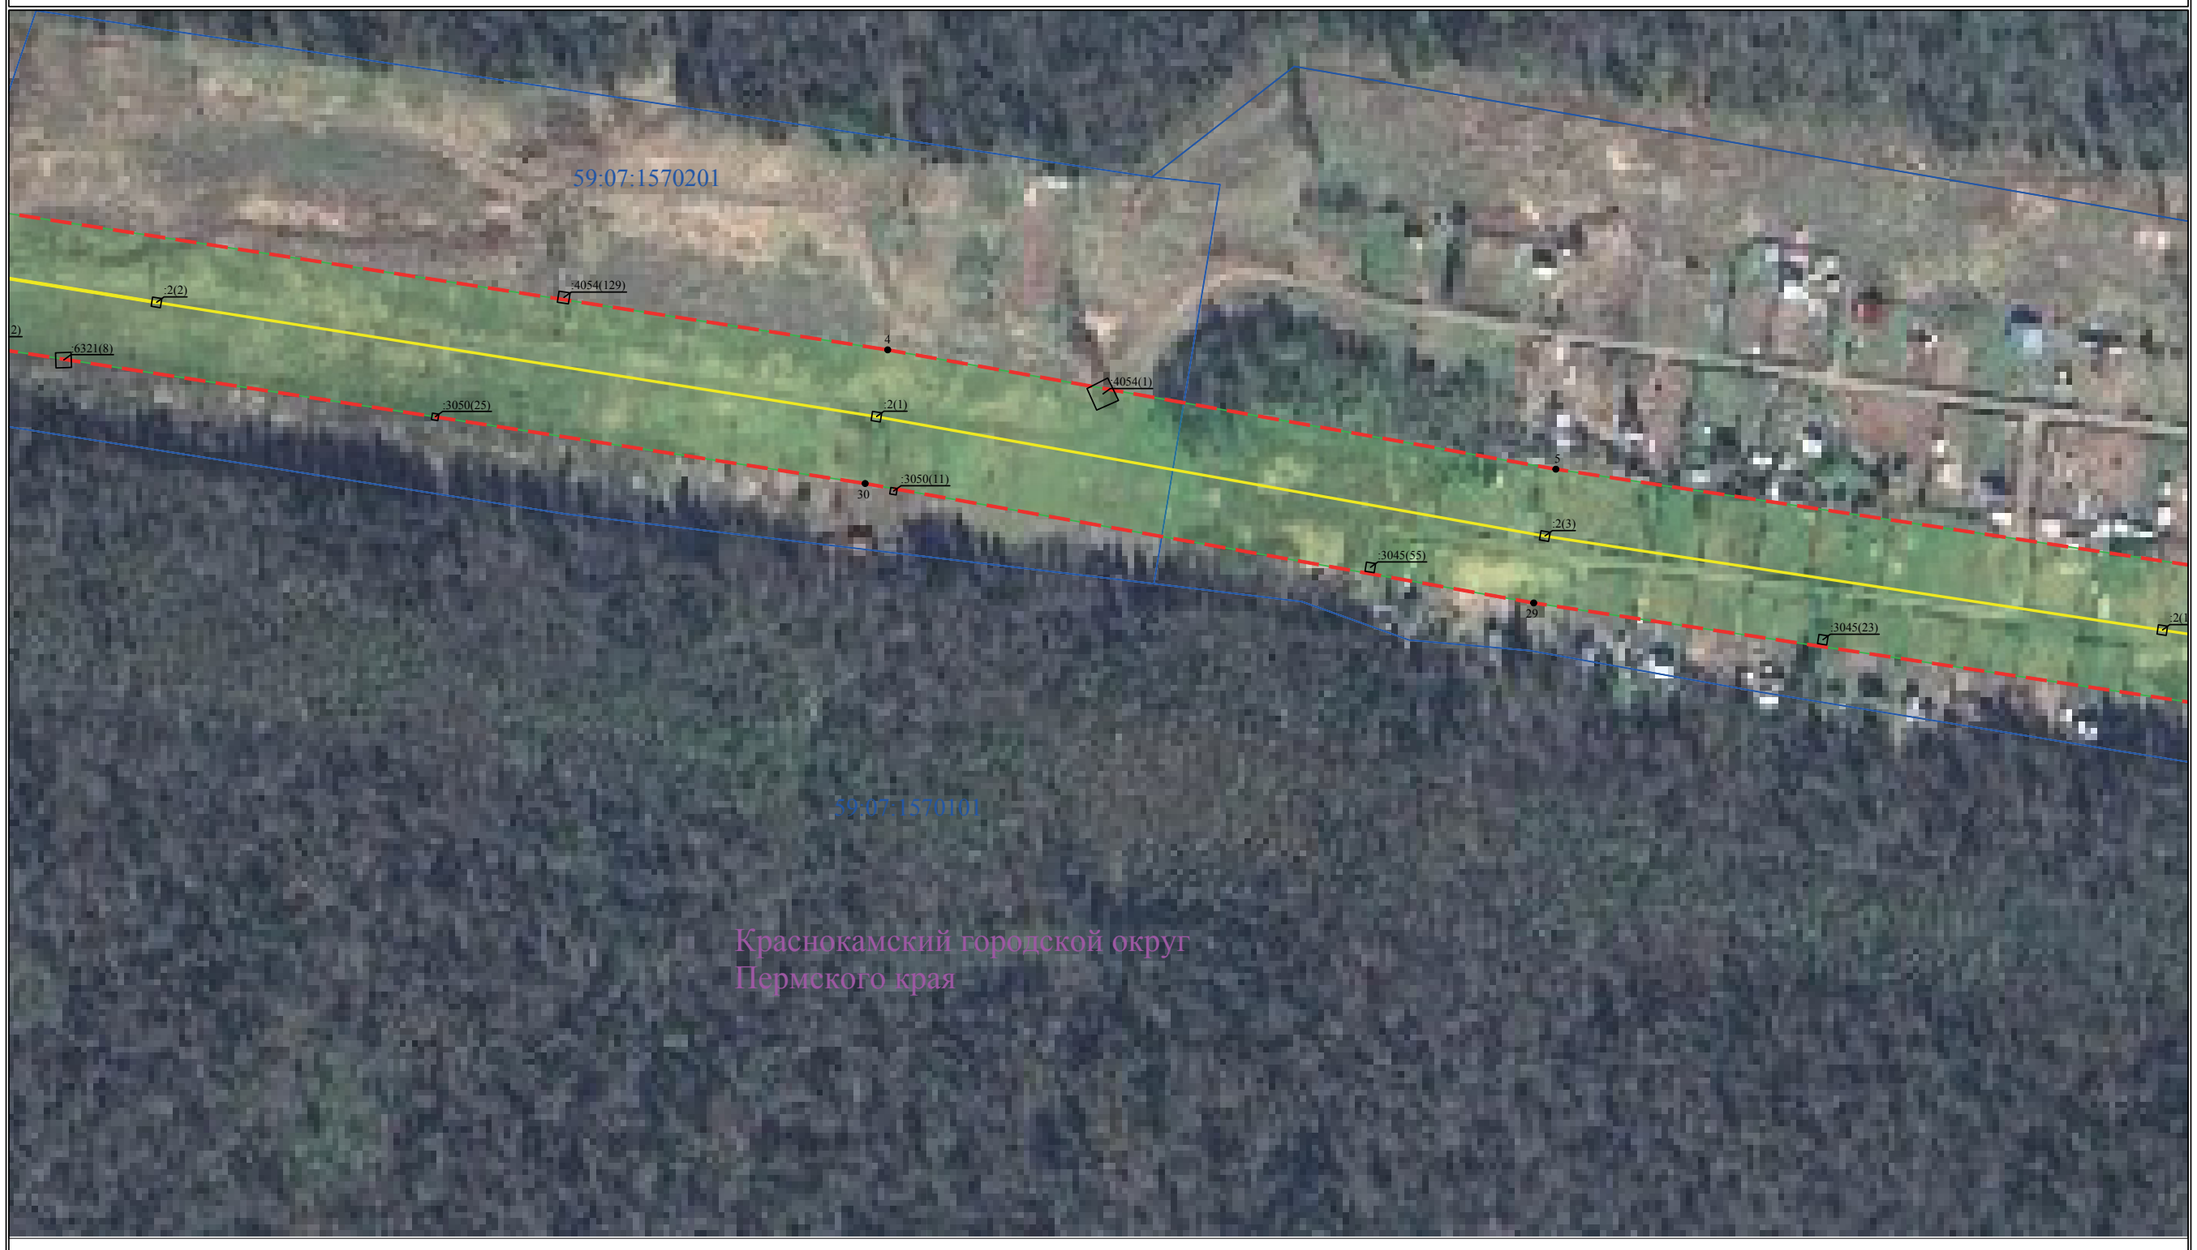

Условные обозначения приведены на Листе 1

Масштаб 1:2000

Лист 5 из 14

Схема расположения границ публичного сервитута

для эксплуатации объекта

ВЛ 110 кВ ТЭЦ-13 – Кудымкар ц.№1 от ТЭЦ-13 до опоры №47



Условные обозначения приведены на Листе 1

Масштаб 1:2000

Лист 6 из 14

Схема расположения границ публичного сервитута

для эксплуатации объекта

ВЛ 110 кВ ТЭЦ-13 – Кудымкар ц.№1 от ТЭЦ-13 до опоры №47



Условные обозначения приведены на Листе 1

Масштаб 1:2000

Лист 7 из 14

Схема расположения границ публичного сервитута

для эксплуатации объекта

ВЛ 110 кВ ТЭЦ-13 – Кудымкар ц.№1 от ТЭЦ-13 до опоры №47



Условные обозначения приведены на Листе 1

Масштаб 1:2000

Лист 8 из 14

Схема расположения границ публичного сервитута

для эксплуатации объекта

ВЛ 110 кВ ТЭЦ-13 – Кудымкар ц.№1 от ТЭЦ-13 до опоры №47



Условные обозначения приведены на Листе 1

Масштаб 1:2000

Лист 9 из 14

Схема расположения границ публичного сервитута

для эксплуатации объекта

ВЛ 110 кВ ТЭЦ-13 – Кудымкар ц.№1 от ТЭЦ-13 до опоры №47



Условные обозначения приведены на Листе 1

Масштаб 1:2000

Лист 10 из 14

Схема расположения границ публичного сервитута
для эксплуатации объекта
ВЛ 110 кВ ТЭЦ-13 – Кудымкар ц.№1 от ТЭЦ-13 до опоры №47



Условные обозначения приведены на Листе 1 **Масштаб 1:2000** **Лист 11 из 14**

Схема расположения границ публичного сервитута
для эксплуатации объекта
ВЛ 110 кВ ТЭЦ-13 – Кудымкар ц.№1 от ТЭЦ-13 до опоры №47



Условные обозначения приведены на Листе 1 **Масштаб 1:2000** **Лист 12 из 14**

Схема расположения границ публичного сервитута
для эксплуатации объекта
ВЛ 110 кВ ТЭЦ-13 – Кудымкар ц.№1 от ТЭЦ-13 до опоры №47



Условные обозначения приведены на Листе 1 **Масштаб 1:2000** **Лист 13 из 14**

Схема расположения границ публичного сервитута

для эксплуатации объекта

ВЛ 110 кВ ТЭЦ-13 – Кудымкар ц.№1 от ТЭЦ-13 до опоры №47



Условные обозначения приведены на Листе 1

Масштаб 1:2000

Лист 14 из 14

ОПИСАНИЕ МЕСТОПОЛОЖЕНИЯ ГРАНИЦ

Зона публичного сервитута для эксплуатации объекта электросетевого хозяйства ВЛ 110 кВ ТЭЦ-13 –Кудымкар ц.№2

(наименование объекта, местоположение границ которого описано (далее - объект))

Раздел 1

Сведения об объекте		
№ п/п	Характеристики объекта	Описание характеристик
1	2	3
1	Местоположение объекта	Российская Федерация, Пермский край, Краснокамский городской округ
2	Площадь объекта +/- величина погрешности определения площади (Р+/- Дельта Р)	100.34 га ± 0.02 га
3	Иные характеристики объекта	Публичный сервитут устанавливается в целях эксплуатации объекта электросетевого хозяйства ВЛ 110 кВ ТЭЦ-13 –Кудымкар ц.№2 (согласно п.1 ст. 39.37 «Земельного кодекса Российской Федерации» от 25.10.2001 г. №136-ФЗ (далее – ЗК РФ); согласно ч. 4 ст. 3.6 Федерального закона от 25.10.2001 года № 137-ФЗ «О введение в действие Земельного кодекса Российской Федерации» плата за публичный сервитут не устанавливается. Срок установления публичного сервитута - сорок девять лет (согласно п.1 ст. 39.45 ЗК РФ).

Раздел 2

Сведения о местоположении границ объекта					
1. Система координат МСК-59, зона 2					
2. Сведения о характерных точках границ объекта					
Обозначение характерных точек границ	Координаты, м		Метод определения координат характерной точки	Средняя квадратическая погрешность положения характерной точки (M_t), м	Описание обозначения точки на местности (при наличии)
	X	Y			
1	2	3	4	5	6
1	548000.36	2210458.71	Метод спутниковых геодезических измерений (определений)	0.10	–
2	547335.78	2211315.37	Метод спутниковых геодезических измерений (определений)	0.10	–
3	546563.21	2212306.02	Метод спутниковых геодезических измерений (определений)	0.10	–
4	545615.65	2213497.86	Метод спутниковых геодезических измерений (определений)	0.10	–
5	544716.99	2214622.73	Метод спутниковых геодезических измерений (определений)	0.10	–
6	544444.66	2214968.88	Метод спутниковых геодезических измерений (определений)	0.10	–
7	544324.49	2215116.23	Метод спутниковых геодезических измерений (определений)	0.10	–
8	542756.43	2217079.54	Метод спутниковых геодезических измерений (определений)	0.10	–
9	541433.96	2218743.44	Метод спутниковых геодезических измерений (определений)	0.10	–
10	541079.30	2219192.92	Метод спутниковых геодезических измерений (определений)	0.10	–
11	540718.44	2219646.57	Метод спутниковых геодезических измерений (определений)	0.10	–
12	539956.16	2220604.09	Метод спутниковых геодезических измерений (определений)	0.10	–
13	539328.96	2221390.87	Метод спутниковых геодезических измерений (определений)	0.10	–

14	538710.60	2221869.02	Метод спутниковых геодезических измерений (определений)	0.10	–
15	537533.56	2222782.10	Метод спутниковых геодезических измерений (определений)	0.10	–
16	537135.03	2223086.85	Метод спутниковых геодезических измерений (определений)	0.10	–
17	536703.44	2223423.10	Метод спутниковых геодезических измерений (определений)	0.10	–
18	536529.28	2223554.98	Метод спутниковых геодезических измерений (определений)	0.10	–
19	536106.56	2223889.58	Метод спутниковых геодезических измерений (определений)	0.10	–
20	535546.81	2224321.80	Метод спутниковых геодезических измерений (определений)	0.10	–
21	534711.35	2224969.47	Метод спутниковых геодезических измерений (определений)	0.10	–
22	534543.87	2225096.80	Метод спутниковых геодезических измерений (определений)	0.10	–
23	534181.64	2225379.23	Метод спутниковых геодезических измерений (определений)	0.10	–
24	534136.44	2225352.19	Метод спутниковых геодезических измерений (определений)	0.10	–
25	534513.86	2225058.06	Метод спутниковых геодезических измерений (определений)	0.10	–
26	534681.45	2224930.65	Метод спутниковых геодезических измерений (определений)	0.10	–
27	535516.90	2224282.98	Метод спутниковых геодезических измерений (определений)	0.10	–
28	536076.51	2223850.87	Метод спутниковых геодезических измерений (определений)	0.10	–
29	536499.19	2223516.31	Метод спутниковых геодезических измерений (определений)	0.10	–
30	536673.56	2223384.25	Метод спутниковых геодезических измерений (определений)	0.10	–
31	537105.26	2223047.93	Метод спутниковых	0.10	–

			геодезических измерений (определений)		
32	537503.52	2222743.38	Метод спутниковых геодезических измерений (определений)	0.10	–
33	538680.53	2221830.33	Метод спутниковых геодезических измерений (определений)	0.10	–
34	539294.44	2221355.60	Метод спутниковых геодезических измерений (определений)	0.10	–
35	539917.84	2220573.55	Метод спутниковых геодезических измерений (определений)	0.10	–
36	540680.01	2219616.16	Метод спутниковых геодезических измерений (определений)	0.10	–
37	541040.92	2219162.46	Метод спутниковых геодезических измерений (определений)	0.10	–
38	541395.62	2218712.93	Метод спутниковых геодезических измерений (определений)	0.10	–
39	542718.17	2217048.93	Метод спутниковых геодезических измерений (определений)	0.10	–
40	544286.34	2215085.48	Метод спутниковых геодезических измерений (определений)	0.10	–
41	544406.38	2214938.29	Метод спутниковых геодезических измерений (определений)	0.10	–
42	544678.69	2214592.15	Метод спутниковых геодезических измерений (определений)	0.10	–
43	545577.28	2213467.38	Метод спутниковых геодезических измерений (определений)	0.10	–
44	546524.69	2212275.73	Метод спутниковых геодезических измерений (определений)	0.10	–
45	547296.99	2211285.43	Метод спутниковых геодезических измерений (определений)	0.10	–
46	547970.50	2210417.30	Метод спутниковых геодезических измерений (определений)	0.10	–
1	548000.36	2210458.71	Метод спутниковых геодезических измерений (определений)	0.10	–
3. Сведения о характерных точках части (частей) границы объекта					


Обозначение характерных точек части границы	Координаты, м		Метод определения координат характерной точки	Средняя квадратическая погрешность положения характерной точки (M_t), м	Описание обозначения точки на местности (при наличии)
	X	Y			
1	2	3	4	5	6
–	–	–	–	–	–

Схема расположения границ публичного сервитута

для эксплуатации объекта

ВЛ 110 кВ ТЭЦ-13 –Кудымкар ц.№2

Обзорная схема границ объекта землеустройства

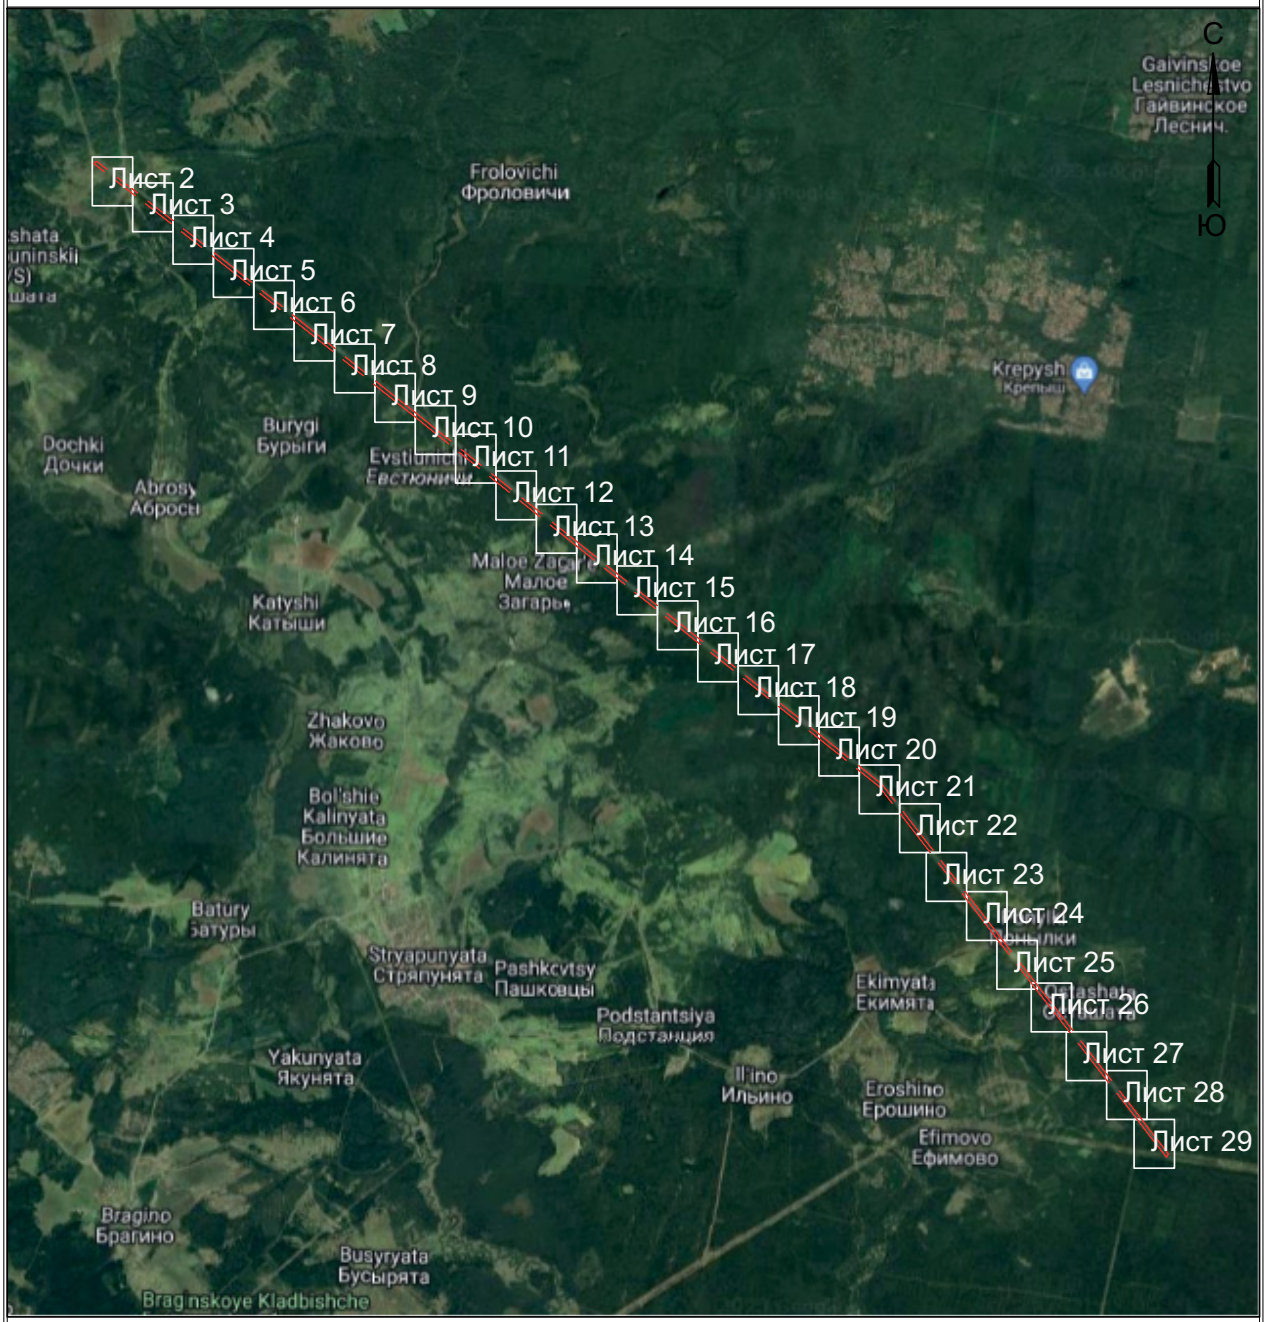

УСЛОВНЫЕ ОБОЗНАЧЕНИЯ

- границы устанавливаемого публичного сервитута
- охранная зона объекта электросетевого хозяйства
- ось линии, контур объекта
- границы муниципального образования, населенных пунктов
- границы кадастрового квартала
- границы земельных участков, попадающих в зону публичного сервитута

● 1 - обозначение характерной точки границы устанавливаемого публичного сервитута

:123 - кадастровый номер земельного участка

59:32:0000000 - кадастровый номер квартала

г. Пермь - наименование муниципального образования, населенного пункта

Условные обозначения приведены на Листе 1

Лист 1 из 29

Схема расположения границ публичного сервитута

для эксплуатации объекта

ВЛ 110 кВ ТЭЦ-13 –Кудымкар ц.№2



Условные обозначения приведены на Листе 1

Масштаб 1:2000

Лист 2 из 29

Схема расположения границ публичного сервитута

для эксплуатации объекта

ВЛ 110 кВ ТЭЦ-13 –Кудымкар ц.№2



Условные обозначения приведены на Листе 1

Масштаб 1:2000

Лист 3 из 29

ОФИЦИАЛЬНАЯ ИНФОРМАЦИЯ

Схема расположения границ публичного сервитута

для эксплуатации объекта

ВЛ 110 кВ ТЭЦ-13 –Кудымкар ц.№2



Условные обозначения приведены на Листе 1

Масштаб 1:2000

Лист 4 из 29

Схема расположения границ публичного сервитута
для эксплуатации объекта
ВЛ 110 кВ ТЭЦ-13 –Кудымкар ц.№2



Условные обозначения приведены на Листе 1 **Масштаб 1:2000** **Лист 5 из 29**

Схема расположения границ публичного сервитута

для эксплуатации объекта

ВЛ 110 кВ ТЭЦ-13 –Кудымкар ц.№2



Условные обозначения приведены на Листе 1

Масштаб 1:2000

Лист 6 из 29

Схема расположения границ публичного сервитута

для эксплуатации объекта

ВЛ 110 кВ ТЭЦ-13 –Кудымкар ц.№2



Условные обозначения приведены на Листе 1

Масштаб 1:2000

Лист 7 из 29

Схема расположения границ публичного сервитута

для эксплуатации объекта

ВЛ 110 кВ ТЭЦ-13 –Кудымкар ц.№2



Условные обозначения приведены на Листе 1

Масштаб 1:2000

Лист 8 из 29

Схема расположения границ публичного сервитута
для эксплуатации объекта
ВЛ 110 кВ ТЭЦ-13 –Кудымкар ц.№2



Условные обозначения приведены на Листе 1

Масштаб 1:2000

Лист 9 из 29

Схема расположения границ публичного сервитута
для эксплуатации объекта
ВЛ 110 кВ ТЭЦ-13 –Кудымкар ц.№2



Краснокамский городской округ
Пермского края

Условные обозначения приведены на Листе 1

Масштаб 1:2000

Лист 10 из 29

Схема расположения границ публичного сервитута
для эксплуатации объекта
ВЛ 110 кВ ТЭЦ-13 –Кудымкар ц.№2



Условные обозначения приведены на Листе 1

Масштаб 1:2000

Лист 11 из 29

Схема расположения границ публичного сервитута

для эксплуатации объекта

ВЛ 110 кВ ТЭЦ-13 –Кудымкар ц.№2



Условные обозначения приведены на Листе 1

Масштаб 1:2000

Лист 12 из 29

Схема расположения границ публичного сервитута

для эксплуатации объекта

ВЛ 110 кВ ТЭЦ-13 –Кудымкар ц.№2



Условные обозначения приведены на Листе 1

Масштаб 1:2000

Лист 13 из 29

Схема расположения границ публичного сервитута

для эксплуатации объекта

ВЛ 110 кВ ТЭЦ-13 –Кудымкар ц.№2



Условные обозначения приведены на Листе 1

Масштаб 1:2000

Лист 14 из 29

Схема расположения границ публичного сервитута
для эксплуатации объекта
ВЛ 110 кВ ТЭЦ-13 –Кудымкар ц.№2



Условные обозначения приведены на Листе 1

Масштаб 1:2000

Лист 15 из 29

Схема расположения границ публичного сервитута
для эксплуатации объекта
ВЛ 110 кВ ТЭЦ-13 –Кудымкар ц.№2



Краснокамский городской округ
Пермского края

Условные обозначения приведены на Листе 1

Масштаб 1:2000

Лист 16 из 29

Схема расположения границ публичного сервитута
для эксплуатации объекта
ВЛ 110 кВ ТЭЦ-13 –Кудымкар ц.№2



Условные обозначения приведены на Листе 1

Масштаб 1:2000

Лист 17 из 29

ОФИЦИАЛЬНАЯ ИНФОРМАЦИЯ № 94 ч.2, 08.12.2023

Схема расположения границ публичного сервитута
для эксплуатации объекта
ВЛ 110 кВ ТЭЦ-13 –Кудымкар ц.№2



Условные обозначения приведены на Листе 1

Масштаб 1:2000

Лист 18 из 29

Схема расположения границ публичного сервитута

для эксплуатации объекта

ВЛ 110 кВ ТЭЦ-13 –Кудымкар ц.№2




Условные обозначения приведены на Листе 1

Масштаб 1:2000

Лист 19 из 29

Схема расположения границ публичного сервитута
для эксплуатации объекта
ВЛ 110 кВ ТЭЦ-13 –Кудымкар ц.№2

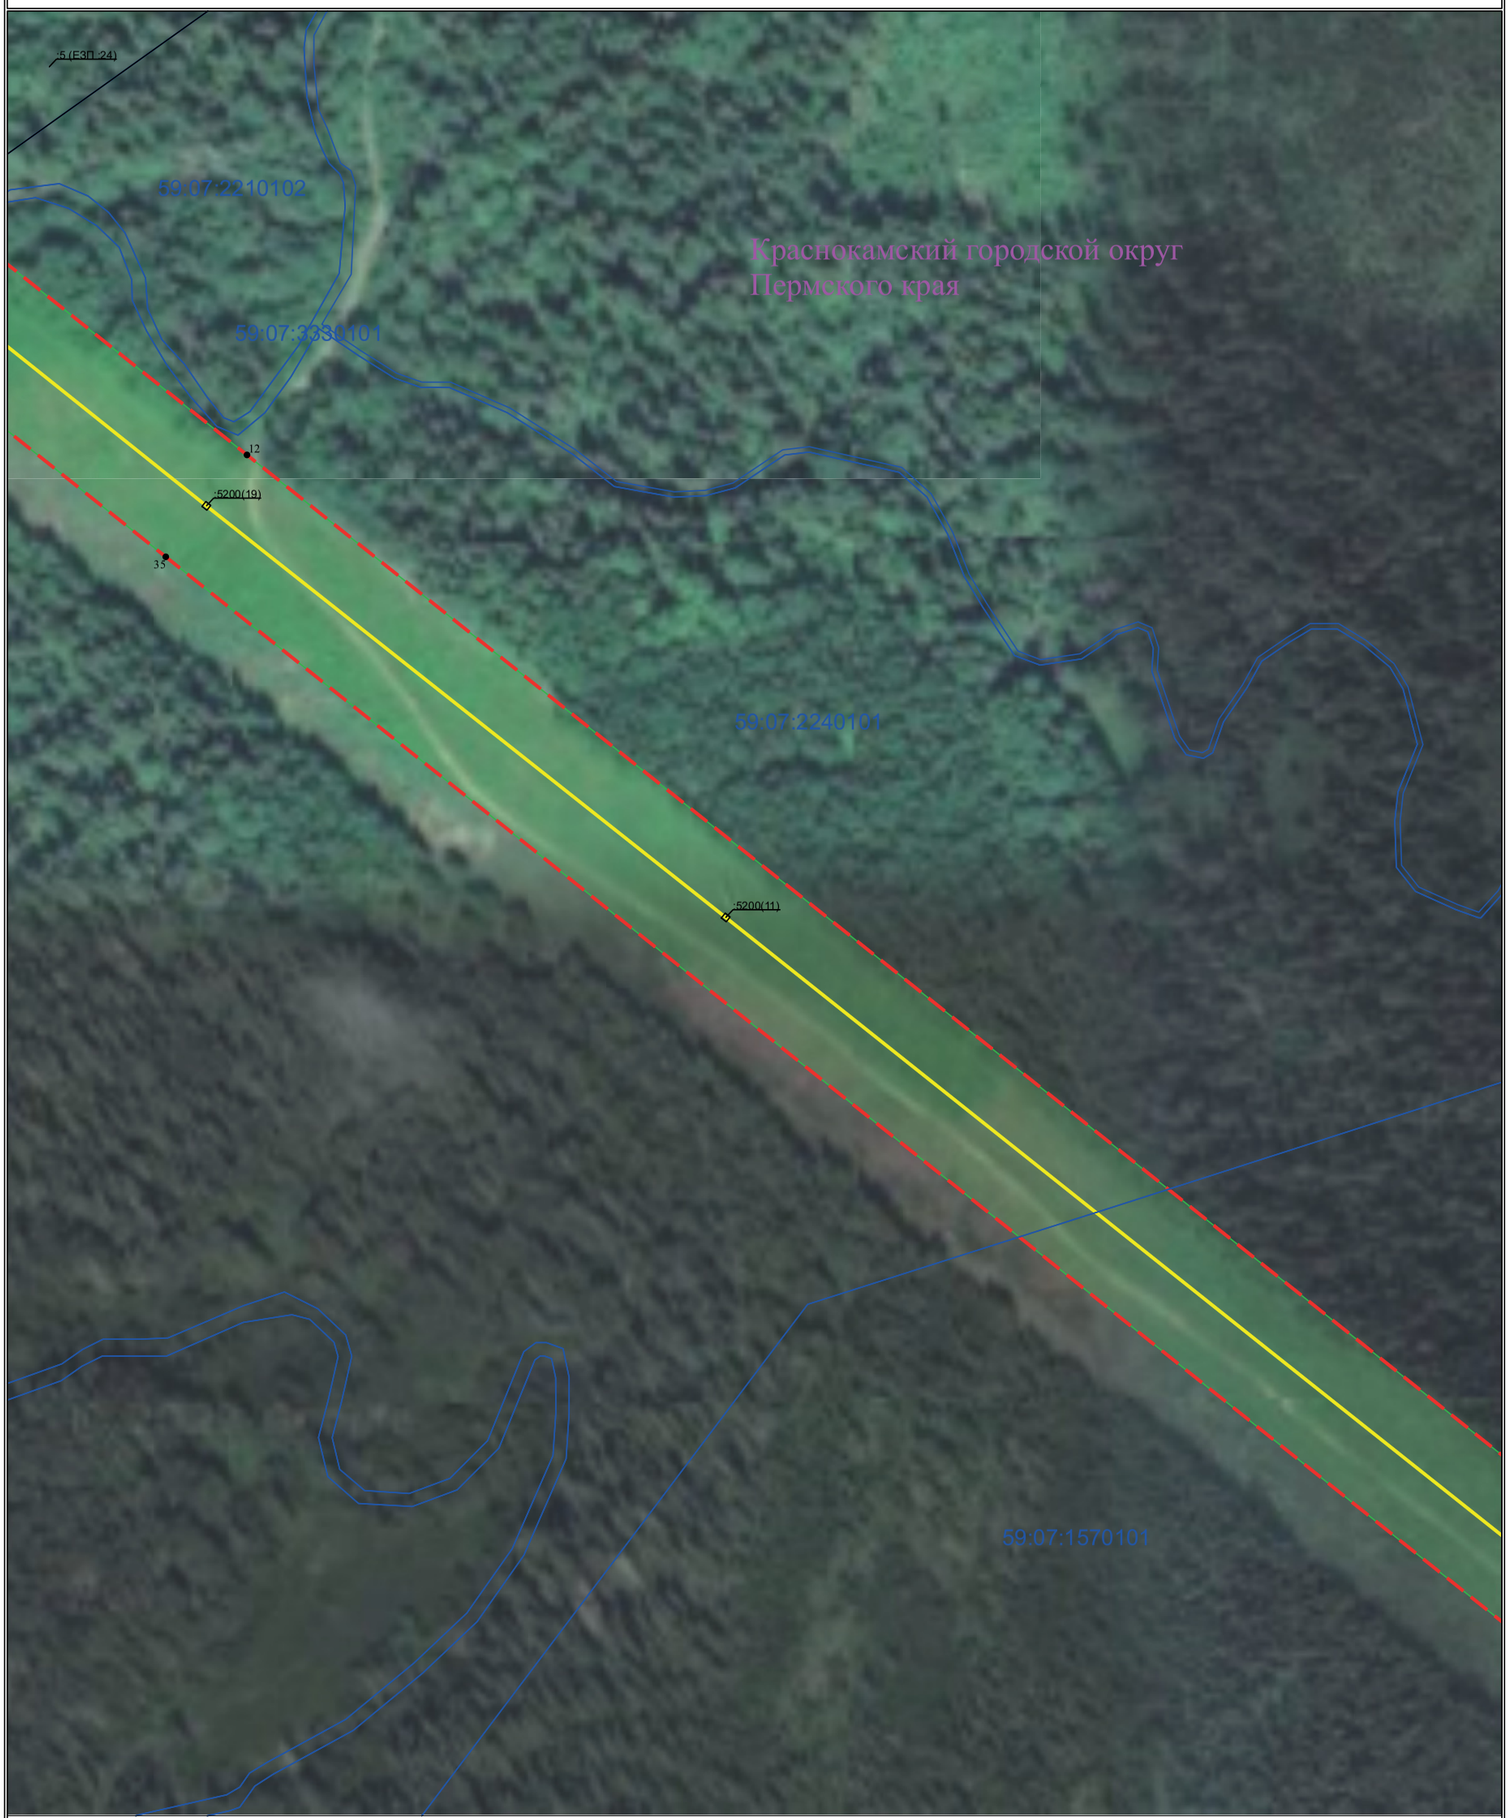


Условные обозначения приведены на Листе 1

Масштаб 1:2000

Лист 20 из 29

Схема расположения границ публичного сервитута
для эксплуатации объекта
ВЛ 110 кВ ТЭЦ-13 –Кудымкар ц.№2

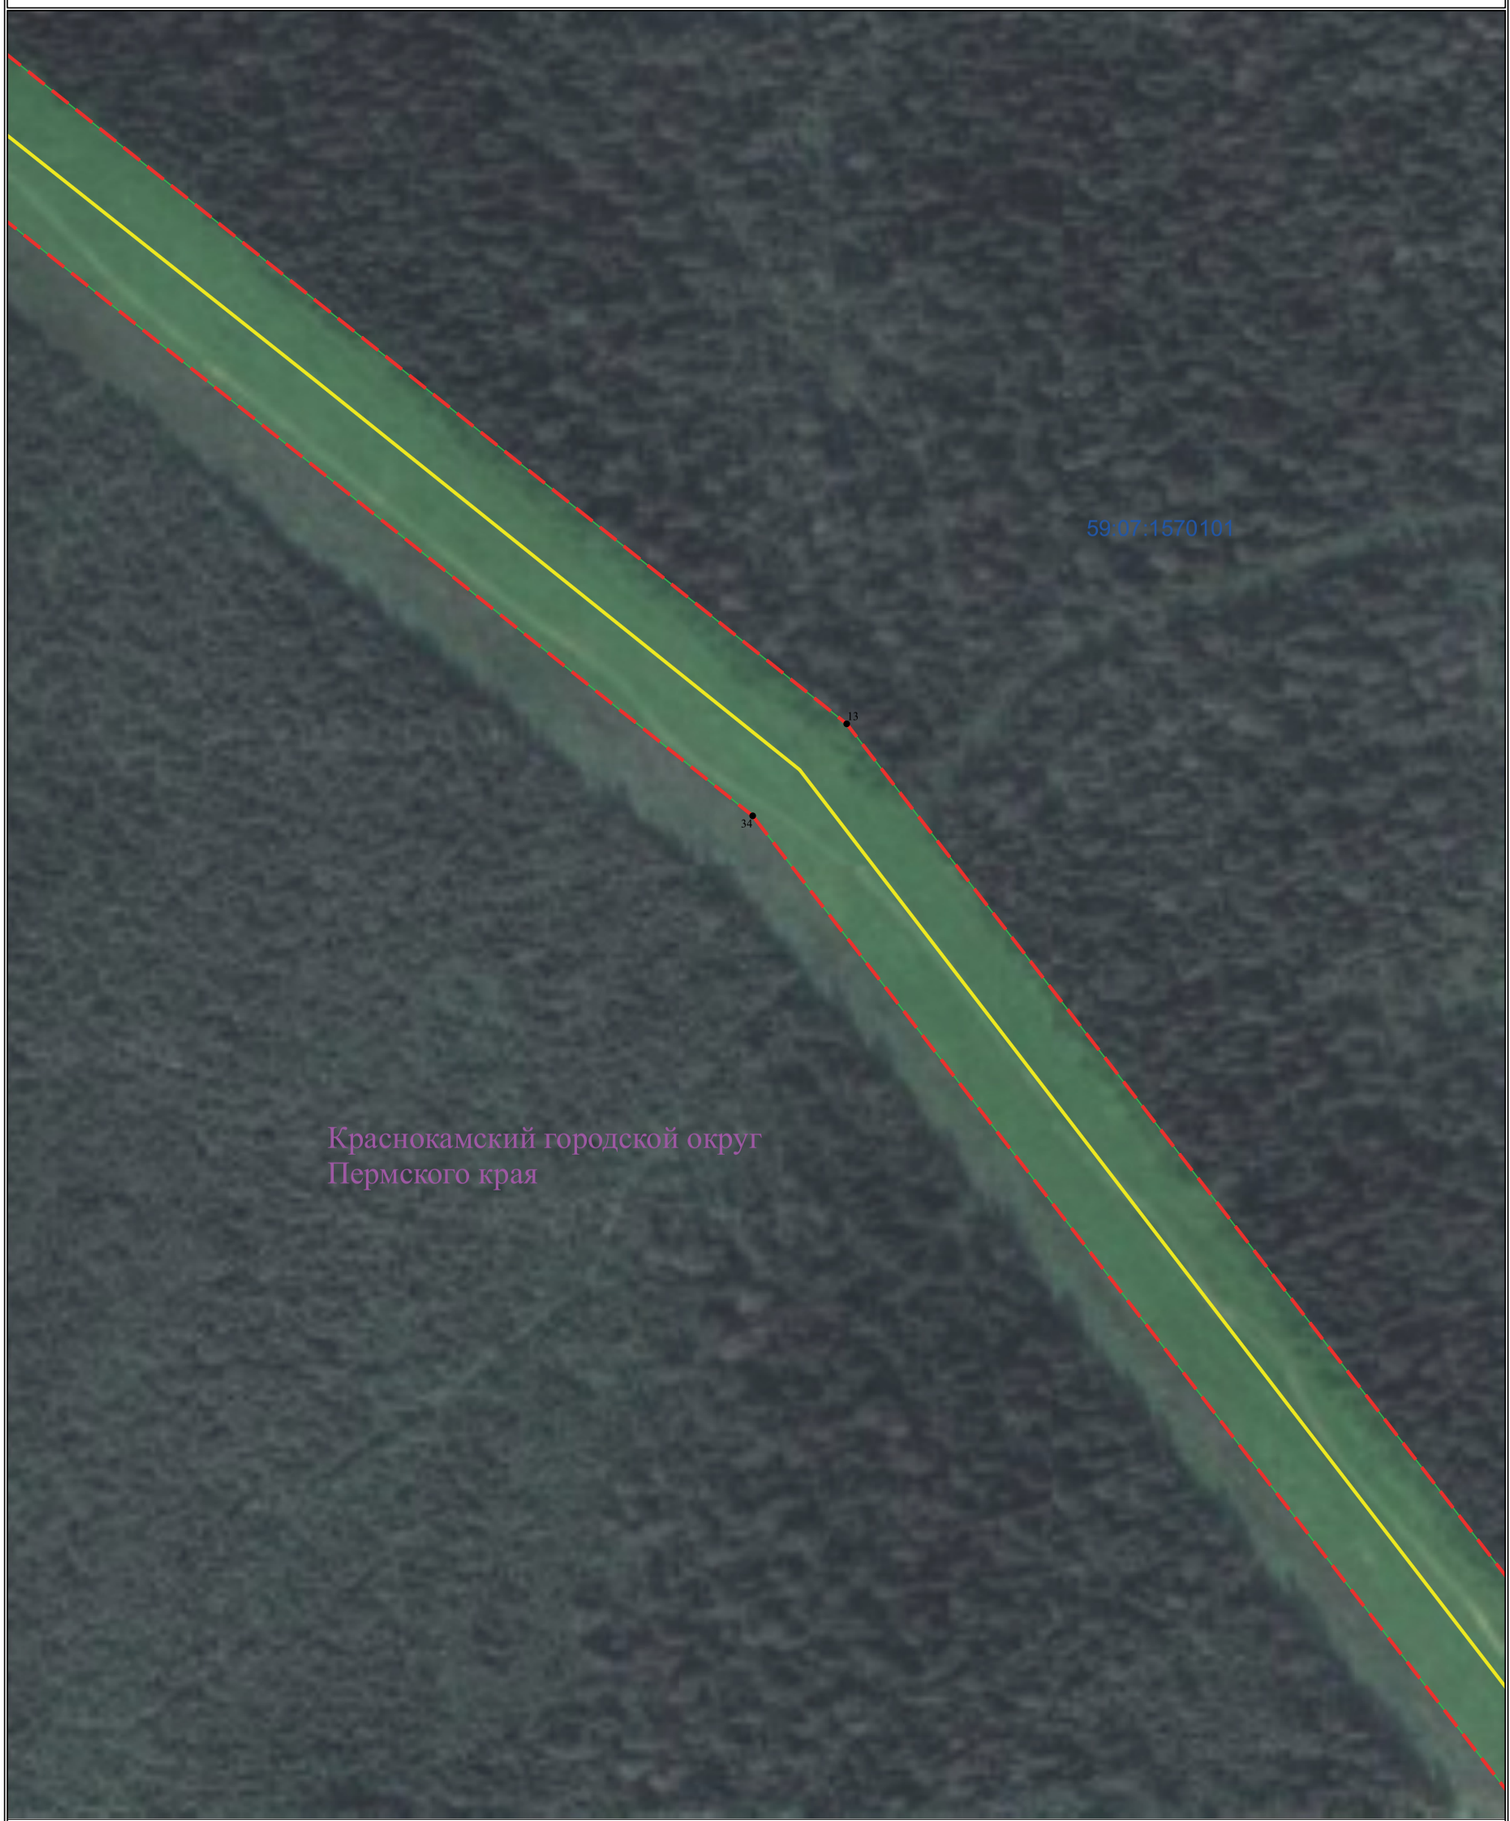

Условные обозначения приведены на Листе 1

Масштаб 1:2000

Лист 21 из 29

ОФИЦИАЛЬНАЯ ИНФОРМАЦИЯ

Схема расположения границ публичного сервитута

для эксплуатации объекта

ВЛ 110 кВ ТЭЦ-13 –Кудымкар ц.№2



Условные обозначения приведены на Листе 1

Масштаб 1:2000

Лист 22 из 29

Схема расположения границ публичного сервитута
для эксплуатации объекта
ВЛ 110 кВ ТЭЦ-13 –Кудымкар ц.№2



Условные обозначения приведены на Листе 1

Масштаб 1:2000

Лист 23 из 29

Схема расположения границ публичного сервитута

для эксплуатации объекта

ВЛ 110 кВ ТЭЦ-13 –Кудымкар ц.№2



Условные обозначения приведены на Листе 1

Масштаб 1:2000

Лист 24 из 29

Схема расположения границ публичного сервитута

для эксплуатации объекта

ВЛ 110 кВ ТЭЦ-13 –Кудымкар ц.№2



Условные обозначения приведены на Листе 1

Масштаб 1:2000

Лист 25 из 29

Схема расположения границ публичного сервитута

для эксплуатации объекта

ВЛ 110 кВ ТЭЦ-13 –Кудымкар ц.№2



Условные обозначения приведены на Листе 1

Масштаб 1:2000

Лист 26 из 29

Схема расположения границ публичного сервитута

для эксплуатации объекта

ВЛ 110 кВ ТЭЦ-13 –Кудымкар ц.№2



Условные обозначения приведены на Листе 1

Масштаб 1:2000

Лист 27 из 29

Схема расположения границ публичного сервитута

для эксплуатации объекта

ВЛ 110 кВ ТЭЦ-13 –Кудымкар ц.№2



Условные обозначения приведены на Листе 1

Масштаб 1:2000

Лист 28 из 29

Схема расположения границ публичного сервитута

для эксплуатации объекта

ВЛ 110 кВ ТЭЦ-13 –Кудымкар ц.№2



Условные обозначения приведены на Листе 1

Масштаб 1:2000

Лист 29 из 29

ОПИСАНИЕ МЕСТОПОЛОЖЕНИЯ ГРАНИЦ

Зона публичного сервитута для эксплуатации объекта электросетевого хозяйства ВЛ 110 кВ ТЭЦ-13 –Кудымкар ц.№2 от опоры №130 до опоры №216

(наименование объекта, местоположение границ которого описано (далее - объект))

Раздел 1

Сведения об объекте		
№ п/п	Характеристики объекта	Описание характеристик
1	2	3
1	Местоположение объекта	Российская Федерация, Пермский край
2	Площадь объекта +/- величина погрешности определения площади (Р+/- Дельта Р)	151.27 га ± 0.03 га
3	Иные характеристики объекта	Публичный сервитут устанавливается в целях эксплуатации объекта электросетевого хозяйства ВЛ 110 кВ ТЭЦ-13 –Кудымкар ц.№2 от опоры №130 до опоры №216 (согласно п.1 ст. 39.37 «Земельного кодекса Российской Федерации» от 25.10.2001 г. №136-ФЗ (далее – ЗК РФ); согласно ч. 4 ст. 3.6 Федерального закона от 25.10.2001 года № 137-ФЗ «О введение в действие Земельного кодекса Российской Федерации» плата за публичный сервитут не устанавливается. Срок установления публичного сервитута - сорок девять лет (согласно п.1 ст. 39.45 ЗК РФ).

Раздел 2

Сведения о местоположении границ объекта					
1. Система координат МСК-59, зона 2					
2. Сведения о характерных точках границ объекта					
Обозначение характерных точек границ	Координаты, м		Метод определения координат характерной точки	Средняя квадратическая погрешность положения характерной точки (M_t), м	Описание обозначения точки на местности (при наличии)
	X	Y			
1	2	3	4	5	6
1	566461.21	2205606.44	Метод спутниковых геодезических измерений (определений)	0.10	–
2	566050.81	2205923.65	Метод спутниковых геодезических измерений (определений)	0.10	–
3	565708.01	2206185.15	Метод спутниковых геодезических измерений (определений)	0.10	–
4	564678.59	2206578.47	Метод спутниковых геодезических измерений (определений)	0.10	–
5	564130.84	2206785.49	Метод спутниковых геодезических измерений (определений)	0.10	–
6	563640.02	2206972.93	Метод спутниковых геодезических измерений (определений)	0.10	–
7	562653.93	2207345.60	Метод спутниковых геодезических измерений (определений)	0.10	–
8	561995.73	2207597.95	Метод спутниковых геодезических измерений (определений)	0.10	–
9	561045.09	2207737.58	Метод спутниковых геодезических измерений (определений)	0.10	–
10	559985.10	2207896.00	Метод спутниковых геодезических измерений (определений)	0.10	–
11	557715.91	2208227.73	Метод спутниковых геодезических измерений (определений)	0.10	–
12	555585.94	2208542.27	Метод спутниковых геодезических измерений (определений)	0.10	–
13	553155.94	2208898.03	Метод спутниковых геодезических измерений (определений)	0.10	–

14	552941.33	2208931.25	Метод спутниковых геодезических измерений (определений)	0.10	–
15	552743.46	2208964.13	Метод спутниковых геодезических измерений (определений)	0.10	–
16	550633.24	2209622.81	Метод спутниковых геодезических измерений (определений)	0.10	–
17	548555.68	2210276.03	Метод спутниковых геодезических измерений (определений)	0.10	–
18	548190.44	2210390.00	Метод спутниковых геодезических измерений (определений)	0.10	–
19	548000.36	2210458.71	Метод спутниковых геодезических измерений (определений)	0.10	–
20	547970.50	2210417.30	Метод спутниковых геодезических измерений (определений)	0.10	–
21	548174.90	2210343.52	Метод спутниковых геодезических измерений (определений)	0.10	–
22	548540.91	2210229.31	Метод спутниковых геодезических измерений (определений)	0.10	–
23	550618.64	2209576.04	Метод спутниковых геодезических измерений (определений)	0.10	–
24	552732.12	2208916.34	Метод спутниковых геодезических измерений (определений)	0.10	–
25	552933.56	2208882.87	Метод спутниковых геодезических измерений (определений)	0.10	–
26	553148.69	2208849.57	Метод спутниковых геодезических измерений (определений)	0.10	–
27	555578.89	2208493.78	Метод спутниковых геодезических измерений (определений)	0.10	–
28	557708.83	2208179.24	Метод спутниковых геодезических измерений (определений)	0.10	–
29	559977.93	2207847.53	Метод спутниковых геодезических измерений (определений)	0.10	–
30	561037.98	2207689.10	Метод спутниковых геодезических измерений (определений)	0.10	–
31	561983.25	2207550.26	Метод спутниковых	0.10	–

			геодезических измерений (определений)		
32	562636.50	2207299.80	Метод спутниковых геодезических измерений (определений)	0.10	–
33	563622.62	2206927.12	Метод спутниковых геодезических измерений (определений)	0.10	–
34	564113.45	2206739.68	Метод спутниковых геодезических измерений (определений)	0.10	–
35	564661.06	2206532.71	Метод спутниковых геодезических измерений (определений)	0.10	–
36	565683.91	2206141.91	Метод спутниковых геодезических измерений (определений)	0.10	–
37	566020.93	2205884.82	Метод спутниковых геодезических измерений (определений)	0.10	–
38	566431.23	2205567.69	Метод спутниковых геодезических измерений (определений)	0.10	–
1	566461.21	2205606.44	Метод спутниковых геодезических измерений (определений)	0.10	–

3. Сведения о характерных точках части (частей) границы объекта

Обозначение характерных точек части границы	Координаты, м		Метод определения координат характерной точки	Средняя квадратическая погрешность положения характерной точки (M_t), м	Описание обозначения точки на местности (при наличии)
	X	Y			
1	2	3	4	5	6
–	–	–	–	–	–

Схема расположения границ публичного сервитута

для эксплуатации объекта

ВЛ 110 кВ ТЭЦ-13 –Кудымкар ц.№2 от опоры №130 до опоры №216

Обзорная схема границ объекта землеустройства



УСЛОВНЫЕ ОБОЗНАЧЕНИЯ

- границы устанавливаемого публичного сервитута
- охранная зона объекта электросетевого хозяйства
- ось линии, контур объекта
- границы муниципального образования, населенных пунктов
- границы кадастрового квартала
- границы земельных участков, попадающих в зону публичного сервитута

● 1 - обозначение характерной точки границы устанавливаемого публичного сервитута

:123 - кадастровый номер земельного участка

59:32:0000000 - кадастровый номер квартала

г. Пермь - наименование муниципального образования, населенного пункта

Лист 1 из 29

Схема расположения границ публичного сервитута

для эксплуатации объекта

ВЛ 110 кВ ТЭЦ-13 –Кудымкар ц.№2 от опоры №130 до опоры №216



Условные обозначения приведены на Листе 1 **Масштаб 1:2000** **Лист 2 из 29**

Схема расположения границ публичного сервитута

для эксплуатации объекта

ВЛ 110 кВ ТЭЦ-13 –Кудымкар ц.№2 от опоры №130 до опоры №216




Условные обозначения приведены на Листе 1 **Масштаб 1:2000** **Лист 3 из 29**

Схема расположения границ публичного сервитута

для эксплуатации объекта

ВЛ 110 кВ ТЭЦ-13 –Кудымкар ц.№2 от опоры №130 до опоры №216

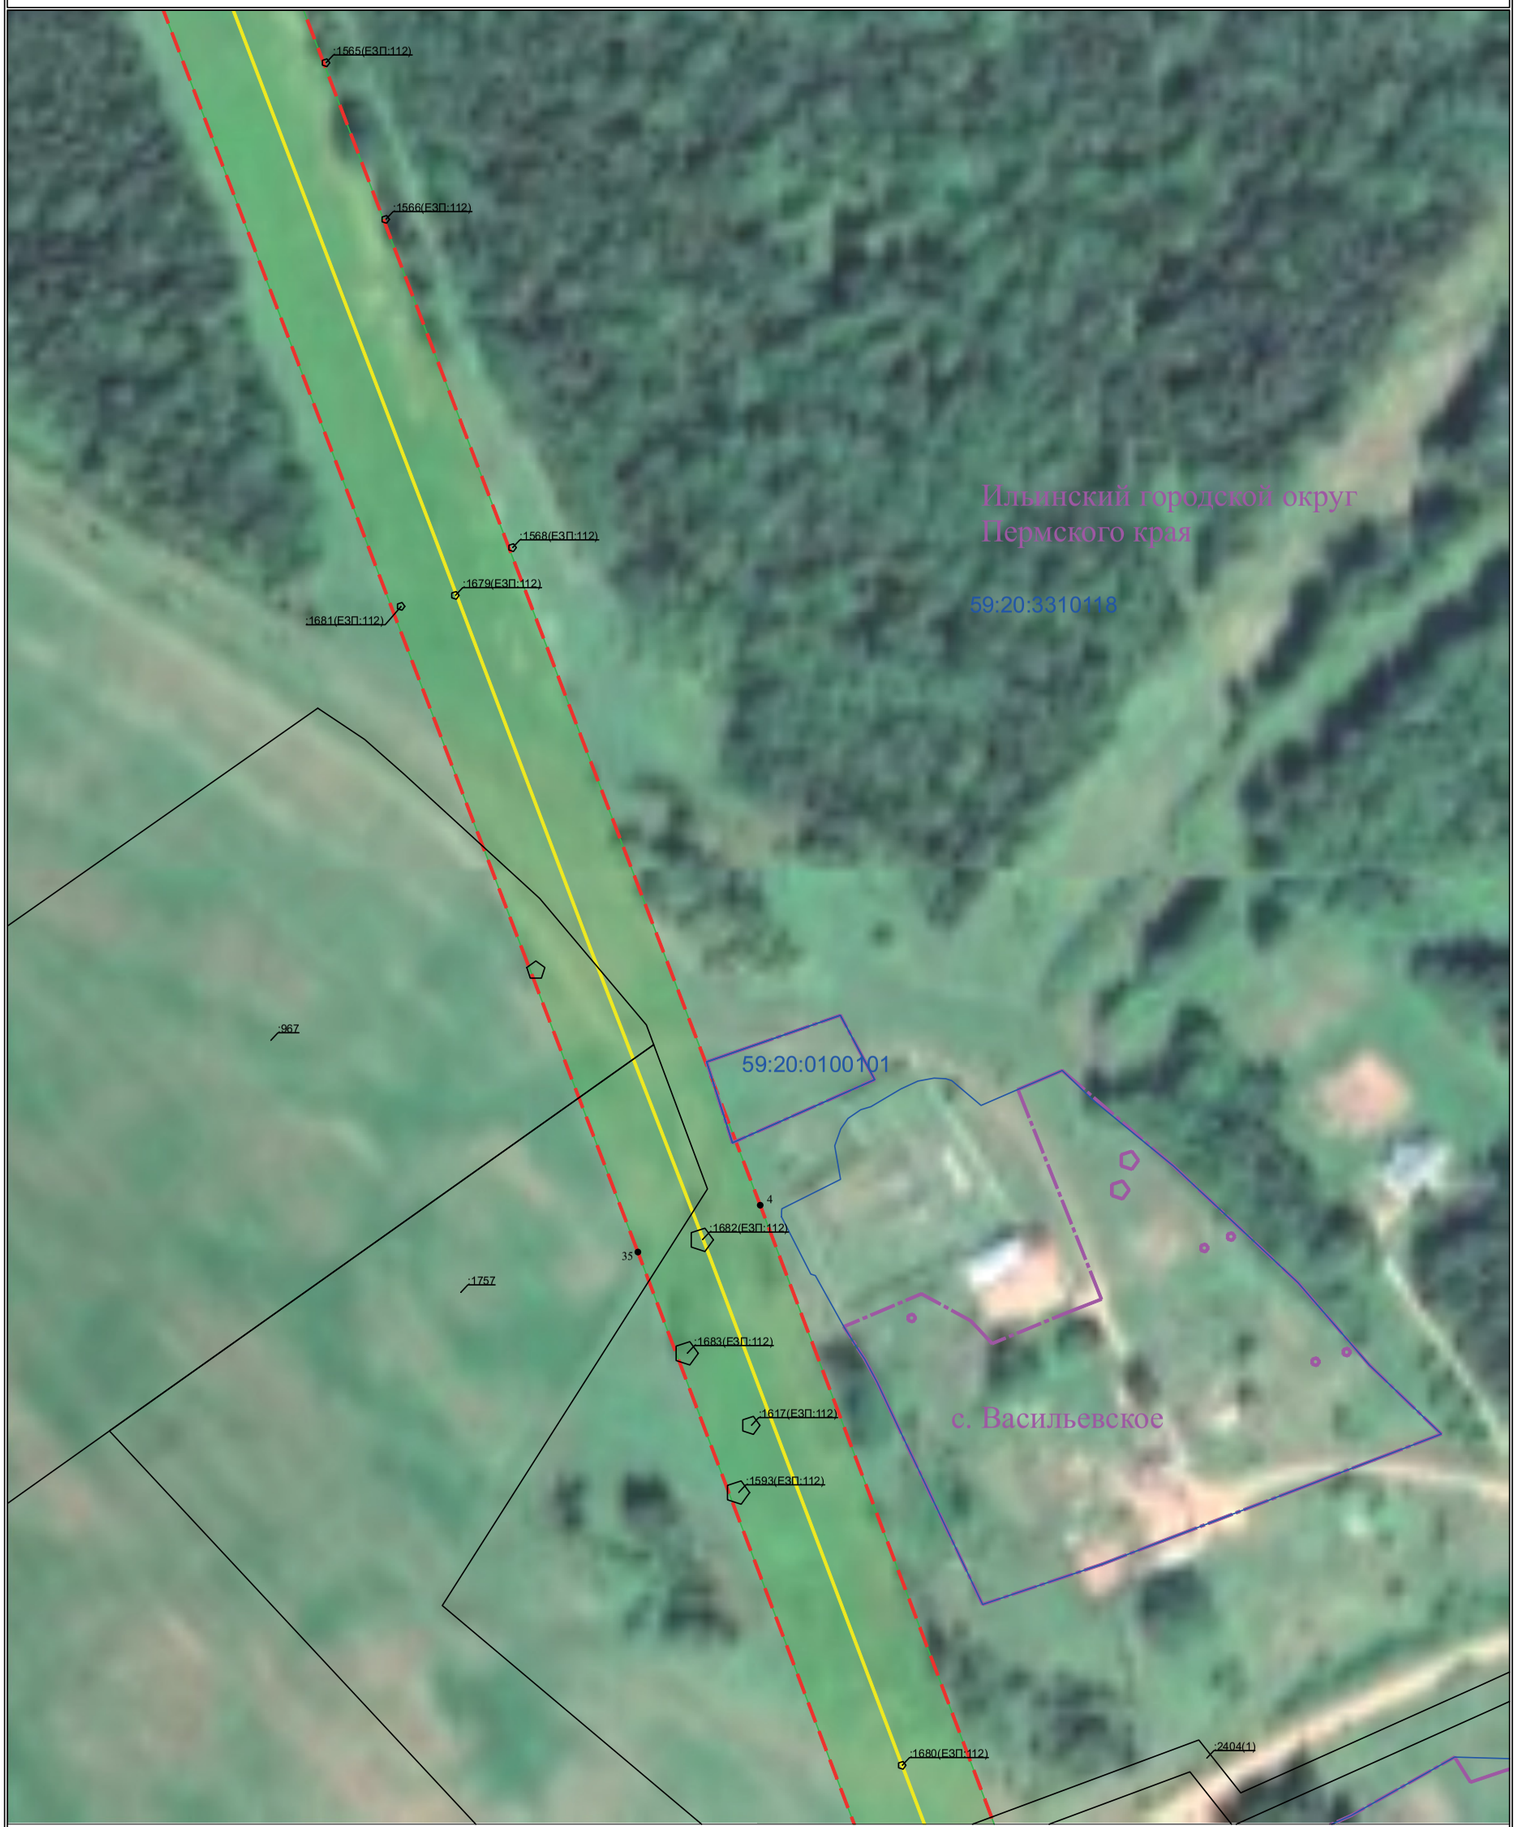

Условные обозначения приведены на Листе 1 **Масштаб 1:2000** **Лист 4 из 29**

Схема расположения границ публичного сервитута

для эксплуатации объекта

ВЛ 110 кВ ТЭЦ-13 –Кудымкар ц.№2 от опоры №130 до опоры №216



Условные обозначения приведены на Листе 1 **Масштаб 1:2000** **Лист 5 из 29**

Схема расположения границ публичного сервитута

для эксплуатации объекта

ВЛ 110 кВ ТЭЦ-13 –Кудымкар ц.№2 от опоры №130 до опоры №216



Условные обозначения приведены на Листе 1 **Масштаб 1:2000** **Лист 6 из 29**

Схема расположения границ публичного сервитута

для эксплуатации объекта

ВЛ 110 кВ ТЭЦ-13 –Кудымкар ц.№2 от опоры №130 до опоры №216



Условные обозначения приведены на Листе 1 **Масштаб 1:2000** **Лист 7 из 29**

Схема расположения границ публичного сервитута

для эксплуатации объекта

ВЛ 110 кВ ТЭЦ-13 –Кудымкар ц.№2 от опоры №130 до опоры №216



Условные обозначения приведены на Листе 1 **Масштаб 1:2000** **Лист 8 из 29**

Схема расположения границ публичного сервитута

для эксплуатации объекта

ВЛ 110 кВ ТЭЦ-13 –Кудымкар ц.№2 от опоры №130 до опоры №216



Условные обозначения приведены на Листе 1 **Масштаб 1:2000** **Лист 9 из 29**

Схема расположения границ публичного сервитута

для эксплуатации объекта

ВЛ 110 кВ ТЭЦ-13 –Кудымкар ц.№2 от опоры №130 до опоры №216



Условные обозначения приведены на Листе 1 **Масштаб 1:2000** **Лист 10 из 29**

Схема расположения границ публичного сервитута

для эксплуатации объекта

ВЛ 110 кВ ТЭЦ-13 –Кудымкар ц.№2 от опоры №130 до опоры №216



Условные обозначения приведены на Листе 1 **Масштаб 1:2000** **Лист 11 из 29**

Схема расположения границ публичного сервитута

для эксплуатации объекта

ВЛ 110 кВ ТЭЦ-13 –Кудымкар ц.№2 от опоры №130 до опоры №216



Условные обозначения приведены на Листе 1 **Масштаб 1:2000** **Лист 12 из 29**

Схема расположения границ публичного сервитута

для эксплуатации объекта

ВЛ 110 кВ ТЭЦ-13 –Кудымкар ц.№2 от опоры №130 до опоры №216



Условные обозначения приведены на Листе 1 **Масштаб 1:2000** **Лист 13 из 29**

Схема расположения границ публичного сервитута

для эксплуатации объекта

ВЛ 110 кВ ТЭЦ-13 –Кудымкар ц.№2 от опоры №130 до опоры №216



Условные обозначения приведены на Листе 1 **Масштаб 1:2000** **Лист 14 из 29**

Схема расположения границ публичного сервитута

для эксплуатации объекта

ВЛ 110 кВ ТЭЦ-13 –Кудымкар ц.№2 от опоры №130 до опоры №216



Условные обозначения приведены на Листе 1 **Масштаб 1:2000** **Лист 15 из 29**

Схема расположения границ публичного сервитута

для эксплуатации объекта

ВЛ 110 кВ ТЭЦ-13 –Кудымкар ц.№2 от опоры №130 до опоры №216



Условные обозначения приведены на Листе 1 **Масштаб 1:2000** **Лист 16 из 29**

Схема расположения границ публичного сервитута

для эксплуатации объекта

ВЛ 110 кВ ТЭЦ-13 –Кудымкар ц.№2 от опоры №130 до опоры №216



Условные обозначения приведены на Листе 1 **Масштаб 1:2000** **Лист 17 из 29**

Схема расположения границ публичного сервитута

для эксплуатации объекта

ВЛ 110 кВ ТЭЦ-13 –Кудымкар ц.№2 от опоры №130 до опоры №216



Условные обозначения приведены на Листе 1 **Масштаб 1:2000** **Лист 18 из 29**

Схема расположения границ публичного сервитута

для эксплуатации объекта

ВЛ 110 кВ ТЭЦ-13 –Кудымкар ц.№2 от опоры №130 до опоры №216



Условные обозначения приведены на Листе 1 **Масштаб 1:2000** **Лист 19 из 29**

Схема расположения границ публичного сервитута

для эксплуатации объекта

ВЛ 110 кВ ТЭЦ-13 –Кудымкар ц.№2 от опоры №130 до опоры №216



Условные обозначения приведены на Листе 1 **Масштаб 1:2000** **Лист 20 из 29**

Схема расположения границ публичного сервитута

для эксплуатации объекта

ВЛ 110 кВ ТЭЦ-13 –Кудымкар ц.№2 от опоры №130 до опоры №216



Условные обозначения приведены на Листе 1 **Масштаб 1:2000** **Лист 21 из 29**

Схема расположения границ публичного сервитута

для эксплуатации объекта

ВЛ 110 кВ ТЭЦ-13 –Кудымкар ц.№2 от опоры №130 до опоры №216



Условные обозначения приведены на Листе 1 **Масштаб 1:2000** **Лист 22 из 29**

Схема расположения границ публичного сервитута

для эксплуатации объекта

ВЛ 110 кВ ТЭЦ-13 –Кудымкар ц.№2 от опоры №130 до опоры №216



Условные обозначения приведены на Листе 1 **Масштаб 1:2000** **Лист 23 из 29**

Схема расположения границ публичного сервитута

для эксплуатации объекта

ВЛ 110 кВ ТЭЦ-13 –Кудымкар ц.№2 от опоры №130 до опоры №216



Условные обозначения приведены на Листе 1 **Масштаб 1:2000** **Лист 24 из 29**

ОФИЦИАЛЬНАЯ ИНФОРМАЦИЯ № 94 ч.2, 08.12.2023

Схема расположения границ публичного сервитута

для эксплуатации объекта

ВЛ 110 кВ ТЭЦ-13 –Кудымкар ц.№2 от опоры №130 до опоры №216



Условные обозначения приведены на Листе 1 **Масштаб 1:2000** **Лист 25 из 29**

Схема расположения границ публичного сервитута

для эксплуатации объекта

ВЛ 110 кВ ТЭЦ-13 –Кудымкар ц.№2 от опоры №130 до опоры №216



Условные обозначения приведены на Листе 1 **Масштаб 1:2000** **Лист 26 из 29**

ОФИЦИАЛЬНАЯ ИНФОРМАЦИЯ № 94 ч.2, 08.12.2023

Схема расположения границ публичного сервитута

для эксплуатации объекта

ВЛ 110 кВ ТЭЦ-13 –Кудымкар ц.№2 от опоры №130 до опоры №216



Условные обозначения приведены на Листе 1 **Масштаб 1:2000** **Лист 27 из 29**

Схема расположения границ публичного сервитута

для эксплуатации объекта

ВЛ 110 кВ ТЭЦ-13 –Кудымкар ц.№2 от опоры №130 до опоры №216



Условные обозначения приведены на Листе 1 **Масштаб 1:2000** **Лист 28 из 29**

Схема расположения границ публичного сервитута
для эксплуатации объекта
ВЛ 110 кВ ТЭЦ-13 –Кудымкар ц.№2 от опоры №130 до опоры №216



Условные обозначения приведены на Листе 1 **Масштаб 1:2000** **Лист 29 из 29**

ОПИСАНИЕ МЕСТОПОЛОЖЕНИЯ ГРАНИЦ

Зона публичного сервитута для эксплуатации объекта электросетевого хозяйства ВЛ 110 кВ ТЭЦ-13 – Кудымкар ц.№2 от ТЭЦ-13 до опоры №48

(наименование объекта, местоположение границ которого описано (далее - объект))

Раздел 1

Сведения об объекте		
№ п/п	Характеристики объекта	Описание характеристик
1	2	3
1	Местоположение объекта	Российская Федерация, Пермский край
2	Площадь объекта +/- величина погрешности определения площади (Р+/- Дельта Р)	511153 кв.м ± 177 кв.м
3	Иные характеристики объекта	Публичный сервитут устанавливается в целях эксплуатации объекта электросетевого хозяйства ВЛ 110 кВ ТЭЦ-13 – Кудымкар ц.№2 от ТЭЦ-13 до опоры №48 (согласно п.1 ст. 39.37 «Земельного кодекса Российской Федерации» от 25.10.2001 г. №136-ФЗ (далее – ЗК РФ); согласно ч. 4 ст. 3.6 Федерального закона от 25.10.2001 года № 137-ФЗ «О введение в действие Земельного кодекса Российской Федерации» плата за публичный сервитут не устанавливается. Срок установления публичного сервитута - сорок девять лет (согласно п.1 ст. 39.45 ЗК РФ).

Раздел 2

Сведения о местоположении границ объекта					
1. Система координат МСК-59, зона 2					
2. Сведения о характерных точках границ объекта					
Обозначение характерных точек границ	Координаты, м		Метод определения координат характерной точки	Средняя квадратическая погрешность положения характерной точки (M_t), м	Описание обозначения точки на местности (при наличии)
	X	Y			
1	2	3	4	5	6
1	534181.64	2225379.23	Метод спутниковых геодезических измерений (определений)	0.10	–
2	534027.21	2226333.13	Метод спутниковых геодезических измерений (определений)	0.10	–
3	533949.02	2226829.09	Метод спутниковых геодезических измерений (определений)	0.10	–
4	533907.75	2227066.61	Метод спутниковых геодезических измерений (определений)	0.10	–
5	533880.25	2227248.83	Метод спутниковых геодезических измерений (определений)	0.10	–
6	533786.28	2227816.54	Метод спутниковых геодезических измерений (определений)	0.10	–
7	533747.05	2228070.94	Метод спутниковых геодезических измерений (определений)	0.10	–
8	533677.28	2228492.13	Метод спутниковых геодезических измерений (определений)	0.10	–
9	533565.52	2229204.11	Метод спутниковых геодезических измерений (определений)	0.10	–
10	533443.69	2229969.43	Метод спутниковых геодезических измерений (определений)	0.10	–
11	533336.71	2230187.44	Метод спутниковых геодезических измерений (определений)	0.10	–
12	533168.42	2231248.72	Метод спутниковых геодезических измерений (определений)	0.10	–
13	533127.68	2231468.46	Метод спутниковых геодезических измерений (определений)	0.10	–

14	533065.03	2231897.63	Метод спутниковых геодезических измерений (определений)	0.10	–
15	532924.73	2232793.60	Метод спутниковых геодезических измерений (определений)	0.10	–
16	531939.63	2233360.42	Метод спутниковых геодезических измерений (определений)	0.10	–
17	531386.19	2233674.09	Метод спутниковых геодезических измерений (определений)	0.10	–
18	530829.00	2233999.58	Метод спутниковых геодезических измерений (определений)	0.10	–
19	530823.81	2234158.65	Метод спутниковых геодезических измерений (определений)	0.10	–
20	530821.78	2234481.44	Метод спутниковых геодезических измерений (определений)	0.10	–
21	530810.38	2234478.30	Метод спутниковых геодезических измерений (определений)	0.10	–
22	530801.89	2234477.89	Метод спутниковых геодезических измерений (определений)	0.10	–
23	530801.89	2234474.70	Метод спутниковых геодезических измерений (определений)	0.10	–
24	530772.81	2234438.92	Метод спутниковых геодезических измерений (определений)	0.10	–
25	530774.83	2234157.62	Метод спутниковых геодезических измерений (определений)	0.10	–
26	530780.91	2233970.87	Метод спутниковых геодезических измерений (определений)	0.10	–
27	531361.79	2233631.60	Метод спутниковых геодезических измерений (определений)	0.10	–
28	531915.19	2233317.94	Метод спутниковых геодезических измерений (определений)	0.10	–
29	532879.88	2232762.76	Метод спутниковых геодезических измерений (определений)	0.10	–
30	533016.63	2231889.99	Метод спутниковых геодезических измерений (определений)	0.10	–
31	533079.29	2231460.66	Метод спутниковых	0.10	–

			геодезических измерений (определений)		
32	533120.02	2231241.05	Метод спутниковых геодезических измерений (определений)	0.10	–
33	533289.44	2230172.59	Метод спутниковых геодезических измерений (определений)	0.10	–
34	533396.48	2229954.43	Метод спутниковых геодезических измерений (определений)	0.10	–
35	533517.13	2229196.42	Метод спутниковых геодезических измерений (определений)	0.10	–
36	533628.89	2228484.45	Метод спутниковых геодезических измерений (определений)	0.10	–
37	533698.67	2228063.14	Метод спутниковых геодезических измерений (определений)	0.10	–
38	533737.89	2227808.83	Метод спутниковых геодезических измерений (определений)	0.10	–
39	533831.84	2227241.25	Метод спутниковых геодезических измерений (определений)	0.10	–
40	533859.38	2227058.75	Метод спутниковых геодезических измерений (определений)	0.10	–
41	533900.67	2226821.10	Метод спутниковых геодезических измерений (определений)	0.10	–
42	533978.83	2226325.38	Метод спутниковых геодезических измерений (определений)	0.10	–
43	534136.44	2225352.19	Метод спутниковых геодезических измерений (определений)	0.10	–
1	534181.64	2225379.23	Метод спутниковых геодезических измерений (определений)	0.10	–

3. Сведения о характерных точках части (частей) границы объекта

Обозначение характерных точек части границы	Координаты, м		Метод определения координат характерной точки	Средняя квадратическая погрешность положения характерной точки (M_t), м	Описание обозначения точки на местности (при наличии)
	X	Y			
1	2	3	4	5	6
–	–	–	–	–	–

Схема расположения границ публичного сервитута

для эксплуатации объекта

ВЛ 110 кВ ТЭЦ-13 – Кудымкар ц.№2 от ТЭЦ-13 до опоры №48

Обзорная схема границ объекта землеустройства



УСЛОВНЫЕ ОБОЗНАЧЕНИЯ

- границы устанавливаемого публичного сервитута
- охранная зона объекта электросетевого хозяйства
- ось линии, контур объекта
- границы муниципального образования, населенных пунктов
- границы кадастрового квартала
- границы земельных участков, попадающих в зону публичного сервитута

● 1 - обозначение характерной точки границы устанавливаемого публичного сервитута

:123 - кадастровый номер земельного участка

59:32:0000000 - кадастровый номер квартала

г. Пермь - наименование муниципального образования, населенного пункта

Лист 1 из 14

Схема расположения границ публичного сервитута

для эксплуатации объекта

ВЛ 110 кВ ТЭЦ-13 – Кудымкар ц.№2 от ТЭЦ-13 до опоры №48



Масштаб 1:2000

Лист 2 из 14

Схема расположения границ публичного сервитута

для эксплуатации объекта

ВЛ 110 кВ ТЭЦ-13 – Кудымкар ц.№2 от ТЭЦ-13 до опоры №48



Масштаб 1:2000 **Лист 3 из 14**

Схема расположения границ публичного сервитута

для эксплуатации объекта

ВЛ 110 кВ ТЭЦ-13 – Кудымкар ц.№2 от ТЭЦ-13 до опоры №48



Масштаб 1:2000

Лист 4 из 14

Схема расположения границ публичного сервитута

для эксплуатации объекта

ВЛ 110 кВ ТЭЦ-13 – Кудымкар ц.№2 от ТЭЦ-13 до опоры №48




Масштаб 1:2000

Лист 5 из 14

Схема расположения границ публичного сервитута

для эксплуатации объекта

ВЛ 110 кВ ТЭЦ-13 – Кудымкар ц.№2 от ТЭЦ-13 до опоры №48

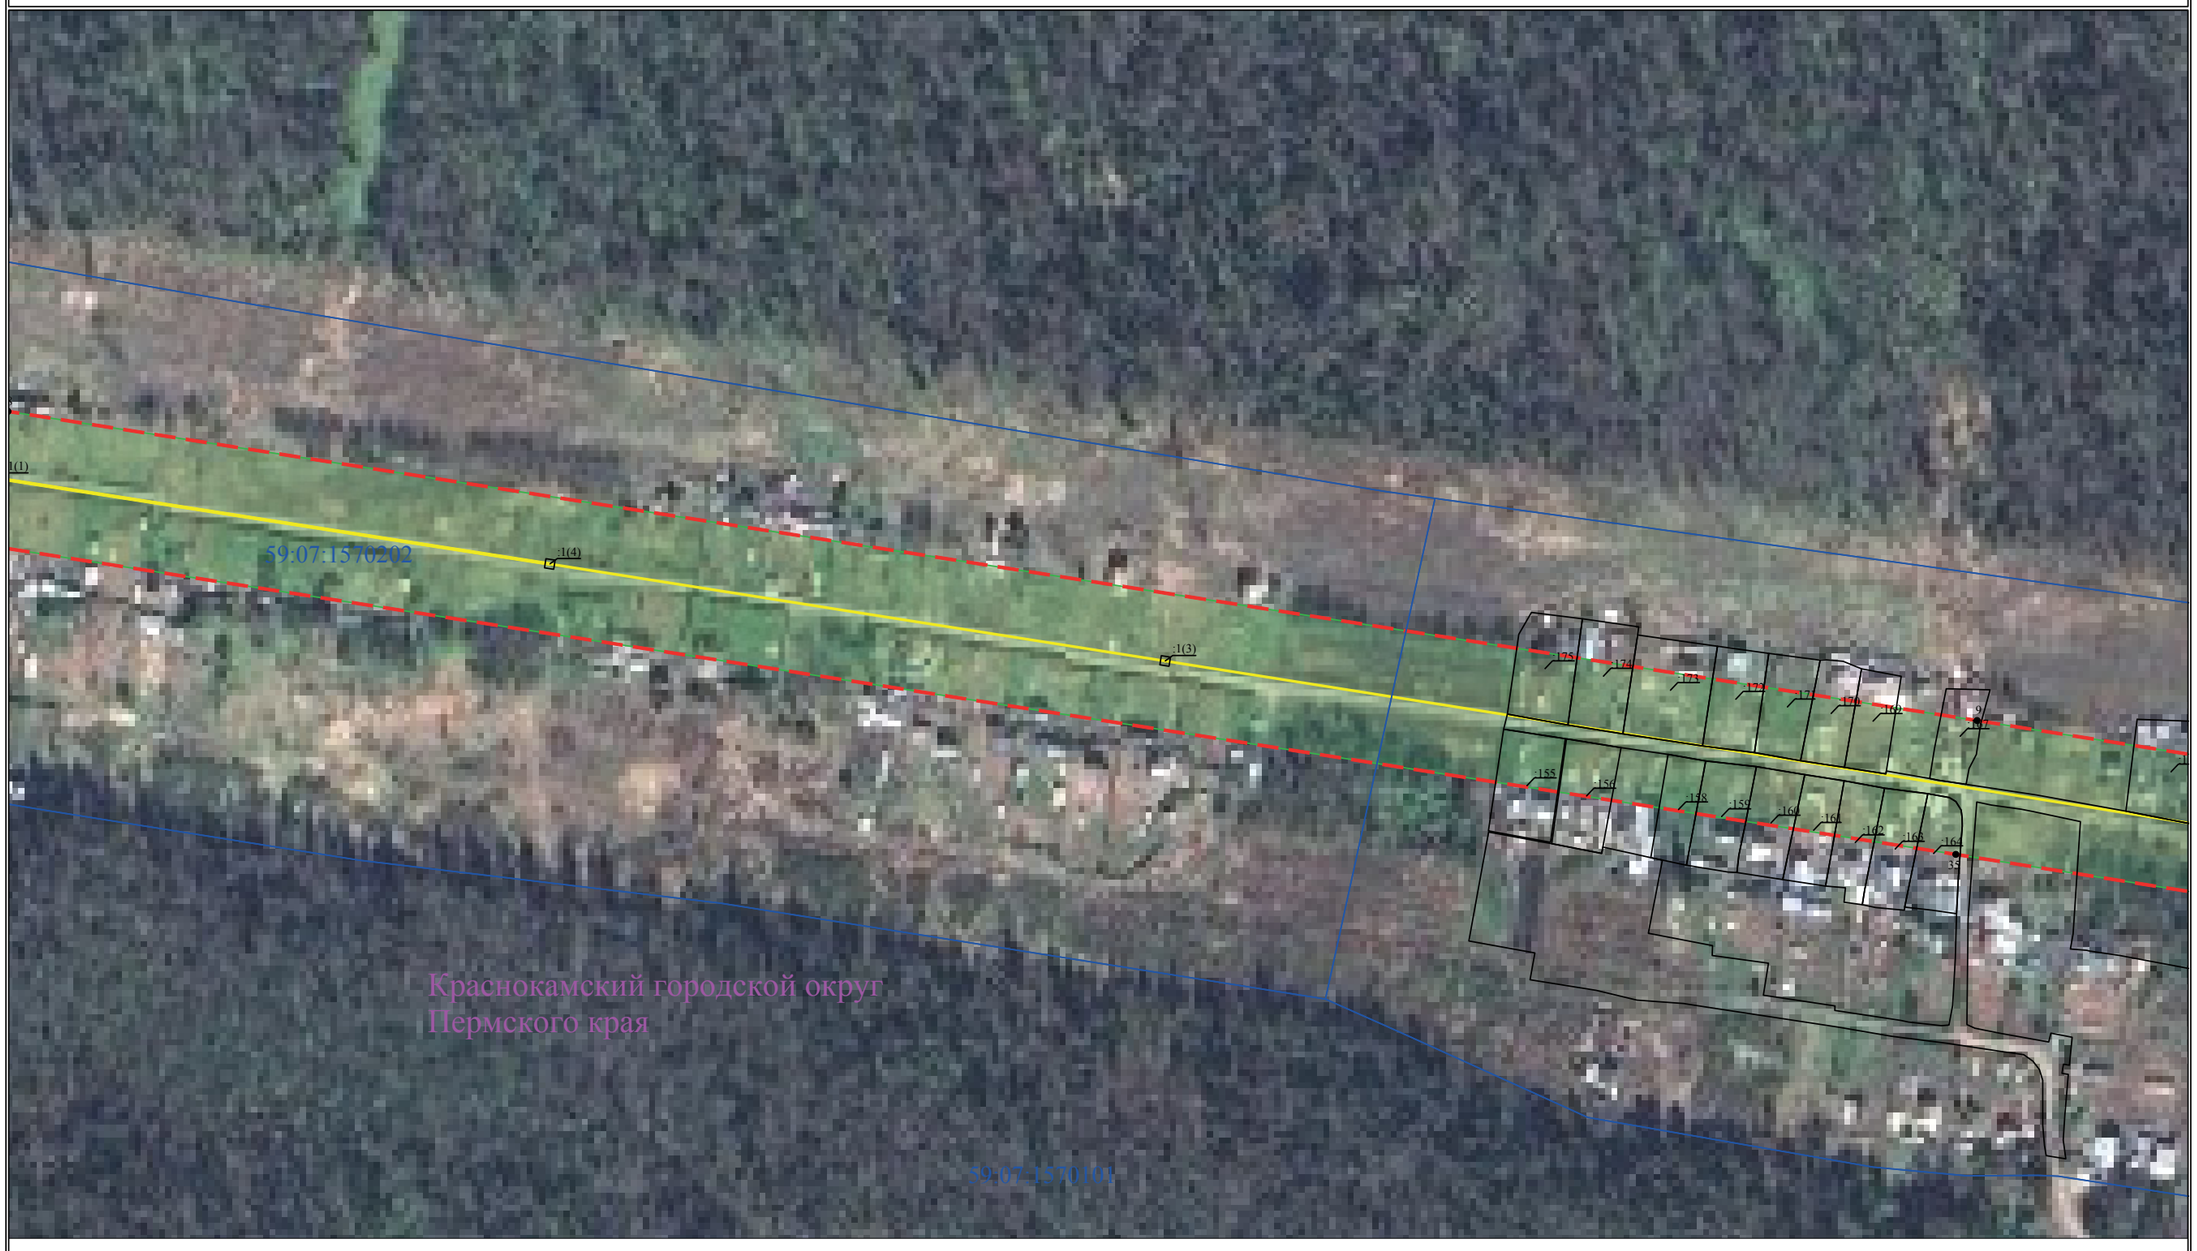


Масштаб 1:2000

Лист 6 из 14

Схема расположения границ публичного сервитута

для эксплуатации объекта

ВЛ 110 кВ ТЭЦ-13 – Кудымкар ц.№2 от ТЭЦ-13 до опоры №48

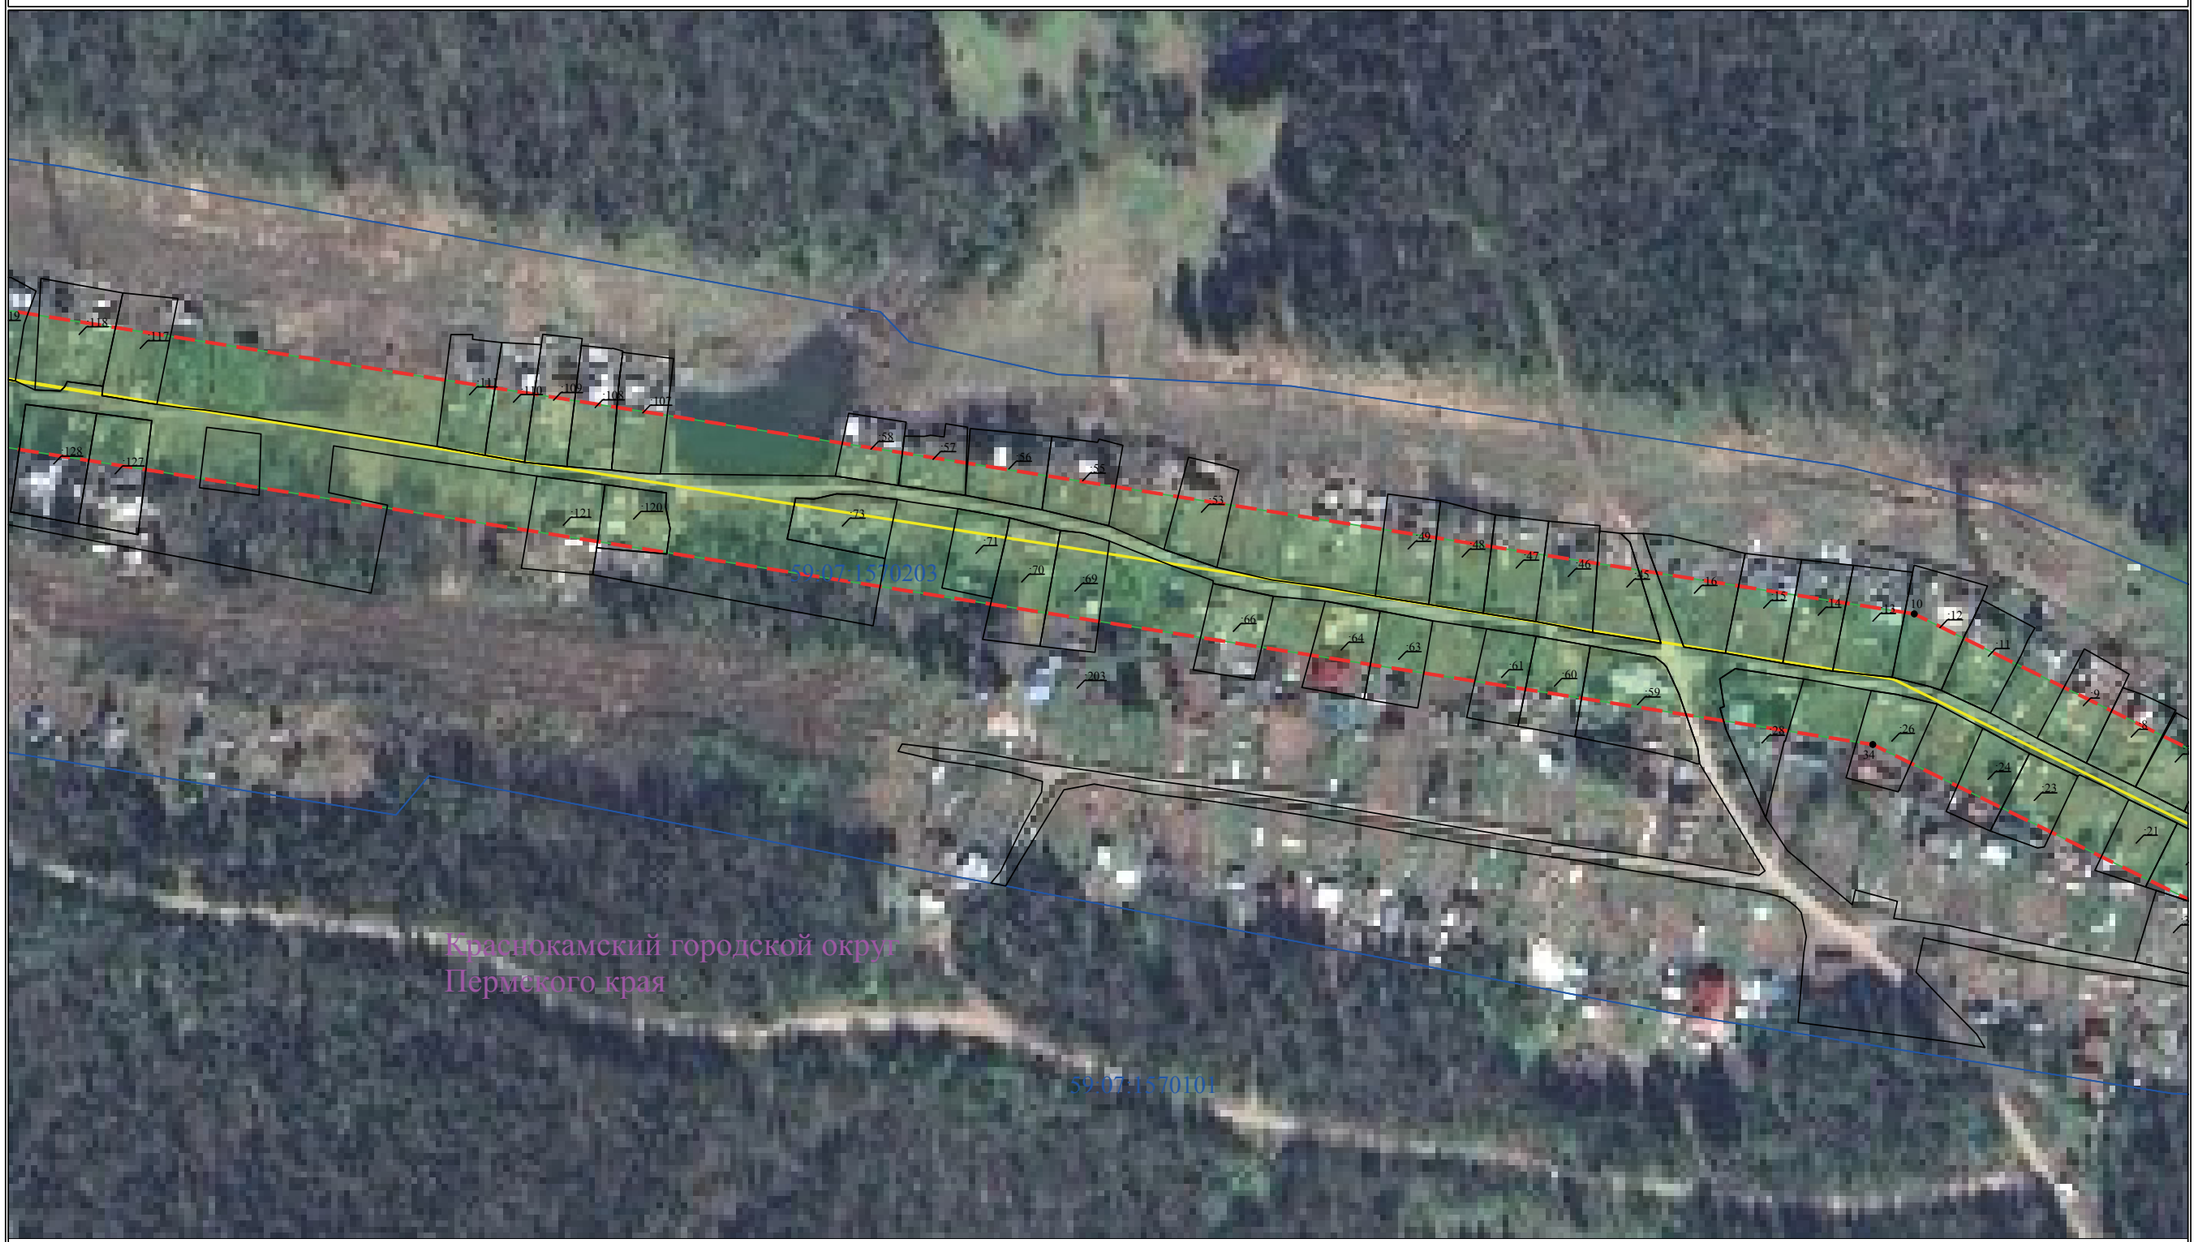

Масштаб 1:2000

Лист 7 из 14

Схема расположения границ публичного сервитута

для эксплуатации объекта

ВЛ 110 кВ ТЭЦ-13 – Кудымкар ц.№2 от ТЭЦ-13 до опоры №48



Масштаб 1:2000

Лист 8 из 14

Схема расположения границ публичного сервитута

для эксплуатации объекта

ВЛ 110 кВ ТЭЦ-13 – Кудымкар ц.№2 от ТЭЦ-13 до опоры №48



Масштаб 1:2000

Лист 9 из 14

Схема расположения границ публичного сервитута

для эксплуатации объекта

ВЛ 110 кВ ТЭЦ-13 – Кудымкар ц.№2 от ТЭЦ-13 до опоры №48



Масштаб 1:2000

Лист 10 из 14

Схема расположения границ публичного сервитута

для эксплуатации объекта

ВЛ 110 кВ ТЭЦ-13 – Кудымкар ц.№2 от ТЭЦ-13 до опоры №48



Масштаб 1:2000

Лист 11 из 14

Схема расположения границ публичного сервитута

для эксплуатации объекта

ВЛ 110 кВ ТЭЦ-13 – Кудымкар ц.№2 от ТЭЦ-13 до опоры №48



Масштаб 1:2000

Лист 12 из 14

Схема расположения границ публичного сервитута
для эксплуатации объекта
ВЛ 110 кВ ТЭЦ-13 – Кудымкар ц.№2 от ТЭЦ-13 до опоры №48



Масштаб 1:2000

Лист 13 из 14

Схема расположения границ публичного сервитута

для эксплуатации объекта

ВЛ 110 кВ ТЭЦ-13 – Кудымкар ц.№2 от ТЭЦ-13 до опоры №48



Масштаб 1:2000

Лист 14 из 14

ОПИСАНИЕ МЕСТОПОЛОЖЕНИЯ ГРАНИЦ

Зона публичного сервитута для эксплуатации объекта электросетевого хозяйства ВЛ-110 кВ Отпайка на ПС Дальняя ц. 1, 2 ОТ ВЛ-110 кВ ТЭЦ-13 - ТЭЦ-14 ц. 1, 2

(наименование объекта, местоположение границ которого описано (далее - объект))

Раздел 1

Сведения об объекте		
№ п/п	Характеристики объекта	Описание характеристик
1	2	3
1	Местоположение объекта	Российская Федерация, Пермский край
2	Площадь объекта +/- величина погрешности определения площади (Р+/- Дельта Р)	289579 кв.м ± 190 кв.м
3	Иные характеристики объекта	Публичный сервитут устанавливается в целях эксплуатации объекта электросетевого хозяйства ВЛ-110 кВ Отпайка на ПС Дальняя ц. 1, 2 ОТ ВЛ-110 кВ ТЭЦ-13 - ТЭЦ-14 ц. 1, 2 (согласно п.1 ст. 39.37 «Земельного кодекса Российской Федерации» от 25.10.2001 г. №136-ФЗ (далее – ЗК РФ); согласно ч. 4 ст. 3.6 Федерального закона от 25.10.2001 года № 137-ФЗ «О введение в действие Земельного кодекса Российской Федерации» плата за публичный сервитут не устанавливается. Срок установления публичного сервитута - сорок девять лет (согласно п.1 ст. 39.45 ЗК РФ).

Раздел 2

Сведения о местоположении границ объекта					
1. Система координат МСК-59, зона 2					
2. Сведения о характерных точках границ объекта					
Обозначение характерных точек границ	Координаты, м		Метод определения координат характерной точки	Средняя квадратическая погрешность положения характерной точки (M_t), м	Описание обозначения точки на местности (при наличии)
	X	Y			
1	2	3	4	5	6
1	534149.86	2224951.26	Метод спутниковых геодезических измерений (определений)	0.10	–
2	534146.75	2224970.71	Метод спутниковых геодезических измерений (определений)	0.10	–
3	534142.44	2225000.99	Метод спутниковых геодезических измерений (определений)	0.10	–
4	534055.01	2224966.72	Метод спутниковых геодезических измерений (определений)	0.10	–
5	533806.45	2224912.52	Метод спутниковых геодезических измерений (определений)	0.10	–
6	533531.77	2224854.99	Метод спутниковых геодезических измерений (определений)	0.10	–
7	533266.14	2224796.14	Метод спутниковых геодезических измерений (определений)	0.10	–
8	532974.55	2224731.22	Метод спутниковых геодезических измерений (определений)	0.10	–
9	532690.24	2224667.44	Метод спутниковых геодезических измерений (определений)	0.10	–
10	532466.10	2224618.30	Метод спутниковых геодезических измерений (определений)	0.10	–
11	532199.77	2224559.59	Метод спутниковых геодезических измерений (определений)	0.10	–
12	531952.85	2224505.15	Метод спутниковых геодезических измерений (определений)	0.10	–
13	531650.63	2224438.06	Метод спутниковых геодезических измерений (определений)	0.10	–

14	531379.27	2224378.21	Метод спутниковых геодезических измерений (определений)	0.10	–
15	531087.09	2224314.19	Метод спутниковых геодезических измерений (определений)	0.10	–
16	530847.37	2224261.31	Метод спутниковых геодезических измерений (определений)	0.10	–
17	530557.72	2224197.52	Метод спутниковых геодезических измерений (определений)	0.10	–
18	530301.82	2224140.59	Метод спутниковых геодезических измерений (определений)	0.10	–
19	530093.53	2224215.26	Метод спутниковых геодезических измерений (определений)	0.10	–
20	529842.52	2224305.00	Метод спутниковых геодезических измерений (определений)	0.10	–
21	529597.22	2224392.34	Метод спутниковых геодезических измерений (определений)	0.10	–
22	529361.04	2224476.85	Метод спутниковых геодезических измерений (определений)	0.10	–
23	529125.20	2224561.04	Метод спутниковых геодезических измерений (определений)	0.10	–
24	528890.15	2224644.26	Метод спутниковых геодезических измерений (определений)	0.10	–
25	528699.00	2224712.21	Метод спутниковых геодезических измерений (определений)	0.10	–
26	528639.13	2224971.51	Метод спутниковых геодезических измерений (определений)	0.10	–
27	528622.10	2224921.45	Метод спутниковых геодезических измерений (определений)	0.10	–
28	528618.68	2224911.39	Метод спутниковых геодезических измерений (определений)	0.10	–
29	528601.30	2224917.58	Метод спутниковых геодезических измерений (определений)	0.10	–
30	528657.30	2224675.03	Метод спутниковых геодезических измерений (определений)	0.10	–
31	528873.76	2224598.08	Метод спутниковых	0.10	–

			геодезических измерений (определений)		
32	529108.78	2224514.87	Метод спутниковых геодезических измерений (определений)	0.10	–
33	529344.55	2224430.71	Метод спутниковых геодезических измерений (определений)	0.10	–
34	529580.74	2224346.19	Метод спутниковых геодезических измерений (определений)	0.10	–
35	529826.05	2224258.85	Метод спутниковых геодезических измерений (определений)	0.10	–
36	530077.02	2224169.13	Метод спутниковых геодезических измерений (определений)	0.10	–
37	530298.63	2224089.68	Метод спутниковых геодезических измерений (определений)	0.10	–
38	530568.31	2224149.68	Метод спутниковых геодезических измерений (определений)	0.10	–
39	530857.91	2224213.46	Метод спутниковых геодезических измерений (определений)	0.10	–
40	531097.62	2224266.33	Метод спутниковых геодезических измерений (определений)	0.10	–
41	531389.79	2224330.36	Метод спутниковых геодезических измерений (определений)	0.10	–
42	531661.22	2224390.22	Метод спутниковых геодезических измерений (определений)	0.10	–
43	531963.44	2224457.31	Метод спутниковых геодезических измерений (определений)	0.10	–
44	532210.32	2224511.73	Метод спутниковых геодезических измерений (определений)	0.10	–
45	532476.62	2224570.45	Метод спутниковых геодезических измерений (определений)	0.10	–
46	532700.85	2224619.60	Метод спутниковых геодезических измерений (определений)	0.10	–
47	532985.24	2224683.40	Метод спутниковых геодезических измерений (определений)	0.10	–
48	533276.76	2224748.31	Метод спутниковых геодезических	0.10	–

			измерений (определений)		
49	533542.09	2224807.09	Метод спутниковых геодезических измерений (определений)	0.10	–
50	533816.69	2224864.60	Метод спутниковых геодезических измерений (определений)	0.10	–
51	534069.26	2224919.67	Метод спутниковых геодезических измерений (определений)	0.10	–
1	534149.86	2224951.26	Метод спутниковых геодезических измерений (определений)	0.10	–

3. Сведения о характерных точках части (частей) границы объекта


Обозначение характерных точек части границы	Координаты, м		Метод определения координат характерной точки	Средняя квадратическая погрешность положения характерной точки (M_t), м	Описание обозначения точки на местности (при наличии)
	X	Y			
1	2	3	4	5	6
–	–	–	–	–	–

Схема расположения границ публичного сервитута

для эксплуатации объекта

ВЛ-110 кВ Отпайка на ПС Дальняя Ц. 1, 2 ОТ ВЛ-110 кВ ТЭЦ-13 - ТЭЦ-14 Ц. 1, 2

Обзорная схема границ объекта землеустройства

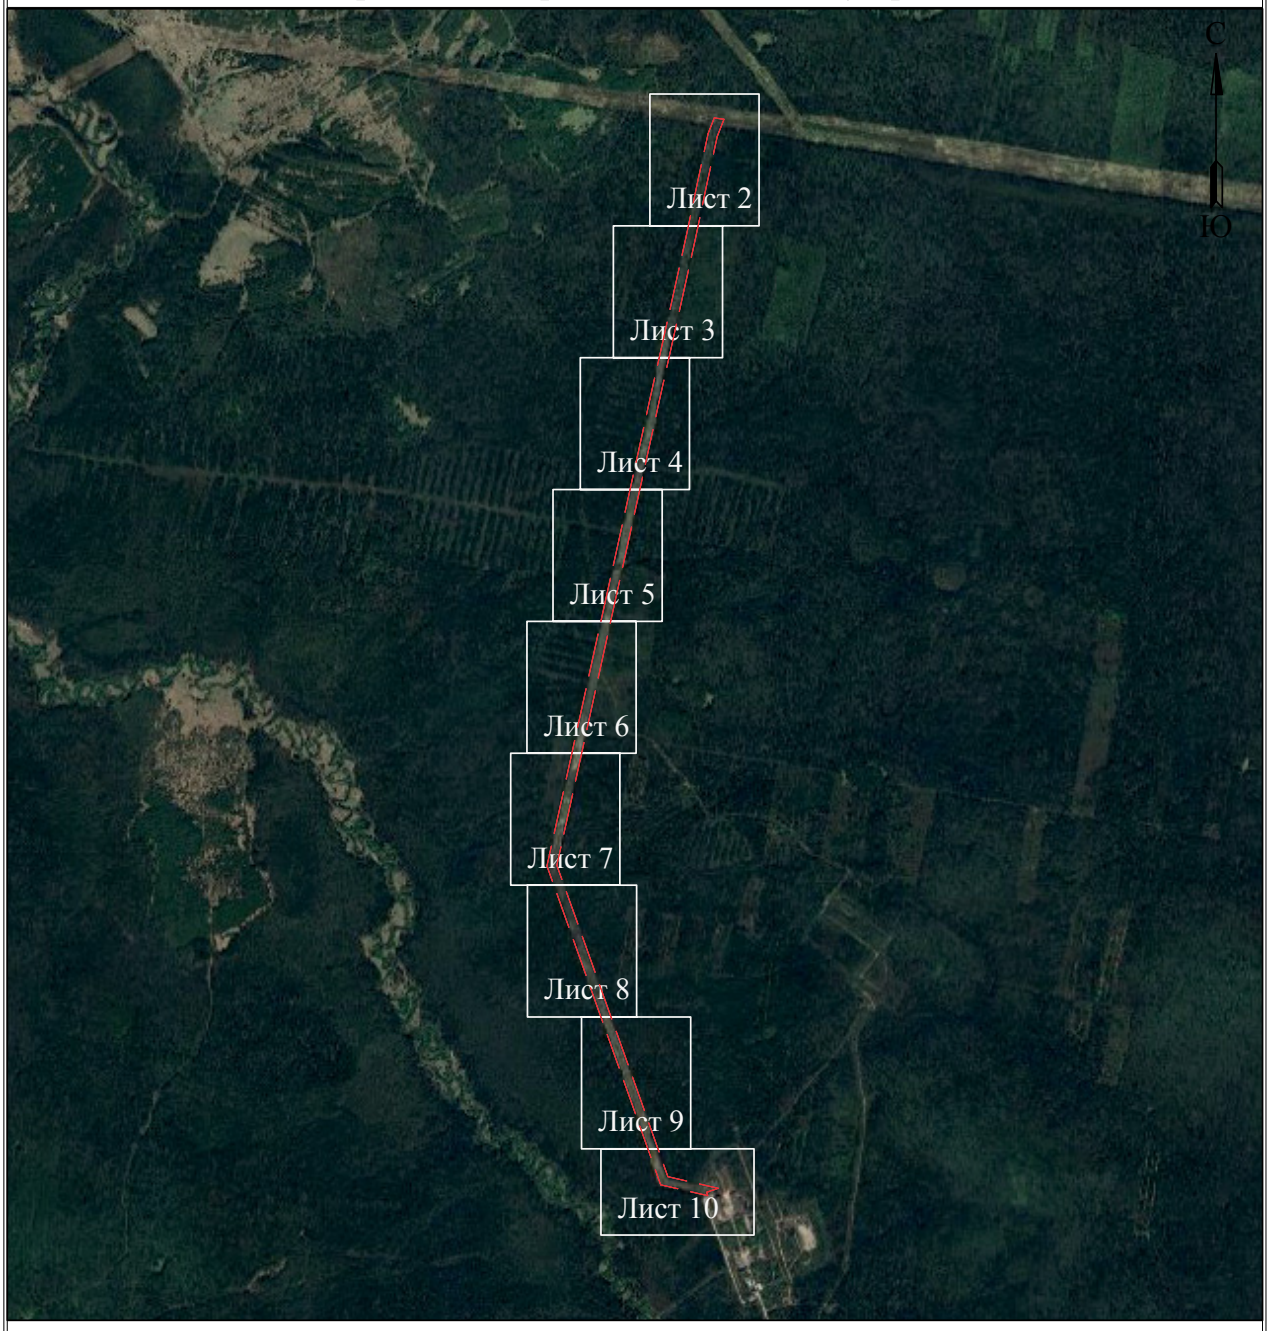

УСЛОВНЫЕ ОБОЗНАЧЕНИЯ

- границы устанавливаемого публичного сервитута
- охранная зона объекта электросетевого хозяйства
- ось линии, контур объекта
- границы муниципального образования, населенных пунктов
- границы кадастрового квартала
- границы земельных участков, попадающих в зону публичного сервитута

● 1 - обозначение характерной точки границы устанавливаемого публичного сервитута

:123 - кадастровый номер земельного участка

59:32:0000000 - кадастровый номер квартала

г. Пермь - наименование муниципального образования, населенного пункта

Лист 1 из 10

Схема расположения границ публичного сервитута

для эксплуатации объекта

ВЛ-110 кВ Отпайка на ПС Дальняя Ц. 1, 2 ОТ ВЛ-110 кВ ТЭЦ-13 - ТЭЦ-14 Ц. 1, 2



Масштаб 1:2000

Лист 2 из 10

Схема расположения границ публичного сервитута

для эксплуатации объекта

ВЛ-110 кВ Отпайка на ПС Дальняя Ц. 1, 2 ОТ ВЛ-110 кВ ТЭЦ-13 - ТЭЦ-14 Ц. 1, 2



Масштаб 1:2000

Лист 3 из 10

Схема расположения границ публичного сервитута

для эксплуатации объекта

ВЛ-110 кВ Отпайка на ПС Дальняя Ц. 1, 2 ОТ ВЛ-110 кВ ТЭЦ-13 - ТЭЦ-14 Ц. 1, 2



Масштаб 1:2000

Лист 4 из 10

Схема расположения границ публичного сервитута

для эксплуатации объекта

ВЛ-110 кВ Отпайка на ПС Дальняя Ц. 1, 2 ОТ ВЛ-110 кВ ТЭЦ-13 - ТЭЦ-14 Ц. 1, 2



Масштаб 1:2000

Лист 5 из 10

Схема расположения границ публичного сервитута

для эксплуатации объекта

ВЛ-110 кВ Отпайка на ПС Дальняя Ц. 1, 2 ОТ ВЛ-110 кВ ТЭЦ-13 - ТЭЦ-14 Ц. 1, 2



Масштаб 1:2000

Лист 6 из 10

Схема расположения границ публичного сервитута

для эксплуатации объекта

ВЛ-110 кВ Отпайка на ПС Дальняя Ц. 1, 2 ОТ ВЛ-110 кВ ТЭЦ-13 - ТЭЦ-14 Ц. 1, 2



Масштаб 1:2000

Лист 7 из 10

Схема расположения границ публичного сервитута
для эксплуатации объекта
ВЛ-110 кВ Отпайка на ПС Дальняя Ц. 1, 2 ОТ ВЛ-110 кВ ТЭЦ-13 - ТЭЦ-14 Ц. 1, 2



Масштаб 1:2000

Лист 8 из 10

Схема расположения границ публичного сервитута

для эксплуатации объекта

ВЛ-110 кВ Отпайка на ПС Дальняя Ц. 1, 2 ОТ ВЛ-110 кВ ТЭЦ-13 - ТЭЦ-14 Ц. 1, 2



Масштаб 1:2000

Лист 9 из 10

Схема расположения границ публичного сервитута

для эксплуатации объекта

ВЛ-110 кВ Отпайка на ПС Дальняя Ц. 1, 2 ОТ ВЛ-110 кВ ТЭЦ-13 - ТЭЦ-14 Ц. 1, 2



Масштаб 1:2000

Лист 10 из 10

ОПИСАНИЕ МЕСТОПОЛОЖЕНИЯ ГРАНИЦ

Зона публичного сервитута для эксплуатации объекта электросетевого хозяйства ВЛ-110 кВ отпайка на ПС Волеги ц.№1,2 от ВЛ-110 кВ Оверята-Григорьевская и ВЛ-110 кВ Оверята-Сюзьва

(наименование объекта, местоположение границ которого описано (далее - объект))

Раздел 1

Сведения об объекте		
№ п/п	Характеристики объекта	Описание характеристик
1	2	3
1	Местоположение объекта	Российская Федерация, Пермский край
2	Площадь объекта +/- величина погрешности определения площади (Р+/- Дельта Р)	195214 кв.м ± 132 кв.м
3	Иные характеристики объекта	Публичный сервитут устанавливается в целях эксплуатации объекта электросетевого хозяйства ВЛ-110 кВ отпайка на ПС Волеги ц.№1,2 от ВЛ-110 кВ Оверята-Григорьевская и ВЛ-110 кВ Оверята-Сюзьва (согласно п.1 ст. 39.37 «Земельного кодекса Российской Федерации» от 25.10.2001 г. №136-ФЗ (далее – ЗК РФ); согласно ч. 4 ст. 3.6 Федерального закона от 25.10.2001 года № 137-ФЗ «О введение в действие Земельного кодекса Российской Федерации» плата за публичный сервитут не устанавливается. Срок установления публичного сервитута - сорок девять лет (согласно п.1 ст. 39.45 ЗК РФ).

Раздел 2

Сведения о местоположении границ объекта					
1. Система координат МСК-59, зона 2					
2. Сведения о характерных точках границ объекта					
Обозначение характерных точек границ	Координаты, м		Метод определения координат характерной точки	Средняя квадратическая погрешность положения характерной точки (M_t), м	Описание обозначения точки на местности (при наличии)
	X	Y			
1	2	3	4	5	6
1	530750.08	2191342.58	Метод спутниковых геодезических измерений (определений)	0.10	–
2	530879.33	2191371.28	Метод спутниковых геодезических измерений (определений)	0.10	–
3	530876.03	2191396.22	Метод спутниковых геодезических измерений (определений)	0.10	–
4	530872.71	2191421.02	Метод спутниковых геодезических измерений (определений)	0.10	–
5	530752.53	2191394.33	Метод спутниковых геодезических измерений (определений)	0.10	–
6	530596.45	2191444.43	Метод спутниковых геодезических измерений (определений)	0.10	–
7	530435.04	2191496.39	Метод спутниковых геодезических измерений (определений)	0.10	–
8	530255.32	2191553.31	Метод спутниковых геодезических измерений (определений)	0.10	–
9	530088.43	2191606.79	Метод спутниковых геодезических измерений (определений)	0.10	–
10	529943.64	2191652.87	Метод спутниковых геодезических измерений (определений)	0.10	–
11	529834.63	2191687.76	Метод спутниковых геодезических измерений (определений)	0.10	–
12	529685.94	2191735.90	Метод спутниковых геодезических измерений (определений)	0.10	–
13	529495.20	2191797.42	Метод спутниковых геодезических измерений (определений)	0.10	–

14	529327.83	2191851.66	Метод спутниковых геодезических измерений (определений)	0.10	–
15	529154.43	2191907.33	Метод спутниковых геодезических измерений (определений)	0.10	–
16	529136.95	2191902.25	Метод спутниковых геодезических измерений (определений)	0.10	–
17	529027.42	2191870.44	Метод спутниковых геодезических измерений (определений)	0.10	–
18	528908.53	2191835.36	Метод спутниковых геодезических измерений (определений)	0.10	–
19	528776.33	2191796.65	Метод спутниковых геодезических измерений (определений)	0.10	–
20	528621.70	2191752.12	Метод спутниковых геодезических измерений (определений)	0.10	–
21	528465.40	2191706.40	Метод спутниковых геодезических измерений (определений)	0.10	–
22	528301.93	2191659.32	Метод спутниковых геодезических измерений (определений)	0.10	–
23	528139.29	2191611.95	Метод спутниковых геодезических измерений (определений)	0.10	–
24	527959.24	2191559.15	Метод спутниковых геодезических измерений (определений)	0.10	–
25	527802.84	2191513.89	Метод спутниковых геодезических измерений (определений)	0.10	–
26	527639.21	2191467.10	Метод спутниковых геодезических измерений (определений)	0.10	–
27	527517.48	2191344.33	Метод спутниковых геодезических измерений (определений)	0.10	–
28	527393.38	2191221.04	Метод спутниковых геодезических измерений (определений)	0.10	–
29	527272.12	2191100.09	Метод спутниковых геодезических измерений (определений)	0.10	–
30	527260.05	2191093.82	Метод спутниковых геодезических измерений (определений)	0.10	–
31	527281.22	2191048.58	Метод спутниковых	0.10	–

			геодезических измерений (определений)		
32	527289.91	2191052.62	Метод спутниковых геодезических измерений (определений)	0.10	–
33	527302.09	2191059.34	Метод спутниковых геодезических измерений (определений)	0.10	–
34	527428.64	2191185.60	Метод спутниковых геодезических измерений (определений)	0.10	–
35	527552.91	2191309.05	Метод спутниковых геодезических измерений (определений)	0.10	–
36	527665.68	2191422.67	Метод спутниковых геодезических измерений (определений)	0.10	–
37	527816.64	2191465.83	Метод спутниковых геодезических измерений (определений)	0.10	–
38	527973.27	2191511.15	Метод спутниковых геодезических измерений (определений)	0.10	–
39	528153.30	2191563.95	Метод спутниковых геодезических измерений (определений)	0.10	–
40	528315.80	2191611.28	Метод спутниковых геодезических измерений (определений)	0.10	–
41	528479.39	2191658.40	Метод спутниковых геодезических измерений (определений)	0.10	–
42	528635.63	2191704.09	Метод спутниковых геодезических измерений (определений)	0.10	–
43	528790.29	2191748.65	Метод спутниковых геодезических измерений (определений)	0.10	–
44	528922.60	2191787.39	Метод спутниковых геодезических измерений (определений)	0.10	–
45	529041.42	2191822.44	Метод спутниковых геодезических измерений (определений)	0.10	–
46	529117.58	2191844.48	Метод спутниковых геодезических измерений (определений)	0.10	–
47	529154.12	2191855.05	Метод спутниковых геодезических измерений (определений)	0.10	–
48	529312.44	2191804.09	Метод спутниковых геодезических	0.10	–

			измерений (определений)		
49	529479.81	2191749.84	Метод спутниковых геодезических измерений (определений)	0.10	–
50	529670.58	2191688.32	Метод спутниковых геодезических измерений (определений)	0.10	–
51	529819.35	2191640.15	Метод спутниковых геодезических измерений (определений)	0.10	–
52	529928.43	2191605.24	Метод спутниковых геодезических измерений (определений)	0.10	–
53	530073.21	2191559.16	Метод спутниковых геодезических измерений (определений)	0.10	–
54	530240.15	2191505.67	Метод спутниковых геодезических измерений (определений)	0.10	–
55	530419.81	2191448.76	Метод спутниковых геодезических измерений (определений)	0.10	–
56	530581.14	2191396.83	Метод спутниковых геодезических измерений (определений)	0.10	–
1	530750.08	2191342.58	Метод спутниковых геодезических измерений (определений)	0.10	–

3. Сведения о характерных точках части (частей) границы объекта


Обозначение характерных точек части границы	Координаты, м		Метод определения координат характерной точки	Средняя квадратическая погрешность положения характерной точки (M_t), м	Описание обозначения точки на местности (при наличии)
	X	Y			
1	2	3	4	5	6
–	–	–	–	–	–

Схема расположения границ публичного сервитута

для эксплуатации объекта

ВЛ-110 кВ отпайка на ПС Волеги ц.№1,2 от ВЛ-110 кВ Оверята-Григорьевская и ВЛ-110 кВ Оверята-Сюзьва

Обзорная схема границ объекта землеустройства

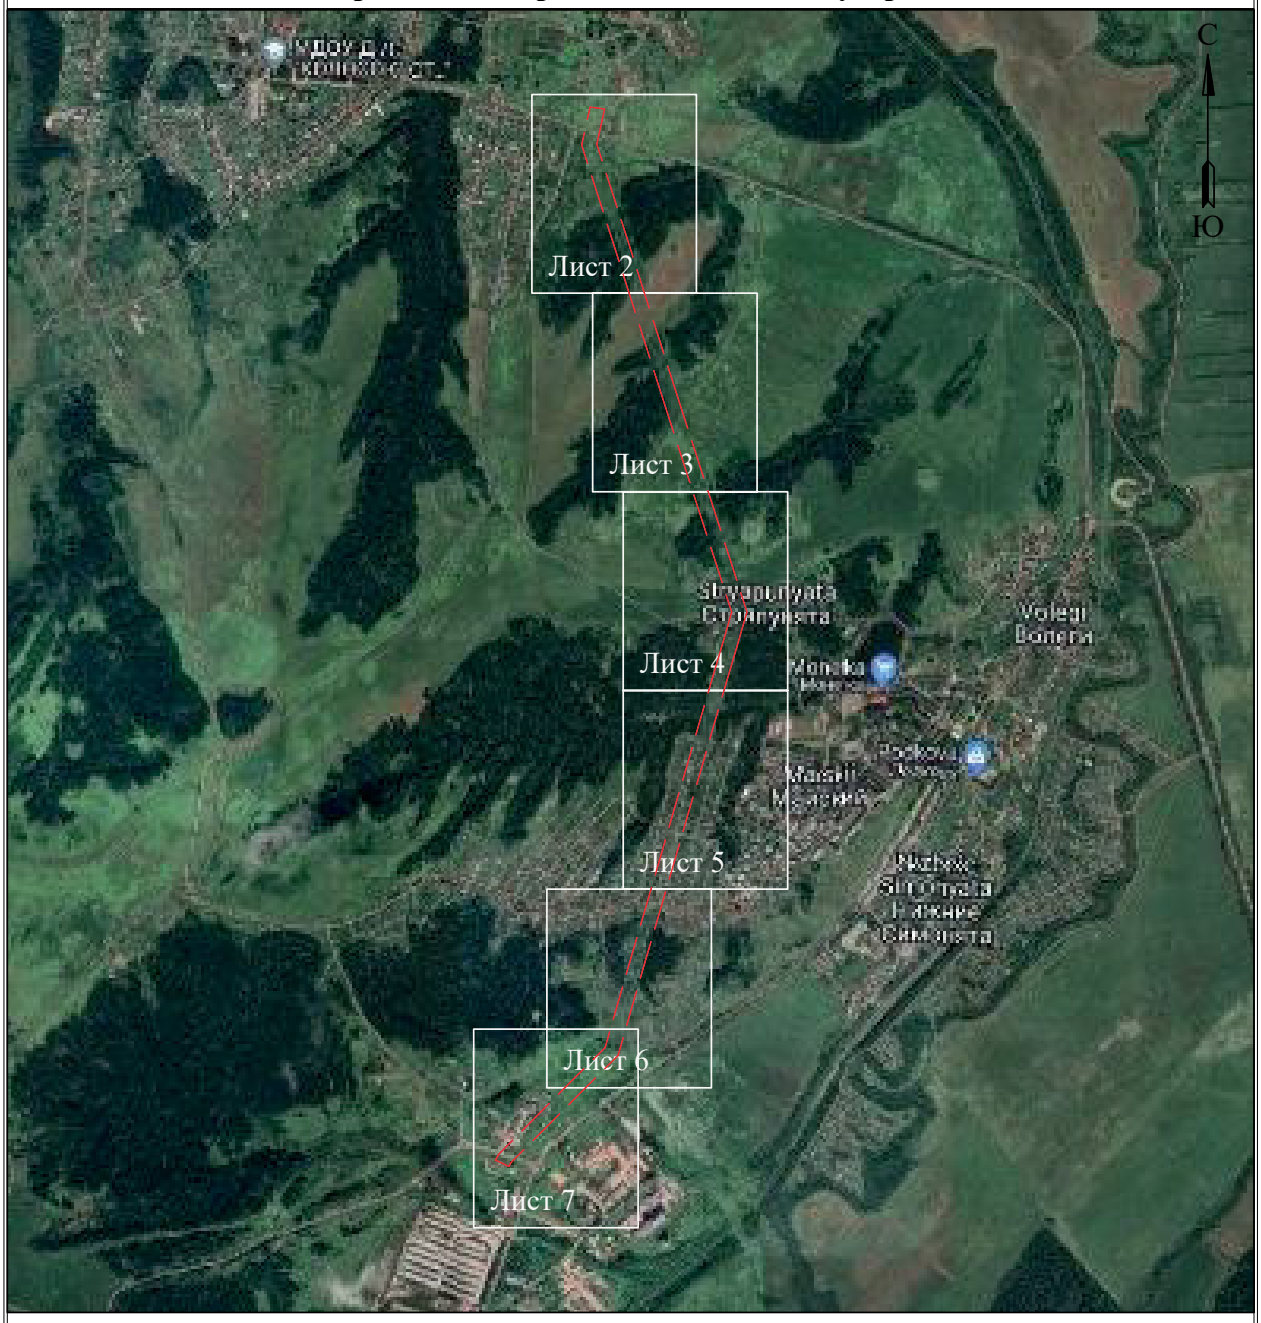

УСЛОВНЫЕ ОБОЗНАЧЕНИЯ

- границы устанавливаемого публичного сервитута
- охранная зона объекта электросетевого хозяйства
- ось линии, контур объекта
- границы муниципального образования, населенных пунктов
- границы кадастрового квартала
- границы земельных участков, попадающих в зону публичного сервитута

● 1 - обозначение характерной точки границы устанавливаемого публичного сервитута

:123 - кадастровый номер земельного участка

59:32:0000000 - кадастровый номер квартала

г. Пермь - наименование муниципального образования, населенного пункта

Лист 1 из 7

Схема расположения границ публичного сервитута

для эксплуатации объекта

ВЛ-110 кВ отпайка на ПС Волеги ц.№1,2 от ВЛ-110 кВ Оверята-Григорьевская и ВЛ-110 кВ Оверята-Сюзьва



Масштаб 1:2000 **Лист 2 из 7**

Схема расположения границ публичного сервитута

для эксплуатации объекта

ВЛ-110 кВ отпайка на ПС Волеги ц.№1,2 от ВЛ-110 кВ Оверята-Григорьевская и ВЛ-110 кВ Оверята-Сюзьва



Масштаб 1:2000

Лист 3 из 7

Схема расположения границ публичного сервитута

для эксплуатации объекта

ВЛ-110 кВ отпайка на ПС Волеги ц.№1,2 от ВЛ-110 кВ Оверята-Григорьевская и ВЛ-110 кВ Оверята-Сюзьва



Масштаб 1:2000 **Лист 4 из 7**

Схема расположения границ публичного сервитута

для эксплуатации объекта

ВЛ-110 кВ отпайка на ПС Волеги ц.№1,2 от ВЛ-110 кВ Оверята-Григорьевская и ВЛ-110 кВ Оверята-Сюзьва



Масштаб 1:2000

Лист 5 из 7

Схема расположения границ публичного сервитута

для эксплуатации объекта

ВЛ-110 кВ отпайка на ПС Волеги ц.№1,2 от ВЛ-110 кВ Оверята-Григорьевская и ВЛ-110 кВ Оверята-Сюзьва



Масштаб 1:2000

Лист 6 из 7

Схема расположения границ публичного сервитута

для эксплуатации объекта

ВЛ-110 кВ отпайка на ПС Волеги ц.№1,2 от ВЛ-110 кВ Оверята-Григорьевская и ВЛ-110 кВ Оверята-Сюзьва



Масштаб 1:2000

Лист 7 из 7

ОПИСАНИЕ МЕСТОПОЛОЖЕНИЯ ГРАНИЦ

Зона публичного сервитута для эксплуатации объекта электросетевого хозяйства ВЛ-110 кВ ТЭЦ-14 - Крым ц.1, 2
(наименование объекта, местоположение границ которого описано (далее - объект))

Раздел 1

Сведения об объекте		
№ п/п	Характеристики объекта	Описание характеристик
1	2	3
1	Местоположение объекта	Российская Федерация, Пермский край
2	Площадь объекта +/- величина погрешности определения площади (Р+/- Дельта Р)	332068 кв.м ± 116 кв.м
3	Иные характеристики объекта	Публичный сервитут устанавливается в целях эксплуатации объекта электросетевого хозяйства ВЛ-110 кВ ТЭЦ-14 - Крым ц.1, 2 (согласно п.1 ст. 39.37 «Земельного кодекса Российской Федерации» от 25.10.2001 г. №136-ФЗ (далее – ЗК РФ); согласно ч. 4 ст. 3.6 Федерального закона от 25.10.2001 года № 137-ФЗ «О введение в действие Земельного кодекса Российской Федерации» плата за публичный сервитут не устанавливается. Срок установления публичного сервитута - сорок девять лет (согласно п.1 ст. 39.45 ЗК РФ).

Раздел 2

Сведения о местоположении границ объекта					
1. Система координат МСК-59, зона 2					
2. Сведения о характерных точках границ объекта					
Обозначение характерных точек границ	Координаты, м		Метод определения координат характерной точки	Средняя квадратическая погрешность положения характерной точки (M_t), м	Описание обозначения точки на местности (при наличии)
	X	Y			
1	2	3	4	5	6
1	518910.42	2210917.48	Метод спутниковых геодезических измерений (определений)	0.10	–
2	518953.72	2210925.95	Метод спутниковых геодезических измерений (определений)	0.10	–
3	518949.74	2210948.12	Метод спутниковых геодезических измерений (определений)	0.10	–
4	518961.41	2210950.60	Метод спутниковых геодезических измерений (определений)	0.10	–
5	518988.78	2210990.96	Метод спутниковых геодезических измерений (определений)	0.10	–
6	519163.92	2211029.63	Метод спутниковых геодезических измерений (определений)	0.10	–
7	519546.15	2211117.48	Метод спутниковых геодезических измерений (определений)	0.10	–
8	519659.67	2211080.87	Метод спутниковых геодезических измерений (определений)	0.10	–
9	520113.89	2209210.96	Метод спутниковых геодезических измерений (определений)	0.10	–
10	521507.49	2209541.31	Метод спутниковых геодезических измерений (определений)	0.10	–
11	522154.81	2209353.98	Метод спутниковых геодезических измерений (определений)	0.10	–
12	522349.64	2208692.00	Метод спутниковых геодезических измерений (определений)	0.10	–
13	522142.22	2208317.44	Метод спутниковых геодезических измерений (определений)	0.10	–

14	521526.99	2208303.35	Метод спутниковых геодезических измерений (определений)	0.10	–
15	521538.89	2208335.27	Метод спутниковых геодезических измерений (определений)	0.10	–
16	521426.63	2208335.46	Метод спутниковых геодезических измерений (определений)	0.10	–
17	521477.93	2208252.88	Метод спутниковых геодезических измерений (определений)	0.10	–
18	522171.45	2208269.15	Метод спутниковых геодезических измерений (определений)	0.10	–
19	522402.40	2208686.19	Метод спутниковых геодезических измерений (определений)	0.10	–
20	522194.28	2209393.52	Метод спутниковых геодезических измерений (определений)	0.10	–
21	521508.71	2209591.94	Метод спутниковых геодезических измерений (определений)	0.10	–
22	520150.07	2209269.96	Метод спутниковых геодезических измерений (определений)	0.10	–
23	519700.81	2211119.09	Метод спутниковых геодезических измерений (определений)	0.10	–
24	519548.34	2211168.26	Метод спутниковых геодезических измерений (определений)	0.10	–
25	519153.15	2211077.44	Метод спутниковых геодезических измерений (определений)	0.10	–
26	518959.18	2211034.60	Метод спутниковых геодезических измерений (определений)	0.10	–
27	518909.63	2210961.58	Метод спутниковых геодезических измерений (определений)	0.10	–
1	518910.42	2210917.48	Метод спутниковых геодезических измерений (определений)	0.10	–

3. Сведения о характерных точках части (частей) границы объекта

Обозначение характерных точек части границы	Координаты, м		Метод определения координат характерной точки	Средняя квадратическая погрешность положения характерной точки (M_t), м	Описание обозначения точки на местности (при наличии)
	X	Y			

1	2	3	4	5	6
–	–	–	–	–	–

Схема расположения границ публичного сервитута

для эксплуатации объекта

ВЛ-110 КВ ТЭЦ-14 - Крым Ц.1, 2

Обзорная схема границ объекта землеустройства



УСЛОВНЫЕ ОБОЗНАЧЕНИЯ

- границы устанавливаемого публичного сервитута
- охранная зона объекта электросетевого хозяйства
- ось линии, контур объекта
- границы муниципального образования, населенных пунктов
- границы кадастрового квартала
- границы земельных участков, попадающих в зону публичного сервитута

● 1 - обозначение характерной точки границы устанавливаемого публичного сервитута


:123 - кадастровый номер земельного участка

59:32:0000000 - кадастровый номер квартала

г. Пермь - наименование муниципального образования, населенного пункта

Лист 1 из 10

Схема расположения границ публичного сервитута
для эксплуатации объекта
ВЛ-110 КВ ТЭЦ-14 - Крым Ц.1, 2

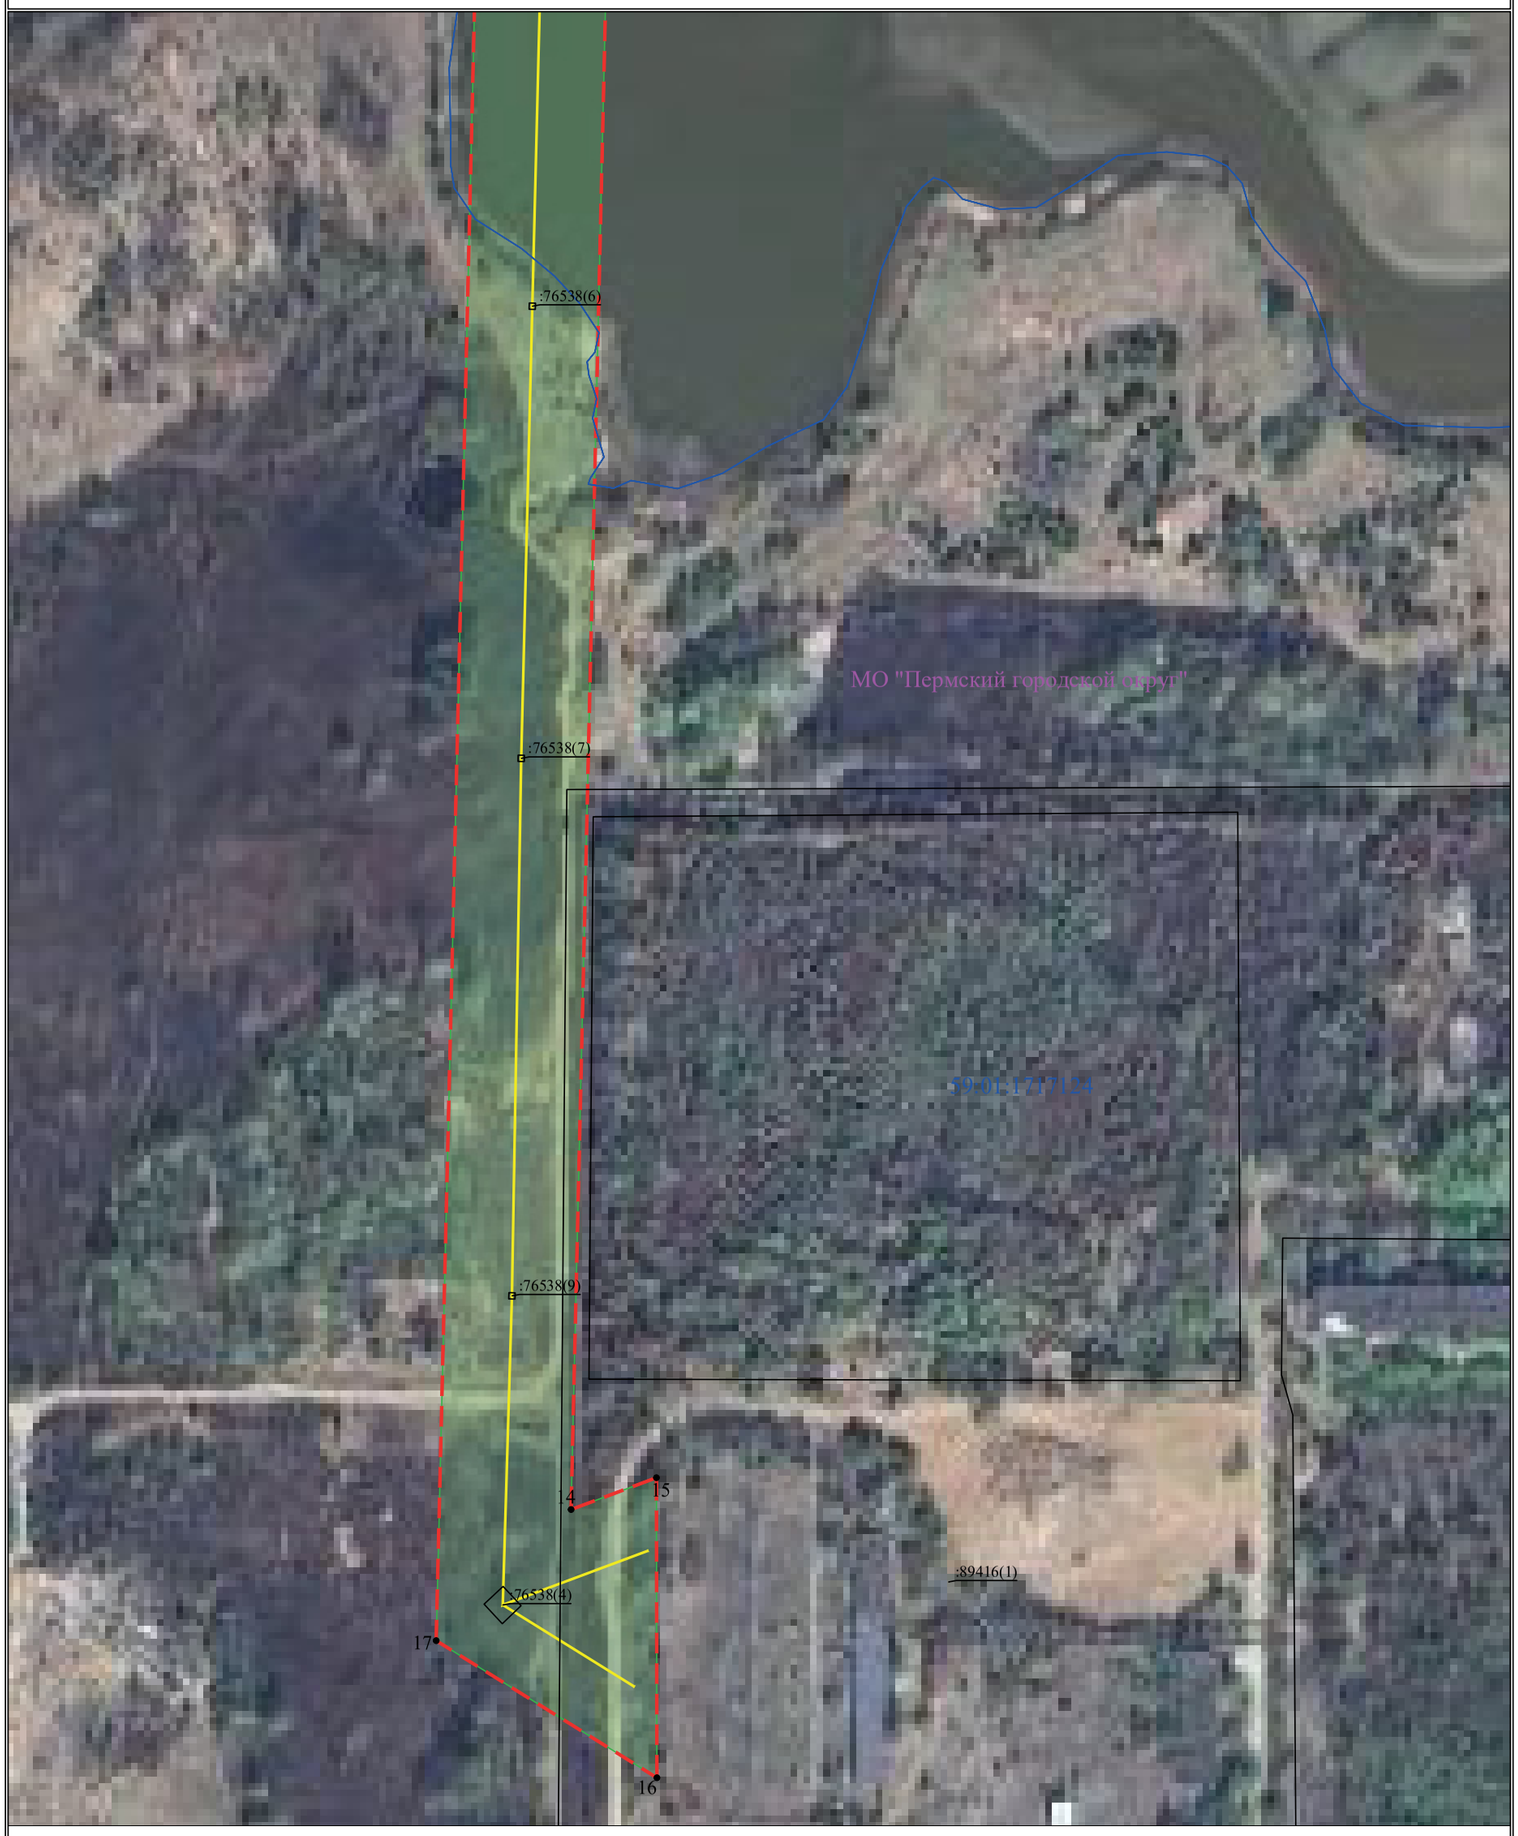

Масштаб 1:2000 **Лист 2 из 10**

Схема расположения границ публичного сервитута

для эксплуатации объекта

ВЛ-110 КВ ТЭЦ-14 - Крым Ц.1, 2



Масштаб 1:2000

Лист 3 из 10

Схема расположения границ публичного сервитута

для эксплуатации объекта

ВЛ-110 КВ ТЭЦ-14 - Крым Ц.1, 2



Масштаб 1:2000

Лист 4 из 10

Схема расположения границ публичного сервитута

для эксплуатации объекта

ВЛ-110 КВ ТЭЦ-14 - Крым Ц.1, 2



Масштаб 1:2000

Лист 5 из 10

Схема расположения границ публичного сервитута
для эксплуатации объекта
ВЛ-110 КВ ТЭЦ-14 - Крым Ц.1, 2



Масштаб 1:2000

Лист 6 из 10

Схема расположения границ публичного сервитута

для эксплуатации объекта

ВЛ-110 КВ ТЭЦ-14 - Крым Ц.1, 2



Масштаб 1:2000

Лист 7 из 10

Схема расположения границ публичного сервитута

для эксплуатации объекта

ВЛ-110 КВ ТЭЦ-14 - Крым Ц.1, 2



Масштаб 1:2000

Лист 8 из 10

Схема расположения границ публичного сервитута

для эксплуатации объекта

ВЛ-110 КВ ТЭЦ-14 - Крым Ц.1, 2



Масштаб 1:2000

Лист 9 из 10

Схема расположения границ публичного сервитута
для эксплуатации объекта
ВЛ-110 КВ ТЭЦ-14 - Крым Ц.1, 2



Масштаб 1:2000

Лист 10 из 10

ИЗВЕЩЕНИЕ
об установлении публичного сервитута*

Министерство по управлению имуществом и градостроительной деятельности Пермского края (далее – Министерство) в соответствии со статьей 39.42 Земельного кодекса Российской Федерации (далее – ЗК РФ) по ходатайствам публичного акционерного общества «Россети Урал» информирует о возможном установлении публичного сервитута сроком на 49 лет, в целях эксплуатации объектов электросетевого хозяйства:

ВЛ 110 кВ отпайка на ПС Ласьва от ц.1,2 ВЛ 110 кВ ТЭЦ-14-Оверята №1,2

Кадастровый номер, адрес или местоположение земельного участка земельного участка
59:01:1717095:1042 (Пермский край, г. Пермь, ул. Ласьвинская)
59:01:1717095:1051 (Пермский край, г. Пермь, ул. Ласьвинская)
59:01:1717095:1118 (Российская Федерация, Пермский край, городской округ Пермский, город Пермь, улица Ласьвинская)
59:01:1717132:6 (Российская Федерация, Пермский край, г.о. Пермский, г. Пермь, ул. Ласьвинская, з/у 98к)
59:01:1717095 (Российская Федерация, Пермский край, г.о. Пермский)
59:01:1717132 (Российская Федерация, Пермский край, г.о. Пермский)

ВЛ-110 кВ отпайка на ПС ЭПВРЗ от ц. 1, 2 ВЛ 110 кВ ТЭЦ-14-Оверята №1, 2

Кадастровый номер, адрес или местоположение земельного участка земельного участка
59:01:0000000:87859 (Пермский край, г. Пермь, Пермское городское лесничество, Нижне-Курьинское участковое лесничество, кварталы №№53 (часть выдела 3),№ 41 (часть выдела 1,2,4,7), № 42 (части выделов 2,4,6,8), №43 (часть выдела 1))
59:01:0000000:89934 (Пермский край, г.о. Пермский, г. Пермь, Пермское городское лесничество, Нижне-Курьинское участковое лесничество, кварталы № 39 (выдел(ы) 29-33,38-40,42; № 40 (выдел(ы) 1-28,31,33-37; № 41 (выдел(ы) 5,6,10,11,13,21,24; № 53 (выдел(ы) 1,2,5,12,15)
59:01:0000000:89944 (Пермский край, г.о. Пермский, г. Пермь, Пермское городское лесничество, Нижне-Курьинское участковое лесничество, кварталы № 41 (выдел(ы) 1-4;7-9,12,14-20,22,23,25-28; № 42 (выдел(ы) 2-40; № 53 (выдел(ы) 4-11,13-14; № 54 (выдел(ы) 1-16,24)
59:01:0000000:90852 (Пермский край, г.о. Пермский, г. Пермь, Пермское городское лесничество, Нижне-Курьинское участковое лесничество, кварталы № 41 (выдел(ы) 1, № 53 (выдел(ы) 3)
59:01:0000000:94042 (Российская Федерация, Пермский край, городской округ Пермский, город Пермь, улица Липатова)
59:01:0117154:10 (Пермский край, г. Пермь, ул. Липатова, д. 36, СНТ "Смородинка", участок № 89)
59:01:0117154:11 (Пермский край, г. Пермь, ул. Липатова, д. 36, СНТ "Смородинка", участок № 143)
59:01:0117154:12 (Пермский край, г. Пермь, ул. Липатова, 36, СНТ "Смородинка", участок № 74)
59:01:0117154:13 (Пермский край, г. Пермь, ул. Липатова, д. 36, СНТ "Смородинка", участок № 92)
59:01:0117154:14 (Пермский край, г. Пермь, ул. Липатова, д. 36, СНТ "Смородинка", участок № 145)
59:01:0117154:15 (Пермский край, г. Пермь, ул. Липатова, д 36, СНТ "Смородинка", участок № 155)
59:01:0117154:16 (Пермский край, г. Пермь, ул. Липатова, д. 36, СНТ "Смородинка", участок № 47)
59:01:0117154:17 (Пермский край, г. Пермь, ул. Липатова, 36, СНТ "Смородинка", участок № 139)
59:01:0117154:18 (Пермский край, г. Пермь, ул. Липатова, д. 36, СНТ "Смородинка", участок № 125)

59:01:0117154:19 (Пермский край, г. Пермь, ул. Липатова, 36, СНТ "Смородинка", участок № 141)
59:01:0117154:192 (Пермский край, г. Пермь, Кировский район, ул. Липатова, д. 36, СНТ "Смородинка", участок № 62)
59:01:0117154:193 (Пермский край, г. Пермь, ул. Липатова, д. 36, СНТ "Смородинка", участок № 63)
59:01:0117154:194 (Пермский край, г. Пермь, ул. Липатова, д. 36, СНТ "Смородинка", участок № 164)
59:01:0117154:195 (Пермский край, г. Пермь, ул. Липатова, д. 36, СНТ "Смородинка", участок №149)
59:01:0117154:196 (Пермский край, г. Пермь, ул. Липатова, СНТ "Смородинка", участок № 148)
59:01:0117154:198 (Пермский край, г. Пермь, ул. Липатова, СНТ "Смородинка", участок № 53)
59:01:0117154:199 (Пермский край, г. Пермь, ул. Липатова, СНТ "Смородинка", участок № 151)
59:01:0117154:2 (Российская Федерация, край Пермский, г.о. Пермский, г Пермь, тер. СНТ Смородинка, зу 54/2)
59:01:0117154:20 (Пермский край, г. Пермь, ул. Липатова, д. 36, СНТ "Смородинка", участок № 131)
59:01:0117154:200 (Пермский край, г. Пермь, ул. Липатова, д. 36, СНТ "Смородинка", участок № 142)
59:01:0117154:201 (Российская Федерация, Пермский край, г.о. Пермский, г. Пермь, территория СНТ Смородинка, участок № 107)
59:01:0117154:202 (Российская Федерация, Пермский край, г.о. Пермский, г. Пермь, территория СНТ Смородинка, участок № 108)
59:01:0117154:203 (Российская Федерация, Пермский край, г.о. Пермский, г. Пермь, территория СНТ Смородинка, участок № 108а)
59:01:0117154:204 (Пермский край, г. Пермь, Кировский район, Коллективный сад "Смородинка", участок 102)
59:01:0117154:205 (Пермский край, г. Пермь, Кировский р-н, Коллективный сад "Смородинка", участок 103)
59:01:0117154:21 (Пермский край, г. Пермь, ул. Липатова, д. 36, СНТ "Смородинка", участок № 138)
59:01:0117154:213 (Пермский край, г.о. Пермский, г. Пермь, СНТ "Смородинка", участок №61)
59:01:0117154:214 (Пермский край, г.о. Пермский, г. Пермь, тер. СНТ "Смородинка", уч.160)
59:01:0117154:215 (Пермский край, г.Пермь, территория СНТ Смородинка, участок № 113)
59:01:0117154:216 (Пермский край, г. Пермь, территория СНТ Смородинка, участок № 115)
59:01:0117154:217 (Пермский край, г Пермь, территория СНТ Смородинка, участок № 114)
59:01:0117154:22 (Пермский край, г. Пермь, ул. Липатова, д.36, СНТ "Смородинка", участок № 147)
59:01:0117154:220 (Российская Федерация, г.о. Пермский, г. Пермь, тер. СНТ Смородинка, уч. 137)
59:01:0117154:221 (Российская Федерация, Пермский край, г.о. Пермский, г. Пермь, тер. СНТ Смородинка, участок 204)
59:01:0117154:222 (Российская Федерация ,Пермский край, городской округ Пермский, город Пермь, территория СНТ Смородинка, участок 236)
59:01:0117154:223 (Российская Федерация, Пермский край, городской округ Пермский, город Пермь, территория СНТ Смородинка, земельный участок 213)
59:01:0117154:224 (Российская Федерация, Пермский край, г.о. Пермский, г. Пермь, тер. СНТ Смородинка, участок 210)
59:01:0117154:226 (Российская Федерация, Пермский край, городской округ Пермский, город Пермь, территория СНТ Смородинка, участок 224)
59:01:0117154:227 (Российская Федерация, Пермский край, г.о. Пермский, г. Пермь, территория СНТ Смородинка, участок № 104)
59:01:0117154:228 (Российская Федерация, Пермский край, г.о. Пермский, г. Пермь, территория СНТ Смородинка, участок № 105)
59:01:0117154:229 (Российская Федерация, Пермский край, городской округ Пермский, город Пермь, территория СНТ Смородинка)
59:01:0117154:23 (Пермский край, г. Пермь, ул. Липатова, д. 36, СНТ "Смородинка", участок № 159)
59:01:0117154:25 (Пермский край, г. Пермь, ул. Липатова, д. 36, СНТ "Смородинка", участок № 154)

59:01:0117154:26 (Пермский край, г. Пермь, ул. Липатова, д. 36, СНТ "Смородинка", участок № 136)
59:01:0117154:27 (Пермский край, г. Пермь, ул. Липатова, д. 36, СНТ "Смородинка", участок № 144)
59:01:0117154:28 (Пермский край, г. Пермь, ул. Липатова, д. 36, СНТ "Смородинка", участок № 70)
59:01:0117154:29 (Пермский край, г. Пермь, ул. Липатова, д. 36, СНТ "Смородинка", участок № 66)
59:01:0117154:30 (Пермский край, г. Пермь, Кировский р-н, ул. Липатова, 36, СНТ "Смородинка", участок № 65)
59:01:0117154:31 (Пермский край, г. Пермь, Кировский р-н, ул. Липатова, 36, СНТ "Смородинка", участок № 79)
59:01:0117154:32 (Пермский край, г. Пермь, ул. Липатова, д 36, СНТ "Смородинка", участок № 64)
59:01:0117154:35 (Пермский край, г. Пермь, ул. Липатова, д. 36, СНТ "Смородинка", участок № 158)
59:01:0117154:36 (Пермский край, г. Пермь, ул. Липатова, д. 36, СНТ "Смородинка", участок № 140)
59:01:0117154:37 (Пермский край, г. Пермь, ул. Липатова, д. 36, СНТ "Смородинка", участок № 157)
59:01:0117154:38 (Пермский край, г. Пермь, ул. Липатова, д. 36, СНТ "Смородинка", участок № 163)
59:01:0117154:39 (Пермский край, г. Пермь, ул.Липатова, д. 36, "Смородинка", участок № 82)
59:01:0117154:40 (Пермский край, г. Пермь, Кировский район,ул. Липатова, д.36, СНТ "Смородинка", участок № 81)
59:01:0117154:43 (Пермский край, г. Пермь, ул. Липатова, д. 36, СНТ "Смородинка", участок № 44)
59:01:0117154:44 (Пермский край, г. Пермь, ул. Липатова, д 36, СНТ "Смородинка", участок № 178)
59:01:0117154:45 (Пермский край, г. Пермь, Кировский район, ул. Липатова, д. 36, СНТ "Смородинка", участок № 180)
59:01:0117154:46 (Пермский край, г. Пермь, Кировский район, ул. Липатова, д. 36, СНТ "Смородинка", участок № 179)
59:01:0117154:48 (Пермский край, г. Пермь, Кировский район, ул. Липатова, д. 36, СНТ "Смородинка", участок № 84)
59:01:0117154:49 (Пермский край, г. Пермь, ул. Липатова, д. 36, СНТ "Смородинка", участок № 71)
59:01:0117154:50 (Пермский край, г. Пермь, ул. Липатова, д. 36, СНТ "Смородинка", участок № 165)
59:01:0117154:51 (Пермский край, г. Пермь, ул. Липатова, д. 36, СНТ "Смородинка", участок № 57)
59:01:0117154:53 (Пермский край, г. Пермь, ул. Липатова, д. 36, СНТ "Смородинка", участок № 56)
59:01:0117154:54 (Пермский край, г. Пермь, ул. Липатова, д 36, СНТ "Смородинка", участок № 45)
59:01:0117154:55 (Пермский край, г. Пермь, ул. Липатова, д 36, СНТ "Смородинка", участок № 75)
59:01:0117154:56 (Пермский край, г. Пермь, ул. Липатова, д. 36, СНТ "Смородинка", участок № 72)
59:01:0117154:58 (Пермский край, г. Пермь, ул. Липатова, д 36, СНТ "Смородинка", участок № 90)
59:01:0117154:59 (Пермский край, г. Пермь, ул. Липатова, д. 36, СНТ "Смородинка", участок № 58)
59:01:0117154:6 (Пермский край, г. Пермь, ул. Липатова, д 36, СНТ "Смородинка", участок № 93)
59:01:0117154:60 (Пермский край, г. Пермь, ул. Липатова, д. 36, СНТ "Смородинка", участок № 73)
59:01:0117154:61 (Пермский край, г. Пермь, ул. Липатова, д. 36, СНТ "Смородинка", участок № 91)
59:01:0117154:62 (Пермский край, г. Пермь, ул. Липатова, д. 36, СНТ "Смородинка", участок № 166)
59:01:0117154:63 (Пермский край, г. Пермь, ул. Липатова, д. 36, СНТ "Смородинка", участок № 167)
59:01:0117154:64 (Пермский край, г. Пермь, ул. Липатова, д. 36, СНТ "Смородинка", участок № 60)
59:01:0117154:65 (Пермский край, г. Пермь, ул. Липатова, д.36, СНТ "Смородинка", участок № 59)

59:01:0117154:66 (Пермский край, г. Пермь, ул. Липатова, д. 36, СНТ "Смородинка", участок № 162)
59:01:0117154:67 (Пермский край, г. Пермь, ул. Липатова, д. 36, СНТ "Смородинка", участок № 170)
59:01:0117154:68 (Пермский край, г. Пермь, ул. Липатова, д. 36, СНТ "Смородинка", участок № 169)
59:01:0117154:69 (Пермский край, г. Пермь, ул. Липатова, д. 36, СНТ "Смородинка", участок № 100)
59:01:0117154:70 (Пермский край, г. Пермь, ул. Липатова, д. 36, СНТ "Смородинка", участок № 97)
59:01:0117154:71 (Пермский край, г. Пермь, ул. Липатова, д. 36, СНТ "Смородинка", участок № 96)
59:01:0117154:72 (Пермский край, г. Пермь, ул. Липатова, д. 36, СНТ "Смородинка", участок № 46)
59:01:0117154:75 (Пермский край, г. Пермь, ул. Липатова, д. 36, СНТ "Смородинка", участок № 150)
59:01:0117154:76 (Пермский край, г. Пермь, ул. Липатова, д. 36, СНТ "Смородинка", участок № 161)
59:01:0117154:77 (Пермский край, г. Пермь, ул. Липатова, д. 36, СНТ "Смородинка", участок № 161а)
59:01:0117154:78 (Пермский край, г. Пермь, ул. Липатова, д. 36, СНТ "Смородинка", участок № 109а)
59:01:0117154:79 (Пермский край, г. Пермь, ул. Липатова, д. 36, СНТ "Смородинка", участок № 109)
59:01:0117154:8 (Пермский край, г. Пермь, ул. Липатова, д. 36, СНТ "Смородинка", участок № 146)
59:01:0117154:9 (Пермский край, г. Пермь, ул. Липатова, д 36, СНТ "Смородинка", участок № 85)
59:01:1717095:1068 (Российская федерация, край Пермский, г.о. Пермский, г Пермь, зу 95/1068)
59:01:1717133:1 (Российская Федерация, Пермский край, г.о. Пермский, г Пермь, ул Липатова, з/у 30а)
59:01:0000000 (Российская Федерация, Пермский край, г.о. Пермский)
59:01:0117154 (Российская Федерация, Пермский край, г.о. Пермский)
59:01:1717095 (Российская Федерация, Пермский край, г.о. Пермский)
59:01:1717133 (Российская Федерация, Пермский край, г.о. Пермский)

ВЛ-110 кВ отпайка на ПС Синтетическая от ц. 1, 2 ВЛ 110 кВ ТЭЦ-14-Оверята № 1, 2

Кадастровый номер, адрес или местоположение земельного участка земельного участка
59:01:0000000:91279 (Российская Федерация, г.о. Пермский, Пермское городское лесничество, Нижне-Курьинское участковое лесничество, кварталы №№ 49 (части выделов 5, 10, выделы 9, 11, 12, 19), 56 (части выделов 17, 22, выделы 17, 20, 21, 23-26), 58 (части выделов 13, 27, выделы 8, 9, 16-26, 28-34), 59 (части выделов 4, 5, 7, 8, 11, 32, 33, выделы 1-3, 9, 10, 12-31, 34), 60 (части выделов 1-3, 5, 6, 9-12, 14-16, 25, 26, 28, 30, 34-39, 45, выделы 4, 7, 8, 13, 17-24, 27, 29, 31-33, 40-43, 46-48), 61 (части выделов 4, 6, 12, 20, 22, 26, 27, 29, 33-36, выделы 1-3, 7-11, 13-19, 21, 23-25, 30, 31, 37), 62 (части выделов 1, 9, 10, 12, 23, 27, выделы 2-8, 11, 13-22, 24-26, 29, 30), 63 (части выделов 4, 10, 12, 14, 18, 20, 21, 29, выделы 1-3, 5-9, 13, 15, 16, 19, 22-28, 30, 31), 67 (части выделов 1, 2, 9, 11, 13, 14, выделы 3-8, 10, 12, 15-20), 68 (части выделов 14, 28, 29, выделы 1-13, 15-27, 30, 31), 69 (части выделов 1, 2, 5-9, 16, 23, выделы 3, 4, 10-14, 17-22, 24), 70 (части выделов 1, 3, 11-24, выделы 5-10, 25), 72 (части выделов 2, 3, 9, 24, 26, 28-32, выделы 4-8, 10-23, 25, 27, 33-41).)
59:01:0000000:94337 (Пермский край, г Пермь, Пермский городской округ, Пермское городское лесничество, Нижнее-Курьинское участковое лесничество, часть 1, 2, часть 3, часть 5, часть 6, 7, 34, 35)
59:01:1717095:796 (Пермский край, г. Пермь, Кировский район, на земельном участке расположена ВЛ 110 кВ отпайка на ПС Синтетическая цепь №1,2 от ВЛ 110 кВ ТЭЦ-14-Оверята цепь №1,2)
59:01:1717095:797 (Пермский край, г. Пермь, Кировский район, на земельном участке расположена ВЛ 110 кВ отпайка на ПС Синтетическая цепь №1,2 от ВЛ 110 кВ ТЭЦ-14-Оверята цепь №1,2)

59:01:1717095:915 (Пермский край, г. Пермь, Кировский р-н, на земельном участке расположены опоры ВЛ 110 кВ ТЭЦ-14-Оверята ц.1,2)
59:01:1717167:22 (край Пермский, г. Пермь, р-н Кировский, ул. Ласьвинская, 88)
59:01:0000000 (Российская Федерация, Пермский край, г.о. Пермский)
59:01:1717095 (Российская Федерация, Пермский край, г.о. Пермский)
59:01:1717167 (Российская Федерация, Пермский край, г.о. Пермский)

ВЛ-110 кВ отпайка на ПС Северная, цепь №1 от ВЛ-110 кВ КамГЭС-Пермь, цепь №1,2

Кадастровый номер, адрес или местоположение земельного участка земельного участка
59:01:0000000:47846 (Пермский край, г. Пермь, Орджоникидзевский р-н, на земельном участке расположена ВЛ 110 кВ КамГЭС-Бобки от КамГЭС до опоры №67 с совместным подвесом ВЛ 110 кВ от ПС КамГЭС до опоры № 67 ВЛ 110 кВ КамГЭС-Дивья)
59:01:0000000:82145 (Российская федерация, край Пермский, г.о. Пермский, г Пермь, зу 00/82145)
59:01:3810300:1015 (Российская федерация, край Пермский, г.о. Пермский, г Пермь, зу 00/1015)
59:01:3810300:15 (Российская федерация, край Пермский, г.о. Пермский, г Пермь, зу 00/15)
59:01:3810300:63 (Российская федерация, край Пермский, г.о. Пермский, г Пермь, зу 00/63)
59:01:3812180:1 (Российская Федерация, край Пермский, г.о. Пермский, г Пермь, ул Кронита, зу 20)
59:01:3812180:127 (Российская федерация, край Пермский, г.о. Пермский, г Пермь, зу 80/127)
59:01:3812180:264 (Российская Федерация, Пермский край, г.о. Пермский, г. Пермь, ул. Академика Веденеева)
59:01:3812180:266 (Российская федерация, край Пермский, г.о. Пермский, г Пермь, ул Академика Веденеева, зу 28)
59:01:0000000 (Российская Федерация, Пермский край, г.о. Пермский)
59:01:3810300 (Российская Федерация, Пермский край, г.о. Пермский)
59:01:3812180 (Российская Федерация, Пермский край, г.о. Пермский)

ВЛ 110 кВ Пермь-ТЭЦ-6 №1, 2, отпайка на ПС Суханки №1, 2

Кадастровый номер, адрес или местоположение земельного участка земельного участка
59:01:0000000:486 (Российская Федерация, край Пермский, г.о. Пермский, г Пермь, зу 00/486)
59:01:4311465:19 (Российская федерация, край Пермский, г.о. Пермский, г Пермь, б-р Гагарина, зу 74д)
59:01:4311465:8 (край Пермский, г. Пермь, р-н Свердловский, ул. Старцева, участок №2)
59:01:4311908:12 (край Пермский, г. Пермь)
59:01:4311908:175 (Пермский край, г. Пермь, район Свердловский, на земельном участке расположена ВЛ – 110 кВ отпайка на ПС Суханки № 1,2)
59:01:4311908:229 (Пермский край, г. Пермь, Свердловский район, ул. Старцева)
59:01:4311908:3 (Пермский край, г. Пермь, р-н Свердловский, ул. Старцева, 63)
59:01:4311908:758 (Российская федерация, край Пермский, г.о. Пермский, г Пермь, зу 08/758)
59:01:4311908:759 (Пермский край, г.о. Пермский, г. Пермь, ул. Старцева)
59:01:0000000 (Российская Федерация, Пермский край, г.о. Пермский)
59:01:4311465 (Российская Федерация, Пермский край, г.о. Пермский)

59:01:4311908 (Российская Федерация, Пермский край, г.о. Пермский)

ВЛ 110 кВ Пермь-ТЭЦ-6 №1, 2 отпайка на ПС Старехи

Кадастровый номер, адрес или местоположение земельного участка земельного участка
59:01:0000000:83053 (Пермский край, г. Пермь, Свердловский р-н, на земельном участке расположены опоры ВЛ 6кВ ф.Архирейка)
59:01:4311393:109 (Пермский край, г. Пермь, Свердловский район, колл. сад № 217, участок 40)
59:01:4311479:3 (Пермский край, г. Пермь, р-н Свердловский, ул. Старцева, 2а)
59:01:4311479:5 (Пермский край, г. Пермь, Свердловский район, ул. Самаркандская, 1а)
59:01:4311479:74 (Пермский край, г. Пермь, Свердловский район, на земельном участке расположена ВЛ – 110 кВ Пермь – ТЭЦ-6 № 1,2)
59:01:4311479:80 (Российская федерация, край Пермский, г.о. Пермский, г Пермь, зу 79/80)
59:01:4311527:51 (край Пермский, г. Пермь, р-н Свердловский, в жилом районе Южный, садоводческий кооператив "Кооператор", садовый участок № 62)
59:01:4311527:52 (край Пермский, г. Пермь, р-н Свердловский, в жилом районе Южный, садоводческий кооператив "Кооператор", садовый участок № 63)
59:01:4311527:53 (край Пермский, г. Пермь, р-н Свердловский, в жилом районе Южный, садоводческий кооператив "Кооператор", садовый участок № 64)
59:01:4311527:60 (край Пермский, г. Пермь, р-н Свердловский, в жилом районе Южный, садоводческий кооператив "Кооператор", садовый участок № 71)
59:01:4311527:61 (край Пермский, г. Пермь, р-н Свердловский, в жилом районе Южный, садоводческий кооператив "Кооператор", садовый участок № 72)
59:01:4311527:64 (край Пермский, г. Пермь, р-н Свердловский, садоводческий кооператив "Кооператор")
59:01:4311527:79 (Российская Федерация, край Пермский, г.о. Пермский, г Пермь, зу 527/79)
59:01:0000000 (Российская Федерация, Пермский край, г.о. Пермский)
59:01:4311393 (Российская Федерация, Пермский край, г.о. Пермский)
59:01:4311479 (Российская Федерация, Пермский край, г.о. Пермский)
59:01:4311527 (Российская Федерация, Пермский край, г.о. Пермский)

ВЛ 110 кВ Пермь-ТЭЦ-6 №1, 2, отпайка на ПС Технологическая №1, 2

Кадастровый номер, адрес или местоположение земельного участка земельного участка
59:01:0000000:486 (Российская Федерация, край Пермский, г.о. Пермский, г Пермь, зу 00/486)
59:01:4410925:1031 (Пермский край, г. Пермь, ул. Ижевская)
59:01:4410925:1043 (Российская Федерация, Пермский край, Пермский городской округ, город Пермь, Свердловский р-н)
59:01:4410925:119 (Пермский край, г. Пермь, Свердловский район, ул. Чкалова, 9)
59:01:4410925:13 (Пермский край, г Пермь, р-н Свердловский, ул Героев Хасана, в квартале №925)
59:01:4410925:24 (край Пермский, г. Пермь, р-н Свердловский, ул. Чкалова, 5)
59:01:4410925:26 (Пермский край, г. Пермь, р-н Свердловский, ул. Чкалова, 3а)
59:01:4410925:31 (Пермский край, г. Пермь, р-н Свердловский, ул. Чкалова, 7а)
59:01:4410925:32 (край Пермский, г. Пермь, р-н Свердловский, ул. Героев Хасана, 45а)
59:01:4410925:4 (Российская Федерация, край Пермский, г.о. Пермский, г Пермь, ул Чкалова, зу 7к)
59:01:4410925:5 (край Пермский, г. Пермь, р-н Свердловский, ул. Чкалова, 9а)

59:01:4410925:581 (г. Пермь, Свердловский район, на земельном участке расположена ВЛ 110 кВ отпайка на ПС Технологическая № 1,2 от ВЛ 110 кВ Пермь – ТЭЦ – 6 № 1,2)
59:01:4410925:59 (край Пермский, г. Пермь, р-н Свердловский, ул. Чкалова, 9)
59:01:4410925:6 (край Пермский, г. Пермь, р-н Свердловский, ул. Чкалова)
59:01:4410925:62 (край Пермский, г. Пермь, р-н Свердловский, ул. Героев Хасана, 41, участок №2)
59:01:4410925:7 (Пермский край, г. Пермь, Свердловский район, ул. Чкалова, 7)
59:01:4410925:8 (Пермский край, г. Пермь, р-н Свердловский, ул. Ижевская, 25)
59:01:0000000 (Российская Федерация, Пермский край, г.о. Пермский)
59:01:4410925 (Российская Федерация, Пермский край, г.о. Пермский)

ВЛ-110 кВ отпайка на ПС Балмошная, цепь №1,2 от ВЛ-110 кВ КамГЭС-Пермь, цепь №1,2

Кадастровый номер, адрес или местоположение земельного участка земельного участка
59:01:0000000:90559 (Российская федерация, край Пермский, г.о. Пермский, г Пермь, зу 00/90559)
59:01:0000000:90561 (Российская федерация, край Пермский, г.о. Пермский, г Пермь, зу 00/90561)
59:01:0000000:92232 (Пермский край, г.о. Пермский, г. Пермь, р-н Мотовилихинский, ул. Лядовская)
59:01:0000000:93856 (Российская Федерация, Пермский край, г.о. Пермский, г. Пермь)
59:01:0000000:93859 (Российская Федерация, Пермский край, городской округ Пермский, город Пермь)
59:01:3911632:20 (Пермский край, г Пермь, р-н Мотовилихинский, ул 6-я Новгородская)
59:01:3916531:126 (Пермский край, Пермский городской округ, город Пермь)
59:01:3916531:127 (Пермский край, Пермский городской округ, город Пермь)
59:01:3916531:129 (Пермский край, Пермский городской округ, город Пермь)
59:01:3916531:130 (Пермский край, Пермский городской округ, город Пермь)
59:01:3916531:135 (Пермский край, Пермский городской округ, город Пермь)
59:01:3916531:145 (Пермский край, г.о. Пермский, г. Пермь)
59:01:3916531:146 (Пермский край, г.о. Пермский, г. Пермь)
59:01:3919211:9 (край Пермский, г. Пермь, р-н Мотовилихинский, восточнее жилого района Вышка 2 (участок №1а))
59:01:4019087:113 (край Пермский, г. Пермь, р-н Мотовилихинский, ул. Лядовская, 135)
59:01:4019087:115 (край Пермский, г. Пермь, р-н Мотовилихинский, ул. Лядовская, 137)
59:01:4019087:117 (Российская Федерация, Пермский край, г.о. Пермский, г. Пермь, ул. Лядовская, з/у 137а)
59:01:0000000 (Российская Федерация, Пермский край, г.о. Пермский)
59:01:3911632 (Российская Федерация, Пермский край, г.о. Пермский)
59:01:3916531 (Российская Федерация, Пермский край, г.о. Пермский)
59:01:3919211 (Российская Федерация, Пермский край, г.о. Пермский)
59:01:4019087 (Российская Федерация, Пермский край, г.о. Пермский)

ВЛ 110 кВ отпайка на ПС Ляды ц.1,2 от ВЛ 110 кВ КамГЭС- Пермь ц.1,2

Кадастровый номер, адрес или местоположение земельного участка земельного участка
59:01:0000000:1015 (Пермский край, г. Пермь, Орджоникидзевский район)
59:01:0000000:640 (Пермский край, г. Пермь, Орджоникидзевский, Мотовилихинский, Свердловский районы, автомобильная дорога "Восточный обход города Перми II очередь строительства", км 0+900 - км 23+000)
59:01:0000000:640 (Пермский край, г. Пермь, Орджоникидзевский, Мотовилихинский, Свердловский районы, автомобильная дорога "Восточный обход города Перми II очередь строительства", км 0+900 - км 23+000)
59:01:0000000:82608 (Российская федерация, край Пермский, г.о. Пермский, г Пермь, мкр. Новые Ляды, зу 00/82608)
59:01:0000000:84931 (Пермский край, г. Пермь, Свердловский р-н, на земельном участке расположены опоры ВЛ-110кВ отпайка на ПС "Трактовая" №1,2 от ВЛ-110кВ КамГЭС-Пермь №1,2)
59:01:0000000:88472 (Пермский край, г. Пермь, Пермское городское лесничество, Левшинское участковое лесничество, кварталы № 42 (выдел(ы) 14,15,18)
59:01:0000000:89028 (Пермский край, г. Пермь, р-н Орджоникидзевский, Пермское городское лесничество, Левшинское участковое лесничество, квартал № 78 (выдел(ы) 1-30)
59:01:0000000:89033 (Пермский край, г. Пермь, Орджоникидзевский р-н, Пермское городское лесничество, Левшинское участковое лесничество, кварталы № 54 (выдел(ы) 7)
59:01:0000000:90158 (Пермский край, г. Пермь, ГО Пермский, Пермское городское лесничество, Левшинское участковое лесничество, кварталы № 79 (выдел(ы) 14,19)
59:01:0912005:10 (Российская федерация, край Пермский, г.о. Пермский, г Пермь, зу 05/10)
59:01:0912005:11 (Российская федерация, край Пермский, г.о. Пермский, г Пермь, зу 05/11)
59:01:0912005:12 (Российская федерация, край Пермский, г.о. Пермский, г Пермь, зу 05/12)
59:01:0912005:140 (Российская Федерация, край Пермский, г.о. Пермский, г Пермь, ул Восточный обход, зу 95)
59:01:0912005:22 (Российская федерация, край Пермский, г.о. Пермский, г Пермь, зу 05/22)
59:01:0912005:23 (Российская федерация, край Пермский, г.о. Пермский, г Пермь, зу 05/23)
59:01:0912005:23 (Российская федерация, край Пермский, г.о. Пермский, г Пермь, зу 05/23)
59:01:0912005:26 (Российская федерация, край Пермский, г.о. Пермский, г Пермь, зу 05/26)
59:01:0912005:27 (Российская федерация, край Пермский, г.о. Пермский, г Пермь, зу 05/27)
59:01:0912005:28 (Российская федерация, край Пермский, г.о. Пермский, г Пермь, зу 05/28)
59:01:0912005:29 (Пермский край, г. Пермь, Мотовилихинский район, Пермское городское лесничество Мотовилихинского участкового лесничества, в кварталах (выделах) № 4 (1-30))
59:01:0912012:155 (Пермский край, г. Пермь, Пермское городское лесничество, Левшинское участковое лесничество, кварталы №№ 54 (ч.в.7), 65 (ч.в.13,20,21), 66 (ч.в.3),75 (ч.в.20),76 (ч.в.3),79 (ч.в.39))
59:01:4019144:2 (Российская федерация, край Пермский, г.о. Пермский, г Пермь, зу 44/2)
59:01:4019144:2 (Российская федерация, край Пермский, г.о. Пермский, г Пермь, зу 44/2)
59:01:5110003:11 (Пермский край, г. Пермь, р-н Свердловский, ул. Железнодорожная /Новые Ляды/, 19)
59:01:5110003:24 (Российская федерация, край Пермский, г.о. Пермский, г Пермь, зу 03/24)
59:01:5110004:169 (Пермский край, Пермский городской округ, г. Пермь, мкр. Новые Ляды, ул. Железнодорожная)

59:01:5110004:43 (Пермский край, г. Пермь, Свердловский район, ул. Железнодорожная)
59:01:5110004:51 (Российская Федерация, край Пермский, г.о. Пермский, г Пермь, мкр. Новые Ляды, ул Железнодорожная, зу 18в)
59:01:5110004:6 (Пермский край, г. Пермь, Свердловский район, пос. Новые Ляды, ул. Железнодорожная, 18а)
59:01:5110004:9 (край Пермский, г. Пермь, район Свердловский, ул. Железнодорожная, 18, /Новые Ляды/, участок № 1)
59:01:5110005:7 (Пермский край, г. Пермь, Свердловский район, ул. Железнодорожная /Новые Ляды/, 16)
59:01:5110122:1 (край Пермский, г. Пермь, р-н Свердловский, ул. Железнодорожная/Новые Ляды/, 20б)
59:01:5110122:11 (Пермский край, г Пермь, р-н Свердловский, ул Железнодорожная /Новые Ляды/, 20)
59:01:5110122:2 (Пермский край, г. Пермь, р-н Свердловский, ул. Железнодорожная /Новые Ляды/, 20в)
59:01:5110122:3 (Пермский край, г. Пермь, р-н Свердловский, ул. Железнодорожная /Новые Ляды/, 20г)
59:01:5110122:5 (Пермский край, г. Пермь, Свердловский район, п. Новые Ляды, ул. Железнодорожная, д. 22)
59:01:0000000 (Российская Федерация, Пермский край, г.о. Пермский)
59:01:0912005 (Российская Федерация, Пермский край, г.о. Пермский)
59:01:0912012 (Российская Федерация, Пермский край, г.о. Пермский)
59:01:4019144 (Российская Федерация, Пермский край, г.о. Пермский)
59:01:5110003 (Российская Федерация, Пермский край, г.о. Пермский)
59:01:5110004 (Российская Федерация, Пермский край, г.о. Пермский)
59:01:5110005 (Российская Федерация, Пермский край, г.о. Пермский)
59:01:5110122 (Российская Федерация, Пермский край, г.о. Пермский)

ВЛ 110 кВ Голованы-Рассохинская № 1, 2

Кадастровый номер, адрес или местоположение земельного участка земельного участка
59:01:0000000:402 (край Пермский, г. Пермь, р-н Орджоникидзевский, садоводческое товарищество № 107 "Ягодка" , участок № 3)
59:01:0000000:41625 (Российская федерация, край Пермский, г.о. Пермский, г Пермь, зу 00/41625)
59:01:0000000:431 (край Пермский, г. Пермь)
59:01:0000000:459 (край Пермский, г. Пермь)
59:01:0000000:47558 (Российская федерация, край Пермский, г.о. Пермский, г Пермь, зу 00/47558)
59:01:0000000:516 (край Пермский, г. Пермь)
59:01:0000000:76120 (Пермский край, г. Пермь, Орджоникидзевский район, на земельном участке расположена ВЛ 110 кВ отпайка на ПС Голованы № 1, 2 от ВЛ 110 кВ КамГЭС-Дивья и ВЛ 110 кВ КамГЭС-Бобки)
59:01:0000000:76192 (Пермский край, г. Пермь, Орджоникидзевский район, на земельном участке расположена ВЛ 110 кВ Голованово – Рассохинская №1,2)
59:01:0000000:76993 (Российская Федерация, Пермский край, городской округ Пермский, город Пермь, на земельном участке расположена ВЛ 110 кВ Голованово - Рассохинская №1,2)
59:01:0000000:800 (Российская федерация, край Пермский, г.о. Пермский, г Пермь, зу 00/800)
59:01:0000000:81949 (Российская Федерация, край Пермский, г.о. Пермский, г Пермь, тер. СНТ N 107 Ягодка, зу 5)
59:01:0000000:82292 (Российская федерация, край Пермский, г.о. Пермский, г Пермь, зу 00/82292)

59:01:0000000:82427 (Пермский край, г. Пермь, Орджоникидзевский р-н, на земельном участке расположены опоры ВЛ 6кВ ф. Сылва)
59:01:0000000:82429 (Пермский край, г. Пермь, Орджоникидзевский район, на земельном участке расположены опоры ВЛ 6кВ ф. Сылва)
59:01:0000000:84729 (Российская Федерация, край Пермский, г.о. Пермский, г Пермь, тер. СНТ N 107 Ягодка, зу 5а)
59:01:0000000:88343 (Пермский край., г. Пермь, р-н. Орджоникидзевский, Пермское городское лесничество, Левшинское участковое лесничество, квартал 7(выдел(ы) 13,14,33-38)
59:01:0000000:88383 (Пермский край, г. Пермь, Орджоникидзевский р-н, Пермское городское лесничество, Левшинское участковое лесничество, квартал 7(выдел(ы) 23-28,32)
59:01:0000000:93611 (Российская Федерация, Пермский край, г.о. Пермский, г. Пермь)
59:01:0000000:93859 (Российская Федерация, Пермский край, городской округ Пермский, город Пермь)
59:01:0000000:94443 (Российская Федерация, Пермский край, городской округ Пермский, город Пермь)
59:01:3510059:1 (Пермский край, г. Пермь, Орджоникидзевский р-н, ул. Загорская, 3)
59:01:3510059:2 (Пермский край, г. Пермь, Орджоникидзевский р-н, ул Головановская, 2)
59:01:3510059:3 (Пермский край, г. Пермь, Орджоникидзевский район, ул. Загорская, 1)
59:01:3510059:4 (Пермский край, г. Пермь, р-н Орджоникидзевский, ул. Головановская, 4)
59:01:3510066:150 (Российская Федерация, Пермский край, г.о. Пермский, г Пермь, ул Головановская, з/у 8)
59:01:3510067:1 (Пермский край, г. Пермь, Орджоникидзевский район, ул. Головановская, 11)
59:01:3510067:2 (Пермский край, г. Пермь, р-н Орджоникидзевский, ул. Попова, 4)
59:01:3510068:2 (Пермский край, г. Пермь, р-н Орджоникидзевский, ул. Талалихина, 13)
59:01:3510068:3 (Пермский край, г. Пермь, Орджоникидзевский район, ул. Кочевская, 7а)
59:01:3510068:4 (Пермский край, г. Пермь, Орджоникидзевский район, ул. Талалихина, 11)
59:01:3510068:5 (Пермский край, г. Пермь, р-н Орджоникидзевский, ул. Попова/Бумкомбинат, д. 7)
59:01:3510070:1 (Пермский край, г. Пермь, р-н Орджоникидзевский, ул. Тулвинская, 1)
59:01:3510070:3 (Пермский край, г. Пермь, Орджоникидзевский район, ул. Попова /Бумкомбинат, ордж./, 9)
59:01:3510070:4 (Пермский край, г. Пермь, Орджоникидзевский район, ул. Попова /Бумкомбинат, ордж./, 10)
59:01:3510070:5 (Пермский край, г. Пермь, Орджоникидзевский район, ул. Попова, 11)
59:01:3510071:2 (Пермский край, г. Пермь, Орджоникидзевский р-н, ул. Ветлянская, 27)
59:01:3510231:38 (Российская Федерация, край Пермский, г.о. Пермский, г Пермь, тер СНТ Коллективный сад N 45, зу 38)
59:01:3510231:42 (Российская Федерация, край Пермский, г.о. Пермский, г Пермь, тер СНТ Коллективный сад N 45, зу 37)
59:01:3510231:56 (Пермский край, г. Пермь, Орджоникидзевский район, коллективный сад № 45, участок № 52)
59:01:3510231:61 (Российская Федерация, край Пермский, г.о. Пермский, г Пермь, тер СНТ Коллективный сад N 45, зу 53)
59:01:3510231:64 (Пермский край, г. Пермь, р-н Орджоникидзевский, ул. Малореченская, 51а)
59:01:3510233:100 (край Пермский, г. Пермь, район Орджоникидзевский, коллективный сад №61 при Пермском ЦБК в м/р Малые Реки, участок № 131)
59:01:3510233:129 (Пермский край, г. Пермь, р-н Орджоникидзевский, коллективный сад № 61 при Пермском ЦБК, участок № 129)
59:01:3510233:130 (Российская Федерация, край Пермский, г.о. Пермский, г Пермь, тер. СНТ N 61 Малые реки, зу 120)
59:01:3510233:135 (Российская Федерация, Пермский край, г.о. Пермский, г Пермь, тер. СНТ N 61 Малые реки, з/у 107)

59:01:3510233:138 (Пермский край, г. Пермь, район Орджоникидзевский, м/р Малые реки, коллективный сад № 61, участок 127)
59:01:3510233:139 (Российская Федерация, край Пермский, г.о. Пермский, г Пермь, тер. СНТ N 61 Малые реки, зу 133)
59:01:3510233:441 (Пермский край, г. Пермь, Орджоникидзевский район, на берегу р. Васильевка в микрорайоне Малые реки, СНТ № 61 "Малые реки", участок № 177)
59:01:3510233:442 (Пермский край, г. Пермь, Орджоникидзевский район, на берегу р. Васильевка в микрорайоне Малые реки, СНТ № 61 "Малые реки", участок № 175)
59:01:3510233:443 (Пермский край, г. Пермь, Орджоникидзевский район, на берегу р. Васильевка в микрорайоне Малые реки, СНТ № 61 "Малые реки", участок № 176)
59:01:3510233:449 (Пермский, г. Пермь, р-н Орджоникидзевский, на берегу р. Васильевка в микрорайоне Малые реки, СНТ № 61 "Малые реки", участок № 118)
59:01:3510233:457 (Пермский край, г. Пермь, Орджоникидзевский р-н, садоводческое некоммерческое товарищество №61 "Малые реки" на берегу р. Васильевка в микрорайоне Малые реки, участок 103)
59:01:3510233:578 (Пермский край, г. Пермь, Орджоникидзевский район,на берегу р. Васильевка в микрорайоне Малые реки, СНТ №61 "Малые реки", участок №116)
59:01:3510233:583 (Российская Федерация, Пермский край, г.о. Пермский, г. Пермь, Орджоникидзевский р-н, СНТ 61 Малые реки, участок 135, 136, 137, 138)
59:01:3510233:584 (Российская Федерация, Пермский край, г.о. Пермский, г. Пермь, Орджоникидзевский р-н, СНТ 61 Малые реки, участок 135, 136, 137, 138)
59:01:3510233:592 (Пермский край, г.о. Пермский, г. Пермь, Орджоникидзевский район, на берегу р. Васильевка в микрорайоне Малые реки, СНТ №61 "Малые реки", участок №78)
59:01:3510233:66 (край Пермский, г. Пермь, район Орджоникидзевский, коллективный сад № 61 при Пермском ЦБК, участок № 75)
59:01:3510233:77 (Российская Федерация, край Пермский, г.о. Пермский, г Пермь, тер. СНТ N 61 Малые реки, зу 33/77)
59:01:3510233:79 (Российская Федерация, край Пермский, г.о. Пермский, г Пермь, тер. СНТ N 61 Малые реки, зу 33/79)
59:01:3510233:80 (Пермский край, г. Пермь, р-н Орджоникидзевский, Коллективный сад №61 при Пермском ЦБК в м/р Малые реки, участок № 104)
59:01:3510233:81 (Российская Федерация, край Пермский, г.о. Пермский, г Пермь, тер. СНТ N 61 Малые реки, зу 33/81)
59:01:3510233:83 (Пермский край, г. Пермь, Орджоникидзевский р-н, в м/р Малые Реки, коллективный сад № 61 при Пермском ЦБК, участок № 108)
59:01:3510233:86 (Российская Федерация, край Пермский, г.о. Пермский, г Пермь, тер. СНТ N 61 Малые реки, зу 33/86)
59:01:3510233:87 (Российская Федерация, край Пермский, г.о. Пермский, г Пермь, тер. СНТ N 61 Малые реки, зу 33/87)
59:01:3510233:89 (Пермский край, г. Пермь, Орджоникидзевский район, коллективный сад №61 при Пермском ЦБК в м/р Малые Реки, участок № 115)
59:01:3510233:90 (Пермский край, г. Пермь, Орджоникидзевский район, коллективный сад №61 при Пермском ЦБК в м/р Малые реки, участок №119)
59:01:3510233:91 (Пермский край, г. Пермь, Орджоникидзевский р-н, коллективный сад №61 при Пермском ЦБК, участок №120а)
59:01:3510233:92 (Пермский край, г. Пермь, Орджоникидзевский район, м/р Малые Реки, коллективный сад № 61 при Пермском ЦБК, участок № 121)
59:01:3510233:94 (Российская Федерация, край Пермский, г.о. Пермский, г Пермь, тер. СНТ N 61 Малые реки, зу 33/94)
59:01:3510233:97 (Пермский край, г. Пермь, Орджоникидзевский район, коллективный сад № 61 при Пермском ЦБК в м/р Малые реки, участок № 126)
59:01:3510233:99 (Российская Федерация, край Пермский, г.о. Пермский, г Пермь, тер. СНТ N 61 Малые реки, зу 33/99)
59:01:3510254:118 (Российская Федерация, Пермский край, г.о. Пермский, г. Пермь, ул. Талалихина, з/у 1)
59:01:3510254:119 (Российская Федерация, Пермский край, г.о. Пермский, г. Пермь, ул. Талалихина, з/у 3)
59:01:3510254:4 (Пермский край, г. Пермь, р-н Орджоникидзевский, ул. Талалихина, 5)

59:01:3510254:5 (Пермский край, г. Пермь, Орджоникидзевский район, ул. Талалихина, 7)
59:01:3610017:12 (Пермский край, г. Пермь, Орджоникидзевский район, ул. Набережная)
59:01:3610017:124 (Пермский край, г.о. Пермский, г. Пермь, ул. Набережная)
59:01:3610017:125 (Пермский край, г.о. Пермский, г. Пермь, ул. Набережная)
59:01:3610017:3 (край Пермский, г. Пермь, р-н Орджоникидзевский, ул. Набережная, 10)
59:01:3610017:4 (Пермский край, г. Пермь, р-н Орджоникидзевский, ул. Набережная, 6)
59:01:3610018:56 (Пермский край, г. Пермь, ул. Набережная)
59:01:3610020:4 (край Пермский, г. Пермь, р-н Орджоникидзевский, северо-западнее района очистных сооружений Чусовского водозабора (участок №10))
59:01:3610020:5 (край Пермский, г. Пермь, р-н Орджоникидзевский, северо-западнее района очистных сооружений Чусовского водозабора (участок №12))
59:01:3610020:9 (Российская Федерация, край Пермский, г.о. Пермский, г Пермь, ул Водозаборная, зу 14)
59:01:3610160:129 (Российская Федерация, Пермский край, г.о. Пермский, г. Пермь)
59:01:3610219:1 (Пермский край, г. Пермь, р-н Орджоникидзевский, ул. Новая, 1)
59:01:3610219:132 (Российская Федерация, Пермский край, городской округ Пермский, город Пермь)
59:01:3610219:133 (Российская Федерация, Пермский край, городской округ Пермский, город Пермь)
59:01:3610219:2 (Пермский край, г. Пермь, р-н Орджоникидзевский, ул. Новая, 1)
59:01:3610312:123 (Российская Федерация, край Пермский, г.о. Пермский, г Пермь, тер. СНТ N 107 Ягодка, зу 1)
59:01:3610312:168 (Российская Федерация, край Пермский, г.о. Пермский, г Пермь, тер. СНТ N 107 Ягодка, зу 6)
59:01:3610312:2 (Российская Федерация, край Пермский, г.о. Пермский, г Пермь, тер. СНТ N 107 Ягодка, зу 2)
59:01:3610312:7 (Пермский край, г. Пермь, р-н Орджоникидзевский, садоводческое товарищество № 107 "Ягодка", участок № 7)
59:01:3610355:104 (край Пермский, г. Пермь, р-н Орджоникидзевский, ул. Набережная, 34а, СНТ "Дружба", участок №96)
59:01:3610355:105 (край Пермский, г. Пермь, р-н Орджоникидзевский, ул. Набережная, 34а, СНТ "Дружба", участок №97)
59:01:3610355:107 (край Пермский, г. Пермь, р-н Орджоникидзевский, ул. Набережная, 34а, СНТ "Дружба", участок №53)
59:01:3610355:180 (Пермский край, г. Пермь, Орджоникидзевский р-н, ул. Набережная, 34а, снт "Дружба", участок 58)
59:01:3610355:312 (Пермский край, г. Пермь, тер СНТ Дружба (Ордж), участок № 54)
59:01:3610355:56 (край Пермский, г. Пермь, р-н Орджоникидзевский, ул. Набережная, 34а, СНТ "Дружба", участок №49)
59:01:3610355:57 (край Пермский, г. Пермь, р-н Орджоникидзевский, ул. Набережная, 34а, СНТ "Дружба", участок №50)
59:01:3610355:58 (край Пермский, г. Пермь, р-н Орджоникидзевский, ул. Набережная, 34а, СНТ "Дружба", участок №51)
59:01:3610355:59 (край Пермский, г. Пермь, р-н Орджоникидзевский, ул. Набережная, 34а, СНТ "Дружба", участок №52)
59:01:3610355:61 (край Пермский, г. Пермь, р-н Орджоникидзевский, ул. Набережная, 34а, СНТ "Дружба", участок №55)
59:01:3610355:62 (край Пермский, г. Пермь, р-н Орджоникидзевский, ул. Набережная, 34а, СНТ "Дружба", участок №56)
59:01:3610355:63 (Российская Федерация, Пермский край, Пермский городской округ, г. Пермь, пер. Клубный, 27)
59:01:3610355:65 (Пермский край, г. Пермь, Орджоникидзевский район, ул. Набережная, 34а, СНТ "Дружба", участок №59)
59:01:3610355:66 (край Пермский, г. Пермь, р-н Орджоникидзевский, ул. Набережная, 34а, СНТ "Дружба", участок №60)
59:01:3610355:67 (край Пермский, г. Пермь, р-н Орджоникидзевский, ул. Набережная, 34а, СНТ "Дружба", участок №61)

59:01:3610355:68 (край Пермский, г. Пермь, р-н Орджоникидзевский, ул. Набережная, 34а, СНТ "Дружба", участок №62)
59:01:3610355:69 (край Пермский, г. Пермь, р-н Орджоникидзевский, ул. Набережная, 34а, СНТ "Дружба", участок №63)
59:01:3610355:82 (край Пермский, г. Пермь, р-н Орджоникидзевский, ул. Набережная, 34а, СНТ "Дружба", участок №75)
59:01:3610355:83 (край Пермский, г. Пермь, р-н Орджоникидзевский, ул. Набережная, 34а, СНТ "Дружба", участок №76)
59:01:3610355:84 (край Пермский, г. Пермь, р-н Орджоникидзевский, ул. Набережная, 34а, СНТ "Дружба", участок №77)
59:01:3710315:1 (Пермский край, г Пермь, р-н Орджоникидзевский, в районе Чусовского водозабора)
59:01:0000000 (Российская Федерация, Пермский край, г.о. Пермский)
59:01:3510059 (Российская Федерация, Пермский край, г.о. Пермский)
59:01:3510066 (Российская Федерация, Пермский край, г.о. Пермский)
59:01:3510067 (Российская Федерация, Пермский край, г.о. Пермский)
59:01:3510068 (Российская Федерация, Пермский край, г.о. Пермский)
59:01:3510070 (Российская Федерация, Пермский край, г.о. Пермский)
59:01:3510071 (Российская Федерация, Пермский край, г.о. Пермский)
59:01:3510231 (Российская Федерация, Пермский край, г.о. Пермский)
59:01:3510233 (Российская Федерация, Пермский край, г.о. Пермский)
59:01:3510254 (Российская Федерация, Пермский край, г.о. Пермский)
59:01:3610017 (Российская Федерация, Пермский край, г.о. Пермский)
59:01:3610018 (Российская Федерация, Пермский край, г.о. Пермский)
59:01:3610020 (Российская Федерация, Пермский край, г.о. Пермский)
59:01:3610160 (Российская Федерация, Пермский край, г.о. Пермский)
59:01:3610219 (Российская Федерация, Пермский край, г.о. Пермский)
59:01:3610312 (Российская Федерация, Пермский край, г.о. Пермский)
59:01:3610355 (Российская Федерация, Пермский край, г.о. Пермский)
59:01:3710315 (Российская Федерация, Пермский край, г.о. Пермский)

ВЛ 110 кВ КамГЭС-ТЭЦ-13 № 1, 2

Кадастровый номер, адрес или местоположение земельного участка земельного участка
59:01:0000000:258 (Пермский край, г Пермь, р-н Орджоникидзевский, ул Гайвинская)
59:01:0000000:277 (Пермский край, г. Пермь, Орджоникидзевский р-н, ул. Соликамская, 329)
59:01:0000000:40 (Пермский край, г. Пермь, р-н Орджоникидзевский, ул. Гремячий лог, 1)
59:01:0000000:46095 (Пермский край, г. Пермь, Орджоникидзевский район, на земельном участке расположена ВЛ 110 кВ КамГЭС – ТЭЦ-13 №1,2)
59:01:0000000:48084 (Российская Федерация, край Пермский, г.о. Пермский, г Пермь, зу 00/48084)
59:01:0000000:81097 (Пермский край, г. Пермь, Орджоникидзевский район, ул. Гремячий лог, 1)
59:01:0000000:81989 (Пермский край, город Пермь, Орджоникидзевский район, на земельном участке расположены опоры ВЛ-6 кВ фидер №4)

59:01:0000000:891 (Пермский край, г. Пермь, р-н Орджоникидзевский, ул. Гремячий лог, 1б)
59:01:0000000:90573 (Российская Федерация, Пермский край, г.о. Пермский, г Пермь, ул Гайвинская, з/у 90)
59:01:0000000:90778 (Российская Федерация, край Пермский, г.о. Пермский, г Пермь, пер 1-й Дубровский, зу 10)
59:01:0000000:92901 (Российская Федерация, край Пермский, г.о. Пермский, г Пермь, ул Гайвинская, зу 90в)
59:01:0000000:93700 (Пермский край, Пермский г.о. г Пермь, Орджоникидзевский район , ул Гайвинская)
59:01:0000000:93963 (Пермский край, г Пермь, ул. Гайвинская)
59:01:2910298:12 (край Пермский, г. Пермь, р-н Орджоникидзевский, ж.р. Гайва, под ЛЭП севернее ручья Гремячий, садоводческое некоммерческое товарищество "Коллективный сад №58", участок 6)
59:01:2910298:13 (край Пермский, г. Пермь, р-н Орджоникидзевский, ж.р. Гайва, под ЛЭП севернее ручья Гремячий, Садоводческое некоммерческое товарищество "Коллективный сад №58", участок 7)
59:01:2910298:14 (Пермский край, г. Пермь, Орджоникидзевский район, ж.р. Гайва, под ЛЭП севернее ручья Гремячий, участок 140а)
59:01:2910298:15 (Пермский край, г. Пермь, Орджоникидзевский район, ж.р. Гайва, под ЛЭП севернее ручья Гремячий, участок 145а)
59:01:2910298:16 (Пермский край, г. Пермь, Орджоникидзевский район, ж.р. Гайва, под ЛЭП севернее ручья Гремячий, участок 2)
59:01:2910298:160 (Пермский городской округ, Орджоникидзевский район, ул. Гремячий лог, 1б, садоводческое некоммерческое товарищество "Коллективный сад №58")
59:01:2910298:17 (Пермский край, г. Пермь, Орджоникидзевский район, ж.р. Гайва, под ЛЭП севернее ручья Гремячий, участок 8)
59:01:2910298:18 (Пермский край, г. Пермь, Орджоникидзевский район, ж.р. Гайва, под ЛЭП севернее ручья Гремячий, участок 3)
59:01:2910298:19 (Пермский край, г. Пермь, Орджоникидзевский район, ж.р. Гайва, под ЛЭП севернее ручья Гремячий, участок 4)
59:01:2910298:20 (Пермский край, г. Пермь, Орджоникидзевский район, ж.р. Гайва, под ЛЭП севернее ручья Гремячий, участок 143)
59:01:2910298:21 (Пермский край, г. Пермь, Орджоникидзевский район, ж.р. Гайва, под ЛЭП севернее ручья Гремячий, участок 16)
59:01:2910298:22 (Пермский край, г. Пермь, Орджоникидзевский район, ж.р. Гайва, под ЛЭП севернее ручья Гремячий, участок 141)
59:01:2910298:23 (Пермский край, г. Пермь, Орджоникидзевский район, ж.р. Гайва, под ЛЭП севернее ручья Гремячий, участок 142)
59:01:2910298:24 (Пермский край, г. Пермь, Орджоникидзевский район, ж.р. Гайва, под ЛЭП севернее ручья Гремячий, участок 144а)
59:01:2910298:3 (край Пермский, г. Пермь, р-н Орджоникидзевский, ж.р. Гайва, под ЛЭП севернее ручья Гремячий, садоводческое некоммерческое товарищество "Коллективный сад №58", участок 9)
59:01:2910298:37 (Пермский край, г.Пермь, Орджоникидзевский район, ул. Гремячий лог)
59:01:2910298:38 (Пермский край, г. Пермь, Орджоникидзевский район, ж.р. Гайва, под ЛЭП севернее ручья Гремячий, садовое некоммерческое товарищество "Коллективный сад №58", участок 139)
59:01:2910298:44 (Пермский край, г. Пермь, р-н Орджоникидзевский, ул. Гремячий лог, 1б, садовое некоммерческое товарищество "Коллективный сад №58", участок 5)
59:01:2910298:6 (край Пермский, г. Пермь, р-н Орджоникидзевский, ж.р. Гайва, под ЛЭП севернее ручья Гремячий, садоводческое некоммерческое товарищество "Коллективный сад №58", участок 14)
59:01:2910299:101 (Пермский край, г. Пермь, Орджоникидзевский район, ж.р. Гайва, под ЛЭП севернее ручья Гремячий, участок 20)
59:01:2910299:102 (Пермский край, г. Пермь, Орджоникидзевский район, ж.р. Гайва, под ЛЭП севернее ручья Гремячий, участок 35)
59:01:2910299:110 (Пермский край, г. Пермь, Орджоникидзевский район, ж.р. Гайва, под ЛЭП севернее ручья Гремячий, участок 130)
59:01:2910299:113 (Пермский край, г. Пермь, Орджоникидзевский район, ж.р. Гайва, под ЛЭП севернее ручья Гремячий, участок 135а)

59:01:2910299:115 (Российская федерация, край Пермский, г.о. Пермский, г Пермь, тер СНТ Коллективный сад N 58, зу 129)
59:01:2910299:116 (Пермский край, г. Пермь, Орджоникидзевский район, ж.р. Гайва, под ЛЭП севернее ручья Гремячий, участок 18)
59:01:2910299:117 (Пермский край, г. Пермь, Орджоникидзевский район, ж.р. Гайва, под ЛЭП севернее ручья Гремячий, участок 38)
59:01:2910299:133 (Пермский край, г. Пермь, Орджоникидзевский район, ж.р. Гайва, под ЛЭП севернее ручья Гремячий, участок 128)
59:01:2910299:134 (Пермский край, г. Пермь, Орджоникидзевский район, ж.р. Гайва, под ЛЭП севернее ручья Гремячий, участок 131)
59:01:2910299:135 (Пермский край, г. Пермь, Орджоникидзевский район, ж.р. Гайва, под ЛЭП севернее ручья Гремячий, участок 135б)
59:01:2910299:145 (Пермский край, г. Пермь, Орджоникидзевский район, ж.р. Гайва, под ЛЭП севернее ручья Гремячий, участок 22)
59:01:2910299:2 (край Пермский, г. Пермь, р-н Орджоникидзевский, ж.р. Гайва, под ЛЭП севернее ручья Гремячий, садоводческое некоммерческое товарищество "Коллективный сад №58", участок 21)
59:01:2910299:281 (Пермский край, г. Пермь, ул. Гремячий лог, 1б, садоводческое некоммерческое товарищество "Коллективный сад №58", участок №137)
59:01:2910299:282 (Пермский край, г. Пермь, Орджоникидзевский район, Гремячий лог, 1б, садоводческое некоммерческое товарищество "Коллективный сад №58", участок №136)
59:01:2910299:286 (Российская Федерация, г.о. Пермский, г. Пермь, снт "Коллективный сад №58", участок 19)
59:01:2910299:293 (Пермский край, г.о. Пермский, г. Пермь, тер. СНТ Коллективный сад N 58)
59:01:2910299:3 (край Пермский, г. Пермь, р-н Орджоникидзевский, ж.р. Гайва, под ЛЭП севернее ручья Гремячий, садоводческое некоммерческое товарищество "Коллективный сад №58", участок 31)
59:01:2910299:4 (край Пермский, г. Пермь, р-н , ж.р. Гайва, под ЛЭП севернее ручья Гремячий, садоводческое некоммерческое товарищество "Коллективный сад №58", участок 33)
59:01:2910299:5 (край Пермский, г. Пермь, р-н Орджоникидзевский, ж.р. Гайва, под ЛЭП севернее ручья Гремячий, садоводческое некоммерческое товарищество "Коллективный сад №58", участок 37)
59:01:2910299:6 (край Пермский, г. Пермь, р-н Орджоникидзевский, ж.р. Гайва, под ЛЭП севернее ручья Гремячий, садоводческое некоммерческое товарищество "Коллективный сад №58", участок 39)
59:01:2910299:96 (Пермский край, г. Пермь, Орджоникидзевский район, ж.р. Гайва, под ЛЭП севернее ручья Гремячий, участок 132)
59:01:2910313:253 (Российская Федерация, Пермский край, г. Пермь, севернее жилого района Гайва)
59:01:2910313:27 (край Пермский, г. Пермь, р-н Орджоникидзевский, ул. Гайвинская, 109)
59:01:2910313:30 (Российская федерация, край Пермский, г.о. Пермский, г Пермь, ул Гайвинская, зу 107)
59:01:2910323:14 (Пермский край, г. Пермь, Орджоникидзевский р-н, ул. Гайвинская, 86)
59:01:2910332:1 (Пермский край, г. Пермь, Орджоникидзевский р-н)
59:01:2910366:198 (614030, Пермский край, г. Пермь, Орджоникидзевский р-н, Кол.сад 59 Гремячий лог (Ордж), уч. 25)
59:01:2910366:199 (614030, Пермский край, г. Пермь, Орджоникидзевский р-н, Кол.сад 59 Гремячий лог (Ордж), уч. 26)
59:01:2910366:200 (614030, Пермский край, г. Пермь, Орджоникидзевский р-н, Кол.сад 59 Гремячий лог (Ордж), уч. 27)
59:01:2910366:201 (614030, Пермский край, г. Пермь, Орджоникидзевский р-н, Кол.сад 59 Гремячий лог (Ордж), уч. 28)
59:01:2910366:202 (614030, Пермский край, г. Пермь, Орджоникидзевский р-н, Кол.сад 59 Гремячий лог (Ордж), уч. 29)
59:01:2910366:203 (614030, Пермский край, г. Пермь, Орджоникидзевский р-н, Кол.сад 59 Гремячий лог (Ордж), уч. 30)
59:01:2910366:204 (Пермский край, г. Пермь, Орджоникидзевский район, СНТ коллективный сад №59 "Гремячий лог", участок № 31)

59:01:2910366:205 (614030, Пермский край, г. Пермь, Орджоникидзевский р-н, Кол.сад 59 Гремячий лог (Ордж), уч. 32)
59:01:2910366:206 (614030, Пермский край, г. Пермь, Орджоникидзевский р-н, Кол.сад 59 Гремячий лог (Ордж), уч. 33)
59:01:2910366:207 (614030, Пермский край, г. Пермь, Орджоникидзевский р-н, Кол.сад 59 Гремячий лог (Ордж), уч. 34)
59:01:2910366:208 (Пермский край, г. Пермь, Орджоникидзевский район, СНТ коллективный сад №59 "Гремячий лог", участок № 35)
59:01:2910366:209 (Пермский край, г. Пермь, Орджоникидзевский район, СНТ коллективный сад №59 "Гремячий лог", участок № 36)
59:01:2910366:210 (Пермский край, г. Пермь, Орджоникидзевский район, СНТ коллективный сад №59 "Гремячий лог", участок № 37)
59:01:2910366:211 (Пермский край, г. Пермь, Орджоникидзевский район, СНТ коллективный сад №59 "Гремячий лог", участок № 38)
59:01:2910366:213 (Пермский край, г. Пермь, Орджоникидзевский район, СНТ коллективный сад №59 "Гремячий лог", участок № 42)
59:01:2910366:214 (Пермский край, г. Пермь, Орджоникидзевский район, СНТ коллективный сад №59 "Гремячий лог", участок № 43)
59:01:2910366:215 (Пермский край, г. Пермь, Орджоникидзевский район, СНТ "Гремячий лог", уч. №44, 45)
59:01:2910366:216 (Пермский край, г. Пермь, Орджоникидзевский район, СНТ коллективный сад №59 "Гремячий лог", участок № 46)
59:01:2910366:217 (Пермский край, г. Пермь, Орджоникидзевский район, СНТ коллективный сад №59 "Гремячий лог", участок № 47)
59:01:2910366:218 (Пермский край, г. Пермь, Орджоникидзевский район, СНТ коллективный сад №59 "Гремячий лог", участок № 48)
59:01:2910366:219 (Пермский край, г. Пермь, Орджоникидзевский район, СНТ коллективный сад №59 "Гремячий лог", участок № 49)
59:01:2910366:220 (Пермский край, г. Пермь, Орджоникидзевский район, СНТ коллективный сад №59 "Гремячий лог", участок № 50)
59:01:2910366:221 (Пермский край, г. Пермь, Орджоникидзевский район, СНТ коллективный сад №59 "Гремячий лог", участок № 51)
59:01:2910366:304 (Пермский край, г. Пермь, Орджоникидзевский район, СНТ "Гремячий лог", уч. №40, 41)
59:01:2910366:305 (Пермский край, г. Пермь, Орджоникидзевский район, СНТ коллективный сад №59 "Гремячий лог", уч. №39)
59:01:2910366:306 (Пермский край, г. Пермь, Орджоникидзевский район, СНТ коллективный сад №59 "Гремячий лог", участок №44)
59:01:2910367:2 (Пермский край, г. Пермь, Орджоникидзевский район)
59:01:2910416:10 (край Пермский, г. Пермь, р-н Орджоникидзевский, на склонах Гремячего лога, садоводческое некоммерческое товарищество "Коллективный сад №69", участок №89)
59:01:2910416:100 (Российская федерация, край Пермский, г.о. Пермский, г Пермь, тер СНТ Коллективный сад N 69 Орджоникидзевского района г.Перми, зу 16/100)
59:01:2910416:107 (край Пермский, г. Пермь, р-н Орджоникидзевский, на склонах Гремячего лога, садоводческое некоммерческое товарищество "Коллективный сад №69", участок № 12)
59:01:2910416:109 (край Пермский, г. Пермь, р-н Орджоникидзевский, на склонах Гремячего лога, садоводческое некоммерческое товарищество "Коллективный сад № 69", участок №24)
59:01:2910416:11 (край Пермский, г. Пермь, р-н Орджоникидзевский, на склонах Гремячего лога, садоводческое некоммерческое товарищество "Коллективный сад №69", участок №104)
59:01:2910416:12 (край Пермский, г. Пермь, р-н Орджоникидзевский, на склонах Гремячего лога, садоводческое некоммерческое товарищество "Коллективный сад №69", участок №34)
59:01:2910416:13 (край Пермский, г. Пермь, р-н Орджоникидзевский, на склонах Гремячего лога, садоводческое некоммерческое товарищество "Коллективный сад №69", участок №91)
59:01:2910416:15 (край Пермский, г. Пермь, р-н Орджоникидзевский, на склонах Гремячего лога, садоводческое некоммерческое товарищество "Коллективный сад №69", участок №66)

59:01:2910416:16 (край Пермский, г. Пермь, р-н Орджоникидзевский, на склонах Гремячего лога, садоводческое некоммерческое товарищество "Коллективный сад №69", участок №30)
59:01:2910416:19 (край Пермский, г. Пермь, р-н Орджоникидзевский, на склонах Гремячего лога, садоводческое некоммерческое товарищество "Коллективный сад №69", участок №47)
59:01:2910416:23 (край Пермский, г. Пермь, р-н Орджоникидзевский, на склонах Гремячего лога, садоводческое некоммерческое товарищество "Коллективный сад №69", участок №6)
59:01:2910416:252 (Российская Федерация, Пермский край, г.о. Пермский, г. Пермь, тер. СНТ Коллективный сад N 69 Орджоникидзевского района г.Перми, з/у 15)
59:01:2910416:264 (Пермский край, г.Пермь, Орджоникидзевский район, на склонах Гремячего лога, садоводческое некоммерческое товарищество «Коллективный сад № 69» Орджоникидзевского района г.Перми, участок № 15)
59:01:2910416:292 (Пермский край, г.Пермь, Орджоникидзевский район, на склонах Гремячего лога, садоводческое некоммерческое товарищество «Коллективный сад № 69» Орджоникидзевского района г.Перми, участок № 4)
59:01:2910416:294 (Пермский край, г.Пермь, Орджоникидзевский район, на склонах Гремячего лога, садоводческое некоммерческое товарищество «Коллективный сад № 69» Орджоникидзевского района г.Перми, участок № 17)
59:01:2910416:298 (Пермский край, г.Пермь, Орджоникидзевский район, на склонах Гремячего лога, садоводческое некоммерческое товарищество «Коллективный сад № 69» Орджоникидзевского района г.Перми, участок № 23)
59:01:2910416:3 (край Пермский, г. Пермь, р-н Орджоникидзевский, на склонах Гремячего лога, садоводческое некоммерческое товарищество "Коллективный сад №69", участок №18)
59:01:2910416:316 (Пермский край, г. Пермь, Орджоникидзевский район, тер. СНТ Коллективный сад 69 Гайва, на склонах Гремячего лога)
59:01:2910416:317 (Пермский край, г. Пермь, Орджоникидзевский район, тер. СНТ Коллективный сад 69 Гайва, на склонах Гремячего лога)
59:01:2910416:36 (край Пермский, г. Пермь, р-н Орджоникидзевский, на склонах Гремячего лога, садоводческое некоммерческое товарищество "Коллективный сад №69", участок №44)
59:01:2910416:4 (край Пермский, г. Пермь, р-н Орджоникидзевский, на склонах Гремячего лога, садоводческое некоммерческое товарищество "Коллективный сад №69", участок №97)
59:01:2910416:430 (Пермский край, г. Пермь, Орджоникидзевский район, снт "Коллективный сад №69", участок 3)
59:01:2910416:432 (Российская Федерация, Пермский край, г.о. Пермский, г. Пермь, Орджоникидзевский район, СНТ Коллективный сад 69, участок № 73)
59:01:2910416:433 (Российская Федерация, Пермский край, г.о. Пермский, г. Пермь, Орджоникидзевский район, СНТ Коллективный сад 69, участок № 90)
59:01:2910416:434 (Российская Федерация, Пермский край, г.о. Пермский, г. Пермь, Орджоникидзевский район, СНТ Коллективный сад 69, участок № 90)
59:01:2910416:435 (Российская Федерация, Пермский край, г.о. Пермский, г. Пермь, Орджоникидзевский район, СНТ Коллективный сад 69, участок № 29)
59:01:2910416:449 (Пермский край, г.о. Пермский, г. Пермь, тер. СНТ Коллективный сад N 69 Орджоникидзевского района)
59:01:2910416:450 (Российская Федерация, Пермский край, г.о. Пермский, г. Пермь, тер. СНТ Коллективный сад N 69)
59:01:2910416:451 (Российская Федерация, Пермский край, г.о. Пермский, г. Пермь, тер. СНТ Коллективный сад N 69)
59:01:2910416:452 (Пермский край, Орджоникидзевский район, г. Пермь, снт "Коллективный сад №69", участок 111)
59:01:2910416:5 (край Пермский, г. Пермь, р-н Орджоникидзевский, на склонах Гремячего лога, садоводческое некоммерческое товарищество "Коллективный сад №69", участок №51)
59:01:2910416:55 (край Пермский, г. Пермь, р-н Орджоникидзевский, на склонах Гремячего лога, садоводческое некоммерческое товарищество "Коллективный сад №69", участок №84)

59:01:2910416:56 (край Пермский, г. Пермь, р-н Орджоникидзевский, на склонах Гремячего лога, садоводческое некоммерческое товарищество "Коллективный сад №69", участок №95)
59:01:2910416:57 (край Пермский, г. Пермь, р-н Орджоникидзевский, на склонах Гремячего лога, садоводческое некоммерческое товарищество "Коллективный сад №69", участок №46)
59:01:2910416:58 (край Пермский, г. Пермь, р-н Орджоникидзевский, на склонах Гремячего лога, садоводческое некоммерческое товарищество "Коллективный сад №69", участок №52)
59:01:2910416:59 (край Пермский, г. Пермь, р-н Орджоникидзевский, на склонах Гремячего лога, садоводческое некоммерческое товарищество "Коллективный сад №69", участок №5а)
59:01:2910416:6 (край Пермский, г. Пермь, р-н Орджоникидзевский, на склонах Гремячего лога, садоводческое некоммерческое товарищество "Коллективный сад №69", участок №67)
59:01:2910416:60 (Российская Федерация, Пермский край, г.о. Пермский, г. Пермь, тер. СНТ Коллективный сад №69 Орджоникидзевского района г.Перми, з/у 5)
59:01:2910416:61 (край Пермский, г. Пермь, р-н Орджоникидзевский, на склонах Гремячего лога, садоводческое некоммерческое товарищество "Коллективный сад №69", участок №42)
59:01:2910416:62 (край Пермский, г. Пермь, р-н Орджоникидзевский, на склонах Гремячего лога, садоводческое некоммерческое товарищество "Коллективный сад №69", участок №49)
59:01:2910416:68 (край Пермский, г. Пермь, р-н Орджоникидзевский, на склонах Гремячего лога, садоводческое некоммерческое товарищество "Коллективный сад №69", участок №39)
59:01:2910416:7 (край Пермский, г. Пермь, р-н Орджоникидзевский, на склонах Гремячего лога, садоводческое некоммерческое товарищество "Коллективный сад №69", участок №11)
59:01:2910416:71 (край Пермский, г. Пермь, р-н Орджоникидзевский, на склонах Гремячего лога, садоводческое некоммерческое товарищество "Коллективный сад №69", участок №1)
59:01:2910416:74 (Российская Федерация, Пермский край, г.о. Пермский, г Пермь, тер СНТ Коллективный сад N 69 Орджоникидзевского района г.Перми, з/у 2)
59:01:2910416:8 (край Пермский, г. Пермь, р-н Орджоникидзевский, на склонах Гремячего лога, садоводческое некоммерческое товарищество "Коллективный сад №69", участок №57)
59:01:2910416:84 (край Пермский, г. Пермь, р-н Орджоникидзевский, на склонах Гремячего лога, садоводческое некоммерческое товарищество "Коллективный сад №69", участок №105)
59:01:2910416:86 (край Пермский, г. Пермь, р-н Орджоникидзевский, на склонах Гремячего лога, садоводческое некоммерческое товарищество "Коллективный сад №69", участок №94)
59:01:2910416:87 (край Пермский, г. Пермь, р-н Орджоникидзевский, на склонах Гремячего лога, садоводческое некоммерческое товарищество "Коллективный сад №69", участок №79)
59:01:2910416:9 (край Пермский, г. Пермь, р-н Орджоникидзевский, на склонах Гремячего лога, садоводческое некоммерческое товарищество "Коллективный сад №69", участок №53)
59:01:2910416:93 (край Пермский, г. Пермь, р-н Орджоникидзевский, на склонах Гремячего лога, садоводческое некоммерческое товарищество "Коллективный сад №69", участок №20)
59:01:2910416:94 (край Пермский, г. Пермь, р-н Орджоникидзевский, на склонах Гремячего лога, садоводческое некоммерческое товарищество "Коллективный сад №69", участок №54)
59:01:2910416:95 (край Пермский, г. Пермь, р-н Орджоникидзевский, на склонах Гремячего лога, садоводческое некоммерческое товарищество "Коллективный сад №69", участок №54)

59:01:2910421:10 (край Пермский, г. Пермь, р-н Орджоникидзевский, ул. Гремячий лог, 4аа, СНТ «Коллективный сад №5 Гремячий лог», садовый участок 10)
59:01:2910421:11 (край Пермский, г. Пермь, р-н Орджоникидзевский, ул. Гремячий лог, 4аа, СНТ «Коллективный сад №5 Гремячий лог», садовый участок 18)
59:01:2910421:116 (Пермский край, г. Пермь, Орджоникидзевский район, на склоне Гремячего лога в жилом районе Гайва, участок № 2, СНТ коллективный сад № 5 "Гремячий лог")
59:01:2910421:117 (Пермский край, г. Пермь, Орджоникидзевский район, на склоне Гремячего лога в жилом районе Гайва, участок № 2, СНТ коллективный сад № 5 "Гремячий лог" (садовый участок № 12))
59:01:2910421:118 (Пермский край, г. Пермь, Орджоникидзевский район, на склоне Гремячего лога в жилом районе Гайва, участок № 2, СНТ коллективный сад № 5 "Гремячий лог" (садовый участок № 2))
59:01:2910421:12 (край Пермский, г. Пермь, р-н Орджоникидзевский, ул. Гремячий лог, 4аа, СНТ «Коллективный сад №5 Гремячий лог», садовый участок 19/1)
59:01:2910421:120 (Пермский край, г. Пермь, Орджоникидзевский район, на склоне Гремячего лога в жилом районе Гайва, участок № 2, СНТ коллективный сад № 5 "Гремячий лог" (садовый участок № 13))
59:01:2910421:123 (Пермский край, г. Пермь, Орджоникидзевский район, на склоне Гремячего лога в жилом районе Гайва, участок № 2, СНТ коллективный сад № 5 "Гремячий лог" (садовый участок № 16))
59:01:2910421:124 (Пермский край, г. Пермь, Орджоникидзевский район, на склоне Гремячего лога в жилом районе Гайва, участок № 2, СНТ коллективный сад № 5 "Гремячий лог" (садовый участок № 9))
59:01:2910421:129 (Пермский край, г. Пермь, Орджоникидзевский район, на склоне Гремячего лога в жилом районе Гайва, участок № 2, СНТ коллективный сад № 5 "Гремячий лог" (садовый участок № 14))
59:01:2910421:130 (Пермский край, г. Пермь, Орджоникидзевский район, на склоне Гремячего лога в жилом районе Гайва, участок № 2, СНТ коллективный сад № 5 "Гремячий лог" (садовый участок № 5))
59:01:2910421:131 (Пермский край, г. Пермь, Орджониидзевский район, на склоне Гремячего лога в жилом районе Гайва, участок № 2, СНТ "Коллективный сад № 5 "Гремячий лог", (садовый участок 59))
59:01:2910421:133 (Пермский край, г. Пермь, Орджониидзевский район, на склоне Гремячего лога в жилом районе Гайва, участок № 2, СНТ "Коллективный сад № 5 "Гремячий лог", (садовый участок 52))
59:01:2910421:135 (Пермский край, г. Пермь, Орджоникидзевский р-н, ул. Гремячий лог, 4аа, уч-к 85)
59:01:2910421:136 (Пермский край, г. Пермь, Орджониидзевский район, на склоне Гремячего лога в жилом районе Гайва, участок № 1, СНТ "Коллективный сад № 5 "Гремячий лог".)
59:01:2910421:137 (Российская Федерация, Пермский край, г.о. Пермский, г Пермь, тер СНТ коллективный сад № 5 Гремячий лог, з/у 91)
59:01:2910421:138 (Пермский край, г. Пермь, Орджоникидзевский район, ул. Гремячий лог, 4аа, уч. 87)
59:01:2910421:139 (Пермский край, г. Пермь, Орджониидзевский район, на склоне Гремячего лога в жилом районе Гайва, участок № 1, СНТ "Коллективный сад № 5 "Гремячий лог", (садовый участок № 88))
59:01:2910421:140 (Пермский край, г. Пермь, Орджониидзевский район, на склоне Гремячего лога в жилом районе Гайва, участок № 1, СНТ "Коллективный сад № 5 "Гремячий лог", (садовый участок № 93))
59:01:2910421:141 (Пермский край, г. Пермь, Орджониидзевский район, на склоне Гремячего лога в жилом районе Гайва, участок № 1, СНТ "Коллективный сад № 5 "Гремячий лог".)
59:01:2910421:142 (Пермский край, г. Пермь, Орджониидзевский район, на склоне Гремячего лога в жилом районе Гайва, участок № 1, СНТ "Коллективный сад № 5 "Гремячий лог".)

59:01:2910421:143 (Пермский край, г. Пермь, Орджониидзевский район, на склоне Гремячего лога в жилом районе Гайва, участок № 1, СНТ "Коллективный сад № 5 "Гремячий лог", (садовый участок 86))
59:01:2910421:144 (Пермский край, г. Пермь, р-н Орджоникидзевский, ул. Гремячий Лог, 4аа уч.89)
59:01:2910421:146 (Пермский край, г. Пермь, Орджониидзевский район, на склоне Гремячего лога в жилом районе Гайва, участок № 1, СНТ "Коллективный сад № 5 "Гремячий лог".)
59:01:2910421:147 (Пермский край, г. Пермь, Орджониидзевский район, на склоне Гремячего лога в жилом районе Гайва, участок № 1, СНТ "Коллективный сад № 5 "Гремячий лог")
59:01:2910421:149 (Пермский край, г. Пермь, Орджоникидзевский р-н, ул. Гремячий лог, 4аа, уч. 92)
59:01:2910421:15 (край Пермский, г. Пермь, р-н Орджоникидзевский, ул. Гремячий лог, 4аа, СНТ «Коллективный сад №5 Гремячий лог», садовый участок 54)
59:01:2910421:150 (Пермский край, г. Пермь, Орджониидзевский район, на склоне Гремячего лога в жилом районе Гайва, участок № 1, СНТ "Коллективный сад № 5 "Гремячий лог", (садовый участок № 90))
59:01:2910421:16 (край Пермский, г. Пермь, р-н Орджоникидзевский, ул. Гремячий лог, 4аа, СНТ «Коллективный сад №5 Гремячий лог», садовый участок 64)
59:01:2910421:160 (Пермский край, г. Пермь, Орджониидзевский район, на склоне Гремячего лога в жилом районе Гайва, участок № 1, СНТ "Коллективный сад № 5 "Гремячий лог", (садовый участок № 94))
59:01:2910421:161 (Пермский край, г. Пермь, Орджоникидзевский район, ул. Гремячий лог, 4аа уч.94)
59:01:2910421:162 (Пермский край, г. Пермь, Орджоникидзевский район, на склоне Гремячего лога в жилом районе Гайва, участок № 1, СНТ "Коллективный сад № 5 "Гремячий лог")
59:01:2910421:163 (Пермский край, г. Пермь, Орджоникидзевский район, на склоне Гремячего лога в жилом районе Гайва, участок № 1, СНТ "Коллективный сад № 5 "Гремячий лог")
59:01:2910421:17 (Пермский край, г Пермь, р-н Орджоникидзевский, на склоне Гремячего лога в жилом районе Гайва, участок № 2)
59:01:2910421:18 (край Пермский, г. Пермь, р-н Орджоникидзевский, ул. Гремячий лог, 4аа, СНТ «Коллективный сад №5 Гремячий лог», садовый участок 66/1)
59:01:2910421:21 (край Пермский, г. Пермь, р-н Орджоникидзевский, ул. Гремячий лог, 4аа, СНТ «Коллективный сад №5 Гремячий лог», садовый участок 75)
59:01:2910421:3 (край Пермский, г. Пермь, р-н Орджоникидзевский, ул. Гремячий лог, 4аа, СНТ «Коллективный сад №5 Гремячий лог», садовый участок 1)
59:01:2910421:5 (край Пермский, г. Пермь, р-н Орджоникидзевский, ул. Гремячий лог, 4аа, СНТ «Коллективный сад №5 Гремячий лог», садовый участок 3)
59:01:2910421:6 (край Пермский, г. Пермь, р-н Орджоникидзевский, ул. Гремячий лог, 4аа, СНТ «Коллективный сад №5 Гремячий лог», садовый участок 4)
59:01:2910421:7 (край Пермский, г. Пермь, р-н Орджоникидзевский, ул. Гремячий лог, 4аа, СНТ «Коллективный сад №5 Гремячий лог», садовый участок 6)
59:01:2910421:8 (край Пермский, г. Пермь, р-н Орджоникидзевский, ул. Гремячий лог, 4аа, СНТ «Коллективный сад №5 Гремячий лог», садовый участок 7)
59:01:2910421:9 (край Пермский, г. Пермь, р-н Орджоникидзевский, ул. Гремячий лог, 4аа, СНТ «Коллективный сад №5 Гремячий лог», садовый участок 8)
59:01:2912573:6 (край Пермский, г. Пермь, р-н Орджоникидзевский, пер. 1-й Дубровский, 7аа)
59:01:2912574:912 (Российская Федерация, край Пермский, г.о. Пермский, г Пермь, пер 1-й Дубровский, зу 8)
59:01:2912574:913 (Российская Федерация, край Пермский, г.о. Пермский, г Пермь, пер 1-й Дубровский, зу 12)
59:01:2912574:914 (Российская Федерация, край Пермский, г.о. Пермский, г Пермь, ул Карбышева, зу 4)
59:01:0000000 (Российская Федерация, Пермский край, г.о. Пермский)
59:01:2910298 (Российская Федерация, Пермский край, г.о. Пермский)
59:01:2910299 (Российская Федерация, Пермский край, г.о. Пермский)

59:01:2910313 (Российская Федерация, Пермский край, г.о. Пермский)
59:01:2910323 (Российская Федерация, Пермский край, г.о. Пермский)
59:01:2910332 (Российская Федерация, Пермский край, г.о. Пермский)
59:01:2910366 (Российская Федерация, Пермский край, г.о. Пермский)
59:01:2910367 (Российская Федерация, Пермский край, г.о. Пермский)
59:01:2910416 (Российская Федерация, Пермский край, г.о. Пермский)
59:01:2910421 (Российская Федерация, Пермский край, г.о. Пермский)
59:01:2912573 (Российская Федерация, Пермский край, г.о. Пермский)
59:01:2912574 (Российская Федерация, Пермский край, г.о. Пермский)

ВЛ 110 кВ КАМГЭС-Шлюзовая цепь №1, 2

Кадастровый номер, адрес или местоположение земельного участка земельного участка
59:01:0000000:1091 (Пермский край, г. Пермь, р-н Орджоникидзевский, ул. Соликамская, 323)
59:01:0000000:277 (Пермский край, г. Пермь, Орджоникидзевский р-н, ул. Соликамская, 329)
59:01:0000000:46663 (Пермский край, г. Пермь, Орджоникидзевский р-н, на земельном участке расположена ВЛ110 кВ КамГЭС- Шлюзовая №1,2)
59:01:0000000:76244 (Пермский край, г. Пермь, Орджоникидзевский район, Мотовилихинский район, на земельном участке расположена ВЛ - 110 кВ КамГЭС-ЗиЛ №1,2 с отпайками на ПС ГПП-6 и ПЗХО)
59:01:3810302:102 (Пермский край, г. Пермь, Орджоникидзевский район, восточнее промтерритории по ул.Соликамская, 317)
59:01:3810302:222 (Пермский край, г. Пермь, Орджоникидзевский район, северо-восточнее ул.Соликамская, 317)
59:01:3810302:38 (Пермский край, г. Пермь, Орджоникидзевский р-н, ул. Соликамская, 317)
59:01:3810302:48 (Пермский край, г Пермь, р-н Орджоникидзевский, ул Соликамская, 317)
59:01:3810302:517 (Российская Федерация, Пермский край, г.о. Пермский, г. Пермь, ул. Соликамская, з/у 317е)
59:01:3810302:526 (Пермский край, г.о. Пермский, г. Пермь, ул. Соликамская)
59:01:3810302:66 (край Пермский, г. Пермь)
59:01:3810302:68 (Пермский край, г Пермь, р-н Орджоникидзевский, ул Соликамская, 317)
59:01:3810302:69 (Пермский край, г. Пермь, р-н Орджоникидзевский, ул. Соликамская, 317)
59:01:3810302:88 (край Пермский, г. Пермь, р-н Орджоникидзевский, ул. Соликамская, 317)
59:01:0000000 (Российская Федерация, Пермский край, г.о. Пермский)
59:01:3810302 (Российская Федерация, Пермский край, г.о. Пермский)

ВЛ 110 кВ отпайка на ПС Фталевая №1,2 от ВЛ 110 кВ КамГЭС – ЗИЛ №1,2

Кадастровый номер, адрес или местоположение земельного участка земельного участка
59:01:0000000:1003 (Пермский край, г. Пермь, Орджоникидзевский район, станция Пермь 2 - станция Чусовская, участок № 2)
59:01:0000000:76153 (Пермский край, г. Пермь, Орджоникидзевский район, Мотовилихинский район, на земельном участке расположена ВЛ - 110 кВ КамГЭС-ЗиЛ №1,2 с отпайками на ПС ГПП-6 и ПЗХО)

59:01:0000000:77685 (Пермский край, г. Пермь, Орджоникидзевский район, на земельном участке расположена ВЛ 110 кВ отпайка на ПС Малахит цепь №1, 2 от ВЛ 110 кВ КамГЭС –Шлюзовая цепь №1, 2)
59:01:0000000:81262 (Пермский край, г.Пермь, Орджоникидзевский район, к ОА "Пермцветмет", по ул.Соликамская к заводу Орджоникидзе (от крана №62 до ГГРП "Кислотный" и от ГГРП "Кислотный" до завода "КАМТЭКС"))
59:01:0000000:84925 (Пермский край, г. Пермь, Орджоникидзевский р-н, Пермское городское лесничество, Левшинское участковое лесничество, кварталы №55 (части выделов 5,9,11,12,15,17,19,20,21,22), №56 (части выделов 13,21), №57 (часть выдела 22))
59:01:0000000:88504 (Пермский край, г. Пермь, ул. Соликамская)
59:01:0000000:89078 (Пермский край, г. Пермь, Орджоникидзевский р-н, Пермское городское лесничество, Левшинское участковое лесничество, кварталы № 55 (выдел(ы) 1-23)
59:01:0000000:90870 (Российская Федерация, Пермский край, Пермский городской округ, г. Пермь, Орджоникидзевский район, ул. Соликамская)
59:01:0000000:93203 (Пермский край, г.о. Пермский, г. Пермь, ул. Соликамская)
59:01:0000000:93370 (Пермский край, г.о. Пермский, г. Пермь, ул. Соликамская)
59:01:3810369:3 (Российская федерация, край Пермский, г.о. Пермский, г Пермь, ул Соликамская, зу 293)
59:01:3810432:10 (Пермский край, г. Пермь, Орджоникидзевский район, на земельном участке расположена ВЛ – 110 кВ КамГЭС-ЗиЛ №1,2 с отпайками на ПС ГПП-6 и ПЗХО)
59:01:3810432:11 (Пермский край, г. Пермь, Орджоникидзевский район, на земельном участке расположена ВЛ 110 кВ отпайка на ПС Фталевая №1,2 от ВЛ 110 кВ КамГЭС-ЗиЛ №1,2)
59:01:3810432:2 (Российская Федерация, край Пермский, г.о. Пермский, г Пермь, зу 432/2)
59:01:3810432:9 (Пермский край, г. Пермь, Орджоникидзевский район, на земельном участке расположена ВЛ 110 кВ отпайка на ПС Фталевая №1,2 от ВЛ 110 кВ КамГЭС-ЗиЛ №1,2)
59:01:0000000 (Российская Федерация, Пермский край, г.о. Пермский)
59:01:3810369 (Российская Федерация, Пермский край, г.о. Пермский)
59:01:3810432 (Российская Федерация, Пермский край, г.о. Пермский)

ВЛ 110 кВ ТЭЦ-6-ТЭЦ-9 № 1, 2, отпайка на ПС Краснова от ц.1

Кадастровый номер, адрес или местоположение земельного участка земельного участка
59:01:0000000:92052 (Пермский край, г.о. Пермский, г. Пермь, ул. Солдатова)
59:01:4410947:24 (Пермский край, г. Пермь, Свердловский р-н, ул. Солдатова, 31)
59:01:4410947:28 (край Пермский, г. Пермь, р-н Свердловский, ул. Солдатова, 31)
59:01:4413612:12 (край Пермский, г. Пермь, р-н Свердловский, ул. Яблочкова, 9)
59:01:4413612:29 (Пермский край, г. Пермь, Свердловский район, ул. Солдатова, 29в)
59:01:0000000 (Российская Федерация, Пермский край, г.о. Пермский)
59:01:4410947 (Российская Федерация, Пермский край, г.о. Пермский)
59:01:4413612 (Российская Федерация, Пермский край, г.о. Пермский)

ВЛ 110 кВ ТЭЦ-6-ТЭЦ-9 № 1, 2, отпайка на ПС Балатово №1, 2

Кадастровый номер, адрес или местоположение земельного участка земельного участка
59:01:0000000:88599 (Пермский край, г. Пермь, Индустриальный район (пересечение ул. Космонавта Беляева и ул. Комбайнеров))
59:01:0000000:89333 (Российская Федерация, Пермский край, г. Пермь, р-н Индустриальный, ул.Космонавта Беляева (до пересечения с ул. Одоевского и ул. Комбайнеров))
59:01:0000000:89711 (Пермский край, Пермский городской округ, Индустриальный район, ул. Комбайнеров до пересечения с ул. Разянской)
59:01:0000000:91299 (Пермский край, г.о. Пермский, г. Пермь, ул. Космонавта Беляева)
59:01:4410721:40 (Пермский край, г. Пермь, Индустриальный район, ул. Космонавта Беляева, 9)
59:01:4410721:43 (Пермский край, г. Пермь, ул. Космонавта Беляева)
59:01:4410721:44 (Пермский край, г. Пермь, ул. Космонавта Беляева)
59:01:4410721:8 (Пермский край, г. Пермь, Индустриальный р-н, ул. Рязанская, 96)
59:01:4410866:17 (край Пермский, г. Пермь, р-н Индустриальный)
59:01:4410866:18 (край Пермский, г. Пермь, р-н Индустриальный, ул. Космонавта Беляева, 11а)
59:01:4410866:195 (Пермский край, г. Пермь, р-н Индустриальный, ул. Рязанская, 98)
59:01:4410866:21 (Пермский край, город Пермь, Индустриальный район, ул. Рязанская, 100)
59:01:4410866:4 (Пермский край, г. Пермь, р-н Индустриальный, ул. Космонавта Беляева, 11)
59:01:4410866:8 (Пермский край, г. Пермь, р-н Индустриальный, ул. Комбайнеров)
59:01:0000000 (Российская Федерация, Пермский край, г.о. Пермский)
59:01:4410721 (Российская Федерация, Пермский край, г.о. Пермский)
59:01:4410866 (Российская Федерация, Пермский край, г.о. Пермский)

ВЛ 110 кВ отпайка на ПС Южная №1,2 ОТ ВЛ 110 кВ ТЭЦ-6-ТЭЦ-9 №1,2

Кадастровый номер, адрес или местоположение земельного участка земельного участка
59:01:0000000:356 (край Пермский, г. Пермь)
59:01:0000000:86824 (Пермский край, г. Пермь, Индустриальный р-н, ул. Мира (от ул. Снайперов до ул. Стахановская))
59:01:0000000:86866 (Пермский край, г. Пермь, Индустриальный район, ул. Мира (от ул. Советской Армии до ул. Снайперов))
59:01:0000000:88149 (Пермский край, г. Пермь, Индустриальный район, пр-кт Декабристов (от ул. Крпинского до ул. Советской Армии))
59:01:0000000:90913 (Пермский край, г.о. Пермский, г. Пермь, р-н Индустриальный, ул. Танкистов)
59:01:0000000:92524 (Пермский край, г. Пермь)
59:01:0000000:92567 (Пермский край, г. Пермь)
59:01:0000000:92628 (Пермский край, г. Пермь)
59:01:4410656:10 (Пермский край, г Пермь, р-н Индустриальный, ул Снайперов, 21)
59:01:4410656:7 (Пермский край, г. Пермь, Индустриальный район, пр-кт Декабристов, 10)
59:01:4410657:1 (Пермский край, г. Пермь, р-н Индустриальный, ул. Карпинского, 66)

59:01:4410658:19 (край Пермский, г. Пермь, р-н Индустриальный, пр-кт Декабристов, 1)
59:01:4410658:1995 (Пермский край, г. Пермь, Индустриальный район, проспект Декабристов, 1)
59:01:4410659:1 (край Пермский, г. Пермь, р-н Индустриальный, пр-кт Декабристов, 12)
59:01:4410659:15 (Пермский край, г. Пермь, р-н Индустриальный, ул. Снайперов, 16)
59:01:4410659:16 (Пермский край, г. Пермь, Индустриальный район, ул. Снайперов, 18)
59:01:4410659:20 (Пермский край, г. Пермь, Индустриальный район, ул. Снайперов, 14)
59:01:4410713:1233 (Российская Федерация, Пермский край, Пермский городской округ, г. Пермь, ул. Мира, 6а)
59:01:4410713:32 (Пермский край, г. Пермь, Индустриальный район, ул. Снайперов, 8)
59:01:4410714:10 (Пермский край, г. Пермь, р-н Индустриальный, ул. Снайперов, 11)
59:01:4410714:16 (Пермский край, г. Пермь, Индустриальный район, ул. Снайперов, 15)
59:01:4410714:18 (Пермский край, г. Пермь, Индустриальный р-н, ул. Танкистов, 48)
59:01:4410714:19 (Пермский край, г Пермь, р-н Индустриальный, ул. Мира, 9)
59:01:4410714:25 (Пермский край, г. Пермь, р-н Индустриальный, ул. Снайперов, 17)
59:01:4410714:36 (Пермский край, г. Пермь, Индустриальный р-н, ул. Снайперов, 13)
59:01:4410714:37 (Пермский край, г. Пермь, р-н Индустриальный, ул. Снайперов, 9)
59:01:4410717:3 (Пермский край, г. Пермь, р-н Индустриальный, ул. Танкистов, 50)
59:01:4410849:1051 (Пермский край, г. Пермь, Индустриальный район, на земельном участке расположена ВЛ - 110 кВ отпайка на ПС Южная №1,2 от ВЛ 110 кВ ТЭЦ-6 – ТЭЦ-9 № 1,2)
59:01:4410849:12 (Пермский край, г. Пермь, р-н Индустриальный, ул. Снайперов, 5)
59:01:4410849:13 (Пермский край, г. Пермь, Индустриальный район, ул. Стахановская, д. 43)
59:01:4410849:15 (край Пермский, г. Пермь, район Индустриальный, севернее жилого дома № 29 по ул. Стахановской)
59:01:4410849:22 (край Пермский, г. Пермь, р-н Индустриальный, ул. Снайперов, 5а)
59:01:4410849:26 (край Пермский, г. Пермь, р-н Индустриальный, ул. Снайперов, 1б, участок № 2)
59:01:4410849:27 (край Пермский, г. Пермь, р-н Индустриальный, ул. Снайперов, 3, участок № 3)
59:01:4410849:3 (край Пермский, г. Пермь, р-н Индустриальный, ул. Мира, в квартале №849)
59:01:4410849:31 (край Пермский, г. Пермь, р-н Индустриальный, ул. Мира, 4б)
59:01:4410849:35 (край Пермский, г. Пермь, р-н Индустриальный, ул. Стахановская, 31)
59:01:4410849:7 (край Пермский, г. Пермь, р-н Индустриальный, ул. Мира, 4)
59:01:4410851:12 (Пермский край, г. Пермь, Индустриальный р-н, ул. Стахановская)
59:01:4410851:13 (Пермский край, г. Пермь, Индустриальный р-н, ул. Стахановская)
59:01:4410851:14 (Пермский край, г. Пермь, р-н Индустриальный, ж/р Балатово восточнее подсанции "Южная" по ул. Стахановской)
59:01:4410851:159 (Пермский край, г.о. Пермский, г. Пермь, ул. Стахановская)
59:01:4410851:16 (Пермский край, г. Пермь, р-н Индустриальный, восточнее подстанции "Южная", против квартала 723)
59:01:4410851:160 (Российская Федерация, Пермский край, Пермский городской округ, город Пермь, Индустриальный р-н, ул. Стахановская)

59:01:4410851:161 (Пермский край, Пермский г.о., г. Пермь, ул. Стахановская)
59:01:4410851:162 (Пермский край, г.о. Пермский, г. Пермь, ул. Стахановская)
59:01:4410851:163 (Пермский край, Пермский городской округ, г. Пермь, тер. ГСК 19 Нытвенская (Индустр), гараж 23)
59:01:4410851:164 (Российская Федерация, Пермский край, г.о. Пермский, г. Пермь, р-н Индустриальный, ул. Стахановская)
59:01:4410851:166 (Российская Федерация, Пермский край, г.о. Пермский, г. Пермь, р-н Индустриальный, ул. Стахановская, ГСК 19)
59:01:4410851:167 (Российская Федерация, Пермский городской округ, г. Пермь, тер. ГСК 19 Нытвенская (Индустр), гараж 16)
59:01:4410851:168 (Российская Федерация, Пермский край, г.о. Пермский, г. Пермь, р-н Индустриальный, ул. Стахановская)
59:01:4410851:169 (Российская Федерация, Пермский край, Пермский городской округ, г. Пермь, тер. ГСК 19 Нытвенская (Индустр), гараж 18)
59:01:4410851:17 (Пермский край, г. Пермь, Индустриальный район, восточнее подстанции "Южная", против квартала 723)
59:01:4410851:170 (Российская Федерация, Пермский край, Пермский городской округ, город Пермь, Индустриальный район, ул. Стахановская, ГСК 19)
59:01:4410851:171 (Российская Федерация, Пермский край, г.о. Пермский, г. Пермь, тер. ГСК 19 Нытвенская (Индустр), гараж 12)
59:01:4410851:172 (Российская Федерация, Пермский край, г.о. Пермский, г. Пермь, тер. ГСК 19 Нытвенская (Индустр), гараж 15)
59:01:4410851:173 (Российская Федерация, Пермский край, г.о Пермский, г. Пермь, тер. ГСК 19 Нытвенская (Индустр), гараж 27)
59:01:4410851:174 (Российская Федерация, Пермский край, Пермский городской округ, г. Пермь, тер. ГСК 19 Нытвенская (Индустр), гараж 17)
59:01:4410851:175 (Российская Федерация, Пермский край, г.о. Пермский, г. Пермь, тер. ГСК 19 Нытвенская (Индустр), гараж 33)
59:01:4410851:176 (Российская Федерация, Пермский край, Пермский городской округ, г. Пермь, тер. ГСК 19 Нытвенская (Индустр), гараж 38)
59:01:4410851:178 (Российская Федерация, г.о. Пермский, г. Пермь, тер. ГСК 19 Нытвенская (Индустр), гараж 9)
59:01:4410851:179 (Российская Федерация, Пермский край, Пермский городской округ, город Пермь, Индустриальный р-н, ул. Стахановская)
59:01:4410851:18 (край Пермский, г. Пермь, р-н Индустриальный, восточнее подстанции "Южная", против квартала 723)
59:01:4410851:180 (Российская Федерация, Пермский край, Пермский городской округ, г. Пермь, тер. ГСК 19 Нытвенская (Индустр), гараж 21)
59:01:4410851:181 (Российская Федерация, Пермский край, Пермский городской округ, г. Пермь, тер. ГСК 19 Нытвенская (Индустр), гараж 7)
59:01:4410851:182 (Российская Федерация, Пермский край, Пермский городской округ, г. Пермь, тер. ГСК 19 Нытвенская (Индустр.), гараж 24)
59:01:4410851:183 (Российская Федерация, г.о. Пермский, г. Пермь, тер. ГСК 19 Нытвенская (Индустр), г-ж 37)
59:01:4410851:184 (Российская Федерация, г.о. Пермский, г. Пермь, тер. ГСК 19 Нытвенская (Индустр), г-ж 13)
59:01:4410851:186 (Российская Федерация, Пермский край, г.о. Пермский, г. Пермь, тер. ГСК 19 Нытвенская (Индустр), гараж 30)
59:01:4410851:187 (Российская Федерация, Пермский край, г.о. Пермский, г. Пермь, тер. ГСК 19 Нытвенская (Индустр), гараж 4)
59:01:4410851:19 (Пермский край, г. Пермь, Индустриальный район, восточнее подстанции "Южная", против квартала 723)
59:01:4410851:191 (Пермский край, Пермский г.о., г Пермь, тер. ГСК 19 Нытвенская (Индустр), гараж 25)
59:01:4410851:20 (Пермский край, г. Пермь, Индустриальный р-н, восточнее подстанции "Южная", против квартала 723)
59:01:4410851:200 (Пермский край, Пермский городской округ, г.Пермь, тер. ГСК 19 Нытвенская (Индустр), гараж 35)
59:01:4410851:201 (Российская Федерация, Пермский городской округ, тер. ГСК 19 Нытвенская (Индустр), гараж 28)
59:01:4410851:202 (Пермский край, г Пермь, тер ГСК 19 Нытвенская (Индустр), гараж №8)
59:01:4410851:205 (Пермский край, Пермский городской округ, г. Пермь, тер. ГСК 19 Нытвенская (Индустр), гараж 22)
59:01:4410851:206 (Пермский край, Пермский городской округ, г. Пермь, тер. ГСК 19 Нытвенская (Индустр), гараж 5)

59:01:4410851:208 (Пермский край, г. Пермь, тер. ГСК 19 Нытвенская, гараж 1)
59:01:4410851:21 (Пермский край, г. Пермь, Индустриальный район, восточнее подстанции "Южная", против квартала 723)
59:01:4410851:3 (Пермский край, г. Пермь, Индустриальный р-н, ул. Стахановская, западнее квартала № 723)
59:01:4410861:3 (Пермский край, г. Пермь, Индустриальный район, ул. Мира)
59:01:4410861:4 (край Пермский, г. Пермь, р-н Индустриальный, ул. Мира, 9)
59:01:4410951:4 (Пермский край, г. Пермь, Индустриальный р-н, ул. Стахановская, 52)
59:01:0000000 (Российская Федерация, Пермский край, г.о. Пермский)
59:01:4410656 (Российская Федерация, Пермский край, г.о. Пермский)
59:01:4410657 (Российская Федерация, Пермский край, г.о. Пермский)
59:01:4410658 (Российская Федерация, Пермский край, г.о. Пермский)
59:01:4410659 (Российская Федерация, Пермский край, г.о. Пермский)
59:01:4410713 (Российская Федерация, Пермский край, г.о. Пермский)
59:01:4410714 (Российская Федерация, Пермский край, г.о. Пермский)
59:01:4410717 (Российская Федерация, Пермский край, г.о. Пермский)
59:01:4410849 (Российская Федерация, Пермский край, г.о. Пермский)
59:01:4410851 (Российская Федерация, Пермский край, г.о. Пермский)
59:01:4410861 (Российская Федерация, Пермский край, г.о. Пермский)
59:01:4410951 (Российская Федерация, Пермский край, г.о. Пермский)

ВЛ 110 кВ отпайка на ПС Бор ц.1, 2 от ВЛ 110 кВ ТЭЦ-13-Долина ц.1, 2

Кадастровый номер, адрес или местоположение земельного участка земельного участка
59:01:0000000:1309 (Российская федерация, край Пермский, г.о. Пермский, г Пермь, зу 00/1309)
59:01:0000000:47538 (Пермский край, г. Пермь, Орджоникидзевский, Мотовилихинский и Ленинский районы, на земельном участке расположена ВЛ 110 кВ ТЭЦ-13 - Долина цепь №1, 2)
59:01:2118001:47 (Российская Федерация, край Пермский, г.о. Пермский, г Пермь, зу 001/47)
59:01:2118001:5 (край Пермский, г. Пермь, р-н Ленинский, ул. Профессора Поздеева, 16)
59:01:0000000 (Российская Федерация, Пермский край, г.о. Пермский)
59:01:2118001 (Российская Федерация, Пермский край, г.о. Пермский)

ВЛ 110 кВ ТЭЦ-9 - Устиново

Кадастровый номер, адрес или местоположение земельного участка земельного участка
59:01:0000000:1031 (Российская Федерация, край Пермский, г.о. Пермский, г Пермь, зу 00/1031)
59:01:0000000:1115 (Пермский край, г Пермь, Индустриальный р-н, ул Промышленная, 103)
59:01:0000000:47766 (Пермский край, г. Пермь, Индустриальный р-н, на земельном участке расположена ВЛ 110 кВ ТЭЦ-9-Устиново)
59:01:0000000:87993 (Российская Федерация, край Пермский, г.о. Пермский, г Пермь, зу 00/87993)

59:01:0000000:90615 (Российская Федерация, Пермский край, Пермский городской округ, г. Пермь, Индустриальный район, ул. Промышленная)
59:01:0000000:91285 (Пермский край, г.о. Пермский, г. Пермь, р-н Индустриальный, ул. Промышленная)
59:01:0000000:94114 (Пермский край, г Пермь, ул Промышленная, Пермский городской округ)
59:01:4716051:84 (Российская федерация, край Пермский, г.о. Пермский, г Пермь, зу 51/84)
59:01:4716054:1027 (Пермский край, г.о. Пермский, г. Пермь, ул. Промышленная)
59:01:4716054:1043 (Пермский городской округ, г. Пермь, ул. Промышленная)
59:01:4716054:1050 (Пермский край, Пермский городской округ, г. Пермь, Индустриальный район, для размещения дополнительного выезда с промышленного узла «ОСЕНЦЫ»)
59:01:4716054:115 (край Пермский, г. Пермь, р-н Индустриальный, ул. Промышленная, 96)
59:01:4716054:14 (Пермский край, г. Пермь, Индустриальный район)
59:01:4716054:141 (Российская федерация, край Пермский, г.о. Пермский, г Пермь, зу 54/141)
59:01:4716054:16 (Пермский край, г Пермь, р-н Индустриальный)
59:01:4716054:31 (Пермский край, г. Пермь, Индустриальный район, ул. Промышленная, 98а)
59:01:4716054:32 (край Пермский, г. Пермь, р-н Индустриальный, ул. Промышленная, 98а, участок № 3)
59:01:4716054:597 (Пермский край, г. Пермь, Индустриальный район, на земельном участке расположен ВЛ-110кВ Химкомплекс - Этилен №1, ВЛ - 110 кВ Химкомплекс - Устиново (с 1 по 7 опоры))
59:01:4716054:599 (Пермский край, г.Пермь, район Индустриальный, на земельном участке расположена ВЛ – 110 кВ Химкомплекс – Кашино, ВЛ – 110 кВ Химкомплекс – Этилен № 2(с 1 по 9 опоры))
59:01:4716054:787 (Пермский край, г. Пермь, Индустриальный район, ул. Промышленная)
59:01:4716054:804 (Пермский край, г. Пермь, Индустриальный район, ул. Промышленная, 98)
59:01:4716054:814 (Пермский край, г. Пермь, Индустриальный район, ул. Промышленная)
59:01:4716054:819 (Пермский край, г. Пермь, Индустриальный район, ул. Промышленная)
59:01:4716054:831 (Российская Федерация, Пермский край, г. Пермь, ул. Промышленная)
59:01:4716054:835 (Пермский край, г. Пермь, Индустриальный район)
59:01:4716054:996 (Пермский край, г. Пермь, Индустриальный район, ул. Промышленная)
59:01:4716061:1 (край Пермский, г. Пермь, р-н Индустриальный, ул. Промышленная, 121, участок № 3)
59:01:4716062:53 (Российская федерация, край Пермский, г.о. Пермский, г Пермь, зу 62/53)
59:01:4716062:54 (Российская федерация, край Пермский, г.о. Пермский, г Пермь, зу 62/54)
59:01:4716125:1733 (Российская Федерация, Пермский край, г.о. Пермский, г. Пермь, р-н Индустриальный, ул. Промышленная)
59:01:4716125:177 (Пермский край, г. Пермь, Индустриальный район, ул. Промышленная, 84)
59:01:4716125:68 (Российская федерация, край Пермский, г.о. Пермский, г Пермь, зу 25/68)
59:01:4716125:993 (Пермский край, г. Пермь, Индустриальный р-н, ул. Промышленная, 84)
59:01:0000000 (Российская Федерация, Пермский край, г.о. Пермский)
59:01:4716051 (Российская Федерация, Пермский край, г.о. Пермский)
59:01:4716054 (Российская Федерация, Пермский край, г.о. Пермский)

59:01:4716061 (Российская Федерация, Пермский край, г.о. Пермский)
59:01:4716062 (Российская Федерация, Пермский край, г.о. Пермский)
59:01:4716125 (Российская Федерация, Пермский край, г.о. Пермский)

ВЛ-110 кВ отпайка на ПС Егошиха, цепь №1,2 от ВЛ-110 кВ Владимирская-Зил, цепь №1,2

Кадастровый номер, адрес или местоположение земельного участка земельного участка
59:01:0000000:90336 (Российская Федерация, Пермский край, Пермский городской округ, г. Пермь, Свердловский район, проезд между ул. Тихой и ул. Народовольческой)
59:01:4410290:1 (край Пермский, г. Пермь, р-н Свердловский, ул. Народовольческая, 40а)
59:01:4410290:1352 (Пермский край, г. Пермь, ГСК-36 подстанция Егошихинская)
59:01:4410290:1389 (Пермский край, г Пермь, Пермский г.о., подстанция "Егошихинская", бокс 5а)
59:01:4410290:1394 (Пермский край, Пермский г.о, г. Пермь, тер. ГСК-49 Тихая (Н.Островского))
59:01:4410290:9 (Пермский край, г. Пермь, р-н Свердловский, ул Народовольческая, 42)
59:01:4410290 (Российская Федерация, Пермский край, г.о. Пермский)

ВЛ 110 кВ ТЭЦ-13-Долина №1,2, отпайка на ПС Блочная №1,2

Кадастровый номер, адрес или местоположение земельного участка земельного участка
59:01:0000000:1309 (Российская федерация, край Пермский, г.о. Пермский, г Пермь, зу 00/1309)
59:01:0000000:47538 (Пермский край, г. Пермь, Орджоникидзевский, Мотовилихинский и Ленинский районы, на земельном участке расположена ВЛ 110 кВ ТЭЦ-13 - Долина цепь №1, 2)
59:01:0000000:61 (край Пермский, г. Пермь)
59:01:0000000:86885 (Пермский край, г. Пермь, Пермское городское лесничество, Верхне-Курьинское участковое лесничество, кварталы (выделы) №№ 66(1-37),67(1-34),68(1-25), 69(1-21), 74(1-31),75(1-12,14,18),76(1-25),77(1-39),78(1-34),82(1-16,18,19),83(2-5,8-29))
59:01:0715069:1 (Российская Федерация, край Пермский, г.о. Пермский, г Пермь, зу 069/1)
59:01:0719230:100 (Пермский край, г. Пермь, Дзержинский район, Ленинский район, на земельном участке расположена ВЛ 110 кВ отпайка на ПС Блочная № 1,2 от ВЛ 110кВ ТЭЦ-13-Долина № 1,2)
59:01:0719230:496 (Российская Федерация, Пермский край, г. Пермь)
59:01:0719230:497 (Российская Федерация, Пермский край, г. Пермь)
59:01:0719230:69 (Пермский край, г. Пермь, Ленинский район, особо охраняемая природная территория местного значения "Закамский бор", на земельном участке расположена ВЛ 110 кВ ТЭЦ-13 - Долина цепь №1, 2, отпайка на ПС Блочная №1, 2)
59:01:0719230:99 (Пермский край, г. Пермь, Дзержинский район, Ленинский район, на земельном участке расположена ВЛ 110 кВ отпайка на ПС Блочная №1,2 от ВЛ 110кВ ТЭЦ-13-Долина №1,2)
59:01:0000000 (Российская Федерация, Пермский край, г.о. Пермский)
59:01:0715069 (Российская Федерация, Пермский край, г.о. Пермский)
59:01:0719230 (Российская Федерация, Пермский край, г.о. Пермский)

ВЛ-110 кВ ТЭЦ-9 – Химкомплекс

Кадастровый номер, адрес или местоположение земельного участка земельного участка
59:01:0000000:1031 (Российская Федерация, край Пермский, г.о. Пермский, г Пермь, зу 00/1031)
59:01:0000000:1115 (Пермский край, г Пермь, Индустриальный р-н, ул Промышленная, 103)
59:01:0000000:47766 (Пермский край, г. Пермь, Индустриальный р-н, на земельном участке расположена ВЛ 110 кВ ТЭЦ-9-Устиново)
59:01:0000000:75214 (Пермский край, г. Пермь, Индустриальный р-н , на земельном участке расположена ВЛ - 110 кВ Химкомплекс - Комплекс №1,2)
59:01:0000000:76089 (Пермский край, г. Пермь, Индустриальный район, на земельном участке расположена ВЛ - 110 кВ ТЭЦ-6 - ТЭЦ-9 №1,2)
59:01:0000000:87993 (Российская Федерация, край Пермский, г.о. Пермский, г Пермь, зу 00/87993)
59:01:0000000:90615 (Российская Федерация, Пермский край, Пермский городской округ, г. Пермь, Индустриальный район, ул. Промышленная)
59:01:0000000:91285 (Пермский край, г.о. Пермский, г. Пермь, р-н Индустриальный, ул. Промышленная)
59:01:0000000:91294 (Пермский край, г.о. Пермский, г. Пермь, для размещения дополнительного выезда с промышленного узла «ОСЕНЦЫ»)
59:01:0000000:94114 (Пермский край, г Пермь, ул Промышленная, Пермский городской округ)
59:01:4716051:711 (Пермский край, г. Пермь)
59:01:4716051:79 (Российская федерация, край Пермский, г.о. Пермский, г Пермь, зу 51/79)
59:01:4716051:80 (Российская федерация, край Пермский, г.о. Пермский, г Пермь, зу 51/80)
59:01:4716051:81 (Российская федерация, край Пермский, г.о. Пермский, г Пермь, зу 51/81)
59:01:4716051:82 (Российская федерация, край Пермский, г.о. Пермский, г Пермь, зу 51/82)
59:01:4716051:83 (Российская федерация, край Пермский, г.о. Пермский, г Пермь, зу 51/83)
59:01:4716051:84 (Российская федерация, край Пермский, г.о. Пермский, г Пермь, зу 51/84)
59:01:4716054:1044 (Пермский край, Пермский городской округ, г. Пермь, Индустриальный район, ул. Промышленная, для размещения дополнительного выезда с промышленного узла «ОСЕНЦЫ»)
59:01:4716054:1050 (Пермский край, Пермский городской округ, г. Пермь, Индустриальный район, для размещения дополнительного выезда с промышленного узла «ОСЕНЦЫ»)
59:01:4716054:14 (Пермский край, г. Пермь, Индустриальный район)
59:01:4716054:140 (Российская федерация, край Пермский, г.о. Пермский, г Пермь, зу 54/140)
59:01:4716054:141 (Российская федерация, край Пермский, г.о. Пермский, г Пермь, зу 54/141)
59:01:4716054:142 (Российская федерация, край Пермский, г.о. Пермский, г Пермь, зу 54/142)
59:01:4716054:835 (Пермский край, г. Пермь, Индустриальный район)
59:01:4716054:990 (Российская федерация, край Пермский, г.о. Пермский, г Пермь, зу 54/990)
59:01:4716061:1 (край Пермский, г. Пермь, р-н Индустриальный, ул. Промышленная, 121, участок № 3)
59:01:4716061:101 (Российская федерация, край Пермский, г.о. Пермский, г Пермь, зу 61/101)
59:01:4716061:111 (Российская федерация, край Пермский, г.о. Пермский, г Пермь, зу 61/111)
59:01:4716061:113 (Российская федерация, край Пермский, г.о. Пермский, г Пермь, зу 61/113)
59:01:4716061:114 (Российская федерация, край Пермский, г.о. Пермский, г Пермь, зу 61/114)
59:01:4716061:130 (Российская федерация, край Пермский, г.о. Пермский, г Пермь, зу 61/130)

59:01:4716061:37 (Пермский край, г Пермь, р-н Индустриальный, ул Промышленная, 127)
59:01:4716061:387 (Пермский край, г.Пермь, Индустриальный район, ул.Промышленная, 84)
59:01:4716061:91 (Российская федерация, край Пермский, г.о. Пермский, г Пермь, зу 61/91)
59:01:4716061:95 (Российская федерация, край Пермский, г.о. Пермский, г Пермь, зу 61/95)
59:01:4716061:97 (Российская федерация, край Пермский, г.о. Пермский, г Пермь, зу 61/97)
59:01:4716062:53 (Российская федерация, край Пермский, г.о. Пермский, г Пермь, зу 62/53)
59:01:4716062:54 (Российская федерация, край Пермский, г.о. Пермский, г Пермь, зу 62/54)
59:01:4716062:55 (Российская федерация, край Пермский, г.о. Пермский, г Пермь, зу 62/55)
59:01:4716125:1733 (Российская Федерация, Пермский край, г.о. Пермский, г. Пермь, р-н Индустриальный, ул. Промышленная)
59:01:4716125:177 (Пермский край, г. Пермь, Индустриальный район, ул. Промышленная, 84)
59:01:4716125:68 (Российская федерация, край Пермский, г.о. Пермский, г Пермь, зу 25/68)
59:01:4716125:993 (Пермский край, г. Пермь, Индустриальный р-н, ул. Промышленная, 84)
59:01:0000000 (Российская Федерация, Пермский край, г.о. Пермский)
59:01:4716051 (Российская Федерация, Пермский край, г.о. Пермский)
59:01:4716054 (Российская Федерация, Пермский край, г.о. Пермский)
59:01:4716061 (Российская Федерация, Пермский край, г.о. Пермский)
59:01:4716062 (Российская Федерация, Пермский край, г.о. Пермский)
59:01:4716125 (Российская Федерация, Пермский край, г.о. Пермский)

ВЛ 110 кВ Химкомплекс-Устиново

Кадастровый номер, адрес или местоположение земельного участка земельного участка
59:01:0000000:47766 (Пермский край, г. Пермь, Индустриальный р-н, на земельном участке расположена ВЛ 110 кВ ТЭЦ-9-Устиново)
59:01:0000000:90615 (Российская Федерация, Пермский край, Пермский городской округ, г. Пермь, Индустриальный район, ул. Промышленная)
59:01:4716054:1027 (Пермский край, г.о. Пермский, г. Пермь, ул. Промышленная)
59:01:4716054:1043 (Пермский городской округ, г. Пермь, ул. Промышленная)
59:01:4716054:1065 (Пермский край, г. Пермь, ул. Промышленная)
59:01:4716054:115 (край Пермский, г. Пермь, р-н Индустриальный, ул. Промышленная, 96)
59:01:4716054:157 (Пермский край, город Пермь, Индустриальный район, ул. Промышленная, 98, северо-восточнее территории ЗАО "Сибур-Химпром")
59:01:4716054:31 (Пермский край, г. Пермь, Индустриальный район, ул. Промышленная, 98а)
59:01:4716054:5 (край Пермский, г. Пермь, р-н Индустриальный, ул. Промышленная, 98, участок № 3)
59:01:4716054:597 (Пермский край, г. Пермь, Индустриальный район, на земельном участке расположен ВЛ-110кВ Химкомплекс - Этилен №1, ВЛ - 110 кВ Химкомплекс - Устиново (с 1 по 7 опоры))
59:01:4716054:599 (Пермский край, г.Пермь, район Индустриальный, на земельном участке расположена ВЛ – 110 кВ Химкомплекс – Кашино, ВЛ – 110 кВ Химкомплекс – Этилен № 2(с 1 по 9 опоры))
59:01:4716054:787 (Пермский край, г. Пермь, Индустриальный район, ул. Промышленная)

59:01:4716054:789 (Пермский край, г. Пермь, Индустриальный район, на земельном участке расположена ВЛ 110 кВ Химкомплекс-Клин, с отпайкой на ПС Дикая Гарь с совместным подвесом ВЛ 110 кВ Химкомплекс –Малиновская и ВЛ 110 кВ отпайка на ПС Клин от ВЛ 110 кВ Химкомплекс -Малиновская)
59:01:4716054:804 (Пермский край, г. Пермь, Индустриальный район, ул. Промышленная, 98)
59:01:4716054:814 (Пермский край, г. Пермь, Индустриальный район, ул. Промышленная)
59:01:4716054:826 (Пермский край, г. Пермь, Индустриальный район, ул. Промышленная)
59:01:4716054:831 (Российская Федерация, Пермский край, г. Пермь, ул. Промышленная)
59:01:4716054:996 (Пермский край, г. Пермь, Индустриальный район, ул. Промышленная)
59:01:4716054 (Российская Федерация, Пермский край, г.о. Пермский)

ВЛ 110 кВ Химкомплекс-Этилен №1 с совместным подвесом ВЛ 110 кВ Химкомплекс-Устиново

Кадастровый номер, адрес или местоположение земельного участка земельного участка
59:01:0000000:47766 (Пермский край, г. Пермь, Индустриальный р-н, на земельном участке расположена ВЛ 110 кВ ТЭЦ-9-Устиново)
59:01:0000000:90615 (Российская Федерация, Пермский край, Пермский городской округ, г. Пермь, Индустриальный район, ул. Промышленная)
59:01:4716054:1027 (Пермский край, г.о. Пермский, г. Пермь, ул. Промышленная)
59:01:4716054:1043 (Пермский городской округ, г. Пермь, ул. Промышленная)
59:01:4716054:1056 (Пермский край, г. Пермь, р-н Индустриальный, ул. Промышленная)
59:01:4716054:1057 (Пермский край, г. Пермь, Индустриальный р-н, ул. Промышленная)
59:01:4716054:1079 (Российская Федерация, Пермский край, г. Пермь, ул. Промышленная)
59:01:4716054:115 (край Пермский, г. Пермь, р-н Индустриальный, ул. Промышленная, 96)
59:01:4716054:157 (Пермский край, город Пермь, Индустриальный район, ул. Промышленная, 98, северо-восточнее территории ЗАО "Сибур-Химпром")
59:01:4716054:31 (Пермский край, г. Пермь, Индустриальный район, ул. Промышленная, 98а)
59:01:4716054:35 (край Пермский, г. Пермь, р-н Индустриальный, ул. Промышленная, 98 б)
59:01:4716054:5 (край Пермский, г. Пермь, р-н Индустриальный, ул. Промышленная, 98, участок № 3)
59:01:4716054:597 (Пермский край, г. Пермь, Индустриальный район, на земельном участке расположен ВЛ-110кВ Химкомплекс - Этилен №1, ВЛ - 110 кВ Химкомплекс - Устиново (с 1 по 7 опоры))
59:01:4716054:599 (Пермский край, г.Пермь, район Индустриальный, на земельном участке расположена ВЛ – 110 кВ Химкомплекс – Кашино, ВЛ – 110 кВ Химкомплекс – Этилен № 2(с 1 по 9 опоры))
59:01:4716054:787 (Пермский край, г. Пермь, Индустриальный район, ул. Промышленная)
59:01:4716054:789 (Пермский край, г. Пермь, Индустриальный район, на земельном участке расположена ВЛ 110 кВ Химкомплекс-Клин, с отпайкой на ПС Дикая Гарь с совместным подвесом ВЛ 110 кВ Химкомплекс –Малиновская и ВЛ 110 кВ отпайка на ПС Клин от ВЛ 110 кВ Химкомплекс -Малиновская)
59:01:4716054:799 (Пермский край, г. Пермь, Индустриальный район, ул. Промышленная, 96)
59:01:4716054:814 (Пермский край, г. Пермь, Индустриальный район, ул. Промышленная)
59:01:4716054:826 (Пермский край, г. Пермь, Индустриальный район, ул. Промышленная)
59:01:4716054:831 (Российская Федерация, Пермский край, г. Пермь, ул. Промышленная)
59:01:4716054:996 (Пермский край, г. Пермь, Индустриальный район, ул. Промышленная)

59:01:4716054 (Российская Федерация, Пермский край, г.о. Пермский)

ВЛ 110 кВ отпайка на ПС Химград от ВЛ 110 КВ ТЭЦ-14 – Оверята цепь №2

Кадастровый номер, адрес или местоположение земельного участка земельного участка
59:01:0000000:1093 (Российская федерация, край Пермский, г.о. Пермский, г Пермь, зу 00/1093)
59:01:0000000:617 (Пермский край, г. Пермь, Кировский район)
59:01:0000000:75206 (Пермский край, г. Пермь, Кировский р-н, на земельном участке расположена ВЛ -110 кВ ТЭЦ-14 - Химград №1,2)
59:01:0000000:76765 (Российская Федерация, край Пермский, г.о. Пермский, г Пермь, зу 00/76765)
59:01:0000000:88368 (Российская федерация, край Пермский, г.о. Пермский, г Пермь, зу 00/88368)
59:01:0000000:91279 (Российская Федерация, г.о. Пермский, Пермское городское лесничество, Нижне-Курьинское участковое лесничество, кварталы №№ 49 (части выделов 5, 10, выделы 9, 11, 12, 19), 56 (части выделов 17, 22, выделы 17, 20, 21, 23-26), 58 (части выделов 13, 27, выделы 8, 9, 16-26, 28-34), 59 (части выделов 4, 5, 7, 8, 11, 32, 33, выделы 1-3, 9, 10, 12-31, 34), 60 (части выделов 1-3, 5, 6, 9-12, 14-16, 25, 26, 28, 30, 34-39, 45, выделы 4, 7, 8, 13, 17-24, 27, 29, 31-33, 40-43, 46-48), 61 (части выделов 4, 6, 12, 20, 22, 26, 27, 29, 33-36, выделы 1-3, 7-11, 13-19, 21, 23-25, 30, 31, 37), 62 (части выделов 1, 9, 10, 12, 23, 27, выделы 2-8, 11, 13-22, 24-26, 29, 30), 63 (части выделов 4, 10, 12, 14, 18, 20, 21, 29, выделы 1-3, 5-9, 13, 15, 16, 19, 22-28, 30, 31), 67 (части выделов 1, 2, 9, 11, 13, 14, выделы 3-8, 10, 12, 15-20), 68 (части выделов 14, 28, 29, выделы 1-13, 15-27, 30, 31), 69 (части выделов 1, 2, 5-9, 16, 23, выделы 3, 4, 10-14, 17-22, 24), 70 (части выделов 1, 3, 11-24, выделы 5-10, 25), 72 (части выделов 2, 3, 9, 24, 26, 28-32, выделы 4-8, 10-23, 25, 27, 33-41).)
59:01:1717080:843 (Российская Федерация, край Пермский, г.о. Пермский, г Пермь, тер. садоводческое некоммерческое товарищество Березка, зу 80/843)
59:01:1717094:194 (Российская федерация, край Пермский, г.о. Пермский, г Пермь, зу 94/194)
59:01:1717094:199 (Пермский край, Пермский городской округ, г. Пермь, Нижне-Курьинское участковое лесничество, квартал 61, часть выделов 35, 32, 36)
59:01:1717094:3 (Пермский край, г Пермь, р-н Кировский)
59:01:1717094:4 (край Пермский, г. Пермь)
59:01:1717094:78 (Пермский край, г. Пермь, Кировский район, Пермское городское лесничество, Нижне-Курьинское участковое лесничество, в квартале 61 выдел 35, в квартале 62 выдел 27)
59:01:1717094:9 (Российская Федерация, край Пермский, г.о. Пермский, г Пермь, зу 094/9)
59:01:1717095:1041 (Пермский край, г. Пермь, ул. Ласьвинская)
59:01:1717095:915 (Пермский край, г. Пермь, Кировский р-н, на земельном участке расположены опоры ВЛ 110 кВ ТЭЦ-14-Оверята ц.1,2)
59:01:1717115:1 (Российская Федерация, Пермский край, г.о. Пермский, г. Пермь, ул. Гальперина, 11)
59:01:1717115:27 (край Пермский, г. Пермь)
59:01:1717115:35 (край Пермский, г. Пермь, р-н Кировский, ул. Гальперина, 10а)
59:01:1717115:63 (Российская федерация, край Пермский, г.о. Пермский, г Пермь, зу 15/63)
59:01:0000000 (Российская Федерация, Пермский край, г.о. Пермский)
59:01:1717080 (Российская Федерация, Пермский край, г.о. Пермский)
59:01:1717094 (Российская Федерация, Пермский край, г.о. Пермский)
59:01:1717095 (Российская Федерация, Пермский край, г.о. Пермский)
59:01:1717115 (Российская Федерация, Пермский край, г.о. Пермский)

ВЛ-110 кВ отпайка на ПС Разгуляй ц. №1,2

Кадастровый номер, адрес или местоположение земельного участка земельного участка
59:01:0000000:84712 (Пермский край, г. Пермь, Мотовилихинский район, на земельном участке расположены опоры ВЛ 110 кВ Владимирская-ЗИЛ цепь №1.2 с отпайками на ПС "Сталь" цепь №1,2 и ПС "Старехи", цепь №2)
59:01:0000000:91147 (Российская Федерация, край Пермский, г.о. Пермский, г Пермь, зу 00/91147)
59:01:0000000:91526 (Российская Федерация, край Пермский, г.о. Пермский, г Пермь, зу 00/91526)
59:01:4410041:399 (Пермский край, г.о. Пермский, г. Пермь, р-н Ленинский)
59:01:4418026:17 (край Пермский, г. Пермь, Ленинский и Мотовилихинский районы, ул. Суксунская, ул. Петропавловская и ул. Фрезеровщиков, участок № 2)
59:01:4418026:21 (край Пермский, г. Пермь, р-н Ленинский, ул. Суксунская, 7)
59:01:4418026:24 (край Пермский, г. Пермь, р-н Ленинский, ул. Петропавловская, 1а)
59:01:4418026:28 (Пермский край, г. Пермь, р-н Ленинский, ул. Петропавловская, 1а)
59:01:4418026:313 (Пермский край, г.о. Пермский, г. Пермь, Ленинский район, ул Суксунская)
59:01:4418026:314 (Пермский край, г.о. Пермский, г. Пермь, Ленинский район, ул Суксунская)
59:01:4418026:4 (край Пермский, г. Пермь, р-н Ленинский, участок № 1)
59:01:4311019 (Российская Федерация, Пермский край, г.о. Пермский)
59:01:4410041 (Российская Федерация, Пермский край, г.о. Пермский)
59:01:4418026 (Российская Федерация, Пермский край, г.о. Пермский)

Схема территориального планирования Пермского края утверждена постановлением Правительства Пермского края от 27.10.2009 г. № 780-п (https://fgistp.economy.gov.ru/).

Заинтересованные лица могут ознакомиться с поступившими ходатайствами об установлении сервитута и прилагаемыми к ним схемами границ публичного сервитута в Министерстве по адресу: г. Пермь, ул. Сибирская, 30 а, лит. А, каб. 102.

Правообладатели земельных участков, в отношении которых испрашивается публичный сервитут, если их права не зарегистрированы в Едином государственном реестре недвижимости, в течение 30 (тридцати дней) со дня опубликования сообщения, предусмотренного подпунктом 1 пункта 3 статьи 39.42 ЗК РФ, имеют право подать в Министерство по адресу: г. Пермь, ул. Сибирская, 30 а, лит. Б, каб. 7, заявления об учете их прав (обременений прав) на земельные участки с приложением копий документов, подтверждающих эти права (обременения прав).

В заявлениях указывается способ связи с правообладателями земельных участков, в том числе их почтовый адрес и (или) адрес электронной почты.

Время приема заинтересованных лиц для ознакомления с поступившими ходатайствами об установлении публичного сервитута и подачи заявлений: в рабочие дни с понедельника по четверг с 9.00 до 18.00; в пятницу с 9.00 до 17.00 (перерыв с 13.00 до 13.48).

Данная информация также размещена на официальном сайте Министерства https://migd.permkrai.ru/upravlenie-zemelnymi-resursami/publichnye-servituty/izveshcheniya-o-vozmozhnom-ustanovlenii-publichnogo-servituta.

---

* Схемы в полноцветном варианте опубликованы на официальном сайте муниципального образования город Пермь в информационно-телекоммуникационной сети Интернет в разделе «Документы/Официальный бюллетень».

ОПИСАНИЕ МЕСТОПОЛОЖЕНИЯ ГРАНИЦ

Зона публичного сервитута для эксплуатации объекта электросетевого хозяйства ВЛ 110 кВ Голованы-Рассохинская № 1, 2

(наименование объекта, местоположение границ которого описано (далее - объект))

Раздел 1

Сведения об объекте		
№ п/п	Характеристики объекта	Описание характеристик
1	2	3
1	Местоположение объекта	Российская Федерация, Пермский край
2	Площадь объекта +/- величина погрешности определения площади (Р+/- Дельта Р)	248763 кв.м ± 110 кв.м
3	Иные характеристики объекта	Публичный сервитут устанавливается в целях эксплуатации объекта электросетевого хозяйства ВЛ 110 кВ Голованы-Рассохинская № 1, 2 (согласно п.1 ст. 39.37 «Земельного кодекса Российской Федерации» от 25.10.2001 г. №136-ФЗ (далее – ЗК РФ); согласно ч. 4 ст. 3.6 Федерального закона от 25.10.2001 года № 137-ФЗ «О введение в действие Земельного кодекса Российской Федерации» плата за публичный сервитут не устанавливается. Срок установления публичного сервитута - сорок девять лет (согласно п.1 ст. 39.45 ЗК РФ).

Раздел 2

Сведения о местоположении границ объекта					
1. Система координат МСК-59, зона 2					
2. Сведения о характерных точках границ объекта					
Обозначение характерных точек границ	Координаты, м		Метод определения координат характерной точки	Средняя квадратическая погрешность положения характерной точки (M_t), м	Описание обозначения точки на местности (при наличии)
	X	Y			
1	2	3	4	5	6
1	533302.69	2244313.77	Метод спутниковых геодезических измерений (определений)	0.10	–
2	533302.37	2244331.69	Метод спутниковых геодезических измерений (определений)	0.10	–
3	533301.78	2244376.62	Метод спутниковых геодезических измерений (определений)	0.10	–
4	533260.93	2244343.00	Метод спутниковых геодезических измерений (определений)	0.10	–
5	533121.70	2244395.71	Метод спутниковых геодезических измерений (определений)	0.10	–
6	533169.48	2244911.06	Метод спутниковых геодезических измерений (определений)	0.10	–
7	532693.98	2245154.33	Метод спутниковых геодезических измерений (определений)	0.10	–
8	532535.79	2245245.34	Метод спутниковых геодезических измерений (определений)	0.10	–
9	532453.04	2245226.42	Метод спутниковых геодезических измерений (определений)	0.10	–
10	532303.77	2245282.78	Метод спутниковых геодезических измерений (определений)	0.10	–
11	532129.84	2245303.38	Метод спутниковых геодезических измерений (определений)	0.10	–
12	531375.96	2246132.90	Метод спутниковых геодезических измерений (определений)	0.10	–
13	531699.52	2247897.31	Метод спутниковых геодезических измерений (определений)	0.10	–

14	531892.73	2248050.61	Метод спутниковых геодезических измерений (определений)	0.10	–
15	531862.66	2248089.32	Метод спутниковых геодезических измерений (определений)	0.10	–
16	531654.63	2247924.22	Метод спутниковых геодезических измерений (определений)	0.10	–
17	531323.39	2246118.06	Метод спутниковых геодезических измерений (определений)	0.10	–
18	532105.98	2245256.86	Метод спутниковых геодезических измерений (определений)	0.10	–
19	532292.06	2245234.82	Метод спутниковых геодезических измерений (определений)	0.10	–
20	532449.56	2245175.36	Метод спутниковых геодезических измерений (определений)	0.10	–
21	532523.94	2245196.12	Метод спутниковых геодезических измерений (определений)	0.10	–
22	532671.25	2245110.92	Метод спутниковых геодезических измерений (определений)	0.10	–
23	533117.63	2244882.63	Метод спутниковых геодезических измерений (определений)	0.10	–
24	533069.46	2244363.00	Метод спутниковых геодезических измерений (определений)	0.10	–
25	533269.98	2244287.08	Метод спутниковых геодезических измерений (определений)	0.10	–
1	533302.69	2244313.77	Метод спутниковых геодезических измерений (определений)	0.10	–

3. Сведения о характерных точках части (частей) границы объекта


Обозначение характерных точек части границы	Координаты, м		Метод определения координат характерной точки	Средняя квадратическая погрешность положения характерной точки (M_t), м	Описание обозначения точки на местности (при наличии)
	X	Y			
1	2	3	4	5	6
–	–	–	–	–	–

Схема расположения границ публичного сервитута

для эксплуатации объекта

ВЛ 110 кВ Голованы-Рассохинская № 1, 2

Обзорная схема границ объекта землеустройства

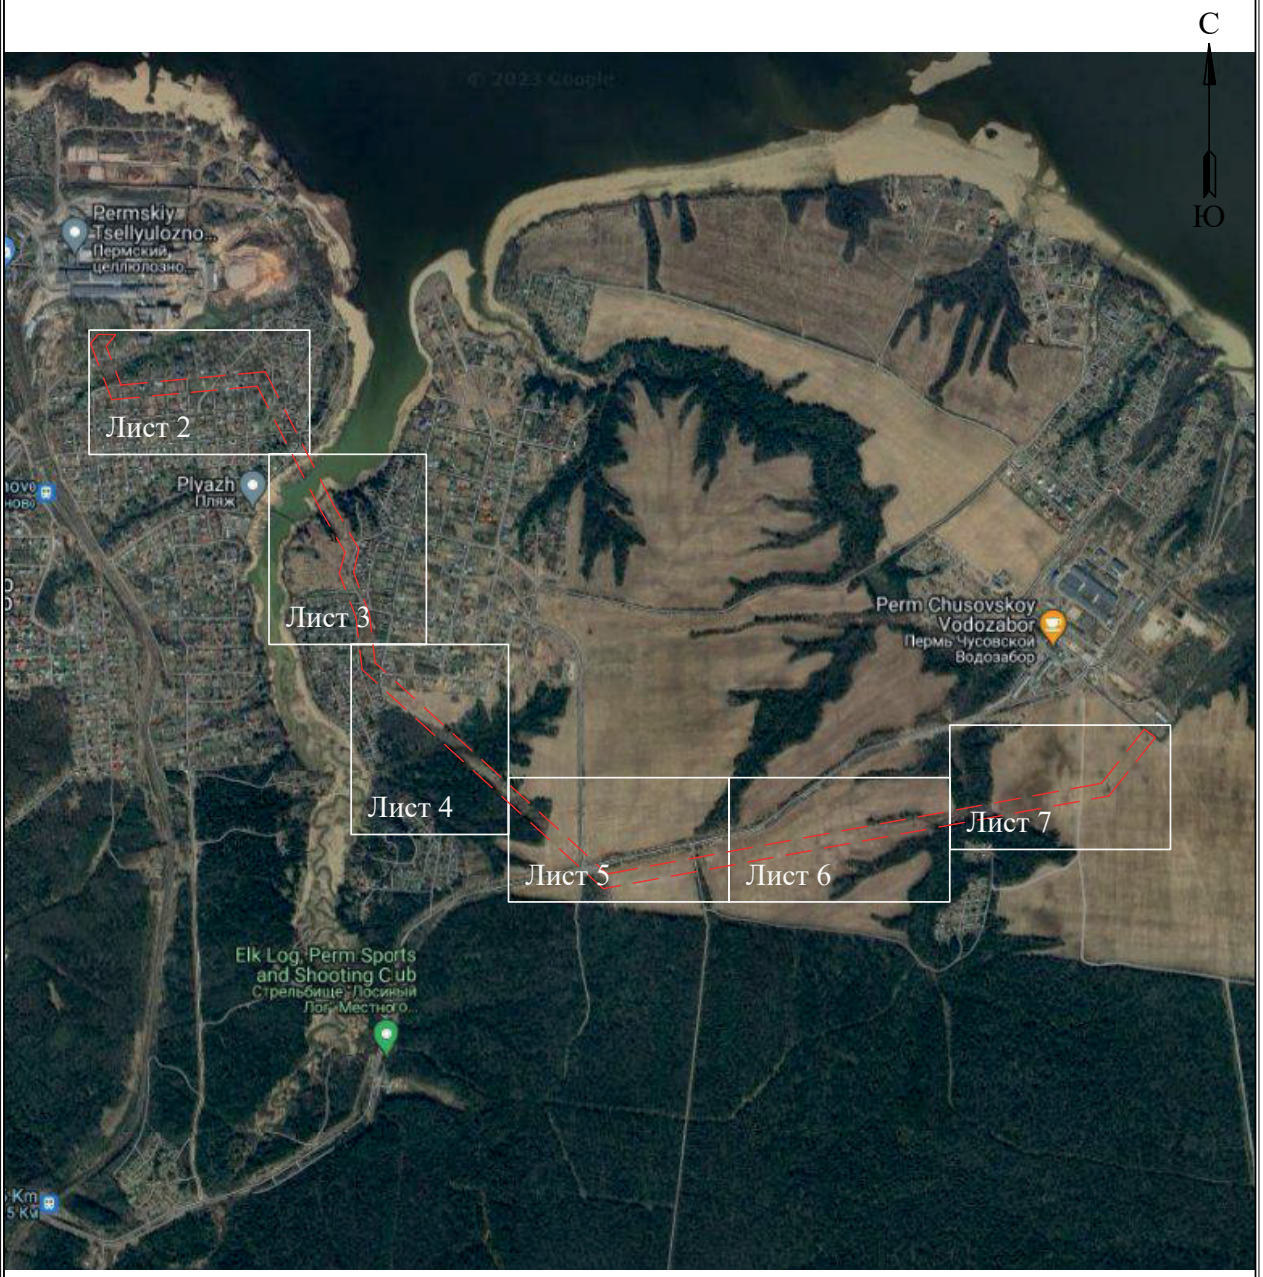

УСЛОВНЫЕ ОБОЗНАЧЕНИЯ

- границы устанавливаемого публичного сервитута
- охранная зона объекта электросетевого хозяйства
- ось линии, контур объекта
- границы муниципального образования, населенных пунктов
- границы кадастрового квартала
- границы земельных участков, попадающих в зону публичного сервитута

● 1 - обозначение характерной точки границы устанавливаемого публичного сервитута

:123 - кадастровый номер земельного участка

59:32:0000000 - кадастровый номер квартала


г. Пермь - наименование муниципального образования, населенного пункта

Лист 1 из 7

Схема расположения границ публичного сервитута

для эксплуатации объекта

ВЛ 110 кВ Голованы-Рассохинская № 1, 2

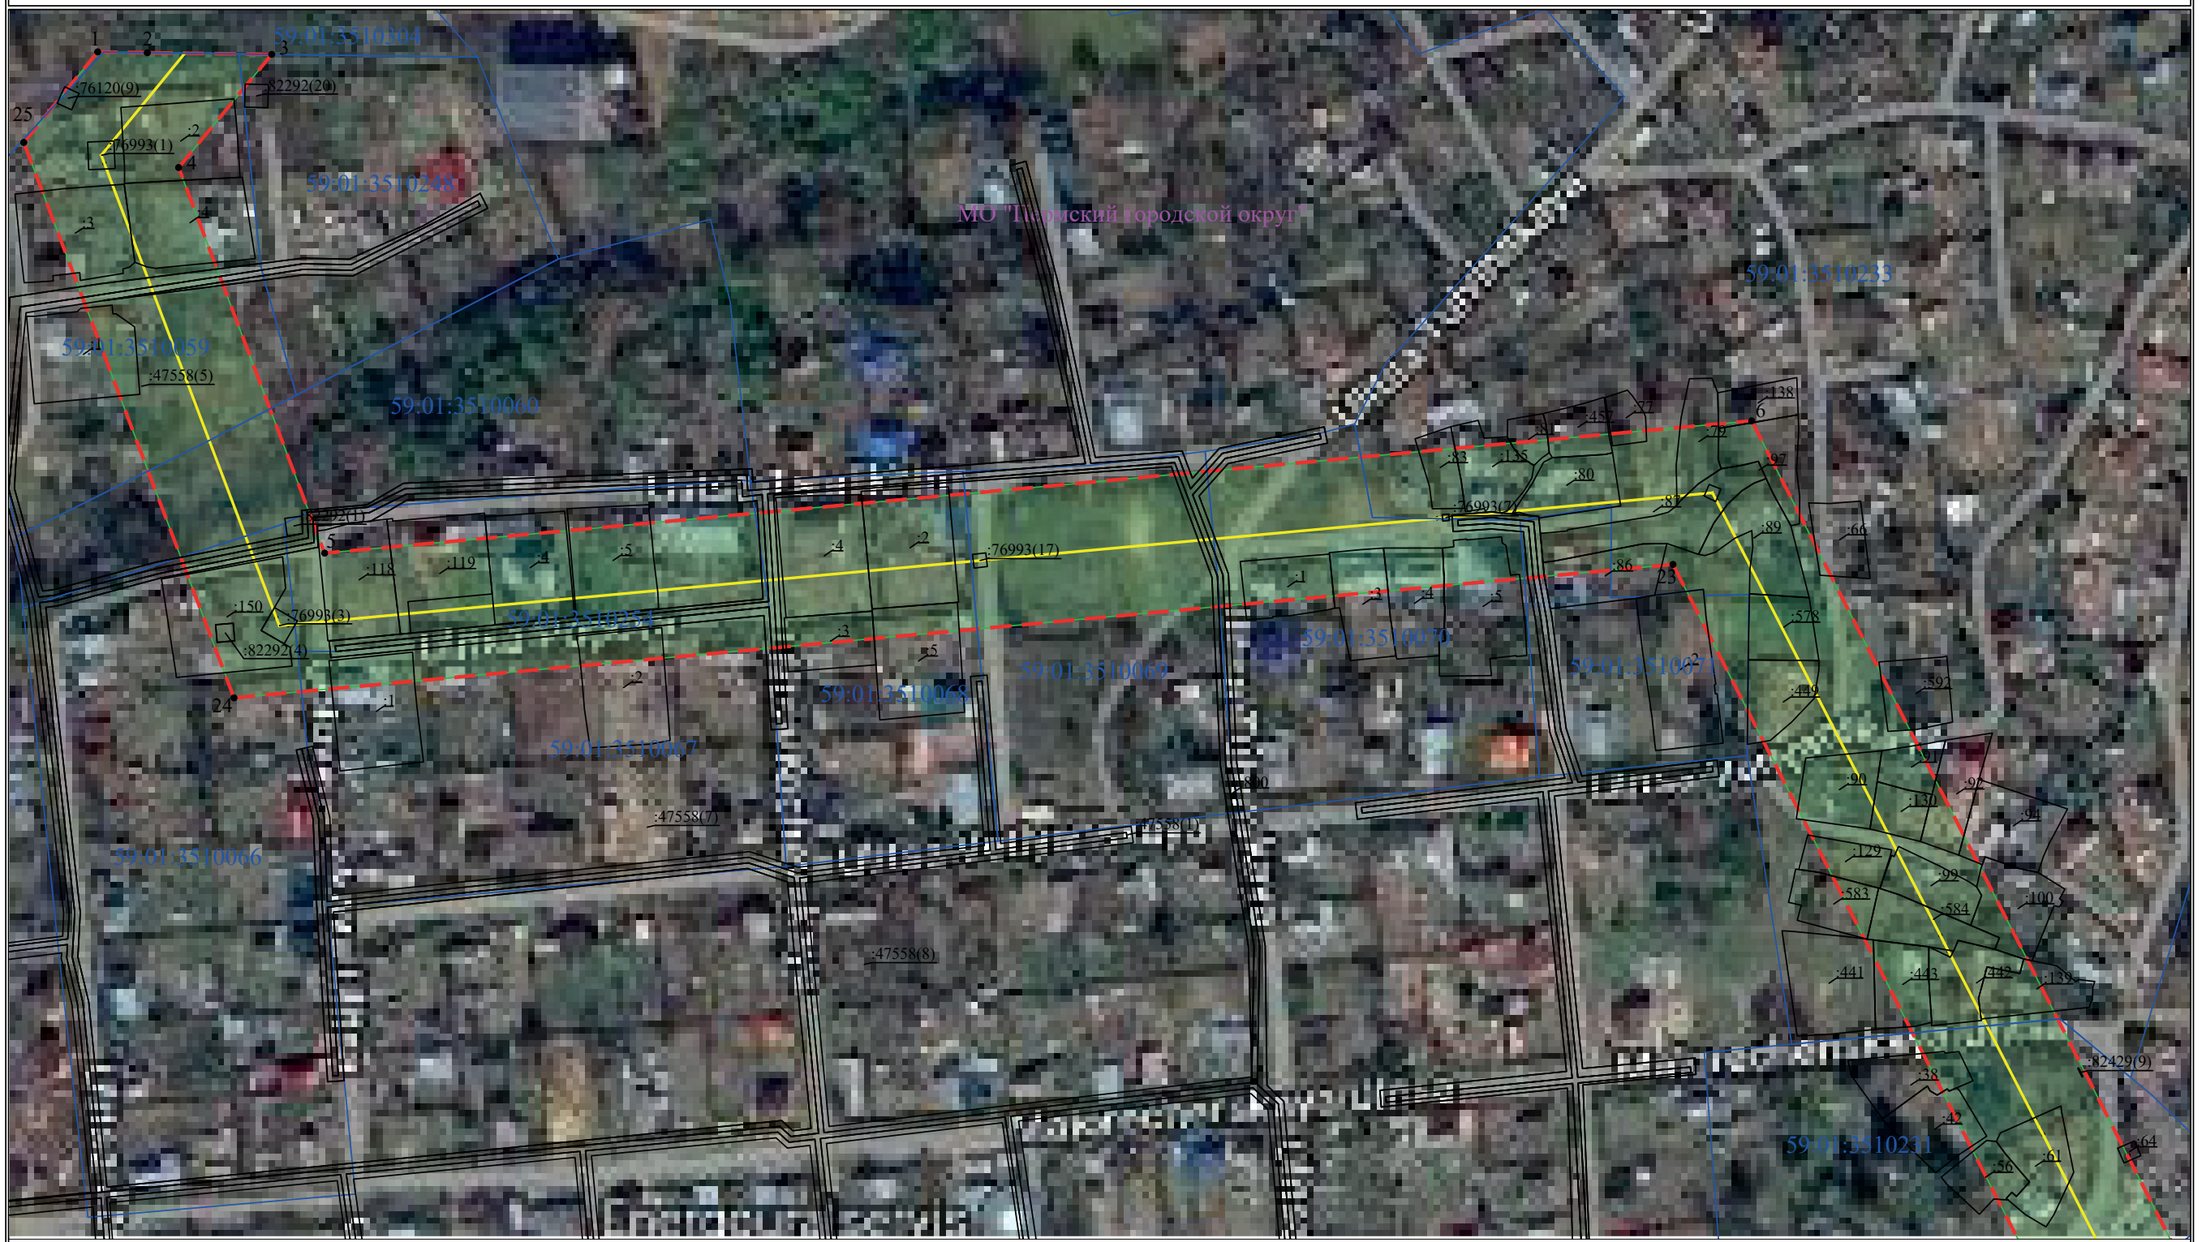


Масштаб 1:2000

Лист 2 из 7

Схема расположения границ публичного сервитута

для эксплуатации объекта

ВЛ 110 кВ Голованы-Рассохинская № 1, 2

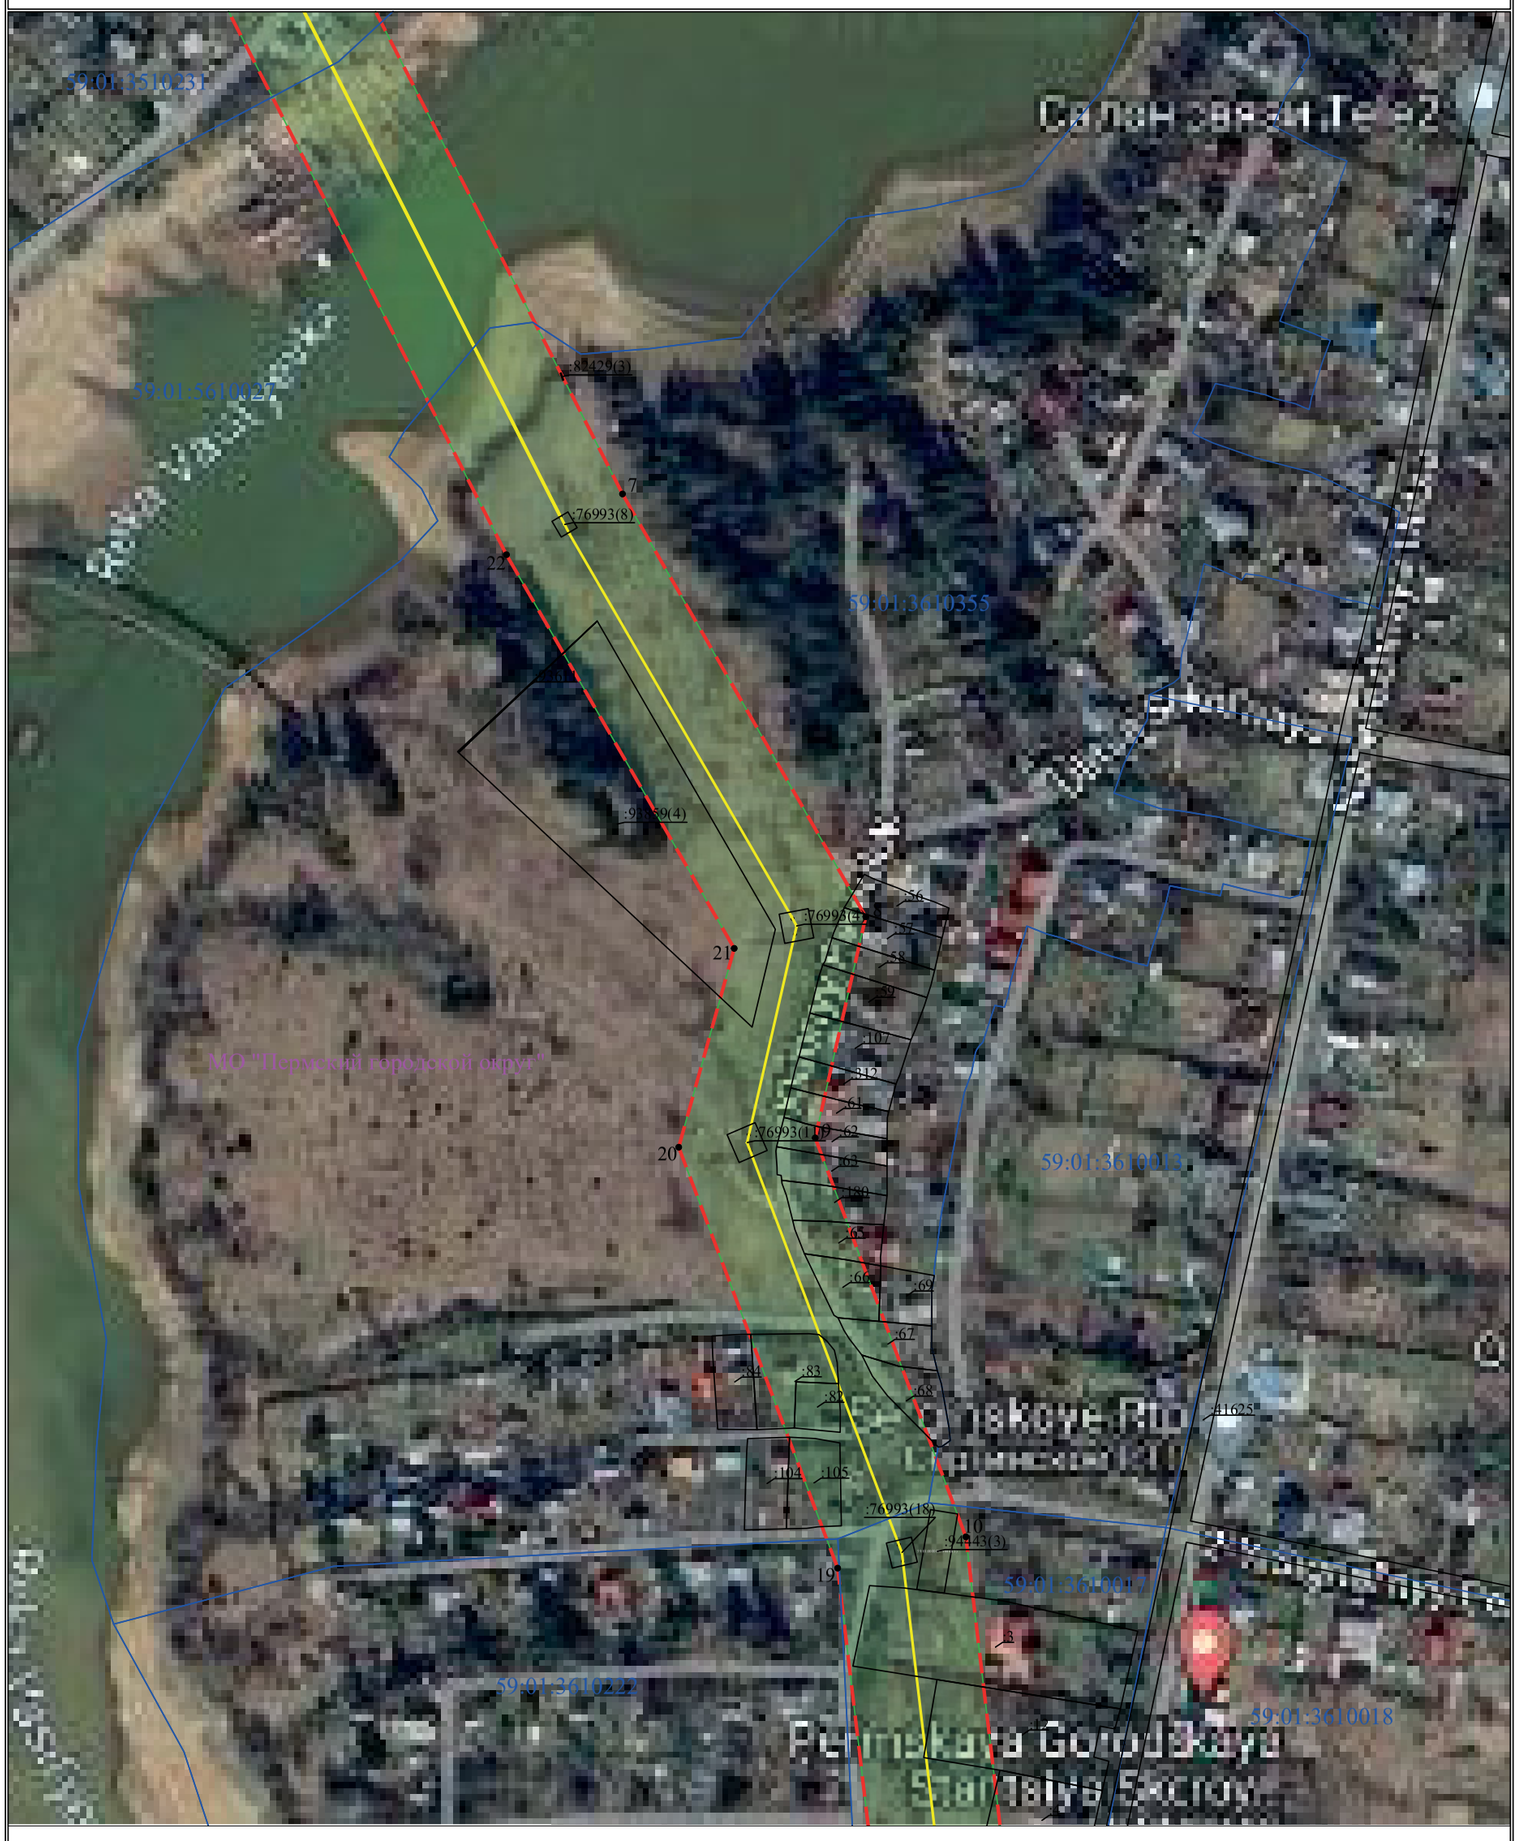

Масштаб 1:2000

Лист 3 из 7

Схема расположения границ публичного сервитута

для эксплуатации объекта

ВЛ 110 кВ Голованы-Рассохинская № 1, 2



Масштаб 1:2000

Лист 4 из 7

Схема расположения границ публичного сервитута

для эксплуатации объекта

ВЛ 110 кВ Голованы-Рассохинская № 1, 2



Масштаб 1:2000

Лист 5 из 7

Схема расположения границ публичного сервитута

для эксплуатации объекта

ВЛ 110 кВ Голованы-Рассохинская № 1, 2



Масштаб 1:2000

Лист 6 из 7

Схема расположения границ публичного сервитута

для эксплуатации объекта

ВЛ 110 кВ Голованы-Рассохинская № 1, 2



Масштаб 1:2000

Лист 7 из 7

ОПИСАНИЕ МЕСТОПОЛОЖЕНИЯ ГРАНИЦ

Зона публичного сервитута для эксплуатации объекта электросетевого хозяйства ВЛ 110 кВ КамГЭС-ТЭЦ-13 № 1, 2
(наименование объекта, местоположение границ которого описано (далее - объект))

Раздел 1

Сведения об объекте		
№ п/п	Характеристики объекта	Описание характеристик
1	2	3
1	Местоположение объекта	Российская Федерация, Пермский край, г. Пермь
2	Площадь объекта +/- величина погрешности определения площади (Р+/- Дельта Р)	144233 кв.м ± 78 кв.м
3	Иные характеристики объекта	Публичный сервитут устанавливается в целях эксплуатации объекта электросетевого хозяйства ВЛ 110 кВ КамГЭС-ТЭЦ-13 № 1, 2 (согласно п.1 ст. 39.37 «Земельного кодекса Российской Федерации» от 25.10.2001 г. №136-ФЗ (далее – ЗК РФ); согласно ч. 4 ст. 3.6 Федерального закона от 25.10.2001 года № 137-ФЗ «О введение в действие Земельного кодекса Российской Федерации» плата за публичный сервитут не устанавливается. Срок установления публичного сервитута - сорок девять лет (согласно п.1 ст. 39.45 ЗК РФ).

Раздел 2

Сведения о местоположении границ объекта					
1. Система координат МСК-59, зона 2					
2. Сведения о характерных точках границ объекта					
Обозначение характерных точек границ	Координаты, м		Метод определения координат характерной точки	Средняя квадратическая погрешность положения характерной точки (M_t), м	Описание обозначения точки на местности (при наличии)
	X	Y			
1	2	3	4	5	6
1	529312.49	2236741.65	Метод спутниковых геодезических измерений (определений)	0.10	–
2	529263.43	2236740.01	Метод спутниковых геодезических измерений (определений)	0.10	–
3	529272.31	2236638.59	Метод спутниковых геодезических измерений (определений)	0.10	–
4	529446.27	2236572.61	Метод спутниковых геодезических измерений (определений)	0.10	–
5	529421.06	2236534.65	Метод спутниковых геодезических измерений (определений)	0.10	–
6	529475.30	2236495.99	Метод спутниковых геодезических измерений (определений)	0.10	–
7	530129.16	2235073.18	Метод спутниковых геодезических измерений (определений)	0.10	–
8	530561.59	2235075.88	Метод спутниковых геодезических измерений (определений)	0.10	–
9	530718.24	2234961.02	Метод спутниковых геодезических измерений (определений)	0.10	–
10	530718.84	2234671.61	Метод спутниковых геодезических измерений (определений)	0.10	–
11	530723.16	2234635.07	Метод спутниковых геодезических измерений (определений)	0.10	–
12	530728.70	2234639.74	Метод спутниковых геодезических измерений (определений)	0.10	–
13	530767.62	2234646.52	Метод спутниковых геодезических измерений (определений)	0.10	–

14	530770.36	2234646.79	Метод спутниковых геодезических измерений (определений)	0.10	–
15	530767.83	2234673.97	Метод спутниковых геодезических измерений (определений)	0.10	–
16	530767.19	2234985.88	Метод спутниковых геодезических измерений (определений)	0.10	–
17	530577.49	2235124.98	Метод спутниковых геодезических измерений (определений)	0.10	–
18	530160.51	2235122.37	Метод спутниковых геодезических измерений (определений)	0.10	–
19	529520.02	2236515.96	Метод спутниковых геодезических измерений (определений)	0.10	–
20	529525.31	2236556.28	Метод спутниковых геодезических измерений (определений)	0.10	–
21	529521.06	2236596.65	Метод спутниковых геодезических измерений (определений)	0.10	–
22	529318.44	2236673.50	Метод спутниковых геодезических измерений (определений)	0.10	–
1	529312.49	2236741.65	Метод спутниковых геодезических измерений (определений)	0.10	–

3. Сведения о характерных точках части (частей) границы объекта


Обозначение характерных точек части границы	Координаты, м		Метод определения координат характерной точки	Средняя квадратическая погрешность положения характерной точки (M_t), м	Описание обозначения точки на местности (при наличии)
	X	Y			
1	2	3	4	5	6
–	–	–	–	–	–

Схема расположения границ публичного сервитута

для эксплуатации объекта

ВЛ 110 кВ КамГЭС-ТЭЦ-13 № 1, 2

Обзорная схема границ объекта землеустройства

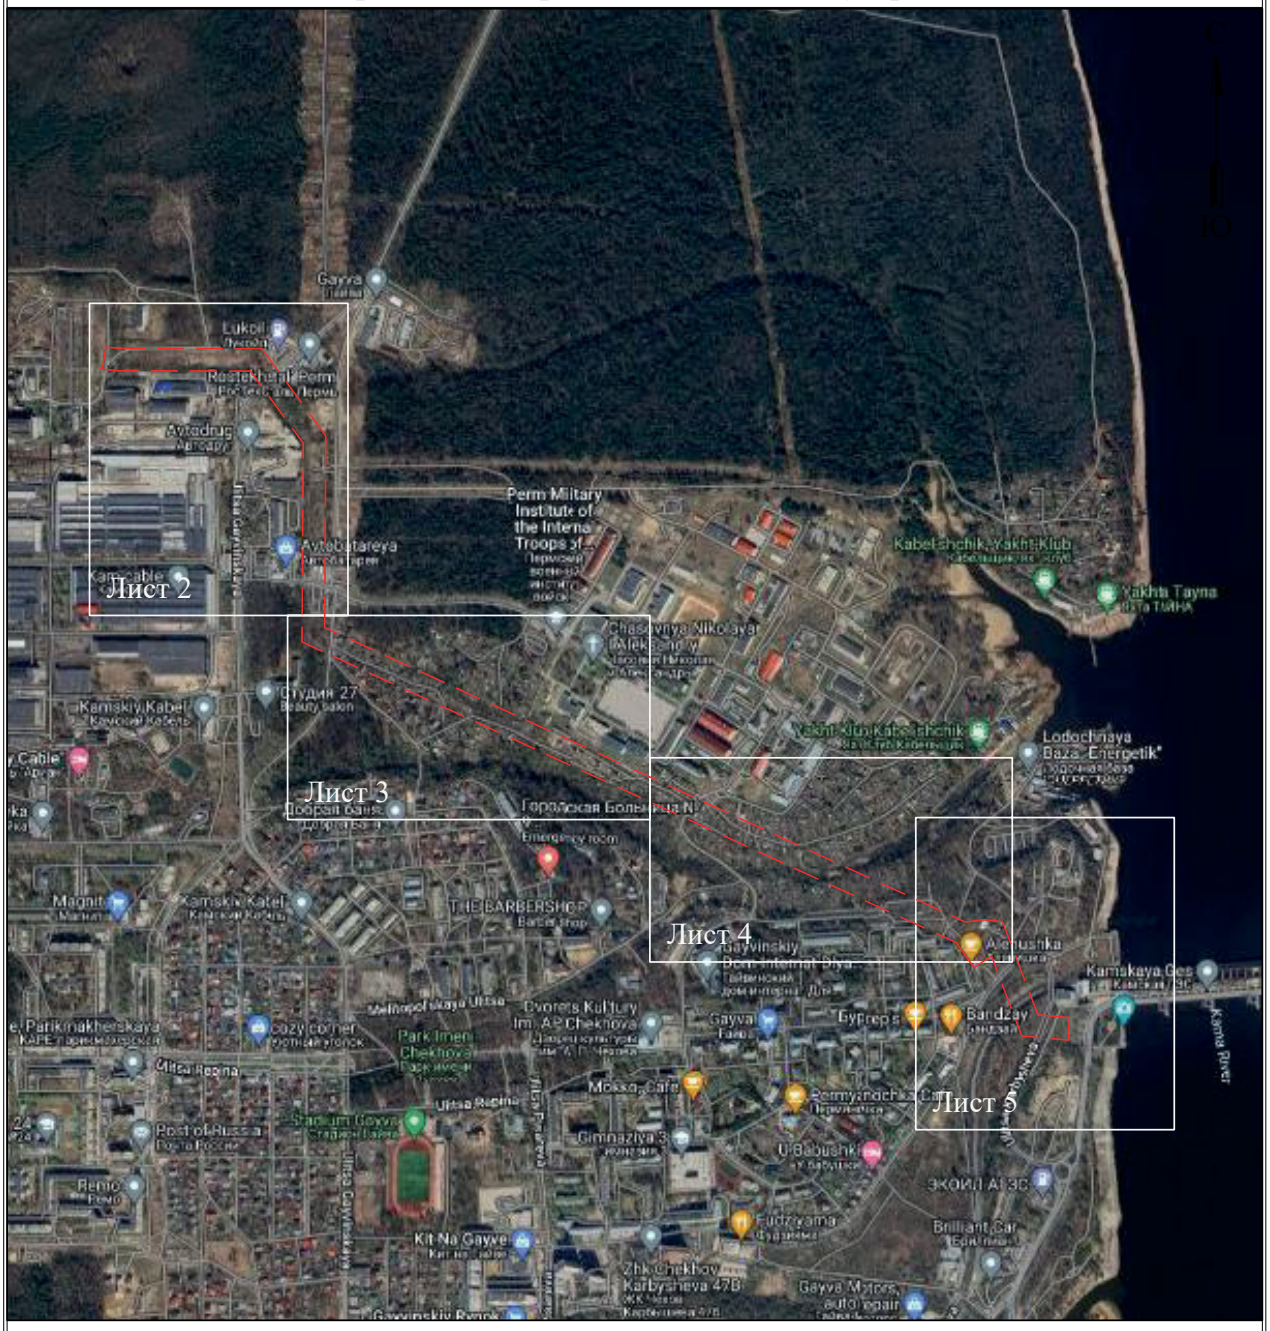

УСЛОВНЫЕ ОБОЗНАЧЕНИЯ

- границы устанавливаемого публичного сервитута
- охранная зона объекта электросетевого хозяйства
- ось линии, контур объекта
- границы муниципального образования, населенных пунктов
- границы кадастрового квартала
- границы земельных участков, попадающих в зону публичного сервитута

● 1 - обозначение характерной точки границы устанавливаемого публичного сервитута

:123 - кадастровый номер земельного участка

59:32:0000000 - кадастровый номер квартала

г. Пермь - наименование муниципального образования, населенного пункта

Лист 1 из 5

Схема расположения границ публичного сервитута

для эксплуатации объекта

ВЛ 110 кВ КамГЭС-ТЭЦ-13 № 1, 2




Масштаб 1:2000

Лист 2 из 5

Схема расположения границ публичного сервитута

для эксплуатации объекта

ВЛ 110 кВ КамГЭС-ТЭЦ-13 № 1, 2

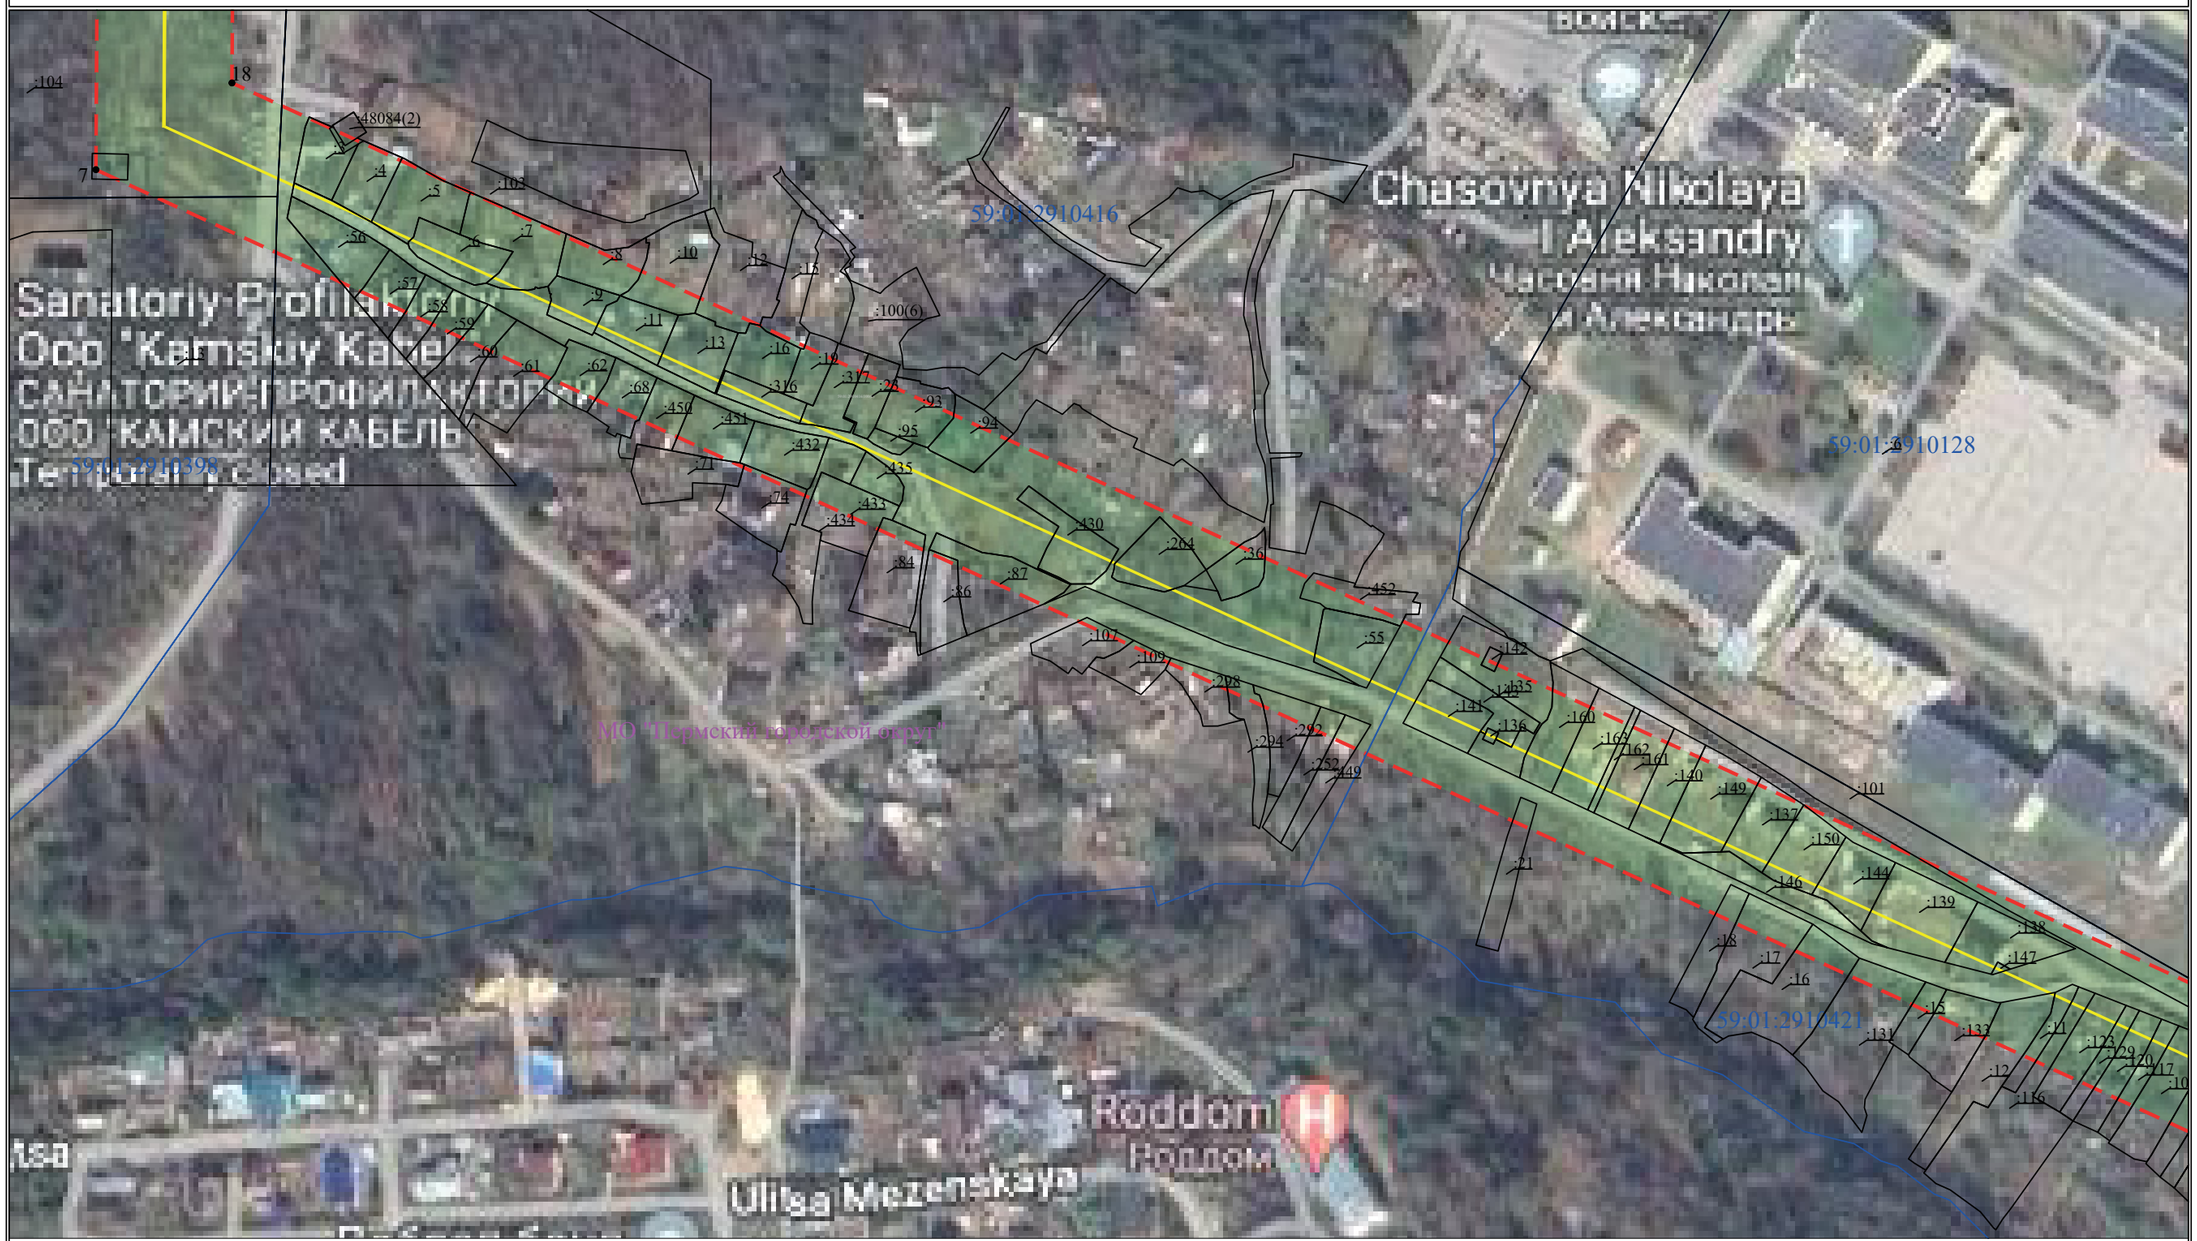


Масштаб 1:2000

Лист 3 из 5

Схема расположения границ публичного сервитута

для эксплуатации объекта

ВЛ 110 кВ КамГЭС-ТЭЦ-13 № 1, 2

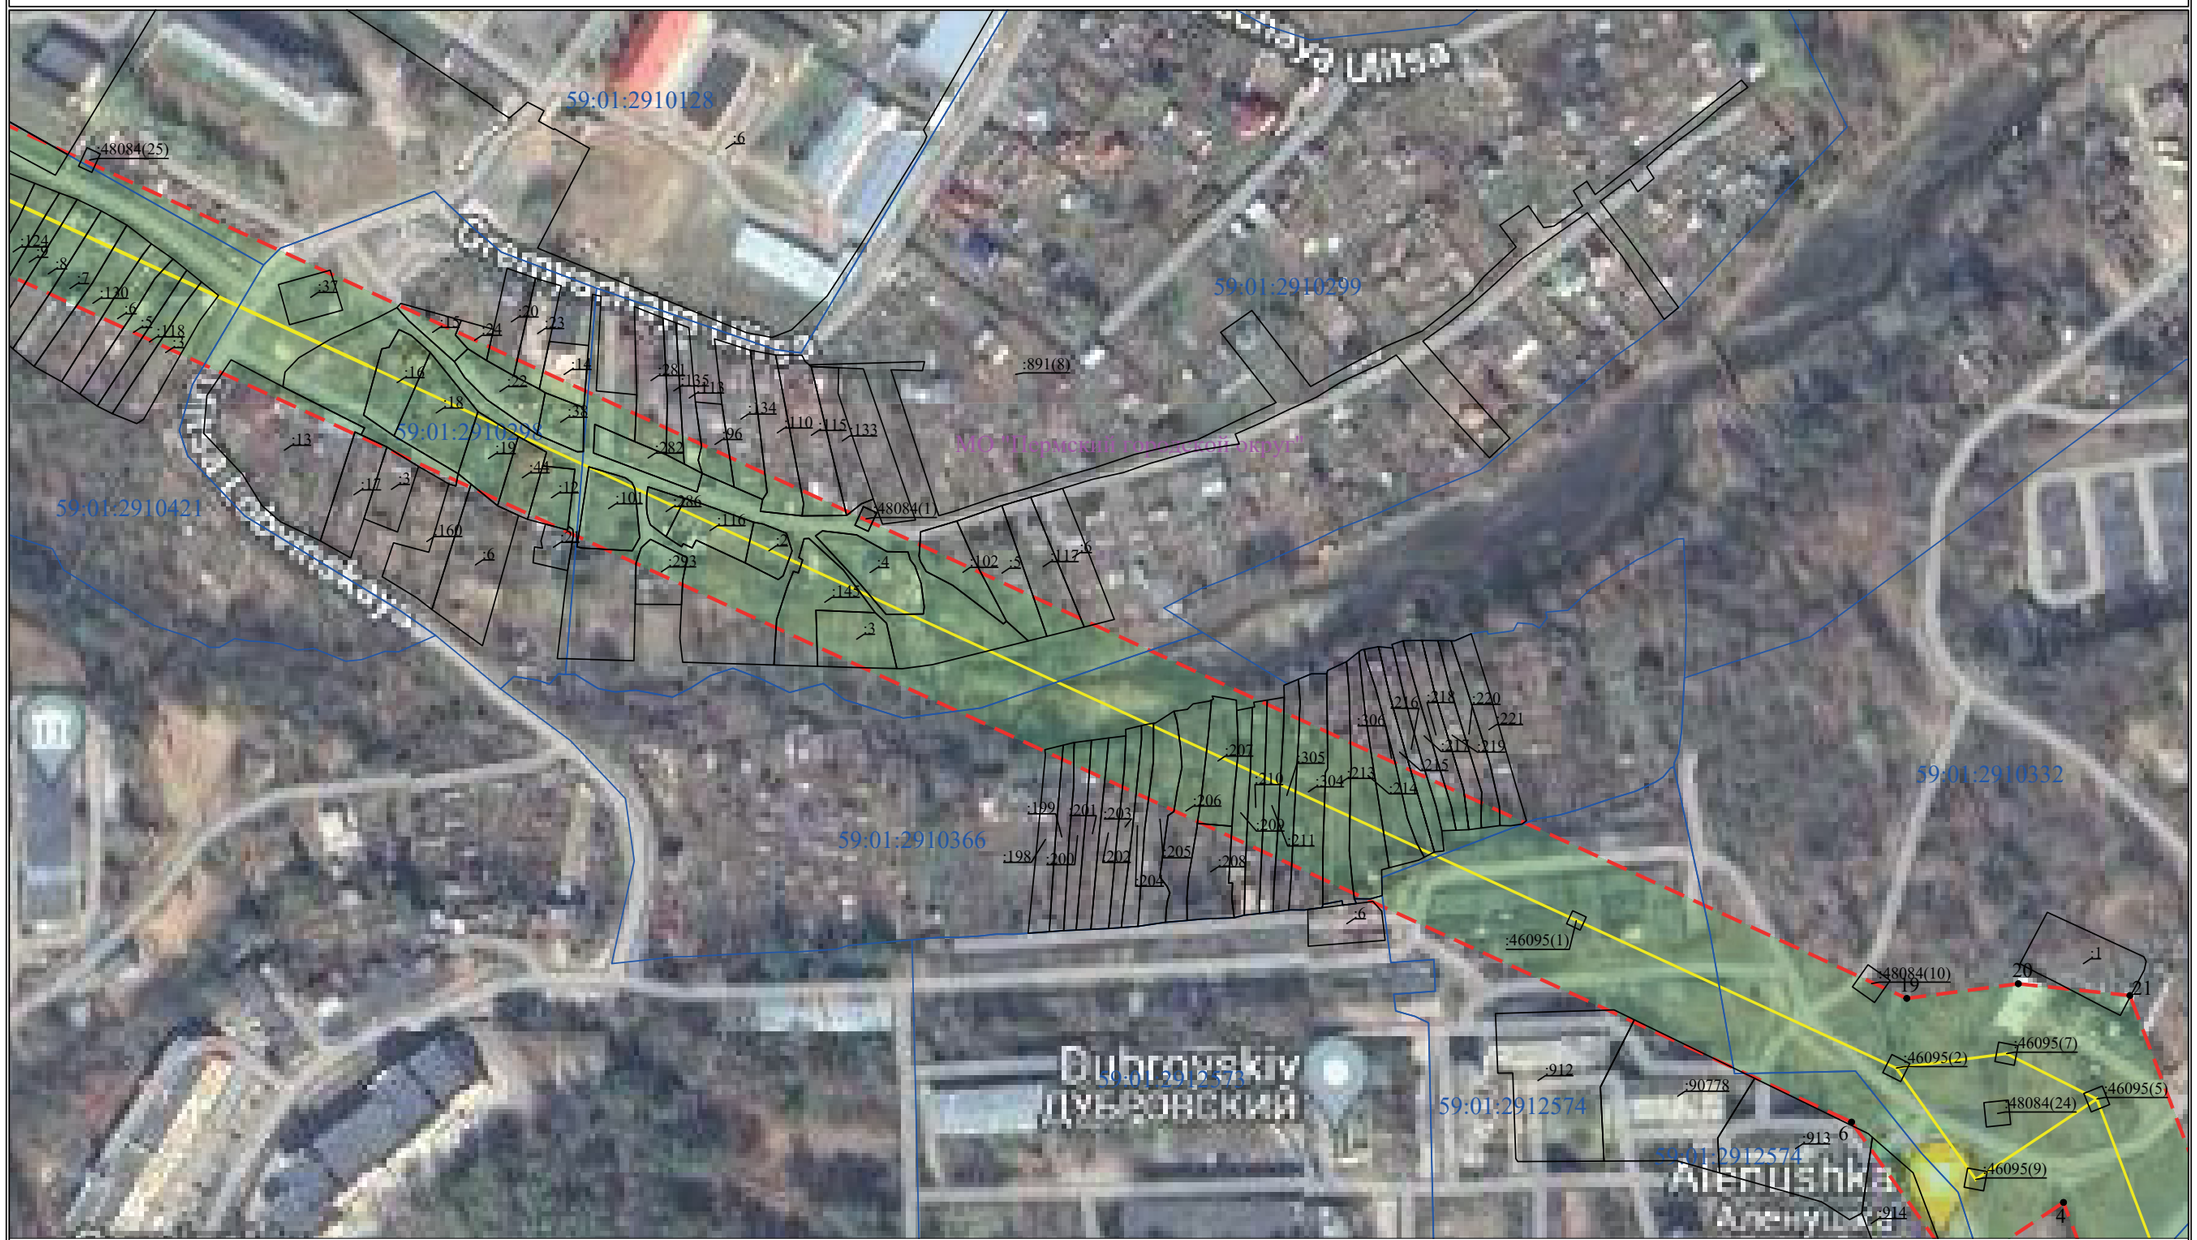


Масштаб 1:2000

Лист 4 из 5

Схема расположения границ публичного сервитута

для эксплуатации объекта

ВЛ 110 кВ КамГЭС-ТЭЦ-13 № 1, 2

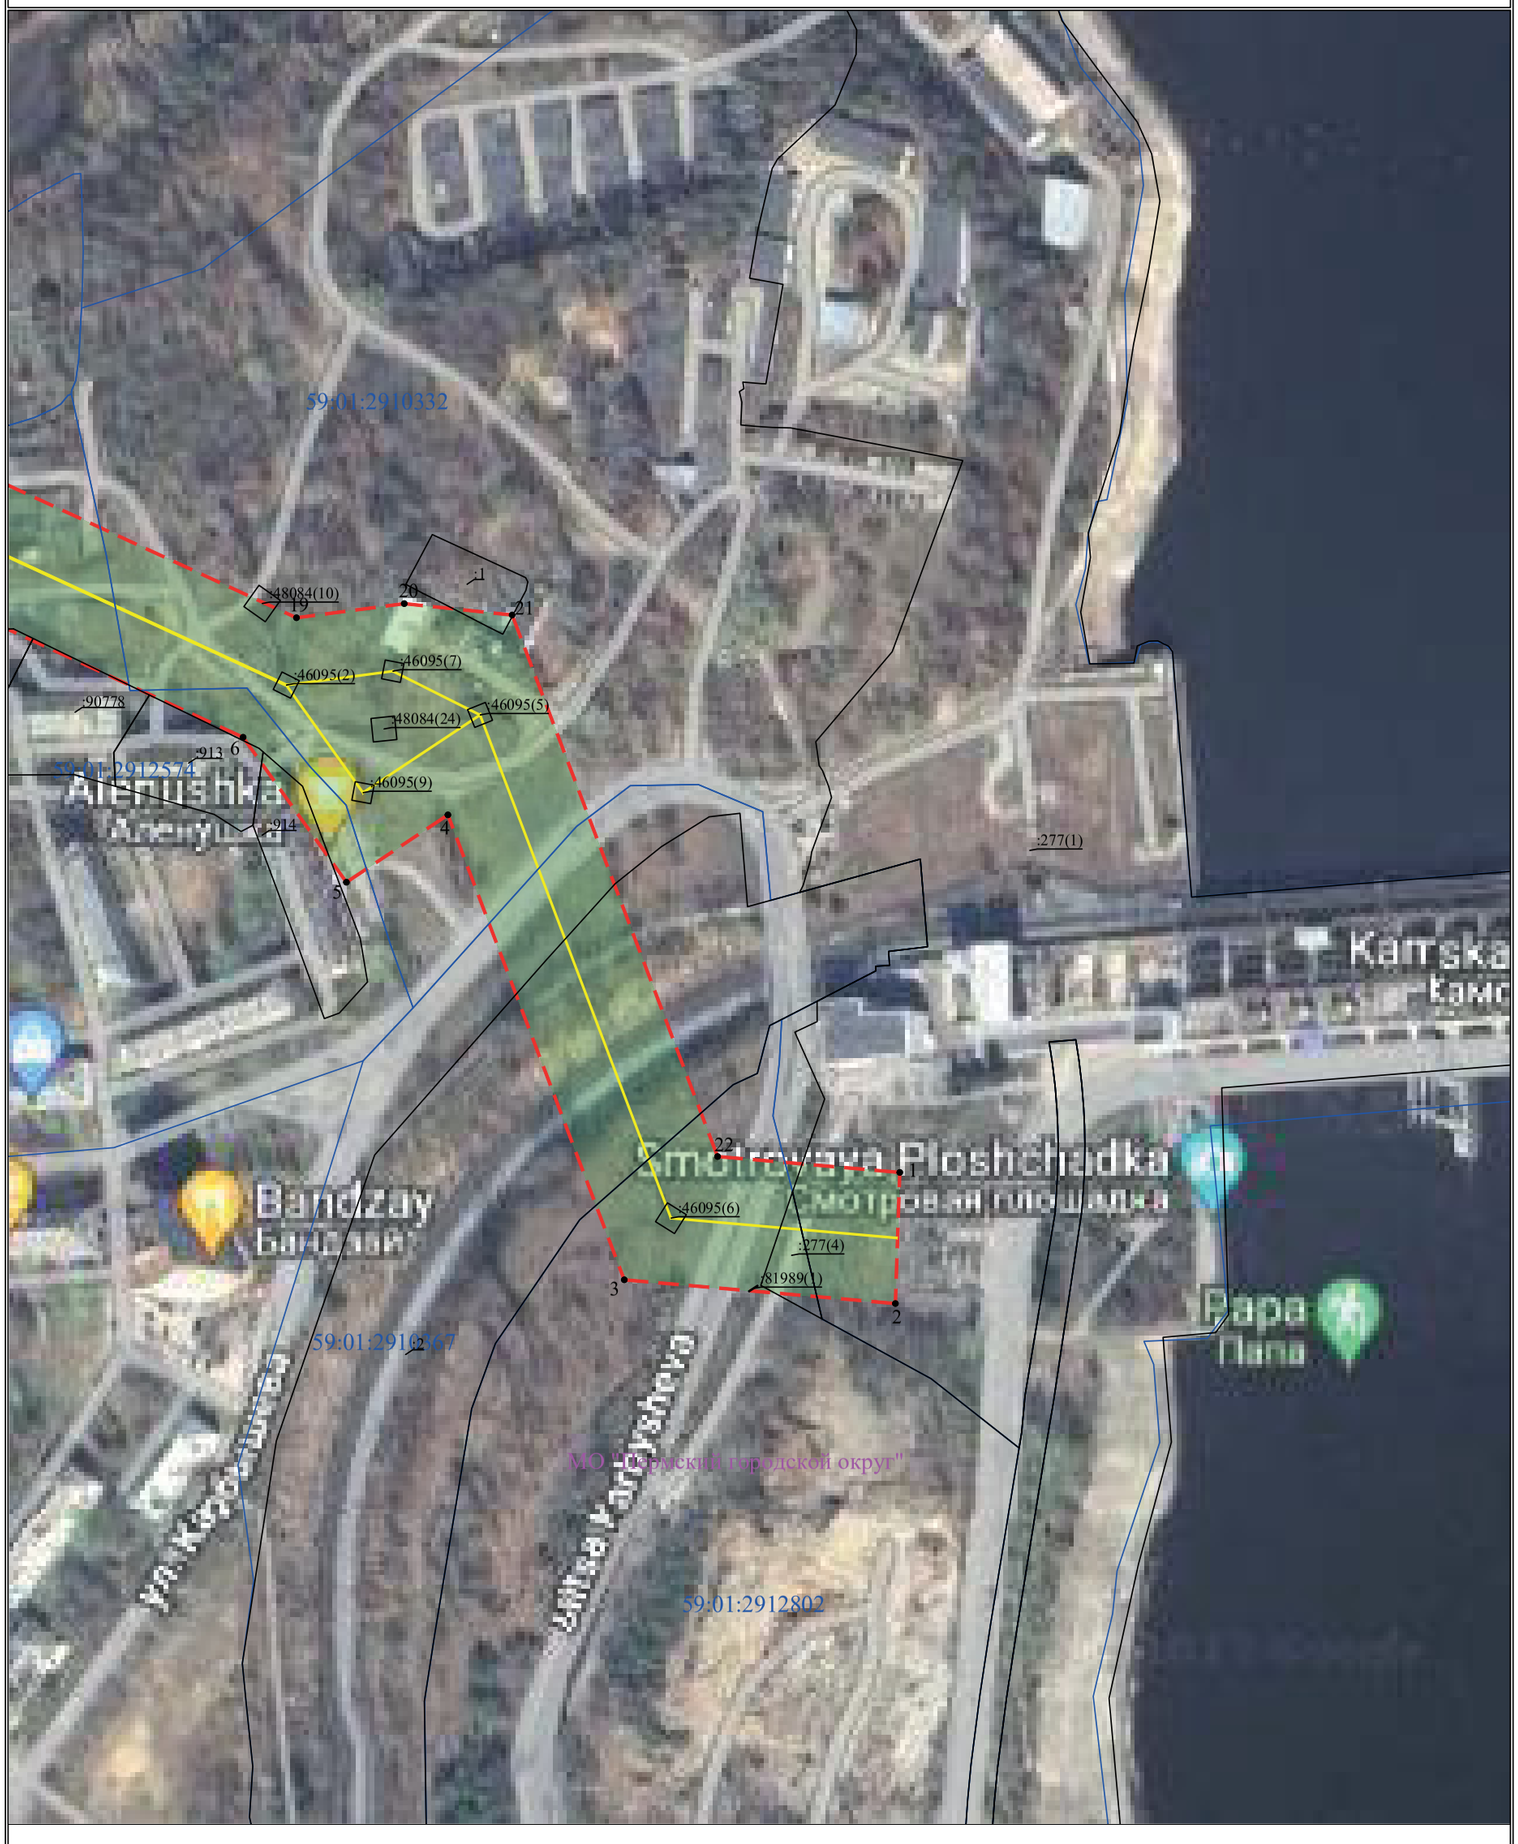

Масштаб 1:2000

Лист 5 из 5

ОПИСАНИЕ МЕСТОПОЛОЖЕНИЯ ГРАНИЦ

Зона публичного сервитута для эксплуатации объекта электросетевого хозяйства ВЛ 110 кВ КАМГЭС-Шлюзовая цепь №1, 2

(наименование объекта, местоположение границ которого описано (далее - объект))

Раздел 1

Сведения об объекте		
№ п/п	Характеристики объекта	Описание характеристик
1	2	3
1	Местоположение объекта	Российская Федерация, Пермский край, г. Пермь
2	Площадь объекта +/- величина погрешности определения площади (Р+/- Дельта Р)	57879 кв.м ± 52 кв.м
3	Иные характеристики объекта	Публичный сервитут устанавливается в целях эксплуатации объекта электросетевого хозяйства ВЛ 110 кВ КАМГЭС-Шлюзовая цепь №1, 2 (согласно п.1 ст. 39.37 «Земельного кодекса Российской Федерации» от 25.10.2001 г. №136-ФЗ (далее – ЗК РФ); согласно ч. 4 ст. 3.6 Федерального закона от 25.10.2001 года № 137-ФЗ «О введение в действие Земельного кодекса Российской Федерации» плата за публичный сервитут не устанавливается. Срок установления публичного сервитута - сорок девять лет (согласно п.1 ст. 39.45 ЗК РФ).

Раздел 2

Сведения о местоположении границ объекта					
1. Система координат МСК-59, зона 2					
2. Сведения о характерных точках границ объекта					
Обозначение характерных точек границ	Координаты, м		Метод определения координат характерной точки	Средняя квадратическая погрешность положения характерной точки (M_t), м	Описание обозначения точки на местности (при наличии)
	X	Y			
1	2	3	4	5	6
1	529056.14	2238286.00	Метод спутниковых геодезических измерений (определений)	0.10	–
2	529056.09	2238290.23	Метод спутниковых геодезических измерений (определений)	0.10	–
3	529026.13	2238447.74	Метод спутниковых геодезических измерений (определений)	0.10	–
4	528848.82	2238637.65	Метод спутниковых геодезических измерений (определений)	0.10	–
5	528667.10	2238582.98	Метод спутниковых геодезических измерений (определений)	0.10	–
6	528567.75	2238533.89	Метод спутниковых геодезических измерений (определений)	0.10	–
7	528507.85	2238481.94	Метод спутниковых геодезических измерений (определений)	0.10	–
8	528397.67	2238412.31	Метод спутниковых геодезических измерений (определений)	0.10	–
9	528249.09	2238319.43	Метод спутниковых геодезических измерений (определений)	0.10	–
10	528225.46	2238196.12	Метод спутниковых геодезических измерений (определений)	0.10	–
11	528224.66	2238170.54	Метод спутниковых геодезических измерений (определений)	0.10	–
12	528273.69	2238170.58	Метод спутниковых геодезических измерений (определений)	0.10	–
13	528274.31	2238190.72	Метод спутниковых геодезических измерений (определений)	0.10	–

14	528293.18	2238289.21	Метод спутниковых геодезических измерений (определений)	0.10	–
15	528423.75	2238370.82	Метод спутниковых геодезических измерений (определений)	0.10	–
16	528537.16	2238442.50	Метод спутниковых геодезических измерений (определений)	0.10	–
17	528595.12	2238492.75	Метод спутниковых геодезических измерений (определений)	0.10	–
18	528685.12	2238537.23	Метод спутниковых геодезических измерений (определений)	0.10	–
19	528833.80	2238581.98	Метод спутниковых геодезических измерений (определений)	0.10	–
20	528980.63	2238424.65	Метод спутниковых геодезических измерений (определений)	0.10	–
21	529007.14	2238285.40	Метод спутниковых геодезических измерений (определений)	0.10	–
22	529007.16	2238281.73	Метод спутниковых геодезических измерений (определений)	0.10	–
1	529056.14	2238286.00	Метод спутниковых геодезических измерений (определений)	0.10	–

3. Сведения о характерных точках части (частей) границы объекта


Обозначение характерных точек части границы	Координаты, м		Метод определения координат характерной точки	Средняя квадратическая погрешность положения характерной точки (M_t), м	Описание обозначения точки на местности (при наличии)
	X	Y			
1	2	3	4	5	6
–	–	–	–	–	–

Схема расположения границ публичного сервитута

для эксплуатации объекта

ВЛ 110 кВ КАМГЭС-Шлюзовая Цепь №1, 2

Обзорная схема границ объекта землеустройства

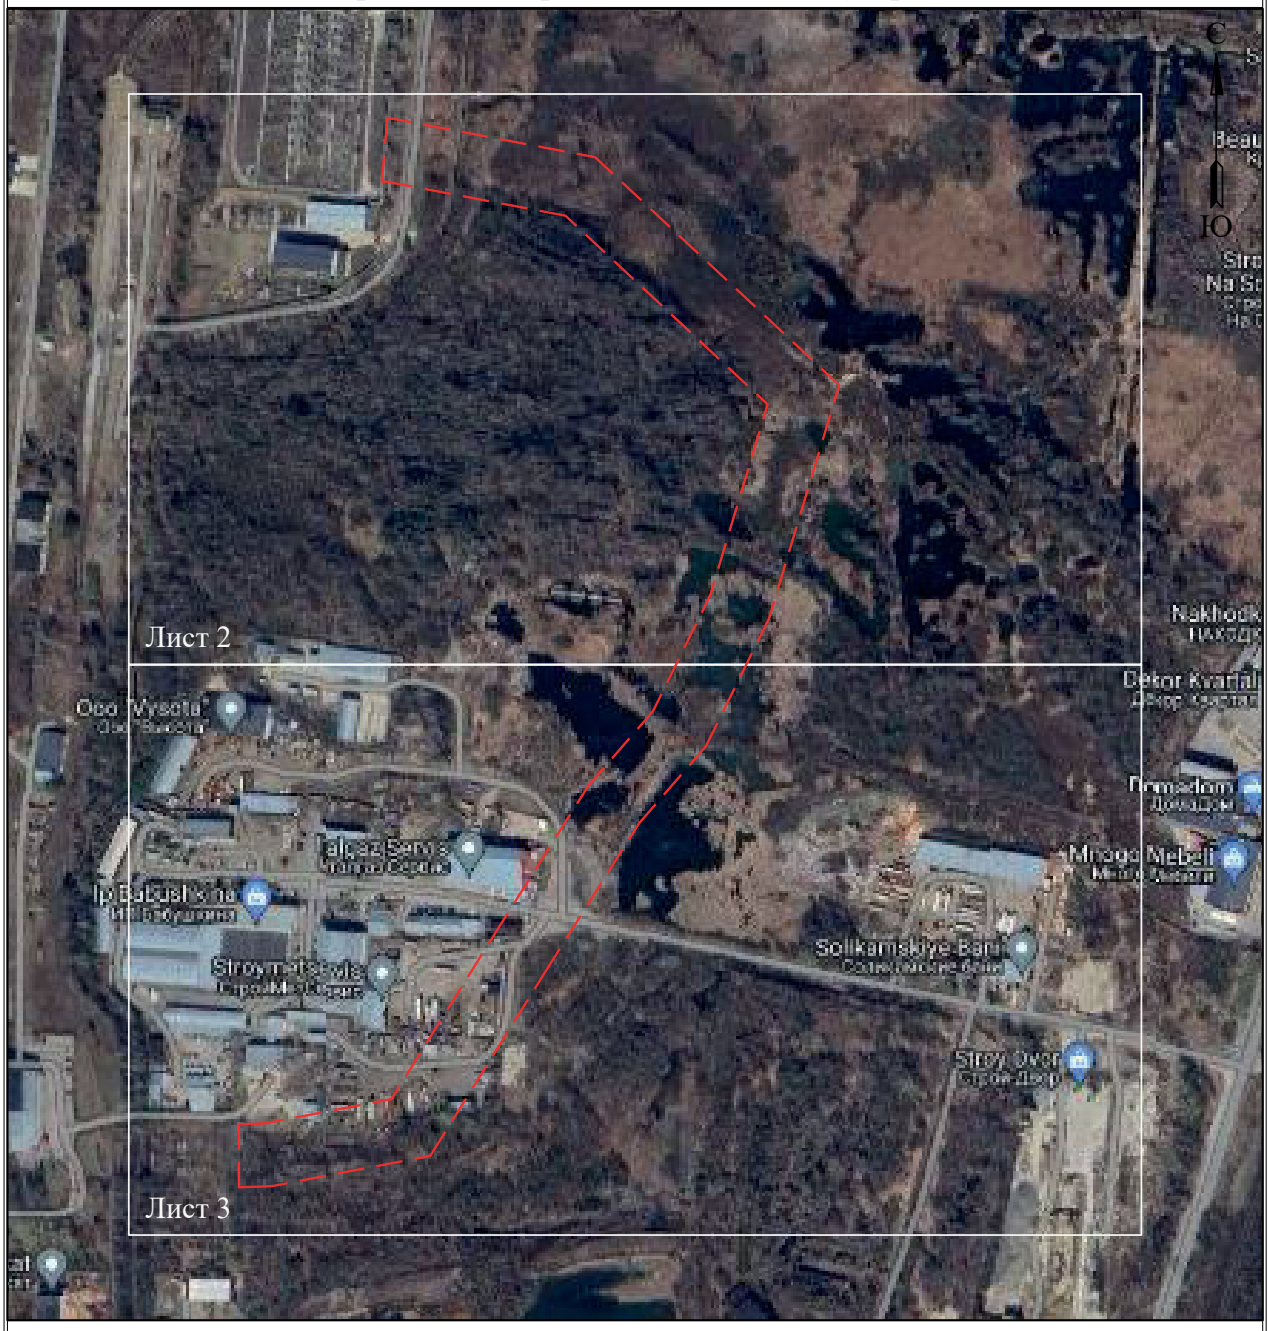

УСЛОВНЫЕ ОБОЗНАЧЕНИЯ

- границы устанавливаемого публичного сервитута
- охранная зона объекта электросетевого хозяйства
- ось линии, контур объекта
- границы муниципального образования, населенных пунктов
- границы кадастрового квартала
- границы земельных участков, попадающих в зону публичного сервитута

● 1 - обозначение характерной точки границы устанавливаемого публичного сервитута

:123 - кадастровый номер земельного участка

59:32:0000000 - кадастровый номер квартала


г. Пермь - наименование муниципального образования, населенного пункта

Лист 1 из 3

Схема расположения границ публичного сервитута

для эксплуатации объекта

ВЛ 110 кВ КАМГЭС-Шлюзовая Цепь №1, 2

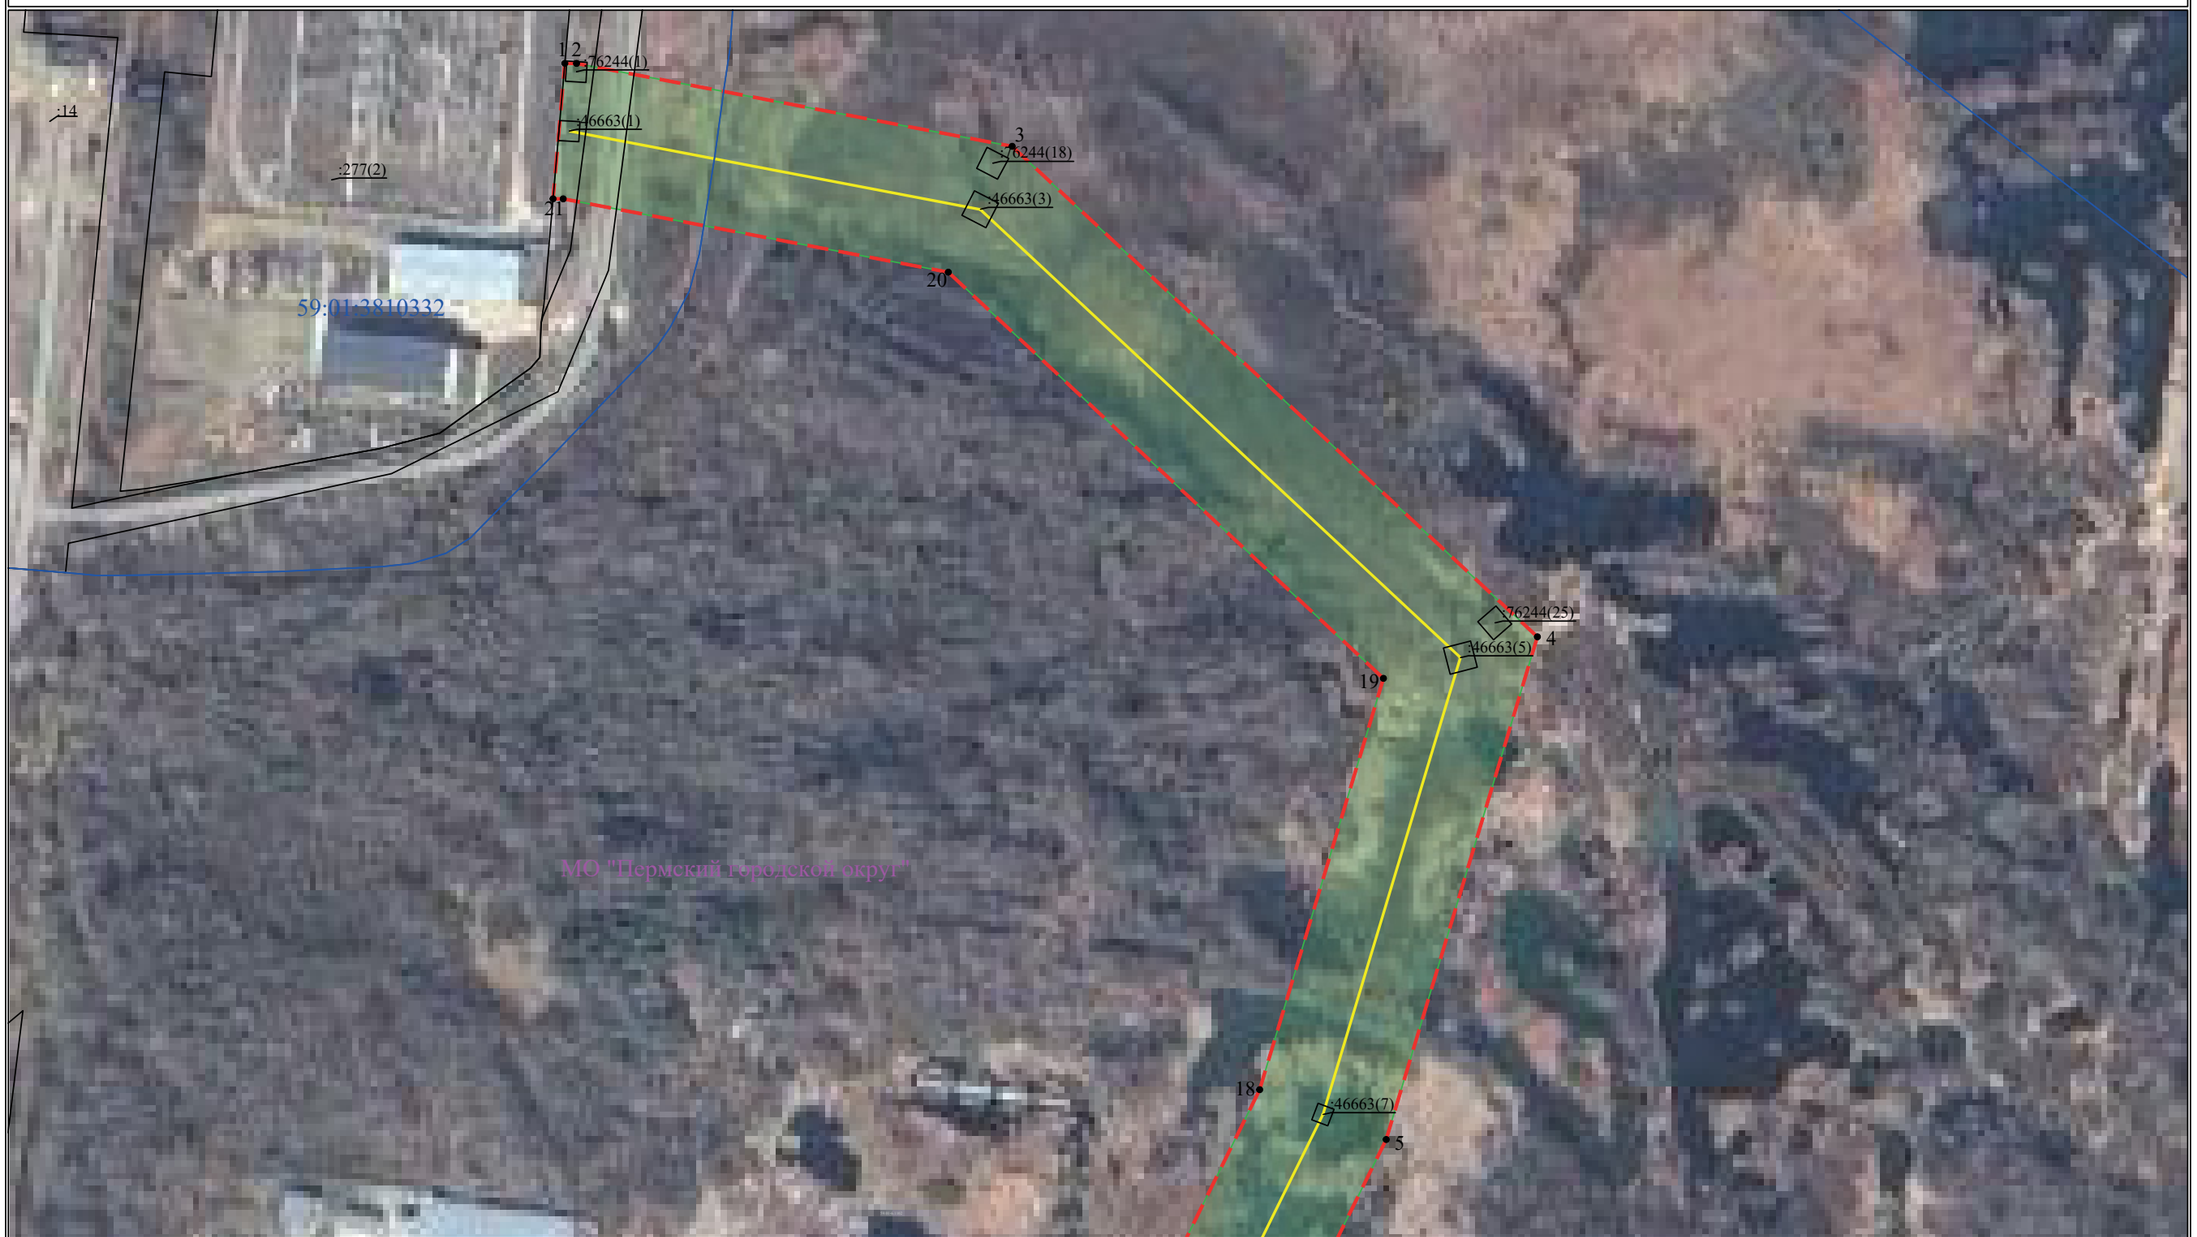

Масштаб 1:2000

Лист 2 из 3

Схема расположения границ публичного сервитута

для эксплуатации объекта

ВЛ 110 кВ КАМГЭС-Шлюзовая Цепь №1, 2



Масштаб 1:2000

Лист 3 из 3

ОПИСАНИЕ МЕСТОПОЛОЖЕНИЯ ГРАНИЦ

Зона публичного сервитута для эксплуатации объекта электросетевого хозяйства ВЛ-110 кВ отпайка на ПС Балмошная, цепь №1,2 от ВЛ-110 кВ КамГЭС-Пермь, цепь №1,2

(наименование объекта, местоположение границ которого описано (далее - объект))

Раздел 1

Сведения об объекте		
№ п/п	Характеристики объекта	Описание характеристик
1	2	3
1	Местоположение объекта	Российская Федерация, Пермский край, г. Пермь
2	Площадь объекта +/- величина погрешности определения площади (Р+/- Дельта Р)	119640 кв.м ± 70 кв.м
3	Иные характеристики объекта	Публичный сервитут устанавливается в целях эксплуатации объекта электросетевого хозяйства ВЛ-110 кВ отпайка на ПС Балмошная, цепь №1,2 от ВЛ-110 кВ КамГЭС-Пермь, цепь №1,2 (согласно п.1 ст. 39.37 «Земельного кодекса Российской Федерации» от 25.10.2001 г. №136-ФЗ (далее – ЗК РФ); согласно ч. 4 ст. 3.6 Федерального закона от 25.10.2001 года № 137-ФЗ «О введение в действие Земельного кодекса Российской Федерации» плата за публичный сервитут не устанавливается. Срок установления публичного сервитута - сорок девять лет (согласно п.1 ст. 39.45 ЗК РФ).

Раздел 2

Сведения о местоположении границ объекта					
1. Система координат МСК-59, зона 2					
2. Сведения о характерных точках границ объекта					
Обозначение характерных точек границ	Координаты, м		Метод определения координат характерной точки	Средняя квадратическая погрешность положения характерной точки (M_t), м	Описание обозначения точки на местности (при наличии)
	X	Y			
1	2	3	4	5	6
1	522668.26	2239228.15	Метод спутниковых геодезических измерений (определений)	0.10	–
2	522664.22	2239234.75	Метод спутниковых геодезических измерений (определений)	0.10	–
3	522247.00	2239688.43	Метод спутниковых геодезических измерений (определений)	0.10	–
4	521873.00	2240094.39	Метод спутниковых геодезических измерений (определений)	0.10	–
5	521424.98	2240581.42	Метод спутниковых геодезических измерений (определений)	0.10	–
6	521005.91	2240661.96	Метод спутниковых геодезических измерений (определений)	0.10	–
7	520908.08	2240690.48	Метод спутниковых геодезических измерений (определений)	0.10	–
8	520834.23	2240717.12	Метод спутниковых геодезических измерений (определений)	0.10	–
9	520875.25	2240621.06	Метод спутниковых геодезических измерений (определений)	0.10	–
10	520999.81	2240613.25	Метод спутниковых геодезических измерений (определений)	0.10	–
11	521399.81	2240536.38	Метод спутниковых геодезических измерений (определений)	0.10	–
12	521836.91	2240061.24	Метод спутниковых геодезических измерений (определений)	0.10	–
13	522210.96	2239655.23	Метод спутниковых геодезических измерений (определений)	0.10	–

14	522623.05	2239207.15	Метод спутниковых геодезических измерений (определений)	0.10	–
15	522627.43	2239209.19	Метод спутниковых геодезических измерений (определений)	0.10	–
16	522666.54	2239227.35	Метод спутниковых геодезических измерений (определений)	0.10	–
1	522668.26	2239228.15	Метод спутниковых геодезических измерений (определений)	0.10	–

3. Сведения о характерных точках части (частей) границы объекта

Обозначение характерных точек части границы	Координаты, м		Метод определения координат характерной точки	Средняя квадратическая погрешность положения характерной точки (M_t), м	Описание обозначения точки на местности (при наличии)
	X	Y			
1	2	3	4	5	6
–	–	–	–	–	–

Схема расположения границ публичного сервитута

для эксплуатации объекта

ВЛ-110 кВ отпайка на ПС Балмошная, цепь №1,2 от ВЛ-110 кВ КамГЭС-Пермь, цепь №1,2

Обзорная схема границ объекта землеустройства



УСЛОВНЫЕ ОБОЗНАЧЕНИЯ

- границы устанавливаемого публичного сервитута
- охранная зона объекта электросетевого хозяйства
- ось линии, контур объекта
- границы муниципального образования, населенных пунктов
- границы кадастрового квартала
- границы земельных участков, попадающих в зону публичного сервитута

● 1 - обозначение характерной точки границы устанавливаемого публичного сервитута

:123 - кадастровый номер земельного участка

59:32:0000000 - кадастровый номер квартала

г. Пермь - наименование муниципального образования, населенного пункта

Лист 1 из 5

Схема расположения границ публичного сервитута

для размещения объекта

ВЛ-110 кВ отпайка на ПС Балмошная, цепь №1,2 от ВЛ-110 кВ КамГЭС-Пермь, цепь №1,2



Масштаб 1:2000

Лист 2 из 5

Схема расположения границ публичного сервитута

для размещения объекта

ВЛ-110 кВ отпайка на ПС Балмошная, цепь №1,2 от ВЛ-110 кВ КамГЭС-Пермь, цепь №1,2



Масштаб 1:2000 **Лист 3 из 5**

Схема расположения границ публичного сервитута

для размещения объекта

ВЛ-110 кВ отпайка на ПС Балмошная, цепь №1,2 от ВЛ-110 кВ КамГЭС-Пермь, цепь №1,2



Масштаб 1:2000

Лист 4 из 5

Схема расположения границ публичного сервитута

для размещения объекта

ВЛ-110 кВ отпайка на ПС Балмошная, цепь №1,2 от ВЛ-110 кВ КамГЭС-Пермь, цепь №1,2



Масштаб 1:2000

Лист 5 из 5

ОПИСАНИЕ МЕСТОПОЛОЖЕНИЯ ГРАНИЦ

Зона публичного сервитута для эксплуатации объекта электросетевого хозяйства ВЛ 110 кВ отпайка на ПС Бор ц.1, 2 от ВЛ 110 кВ ТЭЦ-13-Долина ц.1, 2

(наименование объекта, местоположение границ которого описано (далее - объект))

Раздел 1

Сведения об объекте		
№ п/п	Характеристики объекта	Описание характеристик
1	2	3
1	Местоположение объекта	Российская Федерация, Пермский край, г. Пермь
2	Площадь объекта +/- величина погрешности определения площади (Р+/- Дельта Р)	5848 кв.м ± 15 кв.м
3	Иные характеристики объекта	Публичный сервитут устанавливается в целях эксплуатации объекта электросетевого хозяйства ВЛ 110 кВ отпайка на ПС Бор ц.1, 2 от ВЛ 110 кВ ТЭЦ-13-Долина ц.1, 2 (согласно п.1 ст. 39.37 «Земельного кодекса Российской Федерации» от 25.10.2001 г. №136-ФЗ (далее – ЗК РФ); согласно ч. 4 ст. 3.6 Федерального закона от 25.10.2001 года № 137-ФЗ «О введение в действие Земельного кодекса Российской Федерации» плата за публичный сервитут не устанавливается. Срок установления публичного сервитута - сорок девять лет (согласно п.1 ст. 39.45 ЗК РФ).

Раздел 2

Сведения о местоположении границ объекта					
1. Система координат МСК-59, зона 2					
2. Сведения о характерных точках границ объекта					
Обозначение характерных точек границ	Координаты, м		Метод определения координат характерной точки	Средняя квадратическая погрешность положения характерной точки (M_t), м	Описание обозначения точки на местности (при наличии)
	X	Y			
1	2	3	4	5	6
1	523198.98	2230879.63	Метод спутниковых геодезических измерений (определений)	0.10	–
2	523155.20	2230947.91	Метод спутниковых геодезических измерений (определений)	0.10	–
3	523143.94	2230977.10	Метод спутниковых геодезических измерений (определений)	0.10	–
4	523103.92	2230948.34	Метод спутниковых геодезических измерений (определений)	0.10	–
5	523093.00	2230964.33	Метод спутниковых геодезических измерений (определений)	0.10	–
6	523076.98	2230953.30	Метод спутниковых геодезических измерений (определений)	0.10	–
7	523116.55	2230920.85	Метод спутниковых геодезических измерений (определений)	0.10	–
8	523156.74	2230853.18	Метод спутниковых геодезических измерений (определений)	0.10	–
1	523198.98	2230879.63	Метод спутниковых геодезических измерений (определений)	0.10	–
3. Сведения о характерных точках части (частей) границы объекта					
Обозначение характерных точек части границы	Координаты, м		Метод определения координат характерной точки	Средняя квадратическая погрешность положения характерной точки (M_t), м	Описание обозначения точки на местности (при наличии)
	X	Y			
1	2	3	4	5	6
–	–	–	–	–	–

Схема расположения границ публичного сервитута

для эксплуатации объекта

ВЛ 110 кВ отпайка на ПС Бор ц.1, 2 от ВЛ 110 кВ ТЭЦ-13-Долина ц.1, 2



Масштаб 1:2000

УСЛОВНЫЕ ОБОЗНАЧЕНИЯ

- границы устанавливаемого публичного сервитута
- охранная зона объекта электросетевого хозяйства
- ось линии, контур объекта
- границы муниципального образования, населенных пунктов
- границы кадастрового квартала
- границы земельных участков, попадающих в зону публичного сервитута

● 1 - обозначение характерной точки границы устанавливаемого публичного сервитута

:123 - кадастровый номер земельного участка

59:32:0000000 - кадастровый номер квартала

г. Пермь - наименование муниципального образования, населенного пункта

ОПИСАНИЕ МЕСТОПОЛОЖЕНИЯ ГРАНИЦ

Зона публичного сервитута для эксплуатации объекта электросетевого хозяйства ВЛ 110 кВ отпайка на ПС Ласьва от ц.1,2 ВЛ 110 кВ ТЭЦ-14-Оверята №1,2

(наименование объекта, местоположение границ которого описано (далее - объект))

Раздел 1

Сведения об объекте		
№ п/п	Характеристики объекта	Описание характеристик
1	2	3
1	Местоположение объекта	Российская Федерация, Пермский край, г. Пермь
2	Площадь объекта +/- величина погрешности определения площади (Р+/- Дельта Р)	8306 кв.м ± 18 кв.м
3	Иные характеристики объекта	Публичный сервитут устанавливается в целях эксплуатации объекта электросетевого хозяйства ВЛ 110 кВ отпайка на ПС Ласьва от ц.1,2 ВЛ 110 кВ ТЭЦ-14-Оверята №1,2 (согласно п.1 ст. 39.37 «Земельного кодекса Российской Федерации» от 25.10.2001 г. №136-ФЗ (далее – ЗК РФ); согласно ч. 4 ст. 3.6 Федерального закона от 25.10.2001 года № 137-ФЗ «О введение в действие Земельного кодекса Российской Федерации» плата за публичный сервитут не устанавливается. Срок установления публичного сервитута - сорок девять лет (согласно п.1 ст. 39.45 ЗК РФ).


Раздел 2

Сведения о местоположении границ объекта					
1. Система координат МСК-59, зона 2					
2. Сведения о характерных точках границ объекта					
Обозначение характерных точек границ	Координаты, м		Метод определения координат характерной точки	Средняя квадратическая погрешность положения характерной точки (M_t), м	Описание обозначения точки на местности (при наличии)
	X	Y			
1	2	3	4	5	6
1	518780.62	2212399.93	Метод спутниковых геодезических измерений (определений)	0.10	–
2	518743.45	2212368.00	Метод спутниковых геодезических измерений (определений)	0.10	–
3	518838.43	2212257.38	Метод спутниковых геодезических измерений (определений)	0.10	–
4	518855.83	2212239.47	Метод спутниковых геодезических измерений (определений)	0.10	–
5	518891.31	2212273.26	Метод спутниковых геодезических измерений (определений)	0.10	–
6	518874.63	2212290.44	Метод спутниковых геодезических измерений (определений)	0.10	–
1	518780.62	2212399.93	Метод спутниковых геодезических измерений (определений)	0.10	–
3. Сведения о характерных точках части (частей) границы объекта					
Обозначение характерных точек части границы	Координаты, м		Метод определения координат характерной точки	Средняя квадратическая погрешность положения характерной точки (M_t), м	Описание обозначения точки на местности (при наличии)
	X	Y			
1	2	3	4	5	6
–	–	–	–	–	–

Схема расположения границ публичного сервитута

для эксплуатации объекта

ВЛ 110 кВ отпайка на ПС Ласьва от ц.1,2 ВЛ 110 кВ ТЭЦ-14-Оверята №1,2

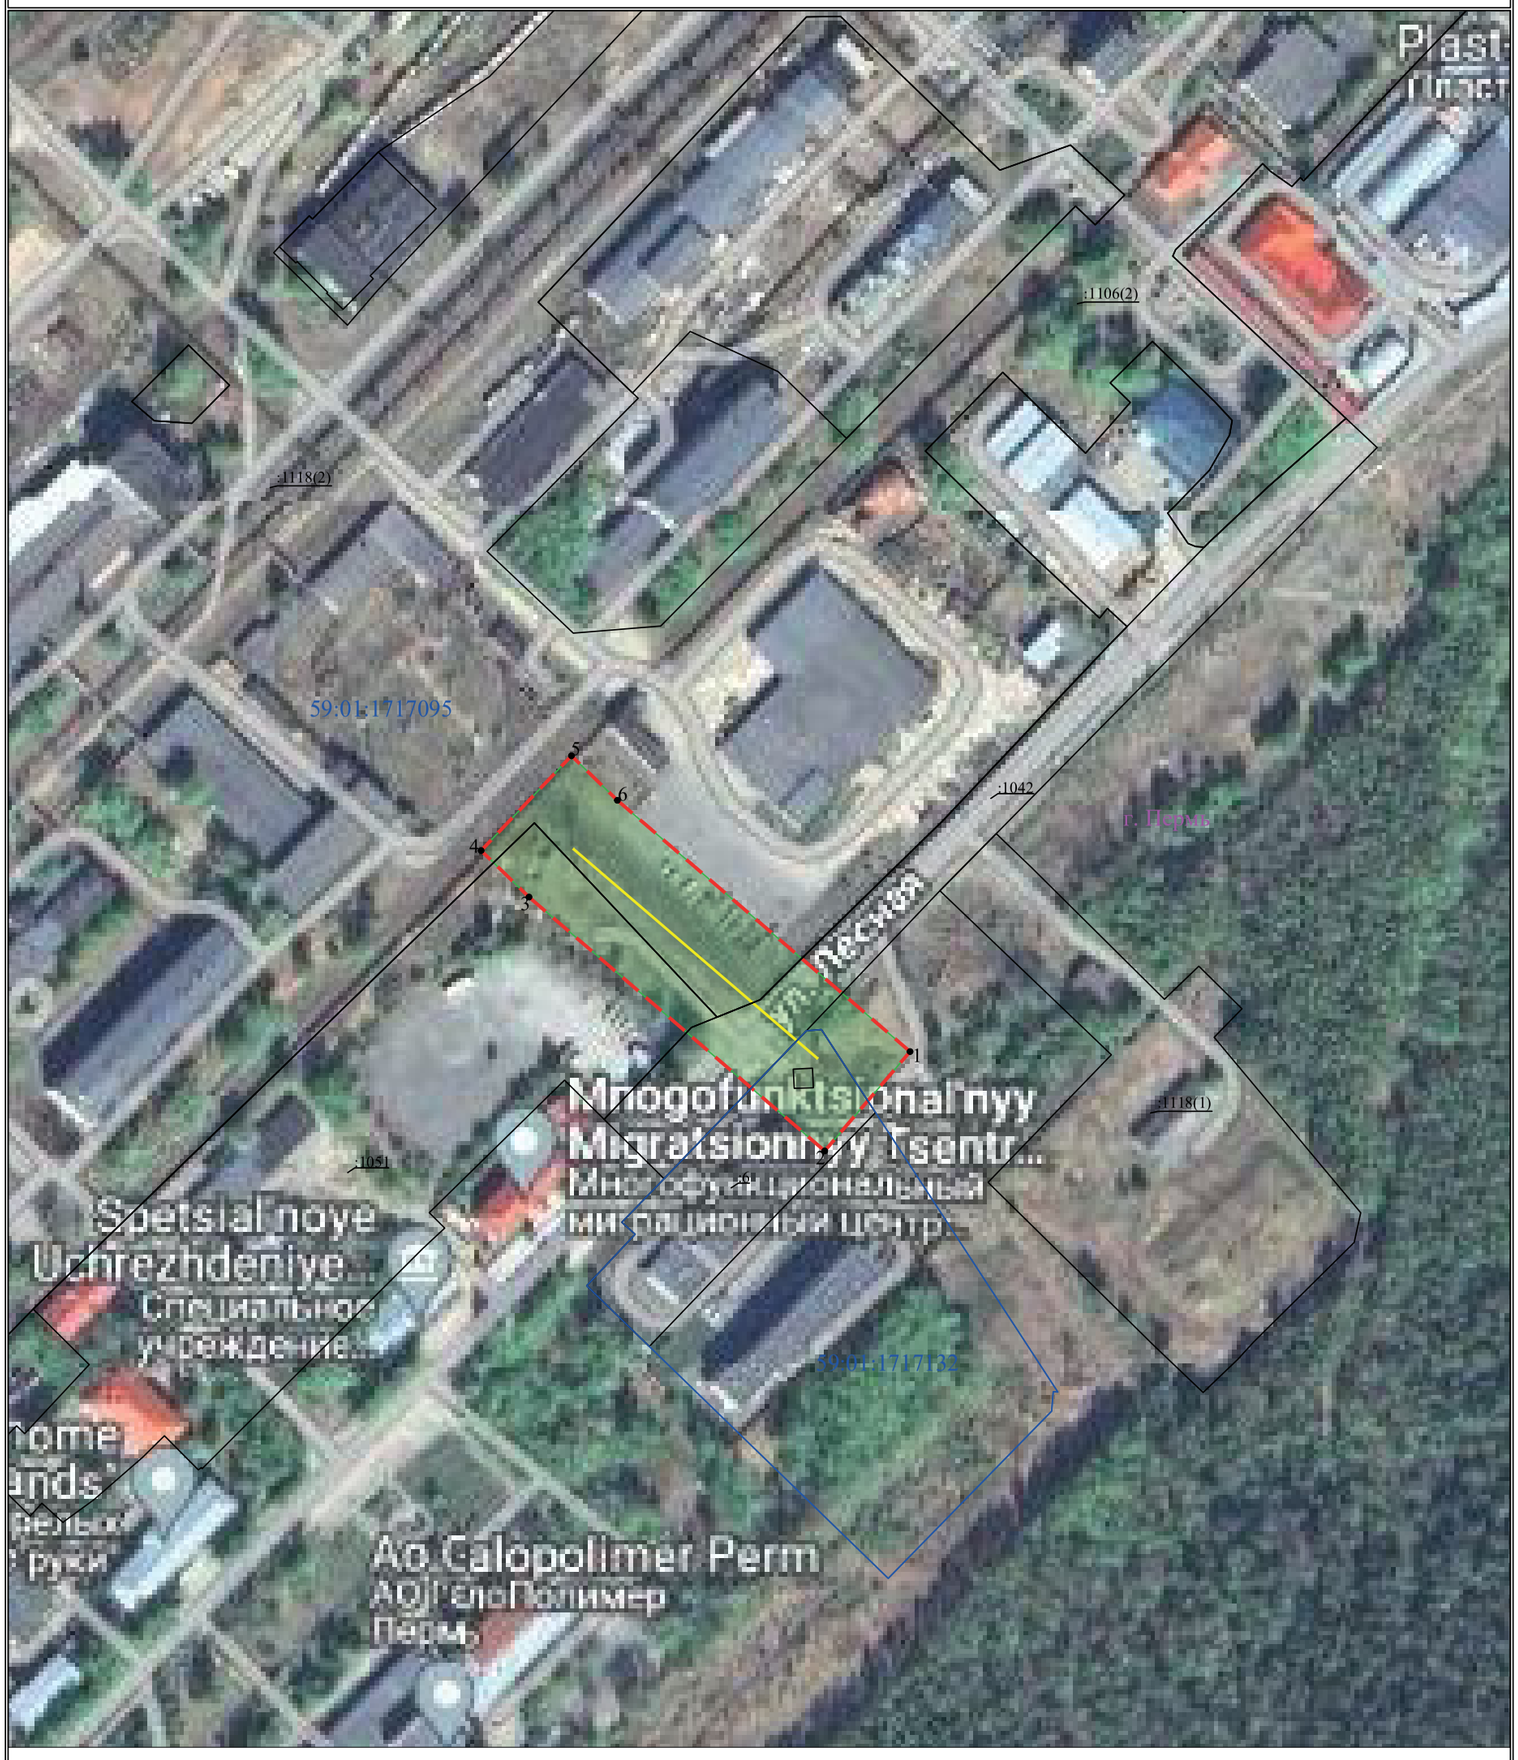

Масштаб 1:2000

УСЛОВНЫЕ ОБОЗНАЧЕНИЯ

- границы устанавливаемого публичного сервитута
- охранная зона объекта электросетевого хозяйства
- ось линии, контур объекта
- границы муниципального образования, населенных пунктов
- границы кадастрового квартала
- границы земельных участков, попадающих в зону публичного сервитута

● 1 - обозначение характерной точки границы устанавливаемого публичного сервитута

:123 - кадастровый номер земельного участка

59:32:0000000 - кадастровый номер квартала

г. Пермь - наименование муниципального образования, населенного пункта

ОПИСАНИЕ МЕСТОПОЛОЖЕНИЯ ГРАНИЦ

Зона публичного сервитута для эксплуатации объекта электросетевого хозяйства ВЛ 110 кВ отпайка на ПС Ляды ц.1,2 от ВЛ 110 кВ КамГЭС- Пермь ц.1,2

(наименование объекта, местоположение границ которого описано (далее - объект))

Раздел 1

Сведения об объекте		
№ п/п	Характеристики объекта	Описание характеристик
1	2	3
1	Местоположение объекта	Российская Федерация, Пермский край
2	Площадь объекта +/- величина погрешности определения площади (Р+/- Дельта Р)	661131 кв.м ± 192 кв.м
3	Иные характеристики объекта	Публичный сервитут устанавливается в целях эксплуатации объекта электросетевого хозяйства ВЛ 110 кВ отпайка на ПС Ляды ц.1,2 от ВЛ 110 кВ КамГЭС- Пермь ц.1,2 (согласно п.1 ст. 39.37 «Земельного кодекса Российской Федерации» от 25.10.2001 г. №136-ФЗ (далее – ЗК РФ); согласно ч. 4 ст. 3.6 Федерального закона от 25.10.2001 года № 137-ФЗ «О введение в действие Земельного кодекса Российской Федерации» плата за публичный сервитут не устанавливается. Срок установления публичного сервитута - сорок девять лет (согласно п.1 ст. 39.45 ЗК РФ).

Раздел 2

Сведения о местоположении границ объекта					
1. Система координат МСК-59, зона 2					
2. Сведения о характерных точках границ объекта					
Обозначение характерных точек границ	Координаты, м		Метод определения координат характерной точки	Средняя квадратическая погрешность положения характерной точки (M_t), м	Описание обозначения точки на местности (при наличии)
	X	Y			
1	2	3	4	5	6
1	521865.03	2243468.51	Метод спутниковых геодезических измерений (определений)	0.10	–
2	521761.39	2243281.04	Метод спутниковых геодезических измерений (определений)	0.10	–
3	521706.91	2243181.20	Метод спутниковых геодезических измерений (определений)	0.10	–
4	521737.73	2243053.82	Метод спутниковых геодезических измерений (определений)	0.10	–
5	521757.11	2242934.83	Метод спутниковых геодезических измерений (определений)	0.10	–
6	521810.40	2242863.48	Метод спутниковых геодезических измерений (определений)	0.10	–
7	521790.55	2242846.06	Метод спутниковых геодезических измерений (определений)	0.10	–
8	521844.09	2242807.51	Метод спутниковых геодезических измерений (определений)	0.10	–
9	521878.18	2242819.95	Метод спутниковых геодезических измерений (определений)	0.10	–
10	521861.09	2242877.47	Метод спутниковых геодезических измерений (определений)	0.10	–
11	521803.54	2242954.54	Метод спутниковых геодезических измерений (определений)	0.10	–
12	521785.79	2243063.53	Метод спутниковых геодезических измерений (определений)	0.10	–
13	521758.99	2243174.34	Метод спутниковых геодезических измерений (определений)	0.10	–

14	521801.20	2243251.70	Метод спутниковых геодезических измерений (определений)	0.10	–
15	521833.18	2243309.58	Метод спутниковых геодезических измерений (определений)	0.10	–
16	521967.15	2243201.61	Метод спутниковых геодезических измерений (определений)	0.10	–
17	522004.31	2243112.99	Метод спутниковых геодезических измерений (определений)	0.10	–
18	522066.20	2243020.32	Метод спутниковых геодезических измерений (определений)	0.10	–
19	522087.81	2242984.32	Метод спутниковых геодезических измерений (определений)	0.10	–
20	522129.83	2243009.55	Метод спутниковых геодезических измерений (определений)	0.10	–
21	522107.59	2243046.55	Метод спутниковых геодезических измерений (определений)	0.10	–
22	522047.68	2243136.28	Метод спутниковых геодезических измерений (определений)	0.10	–
23	522007.54	2243231.99	Метод спутниковых геодезических измерений (определений)	0.10	–
24	521873.38	2243340.11	Метод спутниковых геодезических измерений (определений)	0.10	–
25	521909.02	2243446.83	Метод спутниковых геодезических измерений (определений)	0.10	–
26	522390.05	2244325.69	Метод спутниковых геодезических измерений (определений)	0.10	–
27	522469.77	2244478.73	Метод спутниковых геодезических измерений (определений)	0.10	–
28	522604.43	2244716.70	Метод спутниковых геодезических измерений (определений)	0.10	–
29	523093.30	2245604.53	Метод спутниковых геодезических измерений (определений)	0.10	–
30	523173.29	2245760.96	Метод спутниковых геодезических измерений (определений)	0.10	–
31	523278.29	2245939.92	Метод спутниковых	0.10	–

			геодезических измерений (определений)		
32	523644.78	2246606.57	Метод спутниковых геодезических измерений (определений)	0.10	–
33	523681.34	2246669.57	Метод спутниковых геодезических измерений (определений)	0.10	–
34	523752.39	2246806.37	Метод спутниковых геодезических измерений (определений)	0.10	–
35	523913.23	2247098.11	Метод спутниковых геодезических измерений (определений)	0.10	–
36	524441.75	2248076.59	Метод спутниковых геодезических измерений (определений)	0.10	–
37	524715.19	2248584.85	Метод спутниковых геодезических измерений (определений)	0.10	–
38	524978.41	2249068.11	Метод спутниковых геодезических измерений (определений)	0.10	–
39	525100.83	2249297.07	Метод спутниковых геодезических измерений (определений)	0.10	–
40	525198.93	2249468.35	Метод спутниковых геодезических измерений (определений)	0.10	–
41	525378.36	2249799.58	Метод спутниковых геодезических измерений (определений)	0.10	–
42	525557.74	2250144.52	Метод спутниковых геодезических измерений (определений)	0.10	–
43	525746.81	2250495.76	Метод спутниковых геодезических измерений (определений)	0.10	–
44	525854.17	2250684.23	Метод спутниковых геодезических измерений (определений)	0.10	–
45	525931.39	2250833.05	Метод спутниковых геодезических измерений (определений)	0.10	–
46	525924.19	2250977.78	Метод спутниковых геодезических измерений (определений)	0.10	–
47	525481.69	2251210.84	Метод спутниковых геодезических измерений (определений)	0.10	–
48	525055.74	2251442.95	Метод спутниковых геодезических	0.10	–

			измерений (определений)		
49	524908.19	2251515.96	Метод спутниковых геодезических измерений (определений)	0.10	–
50	524458.34	2251758.67	Метод спутниковых геодезических измерений (определений)	0.10	–
51	524152.27	2251928.83	Метод спутниковых геодезических измерений (определений)	0.10	–
52	524028.62	2251992.69	Метод спутниковых геодезических измерений (определений)	0.10	–
53	523494.87	2252286.09	Метод спутниковых геодезических измерений (определений)	0.10	–
54	523155.92	2252473.46	Метод спутниковых геодезических измерений (определений)	0.10	–
55	523019.61	2252543.25	Метод спутниковых геодезических измерений (определений)	0.10	–
56	522936.20	2252592.65	Метод спутниковых геодезических измерений (определений)	0.10	–
57	522636.54	2252758.05	Метод спутниковых геодезических измерений (определений)	0.10	–
58	522558.01	2252731.39	Метод спутниковых геодезических измерений (определений)	0.10	–
59	522585.19	2252688.37	Метод спутниковых геодезических измерений (определений)	0.10	–
60	522631.79	2252704.52	Метод спутниковых геодезических измерений (определений)	0.10	–
61	522912.01	2252550.04	Метод спутниковых геодезических измерений (определений)	0.10	–
62	522995.94	2252500.33	Метод спутниковых геодезических измерений (определений)	0.10	–
63	523132.69	2252430.30	Метод спутниковых геодезических измерений (определений)	0.10	–
64	523471.26	2252243.15	Метод спутниковых геодезических измерений (определений)	0.10	–
65	524005.62	2251949.42	Метод спутниковых геодезических измерений	0.10	–

			(определений)		
66	524129.12	2251885.63	Метод спутниковых геодезических измерений (определений)	0.10	–
67	524434.78	2251715.71	Метод спутниковых геодезических измерений (определений)	0.10	–
68	524885.71	2251472.41	Метод спутниковых геодезических измерений (определений)	0.10	–
69	525033.21	2251399.43	Метод спутниковых геодезических измерений (определений)	0.10	–
70	525458.16	2251167.86	Метод спутниковых геодезических измерений (определений)	0.10	–
71	525876.65	2250947.19	Метод спутниковых геодезических измерений (определений)	0.10	–
72	525881.79	2250843.85	Метод спутниковых геодезических измерений (определений)	0.10	–
73	525811.12	2250707.65	Метод спутниковых геодезических измерений (определений)	0.10	–
74	525703.96	2250519.53	Метод спутниковых геодезических измерений (определений)	0.10	–
75	525514.34	2250167.28	Метод спутниковых геодезических измерений (определений)	0.10	–
76	525335.11	2249822.61	Метод спутниковых геодезических измерений (определений)	0.10	–
77	525156.13	2249492.22	Метод спутниковых геодезических измерений (определений)	0.10	–
78	525057.94	2249320.80	Метод спутниковых геодезических измерений (определений)	0.10	–
79	524935.30	2249091.40	Метод спутниковых геодезических измерений (определений)	0.10	–
80	524672.09	2248608.15	Метод спутниковых геодезических измерений (определений)	0.10	–
81	524398.73	2248100.04	Метод спутниковых геодезических измерений (определений)	0.10	–
82	523870.20	2247121.55	Метод спутниковых геодезических измерений (определений)	0.10	–

83	523709.15	2246829.43	Метод спутниковых геодезических измерений (определений)	0.10	–
84	523638.38	2246693.17	Метод спутниковых геодезических измерений (определений)	0.10	–
85	523602.09	2246630.65	Метод спутниковых геодезических измерений (определений)	0.10	–
86	523235.71	2245964.18	Метод спутниковых геодезических измерений (определений)	0.10	–
87	523130.31	2245784.53	Метод спутниковых геодезических измерений (определений)	0.10	–
88	523050.03	2245627.54	Метод спутниковых геодезических измерений (определений)	0.10	–
89	522561.62	2244740.54	Метод спутниковых геодезических измерений (определений)	0.10	–
90	522426.71	2244502.12	Метод спутниковых геодезических измерений (определений)	0.10	–
91	522346.81	2244348.75	Метод спутниковых геодезических измерений (определений)	0.10	–
1	521865.03	2243468.51	Метод спутниковых геодезических измерений (определений)	0.10	–

3. Сведения о характерных точках части (частей) границы объекта


Обозначение характерных точек части границы	Координаты, м		Метод определения координат характерной точки	Средняя квадратическая погрешность положения характерной точки (M_t), м	Описание обозначения точки на местности (при наличии)
	X	Y			
1	2	3	4	5	6
–	–	–	–	–	–

Схема расположения границ публичного сервитута

для эксплуатации объекта

ВЛ 110 кВ отпайка на ПС Ляды ц.1,2 от ВЛ 110 кВ КамГЭС- Пермь ц.1,2

Обзорная схема границ объекта землеустройства

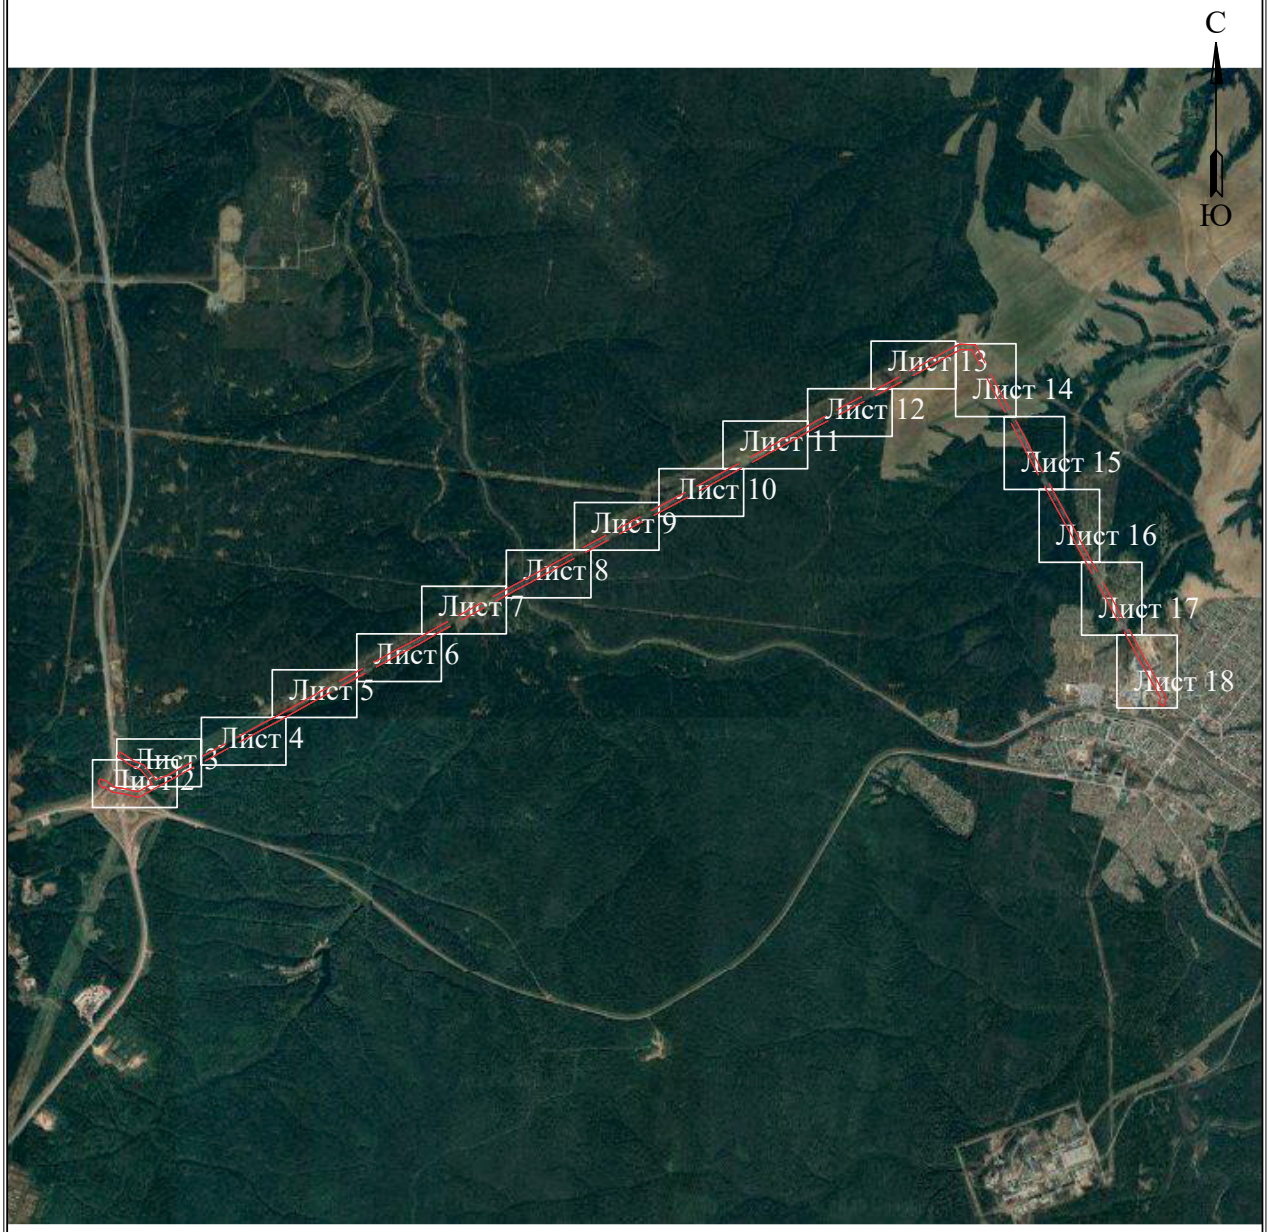

УСЛОВНЫЕ ОБОЗНАЧЕНИЯ

- границы устанавливаемого публичного сервитута
- охранная зона объекта электросетевого хозяйства
- ось линии, контур объекта
- границы муниципального образования, населенных пунктов
- границы кадастрового квартала
- границы земельных участков, попадающих в зону публичного сервитута

● 1 - обозначение характерной точки границы устанавливаемого публичного сервитута

:123 - кадастровый номер земельного участка

59:32:0000000 - кадастровый номер квартала

г. Пермь - наименование муниципального образования, населенного пункта

Лист 1 из 18

Схема расположения границ публичного сервитута

для эксплуатации объекта

ВЛ 110 кВ отпайка на ПС Ляды ц.1,2 от ВЛ 110 кВ КамГЭС- Пермь ц.1,2



Масштаб 1:2000

Лист 2 из 18

Схема расположения границ публичного сервитута

для эксплуатации объекта

ВЛ 110 кВ отпайка на ПС Ляды ц.1,2 от ВЛ 110 кВ КамГЭС- Пермь ц.1,2




Масштаб 1:2000 **Лист 3 из 18**

Схема расположения границ публичного сервитута

для эксплуатации объекта

ВЛ 110 кВ отпайка на ПС Ляды ц.1,2 от ВЛ 110 кВ КамГЭС- Пермь ц.1,2

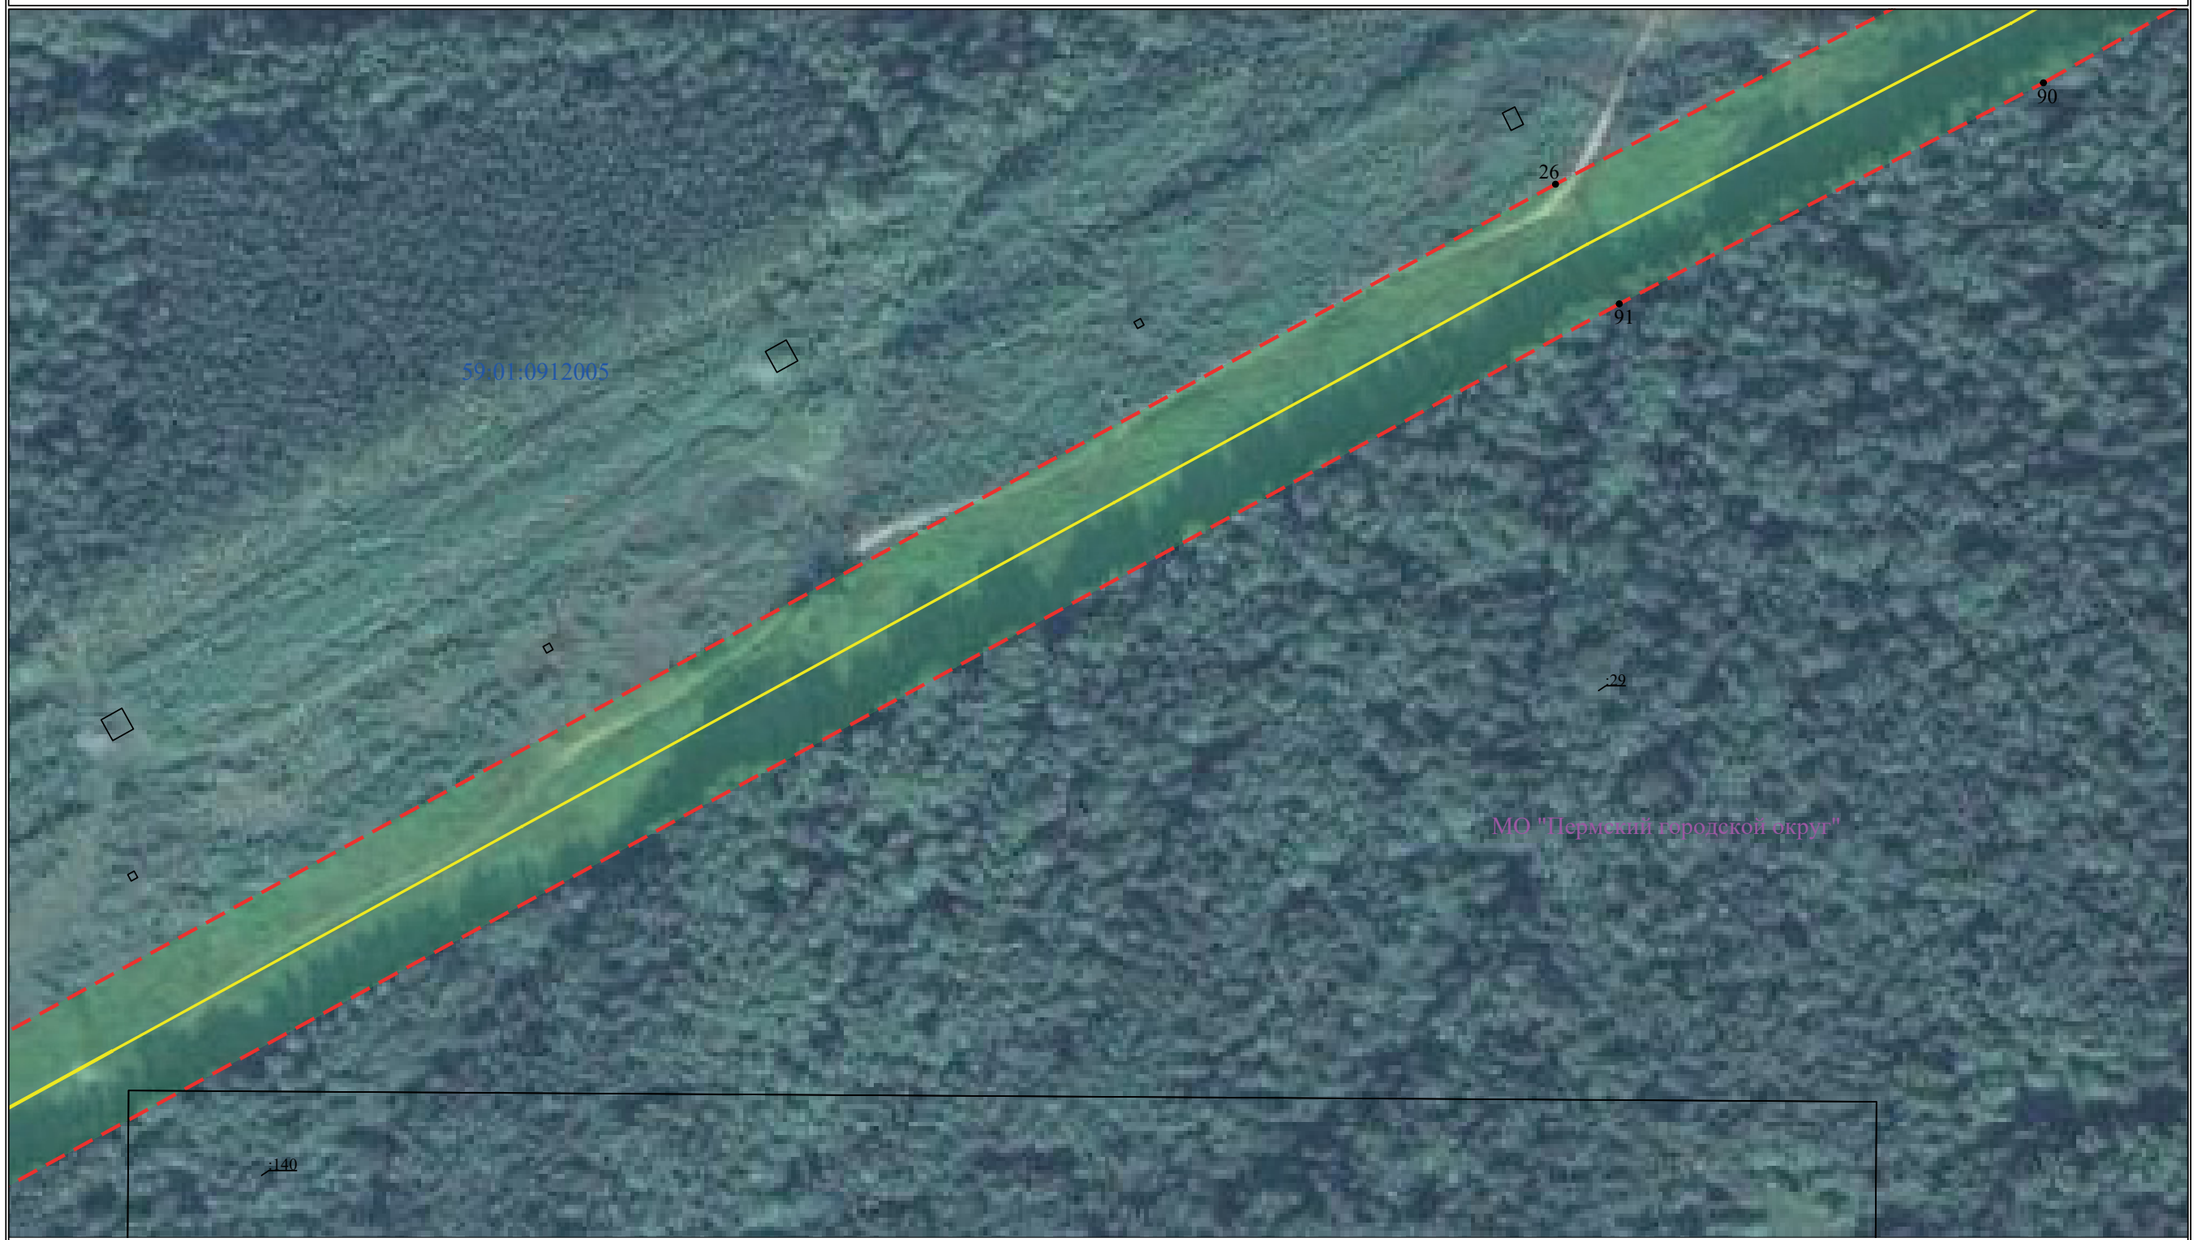


Масштаб 1:2000

Лист 4 из 18

Схема расположения границ публичного сервитута

для эксплуатации объекта

ВЛ 110 кВ отпайка на ПС Ляды ц.1,2 от ВЛ 110 кВ КамГЭС- Пермь ц.1,2

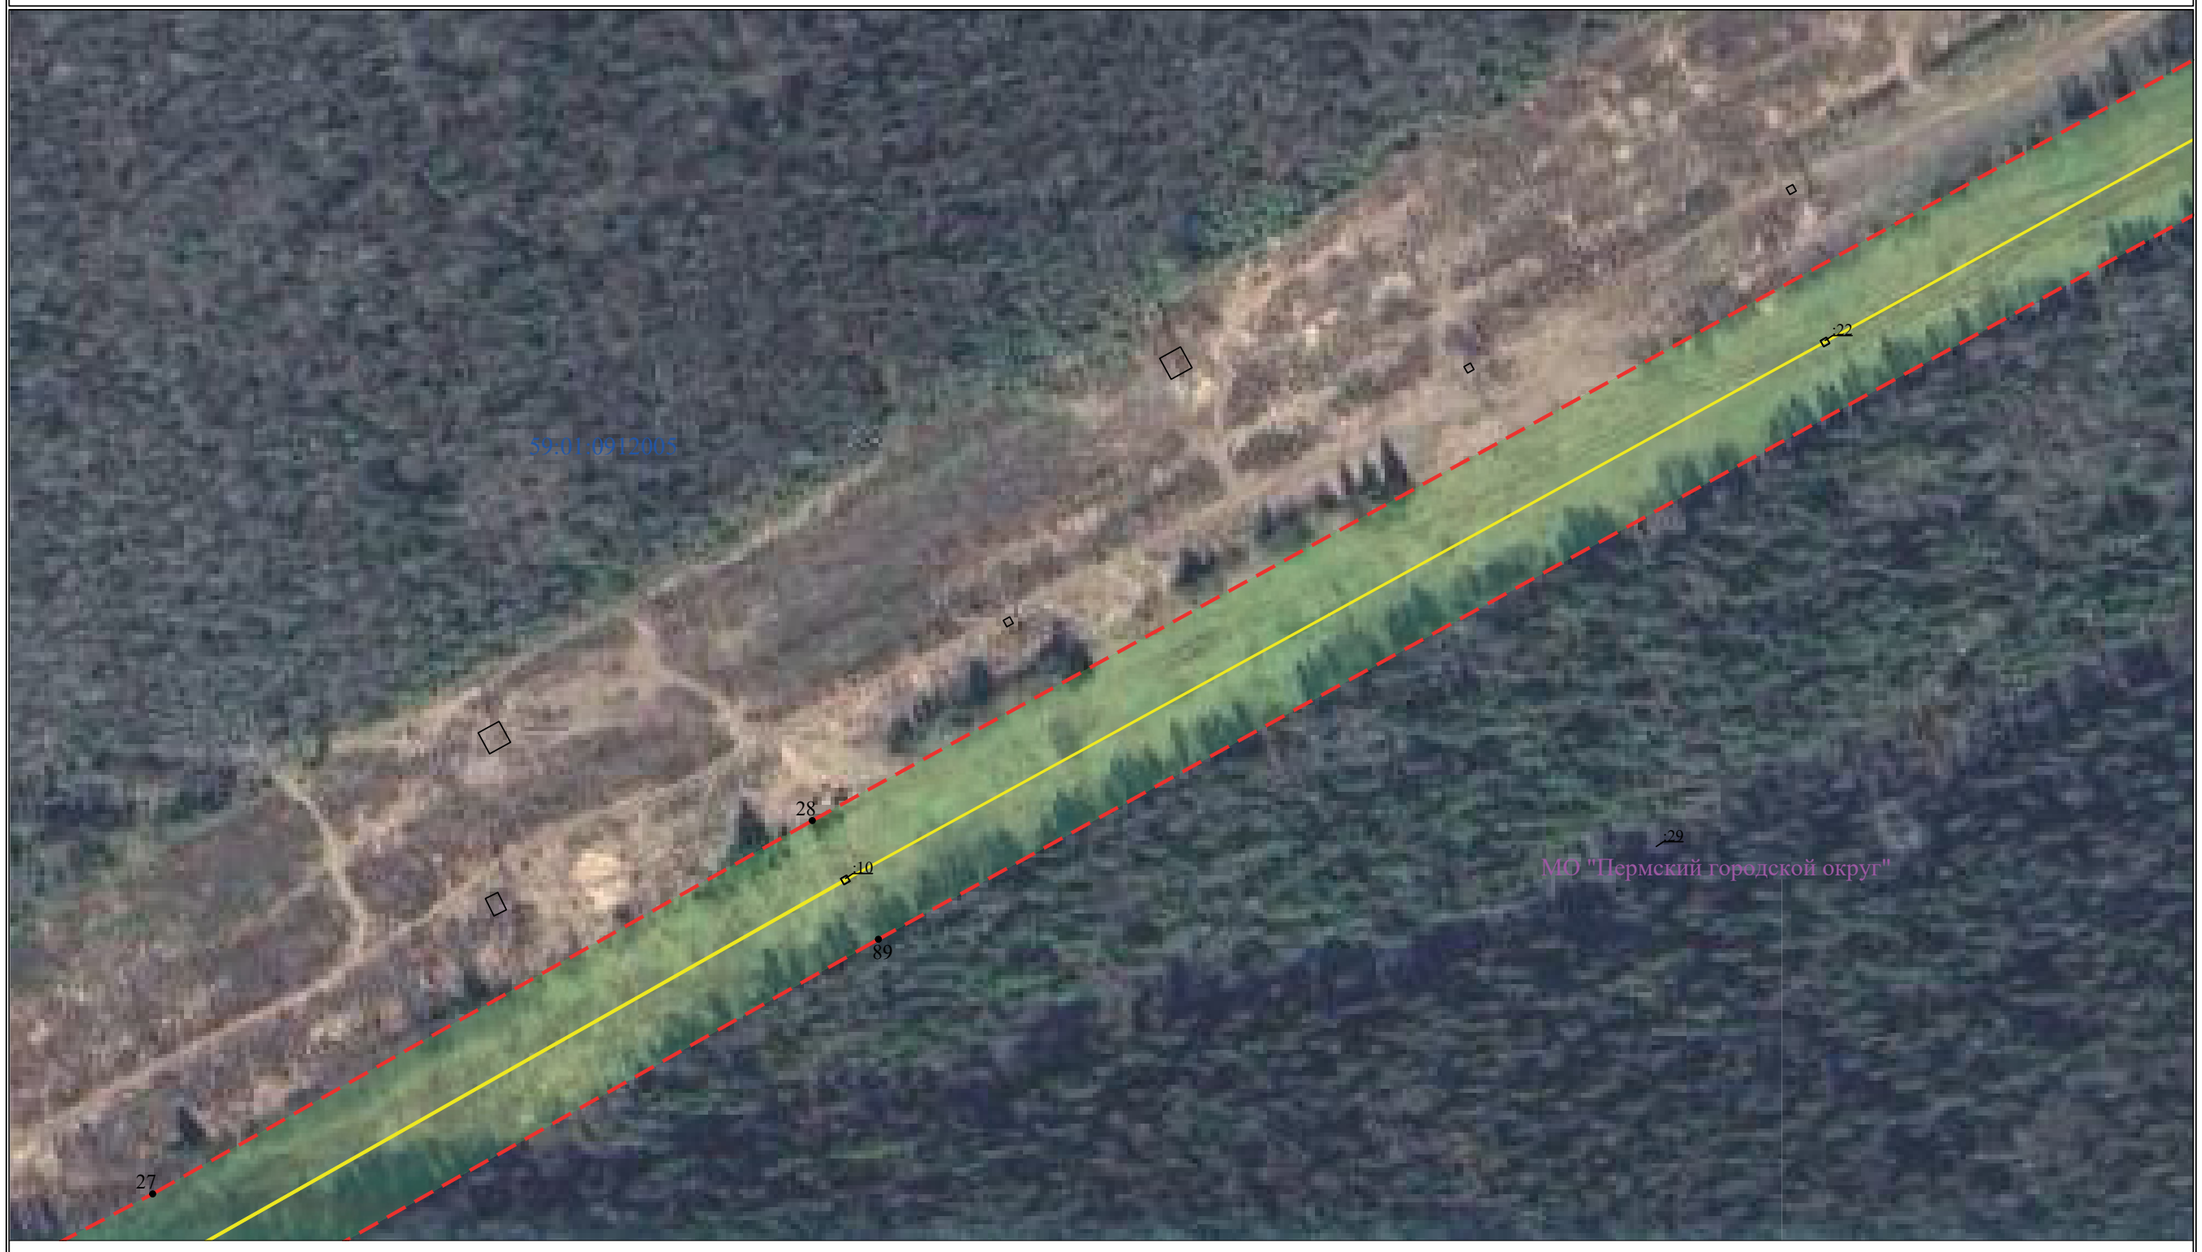


Масштаб 1:2000

Лист 5 из 18

Схема расположения границ публичного сервитута

для эксплуатации объекта

ВЛ 110 кВ отпайка на ПС Ляды ц.1,2 от ВЛ 110 кВ КамГЭС- Пермь ц.1,2

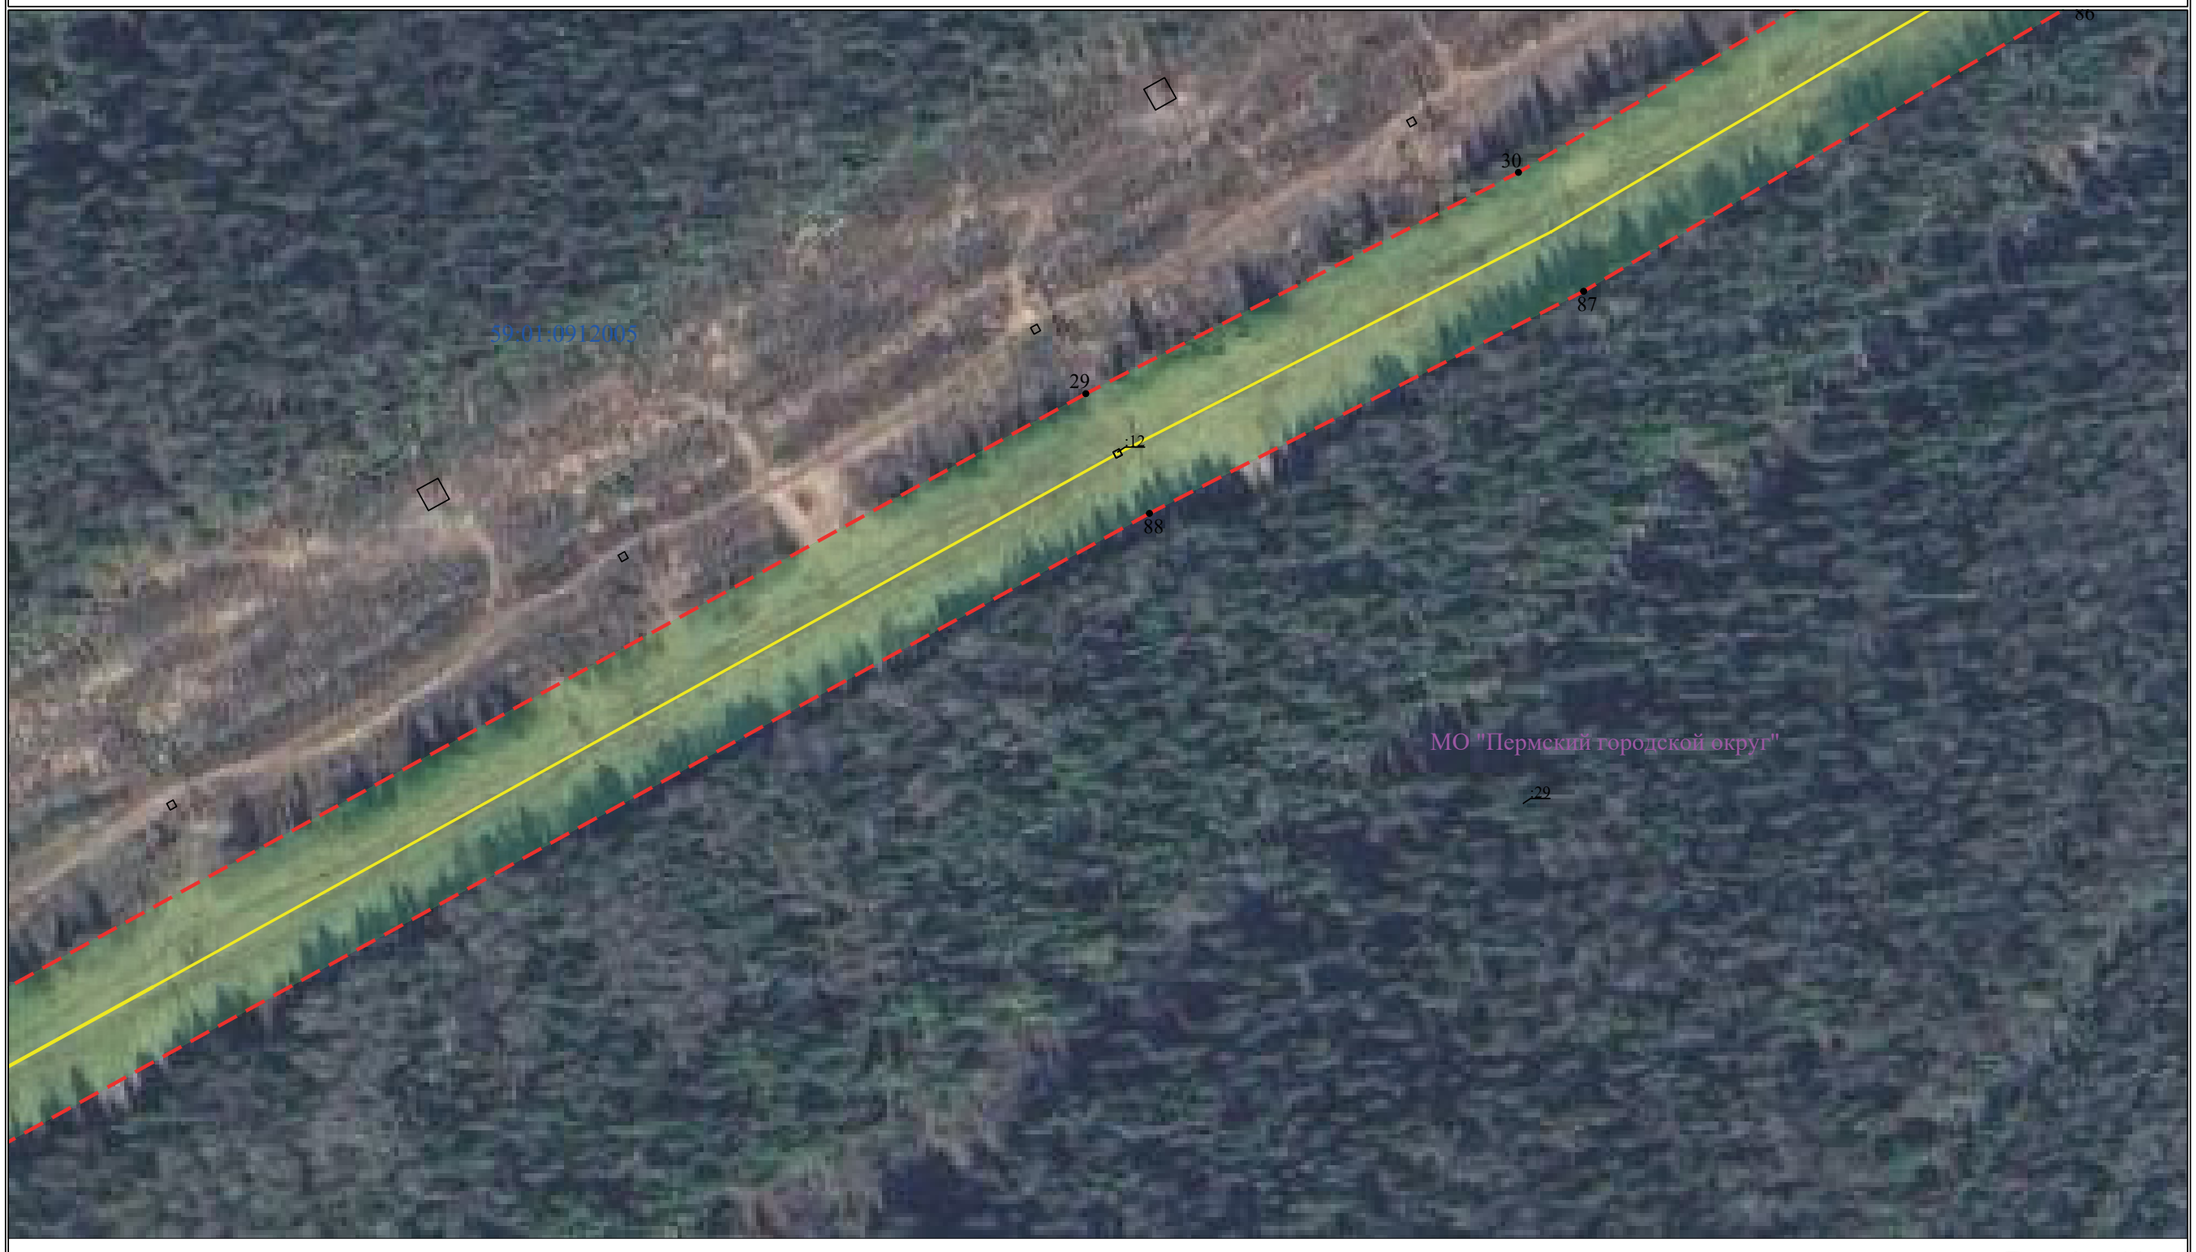

Масштаб 1:2000

Лист 6 из 18

Схема расположения границ публичного сервитута

для эксплуатации объекта

ВЛ 110 кВ отпайка на ПС Ляды ц.1,2 от ВЛ 110 кВ КамГЭС- Пермь ц.1,2



Масштаб 1:2000 **Лист 7 из 18**

Схема расположения границ публичного сервитута

для эксплуатации объекта

ВЛ 110 кВ отпайка на ПС Ляды ц.1,2 от ВЛ 110 кВ КамГЭС- Пермь ц.1,2




Масштаб 1:2000

Лист 8 из 18

Схема расположения границ публичного сервитута

для эксплуатации объекта

ВЛ 110 кВ отпайка на ПС Ляды ц.1,2 от ВЛ 110 кВ КамГЭС- Пермь ц.1,2

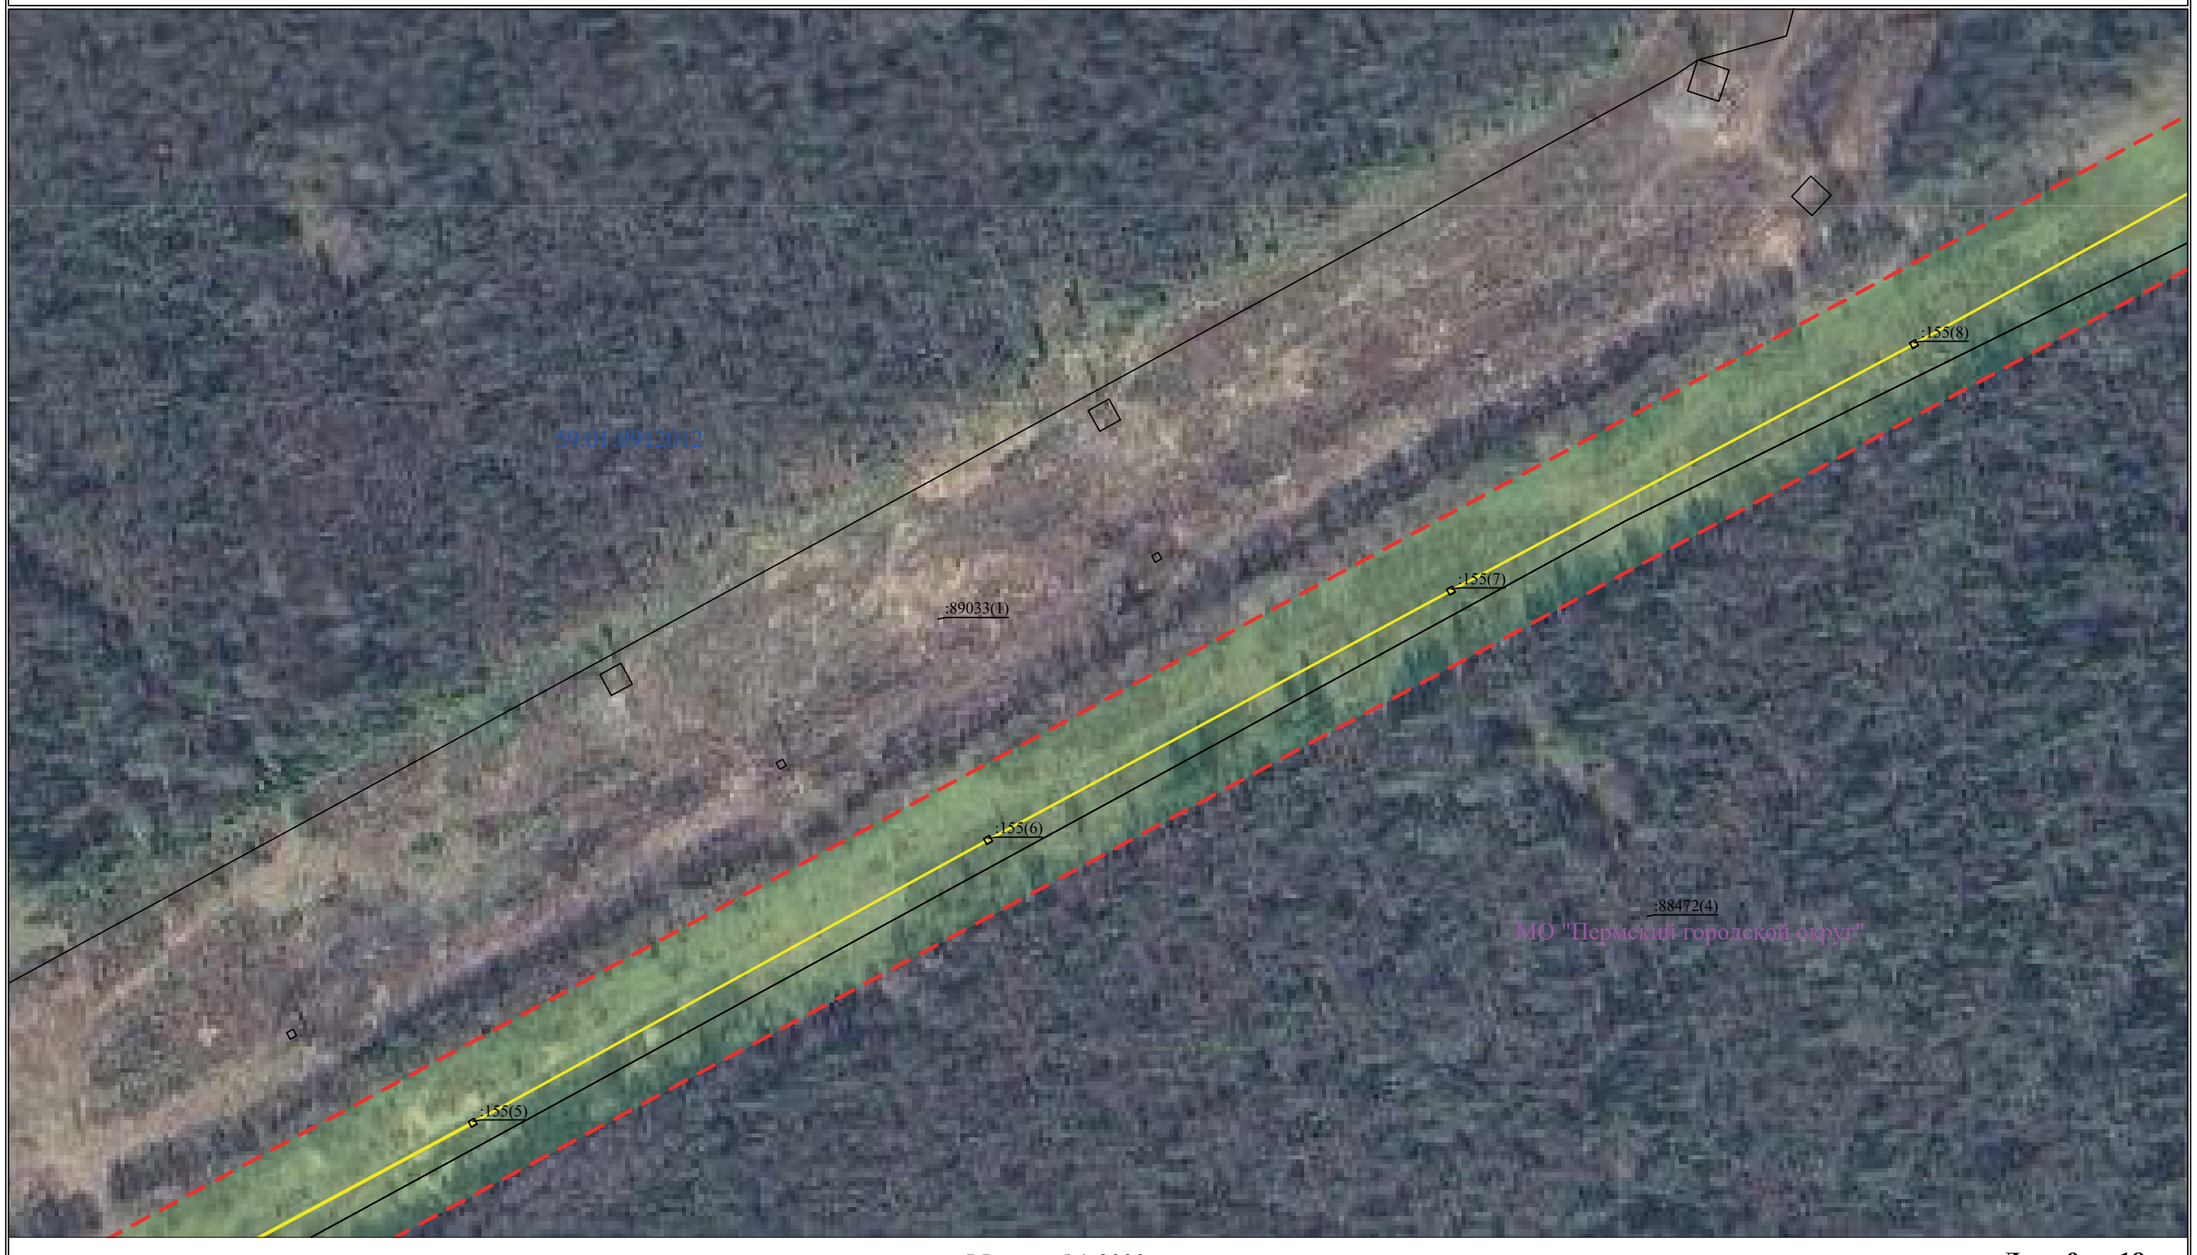

Масштаб 1:2000 **Лист 9 из 18**

Схема расположения границ публичного сервитута

для эксплуатации объекта

ВЛ 110 кВ отпайка на ПС Ляды ц.1,2 от ВЛ 110 кВ КамГЭС- Пермь ц.1,2



Масштаб 1:2000

Лист 10 из 18

Схема расположения границ публичного сервитута

для эксплуатации объекта

ВЛ 110 кВ отпайка на ПС Ляды ц.1,2 от ВЛ 110 кВ КамГЭС- Пермь ц.1,2



Масштаб 1:2000 **Лист 11 из 18**

Схема расположения границ публичного сервитута

для эксплуатации объекта

ВЛ 110 кВ отпайка на ПС Ляды ц.1,2 от ВЛ 110 кВ КамГЭС- Пермь ц.1,2



Масштаб 1:2000

Лист 12 из 18

Схема расположения границ публичного сервитута

для эксплуатации объекта

ВЛ 110 кВ отпайка на ПС Ляды ц.1,2 от ВЛ 110 кВ КамГЭС- Пермь ц.1,2



Масштаб 1:2000 **Лист 13 из 18**

Схема расположения границ публичного сервитута

для эксплуатации объекта

ВЛ 110 кВ отпайка на ПС Ляды ц.1,2 от ВЛ 110 кВ КамГЭС- Пермь ц.1,2



Масштаб 1:2000

Лист 14 из 18

Схема расположения границ публичного сервитута

для эксплуатации объекта

ВЛ 110 кВ отпайка на ПС Ляды ц.1,2 от ВЛ 110 кВ КамГЭС- Пермь ц.1,2



Масштаб 1:2000

Лист 15 из 18

Схема расположения границ публичного сервитута
для эксплуатации объекта
ВЛ 110 кВ отпайка на ПС Ляды ц.1,2 от ВЛ 110 кВ КамГЭС- Пермь ц.1,2



Масштаб 1:2000

Лист 16 из 18

ОФИЦИАЛЬНАЯ ИНФОРМАЦИЯ № 94 ч.2, 08.12.2023

Схема расположения границ публичного сервитута

для эксплуатации объекта

ВЛ 110 кВ отпайка на ПС Ляды ц.1,2 от ВЛ 110 кВ КамГЭС- Пермь ц.1,2



Масштаб 1:2000

Лист 17 из 18

Схема расположения границ публичного сервитута

для эксплуатации объекта

ВЛ 110 кВ отпайка на ПС Ляды ц.1,2 от ВЛ 110 кВ КамГЭС- Пермь ц.1,2



Масштаб 1:2000

Лист 18 из 18

ОПИСАНИЕ МЕСТОПОЛОЖЕНИЯ ГРАНИЦ

Зона публичного сервитута для эксплуатации объекта электросетевого хозяйства ВЛ 110 кВ отпайка на ПС Фталевая №1,2 от ВЛ 110 кВ КамГЭС – ЗИЛ №1,2

(наименование объекта, местоположение границ которого описано (далее - объект))

Раздел 1

Сведения об объекте		
№ п/п	Характеристики объекта	Описание характеристик
1	2	3
1	Местоположение объекта	Российская Федерация, Пермский край, г Пермь
2	Площадь объекта +/- величина погрешности определения площади (Р+/- Дельта Р)	21434 кв.м ± 41 кв.м
3	Иные характеристики объекта	Публичный сервитут устанавливается в целях эксплуатации объекта электросетевого хозяйства ВЛ 110 кВ отпайка на ПС Фталевая №1,2 от ВЛ 110 кВ КамГЭС – ЗИЛ №1,2 (согласно п.1 ст. 39.37 «Земельного кодекса Российской Федерации» от 25.10.2001 г. №136-ФЗ (далее – ЗК РФ); согласно ч. 4 ст. 3.6 Федерального закона от 25.10.2001 года № 137-ФЗ «О введение в действие Земельного кодекса Российской Федерации» плата за публичный сервитут не устанавливается. Срок установления публичного сервитута - сорок девять лет (согласно п.1 ст. 39.45 ЗК РФ).

Раздел 2

Сведения о местоположении границ объекта					
1. Система координат МСК-59, зона 2					
2. Сведения о характерных точках границ объекта					
Обозначение характерных точек границ	Координаты, м		Метод определения координат характерной точки	Средняя квадратическая погрешность положения характерной точки (M_t), м	Описание обозначения точки на местности (при наличии)
	X	Y			
1	2	3	4	5	6
1	526305.40	2238744.95	Метод спутниковых геодезических измерений (определений)	0.10	–
2	526256.87	2238738.12	Метод спутниковых геодезических измерений (определений)	0.10	–
3	526282.22	2238557.94	Метод спутниковых геодезических измерений (определений)	0.10	–
4	526221.08	2238365.31	Метод спутниковых геодезических измерений (определений)	0.10	–
5	526235.74	2238339.52	Метод спутниковых геодезических измерений (определений)	0.10	–
6	526283.95	2238353.84	Метод спутниковых геодезических измерений (определений)	0.10	–
7	526274.27	2238370.89	Метод спутниковых геодезических измерений (определений)	0.10	–
8	526332.30	2238553.74	Метод спутниковых геодезических измерений (определений)	0.10	–
9	526323.41	2238729.73	Метод спутниковых геодезических измерений (определений)	0.10	–
10	526307.75	2238728.19	Метод спутниковых геодезических измерений (определений)	0.10	–
1	526305.40	2238744.95	Метод спутниковых геодезических измерений (определений)	0.10	–
3. Сведения о характерных точках части (частей) границы объекта					
Обозначение характерных точек части границы	Координаты, м		Метод определения координат характерной точки	Средняя квадратическая погрешность положения характерной точки	Описание обозначения точки на местности (при наличии)
	X	Y			

				(M_t), м	
1	2	3	4	5	6
–	–	–	–	–	–

Схема расположения границ публичного сервитута

для эксплуатации объекта

ВЛ 110 кВ отпайка на ПС Фталевая №1,2 от ВЛ 110 кВ КамГЭС – ЗИЛ №1,2



Масштаб 1:2000

УСЛОВНЫЕ ОБОЗНАЧЕНИЯ

- границы устанавливаемого публичного сервитута
- охранная зона объекта электросетевого хозяйства
- ось линии, контур объекта
- границы муниципального образования, населенных пунктов
- границы кадастрового квартала
- границы земельных участков, попадающих в зону публичного сервитута

● 1 - обозначение характерной точки границы устанавливаемого публичного сервитута

:123 - кадастровый номер земельного участка

59:32:0000000 - кадастровый номер квартала

г. Пермь - наименование муниципального образования, населенного пункта

ОПИСАНИЕ МЕСТОПОЛОЖЕНИЯ ГРАНИЦ

Зона публичного сервитута для эксплуатации объекта электросетевого хозяйства ВЛ 110 кВ отпайка на ПС Химград от ВЛ 110 КВ ТЭЦ-14 – Оверята цепь №2

(наименование объекта, местоположение границ которого описано (далее - объект))

Раздел 1

Сведения об объекте		
№ п/п	Характеристики объекта	Описание характеристик
1	2	3
1	Местоположение объекта	Российская Федерация, Пермский край, г. Пермь
2	Площадь объекта +/- величина погрешности определения площади (Р+/- Дельта Р)	255173 кв.м ± 124 кв.м
3	Иные характеристики объекта	Публичный сервитут устанавливается в целях эксплуатации объекта электросетевого хозяйства ВЛ 110 кВ отпайка на ПС Химград от ВЛ 110 КВ ТЭЦ-14 – Оверята цепь №2 (согласно п.1 ст. 39.37 «Земельного кодекса Российской Федерации» от 25.10.2001 г. №136-ФЗ (далее – ЗК РФ); согласно ч. 4 ст. 3.6 Федерального закона от 25.10.2001 года № 137-ФЗ «О введение в действие Земельного кодекса Российской Федерации» плата за публичный сервитут не устанавливается. Срок установления публичного сервитута - сорок девять лет (согласно п.1 ст. 39.45 ЗК РФ).

Раздел 2

Сведения о местоположении границ объекта					
1. Система координат МСК-59, зона 2					
2. Сведения о характерных точках границ объекта					
Обозначение характерных точек границ	Координаты, м		Метод определения координат характерной точки	Средняя квадратическая погрешность положения характерной точки (M_t), м	Описание обозначения точки на местности (при наличии)
	X	Y			
1	2	3	4	5	6
1	518606.20	2211390.94	Метод спутниковых геодезических измерений (определений)	0.10	–
2	518639.17	2211427.19	Метод спутниковых геодезических измерений (определений)	0.10	–
3	518588.41	2211473.36	Метод спутниковых геодезических измерений (определений)	0.10	–
4	517694.38	2211275.51	Метод спутниковых геодезических измерений (определений)	0.10	–
5	516893.95	2211098.17	Метод спутниковых геодезических измерений (определений)	0.10	–
6	516682.95	2211048.26	Метод спутниковых геодезических измерений (определений)	0.10	–
7	516463.34	2211002.61	Метод спутниковых геодезических измерений (определений)	0.10	–
8	515407.37	2210767.68	Метод спутниковых геодезических измерений (определений)	0.10	–
9	515218.91	2211057.73	Метод спутниковых геодезических измерений (определений)	0.10	–
10	515153.79	2211160.94	Метод спутниковых геодезических измерений (определений)	0.10	–
11	515046.64	2211325.94	Метод спутниковых геодезических измерений (определений)	0.10	–
12	514918.75	2211533.14	Метод спутниковых геодезических измерений (определений)	0.10	–
13	514784.30	2211745.36	Метод спутниковых геодезических измерений (определений)	0.10	–

14	514651.76	2211961.13	Метод спутниковых геодезических измерений (определений)	0.10	–
15	514518.91	2212166.65	Метод спутниковых геодезических измерений (определений)	0.10	–
16	514394.55	2212322.73	Метод спутниковых геодезических измерений (определений)	0.10	–
17	514379.41	2212347.65	Метод спутниковых геодезических измерений (определений)	0.10	–
18	514375.11	2212326.82	Метод спутниковых геодезических измерений (определений)	0.10	–
19	514374.19	2212322.33	Метод спутниковых геодезических измерений (определений)	0.10	–
20	514353.78	2212310.13	Метод спутниковых геодезических измерений (определений)	0.10	–
21	514347.34	2212306.07	Метод спутниковых геодезических измерений (определений)	0.10	–
22	514354.29	2212294.63	Метод спутниковых геодезических измерений (определений)	0.10	–
23	514479.09	2212138.00	Метод спутниковых геодезических измерений (определений)	0.10	–
24	514610.30	2211935.00	Метод спутниковых геодезических измерений (определений)	0.10	–
25	514742.73	2211719.42	Метод спутниковых геодезических измерений (определений)	0.10	–
26	514877.20	2211507.16	Метод спутниковых геодезических измерений (определений)	0.10	–
27	515005.24	2211299.72	Метод спутниковых геодезических измерений (определений)	0.10	–
28	515112.52	2211134.52	Метод спутниковых геодезических измерений (определений)	0.10	–
29	515177.65	2211031.29	Метод спутниковых геодезических измерений (определений)	0.10	–
30	515384.76	2210712.48	Метод спутниковых геодезических измерений (определений)	0.10	–
31	516473.63	2210954.70	Метод спутниковых	0.10	–

			геодезических измерений (определений)		
32	516693.58	2211000.42	Метод спутниковых геодезических измерений (определений)	0.10	–
33	516904.91	2211050.41	Метод спутниковых геодезических измерений (определений)	0.10	–
34	517704.95	2211227.66	Метод спутниковых геодезических измерений (определений)	0.10	–
35	518574.29	2211419.97	Метод спутниковых геодезических измерений (определений)	0.10	–
1	518606.20	2211390.94	Метод спутниковых геодезических измерений (определений)	0.10	–

3. Сведения о характерных точках части (частей) границы объекта


Обозначение характерных точек части границы	Координаты, м		Метод определения координат характерной точки	Средняя квадратическая погрешность положения характерной точки (M_t), м	Описание обозначения точки на местности (при наличии)
	X	Y			
1	2	3	4	5	6
–	–	–	–	–	–

Схема расположения границ публичного сервитута

для эксплуатации объекта

ВЛ 110 кВ отпайка на ПС Химград от ВЛ 110 КВ ТЭЦ-14 – Оверята Цепь №2

Обзорная схема границ объекта землеустройства

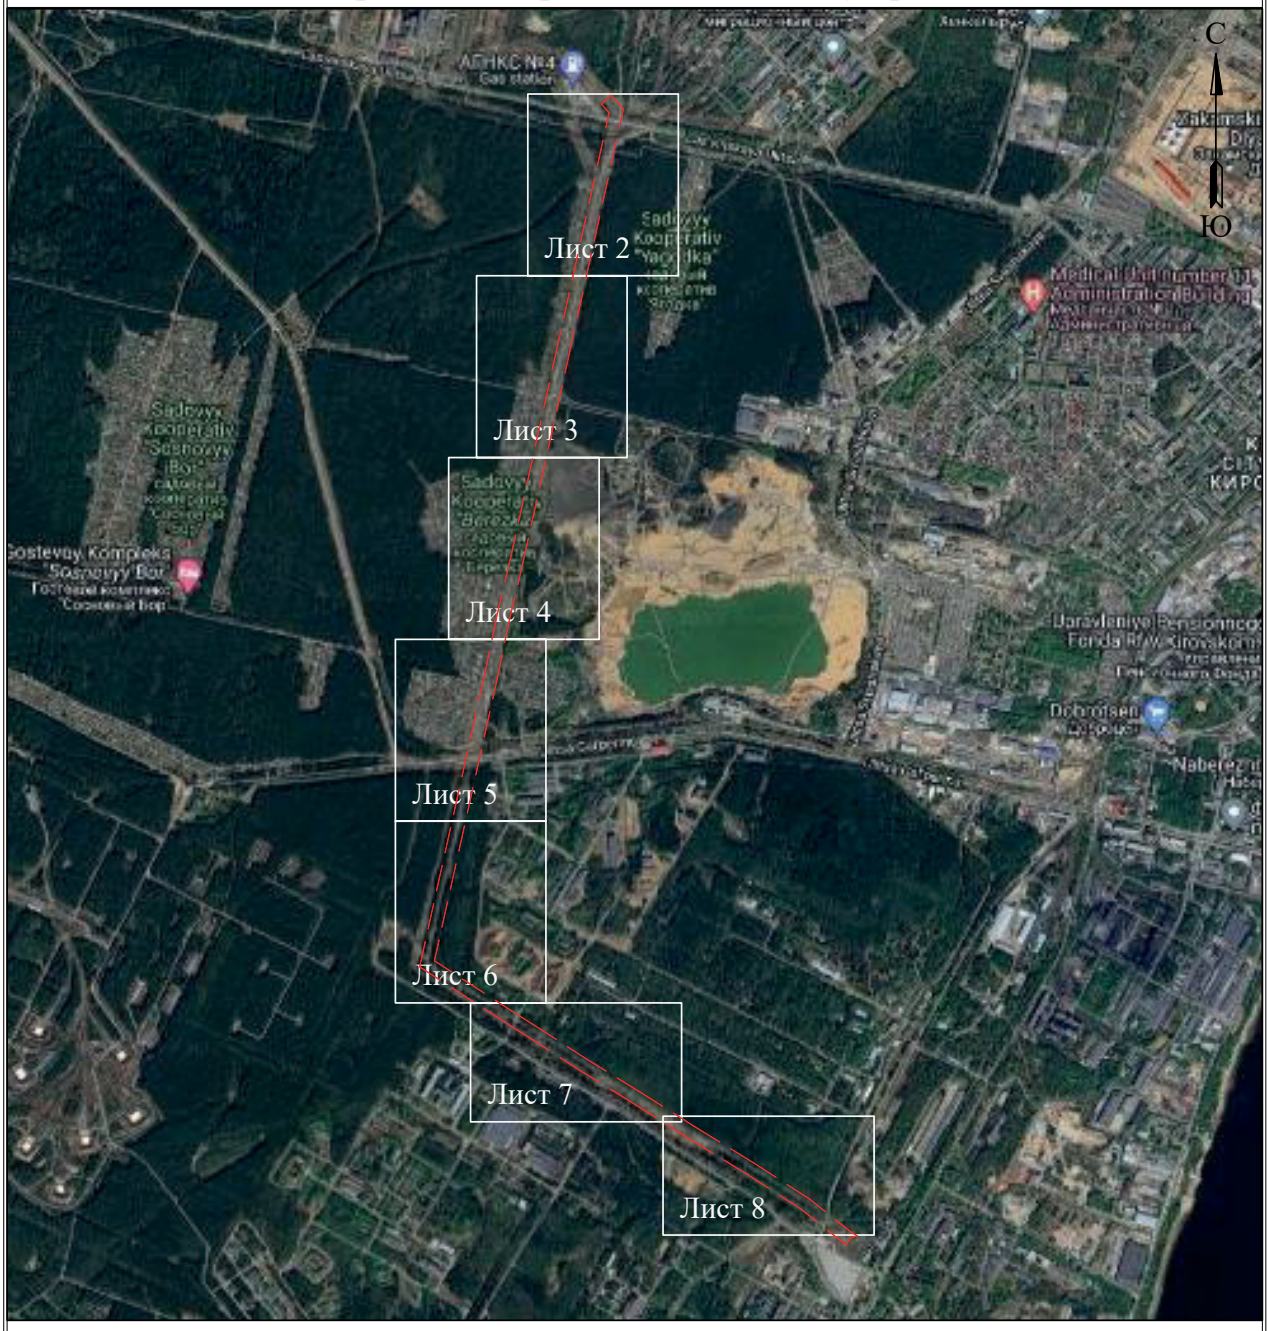

УСЛОВНЫЕ ОБОЗНАЧЕНИЯ

- границы устанавливаемого публичного сервитута
- охранная зона объекта электросетевого хозяйства
- ось линии, контур объекта
- границы муниципального образования, населенных пунктов
- границы кадастрового квартала
- границы земельных участков, попадающих в зону публичного сервитута

● 1 - обозначение характерной точки границы устанавливаемого публичного сервитута

:123 - кадастровый номер земельного участка

59:32:0000000 - кадастровый номер квартала

г. Пермь - наименование муниципального образования, населенного пункта

Лист 1 из 8

Схема расположения границ публичного сервитута

для эксплуатации объекта

ВЛ 110 кВ отпайка на ПС Химград от ВЛ 110 КВ ТЭЦ-14 – Оверята Цепь №2




Масштаб 1:2000

Лист 2 из 8

Схема расположения границ публичного сервитута

для эксплуатации объекта

ВЛ 110 кВ отпайка на ПС Химград от ВЛ 110 КВ ТЭЦ-14 – Оверята Цепь №2

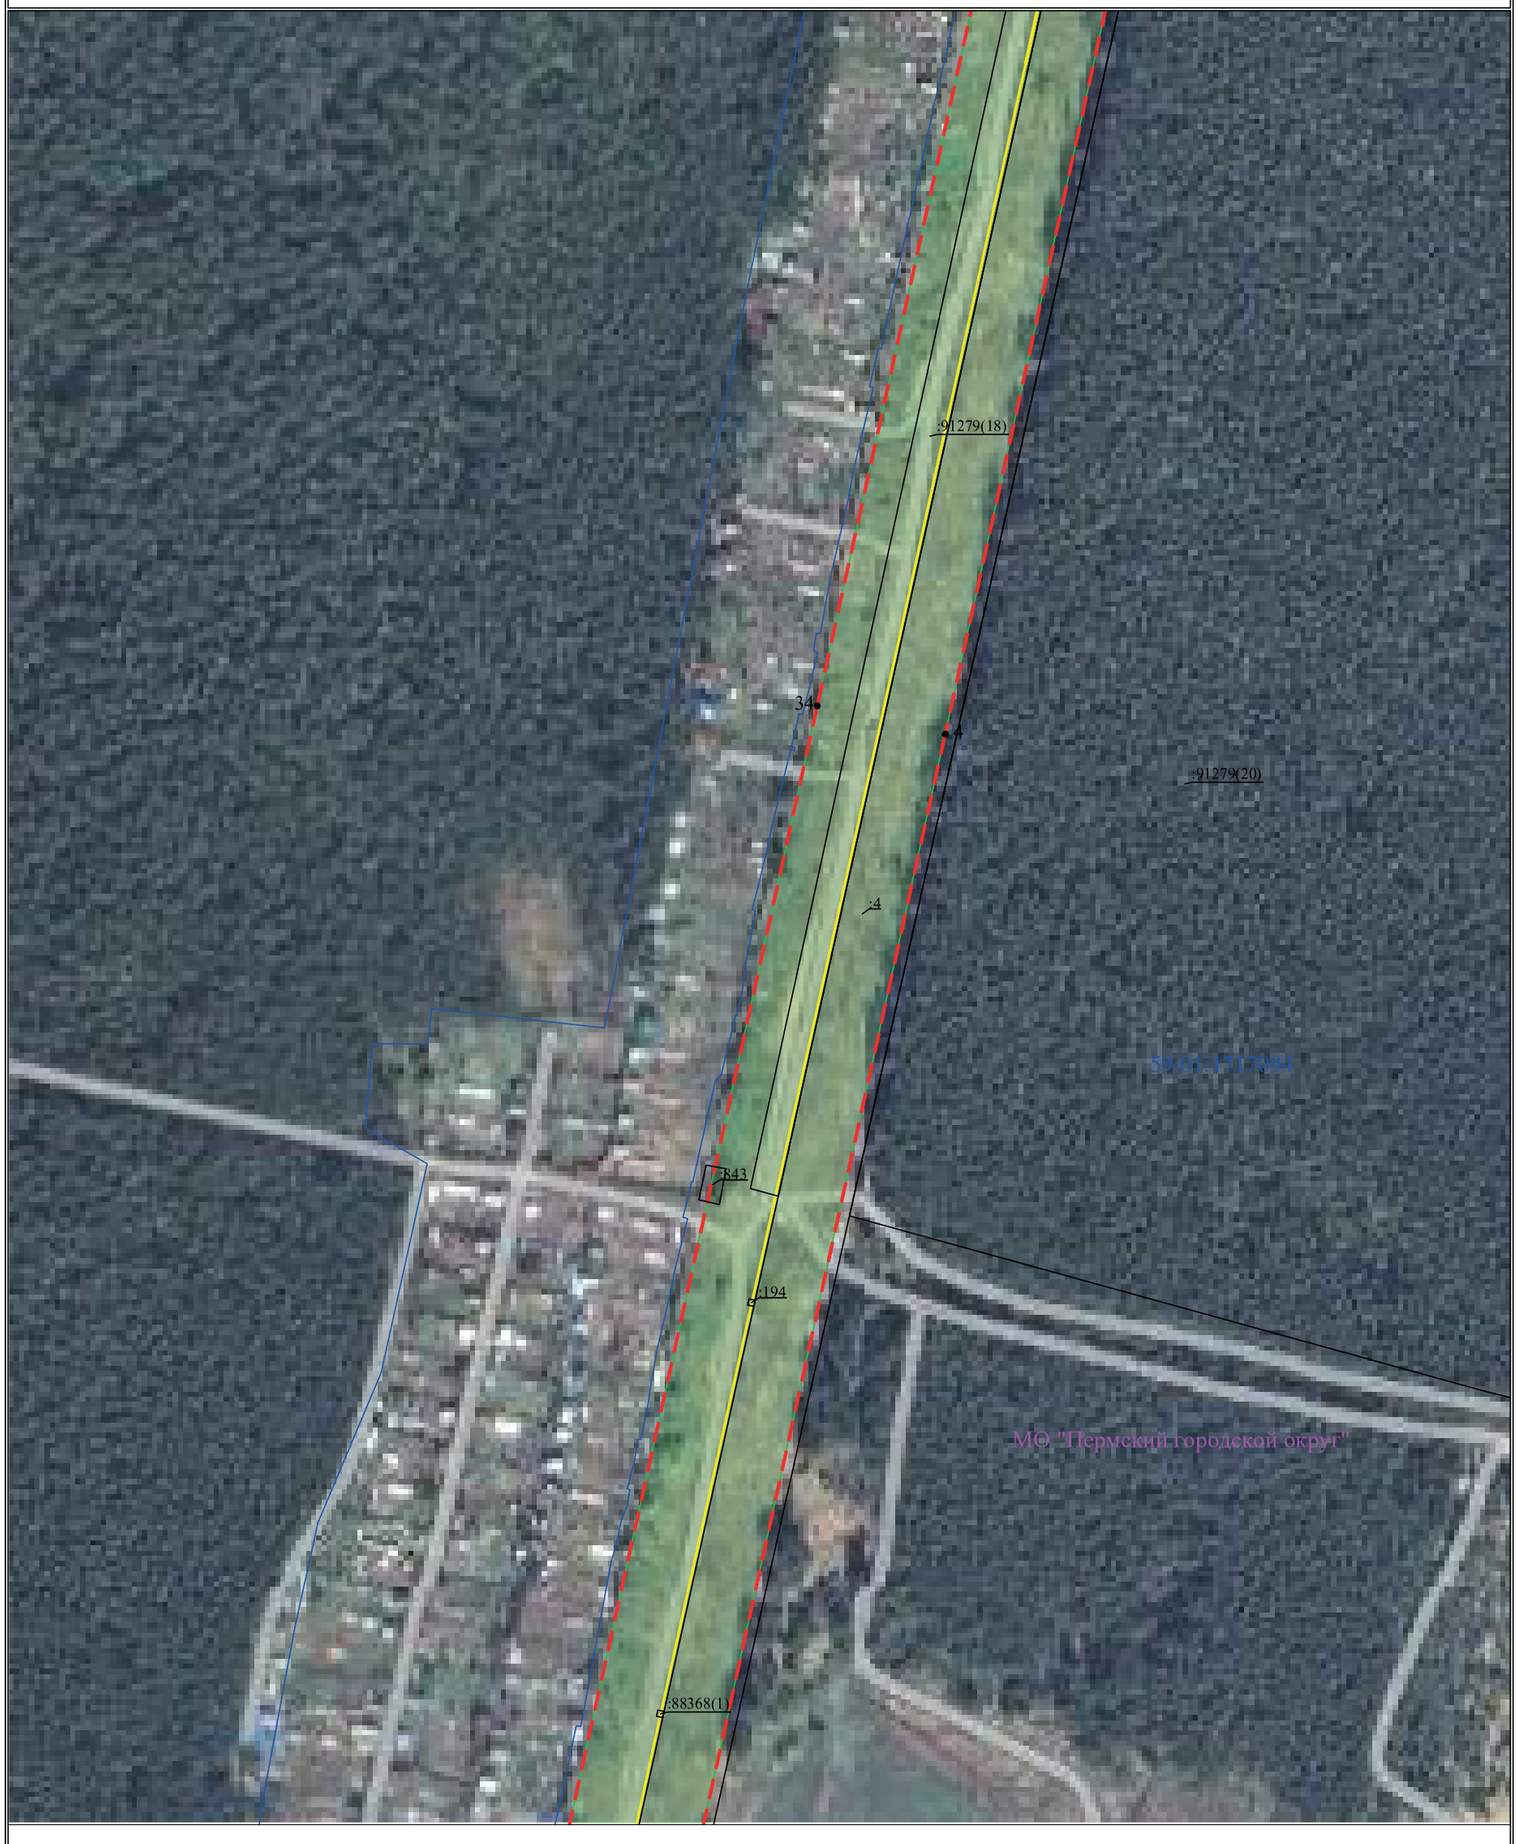

Масштаб 1:2000

Лист 3 из 8

Схема расположения границ публичного сервитута

для эксплуатации объекта

ВЛ 110 кВ отпайка на ПС Химград от ВЛ 110 КВ ТЭЦ-14 – Оверята Цепь №2



Масштаб 1:2000

Лист 4 из 8

Схема расположения границ публичного сервитута

для эксплуатации объекта

ВЛ 110 кВ отпайка на ПС Химград от ВЛ 110 КВ ТЭЦ-14 – Оверята Цепь №2



Масштаб 1:2000

Лист 5 из 8

Схема расположения границ публичного сервитута

для эксплуатации объекта

ВЛ 110 кВ отпайка на ПС Химград от ВЛ 110 КВ ТЭЦ-14 – Оверята Цепь №2



Масштаб 1:2000

Лист 6 из 8

Схема расположения границ публичного сервитута

для эксплуатации объекта

ВЛ 110 кВ отпайка на ПС Химград от ВЛ 110 КВ ТЭЦ-14 – Оверята Цепь №2



Масштаб 1:2000

Лист 7 из 8

Схема расположения границ публичного сервитута

для эксплуатации объекта

ВЛ 110 кВ отпайка на ПС Химград от ВЛ 110 КВ ТЭЦ-14 – Оверята Цепь №2



Масштаб 1:2000

Лист 8 из 8

ОПИСАНИЕ МЕСТОПОЛОЖЕНИЯ ГРАНИЦ

Зона публичного сервитута для эксплуатации объекта электросетевого хозяйства ВЛ 110 кВ отпайка на ПС Южная №1,2 от ВЛ 110 кВ ТЭЦ-6-ТЭЦ-9 №1,2

(наименование объекта, местоположение границ которого описано (далее - объект))

Раздел 1

Сведения об объекте		
№ п/п	Характеристики объекта	Описание характеристик
1	2	3
1	Местоположение объекта	Российская Федерация, Пермский край, г. Пермь
2	Площадь объекта +/- величина погрешности определения площади (Р+/- Дельта Р)	53827 кв.м ± 56 кв.м
3	Иные характеристики объекта	Публичный сервитут устанавливается в целях эксплуатации объекта электросетевого хозяйства ВЛ 110 кВ отпайка на ПС Южная №1,2 от ВЛ 110 кВ ТЭЦ-6-ТЭЦ-9 №1,2 (согласно п.1 ст. 39.37 «Земельного кодекса Российской Федерации» от 25.10.2001 г. №136-ФЗ (далее – ЗК РФ); согласно ч. 4 ст. 3.6 Федерального закона от 25.10.2001 года № 137-ФЗ «О введение в действие Земельного кодекса Российской Федерации» плата за публичный сервитут не устанавливается. Срок установления публичного сервитута - сорок девять лет (согласно п.1 ст. 39.45 ЗК РФ).

Раздел 2

Сведения о местоположении границ объекта					
1. Система координат МСК-59, зона 2					
2. Сведения о характерных точках границ объекта					
Обозначение характерных точек границ	Координаты, м		Метод определения координат характерной точки	Средняя квадратическая погрешность положения характерной точки (M_t), м	Описание обозначения точки на местности (при наличии)
	X	Y			
1	2	3	4	5	6
1	514370.57	2230139.22	Метод спутниковых геодезических измерений (определений)	0.10	–
2	514439.32	2230105.28	Метод спутниковых геодезических измерений (определений)	0.10	–
3	515028.51	2229786.33	Метод спутниковых геодезических измерений (определений)	0.10	–
4	515184.31	2229914.43	Метод спутниковых геодезических измерений (определений)	0.10	–
5	515275.21	2229961.81	Метод спутниковых геодезических измерений (определений)	0.10	–
6	515273.98	2229967.24	Метод спутниковых геодезических измерений (определений)	0.10	–
7	515274.26	2229969.69	Метод спутниковых геодезических измерений (определений)	0.10	–
8	515347.47	2229986.69	Метод спутниковых геодезических измерений (определений)	0.10	–
9	515333.50	2230032.18	Метод спутниковых геодезических измерений (определений)	0.10	–
10	515265.49	2230012.00	Метод спутниковых геодезических измерений (определений)	0.10	–
11	515157.13	2229955.52	Метод спутниковых геодезических измерений (определений)	0.10	–
12	515022.79	2229845.06	Метод спутниковых геодезических измерений (определений)	0.10	–
13	514461.81	2230148.82	Метод спутниковых геодезических измерений (определений)	0.10	–

14	514392.25	2230183.15	Метод спутниковых геодезических измерений (определений)	0.10	–
1	514370.57	2230139.22	Метод спутниковых геодезических измерений (определений)	0.10	–

3. Сведения о характерных точках части (частей) границы объекта


Обозначение характерных точек части границы	Координаты, м		Метод определения координат характерной точки	Средняя квадратическая погрешность положения характерной точки (M_t), м	Описание обозначения точки на местности (при наличии)
	X	Y			
1	2	3	4	5	6
–	–	–	–	–	–

Схема расположения границ публичного сервитута

для эксплуатации объекта

ВЛ 110 кВ отпайка на ПС Южная №1,2 ОТ ВЛ 110 кВ ТЭЦ-6-ТЭЦ-9 №1,2

Обзорная схема границ объекта землеустройства

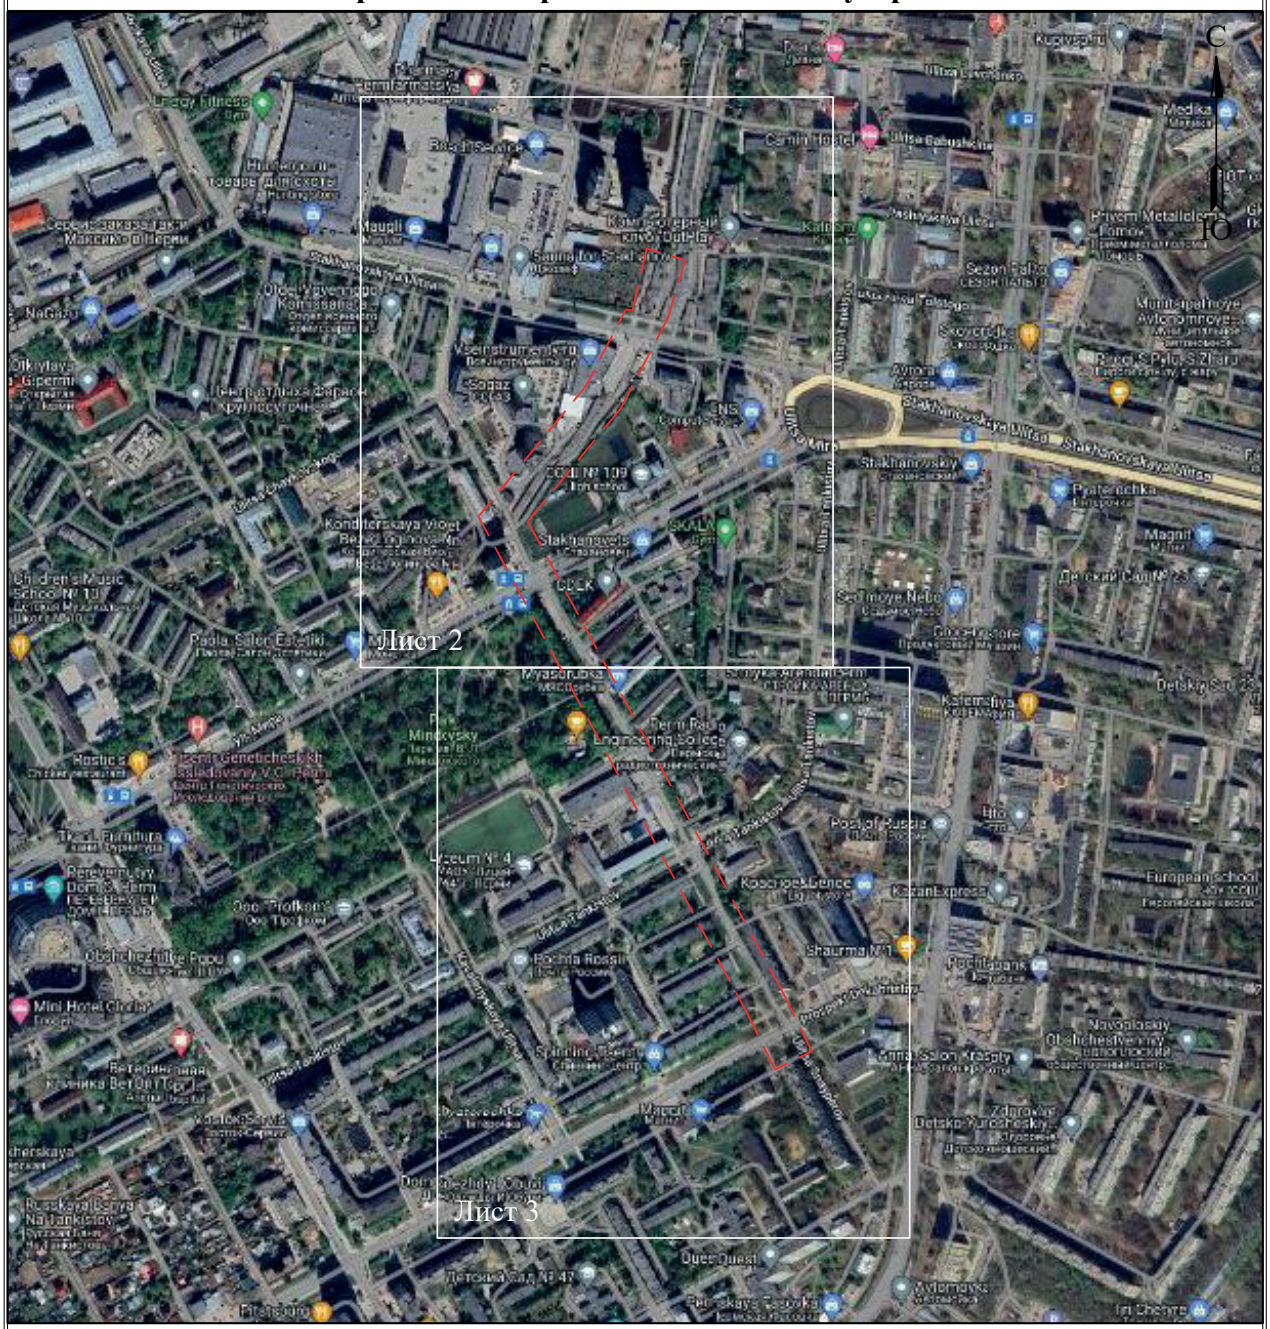

УСЛОВНЫЕ ОБОЗНАЧЕНИЯ

- границы устанавливаемого публичного сервитута
- охранная зона объекта электросетевого хозяйства
- ось линии, контур объекта
- границы муниципального образования, населенных пунктов
- границы кадастрового квартала
- границы земельных участков, попадающих в зону публичного сервитута

● 1 - обозначение характерной точки границы устанавливаемого публичного сервитута

:123 - кадастровый номер земельного участка

59:32:0000000 - кадастровый номер квартала


г. Пермь - наименование муниципального образования, населенного пункта

Лист 1 из 3

Схема расположения границ публичного сервитута

для эксплуатации объекта

ВЛ 110 кВ отпайка на ПС Южная №1,2 ОТ ВЛ 110 кВ ТЭЦ-6-ТЭЦ-9 №1,2

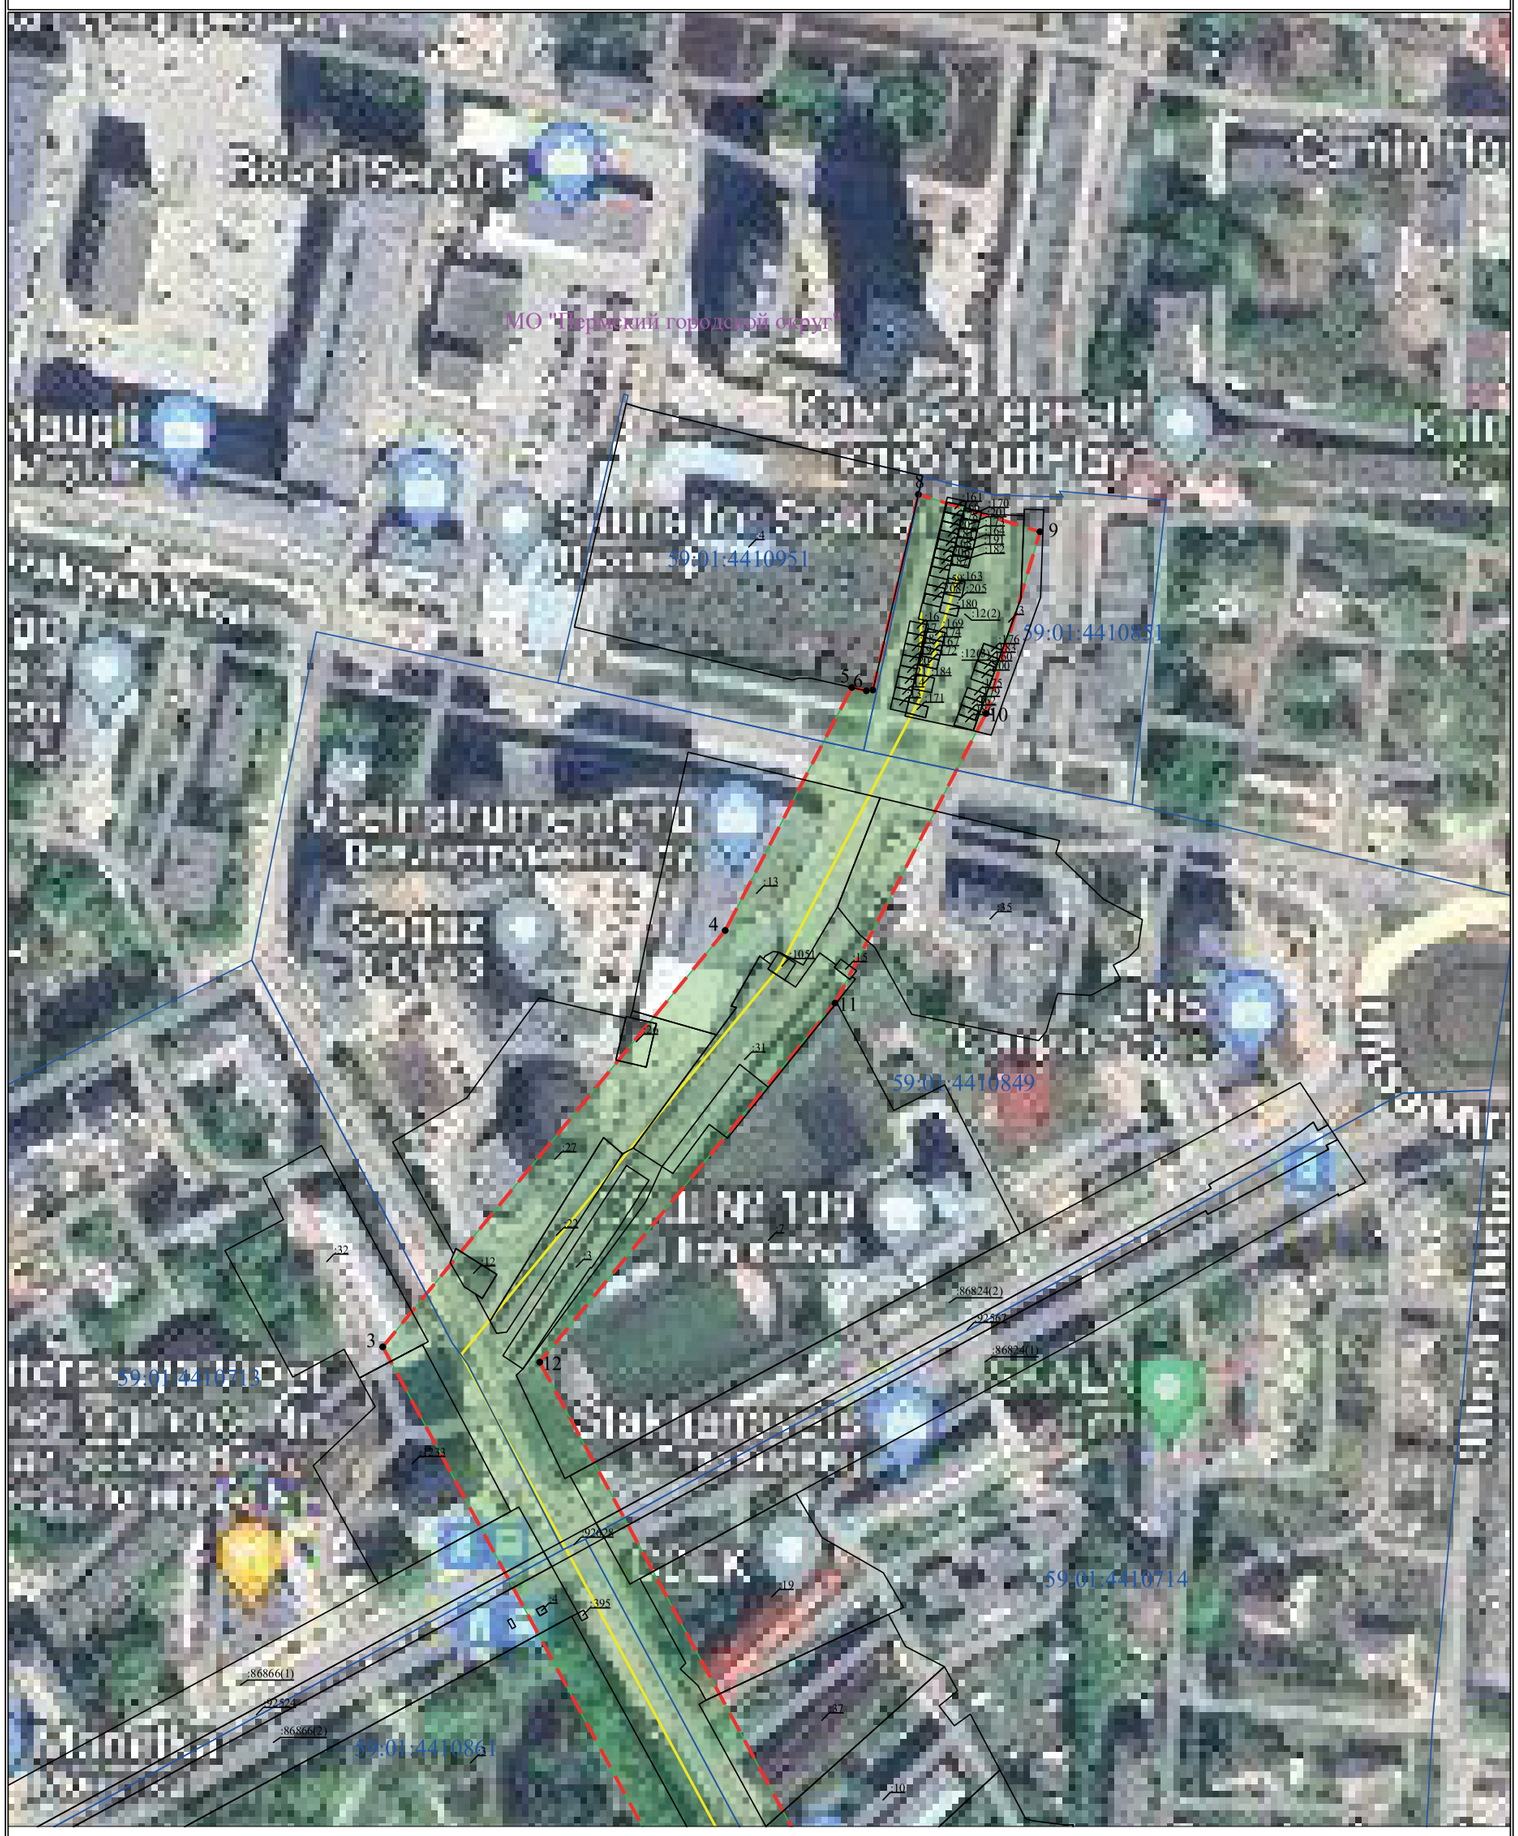

Масштаб 1:2000

Лист 2 из 3

Схема расположения границ публичного сервитута

для эксплуатации объекта

ВЛ 110 кВ отпайка на ПС Южная №1,2 ОТ ВЛ 110 кВ ТЭЦ-6-ТЭЦ-9 №1,2



Масштаб 1:2000

Лист 3 из 3

ОПИСАНИЕ МЕСТОПОЛОЖЕНИЯ ГРАНИЦ

Зона публичного сервитута для эксплуатации объекта электросетевого хозяйства ВЛ 110 кВ Пермь-ТЭЦ-6 №1, 2 отпайка на ПС Старехи

(наименование объекта, местоположение границ которого описано (далее - объект))

Раздел 1

Сведения об объекте		
№ п/п	Характеристики объекта	Описание характеристик
1	2	3
1	Местоположение объекта	Российская Федерация, Пермский край, г. Пермь
2	Площадь объекта +/- величина погрешности определения площади (Р+/- Дельта Р)	5242 кв.м ± 14 кв.м
3	Иные характеристики объекта	Публичный сервитут устанавливается в целях эксплуатации объекта электросетевого хозяйства ВЛ 110 кВ Пермь-ТЭЦ-6 №1, 2 отпайка на ПС Старехи (согласно п.1 ст. 39.37 «Земельного кодекса Российской Федерации» от 25.10.2001 г. №136-ФЗ (далее – ЗК РФ); согласно ч. 4 ст. 3.6 Федерального закона от 25.10.2001 года № 137-ФЗ «О введение в действие Земельного кодекса Российской Федерации» плата за публичный сервитут не устанавливается. Срок установления публичного сервитута - сорок девять лет (согласно п.1 ст. 39.45 ЗК РФ).

Раздел 2


Сведения о местоположении границ объекта					
1. Система координат МСК-59, зона 2					
2. Сведения о характерных точках границ объекта					
Обозначение характерных точек границ	Координаты, м		Метод определения координат характерной точки	Средняя квадратическая погрешность положения характерной точки (M_t), м	Описание обозначения точки на местности (при наличии)
	X	Y			
1	2	3	4	5	6
1	516668.02	2236191.71	Метод спутниковых геодезических измерений (определений)	0.10	–
2	516703.03	2236225.99	Метод спутниковых геодезических измерений (определений)	0.10	–
3	516623.08	2236307.63	Метод спутниковых геодезических измерений (определений)	0.10	–
4	516588.07	2236273.36	Метод спутниковых геодезических измерений (определений)	0.10	–
5	516596.71	2236264.54	Метод спутниковых геодезических измерений (определений)	0.10	–
6	516608.23	2236275.29	Метод спутниковых геодезических измерений (определений)	0.10	–
7	516610.76	2236273.40	Метод спутниковых геодезических измерений (определений)	0.10	–
8	516621.18	2236262.38	Метод спутниковых геодезических измерений (определений)	0.10	–
9	516622.17	2236258.75	Метод спутниковых геодезических измерений (определений)	0.10	–
10	516618.56	2236254.04	Метод спутниковых геодезических измерений (определений)	0.10	–
11	516612.76	2236248.15	Метод спутниковых геодезических измерений (определений)	0.10	–
1	516668.02	2236191.71	Метод спутниковых геодезических измерений (определений)	0.10	–
3. Сведения о характерных точках части (частей) границы объекта					
Обозначение	Координаты, м		Метод определения	Средняя	Описание

характерных точек части границы	X	Y	координат характерной точки	квадратическая погрешность положения характерной точки (M_t), м	обозначения точки на местности (при наличии)
1	2	3	4	5	6
–	–	–	–	–	–

Схема расположения границ публичного сервитута

для эксплуатации объекта

ВЛ 110 кВ Пермь-ТЭЦ-6 №1, 2 отпайка на ПС Старехи

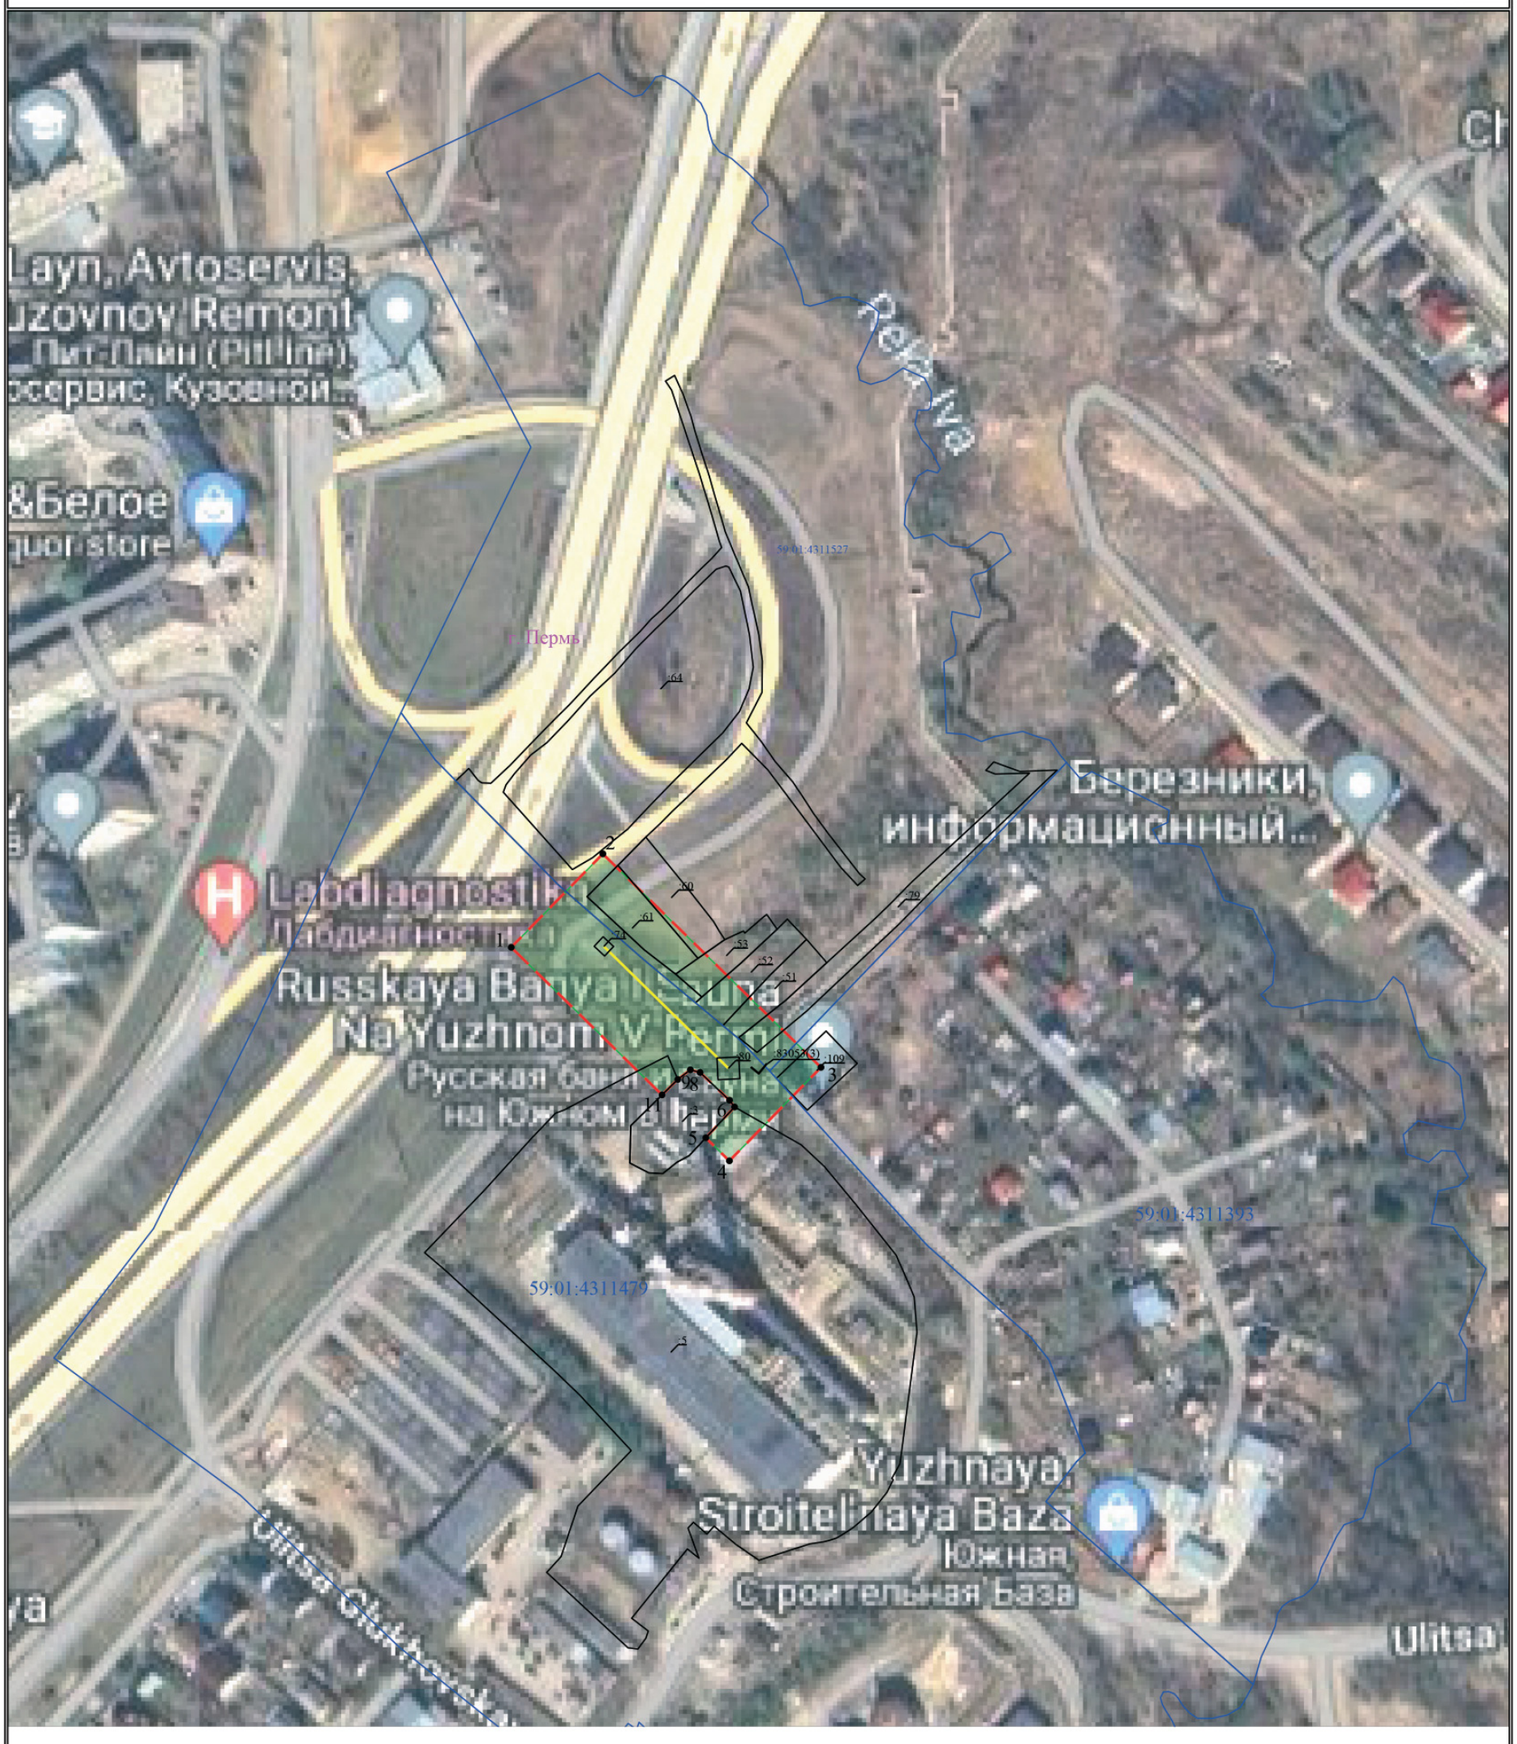

Масштаб 1:2000

УСЛОВНЫЕ ОБОЗНАЧЕНИЯ

- границы устанавливаемого публичного сервитута
- охранная зона объекта электросетевого хозяйства
- ось линии, контур объекта
- границы муниципального образования, населенных пунктов
- границы кадастрового квартала
- границы земельных участков, попадающих в зону публичного сервитута

- 1 - обозначение характерной точки границы устанавливаемого публичного сервитута
- :123 - кадастровый номер земельного участка
- 59:32:0000000 - кадастровый номер квартала
- г. Пермь - наименование муниципального образования, населенного пункта

ОПИСАНИЕ МЕСТОПОЛОЖЕНИЯ ГРАНИЦ

Зона публичного сервитута для эксплуатации объекта электросетевого хозяйства ВЛ 110 кВ Пермь-ТЭЦ-6 №1, 2, отпайка на ПС Суханки №1, 2

(наименование объекта, местоположение границ которого описано (далее - объект))

Раздел 1

Сведения об объекте		
№ п/п	Характеристики объекта	Описание характеристик
1	2	3
1	Местоположение объекта	Российская Федерация, Пермский край, г. Пермь
2	Площадь объекта +/- величина погрешности определения площади (Р+/- Дельта Р)	10090 кв.м ± 23 кв.м
3	Иные характеристики объекта	Публичный сервитут устанавливается в целях эксплуатации объекта электросетевого хозяйства ВЛ 110 кВ Пермь-ТЭЦ-6 №1, 2, отпайка на ПС Суханки №1, 2 (согласно п.1 ст. 39.37 «Земельного кодекса Российской Федерации» от 25.10.2001 г. №136-ФЗ (далее – ЗК РФ); согласно ч. 4 ст. 3.6 Федерального закона от 25.10.2001 года № 137-ФЗ «О введение в действие Земельного кодекса Российской Федерации» плата за публичный сервитут не устанавливается. Срок установления публичного сервитута - сорок девять лет (согласно п.1 ст. 39.45 ЗК РФ).

Раздел 2

Сведения о местоположении границ объекта					
1. Система координат МСК-59, зона 2					
2. Сведения о характерных точках границ объекта					
Обозначение характерных точек границ	Координаты, м		Метод определения координат характерной точки	Средняя квадратическая погрешность положения характерной точки (M_t), м	Описание обозначения точки на местности (при наличии)
	X	Y			
1	2	3	4	5	6
1	515246.46	2234686.82	Метод спутниковых геодезических измерений (определений)	0.10	–
2	515322.18	2234713.63	Метод спутниковых геодезических измерений (определений)	0.10	–
3	515433.37	2234749.49	Метод спутниковых геодезических измерений (определений)	0.10	–
4	515450.10	2234776.04	Метод спутниковых геодезических измерений (определений)	0.10	–
5	515451.50	2234792.24	Метод спутниковых геодезических измерений (определений)	0.10	–
6	515450.79	2234789.75	Метод спутниковых геодезических измерений (определений)	0.10	–
7	515444.83	2234784.58	Метод спутниковых геодезических измерений (определений)	0.10	–
8	515442.63	2234783.52	Метод спутниковых геодезических измерений (определений)	0.10	–
9	515409.81	2234785.46	Метод спутниковых геодезических измерений (определений)	0.10	–
10	515409.83	2234785.79	Метод спутниковых геодезических измерений (определений)	0.10	–
11	515391.06	2234786.85	Метод спутниковых геодезических измерений (определений)	0.10	–
12	515391.11	2234787.34	Метод спутниковых геодезических измерений (определений)	0.10	–
13	515306.48	2234760.05	Метод спутниковых геодезических измерений (определений)	0.10	–

14	515230.11	2234733.01	Метод спутниковых геодезических измерений (определений)	0.10	–
1	515246.46	2234686.82	Метод спутниковых геодезических измерений (определений)	0.10	–

3. Сведения о характерных точках части (частей) границы объекта

Обозначение характерных точек части границы	Координаты, м		Метод определения координат характерной точки	Средняя квадратическая погрешность положения характерной точки (M_t), м	Описание обозначения точки на местности (при наличии)
	X	Y			
1	2	3	4	5	6
–	–	–	–	–	–

Схема расположения границ публичного сервитута

для эксплуатации объекта

ВЛ 110 кВ Пермь-ТЭЦ-6 №1, 2, отпайка на ПС Суханки №1, 2



Масштаб 1:2000

УСЛОВНЫЕ ОБОЗНАЧЕНИЯ

- границы устанавливаемого публичного сервитута
- охранная зона объекта электросетевого хозяйства
- ось линии, контур объекта
- границы муниципального образования, населенных пунктов
- границы кадастрового квартала
- границы земельных участков, попадающих в зону публичного сервитута

● 1 - обозначение характерной точки границы устанавливаемого публичного сервитута

:123 - кадастровый номер земельного участка

59:32:0000000 - кадастровый номер квартала

г. Пермь - наименование муниципального образования, населенного пункта

ОПИСАНИЕ МЕСТОПОЛОЖЕНИЯ ГРАНИЦ

Зона публичного сервитута для эксплуатации объекта электросетевого хозяйства ВЛ 110 кВ Пермь-ТЭЦ-6 №1, 2, отпайка на ПС Технологическая №1, 2

(наименование объекта, местоположение границ которого описано (далее - объект))

Раздел 1

Сведения об объекте		
№ п/п	Характеристики объекта	Описание характеристик
1	2	3
1	Местоположение объекта	Российская Федерация, Пермский край, Пермский городской округ
2	Площадь объекта +/- величина погрешности определения площади (Р+/- Дельта Р)	30152 кв.м ± 43 кв.м
3	Иные характеристики объекта	Публичный сервитут устанавливается в целях эксплуатации объекта электросетевого хозяйства ВЛ 110 кВ Пермь-ТЭЦ-6 №1, 2, отпайка на ПС Технологическая №1, 2 (согласно п.1 ст. 39.37 «Земельного кодекса Российской Федерации» от 25.10.2001 г. №136-ФЗ (далее – ЗК РФ); согласно ч. 4 ст. 3.6 Федерального закона от 25.10.2001 года № 137-ФЗ «О введение в действие Земельного кодекса Российской Федерации» плата за публичный сервитут не устанавливается. Срок установления публичного сервитута - сорок девять лет (согласно п.1 ст. 39.45 ЗК РФ).

Раздел 2

Сведения о местоположении границ объекта					
1. Система координат МСК-59, зона 2					
2. Сведения о характерных точках границ объекта					
Обозначение характерных точек границ	Координаты, м		Метод определения координат характерной точки	Средняя квадратическая погрешность положения характерной точки (M_t), м	Описание обозначения точки на местности (при наличии)
	X	Y			
1	2	3	4	5	6
1	515025.66	2233575.75	Метод спутниковых геодезических измерений (определений)	0.10	–
2	514943.20	2233551.96	Метод спутниковых геодезических измерений (определений)	0.10	–
3	514853.21	2233493.85	Метод спутниковых геодезических измерений (определений)	0.10	–
4	514855.36	2233163.18	Метод спутниковых геодезических измерений (определений)	0.10	–
5	514830.41	2233061.38	Метод спутниковых геодезических измерений (определений)	0.10	–
6	514835.50	2233018.38	Метод спутниковых геодезических измерений (определений)	0.10	–
7	514846.08	2233019.63	Метод спутниковых геодезических измерений (определений)	0.10	–
8	514841.08	2233043.28	Метод спутниковых геодезических измерений (определений)	0.10	–
9	514843.38	2233047.38	Метод спутниковых геодезических измерений (определений)	0.10	–
10	514844.24	2233047.84	Метод спутниковых геодезических измерений (определений)	0.10	–
11	514872.34	2233052.95	Метод спутниковых геодезических измерений (определений)	0.10	–
12	514878.96	2233023.53	Метод спутниковых геодезических измерений (определений)	0.10	–
13	514884.17	2233024.15	Метод спутниковых геодезических измерений (определений)	0.10	–

14	514880.11	2233058.34	Метод спутниковых геодезических измерений (определений)	0.10	–
15	514904.40	2233157.45	Метод спутниковых геодезических измерений (определений)	0.10	–
16	514902.34	2233467.25	Метод спутниковых геодезических измерений (определений)	0.10	–
17	514963.72	2233506.88	Метод спутниковых геодезических измерений (определений)	0.10	–
18	515039.24	2233528.67	Метод спутниковых геодезических измерений (определений)	0.10	–
1	515025.66	2233575.75	Метод спутниковых геодезических измерений (определений)	0.10	–


3. Сведения о характерных точках части (частей) границы объекта

Обозначение характерных точек части границы	Координаты, м		Метод определения координат характерной точки	Средняя квадратическая погрешность положения характерной точки (M_t), м	Описание обозначения точки на местности (при наличии)
	X	Y			
1	2	3	4	5	6
–	–	–	–	–	–

Схема расположения границ публичного сервитута

для эксплуатации объекта

ВЛ 110 кВ Пермь-ТЭЦ-6 №1, 2, отпайка на ПС Технологическая №1, 2

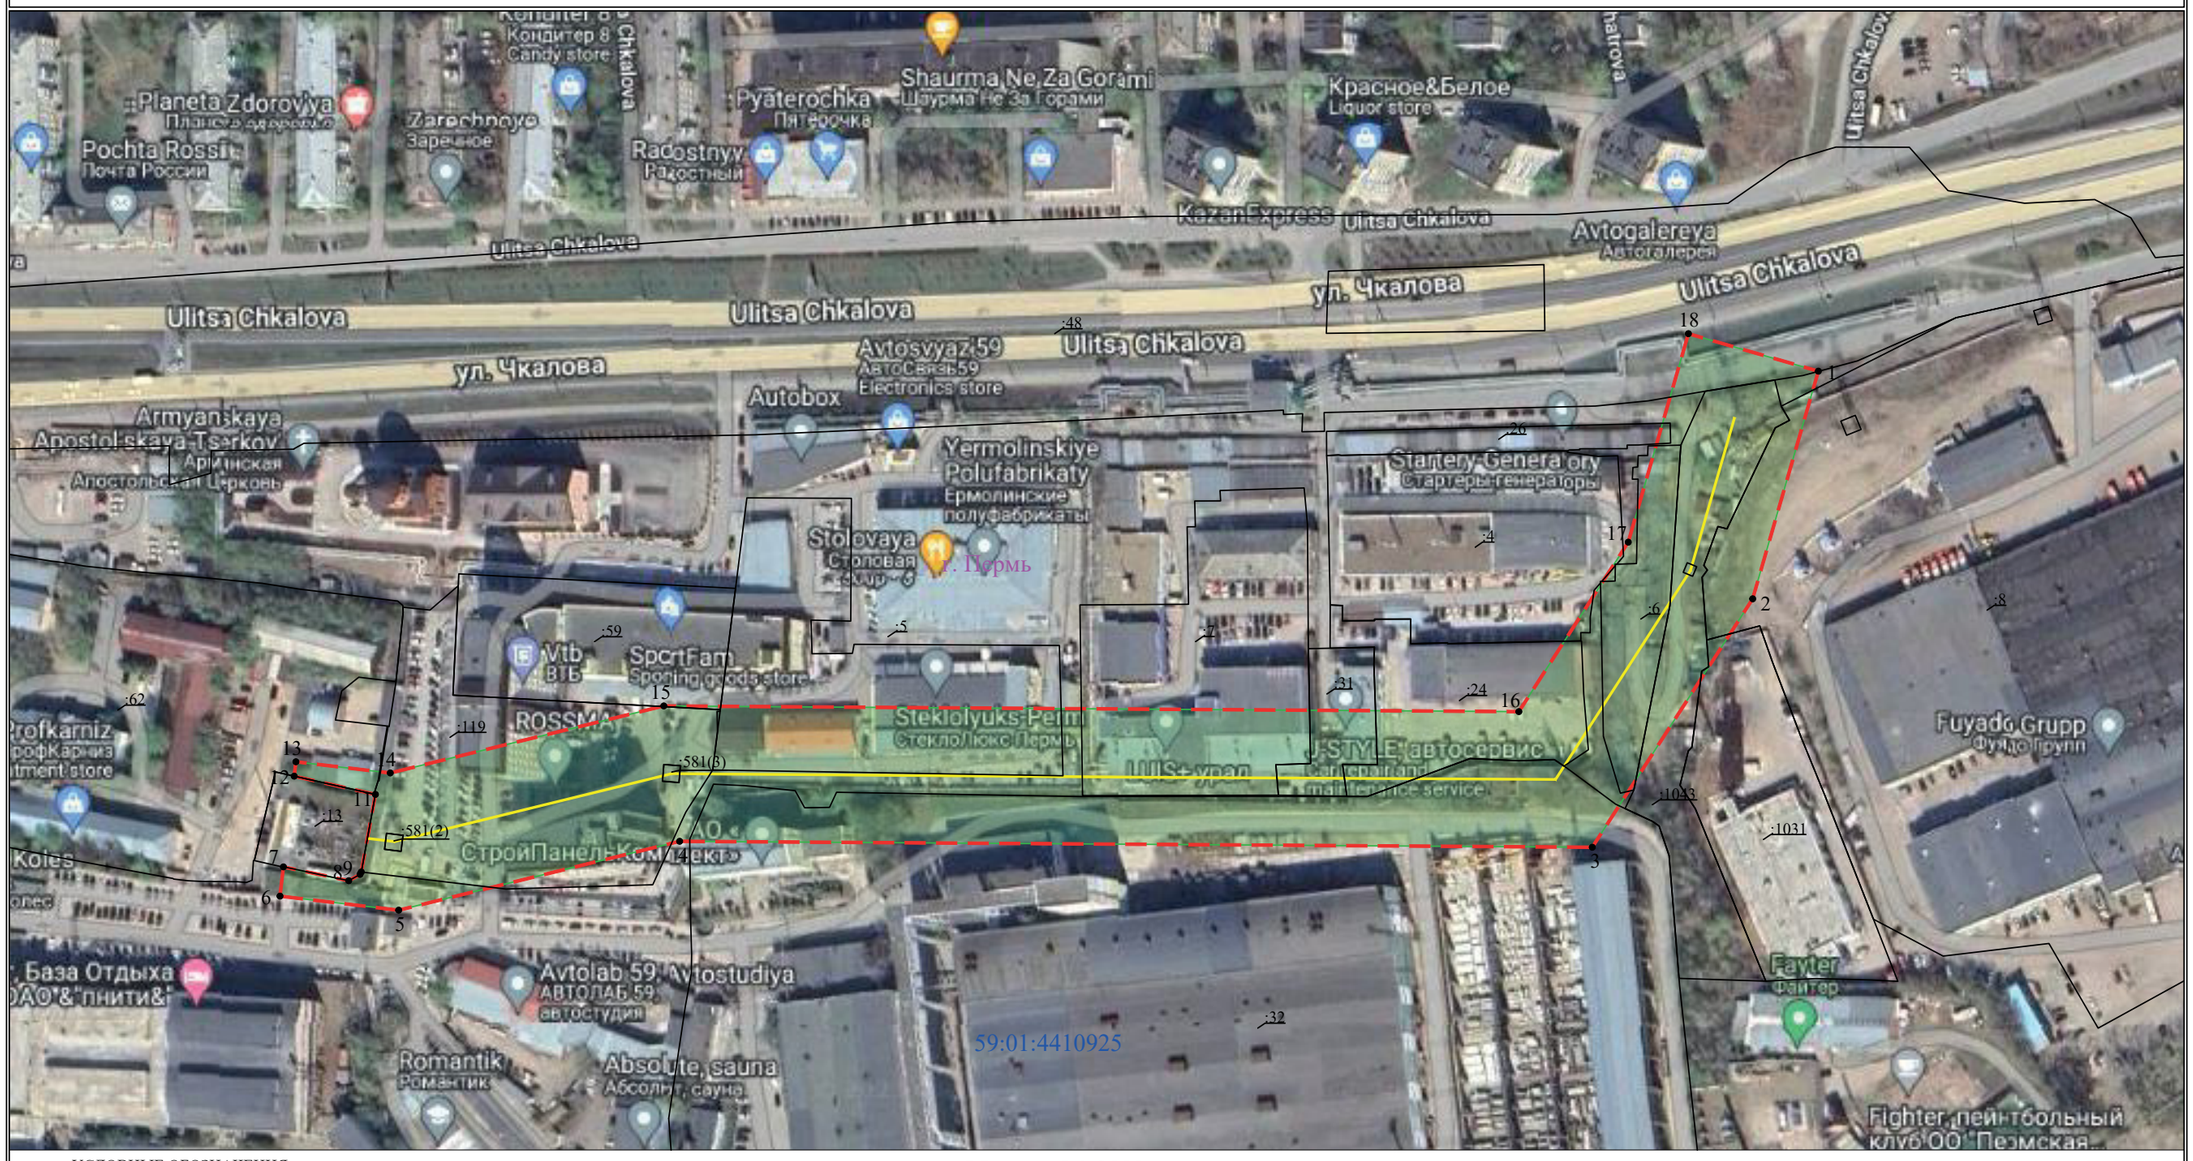

Масштаб 1:2000

УСЛОВНЫЕ ОБОЗНАЧЕНИЯ

- границы устанавливаемого публичного сервитута
- охранная зона объекта электросетевого хозяйства
- ось линии, контур объекта
- границы муниципального образования, населенных пунктов
- границы кадастрового квартала
- границы земельных участков, попадающих в зону публичного сервитута

● 1 - обозначение характерной точки границы устанавливаемого публичного сервитута

:123 - кадастровый номер земельного участка

59:32:0000000 - кадастровый номер квартала

г. Пермь - наименование муниципального образования, населенного пункта

ОПИСАНИЕ МЕСТОПОЛОЖЕНИЯ ГРАНИЦ

Зона публичного сервитута для эксплуатации объекта электросетевого хозяйства ВЛ 110 кВ ТЭЦ-6-ТЭЦ-9 № 1, 2, отпайка на ПС Балатово №1, 2

(наименование объекта, местоположение границ которого описано (далее - объект))

Раздел 1

Сведения об объекте		
№ п/п	Характеристики объекта	Описание характеристик
1	2	3
1	Местоположение объекта	Российская Федерация, Пермский край. г. Пермь
2	Площадь объекта +/- величина погрешности определения площади (Р+/- Дельта Р)	10479 кв.м ± 22 кв.м
3	Иные характеристики объекта	Публичный сервитут устанавливается в целях эксплуатации объекта электросетевого хозяйства ВЛ 110 кВ ТЭЦ-6-ТЭЦ-9 № 1, 2, отпайка на ПС Балатово №1, 2 (согласно п.1 ст. 39.37 «Земельного кодекса Российской Федерации» от 25.10.2001 г. №136-ФЗ (далее – ЗК РФ); согласно ч. 4 ст. 3.6 Федерального закона от 25.10.2001 года № 137-ФЗ «О введение в действие Земельного кодекса Российской Федерации» плата за публичный сервитут не устанавливается. Срок установления публичного сервитута - сорок девять лет (согласно п.1 ст. 39.45 ЗК РФ).

Раздел 2


Сведения о местоположении границ объекта					
1. Система координат МСК-59, зона 2					
2. Сведения о характерных точках границ объекта					
Обозначение характерных точек границ	Координаты, м		Метод определения координат характерной точки	Средняя квадратическая погрешность положения характерной точки (M_t), м	Описание обозначения точки на местности (при наличии)
	X	Y			
1	2	3	4	5	6
1	513803.49	2228459.73	Метод спутниковых геодезических измерений (определений)	0.10	–
2	513829.04	2228502.15	Метод спутниковых геодезических измерений (определений)	0.10	–
3	513674.19	2228566.25	Метод спутниковых геодезических измерений (определений)	0.10	–
4	513663.58	2228594.34	Метод спутниковых геодезических измерений (определений)	0.10	–
5	513657.97	2228592.29	Метод спутниковых геодезических измерений (определений)	0.10	–
6	513655.90	2228585.04	Метод спутниковых геодезических измерений (определений)	0.10	–
7	513651.34	2228583.47	Метод спутниковых геодезических измерений (определений)	0.10	–
8	513638.79	2228581.61	Метод спутниковых геодезических измерений (определений)	0.10	–
9	513623.87	2228580.45	Метод спутниковых геодезических измерений (определений)	0.10	–
10	513618.71	2228580.95	Метод спутниковых геодезических измерений (определений)	0.10	–
11	513614.52	2228582.40	Метод спутниковых геодезических измерений (определений)	0.10	–
12	513635.84	2228529.08	Метод спутниковых геодезических измерений (определений)	0.10	–
1	513803.49	2228459.73	Метод спутниковых геодезических измерений (определений)	0.10	–

3. Сведения о характерных точках части (частей) границы объекта					
Обозначение характерных точек части границы	Координаты, м		Метод определения координат характерной точки	Средняя квадратическая погрешность положения характерной точки (M_t), м	Описание обозначения точки на местности (при наличии)
	X	Y			
1	2	3	4	5	6
–	–	–	–	–	–

Схема расположения границ публичного сервитута

для эксплуатации объекта

ВЛ 110 кВ ТЭЦ-6-ТЭЦ-9 № 1, 2, отпайка на ПС Балатово №1, 2

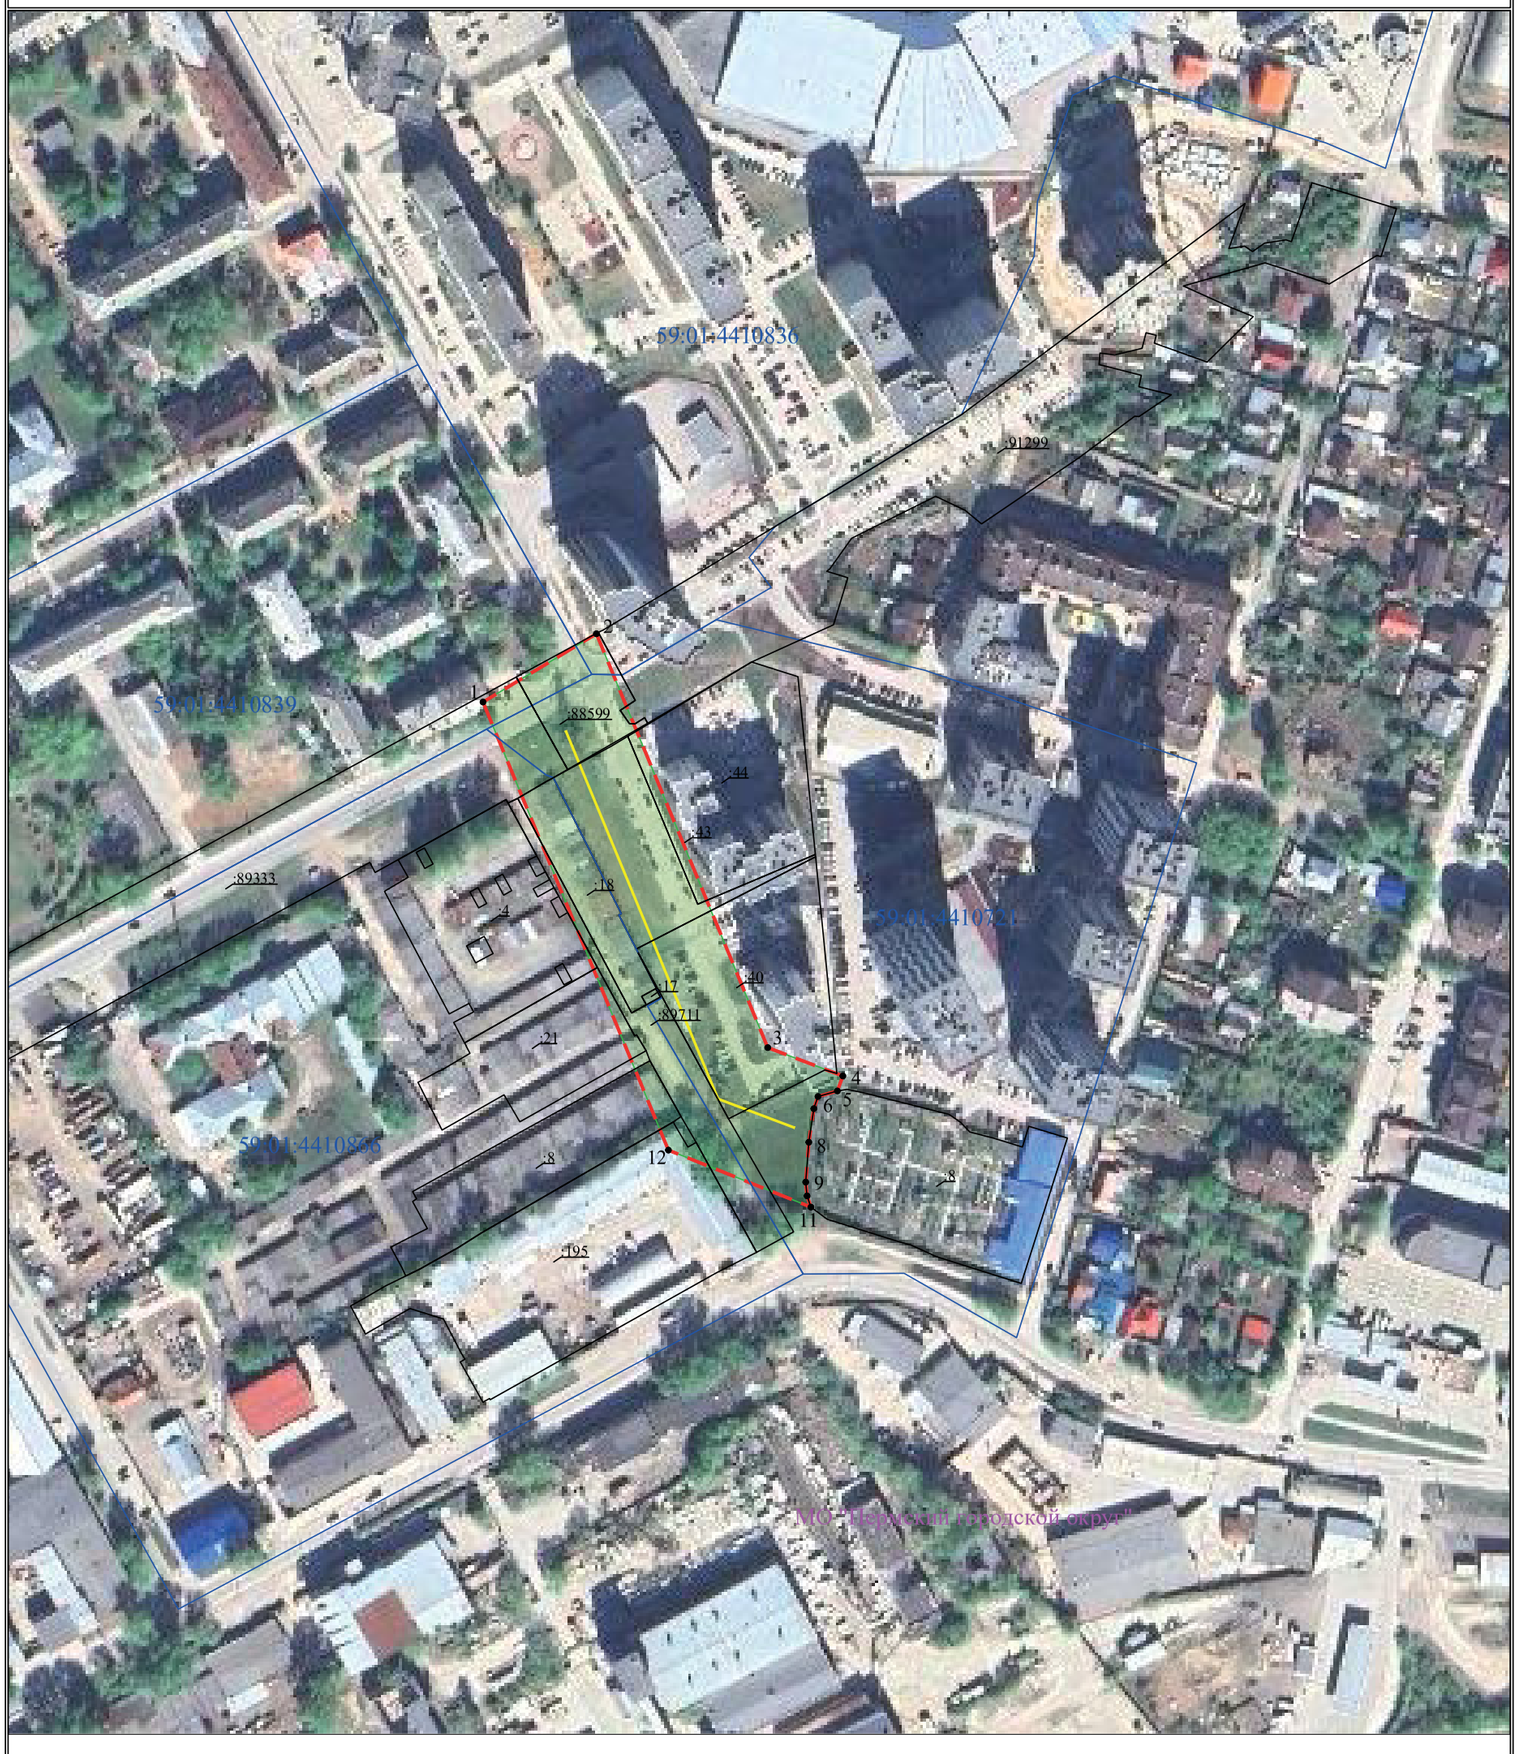

Масштаб 1:2000

УСЛОВНЫЕ ОБОЗНАЧЕНИЯ

- границы устанавливаемого публичного сервитута
- охранная зона объекта электросетевого хозяйства
- ось линии, контур объекта
- границы муниципального образования, населенных пунктов
- границы кадастрового квартала
- границы земельных участков, попадающих в зону публичного сервитута

● 1 - обозначение характерной точки границы устанавливаемого публичного сервитута

:123 - кадастровый номер земельного участка

59:32:0000000 - кадастровый номер квартала

г. Пермь - наименование муниципального образования, населенного пункта

ОПИСАНИЕ МЕСТОПОЛОЖЕНИЯ ГРАНИЦ

Зона публичного сервитута для эксплуатации объекта электросетевого хозяйства ВЛ 110 кВ ТЭЦ-6-ТЭЦ-9 № 1, 2, отпайка на ПС Краснова от ц.1

(наименование объекта, местоположение границ которого описано (далее - объект))


Раздел 1

Сведения об объекте		
№ п/п	Характеристики объекта	Описание характеристик
1	2	3
1	Местоположение объекта	Российская Федерация, Пермский край, г. Пермь
2	Площадь объекта +/- величина погрешности определения площади (Р+/- Дельта Р)	3710 кв.м ± 12 кв.м
3	Иные характеристики объекта	Публичный сервитут устанавливается в целях эксплуатации объекта электросетевого хозяйства ВЛ 110 кВ ТЭЦ-6-ТЭЦ-9 № 1, 2, отпайка на ПС Краснова от ц.1 (согласно п.1 ст. 39.37 «Земельного кодекса Российской Федерации» от 25.10.2001 г. №136-ФЗ (далее – ЗК РФ); согласно ч. 4 ст. 3.6 Федерального закона от 25.10.2001 года № 137-ФЗ «О введение в действие Земельного кодекса Российской Федерации» плата за публичный сервитут не устанавливается. Срок установления публичного сервитута - сорок девять лет (согласно п.1 ст. 39.45 ЗК РФ).

Раздел 2

Сведения о местоположении границ объекта					
1. Система координат МСК-59, зона 2					
2. Сведения о характерных точках границ объекта					
Обозначение характерных точек границ	Координаты, м		Метод определения координат характерной точки	Средняя квадратическая погрешность положения характерной точки (M_t), м	Описание обозначения точки на местности (при наличии)
	X	Y			
1	2	3	4	5	6
1	513440.88	2231191.58	Метод спутниковых геодезических измерений (определений)	0.10	–
2	513455.17	2231238.94	Метод спутниковых геодезических измерений (определений)	0.10	–
3	513382.89	2231260.24	Метод спутниковых геодезических измерений (определений)	0.10	–
4	513368.74	2231213.32	Метод спутниковых геодезических измерений (определений)	0.10	–
1	513440.88	2231191.58	Метод спутниковых геодезических измерений (определений)	0.10	–
3. Сведения о характерных точках части (частей) границы объекта					
Обозначение характерных точек части границы	Координаты, м		Метод определения координат характерной точки	Средняя квадратическая погрешность положения характерной точки (M_t), м	Описание обозначения точки на местности (при наличии)
	X	Y			
1	2	3	4	5	6
–	–	–	–	–	–

Схема расположения границ публичного сервитута
для эксплуатации объекта
ВЛ 110 кВ ТЭЦ-6-ТЭЦ-9 № 1, 2, отпайка на ПС Краснова от Ц.1

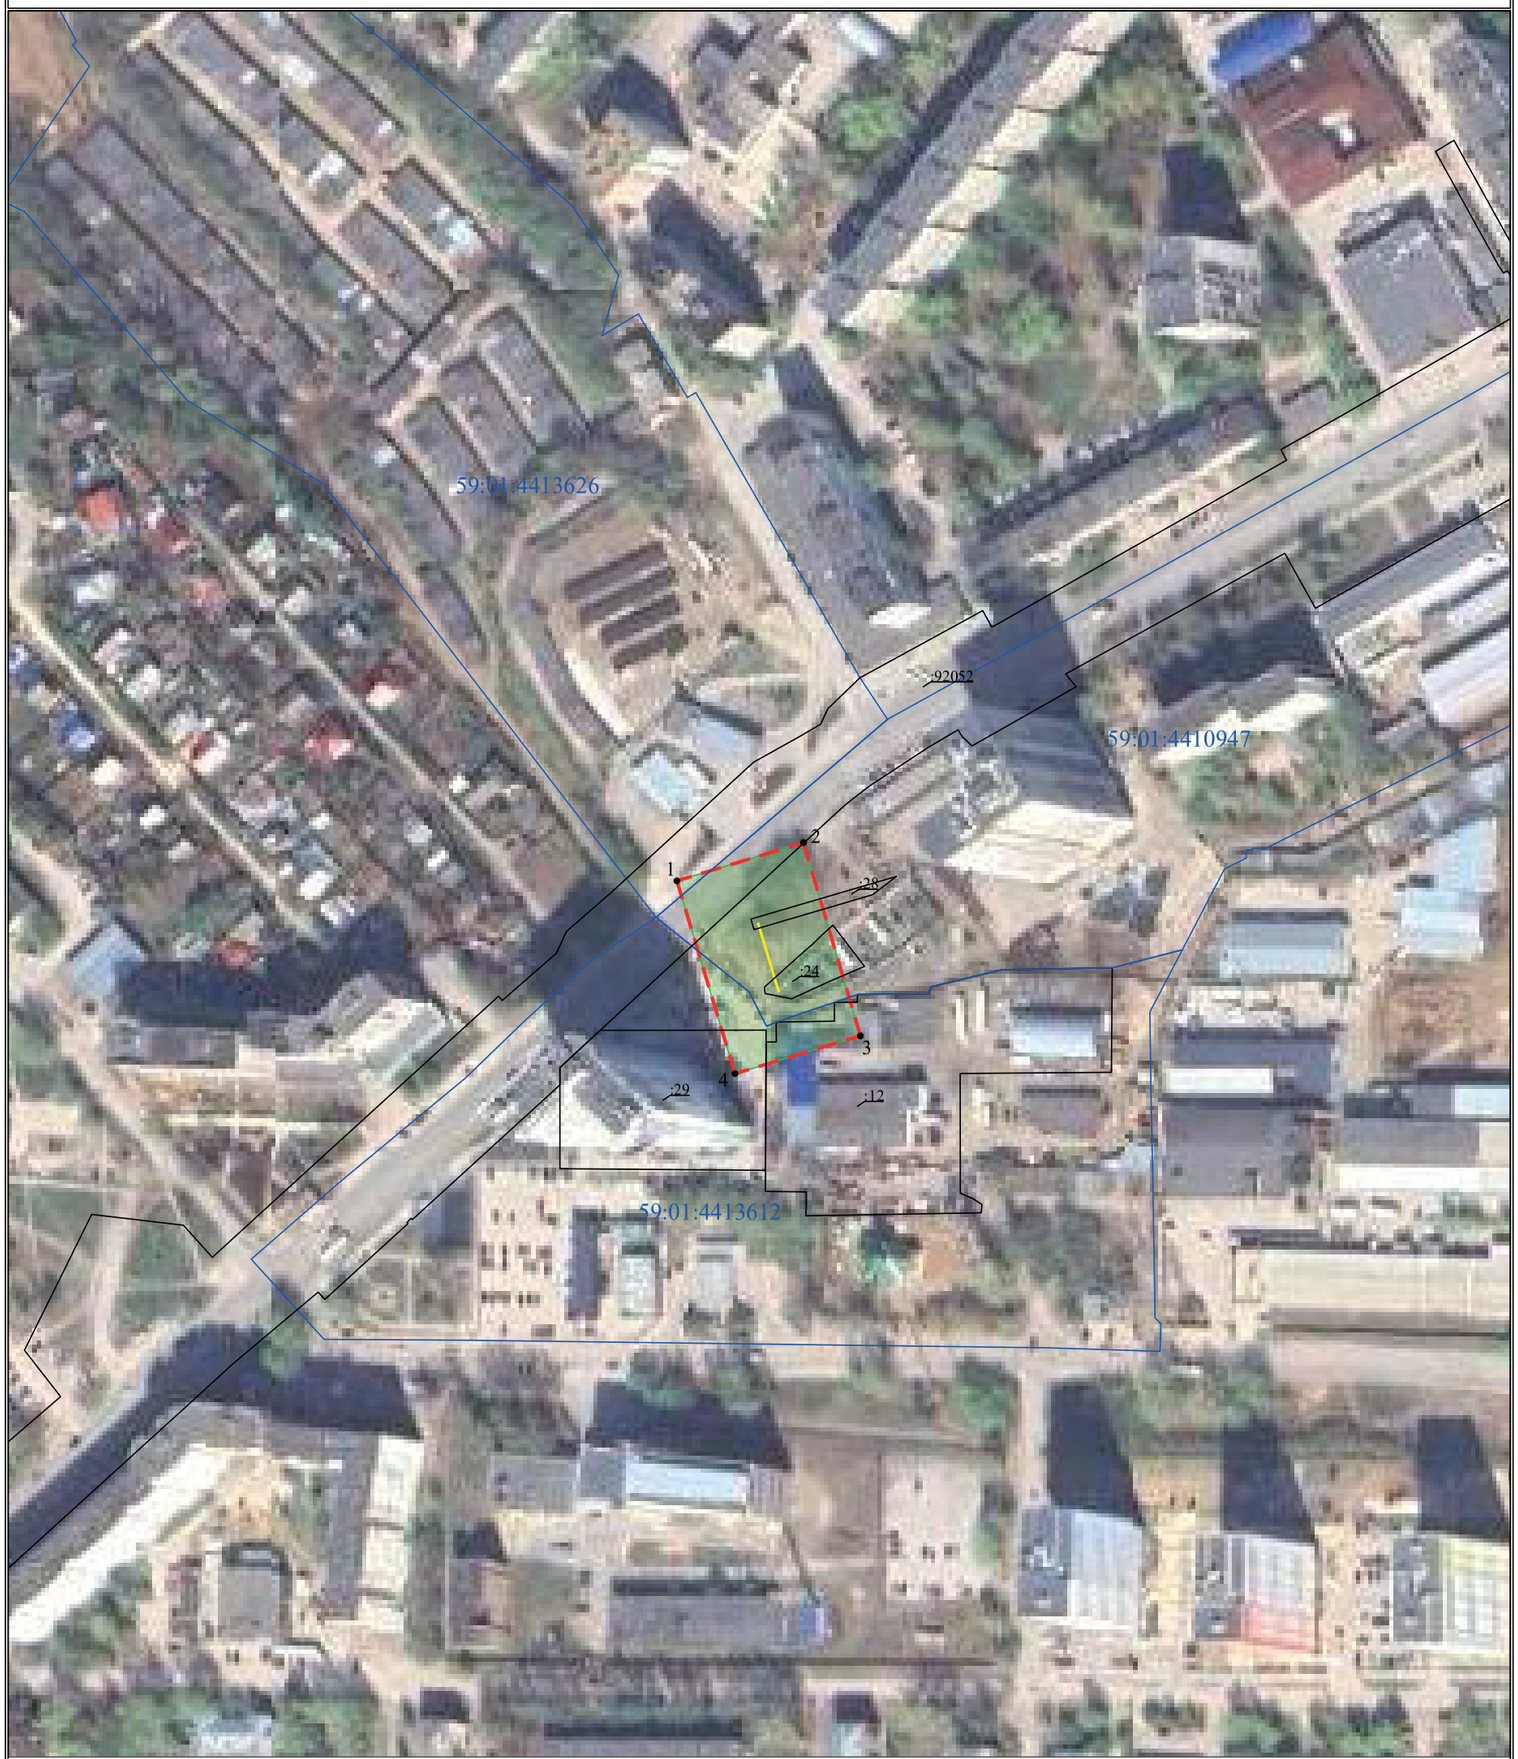

Масштаб 1:2000

УСЛОВНЫЕ ОБОЗНАЧЕНИЯ

- границы устанавливаемого публичного сервитута
- охранная зона объекта электросетевого хозяйства
- ось линии, контур объекта
- границы муниципального образования, населенных пунктов
- границы кадастрового квартала
- границы земельных участков, попадающих в зону публичного сервитута

● 1 - обозначение характерной точки границы устанавливаемого публичного сервитута
:123 - кадастровый номер земельного участка
59:32:0000000 - кадастровый номер квартала
г. Пермь - наименование муниципального образования, населенного пункта

ОПИСАНИЕ МЕСТОПОЛОЖЕНИЯ ГРАНИЦ

Зона публичного сервитута для эксплуатации объекта электросетевого хозяйства ВЛ 110 кВ ТЭЦ-9 - Устиново
(наименование объекта, местоположение границ которого описано (далее - объект))

Раздел 1

Сведения об объекте		
№ п/п	Характеристики объекта	Описание характеристик
1	2	3
1	Местоположение объекта	Российская Федерация, Пермский край, г. Пермь
2	Площадь объекта +/- величина погрешности определения площади (Р+/- Дельта Р)	305997 кв.м ± 124 кв.м
3	Иные характеристики объекта	Публичный сервитут устанавливается в целях эксплуатации объекта электросетевого хозяйства ВЛ 110 кВ ТЭЦ-9 - Устиново (согласно п.1 ст. 39.37 «Земельного кодекса Российской Федерации» от 25.10.2001 г. №136-ФЗ (далее – ЗК РФ); согласно ч. 4 ст. 3.6 Федерального закона от 25.10.2001 года № 137-ФЗ «О введение в действие Земельного кодекса Российской Федерации» плата за публичный сервитут не устанавливается. Срок установления публичного сервитута - сорок девять лет (согласно п.1 ст. 39.45 ЗК РФ).

Раздел 2

Сведения о местоположении границ объекта					
1. Система координат МСК-59, зона 2					
2. Сведения о характерных точках границ объекта					
Обозначение характерных точек границ	Координаты, м		Метод определения координат характерной точки	Средняя квадратическая погрешность положения характерной точки (M_t), м	Описание обозначения точки на местности (при наличии)
	X	Y			
1	2	3	4	5	6
1	508231.47	2225926.69	Метод спутниковых геодезических измерений (определений)	0.10	–
2	508204.88	2225949.43	Метод спутниковых геодезических измерений (определений)	0.10	–
3	508193.89	2225958.94	Метод спутниковых геодезических измерений (определений)	0.10	–
4	508169.69	2225920.70	Метод спутниковых геодезических измерений (определений)	0.10	–
5	508153.61	2225899.80	Метод спутниковых геодезических измерений (определений)	0.10	–
6	507930.77	2226090.68	Метод спутниковых геодезических измерений (определений)	0.10	–
7	507132.80	2226778.15	Метод спутниковых геодезических измерений (определений)	0.10	–
8	507052.36	2226726.53	Метод спутниковых геодезических измерений (определений)	0.10	–
9	506962.50	2226765.21	Метод спутниковых геодезических измерений (определений)	0.10	–
10	506731.34	2226955.44	Метод спутниковых геодезических измерений (определений)	0.10	–
11	505306.40	2228184.43	Метод спутниковых геодезических измерений (определений)	0.10	–
12	504883.66	2228257.56	Метод спутниковых геодезических измерений (определений)	0.10	–
13	504446.30	2227746.13	Метод спутниковых геодезических измерений (определений)	0.10	–

14	504410.00	2227704.71	Метод спутниковых геодезических измерений (определений)	0.10	–
15	504139.32	2227386.55	Метод спутниковых геодезических измерений (определений)	0.10	–
16	503949.70	2227372.00	Метод спутниковых геодезических измерений (определений)	0.10	–
17	503679.11	2227574.82	Метод спутниковых геодезических измерений (определений)	0.10	–
18	503489.09	2227733.20	Метод спутниковых геодезических измерений (определений)	0.10	–
19	503416.70	2227681.82	Метод спутниковых геодезических измерений (определений)	0.10	–
20	503410.41	2227673.72	Метод спутниковых геодезических измерений (определений)	0.10	–
21	503447.38	2227641.41	Метод спутниковых геодезических измерений (определений)	0.10	–
22	503450.96	2227646.03	Метод спутниковых геодезических измерений (определений)	0.10	–
23	503486.70	2227671.42	Метод спутниковых геодезических измерений (определений)	0.10	–
24	503648.71	2227536.36	Метод спутниковых геодезических измерений (определений)	0.10	–
25	503935.06	2227321.75	Метод спутниковых геодезических измерений (определений)	0.10	–
26	504163.41	2227339.24	Метод спутниковых геодезических измерений (определений)	0.10	–
27	504447.08	2227672.68	Метод спутниковых геодезических измерений (определений)	0.10	–
28	504483.34	2227714.03	Метод спутниковых геодезических измерений (определений)	0.10	–
29	504902.73	2228204.53	Метод спутниковых геодезических измерений (определений)	0.10	–
30	505284.66	2228138.47	Метод спутниковых геодезических измерений (определений)	0.10	–
31	506699.70	2226918.01	Метод спутниковых	0.10	–

			геодезических измерений (определений)		
32	506936.72	2226722.96	Метод спутниковых геодезических измерений (определений)	0.10	–
33	507056.90	2226671.24	Метод спутниковых геодезических измерений (определений)	0.10	–
34	507128.49	2226717.18	Метод спутниковых геодезических измерений (определений)	0.10	–
35	507898.84	2226053.51	Метод спутниковых геодезических измерений (определений)	0.10	–
36	508160.93	2225828.98	Метод спутниковых геодезических измерений (определений)	0.10	–
37	508209.87	2225892.60	Метод спутниковых геодезических измерений (определений)	0.10	–
1	508231.47	2225926.69	Метод спутниковых геодезических измерений (определений)	0.10	–

3. Сведения о характерных точках части (частей) границы объекта

Обозначение характерных точек части границы	Координаты, м		Метод определения координат характерной точки	Средняя квадратическая погрешность положения характерной точки (M_t), м	Описание обозначения точки на местности (при наличии)
	X	Y			
1	2	3	4	5	6
–	–	–	–	–	–

Схема расположения границ публичного сервитута

для эксплуатации объекта

ВЛ 110 кВ ТЭЦ-9 - Устиново

Обзорная схема границ объекта землеустройства



УСЛОВНЫЕ ОБОЗНАЧЕНИЯ

- границы устанавливаемого публичного сервитута
- охранная зона объекта электросетевого хозяйства
- ось линии, контур объекта
- границы муниципального образования, населенных пунктов
- границы кадастрового квартала
- границы земельных участков, попадающих в зону публичного сервитута

● 1 - обозначение характерной точки границы устанавливаемого публичного сервитута

:123 - кадастровый номер земельного участка

59:32:0000000 - кадастровый номер квартала

г. Пермь - наименование муниципального образования, населенного пункта

Лист 1 из 9

Схема расположения границ публичного сервитута

для эксплуатации объекта

ВЛ 110 кВ ТЭЦ-9 - Устиново




Масштаб 1:2000 **Лист 2 из 8**

Схема расположения границ публичного сервитута

для эксплуатации объекта

ВЛ 110 кВ ТЭЦ-9 - Устиново

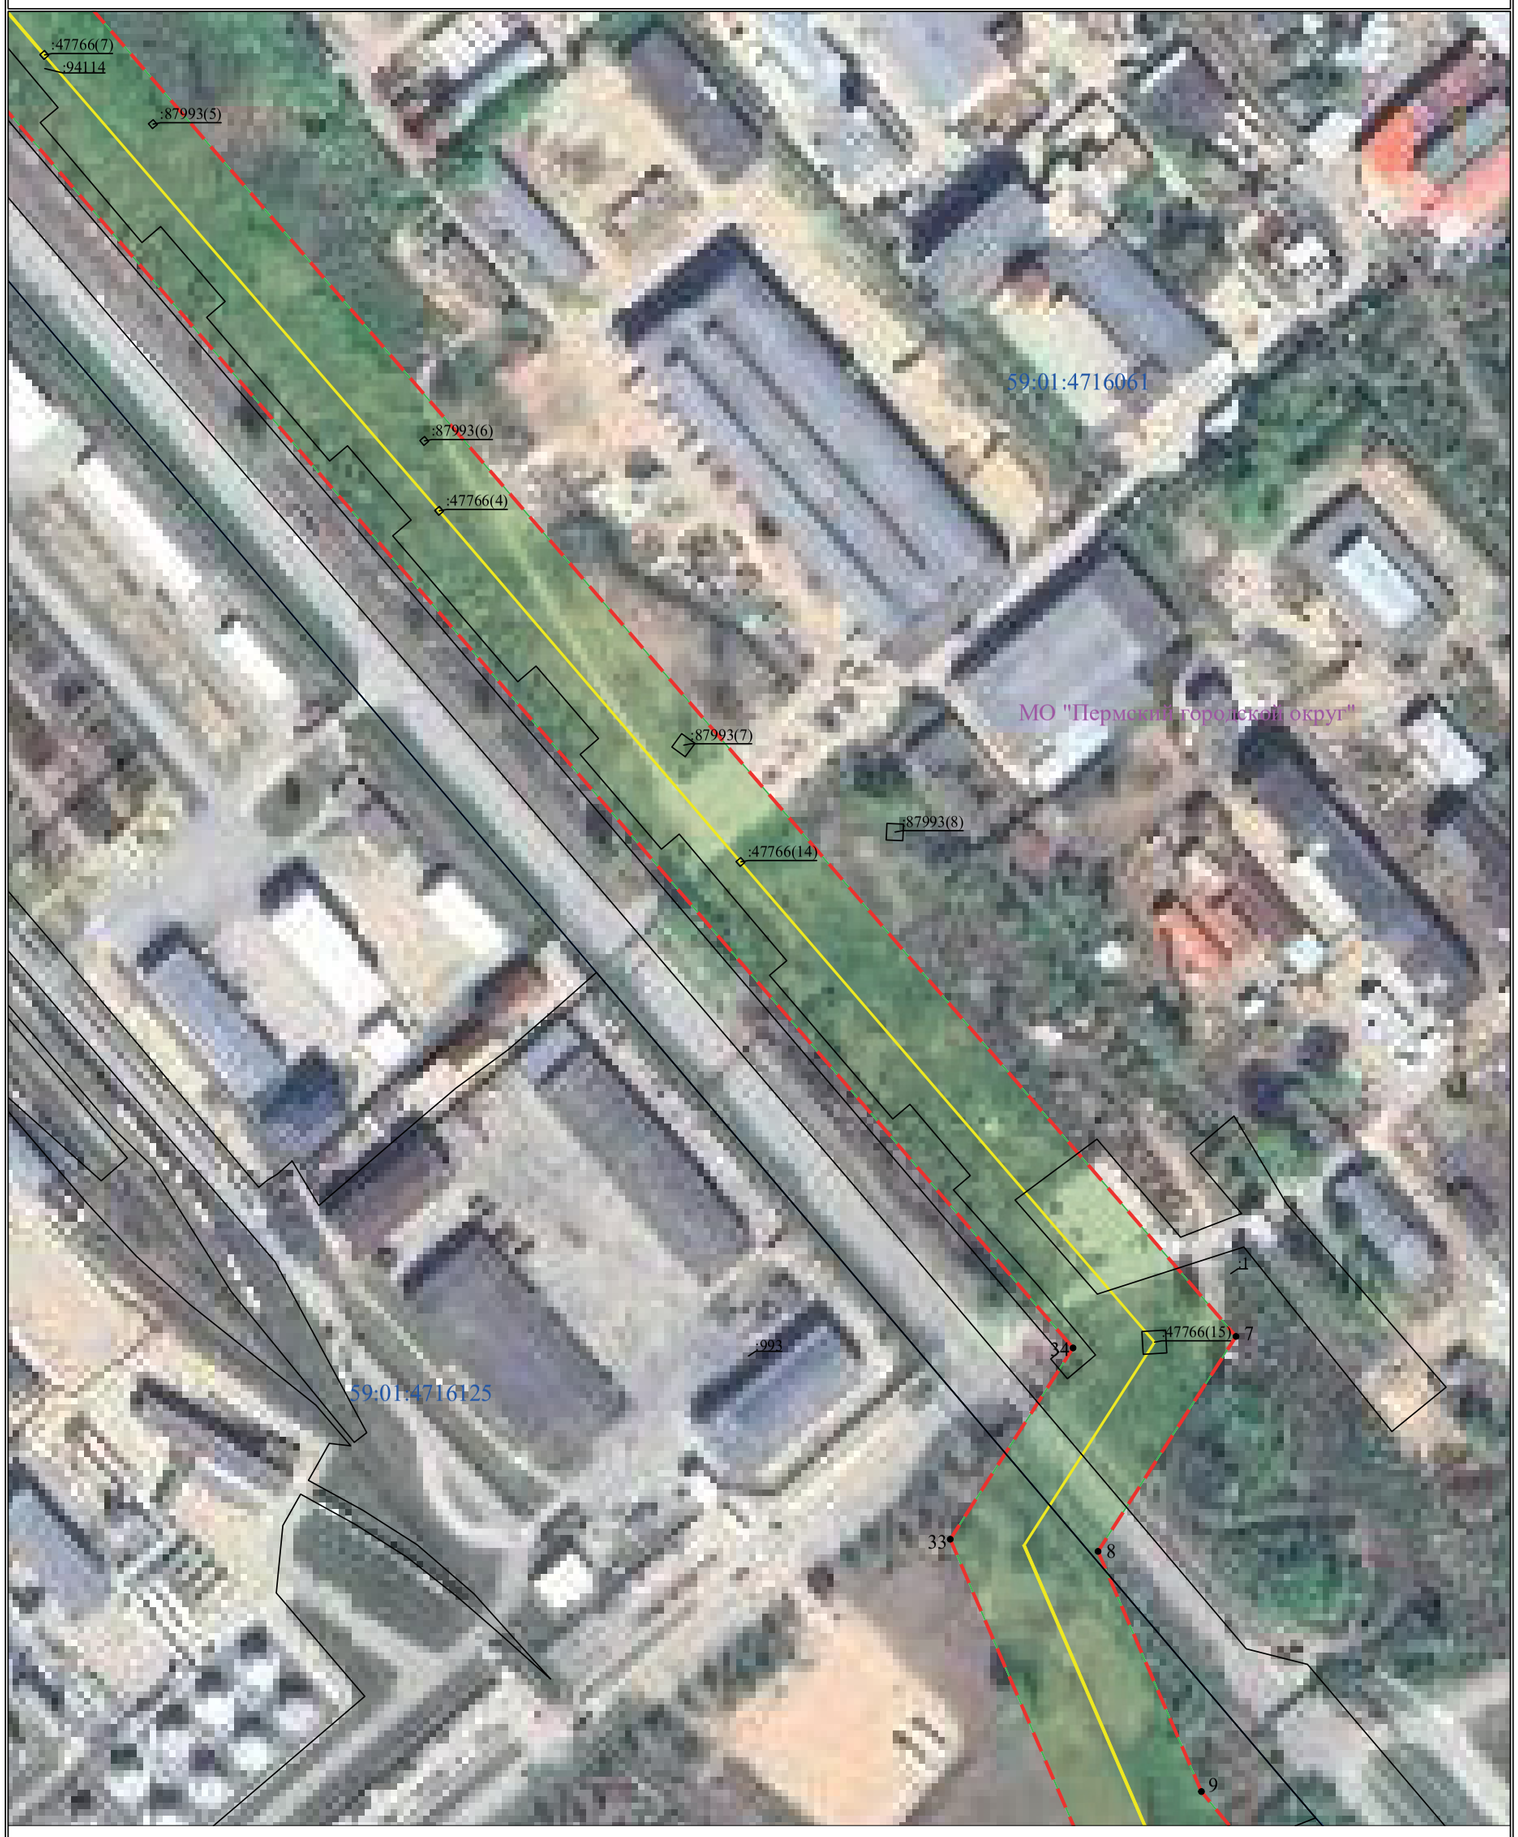

Масштаб 1:2000

Лист 3 из 8

Схема расположения границ публичного сервитута

для эксплуатации объекта

ВЛ 110 кВ ТЭЦ-9 - Устиново



Масштаб 1:2000

Лист 4 из 8

Схема расположения границ публичного сервитута

для эксплуатации объекта

ВЛ 110 кВ ТЭЦ-9 - Устиново



Масштаб 1:2000

Лист 5 из 8

Схема расположения границ публичного сервитута

для эксплуатации объекта

ВЛ 110 кВ ТЭЦ-9 - Устиново



Масштаб 1:2000

Лист 6 из 8

Схема расположения границ публичного сервитута

для эксплуатации объекта

ВЛ 110 кВ ТЭЦ-9 - Устиново



Масштаб 1:2000

Лист 7 из 8

Схема расположения границ публичного сервитута
для эксплуатации объекта
ВЛ 110 кВ ТЭЦ-9 - Устиново



Масштаб 1:2000

Лист 8 из 8

Схема расположения границ публичного сервитута

для эксплуатации объекта

ВЛ 110 кВ ТЭЦ-9 - Устиново



Масштаб 1:2000

Лист 8 из 8

ОПИСАНИЕ МЕСТОПОЛОЖЕНИЯ ГРАНИЦ

Зона публичного сервитута для эксплуатации объекта электросетевого хозяйства ВЛ-110 кВ ТЭЦ-9 – Химкомплекс
(наименование объекта, местоположение границ которого описано (далее - объект))

Раздел 1

Сведения об объекте		
№ п/п	Характеристики объекта	Описание характеристик
1	2	3
1	Местоположение объекта	Российская Федерация, Пермский край, г. Пермь
2	Площадь объекта +/- величина погрешности определения площади (Р+/- Дельта Р)	239622 кв.м ± 103 кв.м
3	Иные характеристики объекта	Публичный сервитут устанавливается в целях эксплуатации объекта электросетевого хозяйства ВЛ-110 кВ ТЭЦ-9 – Химкомплекс (согласно п.1 ст. 39.37 «Земельного кодекса Российской Федерации» от 25.10.2001 г. №136-ФЗ (далее – ЗК РФ); согласно ч. 4 ст. 3.6 Федерального закона от 25.10.2001 года № 137-ФЗ «О введение в действие Земельного кодекса Российской Федерации» плата за публичный сервитут не устанавливается. Срок установления публичного сервитута - сорок девять лет (согласно п.1 ст. 39.45 ЗК РФ).

Раздел 2

Сведения о местоположении границ объекта					
1. Система координат МСК-59, зона 2					
2. Сведения о характерных точках границ объекта					
Обозначение характерных точек границ	Координаты, м		Метод определения координат характерной точки	Средняя квадратическая погрешность положения характерной точки (M_t), м	Описание обозначения точки на местности (при наличии)
	X	Y			
1	2	3	4	5	6
1	508183.82	2225967.66	Метод спутниковых геодезических измерений (определений)	0.10	–
2	508158.91	2225936.28	Метод спутниковых геодезических измерений (определений)	0.10	–
3	508063.61	2226023.87	Метод спутниковых геодезических измерений (определений)	0.10	–
4	508016.07	2226056.20	Метод спутниковых геодезических измерений (определений)	0.10	–
5	507505.39	2226502.53	Метод спутниковых геодезических измерений (определений)	0.10	–
6	507107.94	2226841.41	Метод спутниковых геодезических измерений (определений)	0.10	–
7	506979.91	2226930.56	Метод спутниковых геодезических измерений (определений)	0.10	–
8	506918.84	2226919.70	Метод спутниковых геодезических измерений (определений)	0.10	–
9	506726.30	2226999.09	Метод спутниковых геодезических измерений (определений)	0.10	–
10	505304.55	2228216.03	Метод спутниковых геодезических измерений (определений)	0.10	–
11	504872.66	2228290.65	Метод спутниковых геодезических измерений (определений)	0.10	–
12	504463.02	2227811.40	Метод спутниковых геодезических измерений (определений)	0.10	–
13	504424.94	2227826.73	Метод спутниковых геодезических измерений (определений)	0.10	–

14	504412.53	2227812.17	Метод спутниковых геодезических измерений (определений)	0.10	–
15	504399.46	2227821.53	Метод спутниковых геодезических измерений (определений)	0.10	–
16	504378.65	2227796.40	Метод спутниковых геодезических измерений (определений)	0.10	–
17	504388.86	2227788.44	Метод спутниковых геодезических измерений (определений)	0.10	–
18	504477.41	2227752.80	Метод спутниковых геодезических измерений (определений)	0.10	–
19	504891.84	2228237.62	Метод спутниковых геодезических измерений (определений)	0.10	–
20	505282.91	2228170.05	Метод спутниковых геодезических измерений (определений)	0.10	–
21	506700.29	2226956.81	Метод спутниковых геодезических измерений (определений)	0.10	–
22	506913.74	2226868.81	Метод спутниковых геодезических измерений (определений)	0.10	–
23	506968.58	2226878.73	Метод спутниковых геодезических измерений (определений)	0.10	–
24	507077.95	2226802.59	Метод спутниковых геодезических измерений (определений)	0.10	–
25	507473.52	2226465.31	Метод спутниковых геодезических измерений (определений)	0.10	–
26	507986.47	2226018.31	Метод спутниковых геодезических измерений (определений)	0.10	–
27	508033.26	2225985.95	Метод спутниковых геодезических измерений (определений)	0.10	–
28	508164.54	2225864.55	Метод спутниковых геодезических измерений (определений)	0.10	–
29	508220.98	2225935.67	Метод спутниковых геодезических измерений (определений)	0.10	–
1	508183.82	2225967.66	Метод спутниковых геодезических измерений (определений)	0.10	–

3. Сведения о характерных точках части (частей) границы объекта					
Обозначение характерных точек части границы	Координаты, м		Метод определения координат характерной точки	Средняя квадратическая погрешность положения характерной точки (M_t), м	Описание обозначения точки на местности (при наличии)
	X	Y			
1	2	3	4	5	6
–	–	–	–	–	–

Схема расположения границ публичного сервитута

для эксплуатации объекта

ВЛ-110 кВ ТЭЦ-9 – Химкомплекс

Обзорная схема границ объекта землеустройства



УСЛОВНЫЕ ОБОЗНАЧЕНИЯ

- границы устанавливаемого публичного сервитута
- охранная зона объекта электросетевого хозяйства
- ось линии, контур объекта
- границы муниципального образования, населенных пунктов
- границы кадастрового квартала
- границы земельных участков, попадающих в зону публичного сервитута

● 1 - обозначение характерной точки границы устанавливаемого публичного сервитута

:123 - кадастровый номер земельного участка

59:32:0000000 - кадастровый номер квартала

г. Пермь - наименование муниципального образования, населенного пункта

Лист 1 из 7

Схема расположения границ публичного сервитута

для эксплуатации объекта

ВЛ-110 кВ ТЭЦ-9 – Химкомплекс



Масштаб 1:2000

Лист 2 из 7

Схема расположения границ публичного сервитута

для эксплуатации объекта

ВЛ-110 кВ ТЭЦ-9 – Химкомплекс



Масштаб 1:2000

Лист 3 из 7

Схема расположения границ публичного сервитута
для эксплуатации объекта
ВЛ-110 кВ ТЭЦ-9 – Химкомплекс



Масштаб 1:2000

Лист 4 из 7

Схема расположения границ публичного сервитута

для эксплуатации объекта

ВЛ-110 кВ ТЭЦ-9 – Химкомплекс



Масштаб 1:2000

Лист 5 из 7

Схема расположения границ публичного сервитута

для эксплуатации объекта

ВЛ-110 кВ ТЭЦ-9 – Химкомплекс



Масштаб 1:2000

Лист 6 из 7

Схема расположения границ публичного сервитута
для эксплуатации объекта
ВЛ-110 кВ ТЭЦ-9 – Химкомплекс



Масштаб 1:2000

Лист 7 из 7

ОПИСАНИЕ МЕСТОПОЛОЖЕНИЯ ГРАНИЦ

Зона публичного сервитута для эксплуатации объекта электросетевого хозяйства ВЛ 110 кВ ТЭЦ-13-Долина №1,2, отпайка на ПС Блочная №1,2

(наименование объекта, местоположение границ которого описано (далее - объект))

Раздел 1

Сведения об объекте		
№ п/п	Характеристики объекта	Описание характеристик
1	2	3
1	Местоположение объекта	Российская Федерация, Пермский край, г. Пермь
2	Площадь объекта +/- величина погрешности определения площади (Р+/- Дельта Р)	54211 кв.м ± 59 кв.м
3	Иные характеристики объекта	Публичный сервитут устанавливается в целях эксплуатации объекта электросетевого хозяйства ВЛ 110 кВ ТЭЦ-13-Долина №1,2, отпайка на ПС Блочная №1,2 (согласно п.1 ст. 39.37 «Земельного кодекса Российской Федерации» от 25.10.2001 г. №136-ФЗ (далее – ЗК РФ); согласно ч. 4 ст. 3.6 Федерального закона от 25.10.2001 года № 137-ФЗ «О введение в действие Земельного кодекса Российской Федерации» плата за публичный сервитут не устанавливается. Срок установления публичного сервитута - сорок девять лет (согласно п.1 ст. 39.45 ЗК РФ).

Раздел 2

Сведения о местоположении границ объекта					
1. Система координат МСК-59, зона 2					
2. Сведения о характерных точках границ объекта					
Обозначение характерных точек границ	Координаты, м		Метод определения координат характерной точки	Средняя квадратическая погрешность положения характерной точки (M_t), м	Описание обозначения точки на местности (при наличии)
	X	Y			
1	2	3	4	5	6
1	521204.87	2228216.57	Метод спутниковых геодезических измерений (определений)	0.10	–
2	521209.07	2228265.73	Метод спутниковых геодезических измерений (определений)	0.10	–
3	521260.81	2228616.98	Метод спутниковых геодезических измерений (определений)	0.10	–
4	521273.57	2228710.35	Метод спутниковых геодезических измерений (определений)	0.10	–
5	521332.55	2228871.33	Метод спутниковых геодезических измерений (определений)	0.10	–
6	521495.20	2229193.60	Метод спутниковых геодезических измерений (определений)	0.10	–
7	521449.91	2229212.60	Метод спутниковых геодезических измерений (определений)	0.10	–
8	521287.52	2228890.87	Метод спутниковых геодезических измерений (определений)	0.10	–
9	521225.74	2228722.23	Метод спутниковых геодезических измерений (определений)	0.10	–
10	521212.30	2228623.88	Метод спутниковых геодезических измерений (определений)	0.10	–
11	521160.90	2228274.98	Метод спутниковых геодезических измерений (определений)	0.10	–
12	521147.06	2228240.09	Метод спутниковых геодезических измерений (определений)	0.10	–
13	521130.70	2228164.96	Метод спутниковых геодезических измерений (определений)	0.10	–

14	521186.31	2228168.65	Метод спутниковых геодезических измерений (определений)	0.10	–
15	521196.56	2228214.50	Метод спутниковых геодезических измерений (определений)	0.10	–
1	521204.87	2228216.57	Метод спутниковых геодезических измерений (определений)	0.10	–

3. Сведения о характерных точках части (частей) границы объекта

Обозначение характерных точек части границы	Координаты, м		Метод определения координат характерной точки	Средняя квадратическая погрешность положения характерной точки (M_t), м	Описание обозначения точки на местности (при наличии)
	X	Y			
1	2	3	4	5	6
–	–	–	–	–	–

Схема расположения границ публичного сервитута

для эксплуатации объекта

ВЛ 110 кВ ТЭЦ-13-Долина №1,2, отпайка на ПС Блочная №1,2

Обзорная схема границ объекта землеустройства



УСЛОВНЫЕ ОБОЗНАЧЕНИЯ

- границы устанавливаемого публичного сервитута
- охранная зона объекта электросетевого хозяйства
- ось линии, контур объекта
- границы муниципального образования, населенных пунктов
- границы кадастрового квартала
- границы земельных участков, попадающих в зону публичного сервитута

● 1 - обозначение характерной точки границы устанавливаемого публичного сервитута

:123 - кадастровый номер земельного участка

59:32:0000000 - кадастровый номер квартала

г. Пермь - наименование муниципального образования, населенного пункта

Лист 1 из 3

Схема расположения границ публичного сервитута

для эксплуатации объекта

ВЛ 110 кВ ТЭЦ-13-Долина №1,2, отпайка на ПС Блочная №1,2



Масштаб 1:2000 **Лист 2 из 3**

Схема расположения границ публичного сервитута

для эксплуатации объекта

ВЛ 110 кВ ТЭЦ-13-Долина №1,2, отпайка на ПС Блочная №1,2



Масштаб 1:2000 **Лист 3 из 3**

ОПИСАНИЕ МЕСТОПОЛОЖЕНИЯ ГРАНИЦ

Зона публичного сервитута для эксплуатации объекта электросетевого хозяйства ВЛ 110 кВ Химкомплекс-Устиново
(наименование объекта, местоположение границ которого описано (далее - объект))

Раздел 1

Сведения об объекте		
№ п/п	Характеристики объекта	Описание характеристик
1	2	3
1	Местоположение объекта	Российская Федерация, Пермский край, г. Пермь
2	Площадь объекта +/- величина погрешности определения площади (Р+/- Дельта Р)	66630 кв.м ± 60 кв.м
3	Иные характеристики объекта	Публичный сервитут устанавливается в целях эксплуатации объекта электросетевого хозяйства ВЛ 110 кВ Химкомплекс-Устиново (согласно п.1 ст. 39.37 «Земельного кодекса Российской Федерации» от 25.10.2001 г. №136-ФЗ (далее – ЗК РФ); согласно ч. 4 ст. 3.6 Федерального закона от 25.10.2001 года № 137-ФЗ «О введение в действие Земельного кодекса Российской Федерации» плата за публичный сервитут не устанавливается. Срок установления публичного сервитута - сорок девять лет (согласно п.1 ст. 39.45 ЗК РФ).

Раздел 2

Сведения о местоположении границ объекта					
1. Система координат МСК-59, зона 2					
2. Сведения о характерных точках границ объекта					
Обозначение характерных точек границ	Координаты, м		Метод определения координат характерной точки	Средняя квадратическая погрешность положения характерной точки (M_t), м	Описание обозначения точки на местности (при наличии)
	X	Y			
1	2	3	4	5	6
1	504403.26	2227642.29	Метод спутниковых геодезических измерений (определений)	0.10	–
2	504379.64	2227773.59	Метод спутниковых геодезических измерений (определений)	0.10	–
3	504367.56	2227783.02	Метод спутниковых геодезических измерений (определений)	0.10	–
4	504335.19	2227743.94	Метод спутниковых геодезических измерений (определений)	0.10	–
5	504350.93	2227656.41	Метод спутниковых геодезических измерений (определений)	0.10	–
6	504133.33	2227400.17	Метод спутниковых геодезических измерений (определений)	0.10	–
7	503954.38	2227386.80	Метод спутниковых геодезических измерений (определений)	0.10	–
8	503692.84	2227591.07	Метод спутниковых геодезических измерений (определений)	0.10	–
9	503498.24	2227758.85	Метод спутниковых геодезических измерений (определений)	0.10	–
10	503400.05	2227698.64	Метод спутниковых геодезических измерений (определений)	0.10	–
11	503392.18	2227689.66	Метод спутниковых геодезических измерений (определений)	0.10	–
12	503429.07	2227657.42	Метод спутниковых геодезических измерений (определений)	0.10	–
13	503431.99	2227660.75	Метод спутниковых геодезических измерений (определений)	0.10	–

14	503493.34	2227698.37	Метод спутниковых геодезических измерений (определений)	0.10	–
15	503661.75	2227553.18	Метод спутниковых геодезических измерений (определений)	0.10	–
16	503939.14	2227336.52	Метод спутниковых геодезических измерений (определений)	0.10	–
17	504157.46	2227352.84	Метод спутниковых геодезических измерений (определений)	0.10	–
1	504403.26	2227642.29	Метод спутниковых геодезических измерений (определений)	0.10	–

3. Сведения о характерных точках части (частей) границы объекта

Обозначение характерных точек части границы	Координаты, м		Метод определения координат характерной точки	Средняя квадратическая погрешность положения характерной точки (M_t), м	Описание обозначения точки на местности (при наличии)
	X	Y			
1	2	3	4	5	6
–	–	–	–	–	–

Схема расположения границ публичного сервитута

для эксплуатации объекта

ВЛ 110 кВ Химкомплекс-Устиново

Обзорная схема границ объекта землеустройства



УСЛОВНЫЕ ОБОЗНАЧЕНИЯ

- границы устанавливаемого публичного сервитута
- охранная зона объекта электросетевого хозяйства
- ось линии, контур объекта
- границы муниципального образования, населенных пунктов
- границы кадастрового квартала
- границы земельных участков, попадающих в зону публичного сервитута

● 1 - обозначение характерной точки границы устанавливаемого публичного сервитута

:123 - кадастровый номер земельного участка

59:32:0000000 - кадастровый номер квартала

г. Пермь - наименование муниципального образования, населенного пункта

Лист 1 из 3

Схема расположения границ публичного сервитута

для эксплуатации объекта

ВЛ 110 кВ Химкомплекс-Устиново



Масштаб 1:2000

Лист 2 из 3

Схема расположения границ публичного сервитута

для эксплуатации объекта

ВЛ 110 кВ Химкомплекс-Устиново



Масштаб 1:2000

Лист 3 из 3

ОПИСАНИЕ МЕСТОПОЛОЖЕНИЯ ГРАНИЦ

Зона публичного сервитута для эксплуатации объекта электросетевого хозяйства ВЛ 110 кВ Химкомплекс-Этилен №1 с совместным подвесом ВЛ 110 кВ Химкомплекс-Устиново

(наименование объекта, местоположение границ которого описано (далее - объект))

Раздел 1

Сведения об объекте		
№ п/п	Характеристики объекта	Описание характеристик
1	2	3
1	Местоположение объекта	Российская Федерация, Пермский край, г. Пермь
2	Площадь объекта +/- величина погрешности определения площади (Р+/- Дельта Р)	89338 кв.м ± 66 кв.м
3	Иные характеристики объекта	Публичный сервитут устанавливается в целях эксплуатации объекта электросетевого хозяйства ВЛ 110 кВ Химкомплекс-Этилен №1 с совместным подвесом ВЛ 110 кВ Химкомплекс-Устиново (согласно п.1 ст. 39.37 «Земельного кодекса Российской Федерации» от 25.10.2001 г. №136-ФЗ (далее – ЗК РФ); согласно ч. 4 ст. 3.6 Федерального закона от 25.10.2001 года № 137-ФЗ «О введение в действие Земельного кодекса Российской Федерации» плата за публичный сервитут не устанавливается. Срок установления публичного сервитута - сорок девять лет (согласно п.1 ст. 39.45 ЗК РФ).

Раздел 2

Сведения о местоположении границ объекта					
1. Система координат МСК-59, зона 2					
2. Сведения о характерных точках границ объекта					
Обозначение характерных точек границ	Координаты, м		Метод определения координат характерной точки	Средняя квадратическая погрешность положения характерной точки (M_t), м	Описание обозначения точки на местности (при наличии)
	X	Y			
1	2	3	4	5	6
1	504402.19	2227642.57	Метод спутниковых геодезических измерений (определений)	0.10	–
2	504378.72	2227773.04	Метод спутниковых геодезических измерений (определений)	0.10	–
3	504366.91	2227782.25	Метод спутниковых геодезических измерений (определений)	0.10	–
4	504334.35	2227742.93	Метод спутниковых геодезических измерений (определений)	0.10	–
5	504349.87	2227656.70	Метод спутниковых геодезических измерений (определений)	0.10	–
6	504132.84	2227401.13	Метод спутниковых геодезических измерений (определений)	0.10	–
7	503954.70	2227387.82	Метод спутниковых геодезических измерений (определений)	0.10	–
8	503693.49	2227591.84	Метод спутниковых геодезических измерений (определений)	0.10	–
9	503499.14	2227759.40	Метод спутниковых геодезических измерений (определений)	0.10	–
10	503168.47	2228040.84	Метод спутниковых геодезических измерений (определений)	0.10	–
11	503070.25	2227983.28	Метод спутниковых геодезических измерений (определений)	0.10	–
12	503052.12	2227964.23	Метод спутниковых геодезических измерений (определений)	0.10	–
13	503089.72	2227932.67	Метод спутниковых геодезических измерений (определений)	0.10	–

14	503097.95	2227941.30	Метод спутниковых геодезических измерений (определений)	0.10	–
15	503175.68	2227970.27	Метод спутниковых геодезических измерений (определений)	0.10	–
16	503662.38	2227553.95	Метод спутниковых геодезических измерений (определений)	0.10	–
17	503939.46	2227337.54	Метод спутниковых геодезических измерений (определений)	0.10	–
18	504156.97	2227353.81	Метод спутниковых геодезических измерений (определений)	0.10	–
1	504402.19	2227642.57	Метод спутниковых геодезических измерений (определений)	0.10	–

3. Сведения о характерных точках части (частей) границы объекта


Обозначение характерных точек части границы	Координаты, м		Метод определения координат характерной точки	Средняя квадратическая погрешность положения характерной точки (M_t), м	Описание обозначения точки на местности (при наличии)
	X	Y			
1	2	3	4	5	6
–	–	–	–	–	–

Схема расположения границ публичного сервитута

для эксплуатации объекта

ВЛ 110 кВ Химкомплекс-Этилен №1 с совместным подвесом ВЛ 110 кВ Химкомплекс-Устиново

Обзорная схема границ объекта землеустройства

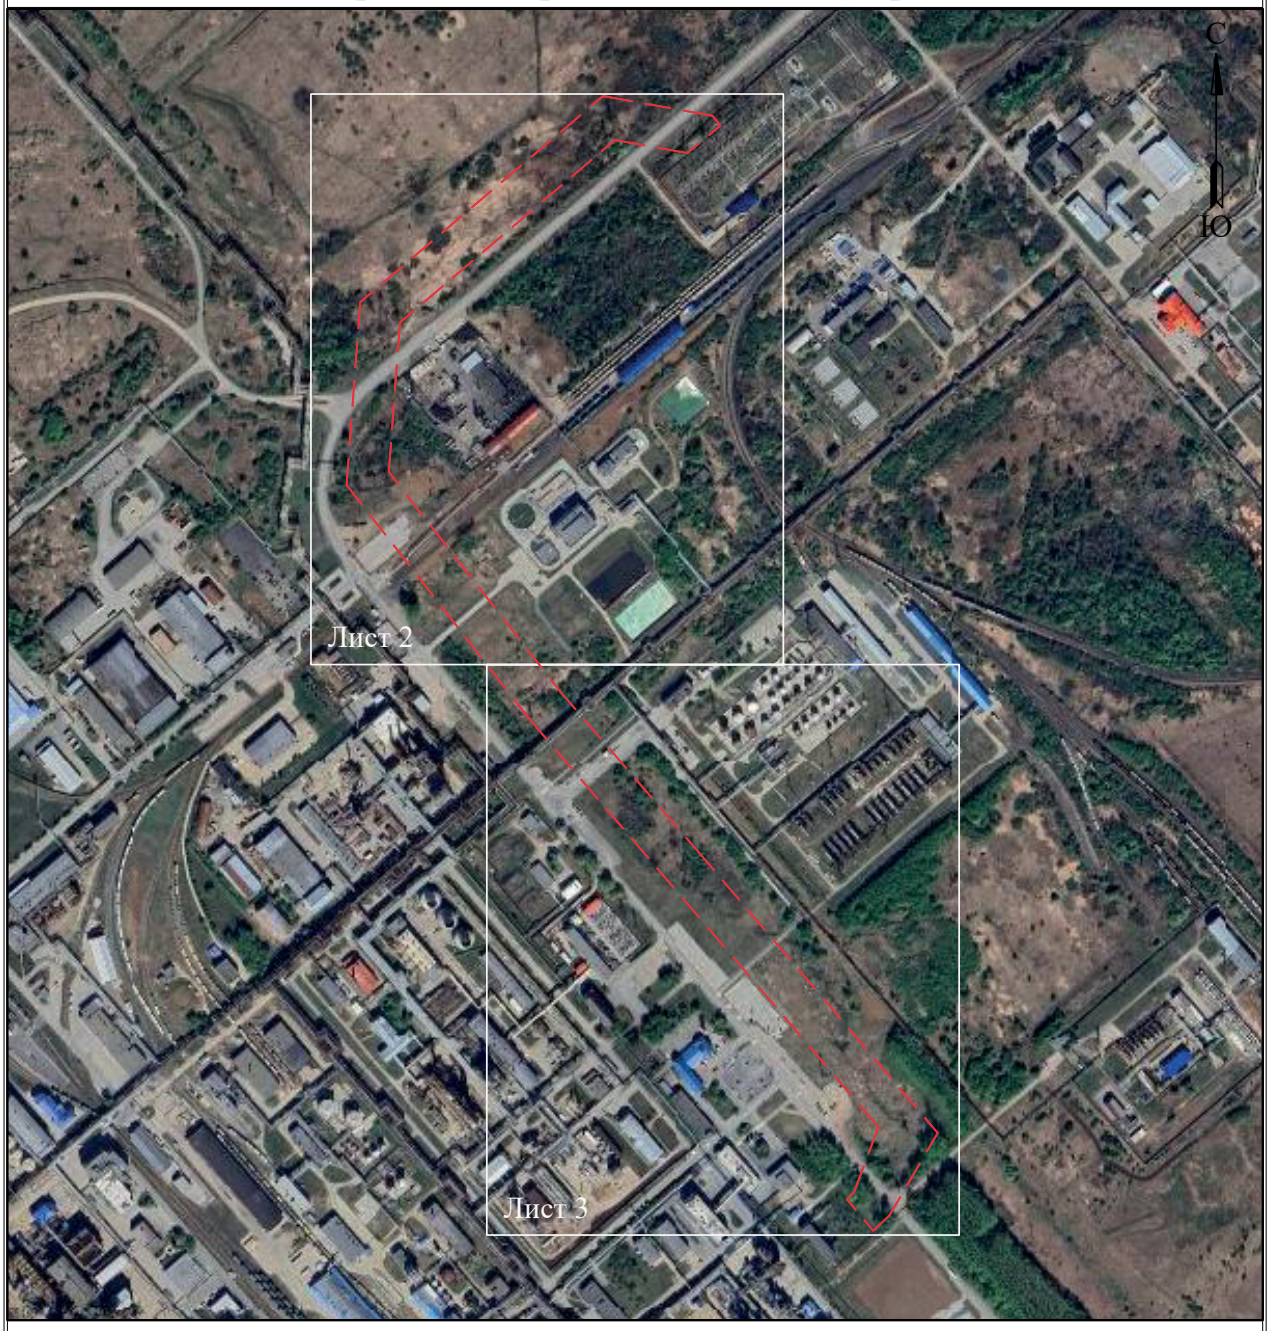

УСЛОВНЫЕ ОБОЗНАЧЕНИЯ

- границы устанавливаемого публичного сервитута
- охранная зона объекта электросетевого хозяйства
- ось линии, контур объекта
- границы муниципального образования, населенных пунктов
- границы кадастрового квартала
- границы земельных участков, попадающих в зону публичного сервитута

● 1 - обозначение характерной точки границы устанавливаемого публичного сервитута

:123 - кадастровый номер земельного участка

59:32:0000000 - кадастровый номер квартала

г. Пермь - наименование муниципального образования, населенного пункта

Лист 1 из 3

Схема расположения границ публичного сервитута

для эксплуатации объекта

ВЛ 110 кВ Химкомплекс-Этилен №1 с совместным подвесом ВЛ 110 кВ Химкомплекс-Устиново



Масштаб 1:2000

Лист 2 из 3

Схема расположения границ публичного сервитута

для эксплуатации объекта

ВЛ 110 кВ Химкомплекс-Этилен №1 с совместным подвесом ВЛ 110 кВ Химкомплекс-Устиново



Масштаб 1:2000

Лист 3 из 3

ОПИСАНИЕ МЕСТОПОЛОЖЕНИЯ ГРАНИЦ

Зона публичного сервитута для эксплуатации объекта электросетевого хозяйства ВЛ-110 кВ отпайка на ПС Егошиха, цепь №1,2 от ВЛ-110 кВ Владимирская-Зил, цепь №1,2

(наименование объекта, местоположение границ которого описано (далее - объект))

Раздел 1

Сведения об объекте		
№ п/п	Характеристики объекта	Описание характеристик
1	2	3
1	Местоположение объекта	Российская Федерация, Пермский край, г. Пермь
2	Площадь объекта +/- величина погрешности определения площади (Р+/- Дельта Р)	3773 кв.м ± 14 кв.м
3	Иные характеристики объекта	Публичный сервитут устанавливается в целях эксплуатации объекта электросетевого хозяйства ВЛ-110 кВ отпайка на ПС Егошиха, цепь №1,2 от ВЛ-110 кВ Владимирская-Зил, цепь №1,2 (согласно п.1 ст. 39.37 «Земельного кодекса Российской Федерации» от 25.10.2001 г. №136-ФЗ (далее – ЗК РФ); согласно ч. 4 ст. 3.6 Федерального закона от 25.10.2001 года № 137-ФЗ «О введение в действие Земельного кодекса Российской Федерации» плата за публичный сервитут не устанавливается. Срок установления публичного сервитута - сорок девять лет (согласно п.1 ст. 39.45 ЗК РФ).

Раздел 2

Сведения о местоположении границ объекта					
1. Система координат МСК-59, зона 2					
2. Сведения о характерных точках границ объекта					
Обозначение характерных точек границ	Координаты, м		Метод определения координат характерной точки	Средняя квадратическая погрешность положения характерной точки (M_t), м	Описание обозначения точки на местности (при наличии)
	X	Y			
1	2	3	4	5	6
1	517622.11	2233969.75	Метод спутниковых геодезических измерений (определений)	0.10	–
2	517615.06	2233880.67	Метод спутниковых геодезических измерений (определений)	0.10	–
3	517643.94	2233864.75	Метод спутниковых геодезических измерений (определений)	0.10	–
4	517645.26	2233867.38	Метод спутниковых геодезических измерений (определений)	0.10	–
5	517646.40	2233875.05	Метод спутниковых геодезических измерений (определений)	0.10	–
6	517647.28	2233878.98	Метод спутниковых геодезических измерений (определений)	0.10	–
7	517648.82	2233882.38	Метод спутниковых геодезических измерений (определений)	0.10	–
8	517660.07	2233904.66	Метод спутниковых геодезических измерений (определений)	0.10	–
9	517665.83	2233901.32	Метод спутниковых геодезических измерений (определений)	0.10	–
10	517669.31	2233944.85	Метод спутниковых геодезических измерений (определений)	0.10	–
1	517622.11	2233969.75	Метод спутниковых геодезических измерений (определений)	0.10	–
3. Сведения о характерных точках части (частей) границы объекта					
Обозначение характерных точек части границы	Координаты, м		Метод определения координат характерной точки	Средняя квадратическая погрешность положения характерной точки	Описание обозначения точки на местности (при наличии)
	X	Y			

				(M_t), м	
1	2	3	4	5	6
–	–	–	–	–	–

Схема расположения границ публичного сервитута

для эксплуатации объекта

ВЛ-110 кВ отпайка на ПС Егошиха, цепь №1,2 от ВЛ-110 кВ Владимирская-Зил, цепь №1,2



Масштаб 1:2000

УСЛОВНЫЕ ОБОЗНАЧЕНИЯ

- границы устанавливаемого публичного сервитута
- охранная зона объекта электросетевого хозяйства
- ось линии, контур объекта
- границы муниципального образования, населенных пунктов
- границы кадастрового квартала
- границы земельных участков, попадающих в зону публичного сервитута

● 1 - обозначение характерной точки границы устанавливаемого публичного сервитута

:123 - кадастровый номер земельного участка

59:32:0000000 - кадастровый номер квартала

г. Пермь - наименование муниципального образования, населенного пункта

ОПИСАНИЕ МЕСТОПОЛОЖЕНИЯ ГРАНИЦ

Зона публичного сервитута для эксплуатации объекта электросетевого хозяйства ВЛ-110 кВ отпайка на ПС Разгуляй ц. №1,2

(наименование объекта, местоположение границ которого описано (далее - объект))

Раздел 1

Сведения об объекте		
№ п/п	Характеристики объекта	Описание характеристик
1	2	3
1	Местоположение объекта	Российская Федерация, Пермский край, г. Пермь
2	Площадь объекта +/- величина погрешности определения площади (Р+/- Дельта Р)	8961 кв.м ± 25 кв.м
3	Иные характеристики объекта	Публичный сервитут устанавливается в целях эксплуатации объекта электросетевого хозяйства ВЛ-110 кВ отпайка на ПС Разгуляй ц. №1,2 (согласно п.1 ст. 39.37 «Земельного кодекса Российской Федерации» от 25.10.2001 г. №136-ФЗ (далее – ЗК РФ); согласно ч. 4 ст. 3.6 Федерального закона от 25.10.2001 года № 137-ФЗ «О введение в действие Земельного кодекса Российской Федерации» плата за публичный сервитут не устанавливается. Срок установления публичного сервитута - сорок девять лет (согласно п.1 ст. 39.45 ЗК РФ).

Раздел 2

Сведения о местоположении границ объекта					
1. Система координат МСК-59, зона 2					
2. Сведения о характерных точках границ объекта					
Обозначение характерных точек границ	Координаты, м		Метод определения координат характерной точки	Средняя квадратическая погрешность положения характерной точки (M_t), м	Описание обозначения точки на местности (при наличии)
	X	Y			
1	2	3	4	5	6
1	518704.36	2233029.93	Метод спутниковых геодезических измерений (определений)	0.10	–
2	518878.09	2233019.45	Метод спутниковых геодезических измерений (определений)	0.10	–
3	518881.23	2233043.81	Метод спутниковых геодезических измерений (определений)	0.10	–
4	518882.08	2233068.30	Метод спутниковых геодезических измерений (определений)	0.10	–
5	518702.57	2233079.86	Метод спутниковых геодезических измерений (определений)	0.10	–
6	518693.60	2233077.82	Метод спутниковых геодезических измерений (определений)	0.10	–
7	518699.54	2233058.95	Метод спутниковых геодезических измерений (определений)	0.10	–
8	518700.12	2233050.23	Метод спутниковых геодезических измерений (определений)	0.10	–
1	518704.36	2233029.93	Метод спутниковых геодезических измерений (определений)	0.10	–
3. Сведения о характерных точках части (частей) границы объекта					
Обозначение характерных точек части границы	Координаты, м		Метод определения координат характерной точки	Средняя квадратическая погрешность положения характерной точки (M_t), м	Описание обозначения точки на местности (при наличии)
	X	Y			
1	2	3	4	5	6
–	–	–	–	–	–

Схема расположения границ публичного сервитута

для эксплуатации объекта

ВЛ-110 кВ отпайка на ПС Разгуляй ц. №1,2



Масштаб 1:2000

УСЛОВНЫЕ ОБОЗНАЧЕНИЯ

- границы устанавливаемого публичного сервитута
- охранная зона объекта электросетевого хозяйства
- ось линии, контур объекта
- границы муниципального образования, населенных пунктов
- границы кадастрового квартала
- границы земельных участков, попадающих в зону публичного сервитута

● 1 - обозначение характерной точки границы устанавливаемого публичного сервитута

:123 - кадастровый номер земельного участка

59:32:0000000 - кадастровый номер квартала

г. Пермь - наименование муниципального образования, населенного пункта

ОПИСАНИЕ МЕСТОПОЛОЖЕНИЯ ГРАНИЦ

Зона публичного сервитута для эксплуатации объекта электросетевого хозяйства ВЛ-110 кВ отпайка на ПС Северная, цепь №1 от ВЛ-110 кВ КамГЭС-Пермь, цепь №1,2

(наименование объекта, местоположение границ которого описано (далее - объект))

Раздел 1

Сведения об объекте		
№ п/п	Характеристики объекта	Описание характеристик
1	2	3
1	Местоположение объекта	Российская Федерация, Пермский край, г. Пермь
2	Площадь объекта +/- величина погрешности определения площади (Р+/- Дельта Р)	14254 кв.м ± 28 кв.м
3	Иные характеристики объекта	Публичный сервитут устанавливается в целях эксплуатации объекта электросетевого хозяйства ВЛ-110 кВ отпайка на ПС Северная, цепь №1 от ВЛ-110 кВ КамГЭС-Пермь, цепь №1,2 (согласно п.1 ст. 39.37 «Земельного кодекса Российской Федерации» от 25.10.2001 г. №136-ФЗ (далее – ЗК РФ); согласно ч. 4 ст. 3.6 Федерального закона от 25.10.2001 года № 137-ФЗ «О введение в действие Земельного кодекса Российской Федерации» плата за публичный сервитут не устанавливается. Срок установления публичного сервитута - сорок девять лет (согласно п.1 ст. 39.45 ЗК РФ).

Раздел 2

Сведения о местоположении границ объекта					
1. Система координат МСК-59, зона 2					
2. Сведения о характерных точках границ объекта					
Обозначение характерных точек границ	Координаты, м		Метод определения координат характерной точки	Средняя квадратическая погрешность положения характерной точки (M_t), м	Описание обозначения точки на местности (при наличии)
	X	Y			
1	2	3	4	5	6
1	528244.39	2239682.21	Метод спутниковых геодезических измерений (определений)	0.10	–
2	528260.55	2239696.93	Метод спутниковых геодезических измерений (определений)	0.10	–
3	528329.55	2239722.69	Метод спутниковых геодезических измерений (определений)	0.10	–
4	528407.41	2239743.54	Метод спутниковых геодезических измерений (определений)	0.10	–
5	528508.04	2239767.59	Метод спутниковых геодезических измерений (определений)	0.10	–
6	528521.92	2239780.16	Метод спутниковых геодезических измерений (определений)	0.10	–
7	528496.45	2239802.15	Метод спутниковых геодезических измерений (определений)	0.10	–
8	528494.61	2239807.69	Метод спутниковых геодезических измерений (определений)	0.10	–
9	528487.23	2239815.29	Метод спутниковых геодезических измерений (определений)	0.10	–
10	528484.12	2239812.25	Метод спутниковых геодезических измерений (определений)	0.10	–
11	528395.38	2239791.04	Метод спутниковых геодезических измерений (определений)	0.10	–
12	528314.61	2239769.42	Метод спутниковых геодезических измерений (определений)	0.10	–
13	528234.62	2239739.55	Метод спутниковых геодезических измерений (определений)	0.10	–

14	528219.08	2239725.59	Метод спутниковых геодезических измерений (определений)	0.10	–
1	528244.39	2239682.21	Метод спутниковых геодезических измерений (определений)	0.10	–

3. Сведения о характерных точках части (частей) границы объекта

Обозначение характерных точек части границы	Координаты, м		Метод определения координат характерной точки	Средняя квадратическая погрешность положения характерной точки (M_t), м	Описание обозначения точки на местности (при наличии)
	X	Y			
1	2	3	4	5	6
–	–	–	–	–	–

Схема расположения границ публичного сервитута

для эксплуатации объекта

ВЛ-110 кВ отпайка на ПС Северная, цепь №1 от ВЛ-110 кВ КамГЭС-Пермь, цепь №1,2



Масштаб 1:2000

УСЛОВНЫЕ ОБОЗНАЧЕНИЯ

- границы устанавливаемого публичного сервитута
- охранная зона объекта электросетевого хозяйства
- ось линии, контур объекта
- границы муниципального образования, населенных пунктов
- границы кадастрового квартала
- границы земельных участков, попадающих в зону публичного сервитута

● 1 - обозначение характерной точки границы устанавливаемого публичного сервитута

:123 - кадастровый номер земельного участка

59:32:0000000 - кадастровый номер квартала

г. Пермь - наименование муниципального образования, населенного пункта

ОПИСАНИЕ МЕСТОПОЛОЖЕНИЯ ГРАНИЦ

Зона публичного сервитута для эксплуатации объекта электросетевого хозяйства ВЛ-110 кВ отпайка на ПС Синтетическая от ц. 1, 2 ВЛ 110 кВ ТЭЦ-14-Оверята № 1, 2

(наименование объекта, местоположение границ которого описано (далее - объект))

Раздел 1

Сведения об объекте		
№ п/п	Характеристики объекта	Описание характеристик
1	2	3
1	Местоположение объекта	Российская Федерация, Пермский край, г. Пермь
2	Площадь объекта +/- величина погрешности определения площади (Р+/- Дельта Р)	19725 кв.м ± 28 кв.м
3	Иные характеристики объекта	Публичный сервитут устанавливается в целях эксплуатации объекта электросетевого хозяйства ВЛ-110 кВ отпайка на ПС Синтетическая от ц. 1, 2 ВЛ 110 кВ ТЭЦ-14-Оверята № 1, 2 (согласно п.1 ст. 39.37 «Земельного кодекса Российской Федерации» от 25.10.2001 г. №136-ФЗ (далее – ЗК РФ); согласно ч. 4 ст. 3.6 Федерального закона от 25.10.2001 года № 137-ФЗ «О введение в действие Земельного кодекса Российской Федерации» плата за публичный сервитут не устанавливается. Срок установления публичного сервитута - сорок девять лет (согласно п.1 ст. 39.45 ЗК РФ).

Раздел 2

Сведения о местоположении границ объекта					
1. Система координат МСК-59, зона 2					
2. Сведения о характерных точках границ объекта					
Обозначение характерных точек границ	Координаты, м		Метод определения координат характерной точки	Средняя квадратическая погрешность положения характерной точки (M_t), м	Описание обозначения точки на местности (при наличии)
	X	Y			
1	2	3	4	5	6
1	519239.50	2212770.00	Метод спутниковых геодезических измерений (определений)	0.10	–
2	519261.86	2212813.59	Метод спутниковых геодезических измерений (определений)	0.10	–
3	519210.77	2212839.79	Метод спутниковых геодезических измерений (определений)	0.10	–
4	519154.27	2212895.17	Метод спутниковых геодезических измерений (определений)	0.10	–
5	519065.30	2212980.47	Метод спутниковых геодезических измерений (определений)	0.10	–
6	518979.81	2213063.37	Метод спутниковых геодезических измерений (определений)	0.10	–
7	518921.79	2213050.57	Метод спутниковых геодезических измерений (определений)	0.10	–
8	518943.53	2213030.30	Метод спутниковых геодезических измерений (определений)	0.10	–
9	519031.28	2212945.19	Метод спутниковых геодезических измерений (определений)	0.10	–
10	519120.16	2212859.98	Метод спутниковых геодезических измерений (определений)	0.10	–
11	519181.80	2212799.59	Метод спутниковых геодезических измерений (определений)	0.10	–
1	519239.50	2212770.00	Метод спутниковых геодезических измерений (определений)	0.10	–
3. Сведения о характерных точках части (частей) границы объекта					
Обозначение	Координаты, м		Метод определения	Средняя	Описание

характерных точек части границы	X	Y	координат характерной точки	квадратическая погрешность положения характерной точки (M_t), м	обозначения точки на местности (при наличии)
1	2	3	4	5	6
–	–	–	–	–	–

Схема расположения границ публичного сервитута

для эксплуатации объекта

ВЛ-110 кВ отпайка на ПС Синтетическая от ц. 1, 2 ВЛ 110 кВ ТЭЦ-14-Оверята № 1, 2



Масштаб 1:2000

УСЛОВНЫЕ ОБОЗНАЧЕНИЯ

- границы устанавливаемого публичного сервитута
- охранная зона объекта электросетевого хозяйства
- ось линии, контур объекта
- границы муниципального образования, населенных пунктов
- границы кадастрового квартала
- границы земельных участков, попадающих в зону публичного сервитута

● 1 - обозначение характерной точки границы устанавливаемого публичного сервитута

:123 - кадастровый номер земельного участка

59:32:0000000 - кадастровый номер квартала

г. Пермь - наименование муниципального образования, населенного пункта

ОПИСАНИЕ МЕСТОПОЛОЖЕНИЯ ГРАНИЦ

Зона публичного сервитута для эксплуатации объекта электросетевого хозяйства ВЛ-110 кВ отпайка на ПС ЭПВРЗ от ц. 1, 2 ВЛ 110 кВ ТЭЦ-14-Оверята №1, 2

(наименование объекта, местоположение границ которого описано (далее - объект))

Раздел 1

Сведения об объекте		
№ п/п	Характеристики объекта	Описание характеристик
1	2	3
1	Местоположение объекта	Российская Федерация, Пермский край, г. Пермь
2	Площадь объекта +/- величина погрешности определения площади (Р+/- Дельта Р)	106085 кв.м ± 83 кв.м
3	Иные характеристики объекта	Публичный сервитут устанавливается в целях эксплуатации объекта электросетевого хозяйства ВЛ-110 кВ отпайка на ПС ЭПВРЗ от ц. 1, 2 ВЛ 110 кВ ТЭЦ-14-Оверята №1, 2 (согласно п.1 ст. 39.37 «Земельного кодекса Российской Федерации» от 25.10.2001 г. №136-ФЗ (далее – ЗК РФ); согласно ч. 4 ст. 3.6 Федерального закона от 25.10.2001 года № 137-ФЗ «О введение в действие Земельного кодекса Российской Федерации» плата за публичный сервитут не устанавливается. Срок установления публичного сервитута - сорок девять лет (согласно п.1 ст. 39.45 ЗК РФ).

Раздел 2

Сведения о местоположении границ объекта					
1. Система координат МСК-59, зона 2					
2. Сведения о характерных точках границ объекта					
Обозначение характерных точек границ	Координаты, м		Метод определения координат характерной точки	Средняя квадратическая погрешность положения характерной точки (M_t), м	Описание обозначения точки на местности (при наличии)
	X	Y			
1	2	3	4	5	6
1	520150.32	2212813.90	Метод спутниковых геодезических измерений (определений)	0.10	–
2	520189.13	2212919.94	Метод спутниковых геодезических измерений (определений)	0.10	–
3	520212.31	2212959.47	Метод спутниковых геодезических измерений (определений)	0.10	–
4	520055.34	2213144.44	Метод спутниковых геодезических измерений (определений)	0.10	–
5	519936.04	2213284.96	Метод спутниковых геодезических измерений (определений)	0.10	–
6	519879.37	2213440.90	Метод спутниковых геодезических измерений (определений)	0.10	–
7	519823.34	2213596.65	Метод спутниковых геодезических измерений (определений)	0.10	–
8	519765.68	2213755.95	Метод спутниковых геодезических измерений (определений)	0.10	–
9	519707.41	2213916.43	Метод спутниковых геодезических измерений (определений)	0.10	–
10	519649.65	2214075.10	Метод спутниковых геодезических измерений (определений)	0.10	–
11	519591.53	2214236.20	Метод спутниковых геодезических измерений (определений)	0.10	–
12	519689.01	2214425.55	Метод спутниковых геодезических измерений (определений)	0.10	–
13	519753.52	2214546.76	Метод спутниковых геодезических измерений (определений)	0.10	–

14	519664.97	2214748.98	Метод спутниковых геодезических измерений (определений)	0.10	–
15	519645.17	2214769.62	Метод спутниковых геодезических измерений (определений)	0.10	–
16	519613.96	2214740.48	Метод спутниковых геодезических измерений (определений)	0.10	–
17	519609.52	2214736.00	Метод спутниковых геодезических измерений (определений)	0.10	–
18	519623.58	2214721.35	Метод спутниковых геодезических измерений (определений)	0.10	–
19	519699.12	2214548.84	Метод спутниковых геодезических измерений (определений)	0.10	–
20	519645.60	2214448.27	Метод спутниковых геодезических измерений (определений)	0.10	–
21	519538.19	2214239.65	Метод спутниковых геодезических измерений (определений)	0.10	–
22	519603.58	2214058.40	Метод спутниковых геодезических измерений (определений)	0.10	–
23	519661.37	2213899.69	Метод спутниковых геодезических измерений (определений)	0.10	–
24	519719.61	2213739.25	Метод спутниковых геодезических измерений (определений)	0.10	–
25	519777.26	2213580.02	Метод спутниковых геодезических измерений (определений)	0.10	–
26	519833.29	2213424.25	Метод спутниковых геодезических измерений (определений)	0.10	–
27	519892.99	2213259.96	Метод спутниковых геодезических измерений (определений)	0.10	–
28	520017.98	2213112.73	Метод спутниковых геодезических измерений (определений)	0.10	–
29	520152.46	2212954.27	Метод спутниковых геодезических измерений (определений)	0.10	–
30	520144.63	2212940.92	Метод спутниковых геодезических измерений (определений)	0.10	–
31	520104.30	2212830.73	Метод спутниковых	0.10	–

			геодезических измерений (определений)		
1	520150.32	2212813.90	Метод спутниковых геодезических измерений (определений)	0.10	–

3. Сведения о характерных точках части (частей) границы объекта

Обозначение характерных точек части границы	Координаты, м		Метод определения координат характерной точки	Средняя квадратическая погрешность положения характерной точки (M_t), м	Описание обозначения точки на местности (при наличии)
	X	Y			
1	2	3	4	5	6
–	–	–	–	–	–

Схема расположения границ публичного сервитута

для эксплуатации объекта

ВЛ-110 кВ отпайка на ПС ЭПВРЗ от ц. 1, 2 ВЛ 110 кВ ТЭЦ-14-Оверята №1, 2

Обзорная схема границ объекта землеустройства



УСЛОВНЫЕ ОБОЗНАЧЕНИЯ

- границы устанавливаемого публичного сервитута
- охранная зона объекта электросетевого хозяйства
- ось линии, контур объекта
- границы муниципального образования, населенных пунктов
- границы кадастрового квартала
- границы земельных участков, попадающих в зону публичного сервитута

● 1 - обозначение характерной точки границы устанавливаемого публичного сервитута

:123 - кадастровый номер земельного участка

59:32:0000000 - кадастровый номер квартала

г. Пермь - наименование муниципального образования, населенного пункта

Лист 1 из 4

Схема расположения границ публичного сервитута

для эксплуатации объекта

ВЛ-110 кВ отпайка на ПС ЭПВРЗ от ц. 1, 2 ВЛ 110 кВ ТЭЦ-14-Оверята №1, 2



Масштаб 1:2000 **Лист 2 из 4**

Схема расположения границ публичного сервитута

для эксплуатации объекта

ВЛ-110 кВ отпайка на ПС ЭПВРЗ от ц. 1, 2 ВЛ 110 кВ ТЭЦ-14-Оверята №1, 2



Масштаб 1:2000

Лист 3 из 4

Схема расположения границ публичного сервитута

для эксплуатации объекта

ВЛ-110 кВ отпайка на ПС ЭПВРЗ от ц. 1, 2 ВЛ 110 кВ ТЭЦ-14-Оверята №1, 2



Масштаб 1:2000

Лист 4 из 4

ПЕРЕЧЕНЬ
муниципального имущества города Перми,
свободного от прав третьих лиц (за исключением имущественных прав некоммерческих организаций),
которое может быть предоставлено социально ориентированным некоммерческим организациям

№ п/п	Адрес объекта, категория объекта	Индивидуальные характеристики (год постройки, площадь, номера помещений на поэтажном плане)	Целевое использование объекта. Сведения об обременении
1	2	3	4
1	Дзержинский район, ул. Петропавловская, 97, нежилое помещение	1964 год постройки, площадь 29,7 кв.м, помещения в цокольном этаже и подвале жилого дома № 42,43,45-48 по техническому паспорту от 08.12.2011	размещение офиса, осуществление социально-культурной реабилитации инвалидов. Договор безвозмездного пользования № 195-20Д от 24.12.2020 заключен с Дзержинской районной организацией Пермской краевой организации Общероссийской общественной организации «Всероссийское общество инвалидов». Срок действия договора по 30.11.2025.
2	Дзержинский район, ул. Василия Каменского, 16, нежилое помещение	1982 год постройки, площадь 16,8 кв.м, помещения на 9 этаже жилого дома № 1-5 по техническому паспорту от 04.10.2010	размещение индивидуальных творческих художественных мастерских членов Союза художников России. Договор безвозмездного пользования № 203-20Д от 25.12.2020 заключен с Пермским отделением Всероссийской творческой общественной организации «Союз художников России». Срок действия договора по 30.11.2025.
3	Дзержинский район, ул. Малкова, 30, нежилое помещение	1981 год постройки, площадь 312,3 кв.м, помещения на 9 этаже № 1-15 и антресольном этаже № 1-7 жилого дома по техническому паспорту от 18.11.2009	размещение индивидуальных творческих художественных мастерских членов Союза художников России. Договор безвозмездного пользования № 203-20Д от 25.12.2020 заключен с Пермским отделением Всероссийской творческой общественной организации «Союз художников России». Срок действия договора по 30.11.2025.
4	Дзержинский район, ул. Малкова, 28/6, нежилое помещение	1980 год постройки, площадь 336,4 кв.м, помещения на 10 этаже № 1-14 и 11 этаже № 1-7 жилого дома по техническому паспорту от 18.11.2009	размещение индивидуальных творческих художественных мастерских членов Союза художников России. Договор безвозмездного пользования № 203-20Д от 25.12.2020 заключен с Пермским отделением Всероссийской творческой общественной организации «Союз художников России». Срок действия договора по 30.11.2025.
5	Дзержинский район, ул. Екатерининская, 220, нежилое помещение	1986 год постройки, площадь 227,5 кв.м, помещения №1-24 на 6-м этаже жилого дома по техническому паспорту от 18.11.2009	размещение индивидуальных творческих художественных мастерских членов Союза художников России. Договор безвозмездного пользования № 203-20Д от 25.12.2020 заключен с Пермским отделением Всероссийской творческой общественной организации «Союз художников России». Срок действия договора по 30.11.2025.
6	Индустриальный район, ул. Мира, 70б, нежилое помещение	1964 год постройки, площадь 57,5 кв.м, помещения в подвале жилого дома № 1-8 по техническому паспорту от 24.09.2008	размещение индивидуальных творческих художественных мастерских членов Союза художников России. Договор безвозмездного пользования № 205-20И от 25.12.2020 заключен с Пермским отделением Всероссийской творческой общественной организации «Союз художников России». Срок действия договора по 30.11.2025.

1	2	3	4
7	Индустриальный район, ул. Стахановская, 49, нежилое помещение	1976 год постройки, площадь 71,2 кв.м, помещения на 1 этаже жилого дома № 62,63,65-69,71-74,76 по техническому паспорту от 03.12.2007	размещение индивидуальных творческих художественных мастерских членов Союза художников России. Договор безвозмездного пользования № 205-20И от 25.12.2020 заключен с Пермским отделением Всероссийской творческой общественной организации «Союз художников России». Срок действия договора по 30.11.2025.
8	Индустриальный район, ул. Стахановская, 51, нежилое помещение	1963 год постройки, площадь 144,3 кв.м, помещения на 5 этаже жилого дома № 1,9,10,27,35-39 по техническому паспорту от 23.10.2006	размещение индивидуальных творческих художественных мастерских членов Союза художников России. Договор безвозмездного пользования № 205-20И от 25.12.2020 заключен с Пермским отделением Всероссийской творческой общественной организации «Союз художников России». Срок действия договора по 30.11.2025.
9	Индустриальный район, ул. Танкистов, 35, нежилое помещение	1972 год постройки, площадь 109,3 кв.м, помещения на 1 этаже жилого дома № 12-23 по техническому паспорту от 26.08.2005	размещение индивидуальных творческих художественных мастерских членов Союза художников России. Договор безвозмездного пользования № 205-20И от 25.12.2020 заключен с Пермским отделением Всероссийской творческой общественной организации «Союз художников России». Срок действия договора по 30.11.2025.
10	Индустриальный район, ул. Мира, 30, нежилое помещение	1963 год постройки, площадь 47,4 кв.м, помещения на 1 этаже жилого дома № 11 по техническому паспорту от 12.09.2008	размещение индивидуальных творческих художественных мастерских членов Союза художников России. Договор безвозмездного пользования № 205-20И от 25.12.2020 заключен с Пермским отделением Всероссийской творческой общественной организации «Союз художников России». Срок действия договора по 30.11.2025.
11	Индустриальный район, ул. Одоевского, 16, нежилое помещение	1960 год постройки, площадь 257,5 кв.м, помещения в мезонине жилого дома № 1-16 по техническому паспорту от 11.09.2008	размещение индивидуальных творческих художественных мастерских членов Союза художников России. Договор безвозмездного пользования № 205-20И от 25.12.2020 заключен с Пермским отделением Всероссийской творческой общественной организации «Союз художников России». Срок действия договора по 30.11.2025.
12	Индустриальный район, ул. Одоевского, 29, нежилое помещение	1962 год постройки, площадь 28,4 кв.м, помещения на 1 этаже жилого дома № 8-9 по техническому паспорту от 18.09.2008	размещение индивидуальных творческих художественных мастерских членов Союза художников России. Договор безвозмездного пользования № 205-20И от 25.12.2020 заключен с Пермским отделением Всероссийской творческой общественной организации «Союз художников России». Срок действия договора по 30.11.2025.
13	Индустриальный район, ул. Комбайнеров, 26, нежилое помещение	1963 год постройки, площадь 67,5 кв.м, помещения на 1 этаже жилого дома № 1-10 по техническому паспорту от 31.03.2004	размещение индивидуальных творческих художественных мастерских членов Союза художников России. Договор безвозмездного пользования № 205-20И от 25.12.2020 заключен с Пермским отделением Всероссийской творческой общественной организации «Союз художников России». Срок действия договора по 30.11.2025.
14	Индустриальный район, шоссе Космонавтов, 173, нежилое помещение	1963 год постройки, площадь 275,2 кв.м, помещения в мезонине №1-19, в антресольном этаже № 1 по техническому паспорту от 15.09.2008	размещение индивидуальных творческих художественных мастерских членов Союза художников России. Договор безвозмездного пользования № 205-20И от 25.12.2020 заключен с Пермским отделением Всероссийской творческой общественной организации «Союз художников России». Срок действия договора по 30.11.2025.

1	2	3	4
15	Кировский район, ул. Закамская, 22, нежилое здание	1955 год постройки, площадь 31,9 кв.м, помещения на 1 этаже № 5,6,10,15-18,21,23,30-34 по техническому паспорту от 28.10.2002	размещение офиса, осуществление социально-культурной реабилитации инвалидов. Договор безвозмездного пользования № 198-20К от 24.12.2020 заключен с Кировской районной организацией Пермской краевой организации Общероссийской общественной организации «Всероссийское общество инвалидов». Срок действия договора по 30.11.2025.
16	Кировский район, ул. Маршала Рыбалко, 107б (лит.Б), нежилое здание	1977 год постройки, площадь 94,5 кв.м, помещения № 1-6 по техническому паспорту от 15.09.2008	проведение спортивных мероприятий, хранение спортивного и туристического снаряжения. Договор безвозмездного пользования № 197-20К от 24.12.2020 заключен с Региональной общественной организацией «Клуб экстремальных видов спорта «Лев». Срок действия договора по 30.11.2025.
17	Кировский район, ул. Липатова, 5, нежилое помещение	1958 год постройки, площадь 528,6 кв.м, помещения в подвале жилого дома № 1-21, по техническому паспорту от 28.07.2010	размещение эколого-туристического центра. Договор безвозмездного пользования № 196-20К от 24.12.2020 заключен с Пермской городской общественной организацией граждан «Эколого-туристический центр «Одиссей». Срок действия договора по 30.11.2025.
19	Ленинский район, ул. Борчанинова, 9 (лит. А,А1), нежилое здание	до 1917 года постройки лит.А, 1990 год постройки лит. А1, площадь 465,3 кв.м, помещения в подвале № 19, в цокольном этаже № 1-18, на 1 этаже № 1-15, на антресольном этаже № 1-2 по техническому паспорту от 16.09.2007	размещение офиса. Договор безвозмездного пользования № 05-1094 от 25.11.2003 заключен с Пермской краевой организацией общероссийской общественной организации «Всероссийское общество инвалидов». Срок действия договора по 05.05.2028.
21	Ленинский район, ул. Екатерининская, 119, нежилое здание	1988 год постройки, площадь 117,9 кв.м, помещения на 1 этаже жилого дома № 1-12 по техническому паспорту от 04.03.2010	размещение офиса, телефон доверия (066, 2363642, 2361970, 2361258) – экстренной психологической помощи населению, прием граждан с попытками суицида, переживших насилие или переживающие острое горе потери, проведение экспертных исследований для суда и следствия, проведение повышающих квалификацию курсов и семинаров для работающих психологов Перми и Пермского края, обучение для работы на телефоне доверия. Договор безвозмездного пользования № 188-20Л от 12.10.2020 заключен с Пермской региональной общественной организацией Центр социально-психологической адаптации и терапии «Доверие». Срок действия договора по 12.10.2025.
22	Ленинский район, ул. Екатерининская, 133 (лит. Б), нежилое здание	1978 год постройки, площадь 93,3 кв.м, помещения на 1 этаже № 1-6, в антресольном этаже № 1-2 жилого дома по техническому паспорту от 28.09.2009	размещение индивидуальных творческих художественных мастерских членов Союза художников России. Договор безвозмездного пользования № 201-20Л от 25.12.2020 заключен с Пермским отделением Всероссийской творческой общественной организации «Союз художников России». Срок действия договора по 30.11.2025.
23	Ленинский район, проспект Комсомольский, 10, нежилое помещение	1962 год постройки, площадь 202,5 кв.м, помещения в подвале № 1,2, на 1 этаже № 1-8, в антресольном этаже № 1-6 жилого дома по техническому паспорту от 30.06.2009	размещение индивидуальных творческих художественных мастерских членов Союза художников России. Договор безвозмездного пользования № 201-20Л от 25.12.2020 заключен с Пермским отделением Всероссийской творческой общественной организации «Союз художников России». Срок действия договора по 30.11.2025.

1	2	3	4
24	Ленинский район, ул. Ленина/Максима Горького, 15/17 (лит.А), нежилое помещение	1940 год постройки, площадь 203,0 кв.м, помещения на 4 этаже жилого дома № 1-13, по техническому паспорту от 01.07.2002	офисное помещение. Договор безвозмездного пользования № 199-20Л от 24.12.2020 заключен с Пермским региональным отделением общероссийской общественной организации «Российский Красный Крест. Срок действия договора по 30.11.2025.
25	Ленинский район, ул. Ленина, 72а, нежилое помещение	1972 год постройки, площадь 394,5 кв.м, помещения на 6 этаже (встроенные мансарды) жилого дома пом. 26 № 1-5, пом. 42 № 1-4, пом. 82 № 1-4, пом. 98 № 1-4, пом. 138 № 1-4, пом. 153 № 1-6, пом. 154 № 1-5, пом. 167 № 1-4 по техническому паспорту от 14.09.2000	размещение индивидуальных творческих художественных мастерских членов Союза художников России. Договор безвозмездного пользования № 201-20Л от 25.12.2020 заключен с Пермским отделением Всероссийской творческой общественной организации «Союз художников России». Срок действия договора по 30.11.2025.
26	Ленинский район, ул. Ленина, 72б, нежилое помещение	1970 год постройки, площадь 118,5 кв.м, помещения в цокольном этаже жилого дома № 1-8 по техническому паспорту от 25.06.2009	размещение индивидуальных творческих художественных мастерских членов Союза художников России. Договор безвозмездного пользования № 201-20Л от 25.12.2020 заключен с Пермским отделением Всероссийской творческой общественной организации «Союз художников России». Срок действия договора по 30.11.2025.
27	Ленинский район, ул. Ленина, 78а, нежилое здание	1985 год постройки, площадь 2 268,5 кв.м, помещения в подвале № 1-2, на 1 этаже № 1-79, на 2 этаже № 1-48 по техническому паспорту от 03.05.1995	осуществление уставной деятельности. Договор безвозмездного пользования № 05-055-08 от 29.12.2008 заключен с Негосударственным образовательным учреждением «Пермская православная классическая гимназия». Срок действия договора по 27.12.2027.
28	Ленинский район, ул. Попова, 25 (лит.А), нежилое помещение	1987 год постройки, площадь 456,4 кв.м, помещения на 17 этаже № 1-29, на антресольном этаже № 1-3 жилого дома по техническому паспорту от 20.07.2009	размещение индивидуальных творческих художественных мастерских членов Союза художников России. Договор безвозмездного пользования № 201-20Л от 25.12.2020 заключен с Пермским отделением Всероссийской творческой общественной организации «Союз художников России». Срок действия договора по 30.11.2025.
29	Ленинский район, ул. Попова, 27, нежилое помещение	1987 год постройки, площадь 259,2 кв.м, помещения на 17 этаже № 1-12,20-23,30-35, на антресольном этаже № 1,2,5 жилого дома по техническому паспорту от 20.07.2009	размещение индивидуальных творческих художественных мастерских членов Союза художников России. Договор безвозмездного пользования № 201-20Л от 25.12.2020 заключен с Пермским отделением Всероссийской творческой общественной организации «Союз художников России». Срок действия договора по 30.11.2025.
30	Ленинский район, ул. Попова, 27, нежилое помещение	1987 год постройки, площадь 143,5 кв.м, помещения на 17 этаже № 13-19, на антресольном этаже № 3 жилого дома по техническому паспорту от 20.07.2009	размещение индивидуальных творческих мастерских. Договор безвозмездного пользования № 170-19Л от 17.05.2019 заключен с Пермским отделением Всероссийской творческой общественной организации «Союз художников России». Срок действия договора по 17.05.2024.
31	Ленинский район, ул. Петропавловская/Максима Горького, 17/11 (лит.А), нежилое помещение	1961 год постройки, площадь 42,2 кв.м, помещения в цокольном этаже жилого дома № 1-4, по техническому паспорту от 05.08.2003	социальное обеспечение населения (розничная продажа мучных кондитерских изделий и сопутствующих товаров). Договор безвозмездного пользования № 53-13Л от 17.05.2013 заключен с Ленинской районной организацией Пермской краевой организации общероссийской общественной организации «Всероссийское общество инвалидов». Срок действия договора по 17.12.2022.

1	2	3	4
32	Мотовилихинский район, ул. Хрустальная, 32, нежилое помещение	1983 год постройки, площадь 203,0 кв.м, помещения на 1 этаже жилого дома № 1,3,5,10,12,13-15,19,20,27 по техническому паспорту от 09.09.2008	размещение индивидуальных творческих художественных мастерских членов Союза художников России. Договор безвозмездного пользования № 200-20М от 25.12.2020 заключен с Пермским отделением Всероссийской творческой общественной организации «Союз художников России». Срок действия договора по 30.11.2025.
33	Мотовилихинский район, ул. Крупской, 30, нежилое помещение	1959 год постройки, площадь 126,8 кв.м, помещения в подвале жилого дома № 9,23-25,27,28 по техническому паспорту от 06.11.2007	
34	Мотовилихинский район, ул. Крупской, 32, нежилое помещение	1961 год постройки, площадь 265,3 кв.м, помещения в мансардном этаже жилого дома № 1-16 по техническому паспорту от 09.09.2008	размещение индивидуальных творческих художественных мастерских членов Союза художников России. Договор безвозмездного пользования № 200-20М от 25.12.2020 заключен с Пермским отделением Всероссийской творческой общественной организации «Союз художников России». Срок действия договора по 30.11.2025.
36	Орджоникидзевский район, ул. Васькина, 5 (лит.А,А1), нежилое помещение	1989 год постройки, площадь 620,5 кв.м, помещения на 1 этаже жилого дома № 1-8, 10-14,17,18,20-22,24-45 по техническому паспорту от 23.05.2011	размещение индивидуальных творческих художественных мастерских членов Союза художников России. Договор безвозмездного пользования № 202-20О от 25.12.2020 заключен с Пермским отделением Всероссийской творческой общественной организации «Союз художников России». Срок действия договора по 30.11.2025.
38	Орджоникидзевский район, ул. Репина, 70а, нежилое помещение	1971 год постройки, площадь 100,5 кв.м, помещения на 1 этаже жилого дома № 1-12 по техническому паспорту от 17.12.2009	размещение Пермской общественной организации «Туристский клуб «Шаги». Договор безвозмездного пользования № 05-950 от 06.02.2003 заключен с Пермской общественной организацией «Туристский клуб «Шаги». Срок действия договора: на неопределенный срок (в соответствии с решением Арбитражного суда Пермского края)
39	Орджоникидзевский район, ул. Суперфосфатная, 8 (лит.В), нежилое помещение	1954 год постройки, площадь 169,9 кв.м, помещения на 1 этаже нежилого здания № 1-10 по техническому паспорту от 13.12.2006	офисное помещение и для консультирования и оказания помощи женщинам, попавшим в трудную жизненную ситуацию. Договор безвозмездного пользования № 206-20О от 28.12.2020 заключен с Межрегиональной общественной организацией социального предупреждения правонарушений «ВЫБОР». Срок действия договора по 28.12.2025.
40	Свердловский район, ул. 25 Октября, 45, нежилое помещение	1942 год постройки, площадь 182,2 кв.м, помещения на 1 этаже жилого дома № 16-35 по техническому паспорту от 16.06.2009	размещение офиса, осуществление социально-культурной реабилитации инвалидов. Договор безвозмездного пользования № 194-20С от 22.12.2020 заключен со Свердловской районной организацией Пермской краевой организации общероссийской общественной организации «Всероссийское общество инвалидов». Срок действия договора по 30.11.2025.
41	Свердловский район, ул. Академика Курчатова, 1, нежилое помещение	1969 год постройки, площадь 71,2 кв.м, помещения в цокольном этаже жилого дома № 1-8 по техническому паспорту от 27.11.2009	размещение индивидуальных творческих художественных мастерских членов Союза художников России. Договор безвозмездного пользования № 204-20С от 25.12.2020 заключен с Пермским отделением Всероссийской творческой общественной организации «Союз художников России». Срок действия договора по 30.11.2025.

1	2	3	4
42	Свердловский район, ул. Газеты Звезда, 79, нежилое помещение	1965 год постройки, площадь 87,3 кв.м, помещения на 1 этаже жилого дома № 1-7 по техническому паспорту от 22.09.2008	размещение индивидуальных творческих художественных мастерских членов Союза художников России. Договор безвозмездного пользования № 204-20С от 25.12.2020 заключен с Пермским отделением Всероссийской творческой общественной организации «Союз художников России». Срок действия договора по 30.11.2025.
43	Свердловский район, ул. Краснова, 24, нежилое помещение	1968 год постройки, площадь 608,4 кв.м, помещения на 1 этаже жилого дома № 1-15,19-50 по техническому паспорту от 24.09.2008	обеспечение деятельности Аппарата Управления и Правления Пермской краевой организации Общероссийской общественной организации инвалидов «Всероссийское ордена Трудового Красного Знамени общество слепых», а также наблюдательных советов хозяйственных обществ ВОС, расположенных в Пермском крае. Договор безвозмездного пользования муниципальным недвижимым имуществом города Перми № 226-22С от 22.04.2022 заключен с Пермской краевой организацией Общероссийской общественной организации инвалидов «Всероссийского ордена Трудового Красного Знамени общества слепых». Срок действия договора по 31.01.2027.
44	Свердловский район, ул. Краснова, 25, нежилое помещение	1957 год постройки, площадь 73,9 кв.м, помещения на 1 этаже жилого дома № 1-6,34-38 по техническому паспорту от 27.08.1999	образовательная деятельность (иностранные языки). В летний период и периоды каникул организация языкового лагеря досуга и отдыха. Договор безвозмездного пользования недвижимым имуществом, принадлежащим на праве собственности муниципальному образованию город Пермь № 242-23С от 01.12.2023 заключен с Автономной некоммерческой организацией дополнительного профессионального образования «Центр интегрированного обучения». Срок действия договора по 10.11.2028.
45	Свердловский район, ул. Народовольческая, 4, нежилое помещение	1963 год постройки, площадь 80,1 кв.м, помещения на 1 этаже жилого дома № 11,13,14,16,32-36 по техническому паспорту от 13.07.2009	размещение индивидуальных творческих художественных мастерских членов Союза художников России. Договор безвозмездного пользования № 204-20С от 25.12.2020 заключен с Пермским отделением Всероссийской творческой общественной организации «Союз художников России». Срок действия договора по 30.11.2025.
46	Свердловский район, ул. Николая Островского, 111, нежилое помещение	1980 год постройки, площадь 91,8 кв.м, помещения в цокольном этаже жилого дома № 48-54 по техническому паспорту от 20.06.1995	размещение индивидуальных творческих художественных мастерских членов Союза художников России. Договор безвозмездного пользования № 204-20С от 25.12.2020 заключен с Пермским отделением Всероссийской творческой общественной организации «Союз художников России». Срок действия договора по 30.11.2025.
48	Свердловский район, ул. Тбилисская, 9а, нежилое помещение	1977 год постройки, площадь 383,7 кв.м, помещения в цокольном этаже жилого дома № 17-41,43-46, 97-99 по техническому паспорту от 19.12.2014	размещение индивидуальных творческих художественных мастерских членов Союза художников России. Договор безвозмездного пользования № 204-20С от 25.12.2020 заключен с Пермским отделением Всероссийской творческой общественной организации «Союз художников России». Срок действия договора по 30.11.2025.
49	Свердловский район, ул. Холмогорская, 7 нежилое помещение	1987 год постройки, площадь 562,2 кв.м, помещения в цокольном этаже жилого дома № 1-35 по техническому паспорту от 12.01.2005	для создания условий эффективного осуществления полномочий, связанных с оказанием спортивно-оздоровительных услуг по организации работы спортивных секций, групп индивидуальных занятий по различным видам спорта среди инвалидов, пенсионеров и различных слоев населения, пропаганды здорового образа жизни, развития адаптивной физической культуры. Договор безвозмездного пользования № 210-21С от 15.02.2021 заключен с Автономной некоммерческой организацией «Физкультурно-спортивный клуб инвалидов «Пермские медведи». Срок действия договора по 15.02.2026.

1	2	3	4
50	Ленинский район, ул. Попова, 27 нежилое помещение	1987 год постройки, площадь 69,8 кв.м, помещения №№ 24-29 на 17-м этаже, № 4 на антресольном этаже жилого дома по техническому паспорту от 20.07.2009	размещение индивидуальных творческих мастерских. Договор безвозмездного пользования № 182-20Л от 27.01.2020 заключен с Пермским отделением Всероссийской творческой общественной организации «Союз художников России». Срок действия договора по 15.01.2025.
52	Индустриальный район, шоссе Космонавтов, 197а нежилое помещение	1963 год постройки, площадь 159, 4 кв.м, помещения №№ 26-35, 38 в подвале жилого дома по техническому паспорту от 06.04.2006	
53	Свердловский район, ул. Лодыгина, 28, нежилое помещение	1962 год постройки, площадь 133,9 кв.м, помещения №№ 5-9, 12,17,18 на 2 этаже нежилого здания по техническому паспорту от 28.06.2007	
54	Свердловский район, ул. Лодыгина, 28, нежилое помещение	1962 год постройки, площадь 157,4 кв.м, помещения №№ 13-15,19-21 на 2 этаже– 105,2 кв.м основная площадь, №№ 13,14 на 1 этаже, №№ 11,22-26 на 2 этаже – 52,2 кв.м доля совместно используемой площади нежилого здания по техническому паспорту от 28.06.2007	
55	Свердловский район, ул. Елькина, 4, нежилое помещение	1960 год постройки, площадь 186,0 кв.м, помещения №№ 8-22,32 в цокольном этаже жилого дома по техническому паспорту от 10.09.2008	
56	Свердловский район, ул. Куйбышева, 107, нежилое помещение	1956 год постройки, площадь 32,5 кв.м, помещения №№ 24-27 в цокольном этаже жилого дома по техническому паспорту от 23.09.2008	
57	Кировский район, ул. 4 Пятилетки, 2а, нежилое помещение	1958 год постройки, площадь 114,0 кв.м, помещения №№ 51-64, 80, 88, 89 на 1 этаже жилого дома по техническому паспорту от 16.09.2008	
58	Орджоникидзевский район, ул. Генерала Черняховского, 74, нежилое помещение	площадь 75,7 кв.м, помещения № 56,57 в цокольном этаже жилого дома по техническому паспорту от 20.12.2014	
59	Свердловский район, ул. Краснова, 24, нежилое помещение	1968 год постройки, площадь 15,3 кв.м, помещение на 1 этаже жилого дома № 16 по техническому паспорту от 24.09.2008	размещение офиса и репетиционной. Договор безвозмездного пользования № 211-21С от 09.03.2021 заключен с Общественной организацией «Пермский музыкальный театр «Бенефис». Срок действия договора по 09.03.2026.

1	2	3	4
60	Свердловский район, ул. Тбилисская, 9а, нежилое помещение	1977 год постройки, площадь 147,9 кв.м, помещение в цокольном этаже жилого дома №№ 1-13 по техническому паспорту от 04.03.2008	

ПЕРЕЧЕНЬ
муниципального имущества города Перми, предназначенного для предоставления в безвозмездное пользование ссудополучателям, указанным в абзаце первом подпункта 2.2.6 Положения о порядке передачи муниципального имущества города Перми в безвозмездное пользование, утвержденного решением Пермской городской Думы от 23 декабря 2008 г. № 425

Адрес объекта, категория объекта	Площадь объекта	Индивидуальные характеристики (год постройки, номера помещений на поэтажном плане)
2	3	4
Свердловский район, ул. Камчатовская, 5, нежилое помещение	83,8 кв.м	1994 год постройки, помещения в цокольном этаже жилого дома № 30,31 по техническому паспорту от 17.09.2008

Департамент земельных отношений администрации города Перми в целях информирования населения в соответствии со статьей 39.42 Земельного кодекса Российской Федерации сообщает о возможном установлении публичных сервитутов в отдельных целях на территории города Перми*

№	Кадастровый номер земельного участка, в отношении которого устанавливается публичный сервитут (при наличии)	Адрес или описание земельного участка, в отношении которого устанавливается публичный сервитут	Цели установления публичного сервитута
1	59:01:4410044:3	г. Пермь	Строительство, реконструкция, эксплуатация, капитальные ремонт инженерных сооружений
2	59:01:1717115:144	г. Пермь	Подключение (технологическое присоединение) к сетям инженерно-технического обеспечения
3	59:01:2912525:4	г. Пермь	Строительство, реконструкция, эксплуатация, капитальные ремонт инженерных сооружений
4	59:01:2912525:4, 59:01:2912534:210, 59:01:2912534:213	г. Пермь	Строительство, реконструкция, эксплуатация, капитальные ремонт инженерных сооружений
5	59:01:0000000:51785	г. Пермь	Реконструкция сетей газоснабжения
6	59:01:4416078:532	г. Пермь	Подключение (технологическое присоединение) к сетям инженерно-технического обеспечения

Заинтересованные лица имеют право ознакомиться с ходатайством об установлении публичного сервитута и прилагаемым к нему описанием местоположения границ публичного сервитута по адресу: г. Пермь, ул. Сибирская 15 (тел. 212-67-54).

Заинтересованные лица могут подать заявление об учете прав в срок с 08.12.2023 по 22.12.2023.

Способы подачи заявлений:

1. посредством почтовой связи;
2. лично, в том числе через представителя, в департамент земельных отношений администрации города Перми (г. Пермь, ул. Сибирская 15);
3. в форме электронных документов с использованием информационно-телекоммуникационной сети «Интернет».

Правообладатели земельных участков, в отношении которых испрашивается публичный сервитут, если их права не зарегистрированы в Едином государственном реестре недвижимости, в течение пятнадцати дней со дня опубликования сообщения, предусмотренного подпунктом 1 пункта 3 статьи 39.42 ЗК РФ, подают в орган, уполномоченный на установление публичного сервитута, заявления об учете их прав (обременений прав) на земельные участки с приложением копий документов, подтверждающих эти права (обременения прав). В таких заявлениях указывается способ связи с правообладателями земельных участков, в том числе их почтовый адрес и (или) адрес электронной почты. Правообладатели земельных участков, подавшие такие заявления по истечении указанного срока, несут риски невозможности обеспечения их прав в связи с отсутствием информации о таких лицах и их правах на земельные участки. Такие лица имеют право требовать от обладателя публичного сервитута плату за публичный сервитут не более чем за три года, предшествующие дню направления ими заявления об учете их прав (обременений прав).

Реквизиты решений об утверждении документа территориального планирования, документации по планировке территории, программ комплексного развития систем коммунальной инфраструктуры поселения, городского округа, а также информацию об инвестиционной программе субъекта естественных монополий, организации коммунального комплекса, указанных в ходатайстве об установлении публичного сервитута и сведения об официальных сайтах в информационно-телекоммуникационной сети «Интернет» отсутствуют.

Информация о возможности установления публичного сервитута публикуется на сайте http://www.gorodperm.ru, в «Официальном бюллетене органов местного самоуправления муниципального образования город Пермь».

Приложение: на 10 л.

---

* Схемы в полноцветном варианте опубликованы на официальном сайте муниципального образования город Пермь в информационно-телекоммуникационной сети Интернет в разделе «Документы/Официальный бюллетень».

Схема расположения границ публичного сервитута

Объект: Строительство ЛЭП 0,4 кВ от РУ 0,4 кВ ТП-5084, установка оборудования учета э/э для электроснабжения гаража по адресу: Пермский край, г. Пермь, ул. Петропавловская, ГСК №23, бокс 2 (кад. номер зем. участка 59:01:4410044:9)

Местоположение: Пермский край, г.Пермь, Ленинский район, ул.Петропавловская, 29 (59:01:4410044:3)

Площадь земель или части земельного участка, кв.м. : 57



№№ точек	X	Y
1	518321.96	2231971.62
2	518323.14	2231975.12
3	518322.88	2231975.32
4	518319.24	2231976.95
5	518312.31	2231980.39
6	518309.70	2231976.30
7	518312.42	2231974.57
1	518321.96	2231971.62

Масштаб 1:600

Условные обозначения:

- граница публичного сервитута
- граница земельного участка, сведения которого внесены в ЕГРН
- проектное местоположение инженерного сооружения
- 59:01:4410044 обозначение кадастрового квартала
- 59:01:4410044:3 обозначение кадастрового номера земельного участка

Система координат МСК-59, зона 2

Метод определения координат: Метод спутниковых геодезических измерений (определений)

средняя квадратическая погрешность положения характерных точек (Mt)- 0.10 м

Схема расположения границ публичного сервитута

Объект: Строительство КТПП 6/0,4 кВ, ВЛ 6 кВ, ВЛ 0,4 кВ, оборудование учета э/э, для электроснабжения дачного дома по адресу: Пермский край, г. Пермь, Кировский район, ул. Бахчевая 2-я, 1, СНТ «Молодежный», садовый участок № 133 (кад. номер зем. участка 59:01:1717164:135)

Местоположение: край Пермский, г.о. Пермский, г. Пермь, з/у 115/144 (59:01:1717115:144)

Площадь земель или части земельного участка, кв.м. : 228



Условные обозначения:

- граница публичного сервитута
- граница земельного участка, сведения которого внесены в ЕГРН
- проектное местоположение инженерного сооружения

59:01:1717115 обозначение кадастрового квартала

59:01:1717115:144 обозначение кадастрового номера земельного участка

№№ точек	X	Y
1	511736.15	2208547.19
2	511740.09	2208548.29
3	511737.95	2208552.37
4	511739.74	2208552.87
5	511736.90	2208563.08
6	511726.21	2208560.11
7	511727.52	2208555.39
8	511710.79	2208546.46
9	511713.17	2208542.06
10	511728.88	2208550.51
11	511729.05	2208549.90
12	511734.01	2208551.28
1	511736.15	2208547.19

Масштаб 1:600

Система координат МСК-59, зона 2

Метод определения координат: Метод спутниковых геодезических измерений (определений)

средняя квадратическая погрешность положения характерных точек (Mt)- 0.10 м

Схема расположения границ публичного сервитута

Объект: Строительство КЛ 0,4 кВ от РУ 0,4 кВ ТП-4445; Реконструкция РУ 0,4 кВ ТП-4445 (установка оборудования учета э/э) для электроснабжения многоэтажной жилой застройки по адресу: Пермский край, г. Пермь, ул. Вильямса, 29 (кад. номер зем. участка 59:01:2912534:214)

Местоположение: Пермский край, г.Пермь, Орджоникидзевский район, ул.Вильямса, 2а (59:01:2912525:4)

Площадь земель или части земельного участка, кв.м. : 313



№№ точек	X	Y
1	528643.76	2235649.27
2	528642.82	2235656.77
3	528628.99	2235663.17
4	528623.03	2235694.36
5	528617.61	2235693.38
6	528618.77	2235687.49
7	528623.17	2235665.05
8	528624.28	2235659.43
9	528636.25	2235651.32
10	528637.65	2235650.37
11	528640.35	2235648.54
1	528643.76	2235649.27

Условные обозначения:

- проектное местоположение инженерного сооружения
- граница земельного участка, сведения которого внесены в ЕГРН
- граница публичного сервитута

59:01:2912525 обозначение кадастрового квартала

59:01:2912525:4 обозначение кадастрового номера земельного участка

Масштаб 1:600

Система координат МСК-59, зона 2

Метод определения координат: Метод спутниковых геодезических измерений (определений)

средняя квадратическая погрешность положения характерных точек (Mt)- 0.10 м

Схема расположения границ публичного сервитута

Объект: Реконструкция (вынос) участка ВЛ 0,4 кВ Барнаульская от ТП-4433 в связи с застройкой по адресу: г. Пермь, Орджоникидзевский район, ул. Вильямса, 29, (кад. номер зем. участка 59:01:2912534:214 (переустройство сетей)

Местоположение: Пермский край, г.Пермь, Орджоникидзевский район

Площадь земель или части земельного участка, кв.м. : 397 (в т.ч. земельный участок с КН 59:01:2912525:4 -248 кв.м., земельный участок с КН 59:01:2912534:213-102 кв.м., земельный участок с КН 59:01:2912534:210 - 47 кв.м.)



Условные обозначения:

- проектное местоположение инженерного сооружения
- граница земельного участка, сведения которого внесены в ЕГРН
- граница публичного сервитута

59:01:2912525 обозначение кадастрового квартала

59:01:2912525:4 обозначение кадастрового номера земельного участка

Масштаб 1:1200

Система координат МСК-59, зона 2

Метод определения координат: Метод спутниковых геодезических измерений (определений)

средняя квадратическая погрешность положения характерных точек (Mt)- 0.10 м

№№ точек	X	Y
1	528643.94	2235649.31
2	528643.66	2235652.48
3	528643.00	2235655.85
4	528627.83	2235662.60
5	528622.78	2235690.27
6	528618.38	2235689.48
7	528624.28	2235659.44
8	528636.25	2235651.32
9	528640.35	2235648.54
1	528643.94	2235649.31
-	-	-
10	528578.31	2235729.31
11	528579.00	2235737.28
12	528566.29	2235738.78
13	528565.60	2235730.86
10	528578.31	2235729.31
-	-	-
14	528486.98	2235709.79
15	528484.64	2235712.58
16	528475.20	2235704.47
17	528477.63	2235701.26
18	528481.00	2235703.93
19	528481.32	2235705.13
14	528486.98	2235709.79

СХЕМА РАСПОЛОЖЕНИЯ ГРАНИЦ ПУБЛИЧНОГО СЕРВИТУТА

Объект: «Строительство участка ВЛ 0,4 кВ от ближайшей опоры ВЛ 0,4 кВ от ТП-7570, установка оборудования учета э/э на опоре ВЛ 0,4 кВ для электроснабжения гаража по адресу: Пермский край, г. Пермь, ПГК № 99, Индустриальный район, ул. Самолетная, бокс № 4 (кад. номер зем. участка 59:01:4416013:806)»


Местоположение объекта: Пермский край, г. Пермь, ул. Самолетная, бокс № 4

Площадь земель или части земельного участка, кв.м.: 1207

Категория земель: земли населенных пунктов

Вид разрешенного использования земельного участка: -

Цель использования: под объекты инженерного оборудования электроснабжения

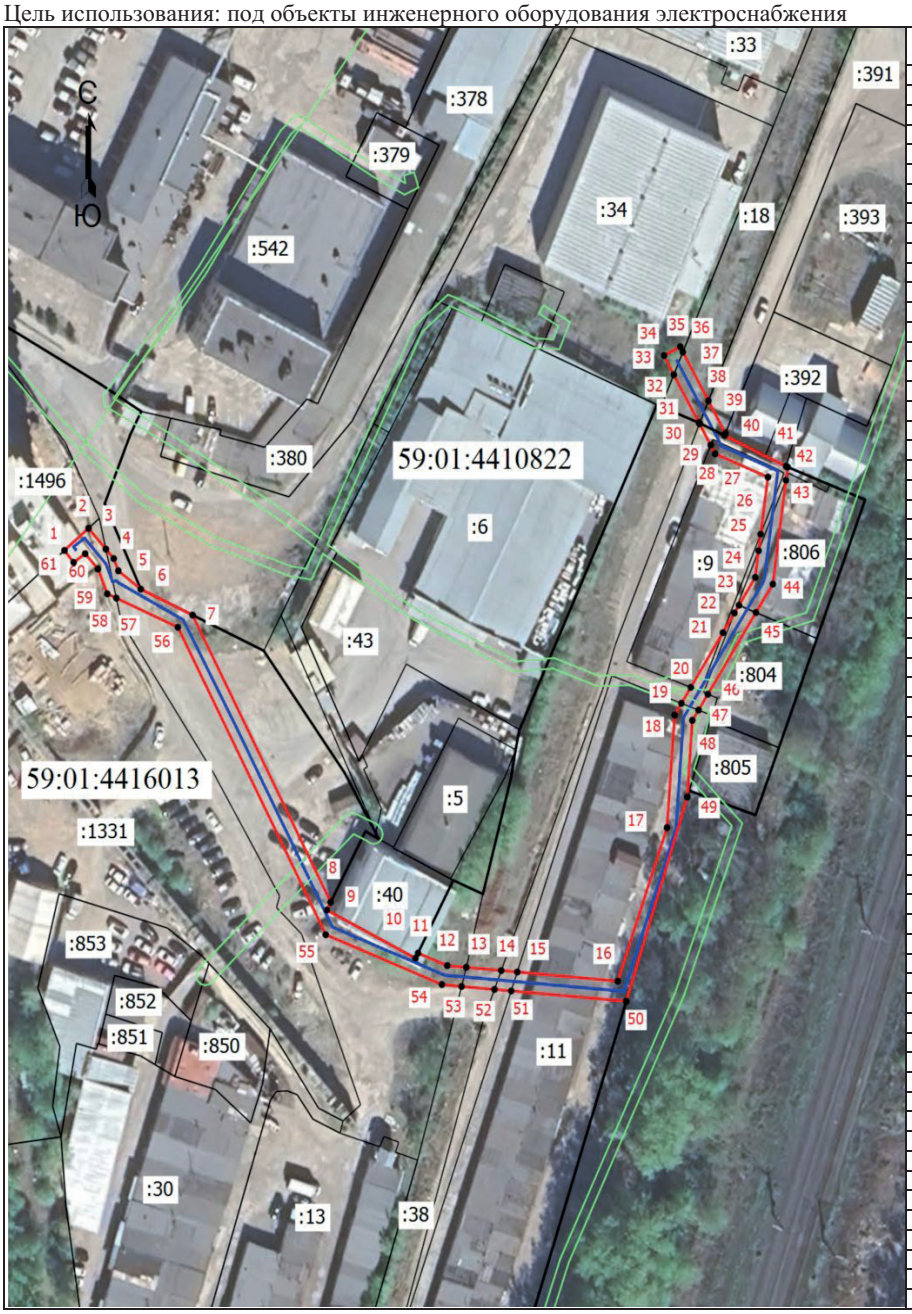

Координаты характерных точек (МСК-59 , зона 2)		
№ п/п	X	Y
1	513040,64	2229603,41
2	513045,20	2229608,69
3	513040,91	2229612,49
4	513038,97	2229614,20
5	513036,46	2229615,21
6	513032,69	2229620,12
7	513027,36	2229631,46
8	512968,40	2229661,68
9	512966,77	2229660,82
10	512956,85	2229680,24
11	512957,91	2229680,79
12	512955,35	2229687,20
13	512955,00	2229691,37
14	512954,34	2229699,02
15	512954,04	2229702,52
16	512952,15	2229724,51
17	512983,68	2229735,29
18	513006,82	2229736,97
19	513009,23	2229738,44
20	513012,52	2229740,49
21	513023,76	2229747,52
22	513027,79	2229750,04
23	513029,38	2229751,03
24	513035,10	2229754,60
25	513040,60	2229755,33
26	513043,98	2229755,78
27	513055,70	2229757,38
28	513060,50	2229745,83
29	513062,29	2229744,84
30	513066,68	2229742,39
31	513066,81	2229742,45
32	513066,88	2229742,28
33	513076,74	2229736,77
34	513080,69	2229734,65
35	513082,50	2229738,20
36	513081,41	2229738,76
37	513071,36	2229744,36
38	513064,70	2229748,06
39	513064,34	2229747,90
40	513064,25	2229747,86
41	513057,91	2229761,34
42	513057,77	2229761,69
43	513055,07	2229761,32
44	513033,73	2229758,46
45	513027,89	2229754,74
46	513011,10	2229744,23
47	513007,84	2229742,19
48	513005,74	2229740,83
49	512990,01	2229739,74
50	512948,01	2229726,38
51	512950,15	2229701,19
52	512950,46	2229697,53
53	512951,06	2229690,33
54	512951,46	2229686,03
55	512961,70	2229660,62
56	513024,86	2229628,25
57	513030,86	2229614,76
58	513031,74	2229612,79
59	513036,84	2229610,74
60	513039,99	2229607,96
61	513038,19	2229605,43
1	513040,64	2229603,41

Масштаб 1: 1500

Условные обозначения

- Граница кадастрового квартала
- Граница земельного участка, согласно сведениям из ЕГРН
- Граница зоны с особыми условиями
- Граница публичного сервитута
- Граница сооружения, планируемого к строительству

59:01:4416013 - Номер кадастрового квартала

:38 - Кадастровый номер земельного участка

1 - Обозначение новой характерной точки

Схема расположения границ публичного сервитута

Об ъект: реконструкция сетей газоснабжения по объекту «Капитальный ремонт трамвайного пути на участке ул. Уральская – розалии Землячки – ул. 1905 года (включая разворотное кольцо «Висим») на территории города Перми»
Местоположение: Пермский край, г. Пермь, ул. Уральская
Площадь земель или части земельного участка, кв.м.: 53
Категория земель: земли населенных пунктов



Масштаб 1:1000
МСК-59, 2 зона

Используемые условные знаки и обозначения:

- Характерная точка границы публичного сервитута
- 1 — Надписи номеров характерных точек границы публичного сервитута
- Граница публичного сервитута
- Существующая часть границы, имеющиеся в ЕГРН сведения о которой достаточны для определения ее местоположения
- 59:01:7848 — Надписи кадастрового номера земельного участка
- Ось газопровода реконструируемого
- Ось газопровода существующего
- Граница кадастрового квартала

Обозначение характерных точек границ	Координаты, м		Метод определения координат характерной точки
	X	Y	
1	2	3	4
1	519237.80	2234559.76	Метод спутниковых геодезических измерений (определений)
2	519234.11	2234564.82	Метод спутниковых геодезических измерений (определений)
3	519227.42	2234559.13	Метод спутниковых геодезических измерений (определений)
4	519230.84	2234554.42	Метод спутниковых геодезических измерений (определений)

ГРАФИЧЕСКОЕ ОПИСАНИЕ
местоположения границ населенных пунктов, территориальных зон, особо охраняемых природных территорий, зон с особыми условиями использования территории

Публичный сервитут в целях размещения объектов электросетевого хозяйства

(наименование объекта, местоположение границ которого описано (далее - объект))

Раздел 1

Сведения об объекте

№ п/п	Характеристики объекта	Описание характеристик
1	2	3
1.	Местоположение объекта	Пермский край, город Пермь
2.	Площадь объекта +/- величина погрешности определения площади (Р +/- Дельта Р)	12 +/- 1 м²
3.	Иные характеристики объекта	Вид объекта реестра границ: Зона с особыми условиями Содержание ограничений использования объектов недвижимости в пределах зоны или территории: Публичный сервитут в целях строительства участка ВЛ 0,4 кВ от ближайшей опоры ВЛ 0,4 кВ от ТП-7733, установка оборудования учета э/э на опоре ВЛ 0,4 кВ от ТП-7733 для электроснабжения базовой станции/оборудования сотовой связи по адресу: Пермский край, г. Пермь, Индустриальный район, ул. Карпинского

Раздел 2

Сведения о местоположении границ объекта

1. Система координат МСК-59

2. Сведения о характерных точках границ объекта

Обозначение характерных точек границ	Координаты, м		Метод определения координат характерной точки	Средняя квадратическая погрешность положения характерной точки (Mt), м	Описание обозначения точки на местности (при наличии)
	X	Y			
1	2	3	4	5	6
1	511819.19	2229172.82	Геодезический метод	0.10	закрепление отсутствует
2	511820.62	2229178.35	Геодезический метод	0.10	закрепление отсутствует
3	511815.70	2229175.55	Геодезический метод	0.10	закрепление отсутствует
1	511819.19	2229172.82	Геодезический метод	0.10	закрепление отсутствует

3. Сведения о характерных точках части (частей) границы объекта

Обозначение характерных точек части границы	Координаты, м		Метод определения координат характерной точки	Средняя квадратическая погрешность положения характерной точки (Mt), м	Описание обозначения точки на местности (при наличии)
	X	Y			
1	2	3	4	5	6
-	-	-	-	-	-

Раздел 3

Сведения о местоположении измененных (уточненных) границ объекта

1. Система координат -

2. Сведения о характерных точках границ объекта

Обозначение характерных точек границ	Существующие координаты, м		Измененные (уточненные) координаты, м		Метод определения координат характерной точки	Средняя квадратическая погрешность положения характерной точки (Mt), м	Описание обозначения точки на местности (при наличии)
	X	Y	X	Y			
1	2	3	4	5	6	7	8
-	-	-	-	-	-	-	

3. Сведения о характерных точках части (частей) границы объекта

Обозначение характерных точек части границы	Существующие координаты, м		Измененные (уточненные) координаты, м		Метод определения координат характерной точки	Средняя квадратическая погрешность положения характерной точки (Mt), м	Описание обозначения точки на местности (при наличии)
	X	Y	X	Y			
1	2	3	4	5	6	7	8
-	-	-	-	-	-	-	

План границ объекта



М 1:100

Условные обозначения:

Вновь образованная граница публичного сервитута

59:01:4416078:532 Кадастровый номер учтенного земельного участка

1 Образуемая точка контура, сведения о которой позволяют однозначно определить ее положение на местности

существующая часть границы, имеющихся в ЕГРН сведения о которых достаточны для определения ее местоположения

линия проектируемой ВЛ

Подпись_____дата 01.12.2023

Место для оттиска печати (при наличии) лица, составившего описание местоположения границ объекта

ИЗВЕЩЕНИЕ О ПРОВЕДЕНИИ СОБРАНИЯ О СОГЛАСОВАНИИ МЕСТОПОЛОЖЕНИЯ ГРАНИЦЫ ЗЕМЕЛЬНОГО УЧАСТКА

Кадастровым инженером Дудниковой Ириной Владимировной, 614015, г.Пермь, ул. Пермская, 124 оф.601/1, dudnikova.i00@mail.ru, т.89922214932, № регистрации в государственном реестре лиц, осуществляющих кадастровую деятельность 15438, выполняются кадастровые работы по уточнению местоположения границ и площади земельных участков:

- с кадастровым номером: 59:32:0740001:239 Пермский край, Пермский район, д. Капидоны.

- с кадастровым номером: 59:32:0740001:240 Пермский край, Пермский район, д.Капидоны. Заказчиком кадастровых работ является Напольских Светлана Юрьевна: 614107, Пермский край, город Пермь, ул. Нейвинская, д.9 кв.356, тел. 89026418002.

Собрание заинтересованных лиц по поводу согласования местоположения границ состоится 08.01.2024г. по адресу: край Пермский, р-н Пермский, с/п Култаевское, с/т Отборное, земельный участок 4, в 10 ч. 00 мин. С проектами межевых планов земельных участков можно ознакомиться по адресу: 614015, г.Пермь, ул. Пермская, 124 оф.601/1, т.89922214932. Обоснованные возражения относительно местоположения границ, содержащихся в проектах межевых планов, и требования о проведении согласования местоположения границ земельных участков на местности принимаются с 08.12.2023г по 08.01.2024г. по адресу: 614015, г.Пермь, ул. Пермская, 124 оф.601/1, т.89922214932.

Смежные земельные участки, с правообладателями которых требуется согласовать местоположение границ земельные участки, расположенные в границах кадастровых кварталов: 59:32:3250001, 59:32:3250011, 59:32:3250012, 59:32:3250018, 59:32:3250021, 59:32:3250020. При проведении согласования местоположения границ при себе иметь документ, удостоверяющий личность и документы, подтверждающие права на соответствующий земельный участок.

Ответственность за достоверность вышеуказанных сведений, а также за необходимость опубликования извещения, соблюдение сроков, установленных Федеральным Законом от 24.07.2007 № 221-ФЗ «О государственном кадастре недвижимости» (в ред. от 30.12.2008 № 311-ФЗ) несет кадастровый инженер, указанный в извещении.