РАЗДЕЛ ПЕРВЫЙ
ПРАВОВЫЕ АКТЫ

ПОСТАНОВЛЕНИЯ АДМИНИСТРАЦИИ ГОРОДА ПЕРМИ

08.12.2021 № 1127
Об утверждении Порядка определения объема и условий предоставления бюджетным и автономным учреждениям субсидий на иные цели на поддержку творческой деятельности и техническое оснащение детских и кукольных театров за счет средств резервного фонда Правительства Российской Федерации 4

08.12.2021 № 1128
О внесении изменений в муниципальную программу «Безопасный город», утвержденную постановлением администрации города Перми от 19.10.2018 № 793 12

08.12.2021 № 1129
О внесении изменений в Перечень муниципальных услуг в соответствии с Федеральным законом от 27 июля 2010 г. № 210-ФЗ «Об организации предоставления государственных и муниципальных услуг», предоставляемых в многофункциональных центрах, утвержденный постановлением администрации города Перми от 26.12.2012 № 105-П 28

08.12.2021 № 1130
О внесении изменений в муниципальную программу «Развитие системы жилищно-коммунального хозяйства в городе Перми», утвержденную постановлением администрации города Перми от 19.10.2018 № 794 32

08.12.2021 № 1131
О внесении изменений в Порядок принятия решений о разработке муниципальных программ, их формирования и реализации, утвержденный постановлением администрации города Перми от 25.09.2013 № 781 65

08.12.2021 № 1132
О внесении изменений в постановление администрации города Перми от 29.10.2021 № 959 «Об утверждении Порядка определения объема и условий предоставления субсидий на иные цели бюджетным и автономным учреждениям на оснащение муниципальных общеобразовательных учреждений средствами обучения и воспитания» 68

08.12.2021 № 1133
О внесении изменений в муниципальную программу «Организация регулярных перевозок автомобильным и городским наземным электрическим транспортом в городе Перми», утвержденную постановлением администрации города Перми от 19.10.2018 № 775 69

08.12.2021 № 1134
О внесении изменений в постановление администрации города Перми от 27.01.2012 № 13-П «Об установлении и финансовом обеспечении расходных обязательств Пермского городского округа по мероприятиям, направленным на решение отдельных вопросов местного значения в микрорайонах на территории Пермского городского округа, на 2021-2023 годы» 75

08.12.2021 № 1135
Об утверждении Регламента взаимодействия функциональных и территориальных органов администрации города Перми, муниципальных казенных учреждений по благоустройству районов города Перми и поселка Новые Ляды при организации ремонта и содержания улично-дорожной сети города Перми 114

09.12.2021 № 1136
О внесении изменений в Перечень должностных лиц функциональных, территориальных органов администрации города Перми, уполномоченных на осуществление муниципального контроля (за исключением муниципального финансового контроля), утвержденный постановлением администрации города Перми от 22.07.2015 № 489 124

09.12.2021 № 1137
О внесении изменений в расчетные показатели по расходам бюджета Пермского края на нормативные затраты на оказание муниципальных услуг в муниципальных образовательных организациях и в расчетные показатели по расходам бюджета Пермского края на бюджетные ассигнования муниципальным казенным учреждениям, оказывающим услуги бухгалтерского учета, на 2021 год и на плановый период 2022 и 2023 годов, утвержденные постановлением администрации города Перми от 15.10.2020 № 989 128

09.12.2021 № 1138
О внесении изменений в Положение об оплате труда работников муниципальных учреждений, подведомственных департаменту образования администрации города Перми, утвержденное постановлением администрации города Перми от 20.10.2009 № 705....129

09.12.2021 № 1139
О внесении изменений в Порядок предоставления субсидии некоммерческим организациям, не являющимся государственными (муниципальными) учреждениями, в целях возмещения затрат, связанных с организацией и проведением спортивных мероприятий для лиц с ограниченными возможностями здоровья согласно календарному плану, утвержденный постановлением администрации города Перми от 01.12.2017 № 1085....132

ПРАВОВЫЕ АКТЫ ФУНКЦИОНАЛЬНЫХ ОРГАНОВ АДМИНИСТРАЦИИ ГОРОДА ПЕРМИ

Распоряжение начальника департамента финансов администрации города Перми от 08.12.2021 № 059-06-01.01-03-р-203 «О внесении изменений в Методику планирования бюджетных ассигнований на очередной финансовый год и плановый период, утвержденную распоряжением заместителя главы администрации города Перми-начальника департамента финансов администрации города Перми от 21.10.2019 № 059-06-01.01-03-р-118»....133

ПРАВОВЫЕ АКТЫ ТЕРРИТОРИАЛЬНЫХ ОРГАНОВ АДМИНИСТРАЦИИ ГОРОДА ПЕРМИ

Распоряжение главы администрации Кировского района города Перми от 09.12.2021 № 059-23-01-02-369 «О принудительном демонтаже вывесок»....134

Распоряжение главы администрации Дзержинского района города Перми от 09.12.2021 № 059-07-01-05-519 «О принудительном демонтаже самовольно установленных (незаконно размещенных) движимых объектов» 135

РАЗДЕЛ ВТОРОЙ ОФИЦИАЛЬНАЯ ИНФОРМАЦИЯ

Информационное сообщение о проведении торгов, открытых по составу участников, в форме открытого аукциона на право заключения договоров купли-продажи земельных участков, находящихся в федеральной собственности и свободных от прав третьих лиц и объектов недвижимости 137

Уведомление о проведении общественных обсуждений по объекту государственной экологической экспертизы: проектной документации «Проектирование производства лигносульфоната производительностью 2 000 тонн/месяц сухого в цехе целлюлозы высокого выхода на производственной площадке по адресу: г. Пермь, ул. Бумажников, 1», включая предварительные материалы оценки воздействия на окружающую среду 138

Проект изменений, которые вносятся в Правила землепользования и застройки города Перми, утвержденные решением Пермской городской Думы от 26 июня 2007 г. № 143 139

Заключение о результатах публичных слушаний по вопросам градостроительной деятельности от 08 декабря 2021 г. № 7-опп 143

Информация-1 о возможном установлении публичных сервитутов в отдельных целях в соответствии со статьей 39.42 Земельного кодекса Российской Федерации.....144

Извещения о проведении собрания о согласовании местоположения границ земельных участков 245

РАЗДЕЛ ПЕРВЫЙ
ПРАВОВЫЕ АКТЫ

ПОСТАНОВЛЕНИЯ АДМИНИСТРАЦИИ ГОРОДА ПЕРМИ

АДМИНИСТРАЦИЯ ГОРОДА ПЕРМИ
ПОСТАНОВЛЕНИЕ

08.12.2021 № 1127

Об утверждении Порядка определения объема и условий предоставления бюджетным и автономным учреждениям субсидий на иные цели на поддержку творческой деятельности и техническое оснащение детских и кукольных театров за счет средств резервного фонда Правительства Российской Федерации

В соответствии с абзацем вторым пункта 1 статьи 78.1 Бюджетного кодекса Российской Федерации, постановлением Правительства Российской Федерации от 22 февраля 2020 г. № 203 «Об общих требованиях к нормативным правовым актам и муниципальным правовым актам, устанавливающим порядок определения объема и условия предоставления бюджетным и автономным учреждениям субсидий на иные цели»
администрация города Перми ПОСТАНОВЛЯЕТ:

1. Утвердить прилагаемый Порядок определения объема и условий предоставления бюджетным и автономным учреждениям субсидий на иные цели на поддержку творческой деятельности и техническое оснащение детских и кукольных театров за счет средств резервного фонда Правительства Российской Федерации.

2. Настоящее постановление вступает в силу со дня официального опубликования в печатном средстве массовой информации «Официальный бюллетень органов местного самоуправления муниципального образования город Пермь».

3. Управлению по общим вопросам администрации города Перми обеспечить опубликование настоящего постановления в печатном средстве массовой информации «Официальный бюллетень органов местного самоуправления муниципального образования город Пермь».

4. Информационно-аналитическому управлению администрации города Перми обеспечить опубликование (обнародование) настоящего постановления на официальном сайте муниципального образования город Пермь в информационно-телекоммуникационной сети Интернет.

5. Контроль за исполнением настоящего постановления возложить на заместителя главы администрации города Перми Грибанова А.А.

Глава города Перми А.Н. Дёмкин

УТВЕРЖДЕН
постановлением администрации
города Перми
от 08.12.2021 № 1127

ПОРЯДОК
определения объема и условий предоставления бюджетным и автономным учреждениям субсидий на иные цели на поддержку творческой деятельности и техническое оснащение детских и кукольных театров за счет средств резервного фонда Правительства Российской Федерации

I. Общие положения о предоставлении субсидий

1.1. Настоящий Порядок определяет объем и условия предоставления субсидий на иные цели на поддержку творческой деятельности и техническое оснащение детских и кукольных театров за счет средств резервного фонда Правительства Российской Федерации, в отношении которых департамент культуры и молодежной политики админи-

страции города Перми осуществляет функции и полномочия учредителя (далее – Порядок, субсидии на иные цели, Учреждения, Департамент).

1.2. Получателями субсидий на иные цели являются Учреждения согласно приложению 2 к настоящему Порядку, устанавливающему размер субсидий на иные цели на текущий финансовый год и плановый период.

1.3. Целью предоставления субсидий на иные цели является поддержка творческой деятельности и техническое оснащение детских и кукольных театров.

1.4. Субсидии на иные цели предоставляются Учреждениям в пределах бюджетных ассигнований, утвержденных Законом Пермского края о бюджете Пермского края и решением Пермской городской Думы о бюджете города Перми на соответствующий финансовый год и плановый период, в рамках выполнения мероприятий муниципальной программы «Культура города Перми».

II. Условия и порядок предоставления субсидий на иные цели

2.1. Для получения субсидий на иные цели Учреждения направляют в Департамент до 10 декабря текущего года:

расчет-обоснование суммы субсидий на иные цели на поддержку творческой деятельности и техническое оснащение детских и кукольных театров согласно приложению 1 к настоящему Порядку;

пояснительную записку, содержащую информацию о необходимости поддержки творческой деятельности и техническом оснащении детских и кукольных театров;

предварительные сметы расходов на техническое оснащение детских и кукольных театров с обоснованием цен, включенных в смету на основании коммерческих предложений, с приложением не менее трех ценовых информаций;

информацию о планируемом к приобретению оборудовании.

2.2. Рассмотрение и проверка документов на полноту их представления в соответствии с пунктом 2.1 настоящего Порядка осуществляется Департаментом в течение 10 рабочих дней с даты их представления.

2.3. Требования, которым Учреждения должны соответствовать на дату подачи документов, указанных в пункте 2.1 настоящего Порядка:

отсутствие неисполненной обязанности по уплате налогов, сборов, страховых взносов, пеней, штрафов, процентов, подлежащих уплате в соответствии с законодательством Российской Федерации о налогах и сборах;

отсутствие просроченной задолженности по возврату в бюджет города Перми субсидий, бюджетных инвестиций, представленных в том числе в соответствии с иными правовыми актами, и иной просроченной задолженности перед бюджетом города Перми.

2.4. Основания для отказа в предоставлении субсидий на иные цели:

несоответствие представленных Учреждениями документов требованиям, определенным в соответствии с пунктом 2.1 настоящего Порядка, или непредставление (представление не в полном объеме) указанных документов;

недостоверность информации, содержащейся в документах, представленных Учреждениями в соответствии с пунктом 2.1 настоящего Порядка.

2.5. Размер субсидий на иные цели определяется на основании предварительных смет расходов на техническое оснащение детских и кукольных театров.

2.6. Размер субсидий на иные цели устанавливается приложением к настоящему Порядку по каждому Учреждению.

Размер субсидий на иные цели на 2021 год установлен в приложении 2 к настоящему Порядку.

2.7. Субсидии на иные цели предоставляются в соответствии с соглашением о предоставлении субсидии из бюджета города Перми (далее – Соглашение), заключенным между Департаментом и Учреждением по типовой форме, утвержденной приказом Министерства финансов Российской Федерации (далее – типовая форма).

Заключение Соглашения на текущий финансовый год и плановый период осуществляется Департаментом не позднее 10 рабочих дней со дня перечисления межбюджетных трансфертов из бюджета Пермского края в бюджет города Перми.

2.8. Условиями заключения Соглашений являются:

соответствие Учреждений требованиям, установленным пунктом 2.3 настоящего Порядка;

наличие бюджетных ассигнований для предоставления субсидий на иные цели в бюджете города Перми на очередной финансовый год и плановый период в муниципальной программе «Культура города Перми».

2.9. В случаях, установленных Соглашением, заключаются дополнительные соглашения, предусматривающие внесение в него изменений или его расторжение, в соответствии с типовой формой.

При внесении изменений в настоящий Порядок, муниципальную программу «Культура города Перми», требующих внесения изменений в Соглашение, дополнительные соглашения заключаются в течение 10 рабочих дней со дня вступления в силу изменений в указанные правовые акты.

2.10. Субсидии на иные цели перечисляются Учреждениям в сроки, установленные Соглашением. Периодичность перечисления субсидий на иные цели – единовременно.

2.11. Средства, предоставляемые Учреждениям в виде субсидий на иные цели, расходуются в соответствии с их целевым назначением и не могут быть направлены на другие цели.

2.12. Субсидии на иные цели Учреждениям предоставляются путем перечисления Департаментом денежных средств на отдельные лицевые счета Учреждений, открытые в департаменте финансов администрации города Перми в установленном порядке.

Ведение бухгалтерского учета по предоставленным субсидиям на иные цели осуществляется с применением аналитических кодов счетов бухгалтерского учета.

2.13. Результатом предоставления субсидий на иные цели является техническое оснащение детских и кукольных театров (приобретение технического и технологического оборудования, необходимого для осуществления творческой деятельности, включая его доставку, монтаж (демонтаж), погрузочно-разгрузочные работы и обслуживание).

III. Требования к отчетности

3.1. Учреждения представляют в Департамент в установленные настоящим Порядком сроки следующую отчетность (далее – Отчеты):

отчет об осуществлении расходов, источником финансового обеспечения которых являются субсидии на иные цели, по форме согласно приложению 3 к настоящему Порядку;

отчет о достижении результата предоставления субсидий на иные цели по форме согласно приложению 4 к настоящему Порядку.

3.2. Отчеты предоставляются Учреждениями за 4 квартал (годовой отчет) – не позднее 25 января года, следующего за отчетным.

3.3. Контроль за своевременностью представления Отчетов и достоверностью отчетных данных возлагается на руководителей Учреждений.

3.4. Департамент имеет право устанавливать в соглашении дополнительные формы отчетов и сроки их представления Учреждениями.

IV. Порядок осуществления контроля за соблюдением целей, условий и порядка предоставления субсидий на иные цели и ответственность за их несоблюдение

4.1. Департамент и уполномоченный орган муниципального финансового контроля осуществляют обязательную проверку соблюдения целей и условий предоставления Учреждениями субсидий на иные цели.

4.2. Учреждения несут ответственность за несоблюдение целей и условий их предоставления, установленных настоящим Порядком.

4.3. В случае несоблюдения Учреждениями целей и условий, установленных при предоставлении субсидий на иные цели, выявленного по результатам проверок, проведенных Департаментом и уполномоченным органом муниципального финансового контроля, данные средства подлежат возврату в бюджет города Перми в следующие сроки:

на основании требования Департамента – в течение 30 календарных дней со дня получения Учреждением соответствующего требования;

на основании представления и (или) предписания уполномоченного органа муниципального финансового контроля – в срок, установленный в соответствии с бюджетным законодательством Российской Федерации.

В случае невыполнения Учреждениями требования о возврате субсидий на иные цели Департамент обеспечивает взыскание субсидий на иные цели в судебном порядке в соответствии с действующим законодательством.

4.4. В случае недостижения результата предоставлений субсидий на иные цели, установленного пунктом 2.13 настоящего Порядка, субсидии на иные цели подлежат возврату в доход бюджета в течение 25 рабочих дней со дня выявления указанного недостижения.

4.5. Остатки субсидий на иные цели по состоянию на 01 января очередного финансового года, не использованные в текущем финансовом году, подлежат перечислению Учреждениями в доход бюджета города Перми не позднее первых 4 рабочих дней очередного финансового года.

Остатки субсидий на иные цели, перечисленные Учреждениями в доход бюджета города Перми, возвращаются Учреждениям в очередном финансовом году при наличии потребности в направлении их на те же цели на основании запросов Учреждений в соответствии с решением Департамента, оформленным приказом начальника Департамента.

Решение о возврате остатков субсидий на иные цели принимается Департаментом по итогам рассмотрения запросов Учреждений, представленных в Департамент в течение 20 рабочих дней и отражающих причины образования неиспользованных остатков и необходимости их использования в текущем финансовом году, с приложением документов (копий документов), подтверждающих наличие и объем неисполненных обязательств, принятых до начала текущего финансового года либо подлежащих принятию в текущем финансовом году.

Департамент принимает решение о возврате остатков субсидий на иные цели в течение 30 рабочих дней с даты поступления указанной в абзаце третьем настоящего пункта информации, но не позднее 20 мая текущего года.

В случае если Учреждениями не обоснована потребность в направлении остатков субсидий на иные цели, они считаются неподтвержденными и не подлежат возврату Учреждениям.

В случае если неиспользованные остатки субсидий на иные цели не перечислены Учреждениями в доход бюджета города Перми в сроки, установленные абзацем первым настоящего пункта, то они подлежат взысканию в установленном порядке.

Неиспользованные остатки субсидий на иные цели, предоставленные из бюджета Пермского края, в отношении которых не принято решение о направлении их на те же цели в текущем финансовом году, подлежат возврату в доход бюджета Пермского края не позднее первых 15 рабочих дней текущего финансового года.

4.6. В случае поступления средств от возврата ранее произведенных Учреждениями выплат, источником финансового обеспечения которых являются субсидии на иные цели, для достижения целей, установленных при предоставлении субсидий на иные цели, Департамент в течение 30 рабочих дней с даты их поступления в Учреждения принимает решение путем издания приказа об использовании в текущем финансовом году указанных средств.

Решение Департамента об использовании в текущем финансовом году указанных средств принимается при наличии потребности Учреждений по итогам рассмотрения запросов, представленных Учреждениями в Департамент в течение 30 рабочих дней с даты поступления средств в Учреждения и отражающих необходимость их использования в текущем финансовом году, с приложением документов (копий документов), подтверждающих наличие и объем неисполненных обязательств, принятых до начала текущего финансового года либо подлежащих принятию в текущем финансовом году.

Приложение 1
к Порядку определения объема и условий
предоставления бюджетным и автономным
учреждениям субсидий на иные цели
на поддержку творческой деятельности
и техническое оснащение детских
и кукольных театров за счет средств резервного
фонда Правительства Российской Федерации

РАСЧЕТ-ОБОСНОВАНИЕ
суммы субсидий на иные цели на поддержку творческой деятельности и техническое оснащение детских и кукольных театров за счет средств резервного фонда Правительства Российской Федерации

Наименование учреждения_____.

№	Наименование вида (оборудование, материалы)	Наименование оборудования, материала	Цена, руб.	Количество, ед.	Сумма, руб.
1	2	3	4	5	6
1	Техническое оснащение				

Учреждение не имеет задолженности по уплате налогов, сборов, страховых взносов, пеней, штрафов, процентов, подлежащих уплате в соответствии с законодательством Российской Федерации о налогах и сборах.

Учреждение не имеет задолженности по возврату в бюджет города Перми субсидий, бюджетных инвестиций, предоставленных в том числе в соответствии с иными правовыми актами, и иной просроченной задолженности перед бюджетом города Перми.

Руководитель учреждения _____
(подпись, расшифровка подписи)

«___» _____ г.
М.П.

Приложение 2
к Порядку определения объема и условий
предоставления бюджетным и автономным
учреждениям субсидий на иные цели
на поддержку творческой деятельности
и техническое оснащение детских
и кукольных театров за счет средств резервного
фонда Правительства Российской Федерации

РАЗМЕР СУБСИДИЙ
на иные цели бюджетным и автономным учреждениям на поддержку творческой деятельности и техническое оснащение детских и кукольных театров за счет средств резервного фонда Правительства Российской Федерации

№	Наименование муниципальных учреждений города Перми	2021 год			
		средства бюджета Пермского края	средства бюджета Российской Федерации	средства бюджета города Перми	итого
1	2	3	4	5	6
1	Муниципальное автономное учреждение культуры города Перми «Пермский театр кукол»	1 150 983,32	3 111 917,85	64 146,31	4 327 047,48
2	Муниципальное автономное учреждение культуры города Перми «Пермский театр юного зрителя»	339 298,33	917 362,15	18 909,69	1 275 570,17
		1 490 281,65	4 029 280,00	83 056,00	5 602 617,65

Приложение 3
к Порядку определения объема и условий
предоставления бюджетным и автономным
учреждениям субсидий на иные цели
на поддержку творческой деятельности
и техническое оснащение детских
и кукольных театров за счет средств резервного
фонда Правительства Российской Федерации

ОТЧЕТ
об осуществлении расходов, источником финансового обеспечения которых являются субсидии на иные цели

_____
_____
(наименование учреждения)
по состоянию на _____ 20____ г.

Ежеквартальная форма представляется нарастающим итогом с начала года.

(руб.)

Вид субсидии	Утвержденный объем финансирования	Остаток неиспользованных средств на начало отчетного периода			Поступило средств			Произведено расходов (кассовые расходы)			Остаток неиспользованных средств на конец отчетного периода			Причина отклонения
		за счет средств бюджета города Перми	за счет средств бюджета Пермского края	за счет средств бюджета Российской Федерации	за счет средств бюджета города Перми	за счет средств бюджета Пермского края	за счет средств бюджета Российской Федерации	за счет средств бюджета города Перми	за счет средств бюджета Пермского края	за счет средств бюджета Российской Федерации	за счет средств бюджета города Перми	за счет средств бюджета Пермского края	за счет средств бюджета Российской Федерации	
1	2	3	4	5	6	7	8	9	10	11	12	13	14	15
1. Субсидии на иные цели на поддержку творческой деятельности и техническое оснащение детских и кукольных театров за счет средств резервного фонда Правительства Российской Федерации														
	Всего													

Руководитель учреждения _____ _____ «___» _____ 20___ г.
(подпись) (Ф.И.О.)

М.П.

Согласовано:
Директор муниципального казенного
учреждения «Центр бухгалтерского учета
и отчетности в сфере культуры и молодежной
политики» города Перми
_____ _____ «___»_____ 20___ г.
(подпись) (Ф.И.О.)
М.П.

Приложение 4
к Порядку определения объема и условий
предоставления бюджетным и автономным
учреждениям субсидий на иные цели
на поддержку творческой деятельности
и техническое оснащение детских
и кукольных театров за счет средств резервного
фонда Правительства Российской Федерации

ОТЧЕТ
о достижении результата предоставления субсидий на иные цели
_____
(наименование учреждения)
по состоянию на _____ 20____ г.

Ежеквартальная форма представляется нарастающим итогом с начала года.

Результат предоставления субсидий на иные цели	Единица измерения	Значение результата		Отклонение	Причина отклонений
		план	факт		
1	2	3	4	5	6
Техническое оснащение детских и кукольных театров (приобретение технического и технологического оборудования, необходимого для осуществления творческой деятельности, включая его доставку, монтаж (демонтаж), погрузочно-разгрузочные работы и обслуживание)	ед.				

Руководитель учреждения _____ _____ _____
(должность) (подпись) (расшифровка подписи)
«____» _____ 20_____г.

АДМИНИСТРАЦИЯ ГОРОДА ПЕРМИ
ПОСТАНОВЛЕНИЕ

08.12.2021 № 1128

О внесении изменений в муниципальную программу «Безопасный город», утвержденную постановлением администрации города Перми от 19.10.2018 № 793

В соответствии с Бюджетным кодексом Российской Федерации, Федеральным законом от 06 октября 2003 г. № 131-ФЗ «Об общих принципах организации местного самоуправления в Российской Федерации», постановлением администрации города Перми от 25 сентября 2013 г. № 781 «Об утверждении Порядка принятия решений о разработке муниципальных программ, их формирования и реализации»
администрация города Перми ПОСТАНОВЛЯЕТ:

1. Утвердить прилагаемые изменения в муниципальную программу «Безопасный город», утвержденную постановлением администрации города Перми от 19 октября 2018 г. № 793 (в ред. от 27.12.2018 № 1078, от 05.04.2019 № 69-П, от 20.06.2019 № 293, от 08.08.2019 № 463, от 03.10.2019 № 627, от 18.10.2019 № 735, от 02.12.2019 № 956, от 23.12.2019 № 1039, от 31.12.2019 № 1138, от 30.01.2020 № 87, от 31.03.2020 № 293, от 12.05.2020 № 420, от 12.08.2020 № 702, от 25.09.2020 № 886, от 19.10.2020 № 1049, от 20.11.2020 № 1171, от 29.12.2020 № 1346, от 30.12.2020 № 1360, от 15.02.2021 № 74, от 15.03.2021 № 152, от 31.03.2021 № 220, от 22.04.2021 № 282, от 15.06.2021 № 433, от 02.07.2021 № 493, от 08.10.2021 № 829).

2. Настоящее постановление вступает в силу со дня официального опубликования в печатном средстве массовой информации «Официальный бюллетень органов местного самоуправления муниципального образования город Пермь» и действует по 31 декабря 2021 г.

3. Управлению по общим вопросам администрации города Перми обеспечить опубликование настоящего постановления в печатном средстве массовой информации «Официальный бюллетень органов местного самоуправления муниципального образования город Пермь».

4. Информационно-аналитическому управлению администрации города Перми обеспечить опубликование (обнародование) настоящего постановления на официальном сайте муниципального образования город Пермь в информационно-телекоммуникационной сети Интернет.

5. Контроль за исполнением настоящего постановления возложить на исполняющего обязанности заместителя главы администрации города Перми-начальника управления по вопросам общественного самоуправления и межнациональным отношениям администрации города Перми Падучева А.А.

Глава города Перми А.Н. Дёмкин

УТВЕРЖДЕНЫ
постановлением администрации
города Перми
от 08.12.2021 № 1128

ИЗМЕНЕНИЯ
в муниципальную программу «Безопасный город»,
утвержденную постановлением администрации города Перми от 19 октября 2018 г. № 793

1. В разделе «Паспорт муниципальной программы» строку 9 изложить в следующей редакции:

9	Объемы и источники финансирования программы (подпрограммы)	2019 год план	2020 год план	2021 год план	2022 год план	2023 год план
	программа, всего (тыс. руб.), в том числе	266 225,306	252 195,667	399 108,90752	205 851,100	187 706,100
	бюджет города Перми	264 782,406	234 324,686	377 303,836	204 394,300	186 249,300
	бюджет города Перми (неиспользованные ассигнования отчетного года)	0,000	16 427,881	20 348,27152	0,000	0,000
	бюджет Пермского края	1 442,900	1 443,100	1 456,800	1 456,800	1 456,800
	подпрограмма 1.1, всего (тыс. руб.), в том числе	14 400,800	16 320,700	15 958,200	12 458,200	12 458,200
	бюджет города Перми	12 957,900	14 877,600	14 501,400	11 001,400	11 001,400
	бюджет Пермского края	1 442,900	1 443,100	1 456,800	1 456,800	1 456,800
	подпрограмма 1.2, всего (тыс. руб.), в том числе	233 877,324	214 317,047	370 913,83571	160 228,600	160 228,600
	бюджет города Перми	233 877,324	202 892,603	356 438,767	160 228,600	160 228,600
	бюджет города Перми (неиспользованные ассигнования отчетного года)	0,000	11 424,444	14 475,06871	0,000	0,000
	подпрограмма 1.3, всего (тыс. руб.), в том числе	17 947,182	21 557,920	12 236,87181	33 164,300	15 019,300
	бюджет города Перми	17 947,182	16 554,483	6 363,669	33 164,300	15 019,300
	бюджет города Перми (неиспользованные ассигнования отчетного года)	0,000	5 003,437	5 873,20281	0,000	0,000

2. В разделе «Система программных мероприятий подпрограммы 1.2 «Предупреждение и ликвидация чрезвычайных ситуаций природного и техногенного характера, совершенствование гражданской обороны на территории города Перми» муниципальной программы «Безопасный город»:

2.1. в графе 13 строки 1.2.1.1.2.1 цифры «1 400,060» заменить цифрами «451,889»;

2.2. строку «Итого по мероприятию 1.2.1.1.2, в том числе по источникам финансирования» изложить в следующей редакции:

Итого по мероприятию 1.2.1.1.2, в том числе по источникам финансирования	бюджет города Перми	2 435,510	2 640,447	1 702,668	2 910,000	2 910,000

2.3. строку «Итого по основному мероприятию 1.2.1.1, в том числе по источникам финансирования» изложить в следующей редакции:

Итого по основному мероприятию 1.2.1.1, в том числе по источникам финансирования	бюджет города Перми	49 321,452	53 771,840	63 020,188	53 943,700	53 943,700

2.4. строку 1.2.1.2.2.1 изложить в следующей редакции:

1.2.1.2.2.1	количество построенных и введенных в эксплуатацию объектов	ед.	1	1	1	-	-	МКУ «УТЗ»	бюджет города Перми	11 424, 461	18 997, 395	24 440, 873	0,000	0,000
	количество построенных и введенных в эксплуатацию объектов (неисполнение показателя за отчетный год)	ед.	-	1	1	-	-	МКУ «УТЗ»	бюджет города Перми (неиспользованные ассигнования отчетного года)	0,000	11 424, 444	11 033, 61851	0,000	0,000

2.5. после строки 1.2.1.2.2.2 дополнить строкой 1.2.1.2.2.3 следующего содержания:

1.2.1.2.2.3	выполненные работы по технической инвентаризации и паспортизации объекта «Строительство противооползневого сооружения в районе жилых домов по ул. КИМ, 5, 7, ул. Ивановской, 19 и ул. Чехова, 2, 4, 6, 8, 10»	ед.	-	-	1	-	-	МКУ «УТЗ»	бюджет города Перми	0,000	0,000	122,612	0,000	0,000

2.6. строку «Итого по мероприятию 1.2.1.2.2, в том числе по источникам финансирования» изложить в следующей редакции:

Итого по мероприятию 1.2.1.2.2, в том числе по источникам финансирования	итого	11 424, 461	30 482, 682	35 718, 98654	0,000	0,000
	бюджет города Перми	11 424, 461	19 058, 238	24 657, 485	0,000	0,000
	бюджет города Перми (неиспользованные ассигнования отчетного года)	0,000	11 424, 444	11 061, 50154	0,000	0,000

2.7. строку «Итого по основному мероприятию 1.2.1.2, в том числе по источникам финансирования» изложить в следующей редакции:

Итого по основному мероприятию 1.2.1.2, в том числе по источникам финансирования	итого	68 635, 402	30 824, 668	36 014, 29654	0,000	0,000
	бюджет города Перми	68 635, 402	19 400, 224	24 952, 795	0,000	0,000
	бюджет города Перми (неиспользованные ассигнования отчетного года)	0,000	11 424, 444	11 061, 50154	0,000	0,000

2.8. строку «Итого по задаче 1.2.1, в том числе по источникам финансирования» изложить в следующей редакции:

Итого по задаче 1.2.1, в том числе по источникам финансирования	итого	117 956,854	84 596,508	99 034,48454	53 943,700	53 943,700
	бюджет города Перми	117 956,854	73 172,064	87 972,983	53 943,700	53 943,700
	бюджет города Перми (неиспользованные ассигнования отчетного года)	0,000	11 424,444	11 061,50154	0,000	0,000

2.9. в графе 13 строки 1.2.2.1.1.1 цифры «102 743,523» заменить цифрами «102 735,622»;

2.10. строку «Итого по мероприятию 1.2.2.1.1, в том числе по источникам финансирования» изложить в следующей редакции:

Итого по мероприятию 1.2.2.1.1, в том числе по источникам финансирования	бюджет города Перми	109 741, 535	107 930, 474	104 498, 653	100 158, 000	100 158, 000

2.11. строку «Итого по основному мероприятию 1.2.2.1, в том числе по источникам финансирования» изложить в следующей редакции:

Итого по основному мероприятию 1.2.2.1, в том числе по источникам финансирования	бюджет города Перми	115 920, 470	114 021, 022	110 625, 553	106 284, 900	106 284, 900

2.12. в графе 13 строки 1.2.2.2.1.4 цифры «11 217,644» заменить цифрами «11 086,104»;

2.13. строку «Итого по мероприятию 1.2.2.2.1, в том числе по источникам финансирования» изложить в следующей редакции:

Итого по мероприятию 1.2.2.2.1, в том числе по источникам финансирования	бюджет города Перми	0,000	12 273,217	157 840,231	0,000	0,000

2.14. строки «Итого по основному мероприятию 1.2.2.2, в том числе по источникам финансирования», «Итого по задаче 1.2.2, в том числе по источникам финансирования», «Всего по подпрограмме 1.2, в том числе по источникам финансирования» изложить в следующей редакции:

Итого по основному мероприятию 1.2.2.2, в том числе по источникам финансирования	итого	0,000	15 699,517	161 253,79817	0,000	0,000
	бюджет города Перми	0,000	15 699,517	157 840,231	0,000	0,000
	бюджет города Перми (неиспользованные ассигнования отчетного года)	0,000	0,000	3 413,56717	0,000	0,000
Итого по задаче 1.2.2, в том числе по источникам финансирования	итого	115 920,470	129 720,539	271 879,35117	106 284,900	106 284,900
	бюджет города Перми	115 920,470	129 720,539	268 465,784	106 284,900	106 284,900
	бюджет города Перми (неиспользованные ассигнования отчетного года)	0,000	0,000	3 413,56717	0,000	0,000
Всего по подпрограмме 1.2, в том числе по источникам финансирования	всего	233 877,324	214 317,047	37 0913,83571	160 228,600	160 228,600
	бюджет города Перми	233 877,324	202 892,603	35 6438,767	160 228,600	160 228,600
	бюджет города Перми (неиспользованные ассигнования отчетного года)	0,000	11 424,444	14 475,06871	0,000	0,000

3. В приложении:

3.1. строки 14, 15 таблицы 1 изложить в следующей редакции:

14	Сметная стоимость объекта муниципальной собственности города Перми, тыс. руб.	63 656,72754

15	Объемы и источники финансирования осуществления капитальных вложений в объект муниципальной собственности города Перми, тыс. руб.	всего бюджет города Перми – 63 656,72754: 2011 год – 1 234,550; 2013 год – 2 282,011; 2018 год – 5 000,000; 2020 год – 7 996,736; 2020 год – 11 424,444 (неиспользованные ассигнования 2019 года); 2021год – 24 657,485; 2021 год – 11 061,50154 (неиспользованные ассигнования 2020 года)

3.2. строки 14, 15 таблицы 3 изложить в следующей редакции:

14	Сметная стоимость объекта муниципальной собственности города Перми, тыс. руб.	170 113,446
15	Объемы и источники финансирования осуществления капитальных вложений в объект муниципальной собственности города Перми, тыс. руб.	всего бюджет города Перми – 170 113,446: 2020 год – 12 273,215; 2021 год – 157 840,231

4. В разделе «Система программных мероприятий подпрограммы 1.3 «Обеспечение первичных мер пожарной безопасности в границах города Перми» муниципальной программы «Безопасный город»:

4.1. строку 1.3.1.1.3.3 изложить в следующей редакции:

1.3.1.1.3.3	количество бесхозяйных пожарных водоемов, находящихся на содержании	ед.	6	5	3	2	1	МКУ «Благоустройство ДР»	бюджет города Перми	63,000	43,600	48,600	43,600	10,800
		ед.	3	-	-	-	-	МКУ «Благоустройство КР»	бюджет города Перми	58, 233	0,000	0,000	0,000	0,000
		ед.	10	9	9	9	9	МКУ «Благоустройство МР»	бюджет города Перми	35, 400	216, 072	57, 000	44, 400	44,400
	итого по ПНР	ед.	19	14	12	11	10		бюджет города Перми	156, 633	259, 672	105, 600	88, 000	55,200

4.2. строку 1.3.1.1.3.7 изложить в следующей редакции:

1.3.1.1.3.7	количество муниципальных пожарных водоемов, находящихся на содержании	ед.	11	11	13	14	15	МКУ «Благоустройство ДР»	бюджет города Перми	268,872	355,000	350,000	355,000	368,300
		ед.	3	3	3	4	4	АИР, МКУ «Благоустройство ИР»	бюджет города Перми	60,428	66,800	64,570	109,900	109,900
		ед.	10	15	15	16	16	АКР, МКУ «Благоустройство КР»	бюджет города Перми	262,392	560,864	411,554	675,600	675,700
		ед.	4	4	4	5	6	АЛР, МКУ «Благоустройство ЛР»	бюджет города Перми	170,900	240,700	240,700	240,700	206,600
		ед.	11	11	11	13	14	АМР, МКУ «Благоустройство МР»	бюджет города Перми	20,600	141,546	45,000	18,000	42,500
		ед.	19	21	22	22	23	АОР, МКУ «Благоустройство ОР»	бюджет города Перми	449,213	367,070	420,000	596,200	623,300
		ед.	2	1	2	3	3	АСР, МКУ «Благоустройство СР»	бюджет города Перми	83,683	71,700	143,396	71,700	71,700
		ед.	2	3	3	3	3	АПНЛ, МКУ «Благоустройство ПНЛ»	бюджет города Перми	58,800	30,290	80,800	58,800	81,200
	итого по ПНР	ед.	62	69	73	80	84		бюджет города Перми	1 374,888	1 833,970	1 756,020	2 125,900	2 179,200

4.3. строку 1.3.2.1.3.1 изложить в следующей редакции:

1.3.2.1.3.1	количество разработанных проектных документаций на строительство пожарного водоема в микрорайоне Верхняя Курья по ул. 10-й Линии, 50 Мотовилихинского района города Перми	ед.	-	-	-	1	-	УКС, МКУ «УТЗ»	бюджет города Перми	0,000	0,000	0,000	305,800	0,000

4.4. строку «Итого по мероприятию 1.3.2.1.3, в том числе по источникам финансирования» изложить в следующей редакции:

Итого по мероприятию 1.3.2.1.3, в том числе по источникам финансирования									бюджет города Перми	0,000	0,000	0,000	305,800	5 372,500

4.5. строки 1.3.2.1.4.2, 1.3.2.1.4.3, «Итого по мероприятию 1.3.2.1.4, в том числе по источникам финансирования» изложить в следующей редакции:

1.3.2.1.4.2	количество построенных пожарных водоемов в микрорайоне Кировский по ул. Мореходной Кировского района города Перми	ед.	-	-	-	1	-	УКС, МКУ «УТЗ»	бюджет города Перми	0,000	0,000	0,000	6 810,029	0,000
1.3.2.1.4.3	количество разработанных технических планов к построенному пожарному водоему в микрорайоне Кировский по ул. Мореходной Кировского района города Перми	ед.	-	-	-	1	-	УКС, МКУ «УТЗ»	бюджет города Перми	0,000	0,000	0,000	20,800	0,000
Итого по мероприятию 1.3.2.1.4, в том числе по источникам финансирования									итого	0,000	0,000	305,800	6 830,829	0,000
									бюджет города Перми	0,000	0,000	0,000	6 830,829	0,000
									бюджет города Перми (неиспользованные ассигнования отчетного года)	0,000	0,000	305,800	0,000	0,000

4.6. строки 1.3.2.1.9.2, 1.3.2.1.9.3, «Итого по мероприятию 1.3.2.1.9, в том числе по источникам финансирования» изложить в следующей редакции:

1.3.2.1.9.2	количество построенных пожарных водоемов в микрорайоне Бахаревка на пересечении ул. 1-й Бахаревской и ул. Пристанционной Свердловского района города Перми	ед.	-	-	-	1	-	УКС, МКУ «УТЗ»	бюджет города Перми	0,000	0,000	0,000	7 183,532	0,000
1.3.2.1.9.3	количество разработанных технических планов к построенному пожарному водоему в микрорайоне Бахаревка на пересечении ул. 1-й Бахаревской и ул. Пристанционной Свердловского района города Перми	ед.	-	-	-	1	-	УКС, МКУ «УТЗ»	бюджет города Перми	0,000	0,000	0,000	20,800	0,000
Итого по мероприятию 1.3.2.1.9, в том числе по источникам финансирования									итого	0,000	0,000	305,800	7 204,332	0,000
									бюджет города Перми	0,000	0,000	0,000	7 204,332	0,000
									бюджет города Перми (неиспользованные ассигнования отчетного года)	0,000	0,000	305,800	0,000	0,000

4.7. строки 1.3.2.1.16.2, 1.3.2.1.16.3, «Итого по мероприятию 1.3.2.1.16, в том числе по источникам финансирования» изложить в следующей редакции:

1.3.2.1.16.2	количество построенных пожарных водоемов в микрорайоне Верхнемуллинский (Субботино) Индустриального района города Перми	ед.	-	-	-	1	-	УКС, МКУ «УТЗ»	бюджет города Перми	0,000	0,000	0,000	6 154,971	0,000

1.3.2.1.16.3	количество разработанных технических планов к построенному пожарному водоему в микрорайоне Верхнемуллинский (Субботино) Индустриального района города Перми	ед.	-	-	-	1	-	УКС, МКУ «УТЗ»	бюджет города Перми	0,000	0,000	0,000	20,800	0,000
Итого по мероприятию 1.3.2.1.16, в том числе по источникам финансирования									итого	0,000	0,000	244,030	6175,771	0,000
									бюджет города Перми	0,000	0,000	0,000	6175,771	0,000
									бюджет города Перми (неиспользованные ассигнования отчетного года)	0,000	0,000	244,030	0,000	0,000

4.8. строки «Итого по основному мероприятию 1.3.2.1, в том числе по источникам финансирования», «Итого по задаче 1.3.2, в том числе по источникам финансирования» изложить в следующей редакции:

Итого по основному мероприятию 1.3.2.1, в том числе по источникам финансирования	итого	13 506,171	17 041,770	6 370, 08581	28 207,500	10 062, 500
	бюджет города Перми	13 506,171	12 038,333	496, 883	28 207,500	10 062, 500
	бюджет города Перми (неиспользованные ассигнования отчетного года)	0,000	5 003, 437	5 873, 20281	0,000	0,000
Итого по задаче 1.3.2, в том числе по источникам финансирования	итого	13 506,171	17 041,770	6370, 08581	28 207,500	10 062, 500
	бюджет города Перми	13 506,171	12 038,333	496, 883	28 207,500	10 062, 500
	бюджет города Перми (неиспользованные ассигнования отчетного года)	0,000	5 003, 437	5 873, 20281	0,000	0,000

4.9. строку «Итого по подпрограмме 1.3, в том числе по источникам финансирования» изложить в следующей редакции:

Всего по подпрограмме 1.3, в том числе по источникам финансирования	всего	17 947,182	21 557,920	12 236,87181	33 164,300	15 019,300
	бюджет города Перми	17 947,182	16 554,483	6 363,669	33 164,300	15 019,300
	бюджет города Перми (неиспользованные ассигнования отчетного года)	0,000	5 003,437	5 873,20281	0,000	0,000

5. В приложении:

5.1. строки 11-16 таблицы 3 изложить в следующей редакции:

11	Сроки осуществления капитальных вложений в объект капитального строительства	2019-2022		
12	Срок строительства объекта муниципальной собственности города Перми или приобретения объекта недвижимого имущества	2022		
13	Срок ввода в эксплуатацию объекта капитального строительства	-		
14	Сметная стоимость объекта муниципальной собственности города Перми, тыс. руб.	6419,801		
15	Объемы и источники финансирования осуществления капитальных вложений в объект муниципальной собственности города Перми, тыс. руб.	всего бюджет города Перми – 6 419,801: 2021 год – 244,030 (неиспользованные ассигнования 2020 года); 2022 год – 6 175,771		
16	Ожидаемый конечный результат осуществления капитальных вложений в объект по годам осуществления капитальных вложений	ед. изм.	значение	год реализации
	разработанная проектная документация	ед.	1	2021
	построенный пожарный водоем	ед.	1	2022

5.2. строку 20 таблицы 3 изложить в следующей редакции:

20	Практические действия по осуществлению капитальных вложений в объект	мероприятия по осуществлению капитальных вложений в объект	срок реализации
		разработка проектной документации	2020-2021
		выполнение работ по строительству	2022

5.3. строки 14-16 таблицы 5 изложить в следующей редакции:

14	Сметная стоимость объекта муниципальной собственности города Перми, тыс. руб.	5678,300		
15	Объемы и источники финансирования осуществления капитальных вложений в объект муниципальной собственности города Перми, тыс. руб.	всего бюджет города Перми – 5 678,300: 2022 год – 305,800; 2023 год – 5 372,500		
16	Ожидаемый конечный результат осуществления капитальных вложений в объект по годам осуществления капитальных вложений	ед. изм.	значение	год реализации
	разработанная проектная документация	ед.	1	2022
	построенный пожарный водоем	ед.	1	2023

5.4. строку 20 таблицы 5 изложить в следующей редакции:

20	Практические действия по осуществлению капитальных вложений в объект	мероприятия по осуществлению капитальных вложений в объект	срок реализации
		разработка проектной документации	2020-2022
		выполнение работ по строительству	2023

5.5. строки 11-16 таблицы 7 изложить в следующей редакции:

11	Сроки осуществления капитальных вложений в объект капитального строительства	2020-2022		
12	Срок строительства объекта муниципальной собственности города Перми или приобретения объекта недвижимого имущества	2022		
13	Срок ввода в эксплуатацию объекта капитального строительства	-		
14	Сметная стоимость объекта муниципальной собственности города Перми, тыс. руб.	7136,629		
15	Объемы и источники финансирования осуществления капитальных вложений в объект муниципальной собственности города Перми, тыс. руб.	всего бюджет города Перми – 7 136,629: 2021 год – 305,800 (неиспользованные ассигнования 2020 года) 2022 год – 6 830,829		
16	Ожидаемый конечный результат осуществления капитальных вложений в объект по годам осуществления капитальных вложений	ед. изм.	значение	год реализации
	разработанная проектная документация	ед.	1	2021
	построенный пожарный водоем	ед.	1	2022

5.6. строку 20 таблицы 7 изложить в следующей редакции:

20	Практические действия по осуществлению капитальных вложений в объект	мероприятия по осуществлению капитальных вложений в объект	срок реализации
		разработка проектной документации	2020-2021
		выполнение работ по строительству	2022

5.7. строки 11-16 таблицы 13 изложить в следующей редакции:

11	Сроки осуществления капитальных вложений в объект капитального строительства	2020-2022
12	Срок строительства объекта муниципальной собственности города Перми или приобретения объекта недвижимого имущества	2022
13	Срок ввода в эксплуатацию объекта капитального строительства	-
14	Сметная стоимость объекта муниципальной собственности города Перми, тыс. руб.	7 510,132
15	Объемы и источники финансирования осуществления капитальных вложений в объект муниципальной собственности города Перми, тыс. руб.	всего бюджет города Перми – 7 510,132: 2021 год – 305,800 (неиспользованные ассигнования 2020 года); 2022 год – 7 204,332

16	Ожидаемый конечный результат осуществления капитальных вложений в объект по годам осуществления капитальных вложений	ед. изм.	значение	год реализации
	разработанная проектная документация	ед.	1	2021
	построенный пожарный водоем	ед.	1	2022

5.8. строку 20 таблицы 13 изложить в следующей редакции:

20	Практические действия по осуществлению капитальных вложений в объект	мероприятия по осуществлению капитальных вложений в объект	срок реализации
		разработка проектной документации	2020-2021
		выполнение работ по строительству	2022

6. В разделе «Таблица показателей конечного результата муниципальной программы «Безопасный город»:

6.1. строки 1.3.2, 1.3.3 изложить в следующей редакции:

1.3.2	Задача. Материально-техническое обеспечение пожарной безопасности муниципального образования						
	Доля имеющихся пожарных водоемов от минимально необходимого количества пожарных водоемов	%	48,8	50,0	51,2	54,8	56,6
	Количество построенных противопожарных водоемов	ед.	4	4	1	4	2
1.3.3	Задача. Создание условий для организации добровольной пожарной охраны на территории города Перми						
	Количество участий в профилактике пожаров добровольных пожарных	ед.	-	2009	1328	1872	1872

6.2. В приложении:

6.2.1. строки 12-14 изложить в следующей редакции:

12	Доля источников противопожарного водоснабжения (водоемов), находящихся в нормативном состоянии, от общего количества источников противопожарного водоснабжения (водоемов), находящихся на содержании	%	-	$Д = (N_1 - K_{отр}) / N_1 \times 100$	Д - доля источников противопожарного водоснабжения (водоемов), находящихся в нормативном состоянии, от общего количества источников противопожарного водоснабжения (водоемов), находящихся на содержании; N_1 - общее количество пожарных водоемов, находящихся на содержании; $K_{отр}$ - количество пожарных водоемов, нуждающихся в ремонте (находящихся в ненормативном состоянии)	ТО	статистический отчет	ежегодно до 15 числа месяца, следующего за отчетным

13	Доля имеющихся пожарных водоемов от минимально необходимого количества пожарных водоемов	%	-	$Д = N_1 / N_2 \times 100$	Д - доля имеющихся пожарных водоемов от минимально необходимого количества пожарных водоемов; N_1 - общее количество пожарных водоемов, находящихся на содержании; N_2 - количество минимально необходимых пожарных водоемов	ТО	статистический отчет	ежегодно до 15 числа месяца, следующего за отчетным
14	Количество участий в профилактике пожаров добровольных пожарных	ед.	Постановление администрации города Перми от 03.12.2014 № 920 «Об утверждении Порядка предоставления субсидий общественным объединениям пожарной охраны в целях возмещения затрат на материальное стимулирование деятельности добровольных пожарных, действующих на территории города Перми»	У = 26 x N x 100	У - количество участий в профилактике пожарных добровольных пожарных; 26 - нормативный показатель численности работников добровольной пожарной охраны и добровольных пожарных по городу Перми; N - фактическое количество случаев участия в профилактике пожаров, но не более 4 случаев в месяц (рассчитывается ежегодно в соответствии с доведенными лимитами)	общественное учреждение «Добровольная пожарная команда Пермского края»	статистический отчет	ежегодно до 15 числа месяца, следующего за отчетным

7. В приложении 2:

7.1. в графе 10 строки 1.2.1.1.2.1 цифры «1 400,060» заменить цифрами «451,889»;

7.2. строку «Итого по мероприятию 1.2.1.1.2, в том числе по источникам финансирования изложить в следующей редакции:

Итого по мероприятию 1.2.1.1.2, в том числе по источникам финансирования	бюджет города Перми	1 702,668

7.3. строку «Итого по основному мероприятию 1.2.1.1, в том числе по источникам финансирования изложить в следующей редакции:

Итого по основному мероприятию 1.2.1.1, в том числе по источникам финансирования	бюджет города Перми	63 020,188

7.4. в графе 10 строки 1.2.1.2.2.1 цифры «24 839,900» заменить цифрами «24 440,873»;

7.5. после строки 1.2.1.2.2.2 дополнить строкой 1.2.1.2.2.3 следующего содержания:

1.2.1.2.2.3	Выполнение работ по технической инвентаризации и паспортизации объекта «Строительство противооползневого сооружения в районе жилых домов по ул. КИМ, 5, 7, ул. Ивановской, 19 и ул. Чехова, 2, 4, 6, 8, 10»	МКУ «УТЗ»	01.11.2021	25.12.2021	акт о выполнении работ	ед.	1	бюджет города Перми	122,612

7.6. строки «Итого по мероприятию 1.2.1.2.2, в том числе по источникам финансирования», «Итого по основному мероприятию 1.2.1.2, в том числе по источникам финансирования», «Итого по задаче 1.2.1, в том числе по источникам финансирования» изложить в следующей редакции:

Итого по мероприятию 1.2.1.2.2, в том числе по источникам финансирования	итого	35 718,98654
	бюджет города Перми	24 657,485
	бюджет города Перми (неиспользованные ассигнования отчетного года)	11 061,50154
Итого по основному мероприятию 1.2.1.2, в том числе по источникам финансирования	итого	36 014,29654
	бюджет города Перми	24 952,795
	бюджет города Перми (неиспользованные ассигнования отчетного года)	11 061,50154
Итого по задаче 1.2.1, в том числе по источникам финансирования	итого	99 034,48454
	бюджет города Перми	87 972,983
	бюджет города Перми (неиспользованные ассигнования 2020 года)	11 061,50154

7.7. в графе 10 строки 1.2.2.1.1.1 цифры «102 743,523» заменить цифрами «102 735,622»;

7.8. строку «Итого по мероприятию 1.2.2.1.1, в том числе по источникам финансирования» изложить в следующей редакции:

Итого по мероприятию 1.2.2.1.1, в том числе по источникам финансирования	бюджет города Перми	104 498,653

7.9. строку «Итого по основному мероприятию 1.2.2.1, в том числе по источникам финансирования» изложить в следующей редакции:

Итого по основному мероприятию 1.2.2.1, в том числе по источникам финансирования	бюджет города Перми	110 625,553

7.10. в графе 10 строки 1.2.2.2.1.7 цифры «11 217,644» заменить цифрами «11 086,104»;

7.11. строку «Итого по мероприятию 1.2.2.2.1, в том числе по источникам финансирования» изложить в следующей редакции:

Итого по мероприятию 1.2.2.2.1, в том числе по источникам финансирования	бюджет города Перми	157 840,231

7.12. строки «Итого по основному мероприятию 1.2.2.2, в том числе по источникам финансирования», «Итого по задаче 1.2.2, в том числе по источникам финансирования», «Всего по подпрограмме 1.2, в том числе по источникам финансирования» изложить в следующей редакции:

Итого по основному мероприятию 1.2.2.2, в том числе по источникам финансирования	итого	161 253,79817
	бюджет города Перми	157 840,231
	бюджет города Перми (неиспользованные ассигнования 2020 года)	3 413,56717

Итого по задаче 1.2.2, в том числе по источникам финансирования	итого	271 879,35117
	бюджет города Перми	268 465,784
	бюджет города Перми (неиспользованные ассигнования 2020 года)	3 413,56717
Всего по подпрограмме 1.2, в том числе по источникам финансирования	всего	370 913,83571
	бюджет города Перми	356 438,767
	бюджет города Перми (неиспользованные ассигнования 2020 года)	14 475,06871

8. В приложении 3:

8.1. строку 1.3.1.1.3.8 изложить в следующей редакции:

1.3.1.1.3.8	Содержание и текущий ремонт бесхозяйных пожарных водоемов	МКУ «Благоустройство ДР»	01.01.2021	31.12.2021	количество объектов на содержании	ед.	3	бюджет города Перми	48,600

8.2. строку 1.3.1.1.3.11 изложить в следующей редакции:

1.3.1.1.3.11	Содержание и текущий ремонт муниципальных пожарных водоемов	МКУ «Благоустройство ДР»	01.01.2021	31.12.2021	количество объектов на содержании	ед.	13	бюджет города Перми	350,000

8.3. строки 1.3.2.1.3, 1.3.2.1.3.1, «Итого по мероприятию 1.3.2.1.3, в том числе по источникам финансирования» признать утратившими силу;

8.4. строки 1.3.2.1.4.2-1.3.2.1.4.5 признать утратившими силу;

8.5. строку «Итого по мероприятию 1.3.2.1.4, в том числе по источникам финансирования» изложить в следующей редакции:

Итого по мероприятию 1.3.2.1.4, в том числе по источникам финансирования	бюджет города Перми (неиспользованные ассигнования 2020 года)	305,800

8.6. строки 1.3.2.1.9.2-1.3.2.1.9.5 признать утратившими силу;

8.7. строку «Итого по мероприятию 1.3.2.1.9, в том числе по источникам финансирования» изложить в следующей редакции:

Итого по мероприятию 1.3.2.1.9, в том числе по источникам финансирования	бюджет города Перми (неиспользованные ассигнования 2020 года)	305,800

8.8. строки 1.3.2.1.16.2, 1.3.2.1.16.3 признать утратившими силу;

8.9. строку «Итого по мероприятию 1.3.2.1.16, в том числе по источникам финансирования» изложить в следующей редакции:

Итого по мероприятию 1.3.2.1.16, в том числе по источникам финансирования	бюджет города Перми (неиспользованные ассигнования 2020 года)	244,030

8.10. строки «Итого по основному мероприятию 1.3.2.1, «Итого по задаче 1.3.2, в том числе по источникам финансирования», изложить в следующей редакции:

Итого по основному мероприятию 1.3.2.1, в том числе по источникам финансирования	итого	6 370,08581
	бюджет города Перми	496,883
	бюджет города Перми (неиспользованные ассигнования отчетного года)	5 873,20281

Итого по задаче 1.3.2, в том числе по источникам финансирования	итого	6 370,08581
	бюджет города Перми	496,883
	бюджет города Перми (неиспользованные ассигнования отчетного года)	5 873,20281

8.11. строку «Всего по подпрограмме 1.3, в том числе по источникам финансирования» изложить в следующей редакции:

Всего по подпрограмме 1.3, в том числе по источникам финансирования	всего	12 236,87181
	бюджет города Перми	6 363,669
	бюджет города Перми (неиспользованные ассигнования 2020 года)	5 873,20281

АДМИНИСТРАЦИЯ ГОРОДА ПЕРМИ
ПОСТАНОВЛЕНИЕ

08.12.2021 № 1129

О внесении изменений в Перечень муниципальных услуг в соответствии с Федеральным законом от 27 июля 2010 г. № 210-ФЗ «Об организации предоставления государственных и муниципальных услуг», предоставляемых в многофункциональных центрах, утвержденный постановлением администрации города Перми от 26.12.2012 № 105-П

В соответствии с Федеральным законом от 27 июля 2010 г. № 210-ФЗ «Об организации предоставления государственных и муниципальных услуг», Указом Президента Российской Федерации от 21 июля 2020 г. № 474 «О национальных целях развития Российской Федерации на период до 2030 года», приказом Министерства цифрового развития, связи и массовых коммуникаций Российской Федерации от 18 ноября 2020 г. № 600 «Об утверждении методик расчета целевых показателей национальной цели развития Российской Федерации «Цифровая трансформация», в целях актуализации наименований массовых социально значимых услуг и увеличения количества муниципальных услуг, предоставляемых в многофункциональных центрах,

администрация города Перми ПОСТАНОВЛЯЕТ:

1. Внести изменения в Перечень муниципальных услуг в соответствии с Федеральным законом от 27 июля 2010 г. № 210-ФЗ «Об организации предоставления государственных и муниципальных услуг», предоставляемых в многофункциональных центрах, утвержденный постановлением администрации города Перми от 26 декабря 2012 г. № 105-П (в ред. от 29.01.2013 № 39, от 27.05.2013 № 409, от 12.07.2013 № 581, от 13.02.2014 № 86, от 16.06.2014 № 398, от 16.12.2014 № 983, от 17.03.2015 № 132, от 27.10.2015 № 877, от 14.01.2016 № 19, от 03.08.2016 № 551, от 10.10.2016 № 811, от 14.11.2016 № 1009, от 10.03.2017 № 172, от 28.03.2017 № 228, от 09.11.2017 № 1019, от 29.03.2018 № 191, от 10.07.2018 № 463, от 21.12.2018 № 1019, от 18.02.2019 № 112, от 16.04.2019 № 103-П, от 21.06.2019 № 297, от 18.07.2019 № 398, от 25.10.2019 № 793, от 23.12.2019 № 1044, от 18.03.2020 № 237, от 08.06.2020 № 499, от 30.06.2020 № 561, от 10.07.2020 № 601, от 07.09.2020 № 801, от 13.10.2020 № 963), изложив в редакции согласно приложению к настоящему постановлению.

2. Руководителям функциональных органов администрации города Перми, директору муниципального бюджетного учреждения «Архив города Перми» не позднее 30 календарных дней со дня вступления в силу постановлений администрации города Перми об утверждении административных регламентов (о внесении изменений в административные регламенты) предоставления массовых социально значимых муниципальных услуг:

2.1. обеспечить заключение (актуализацию) соглашений о взаимодействии с государственным бюджетным учреждением Пермского края «Пермский краевой многофункциональный центр предоставления государственных и муниципальных услуг» (далее – МФЦ) по предоставлению соответствующих массовых социально значимых муниципальных услуг;

2.2. разработать (актуализировать) технологические схемы оказания массовых социально значимых муниципальных услуг, переданных для предоставления в МФЦ, и их направление в адрес МФЦ.

3. Настоящее постановление вступает в силу со дня официального опубликования в печатном средстве массовой информации «Официальный бюллетень органов местного самоуправления муниципального образования город Пермь».

4. Управлению по общим вопросам администрации города Перми обеспечить опубликование настоящего постановления в печатном средстве массовой информации «Официальный бюллетень органов местного самоуправления муниципального образования город Пермь».

5. Информационно-аналитическому управлению администрации города Перми обеспечить опубликование (обнародование) настоящего постановления на официальном сайте муниципального образования город Пермь в информационно-телекоммуникационной сети Интернет.

6. Контроль за исполнением настоящего постановления возложить на исполняющего обязанности руководителя аппарата администрации города Перми Молоковских А.В.

Глава города Перми А.Н. Дёмкин

Приложение
к постановлению администрации
города Перми
от 08.12.2021 № 1129

ПЕРЕЧЕНЬ
муниципальных услуг в соответствии с Федеральным законом от 27 июля 2010 г. № 210-ФЗ «Об организации предоставления государственных и муниципальных услуг», предоставляемых в многофункциональных центрах

№	Наименование муниципальных услуг в соответствии с Федеральным законом от 27 июля 2010 г. № 210-ФЗ «Об организации предоставления государственных и муниципальных услуг», предоставляемых в многофункциональных центрах	Наименование органа (учреждения) администрации города Перми, оказывающего муниципальную услугу (услугу)
1	2	3
Массовые социально значимые муниципальные услуги, передаваемые для предоставления в многофункциональных центрах		
1	Выдача акта освидетельствования проведения основных работ по строительству (реконструкции) объекта индивидуального жилищного строительства с привлечением средств материнского (семейного) капитала	департамент градостроительства и архитектуры администрации города Перми
2	Выдача градостроительного плана земельного участка	департамент градостроительства и архитектуры администрации города Перми
3	Выдача разрешения на ввод объекта в эксплуатацию	департамент градостроительства и архитектуры администрации города Перми
4	Выдача разрешения на строительство объекта капитального строительства (в том числе внесение изменений в разрешение на строительство объекта капитального строительства и внесение изменений в разрешение на строительство объекта капитального строительства в связи с продлением срока действия такого разрешения)	департамент градостроительства и архитектуры администрации города Перми
5	Направление уведомления о планируемом сносе объекта капитального строительства и уведомления о завершении сноса объекта капитального строительства	департамент градостроительства и архитектуры администрации города Перми
6	Направление уведомления о соответствии построенных или реконструированных объектов индивидуального жилищного строительства или садового дома требованиям законодательства Российской Федерации о градостроительной деятельности	департамент градостроительства и архитектуры администрации города Перми
7	Направление уведомления о соответствии указанных в уведомлении о планируемых строительстве или реконструкции параметров объекта индивидуального жилищного строительства или садового дома установленным параметрам и допустимости размещения объекта индивидуального жилищного строительства или садового дома на земельном участке	департамент градостроительства и архитектуры администрации города Перми
8	Присвоение адреса объекту адресации, изменение и аннулирование такого адреса	департамент градостроительства и архитектуры администрации города Перми
9	Внесение в реестр парковочных разрешений записи о парковочном разрешении, сведений об изменении записи, о продлении действия парковочного разрешения и об аннулировании записи о парковочном разрешении	департамент дорог и благоустройства администрации города Перми

1	2	3
10	Выдача специального разрешения на движение по автомобильным дорогам тяжеловесного и (или) крупногабаритного транспортного средства в соответствии с полномочиями, определенными в статье 31 Федерального закона «Об автомобильных дорогах и о дорожной деятельности в Российской Федерации и о внесении изменений в отдельные законодательные акты Российской Федерации»	департамент дорог и благоустройства администрации города Перми
11	Выдача разрешения на использование земельных участков и размещение объектов	департамент земельных отношений администрации города Перми
12	Перераспределение земельных участков	департамент земельных отношений администрации города Перми
13	Предварительное согласование предоставления земельного участка	департамент земельных отношений администрации города Перми
14	Предоставление в собственность, аренду, постоянное (бессрочное) пользование, безвозмездное пользование земельного участка, находящегося в государственной или муниципальной собственности, без проведения торгов	департамент земельных отношений администрации города Перми
15	Предоставление земельного участка, находящегося в государственной или муниципальной собственности, гражданину или юридическому лицу в собственность бесплатно	департамент земельных отношений администрации города Перми
16	Предоставление земельного участка, находящегося в муниципальной собственности или государственная собственность на который не разграничена, на торгах	департамент земельных отношений администрации города Перми
17	Установление сервитута (публичного сервитута) в отношении земельного участка, находящегося в государственной или муниципальной собственности	департамент земельных отношений администрации города Перми
18	Утверждение схемы расположения земельного участка или земельных участков на кадастровом плане территории	департамент земельных отношений администрации города Перми
19	Предоставление недвижимого имущества, находящегося в муниципальной собственности, арендуемого субъектами малого и среднего предпринимательства при реализации ими преимущественного права на приобретение арендуемого имущества, в собственность	департамент имущественных отношений администрации города Перми
20	Постановка на учет и направление детей в образовательные учреждения, реализующие образовательные программы дошкольного образования	департамент образования администрации города Перми
21	Постановка граждан на учет в качестве лиц, имеющих право на предоставление земельных участков в собственность бесплатно	департамент социальной политики администрации города Перми
22	Оформление свидетельств об осуществлении перевозок по маршруту регулярных перевозок и карт маршрута регулярных перевозок, переоформление свидетельств об осуществлении перевозок по маршруту регулярных перевозок и карт маршрута регулярных перевозок	департамент транспорта администрации города Перми
23	Выдача разрешения на установку и эксплуатацию рекламных конструкций на соответствующей территории, аннулирование такого разрешения	департамент экономики и промышленной политики администрации города Перми
24	Присвоение квалификационных категорий спортивных судей	комитет по физической культуре и спорту администрации города Перми
25	Присвоение спортивных разрядов	комитет по физической культуре и спорту администрации города Перми
26	Информационное обеспечение физических и юридических лиц на основе документов Архивного фонда Российской Федерации и других архивных документов, предоставление архивных справок, архивных выписок и копий архивных документов	муниципальное бюджетное учреждение «Архив города Перми»
27	Выдача разрешений на право вырубки зеленых насаждений	территориальные органы администрации города Перми

1	2	3
28	Перевод жилого помещения в нежилое помещение и нежилого помещения в жилое помещение	территориальные органы администрации города Перми
29	Предоставление разрешения на осуществление земляных работ	территориальные органы администрации города Перми
30	Признание садового дома жилым домом и жилого дома садовым домом	территориальные органы администрации города Перми
31	Согласование проведения переустройства и (или) перепланировки помещения в многоквартирном доме	территориальные органы администрации города Перми
32	Предоставление жилого помещения по договору социального найма	управление жилищных отношений администрации города Перми
33	Принятие на учет граждан в качестве нуждающихся в жилых помещениях	управление жилищных отношений администрации города Перми
34	Прием лесных деклараций и отчетов об использовании лесов	управление по экологии и природопользованию администрации города Перми
Иные муниципальные услуги, передаваемые для предоставления в многофункциональных центрах		
35	Выдача сведений из информационной системы обеспечения градостроительной деятельности города Перми	департамент градостроительства и архитектуры администрации города Перми
36	Представление информации о порядке предоставления жилищно-коммунальных услуг населению	департамент жилищно-коммунального хозяйства администрации города Перми
37	Выдача копий архивных документов, подтверждающих право на владение землей	департамент земельных отношений администрации города Перми
38	Согласование местоположения границ земельных участков, являющихся смежными к земельным участкам, находящимся в муниципальной собственности, в индивидуальном порядке	департамент земельных отношений администрации города Перми
39	Представление сведений из реестра муниципального имущества города Перми	департамент имущественных отношений администрации города Перми
40	Представление информации о времени и месте театральных представлений, филармонических и эстрадных концертов и гастрольных мероприятий театров и филармоний, киносеансов, анонсы данных мероприятий, проводимых муниципальными учреждениями культуры города Перми	департамент культуры и молодежной политики администрации города Перми
41	Представление информации об организации общедоступного и бесплатного дошкольного, начального общего, основного общего, среднего (полного) общего образования, а также дополнительного образования в общеобразовательных учреждениях, расположенных на территории города Перми	департамент образования администрации города Перми
42	Признание граждан малоимущими в целях признания нуждающимися в получении жилых помещений муниципального жилищного фонда, предоставляемых по договорам социального найма	департамент социальной политики администрации города Перми
43	Установление, изменение муниципальных маршрутов регулярных перевозок города Перми	департамент транспорта администрации города Перми
44	Выдача разрешения на право организации розничного рынка, продление срока действия разрешения на право организации розничного рынка на территории города Перми	департамент экономики и промышленной политики администрации города Перми
45	Заключение договора на размещение сезонного (летнего) кафе, размещаемого (обустраиваемого) на участке территории, непосредственно примыкающей к стационарному торговому объекту (объекту общественного питания)	департамент экономики и промышленной политики администрации города Перми

1	2	3
46	Выдача документов (единого жилищного документа, копии финансово-лицевого счета, справок и иных документов)	муниципальные учреждения, подведомственные управлению жилищных отношений администрации города Перми
47	Включение сведений о месте (площадке) накопления твердых коммунальных отходов в реестр мест (площадок) накопления твердых коммунальных отходов	территориальные органы администрации города Перми
48	Согласование создания места (площадки) накопления твердых коммунальных отходов	территориальные органы администрации города Перми
49	Предоставление жилых помещений в маневренном фонде	управление жилищных отношений администрации города Перми
50	Предоставление жилых помещений по договорам социального найма гражданам, проживающим в коммунальных квартирах и состоящим на жилищном учете или имеющим право состоять на таком учете	управление жилищных отношений администрации города Перми
51	Приватизация жилых помещений муниципального жилищного фонда города Перми	управление жилищных отношений администрации города Перми
52	Признание помещения жилым помещением, жилого помещения пригодным (непригодным) для проживания граждан, а также многоквартирного дома аварийным и подлежащим сносу или реконструкции	управление жилищных отношений администрации города Перми
53	Предоставление лесных участков, расположенных в границах города Перми, в постоянное (бессрочное) пользование, безвозмездное пользование, а также предоставление юридическим и физическим лицам лесных участков, находящихся в муниципальной собственности, в аренду без проведения торгов	управление по экологии и природопользованию администрации города Перми
54	Проведение муниципальной экспертизы проекта освоения лесов	управление по экологии и природопользованию администрации города Перми
55	Регистрация заявления о проведении общественной экологической экспертизы	управление по экологии и природопользованию администрации города Перми

АДМИНИСТРАЦИЯ ГОРОДА ПЕРМИ
ПОСТАНОВЛЕНИЕ

08.12.2021 № 1130

О внесении изменений в муниципальную программу «Развитие системы жилищно-коммунального хозяйства в городе Перми», утвержденную постановлением администрации города Перми от 19.10.2018 № 794

В соответствии с Бюджетным кодексом Российской Федерации, Федеральным законом от 06 октября 2003 г. № 131-ФЗ «Об общих принципах организации местного самоуправления в Российской Федерации», постановлением администрации города Перми от 25 сентября 2013 г. № 781 «Об утверждении Порядка принятия решений о разработке муниципальных программ, их формирования и реализации»
администрация города Перми ПОСТАНОВЛЯЕТ:

1. Утвердить прилагаемые изменения в муниципальную программу «Развитие системы жилищно-коммунального хозяйства в городе Перми», утвержденную постановлением администрации города Перми от 19 октября 2018 г. № 794 (в ред. от 28.12.2018 № 1092, от 31.05.2019 № 234, от 22.08.2019 № 498, от 13.09.2019 № 557, от 18.10.2019 № 745, от 25.10.2019 № 797, от 31.10.2019 № 831, от 09.12.2019 № 988, от 24.12.2019 № 1050, от 26.12.2019 № 1094, от 10.01.2020 № 12, от 12.02.2020 № 128, от 27.02.2020 № 173, от 18.03.2020 № 240, от 25.03.2020 № 267, от 16.04.2020 № 357, от

07.05.2020 № 415, от 21.05.2020 № 446, от 04.06.2020 № 495, от 11.06.2020 № 510, от 30.06.2020 № 562, от 13.07.2020 № 603, от 22.07.2020 № 637, от 28.07.2020 № 660, от 11.08.2020 № 696, от 12.08.2020 № 700, от 24.08.2020 № 738, от 31.08.2020 № 775, от 07.09.2020 № 797, от 22.09.2020 № 863, от 08.10.2020 № 939, от 19.10.2020 № 1039, от 27.10.2020 № 1088, от 24.12.2020 № 1310, от 24.12.2020 № 1321, от 25.02.2021 № 112, от 11.03.2021 № 147, от 05.04.2021 № 229, от 06.05.2021 № 329, от 11.05.2021 № 337, от 15.06.2021 № 434, от 06.08.2021 № 578, от 16.09.2021 № 715, от 01.10.2021 № 794, от 14.10.2021 № 857).

2. Настоящее постановление вступает в силу со дня официального опубликования в печатном средстве массовой информации «Официальный бюллетень органов местного самоуправления муниципального образования город Пермь», распространяет свое действие на правоотношения, возникшие с 01 января 2021 г., и действует по 31 декабря 2021 г.

3. Управлению по общим вопросам администрации города Перми обеспечить опубликование настоящего постановления в печатном средстве массовой информации «Официальный бюллетень органов местного самоуправления муниципального образования город Пермь».

4. Информационно-аналитическому управлению администрации города Перми обеспечить опубликование (обнародование) настоящего постановления на официальном сайте муниципального образования город Пермь в информационно-телекоммуникационной сети Интернет.

5. Контроль за исполнением настоящего постановления возложить на заместителя главы администрации города Перми Субботина И.А.

Глава города Перми А.Н. Дёмкин

УТВЕРЖДЕНЫ
постановлением администрации
города Перми
от 08.12.2021 № 1130

ИЗМЕНЕНИЯ
в муниципальную программу «Развитие системы жилищно-коммунального хозяйства в городе Перми», утвержденную постановлением администрации города Перми от 19 октября 2018 г. № 794

1. В разделе «Паспорт муниципальной программы» строку 9 изложить в следующей редакции:

9	Объемы и источники финансирования программы (подпрограммы)	2019 год план	2020 год план	2021 год план	2022 год план	2023 год план
	программа, всего (тыс. руб.), в том числе	2 323 283,380	3 649 299,592	5 663 385,65696	4 508 441,082	10 697 611,089
	бюджет города Перми	547 055,890	815 590,663	1 081 269,13855	1 373 702,550	698 548,188
	бюджет города Перми (неиспользованные ассигнования отчетного года)	37 293,068	26 472,689	13 143,54809	26 428,096	0,000
	внебюджетные источники	1 738 934,422	2 805 843,600	3 671 636,944	3 026 228,336	9 814 257,601
	средства государственной корпорации – Фонда содействия реформированию жилищно-коммунального хозяйства (далее – средства Фонда)	0,000	1 392,640	0,000	0,000	0,000
	бюджет Российской Федерации	0,000	0,000	339 749,000	0,000	0,000
	бюджет Пермского края	0,000	0,000	557 587,02632	82 082,100	184 805,300
	подпрограмма 1.1, всего (тыс. руб.), в том числе	136 801,721	233 521,704	813 843,411131	356 253,719	60 903,668
	бюджет города Перми	92 836,766	167 199,689	372 101,49190	288 960,808	60 903,668
	бюджет города Перми (неиспользованные ассигнования отчетного года)	37 196,555	21 122,015	5 475,04909	11 442,911	0,000
	внебюджетные источники	6 768,400	45 200,000	78 636,344	53 000,000	0,000
	бюджет Российской Федерации	0,000	0,000	339 749,000	0,000	0,000
	бюджет Пермского края	0,000	0,000	17 881,52632	2 850,000	0,000
	подпрограмма 1.2, всего (тыс. руб.), в том числе	44 561,711	28 000,533	39 895,127	23 940,600	23 940,600
	бюджет города Перми	44 561,711	28 000,533	39 895,127	23 940,600	23 940,600
	подпрограмма 1.3, всего (тыс. руб.), в том числе	133 354,819	157 817,172	157 283,043	136 810,600	136 810,600
	бюджет города Перми	133 354,819	157 817,172	157 023,043	136 810,600	136 810,600
	бюджет города Перми (неиспользованные ассигнования отчетного года)	0,000	0,000	260,000	0,000	0,000
	подпрограмма 1.4, всего (тыс. руб.), в том числе	112 956,188	47 226,333	59 559,982	29 178,800	29 178,800
	бюджет города Перми	112 859,675	47 087,418	58 456,512	29 178,800	29 178,800
	бюджет города Перми (неиспользованные ассигнования отчетного года)	96,513	138,915	1 103,470	0,000	0,000
	подпрограмма 1.5, всего (тыс. руб.), в том числе	1 849 907,676	3 094 252,257	4 509 139,963	3 868 081,683	10 314 257,601
	бюджет города Перми	117 741,654	327 004,261	375 682,381	800 636,062	315 194,700

	бюджет города Перми (неиспользованные ассигнования отчетного года)	0,000	5 211,756	751,482	14 985,185	0,000
	внебюджетные источники	1 732 166,022	2 760 643,600	3 593 000,600	2 973 228,336	9 814 257,601
	средства Фонда	0,000	1 392,640	0,000	0,000	0,000
	бюджет Пермского края	0,000	0,000	539 705,500	79 232,100	184 805,300
	подпрограмма 1.6, всего (тыс. руб.), в том числе	45 701,265	88 481,593	83 664,13065	94 175,680	132 519,820
	бюджет города Перми	45 701,265	88 481,593	78 110,58365	94 175,680	132 519,820
	бюджет города Перми (неиспользованные ассигнования отчетного года)	0,000	0,000	5 553,547	0,000	0,000

2. В разделе «Система программных мероприятий подпрограммы 1.1 «Модернизация и комплексное развитие систем коммунальной инфраструктуры» муниципальной программы «Развитие системы жилищно-коммунального хозяйства в городе Перми»:

2.1. строки 1.1.1.1.2.1, «Итого по мероприятию 1.1.1.1.2, в том числе по источникам финансирования» изложить в следующей редакции:

1.1.1.1.2.1	выполненные работы по корректировке проектной документации на строительство водопроводных сетей	ед.	-	1	-	-	-	МКУ «УТЗ»	бюджет города Перми	0,000	2 092,911	0,000	0,000	0,000
	выполненные работы по корректировке проектной документации на строительство водопроводных сетей (невыполнение показателя за отчетный год)	ед.	-	-	-	1	-	МКУ «УТЗ»	бюджет города Перми (неиспользованные ассигнования отчетного года)	0,000	0,000	0,000	2 092,911	0,000
Итого по мероприятию 1.1.1.1.2, в том числе по источникам финансирования									итого	0,000	2 092,911	0,000	2 092,911	0,000
									бюджет города Перми	0,000	2 092,911	0,000	0,000	0,000
									бюджет города Перми (неиспользованные ассигнования отчетного года)	0,000	0,000	0,000	2 092,911	0,000

2.2. строку 1.1.1.1.3.1 изложить в следующей редакции:

1.1.1.1.3.1	выполненные работы по строительству пускового комплекса от шахты № 13 до технологической шахты № 13а	ед.	-	1	1	1	-	МКУ «УТЗ»	бюджет города Перми	0,000	111 981,398	348 019,572	18 139,728	0,000

2.3. строку «Итого по мероприятию 1.1.1.1.3, в том числе по источникам финансирования» изложить в следующей редакции:

Итого по мероприятию 1.1.1.1.3, в том числе по источникам финансирования	итого	8 751,397	111 981,398	348 019,572	18 139,728	0,000
	бюджет города Перми	795,580	111 981,398	348 019,572	18 139,728	0,000
	бюджет города Перми (неиспользованные ассигнования отчетного года)	7 955,817	0,000	0,000	0,000	0,000

2.4. строки 1.1.1.1.6.2, 1.1.1.1.6.3, 1.1.1.1.6.4, «Итого по мероприятию 1.1.1.1.6, в том числе по источникам финансирования» изложить в следующей редакции:

1.1.1.1.6.2	протяженность реконструированных сетей водоснабжения Мотовилихинского района города Перми: блокировочной сети водопровода от проектируемой камеры переключения на ул. Фрезеровщиков на сети водопровода Д400 мм инв. № 1083 до проектируемой камеры на водопроводе Д1200 мм инв. № 3470 по ул. Макаренко	км	-	-	1,5	1	-	МКУ «УТЗ»	бюджет города Перми	0,000	0,000	4 015,61687	33 522, 51832	0,000
									бюджет Пермского края	0,000	0,000	17 881,52632	0,000	0,000
									бюджет Российской Федерации	0,000	0,000	339 749,000	0,000	0,000
1.1.1.1.6.3	выполненные работы по авторскому надзору	ед.	-	-	1	1	-	МКУ «УТЗ»	бюджет города Перми	0,000	0,000	455,26477	39,73523	0,000
1.1.1.1.6.4	выполненные работы по строительному контролю за реконструкцией сетей водоснабжения Мотовилихинского района города Перми: блокировочной сети водопровода от проектируемой камеры переключения на ул. Фрезеровщиков на сети водопровода Д400 мм инв. № 1083 до проектируемой камеры на водопроводе Д1200 мм инв. № 3470 по ул. Макаренко	ед.	-	-	1	1	-	МКУ «УТЗ»	бюджет города Перми	0,000	0,000	2 932,85726	4 106, 00045	0,000

Итого по мероприятию 1.1.1.1.6, в том числе по источникам финансирования	итого	6 768,400	0,000	365 034,26522	37 668,254	0,000
	бюджет города Перми	0,000	0,000	7 403,73890	37 668,254	0,000
	бюджет Российской Федерации	0,000	0,000	339 749,000	0,000	0,000
	бюджет Пермского края	0,000	0,000	17 881,52632	0,000	0,000
	внебюджетные источники	6 768,400	0,000	0,000	0,000	0,000

2.5. строки 1.1.1.1.7.1, «Итого по мероприятию 1.1.1.1.7, в том числе по источникам финансирования» изложить в следующей редакции:

1.1.1.1.7.1	выполненные работы по разработке ПСД	ед.	-	1	-	-	-	МКУ «УТЗ»	бюджет города Перми	0,000	9 350,000	0,000	0,000	0,000
	выполненные работы по разработке ПСД (невыполнение показателя за отчетный год)		-	-	-	1	-		бюджет города Перми (неиспользованные ассигнования отчетного года)	0,000	0,000	0,000	9 350,000	0,000
Итого по мероприятию 1.1.1.1.7, в том числе по источникам финансирования									итого	0,000	9 350,000	0,000	9 350,000	0,000
									бюджет города Перми	0,000	9 350,000	0,000	0,000	0,000
									бюджет города Перми (неиспользованные ассигнования отчетного года)	0,000	0,000	0,000	9 350,000	0,000

2.6. строку 1.1.1.1.10.1 изложить в следующей редакции:

1.1.1.1.10.1	выполненные работы по разработке ПСД	ед.	-	-	-	1	-	МКУ «УТЗ»	бюджет города Перми	0,000	0,000	0,000	4 935,214	0,000

2.7. строку «Итого по мероприятию 1.1.1.1.10, в том числе по источникам финансирования» изложить в следующей редакции:

Итого по мероприятию 1.1.1.1.10, в том числе по источникам финансирования	бюджет города Перми	0,000	0,000	0,000	14 760,400	0,000

2.8. строку «Итого по основному мероприятию 1.1.1.1, в том числе по источникам финансирования» изложить в следующей редакции:

Итого по основному мероприятию 1.1.1.1, в том числе по источникам финансирования	итого	25 445, 398	127 709, 237	718 164, 45722	169 352, 393	51 669, 558
	бюджет города Перми	1 286,580	125 424, 737	358 120, 31095	155 059, 482	51 669, 558
	бюджет города Перми (неиспользованные ассигнования отчетного года)	17 390, 418	2 284,500	0,000	11 442,911	0,000
	бюджет Пермского края	0,000	0,000,	17 881,52632	2 850,000	0,000
	бюджет Российской Федерации	0,000	0,000	339 749,000	0,000	0,000
	внебюджетные источники	6 768,400	0,000	2 413,620	0,000	0,000

2.9. строку 1.1.1.2.1.1 изложить в следующей редакции:

1.1.1.2.1.1	протяженность построенных газопроводов, по которым осуществлен пуск газа	км	11,1	4,7	3,1	34,5	5,4	МКУ «УТЗ»	бюджет города Перми	5 474, 068	5 826, 200	2 483, 372	109 022, 44509	6 057, 310
	протяженность построенных газопроводов, по которым осуществлен пуск газа (невыполнение показателя за отчетный год)	км	2,8	-	-	-	-	ДЖКХ	бюджет города Перми (неиспользованные ассигнования отчетного года)	12 205, 982	0,000	0,000	0,000	0,000

2.10. строку 1.1.1.2.1.4 изложить в следующей редакции:

1.1.1.2.1.4	выполненные работы по разработке/ корректировке проектной документации	ед.	-	-	-	7	-	МКУ «УТЗ»	бюджет города Перми	0,000	0,000	0,000	21 702, 08091	0,000

2.11. строки «Итого по мероприятию 1.1.1.2.1, в том числе по источникам финансирования», «Итого по основному мероприятию 1.1.1.2, в том числе по источникам финансирования» изложить в следующей редакции:

Итого по мероприятию 1.1.1.2.1, в том числе по источникам финансирования	итого	20 264,030	6 811,302	2 643,436	130 724,526	6 057,310
	бюджет города Перми	5 474,068	5 826,200	2 643,436	130 724,526	6 057,310
	бюджет города Перми (неиспользованные ассигнования отчетного года)	14 789,962	985,102	0,000	0,000	0,000
Итого по основному мероприятию 1.1.1.2, в том числе по источникам финансирования	итого	20 264,030	6 811,302	2 643,436	130 724,526	6 057,310
	бюджет города Перми	5 474,068	5 826,200	2 643,436	130 724,526	6 057,310
	бюджет города Перми (неиспользованные ассигнования отчетного года)	14 789,962	985,102	0,000	0,000	0,000

2.12. строки 1.1.1.3.2.1, «Итого по мероприятию 1.1.1.3.2, в том числе по источникам финансирования», «Итого по основному мероприятию 1.1.1.3, в том числе по источникам финансирования» изложить в следующей редакции:

1.1.1.3.2.1	количество выполненных мероприятий, направленных на обеспечение ввода в эксплуатацию и оформления в муниципальную собственность объектов бюджетных инвестиций систем коммунальной инфраструктуры	ед.	4	4	8	-	-	ДЖКХ	бюджет города Перми	3 013,330	1 000,264	461,91400	0,000	0,000
	количество выполненных мероприятий, направленных на обеспечение ввода в эксплуатацию и оформления в муниципальную собственность объектов бюджетных инвестиций систем коммунальной инфраструктуры (невыполнение показателя за отчетный год)	ед.	1	4	4	-	-	ДЖКХ	бюджет города Перми (неиспользованные ассигнования отчетного года)	36,777	384,602	336,30333	0,000	0,000

Итого по мероприятию 1.1.1.3.2, в том числе по источникам финансирования	итого	3 050,107	1 384,866	798,21733	0,000	0,000
	бюджет города Перми	3 013,330	1 000,264	461,914	0,000	0,000
	бюджет города Перми (неиспользованные ассигнования отчетного года)	36,777	384,602	336,303	0,000	0,000
Итого по основному мероприятию 1.1.1.3, в том числе по источникам финансирования	итого	8 160,858	4 168,166	3 975,01733	3 176,800	3 176,800
	бюджет города Перми	8 124,081	3 783,564	3 638,714	3 176,800	3 176,800
	бюджет города Перми (неиспользованные ассигнования отчетного года)	36,777	384,602	336,30333	0,000	0,000

2.13. строку 1.1.1.4.1.1 изложить в следующей редакции:

1.1.1.4.1.1	количество заявок на подключение к системе газоснабжения жилых домов индивидуальной застройки	ед.	14	18	24	-	-	ДЖКХ	бюджет города Перми	1 120,000	1 064,045	1 725,762	0,000	0,000

2.14. строки «Итого по мероприятию 1.1.1.4.1, в том числе по источникам финансирования», «Итого по основному мероприятию 1.1.1.4, в том числе по источникам финансирования» изложить в следующей редакции:

Итого по мероприятию 1.1.1.4.1, в том числе по источникам финансирования	бюджет города Перми	1 520,000	1 064,045	1 725,762	0,000	0,000
Итого по основному мероприятию 1.1.1.4, в том числе по источникам финансирования	бюджет города Перми	1 520,000	1 064,045	1 725,762	0,000	0,000

2.15. строку «Итого по задаче 1.1.1, в том числе по источникам финансирования» изложить в следующей редакции:

Итого по задаче 1.1.1, в том числе по источникам финансирования	итого	55 390,286	184 952,749	802 731,39622	356 253,719	60 903,668
	бюджет города Перми	17 444,029	136 098,546	366 128,22290	288 960,808	60 903,668
	бюджет города Перми (неиспользованные ассигнования отчетного года)	31 177,857	3 654,203	336,30333	11 442,911	0,000
	бюджет Пермского края	0,000	0,000	17 881,52632	2 850,000	0,000
	бюджет Российской Федерации	0,000	0,000	339 749,000	0,000	0,000
	внебюджетные источники	6 768,400	45 200,000	78 636,344	53 000,000	0,000

2.16. строку «Всего по подпрограмме 1.1, в том числе по источникам финансирования» изложить в следующей редакции:

Всего по подпрограмме 1.1, в том числе по источникам финансирования	итого	136 801,706	233 521,702	813 843,41098	356 253,719	60 903,668
	бюджет города Перми	93 876,066	167 199,687	372 101,49190	288 960,808	60 903,668
	бюджет города Перми (неиспользованные ассигнования отчетного года)	36 157,240	21 122,015	5 475,04876	11 442,911	0,000
	бюджет Пермского края	0,000	0,000	17 881,52632	2 850,000	0,000
	бюджет Российской Федерации	0,000	0,000	339 749,000	0,000	0,000
	внебюджетные источники	6 768,400	45 200,000	78 636,344	53 000,000	0,000

2.17. в приложении:

2.17.1. в таблице 2:

2.17.1.1. строку 11 изложить в следующей редакции:

11	Сроки осуществления капитальных вложений в объект капитального строительства	2010-2011, 2016, 2018, 2022

2.17.1.2. строки 15,16 изложить в следующей редакции:

15	Объемы и источники финансирования осуществления капитальных вложений в объект по годам реализации, тыс. руб.	Источники финансирования	Объем финансирования, тыс. руб.				
			2010	2011	2016	2018	2022
		бюджет города Перми	10 706,140	650,453	98,409	822,994	2 092,911

16	Ожидаемый конечный результат осуществления капитальных вложений в объект по годам осуществления капитальных вложений	ед. изм.	значение	год реализации
	разработанная ПСД	ед.	1	2011
	акт выполненных работ по инженерно-экологическим изысканиям	ед.	1	2016
	акт выполненных землеустроительных работ	ед.	1	2018
	откорректированная ПСД	ед.	1	2022

2.17.1.3. строку 20 изложить в следующей редакции:

20	Практические действия по осуществлению капитальных вложений в объект	Мероприятия по осуществлению капитальных вложений в объект	Срок реализации
		разработка ПСД	2010-2011
		инженерно-экологические изыскания	2016
		выполнение землеустроительных работ	2018
		корректировка проектно-сметной документации, получение заключения экспертизы	2020-2022

2.17.2. в таблице 3 строку 15 изложить в следующей редакции:

15	Объемы и источники финансирования осуществления капитальных вложений в объект по годам реализации, тыс. руб.	Источник финансирования	Объем финансирования, тыс. руб.				
			2017	2019	2020	2021	2022
		бюджет города Перми	4 470,357	7 955,817	111 981,398	348 019,572	18 139,728

2.17.3. в таблице 6:

2.17.3.1. в графе 3 строки 14 цифры «413955,608» заменить цифрами «409 470,9191»;

2.17.3.2. строку 15 изложить в следующей редакции:

15	Объемы и источники финансирования осуществления капитальных вложений в объект по годам реализации, тыс. руб.	Источник финансирования	Объем финансирования, тыс. руб.		
			2019	2021	2022
		бюджет города Перми (софинансируемый из бюджета Пермского края)	0,000	364,88105	0,000
		бюджет города Перми (несофинансируемый из бюджета Пермского края)	0,000	7 038,85785	37 668,254
		бюджет Российской Федерации	0,000	339 749,000	0,000
		бюджет Пермского края	0,000	17 881,52632	0,000
		внебюджетные источники	6 768,400	0,000	0,000

2.17.3.3. строку 20 изложить в следующей редакции:

20	Практические действия по осуществлению капитальных вложений в объект	Мероприятия по осуществлению капитальных вложений в объект	Срок реализации
		разработка ПСД	2019
		выполнение работ по авторскому надзору	2021-2022
		строительно-монтажные работы	2021-2022

2.17.4. в таблице 7:

2.17.4.1. строку 11 изложить в следующей редакции:

11	Сроки осуществления капитальных вложений в объект капитального строительства	2018, 2022

2.17.4.2. строки 15, 16 изложить в следующей редакции:

15	Объемы и источники финансирования осуществления капитальных вложений в объект по годам реализации, тыс. руб.	Источник финансирования	Объем финансирования, тыс. руб.	
			2018	2022
		бюджет города Перми	4 775,817	9 350,000
16	Ожидаемый конечный результат осуществления капитальных вложений в объект по годам осуществления капитальных вложений	ед. изм.	значение	год реализации
	разработанная ПСД	ед.	1	2018
	полученное положительное заключение	ед.	1	2022

2.17.4.3. строку 20 изложить в следующей редакции:

20	Практические действия по осуществлению капитальных вложений в объект	Мероприятия по осуществлению капитальных вложений в объект	Срок реализации
		разработка ПСД	2018-2022

2.17.5. в таблице 9:

2.17.5.1. строку 11 изложить в следующей редакции:

11	Сроки осуществления капитальных вложений в объект капитального строительства	2022

2.17.5.2. строки 15, 16 изложить в следующей редакции:

15	Объемы и источники финансирования осуществления капитальных вложений в объект по годам реализации, тыс. руб.	Источник финансирования	Объем финансирования, тыс. руб.	
			2022	
		бюджет города Перми	14 760,400	
16	Ожидаемый конечный результат осуществления капитальных вложений в объект по годам осуществления капитальных вложений	ед. изм.	значение	год реализации
	разработанная ПСД	ед.	1	2022
	протяженность построенной сети	п. м	360	2022

2.17.5.3. строку 20 изложить в следующей редакции:

20	Практические действия по осуществлению капитальных вложений в объект	Мероприятия по осуществлению капитальных вложений в объект	Срок реализации
		разработка ПСД	2020-2022
		выполнение работ по авторскому надзору	2022
		производство строительно-монтажных работ	2022
		ввод объекта в эксплуатацию	2022

2.17.6. в таблице 27:

2.17.6.1. строку 11 изложить в следующей редакции:

11	Сроки осуществления капитальных вложений в объект капитального строительства	2013, 2014, 2022. Объект включен в региональную программу газификации жилищно-коммунального хозяйства, промышленных и иных организаций Пермского края на 2017-2021 годы, утвержденную постановлением Правительства Пермского края от 25 ноября 2017 г. № 943-п

2.17.6.2. строки 15, 16 изложить в следующей редакции:

15	Объемы и источники финансирования осуществления капитальных вложений в объект по годам реализации, тыс. руб.	Источник финансирования	Объем финансирования, тыс. руб.		
			2013	2014	2022
		бюджет города Перми	719,927	2 879,708	46 835,600
16	Ожидаемый конечный результат осуществления капитальных вложений в объект по годам осуществления капитальных вложений	ед. изм.	2013	2014	2022
	муниципальный контракт на разработку проектной документации	ед.	1	-	-
	разработанная проектная документация	ед.	-	1	-
	корректировка проектной документации	ед.	-	-	1
	протяженность построенной сети	км	-	-	13,2

2.17.6.3. строку 20 изложить в следующей редакции:

20	Практические действия по осуществлению капитальных вложений в объект	Мероприятия по осуществлению капитальных вложений в объект	Срок реализации
		разработка проектной документации	2013-2014
		корректировка проектной документации	2021-2022
		производство строительно-монтажных работ	2022

2.17.7. в таблице 28:

2.17.7.1. строку 11 изложить в следующей редакции:

11	Сроки осуществления капитальных вложений в объект капитального строительства	2014, 2022. Объект включен в региональную программу газификации жилищно-коммунального хозяйства, промышленных и иных организаций Пермского края на 2017-2021 годы, утвержденную постановлением Правительства Пермского края от 25 ноября 2017 г. № 943-п

2.17.7.2. строки 15, 16 изложить в следующей редакции:

15	Объемы и источники финансирования осуществления капитальных вложений в объект по годам реализации, тыс. руб.	Источник финансирования	Объем финансирования, тыс. руб.	
			2022	
		бюджет города Перми	25 928,800	
16	Ожидаемый конечный результат осуществления капитальных вложений в объект по годам осуществления капитальных вложений	ед. изм.	2014	2022
	разработанная проектная документация	ед.	1	-
	корректировка проектной документации	ед.	-	1
	протяженность построенной сети	км	-	8,5

2.17.7.3. строку 20 изложить в следующей редакции:

20	Практические действия по осуществлению капитальных вложений в объект	Мероприятия по осуществлению капитальных вложений в объект	Срок реализации
		разработка проектной документации	2014
		корректировка проектной документации	2021-2022
		производство строительно-монтажных работ	2022

2.17.8. в таблице 29:

2.17.8.1. строку 11 изложить в следующей редакции:

11	Сроки осуществления капитальных вложений в объект капитального строительства	2013-2014, 2017, 2022. Объект включен в региональную программу газификации жилищно-коммунального хозяйства, промышленных и иных организаций Пермского края на 2017-2021 годы, утвержденную постановлением Правительства Пермского края от 25 ноября 2017 г. № 943-п

2.17.8.2. строки 15,16 изложить в следующей редакции:

15	Объемы и источники финансирования осуществления капитальных вложений в объект по годам реализации, тыс. руб.	Источники финансирования	Объем финансирования, тыс. руб.			
			2013	2014	2017	2022
		бюджет города Перми	744,256	1 736,596	4 12,713	22 988,000
16	Ожидаемый конечный результат осуществления капитальных вложений в объект по годам осуществления капитальных вложений	ед. изм.		значение		год реализации
	разработанная проектная документация	ед.		1		2014
	разработанный проект планировки и межевания территории (далее - ППиМТ)	ед.		1		2017
	откорректированная проектная документация	ед.		1		2022
	протяженность построенной сети	км		7,1		2022

2.17.8.3. строку 20 изложить в следующей редакции:

20	Практические действия по осуществлению капитальных вложений в объект	Мероприятия по осуществлению капитальных вложений в объект	Срок реализации
		разработка проектной документации	2013-2014
		разработка ППиМТ	2017
		корректировка проектной документации	2021-2022
		производство строительно-монтажных работ	2022

2.17.9. после таблицы 30 дополнить таблицей 31 следующего содержания:

Таблица 31

N	Наименование раздела	Содержание раздела						
1	2	3						
1	Наименование объекта муниципальной собственности города Перми, место расположения (адрес)	газопровод в микрорайоне индивидуальной застройки (деревня Ширяиха)						
2	Направление инвестирования	Строительство						
3	Код и наименование мероприятия	1.1.1.2.1. Строительство газопроводов в микрорайонах индивидуальной застройки города Перми						
4	Ответственный руководитель	Субботин И.А., заместитель главы администрации города Перми						
5	Исполнитель программы	ДЖКХ						
6	Форма осуществления капитальных вложений в объект капитального строительства или приобретение объекта недвижимого имущества	Инвестиции						
7	Муниципальный заказчик	МКУ «УТЗ»						
8	Участник программы	МКУ «УТЗ»						
9	Цель осуществления капитальных вложений в объект	создание условий подключения к услуге газоснабжения существующих домовладений в микрорайоне индивидуальной застройки города Перми: деревня Ширяиха						
10	Технико-экономические показатели и функциональные параметры объекта	390,00 куб. м / час						
11	Сроки осуществления капитальных вложений в объект капитального строительства	2009-2011, 2014, 2017, 2021						
12	Срок строительства объекта муниципальной собственности города Перми или приобретения объекта недвижимого имущества	2014, 2017, 2021						
13	Срок ввода в эксплуатацию объекта капитального строительства	2021						
14	Сметная стоимость объекта муниципальной собственности Перми, тыс. руб.	13 255,060						
15	Объемы и источники финансирования осуществления капитальных вложений в объект по годам реализации, тыс. руб.	Источники финансирования	Объем финансирования, тыс. руб.					
			2009	2010	2011	2014	2017	2021
		бюджет города Перми	1 406,050	1 068,813	1 114,796	6 950,054	231,991	2 483,372

16	Ожидаемый конечный результат осуществления капитальных вложений в объект по годам осуществления капитальных вложений	ед. изм.	значение	год реализации
	выполненные проектно-изыскательные работы	ед.	1	2009-2010
	разработанная проектная документация	ед.	1	2011
	протяженность построенной сети	км	3,1	2011, 2014, 2017, 2021
17	Проектная документация, и (или) результаты инженерных изысканий, и (или) заключение о проверке достоверности определения сметной стоимости объекта капитального строительства	положительное заключение государственной экспертизы от 28 июля 2011 г. № 59-1-5-0287-11		
18	Протокол инвестиционной комиссии	протокол инвестиционной комиссии от 13 октября 2017 г. № 8		
19	Протокол Бюджетной комиссии	протокол бюджетной комиссии от 27 июля 2018 г. № 7		
20	Практические действия по осуществлению капитальных вложений в объект	Мероприятия по осуществлению капитальных вложений в объект		Срок реализации
		проектно-изыскательные работы		2009-2010
		разработка проектной документации		2011
		производство строительно-монтажных работ		2011, 2017, 2021
		выполнение работ по подготовке и приемке в эксплуатацию, врезке, пуску газа в наружные газопроводы среднего, низкого давления и ГРПШ для газоснабжения жилых домов		2021

3. В разделе «Система программных мероприятий подпрограммы 1.2 «Обеспечение санитарно-эпидемиологических требований законодательства» муниципальной программы «Развитие системы жилищно-коммунального хозяйства в городе Перми»:

3.1. строку 1.2.1.1.1.1 изложить в следующей редакции:

1.2.1.1.1.1	итого по показателю непосредственного результата	т	34 836, 412	16 284, 939	16 118, 796	15 846, 355	15 846, 355	х	бюджет города Перми	30 873, 596	17 543, 500	17 678, 084	17 543, 500	17 543, 500

3.2. строку 1.2.1.1.1.2 изложить в следующей редакции:

1.2.1.1.1.2	объем бесхозяйных отходов, ликвидированных с территории Дзержинского района города Перми	т	4 557, 830	2 186, 318	1 965, 271	1 818, 264	1 818, 264	МКУ «БДР»	бюджет города Перми	4 030, 308	2 420, 500	2 208, 152	2 013, 000	2 013, 000

3.3. в графе 6 строки 1.2.1.1.1.4 цифры «2383,254» заменить цифрами «2508,688»;

3.4. строки «Итого по мероприятию 1.2.1.1.1, в том числе по источникам финансирования», «Итого по основному мероприятию 1.2.1.1, в том числе по источникам финансирования», «Итого по задаче 1.2.1, в том числе по источникам финансирования» изложить в следующей редакции:

Итого по мероприятию 1.2.1.1.1, в том числе по источникам финансирования	бюджет города Перми	30 873,596	17 543,500	17 678,084	17 543,500	17 543,500
Итого по основному мероприятию 1.2.1.1, в том числе по источникам финансирования	бюджет города Перми	30 873,596	17 543,500	17 678,084	17 543,500	17 543,500

Итого по задаче 1.2.1, в том числе по источникам финансирования								бюджет города Перми	30 873,596	1 7543,500	17 678,084	17 543,500	17 543,500

3.5. строку 1.2.2.1.1.1 изложить в следующей редакции:

1.2.2.1.1.1	количество обустроенных и приведенных в нормативное состояние мест (площадок) накопления твердых коммунальных отходов (далее – МНО)	ед.	18	-	20	-	-	МКУ «БДР»	бюджет города Перми	1 022,598	0,000	5 749,513	0,000	0,000
		ед.	18	8	6	-	-	МКУ «БИР»	бюджет города Перми	1 801,792	825,960	474,167	0,000	0,000
		ед.	18	4	-	-	-	МКУ «БКР»	бюджет города Перми	2 110,334	811,682	0,000	0,000	0,000
		ед.	7	-	-	-	-	МКУ «БЛР»	бюджет города Перми	1 124,213	0,000	0,000	0,000	0,000
		ед.	13	-	17	-	-	МКУ «БМР»	бюджет города Перми	2 386,489	0,000	5 264,117	0,000	0,000
		ед.	14	9	15	-	-	МКУ «БОР»	бюджет города Перми	2 213,496	1 150, 531	3 876,650	0,000	0,000
		ед.	13	5	2	-	-	МКУ «БСР»	бюджет города Перми	2 478,734	762,717	301,089	0,000	0,000
		ед.	3	2	-	-	-	МКУ «БпНЛ»	бюджет города Перми	577,059	326,664	0,000	0,000	0,000
	итого по ПНР	ед.	104	28	60	-	-	х	бюджет города Перми	13 714, 715	3 877, 554	15 665, 536	0,000	0,000

3.6. строку «Итого по мероприятию 1.2.2.1.1, в том числе по источникам финансирования» изложить в следующей редакции:

Итого по мероприятию 1.2.2.1.1, в том числе по источникам финансирования	бюджет города Перми	12 693, 343	4 904, 096	16 892, 344	0,000	0,000

3.7. строки «Итого по мероприятию 1.2.2.1.2, в том числе по источникам финансирования», «Итого по основному мероприятию 1.2.2.1, в том числе по источникам финансирования», «Итого по задаче 1.2.2, в том числе по источникам финансирования», «Всего по подпрограмме 1.2, в том числе по источникам финансирования» изложить в следующей редакции:

Итого по мероприятию 1.2.2.1.2, в том числе по источникам финансирования	бюджет города Перми	12 693,343	10 457,033	22 217, 043	6 397,100	6 397,100
Итого по основному мероприятию 1.2.2.1, в том числе по источникам финансирования	бюджет города Перми	12 693,343	10 457,033	22 217, 043	6 397,100	6 397,100
Итого по задаче 1.2.2, в том числе по источникам финансирования	бюджет города Перми	12 693,343	10 457,033	22 217, 043	6 397,100	6 397,100
Всего по подпрограмме 1.2, в том числе по источникам финансирования	бюджет города Перми	43 532,339	28 000,533	39 895, 127	23 940,600	23 940,600

4. В разделе «Система программных мероприятий подпрограммы 1.3 «Обеспечение эффективного управления многоквартирными домами в городе Перми» муниципальной программы «Развитие системы жилищно-коммунального хозяйства в городе Перми»:

4.1. в графе 13 строки 1.3.1.1.2.1 цифры «1 000,000» заменить цифрами «787,443»;

4.2. строки «Итого по мероприятию 1.3.1.1.2, в том числе по источникам финансирования», «Итого по основному мероприятию 1.3.1.1, в том числе по источникам финансирования», «Итого по задаче 1.3.1, в том числе по источникам финансирования» изложить в следующей редакции:

Итого по мероприятию 1.3.1.1.2, в том числе по источникам финансирования	бюджет города Перми	750,000	735,000	787,443	1 000,000	1 000,000
Итого по основному мероприятию 1.3.1.1, в том числе по источникам финансирования	бюджет города Перми	2 581,700	1 582,600	787,443	1 000,000	1 000,000
Итого по задаче 1.3.1, в том числе по источникам финансирования	бюджет города Перми	2 581,700	1 582,600	787,443	1 000,000	1 000,000

4.3. в графе 13 строки 1.3.2.1.1.1 цифры «48 810,600» заменить цифрами «58 810,600»;

4.4. строки «Итого по мероприятию 1.3.2.1.1, в том числе по источникам финансирования», «Итого по основному мероприятию 1.3.2.1, в том числе по источникам финансирования», «Итого по задаче 1.3.2, в том числе по источникам финансирования» изложить в следующей редакции:

Итого по мероприятию 1.3.2.1.1, в том числе по источникам финансирования	бюджет города Перми	47 211,770	58 781,473	58 810,600	38 810,600	38 810,600
Итого по основному мероприятию 1.3.2.1, в том числе по источникам финансирования	бюджет города Перми	47 211,770	58 781,473	58 810,600	38 810,600	38 810,600
Итого по задаче 1.3.2, в том числе по источникам финансирования	бюджет города Перми	47 211,770	58 781,473	58 810,600	38 810,600	38 810,600

4.5. строку 1.3.3.1.1.1 изложить в следующей редакции:

1.3.3.1.1.1	количество выполненных заявок по благоустройству придомовой территории	ед.	22	24	19	25	25	администрация Ленинского района города Перми	бюджет города Перми	4 909,100	4 409,100	4 409,100	4 409,100	4 409,100
	количество выполненных заявок по благоустройству придомовой территории	ед.	33	20	16	26	26	администрация Свердловского района города Перми	бюджет города Перми	14 323,100	18 633,100	18 633,100	18 633,100	18 633,100
	количество выполненных заявок по благоустройству придомовой территории	ед.	43	43	30	46	46	администрация Мотовилихинского района города Перми	бюджет города Перми	14 190,500	15 909,841	16 743,79633	15 940,500	15 940,500

	количество выполненных заявок по благоустройству придомовой территории (невыполнение показателя за отчетный год)	ед.	-	-	4	-	-		бюджет города Перми (неиспользованные ассигнования отчетного года)	0,000	0,000	260,000	0,000	0,000
	количество выполненных заявок по благоустройству придомовой территории	ед.	9	13	11	11	11	администрация Дзержинского района города Перми	бюджет города Перми	12 613,600	16 155,108	16 166,300	16 166,300	16 166,300
	количество выполненных заявок по благоустройству придомовой территории	ед.	21	23	15	22	22	администрация Индустриального района города Перми	бюджет города Перми	11 249,400	14 696,700	14 696,700	14 696,700	14 696,700
	количество выполненных заявок по благоустройству придомовой территории	ед.	14	18	10	17	17	администрация Кировского района города Перми	бюджет города Перми	10 227,300	13 227,300	13 227,300	13 227,300	13 227,300
	количество выполненных заявок по благоустройству придомовой территории	ед.	13	9	8	10	10	администрация Орджоникидзевского района города Перми	бюджет города Перми	7 977,000	12 727,000	11 923,70367	12 727,000	12 727,000
	количество выполненных заявок по благоустройству придомовой территории	ед.	2	4	1	5	5	администрация поселка Новые Ляды	бюджет города Перми	1 010,000	1 200,000	1 200,000	1 200,000	1 200,000
	итого по ПНР 1.3.3.1.1.1	ед.	157	154	110	162	162	х	итого	76 500,000	96 958,149	97 000,000	97 000,000	97 000,000
	итого по ПНР 1.3.3.1.1.1 (невыполнение показателя за отчетный год)	ед.	-	-	4	-	-	х	бюджет города Перми (неиспользованные ассигнования отчетного года)	0,000	0,000	260,000	0,000	0,000

4.6. строку «Всего по подпрограмме 1.3, в том числе по источникам финансирования» изложить в следующей редакции:

Всего по подпрограмме 1.3, в том числе по источникам финансирования	Итого	133 354,819	157 817,172	157 283,043	136 810,600	136 810,600
	бюджет города Перми	133 354,819	157 817,172	157 023,043	136 810,600	136 810,600
	бюджет города Перми (неиспользованные ассигнования отчетного года)	0,000	0,000	260,000	0,000	0,000

5. В разделе «Система программных мероприятий подпрограммы 1.4 «Содержание объектов инженерной инфраструктуры» муниципальной программы «Развитие системы жилищно-коммунального хозяйства в городе Перми»:

5.1. строки 1.4.1.1.1.1, 1.4.1.1.1.2, 1.4.1.1.1.3 изложить в следующей редакции:

1.4.1.1.1.1	протяженность обслуживаемых муниципальных сетей	п. м	76 563, 10	255 747, 44	197 384, 87	76 563, 10	76 563, 10	МКУ «ГКС»	бюджет города Перми	23 012, 042	16 393, 329	21 686, 599	0,000	0,000
									бюджет города Перми (неиспользованные ассигнования отчетного года)	0,000	0,000	914, 082	0,000	0,000
1.4.1.1.1.2	протяженность обслуживаемых бесхозяйных сетей	п. м	45 146, 90	45 146, 90	55 684, 20	45 146, 90	45 146, 90	МКУ «ГКС»	бюджет города Перми	7 858, 028	10 173, 600	13 548, 835	10 173, 600	10 173, 600
1.4.1.1.1.3	количество изготовленных технических и кадастровых паспортов для передачи объектов, входящих в муниципальную казну города Перми, в хозяйственное ведение специализированным организациям	ед.	-	-	95	-	-	МКУ «ГКС»	бюджет города Перми	0,000	0,000	1 950, 700	0,000	0,000

5.2. строку «Итого по мероприятию 1.4.1.1.1, в том числе по источникам финансирования» изложить в следующей редакции:

Итого по мероприятию 1.4.1.1.1, в том числе по источникам финансирования	итого	30 870,070	27 229,843	38 100,216	10 173,600	10 173,600
	бюджет города Перми	30 870,070	27 229,843	37 186,134	10 173,600	10 173,600
	бюджет города Перми (неиспользованные ассигнования отчетного года)	0,000	0,000	914, 082	0,000	0,000

5.3. строки 1.4.1.1.2.1, «Итого по мероприятию 1.4.1.1.2, в том числе по источникам финансирования» изложить в следующей редакции:

1.4.1.1.2.1	наличие резерва	есть/ нет	есть	-	есть	-	-	МКУ «ГКС»	бюджет города Перми	3 195, 000	0,000	586,583	0,000	0,000
Итого по мероприятию 1.4.1.1.2, в том числе по источникам финансирования									бюджет города Перми	3 195, 000	0,000	586,583	0,000	0,000

5.4. в графе 13 строки 1.4.1.1.3.1 цифры «19 143,857» заменить цифрами «19 122,072»;

5.5. строку «Итого по мероприятию 1.4.1.1.3, в том числе по источникам финансирования» изложить в следующей редакции:

Итого по мероприятию 1.4.1.1.3, в том числе по источникам финансирования	бюджет города Перми	23 650, 077	18 959, 971	19 122, 072	19 005, 200	19 005, 200

5.6. в графе 13 строки 1.4.1.1.4.1 цифры «208,158» заменить цифрами «187,804»;

5.7. в графе 13 строки 1.4.1.1.4.7 цифры «1 056,706» заменить цифрами «571,206»;

5.8. строки «Итого по мероприятию 1.4.1.1.4, в том числе по источникам финансирования», «Итого по основному мероприятию 1.4.1.1, в том числе по источникам финансирования» изложить в следующей редакции:

Итого по мероприятию 1.4.1.1.4, в том числе по источникам финансирования	итого	430,699	1 036,519	1 751,111	0,000	0,000
	бюджет города Перми	334,186	897,604	1 561,723	0,000	0,000
	бюджет города Перми (неиспользованные ассигнования отчетного года)	96,513	138,915	189,388	0,000	0,000
Итого по основному мероприятию 1.4.1.1, в том числе по источникам финансирования	итого	27 057,259	47 226,333	59 559,982	29 178,800	29 178,800
	бюджет города Перми	26 960,746	47 087,418	58 456,512	29 178,800	29 178,800
	бюджет города Перми (неиспользованные ассигнования отчетного года)	96,513	138,915	1 103,470	0,000	0,000

5.9. строки «Итого по задаче 1.4.1, в том числе по источникам финансирования», «Всего по подпрограмме 1.4, в том числе по источникам финансирования» изложить в следующей редакции:

Итого по задаче 1.4.1, в том числе по источникам финансирования	итого	83 057,259	47 226,333	59 559,982	29 178,800	29 178,800
	бюджет города Перми	82 960,746	47 087,418	58 456,512	29 178,800	29 178,800
	бюджет города Перми (неиспользованные ассигнования отчетного года)	96,513	138,915	1 103,470	0,000	0,000

Всего по подпрограмме 1.4, в том числе по источникам финансирования	всего	83 057,259	47 226,333	59 559,982	29 178,800	29 178,800
	бюджет города Перми	82 960,746	47 087,418	58 456,512	29 178,800	29 178,800
	бюджет города Перми (неиспользованные ассигнования отчетного года)	96,513	138,915	1 103,470	0,000	0,000

6. В разделе «Система программных мероприятий подпрограммы 1.5 «Проведение капитального ремонта общего имущества собственников помещений в многоквартирных домах, расположенных на территории города Перми» муниципальной программы «Развитие системы жилищно-коммунального хозяйства в городе Перми»:

6.1. строку 1.5.1.2.1.1 изложить в следующей редакции:

1.5.1.2.1.1	количество отремонтированных фасадов МКД	ед.	5	9	-	19	-	ДЖКХ	бюджет города Перми	66 345, 472	117 872, 004	0,000	209,500	0,000
	количество отремонтированных фасадов МКД (невыполнение показателя за отчетный год)	ед.	-	2	-		-		бюджет города Перми (неиспользованные ассигнования отчетного года)	0,000	5 211, 756	0,000	14 985, 185	0,000

6.2. строку 1.5.1.2.5.1 изложить в следующей редакции:

1.5.1.2.5.1	количество отремонтированных фасадов многоквартирных домов	ед.	-	-	20	80	22	ДЖКХ	бюджет города Перми	0,000	0,000	0,000	692 355, 200	65 194, 700
									бюджет Пермского края	0,000	0,000	539 705, 500	79 232, 100	184 805, 300

6.3. строки 1.5.1.3.1.1, «Итого по мероприятию 1.5.1.3.1, в том числе по источникам финансирования» изложить в следующей редакции:

1.5.1.3.1.1	количество отремонтированных многоквартирных домов на основании судебных актов	ед.	-	5	3	10	7	ДЖКХ	бюджет города Перми	0,000	160 580, 139	322 097, 781	76 532, 362	250 000, 000
	количество отремонтированных многоквартирных домов на основании судебных актов (невыполнение показателя за отчетный год)		-	-	1	-	-		бюджет города Перми (неиспользованные ассигнования отчетного года)	0,000	0,000	751,482	0,000	0,000

Итого по мероприятию 1.5.1.3.1, в том числе по источникам финансирования	итого	0,000	160 580, 139	322 849, 263	76 532, 362	250 000, 000
	бюджет города Перми	0,000	160 580, 139	322 097, 781	76 532, 362	250 000, 000
	бюджет города Перми (неиспользованные ассигнования отчетного года)	0,000	0,000	751,482	0,000	0,000
Итого по основному мероприятию 1.5.1.3, в том числе по источникам финансирования	итого	0,000	160 580, 139	322 849, 263	76 532, 362	250 000, 000
	бюджет города Перми	0,000	160 580, 139	322 097, 781	76 532, 362	250 000, 000
	бюджет города Перми (неиспользованные ассигнования отчетного года)	0,000	0,000	751,482	0,000	0,000

6.4. строки «Итого по задаче 1.5.1, в том числе по источникам финансирования», «Всего по подпрограмме 1.5, в том числе по источникам финансирования» изложить в следующей редакции:

Итого по задаче 1.5.1, в том числе по источникам финансирования	итого	1 849 907, 676	3 094 252, 260	4 509 139, 963	3 868 081, 683	10 314 257, 601
	бюджет города Перми	117 741,654	327 004,264	375 682,381	800 636,062	315 194,700
	бюджет города Перми (неиспользованные ассигнования отчетного года)	0,000	5 211,756	751,482	14 985,185	0,000
	внебюджетные источники	1 732 166, 022	2 760 643, 600	3 593 000, 600	2 973 228, 336	9 814 257,601
	средства Фонда	0,000	1 392,600	0,000	0,000	0,000
	бюджет Пермского края	0,000	0,000	539 705,500	79 232,100	184 805,300

Всего по подпрограмме 1.5, в том числе по источникам финансирования	всего	1 849 907, 676	3 094 252, 260	4 509 139, 963	3 868 081, 683	10 314 257, 601
	бюджет города Перми	117 741,654	327 004,264	375 682,381	800 636,062	315 194,700
	бюджет города Перми (неиспользованные ассигнования отчетного года)	0,000	5 211,756	751,482	14 985,185	0,000
	внебюджетные источники	1 732 166, 022	2 760 643, 600	3 593 000, 600	2 973 228, 336	9 814 257,601
	средства Фонда	0,000	1 392,600	0,000	0,000	0,000
	бюджет Пермского края	0,000	0,000	539 705,500	79 232,100	184 805,300

7. В разделе «Система программных мероприятий подпрограммы 1.6 «Развитие коммунальной инфраструктуры и благоустройства территории индивидуальной жилой застройки в городе Перми» муниципальной программы «Развитие системы жилищно-коммунального хозяйства в городе Перми»:

7.1. в графе 13 строки 1.6.1.2.1.57 цифры «1 020,11861» заменить цифрами «1 019,95527»;

7.2. в графе 13 строки 1.6.1.2.1.58 цифры «1 003,78507» заменить цифрами «1 003,94841»;

7.3. в графе 13 строки 1.6.1.2.1.61 цифры «3 420,62169» заменить цифрами «3 464,41466»;

7.4. в графе 13 строки 1.6.1.2.1.63 цифры «5 619,91582» заменить цифрами «5 572,36816»

7.5. в графе 13 строки 1.6.1.2.1.64 цифры «2 813,03380» заменить цифрами «2 840,61012»;

7.6. в графе 13 строки 1.6.1.2.1.65 цифры «6 265,30741» заменить цифрами «6 381,50889»;

7.7. в графе 13 строки 1.6.1.2.1.71 цифры «3 395,41588» заменить цифрами «3 458,78673»;

7.8. в графе 13 строки 1.6.1.2.1.73[1] цифры «1 790,80168» заменить цифрами «1 426,26315»;

7.9. в графе 13 строки 1.6.1.2.1.73[2] цифры «1 456,000» заменить цифрами «1 074,705»;

7.10. в графе 13 строки 1.6.1.2.1.73[3] цифры «3 594,500» заменить цифрами «2 426,288»;

7.11. в графе 13 строки 1.6.1.2.1.73[8] цифры «1 456,81775» заменить цифрами «1 253,42379»;

7.6. строки «Итого по мероприятию 1.6.1.2.1, в том числе по источникам финансирования», «Итого по основному мероприятию 1.6.1.2, в том числе по источникам финансирования» изложить в следующей редакции:

Итого по мероприятию 1.6.1.2.1, в том числе по источникам финансирования	бюджет города Перми	45 701,265	78 897,493	68 387,52765	61 822,148	80 000,000
Итого по основному мероприятию 1.6.1.2, в том числе по источникам финансирования	бюджет города Перми	45 701,265	78 897,493	68 387,52765	61 822,148	80 000,000

7.7. строки 1.6.1.3.2.1, 1.6.1.3.2.2, 1.6.1.3.2.3 изложить в следующей редакции:

1.6.1.3.2.1	разработанная проектная документация на строительство сетей водоснабжения в микрорайоне Гарцы Мотовилихинского района города Перми	ед.	-	1	1	-	-	МКУ «УТЗ»	бюджет города Перми	0,000	4 023, 500	204,500	0,000	0,000
1.6.1.3.2.2	протяженность построенной сети водоснабжения в микрорайоне Гарцы Мотовилихинского района города Перми	м	-	-	-	2997	-	МКУ «УТЗ»	бюджет города Перми	0,000	0,000	0,000	27 757, 83709	0,000

1.6.1.3.2.3	выполненные работы по авторскому надзору за строительством сети водоснабжения в микрорайоне Гарцы Мотовилихинского района города Перми	ед.	-	-	-	1	-	МКУ «УТЗ»	бюджет города Перми	0,000	0,000	0,000	55,51491	0,000

7.8. строки «Итого по мероприятию 1.6.1.3.2, в том числе по источникам финансирования», «Итого по основному мероприятию 1.6.1.3, в том числе по источникам финансирования», «Итого по задаче 1.6.1, в том числе по источникам финансирования», «Всего по подпрограмме 1.6, в том числе по источникам финансирования» изложить в следующей редакции:

Итого по мероприятию 1.6.1.3.2, в том числе по источникам финансирования	бюджет города Перми	0,000	4 023,500	204,500	27 873,352	0,000
Итого по основному мероприятию 1.6.1.3, в том числе по источникам финансирования	итого	0,000	9 584,100	15 276,603	27 873,352	0,000
	бюджет города Перми	0,000	9 584,100	9 723,05600	27 873,352	0,000
	бюджет города Перми (неиспользованные ассигнования отчетного года)	0,000	0,000	5 553,547	0,000	0,000
Итого по задаче 1.6.1, в том числе по источникам финансирования	итого	45 701,265	78 897,492	83 664,13065	94 175,680	132 519,820
	бюджет города Перми	45 701,265	88 481,592	78 110,58365	94 175,680	132 519,820
	бюджет города Перми (неиспользованные ассигнования отчетного года)	0,000	0,000	5 553,547	0,000	0,000
Всего по подпрограмме 1.6, в том числе по источникам финансирования	итого	45 701,265	88 481,592	83 664,13065	94 175,680	132 519,820
	бюджет города Перми	45 701,265	88 481,592	78 110,58365	94 175,680	132 519,820
	бюджет города Перми (неиспользованные ассигнования отчетного года)	0,000	0,000	5 553,547	0,000	0,000

7.9. в приложении 2:

7.9.1. в таблице 3:

7.9.1.1. строку 15 изложить в следующей редакции:

15	Объемы и источники финансирования осуществления капитальных вложений в объект по годам реализации, тыс. руб.	Источник финансирования	Объем финансирования, тыс. руб.		
			2020	2021	2022
		бюджет города Перми	4 023,500	204,500	27 873,352

7.9.1.2. строку 20 изложить в следующей редакции:

20	Практические действия по осуществлению капитальных вложений в объект	Мероприятия по осуществлению капитальных вложений в объект	Срок реализации
		разработка ПСД	2020-2021
		строительно-монтажные работы	2022

8. В разделе «Таблица показателей конечного результата муниципальной программы» строку 1.1.1 изложить в следующей редакции:

1.1.1	Задача. Строительство и реконструкция сетей коммунальной инфраструктуры						
	количество введенных в эксплуатацию объектов водоснабжения и водоотведения города Перми	ед.	1	1	-	4	1
	количество введенных в эксплуатацию газопроводов в микрорайонах индивидуальной застройки	ед.	6	2	1	5	2
	количество газопроводов в микрорайонах индивидуальной застройки, включенных в реестр муниципального имущества города Перми	ед.	-	6	2	1	5

9. В приложении 1:

9.1. строки 1.1.1.1.2, 1.1.1.1.2.1, «Итого по мероприятию 1.1.1.1.2, в том числе по источникам финансирования» признать утратившими силу;

9.2. в графе 10 строки 1.1.1.1.3.1 цифры «321 369,447» заменить цифрами «348 019,572»;

9.3. строку «Итого по мероприятию 1.1.1.1.3, в том числе по источникам финансирования» изложить в следующей редакции:

Итого по мероприятию 1.1.1.1.3, в том числе по источникам финансирования	бюджет города Перми	348 019, 572

9.4. строку 1.1.1.1.6.3 изложить в следующей редакции:

1.1.1.1.6.3	Выполнение работ по реконструкции сетей водоснабжения Мотовилихинского района города Перми: блокировочной сети водопровода от проектируемой камеры переключения на ул. Фрезеровщиков на сети водопровода Д400 мм инв. N 1083 до проектируемой камеры на водопроводе Д1200 мм инв. N 3470 по ул. Макаренко	МКУ «УТЗ»	02.06.2021	31.12.2021	акт выполненных работ	ед.	1	бюджет города Перми	4 015, 61687
								бюджет Пермского края	17 881, 52632
								бюджет Российской Федерации	339 749,000

9.5. после строки 1.1.1.1.6.4 дополнить строкой 1.1.1.1.6.5 следующего содержания:

1.1.1.1.6.5	Выполнение работ по авторскому надзору	МКУ «УТЗ»	02.06.2021	31.12.2021	акт выполненных работ	ед.	1	бюджет города Перми	455,26477

9.6. в графе 10 строки 1.1.1.1.6.7 цифры «11 523,547» заменить цифрами «2 932,85726»;

9.7. строку «Итого по мероприятию 1.1.1.1.6, в том числе по источникам финансирования» изложить в следующей редакции:

Итого по мероприятию 1.1.1.1.6, в том числе по источникам финансирования	итого	365 034,26522
	бюджет Российской Федерации	339 749,000
	бюджет Пермского края	17 881,52632
	бюджет города Перми	7 403,73890

9.8. строки 1.1.1.1.7, 1.1.1.1.7.1, «Итого по мероприятию 1.1.1.1.7, в том числе по источникам финансирования», 1.1.1.1.10, 1.1.1.1.10.1, «Итого по мероприятию 1.1.1.1.10, в том числе по источникам финансирования» признать утратившими силу;

9.9. строку «Итого по основному мероприятию 1.1.1.1, в том числе по источникам финансирования» изложить в следующей редакции:

Итого по основному мероприятию 1.1.1.1, в том числе по источникам финансирования	итого	718 164,45722
	бюджет города Перми	358 120,31090
	бюджет Пермского края	17 881,52632
	бюджет Российской Федерации	339 749,000
	внебюджетные источники	2 413,62000

9.10. строки 1.1.1.2.1.5, 1.1.1.2.1.5.1, «Итого по мероприятию 1.1.1.2.1.5, в том числе по источникам финансирования», 1.1.1.2.1.6, 1.1.1.2.1.6.1, «Итого по мероприятию 1.1.1.2.1.6, в том числе по источникам финансирования», 1.1.1.2.1.7, 1.1.1.2.1.7.1, «Итого по мероприятию 1.1.1.2.1.7, в том числе по источникам финансирования» признать утратившими силу;

9.11. после строки «Итого по мероприятию 1.1.1.2.1.9, в том числе по источникам финансирования» дополнить строками 1.1.1.2.1.10, 1.1.1.2.1.10.1, «Итого по мероприятию 1.1.1.2.1.10, в том числе по источникам финансирования» следующего содержания:

1.1.1.2.1.10	Строительство газопровода в деревне Ширяиха								
1.1.1.2.1.10.1	выполнение работ по подготовке и приемке в эксплуатацию, врезке, пуску газа в наружные газопроводы среднего, низкого давления и ГРПШ для газоснабжения жилых домов	МКУ «УТЗ»	01.10.2021	31.12.2021	акт выполненных работ	ед.	1	бюджет города Перми	2 483,372
Итого по мероприятию 1.1.1.2.1.10, в том числе по источникам финансирования								бюджет города Перми	2 483,372

9.12. строку «Итого по основному мероприятию 1.1.1.2, в том числе по источникам финансирования» изложить в следующей редакции:

Итого по основному мероприятию 1.1.1.2, в том числе по источникам финансирования	бюджет города Перми	2 643,436

9.13. после строки 1.1.1.3.2.6 дополнить строкой 1.1.1.3.2.7 следующего содержания:

1.1.1.3.2.7	Заключение договора аренды лесного участка для строительства, реконструкции, эксплуатации линейных объектов	ДЖКХ	01.10.2021	31.12.2021	количество заключенных договоров аренды	ед.	1	бюджет города Перми	0,299

9.14. строки «Итого по мероприятию 1.1.1.3.2, в том числе по источникам финансирования», «Итого по основному мероприятию 1.1.1.3, в том числе по источникам финансирования» изложить в следующей редакции:

Итого по мероприятию 1.1.1.3.2, в том числе по источникам финансирования	итого	798,217
	бюджет города Перми	461,914
	бюджет города Перми (неиспользованные ассигнования 2020 года)	336,30333
Итого по основному мероприятию 1.1.1.3, в том числе по источникам финансирования	итого	3 975,017
	бюджет города Перми	3 638,714
	бюджет города Перми (неиспользованные ассигнования 2020 года)	336,30333

9.15. строки 1.1.1.4.1.1, «Итого по мероприятию 1.1.1.4.1, в том числе по источникам финансирования», «Итого по основному мероприятию 1.1.1.4, в том числе по источникам финансирования» изложить в следующей редакции:

1.1.1.4.1.1	подключение к системе газоснабжения жилых домов индивидуальной застройки	ДЖКХ	01.01.2021	31.12.2021	количество подключенных к системе газоснабжения жилых домов индивидуальной застройки	ед.	24	бюджет города Перми	1 725,762
Итого по мероприятию 1.1.1.4.1, в том числе по источникам финансирования								бюджет города Перми	1 725,762
Итого по основному мероприятию 1.1.1.4, в том числе по источникам финансирования								бюджет города Перми	1 725,762

9.16. строку «Итого по задаче 1.1.1, в том числе по источникам финансирования» изложить в следующей редакции:

Итого по задаче 1.1.1, в том числе по источникам финансирования	итого	802 731,39655
	бюджет города Перми	366 128,22290
	бюджет города Перми (неиспользованные ассигнования отчетного года)	336,30333
	бюджет Пермского края	17 881,52632
	бюджет Российской Федерации	339 749,000
	внебюджетные источники	78 636,34400

9.17. строку «Всего по подпрограмме 1.1, в том числе по источникам финансирования» изложить в следующей редакции:

Всего по подпрограмме 1.1, в том числе по источникам финансирования	итого	813 843,41131
	бюджет города Перми	372 101,49190
	бюджет города Перми (неиспользованные ассигнования отчетного года)	5 475,04909
	бюджет Пермского края	17 881,52632
	бюджет Российской Федерации	339 749,000
	внебюджетные источники	78 636,344

10. В приложении 2:

10.1. строку 1.2.1.1.1.1 изложить в следующей редакции:

1.2.1.1.1.1	Ликвидация бесхозяйных отходов с территории Дзержинского района	МКУ «БДР»	01.01.2021	31.12.2021	объем бесхозяйных отходов, ликвидированных с территории Дзержинского района	т	1965,271	бюджет города Перми	2 208,152

10.2. в графе 8 строки 1.2.1.1.1.3 цифры «2383,254» заменить цифрами «2508,688»;

10.3. строки «Итого по мероприятию 1.2.1.1.1, в том числе по источникам финансирования», «Итого по основному мероприятию 1.2.1.1, в том числе по источникам финансирования», «Итого по задаче 1.2.1, в том числе по источникам финансирования» изложить в следующей редакции:

Итого по мероприятию 1.2.1.1.1, в том числе по источникам финансирования	бюджет города Перми	17 678,084
Итого по основному мероприятию 1.2.1.1, в том числе по источникам финансирования	бюджет города Перми	17 678,084
Итого по задаче 1.2.1, в том числе по источникам финансирования	бюджет города Перми	17 678,084

10.4. в графе 10 строки 1.2.2.1.2.1 цифры «5 778,405» заменить цифрами «5 749,513»;

10.5. в графе 10 строки 1.2.2.1.2.4 цифры «3 896,130» заменить цифрами «3 876,650»;

10.6. строку «Итого по мероприятию 1.2.2.1.2, в том числе по источникам финансирования» изложить в следующей редакции:

Итого по мероприятию 1.2.2.1.2, в том числе по источникам финансирования	бюджет города Перми	15 665,536

10.7. строки «Итого по основному мероприятию 1.2.2.1, в том числе по источникам финансирования», «Итого по задаче 1.2.2, в том числе по источникам финансирования», «Итого по подпрограмме 1.2, в том числе по источникам финансирования» изложить в следующей редакции:

Итого по основному мероприятию 1.2.2.1, в том числе по источникам финансирования	бюджет города Перми	22 217,043
Итого по задаче 1.2.2, в том числе по источникам финансирования	бюджет города Перми	22 217,043
Итого по подпрограмме 1.2, в том числе по источникам финансирования	бюджет города Перми	39 895,127

11. В приложении 3:

11.1. в графе 10 строки 1.3.1.1.2.2 цифры «1 000,000» заменить цифрами «787,443»;

11.2. строки

Итого по мероприятию 1.3.1.1.2, в том числе по источникам финансирования	бюджет города Перми	787,443
Итого по основному мероприятию 1.3.1.1, в том числе по источникам финансирования	бюджет города Перми	787,443
Итого по задаче 1.3.1, в том числе по источникам финансирования	бюджет города Перми	787,443

11.3. в графе 10 строки 1.3.2.1.1.1 цифры «48 810,600» заменить цифрами «58 810,600»;

11.4. строки «Итого по мероприятию 1.3.2.1.1, в том числе по источникам финансирования», «Итого по основному мероприятию 1.3.2.1, в том числе по источникам финансирования», «Итого по задаче 1.3.2, в том числе по источникам финансирования» изложить в следующей редакции:

Итого по мероприятию 1.3.2.1.1, в том числе по источникам финансирования	бюджет города Перми	58 810,600
Итого по основному мероприятию 1.3.2.1, в том числе по источникам финансирования	бюджет города Перми	58 810,600
Итого по задаче 1.3.2, в том числе по источникам финансирования	бюджет города Перми	58 810,600

11.5. в графе 8 строки 1.3.3.1.1.1 цифры «25» заменить цифрами «19»;

11.6. в графе 8 строки 1.3.3.1.1.2 цифры «26» заменить цифрами «16»;

11.7. в графе 8 строки 1.3.3.1.1.3 цифры «42» заменить цифрами «30»;

11.8. в графе 8 строки 1.3.3.1.1.5 цифры «22» заменить цифрами «15»;

11.9. в графе 8 строки 1.3.3.1.1.6 цифры «17» заменить цифрами «10»;

11.10. в графе 8 строки 1.3.3.1.1.7 цифры «10» заменить цифрами «8»;

11.11. в графе 8 строки 1.3.3.1.1.8 цифру «5» заменить цифрой «1»;

11.12. строки «Итого по задаче 1.3.3, в том числе по источникам финансирования», «Итого по подпрограмме 1.3, в том числе по источникам финансирования» изложить в следующей редакции:

Итого по задаче 1.3.3, в том числе по источникам финансирования	итого	97 685,000
	бюджет города Перми	97 425,000
	бюджет города Перми (неиспользованные ассигнования 2020 года)	260,000
Итого по подпрограмме 1.3, в том числе по источникам финансирования	итого	157 283,043
	бюджет города Перми	157 023,043
	бюджет города Перми (неиспользованные ассигнования 2020 года)	260,000

12. В приложении 4:

12.1. строку 1.4.1.1.1.2 изложить в следующей редакции:

1.4.1.1.1.2	Выполнение аварийно-восстановительных работ на бесхозяйных объектах инженерной инфраструктуры до даты передачи их специализированным организациям	МКУ «ГКС»	11.01.2021	31.12.2021	протяженность обслуживаемых бесхозяйных сетей	п. м	55 684,20	бюджет города Перми	13 548,835

12.2. строку 1.4.1.1.1.4 изложить в следующей редакции:

1.4.1.1.1.4	Выполнение работ по содержанию и текущему ремонту муниципальных объектов инженерной инфраструктуры, включая аварийно-восстановительные работы	МКУ «ГКС»	11.01.2021	31.12.2021	протяженность обслуживаемых муниципальных сетей	п. м	197 384,87	бюджет города Перми	21 686,599
								бюджет города Перми (неиспользованные ассигнования 2020 года)	914,082

12.3. строку 1.4.1.1.1.6 изложить в следующей редакции:

1.4.1.1.1.6	Выполнение работ по изготовлению технической документации (технических и кадастровых паспортов) для передачи объектов, входящих в муниципальную казну города Перми, в хозяйственное ведение специализированным организациям	МКУ «ГКС»	11.01.2021	31.12.2021	количество изготовленных технических и кадастровых паспортов	ед.	95	бюджет города Перми	1 950,700

12.4. строку «Итого по мероприятию 1.4.1.1.1, в том числе по источникам финансирования» изложить в следующей редакции:

Итого по мероприятию 1.4.1.1.1, в том числе по источникам финансирования	Итого	38 100,216
	бюджет города Перми	37 186,134
	бюджет города Перми (неиспользованные ассигнования 2020 года)	914,082

12.5. после строки «Итого по мероприятию 1.4.1.1.1, в том числе по источникам финансирования» дополнить строками 1.4.1.1.2, 1.4.1.1.2.1, «Итого по мероприятию 1.4.1.1.2, в том числе по источникам финансирования» следующего содержания:

1.4.1.1.2	Создание и содержание в целях гражданской обороны резерва (запаса) материально-технических средств для ликвидации последствий чрезвычайных ситуаций природного и техногенного характера на объектах коммунальной инфраструктуры								
1.4.1.1.2.1	Перевозка и хранение материально-технических средств для ликвидации последствий чрезвычайных ситуаций природного и техногенного характера на объектах коммунальной инфраструктуры	МКУ «ГКС»	01.10.2021	31.12.2021	количество заключенных контрактов	ед.	3	бюджет города Перми	586,583
Итого по мероприятию 1.4.1.1.2, в том числе по источникам финансирования								бюджет города Перми	586,583

12.6. в графе 10 строки 1.4.1.1.3.1 цифры «19 143,857» заменить цифрами «19 122,072»;

12.7. строку «Итого по мероприятию 1.4.1.1.3, в том числе по источникам финансирования» изложить в следующей редакции:

Итого по мероприятию 1.4.1.1.3, в том числе по источникам финансирования	бюджет города Перми	19 122,072

12.8. в графе 10 строки 1.4.1.1.4.1 цифры «208,158» заменить цифрами «187,804»;

12.9. в графе 10 строки 1.4.1.1.4.7 цифры «1 056,706» заменить цифрами «571,206»;

12.10. строки «Итого по мероприятию 1.4.1.1.4, в том числе по источникам финансирования», «Итого по основному мероприятию 1.4.1.1, в том числе по источникам финансирования», «Итого по задаче 1.4.1, в том числе по источникам финансирования», «Итого по подпрограмме 1.4, в том числе по источникам финансирования» изложить в следующей редакции:

Итого по мероприятию 1.4.1.1.4, в том числе по источникам финансирования	итого	1 719,470
	бюджет города Перми	1 530,082
	бюджет города Перми (неиспользованные ассигнования 2020 года)	189,388
Итого по основному мероприятию 1.4.1.1, в том числе по источникам финансирования	итого	59 528,341
	бюджет города Перми	58 424,871
	бюджет города Перми (неиспользованные ассигнования 2020 года)	1 103,470
Итого по задаче 1.4.1, в том числе по источникам финансирования	итого	59 528,341
	бюджет города Перми	58 424,871
	бюджет города Перми (неиспользованные ассигнования 2020 года)	1 103,470

Итого по подпрограмме 1.4, в том числе по источникам финансирования	итого	59 528,341
	бюджет города Перми	58 424,871
	бюджет города Перми (неиспользованные ассигнования 2020 года)	1 103,470

13. В приложении 5:

13.1. в графе 8 строки 1.5.1.2.5.1 цифры «46» заменить цифрами «20»;

13.2. в графе 10 строки 1.5.1.3.1.1 цифры «322 862,079» заменить цифрами «322 097,781»;

13.3. строки «Итого по мероприятию 1.5.1.3.1, в том числе по источникам финансирования», «Итого по основному мероприятию 1.5.1.3, в том числе по источникам финансирования», «Итого по задаче 1.5.1, в том числе по источникам финансирования», «Всего по подпрограмме 1.5, в том числе по источникам финансирования» изложить в следующей редакции:

Итого по мероприятию 1.5.1.3.1, в том числе по источникам финансирования	итого	322 849,263
	бюджет города Перми	322 097,781
	бюджет города Перми (неиспользованные ассигнования 2020 года)	751,482
Итого по основному мероприятию 1.5.1.3, в том числе по источникам финансирования	итого	322 849,263
	бюджет города Перми	322 097,781
	бюджет города Перми (неиспользованные ассигнования 2020 года)	751,482
Итого по задаче 1.5.1, в том числе по источникам финансирования	итого	4 509 139,963
	бюджет города Перми	375 682,381
	бюджет города Перми (неиспользованные ассигнования 2020 года)	751,482
	бюджет Пермского края	539 705,500
	внебюджетные источники	3 593 000,600
Всего по подпрограмме 1.5, в том числе по источникам финансирования	итого	4 509 139,963
	бюджет города Перми	375 682,381
	бюджет города Перми (неиспользованные ассигнования 2020 года)	751,482
	бюджет Пермского края	539 705,500
	внебюджетные источники	3 593 000,600

14. В приложении 6:

14.1. в графе 10 строки 1.6.1.2.1.5.2 цифры «1 020,11861» заменить цифрами «1 019,95527»;

14.2. в графе 10 строки 1.6.1.2.1.6.2 цифры «1 003,78507» заменить цифрами «1 003,94841»;

14.3. в графе 10 строки 1.6.1.2.1.9.2 цифры «3 420,62169» заменить цифрами «3 464,41466»;

14.4. в графе 10 строки 1.6.1.2.1.11.2 цифры «5 619,91582» заменить цифрами «5 572,36816»;

14.5. в графе 10 строки 1.6.1.2.1.12.2 цифры «2 813,03380» заменить цифрами «2 840,61012»;

14.6. в графе 10 строки 1.6.1.2.1.13.2 цифры «6 265,30741» заменить цифрами «6 381,50889»;

14.7. в графе 10 строки 1.6.1.2.1.19.2 цифры «3 395,41588» заменить цифрами «3 458,78673»;

14.8. в графе 10 строки 1.6.1.2.1.22.2 цифры «1 790,80168» заменить цифрами «1 426,26315»;

14.9. в графе 10 строки 1.6.1.2.1.23.1 цифры «3 594,500» заменить цифрами «2 426,288»;

14.10. в графе 10 строки 1.6.1.2.1.25.2 цифры «1 456,000» заменить цифрами «1 253,42379»;

14.11. строки «Итого по мероприятию 1.6.1.2.1, в том числе по источникам финансирования», «Итого по основному мероприятию 1.6.1.2, в том числе по источникам финансирования» изложить в следующей редакции:

Итого по мероприятию 1.6.1.2.1, в том числе по источникам финансирования	бюджет города Перми	68 387,52765
Итого по основному мероприятию 1.6.1.2, в том числе по источникам финансирования	бюджет города Перми	68 387,52765

14.12. в графе 10 строки 1.6.1.3.2.1.1 цифры «204,41547» заменить цифрами «204,500»;

14.13. строки 1.6.1.3.2.1.4, 1.6.1.3.2.1.6 признать утратившими силу;

14.14. строки «Итого по мероприятию 1.6.1.3.2, в том числе по источникам финансирования», «Итого по основному мероприятию 1.6.1.3, в том числе по источникам финансирования», «Итого по задаче 1.6.1, в том числе по источникам финансирования», «Всего по подпрограмме 1.6, в том числе по источникам финансирования» изложить в следующей редакции:

Итого по мероприятию 1.6.1.3.2, в том числе по источникам финансирования	бюджет города Перми	204,500
Итого по основному мероприятию 1.6.1.3, в том числе по источникам финансирования	итого	15 276,603
	бюджет города Перми	9 723,056
	бюджет города Перми (неиспользованные ассигнования 2020 года)	5 553,547
Итого по задаче 1.6.1, в том числе по источникам финансирования	итого	83 664,13065
	бюджет города Перми	78 110,58365
	бюджет города Перми (неиспользованные ассигнования 2020 года)	5 553,547
Всего по подпрограмме 1.6, в том числе по источникам финансирования	итого	83 664,13065
	бюджет города Перми	78 110,58365
	бюджет города Перми (неиспользованные ассигнования 2020 года)	5 553,547

АДМИНИСТРАЦИЯ ГОРОДА ПЕРМИ
ПОСТАНОВЛЕНИЕ

08.12.2021 № 1131

О внесении изменений в Порядок принятия решений о разработке муниципальных программ, их формирования и реализации, утвержденный постановлением администрации города Перми от 25.09.2013 № 781

В целях актуализации правовых актов администрации города Перми
администрация города Перми ПОСТАНОВЛЯЕТ:

1. Внести в Порядок принятия решений о разработке муниципальных программ, их формирования и реализации, утвержденный постановлением администрации города Перми от 25 сентября 2013 г. № 781 (в ред. от 31.12.2013 № 1283, от 28.02.2014 № 129, от 01.07.2014 № 433, от 16.12.2014 № 986, от 28.01.2015 № 52, от 29.06.2015 № 423, от 19.08.2015 № 576, от 30.09.2015 № 697, от 21.03.2016 № 185, от 27.07.2016 № 535, от 06.12.2016 № 1080, от 12.01.2017 № 24, от 26.07.2017 № 578, от 25.12.2017 № 1187, от 09.08.2018 № 527, от 19.10.2018 № 766, от 17.12.2018 № 992, от 21.01.2019 № 27, от 20.03.2019 № 23-П, от 22.04.2019 № 113-П, от 24.06.2019 № 301, от 27.08.2019 № 506, от 20.11.2019 № 916, от 10.01.2020 № 17, от 26.03.2020 № 275, от 24.08.2020 № 733, от 25.08.2020 № 739, от 19.01.2021 № 13, от 27.04.2021 № 305, от 06.07.2021 № 507), следующие изменения:

1.1. абзац четвертый пункта 6.3 изложить в следующей редакции:

«В случае внесения изменений в программу, направленных на изменения объема бюджетных ассигнований на осуществление капитальных вложений в объект (за исключением случаев перераспределения бюджетных ассигнований на осуществление капитальных вложений в объект (за исключением бюджетных ассигнований дорожного фонда города Перми) между текущим финансовым годом и плановым периодом, предусмотренных решением Пермской городской Думы о бюджете города Перми на соответствующий финансовый год и плановый период), сроков осуществления капитальных вложений в объект, технико-экономических показателей и функциональных параметров объекта (далее – изменения в объект), исполнитель программы, в том числе с учетом предложений участников программы, направляет Главе города Перми для рассмотрения и принятия решений согласованную ответственным руководителем следующую информацию об изменениях в объект с приложением обосновывающих документов:

об изменении объемов бюджетных ассигнований на осуществление капитальных вложений в объект, сроков осуществления капитальных вложений в объект, подготовленную по форме согласно приложению 10^1 к настоящему Порядку;

об изменении технико-экономических показателей и функциональных параметров объекта, подготовленную по форме согласно приложению 10^2 к настоящему Порядку.»;

1.2. приложение 10^1 изложить в редакции согласно приложению 1 к настоящему постановлению;

1.3. дополнить приложением 10^2 согласно приложению 2 к настоящему постановлению.

2. Настоящее постановление вступает в силу со дня официального опубликования в печатном средстве массовой информации «Официальный бюллетень органов местного самоуправления муниципального образования город Пермь».

3. Управлению по общим вопросам администрации города Перми обеспечить опубликование настоящего постановления в печатном средстве массовой информации «Официальный бюллетень органов местного самоуправления муниципального образования город Пермь».

4. Информационно-аналитическому управлению администрации города Перми обеспечить опубликование (обнародование) настоящего постановления на официальном сайте муниципального образования город Пермь в информационно-телекоммуникационной сети Интернет.

5. Контроль за исполнением настоящего постановления возложить на первого заместителя главы администрации города Перми Хайруллина Э.А.

Глава города Перми А.Н. Дёмкин

Приложение 1
к постановлению администрации
города Перми
от 08.12.2021 № 1131

ИНФОРМАЦИЯ
об изменении объемов бюджетных ассигнований на осуществление капитальных вложений в объект, сроков осуществления капитальных вложений в объект

_____
(наименование объекта, место расположения (адрес)

№	Наименование пункта	Общее значение		N[1] год		N + 1		N + 2		Причины изменений[6]
		плановое значение[2]	изменение планового значения[3]	плановое значение[4]	изменение планового значения[5]	плановое значение[4]	изменение планового значения[5]	плановое значение[4]	изменение планового значения[5]	
1	2	3	4	5	6	7	8	9	10	11
1	Объемы бюджетных ассигнований на осуществление капитальных вложений в объект, всего (тыс. руб.), в том числе по источникам финансирования:									
1.1	бюджет города Перми									
1.2	бюджет Пермского края									
1.3	бюджет Российской Федерации									
1.4	внебюджетные источники									
2	Сроки осуществления капитальных вложений в объект[6]									

_____ _____ _____
(ответственный исполнитель) (подпись) (расшифровка подписи)

---

[1] Указывается N – текущий год, N + 1, N + 2 – два года планового периода.

[2] В строках:

«Объемы бюджетных ассигнований на осуществление капитальных вложений в объект, всего, в том числе по источникам финансирования» – указывается общий объем бюджетных ассигнований на осуществление капитальных вложений в объект, в том числе по источникам финансирования, утвержденный муниципальной программой, по которому предполагаются изменения;

«Сроки осуществления капитальных вложений в объект» – указываются годы начала и завершения капитальных вложений в объект капитального строительства, утвержденные муниципальной программой, по которым предполагаются изменения. Графы 5-10 не заполняются.

[3] В строках:

«Объемы бюджетных ассигнований на осуществление капитальных вложений в объект, всего, в том числе по источникам финансирования» – указывается общий объем бюджетных ассигнований на осуществление капитальных вложений в объект, в том числе по источникам финансирования, с учетом предполагаемых изменений;

«Сроки осуществления капитальных вложений в объект» – указываются годы начала и завершения капитальных вложений в объект капитального строительства, с учетом предполагаемых изменений.

[4] Указывается объем бюджетных ассигнований на осуществление капитальных вложений в объект, в том числе по источникам финансирования, утвержденный муниципальной программой, на текущий финансовый год и плановый период, который предполагается к изменению.

[5] Указывается объем бюджетных ассигнований на осуществление капитальных вложений в объект, в том числе по источникам финансирования, с учетом предполагаемых изменений.

[6] Прилагаются подтверждающие документы, подготовленные с учетом требований, установленных департаментом финансов администрации города Перми.

Приложение 2
к постановлению администрации
города Перми
от 08.12.2021 № 1131

ИНФОРМАЦИЯ
об изменении технико-экономических показателей
и функциональных параметров объекта

_____
(наименование объекта, место расположения (адрес)

№	Наименование технико-экономического показателя и функциональных параметров объекта[1]	Ед. изм.	Значения показателя		Причины изменений
			плановое значение[2]	изменение планового значения[3]	
1	2	3	4	5	6
1					
2					
3					

_____ _____ _____
(ответственный исполнитель) (подпись) (расшифровка подписи)

---

[1] Указываются предполагаемые к изменению: общая площадь объекта, общий строительный объем, количество этажей, назначение помещений, протяженность линейного объекта, мощность объекта капитального строительства, подлежащая вводу в эксплуатацию, мощность объекта недвижимого имущества (пропускная способность, вместимость).

[2] Указываются утвержденные муниципальной программой значения показателя объекта, по которому предполагаются изменения.

[3] Указываются измененные значения показателя объекта.

АДМИНИСТРАЦИЯ ГОРОДА ПЕРМИ
ПОСТАНОВЛЕНИЕ

08.12.2021 № 1132

О внесении изменений в постановление администрации города Перми от 29.10.2021 № 959 «Об утверждении Порядка определения объема и условий предоставления субсидий на иные цели бюджетным и автономным учреждениям на оснащение муниципальных общеобразовательных учреждений средствами обучения и воспитания»

В соответствии с постановлением Правительства Пермского края от 16 октября 2020 г. № 778-п «О предоставлении и распределении иных межбюджетных трансфертов из бюджета Пермского края бюджетам муниципальных образований Пермского края на оснащение муниципальных образовательных организаций средствами обучения и воспитания», в целях актуализации нормативной правовой базы администрации города Перми
администрация города Перми ПОСТАНОВЛЯЕТ:

1. Внести изменения в постановление администрации города Перми от 29 октября 2021 г. № 959 «Об утверждении Порядка определения объема и условий предоставления субсидий на иные цели бюджетным и автономным учреждениям на оснащение муниципальных общеобразовательных учреждений средствами обучения и воспитания», исключив в преамбуле слова «в 2021 и 2022 годах».

2. Внести в Порядок определения объема и условий предоставления субсидий на иные цели бюджетным и автономным учреждениям на оснащение муниципальных общеобразовательных учреждений средствами обучения и

воспитания, утвержденный постановлением администрации города Перми от 29 октября 2021 г. № 959, следующие изменения:

2.1. пункт 1.4 дополнить словами «в целях оснащения муниципальной образовательной организации, построенной в рамках федерального проекта «Современная школа» национального проекта «Образование», в соответствии с Перечнем средств обучения и воспитания, необходимых для реализации образовательных программ начального общего, основного общего и среднего общего образования, соответствующих современным условиям обучения, необходимых при оснащении общеобразовательных организаций в целях реализации мероприятий по содействию созданию в субъектах Российской Федерации (исходя из прогнозируемой потребности) новых мест в общеобразовательных организациях, утвержденным правовым актом Министерства просвещения Российской Федерации (далее – Федеральный перечень), а также с учетом средств обучения и воспитания, приобретаемых в рамках проектной документации.»;

2.2. в абзаце втором пункта 2.1 слово «имуществе» заменить словами «количестве средств обучения и воспитания»;

2.3. пункт 2.5 изложить в следующей редакции:

«2.5. Размер субсидий на иные цели определяется исходя из количества мест в общеобразовательной организации, указанного в проектной документации строительства здания: для муниципальных общеобразовательных организаций на 1 100 мест в 2021 году – 97 604,3 тыс. руб.»;

2.4. в пункте 2.13 слова «объектов муниципальных образовательных учреждений, которые оснащены средствами обучения и воспитания» заменить словами «средств обучения и воспитания, приобретенных в соответствии с Федеральным перечнем»;

2.5. в заголовочной части таблицы приложения 1 слова «имущества, планируемого к приобретению» заменить словами «средств обучения и воспитания, планируемых к приобретению»;

2.6. графу 1 таблицы приложения 3 изложить в следующей редакции:

«Количество средств обучения и воспитания, приобретенных в соответствии с Федеральным перечнем».

3. Настоящее постановление вступает в силу со дня официального опубликования в печатном средстве массовой информации «Официальный бюллетень органов местного самоуправления муниципального образования город Пермь».

4. Управлению по общим вопросам администрации города Перми обеспечить опубликование настоящего постановления в печатном средстве массовой информации «Официальный бюллетень органов местного самоуправления муниципального образования город Пермь».

5. Информационно-аналитическому управлению администрации города Перми обеспечить опубликование (обнародование) настоящего постановления на официальном сайте муниципального образования город Пермь в информационно-телекоммуникационной сети Интернет.

6. Контроль за исполнением настоящего постановления возложить на заместителя главы администрации города Перми Грибанова А.А.

Глава города Перми А.Н. Дёмкин

АДМИНИСТРАЦИЯ ГОРОДА ПЕРМИ
ПОСТАНОВЛЕНИЕ

08.12.2021 № 1133

О внесении изменений в муниципальную программу «Организация регулярных перевозок автомобильным и городским наземным электрическим транспортом в городе Перми», утвержденную постановлением администрации города Перми от 19.10.2018 № 775

В соответствии с постановлением администрации города Перми от 25 сентября 2013 г. № 781 «Об утверждении Порядка принятия решений о разработке муниципальных программ, их формирования и реализации» администрация города Перми ПОСТАНОВЛЯЕТ:

1. Утвердить прилагаемые изменения в муниципальную программу «Организация регулярных перевозок автомобильным и городским наземным электрическим транспортом в городе Перми», утвержденную постановлением администрации города Перми от 19 октября 2018 г. № 775 (в ред. от 24.12.2018 № 1033, от 04.02.2019 № 59, от 12.03.2019 № 154, от 02.04.2019 № 55-П, от 25.04.2019 № 131-П, от 14.05.2019 № 172-П, от 14.08.2019 № 475, от 09.10.2019 № 655, от 18.10.2019 № 751, от 10.12.2019 № 994, от 31.12.2019 № 1146, от 25.03.2020 № 265, от 21.05.2020 № 444, от 16.06.2020

№ 521, от 30.07.2020 № 670, от 13.08.2020 № 703, от 19.10.2020 № 1055, от 30.10.2020 № 1104, от 09.02.2021 № 50, от 19.04.2021 № 271, от 06.05.2021 № 330, от 11.06.2021 № 431, от 06.07.2021 № 498, от 25.08.2021 № 620, от 30.09.2021 № 778, от 11.11.2021 № 993, от 23.11.2021 № 1042).

2. Настоящее постановление вступает в силу со дня официального опубликования в печатном средстве массовой информации «Официальный бюллетень органов местного самоуправления муниципального образования город Пермь» и действует до 31 декабря 2021 г.

3. Управлению по общим вопросам администрации города Перми обеспечить опубликование настоящего постановления в печатном средстве массовой информации «Официальный бюллетень органов местного самоуправления муниципального образования город Пермь».

4. Информационно-аналитическому управлению администрации города Перми обеспечить опубликование (обнародование) настоящего постановления на официальном сайте муниципального образования город Пермь в информационно-телекоммуникационной сети Интернет.

5. Контроль за исполнением настоящего постановления возложить на первого заместителя главы администрации города Перми Хайруллина Э.А.

Глава города Перми А.Н. Дёмкин

УТВЕРЖДЕНЫ
постановлением администрации
города Перми
от 08.12.2021 № 1133

ИЗМЕНЕНИЯ
в муниципальную программу «Организация регулярных перевозок автомобильным и городским наземным электрическим транспортом в городе Перми», утвержденную постановлением администрации города Перми от 19 октября 2018 г. № 775

1. В разделе «Система программных мероприятий подпрограммы 1.2 «Приоритетное развитие регулярных перевозок автомобильным и городским наземным электрическим транспортом в городе Перми» муниципальной программы «Организация регулярных перевозок автомобильным и городским наземным электрическим транспортом в городе Перми»:

1.1. строки 1.2.2.1.2.1, 1.2.2.1.2.2 изложить в следующей редакции:

1.2.2.1.2.1	количество остановочных пунктов, находящихся на содержании в городе Перми	ед.	134	147	147	151	151	МКУ «БДР»	бюджет города Перми	2 425, 715	2 189, 366	3 472, 364	3 107, 386	3 034, 032
			147	147	143	147	150	МКУ «БИР»	бюджет города Перми	2 843, 847	2 543, 689	4 269, 182	3 455, 969	3 509, 693
			118	119	119	123	125	МКУ «БКР»	бюджет города Перми	2 256, 000	2 234, 926	2 599, 621	2 750, 826	2 509, 990
			135	136	135	135	139	МКУ «БЛР»	бюджет города Перми	3 498, 900	2 573, 630	3 498, 900	3 564, 528	4 138, 167
			204	211	215	217	219	МКУ «БМР»	бюджет города Перми	3 846, 500	3 571, 742	5 126, 705	4 776, 635	4 462, 314
			156	163	183	183	183	МКУ «БОР»	бюджет города Перми	2 575, 600	2 575, 600	2 718, 265	3 376, 935	3 082, 442
			199	215	218	218	218	МКУ «БСР»	бюджет города Перми	4 022, 533	3 741, 184	4 547, 200	4 574, 694	4 865, 085
			11	17	17	17	17	МКУ «БпНЛ»	бюджет города Перми	127, 900	93, 585	254, 474	152, 127	157, 377
	итого по ПНР	ед.	1 104	1 155	1 177	1 191	1 202	Х	бюджет города Перми	21 596, 995	19 523, 722	26 486, 712	25 759, 100	25 759, 100

1.2.2.1.2.2	количество остановочных пунктов, подлежащих текущему ремонту	ед.	4	-	49	-	-	МКУ «БДР»	бюджет города Перми	47,900	0,000	870,449	0,000	0,000
			3	-	53	-	-	МКУ «БИР»	бюджет города Перми	64,410	0,000	740,796	0,000	0,000
			-	-	17	-	-	МКУ «БКР»	бюджет города Перми	0,000	0,000	873,217	0,000	0,000
			14	7	23	-	-	МКУ «БЛР»	бюджет города Перми	470,800	299,983	2 875,233	0,000	0,000
			4	-	9	-	-	МКУ «БМР»	бюджет города Перми	514,800	0,000	430,446	0,000	0,000
			34	-	23	-	-	МКУ «БОР»	бюджет города Перми	984,000	0,000	2 334,892	0,000	0,000
			67	9	61	-	-	МКУ «БСР»	бюджет города Перми	1 428,494	608,816	2 233,264	0,000	0,000
			-	-	3	-	-	МКУ «БпНЛ»	бюджет города Перми	0,000	0,000	595,000	0,000	0,000
	итого по ПНР	ед.	126	16	238	-	-	Х	бюджет города Перми	3 510,404	908,799	10 953,297	0,000	0,000

1.2. строку «Итого по мероприятию 1.2.2.1.2, в том числе по источникам финансирования» изложить в следующей редакции:

Итого по мероприятию 1.2.2.1.2, в том числе по источникам финансирования	итого	25 107,399	27 695,114	46 530,229	25 759,100	25 759,100

1.3. строку «Итого по основному мероприятию 1.2.2.1, в том числе по источникам финансирования» изложить в следующей редакции:

Итого по основному мероприятию 1.2.2.1, в том числе по источникам финансирования	итого	50 876,624	27 695,114	236 056,409	40 267,100	40 267,100
	бюджет города Перми	50 867,624	58 673,517	85 623,311	40 267,100	40 267,100
	бюджет города Перми (неиспользованные ассигнования отчетного года)	0,000	0,000	11 438,250	0,000	0,000
	бюджет Пермского края	0,000	73 800,000	65 194,848	0,000	0,000
	бюджет Пермского края (неиспользованные ассигнования 2020 года)	0,000	0,000	73 800, 000	0,000	0,000

1.4. строку «Итого по задаче 1.2.2, в том числе по источникам финансирования» изложить в следующей редакции:

Итого по задаче 1.2.2, в том числе по источникам финансирования	итого	1 453 514,576	1 510 944,844	882 015,541	558 888,000	40 267,100
	бюджет города Перми	404 054,345	715 159,511	433 602,877	313 063,300	40 267,100
	бюджет города Перми (неиспользованные ассигнования 2020 года)	336 521,014	35 610,467	11 438,250	0,000	0,000
	бюджет Пермского края	269 439,217	544 356,200	363 174,414	245 824,700	0,000
	бюджет Пермского края (неиспользованные ассигнования отчетного года)	443 500,000	215 818,666	73 800,000	0,000	0,000

1.5 строку «Всего по подпрограмме 1.2, в том числе по источникам финансирования» изложить в следующей редакции:

Всего по подпрограмме 1.2, в том числе по источникам финансирования	всего	3 511 514,278	5 972 873,193	6 934 206,448	6 111,770,740	5 927 699,200
	бюджет города Перми	2 390 500,921	5 084 863,669	6 461 783,384	5 840 975,240	5 901 704,600
	бюджет города Перми (неиспользованные ассигнования отчетного года)	398 631,557	105 452,858	11 438,250	0,000	0,000
	бюджет Пермского края	278 881,800	566 738,000	387 184,814	270 795,500	25 994,600
	бюджет Пермского края (неиспользованные ассигнования 2020 года)	443 500,000	215 818,666	73 800,000	0,000	0,000

2. В приложении 2:

2.1. строки 1.2.2.1.2.1, 1.2.2.1.2.2 изложить в следующей редакции

1.2.2.1.2.1	Содержание остановочных пунктов на территории города Перми	МКУ «БДР»	01.01.2021	31.12.2021	количество остановочных пунктов, находящихся на содержании в городе Перми	ед.	147	бюджет города Перми	3 472,364
		МКУ «БИР»	01.01.2021	31.12.2021			143	бюджет города Перми	4 269,182
		МКУ «БКР»	01.01.2021	31.12.2021			119	бюджет города Перми	2 599,621
		МКУ «БЛР»	01.01.2021	31.12.2021			135	бюджет города Перми	3 498,900
		МКУ «БМР»	01.01.2021	31.12.2021			215	бюджет города Перми	5 126,705
		МКУ «БОР»	01.01.2021	31.12.2021			183	бюджет города Перми	2 718,265
		МКУ «БСР»	01.01.2021	31.12.2021			218	бюджет города Перми	4 547,200
		МКУ «БпНЛ»	01.01.2021	31.12.2021			17	бюджет города Перми	254,474
1.2.2.1.2.2	Ремонт остановочных пунктов на территории города Перми	МКУ «БДР»	01.07.2021	31.12.2021	количество остановочных пунктов, подлежащих текущему ремонту	ед.	49	бюджет города Перми	870,449
		МКУ «БИР»	01.07.2021	31.12.2021			53	бюджет города Перми	740,796
		МКУ «БКР»	01.07.2021	31.12.2021			17	бюджет города Перми	873,217
		МКУ «БЛР»	01.07.2021	31.12.2021			23	бюджет города Перми	2 875,233
		МКУ «БМР»	01.07.2021	31.12.2021			9	бюджет города Перми	430,446
		МКУ «БОР»	01.07.2021	31.12.2021			23	бюджет города Перми	2 334,892
		МКУ «БСР»	01.07.2021	31.12.2021			61	бюджет города Перми	2 233,264
		МКУ «БпНЛ»	01.07.2021	31.12.2021			3	бюджет города Перми	595,000

2.2. строку «Итого по мероприятию 1.2.2.1.2, в том числе по источникам финансирования» изложить в следующей редакции:

Итого по мероприятию 1.2.2.1.2, в том числе по источникам финансирования	бюджет города Перми	46 530,229

2.3. строку «Итого по основному мероприятию 1.2.2.1, в том числе по источникам финансирования» изложить в следующей редакции:

Итого по основному мероприятию 1.2.2.1, в том числе по источникам финансирования	итого	236 056,409
	бюджет города Перми	85 623,311
	бюджет города Перми (неиспользованные ассигнования 2020 года)	11 438,250
	бюджет Пермского края	65 194,848
	бюджет Пермского края (неиспользованные ассигнования 2020 года)	73 800, 000

2.4. строку «Итого по задаче 1.2.2, в том числе по источникам финансирования» изложить в следующей редакции:

Итого по задаче 1.2.2, в том числе по источникам финансирования	итого	882 015,541
	бюджет города Перми	433 602,877
	бюджет города Перми (неиспользованные ассигнования 2020 года)	11 438,250
	бюджет Пермского края	363 174,414
	бюджет Пермского края (неиспользованные ассигнования 2020 года)	73 800,000

2.5. строку «Всего по подпрограмме 1.2, в том числе по источникам финансирования» изложить в следующей редакции:

Всего по подпрограмме 1.2, в том числе по источникам финансирования	всего	6 934 206,448
	бюджет города Перми	6 461 783,384
	бюджет города Перми (неиспользованные ассигнования 2020 года)	11 438,250
	бюджет Пермского края	387 184,814
	бюджет Пермского края (неиспользованные ассигнования 2020 года)	73 800,000

АДМИНИСТРАЦИЯ ГОРОДА ПЕРМИ
ПОСТАНОВЛЕНИЕ

08.12.2021 № 1134

О внесении изменений в постановление администрации города Перми от 27.01.2012 № 13-П «Об установлении и финансовом обеспечении расходных обязательств Пермского городского округа по мероприятиям, направленным на решение отдельных вопросов местного значения в микрорайонах на территории Пермского городского округа, на 2021-2023 годы»

В соответствии со статьей 86 Бюджетного кодекса Российской Федерации, статьями 16, 16.1 Федерального закона от 06 октября 2003 г. № 131-ФЗ «Об общих принципах организации местного самоуправления в Российской Федерации», Уставом города Перми, статьей 20 Положения о бюджете и бюджетном процессе в городе Перми, утвержденного решением Пермской городской Думы от 28 августа 2007 г. № 185, в целях эффективного использования средств бюджета города Перми, уточнения содержания, сроков выполнения, объемов финансирования мероприятий, направленных на решение отдельных вопросов местного значения в микрорайонах на территории Пермского городского округа,

администрация города Перми ПОСТАНОВЛЯЕТ:

1. Внести изменения в постановление администрации города Перми от 27 января 2012 г. № 13-П «Об установлении и финансовом обеспечении расходных обязательств Пермского городского округа по мероприятиям, направленным на решение отдельных вопросов местного значения в микрорайонах на территории Пермского городского округа, на 2021-2023 годы» (в ред. от 01.03.2012 № 74, от 30.03.2012 № 134, от 05.05.2012 № 215, от 05.06.2012 № 258, от 28.06.2012 № 351, от 02.08.2012 № 430, от 22.08.2012 № 477, от 08.10.2012 № 593, от 09.10.2012 № 606, от 01.11.2012 № 732, от 04.12.2012 № 857, от 27.12.2012 № 984, от 15.03.2013 № 148, от 03.04.2013 № 223, от 30.04.2013 № 339, от 05.06.2013 № 456, от 03.07.2013 № 538, от 30.07.2013 № 619, от 04.09.2013 № 727, от 01.10.2013 № 796, от 05.11.2013 № 952, от 28.11.2013 № 1088, от 30.01.2014 № 49, от 04.03.2014 № 147, от 11.04.2014 № 244, от 29.04.2014 № 300, от 11.06.2014 № 389, от 04.07.2014 № 445, от 08.08.2014 № 533, от 05.09.2014 № 588, от 02.10.2014 № 675, от 07.11.2014 № 817, от 12.12.2014 № 964, от 27.01.2015 № 38, от 24.02.2015 № 89, от 20.03.2015 № 145, от 27.04.2015 № 227, от 14.05.2015 № 274, от 25.05.2015 № 309, от 25.06.2015 № 408, от 22.07.2015 № 486, от 25.08.2015 № 586, от 22.09.2015 № 661, от 26.10.2015 № 867, от 20.11.2015 № 961, от 14.12.2015 № 1052, от 20.02.2016 № 120, от 24.03.2016 № 199, от 26.04.2016 № 281, от 26.05.2016 № 357, от 23.06.2016 № 437, от 19.07.2016 № 515, от 19.08.2016 № 609, от 03.10.2016 № 758, от 19.10.2016 № 881, от 09.12.2016 № 1094, от 22.02.2017 № 127, от 07.04.2017 № 262, от 24.04.2017 № 310, от 25.05.2017 № 398, от 22.06.2017 № 480, от 19.07.2017 № 553, от 24.08.2017 № 653, от 27.09.2017 № 772, от 03.10.2017 № 799, от 27.10.2017 № 961, от 23.11.2017 № 1067, от 15.12.2017 № 1132, от 29.01.2018 № 55, от 19.02.2018 № 95, от 03.04.2018 № 200, от 14.05.2018 № 290, от 29.05.2018 № 337 (в ред. от 14.06.2018 № 389), от 26.06.2018 № 427, от 27.07.2018 № 503, от 20.08.2018 № 541, от 28.08.2018 № 562, от 24.09.2018 № 625, от 26.10.2018 № 837, от 20.11.2018 № 896, от 18.12.2018 № 995, от 15.01.2019 № 19, от 20.02.2019 № 115, от 26.03.2019 № 37-П, от 23.04.2019 № 117-П, от 24.05.2019 № 211, от 21.06.2019 № 296, от 25.07.2019 № 422, от 21.08.2019 № 495, от 23.08.2019 № 502, от 19.09.2019 № 575, от 24.10.2019 № 780, от 19.11.2019 № 915, от 06.12.2019 № 983, от 22.01.2020 № 57, от 26.02.2020 № 171, от 31.03.2020 № 294, от 23.04.2020 № 378, от 01.06.2020 № 484, от 19.06.2020 № 527, от 23.07.2020 № 646, от 17.08.2020 № 709, от 26.08.2020 № 756, от 17.09.2020 № 853, от 15.10.2020 № 988, от 20.11.2020 № 1175, от 09.12.2020 № 1246, от 26.01.2021 № 23, от 02.03.2021 № 125, от 18.03.2021 № 174, от 19.04.2021 № 273, от 18.05.2021 № 354, от 18.06.2021 № 450, от 15.07.2021 № 523, от 18.08.2021 № 607, от 19.08.2021 № 614, от 16.09.2021 № 717, от 19.10.2021 № 892, от 16.11.2021 № 1011, от 07.12.2021 № 1126), признав пункт 2.3^3 утратившим силу.

2. Внести изменения в Положение о формировании перечня мероприятий, направленных на решение отдельных вопросов местного значения в микрорайонах на территории Пермского городского округа, на 2021-2023 годы, утвержденное постановлением администрации города Перми от 27 января 2012 г. № 13-П «Об установлении и финансовом обеспечении расходных обязательств Пермского городского округа по мероприятиям, направленным на решение отдельных вопросов местного значения в микрорайонах на территории Пермского городского округа, на 2021-2023 годы» (в ред. от 01.03.2012 № 74, от 30.03.2012 № 134, от 05.05.2012 № 215, от 05.06.2012 № 258, от 28.06.2012 № 351, от 02.08.2012 № 430, от 22.08.2012 № 477, от 08.10.2012 № 593, от 09.10.2012 № 606, от 01.11.2012 № 732, от 04.12.2012 № 857, от 27.12.2012 № 984, от 15.03.2013 № 148, от 03.04.2013 № 223, от 30.04.2013 № 339, от 05.06.2013 № 456, от 03.07.2013 № 538, от 30.07.2013 № 619, от 04.09.2013 № 727, от 01.10.2013 № 796, от 05.11.2013 № 952, от 28.11.2013 № 1088, от 30.01.2014 № 49, от 04.03.2014 № 147, от 11.04.2014 № 244, от 29.04.2014 № 300, от 11.06.2014 № 389, от

04.07.2014 № 445, от 08.08.2014 № 533, от 05.09.2014 № 588, от 02.10.2014 № 675, от 07.11.2014 № 817, от 12.12.2014 № 964, от 27.01.2015 № 38, от 24.02.2015 № 89, от 20.03.2015 № 145, от 27.04.2015 № 227, от 14.05.2015 № 274, от 25.05.2015 № 309, от 25.06.2015 № 408, от 22.07.2015 № 486, от 25.08.2015 № 586, от 22.09.2015 № 661, от 26.10.2015 № 867, от 20.11.2015 № 961, от 14.12.2015 № 1052, от 20.02.2016 № 120, от 24.03.2016 № 199, от 26.04.2016 № 281, от 26.05.2016 № 357, от 23.06.2016 № 437, от 19.07.2016 № 515, от 19.08.2016 № 609, от 03.10.2016 № 758, от 19.10.2016 № 881, от 09.12.2016 № 1094, от 22.02.2017 № 127, от 07.04.2017 № 262, от 24.04.2017 № 310, от 25.05.2017 № 398, от 22.06.2017 № 480, от 19.07.2017 № 553, от 24.08.2017 № 653, от 27.09.2017 № 772, от 03.10.2017 № 799, от 27.10.2017 № 961, от 23.11.2017 № 1067, от 15.12.2017 № 1132, от 29.01.2018 № 55, от 19.02.2018 № 95, от 03.04.2018 № 200, от 14.05.2018 № 290, от 29.05.2018 № 337 (в ред. от 14.06.2018 № 389), от 26.06.2018 № 427, от 27.07.2018 № 503, от 20.08.2018 № 541, от 28.08.2018 № 562, от 24.09.2018 № 625, от 26.10.2018 № 837, от 20.11.2018 № 896, от 18.12.2018 № 995, от 15.01.2019 № 19, от 20.02.2019 № 115, от 26.03.2019 № 37-П, от 23.04.2019 № 117-П, от 24.05.2019 № 211, от 21.06.2019 № 296, от 25.07.2019 № 422, от 21.08.2019 № 495, от 23.08.2019 № 502, от 19.09.2019 № 575, от 24.10.2019 № 780, от 19.11.2019 № 915, от 06.12.2019 № 983, от 22.01.2020 № 57, от 26.02.2020 № 171, от 31.03.2020 № 294, от 23.04.2020 № 378, от 01.06.2020 № 484, от 19.06.2020 № 527, от 23.07.2020 № 646, от 17.08.2020 № 709, от 26.08.2020 № 756, от 17.09.2020 № 853, от 15.10.2020 № 988, от 20.11.2020 № 1175, от 09.12.2020 № 1246, от 26.01.2021 № 23, от 02.03.2021 № 125, от 18.03.2021 № 174, от 19.04.2021 № 273, от 18.05.2021 № 354, от 18.06.2021 № 450, от 15.07.2021 № 523, от 18.08.2021 № 607, от 19.08.2021 № 614, от 16.09.2021 № 717, от 19.10.2021 № 892, от 16.11.2021 № 1011, от 07.12.2021 № 1126), изложив пункт 2.1.2 в следующей редакции:

«2.1.2. обустройство детских игровых и (или) детских спортивных площадок на земельных участках, находящихся в общей долевой собственности собственников помещений многоквартирных домов города Перми, и на территориях индивидуальной жилой застройки города Перми на земельных участках, находящихся в муниципальной собственности, и землях или земельных участках, государственная собственность на которые не разграничена, в соответствии с решением Пермской городской Думы от 28 июня 2011 г. № 153 «Об установлении расходного обязательства по обустройству детских игровых и (или) детских спортивных площадок на земельных участках, находящихся в общей долевой собственности собственников помещений многоквартирных домов города Перми, и на территориях индивидуальной жилой застройки города Перми на земельных участках, находящихся в муниципальной собственности, и землях или земельных участках, государственная собственность на которые не разграничена;».

3. Внести изменения в Перечень мероприятий, направленных на решение отдельных вопросов местного значения в микрорайонах на территории Пермского городского округа, на 2021 год, утвержденный постановлением администрации города Перми от 27 января 2012 г. № 13-П «Об установлении и финансовом обеспечении расходных обязательств Пермского городского округа по мероприятиям, направленным на решение отдельных вопросов местного значения в микрорайонах на территории Пермского городского округа, на 2021-2023 годы» (в ред. от 01.03.2012 № 74, от 30.03.2012 № 134, от 05.05.2012 № 215, от 05.06.2012 № 258, от 28.06.2012 № 351, от 02.08.2012 № 430, от 22.08.2012 № 477, от 08.10.2012 № 593, от 09.10.2012 № 606, от 01.11.2012 № 732, от 04.12.2012 № 857, от 27.12.2012 № 984, от 15.03.2013 № 148, от 03.04.2013 № 223, от 30.04.2013 № 339, от 05.06.2013 № 456, от 03.07.2013 № 538, от 30.07.2013 № 619, от 04.09.2013 № 727, от 01.10.2013 № 796, от 05.11.2013 № 952, от 28.11.2013 № 1088, от 30.01.2014 № 49, от 04.03.2014 № 147, от 11.04.2014 № 244, от 29.04.2014 № 300, от 11.06.2014 № 389, от 04.07.2014 № 445, от 08.08.2014 № 533, от 05.09.2014 № 588, от 02.10.2014 № 675, от 07.11.2014 № 817, от 12.12.2014 № 964, от 27.01.2015 № 38, от 24.02.2015 № 89, от 20.03.2015 № 145, от 27.04.2015 № 227, от 14.05.2015 № 274, от 25.05.2015 № 309, от 25.06.2015 № 408, от 22.07.2015 № 486, от 25.08.2015 № 586, от 22.09.2015 № 661, от 26.10.2015 № 867, от 20.11.2015 № 961, от 14.12.2015 № 1052, от 20.02.2016 № 120, от 24.03.2016 № 199, от 26.04.2016 № 281, от 26.05.2016 № 357, от 23.06.2016 № 437, от 19.07.2016 № 515, от 19.08.2016 № 609, от 03.10.2016 № 758, от 19.10.2016 № 881, от 09.12.2016 № 1094, от 22.02.2017 № 127, от 07.04.2017 № 262, от 24.04.2017 № 310, от 25.05.2017 № 398, от 22.06.2017 № 480, от 19.07.2017 № 553, от 24.08.2017 № 653, от 27.09.2017 № 772, от 03.10.2017 № 799, от 27.10.2017 № 961, от 23.11.2017 № 1067, от 15.12.2017 № 1132, от 29.01.2018 № 55, от 19.02.2018 № 95, от 03.04.2018 № 200, от 14.05.2018 № 290, от 29.05.2018 № 337 (в ред. от 14.06.2018 № 389), от 26.06.2018 № 427, от 27.07.2018 № 503, от 20.08.2018 № 541, от 28.08.2018 № 562, от 24.09.2018 № 625, от 26.10.2018 № 837, от 20.11.2018 № 896, от 18.12.2018 № 995, от 15.01.2019 № 19, от 20.02.2019 № 115, от 26.03.2019 № 37-П, от 23.04.2019 № 117-П, от 24.05.2019 № 211, от 21.06.2019 № 296, от 25.07.2019 № 422, от 21.08.2019 № 495, от 23.08.2019 № 502, от 19.09.2019 № 575, от 24.10.2019 № 780, от 19.11.2019 № 915, от 06.12.2019 № 983, от 22.01.2020 № 57, от 26.02.2020 № 171, от 31.03.2020 № 294, от 23.04.2020 № 378, от 01.06.2020 № 484, от 19.06.2020 № 527, от 23.07.2020 № 646, от 17.08.2020 № 709, от 26.08.2020 № 756, от 17.09.2020 № 853, от 15.10.2020 № 988, от 20.11.2020 № 1175, от 09.12.2020 № 1246, от 26.01.2021 № 23, от 02.03.2021 № 125, от 18.03.2021 № 174, от 19.04.2021 № 273, от 18.05.2021 № 354, от 18.06.2021 № 450, от 15.07.2021 № 523, от 18.08.2021 № 607, от 19.08.2021 № 614, от 16.09.2021 № 717, от 19.10.2021 № 892, от 16.11.2021 № 1011, от 07.12.2021 № 1126), изложив в редакции согласно приложению к настоящему постановлению.

4. Настоящее постановление вступает в силу с 01 января 2022 года, за исключением пункта 2 настоящего постановления, который вступает в силу со дня официального опубликования в печатном средстве массовой информации «Официальный бюллетень органов местного самоуправления муниципального образования город Пермь» и распространяет свое действие на правоотношения, возникшие с 02 ноября 2021 года.

5. Управлению по общим вопросам администрации города Перми обеспечить опубликование настоящего постановления в печатном средстве массовой информации «Официальный бюллетень органов местного самоуправления муниципального образования город Пермь».

6. Информационно-аналитическому управлению администрации города Перми обеспечить опубликование (обнародование) настоящего постановления на официальном сайте муниципального образования город Пермь в информационно-телекоммуникационной сети Интернет.

7. Контроль за исполнением настоящего постановления возложить на исполняющего обязанности руководителя аппарата администрации города Перми Молоковских А.В.

Глава города Перми А.Н. Дёмкин

Приложение
к постановлению администрации
города Перми
от 08.12.2021 № 1134

ПЕРЕЧЕНЬ
мероприятий, направленных на решение отдельных вопросов местного значения в микрорайонах на территории Пермского городского округа, на 2022 год

№ мероприятия[1]	Наименование мероприятия	Адрес / место проведения	Исполнитель мероприятия (ГРБС[2])	Срок исполнения мероприятий, квартал 2022 года	Объем финансирования мероприятий (руб.), 2022 год
1	2	3	4	5	6
I раздел					
1.2.1	Обустройство детских игровых и (или) детских спортивных площадок на земельных участках, находящихся в общей долевой собственности собственников помещений многоквартирных домов города Перми, и на территориях индивидуальной жилой застройки города Перми на земельных участках, находящихся в муниципальной собственности, и землях или земельных участках, государственная собственность на которые не разграничена	территория округа № 1	ДЖКХ[3]	II-III	1 949 090,00
1.3.1	Благоустройство детской спортивной площадки на территории МАДОУ[4] «Детский сад «Талантика» (корпус 1)	ул. Мильчакова, 26	ДО[5]	II	500 000,00
1.3.2	Текущий ремонт крыльца в МАОУ[6] «Многопрофильная школа «Приоритет»	ул. Голева, 8	ДО	III	500 000,00
1.3.3	Благоустройство детской спортивной площадки на территории МАДОУ «Центр развития ребенка-детский сад № 46»	ул. Стахановская, 51а	ДО	III	400 000,00
1.3.4	Замена окон в МАОУ «СОШ[7] № 132 с углубленным изучением предметов естественно-экологического профиля»	ул. Баумана, 16	ДО	III	300 000,00
1.3.5	Приобретение и установка малых архитектурных форм на территории МАДОУ «Центр развития ребенка-детский сад «Зодчий»	ул. Чайковского, 8	ДО	III	200 000,00
1.4.1	Организация и проведение культурно-массового мероприятия, посвященного Дню защитника Отечества и Международному женскому дню, для жителей округа № 1	территория округа № 1	администрация Дзержинского района[8]	I	100 000,00
1.4.2	Организация и проведение культурно-массового мероприятия, посвященного Дню Победы, для жителей округа № 1	территория округа № 1	администрация Дзержинского района	II	190 000,00

1	2	3	4	5	6
1.4.3	Организация и проведение спортивного мероприятия, посвященного Всемирному дню скандинавской ходьбы, для жителей округа № 1	ул. Вильвенская, 19	администрация Дзержинского района	II	60 000,00
1.4.4	Организация и проведение спортивного мероприятия, посвященного Международному дню бокса, для жителей округа № 1	территория округа № 1	администрация Дзержинского района	III	140 000,00
1.4.5	Организация и проведение культурно-массового мероприятия, посвященного Дню медицинского работника, для жителей округа № 1	ул. Локомотивная, 1	администрация Дзержинского района	II	30 000,00
1.4.6	Организация и проведение культурно-массового мероприятия, посвященного Дню учителя, для жителей округа № 1	ул. Локомотивная, 1	администрация Дзержинского района	IV	30 000,00
1.4.7	Организация и проведение культурно-массового мероприятия, посвященного Международному дню пожилых людей, для жителей округа № 1	территория округа № 1	администрация Дзержинского района	III-IV	190 000,00
1.4.8	Организация и проведение культурно-массового мероприятия, посвященного Новому году, для жителей округа № 1	территория округа № 1	администрация Дзержинского района	IV	200 000,00
1.9.1	Благоустройство придомовых территорий многоквартирных домов	территория округа № 1	администрация Дзержинского района	III-IV	120 000,00
1.10.1	Обустройство тротуаров	территория округа № 1	администрация Дзержинского района	III	1 500 000,00
Итого по разделу 1					6 409 090,00
		II раздел			
2.2.1	Обустройство детских игровых и (или) детских спортивных площадок на земельных участках, находящихся в общей долевой собственности собственников помещений многоквартирных домов города Перми, и на территориях индивидуальной жилой застройки города Перми на земельных участках, находящихся в муниципальной собственности, и землях или земельных участках, государственная собственность на которые не разграничена	территория округа № 2	ДЖКХ	II-III	2 321 090,00
2.3.1	Организация и проведение первенства Дзержинского района по армейскому рукопашному бою в МАУ «СШ[9] армейского рукопашного боя»	ул. Лепешинской, 43	КФКС[10]	II	23 000,00
2.3.2	Заливка и обслуживание ледового покрытия катка МАОУ «СОШ «Мастерград»	ул. Костычева, 33	ДО	I	30 000,00
				IV	50 000,00
2.3.3	Организация и проведение турнира по баскетболу для детей в МАОУ «СОШ «Мастерград»	ул. Костычева, 16	ДО	I	35 000,00

1	2	3	4	5	6
2.3.4	Организация и проведение культурно-массовых мероприятий, посвященных Дню защитника Отечества и Международному женскому дню, для жителей округа № 2 МАУ[11] «Дворец молодежи»	ул. Петропавловская, 185	ДКМП[12]	I	50 000,00
2.3.5	Организация участия в тренировочных сборах команды девочек МАУ «СШ «Урал-Грейт-Юниор»	ул. Куйбышева, 118	КФКС	II	65 000,00
2.3.6	Организация и проведение культурно-массовых мероприятий, посвященных Новому году, для жителей округа № 2 в МАУК[13] «ПГДК[14] им. С.М. Кирова»	ул. Транспортная, 27а	ДКМП	IV	50 000,00
2.3.7	Организация и проведение культурно-массовых мероприятий, посвященных Международному дню защиты детей, для жителей округа № 2 в МАУК «ПГДК им. С.М. Кирова»	ул. Транспортная, 27а	ДКМП	II	40 000,00
2.3.8	Организация и проведение культурно-массовых мероприятий, посвященных Международному дню пожилых людей, для жителей округа № 2 в МАУК «ПГДК им. С.М. Кирова»	ул. Транспортная, 27а	ДКМП	IV	60 000,00
2.3.9	Организация и проведение культурно-массовых мероприятий, посвященных Дню Победы, для жителей округа № 2 в МАУК «ПГДК им. С.М. Кирова»	ул. Транспортная, 27а	ДКМП	II	20 000,00
2.3.10	Организация и проведение детского баскетбольного турнира, посвященного Дню воинов-интернационалистов, в МАОУ «СОШ № 55 имени дважды Героя Советского Союза Г.Ф. Сивкова»	ул. Лепешинской, 43	ДО	I	20 000,00
2.3.11	Организация и проведение мероприятия «Я расту здоровым» для детей МАДОУ «Детский сад № 407»	ул. Докучаева, 28а	ДО	III	60 000,00
2.3.12	Организация и проведение мероприятия «Я расту здоровым» для детей МАДОУ «Детский сад «ЛЕГОПОЛИС»	ул. Заречная, 131	ДО	III	30 000,00
2.3.13	Организация и проведение мероприятия «Я расту здоровым» для детей МАДОУ «Конструктор успеха»	ул. Машинистов, 43а	ДО	III	30 000,00
2.3.14	Обрезка и (или) снос деревьев и кустарников на территории МАДОУ «Детский сад № 407»	ул. Докучаева, 28а	ДО	I	100 000,00
2.3.15	Ремонт покрытия беговой дорожки в МАОУ «СОШ № 55 имени дважды Героя Советского Союза Г.Ф. Сивкова»	ул. Лепешинской, 43	ДО	I	215 000,00
2.3.16	Текущий ремонт учебного кабинета в МАОУ «СОШ № 55 имени дважды Героя Советского Союза Г.Ф. Сивкова»	ул. Вагонная, 22	ДО	I	350 000,00
2.4.1	Организация и проведение культурно-массового мероприятия, посвященного Дню учителя, для жителей округа № 2	ул. Локомотивная, 1	администрация Дзержинского района	IV	20 000,00

1	2	3	4	5	6
2.4.2	Организация и проведение культурно-массового мероприятия, посвященного Дню медицинского работника, для жителей округа № 2	ул. Локомотивная, 1	администрация Дзержинского района	II	20 000,00
2.4.3	Организация и проведение спортивного мероприятия для жителей округа № 2	ул. Ветлужская, 62	администрация Дзержинского района	I	60 000,00
2.10.1	Обустройство тротуаров	территория округа № 2	администрация Дзержинского района	II-III	2 760 000,00
Итого по разделу 2					6 409 090,00
		III раздел			
3.2.1	Обустройство детских игровых и (или) детских спортивных площадок на земельных участках, находящихся в общей долевой собственности собственников помещений многоквартирных домов города Перми, и на территориях индивидуальной жилой застройки города Перми на земельных участках, находящихся в муниципальной собственности, и землях или земельных участках, государственная собственность на которые не разграничена	м/р[15] Парковый, м/р Заостровка	ДЖКХ	II-III	1 300 000,00
3.3.1	Текущий ремонт хореографического зала (старый корпус) в МАОУ «ЭнергоПолис»	проспект Парковый, 8а	ДО	III	350 000,00
3.3.2	Текущий ремонт актового зала в МАОУ «СОШ № 44»	проспект Парковый, 28	ДО	III	500 000,00
3.3.3	Приобретение и установка занавеса в актовый зал МАОУ «СОШ № 44»	ул. Маяковского, 33	ДО	III	200 000,00
3.3.4	Приобретение и установка школьного гардероба в МАОУ «Гимназия № 10»	ул. Подлесная, 25	ДО	I	80 000,00
3.3.5	Приобретение и установка ворот с автоматической системой открывания в МАОУ «Гимназия № 10»	ул. Подлесная, 25	ДО	I	130 000,00
3.3.6	Приобретение и установка ограждения территории МАОУ «Гимназия № 10»	ул. Подлесная, 25	ДО	I	30 000,00
3.3.7	Приобретение и установка прогулочных веранд в МАДОУ «Детский сад № 120»	ул. Строителей, 14	ДО	III	200 000,00
3.3.8	Асфальтирование части территории МАДОУ «Детский сад № 120»	ул. Маяковского, 35	ДО	III	200 000,00
3.3.9	Приобретение и установка малых архитектурных форм на территории МАДОУ «Детский сад № 120»	ул. Маяковского, 46б	ДО	III	200 000,00
3.3.10	Приобретение и монтаж покрытия детской площадки в МАДОУ «Уральские Самоцветы»	ул. Желябова, 16б	ДО	II	200 000,00
3.3.11	Асфальтирование части территории МАДОУ «Детский сад № 370»	ул. Подлесная, 21	ДО	III	400 000,00

1	2	3	4	5	6
3.3.12	Установка системы оповещения и управления эвакуации детей при пожаре в МАОУ «СОШ № 44» (дошкольные группы)	ул. Подлесная, 21/2	ДО	III	200 000,00
3.3.13	Организация и проведение культурно-массовых мероприятий, посвященных Международному дню защиты детей, для жителей округа № 3 МАУ «Дворец молодежи»	м/р Парковый, м/р Заостровка	ДКМП	II	60 000,00
3.4.1	Организация и проведение культурно-массовых мероприятий, посвященных празднованию Дня Победы, для жителей округа № 3	ул. Локомотивная, 1	администрация Дзержинского района	II	50 000,00
3.4.2	Организация и проведение культурно-массового мероприятия, посвященного Дню учителя, для жителей округа № 3	ул. Локомотивная, 1	администрация Дзержинского района	IV	20 000,00
3.4.3	Организация и проведение культурно-массового мероприятия, посвященного Дню медицинского работника, для жителей округа № 3	ул. Локомотивная, 1	администрация Дзержинского района	II	20 000,00
3.9.1	Благоустройство придомовых территорий многоквартирных домов	м/р Парковый, м/р Заостровка	администрация Дзержинского района	II-III	769 090,00
3.10.1	Обустройство тротуаров	м/р Парковый, м/р Заостровка	администрация Дзержинского района	II-III	1 500 000,00
Итого по разделу 3					6 409 090,00
IV раздел					
4.2.1	Обустройство детских игровых и (или) детских спортивных площадок на земельных участках, находящихся в общей долевой собственности собственников помещений многоквартирных домов города Перми, и на территориях индивидуальной жилой застройки города Перми на земельных участках, находящихся в муниципальной собственности, и землях или земельных участках, государственная собственность на которые не разграничена	территория округа № 4	ДЖКХ	II-III	1 500 000,00
4.3.1	Приобретение и установка ограждения территории МАДОУ «Детский сад № 103»	ул. Крисанова, 39а	ДО	III	180 000,00
4.3.2	Благоустройство территории с установкой малых архитектурных форм в МАДОУ «Центр развития ребенка – детский сад № 268»	ул. Петропавловская, 109а	ДО	II	300 000,00
4.3.3	Приобретение детской мебели (шкафы, лавочки, стулья) в МАДОУ «Детский сад «Лидер»	ул. Гатчинская, 14	ДО	I	130 000,00
4.3.4	Организация и проведение культурно-массового мероприятия, посвященного Дню защитника Отечества и Международному женскому дню, для жителей округа № 4 в МАУ «Дворец молодежи»	ул. Петропавловская, 185	ДКМП	I	60 000,00

1	2	3	4	5	6
4.3.5	Организация и проведение культурно-массового мероприятия, посвященного Дню Победы, для жителей округа № 4 в МАУ «Дворец молодежи»	ул. Петропавловская, 185	ДКМП	II	60 000,00
4.3.6	Организация и проведение культурно-массового мероприятия, посвященного Международному дню защиты детей, для жителей округа № 4 в МАУ «Дворец молодежи»	ул. Петропавловская, 185	ДКМП	II	100 000,00
4.3.7	Организация и проведение культурно-массового мероприятия, посвященного Дню знаний, для жителей округа № 4 в МАУ «Дворец молодежи»	ул. Петропавловская, 185	ДКМП	III	120 000,00
4.3.8	Организация и проведение культурно-массового мероприятия, посвященного Международному дню пожилых людей, для жителей округа № 4 в МАУ «Дворец молодежи»	ул. Петропавловская, 185	ДКМП	IV	60 000,00
4.3.9	Организация и проведение культурно-массовых мероприятий, посвященных Новому году, для жителей округа № 4 в МАУ «Дворец молодежи»	ул. Петропавловская, 185	ДКМП	IV	200 000,00
4.3.10	Организация и проведение мероприятия «Я расту здоровым» для детей МАДОУ «Центр развития ребенка-детский сад № 268»	ул. Петропавловская, 80	ДО	II	60 000,00
4.3.11	Организация и проведение мероприятия «Я расту здоровым» для детей МАДОУ «Детский сад «Лидер»	ул. Василия Каменских, 8	ДО	II	80 000,00
4.3.12	Организация и проведение мероприятия «Я расту здоровым» для детей МАОУ «Гимназия № 31» (дошкольные группы)	ул. Подлесная, 39	ДО	II	15 000,00
4.3.13	Организация и проведение мероприятия «Я расту здоровым» для детей МАДОУ «Детский сад № 103»	ул. Крисанова, 39а	ДО	II	10 000,00
4.3.14	Организация и проведение мероприятия «Я расту здоровым» для детей МАДОУ «Детский сад № 103»	ул. Крисанова, 57а	ДО	II	10 000,00
4.3.15	Текущий ремонт пола в учебных кабинетах МАОУ «Гимназия № 10»	проспект Парковый, 27	ДО	II	120 000,00
4.3.16	Приобретение и установка ворот с автоматической системой открывания в МАОУ «Гимназия № 10»	проспект Парковый, 27	ДО	II	130 000,00
4.4.1	Организация и проведение культурно-массового мероприятия, посвященного Дню медицинского работника, для жителей округа № 4	ул. Локомотивная, 1	администрация Дзержинского района	II	20 000,00
4.4.2	Организация и проведение культурно-массовых мероприятий, посвященных Дню учителя, для жителей округа № 4	ул. Локомотивная, 1	администрация Дзержинского района	IV	20 000,00
4.4.3	Организация и проведение культурно-массовых мероприятий, посвященных Международному дню пожилых людей, для жителей округа № 4	ул. Рабочая, 19	администрация Дзержинского района	IV	30 000,00

1	2	3	4	5	6
4.4.4	Организация и проведение спортивного мероприятия для жителей округа № 4	ул. Подлесная, 17	администрация Дзержинского района	I	30 000,00
4.5.1	Посадка, обрезка и (или) снос деревьев и кустарников	территория округа № 4	администрация Дзержинского района	III-IV	200 000,00
4.9.1	Благоустройство придомовых территорий многоквартирных домов	территория округа № 4	администрация Дзержинского района	III	1 474 090,00
4.10.1	Обустройство тротуаров	территория округа № 4	администрация Дзержинского района	II-III	1 500 000,00
Итого по разделу 4					6 409 090,00
V раздел					
5.4.1	Организация и проведение культурно-массовых мероприятий для жителей округа № 5	территория округа № 5	администрация Индустриального района[16]	I-III	500 000,00
5.5.1	Благоустройство территории	территория округа № 5	администрация Индустриального района	II-III	409 090,00
5.9.1	Благоустройство придомовых территорий многоквартирных домов	территория округа № 5	администрация Индустриального района	II-III	4 000 000,00
5.10.1	Обустройство тротуаров	территория округа № 5	администрация Индустриального района	II-III	1 500 000,00
Итого по разделу 5					6 409 090,00
VI раздел					
6.1.1	Оказание консультативно-информационной помощи жителям округа № 6 по вопросам управления многоквартирными домами	ул. Мира, 15	администрация Индустриального района	I	25 000,00
				II	25 000,00
				III	25 000,00
				IV	25 000,00
6.1.2	Организация информирования жителей округа № 6 по отдельным вопросам местного значения (издание справочной информации)	ул. Мира, 15	администрация Индустриального района	IV	50 000,00
6.4.1	Организация и проведение культурно-массовых мероприятий, посвященных Дню защитника Отечества и Международному женскому дню, для жителей округа № 6	ул. Мира, 39	администрация Индустриального района	I	200 000,00
6.4.2	Организация и проведение культурно-массового мероприятия, посвященного Дню Победы, для жителей округа № 6	ул. Мира, 39	администрация Индустриального района	II	200 000,00
6.4.3	Организация и проведение культурно-массового мероприятия, посвященного Международному дню пожилых людей, для жителей округа № 6	ул. Мира, 76	администрация Индустриального района	IV	50 000,00

1	2	3	4	5	6
6.4.4	Организация и проведение культурно-массовых мероприятий «Пермь культурная», «Наш край» для жителей округа № 6	ул. Мира, 15	администрация Индустриального района	III	200 000,00
6.4.5	Организация и проведение культурно-массового мероприятия, посвященного Международному дню защиты детей, для жителей округа № 6	ул. Мира, 9, сад им. В.Л. Миндовского	администрация Индустриального района	II	100 000,00
6.4.6	Организация и проведение культурно-массового мероприятия «Новогодняя елка» для жителей округа № 6	ул. Мира, 39	администрация Индустриального района	IV	250 000,00
6.4.7	Организация и проведение культурно-массового мероприятия, посвященного Дню медицинского работника, для жителей округа № 6	ул. Мира, 76	администрация Индустриального района	II	50 000,00
6.4.8	Организация и проведение культурно-массового мероприятия, посвященного Дню учителя, для жителей округа № 6	ул. Мира, 76	администрация Индустриального района	IV	50 000,00
6.4.9	Организация и проведение культурно-массового мероприятия «Наш прекрасный двор» для жителей округа № 6	ул. Мира, 76	администрация Индустриального района	II	75 000,00
				III	75 000,00
6.9.1	Благоустройство придомовых территорий многоквартирных домов	территория округа № 6	администрация Индустриального района	III	3 509 090,00
6.10.1	Обустройство тротуаров	территория округа № 6	администрация Индустриального района	III	1 500 000,00
Итого по разделу 6					6 409 090,00
VII раздел					
7.2.1	Обустройство детских игровых и (или) детских спортивных площадок на земельных участках, находящихся в общей долевой собственности собственников помещений многоквартирных домов города Перми, и на территориях индивидуальной жилой застройки города Перми на земельных участках, находящихся в муниципальной собственности, и землях или земельных участках, государственная собственность на которые не разграничена	территория округа № 7	ДЖКХ	II-III	1 000 000,00
7.3.1	Посадка, обрезка и (или) снос деревьев и кустарников на территории МАОУ «СОШ № 91»	ул. Карпинского, 66	ДО	I	150 000,00
7.3.2	Текущий ремонт помещений в МАОУ «СОШ № 109»	ул. Мира, 4	ДО	II	150 000,00
7.3.3	Приобретение светильников в МАОУ «СОШ № 122 с углубленным изучением иностранных языков»	ул. Сивкова, 3б	ДО	I	150 000,00

1	2	3	4	5	6
7.3.4	Замена дверей в МАОУ «СОШ № 122 с углубленным изучением иностранных языков»	ул. Льва Толстого, 12	ДО	II	150 000,00
7.3.5	Приобретение кресел в актовый зал в МАОУ «Лицей № 3»	ул. Архитектора Свиязева, 17	ДО	I	150 000,00
7.3.6	Текущий ремонт спортзала в МАОУ «Лицей № 4»	ул. Танкистов, 56	ДО	II	100 000,00
7.3.7	Приобретение и установка малых архитектурных форм в МАДОУ «Детский сад № 23»	ул. Стахановская, 9	ДО	II	200 000,00
7.3.8	Текущий ремонт помещений в МАДОУ «Центр развития ребенка-детский сад № 210»	ул. Карпинского, 61	ДО	II	100 000,00
7.3.9	Текущий ремонт помещений в МАДОУ «Центр развития ребенка-детский сад № 371»	ул. Льва Толстого, 6	ДО	II	100 000,00
7.3.10	Текущий ремонт помещений в МАДОУ «Детский сад № 396»	ул. Снайперов, 21	ДО	II	150 000,00
7.3.11	Приобретение детской мебели (столы, стулья, шкафчики) в МАДОУ «Центр развития ребенка-детский сад № 403»	ул. Архитектора Свиязева, 26	ДО	I	100 000,00
7.4.1	Организация и проведение культурно-массового мероприятия «В кругу друзей» для жителей округа № 7	ул. Мира, 39	администрация Индустриального района	II	50 000,00
7.4.2	Организация и проведение культурно-массовых мероприятий «Наш край» для жителей округа № 7	территория округа № 7	администрация Индустриального района	III	200 000,00
7.4.3	Организация и проведение культурно-массового мероприятия, посвященного Международному дню пожилых людей, для жителей округа № 7	ул. Мира, 76	администрация Индустриального района	IV	50 000,00
7.4.4	Организация и проведение культурно-массового мероприятия, посвященного Новому году, для жителей округа № 7	ул. Советской Армии, 4	администрация Индустриального района	IV	150 000,00
7.9.1	Благоустройство придомовых территорий многоквартирных домов (посадка, обрезка и (или) снос деревьев и кустарников)	территория округа № 7	администрация Индустриального района	I-II	1 959 090,00
7.10.1	Обустройство тротуаров	территория округа № 7	администрация Индустриального района	II-III	1 500 000,00
Итого по разделу 7					6 409 090,00
VIII раздел					

1	2	3	4	5	6
8.2.1	Обустройство детских игровых и (или) детских спортивных площадок на земельных участках, находящихся в общей долевой собственности собственников помещений многоквартирных домов города Перми, и на территориях индивидуальной жилой застройки города Перми на земельных участках, находящихся в муниципальной собственности, и землях или земельных участках, государственная собственность на которые не разграничена	м/р Химградский, м/р Новый Крым, м/р Октябрьский, м/р Чистопольский	ДЖКХ	III	910 000,00
8.3.1	Приобретение мебели в МАУК «ПГДК им. С.М. Кирова»	ул. Кировоградская, 26	ДКМП	I	150 000,00
8.3.2	Организация и проведение культурно-массового мероприятия, посвященного Дню Победы, для жителей м/р Химградский, м/р Новый Крым, м/р Октябрьский, м/р Чистопольский в МАУК «ПГДК им. С.М. Кирова»	ул. Кировоградская, 26	ДКМП	II	100 000,00
8.3.3	Текущий ремонт помещений в МАУК «ДК[17] «Урал»	ул. Фадеева, 7	ДКМП	III	300 000,00
8.3.4	Организация и проведение культурно-массового мероприятия «Фестиваль хоров» для жителей м/р Химградский, м/р Новый Крым, м/р Октябрьский, м/р Чистопольский в МАУК «ДК «Урал»	ул. Фадеева, 7	ДКМП	II	60 000,00
8.3.5	Организация и проведение культурно-массового мероприятия «Пермь историческая» для жителей м/р Химградский, м/р Новый Крым, м/р Октябрьский, м/р Чистопольский в МАУК «ПГДК им. С.М. Кирова»	ул. Кировоградская, 26	ДКМП	III	150 000,00
8.3.6	Организация и проведение культурно-массовых мероприятий, посвященных Дню защитника Отечества и Международному женскому дню, для жителей м/р Химградский, м/р Новый Крым, м/р Октябрьский, м/р Чистопольский в МАУК «ДК «Урал»	ул. Фадеева, 7	ДКМП	I	120 000,00
8.3.7	Организация и проведение культурно-массовых мероприятий «Масленица» для жителей м/р Химградский, м/р Новый Крым, м/р Октябрьский, м/р Чистопольский в МАУК «ДК «Урал»	ул. Фадеева, 7	ДКМП	I	64 090,00
8.3.8	Организация и проведение культурно-массовых мероприятий «Мы этой памяти верны», посвященных Дню Победы, для жителей м/р Химградский, м/р Новый Крым, м/р Октябрьский, м/р Чистопольский в МАУК «ДК «Урал»	ул. Фадеева, 7	ДКМП	II	160 000,00

1	2	3	4	5	6
8.3.9	Организация и проведение культурно-массовых мероприятий «С теплотой и лаской к человеку», посвященных Международному дню пожилых людей, для жителей м/р Октябрьский, м/р Чистопольский в МАУК «ПГДК «им. С.М. Кирова»	ул. Кировоградская, 26	ДКМП	IV	60 000,00
8.3.10	Организация и проведение культурно-массовых мероприятий «С теплотой и лаской к человеку», посвященных Международному дню пожилых людей, для жителей м/р Химградский, м/р Новый Крым в МАУК «ДК «Урал»	ул. Фадеева, 7	ДКМП	IV	60 000,00
8.3.11	Организация и проведение культурно-массового мероприятия – ежегодного фестиваля талантов «Кактус» для жителей м/р Новый Крым в МАУК «ДК «Урал»	ул. Фадеева, 7	ДКМП	II	30 000,00
8.3.12	Организация и проведение культурно-массовых мероприятий с членами поэтического клуба «Свеча» для жителей м/р Новый Крым в МАУК «ДК «Урал»	ул. Фадеева, 7	ДКМП	I	7 500,00
				II	7 500,00
				III	7 500,00
				IV	7 500,00
8.3.13	Организация и проведение культурно-массовых мероприятий «Здравствуй, зимушка-зима!» для жителей м/р Октябрьский, м/р Чистопольский в МАУК «ПГДК им. С.М. Кирова»	ул. Кировоградская, 26	ДКМП	IV	175 000,00
8.3.14	Организация и проведение культурно-массовых мероприятий «Здравствуй, зимушка-зима!» для жителей м/р Химградский, м/р Новый Крым в МАУК «ДК «Урал»	ул. Фадеева, 7	ДКМП	IV	175 000,00
8.3.15	Организация и проведение культурно-массового мероприятия, посвященного Дню воспитателя и всех дошкольных работников, для жителей м/р Химградский, м/р Новый Крым, м/р Октябрьский, м/р Чистопольский в МАУК «ДК «Урал»	ул. Фадеева, 7	ДКМП	III	50 000,00
8.3.16	Организация и проведение культурно-массового мероприятия, посвященного Дню матери, для жителей м/р Химградский, м/р Новый Крым, м/р Октябрьский, м/р Чистопольский в МАУК «ДК «Урал»	ул. Фадеева, 7	ДКМП	IV	50 000,00
8.3.17	Приобретение и установка малых архитектурных форм для прогулочных участков МАДОУ «Детский сад № 111»	ул. Химградская, 19	ДО	III	100 000,00
8.3.18	Приобретение детской мебели (столы, стулья, шкафы) в МАДОУ «Детский сад «Взлет»	ул. Богдана Хмельницкого, 52а	ДО	III	200 000,00
8.3.19	Приобретение детской мебели (столы, стулья, кровати) в МАДОУ «Детский сад «Сказка.ру»	ул. Кировоградская, 15а	ДО	III	100 000,00

1	2	3	4	5	6
8.3.20	Приобретение и установка малых архитектурных форм для прогулочных участков в МАОУ «СОШ № 63» (дошкольные группы)	ул. Воронежская, 1	ДО	III	100 000,00
8.3.21	Замена окон в МАДОУ «Детский сад № 111»	ул. Чистопольская, 20	ДО	III	100 000,00
8.3.22	Приобретение и установка малых архитектурных форм для прогулочных участков в МАДОУ «Детский сад «Взлет»	ул. Охотников, 8	ДО	III	100 000,00
8.3.23	Приобретение детской мебели (столы, стулья, шкафы) в МАДОУ «Детский сад «Глобус»	ул. Полтавская, 33	ДО	III	200 000,00
8.3.24	Приобретение и установка малых архитектурных форм для прогулочных участков в МАОУ «СОШ № 63» (дошкольные группы)	ул. Глазовская, 1а	ДО	III	100 000,00
8.3.25	Текущий ремонт помещений в МАОУ «СОШ № 63»	ул. Воронежская, 8	ДО	III	100 000,00
8.3.26	Текущий ремонт помещений в МАОУ «СОШ № 64»	ул. Ласьвинская, 64а	ДО	III	200 000,00
8.3.27	Текущий ремонт помещений в МАОУ «Адаптивная школа-интернат «Ступени»	ул. Богдана Хмельницкого, 13	ДО	III	100 000,00
8.3.28	Текущий ремонт помещений в МАОУ «СОШ № 87»	ул. Закамская, 8	ДО	III	100 000,00
8.3.29	Текущий ремонт помещений в МАОУ «Гимназия № 6»	ул. Федосеева, 16	ДО	III	100 000,00
8.4.1	Организация и проведение спортивного мероприятия «Соревнования по плаванию в холодной воде» для жителей м/р Химградский, м/р Новый Крым, м/р Октябрьский, м/р Чистопольский	ул. Кировоградская, 33	администрация Кировского района[18]	II	20 000,00
8.4.2	Организация и проведение спортивных мероприятий «Юный бегун» для жителей м/р Чистопольский, м/р Новый Крым, м/р Октябрьский, м/р Чистопольский	ул. Кировоградская, 33	администрация Кировского района	III	20 000,00
8.4.3	Организация и проведение спортивного мероприятия – волейбольного турнира для жителей м/р Химградский, м/р Новый Крым, м/р Октябрьский, м/р Чистопольский	ул. Кировоградская, 33	администрация Кировского района	III	15 000,00
8.4.4	Организация и проведение культурно-массового мероприятия, посвященного Дню медицинского работника, для жителей м/р Химградский, м/р Новый Крым, м/о Октябрьский, м/р Чистопольский	ул. Кировоградская, 33	администрация Кировского района	II	150 000,00
8.4.5	Организация и проведение культурно-массового мероприятия, посвященного Дню учителя, для жителей м/р Химградский, м/р Новый Крым, м/р Октябрьский, м/р Чистопольский	ул. Кировоградская, 33	администрация Кировского района	IV	150 000,00

1	2	3	4	5	6
8.4.6	Организация и проведение культурно-массового мероприятия, посвященного Дню знаний, для жителей м/р Химградский, м/р Новый Крым, м/р Октябрьский, м/р Чистопольский	ул. Кировоградская, 33	администрация Кировского района	III	50 000,00
8.4.7	Организация и проведение спортивного мероприятия «Золотая осень» для жителей м/р Химградский, м/р Новый Крым, м/р Октябрьский, м/р Чистопольский	ул. Кировоградская, 33	администрация Кировского района	III	20 000,00
8.4.8	Организация и проведение культурно-массового мероприятия «Звезды памяти светят в нас», посвященного Дню Победы, для жителей м/р Химградский, м/р Новый Крым, м/р Октябрьский, м/р Чистопольский	ул. Кировоградская, 33	администрация Кировского района	II	10 000,00
8.4.9	Организация и проведение культурно-массового мероприятия «Школа актива старшеклассников», посвященного Дню знаний, для жителей м/р Химградский, м/р Новый Крым, м/р Октябрьский, м/р Чистопольский	ул. Кировоградская, 33	администрация Кировского района	III	10 000,00
8.4.10	Организация и проведение культурно-массового мероприятия «Конкурс фотографий «Закамская осень», посвященного Дню знаний, для жителей м/р Химградский, м/р Новый Крым, м/р Октябрьский, м/р Чистопольский	ул. Кировоградская, 33	администрация Кировского района	III	5 000,00
8.4.11	Организация и проведение культурно-массового мероприятия – конкурса художественной самодеятельности «Заставь меня аплодировать» для жителей м/р Химградский, м/р Новый Крым, м/р Октябрьский, м/р Чистопольский	ул. Кировоградская, 33	администрация Кировского района	III	15 000,00
8.4.12	Организация и проведение спортивного мероприятия «VIII юношеские олимпийские игры Кировского района» для жителей м/р Химградский, м/р Новый Крым, м/р Октябрьский, м/р Чистопольский	ул. Кировоградская, 33	администрация Кировского района	I	150 000,00
8.4.13	Организация и проведение культурно-массового мероприятия «Сделаем район лучше» для жителей м/р Налимиха, м/р Судозаводский, м/р Новые Водники, м/р Водники	ул. Кировоградская, 34	администрация Кировского района	II	50 000,00
8.10.1	Обустройство тротуаров	территория округа № 8	администрация Кировского района	II-III	1 500 000,00
Итого по разделу 8					6 409 090,00
IX раздел					

1	2	3	4	5	6
9.2.1	Обустройство детских игровых и (или) детских спортивных площадок на земельных участках, находящихся в общей долевой собственности собственников помещений многоквартирных домов города Перми, и на территориях индивидуальной жилой застройки города Перми на земельных участках, находящихся в муниципальной собственности, и землях или земельных участках, государственная собственность на которые не разграничена	территория округа № 9	ДЖКХ	II-III	2 000 000,00
9.3.1	Замена оконных блоков в помещениях МАДОУ «Детский сад № 167»	ул. Автозаводская, 42	ДО	II	398 645,06
9.3.2	Приобретение и установка малых архитектурных форм для прогулочных участков в МАДОУ «Центр развития ребенка-детский сад № 137»	ул. Александра Невского, 12	ДО	II	513 754,00
9.3.3	Приобретение и установка малых архитектурных форм для прогулочных участков в МАДОУ «Детский сад № 111»	ул. Ласьвинская, 22	ДО	II	100 000,00
9.3.4	Приобретение и установка малых архитектурных форм для прогулочных участков в МАДОУ «Детский сад № 111»	ул. Автозаводская, 47	ДО	II	100 000,00
9.3.5	Приобретение и установка малых архитектурных форм для прогулочных участков в МАДОУ «Детский сад № 111»	ул. Закамская, 35а	ДО	II	100 000,00
9.3.6	Приобретение и установка малых архитектурных форм для прогулочных участков в МАДОУ «Центр развития ребенка-детский сад № 252»	ул. Автозаводская, 55	ДО	II	200 000,00
9.3.7	Организация и проведение культурно-массового мероприятия, посвященного Дню Победы, для жителей м/р Центральный, м/р Новый Январский в МАУК «ПГДК им. С.М. Кирова»	ул. Кировоградская, 26	ДКМП	II	100 000,00
9.4.1	Организация и проведение культурно-массового мероприятия «Весна пришла», посвященного Международному женскому дню, для жителей м/р Центральный, м/р Новый Январский	ул. Кировоградская, 33	администрация Кировского района	I	180 000,00
9.4.2	Организация и проведение культурно-массового мероприятия «Знакомство с культурным наследием города Перми и Пермского края» для жителей м/р Центральный, м/р Новый Январский	ул. Кировоградская, 33	администрация Кировского района	II-III	200 000,00
9.4.3	Организация и проведение культурно-массового мероприятия «Этот день мы приближали как могли» для жителей м/р Центральный, м/р Новый Январский	ул. Кировоградская, 33	администрация Кировского района	II	100 000,00
9.4.4	Организация и проведение культурно-массового мероприятия «Белая березка» для жителей м/р Центральный, м/р Новый Январский	ул. Кировоградская, 33	администрация Кировского района	II	80 000,00

1	2	3	4	5	6
9.4.5	Организация и проведение культурно-массового мероприятия «Закамск – территория развлечений» для жителей м/р Центральный, м/р Новый Январский	ул. Кировоградская, 33	администрация Кировского района	III	250 000,00
9.4.6	Организация и проведение культурно-массового мероприятия «Школьная пора» для жителей м/р Центральный, м/р Новый Январский	ул. Кировоградская, 33	администрация Кировского района	III	100 000,00
9.4.7	Организация и проведение культурно-массового мероприятия, посвященного Международному дню пожилых людей, для жителей м/р Центральный, м/р Новый Январский	ул. Кировоградская, 33	администрация Кировского района	IV	110 000,00
9.4.8	Организация и проведение культурно-массового мероприятия – конкурса детского творчества «Ангелы радости» для жителей м/р Центральный, м/р Новый Январский	ул. Кировоградская, 33	администрация Кировского района	IV	80 000,00
9.4.9	Организация и проведение культурно-массового мероприятия, посвященного празднованию Нового года, для жителей м/р Центральный, м/р Новый Январский	ул. Кировоградская, 33	администрация Кировского района	IV	296 690,94
9.10.1	Обустройство тротуаров	территория округа № 9	администрация Кировского района	II-III	1 500 000,00
Итого по разделу 9					6 409 090,00
X раздел					
10.2.1	Обустройство детских игровых и (или) детских спортивных площадок на земельных участках, находящихся в общей долевой собственности собственников помещений многоквартирных домов города Перми, и на территориях индивидуальной жилой застройки города Перми на земельных участках, находящихся в муниципальной собственности, и землях или земельных участках, государственная собственность на которые не разграничена	м/р Судозаводский, м/р Налимиха, м/р Водники, м/р Новые Водники	ДЖКХ	II-III	1 500 000,00
10.3.1	Приобретение детской мебели (шкафчики, столы, стулья) в МАДОУ «Детский сад № 85»	ул. Камышинская, 9	ДО	II	200 000,00
10.3.2	Приобретение проектора в актовый зал МАОУ «СОШ № 83» для проведения мероприятий	ул. Волгодонская, 20а	ДО	II	100 000,00
10.3.3	Приобретение кресел в концертный зал МАУ ДО[19] «Детская музыкальная школа № 8 «Рондо»	ул. Сокольская, 8	ДКМП	III	200 000,00
10.3.4	Приобретение мебели в рекреации МАОУ «СОШ № 1»	ул. Калинина, 19	ДО	III	100 000,00
10.3.5	Приобретение и установка малых архитектурных форм для прогулочных участков в МАДОУ «Детский сад «IT-мир»	ул. Каляева, 35а	ДО	II	300 000,00

1	2	3	4	5	6
10.3.6	Приобретение осветительного оборудования в театр-студию «Карусель» МАУК «ПГДК им. С.М. Кирова»	ул. Кировоградская, 26	ДКМП	III	50 000,00
10.3.7	Приобретение и монтаж наливного резинового покрытия спортивной площадки в МБУ[20] «СШОР[21] «Закамск»	ул. Агрономическая, 23	КФКС	II	400 000,00
10.3.8	Приобретение и установка малых архитектурных форм для прогулочных участков в МАДОУ «Детский сад «Симфония»	ул. Адмирала Ушакова, 28а	ДО	II	100 000,00
10.3.9	Приобретение мебели в помещение Зимнего сада МАУК «ПГДК им. С.М. Кирова»	ул. Кировоградская, 26	ДКМП	I	200 000,00
10.3.10	Текущий ремонт фасада клуба «Орион» МАУ ДО «ЦДОДД[22] «Луч»	ул. Светлогорская, 18	ДО	II	100 000,00
10.3.11	Организация и проведение мероприятия для детей, посвященного Дню Победы, в МАУ ДО «ЦДТ[23] «Исток»	ул. Танцорова, 7	ДО	II	30 000,00
10.3.12	Организация и проведение культурно-массового мероприятия, посвященного Дню Победы, для жителей м/р Налимиха, м/р Судозаводский, м/р Новые Водники, м/р Водники в МАУК «ПГДК им. С.М. Кирова»	ул. Кировоградская, 26	ДКМП	II	100 000,00
10.4.1	Организация и проведение культурно-массового мероприятия «Февромарт» для жителей м/р Новые Водники	ул. Адмирала Ушакова, 55/1	администрация Кировского района	I	50 000,00
10.4.2	Организация и проведение спортивного мероприятия «Зарница в Налимихе» для жителей м/р Новая Налимиха	ул. Налимихинская, 66	администрация Кировского района	II	50 000,00
10.4.3	Организация и проведение спортивного мероприятия «Папа, мама, я – спортивная семья» для жителей м/р Налимиха	ул. Шишкина, 3	администрация Кировского района	II	50 000,00
10.4.4	Организация и проведение спортивного мероприятия «Здравствуй, лето» для жителей м/р Водники	ул. Калинина, 19	администрация Кировского района	II	50 000,00
10.4.5	Организация и проведение культурно-массовых мероприятий «23+8» для жителей м/р Налимиха, м/р Судозаводский, м/р Новые Водники, м/р Водники	ул. Кировоградская, 33	администрация Кировского района	I	200 000,00
10.4.6	Организация и проведение культурно-массовых мероприятий «Мы этой памяти верны», посвященных Дню Победы, для жителей м/р Налимиха, м/р Судозаводский, м/р Новые Водники, м/р Водник	ул. Кировоградская, 33	администрация Кировского района	II	150 000,00
10.4.7	Организация и проведение культурно-массовых мероприятий, посвященных Международному дню защиты детей, для жителей м/р Налимиха, м/р Судозаводский, м/р Новые Водники, м/р Водники	ул. Кировоградская, 33	администрация Кировского района	II	50 000,00
10.4.8	Организация и проведение культурно-массового мероприятия «Веселая Масленица» для жителей м/р Новые Водники, м/р Водники	ул. Кировоградская, 33	администрация Кировского района	I	70 000,00

1	2	3	4	5	6
10.4.9	Организация и проведение культурно-массового мероприятия – фестиваля «Литературная гостиная «Собираем таланты города Перми» для жителей м/р Судозаводский	ул. Кировоградская, 33	администрация Кировского района	II	30 000,00
10.4.10	Организация и проведение культурно-массового мероприятия «Юное дарование» для жителей м/р Налимиха, м/р Судозаводский, м/р Новые Водники, м/р Водники	ул. Кировоградская, 33	администрация Кировского района	II	100 000,00
10.4.11	Организация и проведение культурно-массового мероприятия «Руки, дарующие жизнь» для жителей м/р Налимиха, м/р Судозаводский, м/р Новые Водники, м/р Водники	ул. Кировоградская, 33	администрация Кировского района	II	50 000,00
10.4.12	Организация и проведение культурно-массового мероприятия, посвященного празднованию Нового года, для жителей м/р Налимиха, м/р Судозаводский, м/р Новые Водники, м/р Водники	ул. Кировоградская, 33	администрация Кировского района	IV	100 000,00
10.4.13	Организация и проведение культурно-массового мероприятия «День учителя» для жителей м/р Налимиха, м/р Судозаводский, м/р Новые Водники, м/р Водники	ул. Кировоградская, 33	администрация Кировского района	IV	129 090,00
10.4.14	Организация и проведение культурно-массового мероприятия «День пожилого человека» для жителей м/р Налимиха, м/р Судозаводский, м/р Новые Водники, м/р Водники	ул. Кировоградская, 33	администрация Кировского района	IV	200 000,00
10.4.15	Организация и проведение культурно-массовых мероприятий «Память людская в сердце живет» для жителей м/р Налимиха, м/р Судозаводский, м/р Новые Водники, м/р Водники	ул. Кировоградская, 33	администрация Кировского района	II	50 000,00
10.4.16	Организация и проведение культурно-массовых мероприятий «День морского и речного флота» для жителей м/р Налимиха, м/р Судозаводский, м/р Новые Водники, м/р Водники	ул. Кировоградская, 33	администрация Кировского района	III	50 000,00
10.4.17	Организация и проведение культурно-массового мероприятия «Сделаем район лучше» для жителей м/р Налимиха, м/р Судозаводский, м/р Новые Водники, м/р Водники	ул. Кировоградская, 33	администрация Кировского района	II	50 000,00
10.4.18	Организация и проведение спортивного мероприятия «VIII юношеские олимпийские игры Кировского района» для жителей м/р Налимиха, м/р Судозаводский, м/р Новые Водники, м/р Водники	ул. Кировоградская, 33	администрация Кировского района	I	100 000,00
10.10.1	Обустройство тротуаров	территория округа № 10	администрация Кировского района	II-III	1 500 000,00
Итого по разделу 10					6 409 090,00
XI раздел					

1	2	3	4	5	6
11.2.1	Обустройство детских игровых и (или) детских спортивных площадок на земельных участках, находящихся в общей долевой собственности собственников помещений многоквартирных домов города Перми, и на территориях индивидуальной жилой застройки города Перми на земельных участках, находящихся в муниципальной собственности, и землях или земельных участках, государственная собственность на которые не разграничена	территория округа № 11	ДЖКХ	II-III	2 200 000,00
11.3.1	Текущий ремонт помещений в МАДОУ «Детский сад № 36»	ул. Луначарского, 122а	ДО	II	300 000,00
11.3.2	Текущий ремонт помещений в МАДОУ «Детский сад «Театр на Звезде»	ул. Газеты «Звезда», 12	ДО	II	300 000,00
11.3.3	Текущий ремонт помещений в МАДОУ «Детский сад № 404»	ул. Профессора Дедюкина, 6а	ДО	II	200 000,00
11.3.4	Текущий ремонт помещений в МАОУ «СОШ № 6 имени Героя России С.Л. Яшкина»	ул. Екатерининская, 174	ДО	II	300 000,00
11.3.5	Текущий ремонт помещений в МАОУ «СОШ № 32 им. Г.А. Сборщикова»	ул. Советская, 102а	ДО	II	200 000,00
11.3.6	Текущий ремонт помещений в МАОУ «СОШ № 28»	ул. Луначарского, 4	ДО	II	100 000,00
11.3.7	Текущий ремонт помещений в МБОУ[24] «СОШ № 21»	ул. Сибирская, 23	ДО	II	100 000,00
11.3.8	Текущий ремонт помещений в МБОУ «Лицей № 1»	ул. Профессора Дедюкина, 8а	ДО	II	100 000,00
11.3.9	Приобретение музыкального оборудования в актовый зал МБОУ «Гимназия № 11 им. С.П. Дягилева» для проведения мероприятий	ул. Сибирская, 33	ДО	II	200 000,00
11.4.1	Организация и проведение культурно-массовых мероприятий, посвященных Дню защитника Отечества и Международному женскому дню, для жителей округа № 11	ул. Пермская, 57	администрация Ленинского района[24]	I-II	100 000,00
11.4.2	Организация и проведение культурно-массовых мероприятий «Наша история» для жителей округа № 11	территория округа № 11	администрация Ленинского района	II-III	200 000,00
11.4.3	Организация и проведение культурно-массовых мероприятий «Мы помним. Мы гордимся!» для жителей округа № 11	территория округа № 11	администрация Ленинского района	II-III	150 000,00
11.4.4	Организация и проведение культурно-массовых мероприятий, посвященных Дню медицинского работника, для жителей округа № 11	территория округа № 11	администрация Ленинского района	II-III	80 090,00
11.4.5	Организация и проведение культурно-массового мероприятия «Серебряный возраст» для жителей округа № 11	ул. Пермская, 57	администрация Ленинского района	IV	50 000,00
11.4.6	Организация и проведение культурно-массового мероприятия «Старшее поколение» для жителей округа № 11	ул. Пермская, 57	администрация Ленинского района	IV	50 000,00

1	2	3	4	5	6
11.4.7	Организация и проведение культурно-массового мероприятия «День мудрости и уважения» для жителей округа № 11	ул. Пермская, 57	администрация Ленинского района	IV	50 000,00
11.4.8	Организация и проведение культурно-массового мероприятия «Новогоднее настроение» с приобретением подарков для жителей округа № 11	территория округа № 11	администрация Ленинского района	IV	229 000,00
11.10.1	Обустройство тротуаров	территория округа № 11	администрация Ленинского района	II-III	1 500 000,00
Итого по разделу 11					6 409 090,00
XII раздел					
12.2.1	Обустройство детских игровых и (или) детских спортивных площадок на земельных участках, находящихся в общей долевой собственности собственников помещений многоквартирных домов города Перми, и на территориях индивидуальной жилой застройки города Перми на земельных участках, находящихся в муниципальной собственности, и землях или земельных участках, государственная собственность на которые не разграничена	территория округа № 12	ДЖКХ	III	1 800 000,00
12.4.1	Организация и проведение культурно-массовых мероприятий для жителей округа № 12	территория округа № 12	администрация Мотовилихинского района[26]	III-IV	200 000,00
12.4.2	Организация и проведение культурно-массовых мероприятий, посвященных Дню защитника Отечества и Международному женскому дню, для жителей округа № 12	территория округа № 12	администрация Мотовилихинского района	I	180 000,00
12.4.3	Организация и проведение культурно-массовых мероприятий, посвященных празднованию Масленицы, для жителей округа № 12	территория округа № 12	администрация Мотовилихинского района	I	70 000,00
12.4.4	Организация и проведение культурно-массовых мероприятий, посвященных Дню знаний, Дню учителя, Дню воспитателя и всех дошкольных работников, для жителей округа № 12	территория округа № 12	администрация Мотовилихинского района	III	50 000,00
12.4.5	Организация и проведение культурно-массовых мероприятий, посвященных Международному дню пожилых людей, для жителей округа № 12	территория округа № 12	администрация Мотовилихинского района	IV	160 000,00
12.4.6	Организация и проведение культурно-массовых мероприятий, посвященных Дню Победы, для жителей округа № 12	территория округа № 12	администрация Мотовилихинского района	II	160 000,00
12.4.7	Организация и проведение культурно-массовых мероприятий, посвященных Новому году, для жителей округа № 12	территория округа № 12	администрация Мотовилихинского района	IV	180 000,00

1	2	3	4	5	6
12.6.1	Создание ледового городка для жителей округа № 12	территория округа № 12	администрация Мотовилихинского района	IV	919 090,00
12.9.1	Благоустройство придомовых территорий многоквартирных домов	территория округа № 12	администрация Мотовилихинского района	III	1 190 000,00
12.10.1	Обустройство тротуаров	территория округа № 12	администрация Мотовилихинского района	II-IV	1 500 000,00
Итого по разделу 12					6 409 090,00
XIII раздел					
13.2.1	Обустройство детских игровых и (или) детских спортивных площадок на земельных участках, находящихся в общей долевой собственности собственников помещений многоквартирных домов города Перми, и на территориях индивидуальной жилой застройки города Перми на земельных участках, находящихся в муниципальной собственности, и землях или земельных участках, государственная собственность на которые не разграничена	территория округа № 13	ДЖКХ	III	1 000 000,00
13.4.1	Организация и проведение культурно-массового мероприятия, посвященного празднованию Дня Победы, «Солдатская каша» для жителей округа № 13	ул. Уральская, 36	администрация Мотовилихинского района	II	300 000,00
13.9.1	Благоустройство придомовых территорий многоквартирных домов	территория округа № 13	администрация Мотовилихинского района	III	3 609 090,00
13.10.1	Обустройство тротуаров	территория округа № 13	администрация Мотовилихинского района	III	1 500 000,00
Итого по разделу 13					6 409 090,00
XIV раздел					
14.2.1	Обустройство детских игровых и (или) детских спортивных площадок на земельных участках, находящихся в общей долевой собственности собственников помещений многоквартирных домов города Перми, и на территориях индивидуальной жилой застройки города Перми на земельных участках, находящихся в муниципальной собственности, и землях или земельных участках, государственная собственность на которые не разграничена	территория округа № 14	ДЖКХ	II-IV	400 000,00

1	2	3	4	5	6
14.2.2	Обустройство детских игровых и (или) детских спортивных площадок на земельных участках, находящихся в общей долевой собственности собственников помещений многоквартирных домов города Перми, и на территориях индивидуальной жилой застройки города Перми на земельных участках, находящихся в муниципальной собственности, и землях или земельных участках, государственная собственность на которые не разграничена	ул. Лянгасова, 67	ДЖКХ	II-IV	300 000,00
14.2.3	Обустройство детских игровых и (или) детских спортивных площадок на земельных участках, находящихся в общей долевой собственности собственников помещений многоквартирных домов города Перми, и на территориях индивидуальной жилой застройки города Перми на земельных участках, находящихся в муниципальной собственности, и землях или земельных участках, государственная собственность на которые не разграничена	ул. Генерала Доватора, 40	ДЖКХ	II-IV	300 000,00
14.2.4	Обустройство детских игровых и (или) детских спортивных площадок на земельных участках, находящихся в общей долевой собственности собственников помещений многоквартирных домов города Перми, и на территориях индивидуальной жилой застройки города Перми на земельных участках, находящихся в муниципальной собственности, и землях или земельных участках, государственная собственность на которые не разграничена	ул. Красногвардейская, 7/2	ДЖКХ	II-IV	400 000,00
14.2.5	Обустройство детских игровых и (или) детских спортивных площадок на земельных участках, находящихся в общей долевой собственности собственников помещений многоквартирных домов города Перми, и на территориях индивидуальной жилой застройки города Перми на земельных участках, находящихся в муниципальной собственности, и землях или земельных участках, государственная собственность на которые не разграничена	ул. Генерала Черняховского, 53	ДЖКХ	II-IV	580 000,00
14.3.1	Организация и проведение культурно-массового мероприятия, посвященного празднованию Масленицы, в МАУК «ДК «Искра» для жителей м/р Молодежный	ул. Академика Веденеева, 54	ДКМП	I	50 000,00
14.3.2	Организация и проведение культурно-массового мероприятия, посвященного празднованию Масленицы, в МАУК «ДК «Искра» для жителей м/р Висим	ул. Академика Веденеева, 54	ДКМП	I	30 000,00

1	2	3	4	5	6
14.3.3	Организация и проведение культурно-массового мероприятия, посвященного Международному женскому дню, для жителей округа № 14 в МАУК «ДК «Искра»	ул. Академика Веденеева, 54	ДКМП	I	60 000,00
14.3.4	Организация и проведение мероприятия «Отчетный концерт» в МАУ ДО «Детская школа искусств № 9» для жителей округа № 14	ул. Генерала Доватора, 1	ДКМП	I	20 000,00
14.3.5	Организация и проведение культурно-массового мероприятия – детского конкурса «Веселые лучики» для жителей округа № 14 в МАУК «ДК «Искра»	ул. Академика Веденеева, 54	ДКМП	III	20 000,00
14.3.6	Организация и проведение культурно-массового мероприятия, посвященного Дню Победы, для жителей округа № 14 в МАУК «ДК «Искра»	ул. Академика Веденеева, 54	ДКМП	II	60 000,00
14.3.7	Организация и проведение культурно-массового мероприятия «Наш край» для жителей округа № 14 в МАУК «ДК «Искра»	ул. Академика Веденеева, 54	ДКМП	III	120 000,00
14.3.8	Текущий ремонт спортивной площадки в МАДОУ «Детский сад № 22»	ул. Уссурийская, 23	ДО	III	300 000,00
14.3.9	Текущий ремонт спортивной площадки в МАОУ «СОШ № 118»	ул. Лядовская, 101	ДО	III	600 000,00
14.3.10	Приобретение мебели в столовую (столы, стулья) МАОУ «Школа-интернат № 4 для обучающихся с ОВЗ»	ул. Бушмакина, 26	ДО	I	300 000,00
14.3.11	Замена окон в МАОУ «Лицей № 5»	ул. Генерала Черняховского, 51	ДО	II	400 000,00
14.3.12	Организация и проведение культурно-массового мероприятия «Сабантуй» для жителей округа № 14 в МАУК «ДК «Искра»	ул. Академика Веденеева, 54	ДКМП	II	30 000,00
14.3.13	Приобретение компьютерной техники в МАУ СШОР «Темп»	ул. Бушмакина, 26а	КФКС	I	100 000,00
14.3.14	Организация и проведение культурно-массового мероприятия, посвященного Международному женскому дню, для жителей м/р Висим в МАУК «ДК «Искра»	ул. Академика Веденеева, 54	ДКМП	I	30 000,00
14.3.15	Организация и проведение культурно-массового мероприятия, посвященного Дню Победы, для жителей м/р Висим в МАУК «ЦД[27] «Альянс»	ул. Генерала Доватора, 1	ДКМП	II	30 000,00
14.3.16	Организация и проведение культурно-массового мероприятия, посвященного Дню Победы, для жителей м/р Запруд, м/р Гарцы в МАУК «ЦД «Альянс»	ул. Генерала Доватора, 1	ДКМП	II	30 000,00
14.3.17	Организация и проведение культурно-массового мероприятия, посвященного Международному дню пожилых людей, для жителей округа № 14 в МАУК «ДК «Искра»	ул. Академика Веденеева, 54	ДКМП	IV	60 000,00

1	2	3	4	5	6
14.3.18	Организация и проведение культурно-массового мероприятия, посвященного Международному дню пожилых людей, для жителей м/р Кислотные дачи, м/р Висим, м/р Запруд, м/р Гарцы в МАУК «ЦД «Альянс»	ул. Генерала Доватора, 1	ДКМП	IV	80 000,00
14.3.19	Организация и проведение культурно-массовых мероприятий, посвященных Международному дню защиты детей, для жителей м/р Кислотные дачи, м/р Висим, м/р Запруд, м/р Гарцы в МАУК «ЦД «Альянс»	ул. Генерала Доватора, 1	ДКМП	II	50 000,00
14.4.1	Организация и проведение культурно-массовых мероприятий, посвященных празднованию Масленицы, для жителей м/р Кислотные дачи	ул. Генерала Доватора, 1	администрация Орджоникидзевского района[28]	I	20 000,00
14.4.2	Организация и проведение культурно-массовых мероприятий, посвященных празднованию Масленицы, для жителей м/р Запруд, м/р Гарцы	ул. Белостокская, 36	администрация Мотовилихинского района	I	30 000,00
14.4.3	Организация и проведение спортивного мероприятия «Лыжня-2022» для жителей м/р Кислотные дачи	ул. Генерала Доватора, 1	администрация Орджоникидзевского района	I	10 000,00
14.4.4	Организация и проведение культурно-массового мероприятия, посвященного Международному женскому дню, для жителей м/р Гарцы, м/р Запруд	ул. Белостокская, 36	администрация Мотовилихинского района	I	20 000,00
14.4.5	Организация и проведение спортивного мероприятия «Фестиваль скандинавской ходьбы» для жителей м/р Висим	ул. Постаногова, 7	администрация Мотовилихинского района	I	15 000,00
				IV	15 000,00
14.4.6	Организация и проведение культурно-массового мероприятия «Умелые ручки» для жителей м/р Висим	ул. Постаногова, 7	администрация Мотовилихинского района	I	13 000,00
				IV	13 000,00
14.4.7	Организация и проведение культурно-массового мероприятия «Висимские посиделки» для жителей м/р Висим	ул. Постаногова, 7	администрация Мотовилихинского района	IV	10 000,00
14.4.8	Организация и проведение культурно-массового мероприятия «Фестиваль народного творчества» для жителей м/р Кислотные дачи	ул. Генерала Доватора, 1	администрация Орджоникидзевского района	I	10 000,00
14.4.9	Организация и проведение культурно-массового мероприятия «День именинника» для жителей м/р Кислотные дачи	ул. Генерала Доватора, 1	администрация Орджоникидзевского района	I	10 000,00
				II	10 000,00
				III	10 000,00
				IV	10 000,00
14.4.10	Организация и проведение спортивного мероприятия «Турнир по волейболу» для жителей м/р Гарцы	ул. Белостокская, 36	администрация Мотовилихинского района	II	10 000,00

1	2	3	4	5	6
14.4.11	Организация и проведение культурно-массового мероприятия «День соседа» для жителей м/р Гарцы	ул. Белостокская, 36	администрация Мотовилихинского района	II	5 000,00
				IV	5 000,00
14.4.12	Организация и проведение культурно-массового мероприятия «Чистые игры» для жителей м/р Гарцы	ул. Белостокская, 36	администрация Мотовилихинского района	IV	10 000,00
14.4.13	Организация и проведение культурно-массового мероприятия «Праздник урожая» для жителей м/р Гарцы	ул. Белостокская, 36	администрация Мотовилихинского района	III	5 000,00
14.4.14	Организация и проведение культурно-массового мероприятия «День знаний» для жителей м/р Гарцы	ул. Белостокская, 36	администрация Мотовилихинского района	III	10 000,00
14.4.15	Организация и проведение культурно-массового мероприятия «День матери» для жителей м/р Гарцы	ул. Белостокская, 36	администрация Мотовилихинского района	III	10 000,00
14.4.16	Организация и проведение спортивных мероприятий по мини-футболу для жителей м/р Висим	ул. Постаногова, 7	администрация Мотовилихинского района	II	10 000,00
				III	10 000,00
				IV	10 000,00
14.4.17	Организация и проведение культурно-массовых мероприятий, посвященных православному празднику «Крещение» для жителей м/р Висим	ул. Постаногова, 7	администрация Мотовилихинского района	I	10 000,00
14.4.18	Организация и проведение спортивного мероприятия «Спорт в каждый двор» для жителей м/р Висим	ул. Постаногова, 7	администрация Мотовилихинского района	I	20 000,00
14.4.19	Организация и проведение культурно-массового мероприятия, посвященного Новому году, для жителей м/р Висим	ул. Постаногова, 7	администрация Мотовилихинского района	IV	30 000,00
14.4.20	Организация и проведение культурно-массового мероприятия, посвященного Новому году, для жителей м/р Запруд, м/р Гарцы	ул. Белостокская, 36	администрация Мотовилихинского района	IV	30 000,00
14.4.21	Организация и проведение спортивного мероприятия «День здоровья» для жителей м/р Кислотные дачи	ул. Генерала Доватора, 1	администрация Орджоникидзевского района	III	14 090,00
14.4.22	Организация и проведение культурно-массового мероприятия «Праздник урожая» для жителей м/р Кислотные дачи	ул. Генерала Доватора, 1	администрация Орджоникидзевского района	III	14 000,00
14.4.23	Организация и проведение культурно-массового мероприятия, посвященного Новому году, для жителей м/р Кислотные дачи	ул. Генерала Доватора, 1	администрация Орджоникидзевского района	IV	30 000,00

1	2	3	4	5	6
14.4.24	Организация и проведение культурно-массового мероприятия «Лучший двор» для жителей м/р Висим	ул. Постаногова, 7	администрация Мотовилихинского района	II	100 000,00
14.4.25	Организация и проведение спортивного мероприятия «Фестиваль скандинавской ходьбы» для жителей м/р Запруд	ул. 4-я Запрудская, 31	администрация Мотовилихинского района	II	10 000,00
				IV	10 000,00
14.4.26	Организация и проведение культурно-массового мероприятия «Два баяна» для жителей м/р Запруд	ул. 4-я Запрудская, 31	администрация Мотовилихинского района	I	2 500,00
				II	2 500,00
				III	2 500,00
				IV	2 500,00
14.10.1	Обустройство тротуаров	территория округа № 14	администрация Орджоникидзевского района	II-III	800 000,00
14.10.2	Обустройство тротуаров	территория округа № 14	администрация Мотовилихинского района	II-III	700 000,00
Итого по разделу 14					6 409 090,00
XV раздел					
15.2.1	Обустройство детских игровых и (или) детских спортивных площадок на земельных участках, находящихся в общей долевой собственности собственников помещений многоквартирных домов города Перми, и на территориях индивидуальной жилой застройки города Перми на земельных участках, находящихся в муниципальной собственности, и землях или земельных участках, государственная собственность на которые не разграничена	территория округа № 15	ДЖКХ	II-III	250 000,00
15.2.2	Обустройство детских игровых и (или) детских спортивных площадок на земельных участках, находящихся в общей долевой собственности собственников помещений многоквартирных домов города Перми, и на территориях индивидуальной жилой застройки города Перми на земельных участках, находящихся в муниципальной собственности, и землях или земельных участках, государственная собственность на которые не разграничена	ул. Сигаева, 8	ДЖКХ	II-III	250 000,00

1	2	3	4	5	6
15.2.3	Обустройство детских игровых и (или) детских спортивных площадок на земельных участках, находящихся в общей долевой собственности собственников помещений многоквартирных домов города Перми, и на территориях индивидуальной жилой застройки города Перми на земельных участках, находящихся в муниципальной собственности, и землях или земельных участках, государственная собственность на которые не разграничена	ул. Иньвенская, 17	ДЖКХ	II-III	250 000,00
15.3.1	Приобретение и установка малых архитектурных форм в МАДОУ «Детский сад «Галактика»	ул. Александра Пархоменко, 6	ДО	II	200 000,00
15.3.2	Приобретение и установка малых архитектурных форм в МАДОУ «Компас»	ул. Хрустальная, 13а	ДО	II	167 325,00
15.3.3	Приобретение и установка малых архитектурных форм в МАДОУ «Компас»	ул. Ивановская, 13а	ДО	II	187 977,00
15.4.1	Организация и проведение культурно-массового мероприятия, посвященного празднованию Дня защитника Отечества, для жителей округа № 15	ул. КИМ, 72	администрация Мотовилихинского района	I	10 000,00
15.4.2	Организация и проведение культурно-массового мероприятия, посвященного празднованию Нового года, для жителей округа № 15	территория округа № 15	администрация Мотовилихинского района	IV	350 000,00
15.4.3	Организация и проведение культурно-массового мероприятия, посвященного празднованию Дня Победы, для жителей округа № 15	территория округа № 15	администрация Мотовилихинского района	II	100 000,00
15.4.4	Организация и проведение культурно-массового мероприятия, посвященного празднованию Масленицы, для жителей округа № 15	ул. Новогодняя, 2	администрация Орджоникидзевского района	I	30 000,00
15.4.5	Организация и проведение культурно-массового мероприятия, посвященного празднованию Масленицы, для жителей округа № 15	ул. Харьковская, 21а	администрация Мотовилихинского района	I	10 000,00
15.4.6	Организация и проведение культурно-массового мероприятия, посвященного празднованию Масленицы, для жителей округа № 15	ул. 5-я линия, 1в	администрация Мотовилихинского района	I	10 000,00
15.5.1	Обрезка и (или) снос деревьев и кустарников	территория округа № 15	администрация Мотовилихинского района	IV	300 000,00
15.5.2	Благоустройство территории	территория округа № 15	администрация Мотовилихинского района	II	2 584 788,00

1	2	3	4	5	6
15.10.1	Обустройство тротуаров	территория округа № 15	администрация Мотовилихинского района	II	1 709 000,00
Итого по разделу 15					6 409 090,00
XVI раздел					
16.2.1	Обустройство детских игровых и (или) детских спортивных площадок на земельных участках, находящихся в общей долевой собственности собственников помещений многоквартирных домов города Перми, и на территориях индивидуальной жилой застройки города Перми на земельных участках, находящихся в муниципальной собственности, и землях или земельных участках, государственная собственность на которые не разграничена	м/р Гайва, м/р Заозерье	ДЖКХ	II-III	2 000 000,00
16.3.1	Организация и проведение мероприятия для детей «Творческие сборы – детское движение в жизнь» в МАОУ «СОШ № 101»	ул. Репина, 12	ДО	IV	70 000,00
16.3.2	Организация и проведение мероприятия для детей «Золотой ключ» в МАОУ «СОШ № 101»	ул. Репина, 12	ДО	II	20 000,00
16.3.3	Организация и проведение мероприятия для детей «День учителя» в МАОУ «СОШ № 101»	ул. Репина, 12	ДО	III	10 000,00
16.3.4	Приобретение звуковой аппаратуры в МБУК[29] «Клуб им. Златогорского»	ул. Трясолобова, 105	ДКМП	I	300 000,00
16.3.5	Организация и проведение культурно-массового мероприятия, посвященного Дню Победы, для жителей округа № 16 в МБУК «Клуб им. Златогорского»	ул. Трясолобова, 105	ДКМП	II	50 000,00
16.3.6	Организация и проведение культурно-массового мероприятия, посвященного Международному женскому дню, для жителей округа № 16 в МБУК «Клуб им. Златогорского»	ул. Трясолобова, 105	ДКМП	I	50 000,00
16.3.7	Организация и проведение культурно-массового мероприятия, посвященного Международному женскому дню, для жителей округа № 16 в МБУК «ЦДиТ[30] «Родина»	ул. Вильямса, 1	ДКМП	I	40 000,00
16.3.8	Организация и проведение культурно-массового мероприятия, посвященного Дню Победы, для жителей округа №16 в МБУК «ЦДиТ «Родина»	ул. Вильямса, 1	ДКМП	II	40 000,00
16.3.9	Организация и проведение культурно-массового мероприятия, посвященного Международному дню пожилых людей, для жителей округа № 16 в МБУК «ЦДиТ «Родина»	ул. Вильямса, 1	ДКМП	IV	40 000,00

1	2	3	4	5	6
16.3.10	Организация и проведение культурно-массового мероприятия, посвященного Международному дню пожилых людей, для жителей округа № 16 в МБУК «Клуб им. Златогорского»	ул. Трясолобова, 105	ДКМП	IV	40 000,00
16.3.11	Организация и проведение культурно-массового мероприятия, посвященного празднованию Нового года, для жителей округа № 16 в МБУК «Клуб им. Златогорского»	ул. Трясолобова, 105	ДКМП	IV	50 000,00
16.3.12	Организация и проведение культурно-массового мероприятия, посвященного празднованию Нового года, для жителей округа № 16 в МБУК «ЦДиТ «Родина»	ул. Вильямса, 1	ДКМП	IV	40 000,00
16.3.13	Организация и проведение культурно-массового мероприятия, посвященного празднованию Дня защитника Отечества, для жителей округа № 16 в МБУК «Клуб им. Златогорского»	ул. Трясолобова, 105	ДКМП	I	50 000,00
16.3.14	Организация и проведение культурно-массового мероприятия, посвященного празднованию Дня защитника Отечества, для жителей округа № 16 в МБУК «ЦДиТ «Родина»	ул. Вильямса, 1	ДКМП	I	40 000,00
16.9.1	Благоустройство придомовых территорий многоквартирных домов	м/ Гайва	администрация Орджоникидзевского района	II-III	2 069 090,00
16.10.1	Обустройство тротуаров	м/р Гайва	администрация Орджоникидзевского района	III	1 500 000,00
Итого по разделу 16					6 409 090,00
XVII раздел					
17.2.1	Обустройство детских игровых и (или) детских спортивных площадок на земельных участках, находящихся в общей долевой собственности собственников помещений многоквартирных домов города Перми, и на территориях индивидуальной жилой застройки города Перми на земельных участках, находящихся в муниципальной собственности, и землях или земельных участках, государственная собственность на которые не разграничена	территория округа № 17	ДЖКХ	II-III	1 200 000,00
17.3.1	Текущий ремонт помещений в МАДОУ «Детский сад «Электроник»	ул. Академика Веденеева, 13а	ДО	III	200 000,00
17.4.1	Организация и проведение культурно-массовых мероприятий для жителей округа № 17	территория округа № 17	администрация Орджоникидзевского района	I-IV	1 000 000,00

1	2	3	4	5	6
17.5.1	Посадка, обрезка и (или) снос деревьев и кустарников	территория округа № 17	администрация Орджоникидзевского района	II-IV	409 090,00
17.5.2	Благоустройство территории	территория округа № 17	администрация Орджоникидзевского района	III-IV	1 000 000,00
17.9.1	Благоустройство придомовых территорий многоквартирных домов	территория округа № 17	администрация Орджоникидзевского района	III-IV	1 100 000,00
17.10.1	Обустройство тротуаров	территория округа № 17	администрация Орджоникидзевского района	III-IV	1 500 000,00
Итого по разделу 17					6 409 090,00
XVIII раздел					
18.2.1	Обустройство детских игровых и (или) детских спортивных площадок на земельных участках, находящихся в общей долевой собственности собственников помещений многоквартирных домов города Перми, и на территориях индивидуальной жилой застройки города Перми на земельных участках, находящихся в муниципальной собственности, и землях или земельных участках, государственная собственность на которые не разграничена	территория округа № 18	ДЖКХ	II-III	4 019 090,00
18.3.1	Проведение мероприятий для детей, посвященных встрече Нового года, в МАУ ДО «ЦДОДД «Луч»	ул. Елькина, 3	ДО	IV	100 000,00
18.3.2	Проведение мероприятий, посвященных Новому году, с приобретением подарков для детей в МАУ ДО «ДД(Ю)Т[31]»	ул. Сибирская, 27а	ДО	IV	260 000,00
18.3.3	Проведение мероприятий, посвященных Новому году, с приобретением подарков для детей в МАУ ДО «ЦДТ «Ритм»	ул. Николая Островского, 66	ДО	IV	40 000,00
18.3.4	Проведение мероприятий для детей, посвященных Международному дню защиты детей, в МАУ ДО «ДД(Ю)Т»	ул. Сибирская, 27а	ДО	II	120 000,00
18.3.5	Организация и проведение мероприятия для детей «Широкая Масленица» в МАУ ДО «ЦДОДД «Луч»	ул. Елькина, 3	ДО	I	50 000,00
18.4.1	Организация и проведение культурно-массового мероприятия, посвященного Международному женском дню, для жителей округа № 18	м/р Центральный	администрация Свердловского района[32]	I	100 000,00
18.4.2	Организация и проведение культурно-массового мероприятия, посвященного Международному дню пожилых людей, для жителей округа № 18	м/р Центральный	администрация Свердловского района	III-IV	120 000,00
18.9.1	Благоустройство придомовой территории многоквартирного дома (обрезка и снос деревьев)	ул. Революции, 18	администрация Свердловского района	I	100 000,00

1	2	3	4	5	6
18.10.1	Обустройство тротуаров	территория округа № 18	администрация Свердловского района	II-IV	1 500 000,00
Итого по разделу 18					6 409 090,00
XIX раздел					
19.2.1	Обустройство детских игровых и (или) детских спортивных площадок на земельных участках, находящихся в общей долевой собственности собственников помещений многоквартирных домов города Перми, и на территориях индивидуальной жилой застройки города Перми на земельных участках, находящихся в муниципальной собственности, и землях или земельных участках, государственная собственность на которые не разграничена	территория округа № 19	ДЖКХ	II-III	1 800 000,00
19.3.1	Организация и проведение культурно-массовых мероприятий, посвященных Дню защитника Отечества и Международному женскому дню, для жителей округа № 19 в МАУК «ПГДК им. М.И. Калинина»	ул. Куйбышева, 140	ДКМП	I	40 000,00
19.3.2	Организация и проведение культурно-массовых мероприятий, посвященных Дню Победы, для жителей округа № 19 в МАУК «ПГДК им. М.И Калинина»	ул. Куйбышева, 140	ДКМП	II	40 000,00
19.3.3	Организация и проведение культурно-массового мероприятия, посвященного Международному дню защиты детей, для жителей округа № 19 в МАУК «ПГДК им. М.И. Калинина»	ул. Куйбышева, 140	ДКМП	II	20 000,00
19.3.4	Организация и проведение культурно-массовых мероприятий, посвященных Международному дню пожилых людей, для жителей округа № 19 в МАУК «ПГДК им. М.И. Калинина»	ул. Куйбышева, 140	ДКМП	IV	40 000,00
19.3.5	Организация и проведение культурно-массовых мероприятий, посвященных празднованию Масленицы, для жителей округа 19 в МАУК «ПГДК им. М.И. Калинина»	ул. Куйбышева, 140	ДКМП	I	30 000,00
19.3.6	Организация и проведение культурно-массовых мероприятий, посвященных Новому году и Рождеству Христову, для жителей округа № 19 в МАУК «ПГДК им. М.И. Калинина»	ул. Куйбышева, 140	ДКМП	IV	50 000,00
19.3.7	Обрезка и (или) снос деревьев и кустарников на территории МАОУ «СОШ № 60»	ул. Лодыгина, 14	ДО	I	250 000,00
19.3.8	Приобретение и установка автоматической пожарной сигнализации в МАОУ «СОШ № 36»	ул. Лукоянова, 6	ДО	I	250 000,00
19.3.9	Текущий ремонт внутренних помещений в МАОУ «СОШ № 76»	ул. Гусарова, 4	ДО	I	250 000,00
19.3.10	Текущий ремонт внутренних помещений в МАОУ «СОШ № 76»	ул. Лодыгина, 48а	ДО	I	250 000,00

1	2	3	4	5	6
19.3.11	Приобретение и установка оборудования системы пропусков в МАОУ «Школа агробизнестехнологий»	ул. Героев Хасана, 89	ДО	I	250 000,00
19.4.1	Организация и проведение культурно-массовых мероприятий для жителей округа № 19	ул. Сергинская, 7	администрация Свердловского района	I-IV	70 000,00
19.4.2	Организация и проведение культурно-массовых мероприятий для жителей округа № 19	ул. Никулина, 41	администрация Свердловского района	I-IV	350 000,00
19.4.3	Организация и проведение культурно-массовых мероприятий для жителей округа № 19	ул. Куйбышева, 145	администрация Свердловского района	I-IV	110 000,00
19.4.4	Организация и проведение культурно-массовых мероприятий для жителей округа № 19	ул. 5-я Соболинская, 13	администрация Свердловского района	I-IV	45 000,00
19.4.5	Организация и проведение культурно-массовых мероприятий для жителей округа № 19	ул. Героев Хасана, 117	администрация Свердловского района	I-IV	60 000,00
19.4.6	Организация и проведение культурно-массовых мероприятий для жителей округа № 19	ул. Солдатова, 36	администрация Свердловского района	I-IV	45 000,00
19.5.1	Благоустройство территории	территория округа № 19	администрация Свердловского района	I-IV	959 090,00
19.10.1	Обустройство тротуаров	территория округа № 19	администрация Свердловского района	II-III	1 500 000,00
Итого по разделу 19					6 409 090,00
XX раздел					
20.1.1	Организация информирования жителей округа № 20 по отдельным вопросам местного значения	территория округа № 20	администрация Свердловского района	I-IV	200 000,00
20.2.1	Обустройство детских игровых и (или) детских спортивных площадок на земельных участках, находящихся в общей долевой собственности собственников помещений многоквартирных домов города Перми, и на территориях индивидуальной жилой застройки города Перми на земельных участках, находящихся в муниципальной собственности, и землях или земельных участках, государственная собственность на которые не разграничена	территория округа № 20	ДЖКХ	II-III	1 700 000,00
20.3.1	Организация и проведение культурно-массового мероприятия, посвященного Новому году, для жителей округа № 20 в МАУК «ПГДК им. А.Г. Солдатова»	проспект Комсомольский, 79	ДКМП	IV	200 000,00
20.3.2	Организация и проведение культурно-массового мероприятия, посвященного Новому году и Рождеству, с приобретением подарков для жителей округа № 20 в МАУК «ПГДК им. М.И. Калинина»	ул. Куйбышева, 140	ДКМП	IV	180 000,00
20.4.1	Организация и проведение культурно-массового мероприятия, посвященного Дню защитника Отечества, для жителей округа № 20	м/р Центральный	администрация Свердловского района	I	80 000,00

1	2	3	4	5	6
20.4.2	Организация и проведение культурно-массового мероприятия, посвященного Международному женскому дню, для жителей округа № 20	м/р Центральный	администрация Свердловского района	I	120 000,00
20.4.3	Организация и проведение культурно-массовых мероприятий, посвященных Дню Победы, для жителей округа № 20	территория округа № 20	администрация Свердловского района	II	150 000,00
20.4.4	Организация и проведение культурно-массовых мероприятий, посвященных Международному дню пожилых людей, для жителей округа № 20	территория округа № 20	администрация Свердловского района	IV	150 000,00
20.4.5	Организация и проведение культурно-массовых мероприятий для жителей округа № 20	территория округа № 20	администрация Свердловского района	II-IV	300 000,00
20.9.1	Благоустройство придомовых территорий многоквартирных домов	территория округа № 20	администрация Свердловского района	II-IV	1 829 090,00
20.10.1	Обустройство тротуаров	территория округа № 20	администрация Свердловского района	II-III	1 500 000,00
Итого по разделу 20					6 409 090,00
XXI раздел					
21.2.1	Обустройство детских игровых и (или) детских спортивных площадок на земельных участках, находящихся в общей долевой собственности собственников помещений многоквартирных домов города Перми, и на территориях индивидуальной жилой застройки города Перми на земельных участках, находящихся в муниципальной собственности, и землях или земельных участках, государственная собственность на которые не разграничена	территория округа № 21	ДЖКХ	III	1 314 910,00
21.3.1	Приобретение и установка малых архитектурных форм на территории МАДОУ «Детский сад № 421 «Гармония»	ул. Чернышевского, 7а	ДО	II	200 000,00
21.3.2	Ремонт пола на прогулочных верандах в МАДОУ «Детский сад № 421 «Гармония»	ул. Чернышевского, 7а	ДО	II	60 000,00
21.3.3	Приобретение детской мебели (столы, стулья) в МАДОУ «Детский сад № 87»	ул. Куйбышева, 68а	ДО	II	125 090,00
21.3.4	Приобретение детской мебели (шкафы, кровати, стулья) в МАДОУ «Детский сад «Карусель»	ул. 1-я Красноармейская, 54	ДО	II	200 000,00
21.3.5	Замена окон в МАДОУ «Центр развития ребенка-детский сад № 134»	ул. Тургенева, 41	ДО	II	100 000,00
21.4.1	Организация и проведение культурно-массовых мероприятий для жителей округа № 21	территория округа № 21	администрация Свердловского района	I-IV	400 000,00
21.4.2	Организация и проведение культурно-массового мероприятия, посвященного Международному женскому дню, для жителей округа № 21	ул. Льва Шатрова, 34	администрация Свердловского района	I	50 000,00

1	2	3	4	5	6
21.4.3	Организация и проведение культурно-массового мероприятия, посвященного Международному женскому дню, для жителей округа № 21	бульвар Гагарина, 32а	администрация Мотовилихинского района	I	50 000,00
21.9.1	Благоустройство придомовых территорий многоквартирных домов	территория округа № 21	администрация Свердловского района	II-III	1 204 550,00
21.9.2	Благоустройство придомовых территорий многоквартирных домов	территория округа № 21	администрация Мотовилихинского района	II-III	1 204 550,00
21.10.1	Обустройство тротуаров	территория округа № 21	администрация Мотовилихинского района	III	750 000,00
21.10.2	Обустройство тротуаров	территория округа № 21	администрация Свердловского района	III	750 000,00
Итого по разделу 21					6 409 100,00
		XXII раздел			
22.2.1	Обустройство детских игровых и (или) детских спортивных площадок на земельных участках, находящихся в общей долевой собственности собственников помещений многоквартирных домов города Перми, и на территориях индивидуальной жилой застройки города Перми на земельных участках, находящихся в муниципальной собственности, и землях или земельных участках, государственная собственность на которые не разграничена	территория округа № 22	ДЖКХ	II-IV	1 250 000,00
22.2.2	Обустройство детских игровых и (или) детских спортивных площадок на земельных участках, находящихся в общей долевой собственности собственников помещений многоквартирных домов города Перми, и на территориях индивидуальной жилой застройки города Перми на земельных участках, находящихся в муниципальной собственности, и землях или земельных участках, государственная собственность на которые не разграничена	поселок Новые Ляды, ул. 40-летия Победы, 10	ДЖКХ	II-IV	250 000,00
22.3.1	Организация и проведение спортивных мероприятий для детей в МАОУ «Школа агробизнестехнологий»	ул. Героев Хасана, 89	ДО	III	70 000,00
22.3.2	Организация и проведение мероприятий для детей в МАОУ «Школа агробизнестехнологий»	ул. Героев Хасана, 89	ДО	IV	70 000,00
22.3.3	Организация и проведение мероприятия для детей, посвященного Международному дню защиты детей, в МАОУ «Техно-Школа им. В.П. Савиных»	поселок Новые Ляды, ул. Мира, 11	ДО	II	10 000,00
22.3.4	Заливка и обслуживание ледового покрытия катка в МАОУ «Техно-Школа им. В.П. Савиных»	поселок Новые Ляды, ул. Мира, 11	ДО	I	25 000,00
				IV	25 000,00

1	2	3	4	5	6
22.4.1	Организация и проведение культурно-массовых мероприятий для жителей м/р Владимирский	ул. Косьвинская, 11	администрация Свердловского района	I-IV	500 000,00
22.4.2	Организация и проведение культурно-массовых мероприятий для жителей м/р Юбилейный	ул. Холмогорская, 6	администрация Свердловского района	I-IV	315 000,00
22.4.3	Организация и проведение культурно-массовых мероприятий для жителей м/р Южный	ул. Холмогорская, 6	администрация Свердловского района	I-IV	170 000,00
22.4.4	Организация и проведение культурно-массовых мероприятий для жителей м/р Новобродовский, м/р Голый Мыс	ул. Грибная, 26	администрация Свердловского района	I-IV	200 000,00
22.4.5	Организация и проведение культурно-массового мероприятия, посвященного Дню Победы, для жителей округа № 22	поселок Новые Ляды	администрация поселка Новые Ляды[33]	II	70 000,00
22.4.6	Организация и проведение спортивного мероприятия – легкоатлетической эстафеты, посвященной Дню Победы, для жителей округа № 22	поселок Новые Ляды	администрация поселка Новые Ляды	II	20 000,00
22.4.7	Организация и проведение культурно-массового мероприятия, посвященного Дню России, Дню города Перми, Дню поселка, для жителей округа № 22	поселок Новые Ляды	администрация поселка Новые Ляды	II	70 000,00
22.4.8	Организация и проведение спортивного мероприятия, посвященного Дню физкультурника, для жителей округа № 22	поселок Новые Ляды	администрация поселка Новые Ляды	III	75 000,00
22.4.9	Организация и проведение культурно-массового мероприятия «Новогодняя радость детства» для жителей округа № 22	поселок Новые Ляды	администрация поселка Новые Ляды	IV	40 000,00
22.4.10	Организация и проведение культурно-массового мероприятия, посвященного Новому году, для жителей округа № 22	поселок Новые Ляды	администрация поселка Новые Ляды	IV	180 000,00
22.4.11	Организация и проведение культурно-массовых мероприятий, посвященных Дню города, для жителей округа № 22	территория округа № 22	администрация Свердловского района	II	125 000,00
22.4.12	Организация и проведение культурно-массовых мероприятий для жителей округа № 22	ул. Косьвинская, 11	администрация Свердловского района	I	170 000,00
22.4.13	Организация и проведение культурно-массовых мероприятий, посвященных Дню Победы, для жителей округа № 22	ул. Косьвинская, 11	администрация Свердловского района	II	50 000,00
22.4.14	Организация и проведение спортивного мероприятия «Летний футбольный турнир дворовых команд» для жителей округа № 22	ул. Косьвинская, 11	администрация Свердловского района	II	25 000,00
22.4.15	Организация и проведение спортивного мероприятия «Зимний футбольный турнир дворовых команд» для жителей округа № 22	ул. Косьвинская, 11	администрация Свердловского района	IV	25 000,00
22.5.1	Благоустройство территории	поселок Новые Ляды, ул. Мира, 1	администрация поселка Новые Ляды	II-III	500 000,00
22.6.1	Создание зимнего городка для жителей округа № 22	территория округа № 22	администрация Свердловского района	IV	255 000,00

1	2	3	4	5	6
22.9.1	Благоустройство придомовых территорий многоквартирных домов	территория округа № 22	администрация Свердловского района	II-IV	419 100,00
22.10.1	Обустройство тротуаров	территория округа № 22	администрация Свердловского района	II-IV	1 500 000,00
Итого по разделу 22					6 409 100,00
Итого распределено по мероприятиям					141 000 000,00

---

1 – в графе 1:

первая цифра – номер одномандатного избирательного округа города Перми;

вторая цифра – номер направления расходов по реализации мероприятий:

«1» – оказание консультативно-информационной помощи жителям города Перми по вопросам управления многоквартирными домами и отдельным вопросам местного значения;

«2» – обустройство детских игровых и (или) детских спортивных площадок на земельных участках, находящихся в общей долевой собственности собственников помещений многоквартирных домов города Перми, и на территориях индивидуальной жилой застройки города Перми на земельных участках, находящихся в муниципальной собственности, и землях или земельных участках, государственная собственность на которые не разграничена, в соответствии с решением Пермской городской Думы от 28 июня 2011 г. № 153 «Об установлении расходного обязательства по обустройству детских игровых и (или) детских спортивных площадок на земельных участках, находящихся в общей долевой собственности собственников помещений многоквартирных домов города Перми, и на территориях индивидуальной жилой застройки города Перми на земельных участках, находящихся в муниципальной собственности, и землях или земельных участках, государственная собственность на которые не разграничена»;

«3» – дополнительное финансовое обеспечение муниципальных учреждений социальной сферы и культурной политики, в том числе на проведение капитального и текущего ремонтов, мероприятий в области энергосбережения и повышения энергетической эффективности, организацию поездок на фестивали, конкурсы, форумы, не предусмотренное в муниципальных программах;

«4» – проведение культурно-массовых и спортивных мероприятий в микрорайонах города Перми по месту жительства населения, не предусмотренных в муниципальных программах;

«5» – благоустройство территорий микрорайонов города Перми в соответствии с функциями территориальных органов администрации города Перми в области внешнего благоустройства, не включенных в перечни работ и объектов на 2022-2024 годы;

«6» – создание зимних городков и установка новогодних елок в микрорайонах города Перми по месту жительства населения;

«7» – обеспечение безопасности дорожного движения на автомобильных дорогах местного значения в границах города Перми, в том числе строительство светофорных объектов и других устройств, для регулирования дорожного движения, остановочных пунктов, не включенных в перечни работ и объектов на 2022-2024 годы;

«8» – разработка проектно-сметной документации на проведение капитального ремонта имущества, находящегося в муниципальной собственности, выполнение текущего, капитального ремонта имущества, находящегося в муниципальной собственности;

«9» – благоустройство придомовых территорий многоквартирных домов города Перми в соответствии с решением Пермской городской Думы от 26 июня 2012 г. № 115 «Об установлении расходного обязательства по благоустройству придомовых территорий многоквартирных домов города Перми»;

«10» – обустройство тротуаров в микрорайонах города Перми, не включенных в перечни работ и объектов на 2022-2024 годы»;

третья цифра – порядковый номер в рамках одного направления расходов по реализации мероприятий избирательного округа города Перми.

2 – главный распорядитель бюджетных средств.

3 – департамент жилищно-коммунального хозяйства администрации города Перми.

4 – муниципальное автономное дошкольное образовательное учреждение.

5 – департамент образования администрации города Перми.

6 – муниципальное автономное общеобразовательное учреждение.

7 – средняя общеобразовательная школа.
8 – администрация Дзержинского района города Перми.
9 – спортивная школа.
10 – комитет по физической культуре и спорту администрации города Перми.
11 – муниципальное автономное учреждение.
12 – департамент культуры и молодежной политики администрации города Перми.
13 – муниципальное автономное учреждение культуры.
14 – пермский городской дворец культуры.
15 – микрорайон.
16 – администрация Индустриального района города Перми.
17 – дворец культуры.
18 – администрация Кировского района города Перми.
19 – муниципальное автономное учреждение дополнительного образования.
20 – муниципальное бюджетное учреждение.
21 – спортивная школа олимпийского резерва.
22 – центр дополнительного образования для детей.
23 – центр детского творчества.
24 –муниципальное бюджетное общеобразовательное учреждение.
25 – администрация Ленинского района города Перми.
26 – администрация Мотовилихинского района города Перми.
27 – центр досуга.
28 – администрация Орджоникидзевского района города Перми.
29 –муниципальное бюджетное учреждение культуры.
30 – центр досуга и творчества.
31 – дворец детского (юношеского) творчества.
32 – администрация Свердловского района города Перми.
33 – администрация поселка Новые Ляды города Перми.

АДМИНИСТРАЦИЯ ГОРОДА ПЕРМИ
ПОСТАНОВЛЕНИЕ

08.12.2021 № 1135

Об утверждении Регламента взаимодействия функциональных и территориальных органов администрации города Перми, муниципальных казенных учреждений по благоустройству районов города Перми и поселка Новые Ляды при организации ремонта и содержания улично-дорожной сети города Перми

В соответствии с Федеральным законом от 06 октября 2003 г. № 131-ФЗ «Об общих принципах организации местного самоуправления в Российской Федерации», Уставом города Перми
администрация города Перми ПОСТАНОВЛЯЕТ:

1. Утвердить прилагаемый Регламент взаимодействия функциональных и территориальных органов администрации города Перми, муниципальных казенных учреждений по благоустройству районов города Перми и поселка Новые Ляды при организации ремонта и содержания улично-дорожной сети города Перми.

2. Признать утратившими силу:

постановление администрации города Перми от 10 декабря 2009 г. № 971 «Об утверждении Регламента организации работ по текущему ремонту улично-дорожной сети города Перми»;

пункт 3 постановления администрации города Перми от 08 сентября 2015 г. № 627 «О комиссии по обследованию дорожных условий на маршрутах регулярных перевозок пассажиров автомобильным транспортом и городским наземным электрическим транспортом города Перми и о внесении изменений в отдельные правовые акты администрации города Перми по вопросам обследования дорожных условий»;

постановление администрации города Перми от 27 октября 2016 г. № 964 «О внесении изменений в Регламент организации работ по текущему ремонту улично-дорожной сети города Перми, утвержденный постановлением администрации города Перми от 10.12.2009 № 971».

3. Настоящее постановление вступает в силу со дня официального опубликования в печатном средстве массовой информации «Официальный бюллетень органов местного самоуправления муниципального образования город Пермь».

4. Управлению по общим вопросам администрации города Перми обеспечить опубликование настоящего постановления в печатном средстве массовой информации «Официальный бюллетень органов местного самоуправления муниципального образования город Пермь».

5. Информационно-аналитическому управлению администрации города Перми обеспечить опубликование (обнародование) настоящего постановления на официальном сайте муниципального образования город Пермь в информационно-телекоммуникационной сети Интернет.

6. Контроль за исполнением настоящего постановления возложить на заместителя главы администрации города Перми Галиханова Д.К.

Глава города Перми А.Н. Дёмкин

УТВЕРЖДЕН
постановлением администрации
города Перми
от 08.12.2021 № 1135

РЕГЛАМЕНТ
взаимодействия функциональных и территориальных органов администрации города Перми, муниципальных казенных учреждений по благоустройству районов города Перми и поселка Новые Ляды при организации ремонта и содержания улично-дорожной сети города Перми

I. Общие положения

1.1. Регламент взаимодействия функциональных и территориальных органов администрации города Перми, муниципальных казенных учреждений по благоустройству районов города Перми и поселка Новые Ляды при организации ремонта и содержания улично-дорожной сети города Перми (далее – Регламент) устанавливает порядок и формы взаимодействия между департаментом дорог и благоустройства администрации города Перми (далее – Департамент), территориальными органами администрации города Перми (далее – Территориальный орган), муниципальными казенными учреждениями по благоустройству районов города Перми (поселка Новые Ляды) (далее – Учреждение) при организации ремонта и содержания улично-дорожной сети (далее – УДС) города Перми.

1.2. В Регламенте используются следующие понятия:

ремонт УДС – комплекс работ по восстановлению транспортно-эксплуатационных характеристик автомобильной дороги, при выполнении которых не затрагиваются конструктивные и иные характеристики надежности и безопасности автомобильной дороги;

содержание УДС – комплекс работ по поддержанию надлежащего технического состояния автомобильной дороги, оценке ее технического состояния, а также по организации и обеспечению безопасности дорожного движения;

диагностика (оценка технического состояния) автомобильной дороги – обследование, сбор и анализ информации о параметрах и состоянии конструктивных элементов автомобильной дороги и дорожных сооружений, характеристиках транспортных потоков, а при необходимости и иной информации для определения потребности в ремонтных мероприятиях, а также оценки и прогноза состояния автомобильной дороги в процессе ее дальнейшей эксплуатации;

оценка транспортно-эксплуатационного состояния УДС – определение степени соответствия нормативным требованиям фактических потребительских свойств автомобильных дорог, их основных параметров и характеристик;

муниципальный контракт – контракт на выполнение работ по ремонту и содержанию УДС, заключенный между Учреждением и подрядной организацией в соответствии с Федеральным законом от 05 апреля 2013 г. № 44-ФЗ «О контрактной системе в сфере закупок товаров, работ, услуг для обеспечения государственных и муниципальных нужд»;

подрядная организация – физическое или юридическое лицо, выполняющее работы по ремонту и содержанию УДС в соответствии с муниципальным контрактом.

1.3. При осуществлении деятельности по организации ремонта и содержания УДС Департамент, Территориальные органы и Учреждения руководствуются Федеральным законом от 08 ноября 2007 г. № 257-ФЗ «Об автомобильных дорогах и о дорожной деятельности в Российской Федерации и о внесении изменений в отдельные законодательные акты Российской Федерации», приказом Министерства транспорта Российской Федерации от 16 ноября 2012 г. № 402 «Об утверждении Классификации работ по капитальному ремонту, ремонту и содержанию автомобильных дорог», решением Пермской городской Думы от 15 декабря 2020 г. № 277 «Об утверждении Правил благоустройства территории города Перми».

II. Принципы взаимодействия

2.1. Законность.

2.2. Самостоятельность в реализации задач и полномочий.

2.3. Согласованность действий Департамента, Территориальных органов и Учреждений.

III. Формы взаимодействия

3.1. Взаимодействие между Департаментом, Территориальными органами и Учреждениями при организации мероприятий по содержанию и ремонту УДС осуществляется путем:

обмена информацией;

представления отчетности;

проведения совещаний, семинаров, конференций;

участия в рабочих группах;

в иных формах.

3.2. Представление информации, отчетности, обмен информацией, согласование проектов документов между Департаментом, Территориальными органами, Учреждениями осуществляются с использованием системы электронного документооборота. Срок представления необходимой информации указывается в запросе.

IV. Взаимодействие при организации работ по ремонту УДС

4.1. Организация работ по ремонту УДС состоит из следующих этапов:

принятие решения о необходимости проведения работ по ремонту (в том числе внеплановых работ);

планирование работ по ремонту;

выполнение работ по ремонту;

осуществление контроля при проведении и по окончании работ по ремонту;

приемка результатов работ по ремонту УДС.

4.2. Для принятия решения о необходимости проведения работ по ремонту (в том числе внеплановых работ), планирования работ по ремонту:

4.2.1. Учреждение:

выполняет оценку транспортно-эксплуатационного состояния УДС в пределах административных границ района в ходе проведения ежегодной диагностики УДС в весенний период и в осенний период, при которой фактические показатели состояния УДС сопоставляются с нормативными значениями, установленными нормативно-технической документацией;

на основе результатов диагностики УДС до 15 марта и до 10 ноября текущего года готовит отчет об оценке транспортно-эксплуатационного состояния УДС (далее – Отчет о диагностике);

направляет Отчет о диагностике в Территориальный орган и Департамент для дальнейшего анализа выполнения работ по ремонту и содержанию УДС до 23 марта и 15 ноября текущего года;

на основе данных Отчета о диагностике до 23 марта текущего года составляет перечень объектов УДС города Перми по ремонту на очередной финансовый год по форме согласно приложению 1 к настоящему Регламенту (далее – Перечень № 1);

направляет Перечень № 1 на согласование в Территориальный орган до 26 марта текущего года;

при наличии замечаний Территориального органа дорабатывает Перечень № 1 в течение 5 рабочих дней с даты поступления замечаний и повторно направляет на согласование в Территориальный орган;

на основе данных Отчета о диагностике составляет перечень объектов УДС города Перми по ремонту в рамках национальных проектов, региональных и муниципальных программ, осуществляемому на условиях софинансирования из бюджета Пермского края на очередной финансовый год (далее – Перечень № 2), по форме согласно приложению 2 к настоящему Регламенту;

направляет Перечень № 2 на согласование в Департамент в срок не позднее 3 рабочих дней с даты получения запроса Департамента.

При наличии замечаний, выявленных Департаментом, в течение 3 рабочих дней с даты поступления замечаний дорабатывает Перечень № 2 и повторно направляет на согласование в Департамент;

в отношении каждого объекта УДС, включенного в Перечень № 2, направляет в Департамент в срок не позднее 14 календарных дней с даты согласования локально-сметные расчеты на выполнение работ по ремонту.

4.2.2. Территориальный орган согласовывает Перечень № 1 и представляет его до 01 апреля текущего года в Департамент для согласования в части объемов работ и финансирования, а также направляет в целях информирования в отдел Государственной инспекции безопасности дорожного движения управления Министерства внутренних дел по городу Перми (далее – ГИБДД УМВД по городу Перми), департамент транспорта администрации города Перми.

При согласовании Перечня № 1 учитывается наличие представлений (предписаний) отдела ГИБДД УМВД по городу Перми и других надзорных органов, обращений граждан и организаций, в том числе Департамента, результаты обследований дорожных условий на маршрутах регулярных перевозок пассажиров автомобильным транспортом и городским наземным электрическим транспортом города Перми, проводимых в соответствии с Положением о комиссии по обследованию дорожных условий на маршрутах регулярных перевозок пассажиров автомобильным транспортом и городским наземным электрическим транспортом города Перми, утвержденным постановлением администрации города Перми
от 08 сентября 2015 г. № 627 (далее – Результаты обследований дорожных условий на маршрутах регулярных перевозок), действующих (перспективных) проектов организации дорожного движения;

4.2.3. Департамент:

в течение 30 календарных дней с даты поступления Перечня № 1, Перечня № 2 рассматривает, анализирует показатели объемов работ и финансирования, указанные в Перечне № 1, Перечне № 2, согласовывает Перечень № 1, Перечень № 2 или направляет на доработку;

при согласовании Перечня № 1 и Перечня № 2 учитывает наличие представлений (предписаний) отдела ГИБДД УМВД по городу Перми и других надзорных органов, обращений граждан и организаций, в том числе Департамента, Результаты обследований дорожных условий на маршрутах регулярных перевозок, наличие проектов организации дорожного движения;

направляет согласованные Перечень № 1 и Перечень № 2 в Территориальный орган в течение 3 рабочих дней с даты согласования;

направляет в Территориальный орган в течение 30 календарных дней со дня согласования Перечня № 1 и Перечня № 2 проекты организации дорожного движения (изменения в проекты организации дорожного движения) в отношении объектов, подлежащих ремонту, для составления локально-сметного расчета.

4.3. При выполнении работ по ремонту Учреждение:

организует работы по ремонту объектов УДС в объемах, предусмотренных долгосрочными муниципальными контрактами на выполнение работ по содержанию и ремонту улиц и автомобильных дорог города Перми (далее – долгосрочные муниципальные контракты), в соответствии с Перечнем № 1, согласованным Территориальным органом и Департаментом;

заключает муниципальные контракты на выполнение работ по ремонту объектов УДС в рамках национальных проектов, региональных и муниципальных программ, осуществляемому на условиях софинансирования из бюджета Пермского края, в соответствии с Перечнем № 2, согласованным Департаментом.

4.4. При осуществлении контроля при проведении и окончании работ по ремонту:

4.4.1. Учреждение:

ежедневно до 09.30 час. представляет в Департамент отчет по выполнению ремонта автомобильных дорог общего пользования местного значения в пределах административных границ за прошедшие сутки по форме согласно приложению 3 к настоящему Регламенту;

ежегодно до 20 января текущего года направляет на согласование в Территориальный орган отчет по выполнению ремонта УДС города Перми за период работ по ремонту объектов УДС за предыдущий год с указанием каждого объекта, на котором проводились ремонтные работы по форме согласно приложению 4 к настоящему Регламенту.

При наличии замечаний к отчету по выполнению ремонта УДС города Перми за период работ по ремонту объектов УДС дорабатывает отчет в течение 3 рабочих дней с даты поступления замечаний и повторно направляет на согласование в Территориальный орган;

4.4.2. Территориальный орган:

при наличии замечаний к отчету по выполнению ремонта автомобильных дорог общего пользования местного значения в пределах административных границ района за период работ по ремонту объектов УДС направляет его в учреждение в течение 3 рабочих дней со дня поступления отчета.

Ежегодно не позднее 25 января текущего года направляет в Департамент согласованный отчет по выполнению ремонта УДС города Перми на территории района за год по форме согласно приложению 4 к настоящему Регламенту.

4.4.3. Департамент на основе данных отчетов по выполнению работ по ремонту объектов УДС анализирует деятельность Учреждений и Территориальных органов при выполнении работ по ремонту объектов УДС на предмет соблюдения плановых показателей выполнения работ по ремонту (сопоставляя фактические показатели с плановыми), а также на предмет соответствия произведенной оплаты выполненным объемам работ.

V. Взаимодействие при организации работ по содержанию УДС

5.1. Организация работ по содержанию УДС состоит из этапов:

выполнение работ по содержанию;

осуществление контроля при проведении работ по содержанию;

приемка выполненных работ по содержанию УДС.

5.2. Для выполнения работ по содержанию Учреждение организует работы по содержанию УДС в объемах, утвержденных муниципальными контрактами, включающими в себя комплекс работ по поддержанию надлежащего технического состояния автомобильной дороги, оценке ее технического состояния, а также по организации и обеспечению безопасности дорожного движения.

5.3. При осуществлении контроля при проведении работ по содержанию:

5.3.1. Учреждение:

ежедневно до 09.00 час. представляет в Департамент отчет о выполненных мероприятиях по содержанию автомобильных дорог общего пользования местного значения за прошедшие сутки и план на следующие сутки по форме согласно приложению 5 к настоящему Регламенту с указанием сведений о количестве задействованной техники в ночное и дневное время, а в зимний период – с указанием сведений о вывезенном снеге;

ежемесячно до 25 числа текущего месяца представляет в Департамент информацию о снижении стоимости выполнения работ по содержанию УДС, выполненных в рамках исполнения долгосрочных муниципальных контрактов на выполнение работ по содержанию и ремонту улиц и автомобильных дорог в текущем месяце, по форме согласно приложению 6 к настоящему Регламенту;

5.3.2. Территориальный орган ежемесячно до 23 числа текущего месяца представляет в Департамент графики ежедневных дежурств руководителей и ответственных лиц за содержание УДС на следующий месяц;

5.3.3. Департамент, Территориальный орган и Учреждение еженедельно участвуют в работе штаба по вопросам благоустройства города Перми (далее – Штаб), проводимого при администрации города Перми.

На заседаниях Штаба координируется проведение работ, выполняемых подрядными организациями в рамках долгосрочных муниципальных контрактов, подводятся итоги работы за предыдущий период, корректируется план работ по содержанию УДС в части объектов содержания, объемов содержания.

Приложение 1
к Регламенту взаимодействия
функциональных и территориальных
органов администрации города Перми,
муниципальных казенных учреждений
по благоустройству районов города Перми
и поселка Новые Ляды при организации
ремонта и содержания улично-дорожной
сети города Перми

Согласовано:
Глава администрации
_____ района
«__» _____ 20__ года

Согласовано:
Начальник департамента дорог
и благоустройства администрации
города Перми
«__» _____ 20__ года

ПЕРЕЧЕНЬ
объектов улично-дорожной сети города Перми
по ремонту на ____ год на территории _____ района

№	Наименование объекта	Участок улицы		Общая площадь объекта, кв. м	Площадь ремонта (план)				Стоимость ремонта, тыс. руб.				Срок выполнения
		от	до		проезжая часть, кв. м	тротуар, кв. м	борт, п. м	всего, кв. м	проезжая часть	тротуар	борт	всего	
1	2	3	4	5	6	7	8	9	10	11	12	13	14

Директор МКУ «Благоустройство _____ района» _____
(подпись, расшифровка)

Приложение 2
к Регламенту взаимодействия
функциональных и территориальных
органов администрации города Перми,
муниципальных казенных учреждений
по благоустройству районов города Перми
и поселка Новые Ляды при организации
ремонта и содержания улично-дорожной
сети города Перми

Согласовано:
Начальник департамента дорог
и благоустройства администрации
города Перми
«__» _____ 20__ года

ПЕРЕЧЕНЬ
объектов улично-дорожной сети города Перми
по ремонту в рамках национальных проектов, государственных и муниципальных программ
на ____ год на территории _____ района

№	Автомобильная дорога	Участок улицы		Общая площадь объекта, кв. м	Стоимость ремонта, тыс. руб.	Протяженность ремонта, км	% диагностики
		от	до				
1	2	3	4	5	6	7	8

Директор МКУ «Благоустройство _____ района» _____
(подпись, расшифровка)

Приложение 3
к Регламенту взаимодействия
функциональных и территориальных
органов администрации города Перми,
муниципальных казенных учреждений
по благоустройству районов города Перми
и поселка Новые Ляды при организации
ремонта и содержания улично-дорожной
сети города Перми

Утверждаю
Директор МКУ «Благоустройство
_____ района»

ОТЧЕТ
по выполнению ремонта автомобильных дорог общего пользования местного значения
в пределах административных границ _____ района за период с ___ по ___

№	Наименование объекта	Участок улицы (по контракту)		Участок работ по ремонту		План на (месяц), кв. м	Дата					Итого выполнение за (месяц), кв. м					Всего с начала сезона				Доля исполнения годового плана, %
		от	до	от	до		план	факт				план	факт				факт				
								литой асфальтобетон	горячий асфальтобетон	холодный асфальтобетон	плитка		литой асфальтобетон	горячий асфальтобетон	холодный асфальтобетон	плитка	литой асфальтобетон	горячий асфальтобетон	холодный асфальтобетон	плитка	
1	2	3	4	5	6	7	8	9	10	11	12	13	14	15	16	17	18	19	20	21	22

Приложение 4
к Регламенту взаимодействия
функциональных и территориальных
органов администрации города Перми,
муниципальных казенных учреждений
по благоустройству районов города Перми
и поселка Новые Ляды при организации
ремонта и содержания улично-дорожной
сети города Перми

Согласовано:
Глава администрации
_____ района
«__» _____ 20__ года

ОТЧЕТ
по выполнению ремонта улично-дорожной сети города Перми на территории _____ района
за _____год

№	Наименование объекта	Участок улицы		Общая площадь объекта, кв. м	Площадь ремонта (план)				Площадь ремонта (факт)				% выполнения	Стоимость ремонта, тыс. руб. (план)				Стоимость ремонта, тыс. руб. (факт)				% освоения	Срок выполнения
		от	до		проезжая часть, кв. м	тротуар, кв. м	борт, п. м	всего, кв. м	проезжая часть, кв. м	тротуар, кв. м	борт, п. м	всего, кв. м		проезжая часть	тротуар	борт	всего	проезжая часть	тротуар	борт	всего		
1	2	3	4	5	6	7	8	9	10	11	12	13	14	15	16	17	18	19	20	21	22	23	24

Директор МКУ «Благоустройство _____ района» _____
(подпись, расшифровка)

Приложение 5
к Регламенту взаимодействия
функциональных и территориальных
органов администрации города Перми,
муниципальных казенных учреждений
по благоустройству районов города Перми
и поселка Новые Ляды при организации
ремонта и содержания улично-дорожной
сети города Перми

Утверждаю
Директор МКУ «Благоустройство
_____ района»

ОТЧЕТ
о выполненных мероприятиях по содержанию автомобильных дорог общего пользования местного значения
за _____ и план на _____
(прошедшие сутки) (следующие сутки)

Наименование техники																		Итого техники за сутки		Количество чел.	
КДМ		погрузчик		снегопогрузчик		автогрейдер		грузовые автомобили		газели		МТЗ		ПМ		Прочая техника					
д	н	д	н	д	н	д	н	д	н	д	н	д	н	д	н	д	н	д	н	д	н

Выполненные работы																
Вывезено мусора, куб. м		Обработано ПГМ, тн										Вывезено снега, куб. м		Вывезено смета, тн	
с __ по __	с нач. зимнего содержания	Бионорд	Галит	ПСС	Песок	Гранитная крошка	с нач. зимнего содержания					с __ по __	с нач. зимнего содержания	с __ по __	всего
							Бионорд	Галит	ПСС	Песок	Гранитная крошка				

Список используемых сокращений:
КДМ – комбинированная дорожная машина;
МТЗ – трактор (Минский тракторный завод);
ПМ – поливомоечная машина;
ПГМ – противогололедный материал;
ПСС – песко-соляная смесь.

Приложение 6
к Регламенту взаимодействия
функциональных и территориальных органов
администрации города
Перми, муниципальных казенных
учреждений по благоустройству
районов города Перми
и поселка Новые Ляды
при организации ремонта
и содержания улично-дорожной
сети города Перми

Утверждаю
Директор МКУ «Благоустройство
_____ района»

СНИЖЕНИЕ
стоимости выполнения работ по содержанию УДС,
выполненных в рамках исполнения долгосрочных муниципальных
контрактов на выполнение работ по содержанию и ремонту улиц
и автомобильных дорог
в _____ 20__г.
(месяц)

Район	Подрядная организация	Стоимость выполнения работ, тыс. руб.	Принято к оплате, тыс. руб.	Сумма снижения, тыс. руб.
1	2	3	4	5

АДМИНИСТРАЦИЯ ГОРОДА ПЕРМИ
ПОСТАНОВЛЕНИЕ

09.12.2021 № 1136

О внесении изменений в Перечень должностных лиц функциональных, территориальных органов администрации города Перми, уполномоченных на осуществление муниципального контроля (за исключением муниципального финансового контроля), утвержденный постановлением администрации города Перми от 22.07.2015 № 489

В целях актуализации нормативных правовых актов администрации города Перми
администрация города Перми ПОСТАНОВЛЯЕТ:

1. Внести изменения в Перечень должностных лиц функциональных, территориальных органов администрации города Перми, уполномоченных на осуществление муниципального контроля (за исключением муниципального финансового контроля), утвержденный постановлением администрации города Перми от 22 июля 2015 г. № 489 (в ред. от 03.05.2018 № 266, от 14.06.2018 № 386, от 03.09.2019 № 523, от 20.11.2019 № 917), изложив строки 5.2-5.9 в следующей редакции:

5.2	Администрация Ленинского района города Перми	глава администрации Ленинского района города Перми; первый заместитель главы администрации Ленинского района города Перми; заместители главы администрации Ленинского района города Перми; начальник отдела благоустройства администрации Ленинского района города Перми; заместитель начальника отдела благоустройства администрации Ленинского района города Перми; главные специалисты отдела благоустройства администрации Ленинского района города Перми; ведущий специалист отдела благоустройства администрации Ленинского района города Перми; начальник сектора потребительского рынка администрации Ленинского района города Перми; главные специалисты сектора потребительского рынка администрации Ленинского района города Перми; начальник сектора градостроительства, земельных и имущественных отношений администрации Ленинского района города Перми; главный специалист сектора градостроительства, земельных и имущественных отношений администрации Ленинского района города Перми; ведущий специалист сектора градостроительства, земельных и имущественных отношений администрации Ленинского района города Перми
5.3	Администрация Мотовилихинского района города Перми	глава администрации Мотовилихинского района города Перми; первый заместитель главы администрации Мотовилихинского района города Перми; заместители главы администрации Мотовилихинского района города Перми; начальник отдела благоустройства администрации Мотовилихинского района города Перми; заместитель начальника отдела благоустройства администрации Мотовилихинского района города Перми; главные специалисты отдела благоустройства администрации Мотовилихинского района города Перми; начальник сектора потребительского рынка администрации Мотовилихинского района города Перми; главные специалисты сектора потребительского рынка администрации Мотовилихинского района города Перми; начальник отдела градостроительства, земельных и имущественных отношений администрации Мотовилихинского района города Перми; главные специалисты отдела градостроительства, земельных и имущественных отношений администрации Мотовилихинского района города Перми
5.4	Администрация Индустриального района города Перми	глава администрации Индустриального района города Перми; первый заместитель главы администрации Индустриального района города Перми; заместители главы администрации Индустриального района города Перми; начальник отдела благоустройства администрации Индустриального района города Перми; заместитель начальника отдела благоустройства администрации Индустриального района города Перми; главные специалисты отдела благоустройства администрации Индустриального района города Перми; ведущий специалист отдела благоустройства администрации Индустриального района города Перми; начальник сектора потребительского рынка администрации Индустриального района города Перми; главные специалисты сектора потребительского рынка администрации Индустриального района города Перми; начальник отдела градостроительства, земельных и имущественных отношений администрации Индустриального района города Перми; главные специалисты отдела градостроительства, земельных и имущественных отношений администрации Индустриального района города Перми; ведущий специалист отдела градостроительства, земельных и имущественных отношений администрации Индустриального района города Перми

5.5	Администрация Орджоникидзевского района города Перми	глава администрации Орджоникидзевского района города Перми; первый заместитель главы администрации Орджоникидзевского района города Перми; заместители главы администрации Орджоникидзевского района города Перми; начальник отдела благоустройства администрации Орджоникидзевского района города Перми; заместитель начальника отдела благоустройства администрации Орджоникидзевского района города Перми; главные специалисты отдела благоустройства администрации Орджоникидзевского района города Перми; начальник сектора потребительского рынка администрации Орджоникидзевского района города Перми; главный специалист сектора потребительского рынка администрации Орджоникидзевского района города Перми; начальник сектора градостроительства, земельных и имущественных отношений администрации Орджоникидзевского района города Перми; главные специалисты сектора градостроительства, земельных и имущественных отношений администрации Орджоникидзевского района города Перми
5.6	Администрация Кировского района города Перми	глава администрации Кировского района города Перми; первый заместитель главы администрации Кировского района города Перми; заместители главы администрации Кировского района города Перми; начальник отдела благоустройства администрации Кировского района города Перми; заместитель начальника отдела благоустройства администрации Кировского района города Перми; главные специалисты отдела благоустройства администрации Кировского района города Перми; ведущие специалисты отдела благоустройства администрации Кировского района города Перми; начальник сектора потребительского рынка администрации Кировского района города Перми; главный специалист сектора потребительского рынка администрации Кировского района города Перми; начальник сектора градостроительства, земельных и имущественных отношений администрации Кировского района города Перми; главные специалисты сектора градостроительства, земельных и имущественных отношений администрации Кировского района города Перми
5.7	Администрация Свердловского района города Перми	глава администрации Свердловского района города Перми; первый заместитель главы администрации Свердловского района города Перми; заместители главы администрации Свердловского района города Перми; начальник отдела благоустройства администрации Свердловского района города Перми; заместитель начальника отдела благоустройства администрации Свердловского района города Перми; главные специалисты отдела благоустройства администрации Свердловского района города Перми; ведущие специалисты отдела благоустройства администрации Свердловского района города Перми; начальник сектора потребительского рынка администрации Свердловского района города Перми; главные специалисты сектора потребительского рынка администрации Свердловского района города Перми; начальник отдела градостроительства, земельных и имущественных отношений администрации Свердловского района города Перми; главные специалисты отдела градостроительства, земельных и имущественных отношений администрации Свердловского района города Перми; ведущий специалист отдела градостроительства, земельных и имущественных отношений администрации Свердловского района города Перми

5.8	Администрация Дзержинского района города Перми	глава администрации Дзержинского района города Перми; первый заместитель главы администрации Дзержинского района города Перми; заместители главы администрации Дзержинского района города Перми; начальник отдела благоустройства администрации Дзержинского района города Перми; заместитель начальника отдела благоустройства администрации Дзержинского района города Перми; главные специалисты отдела благоустройства администрации Дзержинского района города Перми; начальник сектора потребительского рынка администрации Дзержинского района города Перми; главные специалисты сектора потребительского рынка администрации Дзержинского района города Перми; начальник отдела градостроительства, земельных и имущественных отношений администрации Дзержинского района города Перми; главные специалисты отдела градостроительства, земельных и имущественных отношений администрации Дзержинского района города Перми
5.9	Администрация поселка Новые Ляды города Перми	глава администрации поселка Новые Ляды; заместители главы администрации поселка Новые Ляды города Перми; помощник главы администрации поселка по вопросам благоустройства отдела благоустройства и потребительского рынка администрации поселка Новые Ляды города Перми; начальник отдела благоустройства и потребительского рынка администрации поселка Новые Ляды города Перми; главный специалист по взаимодействию с административными органами отдела благоустройства и потребительского рынка администрации поселка Новые Ляды города Перми; главный специалист по вопросам развития потребительского рынка отдела благоустройства и потребительского рынка администрации поселка Новые Ляды города Перми; главный специалист по вопросам градостроительства, земельных и имущественных отношений отдела благоустройства и потребительского рынка администрации поселка Новые Ляды города Перми

2. Настоящее постановление вступает в силу со дня официального опубликования в печатном средстве массовой информации «Официальный бюллетень органов местного самоуправления муниципального образования город Пермь».

3. Управлению по общим вопросам администрации города Перми обеспечить опубликование настоящего постановления в печатном средстве массовой информации «Официальный бюллетень органов местного самоуправления муниципального образования город Пермь».

4. Информационно-аналитическому управлению администрации города Перми разместить настоящее постановление на официальном сайте муниципального образования город Пермь в информационно-телекоммуникационной сети Интернет.

5. Контроль за исполнением настоящего постановления возложить на заместителя главы администрации города Перми Субботина И.А.

Глава города Перми А.Н. Дёмкин

АДМИНИСТРАЦИЯ ГОРОДА ПЕРМИ
ПОСТАНОВЛЕНИЕ

09.12.2021 № 1137

О внесении изменений в расчетные показатели по расходам бюджета Пермского края на нормативные затраты на оказание муниципальных услуг в муниципальных образовательных организациях и в расчетные показатели по расходам бюджета Пермского края на бюджетные ассигнования муниципальным казенным учреждениям, оказывающим услуги бухгалтерского учета, на 2021 год и на плановый период 2022 и 2023 годов, утвержденные постановлением администрации города Перми от 15.10.2020 № 989

В целях актуализации правовых актов администрации города Перми
администрация города Перми ПОСТАНОВЛЯЕТ:

1. Внести в расчетные показатели по расходам бюджета Пермского края на нормативные затраты на оказание муниципальных услуг в муниципальных образовательных организациях на 2021 год и на плановый период 2022 и 2023 годов, утвержденные постановлением администрации города Перми от 15 октября 2020 г. № 989 (в ред. от 05.02.2021 № 47, от 23.04.2021 № 289, от 29.09.2021 № 775, от 19.10.2021 № 902, от 29.11.2021 № 1067), следующие изменения:

1.1. строки 1.1.1.1, 1.1.1.1.1, 1.1.1.2, 1.1.1.2.1 изложить в следующей редакции:

1.1.1.1	для детей в возрасте до 3 лет	58 636,99	57 496,00	57 496,00
1.1.1.1.1	в том числе заработная плата с начислениями	57 630,99	56 490,00	56 490,00
1.1.1.2	для детей в возрасте от 3 до 7 лет	38 189,99	37 338,00	37 338,00
1.1.1.2.1	в том числе заработная плата с начислениями	37 183,99	36 332,00	36 332,00

1.2. строки 1.1.2.1, 1.1.2.1.1, 1.1.2.2, 1.1.2.2.1 изложить в следующей редакции:

1.1.2.1	для детей в возрасте до 3 лет	82 862,99	81 381,00	81 381,00
1.1.2.1.1	в том числе заработная плата с начислениями	81 856,99	80 375,00	80 375,00
1.1.2.2	для детей в возрасте от 3 до 7 лет	56 355,99	55 247,00	55 247,00
1.1.2.2.1	в том числе заработная плата с начислениями	55 349,99	54 241,00	54 241,00

1.3. строки 1.1.3.1, 1.1.3.1.1, 1.1.3.2, 1.1.3.2.1 изложить в следующей редакции:

1.1.3.1	для детей в возрасте до 3 лет	134 921,99	132 705,00	132 705,00
1.1.3.1.1	в том числе заработная плата с начислениями	133 915,99	131 699,00	131 699,00
1.1.3.2	для детей в возрасте от 3 до 7 лет	120 287,99	118 277,00	118 277,00
1.1.3.2.1	в том числе заработная плата с начислениями	119 281,99	117 271,00	117 271,00

1.4. строки 1.1.4.1, 1.1.4.1.1, 1.1.4.2, 1.1.4.2.1 изложить в следующей редакции:

1.1.4.1	для детей в возрасте до 3 лет	83 468,99	81 979,00	81 979,00
1.1.4.1.1	в том числе заработная плата с начислениями	82 462,99	80 973,00	80 973,00
1.1.4.2	для детей в возрасте от 3 до 7 лет	57 080,99	55 962,00	55 962,00
1.1.4.2.1	в том числе заработная плата с начислениями	56 074,99	54 956,00	54 956,00

1.5. строки 1.1.5.1, 1.1.5.1.1 изложить в следующей редакции:

1.1.5.1	для детей в возрасте от 3 до 7 лет	57 184,99	56 064,00	56 064,00
1.1.5.1.1	в том числе заработная плата с начислениями	56 178,99	55 058,00	55 058,00

2. Внести изменения в расчетные показатели по расходам бюджета Пермского края на бюджетные ассигнования муниципальным казенным учреждениям, оказывающим услуги бухгалтерского учета, на 2021 год и на плановый период 2022 и 2023 годов, утвержденные постановлением администрации города Перми от 15 октября 2020 г. № 989 (в ред. от 05.02.2021 № 47, от 23.04.2021 № 289, от 29.09.2021 № 775, от 19.10.2021 № 902, от 29.11.2021 № 1067), изложив строку 1 в следующей редакции:

1	Бюджетные ассигнования муниципальным казенным учреждениям, оказывающим услуги бухгалтерского учета	288 770,6	308 600,2	313 199,6

3. Настоящее постановление вступает в силу со дня официального опубликования в печатном средстве массовой информации «Официальный бюллетень органов местного самоуправления муниципального образования город Пермь».

4. Управлению по общим вопросам администрации города Перми обеспечить опубликование настоящего постановления в печатном средстве массовой информации «Официальный бюллетень органов местного самоуправления муниципального образования город Пермь».

5. Информационно-аналитическому управлению администрации города Перми обеспечить опубликование (обнародование) настоящего постановления на официальном сайте муниципального образования город Пермь в информационно-телекоммуникационной сети Интернет.

6. Контроль за исполнением настоящего постановления возложить на заместителя главы администрации города Перми Грибанова А.А.

Глава города Перми А.Н. Дёмкин

АДМИНИСТРАЦИЯ ГОРОДА ПЕРМИ
ПОСТАНОВЛЕНИЕ

09.12.2021 № 1138

О внесении изменений в Положение об оплате труда работников муниципальных учреждений, подведомственных департаменту образования администрации города Перми, утвержденное постановлением администрации города Перми от 20.10.2009 № 705

В соответствии со статьей 144 Трудового кодекса Российской Федерации, Федеральным законом от 06 октября 2003 г. № 131-ФЗ «Об общих принципах организации местного самоуправления в Российской Федерации», Уставом города Перми, решением Пермской городской Думы от 22 сентября 2009 г. № 209 «Об утверждении Положения об оплате труда работников муниципальных учреждений города Перми»
администрация города Перми ПОСТАНОВЛЯЕТ:

1. Внести в Положение об оплате труда работников муниципальных учреждений, подведомственных департаменту образования администрации города Перми, утвержденное постановлением администрации города Перми от 20 октября 2009 г. № 705 (в ред. от 15.01.2010 № 3, от 07.10.2010 № 667, от 16.03.2011 № 100, от 25.12.2012 № 967, от 07.11.2013 № 965, от 06.06.2014 № 375, от 15.09.2014 № 633, от 28.07.2015 № 502, от 13.10.2016 № 836, от 27.12.2017 № 1201, от 18.02.2019 № 109, от 18.09.2019 № 563, от 29.10.2019 № 812, от 24.04.2020 № 386, от 24.11.2020 № 1188, от 11.10.2021 № 839), следующие изменения:

1.1. в пункте 6.5 слова «муниципальных учреждений города Перми» заменить словами «этого учреждения»;

1.2. в приложении 1:

1.2.1. таблицу пункта 1.7 изложить в следующей редакции:

Категория учреждения	Предельная доля фонда оплаты труда
Общеобразовательные учреждения с контингентом:	
до 750 обучающихся	22 %
более 751 обучающегося	18 %
Учреждения для обучающихся с ограниченными возможностями здоровья, образовательные учреждения с круглосуточным проживанием всего контингента или его части с контингентом:	
до 500 обучающихся	18 %
от 500 до 1 000 обучающихся	17 %
более 1 000 обучающихся	16 %

1.2.2. в пункте 2.10.4:

1.2.2.1. абзац второй изложить в следующей редакции:

$$«Б = \frac{ФОТо - 100 \times 12 \times р}{[\sum(Кп_{i1} \times У_1 \times Чн_1 + Кп_{i2} \times У_2 \times Чн_2 + \ldots + Кп_{in} \times У_n \times Чн_n)] \times 52{,}14}, \text{ где»;}$$

1.2.2.2. дополнить абзацем следующего содержания:

«12 – количество месяцев в году.»;

1.3. в приложении 2:

1.3.1. абзац четвертый пункта 2.8.5 изложить в следующей редакции:

$$«ФОТо_n = \frac{ФОТо - 100 \times 12 \times Сп}{С} \times Сп, \text{ где»;}$$

1.3.2. после абзаца шестого дополнить абзацем следующего содержания:

«12 – количество месяцев в году.»;

1.4. в приложении 3:

1.4.1. в пункте 1.4 после слов «составляющая не менее 40 % заработной платы» дополнить словами «(не менее 30 % для тренеров-преподавателей)»;

1.4.2. в пункте 2.4:

1.4.2.1. слова «заработной платы» заменить словами «фонда оплаты труда»;

1.4.2.2. после слов «концертмейстеров» дополнить словами «и педагогов-организаторов»;

1.4.3. пункт 2.6.3 признать утратившим силу;

1.4.4. абзац первый пункта 2.6.4 после слов «педагогов дополнительного образования» дополнить словами «тренеров-преподавателей»;

1.4.5. дополнить пунктом $2.6.4.1^1$ следующего содержания:

«$2.6.4.1^1$. Базовая основная часть заработной платы тренера-преподавателя (БЧО) рассчитывается исходя из стоимости дето-часа, учебной нагрузки по группе в неделю согласно учебному плану и численности детей в группе с учетом коэффициентов, учитывающих педагогический стаж, квалификационную категорию, ученую степень, государственную (за работу в сфере образования) или отраслевую награду (за исключением почетных грамот Министерства образования и науки Российской Федерации), работу по авторской или экспериментальной программе, уровень сложности учебной программы, с учетом размера ежемесячной денежной компенсации на обеспечение книгоиздательской продукцией и периодическими изданиями по формуле:

$$БЧО = (Сдч1 \times Д1 \times Чн1 + Сдч2 \times Д2 \times Чн2 + \ldots + Сдчn \times Дn \times Чнn) \times 4{,}345 + 100, \text{ где}$$

Сдчn – стоимость дето-часа по конкретному виду услуги,

Дn – количество детей в группе,

Чнn – учебная нагрузка тренера-преподавателя по группе в неделю,

4,345 – среднее количество недель в месяце,

n – учебная группа определенного этапа подготовки,

100 – размер ежемесячной денежной компенсации на обеспечение книгоиздательской продукцией и периодическими изданиями, установленной по состоянию на 31 декабря 2012 г.»;

1.4.6. абзац четвертый пункта 2.6.4.2 после слов «средней нормативной наполняемости группы» дополнить словами «с учетом коэффициентов, учитывающих педагогический стаж, квалификационную категорию, ученую степень, государственную (за работу в сфере образования) или отраслевую награду (за исключением почетных грамот Министерства образования и науки Российской Федерации)»;

1.4.7. в пункте 2.6.4.3:

1.4.7.1. абзац первый изложить в следующей редакции:

«2.6.4.3. Стоимость дето-часа для педагогов дополнительного образования, тренеров-преподавателей или концертмейстеров рассчитывается исходя из базовой основной части фонда оплаты труда педагогов дополнительного образования, тренеров-преподавателей и концертмейстеров. Стоимость дето-часа (Сдч)n педагога дополнительного образования, тренера-преподавателя или концертмейстера определяется исходя из базовой единицы, повышающих коэффициентов и рассчитывается по формуле:»;

1.4.7.2. абзац второй изложить в следующей редакции:

«$Сдчn = Б \times (1 + Кст + Кк + Кн + Ку + Кпр + Куп)$, где»;

1.4.7.3. дополнить абзацем следующего содержания:

«Куп – коэффициент за уровень сложности учебной программы.»;

1.4.8. пункт 2.6.4.4 изложить в следующей редакции:

«2.6.4.4. Под базовой единицей понимается доля стоимости услуги дополнительного образования (в части фонда оплаты труда педагогов дополнительного образования, тренеров-преподавателей или концертмейстеров), приходящаяся на 1 обучающегося за 1 учебный час. Базовая единица рассчитывается отдельно для педагогов дополнительного образования, тренеров-преподавателей и концертмейстеров для каждого учреждения дополнительного образования по формуле:

$$Бn = \frac{ФБЧОn - 100 \times 12 \times p}{[\sum^{p}_{i=1}(Кп_{i1} \times Д_1 \times Чн_1 + Кп_{i2} \times Д_2 \times Чн_2 + \ldots + Кп_{in} \times Д_n \times Чн_n)] \times 52{,}14}, \text{ где}$$

ФБЧОn – базовая основная часть фонда оплаты труда учреждения для педагогов дополнительного образования, тренеров-преподавателей или концертмейстеров;

52,14 – количество недель в году;

12 – количество месяцев в году;

p – количество педагогов дополнительного образования, тренеров-преподавателей или концертмейстеров;

$Кп_{in}$ – сумма повышающих коэффициентов для i-го педагога дополнительного образования, тренера-преподавателя или концертмейстера, где

$$Кп_{in} = (1 + Кст + Кк + Кн + Ку + Кпр + Куп),$$

$Д_n$ – количество детей в группе;

$Чн_n$ – учебная нагрузка педагога по конкретному виду услуги в неделю.»;

1.4.9. абзац первый пункта 2.6.4.6 после слов «педагога дополнительного образования» дополнить словами «тренера-преподавателя»;

1.4.10. в пункте 2.6.4.7:

1.4.10.1. абзац первый после слов «педагога дополнительного образования» дополнить словами «тренера-преподавателя»;

1.4.10.2. дополнить абзацем следующего содержания:

«Коэффициент за уровень сложности учебной программы устанавливается в следующих размерах:

Показатель	Этап начальной подготовки	Тренировочный этап (период спортивной специализации) (1-2 годы обучения)	Тренировочный этап (период спортивной специализации) (3-4 годы обучения)	Тренировочный этап (период спортивной специализации) (5 год обучения)	Тренировочный этап (период спортивной специализации) (6 год обучения)
Размер коэффициента	0,05	0,1	0,2	0,4	0,5

2. Руководителям муниципальных учреждений, подведомственных департаменту образования администрации города Перми, обеспечить проведение мероприятий, предусмотренных действующим трудовым законодательством, связанных с изменением определенных сторонами условий трудовых договоров с работниками.

3. Настоящее постановление вступает в силу со дня официального опубликования в печатном средстве массовой информации «Официальный бюллетень органов местного самоуправления муниципального образования город Пермь».

4. Управлению по общим вопросам администрации города Перми обеспечить опубликование настоящего постановления в печатном средстве массовой информации «Официальный бюллетень органов местного самоуправления муниципального образования город Пермь».

5. Информационно-аналитическому управлению администрации города Перми обеспечить опубликование (обнародование) настоящего постановления на официальном сайте муниципального образования город Пермь в информационно-телекоммуникационной сети Интернет.

6. Контроль за исполнением настоящего постановления возложить на заместителя главы администрации города Перми Грибанова А.А.

Глава города Перми А.Н. Дёмкин

АДМИНИСТРАЦИЯ ГОРОДА ПЕРМИ
ПОСТАНОВЛЕНИЕ

09.12.2021 № 1139

О внесении изменений в Порядок предоставления субсидии некоммерческим организациям, не являющимся государственными (муниципальными) учреждениями, в целях возмещения затрат, связанных с организацией и проведением спортивных мероприятий для лиц с ограниченными возможностями здоровья согласно календарному плану, утвержденный постановлением администрации города Перми от 01.12.2017 № 1085

В соответствии с Уставом города Перми, в целях актуализации правовых актов администрации города Перми администрация города Перми ПОСТАНОВЛЯЕТ:

1. Внести изменения в Порядок предоставления субсидии некоммерческим организациям, не являющимся государственными (муниципальными) учреждениями, в целях возмещения затрат, связанных с организацией и проведением спортивных мероприятий для лиц с ограниченными возможностями здоровья согласно календарному плану, утвержденный постановлением администрации города Перми от 01 декабря 2017 г. № 1085 (в ред. 05.04.2018 № 205, от 24.04.2019 № 124-П, от 30.06.2020 № 559, от 16.06.2021 № 443), изложив абзац третий пункта 1.3 в следующей редакции:

«затраты на приобретение сувенирной продукции, наградной атрибутики, канцелярских товаров, медикаментов;».

2. Настоящее постановление вступает в силу со дня официального опубликования в печатном средстве массовой информации «Официальный бюллетень органов местного самоуправления муниципального образования город Пермь» и распространяет свое действие на правоотношения, возникшие с 01 марта 2021 г.

3. Управлению по общим вопросам администрации города Перми обеспечить опубликование настоящего постановления в печатном средстве массовой информации «Официальный бюллетень органов местного самоуправления муниципального образования город Пермь».

4. Информационно-аналитическому управлению администрации города Перми обеспечить опубликование (обнародование) настоящего постановления на официальном сайте муниципального образования город Пермь в информационно-телекоммуникационной сети Интернет.

5. Контроль за исполнением настоящего постановления возложить на заместителя главы администрации города Перми Грибанова А.А.

Глава города Перми А.Н. Дёмкин

ПРАВОВЫЕ АКТЫ ФУНКЦИОНАЛЬНЫХ ОРГАНОВ АДМИНИСТРАЦИИ ГОРОДА ПЕРМИ

АДМИНИСТРАЦИЯ ГОРОДА ПЕРМИ

НАЧАЛЬНИК ДЕПАРТАМЕНТА ФИНАНСОВ

РАСПОРЯЖЕНИЕ

08.12.2021 № 059-06-01.01-03-р-203

О внесении изменений в Методику планирования бюджетных ассигнований на очередной финансовый год и плановый период, утвержденную распоряжением заместителя главы администрации города Перми-начальника департамента финансов администрации города Перми от 21.10.2019 № 059-06-01.01-03-р-118

В соответствии со статьей 21 Положения о бюджете и бюджетном процессе в городе Перми, утвержденного решением Пермской городской Думы от 28 августа 2007 г. № 185, для формирования проекта бюджета города Перми на очередной финансовый год и плановый период:

1. Внести изменения в Методику планирования бюджетных ассигнований на очередной финансовый год и плановый период, утвержденную распоряжением заместителя главы администрации города Перми - начальника департамента финансов администрации города Перми от 21 октября 2019 г. № 059-06-01.01-03-р-118 (в ред. от 20.10.2020 № 059-06-01.01-03-р-131, от 19.10.2021 № 059-06-01.01-03-р-149), следующие изменения:

1.1. абзац девятый пункта 4.1 изложить в следующей редакции:

«выплата пенсии за выслугу лет лицам, замещавшим муниципальные должности (в т.ч. выборные муниципальные должности), муниципальные должности муниципальной службы, должности муниципальной службы города Перми (далее – пенсии за выслугу лет).»;

1.2. в пункте 4.1.7 слова «лицам, замещавшим муниципальные должности и должности муниципальной службы в органах местного самоуправления города Перми,» исключить;

1.3. в пункте 4.5.3 слова «в соответствии с пунктом 3.4 настоящей Методики» заменить словами «нормативным и плановым методом (приложения 5 и 6 к Методике)».

2. Настоящее распоряжение вступает в силу со дня официального опубликования в печатном средстве массовой информации «Официальный бюллетень органов местного самоуправления муниципального образования город Пермь».

3. Заместителю начальника департамента финансов - начальнику управления расходов бюджета департамента финансов администрации города Перми Истоминой Н.Г. обеспечить направление настоящего распоряжения в управление по общим вопросам администрации города Перми для опубликования в печатном средстве массовой информации «Официальный бюллетень органов местного самоуправления муниципального образования город Пермь» и в информационно-аналитическое управление администрации города Перми для опубликования (обнародования) на официальном сайте муниципального образования город Пермь в информационно-телекоммуникационной сети Интернет.

4. Начальнику управления по обеспечению деятельности департамента финансов администрации города Перми Канзепаровой И.В. обеспечить размещение настоящего распоряжения на официальном сайте департамента финансов администрации города Перми.

5. Контроль за исполнением настоящего распоряжения возложить на заместителя начальника департамента финансов - начальника управления расходов бюджета департамента финансов администрации города Перми Истомину Н.Г.

В.С. Титяпкина

ПРАВОВЫЕ АКТЫ ТЕРРИТОРИАЛЬНЫХ ОРГАНОВ АДМИНИСТРАЦИИ ГОРОДА ПЕРМИ

АДМИНИСТРАЦИЯ ГОРОДА ПЕРМИ

ГЛАВА АДМИНИСТРАЦИИ КИРОВСКОГО РАЙОНА

РАСПОРЯЖЕНИЕ

09.12.2021 № 059-23-01-02-369

О принудительном демонтаже вывесок

В соответствии с Федеральным законом от 06 октября 2003 г. № 131-ФЗ «Об общих принципах организации местного самоуправления в Российской Федерации», решением Пермской городской Думы от 29 января 2013 г. № 7 «О территориальных органах администрации города Перми», Порядком выявления и демонтажа вывесок, не приведенных в соответствие Стандартным требованиям к вывескам, их размещению и эксплуатации и не зафиксированных в паспорте внешнего облика объекта капитального строительства (колерном паспорте), на территории города Перми, утвержденным решением Пермской городской Думы от 15 декабря 2020 г. № 277 «Об утверждении Правил благоустройства территории города Перми»:

1. Сектору градостроительства, земельных и имущественных отношений администрации Кировского района города Перми организовать демонтаж, перемещение, хранение вывесок, не приведенных в соответствие Стандартным требованиям к вывескам, утвержденным решением Пермской городской Думы от 15 декабря 2020 г. № 277 «Об утверждении Правил благоустройства территории города Перми», и не зафиксированных в паспорте внешнего облика объекта капитального строительства (колерном паспорте), на территории города Перми:

1.1. вывеска баннер на ограждении здания «Банкетный зал» № 988 в реестре вывесок, подлежащих принудительному демонтажу на территории Кировского района города Перми по адресу: ул. Чистопольская, д. 31, к. 2, 16 декабря 2021 г. с 11 час. 00 мин.;

1.2. вывеска баннер на фасаде здания «Комиссионный» № 1005 в реестре вывесок, подлежащих принудительному демонтажу на территории Кировского района города Перми по адресу: ул. Маршала Рыбалко, д. 33, 16 декабря 2021 г. с 10 час. 00 мин.;

1.3. вывеска буквы на подложке на фасаде здания «DONER KEBAB» № 1006 в реестре вывесок, подлежащих принудительному демонтажу на территории Кировского района города Перми по адресу: ул. Ласьвинская, д. 39а, 16 декабря 2021 г. с 12 час. 00 мин.;

1.4. вывеска буквы на подложке на фасаде здания «DONER KEBAB» № 1007 в реестре вывесок, подлежащих принудительному демонтажу на территории Кировского района города Перми по адресу: ул. Ласьвинская, д. 39а, 16 декабря 2021 г. с 12 час. 30 мин.

1.5. вывеска баннер на фасаде здания «Овощи фрукты» № 1008 в реестре вывесок, подлежащих принудительному демонтажу на территории Кировского района города Перми по адресу: ул. Чистопольская, д. 8, 16 декабря 2021 г. с 10 час. 30 мин.;

1.6. вывеска баннер на фасаде здания «Сезонная одежда» № 1011 в реестре вывесок, подлежащих принудительному демонтажу на территории Кировского района города Перми по адресу: ул. Химградская, д. 37, 16 декабря 2021 г. с 12 час. 00 мин.;

1.7. вывеска световое табло на входной группе цокольного этажа здания «Электротовары» № 1020 в реестре вывесок, подлежащих принудительному демонтажу на территории Кировского района города Перми по адресу: ул. Сысольская, д. 1, 17 декабря 2021 г. с 13 час. 00 мин.;

1.8. вывеска буквы на подложке на фасаде входной группы цокольного этажа «Продукты» № 1021 в реестре вывесок, подлежащих принудительному демонтажу на территории Кировского района города Перми по адресу: ул. Сысольская, д. 1, 16 декабря 2021 г. с 13 час. 30 мин.;

1.9. вывеска баннер на фасаде здания «Эвакуатор» № 1023 в реестре вывесок, подлежащих принудительному демонтажу на территории Кировского района города Перми по адресу: ул. Автозаводская, д. 28, 16 декабря 2021 г. с 11 час. 30 мин.

2. Назначить лицом, ответственным за организацию демонтажа, перемещения, хранения вывесок, указанных в соответствии с пунктом 1 настоящего распоряжения, Вайтович Николая Александровича, главного специ-

алиста сектора градостроительства, земельных и имущественных отношений администрации Кировского района города Перми.

3. Демонтаж, перемещение, хранение вывесок, указанных в пункте 1 настоящего распоряжения, осуществляется муниципальным казенным учреждением «Содержание муниципального имущества» в соответствии Порядком выявления и демонтажа вывесок, не приведенных в соответствие Стандартным требованиям к вывескам, их размещению и эксплуатации и не зафиксированных в паспорте внешнего облика объекта капитального строительства (колерном паспорте), на территории города Перми, утвержденным решением Пермской городской Думы от 15 декабря 2020 г. № 277 «Об утверждении Правил благоустройства территории города Перми».

4. Сектору градостроительства, земельных и имущественных отношений администрации Кировского района города Перми обеспечить:

4.1. опубликование настоящего распоряжения в печатном средстве массовой информации «Официальный бюллетень органов местного самоуправления муниципального образования город Пермь», а также размещение на официальном сайте муниципального образования город Пермь в информационно-телекоммуникационной сети Интернет;

4.2. направление копии настоящего распоряжения в муниципальное казенное учреждение «Содержание муниципального имущества» не позднее рабочего дня, следующего за днем вступления в силу настоящего распоряжения;

4.3. внесение сведений об издании и вступлении настоящего распоряжения в силу в Реестр вывесок, подлежащих принудительному демонтажу, выявленных на территории города Перми, не позднее 10 рабочих дней со дня вступления в силу настоящего распоряжения.

5. Настоящее распоряжение вступает в силу со дня его официального опубликования.

6. Контроль за исполнением настоящего распоряжения возложить на первого заместителя главы администрации Кировского района города Перми Пономарева В.Л.

М.А. Борисов

АДМИНИСТРАЦИЯ ГОРОДА ПЕРМИ

ГЛАВА АДМИНИСТРАЦИИ ДЗЕРЖИНСКОГО РАЙОНА

РАСПОРЯЖЕНИЕ

09.12.2021 № 059-07-01-05-519

О принудительном демонтаже самовольно установленных (незаконно размещенных) движимых объектов

В соответствии с Положением о порядке выявления и демонтажа самовольно установленных и незаконно размещенных движимых объектов на территории города Перми, утвержденным решением Пермской городской Думы от 08 ноября 2005 г. № 192, Типовым положением о территориальном органе администрации города Перми, утвержденным решением Пермской городской Думы от 29 января 2013 г. № 7, Регламентом взаимодействия департамента экономики и промышленной политики администрации города Перми, территориальных органов администрации города Перми и муниципального учреждения, подведомственного функциональному органу администрации города Перми, осуществляющему функции в сфере управления и распоряжения муниципальным имуществом города Перми, в сфере потребительского рынка, утвержденным постановлением администрации города Перми от 19 мая 2015 г. № 286:

1. Утвердить прилагаемый перечень самовольно установленных (незаконно размещенных) движимых объектов, подлежащих принудительному демонтажу и перемещению (далее – Объекты).

2. Сектору потребительского рынка администрации Дзержинского района города Перми организовать работы по принудительному демонтажу и перемещению Объектов с 14 декабря 2021 г. с 09:00 часов.

3. Определить место временного хранения демонтируемых Объектов по адресу: г. Пермь, ул. Волочаевская, 32.

4. Уполномоченным лицом, ответственным за организацию работ по принудительному демонтажу, перемещению и временному хранению Объектов назначить Самородову Анну Юрьевну, начальника сектора потребительского рынка администрации Дзержинского района города Перми.

5. Принудительный демонтаж, перемещение и хранение Объектов осуществляет муниципальное казенное учреждение «Содержание муниципального имущества».

6. Настоящее распоряжение вступает в силу со дня официального опубликования в печатном средстве массовой информации «Официальный бюллетень органов местного самоуправления муниципального образования город Пермь».

7. Общему отделу администрации Дзержинского района города Перми обеспечить опубликование настоящего распоряжения в печатном средстве массовой информации «Официальный бюллетень органов местного самоуправления муниципального образования город Пермь».

8. Контроль за исполнением настоящего распоряжения возложить на первого заместителя главы администрации Дзержинского района города Перми Ракинцева Н.И.

А.А. Стяжкин

УТВЕРЖДЕН
распоряжением главы администрации
Дзержинского района города Перми
от 09.12.2021 № 059-07-01-05-519

ПЕРЕЧЕНЬ
самовольно установленных (незаконно размещенных) движимых объектов, подлежащих принудительному демонтажу и перемещению

№ п/п	Тип объекта	Адрес нахождения объекта	Номер объекта в Едином реестре самовольно установленных и незаконно размещенных движимых объектов, выявленных на территории Дзержинского района города Перми (учетный номер объекта)	Единица измерения, шт.
1	2	3	4	5
1.	АСОТ	ул. Монастырская, 123	282	1
2.	РК	ш. Космонавтов, 43г	3929	1
Итого				2

РАЗДЕЛ ВТОРОЙ
ОФИЦИАЛЬНАЯ ИНФОРМАЦИЯ

ИНФОРМАЦИОННОЕ СООБЩЕНИЕ
о проведении торгов, открытых по составу участников, в форме открытого аукциона на право заключения договоров купли-продажи земельных участков, находящихся в федеральной собственности и свободных от прав третьих лиц и объектов недвижимости

Организатор аукциона (уполномоченный орган): Территориальное управление Росимущества в Пермском крае;

Реквизиты решения о проведении аукциона: Распоряжение Территориального управления Росимущества в Пермском крае от 06.12.2021 № 834-р.

Дата и место проведения аукциона: 18.01.2022; время: 11:00 (по местному времени); по адресу: г. Пермь, ул. Куйбышева, 6; порядок проведения аукциона определен аукционной документацией, размещенной на сайте www. torgi. gov. ru.

Предмет аукциона: указанные в Таблице 1 земельные участки, являющиеся собственностью Российской Федерации, категория земель: земли населенных пунктов.

Обременения:

- земельные участки ограничены в использовании в соответствии с постановлениями Правительства Российской Федерации от 11.03.2010 № 138 «Об утверждении Федеральных правил использования воздушного пространства Российской Федерации»; от 24.02.2009 № 160 «О порядке установления охранных зон объектов электросетевого хозяйства и особых условий использования земельных участков, расположенных в границах таких зон»; решением Западно-Уральского управления Федеральной службы по экологическому, технологическому и атомному надзору от 22.09.2020 № 08/2173 «Об установлении или изменении границ зон с особыми условиями использования территорий».

Таблица 1

№ п/п	Местоположение земельного участка	Кадастровый номер земельного участка	Вид разрешенного использования земельного участка	Площадь, кв.м	Начальная цена предмета аукциона, руб.	Размер задатка, руб.
1	2	3	4	5	6	7
1	Пермский край, Пермский городской округ, город Пермь, Дзержинский район, ул. Учительская	59:01:4410752:1042	площадки для занятий спортом	1027	7 808 856	7 808 856
2	Пермский край, Пермский городской округ, город Пермь, Дзержинский район, ул. Учительская	59:01:4410752:1043	площадки для занятий спортом	603	5 478 146	5 478 146

«Шаг аукциона» установлен 3 % начальной цены предмета аукциона.

Форма заявки на участие в аукционе, порядок ее приема, адрес места приема, дата и время начала и окончания приема заявок на участие в аукционе: определено аукционной документацией, размещенной на сайте www.torgi.gov.ru.

Размер задатка, порядок его внесения участниками аукциона и возврата им задатка, банковских реквизитах счета для перечисления задатка: определено аукционной документацией, размещенной на сайте www.torgi.gov.ru.

УВЕДОМЛЕНИЕ
о проведении общественных обсуждений по объекту государственной экологической экспертизы: проектной документации «Проектирование производства лигносульфоната производительностью 2 000 тонн/месяц сухого в цехе целлюлозы высокого выхода на производственной площадке по адресу: г. Пермь, ул. Бумажников, 1», включая предварительные материалы оценки воздействия на окружающую среду

Заказчик проектной документации: ООО «Уралбумага», ОГРН 1025900518533, ИНН 7405005401, юридический/фактический адрес: 614025, г. Пермь, Бродовский тракт, д. 11, контактная информация: тел. +7 (342) 235-75-45, e-mail: pcbk@pcbk. ru.

Исполнитель работ по оценке воздействия на окружающую среду: ООО «ЯХОНТЪ», ИНН 508040413, ОГРН 1065047009400, почтовый адрес: 141700, Московская область, г. Долгопрудный, ул. Циолковского, д. 4, а/я 199. Тел/факс: 7 (498) 685-86000, e-mail: yahont-eco@yandex. ru.

Орган местного самоуправления, ответственный за организацию общественных обсуждений – управление по экологии и природопользованию администрации города Перми, юридический/фактический адрес: 614000, г. Пермь, ул. Советская, 22, контактная информация: тел. +7 (342) 210-99-91, e-mail: uep@gorodperm. ru.

Наименование планируемой (намечаемой) хозяйственной и иной деятельности: Производство лигносульфоната производительностью 2 000 тонн/месяц сухого в цехе целлюлозы высокого выхода на производственной площадке по адресу: г. Пермь, ул. Бумажников, 1.

Цель планируемой (намечаемой) деятельности: установка комплекса оборудования для производства лигносульфоната сухого.

Предварительное место реализации планируемой (намечаемой) хозяйственной и иной деятельности: промышленная площадка группы предприятий «Пермская целлюлозно-бумажная компания» по адресу: Пермский край, г. Пермь, ул. Бумажников, 1.

Планируемые сроки проведения оценки воздействия на окружающую среду: IV квартал 2021 г. - I квартал 2022 г.

Место и сроки доступности объекта общественных обсуждений: проектная документация «Проектирование производства лигносульфоната производительностью 2 000 тонн/месяц сухого в цехе целлюлозы высокого выхода на производственной площадке по адресу: г. Пермь, ул. Бумажников, 1», включая предварительные материалы оценки воздействия на окружающую среду, доступна для ознакомления с 17 декабря 2021 года по 15 января 2022 года на информационном портале «Природа города Перми» http://www. prirodaperm. ru/ в разделе «Полезная информация», «Материалы для общественных обсуждений».

Форма и срок проведения общественных обсуждений: опрос в период с 17 декабря 2021 года по 15 января 2022 года.

Прием замечаний и предложений к проектной документации «Проектирование производства лигносульфоната производительностью 2 000 тонн/месяц сухого в цехе целлюлозы высокого выхода на производственной площадке по адресу: г. Пермь, ул. Бумажников, 1», включая предварительные материалы оценки воздействия на окружающую среду, от граждан, общественных организаций и юридических лиц осуществляется в период проведения опроса в форме заполненных опросных листов путем направления в 2 адреса:

- в адрес управления по экологии и природопользованию администрации города Перми посредством электронной почты: uep@gorodperm. ru, либо почтовым отправлением по адресу: 614000, г. Пермь, ул. Советская, 22,
- в адрес ООО «Уралбумага» посредством электронной почты: pcbk@pcbk. ru или Daria. Yakimova@pcbk. ru, либо почтовым отправлением по адресу: 614025, г. Пермь, Бродовский тракт, д. 11 (с указанием темы: «Общественные обсуждения»).

Форма опросного листа размещена на информационном портале «Природа города Перми» http://www. prirodaperm. ru/ в разделе «Полезная информация», «Материалы для общественных обсуждений».

Контактные данные ответственных лиц со стороны заказчика:

1) Смирнова Светлана Павловна, заместитель генерального директора ООО «Уралбумага», тел. +7 (342) 235-75-45, e-mail: pcbk@pcbk. ru;
2) Якимова Дарья Евгеньевна, представитель по доверенности, тел. +7 (342) 235-75-45 (вн. 17-85), e-mail: Daria. Yakimova@pcbk. ru.

Контактные данные ответственных лиц со стороны управления по экологии и природопользованию администрации города Перми:

1) Муравьева Ольга Анатольевна, тел. +7 (342) 212-68-39, e-mail: muraveva-oa@gorodperm. ru;
2) Андрущенко Светлана Сергеевна, тел. +7 (342) 212-68-39, e-mail: andruschenko-ss@gorodperm.ru.

ПРОЕКТ

ИЗМЕНЕНИЯ,
которые вносятся в Правила землепользования и застройки города Перми, утвержденные решением Пермской городской Думы от 26 июня 2007 г. № 143

1. В статье 49:

1.1. изменить границы подзоны Ж-1 (П 2,22) территориальных зон многоэтажной и среднеэтажной жилой застройки (Ж-1), учреждений здравоохранения (ЦС-1) путем установления территориальной зоны учреждений здравоохранения (ЦС-1) в отношении территории, ограниченной земельными участками с кадастровыми номерами 59:01:4311079:1038, 59:01:4311079:54, 59:01:4311079:35, 59:01:4311079:547, 59:01:4311079:28 в Мотовилихинском районе города Перми.

Изменение границ в отношении территории, ограниченной земельными участками с кадастровыми номерами 59:01:4311079:1038, 59:01:4311079:54, 59:01:4311079:35, 59:01:4311079:547, 59:01:4311079:28 в Мотовилихинском районе города Перми, изложить в редакции согласно приложению 1 к настоящим изменениям;

1.2. изменить границы подзон Ц-2 (В 4 эт), Ц-2 (П 0,3), Ж-2 (В 6 эт), Ж-2 (П 0,3) территориальных зон обслуживания и деловой активности местного значения (Ц-2), среднеэтажной жилой застройки (Ж-2) путем включения в границы подзон Ц-2 (В 4 эт), Ц-2 (П 0,3) территориальной зоны обслуживания и деловой активности местного значения (Ц-2) территории, включающей земельный участок с кадастровым номером 59:01:3812908:3, расположенный по ул. Бушмакина, 7 в Орджоникидзевском районе города Перми.


Изменение границ в отношении территории, включающей земельный участок с кадастровым номером 59:01:3812908:3, расположенный по ул. Бушмакина, 7 в Орджоникидзевском районе города Перми, изложить в редакции согласно приложению 2 к настоящим изменениям;

1.3. изменить границы территориальных зон садовых и дачных участков (Р-3), городских лесов (ГЛ), производственно-коммунальных объектов I класса вредности (ПК-1) путем включения в границы территориальной зоны садовых и дачных участков (Р-3) в отношении территории садоводческого кооператива «Юбилейный» в Кировском районе города Перми.

Изменение границ в отношении территории садоводческого кооператива «Юбилейный» в Кировском районе города Перми изложить в редакции согласно приложению 3 к настоящим изменениям.

Приложение 1
к изменениям, которые вносятся
в Правила землепользования
и застройки города Перми,
утвержденные решением
Пермской городской Думы
от 26 июня 2007 г. № 143


Изменение границ в отношении территории, ограниченной земельными участками с кадастровыми номерами 59:01:4311079:1038, 59:01:4311079:54, 59:01:4311079:35, 59:01:4311079:547, 59:01:4311079:28 в Мотовилихинском районе города Перми

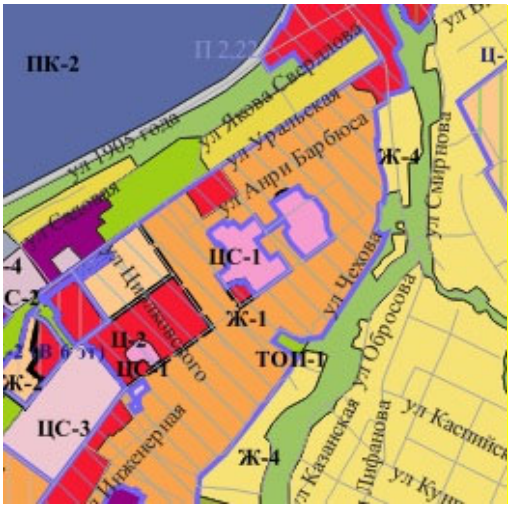

1:25000

Приложение2
к изменениям, которые вносятся
в Правила землепользования
и застройки города Перми,
утвержденные решением
Пермской городской Думы
от 26 июня 2007 г. № 143


Изменение границ в отношении территории, включающей земельный участок с кадастровым номером 59:01:3812908:3, расположенный по ул. Бушмакина, 7 в Орджоникидзевском районе города Перми

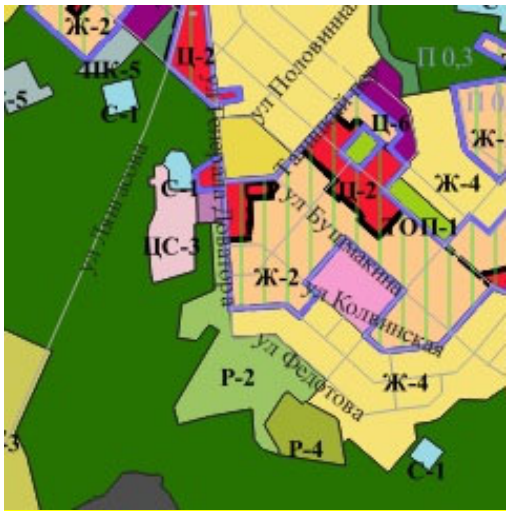

1:25000

Приложение 3
к изменениям, которые вносятся
в Правила землепользования
и застройки города Перми,
утвержденные решением
Пермской городской Думы
от 26 июня 2007 г. № 143

Изменение границ в отношении территории садоводческого кооператива "Юбилейный" в Кировском районе города Перми

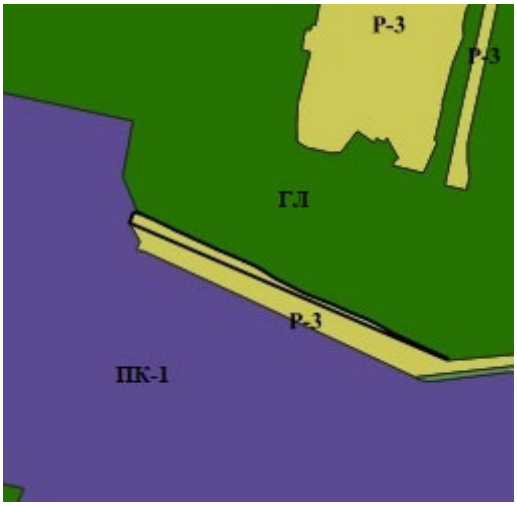

1:25000

Заключение о результатах публичных слушаний
по вопросам градостроительной деятельности
от «08» декабря 2021 г. № 7-опп

Настоящее заключение подготовлено департаментом градостроительства и архитектуры администрации города Перми на основании протокола публичных слушаний по вопросам градостроительной деятельности от «02» декабря 2021 г. № 7-опп по рассмотрению проекта решения о предоставлении разрешения на отклонение от предельного параметра разрешенного строительства, реконструкции объектов капитального строительства в отношении земельного участка с кадастровым номером 59:01:3510066:13, расположенного в территориальной зоне индивидуальной жилой застройки городского типа (Ж-4) по ул. Головановской, 18 Орджоникидзевского района города Перми.

Количество участников публичных слушаний, принявших участие в публичных слушаниях, составило: 0 человек.

По результатам рассмотрения замечаний и предложений участников публичных слушаний, постоянно проживающих на территории, в пределах которой проведены публичные слушания, установлено:

№	Содержание внесенных предложений/ замечаний	Выводы по результатам рассмотрения предложения, поступившего от участника публичных слушаний	Аргументированные рекомендации организатора публичных слушаний о целесообразности (нецелесообразности) учета внесенных предложений и замечаний
1	отсутствуют		

По результатам рассмотрения замечаний и предложений иных участников публичных слушаний установлено:

№	Содержание внесенных предложений/ замечаний	Выводы по результатам рассмотрения предложения, поступившего от участника публичных слушаний	Аргументированные рекомендации организатора публичных слушаний о целесообразности (нецелесообразности) учета внесенных предложений и замечаний
1	отсутствуют		

Процедура публичных слушаний соблюдена.

Норова Мария Викторовна,
начальник департамента градостроительства
и архитектуры администрации города Перми

Департамент земельных отношений администрации города Перми в целях информирования населения в соответствии со статьей 39.42 Земельного кодекса Российской Федерации сообщает о возможном установлении публичного сервитута в отдельных целях на территории города Перми

№	Кадастровый номер земельного участка, в отношении которого устанавливается публичный сервитут (при наличии)	Адрес или описание земельного участка, в отношении которого устанавливается публичный сервитут	Цели установления публичного сервитута
1	-	г. Пермь, Кировский район	Размещение объекта электросетевого хозяйства
2	59:01:0000000:91157	г. Пермь, Кировский район	Размещение объекта электросетевого хозяйства
3	59:01:0000000:89922	г. Пермь, Кировский район	Размещение объекта электросетевого хозяйства
4	59:01:0000000:88228	г. Пермь, Кировский район	Размещение объекта электросетевого хозяйства
5	-	г. Пермь, Дзержинский район	Размещение объекта электросетевого хозяйства
6	59:01:0000000:327	г. Пермь, Дзержинский район	Размещение объекта электросетевого хозяйства
7	59:01:0000000:1271 (370 кв.м) 59:01:4410118:3 (24 кв.м) 59:01:4410118:13 (4 кв.м)	г. Пермь	Размещение объекта электросетевого хозяйства
	59:01:4410118:88 (35 кв.м) Земли (0 кв.м)		
8	59:01:2310088:17 (21 кв.м) 59:01:2310229:2 (10 кв.м) Земли (359 кв.м)	г. Пермь	Размещение объекта электросетевого хозяйства
9	59:01:0000000:87764 (6 кв.м) 59:01:4416083:22 (5 кв.м) 59:01:4416112:13 (0 кв.м) 59:01:4416131:33 (18 кв.м) 59:01:4416131:42 (15 кв.м) Земли: 234 кв.м.	г. Пермь	Размещение объекта электросетевого хозяйства
10	59:01:4219244:195 (221 кв.м) Земли (684 кв.м)	г. Пермь	Размещение объекта электросетевого хозяйства
11	59:01:1713197:61 (63 кв.м) 59:01:1713197:9 (20 кв.м) 59:01:1713197:8 (40 кв.м) 59:01:1713196:31 (8 кв.м) 59:01:0000000:90290 (618 кв.м) 59:01:1713192:1 (80 кв.м) 59:01:1713192:3 (13 кв.м) 59:01:1713192:7 (3 кв.м) 59:01:1713192:18 (60 кв.м) 59:01:1713192:19 (27 кв.м) 59:01:1713192:21 (2 кв.м) 59:01:1713193:7 (1 кв.м) 59:01:1713193:9 (28 кв.м) 59:01:1713193:25 (53 кв.м) 59:01:1713193:27 (17 кв.м) 59:01:1713194:11 (1 кв.м) 59:01:1713195:14 (1 кв.м) 59:01:1713195:17 (2 кв.м) 59:01:1713195:19 (0 кв.м) 59:01:1713195:150 (11 кв.м) 59:01:1713196:7 (30 кв.м) 59:01:1713196:19 (26 кв.м) 59:01:1713196:28 (18 кв.м)	г. Пермь	Размещение объекта электросетевого хозяйства

	59:01:1713196:30 (18 кв.м) 59:01:1713197:14 (36 кв.м) 59:01:1713197:30 (40 кв.м) 59:01:1713197:32 (11 кв.м) 59:01:1713197:43 (2 кв.м) 59:01:1713197:45 (4 кв.м) 59:01:1713197:46 (121 кв.м) 59:01:1713197:60 (4 кв.м) 59:01:1713197:205 (33 кв.м) 59:01:1713198:2 (21 кв.м) 59:01:1713198:7 (0 кв.м) 59:01:1713198:9 (1 кв.м) 59:01:1713199:1 (25 кв.м) 59:01:1713199:2 (39 кв.м) 59:01:1713199:3 (44 кв.м) 59:01:1713199:4 (45 кв.м) 59:01:1713199:8 (15 кв.м) 59:01:1713199:9 (8 кв.м) 59:01:1713199:11 (1 кв.м) 59:01:1713199:16 (2 кв.м) 59:01:1713199:17 (5 кв.м) 59:01:0000000:90297 (718 кв.м) 59:01:0117187:88 (2 кв.м) 59:01:0117187:91 (1 кв.м) 59:01:0117187:94 (31 кв.м) 59:01:0117187:106 (25 кв.м) 59:01:0117187:107 (2 кв.м) 59:01:0117187:108 (20 кв.м) 59:01:1713193:2 (80 кв.м) 59:01:1713193:3 (70 кв.м) 59:01:1713193:8 (45 кв.м) 59:01:1713193:13 (62 кв.м) 59:01:1713193:24 (100 кв.м) 59:01:1713194:1 (0 кв.м) 59:01:1713194:4 (25 кв.м) 59:01:1713194:5 (17 кв.м) 59:01:1713194:6 (30 кв.м) 59:01:1713194:7 (16 кв.м) 59:01:1713197:3 (9 кв.м)		

	59:01:1713197:5 (87 кв.м) 59:01:1713197:10 (20 кв.м) Земли: 5882 кв.м		
12	59:01:0000000:76747 (6 кв.м) 59:01:0000000:77619 (6 кв.м) 59:01:0000000:83159 (1 кв.м) 59:01:4019142:163 (54 кв.м) Земли: 622 кв.м	г. Пермь	Размещение объекта электросетевого хозяйства
12	59:01:1011557:3 59:01:1011499:1 59:01:1011499:9 59:01:1011499:79 59:01:1011547:20 59:01:1011547:111 59:01:1011396:100 59:01:1011396:49 59:01:1011396:86 59:01:1011547:206 59:01:1011547:12 59:01:1011547:110 59:01:1011547:165 59:01:1011547:167 59:01:1011547:8 59:01:1011547:200 59:01:1011547:201 59:01:5110122:20 59:01:5111552:2 (входит в ЕЗП 59:01:0000000:477) 59:01:5110109:13 59:01:5110109:12 59:01:5110109:9 59:01:5110109:7 59:01:5110109:5 59:01:5110109:3 59:01:5110109:8 59:01:5110109:4 59:01:5110108:8 59:01:5110108:4 59:01:5110108:2 59:01:5110108:5 59:01:5110108:9	г. Пермь	Размещение объекта электросетевого хозяйства

	59:01:5110108:1 59:01:5110107:9 59:01:5110107:12 59:01:5110107:11 59:01:5110107:8 59:01:5110107:142 59:01:5110107:143 59:01:5110107:6 59:01:5110107:21 59:01:5110107:22 59:01:5110107:3 59:01:5110107:4 59:01:5110107:1 59:01:5110106:10 59:01:5110106:9 59:01:5110106:7 59:01:5110106:15 59:01:5110106:6 59:01:5110106:5 59:01:5110106:2 59:01:5110106:1 59:01:5110105:18 59:01:5110105:9 59:01:5110105:7 59:01:5110105:132 59:01:5110105:133 59:01:5110105:4 59:01:5110105:3 59:01:5110105:135 59:01:5110105:136 59:01:5110113:21 59:01:5111434:69 59:01:5111535:13 59:01:5111535:14 59:01:5111535:15 59:01:5111535:16 59:01:5111535:56 59:01:5111535:22 59:01:5111535:21 59:01:5111535:20 59:01:5111535:19 59:01:5111535:47 59:01:5111535:49		

	59:01:5111535:50		
14	59:01:0000000:90227 (1 кв.м) Земли: 832 кв.м	г. Пермь	Размещение объекта электросетевого хозяйства
15	59:01:1717063:18 (1007 кв.м) 59:01:1717063:19 (131 кв.м) Земли: 0 кв.м	г. Пермь	Размещение объекта электросетевого хозяйства
16	59:01:0000000:88470 (651 кв.м) 59:01:0000000:89048 (52 кв.м) 59:01:0919077:124 (112 кв.м) Земли: 237 кв.м	г. Пермь	Размещение объекта электросетевого хозяйства
17	59:01:1715013:2	г. Пермь, Дзержинский район	Размещение объекта электросетевого хозяйства
18	59:01:4311011:16 (148 кв.м) 59:01:4311011:18 (124 кв.м) 59:01:4311011:19 (344 кв.м) 59:01:4311015:20 (29 кв.м) 59:01:4311015:3 (13 кв.м) 59:01:4311018:202 (5 кв.м) 59:01:4311018:61 (2 кв.м) 59:01:4311020:10 (0 кв.м) 59:01:4311020:2 (12 кв.м) 59:01:4311020:4 (4 кв.м) 59:01:4311020:405 (188 кв.м) 59:01:4311020:51 (141 кв.м) 59:01:4311020:7 (96 кв.м) 59:01:4311020:8 (0 кв.м) 59:01:4311021:84 (14 кв.м) 59:01:4311024:12 (80 кв.м) 59:01:4311031:17 (35 кв.м) 59:01:4311034:2 (2 кв.м) 59:01:4311035:1 (120 кв.м) 59:01:4311037:15 (1 кв.м) 59:01:4311037:33 (2 кв.м) 59:01:0000000:79653 (575 кв.м) 59:01:0000000:81334 (28 кв.м)	г. Пермь	Размещение объекта электросетевого хозяйства

	59:01:0000000:89698 (1281 кв.м) 59:01:0000000:89760 (451 кв.м) 59:01:0000000:90353 (16 кв.м) Земли (4587 кв.м)		
19	59:01:5710001:4 (33 кв.м) 59:01:5710001:6 (2 кв.м) 59:01:5710001:29 (1503 кв.м) 59:01:5710001:51 (13 кв.м) 59:01:5710001:52 (2 кв.м) 59:01:5710001:53 (51 кв.м) 59:01:5710001:55 (42 кв.м) 59:01:5710001:56 (56 кв.м) 59:01:5710001:63 (1 кв.м) 59:01:5710001:67 (33 кв.м) 59:01:5710001:69 (56 кв.м) 59:01:5710001:71 (39 кв.м) 59:01:5710001:186 (15 кв.м) 59:01:5710001:187 (51 кв.м) 59:01:5710001:189 (38 кв.м) 59:01:5710001:190 (2 кв.м) Земли (1135 кв.м)	г. Пермь	Размещение объекта электросетевого хозяйства
20	59:01:0000000:46933 (49 кв.м) 59:01:0000000:47092 (0 кв.м) 59:01:0000000:47678 (150 кв.м) 59:01:0000000:738 (348 кв.м) 59:01:0000000:77614 (425 кв.м) 59:01:0000000:80109 (1910 кв.м) 59:01:0000000:80349 (45 кв.м) 59:01:0000000:82527 (0 кв.м) 59:01:0000000:83051 (4 кв.м) 59:01:0000000:83057 (2 кв.м) 59:01:0000000:88270 (18 кв.м) 59:01:0000000:89000 (195 кв.м) 59:01:0000000:89441 (384 кв.м) 59:01:0000000:8982 (164 кв.м) 59:01:0000000:90078 (1917 кв.м) 59:01:0000000:90335 (861 кв.м) 59:01:0000000:90965 (122 кв.м) 59:01:0910083:129 (201 кв.м) 59:01:0910083:4 (185 кв.м)	г. Пермь	Размещение объекта электросетевого хозяйства

	59:01:0919003:1 (218 кв.м) 59:01:0919003:3 (15 кв.м) 59:01:0919004:158 (411 кв.м) 59:01:0919004:40 (13 кв.м) 59:01:0919004:42 (171 кв.м) 59:01:0919006:126 (6 кв.м) 59:01:0919006:128 (209 кв.м) 59:01:0919006:15 (58 кв.м) 59:01:0919006:2 (91 кв.м) 59:01:0919006:8 (1 кв.м) 59:01:0919008:138 (14 кв.м) 59:01:4211581:10 (31 кв.м) 59:01:4211581:11 (108 кв.м) 59:01:4211581:12 (87 кв.м) 59:01:4211581:3 (36 кв.м) 59:01:4211581:5 (31 кв.м) 59:01:4211581:6 (29 кв.м) 59:01:4211581:9 (0 кв.м) 59:01:4211586:11 (37 кв.м) 59:01:4211586:13 (1 кв.м) 59:01:4211586:14 (0 кв.м) 59:01:4211586:15 (2 кв.м) 59:01:4211586:21 (28 кв.м) 59:01:4211586:22 (45 кв.м) 59:01:4211586:5 (4 кв.м) 59:01:4211586:52 (6 кв.м) 59:01:4211586:6 (5 кв.м) 59:01:4211586:9 (3 кв.м) 59:01:4211587:1 (20 кв.м) 59:01:4211587:11 (4 кв.м) 59:01:4211587:14 (5 кв.м) 59:01:4211587:19 (1 кв.м) 59:01:4211587:2 (3 кв.м) 59:01:4211587:21 (36 кв.м) 59:01:4211587:22 (14 кв.м) 59:01:4211587:3 (5 кв.м) 59:01:4211587:4 (1 кв.м) 59:01:4211587:5 (55 кв.м) 59:01:4211587:8 (6 кв.м)		

59:01:4211595:20 (9 кв.м)		
59:01:4211595:40 (5 кв.м)		
59:01:4211595:8 (0 кв.м)		
59:01:4211596:17 (1 кв.м)		
59:01:4211596:175 (11 кв.м)		
59:01:4211596:178 (92 кв.м)		
59:01:4211596:179 (23 кв.м)		
59:01:4211596:181 (0 кв.м)		
59:01:4211596:5 (33 кв.м)		
59:01:4211596:6 (6 кв.м)		
59:01:4211596:8 (13 кв.м)		
59:01:4211597:10 (12 кв.м)		
59:01:4211597:20 (16 кв.м)		
59:01:4211597:7 (109 кв.м)		
59:01:4211598:169 (82 кв.м)		
59:01:4211598:24 (2 кв.м)		
59:01:4211598:25 (14 кв.м)		
59:01:4211598:35 (2 кв.м)		
59:01:4211598:4 (21 кв.м)		
59:01:4211598:48 (41 кв.м)		
59:01:4211598:50 (68 кв.м)		
59:01:4211598:55 (14 кв.м)		
59:01:4211605:15 (49 кв.м)		
59:01:4211605:16 (17 кв.м)		
59:01:4211605:164 (30 кв.м)		
59:01:4211605:165 (44 кв.м)		
59:01:4211605:18 (4 кв.м)		
59:01:4211605:19 (1 кв.м)		
59:01:4211605:20 (19 кв.м)		
59:01:4211605:21 (1 кв.м)		
59:01:4211661:12 (22 кв.м)		
59:01:4211661:16 (12 кв.м)		
59:01:4211661:19 (0 кв.м)		
59:01:4211661:6 (26 кв.м)		
59:01:4211661:7 (2 кв.м)		
59:01:4211661:8 (37 кв.м)		
59:01:4211662:3 (0 кв.м)		
59:01:4211662:6 (0 кв.м)		
59:01:4219013:3 (7 кв.м)		

59:01:4219018:15 (58 кв.м)		
59:01:4219018:4 (41 кв.м)		
59:01:4219019:10 (26 кв.м)		
59:01:4219019:14 (47 кв.м)		
59:01:4219019:15 (18 кв.м)		
59:01:4219019:16 (29 кв.м)		
59:01:4219020:1 (112 кв.м)		
59:01:4219020:133 (0 кв.м)		
59:01:4219020:139 (14 кв.м)		
59:01:4219020:17 (28 кв.м)		
59:01:4219020:3 (21 кв.м)		
59:01:4219020:4 (6 кв.м)		
59:01:4219020:6 (1 кв.м)		
59:01:4219044:17 (30 кв.м)		
59:01:4219044:28 (5 кв.м)		
59:01:4219044:5 (7 кв.м)		
59:01:4219044:6 (10 кв.м)		
59:01:4219044:9 (5 кв.м)		
59:01:4219045:10 (3 кв.м)		
59:01:4219045:2 (15 кв.м)		
59:01:4219045:5 (64 кв.м)		
59:01:4219045:8 (2 кв.м)		
59:01:4219135:129 (306 кв.м)		
59:01:4219137:2 (110 кв.м)		
59:01:4219137:3 (127 кв.м)		
59:01:4219138:14 (7 кв.м)		
59:01:4219138:4 (14 кв.м)		
59:01:4219231:1 (107 кв.м)		
59:01:4219231:2 (35 кв.м)		
59:01:4219231:3 (19 кв.м)		
59:01:4219231:4 (1 кв.м)		
59:01:4219248:2325 (42 кв.м)		
59:01:4219248:2653 (169 кв.м)		
59:01:4219248:2656 (17 кв.м)		
59:01:4219248:2946 (251 кв.м)		
59:01:4219248:2949 (475 кв.м)		
59:01:4219248:2950 (0 кв.м)		
59:01:4219248:2952 (325 кв.м)		
59:01:4219248:2953 (1 кв.м)		

	59:01:4311380:101 (3 кв.м) 59:01:4311380:16 (7 кв.м) 59:01:4311380:18 (20 кв.м) 59:01:4311380:20 (104 кв.м) 59:01:4311380:24 (39 кв.м) 59:01:4311380:27 (8 кв.м) 59:01:4311380:296 (25 кв.м) 59:01:4311380:297 (42 кв.м) 59:01:4311380:33 (6 кв.м) 59:01:4311479:8 (2 кв.м) 59:01:4311782:15 (7 кв.м) 59:01:4311782:18 (1 кв.м) 59:01:4311782:76 (21 кв.м) 59:01:4311784:10 (45 кв.м) 59:01:4311784:9 (6 кв.м) 59:01:4311907:2 (2 кв.м) 59:01:4311907:25 (5 кв.м) 59:01:4311907:26 (40 кв.м) 59:01:4311907:27 (7 кв.м) 59:01:4311907:4 (241 кв.м) 59:01:4311918:21 (78 кв.м) 59:01:4311919:12 (0 кв.м) 59:01:4311919:155 (2 кв.м) 59:01:4311919:27 (9 кв.м) 59:01:4311920:10 (5 кв.м) 59:01:4311920:12 (1 кв.м) 59:01:4311920:17 (5 кв.м) 59:01:4311920:19 (0 кв.м) 59:01:4311920:25 (64 кв.м) 59:01:4311920:29 (0 кв.м) 59:01:4311920:31 (1 кв.м) 59:01:4311920:69 (126 кв.м) 59:01:4311921:26 (1055 кв.м) 59:01:4311922:1 (14 кв.м) 59:01:4311922:24 (847 кв.м) 59:01:4311922:9 (1 кв.м) 59:01:4311923:19 (0 кв.м) 59:01:4311923:190 (20 кв.м) 59:01:4311923:3 (4 кв.м)		

	59:01:4311923:4 (0 кв.м) 59:01:4311924:1 (8 кв.м) 59:01:4311924:13 (1 кв.м) 59:01:4311924:53 (7 кв.м) 59:01:4311929:42 (0 кв.м) 59:01:4319244:203 (131 кв.м) 59:01:4319244:51 (5 кв.м) 59:01:4319244:52 (0 кв.м) Земли 26616 кв.м		
21	59:01:0000000:41693 (200 кв.м) 59:01:0000000:77756 (117 кв.м) 59:01:0000000:83812 (25 кв.м) 59:01:2512421:229 (3 кв.м) 59:01:2512421:33 (51 кв.м) 59:01:2512421:35 (52 кв.м) 59:01:2512421:112 (29 кв.м) 59:01:2512421:20 (0 кв.м) 59:01:2512421:107 (38 кв.м) 59:01:2510230:425 (99 кв.м) 59:01:2510230:375 (104 кв.м) 59:01:2510230:364 (88 кв.м) 59:01:2510230:363 (76 кв.м) 59:01:0000000:759 (128 кв.м) 59:01:2510176:12 (1 кв.м) Земли (871 кв.м)	г. Пермь	Размещение объекта электросетевого хозяйства
22	59:01:2210101:184 (8 кв.м) 59:01:2210101:164 (93 кв.м) 59:01:2210101:148 (19 кв.м) 59:01:0000000:88015 (0 кв.м) 59:01:0000000:82421 (193 кв.м) Земли (235 кв.м)	г. Пермь	Размещение объекта электросетевого хозяйства
23	59:01:0000000:82056 (0 кв.м) 59:01:0000000:82245 (1 кв.м) 59:01:0000000:82524 (1 кв.м) 59:01:0000000:90203 (238 кв.м) 59:01:0000000:90337 (2580 кв.м) 59:01:0000000:90471 (1329 кв.м) 59:01:4311925:20 (18 кв.м) 59:01:4311925:21 (6 кв.м) 59:01:4311925:29 (2 кв.м)	г. Пермь	Размещение объекта электросетевого хозяйства

	59:01:4311925:38 (0 кв.м) 59:01:4311926:32 (66 кв.м) 59:01:4311926:33 (125 кв.м) 59:01:4311927:8 (3 кв.м) 59:01:4311927:16 (1 кв.м) 59:01:4311927:17 (6 кв.м) 59:01:4311927:19 (5 кв.м) 59:01:4311927:21 (2 кв.м) 59:01:4311927:26 (3 кв.м) 59:01:4311928:1 (14 кв.м) 59:01:4311933:24 (182 кв.м) 59:01:4311934:15 (0 кв.м) 59:01:4311934:26 (1 кв.м) 59:01:4311934:29 (1 кв.м) 59:01:4311934:32 (23 кв.м) 59:01:4311934:35 (52 кв.м) 59:01:4311934:79 (3 кв.м) 59:01:4311934:81 (48 кв.м) 59:01:4311935:9 (1 кв.м) 59:01:4311935:21 (6 кв.м) 59:01:4311935:33 (0 кв.м) 59:01:4311935:85 (3 кв.м) 59:01:4311935:210 (1 кв.м) 59:01:4311936:44 (48 кв.м) 59:01:4311972:14 (0 кв.м) 59:01:4311972:27 (2 кв.м) 59:01:4311972:30 (11 кв.м) 59:01:4311988:23 (20 кв.м) 59:01:4313688:126 (3 кв.м) 59:01:4313688:137 (1 кв.м) 59:01:4313688:145 (4 кв.м) 59:01:4311925:12 (29 кв.м) 59:01:4311927:12 (0 кв.м) 59:01:4311927:20 (6 кв.м) 59:01:4311928:30 (2 кв.м) 59:01:4311928:31 (3 кв.м) Земли 15226 кв.м		

24	59:01:4219244:341 (127 кв.м) 59:01:4219244:432 (74 кв.м) 59:01:4219244:433 (136 кв.м) 59:01:4219244:434 (16 кв.м) 59:01:4219244:492 (2 кв.м) 59:01:4219244:515 (2 кв.м) 59:01:4219244:517 (121 кв.м) Земли: 305 кв.м	г. Пермь	Размещение объекта электросетевого хозяйства
25	59:01:0000000:88028 (0 кв.м) 59:01:1117014:12 (60 кв.м) 59:01:1117015:11 (0 кв.м) 59:01:1117121:5 (2 кв.м) 59:01:1117121:7 (19 кв.м) Земли: 775 кв.м	г. Пермь	Размещение объекта электросетевого хозяйства
26	59:01:5010064:21 (1 кв.м) 59:01:5010064:17 (1 кв.м) 59:01:5010064:12 (0 кв.м) 59:01:5010064:11 (3 кв.м) 59:01:5010057:49 (1 кв.м) 59:01:5010057:35 (1 кв.м) 59:01:5010057:32 (0 кв.м) 59:01:5010057:28 (1 кв.м) 59:01:5010057:25 (1 кв.м) 59:01:5010057:20 (5 кв.м) 59:01:5010057:18 (0 кв.м) 59:01:5010057:13 (3 кв.м) 59:01:5010057:11 (1 кв.м) 59:01:5010057:8 (6 кв.м) 59:01:5010057:1 (0 кв.м) 59:01:5010057:170 (1 кв.м) 59:01:5010064:2 (6 кв.м) 59:01:5010064:4 (45 кв.м) 59:01:5010064:5 (40 кв.м) 59:01:5010064:6 (30 кв.м) 59:01:5010064:7 (21 кв.м) 59:01:5010064:8 (15 кв.м) 59:01:5010064:9 (8 кв.м) 59:01:5010064:10 (12 кв.м) Земли: 10749 кв.м	г. Пермь	Размещение объекта электросетевого хозяйства

27	59:01:0000000:81297 (210 кв.м)	г. Пермь	Размещение объекта электросетевого хозяйства
	59:01:0000000:90447 (3 кв.м)		
	59:01:4413841:7 (36 кв.м)		
	59:01:4413841:278 (0 кв.м)		
	59:01:4413841:279 (12 кв.м)		
	59:01:4413841:280 (2 кв.м)		
	59:01:4413841:281 (9 кв.м)		
	59:01:4413841:282 (3 кв.м)		
	59:01:4413841:283 (1 кв.м)		
	59:01:4413841:296 (80 кв.м)		
	Замещ.: 0 кв.м		
28	59:01:4410847:13 (115 кв.м)	г. Пермь	Размещение объекта электросетевого хозяйства
	59:01:4410847:14 (130 кв.м)		
	59:01:4410847:17 (122 кв.м)		
	59:01:4410847:18 (113 кв.м)		
	59:01:4410847:24 (66 кв.м)		
	59:01:4410847:25 (152 кв.м)		
	59:01:4410847:28 (100 кв.м)		
	59:01:4410847:30 (47 кв.м)		
	59:01:4410847:518 (52 кв.м)		
	59:01:4410842:10 (88 кв.м)		
	59:01:4410842:11 (206 кв.м)		
	59:01:4410842:13 (120 кв.м)		
	59:01:4410842:14 (4 кв.м)		
	59:01:4410842:18 (0 кв.м)		
	59:01:4410842:3 (290 кв.м)		
	59:01:4410842:364 (56 кв.м)		
	59:01:4410842:4 (2 кв.м)		
	59:01:4410842:5 (4 кв.м)		
	59:01:4410842:6 (40 кв.м)		
	59:01:4410842:9 (27 кв.м)		
	59:01:4410843:13 (1 кв.м)		
	59:01:4410843:14 (8 кв.м)		
	59:01:4410843:15 (83 кв.м)		
	59:01:4410843:16 (162 кв.м)		
	59:01:4410843:17 (150 кв.м)		
	59:01:4410843:18 (1 кв.м)		
	59:01:4410843:20 (8 кв.м)		
	59:01:4410843:27 (49 кв.м)		
	59:01:4410843:28 (52 кв.м)		

	59:01:4410843:717 (186 кв.м)	
	59:01:4410843:8 (8 кв.м)	
	59:01:4410843:9 (2 кв.м)	
	59:01:4410844:20 (227 кв.м)	
	59:01:4410844:25 (55 кв.м)	
	59:01:4410844:28 (263 кв.м)	
	59:01:4410844:29 (535 кв.м)	
	59:01:4410844:37 (60 кв.м)	
	59:01:4410844:38 (238 кв.м)	
	59:01:4410844:46 (144 кв.м)	
	59:01:4410844:5 (70 кв.м)	
	59:01:4410845:10 (148 кв.м)	
	59:01:4410845:13 (3 кв.м)	
	59:01:4410845:14 (32 кв.м)	
	59:01:4410845:15 (544 кв.м)	
	59:01:4410845:1752 (3 кв.м)	
	59:01:4410845:1757 (9 кв.м)	
	59:01:4410845:2047 (71 кв.м)	
	59:01:4410845:2061 (0 кв.м)	
	59:01:4410845:23 (285 кв.м)	
	59:01:4410845:26 (137 кв.м)	
	59:01:4410845:29 (199 кв.м)	
	59:01:4410845:30 (308 кв.м)	
	59:01:4410845:32 (65 кв.м)	
	59:01:4410845:33 (441 кв.м)	
	59:01:4410845:5 (7 кв.м)	
	59:01:4410845:7 (170 кв.м)	
	59:01:4410845:9 (6 кв.м)	
	59:01:4410846:1 (314 кв.м)	
	59:01:4410846:10 (4 кв.м)	
	59:01:4410846:11 (87 кв.м)	
	59:01:4410846:15 (0 кв.м)	
	59:01:4410846:17 (25 кв.м)	
	59:01:4410846:21 (21 кв.м)	
	59:01:4410846:22 (28 кв.м)	
	59:01:4410846:6 (64 кв.м)	
	59:01:4410846:7 (23 кв.м)	
	59:01:4410846:8 (111 кв.м)	
	59:01:4410846:9 (3 кв.м)	

	59:01:0000000:81445 (1 кв.м) 59:01:0000000:88581 (161 кв.м) 59:01:0000000:90475 (80 кв.м) Земли (11655 кв.м)		
29	59:01:0000000:41684 (23 кв.м) 59:01:3911643:11 (0 кв.м) Земли: 379 кв.м.	г. Пермь	Размещение объекта электросетевого хозяйства
30	59:01:4019087:1245 (10 кв.м) 59:01:4019087:1246 (9 кв.м) 59:01:4019087:228 (2 кв.м) 59:01:4019087:229 (8 кв.м) 59:01:4019087:231 (2 кв.м) 59:01:4019087:232 (6 кв.м) 59:01:4019087:241 (0 кв.м) 59:01:4019087:244 (0 кв.м) 59:01:4019087:247 (0 кв.м) 59:01:4019087:255 (0 кв.м) 59:01:4019087:256 (4 кв.м) 59:01:4019087:257 (0 кв.м) 59:01:4019087:375 (56 кв.м) 59:01:4019087:376 (55 кв.м) 59:01:4019087:377 (56 кв.м) 59:01:4019087:378 (56 кв.м) 59:01:4019087:379 (56 кв.м) 59:01:4019087:395 (4 кв.м) 59:01:4019087:396 (10 кв.м) 59:01:4019087:397 (13 кв.м) 59:01:4019087:797 (4 кв.м) 59:01:4019087:798 (2 кв.м) 59:01:4019087:383 (61 кв.м) 59:01:4019087:384 (64 кв.м) 59:01:4019087:385 (51 кв.м) 59:01:4019087:386 (51 кв.м) 59:01:4019087:387 (57 кв.м) 59:01:4019087:388 (59 кв.м) 59:01:4019087:389 (48 кв.м) 59:01:4019087:390 (2100 кв.м) 59:01:4019087:399 (24 кв.м) 59:01:4019087:400 (25 кв.м)	г. Пермь	Размещение объекта электросетевого хозяйства

	59:01:4019087:401 (24 кв.м) 59:01:4019087:402 (4 кв.м) 59:01:4019087:403 (27 кв.м) 59:01:4019087:404 (29 кв.м) 59:01:4019087:405 (20 кв.м) 59:01:4019087:406 (10 кв.м) 59:01:4019087:410 (1 кв.м) 59:01:4019087:411 (2 кв.м) 59:01:4019087:1204 (1119 кв.м) 59:01:4019087:1549 (2 кв.м) 59:01:4019087:197 (913 кв.м) 59:01:4019087:200 (9894 кв.м) 59:01:4019087:216 (0 кв.м) 59:01:4019087:217 (0 кв.м) 59:01:4019087:272 (2 кв.м) 59:01:4019087:273 (2 кв.м) 59:01:4019087:275 (1 кв.м) 59:01:4019087:276 (1 кв.м) 59:01:4019087:278 (4 кв.м) 59:01:4019087:284 (0 кв.м) 59:01:4019087:285 (0 кв.м) 59:01:4019087:287 (0 кв.м) 59:01:4019087:291 (0 кв.м) 59:01:4019087:371 (1119 кв.м) 59:01:4019087:372 (2 кв.м) 59:01:4019087:373 (59 кв.м) 59:01:4019087:374 (59 кв.м) 59:01:4019087:380 (58 кв.м) 59:01:4019087:381 (60 кв.м) 59:01:4019087:382 (64 кв.м) Земли: 0 кв.м		
31	59:01:0000000:91286 (40 кв.м) 59:01:4219046:18 (1 кв.м) 59:01:4219046:19 (0 кв.м) Земли: 475 кв.м.	г. Пермь	Размещение объекта электросетевого хозяйства
33	59:01:4410204:3	г. Пермь	Размещение объекта электросетевого хозяйства

Заинтересованные лица имеют право ознакомиться с ходатайством об установлении публичного сервитута и прилагаемым к нему описанием местоположения границ публичного сервитута по адресу: г. Пермь, ул. Сибирская 15, (тел. 212-08-38).

Заинтересованные лица могут подать заявление об учете прав в срок с 14.12.2021 по 12.01.2022.

Способы подачи заявлений:

1. посредством почтовой связи;
2. лично, в том числе через представителя, в департамент земельных отношений администрации города Перми (г. Пермь, ул. Сибирская 15);
3. в форме электронных документов с использованием информационно-телекоммуникационной сети «Интернет».

Правообладатели земельных участков, в отношении которых испрашивается публичный сервитут, если их права не зарегистрированы в Едином государственном реестре недвижимости, в течение тридцати дней со дня опубликования сообщения, предусмотренного подпунктом 1 пункта 3 статьи 39.42 ЗК РФ, подают в орган, уполномоченный на установление публичного сервитута, заявления об учете их прав (обременений прав) на земельные участки с приложением копий документов, подтверждающих эти права (обременения прав). В таких заявлениях указывается способ связи с правообладателями земельных участков, в том числе их почтовый адрес и (или) адрес электронной почты. Правообладатели земельных участков, подавшие такие заявления по истечении указанного срока, несут риски невозможности обеспечения их прав в связи с отсутствием информации о таких лицах и их правах на земельные участки. Такие лица имеют право требовать от обладателя публичного сервитута плату за публичный сервитут не более чем за три года, предшествующие дню направления ими заявления об учете их прав (обременений прав).

Реквизиты решений об утверждении документа территориального планирования, документации по планировке территории, программ комплексного развития систем коммунальной инфраструктуры поселений, городского округа, а также информацию об инвестиционной программе субъекта естественных монополий, организации коммунального комплекса, указанных в ходатайстве об установлении публичного сервитута и сведения об официальных сайтах в информационно-телекоммуникационной сети «Интернет» отсутствуют.

Информация о возможности установления публичного сервитута публикуется на сайте http://www.gotodperm.ru, в «Официальном бюллетене органов местного самоуправления муниципального образования город Пермь».

Приложение: на 182 л. в 1 экз.

Схема расположения границ публичного сервитута

Объект: ВЛ-0,4кВ ТП-1520, входящая в состав электросетевого комплекса "Подстанция 35/6 кВ "Судоверфская" с линиями электропередачи и трансформаторными подстанциями

Местоположение: Пермский край, г. Пермь, Кировский район

Площадь земель и/или части земельного участка, кв.м: 2

Категория земель: земли населенных пунктов



Масштаб 1:4000



Каталог координат
(Система координат МСК-59, зона 2)

Обозначение характерных точек границ	Координаты, м X	Координаты, м Y	Метод определения координат характерной точки	Mt, м	Площадь, кв.м
1	2	3	4	5	6
:ЗУ1(1)					
1	522809.02	2217879.12	Геодезический метод	0.1	0.09
2	522807.28	2217878.99	Геодезический метод	0.1	
3	522807.43	2217879.33	Геодезический метод	0.1	
4	522809.17	2217879.52	Геодезический метод	0.1	
1	522809.02	2217879.12	Геодезический метод	0.1	
:ЗУ1(2)					
5	522805.61	2217892.02	Геодезический метод	0.1	0.10
6	522805.87	2217892.25	Геодезический метод	0.1	
7	522805.68	2217892.46	Геодезический метод	0.1	
8	522805.42	2217892.25	Геодезический метод	0.1	
5	522805.61	2217892.02	Геодезический метод	0.1	
:ЗУ1(3)					
9	522021.92	2217204.74	Геодезический метод	0.1	0.10
10	522022.19	2217204.94	Геодезический метод	0.1	
11	522022.00	2217205.17	Геодезический метод	0.1	
12	522021.74	2217204.96	Геодезический метод	0.1	
9	522021.92	2217204.74	Геодезический метод	0.1	
:ЗУ1(4)					
13	522037.48	2217286.75	Геодезический метод	0.1	0.41
14	522036.55	2217287.70	Геодезический метод	0.1	
15	522034.12	2217287.06	Геодезический метод	0.1	
16	522037.25	2217286.05	Геодезический метод	0.1	
13	522037.48	2217286.75	Геодезический метод	0.1	
:ЗУ1(5)					
17	522819.71	2217203.56	Геодезический метод	0.1	0.10
18	522819.91	2217203.29	Геодезический метод	0.1	
19	522846.15	2217205.42	Геодезический метод	0.1	
20	522845.96	2217205.75	Геодезический метод	0.1	
17	522845.71	2217205.56	Геодезический метод	0.1	
:ЗУ1(6)					
21	522824.93	2217235.79	Геодезический метод	0.1	0.10
22	522824.73	2217233.92	Геодезический метод	0.1	
23	522824.53	2217233.69	Геодезический метод	0.1	
24	522825.55	2217233.96	Геодезический метод	0.1	
21	522824.93	2217235.79	Геодезический метод	0.1	
:ЗУ1(7)					
25	522807.01	2217254.98	Геодезический метод	0.1	0.09
26	522807.19	2217253.75	Геодезический метод	0.1	
27	522807.42	2217253.94	Геодезический метод	0.1	
28	522807.24	2217255.17	Геодезический метод	0.1	
25	522807.01	2217254.98	Геодезический метод	0.1	
:ЗУ1(8)					
29	522852.18	2217824.54	Геодезический метод	0.1	0.10
30	522852.46	2217824.75	Геодезический метод	0.1	
31	522852.27	2217824.97	Геодезический метод	0.1	
32	522852.01	2217824.77	Геодезический метод	0.1	
29	522852.18	2217824.54	Геодезический метод	0.1	
:ЗУ1(9)					
33	522581.03	2217806.41	Геодезический метод	0.1	1.38
34	522593.64	2217809.18	Геодезический метод	0.1	
35	522593.45	2217809.42	Геодезический метод	0.1	
36	522593.87	2217806.65	Геодезический метод	0.1	
33	522581.03	2217806.41	Геодезический метод	0.1	

Масштаб 1:4000

Описание границ смежных землепользователей:

от точки 1 до точки 1, от точки 5 до точки 5, от точки 9 до точки 9, от точки 13 до точки 13, от точки 17 до точки 17, от точки 21 до точки 21, от точки 25 до точки 25, от точки 33 до точки 33 - земли населенных пунктов

от точки 29 до точки 29 - земельный участок с кадастровым номером 59:01:0000000:89922

Условные обозначения

:ЗУ1 59:01:1117001:ЗУ1	-проектные границы публичного сервитута
:113	-кадастровый номер квартала
	-границы и номер земельного участка, сведения о котором внесены в ЕГРН
	- ВЛ-0,4кВ ТП-1520
●1	- обозначение характерной точки проектной границы публичного сервитута
№3	- обозначение и номер опоры ЛЭП
	- охранная зона ЛЭП

Схема расположения границ публичного сервитута

Объект: ВЛ-0,4кВ КТП-1304, входящая в состав электросетевого комплекса "Подстанция 35/6 кВ "Судоверфская" с линиями электропередачи и трансформаторными подстанциями

Местоположение: Пермский край, г. Пермь, Кировский район

Площадь земель и/или части земельного участка, кв.м: 8

Категория земель: земли населенных пунктов



Масштаб 1:3000

Каталог координат
(Система координат МСК-59, зона 2)

Обозначение характерных точек границ	Координаты, м X	Координаты, м Y	Метод определения координат характерной точки	Mt, м	Площадь, кв.м
1	2	3	4	5	6
:ЗУ1(1)					
1	522629.93	2217956.85	Геодезический метод	0.1	0.09
2	522630.10	2217956.64	Геодезический метод	0.1	
3	522630.85	2217958.19	Геодезический метод	0.1	
4	522629.58	2217958.34	Геодезический метод	0.1	
1	522629.61	2217958.85	Геодезический метод	0.1	
:ЗУ1(2)					
5	522629.83	2217967.22	Геодезический метод	0.1	0.09
6	522630.31	2217967.85	Геодезический метод	0.1	
7	522629.20	2217969.09	Геодезический метод	0.1	
8	522626.68	2217964.04	Геодезический метод	0.1	
5	522629.83	2217967.22	Геодезический метод	0.1	
:ЗУ1(3)					
9	522582.82	2217981.43	Геодезический метод	0.1	0.09
10	522587.03	2217987.04	Геодезический метод	0.1	
11	522584.15	2217987.82	Геодезический метод	0.1	
12	522582.99	2217985.22	Геодезический метод	0.1	
9	522582.82	2217981.43	Геодезический метод	0.1	
:ЗУ1(4)					
13	522582.82	2217829.72	Геодезический метод	0.1	0.44
14	522579.51	2217828.81	Геодезический метод	0.1	
15	522579.42	2217828.47	Геодезический метод	0.1	
16	522582.76	2217829.64	Геодезический метод	0.1	
17	522580.82	2217830.61			
18	522579.61	2217830.79			
19	522582.85	2217829.72	Геодезический метод	0.1	
:ЗУ1(5)					
20	522582.73	2217840.25	Геодезический метод	0.1	1.02
21	522583.03	2217840.31	Геодезический метод	0.1	
22	522582.98	2217841.31	Геодезический метод	0.1	
23	522581.23	2217841.31	Геодезический метод	0.1	
20	522582.73	2217840.25	Геодезический метод	0.1	
:ЗУ1(6)					
24	522438.39	2217903.03	Геодезический метод	0.1	0.53
25	522437.87	2217899.72	Геодезический метод	0.1	
26	522442.44	2217899.01	Геодезический метод	0.1	
27	522443.72	2217904.45	Геодезический метод	0.1	
24	522438.39	2217903.03	Геодезический метод	0.1	
:ЗУ1(7)					
28	522526.62	2218049.56	Геодезический метод	0.1	0.09
29	522526.11	2218049.35	Геодезический метод	0.1	
30	522527.13	2218049.38	Геодезический метод	0.1	
31	522527.06	2218049.56	Геодезический метод	0.1	
28	522526.62	2218049.56	Геодезический метод	0.1	

Обозначение характерных точек границ	Координаты, м X	Координаты, м Y	Метод определения координат характерной точки	Mt, м	Площадь, кв.м
1	2	3	4	5	6
:ЗУ1(9)					
32	522630.36	2218048.49	Геодезический метод	0.1	0.09
33	522630.55	2218048.33	Геодезический метод	0.1	
34	522630.77	2218047.98	Геодезический метод	0.1	
35	522630.57	2218047.77	Геодезический метод	0.1	
32	522630.36	2218048.49	Геодезический метод	0.1	
:ЗУ1(10)					
36	522630.50	2218060.50	Геодезический метод	0.1	0.93
37	522630.73	2218062.59	Геодезический метод	0.1	
38	522630.03	2218062.67	Геодезический метод	0.1	
39	522629.81	2218060.58	Геодезический метод	0.1	
36	522630.50	2218060.50	Геодезический метод	0.1	
:ЗУ1(11)					
40	522630.16	2218112.72	Геодезический метод	0.1	0.93
41	522629.29	2218112.52	Геодезический метод	0.1	
42	522629.13	2218112.92	Геодезический метод	0.1	
43	522630.16	2218113.05	Геодезический метод	0.1	
40	522630.16	2218112.72	Геодезический метод	0.1	
:ЗУ1(12)					
44	522630.35	2218137.05	Геодезический метод	0.1	0.93
45	522629.72	2218136.92	Геодезический метод	0.1	
46	522630.01	2218136.92	Геодезический метод	0.1	
47	522630.35	2218137.05	Геодезический метод	0.1	
:ЗУ1(13)					
48	522630.01	2218162.47	Геодезический метод	0.1	1.91
49	522630.59	2218162.58	Геодезический метод	0.1	
50	522630.25	2218165.75	Геодезический метод	0.1	
51	522630.76	2218166.05	Геодезический метод	0.1	
52	522630.41	2218166.76	Геодезический метод	0.1	
53	522631.01	2218166.83	Геодезический метод	0.1	

Врезка 1 Масштаб 1:50 | Врезка 2 Масштаб 1:50 | Врезка 3 Масштаб 1:50 | Врезка 4 Масштаб 1:400 | Врезка 5 Масштаб 1:200 | Врезка 6 Масштаб 1:150 | Врезка 7 Масштаб 1:50

Врезка 8 Масштаб 1:50 | Врезка 9 Масштаб 1:200 | Врезка 10 Масштаб 1:50 | Врезка 11 Масштаб 1:50 | Врезка 12 Масштаб 1:50 | Врезка 13 Масштаб 1:250

Описание границ смежных землепользователей:

от точки 1 до точки 1, от точки 5 до точки 5, от точки 9 до точки 9, от точки 13 до точки 13, от точки 19 до точки 19, от точки 23 до точки 23, от точки 27 до точки 27, от точки 31 до точки 31, от точки 13 до точки 35, от точки 39 до точки 39, от точки 43 до точки 43, от точки 47 до точки 47, от точки 51 до точки 51- земли муниципального образования города Перми.

Условные обозначения

:ЗУ1 59:01:1830001:ЗУ1	-проектные границы публичного сервитута
:12	-кадастровый номер квартала
	-границы и номер земельного участка, сведения о котором внесены в ЕГРН
	- ВЛ-0,4кВ КТП-1304
●1	- обозначение характерной точки проектной границы публичного сервитута
№3	- обозначение и номер опоры ЛЭП
	- охранная зона ЛЭП

Схема расположения границ публичного сервитута

Объект: ВЛ-0.4КВ от ТП-1583, входящей в состав электросетевого комплекса "Подстанция 110/35/6 кВ "Окуловская"с линиями электропередачи

Местоположение: Пермский край, г. Пермь, Дзержинский район

Площадь земель и/или части земельного участка, кв.м: 1


Категория земель: земли населенных пунктов



Описание границ смежных землепользователей:
от точки 1 до точки, от точки 5 до точки 5 - земли муниципального образования города Перми.


Масштаб 1:1000

Врезка 1

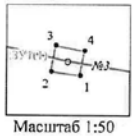

Масштаб 1:50

Врезка 2

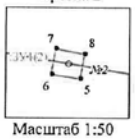

Масштаб 1:50

Каталог координат (Система координат МСК-59, зона 2)					
Обозначение характерных точек границ	Координаты, м		Метод определения координат характерной точки	(Mt), м	Площадь, кв.м
	X	Y			
1	2	3	4	5	6
:ЗУ1(1)					
1	521370.55	2224254.03	Геодезический метод	0.1	0.10
2	521370.60	2224253.70	Геодезический метод	0.1	
3	521370.90	2224253.75	Геодезический метод	0.1	
4	521370.84	2224254.08	Геодезический метод	0.1	
1	521370.55	2224254.03	Геодезический метод	0.1	
:ЗУ1(2)					
5	521365.98	2224262.19	Геодезический метод	0.1	0.10
6	521366.05	2224261.86	Геодезический метод	0.1	
7	521366.33	2224261.91	Геодезический метод	0.1	
8	521366.27	2224262.24	Геодезический метод	0.1	
5	521365.98	2224262.19	Геодезический метод	0.1	

Условные обозначения

:ЗУ1 — проектные границы публичного сервитута
59:01:1713504 — кадастровый номер квартала
:7 — граница и номер земельного участка, сведения о котором внесены в ЕГРН
— ВЛ-0.4КВ ТП-1583
• 1 — обозначение характерной точки проектной границы публичного сервитута
□ №3 — обозначение и номер опоры ЛЭП
— охранная зона ЛЭП

Схема расположения границ публичного сервитута

Объект: ВЛ-0,4кВ КТП-1307, входящей в состав электросетевого комплекса "Подстанция 35/6 кВ "Судозаводская" с линиями электропередачи и трансформаторными подстанциями

Местоположение: Пермский край, г. Пермь, Кировский район

Площадь земель и/или части земельного участка, кв.м: 5

Категория земель: земли населенных пунктов



Масштаб 1:3500


Каталог координат (Система координат МСК-59, зона 2)					
Обозначение характерных точек границ	Координаты, м		Метод определения координат характерной точки	Mt, м	Площадь, кв.м
	X	Y			
1	2	3	4	5	6
:ЗУ1(1)					
1	523892.38	2219913.10	Геодезический метод	0.1	0.97
2	523895.41	2219912.31	Геодезический метод	0.1	
3	523895.89	2219912.61	Геодезический метод	0.1	
4	523892.45	2219913.40	Геодезический метод	0.1	
1	523892.38	2219913.10	Геодезический метод	0.1	
:ЗУ1(2)					
5	523887.77	2219906.29	Геодезический метод	0.1	1.07
6	523891.13	2219906.40	Геодезический метод	0.1	
7	523891.42	2219906.69	Геодезический метод	0.1	
8	523887.74	2219906.58	Геодезический метод	0.1	
5	523887.77	2219906.29	Геодезический метод	0.1	
:ЗУ1(3)					
9	523732.88	2219915.68	Геодезический метод	0.1	0.09
10	523732.52	2219915.93	Геодезический метод	0.1	
11	523732.22	2219915.96	Геодезический метод	0.1	
12	523732.19	2219915.67	Геодезический метод	0.1	
9	523732.48	2219915.63	Геодезический метод	0.1	
:ЗУ1(4)					
13	523731.99	2219851.62	Геодезический метод	0.1	2.94
14	523736.31	2219851.10	Геодезический метод	0.1	
15	523735.59	2219846.04	Геодезический метод	0.1	
16	523735.09	2219845.99	Геодезический метод	0.1	
17	523736.65	2219851.35	Геодезический метод	0.1	
18	523731.96	2219851.92	Геодезический метод	0.1	
13	523731.99	2219851.62	Геодезический метод	0.1	

Врезка 1



Масштаб 1:50

Врезка 2

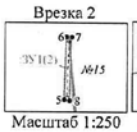

Масштаб 1:250

Врезка 3



Масштаб 1:50

Врезка 4





Масштаб 1:400

Описание границ смежных землепользователей:
от точки 1 до точки 1, от точки 9 до точки 9, от точки 13 до точки 13 - земельный участок с кадастровым номером 59:01:0000000:91157,
от точки 5 до точки 5 - земли муниципального образования города Перми.

Условные обозначения

:ЗУ1 — проектные границы публичного сервитута
59:01:1810052 — кадастровый номер квартала
:29 — граница и номер земельного участка, сведения о котором внесены в ЕГРН
— ВЛ-0,4кВ КТП-1307
• 1 — обозначение характерной точки проектной границы публичного сервитута
□ №7 — обозначение и номер опоры ЛЭП
— охранная зона ЛЭП

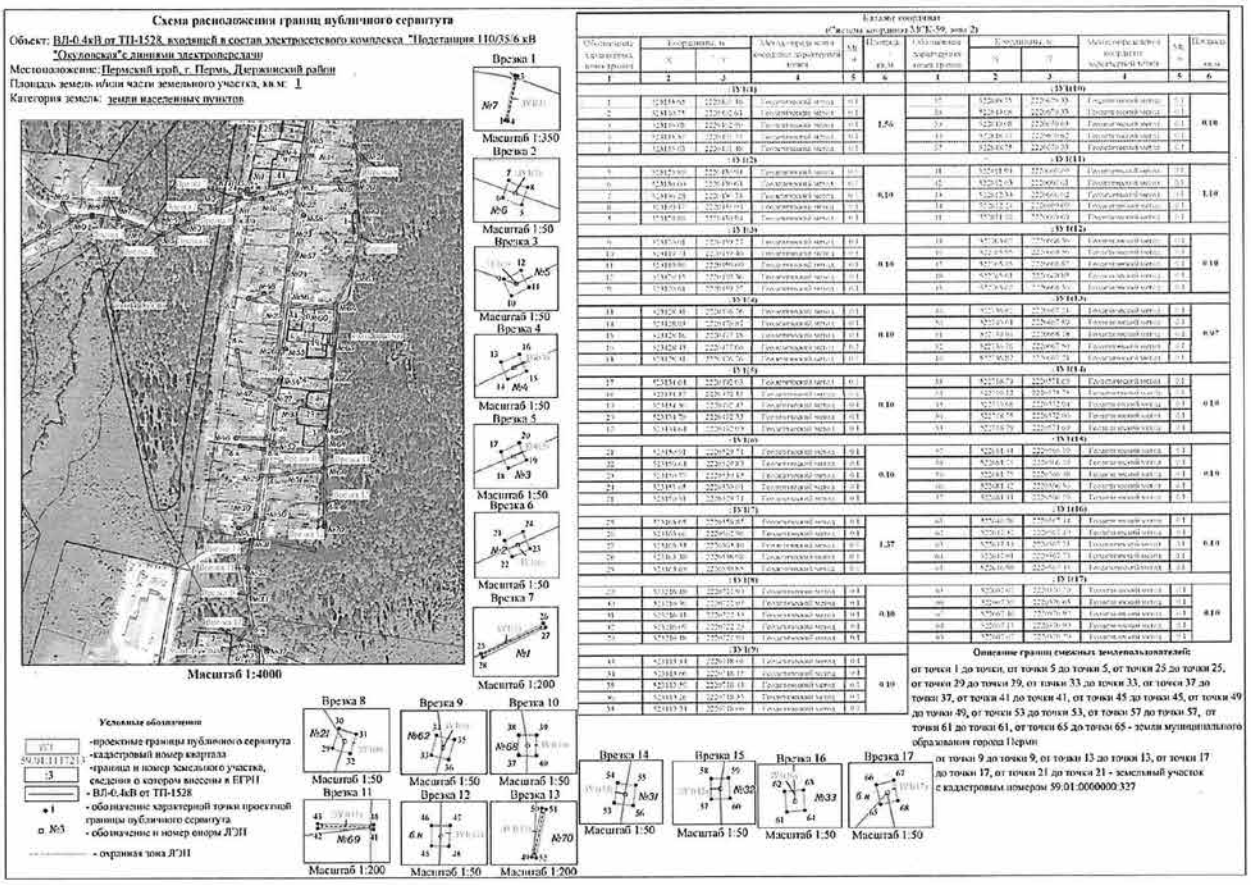

Схема расположения границ публичного сервитута
Объект: ВЛ-0,4кВ от ТП-1528, входящей в состав электросетевого комплекса "Подстанция 110/35/6 кВ "Окуловская" с линиями электропередачи
Местоположение: Пермский край, г. Пермь, Дзержинский район
Площадь земель и/или части земельного участка, кв.м: 1
Категория земель: земли населенных пунктов
Масштаб 1:4000
Врезка 1
Масштаб 1:350
Врезка 2
Масштаб 1:50
Врезка 3
Масштаб 1:50
Врезка 4
Масштаб 1:50
Врезка 5
Масштаб 1:50
Врезка 6
Масштаб 1:50
Врезка 7
Масштаб 1:200
Врезка 8
Масштаб 1:50
Врезка 9
Масштаб 1:50
Врезка 10
Масштаб 1:50
Врезка 11
Масштаб 1:200
Врезка 12
Масштаб 1:50
Врезка 13
Масштаб 1:200
Врезка 14
Масштаб 1:50
Врезка 15
Масштаб 1:50
Врезка 16
Масштаб 1:50
Врезка 17
Масштаб 1:50
Условные обозначения
-проектные границы публичного сервитута
-кадастровый номер квартала
-границы и номер земельного участка, сведения о котором внесены в ЕГРН
- ВЛ-0,4кВ от ТП-1528
- обозначение характерной точки проектной границы публичного сервитута
- обозначение и номер опоры ЛЭП
- охранная зона ЛЭП
Каталог координат
(Система координат МСК-59, зона 2)
Описание границ смежных землевладельцев:
от точки 1 до точки, от точки 5 до точки 5, от точки 25 до точки 25, от точки 29 до точки 29, от точки 33 до точки 33, от точки 37 до точки 37, от точки 41 до точки 41, от точки 45 до точки 45, от точки 49 до точки 49, от точки 53 до точки 53, от точки 57 до точки 57, от точки 61 до точки 61, от точки 65 до точки 65 - земли муниципального образования города Перми
от точки 9 до точки 9, от точки 13 до точки 13, от точки 17 до точки 17, от точки 21 до точки 21 - земельный участок с кадастровым номером 59:01:0000000:327

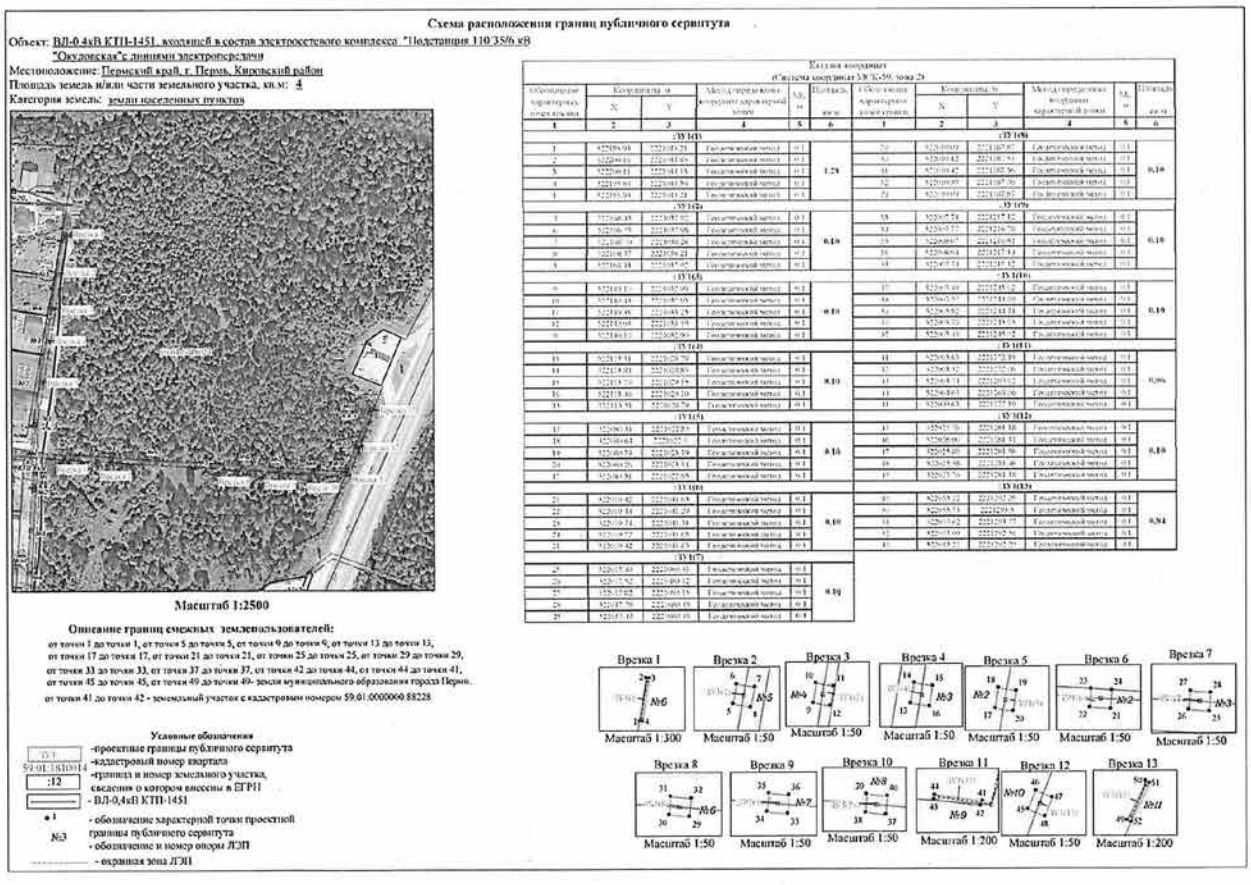
Схема расположения границ публичного сервитута
Объект: ВЛ-0,4кВ КТП-1451, входящей в состав электросетевого комплекса "Подстанция 110/35/6 кВ "Окуловская" с линиями электропередачи
Местоположение: Пермский край, г. Пермь, Кировский район
Площадь земель и/или части земельного участка, кв.м: 4
Категория земель: земли населенных пунктов
Масштаб 1:2500
Каталог координат
(Система координат МСК-59, зона 2)
Описание границ смежных землевладельцев:
от точки 1 до точки 1, от точки 5 до точки 5, от точки 9 до точки 9, от точки 13 до точки 13, от точки 17 до точки 17, от точки 21 до точки 21, от точки 25 до точки 25, от точки 29 до точки 29, от точки 33 до точки 33, от точки 37 до точки 37, от точки 42 до точки 44, от точки 44 до точки 41, от точки 45 до точки 45, от точки 49 до точки 49- земли муниципального образования города Перми
от точки 41 до точки 42 - земельный участок с кадастровым номером 59:01:0000000:88228
Врезка 1
Масштаб 1:300
Врезка 2
Масштаб 1:50
Врезка 3
Масштаб 1:50
Врезка 4
Масштаб 1:50
Врезка 5
Масштаб 1:50
Врезка 6
Масштаб 1:50
Врезка 7
Масштаб 1:50
Врезка 8
Масштаб 1:50
Врезка 9
Масштаб 1:50
Врезка 10
Масштаб 1:50
Врезка 11
Масштаб 1:200
Врезка 12
Масштаб 1:50
Врезка 13
Масштаб 1:200
Условные обозначения
-проектные границы публичного сервитута
-кадастровый номер квартала
-границы и номер земельного участка, сведения о котором внесены в ЕГРН
- ВЛ-0,4кВ КТП-1451
- обозначение характерной точки проектной границы публичного сервитута
- обозначение и номер опоры ЛЭП
- охранная зона ЛЭП

С

Публичный сервитут
ВЛ 35 кВ Трактовая-Вороновка №1 с отпайкой на ПС Ляды
План границ объекта

Лист 1

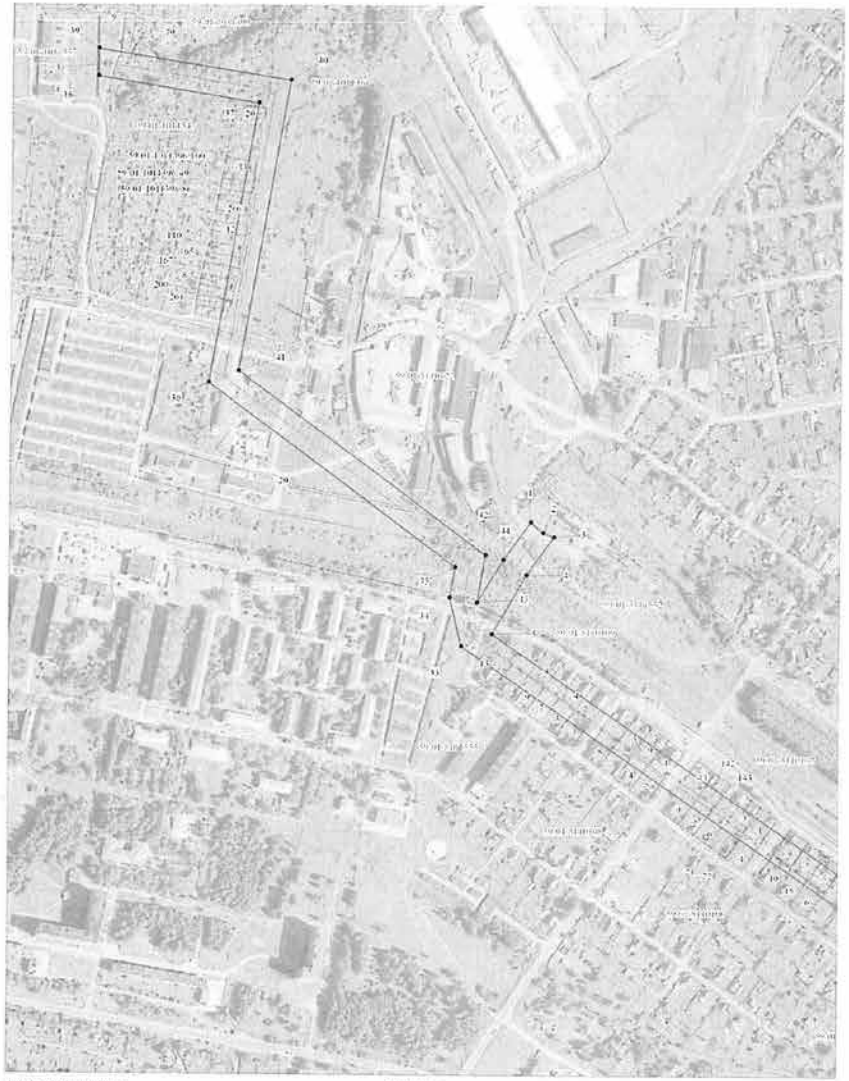

Условные обозначения:


- граница ВЛ
- граница публичного сервитута
- граница кадастрового квартала
- граница земельного участка, учтенного в ГКН
- 59:32:2560001 кадастровый номер квартала
- :588 номер земельного участка, учтенного в ГКН
- 1 характерная точка границы

М 1:4000

С

Публичный сервитут
ВЛ 35 кВ Трактовая-Вороновка №1 с отпайкой на ПС Ляды
План границ объекта

Л.1

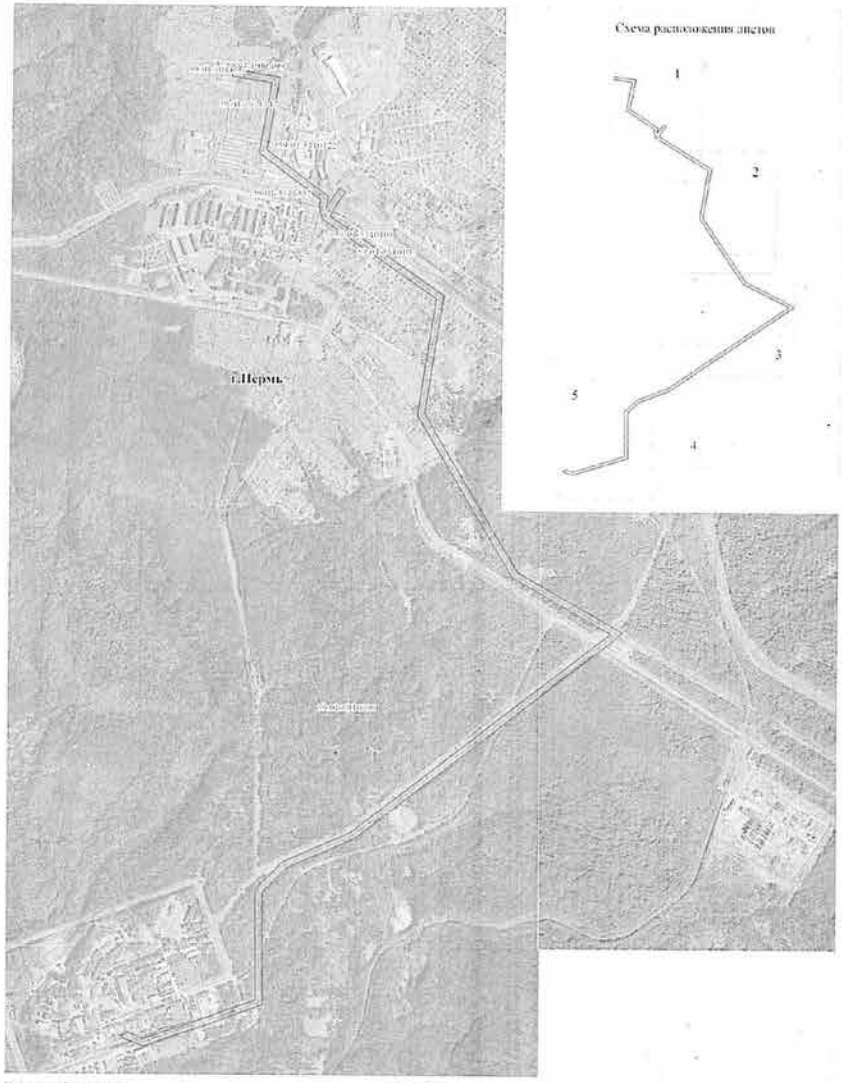

Условные обозначения:


- граница ВЛ
- граница публичного сервитута
- граница кадастрового квартала
- граница земельного участка, учтенного в ГКН
- 59:32:2560001 кадастровый номер квартала
- :588 номер земельного участка, учтенного в ГКН
- 1 характерная точка границы

М 1:25000

С

Публичный сервитут
ВЛ 35 кВ Трактовая-Воронковка №1 с отпайкой на ПС Ляды
План границ объекта

Лист 3

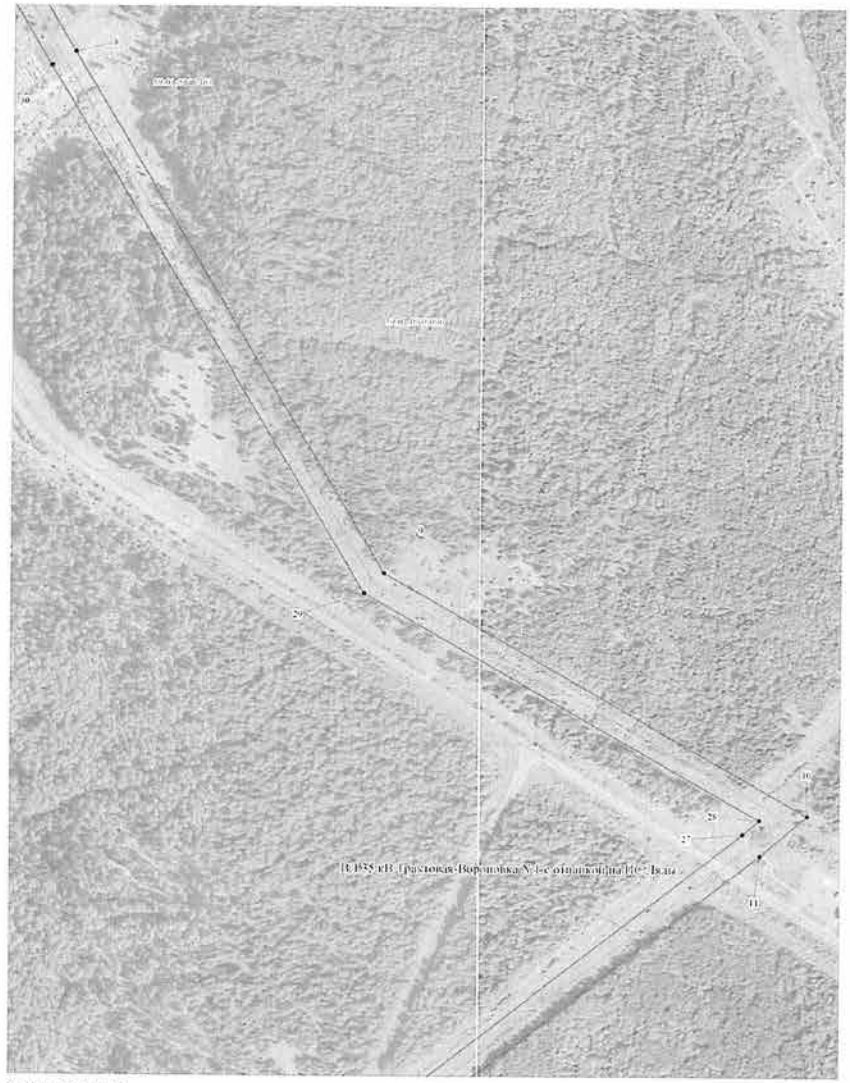

Условные обозначения:

граница ВЛ

граница публичного сервитута

граница кадастрового квартала

граница земельного участка, учтенного в ГКН

64:25:230101 кадастровый номер квартала

588 номер земельного участка, учтенного в ГКН


характерная точка границы

М 1:4000

С

Публичный сервитут
ВЛ 35 кВ Трактовая-Воронковка №1 с отпайкой на ПС Ляды
План границ объекта
протяженность по договору 3,3 км, фактическая - 7,9 км

Лист 2

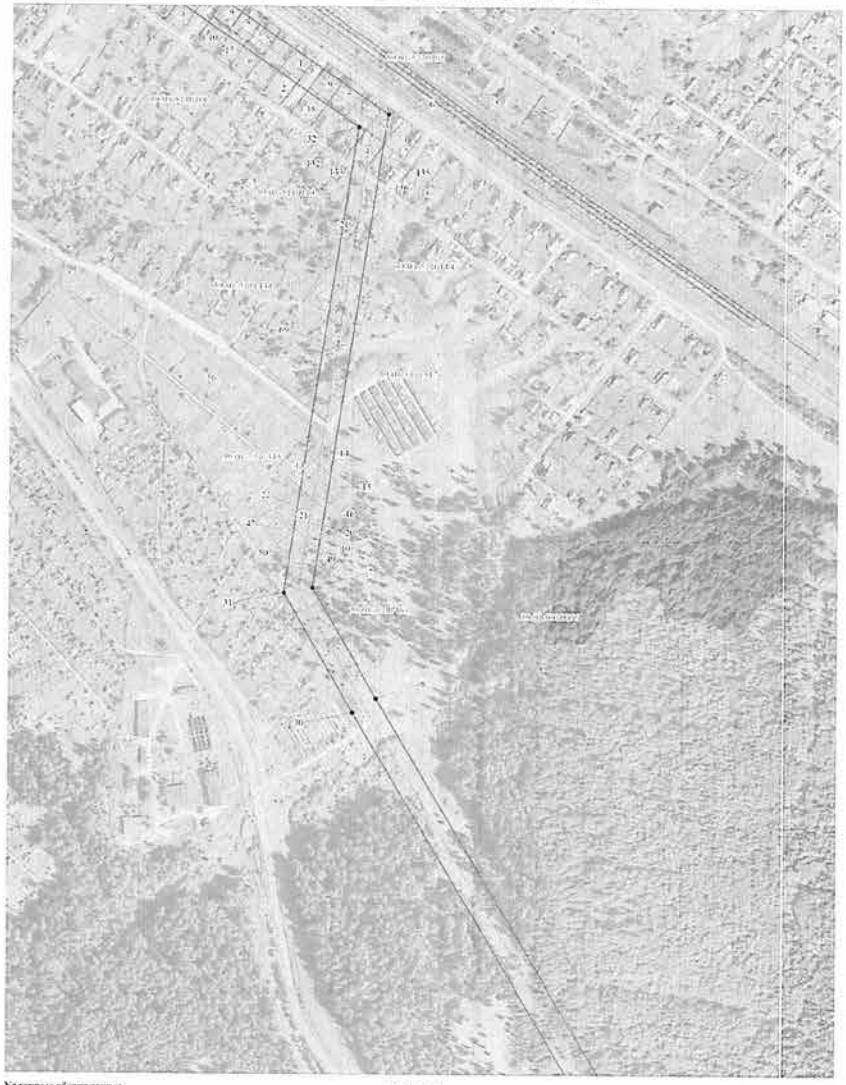

Условные обозначения:

граница ВЛ

граница публичного сервитута

граница кадастрового квартала

граница земельного участка, учтенного в ГКН

64:25:230101 кадастровый номер квартала

588 номер земельного участка, учтенного в ГКН


характерная точка границы

М 1:4000

С

Публичный сервитут
ВЛ 35 кВ Трактовая-Воронова №1 с отпайкой на ПС Ляды
План границ объекта

Лист 4

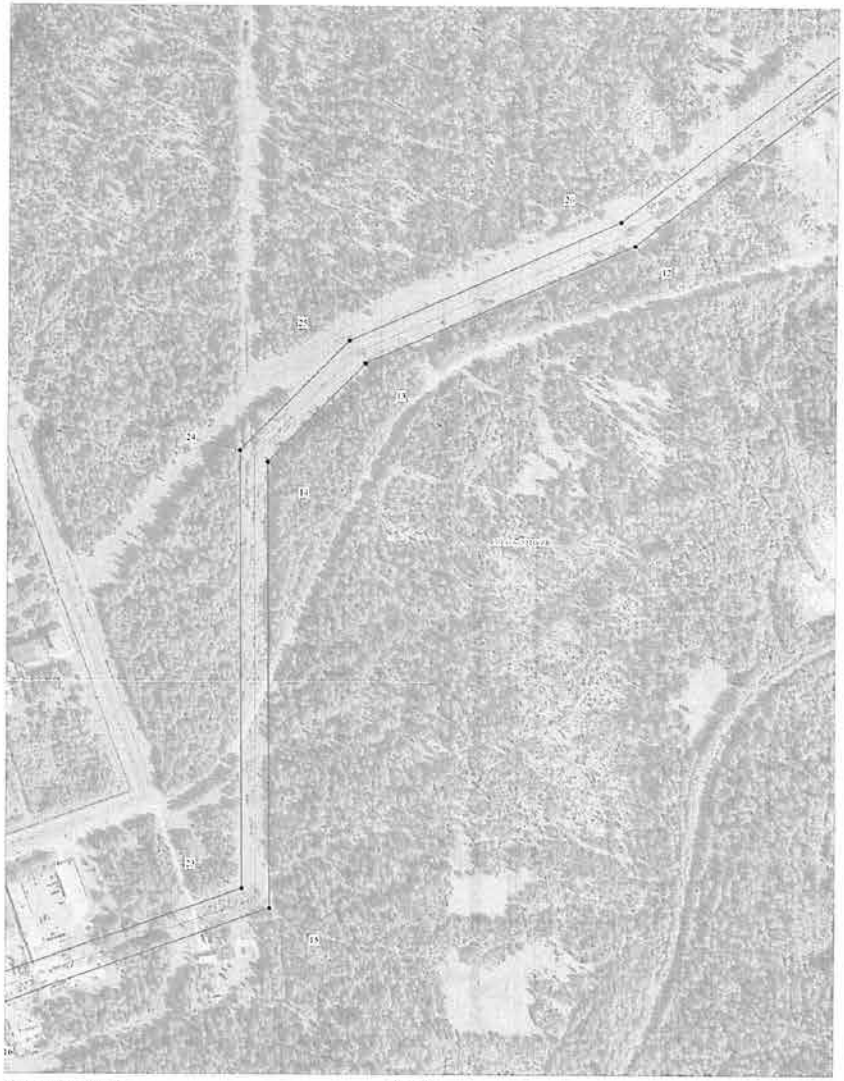

Условные обозначения:

- граница ВЛ
- граница публичного сервитута
- граница кадастрового квартала
- граница земельного участка, учтенного в ГКН
- 36:25:7000001 кадастровый номер квартала
- :588 номер земельного участка, учтенного в ГКН
- 1 характерная точка границы

М 1:4000

С

Публичный сервитут
ВЛ 35 кВ Трактовая-Воронова №1 с отпайкой на ПС Ляды
План границ объекта

Лист 5



Условные обозначения:

- граница ВЛ
- граница публичного сервитута
- граница кадастрового квартала
- граница земельного участка, учтенного в ГКН
- 36:25:7000001 кадастровый номер квартала
- :588 номер земельного участка, учтенного в ГКН
- 1 характерная точка границы

М 1:4000

27	520148.66	2254033.78	Геодезический метод; Mt=0.1	-
28	520167.24	2254055.63	Геодезический метод; Mt=0.1	-
29	520462.41	2253539.46	Геодезический метод; Mt=0.1	-
30	521151.84	2253129.18	Геодезический метод; Mt=0.1	-
31	521308.21	2253038.81	Геодезический метод; Mt=0.1	-
32	521920.05	2253131.65	Геодезический метод; Mt=0.1	-
33	522335.08	2252531.43	Геодезический метод; Mt=0.1	-
34	522398.56	2252516.10	Геодезический метод; Mt=0.1	-
35	522438.20	2252523.07	Геодезический метод; Mt=0.1	-
36	522678.95	2252200.57	Геодезический метод; Mt=0.1	-
37	523044.58	2252262.96	Геодезический метод; Mt=0.1	-
38	523078.54	2252054.65	Геодезический метод; Mt=0.1	-
39	523114.98	2252054.85	Геодезический метод; Mt=0.1	-
40	523074.29	2252304.48	Геодезический метод; Mt=0.1	-
41	522694.58	2252239.68	Геодезический метод; Mt=0.1	-
42	522453.87	2252562.38	Геодезический метод; Mt=0.1	-
43	522392.33	2252551.56	Геодезический метод; Mt=0.1	-
44	522447.90	2252585.45	Геодезический метод; Mt=0.1	-
1	522497.40	2252621.07	Геодезический метод; Mt=0.1	-

ОПИСАНИЕ МЕСТОПОЛОЖЕНИЯ ГРАНИЦ ПУБЛИЧНОГО СЕРВИТУТА ПО ОБЪЕКТУ ВЛ 35 КВ ТРАКТОВАЯ-ВОРОНОВКА №1 С ОТПАЙКОЙ НА ПС ЛЯДЫ ПЕРМСКИЙ КРАЙ, ПЕРМСКИЙ РАЙОН, Г. ПЕРМЬ

Сведения о местоположении границ объекта

1. Система координат МСК-59, зона 2

2. Сведения о характерных точках границ объекта

Обозначение характерных точек границ	Координаты, м		Метод определения координат и средняя квадратическая погрешность положения характерной точки (M_t), м	Описание закрепления точки
	X	Y		
1	2	3	4	5
1	522497.40	2252621.07	Геодезический метод; Mt=0.1	-
2	522483.54	2252637.29	Геодезический метод; Mt=0.1	-
3	522477.89	2252651.38	Геодезический метод; Mt=0.1	-
4	522428.34	2252615.73	Геодезический метод; Mt=0.1	-
5	522351.03	2252571.19	Геодезический метод; Mt=0.1	-
6	521936.80	2253170.52	Геодезический метод; Mt=0.1	-
7	521315.24	2253076.33	Геодезический метод; Mt=0.1	-
8	521170.05	2253160.24	Геодезический метод; Mt=0.1	-
9	520488.94	2253565.57	Геодезический метод; Mt=0.1	-
10	520172.98	2254117.93	Геодезический метод; Mt=0.1	-
11	520120.71	2254056.49	Геодезический метод; Mt=0.1	-
12	519083.00	2252723.63	Геодезический метод; Mt=0.1	-
13	518927.44	2252372.95	Геодезический метод; Mt=0.1	-
14	518798.13	2252245.97	Геодезический метод; Mt=0.1	-
15	518212.85	2252251.05	Геодезический метод; Mt=0.1	-
16	518071.34	2251854.10	Геодезический метод; Mt=0.1	-
17	517994.16	2251628.13	Геодезический метод; Mt=0.1	-
18	518037.79	2251520.93	Геодезический метод; Mt=0.1	-
19	518052.05	2251514.97	Геодезический метод; Mt=0.1	-
20	518064.63	2251550.47	Геодезический метод; Mt=0.1	-
21	518032.58	2251629.23	Геодезический метод; Mt=0.1	-
22	518105.31	2251842.15	Геодезический метод; Mt=0.1	-
23	518238.29	2252214.87	Геодезический метод; Mt=0.1	-
24	518812.91	2252209.85	Геодезический метод; Mt=0.1	-
25	518957.56	2252352.07	Геодезический метод; Mt=0.1	-
26	519114.11	2252704.97	Геодезический метод; Mt=0.1	-

ОПИСАНИЕ МЕСТОПОЛОЖЕНИЯ ГРАНИЦ

Публичный сервитут для размещения объекта электросетевого хозяйства «Электросетевой комплекс Подстанция 35/6 кВ «Егошихинская» (ВЛ 0,4 кВ от ТП 5020)

(наименование объекта, местоположение границ которого описано (далее - объект)

Раздел 1

Сведения об объекте		
№ п/п	Характеристики объекта	Описание характеристик
1	2	3
1	Местоположение объекта	Пермский край, город Пермь
2	Площадь объекта +/- величина погрешности определения площади (Р+/- Дельта Р)	433 кв.м ± 4 кв.м
3	Иные характеристики объекта	Публичный сервитут для размещения объекта электросетевого хозяйства «Электросетевой комплекс Подстанция 35/6 кВ «Егошихинская» (ВЛ 0,4 кВ от ТП 5020) на срок 49 лет


Схема расположения границ публичного сервитута

Объект: ВЛ-0.4КВ от ТП-1580, входящей в состав электросетевого комплекса "Подстанция 110/35/6 кВ "Окуловская"с линиями электропередачи

Местоположение: Пермский край, г. Пермь, Дзержинский район

Площадь земель и/или части земельного участка, кв.м: 1

Категория земель: земли населенных пунктов

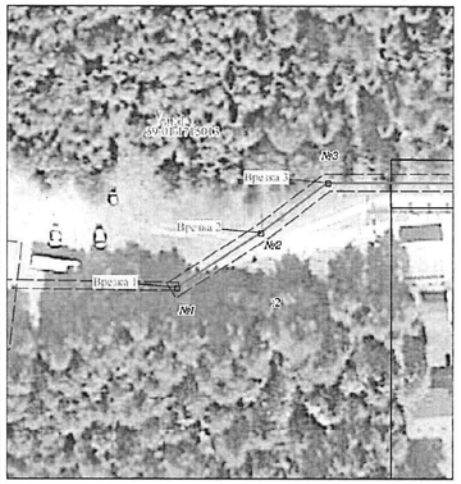

Масштаб 1:1000


Описание границ смежных землепользователей:
от точки 1 до точки, от точки 5 до точки 5, от точки 9 до точки 9 - земельный участок с кадастровым номером 59:01:1715013:2

Врезка 1




Масштаб 1:50

Врезка 2

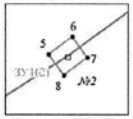

Масштаб 1:50

Врезка 3

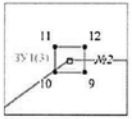

Масштаб 1:50


Каталог координат
(Система координат МСК-59, зона 2)

Обозначение характерных точек границ	Координаты, м		Метод определения координат характерной точки	(Mt), м	Площадь, кв.м
	X	Y			
1	2	3	4	5	6
:ЗУ1(1)					
1	521705.44	2223440.60	Геодезический метод	0.1	0.10
2	521705.62	2223440.88	Геодезический метод	0.1	
3	521705.37	2223441.04	Геодезический метод	0.1	
4	521705.19	2223440.76	Геодезический метод	0.1	
1	521705.44	2223440.60	Геодезический метод	0.1	
:ЗУ1(2)					
5	521717.98	2223460.04	Геодезический метод	0.1	0.10
6	521718.18	2223460.31	Геодезический метод	0.1	
7	521717.91	2223460.48	Геодезический метод	0.1	
8	521717.74	2223460.21	Геодезический метод	0.1	
5	521717.98	2223460.04	Геодезический метод	0.1	
:ЗУ1(3)					
9	521729.27	2223475.90	Геодезический метод	0.1	0.10
10	521729.27	2223475.56	Геодезический метод	0.1	
11	521729.57	2223475.56	Геодезический метод	0.1	
12	521729.57	2223475.90	Геодезический метод	0.1	
9	521729.27	2223475.90	Геодезический метод	0.1	

Условные обозначения

ЗУ1 — проектные границы публичного сервитута
59:01:1715013 — кадастровый номер квартала
:2 — граница и номер земельного участка, сведения о котором внесены в ЕГРН
— ВЛ-0.4КВ от ТП-1580
• 1 — обозначение характерной точки проектной границы публичного сервитута
□ №3 — обозначение и номер опоры ЛЭП
---------- — охранная зона ЛЭП

Схема расположения границ публичного сервитута объекта

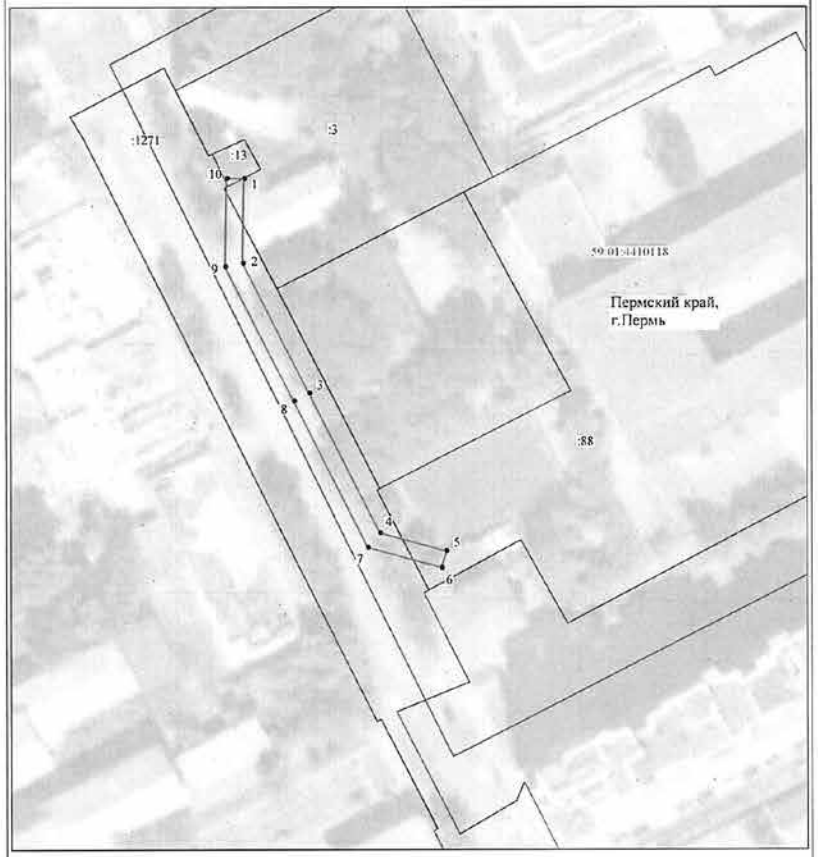

Масштаб 1:1000

Используемые условные знаки и обозначения:

№1 - номер опоры
- граница публичного сервитута
- граница кадастрового деления
- граница населенного пункта
- граница земельного участка, имеющегося в ЕГРН
- граница ОКС, имеющаяся в ЕГРН
- граница охранной зоны, имеющейся в ЕГРН
59:01:4413924:34 - кадастровый номер земельного участка, имеющегося в ЕГРН
59:01:4413924 - номер кадастрового квартала
1 • - обозначение характерных точек границ

Раздел 2

Сведения о местоположении границ объекта

1. Система координат МСК-59, зона 2

2. Сведения о характерных точках границ объекта

Обозначение характерных точек границ	Координаты, м		Метод определения координат характерной точки	Средняя квадратическая погрешность положения характерной точки (M_t), м	Описание обозначения точки на местности (при наличии)
	X	Y			
1	2	3	4	5	6
1	518090.06	2232651.81	Метод спутниковых геодезических измерений (определений)	0.10	–
2	518070.51	2232651.44	Метод спутниковых геодезических измерений (определений)	0.10	–
3	518040.21	2232666.65	Метод спутниковых геодезических измерений (определений)	0.10	–
4	518007.98	2232682.82	Метод спутниковых геодезических измерений (определений)	0.10	–
5	518003.73	2232698.09	Метод спутниковых геодезических измерений (определений)	0.10	–
6	517999.88	2232697.02	Метод спутниковых геодезических измерений (определений)	0.10	–
7	518004.60	2232680.04	Метод спутниковых геодезических измерений (определений)	0.10	–
8	518038.41	2232663.07	Метод спутниковых геодезических измерений (определений)	0.10	–
9	518069.59	2232647.42	Метод спутниковых геодезических измерений (определений)	0.10	–
10	518090.14	2232647.81	Метод спутниковых геодезических измерений (определений)	0.10	–
1	518090.06	2232651.81	Метод спутниковых геодезических измерений (определений)	0.10	–

3. Сведения о характерных точках части (частей) границы объекта

Обозначение характерных точек части границы	Координаты, м		Метод определения координат характерной точки	Средняя квадратическая погрешность положения характерной точки (M_t), м	Описание обозначения точки на местности (при наличии)
	X	Y			
1	2	3	4	5	6
–	–	–	–	–	–

Раздел 2

Сведения о местоположении границ объекта					
1. Система координат МСК-59, зона 2					
2. Сведения о характерных точках границ объекта					
Обозначение характерных точек границ	Координаты, м		Метод определения координат характерной точки	Средняя квадратическая погрешность положения характерной точки (M_t), м	Описание обозначения точки на местности (при наличии)
	X	Y			
1	2	3	4	5	6
Зона1(1)	–	–	–	–	–
1	514057.58	2227455.52	Метод спутниковых геодезических измерений (определений)	0.10	–
2	514037.90	2227422.63	Метод спутниковых геодезических измерений (определений)	0.10	–
3	514017.22	2227414.44	Метод спутниковых геодезических измерений (определений)	0.10	–
4	514009.83	2227436.00	Метод спутниковых геодезических измерений (определений)	0.10	–
5	514025.38	2227472.18	Метод спутниковых геодезических измерений (определений)	0.10	–
6	514021.72	2227473.76	Метод спутниковых геодезических измерений (определений)	0.10	–
7	514005.55	2227436.16	Метод спутниковых геодезических измерений (определений)	0.10	–
8	514014.78	2227409.18	Метод спутниковых геодезических измерений (определений)	0.10	–
9	514040.64	2227419.41	Метод спутниковых геодезических измерений (определений)	0.10	–
10	514061.01	2227453.48	Метод спутниковых геодезических измерений (определений)	0.10	–
1	514057.58	2227455.52	Метод спутниковых геодезических измерений (определений)	0.10	–
Зона1(2)	–	–	–	–	–
11	513933.62	2227453.55	Метод спутниковых геодезических измерений (определений)	0.10	–
12	513947.20	2227479.58	Метод спутниковых геодезических измерений (определений)	0.10	–
13	513951.18	2227511.32	Метод спутниковых геодезических измерений (определений)	0.10	–
14	513931.84	2227523.88	Метод спутниковых геодезических измерений (определений)	0.10	–
15	513916.50	2227501.10	Метод спутниковых геодезических измерений (определений)	0.10	–
16	513903.68	2227477.39	Метод спутниковых геодезических измерений (определений)	0.10	–
17	513907.20	2227475.49	Метод спутниковых геодезических измерений (определений)	0.10	–
18	513919.94	2227499.04	Метод спутниковых геодезических измерений (определений)	0.10	–
19	513932.96	2227518.38	Метод спутниковых геодезических измерений (определений)	0.10	–
20	513946.90	2227509.33	Метод спутниковых геодезических измерений (определений)	0.10	–
21	513943.32	2227480.78	Метод спутниковых геодезических измерений (определений)	0.10	–
22	513930.07	2227455.40	Метод спутниковых геодезических измерений (определений)	0.10	–
11	513933.62	2227453.55	Метод спутниковых геодезических измерений (определений)	0.10	–
Зона1(3)	–	–	–	–	–
23	514140.62	2227598.87	Метод спутниковых геодезических измерений (определений)	0.10	–
24	514098.66	2227614.84	Метод спутниковых геодезических измерений (определений)	0.10	–
25	514089.09	2227597.45	Метод спутниковых геодезических измерений (определений)	0.10	–
26	514076.52	2227575.09	Метод спутниковых геодезических измерений (определений)	0.10	–
27	514037.58	2227597.19	Метод спутниковых геодезических измерений (определений)	0.10	–
28	514035.18	2227592.83	Метод спутниковых геодезических измерений (определений)	0.10	–
29	514016.04	2227602.82	Метод спутниковых геодезических измерений (определений)	0.10	–
30	514028.27	2227625.10	Метод спутниковых геодезических измерений (определений)	0.10	–
31	514041.88	2227649.79	Метод спутниковых геодезических измерений (определений)	0.10	–
32	514063.84	2227637.78	Метод спутниковых геодезических измерений (определений)	0.10	–
33	514065.76	2227641.30	Метод спутниковых геодезических измерений (определений)	0.10	–
34	514040.30	2227655.21	Метод спутниковых геодезических измерений (определений)	0.10	–
35	514024.77	2227627.02	Метод спутниковых геодезических измерений (определений)	0.10	–
36	514012.58	2227604.77	Метод спутниковых геодезических измерений (определений)	0.10	–
37	513986.56	2227620.44	Метод спутниковых геодезических измерений (определений)	0.10	–
38	513998.92	2227643.45	Метод спутниковых геодезических измерений (определений)	0.10	–
39	514012.94	2227670.02	Метод спутниковых геодезических измерений (определений)	0.10	–
40	513984.90	2227684.44	Метод спутниковых геодезических измерений (определений)	0.10	–
41	513983.06	2227680.88	Метод спутниковых геодезических измерений (определений)	0.10	–
42	514007.52	2227668.32	Метод спутниковых геодезических измерений (определений)	0.10	–
43	513995.40	2227645.33	Метод спутниковых геодезических измерений (определений)	0.10	–
44	513981.22	2227618.98	Метод спутниковых геодезических измерений (определений)	0.10	–

ОПИСАНИЕ МЕСТОПОЛОЖЕНИЯ ГРАНИЦ

Публичный сервитут для размещения объекта электросетевого хозяйства «Электросетевой комплекс Подстанция 110/6 кВ «Балатовская» (ВЛ 0,4 кВ от ТП-7005, ВЛ 0,4 кВ от ТП-7117, ВЛ 0,4 кВ от ТП-7116, ВЛ 0,4кВ от ТП-7123, ВЛ 0,4 кВ от ТП-7034)

(наименование объекта, местоположение границ которого описано (далее - объект)

Раздел 1

Сведения об объекте		
№ п/п	Характеристики объекта	Описание характеристик
1	2	3
1	Местоположение объекта	Пермский край, город Пермь
2	Площадь объекта +/- величина погрешности определения площади (Р+/- Дельта Р)	11735 кв.м ± 22 кв.м
3	Иные характеристики объекта	Публичный сервитут для размещения объекта электросетевого хозяйства «Электросетевой комплекс Подстанция 110/6 кВ «Балатовская» (ВЛ 0,4 кВ от ТП-7005, ВЛ 0,4 кВ от ТП-7117, ВЛ 0,4 кВ от ТП-7116, ВЛ 0,4кВ от ТП-7123, ВЛ 0,4 кВ от ТП-7034) на срок 49 лет

45	514010.56	2227601.16	Метод спутниковых геодезических измерений (определений)	0.10	–
46	514012.27	2227600.28	Метод спутниковых геодезических измерений (определений)	0.10	–
47	514031.50	2227590.24	Метод спутниковых геодезических измерений (определений)	0.10	–
48	514018.32	2227564.86	Метод спутниковых геодезических измерений (определений)	0.10	–
49	514019.56	2227564.22	Метод спутниковых геодезических измерений (определений)	0.10	–
50	514018.04	2227561.50	Метод спутниковых геодезических измерений (определений)	0.10	–
51	514021.56	2227559.58	Метод спутниковых геодезических измерений (определений)	0.10	–
52	514039.14	2227591.71	Метод спутниковых геодезических измерений (определений)	0.10	–
53	514078.04	2227569.63	Метод спутниковых геодезических измерений (определений)	0.10	–
54	514092.59	2227595.51	Метод спутниковых геодезических измерений (определений)	0.10	–
55	514100.50	2227609.86	Метод спутниковых геодезических измерений (определений)	0.10	–
56	514139.20	2227595.13	Метод спутниковых геодезических измерений (определений)	0.10	–
23	514140.62	2227598.87	Метод спутниковых геодезических измерений (определений)	0.10	–
Зона1(4)	–	–	–	–	–
57	514049.97	2227759.78	Метод спутниковых геодезических измерений (определений)	0.10	–
58	514068.68	2227794.14	Метод спутниковых геодезических измерений (определений)	0.10	–
59	514040.40	2227808.84	Метод спутниковых геодезических измерений (определений)	0.10	–
60	514019.62	2227820.97	Метод спутниковых геодезических измерений (определений)	0.10	–
61	514035.80	2227853.00	Метод спутниковых геодезических измерений (определений)	0.10	–
62	514050.10	2227879.62	Метод спутниковых геодезических измерений (определений)	0.10	–
63	514046.58	2227881.52	Метод спутниковых геодезических измерений (определений)	0.10	–
64	514032.24	2227854.86	Метод спутниковых геодезических измерений (определений)	0.10	–
65	514014.98	2227820.65	Метод спутниковых геодезических измерений (определений)	0.10	–
66	514014.98	2227820.16	Метод спутниковых геодезических измерений (определений)	0.10	–
67	514015.50	2227783.60	Метод спутниковых геодезических измерений (определений)	0.10	–
68	514019.50	2227783.67	Метод спутниковых геодезических измерений (определений)	0.10	–
69	514019.03	2227816.68	Метод спутниковых геодезических измерений (определений)	0.10	–
70	514038.48	2227805.34	Метод спутниковых геодезических измерений (определений)	0.10	–
71	514063.22	2227792.47	Метод спутниковых геодезических измерений (определений)	0.10	–
72	514046.46	2227761.69	Метод спутниковых геодезических измерений (определений)	0.10	–
57	514049.97	2227759.78	Метод спутниковых геодезических измерений (определений)	0.10	–
Зона1(5)	–	–	–	–	–
73	513968.10	2227761.46	Метод спутниковых геодезических измерений (определений)	0.10	–
74	513983.22	2227789.24	Метод спутниковых геодезических измерений (определений)	0.10	–
75	513998.42	2227818.00	Метод спутниковых геодезических измерений (определений)	0.10	–
76	513970.52	2227833.10	Метод спутниковых геодезических измерений (определений)	0.10	–
77	513948.30	2227844.83	Метод спутниковых геодезических измерений (определений)	0.10	–
78	513921.14	2227859.68	Метод спутниковых геодезических измерений (определений)	0.10	–
79	513919.22	2227856.17	Метод спутниковых геодезических измерений (определений)	0.10	–
80	513946.40	2227841.31	Метод спутниковых геодезических измерений (определений)	0.10	–
81	513968.64	2227829.58	Метод спутниковых геодезических измерений (определений)	0.10	–
82	513993.02	2227816.37	Метод спутниковых геодезических измерений (определений)	0.10	–
83	513979.68	2227791.12	Метод спутниковых геодезических измерений (определений)	0.10	–
84	513964.59	2227763.37	Метод спутниковых геодезических измерений (определений)	0.10	–
73	513968.10	2227761.46	Метод спутниковых геодезических измерений (определений)	0.10	–
Зона1(6)	–	–	–	–	–
85	514074.64	2227977.78	Метод спутниковых геодезических измерений (определений)	0.10	–
86	514063.28	2227956.51	Метод спутниковых геодезических измерений (определений)	0.10	–
87	514050.14	2227932.34	Метод спутниковых геодезических измерений (определений)	0.10	–
88	514027.76	2227941.02	Метод спутниковых геодезических измерений (определений)	0.10	–
89	514006.06	2227952.65	Метод спутниковых геодезических измерений (определений)	0.10	–
90	513980.68	2227971.08	Метод спутниковых геодезических измерений (определений)	0.10	–
91	513978.34	2227967.84	Метод спутниковых геодезических измерений (определений)	0.10	–
92	514003.94	2227949.25	Метод спутниковых геодезических измерений (определений)	0.10	–
93	514026.08	2227937.38	Метод спутниковых геодезических измерений (определений)	0.10	–
94	514051.98	2227927.34	Метод спутниковых геодезических измерений (определений)	0.10	–
95	514066.80	2227954.61	Метод спутниковых геодезических измерений (определений)	0.10	–
96	514078.16	2227975.90	Метод спутниковых геодезических измерений (определений)	0.10	–
85	514074.64	2227977.78	Метод спутниковых геодезических измерений (определений)	0.10	–
Зона1(7)	–	–	–	–	–
97	513841.94	2228054.28	Метод спутниковых геодезических измерений (определений)	0.10	–
98	513862.10	2228088.94	Метод спутниковых геодезических измерений (определений)	0.10	–
99	513846.78	2228097.66	Метод спутниковых геодезических измерений (определений)	0.10	–
100	513827.75	2228107.59	Метод спутниковых геодезических измерений (определений)	0.10	–
101	513804.88	2228119.75	Метод спутниковых геодезических измерений (определений)	0.10	–
102	513786.36	2228085.39	Метод спутниковых геодезических измерений (определений)	0.10	–
103	513789.88	2228083.49	Метод спутниковых геодезических измерений (определений)	0.10	–

104	513806.52	2228114.35	Метод спутниковых геодезических измерений (определений)	0.10	–
105	513825.89	2228104.05	Метод спутниковых геодезических измерений (определений)	0.10	–
106	513844.86	2228094.15	Метод спутниковых геодезических измерений (определений)	0.10	–
107	513856.60	2228087.46	Метод спутниковых геодезических измерений (определений)	0.10	–
108	513838.48	2228056.30	Метод спутниковых геодезических измерений (определений)	0.10	–
97	513841.94	2228054.28	Метод спутниковых геодезических измерений (определений)	0.10	–
Зона1(8)	–	–	–	–	–
109	513802.21	2227946.08	Метод спутниковых геодезических измерений (определений)	0.10	–
110	513783.61	2227955.81	Метод спутниковых геодезических измерений (определений)	0.10	–
111	513766.56	2227926.50	Метод спутниковых геодезических измерений (определений)	0.10	–
112	513741.76	2227939.64	Метод спутниковых геодезических измерений (определений)	0.10	–
113	513718.64	2227952.13	Метод спутниковых геодезических измерений (определений)	0.10	–
114	513733.00	2227977.58	Метод спутниковых геодезических измерений (определений)	0.10	–
115	513733.66	2227987.46	Метод спутниковых геодезических измерений (определений)	0.10	–
116	513746.32	2228010.42	Метод спутниковых геодезических измерений (определений)	0.10	–
117	513762.98	2228038.96	Метод спутниковых геодезических измерений (определений)	0.10	–
118	513759.52	2228040.98	Метод спутниковых геодезических измерений (определений)	0.10	–
119	513742.84	2228012.40	Метод спутниковых геодезических измерений (определений)	0.10	–
120	513729.72	2227988.60	Метод спутниковых геодезических измерений (определений)	0.10	–
121	513729.06	2227978.74	Метод спутниковых геодезических измерений (определений)	0.10	–
122	513715.07	2227954.06	Метод спутниковых геодезических измерений (определений)	0.10	–
123	513696.67	2227918.97	Метод спутниковых геодезических измерений (определений)	0.10	–
124	513700.21	2227917.11	Метод спутниковых геодезических измерений (определений)	0.10	–
125	513716.73	2227948.62	Метод спутниковых геодезических измерений (определений)	0.10	–
126	513739.86	2227936.12	Метод спутниковых геодезических измерений (определений)	0.10	–
127	513764.31	2227923.18	Метод спутниковых геодезических измерений (определений)	0.10	–
128	513744.60	2227897.69	Метод спутниковых геодезических измерений (определений)	0.10	–
129	513747.77	2227895.24	Метод спутниковых геодезических измерений (определений)	0.10	–
130	513769.00	2227922.71	Метод спутниковых геодезических измерений (определений)	0.10	–
131	513785.15	2227950.49	Метод спутниковых геодезических измерений (определений)	0.10	–
132	513800.36	2227942.54	Метод спутниковых геодезических измерений (определений)	0.10	–
109	513802.21	2227946.08	Метод спутниковых геодезических измерений (определений)	0.10	–
Зона1(9)	–	–	–	–	–
133	513685.49	2228182.12	Метод спутниковых геодезических измерений (определений)	0.10	–
134	513709.39	2228169.27	Метод спутниковых геодезических измерений (определений)	0.10	–
135	513736.12	2228154.85	Метод спутниковых геодезических измерений (определений)	0.10	–
136	513723.33	2228129.67	Метод спутниковых геодезических измерений (определений)	0.10	–
137	513713.60	2228110.71	Метод спутниковых геодезических измерений (определений)	0.10	–
138	513688.04	2228124.74	Метод спутниковых геодезических измерений (определений)	0.10	–
139	513662.26	2228138.92	Метод спутниковых геодезических измерений (определений)	0.10	–
140	513660.34	2228135.42	Метод спутниковых геодезических измерений (определений)	0.10	–
141	513684.30	2228122.22	Метод спутниковых геодезических измерений (определений)	0.10	–
142	513663.14	2228086.65	Метод спутниковых геодезических измерений (определений)	0.10	–
143	513642.59	2228050.22	Метод спутниковых геодезических измерений (определений)	0.10	–
144	513626.02	2228020.86	Метод спутниковых геодезических измерений (определений)	0.10	–
145	513604.04	2228032.89	Метод спутниковых геодезических измерений (определений)	0.10	–
146	513588.71	2228008.32	Метод спутниковых геодезических измерений (определений)	0.10	–
147	513573.58	2227985.69	Метод спутниковых геодезических измерений (определений)	0.10	–
148	513576.90	2227983.48	Метод спутниковых геодезических измерений (определений)	0.10	–
149	513592.07	2228006.14	Метод спутниковых геодезических измерений (определений)	0.10	–
150	513605.42	2228027.57	Метод спутниковых геодезических измерений (определений)	0.10	–
151	513625.81	2228016.40	Метод спутниковых геодезических измерений (определений)	0.10	–
152	513651.28	2228002.04	Метод спутниковых геодезических измерений (определений)	0.10	–
153	513653.24	2228005.52	Метод спутниковых геодезических измерений (определений)	0.10	–
154	513629.50	2228018.90	Метод спутниковых геодезических измерений (определений)	0.10	–
155	513646.07	2228048.26	Метод спутниковых геодезических измерений (определений)	0.10	–
156	513666.60	2228084.64	Метод спутниковых геодезических измерений (определений)	0.10	–
157	513687.77	2228120.32	Метод спутниковых геодезических измерений (определений)	0.10	–
158	513715.28	2228105.23	Метод спутниковых геодезических измерений (определений)	0.10	–
159	513726.89	2228127.85	Метод спутниковых геодезических измерений (определений)	0.10	–
160	513741.46	2228156.52	Метод спутниковых геодезических измерений (определений)	0.10	–
161	513711.29	2228172.79	Метод спутниковых геодезических измерений (определений)	0.10	–
162	513687.38	2228185.63	Метод спутниковых геодезических измерений (определений)	0.10	–
133	513685.49	2228182.12	Метод спутниковых геодезических измерений (определений)	0.10	–
Зона1(10)	–	–	–	–	–
163	513709.41	2228045.73	Метод спутниковых геодезических измерений (определений)	0.10	–
164	513695.54	2228016.08	Метод спутниковых геодезических измерений (определений)	0.10	–

228	513626.12	2227655.45	Метод спутниковых геодезических измерений (определений)	0.10	–
229	513638.67	2227677.60	Метод спутниковых геодезических измерений (определений)	0.10	–
230	513647.46	2227692.44	Метод спутниковых геодезических измерений (определений)	0.10	–
231	513667.44	2227689.35	Метод спутниковых геодезических измерений (определений)	0.10	–
232	513680.32	2227713.51	Метод спутниковых геодезических измерений (определений)	0.10	–
233	513703.79	2227701.92	Метод спутниковых геодезических измерений (определений)	0.10	–
234	513719.06	2227729.74	Метод спутниковых геодезических измерений (определений)	0.10	–
212	513715.54	2227731.65	Метод спутниковых геодезических измерений (определений)	0.10	–

3. Сведения о характерных точках части (частей) границы объекта

Обозначение характерных точек части границы	Координаты, м		Метод определения координат характерной точки	Средняя квадратическая погрешность положения характерной точки (M_t), м	Описание обозначения точки на местности (при наличии)
	X	Y			
1	2	3	4	5	6
–	–	–	–	–	–

165	513672.08	2228029.58	Метод спутниковых геодезических измерений (определений)	0.10	–
166	513649.93	2227994.54	Метод спутниковых геодезических измерений (определений)	0.10	–
167	513625.14	2227960.62	Метод спутниковых геодезических измерений (определений)	0.10	–
168	513618.13	2227935.76	Метод спутниковых геодезических измерений (определений)	0.10	–
169	513608.40	2227918.38	Метод спутниковых геодезических измерений (определений)	0.10	–
170	513601.55	2227905.95	Метод спутниковых геодезических измерений (определений)	0.10	–
171	513592.94	2227892.30	Метод спутниковых геодезических измерений (определений)	0.10	–
172	513566.38	2227907.10	Метод спутниковых геодезических измерений (определений)	0.10	–
173	513537.38	2227923.58	Метод спутниковых геодезических измерений (определений)	0.10	–
174	513523.10	2227898.72	Метод спутниковых геодезических измерений (определений)	0.10	–
175	513510.25	2227874.79	Метод спутниковых геодезических измерений (определений)	0.10	–
176	513488.13	2227833.36	Метод спутниковых геодезических измерений (определений)	0.10	–
177	513464.98	2227791.97	Метод спутниковых геодезических измерений (определений)	0.10	–
178	513443.78	2227752.80	Метод спутниковых геодезических измерений (определений)	0.10	–
179	513428.76	2227724.11	Метод спутниковых геодезических измерений (определений)	0.10	–
180	513432.31	2227722.25	Метод спутниковых геодезических измерений (определений)	0.10	–
181	513447.31	2227750.92	Метод спутниковых геодезических измерений (определений)	0.10	–
182	513468.49	2227790.04	Метод спутниковых геодезических измерений (определений)	0.10	–
183	513491.64	2227831.45	Метод спутниковых геодезических измерений (определений)	0.10	–
184	513513.77	2227872.90	Метод спутниковых геодезических измерений (определений)	0.10	–
185	513526.60	2227896.78	Метод спутниковых геодезических измерений (определений)	0.10	–
186	513538.86	2227918.13	Метод спутниковых геодезических измерений (определений)	0.10	–
187	513564.41	2227903.61	Метод спутниковых геодезических измерений (определений)	0.10	–
188	513594.30	2227886.96	Метод спутниковых геодезических измерений (определений)	0.10	–
189	513605.00	2227903.92	Метод спутниковых геодезических измерений (определений)	0.10	–
190	513611.89	2227916.43	Метод спутниковых геодезических измерений (определений)	0.10	–
191	513621.85	2227934.22	Метод спутниковых геодезических измерений (определений)	0.10	–
192	513628.79	2227958.84	Метод спутниковых геодезических измерений (определений)	0.10	–
193	513653.24	2227992.29	Метод спутниковых геодезических измерений (определений)	0.10	–
194	513673.41	2228024.20	Метод спутниковых геодезических измерений (определений)	0.10	–
195	513697.31	2228010.44	Метод спутниковых геодезических измерений (определений)	0.10	–
196	513713.03	2228044.04	Метод спутниковых геодезических измерений (определений)	0.10	–
163	513709.41	2228045.73	Метод спутниковых геодезических измерений (определений)	0.10	–
Зона1(11)	–	–	–	–	–
197	513714.56	2227756.77	Метод спутниковых геодезических измерений (определений)	0.10	–
198	513696.00	2227767.44	Метод спутниковых геодезических измерений (определений)	0.10	–
199	513699.88	2227800.74	Метод спутниковых геодезических измерений (определений)	0.10	–
200	513710.00	2227834.80	Метод спутниковых геодезических измерений (определений)	0.10	–
201	513706.18	2227835.94	Метод спутниковых геодезических измерений (определений)	0.10	–
202	513696.72	2227804.14	Метод спутниковых геодезических измерений (определений)	0.10	–
203	513666.80	2227821.37	Метод спутниковых геодезических измерений (определений)	0.10	–
204	513650.52	2227830.43	Метод спутниковых геодезических измерений (определений)	0.10	–
205	513665.86	2227858.22	Метод спутниковых геодезических измерений (определений)	0.10	–
206	513662.36	2227860.15	Метод спутниковых геодезических измерений (определений)	0.10	–
207	513645.10	2227828.87	Метод спутниковых геодезических измерений (определений)	0.10	–
208	513664.82	2227817.89	Метод спутниковых геодезических измерений (определений)	0.10	–
209	513695.78	2227800.06	Метод спутниковых геодезических измерений (определений)	0.10	–
210	513691.72	2227765.30	Метод спутниковых геодезических измерений (определений)	0.10	–
211	513712.57	2227753.30	Метод спутниковых геодезических измерений (определений)	0.10	–
197	513714.56	2227756.77	Метод спутниковых геодезических измерений (определений)	0.10	–
Зона1(12)	–	–	–	–	–
212	513715.54	2227731.65	Метод спутниковых геодезических измерений (определений)	0.10	–
213	513702.13	2227707.20	Метод спутниковых геодезических измерений (определений)	0.10	–
214	513678.60	2227718.81	Метод спутниковых геодезических измерений (определений)	0.10	–
215	513665.24	2227693.74	Метод спутниковых геодезических измерений (определений)	0.10	–
216	513645.40	2227696.82	Метод спутниковых геодезических измерений (определений)	0.10	–
217	513635.21	2227679.62	Метод спутниковых геодезических измерений (определений)	0.10	–
218	513623.62	2227659.14	Метод спутниковых геодезических измерений (определений)	0.10	–
219	513595.62	2227674.37	Метод спутниковых геодезических измерений (определений)	0.10	–
220	513567.94	2227689.44	Метод спутниковых геодезических измерений (определений)	0.10	–
221	513552.27	2227660.48	Метод спутниковых геодезических измерений (определений)	0.10	–
222	513555.79	2227658.58	Метод спутниковых геодезических измерений (определений)	0.10	–
223	513569.56	2227684.00	Метод спутниковых геодезических измерений (определений)	0.10	–
224	513593.70	2227670.86	Метод спутниковых геодезических измерений (определений)	0.10	–
225	513621.62	2227655.69	Метод спутниковых геодезических измерений (определений)	0.10	–
226	513605.60	2227628.44	Метод спутниковых геодезических измерений (определений)	0.10	–
227	513609.05	2227626.41	Метод спутниковых геодезических измерений (определений)	0.10	–

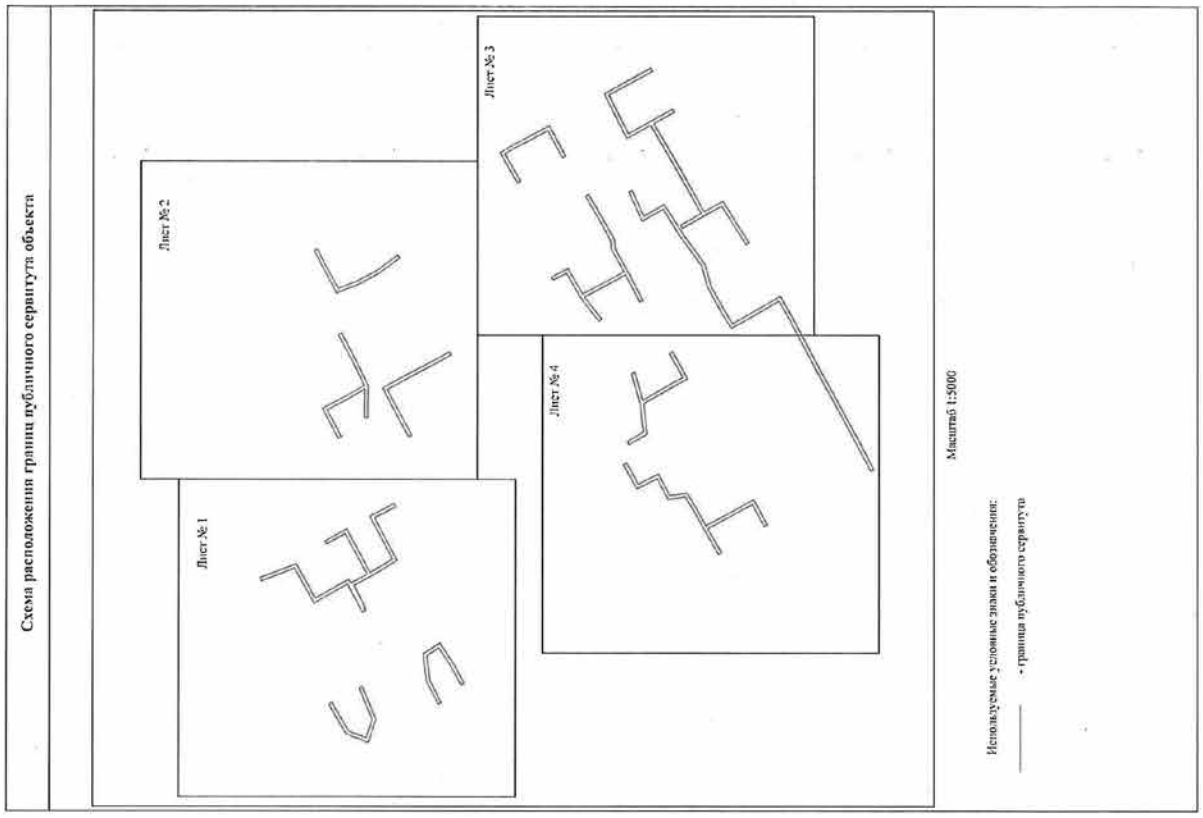
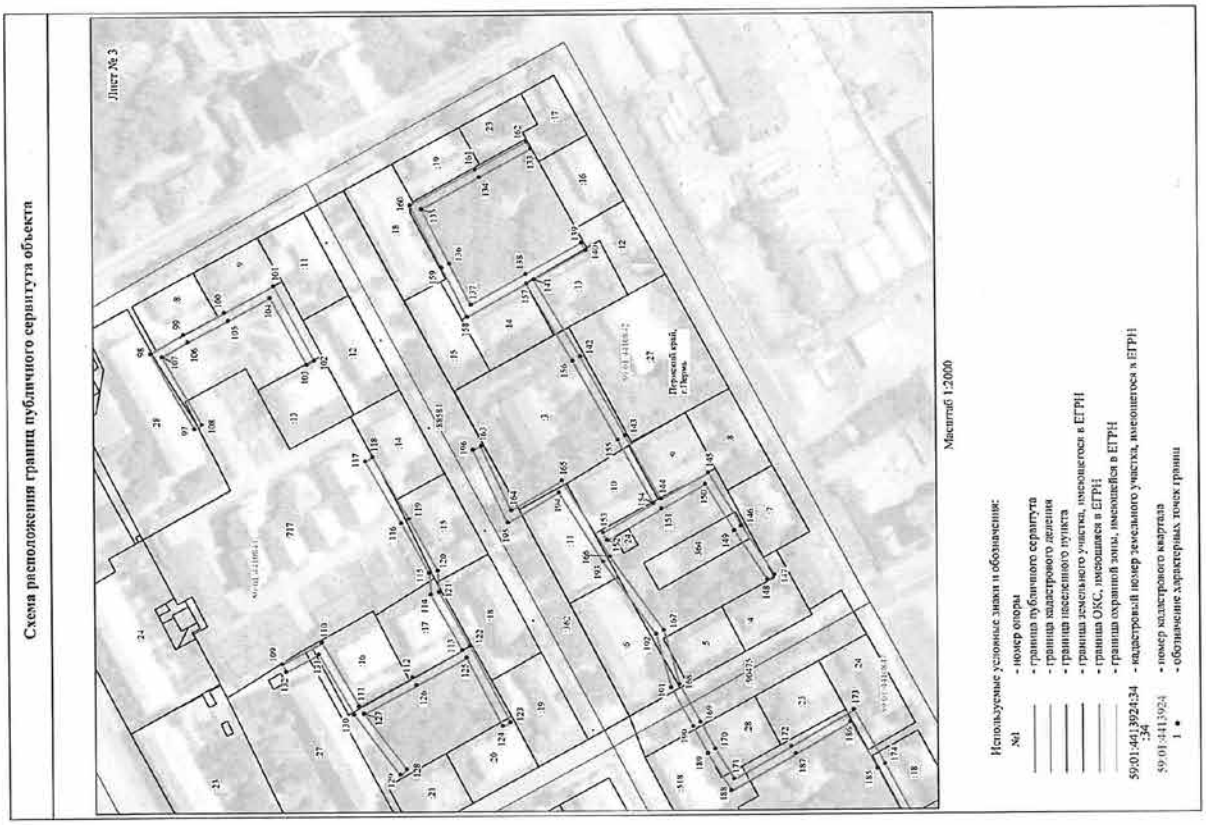

Схема расположения границ публичного сервитута объекта
Лист № 1
Лист № 2
Лист № 3
Лист № 4
Масштаб 1:5000
Используемые условные знаки и обозначения:
- граница публичного сервитута


Схема расположения границ публичного сервитута объекта
Лист № 1
Масштаб 1:2000
Используемые условные знаки и обозначения:
№1 - номер опоры
- граница публичного сервитута
- граница кадастрового деления
- граница населенного пункта
- граница земельного участка, имеющегося в ЕГРН
- граница СЖС, имеющаяся в ЕГРН
- граница охранной зоны, имеющейся в ЕГРН
59:01:4413924:34 - кадастровый номер земельного участка, имеющегося в ЕГРН
59:01:4413924 - номер кадастрового квартала
1 • - обозначение характерных точек границ


Схема расположения границ публичного сервитута объекта
Лист № 2
Масштаб 1:2000
Используемые условные знаки и обозначения:
№1 - номер опоры
- граница публичного сервитута
- граница кадастрового деления
- граница населенного пункта
- граница земельного участка, имеющегося в ЕГРН
- граница ОКС, имеющаяся в ЕГРН
- граница охранной зоны, имеющейся в ЕГРН
59:01:4413924:34 - кадастровый номер земельного участка, имеющегося в ЕГРН
59:01:4413924 - номер кадастрового квартала
1 • - обозначение характерных точек границ


Схема расположения границ публичного сервитута объекта
Лист № 3
Масштаб 1:2000
Используемые условные знаки и обозначения:
№1 - номер опоры
- граница публичного сервитута
- граница кадастрового деления
- граница населенного пункта
- граница земельного участка, имеющегося в ЕГРН
- граница ОКС, имеющаяся в ЕГРН
- граница охранной зоны, имеющейся в ЕГРН
59:01:4413924:34 - кадастровый номер земельного участка, имеющегося в ЕГРН
59:01:4413924 - номер кадастрового квартала
1 • - обозначение характерных точек границ

ОПИСАНИЕ МЕСТОПОЛОЖЕНИЯ ГРАНИЦ

Публичный сервитут для размещения объекта электросетевого хозяйства ВЛ-0,4кВ КТП-2370 №1,2,3,4,5

(наименование объекта, местоположение границ которого описано (далее - объект)

Раздел 1

Сведения об объекте		
№ п/п	Характеристики объекта	Описание характеристик
1	2	3
1	Местоположение объекта	Пермский край, город Пермь
2	Площадь объекта +/- величина погрешности определения площади (Р+/- Дельта Р)	15256 кв.м ± 25 кв.м
3	Иные характеристики объекта	Публичный сервитут для размещения объекта электросетевого хозяйства ВЛ-0,4кВ КТП-2370 №1,2,3,4,5 на срок 49 лет

Схема расположения границ публичного сервитута объекта



Масштаб 1:2000

Используемые условные знаки и обозначения:

№1	- номер опоры
	- граница публичного сервитута
	- граница кадастрового деления
	- граница населенного пункта
	- граница земельного участка, имеющегося в ЕГРН
	- граница ОКС, имеющаяся в ЕГРН
	- граница охранной зоны, имеющейся в ЕГРН
59:01:4413924:34 :34	- кадастровый номер земельного участка, имеющегося в ЕГРН
59:01:4413024	- номер кадастрового квартала
1 •	- обозначение характерных точек границ

48	520077.70	2239795.24	Метод спутниковых геодезических измерений (определений)	0.10	–
49	520121.16	2239814.43	Метод спутниковых геодезических измерений (определений)	0.10	–
50	520175.76	2239838.22	Метод спутниковых геодезических измерений (определений)	0.10	–
51	520203.27	2239849.94	Метод спутниковых геодезических измерений (определений)	0.10	–
52	520231.69	2239862.51	Метод спутниковых геодезических измерений (определений)	0.10	–
53	520285.55	2239885.90	Метод спутниковых геодезических измерений (определений)	0.10	–
54	520338.68	2239909.14	Метод спутниковых геодезических измерений (определений)	0.10	–
55	520360.19	2239928.33	Метод спутниковых геодезических измерений (определений)	0.10	–
56	520375.64	2239948.67	Метод спутниковых геодезических измерений (определений)	0.10	–
57	520391.57	2239973.58	Метод спутниковых геодезических измерений (определений)	0.10	–
58	520407.66	2240000.35	Метод спутниковых геодезических измерений (определений)	0.10	–
59	520438.84	2240052.15	Метод спутниковых геодезических измерений (определений)	0.10	–
60	520454.62	2240078.39	Метод спутниковых геодезических измерений (определений)	0.10	–
61	520476.04	2240065.14	Метод спутниковых геодезических измерений (определений)	0.10	–
62	520521.38	2240036.35	Метод спутниковых геодезических измерений (определений)	0.10	–
63	520504.74	2240010.59	Метод спутниковых геодезических измерений (определений)	0.10	–
64	520488.44	2239984.34	Метод спутниковых геодезических измерений (определений)	0.10	–
65	520457.24	2239932.92	Метод спутниковых геодезических измерений (определений)	0.10	–
66	520426.32	2239883.44	Метод спутниковых геодезических измерений (определений)	0.10	–
67	520380.51	2239843.35	Метод спутниковых геодезических измерений (определений)	0.10	–
68	520314.66	2239814.22	Метод спутниковых геодезических измерений (определений)	0.10	–
69	520287.20	2239801.98	Метод спутниковых геодезических измерений (определений)	0.10	–
70	520261.00	2239790.42	Метод спутниковых геодезических измерений (определений)	0.10	–
71	520205.84	2239765.92	Метод спутниковых геодезических измерений (определений)	0.10	–
72	520151.38	2239742.02	Метод спутниковых геодезических измерений (определений)	0.10	–
73	520122.30	2239729.06	Метод спутниковых геодезических измерений (определений)	0.10	–
74	520123.93	2239725.41	Метод спутниковых геодезических измерений (определений)	0.10	–
75	520262.60	2239786.76	Метод спутниковых геодезических измерений (определений)	0.10	–
76	520382.70	2239839.94	Метод спутниковых геодезических измерений (определений)	0.10	–
77	520429.38	2239880.81	Метод спутниковых геодезических измерений (определений)	0.10	–
78	520476.30	2239956.45	Метод спутниковых геодезических измерений (определений)	0.10	–
79	520491.85	2239982.25	Метод спутниковых геодезических измерений (определений)	0.10	–
80	520526.93	2240037.57	Метод спутниковых геодезических измерений (определений)	0.10	–
81	520455.03	2240082.92	Метод спутниковых геодезических измерений (определений)	0.10	–
82	520391.10	2240123.43	Метод спутниковых геодезических измерений (определений)	0.10	–
83	520353.24	2240147.15	Метод спутниковых геодезических измерений (определений)	0.10	–
84	520380.40	2240190.71	Метод спутниковых геодезических измерений (определений)	0.10	–
85	520425.04	2240263.19	Метод спутниковых геодезических измерений (определений)	0.10	–
86	520421.64	2240265.29	Метод спутниковых геодезических измерений (определений)	0.10	–
87	520391.56	2240216.60	Метод спутниковых геодезических измерений (определений)	0.10	–
88	520361.66	2240167.92	Метод спутниковых геодезических измерений (определений)	0.10	–
89	520349.80	2240149.28	Метод спутниковых геодезических измерений (определений)	0.10	–
1	520325.40	2240164.12	Метод спутниковых геодезических измерений (определений)	0.10	–
Зона1(2)	–	–	–	–	–
90	520042.08	2239921.01	Метод спутниковых геодезических измерений (определений)	0.10	–
91	520038.11	2239920.56	Метод спутниковых геодезических измерений (определений)	0.10	–
92	520043.73	2239866.40	Метод спутниковых геодезических измерений (определений)	0.10	–
93	520052.05	2239867.18	Метод спутниковых геодезических измерений (определений)	0.10	–
94	520081.76	2239893.30	Метод спутниковых геодезических измерений (определений)	0.10	–
95	520108.01	2239936.28	Метод спутниковых геодезических измерений (определений)	0.10	–
96	520150.38	2240005.00	Метод спутниковых геодезических измерений (определений)	0.10	–
97	520197.48	2240081.41	Метод спутниковых геодезических измерений (определений)	0.10	–
98	520228.99	2240133.10	Метод спутниковых геодезических измерений (определений)	0.10	–
99	520244.60	2240158.50	Метод спутниковых геодезических измерений (определений)	0.10	–
100	520269.00	2240198.10	Метод спутниковых геодезических измерений (определений)	0.10	–
101	520243.46	2240214.10	Метод спутниковых геодезических измерений (определений)	0.10	–
102	520220.72	2240227.87	Метод спутниковых геодезических измерений (определений)	0.10	–
103	520193.46	2240244.87	Метод спутниковых геодезических измерений (определений)	0.10	–
104	520180.14	2240223.66	Метод спутниковых геодезических измерений (определений)	0.10	–
105	520168.86	2240204.80	Метод спутниковых геодезических измерений (определений)	0.10	–
106	520154.08	2240181.17	Метод спутниковых геодезических измерений (определений)	0.10	–
107	520132.42	2240194.24	Метод спутниковых геодезических измерений (определений)	0.10	–
108	520115.81	2240166.91	Метод спутниковых геодезических измерений (определений)	0.10	–
109	520100.18	2240141.35	Метод спутниковых геодезических измерений (определений)	0.10	–
110	520083.98	2240114.51	Метод спутниковых геодезических измерений (определений)	0.10	–
111	520087.40	2240112.44	Метод спутниковых геодезических измерений (определений)	0.10	–
112	520119.23	2240164.83	Метод спутниковых геодезических измерений (определений)	0.10	–

Раздел 2

Сведения о местоположении границ объекта

1. Система координат МСК-59, зона 2

2. Сведения о характерных точках границ объекта


Обозначение характерных точек границ	Координаты, м		Метод определения координат характерной точки	Средняя квадратическая погрешность положения характерной точки (M_t), м	Описание обозначения точки на местности (при наличии)
	X	Y			
1	2	3	4	5	6
Зона1(1)	–	–	–	–	–
1	520325.40	2240164.12	Метод спутниковых геодезических измерений (определений)	0.10	–
2	520323.32	2240160.70	Метод спутниковых геодезических измерений (определений)	0.10	–
3	520349.36	2240144.86	Метод спутниковых геодезических измерений (определений)	0.10	–
4	520363.74	2240135.73	Метод спутниковых геодезических измерений (определений)	0.10	–
5	520348.73	2240112.69	Метод спутниковых геодезических измерений (определений)	0.10	–
6	520330.42	2240122.46	Метод спутниковых геодезических измерений (определений)	0.10	–
7	520328.54	2240118.93	Метод спутниковых геодезических измерений (определений)	0.10	–
8	520346.46	2240109.32	Метод спутниковых геодезических измерений (определений)	0.10	–
9	520330.82	2240084.00	Метод спутниковых геодезических измерений (определений)	0.10	–
10	520299.94	2240035.12	Метод спутниковых геодезических измерений (определений)	0.10	–
11	520284.92	2240047.37	Метод спутниковых геодезических измерений (определений)	0.10	–
12	520282.38	2240044.28	Метод спутниковых геодезических измерений (определений)	0.10	–
13	520297.80	2240031.58	Метод спутниковых геодезических измерений (определений)	0.10	–
14	520283.36	2240009.08	Метод спутниковых геодезических измерений (определений)	0.10	–
15	520264.18	2239995.46	Метод спутниковых геодезических измерений (определений)	0.10	–
16	520217.49	2239975.96	Метод спутниковых геодезических измерений (определений)	0.10	–
17	520184.08	2239967.56	Метод спутниковых геодезических измерений (определений)	0.10	–
18	520147.56	2239909.63	Метод спутниковых геодезических измерений (определений)	0.10	–
19	520150.96	2239907.51	Метод спутниковых геодезических измерений (определений)	0.10	–
20	520186.60	2239964.08	Метод спутниковых геодезических измерений (определений)	0.10	–
21	520218.76	2239972.16	Метод спутниковых геодезических измерений (определений)	0.10	–
22	520266.12	2239991.94	Метод спутниковых геодезических измерений (определений)	0.10	–
23	520286.32	2240006.26	Метод спутниковых геодезических измерений (определений)	0.10	–
24	520302.13	2240030.94	Метод спутниковых геодезических измерений (определений)	0.10	–
25	520318.08	2240056.40	Метод спутниковых геодезических измерений (определений)	0.10	–
26	520334.20	2240081.87	Метод спутниковых геодезических измерений (определений)	0.10	–
27	520351.10	2240109.00	Метод спутниковых геодезических измерений (определений)	0.10	–
28	520367.20	2240133.60	Метод спутниковых геодезических измерений (определений)	0.10	–
29	520388.98	2240120.04	Метод спутниковых геодезических измерений (определений)	0.10	–
30	520451.26	2240080.58	Метод спутниковых геодезических измерений (определений)	0.10	–
31	520435.41	2240054.21	Метод спутниковых геодезических измерений (определений)	0.10	–
32	520419.60	2240027.96	Метод спутниковых геодезических измерений (определений)	0.10	–
33	520405.24	2240004.08	Метод спутниковых геодезических измерений (определений)	0.10	–
34	520386.47	2240014.81	Метод спутниковых геодезических измерений (определений)	0.10	–
35	520384.49	2240011.34	Метод спутниковых геодезических измерений (определений)	0.10	–
36	520403.22	2240000.72	Метод спутниковых геодезических измерений (определений)	0.10	–
37	520388.17	2239975.69	Метод спутниковых геодезических измерений (определений)	0.10	–
38	520372.36	2239950.96	Метод спутниковых геодезических измерений (определений)	0.10	–
39	520357.24	2239931.06	Метод спутниковых геодезических измерений (определений)	0.10	–
40	520336.48	2239912.56	Метод спутниковых геодезических измерений (определений)	0.10	–
41	520283.96	2239889.58	Метод спутниковых геодезических измерений (определений)	0.10	–
42	520256.32	2239877.74	Метод спутниковых геодезических измерений (определений)	0.10	–
43	520230.07	2239866.17	Метод спутниковых геодезических измерений (определений)	0.10	–
44	520201.68	2239853.60	Метод спутниковых геодезических измерений (определений)	0.10	–
45	520174.18	2239841.90	Метод спутниковых геодезических измерений (определений)	0.10	–
46	520119.55	2239818.09	Метод спутниковых геодезических измерений (определений)	0.10	–
47	520076.08	2239798.90	Метод спутниковых геодезических измерений (определений)	0.10	–


113	520133.78	2240188.76	Метод спутниковых геодезических измерений (определений)	0.10	–
114	520152.06	2240177.76	Метод спутниковых геодезических измерений (определений)	0.10	–
115	520137.39	2240153.49	Метод спутниковых геодезических измерений (определений)	0.10	–
116	520106.08	2240102.31	Метод спутниковых геодезических измерений (определений)	0.10	–
117	520074.73	2240051.25	Метод спутниковых геодезических измерений (определений)	0.10	–
118	520078.14	2240049.16	Метод спутниковых геодезических измерений (определений)	0.10	–
119	520125.28	2240125.89	Метод спутниковых геодезических измерений (определений)	0.10	–
120	520156.50	2240177.39	Метод спутниковых геодезических измерений (определений)	0.10	–
121	520172.28	2240202.72	Метод спутниковых геодезических измерений (определений)	0.10	–
122	520183.55	2240221.58	Метод спутниковых геодезических измерений (определений)	0.10	–
123	520194.74	2240239.37	Метод спутниковых геодезических измерений (определений)	0.10	–
124	520218.62	2240224.46	Метод спутниковых геодезических измерений (определений)	0.10	–
125	520241.36	2240210.68	Метод спутниковых геодезических измерений (определений)	0.10	–
126	520263.51	2240196.83	Метод спутниковых геодезических измерений (определений)	0.10	–
127	520225.58	2240135.19	Метод спутниковых геодезических измерений (определений)	0.10	–
128	520194.06	2240083.50	Метод спутниковых геодезических измерений (определений)	0.10	–
129	520146.98	2240007.10	Метод спутниковых геодезических измерений (определений)	0.10	–
130	520121.44	2239965.54	Метод спутниковых геодезических измерений (определений)	0.10	–
131	520095.40	2239923.40	Метод спутниковых геодезических измерений (определений)	0.10	–
132	520078.66	2239895.90	Метод спутниковых геодезических измерений (определений)	0.10	–
133	520050.38	2239871.04	Метод спутниковых геодезических измерений (определений)	0.10	–
134	520047.32	2239870.76	Метод спутниковых геодезических измерений (определений)	0.10	–
135	520044.50	2239899.65	Метод спутниковых геодезических измерений (определений)	0.10	–
90	520042.08	2239921.01	Метод спутниковых геодезических измерений (определений)	0.10	–
Зона1(3)	–	–	–	–	–
136	520369.66	2240361.47	Метод спутниковых геодезических измерений (определений)	0.10	–
137	520366.26	2240363.56	Метод спутниковых геодезических измерений (определений)	0.10	–
138	520318.50	2240286.12	Метод спутниковых геодезических измерений (определений)	0.10	–
139	520302.72	2240260.60	Метод спутниковых геодезических измерений (определений)	0.10	–
140	520277.35	2240219.22	Метод спутниковых геодезических измерений (определений)	0.10	–
141	520255.14	2240233.10	Метод спутниковых геодезических измерений (определений)	0.10	–
142	520208.93	2240261.26	Метод спутниковых геодезических измерений (определений)	0.10	–
143	520187.10	2240274.78	Метод спутниковых геодезических измерений (определений)	0.10	–
144	520198.50	2240293.90	Метод спутниковых геодезических измерений (определений)	0.10	–
145	520225.82	2240337.85	Метод спутниковых геодезических измерений (определений)	0.10	–
146	520249.12	2240326.12	Метод спутниковых геодезических измерений (определений)	0.10	–
147	520265.12	2240353.02	Метод спутниковых геодезических измерений (определений)	0.10	–
148	520281.30	2240378.92	Метод спутниковых геодезических измерений (определений)	0.10	–
149	520297.88	2240406.10	Метод спутниковых геодезических измерений (определений)	0.10	–
150	520294.46	2240408.19	Метод спутниковых геодезических измерений (определений)	0.10	–
151	520277.90	2240381.02	Метод спутниковых геодезических измерений (определений)	0.10	–
152	520261.70	2240355.10	Метод спутниковых геодезических измерений (определений)	0.10	–
153	520247.59	2240331.38	Метод спутниковых геодезических измерений (определений)	0.10	–
154	520227.92	2240341.28	Метод спутниковых геодезических измерений (определений)	0.10	–
155	520242.50	2240365.56	Метод спутниковых геодезических измерений (определений)	0.10	–
156	520291.98	2240444.86	Метод спутниковых геодезических измерений (определений)	0.10	–
157	520288.58	2240446.97	Метод спутниковых геодезических измерений (определений)	0.10	–
158	520239.08	2240367.65	Метод спутниковых геодезических измерений (определений)	0.10	–
159	520223.41	2240341.58	Метод спутниковых геодезических измерений (определений)	0.10	–
160	520195.08	2240295.98	Метод спутниковых геодезических измерений (определений)	0.10	–
161	520183.60	2240276.78	Метод спутниковых геодезических измерений (определений)	0.10	–
162	520161.10	2240290.38	Метод спутниковых геодезических измерений (определений)	0.10	–
163	520113.47	2240319.12	Метод спутниковых геодезических измерений (определений)	0.10	–
164	520097.98	2240328.55	Метод спутниковых геодезических измерений (определений)	0.10	–
165	520122.24	2240367.73	Метод спутниковых геодезических измерений (определений)	0.10	–
166	520137.04	2240391.51	Метод спутниковых геодезических измерений (определений)	0.10	–
167	520154.10	2240382.17	Метод спутниковых геодезических измерений (определений)	0.10	–
168	520156.02	2240385.67	Метод спутниковых геодезических измерений (определений)	0.10	–
169	520139.24	2240394.94	Метод спутниковых геодезических измерений (определений)	0.10	–
170	520152.95	2240417.14	Метод спутниковых геодезических измерений (определений)	0.10	–
171	520170.00	2240407.60	Метод спутниковых геодезических измерений (определений)	0.10	–
172	520171.96	2240411.08	Метод спутниковых геодезических измерений (определений)	0.10	–
173	520151.58	2240422.50	Метод спутниковых геодезических измерений (определений)	0.10	–
174	520134.62	2240395.30	Метод спутниковых геодезических измерений (определений)	0.10	–
175	520106.14	2240349.26	Метод спутниковых геодезических измерений (определений)	0.10	–
176	520094.44	2240330.65	Метод спутниковых геодезических измерений (определений)	0.10	–
177	520070.89	2240344.88	Метод спутниковых геодезических измерений (определений)	0.10	–


178	520041.36	2240339.54	Метод спутниковых геодезических измерений (определений)	0.10	–
179	520042.06	2240335.60	Метод спутниковых геодезических измерений (определений)	0.10	–
180	520070.11	2240340.66	Метод спутниковых геодезических измерений (определений)	0.10	–
181	520109.70	2240316.72	Метод спутниковых геодезических измерений (определений)	0.10	–
182	520076.62	2240263.72	Метод спутниковых геодезических измерений (определений)	0.10	–
183	520060.29	2240274.42	Метод спутниковых геодезических измерений (определений)	0.10	–
184	520058.07	2240271.10	Метод спутниковых геодезических измерений (определений)	0.10	–
185	520074.41	2240260.17	Метод спутниковых геодезических измерений (определений)	0.10	–
186	520060.77	2240237.96	Метод спутниковых геодезических измерений (определений)	0.10	–
187	520044.46	2240248.58	Метод спутниковых геодезических измерений (определений)	0.10	–
188	520042.28	2240245.24	Метод спутниковых геодезических измерений (определений)	0.10	–
189	520058.58	2240234.62	Метод спутниковых геодезических измерений (определений)	0.10	–
190	520027.88	2240184.68	Метод спутниковых геодезических измерений (определений)	0.10	–
191	520011.76	2240158.69	Метод спутниковых геодезических измерений (определений)	0.10	–
192	520015.16	2240156.58	Метод спутниковых геодезических измерений (определений)	0.10	–
193	520063.10	2240234.11	Метод спутниковых геодезических измерений (определений)	0.10	–
194	520078.88	2240259.74	Метод спутниковых геодезических измерений (определений)	0.10	–
195	520113.10	2240314.68	Метод спутниковых геодезических измерений (определений)	0.10	–
196	520156.84	2240288.17	Метод спутниковых геодезических измерений (определений)	0.10	–
197	520146.70	2240271.69	Метод спутниковых геодезических измерений (определений)	0.10	–
198	520150.11	2240269.61	Метод спутниковых геодезических измерений (определений)	0.10	–
199	520160.22	2240286.17	Метод спутниковых геодезических измерений (определений)	0.10	–
200	520183.24	2240272.34	Метод спутниковых геодезических измерений (определений)	0.10	–
201	520229.95	2240243.63	Метод спутниковых геодезических измерений (определений)	0.10	–
202	520253.04	2240229.69	Метод спутниковых геодезических измерений (определений)	0.10	–
203	520278.66	2240213.69	Метод спутниковых геодезических измерений (определений)	0.10	–
204	520306.12	2240258.50	Метод спутниковых геодезических измерений (определений)	0.10	–
205	520353.42	2240334.93	Метод спутниковых геодезических измерений (определений)	0.10	–
136	520369.66	2240361.47	Метод спутниковых геодезических измерений (определений)	0.10	–


3. Сведения о характерных точках части (частей) границы объекта

Обозначение характерных точек части границы	Координаты, м		Метод определения координат характерной точки	Средняя квадратическая погрешность положения характерной точки (M_t), м	Описание обозначения точки на местности (при наличии)
	X	Y			
1	2	3	4	5	6
–	–	–	–	–	–

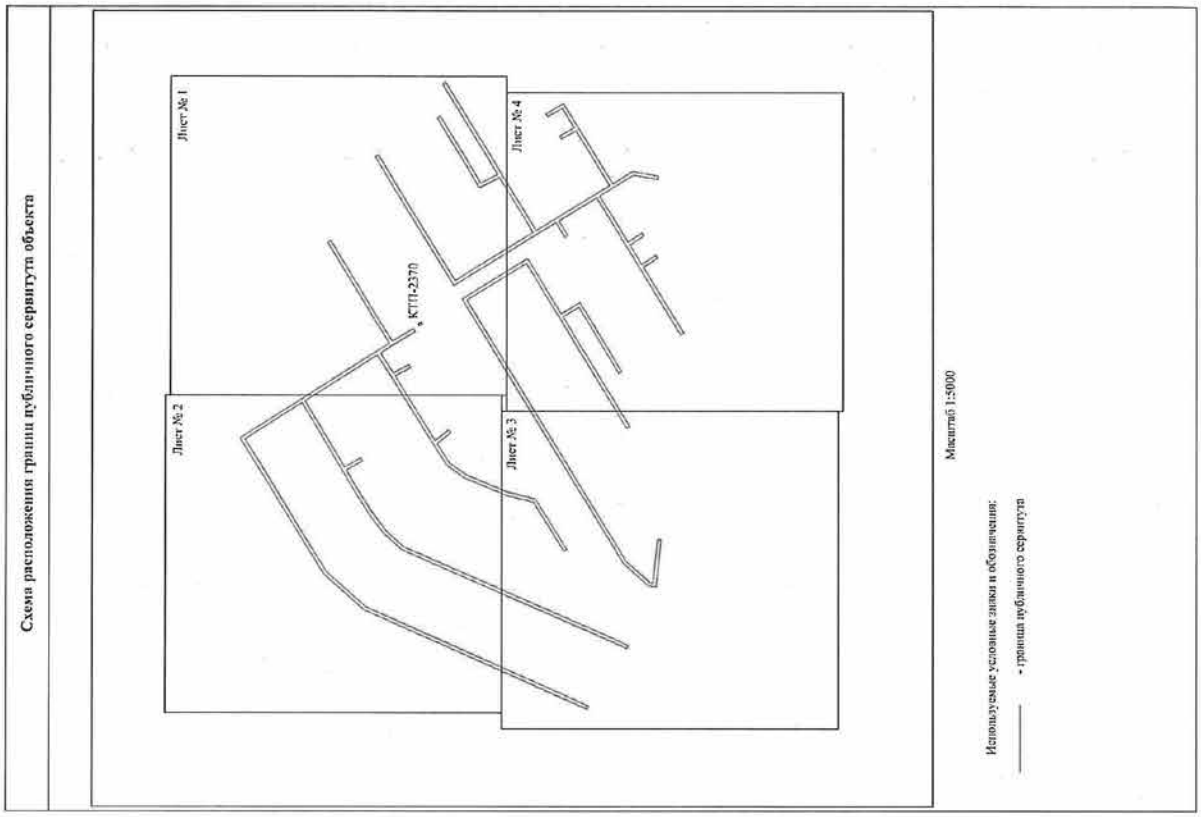
Схема расположения границ публичного сервитута объекта
Лист № 1
Лист № 2
Лист № 3
Лист № 4
КТП-2370
Масштаб 1:5000
Используемые условные знаки и обозначения:
- граница публичного сервитута

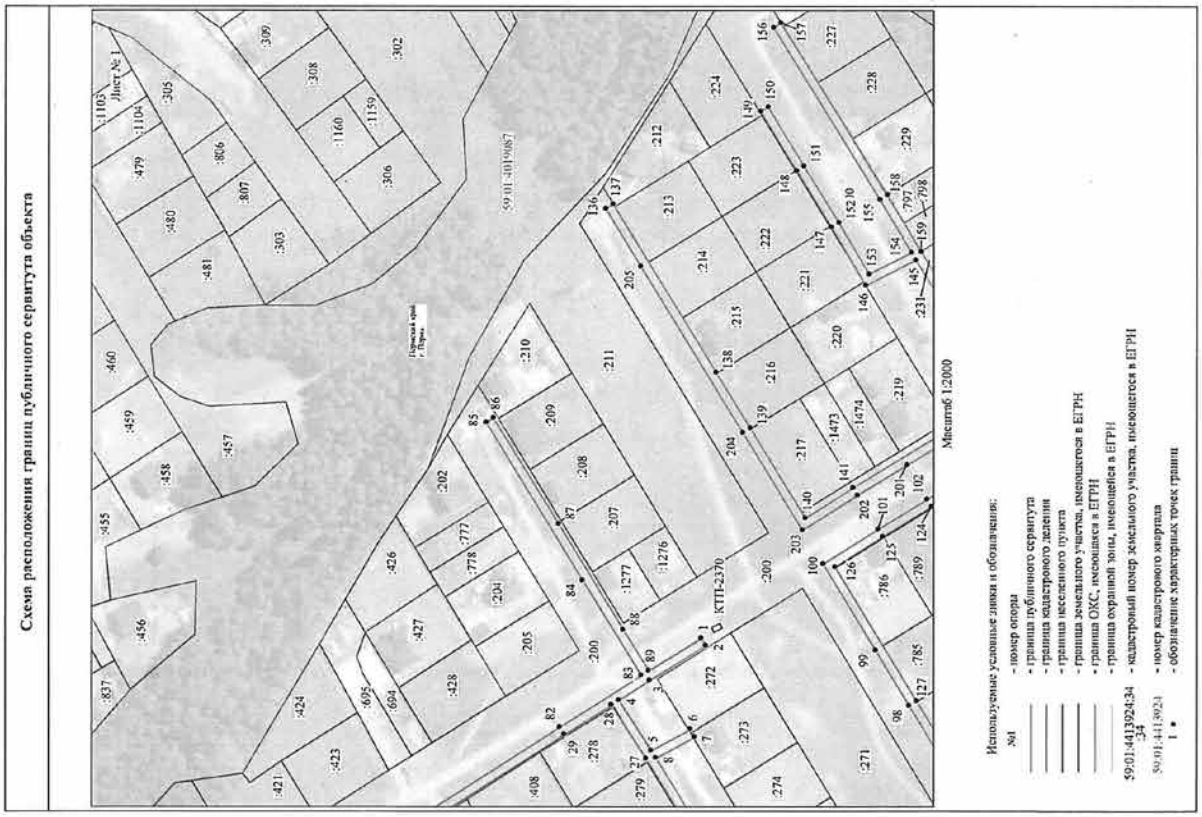
Схема расположения границ публичного сервитута объекта
Лист № 1
КТП-2370
59:01:4013967
Масштаб 1:2000
Используемые условные знаки и обозначения:
№1 - номер опоры
- граница публичного сервитута
- граница кадастрового деления
- граница населенного пункта
- граница земельного участка, имеющегося в ЕГРН
- граница ОКС, имеющаяся в ЕГРН
- граница охранной зоны, имеющейся в ЕГРН
59:01:4413924:34 - кадастровый номер земельного участка, имеющегося в ЕГРН
59:01:4413924 - номер кадастрового квартала
1 • - обозначение характерных точек границ

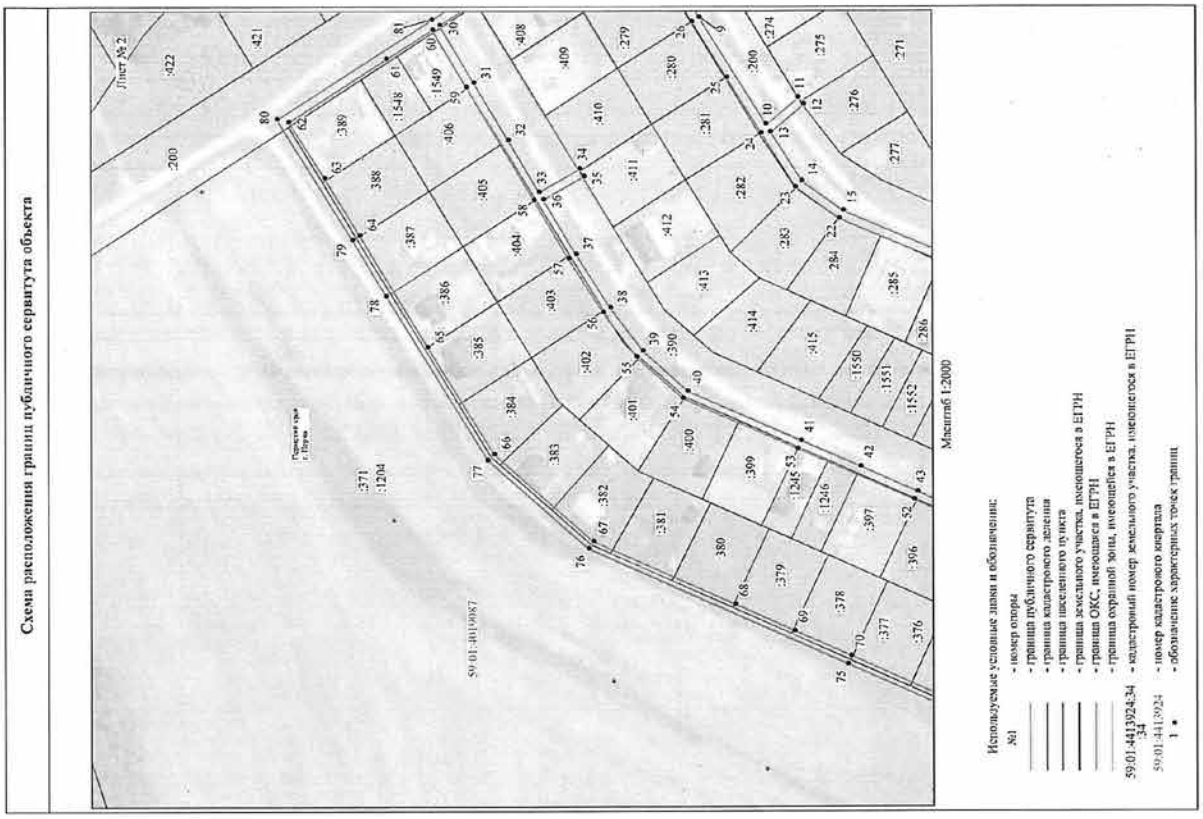
Схема расположения границ публичного сервитута объекта
Лист № 2
Масштаб 1:2000
Используемые условные знаки и обозначения:
№1 - номер опоры
- граница публичного сервитута
- граница кадастрового деления
- граница населенного пункта
- граница земельного участка, имеющегося в ЕГРН
- граница ОКС, имеющаяся в ЕГРН
- граница охранной зоны, имеющейся в ЕГРН
59:01:4413924:34 - кадастровый номер земельного участка, имеющегося в ЕГРН
59:01:4413924 - номер кадастрового квартала
- обозначение характерных точек границ

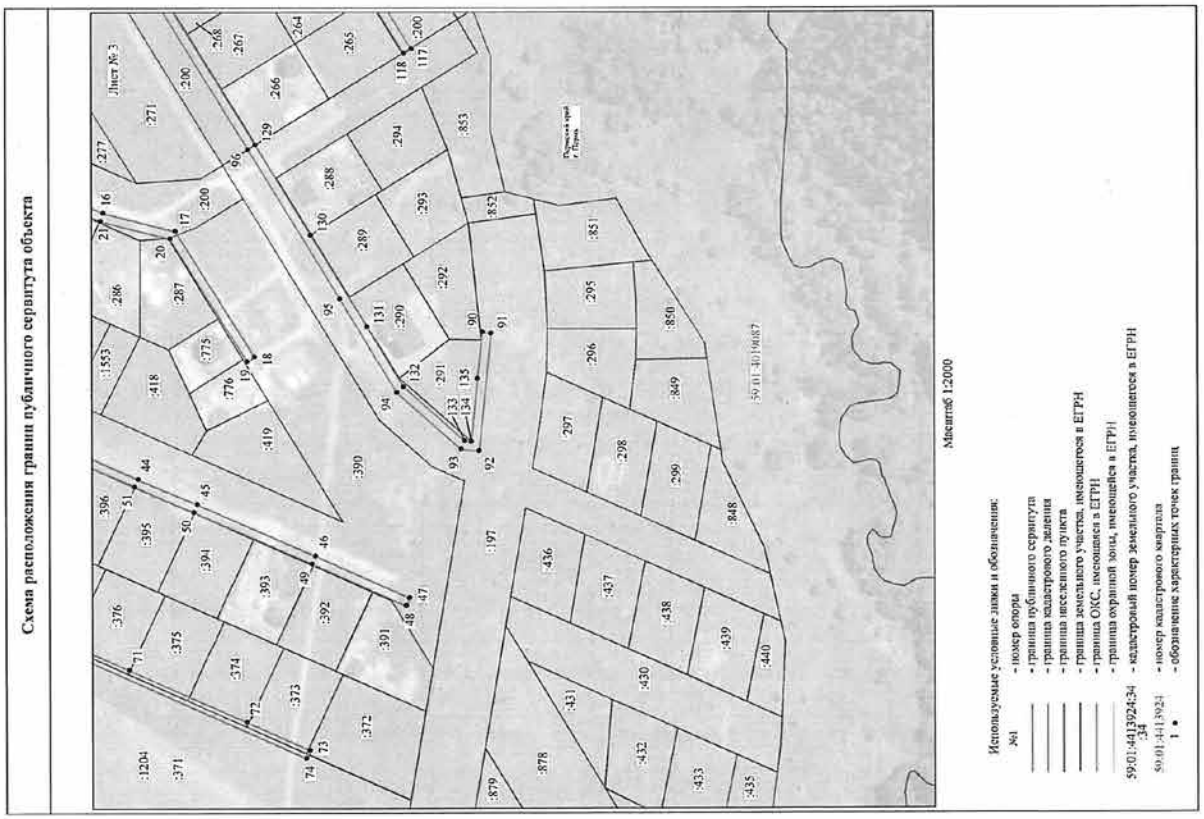
Схема расположения границ публичного сервитута объекта
Лист № 3
Масштаб 1:2000
Используемые условные знаки и обозначения:
№1 - номер опоры
- граница публичного сервитута
- граница кадастрового деления
- граница населенного пункта
- граница земельного участка, имеющегося в ЕГРН
- граница ОКС, имеющаяся в ЕГРН
- граница охранной зоны, имеющейся в ЕГРН
59:01:4413924:34 - кадастровый номер земельного участка, имеющегося в ЕГРН
59:01:4413924 - номер кадастрового квартала
- обозначение характерных точек границ

ОПИСАНИЕ МЕСТОПОЛОЖЕНИЯ ГРАНИЦ


Публичный сервитут для размещения объекта электросетевого хозяйства ВЛ-0,4кВ КТП-6777 №1,2, Ландышевая-1, Радужный переулок

(наименование объекта, местоположение границ которого описано (далее - объект)

Раздел 1

Сведения об объекте		
№ п/п	Характеристики объекта	Описание характеристик
1	2	3
1	Местоположение объекта	Пермский край, город Пермь
2	Площадь объекта +/- величина погрешности определения площади (Р+/- Дельта Р)	10950 кв.м ± 25 кв.м
3	Иные характеристики объекта	Публичный сервитут для размещения объекта электросетевого хозяйства ВЛ-0,4кВ КТП-6777 №1,2, Ландышевая-1, Радужный переулок на срок 49 лет

Схема расположения границ публичного сервитута объекта

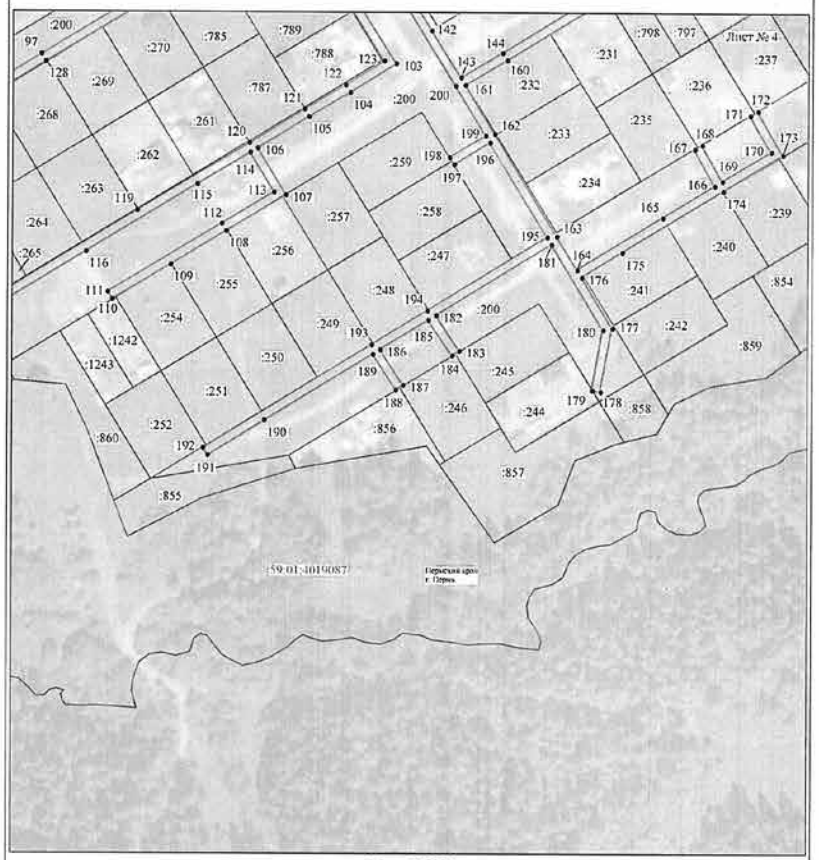

Масштаб 1:2000

Используемые условные знаки и обозначения:


№1	- номер опоры
	- граница публичного сервитута
	- граница кадастрового деления
	- граница населенного пункта
	- граница земельного участка, имеющегося в ЕГРН
	- граница ОКС, имеющихся в ЕГРН
	- граница охранной зоны, имеющейся в ЕГРН
59:01:4413924:34 :34	- кадастровый номер земельного участка, имеющегося в ЕГРН
59:01:4413924	- номер кадастрового квартала
1 •	- обозначение характерных точек границ

50	509982.59	2242945.65	Метод спутниковых геодезических измерений (определений)	0.10	–
51	509966.58	2242940.12	Метод спутниковых геодезических измерений (определений)	0.10	–
52	509967.89	2242936.34	Метод спутниковых геодезических измерений (определений)	0.10	–
53	509983.82	2242941.94	Метод спутниковых геодезических измерений (определений)	0.10	–
54	509999.80	2242896.33	Метод спутниковых геодезических измерений (определений)	0.10	–
55	510016.17	2242848.85	Метод спутниковых геодезических измерений (определений)	0.10	–
56	510024.12	2242826.22	Метод спутниковых геодезических измерений (определений)	0.10	–
57	510011.10	2242811.72	Метод спутниковых геодезических измерений (определений)	0.10	–
58	510012.72	2242807.55	Метод спутниковых геодезических измерений (определений)	0.10	–
59	510025.80	2242821.42	Метод спутниковых геодезических измерений (определений)	0.10	–
60	510041.02	2242777.77	Метод спутниковых геодезических измерений (определений)	0.10	–
61	510026.39	2242765.29	Метод спутниковых геодезических измерений (определений)	0.10	–
62	510029.03	2242762.28	Метод спутниковых геодезических измерений (определений)	0.10	–
63	510042.46	2242773.82	Метод спутниковых геодезических измерений (определений)	0.10	–
64	510048.86	2242754.78	Метод спутниковых геодезических измерений (определений)	0.10	–
65	510067.67	2242702.17	Метод спутниковых геодезических измерений (определений)	0.10	–
66	510051.79	2242684.28	Метод спутниковых геодезических измерений (определений)	0.10	–
67	510028.24	2242665.39	Метод спутниковых геодезических измерений (определений)	0.10	–
68	509990.75	2242629.34	Метод спутниковых геодезических измерений (определений)	0.10	–
69	509968.88	2242690.94	Метод спутниковых геодезических измерений (определений)	0.10	–
70	509959.20	2242714.88	Метод спутниковых геодезических измерений (определений)	0.10	–
71	509952.40	2242738.28	Метод спутниковых геодезических измерений (определений)	0.10	–
72	509935.62	2242785.93	Метод спутниковых геодезических измерений (определений)	0.10	–
73	509927.55	2242808.61	Метод спутниковых геодезических измерений (определений)	0.10	–
74	509902.59	2242879.52	Метод спутниковых геодезических измерений (определений)	0.10	–
75	509885.52	2242926.80	Метод спутниковых геодезических измерений (определений)	0.10	–
76	509878.34	2242951.13	Метод спутниковых геодезических измерений (определений)	0.10	–
77	509865.11	2242985.39	Метод спутниковых геодезических измерений (определений)	0.10	–
78	509861.38	2242983.95	Метод спутниковых геодезических измерений (определений)	0.10	–
79	509874.55	2242949.84	Метод спутниковых геодезических измерений (определений)	0.10	–
80	509881.72	2242925.54	Метод спутниковых геодезических измерений (определений)	0.10	–
81	509890.60	2242901.50	Метод спутниковых геодезических измерений (определений)	0.10	–
82	509898.82	2242878.19	Метод спутниковых геодезических измерений (определений)	0.10	–
83	509907.49	2242853.46	Метод спутниковых геодезических измерений (определений)	0.10	–
84	509923.07	2242809.23	Метод спутниковых геодезических измерений (определений)	0.10	–
85	509907.52	2242804.40	Метод спутниковых геодезических измерений (определений)	0.10	–
86	509908.71	2242800.58	Метод спутниковых геодезических измерений (определений)	0.10	–
87	509924.47	2242805.29	Метод спутниковых геодезических измерений (определений)	0.10	–
88	509948.59	2242737.07	Метод спутниковых геодезических измерений (определений)	0.10	–
89	509955.41	2242713.57	Метод спутниковых геодезических измерений (определений)	0.10	–
90	509965.14	2242689.52	Метод спутниковых геодезических измерений (определений)	0.10	–
91	509989.06	2242622.15	Метод спутниковых геодезических измерений (определений)	0.10	–
92	510030.88	2242662.38	Метод спутниковых геодезических измерений (определений)	0.10	–
93	510054.56	2242681.37	Метод спутниковых геодезических измерений (определений)	0.10	–
94	510072.23	2242701.28	Метод спутниковых геодезических измерений (определений)	0.10	–
95	510045.07	2242778.00	Метод спутниковых геодезических измерений (определений)	0.10	–
96	510028.29	2242826.22	Метод спутниковых геодезических измерений (определений)	0.10	–
97	510003.57	2242897.66	Метод спутниковых геодезических измерений (определений)	0.10	–
98	509987.04	2242945.08	Метод спутниковых геодезических измерений (определений)	0.10	–
99	509962.37	2243015.82	Метод спутниковых геодезических измерений (определений)	0.10	–
100	509981.43	2243021.81	Метод спутниковых геодезических измерений (определений)	0.10	–
101	510040.07	2243044.66	Метод спутниковых геодезических измерений (определений)	0.10	–
102	510050.94	2243053.66	Метод спутниковых геодезических измерений (определений)	0.10	–
103	510135.40	2243078.88	Метод спутниковых геодезических измерений (определений)	0.10	–
104	510143.30	2243058.23	Метод спутниковых геодезических измерений (определений)	0.10	–
105	510150.02	2243027.68	Метод спутниковых геодезических измерений (определений)	0.10	–
106	510174.73	2242957.12	Метод спутниковых геодезических измерений (определений)	0.10	–
107	510199.64	2242885.77	Метод спутниковых геодезических измерений (определений)	0.10	–
108	510215.12	2242842.63	Метод спутниковых геодезических измерений (определений)	0.10	–
109	510194.34	2242820.79	Метод спутниковых геодезических измерений (определений)	0.10	–
110	510172.30	2242802.17	Метод спутниковых геодезических измерений (определений)	0.10	–
111	510137.56	2242769.38	Метод спутниковых геодезических измерений (определений)	0.10	–
112	510116.48	2242829.88	Метод спутниковых геодезических измерений (определений)	0.10	–
113	510100.50	2242875.63	Метод спутниковых геодезических измерений (определений)	0.10	–
114	510113.41	2242878.90	Метод спутниковых геодезических измерений (определений)	0.10	–
115	510112.45	2242882.78	Метод спутниковых геодезических измерений (определений)	0.10	–
116	510099.06	2242879.46	Метод спутниковых геодезических измерений (определений)	0.10	–

Раздел 2

Сведения о местоположении границ объекта					
1. Система координат МСК-59, зона 2					
2. Сведения о характерных точках границ объекта					
Обозначение характерных точек границ	Координаты, м		Метод определения координат характерной точки	Средняя квадратическая погрешность положения характерной точки (M_t), м	Описание обозначения точки на местности (при наличии)
	X	Y			
1	2	3	4	5	6
1	510140.62	2243090.32	Метод спутниковых геодезических измерений (определений)	0.10	–
2	510136.70	2243091.10	Метод спутниковых геодезических измерений (определений)	0.10	–
3	510135.88	2243087.75	Метод спутниковых геодезических измерений (определений)	0.10	–
4	510130.28	2243098.65	Метод спутниковых геодезических измерений (определений)	0.10	–
5	510104.87	2243169.59	Метод спутниковых геодезических измерений (определений)	0.10	–
6	510078.65	2243242.36	Метод спутниковых геодезических измерений (определений)	0.10	–
7	510053.05	2243314.54	Метод спутниковых геодезических измерений (определений)	0.10	–
8	510027.11	2243387.15	Метод спутниковых геодезических измерений (определений)	0.10	–
9	510009.99	2243433.38	Метод спутниковых геодезических измерений (определений)	0.10	–
10	510000.52	2243460.18	Метод спутниковых геодезических измерений (определений)	0.10	–
11	509996.75	2243458.85	Метод спутниковых геодезических измерений (определений)	0.10	–
12	510006.23	2243432.02	Метод спутниковых геодезических измерений (определений)	0.10	–
13	510032.72	2243359.85	Метод спутниковых геодезических измерений (определений)	0.10	–
14	510049.28	2243313.20	Метод спутниковых геодезических измерений (определений)	0.10	–
15	510066.41	2243265.57	Метод спутниковых геодезических измерений (определений)	0.10	–
16	510083.98	2243215.99	Метод спутниковых геодезических измерений (определений)	0.10	–
17	510100.86	2243168.82	Метод спутниковых геодезических измерений (определений)	0.10	–
18	510126.60	2243097.07	Метод спутниковых геодезических измерений (определений)	0.10	–
19	510133.90	2243082.44	Метод спутниковых геодезических измерений (определений)	0.10	–
20	510094.75	2243071.09	Метод спутниковых геодезических измерений (определений)	0.10	–
21	510089.88	2243084.63	Метод спутниковых геодезических измерений (определений)	0.10	–
22	510086.09	2243083.33	Метод спутниковых геодезических измерений (определений)	0.10	–
23	510090.55	2243069.89	Метод спутниковых геодезических измерений (определений)	0.10	–
24	510051.34	2243057.90	Метод спутниковых геодезических измерений (определений)	0.10	–
25	510038.81	2243094.47	Метод спутниковых геодезических измерений (определений)	0.10	–
26	510030.53	2243116.34	Метод спутниковых геодезических измерений (определений)	0.10	–
27	510012.89	2243164.91	Метод спутниковых геодезических измерений (определений)	0.10	–
28	509988.16	2243236.35	Метод спутниковых геодезических измерений (определений)	0.10	–
29	509979.38	2243262.47	Метод спутниковых геодезических измерений (определений)	0.10	–
30	509954.04	2243332.54	Метод спутниковых геодезических измерений (определений)	0.10	–
31	509927.67	2243404.48	Метод спутниковых геодезических измерений (определений)	0.10	–
32	509896.69	2243493.74	Метод спутниковых геодезических измерений (определений)	0.10	–
33	509920.62	2243511.89	Метод спутниковых геодезических измерений (определений)	0.10	–
34	509946.94	2243532.79	Метод спутниковых геодезических измерений (определений)	0.10	–
35	509944.45	2243535.92	Метод спутниковых геодезических измерений (определений)	0.10	–
36	509918.17	2243515.05	Метод спутниковых геодезических измерений (определений)	0.10	–
37	509891.95	2243495.16	Метод спутниковых геодезических измерений (определений)	0.10	–
38	509916.72	2243423.97	Метод спутниковых геодезических измерений (определений)	0.10	–
39	509932.62	2243378.93	Метод спутниковых геодезических измерений (определений)	0.10	–
40	509959.72	2243305.65	Метод спутниковых геодезических измерений (определений)	0.10	–
41	509975.60	2243261.16	Метод спутниковых геодезических измерений (определений)	0.10	–
42	510001.07	2243186.71	Метод спутниковых геодезических измерений (определений)	0.10	–
43	510017.59	2243140.01	Метод спутниковых геодезических измерений (определений)	0.10	–
44	510035.05	2243093.12	Метод спутниковых геодезических измерений (определений)	0.10	–
45	510047.74	2243056.10	Метод спутниковых геодезических измерений (определений)	0.10	–
46	510038.02	2243048.15	Метод спутниковых геодезических измерений (определений)	0.10	–
47	509980.09	2243025.59	Метод спутниковых геодезических измерений (определений)	0.10	–
48	509957.23	2243018.40	Метод спутниковых геодезических измерений (определений)	0.10	–
49	509975.53	2242965.76	Метод спутниковых геодезических измерений (определений)	0.10	–

Схема расположения границ публичного сервитута объекта

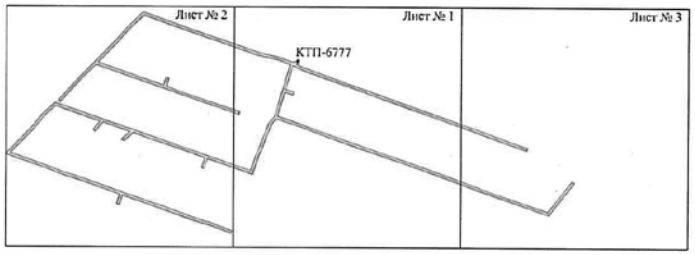

Масштаб 1:7000

Используемые условные знаки и обозначения:

———— - граница публичного сервитута

117	510090.68	2242902.20	Метод спутниковых геодезических измерений (определений)	0.10	–
118	510058.22	2242997.48	Метод спутниковых геодезических измерений (определений)	0.10	–
119	510054.44	2242996.18	Метод спутниковых геодезических измерений (определений)	0.10	–
120	510086.91	2242900.87	Метод спутниковых геодезических измерений (определений)	0.10	–
121	510095.90	2242876.39	Метод спутниковых геодезических измерений (определений)	0.10	–
122	510112.71	2242828.55	Метод спутниковых геодезических измерений (определений)	0.10	–
123	510134.48	2242766.34	Метод спутниковых геодезических измерений (определений)	0.10	–
124	510115.98	2242747.26	Метод спутниковых геодезических измерений (определений)	0.10	–
125	510073.99	2242709.09	Метод спутниковых геодезических измерений (определений)	0.10	–
126	510076.69	2242706.13	Метод спутниковых геодезических измерений (определений)	0.10	–
127	510118.76	2242744.38	Метод спутниковых геодезических измерений (определений)	0.10	–
128	510138.15	2242764.38	Метод спутниковых геодезических измерений (определений)	0.10	–
129	510174.97	2242799.19	Метод спутниковых геодезических измерений (определений)	0.10	–
130	510197.09	2242817.88	Метод спутниковых геодезических измерений (определений)	0.10	–
131	510219.71	2242841.65	Метод спутниковых геодезических измерений (определений)	0.10	–
132	510194.81	2242911.59	Метод спутниковых геодезических измерений (определений)	0.10	–
133	510153.87	2243028.78	Метод спутниковых геодезических измерений (определений)	0.10	–
134	510147.14	2243059.37	Метод спутниковых геодезических измерений (определений)	0.10	–
135	510138.84	2243081.37	Метод спутниковых геодезических измерений (определений)	0.10	–
1	510140.62	2243090.32	Метод спутниковых геодезических измерений (определений)	0.10	–

3. Сведения о характерных точках части (частей) границы объекта

Обозначение характерных точек части границы	Координаты, м		Метод определения координат характерной точки	Средняя квадратическая погрешность положения характерной точки (M_t), м	Описание обозначения точки на местности (при наличии)
	X	Y			
1	2	3	4	5	6
–	–	–	–	–	–


Схема расположения границ публичного сервитута объекта
Лист №1
59:01:4413924
59:01:4413556
59:01:5010056
59:01:5010057
59:01:5010061
Пермский край
г. Пермь
Масштаб 1:2000
Используемые условные знаки и обозначения:
№1 - номер опоры
- граница публичного сервитута
- граница кадастрового деления
- граница населенного пункта
- граница земельного участка, имеющегося в ЕГРН
- граница ОКС, имеющегося в ЕГРН
- граница охранной зоны, имеющейся в ЕГРН
59:01:4413924:34 - кадастровый номер земельного участка, имеющегося в ЕГРН
59:01:4413924 - номер кадастрового квартала
1 • - обозначение характерных точек границ


Схема расположения границ публичного сервитута объекта
Лист №2
59:01:4413924
59:01:5010056
59:01:5010057
Пермский край
г. Пермь
Масштаб 1:2000
Используемые условные знаки и обозначения:
№1 - номер опоры
- граница публичного сервитута
- граница кадастрового деления
- граница населенного пункта
- граница земельного участка, имеющегося в ЕГРН
- граница ОКС, имеющегося в ЕГРН
- граница охранной зоны, имеющейся в ЕГРН
59:01:4413924:34 - кадастровый номер земельного участка, имеющегося в ЕГРН
59:01:4413924 - номер кадастрового квартала
1 • - обозначение характерных точек границ

ОПИСАНИЕ МЕСТОПОЛОЖЕНИЯ ГРАНИЦ


Публичный сервитут для размещения объекта электросетевого хозяйства ВЛ-0,4 ТП-1520 Западный (оп.1 - 18)

(наименование объекта, местоположение границ которого описано (далее - объект)

Раздел 1

Сведения об объекте		
№ п/п	Характеристики объекта	Описание характеристик
1	2	3
1	Местоположение объекта	Пермский край, город Пермь
2	Площадь объекта +/- величина погрешности определения площади (Р+/- Дельта Р)	857 кв.м ± 6 кв.м
3	Иные характеристики объекта	Публичный сервитут для размещения объекта электросетевого хозяйства ВЛ-0,4 ТП-1520 Западный (оп.1 - 18) на срок 49 лет

Схема расположения границ публичного сервитута объекта

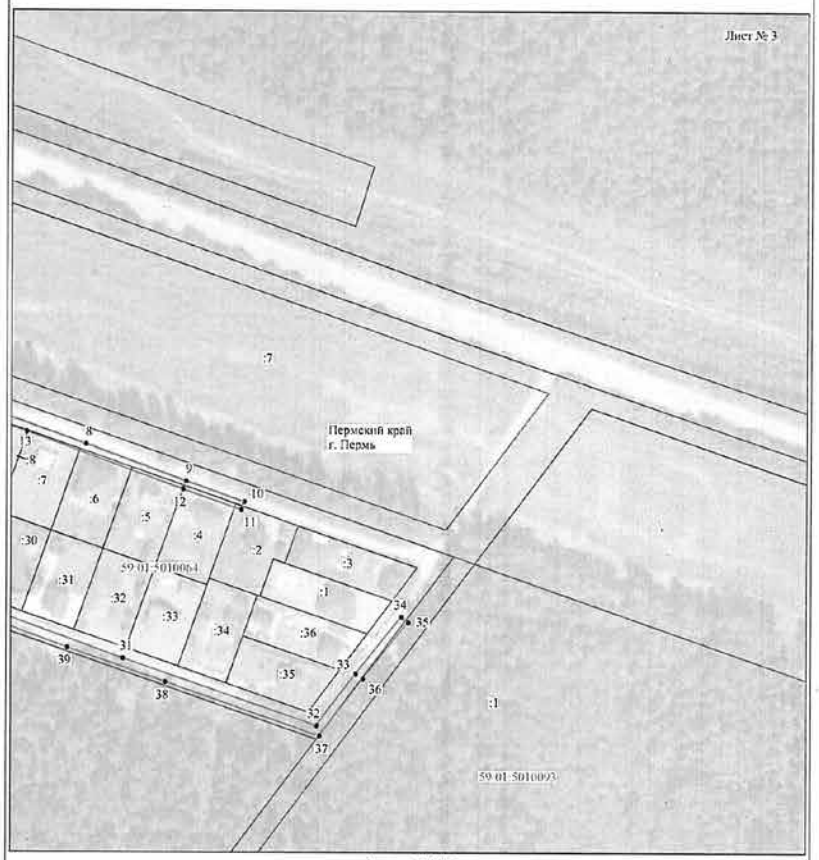


Масштаб 1:2000

Используемые условные знаки и обозначения:

№1	- номер опоры
	- граница публичного сервитута
	- граница кадастрового деления
	- граница населенного пункта
	- граница земельного участка, имеющегося в ЕГРН
	- граница ОКС, имеющаяся в ЕГРН
	- граница охранной зоны, имеющейся в ЕГРН
59:01:4413924:34	- кадастровый номер земельного участка, имеющегося в ЕГРН
59:01:4413924	- номер кадастрового квартала
1 •	- обозначение характерных точек границ

Схема расположения границ публичного сервитута объекта

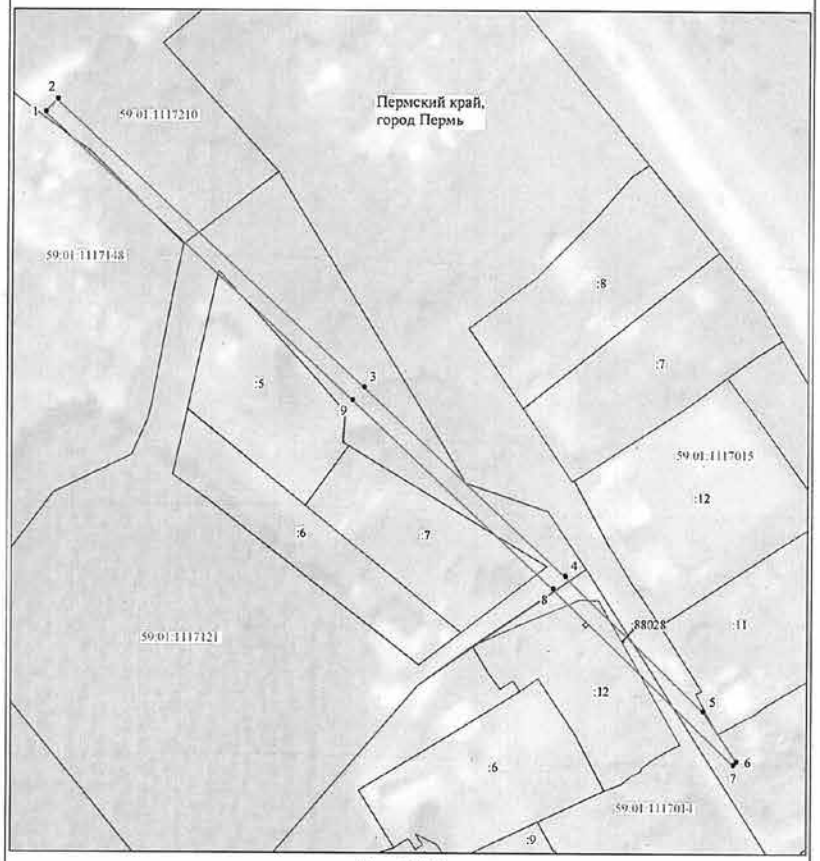

Масштаб 1:1000

Используемые условные знаки и обозначения:

№1	- номер опоры
	- граница публичного сервитута
	- граница кадастрового деления
	- граница населенного пункта
	- граница земельного участка, имеющегося в ЕГРН
	- граница ОКС, имеющаяся в ЕГРН
	- граница охранной зоны, имеющейся в ЕГРН
59:01:4413924:34	- кадастровый номер земельного участка, имеющегося в ЕГРН
59:01:4413924	- номер кадастрового квартала
1 •	- обозначение характерных точек границ

Раздел 2

Сведения о местоположении границ объекта					
1. Система координат МСК-59, зона 2					
2. Сведения о характерных точках границ объекта					
Обозначение характерных точек границ	Координаты, м		Метод определения координат характерной точки	Средняя квадратическая погрешность положения характерной точки (M_t), м	Описание обозначения точки на местности (при наличии)
	X	Y			
1	2	3	4	5	6
1	523397.80	2216848.67	Метод спутниковых геодезических измерений (определений)	0.10	–
2	523400.71	2216851.42	Метод спутниковых геодезических измерений (определений)	0.10	–
3	523334.28	2216922.08	Метод спутниковых геодезических измерений (определений)	0.10	–
4	523290.60	2216968.47	Метод спутниковых геодезических измерений (определений)	0.10	–
5	523259.42	2217000.33	Метод спутниковых геодезических измерений (определений)	0.10	–
6	523247.82	2217008.03	Метод спутниковых геодезических измерений (определений)	0.10	–
7	523247.03	2217007.28	Метод спутниковых геодезических измерений (определений)	0.10	–
8	523287.70	2216965.70	Метод спутниковых геодезических измерений (определений)	0.10	–
9	523331.36	2216919.34	Метод спутниковых геодезических измерений (определений)	0.10	–
1	523397.80	2216848.67	Метод спутниковых геодезических измерений (определений)	0.10	–

3. Сведения о характерных точках части (частей) границы объекта					
Обозначение характерных точек части границы	Координаты, м		Метод определения координат характерной точки	Средняя квадратическая погрешность положения характерной точки (M_t), м	Описание обозначения точки на местности (при наличии)
	X	Y			
1	2	3	4	5	6
–	–	–	–	–	–

ОПИСАНИЕ МЕСТОПОЛОЖЕНИЯ ГРАНИЦ

Публичный сервитут для размещения объекта электросетевого хозяйства ВЛ 0,4 кВ от ТП 1618

(наименование объекта, местоположение границ которого описано (далее - объект)

Раздел 1

Сведения об объекте		
№ п/п	Характеристики объекта	Описание характеристик
1	2	3
1	Местоположение объекта	Пермский край, город Пермь
2	Площадь объекта +/- величина погрешности определения площади (Р+/- Дельта Р)	1138 кв.м ± 8 кв.м
3	Иные характеристики объекта	Публичный сервитут для размещения объекта электросетевого хозяйства ВЛ 0,4 кВ от ТП 1618 на срок 49 лет

Раздел 2

Сведения о местоположении границ объекта					
1. Система координат МСК-59, зона 2					
2. Сведения о характерных точках границ объекта					
Обозначение характерных точек границ	Координаты, м		Метод определения координат характерной точки	Средняя квадратическая погрешность положения характерной точки (M_t), м	Описание обозначения точки на местности (при наличии)
	X	Y			
1	2	3	4	5	6
1	520975.80	2220229.75	Метод спутниковых геодезических измерений (определений)	0.10	–
2	520975.56	2220229.86	Метод спутниковых геодезических измерений (определений)	0.10	–
3	520973.06	2220230.95	Метод спутниковых геодезических измерений (определений)	0.10	–
4	520972.14	2220231.35	Метод спутниковых геодезических измерений (определений)	0.10	–
5	520963.26	2220211.06	Метод спутниковых геодезических измерений (определений)	0.10	–
6	520963.28	2220210.52	Метод спутниковых геодезических измерений (определений)	0.10	–
7	520953.16	2220184.40	Метод спутниковых геодезических измерений (определений)	0.10	–
8	520940.83	2220160.43	Метод спутниковых геодезических измерений (определений)	0.10	–
9	520918.77	2220146.32	Метод спутниковых геодезических измерений (определений)	0.10	–
10	520881.38	2220146.18	Метод спутниковых геодезических измерений (определений)	0.10	–
11	520843.00	2220146.58	Метод спутниковых геодезических измерений (определений)	0.10	–
12	520806.16	2220149.44	Метод спутниковых геодезических измерений (определений)	0.10	–
13	520778.21	2220148.03	Метод спутниковых геодезических измерений (определений)	0.10	–
14	520740.66	2220145.48	Метод спутниковых геодезических измерений (определений)	0.10	–
15	520740.93	2220141.49	Метод спутниковых геодезических измерений (определений)	0.10	–
16	520778.45	2220144.04	Метод спутниковых геодезических измерений (определений)	0.10	–
17	520806.12	2220145.43	Метод спутниковых геодезических измерений (определений)	0.10	–
18	520842.82	2220142.58	Метод спутниковых геодезических измерений (определений)	0.10	–
19	520881.37	2220142.18	Метод спутниковых геодезических измерений (определений)	0.10	–
20	520919.95	2220142.32	Метод спутниковых геодезических измерений (определений)	0.10	–
21	520943.89	2220157.63	Метод спутниковых геодезических измерений (определений)	0.10	–
22	520956.81	2220182.77	Метод спутниковых геодезических измерений (определений)	0.10	–
23	520967.31	2220209.85	Метод спутниковых геодезических измерений (определений)	0.10	–
24	520967.29	2220210.30	Метод спутниковых геодезических измерений (определений)	0.10	–
1	520975.80	2220229.75	Метод спутниковых геодезических измерений (определений)	0.10	–
3. Сведения о характерных точках части (частей) границы объекта					
Обозначение характерных точек части границы	Координаты, м		Метод определения координат характерной точки	Средняя квадратическая погрешность положения характерной точки (M_t), м	Описание обозначения точки на местности (при наличии)
	X	Y			
1	2	3	4	5	6
–	–	–	–	–	–

ОПИСАНИЕ МЕСТОПОЛОЖЕНИЯ ГРАНИЦ


Публичный сервитут для размещения объекта электросетевого хозяйства «Электросетевой комплекс Подстанция 35/6 кВ «Судозаводская» (ВЛ 0,4 кВ от ТП 1544)

(наименование объекта, местоположение границ которого описано (далее - объект)

Раздел 1

Сведения об объекте		
№ п/п	Характеристики объекта	Описание характеристик
1	2	3
1	Местоположение объекта	Пермский край, город Пермь
2	Площадь объекта +/- величина погрешности определения площади (Р+/- Дельта Р)	8839 кв.м ± 19 кв.м
3	Иные характеристики объекта	Публичный сервитут для размещения объекта электросетевого хозяйства «Электросетевой комплекс Подстанция 35/6 кВ «Судозаводская» (ВЛ 0,4 кВ от ТП 1544) на срок 49 лет

Схема расположения границ публичного сервитута объекта

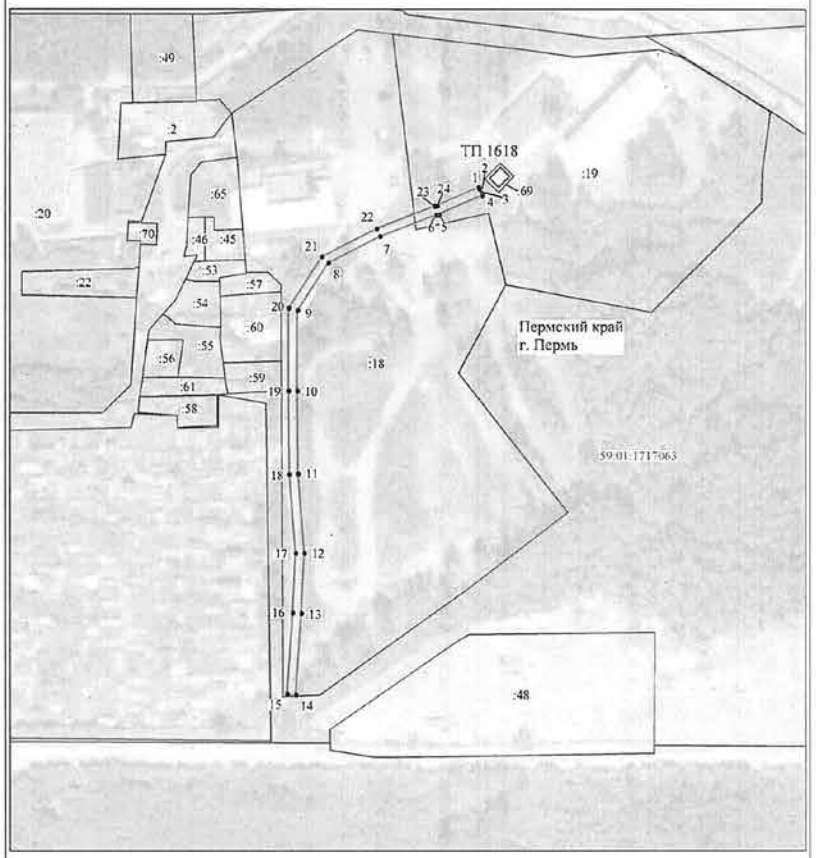

Масштаб 1:2000

Используемые условные знаки и обозначения:

№1	- номер опоры
	- граница публичного сервитута
	- граница кадастрового деления
	- граница населенного пункта
	- граница земельного участка, имеющегося в ЕГРН
	- граница ОКС, имеющаяся в ЕГРН
	- граница охранной зоны, имеющейся в ЕГРН
59:01:4413924:34 :24	- кадастровый номер земельного участка, имеющегося в ЕГРН
59:01:4413924	- номер кадастрового квартала
1 •	- обозначение характерных точек границ

49	519912.36	2217233.57	Метод спутниковых геодезических измерений (определений)	0.10	–
50	519891.88	2217198.79	Метод спутниковых геодезических измерений (определений)	0.10	–
51	519895.33	2217196.76	Метод спутниковых геодезических измерений (определений)	0.10	–
52	519915.78	2217231.51	Метод спутниковых геодезических измерений (определений)	0.10	–
53	519935.82	2217264.24	Метод спутниковых геодезических измерений (определений)	0.10	–
54	519958.50	2217298.52	Метод спутниковых геодезических измерений (определений)	0.10	–
55	519966.81	2217313.34	Метод спутниковых геодезических измерений (определений)	0.10	–
56	519982.65	2217337.70	Метод спутниковых геодезических измерений (определений)	0.10	–
57	520003.75	2217370.74	Метод спутниковых геодезических измерений (определений)	0.10	–
58	520019.28	2217395.65	Метод спутниковых геодезических измерений (определений)	0.10	–
59	520030.03	2217412.71	Метод спутниковых геодезических измерений (определений)	0.10	–
60	520049.23	2217442.74	Метод спутниковых геодезических измерений (определений)	0.10	–
1	520059.98	2217459.12	Метод спутниковых геодезических измерений (определений)	0.10	–
Зона1(2)	–	–	–	–	–
61	519839.28	2217111.74	Метод спутниковых геодезических измерений (определений)	0.10	–
62	519835.88	2217113.84	Метод спутниковых геодезических измерений (определений)	0.10	–
63	519820.98	2217089.86	Метод спутниковых геодезических измерений (определений)	0.10	–
64	519807.16	2217068.14	Метод спутниковых геодезических измерений (определений)	0.10	–
65	519790.70	2217040.29	Метод спутниковых геодезических измерений (определений)	0.10	–
66	519772.28	2217052.32	Метод спутниковых геодезических измерений (определений)	0.10	–
67	519753.79	2217062.89	Метод спутниковых геодезических измерений (определений)	0.10	–
68	519729.42	2217077.92	Метод спутниковых геодезических измерений (определений)	0.10	–
69	519746.30	2217106.35	Метод спутниковых геодезических измерений (определений)	0.10	–
70	519756.42	2217123.47	Метод спутниковых геодезических измерений (определений)	0.10	–
71	519773.36	2217149.26	Метод спутниковых геодезических измерений (определений)	0.10	–
72	519780.32	2217159.78	Метод спутниковых геодезических измерений (определений)	0.10	–
73	519788.98	2217172.35	Метод спутниковых геодезических измерений (определений)	0.10	–
74	519808.08	2217203.64	Метод спутниковых геодезических измерений (определений)	0.10	–
75	519834.54	2217188.48	Метод спутниковых геодезических измерений (определений)	0.10	–
76	519856.00	2217175.20	Метод спутниковых геодезических измерений (определений)	0.10	–
77	519858.10	2217178.60	Метод спутниковых геодезических измерений (определений)	0.10	–
78	519836.58	2217191.92	Метод спутниковых геодезических измерений (определений)	0.10	–
79	519810.20	2217207.04	Метод спутниковых геодезических измерений (определений)	0.10	–
80	519823.96	2217228.86	Метод спутниковых геодезических измерений (определений)	0.10	–
81	519841.36	2217255.04	Метод спутниковых геодезических измерений (определений)	0.10	–
82	519842.04	2217243.64	Метод спутниковых геодезических измерений (определений)	0.10	–
83	519846.04	2217243.88	Метод спутниковых геодезических измерений (определений)	0.10	–
84	519845.02	2217250.60	Метод спутниковых геодезических измерений (определений)	0.10	–
85	519865.04	2217292.23	Метод спутниковых геодезических измерений (определений)	0.10	–
86	519861.66	2217294.37	Метод спутниковых геодезических измерений (определений)	0.10	–
87	519841.26	2217262.14	Метод спутниковых геодезических измерений (определений)	0.10	–
88	519820.60	2217231.02	Метод спутниковых геодезических измерений (определений)	0.10	–
89	519806.93	2217209.37	Метод спутниковых геодезических измерений (определений)	0.10	–
90	519783.50	2217229.44	Метод спутниковых геодезических измерений (определений)	0.10	–
91	519761.58	2217251.04	Метод спутниковых геодезических измерений (определений)	0.10	–
92	519747.01	2217264.28	Метод спутниковых геодезических измерений (определений)	0.10	–
93	519734.86	2217294.00	Метод спутниковых геодезических измерений (определений)	0.10	–
94	519721.37	2217323.54	Метод спутниковых геодезических измерений (определений)	0.10	–
95	519708.04	2217355.08	Метод спутниковых геодезических измерений (определений)	0.10	–
96	519704.36	2217353.52	Метод спутниковых геодезических измерений (определений)	0.10	–
97	519717.71	2217321.94	Метод спутниковых геодезических измерений (определений)	0.10	–
98	519731.18	2217292.42	Метод спутниковых геодезических измерений (определений)	0.10	–
99	519743.06	2217263.37	Метод спутниковых геодезических измерений (определений)	0.10	–
100	519727.40	2217241.66	Метод спутниковых геодезических измерений (определений)	0.10	–
101	519709.46	2217214.67	Метод спутниковых геодезических измерений (определений)	0.10	–
102	519700.55	2217197.52	Метод спутниковых геодезических измерений (определений)	0.10	–
103	519700.17	2217175.74	Метод спутниковых геодезических измерений (определений)	0.10	–
104	519683.36	2217147.70	Метод спутниковых геодезических измерений (определений)	0.10	–
105	519673.49	2217126.78	Метод спутниковых геодезических измерений (определений)	0.10	–
106	519667.19	2217120.08	Метод спутниковых геодезических измерений (определений)	0.10	–
107	519647.26	2217136.47	Метод спутниковых геодезических измерений (определений)	0.10	–
108	519645.86	2217137.10	Метод спутниковых геодезических измерений (определений)	0.10	–
109	519631.90	2217165.54	Метод спутниковых геодезических измерений (определений)	0.10	–
110	519630.57	2217166.87	Метод спутниковых геодезических измерений (определений)	0.10	–
111	519619.33	2217183.74	Метод спутниковых геодезических измерений (определений)	0.10	–
112	519639.95	2217202.41	Метод спутниковых геодезических измерений (определений)	0.10	–
113	519651.70	2217221.02	Метод спутниковых геодезических измерений (определений)	0.10	–

Раздел 2


Сведения о местоположении границ объекта					
1. Система координат МСК-59, зона 2					
2. Сведения о характерных точках границ объекта					
Обозначение характерных точек границ	Координаты, м		Метод определения координат характерной точки	Средняя квадратическая погрешность положения характерной точки (M_t), м	Описание обозначения точки на местности (при наличии)
	X	Y			
1	2	3	4	5	6
Зона1(1)	–	–	–	–	–
1	520059.98	2217459.12	Метод спутниковых геодезических измерений (определений)	0.10	–
2	520056.64	2217461.31	Метод спутниковых геодезических измерений (определений)	0.10	–
3	520045.68	2217444.60	Метод спутниковых геодезических измерений (определений)	0.10	–
4	520026.65	2217414.85	Метод спутниковых геодезических измерений (определений)	0.10	–
5	520015.88	2217397.77	Метод спутниковых геодезических измерений (определений)	0.10	–
6	520000.37	2217372.88	Метод спутниковых геодезических измерений (определений)	0.10	–
7	519979.29	2217339.86	Метод спутниковых геодезических измерений (определений)	0.10	–
8	519964.50	2217317.12	Метод спутниковых геодезических измерений (определений)	0.10	–
9	519932.90	2217337.02	Метод спутниковых геодезических измерений (определений)	0.10	–
10	519910.54	2217351.64	Метод спутниковых геодезических измерений (определений)	0.10	–
11	519903.95	2217355.76	Метод спутниковых геодезических измерений (определений)	0.10	–
12	519924.06	2217386.24	Метод спутниковых геодезических измерений (определений)	0.10	–
13	519946.17	2217421.72	Метод спутниковых геодезических измерений (определений)	0.10	–
14	519965.04	2217452.14	Метод спутниковых геодезических измерений (определений)	0.10	–
15	519985.49	2217483.99	Метод спутниковых геодезических измерений (определений)	0.10	–
16	519995.70	2217499.86	Метод спутниковых геодезических измерений (определений)	0.10	–
17	519992.34	2217502.02	Метод спутниковых геодезических измерений (определений)	0.10	–
18	519982.13	2217486.15	Метод спутниковых геодезических измерений (определений)	0.10	–
19	519961.65	2217454.28	Метод спутниковых геодезических измерений (определений)	0.10	–
20	519942.77	2217423.82	Метод спутниковых геодезических измерений (определений)	0.10	–
21	519920.70	2217388.40	Метод спутниковых геодезических измерений (определений)	0.10	–
22	519900.56	2217357.88	Метод спутниковых геодезических измерений (определений)	0.10	–
23	519879.40	2217371.12	Метод спутниковых геодезических измерений (определений)	0.10	–
24	519858.10	2217384.70	Метод спутниковых геодезических измерений (определений)	0.10	–
25	519829.01	2217401.88	Метод спутниковых геодезических измерений (определений)	0.10	–
26	519818.67	2217359.18	Метод спутниковых геодезических измерений (определений)	0.10	–
27	519800.08	2217329.33	Метод спутниковых геодезических измерений (определений)	0.10	–
28	519781.04	2217299.08	Метод спутниковых геодезических измерений (определений)	0.10	–
29	519753.30	2217282.32	Метод спутниковых геодезических измерений (определений)	0.10	–
30	519755.38	2217278.90	Метод спутниковых геодезических измерений (определений)	0.10	–
31	519783.92	2217296.16	Метод спутниковых геодезических измерений (определений)	0.10	–
32	519803.46	2217327.21	Метод спутниковых геодезических измерений (определений)	0.10	–
33	519822.41	2217357.60	Метод спутниковых геодезических измерений (определений)	0.10	–
34	519831.63	2217395.68	Метод спутниковых геодезических измерений (определений)	0.10	–
35	519856.02	2217381.30	Метод спутниковых геодезических измерений (определений)	0.10	–
36	519873.44	2217370.18	Метод спутниковых геодезических измерений (определений)	0.10	–
37	519860.94	2217367.32	Метод спутниковых геодезических измерений (определений)	0.10	–
38	519861.82	2217363.42	Метод спутниковых геодезических измерений (определений)	0.10	–
39	519878.18	2217367.16	Метод спутниковых геодезических измерений (определений)	0.10	–
40	519898.48	2217354.48	Метод спутниковых геодезических измерений (определений)	0.10	–
41	519884.26	2217329.54	Метод спутниковых геодезических измерений (определений)	0.10	–
42	519887.72	2217327.56	Метод спутниковых геодезических измерений (определений)	0.10	–
43	519901.86	2217352.35	Метод спутниковых геодезических измерений (определений)	0.10	–
44	519908.38	2217348.28	Метод спутниковых геодезических измерений (определений)	0.10	–
45	519930.74	2217333.64	Метод спутниковых геодезических измерений (определений)	0.10	–
46	519962.43	2217313.69	Метод спутниковых геодезических измерений (определений)	0.10	–
47	519955.08	2217300.60	Метод спутниковых геодезических измерений (определений)	0.10	–
48	519932.44	2217266.40	Метод спутниковых геодезических измерений (определений)	0.10	–

1	2	3	4	5	6
–	–	–	–	–	–

114	519667.16	2217246.88	Метод спутниковых геодезических измерений (определений)	0.10	–
115	519655.68	2217280.44	Метод спутниковых геодезических измерений (определений)	0.10	–
116	519641.55	2217316.16	Метод спутниковых геодезических измерений (определений)	0.10	–
117	519624.82	2217352.97	Метод спутниковых геодезических измерений (определений)	0.10	–
118	519595.04	2217341.36	Метод спутниковых геодезических измерений (определений)	0.10	–
119	519569.96	2217330.74	Метод спутниковых геодезических измерений (определений)	0.10	–
120	519590.70	2217273.09	Метод спутниковых геодезических измерений (определений)	0.10	–
121	519601.98	2217243.08	Метод спутниковых геодезических измерений (определений)	0.10	–
122	519605.72	2217244.50	Метод спутниковых геодезических измерений (определений)	0.10	–
123	519594.44	2217274.47	Метод спутниковых геодезических измерений (определений)	0.10	–
124	519575.00	2217328.54	Метод спутниковых геодезических измерений (определений)	0.10	–
125	519596.56	2217337.64	Метод спутниковых геодезических измерений (определений)	0.10	–
126	519622.76	2217347.87	Метод спутниковых геодезических измерений (определений)	0.10	–
127	519637.87	2217314.60	Метод спутниковых геодезических измерений (определений)	0.10	–
128	519650.10	2217283.66	Метод спутниковых геодезических измерений (определений)	0.10	–
129	519649.16	2217284.17	Метод спутниковых геодезических измерений (определений)	0.10	–
130	519647.56	2217280.50	Метод спутниковых геодезических измерений (определений)	0.10	–
131	519652.10	2217278.52	Метод спутниковых геодезических измерений (определений)	0.10	–
132	519663.02	2217247.38	Метод спутниковых геодезических измерений (определений)	0.10	–
133	519648.30	2217223.12	Метод спутниковых геодезических измерений (определений)	0.10	–
134	519636.57	2217204.55	Метод спутниковых геодезических измерений (определений)	0.10	–
135	519614.12	2217184.35	Метод спутниковых геодезических измерений (определений)	0.10	–
136	519626.37	2217165.75	Метод спутниковых геодезических измерений (определений)	0.10	–
137	519621.66	2217165.57	Метод спутниковых геодезических измерений (определений)	0.10	–
138	519621.88	2217161.58	Метод спутниковых геодезических измерений (определений)	0.10	–
139	519629.11	2217161.88	Метод спутниковых геодезических измерений (определений)	0.10	–
140	519642.62	2217134.60	Метод спутниковых геодезических измерений (определений)	0.10	–
141	519666.88	2217113.87	Метод спутниковых геодезических измерений (определений)	0.10	–
142	519670.06	2217112.56	Метод спутниковых геодезических измерений (определений)	0.10	–
143	519690.30	2217148.82	Метод спутниковых геодезических измерений (определений)	0.10	–
144	519708.26	2217176.53	Метод спутниковых геодезических измерений (определений)	0.10	–
145	519704.50	2217197.83	Метод спутниковых геодезических измерений (определений)	0.10	–
146	519710.80	2217208.76	Метод спутниковых геодезических измерений (определений)	0.10	–
147	519716.70	2217190.82	Метод спутниковых геодезических измерений (определений)	0.10	–
148	519720.50	2217192.08	Метод спутниковых геодезических измерений (определений)	0.10	–
149	519713.42	2217213.58	Метод спутниковых геодезических измерений (определений)	0.10	–
150	519730.68	2217239.38	Метод спутниковых геодезических измерений (определений)	0.10	–
151	519745.64	2217260.12	Метод спутниковых геодезических измерений (определений)	0.10	–
152	519758.82	2217248.12	Метод спутниковых геодезических измерений (определений)	0.10	–
153	519780.78	2217226.48	Метод спутниковых геодезических измерений (определений)	0.10	–
154	519804.80	2217205.94	Метод спутниковых геодезических измерений (определений)	0.10	–
155	519785.70	2217174.67	Метод спутниковых геодезических измерений (определений)	0.10	–
156	519777.00	2217162.00	Метод спутниковых геодезических измерений (определений)	0.10	–
157	519769.90	2217151.30	Метод спутниковых геодезических измерений (определений)	0.10	–
158	519753.02	2217125.59	Метод спутниковых геодезических измерений (определений)	0.10	–
159	519742.86	2217108.39	Метод спутниковых геодезических измерений (определений)	0.10	–
160	519725.25	2217078.72	Метод спутниковых геодезических измерений (определений)	0.10	–
161	519718.48	2217074.08	Метод спутниковых геодезических измерений (определений)	0.10	–
162	519699.44	2217086.13	Метод спутниковых геодезических измерений (определений)	0.10	–
163	519683.11	2217096.70	Метод спутниковых геодезических измерений (определений)	0.10	–
164	519680.94	2217093.35	Метод спутниковых геодезических измерений (определений)	0.10	–
165	519697.28	2217082.76	Метод спутниковых геодезических измерений (определений)	0.10	–
166	519718.60	2217069.28	Метод спутниковых геодезических измерений (определений)	0.10	–
167	519726.68	2217074.92	Метод спутниковых геодезических измерений (определений)	0.10	–
168	519751.75	2217059.45	Метод спутниковых геодезических измерений (определений)	0.10	–
169	519770.18	2217048.92	Метод спутниковых геодезических измерений (определений)	0.10	–
170	519792.02	2217034.65	Метод спутниковых геодезических измерений (определений)	0.10	–
171	519810.56	2217066.04	Метод спутниковых геодезических измерений (определений)	0.10	–
172	519824.36	2217087.72	Метод спутниковых геодезических измерений (определений)	0.10	–
61	519839.28	2217111.74	Метод спутниковых геодезических измерений (определений)	0.10	–

3. Сведения о характерных точках части (частей) границы объекта

Обозначение характерных точек части границы	Координаты, м		Метод определения координат характерной точки	Средняя квадратическая погрешность положения характерной точки (M_t), м	Описание обозначения точки на местности (при наличии)
	X	Y			

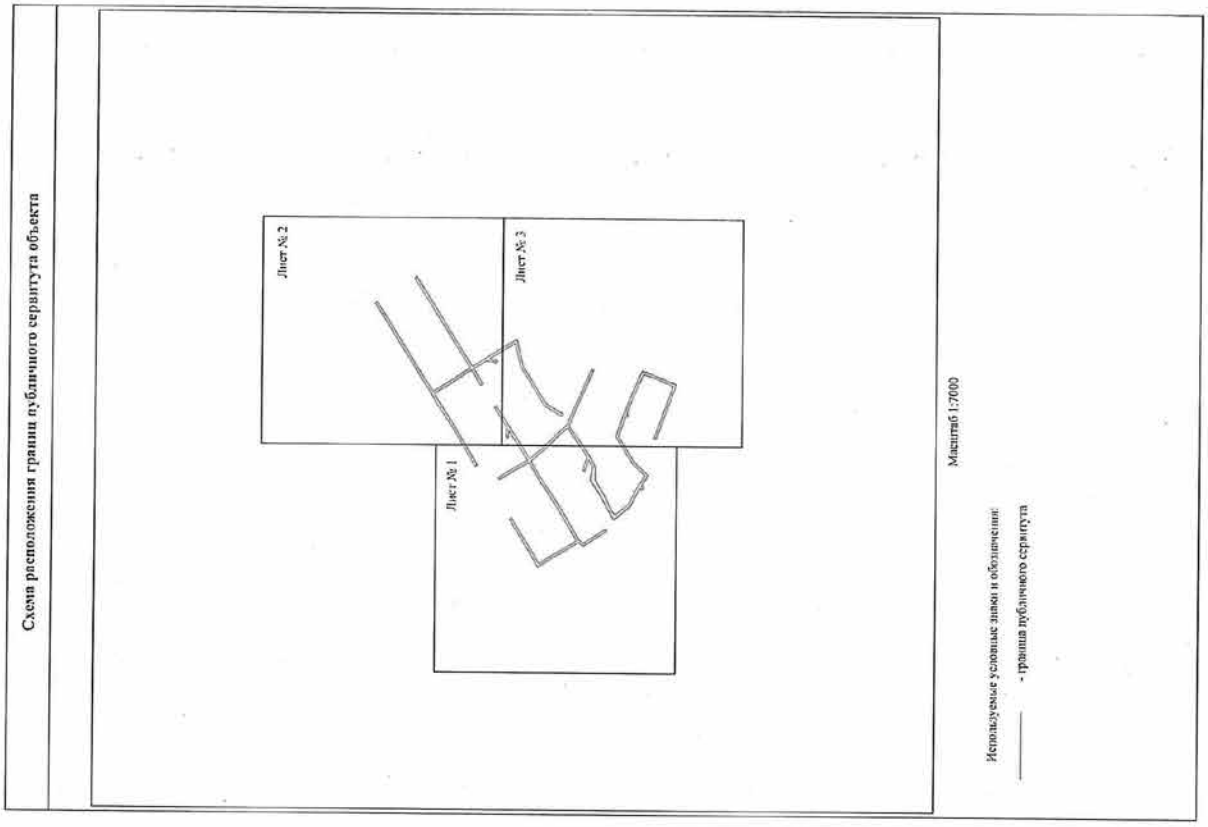
Схема расположения границ публичного сервитута объекта
Лист № 2
Лист № 3
Лист № 1
Масштаб 1:7000
Используемые условные знаки и обозначения:
- граница публичного сервитута


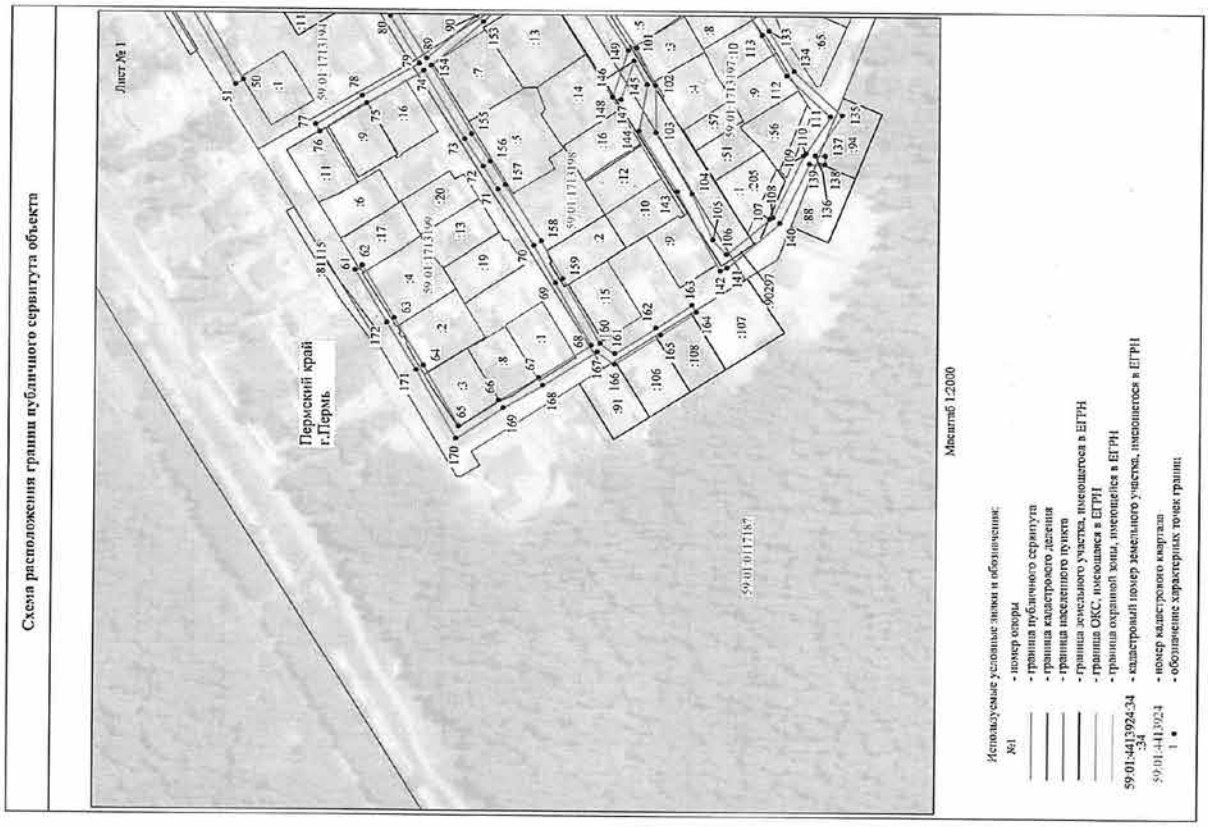

Схема расположения границ публичного сервитута объекта
Лист № 1
Пермский край
г.Пермь
Масштаб 1:2000
Используемые условные знаки и обозначения:
№1 - номер опоры
- граница публичного сервитута
- граница кадастрового деления
- граница населенного пункта
- граница земельного участка, имеющегося в ЕГРН
- граница ОКС, имеющаяся в ЕГРН
- граница охранной зоны, имеющейся в ЕГРН
59:01:4413924:34 - кадастровый номер земельного участка, имеющегося в ЕГРН
59:01:4413924 - номер кадастрового квартала
1 - обозначение характерных точек границ

Схема расположения границ публичного сервитута объекта

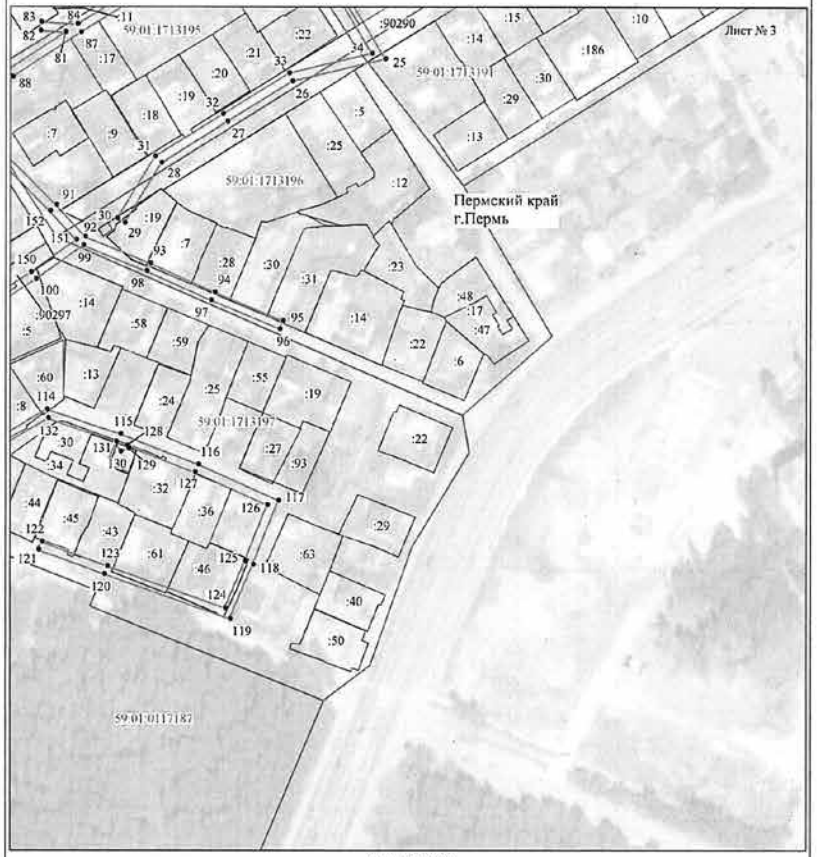

Масштаб 1:2000

Используемые условные знаки и обозначения:

№1	- номер опоры
	- граница публичного сервитута
	- граница кадастрового деления
	- граница населенного пункта
	- граница земельного участка, имеющегося в ЕГРН
	- граница ОКС, имеющаяся в ЕГРН
	- граница охранной зоны, имеющейся в ЕГРН
59:01:4413924:34 :34	- кадастровый номер земельного участка, имеющегося в ЕГРН
59:01:4413924	- номер кадастрового квартала
1 •	- обозначение характерных точек границ

Схема расположения границ публичного сервитута объекта



Масштаб 1:2000

Используемые условные знаки и обозначения:

№1	- номер опоры
	- граница публичного сервитута
	- граница кадастрового деления
	- граница населенного пункта
	- граница земельного участка, имеющегося в ЕГРН
	- граница ОКС, имеющаяся в ЕГРН
	- граница охранной зоны, имеющейся в ЕГРН
59:01:4413924:34 :34	- кадастровый номер земельного участка, имеющегося в ЕГРН
59:01:4413924	- номер кадастрового квартала
1 •	- обозначение характерных точек границ

ОПИСАНИЕ МЕСТОПОЛОЖЕНИЯ ГРАНИЦ

Публичный сервитут для размещения объекта электросетевого хозяйства ВЛ-0,4кВ КТП-6485 Сады

(наименование объекта, местоположение границ которого описано (далее - объект)

Раздел 1

Сведения об объекте		
№ п/п	Характеристики объекта	Описание характеристик
1	2	3
1	Местоположение объекта	Пермский край, город Пермь
2	Площадь объекта +/- величина погрешности определения площади (Р+/- Дельта Р)	279 кв.м ± 4 кв.м
3	Иные характеристики объекта	Публичный сервитут для размещения объекта электросетевого хозяйства ВЛ-0,4кВ КТП-6485 Сады на срок 49 лет

Раздел 2

Сведения о местоположении границ объекта					
1. Система координат МСК-59, зона 2					
2. Сведения о характерных точках границ объекта					
Обозначение характерных точек границ	Координаты, м		Метод определения координат характерной точки	Средняя квадратическая погрешность положения характерной точки (M_t), м	Описание обозначения точки на местности (при наличии)
	X	Y			
1	2	3	4	5	6
1	509702.09	2229254.80	Метод спутниковых геодезических измерений (определений)	0.10	–
2	509689.81	2229304.31	Метод спутниковых геодезических измерений (определений)	0.10	–
3	509675.86	2229318.91	Метод спутниковых геодезических измерений (определений)	0.10	–
4	509671.94	2229318.09	Метод спутниковых геодезических измерений (определений)	0.10	–
5	509686.18	2229302.34	Метод спутниковых геодезических измерений (определений)	0.10	–
6	509698.21	2229253.84	Метод спутниковых геодезических измерений (определений)	0.10	–
1	509702.09	2229254.80	Метод спутниковых геодезических измерений (определений)	0.10	–
3. Сведения о характерных точках части (частей) границы объекта					
Обозначение характерных точек части границы	Координаты, м		Метод определения координат характерной точки	Средняя квадратическая погрешность положения характерной точки (M_t), м	Описание обозначения точки на местности (при наличии)
	X	Y			
1	2	3	4	5	6
–	–	–	–	–	–

ОПИСАНИЕ МЕСТОПОЛОЖЕНИЯ ГРАНИЦ


Публичный сервитут для размещения объекта электросетевого хозяйства ВЛ 0,4 кВ от ТП-2178

(наименование объекта, местоположение границ которого описано (далее - объект)

Раздел 1

Сведения об объекте		
№ п/п	Характеристики объекта	Описание характеристик
1	2	3
1	Местоположение объекта	Пермский край, город Пермь
2	Площадь объекта +/- величина погрешности определения площади (Р+/- Дельта Р)	402 кв.м ± 5 кв.м
3	Иные характеристики объекта	Публичный сервитут для размещения объекта электросетевого хозяйства ВЛ 0,4 кВ от ТП-2178 на срок 49 лет

Схема расположения границ публичного сервитута объекта

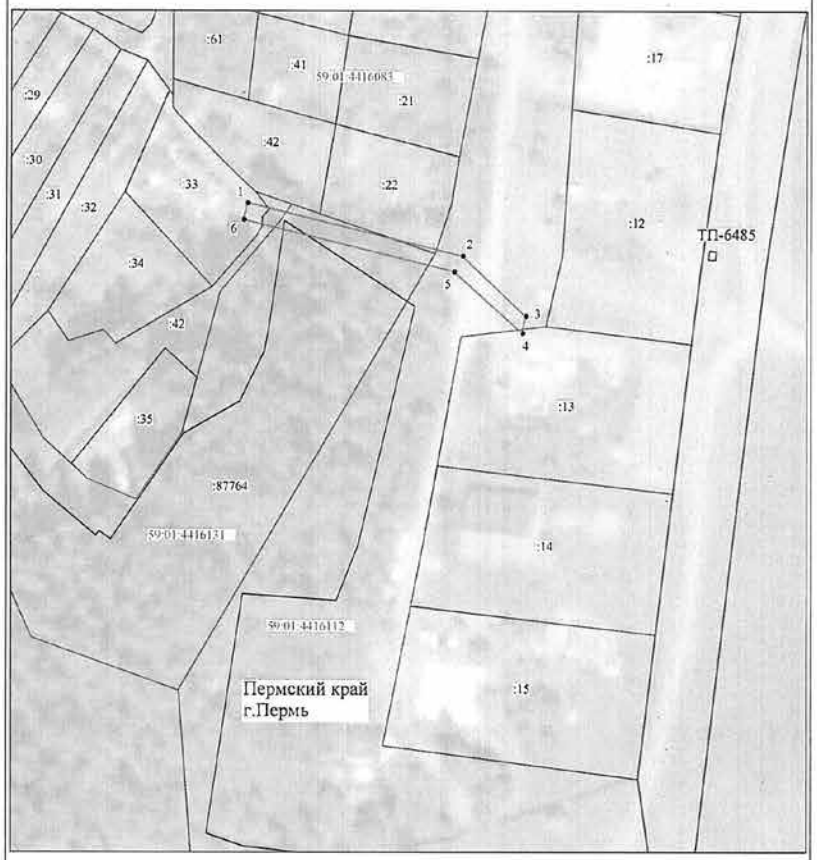


Масштаб 1:1000

Используемые условные знаки и обозначения:

№1	- номер опоры
	- граница публичного сервитута
	- граница кадастрового деления
	- граница населенного пункта
	- граница земельного участка, имеющегося в ЕГРН
	- граница ОКС, имеющаяся в ЕГРН
	- граница охранной зоны, имеющейся в ЕГРН
59:01:4413924:34 :34	- кадастровый номер земельного участка, имеющегося в ЕГРН
59:01:4413924	- номер кадастрового квартала
1 •	- обозначение характерных точек границ

Схема расположения границ публичного сервитута объекта

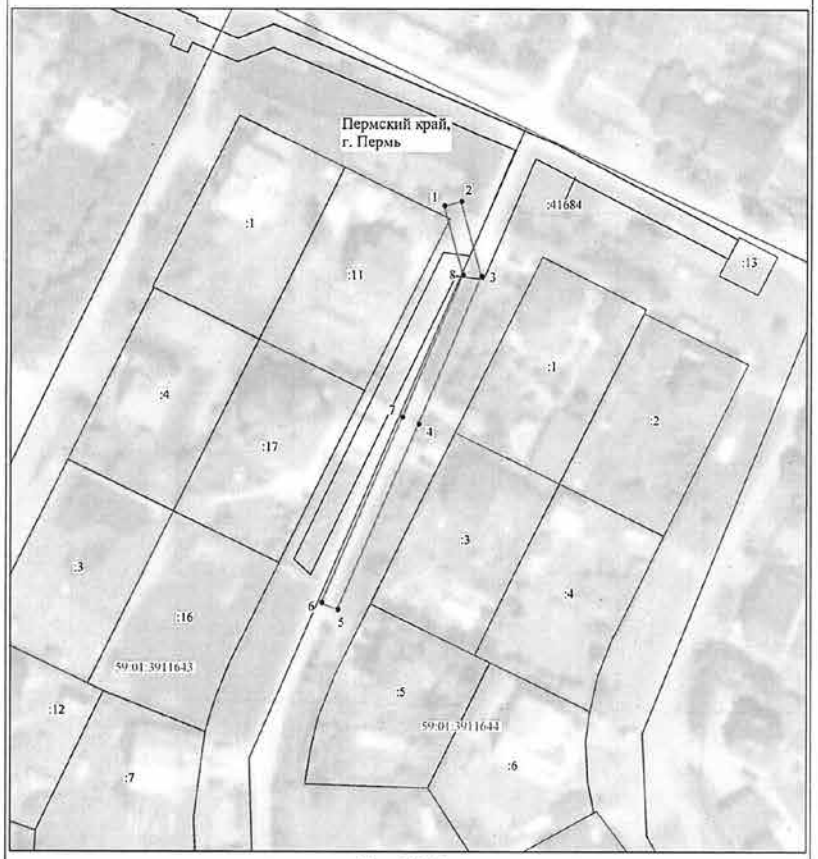

Масштаб 1:1000

Используемые условные знаки и обозначения:

№1	- номер опоры
	- граница публичного сервитута
	- граница кадастрового деления
	- граница населенного пункта
	- граница земельного участка, имеющегося в ЕГРН
	- граница ОКС, имеющаяся в ЕГРН
	- граница охранной зоны, имеющейся в ЕГРН
59:01:4413924:34 :34	- кадастровый номер земельного участка, имеющегося в ЕГРН
59:01:4413924	- номер кадастрового квартала
1 •	- обозначение характерных точек границ

Раздел 2

Сведения о местоположении границ объекта					
1. Система координат МСК-59, зона 2					
2. Сведения о характерных точках границ объекта					
Обозначение характерных точек границ	Координаты, м		Метод определения координат характерной точки	Средняя квадратическая погрешность положения характерной точки (M_t), м	Описание обозначения точки на местности (при наличии)
	X	Y			
1	2	3	4	5	6
1	522438.49	2238876.74	Метод спутниковых геодезических измерений (определений)	0.10	–
2	522439.52	2238880.60	Метод спутниковых геодезических измерений (определений)	0.10	–
3	522422.13	2238885.26	Метод спутниковых геодезических измерений (определений)	0.10	–
4	522387.85	2238870.89	Метод спутниковых геодезических измерений (определений)	0.10	–
5	522344.95	2238852.40	Метод спутниковых геодезических измерений (определений)	0.10	–
6	522346.52	2238848.72	Метод спутниковых геодезических измерений (определений)	0.10	–
7	522389.42	2238867.21	Метод спутниковых геодезических измерений (определений)	0.10	–
8	522422.42	2238881.04	Метод спутниковых геодезических измерений (определений)	0.10	–
1	522438.49	2238876.74	Метод спутниковых геодезических измерений (определений)	0.10	–
3. Сведения о характерных точках части (частей) границы объекта					
Обозначение характерных точек части границы	Координаты, м		Метод определения координат характерной точки	Средняя квадратическая погрешность положения характерной точки (M_t), м	Описание обозначения точки на местности (при наличии)
	X	Y			
1	2	3	4	5	6
–	–	–	–	–	–

ОПИСАНИЕ МЕСТОПОЛОЖЕНИЯ ГРАНИЦ

Публичный сервитут для размещения объекта электросетевого хозяйства ВЛ-0,4кВ ТП-6037 Братская,35, 33, 31

(наименование объекта, местоположение границ которого описано (далее - объект)

Раздел 1

Сведения об объекте		
№ п/п	Характеристики объекта	Описание характеристик
1	2	3
1	Местоположение объекта	Пермский край, город Пермь
2	Площадь объекта +/- величина погрешности определения площади (Р+/- Дельта Р)	833 кв.м ± 7 кв.м
3	Иные характеристики объекта	Публичный сервитут для размещения объекта электросетевого хозяйства ВЛ-0,4кВ ТП-6037 Братская,35, 33, 31 на срок 49 лет

Раздел 2

Сведения о местоположении границ объекта					
1. Система координат МСК-59, зона 2					
2. Сведения о характерных точках границ объекта					
Обозначение характерных точек границ	Координаты, м		Метод определения координат характерной точки	Средняя квадратическая погрешность положения характерной точки (M_t), м	Описание обозначения точки на местности (при наличии)
	X	Y			
1	2	3	4	5	6
1	514183.24	2234557.10	Метод спутниковых геодезических измерений (определений)	0.10	–
2	514182.26	2234561.58	Метод спутниковых геодезических измерений (определений)	0.10	–
3	514163.79	2234567.28	Метод спутниковых геодезических измерений (определений)	0.10	–
4	514139.34	2234584.47	Метод спутниковых геодезических измерений (определений)	0.10	–
5	514109.46	2234602.15	Метод спутниковых геодезических измерений (определений)	0.10	–
6	514081.90	2234625.50	Метод спутниковых геодезических измерений (определений)	0.10	–
7	514055.77	2234591.12	Метод спутниковых геодезических измерений (определений)	0.10	–
8	514010.43	2234586.64	Метод спутниковых геодезических измерений (определений)	0.10	–
9	514010.82	2234582.66	Метод спутниковых геодезических измерений (определений)	0.10	–
10	514057.90	2234587.31	Метод спутниковых геодезических измерений (определений)	0.10	–
11	514082.53	2234619.72	Метод спутниковых геодезических измерений (определений)	0.10	–
12	514107.13	2234598.88	Метод спутниковых геодезических измерений (определений)	0.10	–
13	514137.18	2234581.11	Метод спутниковых геодезических измерений (определений)	0.10	–
14	514162.01	2234563.64	Метод спутниковых геодезических измерений (определений)	0.10	–
1	514183.24	2234557.10	Метод спутниковых геодезических измерений (определений)	0.10	–
3. Сведения о характерных точках части (частей) границы объекта					
Обозначение характерных точек части границы	Координаты, м		Метод определения координат характерной точки	Средняя квадратическая погрешность положения характерной точки (M_t), м	Описание обозначения точки на местности (при наличии)
	X	Y			
1	2	3	4	5	6
–	–	–	–	–	–

ОПИСАНИЕ МЕСТОПОЛОЖЕНИЯ ГРАНИЦ


Публичный сервитут для размещения объекта электросетевого хозяйства ВЛ-0,4кВ КТП-2326, ВЛ-0,4кВ КТП-2326 Восстания

(наименование объекта, местоположение границ которого описано (далее - объект)

Раздел 1

Сведения об объекте		
№ п/п	Характеристики объекта	Описание характеристик
1	2	3
1	Местоположение объекта	Пермский край, город Пермь
2	Площадь объекта +/- величина погрешности определения площади (Р+/- Дельта Р)	516 кв.м ± 5 кв.м
3	Иные характеристики объекта	Публичный сервитут для размещения объекта электросетевого хозяйства ВЛ-0,4кВ КТП-2326, ВЛ-0,4кВ КТП-2326 Восстания на срок 49 лет

Схема расположения границ публичного сервитута объекта

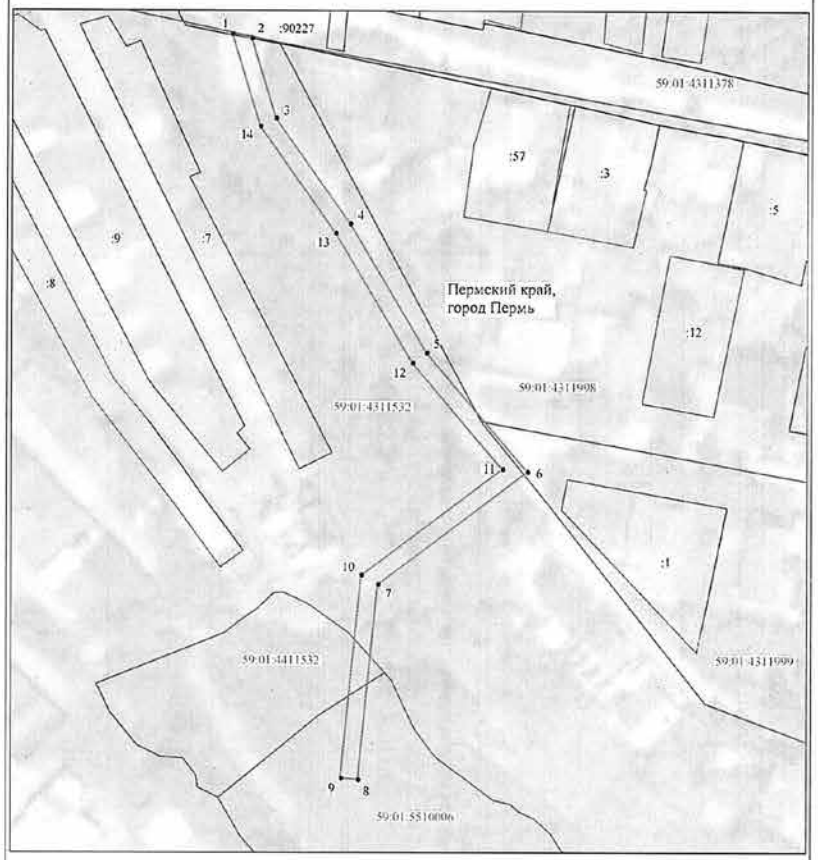


Масштаб 1:1000

Используемые условные знаки и обозначения:

№1	- номер опоры
	- граница публичного сервитута
	- граница кадастрового деления
	- граница населенного пункта
	- граница земельного участка, имеющегося в ЕГРН
	- граница ОКС, имеющаяся в ЕГРН
	- граница охранной зоны, имеющейся в ЕГРН
59:01:4413924:34 :34	- кадастровый номер земельного участка, имеющегося в ЕГРН
59:01:4413924	- номер кадастрового квартала
1 •	- обозначение характерных точек границ

Схема расположения границ публичного сервитута объекта

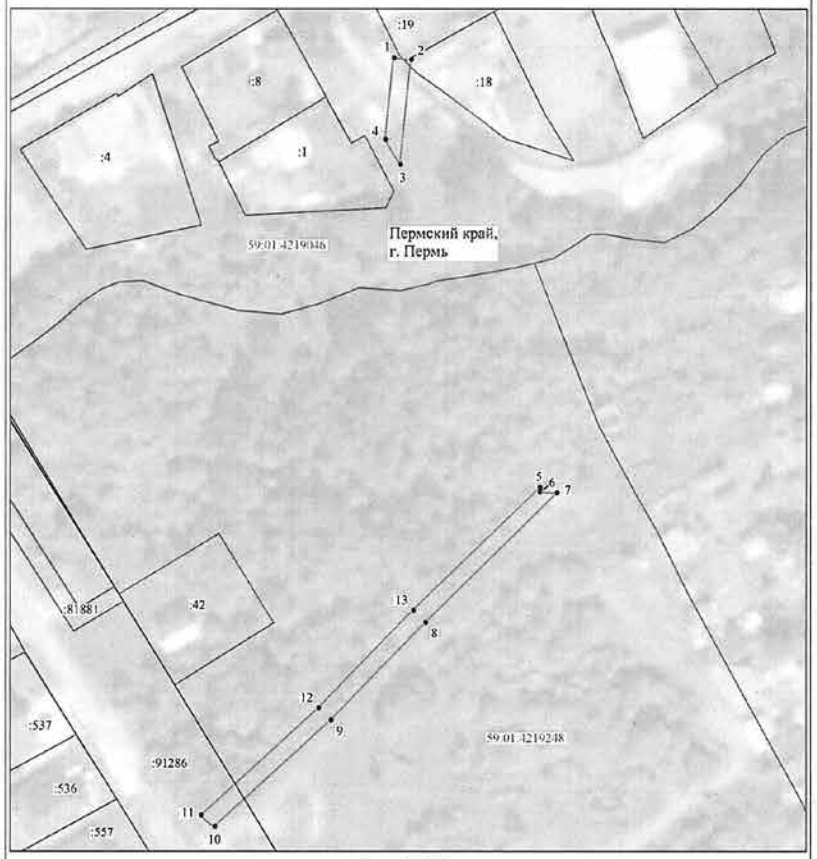

Масштаб 1:1000

Используемые условные знаки и обозначения:

№1	- номер опоры
	- граница публичного сервитута
	- граница кадастрового деления
	- граница населенного пункта
	- граница земельного участка, имеющегося в ЕГРН
	- граница ОКС, имеющаяся в ЕГРН
	- граница охранной зоны, имеющейся в ЕГРН
59:01:4413924:34	- кадастровый номер земельного участка, имеющегося в ЕГРН
59:01:4413924	- номер кадастрового квартала
1 •	- обозначение характерных точек границ

Раздел 2

Сведения о местоположении границ объекта					
1. Система координат МСК-59, зона 2					
2. Сведения о характерных точках границ объекта					
Обозначение характерных точек границ	Координаты, м		Метод определения координат характерной точки	Средняя квадратическая погрешность положения характерной точки (M_t), м	Описание обозначения точки на местности (при наличии)
	X	Y			
1	2	3	4	5	6
Зона1(1)	–	–	–	–	–
1	519149.40	2237630.07	Метод спутниковых геодезических измерений (определений)	0.10	–
2	519149.00	2237634.05	Метод спутниковых геодезических измерений (определений)	0.10	–
3	519124.82	2237631.60	Метод спутниковых геодезических измерений (определений)	0.10	–
4	519130.53	2237628.16	Метод спутниковых геодезических измерений (определений)	0.10	–
1	519149.40	2237630.07	Метод спутниковых геодезических измерений (определений)	0.10	–
Зона1(2)	–	–	–	–	–
5	519049.98	2237663.69	Метод спутниковых геодезических измерений (определений)	0.10	–
6	519048.97	2237663.64	Метод спутниковых геодезических измерений (определений)	0.10	–
7	519048.75	2237667.64	Метод спутниковых геодезических измерений (определений)	0.10	–
8	519018.66	2237637.48	Метод спутниковых геодезических измерений (определений)	0.10	–
9	518996.11	2237615.70	Метод спутниковых геодезических измерений (определений)	0.10	–
10	518971.46	2237588.99	Метод спутниковых геодезических измерений (определений)	0.10	–
11	518973.99	2237585.87	Метод спутниковых геодезических измерений (определений)	0.10	–
12	518998.96	2237612.89	Метод спутниковых геодезических измерений (определений)	0.10	–
13	519021.48	2237634.62	Метод спутниковых геодезических измерений (определений)	0.10	–
5	519049.98	2237663.69	Метод спутниковых геодезических измерений (определений)	0.10	–

3. Сведения о характерных точках части (частей) границы объекта

Обозначение характерных точек части границы	Координаты, м		Метод определения координат характерной точки	Средняя квадратическая погрешность положения характерной точки (M_t), м	Описание обозначения точки на местности (при наличии)
	X	Y			
1	2	3	4	5	6
–	–	–	–	–	–

ОПИСАНИЕ МЕСТОПОЛОЖЕНИЯ ГРАНИЦ

Публичный сервитут для размещения объекта электросетевого хозяйства ВЛ-0,4кВ КТП-2386 Ассоль

(наименование объекта, местоположение границ которого описано (далее - объект)

Раздел 1

Сведения об объекте		
№ п/п	Характеристики объекта	Описание характеристик
1	2	3
1	Местоположение объекта	Пермский край, город Пермь
2	Площадь объекта +/- величина погрешности определения площади (Р+/- Дельта Р)	682 кв.м ± 5 кв.м
3	Иные характеристики объекта	Публичный сервитут для размещения объекта электросетевого хозяйства ВЛ-0,4кВ КТП-2386 Ассоль на срок 49 лет

Раздел 2

Сведения о местоположении границ объекта					
1. Система координат МСК-59, зона 2					
2. Сведения о характеристических точках границ объекта					
Обозначение характерных точек границ	Координаты, м		Метод определения координат характерной точки	Средняя квадратическая погрешность положения характерной точки (M_t), м	Описание обозначения точки на местности (при наличии)
	X	Y			
1	2	3	4	5	6
1	520235.52	2239016.31	Метод спутниковых геодезических измерений (определений)	0.10	–
2	520235.52	2239020.31	Метод спутниковых геодезических измерений (определений)	0.10	–
3	520230.60	2239020.32	Метод спутниковых геодезических измерений (определений)	0.10	–
4	520188.64	2239039.70	Метод спутниковых геодезических измерений (определений)	0.10	–
5	520137.41	2239027.19	Метод спутниковых геодезических измерений (определений)	0.10	–
6	520150.84	2238989.95	Метод спутниковых геодезических измерений (определений)	0.10	–
7	520149.87	2238958.40	Метод спутниковых геодезических измерений (определений)	0.10	–
8	520153.87	2238958.28	Метод спутниковых геодезических измерений (определений)	0.10	–
9	520154.86	2238990.59	Метод спутниковых геодезических измерений (определений)	0.10	–
10	520142.67	2239024.39	Метод спутниковых геодезических измерений (определений)	0.10	–
11	520188.22	2239035.49	Метод спутниковых геодезических измерений (определений)	0.10	–
12	520229.72	2239016.32	Метод спутниковых геодезических измерений (определений)	0.10	–
1	520235.52	2239016.31	Метод спутниковых геодезических измерений (определений)	0.10	–
3. Сведения о характерных точках части (частей) границы объекта					
Обозначение характерных точек части границы	Координаты, м		Метод определения координат характерной точки	Средняя квадратическая погрешность положения характерной точки (M_t), м	Описание обозначения точки на местности (при наличии)
	X	Y			
1	2	3	4	5	6
–	–	–	–	–	–

ОПИСАНИЕ МЕСТОПОЛОЖЕНИЯ ГРАНИЦ


Публичный сервитут для размещения объекта электросетевого хозяйства ВЛ-0,4кВ КТП-2278 Галанов

(наименование объекта, местоположение границ которого описано (далее - объект)

Раздел 1

Сведения об объекте		
№ п/п	Характеристики объекта	Описание характеристик
1	2	3
1	Местоположение объекта	Пермский край, город Пермь
2	Площадь объекта +/- величина погрешности определения площади (Р+/- Дельта Р)	557 кв.м ± 5 кв.м
3	Иные характеристики объекта	Публичный сервитут для размещения объекта электросетевого хозяйства ВЛ-0,4кВ КТП-2278 Галанов на срок 49 лет

Схема расположения границ публичного сервитута объекта

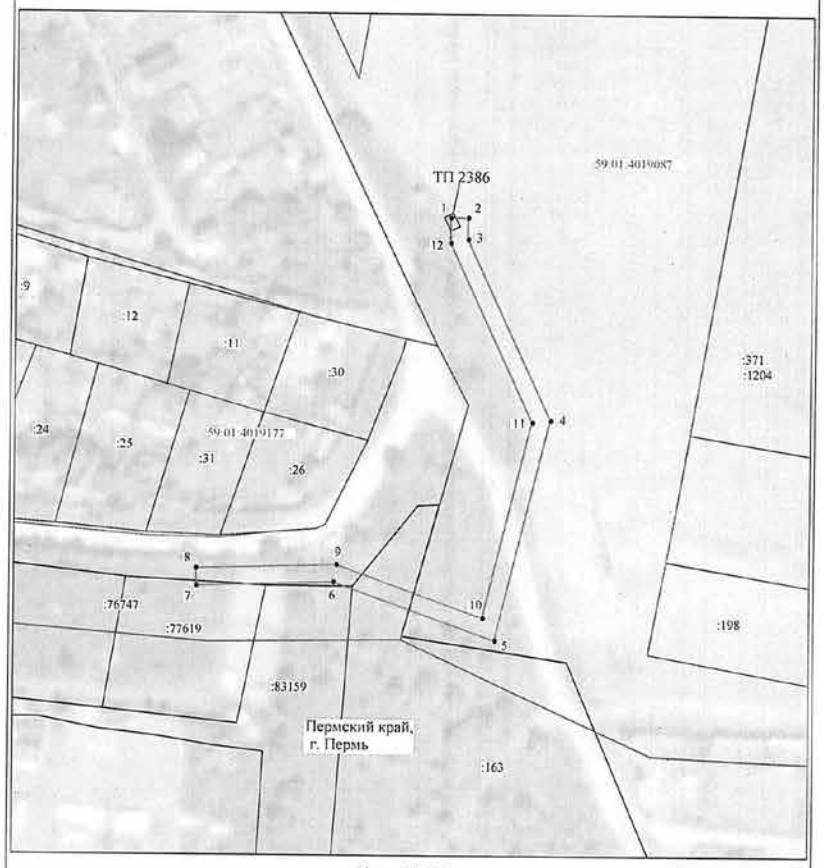


Масштаб 1:1000

Используемые условные знаки и обозначения:

№1	- номер опоры
	- граница публичного сервитута
	- граница кадастрового деления
	- граница населенного пункта
	- граница земельного участка, имеющегося в ЕГРН
	- граница ОКС, имеющаяся в ЕГРН
	- граница охранной зоны, имеющейся в ЕГРН
59:01:4413924:34 :34	- кадастровый номер земельного участка, имеющегося в ЕГРН
59:01:4413924	- номер кадастрового квартала
1 •	- обозначение характерных точек границ

Схема расположения границ публичного сервитута объекта

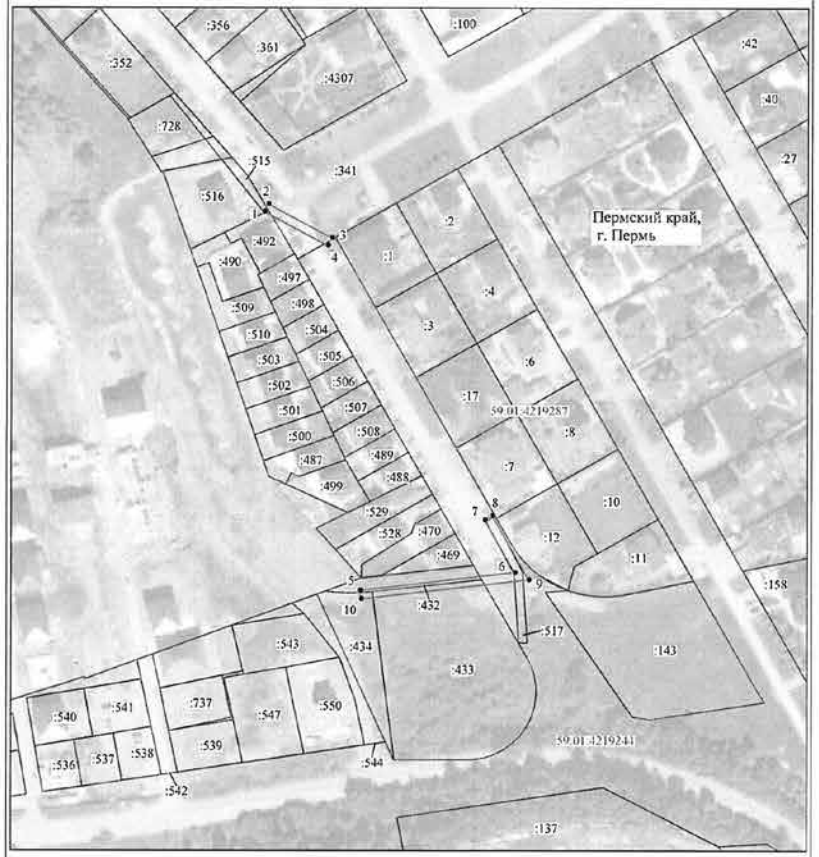

Масштаб 1:2000

Используемые условные знаки и обозначения:

№1	- номер опоры
	- граница публичного сервитута
	- граница кадастрового деления
	- граница населенного пункта
	- граница земельного участка, имеющегося в ЕГРН
	- граница ОКС, имеющаяся в ЕГРН
	- граница охранной зоны, имеющейся в ЕГРН
59:01:4413924:34	- кадастровый номер земельного участка, имеющегося в ЕГРН
59:01:4413924	- номер кадастрового квартала
1 •	- обозначение характерных точек границ

Раздел 2

Сведения о местоположении границ объекта					
1. Система координат МСК-59, зона 2					
2. Сведения о характерных точках границ объекта					
Обозначение характерных точек границ	Координаты, м		Метод определения координат характерной точки	Средняя квадратическая погрешность положения характерной точки (M_t), м	Описание обозначения точки на местности (при наличии)
	X	Y			
1	2	3	4	5	6
Зона1(1)	–	–	–	–	–
1	516703.90	2236722.38	Метод спутниковых геодезических измерений (определений)	0.10	–
2	516707.43	2236726.26	Метод спутниковых геодезических измерений (определений)	0.10	–
3	516691.85	2236753.46	Метод спутниковых геодезических измерений (определений)	0.10	–
4	516688.32	2236751.58	Метод спутниковых геодезических измерений (определений)	0.10	–
1	516703.90	2236722.38	Метод спутниковых геодезических измерений (определений)	0.10	–
Зона1(2)	–	–	–	–	–
5	516528.54	2236766.78	Метод спутниковых геодезических измерений (определений)	0.10	–
6	516536.86	2236837.84	Метод спутниковых геодезических измерений (определений)	0.10	–
7	516561.44	2236824.11	Метод спутниковых геодезических измерений (определений)	0.10	–
8	516563.39	2236827.60	Метод спутниковых геодезических измерений (определений)	0.10	–
9	516533.54	2236844.28	Метод спутниковых геодезических измерений (определений)	0.10	–
10	516524.57	2236767.26	Метод спутниковых геодезических измерений (определений)	0.10	–
5	516528.54	2236766.78	Метод спутниковых геодезических измерений (определений)	0.10	–

3. Сведения о характерных точках части (частей) границы объекта					
Обозначение характерных точек части границы	Координаты, м		Метод определения координат характерной точки	Средняя квадратическая погрешность положения характерной точки (M_t), м	Описание обозначения точки на местности (при наличии)
	X	Y			
1	2	3	4	5	6
–	–	–	–	–	–

ОПИСАНИЕ МЕСТОПОЛОЖЕНИЯ ГРАНИЦ

Публичный сервитут для размещения объекта электросетевого хозяйства ВЛ-0,4кВ КТП-7658 Ш.Космонавтов-Магистраль

(наименование объекта, местоположение границ которого описано (далее - объект)

Раздел 1

Сведения об объекте		
№ п/п	Характеристики объекта	Описание характеристик
1	2	3
1	Местоположение объекта	Пермский край, город Пермь
2	Площадь объекта +/- величина погрешности определения площади (Р+/- Дельта Р)	357 кв.м ± 4 кв.м
3	Иные характеристики объекта	Публичный сервитут для размещения объекта электросетевого хозяйства ВЛ-0,4кВ КТП-7658 Ш.Космонавтов-Магистраль на срок 49 лет

Раздел 2

Сведения о местоположении границ объекта					
1. Система координат МСК-59, зона 2					
2. Сведения о характерных точках границ объекта					
Обозначение характерных точек границ	Координаты, м		Метод определения координат характерной точки	Средняя квадратическая погрешность положения характерной точки (M_t), м	Описание обозначения точки на местности (при наличии)
	X	Y			
1	2	3	4	5	6
1	512924.48	2226206.88	Метод спутниковых геодезических измерений (определений)	0.10	–
2	512923.60	2226202.98	Метод спутниковых геодезических измерений (определений)	0.10	–
3	512925.44	2226202.56	Метод спутниковых геодезических измерений (определений)	0.10	–
4	512944.71	2226190.00	Метод спутниковых геодезических измерений (определений)	0.10	–
5	512958.24	2226210.11	Метод спутниковых геодезических измерений (определений)	0.10	–
6	512983.78	2226245.10	Метод спутниковых геодезических измерений (определений)	0.10	–
7	512980.56	2226247.46	Метод спутниковых геодезических измерений (определений)	0.10	–
8	512954.96	2226212.41	Метод спутниковых геодезических измерений (определений)	0.10	–
9	512943.59	2226195.50	Метод спутниковых геодезических измерений (определений)	0.10	–
10	512927.02	2226206.31	Метод спутниковых геодезических измерений (определений)	0.10	–
1	512924.48	2226206.88	Метод спутниковых геодезических измерений (определений)	0.10	–
3. Сведения о характерных точках части (частей) границы объекта					
Обозначение характерных точек части границы	Координаты, м		Метод определения координат характерной точки	Средняя квадратическая погрешность положения характерной точки (M_t), м	Описание обозначения точки на местности (при наличии)
	X	Y			
1	2	3	4	5	6
–	–	–	–	–	–

ОПИСАНИЕ МЕСТОПОЛОЖЕНИЯ ГРАНИЦ


Публичный сервитут для размещения объекта электросетевого хозяйства ВЛ-0,4кВ РП-46 Население

(наименование объекта, местоположение границ которого описано (далее - объект)

Раздел 1

Сведения об объекте		
№ п/п	Характеристики объекта	Описание характеристик
1	2	3
1	Местоположение объекта	Пермский край, город Пермь
2	Площадь объекта +/- величина погрешности определения площади (Р+/- Дельта Р)	1052 кв.м ± 7 кв.м
3	Иные характеристики объекта	Публичный сервитут для размещения объекта электросетевого хозяйства ВЛ-0,4кВ РП-46 Население на срок 49 лет

Схема расположения границ публичного сервитута объекта

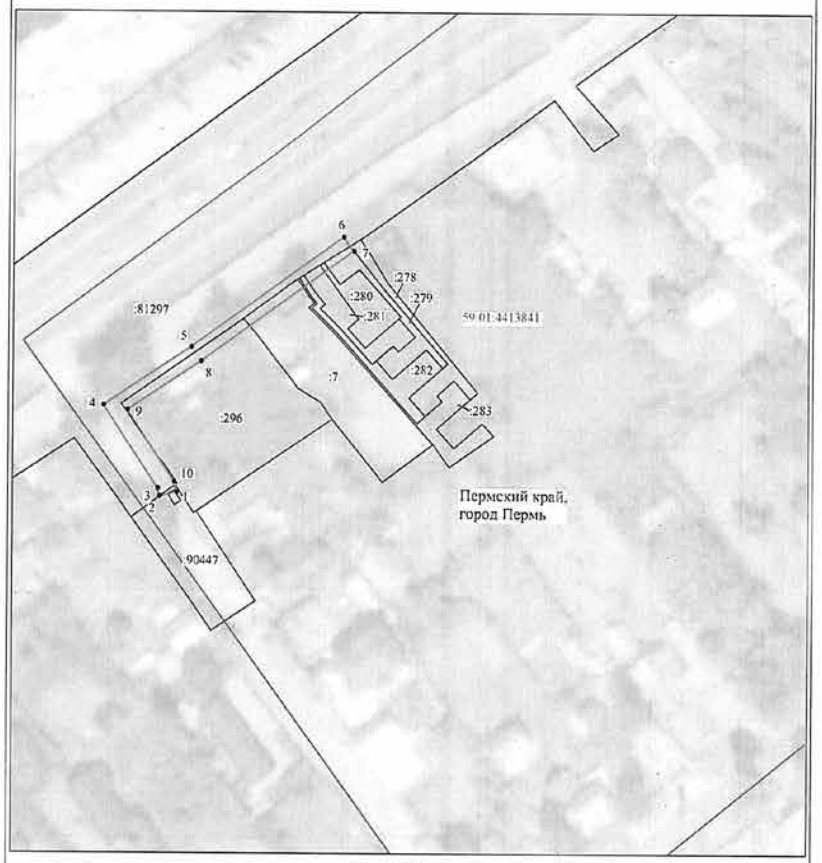


Масштаб 1:1000

Используемые условные знаки и обозначения:

№1	- номер опоры
	- граница публичного сервитута
	- граница кадастрового деления
	- граница населенного пункта
	- граница земельного участка, имеющегося в ЕГРН
	- граница ОКС, имеющаяся в ЕГРН
	- граница охранной зоны, имеющейся в ЕГРН
59:01:4413924:34 :34	- кадастровый номер земельного участка, имеющегося в ЕГРН
59:01:4413924	- номер кадастрового квартала
1 •	- обозначение характерных точек границ

Схема расположения границ публичного сервитута объекта

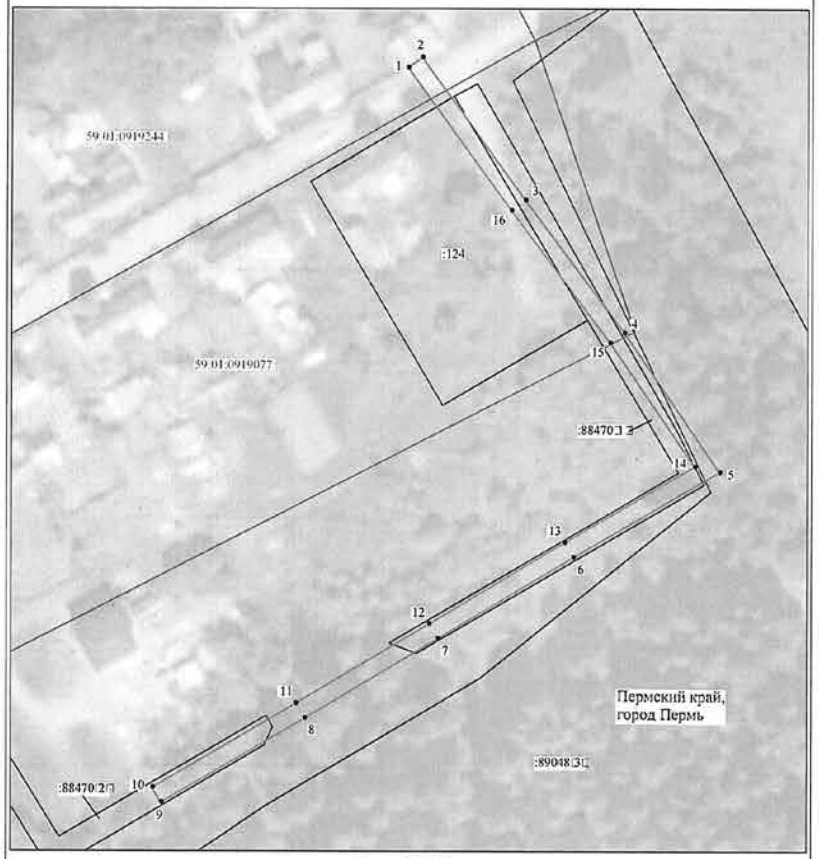

Масштаб 1:1000

Используемые условные знаки и обозначения:

№1	- номер опоры
	- граница публичного сервитута
	- граница кадастрового деления
	- граница населенного пункта
	- граница земельного участка, имеющегося в ЕГРН
	- граница ОКС, имеющаяся в ЕГРН
	- граница охранной зоны, имеющейся в ЕГРН
59:01:4413924:34 :34	- кадастровый номер земельного участка, имеющегося в ЕГРН
59:01:4413924	- номер кадастрового квартала
1 •	- обозначение характерных точек границ

Раздел 2

Сведения о местоположении границ объекта

1. Система координат МСК-59, зона 2

2. Сведения о характерных точках границ объекта

Обозначение характерных точек границ	Координаты, м		Метод определения координат характерной точки	Средняя квадратическая погрешность положения характерной точки (M_t), м	Описание обозначения точки на местности (при наличии)
	X	Y			
1	2	3	4	5	6
1	520401.09	2241695.09	Метод спутниковых геодезических измерений (определений)	0.10	–
2	520403.43	2241698.33	Метод спутниковых геодезических измерений (определений)	0.10	–
3	520370.48	2241722.08	Метод спутниковых геодезических измерений (определений)	0.10	–
4	520339.76	2241744.88	Метод спутниковых геодезических измерений (определений)	0.10	–
5	520307.42	2241766.91	Метод спутниковых геодезических измерений (определений)	0.10	–
6	520287.69	2241733.33	Метод спутниковых геодезических измерений (определений)	0.10	–
7	520268.84	2241702.22	Метод спутниковых геодезических измерений (определений)	0.10	–
8	520250.46	2241671.60	Метод спутниковых геодезических измерений (определений)	0.10	–
9	520230.82	2241638.76	Метод спутниковых геодезических измерений (определений)	0.10	–
10	520234.26	2241636.71	Метод спутниковых геодезических измерений (определений)	0.10	–
11	520253.88	2241669.54	Метод спутниковых геодезических измерений (определений)	0.10	–
12	520272.26	2241700.14	Метод спутниковых геодезических измерений (определений)	0.10	–
13	520291.13	2241731.28	Метод спутниковых геодезических измерений (определений)	0.10	–
14	520308.70	2241761.20	Метод спутниковых геодезических измерений (определений)	0.10	–
15	520337.44	2241741.62	Метод спутниковых геодезических измерений (определений)	0.10	–
16	520368.12	2241718.86	Метод спутниковых геодезических измерений (определений)	0.10	–
1	520401.09	2241695.09	Метод спутниковых геодезических измерений (определений)	0.10	–

3. Сведения о характерных точках части (частей) границы объекта

Обозначение характерных точек части границы	Координаты, м		Метод определения координат характерной точки	Средняя квадратическая погрешность положения характерной точки (M_t), м	Описание обозначения точки на местности (при наличии)
	X	Y			
1	2	3	4	5	6
–	–	–	–	–	–

Раздел 2

Сведения о местоположении границ объекта					
1. Система координат МСК-59, зона 2					
2. Сведения о характерных точках границ объекта					
Обозначение характерных точек границ	Координаты, м		Метод определения координат характерной точки	Средняя квадратическая погрешность положения характерной точки (M_t), м	Описание обозначения точки на местности (при наличии)
	X	Y			
1	2	3	4	5	6
1	527063.50	2231193.59	Метод спутниковых геодезических измерений (определений)	0.10	–
2	527079.94	2231218.24	Метод спутниковых геодезических измерений (определений)	0.10	–
3	527091.53	2231248.27	Метод спутниковых геодезических измерений (определений)	0.10	–
4	527045.78	2231241.28	Метод спутниковых геодезических измерений (определений)	0.10	–
5	527010.86	2231230.66	Метод спутниковых геодезических измерений (определений)	0.10	–
6	527012.02	2231226.84	Метод спутниковых геодезических измерений (определений)	0.10	–
7	527046.68	2231237.37	Метод спутниковых геодезических измерений (определений)	0.10	–
8	527085.31	2231243.27	Метод спутниковых геодезических измерений (определений)	0.10	–
9	527076.37	2231220.09	Метод спутниковых геодезических измерений (определений)	0.10	–
10	527060.17	2231195.81	Метод спутниковых геодезических измерений (определений)	0.10	–
1	527063.50	2231193.59	Метод спутниковых геодезических измерений (определений)	0.10	–
3. Сведения о характерных точках части (частей) границы объекта					
Обозначение характерных точек части границы	Координаты, м		Метод определения координат характерной точки	Средняя квадратическая погрешность положения характерной точки (M_t), м	Описание обозначения точки на местности (при наличии)
	X	Y			
1	2	3	4	5	6
–	–	–	–	–	–

ОПИСАНИЕ МЕСТОПОЛОЖЕНИЯ ГРАНИЦ

Публичный сервитут для размещения объекта электросетевого хозяйства ВЛ-0,4 КВ ТП-4435

(наименование объекта, местоположение границ которого описано (далее - объект)

Раздел 1

Сведения об объекте		
№ п/п	Характеристики объекта	Описание характеристик
1	2	3
1	Местоположение объекта	Пермский край, город Пермь
2	Площадь объекта +/- величина погрешности определения площади (Р+/- Дельта Р)	548 кв.м ± 5 кв.м
3	Иные характеристики объекта	Публичный сервитут для размещения объекта электросетевого хозяйства ВЛ-0,4 КВ ТП-4435 на срок 49 лет

ОПИСАНИЕ МЕСТОПОЛОЖЕНИЯ ГРАНИЦ


Публичный сервитут для размещения объекта электросетевого хозяйства ВЛ-0,4кВ от ТП-4452 Верхнекамская-верх-Байдарочная

(наименование объекта, местоположение границ которого описано (далее - объект)

Раздел 1

Сведения об объекте		
№ п/п	Характеристики объекта	Описание характеристик
1	2	3
1	Местоположение объекта	Пермский край, город Пермь
2	Площадь объекта +/- величина погрешности определения площади (Р+/- Дельта Р)	1213 кв.м ± 8 кв.м
3	Иные характеристики объекта	Публичный сервитут для размещения объекта электросетевого хозяйства ВЛ-0,4кВ от ТП-4452 Верхнекамская-верх-Байдарочная на срок 49 лет

Схема расположения границ публичного сервитута объекта

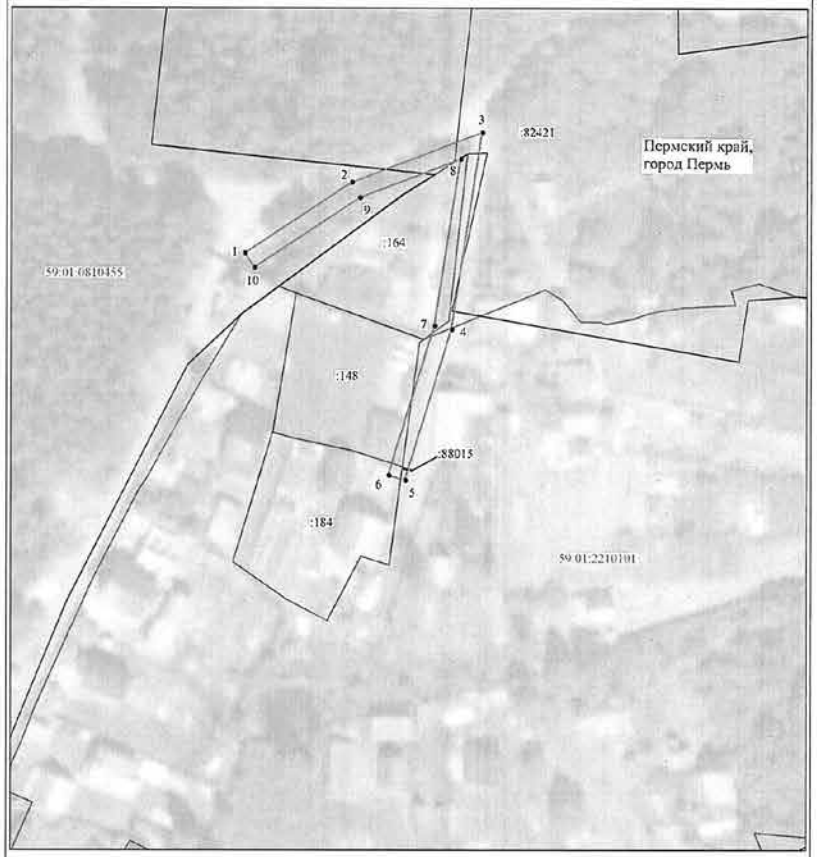


Масштаб 1:1000

Используемые условные знаки и обозначения:

№1	- номер опоры
	- граница публичного сервитута
	- граница кадастрового деления
	- граница населенного пункта
	- граница земельного участка, имеющегося в ЕГРН
	- граница ОКС, имеющаяся в ЕГРН
	- граница охранной зоны, имеющейся в ЕГРН
59:01:4413924:34 :24	- кадастровый номер земельного участка, имеющегося в ЕГРН
59:01:4413024	- номер кадастрового квартала
1 •	- обозначение характерных точек границ

Схема расположения границ публичного сервитута объекта

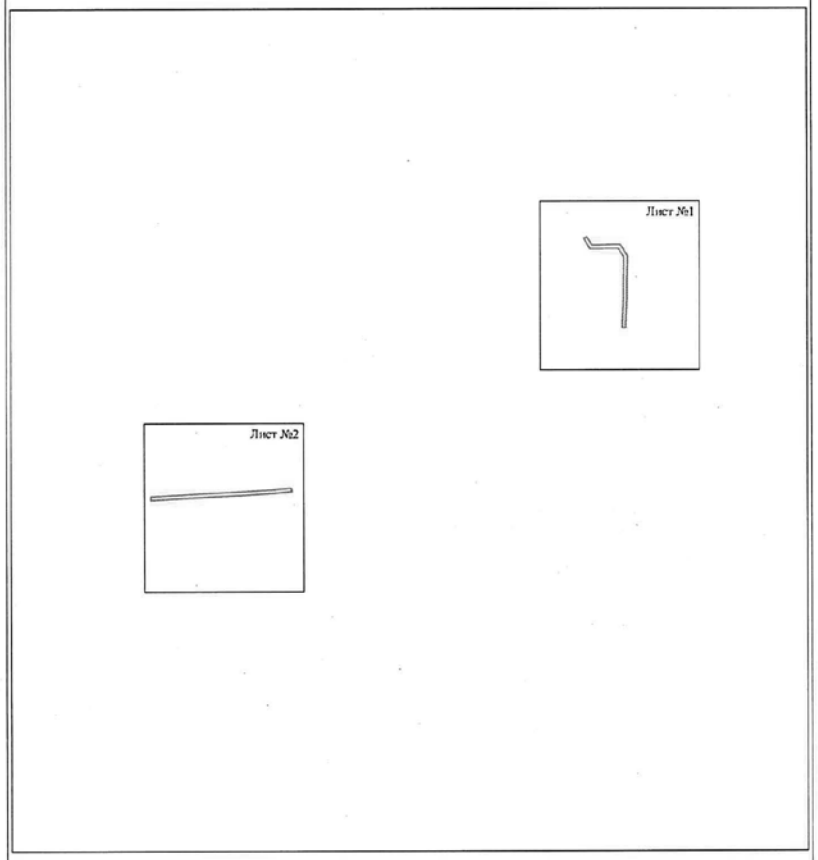

Масштаб 1:5000

Используемые условные знаки и обозначения:

———— - граница публичного сервитута

Раздел 2

Сведения о местоположении границ объекта

1. Система координат МСК-59, зона 2

2. Сведения о характерных точках границ объекта

Обозначение характерных точек границ	Координаты, м		Метод определения координат характерной точки	Средняя квадратическая погрешность положения характерной точки (M_t), м	Описание обозначения точки на местности (при наличии)
	X	Y			
1	2	3	4	5	6
Зона1(1)	–	–	–	–	–
1	534392.84	2235733.41	Метод спутниковых геодезических измерений (определений)	0.10	–
2	534382.91	2235739.30	Метод спутниковых геодезических измерений (определений)	0.10	–
3	534383.50	2235771.81	Метод спутниковых геодезических измерений (определений)	0.10	–
4	534369.86	2235780.18	Метод спутниковых геодезических измерений (определений)	0.10	–
5	534348.46	2235779.74	Метод спутниковых геодезических измерений (определений)	0.10	–
6	534318.69	2235779.06	Метод спутниковых геодезических измерений (определений)	0.10	–
7	534287.36	2235777.88	Метод спутниковых геодезических измерений (определений)	0.10	–
8	534287.52	2235773.88	Метод спутниковых геодезических измерений (определений)	0.10	–
9	534318.81	2235775.06	Метод спутниковых геодезических измерений (определений)	0.10	–
10	534348.55	2235775.74	Метод спутниковых геодезических измерений (определений)	0.10	–
11	534368.78	2235776.16	Метод спутниковых геодезических измерений (определений)	0.10	–
12	534379.45	2235769.60	Метод спутниковых геодезических измерений (определений)	0.10	–
13	534378.87	2235737.04	Метод спутниковых геодезических измерений (определений)	0.10	–
14	534390.80	2235729.97	Метод спутниковых геодезических измерений (определений)	0.10	–
1	534392.84	2235733.41	Метод спутниковых геодезических измерений (определений)	0.10	–
Зона1(2)	–	–	–	–	–
15	534092.70	2235231.98	Метод спутниковых геодезических измерений (определений)	0.10	–
16	534094.35	2235263.54	Метод спутниковых геодезических измерений (определений)	0.10	–
17	534096.30	2235298.08	Метод спутниковых геодезических измерений (определений)	0.10	–
18	534098.21	2235336.69	Метод спутниковых геодезических измерений (определений)	0.10	–
19	534100.31	2235371.78	Метод спутниковых геодезических измерений (определений)	0.10	–
20	534102.10	2235393.61	Метод спутниковых геодезических измерений (определений)	0.10	–
21	534098.11	2235393.94	Метод спутниковых геодезических измерений (определений)	0.10	–
22	534096.32	2235372.06	Метод спутниковых геодезических измерений (определений)	0.10	–
23	534094.22	2235336.91	Метод спутниковых геодезических измерений (определений)	0.10	–
24	534092.31	2235298.30	Метод спутниковых геодезических измерений (определений)	0.10	–
25	534090.36	2235263.76	Метод спутниковых геодезических измерений (определений)	0.10	–
26	534088.72	2235232.19	Метод спутниковых геодезических измерений (определений)	0.10	–
15	534092.70	2235231.98	Метод спутниковых геодезических измерений (определений)	0.10	–

3. Сведения о характерных точках части (частей) границы объекта

Обозначение характерных точек части границы	Координаты, м		Метод определения координат характерной точки	Средняя квадратическая погрешность положения характерной точки (M_t), м	Описание обозначения точки на местности (при наличии)
	X	Y			
1	2	3	4	5	6
–	–	–	–	–	–

Схема расположения границ публичного сервитута объекта



Схема расположения границ публичного сервитута объекта



ОПИСАНИЕ МЕСТОПОЛОЖЕНИЯ ГРАНИЦ

Публичный сервитут для размещения объекта электросетевого хозяйства ВЛ-0,4кВ КТП-2113 Коттеджи

(наименование объекта, местоположение границ которого описано (далее - объект)

Раздел 1

Сведения об объекте		
№ п/п	Характеристики объекта	Описание характеристик
1	2	3
1	Местоположение объекта	Пермский край, город Пермь
2	Площадь объекта +/- величина погрешности определения площади (Р+/- Дельта Р)	905 кв.м ± 7 кв.м
3	Иные характеристики объекта	Публичный сервитут для размещения объекта электросетевого хозяйства ВЛ-0,4кВ КТП-2113 Коттеджи на срок 49 лет

Раздел 2

Сведения о местоположении границ объекта					
1. Система координат МСК-59, зона 2					
2. Сведения о характерных точках границ объекта					
Обозначение характерных точек границ	Координаты, м		Метод определения координат характерной точки	Средняя квадратическая погрешность положения характерной точки (M_t), м	Описание обозначения точки на местности (при наличии)
	X	Y			
1	2	3	4	5	6
1	516130.99	2237201.21	Метод спутниковых геодезических измерений (определений)	0.10	–
2	516119.69	2237231.81	Метод спутниковых геодезических измерений (определений)	0.10	–
3	516112.40	2237247.47	Метод спутниковых геодезических измерений (определений)	0.10	–
4	516103.10	2237250.80	Метод спутниковых геодезических измерений (определений)	0.10	–
5	516070.62	2237231.85	Метод спутниковых геодезических измерений (определений)	0.10	–
6	516052.52	2237221.89	Метод спутниковых геодезических измерений (определений)	0.10	–
7	516001.84	2237193.13	Метод спутниковых геодезических измерений (определений)	0.10	–
8	515955.04	2237166.88	Метод спутниковых геодезических измерений (определений)	0.10	–
9	515957.00	2237163.38	Метод спутниковых геодезических измерений (определений)	0.10	–
10	516003.81	2237189.65	Метод спутниковых геодезических измерений (определений)	0.10	–
11	516054.48	2237218.40	Метод спутниковых геодезических измерений (определений)	0.10	–
12	516072.58	2237228.37	Метод спутниковых геодезических измерений (определений)	0.10	–
13	516103.52	2237246.41	Метод спутниковых геодезических измерений (определений)	0.10	–
14	516109.48	2237244.27	Метод спутниковых геодезических измерений (определений)	0.10	–
15	516115.99	2237230.27	Метод спутниковых геодезических измерений (определений)	0.10	–
16	516127.24	2237199.82	Метод спутниковых геодезических измерений (определений)	0.10	–
1	516130.99	2237201.21	Метод спутниковых геодезических измерений (определений)	0.10	–
3. Сведения о характерных точках части (частей) границы объекта					
Обозначение характерных точек части границы	Координаты, м		Метод определения координат характерной точки	Средняя квадратическая погрешность положения характерной точки (M_t), м	Описание обозначения точки на местности (при наличии)
	X	Y			
1	2	3	4	5	6
–	–	–	–	–	–

ОПИСАНИЕ МЕСТОПОЛОЖЕНИЯ ГРАНИЦ


Публичный сервитут для размещения объекта электросетевого хозяйства ВЛ-0,4кВ КТП-6770 СНТ Надежда-Город, ВЛ-0,4кВ КТП-6770 СНТ Надежда-Лес

(наименование объекта, местоположение границ которого описано (далее - объект)

Раздел 1

Сведения об объекте		
№ п/п	Характеристики объекта	Описание характеристик
1	2	3
1	Местоположение объекта	Пермский край, город Пермь
2	Площадь объекта +/- величина погрешности определения площади (Р+/- Дельта Р)	3072 кв.м ± 13 кв.м
3	Иные характеристики объекта	Публичный сервитут для размещения объекта электросетевого хозяйства ВЛ-0,4кВ КТП-6770 СНТ Надежда-Город, ВЛ-0,4кВ КТП-6770 СНТ Надежда-Лес на срок 49 лет

Схема расположения границ публичного сервитута объекта

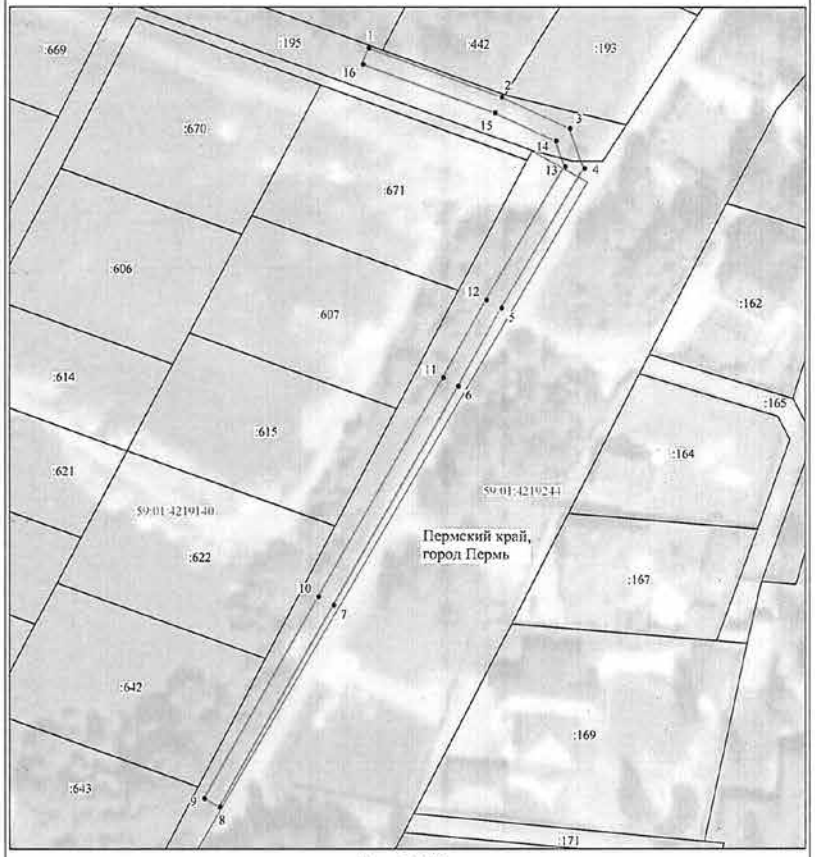

Масштаб 1:1000

Используемые условные знаки и обозначения:

№1	- номер опоры
	- граница публичного сервитута
	- граница кадастрового деления
	- граница населенного пункта
	- граница земельного участка, имеющегося в ЕГРН
	- граница ОКС, имеющаяся в ЕГРН
	- граница охранной зоны, имеющейся в ЕГРН
59:01:4413924:34 :34	- кадастровый номер земельного участка, имеющегося в ЕГРН
59:01:4413924	- номер кадастрового квартала
1 •	- обозначение характерных точек границ

49	508732.28	2248193.36	Метод спутниковых геодезических измерений (определений)	0.10	–
50	508728.88	2248224.46	Метод спутниковых геодезических измерений (определений)	0.10	–
51	508725.35	2248258.76	Метод спутниковых геодезических измерений (определений)	0.10	–
52	508750.36	2248261.10	Метод спутниковых геодезических измерений (определений)	0.10	–
53	508779.26	2248263.85	Метод спутниковых геодезических измерений (определений)	0.10	–
54	508806.92	2248267.02	Метод спутниковых геодезических измерений (определений)	0.10	–
55	508832.10	2248270.02	Метод спутниковых геодезических измерений (определений)	0.10	–
56	508858.09	2248273.07	Метод спутниковых геодезических измерений (определений)	0.10	–
1	508857.62	2248277.04	Метод спутниковых геодезических измерений (определений)	0.10	–
Зона1(2)	–	–	–	–	–
57	508507.38	2248227.77	Метод спутниковых геодезических измерений (определений)	0.10	–
58	508506.38	2248237.89	Метод спутниковых геодезических измерений (определений)	0.10	–
59	508503.54	2248262.69	Метод спутниковых геодезических измерений (определений)	0.10	–
60	508500.94	2248287.50	Метод спутниковых геодезических измерений (определений)	0.10	–
61	508474.67	2248284.51	Метод спутниковых геодезических измерений (определений)	0.10	–
62	508447.76	2248281.56	Метод спутниковых геодезических измерений (определений)	0.10	–
63	508448.20	2248277.58	Метод спутниковых геодезических измерений (определений)	0.10	–
64	508475.11	2248280.53	Метод спутниковых геодезических измерений (определений)	0.10	–
65	508497.38	2248283.06	Метод спутниковых геодезических измерений (определений)	0.10	–
66	508499.56	2248262.25	Метод спутниковых геодезических измерений (определений)	0.10	–
67	508502.40	2248237.47	Метод спутниковых геодезических измерений (определений)	0.10	–
68	508503.40	2248227.38	Метод спутниковых геодезических измерений (определений)	0.10	–
57	508507.38	2248227.77	Метод спутниковых геодезических измерений (определений)	0.10	–

3. Сведения о характерных точках части (частей) границы объекта

Обозначение характерных точек части границы	Координаты, м		Метод определения координат характерной точки	Средняя квадратическая погрешность положения характерной точки (M_t), м	Описание обозначения точки на местности (при наличии)
	X	Y			
1	2	3	4	5	6
–	–	–	–	–	–

Раздел 2


Сведения о местоположении границ объекта

1. Система координат МСК-59, зона 2

2. Сведения о характерных точках границ объекта

Обозначение характерных точек границ	Координаты, м		Метод определения координат характерной точки	Средняя квадратическая погрешность положения характерной точки (M_t), м	Описание обозначения точки на местности (при наличии)
	X	Y			
1	2	3	4	5	6
Зона1(1)	–	–	–	–	–
1	508857.62	2248277.04	Метод спутниковых геодезических измерений (определений)	0.10	–
2	508833.69	2248274.23	Метод спутниковых геодезических измерений (определений)	0.10	–
3	508831.86	2248296.74	Метод спутниковых геодезических измерений (определений)	0.10	–
4	508829.36	2248322.06	Метод спутниковых геодезических измерений (определений)	0.10	–
5	508825.38	2248321.67	Метод спутниковых геодезических измерений (определений)	0.10	–
6	508827.88	2248296.38	Метод спутниковых геодезических измерений (определений)	0.10	–
7	508829.72	2248273.76	Метод спутниковых геодезических измерений (определений)	0.10	–
8	508806.46	2248271.00	Метод спутниковых геодезических измерений (определений)	0.10	–
9	508778.84	2248267.83	Метод спутниковых геодезических измерений (определений)	0.10	–
10	508749.98	2248265.08	Метод спутниковых геодезических измерений (определений)	0.10	–
11	508724.94	2248262.74	Метод спутниковых геодезических измерений (определений)	0.10	–
12	508722.57	2248286.10	Метод спутниковых геодезических измерений (определений)	0.10	–
13	508719.62	2248314.82	Метод спутниковых геодезических измерений (определений)	0.10	–
14	508715.64	2248314.40	Метод спутниковых геодезических измерений (определений)	0.10	–
15	508718.59	2248285.69	Метод спутниковых геодезических измерений (определений)	0.10	–
16	508720.96	2248262.36	Метод спутниковых геодезических измерений (определений)	0.10	–
17	508687.64	2248259.08	Метод спутниковых геодезических измерений (определений)	0.10	–
18	508654.73	2248255.81	Метод спутниковых геодезических измерений (определений)	0.10	–
19	508629.03	2248252.77	Метод спутниковых геодезических измерений (определений)	0.10	–
20	508590.17	2248243.83	Метод спутниковых геодезических измерений (определений)	0.10	–
21	508582.96	2248241.44	Метод спутниковых геодезических измерений (определений)	0.10	–
22	508571.64	2248236.12	Метод спутниковых геодезических измерений (определений)	0.10	–
23	508573.34	2248232.50	Метод спутниковых геодезических измерений (определений)	0.10	–
24	508584.44	2248237.72	Метод спутниковых геодезических измерений (определений)	0.10	–
25	508589.98	2248239.56	Метод спутниковых геодезических измерений (определений)	0.10	–
26	508613.12	2248212.55	Метод спутниковых геодезических измерений (определений)	0.10	–
27	508624.46	2248196.20	Метод спутниковых геодезических измерений (определений)	0.10	–
28	508606.68	2248195.15	Метод спутниковых геодезических измерений (определений)	0.10	–
29	508606.92	2248191.16	Метод спутниковых геодезических измерений (определений)	0.10	–
30	508631.80	2248192.63	Метод спутниковых геодезических измерений (определений)	0.10	–
31	508616.30	2248215.00	Метод спутниковых геодезических измерений (определений)	0.10	–
32	508594.29	2248240.67	Метод спутниковых геодезических измерений (определений)	0.10	–
33	508629.71	2248248.82	Метод спутниковых геодезических измерений (определений)	0.10	–
34	508655.16	2248251.83	Метод спутниковых геодезических измерений (определений)	0.10	–
35	508688.03	2248255.10	Метод спутниковых геодезических измерений (определений)	0.10	–
36	508721.37	2248258.38	Метод спутниковых геодезических измерений (определений)	0.10	–
37	508724.90	2248224.04	Метод спутниковых геодезических измерений (определений)	0.10	–
38	508728.30	2248192.93	Метод спутниковых геодезических измерений (определений)	0.10	–
39	508731.76	2248160.55	Метод спутниковых геодезических измерений (определений)	0.10	–
40	508739.42	2248155.02	Метод спутниковых геодезических измерений (определений)	0.10	–
41	508767.24	2248158.35	Метод спутниковых геодезических измерений (определений)	0.10	–
42	508795.94	2248161.67	Метод спутниковых геодезических измерений (определений)	0.10	–
43	508823.28	2248165.12	Метод спутниковых геодезических измерений (определений)	0.10	–
44	508822.78	2248169.10	Метод спутниковых геодезических измерений (определений)	0.10	–
45	508795.46	2248165.64	Метод спутниковых геодезических измерений (определений)	0.10	–
46	508766.78	2248162.32	Метод спутниковых геодезических измерений (определений)	0.10	–
47	508740.50	2248159.17	Метод спутниковых геодезических измерений (определений)	0.10	–
48	508735.56	2248162.75	Метод спутниковых геодезических измерений (определений)	0.10	–

Схема расположения границ публичного сервитута объекта

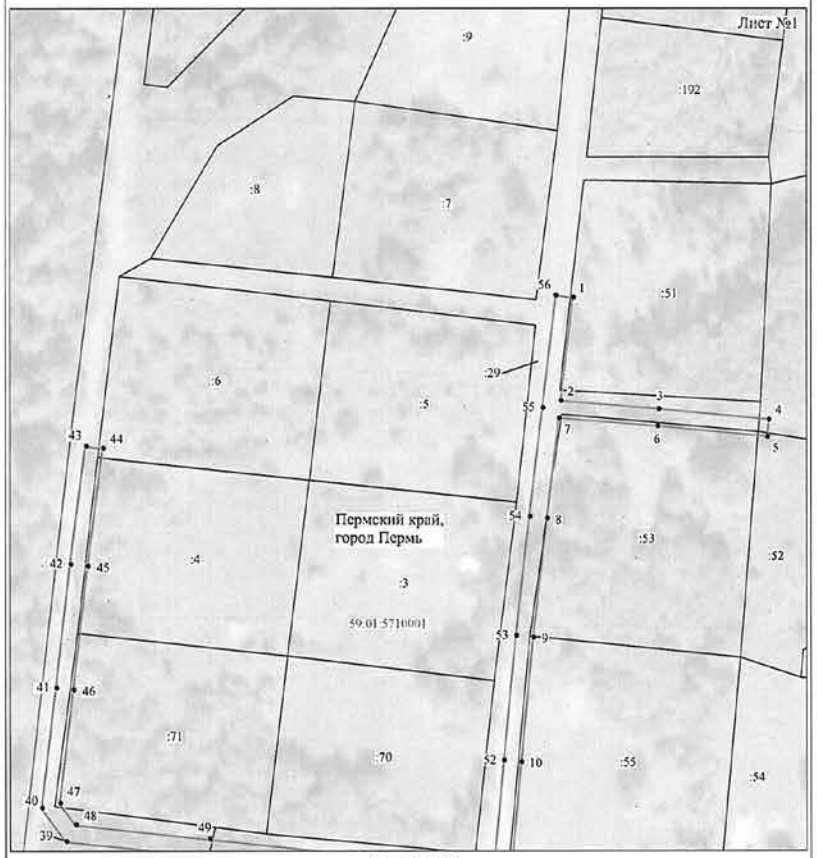


Масштаб 1:1000

Используемые условные знаки и обозначения:

№1	- номер опоры
	- граница публичного сервитута
	- граница кадастрового деления
	- граница населенного пункта
	- граница земельного участка, имеющегося в ЕГРН
	- граница ОКС, имеющаяся в ЕГРН
	- граница охранной зоны, имеющейся в ЕГРН
59:01:4413924:34 :34	- кадастровый номер земельного участка, имеющегося в ЕГРН
59:01:4413924	- номер кадастрового квартала
1 •	- обозначение характерных точек границ

Схема расположения границ публичного сервитута объекта

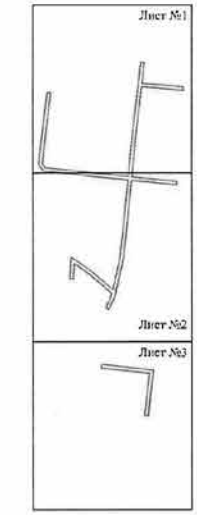

Масштаб 1:5000

Используемые условные знаки и обозначения:

	- граница публичного сервитута

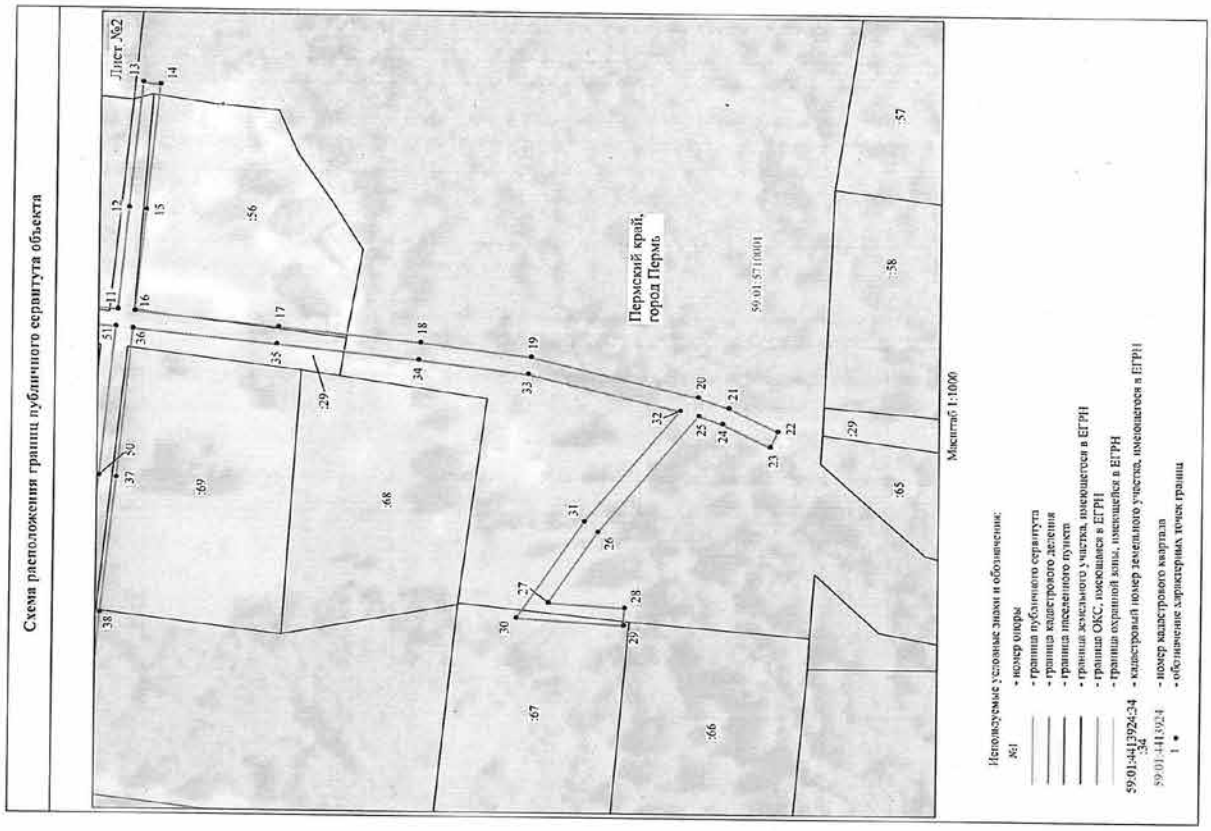

Схема расположения границ публичного сервитута объекта
Лист №2
Пермский край, город Пермь
59:01:5710001
Масштаб 1:1000
Используемые условные знаки и обозначения:
№1 - номер опоры
- граница публичного сервитута
- граница кадастрового деления
- граница населенного пункта
- граница земельного участка, имеющегося в ЕГРН
- граница ОКС, имеющегося в ЕГРН
- граница охранной зоны, имеющейся в ЕГРН
59:01:4413924:34 - кадастровый номер земельного участка, имеющегося в ЕГРН
:34
59:01:4413924 - номер кадастрового квартала
1 • - обозначение характерных точек границ


Схема расположения границ публичного сервитута объекта
Лист №3
Пермский край, город Пермь
59:01:5710001
Масштаб 1:1000
Используемые условные знаки и обозначения:
№1 - номер опоры
- граница публичного сервитута
- граница кадастрового деления
- граница населенного пункта
- граница земельного участка, имеющегося в ЕГРН
- граница ОКС, имеющегося в ЕГРН
- граница охранной зоны, имеющейся в ЕГРН
59:01:4413924:34 - кадастровый номер земельного участка, имеющегося в ЕГРН
:34
59:01:4413924 - номер кадастрового квартала
1 • - обозначение характерных точек границ

ОПИСАНИЕ МЕСТОПОЛОЖЕНИЯ ГРАНИЦ

Публичный сервитут для размещения объекта электросетевого хозяйства электросетевой комплекс (ЭСК) «Подстанция 110/6кВ «Старехи» с линиями электропередачи и трансформаторными подстанциями»

(наименование объекта, местоположение границ которого описано (далее - объект)

Раздел 1

Сведения об объекте		
№ п/п	Характеристики объекта	Описание характеристик
1	2	3
1	Местоположение объекта	Пермский край, город Пермь
2	Площадь объекта +/- величина погрешности определения площади (Р+/- Дельта Р)	41814 кв.м ± 41 кв.м
3	Иные характеристики объекта	Публичный сервитут для размещения объекта электросетевого хозяйства электросетевой комплекс (ЭСК) «Подстанция 110/6кВ «Старехи» с линиями электропередачи и трансформаторными подстанциями» на срок 49 лет

Раздел 2

Сведения о местоположении границ объекта					
1. Система координат МСК-59, зона 2					
2. Сведения о характерных точках границ объекта					
Обозначение характерных точек границ	Координаты, м		Метод определения координат характерной точки	Средняя квадратическая погрешность положения характерной точки (M_t), м	Описание обозначения точки на местности (при наличии)
	X	Y			
1	2	3	4	5	6
Зона1(1)	–	–	–	–	–
1	515809.35	2237332.17	Метод спутниковых геодезических измерений (определений)	0.10	–
2	515811.23	2237335.70	Метод спутниковых геодезических измерений (определений)	0.10	–
3	515785.98	2237349.13	Метод спутниковых геодезических измерений (определений)	0.10	–
4	515794.56	2237369.59	Метод спутниковых геодезических измерений (определений)	0.10	–
5	515814.86	2237386.50	Метод спутниковых геодезических измерений (определений)	0.10	–
6	515833.06	2237401.50	Метод спутниковых геодезических измерений (определений)	0.10	–
7	515844.74	2237430.52	Метод спутниковых геодезических измерений (определений)	0.10	–
8	515863.62	2237422.71	Метод спутниковых геодезических измерений (определений)	0.10	–
9	515886.16	2237414.90	Метод спутниковых геодезических измерений (определений)	0.10	–
10	515901.12	2237409.52	Метод спутниковых геодезических измерений (определений)	0.10	–
11	515871.04	2237387.94	Метод спутниковых геодезических измерений (определений)	0.10	–
12	515873.38	2237384.68	Метод спутниковых геодезических измерений (определений)	0.10	–
13	515909.64	2237410.71	Метод спутниковых геодезических измерений (определений)	0.10	–
14	515887.49	2237418.67	Метод спутниковых геодезических измерений (определений)	0.10	–
15	515865.04	2237426.45	Метод спутниковых геодезических измерений (определений)	0.10	–
16	515846.28	2237434.29	Метод спутниковых геодезических измерений (определений)	0.10	–
17	515860.61	2237469.10	Метод спутниковых геодезических измерений (определений)	0.10	–
18	515877.30	2237510.81	Метод спутниковых геодезических измерений (определений)	0.10	–
19	515886.38	2237504.16	Метод спутниковых геодезических измерений (определений)	0.10	–
20	515888.74	2237507.39	Метод спутниковых геодезических измерений (определений)	0.10	–
21	515878.83	2237514.64	Метод спутниковых геодезических измерений (определений)	0.10	–
22	515888.76	2237539.38	Метод спутниковых геодезических измерений (определений)	0.10	–
23	515879.77	2237542.99	Метод спутниковых геодезических измерений (определений)	0.10	–
24	515879.72	2237548.13	Метод спутниковых геодезических измерений (определений)	0.10	–
25	515860.93	2237579.32	Метод спутниковых геодезических измерений (определений)	0.10	–
26	515874.99	2237599.48	Метод спутниковых геодезических измерений (определений)	0.10	–
27	515889.38	2237578.84	Метод спутниковых геодезических измерений (определений)	0.10	–
28	515892.66	2237581.13	Метод спутниковых геодезических измерений (определений)	0.10	–
29	515874.99	2237606.47	Метод спутниковых геодезических измерений (определений)	0.10	–
30	515856.16	2237579.48	Метод спутниковых геодезических измерений (определений)	0.10	–
31	515875.74	2237547.00	Метод спутниковых геодезических измерений (определений)	0.10	–
32	515875.76	2237543.11	Метод спутниковых геодезических измерений (определений)	0.10	–
33	515874.32	2237542.95	Метод спутниковых геодезических измерений (определений)	0.10	–
34	515834.13	2237555.58	Метод спутниковых геодезических измерений (определений)	0.10	–
35	515794.16	2237568.24	Метод спутниковых геодезических измерений (определений)	0.10	–
36	515794.61	2237604.18	Метод спутниковых геодезических измерений (определений)	0.10	–
37	515794.70	2237655.52	Метод спутниковых геодезических измерений (определений)	0.10	–
38	515790.70	2237655.54	Метод спутниковых геодезических измерений (определений)	0.10	–
39	515790.61	2237604.21	Метод спутниковых геодезических измерений (определений)	0.10	–
40	515790.12	2237565.32	Метод спутниковых геодезических измерений (определений)	0.10	–
41	515791.36	2237564.73	Метод спутниковых геодезических измерений (определений)	0.10	–
42	515832.86	2237551.56	Метод спутниковых геодезических измерений (определений)	0.10	–
43	515868.22	2237540.42	Метод спутниковых геодезических измерений (определений)	0.10	–
44	515837.22	2237528.35	Метод спутниковых геодезических измерений (определений)	0.10	–
45	515838.67	2237524.62	Метод спутниковых геодезических измерений (определений)	0.10	–
46	515874.87	2237538.72	Метод спутниковых геодезических измерений (определений)	0.10	–

47	515879.04	2237538.98	Метод спутниковых геодезических измерений (определений)	0.10	–
48	515883.56	2237537.15	Метод спутниковых геодезических измерений (определений)	0.10	–
49	515875.50	2237517.08	Метод спутниковых геодезических измерений (определений)	0.10	–
50	515856.90	2237470.60	Метод спутниковых геодезических измерений (определений)	0.10	–
51	515842.76	2237436.26	Метод спутниковых геодезических измерений (определений)	0.10	–
52	515814.64	2237456.79	Метод спутниковых геодезических измерений (определений)	0.10	–
53	515821.58	2237484.12	Метод спутниковых геодезических измерений (определений)	0.10	–
54	515817.70	2237485.10	Метод спутниковых геодезических измерений (определений)	0.10	–
55	515811.18	2237459.41	Метод спутниковых геодезических измерений (определений)	0.10	–
56	515786.86	2237478.10	Метод спутниковых геодезических измерений (определений)	0.10	–
57	515784.42	2237474.94	Метод спутниковых геодезических измерений (определений)	0.10	–
58	515808.13	2237456.70	Метод спутниковых геодезических измерений (определений)	0.10	–
59	515788.30	2237450.33	Метод спутниковых геодезических измерений (определений)	0.10	–
60	515789.52	2237446.52	Метод спутниковых геодезических измерений (определений)	0.10	–
61	515812.01	2237453.76	Метод спутниковых геодезических измерений (определений)	0.10	–
62	515841.20	2237432.44	Метод спутниковых геодезических измерений (определений)	0.10	–
63	515829.73	2237403.94	Метод спутниковых геодезических измерений (определений)	0.10	–
64	515812.30	2237389.58	Метод спутниковых геодезических измерений (определений)	0.10	–
65	515796.06	2237376.04	Метод спутниковых геодезических измерений (определений)	0.10	–
66	515800.29	2237396.04	Метод спутниковых геодезических измерений (определений)	0.10	–
67	515796.38	2237396.87	Метод спутниковых геодезических измерений (определений)	0.10	–
68	515791.00	2237371.42	Метод спутниковых геодезических измерений (определений)	0.10	–
69	515780.88	2237347.32	Метод спутниковых геодезических измерений (определений)	0.10	–
1	515809.35	2237332.17	Метод спутниковых геодезических измерений (определений)	0.10	–
–	–	–	–	–	–
70	515879.60	2237540.24	Метод спутниковых геодезических измерений (определений)	0.10	–
71	515879.80	2237541.98	Метод спутниковых геодезических измерений (определений)	0.10	–
72	515877.78	2237542.18	Метод спутниковых геодезических измерений (определений)	0.10	–
73	515877.58	2237540.44	Метод спутниковых геодезических измерений (определений)	0.10	–
70	515879.60	2237540.24	Метод спутниковых геодезических измерений (определений)	0.10	–
Зона1(2)	–	–	–	–	–
74	515962.61	2235874.25	Метод спутниковых геодезических измерений (определений)	0.10	–
75	515975.81	2235886.14	Метод спутниковых геодезических измерений (определений)	0.10	–
76	515993.79	2235902.99	Метод спутниковых геодезических измерений (определений)	0.10	–
77	516016.10	2235923.66	Метод спутниковых геодезических измерений (определений)	0.10	–
78	516042.26	2235948.00	Метод спутниковых геодезических измерений (определений)	0.10	–
79	516057.91	2235961.06	Метод спутниковых геодезических измерений (определений)	0.10	–
80	516043.94	2235995.50	Метод спутниковых геодезических измерений (определений)	0.10	–
81	516040.24	2235994.00	Метод спутниковых геодезических измерений (определений)	0.10	–
82	516053.11	2235962.26	Метод спутниковых геодезических измерений (определений)	0.10	–
83	516039.61	2235951.00	Метод спутниковых геодезических измерений (определений)	0.10	–
84	516013.38	2235926.59	Метод спутниковых геодезических измерений (определений)	0.10	–
85	515991.06	2235905.92	Метод спутниковых геодезических измерений (определений)	0.10	–
86	515973.10	2235889.09	Метод спутниковых геодезических измерений (определений)	0.10	–
87	515959.93	2235877.22	Метод спутниковых геодезических измерений (определений)	0.10	–
74	515962.61	2235874.25	Метод спутниковых геодезических измерений (определений)	0.10	–
Зона1(3)	–	–	–	–	–
88	515914.60	2235595.88	Метод спутниковых геодезических измерений (определений)	0.10	–
89	515941.94	2235620.90	Метод спутниковых геодезических измерений (определений)	0.10	–
90	515970.18	2235645.18	Метод спутниковых геодезических измерений (определений)	0.10	–
91	515996.34	2235670.34	Метод спутниковых геодезических измерений (определений)	0.10	–
92	516022.50	2235694.07	Метод спутниковых геодезических измерений (определений)	0.10	–
93	516049.32	2235718.81	Метод спутниковых геодезических измерений (определений)	0.10	–
94	516074.19	2235741.74	Метод спутниковых геодезических измерений (определений)	0.10	–
95	516075.60	2235743.04	Метод спутниковых геодезических измерений (определений)	0.10	–
96	516168.84	2235828.01	Метод спутниковых геодезических измерений (определений)	0.10	–
97	516199.54	2235856.28	Метод спутниковых геодезических измерений (определений)	0.10	–
98	516229.90	2235884.27	Метод спутниковых геодезических измерений (определений)	0.10	–
99	516259.48	2235911.24	Метод спутниковых геодезических измерений (определений)	0.10	–
100	516256.78	2235914.20	Метод спутниковых геодезических измерений (определений)	0.10	–
101	516227.20	2235887.22	Метод спутниковых геодезических измерений (определений)	0.10	–
102	516196.83	2235859.22	Метод спутниковых геодезических измерений (определений)	0.10	–
103	516166.12	2235830.96	Метод спутниковых геодезических измерений (определений)	0.10	–
104	516135.60	2235802.99	Метод спутниковых геодезических измерений (определений)	0.10	–
105	516104.26	2235774.90	Метод спутниковых геодезических измерений (определений)	0.10	–
106	516074.31	2235747.28	Метод спутниковых геодезических измерений (определений)	0.10	–
107	516055.54	2235766.16	Метод спутниковых геодезических измерений (определений)	0.10	–

108	516034.36	2235788.04	Метод спутниковых геодезических измерений (определений)	0.10	–
109	516020.00	2235803.59	Метод спутниковых геодезических измерений (определений)	0.10	–
110	516047.69	2235827.90	Метод спутниковых геодезических измерений (определений)	0.10	–
111	516071.49	2235850.04	Метод спутниковых геодезических измерений (определений)	0.10	–
112	516073.46	2235839.06	Метод спутниковых геодезических измерений (определений)	0.10	–
113	516077.40	2235839.76	Метод спутниковых геодезических измерений (определений)	0.10	–
114	516074.98	2235853.26	Метод спутниковых геодезических измерений (определений)	0.10	–
115	516099.86	2235875.76	Метод спутниковых геодезических измерений (определений)	0.10	–
116	516122.62	2235896.82	Метод спутниковых геодезических измерений (определений)	0.10	–
117	516149.27	2235920.66	Метод спутниковых геодезических измерений (определений)	0.10	–
118	516175.78	2235945.16	Метод спутниковых геодезических измерений (определений)	0.10	–
119	516197.50	2235964.74	Метод спутниковых геодезических измерений (определений)	0.10	–
120	516194.82	2235967.71	Метод спутниковых геодезических измерений (определений)	0.10	–
121	516173.08	2235948.12	Метод спутниковых геодезических измерений (определений)	0.10	–
122	516146.58	2235923.62	Метод спутниковых геодезических измерений (определений)	0.10	–
123	516119.93	2235899.78	Метод спутниковых геодезических измерений (определений)	0.10	–
124	516097.16	2235878.71	Метод спутниковых геодезических измерений (определений)	0.10	–
125	516070.65	2235854.72	Метод спутниковых геодезических измерений (определений)	0.10	–
126	516045.01	2235830.87	Метод спутниковых геодезических измерений (определений)	0.10	–
127	516017.30	2235806.55	Метод спутниковых геодезических измерений (определений)	0.10	–
128	516001.75	2235823.74	Метод спутниковых геодезических измерений (определений)	0.10	–
129	515988.16	2235838.10	Метод спутниковых геодезических измерений (определений)	0.10	–
130	516000.66	2235857.42	Метод спутниковых геодезических измерений (определений)	0.10	–
131	515999.95	2235858.28	Метод спутниковых геодезических измерений (определений)	0.10	–
132	515989.59	2235870.86	Метод спутниковых геодезических измерений (определений)	0.10	–
133	516015.23	2235894.78	Метод спутниковых геодезических измерений (определений)	0.10	–
134	516041.10	2235918.67	Метод спутниковых геодезических измерений (определений)	0.10	–
135	516067.32	2235942.52	Метод спутниковых геодезических измерений (определений)	0.10	–
136	516089.66	2235962.72	Метод спутниковых геодезических измерений (определений)	0.10	–
137	516113.46	2235984.90	Метод спутниковых геодезических измерений (определений)	0.10	–
138	516141.04	2236009.99	Метод спутниковых геодезических измерений (определений)	0.10	–
139	516161.90	2236028.40	Метод спутниковых геодезических измерений (определений)	0.10	–
140	516232.84	2235954.37	Метод спутниковых геодезических измерений (определений)	0.10	–
141	516235.72	2235957.12	Метод спутниковых геодезических измерений (определений)	0.10	–
142	516164.84	2236031.11	Метод спутниковых геодезических измерений (определений)	0.10	–
143	516190.60	2236055.96	Метод спутниковых геодезических измерений (определений)	0.10	–
144	516217.54	2236080.92	Метод спутниковых геодезических измерений (определений)	0.10	–
145	516245.58	2236105.84	Метод спутниковых геодезических измерений (определений)	0.10	–
146	516267.94	2236126.43	Метод спутниковых геодезических измерений (определений)	0.10	–
147	516295.32	2236151.22	Метод спутниковых геодезических измерений (определений)	0.10	–
148	516325.85	2236179.46	Метод спутниковых геодезических измерений (определений)	0.10	–
149	516347.74	2236200.06	Метод спутниковых геодезических измерений (определений)	0.10	–
150	516348.51	2236200.18	Метод спутниковых геодезических измерений (определений)	0.10	–
151	516371.14	2236203.85	Метод спутниковых геодезических измерений (определений)	0.10	–
152	516370.50	2236207.80	Метод спутниковых геодезических измерений (определений)	0.10	–
153	516349.32	2236204.37	Метод спутниковых геодезических измерений (определений)	0.10	–
154	516353.37	2236225.20	Метод спутниковых геодезических измерений (определений)	0.10	–
155	516349.44	2236225.96	Метод спутниковых геодезических измерений (определений)	0.10	–
156	516345.24	2236204.37	Метод спутниковых геодезических измерений (определений)	0.10	–
157	516321.27	2236210.20	Метод спутниковых геодезических измерений (определений)	0.10	–
158	516298.38	2236241.54	Метод спутниковых геодезических измерений (определений)	0.10	–
159	516295.16	2236239.18	Метод спутниковых геодезических измерений (определений)	0.10	–
160	516318.90	2236206.66	Метод спутниковых геодезических измерений (определений)	0.10	–
161	516342.76	2236200.86	Метод спутниковых геодезических измерений (определений)	0.10	–
162	516323.12	2236182.38	Метод спутниковых геодезических измерений (определений)	0.10	–
163	516295.71	2236157.04	Метод спутниковых геодезических измерений (определений)	0.10	–
164	516294.32	2236180.21	Метод спутниковых геодезических измерений (определений)	0.10	–
165	516290.34	2236179.97	Метод спутниковых геодезических измерений (определений)	0.10	–
166	516291.68	2236157.54	Метод спутниковых геодезических измерений (определений)	0.10	–
167	516278.93	2236169.31	Метод спутниковых геодезических измерений (определений)	0.10	–
168	516276.22	2236166.37	Метод спутниковых геодезических измерений (определений)	0.10	–
169	516291.00	2236152.72	Метод спутниковых геодезических измерений (определений)	0.10	–
170	516267.78	2236131.68	Метод спутниковых геодезических измерений (определений)	0.10	–
171	516261.92	2236153.02	Метод спутниковых геодезических измерений (определений)	0.10	–
172	516258.06	2236151.96	Метод спутниковых геодезических измерений (определений)	0.10	–
173	516264.46	2236128.66	Метод спутниковых геодезических измерений (определений)	0.10	–
174	516244.45	2236110.23	Метод спутниковых геодезических измерений (определений)	0.10	–

175	516231.88	2236125.62	Метод спутниковых геодезических измерений (определений)	0.10	–
176	516212.86	2236105.87	Метод спутниковых геодезических измерений (определений)	0.10	–
177	516215.74	2236103.10	Метод спутниковых геодезических измерений (определений)	0.10	–
178	516231.64	2236119.60	Метод спутниковых геодезических измерений (определений)	0.10	–
179	516241.48	2236107.54	Метод спутниковых геодезических измерений (определений)	0.10	–
180	516214.86	2236083.88	Метод спутниковых геодезических измерений (определений)	0.10	–
181	516191.22	2236062.00	Метод спутниковых геодезических измерений (определений)	0.10	–
182	516191.21	2236082.22	Метод спутниковых геодезических измерений (определений)	0.10	–
183	516187.21	2236082.22	Метод спутниковых геодезических измерений (определений)	0.10	–
184	516187.22	2236058.27	Метод спутниковых геодезических измерений (определений)	0.10	–
185	516163.14	2236035.04	Метод спутниковых геодезических измерений (определений)	0.10	–
186	516157.94	2236056.88	Метод спутниковых геодезических измерений (определений)	0.10	–
187	516148.54	2236097.68	Метод спутниковых геодезических измерений (определений)	0.10	–
188	516144.64	2236096.78	Метод спутниковых геодезических измерений (определений)	0.10	–
189	516154.04	2236055.97	Метод спутниковых геодезических измерений (определений)	0.10	–
190	516159.78	2236031.87	Метод спутниковых геодезических измерений (определений)	0.10	–
191	516139.80	2236014.22	Метод спутниковых геодезических измерений (определений)	0.10	–
192	516120.84	2236033.25	Метод спутниковых геодезических измерений (определений)	0.10	–
193	516104.02	2236049.92	Метод спутниковых геодезических измерений (определений)	0.10	–
194	516082.26	2236069.15	Метод спутниковых геодезических измерений (определений)	0.10	–
195	516079.60	2236066.15	Метод спутниковых геодезических измерений (определений)	0.10	–
196	516101.30	2236047.00	Метод спутниковых геодезических измерений (определений)	0.10	–
197	516118.02	2236030.42	Метод спутниковых геодезических измерений (определений)	0.10	–
198	516136.82	2236011.56	Метод спутниковых геодезических измерений (определений)	0.10	–
199	516110.76	2235987.84	Метод спутниковых геодезических измерений (определений)	0.10	–
200	516086.96	2235965.66	Метод спутниковых геодезических измерений (определений)	0.10	–
201	516064.64	2235945.48	Метод спутниковых геодезических измерений (определений)	0.10	–
202	516038.40	2235921.62	Метод спутниковых геодезических измерений (определений)	0.10	–
203	516012.51	2235897.72	Метод спутниковых геодезических измерений (определений)	0.10	–
204	515985.48	2235872.49	Метод спутниковых геодезических измерений (определений)	0.10	–
205	515968.77	2235857.47	Метод спутниковых геодезических измерений (определений)	0.10	–
206	515943.86	2235860.67	Метод спутниковых геодезических измерений (определений)	0.10	–
207	515925.55	2235880.06	Метод спутниковых геодезических измерений (определений)	0.10	–
208	515922.64	2235877.31	Метод спутниковых геодезических измерений (определений)	0.10	–
209	515941.94	2235856.88	Метод спутниковых геодезических измерений (определений)	0.10	–
210	515964.78	2235853.95	Метод спутниковых геодезических измерений (определений)	0.10	–
211	515944.34	2235836.00	Метод спутниковых геодезических измерений (определений)	0.10	–
212	515921.22	2235814.79	Метод спутниковых геодезических измерений (определений)	0.10	–
213	515895.82	2235791.68	Метод спутниковых геодезических измерений (определений)	0.10	–
214	515878.59	2235776.00	Метод спутниковых геодезических измерений (определений)	0.10	–
215	515852.22	2235751.76	Метод спутниковых геодезических измерений (определений)	0.10	–
216	515825.86	2235727.77	Метод спутниковых геодезических измерений (определений)	0.10	–
217	515828.56	2235724.81	Метод спутниковых геодезических измерений (определений)	0.10	–
218	515854.92	2235748.81	Метод спутниковых геодезических измерений (определений)	0.10	–
219	515881.29	2235773.06	Метод спутниковых геодезических измерений (определений)	0.10	–
220	515898.52	2235788.72	Метод спутниковых геодезических измерений (определений)	0.10	–
221	515923.92	2235811.84	Метод спутниковых геодезических измерений (определений)	0.10	–
222	515947.02	2235833.02	Метод спутниковых геодезических измерений (определений)	0.10	–
223	515970.07	2235853.27	Метод спутниковых геодезических измерений (определений)	0.10	–
224	515986.64	2235868.15	Метод спутниковых геодезических измерений (определений)	0.10	–
225	515995.72	2235857.14	Метод спутниковых геодезических измерений (определений)	0.10	–
226	515984.06	2235839.12	Метод спутниковых геодезических измерений (определений)	0.10	–
227	515971.67	2235826.56	Метод спутниковых геодезических измерений (определений)	0.10	–
228	515974.52	2235823.75	Метод спутниковых геодезических измерений (определений)	0.10	–
229	515976.72	2235825.98	Метод спутниковых геодезических измерений (определений)	0.10	–
230	515974.08	2235821.23	Метод спутниковых геодезических измерений (определений)	0.10	–
231	515977.56	2235819.28	Метод спутниковых геодезических измерений (определений)	0.10	–
232	515986.04	2235834.51	Метод спутниковых геодезических измерений (определений)	0.10	–
233	515998.81	2235821.02	Метод спутниковых геодезических измерений (определений)	0.10	–
234	516014.36	2235803.84	Метод спутниковых геодезических измерений (определений)	0.10	–
235	515997.36	2235787.45	Метод спутниковых геодезических измерений (определений)	0.10	–
236	515971.36	2235763.78	Метод спутниковых геодезических измерений (определений)	0.10	–
237	515948.92	2235743.14	Метод спутниковых геодезических измерений (определений)	0.10	–
238	515925.18	2235721.65	Метод спутниковых геодезических измерений (определений)	0.10	–
239	515899.10	2235697.88	Метод спутниковых геодезических измерений (определений)	0.10	–
240	515876.28	2235677.14	Метод спутниковых геодезических измерений (определений)	0.10	–
241	515856.48	2235659.74	Метод спутниковых геодезических измерений (определений)	0.10	–
242	515823.76	2235669.04	Метод спутниковых геодезических измерений (определений)	0.10	–
243	515828.16	2235690.36	Метод спутниковых геодезических измерений (определений)	0.10	–
244	515824.24	2235691.17	Метод спутниковых геодезических измерений (определений)	0.10	–
245	515819.08	2235666.20	Метод спутниковых геодезических измерений (определений)	0.10	–
246	515857.48	2235655.30	Метод спутниковых геодезических измерений (определений)	0.10	–
247	515878.96	2235674.16	Метод спутниковых геодезических измерений (определений)	0.10	–
248	515901.79	2235694.92	Метод спутниковых геодезических измерений (определений)	0.10	–
249	515927.86	2235718.69	Метод спутниковых геодезических измерений (определений)	0.10	–
250	515951.62	2235740.19	Метод спутниковых геодезических измерений (определений)	0.10	–
251	515974.06	2235760.84	Метод спутниковых геодезических измерений (определений)	0.10	–
252	516000.09	2235784.53	Метод спутниковых геодезических измерений (определений)	0.10	–
253	516017.06	2235800.88	Метод спутниковых геодезических измерений (определений)	0.10	–
254	516030.06	2235786.79	Метод спутниковых геодезических измерений (определений)	0.10	–
255	516018.28	2235773.94	Метод спутниковых геодезических измерений (определений)	0.10	–
256	516021.23	2235771.24	Метод спутниковых геодезических измерений (определений)	0.10	–
257	516032.82	2235783.88	Метод спутниковых геодезических измерений (определений)	0.10	–
258	516050.97	2235765.12	Метод спутниковых геодезических измерений (определений)	0.10	–
259	516035.88	2235755.12	Метод спутниковых геодезических измерений (определений)	0.10	–
260	516038.10	2235751.78	Метод спутниковых геодезических измерений (определений)	0.10	–
261	516053.82	2235762.22	Метод спутниковых геодезических измерений (определений)	0.10	–
262	516071.37	2235744.57	Метод спутниковых геодезических измерений (определений)	0.10	–
263	516046.61	2235721.74	Метод спутниковых геодезических измерений (определений)	0.10	–
264	516019.80	2235697.02	Метод спутниковых геодезических измерений (определений)	0.10	–
265	515993.62	2235673.26	Метод спутниковых геодезических измерений (определений)	0.10	–
266	515967.50	2235648.14	Метод спутниковых геодезических измерений (определений)	0.10	–
267	515939.28	2235623.90	Метод спутниковых геодезических измерений (определений)	0.10	–
268	515914.42	2235601.14	Метод спутниковых геодезических измерений (определений)	0.10	–
269	515888.51	2235622.00	Метод спутниковых геодезических измерений (определений)	0.10	–
270	515864.32	2235618.93	Метод спутниковых геодезических измерений (определений)	0.10	–
271	515864.82	2235614.96	Метод спутниковых геодезических измерений (определений)	0.10	–
272	515887.33	2235617.83	Метод спутниковых геодезических измерений (определений)	0.10	–
88	515914.60	2235595.88	Метод спутниковых геодезических измерений (определений)	0.10	–
Зона1(4)	–	–	–	–	–
273	517982.60	2236339.49	Метод спутниковых геодезических измерений (определений)	0.10	–
274	517985.58	2236342.17	Метод спутниковых геодезических измерений (определений)	0.10	–
275	517964.66	2236365.42	Метод спутниковых геодезических измерений (определений)	0.10	–
276	517942.96	2236389.59	Метод спутниковых геодезических измерений (определений)	0.10	–
277	517919.68	2236415.40	Метод спутниковых геодезических измерений (определений)	0.10	–
278	517904.96	2236444.88	Метод спутниковых геодезических измерений (определений)	0.10	–
279	517903.70	2236447.67	Метод спутниковых геодезических измерений (определений)	0.10	–
280	517926.27	2236418.72	Метод спутниковых геодезических измерений (определений)	0.10	–
281	517929.42	2236421.18	Метод спутниковых геодезических измерений (определений)	0.10	–
282	517905.52	2236451.85	Метод спутниковых геодезических измерений (определений)	0.10	–
283	517898.83	2236459.38	Метод спутниковых геодезических измерений (определений)	0.10	–
284	517909.06	2236474.42	Метод спутниковых геодезических измерений (определений)	0.10	–
285	517939.18	2236454.31	Метод спутниковых геодезических измерений (определений)	0.10	–
286	517971.68	2236433.96	Метод спутниковых геодезических измерений (определений)	0.10	–
287	517998.28	2236417.06	Метод спутниковых геодезических измерений (определений)	0.10	–
288	518026.50	2236399.47	Метод спутниковых геодезических измерений (определений)	0.10	–
289	518051.66	2236381.28	Метод спутниковых геодезических измерений (определений)	0.10	–
290	518054.00	2236384.52	Метод спутниковых геодезических измерений (определений)	0.10	–
291	518028.74	2236402.79	Метод спутниковых геодезических измерений (определений)	0.10	–
292	518000.42	2236420.44	Метод спутниковых геодезических измерений (определений)	0.10	–
293	517973.80	2236437.35	Метод спутниковых геодезических измерений (определений)	0.10	–
294	517941.35	2236457.66	Метод спутниковых геодезических измерений (определений)	0.10	–
295	517911.26	2236477.76	Метод спутниковых геодезических измерений (определений)	0.10	–
296	517920.09	2236491.63	Метод спутниковых геодезических измерений (определений)	0.10	–
297	517942.78	2236523.94	Метод спутниковых геодезических измерений (определений)	0.10	–
298	517943.46	2236524.89	Метод спутниковых геодезических измерений (определений)	0.10	–
299	517973.16	2236569.38	Метод спутниковых геодезических измерений (определений)	0.10	–
300	517972.09	2236570.11	Метод спутниковых геодезических измерений (определений)	0.10	–
301	517970.61	2236574.82	Метод спутниковых геодезических измерений (определений)	0.10	–
302	517976.92	2236573.97	Метод спутниковых геодезических измерений (определений)	0.10	–
303	517999.78	2236607.36	Метод спутниковых геодезических измерений (определений)	0.10	–
304	518026.44	2236645.65	Метод спутниковых геодезических измерений (определений)	0.10	–
305	518079.70	2236723.40	Метод спутниковых геодезических измерений (определений)	0.10	–
306	518092.88	2236746.40	Метод спутниковых геодезических измерений (определений)	0.10	–

307	518109.55	2236768.84	Метод спутниковых геодезических измерений (определений)	0.10	–
308	518138.72	2236805.42	Метод спутниковых геодезических измерений (определений)	0.10	–
309	518135.59	2236807.92	Метод спутниковых геодезических измерений (определений)	0.10	–
310	518106.38	2236771.28	Метод спутниковых геодезических измерений (определений)	0.10	–
311	518089.54	2236748.58	Метод спутниковых геодезических измерений (определений)	0.10	–
312	518077.35	2236727.34	Метод спутниковых геодезических измерений (определений)	0.10	–
313	518054.99	2236742.77	Метод спутниковых геодезических измерений (определений)	0.10	–
314	518056.26	2236745.49	Метод спутниковых геодезических измерений (определений)	0.10	–
315	518037.51	2236758.49	Метод спутниковых геодезических измерений (определений)	0.10	–
316	518021.15	2236769.74	Метод спутниковых геодезических измерений (определений)	0.10	–
317	518034.30	2236791.72	Метод спутниковых геодезических измерений (определений)	0.10	–
318	518030.87	2236793.78	Метод спутниковых геодезических измерений (определений)	0.10	–
319	518017.84	2236772.00	Метод спутниковых геодезических измерений (определений)	0.10	–
320	517995.50	2236787.13	Метод спутниковых геодезических измерений (определений)	0.10	–
321	517978.34	2236798.60	Метод спутниковых геодезических измерений (определений)	0.10	–
322	517961.68	2236810.34	Метод спутниковых геодезических измерений (определений)	0.10	–
323	517960.24	2236808.18	Метод спутниковых геодезических измерений (определений)	0.10	–
324	517945.92	2236818.09	Метод спутниковых геодезических измерений (определений)	0.10	–
325	517943.64	2236814.80	Метод спутниковых геодезических измерений (определений)	0.10	–
326	517971.34	2236795.60	Метод спутниковых геодезических измерений (определений)	0.10	–
327	517956.49	2236797.88	Метод спутниковых геодезических измерений (определений)	0.10	–
328	517955.88	2236793.94	Метод спутниковых геодезических измерений (определений)	0.10	–
329	517976.42	2236790.77	Метод спутниковых геодезических измерений (определений)	0.10	–
330	517971.94	2236782.86	Метод спутниковых геодезических измерений (определений)	0.10	–
331	517975.42	2236780.89	Метод спутниковых геодезических измерений (определений)	0.10	–
332	517979.64	2236788.34	Метод спутниковых геодезических измерений (определений)	0.10	–
333	517990.22	2236770.67	Метод спутниковых геодезических измерений (определений)	0.10	–
334	517993.66	2236772.74	Метод спутниковых геодезических измерений (определений)	0.10	–
335	517986.00	2236785.51	Метод спутниковых геодезических измерений (определений)	0.10	–
336	518016.84	2236764.45	Метод спутниковых геодезических измерений (определений)	0.10	–
337	518048.12	2236742.67	Метод спутниковых геодезических измерений (определений)	0.10	–
338	518030.87	2236736.58	Метод спутниковых геодезических измерений (определений)	0.10	–
339	518032.20	2236732.81	Метод спутниковых геодезических измерений (определений)	0.10	–
340	518052.17	2236739.86	Метод спутниковых геодезических измерений (определений)	0.10	–
341	518075.22	2236723.95	Метод спутниковых геодезических измерений (определений)	0.10	–
342	518051.92	2236690.00	Метод спутниковых геодезических измерений (определений)	0.10	–
343	518051.15	2236690.48	Метод спутниковых геодезических измерений (определений)	0.10	–
344	518037.20	2236670.04	Метод спутниковых геодезических измерений (определений)	0.10	–
345	518024.18	2236650.90	Метод спутниковых геодезических измерений (определений)	0.10	–
346	517994.97	2236671.41	Метод спутниковых геодезических измерений (определений)	0.10	–
347	518011.82	2236699.58	Метод спутниковых геодезических измерений (определений)	0.10	–
348	518008.38	2236701.62	Метод спутниковых геодезических измерений (определений)	0.10	–
349	517991.66	2236673.66	Метод спутниковых геодезических измерений (определений)	0.10	–
350	517966.96	2236690.02	Метод спутниковых геодезических измерений (определений)	0.10	–
351	517965.65	2236688.43	Метод спутниковых геодезических измерений (определений)	0.10	–
352	517935.95	2236709.28	Метод спутниковых геодезических измерений (определений)	0.10	–
353	517935.43	2236709.63	Метод спутниковых геодезических измерений (определений)	0.10	–
354	517906.07	2236730.05	Метод спутниковых геодезических измерений (определений)	0.10	–
355	517904.60	2236731.07	Метод спутниковых геодезических измерений (определений)	0.10	–
356	517868.46	2236756.19	Метод спутниковых геодезических измерений (определений)	0.10	–
357	517858.18	2236762.59	Метод спутниковых геодезических измерений (определений)	0.10	–
358	517879.84	2236793.34	Метод спутниковых геодезических измерений (определений)	0.10	–
359	517919.47	2236794.04	Метод спутниковых геодезических измерений (определений)	0.10	–
360	517919.40	2236798.04	Метод спутниковых геодезических измерений (определений)	0.10	–
361	517882.68	2236797.38	Метод спутниковых геодезических измерений (определений)	0.10	–
362	517903.09	2236826.42	Метод спутниковых геодезических измерений (определений)	0.10	–
363	517908.14	2236841.88	Метод спутниковых геодезических измерений (определений)	0.10	–
364	517928.23	2236834.94	Метод спутниковых геодезических измерений (определений)	0.10	–
365	517929.54	2236838.72	Метод спутниковых геодезических измерений (определений)	0.10	–
366	517907.72	2236846.26	Метод спутниковых геодезических измерений (определений)	0.10	–
367	517879.32	2236863.60	Метод спутниковых геодезических измерений (определений)	0.10	–
368	517846.64	2236883.60	Метод спутниковых геодезических измерений (определений)	0.10	–
369	517844.54	2236880.19	Метод спутниковых геодезических измерений (определений)	0.10	–
370	517877.22	2236860.18	Метод спутниковых геодезических измерений (определений)	0.10	–
371	517904.48	2236843.56	Метод спутниковых геодезических измерений (определений)	0.10	–
372	517899.47	2236828.24	Метод спутниковых геодезических измерений (определений)	0.10	–
373	517877.16	2236796.47	Метод спутниковых геодезических измерений (определений)	0.10	–

374	517854.84	2236764.81	Метод спутниковых геодезических измерений (определений)	0.10	–
375	517824.14	2236786.42	Метод спутниковых геодезических измерений (определений)	0.10	–
376	517820.84	2236790.24	Метод спутниковых геодезических измерений (определений)	0.10	–
377	517786.94	2236813.61	Метод спутниковых геодезических измерений (определений)	0.10	–
378	517786.58	2236811.90	Метод спутниковых геодезических измерений (определений)	0.10	–
379	517775.77	2236819.33	Метод спутниковых геодезических измерений (определений)	0.10	–
380	517796.02	2236850.63	Метод спутниковых геодезических измерений (определений)	0.10	–
381	517792.66	2236852.80	Метод спутниковых геодезических измерений (определений)	0.10	–
382	517772.46	2236821.58	Метод спутниковых геодезических измерений (определений)	0.10	–
383	517725.45	2236853.56	Метод спутниковых геодезических измерений (определений)	0.10	–
384	517723.28	2236855.03	Метод спутниковых геодезических измерений (определений)	0.10	–
385	517701.72	2236869.52	Метод спутниковых геодезических измерений (определений)	0.10	–
386	517710.66	2236871.00	Метод спутниковых геодезических измерений (определений)	0.10	–
387	517710.00	2236874.94	Метод спутниковых геодезических измерений (определений)	0.10	–
388	517696.92	2236872.79	Метод спутниковых геодезических измерений (определений)	0.10	–
389	517673.78	2236889.37	Метод спутниковых геодезических измерений (определений)	0.10	–
390	517701.24	2236930.05	Метод спутниковых геодезических измерений (определений)	0.10	–
391	517684.82	2236970.48	Метод спутниковых геодезических измерений (определений)	0.10	–
392	517659.62	2236990.06	Метод спутниковых геодезических измерений (определений)	0.10	–
393	517633.68	2237006.06	Метод спутниковых геодезических измерений (определений)	0.10	–
394	517604.14	2237020.38	Метод спутниковых геодезических измерений (определений)	0.10	–
395	517602.39	2237016.78	Метод спутниковых геодезических измерений (определений)	0.10	–
396	517631.74	2237002.55	Метод спутниковых геодезических измерений (определений)	0.10	–
397	517657.34	2236986.78	Метод спутниковых геодезических измерений (определений)	0.10	–
398	517681.52	2236967.98	Метод спутниковых геодезических измерений (определений)	0.10	–
399	517696.74	2236930.52	Метод спутниковых геодезических измерений (определений)	0.10	–
400	517668.29	2236888.38	Метод спутниковых геодезических измерений (определений)	0.10	–
401	517691.14	2236871.84	Метод спутниковых геодезических измерений (определений)	0.10	–
402	517695.26	2236869.06	Метод спутниковых геодезических измерений (определений)	0.10	–
403	517722.20	2236850.92	Метод спутниковых геодезических измерений (определений)	0.10	–
404	517718.78	2236838.00	Метод спутниковых геодезических измерений (определений)	0.10	–
405	517722.65	2236836.98	Метод спутниковых геодезических измерений (определений)	0.10	–
406	517725.70	2236848.55	Метод спутниковых геодезических измерений (определений)	0.10	–
407	517771.90	2236817.13	Метод спутниковых геодезических измерений (определений)	0.10	–
408	517785.70	2236807.66	Метод спутниковых геодезических измерений (определений)	0.10	–
409	517783.18	2236795.65	Метод спутниковых геодезических измерений (определений)	0.10	–
410	517787.09	2236794.84	Метод спутниковых геодезических измерений (определений)	0.10	–
411	517789.27	2236805.20	Метод спутниковых геодезических измерений (определений)	0.10	–
412	517795.46	2236800.96	Метод спутниковых геодезических измерений (определений)	0.10	–
413	517821.68	2236783.27	Метод спутниковых геодезических измерений (определений)	0.10	–
414	517852.55	2236761.52	Метод спутниковых геодезических измерений (определений)	0.10	–
415	517823.58	2236720.14	Метод спутниковых геодезических измерений (определений)	0.10	–
416	517803.66	2236692.03	Метод спутниковых геодезических измерений (определений)	0.10	–
417	517797.31	2236688.26	Метод спутниковых геодезических измерений (определений)	0.10	–
418	517753.70	2236715.94	Метод спутниковых геодезических измерений (определений)	0.10	–
419	517752.46	2236716.74	Метод спутниковых геодезических измерений (определений)	0.10	–
420	517714.82	2236740.31	Метод спутниковых геодезических измерений (определений)	0.10	–
421	517731.84	2236743.90	Метод спутниковых геодезических измерений (определений)	0.10	–
422	517754.42	2236740.24	Метод спутниковых геодезических измерений (определений)	0.10	–
423	517755.06	2236744.19	Метод спутниковых геодезических измерений (определений)	0.10	–
424	517731.74	2236747.98	Метод спутниковых геодезических измерений (определений)	0.10	–
425	517709.86	2236743.35	Метод спутниковых геодезических измерений (определений)	0.10	–
426	517670.96	2236764.70	Метод спутниковых геодезических измерений (определений)	0.10	–
427	517666.60	2236778.26	Метод спутниковых геодезических измерений (определений)	0.10	–
428	517682.31	2236801.03	Метод спутниковых геодезических измерений (определений)	0.10	–
429	517679.02	2236803.30	Метод спутниковых геодезических измерений (определений)	0.10	–
430	517663.78	2236781.20	Метод спутниковых геодезических измерений (определений)	0.10	–
431	517638.14	2236795.08	Метод спутниковых геодезических измерений (определений)	0.10	–
432	517636.24	2236791.56	Метод спутниковых геодезических измерений (определений)	0.10	–
433	517662.74	2236777.21	Метод спутниковых геодезических измерений (определений)	0.10	–
434	517666.40	2236765.82	Метод спутниковых геодезических измерений (определений)	0.10	–
435	517641.96	2236769.72	Метод спутниковых геодезических измерений (определений)	0.10	–
436	517641.33	2236765.77	Метод спутниковых геодезических измерений (определений)	0.10	–
437	517666.76	2236761.71	Метод спутниковых геодезических измерений (определений)	0.10	–
438	517659.52	2236736.41	Метод спутниковых геодезических измерений (определений)	0.10	–
439	517663.36	2236735.31	Метод спутниковых геодезических измерений (определений)	0.10	–
440	517670.54	2236760.37	Метод спутниковых геодезических измерений (определений)	0.10	–

508	5178505.50	2236569.10	Метод спутниковых геодезических измерений (определений)	0.10	–		
509	5177742.52	2236589.52	Метод спутниковых геодезических измерений (определений)	0.10	–		
510	5177732.32	2236586.17	Метод спутниковых геодезических измерений (определений)	0.10	–		
511	5178041.51	2236554.94	Метод спутниковых геодезических измерений (определений)	0.10	–		
512	5178539.62	2236527.86	Метод спутниковых геодезических измерений (определений)	0.10	–		
513	5178762.20	2236517.02	Метод спутниковых геодезических измерений (определений)	0.10	–		
514	5179015.69	2236492.17	Метод спутниковых геодезических измерений (определений)	0.10	–		
515	5179062.82	2236478.24	Метод спутниковых геодезических измерений (определений)	0.10	–		
516	5178593.77	2236459.06	Метод спутниковых геодезических измерений (определений)	0.10	–		
517	5178594.60	2236458.12	Метод спутниковых геодезических измерений (определений)	0.10	–		
518	5179013.34	2236443.16	Метод спутниковых геодезических измерений (определений)	0.10	–		
519	5179163.34	2236413.12	Метод спутниковых геодезических измерений (определений)	0.10	–		
520	5179400.00	2236386.91	Метод спутниковых геодезических измерений (определений)	0.10	–		
521	5179611.68	2236362.75	Метод спутниковых геодезических измерений (определений)	0.10	–		
273	5179826.60	2236339.49	Метод спутниковых геодезических измерений (определений)	0.10	–		
–	–	–	–	–	–		
522	5179666.74	2236573.79	Метод спутниковых геодезических измерений (определений)	0.10	–		
523	5179656.68	2236577.15	Метод спутниковых геодезических измерений (определений)	0.10	–		
524	5179672.20	2236576.26	Метод спутниковых геодезических измерений (определений)	0.10	–		
525	5179683.30	2236578.17	Метод спутниковых геодезических измерений (определений)	0.10	–		
526	5179660.08	2236579.46	Метод спутниковых геодезических измерений (определений)	0.10	–		
527	5179751.01	2236578.26	Метод спутниковых геодезических измерений (определений)	0.10	–		
528	5179965.50	2236609.62	Метод спутниковых геодезических измерений (определений)	0.10	–		
529	5180208.89	2236644.67	Метод спутниковых геодезических измерений (определений)	0.10	–		
530	5179893.39	2236666.90	Метод спутниковых геодезических измерений (определений)	0.10	–		
531	5179671.19	2236682.46	Метод спутниковых геодезических измерений (определений)	0.10	–		
532	5179681.76	2236672.31	Метод спутниковых геодезических измерений (определений)	0.10	–		
533	5179648.80	2236671.70	Метод спутниковых геодезических измерений (определений)	0.10	–		
534	5179626.66	2236685.64	Метод спутниковых геодезических измерений (определений)	0.10	–		
535	5179364.40	2236704.08	Метод спутниковых геодезических измерений (определений)	0.10	–		
536	5179374.48	2236691.53	Метод спутниковых геодезических измерений (определений)	0.10	–		
537	5179334.49	2236691.19	Метод спутниковых геодезических измерений (определений)	0.10	–		
538	5179321.13	2236707.06	Метод спутниковых геодезических измерений (определений)	0.10	–		
539	5179041.16	2236726.52	Метод спутниковых геодезических измерений (определений)	0.10	–		
540	5178989.89	2236716.82	Метод спутниковых геодезических измерений (определений)	0.10	–		
541	5178953.37	2236718.73	Метод спутниковых геодезических измерений (определений)	0.10	–		
542	5179003.85	2236728.81	Метод спутниковых геодезических измерений (определений)	0.10	–		
543	5178666.26	2236752.86	Метод спутниковых геодезических измерений (определений)	0.10	–		
544	5178535.88	2236759.31	Метод спутниковых геодезических измерений (определений)	0.10	–		
545	5178277.78	2236719.24	Метод спутниковых геодезических измерений (определений)	0.10	–		
546	5178344.68	2236711.88	Метод спутниковых геодезических измерений (определений)	0.10	–		
547	5178311.78	2236709.13	Метод спутниковых геодезических измерений (определений)	0.10	–		
548	5178252.44	2236715.85	Метод спутниковых геодезических измерений (определений)	0.10	–		
549	5178063.43	2236689.02	Метод спутниковых геодезических измерений (определений)	0.10	–		
550	5178011.18	2236685.90	Метод спутниковых геодезических измерений (определений)	0.10	–		
551	5178111.80	2236679.54	Метод спутниковых геодезических измерений (определений)	0.10	–		
552	5178148.42	2236655.57	Метод спутниковых геодезических измерений (определений)	0.10	–		
553	5178585.59	2236629.69	Метод спутниковых геодезических измерений (определений)	0.10	–		
554	5179189.96	2236606.15	Метод спутниковых геодезических измерений (определений)	0.10	–		
555	5179414.48	2236591.16	Метод спутниковых геодезических измерений (определений)	0.10	–		
556	5179543.34	2236582.33	Метод спутниковых геодезических измерений (определений)	0.10	–		
522	5179666.74	2236573.79	Метод спутниковых геодезических измерений (определений)	0.10	–		
Зона1(5)	–	–	–	–	–		
557	5182208.15	2236995.00	Метод спутниковых геодезических измерений (определений)	0.10	–		
558	5182226.02	2237034.14	Метод спутниковых геодезических измерений (определений)	0.10	–		
559	5182243.74	2237066.83	Метод спутниковых геодезических измерений (определений)	0.10	–		
560	5182245.55	2237076.98	Метод спутниковых геодезических измерений (определений)	0.10	–		
561	5182263.55	2237117.30	Метод спутниковых геодезических измерений (определений)	0.10	–		
562	5182283.28	2237160.96	Метод спутниковых геодезических измерений (определений)	0.10	–		
563	5182303.54	2237205.26	Метод спутниковых геодезических измерений (определений)	0.10	–		
564	5182322.96	2237247.69	Метод спутниковых геодезических измерений (определений)	0.10	–		
565	5182346.44	2237269.54	Метод спутниковых геодезических измерений (определений)	0.10	–		
566	5182366.28	2237287.78	Метод спутниковых геодезических измерений (определений)	0.10	–		
567	5182365.36	2237276.66	Метод спутниковых геодезических измерений (определений)	0.10	–		
568	5182368.24	2237276.42	Метод спутниковых геодезических измерений (определений)	0.10	–		
569	5182365.40	2237277.08	Метод спутниковых геодезических измерений (определений)	0.10	–		
570	5182365.84	2237279.10	Метод спутниковых геодезических измерений (определений)	0.10	–		

441	5177097.16	2236740.28	Метод спутниковых геодезических измерений (определений)	0.10	–		
442	5177083.14	2236727.50	Метод спутниковых геодезических измерений (определений)	0.10	–		
443	5177006.96	2236726.30	Метод спутниковых геодезических измерений (определений)	0.10	–		
444	5177010.69	2236738.17	Метод спутниковых геодезических измерений (определений)	0.10	–		
445	5177049.06	2236714.14	Метод спутниковых геодезических измерений (определений)	0.10	–		
446	5177045.22	2236700.31	Метод спутниковых геодезических измерений (определений)	0.10	–		
447	5177049.08	2236699.24	Метод спутниковых геодезических измерений (определений)	0.10	–		
448	5177052.59	2236711.92	Метод спутниковых геодезических измерений (определений)	0.10	–		
449	5177094.70	2236685.18	Метод спутниковых геодезических измерений (определений)	0.10	–		
450	5177085.28	2236665.92	Метод спутниковых геодезических измерений (определений)	0.10	–		
451	5177072.82	2236648.42	Метод спутниковых геодезических измерений (определений)	0.10	–		
452	5177045.79	2236609.69	Метод спутниковых геодезических измерений (определений)	0.10	–		
453	5177003.26	2236637.25	Метод спутниковых геодезических измерений (определений)	0.10	–		
454	5177004.82	2236654.92	Метод спутниковых геодезических измерений (определений)	0.10	–		
455	5177000.85	2236655.27	Метод спутниковых геодезических измерений (определений)	0.10	–		
456	5176999.47	2236639.82	Метод спутниковых геодезических измерений (определений)	0.10	–		
457	5176669.62	2236660.43	Метод спутниковых геодезических измерений (определений)	0.10	–		
458	5176658.03	2236668.17	Метод спутниковых геодезических измерений (определений)	0.10	–		
459	5176671.44	2236686.76	Метод спутниковых геодезических измерений (определений)	0.10	–		
460	5176668.20	2236689.10	Метод спутниковых геодезических измерений (определений)	0.10	–		
461	5176654.69	2236670.38	Метод спутниковых геодезических измерений (определений)	0.10	–		
462	5176635.02	2236683.18	Метод спутниковых геодезических измерений (определений)	0.10	–		
463	5176590.89	2236706.24	Метод спутниковых геодезических измерений (определений)	0.10	–		
464	5176561.81	2236731.56	Метод спутниковых геодезических измерений (определений)	0.10	–		
465	5176559.60	2236728.22	Метод спутниковых геодезических измерений (определений)	0.10	–		
466	5176654.08	2236666.00	Метод спутниковых геодезических измерений (определений)	0.10	–		
467	5176667.37	2236657.12	Метод спутниковых геодезических измерений (определений)	0.10	–		
468	5177000.08	2236634.54	Метод спутниковых геодезических измерений (определений)	0.10	–		
469	5177002.85	2236632.63	Метод спутниковых геодезических измерений (определений)	0.10	–		
470	5177346.86	2236604.24	Метод спутниковых геодезических измерений (определений)	0.10	–		
471	5177772.10	2236640.40	Метод спутниковых геодезических измерений (определений)	0.10	–		
472	5177776.68	2236630.40	Метод спутниковых геодезических измерений (определений)	0.10	–		
473	5177780.32	2236632.07	Метод спутниковых геодезических измерений (определений)	0.10	–		
474	5177774.76	2236644.19	Метод спутниковых геодезических измерений (определений)	0.10	–		
475	5177786.99	2236661.43	Метод спутниковых геодезических измерений (определений)	0.10	–		
476	5177793.84	2236651.62	Метод спутниковых геодезических измерений (определений)	0.10	–		
477	5177797.12	2236653.91	Метод спутниковых геодезических измерений (определений)	0.10	–		
478	5177789.32	2236665.08	Метод спутниковых геодезических измерений (определений)	0.10	–		
479	5177798.12	2236683.08	Метод спутниковых геодезических измерений (определений)	0.10	–		
480	5178009.68	2236676.15	Метод спутниковых геодезических измерений (определений)	0.10	–		
481	5178043.99	2236653.60	Метод спутниковых геодезических измерений (определений)	0.10	–		
482	5178040.94	2236637.59	Метод спутниковых геодезических измерений (определений)	0.10	–		
483	5178044.88	2236636.85	Метод спутниковых геодезических измерений (определений)	0.10	–		
484	5178047.60	2236651.23	Метод спутниковых геодезических измерений (определений)	0.10	–		
485	5178082.00	2236627.32	Метод спутниковых геодезических измерений (определений)	0.10	–		
486	5178082.15	2236611.16	Метод спутниковых геодезических измерений (определений)	0.10	–		
487	5178086.15	2236611.20	Метод спутниковых геодезических измерений (определений)	0.10	–		
488	5178086.02	2236624.48	Метод спутниковых геодезических измерений (определений)	0.10	–		
489	5179916.70	2236602.85	Метод спутниковых геодезических измерений (определений)	0.10	–		
490	5179939.24	2236587.85	Метод спутниковых геодезических измерений (определений)	0.10	–		
491	5179967.64	2236568.32	Метод спутниковых геодезических измерений (определений)	0.10	–		
492	5179955.74	2236550.52	Метод спутниковых геодезических измерений (определений)	0.10	–		
493	5179940.82	2236528.14	Метод спутниковых геодезических измерений (определений)	0.10	–		
494	5179933.20	2236528.86	Метод спутниковых геодезических измерений (определений)	0.10	–		
495	5179932.84	2236524.88	Метод спутниковых геодезических измерений (определений)	0.10	–		
496	5179938.20	2236524.38	Метод спутниковых геодезических измерений (определений)	0.10	–		
497	5179917.91	2236495.50	Метод спутниковых геодезических измерений (определений)	0.10	–		
498	5178878.36	2236520.38	Метод спутниковых геодезических измерений (определений)	0.10	–		
499	5178864.32	2236529.96	Метод спутниковых геодезических измерений (определений)	0.10	–		
500	5178872.48	2236556.01	Метод спутниковых геодезических измерений (определений)	0.10	–		
501	5178868.66	2236557.19	Метод спутниковых геодезических измерений (определений)	0.10	–		
502	5178860.84	2236531.87	Метод спутниковых геодезических измерений (определений)	0.10	–		
503	5178808.71	2236566.33	Метод спутниковых геодезических измерений (определений)	0.10	–		
504	5178827.84	2236594.12	Метод спутниковых геодезических измерений (определений)	0.10	–		
505	5178824.56	2236596.39	Метод спутниковых геодезических измерений (определений)	0.10	–		
506	5178815.19	2236582.84	Метод спутниковых геодезических измерений (определений)	0.10	–		
507	5178813.54	2236583.60	Метод спутниковых геодезических измерений (определений)	0.10	–		

638	518365.36	2237292.37	Метод спутниковых геодезических измерений (определений)	0.10	–
639	518343.72	2237272.48	Метод спутниковых геодезических измерений (определений)	0.10	–
640	518319.65	2237250.08	Метод спутниковых геодезических измерений (определений)	0.10	–
641	518299.90	2237206.92	Метод спутниковых геодезических измерений (определений)	0.10	–
642	518279.64	2237162.62	Метод спутниковых геодезических измерений (определений)	0.10	–
643	518259.90	2237118.94	Метод спутниковых геодезических измерений (определений)	0.10	–
644	518241.70	2237078.16	Метод спутниковых геодезических измерений (определений)	0.10	–
645	518239.92	2237068.17	Метод спутниковых геодезических измерений (определений)	0.10	–
646	518222.44	2237035.93	Метод спутниковых геодезических измерений (определений)	0.10	–
647	518204.51	2236996.65	Метод спутниковых геодезических измерений (определений)	0.10	–
557	518208.15	2236995.00	Метод спутниковых геодезических измерений (определений)	0.10	–
Зона1(6)	–	–	–	–	–
648	518099.24	2235553.50	Метод спутниковых геодезических измерений (определений)	0.10	–
649	518104.78	2235601.15	Метод спутниковых геодезических измерений (определений)	0.10	–
650	518121.11	2235622.90	Метод спутниковых геодезических измерений (определений)	0.10	–
651	518136.96	2235622.00	Метод спутниковых геодезических измерений (определений)	0.10	–
652	518141.70	2235621.72	Метод спутниковых геодезических измерений (определений)	0.10	–
653	518170.20	2235620.09	Метод спутниковых геодезических измерений (определений)	0.10	–
654	518212.36	2235608.92	Метод спутниковых геодезических измерений (определений)	0.10	–
655	518214.39	2235608.38	Метод спутниковых геодезических измерений (определений)	0.10	–
656	518219.90	2235606.92	Метод спутниковых геодезических измерений (определений)	0.10	–
657	518224.10	2235610.44	Метод спутниковых геодезических измерений (определений)	0.10	–
658	518226.48	2235612.44	Метод спутниковых геодезических измерений (определений)	0.10	–
659	518232.98	2235617.89	Метод спутниковых геодезических измерений (определений)	0.10	–
660	518239.32	2235623.21	Метод спутниковых геодезических измерений (определений)	0.10	–
661	518241.60	2235625.12	Метод спутниковых геодезических измерений (определений)	0.10	–
662	518256.18	2235647.00	Метод спутниковых геодезических измерений (определений)	0.10	–
663	518252.85	2235649.22	Метод спутниковых геодезических измерений (определений)	0.10	–
664	518243.27	2235634.85	Метод спутниковых геодезических измерений (определений)	0.10	–
665	518238.58	2235627.82	Метод спутниковых геодезических измерений (определений)	0.10	–
666	518218.92	2235611.32	Метод спутниковых геодезических измерений (определений)	0.10	–
667	518214.74	2235612.44	Метод спутниковых геодезических измерений (определений)	0.10	–
668	518170.83	2235624.06	Метод спутниковых геодезических измерений (определений)	0.10	–
669	518133.46	2235626.20	Метод спутниковых геодезических измерений (определений)	0.10	–
670	518128.83	2235626.47	Метод спутниковых геодезических измерений (определений)	0.10	–
671	518119.20	2235627.02	Метод спутниковых геодезических измерений (определений)	0.10	–
672	518100.94	2235602.69	Метод спутниковых геодезических измерений (определений)	0.10	–
673	518095.26	2235553.96	Метод спутниковых геодезических измерений (определений)	0.10	–
648	518099.24	2235553.50	Метод спутниковых геодезических измерений (определений)	0.10	–
Зона1(7)	–	–	–	–	–
674	515309.76	2239664.08	Метод спутниковых геодезических измерений (определений)	0.10	–
675	515320.42	2239687.11	Метод спутниковых геодезических измерений (определений)	0.10	–
676	515322.37	2239723.60	Метод спутниковых геодезических измерений (определений)	0.10	–
677	515320.26	2239735.24	Метод спутниковых геодезических измерений (определений)	0.10	–
678	515347.10	2239763.06	Метод спутниковых геодезических измерений (определений)	0.10	–
679	515381.18	2239758.02	Метод спутниковых геодезических измерений (определений)	0.10	–
680	515426.95	2239740.16	Метод спутниковых геодезических измерений (определений)	0.10	–
681	515470.10	2239723.47	Метод спутниковых геодезических измерений (определений)	0.10	–
682	515471.54	2239727.20	Метод спутниковых геодезических измерений (определений)	0.10	–
683	515382.20	2239761.91	Метод спутниковых геодезических измерений (определений)	0.10	–
684	515331.25	2239781.85	Метод спутниковых геодезических измерений (определений)	0.10	–
685	515339.85	2239815.12	Метод спутниковых геодезических измерений (определений)	0.10	–
686	515355.38	2239851.33	Метод спутниковых геодезических измерений (определений)	0.10	–
687	515376.46	2239850.81	Метод спутниковых геодезических измерений (определений)	0.10	–
688	515403.16	2239821.00	Метод спутниковых геодезических измерений (определений)	0.10	–
689	515406.14	2239823.66	Метод спутниковых геодезических измерений (определений)	0.10	–
690	515378.30	2239854.77	Метод спутниковых геодезических измерений (определений)	0.10	–
691	515359.56	2239855.22	Метод спутниковых геодезических измерений (определений)	0.10	–
692	515389.47	2239879.42	Метод спутниковых геодезических измерений (определений)	0.10	–
693	515408.86	2239899.34	Метод спутниковых геодезических измерений (определений)	0.10	–
694	515405.99	2239902.13	Метод спутниковых геодезических измерений (определений)	0.10	–
695	515386.77	2239882.38	Метод спутниковых геодезических измерений (определений)	0.10	–
696	515354.16	2239856.00	Метод спутниковых геодезических измерений (определений)	0.10	–
697	515339.98	2239869.02	Метод спутниковых геодезических измерений (определений)	0.10	–
698	515337.27	2239866.07	Метод спутниковых геодезических измерений (определений)	0.10	–
699	515351.68	2239852.85	Метод спутниковых геодезических измерений (определений)	0.10	–
700	515336.90	2239818.42	Метод спутниковых геодезических измерений (определений)	0.10	–


571	518368.94	2237278.38	Метод спутниковых геодезических измерений (определений)	0.10	–
572	518368.50	2237276.40	Метод спутниковых геодезических измерений (определений)	0.10	–
573	518369.34	2237276.34	Метод спутниковых геодезических измерений (определений)	0.10	–
574	518370.63	2237291.78	Метод спутниковых геодезических измерений (определений)	0.10	–
575	518370.66	2237292.08	Метод спутниковых геодезических измерений (определений)	0.10	–
576	518371.47	2237293.40	Метод спутниковых геодезических измерений (определений)	0.10	–
577	518388.76	2237321.38	Метод спутниковых геодезических измерений (определений)	0.10	–
578	518405.00	2237347.65	Метод спутниковых геодезических измерений (определений)	0.10	–
579	518423.52	2237377.42	Метод спутниковых геодезических измерений (определений)	0.10	–
580	518447.53	2237415.95	Метод спутниковых геодезических измерений (определений)	0.10	–
581	518444.14	2237418.06	Метод спутниковых геодезических измерений (определений)	0.10	–
582	518421.19	2237381.24	Метод спутниковых геодезических измерений (определений)	0.10	–
583	518399.00	2237395.21	Метод спутниковых геодезических измерений (определений)	0.10	–
584	518396.22	2237396.92	Метод спутниковых геодезических измерений (определений)	0.10	–
585	518368.04	2237414.26	Метод спутниковых геодезических измерений (определений)	0.10	–
586	518389.31	2237449.22	Метод спутниковых геодезических измерений (определений)	0.10	–
587	518412.20	2237488.18	Метод спутниковых геодезических измерений (определений)	0.10	–
588	518408.76	2237490.21	Метод спутниковых геодезических измерений (определений)	0.10	–
589	518385.88	2237451.27	Метод спутниковых геодезических измерений (определений)	0.10	–
590	518364.64	2237416.38	Метод спутниковых геодезических измерений (определений)	0.10	–
591	518339.81	2237432.00	Метод спутниковых геодезических измерений (определений)	0.10	–
592	518313.92	2237447.96	Метод спутниковых геодезических измерений (определений)	0.10	–
593	518332.38	2237478.18	Метод спутниковых геодезических измерений (определений)	0.10	–
594	518358.28	2237520.59	Метод спутниковых геодезических измерений (определений)	0.10	–
595	518322.86	2237545.39	Метод спутниковых геодезических измерений (определений)	0.10	–
596	518320.57	2237542.11	Метод спутниковых геодезических измерений (определений)	0.10	–
597	518352.92	2237519.47	Метод спутниковых геодезических измерений (определений)	0.10	–
598	518328.97	2237480.28	Метод спутниковых геодезических измерений (определений)	0.10	–
599	518310.50	2237450.06	Метод спутниковых геодезических измерений (определений)	0.10	–
600	518280.16	2237468.48	Метод спутниковых геодезических измерений (определений)	0.10	–
601	518251.74	2237485.78	Метод спутниковых геодезических измерений (определений)	0.10	–
602	518274.56	2237524.22	Метод спутниковых геодезических измерений (определений)	0.10	–
603	518271.12	2237526.26	Метод спутниковых геодезических измерений (определений)	0.10	–
604	518247.08	2237485.77	Метод спутниковых геодезических измерений (определений)	0.10	–
605	518246.28	2237484.41	Метод спутниковых геодезических измерений (определений)	0.10	–
606	518231.28	2237458.66	Метод спутниковых геодезических измерений (определений)	0.10	–
607	518210.02	2237421.85	Метод спутниковых геодезических измерений (определений)	0.10	–
608	518213.48	2237419.85	Метод спутниковых геодезических измерений (определений)	0.10	–
609	518234.74	2237456.65	Метод спутниковых геодезических измерений (определений)	0.10	–
610	518249.71	2237482.33	Метод спутниковых геодезических измерений (определений)	0.10	–
611	518278.08	2237465.06	Метод спутниковых геодезических измерений (определений)	0.10	–
612	518304.93	2237448.76	Метод спутниковых геодезических измерений (определений)	0.10	–
613	518288.66	2237447.30	Метод спутниковых геодезических измерений (определений)	0.10	–
614	518289.02	2237443.32	Метод спутниковых геодезических измерений (определений)	0.10	–
615	518310.68	2237445.26	Метод спутниковых геодезических измерений (определений)	0.10	–
616	518334.74	2237430.41	Метод спутниковых геодезических измерений (определений)	0.10	–
617	518320.88	2237426.08	Метод спутниковых геодезических измерений (определений)	0.10	–
618	518322.08	2237422.26	Метод спутниковых геодезических измерений (определений)	0.10	–
619	518339.24	2237427.62	Метод спутниковых геодезических измерений (определений)	0.10	–
620	518362.94	2237412.72	Метод спутниковых геодезических измерений (определений)	0.10	–
621	518359.22	2237400.46	Метод спутниковых геодезических измерений (определений)	0.10	–
622	518363.06	2237399.31	Метод спутниковых геодезических измерений (определений)	0.10	–
623	518366.46	2237410.54	Метод спутниковых геодезических измерений (определений)	0.10	–
624	518396.14	2237392.26	Метод спутниковых геодезических измерений (определений)	0.10	–
625	518395.86	2237375.65	Метод спутниковых геодезических измерений (определений)	0.10	–
626	518399.86	2237375.58	Метод спутниковых геодезических измерений (определений)	0.10	–
627	518400.10	2237389.79	Метод спутниковых геодезических измерений (определений)	0.10	–
628	518419.08	2237377.85	Метод спутниковых геодезических измерений (определений)	0.10	–
629	518401.60	2237349.76	Метод спутниковых геодезических измерений (определений)	0.10	–
630	518385.36	2237323.48	Метод спутниковых геодезических измерений (определений)	0.10	–
631	518368.04	2237295.44	Метод спутниковых геодезических измерений (определений)	0.10	–
632	518339.54	2237312.34	Метод спутниковых геодезических измерений (определений)	0.10	–
633	518311.16	2237329.69	Метод спутниковых геодезических измерений (определений)	0.10	–
634	518273.66	2237351.94	Метод спутниковых геодезических измерений (определений)	0.10	–
635	518271.62	2237348.50	Метод спутниковых геодезических измерений (определений)	0.10	–
636	518309.10	2237326.26	Метод спутниковых геодезических измерений (определений)	0.10	–
637	518337.48	2237308.91	Метод спутниковых геодезических измерений (определений)	0.10	–


768	515152.32	2239842.00	Метод спутниковых геодезических измерений (определений)	0.10	–
769	515160.00	2239865.77	Метод спутниковых геодезических измерений (определений)	0.10	–
770	515167.55	2239889.56	Метод спутниковых геодезических измерений (определений)	0.10	–
771	515195.10	2239875.22	Метод спутниковых геодезических измерений (определений)	0.10	–
772	515226.30	2239858.86	Метод спутниковых геодезических измерений (определений)	0.10	–
773	515263.65	2239845.64	Метод спутниковых геодезических измерений (определений)	0.10	–
774	515232.80	2239805.54	Метод спутниковых геодезических измерений (определений)	0.10	–
775	515235.98	2239803.10	Метод спутниковых геодезических измерений (определений)	0.10	–
776	515267.55	2239844.15	Метод спутниковых геодезических измерений (определений)	0.10	–
777	515307.96	2239826.63	Метод спутниковых геодезических измерений (определений)	0.10	–
778	515297.86	2239809.14	Метод спутниковых геодезических измерений (определений)	0.10	–
779	515301.32	2239807.14	Метод спутниковых геодезических измерений (определений)	0.10	–
780	515311.66	2239825.03	Метод спутниковых геодезических измерений (определений)	0.10	–
781	515335.58	2239814.62	Метод спутниковых геодезических измерений (определений)	0.10	–
782	515327.46	2239783.16	Метод спутниковых геодезических измерений (определений)	0.10	–
783	515317.47	2239743.63	Метод спутниковых геодезических измерений (определений)	0.10	–
784	515303.21	2239749.04	Метод спутниковых геодезических измерений (определений)	0.10	–
785	515275.72	2239762.02	Метод спутниковых геодезических измерений (определений)	0.10	–
786	515258.50	2239727.76	Метод спутниковых геодезических измерений (определений)	0.10	–
787	515244.06	2239697.02	Метод спутниковых геодезических измерений (определений)	0.10	–
788	515247.68	2239695.32	Метод спутниковых геодезических измерений (определений)	0.10	–
789	515262.10	2239726.01	Метод спутниковых геодезических измерений (определений)	0.10	–
790	515277.54	2239756.74	Метод спутниковых геодезических измерений (определений)	0.10	–
791	515301.64	2239745.37	Метод спутниковых геодезических измерений (определений)	0.10	–
792	515316.80	2239739.63	Метод спутниковых геодезических измерений (определений)	0.10	–
793	515316.60	2239732.98	Метод спутниковых геодезических измерений (определений)	0.10	–
794	515318.35	2239723.35	Метод спутниковых геодезических измерений (определений)	0.10	–
795	515316.47	2239688.09	Метод спутниковых геодезических измерений (определений)	0.10	–
796	515306.14	2239665.76	Метод спутниковых геодезических измерений (определений)	0.10	–
674	515309.76	2239664.08	Метод спутниковых геодезических измерений (определений)	0.10	–
–	–	–	–	–	–
797	515321.38	2239742.15	Метод спутниковых геодезических измерений (определений)	0.10	–
798	515345.66	2239767.32	Метод спутниковых геодезических измерений (определений)	0.10	–
799	515364.54	2239764.52	Метод спутниковых геодезических измерений (определений)	0.10	–
800	515332.54	2239777.04	Метод спутниковых геодезических измерений (определений)	0.10	–
797	515321.38	2239742.15	Метод спутниковых геодезических измерений (определений)	0.10	–
–	–	–	–	–	–
801	515317.32	2239733.88	Метод спутниковых геодезических измерений (определений)	0.10	–
802	515319.58	2239734.02	Метод спутниковых геодезических измерений (определений)	0.10	–
803	515319.52	2239735.77	Метод спутниковых геодезических измерений (определений)	0.10	–
804	515317.26	2239735.63	Метод спутниковых геодезических измерений (определений)	0.10	–
801	515317.32	2239733.88	Метод спутниковых геодезических измерений (определений)	0.10	–


3. Сведения о характерных точках части (частей) границы объекта

Обозначение характерных точек части границы	Координаты, м		Метод определения координат характерной точки	Средняя квадратическая погрешность положения характерной точки (M_t), м	Описание обозначения точки на местности (при наличии)
	X	Y			
1	2	3	4	5	6
–	–	–	–	–	–

701	515311.00	2239829.67	Метод спутниковых геодезических измерений (определений)	0.10	–
702	515309.98	2239830.12	Метод спутниковых геодезических измерений (определений)	0.10	–
703	515269.63	2239847.62	Метод спутниковых геодезических измерений (определений)	0.10	–
704	515289.94	2239889.39	Метод спутниковых геодезических измерений (определений)	0.10	–
705	515308.48	2239926.66	Метод спутниковых геодезических измерений (определений)	0.10	–
706	515328.11	2239966.90	Метод спутниковых геодезических измерений (определений)	0.10	–
707	515346.28	2240004.22	Метод спутниковых геодезических измерений (определений)	0.10	–
708	515342.68	2240005.97	Метод спутниковых геодезических измерений (определений)	0.10	–
709	515324.51	2239968.64	Метод спутниковых геодезических измерений (определений)	0.10	–
710	515304.89	2239928.44	Метод спутниковых геодезических измерений (определений)	0.10	–
711	515286.36	2239891.16	Метод спутниковых геодезических измерений (определений)	0.10	–
712	515265.90	2239849.09	Метод спутниковых геодезических измерений (определений)	0.10	–
713	515227.90	2239862.54	Метод спутниковых геодезических измерений (определений)	0.10	–
714	515197.82	2239878.32	Метод спутниковых геодезических измерений (определений)	0.10	–
715	515181.16	2239931.29	Метод спутниковых геодезических измерений (определений)	0.10	–
716	515189.10	2239954.34	Метод спутниковых геодезических измерений (определений)	0.10	–
717	515217.87	2239971.24	Метод спутниковых геодезических измерений (определений)	0.10	–
718	515215.84	2239974.69	Метод спутниковых геодезических измерений (определений)	0.10	–
719	515185.80	2239957.04	Метод спутниковых геодезических измерений (определений)	0.10	–
720	515176.94	2239931.35	Метод спутниковых геодезических измерений (определений)	0.10	–
721	515192.81	2239880.93	Метод спутниковых геодезических измерений (определений)	0.10	–
722	515167.20	2239894.24	Метод спутниковых геодезических измерений (определений)	0.10	–
723	515137.66	2239906.35	Метод спутниковых геодезических измерений (определений)	0.10	–
724	515136.14	2239902.64	Метод спутниковых геодезических измерений (определений)	0.10	–
725	515163.90	2239891.28	Метод спутниковых геодезических измерений (определений)	0.10	–
726	515156.19	2239866.99	Метод спутниковых геодезических измерений (определений)	0.10	–
727	515148.50	2239843.20	Метод спутниковых геодезических измерений (определений)	0.10	–
728	515137.85	2239808.31	Метод спутниковых геодезических измерений (определений)	0.10	–
729	515124.14	2239825.89	Метод спутниковых геодезических измерений (определений)	0.10	–
730	515113.40	2239828.80	Метод спутниковых геодезических измерений (определений)	0.10	–
731	515080.72	2239843.06	Метод спутниковых геодезических измерений (определений)	0.10	–
732	515042.72	2239858.84	Метод спутниковых геодезических измерений (определений)	0.10	–
733	515000.60	2239876.33	Метод спутниковых геодезических измерений (определений)	0.10	–
734	514962.28	2239892.26	Метод спутниковых геодезических измерений (определений)	0.10	–
735	514919.25	2239909.55	Метод спутниковых геодезических измерений (определений)	0.10	–
736	514877.30	2239927.63	Метод спутниковых геодезических измерений (определений)	0.10	–
737	514838.01	2239944.24	Метод спутниковых геодезических измерений (определений)	0.10	–
738	514804.39	2239958.00	Метод спутниковых геодезических измерений (определений)	0.10	–
739	514773.76	2239971.24	Метод спутниковых геодезических измерений (определений)	0.10	–
740	514770.80	2240011.66	Метод спутниковых геодезических измерений (определений)	0.10	–
741	514766.81	2240011.37	Метод спутниковых геодезических измерений (определений)	0.10	–
742	514769.94	2239968.53	Метод спутниковых геодезических измерений (определений)	0.10	–
743	514802.84	2239954.31	Метод спутниковых геодезических измерений (определений)	0.10	–
744	514836.47	2239940.56	Метод спутниковых геодезических измерений (определений)	0.10	–
745	514875.72	2239923.96	Метод спутниковых геодезических измерений (определений)	0.10	–
746	514917.71	2239905.86	Метод спутниковых геодезических измерений (определений)	0.10	–
747	514960.76	2239888.56	Метод спутниковых геодезических измерений (определений)	0.10	–
748	514998.18	2239873.00	Метод спутниковых геодезических измерений (определений)	0.10	–
749	514978.42	2239845.73	Метод спутниковых геодезических измерений (определений)	0.10	–
750	514949.32	2239806.07	Метод спутниковых геодезических измерений (определений)	0.10	–
751	514952.56	2239803.70	Метод спутниковых геодезических измерений (определений)	0.10	–
752	514981.65	2239843.37	Метод спутниковых геодезических измерений (определений)	0.10	–
753	515001.98	2239871.42	Метод спутниковых геодезических измерений (определений)	0.10	–
754	515041.20	2239855.14	Метод спутниковых геодезических измерений (определений)	0.10	–
755	515079.14	2239839.38	Метод спутниковых геодезических измерений (определений)	0.10	–
756	515110.28	2239825.79	Метод спутниковых геодезических измерений (определений)	0.10	–
757	515104.32	2239806.16	Метод спутниковых геодезических измерений (определений)	0.10	–
758	515096.93	2239783.04	Метод спутниковых геодезических измерений (определений)	0.10	–
759	515095.69	2239746.64	Метод спутниковых геодезических измерений (определений)	0.10	–
760	515073.10	2239714.83	Метод спутниковых геодезических измерений (определений)	0.10	–
761	515076.36	2239712.51	Метод спутниковых геодезических измерений (определений)	0.10	–
762	515099.65	2239745.31	Метод спутниковых геодезических измерений (определений)	0.10	–
763	515100.91	2239782.35	Метод спутниковых геодезических измерений (определений)	0.10	–
764	515108.14	2239804.98	Метод спутниковых геодезических измерений (определений)	0.10	–
765	515114.06	2239824.48	Метод спутниковых геодезических измерений (определений)	0.10	–
766	515121.82	2239822.38	Метод спутниковых геодезических измерений (определений)	0.10	–
767	515139.43	2239799.78	Метод спутниковых геодезических измерений (определений)	0.10	–

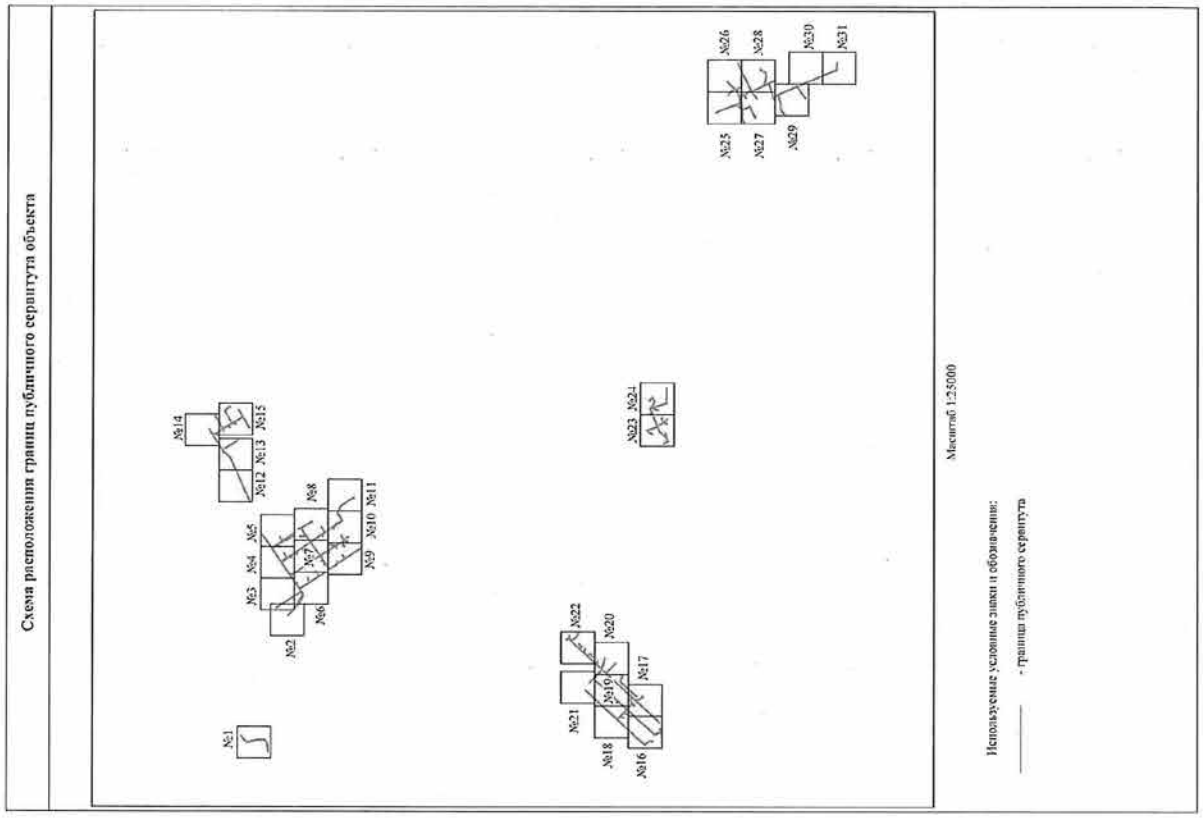
Схема расположения границ публичного сервитута объекта
№1
№2
№3
№4
№5
№6
№7
№8
№9
№10
№11
№12
№13
№14
№15
№16
№17
№18
№19
№20
№21
№22
№23
№24
№25
№26
№27
№28
№29
№30
№31
Масштаб 1:25000
Используемые условные знаки и обозначения:
- граница публичного сервитута

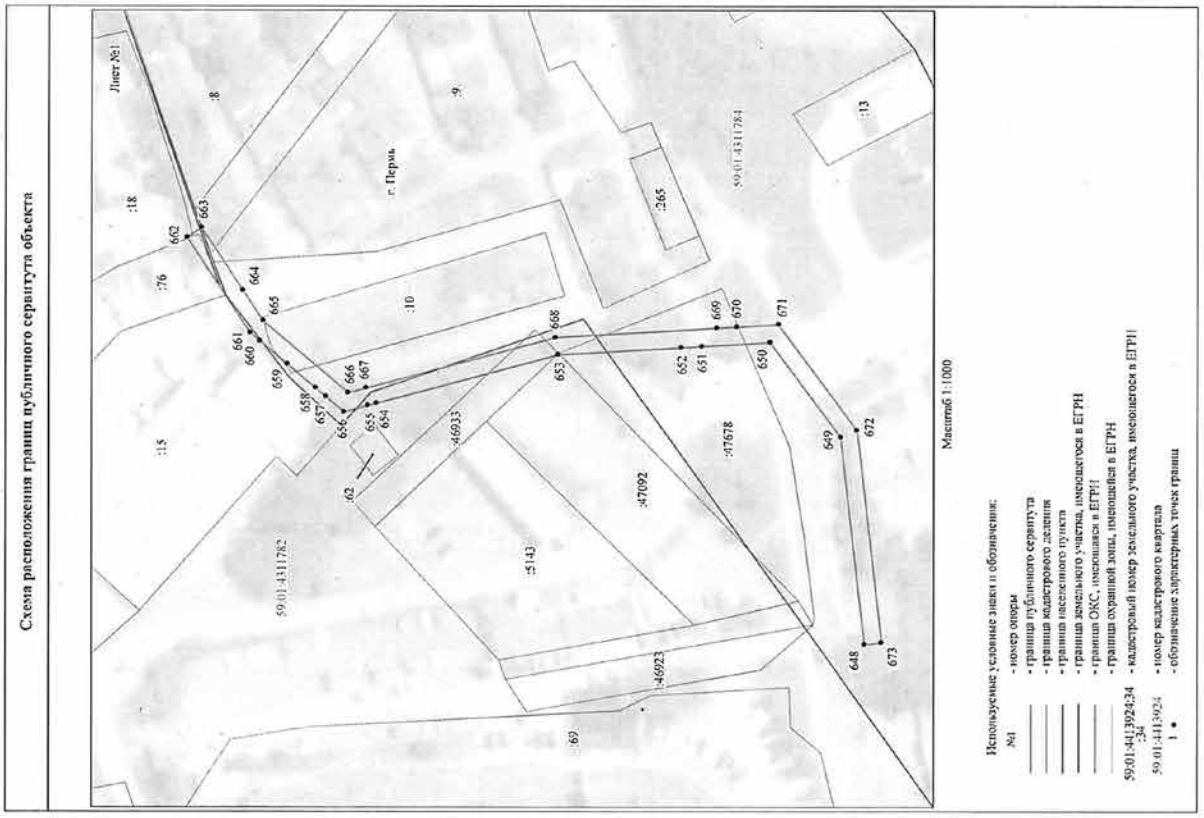
Схема расположения границ публичного сервитута объекта
Лист №1
г. Пермь
59:01:4311782
59:01:4311784
:8
:9
:10
:13
:15
:18
:76
:265
:46933
:47092
:47678
:5143
:46923
:67
662
663
664
665
661
660
659
658
657
656
655
654
668
653
652
651
669
670
671
650
649
672
648
673
Масштаб 1:1000
Используемые условные знаки и обозначения:
№1 - номер опоры
- граница публичного сервитута
- граница кадастрового деления
- граница населенного пункта
- граница земельного участка, имеющегося в ЕГРН
- граница ОКС, имеющаяся в ЕГРН
- граница охранной зоны, имеющаяся в ЕГРН
59:01:4413924:34 - кадастровый номер земельного участка, имеющегося в ЕГРН
:34
59:01:4413924 - номер кадастрового квартала
1 • - обозначение характерных точек границ

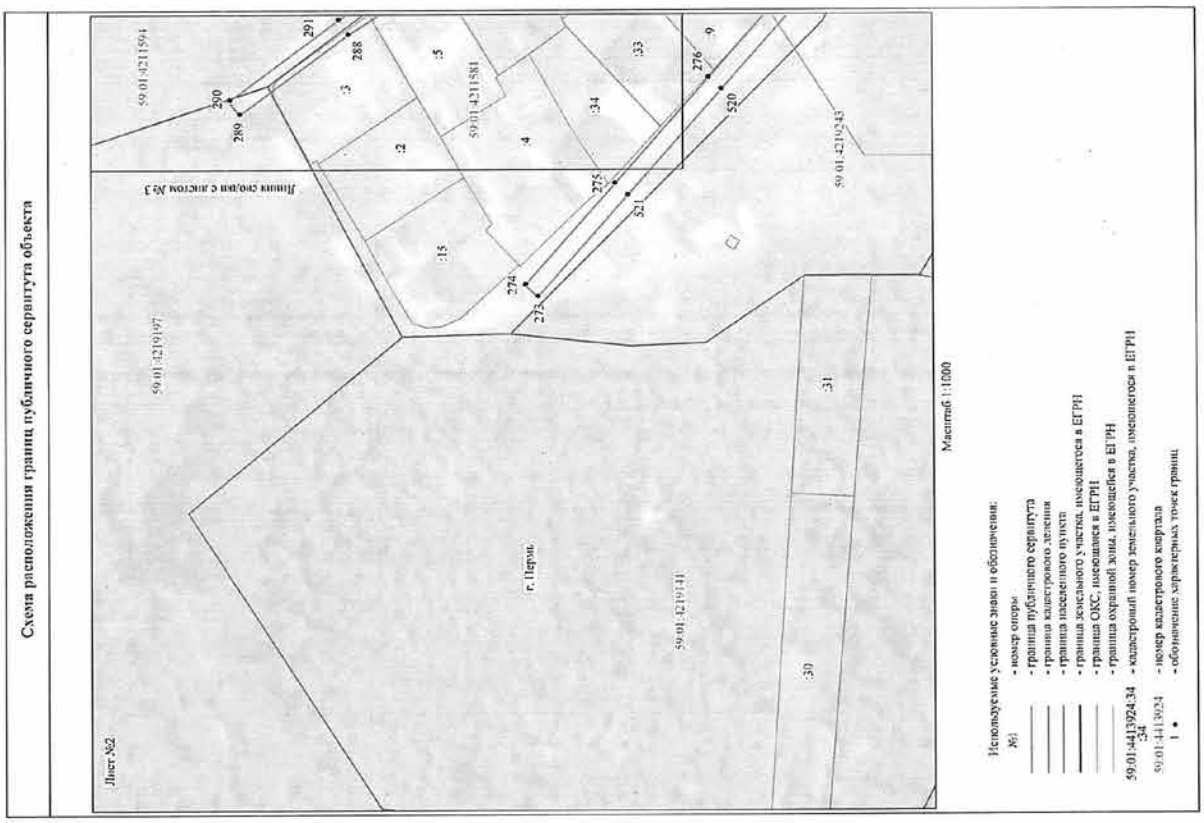
Схема расположения границ публичного сервитута объекта
Лист №2
Линия сводки с листом №3
59:01:4211594
59:01:4211581
59:01:4219197
59:01:4219141
59:01:4219243
г. Пермь
Масштаб 1:1000
Используемые условные знаки и обозначения:
№1 - номер опоры
- граница публичного сервитута
- граница кадастрового деления
- граница населенного пункта
- граница земельного участка, имеющегося в ЕГРН
- граница ОКС, имеющаяся в ЕГРН
- граница охранной зоны, имеющейся в ЕГРН
59:01:4413924:34 :34 - кадастровый номер земельного участка, имеющегося в ЕГРН
59:01:4413924 - номер кадастрового квартала
1 • - обозначение характерных точек границ


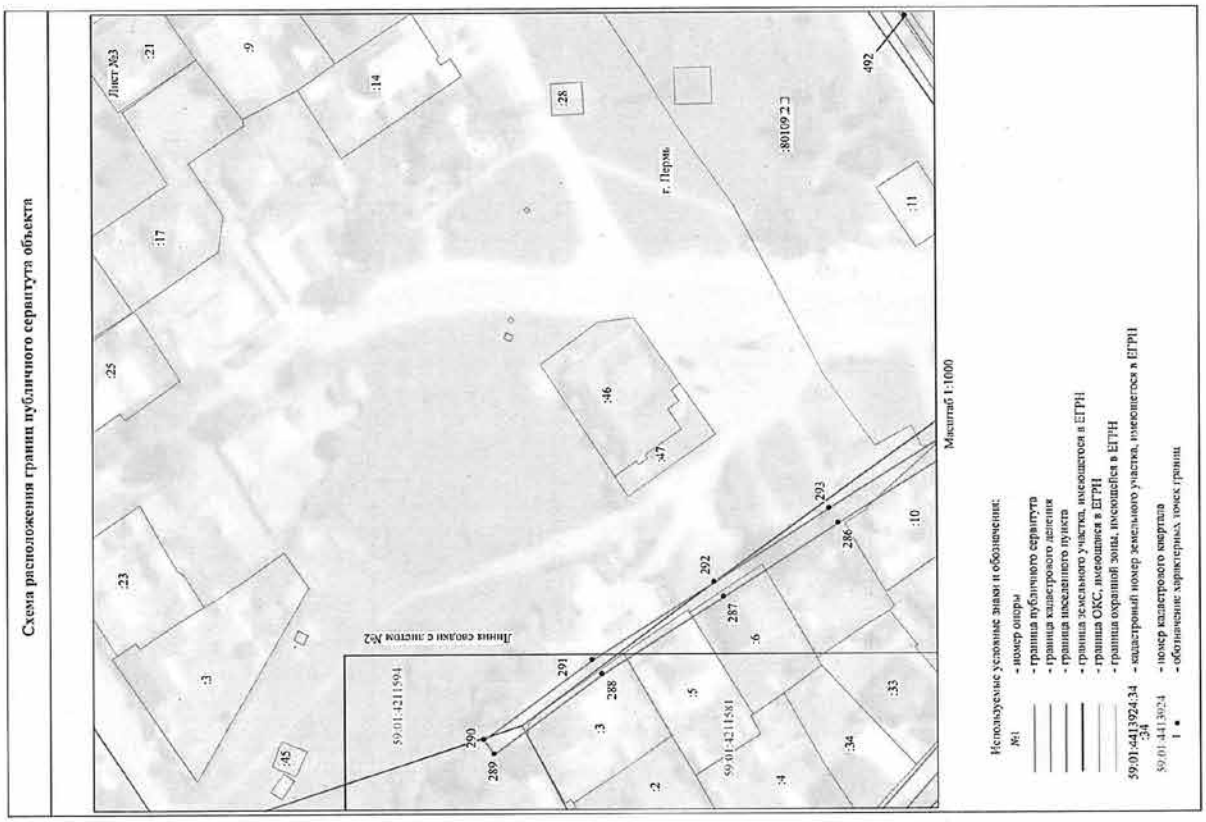

Схема расположения границ публичного сервитута объекта
Лист №3
Линия сводки с листом №2
59:01:4211594
59:01:4211581
г. Пермь
Масштаб 1:1000
Используемые условные знаки и обозначения:
№1 - номер опоры
- граница публичного сервитута
- граница кадастрового деления
- граница населенного пункта
- граница земельного участка, имеющегося в ЕГРН
- граница ОКС, имеющаяся в ЕГРН
- граница охранной зоны, имеющейся в ЕГРН
59:01:4413924:34 :34 - кадастровый номер земельного участка, имеющегося в ЕГРН
59:01:4413924 - номер кадастрового квартала
1 • - обозначение характерных точек границ

Схема расположения границ публичного сервитута объекта

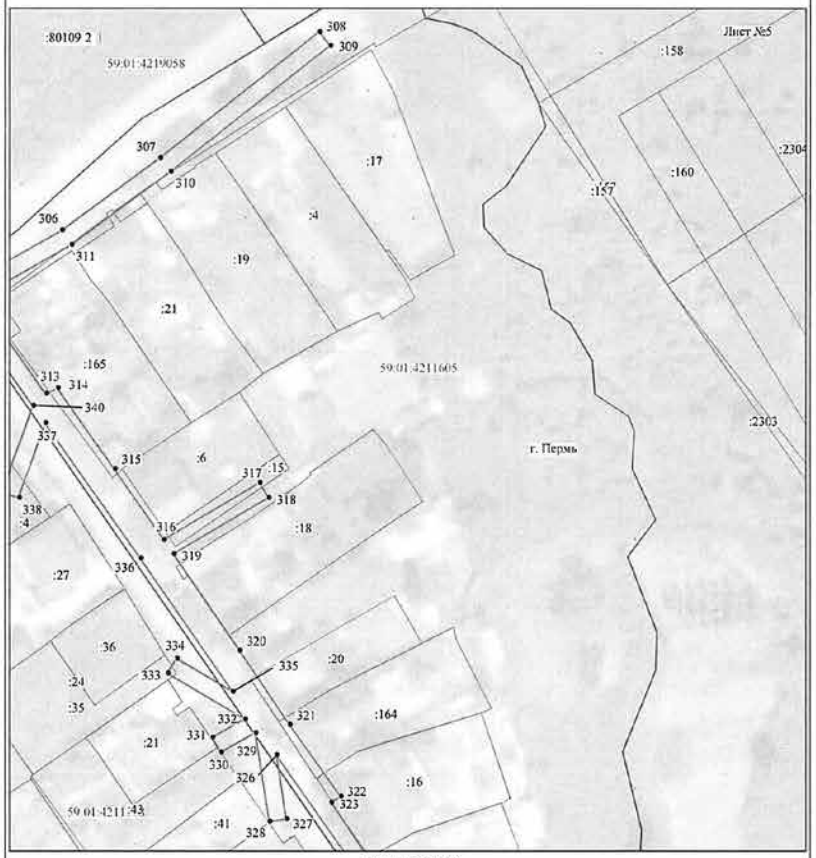


Масштаб 1:1000

Используемые условные знаки и обозначения:

№1	- номер опоры
	- граница публичного сервитута
	- граница кадастрового деления
	- граница населенного пункта
	- граница земельного участка, имеющегося в ЕГРН
	- граница ОКС, имеющаяся в ЕГРН
	- граница охранной зоны, имеющейся в ЕГРН
59:01:4413924:34	- кадастровый номер земельного участка, имеющегося в ЕГРН
59:01:4413924	- номер кадастрового квартала
1 •	- обозначение характерных точек границ


Схема расположения границ публичного сервитута объекта

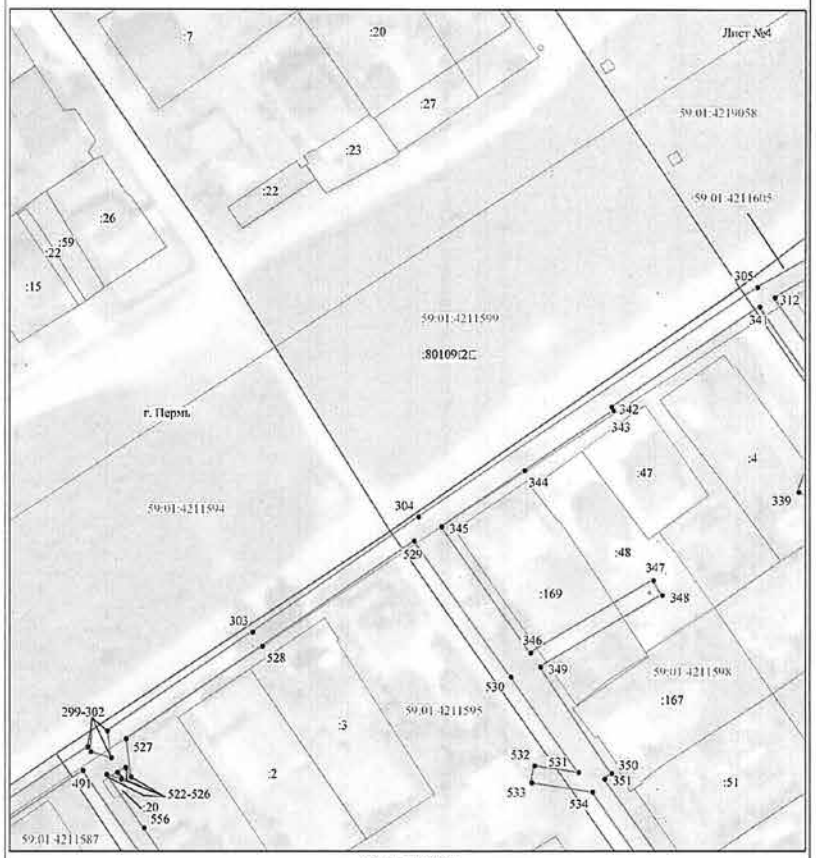



Масштаб 1:1000

Используемые условные знаки и обозначения:

№1	- номер опоры
	- граница публичного сервитута
	- граница кадастрового деления
	- граница населенного пункта
	- граница земельного участка, имеющегося в ЕГРН
	- граница ОКС, имеющаяся в ЕГРН
	- граница охранной зоны, имеющейся в ЕГРН
59:01:4413924:34	- кадастровый номер земельного участка, имеющегося в ЕГРН
59:01:4413924	- номер кадастрового квартала
1 •	- обозначение характерных точек границ

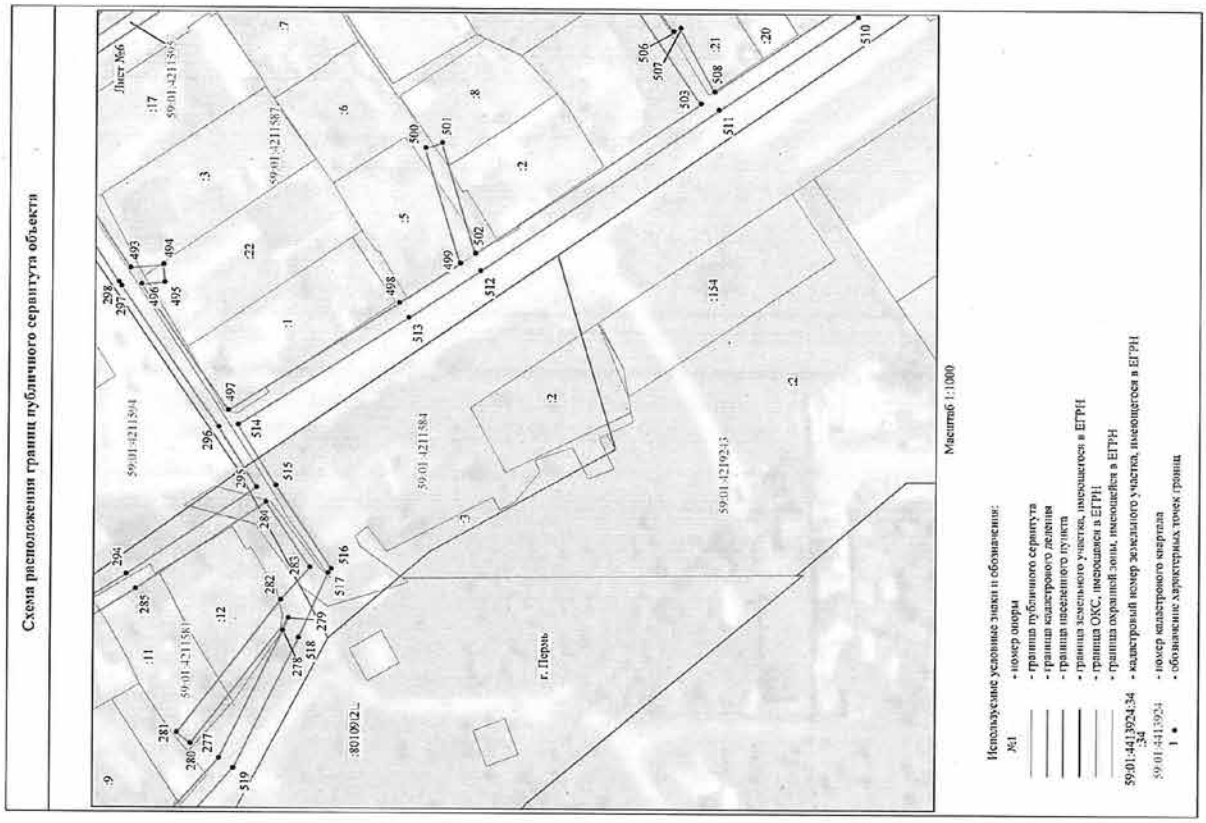
Схема расположения границ публичного сервитута объекта
Масштаб 1:1000
г. Пермь
Используемые условные знаки и обозначения:
№1 - номер опоры
- граница публичного сервитута
- граница кадастрового деления
- граница населенного пункта
- граница земельного участка, имеющегося в ЕГРН
- граница ОКС, имеющаяся в ЕГРН
- граница охранной зоны, имеющейся в ЕГРН
59:01:4413924:34 - кадастровый номер земельного участка, имеющегося в ЕГРН
59:01:4413924 - номер кадастрового квартала
1 • - обозначение характерных точек границ

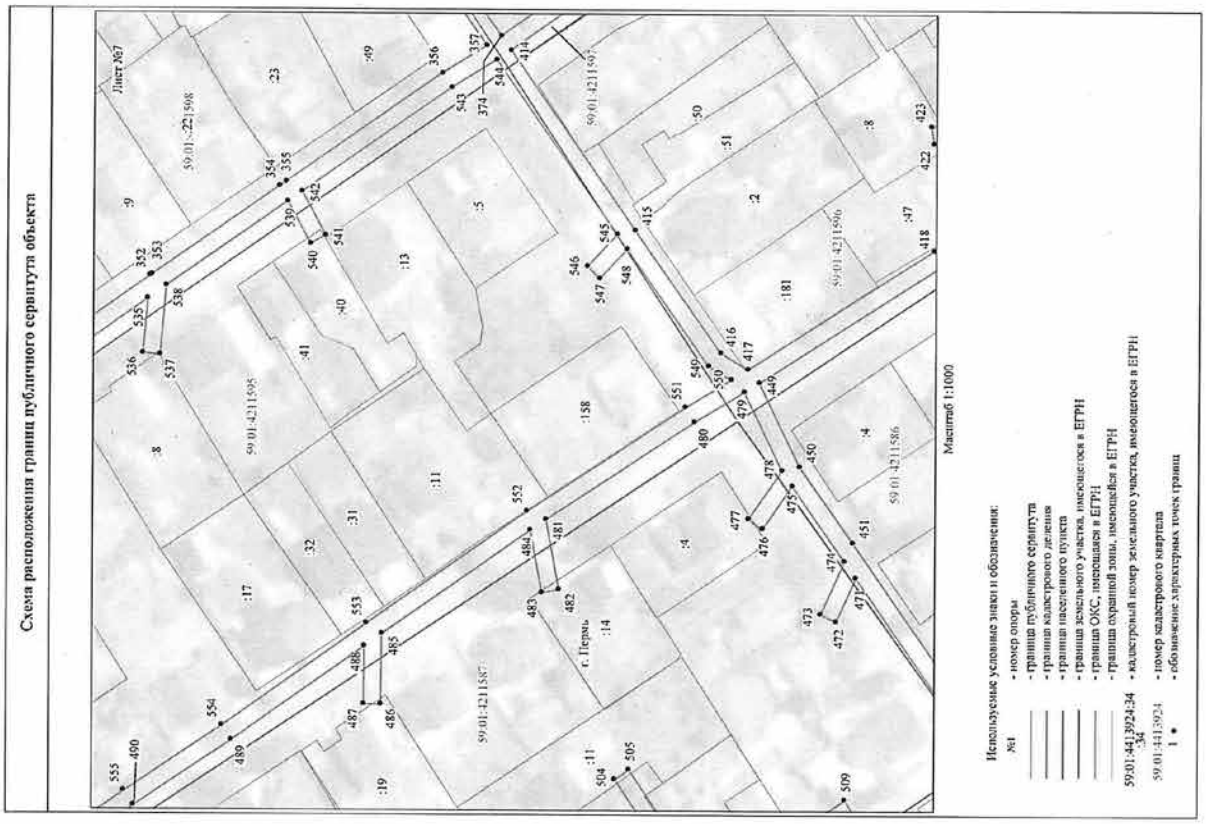
Схема расположения границ публичного сервитута объекта
Масштаб 1:1000
г. Пермь
Используемые условные знаки и обозначения:
№1 - номер опоры
- граница публичного сервитута
- граница кадастрового деления
- граница населенного пункта
- граница земельного участка, имеющегося в ЕГРН
- граница ОКС, имеющаяся в ЕГРН
- граница охранной зоны, имеющейся в ЕГРН
59:01:4413924:34 - кадастровый номер земельного участка, имеющегося в ЕГРН
59:01:4413924 - номер кадастрового квартала
1 • - обозначение характерных точек границ

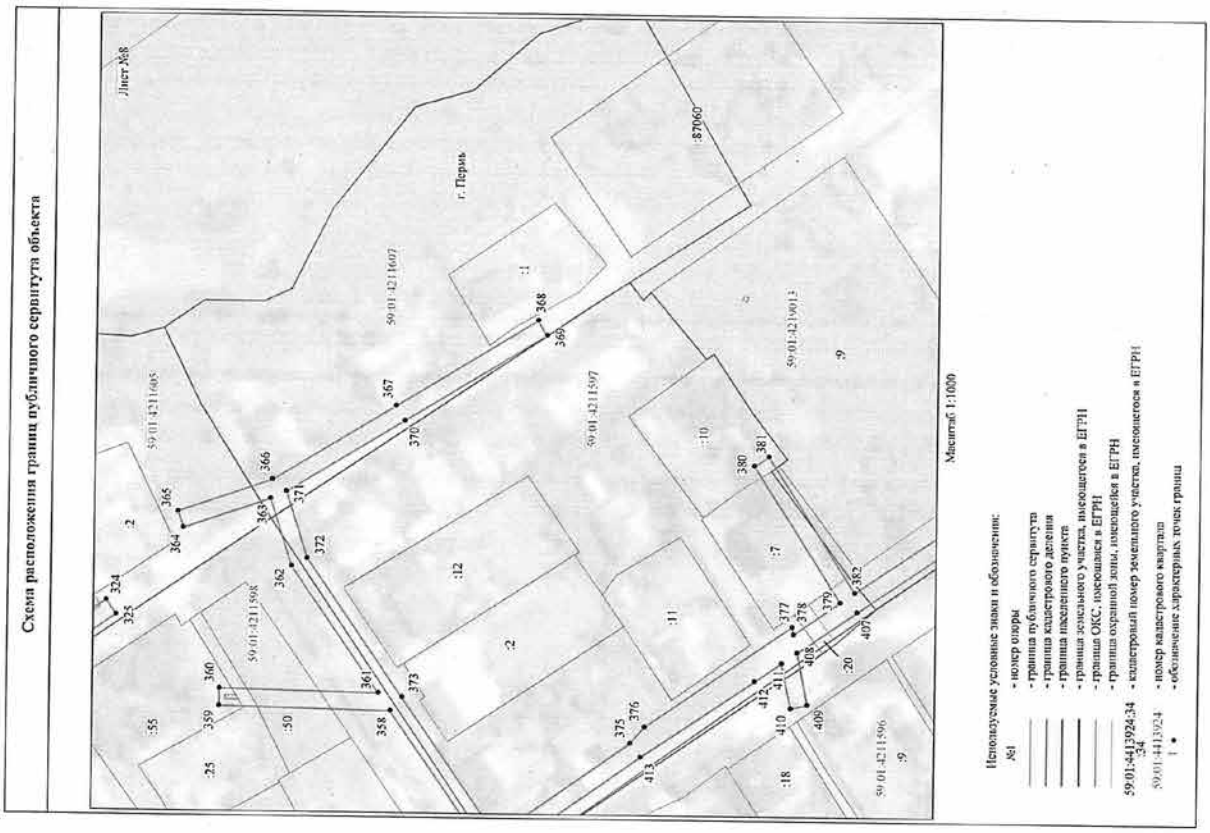
Схема расположения границ публичного сервитута объекта
Лист №8
г. Пермь
59:01:4211607
59:01:4211605
59:01:4211598
59:01:4211597
59:01:4211596
59:01:4211601
87060
Масштаб 1:1000
Используемые условные знаки и обозначения:
№1 - номер опоры
- граница публичного сервитута
- граница кадастрового деления
- граница населенного пункта
- граница земельного участка, имеющегося в ЕГРН
- граница ОКС, имеющихся в ЕГРН
- граница охранной зоны, имеющейся в ЕГРН
59:01:4413924:34 - кадастровый номер земельного участка, имеющегося в ЕГРН
:34
59:01:4413924 - номер кадастрового квартала
1 • - обозначение характерных точек границ


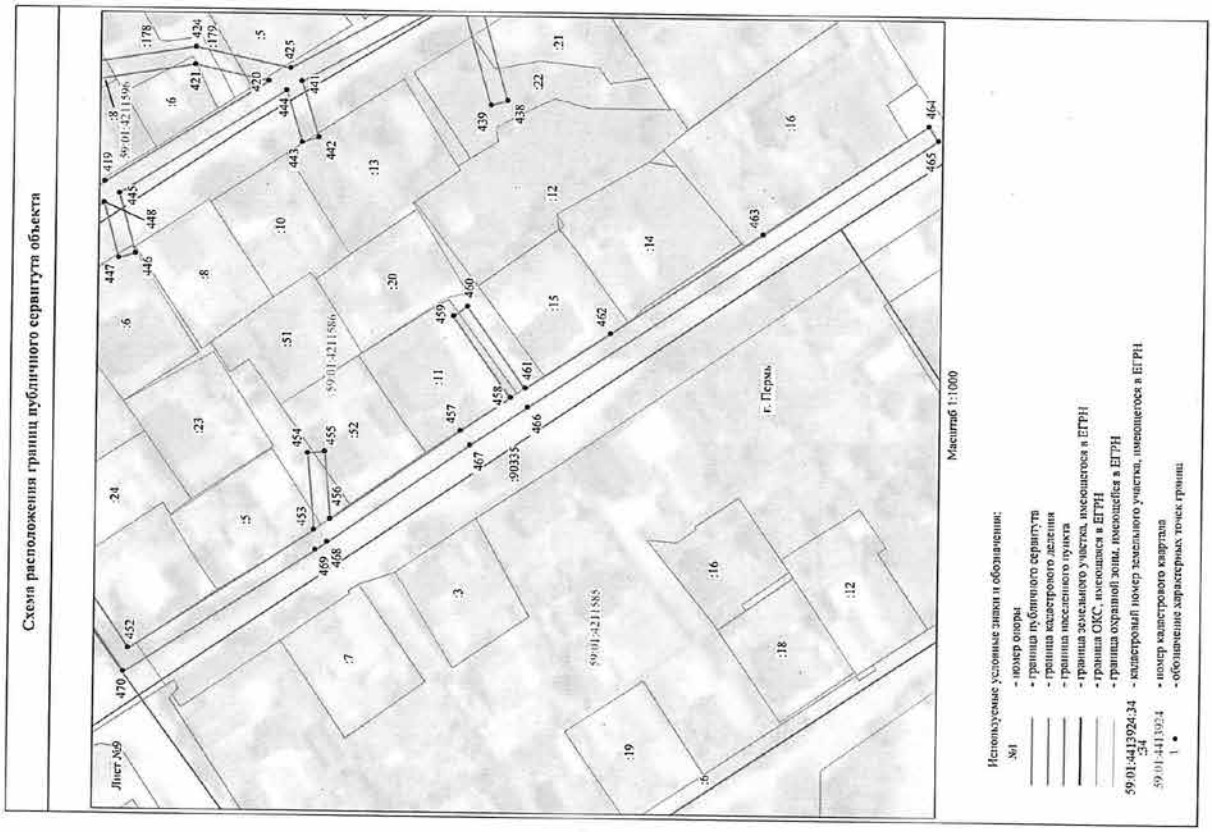

Схема расположения границ публичного сервитута объекта
Лист №9
г. Пермь
59:01:4211596
59:01:4211586
59:01:4211588
Масштаб 1:1000
Используемые условные знаки и обозначения:
№1 - номер опоры
- граница публичного сервитута
- граница кадастрового деления
- граница населенного пункта
- граница земельного участка, имеющегося в ЕГРН
- граница ОКС, имеющихся в ЕГРН
- граница охранной зоны, имеющейся в ЕГРН
59:01:4413924:34 - кадастровый номер земельного участка, имеющегося в ЕГРН
:34
59:01:4413924 - номер кадастрового квартала
1 • - обозначение характерных точек границ

Схема расположения границ публичного сервитута объекта

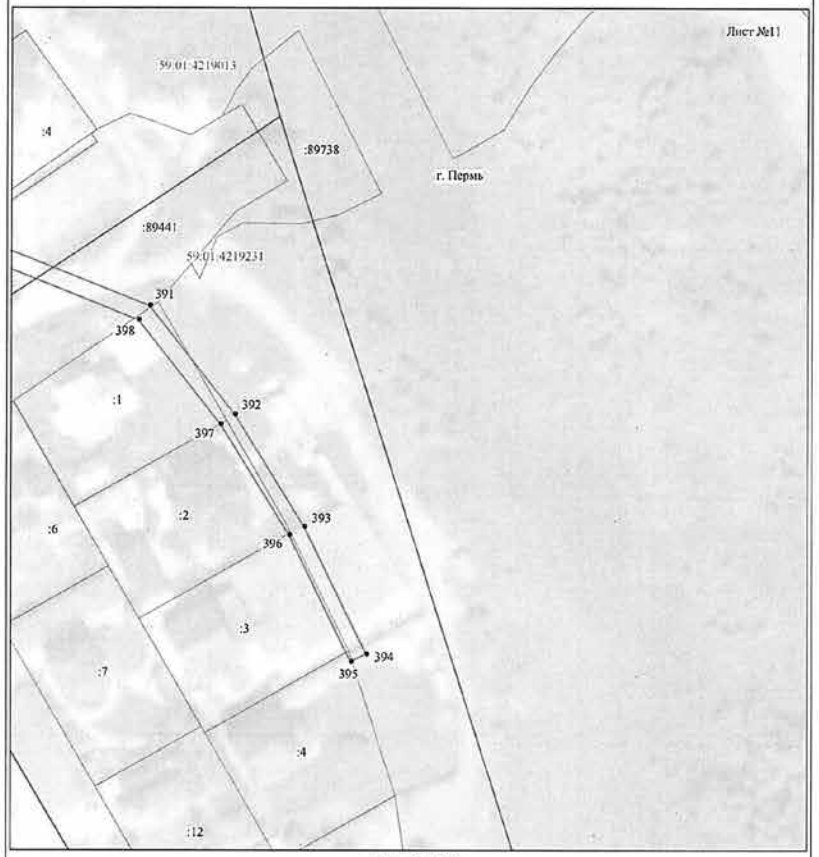


Масштаб 1:1000

Используемые условные знаки и обозначения:

№1	- номер опоры
	- граница публичного сервитута
	- граница кадастрового деления
	- граница населенного пункта
	- граница земельного участка, имеющегося в ЕГРН
	- граница ОКС, имеющаяся в ЕГРН
	- граница охранной зоны, имеющейся в ЕГРН
59:01:4413924:34 :34	- кадастровый номер земельного участка, имеющегося в ЕГРН
59:01:4413924	- номер кадастрового квартала
1 •	- обозначение характерных точек границ


Схема расположения границ публичного сервитута объекта

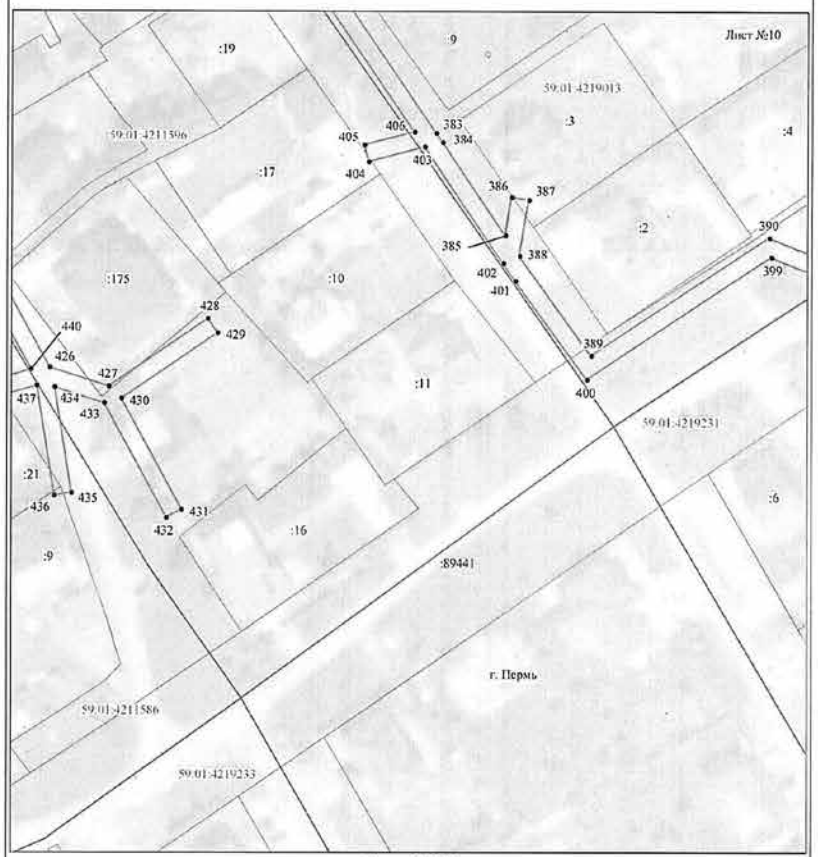



Масштаб 1:1000

Используемые условные знаки и обозначения:

№1	- номер опоры
	- граница публичного сервитута
	- граница кадастрового деления
	- граница населенного пункта
	- граница земельного участка, имеющегося в ЕГРН
	- граница ОКС, имеющаяся в ЕГРН
	- граница охранной зоны, имеющейся в ЕГРН
59:01:4413924:34 :34	- кадастровый номер земельного участка, имеющегося в ЕГРН
59:01:4413924	- номер кадастрового квартала
1 •	- обозначение характерных точек границ

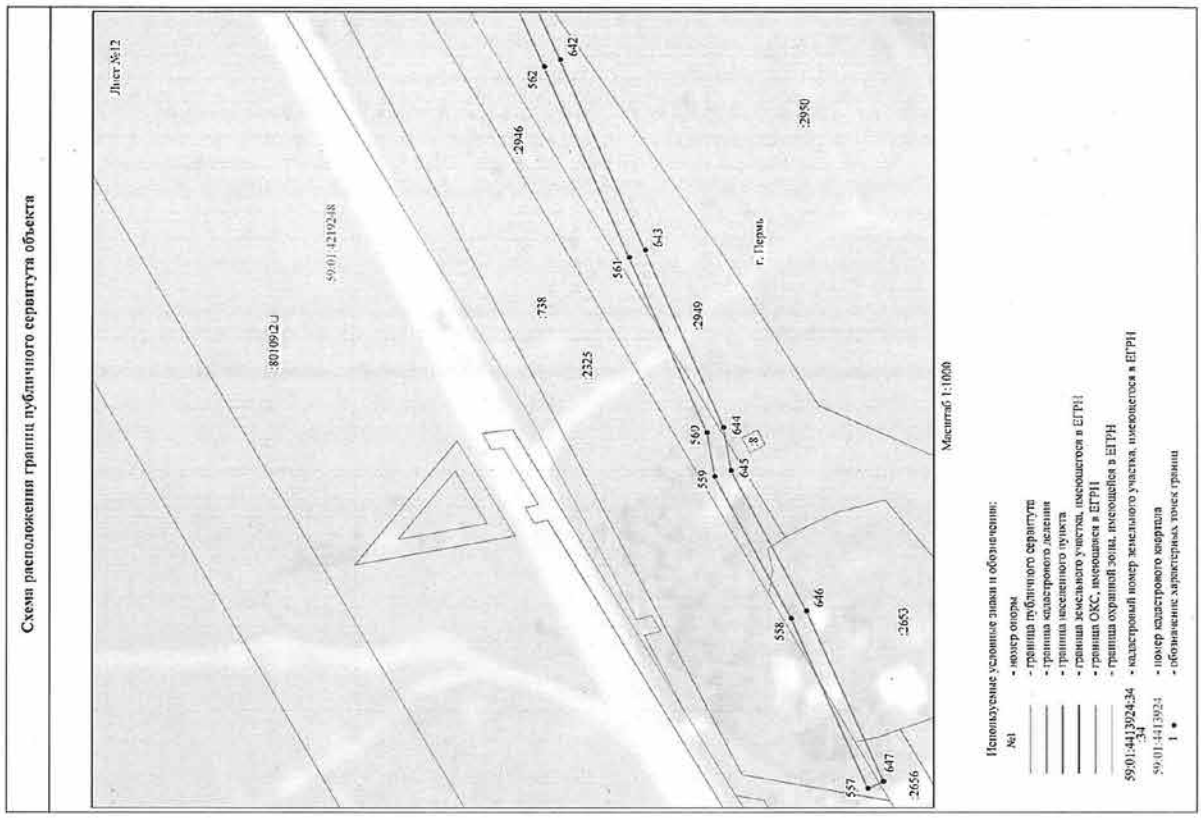
Схема расположения границ публичного сервитута объекта
Лист №12
:801092(
59:01:4219248
:738
2325
г. Пермь
:2946
:2949
:2950
:2653
:2656
562
642
561
643
560
644
559
645
558
646
557
647
Масштаб 1:1000
Используемые условные знаки и обозначения:
№1 - номер опоры
- граница публичного сервитута
- граница кадастрового деления
- граница населенного пункта
- граница земельного участка, имеющегося в ЕГРН
- граница ОКС, имеющегося в ЕГРН
- граница охранной зоны, имеющейся в ЕГРН
59:01:4413924:34 - кадастровый номер земельного участка, имеющегося в ЕГРН
59:01:4413924 - номер кадастрового квартала
1 • - обозначение характерных точек границ

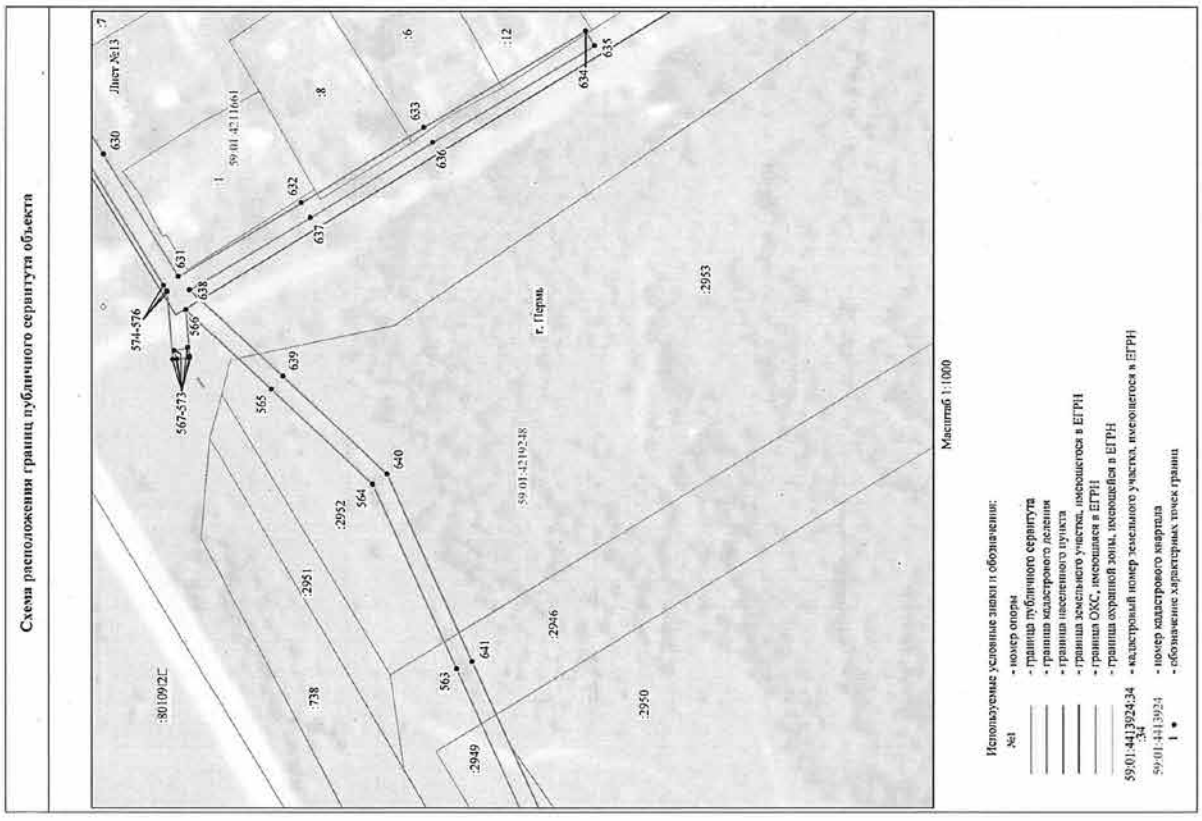
Схема расположения границ публичного сервитута объекта
Лист №13
:801092(
59:01:4211661
59:01:4219248
:738
:2950
:2951
:2952
:2953
г. Пермь
:2946
630
631
638
574-576
566
567-573
639
565
640
564
641
563
632
637
633
636
634
635
Масштаб 1:1000
Используемые условные знаки и обозначения:
№1 - номер опоры
- граница публичного сервитута
- граница кадастрового деления
- граница населенного пункта
- граница земельного участка, имеющегося в ЕГРН
- граница ОКС, имеющегося в ЕГРН
- граница охранной зоны, имеющейся в ЕГРН
59:01:4413924:34 - кадастровый номер земельного участка, имеющегося в ЕГРН
59:01:4413924 - номер кадастрового квартала
1 • - обозначение характерных точек границ

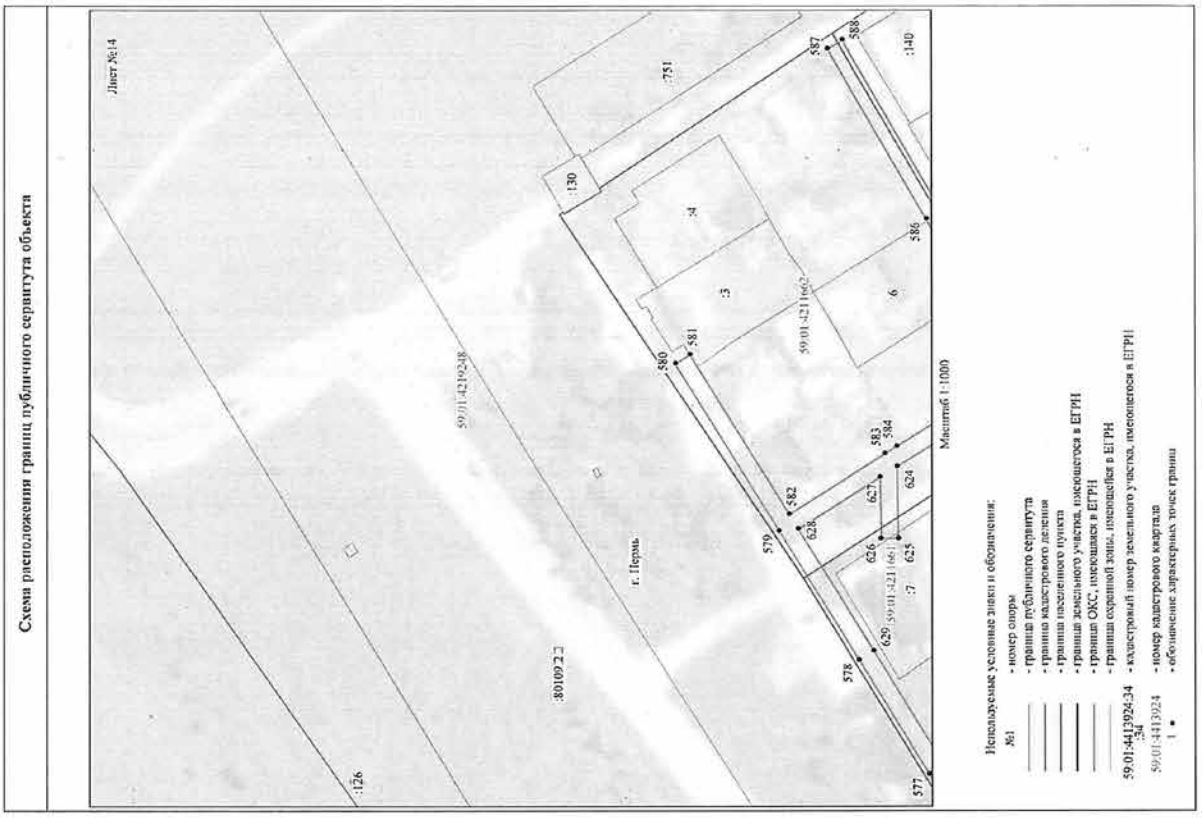
Схема расположения границ публичного сервитута объекта
Лист №14
59:01:4219248
59:01:4211662
59:01:4219045
г. Пермь
:126
:130
:751
:140
:3
:4
:6
:7
580
581
582
583
584
586
587
588
577
578
579
626
627
628
629
624
625
Масштаб 1:1000
Используемые условные знаки и обозначения:
№1 - номер опоры
- граница публичного сервитута
- граница кадастрового деления
- граница населенного пункта
- граница земельного участка, имеющегося в ЕГРН
- граница ОКС, имеющаяся в ЕГРН
- граница охранной зоны, имеющейся в ЕГРН
59:01:4413924:34 - кадастровый номер земельного участка, имеющегося в ЕГРН
59:01:4413924 - номер кадастрового квартала
1 • - обозначение характерных точек границ

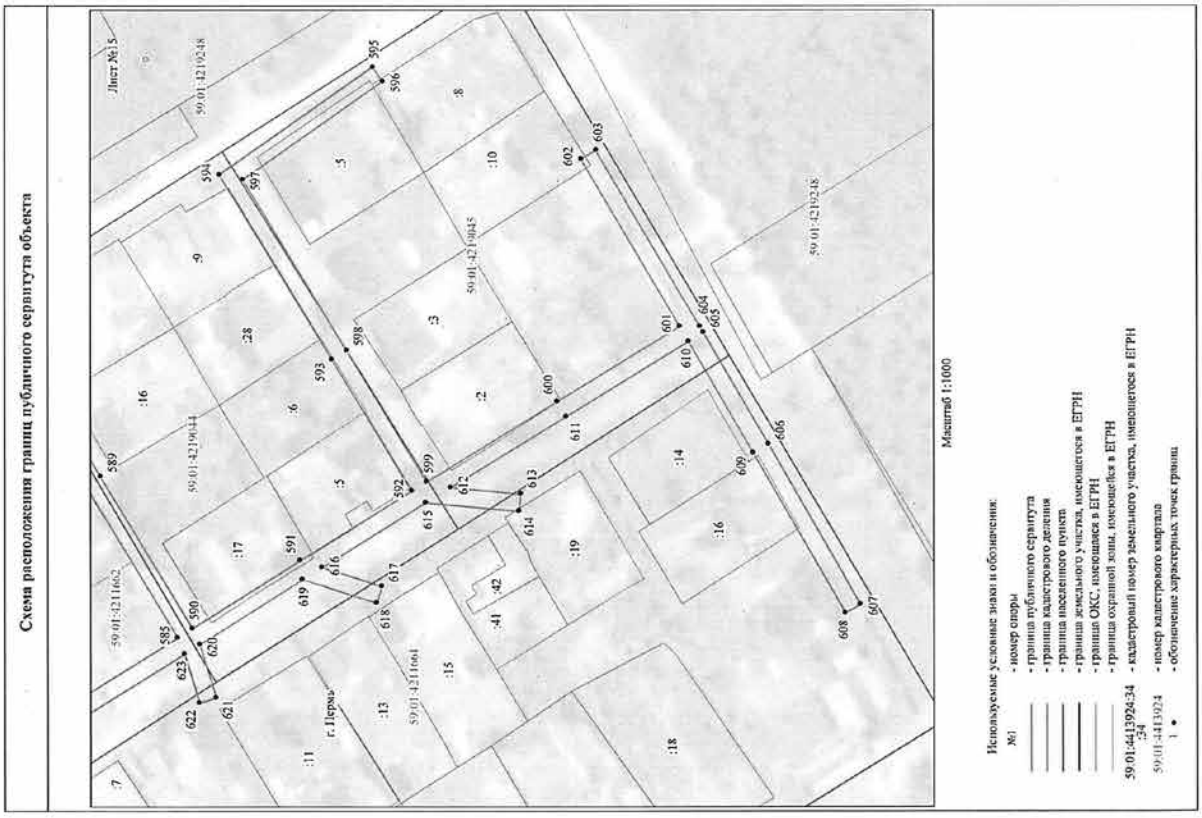

Схема расположения границ публичного сервитута объекта
Лист №15
59:01:4219248
59:01:4219044
59:01:4211662
59:01:4219045
г. Пермь
:7
:11
:13
:15
:16
:17
:18
:19
:28
:41
:42
589
590
591
592
593
594
595
596
597
598
599
600
601
602
603
604
605
606
607
608
609
610
611
612
613
614
615
616
617
618
619
620
621
622
623
Масштаб 1:1000
Используемые условные знаки и обозначения:
№1 - номер опоры
- граница публичного сервитута
- граница кадастрового деления
- граница населенного пункта
- граница земельного участка, имеющегося в ЕГРН
- граница ОКС, имеющаяся в ЕГРН
- граница охранной зоны, имеющейся в ЕГРН
59:01:4413924:34 - кадастровый номер земельного участка, имеющегося в ЕГРН
59:01:4413924 - номер кадастрового квартала
1 • - обозначение характерных точек границ

Схема расположения границ публичного сервитута объекта

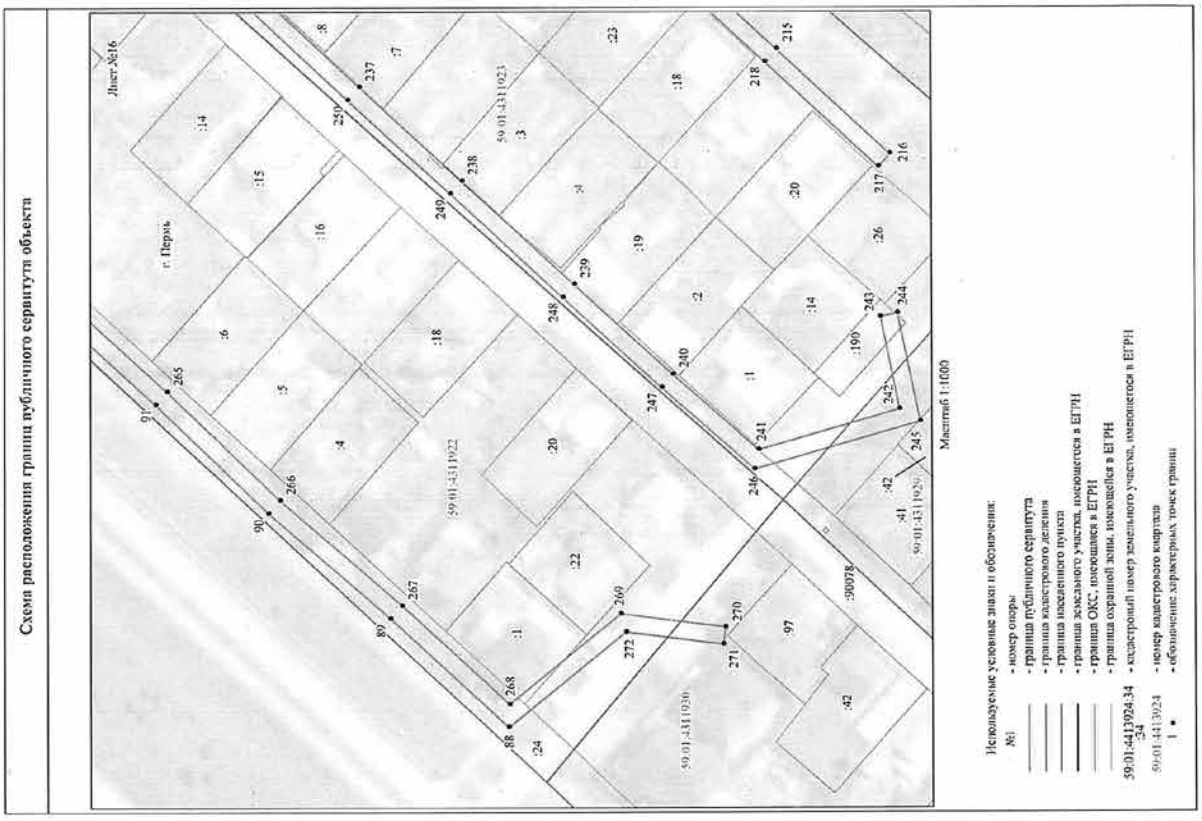
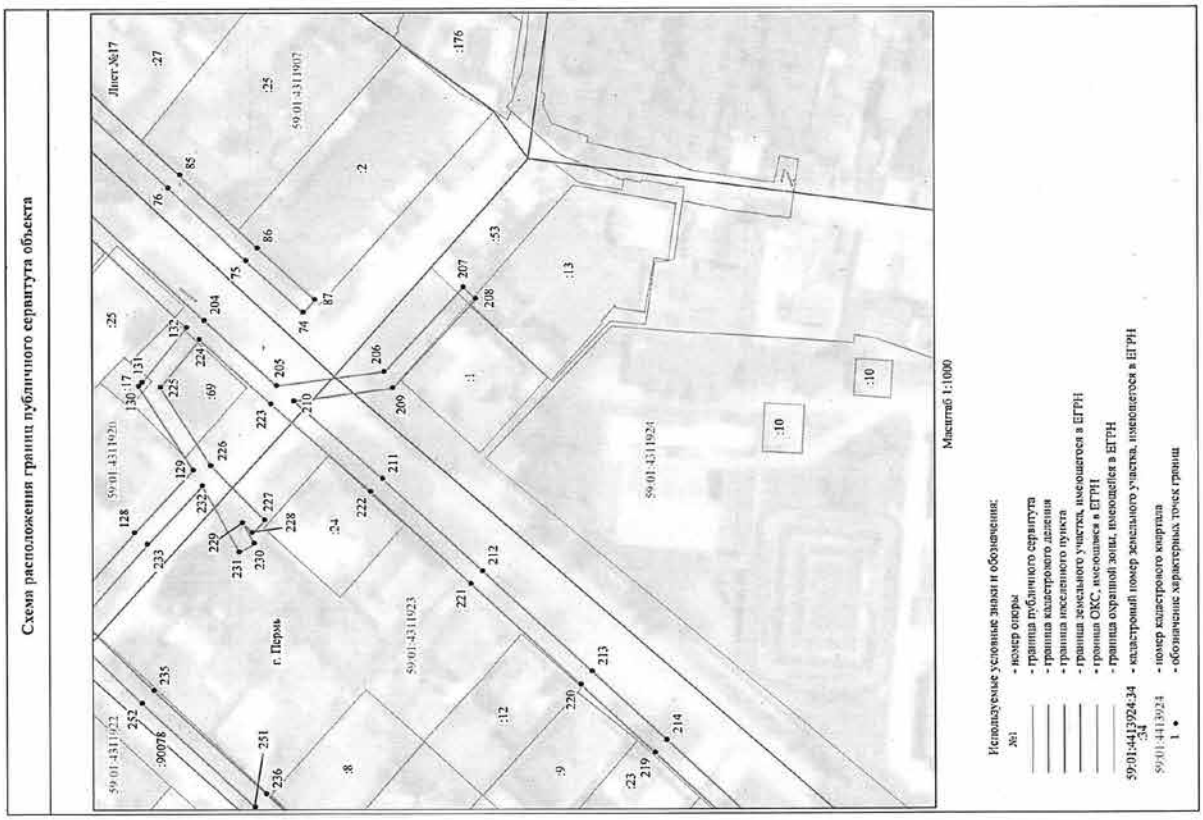
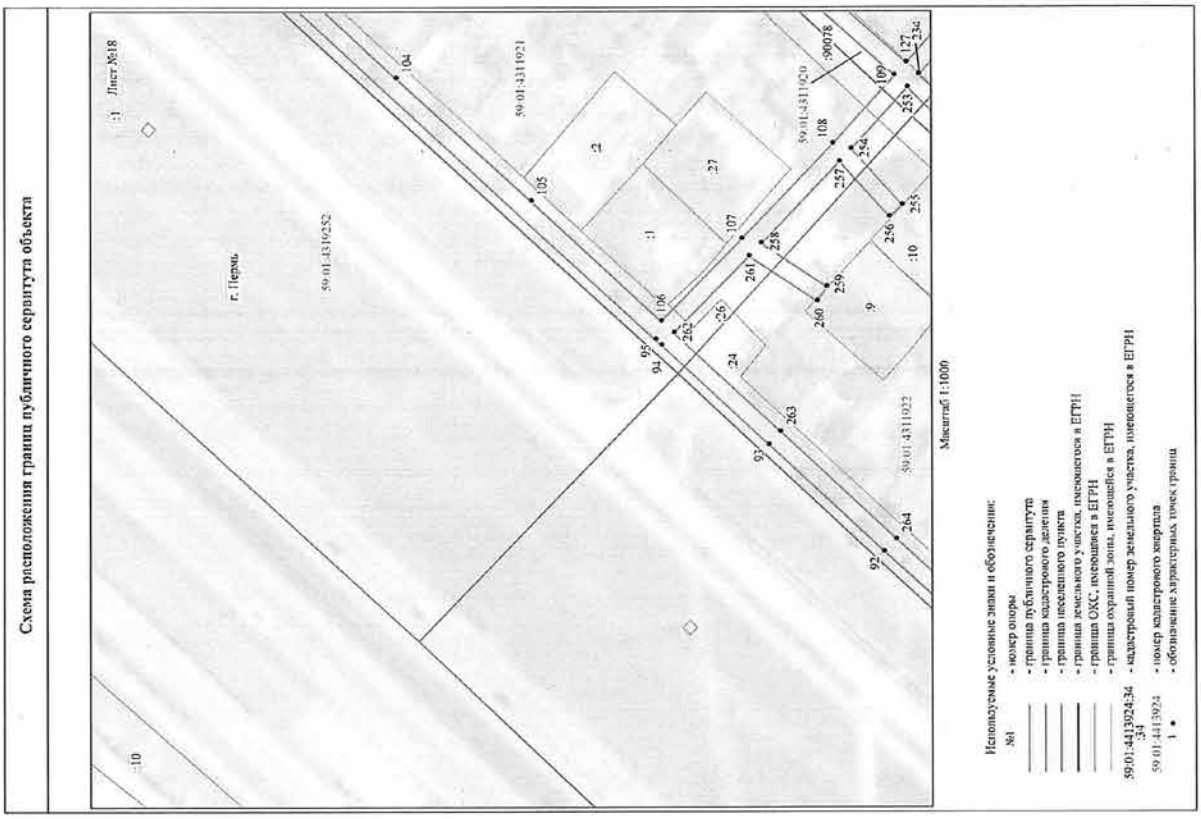


Схема расположения границ публичного сервитута объекта




Схема расположения границ публичного сервитута объекта
Лист №18
59:01:4311921
59:01:4311920
59:01:4311922
59:01:4311919
59:01:4311907
г. Пермь
Масштаб 1:1000
Используемые условные знаки и обозначения:
№1 - номер опоры
- граница публичного сервитута
- граница кадастрового деления
- граница населенного пункта
- граница земельного участка, имеющегося в ЕГРН
- граница ОКС, имеющегося в ЕГРН
- граница охранной зоны, имеющейся в ЕГРН
59:01:4413924:34 - кадастровый номер земельного участка, имеющегося в ЕГРН
59:01:4413924 - номер кадастрового квартала
1 • - обозначение характерных точек границ

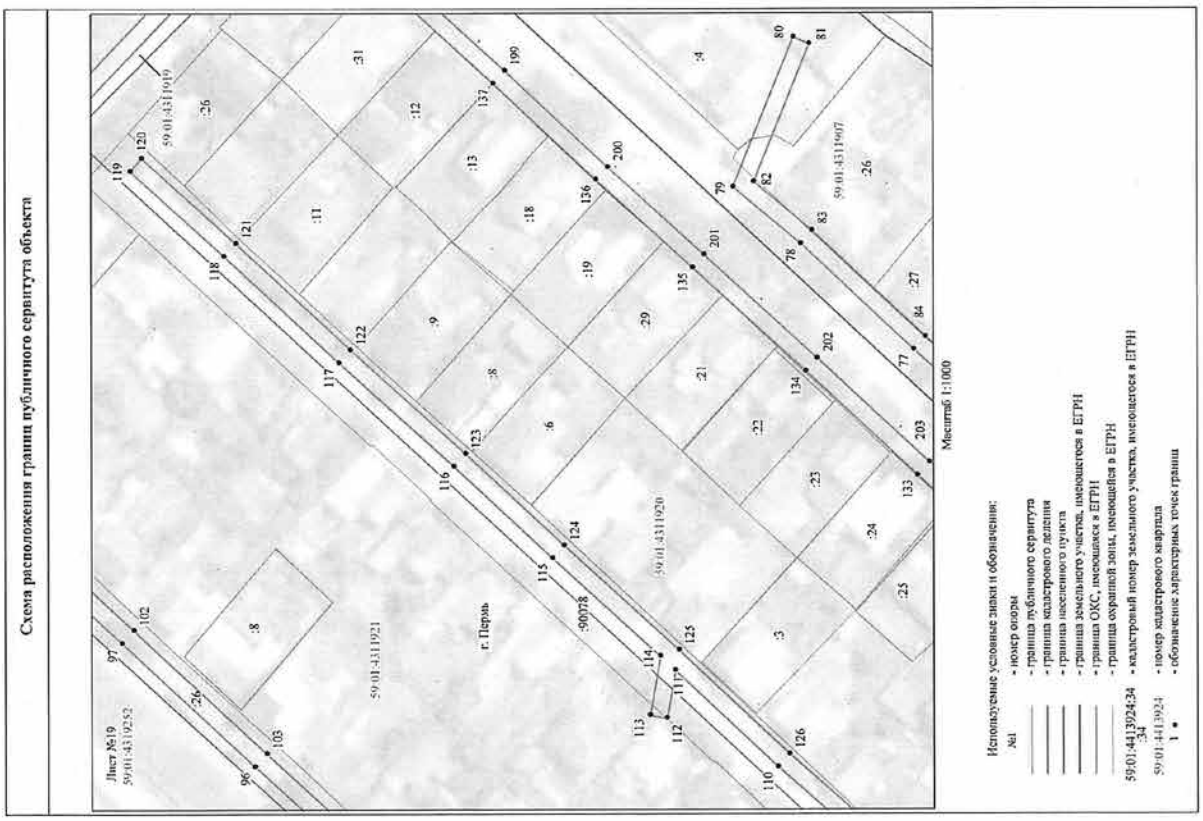

Схема расположения границ публичного сервитута объекта
Лист №19
59:01:4311921
59:01:4311920
59:01:4311919
59:01:4311907
г. Пермь
Масштаб 1:1000
Используемые условные знаки и обозначения:
№1 - номер опоры
- граница публичного сервитута
- граница кадастрового деления
- граница населенного пункта
- граница земельного участка, имеющегося в ЕГРН
- граница ОКС, имеющегося в ЕГРН
- граница охранной зоны, имеющейся в ЕГРН
59:01:4413924:34 - кадастровый номер земельного участка, имеющегося в ЕГРН
59:01:4413924 - номер кадастрового квартала
1 • - обозначение характерных точек границ

Схема расположения границ публичного сервитута объекта




Масштаб 1:1000

Используемые условные знаки и обозначения:

№1	- номер опоры
	- граница публичного сервитута
	- граница кадастрового деления
	- граница населенного пункта
	- граница земельного участка, имеющегося в ЕГРН
	- граница ОКС, имеющихся в ЕГРН
	- граница охранной зоны, имеющейся в ЕГРН
59:01:4413924:34 :34	- кадастровый номер земельного участка, имеющегося в ЕГРН
59:01:4413924	- номер кадастрового квартала
1 •	- обозначение характерных точек границ

Схема расположения границ публичного сервитута объекта

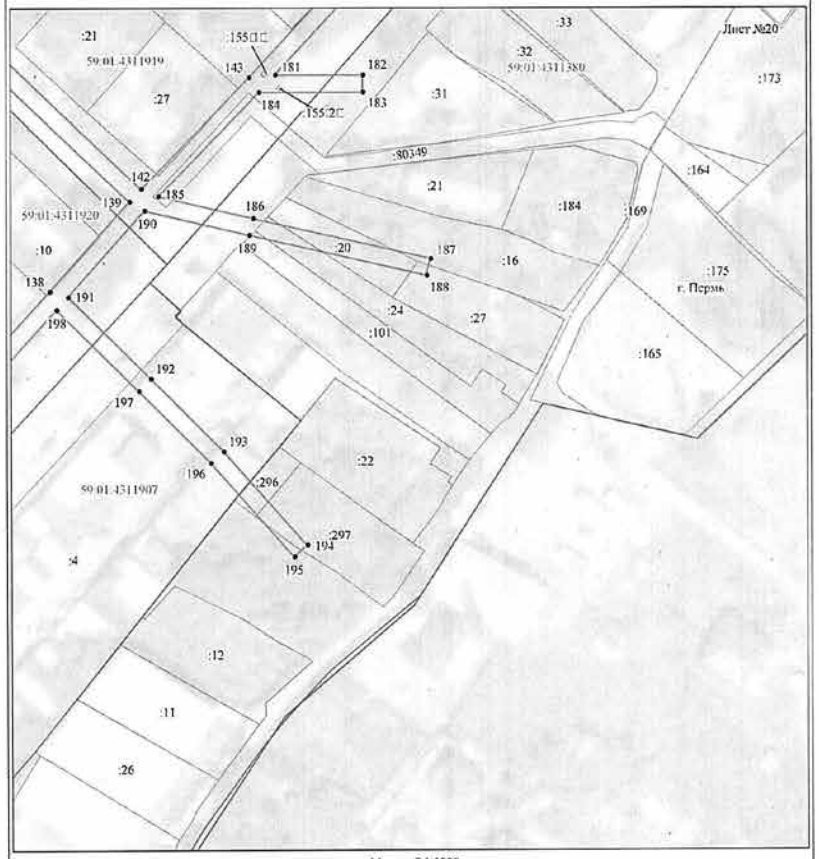

Масштаб 1:1000

Используемые условные знаки и обозначения:

№1	- номер опоры
	- граница публичного сервитута
	- граница кадастрового деления
	- граница населенного пункта
	- граница земельного участка, имеющегося в ЕГРН
	- граница ОКС, имеющихся в ЕГРН
	- граница охранной зоны, имеющейся в ЕГРН
59:01:4413924:34 :34	- кадастровый номер земельного участка, имеющегося в ЕГРН
59:01:4413924	- номер кадастрового квартала
1 •	- обозначение характерных точек границ

Схема расположения границ публичного сервитута объекта

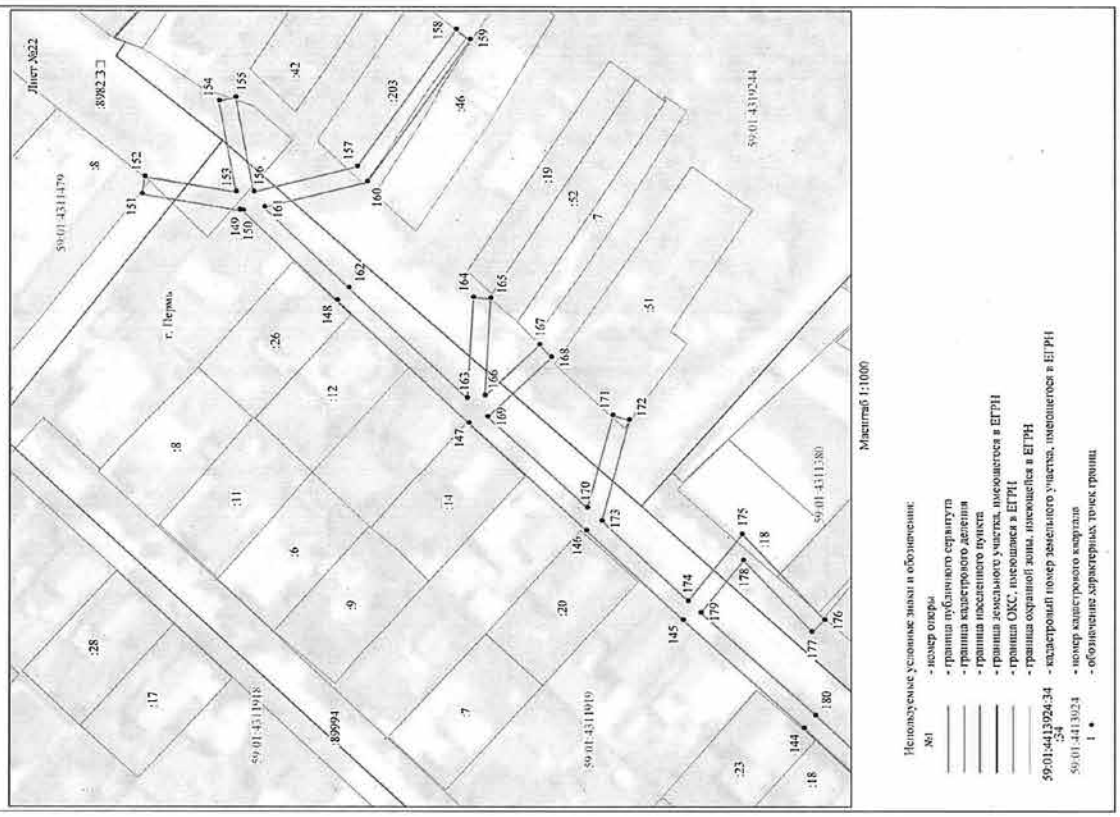


Схема расположения границ публичного сервитута объекта

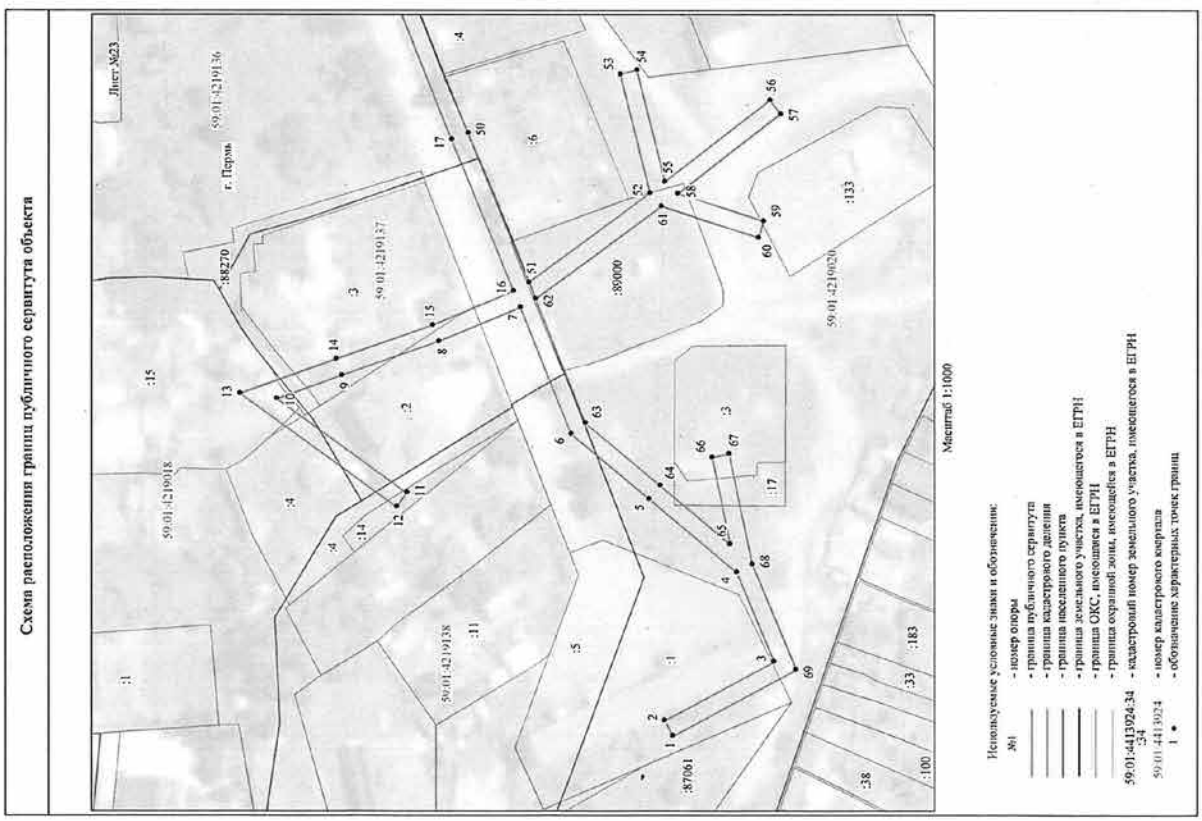


Схема расположения границ публичного сервитута объекта

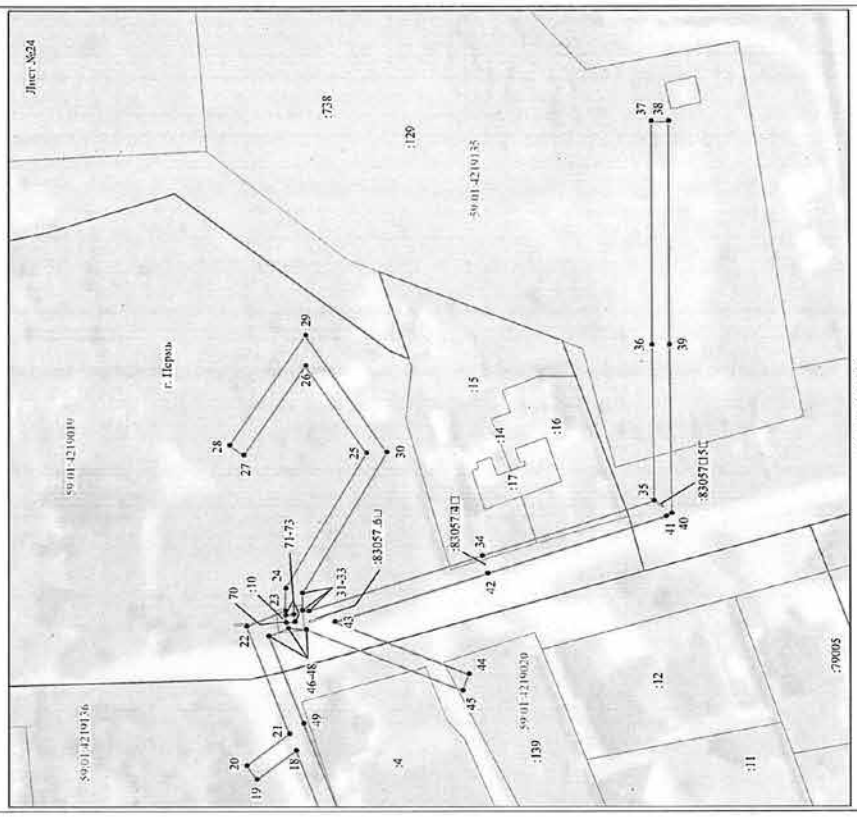


Схема расположения границ публичного сервитута объекта


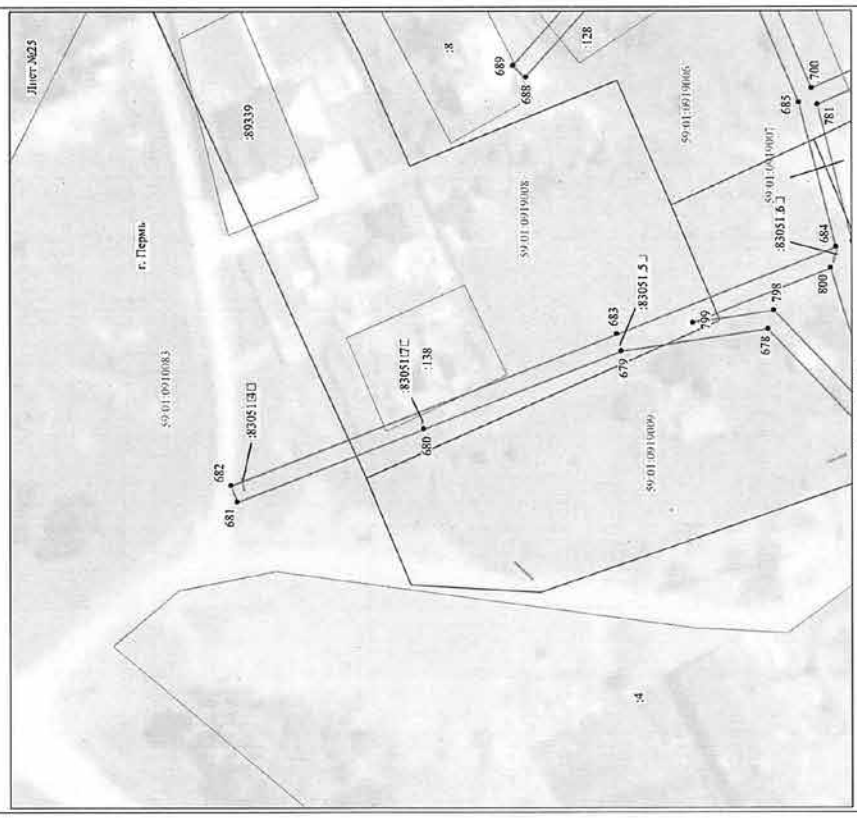


Схема расположения границ публичного сервитута объекта

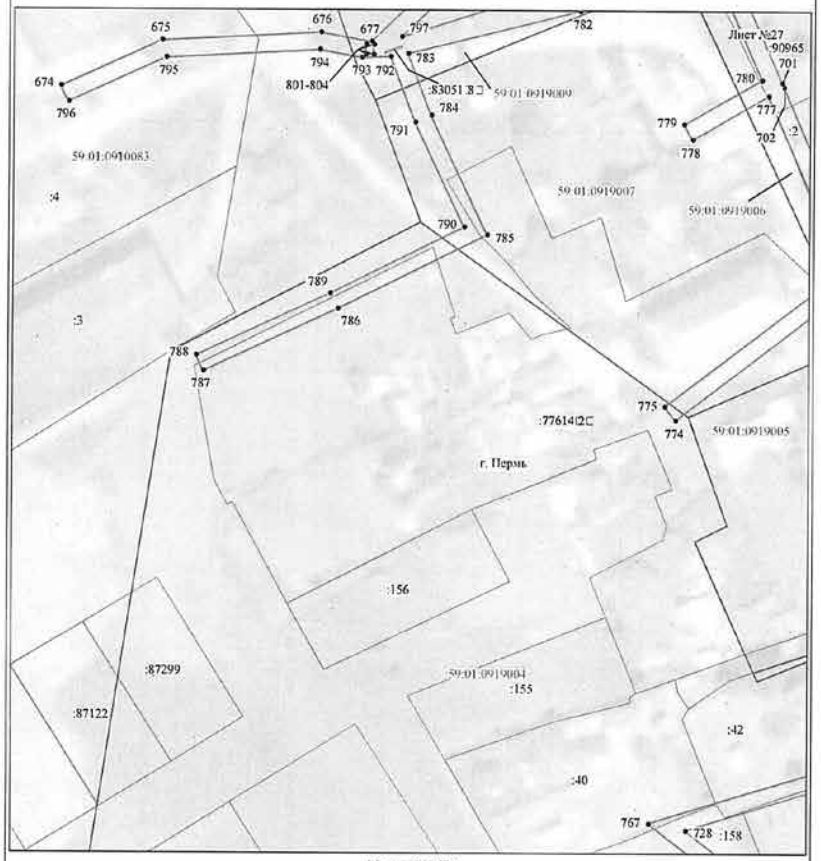


Масштаб 1:1000

Используемые условные знаки и обозначения:

№1	- номер опоры
	- граница публичного сервитута
	- граница кадастрового деления
	- граница населенного пункта
	- граница земельного участка, имеющегося в ЕГРН
	- граница ОКС, имеющаяся в ЕГРН
	- граница охранной зоны, имеющейся в ЕГРН
59:01:4413924:34 :34	- кадастровый номер земельного участка, имеющегося в ЕГРН
59:01:4413924	- номер кадастрового квартала
1 •	- обозначение характерных точек границ

Схема расположения границ публичного сервитута объекта

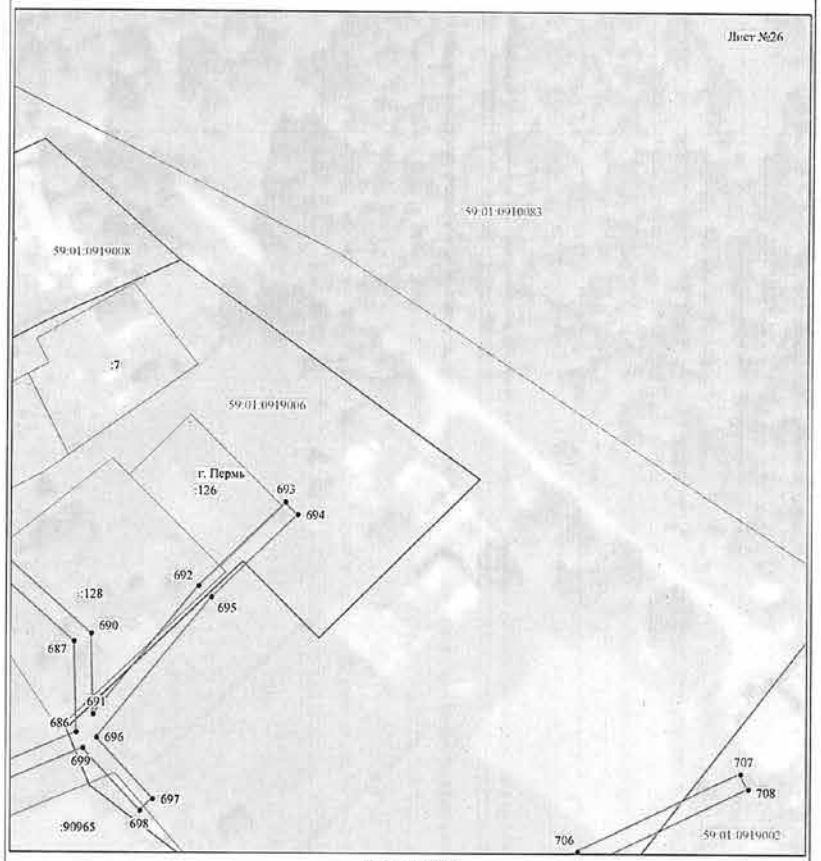


Масштаб 1:1000

Используемые условные знаки и обозначения:

№1	- номер опоры
	- граница публичного сервитута
	- граница кадастрового деления
	- граница населенного пункта
	- граница земельного участка, имеющегося в ЕГРН
	- граница ОКС, имеющаяся в ЕГРН
	- граница охранной зоны, имеющейся в ЕГРН
59:01:4413924:34 :34	- кадастровый номер земельного участка, имеющегося в ЕГРН
59:01:4413924	- номер кадастрового квартала
1 •	- обозначение характерных точек границ

Схема расположения границ публичного сервитута объекта

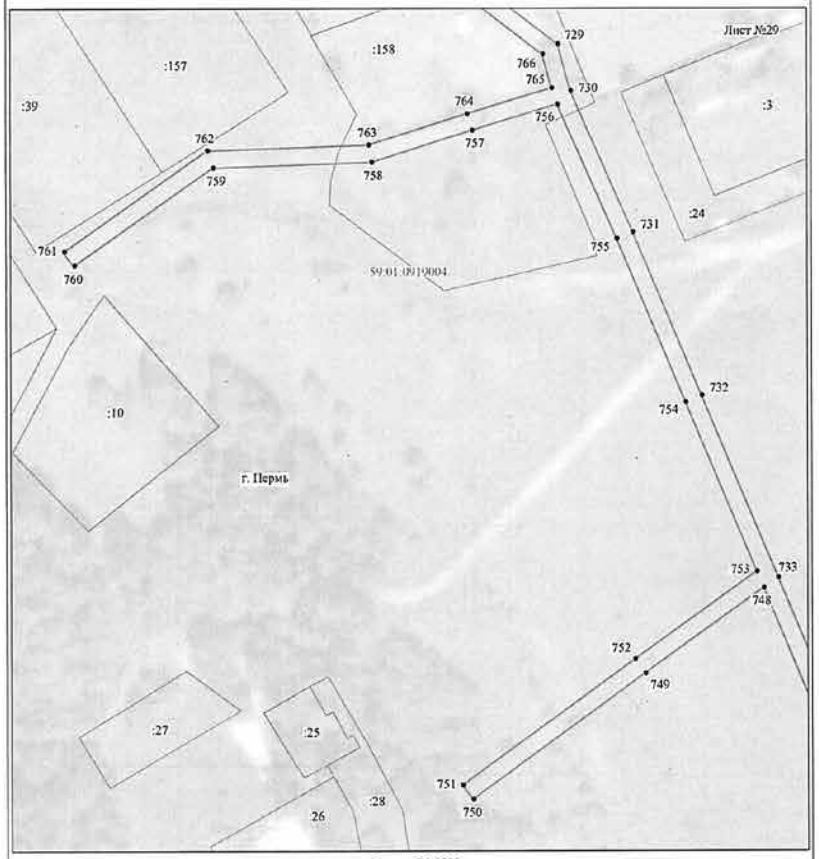


Масштаб 1:1000

Используемые условные знаки и обозначения:

№1	- номер опоры
	- граница публичного сервитута
	- граница кадастрового деления
	- граница населенного пункта
	- граница земельного участка, имеющегося в ЕГРН
	- граница ОКС, имеющаяся в ЕГРН
	- граница охранной зоны, имеющейся в ЕГРН
59:01:4413924:34 :34	- кадастровый номер земельного участка, имеющегося в ЕГРН
59:01:4413924	- номер кадастрового квартала
1 •	- обозначение характерных точек границ

Схема расположения границ публичного сервитута объекта

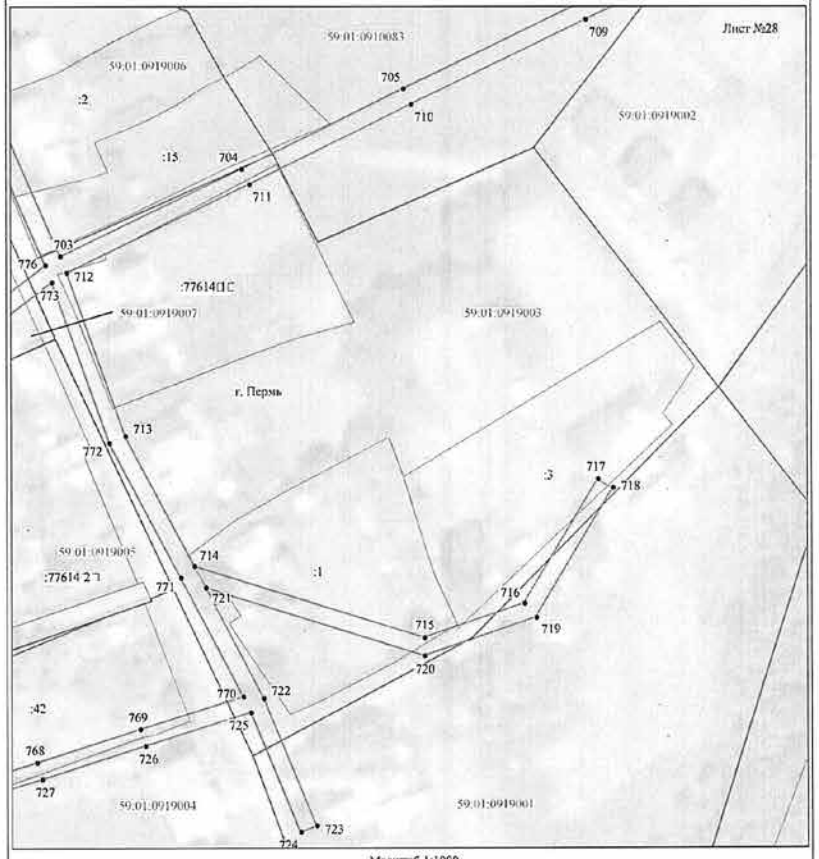


Масштаб 1:1000

Используемые условные знаки и обозначения:

№1	- номер опоры
	- граница публичного сервитута
	- граница кадастрового деления
	- граница населенного пункта
	- граница земельного участка, имеющегося в ЕГРН
	- граница ОКС, имеющаяся в ЕГРН
	- граница охранной зоны, имеющейся в ЕГРН
59:01:4413924:34 :34	- кадастровый номер земельного участка, имеющегося в ЕГРН
59:01:4413924	- номер кадастрового квартала
1 •	- обозначение характерных точек границ

Схема расположения границ публичного сервитута объекта

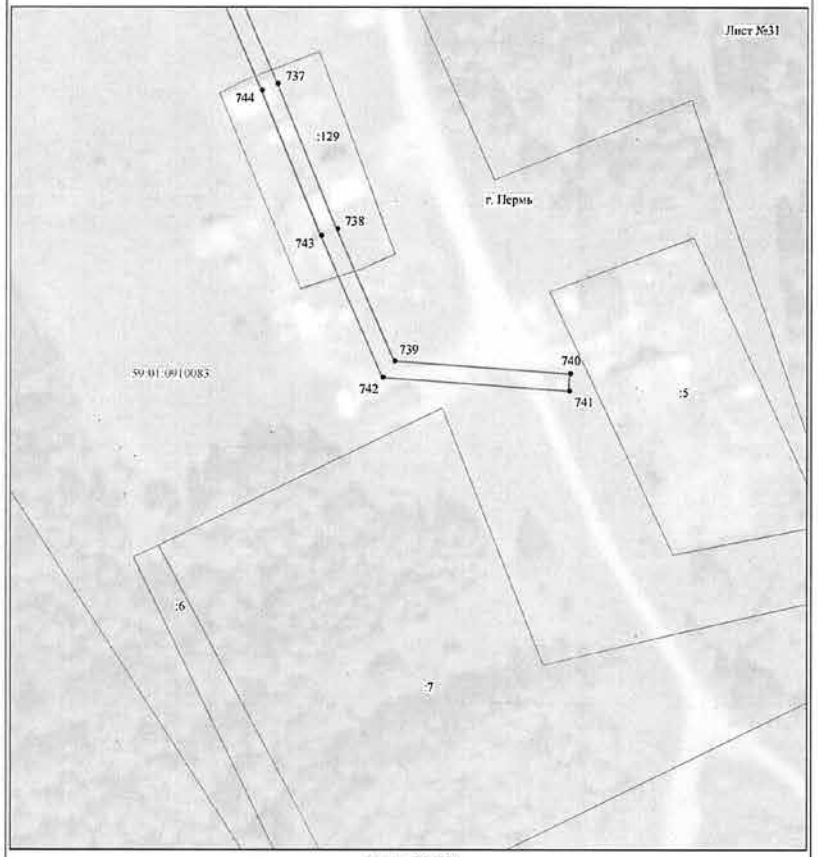


Масштаб 1:1000

Используемые условные знаки и обозначения:

№1	- номер опоры
	- граница публичного сервитута
	- граница кадастрового деления
	- граница населенного пункта
	- граница земельного участка, имеющегося в ЕГРН
	- граница ОКС, имеющаяся в ЕГРН
	- граница охранной зоны, имеющейся в ЕГРН
59:01:4413924:34 :34	- кадастровый номер земельного участка, имеющегося в ЕГРН
59:01:4413924	- номер кадастрового квартала
1 •	- обозначение характерных точек границ

Схема расположения границ публичного сервитута объекта

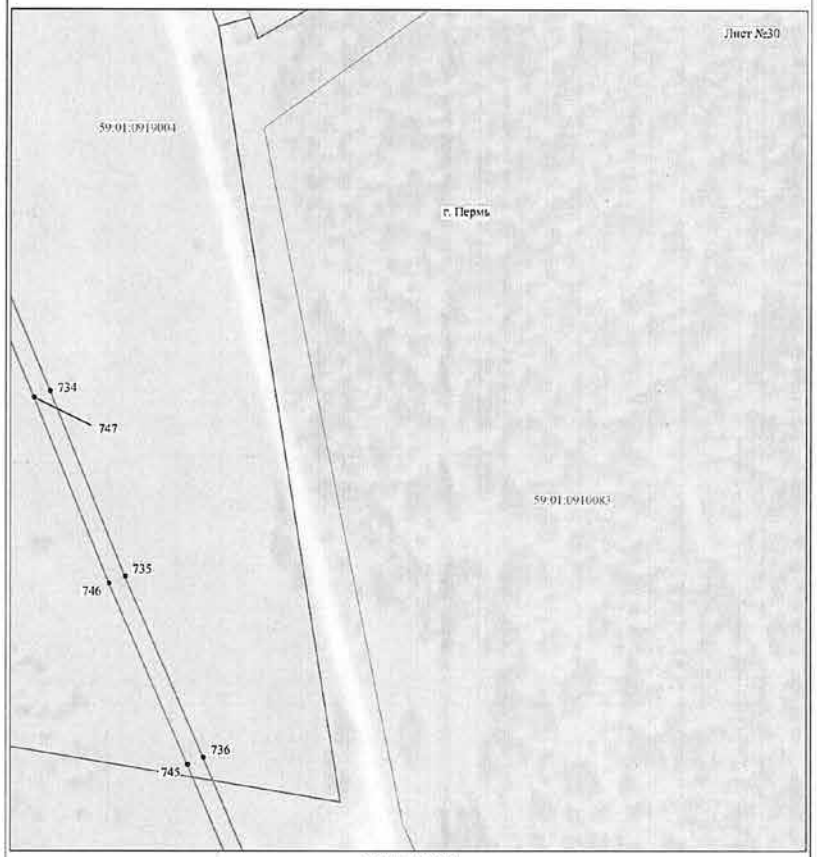

Масштаб 1:1000

Используемые условные знаки и обозначения:

№1	- номер опоры
	- граница публичного сервитута
	- граница кадастрового деления
	- граница населенного пункта
	- граница земельного участка, имеющегося в ЕГРН
	- граница ОКС, имеющаяся в ЕГРН
	- граница охранной зоны, имеющейся в ЕГРН
59:01:4413924:34 :34	- кадастровый номер земельного участка, имеющегося в ЕГРН
59:01:4413924	- номер кадастрового квартала
1 •	- обозначение характерных точек границ

ОПИСАНИЕ МЕСТОПОЛОЖЕНИЯ ГРАНИЦ

Публичный сервитут для размещения объекта электросетевого хозяйства Электросетевой комплекс «Подстанция 35/6кВ «Телецентр» с линиями электропередачи и трансформаторными подстанциями

(наименование объекта, местоположение границ которого описано (далее - объект)

Раздел 1

Сведения об объекте		
№ п/п	Характеристики объекта	Описание характеристик
1	2	3
1	Местоположение объекта	Пермский край, город Пермь
2	Площадь объекта +/- величина погрешности определения площади (Р+/- Дельта Р)	8298 кв.м ± 20 кв.м
3	Иные характеристики объекта	Публичный сервитут для размещения объекта электросетевого хозяйства Электросетевой комплекс «Подстанция 35/6кВ «Телецентр» с линиями электропередачи и трансформаторными подстанциями на срок 49 лет


Раздел 2


Сведения о местоположении границ объекта					
1. Система координат МСК-59, зона 2					
2. Сведения о характерных точках границ объекта					
Обозначение характерных точек границ	Координаты, м		Метод определения координат характерной точки	Средняя квадратическая погрешность положения характерной точки (M_t), м	Описание обозначения точки на местности (при наличии)
	X	Y			
1	2	3	4	5	6
Зона1(1)	-	-	-	-	-
1	518960.45	2233013.10	Метод спутниковых геодезических измерений (определений)	0.10	-
2	518979.28	2233050.97	Метод спутниковых геодезических измерений (определений)	0.10	-
3	518993.88	2233081.93	Метод спутниковых геодезических измерений (определений)	0.10	-
4	519004.47	2233099.02	Метод спутниковых геодезических измерений (определений)	0.10	-
5	519023.90	2233135.88	Метод спутниковых геодезических измерений (определений)	0.10	-
6	518968.46	2233165.33	Метод спутниковых геодезических измерений (определений)	0.10	-
7	518987.90	2233203.29	Метод спутниковых геодезических измерений (определений)	0.10	-
8	518978.45	2233209.44	Метод спутниковых геодезических измерений (определений)	0.10	-
9	518988.98	2233229.21	Метод спутниковых геодезических измерений (определений)	0.10	-
10	518998.52	2233247.94	Метод спутниковых геодезических измерений (определений)	0.10	-
11	519014.63	2233278.45	Метод спутниковых геодезических измерений (определений)	0.10	-
12	519027.76	2233303.91	Метод спутниковых геодезических измерений (определений)	0.10	-
13	519038.93	2233324.94	Метод спутниковых геодезических измерений (определений)	0.10	-
14	519053.52	2233354.04	Метод спутниковых геодезических измерений (определений)	0.10	-
15	519027.22	2233379.72	Метод спутниковых геодезических измерений (определений)	0.10	-
16	519000.35	2233405.13	Метод спутниковых геодезических измерений (определений)	0.10	-
17	519000.56	2233405.22	Метод спутниковых геодезических измерений (определений)	0.10	-
18	518998.82	2233408.82	Метод спутниковых геодезических измерений (определений)	0.10	-
19	518998.50	2233408.66	Метод спутниковых геодезических измерений (определений)	0.10	-
20	518995.17	2233434.22	Метод спутниковых геодезических измерений (определений)	0.10	-
21	518996.04	2233434.25	Метод спутниковых геодезических измерений (определений)	0.10	-
22	518995.83	2233438.25	Метод спутниковых геодезических измерений (определений)	0.10	-
23	518990.64	2233437.98	Метод спутниковых геодезических измерений (определений)	0.10	-
24	518994.99	2233404.71	Метод спутниковых геодезических измерений (определений)	0.10	-
25	519022.83	2233378.36	Метод спутниковых геодезических измерений (определений)	0.10	-
26	519021.52	2233377.27	Метод спутниковых геодезических измерений (определений)	0.10	-
27	519024.08	2233374.21	Метод спутниковых геодезических измерений (определений)	0.10	-
28	519025.73	2233375.59	Метод спутниковых геодезических измерений (определений)	0.10	-
29	519048.64	2233353.22	Метод спутниковых геодезических измерений (определений)	0.10	-
30	519035.37	2233326.78	Метод спутниковых геодезических измерений (определений)	0.10	-
31	519025.16	2233307.54	Метод спутниковых геодезических измерений (определений)	0.10	-
32	518997.04	2233322.34	Метод спутниковых геодезических измерений (определений)	0.10	-
33	518956.26	2233340.88	Метод спутниковых геодезических измерений (определений)	0.10	-
34	518941.78	2233309.74	Метод спутниковых геодезических измерений (определений)	0.10	-
35	518923.35	2233278.02	Метод спутниковых геодезических измерений (определений)	0.10	-
36	518926.63	2233275.76	Метод спутниковых геодезических измерений (определений)	0.10	-
37	518945.34	2233307.88	Метод спутниковых геодезических измерений (определений)	0.10	-
38	518958.22	2233335.60	Метод спутниковых геодезических измерений (определений)	0.10	-
39	518995.28	2233318.74	Метод спутниковых геодезических измерений (определений)	0.10	-
40	519023.30	2233303.99	Метод спутниковых геодезических измерений (определений)	0.10	-
41	519011.09	2233280.31	Метод спутниковых геодезических измерений (определений)	0.10	-
42	518994.96	2233249.78	Метод спутниковых геодезических измерений (определений)	0.10	-
43	518985.44	2233231.05	Метод спутниковых геодезических измерений (определений)	0.10	-
44	518973.98	2233209.49	Метод спутниковых геодезических измерений (определений)	0.10	-
45	518972.23	2233203.31	Метод спутниковых геодезических измерений (определений)	0.10	-
46	518976.13	2233202.35	Метод спутниковых геодезических измерений (определений)	0.10	-
47	518977.01	2233205.59	Метод спутниковых геодезических измерений (определений)	0.10	-
48	518982.70	2233201.91	Метод спутниковых геодезических измерений (определений)	0.10	-


49	518964.90	2233167.12	Метод спутниковых геодезических измерений (определений)	0.10	–
50	518935.63	2233180.83	Метод спутниковых геодезических измерений (определений)	0.10	–
51	518949.24	2233182.87	Метод спутниковых геодезических измерений (определений)	0.10	–
52	518948.62	2233186.82	Метод спутниковых геодезических измерений (определений)	0.10	–
53	518921.95	2233182.81	Метод спутниковых геодезических измерений (определений)	0.10	–
54	518963.02	2233163.51	Метод спутниковых геодезических измерений (определений)	0.10	–
55	518918.43	2233077.06	Метод спутниковых геодезических измерений (определений)	0.10	–
56	518898.11	2233037.20	Метод спутниковых геодезических измерений (определений)	0.10	–
57	518901.69	2233035.38	Метод спутниковых геодезических измерений (определений)	0.10	–
58	518921.47	2233074.15	Метод спутниковых геодезических измерений (определений)	0.10	–
59	518941.36	2233055.11	Метод спутниковых геодезических измерений (определений)	0.10	–
60	518944.11	2233058.01	Метод спутниковых геодезических измерений (определений)	0.10	–
61	518923.35	2233077.88	Метод спутниковых геодезических измерений (определений)	0.10	–
62	518965.50	2233159.13	Метод спутниковых геодезических измерений (определений)	0.10	–
63	518969.36	2233160.19	Метод спутниковых геодезических измерений (определений)	0.10	–
64	519018.50	2233134.22	Метод спутниковых геодезических измерений (определений)	0.10	–
65	519000.99	2233101.00	Метод спутниковых геодезических измерений (определений)	0.10	–
66	518990.36	2233083.85	Метод спутниковых геодезических измерений (определений)	0.10	–
67	518975.68	2233052.71	Метод спутниковых геодезических измерений (определений)	0.10	–
68	518956.96	2233015.15	Метод спутниковых геодезических измерений (определений)	0.10	–
1	518960.45	2233013.10	Метод спутниковых геодезических измерений (определений)	0.10	–
Зона1(2)	–	–	–	–	–
69	519053.91	2234211.04	Метод спутниковых геодезических измерений (определений)	0.10	–
70	519089.81	2234195.57	Метод спутниковых геодезических измерений (определений)	0.10	–
71	519123.32	2234181.29	Метод спутниковых геодезических измерений (определений)	0.10	–
72	519160.26	2234165.14	Метод спутниковых геодезических измерений (определений)	0.10	–
73	519194.26	2234150.62	Метод спутниковых геодезических измерений (определений)	0.10	–
74	519222.76	2234138.27	Метод спутниковых геодезических измерений (определений)	0.10	–
75	519258.91	2234140.05	Метод спутниковых геодезических измерений (определений)	0.10	–
76	519300.92	2234149.48	Метод спутниковых геодезических измерений (определений)	0.10	–
77	519302.71	2234148.63	Метод спутниковых геодезических измерений (определений)	0.10	–
78	519365.31	2234110.03	Метод спутниковых геодезических измерений (определений)	0.10	–
79	519369.01	2234109.76	Метод спутниковых геодезических измерений (определений)	0.10	–
80	519372.33	2234111.19	Метод спутниковых геодезических измерений (определений)	0.10	–
81	519360.63	2234094.08	Метод спутниковых геодезических измерений (определений)	0.10	–
82	519332.54	2234055.13	Метод спутниковых геодезических измерений (определений)	0.10	–
83	519338.62	2234041.57	Метод спутниковых геодезических измерений (определений)	0.10	–
84	519317.24	2234012.16	Метод спутниковых геодезических измерений (определений)	0.10	–
85	519298.87	2233983.08	Метод спутниковых геодезических измерений (определений)	0.10	–
86	519302.25	2233980.94	Метод спутниковых геодезических измерений (определений)	0.10	–
87	519320.56	2234009.92	Метод спутниковых геодезических измерений (определений)	0.10	–
88	519341.45	2234038.70	Метод спутниковых геодезических измерений (определений)	0.10	–
89	519356.23	2234029.88	Метод спутниковых геодезических измерений (определений)	0.10	–
90	519373.46	2234015.85	Метод спутниковых геодезических измерений (определений)	0.10	–
91	519375.98	2234018.95	Метод спутниковых геодезических измерений (определений)	0.10	–
92	519358.53	2234033.16	Метод спутниковых геодезических измерений (определений)	0.10	–
93	519342.50	2234042.73	Метод спутниковых геодезических измерений (определений)	0.10	–
94	519337.14	2234054.67	Метод спутниковых геодезических измерений (определений)	0.10	–
95	519363.90	2234091.78	Метод спутниковых геодезических измерений (определений)	0.10	–
96	519377.98	2234112.38	Метод спутниковых геодезических измерений (определений)	0.10	–
97	519376.71	2234113.25	Метод спутниковых геодезических измерений (определений)	0.10	–
98	519393.56	2234133.07	Метод спутниковых геодезических измерений (определений)	0.10	–
99	519405.40	2234147.40	Метод спутниковых геодезических измерений (определений)	0.10	–
100	519424.00	2234131.96	Метод спутниковых геодезических измерений (определений)	0.10	–
101	519522.83	2234052.02	Метод спутниковых геодезических измерений (определений)	0.10	–
102	519533.38	2234072.13	Метод спутниковых геодезических измерений (определений)	0.10	–
103	519547.94	2234100.52	Метод спутниковых геодезических измерений (определений)	0.10	–
104	519567.39	2234138.71	Метод спутниковых геодезических измерений (определений)	0.10	–
105	519589.00	2234185.42	Метод спутниковых геодезических измерений (определений)	0.10	–
106	519601.06	2234211.22	Метод спутниковых геодезических измерений (определений)	0.10	–
107	519617.09	2234235.21	Метод спутниковых геодезических измерений (определений)	0.10	–
108	519613.77	2234237.43	Метод спутниковых геодезических измерений (определений)	0.10	–
109	519597.56	2234213.18	Метод спутниковых геодезических измерений (определений)	0.10	–
110	519585.38	2234187.10	Метод спутниковых геодезических измерений (определений)	0.10	–
111	519563.79	2234140.45	Метод спутниковых геодезических измерений (определений)	0.10	–
112	519544.38	2234102.34	Метод спутниковых геодезических измерений (определений)	0.10	–
113	519529.82	2234073.97	Метод спутниковых геодезических измерений (определений)	0.10	–
114	519521.55	2234058.20	Метод спутниковых геодезических измерений (определений)	0.10	–
115	519489.04	2234084.63	Метод спутниковых геодезических измерений (определений)	0.10	–
116	519459.97	2234108.11	Метод спутниковых геодезических измерений (определений)	0.10	–
117	519426.54	2234135.06	Метод спутниковых геодезических измерений (определений)	0.10	–
118	519407.98	2234150.46	Метод спутниковых геодезических измерений (определений)	0.10	–
119	519467.88	2234220.98	Метод спутниковых геодезических измерений (определений)	0.10	–
120	519512.40	2234244.89	Метод спутниковых геодезических измерений (определений)	0.10	–
121	519545.55	2234262.30	Метод спутниковых геодезических измерений (определений)	0.10	–
122	519543.69	2234265.84	Метод спутниковых геодезических измерений (определений)	0.10	–
123	519510.52	2234248.43	Метод спутниковых геодезических измерений (определений)	0.10	–
124	519465.34	2234224.16	Метод спутниковых геодезических измерений (определений)	0.10	–
125	519445.94	2234201.64	Метод спутниковых геодезических измерений (определений)	0.10	–
126	519422.24	2234173.24	Метод спутниковых геодезических измерений (определений)	0.10	–
127	519403.61	2234151.51	Метод спутниковых геодезических измерений (определений)	0.10	–
128	519390.50	2234135.65	Метод спутниковых геодезических измерений (определений)	0.10	–
129	519373.64	2234116.08	Метод спутниковых геодезических измерений (определений)	0.10	–
130	519368.30	2234113.81	Метод спутниковых геодезических измерений (определений)	0.10	–
131	519369.95	2234112.97	Метод спутниковых геодезических измерений (определений)	0.10	–
132	519368.51	2234110.12	Метод спутниковых геодезических измерений (определений)	0.10	–
133	519366.62	2234111.08	Метод спутниковых геодезических измерений (определений)	0.10	–
134	519367.92	2234113.65	Метод спутниковых геодезических измерений (определений)	0.10	–
135	519367.43	2234113.44	Метод спутниковых геодезических измерений (определений)	0.10	–
136	519337.02	2234132.03	Метод спутниковых геодезических измерений (определений)	0.10	–
137	519304.65	2234152.13	Метод спутниковых геодезических измерений (определений)	0.10	–
138	519304.08	2234152.42	Метод спутниковых геодезических измерений (определений)	0.10	–
139	519323.48	2234182.19	Метод спутниковых геодезических измерений (определений)	0.10	–
140	519320.12	2234184.37	Метод спутниковых геодезических измерений (определений)	0.10	–
141	519299.95	2234153.39	Метод спутниковых геодезических измерений (определений)	0.10	–
142	519258.37	2234144.03	Метод спутниковых геодезических измерений (определений)	0.10	–
143	519223.50	2234142.31	Метод спутниковых геодезических измерений (определений)	0.10	–
144	519195.84	2234154.30	Метод спутниковых геодезических измерений (определений)	0.10	–
145	519161.84	2234168.82	Метод спутниковых геодезических измерений (определений)	0.10	–
146	519124.90	2234184.97	Метод спутниковых геодезических измерений (определений)	0.10	–
147	519091.39	2234199.25	Метод спутниковых геодезических измерений (определений)	0.10	–
148	519055.49	2234214.72	Метод спутниковых геодезических измерений (определений)	0.10	–
69	519053.91	2234211.04	Метод спутниковых геодезических измерений (определений)	0.10	–


3. Сведения о характерных точках части (частей) границы объекта


Обозначение характерных точек части границы	Координаты, м		Метод определения координат характерной точки	Средняя квадратическая погрешность положения характерной точки (M_t), м	Описание обозначения точки на местности (при наличии)
	X	Y			
1	2	3	4	5	6
–	–	–	–	–	–

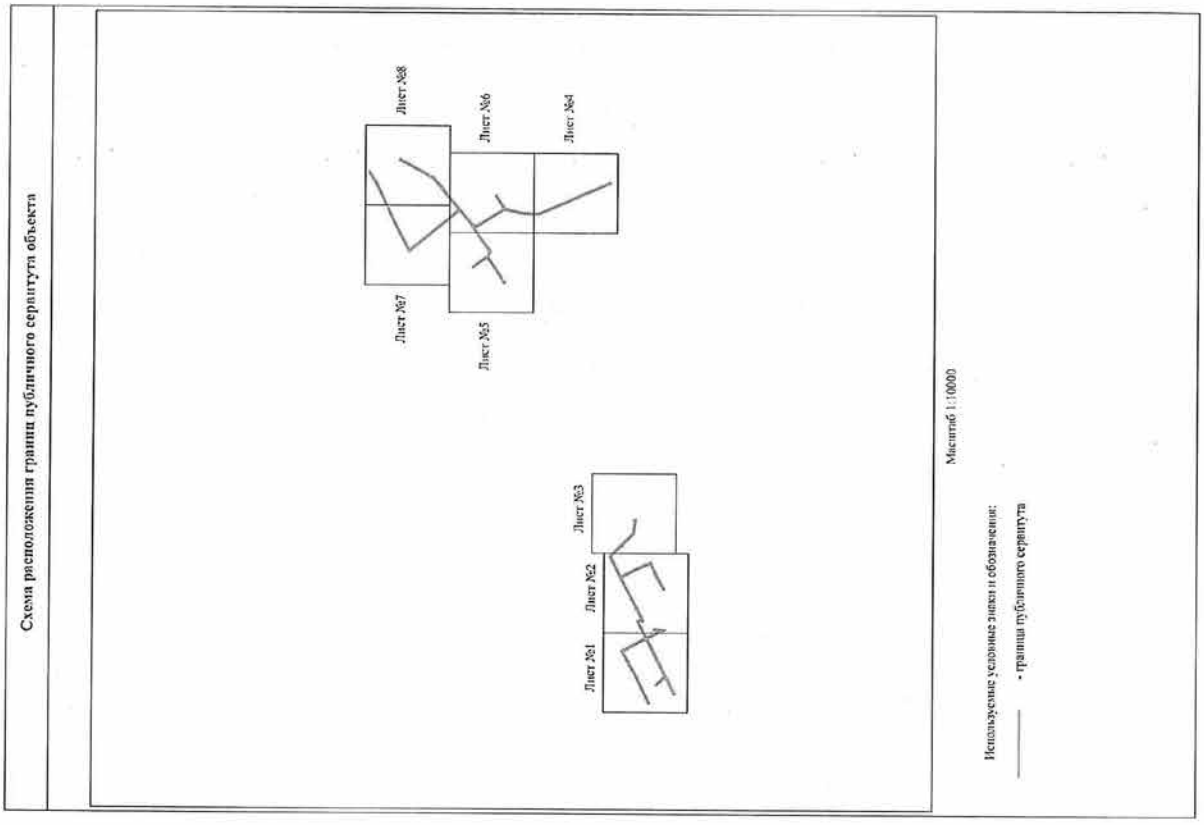

Схема расположения границ публичного сервитута объекта
Лист №8
Лист №6
Лист №4
Лист №7
Лист №5
Лист №3
Лист №2
Лист №1
Масштаб 1:10000
Используемые условные знаки и обозначения:
- граница публичного сервитута

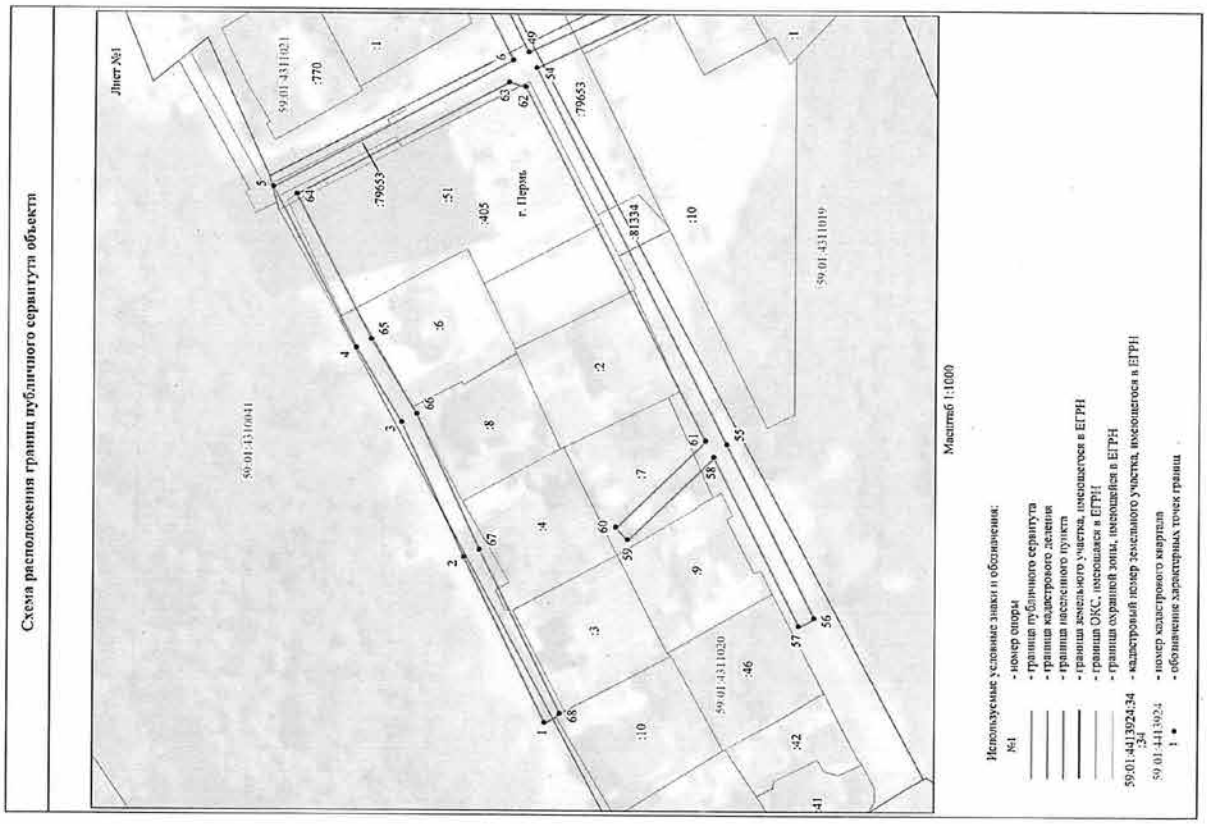

Схема расположения границ публичного сервитута объекта
Лист №1
59:01:4311041
59:01:4311021
:770
:1
:79653
:51
:405
г. Пермь
:81334
:10
59:01:4311019
:6
:2
:8
:4
:7
:9
:3
59:01:4311020
:46
:10
:42
:41
Масштаб 1:1000
Используемые условные знаки и обозначения:
№1 - номер опоры
- граница публичного сервитута
- граница кадастрового деления
- граница населенного пункта
- граница земельного участка, имеющегося в ЕГРН
- граница ОКС, имеющаяся в ЕГРН
- граница охранной зоны, имеющаяся в ЕГРН
59:01:4413924:34 - кадастровый номер земельного участка, имеющегося в ЕГРН
:34
59:01:4413924 - номер кадастрового квартала
1 • - обозначение характерных точек границ

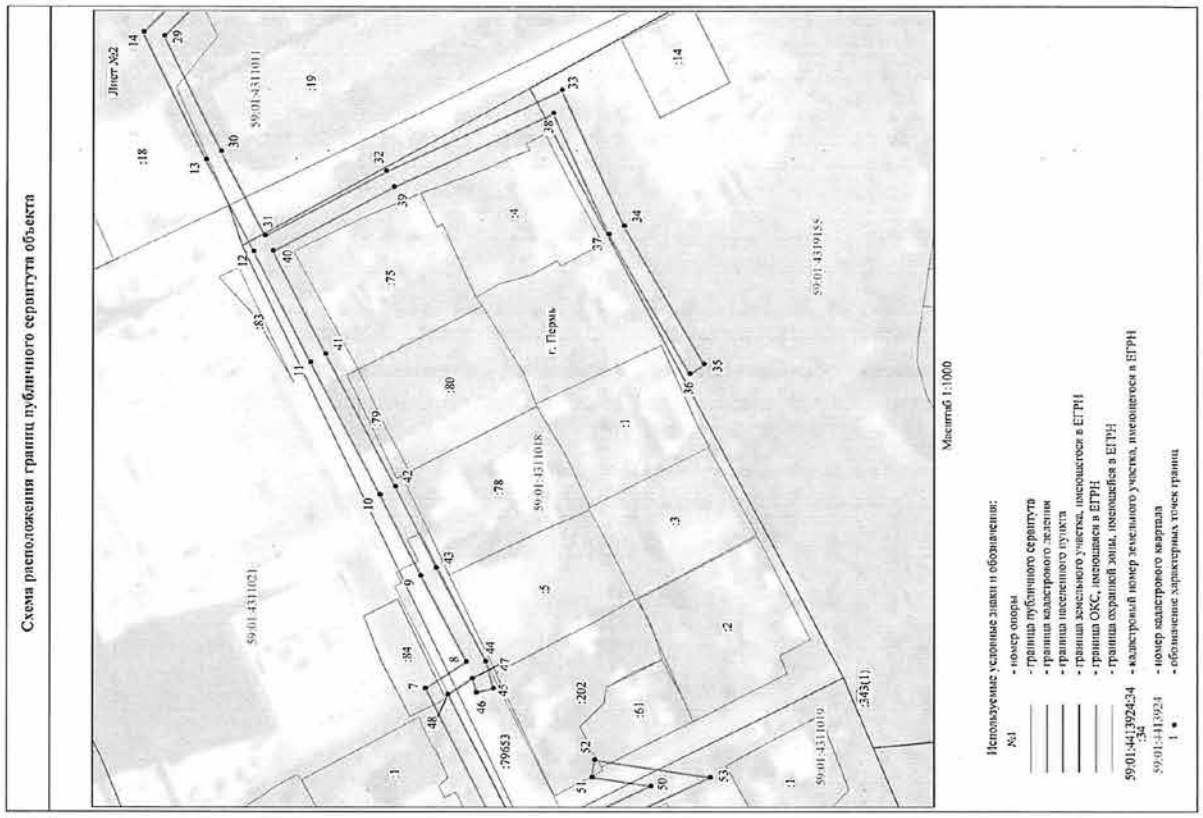

Схема расположения границ публичного сервитута объекта
Лист №2
59:01:4311011
59:01:4311021
59:01:4311018
59:01:4311019
59:01:4319155
г. Пермь
:18
:19
:14
:75
:80
:78
:79
:84
:202
:61
:343(1)
Масштаб 1:1000
Используемые условные знаки и обозначения:
№1 - номер опоры
- граница публичного сервитута
- граница кадастрового деления
- граница населенного пункта
- граница земельного участка, имеющегося в ЕГРН
- граница ОКС, имеющаяся в ЕГРН
- граница охранной зоны, имеющейся в ЕГРН
59:01:4413924:34 - кадастровый номер земельного участка, имеющегося в ЕГРН
59:01:4413924 - номер кадастрового квартала
1 • - обозначение характерных точек границ

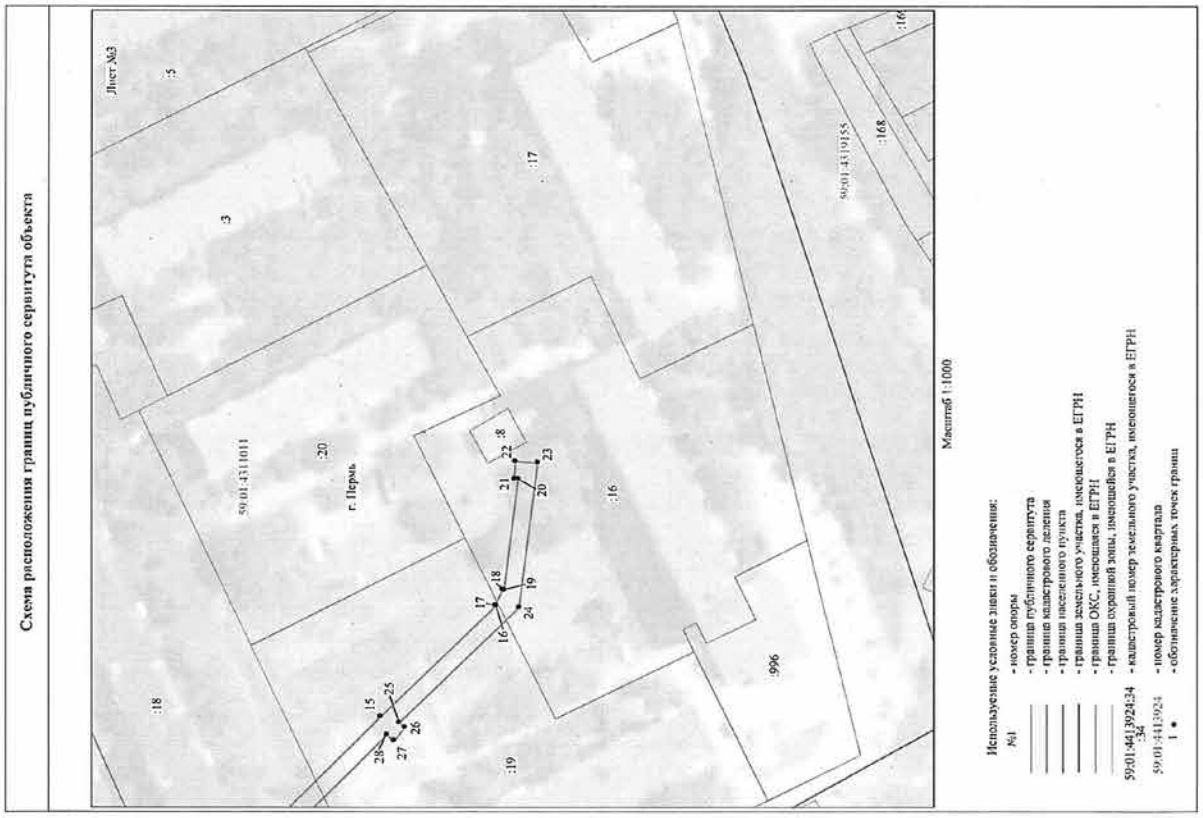
Схема расположения границ публичного сервитута объекта
Лист №3
59:01:4311011
г. Пермь
:18
:19
:20
:5
:3
:17
:16
996
:168
:166
Масштаб 1:1000
Используемые условные знаки и обозначения:
№1 - номер опоры
- граница публичного сервитута
- граница кадастрового деления
- граница населенного пункта
- граница земельного участка, имеющегося в ЕГРН
- граница ОКС, имеющаяся в ЕГРН
- граница охранной зоны, имеющейся в ЕГРН
59:01:4413924:34 - кадастровый номер земельного участка, имеющегося в ЕГРН
59:01:4413924 - номер кадастрового квартала
1 • - обозначение характерных точек границ

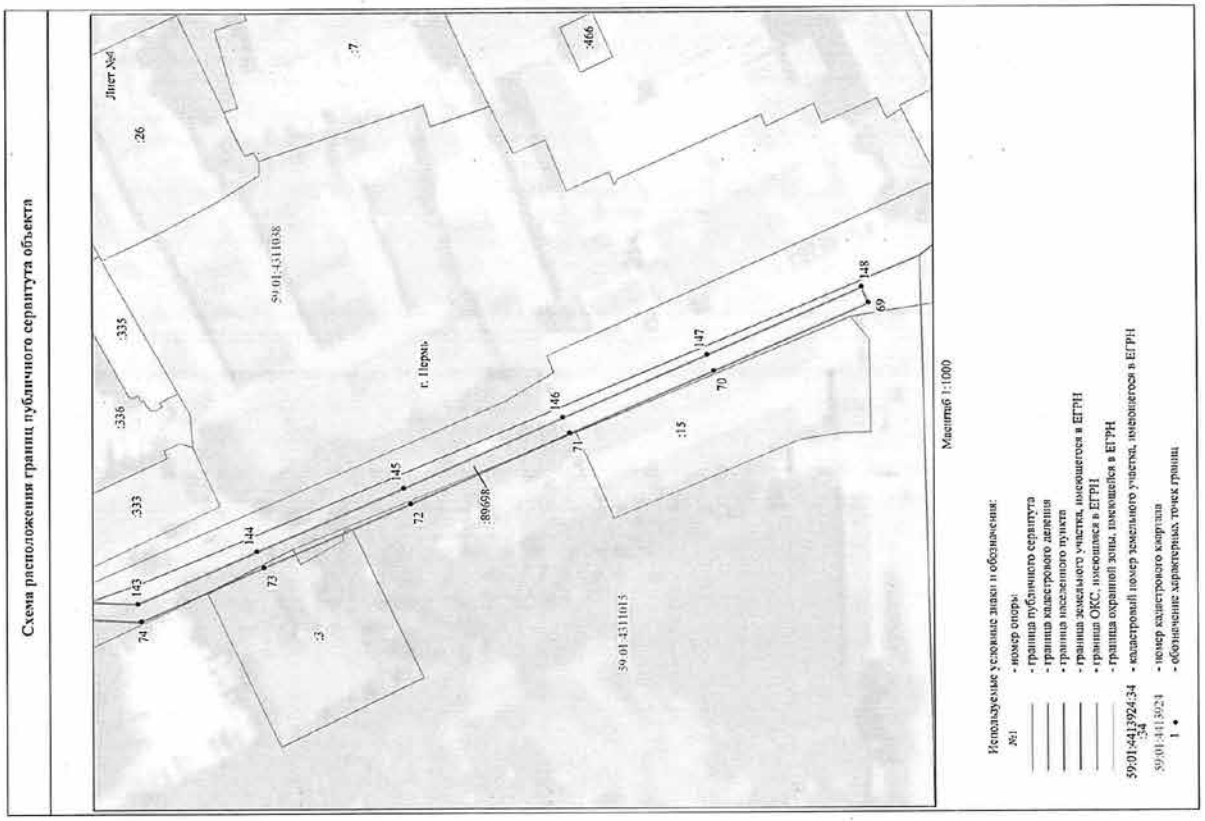
Схема расположения границ публичного сервитута объекта
Лист №4
:26
:7
:466
:335
:336
:333
59:01:4311038
г. Пермь
:3
:15
59:01:4311015
143
144
145
146
147
148
74
73
72
71
70
69
80698
Масштаб 1:1000
Используемые условные знаки и обозначения:
№1 - номер опоры
- граница публичного сервитута
- граница кадастрового деления
- граница населенного пункта
- граница земельного участка, имеющегося в ЕГРН
- граница ОКС, имеющегося в ЕГРН
- граница охранной зоны, имеющейся в ЕГРН
59:01:4413924:34 - кадастровый номер земельного участка, имеющегося в ЕГРН
:34
59:01:4413924 - номер кадастрового квартала
1 • - обозначение характерных точек границ

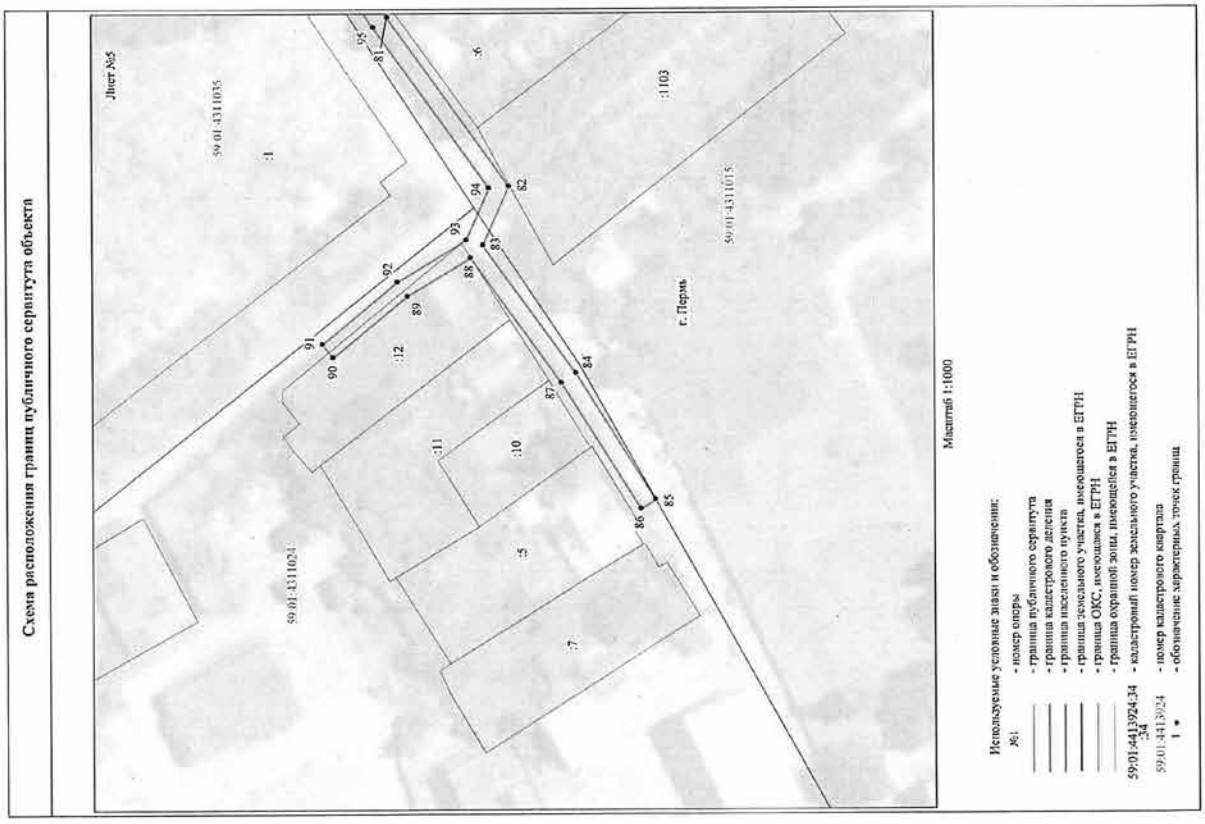
Схема расположения границ публичного сервитута объекта
Лист №5
59:01:4311035
:1
:6
:1103
59:01:4311024
59:01:4311015
г. Пермь
:12
:11
:10
:5
:7
95
81
94
82
93
83
92
89
88
91
90
87
84
86
85
Масштаб 1:1000
Используемые условные знаки и обозначения:
№1 - номер опоры
- граница публичного сервитута
- граница кадастрового деления
- граница населенного пункта
- граница земельного участка, имеющегося в ЕГРН
- граница ОКС, имеющегося в ЕГРН
- граница охранной зоны, имеющейся в ЕГРН
59:01:4413924:34 - кадастровый номер земельного участка, имеющегося в ЕГРН
:34
59:01:4413924 - номер кадастрового квартала
1 • - обозначение характерных точек границ

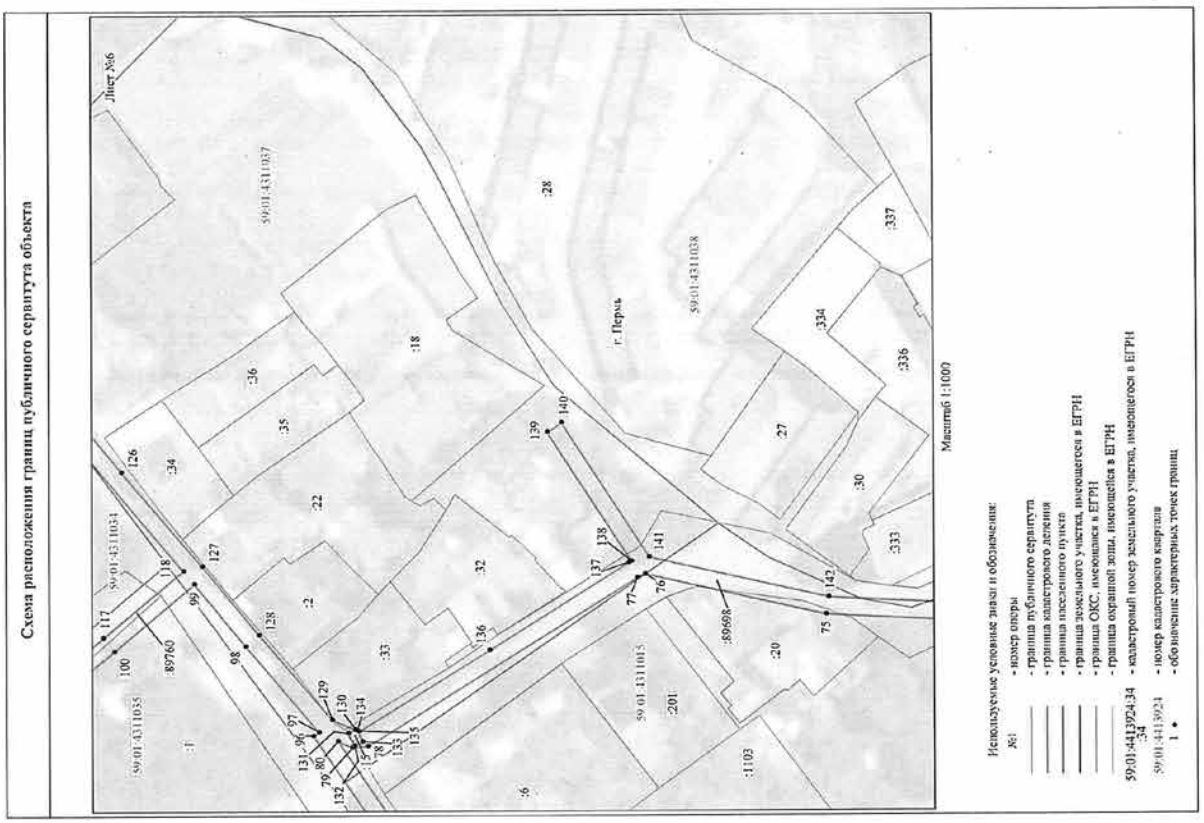
Схема расположения границ публичного сервитута объекта
Лист №6
59:01:4311037
59:01:4311034
59:01:4311035
59:01:4311038
59:01:4311015
г. Пермь
Масштаб 1:1000
Используемые условные знаки и обозначения:
№1 - номер опоры
- граница публичного сервитута
- граница кадастрового деления
- граница населенного пункта
- граница земельного участка, имеющегося в ЕГРН
- граница ОКС, имеющихся в ЕГРН
- граница охранной зоны, имеющейся в ЕГРН
59:01:4413924:34 - кадастровый номер земельного участка, имеющегося в ЕГРН
59:01:4413924 - номер кадастрового квартала
1 • - обозначение характерных точек границ

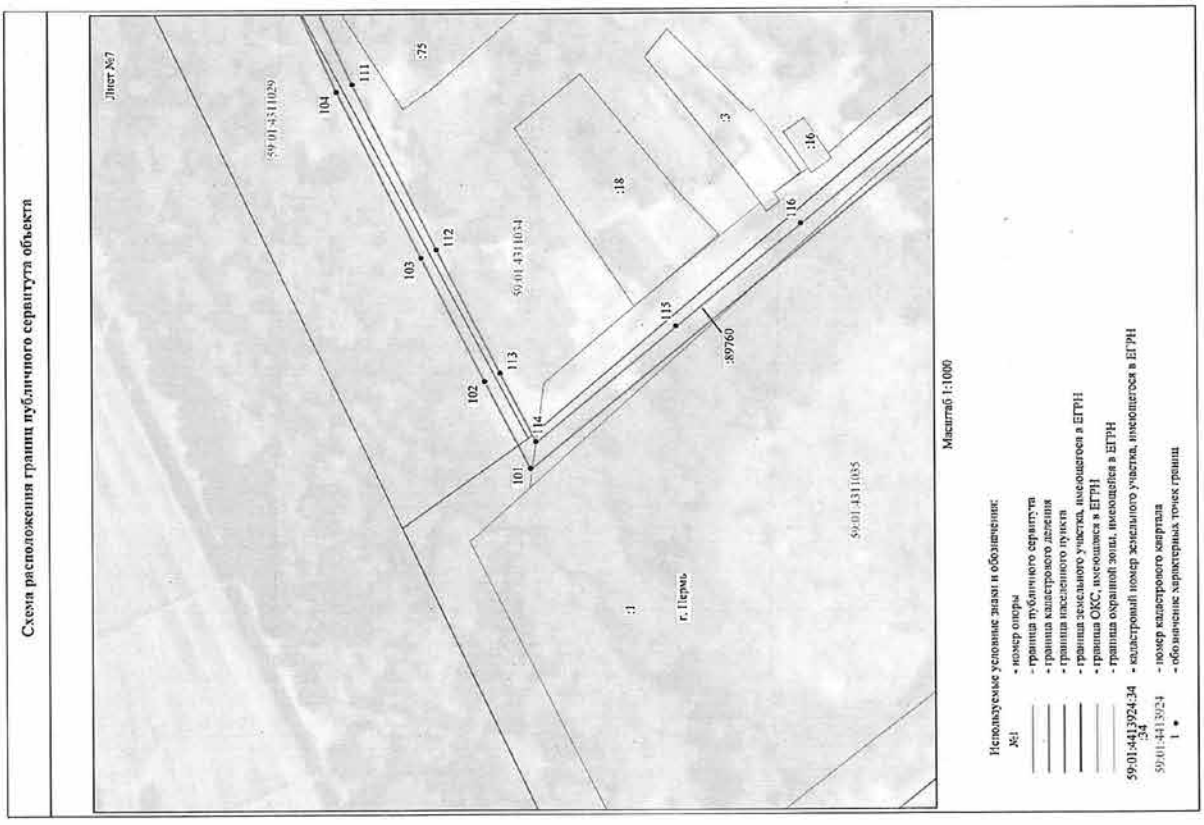
Схема расположения границ публичного сервитута объекта
Лист №7
59:01:4311029
59:01:4311034
59:01:4311035
г. Пермь
Масштаб 1:1000
Используемые условные знаки и обозначения:
№1 - номер опоры
- граница публичного сервитута
- граница кадастрового деления
- граница населенного пункта
- граница земельного участка, имеющегося в ЕГРН
- граница ОКС, имеющихся в ЕГРН
- граница охранной зоны, имеющейся в ЕГРН
59:01:4413924:34 - кадастровый номер земельного участка, имеющегося в ЕГРН
59:01:4413924 - номер кадастрового квартала
1 • - обозначение характерных точек границ

ОПИСАНИЕ МЕСТОПОЛОЖЕНИЯ ГРАНИЦ


Публичный сервитут для размещения объекта электросетевого хозяйства «Электросетевой комплекс Подстанция 110/6 кВ «Строительная» (ВЛ 0,4 кВ от ТП-4459)

(наименование объекта, местоположение границ которого описано (далее - объект)

Раздел 1

Сведения об объекте		
№ п/п	Характеристики объекта	Описание характеристик
1	2	3
1	Местоположение объекта	Пермский край, город Пермь
2	Площадь объекта +/- величина погрешности определения площади (Р+/- Дельта Р)	390 кв.м ± 4 кв.м
3	Иные характеристики объекта	Публичный сервитут для размещения объекта электросетевого хозяйства «Электросетевой комплекс Подстанция 110/6 кВ «Строительная» (ВЛ 0,4 кВ от ТП-4459) на срок 49 лет

Схема расположения границ публичного сервитута объекта

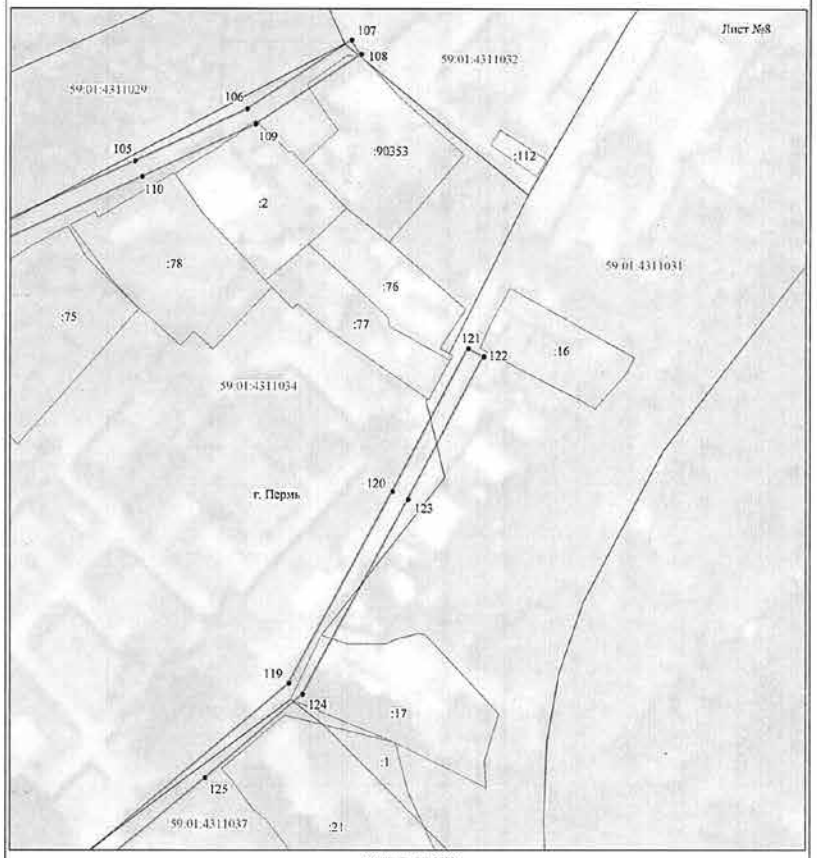


Масштаб 1:1000

Используемые условные знаки и обозначения:

№1	- номер опоры
	- граница публичного сервитута
	- граница кадастрового деления
	- граница населенного пункта
	- граница земельного участка, имеющегося в ЕГРН
	- граница ОКС, имеющаяся в ЕГРН
	- граница охранной зоны, имеющейся в ЕГРН
59:01:4413924:34 :234	- кадастровый номер земельного участка, имеющегося в ЕГРН
59:01:4413924	- номер кадастрового квартала
1 •	- обозначение характерных точек границ

Схема расположения границ публичного сервитута объекта

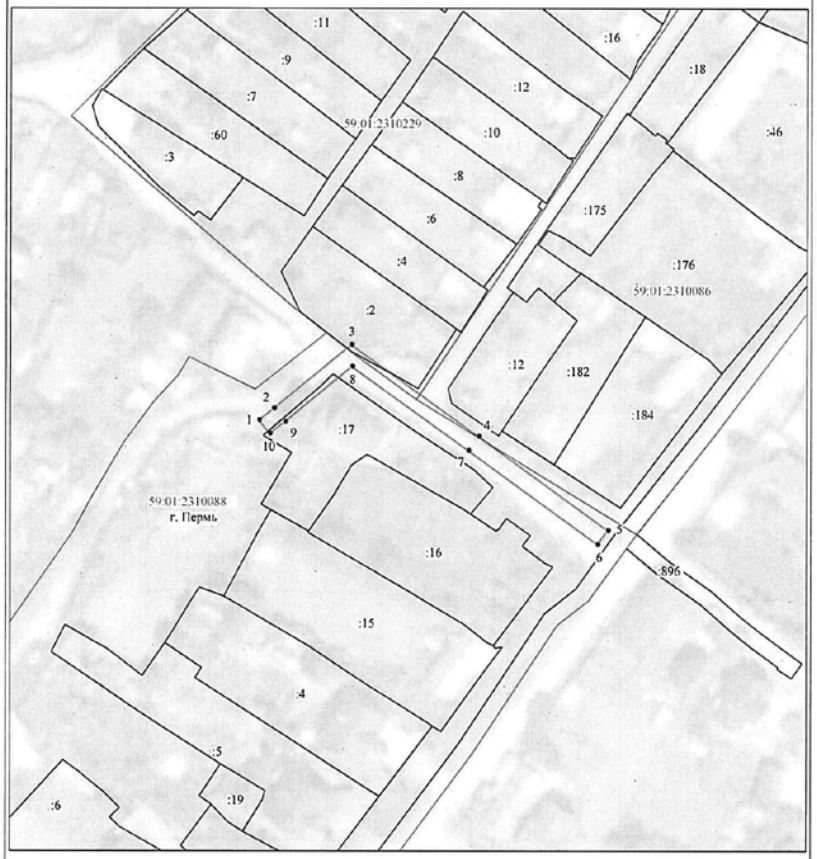

Масштаб 1:1000

Используемые условные знаки и обозначения:

№1	- номер опоры
	- граница публичного сервитута
	- граница кадастрового деления
	- граница населенного пункта
	- граница земельного участка, имеющегося в ЕГРН
	- граница ОКС, имеющаяся в ЕГРН
	- граница охранной зоны, имеющейся в ЕГРН
59:01:4413924:34	- кадастровый номер земельного участка, имеющегося в ЕГРН
59:01:4413924	- номер кадастрового квартала
1 •	- обозначение характерных точек границ

Раздел 2

Сведения о местоположении границ объекта

1. Система координат МСК-59, зона 2

2. Сведения о характерных точках границ объекта

Обозначение характерных точек границ	Координаты, м		Метод определения координат характерной точки	Средняя квадратическая погрешность положения характерной точки (M_t), м	Описание обозначения точки на местности (при наличии)
	X	Y			
1	2	3	4	5	6
1	530542.78	2231568.63	Метод спутниковых геодезических измерений (определений)	0.10	–
2	530545.46	2231572.05	Метод спутниковых геодезических измерений (определений)	0.10	–
3	530560.25	2231589.80	Метод спутниковых геодезических измерений (определений)	0.10	–
4	530538.90	2231619.08	Метод спутниковых геодезических измерений (определений)	0.10	–
5	530517.16	2231648.81	Метод спутниковых геодезических измерений (определений)	0.10	–
6	530513.93	2231646.45	Метод спутниковых геодезических измерений (определений)	0.10	–
7	530535.66	2231616.72	Метод спутниковых геодезических измерений (определений)	0.10	–
8	530555.18	2231589.96	Метод спутниковых геодезических измерений (определений)	0.10	–
9	530542.36	2231574.57	Метод спутниковых геодезических измерений (определений)	0.10	–
10	530539.64	2231571.10	Метод спутниковых геодезических измерений (определений)	0.10	–
1	530542.78	2231568.63	Метод спутниковых геодезических измерений (определений)	0.10	–

3. Сведения о характерных точках части (частей) границы объекта

Обозначение характерных точек части границы	Координаты, м		Метод определения координат характерной точки	Средняя квадратическая погрешность положения характерной точки (M_t), м	Описание обозначения точки на местности (при наличии)
	X	Y			
1	2	3	4	5	6
–	–	–	–	–	–

Раздел 2

Сведения о местоположении границ объекта					
1. Система координат МСК-59, зона 2					
2. Сведения о характерных точках границ объекта					
Обозначение характерных точек границ	Координаты, м		Метод определения координат характерной точки	Средняя квадратическая погрешность положения характерной точки (M_t), м	Описание обозначения точки на местности (при наличии)
	X	Y			
1	2	3	4	5	6
Зона1(1)	–	–	–	–	–
1	515716.88	2235674.08	Метод спутниковых геодезических измерений (определений)	0.10	–
2	515714.19	2235677.04	Метод спутниковых геодезических измерений (определений)	0.10	–
3	515691.95	2235656.89	Метод спутниковых геодезических измерений (определений)	0.10	–
4	515669.86	2235637.33	Метод спутниковых геодезических измерений (определений)	0.10	–
5	515672.51	2235634.34	Метод спутниковых геодезических измерений (определений)	0.10	–
6	515694.62	2235653.91	Метод спутниковых геодезических измерений (определений)	0.10	–
1	515716.88	2235674.08	Метод спутниковых геодезических измерений (определений)	0.10	–
Зона1(2)	–	–	–	–	–
7	515656.46	2235619.03	Метод спутниковых геодезических измерений (определений)	0.10	–
8	515653.74	2235621.96	Метод спутниковых геодезических измерений (определений)	0.10	–
9	515630.28	2235600.23	Метод спутниковых геодезических измерений (определений)	0.10	–
10	515600.32	2235572.93	Метод спутниковых геодезических измерений (определений)	0.10	–
11	515576.93	2235555.68	Метод спутниковых геодезических измерений (определений)	0.10	–
12	515547.07	2235588.00	Метод спутниковых геодезических измерений (определений)	0.10	–
13	515527.03	2235609.29	Метод спутниковых геодезических измерений (определений)	0.10	–
14	515537.74	2235619.27	Метод спутниковых геодезических измерений (определений)	0.10	–
15	515559.11	2235638.33	Метод спутниковых геодезических измерений (определений)	0.10	–
16	515565.33	2235632.10	Метод спутниковых геодезических измерений (определений)	0.10	–
17	515568.16	2235634.92	Метод спутниковых геодезических измерений (определений)	0.10	–
18	515562.05	2235641.00	Метод спутниковых геодезических измерений (определений)	0.10	–
19	515582.05	2235659.45	Метод спутниковых геодезических измерений (определений)	0.10	–
20	515589.10	2235654.77	Метод спутниковых геодезических измерений (определений)	0.10	–
21	515591.31	2235658.10	Метод спутниковых геодезических измерений (определений)	0.10	–
22	515585.07	2235662.29	Метод спутниковых геодезических измерений (определений)	0.10	–
23	515607.00	2235683.25	Метод спутниковых геодезических измерений (определений)	0.10	–
24	515617.29	2235679.08	Метод спутниковых геодезических измерений (определений)	0.10	–
25	515618.79	2235682.79	Метод спутниковых геодезических измерений (определений)	0.10	–
26	515610.15	2235686.29	Метод спутниковых геодезических измерений (определений)	0.10	–
27	515630.43	2235705.68	Метод спутниковых геодезических измерений (определений)	0.10	–
28	515650.42	2235723.78	Метод спутниковых геодезических измерений (определений)	0.10	–
29	515645.66	2235706.39	Метод спутниковых геодезических измерений (определений)	0.10	–
30	515649.52	2235705.33	Метод спутниковых геодезических измерений (определений)	0.10	–
31	515657.90	2235735.94	Метод спутниковых геодезических измерений (определений)	0.10	–
32	515627.70	2235708.61	Метод спутниковых геодезических измерений (определений)	0.10	–
33	515605.16	2235687.04	Метод спутниковых геодезических измерений (определений)	0.10	–
34	515580.47	2235663.43	Метод спутниковых геодезических измерений (определений)	0.10	–
35	515557.84	2235642.55	Метод спутниковых геодезических измерений (определений)	0.10	–
36	515535.05	2235622.23	Метод спутниковых геодезических измерений (определений)	0.10	–
37	515524.35	2235612.28	Метод спутниковых геодезических измерений (определений)	0.10	–
38	515511.95	2235625.93	Метод спутниковых геодезических измерений (определений)	0.10	–
39	515484.00	2235654.93	Метод спутниковых геодезических измерений (определений)	0.10	–
40	515470.45	2235652.58	Метод спутниковых геодезических измерений (определений)	0.10	–
41	515478.97	2235659.72	Метод спутниковых геодезических измерений (определений)	0.10	–
42	515501.65	2235680.57	Метод спутниковых геодезических измерений (определений)	0.10	–
43	515526.48	2235703.17	Метод спутниковых геодезических измерений (определений)	0.10	–
44	515545.00	2235720.10	Метод спутниковых геодезических измерений (определений)	0.10	–
45	515570.45	2235743.78	Метод спутниковых геодезических измерений (определений)	0.10	–

ОПИСАНИЕ МЕСТОПОЛОЖЕНИЯ ГРАНИЦ

Публичный сервитут для размещения объекта электросетевого хозяйства «Электросетевой комплекс Подстанция 110/35/6 кВ «Суханки» (ВЛ 0,4 кВ от ТП 6121, ВЛ 0,4 кВ от КТП 6123)

(наименование объекта, местоположение границ которого описано (далее - объект)

Раздел 1

Сведения об объекте		
№ п/п	Характеристики объекта	Описание характеристик
1	2	3
1	Местоположение объекта	Пермский край, город Пермь
2	Площадь объекта +/- величина погрешности определения площади (Р+/- Дельта Р)	20076 кв.м ± 37 кв.м
3	Иные характеристики объекта	Публичный сервитут для размещения объекта электросетевого хозяйства «Электросетевой комплекс Подстанция 110/35/6 кВ «Суханки» (ВЛ 0,4 кВ от ТП 6121, ВЛ 0,4 кВ от КТП 6123) на срок 49 лет

46	515567.73	2235746.71	Метод спутниковых геодезических измерений (определений)	0.10	–
47	515542.29	2235723.04	Метод спутниковых геодезических измерений (определений)	0.10	–
48	515524.59	2235706.85	Метод спутниковых геодезических измерений (определений)	0.10	–
49	515512.11	2235710.04	Метод спутниковых геодезических измерений (определений)	0.10	–
50	515511.12	2235706.15	Метод спутниковых геодезических измерений (определений)	0.10	–
51	515521.04	2235703.62	Метод спутниковых геодезических измерений (определений)	0.10	–
52	515500.75	2235685.15	Метод спутниковых геодезических измерений (определений)	0.10	–
53	515495.22	2235694.34	Метод спутниковых геодезических измерений (определений)	0.10	–
54	515491.80	2235692.27	Метод спутниковых геодезических измерений (определений)	0.10	–
55	515497.75	2235682.42	Метод спутниковых геодезических измерений (определений)	0.10	–
56	515477.71	2235664.02	Метод спутниковых геодезических измерений (определений)	0.10	–
57	515452.66	2235692.09	Метод спутниковых геодезических измерений (определений)	0.10	–
58	515425.76	2235721.65	Метод спутниковых геодезических измерений (определений)	0.10	–
59	515452.07	2235746.02	Метод спутниковых геодезических измерений (определений)	0.10	–
60	515482.64	2235773.80	Метод спутниковых геодезических измерений (определений)	0.10	–
61	515502.77	2235775.72	Метод спутниковых геодезических измерений (определений)	0.10	–
62	515525.94	2235777.83	Метод спутниковых геодезических измерений (определений)	0.10	–
63	515555.17	2235780.33	Метод спутниковых геодезических измерений (определений)	0.10	–
64	515590.62	2235783.30	Метод спутниковых геодезических измерений (определений)	0.10	–
65	515606.21	2235779.87	Метод спутниковых геодезических измерений (определений)	0.10	–
66	515607.07	2235783.78	Метод спутниковых геодезических измерений (определений)	0.10	–
67	515603.93	2235784.47	Метод спутниковых геодезических измерений (определений)	0.10	–
68	515620.80	2235785.99	Метод спутниковых геодезических измерений (определений)	0.10	–
69	515653.06	2235789.10	Метод спутниковых геодезических измерений (определений)	0.10	–
70	515682.82	2235791.65	Метод спутниковых геодезических измерений (определений)	0.10	–
71	515706.21	2235818.06	Метод спутниковых геодезических измерений (определений)	0.10	–
72	515703.22	2235820.71	Метод спутниковых геодезических измерений (определений)	0.10	–
73	515680.89	2235795.50	Метод спутниковых геодезических измерений (определений)	0.10	–
74	515652.70	2235793.08	Метод спутниковых геодезических измерений (определений)	0.10	–
75	515620.43	2235789.97	Метод спутниковых геодезических измерений (определений)	0.10	–
76	515590.89	2235787.34	Метод спутниковых геодезических измерений (определений)	0.10	–
77	515554.83	2235784.32	Метод спутниковых геодезических измерений (определений)	0.10	–
78	515525.59	2235781.81	Метод спутниковых геодезических измерений (определений)	0.10	–
79	515502.40	2235779.70	Метод спутниковых геодезических измерений (определений)	0.10	–
80	515480.93	2235777.66	Метод спутниковых геодезических измерений (определений)	0.10	–
81	515449.37	2235748.97	Метод спутниковых геодезических измерений (определений)	0.10	–
82	515422.96	2235724.52	Метод спутниковых геодезических измерений (определений)	0.10	–
83	515395.14	2235752.12	Метод спутниковых геодезических измерений (определений)	0.10	–
84	515369.09	2235778.44	Метод спутниковых геодезических измерений (определений)	0.10	–
85	515387.18	2235794.47	Метод спутниковых геодезических измерений (определений)	0.10	–
86	515404.30	2235810.23	Метод спутниковых геодезических измерений (определений)	0.10	–
87	515427.05	2235830.98	Метод спутниковых геодезических измерений (определений)	0.10	–
88	515448.26	2235850.34	Метод спутниковых геодезических измерений (определений)	0.10	–
89	515485.93	2235854.75	Метод спутниковых геодезических измерений (определений)	0.10	–
90	515518.61	2235859.01	Метод спутниковых геодезических измерений (определений)	0.10	–
91	515560.58	2235862.97	Метод спутниковых геодезических измерений (определений)	0.10	–
92	515596.04	2235867.67	Метод спутниковых геодезических измерений (определений)	0.10	–
93	515630.85	2235873.37	Метод спутниковых геодезических измерений (определений)	0.10	–
94	515673.68	2235874.17	Метод спутниковых геодезических измерений (определений)	0.10	–
95	515673.60	2235878.17	Метод спутниковых геодезических измерений (определений)	0.10	–
96	515630.49	2235877.36	Метод спутниковых геодезических измерений (определений)	0.10	–
97	515595.45	2235871.63	Метод спутниковых геодезических измерений (определений)	0.10	–
98	515560.13	2235866.95	Метод спутниковых геодезических измерений (определений)	0.10	–
99	515518.16	2235862.99	Метод спутниковых геодезических измерений (определений)	0.10	–
100	515485.44	2235858.72	Метод спутниковых геодезических измерений (определений)	0.10	–
101	515446.52	2235854.16	Метод спутниковых геодезических измерений (определений)	0.10	–
102	515424.35	2235833.94	Метод спутниковых геодезических измерений (определений)	0.10	–
103	515401.60	2235813.19	Метод спутниковых геодезических измерений (определений)	0.10	–
104	515384.50	2235797.44	Метод спутниковых геодезических измерений (определений)	0.10	–
105	515364.84	2235780.02	Метод спутниковых геодезических измерений (определений)	0.10	–
106	515340.78	2235758.10	Метод спутниковых геодезических измерений (определений)	0.10	–
107	515326.28	2235765.17	Метод спутниковых геодезических измерений (определений)	0.10	–
108	515324.53	2235761.57	Метод спутниковых геодезических измерений (определений)	0.10	–
109	515337.59	2235755.19	Метод спутниковых геодезических измерений (определений)	0.10	–
110	515322.18	2235741.00	Метод спутниковых геодезических измерений (определений)	0.10	–
111	515310.79	2235748.13	Метод спутниковых геодезических измерений (определений)	0.10	–
112	515308.66	2235744.73	Метод спутниковых геодезических измерений (определений)	0.10	–

113	515319.16	2235738.15	Метод спутниковых геодезических измерений (определений)	0.10	–
114	515301.13	2235721.09	Метод спутниковых геодезических измерений (определений)	0.10	–
115	515277.74	2235721.85	Метод спутниковых геодезических измерений (определений)	0.10	–
116	515277.61	2235717.85	Метод спутниковых геодезических измерений (определений)	0.10	–
117	515296.88	2235717.20	Метод спутниковых геодезических измерений (определений)	0.10	–
118	515275.76	2235697.78	Метод спутниковых геодезических измерений (определений)	0.10	–
119	515271.37	2235707.00	Метод спутниковых геодезических измерений (определений)	0.10	–
120	515267.76	2235705.29	Метод спутниковых геодезических измерений (определений)	0.10	–
121	515272.67	2235694.94	Метод спутниковых геодезических измерений (определений)	0.10	–
122	515254.23	2235678.04	Метод спутниковых геодезических измерений (определений)	0.10	–
123	515235.24	2235661.47	Метод спутниковых геодезических измерений (определений)	0.10	–
124	515215.57	2235642.72	Метод спутниковых геодезических измерений (определений)	0.10	–
125	515204.64	2235655.48	Метод спутниковых геодезических измерений (определений)	0.10	–
126	515190.38	2235676.82	Метод спутниковых геодезических измерений (определений)	0.10	–
127	515187.05	2235674.60	Метод спутниковых геодезических измерений (определений)	0.10	–
128	515201.45	2235653.06	Метод спутниковых геодезических измерений (определений)	0.10	–
129	515212.63	2235639.97	Метод спутниковых геодезических измерений (определений)	0.10	–
130	515192.82	2235621.66	Метод спутниковых геодезических измерений (определений)	0.10	–
131	515168.12	2235599.06	Метод спутниковых геодезических измерений (определений)	0.10	–
132	515170.82	2235596.11	Метод спутниковых геодезических измерений (определений)	0.10	–
133	515195.53	2235618.72	Метод спутниковых геодезических измерений (определений)	0.10	–
134	515216.78	2235638.34	Метод спутниковых геодезических измерений (определений)	0.10	–
135	515237.94	2235658.51	Метод спутниковых геодезических измерений (определений)	0.10	–
136	515256.90	2235675.06	Метод спутниковых геодезических измерений (определений)	0.10	–
137	515276.46	2235693.00	Метод спутниковых геодезических измерений (определений)	0.10	–
138	515303.25	2235717.59	Метод спутниковых геодезических измерений (определений)	0.10	–
139	515323.79	2235737.04	Метод спутниковых геодезических измерений (определений)	0.10	–
140	515342.48	2235754.23	Метод спутниковых геодезических измерений (определений)	0.10	–
141	515366.12	2235775.75	Метод спутниковых геодезических измерений (определений)	0.10	–
142	515391.19	2235750.44	Метод спутниковых геодезических измерений (определений)	0.10	–
143	515383.38	2235738.64	Метод спутниковых геодезических измерений (определений)	0.10	–
144	515386.72	2235736.44	Метод спутниковых геодезических измерений (определений)	0.10	–
145	515394.05	2235747.56	Метод спутниковых геодезических измерений (определений)	0.10	–
146	515420.03	2235721.84	Метод спутниковых геодезических измерений (определений)	0.10	–
147	515404.59	2235707.88	Метод спутниковых геодезических измерений (определений)	0.10	–
148	515388.75	2235693.17	Метод спутниковых геодезических измерений (определений)	0.10	–
149	515374.91	2235680.40	Метод спутниковых геодезических измерений (определений)	0.10	–
150	515357.04	2235663.90	Метод спутниковых геодезических измерений (определений)	0.10	–
151	515334.12	2235643.46	Метод спутниковых геодезических измерений (определений)	0.10	–
152	515312.58	2235622.78	Метод спутниковых геодезических измерений (определений)	0.10	–
153	515293.69	2235605.60	Метод спутниковых геодезических измерений (определений)	0.10	–
154	515270.72	2235584.95	Метод спутниковых геодезических измерений (определений)	0.10	–
155	515247.01	2235562.84	Метод спутниковых геодезических измерений (определений)	0.10	–
156	515223.39	2235540.94	Метод спутниковых геодезических измерений (определений)	0.10	–
157	515194.58	2235545.84	Метод спутниковых геодезических измерений (определений)	0.10	–
158	515193.91	2235541.90	Метод спутниковых геодезических измерений (определений)	0.10	–
159	515224.66	2235536.67	Метод спутниковых геодезических измерений (определений)	0.10	–
160	515249.73	2235559.90	Метод спутниковых геодезических измерений (определений)	0.10	–
161	515273.42	2235582.00	Метод спутниковых геодезических измерений (определений)	0.10	–
162	515296.37	2235602.63	Метод спутниковых геодезических измерений (определений)	0.10	–
163	515315.31	2235619.86	Метод спутниковых геодезических измерений (определений)	0.10	–
164	515336.84	2235640.52	Метод спутниковых геодезических измерений (определений)	0.10	–
165	515359.73	2235660.94	Метод спутниковых геодезических измерений (определений)	0.10	–
166	515377.62	2235677.46	Метод спутниковых геодезических измерений (определений)	0.10	–
167	515391.47	2235690.23	Метод спутниковых геодезических измерений (определений)	0.10	–
168	515407.29	2235704.93	Метод спутниковых геодезических измерений (определений)	0.10	–
169	515422.84	2235718.99	Метод спутниковых геодезических измерений (определений)	0.10	–
170	515449.70	2235689.41	Метод спутниковых геодезических измерений (определений)	0.10	–
171	515474.75	2235661.40	Метод спутниковых геодезических измерений (определений)	0.10	–
172	515465.01	2235653.24	Метод спутниковых геодезических измерений (определений)	0.10	–
173	515466.41	2235651.57	Метод спутниковых геодезических измерений (определений)	0.10	–
174	515455.47	2235646.68	Метод спутниковых геодезических измерений (определений)	0.10	–
175	515432.46	2235623.75	Метод спутниковых геодезических измерений (определений)	0.10	–
176	515410.86	2235603.68	Метод спутниковых геодезических измерений (определений)	0.10	–
177	515393.18	2235587.43	Метод спутниковых геодезических измерений (определений)	0.10	–
178	515390.30	2235596.34	Метод спутниковых геодезических измерений (определений)	0.10	–
179	515386.49	2235595.11	Метод спутниковых геодезических измерений (определений)	0.10	–

7	515656.46	2235619.03	Метод спутниковых геодезических измерений (определений)	0.10	–
–	–	–	–	–	–
247	515508.62	2235601.97	Метод спутниковых геодезических измерений (определений)	0.10	–
248	515478.80	2235634.13	Метод спутниковых геодезических измерений (определений)	0.10	–
249	515480.86	2235650.32	Метод спутниковых геодезических измерений (определений)	0.10	–
250	515468.72	2235648.21	Метод спутниковых геодезических измерений (определений)	0.10	–
251	515457.77	2235643.33	Метод спутниковых геодезических измерений (определений)	0.10	–
252	515435.23	2235620.87	Метод спутниковых геодезических измерений (определений)	0.10	–
253	515413.58	2235600.74	Метод спутниковых геодезических измерений (определений)	0.10	–
254	515393.58	2235582.37	Метод спутниковых геодезических измерений (определений)	0.10	–
255	515369.12	2235559.91	Метод спутниковых геодезических измерений (определений)	0.10	–
256	515346.91	2235539.98	Метод спутниковых геодезических измерений (определений)	0.10	–
257	515325.18	2235520.11	Метод спутниковых геодезических измерений (определений)	0.10	–
258	515302.73	2235500.37	Метод спутниковых геодезических измерений (определений)	0.10	–
259	515281.40	2235472.65	Метод спутниковых геодезических измерений (определений)	0.10	–
260	515293.57	2235459.94	Метод спутниковых геодезических измерений (определений)	0.10	–
261	515305.40	2235447.39	Метод спутниковых геодезических измерений (определений)	0.10	–
262	515323.19	2235427.99	Метод спутниковых геодезических измерений (определений)	0.10	–
263	515344.81	2235445.75	Метод спутниковых геодезических измерений (определений)	0.10	–
264	515368.82	2235467.42	Метод спутниковых геодезических измерений (определений)	0.10	–
265	515396.07	2235492.69	Метод спутниковых геодезических измерений (определений)	0.10	–
266	515422.91	2235518.04	Метод спутниковых геодезических измерений (определений)	0.10	–
267	515444.36	2235538.26	Метод спутниковых геодезических измерений (определений)	0.10	–
268	515467.99	2235559.01	Метод спутниковых геодезических измерений (определений)	0.10	–
269	515487.09	2235577.43	Метод спутниковых геодезических измерений (определений)	0.10	–
247	515508.62	2235601.97	Метод спутниковых геодезических измерений (определений)	0.10	–
Зона1(3)	–	–	–	–	–
270	514603.25	2235600.57	Метод спутниковых геодезических измерений (определений)	0.10	–
271	514603.67	2235604.55	Метод спутниковых геодезических измерений (определений)	0.10	–
272	514573.09	2235607.77	Метод спутниковых геодезических измерений (определений)	0.10	–
273	514543.75	2235610.06	Метод спутниковых геодезических измерений (определений)	0.10	–
274	514513.70	2235612.58	Метод спутниковых геодезических измерений (определений)	0.10	–
275	514483.03	2235614.55	Метод спутниковых геодезических измерений (определений)	0.10	–
276	514452.35	2235616.94	Метод спутниковых геодезических измерений (определений)	0.10	–
277	514422.97	2235619.08	Метод спутниковых геодезических измерений (определений)	0.10	–
278	514393.41	2235621.00	Метод спутниковых геодезических измерений (определений)	0.10	–
279	514366.26	2235623.21	Метод спутниковых геодезических измерений (определений)	0.10	–
280	514364.89	2235624.24	Метод спутниковых геодезических измерений (определений)	0.10	–
281	514367.83	2235624.54	Метод спутниковых геодезических измерений (определений)	0.10	–
282	514367.44	2235628.52	Метод спутниковых геодезических измерений (определений)	0.10	–
283	514360.16	2235627.80	Метод спутниковых геодезических измерений (определений)	0.10	–
284	514359.41	2235628.37	Метод спутниковых геодезических измерений (определений)	0.10	–
285	514362.27	2235667.01	Метод спутниковых геодезических измерений (определений)	0.10	–
286	514364.18	2235702.10	Метод спутниковых геодезических измерений (определений)	0.10	–
287	514371.48	2235701.48	Метод спутниковых геодезических измерений (определений)	0.10	–
288	514418.39	2235698.03	Метод спутниковых геодезических измерений (определений)	0.10	–
289	514428.69	2235686.45	Метод спутниковых геодезических измерений (определений)	0.10	–
290	514431.66	2235689.12	Метод спутниковых геодезических измерений (определений)	0.10	–
291	514424.01	2235697.61	Метод спутниковых геодезических измерений (определений)	0.10	–
292	514461.36	2235695.04	Метод спутниковых геодезических измерений (определений)	0.10	–
293	514500.80	2235692.13	Метод спутниковых геодезических измерений (определений)	0.10	–
294	514518.04	2235690.78	Метод спутниковых геодезических измерений (определений)	0.10	–
295	514549.05	2235688.56	Метод спутниковых геодезических измерений (определений)	0.10	–
296	514583.95	2235685.56	Метод спутниковых геодезических измерений (определений)	0.10	–
297	514616.38	2235683.45	Метод спутниковых геодезических измерений (определений)	0.10	–
298	514614.97	2235653.55	Метод спутниковых геодезических измерений (определений)	0.10	–
299	514618.97	2235653.36	Метод спутниковых геодезических измерений (определений)	0.10	–
300	514620.46	2235685.11	Метод спутниковых геодезических измерений (определений)	0.10	–
301	514623.40	2235712.15	Метод спутниковых геодезических измерений (определений)	0.10	–
302	514619.41	2235712.59	Метод спутниковых геодезических измерений (определений)	0.10	–
303	514616.69	2235687.45	Метод спутниковых геодезических измерений (определений)	0.10	–
304	514584.25	2235689.55	Метод спутниковых геодезических измерений (определений)	0.10	–
305	514549.36	2235692.55	Метод спутниковых геодезических измерений (определений)	0.10	–
306	514518.34	2235694.77	Метод спутниковых геодезических измерений (определений)	0.10	–
307	514501.10	2235696.12	Метод спутниковых геодезических измерений (определений)	0.10	–
308	514461.65	2235699.03	Метод спутниковых геодезических измерений (определений)	0.10	–
309	514419.38	2235701.98	Метод спутниковых геодезических измерений (определений)	0.10	–

180	515389.97	2235584.46	Метод спутниковых геодезических измерений (определений)	0.10	–
181	515370.39	2235566.50	Метод спутниковых геодезических измерений (определений)	0.10	–
182	515371.65	2235577.43	Метод спутниковых геодезических измерений (определений)	0.10	–
183	515367.68	2235577.88	Метод спутниковых геодезических измерений (определений)	0.10	–
184	515365.88	2235562.38	Метод спутниковых геодезических измерений (определений)	0.10	–
185	515346.77	2235545.23	Метод спутниковых геодезических измерений (определений)	0.10	–
186	515345.14	2235552.52	Метод спутниковых геодезических измерений (определений)	0.10	–
187	515341.24	2235551.65	Метод спутниковых геодезических измерений (определений)	0.10	–
188	515343.38	2235542.17	Метод спутниковых геодезических измерений (определений)	0.10	–
189	515323.97	2235524.43	Метод спутниковых геодезических измерений (определений)	0.10	–
190	515319.06	2235529.69	Метод спутниковых геодезических измерений (определений)	0.10	–
191	515316.13	2235526.96	Метод спутниковых геодезических измерений (определений)	0.10	–
192	515320.99	2235521.73	Метод спутниковых геодезических измерений (определений)	0.10	–
193	515300.22	2235503.45	Метод спутниковых геодезических измерений (определений)	0.10	–
194	515283.82	2235500.11	Метод спутниковых геодезических измерений (определений)	0.10	–
195	515284.62	2235496.19	Метод спутниковых геодезических измерений (определений)	0.10	–
196	515296.32	2235498.61	Метод спутниковых геодезических измерений (определений)	0.10	–
197	515278.61	2235475.54	Метод спутниковых геодезических измерений (определений)	0.10	–
198	515254.91	2235500.11	Метод спутниковых геодезических измерений (определений)	0.10	–
199	515243.84	2235481.59	Метод спутниковых геодезических измерений (определений)	0.10	–
200	515247.27	2235479.54	Метод спутниковых геодезических измерений (определений)	0.10	–
201	515255.66	2235493.57	Метод спутниковых геодезических измерений (определений)	0.10	–
202	515277.32	2235471.11	Метод спутниковых геодезических измерений (определений)	0.10	–
203	515290.67	2235457.18	Метод спутниковых геодезических измерений (определений)	0.10	–
204	515302.47	2235444.67	Метод спутниковых геодезических измерений (определений)	0.10	–
205	515321.50	2235423.93	Метод спутниковых геодезических измерений (определений)	0.10	–
206	515347.82	2235395.75	Метод спутниковых геодезических измерений (определений)	0.10	–
207	515373.77	2235368.05	Метод спутниковых геодезических измерений (определений)	0.10	–
208	515405.24	2235397.90	Метод спутниковых геодезических измерений (определений)	0.10	–
209	515402.49	2235400.80	Метод спутниковых геодезических измерений (определений)	0.10	–
210	515373.94	2235373.72	Метод спутниковых геодезических измерений (определений)	0.10	–
211	515350.74	2235398.48	Метод спутниковых геодезических измерений (определений)	0.10	–
212	515325.89	2235425.09	Метод спутниковых геодезических измерений (определений)	0.10	–
213	515347.41	2235442.73	Метод спутниковых геодезических измерений (определений)	0.10	–
214	515371.52	2235464.47	Метод спутниковых геодезических измерений (определений)	0.10	–
215	515398.80	2235489.77	Метод спутниковых геодезических измерений (определений)	0.10	–
216	515425.66	2235515.13	Метод спутниковых геодезических измерений (определений)	0.10	–
217	515447.05	2235535.30	Метод спутниковых геодезических измерений (определений)	0.10	–
218	515470.70	2235556.07	Метод спутниковых геодезических измерений (определений)	0.10	–
219	515489.99	2235574.67	Метод спутниковых геодезических измерений (определений)	0.10	–
220	515514.01	2235602.04	Метод спутниковых геодезических измерений (определений)	0.10	–
221	515483.00	2235635.48	Метод спутниковых геодезических измерений (определений)	0.10	–
222	515484.63	2235648.36	Метод спутниковых геодезических измерений (определений)	0.10	–
223	515509.03	2235623.19	Метод спутниковых геодезических измерений (определений)	0.10	–
224	515522.77	2235608.07	Метод спутниковых геодезических измерений (определений)	0.10	–
225	515542.95	2235586.54	Метод спутниковых геодезических измерений (определений)	0.10	–
226	515533.26	2235574.51	Метод спутниковых геодезических измерений (определений)	0.10	–
227	515536.37	2235572.00	Метод спутниковых геодезических измерений (определений)	0.10	–
228	515545.67	2235583.58	Метод спутниковых геодезических измерений (определений)	0.10	–
229	515574.13	2235552.84	Метод спутниковых геодезических измерений (определений)	0.10	–
230	515566.40	2235541.36	Метод спутниковых геодезических измерений (определений)	0.10	–
231	515541.99	2235518.98	Метод спутниковых геодезических измерений (определений)	0.10	–
232	515521.90	2235500.48	Метод спутниковых геодезических измерений (определений)	0.10	–
233	515484.53	2235466.22	Метод спутниковых геодезических измерений (определений)	0.10	–
234	515461.76	2235444.96	Метод спутниковых геодезических измерений (определений)	0.10	–
235	515439.94	2235425.23	Метод спутниковых геодезических измерений (определений)	0.10	–
236	515415.38	2235403.12	Метод спутниковых геодезических измерений (определений)	0.10	–
237	515418.06	2235400.15	Метод спутниковых геодезических измерений (определений)	0.10	–
238	515442.62	2235422.27	Метод спутниковых геодезических измерений (определений)	0.10	–
239	515464.47	2235442.00	Метод спутниковых геодезических измерений (определений)	0.10	–
240	515487.25	2235463.28	Метод спутниковых геодезических измерений (определений)	0.10	–
241	515524.61	2235497.53	Метод спутниковых геодезических измерений (определений)	0.10	–
242	515544.70	2235516.04	Метод спутниковых геодезических измерений (определений)	0.10	–
243	515569.45	2235538.73	Метод спутниковых геодезических измерений (определений)	0.10	–
244	515578.15	2235551.60	Метод спутниковых геодезических измерений (определений)	0.10	–
245	515602.86	2235569.83	Метод спутниковых геодезических измерений (определений)	0.10	–
246	515632.99	2235597.28	Метод спутниковых геодезических измерений (определений)	0.10	–

377	514309.36	2235623.54	Метод спутниковых геодезических измерений (определений)	0.10	–
378	514338.79	2235621.65	Метод спутниковых геодезических измерений (определений)	0.10	–
379	514359.02	2235623.67	Метод спутниковых геодезических измерений (определений)	0.10	–
380	514364.78	2235619.32	Метод спутниковых геодезических измерений (определений)	0.10	–
381	514393.12	2235617.00	Метод спутниковых геодезических измерений (определений)	0.10	–
382	514422.70	2235615.09	Метод спутниковых геодезических измерений (определений)	0.10	–
383	514452.05	2235612.95	Метод спутниковых геодезических измерений (определений)	0.10	–
384	514482.75	2235610.56	Метод спутниковых геодезических измерений (определений)	0.10	–
385	514513.40	2235608.59	Метод спутниковых геодезических измерений (определений)	0.10	–
386	514543.43	2235606.07	Метод спутниковых геодезических измерений (определений)	0.10	–
387	514572.73	2235603.79	Метод спутниковых геодезических измерений (определений)	0.10	–
270	514603.25	2235600.57	Метод спутниковых геодезических измерений (определений)	0.10	–
–	–	–	–	–	–
388	514360.40	2235706.44	Метод спутниковых геодезических измерений (определений)	0.10	–
389	514363.07	2235741.16	Метод спутниковых геодезических измерений (определений)	0.10	–
390	514365.19	2235772.65	Метод спутниковых геодезических измерений (определений)	0.10	–
391	514353.15	2235768.68	Метод спутниковых геодезических измерений (определений)	0.10	–
392	514350.13	2235750.27	Метод спутниковых геодезических измерений (определений)	0.10	–
393	514347.43	2235707.26	Метод спутниковых геодезических измерений (определений)	0.10	–
388	514360.40	2235706.44	Метод спутниковых геодезических измерений (определений)	0.10	–
–	–	–	–	–	–
394	514355.32	2235627.43	Метод спутниковых геодезических измерений (определений)	0.10	–
395	514358.28	2235667.27	Метод спутниковых геодезических измерений (определений)	0.10	–
396	514360.20	2235702.40	Метод спутниковых геодезических измерений (определений)	0.10	–
397	514347.01	2235703.19	Метод спутниковых геодезических измерений (определений)	0.10	–
398	514345.68	2235685.54	Метод спутниковых геодезических измерений (определений)	0.10	–
399	514342.79	2235653.51	Метод спутниковых геодезических измерений (определений)	0.10	–
400	514340.89	2235625.86	Метод спутниковых геодезических измерений (определений)	0.10	–
394	514355.32	2235627.43	Метод спутниковых геодезических измерений (определений)	0.10	–

3. Сведения о характерных точках части (частей) границы объекта

Обозначение характерных точек части границы	Координаты, м		Метод определения координат характерной точки	Средняя квадратическая погрешность положения характерной точки (M_t), м	Описание обозначения точки на местности (при наличии)
	X	Y			
1	2	3	4	5	6
–	–	–	–	–	–

310	514371.80	2235705.47	Метод спутниковых геодезических измерений (определений)	0.10	–
311	514364.43	2235706.10	Метод спутниковых геодезических измерений (определений)	0.10	–
312	514367.07	2235740.88	Метод спутниковых геодезических измерений (определений)	0.10	–
313	514369.06	2235773.39	Метод спутниковых геодезических измерений (определений)	0.10	–
314	514403.05	2235772.00	Метод спутниковых геодезических измерений (определений)	0.10	–
315	514443.54	2235768.85	Метод спутниковых геодезических измерений (определений)	0.10	–
316	514443.85	2235772.84	Метод спутниковых геодезических измерений (определений)	0.10	–
317	514403.29	2235776.00	Метод спутниковых геодезических измерений (определений)	0.10	–
318	514366.77	2235777.48	Метод спутниковых геодезических измерений (определений)	0.10	–
319	514352.22	2235772.44	Метод спутниковых геодезических измерений (определений)	0.10	–
320	514342.16	2235788.42	Метод спутниковых геодезических измерений (определений)	0.10	–
321	514296.56	2235791.71	Метод спутниковых геодезических измерений (определений)	0.10	–
322	514256.91	2235794.36	Метод спутниковых геодезических измерений (определений)	0.10	–
323	514222.26	2235796.65	Метод спутниковых геодезических измерений (определений)	0.10	–
324	514190.18	2235799.32	Метод спутниковых геодезических измерений (определений)	0.10	–
325	514160.19	2235801.78	Метод спутниковых геодезических измерений (определений)	0.10	–
326	514137.23	2235804.71	Метод спутниковых геодезических измерений (определений)	0.10	–
327	514134.57	2235829.88	Метод спутниковых геодезических измерений (определений)	0.10	–
328	514130.59	2235829.46	Метод спутниковых геодезических измерений (определений)	0.10	–
329	514133.16	2235805.01	Метод спутниковых геодезических измерений (определений)	0.10	–
330	514115.18	2235805.70	Метод спутниковых геодезических измерений (определений)	0.10	–
331	514115.03	2235801.70	Метод спутниковых геодезических измерений (определений)	0.10	–
332	514135.33	2235800.92	Метод спутниковых геодезических измерений (определений)	0.10	–
333	514153.54	2235798.57	Метод спутниковых геодезических измерений (определений)	0.10	–
334	514143.92	2235793.35	Метод спутниковых геодезических измерений (определений)	0.10	–
335	514145.83	2235789.84	Метод спутниковых геодезических измерений (определений)	0.10	–
336	514160.36	2235797.75	Метод спутниковых геодезических измерений (определений)	0.10	–
337	514189.84	2235795.33	Метод спутниковых геодезических измерений (определений)	0.10	–
338	514221.96	2235792.65	Метод спутниковых геодезических измерений (определений)	0.10	–
339	514256.65	2235790.37	Метод спутниковых геодезических измерений (определений)	0.10	–
340	514296.28	2235787.72	Метод спутниковых геодезических измерений (определений)	0.10	–
341	514339.86	2235784.58	Метод спутниковых геодезических измерений (определений)	0.10	–
342	514349.28	2235769.61	Метод спутниковых геодезических измерений (определений)	0.10	–
343	514346.99	2235755.00	Метод спутниковых геодезических измерений (определений)	0.10	–
344	514346.16	2235750.79	Метод спутниковых геодезических измерений (определений)	0.10	–
345	514343.39	2235707.47	Метод спутниковых геодезических измерений (определений)	0.10	–
346	514300.06	2235710.53	Метод спутниковых геодезических измерений (определений)	0.10	–
347	514271.93	2235712.40	Метод спутниковых геодезических измерений (определений)	0.10	–
348	514247.84	2235714.58	Метод спутниковых геодезических измерений (определений)	0.10	–
349	514209.38	2235717.54	Метод спутниковых геодезических измерений (определений)	0.10	–
350	514174.46	2235720.69	Метод спутниковых геодезических измерений (определений)	0.10	–
351	514129.22	2235723.97	Метод спутниковых геодезических измерений (определений)	0.10	–
352	514128.93	2235719.98	Метод спутниковых геодезических измерений (определений)	0.10	–
353	514174.14	2235716.70	Метод спутниковых геодезических измерений (определений)	0.10	–
354	514209.05	2235713.55	Метод спутниковых геодезических измерений (определений)	0.10	–
355	514247.51	2235710.59	Метод спутниковых геодезических измерений (определений)	0.10	–
356	514271.62	2235708.40	Метод спутниковых геодезических измерений (определений)	0.10	–
357	514299.79	2235706.54	Метод спутниковых геодезических измерений (определений)	0.10	–
358	514342.94	2235703.54	Метод спутниковых геодезических измерений (определений)	0.10	–
359	514341.39	2235693.18	Метод спутниковых геодезических измерений (определений)	0.10	–
360	514342.13	2235693.07	Метод спутниковых геодезических измерений (определений)	0.10	–
361	514341.69	2235685.88	Метод спутниковых геодезических измерений (определений)	0.10	–
362	514338.80	2235653.83	Метод спутниковых геодезических измерений (определений)	0.10	–
363	514336.90	2235625.77	Метод спутниковых геодезических измерений (определений)	0.10	–
364	514309.64	2235627.53	Метод спутниковых геодезических измерений (определений)	0.10	–
365	514277.48	2235630.04	Метод спутниковых геодезических измерений (определений)	0.10	–
366	514246.77	2235632.40	Метод спутниковых геодезических измерений (определений)	0.10	–
367	514213.35	2235634.94	Метод спутниковых геодезических измерений (определений)	0.10	–
368	514179.41	2235637.52	Метод спутниковых геодезических измерений (определений)	0.10	–
369	514147.36	2235639.81	Метод спутниковых геодезических измерений (определений)	0.10	–
370	514147.01	2235602.40	Метод спутниковых геодезических измерений (определений)	0.10	–
371	514151.01	2235602.36	Метод спутниковых геодезических измерений (определений)	0.10	–
372	514151.32	2235635.52	Метод спутниковых геодезических измерений (определений)	0.10	–
373	514179.13	2235633.53	Метод спутниковых геодезических измерений (определений)	0.10	–
374	514213.05	2235630.95	Метод спутниковых геодезических измерений (определений)	0.10	–
375	514246.47	2235628.40	Метод спутниковых геодезических измерений (определений)	0.10	–
376	514277.16	2235626.05	Метод спутниковых геодезических измерений (определений)	0.10	–


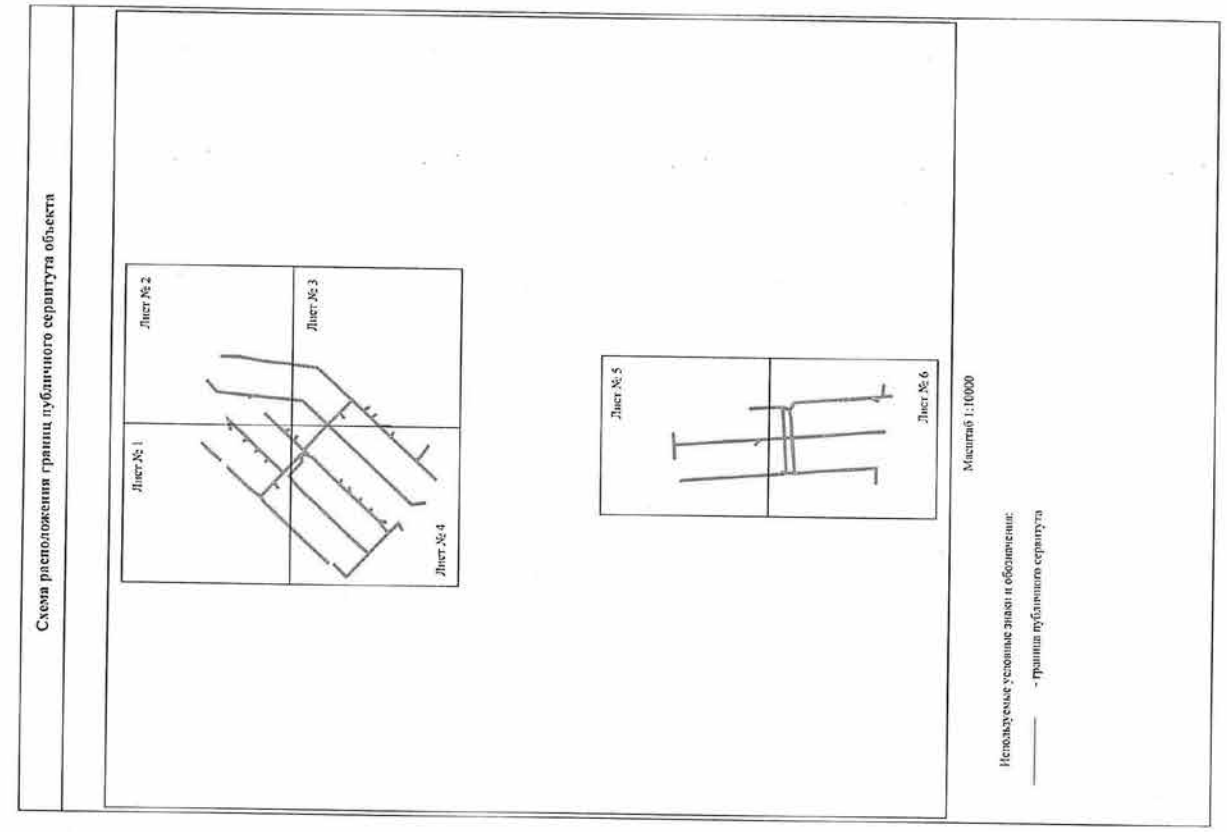

Схема расположения границ публичного сервитута объекта
Лист № 1
Лист № 2
Лист № 3
Лист № 4
Лист № 5
Лист № 6
Масштаб 1:10000
Используемые условные знаки и обозначения:
- граница публичного сервитута


Схема расположения границ публичного сервитута объекта
Лист № 1
Пермский край,
г.Пермь
Масштаб 1:2000
Используемые условные знаки и обозначения:
№1 - номер опоры
- граница публичного сервитута
- граница кадастрового деления
- граница населенного пункта
- граница земельного участка, имеющегося в ЕГРН
- граница ОКС, имеющихся в ЕГРН
- граница охранной зоны, имеющейся в ЕГРН
59:01:4413924:34 - кадастровый номер земельного участка, имеющегося в ЕГРН
59:01:4413924 - номер кадастрового квартала
1 - обозначение характерных точек границ

Схема расположения границ публичного сервитута объекта

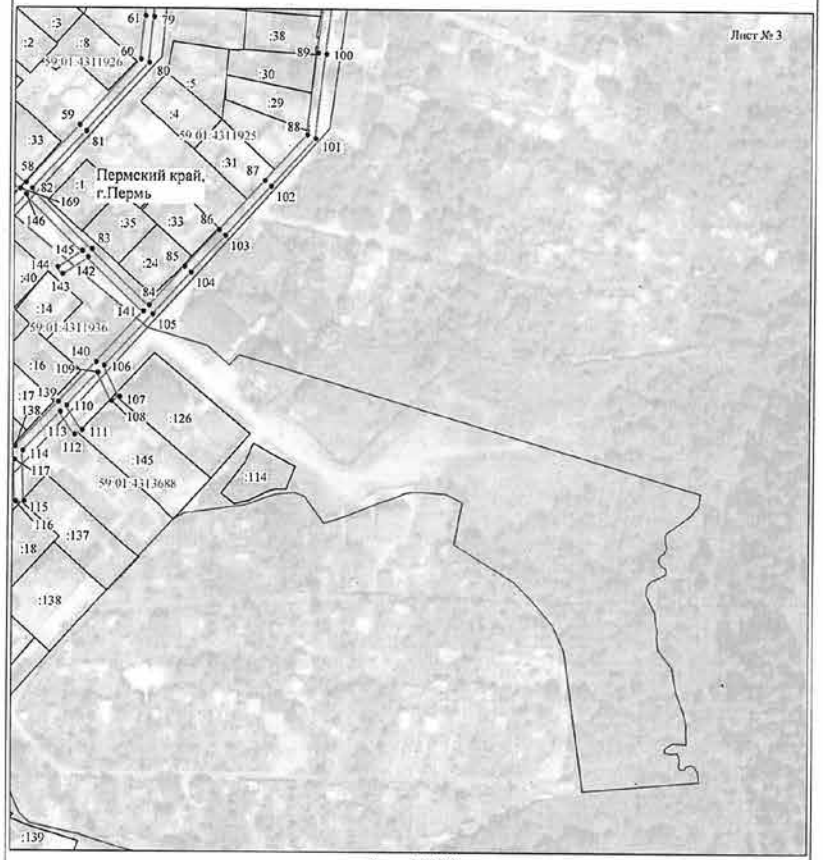


Масштаб 1:2000

Используемые условные знаки и обозначения:

№1	- номер опоры
	- граница публичного сервитута
	- граница кадастрового деления
	- граница населенного пункта
	- граница земельного участка, имеющегося в ЕГРН
	- граница ОКС, имеющаяся в ЕГРН
	- граница охранной зоны, имеющейся в ЕГРН
59:01:4413924:34 :34	- кадастровый номер земельного участка, имеющегося в ЕГРН
59:01:4413924	- номер кадастрового квартала
1 •	- обозначение характерных точек границ

Схема расположения границ публичного сервитута объекта

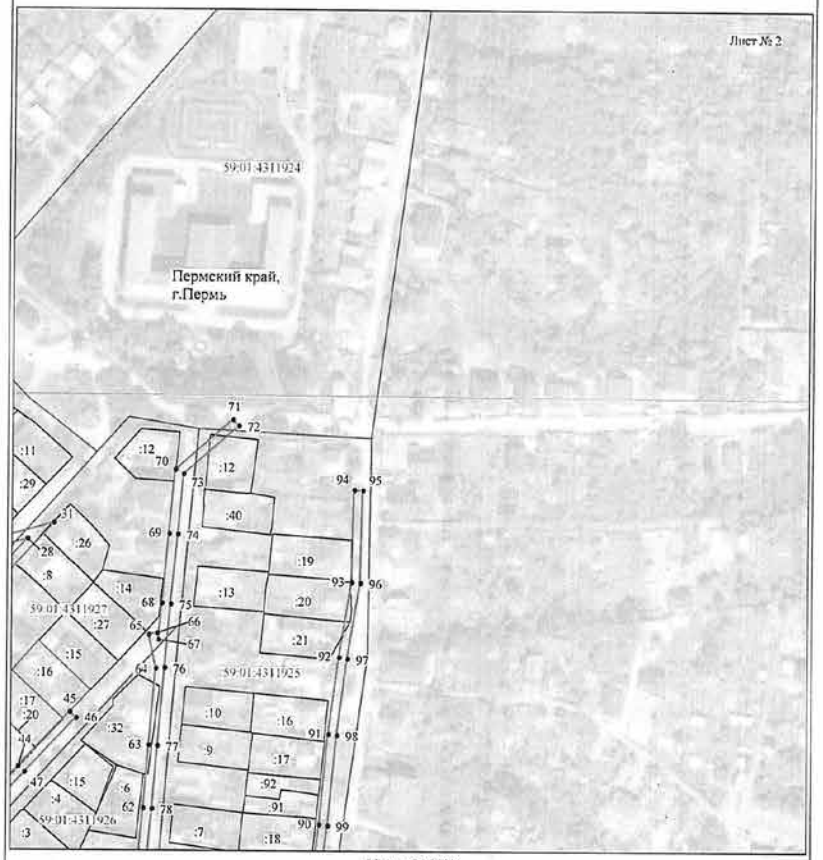

Масштаб 1:2000

Используемые условные знаки и обозначения:

№1	- номер опоры
	- граница публичного сервитута
	- граница кадастрового деления
	- граница населенного пункта
	- граница земельного участка, имеющегося в ЕГРН
	- граница ОКС, имеющаяся в ЕГРН
	- граница охранной зоны, имеющейся в ЕГРН
59:01:4413924:34 :34	- кадастровый номер земельного участка, имеющегося в ЕГРН
59:01:4413924	- номер кадастрового квартала
1 •	- обозначение характерных точек границ

Схема расположения границ публичного сервитута объекта

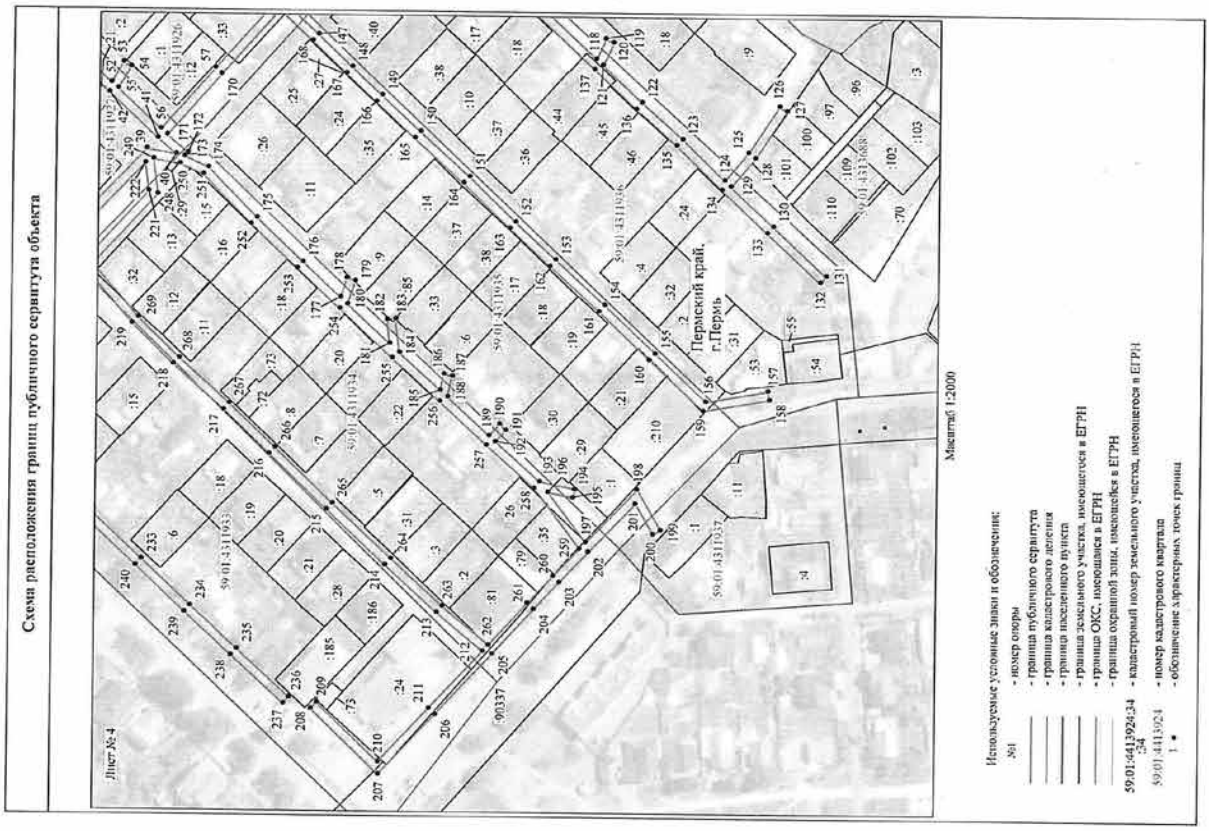


Схема расположения границ публичного сервитута объекта

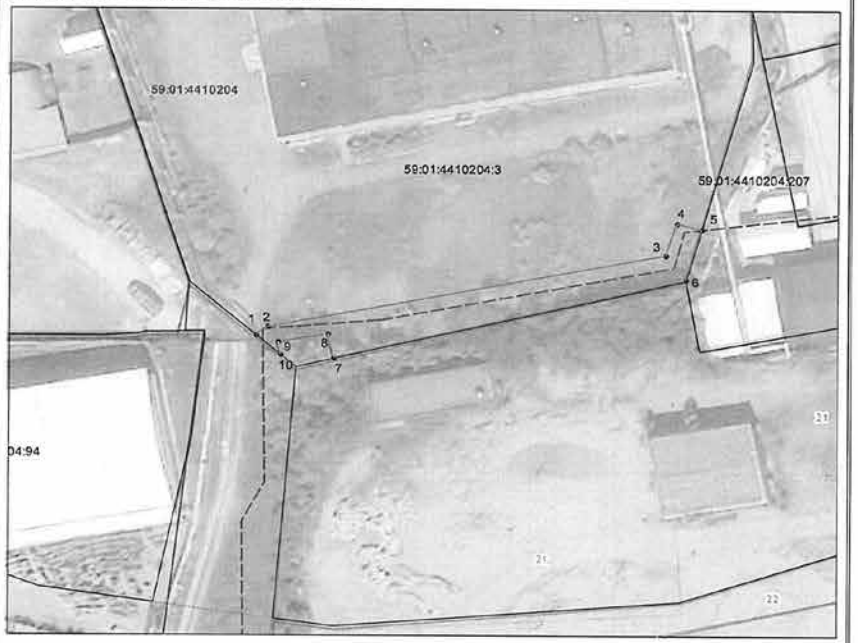


Схема расположения границ публичного сервитута

Объект: "Строительство КЛ 0,4 кВ от РУ 0,4 кВ ТП-6/0,4 кВ (взамен ТП-5135); Реконструкция РУ-0,4 кВ ТП-6/0,4 кВ (взамен ТП-5135) (установка оборудования учета э/э), для электроснабжения складского здания с административно производственными помещениями по адресу: Пермский край, Пермский район, Дзержинский район, ул.Набережная, дом №11"

Местоположение: Пермский край, г.Пермь, Дзержинский район, ул.Дзержинского, 31 (59:01:4410204:3)

Площадь земель или части земельного участка, кв.м. : 367



Масштаб 1:500

№№ точек	X	Y
1	517764.57	2227645.66
2	517763.97	2227647.35
3	517777.93	2227707.37
4	517783.24	2227709.03
5	517782.23	2227712.69
6	517775.87	2227710.37
7	517760.85	2227657.36
8	517764.81	2227656.47
9	517763.42	2227648.97
10	517761.34	2227649.35
1	517764.57	2227645.66

Условные обозначения:

- граница публичного сервитута
- граница земельного участка, сведения которого внесены в ЕГРН
- проектное местоположение инженерного сооружения
- 59:01:4410204 обозначение кадастрового квартала
- 59:01:4410204:3 обозначение кадастрового номера земельного участка

Графическое описание местоположения границ публичного сервитута


1-1 земельный участок с КН 59:01:4410204:3

Система координат МСК-59, зона 2

Метод определения координат: Метод спутниковых геодезических измерений (определений)

средняя квадратическая погрешность положения характерных точек (Mt)- 0.10 м

Схема расположения границ публичного сервитута объекта

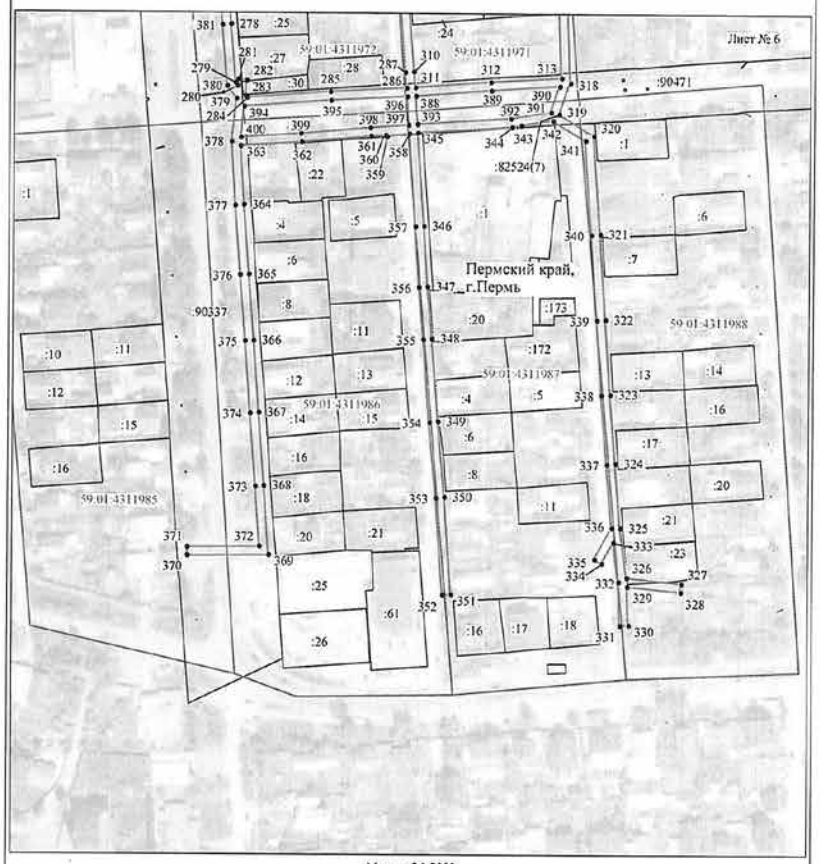

Масштаб 1:2000

Используемые условные знаки и обозначения:

- №1 - номер опоры
- граница публичного сервитута
- граница кадастрового деления
- граница населенного пункта
- граница земельного участка, имеющегося в ЕГРН
- граница ОКС, имеющаяся в ЕГРН
- граница охранной зоны, имеющейся в ЕГРН
- 59:01:4413924:34 :34 - кадастровый номер земельного участка, имеющегося в ЕГРН
- 59:01:4413924 - номер кадастрового квартала
- 1 • - обозначение характерных точек границ

Извещения о проведении собрания о согласовании местоположения границ земельных участков

Кадастровым инженером Кутлиной Гульнарой Возивовной, почтовый адрес и адрес эл. почты, по которым осуществляется связь с кадастровым инженером: г. Пермь, ул. Сибирская, дом 32, офис № 1,kutlinagulnara@mail.ru, тел. 89028341092, номер регистрации в гос. реестре лиц, осуществляющих кадастровую деятельность-№ 22055, выполняются работы по уточнению местоположения границ земельного участка с кадастровым номером 59:01:4410925:55,адрес: г. Пермь, , ул. Героев Хасана, 45а, участок №1, заявитель – АО «СтройПанельКомплект», ИНН: 5904006358, юр.адрес: г. Пермь, , ул. Героев Хасана, 45а. Собрание заинтересованных лиц по поводу согласования местоположения границ состоится по адресу: г. Пермь, ул.25 Октября, д.17, офис 806, 17 января 2022 года в 12 часов 00 минут. С проектом межевого плана можно ознакомиться по адресу: г. Пермь, ул.25 Октября, д.17, офис 806. Возражения по проекту межевого плана и требования о проведении согласования местоположения границ земельного участка на местности принимаются в течение 15 дней с момента опубликования, по адресу: г. Пермь, ул.25 Октября, д.17, офис 806. Смежные участки, с правообладателями которых требуется согласовать местоположение границ: 59:01:4410925:14 (г. Пермь, р-н Свердловский, ул. Ижевская, 19); 59:01:4410932:5 (г. Пермь, р-н Свердловский, ул. Ижевская); 59:01:4410932:42 (г. Пермь, р-н Свердловский, м/р Загарье, по ул.Ижевской). Смежные участки, с правообладателями которых требуется согласовать местоположение границ, находятся в кадастровых кварталах 59:01:4410925 и 59:01:4410932. При проведении согласования местоположения границ при себе необходимо иметь документ, удостоверяющий личность, а также документы о правах на земельный участок (часть 12 статьи 39, часть 2 статьи 40 Федерального закона от 24 июля 2007 г. N 221-ФЗ «О кадастровой деятельности»).

Ответственность за достоверность вышеуказанных сведений, а также за необходимость опубликования извещения, соблюдение сроков, установленных Федеральным Законом от 24.07.2007 № 221-ФЗ «О государственном кадастре недвижимости» (в ред. от 30.12.2008 № 311-ФЗ) несет кадастровый инженер, указанный в извещении.