РАЗДЕЛ ПЕРВЫЙ
ПРАВОВЫЕ АКТЫ

ПОСТАНОВЛЕНИЯ ГЛАВЫ ГОРОДА ПЕРМИ

13.12.2023 № 217
О назначении общественных обсуждений по рассмотрению проекта планировки территории и проекта межевания территории, ограниченной ул. Чернышевского, ул. Вильгельма де Геннина, ул. Карла Модераха, ул. Василия Татищева, ул. Героев Хасана в Свердловском районе города Перми 3

ПОСТАНОВЛЕНИЯ АДМИНИСТРАЦИИ ГОРОДА ПЕРМИ

11.12.2023 № 1396
О внесении изменений в муниципальную программу «Градостроительная деятельность на территории города Перми», утвержденную постановлением администрации города Перми от 20.10.2021 № 916 5

11.12.2023 № 1397
О внесении изменений в Порядок предоставления субсидий за счет средств бюджета города Перми на финансовое обеспечение затрат, связанных с реализацией проектов победителями конкурса поддержки локальных инициатив социально ориентированных некоммерческих организаций города Перми, утвержденный постановлением администрации города Перми от 11.06.2020 № 512 18

11.12.2023 № 1398
О внесении изменений в Типовое положение о секторе по взаимодействию с административными органами территориального органа администрации города Перми, утвержденное постановлением администрации города Перми от 09.12.2014 № 942 19

12.12.2023 № 1399
О внесении изменений в муниципальную программу «Развитие системы жилищно-коммунального хозяйства в городе Перми», утвержденную постановлением администрации города Перми от 20.10.2021 № 924 19

12.12.2023 № 1400
О внесении изменений в приложение 2 к Порядку определения объема и условий предоставления бюджетным и автономным учреждениям, подведомственным департаменту культуры и молодежной политики администрации города Перми, субсидий на иные цели на предоставление мер социальной поддержки руководителям и педагогическим работникам образовательных учреждений, утвержденному постановлением администрации города Перми от 19.10.2020 № 1044 39

14.12.2023 № 1402
О внесении изменений в Перечень избирательных участков, участков референдума и их границы на территории города Перми, утвержденный постановлением администрации города Перми от 25.12.2012 № 102-П «Об образовании избирательных участков, участков референдума на территории города Перми» 42

ПРАВОВЫЕ АКТЫ ФУНКЦИОНАЛЬНЫХ ОРГАНОВ АДМИНИСТРАЦИИ ГОРОДА ПЕРМИ

Распоряжение начальника департамента жилищно-коммунального хозяйства администрации города Перми от 23.11.2023 № 059-04-03-102 «О внесении изменений в Перечень должностей муниципальной службы в департаменте жилищно-коммунального хозяйства администрации города Перми, при назначении на которые граждане обязаны представлять сведения о своих доходах, об имуществе и обязательствах имущественного характера, а также сведения о доходах, об имуществе и обязательствах имущественного характера своих супруги (супруга) и несовершеннолетних детей и при замещении которых муниципальные служащие обязаны представлять сведения о своих доходах, расходах, об имуществе и обязательствах имущественного характера, а также сведения о доходах, расходах, об имуществе и

обязательствах имущественного характера своих супруги (супруга) и несовершеннолетних детей, утвержденный распоряжением начальника департамента жилищно-коммунального хозяйства администрации города Перми от 03.07.2023 № 059-04-03-51» 43

Распоряжение начальника департамента жилищно-коммунального хозяйства администрации города Перми от 11.12.2023 № 059-04-03-112 «О формировании фонда капитального ремонта многоквартирного дома на счете регионального оператора» 45

Распоряжение начальника департамента дорог и благоустройства администрации города Перми от 11.12.2023 № 059-24-01-05-92 «О внесении изменения в Устав Пермского муниципального унитарного предприятия «Ритуальные услуги», утвержденный распоряжением заместителя главы администрации города Перми - начальника управления внешнего благоустройства администрации города Перми от 02.02.2016 № СЭД-24-01-06-70» 46

ПРАВОВЫЕ АКТЫ ТЕРРИТОРИАЛЬНЫХ ОРГАНОВ АДМИНИСТРАЦИИ ГОРОДА ПЕРМИ

Распоряжение главы администрации Дзержинского района города Перми от 12.12.2023 № 059-07-01-05-330 «Об утверждении программы профилактики рисков причинения вреда (ущерба) охраняемым законом ценностям при осуществлении муниципального контроля в сфере благоустройства на территории Дзержинского района города Перми на 2024 год» 47

РАЗДЕЛ ВТОРОЙ ОФИЦИАЛЬНАЯ ИНФОРМАЦИЯ

Проект о внесении изменений в Правила землепользования и застройки города Перми, утвержденные решением Пермской городской Думы от 26 июня 2007 г. № 143 52

Извещение об установлении публичного сервитута 56

РАЗДЕЛ ПЕРВЫЙ
ПРАВОВЫЕ АКТЫ

ПОСТАНОВЛЕНИЯ ГЛАВЫ ГОРОДА ПЕРМИ

ГЛАВА ГОРОДА ПЕРМИ
ПОСТАНОВЛЕНИЕ

13.12.2023 № 217

О назначении общественных обсуждений по рассмотрению проекта планировки территории и проекта межевания территории, ограниченной ул. Чернышевского, ул. Вильгельма де Геннина, ул. Карла Модераха, ул. Василия Татищева, ул. Героев Хасана в Свердловском районе города Перми

На основании Градостроительного кодекса Российской Федерации, Федеральных законов от 06 октября 2003 г. № 131-ФЗ «Об общих принципах организации местного самоуправления в Российской Федерации», от 14 марта 2022 г. № 58-ФЗ «О внесении изменений в отдельные законодательные акты Российской Федерации», Порядка подготовки документации по планировке территории Пермского городского округа, порядка принятия решения об утверждении документации по планировке территории для размещения объектов, указанных в части 5 статьи 45 Градостроительного кодекса Российской Федерации, подготовленной в том числе лицами, указанными в пунктах 3 и 4 части 1.1 статьи 45 Градостроительного кодекса Российской Федерации, порядка внесения изменений в такую документацию, порядка отмены такой документации или ее отдельных частей, порядка признания отдельных частей такой документации не подлежащими применению, утвержденного постановлением Правительства Пермского края от 23 декабря 2020 г. № 1028-п, приказа Министерства по управлению имуществом и градостроительной деятельности Пермского края от 30 ноября 2023 г. № 31-02-1-4-2251 «О направлении проекта планировки территории и проекта межевания территории, ограниченной ул. Чернышевского, ул. Вильгельма де Геннина, ул. Карла Модераха, ул. Василия Татищева, ул. Героев Хасана в Свердловском районе города Перми, для организации и проведения общественных обсуждений или публичных слушаний», Устава города Перми, решения Пермской городской Думы от 26 июня 2007 г. № 143 «Об утверждении Правил землепользования и застройки города Перми», Положения о порядке организации и проведения общественных обсуждений по вопросам градостроительной деятельности в городе Перми, утвержденного решением Пермской городской Думы от 26 апреля 2022 г. № 83, письма Министерства по управлению имуществом и градостроительной деятельности Пермского края от 01 декабря 2023 г. № 31-07-1-5исх-1561, заключения Министерства по управлению имуществом и градостроительной деятельности Пермского края о соответствии проекта планировки территории и проекта межевания, ограниченной ул. Чернышевского, ул. Вильгельма де Геннина, ул. Карла Модераха, ул. Василия Татищева, ул. Героев Хасана в Свердловском районе города Перми требованиям градостроительного законодательства Российской Федерации от 30 ноября 2023 г.

ПОСТАНОВЛЯЮ:

1. Назначить общественные обсуждения по рассмотрению проекта планировки территории и проекта межевания территории, ограниченной ул. Чернышевского, ул. Вильгельма де Геннина, ул. Карла Модераха, ул. Василия Татищева, ул. Героев Хасана в Свердловском районе города Перми (далее − Проект).

2. Департаменту градостроительства и архитектуры администрации города Перми:

2.1. обеспечить размещение Проекта с информационными материалами к нему, направленных Министерством по управлению имуществом и градостроительной деятельности Пермского края, в течение 10, но не ранее 7 дней со дня опубликования настоящего постановления одновременно:

в муниципальной информационной системе, обеспечивающей проведение общественных обсуждений с использованием информационно-телекоммуникационной сети Интернет, размещенной по адресу: isogd.gorodperm.ru (далее – Информационная система);

на официальном сайте муниципального образования город Пермь в информационно-телекоммуникационной сети Интернет www.gorodperm.ru (далее – Официальный сайт);

2.2. направить Проект с перечнем информационных материалов к нему в территориальный организационный комитет по проведению общественных обсуждений по вопросам градостроительной деятельности при администрации

Свердловского района города Перми (далее – Территориальный организационный комитет) для организации проведения общественных обсуждений по Проекту;

2.3. осуществить сбор предложений и замечаний участников общественных обсуждений по Проекту;

2.4. осуществить идентификацию участников общественных обсуждений при подготовке протокола общественных обсуждений по Проекту при представлении предложений и замечаний участниками общественных обсуждений в случаях, указанных в пункте 6.2 настоящего постановления;

2.5. подготовить протокол участников общественных обсуждений, заключение о результатах общественных обсуждений по Проекту;

2.6. обеспечить опубликование заключения о результатах общественных обсуждений в печатном средстве массовой информации «Официальный бюллетень органов местного самоуправления муниципального образования город Пермь» и размещение на Официальном сайте;

2.7. разместить заключение о результатах общественных обсуждений в Информационной системе;

2.8. направить протокол общественных обсуждений, заключение о результатах общественных обсуждений в Министерство по управлению имуществом и градостроительной деятельности Пермского края в установленные сроки.

3. Территориальному организационному комитету:

3.1. распространить информацию о начале общественных обсуждений по Проекту, в том числе путем размещения на информационных стендах и иными способами, обеспечивающими доступ участников общественных обсуждений к указанной информации;

3.2. распространить информационные материалы о Проекте в период проведения экспозиции (экспозиций) Проекта посредством направления их в органы территориального общественного самоуправления;

3.3. организовать проведение экспозиции Проекта с перечнем информационных материалов к нему (далее − экспозиция) с 22 декабря 2023 г. по 26 декабря 2023 г.: понедельник-четверг: с 09.00 час. до 18.00 час., пятница: с 09.00 час. до 17.00 час. по адресу: 614990, г. Пермь, ул. Сибирская, 58, администрация Свердловского района города Перми;

3.4. организовать консультирование посетителей экспозиции Проекта 25 декабря 2023 г. с 17.00 час. до 17.20 час. по адресу: 614990, г. Пермь, ул. Сибирская, д. 58, каб. 101, администрация Свердловского района города Перми;

3.5. осуществить ведение книги (журнала) учета посетителей экспозиции Проекта при проведении экспозиции (экспозиций) Проекта и консультирования посетителей экспозиции Проекта;

3.6. провести идентификацию участников общественных обсуждений при организации проведения экспозиции Проекта и консультирования посетителей экспозиции Проекта, при представлении предложений и замечаний участниками общественных обсуждений в случае, указанном в пункте 6.1 настоящего постановления;

3.7. осуществить сбор замечаний и предложений участников общественных обсуждений по Проекту, поступающих в ходе проведения экспозиции Проекта;

3.8. направить документы, предусмотренные пунктами 3.5-3.7 настоящего постановления, в департамент градостроительства и архитектуры администрации города Перми в установленные сроки.

4. Срок проведения общественных обсуждений составляет не менее четырнадцати дней и не более тридцати дней со дня опубликования настоящего постановления до дня опубликования заключения о результатах общественных обсуждений в печатном средстве массовой информации «Официальный бюллетень органов местного самоуправления муниципального образования город Пермь».

5. Участникам общественных обсуждений по Проекту в соответствии с требованиями статьи 5.1 Градостроительного кодекса Российской Федерации обеспечить:

5.1. представление в целях идентификации сведений о себе (фамилию, имя, отчество (при наличии), дату рождения, адрес места жительства (регистрации) − для физических лиц; наименование, основной государственный регистрационный номер, место нахождения и адрес − для юридических лиц) с приложением документов, подтверждающих такие сведения;

5.2. представление сведений о правах на земельные участки, объекты капитального строительства, помещения, являющиеся частью указанных объектов капитального строительства, из Единого государственного реестра недвижимости и иных документов, устанавливающих или удостоверяющих их права на такие земельные участки, объекты капитального строительства, помещения, являющиеся частью указанных объектов капитального строительства.

6. Участникам общественных обсуждений, прошедшим идентификацию в соответствии с пунктом 5 настоящего постановления, представить предложения и замечания (при наличии) по Проекту по форме, утвержденной решением Пермской городской Думы от 26 апреля 2022 г. № 83:

6.1. в Территориальный организационный комитет по адресу, указанному в пункте 3.3 настоящего постановления, посредством записи в книге (журнале) учета посетителей экспозиции Проекта и информационных материалов к нему в период проведения экспозиции с 22 декабря 2023 г. по 26 декабря 2023 г.;

6.2. в департамент градостроительства и архитектуры администрации города Перми со дня размещения Проекта с перечнем информационных материалов к нему на Официальном сайте по 26 декабря 2023 г.:

6.2.1. посредством Информационной системы;

6.2.2. в форме электронного документа по электронной почте по адресу: dga@gorodperm.ru;

6.2.3. в письменной форме путем личного обращения и (или) по почте по адресу: 614000, г. Пермь, ул. Сибирская, д. 15, каб. 003.

7. Настоящее постановление вступает в силу со дня официального опубликования в печатном средстве массовой информации «Официальный бюллетень органов местного самоуправления муниципального образования город Пермь».

8. Управлению по общим вопросам администрации города Перми обеспечить опубликование настоящего постановления в печатном средстве массовой информации «Официальный бюллетень органов местного самоуправления муниципального образования город Пермь».

9. Информационно-аналитическому управлению администрации города Перми обеспечить опубликование (обнародование) настоящего постановления на официальном сайте муниципального образования город Пермь в информационно-телекоммуникационной сети Интернет.

10. Контроль за исполнением настоящего постановления возложить на первого заместителя главы администрации города Перми Андрианову О.Н.

Э.О. Соснин

ПОСТАНОВЛЕНИЯ АДМИНИСТРАЦИИ ГОРОДА ПЕРМИ

АДМИНИСТРАЦИЯ ГОРОДА ПЕРМИ
ПОСТАНОВЛЕНИЕ

11.12.2023 № 1396

О внесении изменений в муниципальную программу «Градостроительная деятельность на территории города Перми», утвержденную постановлением администрации города Перми от 20.10.2021 № 916

В соответствии с постановлением администрации города Перми от 25 сентября 2013 г. № 781 «Об утверждении Порядка принятия решений о разработке муниципальных программ, их формирования и реализации» администрация города Перми ПОСТАНОВЛЯЕТ:

1. Утвердить прилагаемые изменения в муниципальную программу «Градостроительная деятельность на территории города Перми», утвержденную постановлением администрации города Перми от 20 октября 2021 г. № 916 (в ред. от 13.01.2022 № 9, от 04.04.2022 № 247, от 02.06.2022 № 435, от 14.07.2022 № 605, от 01.09.2022 № 736, от 16.09.2022 № 810, от 19.10.2022 № 994, от 26.10.2022 № 1085, от 30.11.2022 № 1214, от 13.12.2022 № 1286, от 21.12.2022 № 1328, от 17.01.2023 № 23, от 14.03.2023 № 195, от 19.05.2023 № 405, от 20.06.2023 № 511, от 20.07.2023 № 619, от 15.09.2023 № 832, от 13.10.2023 № 977, от 18.10.2023 № 1076, от 15.11.2023 № 1262).

2. Настоящее постановление вступает в силу с 01 января 2024 г., но не ранее дня официального опубликования в печатном средстве массовой информации «Официальный бюллетень органов местного самоуправления муниципального образования город Пермь».

3. Управлению по общим вопросам администрации города Перми обеспечить опубликование настоящего постановления в печатном средстве массовой информации «Официальный бюллетень органов местного самоуправления муниципального образования город Пермь».

4. Информационно-аналитическому управлению администрации города Перми обеспечить опубликование (обнародование) настоящего постановления на официальном сайте муниципального образования город Пермь в информационно-телекоммуникационной сети Интернет.

5. Контроль за исполнением настоящего постановления возложить на первого заместителя главы администрации города Перми Андрианову О.Н.

Глава города Перми Э.О. Соснин

УТВЕРЖДЕНЫ
постановлением администрации
города Перми
от 11.12.2023 № 1396

ИЗМЕНЕНИЯ
в муниципальную программу «Градостроительная деятельность на территории города Перми»,
утвержденную постановлением администрации города Перми от 20 октября 2021 г. № 916

1. В разделе «Система программных мероприятий подпрограммы 1.1 «Реализация документов, определяющих пространственную организацию города, развитие территории города Перми» муниципальной программы «Градостроительная деятельность на территории города Перми» строку 1.1.2.1.1.3 изложить в следующей редакции:

1.1.2.1.1.3	количество проведенных экспертиз, назначенных определением суда	ед.	2	5	5	5	5	ДГА	бюджет города Перми	130,000	220,215	220,200	220,200	220,200

2. В разделе «Система программных мероприятий подпрограммы 1.2 «Улучшение архитектурного облика города Перми» муниципальной программы «Градостроительная деятельность на территории города Перми»:

2.1. строку 1.2.1.1.2 изложить в следующей редакции:

1.2.1.1.2	Предоставление грантов государственному бюджетному учреждению «Институт территориального планирования» на разработку архитектурных и градостроительных концепций

2.2. строку 1.2.1.3.1.2 изложить в следующей редакции:

1.2.1.3.1.2	количество демонтированных вывесок в городе Перми	ед.	600	600	600	600	600	администрация Дзержинского района города Перми	бюджет города Перми	0,0	0,0	0,0	0,0	0,0
		ед.	500	450	600	600	600	администрация Индустриального района города Перми	бюджет города Перми	0,0	0,0	0,0	0,0	0,0
		ед.	400	200	400	400	400	администрация Кировского района города Перми	бюджет города Перми	0,0	0,0	0,0	0,0	0,0
		ед.	500	400	600	600	600	администрация Ленинского района города Перми	бюджет города Перми	0,0	0,0	0,0	0,0	0,0
		ед.	300	300	600	600	600	администрация Мотовилихинского района города Перми	бюджет города Перми	0,0	0,0	0,0	0,0	0,0
		ед.	300	300	400	400	400	администрация Орджоникидзевского района города Перми	бюджет города Перми	0,0	0,0	0,0	0,0	0,0
		ед.	500	400	600	600	600	администрация Свердловского района города Перми	бюджет города Перми	0,0	0,0	0,0	0,0	0,0
	Итого по ПНР	ед.	3100	2650	3800	3800	3800	х	бюджет города Перми	0,0	0,0	0,0	0,0	0,0

3. В разделе «Система программных мероприятий подпрограммы 1.3 «Повышение эффективности принятия градостроительных решений путем ведения и развития информационных систем в сфере градостроительства» муниципальной программы «Градостроительная деятельность на территории города Перми» строки 1.3.1.1.1.4, 1.3.1.1.1.5 изложить в следующей редакции:

1.3.1.1.1.4	количество разделов АИСОГД, наполненных градостроительной документацией	ед.	-	13	13	13	13	ДГА	бюджет города Перми	0,0	0,0	0,0	0,0	0,0
1.3.1.1.1.5	количество выполненных работ по сопровождению и расширению функциональных возможностей АИСОГД	ед.	1	1	1	1	1	ДГА	бюджет города Перми	6 554, 700	6 536, 900	8 724, 700	8 995, 400	8 995, 400

4. Приложение 1 изложить в следующей редакции:

«ПЛАН-ГРАФИК
подпрограммы 1.1 «Реализация документов, определяющих пространственную организацию города, развитие территории города Перми» муниципальной программы «Градостроительная деятельность на территории города Перми» на 2024 год

Код	Наименование задачи, основного мероприятия, мероприятия, подмероприятия, объекта. Место проведения / расположения (адрес)	Участник программы	Дата начала реализации подмероприятия	Дата окончания реализации подмероприятия	Показатель непосредственного результата			Источник финансирования	Объем финансирования (тыс. руб.)
					наименование	ед. изм.	значение		
1	2	3	4	5	6	7	8	9	10
1.1.1	Задача. Обеспечение комплексного и устойчивого развития территорий, создание условий для развития жилищного строительства								
1.1.1.1	Обеспечение подготовки документов для развития территорий								
1.1.1.1.1	Обеспечение развития территории и пространственной организации города Перми, в том числе посредством взаимодействия с исполнительными органами государственной власти Пермского края								
1.1.1.1.1.1	Обеспечение согласования соглашений о сотрудничестве между застройщиком и муниципальным образованием город Пермь для развития сети социальной инфраструктуры города Перми	ДГА	09.01.2024	28.12.2024	количество соглашений о сотрудничестве между застройщиком и муниципальным образованием город Пермь для развития сети социальной инфраструктуры города Перми	ед.	4	бюджет города Перми	0,0
1.1.1.1.1.2	Обеспечение согласования договоров о комплексном развитии территории по инициативе правообладателей	ДГА	09.01.2024	28.12.2024	количество согласованных договоров о комплексном развитии территории по инициативе правообладателей	ед.	5	бюджет города Перми	0,0

1	2	3	4	5	6	7	8	9	10
1.1.1.1.1.3	Обеспечение согласования документации по планировке территорий города Перми, поступившей на согласование от Министерства по управлению имуществом и градостроительной деятельности Пермского края	ДГА	09.01.2024	28.12.2024	количество документации по планировке территорий города Перми, поступившей на согласование от Министерства по управлению имуществом и градостроительной деятельности Пермского края	ед.	316	бюджет города Перми	0,0
1.1.1.1.1.4	Организация и проведение общественных обсуждений по вопросам градостроительной деятельности в городе Перми	ДГА	09.01.2024	28.12.2024	количество общественных обсуждений по вопросам градостроительной деятельности в городе Перми	ед.	127	бюджет города Перми	0,0
Итого по мероприятию 1.1.1.1.1, в том числе по источникам финансирования								бюджет города Перми	0,0
Итого по основному мероприятию 1.1.1.1, в том числе по источникам финансирования								бюджет города Перми	0,0
1.1.1.2	Формирование земельных участков								
1.1.1.2.1	Постановка земельных участков на государственный кадастровый учет								
1.1.1.2.1.1	Постановка земельных участков на торги на государственный кадастровый учет	ДГА	01.02.2024	29.02.2024	количество заключенных контрактов на выполнение работ по постановке земельных участков на торги на государственный кадастровый учет	ед.	1	бюджет города Перми	0,0
			01.03.2024	25.12.2024	количество актов сдачи выполненных работ по постановке земельных участков на торги на государственный кадастровый учет	ед.	1	бюджет города Перми	0,0
					количество земельных участков на торги, поставленных на государственный кадастровый учет	ед.	105	бюджет города Перми	5 964,100
1.1.1.2.1.2	Постановка земельных участков на государственный кадастровый учет в целях предоставления многодетным семьям	ДГА	01.02.2024	29.02.2024	количество заключенных контрактов на выполнение работ по постановке земельных участков на государственный кадастровый учет в целях предоставления многодетным семьям	ед.	1	бюджет города Перми	0,0

1	2	3	4	5	6	7	8	9	10
			01.03.2024	25.12.2024	количество актов сдачи выполненных работ по постановке земельных участков на государственный кадастровый учет в целях предоставления многодетным семьям	ед.	1	бюджет города Перми	0,0
					количество земельных участков, поставленных на государственный кадастровый учет, в целях предоставления многодетным семьям	ед.	36	бюджет города Перми	2 805,300
1.1.1.2.1.3	Постановка земельных участков на государственный кадастровый учет под многоквартирными домами	ДГА	01.02.2024	29.02.2024	количество заключенных контрактов на выполнение работ по постановке земельных участков под многоквартирными домами на государственный кадастровый учет	ед.	1	бюджет города Перми	0,0
			01.03.2024	25.12.2024	количество актов сдачи выполненных работ по постановке земельных участков под многоквартирными домами на государственный кадастровый учет	ед.	1	бюджет города Перми	0,0
					количество земельных участков под многоквартирными домами, поставленных на государственный кадастровый учет	ед.	61	бюджет города Перми	4 480,400
Итого по мероприятию 1.1.1.2.1, в том числе по источникам финансирования								бюджет города Перми	13 249,800
Итого по основному мероприятию 1.1.1.2, в том числе по источникам финансирования								бюджет города Перми	13 249,800
1.1.1.3	Предоставление муниципальных услуг физическим и юридическим лицам в сфере градостроительства и архитектуры								
1.1.1.3.1	Обеспечение предоставления муниципальных услуг в сфере градостроительства и архитектуры								
1.1.1.3.1.1	Присвоение адреса объекту адресации, изменение и аннулирование такого адреса	ДГА	09.01.2024	28.12.2024	количество объектов недвижимости, которым присвоен адрес	ед.	1979	бюджет города Перми	0,0
1.1.1.3.1.2	Предоставление сведений, документов и материалов, содержащихся в ГИСОГД	ДГА	09.01.2024	28.12.2024	количество предоставленных сведений, документов и материалов, содержащихся в ГИСОГД	ед.	1403	бюджет города Перми	0,0

1	2	3	4	5	6	7	8	9	10
1.1.1.3.1.3	Направление уведомления о соответствии указанных в уведомлении о планируемых строительстве или реконструкции параметров объекта индивидуального жилищного строительства или садового дома установленным параметрами и допустимости размещения объекта индивидуального жилищного строительства или садового дома на земельном участке	ДГА	09.01.2024	28.12.2024	количество выданных уведомлений о соответствии / несоответствии указанных в уведомлении о планируемых строительстве или реконструкции параметров объекта индивидуального жилищного строительства или садового дома установленным параметрам и допустимости размещения объекта индивидуального жилищного строительства или садового дома на земельном участке	ед.	1021	бюджет города Перми	0,0
1.1.1.3.1.4	Направление уведомления о соответствии построенных или реконструированных объектов индивидуального жилищного строительства или садового дома требованиям законодательства Российской Федерации о градостроительной деятельности	ДГА	09.01.2024	28.12.2024	количество выданных уведомлений о соответствии / несоответствии построенных или реконструированных объектов индивидуального жилищного строительства или садового дома требованиям законодательства о градостроительной деятельности	ед.	56	бюджет города Перми	0,0
1.1.1.3.1.5	Выдача акта освидетельствования проведения основных работ по строительству (реконструкции) объекта индивидуального жилищного строительства с привлечением средств материнского (семейного) капитала	ДГА	09.01.2024	28.12.2024	количество выданных актов освидетельствования проведения основных работ по строительству (реконструкции) объекта индивидуального жилищного строительства, осуществляемого с привлечением средств материнского (семейного) капитала	ед.	21	бюджет города Перми	0,0
1.1.1.3.1.6	Направление уведомления о планируемом сносе объекта капитального строительства и уведомления о завершении сноса объекта капитального строительства	ДГА	09.01.2024	28.12.2024	количество уведомлений о планируемом сносе объекта капитального строительства и о завершении сноса объекта капитального строительства, занесенных в АИСОГД	ед.	1094	бюджет города Перми	0,0
1.1.1.3.1.7	Предоставление решения о согласовании архитектурно-градостроительного облика объекта капитального строительства	ДГА	09.01.2024	28.12.2024	количество предоставленных решений о согласовании архитектурно-градостроительного облика объекта капитального строительства	ед.	18	бюджет города Перми	0,0

1	2	3	4	5	6	7	8	9	10
Итого по мероприятию 1.1.1.3.1, в том числе по источникам финансирования								бюджет города Перми	0,0
Итого по основному мероприятию 1.1.1.3, в том числе по источникам финансирования								бюджет города Перми	0,0
Итого по задаче 1.1.1, в том числе по источникам финансирования								бюджет города Перми	13 249, 800
1.1.2	Задача. Реализация документов, определяющих нормы градостроительного и земельного законодательства								
1.1.2.1	Организация экспертно-консультационной деятельности в сфере градостроительства								
1.1.2.1.1	Проведение экспертиз, оказание консультационных, юридических услуг								
1.1.2.1.1.1	Проведение строительно-технических экспертиз в целях осмотра зданий, сооружений в целях оценки их технического состояния и надлежащего технического обслуживания	ДГА	09.01.2024	25.12.2024	количество осмотров зданий, сооружений путем проведения строительно-технической экспертизы в целях оценки их технического состояния и надлежащего технического обслуживания	ед.	5	бюджет города Перми	270,700
1.1.2.1.1.2	Проведение экспертиз, оказание консультационных, юридических услуг (по инициативе ДГА)	ДГА	09.01.2024	25.12.2024	количество подготовленных экспертных заключений, предоставленных консультационных, юридических услуг (по инициативе ДГА)	ед.	2	бюджет города Перми	88,100
1.1.2.1.1.3	Проведение экспертизы по определению суда и иных судебных расходов	ДГА	09.01.2024	25.12.2024	количество проведенных экспертиз, назначенных определением суда	ед.	5	бюджет города Перми	220,200
Итого по мероприятию 1.1.2.1.1, в том числе по источникам финансирования								бюджет города Перми	579,000
Итого по основному мероприятию 1.1.2.1, в том числе по источникам финансирования								бюджет города Перми	579,000
1.1.2.2	Выполнение целевых показателей эффективности работы органов местного самоуправления города Перми, утвержденных распоряжением губернатора Пермского края от 30.10.2017 № 246-р								
1.1.2.2.1	Обеспечение выполнения целевых показателей эффективности работы муниципального образования город Пермь в области градостроительной деятельности								
1.1.2.2.1.1	Выполнение целевых показателей эффективности работы муниципального образования город Пермь в области градостроительной деятельности	ДГА	09.01.2024	28.12.2024	количество выполненных целевых показателей эффективности работы муниципального образования город Пермь в области градостроительной деятельности	ед.	5	бюджет города Перми	0,0
Итого по мероприятию 1.1.2.2.1, в том числе по источникам финансирования								бюджет города Перми	0,0

1	2	3	4	5	6	7	8	9	10
Итого по основному мероприятию 1.1.2.2, в том числе по источникам финансирования								бюджет города Перми	0,0
Итого по задаче 1.1.2, в том числе по источникам финансирования								бюджет города Перми	579,000
Всего по подпрограмме 1.1, в том числе по источникам финансирования								бюджет города Перми	13 828, 800

5. Приложение 2 изложить в следующей редакции:

«ПЛАН-ГРАФИК
подпрограммы 1.2 «Улучшение архитектурного облика города Перми»
муниципальной программы «Градостроительная деятельность на территории города Перми»
на 2024 год

Код	Наименование задачи, основного мероприятия, мероприятия, подмероприятия, объекта. Место проведения / расположения (адрес)	Участник программы	Дата начала реализации подмероприятия	Дата окончания реализации подмероприятия	Показатель непосредственного результата			Источник финансирования	Объем финансирования (тыс. руб.)
					наименование	ед. изм.	значение		
1	2	3	4	5	6	7	8	9	10
1.2.1	Задача. Формирование архитектурного облика города Перми								
1.2.1.1	Разработка документации по архитектурному облику города Перми								
1.2.1.1.1	Разработка колерных паспортов зданий, расположенных на центральных улицах города Перми								
1.2.1.1.1.1	Оказание услуг по разработке колерных паспортов зданий, расположенных на центральных улицах города Перми	ДГА	01.02.2024	29.02.2024	количество заключенных муниципальных контрактов на разработку колерных паспортов зданий, расположенных на центральных улицах города Перми	ед.	1	бюджет города Перми	0,0
			01.03.2024	25.12.2024	количество актов сдачи выполненных работ по заключенному муниципальному контракту на разработку колерных паспортов зданий, расположенных на центральных улицах города Перми	ед.	1	бюджет города Перми	0,0
					количество разработанных колерных паспортов зданий, расположенных на центральных улицах города Перми	ед.	13	бюджет города Перми	227,500

1	2	3	4	5	6	7	8	9	10
1.2.1.1.1.2	Обеспечение согласования колерных паспортов зданий по заявлениям физических и юридических лиц	ДГА	09.01.2024	28.12.2024	количество согласованных колерных паспортов зданий по заявлениям физических и юридических лиц	ед.	481	бюджет города Перми	0,0
Итого по мероприятию 1.2.1.1.1, в том числе по источникам финансирования								бюджет города Перми	227,500
1.2.1.1.2	Предоставление грантов государственному бюджетному учреждению «Институт территориального планирования» на разработку архитектурных и градостроительных концепций								
1.2.1.1.2.1	Обеспечение разработки концепций развития города Перми, предусматривающих установление предельных параметров разрешенного строительства на территории города Перми	ДГА	09.01.2024	28.12.2024	количество разработанных концепций развития города Перми, предусматривающих установление предельных параметров разрешенного строительства на территории города Перми	ед.	3	бюджет города Перми	7 370,800
1.2.1.1.2.2	Обеспечение разработки концепций по реновации территории улиц и общественных пространств	ДГА	09.01.2024	28.12.2024	количество разработанных концепций по реновации территории улиц и общественных пространств	ед.	6	бюджет города Перми	14 741,600
Итого по мероприятию 1.2.1.1.2, в том числе по источникам финансирования								бюджет города Перми	22 112,400
Итого по основному мероприятию 1.2.1.1, в том числе по источникам финансирования								бюджет города Перми	22 339,900
1.2.1.2	Снос самовольных построек, приведение объектов капитального строительства в первоначальное положение на территории города Перми								
1.2.1.2.1	Обеспечение сноса самовольных построек, приведение объектов капитального строительства в первоначальное положение на территории города Перми								
1.2.1.2.1.1	Выполнение работ по сносу самовольных построек на территории города Перми	администрация Индустриального района города Перми	09.01.2024	25.12.2024	количество снесенных самовольных построек в Индустриальном районе города Перми	ед.	4	бюджет города Перми	3 057,400
		администрация Кировского района города Перми	09.01.2024	25.12.2024	количество снесенных самовольных построек в Кировском районе города Перми	ед.	2	бюджет города Перми	466,000
		администрация Ленинского района города Перми	09.01.2024	25.12.2024	количество снесенных самовольных построек в Ленинском районе города Перми	ед.	3	бюджет города Перми	811,000
		администрация Мотовилихинского района города Перми	09.01.2024	25.12.2024	количество снесенных самовольных построек в Мотовилихинском районе города Перми	ед.	2	бюджет города Перми	52,600

1	2	3	4	5	6	7	8	9	10
		администрация Орджоникидзевского района города Перми	09.01.2024	25.12.2024	количество снесенных самовольных построек в Орджоникидзевском районе города Перми	ед.	4	бюджет города Перми	217,500
1.2.1.2.1.2	Проведение экспертиз по объектам капитального строительства в городе Перми	администрация Дзержинского района города Перми	09.01.2024	25.12.2024	количество проведенных экспертиз по объектам в Дзержинском районе города Перми	ед.	3	бюджет города Перми	255,500
		администрация Индустриального района города Перми	09.01.2024	25.12.2024	количество проведенных экспертиз по объектам в Индустриальном районе города Перми	ед.	3	бюджет города Перми	250,000
		администрация Кировского района города Перми	09.01.2024	25.12.2024	количество проведенных экспертиз по объектам в Кировском районе города Перми	ед.	2	бюджет города Перми	88,100
		администрация Ленинского района города Перми	09.01.2024	25.12.2024	количество проведенных экспертиз по объектам в Ленинском районе города Перми	ед.	2	бюджет города Перми	88,100
		администрация Свердловского района города Перми	09.01.2024	25.12.2024	количество проведенных экспертиз по объектам в Свердловском районе города Перми	ед.	2	бюджет города Перми	88,100
Итого по мероприятию 1.2.1.2.1, в том числе по источникам финансирования								бюджет города Перми	5 374,300
Итого по основному мероприятию 1.2.1.2, в том числе по источникам финансирования								бюджет города Перми	5 374,300
1.2.1.3	Выявление и демонтаж вывесок, не соответствующих Правилам благоустройства города Перми								
1.2.1.3.1	Обеспечение выявления и демонтажа вывесок, не приведенных в соответствие Стандартным требованиям требованиями к вывескам и не зафиксированных в колерном паспорте								
1.2.1.3.1.1	Демонтаж вывесок не соответствующих Правилам благоустройства города Перми	администрация Дзержинского района города Перми	09.01.2024	28.12.2024	количество демонтированных вывесок в Дзержинском районе города Перми	ед.	600	бюджет города Перми	0,0
		администрация Индустриального района города Перми	09.01.2024	28.12.2024	количество демонтированных вывесок в Индустриальном районе города Перми	ед.	600	бюджет города Перми	0,0
		администрация Кировского района города Перми	09.01.2024	28.12.2024	количество демонтированных вывесок в Кировском районе города Перми	ед.	400	бюджет города Перми	0,0

1	2	3	4	5	6	7	8	9	10
		администрация Ленинского района города Перми	09.01.2024	28.12.2024	количество демонтированных вывесок в Ленинском районе города Перми	ед.	600	бюджет города Перми	0,0
		администрация Мотовилихинского района города Перми	09.01.2024	28.12.2024	количество демонтированных вывесок в Мотовилихинском районе города Перми	ед.	600	бюджет города Перми	0,0
		администрация Орджоникидзевского района города Перми	09.01.2024	28.12.2024	количество демонтированных вывесок в Орджоникидзевском районе города Перми	ед.	400	бюджет города Перми	0,0
		администрация Свердловского района города Перми	09.01.2024	28.12.2024	количество демонтированных вывесок в Свердловском районе города Перми	ед.	600	бюджет города Перми	0,0
Итого по мероприятию 1.2.1.3.1, в том числе по источникам финансирования								бюджет города Перми	0,0
Итого по основному мероприятию 1.2.1.3, в том числе по источникам финансирования								бюджет города Перми	0,0
Итого по задаче 1.2.1, в том числе по источникам финансирования								бюджет города Перми	27 714,200
Всего по подпрограмме 1.2, в том числе по источникам финансирования								бюджет города Перми	27 714,200

6. Приложение 3 изложить в следующей редакции:

«ПЛАН-ГРАФИК
подпрограммы 1.3 «Повышение эффективности принятия градостроительных решений путем ведения и развития информационных систем в сфере градостроительства» муниципальной программы «Градостроительная деятельность на территории города Перми» на 2024 год

Код	Наименование задачи, основного мероприятия, мероприятия, подмероприятия, объекта. Место проведения / расположения (адрес)	Участник программы	Дата начала реализации подмероприятия	Дата окончания реализации подмероприятия	Показатель непосредственного результата			Источник финансирования	Объем финансирования (тыс. руб.)
					наименование	ед. изм.	значение		
1	2	3	4	5	6	7	8	9	10
1.3.1	Задача. Обеспечение полноценного функционирования АИСОГД								
1.3.1.1	Ведение АИСОГД								

1	2	3	4	5	6	7	8	9	10
1.3.1.1.1	Наполнение и сопровождение АИСОГД								
1.3.1.1.1.1.	Развитие комплекса электронного архива технических дел	ДГА	09.01.2024	25.12.2024	количество актов сдачи оказанных услуг по заключенному муниципальному контракту на развитие комплекса электронного архива технических дел	ед.	4	бюджет города Перми	0,0
					количество технических дел, переведенных в электронный вид	ед.	2665	бюджет города Перми	1 370,100
1.3.1.1.1.2	Перевод в электронный вид разрешительной и проектной документации	ДГА	09.01.2024	25.12.2024	количество актов сдачи оказанных услуг по заключенному муниципальному контракту на перевод в электронный вид разрешительной и проектной документации	ед.	2	бюджет города Перми	0,0
					количество дел проектной и разрешительной документации в формализованной базе данных, переведенных в электронный вид	ед.	350	бюджет города Перми	457,600
1.3.1.1.1.3	Интегрирование в АИСОГД детальных космических снимков территории города Перми	ДГА	09.01.2024	25.12.2024	количество актов сдачи оказанных услуг по заключенному муниципальному контракту на интегрирование в АИСОГД детальных космических снимков территории города Перми	ед.	1	бюджет города Перми	0,0
					количество существующих детальных космических снимков территории города Перми, интегрированных в АИСОГД	ед.	1	бюджет города Перми	1 298,000
1.3.1.1.1.4	Наполнение разделов АИСОГД градостроительными документами местного значения в целях их интеграции в ГИСОГД	ДГА	09.01.2024	28.12.2024	количество разделов АИСОГД, наполненных градостроительной документацией	ед.	13	бюджет города Перми	0,00
1.3.1.1.1.5	Сопровождение и расширение функциональных возможностей АИСОГД	ДГА	30.01.2024	12.02.2024	количество заключенных муниципальных контрактов на сопровождение и расширение функциональных возможностей АИСОГД города Перми	ед.	1	бюджет города Перми	0,0

1	2	3	4	5	6	7	8	9	10
			13.02.2024	25.12.2024	количество актов сдачи выполненных работ по заключенному муниципальному контракту на сопровождение и расширение функциональных возможностей АИСОГД города Перми	ед.	4	бюджет города Перми	0,0
					количество выполненных работ по сопровождению и расширению функциональных возможностей АИСОГД	ед.	1	бюджет города Перми	8 724,700
Итого по мероприятию 1.3.1.1.1, в том числе по источникам финансирования								бюджет города Перми	11 850,400
Итого по основному мероприятию 1.3.1.1, в том числе по источникам финансирования								бюджет города Перми	11 850,400
Итого по задаче 1.3.1, в том числе по источникам финансирования								бюджет города Перми	11 850,400
Всего по подпрограмме 1.3, в том числе по источникам финансирования								бюджет города Перми	11 850,400

АДМИНИСТРАЦИЯ ГОРОДА ПЕРМИ
ПОСТАНОВЛЕНИЕ

11.12.2023 № 1397

О внесении изменений в Порядок предоставления субсидий за счет средств бюджета города Перми на финансовое обеспечение затрат, связанных с реализацией проектов победителями конкурса поддержки локальных инициатив социально ориентированных некоммерческих организаций города Перми, утвержденный постановлением администрации города Перми от 11.06.2020 № 512

В целях актуализации правовых актов администрации города Перми
администрация города Перми ПОСТАНОВЛЯЕТ:

1. Внести изменения в Порядок предоставления субсидий за счет средств бюджета города Перми на финансовое обеспечение затрат, связанных с реализацией проектов победителями конкурса поддержки локальных инициатив социально ориентированных некоммерческих организаций города Перми, утвержденный постановлением администрации города Перми от 11 июня 2020 г. № 512 (в ред. от 24.03.2021 № 187, от 29.03.2022 № 236, от 01.11.2022 № 1104, от 13.01.2023 № 15, от 21.03.2023 № 222, от 10.10.2023 № 951), изложив абзацы второй-четвертый пункта 2.30 в следующей редакции:

««Пермь-добровольческая» – не более 215 тыс. руб. для районов города Перми, не более 145 тыс. руб. для поселка Новые Ляды;

«Развитие гражданского общества» – не более 170 тыс. руб. для районов города Перми, не более 85 тыс. руб. для поселка Новые Ляды;

«Природа в городе» – не более 170 тыс. руб. для районов города Перми, не более 85 тыс. руб. для поселка Новые Ляды.».

2. Настоящее постановление вступает в силу с 01 января 2024 г., но не ранее дня официального опубликования в печатном средстве массовой информации «Официальный бюллетень органов местного самоуправления муниципального образования город Пермь».

3. Управлению по общим вопросам администрации города Перми обеспечить опубликование настоящего постановления в печатном средстве массовой информации «Официальный бюллетень органов местного самоуправления муниципального образования город Пермь».

4. Информационно-аналитическому управлению администрации города Перми обеспечить опубликование (обнародование) настоящего постановления на официальном сайте муниципального образования город Пермь в информационно-телекоммуникационной сети Интернет.

5. Контроль за исполнением настоящего постановления возложить на исполняющего обязанности заместителя главы администрации города Перми Трошкова С.В.

Глава города Перми Э.О. Соснин

АДМИНИСТРАЦИЯ ГОРОДА ПЕРМИ
ПОСТАНОВЛЕНИЕ

11.12.2023 № 1398

О внесении изменений в Типовое положение о секторе по взаимодействию с административными органами территориального органа администрации города Перми, утвержденное постановлением администрации города Перми от 09.12.2014 № 942

В целях актуализации нормативной правовой базы администрации города Перми
администрация города Перми ПОСТАНОВЛЯЕТ:

1. Внести изменения в Типовое положение о секторе по взаимодействию с административными органами территориального органа администрации города Перми, утвержденное постановлением администрации города Перми от 09 декабря 2014 г. № 942 (в ред. от 11.05.2016 № 324, от 11.07.2017 № 518, от 22.03.2019 № 28-П, от 17.04.2019 № 106-П, от 25.12.2019 № 1062), признав пункт 3.1.2 утратившим силу.

2. Настоящее постановление вступает в силу со дня официального опубликования в печатном средстве массовой информации «Официальный бюллетень органов местного самоуправления муниципального образования город Пермь».

3. Управлению по общим вопросам администрации города Перми обеспечить опубликование настоящего постановления в печатном средстве массовой информации «Официальный бюллетень органов местного самоуправления муниципального образования город Пермь».

4. Информационно-аналитическому управлению администрации города Перми обеспечить опубликование (обнародование) настоящего постановления на официальном сайте муниципального образования город Пермь в информационно-телекоммуникационной сети Интернет.

5. Контроль за исполнением настоящего постановления возложить на исполняющего обязанности заместителя главы администрации города Перми Турова А.М.

Глава города Перми Э.О. Соснин

АДМИНИСТРАЦИЯ ГОРОДА ПЕРМИ
ПОСТАНОВЛЕНИЕ

12.12.2023 № 1399

О внесении изменений в муниципальную программу «Развитие системы жилищно-коммунального хозяйства в городе Перми», утвержденную постановлением администрации города Перми от 20.10.2021 № 924

В соответствии с Бюджетным кодексом Российской Федерации, Федеральным законом от 06 октября 2003 г. № 131-ФЗ «Об общих принципах организации местного самоуправления в Российской Федерации», Уставом города Перми, постановлением администрации города Перми от 25 сентября 2013 г. № 781 «Об утверждении Порядка принятия решений о разработке муниципальных программ, их формирования и реализации»
администрация города Перми ПОСТАНОВЛЯЕТ:

1. Утвердить прилагаемые изменения в муниципальную программу «Развитие системы жилищно-коммунального хозяйства в городе Перми», утвержденную постановлением администрации города Перми от 20 октября 2021 г. № 924 (в ред. от 14.02.2022 № 83, от 12.04.2022 № 269, от 13.04.2022 № 274, от 02.06.2022 № 441, от 15.06.2022 № 476, от 20.07.2022 № 616, от 16.08.2022 № 691, от 01.09.2022 № 734, от 29.09.2022 № 867, от 30.09.2022 № 888, от 20.10.2022 №

1034, от 25.11.2022 № 1188, от 30.11.2022 № 1219, от 16.12.2022 № 1309, от 28.12.2022 № 1401, от 31.01.2023 № 55, от 16.02.2023 № 109, от 14.04.2023 № 301, от 18.05.2023 № 403, от 06.06.2023 № 460, от 04.08.2023 № 670, от 04.10.2023 № 945, от 18.10.2023 № 1067).

2. Настоящее постановление вступает в силу со дня официального опубликования в печатном средстве массовой информации «Официальный бюллетень органов местного самоуправления муниципального образования город Пермь».

3. Управлению по общим вопросам администрации города Перми обеспечить опубликование настоящего постановления в печатном средстве массовой информации «Официальный бюллетень органов местного самоуправления муниципального образования город Пермь».

4. Информационно-аналитическому управлению администрации города Перми обеспечить опубликование (обнародование) настоящего постановления на официальном сайте муниципального образования город Пермь в информационно-телекоммуникационной сети Интернет.

5. Контроль за исполнением настоящего постановления возложить на заместителя главы администрации города Перми Субботина И.А.

Глава города Перми Э.О. Соснин

УТВЕРЖДЕНЫ
постановлением администрации
города Перми
от 12.12.2023 № 1399

ИЗМЕНЕНИЯ
в муниципальную программу «Развитие системы жилищно-коммунального хозяйства в городе Перми», утвержденную постановлением администрации города Перми от 20 октября 2021 г. № 924

1. В разделе «Паспорт муниципальной программы» строку 9 изложить в следующей редакции:

9	Объемы и источники финансирования программы (подпрограммы)	2022 год план	2023 год план	2024 год план	2025 год план	2026 год план
	программа, всего (тыс. руб.), в том числе	5 211 577,97480	12 712 430,51316	1 129 802,19920	488 356,162	337 927,000
	бюджет города Перми	1 490 659,88519	1 317 571,61997	1 012 342,57145	488 356,162	337 927,000
	бюджет города Перми (софинансируемый)	0,0	210,83873	71,38443	0,0	0,0
	бюджет города Перми (неиспользованные ассигнования отчетного года)	0,0	91 292,84400	0,0	0,0	0,0
	бюджет Пермского края	618 893,72854	440 861,53074	49 682,84332	0,0	0,0
	бюджет Пермского края (неиспользованные ассигнования отчетного года)	0,0	201 245,14972	0,0	0,0	0,0
	бюджет Российской Федерации	0,0	200 096,50000	67 705,40000	0,0	0,0
	внебюджетные источники	3 102 024,36107	10 461 152,03000	0,0	0,0	0,0
	подпрограмма 1.1, всего (тыс. руб.), в том числе	383 123,59550	1 092 836,77531	348 627,60453	152 630,362	1 551,400
	бюджет города Перми	254 327,57043	208 533,93484	277 287,37800	152 630,362	1 551,400
	бюджет города Перми (софинансируемый)	0,0	210,83873	71,38443	0,0	0,0
	бюджет города Перми (неиспользованные ассигнования отчетного года)	0,0	26 569,67700	0,0	0,0	0,0
	бюджет Пермского края	0,0	10 531,39474	3 563,44210	0,0	0,0
	бюджет Российской Федерации	0,0	200 096,50000	67 705,40000	0,0	0,0
	внебюджетные источники	128 796,02507	646 894,43000	0,0	0,0	0,0
	подпрограмма 1.2, всего (тыс. руб.), в том числе	51 344,80397	67 808,98032	17 403,00200	6 397,100	6 397,100
	бюджет города Перми	42 398,49677	21 689,57910	17 403,00200	6 397,100	6 397,100
	бюджет Пермского края	8 946,30720	46 119,40122	0,0	0,0	0,0
	подпрограмма 1.3, всего (тыс. руб.), в том числе	143 684,73200	120 392,17686	136 545,60000	136 545,600	136 545,600
	бюджет города Перми	143 684,73200	120 044,97686	136 545,60000	136 545,600	136 545,600
	бюджет города Перми (неиспользованные ассигнования отчетного года)	0,0	347,20000	0,0	0,0	0,0

	подпрограмма 1.4, всего (тыс. руб.), в том числе	56 065,59200	197 303,96062	145 289,58800	139 198,500	139 848,300
	бюджет города Перми	56 065,59200	197 020,50362	145 289,58800	139 198,500	139 848,300
	бюджет города Перми (неиспользованные ассигнования отчетного года)	0,0	283,45700	0,0	0,0	0,0
	подпрограмма 1.5, всего (тыс. руб.), в том числе	4 577 359,25133	11 234 088,61927	435 817,00345	53 584,600	53 584,600
	бюджет города Перми	994 183,49399	770 282,62555	435 817,00345	53 584,600	53 584,600
	бюджет города Перми (неиспользованные ассигнования отчетного года)	0,0	64 092,51000	0,0	0,0	0,0
	бюджет Пермского края	609 947,42134	384 210,73400	0,0	0,0	0,0
	бюджет Пермского края (неиспользованные ассигнования отчетного года)	0,0	201 245,14972	0,0	0,0	0,0
	внебюджетные источники	2 973 228,33600	9 814 257,60000	0,0	0,0	0,0

2. В разделе «Система программных мероприятий подпрограммы 1.1 «Модернизация и комплексное развитие систем коммунальной инфраструктуры» муниципальной программы «Развитие системы жилищно-коммунального хозяйства в городе Перми»:

2.1. строки 1.1.1.1.3.2, «Итого по мероприятию 1.1.1.1.3, в том числе по источникам финансирования» изложить в следующей редакции:

1.1.1.1.3.2	выполненные работы по строительству водопроводных сетей	ед.	-	-	1	1	-	МКУ «УТЗ»	бюджет города Перми	0,0	0,0	95 156, 238	53 916, 762	0,0
Итого по мероприятию 1.1.1.1.3, в том числе по источникам финансирования									бюджет города Перми	0,0	0,0	105 613, 338	53 916, 762	0,0

2.2. строку 1.1.1.1.11.7 изложить в следующей редакции:

1.1.1.1.11.7	площадь земельного участка, представленного на праве ограниченного пользования (публичного сервитута)	м2	-	557	-	-	-	ДЖКХ	бюджет города Перми	0,0	14,976	0,0	0,0	0,0

2.3. строку «Итого по мероприятию 1.1.1.1.11, в том числе по источникам финансирования» изложить в следующей редакции:

Итого по мероприятию 1.1.1.1.11, в том числе по источникам финансирования	итого	9 350, 000	227 310, 29931	74 504, 56653	0,0	0,0
	бюджет города Перми	9 350, 000	16 471, 56584	3 164, 340	0,0	0,0
	бюджет города Перми (софинансируемый)	0,0	210,83873	71,38443	0,0	0,0
	бюджет Пермского края	0,0	10 531, 39474	3 563, 44210	0,0	0,0
	бюджет Российской Федерации	0,0	200 096, 500	67 705, 400	0,0	0,0

2.4. строку «Итого по основному мероприятию 1.1.1.1, в том числе по источникам финансирования» изложить в следующей редакции:

Итого по основному мероприятию 1.1.1.1, в том числе по источникам финансирования	итого	279 862, 41050	1 086 094, 84831	330 175, 20453	151 078, 962	0,0
	бюджет города Перми	204 066, 38543	204 622, 76584	258 834, 978	151 078, 962	0,0
	бюджет города Перми (софинансируемый)	0,0	210,83873	71,38443	0,0	0,0
	бюджет города Перми (неиспользованные ассигнования отчетного года)	0,0	23 738, 919	0,0	0,0	0,0
	бюджет Пермского края	0,0	10 531, 39474	3 563,44210	0,0	0,0
	бюджет Российской Федерации	0,0	200 096, 500	67 705,400	0,0	0,0
	внебюджетные источники	75 796, 02507	646 894, 430	0,0	0,0	0,0

2.5. строку 1.1.1.2.1.1 изложить в следующей редакции:

1.1.1.2.1.1	протяженность построенных газопроводов, по которым осуществлен пуск газа	км	2,2	-	-	-	-	МКУ «УТЗ»	бюджет города Перми	28 204, 07447	0,0	0,0	0,0	0,0

2.6. строки «Итого по мероприятию 1.1.1.2.1, в том числе по источникам финансирования», «Итого по основному мероприятию 1.1.1.2, в том числе по источникам финансирования» изложить в следующей редакции:

Итого по мероприятию 1.1.1.2.1, в том числе по источникам финансирования	итого	45 916, 289	2 830, 758	0,0	0,0	0,0
	бюджет города Перми	0,0	0,0	0,0	0,0	0,0
	бюджет города Перми (неиспользованные ассигнования отчетного года)	0,0	2 830, 758	0,0	0,0	0,0
Итого по основному мероприятию 1.1.1.2, в том числе по источникам финансирования	итого	45 916, 289	2 830, 758	0,0	0,0	0,0
	бюджет города Перми	0,0	0,0	0,0	0,0	0,0
	бюджет города Перми (неиспользованные ассигнования отчетного года)	0,0	2 830, 758	0,0	0,0	0,0

2.7. строки 1.1.1.3.1.1, «Итого по мероприятию 1.1.1.3.1, в том числе по источникам финансирования», «Итого по основному мероприятию 1.1.1.3, в том числе по источникам финансирования» изложить в следующей редакции:

1.1.1.3.1.1	площадь объектов, по которым уплачен земельный налог	кв. м	162 615	162 615	162 615	162 615	162 615	ДЖКХ	бюджет города Перми	3 176, 800	2 067, 806	1 552, 400	1 551, 400	1 551, 400
Итого по мероприятию 1.1.1.3.1, в том числе по источникам финансирования									бюджет города Перми	3 176, 800	2 067, 806	1 552, 400	1 551, 400	1 551, 400

Итого по основному мероприятию 1.1.1.3, в том числе по источникам финансирования									бюджет города Перми	3 176, 800	2 067, 806	1 552, 400	1 551, 400	1 551, 400

2.8. строки 1.1.1.5.1.1, «Итого по мероприятию 1.1.1.5.1, в том числе по источникам финансирования», «Итого по основному мероприятию 1.1.1.5, в том числе по источникам финансирования», «Итого по задаче 1.1.1, в том числе по источникам финансирования» изложить в следующей редакции:

1.1.1.5.1.1	количество заявок на подключение к системе газоснабжения жилых домов индивидуальной застройки	ед.	15	26	-	-	-	ДЖКХ	бюджет города Перми	1 168, 096	1 715, 990	0,0	0,0	0,0
		ед.	-	2	-	-	-	ДСП	бюджет города Перми	0,0	127,373	0,0	0,0	0,0
Итого по мероприятию 1.1.1.5.1, в том числе по источникам финансирования									бюджет города Перми	1 168, 096	1 843, 363	0,0	0,0	0,0
Итого по основному мероприятию 1.1.1.5, в том числе по источникам финансирования									бюджет города Перми	1 168, 096	1 843, 363	0,0	0,0	0,0
Итого по задаче 1.1.1, в том числе по источникам финансирования									итого	383 123, 59550	1 092 836, 77531	331 727, 60453	152 630, 362	1 551, 400
									бюджет города Перми	254 327, 57043	208 533, 93484	260 387, 378	152 630, 362	1 551, 400
									бюджет города Перми (софинансируемый)	0,0	210, 83873	71, 38443	0,0	0,0
									бюджет города Перми (неиспользованные ассигнования отчетного года)	0,0	26 569, 677	0,0	0,0	0,0
									бюджет Пермского края	0,0	10 531, 39474	3 563, 44210	0,0	0,0
									бюджет Российской Федерации	0,0	200 096, 500	67 705, 400	0,0	0,0
									внебюджетные источники	128 796, 02507	646 894, 430	0,0	0,0	0,0

2.9. строку «Всего по подпрограмме 1.1, в том числе по источникам финансирования» изложить в следующей редакции:

Всего по подпрограмме 1.1, в том числе по источникам финансирования	всего	383 123, 59550	1 092 836, 77531	348 627, 60453	152 630, 362	1 551, 400
	бюджет города Перми	254 327, 57043	208 533, 93484	277 287, 378	152 630, 362	1 551, 400
	бюджет города Перми (софинансируемый)	0,0	210,83873	71,38443	0,0	0,0

	бюджет города Перми (неиспользованные ассигнования отчетного года)	0,0	26 569, 677	0,0	0,0	0,0
	бюджет Пермского края	0,0	10 531, 39474	3 563, 44210	0,0	0,0
	бюджет Российской Федерации	0,0	200 096, 500	67 705, 400	0,0	0,0
	внебюджетные источники	128 796, 02507	646 894, 430	0,0	0,0	0,0

2.10. в приложении:

2.10.1. в таблице 2 строку 17 изложить в следующей редакции:

17	Протокол инвестиционной комиссии	от 18 октября 2023 г. № 13

2.10.2. в таблице 3:

2.10.2.1. строки 11, 12 изложить в следующей редакции:

11	Сроки осуществления капитальных вложений в объект капитального строительства	2018, 2024, 2025
12	Срок ввода в эксплуатацию объекта капитального строительства	2026

2.10.2.2. строки 14, 15 изложить в следующей редакции:

14	Объемы и источники финансирования осуществления капитальных вложений в объект по годам реализации, тыс. руб.	Источники финансирования	Объем финансирования, тыс. руб.			
			Всего	2018	2024	2025
		бюджет города Перми	164 305,917	4 775,817	105 613,338	53 916,762
15	Ожидаемый конечный результат осуществления капитальных вложений в объект по годам осуществления капитальных вложений	ед. изм.	значение			год реализации
	разработанная проектная документация	ед.	1			2018
	откорректированная проектная документация	ед.	1			2024
	выполненные работы по строительству водопроводных сетей	ед.	1			2025
	введенный в эксплуатацию объект	ед.	1			2026

2.10.2.3. строку 17 изложить в следующей редакции:

17	Протокол инвестиционной комиссии	от 18 октября 2023 г. № 13

2.10.2.4. строку 19 изложить в следующей редакции:

19	Практические действия по осуществлению капитальных вложений в объект	Мероприятия по осуществлению капитальных вложений в объект	Срок реализации
		разработка проектной документации	2018
		выполнение землеустроительных работ	2018
		корректировка проектной документации	2024
		строительство водопроводных сетей	2024-2025
		ввод объекта в эксплуатацию	2026

2.10.3. в таблице 5:

2.10.3.1. строку 12 изложить в следующей редакции:

12	Срок ввода в эксплуатацию объекта капитального строительства	2026

2.10.3.2. строку 15 изложить в следующей редакции:

15	Ожидаемый конечный результат осуществления капитальных вложений в объект по годам осуществления капитальных вложений	ед. изм.	значение	год реализации
	выполненные проектно-изыскательные работы	ед.	1	2011-2012
	разработанная проектная документация	ед.	1	2014
	протяженность реконструируемой сети	п. км	8,0	2014-2017
	откорректированная проектная документация	ед.	1	2019, 2020
	акт выполненных работ (1 очередь)	ед.	1	2024, 2025
	введенный в эксплуатацию объект	ед.	1	2026

2.10.3.3. строку 17 изложить в следующей редакции:

17	Протокол инвестиционной комиссии	от 18 октября 2023 г. № 13

2.10.3.4. строку 19 изложить в следующей редакции:

19	Практические действия по осуществлению капитальных вложений в объект	Мероприятия по осуществлению капитальных вложений в объект	Срок реализации
		проектно-изыскательные работы	2011-2012
		разработка проектной документации (1 очередь)	2014
		корректировка проектной документации (1 очередь)	2019,2020
		реконструкция сетей водоотведения	2014-2017, 2024, 2025
		ввод объекта в эксплуатацию	2026

2.10.4. в таблице 11 строки 13, 14 изложить в следующей редакции:

13	Сметная стоимость объекта муниципальной собственности Перми, тыс. руб.	311 164,86584				
14	Объемы и источники финансирования осуществления капитальных вложений в объект по годам реализации, тыс. руб.	Источник финансирования	Объем финансирования, тыс. руб.			
			всего	2022 год	2023 год	2024 год
		бюджет города Перми	28 985,90584	9 350,000	16 471,56584	3 164,340
		бюджет города Перми (софинансируемый)	282,22316	0,0	210,83873	71,38443
		бюджет Пермского края	14 094,83684	0,0	10 531,39474	3 563,44210
		бюджет Российской Федерации	26 7801,900	0,0	200 096,500	67 705,400

2.10.5. таблицу 13 изложить в следующей редакции:

№	Наименование раздела	Содержание раздела				
1	2	3				
1	Наименование объекта муниципальной собственности города Перми, место расположения (адрес)	газопровод в микрорайоне индивидуальной застройки (микрорайон Голый Мыс)				
2	Направление инвестирования	строительство				
3	Код и наименование мероприятия	1.1.1.2.1. Строительство газопроводов в микрорайонах индивидуальной застройки города Перми				
4	Ответственный руководитель	Субботин И.А., заместитель главы администрации города Перми				
5	Исполнитель программы	ДЖКХ				
6	Форма осуществления капитальных вложений в объект капитального строительства или приобретение объекта недвижимого имущества	инвестиции				
7	Муниципальный заказчик	МКУ «УТЗ»				
8	Участник программы	МКУ «УТЗ»				
9	Цель осуществления капитальных вложений в объект	создание условий подключения к услуге газоснабжения существующих домовладений в микрорайоне индивидуальной застройки города Перми: в микрорайоне Голый Мыс				
10	Технико-экономические показатели и функциональные параметры объекта	400 куб. м / час				
11	Сроки осуществления капитальных вложений в объект капитального строительства	2010, 2014, 2023				
12	Срок ввода в эксплуатацию объекта капитального строительства	-				
13	Сметная стоимость объекта муниципальной собственности Перми, тыс. руб.	9 818,441				
14	Объемы и источники финансирования осуществления капитальных вложений в объект по годам реализации, тыс. руб.	Источники финансирования	Объем финансирования, тыс. руб.			
			всего	2010 год	2014 год	2023 год
		бюджет города Перми	9 818,441	1 668,431	5 319,252	2 830,758
15	Ожидаемый конечный результат осуществления капитальных вложений в объект по годам осуществления капитальных вложений	ед. изм.	значение		год реализации	
	разработанная проектная документация	ед.	1		2010	
	откорректированная проектная документация	ед.	1		2023	
	протяженность построенной сети, по которой осуществлен пуск газа	км	-		2014	
16	Проектная документация, и (или) результаты инженерных изысканий, и (или) заключение о проверке достоверности определения сметной стоимости объекта капитального строительства	положительное заключение государственной экспертизы от 21 июля 2010 г. № 59-1-5-0235-10				

1	2	3	
17	Протокол инвестиционной комиссии	от 17 октября 2023 г. № 12	
18	Протокол Бюджетной комиссии	от 19 июля 2021 г. № 7-БК	
19	Практические действия по осуществлению капитальных вложений в объект	Мероприятия по осуществлению капитальных вложений в объект	Срок реализации
		разработка проектной документации	2010
		производство строительно-монтажных работ	2014
		корректировка проектной документации	2023

3. В разделе «Система программных мероприятий подпрограммы 1.2 «Обеспечение санитарно-эпидемиологических требований законодательства» муниципальной программы «Развитие системы жилищно-коммунального хозяйства в городе Перми»:

3.1. строки 1.2.2.1.1.1, «Итого по мероприятию 1.2.2.1.1, в том числе по источникам финансирования» изложить в следующей редакции:

1.2.2.1.1.1	количество МНО, в отношении которых осуществляется содержание	ед.	24	-	-	-	-	МКУ «БДР»	бюджет города Перми	560,317	0,0	0,0	0,0	0,0
		ед.	35	-	-	-	-	МКУ «БИР»	бюджет города Перми	853,350	0,0	0,0	0,0	0,0
		ед.	26	-	-	-	-	МКУ «БКР»	бюджет города Перми	1 090,018	0,0	0,0	0,0	0,0
		ед.	11	-	-	-	-	МКУ «БЛР»	бюджет города Перми	209,601	0,0	0,0	0,0	0,0
		ед.	61	-	-	-	-	МКУ «БМР»	бюджет города Перми	1 725,13848	0,0	0,0	0,0	0,0
		ед.	49	-	-	-	-	МКУ «БОР»	бюджет города Перми	1 360,310	0,0	0,0	0,0	0,0
		ед.	22	-	-	-	-	МКУ «БСР»	бюджет города Перми	795,300	0,0	0,0	0,0	0,0
		ед.	9	-	-	-	-	МКУ «БпНЛ»	бюджет города Перми	419,683	0,0	0,0	0,0	0,0
		ед.	-	24	24	24	24	АДР	бюджет города Перми	0,0	979,643	555,400	489,000	489,000
		ед.	-	37	37	37	37	АИР	бюджет города Перми	0,0	1 338,57246	1 339,400	1 179,000	1 179,000
		ед.	-	26	26	26	26	АКР	бюджет города Перми	0,0	1 648,097	1 188,500	1 046,000	1 046,000
		ед.	-	11	11	11	11	АЛР	бюджет города Перми	0,0	394,945	200,500	179,100	179,100
		ед.	-	61	64	64	64	АМР	бюджет города Перми	0,0	2 453,885	1 375,600	1 211,000	1 211,000

		ед.	-	50	50	50	50	АОР	бюджет города Перми	0,0	2 581,163	1 715,000	1 510,000	1 510,000
		ед.	-	22	22	22	22	АСР	бюджет города Перми	0,0	1 228,199	889,600	783,000	783,000
		ед.	-	9	9	-	-	АНЛ	бюджет города Перми	0,0	568,291	409,200	0,0	0,0
	итого по ПНР	ед.	237	240	243	234	243	Х	бюджет города Перми	7 055,46248	11 192,79546	7 673,200	6 397,100	6 397,100
Итого по мероприятию 1.2.2.1.1, в том числе по источникам финансирования									бюджет города Перми	7 013,71748	11 192,79546	7 673,200	6 397,100	6 397,100

3.2. строки 1.2.2.1.2.1, «Итого по мероприятию 1.2.2.1.2, в том числе по источникам финансирования» изложить в следующей редакции:

1.2.2.1.2.1	количество обустроенных, приведенных в нормативное состояние, ликвидированных мест (площадок) накопления твердых коммунальных отходов на территории города Перми	ед.	3	-	-	-	-	МКУ «БДР»	бюджет города Перми	1 007,631	0,0	0,0	0,0	0,0
		ед.	2	-	-	-	-	МКУ «БИР»	бюджет города Перми	389,574	0,0	0,0	0,0	0,0
		ед.	6	-	-	-	-	МКУ «БКР»	бюджет города Перми	3 870,83953	0,0	0,0	0,0	0,0
		ед.	24	-	-	-	-	МКУ «БМР»	бюджет города Перми	8 365,304	0,0	0,0	0,0	0,0
		ед.	4	-	-	-	-	МКУ «БСР»	бюджет города Перми	1 376,18202	0,0	0,0	0,0	0,0
		ед.	1	-	-	-	-	МКУ «БпНЛ»	бюджет города Перми	777,728	0,0	0,0	0,0	0,0
		ед.	4	-	-	-	-	МКУ «БЛР»	бюджет города Перми	1 018,000	0,0	0,0	0,0	0,0
		ед.	2	-	-	-	-	МКУ «БОР»	бюджет города Перми	608,922	0,0	0,0	0,0	0,0
		ед.	-	9	5	-	-	АИР	бюджет города Перми	0,0	2 798,43446	1 998,858	0,0	0,0
		ед.	-	4	5	-	-	АКР	бюджет города Перми	0,0	3 200,000	4 000,000	0,0	0,0
		ед.	-	4	4	-	-	АМЛ	бюджет города Перми	0,0	2 063,550	1 594,395	0,0	0,0
		ед.	-	-	1	-	-	АНЛ	бюджет города Перми	0,0	0,0	598,120	0,0	0,0
		ед.	-	6	6	-	-	АОР	бюджет города Перми	0,0	1 834,839	1 538,429	0,0	0,0
	итого по ПНР	ед.	46	23	21	-	-	Х	бюджет города Перми	17 414,18055	9 896,82346	9 729,802	0,0	0,0

Итого по мероприятию 1.2.2.1.2, в том числе по источникам финансирования	бюджет города Перми	17 414, 18055	9 896, 82346	9 729,802	0,0	0,0

3.3. строки «Итого по основному мероприятию 1.2.2.1, в том числе по источникам финансирования», «Итого по задаче 1.2.2, в том числе по источникам финансирования» изложить в следующей редакции:

Итого по основному мероприятию 1.2.2.1, в том числе по источникам финансирования	бюджет города Перми	24 427, 89803	21 089, 61892	17 403, 002	6 397, 100	6 397, 100
Итого по задаче 1.2.2, в том числе по источникам финансирования	бюджет города Перми	24 427, 89803	21 089, 61892	17 403, 002	6 397, 100	6 397, 100

3.4. строку «Всего по подпрограмме 1.2, в том числе по источникам финансирования» изложить в следующей редакции:

Всего по подпрограмме 1.2, в том числе по источникам финансирования	всего	51 344, 804	67 808, 98032	17 403, 002	6 397, 100	6 397, 100
	бюджет города Перми	42 398, 497	21 689, 57910	17 403, 002	6 397, 100	6 397, 100
	бюджет Пермского края	8 946, 307	46 119, 40122	0,0	0,0	0,0

4. В разделе «Система программных мероприятий подпрограммы 1.3 «Обеспечение эффективного управления многоквартирными домами в городе Перми» муниципальной программы «Развитие системы жилищно-коммунального хозяйства в городе Перми»:

4.1. строки 1.3.1.1.1.1, «Итого по мероприятию 1.3.1.1.1, в том числе по источникам финансирования», «Итого по основному мероприятию 1.3.1.1, в том числе по источникам финансирования», «Итого по задаче 1.3.1, в том числе по источникам финансирования» изложить в следующей редакции:

1.3.1.1.1.1	количество проведенных форумов	ед.	1	-	-	-	-	ДЖКХ	бюджет города Перми	565,950	0,0	0,0	0,0	0,0
	количество проведенных лекционных занятий	ед.	-	20	20	20	20	ДЖКХ	бюджет города Перми	0,0	655,000	735,000	735,000	735, 000
Итого по мероприятию 1.3.1.1.1, в том числе по источникам финансирования									бюджет города Перми	565,950	655,000	735,000	735,000	735, 000
Итого по основному мероприятию 1.3.1.1, в том числе по источникам финансирования									бюджет города Перми	565,950	655,000	735,000	735,000	735, 000
Итого по задаче 1.3.1, в том числе по источникам финансирования									бюджет города Перми	565,950	655,000	735,000	735,000	735, 000

4.2. строки 1.3.2.1.1.2, «Итого по мероприятию 1.3.2.1.1, в том числе по источникам финансирования», «Итого по основному мероприятию 1.3.2.1, в том числе по источникам финансирования», «Итого по задаче 1.3.2, в том числе по источникам финансирования» изложить в следующей редакции:

1.3.2.1.1.2	количество исполненных судебных решений о возмещении судебных расходов	ед.	-	3	-	-	-	УЖО	бюджет города Перми	0,0	9 064, 70204	0,0	0,0	0,0
Итого по мероприятию 1.3.2.1.1, в том числе по источникам финансирования									бюджет города Перми	46 118, 782	22 389, 97686	38 810, 600	38 810, 600	38 810, 600

Итого по основному мероприятию 1.3.2.1, в том числе по источникам финансирования									бюджет города Перми	46 118, 782	22 389, 97686	38 810, 600	38 810, 600	38 810, 600
Итого по задаче 1.3.2, в том числе по источникам финансирования									бюджет города Перми	46 118, 782	22 389, 97686	38 810, 600	38 810, 600	38 810, 600

4.3. строку 1.3.3.1.1.1 изложить в следующей редакции:

1.3.3.1.1.1	количество выполненных заявок по благоустройству придомовой территории	ед.	8	10	25	25	25	АЛР	бюджет города Перми	4 409, 100	4 409, 100	4 409, 100	4 409, 100	4 409, 100
		ед.	10	12	26	26	26	АСР	бюджет города Перми	18 633, 100	19 833, 100	18 633, 100	18 633, 100	18 633, 100
		ед.	32	23	46	46	46	АМР	бюджет города Перми	14 500, 22659	15 090, 500	15 940, 500	15 940, 500	15 940, 500
									бюджет города Перми (неиспользованные ассигнования отчетного года)	0,0	347,200	0,0	0,0	0,0
		ед.	7	13	11	11	11	АДР	бюджет города Перми	16 472, 87501	13 636, 000	16 166, 300	16 166, 300	16 166, 300
		ед.	10	15	22	22	22	АИР	бюджет города Перми	14 390, 12499	17 227, 000	14 696, 700	14 696, 700	14 696, 700
		ед.	12	8	17	17	17	АКР	бюджет города Перми	13 227, 300	13 227, 300	13 227, 300	13 227, 300	13 227, 300
		ед.	9	5	10	10	10	АОР	бюджет города Перми	14 167, 27341	13 577, 000	12 727, 000	12 727, 000	12 727, 000
		ед.	1	-	5	5	5	АНЛ	бюджет города Перми	1 200, 000	0,000	1 200,000	1 200, 000	1 200, 000
	итого по ПНР	ед.	89	86	162	162	162	итого по ПНР	итого	97 000, 000	97 347, 20000	97 000, 000	97 000, 000	97 000, 000
									бюджет города Перми	97 000, 000	97 000, 000	97 000, 000	97 000, 000	97 000, 000
									бюджет города Перми (неиспользованные ассигнования отчетного года)	0,0	347,200	0,0	0,0	0,0

4.4. строку «Всего по подпрограмме 1.3, в том числе по источникам финансирования» изложить в следующей редакции:

Всего по подпрограмме 1.3, в том числе по источникам финансирования	итого	136 545, 600	120 392, 17686	136 545, 600	136 545, 600	136 545, 600
	бюджет города Перми	136 545, 600	120 044, 97686	136 545, 600	136 545, 600	136 545, 600
	бюджет города Перми (неиспользованные ассигнования отчетного года)	0,0	347,200	0,0	0,0	0,0

5. В разделе «Система программных мероприятий подпрограммы 1.4 «Содержание объектов инженерной инфраструктуры» муниципальной программы «Развитие системы жилищно-коммунального хозяйства в городе Перми»:

5.1. в графе 12 строки 1.4.1.1.2.1 цифры «21 586,56767» заменить цифрами «21 581,86607»;

5.2. строки 1.4.1.1.3.1, 1.4.1.1.3.2, «Итого по мероприятию 1.4.1.1.3, в том числе по источникам финансирования» изложить в следующей редакции:

1.4.1.1.3.1	протяженность проинвентаризированных бесхозяйных сетей	п. м	941, 61	9 800	9 150	-	-	АДР	бюджет города Перми	147, 810	285, 68258	1 157, 848	0,0	0,0
		п. м	3 301, 18	5 918, 47	4 978, 39	-	-	АИР	бюджет города Перми	340, 091	468, 01915	805, 817	0,0	0,0
		п. м	1 296, 3	3 266, 20	3 643, 10	-	-	АЛР	бюджет города Перми	80, 849	248, 467	893, 954	0,0	0,0
		п. м	5 494, 14	15 435, 02	13 796, 61	-	-	АСР	бюджет города Перми	651, 776	643, 054	1 976, 771	0,0	0,0
		п. м	2 785, 39	11 742, 58	11 895, 0	-	-	АКР	бюджет города Перми	185, 132	294, 656	780, 635	0,0	0,0
		п. м	1 380, 86	2 261, 54	-	-	-	АОР	бюджет города Перми	187, 643	1 596, 177	0,0	0,0	0,0
		п. м	1 570, 55	6 222, 91	6 352, 09	-	-	АМР	бюджет города Перми	166, 958	448, 072	604, 363	0,0	0,0
		п. м	195, 03	227, 4	-	-	-	АНЛ	бюджет города Перми	71, 541	60,000	0,0	0,0	0,0
	итого по ПНР	п.м.	16 965, 06	54 874, 12	49 815, 19	-	-	-	бюджет города Перми	1 831,800	4 258, 72773	6 219, 388	0,0	0,0
1.4.1.1.3.2	выполненные работы по технической инвентаризации и паспортизации объекта сети водоснабжения в микрорайоне Висим	ед.	-	1	-	-	-	ДЖКХ	бюджет города Перми	0,0	214, 600	0,0	0,0	0,0
Итого по мероприятию 1.4.1.1.3, в том числе по источникам финансирования									бюджет города Перми	1 831, 800	4 258, 72773	6 219, 388	0,0	0,0

5.3. строку «Итого по основному мероприятию 1.4.1.1, в том числе по источникам финансирования» изложить в следующей редакции:

Итого по основному мероприятию 1.4.1.1, в том числе по источникам финансирования	бюджет города Перми	49 731, 361	63 979, 15480	38 946, 088	32 726, 700	32 726, 700

5.4. строку «Итого по задаче 1.4.1, в том числе по источникам финансирования» изложить в следующей редакции:

Итого по задаче 1.4.1, в том числе по источникам финансирования	итого	51 724, 152	107 003, 81180	58 011, 988	51 920, 900	52 570, 700
	бюджет города Перми	51 724, 152	106 720, 35480	58 011, 988	51 920, 900	52 570, 700
	бюджет города Перми (неиспользованные ассигнования отчетного года)	0,0	283,457	0,0	0,0	0,0

5.5. строку «Всего по подпрограмме 1.4, в том числе по источникам финансирования» изложить в следующей редакции:

Всего по подпрограмме 1.4, в том числе по источникам финансирования	итого	51 724, 152	197 303, 96062	145 289, 588	139 198, 500	139 848, 300
	бюджет города Перми	51 724, 152	197 020, 50362	145 289, 588	139 198, 500	139 848, 300
	бюджет города Перми (неиспользованные ассигнования отчетного года)	0,0	283,457	0,0	0,0	0,0

6. В разделе «Система программных мероприятий подпрограммы 1.5 «Проведение капитального ремонта общего имущества собственников помещений в многоквартирных домах, расположенных на территории города Перми» муниципальной программы «Развитие системы жилищно-коммунального хозяйства в городе Перми»:

6.1. строки 1.5.1.2.1.1, «Итого по мероприятию 1.5.1.2.1, в том числе по источникам финансирования» изложить в следующей редакции:

1.5.1.2.1.1	количество отремонтированных фасадов многоквартирных домов	ед.	23	68	-	-	-	ДЖКХ	бюджет города Перми	630 605, 38381	426 066, 75855	350 693, 37745	0,0	0,0
									бюджет города Перми (неиспользованные ассигнования отчетного года)	0,0	64 092, 51000	0,0	0,0	0,0
									бюджет Пермского края	609 947, 42134	373 275, 49000	0,0	0,0	0,0
									бюджет Пермского края (неиспользованные ассигнования отчетного года)		201 245, 14972	0,0		
Итого по мероприятию 1.5.1.2.1, в том числе по источникам финансирования									итого	1 240 552, 80515	1 064 679, 90827	350 693, 37745	0,0	0,0
									бюджет города Перми	630 605, 38381	426 066, 75855	350 693, 37745	0,0	0,0
									бюджет города Перми (неиспользованные ассигнования отчетного года)	0,0	64 092, 51000	0,0	0,0	0,0
									бюджет Пермского края	609 947, 42134	373 275, 49000	0,0	0,0	0,0
									бюджет Пермского края (неиспользованные ассигнования отчетного года)	0,0	201 245, 14972	0,0	0,0	0,0

6.2. строку «Итого по основному мероприятию 1.5.1.2, в том числе по источникам финансирования» изложить в следующей редакции:

Итого по основному мероприятию 1.5.1.2, в том числе по источникам финансирования	итого	4 213 781, 14115	10 878 937, 50827	350 693, 37745	0,0	0,0
	бюджет города Перми	630 605, 38381	426 066, 75855	350 693, 37745	0,0	0,0
	бюджет города Перми (неиспользованные ассигнования отчетного года)	0,0	64 092, 510	0,0	0,0	0,0
	бюджет Пермского края	609 947, 42134	373 275, 49000	0,0	0,0	0,0
	бюджет Пермского края (неиспользованные ассигнования отчетного года)	0,0	201 245, 14972	0,0	0,0	0,0

	внебюджетные источники	2 973 228, 300	9 814 257, 600	0,0	0,0	0,0

6.3. строки «Итого по задаче 1.5.1, в том числе по источникам финансирования», «Всего по подпрограмме 1.5, в том числе по источникам финансирования» изложить в следующей редакции:

Итого по задаче 1.5.1, в том числе по источникам финансирования	итого	4 577 359, 25133	11 234 088, 61927	434 864, 636	53 584, 600	53 584, 600
	бюджет города Перми	994 183, 49399	770 282, 62555	434 864, 636	53 584, 600	53 584, 600
	бюджет города Перми (неиспользованные ассигнования отчетного года)	0,0	64 092, 51000	0,0	0,0	0,0
	бюджет Пермского края	609 947, 42134	384 210, 73400	0,0	0,0	0,0
	бюджет Пермского края (неиспользованные ассигнования отчетного года)	0,0	201 245, 14972	0,0	0,0	0,0
	внебюджетные источники	2 973 228, 336	9 814 257, 60000	0,0	0,0	0,0
Всего по подпрограмме 1.5, в том числе по источникам финансирования	всего	4 577 359, 25133	11 234 088, 61927	434 864, 636	53 584, 600	53 584, 600
	бюджет города Перми	994 183, 49399	770 282, 62555	434 864, 636	53 584, 600	53 584, 600
	бюджет города Перми (неиспользованные ассигнования отчетного года)	0,0	64 092, 51000	0,0	0,0	0,0
	бюджет Пермского края	609 947, 42134	384 210, 73400	0,0	0,0	0,0
	бюджет Пермского края (неиспользованные ассигнования отчетного года)	0,0	201 245, 14972	0,0	0,0	0,0
	внебюджетные источники	2 973 228, 336	9 814 257, 60000	0,0	0,0	0,0

7. В приложении 1:

7.1. строку 1.1.1.1.11.8 изложить в следующей редакции:

1.1.1.1.11.8	Заключение соглашения на пользование частью земельного участка, представленного на праве ограниченного пользования (публичного сервитута)	ДЖКХ	01.06.2023	31.12.2023	платежное поручение	ед.	1	бюджет города Перми	14,967

7.2. строку «Итого по мероприятию 1.1.1.1.11, в том числе по источникам финансирования» изложить в следующей редакции:

Итого по мероприятию 1.1.1.1.11, в том числе по источникам финансирования	итого	227 310,29931
	бюджет города Перми	16 471,56584
	бюджет города Перми (софинансируемый)	210,83873
	бюджет Пермского края	10 531,39474
	бюджет Российской Федерации	200 096,50000

7.3. строку «Итого по основному мероприятию 1.1.1.1, в том числе по источникам финансирования» изложить в следующей редакции:

Итого по основному мероприятию 1.1.1.1, в том числе по источникам финансирования	итого	1 086 094,84831
	бюджет города Перми	204 622,76584
	бюджет города Перми (софинансируемый)	210,83873
	бюджет города Перми (неиспользованные ассигнования отчетного года)	23 738,91900
	бюджет Пермского края	10 531,39474
	бюджет Российской Федерации	200 096,500
	внебюджетные источники	646 894,430

7.4. строки 1.1.1.2.1.1.1, 1.1.1.2.1.1.2, 1.1.1.2.1.1.3 признать утратившими силу;

7.5. строки «Итого по мероприятию 1.1.1.2.1.1, в том числе по источникам финансирования», «Итого по основному мероприятию 1.1.1.2, в том числе по источникам финансирования» изложить в следующей редакции:

Итого по мероприятию 1.1.1.2.1.1, в том числе по источникам финансирования	итого	2 830,758
	бюджет города Перми	0,000
	бюджет города Перми (неиспользованные ассигнования 2022 года)	2 830,758
Итого по основному мероприятию 1.1.1.2, в том числе по источникам финансирования	итого	2 830,758
	бюджет города Перми	0,000
	бюджет города Перми (неиспользованные ассигнования 2022 года)	2 830,758

7.6. строки 1.1.1.3.1.1, «Итого по мероприятию 1.1.1.3.1, в том числе по источникам финансирования», «Итого по основному мероприятию 1.1.1.3, в том числе по источникам финансирования» изложить в следующей редакции:

1.1.1.3.1.1	Уплата земельного налога по объектам капитальных вложений систем коммунальной инфраструктуры	ДЖКХ	09.01.2023	31.12.2023	площадь объектов, по которым осуществляется уплата земельного налога	кв. м	162 615	бюджет города Перми	2 067,806
Итого по мероприятию 1.1.1.3.1, в том числе по источникам финансирования								бюджет города Перми	2 067,806
Итого по основному мероприятию 1.1.1.3, в том числе по источникам финансирования								бюджет города Перми	2 067,806

7.7. строки 1.1.1.4.1.1, «Итого по мероприятию 1.1.1.4.1, в том числе по источникам финансирования», «Итого по основному мероприятию 1.1.1.4, в том числе по источникам финансирования», «Итого по задаче 1.1.1, в том числе по источникам финансирования», «Всего по подпрограмме 1.1, в том числе по источникам финансирования» изложить в следующей редакции:

1.1.1.4.1.1	Подключение к системе газоснабжения жилых домов индивидуальной застройки	ДЖКХ	01.06.2023	31.12.2023	количество подключенных к системе газоснабжения жилых домов индивидуальной застройки	ед.	26	бюджет города Перми	1 715,990
		ДСП				ед.	2	бюджет города Перми	127,373
Итого по мероприятию 1.1.1.4.1, в том числе по источникам финансирования								бюджет города Перми	1 843,363
Итого по основному мероприятию 1.1.1.4, в том числе по источникам финансирования								бюджет города Перми	1 843,363
Итого по задаче 1.1.1, в том числе по источникам финансирования								итого	1 092 836, 77531
								бюджет города Перми	208 533,93484
								бюджет города Перми (софинансируемый)	210,83873
								бюджет города Перми (неиспользованные ассигнования отчетного года)	26 569,67700
								бюджет Пермского края	10 531,39474
								бюджет Российской Федерации	200 096,50000
								внебюджетные источники	646 894,43000
Всего по подпрограмме 1.1, в том числе по источникам финансирования								всего	1 092 836, 77531
								бюджет города Перми	208 533,93484
								бюджет города Перми (софинансируемый)	210,83873
								бюджет города Перми (неиспользованные ассигнования отчетного года)	26 569,67700
								бюджет Пермского края	10 531,39474
								бюджет Российской Федерации	200 096,50000
								внебюджетные источники	646 894,43000

8. В приложении 2:

8.1. строку 1.2.2.1.1.2 изложить в следующей редакции:

1.2.2.1.1.2	Содержание МНО на территории Индустриального района города Перми	АИР	09.01.2023	31.12.2023	количество МНО, в отношении которых осуществляется содержание	ед.	37	бюджет города Перми	1 338,57246

8.2. строку 1.2.2.1.1.6 изложить в следующей редакции:

1.2.2.1.1.6	Содержание МНО на территории Орджоникидзевского района города Перми	АОР	09.01.2023	31.12.2023	количество МНО, в отношении которых осуществляется содержание	ед.	50	бюджет города Перми	2 581,163

8.3. строку «Итого по мероприятию 1.2.2.1.1, в том числе по источникам финансирования» изложить в следующей редакции:

Итого по мероприятию 1.2.2.1.1, в том числе по источникам финансирования	бюджет города Перми	11 192,79546

8.4. строку 1.2.2.1.2.1 изложить в следующей редакции:

1.2.2.1.2.1	Обустройство МНО на территории Индустриального района	АИР	01.05.2023	31.12.2023	количество обустроенных МНО	ед.	9	бюджет города Перми	2 798,43446

8.5. строки 1.2.2.1.2.3, 1.2.2.1.2.4, «Итого по мероприятию 1.2.2.1.2, в том числе по источникам финансирования», «Итого по основному мероприятию 1.2.2.1, в том числе по источникам финансирования», «Итого по задаче 1.2.2, в том числе по источникам финансирования» изложить в следующей редакции:

1.2.2.1.2.3	Обустройство МНО на территории Мотовилихинского района	АМР	01.05.2023	31.12.2023	количество обустроенных МНО	ед.	4	бюджет города Перми	2 063,550
1.2.2.1.2.4	Обустройство МНО на территории Орджоникидзевского района города Перми	АОР	01.05.2023	31.12.2023	количество обустроенных МНО	ед.	6	бюджет города Перми	1 834,839
Итого по мероприятию 1.2.2.1.2, в том числе по источникам финансирования								бюджет города Перми	9 896,82346
Итого по основному мероприятию 1.2.2.1, в том числе по источникам финансирования								бюджет города Перми	21 089,61892
Итого по задаче 1.2.2, в том числе по источникам финансирования								бюджет города Перми	21 089,61892

8.6. строку «Всего по подпрограмме 1.2, в том числе по источникам финансирования» изложить в следующей редакции:

Всего по подпрограмме 1.2, в том числе по источникам финансирования	итого	67 808,98032
	бюджет города Перми	21 689,57910
	бюджет Пермского края	46 119,40122

9. В приложении 3:

9.1. в графе 10 строки 1.3.1.1.2.1 цифры «735,000» заменить цифрами «655,000»;

9.2. строки «Итого по мероприятию 1.3.1.1.2, в том числе по источникам финансирования», «Итого по основному мероприятию 1.3.1.1, в том числе по источникам финансирования», «Итого по задаче 1.3.1, в том числе по источникам финансирования» изложить в следующей редакции:

Итого по мероприятию 1.3.1.1.2, в том числе по источникам финансирования	бюджет города Перми	655,000
Итого по основному мероприятию 1.3.1.1, в том числе по источникам финансирования	бюджет города Перми	655,000
Итого по задаче 1.3.1, в том числе по источникам финансирования	бюджет города Перми	655,000

9.3. в графе 8 строки 1.3.3.1.1.1 цифры «25» заменить цифрами «10»;
9.4. в графе 8 строки 1.3.3.1.1.2 цифры «26» заменить цифрами «12»;
9.5. в графе 8 строки 1.3.3.1.1.3 цифры «46» заменить цифрами «23»;
9.6. в графе 8 строки 1.3.3.1.1.4 цифры «11» заменить цифрами «13»;
9.7. в графе 8 строки 1.3.3.1.1.5 цифры «22» заменить цифрами «15»;
9.8. в графе 8 строки 1.3.3.1.1.6 цифры «17» заменить цифрой «8»;
9.9. в графе 8 строки 1.3.3.1.1.7 цифры «10» заменить цифрой «5»;
9.10. в графе 8 строки 1.3.3.1.1.8 цифру «5» заменить цифрой «0»;
9.11. строку «Всего по подпрограмме 1.3, в том числе по источникам финансирования» изложить в следующей редакции:

Всего по подпрограмме 1.3, в том числе по источникам финансирования	итого	120 392,17686
	бюджет города Перми	120 044,97686
	бюджет города Перми (неиспользованные ассигнования отчетного года)	347,20000

10. В приложении 4:
10.1. в графе 10 строки 1.4.1.1.2.1 цифры «21 586,56767» заменить цифрами «21 581,86607»;
10.2. в графе 10 строки 1.4.1.1.3.1 цифры «377,610» заменить цифрами «285,68258»;
10.3. в графе 10 строки 1.4.1.1.3.2 цифры «470,861» заменить цифрами «468,01915»;
10.4. в графе 10 строки 1.4.1.1.3.6 цифры «46,177» заменить цифрами «1 596,177»;
10.5. в графе 10 строки 1.4.1.1.3.7 цифры «491,072» заменить цифрами «448,072»;
10.6. в графе 10 строки 1.4.1.1.3.8 цифры «30,000» заменить цифрами «60,000»;
10.7. строки «Итого по мероприятию 1.4.1.1.3, в том числе по источникам финансирования», «Итого по основному мероприятию 1.4.1.1, в том числе по источникам финансирования» изложить в следующей редакции:

Итого по мероприятию 1.4.1.1.3, в том числе по источникам финансирования	бюджет города Перми	4 258,72773
Итого по основному мероприятию 1.4.1.1, в том числе по источникам финансирования	бюджет города Перми	63 979,15480

10.8. строку «Итого по задаче 1.4.1, в том числе по источникам финансирования» изложить в следующей редакции:

Итого по задаче 1.4.1, в том числе по источникам финансирования	итого	107 003,81180
	бюджет города Перми	106 720,35480
	бюджет города Перми (неиспользованные ассигнования отчетного года)	283,457

10.9. строку «Всего по подпрограмме 1.4, в том числе по источникам финансирования» изложить в следующей редакции:

Всего по подпрограмме 1.4, в том числе по источникам финансирования	итого	197 303,96062
	бюджет города Перми	197 020,50362
	бюджет города Перми (неиспользованные ассигнования отчетного года)	283,45700

АДМИНИСТРАЦИЯ ГОРОДА ПЕРМИ
ПОСТАНОВЛЕНИЕ

12.12.2023 № 1400

О внесении изменений в приложение 2 к Порядку определения объема и условий предоставления бюджетным и автономным учреждениям, подведомственным департаменту культуры и молодежной политики администрации города Перми, субсидий на иные цели на предоставление мер социальной поддержки руководителям и педагогическим работникам образовательных учреждений, утвержденному постановлением администрации города Перми от 19.10.2020 № 1044

В соответствии с абзацем вторым пункта 1 статьи 78.1 Бюджетного кодекса Российской Федерации, постановлением Правительства Российской Федерации от 22 февраля 2020 г. № 203 «Об общих требованиях к нормативным правовым актам и муниципальным правовым актам, устанавливающим порядок определения объема и условия предоставления бюджетным и автономным учреждениям субсидий на иные цели», решением Пермской городской Думы от 25 сентября 2007 г. № 226 «О мерах социальной поддержки руководителей и педагогических работников муниципальных образовательных учреждений города Перми»
администрация города Перми ПОСТАНОВЛЯЕТ:

1. Внести изменения в приложение 2 к Порядку определения объема и условий предоставления бюджетным и автономным учреждениям, подведомственным департаменту культуры и молодежной политики администрации города Перми, субсидий на иные цели на предоставление мер социальной поддержки руководителям и педагогическим работникам образовательных учреждений, утвержденному постановлением администрации города Перми от 19 октября 2020 г. № 1044 (в ред. от 01.06.2021 № 393, от 31.08.2021 № 639, от 21.10.2021 № 928, от 02.11.2021 № 973, от 22.12.2021 № 1173, от 26.04.2022 № 321, от 22.06.2022 № 507, от 03.08.2022 № 655, от 11.10.2022 № 925, от 21.11.2022 № 1173, от 07.12.2022 № 1258, от 27.12.2022 № 1376, от 09.01.2023 № 2, от 16.05.2023 № 394, от 26.07.2023 № 634, от 13.10.2023 № 1032, от 17.10.2023 № 1063, от 01.12.2023 № 1362), изложив в редакции согласно приложению к настоящему постановлению.

2. Настоящее постановление вступает в силу со дня официального опубликования в печатном средстве массовой информации «Официальный бюллетень органов местного самоуправления муниципального образования город Пермь».

3. Управлению по общим вопросам администрации города Перми обеспечить опубликование настоящего постановления в печатном средстве массовой информации «Официальный бюллетень органов местного самоуправления муниципального образования город Пермь».

4. Информационно-аналитическому управлению администрации города Перми обеспечить опубликование (обнародование) настоящего постановления на официальном сайте муниципального образования город Пермь в информационно-телекоммуникационной сети Интернет.

5. Контроль за исполнением настоящего постановления возложить на исполняющего обязанности заместителя главы администрации города Перми Мальцеву Е.Д.

Глава города Перми Э.О. Соснин

Приложение
к постановлению администрации
города Перми
от 12.12.2023 № 1400

РАЗМЕР СУБСИДИЙ
на иные цели на предоставление мер социальной поддержки руководителям и педагогическим работникам образовательных учреждений на 2023 год и плановый период 2024 и 2025 годов

№	Наименование муниципального учреждения города Перми	Расчетные показатели, тыс. руб.		
		2023 год	2024 год	2025 год
1	2	3	4	5
1	Муниципальное автономное учреждение дополнительного образования города Перми «Детская музыкальная школа № 1 им. А.И. Хачатуряна»	1 794,50873	1 852,60000	1 852,60000
2	Муниципальное автономное учреждение дополнительного образования города Перми «Детская музыкальная школа имени композитора Евгения Крылатова»	1 380,10492	1 347,50000	1 288,40000
3	Муниципальное автономное учреждение дополнительного образования города Перми «Детская музыкальная школа № 3 «Доминанта»	2 036,49410	2 198,60000	2 139,50000
4	Муниципальное автономное учреждение дополнительного образования города Перми «Детская музыкальная школа № 4 «Кварта»	1 373,15325	1 769,90000	1 769,90000
5	Муниципальное автономное учреждение дополнительного образования города Перми «Детская музыкальная школа № 5 «Созвучие»	1 048,77310	1 122,90000	1 063,80000
6	Муниципальное автономное учреждение дополнительного образования города Перми «Детская музыкальная школа № 6 «Классика»	1 476,61116	1 702,10000	1 643,00000
7	Муниципальное автономное учреждение дополнительного образования города Перми «Детская школа искусств № 7»	722,22961	827,40000	827,40000
8	Муниципальное автономное учреждение дополнительного образования города Перми «Детская музыкальная школа № 8 «Рондо»	964,61192	1 146,60000	1 146,60000
9	Муниципальное автономное учреждение дополнительного образования города Перми «Детская школа искусств № 9»	910,23558	827,40000	827,40000
10	Муниципальное автономное учреждение дополнительного образования города Перми «Детская музыкальная школа № 10 «Динамика»	1 740,16796	1 643,00000	1 643,00000
11	Муниципальное автономное учреждение дополнительного образования города Перми «Детская школа искусств № 11 «Открытие»	247,31315	295,50000	295,50000

1	2	3	4	5
12	Муниципальное автономное учреждение дополнительного образования города Перми «Детская школа искусств им. Д. Б. Кабалевского»	1 464,35766	1 572,10000	1 572,10000
13	Муниципальное автономное учреждение дополнительного образования города Перми «Детская школа искусств № 14 «Грани»	236,00888	153,70000	271,90000
14	Муниципальное автономное учреждение дополнительного образования города Перми «Детская школа искусств № 15 «АРТика»	796,64033	759,20000	709,20000
15	Муниципальное автономное учреждение дополнительного образования города Перми «Детская художественная школа имени Е.Н. Широкова»	231,94012	236,40000	236,40000
16	Муниципальное автономное учреждение дополнительного образования города Перми «Детская хоровая школа «Хоровая капелла мальчиков»	1 238,96700	1 486,20000	1 486,20000
Всего		17 662,11747	18 941,10000	18 772,90000

АДМИНИСТРАЦИЯ ГОРОДА ПЕРМИ
ПОСТАНОВЛЕНИЕ

14.12.2023 № 1402

О внесении изменений в Перечень избирательных участков, участков референдума и их границы на территории города Перми, утвержденный постановлением администрации города Перми от 25.12.2012 № 102-П «Об образовании избирательных участков, участков референдума на территории города Перми»

В соответствии со статьей 19 Федерального закона от 12 июня 2002 г. № 67-ФЗ «Об основных гарантиях избирательных прав и права на участие в референдуме граждан Российской Федерации», в целях уточнения перечня избирательных участков, участков референдума и их границ
администрация города Перми ПОСТАНОВЛЯЕТ:

1. Внести изменения в Перечень избирательных участков, участков референдума и их границы на территории города Перми, утвержденный постановлением администрации города Перми от 25 декабря 2012 г. № 102-П «Об образовании избирательных участков, участков референдума на территории города Перми» (в ред. от 04.02.2013 № 57, от 25.02.2013 № 97, от 14.03.2016 № 157, от 06.05.2016 № 312, от 03.08.2016 № 546, от 01.06.2017 № 436, от 05.09.2017 № 687, от 04.12.2017 № 1090, от 19.01.2018 № 38, от 24.01.2018 № 44, от 21.01.2020 № 48, от 18.03.2020 № 241, от 01.09.2020 № 782, от 09.02.2021 № 52, от 15.02.2021 № 67, от 08.04.2021 № 237, от 01.06.2021 № 390, от 06.03.2023 № 175, от 06.06.2023 № 459, от 30.10.2023 № 1198), изложив графу 4 строки 7.81 в следующей редакции:

«ул.Казахская, д.71 (ГКБОУ «Общеобразовательная школа-интернат Пермского края»)».

2. Настоящее постановление вступает в силу со дня официального опубликования в печатном средстве массовой информации «Официальный бюллетень органов местного самоуправления муниципального образования город Пермь».

3. Управлению по общим вопросам администрации города Перми обеспечить опубликование настоящего постановления в печатном средстве массовой информации «Официальный бюллетень органов местного самоуправления муниципального образования город Пермь».

4. Информационно-аналитическому управлению администрации города Перми обеспечить опубликование (обнародование) настоящего постановления на официальном сайте муниципального образования город Пермь в информационно-телекоммуникационной сети Интернет.

5. Контроль за исполнением настоящего постановления возложить на руководителя аппарата администрации города Перми Молоковских А.В.

Глава города Перми Э.О. Соснин

ПРАВОВЫЕ АКТЫ ФУНКЦИОНАЛЬНЫХ ОРГАНОВ АДМИНИСТРАЦИИ ГОРОДА ПЕРМИ

АДМИНИСТРАЦИЯ ГОРОДА ПЕРМИ

НАЧАЛЬНИК ДЕПАРТАМЕНТА ЖИЛИЩНО-КОММУНАЛЬНОГО ХОЗЯЙСТВА

РАСПОРЯЖЕНИЕ

23.11.2023 № 059-04-03-102

О внесении изменений в Перечень должностей муниципальной службы в департаменте жилищно-коммунального хозяйства администрации города Перми, при назначении на которые граждане обязаны представлять сведения о своих доходах, об имуществе и обязательствах имущественного характера, а также сведения о доходах, об имуществе и обязательствах имущественного характера своих супруги (супруга) и несовершеннолетних детей и при замещении которых муниципальные служащие обязаны представлять сведения о своих доходах, расходах, об имуществе и обязательствах имущественного характера, а также сведения о доходах, расходах, об имуществе и обязательствах имущественного характера своих супруги (супруга) и несовершеннолетних детей, утвержденный распоряжением начальника департамента жилищно-коммунального хозяйства администрации города Перми от 03.07.2023 № 059-04-03-51

В целях актуализации нормативных правовых актов администрации города Перми:

1. Внести изменения в Перечень должностей муниципальной службы в департаменте жилищно-коммунального хозяйства администрации города Перми (далее – департамент), при назначении на которые граждане обязаны представлять сведения о своих доходах, об имуществе и обязательствах имущественного характера, а также сведения о доходах, об имуществе и обязательствах имущественного характера своих супруги (супруга) и несовершеннолетних детей и при замещении которых муниципальные служащие обязаны представлять сведения о своих доходах, расходах, об имуществе и обязательствах имущественного характера, а также сведения о доходах, расходах, об имуществе и обязательствах имущественного характера своих супруги (супруга) и несовершеннолетних детей, утвержденный распоряжением начальника департамента жилищно-коммунального хозяйства администрации города Перми от 3 июля 2023 г. № 059-04-03-51 (далее – Перечень), изложив в редакции согласно приложению к настоящему распоряжению.

2. Настоящее распоряжение вступает в силу со дня официального опубликования в печатном средстве массовой информации «Официальный бюллетень органов местного самоуправления муниципального образования город Пермь».

3. Начальнику общего отдела департамента жилищно-коммунального хозяйства администрации города Перми:

3.1. обеспечить направление настоящего распоряжения в информационно-аналитическое управление администрации города Перми для официального опубликования (обнародования) на официальном сайте муниципального образования город Пермь в информационно-телекоммуникационной сети Интернет.

3.2. обеспечить направление настоящего распоряжения в управление по общим вопросам администрации города Перми для опубликования в печатном средстве массовой информации «Официальный бюллетень органов местного самоуправления муниципального образования город Пермь».

3.3. обеспечить ознакомление муниципальных служащих департамента с утвержденным Перечнем под подпись до 20 декабря 2023 г.

4. Контроль за исполнением настоящего распоряжения оставляю за собой.

С.А. Баскаков

Приложение
к распоряжению
начальника департамента
жилищно-коммунального
хозяйства администрации
города Перми
от 23.11.2023 № 059-04-03-102

ПЕРЕЧЕНЬ
должностей муниципальной службы в департаменте жилищно-коммунального хозяйства администрации города Перми, при назначении на которые граждане обязаны представлять сведения о своих доходах, об имуществе и обязательствах имущественного характера, а также сведения о доходах, об имуществе и обязательствах имущественного характера своих супруги (супруга) и несовершеннолетних детей и при замещении которых муниципальные служащие обязаны представлять сведения о своих доходах, расходах, об имуществе и обязательствах имущественного характера, а также сведения о доходах, расходах, об имуществе и обязательствах имущественного характера своих супруги (супруга) и несовершеннолетних детей

1. Руководство:
первый заместитель начальника департамента;
заместитель начальника департамента;
заместитель начальника департамента - муниципальный жилищный инспектор.
2. Управление развития инфраструктуры:
начальник управления.
2.1. Отдел развития коммунальной инфраструктуры:
начальник отдела;
заместитель начальника отдела;
консультант;
главный специалист.
2.2. Отдел контроля обязательств единых теплоснабжающих организаций и сезонной эксплуатации:
начальник отдела;
консультант.
3. Отдел по работе с жилищным фондом:
начальник отдела;
консультант;
главный специалист.
4. Отдел капитального ремонта:
начальник отдела;
заместитель начальника отдела;
консультант;
главный специалист.
5. Отдел по работе с учреждениями и предприятиями:
начальник отдела;
консультант;
главный специалист.
6. Управление благоустройства территории многоквартирных домов:
6.1. Отдел по работе с твердыми коммунальными отходами:
начальник отдела;
консультант;
главный специалист.
6.2. Отдел благоустройства придомовых территорий:
начальник управления - начальник отдела;
заместитель начальника отдела;
консультант;
главный специалист.
7. Планово-финансовый отдел:
начальник отдела;
заместитель начальника отдела;
консультант;
главный специалист.

7.1. Сектор бюджетного прогнозирования:
заместитель начальника отдела – начальник сектора;
главный специалист.
8. Отдел контроля за соблюдением требований к сохранности жилищного фонда и предоставлению жилищных коммунальных услуг:
начальник отдела - муниципальный жилищный инспектор;
консультант - муниципальный жилищный инспектор.
9. Отдел контроля в сфере управления жилищным фондом и начислением платы за жилищные коммунальные услуги:
начальник отдела - муниципальный жилищный инспектор;
консультант - муниципальный жилищный инспектор.
10. Отдел административного делопроизводства:
начальник отдела - муниципальный жилищный инспектор;
консультант - муниципальный жилищный инспектор.
11. Юридический отдел:
начальник отдела;
заместитель начальника отдела;
консультант;
главный специалист.
12. Общий отдел:
начальник отдела;
заместитель начальника отдела;
консультант;
главный специалист.

АДМИНИСТРАЦИЯ ГОРОДА ПЕРМИ

НАЧАЛЬНИК ДЕПАРТАМЕНТА ЖИЛИЩНО-КОММУНАЛЬНОГО ХОЗЯЙСТВА

РАСПОРЯЖЕНИЕ

11.12.2023 № 059-04-03-112

О формировании фонда капитального ремонта многоквартирного дома на счете регионального оператора

В соответствии счастью 10 статьи 173 Жилищного кодекса Российской Федерации, Федеральным законом от 06 октября 2003 г. № 131-ФЗ «Об общих принципах организации местного самоуправления в Российской Федерации», Законом Пермского края от 11 марта 2014 г. № 304-ПК «О системе капитального ремонта общего имущества в многоквартирных домах, расположенных на территории Пермского края», решением Пермской городской Думы от 26 июня 2012 г. № 138 «О создании департамента жилищно-коммунального хозяйства администрации города Перми»:

1. Формировать фонд капитального ремонта на счете регионального оператора некоммерческой организации «Фонд капитального ремонта общего имущества в многоквартирных домах в Пермском крае» (далее – Региональный оператор) многоквартирных домов, расположенных по адресу: г. Пермь, ул. Мира, д. 102, г. Пермь, ул. Куйбышева, д. 107, собственники помещений в которых формируют фонд капитального ремонта на специальном счете и в установленный срок не погасили задолженность по уплате взносов на капитальный ремонт;

2. Отделу капитального ремонта департамента жилищно-коммунального хозяйства администрации города Перми в течение 5 рабочих дней со дня подписания настоящего распоряжения:

2.1. направить копию настоящего распоряжения в адрес Регионального оператора, органа государственного жилищного надзора и владельцев специального счета;

2.2. уведомить собственников помещений многоквартирных домов, указанных в пункте 1 настоящего распоряжения, путем размещения настоящего распоряжения в государственной информационной системе жилищно-комму-

нального хозяйства;

2.3. обеспечить опубликование настоящего распоряжения в печатном средстве массовой информации «Официальный бюллетень органов местного самоуправления муниципального образования город Пермь», а также размещение на официальном сайте муниципального образования город Пермь в информационно-телекоммуникационной сети Интернет.

3. Настоящее распоряжение вступает в силу со дня подписания.

4. Контроль за исполнением настоящего распоряжения возложить на заместителя начальника департамента жилищно-коммунального хозяйства администрации города Перми Сиддикова Р.И.

С.А. Баскаков

АДМИНИСТРАЦИЯ ГОРОДА ПЕРМИ

НАЧАЛЬНИК ДЕПАРТАМЕНТА ДОРОГ И БЛАГОУСТРОЙСТВА

РАСПОРЯЖЕНИЕ

11.12.2023 № 059-24-01-05-92

О внесении изменения в Устав Пермского муниципального унитарного предприятия «Ритуальные услуги», утвержденный распоряжением заместителя главы администрации города Перми - начальника управления внешнего благоустройства администрации города Перми от 02.02.2016 № СЭД-24-01-06-70

В соответствии с Федеральным законом от 12 января 1996 г. № 8-ФЗ«О погребении и похоронном деле», Положением о департаменте дороги благоустройства администрации города Перми, утвержденным Решением Пермской городской Думы от 25 июня 2019 г. № 141, решением Пермской городской Думы от 20 декабря 2022 г. № 267 «О бюджете города Перми на 2023 год и на плановый период 2024 и 2025 годов»:

1. Внести в Устав Пермского муниципального унитарного предприятия «Ритуальные услуги» (далее – Устав), утвержденный распоряжением заместителя главы администрации города Перми - начальника управления внешнего благоустройства администрации города Перми от 02 февраля 2016 г. № СЭД-24-01-06-70 (в ред. от 26.12.2022 № 059-24-01-06-101, от 07.03.2023 № 059-24-01-05-4), изменение, изложив абзац третий подпункта 4.10.4 в следующей редакции:

«Средства фонда развития используются на приобретение, сооружениями изготовление объектов основных средств, а также на основании решения наблюдательного совета и по согласованию с Отраслевым органом администрации города Перми используются на благотворительную деятельность».

2. Директору Пермского муниципального унитарного предприятия «Ритуальные услуги» (далее – предприятие) Калинину Михаилу Валерьевичу:

2.1. обеспечить государственную регистрацию изменений, вносимых в Устав предприятия;

2.2. после государственной регистрации изменений, вносимых в Устав предприятия, предоставить копию подтверждающего документа о внесении записи в Единый государственный реестр юридических лиц в департамент дорог и благоустройства администрации города Перми, департамент имущественных отношений администрации города Перми, департамент финансов администрации города Перми в течение 5 календарных дней со дня регистрации изменений в Устав предприятия.

3. Начальнику отдела по общим вопросам департамента дороги благоустройства администрации города Перми обеспечить направление настоящего распоряжения:

3.1. в управление по общим вопросам администрации города Перми для опубликования в печатном средстве массовой информации «Официальный бюллетень органов местного самоуправления муниципального образования город Пермь»;

3.2. в информационно – аналитическое управление администрации города Перми для опубликования (обнародования) на официальном сайте муниципального образования город Пермь в информационно-телекоммуникационной сети Интернет.

4. Настоящее распоряжение вступает в силу со дня его подписания.

5. Контроль за исполнением распоряжения оставляю за собой.

Д.А. Мясоедов

ПРАВОВЫЕ АКТЫ ТЕРРИТОРИАЛЬНЫХ ОРГАНОВ АДМИНИСТРАЦИИ ГОРОДА ПЕРМИ

АДМИНИСТРАЦИЯ ГОРОДА ПЕРМИ

ГЛАВА АДМИНИСТРАЦИИ ДЗЕРЖИНСКОГО РАЙОНА

РАСПОРЯЖЕНИЕ

12.12.2023 № 059-07-01-05-330

Об утверждении программы профилактики рисков причинения вреда (ущерба) охраняемым законом ценностям при осуществлении муниципального контроля в сфере благоустройства на территории Дзержинского района города Перми на 2024 год

В соответствии со статьей 44 Федерального закона от 31 июля 2020 г. № 248-ФЗ «О государственном контроле (надзоре) и муниципальном контроле в Российской Федерации», постановлением Правительства Российской Федерации от 25 июня 2021 г. № 990 «Об утверждении Правил разработки и утверждения контрольными (надзорными) органами программы профилактики рисков причинения вреда (ущерба) охраняемым законам ценностям», решениями Пермской городской Думы от 29 января 2013 г. № 7 «О территориальных органах администрации города Перми», от 15 декабря 2020 г. № 277 «Об утверждении Правил благоустройства территории города Перми», от 21 декабря 2021 г. № 319 «Об утверждении Положения о муниципальном контроле в сфере благоустройства на территории города Перми»:

1. Утвердить прилагаемую программу профилактики рисков причинения вреда (ущерба) охраняемым законом ценностям при осуществлении муниципального контроля в сфере благоустройства на территории Дзержинского района города Перми на 2024 год (далее - Программа профилактики).

2. Отделу благоустройства администрации Дзержинского района города Перми обеспечить выполнение Программы профилактики.

3. Сектору по работе с обращениями граждан и информированию населения администрации Дзержинского района города Перми обеспечить опубликование (обнародование) Программы профилактики на официальном сайте администрации Дзержинского района города Перми в информационно-телекоммуникационной сети Интернет в течение 5 дней со дня подписания настоящего распоряжения.

4. Настоящее распоряжение вступает в силу со дня подписания.

5. Общему отделу администрации Дзержинского района города Перми обеспечить опубликование настоящего распоряжения в печатном средстве массовой информации «Официальный бюллетень органов местного самоуправления муниципального образования город Пермь».

6. Контроль за исполнением настоящего распоряжения возложить на исполняющего обязанности первого заместителя главы администрации Дзержинского района города Перми Богданову А.Ф.

А.А. Стяжкин

УТВЕРЖДЕНА
распоряжением главы администрации
Дзержинского района города Перми
от 12.12.2023 № 059-07-01-05-330

ПРОГРАММА
профилактики рисков причинения вреда (ущерба) охраняемым законом ценностям по муниципальному контролю в сфере благоустройства на территории Дзержинского района города Перми на 2024 год

1. Программа профилактики рисков причинения вреда (ущерба) охраняемым законом ценностям по муниципальному контролю в сфере благоустройства на территории Дзержинского района города Перми на 2024 год (далее –

Программа профилактики) разработана в соответствии со статьей 44 Федерального закона от 31 июля 2020 г. № 248-ФЗ «О государственном контроле (надзоре) и муниципальном контроле в Российской Федерации», постановлением Правительства Российской Федерации от 25 июня 2021 г. № 990 «Об утверждении Правил разработки и утверждения контрольными (надзорными) органами программы профилактики рисков причинения вреда (ущерба) охраняемым законом ценностям».

2. Профилактика рисков причинения вреда (ущерба) охраняемым законом ценностям проводится в рамках осуществления муниципального контроля в сфере благоустройства.

3. Программа профилактики реализуется в 2024 году и содержит информацию о текущем состоянии осуществления муниципального контроля в сфере благоустройства, перечень профилактических мероприятий на 2024 год.

I. Анализ текущего состояния осуществления муниципального контроля в сфере благоустройства, описание текущего уровня развития профилактической, деятельности контрольных органов, характеристика проблем, на решение которых направлена Программа профилактики

1. В соответствии с пунктом 3.51. Типового положения о территориальном органе администрации города Перми, утвержденного решением Пермской городской Думы от 29 января 2013 г. № 7 (далее – Типовое положение) администрация Дзержинского района города Перми осуществляет в пределах своей компетенции муниципальный контроль в сфере благоустройства на территории города Перми.

2. Предметом муниципального контроля является соблюдение организациями, гражданами, в том числе осуществляющими предпринимательскую деятельность, Правил благоустройства территории города Перми, в том числе требований к обеспечению доступности для инвалидов объектов социальной, инженерной и транспортной инфраструктур и предоставляемых услуг (далее – обязательные требования).

3. Сведения о проведенных в 2023 году мероприятиях по профилактике нарушений обязательных требований Правил благоустройства территории города Перми.

Информирование контролируемых лиц и иных заинтересованных лиц по вопросам соблюдения обязательных требований Правил благоустройства территории города Перми осуществлялось путем размещения на официальном сайте органа контроля в информационно-телекоммуникационной сети Интернет, в средствах массовой информации следующих сведений:

- тексты нормативных правовых актов, регулирующих осуществление муниципального контроля в сфере благоустройства;

- сведения об изменениях, внесенных в нормативные правовые акты, регулирующие осуществление муниципального контроля в сфере благоустройства, о сроках и порядке их вступления в силу;

- перечень нормативных правовых актов с указанием структурных единиц этих актов, содержащих обязательные требования, оценка соблюдения которых является предметом контроля, а также информацию о мерах ответственности, применяемых при нарушении обязательных требований, с текстами в действующей редакции;

- программа профилактики рисков причинения вреда (ущерба) охраняемым законом ценностям по муниципальному контролю в сфере благоустройства на территории Дзержинского района города Перми на 2024 год;

- сведения о способах получения консультаций по вопросам соблюдения обязательных требований;

- сведения о порядке досудебного обжалования решений контрольного (надзорного) органа, действий (бездействия) его должностных лиц.

4. Сведения о проведенных в 2023 году мероприятиях по муниципальному контролю в сфере благоустройства.

В рамках осуществления муниципального контроля в сфере благоустройства на территории города Перми план проверок администрацией района на 2023 год не формировался. Плановые и внеплановые проверки в 2023 году не проводились.

Во исполнение постановления Правительства Российской Федерации от 10 марта 2022 г. № 336 «Об особенностях организации и осуществления государственного контроля (надзора), муниципального контроля» (далее - Постановление) администрацией района проводятся контрольные (надзорные) мероприятия без взаимодействия (далее – КНМ).

Осуществляются профилактические мероприятия (информирование, объявление предостережения, консультирование), направленные на снижение риска причинения вреда (ущерба).

По результатам КНМ в случае выявления нарушений обязательных требований проводятся профилактические мероприятия в виде объявления предостережения контролируемому лицу о недопустимости нарушения обязательных требований в сфере благоустройства, выдачи предписания об устранении выявленных нарушений обязательных требований при осуществлении муниципального контроля в сфере благоустройства.

В рамках осуществления контроля в сфере благоустройства вынесено всего 346 предостережений.

В части ненормативного состояния колодцев – 7 предостережений, производства земляных работ без разрешения – 19 предостережений, ненормативного содержания мест (площадок) накопления твердых коммунальных отходов – 22 предостережения.

В соответствии с Федеральным законом от 31 июля 2020 г. № 248-ФЗ «О государственном контроле (надзоре) и

муниципальном контроле в Российской Федерации» и Постановлением, в связи с поступившими обращениями в рамках муниципального контроля в сфере благоустройства на территории города Перми проводилась работа по согласованию проведения 3 внеплановых контрольных мероприятий с прокуратурой Дзержинского района города Перми в части не соблюдения требований содержания мест (площадок) накопления твердых коммунальных отходов, свидетельствующих о непосредственной угрозе причинения вреда жизни и тяжкого вреда здоровью граждан.

В результате рассмотрения заявлений органами прокуратуры отказано в проведении внеплановых контрольных мероприятий.

5. Проблемы, на решение которых направлена Программа профилактики:

повышение эффективности проводимой администрацией Дзержинского района города Перми работы по предупреждению нарушений юридическими и физическими лицами обязательных требований;

улучшение информационного обеспечения деятельности администрации Дзержинского района города Перми по предупреждению нарушений юридическими и физическими лицами обязательных требований;

уменьшение общего числа нарушений юридическими и физическими лицами обязательных требований.

6. Профилактические мероприятия проводятся в целях стимулирования добросовестного соблюдения обязательных требований контролируемыми лицами, устранения условий, причин и факторов, способных привести к нарушениям обязательных требований и (или) причинению вреда (ущерба) охраняемым законом ценностям, а также создания условий для доведения обязательных требований до контролируемых лиц, повышения информированности о способах их соблюдения.

Проведение профилактических мероприятий, направленных на снижение риска причинения вреда (ущерба), является приоритетным по отношению к проведению контрольных мероприятий.

II. Цели и задачи реализации Программы профилактики

1. Программа профилактики направлена на достижение следующих целей:

стимулирование добросовестного соблюдения обязательных требований всеми контролируемыми лицами;

устранение условий, причин и факторов, способных привести к нарушениям обязательных требований и (или) причинению вреда (ущерба) охраняемым законом ценностям;

создание условий для доведения обязательных требований до контролируемых лиц, повышение информированности о способах их соблюдения.

2. Основными задачами Программы профилактики являются:

выявление факторов угрозы причинения, либо причинения вреда (ущерба) охраняемым законом ценностям, причин и условий, способствующих нарушению обязательных требований, определение способов устранения или снижения угрозы;

укрепление системы профилактики нарушений обязательных требований путем активизации профилактической деятельности;

выявление и устранение причин, факторов и условий, способствующих нарушению обязательных требований, определение способов устранения или снижения рисков их возникновения;

создание условий для изменения ценностного отношения контролируемых лиц к рисковому поведению, формирования позитивной ответственности за свое поведение, поддержания мотивации к добросовестному поведению;

создание и внедрение мер системы позитивной профилактики, повышение уровня правовой грамотности контролируемых лиц, в том числе путем обеспечения доступности информации об обязательных требованиях и необходимых мерах по их исполнению.

Раздел III. Перечень профилактических мероприятий, сроки (периодичность) их проведения на 2024 год

N п/п	Вид профилактического мероприятия	Наименование мероприятия	Срок реализации мероприятия	Ответственный исполнитель
1	2	3	4	5
1.	**Информирование**	Размещение на официальном сайте органа муниципального контроля в сфере благоустройства в информационно-телекоммуникационной сети Интернет, в средствах массовой информации и в иных формах следующих сведений: - тексты нормативных правовых актов, регулирующих осуществление муниципального контроля в сфере благоустройства; - сведения об изменениях, внесенных в нормативные правовые акты, регулирующие осуществление муниципального контроля в сфере благоустройства, о сроках и порядке их вступления в силу; - перечень нормативных правовых актов с указанием структурных единиц этих актов, содержащих обязательные требования, оценка соблюдения которых является предметом муниципального контроля в сфере благоустройства, а также информацию о мерах ответственности, применяемых при нарушении обязательных требований, с текстами в действующей редакции; - сведения о способах получения консультаций по вопросам соблюдения обязательных требований; - сведения о порядке досудебного обжалования решений контрольного (надзорного) органа, действий (бездействия) его должностных лиц; - доклады о муниципальном контроле	25.12.2024 При внесении изменений в законодательство 25.12.2024 25.12.2024 25.12.2024 15.03.2024	Начальник отдела, заместитель начальника отдела, специалисты отдела благоустройства администрации Дзержинского района города Перми
2.	**Объявление предостережения**	При поступлении в территориальный орган сведений о готовящихся или возможных нарушениях обязательных требований, контролируемому лицу объявляется предостережение о недопустимости нарушения обязательных требований и предлагается принять меры по обеспечению соблюдения обязательных требований.	При наличии сведений о готовящихся нарушениях требований Правил благоустройства или о признаках нарушений требований Правил благоустройства и (или) в случае отсутствия подтвержденных данных о том, что нарушение требований Правил благоустройства причинило вред (ущерб) охраняемым законом ценностям либо создало угрозу причинения вреда (ущерба) охраняемым законом ценностям	Начальник отдела, заместитель начальника отдела, специалисты отдела благоустройства администрации Дзержинского района города Перми

1	2	3	4	5
3.	**Консультирование**	Осуществляется территориальным органом, по обращениям контролируемых лиц и их представителей по вопросам, связанным с организацией и осуществлением Муниципального контроля. Консультирование осуществляется без взимания платы. Консультирование может осуществляться уполномоченным должностным лицом территориального органа по телефону, на личном приеме, либо в ходе проведения профилактических мероприятий, контрольных мероприятий. Время консультирования не должно превышать 15 минут. Консультирование осуществляется по следующим вопросам: организация и осуществление Муниципального контроля; порядок осуществления профилактических, контрольных мероприятий, установленных настоящим Положением. Консультирование в письменной форме осуществляется в следующих случаях: контролируемым лицом представлен письменный запрос о предоставлении письменного ответа по вопросам консультирования; за время консультирования предоставить ответ на поставленные вопросы невозможно; ответ на поставленные вопросы требует дополнительного запроса сведений от органов власти или иных лиц.	Постоянно	Начальник отдела, заместитель начальника отдела, специалисты отдела благоустройства администрации Дзержинского района города Перми г. Пермь, ул. Ленина, 85, каб. 35, 37, 31 Тел. 246-50-11, 246-57-07 Часы приема: пн-чт с 09.00 до 18.00, пт с 09.00 до 17.00, обед с 13.00 до 14.00

IV. Показатели результативности и эффективности Программы профилактики

№	Наименование показателя	Целевой показатель
1	2	3
1	Полнота информации, размещенной на официальном сайте контрольного органа в сети «Интернет» в соответствии с частью 3 статьи 46 Федерального закона от 31 июля 2021 г. № 248-ФЗ «О государственном контроле (надзоре) и муниципальном контроле в Российской Федерации»	100 %
2	Доля лиц, получивших консультации, от общего количества обратившихся за консультациями	100 %

РАЗДЕЛ ВТОРОЙ
ОФИЦИАЛЬНАЯ ИНФОРМАЦИЯ

ИЗМЕНЕНИЯ,
которые вносятся в Правила землепользования и застройки города Перми, утвержденные решением Пермской городской Думы от 26 июня 2007 г. № 143

1. В статье 49:

1.1. установить территориальную зону делового, коммерческого обслуживания (Ц-1/1) в отношении земельного участка с кадастровым номером 59:01:4410071:9, расположенного по ул. Ленина,37 в Ленинском районе города Перми.

Изменение границ в отношении земельного участка с кадастровым номером 59:01:4410071:9, расположенного по ул. Ленина,37 в Ленинском районе города Перми, изложить в редакции согласно приложению к настоящим изменениям.

2. Пункт 2.1 статьи 52:

после абзаца:

«Ц-1 Зона обслуживания и деловой активности городского центра»

дополнить абзацем следующего содержания:

«Ц-1/1 Зона делового, коммерческого обслуживания».

3. Статью 52.1:

после абзаца:

«В случае если в границах территориальной зоны предусматривается осуществление деятельности по комплексному развитию территории, расчет показателей минимально допустимого уровня обеспеченности территории объектами коммунальной, транспортной, социальной инфраструктур и расчет показателей максимально допустимого уровня территориальной доступности указанных объектов для населения осуществляется в соответствии с утвержденными нормативами градостроительного проектирования.»

дополнить абзацами следующего содержания:

«Ц-1/1.Зона делового, коммерческого обслуживания.

Зона делового, коммерческого обслуживания Ц-1/1 выделена для обеспечения правовых условий формирования деловой и коммерческой застройки непроизводственного назначения и обслуживающих центров. Особенностью зоны является сочетание объектов, связанных с обеспечением деловой, коммерческой и другой деятельности. Размещение жилой застройки не предусматривается.

Виды разрешенного использования земельных участков и объектов капитального строительства:

Основные виды разрешенного использования:

деловое управление (4.1),

банковская и страховая деятельность (4.5),

объекты культурно-досуговой деятельности (3.6.1),

гостиничное обслуживание (4.7),

объекты торговли (торговые центры, торгово-развлекательные центры (комплексы) (4.2),

общественное питание (4.6),

выставочно-ярмарочная деятельность (4.10),

коммунальное обслуживание (3.1).

Вспомогательные виды разрешенного использования:

служебные гаражи (4.9),

благоустройство территории (12.0.2).

Условно разрешенные виды использования:

дошкольное, начальное и среднее общее образование (3.5.1),

обеспечение внутреннего правопорядка (8.3),

ремонт автомобилей (4.9.1.4),

бытовое обслуживание (3.3),

площадки для занятий спортом (5.1.3).

Предельный параметр разрешенного строительства, реконструкции объектов капитального строительства:

предельная высота зданий, строений - не более 11 этажей.

Данный предельный параметр разрешенного строительства, реконструкции объектов капитального строительства не действует в отношении территорий, для которых установлены подзоны с иными предельными параметрами высоты/этажности.

Минимальный размер земельного участка для всех видов разрешенного использования земельных участков - 1 кв. м, за исключением случаев, установленных настоящей статьей.

Максимальный размер земельного участка для всех видов разрешенного использования земельных участков - 10000000 кв. м, за исключением случаев, установленных настоящей статьей.

Минимальный отступ от границ земельного участка до места допустимого размещения зданий, строений - 0 м.

В случае если в границах территориальной зоны предусматривается осуществление деятельности по комплексному развитию территории, расчет показателей минимально допустимого уровня обеспеченности территории объектами коммунальной, транспортной, социальной инфраструктур и расчет показателей максимально допустимого уровня территориальной доступности указанных объектов для населения осуществляется в соответствии с утвержденными нормативами градостроительного проектирования.».

Приложение
к изменениям, которые вносятся в Правила
землепользования и застройки города Перми,
утвержденные решением Пермской городской
Думы от 26 июня 2007 г. № 143

Изменение границ в отношении земельного участка с кадастровым номером 59:01:4410071:9, расположенного по ул. Ленина, 37 в Ленинском районе города Перми



1:25000

Каталог координат
территориальной зоны делового, коммерческого обслуживания (Ц-1/1) в отношении земельного участка
с кадастровым номером 59:01:4410071:9, расположенного по ул. Ленина, 37 в Ленинском районе города Перми

Система координат МСК-59

№	X	Y
1	517996,35	2231794,25
2	517999,01	2231792,87
3	517999,47	2231793,75
4	518003,02	2231791,89
5	518003,48	2231792,79
6	518009,77	2231789,50
7	518006,53	2231783,33
8	518011,31	2231778,76
9	518008,09	2231755,83
10	518006,21	2231752,53
11	518022,74	2231743,78
12	518030,92	2231739,42
13	518036,56	2231750,26

14	518041,22	2231747,84
15	518057,59	2231780,13
16	518062,11	2231788,64
17	518063,94	2231787,73
18	518064,81	2231789,52
19	518065,59	2231791,13
20	518053,85	2231796,92
21	518021,74	2231812,72
22	518003,97	2231822,34
23	518003,20	2231822,77
24	517992,01	2231801,76
25	517994,42	2231800,44
26	517996,13	2231799,40
27	517994,54	2231796,89
28	517994,33	2231796,27
29	517995,03	2231795,41
30	517995,14	2231794,30
31	517996,10	2231793,79
1	517996,35	2231794,25

ИЗВЕЩЕНИЕ
об установлении публичного сервитута

Министерство по управлению имуществом и градостроительной деятельности Пермского края (далее – Министерство) в соответствии со статьей 39.42 Земельного кодекса Российской Федерации (далее – ЗК РФ) по ходатайствам публичного акционерного общества «Россети Урал» информирует о возможном установлении публичного сервитута сроком на 49 лет, в целях эксплуатации объектов электросетевого хозяйства:

ВЛ 110 кВ ТЭЦ-14 – Оверята ц. 3,4

Кадастровый номер, адрес или местоположение земельного участка земельного участка
59:01:0000000:1053 (Российская Федерация, край Пермский, г.о. Пермский, г Пермь, зу 00/1053)
59:01:0000000:1085 (Российская Федерация, край Пермский, г.о. Пермский, г Пермь, зу 00/1085)
59:01:0000000:470 (Пермский край, г. Пермь, р-н Кировский)
59:01:0000000:47189 (Пермский край, г. Пермь, мкр. Кировский, СНТ "Черемушки", уч.68)
59:01:0000000:47190 (Пермский край, г. Пермь, мкр. Кировский, СНТ "Черемушки", уч.24)
59:01:0000000:472 (Российская Федерация, край Пермский, г.о. Пермский, г Пермь, зу 00/472)
59:01:0000000:499 (Пермский край, г. Пермь, Кировский р-н)
59:01:0000000:76538 (Пермский край, г. Пермь, Кировский район, на земельном участке расположена ВЛ - 110 кВ ТЭЦ-14 - Крым №1,2)
59:01:0000000:78125 (Пермский край, г. Пермь, Кировский район, Пермское городское лесничество Нижне-Курьинского участкового лесничества, в квартале № 28 (выделах 7, 8, 10-41))
59:01:0000000:81975 (Российская федерация, край Пермский, г.о. Пермский, г Пермь, зу 00/81975)
59:01:0000000:86843 (Российская Федерация, край Пермский, г.о. Пермский, г Пермь, тер садоводческое некоммерческое товарищество Водник-2, зу 00/86843)
59:01:0000000:87516 (Пермский край, г. Пермь, Кировский район, мкр. Кировский, СНТ "Черемушки", участок 93а)
59:01:0000000:87855 (Пермский край, г. Пермь, Пермского городское лесничество, Нижне-Курьинское участковое лесничество, квартала №№ 52 (ч.в.7), 38 (ч.в.31), 39 (ч.в.16), 32(ч.в.27), 33 (ч.в. 24), 1 (ч.в.6))
59:01:0000000:87957 (Пермского городское лесничество, Нижне-Курьинское участковое лесничество, квартала №№ 52 (ч.в.7), 38 (ч.в.31), 39 (ч.в.16), 32(ч.в.27), 33 (ч.в. 24), 1 (ч.в.6))
59:01:0000000:89847 (Пермский край, г.о. Пермский, г. Пермь, Пермское городское лесничество, Нижне-Курьинское участковое лесничество, кварталы № 1 (выдел(ы) 1-19)
59:01:0000000:89921 (Пермский край, г.о. Пермский, г. Пермь, Пермское городское лесничество, Нижне-Курьинское участковое лесничество, квартал № 14 (выдел(ы) 2-12)
59:01:0000000:89922 (Пермский край, г.о. Пермский, г. Пермь, Пермское городское лесничество, Нижне-Курьинское участковое лесничество, кварталы № 29 (выдел(ы) 1-28)
59:01:0000000:89923 (Пермский край, г. Пермь, Г.О. Пермский, Пермское городское лесничество, Нижне-Курьинское участковое лесничество, кварталы 32 (выдел(ы) 1-26; № 33 (выдел(ы) 1-24; № 38 (выдел(ы) 3,5-8; № 39 (выдел(ы) 1-14)
59:01:0000000:89942 (Пермский край, г. Пермь, Пермский край, г.о. Пермский, г. Пермь, Пермское городское лесничество, Нижне-Курьинское участковое лесничество, кварталы № 37 (выдел(ы) 5,7,11-26; № 38 (выдел(ы) 14-24,26-30,33-35; № 39 (выдел(ы) 15,17,20,21,26; № 50 (выдел(ы) 7-9,11-21; № 51 (выдел(ы) 1-9,11,12; № 52 (выдел(ы) 1-6,8-12)

59:01:0000000:90614 (Пермский край, г.о. Пермский, г. Пермь, р-н Кировский)
59:01:0000000:91161 (Российская Федерация, Пермский край, г.о. Пермский, г. Пермь, Пермское городское лесничество, Нижне-Курьинское участковое лесничество, кварталы №№ 14 (часть выделов 13-19, выделы 20-28, 33-36), 23 (часть выдела 7, выделы 1-6, 8-13))
59:01:0000000:94372 (Пермский край, г. Пермь, г.о. Пермский, Пермское городское лесничество, Нижне-Курьинское участковое лесничество, кварталов 38 (выдел 39), 39 (выделы 19, 23, 24, 25, 31, 42, 44, 45, 46, 50, части выделов 51, 53))
59:01:0117145:103 (Пермский край, г. Пермь, мкр. Кировский, СНТ "Черемушки", уч.126)
59:01:0117145:104 (Пермский край, г. Пермь, мкр. Кировский, СНТ "Черемушки", уч.125)
59:01:0117145:105 (Пермский край, г. Пермь, мкр. Кировский, СНТ "Черемушки", уч.162)
59:01:0117145:106 (Пермский край, г. Пермь, мкр. Кировский, СНТ "Черемушки", уч.161)
59:01:0117145:108 (Пермский край, г. Пермь, мкр. Кировский, СНТ "Черемушки", уч.159)
59:01:0117145:109 (Пермский край, г. Пермь, мкр. Кировский, СНТ "Черемушки", уч.158)
59:01:0117145:110 (Пермский край, г. Пермь, мкр. Кировский, СНТ "Черемушки", уч.157)
59:01:0117145:111 (Пермский край, г. Пермь, мкр. Кировский, СНТ "Черемушки", уч.156)
59:01:0117145:112 (Пермский край, г. Пермь, мкр. Кировский, СНТ "Черемушки", уч.153)
59:01:0117145:114 (Пермский край, г. Пермь, мкр. Кировский, СНТ "Черемушки", уч.150)
59:01:0117145:115 (Пермский край, г. Пермь, мкр. Кировский, СНТ "Черемушки", уч.149)
59:01:0117145:116 (Пермский край, г. Пермь, мкр. Кировский, СНТ "Черемушки", уч.147)
59:01:0117145:117 (Пермский край, г. Пермь, мкр. Кировский, СНТ "Черемушки", уч.146)
59:01:0117145:118 (Пермский край, г. Пермь, мкр. Кировский, СНТ "Черемушки", уч.144)
59:01:0117145:119 (Пермский край, г. Пермь, мкр. Кировский, СНТ "Черемушки", уч.141)
59:01:0117145:120 (Пермский край, г. Пермь, мкр. Кировский, СНТ "Черемушки", уч.140)
59:01:0117145:121 (Пермский край, г. Пермь, мкр. Кировский, СНТ "Черемушки", уч.139)
59:01:0117145:122 (Пермский край, г. Пермь, мкр. Кировский, СНТ "Черемушки", уч.138)
59:01:0117145:124 (Пермский край, г. Пермь, мкр. Кировский, СНТ "Черемушки", уч.135)
59:01:0117145:125 (Пермский край, г. Пермь, мкр. Кировский, СНТ "Черемушки", уч.134)
59:01:0117145:126 (Российская Федерация, край Пермский, г.о. Пермский, г Пермь, тер. садовое некоммерческое товарищество Черемушки, зу 133)
59:01:0117145:127 (Пермский край, г. Пермь, мкр. Кировский, СНТ "Черемушки", уч.132)
59:01:0117145:128 (Пермский край, г. Пермь, мкр. Кировский, СНТ "Черемушки", уч.131)
59:01:0117145:129 (Пермский край, г. Пермь, мкр. Кировский, СНТ "Черемушки", уч.130)
59:01:0117145:130 (Пермский край, г. Пермь, мкр. Кировский, СНТ "Черемушки", уч.129)
59:01:0117145:131 (Пермский край, г. Пермь, мкр. Кировский, СНТ "Черемушки", уч.128)
59:01:0117145:132 (Пермский край, г. Пермь, мкр. Кировский, СНТ "Черемушки", уч.127)
59:01:0117145:133 (Пермский край, г. Пермь, Кировский район, СНТ "Черемушки", уч.151)
59:01:0117145:135 (Пермский край, г. Пермь, мкр. Кировский, СНТ "Черемушки", уч. 143)

59:01:0117145:136 (Пермский край, г Пермь, СНТ Черемушки, уч. 145)
59:01:0117145:137 (Пермский край, г Пермь, СНТ Черемушки, уч. 155)
59:01:0117145:138 (Пермский край, г Пермь, СНТ Черемушки, уч. 154)
59:01:0117145:139 (Пермский край, г Пермь, СНТ Черемушки, уч. 148)
59:01:0117145:251 (Российская Федерация, край Пермский, г.о. Пермский, г Пермь, тер. садовое некоммерческое товарищество Черемушки, зу 36)
59:01:0117194:113 (Пермский край, г. Пермь, Кировский район, Нижне-Курьинское лесничество, кв. 43, 44, 55, 60, 61,ТСН "СНТ "Водник", участок 83)
59:01:0117194:114 (Пермский край, г. Пермь, Кировский район, Нижне-Курьинское лесничество, кв. 43, 44, 55, 60, 61,ТСН "СНТ "Водник", участок 4)
59:01:0117194:115 (Пермский край, г. Пермь, Нижне-Курьинское лесничество, кв. 43, 44, 55, 60, 61,ТСН "СНТ "Водник", участок 43)
59:01:0117194:116 (Пермский край, г. Пермь, Кировский р-н, Нижне-Курьинское лесничество, кв. 43, 44, 55, 60, 61,ТСН "СНТ "Водник", участок 61)
59:01:0117194:117 (Пермский край, г. Пермь, Кировский р-н, Нижне-Курьинское лесничество, кв. 43, 44, 55, 60, 61, ТСН "СНТ "Водник", участок 62)
59:01:0117194:118 (Пермский край, г. Пермь, Кировский р-н, Нижне-Курьинское лесничество, кв. 43, 44, 55, 60, 61,ТСН "СНТ "Водник", участок 63)
59:01:0117194:119 (Пермский край, г. Пермь, Кировский район, Нижне-Курьинское лесничество, кв. 43, 44, 55, 60, 61,ТСН "СНТ "Водник", участок 9)
59:01:0117194:120 (Пермский край, г. Пермь, Кировский р-н, Нижне-Курьинское лесничество, кв. 43, 44, 55, 60, 61, ТСН "СНТ "Водник", участок 20)
59:01:0117194:121 (Пермский край, городской округ Пермский, г. Пермь, СНТ Водник-1 (КВ.43_44_55_60_61) (Кир), участок №51)
59:01:0117194:122 (Пермский край, г.о. Пермский, г. Пермь, сад СНТ Водник-1 (КВ.43_44_55_60_61) (Кир), участок №11)
59:01:0117194:123 (Российская Федерация, Пермский край, Городской округ Пермский, г. Пермь, СНТ Водник-1 (КВ.43_44_55_60_61), участок №39)
59:01:0117194:124 (Пермский край, г.о. Пермский, г. Пермь, СНТ Водник-1 (КВ.43_44_55_60_61) (Кир), участок №81а)
59:01:0117194:125 (Пермский край, г.о. Пермский, г. Пермь, СНТ Водник-1 (КВ.43_44_55_60_61) (Кир), участок №81)
59:01:0117194:126 (Пермский край, г.о. Пермский, г. Пермь, сад СНТ Водник-1 (КВ.43_44_55_60_61) (Кир), участок №28)
59:01:0117194:127 (Пермский край, г.о. Городской округ Пермский, г. Пермь, СНТ Водник-1 (КВ.43_44_55_60_61) (Кир) сад, участок 54)
59:01:0117194:128 (Пермский край, г.о. Пермский, г. Пермь, СНТ Водник-1 (КВ.43_44_55_60_61) (Кир), з/у №59)
59:01:0117194:129 (Пермский край, Городской округ Пермский, г. Пермь, СНТ Водник-1 (КВ.43_44_55_60_61) (Кир), участок №74)
59:01:0117194:130 (Российская Федерация, Пермский край, г.о. Пермский, г. Пермь, сад СНТ Водник-1 (КВ.43_44_55_60_61) (Кир), участок №14)
59:01:0117194:131 (Пермский край, г.о. Пермский, г. Пермь, СНТ Водник-1 (КВ.43_44_55_60_61) (Кир), з/у №16)
59:01:0117194:132 (Российская Федерация, Пермский край, г.о. Пермский, г. Пермь, тер. ТСН "СНТ Водник", участок 52)
59:01:0117194:133 (Пермский край, г.о. Пермский, г. Пермь, тер. ТСН "СНТ Водник", участок № 50)
59:01:0117194:134 (Российская Федерация, Пермский край, г. Пермь, тер. ТСН СНТ Водник, з/у 15)
59:01:0117194:135 (Пермский край, Пермский г.о., г. Пермь, тер. ТСН "СНТ Водник", участок №27)
59:01:0117194:136 (Пермский край, Пермский г.о., г. Пермь, тер. ТСН "СНТ Водник", участок №56)
59:01:0117194:137 (Пермский край, г.о. Пермский, г. Пермь, тер. ТСН "СНТ Водник", участок №40)
59:01:0117194:138 (Пермский край, г.о. Пермский, г. Пермь, тер. ТСН "СНТ Водник", участок №45)
59:01:0117194:139 (Пермский край, г.о. Пермский, г. Пермь, тер. ТСН "СНТ Водник", участок №44)
59:01:0117194:140 (Пермский край, г.о. Пермский, г. Пермь, тер. ТСН "СНТ Водник", участок №49)
59:01:0117194:141 (Пермский край, г.о. Пермский, г. Пермь, тер. ТСН "СНТ Водник", участок №67)

59:01:0117194:142 (Пермский край, г.о. Пермский, г. Пермь, тер. ТСН "СНТ Водник", участок № 57)
59:01:0117194:143 (Пермский край, г.о. Пермский, г. Пермь, тер. ТСН "СНТ Водник", участок №18)
59:01:0117194:144 (Пермский край, г.о. Пермский, г. Пермь, тер. ТСН "СНТ Водник", участок № 17)
59:01:0117194:145 (Пермский край, г.о. Пермский, г. Пермь, тер. ТСН "СНТ Водник", участок №58)
59:01:0117194:146 (Пермский край, г. Пермь, тер. ТСН "СНТ Водник", участок №66)
59:01:0117194:147 (Пермский край, г. Пермь, тер. ТСН "СНТ Водник", уч. №19)
59:01:0117194:148 (Пермский край, г. Пермь, тер. ТСН "СНТ Водник", участок №3)
59:01:0117194:149 (Пермский край край., г. Пермь, тер. ТСН "СНТ Водник", участок №46)
59:01:0117194:150 (Пермский край, г. Пермь, тер. ТСН "СНТ Водник", участок №13)
59:01:0117194:151 (Пермский край, г.о. Пермский, г. Пермь, тер. тсн СНТ Водник, участок №75)
59:01:0117194:152 (Пермский край, г. Пермь, тер. ТСН "СНТ Водник", уч. №29)
59:01:0117194:153 (Пермский край, г.о. Пермский, г. Пермь, тер. ТСН "СНТ Водник", участок №48)
59:01:0117194:154 (Пермский край, г Пермь, тер. ТСН "СНТ Водник", участок №30)
59:01:0117194:155 (Пермский край, г. Пермь, тер. ТСН "СНТ Водник", участок №71)
59:01:0117194:156 (Российская Федерация, Пермский край, городской округ Пермский, город Пермь, территория тсн СНТ Водник, участок №55)
59:01:0117194:157 (Российская Федерация, Пермский край, городской округ Пермский, город Пермь, территория тсн СНТ Водник, участок №70)
59:01:0117194:158 (Российская Федерация, Пермский край, городской округ Пермский, город Пермь, территория ТСН "СНТ Водник", участок №47)
59:01:0117194:159 (Российская Федерация, Пермский край, городской округ Пермский, город Пермь, тер. ТСН "СНТ Водник", участок № 77)
59:01:1110001:10 (Пермский край, г. Пермь, Кировский р-н, СНТ Водник-2, уч. №8)
59:01:1110001:11 (Пермский край, г. Пермь, Кировский р-н, СНТ Водник-2, участок №9)
59:01:1110001:12 (Пермский край, г. Пермь, Кировский р-н, СНТ Водник-2, уч. №10)
59:01:1110001:13 (Пермский край, г. Пермь, Кировский р-н, СНТ Водник-2, уч. №11)
59:01:1110001:15 (Пермский край, г. Пермь, Кировский р-н, СНТ Водник-2, уч. №2)
59:01:1110001:24 (Пермский край, г. Пермь, Кировский р-н, СНТ Водник-2, уч. 45)
59:01:1110001:25 (Пермский край, г. Пермь, Кировский р-н, СНТ Водник-2, уч. 46)
59:01:1110001:26 (Пермский край, г. Пермь, Кировский р-н, СНТ Водник-2, уч. 46а)
59:01:1110001:5 (Пермский край, г. Пермь, Кировский р-н, СНТ Водник-2, уч. №3)
59:01:1110001:6 (Российская Федерация, Пермский край, г.о. Пермский, г. Пермь, тер. СНТ Водник-2, з/у 4)
59:01:1110001:7 (Пермский край, г. Пермь, Кировский р-н, СНТ Водник-2, уч. №5)
59:01:1110001:9 (Пермский край, г. Пермь, Кировский р-н, СНТ Водник-2, уч. №7)
59:01:1117082:10 (Пермский край, г. Пермь, Кировский р-н, КС Виктория ГОСКОМНЕФТЕПРОД. (Кир), уч. 10)
59:01:1117082:107 (Российская Федерация, Пермский край, г.о. Пермский, г. Пермь, тер. сад КС Виктория ГОСКОМНЕФТЕПРОД. (Кир), з/у 107)
59:01:1117082:110 (614032, Пермский край, г. Пермь, Кировский р-н, КС Виктория ГОСКОМНЕФТЕПРОД. (Кир))
59:01:1117082:111 (Российская Федерация, Пермский край, г.о. Пермский, г. Пермь, тер. сад КС Виктория ГОСКОМНЕФТЕПРОД. (Кир), з/у 111)

59:01:1117082:112 (Пермский край, г. Пермь, Кировский р-н, КС Виктория ГОСКОМНЕФТЕПРОД. (Кир))
59:01:1117082:113 (Пермский край, г. Пермь, Кировский р-н, КС Виктория ГОСКОМНЕФТЕПРОД. (Кир), уч. 113)
59:01:1117082:115 (614032, Пермский край, г. Пермь, Кировский р-н, КС Виктория ГОСКОМНЕФТЕПРОД. (Кир))
59:01:1117082:12 (614032, Пермский край, г. Пермь, Кировский р-н, КС Виктория ГОСКОМНЕФТЕПРОД. (Кир), уч. 12)
59:01:1117082:124 (Российская Федерация, Пермский край, г.о. Пермский, г. Пермь, тер. сад КС Виктория ГОСКОМНЕФТЕПРОД. (Кир), з/у 124)
59:01:1117082:13 (614032, Пермский край, г. Пермь, Кировский р-н, КС Виктория ГОСКОМНЕФТЕПРОД. (Кир), уч. № 13)
59:01:1117082:14 (614032, Пермский край, г. Пермь, Кировский р-н, КС Виктория ГОСКОМНЕФТЕПРОД. (Кир), уч. №14)
59:01:1117082:15 (Пермский край, г. Пермь, Кировский район, СК "Виктория")
59:01:1117082:16 (614032, Пермский край, г. Пермь, Кировский р-н, КС Виктория ГОСКОМНЕФТЕПРОД. (Кир), уч. 15)
59:01:1117082:17 (614032, Пермский край, г. Пермь, Кировский р-н, КС Виктория ГОСКОМНЕФТЕПРОД. (Кир))
59:01:1117082:18 (Пермский край, г. Пермь, Кировский р-н, СК "Виктория")
59:01:1117082:19 (614032, Пермский край, г. Пермь,Кировский р-н, КС Виктория ГОСКОМНЕФТЕПРОД. (Кир), уч. №19)
59:01:1117082:20 (Пермский край, г. Пермь, р-н Кировский, садоводческий кооператив "Виктория", участок 20)
59:01:1117082:21 (Российская Федерация, Пермский край, г.о. Пермский, г. Пермь, тер. сад КС Виктория ГОСКОМНЕФТЕПРОД. (Кир), з/у 21)
59:01:1117082:22 (614032, Пермский край, г. Пермь, Кировский р-н, КС Виктория ГОСКОМНЕФТЕПРОД. (Кир), уч. 22)
59:01:1117082:23 (Пермский край, г. Пермь, Кировский р-н, КС Виктория ГОСКОМНЕФТЕПРОД. (Кир), уч. № 23)
59:01:1117082:24 (614032, Пермский край, г. Пермь, Кировский р-н, КС Виктория ГОСКОМНЕФТЕПРОД. (Кир))
59:01:1117082:25 (Российская Федерация, Пермский крй, г.о. Пермский, г. Пермь, тер. сад КС Виктория ГОСКОМНЕФТЕПРОД. (Кир), з/у 25)
59:01:1117082:26 (614032, Пермский край, г. Пермь, Кировский р-н, КС Виктория ГОСКОМНЕФТЕПРОД. (Кир))
59:01:1117082:27 (614032, Пермский край, г. Пермь, Кировский р-н, КС Виктория ГОСКОМНЕФТЕПРОД. (Кир))
59:01:1117082:28 (614032, Пермский край, г. Пермь, Кировский р-н, КС Виктория ГОСКОМНЕФТЕПРОД. (Кир), уч. № 28)
59:01:1117082:29 (614032, Пермский край, г. Пермь, Кировский р-н, КС Виктория ГОСКОМНЕФТЕПРОД. (Кир))
59:01:1117082:3 (614032, Пермский край, г. Пермь, Кировский р-н, КС Виктория ГОСКОМНЕФТЕПРОД. (Кир), уч. 3)
59:01:1117082:31 (Российская Федерация, Пермский край, г.о. Пермский, г. Пермь, тер. сад КС Виктория ГОСКОМНЕФТЕПРОД. (Кир), з/у 31)
59:01:1117082:32 (614032, Пермский край, г. Пермь, Кировский р-н, КС Виктория ГОСКОМНЕФТЕПРОД. (Кир))
59:01:1117082:33 (614032, Пермский край, г. Пермь, Кировский р-н, КС Виктория ГОСКОМНЕФТЕПРОД. (Кир), уч. № 33)
59:01:1117082:34 (Российская Федерация, Пермский край, г.о. Пермский, г. Пермь, тер. сад КС Виктория ГОСКОМНЕФТЕПРОД. (Кир), з/у 34)
59:01:1117082:35 (Пермский край, г. Пермь, р-н Кировский, СК "Виктория", участок № 35)
59:01:1117082:36 (Пермский край, г. Пермь, Кировский р-н, КС Виктория ГОСКОМНЕФТЕПРОД. (Кир), уч. № 36)
59:01:1117082:37 (Российская Федерация, Пермский край, г.о. Пермский, г. Пермь, тер. сад КС Виктория ГОСКОМНЕФТЕПРОД. (Кир), з/у 37)
59:01:1117082:38 (Пермский край, г. Пермь, Кировский р-н, КС Виктория ГОСКОМНЕФТЕПРОД. (Кир), уч. № 38)
59:01:1117082:39 (Пермский край, г. Пермь, Кировский р-н, КС Виктория ГОСКОМНЕФТЕПРОД. (Кир), уч. 39)
59:01:1117082:41 (Пермский край, г. Пермь, Кировский р-н, КС Виктория ГОСКОМНЕФТЕПРОД. (Кир))
59:01:1117082:42 (Пермский край, г. Пермь, р-н Кировский, садоводческое товарищество "Виктория", участок 42)

59:01:1117082:43 (Пермский край, г. Пермь, Кировский р-н, КС Виктория ГОСКОМНЕФТЕПРОД. (Кир))
59:01:1117082:44 (614032, Пермский край, г. Пермь, Кировский р-н, КС Виктория ГОСКОМНЕФТЕПРОД. (Кир))
59:01:1117082:45 (614032, Пермский край, г. Пермь, Кировский р-н, КС Виктория ГОСКОМНЕФТЕПРОД. (Кир), уч. №45)
59:01:1117082:46 (Пермский край, г. Пермь, Кировский р-н, КС Виктория ГОСКОМНЕФТЕПРОД. (Кир))
59:01:1117082:48 (Пермский край, г. Пермь, ж/р Нижняя Курья, сад. тов. "Виктория", уч-к №48)
59:01:1117082:49 (Пермский край, г. Пермь, Кировский район, садоводческий кооператив "Виктория", участок № 49)
59:01:1117082:50 (Пермский край, г. Пермь, Кировский район, СК "Виктория")
59:01:1117082:51 (Российская Федерация, Пермский край, г. Пермь, Кировский р-н, КС Виктория ГОСКОМНЕФТЕПРОД. (Кир)", уч. №51)
59:01:1117082:52 (Пермский край, г. Пермь, Кировский р-н, КС Виктория ГОСКОМНЕФТЕПРОД. (Кир), уч. № 52)
59:01:1117082:53 (614032, Пермский край, г. Пермь, Кировский р-н, КС Виктория ГОСКОМНЕФТЕПРОД. (Кир))
59:01:1117082:54 (614032, Пермский край, г. Пермь, Кировский р-н, КС Виктория ГОСКОМНЕФТЕПРОД. (Кир), уч. № 54)
59:01:1117082:55 (614032, Пермский край, г. Пермь, Кировский р-н, КС Виктория ГОСКОМНЕФТЕПРОД. (Кир), уч. №55)
59:01:1117082:56 (Пермский край, г. Пермь, Кировский р-н, КС Виктория ГОСКОМНЕФТЕПРОД. (Кир), уч. 56)
59:01:1117082:57 (Пермский край, г. Пермь, Кировский р-н, КС Виктория ГОСКОМНЕФТЕПРОД. (Кир))
59:01:1117082:58 (Пермский край, г. Пермь, Кировский р-н, КС Виктория ГОСКОМНЕФТЕПРОД. (Кир), уч. №58)
59:01:1117082:59 (Пермский край, г. Пермь, Кировский р-н, КС Виктория ГОСКОМНЕФТЕПРОД. (Кир))
59:01:1117082:60 (614032, Пермский край, г. Пермь, Кировский р-н, КС Виктория ГОСКОМНЕФТЕПРОД. (Кир), уч. № 60)
59:01:1117082:61 (614032, Пермский край, г. Пермь, Кировский р-н, КС Виктория ГОСКОМНЕФТЕПРОД. (Кир), уч. №61)
59:01:1117082:62 (Пермский край, г. Пермь, Кировский р-н, КС Виктория ГОСКОМНЕФТЕПРОД. (Кир))
59:01:1117082:63 (614032, Пермский край, г. Пермь, Кировский р-н, КС Виктория ГОСКОМНЕФТЕПРОД. (Кир), уч. 63)
59:01:1117082:64 (614032, Пермский край, г. Пермь, Кировский р-н, КС Виктория ГОСКОМНЕФТЕПРОД. (Кир), уч. №64)
59:01:1117082:65 (614032, Пермский край, г. Пермь, Кировский р-н, КС Виктория ГОСКОМНЕФТЕПРОД. (Кир))
59:01:1117082:66 (Пермский край, г. Пермь, Кировский р-н, КС Виктория ГОСКОМНЕФТЕПРОД. (Кир))
59:01:1117082:67 (Пермский край, г. Пермь, Кировский р-н, КС Виктория ГОСКОМНЕФТЕПРОД. (Кир), уч. 67)
59:01:1117082:68 (Пермский край, г. Пермь, Кировский р-н, КС Виктория ГОСКОМНЕФТЕПРОД. (Кир), уч. №68)
59:01:1117082:83 (Пермский край, г. Пермь, Кировский р-н, КС Виктория ГОСКОМНЕФТЕПРОД. (Кир), уч. 83)
59:01:1117082:85 (614032, Пермский край , г. Пермь, Кировский район, КС Виктория ГОСКОМНЕФТЕПРОД. (Кир))
59:01:1117082:9 (614032, Пермский край, г. Пермь, Кировский р-н, КС Виктория ГОСКОМНЕФТЕПРОД. (Кир), уч. № 9)
59:01:1117084:10 (край Пермский, г. Пермь, р-н Кировский, севернее Ласьвинских хуторов в лесных кварталах 43, 51 Нижне-Курьинского лесничества Закамского лесхоза)
59:01:1117084:11 (край Пермский, г. Пермь, р-н Кировский, севернее Ласьвинских хуторов в лесных кварталах 43, 51 Нижне-Курьинского лесничества Закамского лесхоза)
59:01:1117084:12 (край Пермский, г. Пермь, р-н Кировский, севернее Ласьвинских хуторов в лесных кварталах 43, 51 Нижне-Курьинского лесничества Закамского лесхоза)

59:01:1117084:13 (край Пермский, г. Пермь, р-н Кировский, севернее Ласьвинских хуторов в лесных кварталах 43, 51 Нижне-Курьинского лесничества Закамского лесхоза)
59:01:1117084:14 (край Пермский, г. Пермь, р-н Кировский, севернее Ласьвинских хуторов в лесных кварталах 43, 51 Нижне-Курьинского лесничества Закамского лесхоза)
59:01:1117084:15 (край Пермский, г. Пермь, р-н Кировский, севернее Ласьвинских хуторов в лесных кварталах 43, 51 Нижне-Курьинского лесничества Закамского лесхоза)
59:01:1117084:17 (край Пермский, г. Пермь, р-н Кировский, севернее Ласьвинских хуторов в лесных кварталах 43, 51 Нижне-Курьинского лесничества Закамского лесхоза)
59:01:1117084:18 (край Пермский, г. Пермь, р-н Кировский, севернее Ласьвинских хуторов в лесных кварталах 43, 51 Нижне-Курьинского лесничества Закамского лесхоза)
59:01:1117084:19 (край Пермский, г. Пермь, р-н Кировский, севернее Ласьвинских хуторов в лесных кварталах 43, 51 Нижне-Курьинского лесничества Закамского лесхоза)
59:01:1117084:196 (Пермский край, г. Пермь, Кировский р-н, севернее Ласьвинских хуторов в лесных кварталах 43,51 Нижне - Курьинского лесничества Закамского лесхоза, СНТ " Черемушки", участок 28)
59:01:1117084:197 (Пермский край, г. Пермь, Кировский р-н, севернее Ласьвинских хуторов в лесных кварталах 43,51 Нижне - Курьинского лесничества Закамского лесхоза, СНТ " Черемушки", участок 30)
59:01:1117084:198 (Пермский край, г. Пермь, Кировский р-н, севернее Ласьвинских хуторов в лесных кварталах 43,51 Нижне - Курьинского лесничества Закамского лесхоза, СНТ " Черемушки", участок 29)
59:01:1117084:199 (Пермский край, г. Пермь, Кировский р-н, севернее Ласьвинских хуторов в лесных кварталах 43,51 Нижне - Курьинского лесничества Закамского лесхоза, СНТ " Черемушки", участок 15)
59:01:1117084:20 (край Пермский, г. Пермь, р-н Кировский, севернее Ласьвинских хуторов в лесных кварталах 43, 51 Нижне-Курьинского лесничества Закамского лесхоза)
59:01:1117084:205 (Пермский край, Пермский городской округ, г. Пермь, севернее Ласьвинских хуторов в лесных кварталах 43, 51 Нижне-Курьинского лесничества Закамского лесхоза)
59:01:1117084:21 (край Пермский, г. Пермь, р-н Кировский, севернее Ласьвинских хуторов в лесных кварталах 43, 51 Нижне-Курьинского лесничества Закамского лесхоза)
59:01:1117084:22 (край Пермский, г. Пермь, р-н Кировский, севернее Ласьвинских хуторов в лесных кварталах 43, 51 Нижне-Курьинского лесничества Закамского лесхоза)
59:01:1117084:23 (край Пермский, г. Пермь, р-н Кировский, севернее Ласьвинских хуторов в лесных кварталах 43, 51 Нижне-Курьинского лесничества Закамского лесхоза)
59:01:1117084:24 (край Пермский, г. Пермь, р-н Кировский, севернее Ласьвинских хуторов в лесных кварталах 43, 51 Нижне-Курьинского лесничества Закамского лесхоза)
59:01:1117084:25 (край Пермский, г. Пермь, р-н Кировский, севернее Ласьвинских хуторов в лесных кварталах 43, 51 Нижне-Курьинского лесничества Закамского лесхоза)
59:01:1117084:26 (край Пермский, г. Пермь, р-н Кировский, севернее Ласьвинских хуторов в лесных кварталах 43, 51 Нижне-Курьинского лесничества Закамского лесхоза)
59:01:1117084:27 (край Пермский, г. Пермь, р-н Кировский, севернее Ласьвинских хуторов в лесных кварталах 43, 51 Нижне-Курьинского лесничества Закамского лесхоза)

59:01:1117084:28 (край Пермский, г. Пермь, р-н Кировский, севернее Ласьвинских хуторов в лесных кварталах 43, 51 Нижне-Курьинского лесничества Закамского лесхоза)
59:01:1117084:29 (край Пермский, г. Пермь, р-н Кировский, севернее Ласьвинских хуторов в лесных кварталах 43, 51 Нижне-Курьинского лесничества Закамского лесхоза)
59:01:1117084:30 (край Пермский, г. Пермь, р-н Кировский, севернее Ласьвинских хуторов в лесных кварталах 43, 51 Нижне-Курьинского лесничества Закамского лесхоза)
59:01:1117084:31 (край Пермский, г. Пермь, р-н Кировский, севернее Ласьвинских хуторов в лесных кварталах 43, 51 Нижне-Курьинского лесничества Закамского лесхоза)
59:01:1117084:32 (край Пермский, г. Пермь, р-н Кировский, севернее Ласьвинских хуторов в лесных кварталах 43, 51 Нижне-Курьинского лесничества Закамского лесхоза)
59:01:1117084:33 (край Пермский, г. Пермь, р-н Кировский, севернее Ласьвинских хуторов в лесных кварталах 43, 51 Нижне-Курьинского лесничества Закамского лесхоза)
59:01:1117084:34 (край Пермский, г. Пермь, р-н Кировский, севернее Ласьвинских хуторов в лесных кварталах 43, 51 Нижне-Курьинского лесничества Закамского лесхоза)
59:01:1117084:35 (край Пермский, г. Пермь, р-н Кировский, севернее Ласьвинских хуторов в лесных кварталах 43, 51 Нижне-Курьинского лесничества Закамского лесхоза)
59:01:1117084:36 (край Пермский, г. Пермь, р-н Кировский, севернее Ласьвинских хуторов в лесных кварталах 43, 51 Нижне-Курьинского лесничества Закамского лесхоза)
59:01:1117084:37 (край Пермский, г. Пермь, р-н Кировский, севернее Ласьвинских хуторов в лесных кварталах 43, 51 Нижне-Курьинского лесничества Закамского лесхоза)
59:01:1117084:38 (край Пермский, г. Пермь, р-н Кировский, севернее Ласьвинских хуторов в лесных кварталах 43, 51 Нижне-Курьинского лесничества Закамского лесхоза)
59:01:1117084:39 (край Пермский, г. Пермь, р-н Кировский, севернее Ласьвинских хуторов в лесных кварталах 43, 51 Нижне-Курьинского лесничества Закамского лесхоза)
59:01:1117084:4 (край Пермский, г. Пермь, р-н Кировский, севернее Ласьвинских хуторов в лесных кварталах 43, 51 Нижне-Курьинского лесничества Закамского лесхоза)
59:01:1117084:40 (край Пермский, г. Пермь, р-н Кировский, севернее Ласьвинских хуторов в лесных кварталах 43, 51 Нижне-Курьинского лесничества Закамского лесхоза)
59:01:1117084:41 (край Пермский, г. Пермь, р-н Кировский, севернее Ласьвинских хуторов в лесных кварталах 43, 51 Нижне-Курьинского лесничества Закамского лесхоза)
59:01:1117084:42 (край Пермский, г. Пермь, р-н Кировский, севернее Ласьвинских хуторов в лесных кварталах 43, 51 Нижне-Курьинского лесничества Закамского лесхоза)
59:01:1117084:43 (край Пермский, г. Пермь, р-н Кировский, севернее Ласьвинских хуторов в лесных кварталах 43, 51 Нижне-Курьинского лесничества Закамского лесхоза)
59:01:1117084:44 (край Пермский, г. Пермь, р-н Кировский, севернее Ласьвинских хуторов в лесных кварталах 43, 51 Нижне-Курьинского лесничества Закамского лесхоза)
59:01:1117084:45 (край Пермский, г. Пермь, р-н Кировский, севернее Ласьвинских хуторов в лесных кварталах 43, 51 Нижне-Курьинского лесничества Закамского лесхоза)

59:01:1117084:46 (край Пермский, г. Пермь, р-н Кировский, севернее Ласьвинских хуторов в лесных кварталах 43, 51 Нижне-Курьинского лесничества Закамского лесхоза)
59:01:1117084:47 (край Пермский, г. Пермь, р-н Кировский, севернее Ласьвинских хуторов в лесных кварталах 43, 51 Нижне-Курьинского лесничества Закамского лесхоза)
59:01:1117084:48 (край Пермский, г. Пермь, р-н Кировский, севернее Ласьвинских хуторов в лесных кварталах 43, 51 Нижне-Курьинского лесничества Закамского лесхоза)
59:01:1117084:49 (край Пермский, г. Пермь, р-н Кировский, севернее Ласьвинских хуторов в лесных кварталах 43, 51 Нижне-Курьинского лесничества Закамского лесхоза)
59:01:1117084:5 (край Пермский, г. Пермь, р-н Кировский, севернее Ласьвинских хуторов в лесных кварталах 43, 51 Нижне-Курьинского лесничества Закамского лесхоза)
59:01:1117084:50 (край Пермский, г. Пермь, р-н Кировский, севернее Ласьвинских хуторов в лесных кварталах 43, 51 Нижне-Курьинского лесничества Закамского лесхоза)
59:01:1117084:51 (край Пермский, г. Пермь, р-н Кировский, севернее Ласьвинских хуторов в лесных кварталах 43, 51 Нижне-Курьинского лесничества Закамского лесхоза)
59:01:1117084:52 (край Пермский, г. Пермь, р-н Кировский, севернее Ласьвинских хуторов в лесных кварталах 43, 51 Нижне-Курьинского лесничества Закамского лесхоза)
59:01:1117084:53 (край Пермский, г. Пермь, р-н Кировский, севернее Ласьвинских хуторов в лесных кварталах 43, 51 Нижне-Курьинского лесничества Закамского лесхоза)
59:01:1117084:54 (край Пермский, г. Пермь, р-н Кировский, севернее Ласьвинских хуторов в лесных кварталах 43, 51 Нижне-Курьинского лесничества Закамского лесхоза)
59:01:1117084:55 (край Пермский, г. Пермь, р-н Кировский, севернее Ласьвинских хуторов в лесных кварталах 43, 51 Нижне-Курьинского лесничества Закамского лесхоза)
59:01:1117084:58 (край Пермский, г. Пермь, р-н Кировский, севернее Ласьвинских хуторов в лесных кварталах 43, 51 Нижне-Курьинского лесничества Закамского лесхоза)
59:01:1117084:6 (край Пермский, г. Пермь, р-н Кировский, севернее Ласьвинских хуторов в лесных кварталах 43, 51 Нижне-Курьинского лесничества Закамского лесхоза)
59:01:1117084:7 (край Пермский, г. Пермь, р-н Кировский, севернее Ласьвинских хуторов в лесных кварталах 43, 51 Нижне-Курьинского лесничества Закамского лесхоза)
59:01:1117084:8 (край Пермский, г. Пермь, р-н Кировский, севернее Ласьвинских хуторов в лесных кварталах 43, 51 Нижне-Курьинского лесничества Закамского лесхоза)
59:01:1117084:9 (край Пермский, г. Пермь, р-н Кировский, севернее Ласьвинских хуторов в лесных кварталах 43, 51 Нижне-Курьинского лесничества Закамского лесхоза)
59:01:1117145:10 (Пермский край, г. Пермь, мкр. Кировский, СНТ "Черемушки", уч.74)
59:01:1117145:100 (Пермский край, г. Пермь, мкр. Кировский, СНТ "Черемушки", уч.114)
59:01:1117145:101 (Пермский край, г. Пермь, мкр. Кировский, СНТ "Черемушки", уч.86)
59:01:1117145:106 (Пермский край, г. Пермь, Кировский район, СНТ Черемушки , уч. 45)
59:01:1117145:107 (Пермский край, г. Пермь, Кировский район, СНТ Черемушки , уч. 46)

59:01:1117145:108 (Пермский край, г. Пермь, Кировский район, СНТ Черемушки , уч. 69)
59:01:1117145:109 (Пермский край, г. Пермь, Кировский район, СНТ Черемушки , уч. 36)
59:01:1117145:116 (Пермский край, г. Пермь, мкр. Кировский, СНТ "Черемушки", участок 38)
59:01:1117145:13 (Пермский край, г. Пермь, мкр. Кировский, СНТ "Черемушки", уч.72)
59:01:1117145:14 (Пермский край, г. Пермь, мкр. Кировский, СНТ "Черемушки", уч.71)
59:01:1117145:15 (Российская Федерация, Пермский край, г.о. Пермский, г. Пермь, тер. СНТ Черемушки, з/у 70)
59:01:1117145:17 (Пермский край, г. Пермь, мкр. Кировский, СНТ "Черемушки", уч. 66)
59:01:1117145:19 (Пермский край, г. Пермь, мкр. Кировский, СНТ "Черемушки", уч.65а)
59:01:1117145:20 (Пермский край, г. Пермь, мкр. Кировский, СНТ "Черемушки", уч.65)
59:01:1117145:21 (Пермский край, г. Пермь, мкр. Кировский, СНТ "Черемушки", уч.79)
59:01:1117145:22 (Пермский край, г. Пермь, мкр. Кировский, СНТ "Черемушки", уч.64)
59:01:1117145:23 (Пермский край, г. Пермь, мкр. Кировский, СНТ "Черемушки", уч.63)
59:01:1117145:24 (Пермский край, г. Пермь, мкр. Кировский, СНТ "Черемушки", уч.62)
59:01:1117145:25 (Пермский край, г. Пермь, мкр. Кировский, СНТ "Черемушки", уч.61)
59:01:1117145:26 (Пермский край, г. Пермь, мкр. Кировский, СНТ "Черемушки", уч.60)
59:01:1117145:27 (Пермский край, г. Пермь, мкр. Кировский, СНТ "Черемушки", уч.59)
59:01:1117145:28 (Пермский край, г. Пермь, мкр. Кировский, СНТ "Черемушки", уч.58)
59:01:1117145:29 (Пермский край, г. Пермь, мкр. Кировский, СНТ "Черемушки", уч.57)
59:01:1117145:3 (Пермский край, г. Пермь, мкр. Кировский, СНТ "Черемушки", уч.124)
59:01:1117145:30 (Пермский край, г. Пермь, мкр. Кировский, СНТ "Черемушки", уч.56)
59:01:1117145:31 (Пермский край, г. Пермь, мкр. Кировский, СНТ "Черемушки", уч.81)
59:01:1117145:32 (Пермский край, г. Пермь, мкр. Кировский, СНТ "Черемушки", уч.82)
59:01:1117145:33 (Пермский край, г. Пермь, мкр. Кировский, СНТ "Черемушки", уч.83)
59:01:1117145:34 (Пермский край, г. Пермь, мкр. Кировский, СНТ "Черемушки", уч.84)
59:01:1117145:35 (Пермский край, г. Пермь, мкр. Кировский, СНТ "Черемушки", уч.85)
59:01:1117145:37 (Пермский край, г. Пермь, мкр. Кировский, СНТ "Черемушки", уч.87)
59:01:1117145:38 (Пермский край, г. Пермь, мкр. Кировский, СНТ "Черемушки", уч.89)
59:01:1117145:40 (Пермский край, г. Пермь, мкр. Кировский, СНТ "Черемушки", уч.54)
59:01:1117145:41 (Пермский край, г. Пермь, мкр. Кировский, СНТ "Черемушки", уч.53)
59:01:1117145:42 (Пермский край, г. Пермь, мкр. Кировский, СНТ "Черемушки", уч.52)
59:01:1117145:43 (Пермский край, г. Пермь, мкр. Кировский, СНТ "Черемушки", уч.51)
59:01:1117145:44 (Пермский край, г. Пермь, мкр. Кировский, СНТ "Черемушки", уч.50)
59:01:1117145:45 (Пермский край, г. Пермь, мкр. Кировский, СНТ "Черемушки", уч.49)
59:01:1117145:46 (Пермский край, г. Пермь, мкр. Кировский, СНТ "Черемушки", уч.48)

59:01:1117145:48 (Пермский край, г. Пермь, мкр. Кировский, СНТ "Черемушки", уч.47)
59:01:1117145:49 (Пермский край, г. Пермь, мкр. Кировский, СНТ "Черемушки", уч.44)
59:01:1117145:5 (Пермский край, г. Пермь, мкр. Кировский, СНТ "Черемушки", уч.123)
59:01:1117145:50 (Пермский край, г. Пермь, мкр. Кировский, СНТ "Черемушки", уч.43)
59:01:1117145:51 (Пермский край, г. Пермь, мкр. Кировский, СНТ "Черемушки", уч.11)
59:01:1117145:53 (Пермский край, г. Пермь, мкр. Кировский, СНТ "Черемушки", уч.41)
59:01:1117145:54 (Пермский край, г. Пермь, мкр. Кировский, СНТ "Черемушки", уч.40)
59:01:1117145:55 (Пермский край, г. Пермь, мкр. Кировский, СНТ "Черемушки", уч.39)
59:01:1117145:56 (Пермский край, г. Пермь, мкр. Кировский, СНТ "Черемушки", уч.37)
59:01:1117145:57 (Пермский край, г. Пермь, мкр. Кировский, СНТ "Черемушки", уч.35)
59:01:1117145:58 (Пермский край, г. Пермь, мкр. Кировский, СНТ "Черемушки", уч.34)
59:01:1117145:59 (Пермский край, г. Пермь, мкр. Кировский, СНТ "Черемушки", уч.33)
59:01:1117145:6 (Пермский край, г. Пермь, мкр. Кировский, СНТ "Черемушки", уч.122)
59:01:1117145:60 (Пермский край, г. Пермь, мкр. Кировский, СНТ "Черемушки", уч.31)
59:01:1117145:61 (Пермский край, г. Пермь, мкр. Кировский, СНТ "Черемушки", уч.30)
59:01:1117145:62 (Пермский край, г. Пермь, мкр. Кировский, СНТ "Черемушки", уч.29)
59:01:1117145:63 (Пермский край, г. Пермь, мкр. Кировский, СНТ "Черемушки", уч.28)
59:01:1117145:64 (Пермский край, г. Пермь, мкр. Кировский, СНТ "Черемушки", уч.27)
59:01:1117145:65 (Пермский край, г. Пермь, мкр. Кировский, СНТ "Черемушки", уч.26)
59:01:1117145:66 (Пермский край, г. Пермь, мкр. Кировский, СНТ "Черемушки", уч.25)
59:01:1117145:67 (Пермский край, г. Пермь, мкр. Кировский, СНТ "Черемушки", уч.23)
59:01:1117145:68 (Пермский край, г. Пермь, мкр. Кировский, СНТ "Черемушки", уч.22)
59:01:1117145:69 (Пермский край, г. Пермь, мкр. Кировский, СНТ "Черемушки", уч.21)
59:01:1117145:7 (Пермский край, г. Пермь, мкр. Кировский, СНТ "Черемушки", уч.121)
59:01:1117145:70 (Пермский край, г. Пермь, мкр. Кировский, СНТ "Черемушки", уч.20)
59:01:1117145:71 (Пермский край, г. Пермь, мкр. Кировский, СНТ "Черемушки", уч.19)
59:01:1117145:72 (Пермский край, г. Пермь, мкр. Кировский, СНТ "Черемушки", уч.18)
59:01:1117145:73 (Пермский край, г. Пермь, мкр. Кировский, СНТ "Черемушки", уч.17)
59:01:1117145:74 (Пермский край, г. Пермь, мкр. Кировский, СНТ "Черемушки", уч.16)
59:01:1117145:75 (Пермский край, г. Пермь, мкр. Кировский, СНТ "Черемушки", уч.15)
59:01:1117145:76 (Пермский край, г. Пермь, мкр. Кировский, СНТ "Черемушки", уч. 14)
59:01:1117145:77 (Пермский край, г. Пермь, мкр. Кировский, СНТ "Черемушки", уч.13)
59:01:1117145:78 (Пермский край, г. Пермь, мкр. Кировский, СНТ "Черемушки", уч.12)
59:01:1117145:79 (Пермский край, г. Пермь, мкр. Кировский, СНТ "Черемушки", уч.10)

59:01:1117145:8 (Пермский край, г. Пермь, мкр. Кировский, СНТ "Черемушки", уч.120)
59:01:1117145:80 (Пермский край, г. Пермь, мкр. Кировский, СНТ "Черемушки", уч.9)
59:01:1117145:81 (Пермский край, г. Пермь, мкр. Кировский, СНТ "Черемушки", уч.8)
59:01:1117145:82 (Пермский край, г. Пермь, мкр. Кировский, СНТ "Черемушки", уч.7)
59:01:1117145:83 (Пермский край, г. Пермь, мкр. Кировский, СНТ "Черемушки", уч.6)
59:01:1117145:84 (Пермский край, г. Пермь, мкр. Кировский, СНТ "Черемушки", уч.5)
59:01:1117145:85 (Пермский край, г. Пермь, мкр. Кировский, СНТ "Черемушки", уч.4)
59:01:1117145:86 (Пермский край, г. Пермь, мкр. Кировский, СНТ "Черемушки", уч.3)
59:01:1117145:87 (Пермский край, г. Пермь, мкр. Кировский, СНТ "Черемушки", уч.2)
59:01:1117145:88 (Пермский край, г. Пермь, мкр. Кировский, СНТ "Черемушки", уч.1)
59:01:1117145:89 (Пермский край, г. Пермь, мкр. Кировский, СНТ "Черемушки", уч.103)
59:01:1117145:9 (Пермский край, г. Пермь, мкр. Кировский, СНТ "Черемушки", уч.119)
59:01:1117145:90 (Пермский край, г. Пермь, мкр. Кировский, СНТ "Черемушки", уч.104)
59:01:1117145:91 (Пермский край, г. Пермь, мкр. Кировский, СНТ "Черемушки", уч.105)
59:01:1117145:92 (Пермский край, г. Пермь, мкр. Кировский, СНТ "Черемушки", уч.106)
59:01:1117145:93 (Пермский край, г. Пермь, мкр. Кировский, СНТ "Черемушки", уч.107)
59:01:1117145:94 (Пермский край, г. Пермь, мкр. Кировский, СНТ "Черемушки", уч.108)
59:01:1117145:95 (Пермский край, г. Пермь, мкр. Кировский, СНТ "Черемушки", уч.109)
59:01:1117145:96 (Пермский край, г. Пермь, мкр. Кировский, СНТ "Черемушки", уч.110)
59:01:1117145:97 (Пермский край, г. Пермь, мкр. Кировский, СНТ "Черемушки", уч.111)
59:01:1117145:98 (Пермский край, г. Пермь, мкр. Кировский, СНТ "Черемушки", уч.112)
59:01:1117145:99 (Пермский край, г. Пермь, мкр. Кировский, СНТ "Черемушки", уч.113)
59:01:1117148:117 (край Пермский, г. Пермь, р-н Кировский, ул. Ласьвинские хутора, 45, садовый участок №109)
59:01:1117148:180 (край Пермский, г. Пермь, р-н Кировский, ул. Ласьвинские хутора, 45, садовый участок №176)
59:01:1117148:182 (край Пермский, г. Пермь, р-н Кировский, ул. Ласьвинские хутора, 45, садовый участок №178)
59:01:1117148:312 (край Пермский, г. Пермь, р-н Кировский, ул. Ласьвинские хутора, 45, садовый участок №305)
59:01:1117148:417 (край Пермский, г. Пермь, р-н Кировский, ул. Ласьвинские хутора, 45)
59:01:1117148:418 (край Пермский, г. Пермь, р-н Кировский, ул. Ласьвинские хутора, 45)
59:01:1117148:419 (край Пермский, г. Пермь, р-н Кировский, ул. Ласьвинские хутора, 45)
59:01:1117148:65 (край Пермский, г. Пермь, р-н Кировский, ул. Ласьвинские хутора, 45, садовый участок №53)
59:01:1117163:1 (Пермский край, г. Пермь, Кировский район, в кварталах 43, 51 Нижне-Курьинского лесничества Закамского лесхоза)
59:01:1117163:10 (Пермский край, г. Пермь, Кировский район, в кварталах 43, 51 Нижне-Курьинского лесничества, Закамского лесхоза, снт "Надежда-1", участок №22)
59:01:1117163:11 (Пермский край, г. Пермь, Кировский район, в кварталах 43, 51 Нижне-Курьинского лесничества, Закамского лесхоза, снт "Надежда-1", участок №23)

59:01:1117163:12 (Пермский край, г. Пермь, Кировский район, в кварталах 43, 51 Нижне-Курьинского лесничества, Закамского лесхоза, снт "Надежда-1", участок №24)
59:01:1117163:13 (Пермский край, г. Пермь, Кировский район, в кварталах 43, 51 Нижне-Курьинского лесничества, Закамского лесхоза, снт "Надежда-1", участок №30)
59:01:1117163:14 (Пермский край, г. Пермь, Кировский район, в кварталах 43, 51 Нижне-Курьинского лесничества, Закамского лесхоза, снт "Надежда-1", участок №31)
59:01:1117163:15 (Пермский край, г. Пермь, Кировский район, в кварталах 43, 51 Нижне-Курьинского лесничества, Закамского лесхоза, снт "Надежда-1", участок №32)
59:01:1117163:16 (Пермский край, г. Пермь, Кировский район, в кварталах 43, 51 Нижне-Курьинского лесничества, Закамского лесхоза, снт "Надежда-1", участок №33)
59:01:1117163:17 (Пермский край, г. Пермь, Кировский район, в кварталах 43, 51 Нижне-Курьинского лесничества, Закамского лесхоза, снт "Надежда-1", участок №34)
59:01:1117163:18 (Пермский край, г. Пермь, Кировский район, в кварталах 43, 51 Нижне-Курьинского лесничества, Закамского лесхоза, снт "Надежда-1", участок №35)
59:01:1117163:19 (Пермский край, г. Пермь, Кировский район, в кварталах 43, 51 Нижне-Курьинского лесничества, Закамского лесхоза, снт "Надежда-1", участок №36)
59:01:1117163:20 (Пермский край, г. Пермь, Кировский район, в кварталах 43, 51 Нижне-Курьинского лесничества, Закамского лесхоза, снт "Надежда-1", участок №37)
59:01:1117163:21 (Пермский край, г. Пермь, Кировский район, в кварталах 43, 51 Нижне-Курьинского лесничества, Закамского лесхоза, снт "Надежда-1", участок №38)
59:01:1117163:22 (Пермский край, г. Пермь, Кировский район, в кварталах 43, 51 Нижне-Курьинского лесничества, Закамского лесхоза, снт "Надежда-1", участок №39)
59:01:1117163:23 (Пермский край, г. Пермь, Кировский район, в кварталах 43, 51 Нижне-Курьинского лесничества, Закамского лесхоза, снт "Надежда-1", участок №40)
59:01:1117163:24 (Пермский край, г. Пермь, Кировский р-н, в кварталах 43, 51 Нижне-Курьинского лесничества, Закамского лесхоза, снт "Надежда-1", участок №44)
59:01:1117163:25 (Пермский край, г. Пермь, Кировский район, в кварталах 43, 51 Нижне-Курьинского лесничества, Закамского лесхоза, снт "Надежда-1", участок №45)
59:01:1117163:26 (Пермский край, г. Пермь, Кировский район, в кварталах 43, 51 Нижне-Курьинского лесничества, Закамского лесхоза, снт "Надежда-1", участок №46)
59:01:1117163:27 (Пермский край, г. Пермь, Кировский район, в кварталах 43, 51 Нижне-Курьинского лесничества, Закамского лесхоза, снт "Надежда-1", участок №47)
59:01:1117163:28 (Пермский край, г. Пермь, Кировский район, в кварталах 43, 51 Нижне-Курьинского лесничества, Закамского лесхоза, снт "Надежда-1", участок №53)
59:01:1117163:29 (Пермский край, г. Пермь, Кировский район, в кварталах 43, 51 Нижне-Курьинского лесничества, Закамского лесхоза, снт "Надежда-1", участок №54)
59:01:1117163:3 (Пермский край, г. Пермь, Кировский район, в кварталах 43, 51 Нижне-Курьинского лесничества, Закамского лесхоза, снт "Надежда-1", участок №95)

59:01:1117163:30 (Пермский край, г. Пермь, Кировский район, в кварталах 43, 51 Нижне-Курьинского лесничества, Закамского лесхоза, снт "Надежда-1", участок №55)
59:01:1117163:31 (Пермский край, г. Пермь, Кировский район, в кварталах 43, 51 Нижне-Курьинского лесничества, Закамского лесхоза, снт "Надежда-1", участок №56)
59:01:1117163:32 (Пермский край, г. Пермь, Кировский район, в кварталах 43, 51 Нижне-Курьинского лесничества, Закамского лесхоза, снт "Надежда-1", участок №61)
59:01:1117163:33 (Пермский край, г. Пермь, Кировский район, в кварталах 43, 51 Нижне-Курьинского лесничества, Закамского лесхоза, снт "Надежда-1", участок №62)
59:01:1117163:34 (Пермский край, г. Пермь, Кировский район, в кварталах 43, 51 Нижне-Курьинского лесничества, Закамского лесхоза, снт "Надежда-1", участок №63)
59:01:1117163:35 (Пермский край, г. Пермь, Кировский район, в кварталах 43, 51 Нижне-Курьинского лесничества, Закамского лесхоза, снт "Надежда-1", участок №64)
59:01:1117163:36 (Пермский край, г. Пермь, Кировский район, в кварталах 43, 51 Нижне-Курьинского лесничества, Закамского лесхоза, снт "Надежда-1", участок №65)
59:01:1117163:38 (Пермский край, г. Пермь, Кировский район, в кварталах 43, 51 Нижне-Курьинского лесничества, Закамского лесхоза, снт "Надежда-1", участок №67)
59:01:1117163:39 (Пермский край, г. Пермь, Кировский район, в кварталах 43, 51 Нижне-Курьинского лесничества, Закамского лесхоза, снт "Надежда-1", участок №68)
59:01:1117163:4 (Пермский край, г. Пермь, Кировский район, в кварталах 43, 51 Нижне-Курьинского лесничества, Закамского лесхоза, снт "Надежда-1", участок №15)
59:01:1117163:40 (Пермский край, г. Пермь, Кировский район, в кварталах 43, 51 Нижне-Курьинского лесничества, Закамского лесхоза, снт "Надежда-1", участок №72)
59:01:1117163:41 (Пермский край, г. Пермь, Кировский район, в кварталах 43, 51 Нижне-Курьинского лесничества, Закамского лесхоза, снт "Надежда-1", участок №79)
59:01:1117163:42 (Пермский край, г. Пермь, Кировский район, в кварталах 43, 51 Нижне-Курьинского лесничества, Закамского лесхоза, снт "Надежда-1", участок №80)
59:01:1117163:43 (Пермский край, г. Пермь, Кировский район, в кварталах 43, 51 Нижне-Курьинского лесничества, Закамского лесхоза, снт "Надежда-1", участок №82)
59:01:1117163:44 (Пермский край, г. Пермь, Кировский район, в кварталах 43, 51 Нижне-Курьинского лесничества, Закамского лесхоза, снт "Надежда-1", участок №83)
59:01:1117163:45 (Пермский край, г. Пермь, Кировский район, в кварталах 43, 51 Нижне-Курьинского лесничества, Закамского лесхоза, снт "Надежда-1", участок №85)
59:01:1117163:46 (Пермский край, г. Пермь, Кировский район, в кварталах 43, 51 Нижне-Курьинского лесничества, Закамского лесхоза, снт "Надежда-1", участок №88)
59:01:1117163:47 (Пермский край, г. Пермь, Кировский район, в кварталах 43, 51 Нижне-Курьинского лесничества, Закамского лесхоза, снт "Надежда-1", участок №89)
59:01:1117163:48 (Пермский край, г. Пермь, Кировский район, в кварталах 43, 51 Нижне-Курьинского лесничества, Закамского лесхоза, снт "Надежда-1", участок №90)

59:01:1117163:49 (Пермский край, г. Пермь, Кировский район, в кварталах 43, 51 Нижне-Курьинского лесничества, Закамского лесхоза, снт "Надежда-1", участок №91)
59:01:1117163:5 (Пермский край, г. Пермь, Кировский район, в кварталах 43, 51 Нижне-Курьинского лесничества, Закамского лесхоза, снт "Надежда-1", участок №16)
59:01:1117163:50 (Пермский край, г. Пермь, Кировский район, в кварталах 43, 51 Нижне-Курьинского лесничества, Закамского лесхоза, снт "Надежда-1", участок №92)
59:01:1117163:51 (Пермский край, г. Пермь, Кировский район, в кварталах 43, 51 Нижне-Курьинского лесничества, Закамского лесхоза, снт "Надежда-1", участок №93)
59:01:1117163:52 (Пермский край, г. Пермь, Кировский район, в кварталах 43, 51 Нижне-Курьинского лесничества, Закамского лесхоза, снт "Надежда-1", участок №94)
59:01:1117163:53 (Пермский край, г.Пермь, Кировский р-н, в кварталах 43, 51 Нижне-Курьинского лесничества, Закамского лесхоза, снт "Надежда-1", участок №42)
59:01:1117163:54 (Пермский край, г.Пермь, Кировский р-н, в кварталах 43, 51 Нижне-Курьинского лесничества, Закамского лесхоза, снт "Надежда-1", участок №28)
59:01:1117163:55 (Пермский край, г.Пермь, Кировский р-н, в кварталах 43, 51 Нижне-Курьинского лесничества, Закамского лесхоза, снт "Надежда-1", участок №59)
59:01:1117163:56 (Пермский край, г.Пермь, Кировский р-н, в кварталах 43, 51 Нижне-Курьинского лесничества, Закамского лесхоза, снт "Надежда-1", участок №29)
59:01:1117163:57 (Пермский край, г.Пермь, Кировский р-н, в кварталах 43, 51 Нижне-Курьинского лесничества, Закамского лесхоза, снт "Надежда-1", участок №60)
59:01:1117163:59 (Пермский край, г.Пермь, Кировский р-н, в кварталах 43, 51 Нижне-Курьинского лесничества, Закамского лесхоза, снт "Надежда-1", участок №74)
59:01:1117163:6 (Пермский край, г. Пермь, Кировский район, в кварталах 43, 51 Нижне-Курьинского лесничества, Закамского лесхоза, снт "Надежда-1", участок №18)
59:01:1117163:60 (Пермский край, г.Пермь, Кировский р-н, в кварталах 43, 51 Нижне-Курьинского лесничества, Закамского лесхоза, снт "Надежда-1", участок №75)
59:01:1117163:61 (Пермский край, г.Пермь, Кировский р-н, в кварталах 43, 51 Нижне-Курьинского лесничества, Закамского лесхоза, снт "Надежда-1", участок №78)
59:01:1117163:64 (Пермский край, г.Пермь, Кировский р-н, в кварталах 43, 51 Нижне-Курьинского лесничества, Закамского лесхоза, снт "Надежда-1", участок №87)
59:01:1117163:65 (Пермский край, г.Пермь, Кировский р-н, в кварталах 43, 51 Нижне-Курьинского лесничества, Закамского лесхоза, снт "Надежда-1", участок №17)
59:01:1117163:67 (Пермский край, г. Пермь, Кировский район, в кварталах 14.в.1 в Нижне-Курьинском участковом лесничестве Пермского городского лесничества)
59:01:1117163:68 (Пермский край, г. Пермь, Кировский район, в кварталах 43, 51 Нижне-Курьинского лесничества Закамского лесхоза, СНТ "Надежда-1", участок № 50)
59:01:1117163:69 (Пермский край, г. Пермь, Кировский район, в кварталах 43, 51 Нижне-Курьинского лесничества Закамского лесхоза, СНТ "Надежда-1", участок № 77)

59:01:1117163:7 (Пермский край, г. Пермь, Кировский район, в кварталах 43, 51 Нижне-Курьинского лесничества, Закамского лесхоза, снт "Надежда-1", участок №19)
59:01:1117163:70 (Пермский край, г. Пермь, Кировский район, в кварталах 43, 51 Нижне-Курьинского лесничества Закамского лесхоза, СНТ "Надежда-1", участок № 70)
59:01:1117163:71 (Пермский край, г. Пермь, Кировский район, в кварталах 43, 51 Нижне-Курьинского лесничества Закамского лесхоза, СНТ "Надежда-1", участок № 51)
59:01:1117163:73 (Пермский край, г. Пермь, Кировский район, Нижне-Курьинское лесничество Закамского лесхоза, кварталы 43, 51, СНТ "Надежда-1", уч. 41)
59:01:1117163:74 (Пермский край, г. Пермь, Кировский р-н, местность Нижнекурьинское лесничество Закамского лесхоза, кварталы 43,51)
59:01:1117163:78 (Пермский край, г. Пермь, Кировский район, сад СНТ "Надежда-1", уч 27, Нижне-Курьинское лесничество Закамского лесхоза, кварталы 43, 51)
59:01:1117163:79 (Пермский край, г. Пермь, Кировский р-н, сад СНТ "Надежда-1", уч. 58, Нижне-Курьинское лесничество Закамского лесхоза, кварталы 43, 51)
59:01:1117163:8 (Пермский край, г. Пермь, Кировский район, в кварталах 43, 51 Нижне-Курьинского лесничества, Закамского лесхоза, снт "Надежда-1", участок №20)
59:01:1117163:80 (Пермский край, г. Пермь, Кировский район, Нижне-Курьинское лесничество Закамского лесхоза, кварталы 43, 51, СНТ "Надежда-1", уч. 69)
59:01:1117163:81 (Пермский край, г. Пермь, Кировский р-н, снт Надежда-1, участок № 57)
59:01:1117163:82 (Пермский край, г. Пермь, Кировский р-н, снт Надежда-1, участок № 76.)
59:01:1117163:83 (Пермский край, г. Пермь, Кировский р-н, снт Надежда-1, участок № 73)
59:01:1117163:9 (Пермский край, г. Пермь, Кировский район, в кварталах 43, 51 Нижне-Курьинского лесничества, Закамского лесхоза, снт "Надежда-1", участок №21)
59:01:1117193:10 (614023, Пермский край, г. Пермь, Кировский р-н, СНТ Водник-2 (КВ.55 Н-К Лесничества), уч. 19)
59:01:1117193:11 (614023, Пермский край, г. Пермь, Кировский р-н, СНТ Водник-2 (КВ.55 Н-К Лесничества), уч. 20)
59:01:1117193:12 (614023, Пермский край, г. Пермь, Кировский р-н, СНТ Водник-2 (КВ.55 Н-К Лесничества), уч. 21)
59:01:1117193:13 (614023, Пермский край, г. Пермь, Кировский р-н, СНТ Водник-2 (КВ.55 Н-К Лесничества), уч. 22)
59:01:1117193:15 (614023, Пермский край, г. Пермь, Кировский р-н, СНТ Водник-2 (КВ.55 Н-К Лесничества), уч. 24)
59:01:1117193:16 (614023, Пермский край, г. Пермь, Кировский р-н, СНТ Водник-2 (КВ.55 Н-К Лесничества), уч. 25)
59:01:1117193:160 (Пермский край, г. Пермь, Кировский район, СНТ Водник-2 (КВ.55 Н-К Лесничества))
59:01:1117193:161 (Пермский край, г. Пермь, Кировский р-н, СНТ Водник-2 (КВ.55 Н-К Лесничества), уч. 9а)
59:01:1117193:162 (Пермский край, г. Пермь, сад СНТ Водник-2 (КВ.55 Н-К Лесничества), уч. 20а)
59:01:1117193:163 (Пермский край, г. Пермь, Кировский район, сад СНТ Водник-2 (КВ.55 Н-К Лесничества))
59:01:1117193:164 (Пермский край, г. Пермь, Кировский р-н, СНТ Водник-2 (КВ.55 Н-К Лесничества), уч. 12б)
59:01:1117193:167 (Пермский край, г. Пермь, Кировский район, СНТ Водник-2 (КВ.55 Н-К Лесничества), уч. 2а)
59:01:1117193:168 (Пермский край, г. Пермь, Кировский район, СНТ Водник-2 (КВ.55 Н-К Лесничества))
59:01:1117193:169 (Пермский край, г. Пермь, Кировский район, СНТ Водник-2 (КВ.55 Н-К Лесничества) сад)
59:01:1117193:17 (614023, Пермский край, г. Пермь, Кировский р-н, СНТ Водник-2 (КВ.55 Н-К Лесничества), уч. 26)
59:01:1117193:170 (Пермский край, г. Пермь, Кировский р-н, СНТ Водник-2 (КВ.55 Н-К Лесничества), уч. 24)
59:01:1117193:173 (Пермский край, г. Пермь, Кировский р-н, СНТ Водник-2 (КВ.55 Н-К Лесничества), уч.23в)

59:01:1117193:175 (Пермский край, г. Пермь, Кировский район, СНТ Водник-2 (КВ.55 Н-К Лесничества), уч. 12в)
59:01:1117193:18 (614023, Пермский край, г. Пермь, Кировский р-н, СНТ Водник-2 (КВ.55 Н-К Лесничества), уч. 27)
59:01:1117193:19 (Пермский край, г. Пермь, Кировский район, СНТ "Водник-2", участок № 35)
59:01:1117193:20 (614023, Пермский край, г. Пермь, Кировский р-н, СНТ Водник-2 (КВ.55 Н-К Лесничества), уч. 37)
59:01:1117193:21 (614023, Пермский край, г. Пермь, Кировский р-н, СНТ Водник-2 (КВ.55 Н-К Лесничества), уч. 11а)
59:01:1117193:23 (614023, Пермский край, г. Пермь, Кировский р-н, СНТ Водник-2 (КВ.55 Н-К Лесничества), уч. 10а)
59:01:1117193:28 (614023, Пермский край, г. Пермь, Кировский р-н, СНТ Водник-2 (КВ.55 Н-К Лесничества), уч. 18а)
59:01:1117193:3 (614023, Пермский край, г. Пермь, Кировский р-н, СНТ Водник-2 (КВ.55 Н-К Лесничества), уч. 28)
59:01:1117193:32 (614023, Пермский край, г. Пермь, Кировский р-н, СНТ Водник-2 (КВ.55 Н-К Лесничества), уч. 19а)
59:01:1117193:33 (Пермский край, город Пермь, Кировский р-н, снт Водник-2, уч. 17а)
59:01:1117193:35 (614023, Пермский край, г. Пермь, Кировский р-н, СНТ Водник-2 (КВ.55 Н-К Лесничества), уч. 34)
59:01:1117193:36 (614023, Пермский край, г. Пермь, Кировский р-н, СНТ Водник-2 (КВ.55 Н-К Лесничества), уч. 21а)
59:01:1117193:4 (614023, Пермский край, г. Пермь, Кировский р-н, СНТ Водник-2 (КВ.55 Н-К Лесничества), уч. 13)
59:01:1117193:40 (614023, Пермский край, г. Пермь, Кировский р-н, СНТ Водник-2 (КВ.55 Н-К Лесничества), уч. 12а)
59:01:1117193:42 (614023, Пермский край, г. Пермь, Кировский р-н, СНТ Водник-2 (КВ.55 Н-К Лесничества), уч. 32)
59:01:1117193:43 (614023, Пермский край, г. Пермь, Кировский р-н, СНТ Водник-2 (КВ.55 Н-К Лесничества), уч. 23а)
59:01:1117193:45 (614023, Пермский край, г. Пермь, Кировский р-н, СНТ Водник-2 (КВ.55 Н-К Лесничества), уч. 30)
59:01:1117193:47 (614023, Пермский край, г. Пермь, Кировский р-н, СНТ Водник-2 (КВ.55 Н-К Лесничества), уч. 4а)
59:01:1117193:5 (614023, Пермский край, г. Пермь, Кировский р-н, СНТ Водник-2 (КВ.55 Н-К Лесничества), уч. 15)
59:01:1117193:6 (614023, Пермский край, г. Пермь, Кировский р-н, СНТ Водник-2 (КВ.55 Н-К Лесничества), уч. №14)
59:01:1117193:7 (614023, Пермский край, г. Пермь, Кировский р-н, СНТ Водник-2 (КВ.55 Н-К Лесничества), уч. 16)
59:01:1117193:8 (614023, Пермский край, г. Пермь, Кировский р-н, СНТ Водник-2 (КВ.55 Н-К Лесничества), уч.17)
59:01:1117193:9 (614023, Пермский край, г. Пермь, Кировский р-н, СНТ Водник-2 (КВ.55 Н-К Лесничества), уч. 18)
59:01:1117207:1 (Пермский край, г. Пермь, мкр. Кировский, СНТ "Черемушки", уч.93)
59:01:1117207:10 (Пермский край, г. Пермь, мкр. Кировский, СНТ "Черемушки", уч.20а)
59:01:1117207:11 (Пермский край, г. Пермь, мкр. Кировский, СНТ "Черемушки", уч.21а)
59:01:1117207:12 (Пермский край, г. Пермь, мкр. Кировский, СНТ "Черемушки", уч.22а)
59:01:1117207:13 (Пермский край, г. Пермь, мкр. Кировский, СНТ "Черемушки", уч.96)
59:01:1117207:152 (Российская Федерация, Пермский край, Пермский г.о, Кировский р-н, СНТ "Черемушки", уч. 14а, 15а)
59:01:1117207:153 (Пермский край, Пермский городской округ, г. Пермь, СНТ "Черемушки")
59:01:1117207:154 (Пермский край, Пермский городской округ, г. Пермь, СНТ "Черемушки")
59:01:1117207:155 (Пермский край, Пермский городской округ, г. Пермь, СНТ "Черемушки")
59:01:1117207:19 (Пермский край, г. Пермь, мкр. Кировский, СНТ "Черемушки", уч.40а)
59:01:1117207:2 (Пермский край, г. Пермь, мкр. Кировский, СНТ "Черемушки", уч.7а)

59:01:1117207:20 (Пермский край, г. Пермь, мкр. Кировский, СНТ "Черемушки", уч.41а)
59:01:1117207:21 (Пермский край, г. Пермь, мкр. Кировский, СНТ "Черемушки", уч.42а)
59:01:1117207:22 (Пермский край, г. Пермь, мкр. Кировский, СНТ "Черемушки", уч.43а)
59:01:1117207:23 (Пермский край, г. Пермь, мкр. Кировский, СНТ "Черемушки", уч.102)
59:01:1117207:27 (Пермский край, г. Пермь, мкр. Кировский, СНТ "Черемушки", уч.115)
59:01:1117207:28 (Пермский край, г. Пермь, мкр. Кировский, СНТ "Черемушки", уч.67а)
59:01:1117207:29 (Пермский край, г. Пермь, мкр. Кировский, СНТ "Черемушки", уч.116)
59:01:1117207:3 (Пермский край, г. Пермь, мкр. Кировский, СНТ "Черемушки", уч.11а)
59:01:1117207:32 (Пермский край, г. Пермь, мкр. Кировский, СНТ "Черемушки", уч.118а)
59:01:1117207:33 (Пермский край, г. Пермь, Кировский район, СНТ "Черемушки", уч.13а)
59:01:1117207:4 (Пермский край, г. Пермь, мкр. Кировский, СНТ "Черемушки", уч.12а)
59:01:1117207:6 (Пермский край, г. Пермь, мкр. Кировский, СНТ "Черемушки", уч.16а)
59:01:1117207:7 (Пермский край, г. Пермь, мкр. Кировский, СНТ "Черемушки", уч.17а)
59:01:1117208:113 (Пермский край, г. Пермь, Кировский р-н, севернее Ласьвинских хуторов в лесных кварталах 43, 51 Нижне-Курьинского лесничества Закамского лесхоза)
59:01:1117214:11 (Пермский край, г.Пермь, Кировский р-н, в кварталах 43, 51 Нижне-Курьинского лесничества, Закамского лесхоза, снт "Надежда-1", участок №10)
59:01:1117214:13 (Пермский край, г. Пермь, Кировский р-н, снт Надежда-1, уч. 7)
59:01:1117214:3 (Пермский край, г. Пермь, Кировский район, в кварталах 43, 51 Нижне-Курьинского лесничества, Закамского лесхоза, снт "Надежда-1", участок №5)
59:01:1117214:4 (Пермский край, г. Пермь, Кировский район, в кварталах 43, 51 Нижне-Курьинского лесничества, Закамского лесхоза, снт "Надежда-1", участок №9)
59:01:1117214:5 (Пермский край, г. Пермь, Кировский район, в кварталах 43, 51 Нижне-Курьинского лесничества, Закамского лесхоза, снт "Надежда-1", участок №11)
59:01:1117214:6 (Пермский край, г. Пермь, Кировский район, в кварталах 43, 51 Нижне-Курьинского лесничества, Закамского лесхоза, снт "Надежда-1", участок №12)
59:01:1117214:7 (Пермский край, г. Пермь, Кировский район, в кварталах 43, 51 Нижне-Курьинского лесничества, Закамского лесхоза, снт "Надежда-1", участок №13)
59:01:1117214:8 (Пермский край, г. Пермь, Кировский район, в кварталах 43, 51 Нижне-Курьинского лесничества, Закамского лесхоза, снт "Надежда-1", участок №14)
59:01:1117214:9 (Пермский край, г. Пермь, Кировский район, в кварталах 43, 51 Нижне-Курьинского лесничества, Закамского лесхоза, снт "Надежда-1", участок №6)
59:01:1117215:3 (Пермский край, г. Пермь, мкр. Кировский, СНТ "Черемушки", уч.163)
59:01:1717095:11 (Пермский край, г. Пермь, Кировский район, ул. Ласьвинская, 98)
59:01:1717095:16 (Пермский край, г. Пермь, Кировский район, ул. Ласьвинская, 106)
59:01:1717095:8 (Пермский край, г. Пермь, Кировский р-н, ул. Ласьвинская, 98)

59:01:1717095:819 (Пермский край, г. Пермь, Кировский район, на земельном участке расположена ВЛ - 110 кВ ТЭЦ-14 - Галоген №1,2)
59:01:1717095:820 (Пермский край, г. Пермь, Кировский р-н , на земельном участке расположена ВЛ - 110 кВ ТЭЦ-14 - Галоген №1,2)
59:01:0000000 (Российская Федерация, Пермский край, г.о. Пермский)
59:01:0117145 (Российская Федерация, Пермский край, г.о. Пермский)
59:01:0117194 (Российская Федерация, Пермский край, г.о. Пермский)
59:01:1110001 (Российская Федерация, Пермский край, г.о. Пермский)
59:01:1117082 (Российская Федерация, Пермский край, г.о. Пермский)
59:01:1117084 (Российская Федерация, Пермский край, г.о. Пермский)
59:01:1117145 (Российская Федерация, Пермский край, г.о. Пермский)
59:01:1117148 (Российская Федерация, Пермский край, г.о. Пермский)
59:01:1117163 (Российская Федерация, Пермский край, г.о. Пермский)
59:01:1117193 (Российская Федерация, Пермский край, г.о. Пермский)
59:01:1117207 (Российская Федерация, Пермский край, г.о. Пермский)
59:01:1117208 (Российская Федерация, Пермский край, г.о. Пермский)
59:01:1117214 (Российская Федерация, Пермский край, г.о. Пермский)
59:01:1117215 (Российская Федерация, Пермский край, г.о. Пермский)
59:01:1717095 (Российская Федерация, Пермский край, г.о. Пермский)

ВЛ-110 кВ ТЭЦ-14 - Оверята № 1,2

Кадастровый номер, адрес или местоположение земельного участка земельного участка
59:01:0000000:1053 (Российская Федерация, край Пермский, г.о. Пермский, г Пермь, зу 00/1053)
59:01:0000000:470 (край Пермский, г. Пермь)
59:01:0000000:499 (Пермский край, г. Пермь)
59:01:0000000:75206 (Пермский край, г. Пермь, Кировский р-н, на земельном участке расположена ВЛ -110 кВ ТЭЦ-14 - Химград №1,2)
59:01:0000000:87855 (Пермский край, г. Пермь, Пермского городское лесничество, Нижне-Курьинское участковое лесничество, квартала №№ 52 (ч.в.7), 38 (ч.в.31), 39 (ч.в.16), 32(ч.в.27), 33 (ч.в. 24), 1 (ч.в.6))
59:01:0000000:87957 (Пермского городское лесничество, Нижне-Курьинское участковое лесничество, квартала №№ 52 (ч.в.7), 38 (ч.в.31), 39 (ч.в.16), 32(ч.в.27), 33 (ч.в. 24), 1 (ч.в.6))
59:01:0000000:89923 (Пермский край, г. Пермь, Г.О. Пермский, Пермское городское лесничество, Нижне-Курьинское участковое лесничество, кварталы 32 (выдел(ы) 1-26)
59:01:0000000:89942 (Пермский край, г. Пермь, Пермский край, г.о. Пермский, г. Пермь, Пермское городское лесничество, Нижне-Курьинское участковое лесничество, кварталы № 37 (выдел(ы) 5,7,11-26; № 38 (выдел(ы) 14-24,26-30,33-35; № 39 (выдел(ы) 15,17,20,21,26; № 50 (выдел(ы) 7-9,11-21; № 51 (выдел(ы) 1-9,11,12; № 52 (выдел(ы) 1-6,8-12)
59:01:0000000:90614 (Пермский край, г.о. Пермский, г. Пермь, р-н Кировский)
59:01:0000000:90824 (Пермский край, Пермский г.о., г. Пермь, Пермское городское лесничество, Нижне-Курьинское участковое лесничество, квартал 39 (ч.в.3))

59:01:0000000:91279 (Российская Федерация, г.о. Пермский, Пермское городское лесничество, Нижне-Курьинское участковое лесничество, кварталы №№ 49 (части выделов 5, 10, выделы 9, 11, 12, 19), 56 (части выделов 17, 22, выделы 17, 20, 21, 23-26), 58 (части выделов 13, 27, выделы 8, 9, 16-26, 28-34), 59 (части выделов 4, 5, 7, 8, 11, 32, 33, выделы 1-3, 9, 10, 12-31, 34), 60 (части выделов 1-3, 5, 6, 9-12, 14-16, 25, 26, 28, 30, 34-39, 45, выделы 4, 7, 8, 13, 17-24, 27, 29, 31-33, 40-43, 46-48), 61 (части выделов 4, 6, 12, 20, 22, 26, 27, 29, 33-36, выделы 1-3, 7-11, 13-19, 21, 23-25, 30, 31, 37), 62 (части выделов 1, 9, 10, 12, 23, 27, выделы 2-8, 11, 13-22, 24-26, 29, 30), 63 (части выделов 4, 10, 12, 14, 18, 20, 21, 29, выделы 1-3, 5-9, 13, 15, 16, 19, 22-28, 30, 31), 67 (части выделов 1, 2, 9, 11, 13, 14, выделы 3-8, 10, 12, 15-20), 68 (части выделов 14, 28, 29, выделы 1-13, 15-27, 30, 31), 69 (части выделов 1, 2, 5-9, 16, 23, выделы 3, 4, 10-14, 17-22, 24), 70 (части выделов 1, 3, 11-24, выделы 5-10, 25), 72 (части выделов 2, 3, 9, 24, 26, 28-32, выделы 4-8, 10-23, 25, 27, 33-41).)
59:01:0000000:94337 (Пермский край, г Пермь, Пермский городской округ, Пермское городское лесничество, Нижнее-Курьинское участковое лесничество, часть 1, 2, часть 3, часть 5, часть 6, 7, 34, 35)
59:01:0000000:94372 (Пермский край, г. Пермь, г.о. Пермский, Пермское городское лесничество, Нижне-Курьинское участковое лесничество, кварталов 38 (выдел 39), 39 (выделы 19, 23, 24, 25, 31, 42, 44, 45, 46, 50, части выделов 51, 53))
59:01:0110001:127 (Пермский край, г. Пермь, Пермское городское лесничество, Нижне-Курьинское участковое лесничество, квартал 39 (ч.в.15,16))
59:01:1717095:10 (Пермский край, г. Пермь, Кировский район, ул. Ласьвинская, 98)
59:01:1717095:1041 (Пермский край, г. Пермь, ул. Ласьвинская)
59:01:1717095:1042 (Пермский край, г. Пермь, ул. Ласьвинская)
59:01:1717095:1057 (Пермский край, г. Пермь, Пермское городское лесничество, Нижне-Курьинское участковое лесничество, квартал 63 (часть выдела 25))
59:01:1717095:1068 (Российская федерация, край Пермский, г.о. Пермский, г Пермь, зу 95/1068)
59:01:1717095:1118 (Российская Федерация, Пермский край, городской округ Пермский, город Пермь, улица Ласьвинская)
59:01:1717095:16 (Пермский край, г. Пермь, Кировский район, ул. Ласьвинская, 106)
59:01:1717095:17 (Пермский край, г. Пермь, Кировский район, ул. Ласьвинская, 98д)
59:01:1717095:26 (край Пермский, г.Пермь, р-н Кировский, ул. Ласьвинская, 98)
59:01:1717095:42 (край Пермский, г. Пермь, р-н Кировский, юго-восточнее земельного участка по ул. Ласьвинская, 98)
59:01:1717095:745 (Пермский край, г.Пермь, Кировский район, ул.Ласьвинская)
59:01:1717095:746 (Пермский край, г. Пермь, Кировский р-н, ул. Ласьвинская, 98е)
59:01:1717095:747 (Российская Федерация, Пермский край, г.о. Пермский, г Пермь, ул Ласьвинская, з/у 100б)
59:01:1717095:908 (Пермский край, г. Пермь, Кировский район, ул. Ласьвинская)
59:01:1717095:915 (Пермский край, г. Пермь, Кировский р-н, на земельном участке расположены опоры ВЛ 110 кВ ТЭЦ-14-Оверята ц.1,2)
59:01:1717132:1 (Пермский край, г. Пермь, Кировский район, ул. Ласьвинская, 98)
59:01:1717132:6 (Российская Федерация, Пермский край, г.о. Пермский, г. Пермь, ул. Ласьвинская, з/у 98к)
59:01:1717167:278 (Российская федерация, край Пермский, г.о. Пермский, г Пермь, зу 67/278)
59:01:0000000 (Российская Федерация, Пермский край, г.о. Пермский)
59:01:0110001 (Российская Федерация, Пермский край, г.о. Пермский)
59:01:1717095 (Российская Федерация, Пермский край, г.о. Пермский)
59:01:1717132 (Российская Федерация, Пермский край, г.о. Пермский)
59:01:1717167 (Российская Федерация, Пермский край, г.о. Пермский)

ВЛ-110 кВ КАМГЭС-Пермь, цепь №1,2

Кадастровый номер, адрес или местоположение земельного участка земельного участка
59:01:0000000:1003 (Пермский край, г. Пермь, Орджоникидзевский район, станция Пермь 2 - станция Чусовская, участок № 2)
59:01:0000000:1091 (Пермский край, г. Пермь, р-н Орджоникидзевский, ул. Соликамская, 323)
59:01:0000000:1283 (Пермский край, г. Пермь, Орджоникидзевский район, ул. Лянгасова)
59:01:0000000:277 (Пермский край, г. Пермь, Орджоникидзевский р-н, ул. Соликамская, 329)
59:01:0000000:434 (Пермский край, г. Пермь, Орджоникидзевский район, от подстанции ПС "Талица" до жилого района "Кислотные дачи")
59:01:0000000:47846 (Пермский край, г. Пермь, Орджоникидзевский р-н, на земельном участке расположена ВЛ 110 кВ КамГЭС-Бобки от КамГЭС до опоры №67 с совместным подвесом ВЛ 110 кВ от ПС КамГЭС до опоры № 67 ВЛ 110 кВ КамГЭС-Дивья)
59:01:0000000:640 (Пермский край, г. Пермь, Орджоникидзевский, Мотовилихинский, Свердловский районы, автомобильная дорога "Восточный обход города Перми II очередь строительства", км 0+900 - км 23+000)
59:01:0000000:76244 (Пермский край, г. Пермь, Орджоникидзевский район, Мотовилихинский район, на земельном участке расположена ВЛ - 110 кВ КамГЭС-ЗиЛ №1,2 с отпайками на ПС ГПП-6 и ПЗХО)
59:01:0000000:77776 (Пермский край, г. Пермь, Орджоникидзевский район, Пермское городское лесничество, Левшинское участковое лесничество, кварталы 48 (выдела 29, 30, 31), 59 (выдела 46, 54, 57), 70 (выдел 41))
59:01:0000000:78877 (Пермский край, г. Пермь, Мотовилихинский район, мкр Пихтовая стрелка, ул. Киевская, ул. Минская, ул. Вятская, ул. Саперная, ул. 2-я Саперная, ул. Восходящая, ул. Былинная, ул. Посадская, ул. Нектарная, ул. Черничная, ул. Светлая, ул. Лебяжья, Пуховый переулок, Родничковый переулок, Талый переулок)
59:01:0000000:80109 (Российская федерация, край Пермский, г.о. Пермский, г Пермь, пр-кт Октябрят, зу 00/80109)
59:01:0000000:81635 (Пермский край, г. Пермь, Мотовилихинский р-н, в пос. Висим к жилым домам по ул. Артинская, Нагорная, ул. Грибоедова, 68)
59:01:0000000:81676 (Пермский край, г. Пермь, Мотовилихинский р-н, в пос.Висим к ж/домам по ул. Восстания, 8, 11, 13, 14, ул.Зенкова, 8, ул.Республиканская, 12, ул. Красногвардейская, 4, 5, 7, ул. Лузенина, 12, ул. Постаногова, 1, 7)
59:01:0000000:81746 (Пермский край, г. Пермь, Орджоникидзевский район, Пермское городское лесничество, Левшинское участковое лесничество, кварталы 11 (части выделов 14, 15), 20 (части выделов 11, 12, 13, 15, 16, 18), 29 (части выделов 15, 18, 20, 23))
59:01:0000000:82847 (Пермский край, г. Пермь, Мотовилихинский район)
59:01:0000000:82852 (Пермский край, г. Пермь, Орджоникидзевский и Мотовилихинский районы)
59:01:0000000:830 (край Пермский, г. Пермь, р-н Мотовилихинский, юго-восточнее ж.р. Висим, садоводческий кооператив "102/9")
59:01:0000000:83007 (Пермский край, г. Пермь, Пермское городское лесничество, кварталы 2 (части выделов 13, 16, 17), 4 (часть выдела 25), 11 (часть выдела 14), 20 (части выделов 12, 15, 16), 48 (части выделов 34, 35), 59 (часть выдела 58), 70 (части выделов 30, 39) Левшинского участкового лесничества, кварталы 11 (часть выдела 48), 12 (часть выдела 34), 100 (часть выдела 22) Мотовилихинского участкового лесничества)
59:01:0000000:86861 (Пермский край, р-н. Мотовилихинский, г. Пермь, пр-кт. Октябрят, Пермский край, г. Пермь, Мотовилихинский район, между ул. Сельскохозяйственной и пр. Октябрят)
59:01:0000000:86862 (Пермский край, р-н. Мотовилихинский, г. Пермь, пр-кт. Октябрят, Пермский край, г. Пермь, Мотовилихинский район, между ул. Сельскохозяйственной и пр. Октябрят)
59:01:0000000:88318 (Пермский край, г. Пермь, Пермское городское лесничество, Мотовилихинское участковое лесничество, квартал 27(выдел(ы) 1 (ч), 2, 3 (ч), 4 (ч), 5 (ч), 6, 7 (ч), 8, 9, 10 (ч), 11(ч), 12, 15 (ч), квартал № 28 (выдел (ы) 1(ч), 4 (ч), 5, 21 (ч), 26 (ч), 29), квартал № 35 (выдела 1, 2(ч), 11 (ч), 12(ч))
59:01:0000000:88472 (Пермский край, г. Пермь, Пермское городское лесничество, Левшинское участковое лесничество, кварталы № 42 (выдел(ы) 14,15,18)

59:01:0000000:88504 (Пермский край, г. Пермь, ул. Соликамская)
59:01:0000000:88626 (Пермский край, г. Пермь, Пермское городское лесничество, Левшинское участковое лесничество, кварталы № 70 (выдел(ы) 7,12-15,17,18,20-29,44)
59:01:0000000:89021 (Пермский край., г. Пермь, р-н. Орджоникидзевский, Пермское городское лесничество, Левшинское участковое лесничество, кварталы № 47 (выдел(ы) 8-27,29)
59:01:0000000:90955 (Пермский городской округ, г. Пермь, Пермское городское лесничество, Мотовилихинское участковое лесничество, квартал №№ 3 (ч.в.24,30,39,42), 20 (ч.в.44))
59:01:0000000:91951 (Пермский край, г.о. Пермский, г. Пермь, Мотовилихинский р-н)
59:01:0000000:92237 (Российская Федерация, Пермский край, г.о. Пермский, г. Пермь, Мотовилихинский район, ул. Городецкая, до пересечения с ул. Лядовская)
59:01:0000000:92327 (Пермский край, г.о. Пермский, г. Пермь, ул. Лядовская, (до пересечения с ул. Городецкой и ул. Пановой))
59:01:0000000:92343 (Пермский край, г. Пермь, р-н Мотовилихинский)
59:01:0000000:92689 (Пермский край, г. Пермь, Мотовилихинский р-н)
59:01:0000000:92716 (Пермский край, г. Пермь)
59:01:0000000:93612 (Российская Федерация, Пермский край, г.о. Пермский, г. Пермь)
59:01:0000000:93614 (Российская Федерация, Пермский край, г.о. Пермский, г. Пермь)
59:01:0000000:94167 (Пермский край, Пермский городской округ, г. Пермь, Мотовилихинский район)
59:01:0000000:94169 (Пермский край, Пермский городской округ, г. Пермь, Мотовилихинский район)
59:01:0910371:9 (Российская федерация, край Пермский, г.о. Пермский, г Пермь, зу 71/9)
59:01:0912003:10 (Российская федерация, край Пермский, г.о. Пермский, г Пермь, зу 03/10)
59:01:0912003:11 (Пермский край, г Пермь, р-н Орджоникидзевский)
59:01:0912003:12 (Российская федерация, край Пермский, г.о. Пермский, г Пермь, зу 03/12)
59:01:0912003:13 (Российская федерация, край Пермский, г.о. Пермский, г Пермь, зу 03/13)
59:01:0912003:4 (Российская федерация, край Пермский, г.о. Пермский, г Пермь, зу 03/4)
59:01:0912003:5 (Российская федерация, край Пермский, г.о. Пермский, г Пермь, зу 03/5)
59:01:0912003:6 (Российская федерация, край Пермский, г.о. Пермский, г Пермь, зу 03/6)
59:01:0912003:7 (Российская федерация, край Пермский, г.о. Пермский, г Пермь, зу 03/7)
59:01:0912003:8 (Российская федерация, край Пермский, г.о. Пермский, г Пермь, зу 03/8)
59:01:0912003:9 (Пермский край, г Пермь, р-н Орджоникидзевский)
59:01:0912004:223 (Пермский край, г. Пермь, Пермское городское лесничество, Левшинское участковое лесничество, в квартале №70 (часть выдела 39).)
59:01:0912004:24 (Российская федерация, край Пермский, г.о. Пермский, г Пермь, зу 04/24)
59:01:0912004:25 (Российская федерация, край Пермский, г.о. Пермский, г Пермь, зу 04/25)
59:01:0912004:26 (Российская федерация, край Пермский, г.о. Пермский, г Пермь, зу 04/26)
59:01:0912004:27 (Российская федерация, край Пермский, г.о. Пермский, г Пермь, зу 04/27)
59:01:0912004:28 (Российская федерация, край Пермский, г.о. Пермский, г Пермь, зу 04/28)
59:01:0912004:29 (край Пермский, г. Пермь, р-н Орджоникидзевский)

59:01:0912004:30 (край Пермский, г. Пермь, р-н Орджоникидзевский)
59:01:0912004:31 (край Пермский, г. Пермь, р-н Орджоникидзевский)
59:01:0912004:32 (край Пермский, г. Пермь, р-н Орджоникидзевский)
59:01:0912004:33 (край Пермский, г. Пермь, р-н Орджоникидзевский)
59:01:0912004:89 (край Пермский, г. Пермь, р-н Орджоникидзевский)
59:01:0912004:90 (край Пермский, г. Пермь, р-н Орджоникидзевский)
59:01:0912005:26 (Российская федерация, край Пермский, г.о. Пермский, г Пермь, зу 05/26)
59:01:0912008:6 (Российская федерация, край Пермский, г.о. Пермский, г Пермь, зу 08/6)
59:01:0919144:10 (Российская федерация, край Пермский, г.о. Пермский, г Пермь, зу 44/10)
59:01:0919144:12 (Российская федерация, край Пермский, г.о. Пермский, г Пермь, зу 44/12)
59:01:0919191:10 (Пермский край, г. Пермь, Мотовилихинский район, в кв. 12. Мотовилихинского лесничества Пермского лесхоза, уч. 60)
59:01:0919191:12 (Пермский край, г. Пермь, Мотовилихинский район, в кв. 12. Мотовилихинского лесничества Пермского лесхоза, уч. 58)
59:01:0919191:14 (Пермский край, г. Пермь, Мотовилихинский район, в кв. 12. Мотовилихинского лесничества Пермского лесхоза, уч. 56)
59:01:0919191:16 (Пермский край, г. Пермь, Мотовилихинский район, в кв. 12. Мотовилихинского лесничества Пермского лесхоза, уч. 54)
59:01:0919191:18 (Пермский край, г. Пермь, Мотовилихинский район, в кв. 12. Мотовилихинского лесничества Пермского лесхоза, уч. 52)
59:01:0919191:26 (Пермский край, г. Пермь, Мотовилихинский район, в кв. 12. Мотовилихинского лесничества Пермского лесхоза, уч. 46)
59:01:0919191:28 (Пермский край, г. Пермь, Мотовилихинский район, в кв. 12. Мотовилихинского лесничества Пермского лесхоза, уч. 44)
59:01:0919191:30 (Пермский край, г. Пермь, Мотовилихинский район, в кв. 12. Мотовилихинского лесничества Пермского лесхоза, уч. 42)
59:01:0919191:32 (Пермский край, г. Пермь, Мотовилихинский район, в кв. 12. Мотовилихинского лесничества Пермского лесхоза, уч. 40)
59:01:0919191:44 (Пермский край, г. Пермь, Мотовилихинский район, в кв. 12. Мотовилихинского лесничества Пермского лесхоза, уч. 57)
59:01:0919191:53 (Пермский край, г.Пермь, Мотовилихинский район, в квартале № 12 Мотовилихинского лесничества Пермского лесхоза)
59:01:0919191:6 (Пермский край, г. Пермь, Мотовилихинский район, в кв. 12. Мотовилихинского лесничества Пермского лесхоза, уч. 64)
59:01:0919191:63 (Пермский край, г.Пермь, Мотовилихинский район, в квартале № 12 Мотовилихинского лесничества Пермского лесхоза)
59:01:0919191:68 (Пермский край, г.Пермь, Мотовилихинский район, в квартале № 12 Мотовилихинского лесничества Пермского лесхоза)
59:01:0919191:69 (Пермский край, г.Пермь, Мотовилихинский район, в квартале № 12 Мотовилихинского лесничества Пермского лесхоза)
59:01:0919191:9 (Пермский край, г. Пермь, Мотовилихинский район, в кв. 12. Мотовилихинского лесничества Пермского лесхоза, уч.62)
59:01:2410002:19 (Пермский край, г. Пермь, Мотовилихинский район, ул. Республиканская, 167, уч. 15)
59:01:2410002:20 (614077, Пермский край, г. Пермь, Мотовилихинский р-н, СНТ 102/9 з-да им.Ленина, уч. 16а)
59:01:2410002:21 (614077, Пермский край, г. Пермь, Мотовилихинский р-н, СНТ 102/9 з-да им.Ленина, уч. 16)
59:01:2410002:22 (614077, Пермский край, г. Пермь, Мотовилихинский р-н, СНТ 102/9 з-да им.Ленина, уч. 17)
59:01:2410002:23 (614077, Пермский край, г. Пермь, Мотовилихинский р-н, СНТ 102/9 з-да им.Ленина, уч. 18)
59:01:2410002:31 (Российская Федерация, край Пермский, г.о. Пермский, г Пермь, тер. ТСН СНТ N 102/9, зу 18а)
59:01:3810300:10 (край Пермский, г. Пермь, р-н Орджоникидзевский)
59:01:3810300:1015 (Пермский край, г. Пермь, Орджоникидзевский р-н, ВЛ-110кВ отпайка на ПС "Северная", цепь №2 от ВЛ-110кВ КамГЭС-Пермь, цепь №1,2)

59:01:3810300:11 (край Пермский, г. Пермь, р-н Орджоникидзевский)
59:01:3810300:12 (край Пермский, г. Пермь, р-н Орджоникидзевский)
59:01:3810300:1277 (Пермский край., г. Пермь, Орджоникидзевский р-н, южнее м/р "Молодежный", потребительский кооператив овощехранилищ №31 при НПО "Искра".)
59:01:3810300:13 (край Пермский, г. Пермь, р-н Орджоникидзевский)
59:01:3810300:1339 (Российская Федерация, Пермский край, г.о. Пермский, г. Пермь, тер. ГСК 39 (Ордж), з/у № 24)
59:01:3810300:1340 (Пермский край, г.о. Пермский, г. Пермь, тер. ГСК 39 (Ордж), земельный участок №25)
59:01:3810300:1386 (Пермский край, Пермский г.о., г.Пермь,ГСК 39 (Ордж) тер., земельный участок 29, городской округ Пермский)
59:01:3810300:1394 (Пермский край, г.о. Пермский, г. Пермь, тер. ГСК 75 (Ордж),под гараж бокс №8)
59:01:3810300:1395 (Российская Федерация, Пермский край, г.о. Пермский, г. Пермь, тер. ГСК 75 (Ордж),под гараж бокс №9)
59:01:3810300:15 (край Пермский, г. Пермь, р-н Орджоникидзевский)
59:01:3810300:25 (край Пермский, г. Пермь, р-н Орджоникидзевский, под линией ЛЭП южнее микрорайона Молодежный)
59:01:3810300:62 (край Пермский, г. Пермь, р-н Орджоникидзевский)
59:01:3810300:63 (край Пермский, г. Пермь, р-н Орджоникидзевский)
59:01:3810300:9 (край Пермский, г. Пермь, р-н Орджоникидзевский)
59:01:3810302:521 (Пермский край, г. Пермь, Орджоникидзевский район, ул. Соликамская, д. 313б)
59:01:3810302:522 (Пермский край, г. Пермь, Орджоникидзевский район, ул. Соликамская)
59:01:3810302:78 (край Пермский, г. Пермь, р-н Орджоникидзевский)
59:01:3810302:79 (край Пермский, г. Пермь, р-н Орджоникидзевский)
59:01:3810302:80 (край Пермский, г. Пермь, р-н Орджоникидзевский)
59:01:3810302:89 (край Пермский, г. Пермь, р-н Орджоникидзевский)
59:01:3810332:21 (край Пермский, г. Пермь, р-н Орджоникидзевский)
59:01:3810405:14 (край Пермский, г. Пермь, р-н Орджоникидзевский)
59:01:3810405:15 (край Пермский, г. Пермь, р-н Орджоникидзевский)
59:01:3810405:16 (край Пермский, г. Пермь, р-н Орджоникидзевский)
59:01:3812096:1 (край Пермский, г. Пермь, р-н Орджоникидзевский)
59:01:3812096:4 (край Пермский, г. Пермь, р-н Орджоникидзевский)
59:01:4019068:245 (Российская Федерация, Пермский край, г.о. Пермский, г. Пермь)
59:01:4019068:246 (Российская Федерация, Пермский край, г.о. Пермский, г. Пермь)
59:01:4019068:249 (Российская Федерация, Пермский край, городской округ Пермский, город Пермь)
59:01:4019068:37 (Пермский край, г. Пермь, Мотовилихинский район, ул. Бобруйская, 46)
59:01:4019068:82 (Пермский край, г. Пермь, Мотовилихинский район, севернее здания по ул. Кирпищиковой, 2)
59:01:4019078:11 (край Пермский, г. Пермь, р-н Мотовилихинский, ул. Пановой, 2)
59:01:4019078:151 (Российская Федерация, Пермский край, г.о. Пермский, г. Пермь)

59:01:4019078:152 (Российская Федерация, Пермский край, городской округ Пермский, город Пермь)
59:01:4019087:113 (край Пермский, г. Пермь, р-н Мотовилихинский, ул. Лядовская, 135)
59:01:4019087:1135 (Пермский край, г.Пермь, Мотовилихинский район, западнее жилого района Центральный (участок №4))
59:01:4019087:114 (край Пермский, г. Пермь, р-н Мотовилихинский, ул. Лядовская, 133)
59:01:4019087:115 (край Пермский, г. Пермь, р-н Мотовилихинский, ул. Лядовская, 137)
59:01:4019087:1238 (Пермский край, г. Пермь, Мотовилихинский район, ул. Лядовская, 133а)
59:01:4019087:1581 (Российская федерация, край Пермский, г.о. Пермский, г Пермь, зу 87/1581)
59:01:4019087:1584 (Российская федерация, край Пермский, г.о. Пермский, г Пермь, зу 87/1584)
59:01:4019087:1592 (Российская Федерация, край Пермский, г.о. Пермский, г Пермь, зу 087/1592)
59:01:4019087:1671 (Пермский край, Пермский городской округ, г. Пермь, Мотовилихинский район)
59:01:4019087:197 (край Пермский, г. Пермь, район Мотовилихинский, юго-западнее поселка Центральный, участок №5)
59:01:4019087:200 (край Пермский, г. Пермь, район Мотовилихинский, юго-западнее поселка Центральный, участок №5)
59:01:4019087:209 (край Пермский, г. Пермь, р-н Мотовилихинский, юго-западнее поселка Центральный, участок №5)
59:01:4019087:210 (край Пермский, г. Пермь, р-н Мотовилихинский, юго-западнее поселка Центральный, участок №5)
59:01:4019087:211 (край Пермский, г. Пермь, район Мотовилихинский, юго-западнее поселка Центральный, участок №5)
59:01:4019087:271 (край Пермский, г. Пермь, район Мотовилихинский, юго-западнее поселка Центральный, участок №5)
59:01:4019087:302 (край Пермский, г. Пермь, р-н Мотовилихинский, западнее жилого района Центральный (участок №4))
59:01:4019087:306 (край Пермский, г. Пермь, р-н Мотовилихинский, западнее жилого района Центральный (участок №4))
59:01:4019087:307 (край Пермский, г. Пермь, р-н Мотовилихинский, западнее жилого района Центральный (участок №4))
59:01:4019087:308 (край Пермский, г. Пермь, р-н Мотовилихинский, западнее жилого района Центральный (участок №4))
59:01:4019087:309 (Российская Федерация, Пермский край, г.о. Пермский, г. Пермь, тер. СНТ Черемховское, уч. № 15)
59:01:4019087:310 (Российская Федерация, Пермский край, Пермский городской округ, г. Пермь, территория СНТ "Черемховское", уч. 14)
59:01:4019087:311 (край Пермский, г. Пермь, р-н Мотовилихинский, западнее жилого района Центральный (участок №4))
59:01:4019087:390 (край Пермский, г. Пермь, район Мотовилихинский, юго-западнее поселка Центральный, участок №5)
59:01:4019087:430 (край Пермский, г. Пермь, р-н Мотовилихинский, юго-западнее поселка Центральный, участок №5)
59:01:4019087:431 (Пермский край, г. Пермь, р-н Мотовилихинский, юго-западнее поселка Центральный, участок №5)
59:01:4019087:432 (край Пермский, г. Пермь, р-н Мотовилихинский, юго-западнее поселка Центральный, участок №5)
59:01:4019087:434 (Пермский край, г. Пермь, Мотовилихинский район, юго-западнее поселка Центральный, участок №5)
59:01:4019087:435 (край Пермский, г. Пермь, р-н Мотовилихинский, юго-западнее поселка Центральный, участок №5)
59:01:4019087:436 (край Пермский, г. Пермь, р-н Мотовилихинский, юго-западнее поселка Центральный, участок №5)
59:01:4019087:482 (край Пермский, г. Пермь, р-н Мотовилихинский, западнее жилого района Центральный (участок №4))
59:01:4019087:702 (Пермский край, г.Пермь, Мотовилихинский район, западнее жилого района Центральный (участок №4))
59:01:4019087:703 (Российская Федерация, Пермский край, г.о. Пермский, г. Пермь, тер. СНТ Черемховское, з/у 1)
59:01:4019087:706 (Российская Федерация, Пермский край, г.о. Пермский, г. Пермь, тер. СНТ "Черемховское", уч. № 2)

59:01:4019087:710 (Пермский край, г.Пермь, Мотовилихинский район, западнее жилого района Центральный (участок №4))
59:01:4019087:711 (Пермский край, г.Пермь, Мотовилихинский район, западнее жилого района Центральный (участок №4))
59:01:4019087:878 (Пермский край, г. Пермь, Мотовилихинский район, юго-западнее поселка Центральный, участок №5)
59:01:4019144:2 (Российская федерация, край Пермский, г.о. Пермский, г Пермь, зу 44/2)
59:01:4019205:174 (Российская Федерация, Пермский край, г.о. Пермский, г. Пермь)
59:01:4019205:25 (Российская Федерация, край Пермский, г.о. Пермский, г Пермь, зу 205/25)
59:01:4119112:107 (Пермский край, г. Пермь, Мотовилихинский р-н, пр-кт Октябрят, 143)
59:01:4119112:108 (Пермский край, г. Пермь, р-н Мотовилихинский, пр-кт Октябрят, 121)
59:01:4119112:110 (Пермский край, г. Пермь, Мотовилихинский р-н, юго-восточнее ж.р. Висим, участок 30)
59:01:4119112:165 (Российская федерация, край Пермский, г.о. Пермский, г Пермь, зу 12/165)
59:01:4119112:174 (Пермский край, город Пермь, Мотовилихинский р-н)
59:01:4119112:175 (Пермский край, в Мотовилихинском районе города Перми)
59:01:4119112:176 (Пермский край, город Пермь, Мотовилихинский р-н)
59:01:4119112:179 (Пермский край, город Пермь, Мотовилихинский р-н)
59:01:4119112:182 (Пермский край, г.Пермь, в Мотовилихинском районе)
59:01:4119112:184 (Пермский край, г.Пермь, Мотовилихинский район)
59:01:4119112:191 (Пермский край, г. Пермь Мотовилихинской район)
59:01:4119112:315 (Российская Федерация, Пермский край, г.о. Пермский, г. Пермь, пр-кт Октябрят, уч. № 124б)
59:01:4119112:321 (Российская Федерация, Пермский край, г.о. Пермский, г. Пермь, ул. Посадская, з/у 34)
59:01:4119112:328 (Пермский край, г. Пермь, Мотовилихинский р-н)
59:01:4119112:329 (Российская Федерация, Пермский край, г.о. Пермский, г. Пермь, пр-кт. Октябрят, з/у 114б)
59:01:4119112:330 (Пермский край, г. Пермь, Мотовилихинский р-н)
59:01:4119112:36 (Российская Федерация, Пермский край, г.о. Пермский, г. Пермь, пр-кт Октябрят, з/у 119)
59:01:4119112:368 (Российская Федерация, Пермский край, г.о. Пермский, г. Пермь, пр-кт Октябрят, з/у 115)
59:01:4119112:369 (Российская Федерация, Пермский край, г.о. Пермский, г. Пермь, пр-кт Октябрят, з/у 115а)
59:01:4119112:370 (Российская Федерация, Пермский край, г.о. Пермский, г. Пермь, пр-кт Октябрят)
59:01:4119112:371 (Российская Федерация, Пермский край, г.о. Пермский, г Пермь, пр-кт Октябрят, з/у 117б)
59:01:4119112:372 (Российская Федерация, Пермский край, г.о. Пермский, г. Пермь, пр-кт Октябрят)
59:01:4119112:373 (Российская Федерация, Пермский край, г.о. Пермский, г. Пермь, пр-кт Октябрят, з/у 117)
59:01:4119112:43 (Пермский край, г. Пермь, Мотовилихинский район, юго-восточнее ж.р. Висим, участок 13)
59:01:4119112:57 (Российская Федерация, Пермский край, г.о. Пермский, г. Пермь, пр-кт Октябрят, з/у 111)
59:01:4119112:62 (Пермский край, г. Пермь, Мотовилихинский р-н, пр. Октябрят, 123)
59:01:4211123:5 (Пермский край, г. Пермь, Мотовилихинский район, ул. Обросова, 91)
59:01:4211123:8 (Пермский край, г. Пермь, Мотовилихинский р-н, жилой район Костарево, ул. Курская, 1)

59:01:4211124:15 (Пермский край, г. Пермь, Мотовилихинский район, ул. Курская, 2)
59:01:4211124:2 (Российская Федерация, Пермский край, г.о. Пермский, г. Пермь, ул. Курская, з/у 4)
59:01:4211124:5 (край Пермский, г. Пермь, р-н Мотовилихинский)
59:01:4211583:53 (Пермский край, г. Пермь, р-н Мотовилихинский, ул. Жуковского, 23)
59:01:4211583:54 (Пермский край, г. Пермь, р-н Мотовилихинский, ул. Жуковского, 23а)
59:01:4211589:4 (Пермский край, г. Пермь, Мотовилихинский р-н, ул. Грибоедова, 25)
59:01:4211589:53 (Пермский край, г. Пермь, ул. Салтыкова-Щедрина)
59:01:4211589:54 (Пермский край, г. Пермь, ул. Салтыкова-Щедрина)
59:01:4211591:141 (Пермский край, г. Пермь, Мотовилихинский район, ул. Массовок)
59:01:4211591:21 (Пермский край, г. Пермь, Мотовилихинский р-н, ул. Жуковского, 18б)
59:01:4211591:25 (Пермский край, г. Пермь, Мотовилихинский р-н, ж/р Костарево, ул. Жуковского, 16)
59:01:4211591:26 (Пермский край, г. Пермь, Мотовилихинский район, ул. Жуковского, 20)
59:01:4211591:4 (Российская Федерация, край Пермский, г.о. Пермский, г Пермь, зу 591/4)
59:01:4211591:6 (Пермский край, г. Пермь, Мотовилихинский район, ул. Жуковского, 22)
59:01:4211591:8 (край Пермский, г. Пермь, р-н Мотовилихинский, ул. Жуковского, 18а)
59:01:4211594:14 (Пермский край, г. Пермь, Мотовилихинский район, пр-кт Октябрят, 11)
59:01:4211594:23 (край Пермский, г. Пермь, р-н Мотовилихинский, ул. Радищева, 8)
59:01:4211594:27 (край Пермский, г. Пермь, р-н Мотовилихинский, ул. Артема, 40)
59:01:4211594:28 (Российская федерация, край Пермский, г.о. Пермский, г Пермь, зу 94/28)
59:01:4211594:29 (Российская федерация, край Пермский, г.о. Пермский, г Пермь, зу 94/29)
59:01:4211594:3 (Пермский край, г Пермь, р-н Мотовилихинский, ул Радищева, 6)
59:01:4211594:45 (Пермский край, город Пермь, район Мотовилихинский, жилой район Костарево, в том числе: ул. Обросова, ул. Казанская, ул. Балканская, ул. Сарапульская, ул. Лифанова)
59:01:4211594:46 (Пермский край, г. Пермь, Мотовилихинский район, ул. Артема)
59:01:4211594:58 (Пермский край, г. Пермь, Мотовилихинский район, ул. Артема, 38)
59:01:4211594:62 (Пермский край, г. Пермь, р-н Мотовилихинский, пр-кт Октябрят, 13)
59:01:4211594:7 (край Пермский, г. Пермь, р-н Мотовилихинский, ул. Артема, 33)
59:01:4211594:71 (Российская Федерация, Пермский край, г.о. Пермский, г. Пермь, пр-кт Октябрят, з/у 15)
59:01:4211599:14 (Пермский край, г. Пермь, Мотовилихинский район, Сакко и Ванцетти и проспект Октябрят, 31/17)
59:01:4211599:157 (Пермский край, Пермский городской округ, г Пермь, Мотовилихинский р-н)
59:01:4211599:19 (край Пермский, г. Пермь, р-н Мотовилихинский, ул. Рабочего Иванченко, 30)
59:01:4211599:20 (край Пермский, г. Пермь, р-н Мотовилихинский, ул. Рабочего Иванченко, 30а)
59:01:4211599:27 (Пермский край, г. Пермь, юго-восточнее земельного участка, расположенного по адресу ул. Рабочего Иванченко, д. 30)
59:01:4211599:28 (Пермский край, г. Пермь, юго-восточнее земельного участка, расположенного по адресу ул. Рабочего Иванченко, д. 30)

59:01:4211599:4 (Пермский край, г. Пермь, Мотовилихинский р-н, пр-кт Октябрят, 19)
59:01:4211604:7 (Пермский край, г. Пермь, Мотовилихинский р-н, ул. Северная, 19)
59:01:4219058:10 (край Пермский, г. Пермь, р-н Мотовилихинский, ул. Рабочего Иванченко, 21)
59:01:4219058:11 (край Пермский, г. Пермь, р-н Мотовилихинский, ул. Северная, 22)
59:01:4219058:21 (Российская федерация, край Пермский, г.о. Пермский, г Пермь, зу 58/21)
59:01:4219058:9 (Пермский край, г. Пермь, Мотовилихинский район, ул. Северная, 20)
59:01:4219151:175 (Российская Федерация, Пермский край, г.о Пермский, г. Пермь, ул.Республиканская)
59:01:4219151:5 (край Пермский, г. Пермь, р-н Мотовилихинский, юго-восточнее ж.р. Висим, садоводческий кооператив "102/9", участок 25)
59:01:4219151:6 (край Пермский, г. Пермь, р-н Мотовилихинский, юго-восточнее ж.р. Висим, садоводческий кооператив "102/9", участок 26)
59:01:4219151:7 (край Пермский, г. Пермь, р-н Мотовилихинский, юго-восточнее ж.р. Висим, садоводческий кооператив "102/9", участок 27)
59:01:4219151:8 (край Пермский, г. Пермь, р-н Мотовилихинский, юго-восточнее ж.р. Висим, садоводческий кооператив "102/9", участок 28)
59:01:4219151:9 (край Пермский, г. Пермь, р-н Мотовилихинский, юго-восточнее ж.р. Висим, садоводческий кооператив "102/9", участок 29)
59:01:4219181:1 (Пермский край, г. Пермь, Мотовилихинский р-н, сдт №14)
59:01:4219181:12 (Пермский край, г. Пермь, Мотовилихинский район, западнее жилого района Костарево, Садоводческое некоммерческое товарищество № 14, садовый участок № 40,41)
59:01:4219181:179 (Российская Федерация, Пермский край, г. Пермь, Мотовилихинский район, западнее жилого района Костарево, Садоводческое некоммерческое товарищество № 14)
59:01:4219181:180 (Российская Федерация, край Пермский, г.о. Пермский, г Пермь, тер СНТ № 14, зу 37)
59:01:4219181:183 (Пермский край, г. Пермь, тер. СНТ садоводческий кооп. 14)
59:01:4219181:3 (Российская федерация, край Пермский, г.о. Пермский, г Пермь, зу 81/3)
59:01:4219181:32 (Пермский край, г. Пермь, Мотовилихинский район, западнее жилого района Костарево, Садоводческое некоммерческое товарищество № 14, садовый участок № 39,43)
59:01:4219181:33 (Пермский край, г. Пермь, Мотовилихинский район, западнее жилого района Костарево, Садоводческое некоммерческое товарищество № 14, садовый участок № 42)
59:01:4219181:41 (Пермский край, г. Пермь, Мотовилихинский район, западнее жилого района Костарево, Садоводческое некоммерческое товарищество № 14, садовый участок № 35)
59:01:4219181:42 (Пермский край, г. Пермь, Мотовилихинский район, западнее жилого района Костарево, Садоводческое некоммерческое товарищество № 14, садовый участок № 36)
59:01:4219197:1 (Российская федерация, край Пермский, г.о. Пермский, г Пермь, зу 97/1)
59:01:4219248:1155 (Российская Федерация, край Пермский, г.о. Пермский, г Пермь, ул Селенитовая, зу 48/1155)
59:01:4219248:1156 (Российская федерация, край Пермский, г.о. Пермский, г Пермь, ул Ильинская, зу 48/1156)
59:01:4219248:1158 (Пермский край, город Пермь, Мотовилихинский р-н)
59:01:4219248:1162 (Пермский край, город Пермь, Мотовилихинский р-н)
59:01:4219248:1165 (Российская федерация, край Пермский, г.о. Пермский, г Пермь, зу 48/1165)
59:01:4219248:126 (Российская федерация, край Пермский, г.о. Пермский, г Пермь, зу 48/126)

59:01:4219248:2644 (Российская Федерация, край Пермский, г.о. Пермский, г Пермь, пр-кт Октябрят, зу 96б)
59:01:4219248:2647 (Российская Федерация, край Пермский, г.о. Пермский, г Пермь, пр-кт Октябрят, зу 92б)
59:01:4219248:2648 (Российская Федерация, край Пермский, г.о. Пермский, г Пермь, пр-кт Октябрят, зу 100б)
59:01:4219248:28 (Российская федерация, край Пермский, г.о. Пермский, г Пермь, пр-кт Октябрят, зу 48/28)
59:01:4219248:466 (Пермский край, г Пермь, Мотовилихинский р-н, жилой район Ива, ул. Яшмовая, участок 5)
59:01:4219248:468 (Пермский край, г. Пермь, Мотовилихинский район, жилой район Ива, ул. Яшмовая, участок 8)
59:01:4219248:469 (Российская Федерация, Пермский край, г.о. Пермский, г. Пермь, ул. Киевская, з/у 32б)
59:01:4219248:471 (Пермский край, г. Пермь, Мотовилихинский район, жилой район Ива, ул. Яшмовая, участок 7)
59:01:4219248:6569 (Российская Федерация, Пермский край, Пермский городской округ, г.Пермь, ул.Восстания)
59:01:4219248:6592 (Пермский край, Пермский городской округ, г. Пермь, Мотовилихинский район)
59:01:4219248:6593 (Пермский край, Пермский городской округ, г. Пермь, Мотовилихинский район)
59:01:4219248:722 (Российская Федерация, Пермский край, г.о. Пермский, г. Пермь, ул. Селенитовая, з/у 8)
59:01:4219248:723 (Российская Федерация, Пермский край, г.о. Пермский, г. Пермь, ул. Киевская, з/у 43)
59:01:4219248:739 (Российская федерация, край Пермский, г.о. Пермский, г Пермь, зу 48/739)
59:01:4311109:1067 (Пермский край, г Пермь, ул Николая Быстрых, Пермский городской округ)
59:01:4311109:12 (Пермский край, г. Пермь, р-н Мотовилихинский, ул. Быстрых, 10)
59:01:4311109:41 (край Пермский, г. Пермь, р-н Мотовилихинский)
59:01:4311109:9 (край Пермский, г. Пермь, р-н Мотовилихинский, ул. Николая Быстрых, 12)
59:01:4311109:946 (Пермский край, г. Пермь, Мотовилихинский район, ул. Инженерная)
59:01:4311781:14 (край Пермский, г. Пермь, р-н Мотовилихинский)
59:01:4319161:31 (край Пермский, г. Пермь, р-н Мотовилихинский, ул. Быстрых, СНТ Коллективный сад № 44 "Сетевик")
59:01:4319161:32 (Российская Федерация, Пермский край, г.о. Пермский, г. Пермь, тер. СНТ коллективный сад N 44 Сетевик, участок № 15)
59:01:4319161:33 (край Пермский, г. Пермь, р-н Мотовилихинский, ул. Быстрых, СНТ Коллективный сад № 44 "Сетевик")
59:01:4319161:34 (Пермский край, г. Пермь, р-н Мотовилихинский, ул. Быстрых, СНТ Коллективный сад № 44 "Сетевик")
59:01:4319161:342 (Пермский край, г. Пермь, СНТ Коллективный сад №44 Сетевик)
59:01:4319161:343 (Пермский край, г. Пермь, СНТ Коллективный сад №44 Сетевик)
59:01:4319161:35 (Пермский край, г Пермь, р-н Мотовилихинский, ул Быстрых, СНТ Коллективный сад № 44 "Сетевик")
59:01:4319161:36 (край Пермский, г. Пермь, р-н Мотовилихинский, ул. Быстрых, СНТ Коллективный сад № 44 "Сетевик")
59:01:4319161:37 (край Пермский, г. Пермь, р-н Мотовилихинский, ул. Быстрых, СНТ Коллективный сад № 44 "Сетевик")
59:01:4319161:38 (край Пермский, г. Пермь, р-н Мотовилихинский, ул. Быстрых, СНТ Коллективный сад № 44 "Сетевик")
59:01:4319161:39 (край Пермский, г. Пермь, р-н Мотовилихинский, ул. Быстрых, СНТ Коллективный сад № 44 "Сетевик")
59:01:4319161:40 (край Пермский, г. Пермь, р-н Мотовилихинский, ул. Быстрых, СНТ Коллективный сад № 44 "Сетевик")
59:01:4319161:41 (край Пермский, г. Пермь, р-н Мотовилихинский, ул. Быстрых, СНТ Коллективный сад № 44 "Сетевик")
59:01:4319161:42 (край Пермский, г. Пермь, р-н Мотовилихинский, ул. Быстрых, СНТ Коллективный сад № 44 "Сетевик")

59:01:4319161:43 (край Пермский, г. Пермь, р-н Мотовилихинский, ул. Быстрых, СНТ Коллективный сад № 44 "Сетевик")
59:01:4319161:44 (край Пермский, г. Пермь, р-н Мотовилихинский, ул. Быстрых, СНТ Коллективный сад № 44 "Сетевик")
59:01:4319161:45 (край Пермский, г. Пермь, р-н Мотовилихинский, ул. Быстрых, СНТ Коллективный сад № 44 "Сетевик")
59:01:4319161:46 (край Пермский, г. Пермь, р-н Мотовилихинский, ул. Быстрых, СНТ Коллективный сад № 44 "Сетевик")
59:01:4319161:47 (край Пермский, г. Пермь, р-н Мотовилихинский, ул. Быстрых, СНТ Коллективный сад № 44 "Сетевик")
59:01:4319161:48 (край Пермский, г. Пермь, р-н Мотовилихинский, ул. Быстрых, СНТ Коллективный сад № 44 "Сетевик")
59:01:4319161:49 (край Пермский, г. Пермь, р-н Мотовилихинский, ул. Быстрых, СНТ Коллективный сад № 44 "Сетевик")
59:01:4319161:50 (край Пермский, г. Пермь, р-н Мотовилихинский, ул. Быстрых, СНТ Коллективный сад № 44 "Сетевик")
59:01:4319161:51 (край Пермский, г. Пермь, р-н Мотовилихинский, ул. Быстрых, СНТ Коллективный сад № 44 "Сетевик")
59:01:4319161:52 (край Пермский, г. Пермь, р-н Мотовилихинский, ул. Быстрых, СНТ Коллективный сад № 44 "Сетевик")
59:01:4319161:54 (край Пермский, г. Пермь, р-н Мотовилихинский, ул. Быстрых, СНТ Коллективный сад № 44 "Сетевик")
59:01:4319161:55 (край Пермский, г. Пермь, р-н Мотовилихинский, ул. Быстрых, СНТ Коллективный сад № 44 "Сетевик")
59:01:4319161:58 (край Пермский, г. Пермь, р-н Мотовилихинский, ул. Быстрых, СНТ Коллективный сад № 44 "Сетевик")
59:01:4319161:59 (край Пермский, г. Пермь, р-н Мотовилихинский, ул. Быстрых, СНТ Коллективный сад № 44 "Сетевик")
59:01:4319161:60 (край Пермский, г. Пермь, р-н Мотовилихинский, ул. Быстрых, СНТ Коллективный сад № 44 "Сетевик")
59:01:4319161:61 (край Пермский, г. Пермь, р-н Мотовилихинский, ул. Быстрых, СНТ Коллективный сад № 44 "Сетевик")
59:01:4319161:62 (Пермский край, г. Пермь, Мотовилихинский район, ул. Быстрых, СНТ Коллективный сад № 44 "Сетевик")
59:01:4319161:63 (край Пермский, г. Пермь, р-н Мотовилихинский, ул. Быстрых, СНТ Коллективный сад № 44 "Сетевик")
59:01:4319161:64 (Пермскийкрай, г. Пермь, Мотовилихинский район, ул. Быстрых, СНТ Коллективный сад № 44 "Сетевик")
59:01:4319161:65 (Пермский край, г. Пермь, Мотовилихинский р-н, ул. Быстрых, СНТ Коллективный сад № 44 "Сетевик")
59:01:4319161:66 (край Пермский, г. Пермь, р-н Мотовилихинский, ул. Быстрых, СНТ Коллективный сад № 44 "Сетевик")
59:01:4319161:67 (край Пермский, г. Пермь, р-н Мотовилихинский, ул. Быстрых, СНТ Коллективный сад № 44 "Сетевик")
59:01:4319161:68 (край Пермский, г. Пермь, р-н Мотовилихинский, ул. Быстрых, СНТ Коллективный сад № 44 "Сетевик")
59:01:4319161:69 (край Пермский, г. Пермь, р-н Мотовилихинский, ул. Быстрых, СНТ Коллективный сад № 44 "Сетевик")
59:01:4319161:70 (край Пермский, г. Пермь, р-н Мотовилихинский, ул. Быстрых, СНТ Коллективный сад № 44 "Сетевик")
59:01:4319161:71 (край Пермский, г. Пермь, р-н Мотовилихинский, ул. Быстрых, СНТ Коллективный сад № 44 "Сетевик")
59:01:4319161:72 (край Пермский, г. Пермь, р-н Мотовилихинский, ул. Быстрых, СНТ Коллективный сад № 44 "Сетевик")
59:01:4319161:73 (край Пермский, г. Пермь, р-н Мотовилихинский, ул. Быстрых, СНТ Коллективный сад № 44 "Сетевик")
59:01:4319161:74 (край Пермский, г. Пермь, р-н Мотовилихинский, ул. Быстрых, СНТ Коллективный сад № 44 "Сетевик")
59:01:4319161:75 (край Пермский, г. Пермь, р-н Мотовилихинский, ул. Быстрых, СНТ Коллективный сад № 44 "Сетевик")
59:01:4319161:76 (край Пермский, г. Пермь, р-н Мотовилихинский, ул. Быстрых, СНТ Коллективный сад № 44 "Сетевик")
59:01:4319161:77 (край Пермский, г. Пермь, р-н Мотовилихинский, ул. Быстрых, СНТ Коллективный сад № 44 "Сетевик")
59:01:4319161:78 (край Пермский, г. Пермь, р-н Мотовилихинский, ул. Быстрых, СНТ Коллективный сад № 44 "Сетевик")
59:01:4319161:79 (край Пермский, г. Пермь, р-н Мотовилихинский, ул. Быстрых, СНТ Коллективный сад № 44 "Сетевик")

59:01:4319161:80 (край Пермский, г. Пермь, р-н Мотовилихинский, ул. Быстрых, СНТ Коллективный сад № 44 "Сетевик")
59:01:4319161:91 (край Пермский, г. Пермь, р-н Мотовилихинский, ул. Быстрых, СНТ Коллективный сад № 44 "Сетевик")
59:01:4319161:92 (край Пермский, г. Пермь, р-н Мотовилихинский, ул. Быстрых, СНТ Коллективный сад № 44 "Сетевик")
59:01:4319161:93 (край Пермский, г. Пермь, р-н Мотовилихинский, ул. Быстрых, СНТ Коллективный сад № 44 "Сетевик")
59:01:4319161:96 (край Пермский, г. Пермь, р-н Мотовилихинский, ул. Быстрых, СНТ Коллективный сад № 44 "Сетевик")
59:01:4319161:98 (край Пермский, г. Пермь, р-н Мотовилихинский, ул. Быстрых, СНТ Коллективный сад № 44 "Сетевик")
59:01:4319161:99 (край Пермский, г. Пермь, р-н Мотовилихинский, ул. Быстрых, СНТ Коллективный сад № 44 "Сетевик")
59:01:4319164:158 (Пермский край, город Пермь, Мотовилихинский район, улица Добролюбова, 28, ПК "Коллективный плодово-ягодный сад №11", участок № 33)
59:01:4319164:159 (Пермский край, город Пермь, Мотовилихинский район, улица Добролюбова, 28, ПК "Коллективный плодово-ягодный сад №11", участок № 34)
59:01:4319164:164 (Пермский край, город Пермь, Мотовилихинский район, улица Добролюбова, 28, ПК "Коллективный плодово-ягодный сад №11", участок № 30)
59:01:4319164:169 (Пермский край, город Пермь, Мотовилихинский район, улица Добролюбова, 28, ПК "Коллективный плодово-ягодный сад №11", участок № 28)
59:01:4319164:170 (Пермский край, город Пермь, Мотовилихинский район, улица Добролюбова, 28, ПК "Коллективный плодово-ягодный сад №11", участок № 29)
59:01:3810300 (Российская Федерация, Пермский край, г.о. Пермский)
59:01:3810302 (Российская Федерация, Пермский край, г.о. Пермский)
59:01:3810332 (Российская Федерация, Пермский край, г.о. Пермский)
59:01:3810405 (Российская Федерация, Пермский край, г.о. Пермский)
59:01:3812096 (Российская Федерация, Пермский край, г.о. Пермский)
59:01:4019068 (Российская Федерация, Пермский край, г.о. Пермский)
59:01:4019078 (Российская Федерация, Пермский край, г.о. Пермский)
59:01:4019087 (Российская Федерация, Пермский край, г.о. Пермский)
59:01:4019144 (Российская Федерация, Пермский край, г.о. Пермский)
59:01:4019205 (Российская Федерация, Пермский край, г.о. Пермский)
59:01:4119112 (Российская Федерация, Пермский край, г.о. Пермский)
59:01:4211123 (Российская Федерация, Пермский край, г.о. Пермский)
59:01:4211124 (Российская Федерация, Пермский край, г.о. Пермский)
59:01:4211583 (Российская Федерация, Пермский край, г.о. Пермский)
59:01:4211589 (Российская Федерация, Пермский край, г.о. Пермский)
59:01:4211591 (Российская Федерация, Пермский край, г.о. Пермский)
59:01:4211594 (Российская Федерация, Пермский край, г.о. Пермский)
59:01:4211599 (Российская Федерация, Пермский край, г.о. Пермский)

59:01:4211604 (Российская Федерация, Пермский край, г.о. Пермский)
59:01:4219058 (Российская Федерация, Пермский край, г.о. Пермский)
59:01:4219151 (Российская Федерация, Пермский край, г.о. Пермский)
59:01:4219181 (Российская Федерация, Пермский край, г.о. Пермский)
59:01:4219197 (Российская Федерация, Пермский край, г.о. Пермский)
59:01:4219248 (Российская Федерация, Пермский край, г.о. Пермский)
59:01:4311109 (Российская Федерация, Пермский край, г.о. Пермский)
59:01:4311781 (Российская Федерация, Пермский край, г.о. Пермский)
59:01:4319161 (Российская Федерация, Пермский край, г.о. Пермский)
59:01:4319164 (Российская Федерация, Пермский край, г.о. Пермский)
59:01:3810300 (Российская Федерация, Пермский край, г.о. Пермский)
59:01:3810302 (Российская Федерация, Пермский край, г.о. Пермский)
59:01:3810332 (Российская Федерация, Пермский край, г.о. Пермский)
59:01:3810405 (Российская Федерация, Пермский край, г.о. Пермский)
59:01:3812096 (Российская Федерация, Пермский край, г.о. Пермский)
59:01:4019068 (Российская Федерация, Пермский край, г.о. Пермский)
59:01:4019078 (Российская Федерация, Пермский край, г.о. Пермский)
59:01:4019087 (Российская Федерация, Пермский край, г.о. Пермский)
59:01:4019144 (Российская Федерация, Пермский край, г.о. Пермский)

ВЛ-110 кВ Владимирская-ЗИЛ, цепь №1,2 с отпайками на ПС Сталь, цепь №1,2 и ПС Старёхи, цепь №2

Кадастровый номер, адрес или местоположение земельного участка земельного участка
59:01:0000000:1014 (Пермский край, г. Пермь, р-н Мотовилихинский, участок №2-станция Пермь 2 - станция Чусовская)
59:01:0000000:1263 (Пермский край, г. Пермь, Мотовилихинский район, бульвар Гагарина на участке от площади Дружбы до улицы Ушинского)
59:01:0000000:1312 (Российская Федерация, край Пермский, г.о. Пермский, г Пермь, зу 00/1312)
59:01:0000000:176 (край Пермский, г. Пермь, р-н Мотовилихинский, на Северной дамбе по ул. Уральской)
59:01:0000000:22402 (Пермский край, г. Пермь, Мотовилихинский район, ул. Тихая, 22)
59:01:0000000:22403 (Пермский край, г. Пермь, Мотовилихинский район, ул. Тихая, 22)
59:01:0000000:399 (край Пермский, г. Пермь)
59:01:0000000:44913 (Пермский край, г. Пермь, р-н Мотовилихинский, ул. Фрезеровщиков, 86)
59:01:0000000:46741 (Пермский край, г. Пермь, Ленинский и Мотовилихинский район, ул. Уральская)
59:01:0000000:47677 (Пермский край, г. Пермь, Мотовилихинский район, ул. 1905 года, 35)
59:01:0000000:486 (край Пермский, г. Пермь)

59:01:0000000:76710 (Пермский край, г. Пермь, Мотовилихинский район, Пермское городское лесничество Мотовилихинского участкового лесничества, кварталы № 100 выделы 2,9,4,14,19; № 101 выделы 1-4, 7-26; № 102 выделы 4-14, 16-18, 20; № 103 выделы 7-18, 20-22; № 104 выделы 7,11,12; № 109 выделы 2-5, 7,14,16; № 110 выделы 1,2,4,6,7,9,11,12,14-31; № 111 выделы 1-25; № 112 выделы 1-13, 15-29; № 113 выделы 1-9,11,22; № 114 выделы 1-18; № 115 выделы 1,2,4,6-16; № 116 выделы 1-7, 9-15, 17, 18, 20-24; № 117 выделы 1,8,11-16)
59:01:0000000:789 (Российская федерация, край Пермский, г.о. Пермский, г Пермь, зу 00/789)
59:01:0000000:79653 (Пермский край, г.Пермь, Мотовилихинский район, северо-западнее жилого дома № 86 по улице Фрезеровщиков)
59:01:0000000:82064 (Российская федерация, край Пермский, г.о. Пермский, г Пермь, зу 00/82064)
59:01:0000000:82517 (Пермский край, г. Пермь, Свердловский район, на земельном участке расположены опоры ВЛ 6кВ ф.Южный)
59:01:0000000:83053 (Пермский край, г. Пермь, Свердловский р-н, на земельном участке расположены опоры ВЛ 6кВ ф.Архирейка)
59:01:0000000:84712 (Пермский край, г. Пермь, Мотовилихинский район, на земельном участке расположены опоры ВЛ 110 кВ Владимирская-ЗИЛ цепь №1.2 с отпайками на ПС "Сталь" цепь №1,2 и ПС "Старехи", цепь №2)
59:01:0000000:86947 (Российская федерация, край Пермский, г.о. Пермский, г Пермь, ул Уральская, зу 123)
59:01:0000000:87575 (Пермский край, г. Пермь, Мотовилихинский район, ул. Красновишерская)
59:01:0000000:87879 (Пермский край, г. Пермь, Пермское городское лесничество, Мотовилихинское участковое лесничество, квартал 111 (часть выдела 16,17))
59:01:0000000:89199 (Пермское городское лесничество, Мотовилихинское участковое лесничество, кварталы № 74 (выдел(ы) 1-16; № 75 (выдел(ы) 2-29,11,12,18,11-16; № 76 (выдел(ы) 1-23; № 77 (выдел(ы) 20-27,32-34,40-42,49-54; № 86 (выдел(ы) 1-24; № 87(выдел(ы) 1-2,4-6,19,20,21-3,7,10,13,15-17,20-27; № 98 (выдел(ы) 1-11; № 99 (выдел(ы) 1-16; № 100 (выдел(ы) 1-28; № 101 (выдел(ы) 1,5,6;№ 102 (выдел(ы) 1-3; № 109 (выдел(ы) 8-10,23; № 110 (выдел(ы) 3,5,8,10,13; № 111 (выдел(ы) 1,3,5,18,20; № 113 (выдел(ы) 10-18; № 115 (выдел(ы) 3-5,8; № 116 (выдел(ы) 6-8,12-15,19-20)
59:01:0000000:90336 (Российская Федерация, Пермский край, Пермский городской округ, г. Пермь, Свердловский район, проезд между ул. Тихой и ул. Народовольческой)
59:01:0000000:90578 (Пермский край, г.о. Пермский, г. Пермь, Свердловский р-н, долина р. Егошиха)
59:01:0000000:90579 (Пермский край, г.о. Пермский, г. Пермь, Мотовилихинский район, ул. Макаренко)
59:01:0000000:90609 (Пермский край, г.о. Пермский, г. Пермь, ул. Степана Разина, (от Бульвара Гагарина до Братьев Вагановых))
59:01:0000000:90883 (Пермский край, г.о. Пермский, г. Пермь, от ул.Революции до ул.Макаренко в Мотовилихинском, Свердловском районах)
59:01:0000000:90921 (Российская федерация, край Пермский, г.о. Пермский, г Пермь, тракт Бродовский, зу 00/90921)
59:01:0000000:91526 (Российская Федерация, край Пермский, г.о. Пермский, г Пермь, зу 00/91526)
59:01:0000000:91578 (Пермский край, Пермский г.о., г. Пермь, Ленинский, Мотовилихинский район)
59:01:0000000:92018 (Пермский край, г.о. Пермский, г. Пермь, р-н Свердловский, ул. Бригадирская)
59:01:0000000:92220 (Пермский край, г.о. Пермский, г. Пермь, районы Мотовилихинский, Свердловский)
59:01:0000000:92241 (Пермский край, г.о. Пермский, г. Пермь, район Свердловский)
59:01:0000000:92257 (Пермский край, г.о. Пермский, г. Пермь, районы Мотовилихинский, Ленинский, Свердловский)
59:01:0000000:92279 (Пермский край, г.о. Пермский, г. Пермь, районы Мотовилихинский, Свердловский)
59:01:0000000:92280 (Пермский край, г.о. Пермский, г. Пермь, р-н Свердловский)
59:01:0000000:92493 (Пермский край, г.о. Пермский, г. Пермь, р-н Свердловский)
59:01:0000000:92698 (Пермский край, г.о. Пермский, г. Пермь, район, Свердловский)
59:01:0000000:92745 (Пермский край, г.о. Пермский, г. Пермь, Свердловский район)

59:01:0000000:92759 (Пермский край, г.о. Пермский, г. Пермь, Мотовилихинский район)
59:01:0000000:93183 (Пермский край, г.о. Пермский, г. Пермь, район Мотовилихинский)
59:01:0000000:93308 (Пермский край, г. Пермь, Ленинский район, Мотовилихинский район)
59:01:0000000:93449 (Пермский край, г.о. Пермский, г Пермь, район Мотовилихинский)
59:01:0000000:94073 (Пермский край, г. Пермь, Пермский край, г.о. Пермский, г. Пермь, район Свердловский)
59:01:0911481:116 (Российская федерация, край Пермский, г.о. Пермский, г Пермь, зу 81/116)
59:01:0911481:14 (Российская федерация, край Пермский, г.о. Пермский, г Пермь, зу 81/14)
59:01:0911481:16 (край Пермский, г. Пермь, р-н Свердловский, ул. Бригадирская, по продолжению улицы под линией электропередачи в лесных кварталах № 10, 11, 18, 19 (участок № 2))
59:01:0911481:2 (край Пермский, г. Пермь, р-н Свердловский, ул. Бригадирская, 26)
59:01:0911481:234 (Российская Федерация, Пермский край, г.о. Пермский, г. Пермь, ул. Бригадирская, ГСК 157, бокс 1)
59:01:0911481:236 (Пермский край, р-н. Свердловский, г. Пермь, ул. Бригадирская, ГСК 157)
59:01:0911481:237 (Пермский край, г. Пермь, Свердловский р-н, ул. Бригадирская, ГСК 157)
59:01:0911481:3 (Пермский край, г Пермь, р-н Свердловский, ул Бригадирская, 26)
59:01:0911571:118 (Пермский край, г Пермь, тер ГСК-140/3 Бригадирская, бокс №299)
59:01:0911571:119 (Пермский край, г Пермь, тер ГСК-140/3 Бригадирская, Пермский г.о., бокс №383)
59:01:0911571:122 (Пермский край, Пермский г.о., г. Пермь, тер ГСК-140/3 Бригадирская, гаражный бокс №297)
59:01:0911571:123 (Пермский край, г. Пермь, ГСК-140/3 Бригадирская тер., гаражный бокс №296)
59:01:0911571:124 (Пермский край, г Пермь, ул Бригадирская, ГСК 140 бокс 224)
59:01:0911571:127 (Пермский край, г Пермь, ГСК-140/3 Бригадирская тер., гаражный бокс №298)
59:01:0911571:3 (Пермский край, г. Пермь, Свердловский район, ул. Бригадирская, по продолжению улицы под линией электропередачи в лесных кварталах № 10, 11, 18, 19 (участок №1))
59:01:0912009:228 (Пермский край, г. Пермь, Пермское городское лесничество Мотовилихинское участковое лесничество, квартал № 99, часть выдела 18)
59:01:0912009:30 (Российская федерация, край Пермский, г.о. Пермский, г Пермь, зу 09/30)
59:01:0912009:31 (Российская федерация, край Пермский, г.о. Пермский, г Пермь, зу 09/31)
59:01:0912009:35 (Российская федерация, край Пермский, г.о. Пермский, г Пермь, зу 09/35)
59:01:0912009:52 (Российская федерация, край Пермский, г.о. Пермский, г Пермь, зу 09/52)
59:01:0912009:53 (Российская федерация, край Пермский, г.о. Пермский, г Пермь, зу 09/53)
59:01:0912009:54 (Российская федерация, край Пермский, г.о. Пермский, г Пермь, зу 09/54)
59:01:0912009:56 (Российская федерация, край Пермский, г.о. Пермский, г Пермь, зу 09/56)
59:01:0912009:57 (Российская федерация, край Пермский, г.о. Пермский, г Пермь, зу 09/57)
59:01:4310919:493 (Российская Федерация, Пермский край, г.о. Пермский, г. Пермь, ул. Ижевская, з/у 38)
59:01:4311011:996 (Пермский край, г. Пермь, Мотовилихинский район, б-р Гагарина, 17/1)
59:01:4311018:2 (Пермский край, г. Пермь, Мотовилихинский район, ул. Краснокамская, 24)

59:01:4311018:3 (Пермский край, г. Пермь, р-н Мотовилихинский, ул. Краснокамская, 22)
59:01:4311019:1 (Пермский край, г. Пермь, р-н Мотовилихинский, ул. Краснокамская, 26)
59:01:4311019:10 (Пермский край, г. Пермь, ул. Фрезеровщиков, д.67а)
59:01:4311019:122 (Пермский край, г. Пермь, ул. Фрезеровщиков, д. 67)
59:01:4311020:1 (Пермский край, г. Пермь, Мотовилихинский район, ул. Фрезеровщиков, 106)
59:01:4311020:10 (край Пермский, г. Пермь, р-н Мотовилихинский, ул. Красновишерская, 71)
59:01:4311020:3 (Пермский край, г. Пермь, р-н Мотовилихинский, ул. Красновишерская, 69)
59:01:4311020:4 (Пермский край, г. Пермь, Мотовилихинский район, ул. Красновишерская, 67)
59:01:4311020:405 (Пермский край, г.о. Пермский, г. Пермь, ул. Фрезеровщиков)
59:01:4311020:41 (Пермский край, г. Пермь, Мотовилихинский р-н, ул. Фрезеровщиков, 104а)
59:01:4311020:42 (Пермский край, г. Пермь, Мотовилихинский р-н, ул. Фрезеровщиков, 104)
59:01:4311020:46 (Российская Федерация, Пермский край, г.о. Пермский, г. Пермь, ул. Фрезеровщиков, з/у 102)
59:01:4311020:51 (Пермский край, г. Пермь, ул. Фрезеровщиков)
59:01:4311020:6 (Пермский край, г. Пермь, Мотовилихинский район, ул. Красновишерская, 63)
59:01:4311020:8 (Пермский край, г. Пермь, Мотовилихинский р-н, ул. Красновишерская, 65)
59:01:4311022:10 (Пермский край, г. Пермь, Мотовилихинский район, ул. Красновишерская, 35, 37, 39)
59:01:4311022:6 (край Пермский, г. Пермь, р-н Мотовилихинский, ул. Красновишерская, 33)
59:01:4311022:8 (край Пермский, г. Пермь, р-н Мотовилихинский, в 2.80 км от ПС "ЗИЛ" по ВЛ 110 кВ "Владимирская - ЗИЛ" цепь №1.2)
59:01:4311022:9 (край Пермский, г. Пермь, р-н Мотовилихинский, в 2,60 км от ПС "ЗИЛ" по ВЛ 110 кВ "Владимирская-ЗИЛ" цепь №1.2)
59:01:4311024:1 (Пермский край, г. Пермь, Мотовилихинский район, ул. Крупской, 5)
59:01:4311024:17 (Пермский край, г. Пермь, Мотовилихинский район, ул. Красновишерская, в квартале 1028)
59:01:4311024:236 (Пермский край, Пермский городской округ, г. Пермь, ул.Крупской, ГЯК 3, под гараж бокс №22)
59:01:4311024:6 (Российская федерация, край Пермский, г.о. Пермский, г Пермь, зу 24/6)
59:01:4311024:75 (Пермский край, г. Пермь, Мотовилихинский район, ул. Крупской)
59:01:4311034:73 (Пермский край, г. Пермь, Мотовилихинский район, ул. Красновишерская)
59:01:4311359:264 (Пермский край, городской округ Пермский, г. Пермь, Свердловский район, коллективный сад № 9)
59:01:4311393:109 (Пермский край, г. Пермь, Свердловский район, колл. сад № 217, участок 40)
59:01:4311465:10 (Российская федерация, край Пермский, г.о. Пермский, г Пермь, зу 65/10)
59:01:4311465:13 (Российская Федерация, край Пермский, г.о. Пермский, г Пермь, зу 465/13)
59:01:4311465:16 (Российская федерация, край Пермский, г.о. Пермский, г Пермь, зу 65/16)
59:01:4311465:17 (Российская федерация, край Пермский, г.о. Пермский, г Пермь, зу 65/17)
59:01:4311465:19 (Российская федерация, край Пермский, г.о. Пермский, г Пермь, б-р Гагарина, зу 74д)
59:01:4311479:3 (Пермский край, г. Пермь, р-н Свердловский, ул. Старцева, 2а)
59:01:4311479:33 (Пермский край, г. Пермь, Свердловский район, на земельном участке расположена ВЛ - 110 кВ Пермь - ТЭЦ-6 № 1, 2)

59:01:4311479:4 (Российская федерация, край Пермский, г.о. Пермский, г Пермь, зу 79/4)
59:01:4311479:5 (Пермский край, г. Пермь, Свердловский район, ул. Самаркандская, 1а)
59:01:4311479:74 (Пермский край, г. Пермь, Свердловский район, на земельном участке расположена ВЛ – 110 кВ Пермь – ТЭЦ-6 № 1,2)
59:01:4311479:80 (Российская федерация, край Пермский, г.о. Пермский, г Пермь, зу 79/80)
59:01:4311500:101 (Пермский край, г. Пермь, Свердловский район, на земельном участке расположена ВЛ – 110 кВ Пермь – ТЭЦ-6 № 1, 2)
59:01:4311500:6 (Пермский край, г. Пермь, в Свердловском и Мотовилихинском районах)
59:01:4311527:51 (край Пермский, г. Пермь, р-н Свердловский, в жилом районе Южный, садоводческий кооператив "Кооператор", садовый участок № 62)
59:01:4311527:52 (край Пермский, г. Пермь, р-н Свердловский, в жилом районе Южный, садоводческий кооператив "Кооператор", садовый участок № 63)
59:01:4311527:53 (край Пермский, г. Пермь, р-н Свердловский, в жилом районе Южный, садоводческий кооператив "Кооператор", садовый участок № 64)
59:01:4311527:61 (край Пермский, г. Пермь, р-н Свердловский, в жилом районе Южный, садоводческий кооператив "Кооператор", садовый участок № 72)
59:01:4311527:64 (край Пермский, г. Пермь, р-н Свердловский, садоводческий кооператив "Кооператор")
59:01:4311527:79 (Российская Федерация, край Пермский, г.о. Пермский, г Пермь, зу 527/79)
59:01:4311778:27 (край Пермский, г. Пермь, р-н Мотовилихинский)
59:01:4311902:15 (Пермский край, г. Пермь, Мотовилихинский р-н, западнее жилого дома № 56 по бульвару Гагарина)
59:01:4311902:19 (Пермский край, г. Пермь, Мотовилихинский р-н, б-р Гагарина, 56)
59:01:4311902:2 (Пермский край, г. Пермь, Мотовилихинский р-н, б-р Гагарина, 44а)
59:01:4311902:23 (Пермский край, г. Пермь, Мотовилихинский р-н, б-р Гагарина, 56)
59:01:4311902:28 (Пермский край, г. Пермь, Мотовилихинский р-н, б-р Гагарина, 50а)
59:01:4311902:31 (Пермский край, г. Пермь, Мотовилихинский район, б-р Гагарина, 50)
59:01:4311902:33 (Российская Федерация, Пермский край, г.о. Пермский, г. Пермь, б-р Гагарина, з/у 38в)
59:01:4311902:40 (Пермский край, г. Пермь, Мотовилихинский р-н, б-р Гагарина, 60б)
59:01:4311902:55 (Пермский край, г. Пермь, Мотовилихинский р-н, б-р Гагарина, 50а)
59:01:4311902:57 (Пермский край, г. Пермь, Мотовилихинский р-н, западнее финансово-экономического колледжа по бульвару Гагарина, 50)
59:01:4311902:5785 (Пермский край, г. Пермь, Мотовилихинский район, б-р Гагарина, 50а, индивидуальный гараж (бокс № 5))
59:01:4311902:5787 (Пермский край, г. Пермь, Мотовилихинский район, бульвар Гагарина)
59:01:4311902:5788 (Пермский край, г. Пермь, Мотовилихинский район, бульвар Гагарина)
59:01:4311902:5789 (Российская Федерация, Пермский край, г.о. Пермский, г. Пермь, б-р Гагарина, з/у 60е)
59:01:4311902:5865 (Пермский край, г. Пермь, Мотовилихинский р-н, на земельном участке расположены опоры ВЛ 110 кВ Владимирская-ЗИЛ цепь №1.2 с отпайками на ПС "Сталь" цепь №1,2 и ПС "Старехи", цепь №2)
59:01:4311902:6079 (Российская Федерация, Пермский край, Пермский городской округ, город Пермь, Мотовилихинский район, б-р Гагарина, ГСК 37)
59:01:4311902:6089 (Пермский край, г. Пермь, г.о. Пермский, тер. ГСК 37 Гагарина, под бокс 20)
59:01:4311902:6100 (Российская Федерация, Пермский край, г.о. Пермский, г. Пермь, тер. ГСК 37 Гагарина)
59:01:4311902:6110 (Пермский край, Пермский г.о., г. Пермь, ГСК-91, под гараж-бокс 35)
59:01:4311902:6128 (Пермский край, г. Пермь)

59:01:4311902:86 (Пермский край, г. Пермь, Мотовилихинский р-н, б-р Гагарина, 60б)
59:01:4311902:89 (Пермский край, г. Пермь, Мотовилихинский р-н, б-р Гагарина, 46)
59:01:4311903:10 (Российская Федерация, край Пермский, г.о. Пермский, г Пермь, б-р Гагарина, зу 68б)
59:01:4311903:1554 (Пермский край, г. Пермь, Мотовилихинский р-н, западнее медсанчасти №1 по бульвару Гагарина, 68)
59:01:4311903:1556 (Пермский край, г. Пермь, Мотовилихинский р-н, западнее медсанчасти №1 по бульвару Гагарина, 68)
59:01:4311903:1557 (Пермский край, г. Пермь, Мотовилихинский р-н, западнее медсанчасти №1 по бульвару Гагарина, 68)
59:01:4311903:1558 (Пермский край, г. Пермь, Мотовилихинский р-н, западнее медсанчасти №1 по бульвару Гагарина, 68)
59:01:4311903:3 (Пермский край, г Пермь, р-н Мотовилихинский, б-р Гагарина, 70, 74, 76, 72а)
59:01:4311908:10 (край Пермский, г. Пермь, р-н Свердловский, ул. Старцева, 61)
59:01:4311908:13 (край Пермский, г. Пермь, р-н Свердловский, б-р Гагарина, 84 а)
59:01:4311908:175 (Пермский край, г. Пермь, район Свердловский, на земельном участке расположена ВЛ – 110 кВ отпайка на ПС Суханки № 1,2)
59:01:4311908:3 (Пермский край, г. Пермь, р-н Свердловский, ул. Старцева, 63)
59:01:4311908:4 (край Пермский, г. Пермь, р-н Свердловский, ул. Старцева, 61)
59:01:4311908:756 (Российская Федерация, Пермский край, Пермский городской округ, г. Пермь, Свердловский р-н, ул. Старцева)
59:01:4311908:758 (Российская федерация, край Пермский, г.о. Пермский, г Пермь, зу 08/758)
59:01:4311913:1337 (Российская федерация, край Пермский, г.о. Пермский, г Пермь, ул Старцева, зу 13/1337)
59:01:4311913:14 (край Пермский, г. Пермь, р-н Мотовилихинский)
59:01:4319154:12 (Пермский край, г. Пермь, р-н Мотовилихинский, б. Гагарина, 68в, уч. 7)
59:01:4319155:100 (Пермский край, г. Пермь, Мотовилихинский р-н, ул. Степана Разина, 85)
59:01:4319155:110 (край Пермский, г. Пермь, р-н Мотовилихинский, ул. Степана Разина, 85, участок №110)
59:01:4319155:111 (край Пермский, г. Пермь, р-н Мотовилихинский, ул. Степана Разина, 85, участок №111)
59:01:4319155:115 (край Пермский, г. Пермь, р-н Мотовилихинский, ул. Степана Разина, 85, Садоводческое некоммерческое товарищество "Коллективный сад №63", участок №8)
59:01:4319155:116 (край Пермский, г. Пермь, р-н Мотовилихинский, ул. Степана Разина, 85, Садоводческое некоммерческое товарищество "Коллективный сад №63", участок №9а)
59:01:4319155:117 (край Пермский, г. Пермь, р-н Мотовилихинский, ул. Степана Разина, 85, садоводческое некоммерческое товарищество "Коллективный сад №63", участок №10)
59:01:4319155:14 (край Пермский, г. Пермь, р-н Мотовилихинский, б-р Гагарина, (юго-западнее жилого дома по бульвару Гагарина, 15))
59:01:4319155:15 (край Пермский, г. Пермь, р-н Мотовилихинский, ул. Степана Разина, 85, садоводческое некоммерческое товарищество "Коллективный сад №63", участок №9)
59:01:4319155:154 (край Пермский, г. Пермь, р-н Мотовилихинский, ул. Степана Разина, 85, Садоводческое некоммерческое товарищество "Коллективный сад №63", участок №113)
59:01:4319155:155 (край Пермский, г. Пермь, р-н Мотовилихинский, ул. Степана Разина, 85, Садоводческое некоммерческое товарищество "Коллективный сад №63", участок №112)
59:01:4319155:162 (край Пермский, г. Пермь, р-н Мотовилихинский, ул. Степана Разина, 85, Садоводческое некоммерческое товарищество "Коллективный сад № 63", участок № 23)

59:01:4319155:163 (край Пермский, г. Пермь, р-н Мотовилихинский, ул. Степана Разина, 85, Садоводческое некоммерческое товарищество "Коллективный сад № 63", участок № 23)
59:01:4319155:185 (Пермский край, г. Пермь, Мотовилихинский район, ул. Степана Разина, 85, Садоводческое некоммерческое товарищество "Коллективный сад №63", участок №62а)
59:01:4319155:187 (Пермский край, г. Пермь, Мотовилихинский район, ул. Степана Разина, 85, Садоводческое некоммерческое товарищество "Коллективный сад №63", участок №65)
59:01:4319155:21 (край Пермский, г. Пермь, р-н Мотовилихинский, ул. Степана Разина, 85, участок №21)
59:01:4319155:22 (край Пермский, г. Пермь, р-н Мотовилихинский, ул. Степана Разина, 85, садоводческое некоммерческое товарищество "Коллективный сад №63", участок №22)
59:01:4319155:23 (край Пермский, г. Пермь, р-н Мотовилихинский, ул. Степана Разина, 85, садоводческое некоммерческое товарищество "Коллективный сад №63", участок №64)
59:01:4319155:24 (край Пермский, г. Пермь, р-н Мотовилихинский, ул. Степана Разина, 85, садоводческое некоммерческое товарищество "Коллективный сад №63", участок №65)
59:01:4319155:33 (край Пермский, г. Пермь, р-н Мотовилихинский, ул. Степана Разина, 85, садоводческое некоммерческое товарищество "Коллективный сад №63", участок №22)
59:01:4319155:343 (Пермский край, г. Пермь, Мотовилихинский р-н, на земельном участке расположены опоры ВЛ 110 кВ Владимирская-ЗИЛ цепь №1.2 с отпайками на ПС "Сталь" цепь №1,2 и ПС "Старехи", цепь №2)
59:01:4319155:456 (Пермский край, Пермский г.о, г. Пермь)
59:01:4319155:53 (край Пермский, г. Пермь, р-н Мотовилихинский, ул. Степана Разина, 85, участок №53)
59:01:4319155:55 (край Пермский, г. Пермь, р-н Мотовилихинский, ул. Степана Разина, 85, участок №55)
59:01:4319155:56 (край Пермский, г. Пермь, р-н Мотовилихинский, ул. Степана Разина, 85, участок №56)
59:01:4319155:57 (край Пермский, г. Пермь, р-н Мотовилихинский, ул. Степана Разина, 85, участок №57)
59:01:4319155:58 (край Пермский, г. Пермь, р-н Мотовилихинский, ул. Степана Разина, 85, участок №58)
59:01:4319155:59 (край Пермский, г. Пермь, р-н Мотовилихинский, ул. Степана Разина, 85, участок №59)
59:01:4319155:60 (край Пермский, г. Пермь, р-н Мотовилихинский, ул. Степана Разина, 85, участок №60)
59:01:4319155:61 (край Пермский, г. Пермь, р-н Мотовилихинский, ул. Степана Разина, 85, участок №61)
59:01:4319155:62 (край Пермский, г. Пермь, р-н Мотовилихинский, ул. Степана Разина, 85, участок №62)
59:01:4319155:63 (край Пермский, г. Пермь, р-н Мотовилихинский, ул. Степана Разина, 85, участок №63)
59:01:4319155:78 (край Пермский, г. Пермь, р-н Мотовилихинский, ул. Степана Разина, 85, участок №78)
59:01:4319155:79 (край Пермский, г. Пермь, р-н Мотовилихинский, ул. Степана Разина, 85, участок №79)
59:01:4319155:80 (край Пермский, г. Пермь, р-н Мотовилихинский, ул. Степана Разина, 85, участок №80)
59:01:4319155:81 (край Пермский, г. Пермь, р-н Мотовилихинский, ул. Степана Разина, 85, участок №81)
59:01:4319155:82 (край Пермский, г. Пермь, р-н Мотовилихинский, ул. Степана Разина, 85, участок №82)
59:01:4319155:83 (край Пермский, г. Пермь, р-н Мотовилихинский, ул. Степана Разина, 85, участок №83)
59:01:4319155:84 (край Пермский, г. Пермь, р-н Мотовилихинский, ул. Степана Разина, 85, участок №84)
59:01:4319155:85 (край Пермский, г. Пермь, р-н Мотовилихинский, ул. Степана Разина, 85, участок №85)

59:01:4319155:86 (край Пермский, г. Пермь, р-н Мотовилихинский, ул. Степана Разина, 85, участок №86)
59:01:4319155:87 (край Пермский, г. Пермь, р-н Мотовилихинский, ул. Степана Разина, 85, участок №87)
59:01:4319155:88 (край Пермский, г. Пермь, р-н Мотовилихинский, ул. Степана Разина, 85, участок №88)
59:01:4319155:89 (край Пермский, г. Пермь, р-н Мотовилихинский, ул. Степана Разина, 85, участок №89)
59:01:4319169:123 (край Пермский, г. Пермь, р-н Мотовилихинский, б-р Гагарина, западнее АОЗТ "Звезда", садоводческий кооператив № 178 "Гагаринец")
59:01:4319169:577 (Пермский край, г. Пермь, Мотовилихинский район)
59:01:4319174:125 (Пермский край, г. Пермь, Мотовилихинский район, ул. 1905 года, 35)
59:01:4319174:126 (Пермский край, г. Пермь, Мотовилихинский район, ул. 1905 года, 35)
59:01:4319174:18 (край Пермский, г. Пермь, р-н Мотовилихинский, ул. Орджоникидзе, 1б)
59:01:4319174:260 (Пермский край, г. Пермь, Мотовилихинский район, ул. 1905 года)
59:01:4319174:261 (Пермский край, г. Пермь, Мотовилихинский район, ул. 1905 года)
59:01:4319174:27 (край Пермский, г. Пермь, р-н Мотовилихинский, в 2,44 км от ПС "ЗИЛ" по ВЛ 110 кВ "Владимирская-ЗИЛ" цепь №1.2)
59:01:4319174:287 (Пермский край, г. Пермь, Мотовилихинский р-н, на земельном участке расположена опора ВЛ 110 кВ Владимирская-ЗИЛ цепь №1.2 с отпайками на ПС "Сталь" цепь №1,2 и ПС "Старехи", цепь №2)
59:01:4319174:32 (край Пермский, г. Пермь, р-н Мотовилихинский, ул. 1905 года, 35)
59:01:4319174:34 (край Пермский, г. Пермь, р-н Мотовилихинский, ул. 1905 года, 35)
59:01:4319174:39 (край Пермский, г. Пермь, р-н Мотовилихинский, ул. 1905 года, 35)
59:01:4319174:43 (Пермский край, г. Пермь, Мотовилихинский район, ул. 1905 года, 35)
59:01:4319174:44 (край Пермский, г. Пермь, р-н Мотовилихинский, ул. 1905 года, 35)
59:01:4319174:46 (край Пермский, г. Пермь, р-н Мотовилихинский, ул. 1905 года, 35)
59:01:4319174:47 (край Пермский, г. Пермь, р-н Мотовилихинский, ул. 1905 года, 35)
59:01:4319174:52 (край Пермский, г. Пермь, р-н Мотовилихинский, ул. 1905 года, 35)
59:01:4319174:53 (край Пермский, г. Пермь, р-н Мотовилихинский, ул. 1905 года, 35)
59:01:4319174:54 (край Пермский, г. Пермь, р-н Мотовилихинский, ул. 1905 года, 35)
59:01:4319174:62 (Пермский край, г. Пермь, Мотовилихинский р-н, ул. 1905 года, 35)
59:01:4319174:63 (край Пермский, г. Пермь, р-н Мотовилихинский, ул. 1905 года, 35)
59:01:4319174:64 (Российская Федерация, Пермский край, г.о. Пермский, г. Пермь, ул. 1905 года, з/у 35/А1)
59:01:4319174:65 (край Пермский, г. Пермь, р-н Мотовилихинский, ул. 1905 года, 35)
59:01:4319174:66 (край Пермский, г. Пермь, р-н Мотовилихинский, ул. 1905 года, 35)
59:01:4319174:78 (край Пермский, г. Пермь, р-н Мотовилихинский, ул. 1905 года, 35)
59:01:4319174:79 (край Пермский, г. Пермь, р-н Мотовилихинский, ул. 1905 года, 35)
59:01:4319174:80 (край Пермский, г. Пермь, р-н Мотовилихинский, ул. 1905 года, 35)
59:01:4319174:81 (край Пермский, г. Пермь, р-н Мотовилихинский, ул. 1905 года, 35)
59:01:4319189:12 (край Пермский, г. Пермь, р-н Мотовилихинский, б-р Гагарина, 62б, участок №10)

59:01:4319189:13 (край Пермский, г. Пермь, р-н Мотовилихинский, б-р Гагарина, 62б, участок №11)
59:01:4319189:16 (край Пермский, г. Пермь, р-н Мотовилихинский, б-р Гагарина, 62б, участок №14)
59:01:4319189:24 (край Пермский, г. Пермь, р-н Мотовилихинский, б-р Гагарина, 62б, участок №22)
59:01:4319189:25 (край Пермский, г. Пермь, р-н Мотовилихинский, б-р Гагарина, 62б, участок №23)
59:01:4319189:254 (Российская федерация, край Пермский, г.о. Пермский, г Пермь, б-р Гагарина, зу 89/254)
59:01:4319189:28 (край Пермский, г. Пермь, р-н Мотовилихинский, б-р Гагарина, 62б, участок №26)
59:01:4319189:29 (край Пермский, г. Пермь, р-н Мотовилихинский, б-р Гагарина, 62б, участок №27)
59:01:4319189:3 (край Пермский, г. Пермь, р-н Мотовилихинский, б-р Гагарина, 62б, участок №1)
59:01:4319189:30 (край Пермский, г. Пермь, р-н Мотовилихнский, б-р Гагарина, 62б, участок №28)
59:01:4319189:31 (край Пермский, г. Пермь, р-н Мотовилихинский, б-р Гагарина, 62б, участок №29)
59:01:4319189:32 (край Пермский, г. Пермь, р-н Мотовилихинский, б-р Гагарина, 62б, участок №30)
59:01:4319189:33 (край Пермский, г. Пермь, р-н Мотовилихинский, б-р Гагарина, 62б, участок №31)
59:01:4319189:34 (край Пермский, г. Пермь, р-н Мотовилихинский, б-р Гагарина, 62б, участок №32)
59:01:4319189:35 (край Пермский, г. Пермь, р-н Мотовилихинский, б-р Гагарина, 62б, участок №33)
59:01:4319189:36 (край Пермский, г. Пермь, р-н Мотовилихинский, б-р Гагарина, 62б, участок №34)
59:01:4319189:37 (край Пермский, г. Пермь, р-н Мотовилихинский, б-р Гагарина, 62б, участок №35)
59:01:4319189:38 (край Пермский, г. Пермь, р-н Мотовилихинский, б-р Гагарина, 62б, участок №36)
59:01:4319189:4 (край Пермский, г. Пермь, р-н Мотовилихинский, б-р Гагарина, 62б, участок №2)
59:01:4319189:40 (край Пермский, г. Пермь, р-н Мотовилихинский, б-р Гагарина, 62б, участок №38)
59:01:4319189:41 (край Пермский, г. Пермь, р-н Мотовилихинский, б-р Гагарина, 62б, участок №39)
59:01:4319189:42 (край Пермский, г. Пермь, р-н Мотовилихинский, б-р Гагарина, 62б, участок №40)
59:01:4319189:43 (край Пермский, г. Пермь, р-н Мотовилихинский, б-р Гагарина, 62б, участок №41)
59:01:4319189:44 (Российская Федерация, Пермский край, г.о. Пермский, г Пермь, тер. сад № 2, з/у 42)
59:01:4319189:45 (край Пермский, г. Пермь, р-н Мотовилихинский, б-р Гагарина, 62б, участок №43)
59:01:4319189:48 (край Пермский, г. Пермь, р-н Мотовилихинский, б-р Гагарина, 62б)
59:01:4319196:121 (Пермский край, г. Пермь, Мотовилихинский р-н, на земельном участке расположена опора ВЛ 110 кВ Владимирская-ЗИЛ цепь №1.2 с отпайками на ПС "Сталь" цепь №1,2 и ПС "Старехи", цепь №2)
59:01:4319245:3226 (Российская Федерация, Пермский край, г.о. Пермский, г Пермь, ул Холмогорская, з/у 2в)
59:01:4319252:1 (Российская федерация, край Пермский, г.о. Пермский, г Пермь, зу 52/1)
59:01:4319252:2 (Пермский край, г. Пермь, Свердловский район, на земельном участке расположена ВЛ – 110 кВ Пермь – ТЭЦ-6 № 1, 2)
59:01:4319253:2 (Пермский край, г. Пермь, в Свердловском и Мотовилихинском районах)
59:01:4319253:3 (Пермский край, г. Пермь, Свердловский район, на земельном участке расположена ВЛ - 110 кВ Пермь - ТЭЦ-6 № 1, 2)
59:01:4410290:1352 (Пермский край, г. Пермь, ГСК-36 подстанция Егошихинская)
59:01:4410290:1367 (Российская Федерация, Пермский край, г.о. Пермский, г. Пермь, ул. Народовольческая, з/у 46б/8)

59:01:4410290:1368 (Российская Федерация, Пермский край, г.о. Пермский, г. Пермь, тер. ГСК-36/1 Тихая (Н.Островского))
59:01:4410290:1369 (Российская Федерация, Пермский край, г.о. Пермский, г. Пермь, тер. ГСК-36/1 Тихая(Н.Островского))
59:01:4410290:1370 (Пермский край, Пермский городской округ, г. Пермь, Свердловский р-н, ул. Тихая, ГСК 36)
59:01:4410290:1371 (Российская Федерация, Пермский край, г.о. Пермский, г. Пермь, тер. ГСК-36/1 Тихая (Н.Островского))
59:01:4410290:1372 (Российская Федерация, Пермский край, г.о. Пермский, г. Пермь, тер. ГСК-36/1 Тихая (Н.Островского))
59:01:4410290:1373 (Российская Федерация, Пермский край, г.о. Пермский, г. Пермь, тер. ГСК-36/1 Тихая (Н.Островского))
59:01:4410290:1374 (Российская Федерация, Пермский край, г.о. Пермский, г. Пермь, тер. ГСК-36/1 Тихая(Н.Островского), ГСК-36/1 Тихая (Н.Островского) тер.)
59:01:4410290:1375 (Российская Федерация, Пермский край, г.о. Пермский, г. Пермь, тер. ГСК-36/1 Тихая (Н.Островского))
59:01:4410290:1376 (Российская Федерация, Пермский край, г.о. Пермский, г. Пермь, тер. ГСК-36/1 Тихая (Н.Островского), бокс №17 (очередь 1))
59:01:4410290:1378 (Российская Федерация, Пермский край, г.о. Пермский, г. Пермь, тер. ГСК-36/1 Тихая (Н.Островского))
59:01:4410290:1379 (Российская Федерация, Пермский край, г.о. Пермский, г. Пермь, тер. ГСК-36/1 Тихая(Н.Островского), ГСК-36/1 Тихая (Н.Островского) тер.)
59:01:4410290:1380 (Пермский край, г. Пермь, тер. ГСК-36 подстанция Егошихинская)
59:01:4410290:1382 (Российская Федерация, Пермский край, Пермский г.о., г. Пермь, ГСК 36)
59:01:4410290:1384 (Пермский край, Пермский городской округ, г. Пермь, ГСК 36)
59:01:4410290:1385 (Пермский край, Пермский городской округ, город Пермь, Свердловский р-н, ГСК 36, бокс 27)
59:01:4410290:1386 (Российская Федерация, Пермский край, г.о. Пермский, г Пермь, ГСК-36 подстанция Егошихинская)
59:01:4410290:1388 (Пермский край, городской округ Пермский, г. Пермь, ул. Тихая, ГСК 36/1)
59:01:4410290:1390 (Российская Федерация, Пермский край, Пермский г.о., г. Пермь, ГСК 36)
59:01:4410290:1395 (Российская Федерация, Пермский край, г.Пермь, тер.ГСК-36/1 Тихая(Н.Островского))
59:01:4410290:22 (край Пермский, г. Пермь, р-н Свердловский, в 5,03 км от ПС "ЗИЛ" по ВЛ 110 кВ "Владимирская - ЗИЛ" цепь №1.2)
59:01:4410290:8 (край Пермский, г. Пермь, р-н Свердловский, ул. Народовольческая, 46)
59:01:4410290:9 (Пермский край, г. Пермь, р-н Свердловский, ул Народовольческая, 42)
59:01:4410910:25 (край Пермский, г. Пермь, р-н Свердловский, ул. Коломенская, 61, участок № 1)
59:01:4411053:4 (край Пермский, г. Пермь, р-н Свердловский, ул. Народовольческая, 42)
59:01:4411902:2 (край Пермский, г. Пермь, р-н Свердловский, в 4,72 км от ПС "ЗИЛ" по ВЛ 110 кВ "Владимирская-ЗИЛ" цепь № 1.2)
59:01:4419786:2 (край Пермский, г. Пермь, р-н Свердловский, на склоне реки Егошиха)
59:01:4419792:5 (край Пермский, г. Пермь, р-н Свердловский, м/р Разгуляй, кладбище "Егошихинское")
59:01:4419856:53 (Пермский край, г. Пермь, Свердловский район, ул. Пихтовая)
59:01:4419856:54 (Пермский край, г. Пермь, Свердловский район, ул. Пихтовая (гаражи-боксы № 119-135, № 152, № 154-171))
59:01:4419856:55 (Пермский край, г. Пермь, Свердловский район, ул. Пихтовая, (гаражи-боксы № 136-151, 153))
59:01:4419856:56 (Пермский край, г. Пермь, Свердловский район, ул. Пихтовая (гаражи-боксы № 172-197, № 199-217))
59:01:4419856:57 (Пермский край, г. Пермь, Свердловский район, ул. Пихтовая (гаражи-боксы № 218-254))
59:01:4419856:58 (Пермский край, г. Пермь, Свердловский район, ул. Пихтовая (гаражи-боксы № 255-263, 275))
59:01:4419856:63 (Пермский край, г. Пермь, Свердловский район, ул. Пихтовая (гаражи-боксы № 320-349))

59:01:4419856:64 (Пермский край, г. Пермь, Свердловский район, ул. Пихтовая (гаражи-боксы № 350-412))
59:01:4419856:65 (Пермский край, г. Пермь, Свердловский район, ул. Пихтовая (гаражи-боксы № 559-574, № 589-647))
59:01:4419856:66 (Пермский край, г. Пермь, Свердловский район, ул. Пихтовая (гаражи-боксы № 413-432))
59:01:4419856:67 (Пермский край, г. Пермь, Свердловский район, ул. Пихтовая (гаражи-боксы № 433-464, № 723-726))
59:01:4419856:68 (Пермский край, г. Пермь, Свердловский район, ул. Пихтовая (гаражи-боксы № 465-480))
59:01:4419856:69 (Пермский край, г. Пермь, Свердловский район, ул. Пихтовая (гаражи-боксы № 481-493))
59:01:4419856:70 (Пермский край, г. Пермь, Свердловский район, ул. Пихтовая (гаражи-боксы № 494-529))
59:01:4419856:71 (Пермский край, г. Пермь, Свердловский район, ул. Пихтовая (гаражи-боксы № 545-558))
59:01:4419856:73 (Пермский край, г. Пермь, Свердловский район, ул. Пихтовая (гаражи-боксы № 530-544))
59:01:4419856:75 (Пермский край, г. Пермь, Свердловский район, ул. Пихтовая (гаражи-боксы № 575-578))
59:01:4419856:76 (Пермский край, г. Пермь, Свердловский район, ул. Пихтовая (гаражи-боксы № 657-673))
59:01:4419856:78 (Пермский край, г. Пермь, Свердловский район, ул. Пихтовая (гаражи-боксы № 1-26, № 21а-23а, № 27а-30а))
59:01:4419856:79 (Пермский край, г. Пермь, Свердловский район, ул. Пихтовая (гаражи-боксы № 27-68))
59:01:4419856:80 (Пермский край, г. Пермь, Свердловский район, ул. Пихтовая (гаражи-боксы № 72-90, № 648, № 649))
59:01:4419856:82 (Пермский край, г. Пермь, Свердловский район, ул. Пихтовая)
59:01:0000000 (Российская Федерация, Пермский край, г.о. Пермский)
59:01:0911481 (Российская Федерация, Пермский край, г.о. Пермский)
59:01:0911571 (Российская Федерация, Пермский край, г.о. Пермский)
59:01:0912009 (Российская Федерация, Пермский край, г.о. Пермский)
59:01:4310919 (Российская Федерация, Пермский край, г.о. Пермский)
59:01:4311011 (Российская Федерация, Пермский край, г.о. Пермский)
59:01:4311018 (Российская Федерация, Пермский край, г.о. Пермский)
59:01:4311019 (Российская Федерация, Пермский край, г.о. Пермский)
59:01:4311020 (Российская Федерация, Пермский край, г.о. Пермский)
59:01:4311022 (Российская Федерация, Пермский край, г.о. Пермский)
59:01:4311024 (Российская Федерация, Пермский край, г.о. Пермский)
59:01:4311034 (Российская Федерация, Пермский край, г.о. Пермский)
59:01:4311359 (Российская Федерация, Пермский край, г.о. Пермский)
59:01:4311393 (Российская Федерация, Пермский край, г.о. Пермский)
59:01:4311465 (Российская Федерация, Пермский край, г.о. Пермский)
59:01:4311479 (Российская Федерация, Пермский край, г.о. Пермский)
59:01:4311500 (Российская Федерация, Пермский край, г.о. Пермский)
59:01:4311527 (Российская Федерация, Пермский край, г.о. Пермский)
59:01:4311778 (Российская Федерация, Пермский край, г.о. Пермский)

59:01:4311902 (Российская Федерация, Пермский край, г.о. Пермский)
59:01:4311903 (Российская Федерация, Пермский край, г.о. Пермский)
59:01:4311908 (Российская Федерация, Пермский край, г.о. Пермский)
59:01:4311913 (Российская Федерация, Пермский край, г.о. Пермский)
59:01:4319154 (Российская Федерация, Пермский край, г.о. Пермский)
59:01:4319155 (Российская Федерация, Пермский край, г.о. Пермский)
59:01:4319169 (Российская Федерация, Пермский край, г.о. Пермский)
59:01:4319174 (Российская Федерация, Пермский край, г.о. Пермский)
59:01:4319189 (Российская Федерация, Пермский край, г.о. Пермский)
59:01:4319196 (Российская Федерация, Пермский край, г.о. Пермский)
59:01:4319245 (Российская Федерация, Пермский край, г.о. Пермский)
59:01:4319252 (Российская Федерация, Пермский край, г.о. Пермский)
59:01:4319253 (Российская Федерация, Пермский край, г.о. Пермский)
59:01:4410290 (Российская Федерация, Пермский край, г.о. Пермский)
59:01:4410910 (Российская Федерация, Пермский край, г.о. Пермский)
59:01:4411053 (Российская Федерация, Пермский край, г.о. Пермский)
59:01:4411902 (Российская Федерация, Пермский край, г.о. Пермский)
59:01:4419786 (Российская Федерация, Пермский край, г.о. Пермский)
59:01:4419792 (Российская Федерация, Пермский край, г.о. Пермский)
59:01:4419856 (Российская Федерация, Пермский край, г.о. Пермский)

КВЛ 110 кВ ТЭЦ-6-ТЭЦ-9 ц.1,2 с отпайкой на ПС Краснова ц.2

Кадастровый номер, адрес или местоположение земельного участка земельного участка
59:01:0000000:1027 (Российская Федерация, край Пермский, г.о. Пермский, г Пермь, зу 00/1027)
59:01:0000000:1108 (Пермский край, г. Пермь, Индустриальный район, по ул. Заливной, ул. Дивьинской, ул. Гамовской, ул. 2-ой Калиновой)
59:01:0000000:1115 (Пермский край, г Пермь, Индустриальный р-н, ул Промышленная, 103)
59:01:0000000:1122 (Пермский край, г. Пермь, Индустриальный район, микрорайон Нагорный, по ул Разведчиков, ул 1-ой Ремонтной, ул 2-ой Ремонтной, ул 1-ой Андроновской, ул 2-ой Андроновской, ул Энергетиков)
59:01:0000000:12 (край Пермский, г. Пермь, р-н Свердловский, от территории ТЭЦ-6 по ул. Героев Хасана, 38 до территории ОАО "ПАО "Инкар" по ул. Хлебозаводской)
59:01:0000000:1211 (Пермский край, г Пермь, р-н Индустриальный, ул Советской Армии, от улицы Мира до проспекта Декабристов)
59:01:0000000:1275 (Пермский край, г. Пермь, Свердловский район, улица Героев Хасана на участке от ПНИТИ до улицы Хлебозаводской)
59:01:0000000:23 (Пермский край, г. Пермь, р-н Индустриальный, жилой район Верхние Муллы, участок № 11)
59:01:0000000:262 (Российская федерация, край Пермский, г.о. Пермский, г Пермь, зу 00/262)
59:01:0000000:356 (Российская Федерация, край Пермский, г.о. Пермский, г Пермь, пр-кт Декабристов, зу 00/356)

59:01:0000000:379 (Российская Федерация, край Пермский, г.о. Пермский, г Пермь, зу 00/379)
59:01:0000000:477 (Пермский край, г. Пермь, Свердловский район)
59:01:0000000:76089 (Пермский край, г. Пермь, Индустриальный район, на земельном участке расположена ВЛ - 110 кВ ТЭЦ-6 - ТЭЦ-9 №1,2)
59:01:0000000:78418 (Пермский край, г. Пермь, Индустриальный район, Пермское городское лесничество Черняевское участковое лесничество, квартал № 15 выдел 1-58)
59:01:0000000:80385 (Пермский край, г.Пермь, Индустриальный район, ул.Архитектора Свиязева)
59:01:0000000:80952 (Пермский край, г. Пермь, Индустриальный район, ул. Промышленная)
59:01:0000000:82108 (Пермский край, г. Пермь, Свердловский р-н, Индустриальный р-н)
59:01:0000000:84671 (Пермский край, г. Пермь, Свердловский район, на земельном участке расположены опоры ВЛ-110 кВ ТЭЦ-6-ТЭЦ-9 №1,2)
59:01:0000000:84688 (Пермский край, г. Пермь, Индустриальный р-н, на земельном участке расположены опоры ВЛ-110 кВ ТЭЦ-6-ТЭЦ-9 №1,2)
59:01:0000000:84689 (Пермский край, г. Пермь, Индустриальный р-н, на земельном участке расположены опоры ВЛ-110 кВ ТЭЦ-6-ТЭЦ-9 №1,2)
59:01:0000000:87961 (Пермский край, г. Пермь, Индустриальный район (до пересечения с ул.Космонавта Беляева))
59:01:0000000:88052 (Российская Федерация, Пермский край, г. Пермь, р-н Индустриальный (пересечение ул. Космонавта Беляева и ул. Одоевского))
59:01:0000000:88054 (Пермский край, г. Пермь, Индустриальный район, ул. Космонавта Леонова (до пересечения с ул.Космонавта Беляева и ул. Геологов))
59:01:0000000:88063 (Российская Федерация, Пермский край, г. Пермь, р-н Индустриальный (пересечение ул.Космонавта Беляева и ул.Качалова))
59:01:0000000:88070 (Российская Федерация, Пермский край, г. Пермь, р-н Индустриальный (пересечение ул.Космонавта Беляева и ул.Космонавта Леонова))
59:01:0000000:88096 (Пермский край, г. Пермь, Индустриальный район, ул. Архитектора Свиязева (до пересечения с ул.Экскаваторной и ул.Космонавта Беляева))
59:01:0000000:88138 (Пермский край, г. Пермь, Индустриальный район, пр-кт Декабристов (до пересечения с ул.Шахтерской))
59:01:0000000:88149 (Пермский край, г. Пермь, Индустриальный район, пр-кт Декабристов (от ул. Крпинского до ул. Советской Армии))
59:01:0000000:88182 (Пермский край, г. Пермь, Индустриальный р-н, ул. Космонавта Беляева)
59:01:0000000:88266 (Пермский край, город Пермь, Индустриальный район, пр. Декабристов (до пересечения ул. Теплогорской и ул. Шахтерской))
59:01:0000000:88355 (Пермский край, город Пермь, Индустриальный район, (пересечение ул.Дениса Давыдова и ул.Космонавта Беляева))
59:01:0000000:88364 (Пермский край, г. Пермь, Индустриальный район, ул. Космонавта Леонова (до пересечения с ул.Нефтяников и ул.Космонавта Беляева))
59:01:0000000:88447 (Пермский край, город Пермь, Индустриальный район (до пересечения с ул.Качалова и ул.Космонавта Леонова))
59:01:0000000:88495 (Пермский край, г. Пермь, Индустриальный р-н, ул. Одоевского (до пересечения с ул. Космонавта Беляева и ул. Рязанской))
59:01:0000000:88555 (Пермский край, г. Пермь)
59:01:0000000:88599 (Пермский край, г. Пермь, Индустриальный район (пересечение ул. Космонавта Беляева и ул. Комбайнеров))
59:01:0000000:88977 (Пермский край., г. Пермь, р-н. Индустриальный, ул. Архитектора Свиязева)
59:01:0000000:88988 (Пермский край, г. Пермь)
59:01:0000000:88990 (Пермский край, г. Пермь)
59:01:0000000:88996 (Пермский край, г. Пермь)
59:01:0000000:89017 (Пермский край, г. Пермь)
59:01:0000000:89093 (Пермский край, г. Пермь, Индустриальный р-н, (пересечение пр. Декабристов и ул. Космонавта Беляева))

59:01:0000000:89105 (Пермский край, г. Пермь, р-н Индустриальный, ул.Космонавта Беляева (до пересечения с ул.Архитектора Свиязева))
59:01:0000000:89141 (Пермский край, г. Пермь, р-н Индустриальный, ул. Советской Армии (от пр. Декабристов до ул. Подводников))
59:01:0000000:89150 (Пермский край, г. Пермь, Индустриальный р-н, ул. Карпинского)
59:01:0000000:89208 (Пермский край, город Пермь, Индустриальный район, ул. Космонавта Беляева (до пересечения с ул. Дениса Давыдова и ул. Космонавта Леонова))
59:01:0000000:89218 (Пермский край, город Пермь, Индустриальный район, ул.Космонавта Беляева (до пересечения с ул. Милиционера Власова до ул. Дениса Давыдова))
59:01:0000000:89244 (Пермский край, г. Пермь, Индустриальный район, ул. Космонавта Беляева (до пересечения с ул.Архитектора Свиязева))
59:01:0000000:89265 (Российская федерация, край Пермский, г.о. Пермский, г Пермь, зу 00/89265)
59:01:0000000:89309 (Российская Федерация, Пермский край, г.о. Пермский, г. Пермь, ул. Экскаваторная, з/у 49)
59:01:0000000:89333 (Российская Федерация, Пермский край, г. Пермь, р-н Индустриальный, ул.Космонавта Беляева (до пересечения с ул. Одоевского и ул. Комбайнеров))
59:01:0000000:89335 (Пермский край, г. Пермь, Индустриальный район, ул. Милиционера Власова (до пересечения с ул. Космонавта Беляева и ул. Дивьинской))
59:01:0000000:89354 (Пермский край, г. Пермь, Индустриальный р-н, ул. Космонавта Беляева (до пересечения с ул.Милиционера Власова))
59:01:0000000:89390 (Пермский край, г. Пермь, Индустриальный р-н, ул. Космонавта Беляева)
59:01:0000000:89549 (Пермский край, г.о. Пермский, г. Пермь, р-н Индустриальный, ул.Шахтерская (до пересечения с ул.Подводников и пр.Декабристов))
59:01:0000000:89607 (Пермский край, Пермский городской округ, город Пермь, Индустриальный район, ул. Лизы Чайкиной (до пересечения с ул. Подводников и пр. Декабристов))
59:01:0000000:89711 (Пермский край, Пермский городской округ, Индустриальный район, ул. Комбайнеров до пересечения с ул. Разянской)
59:01:0000000:8978 (Российская Федерация, край Пермский, г.о. Пермский, г Пермь, зу 00/8978)
59:01:0000000:89792 (Пермский край, Пермский городской округ, г. Пермь, Свердловский район)
59:01:0000000:90144 (Пермский край, г.о. Пермский, г. Пермь, ул. Веры Засулич, (от пр-т. Декабристов до ул. Подводников))
59:01:0000000:90189 (Пермский край, Пермский городской округ, г. Пермь, ул. Качалова, до пересечения с ул. Космонавта Беляева)
59:01:0000000:90196 (Пермский край, Пермский городской округ, г. Пермь, ул. Сергинская)
59:01:0000000:90475 (Российская Федерация, Пермский край, г.о. Пермский, г. Пермь, Индустриальный район, ул. Качалова (до пересечения с ул. Нефтяников и ул. Космонавта Беляева))
59:01:0000000:90584 (Пермский край, городской округ Пермский, г. Пермь, Индустриальный район)
59:01:0000000:90943 (Пермский край, г.о. Пермский, г. Пермь, Индустриальный р.н, пр-кт. Декабристов)
59:01:0000000:90957 (Пермский край, Пермский городской округ, г. Пермь, р-н. Индустриальный, ул. Космонавта Беляева)
59:01:0000000:90961 (Пермский край, Пермский городской округ, г. Пермь, р-н. Индустриальный, ул. Космонавта Беляева)
59:01:0000000:90998 (Пермский край, Пермский городской округ, р-н Свердловский)
59:01:0000000:91012 (Пермский край, Пермский городской округ, г. Пермь, Индустриальный район, ул. Космонавта Беляева)
59:01:0000000:91299 (Пермский край, г.о. Пермский, г. Пермь, ул. Космонавта Беляева)
59:01:0000000:92052 (Пермский край, г.о. Пермский, г. Пермь, ул. Солдатова)
59:01:0000000:92724 (Пермский край, г. Пермь)

59:01:0000000:92887 (Российская Федерация, край Пермский, г.о. Пермский, г Пермь, зу 00/92887)
59:01:0000000:92898 (Пермский край, г. Пермь, р-н Свердловский)
59:01:0000000:949 (край Пермский, г. Пермь, р-н Индустриальный, 9 Мая от ул.Мира до проспект Декабристов)
59:01:4410628:13 (край Пермский, г. Пермь, р-н Индустриальный, ул. Карпинского, 61)
59:01:4410628:17 (край Пермский, г. Пермь, р-н Индустриальный, мкр. Н.Плоский, ул. Самолетная)
59:01:4410628:18 (Пермский край, г. Пермь, Индустриальный р-н, ул. Самолетная, 51)
59:01:4410628:23 (край Пермский, г. Пермь, р-н Индустриальный, ул. Карпинского, 75)
59:01:4410628:24 (край Пермский, г. Пермь, р-н Индустриальный, ул. Карпинского, 75а)
59:01:4410628:25 (Пермский край, г.Пермь, Индустриальный р-н, ул. Карпинского, 75б)
59:01:4410628:31 (Пермский край, г. Пермь, Индустриальный район, ул. Самолетная, 48)
59:01:4410628:32 (Пермский край, г.Пермь, Индустриальный р-н, ул. Самолетная, 52)
59:01:4410628:33 (край Пермский, г. Пермь, р-н Индустриальный, ул. Самолетная, 54)
59:01:4410628:3796 (Пермский край, Пермский г.о., г.Пермь, Индустриальный район, ул.Карпинского)
59:01:4410628:5 (край Пермский, г. Пермь, р-н Индустриальный, ул. Карпинского, 63)
59:01:4410657:1 (Пермский край, г. Пермь, р-н Индустриальный, ул. Карпинского, 66)
59:01:4410657:11 (край Пермский, г. Пермь, р-н Индустриальный, севернее школы по ул. Карпинского, 66)
59:01:4410657:12 (Пермский край, г. Пермь, Индустриальный район, ул. Карпинского, севернее дома №66)
59:01:4410657:5 (Пермский край, г. Пермь, р-н Индустриальный, ул. Карпинского, 66)
59:01:4410658:1862 (Пермский край, г. Пермь, р-н Индустриальный, пр-кт Декабристов, 11/1)
59:01:4410658:1995 (Пермский край, г. Пермь, Индустриальный район, проспект Декабристов, 1)
59:01:4410658:28 (Пермский край, г. Пермь, Индустриальный р-н, пр-кт Декабристов, 3)
59:01:4410658:8 (Пермский край, г. Пермь, Индустриальный р-н, ул. Советской Армии, 45)
59:01:4410677:34 (Пермский край, г.Пермь, Индустриальный р-н, ул. Советской Армии, 60)
59:01:4410677:7 (Пермский край, г. Пермь, р-н Индустриальный, пр-кт Декабристов, 39 б)
59:01:4410681:18 (Пермский край, г. Пермь, р-н Индустриальный, пр-кт Декабристов, 21)
59:01:4410682:5 (Российская Федерация, Пермский край, г.о. Пермский, г Пермь, пр-кт Декабристов, з/у 73)
59:01:4410682:7 (Пермский край, г. Пермь, Индустриальный район, пр-кт Декабристов, 35)
59:01:4410682:9 (Пермский край, г. Пермь, Индустриальный район, пр-кт Декабристов, 35)
59:01:4410690:11 (Пермский край, г. Пермь, Индустриальный район, пр-кт Декабристов, 71)
59:01:4410690:8 (Пермский край, г. Пермь, Индустриальный район, пр-кт Декабристов и ул. Синарская, 69/2)
59:01:4410690:9 (Пермский край, г. Пермь, Индустриальный р-н, пр-кт Декабристов, 71а)
59:01:4410692:14 (Пермский край, г. Пермь, Индустриальный район, пр-кт Декабристов, 75)
59:01:4410692:2 (Российская Федерация, Пермский край, г.о. Пермский, г. Пермь, пр-кт Декабристов, з/у 77)
59:01:4410692:20 (край Пермский, г. Пермь, р-н Индустриальный, пр-кт Декабристов, 79а)

59:01:4410692:6 (Пермский край, г Пермь, р-н Индустриальный, пр-кт Декабристов, 79)
59:01:4410694:12 (Пермский край, г. Пермь, Индустриальный р-н, пр-кт Декабристов, 83а)
59:01:4410694:13 (Пермский край, г. Пермь, р-н Индустриальный, ул. Олега Кошевого, 15)
59:01:4410694:25 (Пермский край, г. Пермь, Индустриальный район, проспект Декабристов, 81)
59:01:4410696:25 (Пермский край, г. Пермь, Индустриальный район, ул. Олега Кошевого, 2)
59:01:4410696:7 (Пермский край, г. Пермь, р-н Индустриальный, пр-кт Декабристов, 89)
59:01:4410696:73 (Пермский край, г. Пермь, Индустриальный район, проспект Декабристов, 91)
59:01:4410696:9 (Российская Федерация, Пермский край, г.о. Пермский, г. Пермь, ул. Теплогорская, з/у 15)
59:01:4410720:15 (Пермский край, г.Пермь, Индустриальный район, севернее здания по проспекту Декабристов, 91)
59:01:4410721:43 (Пермский край, г. Пермь, ул. Космонавта Беляева)
59:01:4410721:44 (Пермский край, г. Пермь, ул. Космонавта Беляева)
59:01:4410763:113 (Пермский край, г. Пермь, Индустриальный район, ул. Теплогорская, 8)
59:01:4410763:157 (Пермский край, г. Пермь)
59:01:4410763:19 (Пермский край, г. Пермь, Индустриальный р-н, ул. 2-я Теплогорская, 16)
59:01:4410763:21 (Пермский край, г. Пермь, р-н Индустриальный, ул. 2-я Теплогорская, 14)
59:01:4410763:24 (Пермский край, г. Пермь, р-н Индустриальный, ул. Теплогорская, 10)
59:01:4410763:25 (Пермский край, г. Пермь, Индустриальный район, ул. Теплогорская, 2)
59:01:4410763:33 (край Пермский, г. Пермь, р-н Индустриальный, ул. 2-я Теплогорская)
59:01:4410763:39 (Российская Федерация, Пермский край, г.о. Пермский, г Пермь, пр-кт Декабристов, з/у 97)
59:01:4410763:6 (Пермский край, г. Пермь, Индустриальный р-н, пр-кт Декабристов, 95)
59:01:4410763:7 (Пермский край, г. Пермь, р-н Индустриальный, ул. Теплогорская, 4)
59:01:4410831:10 (Пермский край, г. Пермь, р-н Индустриальный, ул. Власова, 19)
59:01:4410831:2 (Пермский край, г. Пермь, р-н Индустриальный, ул. Космонавта Леонова, от ул. Космонавта Беляева до ул. Геологов)
59:01:4410831:29 (Пермский край, г. Пермь, Индустриальный р-н, ул. Космонавта Леонова, 36)
59:01:4410831:40 (Пермский край, г. Пермь, р-н Индустриальный, ул. Космонавта Беляева, 49)
59:01:4410831:41 (Пермский край, г. Пермь, Индустриальный р-н, ул. Космонавта Беляева, 49а)
59:01:4410831:48 (Пермский край, г. Пермь, Индустриальный р-н, ул. Власова, 15)
59:01:4410831:5583 (Пермский край, г. Пермь, Индустриальный район, ул. Космонавта Леонова (до пересечения с ул. Космонавта Беляева и ул. Геологов))
59:01:4410831:62 (Пермский край, г. Пермь, р-н Индустриальный, ул. Космонавта Беляева, 35)
59:01:4410831:66 (Пермский край, г. Пермь, Индустриальный р-н, ул. Беляева, 49а)
59:01:4410831:83 (Пермский край, г. Пермь, Индустриальный район, ул. Беляева, 45)
59:01:4410831:9 (Российская Федерация, Пермский край, г.о. Пермский, г. Пермь, ул. Космонавта Беляева, з/у 45)
59:01:4410836:1295 (Российская Федерация, Пермский край, г.о. Пермский, г. Пермь, ул. Комбайнеров)
59:01:4410836:483 (Пермский край, г. Пермь, Индустриальный район, ул. Мира)

59:01:4410837:18 (Пермский край, г. Пермь, Индустриальный район, ул. Космонавта Беляева, 19 (участок № 1))
59:01:4410837:20 (Пермский край, г. Пермь, р-н Индустриальный, ул. Космонавта Беляева, 19)
59:01:4410837:274 (Пермский край, г. Пермь, ул. Космонавта Беляева)
59:01:4410842:12 (Пермский край, г. Пермь, р-н Индустриальный, ул. Космонавта Беляева, 22)
59:01:4410842:16 (Пермский край, г. Пермь, р-н Индустриальный, ул. Космонавта Беляева, 20)
59:01:4410842:26 (Пермский край, г. Пермь, Индустриальный р-н, ул. Качалова, 47)
59:01:4410842:27 (край Пермский, г. Пермь, р-н Индустриальный, ул. Космонавта Беляева, 22а)
59:01:4410842:7 (край Пермский, г. Пермь, р-н Индустриальный, ул. Космонавта Беляева, 26)
59:01:4410842:8 (край Пермский, г. Пермь, р-н Индустриальный, ул. Космонавта Беляева, 24)
59:01:4410847:13 (край Пермский, г. Пермь, р-н Индустриальный, ул. Космонавта Беляева, 40а)
59:01:4410847:14 (Пермский край, г. Пермь, р-н Индустриальный, ул. Космонавта Беляева, 38)
59:01:4410847:17 (Пермский край, г. Пермь, р-н Индустриальный, ул. Космонавта Беляева, 34)
59:01:4410847:18 (Пермский край, г. Пермь, р-н Индустриальный, ул. Космонавта Беляева, 32)
59:01:4410847:24 (Пермский край, г. Пермь, р-н Индустриальный, ул. Космонавта Беляева, 30)
59:01:4410847:25 (Пермский край, г. Пермь, р-н Индустриальный, ул. Космонавта Беляева, 36)
59:01:4410847:30 (Пермский край, г Пермь, р-н Индустриальный, ул Космонавта Леонова, 35, 37)
59:01:4410847:791 (Пермский край, г. Пермь)
59:01:4410866:18 (край Пермский, г. Пермь, р-н Индустриальный, ул. Космонавта Беляева, 11а)
59:01:4410866:190 (Пермский край, город Пермь, Индустриальный район, ул. Космонавта Беляева)
59:01:4410866:191 (Пермский край, город Пермь, Индустриальный район, ул. Космонавта Беляева)
59:01:4410866:192 (Пермский край, город Пермь, Индустриальный район, ул. Космонавта Беляева)
59:01:4410866:2 (край Пермский, г. Пермь, р-н Индустриальный, ул. Космонавта Беляева, 13)
59:01:4410866:3 (Пермский край, г. Пермь, Индустриальный район, ул. Космонавта Беляева)
59:01:4410866:324 (Пермский край, г. Пермь, Индустриальный район, ул. Космонавта Беляева)
59:01:4410866:367 (Российская Федерация, Пермский край, г.о. Пермский, г. Пермь, ул. Космонавта Беляева, ПГК № 2)
59:01:4410866:380 (Пермский край. г.о. Пермский, г. Пермь, тер. ПГК 45 Космонавта Беляева (Индустр), г-ж. 2)
59:01:4410866:392 (Пермский край, город Пермь, улица Космонавта Беляева, Индустриальный район, ПГК № 2)
59:01:4410866:393 (Пермский край, г Пермь, тер ПГК 45 Космонавта Беляева (Индустр), г.о. Пермский, г-ж. 1)
59:01:4410866:4 (край Пермский, г. Пермь, р-н Индустриальный, ул. Космонавта Беляева, 11)
59:01:4410869:2 (Пермский край, г. Пермь, Индустриальный район, ул. Космонавта Беляева, 29)
59:01:4410869:3 (Российская Федерация, Пермский Край, г.о. Пермский, г. Пермь, ул. Космонавта Беляева, з/у 31)
59:01:4410869:706 (Пермский край, г.о. Пермский, г. Пермь, Индустриальный р-н, ул. Космонавта Беляева)
59:01:4410869:711 (Пермский край, г. Пермь, ул. Космонавта Беляева)
59:01:4410869:712 (Пермский край, г. Пермь, ул. Космонавта Беляева)

59:01:4410872:10 (Пермский край, г. Пермь, Индустриальный р-н, ул. Нефтяников, 37аа)
59:01:4410872:516 (Пермский край, г. Пермь, Индустриальный район, ул. Космонавта Беляева)
59:01:4410872:519 (Пермский край, г. Пермь, Индустриальный район, ул. Космонавта Беляева)
59:01:4410875:12 (Пермский край, г. Пермь, р-н Индустриальный, ул. Космонавта Беляева, 48)
59:01:4410875:8 (Пермский край, г. Пермь, Индустриальный р-н, ул. Космонавта Беляева, 46)
59:01:4410921:129 (Пермский край, г. Пермь, Свердловский район, улица Героев Хасана, 48)
59:01:4410921:168 (Пермский край, г. Пермь, Свердловский район, ул. Героев Хасана)
59:01:4410921:21 (край Пермский, г. Пермь, р-н Свердловский, ул. Героев Хасана, 52 а)
59:01:4410921:25 (Пермский край, г. Пермь, р-н Свердловский, ул. Героев Хасана, 48)
59:01:4410921:262 (Пермский край, г. Пермь, Свердловский район, на земельном участке расположена ВЛ – 110 кВ ТЭЦ-6 - ТЭЦ-9 №1,2)
59:01:4410921:263 (Пермский край, г. Пермь, Свердловский район, на земельном участке расположена ВЛ – 110 кВ ТЭЦ-6 - ТЭЦ-9 №1,2)
59:01:4410921:270 (Пермский край, г. Пермь, Свердловский район, ул. Героев Хасана)
59:01:4410921:45 (Пермский край, г. Пермь, р-н Свердловский, ул. Героев Хасана, 50)
59:01:4410921:456 (Пермский край, Пермский городской округ, г. Пермь, ул. Героев Хасана)
59:01:4410921:47 (Пермский край, г. Пермь, р-н Свердловский, ул. Героев Хасана, 50)
59:01:4410921:49 (Пермский край , г. Пермь, Свердловский район , ул. Героев Хасана, 50, участок №1)
59:01:4410921:493 (Российская Федерация, Пермский край, Пермский городской округ, город Пермь, Свердловский район, улица Героев Хасана)
59:01:4410921:496 (Пермский край, Пермский городской округ, город Пермь, Свердловский район, улица Героев Хасана)
59:01:4410921:57 (Пермский край, г Пермь, р-н Свердловский, ул Героев Хасана, 52)
59:01:4410921:58 (Пермский край, г. Пермь, Свердловский район, ул. Героев Хасана, 48)
59:01:4410921:59 (край Пермский, г. Пермь, р-н Свердловский, ул. Героев Хасана, 48)
59:01:4410921:60 (Пермский край, г. Пермь, Свердловский район, ул. Героев Хасана, 48)
59:01:4410921:61 (Пермский край, г. Пермь, Свердловский район, ул. Героев Хасана, 48)
59:01:4410922:19 (Пермский край, г. Пермь, Свердловский р-н, ул. Хлебозаводская, 18)
59:01:4410922:21 (Пермский край, г. Пермь, Свердловский р-н, ул. Хлебозаводская, 18)
59:01:4410922:43 (край Пермский, г. Пермь, район Свердловский, от главной понизительной подстанции № 2 по Комсомольскому проспекту,93 до трансформаторной подстанции № 60 по ул.Героев Хасана,66, участок №1)
59:01:4410922:588 (Пермский край, г. Пермь, Свердловский р-н, ул. Хлебозаводская)
59:01:4410922:88 (Пермский край, г. Пермь, Свердловский район, ул. Героев Хасана, 66а)
59:01:4410922:9 (Пермский край, г. Пермь, р-н Свердловский, ул. Хлебозаводская, 16а)
59:01:4410947:16 (край Пермский, г. Пермь, р-н Свердловский, ул. Солдатова, 31)
59:01:4410947:1858 (Российская Федерация, Пермский край, г.о. Пермский, г. Пермь, ул. Солдатова, з/у 33)
59:01:4410947:1859 (Пермский край, г. Пермь, Свердловский район, ул. Солдатова)
59:01:4410947:24 (Пермский край, г. Пермь, Свердловский р-н, ул. Солдатова, 31)

59:01:4410947:28 (край Пермский, г. Пермь, р-н Свердловский, ул. Солдатова, 31)
59:01:4410947:31 (Пермский край, г. Пермь, р-н Свердловский, ул. Солдатова, 31а)
59:01:4410947:38 (край Пермский, г. Пермь, р-н Свердловский, ул. Солдатова, 31а)
59:01:4411395:112 (Российская федерация, край Пермский, г.о. Пермский, г Пермь, зу 95/112)
59:01:4411439:10 (край Пермский, г. Пермь, р-н Свердловский, садоводческое некоммерческое товарищество № 134, участок № 24)
59:01:4411439:11 (край Пермский, г. Пермь, р-н Свердловский, садоводческое некоммерческое товарищество № 134, участок № 54)
59:01:4411439:12 (край Пермский, г. Пермь, р-н Свердловский, садоводческое некоммерческое товарищество № 134, участок № 48)
59:01:4411439:13 (край Пермский, г. Пермь, р-н Свердловский, садоводческое некоммерческое товарищество № 134, участок № 47)
59:01:4411439:14 (край Пермский, г. Пермь, р-н Свердловский, садоводческое некоммерческое товарищество № 134, участок № 43)
59:01:4411439:15 (край Пермский, г. Пермь, р-н Свердловский, садоводческое некоммерческое товарищество № 134, участок № 42)
59:01:4411439:16 (край Пермский, г. Пермь, р-н Свердловский, садоводческое некоммерческое товарищество № 134, участок № 35)
59:01:4411439:17 (край Пермский, г. Пермь, р-н Свердловский, садоводческое некоммерческое товарищество № 134, участок № 32)
59:01:4411439:18 (край Пермский, г. Пермь, р-н Свердловский, садоводческое некоммерческое товарищество № 134, участок № 28)
59:01:4411439:19 (край Пермский, г. Пермь, р-н Свердловский, садоводческое некоммерческое товарищество № 134, участок № 25)
59:01:4411439:22 (край Пермский, г. Пермь, р-н Свердловский, садоводческое некоммерческое товарищество № 134, участок № 43 а)
59:01:4411439:224 (Пермский край, г. Пермь, Свердловский р-н, под опоры ВЛ 110 кВ ТЭЦ-6-ТЭЦ-9 №1,2)
59:01:4411439:225 (Пермский край, городской округ Пермский, город Пермь, садоводческое некоммерческое товарищество № 134, участок № 27А)
59:01:4411439:226 (Пермский край, городской округ Пермский, город Пермь, садоводческое некоммерческое товарищество № 134, участок № 33)
59:01:4411439:228 (Пермский край, г.о. Пермский, г. Пермь, СНТ № 134, участок № 29)
59:01:4411439:229 (Пермский край, городской округ Пермский, город Пермь, садоводческое некоммерческое товарищество № 134, участок № 26А)
59:01:4411439:230 (Пермский край, городской округ Пермский, город Пермь, садоводческое некоммерческое товарищество № 134, участок № 37)
59:01:4411439:7 (край Пермский, г. Пермь, р-н Свердловский, садоводческое некоммерческое товарищество № 134, участок № 21)
59:01:4411439:8 (край Пермский, г. Пермь, р-н Свердловский, садоводческое некоммерческое товарищество № 134, участок № 22)
59:01:4411439:9 (край Пермский, г. Пермь, р-н Свердловский, садоводческое некоммерческое товарищество № 134, участок № 23)
59:01:4411453:109 (край Пермский, г. Пермь, р-н Свердловский, ул. Хлебозаводская, 22б)
59:01:4411453:112 (край Пермский, г. Пермь, р-н Свердловский, ул. Куйбышева, 118, участок № 1)
59:01:4411453:117 (Пермский край, г. Пермь, Свердловский район, ул. Куйбышева)
59:01:4411453:12 (Пермский край, г. Пермь, Свердловский район, ул. Хлебозаводская, 18а)
59:01:4411453:129 (Пермский край, г. Пермь, Свердловский район, ул. Куйбышева, 140)
59:01:4411453:130 (край Пермский, г. Пермь, р-н Свердловский, ул. Куйбышева, 140)
59:01:4411453:14 (край Пермский, г. Пермь, р-н Свердловский, ул. Куйбышева, 118б, участок № 2)
59:01:4411453:146 (край Пермский, г. Пермь, р-н Свердловский, ул. Куйбышева, 118 г)
59:01:4411453:147 (край Пермский, г. Пермь, р-н Свердловский, ул. Куйбышева, 118)
59:01:4411453:148 (край Пермский, г. Пермь, р-н Свердловский, ул. Лодыгина, 1а)

59:01:4411453:149 (край Пермский, г. Пермь, р-н Свердловский, ул. Куйбышева/Лодыгина, 118/1а)
59:01:4411453:3 (Пермский край, г. Пермь, р-н Свердловский, ул. Куйбышева, 118а)
59:01:4411453:36 (Пермский край, г. Пермь, Свердловский район, ул. Куйбышева, 118)
59:01:4411453:447 (Пермский край, г.Пермь, Свердловский район, ул.Хлебозаводская)
59:01:4411453:492 (Пермский край, г. Пермь, ул. Лодыгина)
59:01:4411453:60 (Пермский край, г. Пермь, р-н Свердловский, ул. Хлебозаводская, 22, участок №4)
59:01:4411453:65 (Пермский край, г Пермь, р-н Свердловский, ул. Хлебозаводская, 22, участок №15)
59:01:4411453:66 (край Пермский, г. Пермь, р-н Свердловский, ул. Хлебозаводская, 22, участок № 16)
59:01:4411453:83 (край Пермский, г. Пермь, р-н Свердловский, ул. Хлебозаводская, 22, (участок № 28))
59:01:4411531:1 (Пермский край, г. Пермь, р-н Свердловский, ул. Муромская, 11)
59:01:4411531:213 (Российская Федерация, Пермский край, г. Пермь, ул. Муромская)
59:01:4411531:5 (Пермский край, г. Пермь, р-н Свердловский, ул. Муромская, 7)
59:01:4411549:1 (Пермский край, г. Пермь, Индустриальный район)
59:01:4413612:12 (край Пермский, г. Пермь, р-н Свердловский, ул. Яблочкова, 9)
59:01:4413612:2 (Пермский край, г. Пермь, Свердловский р-н, ул. Яблочкова)
59:01:4413612:6 (Пермский край, г Пермь, р-н Свердловский, ул Яблочкова, 9)
59:01:4413616:174 (Пермский край, г. Пермь, Свердловский р-н, ул. Яблочкова)
59:01:4413616:175 (Пермский край, г. Пермь, Свердловский р-н, ул. Яблочкова)
59:01:4413616:39 (Пермский край, г. Пермь, р-н Свердловский, ул. Яблочкова, 26)
59:01:4413616:40 (Пермский край, г. Пермь, Свердловский р-н, ул. Яблочкова, 26)
59:01:4413616:45 (край Пермский, г. Пермь, р-н Свердловский, ул. Яблочкова, 26а)
59:01:4413616:46 (край Пермский, г. Пермь, р-н Свердловский, ул. Яблочкова, 26)
59:01:4413626:2 (Пермский край, г. Пермь, Свердловский район, ул. Уфимская)
59:01:4413626:29 (Пермский край, г. Пермь, Свердловский р-н, ул. Солдатова, 26а)
59:01:4413626:3 (Пермский край, г. Пермь, р-н Свердловский, ул. Солдатова)
59:01:4413626:404 (Пермский край, г. Пермь, Свердловский район, ул. Уфимская)
59:01:4413626:405 (Пермский край, г. Пермь, Свердловский район, ул. Уфимская)
59:01:4413626:410 (Пермский край, г. Пермь, Свердловский район, ул. Уфимская)
59:01:4413626:431 (Пермский край, г. Пермь, тер. ГСК-71 Муромская, бокс 8)
59:01:4413626:433 (Российская Федерация, Пермский край, г. Пермь, Свердловский район, с западной стороны жилого дома 26 по ул. Солдатова, ГСК 195)
59:01:4413626:435 (Пермский край, г.о. Пермский, г. Пермь, тер. ГСК-72 Муромская, г-ж 22)
59:01:4413626:436 (Пермский край, г. Пермь, территория ГСК-72 Муромская, под гараж-бокс №65)
59:01:4413626:437 (Пермский край, г. Пермь, тер. ГСК-72 Муромская, под гараж-бокс №76)
59:01:4413626:438 (Пермский край, г.о. Пермский, г. Пермь, ул. Муромская, ГСК № 71, бокс № 66)

59:01:4413626:439 (Пермский край, г.о. Пермский, г. Пермь, р-н Свердловский, ул. Солдатова, с западной стороны жилого дома №26 по ул. Солдатова, бокс № 10)
59:01:4413626:442 (Пермский край, г.о. Пермский, г. Пермь, р-н Свердловский, с западной стороны жилого дома №26 по ул. Солдатова, бокс № 9)
59:01:4413626:443 (Пермский край, г.о. Пермский, г. Пермь, р-н Свердловский, с западной стороны жилого дома №26 по ул. Солдатова, бокс №12)
59:01:4413626:444 (Пермский край, г.о. Пермский, г. Пермь, Свердловский р-н, с западной стороны жилого дома №26 по ул. Солдатова, бокс №8)
59:01:4413626:451 (Пермский край, г.о. Пермский, г. Пермь, р-н Свердловский, с западной стороны жилого дома №26 по ул. Солдатова, бокс №13)
59:01:4413626:455 (Пермский край, г.о. Пермский, г. Пермь, р-н Свердловский, с западной стороны жилого дома №26 по ул. Солдатова, бокс №7)
59:01:4413626:456 (Пермский край, г.о. Пермский, г. Пермь, р-н Свердловский, с западной стороны жилого дома №26 по ул. Солдатова, бокс №11)
59:01:4413626:457 (Пермский край, г. Пермь, ул. Солдатова)
59:01:4413626:462 (Пермский край, г.о. Пермский, г. Пермь, р-н Свердловский, с западной стороны жилого дома №26 по ул. Солдатова, бокс №6)
59:01:4413626:464 (Российская Федерация, Пермский край, г.о. Пермский, г. Пермь, тер. ГСК-71 Муромская)
59:01:4413626:468 (Пермский край, г.о. Пермский, г. Пермь, р-н Свердловский, с западной стороны жилого дома №26 по ул. Солдатова, бокс №4)
59:01:4413626:471 (Пермский край, Пермский г.о., г.Пермь, ул.Муромская,ГСК 71, земельный участок 79)
59:01:4413626:472 (Пермский край, Пермский г.о., г.Пермь, ул.Муромская,ГСК 71, земельный участок 80)
59:01:4413626:475 (Пермский край, г.о. Пермский, г. Пермь, р-н Свердловский, с западной стороны жилого дома №26 по ул. Солдатова, бокс №5)
59:01:4413787:1175 (Пермский край, г. Пермь, Индустриальный район, ул. Экскаваторная, д. 55)
59:01:4413787:1298 (Пермский край, г. Пермь, Индустриальный район, ул. Экскаваторная, д. 53)
59:01:4413787:1308 (Российская Федерация, Пермский край, г.о. Пермский, г Пермь, ул Экскаваторная, з/у 55)
59:01:4413787:1309 (Российская Федерация, Пермский край, г.о. Пермский, г. Пермь, р-н Индустриальный, ул. Экскаваторная)
59:01:4413790:167 (Пермский край, г. Пермь, Индустриальный район, ул. Экскаваторная, 60б)
59:01:4413790:168 (Пермский край, г. Пермь, Индустриальный район, ул. Экскаваторная, 58а)
59:01:4413816:17 (Пермский край, г. Пермь, р-н Индустриальный, ул Беляева, 105)
59:01:4413816:19 (край Пермский, г. Пермь, р-н Индустриальный, ул. Космонавта Беляева, 103а)
59:01:4413816:190 (Пермский край, г. Пермь, Индустриальный район, ул. Космонавта Беляева, 61в)
59:01:4413816:20 (край Пермский, г. Пермь, р-н Индустриальный, ул. Космонавта Беляева, 61)
59:01:4413818:3 (Пермский край, г. Пермь, р-н Индустриальный, ул. Космонавта Беляева, 85)
59:01:4413818:36 (Пермский край, г. Пермь, р-н Индустриальный, ул. Космонавта Беляева, 89)
59:01:4413818:44 (Пермский край, г Пермь, ул. Космонавта Беляева)
59:01:4413818:45 (Российская Федерация, Пермский край, г.о. Пермский, г. Пермь, ул. Космонавта Беляева, з/у 81а)
59:01:4413820:12 (Пермский край, г. Пермь, р-н Индустриальный, ул. Космонавта Беляева, 115)
59:01:4413820:159 (Российская Федерация, Пермский край, г.о. Пермский, г. Пермь, ул. Космонавта Беляева, з/у 121)
59:01:4413820:16 (край Пермский, г. Пермь, р-н Индустриальный, ул. Космонавта Беляева, 125)
59:01:4413820:162 (Российская Федерация, Пермский край, Пермский городской округ, город Пермь, улица Космонавта Беляева)
59:01:4413820:19 (край Пермский, г. Пермь, р-н Индустриальный, ул. Космонавта Беляева, 109)

59:01:4413820:4 (край Пермский, г. Пермь, р-н Индустриальный, ул. Космонавта Беляева, 123)
59:01:4413820:48 (Пермский край, г. Пермь, ул. Космонавта Беляева)
59:01:4413820:5 (Российская Федерация, Пермский край, г.о. Пермский, г Пермь, ул Космонавта Беляева, з/у 111)
59:01:4413823:15 (Пермский край, г. Пермь, р-н Индустриальный, ул. Экскаваторная, 44)
59:01:4413823:16 (Пермский край, г. Пермь, р-н Индустриальный, ул. Экскаваторная, 46)
59:01:4413823:4 (край Пермский, г. Пермь, р-н Индустриальный, ул. Экскаваторная, 48)
59:01:4413823:63 (Российская Федерация, край Пермский, г.о. Пермский, г Пермь, ул 1-я Карьерная, зу 57)
59:01:4413824:1 (край Пермский, г. Пермь, р-н Индустриальный, ул. Дивьинская, 79)
59:01:4413824:18 (край Пермский, г. Пермь, р-н Индустриальный, ул. Карьерная 1-я, 68)
59:01:4413825:1 (Пермский край, г. Пермь, р-н Индустриальный, ул. Дивьинская, 81)
59:01:4413825:5 (Пермский край, г. Пермь, Индустриальный р-он, ул. 1-я Карьерная, 70)
59:01:4413826:24 (Пермский край, г. Пермь, ж.р. В.Муллы, ул. Космонавта Беляева, 143)
59:01:4413826:8 (Пермский край, г. Пермь, р-н Индустриальный, ул. Дивьинская, 118)
59:01:4413827:13 (Пермский край, г. Пермь, р-н Индустриальный, ул. Дивьинская, 116)
59:01:4413827:14 (край Пермский, г. Пермь, р-н Индустриальный, ул. Космонавта Беляева, 135)
59:01:4413827:156 (Пермский край, г. Пермь, ул. Космонавта Беляева)
59:01:4413827:158 (Пермский край, г. Пермь, Индустриальный район, ул. Космонавта Беляева)
59:01:4413827:2 (Пермский край, г Пермь, р-н Индустриальный, ул Космонавта Беляева, 129)
59:01:4413827:42 (Пермский край, г. Пермь, Индустриальный район, ул. Космонавта Беляева, 131)
59:01:4413827:43 (Пермский край, г. Пермь, Индустриальный район, ул. Космонавтра Беляева, 141)
59:01:4413827:44 (Пермский край, г. Пермь, Индустриальный район, ул. Космонавта Беляева, 127)
59:01:4413827:5 (Пермский край, г. Пермь, Индустриальный район, ул. Космонавта Беляева, 133)
59:01:4413827:6 (край Пермский, г. Пермь, р-н Индустриальный, ул. Космонавта Беляева, 137)
59:01:4413828:148 (Пермский край, г.о Пермский, г. Пермь, ул. 1-я Гамовская)
59:01:4413828:149 (Российская Федерация, край Пермский, г.о. Пермский, г Пермь, ул 1-я Гамовская, зу 91)
59:01:4413828:29 (Пермский край, г. Пермь, р-н Индустриальный, ул. 1-я Гамовская, 85)
59:01:4413828:3 (Российская Федерация, Пермский край, г.о. Пермский, г. Пермь, ул. 1-я Гамовская, 87)
59:01:4413828:36 (Пермский край, г. Пермь, ул. Гамовская 1-я)
59:01:4413828:4 (Пермский край, г. Пермь, р-н Индустриальный, ул. Космонавта Беляева, 234)
59:01:4413828:5 (край Пермский, г. Пермь, р-н Индустриальный, ул. 1-я Гамовская, 89)
59:01:4413828:8 (край Пермский, г. Пермь, р-н Индустриальный, ул. Космонавта Беляева, 230)
59:01:4413829:14 (Пермский край, г. Пермь, Индустриальный р-н, ул. 2-я Ипподромная, 41)
59:01:4413829:16 (Пермский край, г Пермь, р-н Индустриальный, ул Космонавта Беляева, 226)
59:01:4413829:209 (Пермский край, г. Пермь, Индустриальный район, ул. Космонавта Беляева)

59:01:4413829:210 (Пермский край, г. Пермь, Индустриальный район, ул. Космонавта Беляева)
59:01:4413829:212 (Пермский край, г.о. Пермский, г. Пермь, ул. Космонавта Беляева, д. 214)
59:01:4413829:213 (Российская Федерация, Пермский край, г.о. Пермский, г Пермь, ул Космонавта Беляева, з/у 218)
59:01:4413829:214 (Российская Федерация, Пермский край, г.о. Пермский, г Пермь, ул Космонавта Беляева, з/у 216)
59:01:4413829:24 (Пермский край, г. Пермь, Индустриальный район, ул. Космонавта Беляева, 222)
59:01:4413829:7 (Пермский край, г. Пермь, Индустриальный район, ул. 2-я Ипподромная, 43)
59:01:4413829:8 (край Пермский, г. Пермь, р-н Индустриальный, ул. Космонавта Беляева, 224)
59:01:4413829:82 (Пермский край, г. Пермь, Индустриальный район, ул. Космонавта Беляева, 212)
59:01:4413830:11 (Пермский край, г. Пермь, р-н Индустриальный, ул. Космонавта Беляева, 194)
59:01:4413830:205 (Российская Федерация, Пермский край, городской округ Пермский, город Пермь, улица Космонавта Беляева)
59:01:4413830:21 (край Пермский, г. Пермь, р-н Индустриальный, ул. Космонавта Беляева, 204)
59:01:4413830:25 (Пермский край, г. Пермь, р-н Индустриальный, ул. Космонавта Беляева, 196)
59:01:4413831:16 (Пермский край, г. Пермь, Индустриальный район, ул. Беляева, 184/а)
59:01:4416018:32 (Пермский край, город Пермь, Индустриальный район, ул. Энергетиков)
59:01:4416018:37 (Российская федерация, край Пермский, г.о. Пермский, г Пермь, зу 18/37)
59:01:4416023:3 (Пермский край, г. Пермь, Индустриальный р-н, ул. Гамовская 1-я, 95)
59:01:4416069:54 (Пермский край, г. Пермь, р-н Индустриальный, ул. Космонавта Леонова, 106а)
59:01:4416073:171 (Пермский край, городской округ Пермский, г. Пермь, ул. Экскаваторная, ПГК №31, бокс 59)
59:01:4416073:173 (Пермский край, г.о. Пермский, г. Пермь, тер. ПГК 31 Экскаваторная (Индустр))
59:01:4416073:176 (Пермский край, г.о. Пермский, г. Пермь, ул. Экскаваторная, ПГК № 31, бокс 113)
59:01:4416073:177 (Пермский край, г. Пермь, Индустриальный р-н, ул. Андроновская, южнее квартала №3737, ПГК №59, бокс №55)
59:01:4416073:181 (Пермский край, г. Пермь, Индустриальный район, ул. Андроновская, южнее квартала №3737, ПГК №59, бокс №50)
59:01:4416073:182 (Пермский край, г.о. Пермский, г. Пермь, ул. Экскаваторная, ПГК №31, бокс 137)
59:01:4416073:189 (Пермский край, г. Пермь, Индустриальный р-н, ул.1-я Андроновская, южнее квартала №3737, ПГК №59, бокс №51)
59:01:4416073:190 (Пермский край, г. Пермь, р-н. Индустриальный, ул. Андроновская, южнее квартала №3737, ПГК №59, бокс №23)
59:01:4416073:191 (Пермский край, г.о. Пермский, г. Пермь, р-н Индустриальный, ул. 1-я Андроновская, южнее квартала № 37/37, ПГК № 59, гаражный бокс № 46)
59:01:4416073:193 (Российская Федерация, Пермский край, Пермский г.о., г. Пермь, Индустриальный район, ул. Андроновская, южнее квартала №3737, ПГК №59, бокс №34)
59:01:4416073:194 (Пермский край, г. Пермь, р-н. Индустриальный, ул. Андроновская, южнее квартала №3737, ПГК №59, бокс №26)
59:01:4416073:195 (Пермский край, г. Пермь, р-н Индустриальный, ул. Андроновская 1-я, ГСК №59, южнее квартала 37/37, гараж-бокс №49)
59:01:4416073:197 (Пермский край, г.о. Пермский, г. Пермь, тер. ПГК 31 Экскаваторная (Индустр))
59:01:4416073:199 (Пермский край, г. Пермь, Индустриальный район, ул. Андроновская, южнее квартала №3737, ПГК №59, бокс №22)
59:01:4416073:203 (Пермский край, г.о. Пермский, г. Пермь, тер. ПГК 31 Экскаваторная (Индустр))

59:01:4416073:207 (Пермский край, г. Пермь, Индустриальный р-н, ул. Андроновская, южнее квартала №3737, ПГК №59, гараж-бокс №160)
59:01:4416073:209 (Пермский край, г. Пермь, р-н. Индустриальный, ул. Андроновская 1-я, ПГК №59, южнее квартала 37/37, бокс №86)
59:01:4416073:217 (Пермский край, г.о. Пермский, г Пермь, тер ПГК 31 Экскаваторная (Индустр))
59:01:4416073:221 (Российская Федерация, Пермский край, г.о Пермский, г. Пермь, р-н Индустриальный, ул. Андроновская, южнее квартала №3737, ПГК №59, бокс №40)
59:01:4416073:225 (Пермский край, г.о. Пермский, г. Пермь, тер ПГК 31 Экскаваторная (Индустр))
59:01:4416073:229 (Пермский край, г.о. Пермский, г Пермь, тер ПГК 31 Экскаваторная (Индустр))
59:01:4416073:233 (Пермский край, г. Пермь, Индустриальный р-н, ул. Андроновская, южнее квартала №3737, ПГК №59, бокс №56)
59:01:4416073:234 (Пермский край, г.о. Пермский, г. Пермь, тер. ПГК 31 Экскаваторная (Индустр))
59:01:4416073:236 (Пермский край, г.о. Пермский, г. Пермь, тер. ПГК 31 Экскаваторная (Индустр))
59:01:4416073:237 (Пермский край, г. Пермь, Индустриальный р-н, ул. Андроновская, южнее квартала №3737, ПГК №59, бокс №72)
59:01:4416073:238 (Пермский край, г. Пермь, ул. Андроновская 1-я, южнее квартала №3737, ПГК №59, бокс №53)
59:01:4416073:239 (Пермский край, г.о. Пермский, г. Пермь, тер. ПГК 31 Экскаваторная (Индустр))
59:01:4416073:241 (Пермский край, г. Пермь, ул. Андроновская 1-я, ПГК №59, бокс №95)
59:01:4416073:243 (Пермский край, г.о. Пермский, г. Пермь, тер. ПГК 31 Экскаваторная (Индустр), бокс 115)
59:01:4416073:244 (Пермский край, г.о. Пермский, г. Пермь, тер. ПГК 31 Экскаваторная (Индустр))
59:01:4416073:250 (Пермский край, г.о. Пермский, г. Пермь, тер. ПГК 31 Экскаваторная (Индустр))
59:01:4416073:252 (Российская Федерация, Пермский край, Пермский г.о., г. Пермь, ПГК №59, Индустриальный район, ул. Андроновская 1-я, бокс №38)
59:01:4416073:254 (Пермский край, г.о. Пермский, г. Пермь, тер. ПГК 31 Экскаваторная (Индустр))
59:01:4416073:255 (Пермский край, г.о. Пермский, г Пермь, ул. Андроновская, южнее квартала №3737, ПГК 59 , бокс 91)
59:01:4416073:256 (Российская Федерация, край Пермский, г.о. Пермский, г Пермь, ул 1-я Андроновская, зу 38а/162)
59:01:4416073:257 (Пермский край, г.о. Пермский, г Пермь, тер ПГК 31 Экскаваторная (Индустр))
59:01:4416073:261 (Пермский край, г.о. Пермский, г Пермь, тер ПГК 31 Экскаваторная (Индустр), бокс № 65)
59:01:4416073:264 (Российская Федерация, Пермский край, Пермский городской округ, г. Пермь, ул. 1-я Андроновская, з/у 38б/62)
59:01:4416073:265 (Пермский край, г.о. Пермский, г Пермь, тер ПГК 31 Экскаваторная (Индустр))
59:01:4416073:266 (Пермский край, г Пермь, ул.Андроновская 1-я, бокс №70)
59:01:4416073:270 (Пермский край, г Пермь, ул.Андроновская 1-я, ПГК №59, гараж-бокс №71)
59:01:4416073:278 (Российская Федерация, Пермский край, городской округ Пермский, город Пермь, улица 1-я Андроновская)
59:01:4416073:282 (Пермский край, г Пермь, ул 1-я Андроновская)
59:01:4416073:283 (Российская Федерация, Пермский городской округ, г. Пермь, Индустриальный р-он, ул. 1-я Андроновская)
59:01:4416073:285 (Пермский край, г.о Пермский, г. Пермь, р-н Индустриальный, ул. Андроновская, южнее квартала №3737, ПГК №59, бокс №39)
59:01:4416073:288 (Пермский край, г Пермь, ул 1-я Андроновская, южнее квартала 37/37, ПГК №59, гаражный бокс №20)
59:01:4416073:290 (Российская Федерация, Пермский городской округ, ПГК 59 Экскаваторная (Индустр) территория)
59:01:4416073:291 (Пермский край, г.о. Пермский, г. Пермь, ПГК №31, Индустриальный р-н, ул. Экскаваторная, гараж-бокс №117)

59:01:4416073:293 (Пермский край, Пермский городской округ, г. Пермь, ул. 1-я Андроновская, ПГК №59, бокс 79)
59:01:4416073:303 (Пермский край, г.о. Пермский, г. Пермь, ПГК № 59, ул. Андроновская 1-я, бокс № 58)
59:01:4416073:308 (Пермский край, г. Пермь, Индустриальный р-н, ул. 1-я Андроновская, ПГК №59, южнее квартала 37/37, гаражный бокс №78)
59:01:4416073:310 (Пермский край, Пермский городской округ, г Пермь, тер ПГК 31 Экскаваторная (Индустр), бокс № 129)
59:01:4416087:52 (край Пермский, г. Пермь, р-н Индустриальный, ж/р Верхние Муллы, СНТ "Коллективный сад №184", участок №31)
59:01:4416095:10 (Пермский край, г. Пермь, Индустриальный район, снт "Урожай-2013", участок 7)
59:01:4416095:11 (Пермский край, г. Пермь, Индустриальный район, сдт "Урожай", участок 8)
59:01:4416095:12 (Пермский край, г. Пермь, Индустриальный район, сдт "Урожай", участок 9)
59:01:4416095:13 (Пермский край, г. Пермь, Индустриальный район, сдт "Урожай", участок 10)
59:01:4416095:14 (Пермский край, г. Пермь, Индустриальный район, сдт "Урожай", участок 11)
59:01:4416095:15 (Пермский край, г. Пермь, Индустриальный район, сдт "Урожай", участок 12)
59:01:4416095:156 (Российская Федерация, край Пермский, г.о. Пермский, г Пермь, тер. СНТ Урожай, зу 19)
59:01:4416095:16 (Пермский край, г. Пермь, Индустриальный район, сдт "Урожай", участок 13)
59:01:4416095:18 (Пермский край, г. Пермь, Индустриальный район, сдт "Урожай", участок 15)
59:01:4416095:20 (Пермский край, г. Пермь, Индустриальный район, сдт "Урожай", участок 17)
59:01:4416095:21 (Пермский край, г. Пермь, Индустриальный район, сдт "Урожай", участок 18)
59:01:4416095:23 (614105, Российская Федерация, Пермский край, гор.Пермь, Индустриальный район, сдт "Урожай", участок 20.)
59:01:4416095:24 (Пермский край, г. Пермь, Индустриальный район, сдт "Урожай", участок 21)
59:01:4416095:25 (Пермский край, г. Пермь, Индустриальный район, сдт "Урожай", участок 22)
59:01:4416095:26 (Пермский край, г. Пермь, Индустриальный район, сдт "Урожай", участок 23)
59:01:4416095:27 (Пермский край, г. Пермь, Индустриальный район, сдт "Урожай", участок 24)
59:01:4416095:28 (Пермский край, г. Пермь, Индустриальный район, сдт "Урожай", участок 25)
59:01:4416095:29 (Пермский край, г. Пермь, Индустриальный район, садоводческое некоммерческое товарищество "Урожай-2013", участок 26)
59:01:4416095:30 (Пермский край, г. Пермь, Индустриальный район, сдт "Урожай", участок 27)
59:01:4416095:31 (Пермский край, г. Пермь, Индустриальный район, сдт "Урожай", участок 28)
59:01:4416095:32 (Пермский край, г. Пермь, Индустриальный район, сдт "Урожай", участок 29)
59:01:4416095:33 (Пермский край, г. Пермь, Индустриальный район, СНТ "Урожай-2013", участок 30)
59:01:4416095:34 (Пермский край, г. Пермь, Индустриальный район, сдт "Урожай", участок 31)
59:01:4416095:35 (Пермский край, г. Пермь, Индустриальный район, сдт "Урожай", участок 32)
59:01:4416095:4 (Пермский край, г. Пермь, Индустриальный район, сдт "Урожай", участок 1)
59:01:4416095:44 (Пермский край, г. Пермь, Индустриальный район, сдт "Урожай", участок 2)
59:01:4416095:6 (Пермский край, г. Пермь, Индустриальный район, сдт "Урожай", участок 3)
59:01:4416095:7 (Пермский край, г. Пермь, Индустриальный район, сдт "Урожай", участок 4)
59:01:4416095:8 (Пермский край, г. Пермь, Индустриальный район, сдт "Урожай", участок 5)

59:01:4416096:1 (Пермский край, г. Пермь)
59:01:4416096:10 (край Пермский, г. Пермь, район Индустриальный, ул. Экскаваторная, 65, СНТ "Вишенка-2", участок №31)
59:01:4416096:11 (Российская Федерация, край Пермский, г.о. Пермский, г Пермь, тер. СНТ Вишенка-2, зу 34)
59:01:4416096:12 (край Пермский, г. Пермь, район Индустриальный, ул. Экскаваторная, 65, СНТ "Вишенка-2", участок №35)
59:01:4416096:15 (край Пермский, г. Пермь, район Индустриальный, ул. Экскаваторная, 65, СНТ "Вишенка-2", участок №39)
59:01:4416096:17 (край Пермский, г. Пермь, р-н Индустриальный, ул. Экскаваторная, 65, СНТ "Вишенка-2", участок №43)
59:01:4416096:21 (край Пермский, г. Пермь, район Индустриальный, ул. Экскаваторная, 65, СНТ "Вишенка-2", участок №53)
59:01:4416096:222 (пермский край, г. Пермь, Индустриальный район, ул. Экскаваторная, 65, СНТ "Вишенка-2", участок 28)
59:01:4416096:37 (край Пермский, г. Пермь, район Индустриальный, ул. Экскаваторная, 65, СНТ "Вишенка-2", участок №36а)
59:01:4416096:38 (край Пермский, г. Пермь, район Индустриальный, ул. Экскаваторная, 65, СНТ "Вишенка-2", участок №45)
59:01:4416096:41 (Пермский край, г Пермь, р-н Индустриальный, ул Экскаваторная, 65, снт "Вишенка-2", участок №24)
59:01:4416096:42 (Пермский край, г. Пермь, Индустриальный район, ул. Экскаваторная, 65, СНТ "Вишенка-2" участок №27)
59:01:4416096:44 (Пермский край, г. Пермь, Индустриальный район, ул. Экскаваторная, 65, СНТ "Вишенка", участок № 23)
59:01:4416096:45 (Пермский край, г. Пермь, район Индустриальный, ул. Экскаваторная, 65, СНТ "Вишенка-2" участок №32)
59:01:4416096:46 (Пермский край, г. Пермь, Индустриальный район, ул. Экскаваторная, 65, СНТ "Вишенка-2", участок №41)
59:01:4416096:54 (Пермский край, г. Пермь, Индустриальный район, ул. Экскаваторная, СНТ "Вишенка-2", участок № 37)
59:01:4416096:58 (Пермский край, г. Пермь, Индустриальный район, ул. Экскаваторная, СНТ "Вишенка-2", участок № 49)
59:01:4416096:65 (Пермский край, г. Пермь, Индустриальный район, ул. Экскаваторная, СНТ "Вишенка-2", участок № 47)
59:01:4416096:68 (Пермский край, г. Пермь, Индустриальный район, ул. Экскаваторная, СНТ "Вишенка-2", участок № 51)
59:01:4416096:69 (Пермский край, г. Пермь, Индустриальный район, ул. Экскаваторная, СНТ "Вишенка-2", участок № 36)
59:01:4416096:70 (Пермский край, г. Пермь, Индустриальный район, ул. Экскаваторная, СНТ "Вишенка-2", участок № 33)
59:01:4416096:72 (Пермский край, г. Пермь, Индустриальный район, ул. Экскаваторная, СНТ "Вишенка-2", участок №21)
59:01:4416096:8 (край Пермский, г. Пермь, район Индустриальный, ул. Экскаваторная, 65, СНТ "Вишенка-2", участок №22)
59:01:4416096:9 (край Пермский, г. Пермь, район Индустриальный, ул. Экскаваторная, 65, СНТ "Вишенка-2", участок №29)
59:01:4416096:93 (Пермский край, г. Пермь, ул. Экскаваторная, 65, СНТ "Вишенка-2" участок №26)
59:01:4416096:94 (Пермский край, г. Пермь, ул. Экскаваторная, 65, СНТ "Вишенка-2" участок №25)
59:01:4416096:96 (Пермский край, г. Пермь, ул. Экскаваторная, 65, СНТ "Вишенка-2" участок №20)
59:01:4416096:98 (Пермский край, г. Пермь, Индустриальный район, ул. Экскаваторная, 65, СНТ "Вишенка-2" участок №18)
59:01:4419796:1 (край Пермский, г. Пермь, р-н Свердловский, ул. Яблочкова, 36, участок № 4)
59:01:4716051:10 (Пермский край, г. Пермь, р-н Индустриальный, ул. Промышленная, 103/2)
59:01:4716051:297 (Пермский край, г. Пермь, Индустриальный р-н, ул. Промышленная, 103/2)
59:01:4716051:576 (Российская федерация, край Пермский, г.о. Пермский, г Пермь, зу 51/576)
59:01:4716051:711 (Пермский край, г. Пермь)
59:01:4716051:712 (Российская Федерация, Пермский край, г.о. Пермский, г. Пермь, ул. Промышленная, з/у 57/712)

59:01:4716051:79 (Российская федерация, край Пермский, г.о. Пермский, г Пермь, зу 51/79)
59:01:4716051:80 (Российская федерация, край Пермский, г.о. Пермский, г Пермь, зу 51/80)
59:01:4716051:81 (Российская федерация, край Пермский, г.о. Пермский, г Пермь, зу 51/81)
59:01:4716051:9 (Пермский край, г. Пермь, Индустриальный р-н, ул. Промышленная, 103/1)
59:01:4716061:132 (Пермский край, г Пермь, р-н Индустриальный, ул Промышленная, 103)
59:01:4716061:18 (Пермский край, г. Пермь, р-н Индустриальный, ул. Промышленная, 115)
59:01:4716061:33 (край Пермский, г. Пермь, р-н Индустриальный, ул. Промышленная, 115)
59:01:4716061:397 (Пермский край, г. Пермь, Индустриальный район, ул. Промышленная)
59:01:4716061:403 (Пермский край, г. Пермь, Индустриальный район, ул. Промышленная)
59:01:4716061:49 (Пермский край, г. Пермь, Индустриальный район, ул. Промышленная, 115в)
59:01:4716061:503 (Пермский край, г. Пермь, Индустриальный район, ул. Промышленная)
59:01:4716061:525 (Пермский край, г. Пермь, Индустриальный район, ул. Промышленная)
59:01:4716061:549 (Пермский край, г. Пермь, Индустриальный район, ул. Промышленная, 115)
59:01:4716061:596 (Пермский край, город Пермь, Индустриальный р-н, ул. Промышленная)
59:01:4716061:604 (Пермский край, г. Пермь, ул. Промышленная)
59:01:4716061:731 (Пермский край, г. Пермь, Индустриальный район, ул. Промышленная)
59:01:4716061:732 (Пермский край, г. Пермь, Индустриальный район, ул. Промышленная)
59:01:4716065:144 (Пермский край, г. Пермь, ул. Промышленная)
59:01:4716068:1 (Пермский край, г. Пермь, Индустриальный район, ул. Пойменная, 25)
59:01:4716068:12 (Пермский край, г. Пермь, Индустриальный район, ул. Пойменная, 25, спк "Чистые пруды-2", участок 36)
59:01:4716068:3 (Российская федерация, край Пермский, г.о. Пермский, г Пермь, зу 68/3)
59:01:4716068:8 (Пермский край, г. Пермь, Индустриальный район, ул. Пойменная, 25, спк "Чистые пруды-2", участок 37)
59:01:4716099:132 (Пермский край, городской округ Пермский, г. Пермь)
59:01:4716141:204 (Пермский край, г. Пермь, Индустриальный район, жилой район Верхние Муллы, участок № 1)
59:01:4716141:206 (Пермский край, г. Пермь)
59:01:4716141:44 (Пермский край, г. Пермь, Индустриальный район, жилой район Верхние Муллы, участок 6-5)
59:01:4716141:45 (Пермский край, г. Пермь, Индустриальный район, жилой район Верхние Муллы, участок 6-6)
59:01:4716141:46 (Пермский край, г. Пермь, Индустриальный район, жилой район Верхние Муллы, участок 6-4)
59:01:4716141:47 (Пермский край, г. Пермь, Индустриальный район, жилой район Верхние Муллы, участок 6-3)
59:01:4716141:48 (Пермский край, г. Пермь, Индустриальный район, жилой район Верхние Муллы, участок 6-2)
59:01:4716141:49 (Пермский край, г. Пермь, Индустриальный район, жилой район Верхние Муллы, участок 6-1)
59:01:4716141:50 (Пермский край, г. Пермь, Индустриальный район, жилой район Верхние Муллы, участок 6-9)
59:01:4716141:51 (Пермский край, г. Пермь, Индустриальный район, жилой район Верхние Муллы, участок 6-7)
59:01:4716141:52 (Пермский край, г. Пермь, Индустриальный район, жилой район Верхние Муллы, участок 6-8)

59:01:4716141:7 (край Пермский, г. Пермь, район Индустриальный, от пересечения ул.Верхне-Муллинской с ул.Космонавта Леонова (км 2+500) до границы Пермского района (км 5+000))
59:01:0000000 (Российская Федерация, Пермский край, г.о. Пермский)
59:01:4410628 (Российская Федерация, Пермский край, г.о. Пермский)
59:01:4410657 (Российская Федерация, Пермский край, г.о. Пермский)
59:01:4410658 (Российская Федерация, Пермский край, г.о. Пермский)
59:01:4410677 (Российская Федерация, Пермский край, г.о. Пермский)
59:01:4410681 (Российская Федерация, Пермский край, г.о. Пермский)
59:01:4410682 (Российская Федерация, Пермский край, г.о. Пермский)
59:01:4410690 (Российская Федерация, Пермский край, г.о. Пермский)
59:01:4410692 (Российская Федерация, Пермский край, г.о. Пермский)
59:01:4410694 (Российская Федерация, Пермский край, г.о. Пермский)
59:01:4410696 (Российская Федерация, Пермский край, г.о. Пермский)
59:01:4410720 (Российская Федерация, Пермский край, г.о. Пермский)
59:01:4410721 (Российская Федерация, Пермский край, г.о. Пермский)
59:01:4410763 (Российская Федерация, Пермский край, г.о. Пермский)
59:01:4410831 (Российская Федерация, Пермский край, г.о. Пермский)
59:01:4410836 (Российская Федерация, Пермский край, г.о. Пермский)
59:01:4410837 (Российская Федерация, Пермский край, г.о. Пермский)
59:01:4410842 (Российская Федерация, Пермский край, г.о. Пермский)
59:01:4410847 (Российская Федерация, Пермский край, г.о. Пермский)
59:01:4410866 (Российская Федерация, Пермский край, г.о. Пермский)
59:01:4410869 (Российская Федерация, Пермский край, г.о. Пермский)
59:01:4410872 (Российская Федерация, Пермский край, г.о. Пермский)
59:01:4410875 (Российская Федерация, Пермский край, г.о. Пермский)
59:01:4410921 (Российская Федерация, Пермский край, г.о. Пермский)
59:01:4410922 (Российская Федерация, Пермский край, г.о. Пермский)
59:01:4410947 (Российская Федерация, Пермский край, г.о. Пермский)
59:01:4411395 (Российская Федерация, Пермский край, г.о. Пермский)
59:01:4411439 (Российская Федерация, Пермский край, г.о. Пермский)
59:01:4411453 (Российская Федерация, Пермский край, г.о. Пермский)
59:01:4411531 (Российская Федерация, Пермский край, г.о. Пермский)
59:01:4411549 (Российская Федерация, Пермский край, г.о. Пермский)
59:01:4413612 (Российская Федерация, Пермский край, г.о. Пермский)

59:01:4413616 (Российская Федерация, Пермский край, г.о. Пермский)
59:01:4413626 (Российская Федерация, Пермский край, г.о. Пермский)
59:01:4413787 (Российская Федерация, Пермский край, г.о. Пермский)
59:01:4413790 (Российская Федерация, Пермский край, г.о. Пермский)
59:01:4413816 (Российская Федерация, Пермский край, г.о. Пермский)
59:01:4413818 (Российская Федерация, Пермский край, г.о. Пермский)
59:01:4413820 (Российская Федерация, Пермский край, г.о. Пермский)
59:01:4413823 (Российская Федерация, Пермский край, г.о. Пермский)
59:01:4413824 (Российская Федерация, Пермский край, г.о. Пермский)
59:01:4413825 (Российская Федерация, Пермский край, г.о. Пермский)
59:01:4413826 (Российская Федерация, Пермский край, г.о. Пермский)
59:01:4413827 (Российская Федерация, Пермский край, г.о. Пермский)
59:01:4413828 (Российская Федерация, Пермский край, г.о. Пермский)
59:01:4413829 (Российская Федерация, Пермский край, г.о. Пермский)
59:01:4413830 (Российская Федерация, Пермский край, г.о. Пермский)
59:01:4413831 (Российская Федерация, Пермский край, г.о. Пермский)
59:01:4416018 (Российская Федерация, Пермский край, г.о. Пермский)
59:01:4416023 (Российская Федерация, Пермский край, г.о. Пермский)
59:01:4416069 (Российская Федерация, Пермский край, г.о. Пермский)
59:01:4416073 (Российская Федерация, Пермский край, г.о. Пермский)
59:01:4416087 (Российская Федерация, Пермский край, г.о. Пермский)
59:01:4416095 (Российская Федерация, Пермский край, г.о. Пермский)
59:01:4416096 (Российская Федерация, Пермский край, г.о. Пермский)
59:01:4419796 (Российская Федерация, Пермский край, г.о. Пермский)
59:01:4716051 (Российская Федерация, Пермский край, г.о. Пермский)
59:01:4716061 (Российская Федерация, Пермский край, г.о. Пермский)
59:01:4716065 (Российская Федерация, Пермский край, г.о. Пермский)
59:01:4716068 (Российская Федерация, Пермский край, г.о. Пермский)
59:01:4716099 (Российская Федерация, Пермский край, г.о. Пермский)
59:01:4716141 (Российская Федерация, Пермский край, г.о. Пермский)

ВЛ-110 кВ ТЭЦ-13 - ТЭЦ-14 ц. 1, 2

Кадастровый номер, адрес или местоположение земельного участка земельного участка
59:01:0000000:1053 (Российская Федерация, край Пермский, г.о. Пермский, г Пермь, зу 00/1053)

59:01:0000000:1085 (Российская Федерация, край Пермский, г.о. Пермский, г Пермь, зу 00/1085)
59:01:0000000:470 (Пермский край, г. Пермь, р-н Кировский)
59:01:0000000:47189 (Пермский край, г. Пермь, мкр. Кировский, СНТ "Черемушки", уч.68)
59:01:0000000:47190 (Пермский край, г. Пермь, мкр. Кировский, СНТ "Черемушки", уч.24)
59:01:0000000:472 (край Пермский, г. Пермь, р-н Кировский)
59:01:0000000:47538 (Пермский край, г. Пермь, Орджоникидзевский, Мотовилихинский и Ленинский районы, на земельном участке расположена ВЛ 110 кВ ТЭЦ-13 - Долина цепь №1, 2)
59:01:0000000:499 (Пермский край, г. Пермь, Кировский р-н)
59:01:0000000:76538 (Пермский край, г. Пермь, Кировский район, на земельном участке расположена ВЛ - 110 кВ ТЭЦ-14 - Крым №1,2)
59:01:0000000:78125 (Пермский край, г. Пермь, Кировский район, Пермское городское лесничество Нижне-Курьинского участкового лесничества, в квартале № 28 (выделах 7, 8, 10-41))
59:01:0000000:81975 (Пермский край, г. Пермь, Кировский р-н, ВЛ 110кВ ТЭЦ-14-Оверята ц.№3,4)
59:01:0000000:82043 (Пермский край, г. Пермь, Орджоникидзевский р-н, ВЛ 110 кВ ТЭЦ-13-Кудымкар ц. №1,2)
59:01:0000000:84681 (Пермский край, г. Пермь, Орджоникидзевский район, на земельном участке расположены опоры ВЛ-110 кВ "ТЭЦ-13"-"ТЭЦ-14" ц.1.2)
59:01:0000000:86843 (Российская Федерация, Пермский край, г.о. Пермский, г Пермь, тер садоводческое некоммерческое товарищество Водник-2, з/у 00/86843)
59:01:0000000:87516 (Пермский край, г. Пермь, Кировский район, мкр. Кировский, СНТ "Черемушки", участок 93а)
59:01:0000000:87752 (Пермский край, г. Пермь, Пермское городское лесничество, Верхне-Курьинское участковое лесничество, в кварталах 10 (часть выдела 21), 15 (часть выдела 19))
59:01:0000000:87855 (Пермский край, г. Пермь, Пермского городское лесничество, Нижне-Курьинское участковое лесничество, квартала №№ 52 (ч.в.7), 38 (ч.в.31), 39 (ч.в.16), 32(ч.в.27), 33 (ч.в. 24), 1 (ч.в.6))
59:01:0000000:87957 (Пермского городское лесничество, Нижне-Курьинское участковое лесничество, квартала №№ 52 (ч.в.7), 38 (ч.в.31), 39 (ч.в.16), 32(ч.в.27), 33 (ч.в. 24), 1 (ч.в.6))
59:01:0000000:88362 (Пермский край., г. Пермь, р.н. Орджоникидзевский, под существующие опоры ВЛ 35 кВ ТЭЦ-13-Гайва №1,2)
59:01:0000000:89682 (Пермский край, г.о. Пермский,Пермское городское лесничество, Верхне-Курьинское участковое лесничество, кварталы № 1 (выдел(ы) 1-18; № 2 (выдел(ы) 1-17; № 3 (выдел(ы) 1-2,4-18; № 4 (выдел(ы) 5-22; № 86 (выдел(ы) 1-24; № 5(выдел(ы) 1-13; № 6 (выдел(ы) 1-11,13,14; № 7 (выдел(ы) 1-10,12-16,18-23,26-29; № 8 (выдел(ы) 1-2,5,7-20; № 9 (выдел(ы) 1-2,4,7-21; № 10 (выдел(ы) 1-4,6-21; № 11 (выдел(ы) 1-16,18-25,28-37,40; № 12 (выдел(ы) 1-15; № 13 (выдел(ы) 1-9,11-18,20-22; № 14 (выдел(ы) 1-20; № 15 (выдел(ы) 1-18,20; № 16 (выдел(ы) 1-11,13-15,17-18,20,24-33; № 17 (выдел(ы) 1-22; № 18 (выдел(ы) 1-3,5-18,24-26; № 19 (выдел(ы) 8-13,15-16,18-20,24,25,27; № 22 (выдел(ы) 1-7,89-10,12-17,20-25,27-30; № 23(выдел(ы) 1-4,7-18,20-23; № 29(выдел(ы) 1-16; № 30(выдел(ы) 18-22; № 31(выдел(ы) 1,2,4,6-11; № 32(выдел(ы) 1-3,5-11)
59:01:0000000:89847 (Пермский край, г.о. Пермский, г. Пермь, Пермское городское лесничество, Нижне-Курьинское участковое лесничество, кварталы № 1 (выдел(ы) 1-19; № 2 (выдел(ы) 1-11; № 3 (выдел(ы) 1-7; № 4 (выдел(ы) 1-10)
59:01:0000000:89921 (Пермский край, г.о. Пермский, г. Пермь, Пермское городское лесничество, Нижне-Курьинское участковое лесничество, квартал № 14 (выдел(ы) 2-12; № 15 (выдел(ы) 2-20,38; № 16 (выдел(ы) 1,3-7,14)
59:01:0000000:89922 (Пермский край, г.о. Пермский, г. Пермь, Пермское городское лесничество, Нижне-Курьинское участковое лесничество, кварталы № 29 (выдел(ы) 1-28; № 30 (выдел(ы) 2-14,16-50; № 34 (выдел(ы) 1-29; № 35(выдел(ы) 1-9)
59:01:0000000:89923 (Пермский край, г. Пермь, Г.О. Пермский, Пермское городское лесничество, Нижне-Курьинское участковое лесничество, кварталы 32 (выдел(ы) 1-26; № 33 (выдел(ы) 1-24; № 38 (выдел(ы) 3,5-8; № 39 (выдел(ы) 1-14)

59:01:0000000:89934 (Пермский край, г.о. Пермский, г. Пермь, Пермское городское лесничество, Нижне-Курьинское участковое лесничество, кварталы № 39 (выдел(ы) 29-33,38-40,42; № 40 (выдел(ы) 1-28,31,33-37; № 41 (выдел(ы) 5,6,10,11,13,21,24; № 53 (выдел(ы) 1,2,5,12,15)
59:01:0000000:89942 (614000, Пермский край, г Пермь)
59:01:0000000:90614 (Пермский край, г.о. Пермский, г. Пермь, р-н Кировский)
59:01:0000000:91161 (Российская Федерация, Пермский край, г.о. Пермский, г. Пермь, Пермское городское лесничество, Нижне-Курьинское участковое лесничество, кварталы №№ 14 (часть выделов 13-19, выделы 20-28, 33-36), 23 (часть выдела 7, выделы 1-6, 8-13))
59:01:0000000:91917 (Пермский край, Пермский городской округ, г. Пермь, тер. СОНПТ N 44, участок 84А)
59:01:0000000:91932 (Пермский край, г.о. Пермский, г. Пермь, тер. СОНПТ N 44, уч. 84)
59:01:0000000:92105 (Российская Федерация, Пермский край, г.о. Пермский, г. Пермь, р-н Орджоникидзевский)
59:01:0000000:94341 (Пермский край, г.о. Пермский, г Пермь, Пермское городское лесничество, Верхне-Курьинское участковое лесничество, квартал 15 (часть выдела 7, выделы 21, 22 23))
59:01:0000000:94372 (Пермский край, г. Пермь, г.о. Пермский, Пермское городское лесничество, Нижне-Курьинское участковое лесничество, кварталов 38 (выдел 39), 39 (выделы 19, 23, 24, 25, 31, 42, 44, 45, 46, 50, части выделов 51, 53))
59:01:0117145:103 (Пермский край, г. Пермь, мкр. Кировский, СНТ "Черемушки", уч.126)
59:01:0117145:104 (Пермский край, г. Пермь, мкр. Кировский, СНТ "Черемушки", уч.125)
59:01:0117145:105 (Пермский край, г. Пермь, мкр. Кировский, СНТ "Черемушки", уч.162)
59:01:0117145:106 (Пермский край, г. Пермь, мкр. Кировский, СНТ "Черемушки", уч.161)
59:01:0117145:108 (Пермский край, г. Пермь, мкр. Кировский, СНТ "Черемушки", уч.159)
59:01:0117145:109 (Пермский край, г. Пермь, мкр. Кировский, СНТ "Черемушки", уч.158)
59:01:0117145:110 (Пермский край, г. Пермь, мкр. Кировский, СНТ "Черемушки", уч.157)
59:01:0117145:111 (Пермский край, г. Пермь, мкр. Кировский, СНТ "Черемушки", уч.156)
59:01:0117145:112 (Пермский край, г. Пермь, мкр. Кировский, СНТ "Черемушки", уч.153)
59:01:0117145:114 (Пермский край, г. Пермь, мкр. Кировский, СНТ "Черемушки", уч.150)
59:01:0117145:115 (Пермский край, г. Пермь, мкр. Кировский, СНТ "Черемушки", уч.149)
59:01:0117145:116 (Пермский край, г. Пермь, мкр. Кировский, СНТ "Черемушки", уч.147)
59:01:0117145:117 (Пермский край, г. Пермь, мкр. Кировский, СНТ "Черемушки", уч.146)
59:01:0117145:118 (Пермский край, г. Пермь, мкр. Кировский, СНТ "Черемушки", уч.144)
59:01:0117145:119 (Пермский край, г. Пермь, мкр. Кировский, СНТ "Черемушки", уч.141)
59:01:0117145:120 (Пермский край, г. Пермь, мкр. Кировский, СНТ "Черемушки", уч.140)
59:01:0117145:121 (Пермский край, г. Пермь, мкр. Кировский, СНТ "Черемушки", уч.139)
59:01:0117145:122 (Пермский край, г. Пермь, мкр. Кировский, СНТ "Черемушки", уч.138)
59:01:0117145:124 (Пермский край, г. Пермь, мкр. Кировский, СНТ "Черемушки", уч.135)
59:01:0117145:125 (Пермский край, г. Пермь, мкр. Кировский, СНТ "Черемушки", уч.134)
59:01:0117145:126 (Пермский край, г. Пермь, мкр. Кировский, СНТ "Черемушки", уч.133)
59:01:0117145:127 (Пермский край, г. Пермь, мкр. Кировский, СНТ "Черемушки", уч.132)

59:01:0117145:128 (Пермский край, г. Пермь, мкр. Кировский, СНТ "Черемушки", уч.131)
59:01:0117145:129 (Пермский край, г. Пермь, мкр. Кировский, СНТ "Черемушки", уч.130)
59:01:0117145:130 (Пермский край, г. Пермь, мкр. Кировский, СНТ "Черемушки", уч.129)
59:01:0117145:131 (Пермский край, г. Пермь, мкр. Кировский, СНТ "Черемушки", уч.128)
59:01:0117145:132 (Пермский край, г. Пермь, мкр. Кировский, СНТ "Черемушки", уч.127)
59:01:0117145:133 (Пермский край, г. Пермь, Кировский район, СНТ "Черемушки", уч.151)
59:01:0117145:135 (Пермский край, г. Пермь, мкр. Кировский, СНТ "Черемушки", уч. 143)
59:01:0117145:136 (Пермский край, г Пермь, СНТ Черемушки, уч. 145)
59:01:0117145:137 (Пермский край, г Пермь, СНТ Черемушки, уч. 155)
59:01:0117145:138 (Пермский край, г Пермь, СНТ Черемушки, уч. 154)
59:01:0117145:139 (Пермский край, г Пермь, СНТ Черемушки, уч. 148)
59:01:0117145:251 (Пермский край, г. Пермь, Кировский район, СНТ "Черемушки")
59:01:0117194:113 (Пермский край, г. Пермь, Кировский район, Нижне-Курьинское лесничество, кв. 43, 44, 55, 60, 61,ТСН "СНТ "Водник", участок 83)
59:01:0117194:114 (Пермский край, г. Пермь, Кировский район, Нижне-Курьинское лесничество, кв. 43, 44, 55, 60, 61,ТСН "СНТ "Водник", участок 4)
59:01:0117194:115 (Пермский край, г. Пермь, Нижне-Курьинское лесничество, кв. 43, 44, 55, 60, 61,ТСН "СНТ "Водник", участок 43)
59:01:0117194:116 (Пермский край, г. Пермь, Кировский р-н, Нижне-Курьинское лесничество, кв. 43, 44, 55, 60, 61,ТСН "СНТ "Водник", участок 61)
59:01:0117194:117 (Пермский край, г. Пермь, Кировский р-н, Нижне-Курьинское лесничество, кв. 43, 44, 55, 60, 61, ТСН "СНТ "Водник", участок 62)
59:01:0117194:118 (Пермский край, г. Пермь, Кировский р-н, Нижне-Курьинское лесничество, кв. 43, 44, 55, 60, 61,ТСН "СНТ "Водник", участок 63)
59:01:0117194:119 (Пермский край, г. Пермь, Кировский район, Нижне-Курьинское лесничество, кв. 43, 44, 55, 60, 61,ТСН "СНТ "Водник", участок 9)
59:01:0117194:120 (Пермский край, г. Пермь, Кировский р-н, Нижне-Курьинское лесничество, кв. 43, 44, 55, 60, 61, ТСН "СНТ "Водник", участок 20)
59:01:0117194:121 (Пермский край, городской округ Пермский, г. Пермь, СНТ Водник-1 (КВ.43_44_55_60_61) (Кир), участок №51)
59:01:0117194:122 (Пермский край, г.о. Пермский, г. Пермь, сад СНТ Водник-1 (КВ.43_44_55_60_61) (Кир), участок №11)
59:01:0117194:123 (Российская Федерация, Пермский край, Городской округ Пермский, г. Пермь, СНТ Водник-1 (КВ.43_44_55_60_61), участок №39)
59:01:0117194:124 (Пермский край, г.о. Пермский, г. Пермь, СНТ Водник-1 (КВ.43_44_55_60_61) (Кир), участок №81а)
59:01:0117194:125 (Пермский край, г.о. Пермский, г. Пермь, СНТ Водник-1 (КВ.43_44_55_60_61) (Кир), участок №81)
59:01:0117194:126 (Пермский край, г.о. Пермский, г. Пермь, сад СНТ Водник-1 (КВ.43_44_55_60_61) (Кир), участок №28)
59:01:0117194:127 (Пермский край, г.о. Городской округ Пермский, г. Пермь, СНТ Водник-1 (КВ.43_44_55_60_61) (Кир) сад, участок 54)
59:01:0117194:128 (Пермский край, г.о. Пермский, г. Пермь, СНТ Водник-1 (КВ.43_44_55_60_61) (Кир), з/у №59)
59:01:0117194:129 (Пермский край, Городской округ Пермский, г. Пермь, СНТ Водник-1 (КВ.43_44_55_60_61) (Кир), участок №74)
59:01:0117194:130 (Российская Федерация, Пермский край, г.о. Пермский, г. Пермь, сад СНТ Водник-1 (КВ.43_44_55_60_61) (Кир), участок №14)
59:01:0117194:131 (Пермский край, г.о. Пермский, г. Пермь, СНТ Водник-1 (КВ.43_44_55_60_61) (Кир), з/у №16)
59:01:0117194:132 (Российская Федерация, Пермский край, г.о. Пермский, г. Пермь, тер. ТСН "СНТ Водник", участок 52)
59:01:0117194:133 (Пермский край, г.о. Пермский, г. Пермь, тер. ТСН "СНТ Водник", участок № 50)
59:01:0117194:134 (Российская Федерация, Пермский край, г. Пермь, тер. ТСН СНТ Водник, з/у 15)

59:01:0117194:135 (Пермский край, Пермский г.о., г. Пермь, тер. ТСН "СНТ Водник", участок №27)
59:01:0117194:136 (Пермский край, Пермский г.о., г. Пермь, тер. ТСН "СНТ Водник", участок №56)
59:01:0117194:137 (Пермский край, г.о. Пермский, г. Пермь, тер. ТСН "СНТ Водник", участок №40)
59:01:0117194:138 (Пермский край, г.о. Пермский, г. Пермь, тер. ТСН "СНТ Водник", участок №45)
59:01:0117194:139 (Пермский край, г.о. Пермский, г. Пермь, тер. ТСН "СНТ Водник", участок №44)
59:01:0117194:140 (Пермский край, г.о. Пермский, г. Пермь, тер. ТСН "СНТ Водник", участок №49)
59:01:0117194:141 (Пермский край, г.о. Пермский, г. Пермь, тер. ТСН "СНТ Водник", участок №67)
59:01:0117194:142 (Пермский край, г.о. Пермский, г. Пермь, тер. ТСН "СНТ Водник", участок № 57)
59:01:0117194:143 (Пермский край, г.о. Пермский, г. Пермь, тер. ТСН "СНТ Водник", участок №18)
59:01:0117194:144 (Пермский край, г.о. Пермский, г. Пермь, тер. ТСН "СНТ Водник", участок № 17)
59:01:0117194:145 (Пермский край, г.о. Пермский, г. Пермь, тер. ТСН "СНТ Водник", участок №58)
59:01:0117194:146 (Пермский край, г. Пермь, тер. ТСН "СНТ Водник", участок №66)
59:01:0117194:147 (Пермский край, г. Пермь, тер. ТСН "СНТ Водник", уч. №19)
59:01:0117194:148 (Пермский край, г. Пермь, тер. ТСН "СНТ Водник", участок №3)
59:01:0117194:149 (Пермский край край., г. Пермь, тер. ТСН "СНТ Водник", участок №46)
59:01:0117194:150 (Пермский край, г. Пермь, тер. ТСН "СНТ Водник", участок №13)
59:01:0117194:151 (Пермский край, г.о. Пермский, г. Пермь, тер. тсн СНТ Водник, участок №75)
59:01:0117194:152 (Пермский край, г. Пермь, тер. ТСН "СНТ Водник", уч. №29)
59:01:0117194:153 (Пермский край, г.о. Пермский, г. Пермь, тер. ТСН "СНТ Водник", участок №48)
59:01:0117194:154 (Пермский край, г Пермь, тер. ТСН "СНТ Водник", участок №30)
59:01:0117194:155 (Пермский край, г. Пермь, тер. ТСН "СНТ Водник", участок №71)
59:01:0117194:156 (Российская Федерация, Пермский край, городской округ Пермский, город Пермь, территория тсн СНТ Водник, участок №55)
59:01:0117194:157 (Российская Федерация, Пермский край, городской округ Пермский, город Пермь, территория тсн СНТ Водник, участок №70)
59:01:0117194:158 (Российская Федерация, Пермский край, городской округ Пермский, город Пермь, территория ТСН "СНТ Водник", участок №47)
59:01:0117194:159 (Российская Федерация, Пермский край, городской округ Пермский, город Пермь, тер. ТСН "СНТ Водник", участок № 77)
59:01:0810102:1 (-)
59:01:0810102:3 (Пермский край, г. Пермь, р-н Орджоникидзевский, м. р-н Верхнемостовая, 38)
59:01:0810102:6 (Пермский край, г. Пермь, р-н Орджоникидзевский, в микрорайоне Верхняя Мостовая в квартале № 102 Гайвинского лесничества Закамского лесхоза)
59:01:0810375:1 (Пермский край, г. Пермь, Орджоникидзевский р-н, ВЛ 110 кВ ТЭЦ-13-Кудымкар ц. №1,2)
59:01:0810375:113 (Пермский край, г. Пермь, Орджоникидзевский район, микрорайон Верхнемостовая, 42а, СОНПТ №44, участок №10а)
59:01:0810375:114 (Пермский край, г. Пермь, Орджоникидзевский район, микрорайон Верхнемостовая, 42а, СОНПТ №44, участок №3а)
59:01:0810375:115 (Пермский край, г. Пермь, микрорайон Верхнемостовая,42 а, садово-огородническое некоммерческое потребительское товарищество №44, уч.34)
59:01:0810375:116 (Пермский край, г. Пермь, Орджоникидзевский р-н, микрорайон Верхнемостовая, 42а, СОНПТ №44, участок №48)

59:01:0810375:117 (Пермский край, г. Пермь, Орджоникидзевский район, микрорайон Верхнемостовая 42а, садово-огородническое некоммерческое потребительское товарищество № 44, уч. № 81А)
59:01:0810375:118 (Пермский край, г. Пермь, Орджоникидзевский район, микрорайон Верхнемостовая, 42а, СОНПТ №44, участок №50А)
59:01:0810375:121 (Пермский край, г. Пермь, Орджоникидзевский район, микрорайон Верхнемостовая, 42а, СОНПТ №44, участок №47)
59:01:0810375:122 (Пермский край, г. Пермь, Орджоникидзевский район, микрорайон Верхнемостовая, 42а, СОНПТ №44, участок №49)
59:01:0810375:123 (Пермский край, г. Пермь, Орджоникидзевский район, микрорайон Верхнемостовая, 42а, СОНПТ №44, участок №36)
59:01:0810375:124 (Пермский край, г. Пермь, Орджоникидзевский район, микрорайон Верхнемостовая, 42а, СОНПТ №44, участок №41)
59:01:0810375:125 (Пермский край, г. Пермь, Орджоникидзевский район, микрорайон Верхнемостовая 42а, садово-огородническое некоммерческое потребительское товарищество №44, участок №15)
59:01:0810375:126 (Пермский край, г. Пермь, Орджоникидзевский район, микрорайон Верхнемостовая 42а, садово-огородническое некоммерческое потребительское товарищество №44, участок №14)
59:01:0810375:127 (Пермский край, г. Пермь, Орджоникидзевский район, микрорайон Верхнемостовая, 42а, садово-огородническое некоммерческое потребительское товарищество № 44 , уч. № 40)
59:01:0810375:128 (Пермский край, г. Пермь Орджоникидзевский район, микрорайон Верхнемостовая, 42а, садово-огородническое некоммерческое потребительское товарищество № 44, уч. № 80А)
59:01:0810375:129 (Пермский край, г. Пермь, Орджоникидзевский район, микрорайон Верхнемостовая, 42а, СОНПТ №44, участок №43)
59:01:0810375:130 (Пермский край, г. Пермь, Орджоникидзевский район, микрорайон Верхнемостовая, 42а, СОНПТ №44, участок №46)
59:01:0810375:131 (Пермский край, г. Пермь, Орджоникидзевский район, микрорайон Верхнемостовая, 42а, садово-огородническое некоммерческое потребительское товарищество № 44, уч. № 39)
59:01:0810375:132 (Пермский край, г. Пермь, Орджоникидзевский район, микрорайон Верхнемостовая, 42а, СОНПТ №44, участок №32)
59:01:0810375:134 (Пермский край, Краснокамский р-н)
59:01:0810375:135 (Орджоникидзевский район, микрорайон Верхнемостовая, 42а, садово-огородническое некоммерческое потребительское товарищество № 44 , уч. № 72)
59:01:0810375:136 (Орджоникидзевский район, микрорайон Верхнемостовая, 42а, садово-огородническое некоммерческое потребительское товарищество № 44 , уч. № 40-1)
59:01:0810375:139 (Пермский край, г. Пермь, Орджоникидзевский район, микрорайон Верхнемостовая, 42а, СОНПТ №44, участок №33)
59:01:0810375:143 (Пермский край, г. Пермь, Орджоникидзевский район, микрорайон Верхнемостовая, 42а, садово-огородническое некоммерческое потребительское товарищество № 44 , уч. № 67а)
59:01:0810375:144 (Пермский край, г. Пермь, Орджоникидзевский район, микрорайон Верхнемостовая, 42а, садово-огородническое некоммерческое потребительское товарищество № 44 , уч. № 67)
59:01:0810375:146 (Пермский край, г. Пермь, Орджоникидзевский район, микрорайон Верхнемостовая, 42а, СОНПТ №44, участок №24а)
59:01:0810375:147 (Пермский край, г. Пермь, Орджоникидзевский район, микрорайон Верхнемостовая, 42а, садово-огородническое некоммерческое потребительское товарищество № 44, уч. № 72А)
59:01:0810375:150 (Пермский край, г. Пермь, Орджоникидзевский район, микрорайон Верхнемостовая, 42а, садово-огородническое некоммерческое потребительское товарищество № 44 , уч. № 67б)
59:01:0810375:151 (Пермский край, г. Пермь, Орджоникидзевский район, микрорайон Верхнемостовая, 42а, СОНПТ №44, участок №24)

59:01:0810375:152 (Пермский край, г. Пермь, Орджоникидзевский район, микрорайон Верхнемостовая, 42а, СОНПТ №44, участок №74)
59:01:0810375:153 (Пермский край, г. Пермь, Орджоникидзевский район, микрорайон Верхнемостовая, 42а, садово-огородническое некоммерческое потребительское товарищество № 44 , уч. № 53)
59:01:0810375:155 (Пермский край, г. Пермь, Орджоникидзевский район, микрорайон Верхнемостовая, 42а, садово-огородническое некоммерческое потребительское товарищество № 44 , уч. № 71а)
59:01:0810375:160 (Пермский край, г. Пермь, Орджоникидзевский район, микрорайон Верхнемостовая, 42а, садово-огородническое некоммерческое потребительское товарищество № 44, уч. № 76)
59:01:0810375:163 (Пермский край, г. Пермь, Орджоникидзевский район, микрорайон Верхнемостовая, 42а, садово-огородническое некоммерческое потребительское товарищество № 44 , уч. № 55)
59:01:0810375:164 (Пермский край, г. Пермь, Орджоникидзевский район, микрорайон Верхнемостовая, 42а, садово-огородническое некоммерческое потребительское товарищество № 44 , уч. № 70а)
59:01:0810375:167 (Пермский край, г. Пермь, Орджоникидзевский район, микрорайон Верхнемостовая, 42а, садово-огородническое некоммерческое потребительское товарищество № 44 , уч. № 62)
59:01:0810375:168 (Пермский край, г. Пермь, Орджоникидзевский район, микрорайон Верхнемостовая, 42а, СОНПТ №44, участок №50)
59:01:0810375:170 (Пермский край, г. Пермь, Орджоникидзевский район, микрорайон Верхнемостовая, 42а, садово-огородническое некоммерческое потребительское товарищество № 44 , уч. № 5)
59:01:0810375:175 (Пермский край, г. Пермь, Орджоникидзевский район, микрорайон Верхнемостовая, 42а, садово-огородническое некоммерческое потребительское товарищество № 44 , уч 82.)
59:01:0810375:177 (Пермский край, г Пермь, Орджоникидзевский район, микрорайон Верхнемостовая, 42а, СОНПТ №44, участок №75)
59:01:0810375:178 (Пермский край, г. Пермь, Орджоникидзевский район, садовый кооператив № 44 при акционерном обществе "Уралгидросталь" , уч. № 56а.)
59:01:0810375:179 (Пермский край, г. Пермь, Орджоникидзевский район, садовый кооператив № 44 при акционерном обществе "Уралгидросталь", уч. № 62а)
59:01:0810375:182 (Пермский край, г. Пермь, Орджоникидзевский район, микрорайон Верхнемостовая, 42а, СОНПТ №44, участок №51)
59:01:0810375:183 (Пермский край, г. Пермь, Орджоникидзевский район, садовый кооператив № 44 при акционерном обществе "Уралгидросталь", участок № 56)
59:01:0810375:185 (Пермский край, г. Пермь, СОНПТ №44, участок №83)
59:01:0810375:186 (Пермский край, г. Пермь, СОНПТ №44, участок №83а)
59:01:0810375:187 (Пермский край, г. Пермь, СОНПТ №44, участок №95)
59:01:0810375:189 (Пермский край, г. Пермь, СОНПТ №44, участок №18)
59:01:0810375:190 (Пермский край, г. Пермь, СОНПТ №44, участок №25)
59:01:0810375:193 (Пермский край, г Пермь, тер СОНПТ N 44)
59:01:0810375:194 (Пермский край, г. Пермь, Орджоникидзевский район,СОНПТ №44, участок №95а)
59:01:0810375:195 (Пермский край, г. Пермь, СОНПТ №44, участок №79)
59:01:0810375:196 (Пермский край, г. Пермь, Орджоникидзевский район, микрорайон Верхнемостовая, 42а, СОНПТ №44, участок №69)
59:01:0810375:197 (Пермский край, г. Пермь, СОНПТ №44, уч. №45А)
59:01:0810375:198 (Пермский край, г. Пермь, Орджоникидзевский район, микрорайон Верхнемостовая, 42а, СОНПТ №44, участок №100 б)
59:01:0810375:200 (Пермский край, г. Пермь, Орджоникидзевский район, микрорайон Верхнемостовая, 42а, СОНПТ №44, участок №90)
59:01:0810375:201 (Пермский край, Пермский городской округ, г. Пермь, Орджоникидзевский район, микрорайон Верхнемостовая, 42а, СОНПТ №44, участок №73)

59:01:0810375:202 (Пермский край, Пермский городской округ, г. Пермь, тер. СОНПТ N 44, уч. 73а)
59:01:0810375:203 (Пермский край, г.о. Пермский, г. Пермь, тер. СОНПТ N 44, з/у 89)
59:01:0810375:205 (Пермский край, Пермский городской округ, г. Пермь, тер. СОНПТ N 44, участок 65а)
59:01:0810375:207 (Пермский край, г.о. Пермский, г. Пермь, тер. СОНПТ N 44, участок 63а)
59:01:0810375:208 (Пермский край, Пермский городской округ, г. Пермь, тер. СОНПТ N 44, участок 64а)
59:01:0810375:210 (Пермский край, г.о. Пермский, г. Пермь, тер. СОНПТ N 44, участок 42)
59:01:0810375:211 (Российская Федерация, Пермский край, г.о. Пермский, г. Пермь, тер. СОНПТ N 44, з/у 66)
59:01:0810375:213 (Российская Федерация, Пермский край, г.о. Пермский, г Пермь, тер. СОНПТ N 44, з/у 4)
59:01:0810375:218 (Пермский край, г.о. Пермский, г. Пермь, тер. СОНПТ N 44, участок № 87)
59:01:0810375:219 (Пермский край, г.о. Пермский, г. Пермь, тер. СОНПТ N 44, участок 9)
59:01:0810375:221 (Российская Федерация, Пермский край, городской округ Пермский, г. Пермь, СОНПТ N 44, участок №94)
59:01:0810375:222 (Российская Федерация, Пермский край, городской округ Пермский, город Пермь, территория СОНПТ N 44)
59:01:0810395:1 (-)
59:01:0810443:112 (Пермский край, Пермский городской округ, г. Пермь, Орджоникидзевский район, СОНПТ № 44, земельный участок № 115А)
59:01:1110001:10 (Пермский край, г. Пермь, Кировский р-н, СНТ Водник-2, уч. №8)
59:01:1110001:11 (Пермский край, г. Пермь, Кировский р-н, СНТ Водник-2, участок №9)
59:01:1110001:12 (Пермский край, г. Пермь, Кировский р-н, СНТ Водник-2, уч. №10)
59:01:1110001:13 (Пермский край, г. Пермь, Кировский р-н, СНТ Водник-2, уч. №11)
59:01:1110001:14 (Пермский край, г. Пермь, Кировский р-н, СНТ Водник-2, уч. №12)
59:01:1110001:15 (Пермский край, г. Пермь, Кировский р-н, СНТ Водник-2, уч. №2)
59:01:1110001:24 (Пермский край, г. Пермь, Кировский р-н, СНТ Водник-2, уч. 45)
59:01:1110001:25 (Пермский край, г. Пермь, Кировский р-н, СНТ Водник-2, уч. 46)
59:01:1110001:26 (Пермский край, г. Пермь, Кировский р-н, СНТ Водник-2, уч. 46а)
59:01:1110001:5 (Пермский край, г. Пермь, Кировский р-н, СНТ Водник-2, уч. №3)
59:01:1110001:6 (Российская Федерация, Пермский край, г.о. Пермский, г. Пермь, тер. СНТ Водник-2, з/у 4)
59:01:1110001:7 (Пермский край, г. Пермь, Кировский р-н, СНТ Водник-2, уч. №5)
59:01:1110001:9 (Пермский край, г. Пермь, Кировский р-н, СНТ Водник-2, уч. №7)
59:01:1117082:10 (Пермский край, г. Пермь, Кировский р-н, КС Виктория ГОСКОМНЕФТЕПРОД. (Кир), уч. 10)
59:01:1117082:107 (Российская Федерация, Пермский край, г.о. Пермский, г. Пермь, тер. сад КС Виктория ГОСКОМНЕФТЕПРОД. (Кир), з/у 107)
59:01:1117082:110 (614032, Пермский край, г. Пермь, Кировский р-н, КС Виктория ГОСКОМНЕФТЕПРОД. (Кир))
59:01:1117082:111 (Российская Федерация, Пермский край, г.о. Пермский, г. Пермь, тер. сад КС Виктория ГОСКОМНЕФТЕПРОД. (Кир), з/у 111)
59:01:1117082:112 (Пермский край, г. Пермь, Кировский р-н, КС Виктория ГОСКОМНЕФТЕПРОД. (Кир))
59:01:1117082:113 (Пермский край, г. Пермь, Кировский р-н, КС Виктория ГОСКОМНЕФТЕПРОД. (Кир), уч. 113)
59:01:1117082:115 (614032, Пермский край, г. Пермь, Кировский р-н, КС Виктория ГОСКОМНЕФТЕПРОД. (Кир))

59:01:1117082:12 (614032, Пермский край, г. Пермь, Кировский р-н, КС Виктория ГОСКОМНЕФТЕПРОД. (Кир), уч. 12)
59:01:1117082:124 (Российская Федерация, Пермский край, г.о. Пермский, г. Пермь, тер. сад КС Виктория ГОСКОМНЕФТЕПРОД. (Кир), з/у 124)
59:01:1117082:13 (614032, Пермский край, г. Пермь, Кировский р-н, КС Виктория ГОСКОМНЕФТЕПРОД. (Кир), уч. № 13)
59:01:1117082:14 (614032, Пермский край, г. Пермь, Кировский р-н, КС Виктория ГОСКОМНЕФТЕПРОД. (Кир), уч. №14)
59:01:1117082:15 (Пермский край, г. Пермь, Кировский район, СК "Виктория")
59:01:1117082:16 (614032, Пермский край, г. Пермь, Кировский р-н, КС Виктория ГОСКОМНЕФТЕПРОД. (Кир), уч. 15)
59:01:1117082:17 (614032, Пермский край, г. Пермь, Кировский р-н, КС Виктория ГОСКОМНЕФТЕПРОД. (Кир))
59:01:1117082:18 (Пермский край, г. Пермь, Кировский р-н, СК "Виктория")
59:01:1117082:19 (614032, Пермский край, г. Пермь,Кировский р-н, КС Виктория ГОСКОМНЕФТЕПРОД. (Кир), уч. №19)
59:01:1117082:20 (Пермский край, г. Пермь, р-н Кировский, садоводческий кооператив "Виктория", участок 20)
59:01:1117082:21 (Российская Федерация, Пермский край, г.о. Пермский, г. Пермь, тер. сад КС Виктория ГОСКОМНЕФТЕПРОД. (Кир), з/у 21)
59:01:1117082:22 (614032, Пермский край, г. Пермь, Кировский р-н, КС Виктория ГОСКОМНЕФТЕПРОД. (Кир), уч. 22)
59:01:1117082:23 (Пермский край, г. Пермь, Кировский р-н, КС Виктория ГОСКОМНЕФТЕПРОД. (Кир), уч. № 23)
59:01:1117082:24 (614032, Пермский край, г. Пермь, Кировский р-н, КС Виктория ГОСКОМНЕФТЕПРОД. (Кир))
59:01:1117082:25 (Российская Федерация, Пермский крй, г.о. Пермский, г. Пермь, тер. сад КС Виктория ГОСКОМНЕФТЕПРОД. (Кир), з/у 25)
59:01:1117082:26 (614032, Пермский край, г. Пермь, Кировский р-н, КС Виктория ГОСКОМНЕФТЕПРОД. (Кир))
59:01:1117082:27 (614032, Пермский край, г. Пермь, Кировский р-н, КС Виктория ГОСКОМНЕФТЕПРОД. (Кир))
59:01:1117082:28 (614032, Пермский край, г. Пермь, Кировский р-н, КС Виктория ГОСКОМНЕФТЕПРОД. (Кир), уч. № 28)
59:01:1117082:29 (614032, Пермский край, г. Пермь, Кировский р-н, КС Виктория ГОСКОМНЕФТЕПРОД. (Кир))
59:01:1117082:3 (614032, Пермский край, г. Пермь, Кировский р-н, КС Виктория ГОСКОМНЕФТЕПРОД. (Кир), уч. 3)
59:01:1117082:31 (Российская Федерация, Пермский край, г.о. Пермский, г. Пермь, тер. сад КС Виктория ГОСКОМНЕФТЕПРОД. (Кир), з/у 31)
59:01:1117082:32 (614032, Пермский край, г. Пермь, Кировский р-н, КС Виктория ГОСКОМНЕФТЕПРОД. (Кир))
59:01:1117082:33 (614032, Пермский край, г. Пермь, Кировский р-н, КС Виктория ГОСКОМНЕФТЕПРОД. (Кир), уч. № 33)
59:01:1117082:34 (Российская Федерация, Пермский край, г.о. Пермский, г. Пермь, тер. сад КС Виктория ГОСКОМНЕФТЕПРОД. (Кир), з/у 34)
59:01:1117082:35 (Пермский край, г. Пермь, р-н Кировский, СК "Виктория", участок № 35)
59:01:1117082:36 (Пермский край, г. Пермь, Кировский р-н, КС Виктория ГОСКОМНЕФТЕПРОД. (Кир), уч. № 36)
59:01:1117082:37 (Российская Федерация, Пермский край, г.о. Пермский, г. Пермь, тер. сад КС Виктория ГОСКОМНЕФТЕПРОД. (Кир), з/у 37)
59:01:1117082:38 (Пермский край, г. Пермь, Кировский р-н, КС Виктория ГОСКОМНЕФТЕПРОД. (Кир), уч. № 38)
59:01:1117082:39 (Пермский край, г. Пермь, Кировский р-н, КС Виктория ГОСКОМНЕФТЕПРОД. (Кир), уч. 39)
59:01:1117082:41 (Пермский край, г. Пермь, Кировский р-н, КС Виктория ГОСКОМНЕФТЕПРОД. (Кир))
59:01:1117082:42 (Пермский край, г. Пермь, р-н Кировский, садоводческое товарищество "Виктория", участок 42)
59:01:1117082:43 (Пермский край, г. Пермь, Кировский р-н, КС Виктория ГОСКОМНЕФТЕПРОД. (Кир))
59:01:1117082:44 (614032, Пермский край, г. Пермь, Кировский р-н, КС Виктория ГОСКОМНЕФТЕПРОД. (Кир))
59:01:1117082:45 (614032, Пермский край, г. Пермь, Кировский р-н, КС Виктория ГОСКОМНЕФТЕПРОД. (Кир), уч. №45)

59:01:1117082:46 (Пермский край, г. Пермь, Кировский р-н, КС Виктория ГОСКОМНЕФТЕПРОД. (Кир))
59:01:1117082:48 (Пермский край, г. Пермь, ж/р Нижняя Курья, сад. тов. "Виктория", уч-к №48)
59:01:1117082:49 (Пермский край, г. Пермь, Кировский район, садоводческий кооператив "Виктория", участок № 49)
59:01:1117082:50 (Пермский край, г. Пермь, Кировский район, СК "Виктория")
59:01:1117082:51 (Российская Федерация, Пермский край, г. Пермь, Кировский р-н, КС Виктория ГОСКОМНЕФТЕПРОД. (Кир)", уч. №51)
59:01:1117082:52 (Пермский край, г. Пермь, Кировский р-н, КС Виктория ГОСКОМНЕФТЕПРОД. (Кир), уч. № 52)
59:01:1117082:53 (614032, Пермский край, г. Пермь, Кировский р-н, КС Виктория ГОСКОМНЕФТЕПРОД. (Кир))
59:01:1117082:54 (614032, Пермский край, г. Пермь, Кировский р-н, КС Виктория ГОСКОМНЕФТЕПРОД. (Кир), уч. № 54)
59:01:1117082:55 (614032, Пермский край, г. Пермь, Кировский р-н, КС Виктория ГОСКОМНЕФТЕПРОД. (Кир), уч. №55)
59:01:1117082:56 (Пермский край, г. Пермь, Кировский р-н, КС Виктория ГОСКОМНЕФТЕПРОД. (Кир), уч. 56)
59:01:1117082:57 (Пермский край, г. Пермь, Кировский р-н, КС Виктория ГОСКОМНЕФТЕПРОД. (Кир))
59:01:1117082:58 (Пермский край, г. Пермь, Кировский р-н, КС Виктория ГОСКОМНЕФТЕПРОД. (Кир), уч. №58)
59:01:1117082:59 (Пермский край, г. Пермь, Кировский р-н, КС Виктория ГОСКОМНЕФТЕПРОД. (Кир))
59:01:1117082:60 (614032, Пермский край, г. Пермь, Кировский р-н, КС Виктория ГОСКОМНЕФТЕПРОД. (Кир), уч. № 60)
59:01:1117082:61 (614032, Пермский край, г. Пермь, Кировский р-н, КС Виктория ГОСКОМНЕФТЕПРОД. (Кир), уч. №61)
59:01:1117082:62 (Пермский край, г. Пермь, Кировский р-н, КС Виктория ГОСКОМНЕФТЕПРОД. (Кир))
59:01:1117082:63 (614032, Пермский край, г. Пермь, Кировский р-н, КС Виктория ГОСКОМНЕФТЕПРОД. (Кир), уч. 63)
59:01:1117082:64 (614032, Пермский край, г. Пермь, Кировский р-н, КС Виктория ГОСКОМНЕФТЕПРОД. (Кир), уч. №64)
59:01:1117082:65 (614032, Пермский край, г. Пермь, Кировский р-н, КС Виктория ГОСКОМНЕФТЕПРОД. (Кир))
59:01:1117082:66 (Пермский край, г. Пермь, Кировский р-н, КС Виктория ГОСКОМНЕФТЕПРОД. (Кир))
59:01:1117082:67 (Пермский край, г. Пермь, Кировский р-н, КС Виктория ГОСКОМНЕФТЕПРОД. (Кир), уч. 67)
59:01:1117082:68 (Пермский край, г. Пермь, Кировский р-н, КС Виктория ГОСКОМНЕФТЕПРОД. (Кир), уч. №68)
59:01:1117082:83 (Пермский край, г. Пермь, Кировский р-н, КС Виктория ГОСКОМНЕФТЕПРОД. (Кир), уч. 83)
59:01:1117082:85 (614032, Пермский край , г. Пермь, Кировский район, КС Виктория ГОСКОМНЕФТЕПРОД. (Кир))
59:01:1117082:9 (614032, Пермский край, г. Пермь, Кировский р-н, КС Виктория ГОСКОМНЕФТЕПРОД. (Кир), уч. № 9)
59:01:1117084:10 (край Пермский, г. Пермь, р-н Кировский, севернее Ласьвинских хуторов в лесных кварталах 43, 51 Нижне-Курьинского лесничества Закамского лесхоза)
59:01:1117084:11 (край Пермский, г. Пермь, р-н Кировский, севернее Ласьвинских хуторов в лесных кварталах 43, 51 Нижне-Курьинского лесничества Закамского лесхоза)
59:01:1117084:12 (край Пермский, г. Пермь, р-н Кировский, севернее Ласьвинских хуторов в лесных кварталах 43, 51 Нижне-Курьинского лесничества Закамского лесхоза)
59:01:1117084:13 (край Пермский, г. Пермь, р-н Кировский, севернее Ласьвинских хуторов в лесных кварталах 43, 51 Нижне-Курьинского лесничества Закамского лесхоза)
59:01:1117084:14 (край Пермский, г. Пермь, р-н Кировский, севернее Ласьвинских хуторов в лесных кварталах 43, 51 Нижне-Курьинского лесничества Закамского лесхоза)

59:01:1117084:15 (край Пермский, г. Пермь, р-н Кировский, севернее Ласьвинских хуторов в лесных кварталах 43, 51 Нижне-Курьинского лесничества Закамского лесхоза)
59:01:1117084:17 (край Пермский, г. Пермь, р-н Кировский, севернее Ласьвинских хуторов в лесных кварталах 43, 51 Нижне-Курьинского лесничества Закамского лесхоза)
59:01:1117084:18 (край Пермский, г. Пермь, р-н Кировский, севернее Ласьвинских хуторов в лесных кварталах 43, 51 Нижне-Курьинского лесничества Закамского лесхоза)
59:01:1117084:19 (край Пермский, г. Пермь, р-н Кировский, севернее Ласьвинских хуторов в лесных кварталах 43, 51 Нижне-Курьинского лесничества Закамского лесхоза)
59:01:1117084:196 (Пермский край, г. Пермь, Кировский р-н, севернее Ласьвинских хуторов в лесных кварталах 43,51 Нижне - Курьинского лесничества Закамского лесхоза, СНТ " Черемушки", участок 28)
59:01:1117084:197 (Пермский край, г. Пермь, Кировский р-н, севернее Ласьвинских хуторов в лесных кварталах 43,51 Нижне - Курьинского лесничества Закамского лесхоза, СНТ " Черемушки", участок 30)
59:01:1117084:198 (Пермский край, г. Пермь, Кировский р-н, севернее Ласьвинских хуторов в лесных кварталах 43,51 Нижне - Курьинского лесничества Закамского лесхоза, СНТ " Черемушки", участок 29)
59:01:1117084:199 (Пермский край, г. Пермь, Кировский р-н, севернее Ласьвинских хуторов в лесных кварталах 43,51 Нижне - Курьинского лесничества Закамского лесхоза, СНТ " Черемушки", участок 15)
59:01:1117084:20 (край Пермский, г. Пермь, р-н Кировский, севернее Ласьвинских хуторов в лесных кварталах 43, 51 Нижне-Курьинского лесничества Закамского лесхоза)
59:01:1117084:205 (Пермский край, Пермский городской округ, г. Пермь, севернее Ласьвинских хуторов в лесных кварталах 43, 51 Нижне-Курьинского лесничества Закамского лесхоза)
59:01:1117084:21 (край Пермский, г. Пермь, р-н Кировский, севернее Ласьвинских хуторов в лесных кварталах 43, 51 Нижне-Курьинского лесничества Закамского лесхоза)
59:01:1117084:22 (край Пермский, г. Пермь, р-н Кировский, севернее Ласьвинских хуторов в лесных кварталах 43, 51 Нижне-Курьинского лесничества Закамского лесхоза)
59:01:1117084:23 (край Пермский, г. Пермь, р-н Кировский, севернее Ласьвинских хуторов в лесных кварталах 43, 51 Нижне-Курьинского лесничества Закамского лесхоза)
59:01:1117084:24 (край Пермский, г. Пермь, р-н Кировский, севернее Ласьвинских хуторов в лесных кварталах 43, 51 Нижне-Курьинского лесничества Закамского лесхоза)
59:01:1117084:25 (край Пермский, г. Пермь, р-н Кировский, севернее Ласьвинских хуторов в лесных кварталах 43, 51 Нижне-Курьинского лесничества Закамского лесхоза)
59:01:1117084:26 (край Пермский, г. Пермь, р-н Кировский, севернее Ласьвинских хуторов в лесных кварталах 43, 51 Нижне-Курьинского лесничества Закамского лесхоза)
59:01:1117084:27 (край Пермский, г. Пермь, р-н Кировский, севернее Ласьвинских хуторов в лесных кварталах 43, 51 Нижне-Курьинского лесничества Закамского лесхоза)
59:01:1117084:28 (край Пермский, г. Пермь, р-н Кировский, севернее Ласьвинских хуторов в лесных кварталах 43, 51 Нижне-Курьинского лесничества Закамского лесхоза)
59:01:1117084:29 (край Пермский, г. Пермь, р-н Кировский, севернее Ласьвинских хуторов в лесных кварталах 43, 51 Нижне-Курьинского лесничества Закамского лесхоза)

59:01:1117084:30 (край Пермский, г. Пермь, р-н Кировский, севернее Ласьвинских хуторов в лесных кварталах 43, 51 Нижне-Курьинского лесничества Закамского лесхоза)
59:01:1117084:31 (край Пермский, г. Пермь, р-н Кировский, севернее Ласьвинских хуторов в лесных кварталах 43, 51 Нижне-Курьинского лесничества Закамского лесхоза)
59:01:1117084:32 (край Пермский, г. Пермь, р-н Кировский, севернее Ласьвинских хуторов в лесных кварталах 43, 51 Нижне-Курьинского лесничества Закамского лесхоза)
59:01:1117084:33 (край Пермский, г. Пермь, р-н Кировский, севернее Ласьвинских хуторов в лесных кварталах 43, 51 Нижне-Курьинского лесничества Закамского лесхоза)
59:01:1117084:34 (край Пермский, г. Пермь, р-н Кировский, севернее Ласьвинских хуторов в лесных кварталах 43, 51 Нижне-Курьинского лесничества Закамского лесхоза)
59:01:1117084:35 (край Пермский, г. Пермь, р-н Кировский, севернее Ласьвинских хуторов в лесных кварталах 43, 51 Нижне-Курьинского лесничества Закамского лесхоза)
59:01:1117084:36 (край Пермский, г. Пермь, р-н Кировский, севернее Ласьвинских хуторов в лесных кварталах 43, 51 Нижне-Курьинского лесничества Закамского лесхоза)
59:01:1117084:37 (край Пермский, г. Пермь, р-н Кировский, севернее Ласьвинских хуторов в лесных кварталах 43, 51 Нижне-Курьинского лесничества Закамского лесхоза)
59:01:1117084:38 (край Пермский, г. Пермь, р-н Кировский, севернее Ласьвинских хуторов в лесных кварталах 43, 51 Нижне-Курьинского лесничества Закамского лесхоза)
59:01:1117084:39 (край Пермский, г. Пермь, р-н Кировский, севернее Ласьвинских хуторов в лесных кварталах 43, 51 Нижне-Курьинского лесничества Закамского лесхоза)
59:01:1117084:4 (край Пермский, г. Пермь, р-н Кировский, севернее Ласьвинских хуторов в лесных кварталах 43, 51 Нижне-Курьинского лесничества Закамского лесхоза)
59:01:1117084:40 (край Пермский, г. Пермь, р-н Кировский, севернее Ласьвинских хуторов в лесных кварталах 43, 51 Нижне-Курьинского лесничества Закамского лесхоза)
59:01:1117084:41 (край Пермский, г. Пермь, р-н Кировский, севернее Ласьвинских хуторов в лесных кварталах 43, 51 Нижне-Курьинского лесничества Закамского лесхоза)
59:01:1117084:42 (край Пермский, г. Пермь, р-н Кировский, севернее Ласьвинских хуторов в лесных кварталах 43, 51 Нижне-Курьинского лесничества Закамского лесхоза)
59:01:1117084:43 (край Пермский, г. Пермь, р-н Кировский, севернее Ласьвинских хуторов в лесных кварталах 43, 51 Нижне-Курьинского лесничества Закамского лесхоза)
59:01:1117084:44 (край Пермский, г. Пермь, р-н Кировский, севернее Ласьвинских хуторов в лесных кварталах 43, 51 Нижне-Курьинского лесничества Закамского лесхоза)
59:01:1117084:45 (край Пермский, г. Пермь, р-н Кировский, севернее Ласьвинских хуторов в лесных кварталах 43, 51 Нижне-Курьинского лесничества Закамского лесхоза)
59:01:1117084:46 (край Пермский, г. Пермь, р-н Кировский, севернее Ласьвинских хуторов в лесных кварталах 43, 51 Нижне-Курьинского лесничества Закамского лесхоза)
59:01:1117084:47 (край Пермский, г. Пермь, р-н Кировский, севернее Ласьвинских хуторов в лесных кварталах 43, 51 Нижне-Курьинского лесничества Закамского лесхоза)

59:01:1117084:48 (край Пермский, г. Пермь, р-н Кировский, севернее Ласьвинских хуторов в лесных кварталах 43, 51 Нижне-Курьинского лесничества Закамского лесхоза)
59:01:1117084:49 (край Пермский, г. Пермь, р-н Кировский, севернее Ласьвинских хуторов в лесных кварталах 43, 51 Нижне-Курьинского лесничества Закамского лесхоза)
59:01:1117084:5 (край Пермский, г. Пермь, р-н Кировский, севернее Ласьвинских хуторов в лесных кварталах 43, 51 Нижне-Курьинского лесничества Закамского лесхоза)
59:01:1117084:50 (край Пермский, г. Пермь, р-н Кировский, севернее Ласьвинских хуторов в лесных кварталах 43, 51 Нижне-Курьинского лесничества Закамского лесхоза)
59:01:1117084:51 (край Пермский, г. Пермь, р-н Кировский, севернее Ласьвинских хуторов в лесных кварталах 43, 51 Нижне-Курьинского лесничества Закамского лесхоза)
59:01:1117084:52 (край Пермский, г. Пермь, р-н Кировский, севернее Ласьвинских хуторов в лесных кварталах 43, 51 Нижне-Курьинского лесничества Закамского лесхоза)
59:01:1117084:53 (край Пермский, г. Пермь, р-н Кировский, севернее Ласьвинских хуторов в лесных кварталах 43, 51 Нижне-Курьинского лесничества Закамского лесхоза)
59:01:1117084:54 (край Пермский, г. Пермь, р-н Кировский, севернее Ласьвинских хуторов в лесных кварталах 43, 51 Нижне-Курьинского лесничества Закамского лесхоза)
59:01:1117084:55 (край Пермский, г. Пермь, р-н Кировский, севернее Ласьвинских хуторов в лесных кварталах 43, 51 Нижне-Курьинского лесничества Закамского лесхоза)
59:01:1117084:58 (край Пермский, г. Пермь, р-н Кировский, севернее Ласьвинских хуторов в лесных кварталах 43, 51 Нижне-Курьинского лесничества Закамского лесхоза)
59:01:1117084:6 (край Пермский, г. Пермь, р-н Кировский, севернее Ласьвинских хуторов в лесных кварталах 43, 51 Нижне-Курьинского лесничества Закамского лесхоза)
59:01:1117084:7 (край Пермский, г. Пермь, р-н Кировский, севернее Ласьвинских хуторов в лесных кварталах 43, 51 Нижне-Курьинского лесничества Закамского лесхоза)
59:01:1117084:8 (край Пермский, г. Пермь, р-н Кировский, севернее Ласьвинских хуторов в лесных кварталах 43, 51 Нижне-Курьинского лесничества Закамского лесхоза)
59:01:1117084:9 (край Пермский, г. Пермь, р-н Кировский, севернее Ласьвинских хуторов в лесных кварталах 43, 51 Нижне-Курьинского лесничества Закамского лесхоза)
59:01:1117145:10 (Пермский край, г. Пермь, мкр. Кировский, СНТ "Черемушки", уч.74)
59:01:1117145:100 (Пермский край, г. Пермь, мкр. Кировский, СНТ "Черемушки", уч.114)
59:01:1117145:101 (Пермский край, г. Пермь, мкр. Кировский, СНТ "Черемушки", уч.86)
59:01:1117145:106 (Пермский край, г. Пермь, Кировский район, СНТ Черемушки , уч. 45)
59:01:1117145:107 (Пермский край, г. Пермь, Кировский район, СНТ Черемушки , уч. 46)
59:01:1117145:108 (Пермский край, г. Пермь, Кировский район, СНТ Черемушки , уч. 69)
59:01:1117145:109 (Пермский край, г. Пермь, Кировский район, СНТ Черемушки , уч. 36)
59:01:1117145:116 (Пермский край, г. Пермь, мкр. Кировский, СНТ "Черемушки", участок 38)
59:01:1117145:13 (Пермский край, г. Пермь, мкр. Кировский, СНТ "Черемушки", уч.72)

59:01:1117145:14 (Пермский край, г. Пермь, мкр. Кировский, СНТ "Черемушки", уч.71)
59:01:1117145:15 (Российская Федерация, Пермский край, г.о. Пермский, г. Пермь, тер. СНТ Черемушки, з/у 70)
59:01:1117145:17 (Пермский край, г. Пермь, мкр. Кировский, СНТ "Черемушки", уч. 66)
59:01:1117145:19 (Пермский край, г. Пермь, мкр. Кировский, СНТ "Черемушки", уч.65а)
59:01:1117145:20 (Пермский край, г. Пермь, мкр. Кировский, СНТ "Черемушки", уч.65)
59:01:1117145:21 (Пермский край, г. Пермь, мкр. Кировский, СНТ "Черемушки", уч.79)
59:01:1117145:22 (Пермский край, г. Пермь, мкр. Кировский, СНТ "Черемушки", уч.64)
59:01:1117145:23 (Пермский край, г. Пермь, мкр. Кировский, СНТ "Черемушки", уч.63)
59:01:1117145:24 (Пермский край, г. Пермь, мкр. Кировский, СНТ "Черемушки", уч.62)
59:01:1117145:25 (Пермский край, г. Пермь, мкр. Кировский, СНТ "Черемушки", уч.61)
59:01:1117145:26 (Пермский край, г. Пермь, мкр. Кировский, СНТ "Черемушки", уч.60)
59:01:1117145:27 (Пермский край, г. Пермь, мкр. Кировский, СНТ "Черемушки", уч.59)
59:01:1117145:28 (Пермский край, г. Пермь, мкр. Кировский, СНТ "Черемушки", уч.58)
59:01:1117145:29 (Пермский край, г. Пермь, мкр. Кировский, СНТ "Черемушки", уч.57)
59:01:1117145:3 (Пермский край, г. Пермь, мкр. Кировский, СНТ "Черемушки", уч.124)
59:01:1117145:30 (Пермский край, г. Пермь, мкр. Кировский, СНТ "Черемушки", уч.56)
59:01:1117145:31 (Пермский край, г. Пермь, мкр. Кировский, СНТ "Черемушки", уч.81)
59:01:1117145:32 (Пермский край, г. Пермь, мкр. Кировский, СНТ "Черемушки", уч.82)
59:01:1117145:33 (Пермский край, г. Пермь, мкр. Кировский, СНТ "Черемушки", уч.83)
59:01:1117145:34 (Пермский край, г. Пермь, мкр. Кировский, СНТ "Черемушки", уч.84)
59:01:1117145:35 (Пермский край, г. Пермь, мкр. Кировский, СНТ "Черемушки", уч.85)
59:01:1117145:37 (Пермский край, г. Пермь, мкр. Кировский, СНТ "Черемушки", уч.87)
59:01:1117145:38 (Пермский край, г. Пермь, мкр. Кировский, СНТ "Черемушки", уч.89)
59:01:1117145:40 (Пермский край, г. Пермь, мкр. Кировский, СНТ "Черемушки", уч.54)
59:01:1117145:41 (Пермский край, г. Пермь, мкр. Кировский, СНТ "Черемушки", уч.53)
59:01:1117145:42 (Пермский край, г. Пермь, мкр. Кировский, СНТ "Черемушки", уч.52)
59:01:1117145:43 (Пермский край, г. Пермь, мкр. Кировский, СНТ "Черемушки", уч.51)
59:01:1117145:44 (Пермский край, г. Пермь, мкр. Кировский, СНТ "Черемушки", уч.50)
59:01:1117145:45 (Пермский край, г. Пермь, мкр. Кировский, СНТ "Черемушки", уч.49)
59:01:1117145:46 (Пермский край, г. Пермь, мкр. Кировский, СНТ "Черемушки", уч.48)
59:01:1117145:48 (Пермский край, г. Пермь, мкр. Кировский, СНТ "Черемушки", уч.47)
59:01:1117145:49 (Пермский край, г. Пермь, мкр. Кировский, СНТ "Черемушки", уч.44)
59:01:1117145:5 (Пермский край, г. Пермь, мкр. Кировский, СНТ "Черемушки", уч.123)
59:01:1117145:50 (Пермский край, г. Пермь, мкр. Кировский, СНТ "Черемушки", уч.43)

59:01:1117145:51 (Пермский край, г. Пермь, мкр. Кировский, СНТ "Черемушки", уч.11)
59:01:1117145:53 (Пермский край, г. Пермь, мкр. Кировский, СНТ "Черемушки", уч.41)
59:01:1117145:54 (Пермский край, г. Пермь, мкр. Кировский, СНТ "Черемушки", уч.40)
59:01:1117145:55 (Пермский край, г. Пермь, мкр. Кировский, СНТ "Черемушки", уч.39)
59:01:1117145:56 (Пермский край, г. Пермь, мкр. Кировский, СНТ "Черемушки", уч.37)
59:01:1117145:57 (Пермский край, г. Пермь, мкр. Кировский, СНТ "Черемушки", уч.35)
59:01:1117145:58 (Пермский край, г. Пермь, мкр. Кировский, СНТ "Черемушки", уч.34)
59:01:1117145:59 (Пермский край, г. Пермь, мкр. Кировский, СНТ "Черемушки", уч.33)
59:01:1117145:6 (Пермский край, г. Пермь, мкр. Кировский, СНТ "Черемушки", уч.122)
59:01:1117145:60 (Пермский край, г. Пермь, мкр. Кировский, СНТ "Черемушки", уч.31)
59:01:1117145:61 (Пермский край, г. Пермь, мкр. Кировский, СНТ "Черемушки", уч.30)
59:01:1117145:62 (Пермский край, г. Пермь, мкр. Кировский, СНТ "Черемушки", уч.29)
59:01:1117145:63 (Пермский край, г. Пермь, мкр. Кировский, СНТ "Черемушки", уч.28)
59:01:1117145:64 (Пермский край, г. Пермь, мкр. Кировский, СНТ "Черемушки", уч.27)
59:01:1117145:65 (Пермский край, г. Пермь, мкр. Кировский, СНТ "Черемушки", уч.26)
59:01:1117145:66 (Пермский край, г. Пермь, мкр. Кировский, СНТ "Черемушки", уч.25)
59:01:1117145:67 (Пермский край, г. Пермь, мкр. Кировский, СНТ "Черемушки", уч.23)
59:01:1117145:68 (Пермский край, г. Пермь, мкр. Кировский, СНТ "Черемушки", уч.22)
59:01:1117145:69 (Пермский край, г. Пермь, мкр. Кировский, СНТ "Черемушки", уч.21)
59:01:1117145:7 (Пермский край, г. Пермь, мкр. Кировский, СНТ "Черемушки", уч.121)
59:01:1117145:70 (Пермский край, г. Пермь, мкр. Кировский, СНТ "Черемушки", уч.20)
59:01:1117145:71 (Пермский край, г. Пермь, мкр. Кировский, СНТ "Черемушки", уч.19)
59:01:1117145:72 (Пермский край, г. Пермь, мкр. Кировский, СНТ "Черемушки", уч.18)
59:01:1117145:73 (Пермский край, г. Пермь, мкр. Кировский, СНТ "Черемушки", уч.17)
59:01:1117145:74 (Пермский край, г. Пермь, мкр. Кировский, СНТ "Черемушки", уч.16)
59:01:1117145:75 (Пермский край, г. Пермь, мкр. Кировский, СНТ "Черемушки", уч.15)
59:01:1117145:76 (Пермский край, г. Пермь, мкр. Кировский, СНТ "Черемушки", уч. 14)
59:01:1117145:77 (Пермский край, г. Пермь, мкр. Кировский, СНТ "Черемушки", уч.13)
59:01:1117145:78 (Пермский край, г. Пермь, мкр. Кировский, СНТ "Черемушки", уч.12)
59:01:1117145:79 (Пермский край, г. Пермь, мкр. Кировский, СНТ "Черемушки", уч.10)
59:01:1117145:8 (Пермский край, г. Пермь, мкр. Кировский, СНТ "Черемушки", уч.120)
59:01:1117145:80 (Пермский край, г. Пермь, мкр. Кировский, СНТ "Черемушки", уч.9)
59:01:1117145:81 (Пермский край, г. Пермь, мкр. Кировский, СНТ "Черемушки", уч.8)
59:01:1117145:82 (Пермский край, г. Пермь, мкр. Кировский, СНТ "Черемушки", уч.7)

59:01:1117145:83 (Пермский край, г. Пермь, мкр. Кировский, СНТ "Черемушки", уч.6)
59:01:1117145:84 (Пермский край, г. Пермь, мкр. Кировский, СНТ "Черемушки", уч.5)
59:01:1117145:85 (Пермский край, г. Пермь, мкр. Кировский, СНТ "Черемушки", уч.4)
59:01:1117145:86 (Пермский край, г. Пермь, мкр. Кировский, СНТ "Черемушки", уч.3)
59:01:1117145:87 (Пермский край, г. Пермь, мкр. Кировский, СНТ "Черемушки", уч.2)
59:01:1117145:88 (Пермский край, г. Пермь, мкр. Кировский, СНТ "Черемушки", уч.1)
59:01:1117145:89 (Пермский край, г. Пермь, мкр. Кировский, СНТ "Черемушки", уч.103)
59:01:1117145:9 (Пермский край, г. Пермь, мкр. Кировский, СНТ "Черемушки", уч.119)
59:01:1117145:90 (Пермский край, г. Пермь, мкр. Кировский, СНТ "Черемушки", уч.104)
59:01:1117145:91 (Пермский край, г. Пермь, мкр. Кировский, СНТ "Черемушки", уч.105)
59:01:1117145:92 (Пермский край, г. Пермь, мкр. Кировский, СНТ "Черемушки", уч.106)
59:01:1117145:93 (Пермский край, г. Пермь, мкр. Кировский, СНТ "Черемушки", уч.107)
59:01:1117145:94 (Пермский край, г. Пермь, мкр. Кировский, СНТ "Черемушки", уч.108)
59:01:1117145:95 (Пермский край, г. Пермь, мкр. Кировский, СНТ "Черемушки", уч.109)
59:01:1117145:96 (Пермский край, г. Пермь, мкр. Кировский, СНТ "Черемушки", уч.110)
59:01:1117145:97 (Пермский край, г. Пермь, мкр. Кировский, СНТ "Черемушки", уч.111)
59:01:1117145:98 (Пермский край, г. Пермь, мкр. Кировский, СНТ "Черемушки", уч.112)
59:01:1117145:99 (Пермский край, г. Пермь, мкр. Кировский, СНТ "Черемушки", уч.113)
59:01:1117148:117 (край Пермский, г. Пермь, р-н Кировский, ул. Ласьвинские хутора, 45, садовый участок №109)
59:01:1117148:119 (край Пермский, г. Пермь, р-н Кировский, ул. Ласьвинские хутора, 45, садовый участок №112)
59:01:1117148:180 (край Пермский, г. Пермь, р-н Кировский, ул. Ласьвинские хутора, 45, садовый участок №176)
59:01:1117148:182 (край Пермский, г. Пермь, р-н Кировский, ул. Ласьвинские хутора, 45, садовый участок №178)
59:01:1117148:312 (край Пермский, г. Пермь, р-н Кировский, ул. Ласьвинские хутора, 45, садовый участок №305)
59:01:1117148:417 (край Пермский, г. Пермь, р-н Кировский, ул. Ласьвинские хутора, 45)
59:01:1117148:418 (край Пермский, г. Пермь, р-н Кировский, ул. Ласьвинские хутора, 45)
59:01:1117148:419 (край Пермский, г. Пермь, р-н Кировский, ул. Ласьвинские хутора, 45)
59:01:1117148:65 (край Пермский, г. Пермь, р-н Кировский, ул. Ласьвинские хутора, 45, садовый участок №53)
59:01:1117163:1 (Пермский край, г. Пермь, Кировский район, в кварталах 43, 51 Нижне-Курьинского лесничества Закамского лесхоза)
59:01:1117163:10 (Пермский край, г. Пермь, Кировский район, в кварталах 43, 51 Нижне-Курьинского лесничества, Закамского лесхоза, снт "Надежда-1", участок №22)
59:01:1117163:11 (Пермский край, г. Пермь, Кировский район, в кварталах 43, 51 Нижне-Курьинского лесничества, Закамского лесхоза, снт "Надежда-1", участок №23)
59:01:1117163:12 (Пермский край, г. Пермь, Кировский район, в кварталах 43, 51 Нижне-Курьинского лесничества, Закамского лесхоза, снт "Надежда-1", участок №24)
59:01:1117163:13 (Пермский край, г. Пермь, Кировский район, в кварталах 43, 51 Нижне-Курьинского лесничества, Закамского лесхоза, снт "Надежда-1", участок №30)

59:01:1117163:14 (Пермский край, г. Пермь, Кировский район, в кварталах 43, 51 Нижне-Курьинского лесничества, Закамского лесхоза, снт "Надежда-1", участок №31)
59:01:1117163:15 (Пермский край, г. Пермь, Кировский район, в кварталах 43, 51 Нижне-Курьинского лесничества, Закамского лесхоза, снт "Надежда-1", участок №32)
59:01:1117163:16 (Пермский край, г. Пермь, Кировский район, в кварталах 43, 51 Нижне-Курьинского лесничества, Закамского лесхоза, снт "Надежда-1", участок №33)
59:01:1117163:17 (Пермский край, г. Пермь, Кировский район, в кварталах 43, 51 Нижне-Курьинского лесничества, Закамского лесхоза, снт "Надежда-1", участок №34)
59:01:1117163:18 (Пермский край, г. Пермь, Кировский район, в кварталах 43, 51 Нижне-Курьинского лесничества, Закамского лесхоза, снт "Надежда-1", участок №35)
59:01:1117163:19 (Пермский край, г. Пермь, Кировский район, в кварталах 43, 51 Нижне-Курьинского лесничества, Закамского лесхоза, снт "Надежда-1", участок №36)
59:01:1117163:20 (Пермский край, г. Пермь, Кировский район, в кварталах 43, 51 Нижне-Курьинского лесничества, Закамского лесхоза, снт "Надежда-1", участок №37)
59:01:1117163:21 (Пермский край, г. Пермь, Кировский район, в кварталах 43, 51 Нижне-Курьинского лесничества, Закамского лесхоза, снт "Надежда-1", участок №38)
59:01:1117163:22 (Пермский край, г. Пермь, Кировский район, в кварталах 43, 51 Нижне-Курьинского лесничества, Закамского лесхоза, снт "Надежда-1", участок №39)
59:01:1117163:23 (Пермский край, г. Пермь, Кировский район, в кварталах 43, 51 Нижне-Курьинского лесничества, Закамского лесхоза, снт "Надежда-1", участок №40)
59:01:1117163:24 (Пермский край, г. Пермь, Кировский р-н, в кварталах 43, 51 Нижне-Курьинского лесничества, Закамского лесхоза, снт "Надежда-1", участок №44)
59:01:1117163:25 (Пермский край, г. Пермь, Кировский район, в кварталах 43, 51 Нижне-Курьинского лесничества, Закамского лесхоза, снт "Надежда-1", участок №45)
59:01:1117163:26 (Пермский край, г. Пермь, Кировский район, в кварталах 43, 51 Нижне-Курьинского лесничества, Закамского лесхоза, снт "Надежда-1", участок №46)
59:01:1117163:27 (Пермский край, г. Пермь, Кировский район, в кварталах 43, 51 Нижне-Курьинского лесничества, Закамского лесхоза, снт "Надежда-1", участок №47)
59:01:1117163:28 (Пермский край, г. Пермь, Кировский район, в кварталах 43, 51 Нижне-Курьинского лесничества, Закамского лесхоза, снт "Надежда-1", участок №53)
59:01:1117163:29 (Пермский край, г. Пермь, Кировский район, в кварталах 43, 51 Нижне-Курьинского лесничества, Закамского лесхоза, снт "Надежда-1", участок №54)
59:01:1117163:3 (Пермский край, г. Пермь, Кировский район, в кварталах 43, 51 Нижне-Курьинского лесничества, Закамского лесхоза, снт "Надежда-1", участок №95)
59:01:1117163:30 (Пермский край, г. Пермь, Кировский район, в кварталах 43, 51 Нижне-Курьинского лесничества, Закамского лесхоза, снт "Надежда-1", участок №55)
59:01:1117163:31 (Пермский край, г. Пермь, Кировский район, в кварталах 43, 51 Нижне-Курьинского лесничества, Закамского лесхоза, снт "Надежда-1", участок №56)

59:01:1117163:32 (Пермский край, г. Пермь, Кировский район, в кварталах 43, 51 Нижне-Курьинского лесничества, Закамского лесхоза, снт "Надежда-1", участок №61)
59:01:1117163:33 (Пермский край, г. Пермь, Кировский район, в кварталах 43, 51 Нижне-Курьинского лесничества, Закамского лесхоза, снт "Надежда-1", участок №62)
59:01:1117163:34 (Пермский край, г. Пермь, Кировский район, в кварталах 43, 51 Нижне-Курьинского лесничества, Закамского лесхоза, снт "Надежда-1", участок №63)
59:01:1117163:35 (Пермский край, г. Пермь, Кировский район, в кварталах 43, 51 Нижне-Курьинского лесничества, Закамского лесхоза, снт "Надежда-1", участок №64)
59:01:1117163:36 (Пермский край, г. Пермь, Кировский район, в кварталах 43, 51 Нижне-Курьинского лесничества, Закамского лесхоза, снт "Надежда-1", участок №65)
59:01:1117163:38 (Пермский край, г. Пермь, Кировский район, в кварталах 43, 51 Нижне-Курьинского лесничества, Закамского лесхоза, снт "Надежда-1", участок №67)
59:01:1117163:39 (Пермский край, г. Пермь, Кировский район, в кварталах 43, 51 Нижне-Курьинского лесничества, Закамского лесхоза, снт "Надежда-1", участок №68)
59:01:1117163:4 (Пермский край, г. Пермь, Кировский район, в кварталах 43, 51 Нижне-Курьинского лесничества, Закамского лесхоза, снт "Надежда-1", участок №15)
59:01:1117163:40 (Пермский край, г. Пермь, Кировский район, в кварталах 43, 51 Нижне-Курьинского лесничества, Закамского лесхоза, снт "Надежда-1", участок №72)
59:01:1117163:41 (Пермский край, г. Пермь, Кировский район, в кварталах 43, 51 Нижне-Курьинского лесничества, Закамского лесхоза, снт "Надежда-1", участок №79)
59:01:1117163:42 (Пермский край, г. Пермь, Кировский район, в кварталах 43, 51 Нижне-Курьинского лесничества, Закамского лесхоза, снт "Надежда-1", участок №80)
59:01:1117163:43 (Пермский край, г. Пермь, Кировский район, в кварталах 43, 51 Нижне-Курьинского лесничества, Закамского лесхоза, снт "Надежда-1", участок №82)
59:01:1117163:44 (Пермский край, г. Пермь, Кировский район, в кварталах 43, 51 Нижне-Курьинского лесничества, Закамского лесхоза, снт "Надежда-1", участок №83)
59:01:1117163:45 (Пермский край, г. Пермь, Кировский район, в кварталах 43, 51 Нижне-Курьинского лесничества, Закамского лесхоза, снт "Надежда-1", участок №85)
59:01:1117163:46 (Пермский край, г. Пермь, Кировский район, в кварталах 43, 51 Нижне-Курьинского лесничества, Закамского лесхоза, снт "Надежда-1", участок №88)
59:01:1117163:47 (Пермский край, г. Пермь, Кировский район, в кварталах 43, 51 Нижне-Курьинского лесничества, Закамского лесхоза, снт "Надежда-1", участок №89)
59:01:1117163:48 (Пермский край, г. Пермь, Кировский район, в кварталах 43, 51 Нижне-Курьинского лесничества, Закамского лесхоза, снт "Надежда-1", участок №90)
59:01:1117163:49 (Пермский край, г. Пермь, Кировский район, в кварталах 43, 51 Нижне-Курьинского лесничества, Закамского лесхоза, снт "Надежда-1", участок №91)
59:01:1117163:5 (Пермский край, г. Пермь, Кировский район, в кварталах 43, 51 Нижне-Курьинского лесничества, Закамского лесхоза, снт "Надежда-1", участок №16)

59:01:1117163:50 (Пермский край, г. Пермь, Кировский район, в кварталах 43, 51 Нижне-Курьинского лесничества, Закамского лесхоза, снт "Надежда-1", участок №92)
59:01:1117163:51 (Пермский край, г. Пермь, Кировский район, в кварталах 43, 51 Нижне-Курьинского лесничества, Закамского лесхоза, снт "Надежда-1", участок №93)
59:01:1117163:52 (Пермский край, г. Пермь, Кировский район, в кварталах 43, 51 Нижне-Курьинского лесничества, Закамского лесхоза, снт "Надежда-1", участок №94)
59:01:1117163:53 (Пермский край, г.Пермь, Кировский р-н, в кварталах 43, 51 Нижне-Курьинского лесничества, Закамского лесхоза, снт "Надежда-1", участок №42)
59:01:1117163:54 (Пермский край, г.Пермь, Кировский р-н, в кварталах 43, 51 Нижне-Курьинского лесничества, Закамского лесхоза, снт "Надежда-1", участок №28)
59:01:1117163:55 (Пермский край, г.Пермь, Кировский р-н, в кварталах 43, 51 Нижне-Курьинского лесничества, Закамского лесхоза, снт "Надежда-1", участок №59)
59:01:1117163:56 (Пермский край, г.Пермь, Кировский р-н, в кварталах 43, 51 Нижне-Курьинского лесничества, Закамского лесхоза, снт "Надежда-1", участок №29)
59:01:1117163:57 (Пермский край, г.Пермь, Кировский р-н, в кварталах 43, 51 Нижне-Курьинского лесничества, Закамского лесхоза, снт "Надежда-1", участок №60)
59:01:1117163:59 (Пермский край, г.Пермь, Кировский р-н, в кварталах 43, 51 Нижне-Курьинского лесничества, Закамского лесхоза, снт "Надежда-1", участок №74)
59:01:1117163:6 (Пермский край, г. Пермь, Кировский район, в кварталах 43, 51 Нижне-Курьинского лесничества, Закамского лесхоза, снт "Надежда-1", участок №18)
59:01:1117163:60 (Пермский край, г.Пермь, Кировский р-н, в кварталах 43, 51 Нижне-Курьинского лесничества, Закамского лесхоза, снт "Надежда-1", участок №75)
59:01:1117163:61 (Пермский край, г.Пермь, Кировский р-н, в кварталах 43, 51 Нижне-Курьинского лесничества, Закамского лесхоза, снт "Надежда-1", участок №78)
59:01:1117163:64 (Пермский край, г.Пермь, Кировский р-н, в кварталах 43, 51 Нижне-Курьинского лесничества, Закамского лесхоза, снт "Надежда-1", участок №87)
59:01:1117163:65 (Пермский край, г.Пермь, Кировский р-н, в кварталах 43, 51 Нижне-Курьинского лесничества, Закамского лесхоза, снт "Надежда-1", участок №17)
59:01:1117163:67 (Пермский край, г. Пермь, Кировский район, в кварталах 14.в.1 в Нижне-Курьинском участковом лесничестве Пермского городского лесничества)
59:01:1117163:68 (Пермский край, г. Пермь, Кировский район, в кварталах 43, 51 Нижне-Курьинского лесничества Закамского лесхоза, СНТ "Надежда-1", участок № 50)
59:01:1117163:69 (Пермский край, г. Пермь, Кировский район, в кварталах 43, 51 Нижне-Курьинского лесничества Закамского лесхоза, СНТ "Надежда-1", участок № 77)
59:01:1117163:7 (Пермский край, г. Пермь, Кировский район, в кварталах 43, 51 Нижне-Курьинского лесничества, Закамского лесхоза, снт "Надежда-1", участок №19)
59:01:1117163:70 (Пермский край, г. Пермь, Кировский район, в кварталах 43, 51 Нижне-Курьинского лесничества Закамского лесхоза, СНТ "Надежда-1", участок № 70)

59:01:1117163:71 (Пермский край, г. Пермь, Кировский район, в кварталах 43, 51 Нижне-Курьинского лесничества Закамского лесхоза, СНТ "Надежда-1", участок № 51)
59:01:1117163:73 (Пермский край, г. Пермь, Кировский район, Нижне-Курьинское лесничество Закамского лесхоза, кварталы 43, 51, СНТ "Надежда-1", уч. 41)
59:01:1117163:74 (Пермский край, г. Пермь, Кировский р-н, местность Нижнекурьинское лесничество Закамского лесхоза, кварталы 43,51)
59:01:1117163:78 (Пермский край, г. Пермь, Кировский район, сад СНТ "Надежда-1", уч 27, Нижне-Курьинское лесничество Закамского лесхоза, кварталы 43, 51)
59:01:1117163:79 (Пермский край, г. Пермь, Кировский р-н, сад СНТ "Надежда-1", уч. 58, Нижне-Курьинское лесничество Закамского лесхоза, кварталы 43, 51)
59:01:1117163:8 (Пермский край, г. Пермь, Кировский район, в кварталах 43, 51 Нижне-Курьинского лесничества, Закамского лесхоза, снт "Надежда-1", участок №20)
59:01:1117163:80 (Пермский край, г. Пермь, Кировский район, Нижне-Курьинское лесничество Закамского лесхоза, кварталы 43, 51, СНТ "Надежда-1", уч. 69)
59:01:1117163:81 (Пермский край, г. Пермь, Кировский р-н, снт Надежда-1, участок № 57)
59:01:1117163:82 (Пермский край, г. Пермь, Кировский р-н, снт Надежда-1, участок № 76.)
59:01:1117163:83 (Пермский край, г. Пермь, Кировский р-н, снт Надежда-1, участок № 73)
59:01:1117163:9 (Пермский край, г. Пермь, Кировский район, в кварталах 43, 51 Нижне-Курьинского лесничества, Закамского лесхоза, снт "Надежда-1", участок №21)
59:01:1117193:10 (614023, Пермский край, г. Пермь, Кировский р-н, СНТ Водник-2 (КВ.55 Н-К Лесничества), уч. 19)
59:01:1117193:11 (614023, Пермский край, г. Пермь, Кировский р-н, СНТ Водник-2 (КВ.55 Н-К Лесничества), уч. 20)
59:01:1117193:12 (614023, Пермский край, г. Пермь, Кировский р-н, СНТ Водник-2 (КВ.55 Н-К Лесничества), уч. 21)
59:01:1117193:13 (614023, Пермский край, г. Пермь, Кировский р-н, СНТ Водник-2 (КВ.55 Н-К Лесничества), уч. 22)
59:01:1117193:15 (614023, Пермский край, г. Пермь, Кировский р-н, СНТ Водник-2 (КВ.55 Н-К Лесничества), уч. 24)
59:01:1117193:16 (614023, Пермский край, г. Пермь, Кировский р-н, СНТ Водник-2 (КВ.55 Н-К Лесничества), уч. 25)
59:01:1117193:160 (Пермский край, г. Пермь, Кировский район, СНТ Водник-2 (КВ.55 Н-К Лесничества))
59:01:1117193:161 (Пермский край, г. Пермь, Кировский р-н, СНТ Водник-2 (КВ.55 Н-К Лесничества), уч. 9а)
59:01:1117193:162 (Пермский край, г. Пермь, сад СНТ Водник-2 (КВ.55 Н-К Лесничества), уч. 20а)
59:01:1117193:163 (Пермский край, г. Пермь, Кировский район, сад СНТ Водник-2 (КВ.55 Н-К Лесничества))
59:01:1117193:164 (Пермский край, г. Пермь, Кировский р-н, СНТ Водник-2 (КВ.55 Н-К Лесничества), уч. 12б)
59:01:1117193:167 (Пермский край, г. Пермь, Кировский район, СНТ Водник-2 (КВ.55 Н-К Лесничества), уч. 2а)
59:01:1117193:168 (Пермский край, г. Пермь, Кировский район, СНТ Водник-2 (КВ.55 Н-К Лесничества))
59:01:1117193:169 (Пермский край, г. Пермь, Кировский район, СНТ Водник-2 (КВ.55 Н-К Лесничества) сад)
59:01:1117193:17 (614023, Пермский край, г. Пермь, Кировский р-н, СНТ Водник-2 (КВ.55 Н-К Лесничества), уч. 26)
59:01:1117193:170 (Пермский край, г. Пермь, Кировский р-н, СНТ Водник-2 (КВ.55 Н-К Лесничества), уч. 24)
59:01:1117193:173 (Пермский край, г. Пермь, Кировский р-н, СНТ Водник-2 (КВ.55 Н-К Лесничества), уч.23в)
59:01:1117193:175 (Пермский край, г. Пермь, Кировский район, СНТ Водник-2 (КВ.55 Н-К Лесничества), уч. 12в)
59:01:1117193:18 (614023, Пермский край, г. Пермь, Кировский р-н, СНТ Водник-2 (КВ.55 Н-К Лесничества), уч. 27)
59:01:1117193:19 (Пермский край, г. Пермь, Кировский район, СНТ "Водник-2", участок № 35)
59:01:1117193:20 (614023, Пермский край, г. Пермь, Кировский р-н, СНТ Водник-2 (КВ.55 Н-К Лесничества), уч. 37)

59:01:1117193:21 (614023, Пермский край, г. Пермь, Кировский р-н, СНТ Водник-2 (КВ.55 Н-К Лесничества), уч. 11а)
59:01:1117193:23 (614023, Пермский край, г. Пермь, Кировский р-н, СНТ Водник-2 (КВ.55 Н-К Лесничества), уч. 10а)
59:01:1117193:28 (614023, Пермский край, г. Пермь, Кировский р-н, СНТ Водник-2 (КВ.55 Н-К Лесничества), уч. 18а)
59:01:1117193:3 (614023, Пермский край, г. Пермь, Кировский р-н, СНТ Водник-2 (КВ.55 Н-К Лесничества), уч. 28)
59:01:1117193:32 (614023, Пермский край, г. Пермь, Кировский р-н, СНТ Водник-2 (КВ.55 Н-К Лесничества), уч. 19а)
59:01:1117193:33 (Пермский край, город Пермь, Кировский р-н, снт Водник-2, уч. 17а)
59:01:1117193:35 (614023, Пермский край, г. Пермь, Кировский р-н, СНТ Водник-2 (КВ.55 Н-К Лесничества), уч. 34)
59:01:1117193:36 (614023, Пермский край, г. Пермь, Кировский р-н, СНТ Водник-2 (КВ.55 Н-К Лесничества), уч. 21а)
59:01:1117193:4 (614023, Пермский край, г. Пермь, Кировский р-н, СНТ Водник-2 (КВ.55 Н-К Лесничества), уч. 13)
59:01:1117193:40 (614023, Пермский край, г. Пермь, Кировский р-н, СНТ Водник-2 (КВ.55 Н-К Лесничества), уч. 12а)
59:01:1117193:42 (614023, Пермский край, г. Пермь, Кировский р-н, СНТ Водник-2 (КВ.55 Н-К Лесничества), уч. 32)
59:01:1117193:43 (614023, Пермский край, г. Пермь, Кировский р-н, СНТ Водник-2 (КВ.55 Н-К Лесничества), уч. 23а)
59:01:1117193:45 (614023, Пермский край, г. Пермь, Кировский р-н, СНТ Водник-2 (КВ.55 Н-К Лесничества), уч. 30)
59:01:1117193:47 (614023, Пермский край, г. Пермь, Кировский р-н, СНТ Водник-2 (КВ.55 Н-К Лесничества), уч. 4а)
59:01:1117193:5 (614023, Пермский край, г. Пермь, Кировский р-н, СНТ Водник-2 (КВ.55 Н-К Лесничества), уч. 15)
59:01:1117193:6 (614023, Пермский край, г. Пермь, Кировский р-н, СНТ Водник-2 (КВ.55 Н-К Лесничества), уч. №14)
59:01:1117193:7 (614023, Пермский край, г. Пермь, Кировский р-н, СНТ Водник-2 (КВ.55 Н-К Лесничества), уч. 16)
59:01:1117193:8 (614023, Пермский край, г. Пермь, Кировский р-н, СНТ Водник-2 (КВ.55 Н-К Лесничества), уч.17)
59:01:1117193:9 (614023, Пермский край, г. Пермь, Кировский р-н, СНТ Водник-2 (КВ.55 Н-К Лесничества), уч. 18)
59:01:1117207:1 (Пермский край, г. Пермь, мкр. Кировский, СНТ "Черемушки", уч.93)
59:01:1117207:10 (Пермский край, г. Пермь, мкр. Кировский, СНТ "Черемушки", уч.20а)
59:01:1117207:11 (Пермский край, г. Пермь, мкр. Кировский, СНТ "Черемушки", уч.21а)
59:01:1117207:12 (Пермский край, г. Пермь, мкр. Кировский, СНТ "Черемушки", уч.22а)
59:01:1117207:13 (Пермский край, г. Пермь, мкр. Кировский, СНТ "Черемушки", уч.96)
59:01:1117207:152 (Российская Федерация, Пермский край, Пермский г.о, Кировский р-н, СНТ "Черемушки", уч. 14а, 15а)
59:01:1117207:153 (Пермский край, Пермский городской округ, г. Пермь, СНТ "Черемушки")
59:01:1117207:154 (Пермский край, Пермский городской округ, г. Пермь, СНТ "Черемушки")
59:01:1117207:155 (Пермский край, Пермский городской округ, г. Пермь, СНТ "Черемушки")
59:01:1117207:16 (Пермский край, г. Пермь, мкр. Кировский, СНТ "Черемушки", уч.99)
59:01:1117207:17 (Пермский край, г. Пермь, мкр. Кировский, СНТ "Черемушки", уч.100)
59:01:1117207:18 (Пермский край, г. Пермь, мкр. Кировский, СНТ "Черемушки", уч.101)
59:01:1117207:19 (Пермский край, г. Пермь, мкр. Кировский, СНТ "Черемушки", уч.40а)
59:01:1117207:2 (Пермский край, г. Пермь, мкр. Кировский, СНТ "Черемушки", уч.7а)
59:01:1117207:20 (Пермский край, г. Пермь, мкр. Кировский, СНТ "Черемушки", уч.41а)

59:01:1117207:21 (Пермский край, г. Пермь, мкр. Кировский, СНТ "Черемушки", уч.42а)
59:01:1117207:22 (Пермский край, г. Пермь, мкр. Кировский, СНТ "Черемушки", уч.43а)
59:01:1117207:23 (Пермский край, г. Пермь, мкр. Кировский, СНТ "Черемушки", уч.102)
59:01:1117207:27 (Пермский край, г. Пермь, мкр. Кировский, СНТ "Черемушки", уч.115)
59:01:1117207:28 (Пермский край, г. Пермь, мкр. Кировский, СНТ "Черемушки", уч.67а)
59:01:1117207:29 (Пермский край, г. Пермь, мкр. Кировский, СНТ "Черемушки", уч.116)
59:01:1117207:3 (Пермский край, г. Пермь, мкр. Кировский, СНТ "Черемушки", уч.11а)
59:01:1117207:32 (Пермский край, г. Пермь, мкр. Кировский, СНТ "Черемушки", уч.118а)
59:01:1117207:33 (Пермский край, г. Пермь, Кировский район, СНТ "Черемушки", уч.13а)
59:01:1117207:34 (Пермский край, г. Пермь, мкр. Кировский, СНТ "Черемушки", уч.18а)
59:01:1117207:4 (Пермский край, г. Пермь, мкр. Кировский, СНТ "Черемушки", уч.12а)
59:01:1117207:6 (Пермский край, г. Пермь, мкр. Кировский, СНТ "Черемушки", уч.16а)
59:01:1117207:7 (Пермский край, г. Пермь, мкр. Кировский, СНТ "Черемушки", уч.17а)
59:01:1117207:9 (Пермский край, г. Пермь, мкр. Кировский, СНТ "Черемушки", уч.95)
59:01:1117208:113 (Пермский край, г. Пермь, Кировский р-н, севернее Ласьвинских хуторов в лесных кварталах 43, 51 Нижне-Курьинского лесничества Закамского лесхоза)
59:01:1117214:11 (Пермский край, г.Пермь, Кировский р-н, в кварталах 43, 51 Нижне-Курьинского лесничества, Закамского лесхоза, снт "Надежда-1", участок №10)
59:01:1117214:13 (Пермский край, г. Пермь, Кировский р-н, снт Надежда-1, уч. 7)
59:01:1117214:3 (Пермский край, г. Пермь, Кировский район, в кварталах 43, 51 Нижне-Курьинского лесничества, Закамского лесхоза, снт "Надежда-1", участок №5)
59:01:1117214:4 (Пермский край, г. Пермь, Кировский район, в кварталах 43, 51 Нижне-Курьинского лесничества, Закамского лесхоза, снт "Надежда-1", участок №9)
59:01:1117214:5 (Пермский край, г. Пермь, Кировский район, в кварталах 43, 51 Нижне-Курьинского лесничества, Закамского лесхоза, снт "Надежда-1", участок №11)
59:01:1117214:6 (Пермский край, г. Пермь, Кировский район, в кварталах 43, 51 Нижне-Курьинского лесничества, Закамского лесхоза, снт "Надежда-1", участок №12)
59:01:1117214:7 (Пермский край, г. Пермь, Кировский район, в кварталах 43, 51 Нижне-Курьинского лесничества, Закамского лесхоза, снт "Надежда-1", участок №13)
59:01:1117214:8 (Пермский край, г. Пермь, Кировский район, в кварталах 43, 51 Нижне-Курьинского лесничества, Закамского лесхоза, снт "Надежда-1", участок №14)
59:01:1117214:9 (Пермский край, г. Пермь, Кировский район, в кварталах 43, 51 Нижне-Курьинского лесничества, Закамского лесхоза, снт "Надежда-1", участок №6)
59:01:1117215:3 (Пермский край, г. Пермь, мкр. Кировский, СНТ "Черемушки", уч.163)
59:01:1717095:11 (Пермский край, г. Пермь, Кировский район, ул. Ласьвинская, 98)
59:01:1717095:16 (Пермский край, г. Пермь, Кировский район, ул. Ласьвинская, 106)

59:01:1717095:8 (Пермский край, г. Пермь, Кировский р-н, ул. Ласьвинская, 98)
59:01:1717095:819 (Пермский край, г. Пермь, Кировский район, на земельном участке расположена ВЛ - 110 кВ ТЭЦ-14 - Галоген №1,2)
59:01:1717095:820 (Пермский край, г. Пермь, Кировский р-н , на земельном участке расположена ВЛ - 110 кВ ТЭЦ-14 - Галоген №1,2)
59:01:2910313:127 (Российская федерация, край Пермский, г.о. Пермский, г Пермь, зу 13/127)
59:01:2910313:253 (Российская Федерация, Пермский край, г. Пермь, севернее жилого района Гайва)
59:01:2910313:254 (Российская Федерация, Пермский край, г.о. Пермский, г. Пермь, Орджоникидзевский район, севернее жилого района Гайва)
59:01:2910313:255 (Российская Федерация, Пермский край, г.о. Пермский, г. Пермь, Орджоникидзевский район, севернее жилого района Гайва)
59:01:2910318:24 (Пермский край, г. Пермь, р-н Орджоникидзевский, ул. Репина, 120)
59:01:2910318:76 (Российская федерация, край Пермский, г.о. Пермский, г Пермь, зу 18/76)
59:01:2910323:786 (Российская Федерация, Пермский край, г.о. Пермский, г. Пермь, ул. Гайвинская, з/у 105)
59:01:2910323:92 (край Пермский, г. Пермь, р-н Орджоникидзевский, севернее промплощадки ОАО "Камский кабельный завод" (участок №2))
59:01:0000000 (Российская Федерация, Пермский край, г.о. Пермский)
59:01:0117145 (Российская Федерация, Пермский край, г.о. Пермский)
59:01:0117194 (Российская Федерация, Пермский край, г.о. Пермский)
59:01:0810102 (Российская Федерация, Пермский край, г.о. Пермский)
59:01:0810375 (Российская Федерация, Пермский край, г.о. Пермский)
59:01:0810395 (Российская Федерация, Пермский край, г.о. Пермский)
59:01:0810443 (Российская Федерация, Пермский край, г.о. Пермский)
59:01:1110001 (Российская Федерация, Пермский край, г.о. Пермский)
59:01:1117082 (Российская Федерация, Пермский край, г.о. Пермский)
59:01:1117084 (Российская Федерация, Пермский край, г.о. Пермский)
59:01:1117145 (Российская Федерация, Пермский край, г.о. Пермский)
59:01:1117148 (Российская Федерация, Пермский край, г.о. Пермский)
59:01:1117163 (Российская Федерация, Пермский край, г.о. Пермский)
59:01:1117193 (Российская Федерация, Пермский край, г.о. Пермский)
59:01:1117207 (Российская Федерация, Пермский край, г.о. Пермский)
59:01:1117208 (Российская Федерация, Пермский край, г.о. Пермский)
59:01:1117214 (Российская Федерация, Пермский край, г.о. Пермский)
59:01:1117215 (Российская Федерация, Пермский край, г.о. Пермский)
59:01:1717095 (Российская Федерация, Пермский край, г.о. Пермский)
59:01:2910313 (Российская Федерация, Пермский край, г.о. Пермский)
59:01:2910318 (Российская Федерация, Пермский край, г.о. Пермский)
59:01:2910323 (Российская Федерация, Пермский край, г.о. Пермский)

КВЛ 110 кВ ТЭЦ-13-Долина ц.1.2 с отпайкой на ПС Берег ц.1,2

Кадастровый номер, адрес или местоположение земельного участка земельного участка
59:01:0000000:1110 (Российская Федерация, край Пермский, г.о. Пермский, г Пермь, ул Репина, зу 91)
59:01:0000000:1309 (Российская федерация, край Пермский, г.о. Пермский, г Пермь, зу 00/1309)
59:01:0000000:269 (край Пермский, г. Пермь, р-н Орджоникидзевский, юго-западнее жилого района Гайва, м-н Плотинка)
59:01:0000000:44955 (Пермский край, г. Пермь, Орджоникидзевский район, микрорайон Плотинка,15а, СНТ №63 "Плотинка", участок №100)
59:01:0000000:46083 (Пермский край, г. Пермь, Орджоникидзевский район, Плотинка м.р-н, 15 а, уч.86)
59:01:0000000:46561 (Российская федерация, край Пермский, г.о. Пермский, г Пермь, зу 00/46561)
59:01:0000000:47538 (Пермский край, г. Пермь, Орджоникидзевский, Мотовилихинский и Ленинский районы, на земельном участке расположена ВЛ 110 кВ ТЭЦ-13 - Долина цепь №1, 2)
59:01:0000000:51075 (Пермский край, г Пермь, Орджоникидзевский район, ул Плотинка, 15а, Садоводческое товарищество №63 "Плотинка", участок 85)
59:01:0000000:61 (край Пермский, г. Пермь)
59:01:0000000:72626 (Пермский край, г. Пермь, Орджоникидзевский район, на земельном участке расположена ВЛ 110 кВ отпайка на ПС "Строительная" ц. 1, 2 от ВЛ 110 кВ "ТЭЦ-13 - Долина" ц.1, 2)
59:01:0000000:74875 (Пермский край, г. Пермь, Орджоникидзевский район, на земельном участке расположена ВЛ 110 кВ отпайка на ПС "Строительная" ц. 1, 2 от ВЛ 110 кВ "ТЭЦ-13 - Долина" ц.1, 2)
59:01:0000000:76839 (Пермский край, г. Пермь, Орджоникидзевский район, Плотинка м.р-н, 15а, СНТ № 63 "Плотинка", участок № 97)
59:01:0000000:79630 (Пермский край, г. Пермь, Орджоникидзевский район, м.р-н Плотинка, 15а, СНТ № 63 "Плотинка", участок № 89)
59:01:0000000:80322 (Пермский край, г. Пермь, Орджоникидзевский район, м.р-н Плотинка, 15а, СНТ № 63 "Плотинка", участок № 87)
59:01:0000000:81636 (Российская федерация, край Пермский, г.о. Пермский, г Пермь, зу 00/81636)
59:01:0000000:82410 (Пермский край, г. Пермь, Орджоникидзевский район, на земельном участке расположены опоры ВЛ 6 кВ Фидер 13)
59:01:0000000:82421 (Пермский край, г. Пермь, Пермское городское лесничество, Нижне-Курьинское участковое лесничество квартал № 7, 9, 10, 13, Верхне-Курьинское участковое лесничество квартал № 20, 21, 27, 28, 33-38, 41-44, 47)
59:01:0000000:82813 (Пермский край, г. Пермь, Орджоникидзевский район, на земельном участке расположены опоры ВЛ 6кВ Фидер 13)
59:01:0000000:846 (Российская Федерация, край Пермский, г.о. Пермский, г Пермь, тер. СНТ N 63 Плотинка, зу 00/846)
59:01:0000000:84681 (Пермский край, г. Пермь, Орджоникидзевский район, на земельном участке расположены опоры ВЛ-110 кВ "ТЭЦ-13"-"ТЭЦ-14" ц.1.2)
59:01:0000000:84934 (Пермский край, г. Пермь, Орджоникидзевский р-н, на земельном участке расположены опоры ВЛ-110кВ "ТЭЦ-13"-"Долина" цепь №1,2)
59:01:0000000:86885 (Пермский край, г. Пермь, Пермское городское лесничество, Верхне-Курьинское участковое лесничество, кварталы (выделы) №№ 66(1-37),67(1-34),68(1-25), 69(1-21), 74(1-31),75(1-12,14,18),76(1-25),77(1-39),78(1-34),82(1-16,18,19),83(2-5,8-29))
59:01:0000000:88087 (Российская Федерация, край Пермский, г.о. Пермский, г Пермь, зу 00/88087)
59:01:0000000:88109 (Пермский край, г. Пермь, Орджоникидзевский р-щн, Плотинка мкр., 15а, СНТ №63 "Плотинка", участок №90)
59:01:0000000:88362 (Российская федерация, край Пермский, г.о. Пермский, г Пермь, зу 00/88362)
59:01:0000000:88391 (Пермский край, г. Пермь, Орджоникидзевский район, Плотинка м.район,15а, садоводческий кооператив №63 "Плотинка", участок №99)
59:01:0000000:894 (Российская федерация, край Пермский, г.о. Пермский, г Пермь, мкр Соцпоселок, зу 00/894)
59:01:0000000:89682 (Пермский край, г.о. Пермский,Пермское городское лесничество, Верхне-Курьинское участковое лесничество, кварталы № 1 (выдел(ы) 1-18)

59:01:0000000:89707 (Пермский край, г. Пермь, Пермское городское лесничество, Г.О. Пермский Верхне-Курьинское участковое лесничество, кварталы № 45 (выдел(ы) 1-29)
59:01:0000000:90152 (Российская Федерация, край Пермский, г.о. Пермский, г Пермь, зу 00/90152)
59:01:0000000:94341 (Пермский край, г.о. Пермский, г Пермь, Пермское городское лесничество, Верхне-Курьинское участковое лесничество, квартал 15 (часть выдела 7, выделы 21, 22 23))
59:01:0000000:94412 (Пермский край, Пермский городской округ, г. Пермь, Пермское городское лесничество, Верхне-Курьинское участковое лесничество, квартал № 19 (части выделов 5, 6, 8, 13, 14, выделы 9, 15-19, 26-30))
59:01:0715069:1 (Российская Федерация, край Пермский, г.о. Пермский, г Пермь, зу 069/1)
59:01:0718028:121 (Российская Федерация, край Пермский, г.о. Пермский, г Пермь, тер садоводческое некоммерческое товарищество Политехник, зу 28/121)
59:01:0718028:127 (Российская Федерация, край Пермский, г.о. Пермский, г Пермь, тер садоводческое некоммерческое товарищество Политехник, зу 28/127)
59:01:0718028:129 (Российская Федерация, край Пермский, г.о. Пермский, г Пермь, тер садоводческое некоммерческое товарищество Политехник, зу 28/129)
59:01:0718028:141 (Российская Федерация, край Пермский, г.о. Пермский, г Пермь, тер садоводческое некоммерческое товарищество Политехник, зу 28/141)
59:01:0718028:16 (Пермский край, г. Пермь, Ленинский район, ул. Профессора Поздеева, 8 уч.121а)
59:01:0718028:164 (край Пермский, г. Пермь, р-н Ленинский, садоводческое товарищество "Политехник", участок № 128)
59:01:0718028:165 (Пермский край, г. Пермь, Ленинский р-н, садоводческое товарищество "Политехник", участок № 139)
59:01:0718028:17 (Российская Федерация, край Пермский, г.о. Пермский, г Пермь, тер садоводческое некоммерческое товарищество Политехник, зу 28/17)
59:01:0718028:190 (Российская Федерация, край Пермский, г.о. Пермский, г Пермь, тер садоводческое некоммерческое товарищество Политехник, зу 28/190)
59:01:0718028:20 (Пермский край, г. Пермь, р-н Ленинский, ул. Профессора Поздеева, 8,уч.234)
59:01:0718028:201 (Российская Федерация, край Пермский, г.о. Пермский, г Пермь, тер садоводческое некоммерческое товарищество Политехник, зу 28/201)
59:01:0718028:21 (Российская Федерация, край Пермский, г.о. Пермский, г Пермь, тер садоводческое некоммерческое товарищество Политехник, зу 28/21)
59:01:0718028:217 (Российская Федерация, край Пермский, г.о. Пермский, г Пермь, тер садоводческое некоммерческое товарищество Политехник, зу 28/217)
59:01:0718028:236 (край Пермский, г. Пермь, р-н Ленинский, ж.р. ППИ, коллективный сад "Политехник", участок № 139)
59:01:0718028:237 (Российская Федерация, край Пермский, г.о. Пермский, г Пермь, тер садоводческое некоммерческое товарищество Политехник, зу 28/237)
59:01:0718028:261 (Пермский край, г. Пермь, Ленинский район, садоводческий товарищество "Политехник", участок № 261)
59:01:0718028:271 (Российская Федерация, край Пермский, г.о. Пермский, г Пермь, тер садоводческое некоммерческое товарищество Политехник, зу 28/271)
59:01:0718028:283 (Российская Федерация, край Пермский, г.о. Пермский, г Пермь, тер садоводческое некоммерческое товарищество Политехник, зу 28/283)
59:01:0718028:298 (Российская Федерация, край Пермский, г.о. Пермский, г Пермь, тер садоводческое некоммерческое товарищество Политехник, зу 28/298)
59:01:0718028:30 (край Пермский, г. Пермь, р-н Ленинский, садоводческое товарищество "Политехник" при ППИ в Верхне-Курьинском лесничестве Закамского лесхоза, участок №252)
59:01:0718028:301 (Пермский край, г. Пермь, р-н Ленинский, сад. тов. "Политехник", при ППИ в Верхне-Курьинском лесничестве Закамского лесхоза, участок №256)
59:01:0718028:31 (край Пермский, г. Пермь, р-н Ленинский, садоводческое товарищество "Политехник", участок № 138)
59:01:0718028:310 (Российская Федерация, край Пермский, г.о. Пермский, г Пермь, тер садоводческое некоммерческое товарищество Политехник, зу 28/310)
59:01:0718028:32 (край Пермский, г. Пермь, р-н Ленинский, садоводческое товарищество "Политехник" при ППИ в Верхне-Курьинском лесничестве Закамского лесхоза, участок №252)

59:01:0718028:354 (Пермский край, г. Пермь, Ленинский р-н, садоводческое товарищество "Политехник", участок №46)
59:01:0718028:355 (Пермский край, г. Пермь, Ленинский р-н, садоводческое товарищество "Политехник", участок №46)
59:01:0718028:44 (Российская Федерация, край Пермский, г.о. Пермский, г Пермь, тер садоводческое некоммерческое товарищество Политехник, зу 28/44)
59:01:0718028:5 (Российская Федерация, Пермский край, г.о. Пермский, г Пермь, тер садоводческое некоммерческое товарищество Политехник, з/у 5)
59:01:0718028:6 (край Пермский, г. Пермь, р-н Ленинский, садоводческое товарищество "Политехник", участок №137)
59:01:0718028:60 (край Пермский, г. Пермь, р-н Ленинский, ж/р ППИ, садоводческое товарищество "Политехник", участок № 137)
59:01:0718028:65 (Российская Федерация, край Пермский, г.о. Пермский, г Пермь, тер садоводческое некоммерческое товарищество Политехник, зу 28/65)
59:01:0718028:68 (Пермский край, г. Пермь, Ленинский р-н, садоводческий товарищество "Политехник" при ППИ в Верхне-Курьинском лесничестве Закамского лесхоза, участок №139а)
59:01:0718028:78 (Российская Федерация, край Пермский, г.о. Пермский, г Пермь, тер садоводческое некоммерческое товарищество Политехник, зу 28/78)
59:01:0718028:80 (край Пермский, г. Пермь, район Ленинский, садоводческое товарищество "Политехник", участок 140)
59:01:0718028:89 (край Пермский, г. Пермь, р-н Ленинский, коллективный сад "Политехник", участок № 143)
59:01:0718028:92 (Российская Федерация, край Пермский, г.о. Пермский, г Пермь, тер садоводческое некоммерческое товарищество Политехник, зу 28/92)
59:01:0719226:210 (Пермский край, г. Пермь, ул. Ново-Гайвинская)
59:01:0719226:211 (Пермский край, г. Пермь, ул. Ново-Гайвинская)
59:01:0719226:28 (Пермский край, г. Пермь, Мотовилихинский район, ул. Ново-Гайвинская, 118)
59:01:0719226:46 (Пермский край, г. Пермь, Мотовилихинский район, ул. Ново-Гайвинская, 118)
59:01:0719226:47 (Пермский край, г. Пермь, Мотовилихинский район, ул. Ново-Гайвинская, 118)
59:01:0719226:48 (край Пермский, г. Пермь, район Мотовилихинский, ул. Ново-Гайвинская, 118)
59:01:0719230:268 (Пермский край, Пермский г.о., г. Пермь, Пермское городское лесничество, Верхне-Курьинское участковое лесничество, квартал 76 (выделе 23/части выдела 24), квартале 77 (выделе 29/части выдела 37))
59:01:0719230:274 (Пермский край, Пермский г.о., г. Пермь, ул. Якутская)
59:01:0719230:99 (Пермский край, г. Пермь, Дзержинский район, Ленинский район, на земельном участке расположена ВЛ 110 кВ отпайка на ПС Блочная №1,2 от ВЛ 110кВ ТЭЦ-13-Долина №1,2)
59:01:0719231:1 (Пермский край, г. Пермь, р-н Дзержинский)
59:01:2018036:1 (край Пермский, г. Пермь, р-н Ленинский, ул. Маршала Жукова, 37)
59:01:2018036:112 (Пермский край, г. Пермь, Ленинский район, ул. Маршала Жукова, 35)
59:01:2118001:47 (Российская Федерация, край Пермский, г.о. Пермский, г Пермь, зу 001/47)
59:01:2118001:52 (Российская Федерация, край Пермский, г.о. Пермский, г Пермь, зу 001/52)
59:01:2910306:10 (Пермский край, г. Пермь, Орджоникидзевский район, ул. Репина, 87)
59:01:2910306:34 (край Пермский, г. Пермь, р-н Орджоникидзевский, ул. Репина, 115)
59:01:2910306:55 (Пермский край, г. Пермь, район Орджоникидзевский, ул. Репина, 115)
59:01:2910306:58 (Пермский край, г. Пермь, Орджоникидзевский район, ул. Репина, 115)
59:01:2910313:130 (Пермский край, г. Пермь, Орджоникидзевский р-н, на земельном участке расположена опора ВЛ-35кВ "ТЭЦ-13"-"Гайва" ц.1,2)
59:01:2910313:253 (Российская Федерация, Пермский край, г. Пермь, севернее жилого района Гайва)

59:01:2910313:255 (Российская Федерация, Пермский край, г.о. Пермский, г. Пермь, Орджоникидзевский район, севернее жилого района Гайва)
59:01:2910318:24 (Пермский край, г. Пермь, р-н Орджоникидзевский, ул. Репина, 120)
59:01:2910318:76 (Российская федерация, край Пермский, г.о. Пермский, г Пермь, зу 18/76)
59:01:2910352:326 (Пермский край, г. Пермь, Орджоникидзевский р-н, тер ГСК 40 (Ордж), ул. Репина)
59:01:2910352:328 (Пермский край, г. Пермь, Орджоникидзевский р-н, тер ГСК 40 (Ордж), ул. Репина)
59:01:2910352:329 (Пермский край, г. Пермь, Орджоникидзевский р-н, тер. ГСК 40 (Ордж), ул. Репина)
59:01:2910352:330 (Пермский край, г. Пермь, Орджоникидзевский р-н, тер ГСК 40 (Ордж), ул. Репина)
59:01:2910352:331 (Пермский край, г. Пермь, Орджоникидзевский р-н, ул. Репина, тер. ГСК 40 (Ордж))
59:01:2910352:332 (Пермский край, г. Пермь, Орджоникидзевский р-н, тер ГСК 40 (Ордж), ул. Репина)
59:01:2910352:335 (Пермский край, г. Пермь, Орджоникидзевский р-н, тер. ГСК 40 (Ордж), ул. Репина, бокс 15)
59:01:2910352:337 (Пермский край, г. Пермь, Орджоникидзевский р-н, тер. ГСК 40 (Ордж), ул. Репина)
59:01:2910352:339 (Пермский край, г. Пермь, Орджоникидзевский р-н, ул. Репина , тер ГСК 40 (Ордж))
59:01:2910352:340 (Пермский край, г. Пермь, Орджоникидзевский р-н, тер. ГСК 40 (Ордж), ул. Репина)
59:01:2910352:346 (Пермский край, Пермский край, г. Пермь, р-н Орджоникидзевский, тер. ГСК 40 (Ордж), ул. Репина)
59:01:2910352:347 (Пермский край, г. Пермь, р-н Орджоникидзевский, тер. ГСК 40 (Ордж), ул. Репина)
59:01:2910352:348 (Пермский край, г. Пермь, р-н Орджоникидзевский, тер. ГСК 40 (Ордж), ул. Репина)
59:01:2910352:351 (Пермский край, г. Пермь, р-н Орджоникидзевский, тер. ГСК 40 (Ордж), ул. Репина)
59:01:2910352:352 (Пермский край, г. Пермь, Орджоникидзевский р-н, ул. Репина, тер ГСК 40 (Ордж))
59:01:2910352:353 (Пермский край, г.о. Пермский, г. Пермь, тер. ГСК 40 (Ордж), гараж-бокс № 17)
59:01:2910352:358 (Пермский край, г. Пермь, р-н Орджоникидзевский, ул. Репина, тер. ГСК 40 (Ордж))
59:01:2910352:361 (Пермский край, г. Пермь, Орджоникидзевский р-н, ул. Репина, тер. ГСК 40 (Ордж))
59:01:2910352:371 (Пермский край, г. Пермь, Орджоникидзевский р-н, ул. Репина, тер ГСК 40 (Ордж), бокс 77)
59:01:2910352:379 (Пермский край, г. Пермь, ул. Репина, Орджоникидзевский р-н, ул. Репина, тер ГСК 40 (Ордж))
59:01:2910352:387 (Российская федерация, край Пермский, г.о. Пермский, г Пермь, ул Репина, зу 77/65)
59:01:2910352:401 (Пермский край, г.о. Пермский, г Пермь, ул Репина, тер ГСК 40 (Ордж))
59:01:2910352:404 (Пермский край, Пермский г.о., Пермь г, ГСК 41 (Ордж) тер, земельный участок №32)
59:01:2910352:417 (Пермский край, г.Пермь, Орджоникидзевский р-н, тер ГСК 40 (Ордж), ул. Репина)
59:01:2910352:418 (Пермский край, г Пермь, Орджоникидзевский р-н, тер ГСК 40 (Ордж), ул. Репина)
59:01:2910352:419 (Пермский край, Пермский г.о., г Пермь, тер ГСК 40 (Ордж), ул. Репина)
59:01:2910352:420 (Пермский край, Пермский г.о., г.Пермь, ГСК 41,земельный участок №29)
59:01:2910352:432 (Пермский край, Пермский г.о, г Пермь, тер ГСК 41 (Ордж),земельный участок 31)
59:01:2910352:433 (Пермский край, г Пермь, Орджоникидзевский р-н, тер ГСК 40 (Ордж), ул. Репина, бокс 62)
59:01:2910352:436 (Пермский край, г. Пермь, ул. Репина, гаражно-строительный кооператив № 41, гараж 56, городской округ Пермский)
59:01:2910352:437 (Пермский край, г. Пермь, ул. Репина, гаражно-строительный кооператив № 41, бокс 57)

59:01:2910352:438 (Пермский край, г Пермь, ГСК № 79, западнее ж. р. Гайва, бокс № 1)
59:01:2910352:439 (Пермский край, г Пермь, Орджоникидзевский р-н, тер ГСК 40 (Ордж), ул. Репина, бокс 6)
59:01:2910354:200 (Пермский край, г. Пермь, Орджоникидзевский район, микрорайон Химики, 73)
59:01:2910354:201 (Пермский край, г. Пермь, Орджоникидзевский район, микрорайон Химики, 73, СНТ №33 , участок 26)
59:01:2910354:202 (Пермский край, г. Пермь, Орджоникидзевский район, микрорайон Химики, 73, СНТ №33 , участок 22)
59:01:2910354:222 (Пермский край, г. Пермь, Орджоникидзевский район, микрорайон Химики, 73, СНТ №33 , участок 47 и 57)
59:01:2910354:228 (Пермский край, г. Пермь, Орджоникидзевский р-н, м. р-н Химики, 73, уч. 53)
59:01:2910354:229 (Пермский край, г. Пермь, Орджоникидзевский район, микрорайон Химики, 73, СНТ №33 , участок 54)
59:01:2910354:230 (Пермский край, г. Пермь, Орджоникидзевский район, микрорайон Химики, 73, СНТ №33 , участок 55)
59:01:2910354:231 (Пермский край, г. Пермь, Орджоникидзевский район, микрорайон Химики, 73, СНТ №33 , участок 56)
59:01:2910354:232 (Пермский край, г. Пермь, Орджоникидзевский район, микрорайон Химики, 73, СНТ №33 , участок 58)
59:01:2910354:233 (Пермский край, г. Пермь, Орджоникидзевский р-н, м. р-н Химики, 73, уч.59)
59:01:2910354:234 (Пермский край, г. Пермь, Орджоникидзевский район, микрорайон Химики, 73, СНТ №33 , участок 60)
59:01:2910354:235 (Пермский край, г. Пермь, Орджоникидзевский район, микрорайон Химики, 73, СНТ №33 , участок 61)
59:01:2910354:236 (Пермский край, г. Пермь, Орджоникидзевский район, микрорайон Химики, 73, СНТ №33 , участок 62)
59:01:2910354:237 (Пермский край, г. Пермь, Орджоникидзевский район, микрорайон Химики, 73, СНТ №33 , участок 63)
59:01:2910354:238 (Пермский край, г. Пермь, Орджоникидзевский район, микрорайон Химики, 73, СНТ №33 , участок 64)
59:01:2910354:240 (Пермский край, г. Пермь, Орджоникидзевский район, микрорайон Химики, 73, СНТ №33 , участок 66а)
59:01:2910354:241 (Пермский край, г. Пермь, Орджоникидзевский район, микрорайон Химики, 73, СНТ №33 , участок 66б)
59:01:2910354:242 (Пермский край, г. Пермь, Орджоникидзевский район, микрорайон Химики, 73, СНТ №33 , участок 67)
59:01:2910354:243 (Пермский край, г. Пермь, Орджоникидзевский район, микрорайон Химики, 73, СНТ №33 , участок 68)
59:01:2910354:247 (Российская Федерация, Пермский край, г.о. Пермский, г. Пермь, тер. ТСН СНТ № 33, з/у 1)
59:01:2910354:248 (Пермский край, г. Пермь, Орджоникидзевский район, микрорайон Химики, 73, СНТ №33 , участок 2)
59:01:2910354:249 (Пермский край, г. Пермь, Орджоникидзевский район, микрорайон Химики, 73, СНТ №33 , участок 3)
59:01:2910354:250 (Пермский край, г. Пермь, Орджоникидзевский район, микрорайон Химики, 73, СНТ №33 , участок 4)
59:01:2910354:251 (Пермский край, г. Пермь, Орджоникидзевский район, микрорайон Химики, 73, СНТ №33 , участок 5)
59:01:2910354:252 (Пермский край, г. Пермь, Орджоникидзевский район, микрорайон Химики, 73, СНТ №33 , участок 6)
59:01:2910354:253 (Пермский край, г. Пермь, Орджоникидзевский район, микрорайон Химики, 73, СНТ №33 , участок 7)
59:01:2910354:255 (Пермский край, г. Пермь, Орджоникидзевский район, микрорайон Химики, 73, СНТ №33 , участок 13)
59:01:2910354:256 (Пермский край, г. Пермь, Орджоникидзевский район, микрорайон Химики, 73, СНТ №33 , участок 14)
59:01:2910354:257 (Пермский край, г. Пермь, Орджоникидзевский район, микрорайон Химики, 73, СНТ №33 , участок 15)
59:01:2910354:258 (Пермский край, г. Пермь, Орджоникидзевский район, микрорайон Химики, 73, СНТ №33 , участок 16)
59:01:2910354:259 (Пермский край, г. Пермь, Орджоникидзевский район, микрорайон Химики, 73, СНТ №33 , участок 17)
59:01:2910354:261 (Пермский край, г. Пермь, Орджоникидзевский район, микрорайон Химики, 73, СНТ №33 , участок 20)

59:01:2910354:262 (Пермский край, г. Пермь, Орджоникидзевский район, микрорайон Химики, 73, СНТ №33 , участок 21)
59:01:2910354:263 (Пермский край, г. Пермь, Орджоникидзевский район, микрорайон Химики, 73, СНТ №33 , участок 27)
59:01:2910354:276 (Пермский край, г. Пермь, п. Химики, СНТ №33, участок 25)
59:01:2910354:278 (Пермский край, г. Пермь, п. Химики, СНТ №33, участок 10)
59:01:2910354:279 (Пермский край, г. Пермь, п. Химики, СНТ №33, участок 24)
59:01:2910354:281 (Пермский край, г. Пермь, п. Химики, СНТ №33, участок 11)
59:01:2910354:282 (Пермский край, г. Пермь, п. Химики, СНТ №33, участок 12)
59:01:2910354:283 (Пермский край, г. Пермь, п. Химики, СНТ №33, участок 23)
59:01:2910354:413 (Пермский край, г.о. Пермский, г. Пермь, тер. ТСН СНТ № 33, участок 19, СНТ № 33 тер. ТСН)
59:01:2910354:414 (Пермский край, г.о. Пермский, г. Пермь, тер. ТСН СНТ № 33, участок 18, СНТ № 33 тер. ТСН)
59:01:2910359:1 (Пермский край, г Пермь, р-н Орджоникидзевский, юго-западнее жилого района Гайва)
59:01:2910359:10 (Пермский край, г Пермь, р-н Орджоникидзевский, мкр Химики, 87)
59:01:2910359:21 (Пермский край, г. Пермь, р-н Орджоникидзевский, мкр. Химики, 83, уч. 42)
59:01:2910359:22 (Пермский край, г. Пермь, Орджоникидзевский район, в кв. 137, 147 Гайвинского лесничества Закамского лесхоза, Садоводческое товарищество №64, участок №5)
59:01:2910359:23 (Пермский край, г. Пермь, р-н Орджоникидзевский, м.р-н Химики, 83, уч.12)
59:01:2910359:24 (Пермский край, г. Пермь, Орджоникидзевский р-н, мкр. Химики, 83, уч. 3)
59:01:2910359:25 (Пермский край, г. Пермь, Орджоникидзевский район, в кв. 137, 147 Гайвинского лесничества Закамского лесхоза, Садоводческое товарищество №64, участок №13)
59:01:2910359:26 (Пермский край, г. Пермь, Орджоникидзевский район, в кв. 137, 147 Гайвинского лесничества Закамского лесхоза, Садоводческое товарищество №64, участок №14)
59:01:2910359:27 (Пермский край, г. Пермь, р-н Орджоникидзевский, м.р-н Химики, 83, уч.31)
59:01:2910359:28 (Пермский край, г. Пермь, Орджоникидзевский район, в кв. 137, 147 Гайвинского лесничества Закамского лесхоза, Садоводческое товарищество №64, участок №39)
59:01:2910359:29 (Пермский край, г. Пермь, Орджоникидзевский район, мкр Химики, 83, уч.2)
59:01:2910359:30 (Пермский край, г. Пермь, р-н Орджоникидзевский, м.р-н Химики, 83, уч.7)
59:01:2910359:31 (Пермский край, г. Пермь, р-н Орджоникидзевский, м.р-н Химики, 83 участок 32)
59:01:2910359:32 (Пермский край, г. Пермь, р-н Орджоникидзевский, м.р-н Химики, 83, уч. 33)
59:01:2910359:33 (Пермский край, г. Пермь, р-н Орджоникидзевский, м.р-н Химики, 83, уч.36)
59:01:2910359:34 (Пермский край, г. Пермь, Орджоникидзевский район, в кв. 137, 147 Гайвинского лесничества Закамского лесхоза, Садоводческое товарищество №64, участок №38)
59:01:2910359:35 (Пермский край, г. Пермь, Орджоникидзевский район, в кв. 137, 147 Гайвинского лесничества Закамского лесхоза, Садоводческое товарищество №64, участок №41)
59:01:2910359:36 (Пермский край, г. Пермь, Орджоникидзевский район, мкр. Химики, 83 уч.1)
59:01:2910359:37 (Пермский край, г. Пермь, р-н Орджоникидзевский, м.р-н Химики, 83, уч. 18)

59:01:2910359:38 (Пермский край, г. Пермь, р-н Орджоникидзевский, мкр. Химики, 83, уч. 22)
59:01:2910359:39 (Пермский край, г. Пермь, р-н Орджоникидзевский, м.р-н Химики, 83, уч.35)
59:01:2910359:40 (Пермский край, г. Пермь, Орджоникидзевский район, в кв. 137, 147 Гайвинского лесничества Закамского лесхоза, Садоводческое товарищество №64, участок №10)
59:01:2910359:41 (Пермский край, г. Пермь, Орджоникидзевский район, в кв. 137, 147 Гайвинского лесничества Закамского лесхоза, Садоводческое товарищество №64, участок №23)
59:01:2910359:42 (Пермский край, г. Пермь, Орджоникидзевский район, в кв. 137, 147 Гайвинского лесничества Закамского лесхоза, Садоводческое товарищество №64, участок №25)
59:01:2910359:43 (Пермский край, г. Пермь, р-н Орджоникидзевский, м.р-н Химики, 83, уч.8)
59:01:2910359:44 (Пермский край, г. Пермь, Орджоникидзевский район, в кв. 137, 147 Гайвинского лесничества Закамского лесхоза, Садоводческое товарищество №64, участок №19)
59:01:2910359:45 (Пермский край, г. Пермь, Орджоникидзевский район, в кв. 137, 147 Гайвинского лесничества Закамского лесхоза, Садоводческое товарищество №64, участок №27)
59:01:2910359:46 (Пермский край, г. Пермь, Орджоникидзевский район, мкр. Химики, 83, уч. 28)
59:01:2910359:47 (Пермский край, г. Пермь, Орджоникидзевский район, в кв. 137, 147 Гайвинского лесничества Закамского лесхоза, Садоводческое товарищество №64, участок №6)
59:01:2910359:48 (Пермский край, г. Пермь, р-н Орджоникидзевский, м.р-н Химики, 83, уч.11)
59:01:2910359:49 (Пермский край, г. Пермь, р-н Орджоникидзевский, мкр. Химики, 83 уч.16)
59:01:2910359:50 (Российская федерация, край Пермский, г.о. Пермский, г Пермь, тер. Садовое товарищество № 64, зу 17)
59:01:2910359:51 (Пермский край, г. Пермь, Орджоникидзевский район, в кв. 137, 147 Гайвинского лесничества Закамского лесхоза, Садоводческое товарищество №64, участок №29)
59:01:2910359:52 (Пермский край, г. Пермь, Орджоникидзевский район, в кв. 137, 147 Гайвинского лесничества Закамского лесхоза, Садоводческое товарищество №64, участок №43)
59:01:2910359:53 (Пермский край, г. Пермь, Орджоникидзевский район, в кв. 137, 147 Гайвинского лесничества Закамского лесхоза, Садоводческое товарищество №64, участок №24)
59:01:2910359:54 (Пермский край, г. Пермь, р-н Орджоникидзевский, м.р-н Химики, 83, уч.34)
59:01:2910359:55 (Пермский край, г. Пермь, Орджоникидзевский район, в кв. 137, 147 Гайвинского лесничества Закамского лесхоза, Садоводческое товарищество №64, участок №4)
59:01:2910359:56 (Российская федерация, край Пермский, г.о. Пермский, г Пермь, тер. Садовое товарищество № 64, зу 15)
59:01:2910359:57 (Пермский край, г. Пермь, Орджоникидзевский район, в кв. 137, 147 Гайвинского лесничества Закамского лесхоза, Садоводческое товарищество №64, участок №20)
59:01:2910359:58 (Пермский край, г. Пермь, Орджоникидзевский район, в кв. 137, 147 Гайвинского лесничества Закамского лесхоза, Садоводческое товарищество №64, участок №21)
59:01:2910359:59 (Пермский край, г. Пермь, Орджоникидзевский район, мкр. Химики, 83, уч.26)
59:01:2910359:6 (Пермский край, г. Пермь, р-н Орджоникидзевский, мкр. Плотинка)
59:01:2910359:60 (Пермский край, г. Пермь, р-н Орджоникидзевский, м.р-н Химики, 83, уч.30)

59:01:2910359:61 (Пермский край, г. Пермь, Орджоникидзевский район, в кв. 137, 147 Гайвинского лесничества Закамского лесхоза, Садоводческое товарищество №64, участок №37)
59:01:2910359:62 (Пермский край, г. Пермь, р-н Орджоникидзевский, м.р-н Химики, 83 уч. 40)
59:01:2910359:63 (Пермский край, г. Пермь, Орджоникидзевский район, в кв. 137, 147 Гайвинского лесничества Закамского лесхоза, Садоводческое товарищество №64, участок №9)
59:01:2911111:2 (Пермский край, г. Пермь, р-н Орджоникидзевский, ул. Репина, 105)
59:01:3010102:129 (Российская Федерация, край Пермский, г.о. Пермский, г Пермь, тер. СНТ N 63 Плотинка, зу 86а)
59:01:3010102:130 (Российская Федерация, край Пермский, г.о. Пермский, г Пермь, тер. СНТ N 63 Плотинка, зу 02/130)
59:01:3010102:4 (Российская Федерация, край Пермский, г.о. Пермский, г Пермь, мкр Плотинка, зу 15б)
59:01:3010503:183 (Российская Федерация, Пермский край, г.о. Пермский, г. Пермь, тер. СНТ N 63 Плотинка, уч. 88)
59:01:3010503:184 (Российская Федерация, Пермский край, г.о. Пермский, г. Пермь, тер. СНТ N 63 Плотинка, уч. 99а)
59:01:3010503:23 (Российская Федерация, край Пермский, г.о. Пермский, г Пермь, тер. СНТ N 63 Плотинка, зу 03/23)
59:01:3010503:32 (Пермский край, г. Пермь, Орджоникидзевский район, Плотинка м. район, 15а, СНТ № 63 "Плотинка", участок № 96)
59:01:3010503:46 (Пермский край, г. Пермь, Орджоникидзевский район, Плотинка м.р-н, 15а, СНТ № 63 "Плотинка", участок № 92)
59:01:0000000 (Российская Федерация, Пермский край, г.о. Пермский)
59:01:0715069 (Российская Федерация, Пермский край, г.о. Пермский)
59:01:0718028 (Российская Федерация, Пермский край, г.о. Пермский)
59:01:0719226 (Российская Федерация, Пермский край, г.о. Пермский)
59:01:0719230 (Российская Федерация, Пермский край, г.о. Пермский)
59:01:0719231 (Российская Федерация, Пермский край, г.о. Пермский)
59:01:2018036 (Российская Федерация, Пермский край, г.о. Пермский)
59:01:2118001 (Российская Федерация, Пермский край, г.о. Пермский)
59:01:2910306 (Российская Федерация, Пермский край, г.о. Пермский)
59:01:2910313 (Российская Федерация, Пермский край, г.о. Пермский)
59:01:2910318 (Российская Федерация, Пермский край, г.о. Пермский)
59:01:2910352 (Российская Федерация, Пермский край, г.о. Пермский)
59:01:2910354 (Российская Федерация, Пермский край, г.о. Пермский)
59:01:2910359 (Российская Федерация, Пермский край, г.о. Пермский)
59:01:2911111 (Российская Федерация, Пермский край, г.о. Пермский)
59:01:3010102 (Российская Федерация, Пермский край, г.о. Пермский)
59:01:3010503 (Российская Федерация, Пермский край, г.о. Пермский)

ВЛ-110 кВ Владимирская-Кашино с отпайкой на ПС Осенцы с совместным подвесом ВЛ-110 кВ Владимирская-Осенцы

Кадастровый номер, адрес или местоположение земельного участка земельного участка
59:01:0000000:1031 (Российская Федерация, край Пермский, г.о. Пермский, г Пермь, зу 00/1031)

59:01:0000000:46919 (Пермский край, г. Пермь, Индустриальный район. На земельном участке расположено сооружение ВЛ - 220 кВ ПС "Владимирская" - ПС "Химкомплекс" №1, 2)
59:01:0000000:90615 (Российская Федерация, Пермский край, Пермский городской округ, г. Пермь, Индустриальный район, ул. Промышленная)
59:01:0000000:91294 (Пермский край, г.о. Пермский, г. Пермь, для размещения дополнительного выезда с промышленного узла «ОСЕНЦЫ»)
59:01:4716054:1054 (Пермский край, Пермский городской округ, г. Пермь)
59:01:4716054:114 (Российская федерация, край Пермский, г.о. Пермский, г Пермь, зу 54/114)
59:01:4716054:115 (край Пермский, г. Пермь, р-н Индустриальный, ул. Промышленная, 96)
59:01:4716054:12 (край Пермский, г. Пермь, р-н Индустриальный, ул. Промышленная, 98, участок № 5)
59:01:4716054:143 (Российская федерация, край Пермский, г.о. Пермский, г Пермь, зу 54/143)
59:01:4716054:145 (Российская федерация, край Пермский, г.о. Пермский, г Пермь, зу 54/145)
59:01:4716054:21 (край Пермский, г. Пермь, р-н Индустриальный, ул. Промышленная, 98, (участок № 3))
59:01:4716054:28 (Пермский край, г. Пермь, р-н Индустриальный, ул. Промышленная, 104)
59:01:4716054:30 (край Пермский, г. Пермь, р-н Индустриальный, ул. Промышленная, 98а, участок № 1)
59:01:4716054:31 (Пермский край, г. Пермь, Индустриальный район, ул. Промышленная, 98а)
59:01:4716054:37 (Российская Федерация, край Пермский, г.о. Пермский, г Пермь, ул Промышленная, зу 100б)
59:01:4716054:598 (Пермский край, г. Пермь, район Индустриальный, на земельном участке расположена ВЛ 110 кВ Химкомплекс – Баклановка № 1,2 с отпайкой на ПС Кулешовка № 1,2)
59:01:4716054:799 (Пермский край, г. Пермь, Индустриальный район, ул. Промышленная, 96)
59:01:4716054:828 (Российская федерация, край Пермский, г.о. Пермский, г Пермь, зу 54/828)
59:01:4716054:831 (Российская Федерация, Пермский край, г. Пермь, ул. Промышленная)
59:01:4716062:19 (Российская федерация, край Пермский, г.о. Пермский, г Пермь, ул Промышленная, зу 149а)
59:01:4716062:399 (Российская федерация, край Пермский, г.о. Пермский, г Пермь, зу 62/399)
59:01:4716062:400 (Российская федерация, край Пермский, г.о. Пермский, г Пермь, зу 62/400)
59:01:4716141:24 (Пермский край, г. Пермь, Индустриальный район, жилой район Верхние Муллы, уч. №2)
59:01:0000000 (Российская Федерация, Пермский край, г.о. Пермский)
59:01:4716054 (Российская Федерация, Пермский край, г.о. Пермский)
59:01:4716062 (Российская Федерация, Пермский край, г.о. Пермский)
59:01:4716141 (Российская Федерация, Пермский край, г.о. Пермский)

ВЛ 110 кВ Химкомплекс-Баклановка №1, 2 с отпайкой на ПС Кулешовка №1, 2

Кадастровый номер, адрес или местоположение земельного участка земельного участка
59:00:0000000:7702 (Пермский край, Пермский муниципальный район, Пермское лесничество, Култаевское участковое лесничество, кварталы № 217, 218, 219, 220, 221, 232, 233, 234, 235, 240, 241, 242, 246, 247, 248, Лобановское участковое лесничество, кварталы №№ 131, 132,142, 143,144,145, 146, 156, 160, 170, 186, 187, 188, 189, 190, 191, 192, 193, 194, 195, 197, 199, 201, 202, 203, 204, 205, 206, 213, 214, 215, 216, 217, 218, 219, 220, 221, 222, 223, 224, 225, 226, 227, 228, 230, 231, 232, 233, 234, 236, 237, 238, 239, 240, 241, 242, 243, 245, 246, 247, 248, 249, 250, 251, 254, 255, 256, 257, 258, 259, 260, 261, 262, 263, 268, 269, 270, 271, 273, 275, 277, 278, 279, 280, 283, 284, 285, 287, 288, 289, 292, 293, 294, 296, 297, 298, 299, 300, Лобановское участковое лесничество, кварталы №№ 1, 2, 3, 4, 5, 6, 7, 8, 10, 14, 15, 16, 18, 20, 21, 22, 23, 24, 25, 32, 33, 36, 37, 38, 39, 48, 49, 50, 51, 65, 66, 67, 68, 71, 72, 73, 74, 75, 76, 86, 87, 88, 94, 96, 110, 112, 114, 124, 125, 152)

59:01:4716054:1027 (Пермский край, г.о. Пермский, г. Пермь, ул. Промышленная)
59:01:4716054:1079 (Российская Федерация, Пермский край, г. Пермь, ул. Промышленная)
59:01:4716054:115 (край Пермский, г. Пермь, р-н Индустриальный, ул. Промышленная, 96)
59:01:4716054:12 (край Пермский, г. Пермь, р-н Индустриальный, ул. Промышленная, 98, участок № 5)
59:01:4716054:144 (край Пермский, г. Пермь, р-н Индустриальный, ул. Промышленная, 98)
59:01:4716054:28 (Пермский край, г. Пермь, р-н Индустриальный, ул. Промышленная, 104)
59:01:4716054:31 (Пермский край, г. Пермь, Индустриальный район, ул. Промышленная, 98а)
59:01:4716054:598 (Пермский край, г. Пермь, район Индустриальный, на земельном участке расположена ВЛ 110 кВ Химкомплекс – Баклановка № 1,2 с отпайкой на ПС Кулешовка № 1,2)
59:01:4716054:814 (Пермский край, г. Пермь, Индустриальный район, ул. Промышленная)
59:01:4716054:828 (Российская федерация, край Пермский, г.о. Пермский, г Пермь, зу 54/828)
59:01:4716054:83 (край Пермский, г. Пермь, р-н Индустриальный, ул. Промышленная, 98)
59:01:4716054:831 (Российская Федерация, Пермский край, г. Пермь, ул. Промышленная)
59:01:4716054 (Российская Федерация, Пермский край, г.о. Пермский)

Схема территориального планирования Пермского края утверждена постановлением Правительства Пермского края от 27.10.2009 г. № 780-п (https://fgistp.economy.gov.ru/).

Заинтересованные лица могут ознакомиться с поступившими ходатайствами об установлении сервитута и прилагаемыми к ним схемами границ публичного сервитута в Министерстве по адресу: г. Пермь, ул. Сибирская, 30 а, лит. А, каб. 102.

Правообладатели земельных участков, в отношении которых испрашивается публичный сервитут, если их права не зарегистрированы в Едином государственном реестре недвижимости, в течение 30 (тридцати дней) со дня опубликования сообщения, предусмотренного подпунктом 1 пункта 3 статьи 39.42 ЗК РФ, имеют право подать в Министерство по адресу: г. Пермь, ул. Сибирская, 30 а, лит. Б, каб. 7, заявления об учете их прав (обременений прав) на земельные участки с приложением копий документов, подтверждающих эти права (обременения прав).

В заявлениях указывается способ связи с правообладателями земельных участков, в том числе их почтовый адрес и (или) адрес электронной почты.

Время приема заинтересованных лиц для ознакомления с поступившими ходатайствами об установлении публичного сервитута и подачи заявлений: в рабочие дни с понедельника по четверг с 9.00 до 18.00; в пятницу с 9.00 до 17.00 (перерыв с 13.00 до 13.48).

Данная информация также размещена на официальном сайте Министерства https://migd.permkrai.ru/upravlenie-zemelnymi-resursami/publichnye-servituty/izveshcheniya-o-vozmozhnom-ustanovlenii-publichnogo-servituta.

ОПИСАНИЕ МЕСТОПОЛОЖЕНИЯ ГРАНИЦ

Зона публичного сервитута для эксплуатации объекта электросетевого хозяйства ВЛ-110 кВ ТЭЦ-14 - Оверята № 1,2
(наименование объекта, местоположение границ которого описано (далее - объект))

Раздел 1

Сведения об объекте		
№ п/п	Характеристики объекта	Описание характеристик
1	2	3
1	Местоположение объекта	Российская Федерация, Пермский край
2	Площадь объекта +/- величина погрешности определения площади (Р+/- Дельта Р)	576260 кв.м ± 190 кв.м
3	Иные характеристики объекта	Публичный сервитут устанавливается в целях эксплуатации объекта электросетевого хозяйства ВЛ-110 кВ ТЭЦ-14 - Оверята № 1,2 (согласно п.1 ст. 39.37 «Земельного кодекса Российской Федерации» от 25.10.2001 г. №136-ФЗ (далее – ЗК РФ); согласно ч. 4 ст. 3.6 Федерального закона от 25.10.2001 года № 137-ФЗ «О введение в действие Земельного кодекса Российской Федерации» плата за публичный сервитут не устанавливается. Срок установления публичного сервитута - сорок девять лет (согласно п.1 ст. 39.45 ЗК РФ).

Раздел 2

Сведения о местоположении границ объекта					
1. Система координат МСК-59, зона 2					
2. Сведения о характерных точках границ объекта					
Обозначение характерных точек границ	Координаты, м		Метод определения координат характерной точки	Средняя квадратическая погрешность положения характерной точки (M_t), м	Описание обозначения точки на местности (при наличии)
	X	Y			
1	2	3	4	5	6
1	518815.52	2210898.90	Метод спутниковых геодезических измерений (определений)	0.10	–
2	518812.54	2210913.13	Метод спутниковых геодезических измерений (определений)	0.10	–
3	518841.70	2211087.47	Метод спутниковых геодезических измерений (определений)	0.10	–
4	518804.92	2211282.44	Метод спутниковых геодезических измерений (определений)	0.10	–
5	518626.49	2211437.51	Метод спутниковых геодезических измерений (определений)	0.10	–
6	518584.18	2211648.45	Метод спутниковых геодезических измерений (определений)	0.10	–
7	518542.65	2211857.41	Метод спутниковых геодезических измерений (определений)	0.10	–
8	518498.22	2212083.12	Метод спутниковых геодезических измерений (определений)	0.10	–
9	518465.70	2212241.31	Метод спутниковых геодезических измерений (определений)	0.10	–
10	518564.93	2212336.71	Метод спутниковых геодезических измерений (определений)	0.10	–
11	518659.96	2212426.83	Метод спутниковых геодезических измерений (определений)	0.10	–
12	518779.52	2212332.64	Метод спутниковых геодезических измерений (определений)	0.10	–
13	518827.62	2212378.71	Метод спутниковых геодезических измерений (определений)	0.10	–

14	518946.53	2212495.08	Метод спутниковых геодезических измерений (определений)	0.10	–
15	519073.83	2212619.06	Метод спутниковых геодезических измерений (определений)	0.10	–
16	519245.64	2212785.09	Метод спутниковых геодезических измерений (определений)	0.10	–
17	519399.79	2212928.67	Метод спутниковых геодезических измерений (определений)	0.10	–
18	519550.57	2213069.17	Метод спутниковых геодезических измерений (определений)	0.10	–
19	519739.50	2212989.61	Метод спутниковых геодезических измерений (определений)	0.10	–
20	519940.29	2212901.70	Метод спутниковых геодезических измерений (определений)	0.10	–
21	520125.77	2212821.96	Метод спутниковых геодезических измерений (определений)	0.10	–
22	520288.47	2212752.40	Метод спутниковых геодезических измерений (определений)	0.10	–
23	520489.26	2212665.90	Метод спутниковых геодезических измерений (определений)	0.10	–
24	520663.30	2212534.88	Метод спутниковых геодезических измерений (определений)	0.10	–
25	520785.58	2212484.78	Метод спутниковых геодезических измерений (определений)	0.10	–
26	520914.47	2212456.50	Метод спутниковых геодезических измерений (определений)	0.10	–
27	521035.99	2212429.45	Метод спутниковых геодезических измерений (определений)	0.10	–
28	521097.26	2212259.23	Метод спутниковых геодезических измерений (определений)	0.10	–
29	521177.67	2212037.73	Метод спутниковых геодезических измерений (определений)	0.10	–
30	521380.00	2212084.01	Метод спутниковых геодезических измерений (определений)	0.10	–
31	521550.40	2212123.37	Метод спутниковых	0.10	–

			геодезических измерений (определений)		
32	521762.68	2212171.94	Метод спутниковых геодезических измерений (определений)	0.10	–
33	521974.17	2212220.65	Метод спутниковых геодезических измерений (определений)	0.10	–
34	522198.27	2212272.29	Метод спутниковых геодезических измерений (определений)	0.10	–
35	522420.17	2212323.60	Метод спутниковых геодезических измерений (определений)	0.10	–
36	522646.33	2212368.25	Метод спутниковых геодезических измерений (определений)	0.10	–
37	522865.23	2212411.51	Метод спутниковых геодезических измерений (определений)	0.10	–
38	523076.13	2212452.54	Метод спутниковых геодезических измерений (определений)	0.10	–
39	523319.93	2212499.84	Метод спутниковых геодезических измерений (определений)	0.10	–
40	523364.59	2212586.51	Метод спутниковых геодезических измерений (определений)	0.10	–
41	523563.99	2212548.43	Метод спутниковых геодезических измерений (определений)	0.10	–
42	523740.57	2212583.04	Метод спутниковых геодезических измерений (определений)	0.10	–
43	523967.38	2212626.87	Метод спутниковых геодезических измерений (определений)	0.10	–
44	524207.74	2212673.87	Метод спутниковых геодезических измерений (определений)	0.10	–
45	524428.27	2212717.78	Метод спутниковых геодезических измерений (определений)	0.10	–
46	524626.01	2212757.31	Метод спутниковых геодезических измерений (определений)	0.10	–
47	524649.67	2212736.40	Метод спутниковых геодезических измерений (определений)	0.10	–
48	524640.44	2212533.30	Метод спутниковых геодезических	0.10	–

			измерений (определений)		
49	524631.17	2212338.29	Метод спутниковых геодезических измерений (определений)	0.10	–
50	524620.51	2212106.20	Метод спутниковых геодезических измерений (определений)	0.10	–
51	524609.21	2211870.53	Метод спутниковых геодезических измерений (определений)	0.10	–
52	524666.11	2211688.59	Метод спутниковых геодезических измерений (определений)	0.10	–
53	524721.51	2211511.54	Метод спутниковых геодезических измерений (определений)	0.10	–
54	524781.73	2211322.13	Метод спутниковых геодезических измерений (определений)	0.10	–
55	524841.60	2211130.65	Метод спутниковых геодезических измерений (определений)	0.10	–
56	524888.92	2210981.23	Метод спутниковых геодезических измерений (определений)	0.10	–
57	524967.91	2210727.37	Метод спутниковых геодезических измерений (определений)	0.10	–
58	525158.30	2210714.81	Метод спутниковых геодезических измерений (определений)	0.10	–
59	525327.80	2210703.99	Метод спутниковых геодезических измерений (определений)	0.10	–
60	525484.26	2210694.36	Метод спутниковых геодезических измерений (определений)	0.10	–
61	525525.22	2210605.02	Метод спутниковых геодезических измерений (определений)	0.10	–
62	525514.31	2210594.98	Метод спутниковых геодезических измерений (определений)	0.10	–
63	525547.63	2210559.06	Метод спутниковых геодезических измерений (определений)	0.10	–
64	525584.60	2210593.08	Метод спутниковых геодезических измерений (определений)	0.10	–
65	525516.57	2210741.47	Метод спутниковых геодезических измерений	0.10	–

			(определений)		
66	525330.86	2210752.90	Метод спутниковых геодезических измерений (определений)	0.10	–
67	525161.47	2210763.71	Метод спутниковых геодезических измерений (определений)	0.10	–
68	525004.70	2210774.05	Метод спутниковых геодезических измерений (определений)	0.10	–
69	524935.67	2210995.91	Метод спутниковых геодезических измерений (определений)	0.10	–
70	524888.35	2211145.36	Метод спутниковых геодезических измерений (определений)	0.10	–
71	524828.47	2211336.86	Метод спутниковых геодезических измерений (определений)	0.10	–
72	524768.24	2211526.28	Метод спутниковых геодезических измерений (определений)	0.10	–
73	524712.88	2211703.22	Метод спутниковых геодезических измерений (определений)	0.10	–
74	524658.57	2211876.86	Метод спутниковых геодезических измерений (определений)	0.10	–
75	524669.46	2212103.90	Метод спутниковых геодезических измерений (определений)	0.10	–
76	524680.12	2212336.00	Метод спутниковых геодезических измерений (определений)	0.10	–
77	524689.39	2212531.03	Метод спутниковых геодезических измерений (определений)	0.10	–
78	524699.68	2212757.59	Метод спутниковых геодезических измерений (определений)	0.10	–
79	524640.25	2212810.13	Метод спутниковых геодезических измерений (определений)	0.10	–
80	524418.68	2212765.84	Метод спутниковых геодезических измерений (определений)	0.10	–
81	524198.26	2212721.94	Метод спутниковых геодезических измерений (определений)	0.10	–
82	523958.03	2212674.97	Метод спутниковых геодезических измерений (определений)	0.10	–

83	523731.21	2212631.14	Метод спутниковых геодезических измерений (определений)	0.10	–
84	523563.88	2212598.37	Метод спутниковых геодезических измерений (определений)	0.10	–
85	523337.78	2212641.55	Метод спутниковых геодезических измерений (определений)	0.10	–
86	523287.22	2212543.43	Метод спутниковых геодезических измерений (определений)	0.10	–
87	523066.78	2212500.64	Метод спутниковых геодезических измерений (определений)	0.10	–
88	522855.80	2212459.59	Метод спутниковых геодезических измерений (определений)	0.10	–
89	522636.83	2212416.32	Метод спутниковых геодезических измерений (определений)	0.10	–
90	522409.90	2212371.51	Метод спутниковых геодезических измерений (определений)	0.10	–
91	522187.25	2212320.04	Метод спутниковых геодезических измерений (определений)	0.10	–
92	521963.16	2212268.40	Метод спутниковых геодезических измерений (определений)	0.10	–
93	521751.72	2212219.69	Метод спутниковых геодезических измерений (определений)	0.10	–
94	521539.42	2212171.13	Метод спутниковых геодезических измерений (определений)	0.10	–
95	521368.57	2212131.66	Метод спутниковых геодезических измерений (определений)	0.10	–
96	521209.09	2212094.77	Метод спутниковых геодезических измерений (определений)	0.10	–
97	521143.35	2212275.89	Метод спутниковых геодезических измерений (определений)	0.10	–
98	521073.92	2212468.85	Метод спутниковых геодезических измерений (определений)	0.10	–
99	520941.75	2212525.11	Метод спутниковых геодезических измерений (определений)	0.10	–
100	520819.37	2212577.71	Метод спутниковых	0.10	–

			геодезических измерений (определений)		
101	520706.45	2212625.87	Метод спутниковых геодезических измерений (определений)	0.10	–
102	520509.76	2212710.46	Метод спутниковых геодезических измерений (определений)	0.10	–
103	520307.79	2212797.43	Метод спутниковых геодезических измерений (определений)	0.10	–
104	520145.08	2212866.99	Метод спутниковых геодезических измерений (определений)	0.10	–
105	519959.80	2212946.65	Метод спутниковых геодезических измерений (определений)	0.10	–
106	519758.84	2213034.64	Метод спутниковых геодезических измерений (определений)	0.10	–
107	519540.37	2213126.63	Метод спутниковых геодезических измерений (определений)	0.10	–
108	519366.39	2212964.53	Метод спутниковых геодезических измерений (определений)	0.10	–
109	519211.92	2212820.64	Метод спутниковых геодезических измерений (определений)	0.10	–
110	519039.71	2212654.23	Метод спутниковых геодезических измерений (определений)	0.10	–
111	518912.30	2212530.14	Метод спутниковых геодезических измерений (определений)	0.10	–
112	518793.53	2212413.91	Метод спутниковых геодезических измерений (определений)	0.10	–
113	518776.38	2212397.49	Метод спутниковых геодезических измерений (определений)	0.10	–
114	518656.99	2212491.54	Метод спутниковых геодезических измерений (определений)	0.10	–
115	518531.09	2212372.15	Метод спутниковых геодезических измерений (определений)	0.10	–
116	518412.26	2212257.91	Метод спутниковых геодезических измерений (определений)	0.10	–
117	518450.19	2212073.46	Метод спутниковых геодезических	0.10	–

			измерений (определений)		
118	518494.58	2211847.90	Метод спутниковых геодезических измерений (определений)	0.10	–
119	518536.12	2211638.85	Метод спутниковых геодезических измерений (определений)	0.10	–
120	518581.73	2211411.49	Метод спутниковых геодезических измерений (определений)	0.10	–
121	518759.93	2211256.62	Метод спутниковых геодезических измерений (определений)	0.10	–
122	518791.93	2211086.95	Метод спутниковых геодезических измерений (определений)	0.10	–
123	518764.21	2210921.21	Метод спутниковых геодезических измерений (определений)	0.10	–
124	518767.34	2210889.46	Метод спутниковых геодезических измерений (определений)	0.10	–
1	518815.52	2210898.90	Метод спутниковых геодезических измерений (определений)	0.10	–

3. Сведения о характерных точках части (частей) границы объекта


Обозначение характерных точек части границы	Координаты, м		Метод определения координат характерной точки	Средняя квадратическая погрешность положения характерной точки (M_t), м	Описание обозначения точки на местности (при наличии)
	X	Y			
1	2	3	4	5	6
–	–	–	–	–	–

Схема расположения границ публичного сервитута

для эксплуатации объекта

ВЛ-110 кВ ТЭЦ-14 - Оверята № 1,2

Обзорная схема границ объекта землеустройства

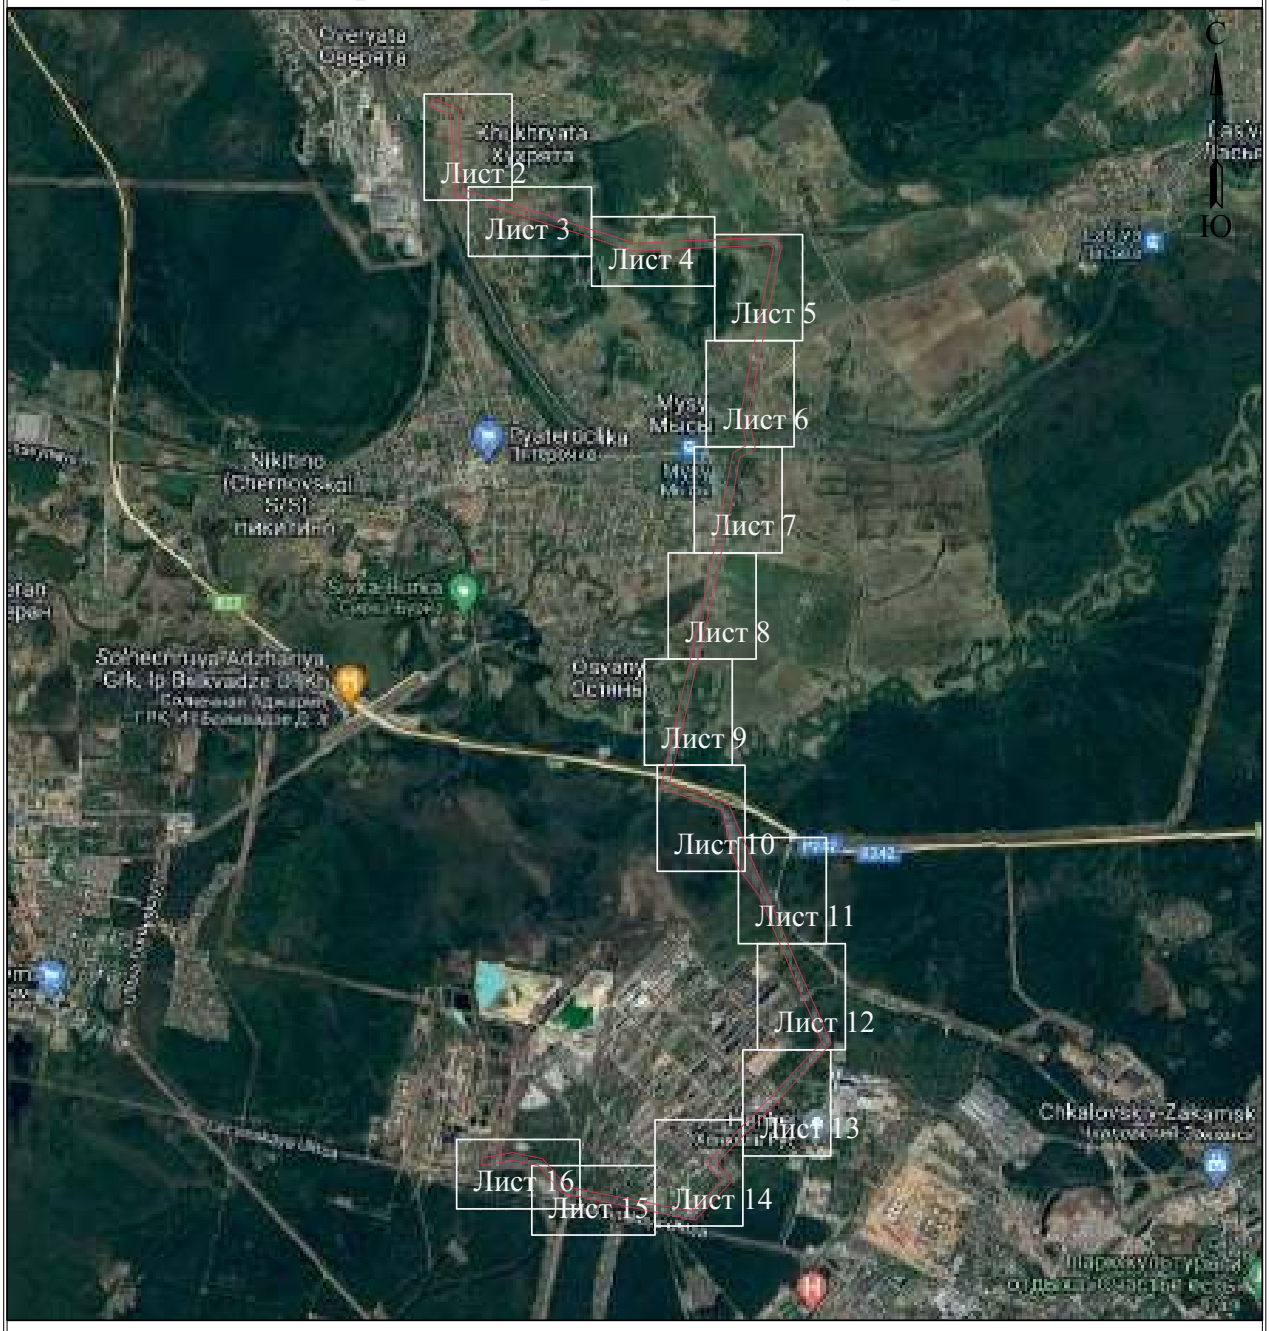

УСЛОВНЫЕ ОБОЗНАЧЕНИЯ

- границы устанавливаемого публичного сервитута
- охранная зона объекта электросетевого хозяйства
- ось линии, контур объекта
- границы муниципального образования, населенных пунктов
- границы кадастрового квартала
- границы земельных участков, попадающих в зону публичного сервитута

● 1 - обозначение характерной точки границы устанавливаемого публичного сервитута

:123 - кадастровый номер земельного участка

59:32:0000000 - кадастровый номер квартала

г. Пермь - наименование муниципального образования, населенного пункта

Лист 1 из 16

Схема расположения границ публичного сервитута

для эксплуатации объекта

ВЛ-110 кВ ТЭЦ-14 - Оверята № 1,2



Масштаб 1:2000

Лист 2 из 16

Схема расположения границ публичного сервитута

для эксплуатации объекта

ВЛ-110 кВ ТЭЦ-14 - Оверята № 1,2



Масштаб 1:2000

Лист 3 из 16

Схема расположения границ публичного сервитута

для эксплуатации объекта

ВЛ-110 кВ ТЭЦ-14 - Оверята № 1,2



Масштаб 1:2000

Лист 4 из 16

Схема расположения границ публичного сервитута
для эксплуатации объекта
ВЛ-110 кВ ТЭЦ-14 - Оверята № 1,2



МО "Краснокамский городской округ"

Масштаб 1:2000

Лист 5 из 16

Схема расположения границ публичного сервитута

для эксплуатации объекта

ВЛ-110 кВ ТЭЦ-14 - Оверята № 1,2



Масштаб 1:2000

Лист 6 из 16

Схема расположения границ публичного сервитута
для эксплуатации объекта
ВЛ-110 кВ ТЭЦ-14 - Овер.ята № 1,2



Лист 7 из 16

Масштаб 1:2000

Схема расположения границ публичного сервитута
для эксплуатации объекта
ВЛ-110 кВ ТЭЦ-14 - Оверята № 1,2




Масштаб 1:2000

Лист 8 из 16

Схема расположения границ публичного сервитута
для эксплуатации объекта
ВЛ-110 кВ ТЭЦ-14 - Оверята № 1,2

Лист 9 из 16

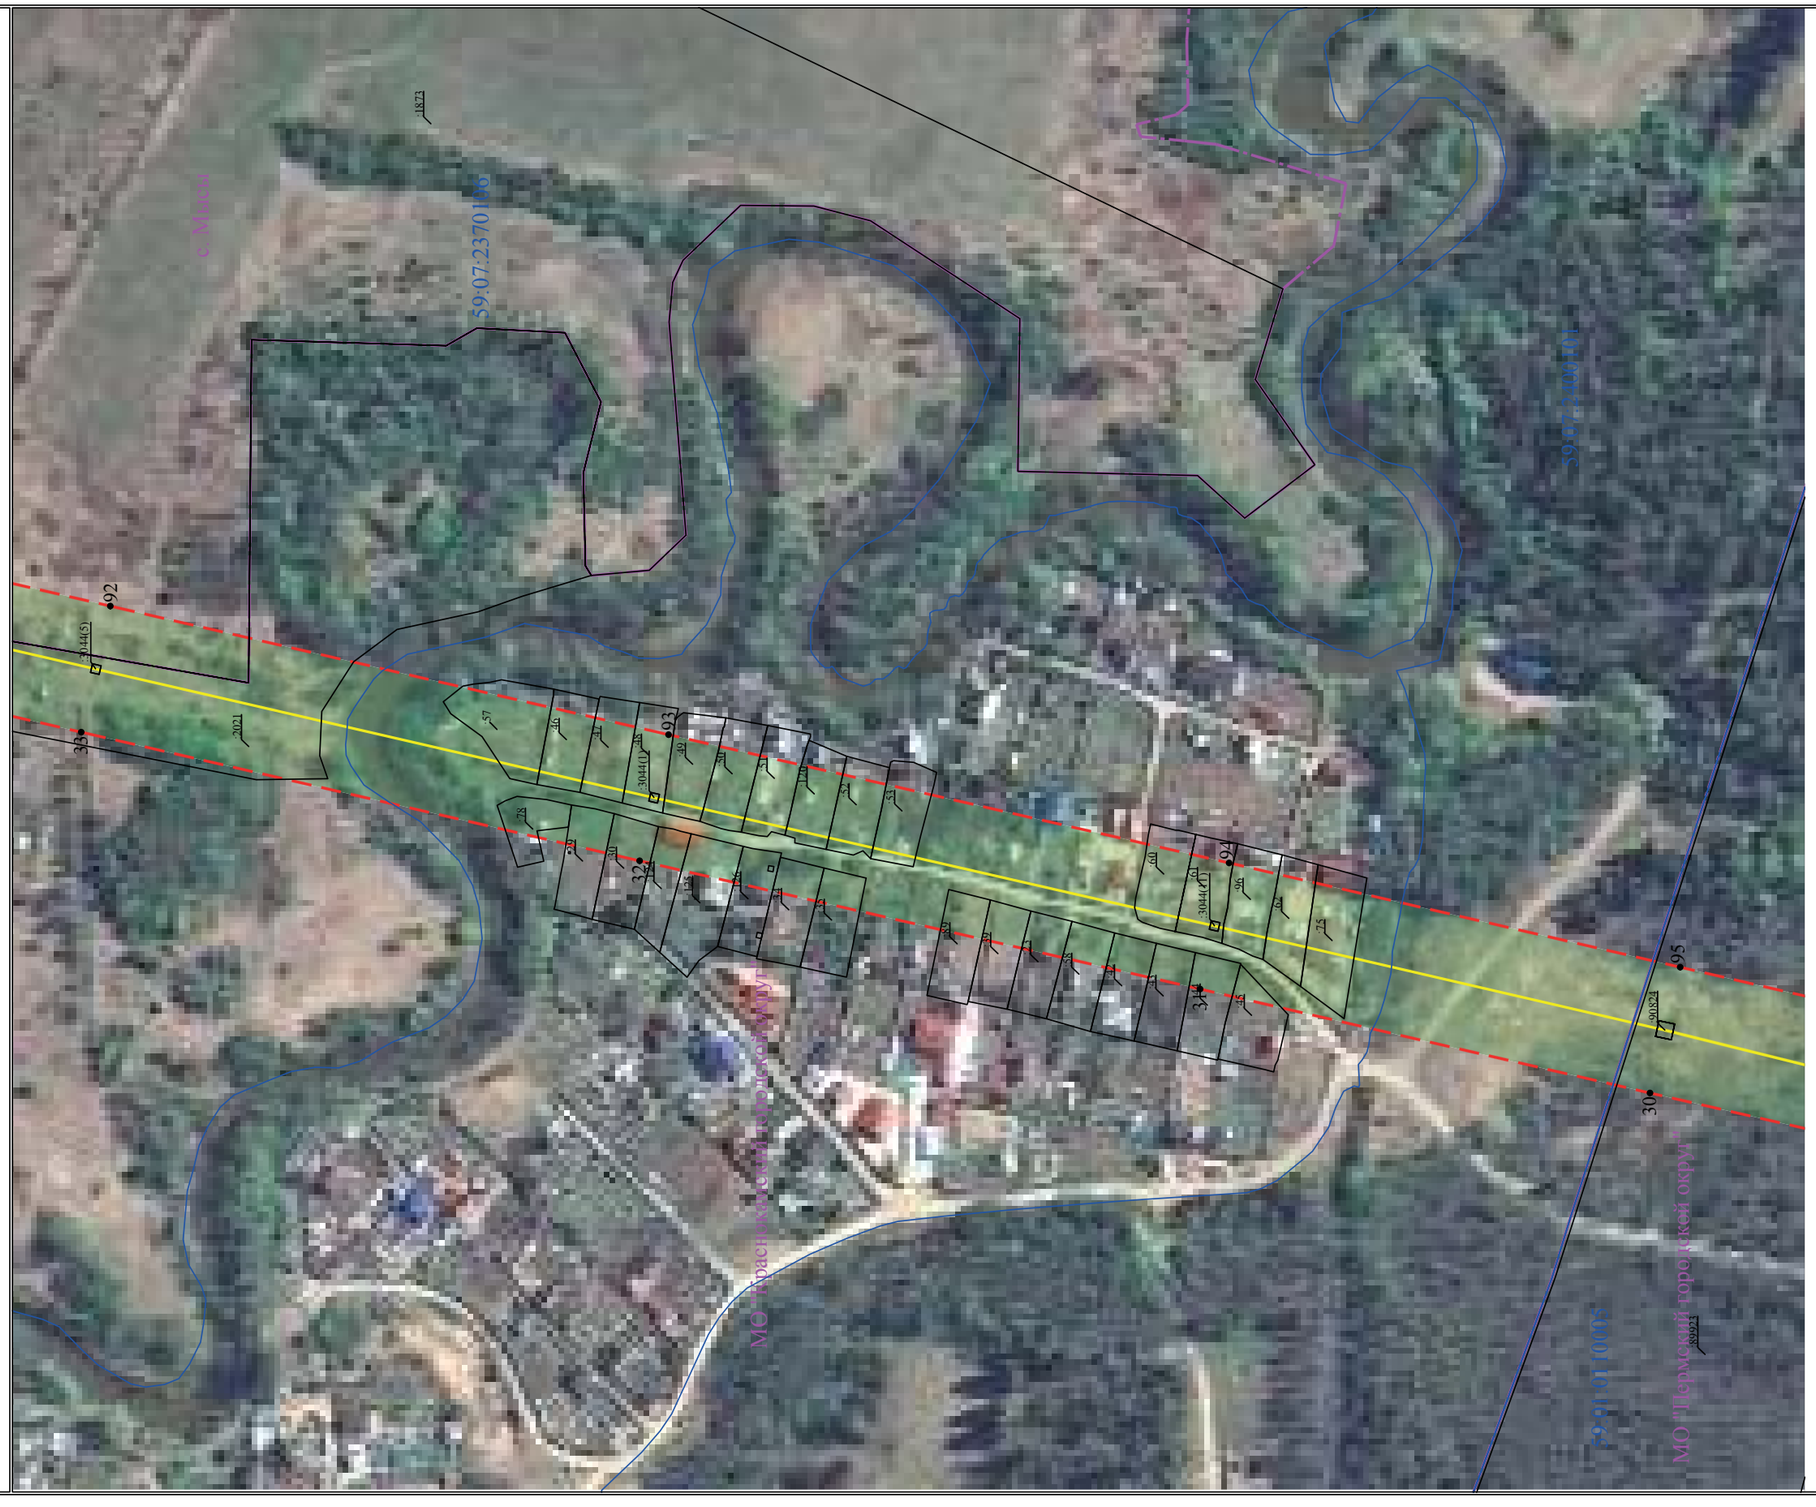

Масштаб 1:2000

Схема расположения границ публичного сервитута
для эксплуатации объекта
ВЛ-110 кВ ТЭЦ-14 - Оверята № 1,2



Масштаб 1:2000

Лист 10 из 16

ГРАФИЧЕСКАЯ ИНФОРМАЦИЯ

Схема расположения границ публичного сервитута

для эксплуатации объекта

ВЛ-110 кВ ТЭЦ-14 - Оверята № 1,2



Масштаб 1:2000

Лист 11 из 16

Схема расположения границ публичного сервитута
для эксплуатации объекта
ВЛ-110 кВ ТЭЦ-14 - Оверята № 1,2



Масштаб 1:2000

Лист 12 из 16

Схема расположения границ публичного сервитута

для эксплуатации объекта

ВЛ-110 кВ ТЭЦ-14 - Оверята № 1,2



Масштаб 1:2000

Лист 13 из 16

Схема расположения границ публичного сервитута

для эксплуатации объекта

ВЛ-110 кВ ТЭЦ-14 - Оверята № 1,2



МО "Пермский городской округ"

Масштаб 1:2000

Лист 14 из 16

Схема расположения границ публичного сервитута

для эксплуатации объекта

ВЛ-110 кВ ТЭЦ-14 - Оверята № 1,2



Масштаб 1:2000

Лист 15 из 16

Схема расположения границ публичного сервитута

для эксплуатации объекта

ВЛ-110 кВ ТЭЦ-14 - Оверята № 1,2



Масштаб 1:2000

Лист 16 из 16

ОПИСАНИЕ МЕСТОПОЛОЖЕНИЯ ГРАНИЦ

Зона публичного сервитута для эксплуатации объекта электросетевого хозяйства ВЛ 110 кВ ТЭЦ-14 – Оверята Ц. 3,4
(наименование объекта, местоположение границ которого описано (далее - объект))

Раздел 1

Сведения об объекте		
№ п/п	Характеристики объекта	Описание характеристик
1	2	3
1	Местоположение объекта	Российская Федерация, Пермский край
2	Площадь объекта +/- величина погрешности определения площади (Р+/- Дельта Р)	183.38 га ± 0.03 га
3	Иные характеристики объекта	Публичный сервитут устанавливается в целях эксплуатации объекта электросетевого хозяйства ВЛ 110 кВ ТЭЦ-14 – Оверята Ц. 3,4 (согласно п.1 ст. 39.37 «Земельного кодекса Российской Федерации» от 25.10.2001 г. №136-ФЗ (далее – ЗК РФ); согласно ч. 4 ст. 3.6 Федерального закона от 25.10.2001 года № 137-ФЗ «О введение в действие Земельного кодекса Российской Федерации» плата за публичный сервитут не устанавливается. Срок установления публичного сервитута - сорок девять лет (согласно п.1 ст. 39.45 ЗК РФ).

Раздел 2

Сведения о местоположении границ объекта					
1. Система координат МСК-59, зона 2					
2. Сведения о характерных точках границ объекта					
Обозначение характерных точек границ	Координаты, м		Метод определения координат характерной точки	Средняя квадратическая погрешность положения характерной точки (M_t), м	Описание обозначения точки на местности (при наличии)
	X	Y			
1	2	3	4	5	6
1	525592.33	2210511.45	Метод спутниковых геодезических измерений (определений)	0.10	–
2	525608.09	2210536.80	Метод спутниковых геодезических измерений (определений)	0.10	–
3	525997.37	2211063.38	Метод спутниковых геодезических измерений (определений)	0.10	–
4	526410.71	2211624.47	Метод спутниковых геодезических измерений (определений)	0.10	–
5	526639.90	2211934.48	Метод спутниковых геодезических измерений (определений)	0.10	–
6	527023.02	2212266.38	Метод спутниковых геодезических измерений (определений)	0.10	–
7	527169.12	2212387.29	Метод спутниковых геодезических измерений (определений)	0.10	–
8	527313.92	2212517.72	Метод спутниковых геодезических измерений (определений)	0.10	–
9	528076.24	2213176.16	Метод спутниковых геодезических измерений (определений)	0.10	–
10	528719.93	2213733.01	Метод спутниковых геодезических измерений (определений)	0.10	–
11	528867.39	2213861.91	Метод спутниковых геодезических измерений (определений)	0.10	–
12	529151.77	2214104.75	Метод спутниковых геодезических измерений (определений)	0.10	–
13	529806.35	2214673.50	Метод спутниковых геодезических измерений (определений)	0.10	–

14	529965.67	2214809.99	Метод спутниковых геодезических измерений (определений)	0.10	–
15	530099.83	2214927.68	Метод спутниковых геодезических измерений (определений)	0.10	–
16	530795.42	2216032.04	Метод спутниковых геодезических измерений (определений)	0.10	–
17	530899.86	2216200.65	Метод спутниковых геодезических измерений (определений)	0.10	–
18	531413.19	2217017.88	Метод спутниковых геодезических измерений (определений)	0.10	–
19	531673.16	2217429.97	Метод спутниковых геодезических измерений (определений)	0.10	–
20	531677.53	2217526.03	Метод спутниковых геодезических измерений (определений)	0.10	–
21	531605.14	2217600.47	Метод спутниковых геодезических измерений (определений)	0.10	–
22	529707.62	2217600.63	Метод спутниковых геодезических измерений (определений)	0.10	–
23	528984.34	2218069.45	Метод спутниковых геодезических измерений (определений)	0.10	–
24	527902.62	2218772.90	Метод спутниковых геодезических измерений (определений)	0.10	–
25	527286.13	2219174.38	Метод спутниковых геодезических измерений (определений)	0.10	–
26	526531.52	2219037.65	Метод спутниковых геодезических измерений (определений)	0.10	–
27	525770.48	2218898.46	Метод спутниковых геодезических измерений (определений)	0.10	–
28	525446.66	2218841.17	Метод спутниковых геодезических измерений (определений)	0.10	–
29	525334.51	2218717.86	Метод спутниковых геодезических измерений (определений)	0.10	–
30	525196.56	2217498.92	Метод спутниковых геодезических измерений (определений)	0.10	–
31	525166.00	2217212.19	Метод спутниковых	0.10	–

			геодезических измерений (определений)		
32	525100.36	2216640.84	Метод спутниковых геодезических измерений (определений)	0.10	–
33	525005.52	2216559.42	Метод спутниковых геодезических измерений (определений)	0.10	–
34	524536.34	2216545.39	Метод спутниковых геодезических измерений (определений)	0.10	–
35	523985.76	2216531.07	Метод спутниковых геодезических измерений (определений)	0.10	–
36	522879.75	2215823.05	Метод спутниковых геодезических измерений (определений)	0.10	–
37	522654.46	2215771.61	Метод спутниковых геодезических измерений (определений)	0.10	–
38	522004.97	2215627.94	Метод спутниковых геодезических измерений (определений)	0.10	–
39	521638.36	2215545.80	Метод спутниковых геодезических измерений (определений)	0.10	–
40	521298.72	2215466.63	Метод спутниковых геодезических измерений (определений)	0.10	–
41	520999.51	2215401.05	Метод спутниковых геодезических измерений (определений)	0.10	–
42	520893.41	2215262.98	Метод спутниковых геодезических измерений (определений)	0.10	–
43	520868.46	2214798.69	Метод спутниковых геодезических измерений (определений)	0.10	–
44	520857.54	2214557.69	Метод спутниковых геодезических измерений (определений)	0.10	–
45	520818.23	2213832.18	Метод спутниковых геодезических измерений (определений)	0.10	–
46	520794.25	2213377.55	Метод спутниковых геодезических измерений (определений)	0.10	–
47	520830.71	2213096.80	Метод спутниковых геодезических измерений (определений)	0.10	–
48	520741.59	2212975.86	Метод спутниковых геодезических	0.10	–

			измерений (определений)		
49	520682.01	2211891.79	Метод спутниковых геодезических измерений (определений)	0.10	–
50	520309.87	2211809.82	Метод спутниковых геодезических измерений (определений)	0.10	–
51	519805.43	2211356.40	Метод спутниковых геодезических измерений (определений)	0.10	–
52	519658.57	2211222.49	Метод спутниковых геодезических измерений (определений)	0.10	–
53	518868.41	2211044.10	Метод спутниковых геодезических измерений (определений)	0.10	–
54	518830.29	2210945.70	Метод спутниковых геодезических измерений (определений)	0.10	–
55	518839.75	2210903.63	Метод спутниковых геодезических измерений (определений)	0.10	–
56	518931.68	2210921.63	Метод спутниковых геодезических измерений (определений)	0.10	–
57	518925.74	2210945.53	Метод спутниковых геодезических измерений (определений)	0.10	–
58	518964.39	2210999.92	Метод спутниковых геодезических измерений (определений)	0.10	–
59	519699.79	2211167.50	Метод спутниковых геодезических измерений (определений)	0.10	–
60	520330.86	2211743.55	Метод спутниковых геодезических измерений (определений)	0.10	–
61	520747.76	2211835.93	Метод спутниковых геодезических измерений (определений)	0.10	–
62	520807.55	2212926.82	Метод спутниковых геодезических измерений (определений)	0.10	–
63	520904.72	2213060.90	Метод спутниковых геодезических измерений (определений)	0.10	–
64	520863.64	2213380.23	Метод спутниковых геодезических измерений (определений)	0.10	–
65	520884.49	2213777.21	Метод спутниковых геодезических измерений	0.10	–

66	520960.49	2215215.40	(определений) Метод спутниковых геодезических измерений (определений)	0.10	–
67	521053.45	2215338.03	Метод спутниковых геодезических измерений (определений)	0.10	–
68	521655.25	2215472.75	Метод спутниковых геодезических измерений (определений)	0.10	–
69	522894.20	2215750.66	Метод спутниковых геодезических измерений (определений)	0.10	–
70	523998.37	2216457.20	Метод спутниковых геодезических измерений (определений)	0.10	–
71	524880.56	2216482.19	Метод спутниковых геодезических измерений (определений)	0.10	–
72	525034.61	2216485.57	Метод спутниковых геодезических измерений (определений)	0.10	–
73	525171.66	2216610.40	Метод спутниковых геодезических измерений (определений)	0.10	–
74	525278.14	2217560.16	Метод спутниковых геодезических измерений (определений)	0.10	–
75	525405.39	2218678.96	Метод спутниковых геодезических измерений (определений)	0.10	–
76	525496.19	2218774.75	Метод спутниковых геодезических измерений (определений)	0.10	–
77	525643.65	2218800.88	Метод спутниковых геодезических измерений (определений)	0.10	–
78	526527.14	2218961.12	Метод спутниковых геодезических измерений (определений)	0.10	–
79	527270.87	2219096.12	Метод спутниковых геодезических измерений (определений)	0.10	–
80	527919.69	2218673.36	Метод спутниковых геодезических измерений (определений)	0.10	–
81	528758.62	2218128.50	Метод спутниковых геодезических измерений (определений)	0.10	–
82	529685.89	2217526.70	Метод спутниковых геодезических измерений (определений)	0.10	–

83	531579.66	2217526.45	Метод спутниковых геодезических измерений (определений)	0.10	–
84	531627.24	2217498.65	Метод спутниковых геодезических измерений (определений)	0.10	–
85	531624.80	2217445.15	Метод спутниковых геодезических измерений (определений)	0.10	–
86	531371.69	2217043.95	Метод спутниковых геодезических измерений (определений)	0.10	–
87	530858.33	2216226.65	Метод спутниковых геодезических измерений (определений)	0.10	–
88	530753.89	2216058.04	Метод спутниковых геодезических измерений (определений)	0.10	–
89	530062.23	2214959.88	Метод спутниковых геодезических измерений (определений)	0.10	–
90	529933.56	2214847.02	Метод спутниковых геодезических измерений (определений)	0.10	–
91	529774.26	2214710.53	Метод спутниковых геодезических измерений (определений)	0.10	–
92	529119.81	2214141.88	Метод спутниковых геодезических измерений (определений)	0.10	–
93	528835.29	2213898.94	Метод спутниковых геодезических измерений (определений)	0.10	–
94	528687.81	2213770.02	Метод спутниковых геодезических измерений (определений)	0.10	–
95	528044.17	2213213.21	Метод спутниковых геодезических измерений (определений)	0.10	–
96	527281.48	2212554.45	Метод спутниковых геодезических измерений (определений)	0.10	–
97	527137.09	2212424.38	Метод спутниковых геодезических измерений (определений)	0.10	–
98	526991.38	2212303.80	Метод спутниковых геодезических измерений (определений)	0.10	–
99	526603.67	2211967.92	Метод спутниковых геодезических измерений (определений)	0.10	–
100	526371.31	2211653.59	Метод спутниковых	0.10	–

			геодезических измерений (определений)		
101	525957.89	2211092.40	Метод спутниковых геодезических измерений (определений)	0.10	–
102	525567.51	2210564.31	Метод спутниковых геодезических измерений (определений)	0.10	–
103	525558.06	2210549.12	Метод спутниковых геодезических измерений (определений)	0.10	–
1	525592.33	2210511.45	Метод спутниковых геодезических измерений (определений)	0.10	–

3. Сведения о характерных точках части (частей) границы объекта

Обозначение характерных точек части границы	Координаты, м		Метод определения координат характерной точки	Средняя квадратическая погрешность положения характерной точки (M_t), м	Описание обозначения точки на местности (при наличии)
	X	Y			
1	2	3	4	5	6
–	–	–	–	–	–

Схема расположения границ публичного сервитута

для эксплуатации объекта

ВЛ 110 кВ ТЭЦ-14 – Оверята Ц. 3,4

Обзорная схема границ объекта землеустройства



УСЛОВНЫЕ ОБОЗНАЧЕНИЯ

- границы устанавливаемого публичного сервитута
- охранная зона объекта электросетевого хозяйства
- ось линии, контур объекта
- границы муниципального образования, населенных пунктов
- границы кадастрового квартала
- границы земельных участков, попадающих в зону публичного сервитута

● 1 - обозначение характерной точки границы устанавливаемого публичного сервитута

:123 - кадастровый номер земельного участка

59:32:0000000 - кадастровый номер квартала

г. Пермь - наименование муниципального образования, населенного пункта

Лист 1 из 39

Схема расположения границ публичного сервитута

для эксплуатации объекта

ВЛ 110 кВ ТЭЦ-14 – Оверята Ц. 3,4



Масштаб 1:2000

Лист 2 из 39

Схема расположения границ публичного сервитута

для эксплуатации объекта

ВЛ 110 кВ ТЭЦ-14 – Оверята Ц. 3,4



Масштаб 1:2000

Лист 3 из 39

Схема расположения границ публичного сервитута

для эксплуатации объекта

ВЛ 110 кВ ТЭЦ-14 – Оверята Ц. 3,4



Масштаб 1:2000 **Лист 4 из 39**

Схема расположения границ публичного сервитута
для эксплуатации объекта
ВЛ 110 кВ ТЭЦ-14 – Оверята Ц. 3,4



Масштаб 1:2000

Лист 5 из 39

Схема расположения границ публичного сервитута
для эксплуатации объекта
ВЛ 110 кВ ТЭЦ-14 – Оверята Ц. 3,4



Масштаб 1:2000

Лист 6 из 39

Схема расположения границ публичного сервитута
для эксплуатации объекта
ВЛ 110 кВ ТЭЦ-14 – Оверята Ц. 3,4



Масштаб 1:2000

Лист 7 из 39

Схема расположения границ публичного сервитута
для эксплуатации объекта
ВЛ 110 кВ ТЭЦ-14 – Оверята Ц. 3,4



Масштаб 1:2000

Лист 8 из 39

ОФИЦИАЛЬНАЯ ИНФОРМАЦИЯ

Схема расположения границ публичного сервитута

для эксплуатации объекта

ВЛ 110 кВ ТЭЦ-14 – Оверята Ц. 3,4



Масштаб 1:2000

Лист 9 из 39

Схема расположения границ публичного сервитута

для эксплуатации объекта

ВЛ 110 кВ ТЭЦ-14 – Оверята Ц. 3,4



Масштаб 1:2000


Лист 10 из 39

ОФИЦИАЛЬНАЯ ИНФОРМАЦИЯ № 96 ч.1, 15.12.2023

Схема расположения границ публичного сервитута

для эксплуатации объекта

ВЛ 110 кВ ТЭЦ-14 – Оверята Ц. 3,4

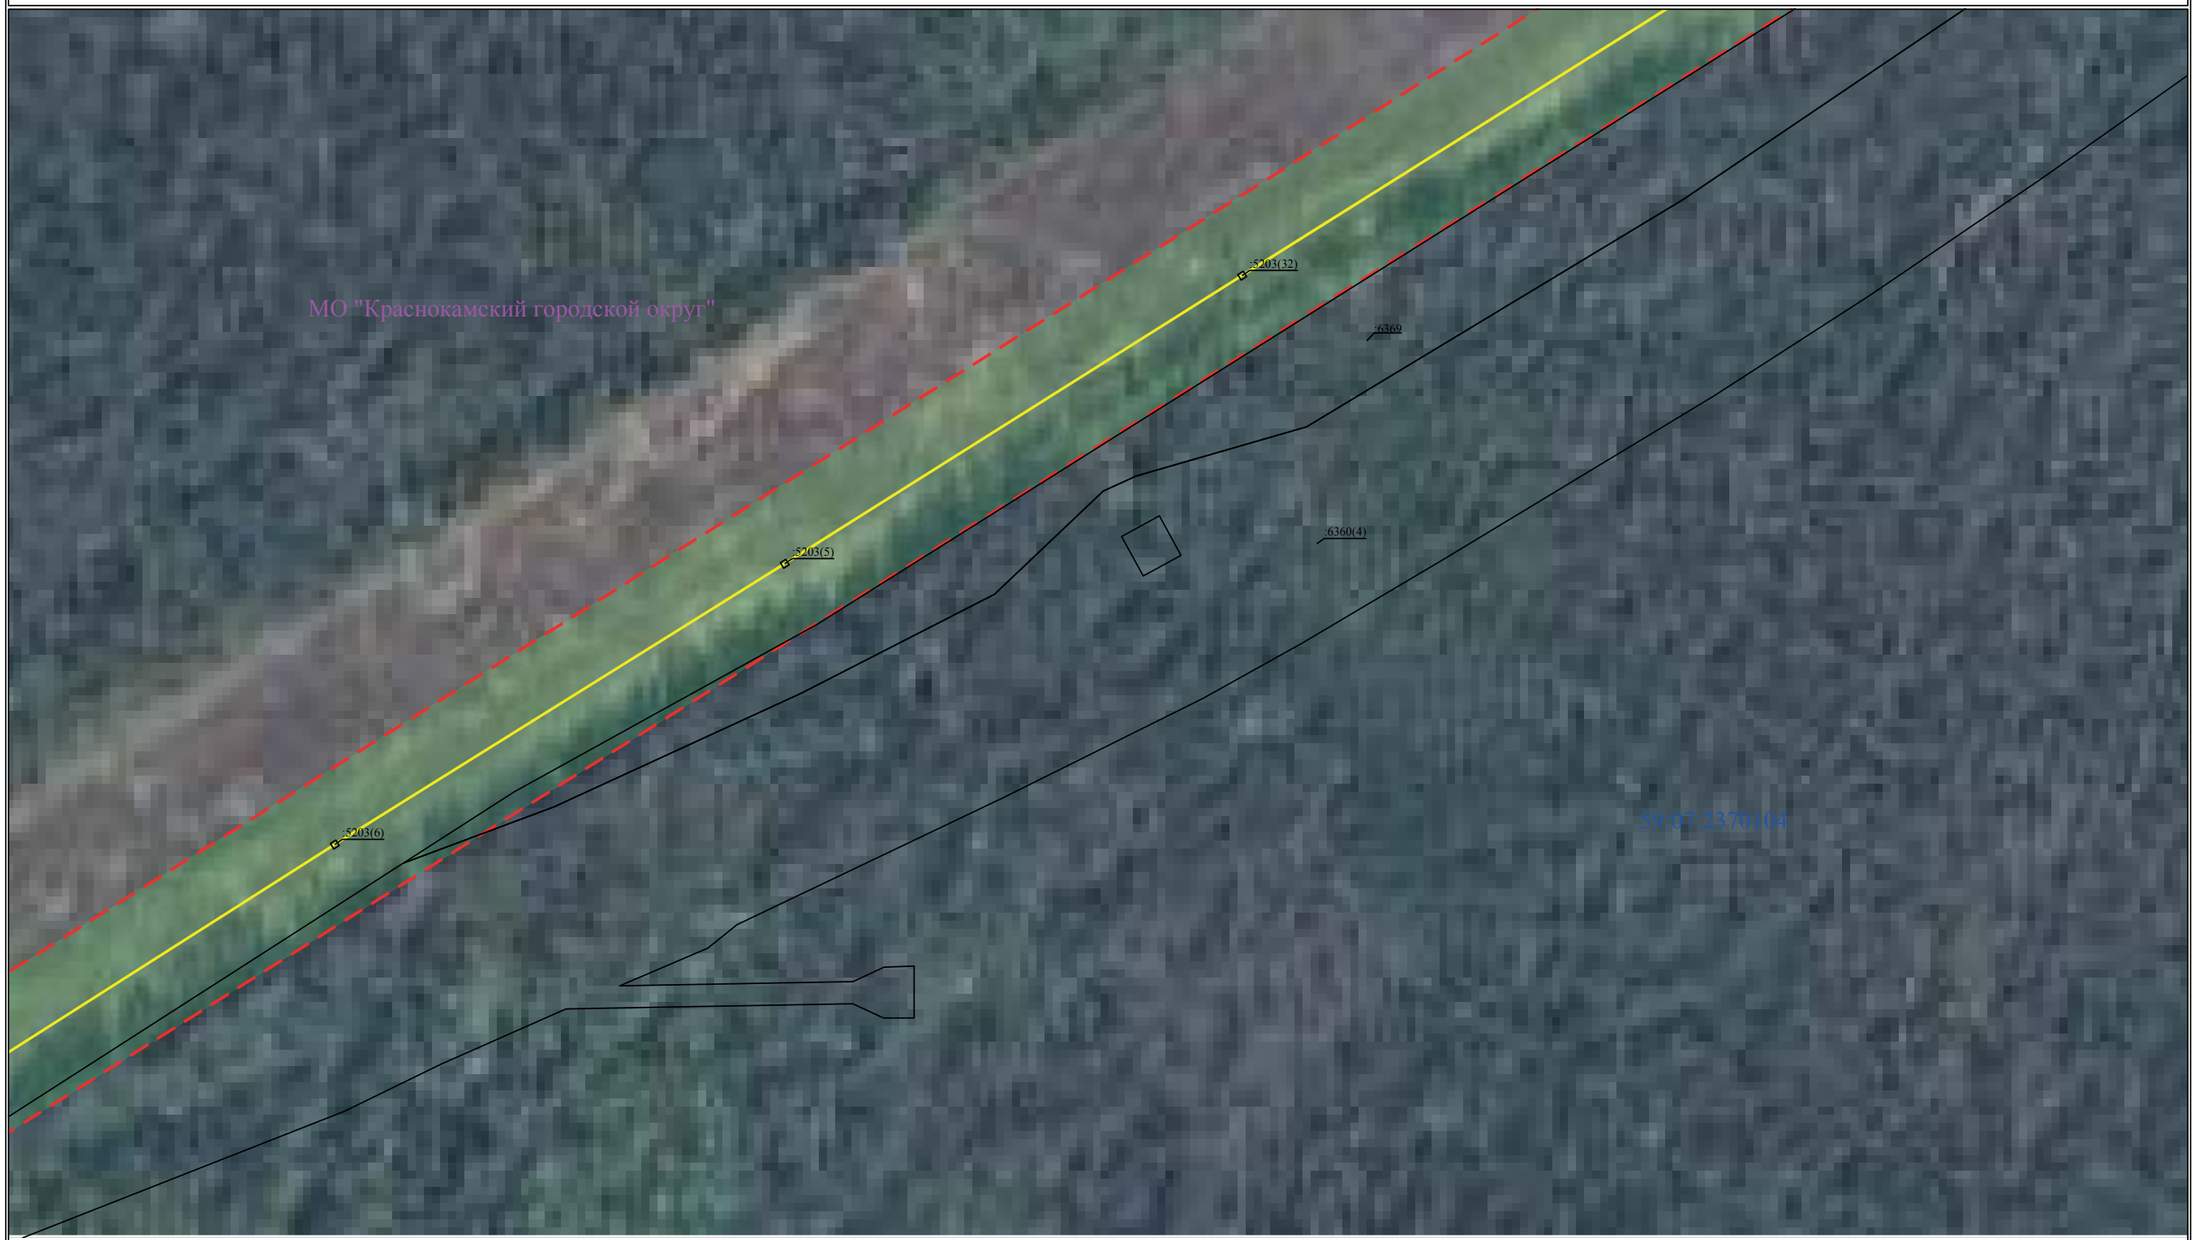


Масштаб 1:2000

Лист 11 из 39

Схема расположения границ публичного сервитута

для эксплуатации объекта

ВЛ 110 кВ ТЭЦ-14 – Оверята Ц. 3,4

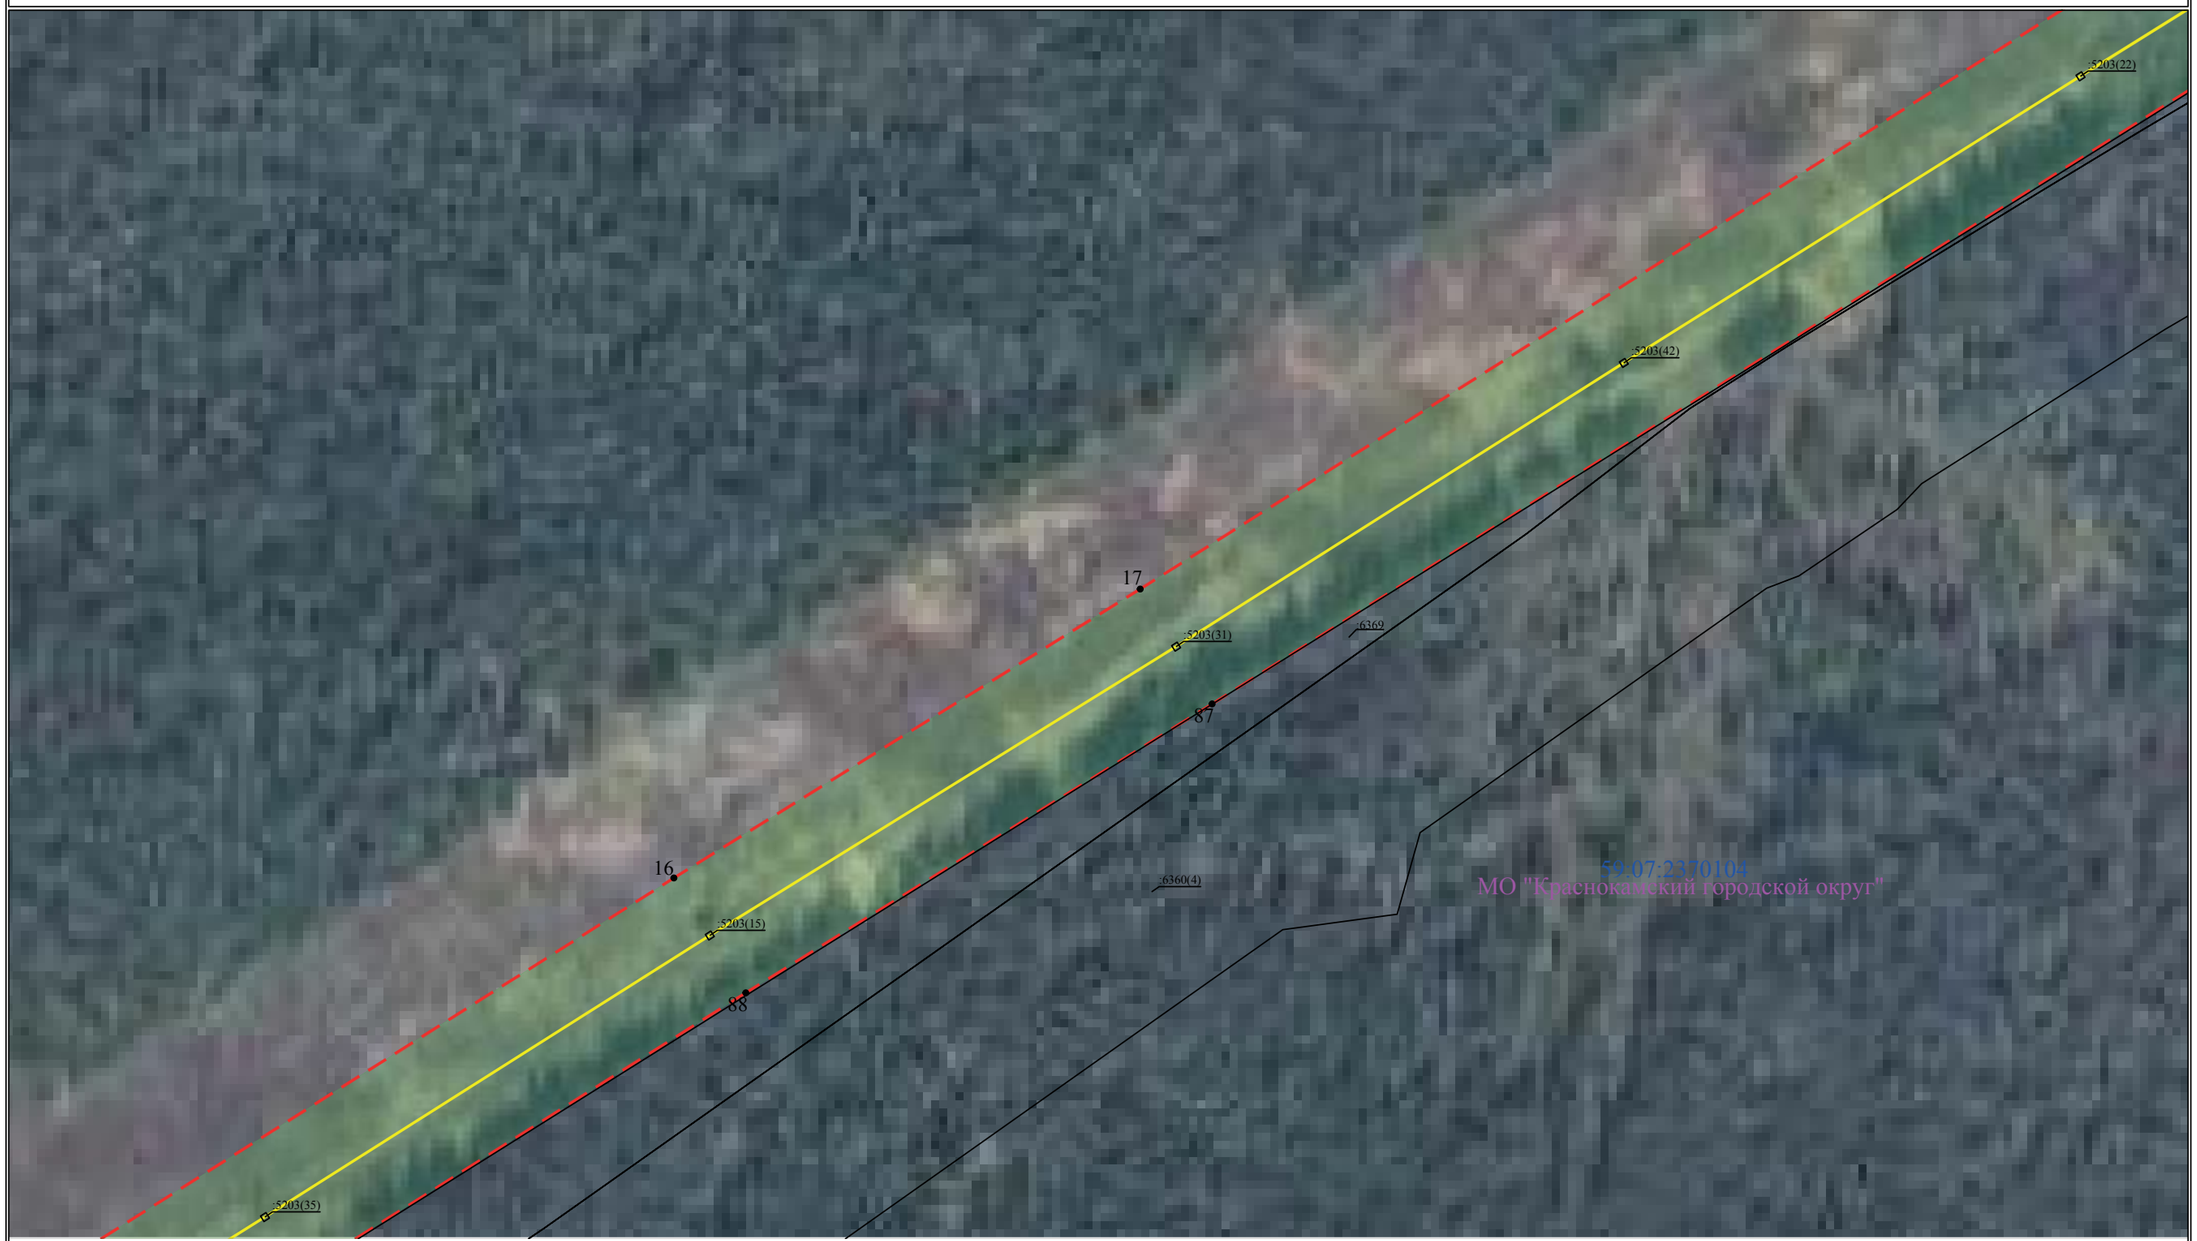

Масштаб 1:2000

Лист 12 из 39

Схема расположения границ публичного сервитута

для эксплуатации объекта

ВЛ 110 кВ ТЭЦ-14 – Оверята Ц. 3,4




Масштаб 1:2000

Лист 13 из 39

Схема расположения границ публичного сервитута

для эксплуатации объекта

ВЛ 110 кВ ТЭЦ-14 – Оверята Ц. 3,4

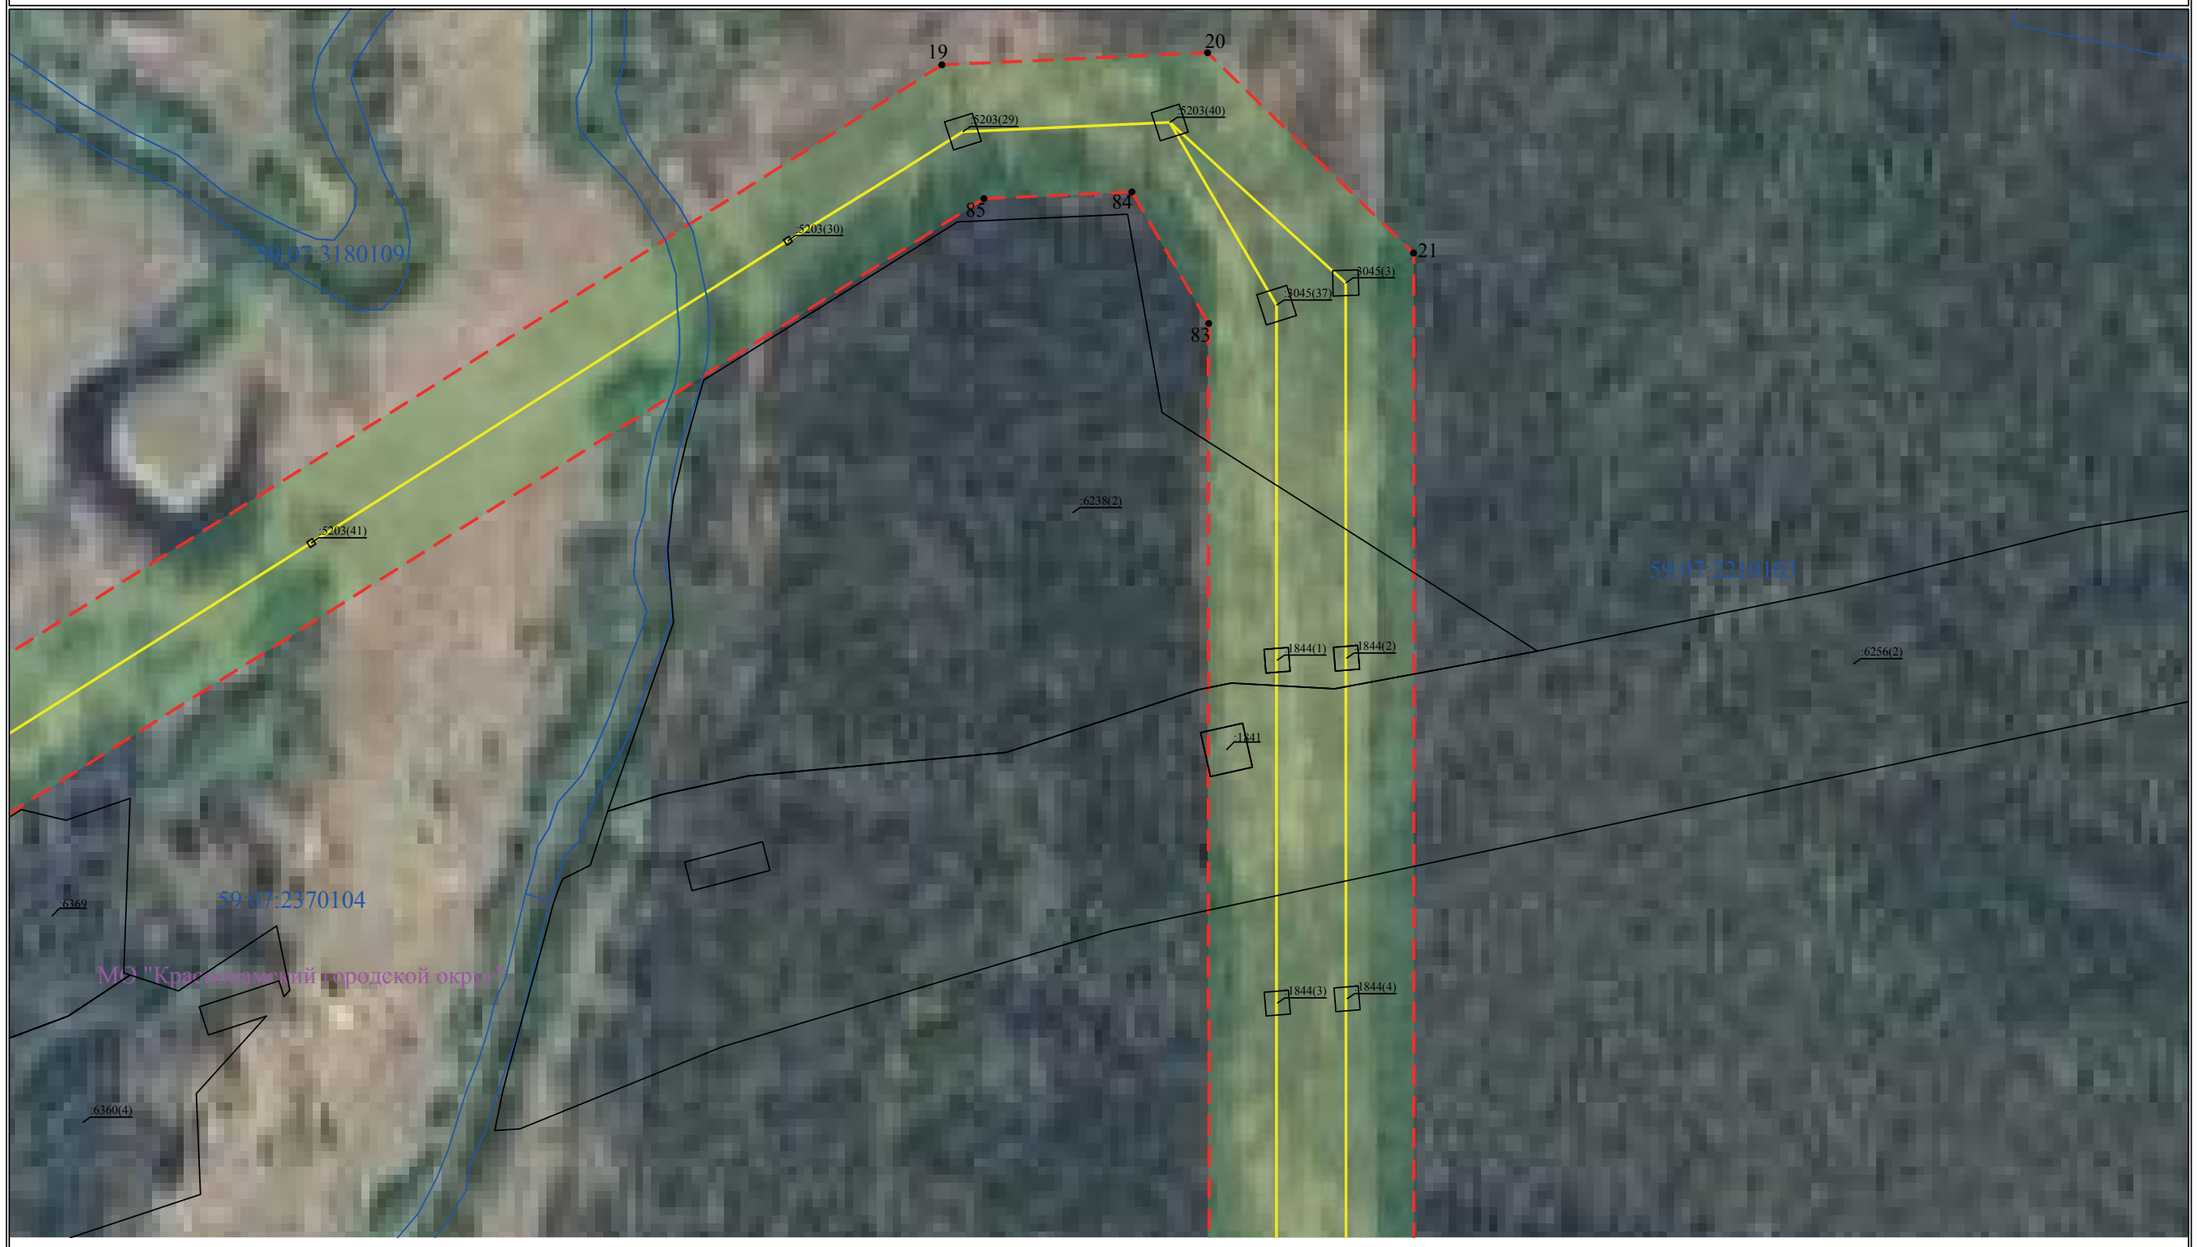

Масштаб 1:2000

Лист 14 из 39

Схема расположения границ публичного сервитута
для эксплуатации объекта
ВЛ 110 кВ ТЭЦ-14 – Оверята Ц. 3,4



Масштаб 1:2000

Лист 15 из 39

Схема расположения границ публичного сервитута
для эксплуатации объекта
ВЛ 110 кВ ТЭЦ-14 – Оверята Ц. 3,4



Масштаб 1:2000

Лист 16 из 39

Схема расположения границ публичного сервитута
для эксплуатации объекта
ВЛ 110 кВ ТЭЦ-14 – Оверята Ц. 3,4



Масштаб 1:2000

Лист 17 из 39

Схема расположения границ публичного сервитута
для эксплуатации объекта
ВЛ 110 кВ ТЭЦ-14 – Оверята Ц. 3,4



Масштаб 1:2000

Лист 18 из 39

Схема расположения границ публичного сервитута
для эксплуатации объекта
ВЛ 110 кВ ТЭЦ-14 – Оверята Ц. 3,4



Масштаб 1:2000

Лист 19 из 39

Схема расположения границ публичного сервитута
для эксплуатации объекта
ВЛ 110 кВ ТЭЦ-14 – Оверята Ц. 3,4



Масштаб 1:2000

Лист 20 из 39

ОФИЦИАЛЬНАЯ ИНФОРМАЦИЯ

Схема расположения границ публичного сервитута
для эксплуатации объекта
ВЛ 110 кВ ТЭЦ-14 – Оверята Ц. 3,4



Масштаб 1:2000

Лист 21 из 39

Схема расположения границ публичного сервитута

для эксплуатации объекта

ВЛ 110 кВ ТЭЦ-14 – Оверята Ц. 3,4



Масштаб 1:2000

Лист 22 из 39

Схема расположения границ публичного сервитута
для эксплуатации объекта
ВЛ 110 кВ ТЭЦ-14 – Оверята Ц. 3,4



Масштаб 1:2000

Лист 23 из 39

Схема расположения границ публичного сервитута

для эксплуатации объекта

ВЛ 110 кВ ТЭЦ-14 – Оверята Ц. 3,4




Масштаб 1:2000

Лист 24 из 39

Схема расположения границ публичного сервитута

для эксплуатации объекта

ВЛ 110 кВ ТЭЦ-14 – Оверята Ц. 3,4

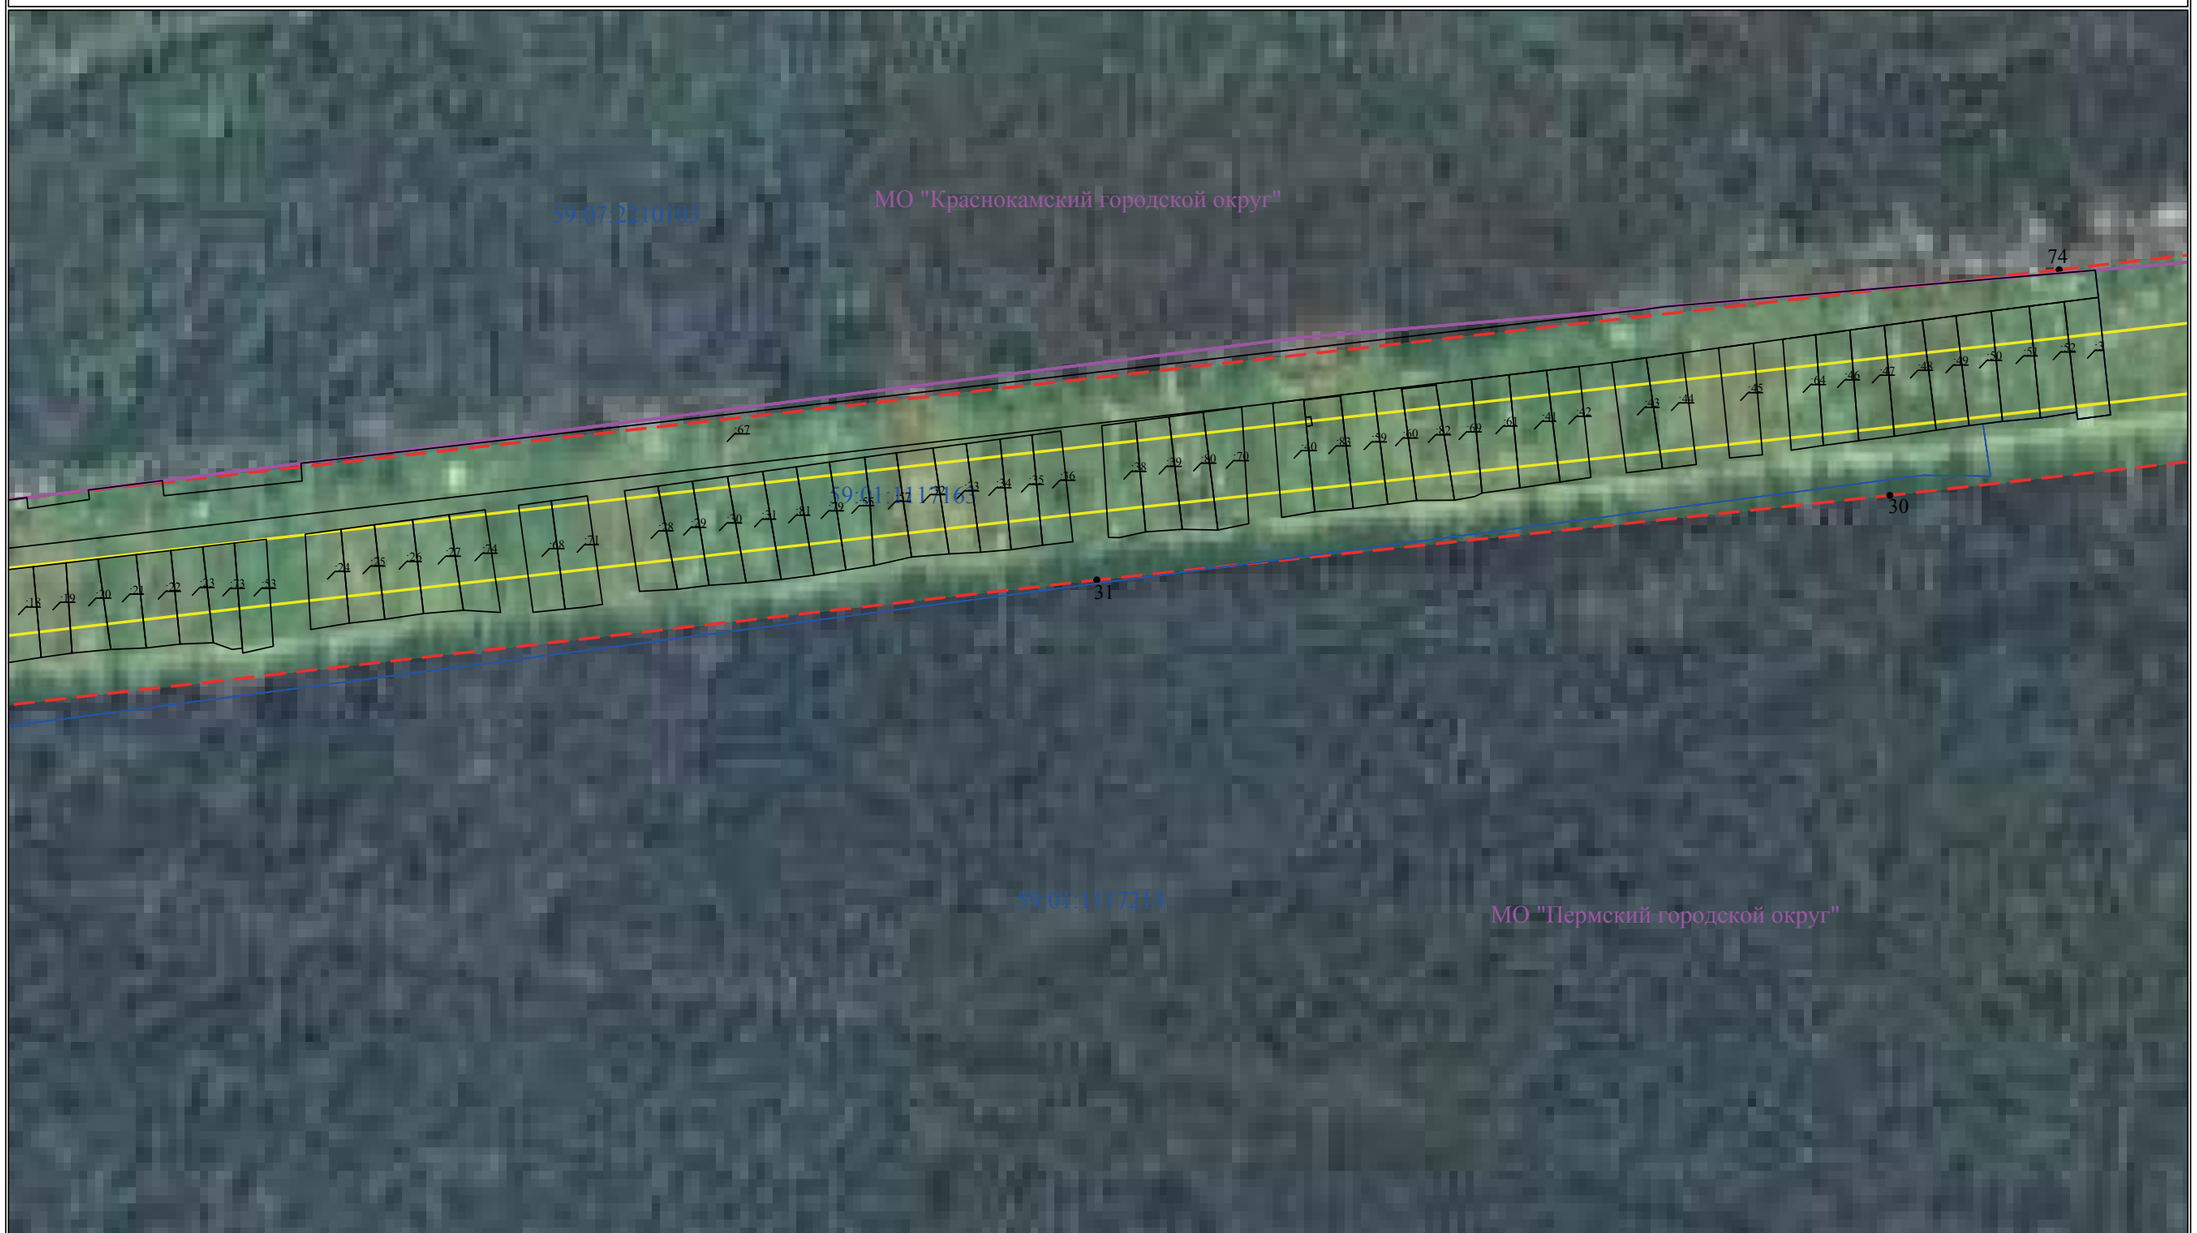

Масштаб 1:2000 **Лист 25 из 39**

Схема расположения границ публичного сервитута

для эксплуатации объекта

ВЛ 110 кВ ТЭЦ-14 – Оверята Ц. 3,4



Масштаб 1:2000

Лист 26 из 39

Схема расположения границ публичного сервитута
для эксплуатации объекта
ВЛ 110 кВ ТЭЦ-14 – Оверята Ц. 3,4



Масштаб 1:2000

Лист 27 из 39

Схема расположения границ публичного сервитута
для эксплуатации объекта
ВЛ 110 кВ ТЭЦ-14 – Оверята Ц. 3,4



Масштаб 1:2000

Лист 28 из 39

Схема расположения границ публичного сервитута
для эксплуатации объекта
ВЛ 110 кВ ТЭЦ-14 – Оверята Ц. 3,4



Масштаб 1:2000

Лист 29 из 39

Схема расположения границ публичного сервитута
для эксплуатации объекта
ВЛ 110 кВ ТЭЦ-14 – Оверята Ц. 3,4



Масштаб 1:2000

Лист 30 из 39

Схема расположения границ публичного сервитута

для эксплуатации объекта

ВЛ 110 кВ ТЭЦ-14 – Оверята Ц. 3,4



Масштаб 1:2000

Лист 31 из 39

Схема расположения границ публичного сервитута

для эксплуатации объекта

ВЛ 110 кВ ТЭЦ-14 – Оверята Ц. 3,4



Масштаб 1:2000

Лист 32 из 39

Схема расположения границ публичного сервитута

для эксплуатации объекта

ВЛ 110 кВ ТЭЦ-14 – Оверята Ц. 3,4



Масштаб 1:2000 **Лист 33 из 39**

Схема расположения границ публичного сервитута

для эксплуатации объекта

ВЛ 110 кВ ТЭЦ-14 – Оверята Ц. 3,4



Масштаб 1:2000

Лист 34 из 39

Схема расположения границ публичного сервитута

для эксплуатации объекта

ВЛ 110 кВ ТЭЦ-14 – Оверята Ц. 3,4



Масштаб 1:2000

Лист 35 из 39

Схема расположения границ публичного сервитута

для эксплуатации объекта

ВЛ 110 кВ ТЭЦ-14 – Оверята Ц. 3,4



Масштаб 1:2000

Лист 36 из 39

Схема расположения границ публичного сервитута

для эксплуатации объекта

ВЛ 110 кВ ТЭЦ-14 – Оверята Ц. 3,4



Масштаб 1:2000

Лист 37 из 39

Схема расположения границ публичного сервитута

для эксплуатации объекта

ВЛ 110 кВ ТЭЦ-14 – Оверята Ц. 3,4



Масштаб 1:2000

Лист 38 из 39

Схема расположения границ публичного сервитута

для эксплуатации объекта

ВЛ 110 кВ ТЭЦ-14 – Оверята Ц. 3,4



Масштаб 1:2000

Лист 39 из 39

ОПИСАНИЕ МЕСТОПОЛОЖЕНИЯ ГРАНИЦ

Зона публичного сервитута для эксплуатации объекта электросетевого хозяйства ВЛ 110 кВ Химкомплекс-Баклановка №1, 2 с отпайкой на ПС Кулешовка №1, 2

(наименование объекта, местоположение границ которого описано (далее - объект))

Раздел 1

Сведения об объекте		
№ п/п	Характеристики объекта	Описание характеристик
1	2	3
1	Местоположение объекта	Российская Федерация, Пермский край
2	Площадь объекта +/- величина погрешности определения площади (Р+/- Дельта Р)	271.65 га ± 0.04 га
3	Иные характеристики объекта	Публичный сервитут устанавливается в целях эксплуатации объекта электросетевого хозяйства ВЛ 110 кВ Химкомплекс-Баклановка №1, 2 с отпайкой на ПС Кулешовка №1, 2 (согласно п.1 ст. 39.37 «Земельного кодекса Российской Федерации» от 25.10.2001 г. №136-ФЗ (далее – ЗК РФ); согласно ч. 4 ст. 3.6 Федерального закона от 25.10.2001 года № 137-ФЗ «О введение в действие Земельного кодекса Российской Федерации» плата за публичный сервитут не устанавливается. Срок установления публичного сервитута - сорок девять лет (согласно п.1 ст. 39.45 ЗК РФ).

Раздел 2

Сведения о местоположении границ объекта					
1. Система координат МСК-59, зона 2					
2. Сведения о характерных точках границ объекта					
Обозначение характерных точек границ	Координаты, м		Метод определения координат характерной точки	Средняя квадратическая погрешность положения характерной точки (M_t), м	Описание обозначения точки на местности (при наличии)
	X	Y			
1	2	3	4	5	6
1	493340.33	2217390.35	Метод спутниковых геодезических измерений (определений)	0.10	–
2	493425.20	2217742.88	Метод спутниковых геодезических измерений (определений)	0.10	–
3	493521.50	2218153.00	Метод спутниковых геодезических измерений (определений)	0.10	–
4	493605.61	2218491.80	Метод спутниковых геодезических измерений (определений)	0.10	–
5	493645.73	2218664.89	Метод спутниковых геодезических измерений (определений)	0.10	–
6	493692.72	2218842.98	Метод спутниковых геодезических измерений (определений)	0.10	–
7	493736.58	2219030.35	Метод спутниковых геодезических измерений (определений)	0.10	–
8	493821.28	2219385.54	Метод спутниковых геодезических измерений (определений)	0.10	–
9	493900.43	2219721.83	Метод спутниковых геодезических измерений (определений)	0.10	–
10	493993.34	2220113.90	Метод спутниковых геодезических измерений (определений)	0.10	–
11	494061.34	2220401.68	Метод спутниковых геодезических измерений (определений)	0.10	–
12	494140.27	2220739.30	Метод спутниковых геодезических измерений (определений)	0.10	–
13	494246.04	2221179.67	Метод спутниковых геодезических измерений (определений)	0.10	–

14	494288.28	2221361.63	Метод спутниковых геодезических измерений (определений)	0.10	–
15	494372.99	2221718.78	Метод спутниковых геодезических измерений (определений)	0.10	–
16	494402.79	2221849.63	Метод спутниковых геодезических измерений (определений)	0.10	–
17	494480.60	2222172.83	Метод спутниковых геодезических измерений (определений)	0.10	–
18	494520.22	2222340.36	Метод спутниковых геодезических измерений (определений)	0.10	–
19	494622.44	2222776.70	Метод спутниковых геодезических измерений (определений)	0.10	–
20	494668.66	2222971.02	Метод спутниковых геодезических измерений (определений)	0.10	–
21	494748.62	2223306.59	Метод спутниковых геодезических измерений (определений)	0.10	–
22	494806.59	2223551.13	Метод спутниковых геодезических измерений (определений)	0.10	–
23	494946.54	2224145.53	Метод спутниковых геодезических измерений (определений)	0.10	–
24	494990.80	2224328.07	Метод спутниковых геодезических измерений (определений)	0.10	–
25	495022.91	2224471.26	Метод спутниковых геодезических измерений (определений)	0.10	–
26	495066.71	2224650.83	Метод спутниковых геодезических измерений (определений)	0.10	–
27	495109.90	2224835.18	Метод спутниковых геодезических измерений (определений)	0.10	–
28	495202.38	2225223.98	Метод спутниковых геодезических измерений (определений)	0.10	–
29	495292.50	2225604.17	Метод спутниковых геодезических измерений (определений)	0.10	–
30	495367.78	2225926.48	Метод спутниковых геодезических измерений (определений)	0.10	–
31	495396.06	2226049.11	Метод спутниковых	0.10	–

			геодезических измерений (определений)		
32	495432.74	2226230.65	Метод спутниковых геодезических измерений (определений)	0.10	–
33	495468.87	2226399.19	Метод спутниковых геодезических измерений (определений)	0.10	–
34	495515.95	2226578.21	Метод спутниковых геодезических измерений (определений)	0.10	–
35	495598.79	2226928.36	Метод спутниковых геодезических измерений (определений)	0.10	–
36	495680.16	2227277.91	Метод спутниковых геодезических измерений (определений)	0.10	–
37	495719.52	2227441.07	Метод спутниковых геодезических измерений (определений)	0.10	–
38	495786.19	2227510.35	Метод спутниковых геодезических измерений (определений)	0.10	–
39	495936.37	2227541.27	Метод спутниковых геодезических измерений (определений)	0.10	–
40	496312.08	2227619.78	Метод спутниковых геодезических измерений (определений)	0.10	–
41	496488.74	2227659.73	Метод спутниковых геодезических измерений (определений)	0.10	–
42	496852.52	2227738.40	Метод спутниковых геодезических измерений (определений)	0.10	–
43	497042.66	2227780.06	Метод спутниковых геодезических измерений (определений)	0.10	–
44	497225.99	2227816.68	Метод спутниковых геодезических измерений (определений)	0.10	–
45	497608.78	2227679.46	Метод спутниковых геодезических измерений (определений)	0.10	–
46	497769.15	2227616.49	Метод спутниковых геодезических измерений (определений)	0.10	–
47	497997.88	2227525.23	Метод спутниковых геодезических измерений (определений)	0.10	–
48	498398.19	2227384.20	Метод спутниковых геодезических	0.10	–

			измерений (определений)		
49	498586.16	2227312.52	Метод спутниковых геодезических измерений (определений)	0.10	–
50	498755.25	2227256.70	Метод спутниковых геодезических измерений (определений)	0.10	–
51	499128.53	2227115.73	Метод спутниковых геодезических измерений (определений)	0.10	–
52	499472.09	2227097.52	Метод спутниковых геодезических измерений (определений)	0.10	–
53	499673.66	2227083.77	Метод спутниковых геодезических измерений (определений)	0.10	–
54	499874.50	2227072.88	Метод спутниковых геодезических измерений (определений)	0.10	–
55	500260.06	2227050.21	Метод спутниковых геодезических измерений (определений)	0.10	–
56	500418.88	2227041.00	Метод спутниковых геодезических измерений (определений)	0.10	–
57	500592.48	2227034.48	Метод спутниковых геодезических измерений (определений)	0.10	–
58	500814.75	2227018.42	Метод спутниковых геодезических измерений (определений)	0.10	–
59	501010.51	2227010.94	Метод спутниковых геодезических измерений (определений)	0.10	–
60	501118.16	2227140.32	Метод спутниковых геодезических измерений (определений)	0.10	–
61	501340.33	2227395.76	Метод спутниковых геодезических измерений (определений)	0.10	–
62	501589.94	2227690.79	Метод спутниковых геодезических измерений (определений)	0.10	–
63	501828.41	2227966.42	Метод спутниковых геодезических измерений (определений)	0.10	–
64	502064.41	2228239.76	Метод спутниковых геодезических измерений (определений)	0.10	–
65	502301.69	2228520.62	Метод спутниковых геодезических измерений	0.10	–

			(определений)		
66	502517.40	2228775.07	Метод спутниковых геодезических измерений (определений)	0.10	–
67	502707.72	2228844.90	Метод спутниковых геодезических измерений (определений)	0.10	–
68	502890.03	2228910.02	Метод спутниковых геодезических измерений (определений)	0.10	–
69	503064.66	2228973.43	Метод спутниковых геодезических измерений (определений)	0.10	–
70	503205.90	2228853.48	Метод спутниковых геодезических измерений (определений)	0.10	–
71	503358.10	2228726.07	Метод спутниковых геодезических измерений (определений)	0.10	–
72	503500.66	2228606.92	Метод спутниковых геодезических измерений (определений)	0.10	–
73	503646.08	2228484.16	Метод спутниковых геодезических измерений (определений)	0.10	–
74	503796.88	2228358.28	Метод спутниковых геодезических измерений (определений)	0.10	–
75	503949.32	2228229.37	Метод спутниковых геодезических измерений (определений)	0.10	–
76	504117.65	2228087.69	Метод спутниковых геодезических измерений (определений)	0.10	–
77	504205.70	2228013.63	Метод спутниковых геодезических измерений (определений)	0.10	–
78	504199.75	2227965.35	Метод спутниковых геодезических измерений (определений)	0.10	–
79	504203.90	2227782.18	Метод спутниковых геодезических измерений (определений)	0.10	–
80	504220.05	2227767.09	Метод спутниковых геодезических измерений (определений)	0.10	–
81	504252.41	2227804.60	Метод спутниковых геодезических измерений (определений)	0.10	–
82	504248.81	2227962.90	Метод спутниковых геодезических измерений (определений)	0.10	–

83	504257.58	2228034.02	Метод спутниковых геодезических измерений (определений)	0.10	–
84	504149.20	2228125.19	Метод спутниковых геодезических измерений (определений)	0.10	–
85	503980.91	2228266.83	Метод спутниковых геодезических измерений (определений)	0.10	–
86	503828.35	2228395.83	Метод спутниковых геодезических измерений (определений)	0.10	–
87	503677.63	2228521.65	Метод спутниковых геодезических измерений (определений)	0.10	–
88	503532.18	2228644.44	Метод спутниковых геодезических измерений (определений)	0.10	–
89	503389.54	2228763.65	Метод спутниковых геодезических измерений (определений)	0.10	–
90	503237.48	2228890.94	Метод спутниковых геодезических измерений (определений)	0.10	–
91	503074.69	2229029.21	Метод спутниковых геодезических измерений (определений)	0.10	–
92	502873.45	2228956.13	Метод спутниковых геодезических измерений (определений)	0.10	–
93	502691.02	2228891.03	Метод спутниковых геодезических измерений (определений)	0.10	–
94	502488.31	2228816.59	Метод спутниковых геодезических измерений (определений)	0.10	–
95	502264.45	2228552.46	Метод спутниковых геодезических измерений (определений)	0.10	–
96	502027.12	2228271.55	Метод спутниковых геодезических измерений (определений)	0.10	–
97	501791.31	2227998.42	Метод спутниковых геодезических измерений (определений)	0.10	–
98	501552.55	2227722.46	Метод спутниковых геодезических измерений (определений)	0.10	–
99	501303.32	2227427.88	Метод спутниковых геодезических измерений (определений)	0.10	–
100	501080.78	2227172.00	Метод спутниковых	0.10	–

			геодезических измерений (определений)		
101	500988.27	2227060.83	Метод спутниковых геодезических измерений (определений)	0.10	–
102	500817.46	2227067.35	Метод спутниковых геодезических измерений (определений)	0.10	–
103	500595.17	2227083.41	Метод спутниковых геодезических измерений (определений)	0.10	–
104	500421.22	2227089.95	Метод спутниковых геодезических измерений (определений)	0.10	–
105	500263.04	2227099.11	Метод спутниковых геодезических измерений (определений)	0.10	–
106	499877.13	2227121.82	Метод спутниковых геодезических измерений (определений)	0.10	–
107	499676.66	2227132.67	Метод спутниковых геодезических измерений (определений)	0.10	–
108	499474.89	2227146.44	Метод спутниковых геодезических измерений (определений)	0.10	–
109	499138.91	2227164.20	Метод спутниковых геодезических измерений (определений)	0.10	–
110	498771.55	2227302.92	Метод спутниковых геодезических измерений (определений)	0.10	–
111	498602.57	2227358.70	Метод спутниковых геодезических измерений (определений)	0.10	–
112	498415.25	2227430.13	Метод спутниковых геодезических измерений (определений)	0.10	–
113	498014.93	2227571.18	Метод спутниковых геодезических измерений (определений)	0.10	–
114	497787.19	2227662.06	Метод спутниковых геодезических измерений (определений)	0.10	–
115	497625.94	2227725.36	Метод спутниковых геодезических измерений (определений)	0.10	–
116	497229.80	2227867.42	Метод спутниковых геодезических измерений (определений)	0.10	–
117	497032.62	2227828.02	Метод спутниковых геодезических	0.10	–

			измерений (определений)		
118	496842.05	2227786.28	Метод спутниковых геодезических измерений (определений)	0.10	–
119	496478.19	2227707.59	Метод спутниковых геодезических измерений (определений)	0.10	–
120	496301.71	2227667.67	Метод спутниковых геодезических измерений (определений)	0.10	–
121	495926.36	2227589.23	Метод спутниковых геодезических измерений (определений)	0.10	–
122	495761.43	2227555.28	Метод спутниковых геодезических измерений (определений)	0.10	–
123	495675.01	2227465.47	Метод спутниковых геодезических измерений (определений)	0.10	–
124	495632.54	2227289.44	Метод спутниковых геодезических измерений (определений)	0.10	–
125	495551.05	2226939.42	Метод спутниковых геодезических измерений (определений)	0.10	–
126	495468.39	2226590.00	Метод спутниковых геодезических измерений (определений)	0.10	–
127	495421.20	2226410.56	Метод спутниковых геодезических измерений (определений)	0.10	–
128	495384.76	2226240.63	Метод спутниковых геодезических измерений (определений)	0.10	–
129	495348.16	2226059.46	Метод спутниковых геодезических измерений (определений)	0.10	–
130	495320.03	2225937.50	Метод спутниковых геодезических измерений (определений)	0.10	–
131	495244.82	2225615.46	Метод спутниковых геодезических измерений (определений)	0.10	–
132	495154.69	2225235.27	Метод спутниковых геодезических измерений (определений)	0.10	–
133	495062.21	2224846.45	Метод спутниковых геодезических измерений (определений)	0.10	–
134	495019.05	2224662.21	Метод спутниковых геодезических измерений	0.10	–

			(определений)		
135	494975.21	2224482.43	Метод спутниковых геодезических измерений (определений)	0.10	–
136	494943.08	2224339.20	Метод спутниковых геодезических измерений (определений)	0.10	–
137	494898.86	2224156.83	Метод спутниковых геодезических измерений (определений)	0.10	–
138	494758.93	2223562.46	Метод спутниковых геодезических измерений (определений)	0.10	–
139	494700.93	2223317.87	Метод спутниковых геодезических измерений (определений)	0.10	–
140	494621.01	2222982.43	Метод спутниковых геодезических измерений (определений)	0.10	–
141	494574.74	2222787.94	Метод спутниковых геодезических измерений (определений)	0.10	–
142	494472.53	2222351.63	Метод спутниковых геодезических измерений (определений)	0.10	–
143	494432.94	2222184.20	Метод спутниковых геодезических измерений (определений)	0.10	–
144	494355.08	2221860.81	Метод спутниковых геодезических измерений (определений)	0.10	–
145	494325.26	2221729.85	Метод спутниковых геодезических измерений (определений)	0.10	–
146	494240.58	2221372.85	Метод спутниковых геодезических измерений (определений)	0.10	–
147	494198.37	2221190.98	Метод спутниковых геодезических измерений (определений)	0.10	–
148	494092.58	2220750.50	Метод спутниковых геодезических измерений (определений)	0.10	–
149	494013.65	2220412.94	Метод спутниковых геодезических измерений (определений)	0.10	–
150	493945.65	2220125.15	Метод спутниковых геодезических измерений (определений)	0.10	–
151	493852.76	2219733.14	Метод спутниковых геодезических измерений (определений)	0.10	–

152	493773.61	2219396.86	Метод спутниковых геодезических измерений (определений)	0.10	–
153	493688.88	2219041.59	Метод спутниковых геодезических измерений (определений)	0.10	–
154	493645.18	2218854.81	Метод спутниковых геодезических измерений (определений)	0.10	–
155	493598.15	2218676.68	Метод спутниковых геодезических измерений (определений)	0.10	–
156	493557.95	2218503.18	Метод спутниковых геодезических измерений (определений)	0.10	–
157	493473.89	2218164.60	Метод спутниковых геодезических измерений (определений)	0.10	–
158	493377.55	2217754.32	Метод спутниковых геодезических измерений (определений)	0.10	–
159	493295.69	2217414.67	Метод спутниковых геодезических измерений (определений)	0.10	–
160	493085.28	2217196.83	Метод спутниковых геодезических измерений (определений)	0.10	–
161	492750.42	2216842.15	Метод спутниковых геодезических измерений (определений)	0.10	–
162	492527.84	2216606.30	Метод спутниковых геодезических измерений (определений)	0.10	–
163	492310.71	2216377.48	Метод спутниковых геодезических измерений (определений)	0.10	–
164	492178.77	2216236.59	Метод спутниковых геодезических измерений (определений)	0.10	–
165	491999.46	2216048.03	Метод спутниковых геодезических измерений (определений)	0.10	–
166	491861.65	2215900.44	Метод спутниковых геодезических измерений (определений)	0.10	–
167	491671.43	2215692.99	Метод спутниковых геодезических измерений (определений)	0.10	–
168	491470.40	2215485.12	Метод спутниковых геодезических измерений (определений)	0.10	–
169	491341.30	2215345.95	Метод спутниковых	0.10	–

			геодезических измерений (определений)		
170	491121.35	2215119.97	Метод спутниковых геодезических измерений (определений)	0.10	–
171	490991.80	2215135.33	Метод спутниковых геодезических измерений (определений)	0.10	–
172	490766.59	2215167.16	Метод спутниковых геодезических измерений (определений)	0.10	–
173	490381.81	2215223.43	Метод спутниковых геодезических измерений (определений)	0.10	–
174	489979.34	2215285.98	Метод спутниковых геодезических измерений (определений)	0.10	–
175	489811.00	2215305.53	Метод спутниковых геодезических измерений (определений)	0.10	–
176	489428.69	2215366.00	Метод спутниковых геодезических измерений (определений)	0.10	–
177	489242.50	2215392.63	Метод спутниковых геодезических измерений (определений)	0.10	–
178	489048.35	2215418.34	Метод спутниковых геодезических измерений (определений)	0.10	–
179	488862.34	2215448.38	Метод спутниковых геодезических измерений (определений)	0.10	–
180	488685.00	2215470.52	Метод спутниковых геодезических измерений (определений)	0.10	–
181	488522.08	2215498.00	Метод спутниковых геодезических измерений (определений)	0.10	–
182	488347.02	2215523.38	Метод спутниковых геодезических измерений (определений)	0.10	–
183	488116.95	2215556.81	Метод спутниковых геодезических измерений (определений)	0.10	–
184	487742.83	2215615.29	Метод спутниковых геодезических измерений (определений)	0.10	–
185	487557.95	2215640.57	Метод спутниковых геодезических измерений (определений)	0.10	–
186	487361.39	2215670.23	Метод спутниковых геодезических	0.10	–

			измерений (определений)		
187	486975.29	2215728.38	Метод спутниковых геодезических измерений (определений)	0.10	–
188	486792.37	2215754.14	Метод спутниковых геодезических измерений (определений)	0.10	–
189	486603.41	2215787.08	Метод спутниковых геодезических измерений (определений)	0.10	–
190	486399.91	2215814.13	Метод спутниковых геодезических измерений (определений)	0.10	–
191	486229.09	2215838.09	Метод спутниковых геодезических измерений (определений)	0.10	–
192	486062.15	2215867.66	Метод спутниковых геодезических измерений (определений)	0.10	–
193	485870.89	2215899.87	Метод спутниковых геодезических измерений (определений)	0.10	–
194	485626.84	2215931.54	Метод спутниковых геодезических измерений (определений)	0.10	–
195	485198.23	2215996.07	Метод спутниковых геодезических измерений (определений)	0.10	–
196	485018.56	2216024.57	Метод спутниковых геодезических измерений (определений)	0.10	–
197	484607.48	2216083.75	Метод спутниковых геодезических измерений (определений)	0.10	–
198	484265.23	2216128.74	Метод спутниковых геодезических измерений (определений)	0.10	–
199	483840.84	2216192.40	Метод спутниковых геодезических измерений (определений)	0.10	–
200	483638.40	2216225.05	Метод спутниковых геодезических измерений (определений)	0.10	–
201	483454.30	2216249.55	Метод спутниковых геодезических измерений (определений)	0.10	–
202	483119.07	2216299.18	Метод спутниковых геодезических измерений (определений)	0.10	–
203	482976.81	2216317.07	Метод спутниковых геодезических измерений	0.10	–

			(определений)		
204	482608.05	2216370.08	Метод спутниковых геодезических измерений (определений)	0.10	–
205	482436.48	2216397.57	Метод спутниковых геодезических измерений (определений)	0.10	–
206	482063.86	2216456.47	Метод спутниковых геодезических измерений (определений)	0.10	–
207	481856.81	2216477.59	Метод спутниковых геодезических измерений (определений)	0.10	–
208	481619.45	2216517.88	Метод спутниковых геодезических измерений (определений)	0.10	–
209	481231.15	2216576.83	Метод спутниковых геодезических измерений (определений)	0.10	–
210	481039.84	2216604.94	Метод спутниковых геодезических измерений (определений)	0.10	–
211	480716.09	2216655.44	Метод спутниковых геодезических измерений (определений)	0.10	–
212	480366.09	2216801.61	Метод спутниковых геодезических измерений (определений)	0.10	–
213	480126.29	2216904.08	Метод спутниковых геодезических измерений (определений)	0.10	–
214	479765.13	2217059.84	Метод спутниковых геодезических измерений (определений)	0.10	–
215	479434.22	2217200.95	Метод спутниковых геодезических измерений (определений)	0.10	–
216	479250.07	2217276.95	Метод спутниковых геодезических измерений (определений)	0.10	–
217	479094.41	2217345.09	Метод спутниковых геодезических измерений (определений)	0.10	–
218	478738.34	2217495.66	Метод спутниковых геодезических измерений (определений)	0.10	–
219	478388.19	2217645.11	Метод спутниковых геодезических измерений (определений)	0.10	–
220	478242.57	2217705.52	Метод спутниковых геодезических измерений (определений)	0.10	–

221	478036.71	2217796.25	Метод спутниковых геодезических измерений (определений)	0.10	–
222	477703.54	2217938.30	Метод спутниковых геодезических измерений (определений)	0.10	–
223	477524.18	2218013.63	Метод спутниковых геодезических измерений (определений)	0.10	–
224	477181.03	2218161.23	Метод спутниковых геодезических измерений (определений)	0.10	–
225	476919.07	2218274.14	Метод спутниковых геодезических измерений (определений)	0.10	–
226	476695.33	2218367.55	Метод спутниковых геодезических измерений (определений)	0.10	–
227	476466.98	2218466.43	Метод спутниковых геодезических измерений (определений)	0.10	–
228	476137.33	2218605.34	Метод спутниковых геодезических измерений (определений)	0.10	–
229	476006.78	2218664.10	Метод спутниковых геодезических измерений (определений)	0.10	–
230	475694.31	2218796.82	Метод спутниковых геодезических измерений (определений)	0.10	–
231	475506.29	2218877.22	Метод спутниковых геодезических измерений (определений)	0.10	–
232	475114.82	2219045.16	Метод спутниковых геодезических измерений (определений)	0.10	–
233	474926.00	2219123.23	Метод спутниковых геодезических измерений (определений)	0.10	–
234	474396.06	2219351.59	Метод спутниковых геодезических измерений (определений)	0.10	–
235	474264.52	2219286.28	Метод спутниковых геодезических измерений (определений)	0.10	–
236	474049.74	2219188.40	Метод спутниковых геодезических измерений (определений)	0.10	–
237	473863.32	2219108.40	Метод спутниковых геодезических измерений (определений)	0.10	–
238	473852.73	2219129.69	Метод спутниковых	0.10	–

			геодезических измерений (определений)		
239	473808.70	2219108.20	Метод спутниковых геодезических измерений (определений)	0.10	–
240	473818.22	2219089.05	Метод спутниковых геодезических измерений (определений)	0.10	–
241	473794.52	2219078.88	Метод спутниковых геодезических измерений (определений)	0.10	–
242	473614.56	2218987.00	Метод спутниковых геодезических измерений (определений)	0.10	–
243	473500.55	2218933.48	Метод спутниковых геодезических измерений (определений)	0.10	–
244	473390.86	2218886.80	Метод спутниковых геодезических измерений (определений)	0.10	–
245	473170.82	2218778.21	Метод спутниковых геодезических измерений (определений)	0.10	–
246	473048.59	2218723.24	Метод спутниковых геодезических измерений (определений)	0.10	–
247	472760.41	2218583.59	Метод спутниковых геодезических измерений (определений)	0.10	–
248	472574.47	2218499.47	Метод спутниковых геодезических измерений (определений)	0.10	–
249	472319.08	2218379.71	Метод спутниковых геодезических измерений (определений)	0.10	–
250	471903.82	2218184.94	Метод спутниковых геодезических измерений (определений)	0.10	–
251	471650.41	2218066.07	Метод спутниковых геодезических измерений (определений)	0.10	–
252	471575.78	2218033.62	Метод спутниковых геодезических измерений (определений)	0.10	–
253	471444.44	2217994.87	Метод спутниковых геодезических измерений (определений)	0.10	–
254	471222.39	2217932.83	Метод спутниковых геодезических измерений (определений)	0.10	–
255	470724.87	2217792.90	Метод спутниковых геодезических	0.10	–

			измерений (определений)		
256	470476.15	2217723.52	Метод спутниковых геодезических измерений (определений)	0.10	–
257	470245.11	2217658.50	Метод спутниковых геодезических измерений (определений)	0.10	–
258	469978.32	2217583.78	Метод спутниковых геодезических измерений (определений)	0.10	–
259	469517.61	2217285.43	Метод спутниковых геодезических измерений (определений)	0.10	–
260	469324.74	2217158.95	Метод спутниковых геодезических измерений (определений)	0.10	–
261	469068.08	2216995.58	Метод спутниковых геодезических измерений (определений)	0.10	–
262	468775.74	2216806.92	Метод спутниковых геодезических измерений (определений)	0.10	–
263	468592.09	2216687.81	Метод спутниковых геодезических измерений (определений)	0.10	–
264	468474.01	2216607.96	Метод спутниковых геодезических измерений (определений)	0.10	–
265	468002.33	2216308.16	Метод спутниковых геодезических измерений (определений)	0.10	–
266	467776.11	2216162.29	Метод спутниковых геодезических измерений (определений)	0.10	–
267	467535.65	2216004.65	Метод спутниковых геодезических измерений (определений)	0.10	–
268	467324.00	2215869.15	Метод спутниковых геодезических измерений (определений)	0.10	–
269	467080.96	2215710.67	Метод спутниковых геодезических измерений (определений)	0.10	–
270	466846.13	2215561.03	Метод спутниковых геодезических измерений (определений)	0.10	–
271	466640.21	2215427.83	Метод спутниковых геодезических измерений (определений)	0.10	–
272	466453.68	2215301.48	Метод спутниковых геодезических измерений	0.10	–

			(определений)		
273	466332.18	2215229.76	Метод спутниковых геодезических измерений (определений)	0.10	–
274	466130.13	2215099.70	Метод спутниковых геодезических измерений (определений)	0.10	–
275	465914.48	2214962.14	Метод спутниковых геодезических измерений (определений)	0.10	–
276	465730.04	2214633.47	Метод спутниковых геодезических измерений (определений)	0.10	–
277	465600.09	2214400.66	Метод спутниковых геодезических измерений (определений)	0.10	–
278	465458.07	2214149.56	Метод спутниковых геодезических измерений (определений)	0.10	–
279	465404.28	2214046.50	Метод спутниковых геодезических измерений (определений)	0.10	–
280	465273.48	2213819.20	Метод спутниковых геодезических измерений (определений)	0.10	–
281	465113.51	2213537.41	Метод спутниковых геодезических измерений (определений)	0.10	–
282	464848.91	2213069.15	Метод спутниковых геодезических измерений (определений)	0.10	–
283	464782.00	2212946.12	Метод спутниковых геодезических измерений (определений)	0.10	–
284	464624.82	2212840.57	Метод спутниковых геодезических измерений (определений)	0.10	–
285	464405.15	2212689.70	Метод спутниковых геодезических измерений (определений)	0.10	–
286	463936.68	2212368.08	Метод спутниковых геодезических измерений (определений)	0.10	–
287	463700.13	2212206.30	Метод спутниковых геодезических измерений (определений)	0.10	–
288	463468.84	2212047.78	Метод спутниковых геодезических измерений (определений)	0.10	–
289	463229.29	2211883.73	Метод спутниковых геодезических измерений (определений)	0.10	–

290	462961.70	2211698.82	Метод спутниковых геодезических измерений (определений)	0.10	–
291	462762.09	2211564.58	Метод спутниковых геодезических измерений (определений)	0.10	–
292	462794.54	2211527.36	Метод спутниковых геодезических измерений (определений)	0.10	–
293	462989.43	2211658.42	Метод спутниковых геодезических измерений (определений)	0.10	–
294	463256.99	2211843.32	Метод спутниковых геодезических измерений (определений)	0.10	–
295	463496.55	2212007.37	Метод спутниковых геодезических измерений (определений)	0.10	–
296	463727.79	2212165.85	Метод спутниковых геодезических измерений (определений)	0.10	–
297	463964.41	2212327.68	Метод спутниковых геодезических измерений (определений)	0.10	–
298	464205.84	2212493.54	Метод спутниковых геодезических измерений (определений)	0.10	–
299	464432.82	2212649.25	Метод спутниковых геодезических измерений (определений)	0.10	–
300	464652.40	2212800.07	Метод спутниковых геодезических измерений (определений)	0.10	–
301	464819.30	2212912.14	Метод спутниковых геодезических измерений (определений)	0.10	–
302	464891.80	2213045.45	Метод спутниковых геодезических измерений (определений)	0.10	–
303	465156.20	2213513.36	Метод спутниковых геодезических измерений (определений)	0.10	–
304	465316.18	2213795.17	Метод спутниковых геодезических измерений (определений)	0.10	–
305	465447.09	2214022.63	Метод спутниковых геодезических измерений (определений)	0.10	–
306	465501.16	2214126.22	Метод спутниковых геодезических измерений (определений)	0.10	–
307	465772.75	2214609.45	Метод спутниковых	0.10	–

			геодезических измерений (определений)		
308	465951.16	2214927.36	Метод спутниковых геодезических измерений (определений)	0.10	–
309	466357.85	2215188.03	Метод спутниковых геодезических измерений (определений)	0.10	–
310	466479.90	2215260.06	Метод спутниковых геодезических измерений (определений)	0.10	–
311	466667.54	2215387.15	Метод спутниковых геодезических измерений (определений)	0.10	–
312	466872.27	2215519.58	Метод спутниковых геодезических измерений (определений)	0.10	–
313	467107.80	2215669.68	Метод спутниковых геодезических измерений (определений)	0.10	–
314	467350.17	2215827.73	Метод спутниковых геодезических измерений (определений)	0.10	–
315	467562.64	2215963.75	Метод спутниковых геодезических измерений (определений)	0.10	–
316	467802.79	2216121.19	Метод спутниковых геодезических измерений (определений)	0.10	–
317	468028.85	2216266.96	Метод спутниковых геодезических измерений (определений)	0.10	–
318	468500.72	2216566.87	Метод спутниковых геодезических измерений (определений)	0.10	–
319	468619.03	2216646.88	Метод спутниковых геодезических измерений (определений)	0.10	–
320	468802.43	2216765.83	Метод спутниковых геодезических измерений (определений)	0.10	–
321	469094.74	2216954.46	Метод спутниковых геодезических измерений (определений)	0.10	–
322	469351.62	2217117.96	Метод спутниковых геодезических измерений (определений)	0.10	–
323	469544.18	2217244.25	Метод спутниковых геодезических измерений (определений)	0.10	–
324	469791.49	2217404.76	Метод спутниковых геодезических	0.10	–

			измерений (определений)		
325	469998.68	2217538.60	Метод спутниковых геодезических измерений (определений)	0.10	–
326	470489.27	2217676.32	Метод спутниковых геодезических измерений (определений)	0.10	–
327	470738.22	2217745.75	Метод спутниковых геодезических измерений (определений)	0.10	–
328	471235.61	2217885.65	Метод спутниковых геодезических измерений (определений)	0.10	–
329	471457.96	2217947.76	Метод спутниковых геодезических измерений (определений)	0.10	–
330	471592.54	2217987.48	Метод спутниковых геодезических измерений (определений)	0.10	–
331	471924.63	2218140.58	Метод спутниковых геодезических измерений (определений)	0.10	–
332	472135.92	2218239.77	Метод спутниковых геодезических измерений (определений)	0.10	–
333	472339.90	2218335.35	Метод спутниковых геодезических измерений (определений)	0.10	–
334	472594.96	2218454.95	Метод спутниковых геодезических измерений (определений)	0.10	–
335	472780.90	2218539.09	Метод спутниковых геодезических измерений (определений)	0.10	–
336	473069.62	2218678.97	Метод спутниковых геодезических измерений (определений)	0.10	–
337	473191.35	2218733.71	Метод спутниковых геодезических измерений (определений)	0.10	–
338	473411.62	2218842.38	Метод спутниковых геодезических измерений (определений)	0.10	–
339	473520.57	2218888.75	Метод спутниковых геодезических измерений (определений)	0.10	–
340	473636.10	2218942.98	Метод спутниковых геодезических измерений (определений)	0.10	–
341	473815.15	2219034.40	Метод спутниковых геодезических измерений	0.10	–

			(определений)		
342	474069.61	2219143.60	Метод спутниковых геодезических измерений (определений)	0.10	–
343	474285.57	2219242.03	Метод спутниковых геодезических измерений (определений)	0.10	–
344	474397.50	2219297.60	Метод спутниковых геодезических измерений (определений)	0.10	–
345	474906.85	2219078.11	Метод спутниковых геодезических измерений (определений)	0.10	–
346	475095.67	2219000.06	Метод спутниковых геодезических измерений (определений)	0.10	–
347	475487.09	2218832.13	Метод спутниковых геодезических измерений (определений)	0.10	–
348	475674.91	2218751.83	Метод спутниковых геодезических измерений (определений)	0.10	–
349	475987.27	2218619.14	Метод спутниковых геодезических измерений (определений)	0.10	–
350	476117.72	2218560.44	Метод спутниковых геодезических измерений (определений)	0.10	–
351	476447.80	2218421.34	Метод спутниковых геодезических измерений (определений)	0.10	–
352	476676.16	2218322.46	Метод спутниковых геодезических измерений (определений)	0.10	–
353	476899.89	2218229.05	Метод спутниковых геодезических измерений (определений)	0.10	–
354	477161.71	2218116.21	Метод спутниковых геодезических измерений (определений)	0.10	–
355	477505.00	2217968.55	Метод спутниковых геодезических измерений (определений)	0.10	–
356	477684.44	2217893.17	Метод спутниковых геодезических измерений (определений)	0.10	–
357	478017.22	2217751.29	Метод спутниковых геодезических измерений (определений)	0.10	–
358	478223.30	2217660.46	Метод спутниковых геодезических измерений (определений)	0.10	–

359	478369.17	2217599.94	Метод спутниковых геодезических измерений (определений)	0.10	–
360	478719.21	2217450.56	Метод спутниковых геодезических измерений (определений)	0.10	–
361	479075.03	2217300.09	Метод спутниковых геодезических измерений (определений)	0.10	–
362	479230.89	2217231.85	Метод спутниковых геодезических измерений (определений)	0.10	–
363	479415.19	2217155.80	Метод спутниковых геодезических измерений (определений)	0.10	–
364	479745.87	2217014.79	Метод спутниковых геодезических измерений (определений)	0.10	–
365	480106.98	2216859.04	Метод спутниковых геодезических измерений (определений)	0.10	–
366	480346.83	2216756.56	Метод спутниковых геодезических измерений (определений)	0.10	–
367	480702.50	2216608.06	Метод спутниковых геодезических измерений (определений)	0.10	–
368	481032.76	2216556.45	Метод спутниковых геодезических измерений (определений)	0.10	–
369	481223.94	2216528.37	Метод спутниковых геодезических измерений (определений)	0.10	–
370	481611.65	2216469.50	Метод спутниковых геодезических измерений (определений)	0.10	–
371	481850.21	2216429.00	Метод спутниковых геодезических измерений (определений)	0.10	–
372	482057.41	2216407.87	Метод спутниковых геодезических измерений (определений)	0.10	–
373	482428.91	2216349.15	Метод спутниковых геодезических измерений (определений)	0.10	–
374	482600.68	2216321.63	Метод спутниковых геодезических измерений (определений)	0.10	–
375	482970.27	2216268.50	Метод спутниковых геодезических измерений (определений)	0.10	–
376	483112.31	2216250.64	Метод спутниковых	0.10	–

			геодезических измерений (определений)		
377	483447.59	2216201.02	Метод спутниковых геодезических измерений (определений)	0.10	–
378	483631.26	2216176.56	Метод спутниковых геодезических измерений (определений)	0.10	–
379	483833.36	2216143.98	Метод спутниковых геодезических измерений (определений)	0.10	–
380	484258.34	2216080.22	Метод спутниковых геодезических измерений (определений)	0.10	–
381	484600.74	2216035.22	Метод спутниковых геодезических измерений (определений)	0.10	–
382	485011.26	2215976.11	Метод спутниковых геодезических измерений (определений)	0.10	–
383	485190.73	2215947.65	Метод спутниковых геодезических измерений (определений)	0.10	–
384	485620.06	2215883.00	Метод спутниковых геодезических измерений (определений)	0.10	–
385	485863.66	2215851.40	Метод спутниковых геодезических измерений (определений)	0.10	–
386	486053.81	2215819.38	Метод спутниковых геодезических измерений (определений)	0.10	–
387	486221.41	2215789.70	Метод спутниковых геодезических измерений (определений)	0.10	–
388	486393.27	2215765.59	Метод спутниковых геодезических измерений (определений)	0.10	–
389	486595.98	2215738.63	Метод спутниковых геодезических измерений (определений)	0.10	–
390	486784.74	2215705.73	Метод спутниковых геодезических измерений (определений)	0.10	–
391	486968.34	2215679.87	Метод спутниковых геодезических измерений (определений)	0.10	–
392	487353.98	2215621.80	Метод спутниковых геодезических измерений (определений)	0.10	–
393	487550.98	2215592.07	Метод спутниковых геодезических	0.10	–

			измерений (определений)		
394	487735.78	2215566.80	Метод спутниковых геодезических измерений (определений)	0.10	–
395	488109.59	2215508.36	Метод спутниковых геодезических измерений (определений)	0.10	–
396	488339.98	2215474.89	Метод спутниковых геодезических измерений (определений)	0.10	–
397	488514.50	2215449.60	Метод спутниковых геодезических измерений (определений)	0.10	–
398	488677.89	2215422.02	Метод спутниковых геодезических измерений (определений)	0.10	–
399	488855.39	2215399.88	Метод спутниковых геодезических измерений (определений)	0.10	–
400	489041.23	2215369.86	Метод спутниковых геодезических измерений (определений)	0.10	–
401	489235.82	2215344.09	Метод спутниковых геодезических измерений (определений)	0.10	–
402	489421.45	2215317.55	Метод спутниковых геодезических измерений (определений)	0.10	–
403	489804.29	2215256.98	Метод спутниковых геодезических измерений (определений)	0.10	–
404	489972.76	2215237.42	Метод спутниковых геодезических измерений (определений)	0.10	–
405	490374.62	2215174.96	Метод спутниковых геодезических измерений (определений)	0.10	–
406	490759.44	2215118.69	Метод спутниковых геодезических измерений (определений)	0.10	–
407	490985.49	2215086.73	Метод спутниковых геодезических измерений (определений)	0.10	–
408	491139.66	2215068.46	Метод спутниковых геодезических измерений (определений)	0.10	–
409	491376.79	2215312.15	Метод спутниковых геодезических измерений (определений)	0.10	–
410	491505.98	2215451.41	Метод спутниковых геодезических измерений	0.10	–

			(определений)		
411	491707.11	2215659.40	Метод спутниковых геодезических измерений (определений)	0.10	–
412	491897.61	2215867.15	Метод спутниковых геодезических измерений (определений)	0.10	–
413	492035.19	2216014.50	Метод спутниковых геодезических измерений (определений)	0.10	–
414	492214.34	2216202.90	Метод спутниковых геодезических измерений (определений)	0.10	–
415	492346.31	2216343.83	Метод спутниковых геодезических измерений (определений)	0.10	–
416	492563.51	2216572.70	Метод спутниковых геодезических измерений (определений)	0.10	–
417	492786.11	2216808.57	Метод спутниковых геодезических измерений (определений)	0.10	–
418	493120.61	2217162.86	Метод спутниковых геодезических измерений (определений)	0.10	–
1	493340.33	2217390.35	Метод спутниковых геодезических измерений (определений)	0.10	–

3. Сведения о характерных точках части (частей) границы объекта

Обозначение характерных точек части границы	Координаты, м		Метод определения координат характерной точки	Средняя квадратическая погрешность положения характерной точки (M_t), м	Описание обозначения точки на местности (при наличии)
	X	Y			
1	2	3	4	5	6
–	–	–	–	–	–

Схема расположения границ публичного сервитута

для эксплуатации объекта

ВЛ 110 кВ Химкомплекс-Баклановка №1, 2 с отпайкой на ПС Кулешовка №1, 2

Обзорная схема границ объекта землеустройства



УСЛОВНЫЕ ОБОЗНАЧЕНИЯ

- границы устанавливаемого публичного сервитута
- охранная зона объекта электросетевого хозяйства
- ось линии, контур объекта
- границы муниципального образования, населенных пунктов
- границы кадастрового квартала
- границы земельных участков, попадающих в зону публичного сервитута

● 1 - обозначение характерной точки границы устанавливаемого публичного сервитута

:123 - кадастровый номер земельного участка

59:32:0000000 - кадастровый номер квартала

г. Пермь - наименование муниципального образования, населенного пункта

Лист 1 из 76

Схема расположения границ публичного сервитута

для эксплуатации объекта

ВЛ 110 кВ Химкомплекс-Баклановка №1, 2 с отпайкой на ПС Кулешовка №1, 2



МО "Пермский муниципальный округ"

Масштаб 1:2000

Лист 2 из 76

Схема расположения границ публичного сервитута

для эксплуатации объекта

ВЛ 110 кВ Химкомплекс-Баклановка №1, 2 с отпайкой на ПС Кулешовка №1, 2



Масштаб 1:2000

Лист 3 из 76

Схема расположения границ публичного сервитута

для эксплуатации объекта

ВЛ 110 кВ Химкомплекс-Бакалановка №1, 2 с отпайкой на ПС Кулешовка №1, 2



Масштаб 1:2000

Лист 4 из 76

Схема расположения границ публичного сервитута

для эксплуатации объекта

ВЛ 110 кВ Химкомплекс-Баклановка №1, 2 с отпайкой на ПС Кулешовка №1, 2



Масштаб 1:2000

Лист 5 из 76

Схема расположения границ публичного сервитута

для эксплуатации объекта

ВЛ 110 кВ Химкомплекс-Баклановка №1, 2 с отпайкой на ПС Кулешовка №1, 2



МО "Пермский муниципальный округ"

Масштаб 1:2000

Лист 6 из 76

Схема расположения границ публичного сервитута

для эксплуатации объекта

ВЛ 110 кВ Химкомплекс-Баклановка №1, 2 с отпайкой на ПС Кулешовка №1, 2



МО "Пермский муниципальный округ"

Масштаб 1:2000

Лист 7 из 76

Схема расположения границ публичного сервитута

для эксплуатации объекта

ВЛ 110 кВ Химкомплекс-Баклановка №1, 2 с отпайкой на ПС Кулешовка №1, 2



МО "Пермский муниципальный округ"

Масштаб 1:2000

Лист 8 из 76

Схема расположения границ публичного сервитута

для эксплуатации объекта

ВЛ 110 кВ Химкомплекс-Баклановка №1, 2 с отпайкой на ПС Кулешовка №1, 2



Масштаб 1:2000

Лист 9 из 76

Схема расположения границ публичного сервитута

для эксплуатации объекта

ВЛ 110 кВ Химкомплекс-Баклановка №1, 2 с отпайкой на ПС Кулешовка №1, 2



Масштаб 1:2000

Лист 10 из 76

Схема расположения границ публичного сервитута

для эксплуатации объекта

ВЛ 110 кВ Химкомплекс-Баклановка №1, 2 с отпайкой на ПС Кулешовка №1, 2



Масштаб 1:2000

Лист 11 из 76

ОФИЦИАЛЬНАЯ ИНФОРМАЦИЯ

Схема расположения границ публичного сервитута

для эксплуатации объекта

ВЛ 110 кВ Химкомплекс-Баклановка №1, 2 с отпайкой на ПС Кулешовка №1, 2



Масштаб 1:2000

Лист 12 из 76

Схема расположения границ публичного сервитута

для эксплуатации объекта

ВЛ 110 кВ Химкомплекс-Баклановка №1, 2 с отпайкой на ПС Кулешовка №1, 2



Масштаб 1:2000

Лист 13 из 76

Схема расположения границ публичного сервитута

для эксплуатации объекта

ВЛ 110 кВ Химкомплекс-Баклановка №1, 2 с отпайкой на ПС Кулешовка №1, 2



Масштаб 1:2000

Лист 14 из 76

Схема расположения границ публичного сервитута

для эксплуатации объекта

ВЛ 110 кВ Химкомплекс-Баклановка №1, 2 с отпайкой на ПС Кулешовка №1, 2



Масштаб 1:2000

Лист 15 из 76

ОФИЦИАЛЬНАЯ ИНФОРМАЦИЯ № 96 ч.1, 15.12.2023

Схема расположения границ публичного сервитута

для эксплуатации объекта

ВЛ 110 кВ Химкомплекс-Баклановка №1, 2 с отпайкой на ПС Кулешовка №1, 2



Масштаб 1:2000

Лист 16 из 76

Схема расположения границ публичного сервитута

для эксплуатации объекта

ВЛ 110 кВ Химкомплекс-Баклановка №1, 2 с отпайкой на ПС Кулешовка №1, 2



МО "Пермский муниципальный округ"

Масштаб 1:2000

Лист 17 из 76

Схема расположения границ публичного сервитута

для эксплуатации объекта

ВЛ 110 кВ Химкомплекс-Баклановка №1, 2 с отпайкой на ПС Кулешовка №1, 2



Масштаб 1:2000

Лист 18 из 76

Схема расположения границ публичного сервитута

для эксплуатации объекта

ВЛ 110 кВ Химкомплекс-Баклановка №1, 2 с отпайкой на ПС Кулешовка №1, 2



МО "Пермский муниципальный округ"

Масштаб 1:2000

Лист 19 из 76

Схема расположения границ публичного сервитута
для эксплуатации объекта
ВЛ 110 кВ Химкомплекс-Баклановка №1, 2 с отпайкой на ПС Кулешовка №1, 2



Масштаб 1:2000

Лист 20 из 76

Схема расположения границ публичного сервитута

для эксплуатации объекта

ВЛ 110 кВ Химкомплекс-Баклановка №1, 2 с отпайкой на ПС Кулешовка №1, 2



Масштаб 1:2000

Лист 21 из 76

ОФИЦИАЛЬНАЯ ИНФОРМАЦИЯ

Схема расположения границ публичного сервитута

для эксплуатации объекта

ВЛ 110 кВ Химкомплекс-Баклановка №1, 2 с отпайкой на ПС Кулешовка №1, 2



Масштаб 1:2000

Лист 22 из 76

Схема расположения границ публичного сервитута

для эксплуатации объекта

ВЛ 110 кВ Химкомплекс-Бакланова №1, 2 с отпайкой на ПС Кулешовка №1, 2



Масштаб 1:2000

Лист 23 из 76

ОФИЦИАЛЬНАЯ ИНФОРМАЦИЯ

Схема расположения границ публичного сервитута

для эксплуатации объекта

ВЛ 110 кВ Химкомплекс-Баклановка №1, 2 с отпайкой на ПС Кулешовка №1, 2



Масштаб 1:2000

Лист 24 из 76

Схема расположения границ публичного сервитута

для эксплуатации объекта

ВЛ 110 кВ Химкомплекс-Бакланова №1, 2 с отпайкой на ПС Кулешовка №1, 2



Масштаб 1:2000

Лист 25 из 76

Схема расположения границ публичного сервитута

для эксплуатации объекта

ВЛ 110 кВ Химкомплекс-Баклановка №1, 2 с отпайкой на ПС Кулешовка №1, 2



Масштаб 1:2000

Лист 26 из 76

Схема расположения границ публичного сервитута

для эксплуатации объекта

ВЛ 110 кВ Химкомплекс-Баклановка №1, 2 с отпайкой на ПС Кулешовка №1, 2



МО "Пермский муниципальный округ"
59:32:4470101

Масштаб 1:2000

Лист 27 из 76

Схема расположения границ публичного сервитута

для эксплуатации объекта

ВЛ 110 кВ Химкомплекс-Баклановка №1, 2 с отпайкой на ПС Кулешовка №1, 2



59:32:0470101
МО "Пермский муниципальный округ"

Масштаб 1:2000

Лист 28 из 76

Схема расположения границ публичного сервитута

для эксплуатации объекта

ВЛ 110 кВ Химкомплекс-Баклановка №1, 2 с отпайкой на ПС Кулешовка №1, 2



Масштаб 1:2000

Лист 29 из 76

Схема расположения границ публичного сервитута

для эксплуатации объекта

ВЛ 110 кВ Химкомплекс-Баклановка №1, 2 с отпайкой на ПС Кулешовка №1, 2



Масштаб 1:2000

Лист 30 из 76

Схема расположения границ публичного сервитута

для эксплуатации объекта

ВЛ 110 кВ Химкомплекс-Баклановка №1, 2 с отпайкой на ПС Кулешовка №1, 2



МО "Пермский муниципальный округ"

Масштаб 1:2000

Лист 31 из 76

Схема расположения границ публичного сервитута

для эксплуатации объекта

ВЛ 110 кВ Химкомплекс-Баклановка №1, 2 с отпайкой на ПС Кулешовка №1, 2



Масштаб 1:2000

Лист 32 из 76

Схема расположения границ публичного сервитута

для эксплуатации объекта

ВЛ 110 кВ Химкомплекс-Баклановка №1, 2 с отпайкой на ПС Кулешовка №1, 2



Масштаб 1:2000

Лист 33 из 76

Схема расположения границ публичного сервитута

для эксплуатации объекта

ВЛ 110 кВ Химкомплекс-Баклановка №1, 2 с отпайкой на ПС Кулешовка №1, 2



Масштаб 1:2000

Лист 34 из 76

Схема расположения границ публичного сервитута

для эксплуатации объекта

ВЛ 110 кВ Химкомплекс-Баклановка №1, 2 с отпайкой на ПС Кулешовка №1, 2



Масштаб 1:2000

Лист 35 из 76

Схема расположения границ публичного сервитута

для эксплуатации объекта

ВЛ 110 кВ Химкомплекс-Баклановка №1, 2 с отпайкой на ПС Кулешовка №1, 2



Масштаб 1:2000

Лист 36 из 76

Схема расположения границ публичного сервитута

для эксплуатации объекта

ВЛ 110 кВ Химкомплекс-Баклановка №1, 2 с отпайкой на ПС Кулешовка №1, 2



Масштаб 1:2000

Лист 37 из 76

ОФИЦИАЛЬНАЯ ИНФОРМАЦИЯ № 96 ч.1, 15.12.2023

Схема расположения границ публичного сервитута

для эксплуатации объекта

ВЛ 110 кВ Химкомплекс-Баклановка №1, 2 с отпайкой на ПС Кулешовка №1, 2



Масштаб 1:2000

Лист 38 из 76

Схема расположения границ публичного сервитута

для эксплуатации объекта

ВЛ 110 кВ Химкомплекс-Баклановка №1, 2 с отпайкой на ПС Кулешовка №1, 2



Масштаб 1:2000

Лист 39 из 76

Схема расположения границ публичного сервитута

для эксплуатации объекта

ВЛ 110 кВ Химкомплекс-Баклановка №1, 2 с отпайкой на ПС Кулешовка №1, 2



Масштаб 1:2000

Лист 40 из 76

Схема расположения границ публичного сервитута

для эксплуатации объекта

ВЛ 110 кВ Химкомплекс-Баклановка №1, 2 с отпайкой на ПС Кулешовка №1, 2



Масштаб 1:2000

Лист 41 из 76

ОФИЦИАЛЬНАЯ ИНФОРМАЦИЯ № 96 ч.1, 15.12.2023

Схема расположения границ публичного сервитута

для эксплуатации объекта

ВЛ 110 кВ Химкомплекс-Бакланова №1, 2 с отпайкой на ПС Кулешовка №1, 2



Масштаб 1:2000

Лист 42 из 76

Схема расположения границ публичного сервитута

для эксплуатации объекта

ВЛ 110 кВ Химкомплекс-Баклановка №1, 2 с отпайкой на ПС Кулешовка №1, 2



Масштаб 1:2000

Лист 43 из 76

ОФИЦИАЛЬНАЯ ИНФОРМАЦИЯ № 96 ч.1, 15.12.2023

Схема расположения границ публичного сервитута

для эксплуатации объекта


ВЛ 110 кВ Химкомплекс-Баклановка №1, 2 с отпайкой на ПС Кулешовка №1, 2



Масштаб 1:2000

Лист 44 из 76

Схема расположения границ публичного сервитута
для эксплуатации объекта
ВЛ 110 кВ Химкомплекс-Бакланова №1, 2 с отпайкой на ПС Кулешовка №1, 2

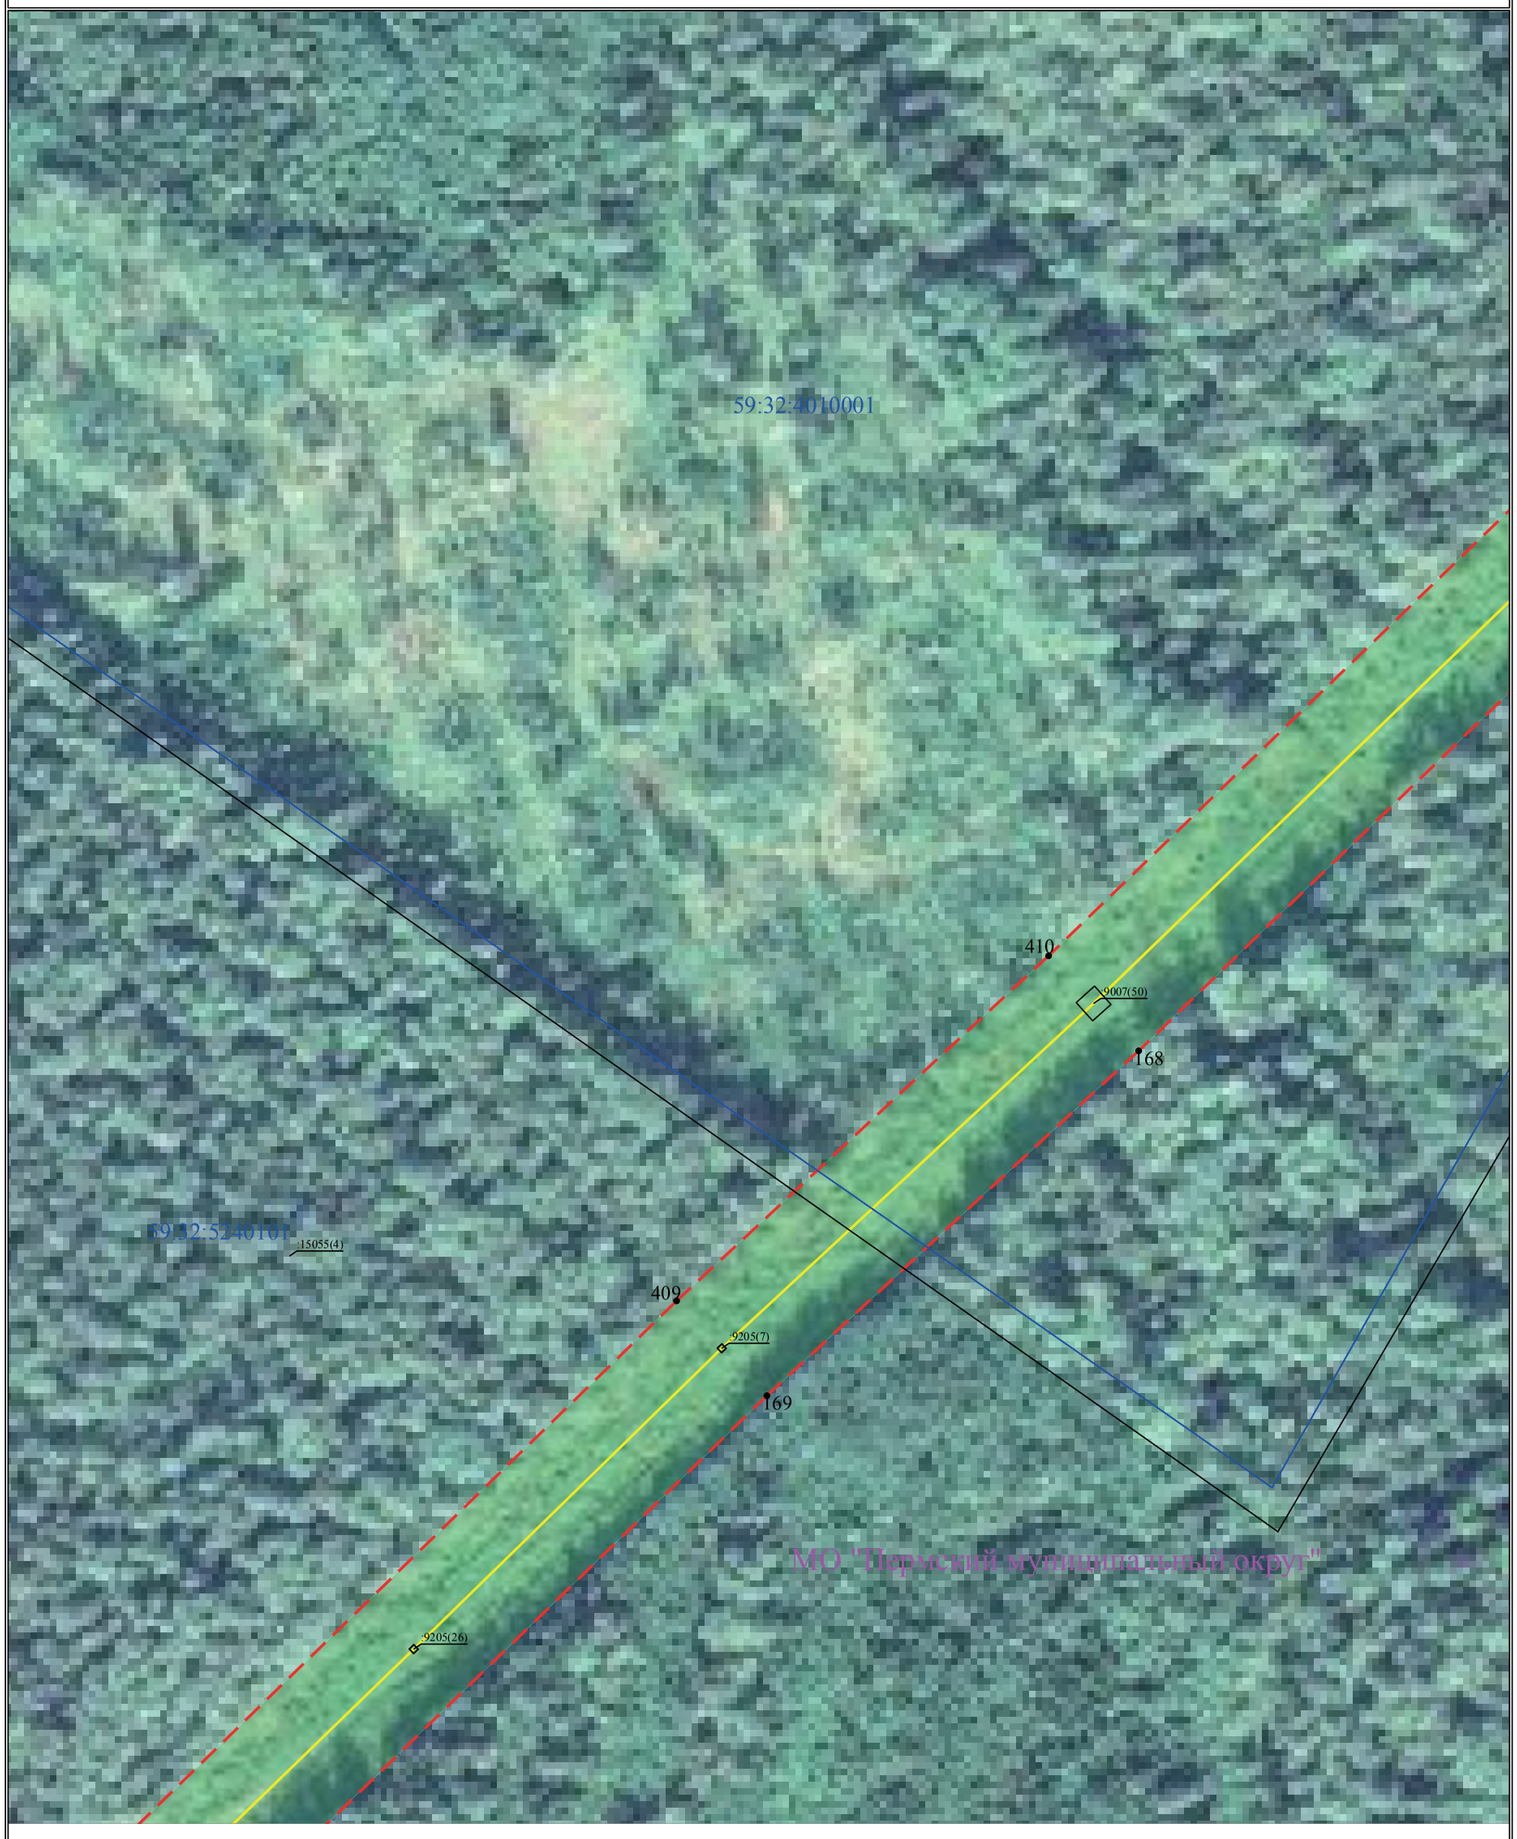

Масштаб 1:2000

Лист 45 из 76

Схема расположения границ публичного сервитута

для эксплуатации объекта

ВЛ 110 кВ Химкомплекс-Баклановка №1, 2 с отпайкой на ПС Кулешовка №1, 2




Масштаб 1:2000

Лист 46 из 76

Схема расположения границ публичного сервитута

для эксплуатации объекта

ВЛ 110 кВ Химкомплекс-Баклановка №1, 2 с отпайкой на ПС Кулешовка №1, 2

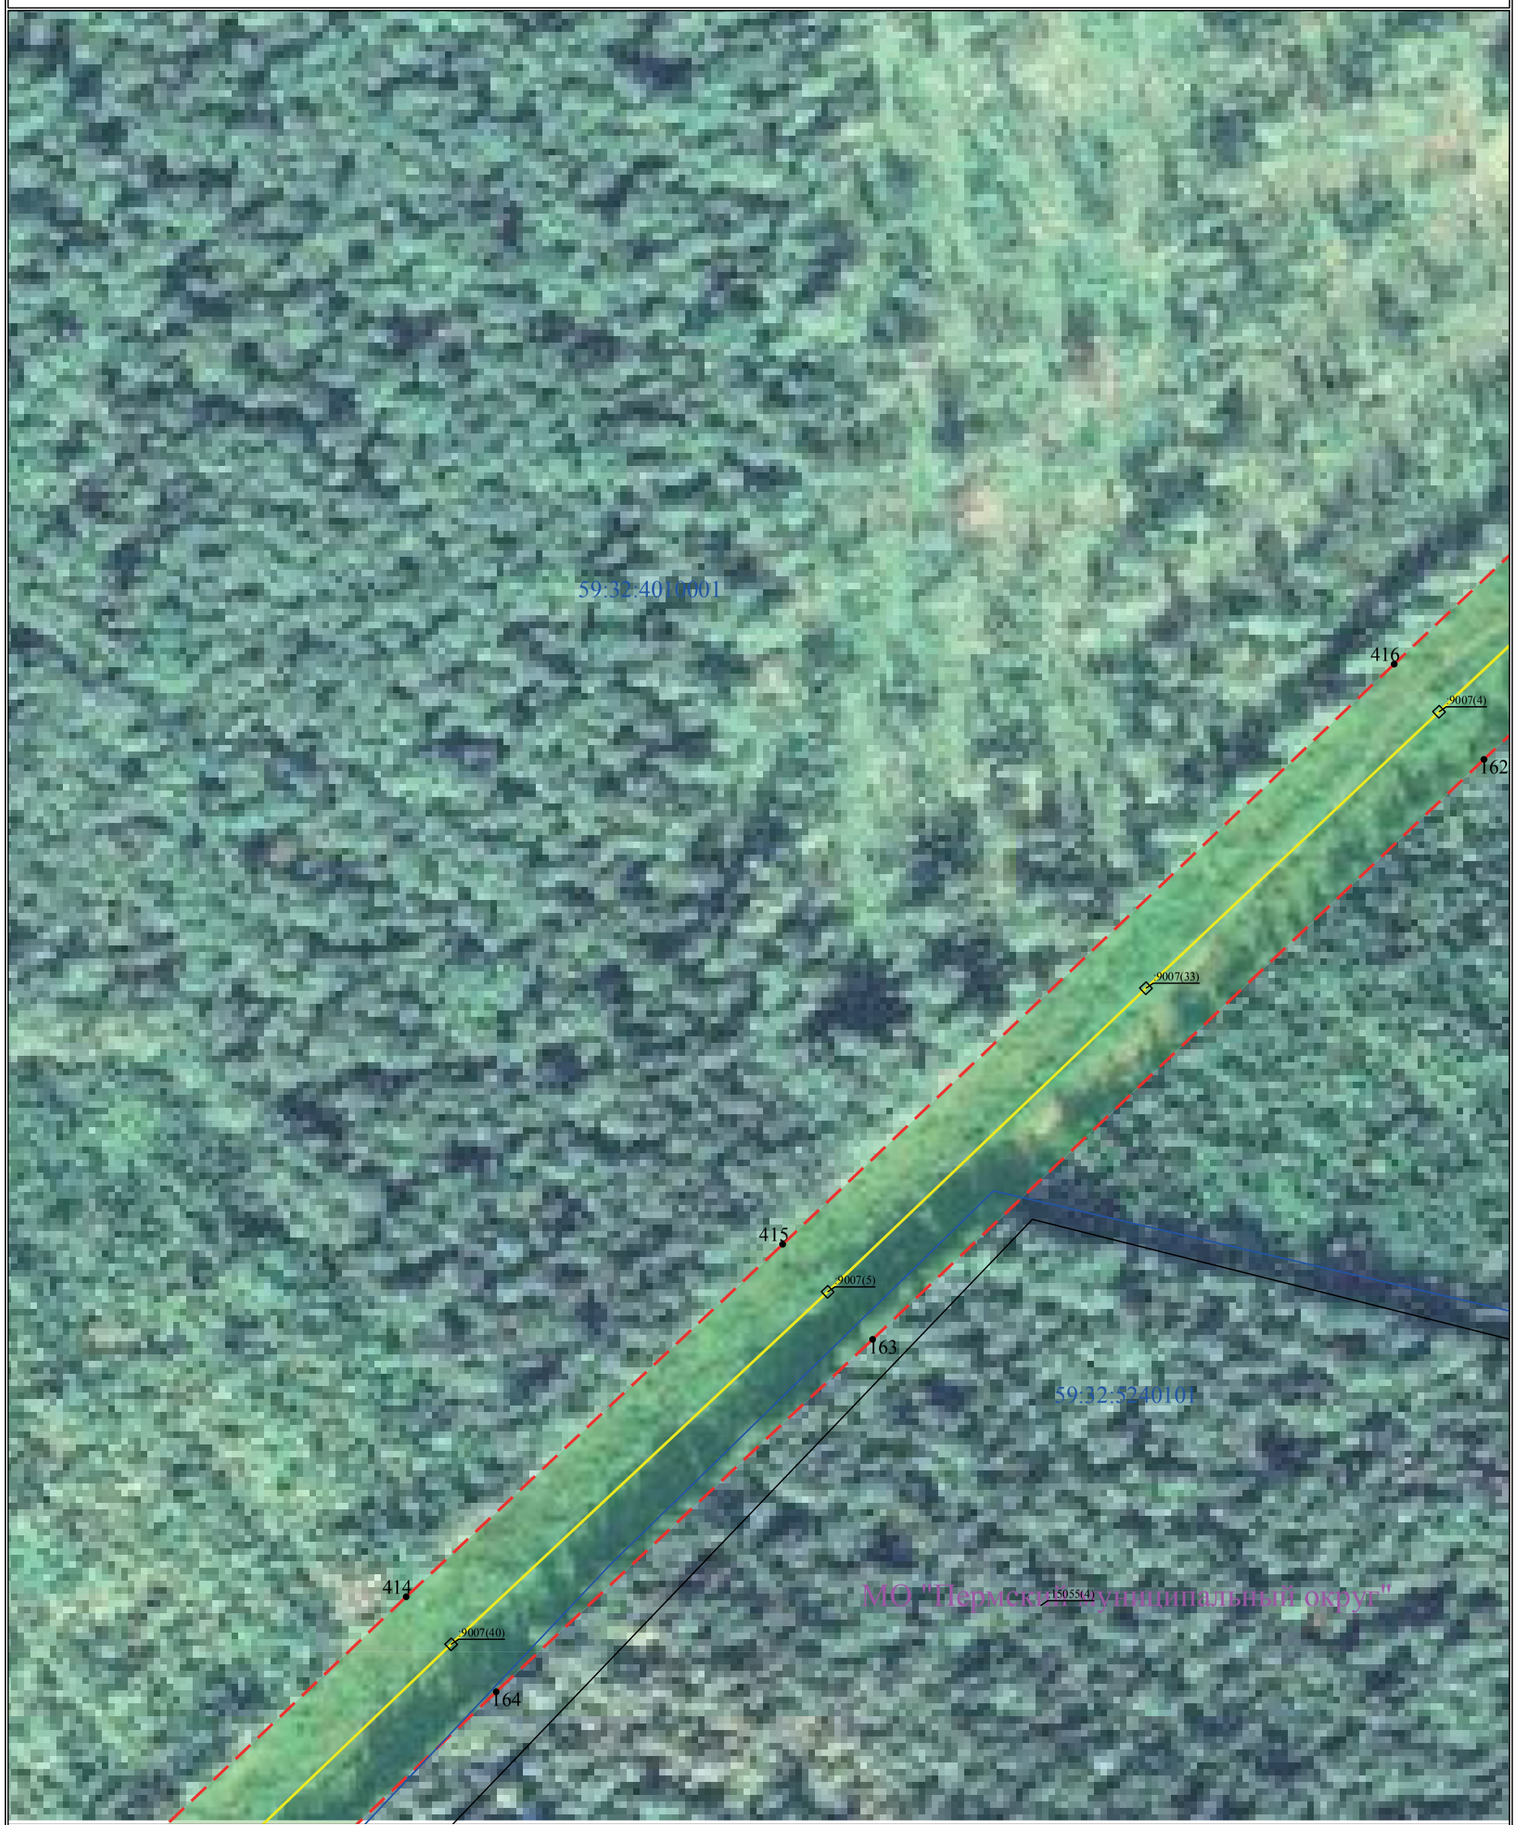

Масштаб 1:2000

Лист 47 из 76

Схема расположения границ публичного сервитута

для эксплуатации объекта

ВЛ 110 кВ Химкомплекс-Баклановка №1, 2 с отпайкой на ПС Кулешовка №1, 2



Масштаб 1:2000

Лист 48 из 76

Схема расположения границ публичного сервитута

для эксплуатации объекта

ВЛ 110 кВ Химкомплекс-Баклановка №1, 2 с отпайкой на ПС Кулешовка №1, 2



Масштаб 1:2000

Лист 49 из 76

Схема расположения границ публичного сервитута

для эксплуатации объекта

ВЛ 110 кВ Химкомплекс-Баклановка №1, 2 с отпайкой на ПС Кулешовка №1, 2




Масштаб 1:2000 **Лист 50 из 76**

Схема расположения границ публичного сервитута

для эксплуатации объекта

ВЛ 110 кВ Химкомплекс-Баклановка №1, 2 с отпайкой на ПС Кулешовка №1, 2

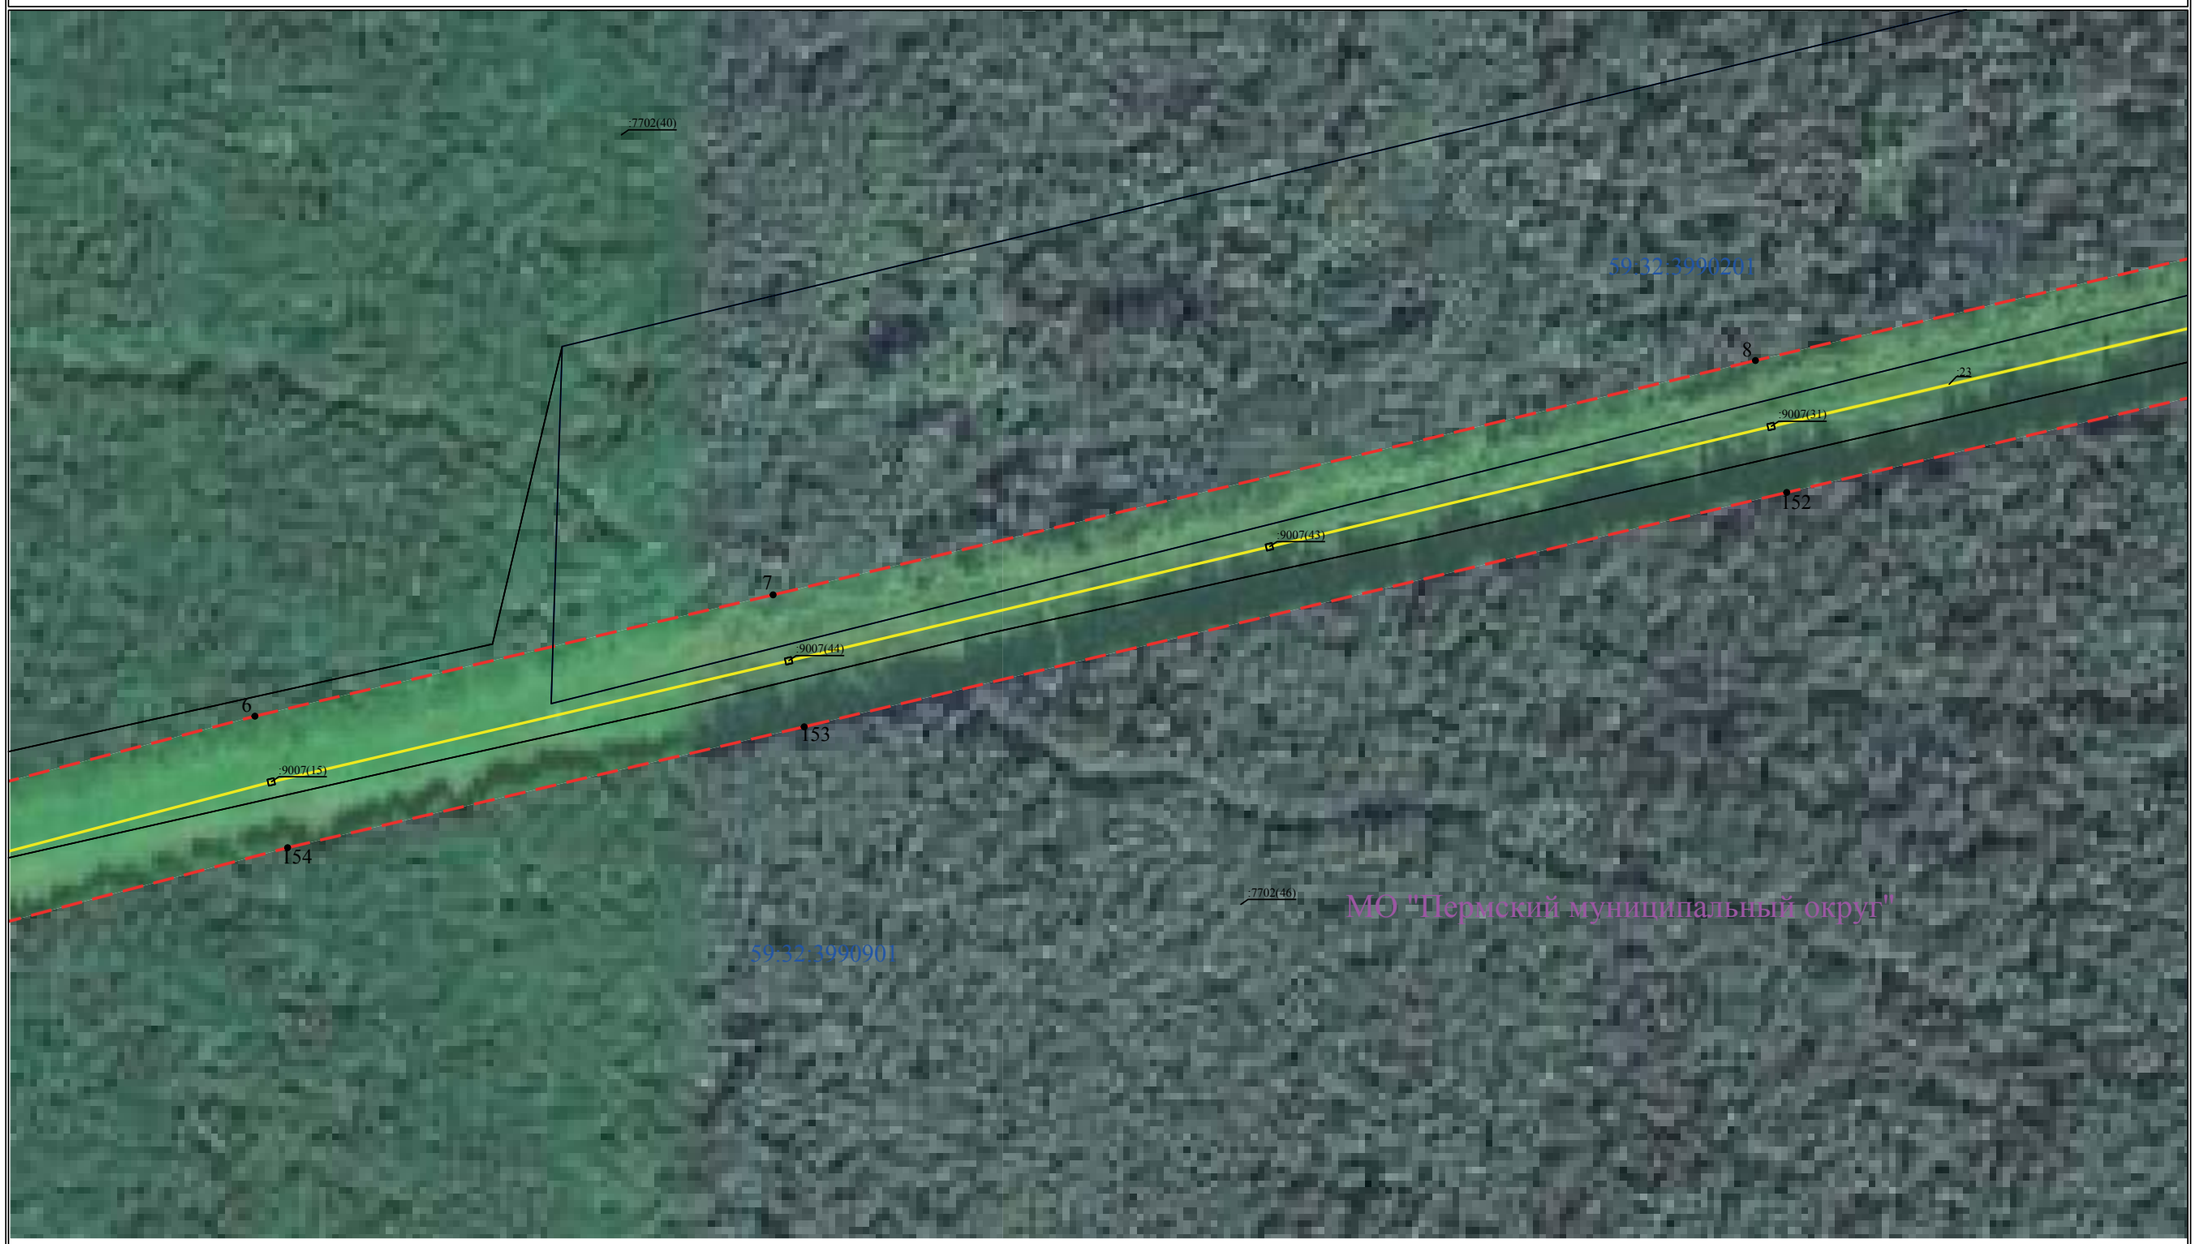

Масштаб 1:2000

Лист 51 из 76

Схема расположения границ публичного сервитута

для эксплуатации объекта

ВЛ 110 кВ Химкомплекс-Баклановка №1, 2 с отпайкой на ПС Кулешовка №1, 2



Масштаб 1:2000 **Лист 52 из 76**

Схема расположения границ публичного сервитута

для эксплуатации объекта

ВЛ 110 кВ Химкомплекс-Баклановка №1, 2 с отпайкой на ПС Кулешовка №1, 2



Масштаб 1:2000

Лист 53 из 76

Схема расположения границ публичного сервитута

для эксплуатации объекта

ВЛ 110 кВ Химкомплекс-Баклановка №1, 2 с отпайкой на ПС Кулешовка №1, 2



Масштаб 1:2000

Лист 54 из 76

Схема расположения границ публичного сервитута

для эксплуатации объекта

ВЛ 110 кВ Химкомплекс-Баклановка №1, 2 с отпайкой на ПС Кулешовка №1, 2



Масштаб 1:2000

Лист 55 из 76

Схема расположения границ публичного сервитута

для эксплуатации объекта

ВЛ 110 кВ Химкомплекс-Баклановка №1, 2 с отпайкой на ПС Кулешовка №1, 2




Масштаб 1:2000

Лист 56 из 76

Схема расположения границ публичного сервитута

для эксплуатации объекта

ВЛ 110 кВ Химкомплекс-Баклановка №1, 2 с отпайкой на ПС Кулешовка №1, 2

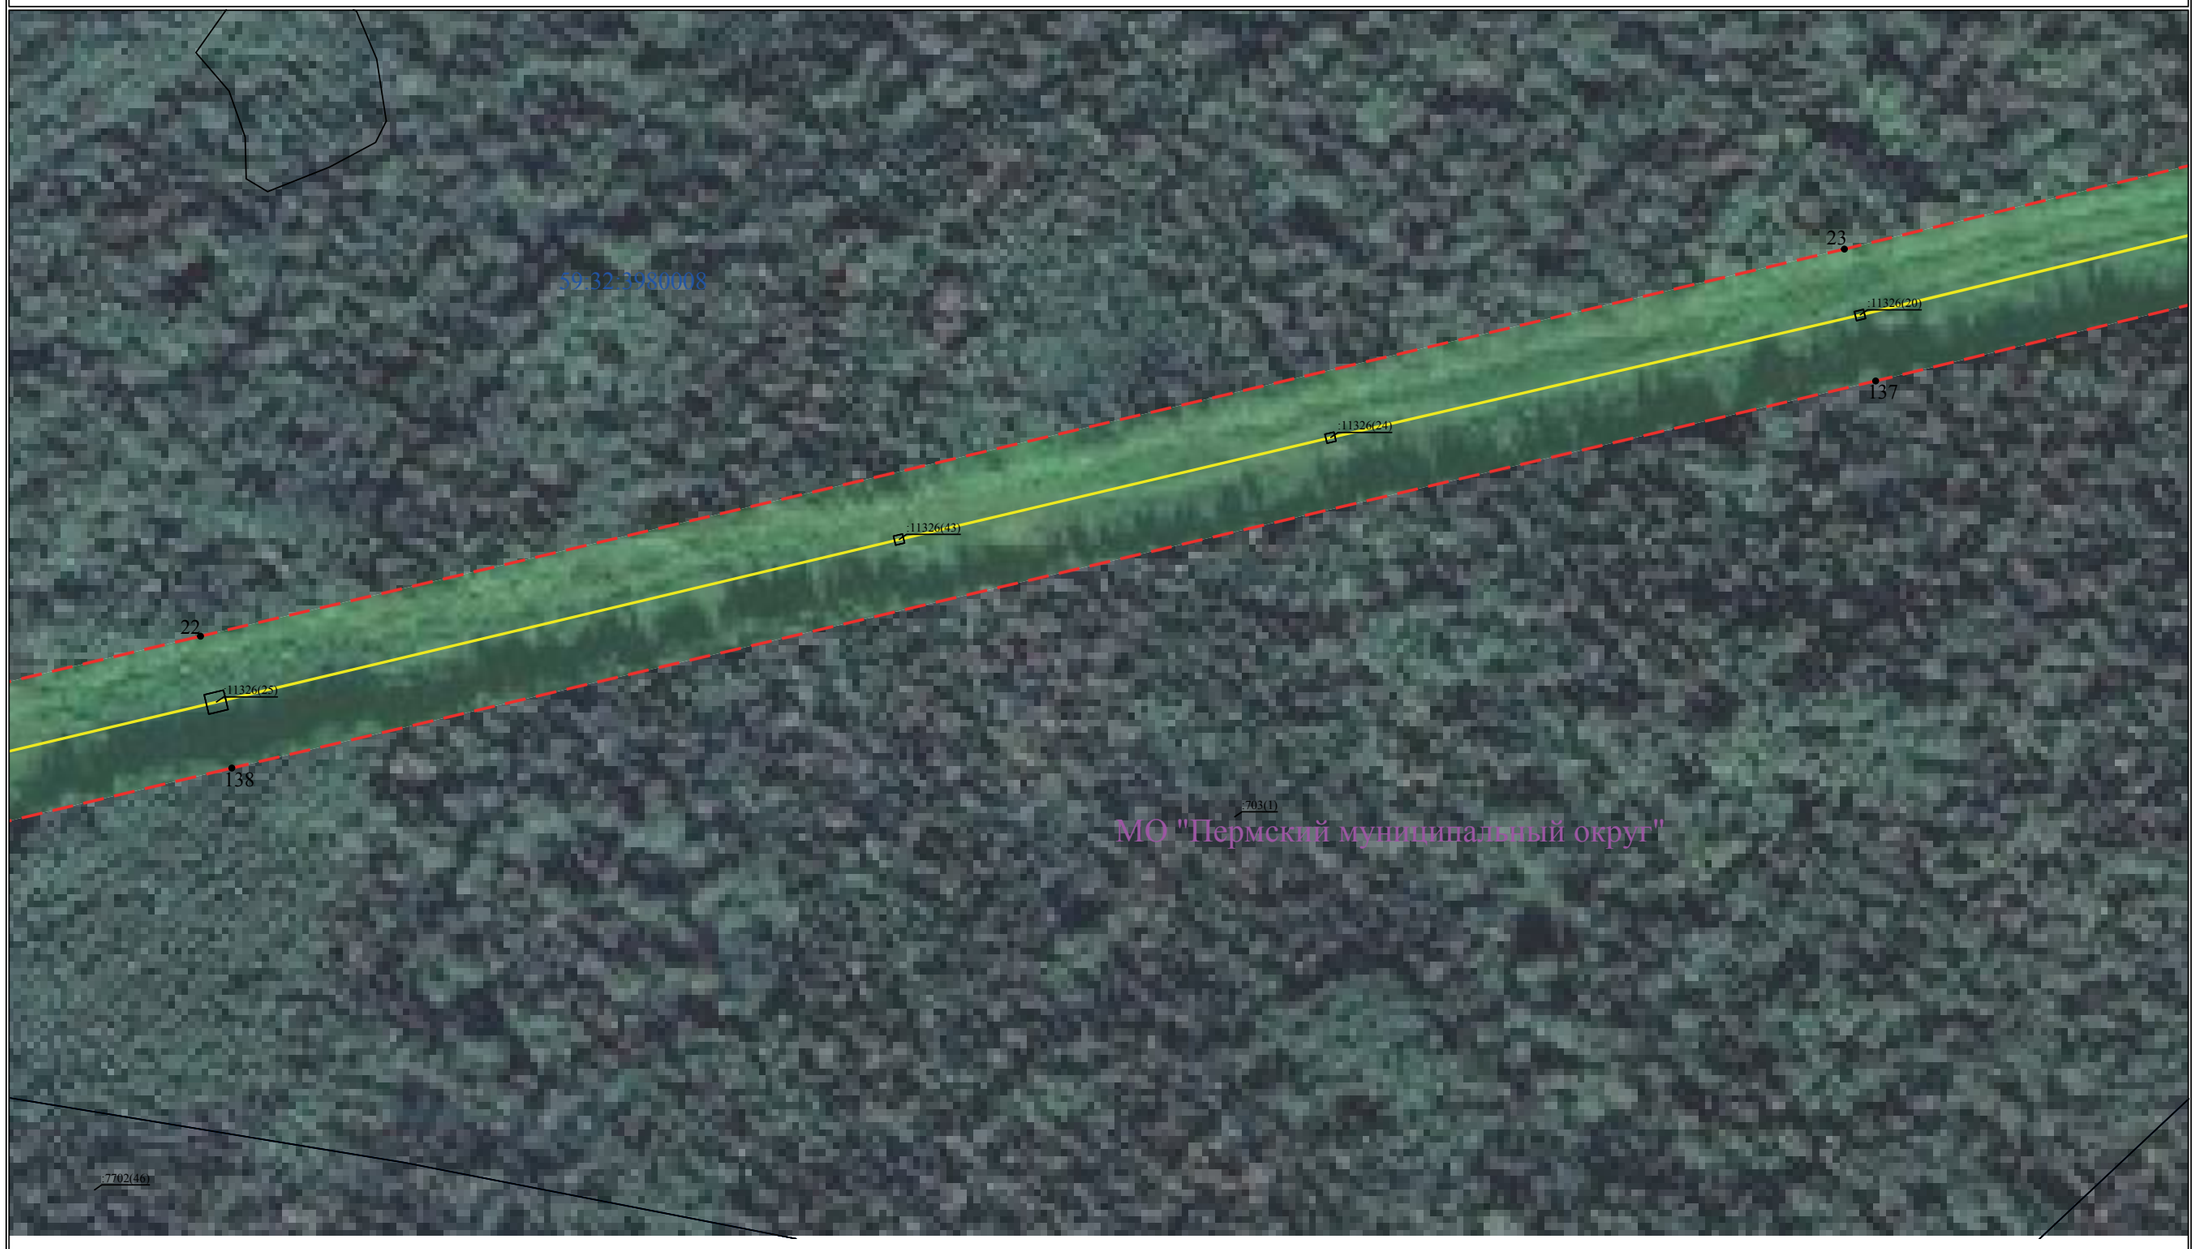


Масштаб 1:2000

Лист 57 из 76

Схема расположения границ публичного сервитута

для эксплуатации объекта

ВЛ 110 кВ Химкомплекс-Баклановка №1, 2 с отпайкой на ПС Кулешовка №1, 2

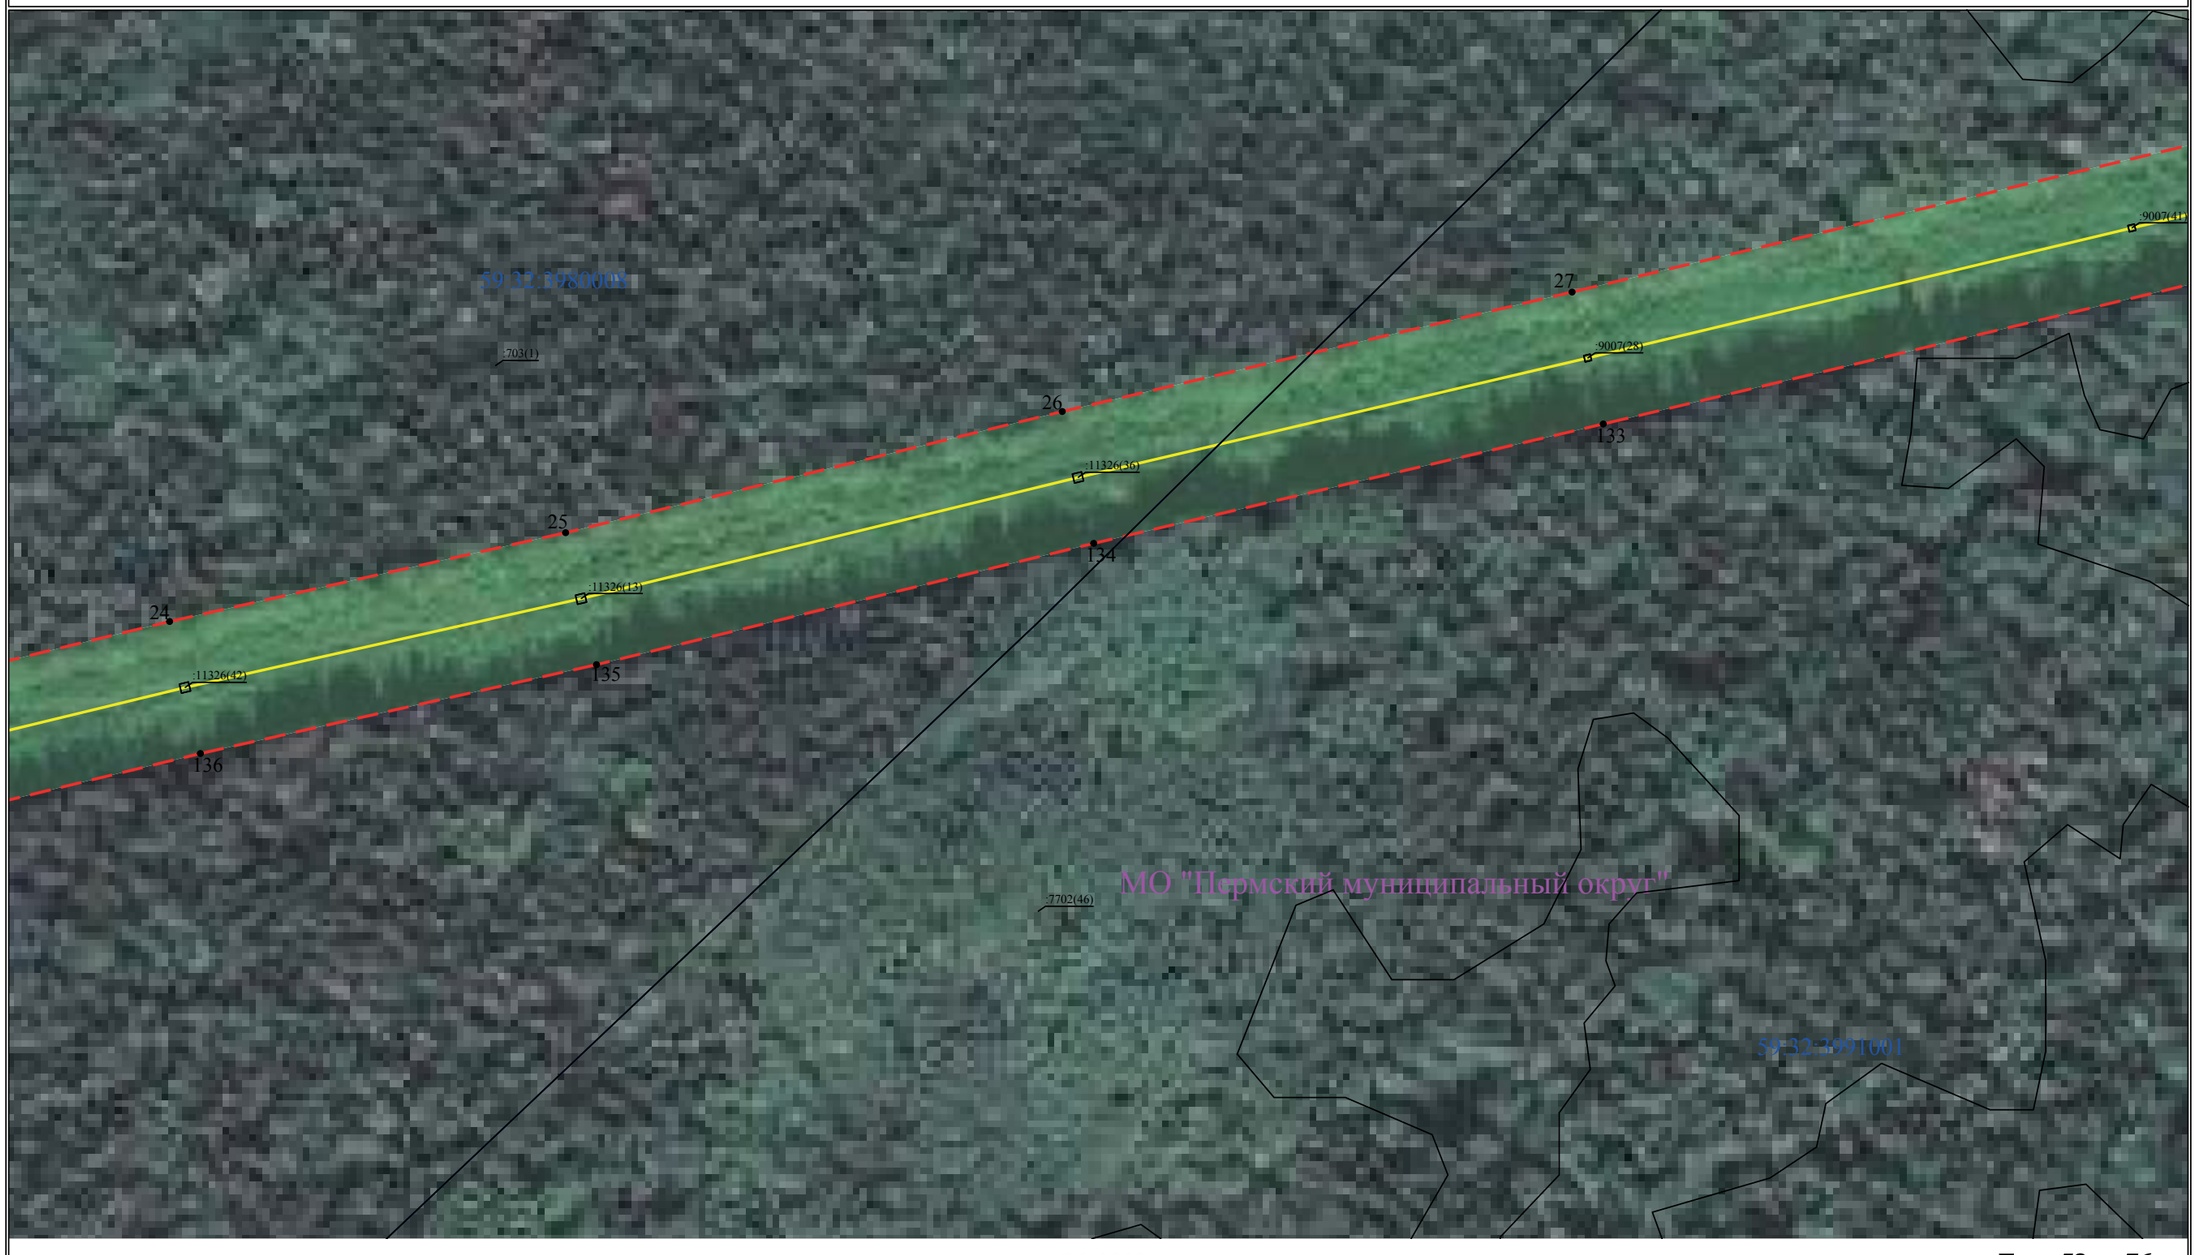

Масштаб 1:2000

Лист 58 из 76

Схема расположения границ публичного сервитута

для эксплуатации объекта

ВЛ 110 кВ Химкомплекс-Баклановка №1, 2 с отпайкой на ПС Кулешовка №1, 2



Масштаб 1:2000

Лист 59 из 76

Схема расположения границ публичного сервитута

для эксплуатации объекта

ВЛ 110 кВ Химкомплекс-Баклановка №1, 2 с отпайкой на ПС Кулешовка №1, 2



Масштаб 1:2000

Лист 60 из 76

Схема расположения границ публичного сервитута

для эксплуатации объекта

ВЛ 110 кВ Химкомплекс-Баклановка №1, 2 с отпайкой на ПС Кулешовка №1, 2



Масштаб 1:2000

Лист 61 из 76

Схема расположения границ публичного сервитута

для эксплуатации объекта

ВЛ 110 кВ Химкомплекс-Баклановка №1, 2 с отпайкой на ПС Кулешовка №1, 2



Масштаб 1:2000

Лист 62 из 76

Схема расположения границ публичного сервитута

для эксплуатации объекта

ВЛ 110 кВ Химкомплекс-Баклановка №1, 2 с отпайкой на ПС Кулешовка №1, 2



МО "Пермский муниципальный округ"

Масштаб 1:2000

Лист 63 из 76

Схема расположения границ публичного сервитута
для эксплуатации объекта
ВЛ 110 кВ Химкомплекс-Баклановка №1, 2 с отпайкой на ПС Кулешовка №1, 2



Масштаб 1:2000

Лист 64 из 76

Схема расположения границ публичного сервитута

для эксплуатации объекта

ВЛ 110 кВ Химкомплекс-Баклановка №1, 2 с отпайкой на ПС Кулешовка №1, 2



МО "Пермский муниципальный округ"

Масштаб 1:2000

Лист 65 из 76

Схема расположения границ публичного сервитута

для эксплуатации объекта

ВЛ 110 кВ Химкомплекс-Баклановка №1, 2 с отпайкой на ПС Кулешовка №1, 2



Масштаб 1:2000

Лист 66 из 76

Схема расположения границ публичного сервитута

для эксплуатации объекта

ВЛ 110 кВ Химкомплекс-Баклановка №1, 2 с отпайкой на ПС Кулешовка №1, 2



Масштаб 1:2000

Лист 67 из 76

Схема расположения границ публичного сервитута

для эксплуатации объекта

ВЛ 110 кВ Химкомплекс-Баклановка №1, 2 с отпайкой на ПС Кулешовка №1, 2



Масштаб 1:2000

Лист 68 из 76

Схема расположения границ публичного сервитута

для эксплуатации объекта

ВЛ 110 кВ Химкомплекс-Баклановка №1, 2 с отпайкой на ПС Кулешовка №1, 2



Масштаб 1:2000

Лист 69 из 76

Схема расположения границ публичного сервитута

для эксплуатации объекта

ВЛ 110 кВ Химкомплекс-Баклановка №1, 2 с отпайкой на ПС Кулешовка №1, 2



Масштаб 1:2000

Лист 70 из 76

Схема расположения границ публичного сервитута

для эксплуатации объекта

ВЛ 110 кВ Химкомплекс-Баклановка №1, 2 с отпайкой на ПС Кулешовка №1, 2



Масштаб 1:2000

Лист 71 из 76

Схема расположения границ публичного сервитута

для эксплуатации объекта

ВЛ 110 кВ Химкомплекс-Баклановка №1, 2 с отпайкой на ПС Кулешовка №1, 2



Масштаб 1:2000

Лист 72 из 76

Схема расположения границ публичного сервитута

для эксплуатации объекта

ВЛ 110 кВ Химкомплекс-Баклановка №1, 2 с отпайкой на ПС Кулешовка №1, 2



Масштаб 1:2000

Лист 73 из 76

Схема расположения границ публичного сервитута

для эксплуатации объекта

ВЛ 110 кВ Химкомплекс-Баклановка №1, 2 с отпайкой на ПС Кулешовка №1, 2



Масштаб 1:2000

Лист 74 из 76

Схема расположения границ публичного сервитута

для эксплуатации объекта

ВЛ 110 кВ Химкомплекс-Баклановка №1, 2 с отпайкой на ПС Кулешовка №1, 2



Масштаб 1:2000

Лист 75 из 76

Схема расположения границ публичного сервитута

для эксплуатации объекта

ВЛ 110 кВ Химкомплекс-Баклановка №1, 2 с отпайкой на ПС Кулешовка №1, 2



Масштаб 1:2000

Лист 76 из 76

ОПИСАНИЕ МЕСТОПОЛОЖЕНИЯ ГРАНИЦ

Зона публичного сервитута для эксплуатации объекта электросетевого хозяйства ВЛ-110 кВ Владимирская-ЗИЛ, цепь №1,2 с отпайками на ПС Сталь, цепь №1,2 и ПС Старёхи, цепь №2

(наименование объекта, местоположение границ которого описано (далее - объект))

Раздел 1

Сведения об объекте		
№ п/п	Характеристики объекта	Описание характеристик
1	2	3
1	Местоположение объекта	Российская Федерация, Пермский край
2	Площадь объекта +/- величина погрешности определения площади (Р+/- Дельта Р)	946578 кв.м ± 274 кв.м
3	Иные характеристики объекта	Публичный сервитут устанавливается в целях эксплуатации объекта электросетевого хозяйства ВЛ-110 кВ Владимирская-ЗИЛ, цепь №1,2 с отпайками на ПС Сталь, цепь №1,2 и ПС Старёхи, цепь №2 (согласно п.1 ст. 39.37 «Земельного кодекса Российской Федерации» от 25.10.2001 г. №136-ФЗ (далее – ЗК РФ); согласно ч. 4 ст. 3.6 Федерального закона от 25.10.2001 года № 137-ФЗ «О введение в действие Земельного кодекса Российской Федерации» плата за публичный сервитут не устанавливается. Срок установления публичного сервитута - сорок девять лет (согласно п.1 ст. 39.45 ЗК РФ).

Раздел 2

Сведения о местоположении границ объекта					
1. Система координат МСК-59, зона 2					
2. Сведения о характерных точках границ объекта					
Обозначение характерных точек границ	Координаты, м		Метод определения координат характерной точки	Средняя квадратическая погрешность положения характерной точки (M_t), м	Описание обозначения точки на местности (при наличии)
	X	Y			
1	2	3	4	5	6
(1)	–	–	–	–	–
1	515350.95	2234711.94	Метод спутниковых геодезических измерений (определений)	0.10	–
2	515372.36	2234690.16	Метод спутниковых геодезических измерений (определений)	0.10	–
3	515389.81	2234707.36	Метод спутниковых геодезических измерений (определений)	0.10	–
4	515397.84	2234715.28	Метод спутниковых геодезических измерений (определений)	0.10	–
5	515495.32	2234755.62	Метод спутниковых геодезических измерений (определений)	0.10	–
6	515604.39	2234590.90	Метод спутниковых геодезических измерений (определений)	0.10	–
7	515694.76	2234447.71	Метод спутниковых геодезических измерений (определений)	0.10	–
8	515841.61	2234225.58	Метод спутниковых геодезических измерений (определений)	0.10	–
9	516208.10	2234138.95	Метод спутниковых геодезических измерений (определений)	0.10	–
10	516785.59	2234194.04	Метод спутниковых геодезических измерений (определений)	0.10	–
11	516978.84	2234255.42	Метод спутниковых геодезических измерений (определений)	0.10	–
12	517219.66	2234257.06	Метод спутниковых геодезических измерений (определений)	0.10	–
13	517418.91	2234184.40	Метод спутниковых геодезических измерений	0.10	–

			(определений)		
14	517591.60	2233958.31	Метод спутниковых геодезических измерений (определений)	0.10	–
15	517714.67	2233894.63	Метод спутниковых геодезических измерений (определений)	0.10	–
16	518374.61	2233673.87	Метод спутниковых геодезических измерений (определений)	0.10	–
17	518870.64	2233397.37	Метод спутниковых геодезических измерений (определений)	0.10	–
18	518856.78	2233045.82	Метод спутниковых геодезических измерений (определений)	0.10	–
19	518845.41	2232957.73	Метод спутниковых геодезических измерений (определений)	0.10	–
20	518936.23	2232915.02	Метод спутниковых геодезических измерений (определений)	0.10	–
21	519033.99	2233069.60	Метод спутниковых геодезических измерений (определений)	0.10	–
22	519093.30	2233167.12	Метод спутниковых геодезических измерений (определений)	0.10	–
23	519179.29	2233315.51	Метод спутниковых геодезических измерений (определений)	0.10	–
24	519359.85	2233619.66	Метод спутниковых геодезических измерений (определений)	0.10	–
25	519476.54	2233867.31	Метод спутниковых геодезических измерений (определений)	0.10	–
26	519640.08	2233810.93	Метод спутниковых геодезических измерений (определений)	0.10	–
27	519828.87	2233667.88	Метод спутниковых геодезических измерений (определений)	0.10	–
28	520219.39	2234243.53	Метод спутниковых геодезических измерений (определений)	0.10	–
29	520674.62	2234907.67	Метод спутниковых геодезических измерений (определений)	0.10	–
30	520778.49	2235062.19	Метод спутниковых геодезических измерений (определений)	0.10	–

31	520764.97	2235070.72	Метод спутниковых геодезических измерений (определений)	0.10	–
32	520730.07	2235202.67	Метод спутниковых геодезических измерений (определений)	0.10	–
33	520687.21	2235250.69	Метод спутниковых геодезических измерений (определений)	0.10	–
34	520664.10	2235236.80	Метод спутниковых геодезических измерений (определений)	0.10	–
35	520664.81	2235200.32	Метод спутниковых геодезических измерений (определений)	0.10	–
36	520641.92	2235182.40	Метод спутниковых геодезических измерений (определений)	0.10	–
37	520648.70	2235171.47	Метод спутниковых геодезических измерений (определений)	0.10	–
38	520677.58	2235122.51	Метод спутниковых геодезических измерений (определений)	0.10	–
39	520669.32	2235117.15	Метод спутниковых геодезических измерений (определений)	0.10	–
40	520672.09	2235071.23	Метод спутниковых геодезических измерений (определений)	0.10	–
41	520709.65	2235047.61	Метод спутниковых геодезических измерений (определений)	0.10	–
42	520634.18	2234935.35	Метод спутниковых геодезических измерений (определений)	0.10	–
43	520288.11	2234431.57	Метод спутниковых геодезических измерений (определений)	0.10	–
44	520267.09	2234447.47	Метод спутниковых геодезических измерений (определений)	0.10	–
45	520183.82	2234491.31	Метод спутниковых геодезических измерений (определений)	0.10	–
46	520157.89	2234449.54	Метод спутниковых геодезических измерений (определений)	0.10	–
47	520240.71	2234405.99	Метод спутниковых геодезических измерений (определений)	0.10	–
48	520260.50	2234391.02	Метод спутниковых	0.10	–

			геодезических измерений (определений)		
49	520178.79	2234270.96	Метод спутниковых геодезических измерений (определений)	0.10	–
50	519817.36	2233738.08	Метод спутниковых геодезических измерений (определений)	0.10	–
51	519663.44	2233854.71	Метод спутниковых геодезических измерений (определений)	0.10	–
52	519451.17	2233927.89	Метод спутниковых геодезических измерений (определений)	0.10	–
53	519316.55	2233642.74	Метод спутниковых геодезических измерений (определений)	0.10	–
54	519136.97	2233340.20	Метод спутниковых геодезических измерений (определений)	0.10	–
55	519051.16	2233192.13	Метод спутниковых геодезических измерений (определений)	0.10	–
56	518992.34	2233095.43	Метод спутниковых геодезических измерений (определений)	0.10	–
57	518917.94	2232977.77	Метод спутниковых геодезических измерений (определений)	0.10	–
58	518898.58	2232986.87	Метод спутниковых геодезических измерений (определений)	0.10	–
59	518905.67	2233041.80	Метод спутниковых геодезических измерений (определений)	0.10	–
60	518920.88	2233425.60	Метод спутниковых геодезических измерений (определений)	0.10	–
61	518394.40	2233718.93	Метод спутниковых геодезических измерений (определений)	0.10	–
62	517733.65	2233939.95	Метод спутниковых геодезических измерений (определений)	0.10	–
63	517624.18	2233996.40	Метод спутниковых геодезических измерений (определений)	0.10	–
64	517448.99	2234225.59	Метод спутниковых геодезических измерений (определений)	0.10	–
65	517228.09	2234306.13	Метод спутниковых геодезических	0.10	–

			измерений (определений)		
66	516971.17	2234304.40	Метод спутниковых геодезических измерений (определений)	0.10	–
67	516775.66	2234242.30	Метод спутниковых геодезических измерений (определений)	0.10	–
68	516211.53	2234188.49	Метод спутниковых геодезических измерений (определений)	0.10	–
69	515871.78	2234268.80	Метод спутниковых геодезических измерений (определений)	0.10	–
70	515735.91	2234474.30	Метод спутниковых геодезических измерений (определений)	0.10	–
71	515645.54	2234617.51	Метод спутниковых геодезических измерений (определений)	0.10	–
72	515526.43	2234797.40	Метод спутниковых геодезических измерений (определений)	0.10	–
73	515496.54	2234873.48	Метод спутниковых геодезических измерений (определений)	0.10	–
74	515360.15	2234968.96	Метод спутниковых геодезических измерений (определений)	0.10	–
75	516632.80	2236129.82	Метод спутниковых геодезических измерений (определений)	0.10	–
76	516702.94	2236195.22	Метод спутниковых геодезических измерений (определений)	0.10	–
77	516673.58	2236243.38	Метод спутниковых геодезических измерений (определений)	0.10	–
78	516626.72	2236309.73	Метод спутниковых геодезических измерений (определений)	0.10	–
79	516590.49	2236276.07	Метод спутниковых геодезических измерений (определений)	0.10	–
80	516597.89	2236265.69	Метод спутниковых геодезических измерений (определений)	0.10	–
81	516608.19	2236275.32	Метод спутниковых геодезических измерений (определений)	0.10	–
82	516610.76	2236273.40	Метод спутниковых геодезических измерений	0.10	–

			(определений)		
83	516621.18	2236262.38	Метод спутниковых геодезических измерений (определений)	0.10	–
84	516622.17	2236258.75	Метод спутниковых геодезических измерений (определений)	0.10	–
85	516618.56	2236254.05	Метод спутниковых геодезических измерений (определений)	0.10	–
86	516611.28	2236246.65	Метод спутниковых геодезических измерений (определений)	0.10	–
87	516632.60	2236216.47	Метод спутниковых геодезических измерений (определений)	0.10	–
88	516640.30	2236203.81	Метод спутниковых геодезических измерений (определений)	0.10	–
89	516599.59	2236165.88	Метод спутниковых геодезических измерений (определений)	0.10	–
90	515282.06	2234964.03	Метод спутниковых геодезических измерений (определений)	0.10	–
91	515456.33	2234841.82	Метод спутниковых геодезических измерений (определений)	0.10	–
92	515472.99	2234799.40	Метод спутниковых геодезических измерений (определений)	0.10	–
93	515379.44	2234760.70	Метод спутниковых геодезических измерений (определений)	0.10	–
94	515368.49	2234760.84	Метод спутниковых геодезических измерений (определений)	0.10	–
95	515337.96	2234725.06	Метод спутниковых геодезических измерений (определений)	0.10	–
96	515348.61	2234714.20	Метод спутниковых геодезических измерений (определений)	0.10	–
1	515350.95	2234711.94	Метод спутниковых геодезических измерений (определений)	0.10	–
(2)	–	–	–	–	–
97	514717.76	2234296.72	Метод спутниковых геодезических измерений (определений)	0.10	–
98	514747.82	2234304.54	Метод спутниковых геодезических измерений	0.10	–

			(определений)		
99	514747.64	2234343.29	Метод спутниковых геодезических измерений (определений)	0.10	–
100	514726.72	2234362.13	Метод спутниковых геодезических измерений (определений)	0.10	–
101	514700.25	2234349.40	Метод спутниковых геодезических измерений (определений)	0.10	–
102	514698.07	2234342.75	Метод спутниковых геодезических измерений (определений)	0.10	–
103	514680.79	2234339.31	Метод спутниковых геодезических измерений (определений)	0.10	–
104	514323.16	2234366.82	Метод спутниковых геодезических измерений (определений)	0.10	–
105	513907.78	2234620.10	Метод спутниковых геодезических измерений (определений)	0.10	–
106	513664.12	2234663.93	Метод спутниковых геодезических измерений (определений)	0.10	–
107	513444.41	2234572.65	Метод спутниковых геодезических измерений (определений)	0.10	–
108	513345.68	2234606.70	Метод спутниковых геодезических измерений (определений)	0.10	–
109	513253.49	2234634.75	Метод спутниковых геодезических измерений (определений)	0.10	–
110	513182.34	2234764.94	Метод спутниковых геодезических измерений (определений)	0.10	–
111	512836.29	2236444.31	Метод спутниковых геодезических измерений (определений)	0.10	–
112	511563.55	2236181.88	Метод спутниковых геодезических измерений (определений)	0.10	–
113	510616.05	2235986.36	Метод спутниковых геодезических измерений (определений)	0.10	–
114	510239.72	2235513.20	Метод спутниковых геодезических измерений (определений)	0.10	–
115	509823.90	2235385.18	Метод спутниковых геодезических измерений (определений)	0.10	–

116	508676.65	2235608.15	Метод спутниковых геодезических измерений (определений)	0.10	–
117	507690.08	2235798.73	Метод спутниковых геодезических измерений (определений)	0.10	–
118	507673.21	2235752.10	Метод спутниковых геодезических измерений (определений)	0.10	–
119	508667.34	2235560.05	Метод спутниковых геодезических измерений (определений)	0.10	–
120	509826.66	2235334.74	Метод спутниковых геодезических измерений (определений)	0.10	–
121	510268.58	2235470.79	Метод спутниковых геодезических измерений (определений)	0.10	–
122	510643.34	2235941.94	Метод спутниковых геодезических измерений (определений)	0.10	–
123	511573.48	2236133.90	Метод спутниковых геодезических измерений (определений)	0.10	–
124	512798.19	2236386.47	Метод спутниковых геодезических измерений (определений)	0.10	–
125	513135.79	2234747.94	Метод спутниковых геодезических измерений (определений)	0.10	–
126	513220.09	2234593.70	Метод спутниковых геодезических измерений (определений)	0.10	–
127	513330.56	2234560.08	Метод спутниковых геодезических измерений (определений)	0.10	–
128	513446.04	2234520.26	Метод спутниковых геодезических измерений (определений)	0.10	–
129	513669.62	2234613.15	Метод спутниковых геодезических измерений (определений)	0.10	–
130	513890.11	2234573.49	Метод спутниковых геодезических измерений (определений)	0.10	–
131	514307.63	2234318.87	Метод спутниковых геодезических измерений (определений)	0.10	–
132	514683.75	2234289.94	Метод спутниковых геодезических измерений (определений)	0.10	–
133	514714.32	2234296.03	Метод спутниковых	0.10	–

			геодезических измерений (определений)		
97	514717.76	2234296.72	Метод спутниковых геодезических измерений (определений)	0.10	–

3. Сведения о характерных точках части (частей) границы объекта


Обозначение характерных точек части границы	Координаты, м		Метод определения координат характерной точки	Средняя квадратическая погрешность положения характерной точки (M_t), м	Описание обозначения точки на местности (при наличии)
	X	Y			
1	2	3	4	5	6
–	–	–	–	–	–

Схема расположения границ публичного сервитута

для эксплуатации объекта

ВЛ-110 кВ Владимирская-ЗИЛ, Цепь №1,2 с отпайками на ПС Сталь, Цепь №1,2 и ПС Старёхи, Цепь №2

Обзорная схема границ объекта землеустройства

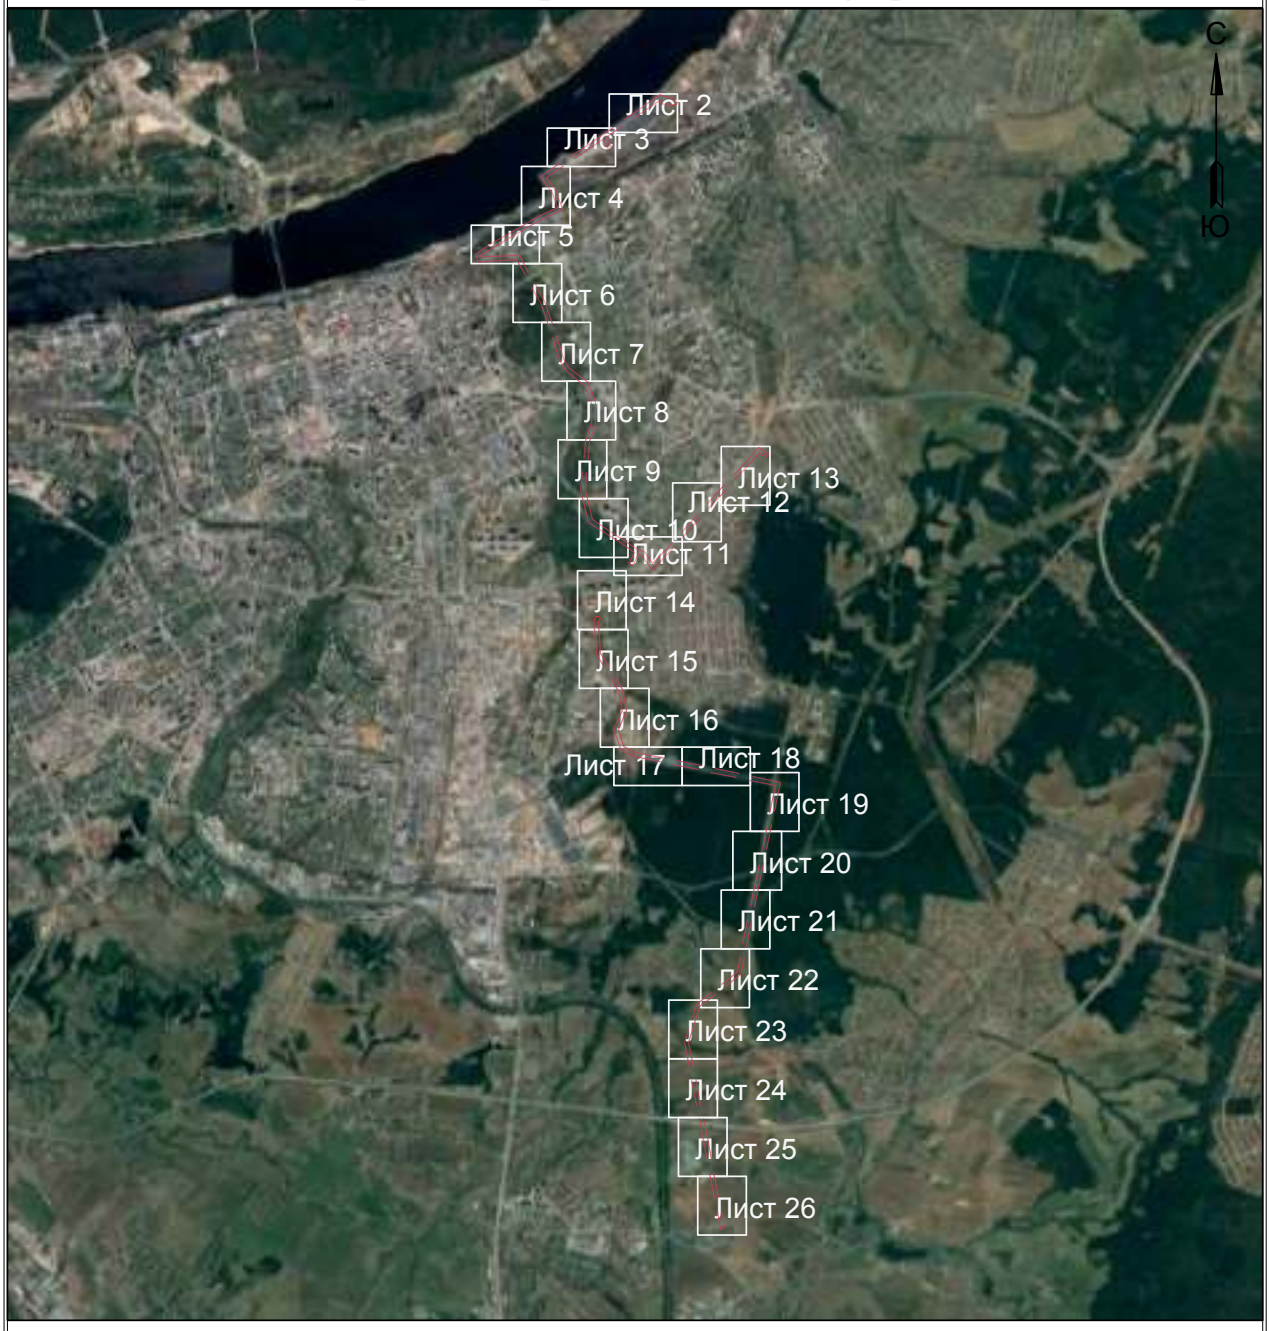

УСЛОВНЫЕ ОБОЗНАЧЕНИЯ

- границы устанавливаемого публичного сервитута
- охранная зона объекта электросетевого хозяйства
- ось линии, контур объекта
- границы муниципального образования, населенных пунктов
- границы кадастрового квартала
- границы земельных участков, попадающих в зону публичного сервитута

● 1 - обозначение характерной точки границы устанавливаемого публичного сервитута

:123 - кадастровый номер земельного участка

59:32:0000000 - кадастровый номер квартала

г. Пермь - наименование муниципального образования, населенного пункта

Лист 1 из 26

Схема расположения границ публичного сервитута

для эксплуатации объекта

ВЛ-110 кВ Владимирская-ЗИЛ, Цепь №1,2 с отпайками на ПС Сталь, Цепь №1,2 и ПС Старёхи, Цепь №2



Масштаб 1:2000 **Лист 2 из 26**

Схема расположения границ публичного сервитута

для эксплуатации объекта

ВЛ-110 кВ Владимирская-ЗИЛ, Цепь №1,2 с отпайками на ПС Сталь, Цепь №1,2 и ПС Старёхи, Цепь №2



Масштаб 1:2000

Лист 3 из 26

Схема расположения границ публичного сервитута

для эксплуатации объекта

ВЛ-110 кВ Владимирская-ЗИЛ, Цепь №1,2 с отпайками на ПС Сталь, Цепь №1,2 и ПС Старёхи, Цепь №2



Масштаб 1:2000

Лист 4 из 26

Схема расположения границ публичного сервитута

для эксплуатации объекта

ВЛ-110 кВ Владимирская-ЗИЛ, Цепь №1,2 с отпайками на ПС Сталь, Цепь №1,2 и ПС Старёхи, Цепь №2



Масштаб 1:2000

Лист 5 из 26

Схема расположения границ публичного сервитута

для эксплуатации объекта

ВЛ-110 кВ Владимирская-ЗИЛ, Цепь №1,2 с отпайками на ПС Сталь, Цепь №1,2 и ПС Старёхи, Цепь №2



Масштаб 1:2000

Лист 6 из 26

Схема расположения границ публичного сервитута

для эксплуатации объекта

ВЛ-110 кВ Владимирская-ЗИЛ, Цепь №1,2 с отпайками на ПС Сталь, Цепь №1,2 и ПС Старёхи, Цепь №2



Масштаб 1:2000

Лист 7 из 26

Схема расположения границ публичного сервитута

для эксплуатации объекта

ВЛ-110 кВ Владимирская-ЗИЛ, Цепь №1,2 с отпайками на ПС Сталь, Цепь №1,2 и ПС Старёхи, Цепь №2



Масштаб 1:2000

Лист 8 из 26

Схема расположения границ публичного сервитута

для эксплуатации объекта

ВЛ-110 кВ Владимирская-ЗИЛ, Цепь №1,2 с отпайками на ПС Сталь, Цепь №1,2 и ПС Старёхи, Цепь №2



Масштаб 1:2000

Лист 9 из 26

Схема расположения границ публичного сервитута

для эксплуатации объекта

ВЛ-110 кВ Владимирская-ЗИЛ, Цепь №1,2 с отпайками на ПС Сталь, Цепь №1,2 и ПС Старёхи, Цепь №2



Масштаб 1:2000

Лист 10 из 26

Схема расположения границ публичного сервитута

для эксплуатации объекта

ВЛ-110 кВ Владимирская-ЗИЛ, Цепь №1,2 с отпайками на ПС Сталь, Цепь №1,2 и ПС Старёхи, Цепь №2



Масштаб 1:2000

Лист 11 из 26

Схема расположения границ публичного сервитута

для эксплуатации объекта

ВЛ-110 кВ Владимирская-ЗИЛ, Цепь №1,2 с отпайками на ПС Сталь, Цепь №1,2 и ПС Старёхи, Цепь №2



Масштаб 1:2000

Лист 12 из 26

Схема расположения границ публичного сервитута

для эксплуатации объекта

ВЛ-110 кВ Владимирская-ЗИЛ, Цепь №1,2 с отпайками на ПС Сталь, Цепь №1,2 и ПС Старёхи, Цепь №2



Масштаб 1:2000

Лист 13 из 26

Схема расположения границ публичного сервитута

для эксплуатации объекта

ВЛ-110 кВ Владимирская-ЗИЛ, Цепь №1,2 с отпайками на ПС Сталь, Цепь №1,2 и ПС Старёхи, Цепь №2



Масштаб 1:2000

Лист 14 из 26

Схема расположения границ публичного сервитута

для эксплуатации объекта

ВЛ-110 кВ Владимирская-ЗИЛ, Цепь №1,2 с отпайками на ПС Сталь, Цепь №1,2 и ПС Старёхи, Цепь №2



Масштаб 1:2000

Лист 15 из 26

Схема расположения границ публичного сервитута

для эксплуатации объекта

ВЛ-110 кВ Владимирская-ЗИЛ, Цепь №1,2 с отпайками на ПС Сталь, Цепь №1,2 и ПС Старёхи, Цепь №2



Масштаб 1:2000

Лист 16 из 26

Схема расположения границ публичного сервитута

для эксплуатации объекта

ВЛ-110 кВ Владимирская-ЗИЛ, Цепь №1,2 с отпайками на ПС Сталь, Цепь №1,2 и ПС Старёхи, Цепь №2



Масштаб 1:2000

Лист 17 из 26

Схема расположения границ публичного сервитута

для эксплуатации объекта

ВЛ-110 кВ Владимирская-ЗИЛ, Цепь №1,2 с отпайками на ПС Сталь, Цепь №1,2 и ПС Старёхи, Цепь №2



Масштаб 1:2000

Лист 18 из 26

Схема расположения границ публичного сервитута

для эксплуатации объекта

ВЛ-110 кВ Владимирская-ЗИЛ, Цепь №1,2 с отпайками на ПС Сталь, Цепь №1,2 и ПС Старёхи, Цепь №2



Масштаб 1:2000

Лист 19 из 26

Схема расположения границ публичного сервитута

для эксплуатации объекта

ВЛ-110 кВ Владимирская-ЗИЛ, Цепь №1,2 с отпайками на ПС Сталь, Цепь №1,2 и ПС Старёхи, Цепь №2



Масштаб 1:2000

Лист 20 из 26

Схема расположения границ публичного сервитута

для эксплуатации объекта

ВЛ-110 кВ Владимирская-ЗИЛ, Цепь №1,2 с отпайками на ПС Сталь, Цепь №1,2 и ПС Старёхи, Цепь №2



Масштаб 1:2000

Лист 21 из 26

Схема расположения границ публичного сервитута

для эксплуатации объекта

ВЛ-110 кВ Владимирская-ЗИЛ, Цепь №1,2 с отпайками на ПС Сталь, Цепь №1,2 и ПС Старёхи, Цепь №2



Масштаб 1:2000

Лист 24 из 26

Схема расположения границ публичного сервитута

для эксплуатации объекта

ВЛ-110 кВ Владимирская-ЗИЛ, Цепь №1,2 с отпайками на ПС Сталь, Цепь №1,2 и ПС Старёхи, Цепь №2



Масштаб 1:2000

Лист 24 из 26

ОФИЦИАЛЬНАЯ ИНФОРМАЦИЯ № 96 ч.1, 15.12.2023

Схема расположения границ публичного сервитута

для эксплуатации объекта

ВЛ-110 кВ Владимирская-ЗИЛ, Цепь №1,2 с отпайками на ПС Сталь, Цепь №1,2 и ПС Старёхи, Цепь №2



Масштаб 1:2000

Лист 26 из 26

ОПИСАНИЕ МЕСТОПОЛОЖЕНИЯ ГРАНИЦ

Зона публичного сервитута для эксплуатации объекта электросетевого хозяйства ВЛ-110 кВ Владимирская-Кашино с отпайкой на ПС Осенцы с совместным подвесом ВЛ-110 кВ Владимирская-Осенцы
(наименование объекта, местоположение границ которого описано (далее - объект))

Раздел 1

Сведения об объекте		
№ п/п	Характеристики объекта	Описание характеристик
1	2	3
1	Местоположение объекта	Российская Федерация, Пермский край
2	Площадь объекта +/- величина погрешности определения площади (Р+/- Дельта Р)	802488 кв.м ± 179 кв.м
3	Иные характеристики объекта	Публичный сервитут устанавливается в целях эксплуатации объекта электросетевого хозяйства ВЛ-110 кВ Владимирская-Кашино с отпайкой на ПС Осенцы с совместным подвесом ВЛ-110 кВ Владимирская-Осенцы (согласно п.1 ст. 39.37 «Земельного кодекса Российской Федерации» от 25.10.2001 г. №136-ФЗ (далее – ЗК РФ); согласно ч. 4 ст. 3.6 Федерального закона от 25.10.2001 года № 137-ФЗ «О введение в действие Земельного кодекса Российской Федерации» плата за публичный сервитут не устанавливается. Срок установления публичного сервитута - сорок девять лет (согласно п.1 ст. 39.45 ЗК РФ).

Раздел 2

Сведения о местоположении границ объекта					
1. Система координат МСК-59, зона 2					
2. Сведения о характерных точках границ объекта					
Обозначение характерных точек границ	Координаты, м		Метод определения координат характерной точки	Средняя квадратическая погрешность положения характерной точки (M_t), м	Описание обозначения точки на местности (при наличии)
	X	Y			
1	2	3	4	5	6
1	502540.45	2228397.07	Метод спутниковых геодезических измерений (определений)	0.10	–
2	502552.59	2228411.58	Метод спутниковых геодезических измерений (определений)	0.10	–
3	503268.02	2228772.00	Метод спутниковых геодезических измерений (определений)	0.10	–
4	503726.58	2228384.50	Метод спутниковых геодезических измерений (определений)	0.10	–
5	504204.68	2227980.95	Метод спутниковых геодезических измерений (определений)	0.10	–
6	504273.55	2227978.28	Метод спутниковых геодезических измерений (определений)	0.10	–
7	504648.16	2228405.82	Метод спутниковых геодезических измерений (определений)	0.10	–
8	504910.41	2228386.84	Метод спутниковых геодезических измерений (определений)	0.10	–
9	504989.45	2228478.63	Метод спутниковых геодезических измерений (определений)	0.10	–
10	505063.85	2228445.65	Метод спутниковых геодезических измерений (определений)	0.10	–
11	505086.33	2228488.48	Метод спутниковых геодезических измерений (определений)	0.10	–
12	505032.34	2228524.40	Метод спутниковых геодезических измерений (определений)	0.10	–
13	505071.47	2228590.02	Метод спутниковых геодезических измерений (определений)	0.10	–

14	505080.54	2228584.27	Метод спутниковых геодезических измерений (определений)	0.10	–
15	505165.32	2228686.02	Метод спутниковых геодезических измерений (определений)	0.10	–
16	506041.23	2228477.92	Метод спутниковых геодезических измерений (определений)	0.10	–
17	506773.23	2228303.85	Метод спутниковых геодезических измерений (определений)	0.10	–
18	507519.71	2228127.09	Метод спутниковых геодезических измерений (определений)	0.10	–
19	507947.69	2229056.27	Метод спутниковых геодезических измерений (определений)	0.10	–
20	508375.43	2229988.23	Метод спутниковых геодезических измерений (определений)	0.10	–
21	508802.48	2230915.17	Метод спутниковых геодезических измерений (определений)	0.10	–
22	508584.29	2231702.60	Метод спутниковых геодезических измерений (определений)	0.10	–
23	508739.04	2232215.86	Метод спутниковых геодезических измерений (определений)	0.10	–
24	508688.29	2232835.12	Метод спутниковых геодезических измерений (определений)	0.10	–
25	508636.16	2233482.48	Метод спутниковых геодезических измерений (определений)	0.10	–
26	509266.81	2234353.70	Метод спутниковых геодезических измерений (определений)	0.10	–
27	509857.47	2235170.48	Метод спутниковых геодезических измерений (определений)	0.10	–
28	509836.76	2235260.78	Метод спутниковых геодезических измерений (определений)	0.10	–
29	508769.94	2235468.28	Метод спутниковых геодезических измерений (определений)	0.10	–
30	508716.73	2235192.66	Метод спутниковых геодезических измерений (определений)	0.10	–
31	508106.13	2235286.92	Метод спутниковых	0.10	–

			геодезических измерений (определений)		
32	508054.46	2235606.27	Метод спутниковых геодезических измерений (определений)	0.10	–
33	507649.04	2235683.87	Метод спутниковых геодезических измерений (определений)	0.10	–
34	507632.66	2235637.15	Метод спутниковых геодезических измерений (определений)	0.10	–
35	508011.56	2235564.63	Метод спутниковых геодезических измерений (определений)	0.10	–
36	508063.45	2235243.90	Метод спутниковых геодезических измерений (определений)	0.10	–
37	508755.83	2235137.00	Метод спутниковых геодезических измерений (определений)	0.10	–
38	508808.78	2235410.78	Метод спутниковых геодезических измерений (определений)	0.10	–
39	509796.10	2235218.85	Метод спутниковых геодезических измерений (определений)	0.10	–
40	509804.75	2235181.17	Метод спутниковых геодезических измерений (определений)	0.10	–
41	509227.12	2234382.44	Метод спутниковых геодезических измерений (определений)	0.10	–
42	508585.84	2233496.37	Метод спутниковых геодезических измерений (определений)	0.10	–
43	508639.45	2232831.19	Метод спутниковых геодезических измерений (определений)	0.10	–
44	508689.45	2232221.21	Метод спутниковых геодезических измерений (определений)	0.10	–
45	508533.31	2231703.15	Метод спутниковых геодезических измерений (определений)	0.10	–
46	508750.50	2230919.38	Метод спутниковых геодезических измерений (определений)	0.10	–
47	508330.92	2230008.73	Метод спутниковых геодезических измерений (определений)	0.10	–
48	507903.16	2229076.74	Метод спутниковых геодезических	0.10	–

			измерений (определений)		
49	507491.95	2228184.01	Метод спутниковых геодезических измерений (определений)	0.10	–
50	506784.51	2228351.53	Метод спутниковых геодезических измерений (определений)	0.10	–
51	506052.54	2228525.60	Метод спутниковых геодезических измерений (определений)	0.10	–
52	505147.11	2228740.74	Метод спутниковых геодезических измерений (определений)	0.10	–
53	504889.97	2228438.03	Метод спутниковых геодезических измерений (определений)	0.10	–
54	504627.23	2228456.25	Метод спутниковых геодезических измерений (определений)	0.10	–
55	504251.94	2228028.15	Метод спутниковых геодезических измерений (определений)	0.10	–
56	504223.47	2228029.25	Метод спутниковых геодезических измерений (определений)	0.10	–
57	503758.24	2228421.90	Метод спутниковых геодезических измерений (определений)	0.10	–
58	503274.91	2228830.25	Метод спутниковых геодезических измерений (определений)	0.10	–
59	502521.49	2228450.75	Метод спутниковых геодезических измерений (определений)	0.10	–
60	502502.97	2228428.62	Метод спутниковых геодезических измерений (определений)	0.10	–
1	502540.45	2228397.07	Метод спутниковых геодезических измерений (определений)	0.10	–

3. Сведения о характерных точках части (частей) границы объекта


Обозначение характерных точек части границы	Координаты, м		Метод определения координат характерной точки	Средняя квадратическая погрешность положения характерной точки (M_t), м	Описание обозначения точки на местности (при наличии)
	X	Y			
1	2	3	4	5	6
–	–	–	–	–	–

Схема расположения границ публичного сервитута

для эксплуатации объекта

ВЛ-110 кВ Владимирская-Кашино с отпайкой на ПС Осенцы
с совместным подвесом ВЛ-110 кВ Владимирская-Осенцы

Обзорная схема границ объекта землеустройства

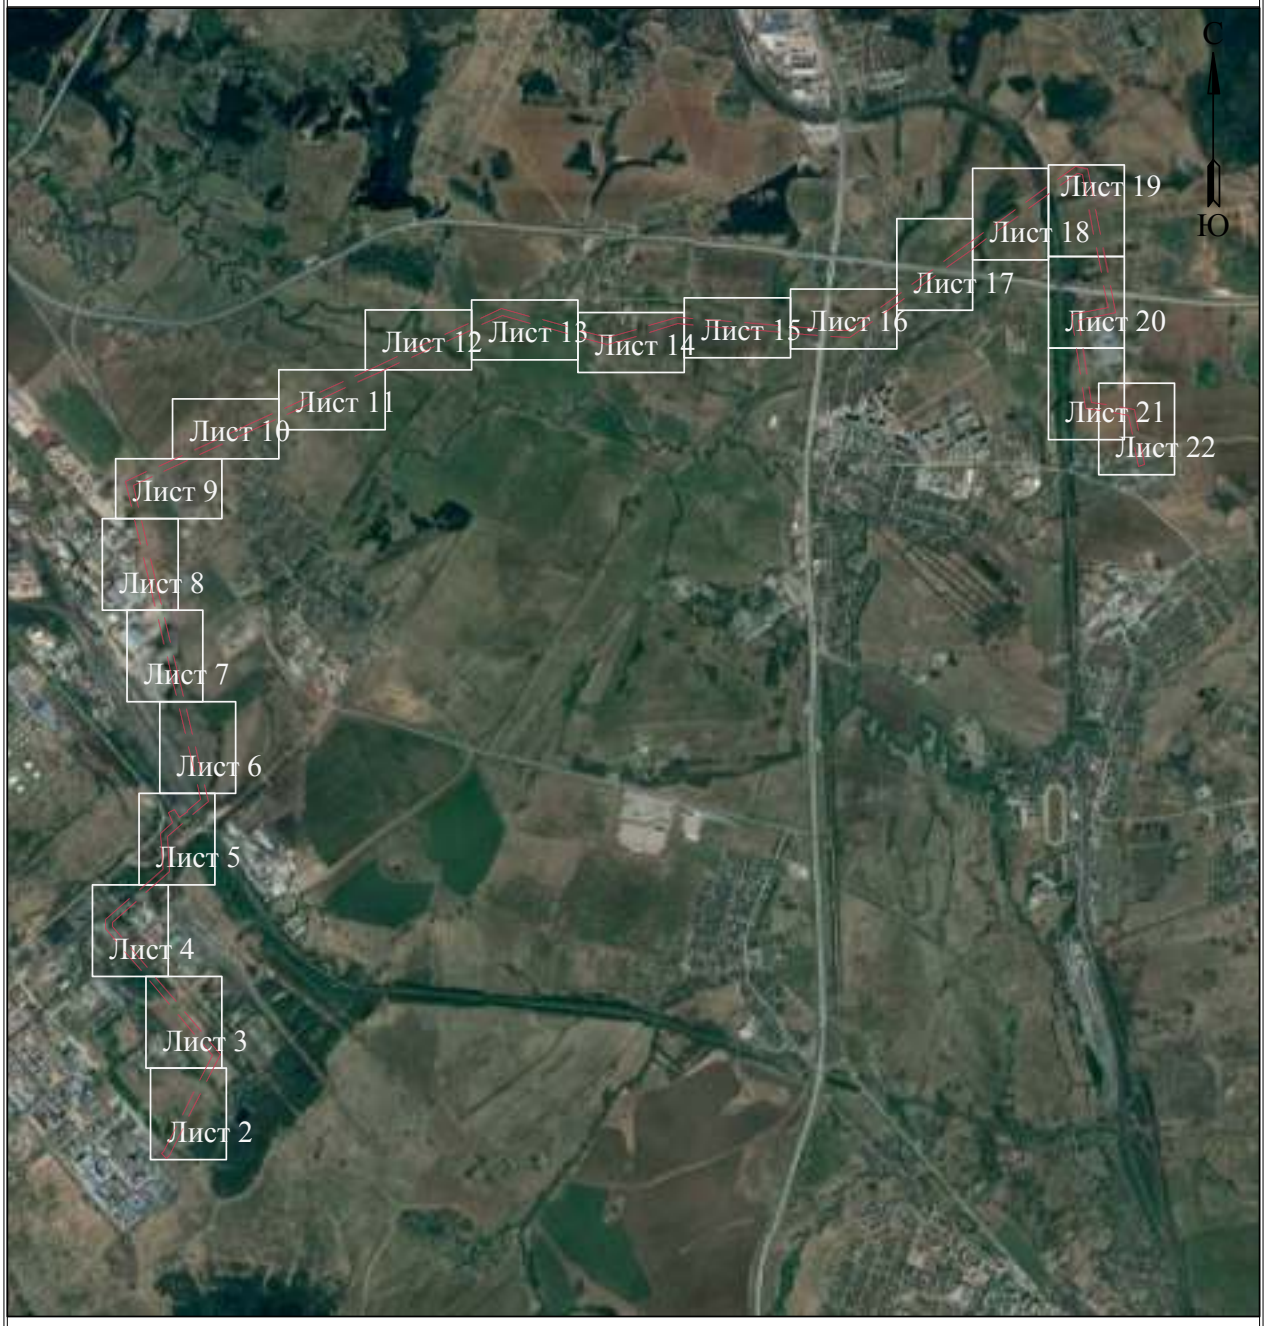

УСЛОВНЫЕ ОБОЗНАЧЕНИЯ

- границы устанавливаемого публичного сервитута
- охранная зона объекта электросетевого хозяйства
- ось линии, контур объекта
- границы муниципального образования, населенных пунктов
- границы кадастрового квартала
- границы земельных участков, попадающих в зону публичного сервитута

● 1 - обозначение характерной точки границы устанавливаемого публичного сервитута

:123 - кадастровый номер земельного участка

59:32:0000000 - кадастровый номер квартала

г. Пермь - наименование муниципального образования, населенного пункта

Лист 1 из 22

Схема расположения границ публичного сервитута

для эксплуатации объекта

ВЛ-110 кВ Владимирская-Кашино с отпайкой на ПС Осенцы с совместным подвесом ВЛ-110 кВ Владимирская-Осенцы



Масштаб 1:2000

Лист 2 из 22

Схема расположения границ публичного сервитута

для эксплуатации объекта

ВЛ-110 кВ Владимирская-Кашино с отпайкой на ПС Осенцы с совместным подвесом ВЛ-110 кВ Владимирская-Осенцы



Масштаб 1:2000

Лист 3 из 22

Схема расположения границ публичного сервитута

для эксплуатации объекта

ВЛ-110 кВ Владимирская-Кашино с отпайкой на ПС Осенцы с совместным подвесом ВЛ-110 кВ Владимирская-Осенцы



Масштаб 1:2000

Лист 4 из 22

ОФИЦИАЛЬНАЯ ИНФОРМАЦИЯ № 96 ч.1, 15.12.2023

Схема расположения границ публичного сервитута

для эксплуатации объекта

ВЛ-110 кВ Владимирская-Кашино с отпайкой на ПС Осенцы с совместным подвесом ВЛ-110 кВ Владимирская-Осенцы



Масштаб 1:2000

Лист 5 из 22

Схема расположения границ публичного сервитута

для эксплуатации объекта

ВЛ-110 кВ Владимирская-Кашино с отпайкой на ПС Осенцы с совместным подвесом ВЛ-110 кВ Владимирская-Осенцы



Масштаб 1:2000

Лист 6 из 22

Схема расположения границ публичного сервитута

для эксплуатации объекта

ВЛ-110 кВ Владимирская-Кашино с отпайкой на ПС Осенцы с совместным подвесом ВЛ-110 кВ Владимирская-Осенцы



Масштаб 1:2000

Лист 7 из 22

Схема расположения границ публичного сервитута

для эксплуатации объекта

ВЛ-110 кВ Владимирская-Кашино с отпайкой на ПС Осенцы с совместным подвесом ВЛ-110 кВ Владимирская-Осенцы



Масштаб 1:2000

Лист 8 из 22

Схема расположения границ публичного сервитута

для эксплуатации объекта

ВЛ-110 кВ Владимирская-Кашино с отпайкой на ПС Осенцы с совместным подвесом ВЛ-110 кВ Владимирская-Осенцы



Масштаб 1:2000

Лист 9 из 22

Схема расположения границ публичного сервитута

для эксплуатации объекта

ВЛ-110 кВ Владимирская-Кашино с отпайкой на ПС Осенцы с совместным подвесом ВЛ-110 кВ Владимирская-Осенцы



Масштаб 1:2000

Лист 10 из 22

Схема расположения границ публичного сервитута

для эксплуатации объекта

ВЛ-110 кВ Владимирская-Кашино с отпайкой на ПС Осенцы с совместным подвесом ВЛ-110 кВ Владимирская-Осенцы



Масштаб 1:2000 **Лист 11 из 22**

Схема расположения границ публичного сервитута

для эксплуатации объекта

ВЛ-110 кВ Владимирская-Кашино с отпайкой на ПС Осенцы с совместным подвесом ВЛ-110 кВ Владимирская-Осенцы



Масштаб 1:2000 **Лист 12 из 22**

Схема расположения границ публичного сервитута

для эксплуатации объекта

ВЛ-110 кВ Владимирская-Кашино с отпайкой на ПС Осенцы с совместным подвесом ВЛ-110 кВ Владимирская-Осенцы



Масштаб 1:2000

Лист 13 из 22

Схема расположения границ публичного сервитута

для эксплуатации объекта

ВЛ-110 кВ Владимирская-Кашино с отпайкой на ПС Осенцы с совместным подвесом ВЛ-110 кВ Владимирская-Осенцы



Масштаб 1:2000

Лист 14 из 22

Схема расположения границ публичного сервитута

для эксплуатации объекта

ВЛ-110 кВ Владимирская-Кашино с отпайкой на ПС Осенцы с совместным подвесом ВЛ-110 кВ Владимирская-Осенцы



Масштаб 1:2000

Лист 15 из 22

Схема расположения границ публичного сервитута

для эксплуатации объекта

ВЛ-110 кВ Владимирская-Кашино с отпайкой на ПС Осенцы с совместным подвесом ВЛ-110 кВ Владимирская-Осенцы




Масштаб 1:2000

Лист 16 из 22

Схема расположения границ публичного сервитута

для эксплуатации объекта

ВЛ-110 кВ Владимирская-Кашино с отпайкой на ПС Осенцы с совместным подвесом ВЛ-110 кВ Владимирская-Осенцы

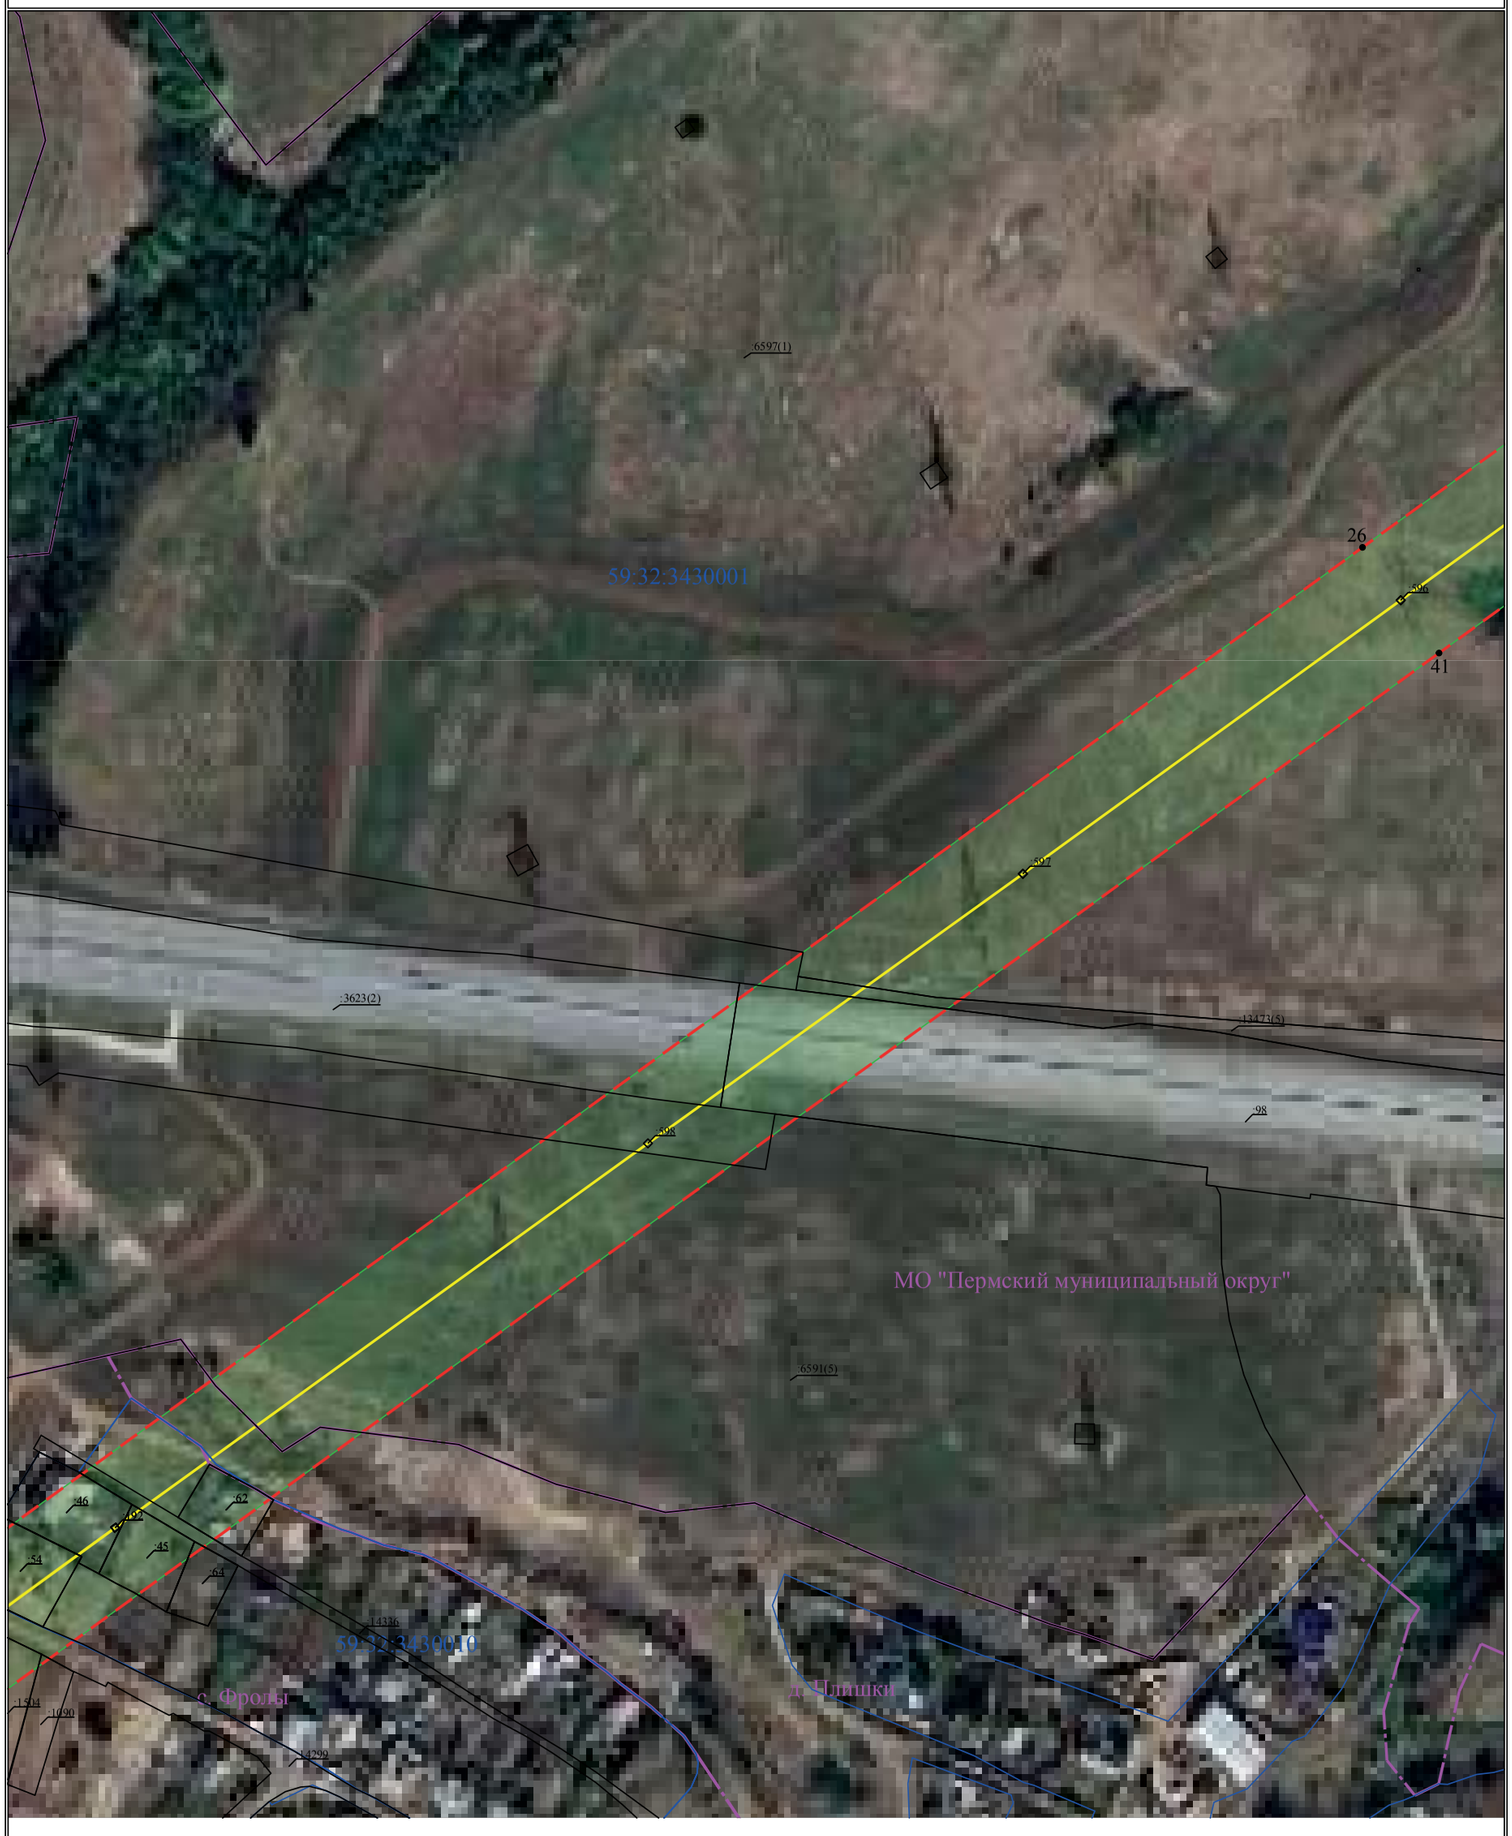

Масштаб 1:2000

Лист 17 из 22

Схема расположения границ публичного сервитута

для эксплуатации объекта

ВЛ-110 кВ Владимирская-Кашино с отпайкой на ПС Осенцы с совместным подвесом ВЛ-110 кВ Владимирская-Осенцы



Масштаб 1:2000

Лист 18 из 22

Схема расположения границ публичного сервитута

для эксплуатации объекта

ВЛ-110 кВ Владимирская-Кашино с отпайкой на ПС Осенцы с совместным подвесом ВЛ-110 кВ Владимирская-Осенцы



Масштаб 1:2000

Лист 19 из 22

Схема расположения границ публичного сервитута

для эксплуатации объекта

ВЛ-110 кВ Владимирская-Кашино с отпайкой на ПС Осенцы с совместным подвесом ВЛ-110 кВ Владимирская-Осенцы



Масштаб 1:2000

Лист 20 из 22

ОФИЦИАЛЬНАЯ ИНФОРМАЦИЯ № 96 ч.1, 15.12.2023

Схема расположения границ публичного сервитута

для эксплуатации объекта

ВЛ-110 кВ Владимирская-Кашино с отпайкой на ПС Осенцы с совместным подвесом ВЛ-110 кВ Владимирская-Осенцы



Масштаб 1:2000

Лист 21 из 22

Схема расположения границ публичного сервитута

для эксплуатации объекта

ВЛ-110 кВ Владимирская-Кашино с отпайкой на ПС Осенцы с совместным подвесом ВЛ-110 кВ Владимирская-Осенцы



Масштаб 1:2000

Лист 22 из 22

ОПИСАНИЕ МЕСТОПОЛОЖЕНИЯ ГРАНИЦ

Зона публичного сервитута для эксплуатации объекта электросетевого хозяйства ВЛ-110 КВ КАМГЭС-Пермь, цепь №1,2

(наименование объекта, местоположение границ которого описано (далее - объект))

Раздел 1

Сведения об объекте		
№ п/п	Характеристики объекта	Описание характеристик
1	2	3
1	Местоположение объекта	Российская Федерация, Пермский край, Пермский городской округ
2	Площадь объекта +/- величина погрешности определения площади (Р+/- Дельта Р)	910101 кв.м ± 196 кв.м
3	Иные характеристики объекта	Публичный сервитут устанавливается в целях эксплуатации объекта электросетевого хозяйства ВЛ-110 КВ КАМГЭС-Пермь, цепь №1,2 (согласно п.1 ст. 39.37 «Земельного кодекса Российской Федерации» от 25.10.2001 г. №136-ФЗ (далее – ЗК РФ); согласно ч. 4 ст. 3.6 Федерального закона от 25.10.2001 года № 137-ФЗ «О введение в действие Земельного кодекса Российской Федерации» плата за публичный сервитут не устанавливается. Срок установления публичного сервитута - сорок девять лет (согласно п.1 ст. 39.45 ЗК РФ).

Раздел 2

Сведения о местоположении границ объекта					
1. Система координат МСК-59, зона 2					
2. Сведения о характерных точках границ объекта					
Обозначение характерных точек границ	Координаты, м		Метод определения координат характерной точки	Средняя квадратическая погрешность положения характерной точки (M_t), м	Описание обозначения точки на местности (при наличии)
	X	Y			
1	2	3	4	5	6
1	529103.01	2238262.52	Метод спутниковых геодезических измерений (определений)	0.10	–
2	529099.69	2238296.57	Метод спутниковых геодезических измерений (определений)	0.10	–
3	529067.94	2238465.02	Метод спутниковых геодезических измерений (определений)	0.10	–
4	528912.90	2238628.84	Метод спутниковых геодезических измерений (определений)	0.10	–
5	528727.95	2238825.62	Метод спутниковых геодезических измерений (определений)	0.10	–
6	528579.10	2238985.12	Метод спутниковых геодезических измерений (определений)	0.10	–
7	528525.08	2239123.61	Метод спутниковых геодезических измерений (определений)	0.10	–
8	528449.50	2239310.05	Метод спутниковых геодезических измерений (определений)	0.10	–
9	528364.86	2239522.81	Метод спутниковых геодезических измерений (определений)	0.10	–
10	528252.92	2239716.05	Метод спутниковых геодезических измерений (определений)	0.10	–
11	528195.38	2239811.91	Метод спутниковых геодезических измерений (определений)	0.10	–
12	527548.91	2240924.21	Метод спутниковых геодезических измерений (определений)	0.10	–
13	527440.46	2241113.87	Метод спутниковых геодезических измерений (определений)	0.10	–

14	527345.51	2241239.20	Метод спутниковых геодезических измерений (определений)	0.10	–
15	526841.84	2241918.70	Метод спутниковых геодезических измерений (определений)	0.10	–
16	526657.43	2242169.62	Метод спутниковых геодезических измерений (определений)	0.10	–
17	526542.93	2242324.27	Метод спутниковых геодезических измерений (определений)	0.10	–
18	526405.71	2242508.75	Метод спутниковых геодезических измерений (определений)	0.10	–
19	526178.33	2242533.03	Метод спутниковых геодезических измерений (определений)	0.10	–
20	524772.97	2242692.92	Метод спутниковых геодезических измерений (определений)	0.10	–
21	524649.64	2242708.71	Метод спутниковых геодезических измерений (определений)	0.10	–
22	524446.12	2242747.02	Метод спутниковых геодезических измерений (определений)	0.10	–
23	524286.65	2242764.19	Метод спутниковых геодезических измерений (определений)	0.10	–
24	523903.89	2242808.68	Метод спутниковых геодезических измерений (определений)	0.10	–
25	523690.91	2242834.71	Метод спутниковых геодезических измерений (определений)	0.10	–
26	523645.05	2242775.52	Метод спутниковых геодезических измерений (определений)	0.10	–
27	523511.84	2242788.46	Метод спутниковых геодезических измерений (определений)	0.10	–
28	523363.65	2242806.18	Метод спутниковых геодезических измерений (определений)	0.10	–
29	523223.54	2242825.49	Метод спутниковых геодезических измерений (определений)	0.10	–
30	523154.65	2242909.00	Метод спутниковых геодезических измерений (определений)	0.10	–
31	523004.68	2242926.93	Метод спутниковых	0.10	–

			геодезических измерений (определений)		
32	522670.13	2242963.32	Метод спутниковых геодезических измерений (определений)	0.10	–
33	522507.48	2242980.77	Метод спутниковых геодезических измерений (определений)	0.10	–
34	522350.26	2243001.57	Метод спутниковых геодезических измерений (определений)	0.10	–
35	522085.91	2243044.96	Метод спутниковых геодезических измерений (определений)	0.10	–
36	521998.00	2242936.27	Метод спутниковых геодезических измерений (определений)	0.10	–
37	521816.18	2242868.77	Метод спутниковых геодезических измерений (определений)	0.10	–
38	521699.17	2242766.83	Метод спутниковых геодезических измерений (определений)	0.10	–
39	521653.47	2242605.85	Метод спутниковых геодезических измерений (определений)	0.10	–
40	521564.51	2242304.02	Метод спутниковых геодезических измерений (определений)	0.10	–
41	521519.50	2242157.38	Метод спутниковых геодезических измерений (определений)	0.10	–
42	521372.59	2242130.23	Метод спутниковых геодезических измерений (определений)	0.10	–
43	521313.55	2241967.44	Метод спутниковых геодезических измерений (определений)	0.10	–
44	521250.00	2241800.32	Метод спутниковых геодезических измерений (определений)	0.10	–
45	521192.73	2241685.51	Метод спутниковых геодезических измерений (определений)	0.10	–
46	521159.70	2241515.17	Метод спутниковых геодезических измерений (определений)	0.10	–
47	521124.89	2241289.84	Метод спутниковых геодезических измерений (определений)	0.10	–
48	521093.98	2241188.72	Метод спутниковых геодезических	0.10	–

			измерений (определений)		
49	521033.19	2241042.69	Метод спутниковых геодезических измерений (определений)	0.10	–
50	520939.91	2240822.03	Метод спутниковых геодезических измерений (определений)	0.10	–
51	520880.71	2240686.51	Метод спутниковых геодезических измерений (определений)	0.10	–
52	520727.20	2240619.87	Метод спутниковых геодезических измерений (определений)	0.10	–
53	520493.90	2240523.32	Метод спутниковых геодезических измерений (определений)	0.10	–
54	520360.16	2240339.38	Метод спутниковых геодезических измерений (определений)	0.10	–
55	520268.80	2240189.02	Метод спутниковых геодезических измерений (определений)	0.10	–
56	520007.65	2239767.12	Метод спутниковых геодезических измерений (определений)	0.10	–
57	519921.22	2239628.37	Метод спутниковых геодезических измерений (определений)	0.10	–
58	519791.70	2239417.98	Метод спутниковых геодезических измерений (определений)	0.10	–
59	519705.46	2239277.71	Метод спутниковых геодезических измерений (определений)	0.10	–
60	519355.86	2238712.98	Метод спутниковых геодезических измерений (определений)	0.10	–
61	519223.15	2238499.73	Метод спутниковых геодезических измерений (определений)	0.10	–
62	519017.67	2238168.37	Метод спутниковых геодезических измерений (определений)	0.10	–
63	518900.40	2237977.11	Метод спутниковых геодезических измерений (определений)	0.10	–
64	518770.69	2237768.60	Метод спутниковых геодезических измерений (определений)	0.10	–
65	518690.00	2237636.58	Метод спутниковых геодезических измерений	0.10	–

			(определений)		
66	518111.08	2236701.57	Метод спутниковых геодезических измерений (определений)	0.10	–
67	518004.99	2236532.87	Метод спутниковых геодезических измерений (определений)	0.10	–
68	518075.31	2236397.39	Метод спутниковых геодезических измерений (определений)	0.10	–
69	518229.16	2236094.65	Метод спутниковых геодезических измерений (определений)	0.10	–
70	518286.42	2235978.82	Метод спутниковых геодезических измерений (определений)	0.10	–
71	518382.78	2235851.61	Метод спутниковых геодезических измерений (определений)	0.10	–
72	518589.78	2235574.68	Метод спутниковых геодезических измерений (определений)	0.10	–
73	518733.37	2235383.27	Метод спутниковых геодезических измерений (определений)	0.10	–
74	518828.43	2235253.48	Метод спутниковых геодезических измерений (определений)	0.10	–
75	518859.14	2235194.19	Метод спутниковых геодезических измерений (определений)	0.10	–
76	518903.54	2235217.18	Метод спутниковых геодезических измерений (определений)	0.10	–
77	518870.94	2235280.12	Метод спутниковых геодезических измерений (определений)	0.10	–
78	518771.04	2235411.38	Метод спутниковых геодезических измерений (определений)	0.10	–
79	518628.56	2235603.63	Метод спутниковых геодезических измерений (определений)	0.10	–
80	518421.53	2235880.61	Метод спутниковых геодезических измерений (определений)	0.10	–
81	518329.02	2236005.35	Метод спутниковых геодезических измерений (определений)	0.10	–
82	518271.04	2236115.98	Метод спутниковых геодезических измерений (определений)	0.10	–

83	518117.23	2236418.64	Метод спутниковых геодезических измерений (определений)	0.10	–
84	518062.27	2236530.44	Метод спутниковых геодезических измерений (определений)	0.10	–
85	518151.05	2236676.84	Метод спутниковых геодезических измерений (определений)	0.10	–
86	518729.98	2237611.86	Метод спутниковых геодезических измерений (определений)	0.10	–
87	518811.87	2237743.15	Метод спутниковых геодезических измерений (определений)	0.10	–
88	518940.34	2237952.34	Метод спутниковых геодезических измерений (определений)	0.10	–
89	519060.17	2238142.03	Метод спутниковых геодезических измерений (определений)	0.10	–
90	519264.32	2238474.29	Метод спутниковых геодезических измерений (определений)	0.10	–
91	519395.82	2238688.25	Метод спутниковых геодезических измерений (определений)	0.10	–
92	519745.41	2239252.95	Метод спутниковых геодезических измерений (определений)	0.10	–
93	519832.87	2239392.53	Метод спутниковых геодезических измерений (определений)	0.10	–
94	519962.42	2239602.98	Метод спутниковых геодезических измерений (определений)	0.10	–
95	520047.63	2239742.40	Метод спутниковых геодезических измерений (определений)	0.10	–
96	520308.76	2240164.27	Метод спутниковых геодезических измерений (определений)	0.10	–
97	520401.69	2240311.48	Метод спутниковых геодезических измерений (определений)	0.10	–
98	520526.14	2240482.64	Метод спутниковых геодезических измерений (определений)	0.10	–
99	520745.48	2240576.57	Метод спутниковых геодезических измерений (определений)	0.10	–
100	520918.82	2240648.35	Метод спутниковых	0.10	–

			геодезических измерений (определений)		
101	520983.18	2240803.69	Метод спутниковых геодезических измерений (определений)	0.10	–
102	521076.44	2241024.30	Метод спутниковых геодезических измерений (определений)	0.10	–
103	521141.01	2241171.53	Метод спутниковых геодезических измерений (определений)	0.10	–
104	521173.76	2241278.65	Метод спутниковых геодезических измерений (определений)	0.10	–
105	521208.97	2241506.59	Метод спутниковых геодезических измерений (определений)	0.10	–
106	521240.52	2241669.29	Метод спутниковых геодезических измерений (определений)	0.10	–
107	521295.95	2241780.41	Метод спутниковых геодезических измерений (определений)	0.10	–
108	521357.61	2241951.07	Метод спутниковых геодезических измерений (определений)	0.10	–
109	521409.55	2242086.21	Метод спутниковых геодезических измерений (определений)	0.10	–
110	521558.73	2242113.78	Метод спутниковых геодезических измерений (определений)	0.10	–
111	521609.59	2242290.72	Метод спутниковых геодезических измерений (определений)	0.10	–
112	521698.56	2242592.57	Метод спутниковых геодезических измерений (определений)	0.10	–
113	521743.03	2242738.73	Метод спутниковых геодезических измерений (определений)	0.10	–
114	521842.14	2242825.07	Метод спутниковых геодезических измерений (определений)	0.10	–
115	522028.25	2242894.17	Метод спутниковых геодезических измерений (определений)	0.10	–
116	522106.50	2242990.91	Метод спутниковых геодезических измерений (определений)	0.10	–
117	522343.16	2242952.07	Метод спутниковых геодезических	0.10	–

			измерений (определений)		
118	522501.97	2242934.09	Метод спутниковых геодезических измерений (определений)	0.10	–
119	522664.79	2242914.61	Метод спутниковых геодезических измерений (определений)	0.10	–
120	522999.19	2242880.25	Метод спутниковых геодезических измерений (определений)	0.10	–
121	523128.64	2242861.95	Метод спутниковых геодезических измерений (определений)	0.10	–
122	523197.58	2242778.39	Метод спутниковых геодезических измерений (определений)	0.10	–
123	523357.90	2242759.53	Метод спутниковых геодезических измерений (определений)	0.10	–
124	523506.53	2242741.75	Метод спутниковых геодезических измерений (определений)	0.10	–
125	523667.45	2242722.80	Метод спутниковых геодезических измерений (определений)	0.10	–
126	523713.18	2242781.82	Метод спутниковых геодезических измерений (определений)	0.10	–
127	523898.51	2242761.98	Метод спутниковых геодезических измерений (определений)	0.10	–
128	524281.18	2242717.51	Метод спутниковых геодезических измерений (определений)	0.10	–
129	524438.58	2242697.56	Метод спутниковых геодезических измерений (определений)	0.10	–
130	524642.13	2242659.25	Метод спутниковых геодезических измерений (определений)	0.10	–
131	524767.63	2242646.22	Метод спутниковых геодезических измерений (определений)	0.10	–
132	526173.05	2242486.33	Метод спутниковых геодезических измерений (определений)	0.10	–
133	526378.71	2242461.50	Метод спутниковых геодезических измерений (определений)	0.10	–
134	526505.28	2242296.13	Метод спутниковых геодезических измерений	0.10	–

			(определений)		
135	526619.56	2242141.77	Метод спутниковых геодезических измерений (определений)	0.10	–
136	526804.08	2241890.73	Метод спутниковых геодезических измерений (определений)	0.10	–
137	527307.76	2241211.20	Метод спутниковых геодезических измерений (определений)	0.10	–
138	527398.64	2241086.32	Метод спутниковых геодезических измерений (определений)	0.10	–
139	527508.27	2240900.60	Метод спутниковых геодезических измерений (определений)	0.10	–
140	528154.75	2239788.28	Метод спутниковых геодезических измерений (определений)	0.10	–
141	528209.68	2239690.94	Метод спутниковых геодезических измерений (определений)	0.10	–
142	528319.80	2239500.84	Метод спутниковых геодезических измерений (определений)	0.10	–
143	528404.58	2239292.02	Метод спутниковых геодезических измерений (определений)	0.10	–
144	528478.58	2239105.22	Метод спутниковых геодезических измерений (определений)	0.10	–
145	528536.04	2238957.93	Метод спутниковых геодезических измерений (определений)	0.10	–
146	528692.68	2238792.47	Метод спутниковых геодезических измерений (определений)	0.10	–
147	528877.63	2238595.69	Метод спутниковых геодезических измерений (определений)	0.10	–
148	529021.51	2238441.42	Метод спутниковых геодезических измерений (определений)	0.10	–
149	529050.14	2238289.48	Метод спутниковых геодезических измерений (определений)	0.10	–
150	529053.25	2238257.65	Метод спутниковых геодезических измерений (определений)	0.10	–
1	529103.01	2238262.52	Метод спутниковых геодезических измерений (определений)	0.10	–

3. Сведения о характерных точках части (частей) границы объекта					
Обозначение характерных точек части границы	Координаты, м		Метод определения координат характерной точки	Средняя квадратическая погрешность положения характерной точки (M_t), м	Описание обозначения точки на местности (при наличии)
	X	Y			
1	2	3	4	5	6
–	–	–	–	–	–

Схема расположения границ публичного сервитута

для эксплуатации объекта

ВЛ-110 КВ КАМГЭС-Пермь, Цепь №1,2

Обзорная схема границ объекта землеустройства



УСЛОВНЫЕ ОБОЗНАЧЕНИЯ

- границы устанавливаемого публичного сервитута
- охранная зона объекта электросетевого хозяйства
- ось линии, контур объекта
- границы муниципального образования, населенных пунктов
- границы кадастрового квартала
- границы земельных участков, попадающих в зону публичного сервитута

● 1 - обозначение характерной точки границы устанавливаемого публичного сервитута

:123 - кадастровый номер земельного участка

59:32:0000000 - кадастровый номер квартала

г. Пермь - наименование муниципального образования, населенного пункта

Лист 1 из 27

Схема расположения границ публичного сервитута

для эксплуатации объекта

ВЛ-110 КВ КАМГЭС-Пермь, Цепь №1,2



Масштаб 1:2000 **Лист 2 из 27**

Схема расположения границ публичного сервитута

для эксплуатации объекта

ВЛ-110 КВ КАМГЭС-Пермь, Цепь №1,2



Масштаб 1:2000 **Лист 3 из 27**

Схема расположения границ публичного сервитута

для эксплуатации объекта

ВЛ-110 КВ КАМГЭС-Пермь, Цепь №1,2



Масштаб 1:2000 **Лист 4 из 27**

Схема расположения границ публичного сервитута
для эксплуатации объекта
ВЛ-110 КВ КАМГЭС-Пермь, Цепь №1,2



Масштаб 1:2000

Лист 5 из 27

Схема расположения границ публичного сервитута
для эксплуатации объекта
ВЛ-110 КВ КАМГЭС-Пермь, Цепь №1,2



Масштаб 1:2000

Лист 6 из 27

Схема расположения границ публичного сервитута

для эксплуатации объекта

ВЛ-110 КВ КАМГЭС-Пермь, Цепь №1,2



Масштаб 1:2000

Лист 7 из 27

Схема расположения границ публичного сервитута
для эксплуатации объекта
ВЛ-110 КВ КАМГЭС-Пермь, Цепь №1,2



Масштаб 1:2000

Лист 8 из 27

Схема расположения границ публичного сервитута
для эксплуатации объекта
ВЛ-110 КВ КАМГЭС-Пермь, Цепь №1,2



Масштаб 1:2000

Лист 9 из 27

Схема расположения границ публичного сервитута

для эксплуатации объекта

ВЛ-110 КВ КАМГЭС-Пермь, Цепь №1,2



Масштаб 1:2000

Лист 10 из 27

Схема расположения границ публичного сервитута

для эксплуатации объекта

ВЛ-110 КВ КАМГЭС-Пермь, Цепь №1,2



Масштаб 1:2000

Лист 11 из 27

Схема расположения границ публичного сервитута

для эксплуатации объекта

ВЛ-110 КВ КАМГЭС-Пермь, Цепь №1,2



Масштаб 1:2000

Лист 12 из 27

Схема расположения границ публичного сервитута

для эксплуатации объекта

ВЛ-110 КВ КАМГЭС-Пермь, Цепь №1,2



Масштаб 1:2000

Лист 13 из 27

Схема расположения границ публичного сервитута

для эксплуатации объекта

ВЛ-110 КВ КАМГЭС-Пермь, Цепь №1,2



Масштаб 1:2000

Лист 14 из 27

Схема расположения границ публичного сервитута
для эксплуатации объекта
ВЛ-110 КВ КАМГЭС-Пермь, Цепь №1,2



Масштаб 1:2000

Лист 15 из 27

Схема расположения границ публичного сервитута
для эксплуатации объекта
ВЛ-110 КВ КАМГЭС-Пермь, Цепь №1,2



Масштаб 1:2000

Лист 16 из 27

Схема расположения границ публичного сервитута

для эксплуатации объекта

ВЛ-110 КВ КАМГЭС-Пермь, Цепь №1,2



Масштаб 1:2000

Лист 17 из 27

Схема расположения границ публичного сервитута

для эксплуатации объекта

ВЛ-110 КВ КАМГЭС-Пермь, Цепь №1,2



Масштаб 1:2000

Лист 18 из 27

Схема расположения границ публичного сервитута

для эксплуатации объекта

ВЛ-110 КВ КАМГЭС-Пермь, Цепь №1,2



МО "Пермский городской округ"

Масштаб 1:2000

Лист 19 из 27

Схема расположения границ публичного сервитута

для эксплуатации объекта

ВЛ-110 КВ КАМГЭС-Пермь, Цепь №1,2



Масштаб 1:2000

Лист 20 из 27

Схема расположения границ публичного сервитута

для эксплуатации объекта

ВЛ-110 КВ КАМГЭС-Пермь, Цепь №1,2



Масштаб 1:2000

Лист 21 из 27

Схема расположения границ публичного сервитута

для эксплуатации объекта

ВЛ-110 КВ КАМГЭС-Пермь, Цепь №1,2



Масштаб 1:2000

Лист 22 из 27

Схема расположения границ публичного сервитута

для эксплуатации объекта

ВЛ-110 КВ КАМГЭС-Пермь, Цепь №1,2



Масштаб 1:2000

Лист 23 из 27

Схема расположения границ публичного сервитута

для эксплуатации объекта

ВЛ-110 КВ КАМГЭС-Пермь, Цепь №1,2



Масштаб 1:2000 **Лист 24 из 27**

Схема расположения границ публичного сервитута

для эксплуатации объекта

ВЛ-110 КВ КАМГЭС-Пермь, Цепь №1,2



Масштаб 1:2000

Лист 25 из 27

Схема расположения границ публичного сервитута

для эксплуатации объекта

ВЛ-110 КВ КАМГЭС-Пермь, Цепь №1,2



МО "Пермский городской округ"

Масштаб 1:2000

Лист 26 из 27

Схема расположения границ публичного сервитута

для эксплуатации объекта

ВЛ-110 КВ КАМГЭС-Пермь, Цепь №1,2



Масштаб 1:2000

Лист 27 из 27

ОПИСАНИЕ МЕСТОПОЛОЖЕНИЯ ГРАНИЦ

Зона публичного сервитута для эксплуатации объекта электросетевого хозяйства ВЛ-110 кВ ТЭЦ-13 - ТЭЦ-14 ц. 1, 2
(наименование объекта, местоположение границ которого описано (далее - объект))

Раздел 1

Сведения об объекте		
№ п/п	Характеристики объекта	Описание характеристик
1	2	3
1	Местоположение объекта	Российская Федерация, Пермский край
2	Площадь объекта +/- величина погрешности определения площади (Р+/- Дельта Р)	233.31 га ± 0.03 га
3	Иные характеристики объекта	Публичный сервитут устанавливается в целях эксплуатации объекта электросетевого хозяйства ВЛ-110 кВ ТЭЦ-13 - ТЭЦ-14 ц. 1, 2 (согласно п.1 ст. 39.37 «Земельного кодекса Российской Федерации» от 25.10.2001 г. №136-ФЗ (далее – ЗК РФ); согласно ч. 4 ст. 3.6 Федерального закона от 25.10.2001 года № 137-ФЗ «О введение в действие Земельного кодекса Российской Федерации» плата за публичный сервитут не устанавливается. Срок установления публичного сервитута - сорок девять лет (согласно п.1 ст. 39.45 ЗК РФ).

Раздел 2

Сведения о местоположении границ объекта					
1. Система координат МСК-59, зона 2					
2. Сведения о характерных точках границ объекта					
Обозначение характерных точек границ	Координаты, м		Метод определения координат характерной точки	Средняя квадратическая погрешность положения характерной точки (M_t), м	Описание обозначения точки на местности (при наличии)
	X	Y			
1	2	3	4	5	6
1	530804.21	2234568.61	Метод спутниковых геодезических измерений (определений)	0.10	–
2	530755.21	2234568.36	Метод спутниковых геодезических измерений (определений)	0.10	–
3	530758.32	2234210.44	Метод спутниковых геодезических измерений (определений)	0.10	–
4	530759.85	2233946.86	Метод спутниковых геодезических измерений (определений)	0.10	–
5	530947.16	2233838.83	Метод спутниковых геодезических измерений (определений)	0.10	–
6	531139.83	2233729.62	Метод спутниковых геодезических измерений (определений)	0.10	–
7	531250.01	2233665.40	Метод спутниковых геодезических измерений (определений)	0.10	–
8	531414.33	2233570.19	Метод спутниковых геодезических измерений (определений)	0.10	–
9	531580.34	2233475.82	Метод спутниковых геодезических измерений (определений)	0.10	–
10	531745.43	2233381.43	Метод спутниковых геодезических измерений (определений)	0.10	–
11	531907.49	2233289.17	Метод спутниковых геодезических измерений (определений)	0.10	–
12	532092.57	2233182.26	Метод спутниковых геодезических измерений (определений)	0.10	–
13	532249.33	2233092.12	Метод спутниковых геодезических измерений (определений)	0.10	–

14	532399.47	2233006.41	Метод спутниковых геодезических измерений (определений)	0.10	–
15	532554.74	2232918.49	Метод спутниковых геодезических измерений (определений)	0.10	–
16	532706.98	2232831.86	Метод спутниковых геодезических измерений (определений)	0.10	–
17	532854.10	2232745.75	Метод спутниковых геодезических измерений (определений)	0.10	–
18	532885.86	2232540.23	Метод спутниковых геодезических измерений (определений)	0.10	–
19	532913.64	2232372.23	Метод спутниковых геодезических измерений (определений)	0.10	–
20	532937.23	2232224.23	Метод спутниковых геодезических измерений (определений)	0.10	–
21	532963.29	2232060.76	Метод спутниковых геодезических измерений (определений)	0.10	–
22	532994.70	2231863.72	Метод спутниковых геодезических измерений (определений)	0.10	–
23	533028.47	2231651.91	Метод спутниковых геодезических измерений (определений)	0.10	–
24	533055.28	2231483.69	Метод спутниковых геодезических измерений (определений)	0.10	–
25	533086.84	2231285.71	Метод спутниковых геодезических измерений (определений)	0.10	–
26	533117.99	2231090.30	Метод спутниковых геодезических измерений (определений)	0.10	–
27	533146.01	2230914.56	Метод спутниковых геодезических измерений (определений)	0.10	–
28	533180.67	2230697.09	Метод спутниковых геодезических измерений (определений)	0.10	–
29	533208.73	2230521.05	Метод спутниковых геодезических измерений (определений)	0.10	–
30	533240.18	2230323.81	Метод спутниковых геодезических измерений (определений)	0.10	–
31	533270.62	2230132.85	Метод спутниковых	0.10	–

			геодезических измерений (определений)		
32	533295.46	2229978.13	Метод спутниковых геодезических измерений (определений)	0.10	–
33	533314.59	2229859.04	Метод спутниковых геодезических измерений (определений)	0.10	–
34	533341.50	2229691.55	Метод спутниковых геодезических измерений (определений)	0.10	–
35	533361.13	2229569.30	Метод спутниковых геодезических измерений (определений)	0.10	–
36	533387.63	2229404.35	Метод спутниковых геодезических измерений (определений)	0.10	–
37	533415.17	2229232.85	Метод спутниковых геодезических измерений (определений)	0.10	–
38	533437.10	2229095.59	Метод спутниковых геодезических измерений (определений)	0.10	–
39	533467.67	2228904.26	Метод спутниковых геодезических измерений (определений)	0.10	–
40	533494.31	2228737.57	Метод спутниковых геодезических измерений (определений)	0.10	–
41	533523.89	2228552.43	Метод спутниковых геодезических измерений (определений)	0.10	–
42	533549.00	2228395.30	Метод спутниковых геодезических измерений (определений)	0.10	–
43	533575.15	2228231.69	Метод спутниковых геодезических измерений (определений)	0.10	–
44	533602.70	2228059.24	Метод спутниковых геодезических измерений (определений)	0.10	–
45	533629.57	2227893.51	Метод спутниковых геодезических измерений (определений)	0.10	–
46	533656.57	2227723.78	Метод спутниковых геодезических измерений (определений)	0.10	–
47	533683.32	2227557.11	Метод спутниковых геодезических измерений (определений)	0.10	–
48	533708.94	2227395.07	Метод спутниковых геодезических	0.10	–

			измерений (определений)		
49	533736.19	2227225.76	Метод спутниковых геодезических измерений (определений)	0.10	–
50	533764.19	2227051.72	Метод спутниковых геодезических измерений (определений)	0.10	–
51	533792.42	2226876.66	Метод спутниковых геодезических измерений (определений)	0.10	–
52	533817.30	2226719.96	Метод спутниковых геодезических измерений (определений)	0.10	–
53	533843.40	2226556.45	Метод спутниковых геодезических измерений (определений)	0.10	–
54	533870.17	2226386.52	Метод спутниковых геодезических измерений (определений)	0.10	–
55	533893.42	2226242.70	Метод спутниковых геодезических измерений (определений)	0.10	–
56	533921.69	2226069.00	Метод спутниковых геодезических измерений (определений)	0.10	–
57	533948.74	2225897.38	Метод спутниковых геодезических измерений (определений)	0.10	–
58	533976.75	2225724.46	Метод спутниковых геодезических измерений (определений)	0.10	–
59	534006.75	2225535.02	Метод спутниковых геодезических измерений (определений)	0.10	–
60	534035.90	2225354.12	Метод спутниковых геодезических измерений (определений)	0.10	–
61	534074.68	2225130.20	Метод спутниковых геодезических измерений (определений)	0.10	–
62	534098.28	2224963.38	Метод спутниковых геодезических измерений (определений)	0.10	–
63	534133.82	2224742.80	Метод спутниковых геодезических измерений (определений)	0.10	–
64	534164.17	2224552.20	Метод спутниковых геодезических измерений (определений)	0.10	–
65	534199.49	2224331.37	Метод спутниковых геодезических измерений	0.10	–

			(определений)		
66	534220.44	2224199.28	Метод спутниковых геодезических измерений (определений)	0.10	–
67	534243.93	2224053.63	Метод спутниковых геодезических измерений (определений)	0.10	–
68	534267.00	2223910.49	Метод спутниковых геодезических измерений (определений)	0.10	–
69	534300.03	2223705.71	Метод спутниковых геодезических измерений (определений)	0.10	–
70	534333.04	2223500.96	Метод спутниковых геодезических измерений (определений)	0.10	–
71	534362.35	2223319.27	Метод спутниковых геодезических измерений (определений)	0.10	–
72	534379.97	2223209.96	Метод спутниковых геодезических измерений (определений)	0.10	–
73	534411.91	2223011.92	Метод спутниковых геодезических измерений (определений)	0.10	–
74	534442.14	2222824.46	Метод спутниковых геодезических измерений (определений)	0.10	–
75	534475.50	2222617.59	Метод спутниковых геодезических измерений (определений)	0.10	–
76	534508.48	2222413.10	Метод спутниковых геодезических измерений (определений)	0.10	–
77	534533.22	2222259.65	Метод спутниковых геодезических измерений (определений)	0.10	–
78	534556.72	2222112.81	Метод спутниковых геодезических измерений (определений)	0.10	–
79	534506.93	2222034.22	Метод спутниковых геодезических измерений (определений)	0.10	–
80	534269.28	2221653.49	Метод спутниковых геодезических измерений (определений)	0.10	–
81	534141.63	2221452.62	Метод спутниковых геодезических измерений (определений)	0.10	–
82	534069.17	2221337.27	Метод спутниковых геодезических измерений (определений)	0.10	–

83	533976.29	2221189.40	Метод спутниковых геодезических измерений (определений)	0.10	–
84	533864.56	2221011.50	Метод спутниковых геодезических измерений (определений)	0.10	–
85	533760.48	2220845.78	Метод спутниковых геодезических измерений (определений)	0.10	–
86	533650.38	2220670.50	Метод спутниковых геодезических измерений (определений)	0.10	–
87	533545.23	2220503.08	Метод спутниковых геодезических измерений (определений)	0.10	–
88	533431.91	2220322.66	Метод спутниковых геодезических измерений (определений)	0.10	–
89	533336.70	2220171.07	Метод спутниковых геодезических измерений (определений)	0.10	–
90	533231.79	2220004.05	Метод спутниковых геодезических измерений (определений)	0.10	–
91	533152.24	2219877.39	Метод спутниковых геодезических измерений (определений)	0.10	–
92	533036.27	2219692.74	Метод спутниковых геодезических измерений (определений)	0.10	–
93	532941.11	2219541.24	Метод спутниковых геодезических измерений (определений)	0.10	–
94	532832.12	2219367.71	Метод спутниковых геодезических измерений (определений)	0.10	–
95	532733.17	2219210.17	Метод спутниковых геодезических измерений (определений)	0.10	–
96	532627.01	2219041.15	Метод спутниковых геодезических измерений (определений)	0.10	–
97	532517.51	2218866.80	Метод спутниковых геодезических измерений (определений)	0.10	–
98	532424.09	2218718.08	Метод спутниковых геодезических измерений (определений)	0.10	–
99	532317.77	2218548.79	Метод спутниковых геодезических измерений (определений)	0.10	–
100	532208.97	2218375.57	Метод спутниковых	0.10	–

			геодезических измерений (определений)		
101	532105.66	2218211.08	Метод спутниковых геодезических измерений (определений)	0.10	–
102	531999.43	2218041.94	Метод спутниковых геодезических измерений (определений)	0.10	–
103	531909.25	2217898.37	Метод спутниковых геодезических измерений (определений)	0.10	–
104	531800.43	2217725.11	Метод спутниковых геодезических измерений (определений)	0.10	–
105	531721.40	2217598.24	Метод спутниковых геодезических измерений (определений)	0.10	–
106	531594.98	2217601.00	Метод спутниковых геодезических измерений (определений)	0.10	–
107	531216.10	2217600.72	Метод спутниковых геодезических измерений (определений)	0.10	–
108	530945.88	2217600.52	Метод спутниковых геодезических измерений (определений)	0.10	–
109	530635.67	2217600.67	Метод спутниковых геодезических измерений (определений)	0.10	–
110	530362.63	2217600.80	Метод спутниковых геодезических измерений (определений)	0.10	–
111	529976.14	2217600.56	Метод спутниковых геодезических измерений (определений)	0.10	–
112	529707.83	2217600.35	Метод спутниковых геодезических измерений (определений)	0.10	–
113	529479.50	2217748.61	Метод спутниковых геодезических измерений (определений)	0.10	–
114	529225.64	2217912.70	Метод спутниковых геодезических измерений (определений)	0.10	–
115	528982.27	2218071.12	Метод спутниковых геодезических измерений (определений)	0.10	–
116	528690.95	2218260.77	Метод спутниковых геодезических измерений (определений)	0.10	–
117	528404.55	2218446.75	Метод спутниковых геодезических	0.10	–

			измерений (определений)		
118	528112.40	2218636.52	Метод спутниковых геодезических измерений (определений)	0.10	–
119	527904.50	2218771.75	Метод спутниковых геодезических измерений (определений)	0.10	–
120	527685.96	2218913.88	Метод спутниковых геодезических измерений (определений)	0.10	–
121	527498.20	2219036.38	Метод спутниковых геодезических измерений (определений)	0.10	–
122	527286.22	2219174.49	Метод спутниковых геодезических измерений (определений)	0.10	–
123	527091.07	2219139.14	Метод спутниковых геодезических измерений (определений)	0.10	–
124	526929.65	2219109.48	Метод спутниковых геодезических измерений (определений)	0.10	–
125	526732.71	2219073.56	Метод спутниковых геодезических измерений (определений)	0.10	–
126	526532.54	2219037.20	Метод спутниковых геодезических измерений (определений)	0.10	–
127	526255.58	2218986.87	Метод спутниковых геодезических измерений (определений)	0.10	–
128	525923.86	2218926.53	Метод спутниковых геодезических измерений (определений)	0.10	–
129	525770.49	2218898.62	Метод спутниковых геодезических измерений (определений)	0.10	–
130	525629.30	2218873.67	Метод спутниковых геодезических измерений (определений)	0.10	–
131	525446.64	2218841.39	Метод спутниковых геодезических измерений (определений)	0.10	–
132	525334.58	2218718.16	Метод спутниковых геодезических измерений (определений)	0.10	–
133	525308.73	2218489.52	Метод спутниковых геодезических измерений (определений)	0.10	–
134	525292.38	2218344.68	Метод спутниковых геодезических измерений	0.10	–

			(определений)		
135	525268.53	2218134.48	Метод спутниковых геодезических измерений (определений)	0.10	–
136	525239.42	2217877.86	Метод спутниковых геодезических измерений (определений)	0.10	–
137	525222.94	2217727.37	Метод спутниковых геодезических измерений (определений)	0.10	–
138	525197.66	2217499.64	Метод спутниковых геодезических измерений (определений)	0.10	–
139	525164.66	2217212.04	Метод спутниковых геодезических измерений (определений)	0.10	–
140	525129.66	2216903.46	Метод спутниковых геодезических измерений (определений)	0.10	–
141	525100.42	2216641.50	Метод спутниковых геодезических измерений (определений)	0.10	–
142	525005.75	2216560.09	Метод спутниковых геодезических измерений (определений)	0.10	–
143	524874.07	2216556.55	Метод спутниковых геодезических измерений (определений)	0.10	–
144	524536.75	2216546.77	Метод спутниковых геодезических измерений (определений)	0.10	–
145	524227.44	2216538.40	Метод спутниковых геодезических измерений (определений)	0.10	–
146	523985.70	2216531.40	Метод спутниковых геодезических измерений (определений)	0.10	–
147	523754.30	2216383.34	Метод спутниковых геодезических измерений (определений)	0.10	–
148	523418.33	2216168.42	Метод спутниковых геодезических измерений (определений)	0.10	–
149	523110.74	2215971.18	Метод спутниковых геодезических измерений (определений)	0.10	–
150	522879.65	2215823.44	Метод спутниковых геодезических измерений (определений)	0.10	–
151	522651.29	2215772.52	Метод спутниковых геодезических измерений (определений)	0.10	–

152	522355.60	2215707.75	Метод спутниковых геодезических измерений (определений)	0.10	–
153	522003.46	2215628.42	Метод спутниковых геодезических измерений (определений)	0.10	–
154	521638.17	2215546.13	Метод спутниковых геодезических измерений (определений)	0.10	–
155	521297.98	2215469.10	Метод спутниковых геодезических измерений (определений)	0.10	–
156	520999.42	2215401.06	Метод спутниковых геодезических измерений (определений)	0.10	–
157	520894.51	2215264.07	Метод спутниковых геодезических измерений (определений)	0.10	–
158	520883.05	2215046.91	Метод спутниковых геодезических измерений (определений)	0.10	–
159	520869.38	2214799.71	Метод спутниковых геодезических измерений (определений)	0.10	–
160	520858.17	2214558.65	Метод спутниковых геодезических измерений (определений)	0.10	–
161	520845.78	2214327.65	Метод спутниковых геодезических измерений (определений)	0.10	–
162	520831.70	2214074.45	Метод спутниковых геодезических измерений (определений)	0.10	–
163	520816.10	2213833.10	Метод спутниковых геодезических измерений (определений)	0.10	–
164	520805.85	2213592.12	Метод спутниковых геодезических измерений (определений)	0.10	–
165	520794.22	2213377.68	Метод спутниковых геодезических измерений (определений)	0.10	–
166	520812.45	2213237.91	Метод спутниковых геодезических измерений (определений)	0.10	–
167	520831.44	2213097.32	Метод спутниковых геодезических измерений (определений)	0.10	–
168	520742.40	2212977.10	Метод спутниковых геодезических измерений (определений)	0.10	–
169	520732.88	2212826.98	Метод спутниковых	0.10	–

			геодезических измерений (определений)		
170	520718.66	2212550.73	Метод спутниковых геодезических измерений (определений)	0.10	–
171	520703.11	2212262.13	Метод спутниковых геодезических измерений (определений)	0.10	–
172	520693.92	2212061.43	Метод спутниковых геодезических измерений (определений)	0.10	–
173	520677.71	2211890.54	Метод спутниковых геодезических измерений (определений)	0.10	–
174	520499.04	2211851.20	Метод спутниковых геодезических измерений (определений)	0.10	–
175	520309.50	2211809.92	Метод спутниковых геодезических измерений (определений)	0.10	–
176	520134.56	2211653.18	Метод спутниковых геодезических измерений (определений)	0.10	–
177	519972.09	2211507.02	Метод спутниковых геодезических измерений (определений)	0.10	–
178	519803.78	2211355.13	Метод спутниковых геодезических измерений (определений)	0.10	–
179	519659.53	2211221.51	Метод спутниковых геодезических измерений (определений)	0.10	–
180	519473.28	2211179.71	Метод спутниковых геодезических измерений (определений)	0.10	–
181	519292.27	2211139.08	Метод спутниковых геодезических измерений (определений)	0.10	–
182	519074.27	2211090.15	Метод спутниковых геодезических измерений (определений)	0.10	–
183	518868.33	2211043.94	Метод спутниковых геодезических измерений (определений)	0.10	–
184	518831.14	2210948.24	Метод спутниковых геодезических измерений (определений)	0.10	–
185	518832.97	2210902.31	Метод спутниковых геодезических измерений (определений)	0.10	–
186	518924.95	2210920.32	Метод спутниковых геодезических	0.10	–

			измерений (определений)		
187	518923.89	2210943.24	Метод спутниковых геодезических измерений (определений)	0.10	–
188	518964.76	2211000.21	Метод спутниковых геодезических измерений (определений)	0.10	–
189	519136.55	2211039.70	Метод спутниковых геодезических измерений (определений)	0.10	–
190	519308.90	2211079.32	Метод спутниковых геодезических измерений (определений)	0.10	–
191	519531.52	2211130.50	Метод спутниковых геодезических измерений (определений)	0.10	–
192	519699.42	2211169.53	Метод спутниковых геодезических измерений (определений)	0.10	–
193	519858.59	2211314.78	Метод спутниковых геодезических измерений (определений)	0.10	–
194	520024.74	2211464.40	Метод спутниковых геодезических измерений (определений)	0.10	–
195	520168.55	2211596.40	Метод спутниковых геодезических измерений (определений)	0.10	–
196	520330.94	2211744.31	Метод спутниковых геодезических измерений (определений)	0.10	–
197	520512.95	2211783.28	Метод спутниковых геодезических измерений (определений)	0.10	–
198	520746.73	2211841.69	Метод спутниковых геодезических измерений (определений)	0.10	–
199	520756.74	2212034.13	Метод спутниковых геодезических измерений (определений)	0.10	–
200	520770.40	2212248.49	Метод спутниковых геодезических измерений (определений)	0.10	–
201	520786.08	2212535.32	Метод спутниковых геодезических измерений (определений)	0.10	–
202	520799.36	2212787.18	Метод спутниковых геодезических измерений (определений)	0.10	–
203	520807.91	2212927.68	Метод спутниковых геодезических измерений	0.10	–

			(определений)		
204	520905.32	2213061.19	Метод спутниковых геодезических измерений (определений)	0.10	–
205	520887.39	2213235.56	Метод спутниковых геодезических измерений (определений)	0.10	–
206	520867.14	2213379.86	Метод спутниковых геодезических измерений (определений)	0.10	–
207	520871.85	2213537.00	Метод спутниковых геодезических измерений (определений)	0.10	–
208	520882.38	2213778.10	Метод спутниковых геодезических измерений (определений)	0.10	–
209	520897.98	2214030.18	Метод спутниковых геодезических измерений (определений)	0.10	–
210	520912.37	2214288.77	Метод спутниковых геодезических измерений (определений)	0.10	–
211	520925.76	2214547.28	Метод спутниковых геодезических измерений (определений)	0.10	–
212	520936.99	2214761.91	Метод спутниковых геодезических измерений (определений)	0.10	–
213	520950.54	2215003.68	Метод спутниковых геодезических измерений (определений)	0.10	–
214	520961.35	2215216.56	Метод спутниковых геодезических измерений (определений)	0.10	–
215	521053.40	2215338.01	Метод спутниковых геодезических измерений (определений)	0.10	–
216	521303.88	2215393.95	Метод спутниковых геодезических измерений (определений)	0.10	–
217	521651.52	2215471.50	Метод спутниковых геодезических измерений (определений)	0.10	–
218	522005.36	2215550.56	Метод спутниковых геодезических измерений (определений)	0.10	–
219	522346.19	2215626.60	Метод спутниковых геодезических измерений (определений)	0.10	–
220	522632.00	2215690.17	Метод спутниковых геодезических измерений (определений)	0.10	–

221	522895.57	2215749.30	Метод спутниковых геодезических измерений (определений)	0.10	–
222	523155.03	2215916.09	Метод спутниковых геодезических измерений (определений)	0.10	–
223	523463.75	2216114.60	Метод спутниковых геодезических измерений (определений)	0.10	–
224	523797.17	2216328.92	Метод спутниковых геодезических измерений (определений)	0.10	–
225	523998.55	2216457.28	Метод спутниковых геодезических измерений (определений)	0.10	–
226	524342.60	2216467.33	Метод спутниковых геодезических измерений (определений)	0.10	–
227	524622.99	2216475.59	Метод спутниковых геодезических измерений (определений)	0.10	–
228	524880.51	2216483.11	Метод спутниковых геодезических измерений (определений)	0.10	–
229	525034.62	2216486.23	Метод спутниковых геодезических измерений (определений)	0.10	–
230	525171.36	2216610.87	Метод спутниковых геодезических измерений (определений)	0.10	–
231	525204.16	2216905.66	Метод спутниковых геодезических измерений (определений)	0.10	–
232	525239.82	2217226.77	Метод спутниковых геодезических измерений (определений)	0.10	–
233	525276.64	2217557.67	Метод спутниковых геодезических измерений (определений)	0.10	–
234	525304.31	2217806.64	Метод спутниковых геодезических измерений (определений)	0.10	–
235	525332.19	2218057.41	Метод спутниковых геодезических измерений (определений)	0.10	–
236	525359.99	2218307.35	Метод спутниковых геодезических измерений (определений)	0.10	–
237	525380.91	2218495.59	Метод спутниковых геодезических измерений (определений)	0.10	–
238	525401.12	2218677.33	Метод спутниковых	0.10	–

			геодезических измерений (определений)		
239	525496.05	2218775.30	Метод спутниковых геодезических измерений (определений)	0.10	–
240	525638.92	2218802.09	Метод спутниковых геодезических измерений (определений)	0.10	–
241	525775.86	2218827.45	Метод спутниковых геодезических измерений (определений)	0.10	–
242	525945.22	2218858.80	Метод спутниковых геодезических измерений (определений)	0.10	–
243	526251.44	2218915.50	Метод спутниковых геодезических измерений (определений)	0.10	–
244	526522.58	2218965.71	Метод спутниковых геодезических измерений (определений)	0.10	–
245	526717.93	2219001.87	Метод спутниковых геодезических измерений (определений)	0.10	–
246	526927.85	2219040.74	Метод спутниковых геодезических измерений (определений)	0.10	–
247	527071.51	2219067.34	Метод спутниковых геодезических измерений (определений)	0.10	–
248	527270.59	2219096.52	Метод спутниковых геодезических измерений (определений)	0.10	–
249	527420.27	2219006.94	Метод спутниковых геодезических измерений (определений)	0.10	–
250	527581.74	2218900.41	Метод спутниковых геодезических измерений (определений)	0.10	–
251	527750.26	2218789.23	Метод спутниковых геодезических измерений (определений)	0.10	–
252	527916.63	2218679.45	Метод спутниковых геодезических измерений (определений)	0.10	–
253	528103.96	2218555.86	Метод спутниковых геодезических измерений (определений)	0.10	–
254	528428.20	2218341.93	Метод спутниковых геодезических измерений (определений)	0.10	–
255	528759.60	2218123.27	Метод спутниковых геодезических	0.10	–

			измерений (определений)		
256	529069.57	2217918.76	Метод спутниковых геодезических измерений (определений)	0.10	–
257	529365.02	2217723.82	Метод спутниковых геодезических измерений (определений)	0.10	–
258	529691.22	2217508.60	Метод спутниковых геодезических измерений (определений)	0.10	–
259	530045.60	2217512.23	Метод спутниковых геодезических измерений (определений)	0.10	–
260	530434.37	2217516.20	Метод спутниковых геодезических измерений (определений)	0.10	–
261	530809.72	2217520.03	Метод спутниковых геодезических измерений (определений)	0.10	–
262	531192.42	2217523.93	Метод спутниковых геодезических измерений (определений)	0.10	–
263	531735.29	2217527.87	Метод спутниковых геодезических измерений (определений)	0.10	–
264	531841.97	2217699.12	Метод спутниковых геодезических измерений (определений)	0.10	–
265	531950.74	2217872.31	Метод спутниковых геодезических измерений (определений)	0.10	–
266	532040.93	2218015.88	Метод спутниковых геодезических измерений (определений)	0.10	–
267	532147.15	2218185.01	Метод спутниковых геодезических измерений (определений)	0.10	–
268	532250.46	2218349.50	Метод спутниковых геодезических измерений (определений)	0.10	–
269	532359.26	2218522.72	Метод спутниковых геодезических измерений (определений)	0.10	–
270	532465.58	2218692.01	Метод спутниковых геодезических измерений (определений)	0.10	–
271	532559.00	2218840.74	Метод спутниковых геодезических измерений (определений)	0.10	–
272	532668.51	2219015.09	Метод спутниковых геодезических измерений	0.10	–

			(определений)		
273	532774.66	2219184.11	Метод спутниковых геодезических измерений (определений)	0.10	–
274	532873.62	2219341.65	Метод спутниковых геодезических измерений (определений)	0.10	–
275	532982.60	2219515.18	Метод спутниковых геодезических измерений (определений)	0.10	–
276	533077.76	2219666.68	Метод спутниковых геодезических измерений (определений)	0.10	–
277	533193.74	2219851.33	Метод спутниковых геодезических измерений (определений)	0.10	–
278	533273.29	2219977.99	Метод спутниковых геодезических измерений (определений)	0.10	–
279	533378.20	2220145.00	Метод спутниковых геодезических измерений (определений)	0.10	–
280	533473.41	2220296.60	Метод спутниковых геодезических измерений (определений)	0.10	–
281	533586.72	2220477.02	Метод спутниковых геодезических измерений (определений)	0.10	–
282	533691.87	2220644.44	Метод спутниковых геодезических измерений (определений)	0.10	–
283	533801.97	2220819.72	Метод спутниковых геодезических измерений (определений)	0.10	–
284	533906.06	2220985.44	Метод спутниковых геодезических измерений (определений)	0.10	–
285	534017.79	2221163.34	Метод спутниковых геодезических измерений (определений)	0.10	–
286	534110.66	2221311.21	Метод спутниковых геодезических измерений (определений)	0.10	–
287	534183.05	2221426.45	Метод спутниковых геодезических измерений (определений)	0.10	–
288	534310.74	2221627.38	Метод спутниковых геодезических измерений (определений)	0.10	–
289	534548.41	2222008.14	Метод спутниковых геодезических измерений (определений)	0.10	–

290	534608.03	2222102.25	Метод спутниковых геодезических измерений (определений)	0.10	–
291	534581.60	2222267.43	Метод спутниковых геодезических измерений (определений)	0.10	–
292	534556.85	2222420.91	Метод спутниковых геодезических измерений (определений)	0.10	–
293	534523.88	2222625.39	Метод спутниковых геодезических измерений (определений)	0.10	–
294	534490.52	2222832.26	Метод спутниковых геодезических измерений (определений)	0.10	–
295	534460.28	2223019.72	Метод спутниковых геодезических измерений (определений)	0.10	–
296	534428.35	2223217.76	Метод спутниковых геодезических измерений (определений)	0.10	–
297	534410.72	2223327.07	Метод спутниковых геодезических измерений (определений)	0.10	–
298	534381.42	2223508.76	Метод спутниковых геодезических измерений (определений)	0.10	–
299	534348.40	2223713.51	Метод спутниковых геодезических измерений (определений)	0.10	–
300	534315.38	2223918.29	Метод спутниковых геодезических измерений (определений)	0.10	–
301	534292.30	2224061.43	Метод спутниковых геодезических измерений (определений)	0.10	–
302	534268.82	2224207.02	Метод спутниковых геодезических измерений (определений)	0.10	–
303	534247.88	2224339.07	Метод спутниковых геодезических измерений (определений)	0.10	–
304	534212.55	2224559.92	Метод спутниковых геодезических измерений (определений)	0.10	–
305	534182.20	2224750.54	Метод спутниковых геодезических измерений (определений)	0.10	–
306	534146.73	2224970.71	Метод спутниковых геодезических измерений (определений)	0.10	–
307	534123.09	2225137.81	Метод спутниковых	0.10	–

			геодезических измерений (определений)		
308	534084.23	2225362.20	Метод спутниковых геодезических измерений (определений)	0.10	–
309	534055.13	2225542.75	Метод спутниковых геодезических измерений (определений)	0.10	–
310	534025.13	2225732.20	Метод спутниковых геодезических измерений (определений)	0.10	–
311	533997.12	2225905.11	Метод спутниковых геодезических измерений (определений)	0.10	–
312	533970.08	2226076.75	Метод спутниковых геодезических измерений (определений)	0.10	–
313	533941.79	2226250.54	Метод спутниковых геодезических измерений (определений)	0.10	–
314	533918.56	2226394.25	Метод спутниковых геодезических измерений (определений)	0.10	–
315	533891.80	2226564.12	Метод спутниковых геодезических измерений (определений)	0.10	–
316	533865.69	2226727.66	Метод спутниковых геодезических измерений (определений)	0.10	–
317	533840.81	2226884.40	Метод спутниковых геодезических измерений (определений)	0.10	–
318	533812.57	2227059.52	Метод спутниковых геодезических измерений (определений)	0.10	–
319	533784.57	2227233.54	Метод спутниковых геодезических измерений (определений)	0.10	–
320	533757.33	2227402.79	Метод спутниковых геодезических измерений (определений)	0.10	–
321	533731.71	2227564.82	Метод спутниковых геодезических измерений (определений)	0.10	–
322	533704.96	2227731.52	Метод спутниковых геодезических измерений (определений)	0.10	–
323	533677.95	2227901.28	Метод спутниковых геодезических измерений (определений)	0.10	–
324	533651.08	2228067.03	Метод спутниковых геодезических	0.10	–

			измерений (определений)		
325	533623.54	2228239.42	Метод спутниковых геодезических измерений (определений)	0.10	–
326	533597.39	2228403.03	Метод спутниковых геодезических измерений (определений)	0.10	–
327	533572.27	2228560.16	Метод спутниковых геодезических измерений (определений)	0.10	–
328	533542.69	2228745.31	Метод спутниковых геодезических измерений (определений)	0.10	–
329	533516.06	2228911.99	Метод спутниковых геодезических измерений (определений)	0.10	–
330	533485.48	2229103.32	Метод спутниковых геодезических измерений (определений)	0.10	–
331	533463.55	2229240.60	Метод спутниковых геодезических измерений (определений)	0.10	–
332	533436.01	2229412.12	Метод спутниковых геодезических измерений (определений)	0.10	–
333	533409.51	2229577.07	Метод спутниковых геодезических измерений (определений)	0.10	–
334	533389.88	2229699.32	Метод спутниковых геодезических измерений (определений)	0.10	–
335	533362.97	2229866.81	Метод спутниковых геодезических измерений (определений)	0.10	–
336	533343.84	2229985.90	Метод спутниковых геодезических измерений (определений)	0.10	–
337	533319.00	2230140.59	Метод спутниковых геодезических измерений (определений)	0.10	–
338	533288.56	2230331.52	Метод спутниковых геодезических измерений (определений)	0.10	–
339	533257.12	2230528.76	Метод спутниковых геодезических измерений (определений)	0.10	–
340	533229.06	2230704.81	Метод спутниковых геодезических измерений (определений)	0.10	–
341	533194.40	2230922.27	Метод спутниковых геодезических измерений	0.10	–

			(определений)		
342	533166.38	2231098.02	Метод спутниковых геодезических измерений (определений)	0.10	–
343	533135.23	2231293.42	Метод спутниковых геодезических измерений (определений)	0.10	–
344	533103.67	2231491.40	Метод спутниковых геодезических измерений (определений)	0.10	–
345	533076.86	2231659.62	Метод спутниковых геодезических измерений (определений)	0.10	–
346	533043.09	2231871.43	Метод спутниковых геодезических измерений (определений)	0.10	–
347	533011.68	2232068.47	Метод спутниковых геодезических измерений (определений)	0.10	–
348	532985.62	2232231.94	Метод спутниковых геодезических измерений (определений)	0.10	–
349	532962.01	2232380.08	Метод спутниковых геодезических измерений (определений)	0.10	–
350	532934.25	2232547.97	Метод спутниковых геодезических измерений (определений)	0.10	–
351	532898.96	2232776.27	Метод спутниковых геодезических измерений (определений)	0.10	–
352	532731.47	2232874.30	Метод спутниковых геодезических измерений (определений)	0.10	–
353	532578.93	2232961.10	Метод спутниковых геодезических измерений (определений)	0.10	–
354	532423.69	2233049.01	Метод спутниковых геодезических измерений (определений)	0.10	–
355	532273.69	2233134.64	Метод спутниковых геодезических измерений (определений)	0.10	–
356	532117.03	2233224.71	Метод спутниковых геодезических измерений (определений)	0.10	–
357	531931.86	2233331.68	Метод спутниковых геодезических измерений (определений)	0.10	–
358	531769.71	2233423.99	Метод спутниковых геодезических измерений (определений)	0.10	–

359	531604.61	2233518.38	Метод спутниковых геодезических измерений (определений)	0.10	–
360	531438.72	2233612.68	Метод спутниковых геодезических измерений (определений)	0.10	–
361	531274.63	2233707.76	Метод спутниковых геодезических измерений (определений)	0.10	–
362	531164.25	2233772.10	Метод спутниковых геодезических измерений (определений)	0.10	–
363	530971.48	2233881.37	Метод спутниковых геодезических измерений (определений)	0.10	–
364	530808.69	2233975.26	Метод спутниковых геодезических измерений (определений)	0.10	–
365	530807.32	2234210.80	Метод спутниковых геодезических измерений (определений)	0.10	–
1	530804.21	2234568.61	Метод спутниковых геодезических измерений (определений)	0.10	–

3. Сведения о характерных точках части (частей) границы объекта

Обозначение характерных точек части границы	Координаты, м		Метод определения координат характерной точки	Средняя квадратическая погрешность положения характерной точки (M_t), м	Описание обозначения точки на местности (при наличии)
	X	Y			
1	2	3	4	5	6
–	–	–	–	–	–

Схема расположения границ публичного сервитута

для эксплуатации объекта

ВЛ-110 кВ ТЭЦ-13 - ТЭЦ-14 Ц. 1, 2

Обзорная схема границ объекта землеустройства



УСЛОВНЫЕ ОБОЗНАЧЕНИЯ

- границы устанавливаемого публичного сервитута
- охранная зона объекта электросетевого хозяйства
- ось линии, контур объекта
- границы муниципального образования, населенных пунктов
- границы кадастрового квартала
- границы земельных участков, попадающих в зону публичного сервитута

● 1 - обозначение характерной точки границы устанавливаемого публичного сервитута

:123 - кадастровый номер земельного участка

59:32:0000000 - кадастровый номер квартала

г. Пермь - наименование муниципального образования, населенного пункта

Лист 1 из 51

Схема расположения границ публичного сервитута

для экслуатации объекта

ВЛ-110 кВ ТЭЦ-13 - ТЭЦ-14 Ц. 1, 2



Масштаб 1:2000

Лист 2 из 51

Схема расположения границ публичного сервитута

для экслуатации объекта

ВЛ-110 кВ ТЭЦ-13 - ТЭЦ-14 Ц. 1, 2



Масштаб 1:2000

Лист 3 из 51

Схема расположения границ публичного сервитута

для экслуатации объекта

ВЛ-110 кВ ТЭЦ-13 - ТЭЦ-14 Ц. 1, 2




Масштаб 1:2000

Лист 4 из 51

Схема расположения границ публичного сервитута

для эксплуатации объекта

ВЛ-110 кВ ТЭЦ-13 - ТЭЦ-14 Ц. 1, 2

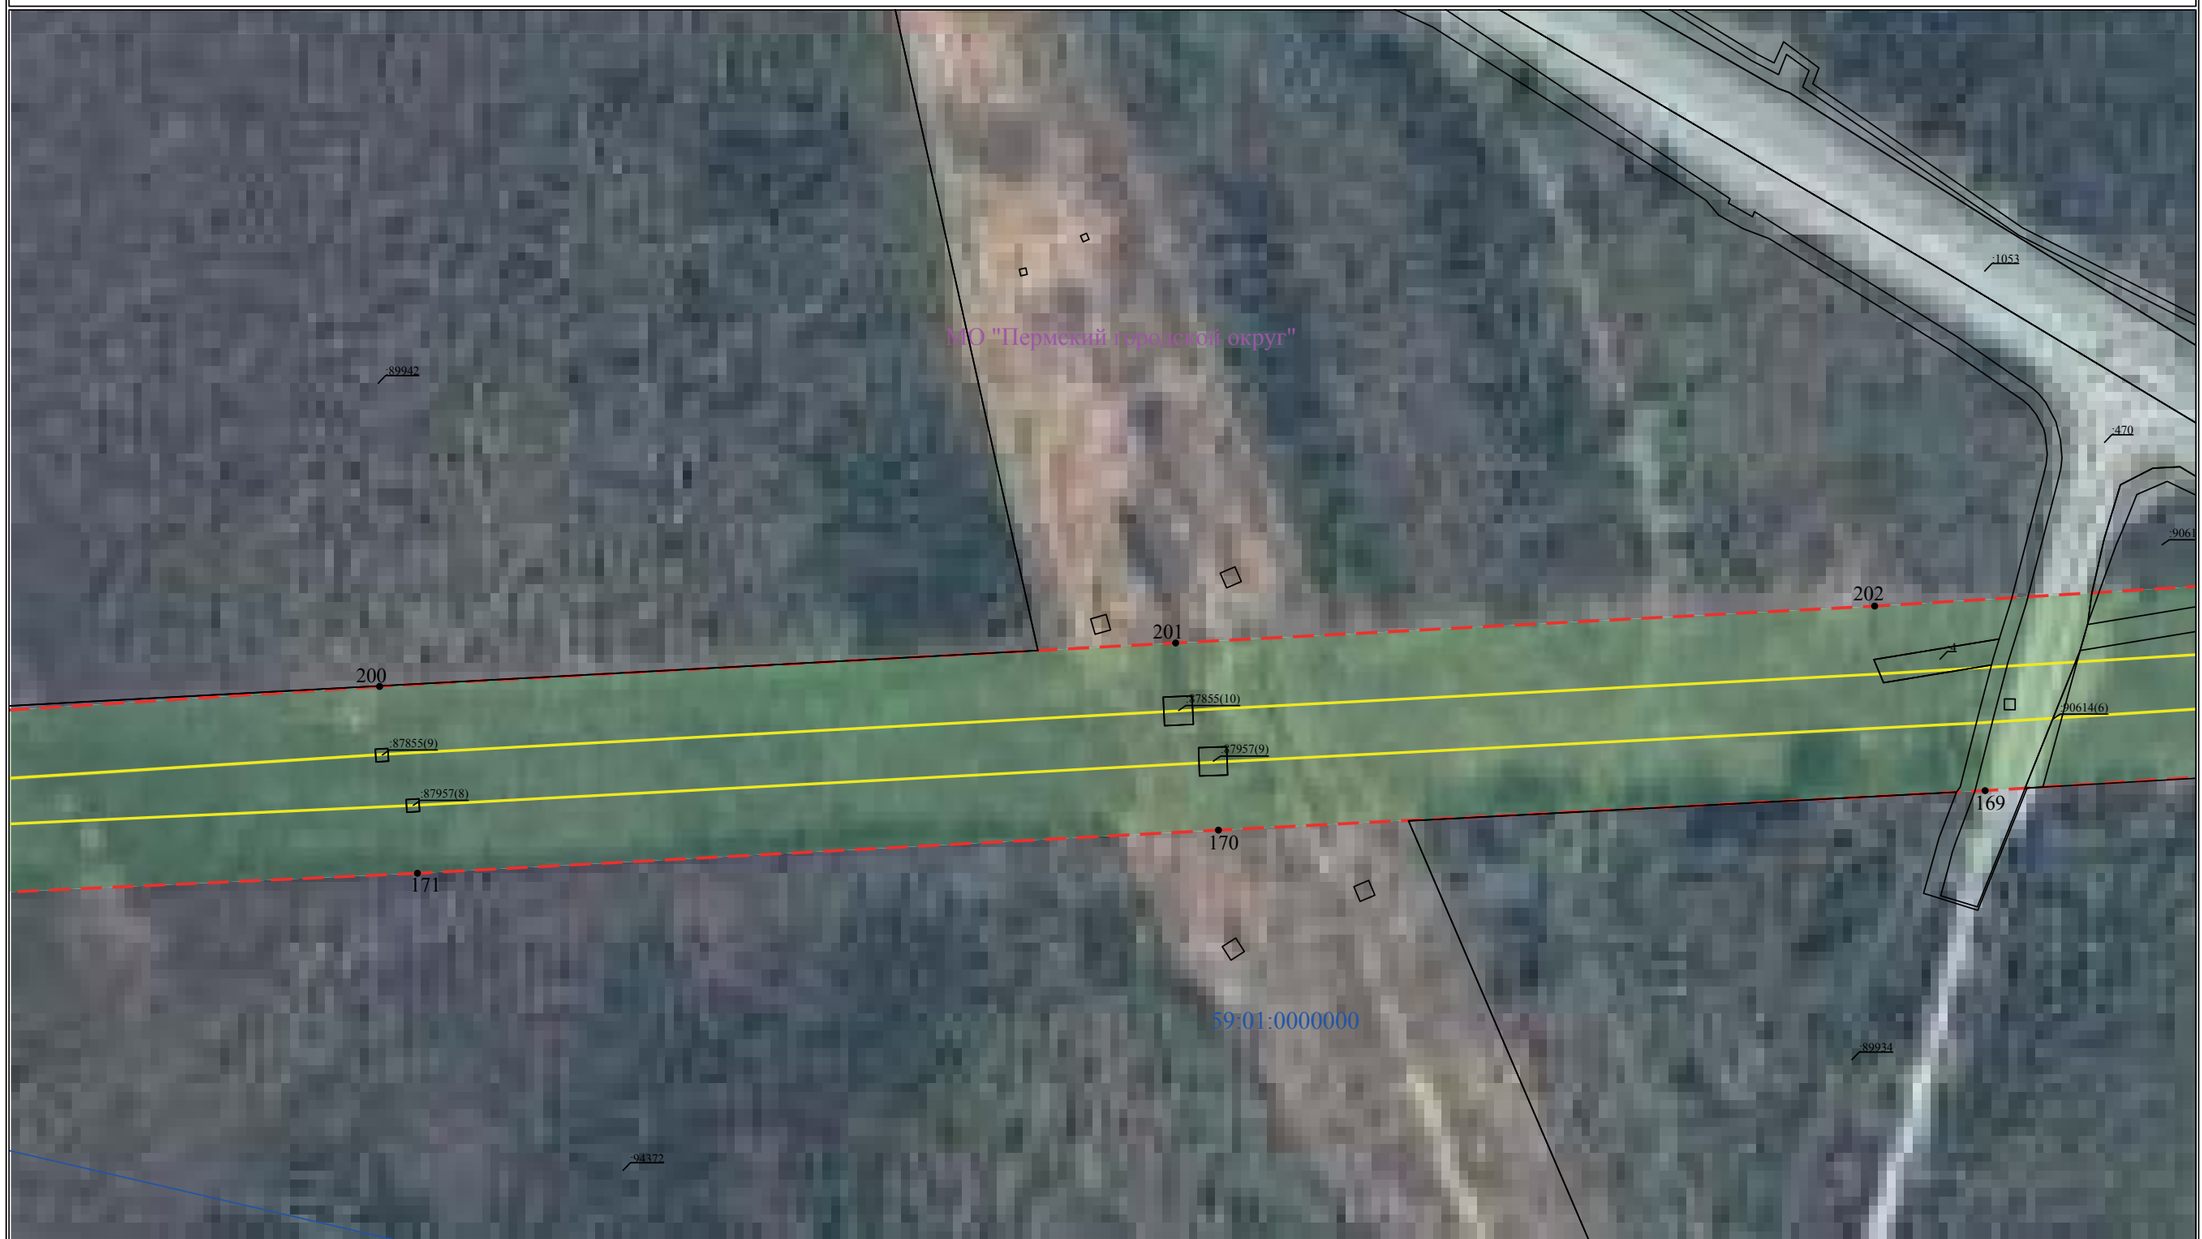


Масштаб 1:2000

Лист 5 из 51

Схема расположения границ публичного сервитута

для экслуатации объекта

ВЛ-110 кВ ТЭЦ-13 - ТЭЦ-14 Ц. 1, 2

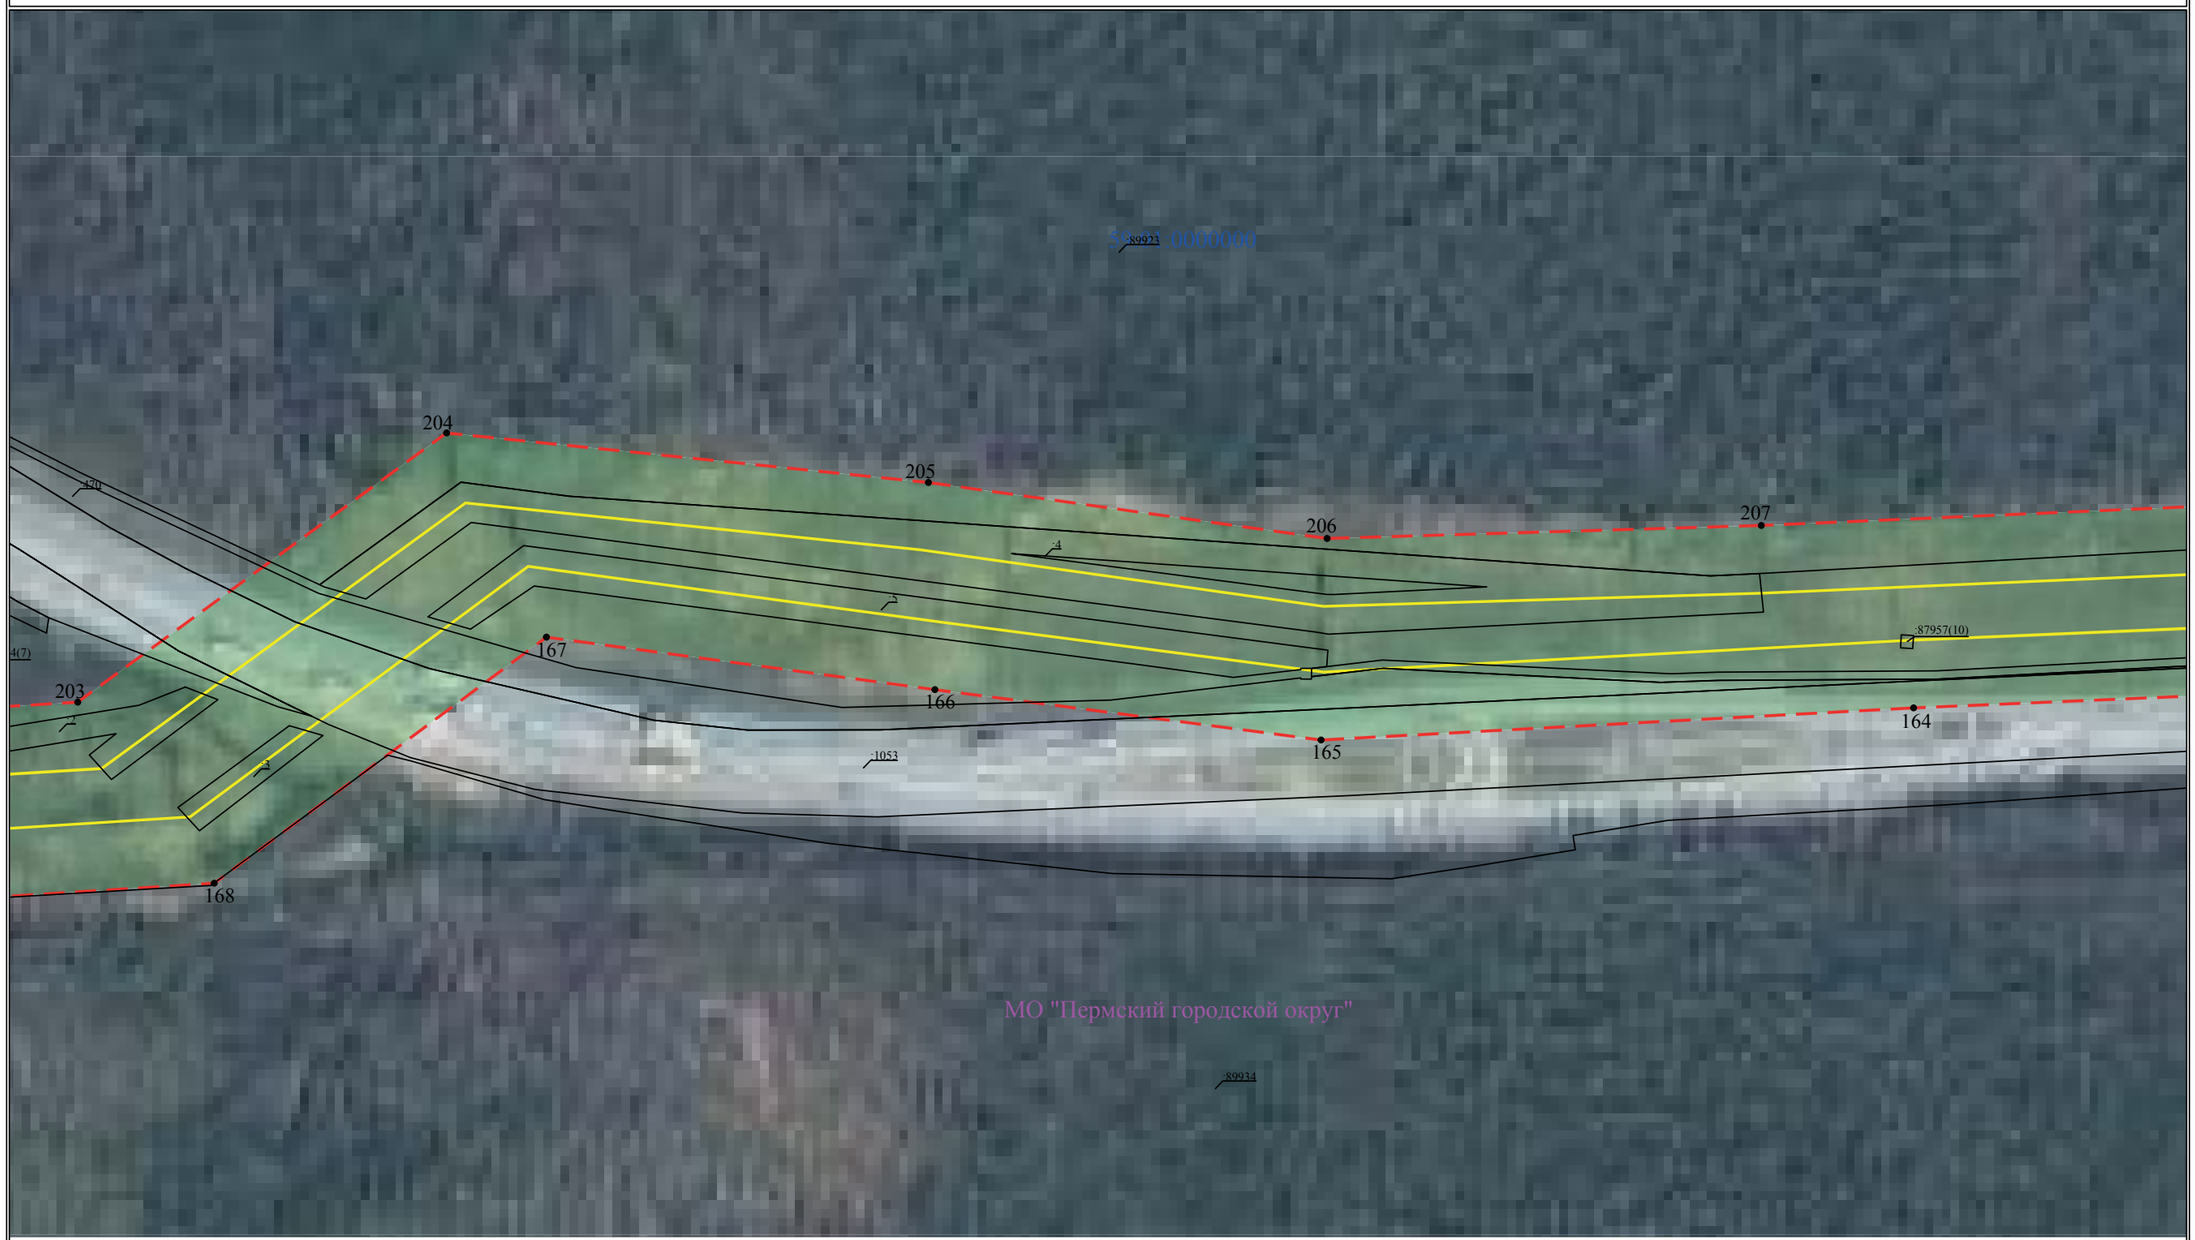

Масштаб 1:2000 **Лист 6 из 51**

Схема расположения границ публичного сервитута

для экслуатации объекта

ВЛ-110 кВ ТЭЦ-13 - ТЭЦ-14 Ц. 1, 2



Масштаб 1:2000

Лист 7 из 51

Схема расположения границ публичного сервитута

для экслуатации объекта

ВЛ-110 кВ ТЭЦ-13 - ТЭЦ-14 Ц. 1, 2



Масштаб 1:2000

Лист 8 из 51

Схема расположения границ публичного сервитута

для эксплуатации объекта

ВЛ-110 кВ ТЭЦ-13 - ТЭЦ-14 Ц. 1, 2



Масштаб 1:2000

Лист 9 из 51

Схема расположения границ публичного сервитута

для экслуатации объекта

ВЛ-110 кВ ТЭЦ-13 - ТЭЦ-14 Ц. 1, 2



Масштаб 1:2000

Лист 10 из 51

Схема расположения границ публичного сервитута

для экслуатации объекта

ВЛ-110 кВ ТЭЦ-13 - ТЭЦ-14 Ц. 1, 2



Масштаб 1:2000

Лист 11 из 51

Схема расположения границ публичного сервитута

для экслуатации объекта

ВЛ-110 кВ ТЭЦ-13 - ТЭЦ-14 Ц. 1, 2



Масштаб 1:2000

Лист 12 из 51

Схема расположения границ публичного сервитута

для эксплуатации объекта

ВЛ-110 кВ ТЭЦ-13 - ТЭЦ-14 Ц. 1, 2



Масштаб 1:2000

Лист 13 из 51

Схема расположения границ публичного сервитута

для экслуатации объекта

ВЛ-110 кВ ТЭЦ-13 - ТЭЦ-14 Ц. 1, 2



Масштаб 1:2000

Лист 14 из 51

Схема расположения границ публичного сервитута

для эксплуатации объекта

ВЛ-110 кВ ТЭЦ-13 - ТЭЦ-14 Ц. 1, 2



Масштаб 1:2000

Лист 15 из 51

Схема расположения границ публичного сервитута

для экслуатации объекта

ВЛ-110 кВ ТЭЦ-13 - ТЭЦ-14 Ц. 1, 2



Масштаб 1:2000

Лист 16 из 51

Схема расположения границ публичного сервитута

для эксплуатации объекта

ВЛ-110 кВ ТЭЦ-13 - ТЭЦ-14 Ц. 1, 2



Масштаб 1:2000

Лист 17 из 51

Схема расположения границ публичного сервитута

для эксплуатации объекта

ВЛ-110 кВ ТЭЦ-13 - ТЭЦ-14 Ц. 1, 2



Масштаб 1:2000 **Лист 18 из 51**

Схема расположения границ публичного сервитута

для экслуатации объекта

ВЛ-110 кВ ТЭЦ-13 - ТЭЦ-14 Ц. 1, 2



Масштаб 1:2000

Лист 19 из 51

Схема расположения границ публичного сервитута

для экслуатации объекта

ВЛ-110 кВ ТЭЦ-13 - ТЭЦ-14 Ц. 1, 2



Масштаб 1:2000

Лист 20 из 51

Схема расположения границ публичного сервитута

для эксплуатации объекта

ВЛ-110 кВ ТЭЦ-13 - ТЭЦ-14 Ц. 1, 2



Масштаб 1:2000

Лист 21 из 51

Схема расположения границ публичного сервитута

для экслуатации объекта

ВЛ-110 кВ ТЭЦ-13 - ТЭЦ-14 Ц. 1, 2



Масштаб 1:2000

Лист 22 из 51

Схема расположения границ публичного сервитута
для эксплуатации объекта
ВЛ-110 кВ ТЭЦ-13 - ТЭЦ-14 Ц. 1, 2



Масштаб 1:2000

Лист 23 из 51

ОФИЦИАЛЬНАЯ ИНФОРМАЦИЯ

Схема расположения границ публичного сервитута
для экслуатации объекта
ВЛ-110 кВ ТЭЦ-13 - ТЭЦ-14 Ц. 1, 2



Масштаб 1:2000

Лист 24 из 51

Схема расположения границ публичного сервитута

для экслуатации объекта

ВЛ-110 кВ ТЭЦ-13 - ТЭЦ-14 Ц. 1, 2



Масштаб 1:2000

Лист 25 из 51

ОФИЦИАЛЬНАЯ ИНФОРМАЦИЯ № 96 ч.1, 15.12.2023

Схема расположения границ публичного сервитута

для экслуатации объекта

ВЛ-110 кВ ТЭЦ-13 - ТЭЦ-14 Ц. 1, 2



Масштаб 1:2000

Лист 26 из 51

Схема расположения границ публичного сервитута

для эксплуатации объекта

ВЛ-110 кВ ТЭЦ-13 - ТЭЦ-14 Ц. 1, 2



Масштаб 1:2000

Лист 27 из 51

Схема расположения границ публичного сервитута

для эксплуатации объекта

ВЛ-110 кВ ТЭЦ-13 - ТЭЦ-14 Ц. 1, 2



Масштаб 1:2000

Лист 28 из 51

Схема расположения границ публичного сервитута

для экслуатации объекта

ВЛ-110 кВ ТЭЦ-13 - ТЭЦ-14 Ц. 1, 2



Масштаб 1:2000

Лист 29 из 51

Схема расположения границ публичного сервитута

для эксплуатации объекта

ВЛ-110 кВ ТЭЦ-13 - ТЭЦ-14 Ц. 1, 2



Масштаб 1:2000

Лист 30 из 51

Схема расположения границ публичного сервитута

для экслуатации объекта

ВЛ-110 кВ ТЭЦ-13 - ТЭЦ-14 Ц. 1, 2



Масштаб 1:2000

Лист 31 из 51

Схема расположения границ публичного сервитута

для экслуатации объекта

ВЛ-110 кВ ТЭЦ-13 - ТЭЦ-14 Ц. 1, 2



Масштаб 1:2000

Лист 32 из 51

Схема расположения границ публичного сервитута

для эксплуатации объекта

ВЛ-110 кВ ТЭЦ-13 - ТЭЦ-14 Ц. 1, 2



Масштаб 1:2000

Лист 33 из 51

Схема расположения границ публичного сервитута

для эксплуатации объекта

ВЛ-110 кВ ТЭЦ-13 - ТЭЦ-14 Ц. 1, 2



Масштаб 1:2000

Лист 34 из 51

Схема расположения границ публичного сервитута

для эксплуатации объекта

ВЛ-110 кВ ТЭЦ-13 - ТЭЦ-14 Ц. 1, 2




Масштаб 1:2000

Лист 35 из 51

Схема расположения границ публичного сервитута

для эксплуатации объекта

ВЛ-110 кВ ТЭЦ-13 - ТЭЦ-14 Ц. 1, 2

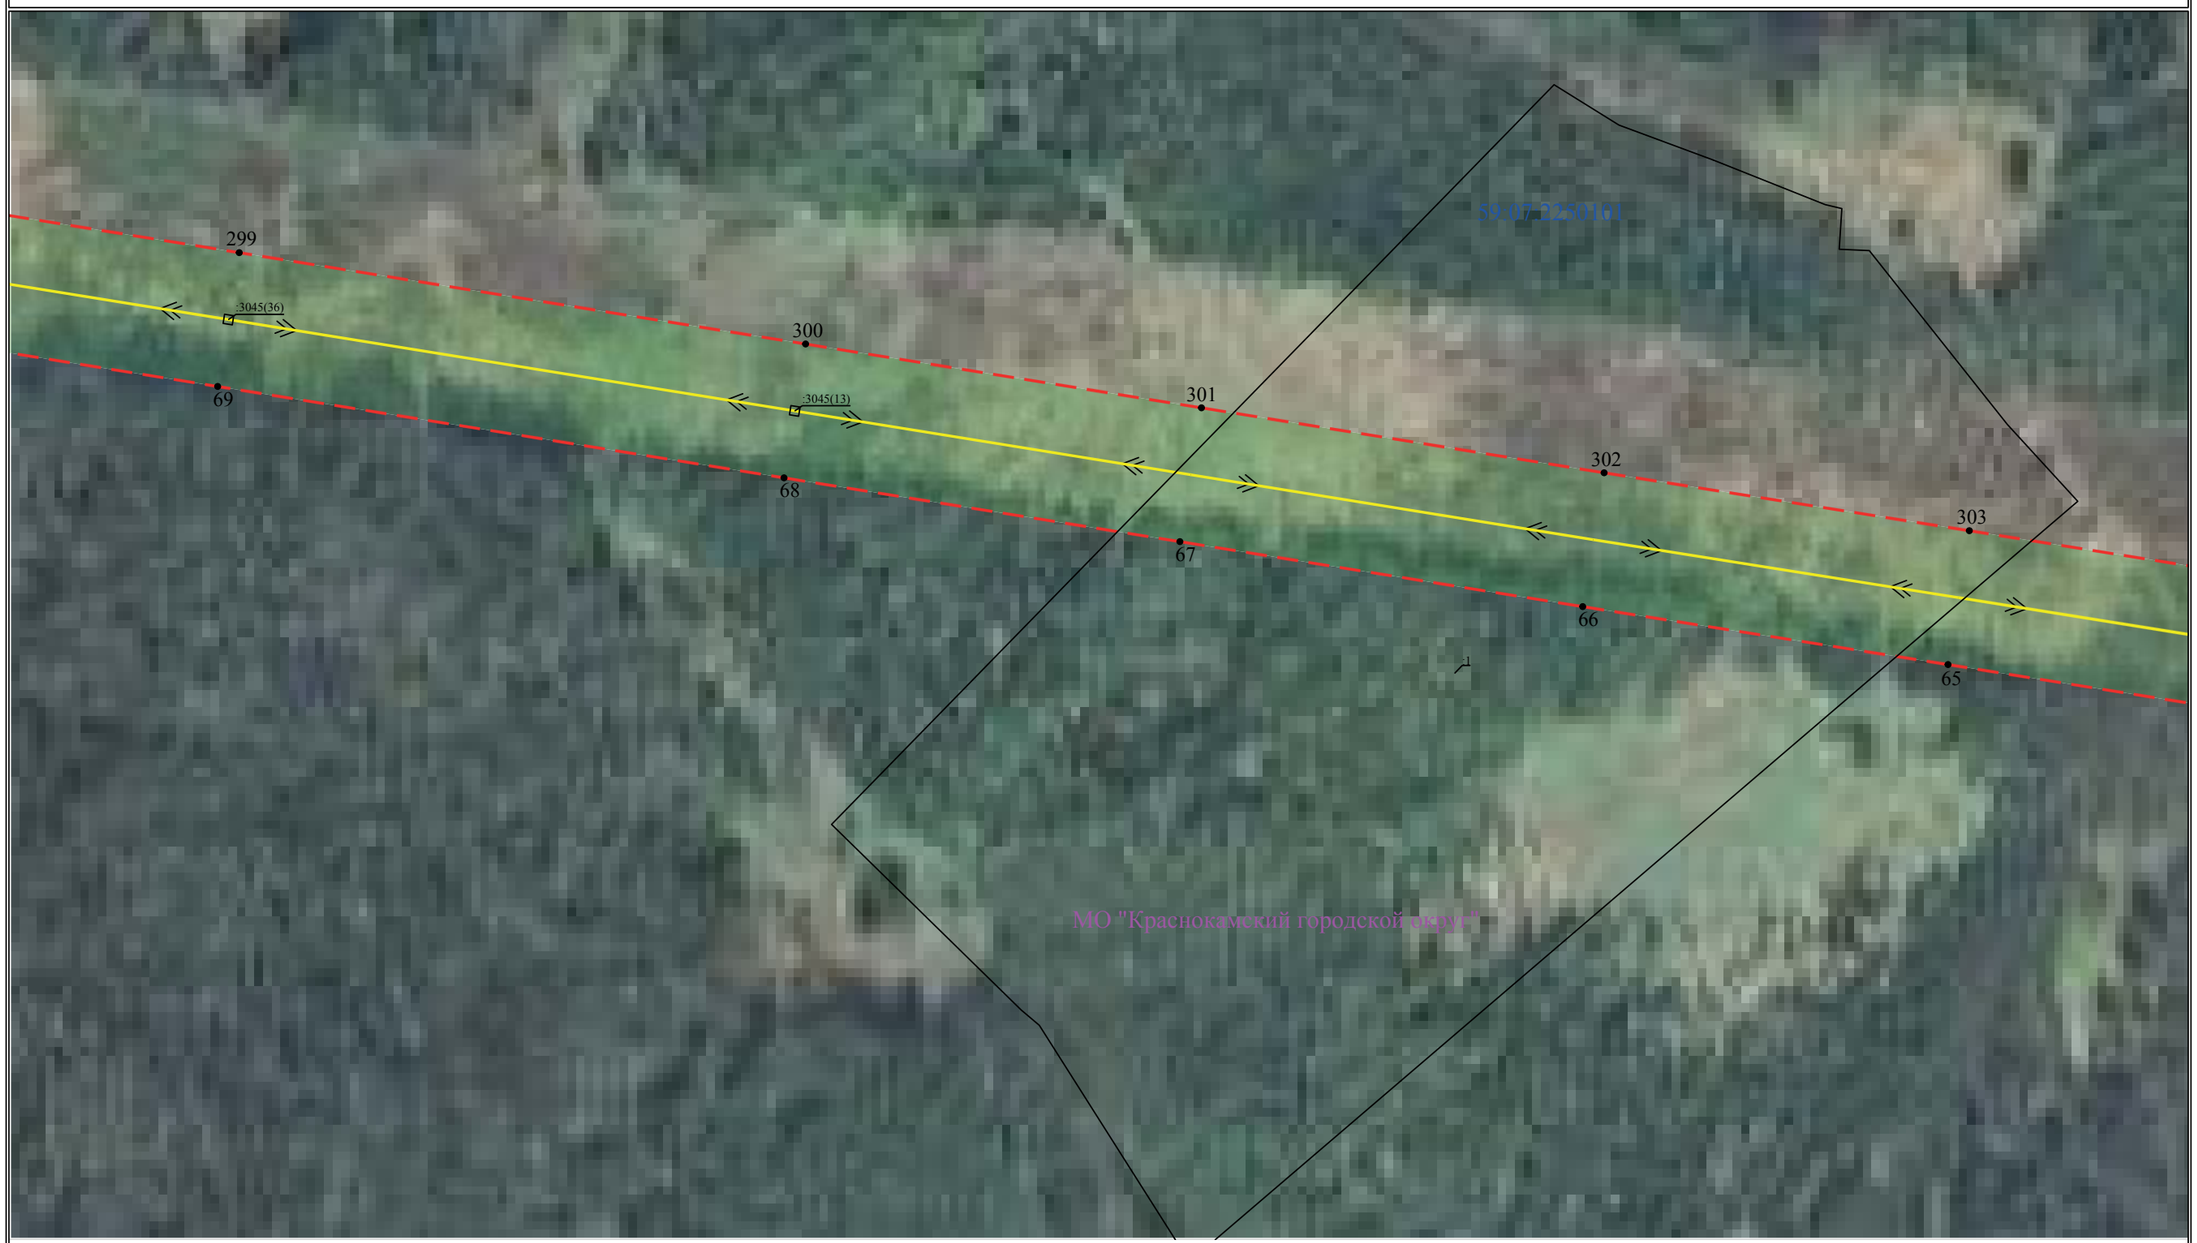

Масштаб 1:2000

Лист 36 из 51

Схема расположения границ публичного сервитута

для эксплуатации объекта

ВЛ-110 кВ ТЭЦ-13 - ТЭЦ-14 Ц. 1, 2



Масштаб 1:2000

Лист 37 из 51

Схема расположения границ публичного сервитута

для эксплуатации объекта

ВЛ-110 кВ ТЭЦ-13 - ТЭЦ-14 Ц. 1, 2



Масштаб 1:2000

Лист 38 из 51

Схема расположения границ публичного сервитута

для экслуатации объекта

ВЛ-110 кВ ТЭЦ-13 - ТЭЦ-14 Ц. 1, 2



Масштаб 1:2000

Лист 39 из 51

Схема расположения границ публичного сервитута

для экслуатации объекта

ВЛ-110 кВ ТЭЦ-13 - ТЭЦ-14 Ц. 1, 2



Масштаб 1:2000

Лист 40 из 51

Схема расположения границ публичного сервитута

для эксплуатации объекта

ВЛ-110 кВ ТЭЦ-13 - ТЭЦ-14 Ц. 1, 2



Масштаб 1:2000

Лист 41 из 51

Схема расположения границ публичного сервитута

для эксплуатации объекта

ВЛ-110 кВ ТЭЦ-13 - ТЭЦ-14 Ц. 1, 2



Масштаб 1:2000

Лист 42 из 51

Схема расположения границ публичного сервитута

для экслуатации объекта

ВЛ-110 кВ ТЭЦ-13 - ТЭЦ-14 Ц. 1, 2



Масштаб 1:2000

Лист 43 из 51

Схема расположения границ публичного сервитута

для эксплуатации объекта

ВЛ-110 кВ ТЭЦ-13 - ТЭЦ-14 Ц. 1, 2



Масштаб 1:2000

Лист 44 из 51

Схема расположения границ публичного сервитута

для экслуатации объекта

ВЛ-110 кВ ТЭЦ-13 - ТЭЦ-14 Ц. 1, 2



Масштаб 1:2000

Лист 45 из 51

Схема расположения границ публичного сервитута

для экслуатации объекта

ВЛ-110 кВ ТЭЦ-13 - ТЭЦ-14 Ц. 1, 2



Масштаб 1:2000

Лист 46 из 51

Схема расположения границ публичного сервитута

для эксплуатации объекта

ВЛ-110 кВ ТЭЦ-13 - ТЭЦ-14 Ц. 1, 2



Масштаб 1:2000

Лист 47 из 51

Схема расположения границ публичного сервитута

для эксплуатации объекта

ВЛ-110 кВ ТЭЦ-13 - ТЭЦ-14 Ц. 1, 2



Масштаб 1:2000

Лист 48 из 51

Схема расположения границ публичного сервитута
для эксплуатации объекта
ВЛ-110 кВ ТЭЦ-13 - ТЭЦ-14 Ц. 1, 2



Масштаб 1:2000

Лист 49 из 51

Схема расположения границ публичного сервитута

для эксплуатации объекта

ВЛ-110 кВ ТЭЦ-13 - ТЭЦ-14 Ц. 1, 2



Масштаб 1:2000

Лист 50 из 51

Схема расположения границ публичного сервитута

для эксплуатации объекта

ВЛ-110 кВ ТЭЦ-13 - ТЭЦ-14 Ц. 1, 2



Масштаб 1:2000

Лист 51 из 51

ОПИСАНИЕ МЕСТОПОЛОЖЕНИЯ ГРАНИЦ

Зона публичного сервитута для эксплуатации объекта электросетевого хозяйства КВЛ 110 кВ ТЭЦ-6-ТЭЦ-9 ц.1,2 с отпайкой на ПС Краснова ц.2

(наименование объекта, местоположение границ которого описано (далее - объект))

Раздел 1

Сведения об объекте		
№ п/п	Характеристики объекта	Описание характеристик
1	2	3
1	Местоположение объекта	Российская Федерация, Пермский край, Пермский городской округ
2	Площадь объекта +/- величина погрешности определения площади (Р+/- Дельта Р)	664732 кв.м ± 163 кв.м
3	Иные характеристики объекта	Публичный сервитут устанавливается в целях эксплуатации объекта электросетевого хозяйства КВЛ 110 кВ ТЭЦ-6-ТЭЦ-9 ц.1,2 с отпайкой на ПС Краснова ц.2 (согласно п.1 ст. 39.37 «Земельного кодекса Российской Федерации» от 25.10.2001 г. №136-ФЗ (далее – ЗК РФ); согласно ч. 4 ст. 3.6 Федерального закона от 25.10.2001 года № 137-ФЗ «О введение в действие Земельного кодекса Российской Федерации» плата за публичный сервитут не устанавливается. Срок установления публичного сервитута - сорок девять лет (согласно п.1 ст. 39.45 ЗК РФ).

Раздел 2

Сведения о местоположении границ объекта					
1. Система координат МСК-59, зона 2					
2. Сведения о характерных точках границ объекта					
Обозначение характерных точек границ	Координаты, м		Метод определения координат характерной точки	Средняя квадратическая погрешность положения характерной точки (M_t), м	Описание обозначения точки на местности (при наличии)
	X	Y			
1	2	3	4	5	6
1	508105.32	2226042.46	Метод спутниковых геодезических измерений (определений)	0.10	–
2	508075.38	2226081.57	Метод спутниковых геодезических измерений (определений)	0.10	–
3	508048.01	2226059.55	Метод спутниковых геодезических измерений (определений)	0.10	–
4	507878.38	2226206.39	Метод спутниковых геодезических измерений (определений)	0.10	–
5	507780.39	2226288.50	Метод спутниковых геодезических измерений (определений)	0.10	–
6	507887.62	2226414.14	Метод спутниковых геодезических измерений (определений)	0.10	–
7	508051.59	2226608.92	Метод спутниковых геодезических измерений (определений)	0.10	–
8	508171.58	2226755.77	Метод спутниковых геодезических измерений (определений)	0.10	–
9	508298.55	2226874.50	Метод спутниковых геодезических измерений (определений)	0.10	–
10	508415.37	2226985.47	Метод спутниковых геодезических измерений (определений)	0.10	–
11	508514.13	2227082.25	Метод спутниковых геодезических измерений (определений)	0.10	–
12	508668.04	2227064.84	Метод спутниковых геодезических измерений (определений)	0.10	–
13	508794.29	2226990.48	Метод спутниковых геодезических измерений (определений)	0.10	–

14	508946.17	2226900.75	Метод спутниковых геодезических измерений (определений)	0.10	–
15	509121.52	2226797.16	Метод спутниковых геодезических измерений (определений)	0.10	–
16	509264.85	2226878.78	Метод спутниковых геодезических измерений (определений)	0.10	–
17	509388.96	2226955.83	Метод спутниковых геодезических измерений (определений)	0.10	–
18	509540.10	2227055.57	Метод спутниковых геодезических измерений (определений)	0.10	–
19	509745.88	2227028.01	Метод спутниковых геодезических измерений (определений)	0.10	–
20	509874.21	2227011.44	Метод спутниковых геодезических измерений (определений)	0.10	–
21	510018.21	2226936.75	Метод спутниковых геодезических измерений (определений)	0.10	–
22	510166.83	2226859.04	Метод спутниковых геодезических измерений (определений)	0.10	–
23	510403.97	2226734.66	Метод спутниковых геодезических измерений (определений)	0.10	–
24	510596.88	2226631.83	Метод спутниковых геодезических измерений (определений)	0.10	–
25	510704.41	2226575.88	Метод спутниковых геодезических измерений (определений)	0.10	–
26	510832.19	2226508.48	Метод спутниковых геодезических измерений (определений)	0.10	–
27	510948.03	2226447.19	Метод спутниковых геодезических измерений (определений)	0.10	–
28	511162.74	2226335.59	Метод спутниковых геодезических измерений (определений)	0.10	–
29	511328.26	2226248.18	Метод спутниковых геодезических измерений (определений)	0.10	–
30	511448.84	2226182.31	Метод спутниковых геодезических измерений (определений)	0.10	–
31	511701.14	2226202.91	Метод спутниковых	0.10	–

			геодезических измерений (определений)		
32	511941.04	2226220.73	Метод спутниковых геодезических измерений (определений)	0.10	–
33	512176.63	2226238.99	Метод спутниковых геодезических измерений (определений)	0.10	–
34	512294.85	2226350.49	Метод спутниковых геодезических измерений (определений)	0.10	–
35	512354.38	2226313.06	Метод спутниковых геодезических измерений (определений)	0.10	–
36	512445.50	2226253.63	Метод спутниковых геодезических измерений (определений)	0.10	–
37	512546.05	2226187.73	Метод спутниковых геодезических измерений (определений)	0.10	–
38	512609.70	2226259.22	Метод спутниковых геодезических измерений (определений)	0.10	–
39	512701.87	2226430.00	Метод спутниковых геодезических измерений (определений)	0.10	–
40	512782.15	2226588.94	Метод спутниковых геодезических измерений (определений)	0.10	–
41	512885.97	2226767.60	Метод спутниковых геодезических измерений (определений)	0.10	–
42	512972.89	2226925.92	Метод спутниковых геодезических измерений (определений)	0.10	–
43	513055.82	2227077.82	Метод спутниковых геодезических измерений (определений)	0.10	–
44	513147.48	2227246.67	Метод спутниковых геодезических измерений (определений)	0.10	–
45	513234.96	2227410.21	Метод спутниковых геодезических измерений (определений)	0.10	–
46	513321.25	2227569.50	Метод спутниковых геодезических измерений (определений)	0.10	–
47	513401.01	2227714.02	Метод спутниковых геодезических измерений (определений)	0.10	–
48	513487.22	2227872.35	Метод спутниковых геодезических	0.10	–

			измерений (определений)		
49	513573.47	2228028.79	Метод спутниковых геодезических измерений (определений)	0.10	–
50	513659.11	2228188.62	Метод спутниковых геодезических измерений (определений)	0.10	–
51	513735.68	2228333.96	Метод спутниковых геодезических измерений (определений)	0.10	–
52	513812.03	2228478.75	Метод спутниковых геодезических измерений (определений)	0.10	–
53	513921.82	2228640.87	Метод спутниковых геодезических измерений (определений)	0.10	–
54	514027.85	2228800.87	Метод спутниковых геодезических измерений (определений)	0.10	–
55	513989.79	2228939.88	Метод спутниковых геодезических измерений (определений)	0.10	–
56	513950.35	2229067.29	Метод спутниковых геодезических измерений (определений)	0.10	–
57	513913.54	2229188.60	Метод спутниковых геодезических измерений (определений)	0.10	–
58	513987.14	2229326.04	Метод спутниковых геодезических измерений (определений)	0.10	–
59	514062.44	2229465.88	Метод спутниковых геодезических измерений (определений)	0.10	–
60	514131.21	2229597.10	Метод спутниковых геодезических измерений (определений)	0.10	–
61	514189.67	2229704.10	Метод спутниковых геодезических измерений (определений)	0.10	–
62	514253.72	2229821.46	Метод спутниковых геодезических измерений (определений)	0.10	–
63	514319.05	2229943.06	Метод спутниковых геодезических измерений (определений)	0.10	–
64	514395.21	2230085.65	Метод спутниковых геодезических измерений (определений)	0.10	–
65	514424.99	2230139.81	Метод спутниковых геодезических измерений	0.10	–

			(определений)		
66	514471.84	2230236.23	Метод спутниковых геодезических измерений (определений)	0.10	–
67	514451.59	2230345.50	Метод спутниковых геодезических измерений (определений)	0.10	–
68	514416.76	2230484.40	Метод спутниковых геодезических измерений (определений)	0.10	–
69	514382.05	2230616.13	Метод спутниковых геодезических измерений (определений)	0.10	–
70	514348.11	2230755.83	Метод спутниковых геодезических измерений (определений)	0.10	–
71	514310.82	2230887.39	Метод спутниковых геодезических измерений (определений)	0.10	–
72	514125.34	2230884.15	Метод спутниковых геодезических измерений (определений)	0.10	–
73	513950.82	2230879.60	Метод спутниковых геодезических измерений (определений)	0.10	–
74	513856.63	2230877.22	Метод спутниковых геодезических измерений (определений)	0.10	–
75	513740.54	2230980.92	Метод спутниковых геодезических измерений (определений)	0.10	–
76	513643.66	2231074.85	Метод спутниковых геодезических измерений (определений)	0.10	–
77	513569.40	2231101.83	Метод спутниковых геодезических измерений (определений)	0.10	–
78	513499.88	2231175.44	Метод спутниковых геодезических измерений (определений)	0.10	–
79	513448.11	2231228.60	Метод спутниковых геодезических измерений (определений)	0.10	–
80	513451.90	2231240.94	Метод спутниковых геодезических измерений (определений)	0.10	–
81	513457.11	2231298.63	Метод спутниковых геодезических измерений (определений)	0.10	–
82	513432.18	2231300.88	Метод спутниковых геодезических измерений (определений)	0.10	–

83	513421.53	2231366.59	Метод спутниковых геодезических измерений (определений)	0.10	–
84	513300.24	2231399.29	Метод спутниковых геодезических измерений (определений)	0.10	–
85	513253.05	2231545.45	Метод спутниковых геодезических измерений (определений)	0.10	–
86	513223.55	2231689.50	Метод спутниковых геодезических измерений (определений)	0.10	–
87	513189.23	2231827.15	Метод спутниковых геодезических измерений (определений)	0.10	–
88	513165.80	2231930.65	Метод спутниковых геодезических измерений (определений)	0.10	–
89	513143.90	2232032.71	Метод спутниковых геодезических измерений (определений)	0.10	–
90	513119.31	2232129.44	Метод спутниковых геодезических измерений (определений)	0.10	–
91	512921.62	2232102.08	Метод спутниковых геодезических измерений (определений)	0.10	–
92	512908.51	2232192.98	Метод спутниковых геодезических измерений (определений)	0.10	–
93	512890.69	2232328.17	Метод спутниковых геодезических измерений (определений)	0.10	–
94	512877.74	2232429.48	Метод спутниковых геодезических измерений (определений)	0.10	–
95	512859.32	2232545.51	Метод спутниковых геодезических измерений (определений)	0.10	–
96	512865.76	2232599.10	Метод спутниковых геодезических измерений (определений)	0.10	–
97	513021.57	2232607.68	Метод спутниковых геодезических измерений (определений)	0.10	–
98	512997.12	2232805.99	Метод спутниковых геодезических измерений (определений)	0.10	–
99	513029.25	2232826.35	Метод спутниковых геодезических измерений (определений)	0.10	–
100	513138.77	2232858.75	Метод спутниковых	0.10	–

			геодезических измерений (определений)		
101	513278.74	2232888.52	Метод спутниковых геодезических измерений (определений)	0.10	–
102	513311.38	2232959.12	Метод спутниковых геодезических измерений (определений)	0.10	–
103	513304.31	2232970.50	Метод спутниковых геодезических измерений (определений)	0.10	–
104	513301.52	2232975.02	Метод спутниковых геодезических измерений (определений)	0.10	–
105	513289.11	2232995.01	Метод спутниковых геодезических измерений (определений)	0.10	–
106	513270.54	2232978.00	Метод спутниковых геодезических измерений (определений)	0.10	–
107	513247.35	2232927.85	Метод спутниковых геодезических измерений (определений)	0.10	–
108	513127.69	2232902.40	Метод спутниковых геодезических измерений (определений)	0.10	–
109	513010.47	2232867.73	Метод спутниковых геодезических измерений (определений)	0.10	–
110	512948.97	2232828.75	Метод спутниковых геодезических измерений (определений)	0.10	–
111	512971.02	2232649.96	Метод спутниковых геодезических измерений (определений)	0.10	–
112	512825.59	2232641.94	Метод спутниковых геодезических измерений (определений)	0.10	–
113	512813.89	2232544.65	Метод спутниковых геодезических измерений (определений)	0.10	–
114	512833.19	2232423.10	Метод спутниковых геодезических измерений (определений)	0.10	–
115	512846.06	2232322.38	Метод спутниковых геодезических измерений (определений)	0.10	–
116	512863.93	2232186.83	Метод спутниковых геодезических измерений (определений)	0.10	–
117	512883.47	2232051.37	Метод спутниковых геодезических	0.10	–

			измерений (определений)		
118	513085.61	2232079.35	Метод спутниковых геодезических измерений (определений)	0.10	–
119	513100.08	2232022.44	Метод спутниковых геодезических измерений (определений)	0.10	–
120	513121.85	2231920.96	Метод спутниковых геодезических измерений (определений)	0.10	–
121	513145.45	2231816.73	Метод спутниковых геодезических измерений (определений)	0.10	–
122	513179.66	2231679.54	Метод спутниковых геодезических измерений (определений)	0.10	–
123	513209.46	2231533.99	Метод спутниковых геодезических измерений (определений)	0.10	–
124	513264.93	2231362.21	Метод спутниковых геодезических измерений (определений)	0.10	–
125	513381.76	2231330.71	Метод спутниковых геодезических измерений (определений)	0.10	–
126	513400.90	2231212.58	Метод спутниковых геодезических измерений (определений)	0.10	–
127	513467.40	2231144.29	Метод спутниковых геодезических измерений (определений)	0.10	–
128	513544.01	2231063.19	Метод спутниковых геодезических измерений (определений)	0.10	–
129	513619.25	2231035.85	Метод спутниковых геодезических измерений (определений)	0.10	–
130	513709.88	2230947.96	Метод спутниковых геодезических измерений (определений)	0.10	–
131	513839.95	2230831.78	Метод спутниковых геодезических измерений (определений)	0.10	–
132	513951.97	2230834.62	Метод спутниковых геодезических измерений (определений)	0.10	–
133	514126.32	2230839.15	Метод спутниковых геодезических измерений (определений)	0.10	–
134	514276.97	2230841.79	Метод спутниковых геодезических измерений	0.10	–

			(определений)		
135	514304.58	2230744.37	Метод спутниковых геодезических измерений (определений)	0.10	–
136	514338.42	2230605.08	Метод спутниковых геодезических измерений (определений)	0.10	–
137	514373.18	2230473.19	Метод спутниковых геодезических измерений (определений)	0.10	–
138	514407.60	2230335.92	Метод спутниковых геодезических измерений (определений)	0.10	–
139	514424.90	2230242.58	Метод спутниковых геодезических измерений (определений)	0.10	–
140	514385.01	2230160.50	Метод спутниковых геодезических измерений (определений)	0.10	–
141	514355.65	2230107.09	Метод спутниковых геодезических измерений (определений)	0.10	–
142	514279.38	2229964.31	Метод спутниковых геодезических измерений (определений)	0.10	–
143	514214.15	2229842.90	Метод спутниковых геодезических измерений (определений)	0.10	–
144	514150.17	2229725.67	Метод спутниковых геодезических измерений (определений)	0.10	–
145	514091.53	2229618.33	Метод спутниковых геодезических измерений (определений)	0.10	–
146	514022.70	2229487.00	Метод спутниковых геодезических измерений (определений)	0.10	–
147	513947.49	2229347.33	Метод спутниковых геодезических измерений (определений)	0.10	–
148	513865.06	2229193.38	Метод спутниковых геодезических измерений (определений)	0.10	–
149	513907.33	2229054.10	Метод спутниковых геодезических измерений (определений)	0.10	–
150	513946.58	2228927.28	Метод спутниковых геодезических измерений (определений)	0.10	–
151	513979.05	2228808.69	Метод спутниковых геодезических измерений (определений)	0.10	–

152	513884.43	2228665.92	Метод спутниковых геодезических измерений (определений)	0.10	–
153	513773.38	2228501.93	Метод спутниковых геодезических измерений (определений)	0.10	–
154	513695.87	2228354.94	Метод спутниковых геодезических измерений (определений)	0.10	–
155	513619.37	2228209.73	Метод спутниковых геодезических измерений (определений)	0.10	–
156	513533.93	2228050.29	Метод спутниковых геодезических измерений (определений)	0.10	–
157	513447.75	2227893.97	Метод спутниковых геодезических измерений (определений)	0.10	–
158	513361.55	2227735.65	Метод спутниковых геодезических измерений (определений)	0.10	–
159	513281.77	2227591.08	Метод спутниковых геодезических измерений (определений)	0.10	–
160	513195.34	2227431.54	Метод спутниковых геодезических измерений (определений)	0.10	–
161	513107.87	2227268.02	Метод спутниковых геодезических измерений (определений)	0.10	–
162	513016.30	2227099.34	Метод спутниковых геодезических измерений (определений)	0.10	–
163	512933.42	2226947.52	Метод спутниковых геодезических измерений (определений)	0.10	–
164	512846.79	2226789.74	Метод спутниковых геодезических измерений (определений)	0.10	–
165	512742.58	2226610.42	Метод спутниковых геодезических измерений (определений)	0.10	–
166	512661.98	2226450.83	Метод спутниковых геодезических измерений (определений)	0.10	–
167	512572.60	2226285.22	Метод спутниковых геодезических измерений (определений)	0.10	–
168	512538.25	2226246.65	Метод спутниковых геодезических измерений (определений)	0.10	–
169	512470.12	2226291.29	Метод спутниковых	0.10	–

			геодезических измерений (определений)		
170	512378.65	2226350.96	Метод спутниковых геодезических измерений (определений)	0.10	–
171	512289.31	2226407.13	Метод спутниковых геодезических измерений (определений)	0.10	–
172	512157.31	2226282.63	Метод спутниковых геодезических измерений (определений)	0.10	–
173	511937.63	2226265.60	Метод спутниковых геодезических измерений (определений)	0.10	–
174	511697.64	2226247.77	Метод спутниковых геодезических измерений (определений)	0.10	–
175	511458.60	2226228.27	Метод спутниковых геодезических измерений (определений)	0.10	–
176	511349.55	2226287.82	Метод спутниковых геодезических измерений (определений)	0.10	–
177	511183.62	2226375.45	Метод спутниковых геодезических измерений (определений)	0.10	–
178	510968.93	2226487.04	Метод спутниковых геодезических измерений (определений)	0.10	–
179	510853.21	2226548.27	Метод спутниковых геодезических измерений (определений)	0.10	–
180	510725.29	2226615.74	Метод спутниковых геодезических измерений (определений)	0.10	–
181	510617.85	2226671.65	Метод спутниковых геодезических измерений (определений)	0.10	–
182	510425.01	2226774.44	Метод спутниковых геодезических измерений (определений)	0.10	–
183	510187.71	2226898.92	Метод спутниковых геодезических измерений (определений)	0.10	–
184	510038.99	2226976.65	Метод спутниковых геодезических измерений (определений)	0.10	–
185	509887.87	2227055.04	Метод спутниковых геодезических измерений (определений)	0.10	–
186	509751.75	2227072.63	Метод спутниковых геодезических	0.10	–

			измерений (определений)		
187	509529.38	2227102.41	Метод спутниковых геодезических измерений (определений)	0.10	–
188	509364.70	2226993.73	Метод спутниковых геодезических измерений (определений)	0.10	–
189	509241.84	2226917.46	Метод спутниковых геодезических измерений (определений)	0.10	–
190	509121.93	2226849.18	Метод спутниковых геодезических измерений (определений)	0.10	–
191	508969.06	2226939.49	Метод спутниковых геодезических измерений (определений)	0.10	–
192	508817.15	2227029.24	Метод спутниковых геодезических измерений (определений)	0.10	–
193	508682.62	2227108.48	Метод спутниковых геодезических измерений (определений)	0.10	–
194	508497.92	2227129.37	Метод спутниковых геодезических измерений (определений)	0.10	–
195	508384.12	2227017.85	Метод спутниковых геодезических измерений (определений)	0.10	–
196	508267.69	2226907.25	Метод спутниковых геодезических измерений (определений)	0.10	–
197	508138.64	2226786.58	Метод спутниковых геодезических измерений (определений)	0.10	–
198	508016.95	2226637.65	Метод спутниковых геодезических измерений (определений)	0.10	–
199	507853.29	2226443.24	Метод спутниковых геодезических измерений (определений)	0.10	–
200	507716.68	2226283.17	Метод спутниковых геодезических измерений (определений)	0.10	–
201	507849.20	2226172.13	Метод спутниковых геодезических измерений (определений)	0.10	–
202	508040.77	2226006.30	Метод спутниковых геодезических измерений (определений)	0.10	–
1	508105.32	2226042.46	Метод спутниковых геодезических измерений	0.10	–

			(определений)		
3. Сведения о характерных точках части (частей) границы объекта					
Обозначение характерных точек части границы	Координаты, м		Метод определения координат характерной точки	Средняя квадратическая погрешность положения характерной точки (M_t), м	Описание обозначения точки на местности (при наличии)
	X	Y			
1	2	3	4	5	6
–	–	–	–	–	–

Схема расположения границ публичного сервитута

для эксплуатации объекта

КВЛ 110 кВ ТЭЦ-6-ТЭЦ-9 ц.1,2 с отпайкой на ПС Краснова ц.2

Обзорная схема границ объекта землеустройства



УСЛОВНЫЕ ОБОЗНАЧЕНИЯ

- границы устанавливаемого публичного сервитута
- охранная зона объекта электросетевого хозяйства
- ось линии, контур объекта
- границы муниципального образования, населенных пунктов
- границы кадастрового квартала
- границы земельных участков, попадающих в зону публичного сервитута

● 1 - обозначение характерной точки границы устанавливаемого публичного сервитута

:123 - кадастровый номер земельного участка

59:32:0000000 - кадастровый номер квартала

г. Пермь - наименование муниципального образования, населенного пункта

Лист 1 из 19

Схема расположения границ публичного сервитута

для эксплуатации объекта

КВЛ 110 кВ ТЭЦ-6-ТЭЦ-9 ц.1,2 с отпайкой на ПС Краснова ц.2



Масштаб 1:2000

Лист 2 из 19

Схема расположения границ публичного сервитута

для эксплуатации объекта

КВЛ 110 кВ ТЭЦ-6-ТЭЦ-9 ц.1,2 с отпайкой на ПС Краснова ц.2



Масштаб 1:2000

Лист 3 из 19

Схема расположения границ публичного сервитута

для эксплуатации объекта

КВЛ 110 кВ ТЭЦ-6-ТЭЦ-9 ц.1,2 с отпайкой на ПС Краснова ц.2



Масштаб 1:2000

Лист 4 из 19

Схема расположения границ публичного сервитута
для эксплуатации объекта
КВЛ 110 кВ ТЭЦ-6-ТЭЦ-9 ц.1,2 с отпайкой на ПС Краснова ц.2



Масштаб 1:2000

Лист 5 из 19

Схема расположения границ публичного сервитута

для эксплуатации объекта

КВЛ 110 кВ ТЭЦ-6-ТЭЦ-9 ц.1,2 с отпайкой на ПС Краснова ц.2



Масштаб 1:2000

Лист 6 из 19

Схема расположения границ публичного сервитута

для эксплуатации объекта

КВЛ 110 кВ ТЭЦ-6-ТЭЦ-9 ц.1,2 с отпайкой на ПС Краснова ц.2



Масштаб 1:2000

Лист 7 из 19

Схема расположения границ публичного сервитута

для эксплуатации объекта

КВЛ 110 кВ ТЭЦ-6-ТЭЦ-9 ц.1,2 с отпайкой на ПС Краснова ц.2



Масштаб 1:2000

Лист 8 из 19

Схема расположения границ публичного сервитута

для эксплуатации объекта

КВЛ 110 кВ ТЭЦ-6-ТЭЦ-9 ц.1,2 с отпайкой на ПС Краснова ц.2



Масштаб 1:2000

Лист 9 из 19

Схема расположения границ публичного сервитута

для эксплуатации объекта

КВЛ 110 кВ ТЭЦ-6-ТЭЦ-9 ц.1,2 с отпайкой на ПС Краснова ц.2



Масштаб 1:2000

Лист 10 из 19

Схема расположения границ публичного сервитута

для эксплуатации объекта

КВЛ 110 кВ ТЭЦ-6-ТЭЦ-9 ц.1,2 с отпайкой на ПС Краснова ц.2



Масштаб 1:2000

Лист 11 из 19

Схема расположения границ публичного сервитута

для эксплуатации объекта

КВЛ 110 кВ ТЭЦ-6-ТЭЦ-9 ц.1,2 с отпайкой на ПС Краснова ц.2



Масштаб 1:2000

Лист 12 из 19

Схема расположения границ публичного сервитута

для эксплуатации объекта

КВЛ 110 кВ ТЭЦ-6-ТЭЦ-9 ц.1,2 с отпайкой на ПС Краснова ц.2




Масштаб 1:2000

Лист 13 из 19

Схема расположения границ публичного сервитута

для эксплуатации объекта

КВЛ 110 кВ ТЭЦ-6-ТЭЦ-9 ц.1,2 с отпайкой на ПС Краснова ц.2

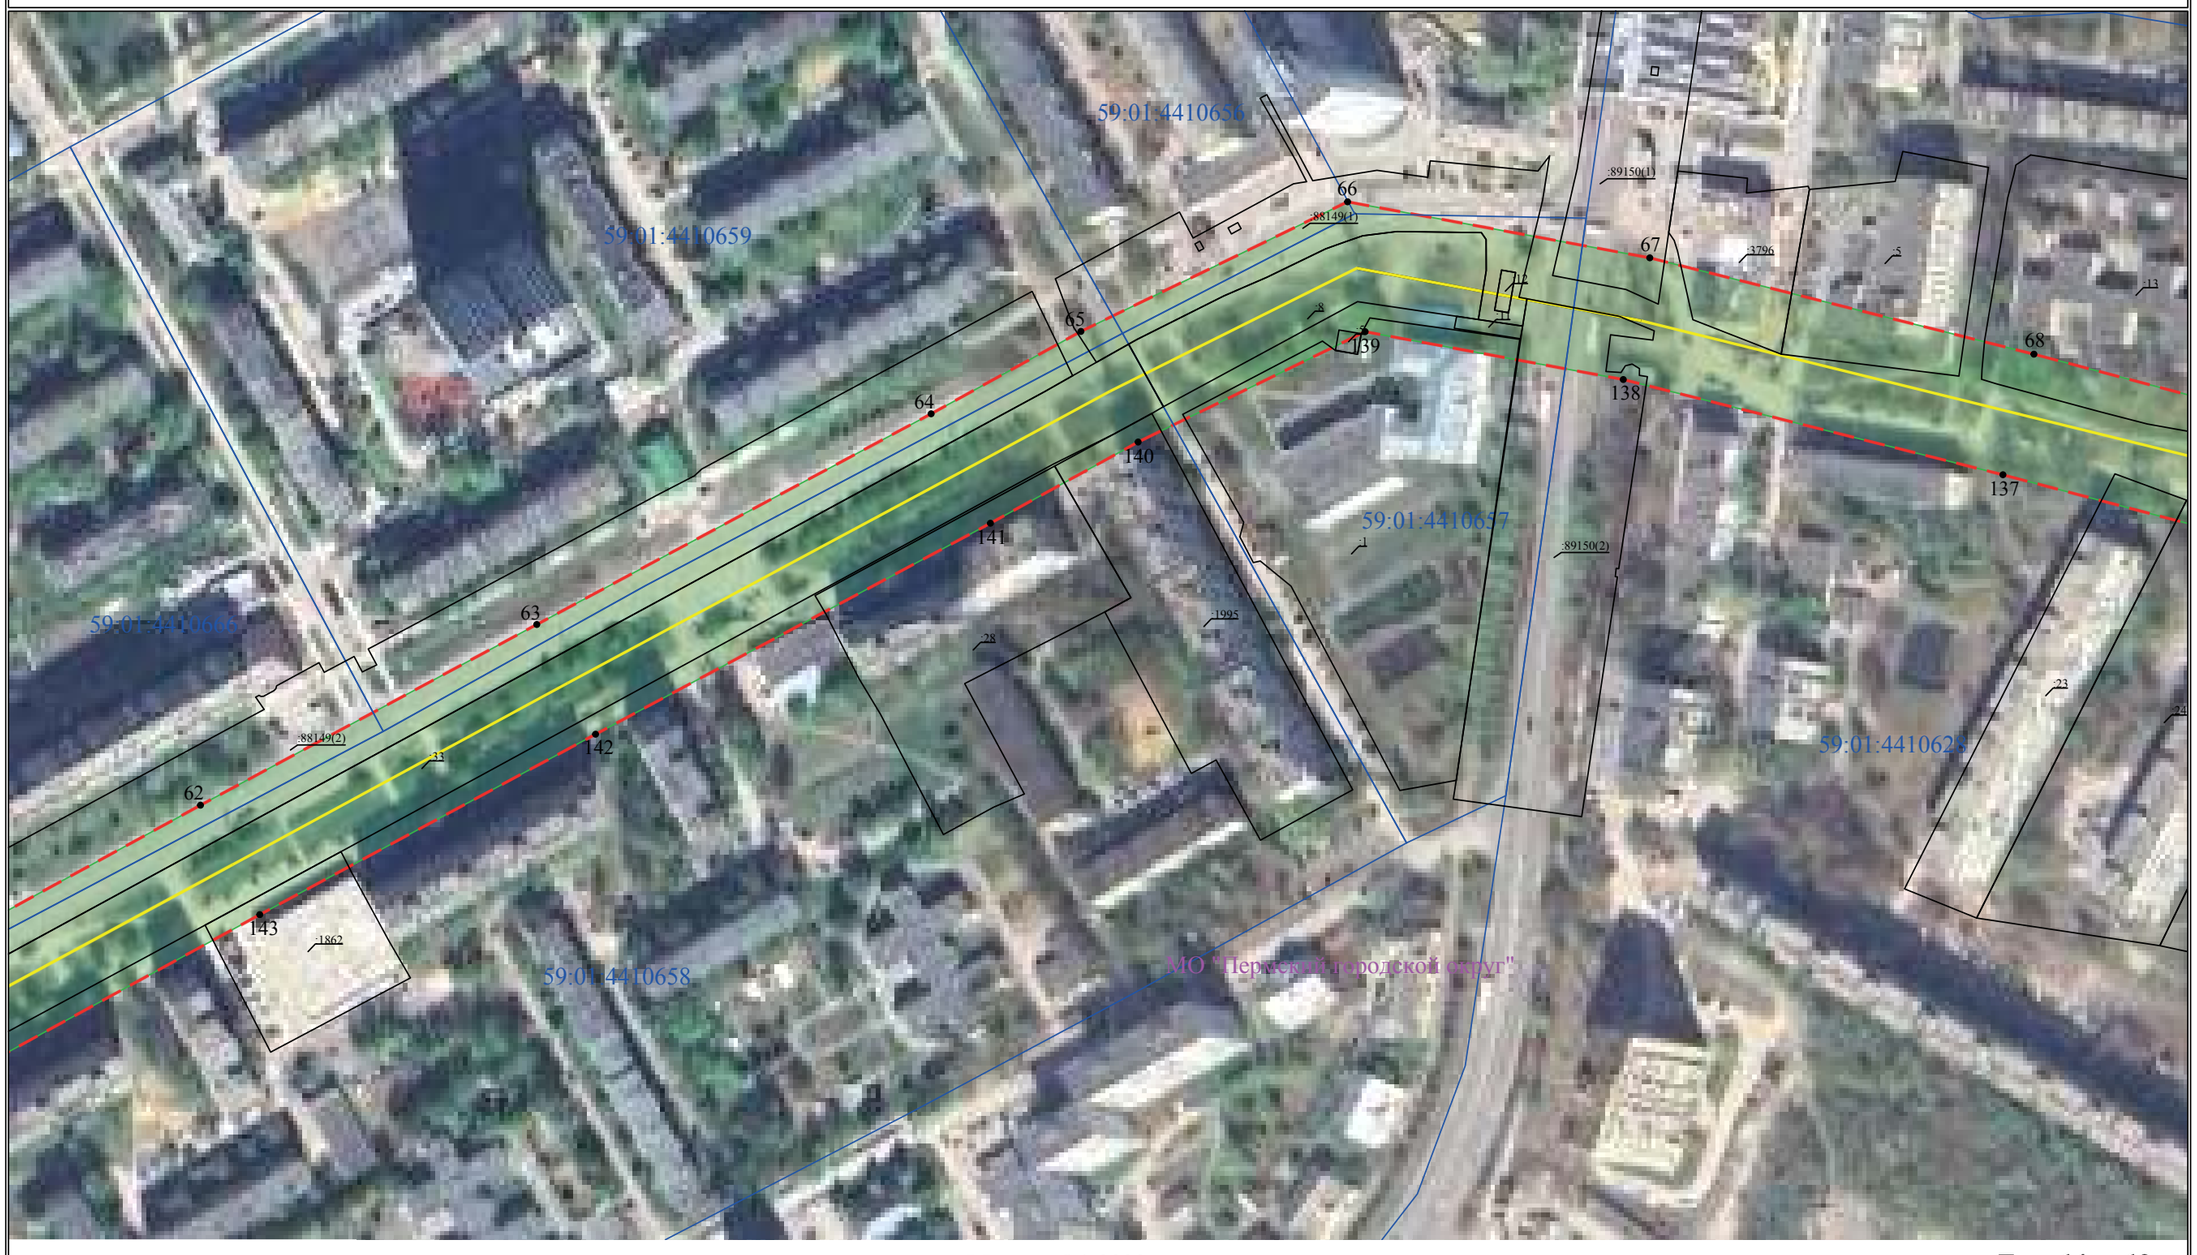

Масштаб 1:2000

Лист 14 из 19

Схема расположения границ публичного сервитута

для эксплуатации объекта

КВЛ 110 кВ ТЭЦ-6-ТЭЦ-9 ц.1,2 с отпайкой на ПС Краснова ц.2




Масштаб 1:2000

Лист 15 из 19

Схема расположения границ публичного сервитута

для эксплуатации объекта

КВЛ 110 кВ ТЭЦ-6-ТЭЦ-9 ц.1,2 с отпайкой на ПС Краснова ц.2

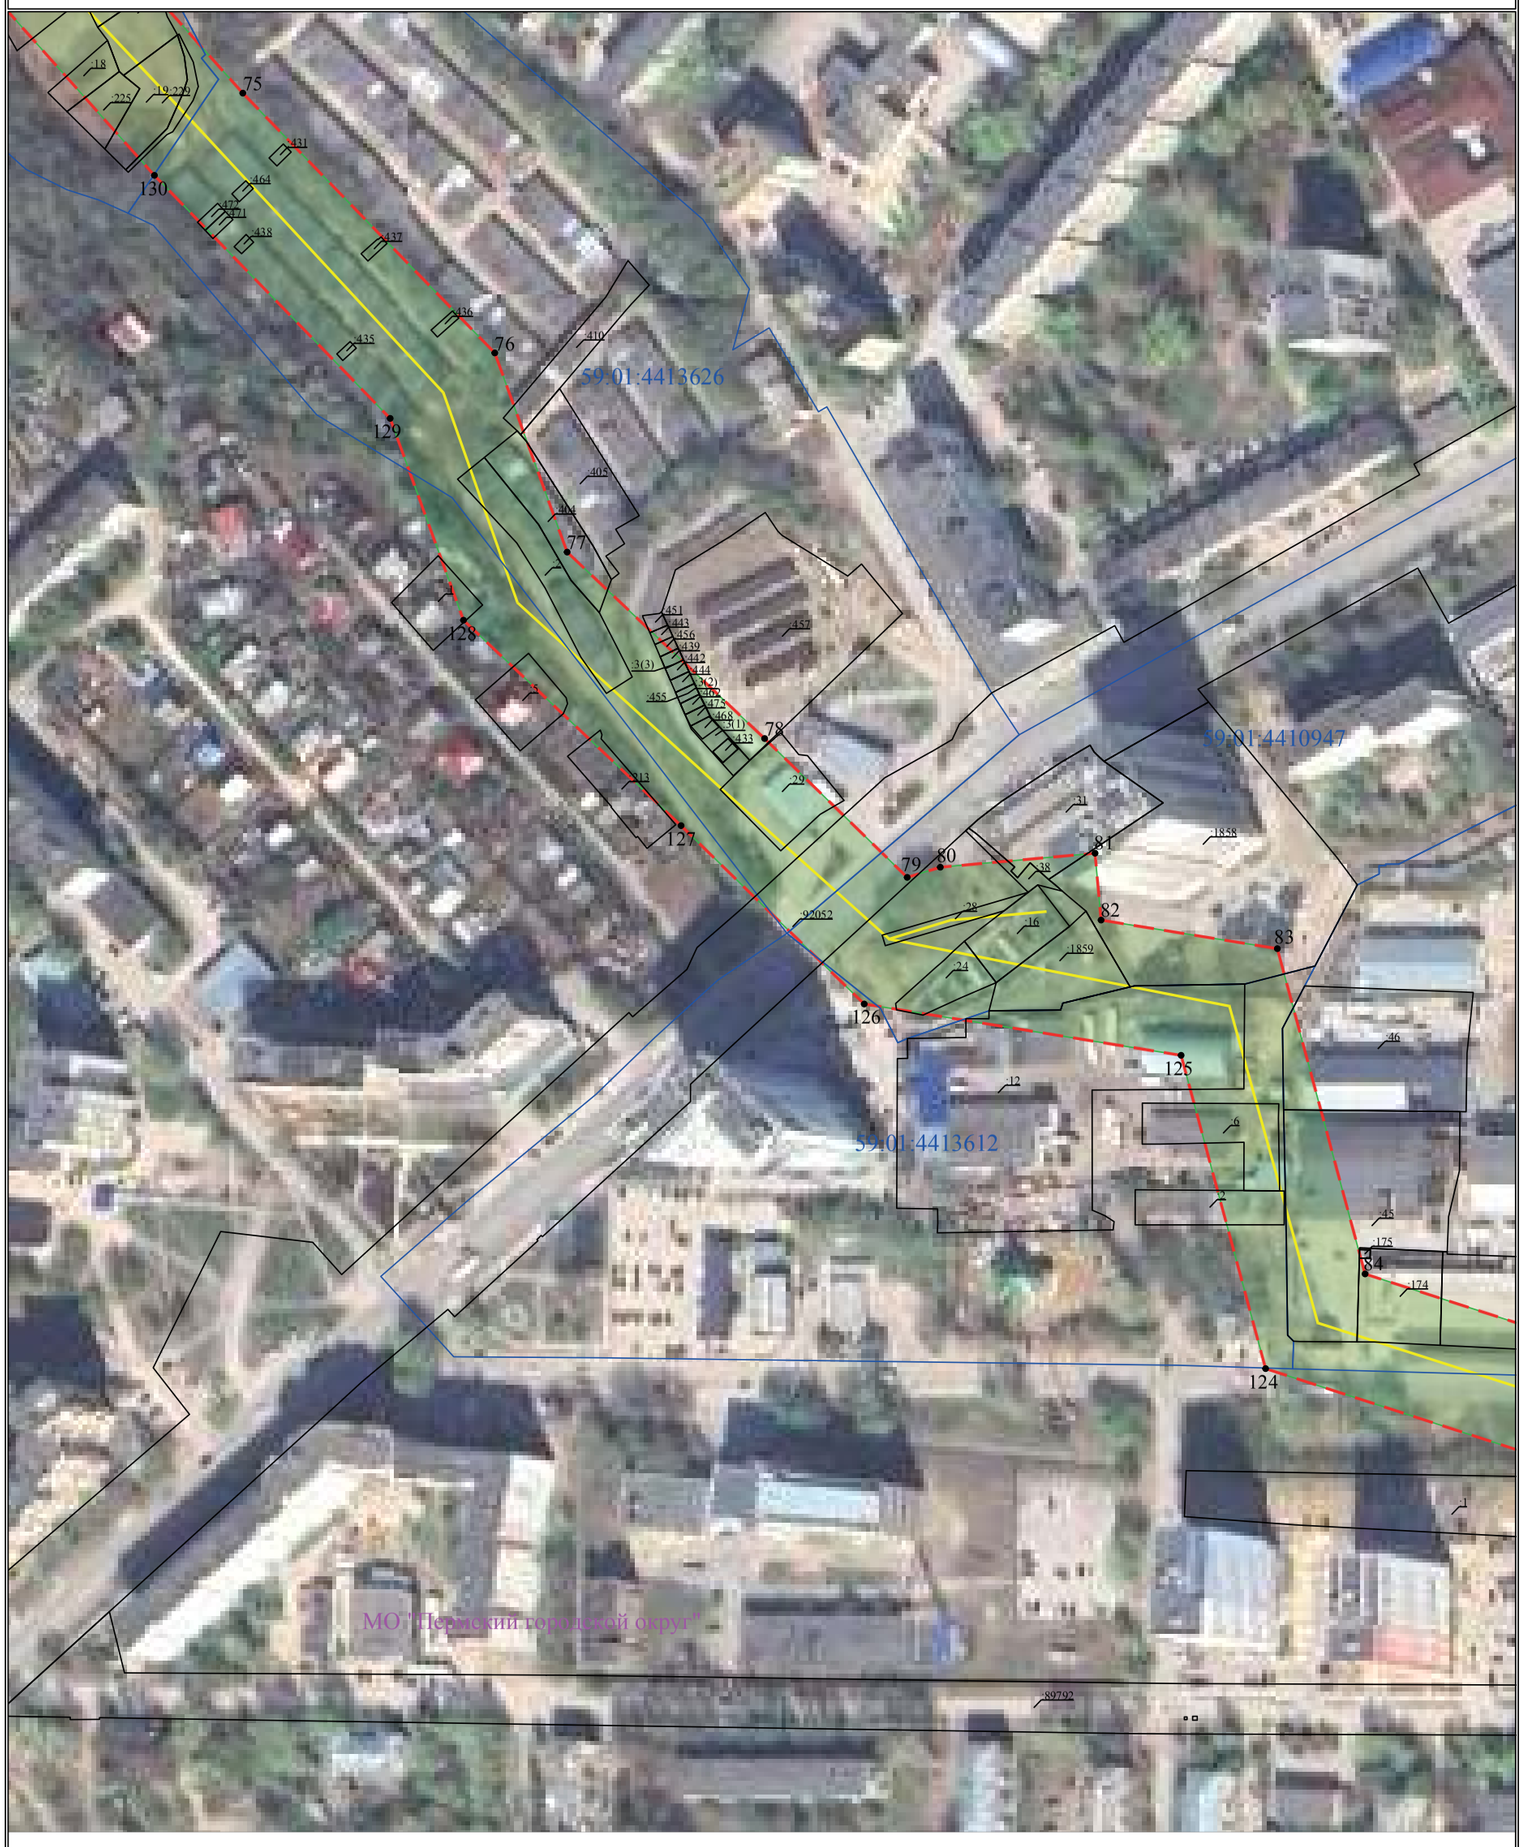

Масштаб 1:2000

Лист 16 из 19

Схема расположения границ публичного сервитута

для эксплуатации объекта

КВЛ 110 кВ ТЭЦ-6-ТЭЦ-9 ц.1,2 с отпайкой на ПС Краснова ц.2



Масштаб 1:2000

Лист 17 из 19

Схема расположения границ публичного сервитута

для эксплуатации объекта

КВЛ 110 кВ ТЭЦ-6-ТЭЦ-9 ц.1,2 с отпайкой на ПС Краснова ц.2



Масштаб 1:2000

Лист 18 из 19

Схема расположения границ публичного сервитута
для эксплуатации объекта
КВЛ 110 кВ ТЭЦ-6-ТЭЦ-9 ц.1,2 с отпайкой на ПС Краснова ц.2



Масштаб 1:2000

Лист 19 из 19

ОПИСАНИЕ МЕСТОПОЛОЖЕНИЯ ГРАНИЦ

Зона публичного сервитута для эксплуатации объекта электросетевого хозяйства КВЛ 110 кВ ТЭЦ-13-Долина ц.1.2 с отпайкой на ПС Берег ц.1,2

(наименование объекта, местоположение границ которого описано (далее - объект))

Раздел 1

Сведения об объекте		
№ п/п	Характеристики объекта	Описание характеристик
1	2	3
1	Местоположение объекта	Российская Федерация, Пермский край, Пермский городской округ
2	Площадь объекта +/- величина погрешности определения площади (Р+/- Дельта Р)	798439 кв.м ± 187 кв.м
3	Иные характеристики объекта	Публичный сервитут устанавливается в целях эксплуатации объекта электросетевого хозяйства КВЛ 110 кВ ТЭЦ-13-Долина ц.1.2 с отпайкой на ПС Берег ц.1,2 (согласно п.1 ст. 39.37 «Земельного кодекса Российской Федерации» от 25.10.2001 г. №136-ФЗ (далее – ЗК РФ); согласно ч. 4 ст. 3.6 Федерального закона от 25.10.2001 года № 137-ФЗ «О введение в действие Земельного кодекса Российской Федерации» плата за публичный сервитут не устанавливается. Срок установления публичного сервитута - сорок девять лет (согласно п.1 ст. 39.45 ЗК РФ).

Раздел 2

Сведения о местоположении границ объекта					
1. Система координат МСК-59, зона 2					
2. Сведения о характерных точках границ объекта					
Обозначение характерных точек границ	Координаты, м		Метод определения координат характерной точки	Средняя квадратическая погрешность положения характерной точки (M_t), м	Описание обозначения точки на местности (при наличии)
	X	Y			
1	2	3	4	5	6
1	530888.06	2233259.92	Метод спутниковых геодезических измерений (определений)	0.10	–
2	530884.68	2233758.23	Метод спутниковых геодезических измерений (определений)	0.10	–
3	530949.61	2233869.73	Метод спутниковых геодезических измерений (определений)	0.10	–
4	530827.81	2233951.04	Метод спутниковых геодезических измерений (определений)	0.10	–
5	530865.26	2234043.53	Метод спутниковых геодезических измерений (определений)	0.10	–
6	530862.61	2234526.78	Метод спутниковых геодезических измерений (определений)	0.10	–
7	530860.57	2234542.10	Метод спутниковых геодезических измерений (определений)	0.10	–
8	530854.94	2234539.45	Метод спутниковых геодезических измерений (определений)	0.10	–
9	530811.65	2234538.28	Метод спутниковых геодезических измерений (определений)	0.10	–
10	530813.64	2234523.29	Метод спутниковых геодезических измерений (определений)	0.10	–
11	530816.23	2234060.07	Метод спутниковых геодезических измерений (определений)	0.10	–
12	530731.88	2233949.67	Метод спутниковых геодезических измерений (определений)	0.10	–
13	530883.77	2233854.03	Метод спутниковых геодезических измерений (определений)	0.10	–

14	530835.59	2233771.33	Метод спутниковых геодезических измерений (определений)	0.10	–
15	530838.69	2233306.57	Метод спутниковых геодезических измерений (определений)	0.10	–
16	530207.19	2233276.10	Метод спутниковых геодезических измерений (определений)	0.10	–
17	529689.29	2233876.50	Метод спутниковых геодезических измерений (определений)	0.10	–
18	529396.65	2233821.98	Метод спутниковых геодезических измерений (определений)	0.10	–
19	529006.74	2233748.73	Метод спутниковых геодезических измерений (определений)	0.10	–
20	528738.87	2233698.88	Метод спутниковых геодезических измерений (определений)	0.10	–
21	528630.78	2233680.22	Метод спутниковых геодезических измерений (определений)	0.10	–
22	528110.76	2233593.10	Метод спутниковых геодезических измерений (определений)	0.10	–
23	527668.08	2233518.18	Метод спутниковых геодезических измерений (определений)	0.10	–
24	527309.11	2233457.77	Метод спутниковых геодезических измерений (определений)	0.10	–
25	527181.36	2233375.72	Метод спутниковых геодезических измерений (определений)	0.10	–
26	526459.34	2233500.79	Метод спутниковых геодезических измерений (определений)	0.10	–
27	525884.66	2233391.43	Метод спутниковых геодезических измерений (определений)	0.10	–
28	525736.63	2233266.98	Метод спутниковых геодезических измерений (определений)	0.10	–
29	525397.47	2232976.36	Метод спутниковых геодезических измерений (определений)	0.10	–
30	525180.94	2232938.28	Метод спутниковых геодезических измерений (определений)	0.10	–
31	524731.94	2232856.86	Метод спутниковых	0.10	–

			геодезических измерений (определений)		
32	524506.38	2232814.46	Метод спутниковых геодезических измерений (определений)	0.10	–
33	524044.61	2232730.17	Метод спутниковых геодезических измерений (определений)	0.10	–
34	523878.45	2232232.20	Метод спутниковых геодезических измерений (определений)	0.10	–
35	523706.39	2231717.72	Метод спутниковых геодезических измерений (определений)	0.10	–
36	523527.77	2231183.09	Метод спутниковых геодезических измерений (определений)	0.10	–
37	523458.08	2230978.53	Метод спутниковых геодезических измерений (определений)	0.10	–
38	523139.46	2230906.07	Метод спутниковых геодезических измерений (определений)	0.10	–
39	523143.00	2230593.54	Метод спутниковых геодезических измерений (определений)	0.10	–
40	523148.23	2230116.73	Метод спутниковых геодезических измерений (определений)	0.10	–
41	523154.68	2229617.18	Метод спутниковых геодезических измерений (определений)	0.10	–
42	523160.19	2229126.78	Метод спутниковых геодезических измерений (определений)	0.10	–
43	523165.90	2228652.28	Метод спутниковых геодезических измерений (определений)	0.10	–
44	523239.50	2228237.83	Метод спутниковых геодезических измерений (определений)	0.10	–
45	523130.54	2228219.04	Метод спутниковых геодезических измерений (определений)	0.10	–
46	522642.18	2228139.05	Метод спутниковых геодезических измерений (определений)	0.10	–
47	522164.41	2228060.28	Метод спутниковых геодезических измерений (определений)	0.10	–
48	521675.87	2227980.26	Метод спутниковых геодезических	0.10	–

			измерений (определений)		
49	521449.71	2227943.32	Метод спутниковых геодезических измерений (определений)	0.10	–
50	521193.24	2228241.35	Метод спутниковых геодезических измерений (определений)	0.10	–
51	520919.04	2228286.59	Метод спутниковых геодезических измерений (определений)	0.10	–
52	520783.22	2228400.81	Метод спутниковых геодезических измерений (определений)	0.10	–
53	520753.28	2228362.00	Метод спутниковых геодезических измерений (определений)	0.10	–
54	520897.78	2228240.43	Метод спутниковых геодезических измерений (определений)	0.10	–
55	521167.69	2228195.92	Метод спутниковых геодезических измерений (определений)	0.10	–
56	521430.48	2227890.53	Метод спутниковых геодезических измерений (определений)	0.10	–
57	521683.75	2227931.90	Метод спутниковых геодезических измерений (определений)	0.10	–
58	522172.40	2228011.94	Метод спутниковых геодезических измерений (определений)	0.10	–
59	522650.13	2228090.70	Метод спутниковых геодезических измерений (определений)	0.10	–
60	523138.84	2228170.79	Метод спутниковых геодезических измерений (определений)	0.10	–
61	523296.39	2228197.92	Метод спутниковых геодезических измерений (определений)	0.10	–
62	523214.84	2228656.86	Метод спутниковых геодезических измерений (определений)	0.10	–
63	523209.19	2229127.36	Метод спутниковых геодезических измерений (определений)	0.10	–
64	523203.68	2229617.78	Метод спутниковых геодезических измерений (определений)	0.10	–
65	523197.23	2230117.30	Метод спутниковых геодезических измерений	0.10	–

			(определений)		
66	523192.00	2230594.10	Метод спутниковых геодезических измерений (определений)	0.10	–
67	523188.90	2230867.25	Метод спутниковых геодезических измерений (определений)	0.10	–
68	523495.57	2230936.62	Метод спутниковых геодезических измерений (определений)	0.10	–
69	523574.20	2231167.44	Метод спутниковых геодезических измерений (определений)	0.10	–
70	523752.87	2231702.20	Метод спутниковых геодезических измерений (определений)	0.10	–
71	523924.90	2232216.61	Метод спутниковых геодезических измерений (определений)	0.10	–
72	524081.97	2232687.25	Метод спутниковых геодезических измерений (определений)	0.10	–
73	524515.24	2232766.27	Метод спутниковых геодезических измерений (определений)	0.10	–
74	524740.93	2232808.69	Метод спутниковых геодезических измерений (определений)	0.10	–
75	525189.46	2232890.03	Метод спутниковых геодезических измерений (определений)	0.10	–
76	525419.09	2232930.41	Метод спутниковых геодезических измерений (определений)	0.10	–
77	525768.38	2233229.65	Метод спутниковых геодезических измерений (определений)	0.10	–
78	525906.38	2233345.67	Метод спутниковых геодезических измерений (определений)	0.10	–
79	526459.73	2233450.98	Метод спутниковых геодезических измерений (определений)	0.10	–
80	527191.78	2233324.18	Метод спутниковых геодезических измерений (определений)	0.10	–
81	527327.12	2233411.10	Метод спутниковых геодезических измерений (определений)	0.10	–
82	527676.31	2233469.88	Метод спутниковых геодезических измерений (определений)	0.10	–

83	528118.87	2233544.78	Метод спутниковых геодезических измерений (определений)	0.10	–
84	528638.98	2233631.91	Метод спутниковых геодезических измерений (определений)	0.10	–
85	528747.52	2233650.65	Метод спутниковых геодезических измерений (определений)	0.10	–
86	529015.74	2233700.57	Метод спутниковых геодезических измерений (определений)	0.10	–
87	529405.62	2233773.81	Метод спутниковых геодезических измерений (определений)	0.10	–
88	529670.58	2233823.05	Метод спутниковых геодезических измерений (определений)	0.10	–
89	530185.63	2233226.10	Метод спутниковых геодезических измерений (определений)	0.10	–
1	530888.06	2233259.92	Метод спутниковых геодезических измерений (определений)	0.10	–

3. Сведения о характерных точках части (частей) границы объекта

Обозначение характерных точек части границы	Координаты, м		Метод определения координат характерной точки	Средняя квадратическая погрешность положения характерной точки (M_t), м	Описание обозначения точки на местности (при наличии)
	X	Y			
1	2	3	4	5	6
–	–	–	–	–	–

Схема расположения границ публичного сервитута

для эксплуатации объекта

КВЛ 110 кВ ТЭЦ-13-Долина ц.1.2 с отпайкой на ПС Берег ц.1,2

Обзорная схема границ объекта землеустройства



УСЛОВНЫЕ ОБОЗНАЧЕНИЯ

- границы устанавливаемого публичного сервитута
- охранная зона объекта электросетевого хозяйства
- ось линии, контур объекта
- границы муниципального образования, населенных пунктов
- границы кадастрового квартала
- границы земельных участков, попадающих в зону публичного сервитута

● 1 - обозначение характерной точки границы устанавливаемого публичного сервитута

:123 - кадастровый номер земельного участка

59:32:0000000 - кадастровый номер квартала

г. Пермь - наименование муниципального образования, населенного пункта

Лист 1 из 22

Схема расположения границ публичного сервитута
для эксплуатации объекта
КВЛ 110 кВ ТЭЦ-13-Долина ц.1.2 с отпайкой на ПС Берег ц.1,2



Масштаб 1:2000

Лист 2 из 22

Схема расположения границ публичного сервитута
для эксплуатации объекта
КВЛ 110 кВ ТЭЦ-13-Долина ц.1.2 с отпайкой на ПС Берег ц.1,2



Масштаб 1:2000

Лист 3 из 22

Схема расположения границ публичного сервитута
для эксплуатации объекта
КВЛ 110 кВ ТЭЦ-13-Долина ц.1.2 с отпайкой на ПС Берег ц.1,2



Масштаб 1:2000

Лист 4 из 22

Схема расположения границ публичного сервитута
для эксплуатации объекта
КВЛ 110 кВ ТЭЦ-13-Долина ц.1.2 с отпайкой на ПС Берег ц.1,2



Масштаб 1:2000

Лист 5 из 22

Схема расположения границ публичного сервитута

для эксплуатации объекта

КВЛ 110 кВ ТЭЦ-13-Долина ц.1.2 с отпайкой на ПС Берег ц.1,2



Масштаб 1:2000

Лист 6 из 22

Схема расположения границ публичного сервитута

для эксплуатации объекта

КВЛ 110 кВ ТЭЦ-13-Долина ц.1.2 с отпайкой на ПС Берег ц.1,2




Масштаб 1:2000 **Лист 7 из 22**

Схема расположения границ публичного сервитута

для эксплуатации объекта

КВЛ 110 кВ ТЭЦ-13-Долина ц.1.2 с отпайкой на ПС Берег ц.1,2

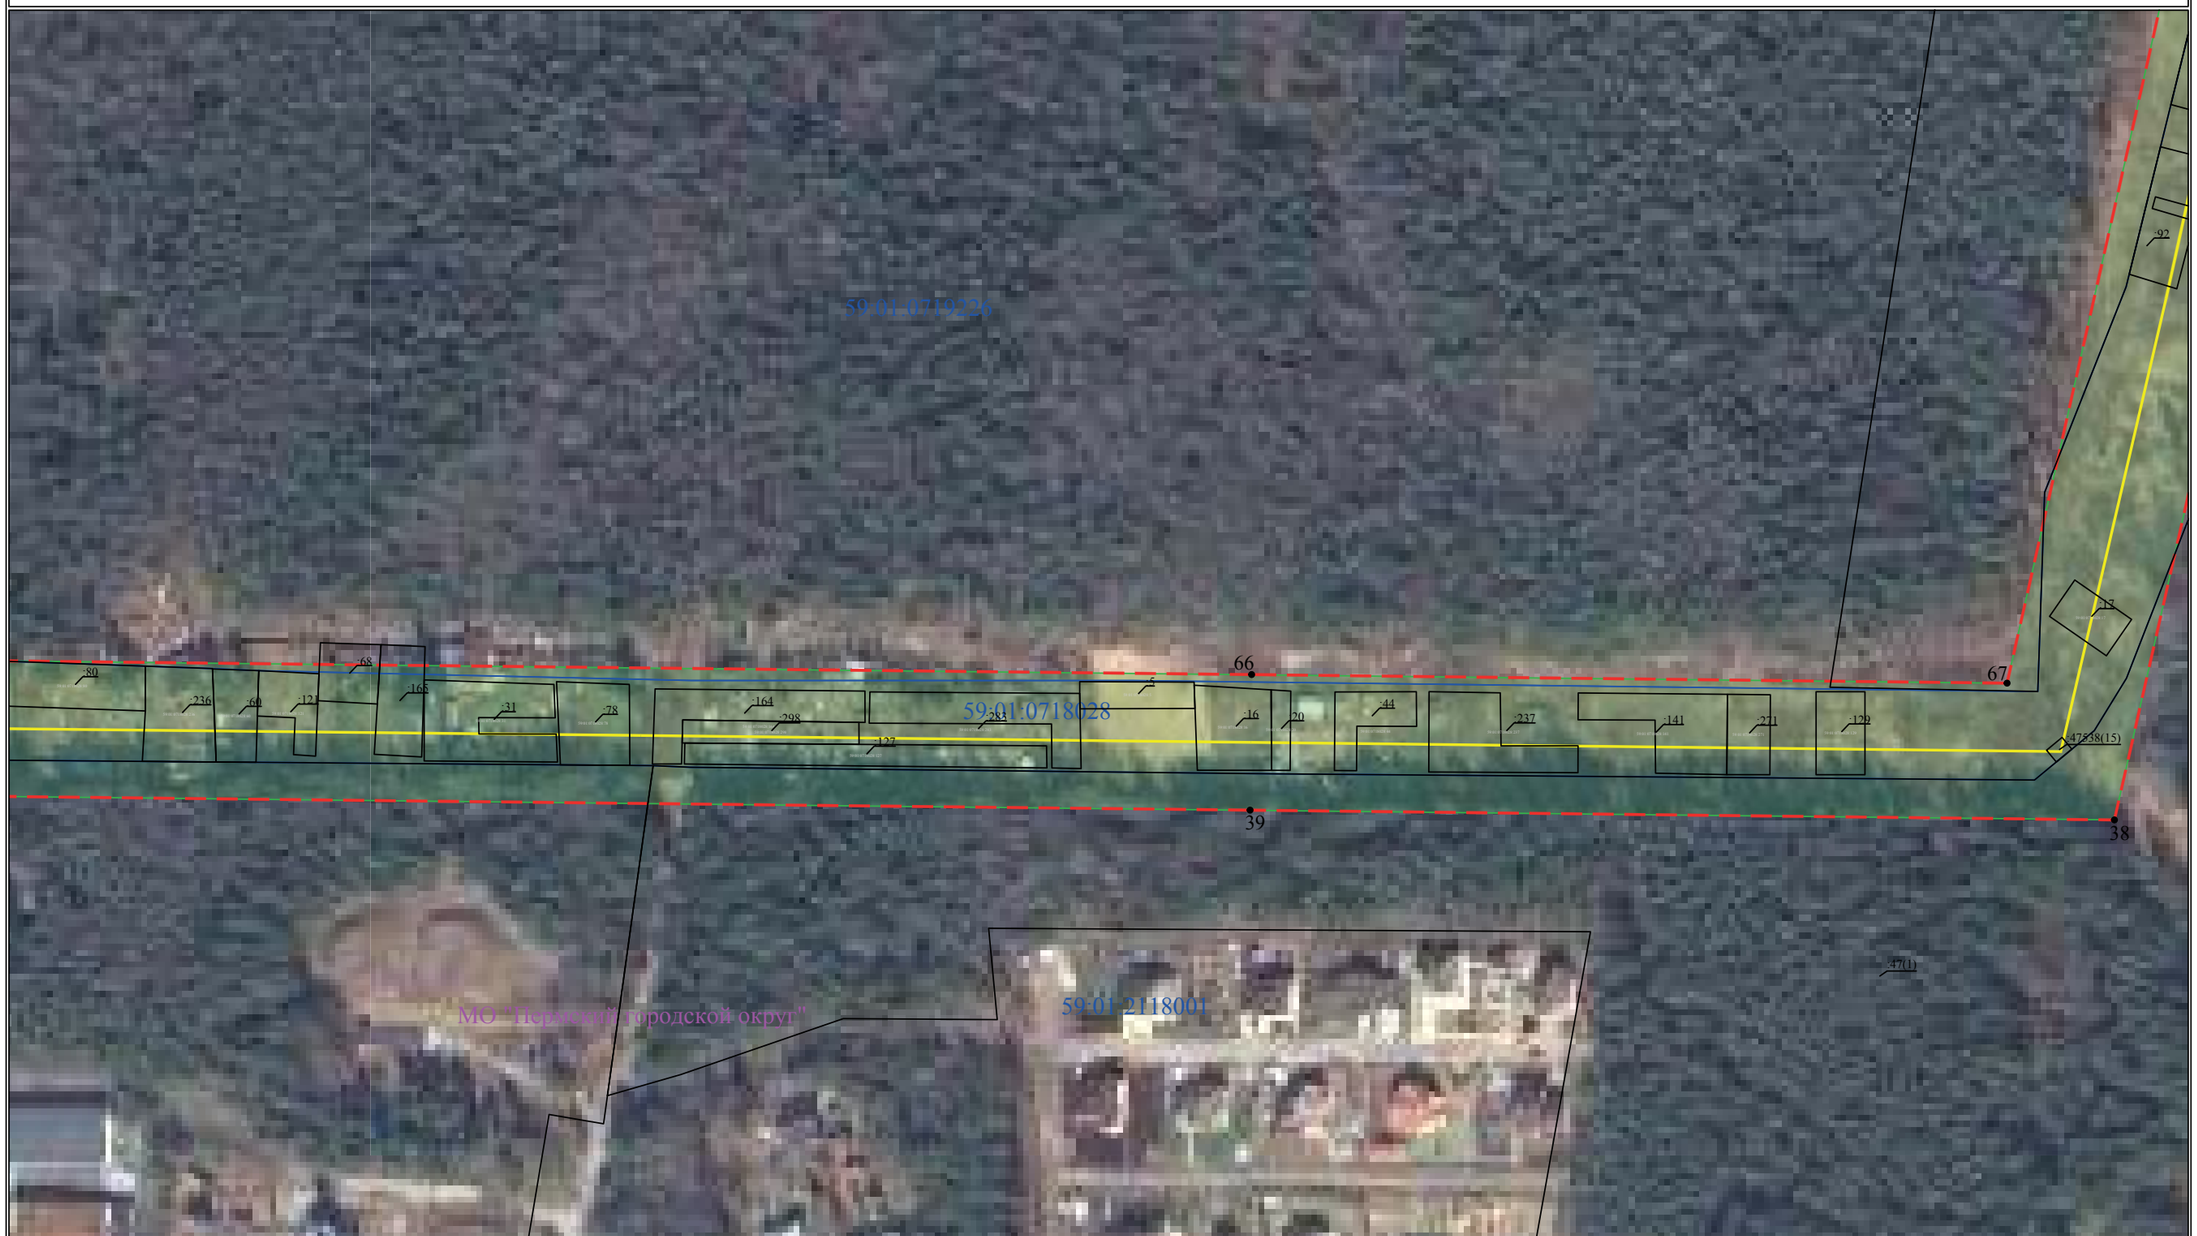

Масштаб 1:2000

Лист 8 из 22

Схема расположения границ публичного сервитута

для эксплуатации объекта

КВЛ 110 кВ ТЭЦ-13-Долина ц.1.2 с отпайкой на ПС Берег ц.1,2



Масштаб 1:2000

Лист 9 из 22

Схема расположения границ публичного сервитута

для эксплуатации объекта

КВЛ 110 кВ ТЭЦ-13-Долина ц.1.2 с отпайкой на ПС Берег ц.1,2



Масштаб 1:2000

Лист 10 из 22

Схема расположения границ публичного сервитута

для эксплуатации объекта

КВЛ 110 кВ ТЭЦ-13-Долина ц.1.2 с отпайкой на ПС Берег ц.1,2



Масштаб 1:2000

Лист 11 из 22

Схема расположения границ публичного сервитута
для эксплуатации объекта
КВЛ 110 кВ ТЭЦ-13-Долина ц.1.2 с отпайкой на ПС Берег ц.1,2



Масштаб 1:2000

Лист 12 из 22

Схема расположения границ публичного сервитута

для эксплуатации объекта

КВЛ 110 кВ ТЭЦ-13-Долина ц.1.2 с отпайкой на ПС Берег ц.1,2



Масштаб 1:2000

Лист 13 из 22

Схема расположения границ публичного сервитута

для эксплуатации объекта

КВЛ 110 кВ ТЭЦ-13-Долина ц.1.2 с отпайкой на ПС Берег ц.1,2



Масштаб 1:2000

Лист 14 из 22

ОФИЦИАЛЬНАЯ ИНФОРМАЦИЯ № 96 ч.1, 15.12.2023

Схема расположения границ публичного сервитута

для эксплуатации объекта

КВЛ 110 кВ ТЭЦ-13-Долина ц.1.2 с отпайкой на ПС Берег ц.1,2



Масштаб 1:2000

Лист 15 из 22

Схема расположения границ публичного сервитута
для эксплуатации объекта
КВЛ 110 кВ ТЭЦ-13-Долина ц.1.2 с отпайкой на ПС Берег ц.1,2



Масштаб 1:2000

Лист 16 из 22

Схема расположения границ публичного сервитута
для эксплуатации объекта
КВЛ 110 кВ ТЭЦ-13-Долина ц.1.2 с отпайкой на ПС Берег ц.1,2



Масштаб 1:2000

Лист 17 из 22

Схема расположения границ публичного сервитута
для эксплуатации объекта
КВЛ 110 кВ ТЭЦ-13-Долина ц.1.2 с отпайкой на ПС Берег ц.1,2



Масштаб 1:2000

Лист 18 из 22

Схема расположения границ публичного сервитута

для эксплуатации объекта

КВЛ 110 кВ ТЭЦ-13-Долина ц.1.2 с отпайкой на ПС Берег ц.1,2



Масштаб 1:2000

Лист 19 из 22

Схема расположения границ публичного сервитута
для эксплуатации объекта
КВЛ 110 кВ ТЭЦ-13-Долина ц.1.2 с отпайкой на ПС Берег ц.1,2



Масштаб 1:2000

Лист 20 из 22

Схема расположения границ публичного сервитута

для эксплуатации объекта

КВЛ 110 кВ ТЭЦ-13-Долина ц.1.2 с отпайкой на ПС Берег ц.1,2



Масштаб 1:2000

Лист 21 из 22

Схема расположения границ публичного сервитута

для эксплуатации объекта

КВЛ 110 кВ ТЭЦ-13-Долина ц.1.2 с отпайкой на ПС Берег ц.1,2



Масштаб 1:2000

Лист 22 из 22