РАЗДЕЛ ПЕРВЫЙ
ПРАВОВЫЕ АКТЫ

ПОСТАНОВЛЕНИЯ ГЛАВЫ ГОРОДА ПЕРМИ

29.12.2023 № 225
О создании комиссии по рассмотрению кандидатур, представленных к награждению орденом «Родительская слава», медалью ордена «Родительская слава» 3

29.12.2023 № 226
О назначении общественных обсуждений по рассмотрению проекта решения о предоставлении разрешения на условно разрешенный вид использования земельного участка с кадастровым номером 59:01:3211717:405 – «коммунальное обслуживание (3.1)», расположенного в территориальной зоне малоэтажной многоквартирной жилой застройки, индивидуального жилищного строительства и блокированной жилой застройки (Ж-3) по ул. Ладожской в Мотовилихинском районе города Перми....6

29.12.2023 № 227
О назначении общественных обсуждений по рассмотрению проекта решения о предоставлении разрешения на условно разрешенный вид использования земельного участка с кадастровым номером 59:01:3211717:402 – «коммунальное обслуживание (3.1)», расположенного в территориальной зоне малоэтажной многоквартирной жилой застройки, индивидуального жилищного строительства и блокированной жилой застройки (Ж-3) по ул. Ладожской в Мотовилихинском районе города Перми 8

29.12.2023 № 228
О назначении общественных обсуждений по рассмотрению проекта планировки территории, ограниченной ул. Луначарского, ул. Попова, ул. Пушкина, зданием по ул. Луначарского, 99 в Ленинском районе города Перми 10

29.12.2023 № 229
О назначении общественных обсуждений по рассмотрению проекта о внесении изменений в Правила землепользования и застройки города Перми, утвержденные решением Пермской городской Думы от 26.06.2007 № 143 12

29.12.2023 № 230
О назначении общественных обсуждений по рассмотрению проекта о внесении изменений в Правила землепользования и застройки города Перми, утвержденные решением Пермской городской Думы от 26.06.2007 № 143 14

ПОСТАНОВЛЕНИЯ АДМИНИСТРАЦИИ ГОРОДА ПЕРМИ

29.12.2023 № 1519
О внесении изменений в приложение 2 к Порядку определения объема и условий предоставления субсидий на иные цели бюджетным и автономным учреждениям на выплаты компенсации части затрат родителям (законным представителям) за воспитание и обучение детей-инвалидов дошкольного возраста на дому, утвержденному постановлением администрации города Перми от 30.06.2021 № 484....17

29.12.2023 № 1520
О внесении изменений в приложение 2 к Порядку определения объема и условий предоставления субсидий на иные цели бюджетным и автономным учреждениям на организацию бесплатного горячего питания обучающимся, получающим начальное общее образование в государственных и муниципальных образовательных организациях, утвержденному постановлением администрации города Перми от 16.10.2020 № 997 21

29.12.2023 № 1521
О внесении изменений в муниципальную программу «Доступное и качественное образование», утвержденную постановлением администрации города Перми от 19.10.2021 № 891 30

29.12.2023 № 1522
О внесении изменений в постановление администрации города Перми от 07.04.2017 № 261 «Об утверждении Методики расчета нормативных затрат на оказание муниципальных услуг «Реализация дополнительных образовательных программ спортивной подготовки по олимпийским видам спорта» и «Реализация дополнительных образовательных программ спортивной подготовки по неолимпийским видам спорта» в учреждениях, подведомственных департаменту образования администрации города Перми» 67

29.12.2023 № 1523
О внесении изменений в муниципальную программу «Развитие сети образовательных организаций города Перми», утвержденную постановлением администрации города Перми от 20.10.2021 № 923 70

ПРАВОВЫЕ АКТЫ ФУНКЦИОНАЛЬНЫХ ОРГАНОВ АДМИНИСТРАЦИИ ГОРОДА ПЕРМИ

Распоряжение начальника департамента финансов администрации города Перми от 28.12.2023 № 059-06-01.01-03-р-305 «О внесении изменений в Типовую форму договора о предоставлении из бюджета города Перми субсидий, в том числе грантов в форме субсидий, юридическим лицам, индивидуальным предпринимателям, а также физическим лицам, утвержденную распоряжением начальника департамента финансов администрации города Перми от 15.12.2022 № 059-06-01.01-03-р-304» 111

ПРАВОВЫЕ АКТЫ ТЕРРИТОРИАЛЬНЫХ ОРГАНОВ АДМИНИСТРАЦИИ ГОРОДА ПЕРМИ

Распоряжение главы администрации Индустриального района города Перми от 27.12.2023 № 059-16-01-03-236 «О сносе самовольной постройки по адресу: г. Пермь, Индустриальный район, пр. Декабристов, во дворе дома № 25» 118

Распоряжение главы администрации Кировского района города Перми от 28.12.2023 № 059-23-01-02-241 «Об осуществлении сноса самовольных построек или их приведении в соответствие с установленными требованиями» 119

РАЗДЕЛ ВТОРОЙ ОФИЦИАЛЬНАЯ ИНФОРМАЦИЯ

Извещение об установлении публичного сервитута 121

Информация о возможном установлении публичных сервитутов в отдельных целях в соответствии со статьей 39.42 Земельного кодекса Российской Федерации 126

Заключение о результатах общественных обсуждений от «28» декабря 2023 г. № 36-дпт 170

Информация о возможном установлении публичных сервитутов в отдельных целях в соответствии со статьей 39.42 Земельного кодекса Российской Федерации 171

Апелляционное определение по административному иску 259

Сообщение о предложениях, поступивших к рассмотрению на заседании Общественного совета по топонимике при Главе города Перми 270

Реестр вывесок, подлежащих принудительному демонтажу на территории Кировского района города Перми 271

РАЗДЕЛ ПЕРВЫЙ
ПРАВОВЫЕ АКТЫ

ПОСТАНОВЛЕНИЯ ГЛАВЫ ГОРОДА ПЕРМИ

ГЛАВА ГОРОДА ПЕРМИ
ПОСТАНОВЛЕНИЕ

29.12.2023 № 225

О создании комиссии по рассмотрению кандидатур, представленных к награждению орденом «Родительская слава», медалью ордена «Родительская слава»

В целях реализации Указа Президента Российской Федерации от 07 сентября 2010 г. № 1099 «О мерах по совершенствованию государственной наградной системы Российской Федерации», в соответствии с Уставом города Перми, решением Пермской городской Думы от 21 ноября 2023 г. № 241 «Об утверждении Порядка возбуждения Пермской городской Думой ходатайств о награждении орденом «Родительская слава», медалью ордена «Родительская слава», постановлением Главы города Перми от 13 апреля 2017 г. № 68 «Об утверждении Порядка подготовки документов для представления к присвоению звания «Мать-героиня», к награждению орденом «Родительская слава», медалью ордена «Родительская слава», почетным знаком Пермского края «За достойное воспитание детей»
ПОСТАНОВЛЯЮ:

1. Создать комиссию по рассмотрению кандидатур, представленных к награждению орденом «Родительская слава», медалью ордена «Родительская слава».

2. Утвердить прилагаемые:

2.1. Положение о комиссии по рассмотрению кандидатур, представленных к награждению орденом «Родительская слава», медалью ордена «Родительская слава»;

2.2. состав комиссии по рассмотрению кандидатур, представленных к награждению орденом «Родительская слава», медалью ордена «Родительская слава».

3. Настоящее постановление вступает в силу со дня официального опубликования в печатном средстве массовой информации «Официальный бюллетень органов местного самоуправления муниципального образования город Пермь».

4. Управлению по общим вопросам администрации города Перми обеспечить опубликование настоящего постановления в печатном средстве массовой информации «Официальный бюллетень органов местного самоуправления муниципального образования город Пермь».

5. Информационно-аналитическому управлению администрации города Перми обеспечить опубликование (обнародование) настоящего постановления на официальном сайте муниципального образования города Пермь в информационно-телекоммуникационной сети Интернет.

6. Контроль за исполнением настоящего постановления возложить на исполняющего обязанности заместителя главы администрации города Перми Мальцеву Е.Д.

Э.О. Соснин

УТВЕРЖДЕНО
постановлением
Главы города Перми
от 29.12.2023 № 225

ПОЛОЖЕНИЕ
о комиссии по рассмотрению кандидатур, представленных к награждению орденом «Родительская слава», медалью ордена «Родительская слава»

I. Общие положения

1.1. Комиссия по рассмотрению кандидатур, представленных к награждению орденом «Родительская слава», медалью ордена «Родительская слава» (далее – Комиссия), создается для рассмотрения документов и кандидатур, представленных к награждению орденом «Родительская слава», медалью ордена «Родительская слава» от муниципального образования город Пермь.

1.2. В своей деятельности Комиссия руководствуется Конституцией Российской Федерации, Указом Президента Российской Федерации от 07 сентября 2010 г. № 1099 «О мерах по совершенствованию государственной наградной системы Российской Федерации» (далее – Указ № 1099), Уставом города Перми, постановлением Главы города Перми от 13 апреля 2017 г. № 68 «Об утверждении Порядка подготовки документов для представления к присвоению звания «Мать-героиня», к награждению орденом «Родительская слава», медалью ордена «Родительская слава», почетным знаком Пермского края «За достойное воспитание детей», настоящим Положением.

1.3. Организационное, информационное, техническое обеспечение деятельности Комиссии осуществляет департамент социальной политики администрации города Перми (далее – департамент).

II. Задачи и функции Комиссии

2.1. Задачей Комиссии является рассмотрение кандидатур, представленных к награждению орденом «Родительская слава», медалью ордена «Родительская слава» от муниципального образования город Пермь (далее – награждение).

2.2. Комиссия в целях выполнения возложенной задачи осуществляет следующие функции:

рассматривает поступившие документы по кандидатурам, представленным к награждению;

принимает решение:

о соответствии/несоответствии кандидатур, представленных к награждению, условиям, установленным Указом № 1099;

о возможности/невозможности внесения в Пермскую городскую Думу проекта правового акта Пермской городской Думы о ходатайстве о награждении орденом «Родительская слава», медалью ордена «Родительская слава».

III. Полномочия Комиссии

В целях реализации задач и функций Комиссия имеет право:

запрашивать и получать в установленном порядке информацию, необходимые документы и материалы;

приглашать и заслушивать на заседании Комиссии представителей организаций (органов), направивших предложения о награждении, а также представителей территориальных органов администрации города Перми по месту жительства кандидатур, представленных к награждению.

IV. Порядок работы Комиссии

4.1. Количественный и персональный состав Комиссии утверждается постановлением Главы города Перми.

4.2. Комиссия состоит из председателя, заместителя председателя, секретаря и членов Комиссии.

4.3. Председателем Комиссии является заместитель главы администрации города Перми, возглавляющий функционально-целевой блок «Социальная сфера».

4.4. Председатель Комиссии:

осуществляет общее руководство Комиссией;

определяет дату, время и место проведения заседаний Комиссии;

подписывает решения и протоколы Комиссии;

осуществляет общий контроль за реализацией принятых Комиссией решений.

В случае отсутствия председателя Комиссии его функции исполняет заместитель председателя Комиссии.

4.5. Секретарь Комиссии:

оповещает членов Комиссии о дате, времени и месте проведения заседаний Комиссии;

подготавливает материалы к заседаниям Комиссии и направляет их членам Комиссии не менее чем за 3 рабочих дня до назначенной даты проведения заседания Комиссии для ознакомления;

подготавливает проекты решений Комиссии;

ведет протоколы заседаний Комиссии;

не участвует в голосовании при принятии решений Комиссии.

4.6. Члены Комиссии:

участвуют в рассмотрении вопросов, входящих в компетенцию Комиссии;

участвуют в голосовании при принятии решений Комиссии;

в случае невозможности присутствовать на заседании могут направить свои письменные предложения и замечания по существу рассматриваемых вопросов. Представленные предложения и замечания рассматриваются и учитываются Комиссией при принятии решения.

4.7. Заседания Комиссии считаются правомочными, если на них присутствует более половины членов Комиссии.

4.8. Решение Комиссии принимается открытым голосованием и считается принятым, если за него проголосовало большинство членов Комиссии, присутствующих на заседании.

4.9. Решения Комиссии оформляются протоколом.

4.10. Решения, принимаемые Комиссией, носят рекомендательный характер.

УТВЕРЖДЕН
постановлением
Главы города Перми
от 29.12.2023 № 225

СОСТАВ
комиссии по рассмотрению кандидатур, представленных к награждению орденом «Родительская слава», медалью ордена «Родительская слава»

Председатель комиссии:	
Мальцева Екатерина Дмитриевна	- заместитель главы администрации города Перми
Заместитель председателя комиссии:	
Овсянникова Юлия Анатольевна	- начальник департамента социальной политики администрации города Перми
Секретарь комиссии:	
Панчишина Анастасия Ярославовна	- консультант отдела по делам семьи и детства департамента социальной политики администрации города Перми
Члены комиссии:	
Барановская Анна Владимировна	- председатель ТОС «Ново Бродовский» жилого района Ново Бродовский Свердловского района города Перми (по согласованию)
Ермакова Ирина Сергеевна	- председатель Пермской региональной общественной организации «НАСМНОГО» (по согласованию)
Зотина Татьяна Леонидовна	- заместитель начальника департамента социальной политики администрации города Перми
Иванова Татьяна Валентиновна	- проректор по творческой и международной деятельности федерального государственного бюджетного образовательного учреждения высшего образования «Пермский государственный институт культуры» (по согласованию)

Коробкова Венера Викторовна	- декан факультета правового и социально-педагогического образования федерального государственного бюджетного образовательного учреждения высшего образования «Пермского государственного гуманитарно-педагогического университета» (по согласованию)
Кузнецов Василий Владимирович	- депутат Пермской городской Думы (по согласованию)
Мелюхин Антон Николаевич	- депутат Пермской городской Думы (по согласованию)
Шардакова Ирина Сергеевна	- начальник Территориального управления Министерства социального развития Пермского края по городу Перми (по согласованию)
Ширяева Лилия Николаевна	- председатель регионального отделения Общероссийской общественно-государственной организации «Союз женщин России» (Пермский краевой Совет женщин) (по согласованию)

ГЛАВА ГОРОДА ПЕРМИ
ПОСТАНОВЛЕНИЕ

29.12.2023 № 226

О назначении общественных обсуждений по рассмотрению проекта решения о предоставлении разрешения на условно разрешенный вид использования земельного участка с кадастровым номером 59:01:3211717:405 – «коммунальное обслуживание (3.1)», расположенного в территориальной зоне малоэтажной многоквартирной жилой застройки, индивидуального жилищного строительства и блокированной жилой застройки (Ж-3) по ул. Ладожской в Мотовилихинском районе города Перми

На основании Градостроительного кодекса Российской Федерации, Федерального закона от 06 октября 2003 г. № 131-ФЗ «Об общих принципах организации местного самоуправления в Российской Федерации», Регламента работы комиссии по подготовке проекта правил землепользования и застройки Пермского городского округа, утвержденного приказом Министерства по управлению имуществом и градостроительной деятельности Пермского края от 30 декабря 2020 г. № 31-02-1-4-1037, Устава города Перми, решения Пермской городской Думы от 26 июня 2007 г. № 143 «Об утверждении Правил землепользования и застройки города Перми», Положения о порядке организации и проведения общественных обсуждений по вопросам градостроительной деятельности в городе Перми, утвержденного решением Пермской городской Думы от 26 апреля 2022 г. № 83, письма комиссии по подготовке проекта правил землепользования и застройки Пермского городского округа от 18 декабря 2023 г. № 31-07-1-3исх-537
ПОСТАНОВЛЯЮ:

1. Назначить общественные обсуждения по рассмотрению проекта решения о предоставлении разрешения на условно разрешенный вид использования земельного участка с кадастровым номером 59:01:3211717:405 – «коммунальное обслуживание (3.1)», расположенного в территориальной зоне малоэтажной многоквартирной жилой застройки, индивидуального жилищного строительства и блокированной жилой застройки (Ж-3) по ул. Ладожской в Мотовилихинском районе города Перми (далее − Проект).

2. Департаменту градостроительства и архитектуры администрации города Перми:

2.1. обеспечить размещение Проекта с информационными материалами к нему, направленными комиссией по подготовке проекта правил землепользования и застройки Пермского городского округа, в течение 10, но не ранее 7 дней со дня опубликования настоящего постановления одновременно:

в муниципальной информационной системе, обеспечивающей проведение общественных обсуждений с исполь-

зованием информационно-телекоммуникационной сети Интернет, размещенной по адресу: isogd.gorodperm.ru (далее – Информационная система);

на официальном сайте муниципального образования город Пермь в информационно-телекоммуникационной сети Интернет: www.gorodperm.ru (далее – Официальный сайт);

2.2. направить Проект с перечнем информационных материалов к нему в территориальный организационный комитет по проведению общественных обсуждений по вопросам градостроительной деятельности при администрации Мотовилихинского района города Перми (далее – Территориальный организационный комитет) для организации проведения общественных обсуждений по Проекту;

2.3. осуществить сбор предложений и замечаний участников общественных обсуждений по Проекту;

2.4. осуществить идентификацию участников общественных обсуждений при подготовке протокола общественных обсуждений по Проекту при представлении предложений и замечаний участниками общественных обсуждений в случаях, указанных в пункте 6.2 настоящего постановления;

2.5. подготовить протокол участников общественных обсуждений, заключение о результатах общественных обсуждений по Проекту;

2.6. обеспечить опубликование заключения о результатах общественных обсуждений в печатном средстве массовой информации «Официальный бюллетень органов местного самоуправления муниципального образования город Пермь» и размещение на Официальном сайте;

2.7. разместить заключение о результатах общественных обсуждений в Информационной системе;

2.8. направить протокол общественных обсуждений, заключение о результатах общественных обсуждений в комиссию по подготовке проекта правил землепользования и застройки Пермского городского округа в установленные сроки.

3. Территориальному организационному комитету:

3.1. распространить информацию о начале общественных обсуждений по Проекту, в том числе путем размещения на информационных стендах и иными способами, обеспечивающими доступ участников общественных обсуждений к указанной информации;

3.2. распространить информационные материалы о Проекте в период проведения экспозиции (экспозиций) Проекта посредством направления их в органы территориального общественного самоуправления;

3.3. организовать проведение экспозиции Проекта с перечнем информационных материалов к нему (далее − экспозиция) с 16 января 2024 г. по 23 января 2024 г.: понедельник-четверг – с 09.00 час. до 18.00 час., пятница – с 09.00 час. до 17.00 час. по адресу: 614014, г. Пермь, ул. Уральская, 36, администрация Мотовилихинского района города Перми;

3.4. организовать консультирование посетителей экспозиции Проекта 22 января 2024 г. с 17.20 час. до 17.40 час. по адресу: 614014, г. Пермь, ул. Уральская, 36, администрация Мотовилихинского района города Перми;

3.5. осуществить ведение книги (журнала) учета посетителей экспозиции Проекта при проведении экспозиции (экспозиций) Проекта и консультирования посетителей экспозиции Проекта;

3.6. провести идентификацию участников общественных обсуждений при организации проведения экспозиции Проекта и консультирования посетителей экспозиции Проекта, при представлении предложений и замечаний участниками общественных обсуждений в случае, указанном в пункте 6.1 настоящего постановления;

3.7. осуществить сбор замечаний и предложений участников общественных обсуждений по Проекту, поступающих в ходе проведения экспозиции Проекта;

3.8. направить документы, предусмотренные пунктами 3.5-3.7 настоящего постановления, в департамент градостроительства и архитектуры администрации города Перми в установленные сроки.

4. Срок проведения общественных обсуждений составляет не более 1 месяца со дня опубликования настоящего постановления до дня опубликования заключения о результатах общественных обсуждений в печатном средстве массовой информации «Официальный бюллетень органов местного самоуправления муниципального образования город Пермь».

5. Участникам общественных обсуждений по Проекту в соответствии с требованиями статьи 5.1 Градостроительного кодекса Российской Федерации обеспечить:

5.1. представление в целях идентификации сведений о себе (фамилию, имя, отчество (при наличии), дату рождения, адрес места жительства (регистрации) − для физических лиц; наименование, основной государственный регистрационный номер, место нахождения и адрес − для юридических лиц) с приложением документов, подтверждающих такие сведения;

5.2. представление сведений о правах на земельные участки, объекты капитального строительства, помещения, являющиеся частью указанных объектов капитального строительства, из Единого государственного реестра недвижимости и иных документов, устанавливающих или удостоверяющих их права на такие земельные участки, объекты капитального строительства, помещения, являющиеся частью указанных объектов капитального строительства.

6. Участникам общественных обсуждений, прошедшим идентификацию в соответствии с пунктом 5 настоящего постановления, представить предложения и замечания (при наличии) по Проекту по форме, утвержденной решением Пермской городской Думы от 26 апреля 2022 г. № 83:

6.1. в Территориальный организационный комитет по адресу, указанному в пункте 3.3 настоящего постановления, посредством записи в книге (журнале) учета посетителей экспозиции Проекта и информационных материалов к нему в период проведения экспозиции с 16 января 2024 г. по 23 января 2024 г.;

6.2. в департамент градостроительства и архитектуры администрации города Перми со дня размещения Проекта с перечнем информационных материалов к нему на Официальном сайте по 23 января 2024 г.:

6.2.1. посредством Информационной системы;

6.2.2. в форме электронного документа по электронной почте по адресу: dga@gorodperm.ru;

6.2.3. в письменной форме путем личного обращения и (или) по почте по адресу: 614000, г. Пермь, ул. Сибирская, д. 15, каб. 003.

7. Настоящее постановление вступает в силу со дня официального опубликования в печатном средстве массовой информации «Официальный бюллетень органов местного самоуправления муниципального образования город Пермь».

8. Управлению по общим вопросам администрации города Перми обеспечить опубликование настоящего постановления в печатном средстве массовой информации «Официальный бюллетень органов местного самоуправления муниципального образования город Пермь».

9. Информационно-аналитическому управлению администрации города Перми обеспечить опубликование (обнародование) настоящего постановления на официальном сайте муниципального образования город Пермь в информационно-телекоммуникационной сети Интернет.

10. Контроль за исполнением настоящего постановления возложить на первого заместителя главы администрации города Перми Андрианову О.Н.

Э.О. Соснин

ГЛАВА ГОРОДА ПЕРМИ
ПОСТАНОВЛЕНИЕ

29.12.2023 № 227

О назначении общественных обсуждений по рассмотрению проекта решения о предоставлении разрешения на условно разрешенный вид использования земельного участка с кадастровым номером 59:01:3211717:402 – «коммунальное обслуживание (3.1)», расположенного в территориальной зоне малоэтажной многоквартирной жилой застройки, индивидуального жилищного строительства и блокированной жилой застройки (Ж-3) по ул. Ладожской в Мотовилихинском районе города Перми

На основании Градостроительного кодекса Российской Федерации, Федерального закона от 06 октября 2003 г. № 131-ФЗ «Об общих принципах организации местного самоуправления в Российской Федерации», Регламента работы комиссии по подготовке проекта правил землепользования и застройки Пермского городского округа, утвержденного приказом Министерства по управлению имуществом и градостроительной деятельности Пермского края от 30 декабря 2020 г. № 31-02-1-4-1037, Устава города Перми, решения Пермской городской Думы от 26 июня 2007 г. № 143 «Об утверждении Правил землепользования и застройки города Перми», Положения о порядке организации и проведения общественных обсуждений по вопросам градостроительной деятельности в городе Перми, утвержденного решением Пермской городской Думы от 26 апреля 2022 г. № 83, письма комиссии по подготовке проекта правил землепользования и застройки Пермского городского округа от 15 декабря 2023 г. № 31-07-1-3исх-535

ПОСТАНОВЛЯЮ:

1. Назначить общественные обсуждения по рассмотрению проекта решения о предоставлении разрешения на условно разрешенный вид использования земельного участка с кадастровым номером 59:01:3211717:402 – «коммунальное обслуживание (3.1)», расположенного в территориальной зоне малоэтажной многоквартирной жилой застройки, индивидуального жилищного строительства и блокированной жилой застройки (Ж-3) по ул. Ладожской в Мотовилихинском районе города Перми (далее − Проект).

2. Департаменту градостроительства и архитектуры администрации города Перми:

2.1. обеспечить размещение Проекта с информационными материалами к нему, направленных комиссией по подготовке проекта правил землепользования и застройки Пермского городского округа, в течение 10, но не ранее 7

дней со дня опубликования настоящего постановления одновременно:

в муниципальной информационной системе, обеспечивающей проведение общественных обсуждений с использованием информационно-телекоммуникационной сети Интернет, размещенной по адресу: isogd.gorodperm.ru (далее – Информационная система);

на официальном сайте муниципального образования город Пермь в информационно-телекоммуникационной сети Интернет www.gorodperm.ru (далее – Официальный сайт);

2.2. направить Проект с перечнем информационных материалов к нему в территориальный организационный комитет по проведению общественных обсуждений по вопросам градостроительной деятельности при администрации Мотовилихинского района города Перми (далее – Территориальный организационный комитет) для организации проведения общественных обсуждений по Проекту;

2.3. осуществить сбор предложений и замечаний участников общественных обсуждений по Проекту;

2.4. осуществить идентификацию участников общественных обсуждений при подготовке протокола общественных обсуждений по Проекту при представлении предложений и замечаний участниками общественных обсуждений в случаях, указанных в пункте 6.2 настоящего постановления;

2.5. подготовить протокол участников общественных обсуждений, заключение о результатах общественных обсуждений по Проекту;

2.6. обеспечить опубликование заключения о результатах общественных обсуждений в печатном средстве массовой информации «Официальный бюллетень органов местного самоуправления муниципального образования город Пермь» и размещение на Официальном сайте;

2.7. разместить заключение о результатах общественных обсуждений в Информационной системе;

2.8. направить протокол общественных обсуждений, заключение о результатах общественных обсуждений в комиссию по подготовке проекта правил землепользования и застройки Пермского городского округа в установленные сроки.

3. Территориальному организационному комитету:

3.1. распространить информацию о начале общественных обсуждений по Проекту, в том числе путем размещения на информационных стендах и иными способами, обеспечивающими доступ участников общественных обсуждений к указанной информации;

3.2. распространить информационные материалы о Проекте в период проведения экспозиции (экспозиций) Проекта посредством направления их в органы территориального общественного самоуправления;

3.3. организовать проведение экспозиции Проекта с перечнем информационных материалов к нему (далее − экспозиция) с 16 января 2024 г. по 23 января 2024 г.: понедельник-четверг: с 09.00 час. до 18.00 час., пятница: с 09.00 час. до 17.00 час. по адресу: 614014, г. Пермь, ул. Уральская, 36, администрация Мотовилихинского района города Перми;

3.4. организовать консультирование посетителей экспозиции Проекта 22 января 2024 г. с 17.00 час. до 17.20 час. по адресу: 614014, г. Пермь, ул. Уральская, 36, администрация Мотовилихинского района города Перми;

3.5. осуществить ведение книги (журнала) учета посетителей экспозиции Проекта при проведении экспозиции (экспозиций) Проекта и консультирования посетителей экспозиции Проекта;

3.6. провести идентификацию участников общественных обсуждений при организации проведения экспозиции Проекта и консультирования посетителей экспозиции Проекта, при представлении предложений и замечаний участниками общественных обсуждений в случае, указанном в пункте 6.1 настоящего постановления;

3.7. осуществить сбор замечаний и предложений участников общественных обсуждений по Проекту, поступающих в ходе проведения экспозиции Проекта;

3.8. направить документы, предусмотренные пунктами 3.5-3.7 настоящего постановления, в департамент градостроительства и архитектуры администрации города Перми в установленные сроки.

4. Срок проведения общественных обсуждений составляет не более 1 месяца со дня опубликования настоящего постановления до дня опубликования заключения о результатах общественных обсуждений в печатном средстве массовой информации «Официальный бюллетень органов местного самоуправления муниципального образования город Пермь».

5. Участникам общественных обсуждений по Проекту в соответствии с требованиями статьи 5.1 Градостроительного кодекса Российской Федерации обеспечить:

5.1. представление в целях идентификации сведений о себе (фамилию, имя, отчество (при наличии), дату рождения, адрес места жительства (регистрации) − для физических лиц; наименование, основной государственный регистрационный номер, место нахождения и адрес − для юридических лиц) с приложением документов, подтверждающих такие сведения;

5.2. представление сведений о правах на земельные участки, объекты капитального строительства, помещения, являющиеся частью указанных объектов капитального строительства, из Единого государственного реестра недвижимости и иных документов, устанавливающих или удостоверяющих их права на такие земельные участки, объекты капитального строительства, помещения, являющиеся частью указанных объектов капитального строительства.

6. Участникам общественных обсуждений, прошедшим идентификацию в соответствии с пунктом 5 настояще-

го постановления, представить предложения и замечания (при наличии) по Проекту по форме, утвержденной решением Пермской городской Думы от 26 апреля 2022 г. № 83:

6.1. в Территориальный организационный комитет по адресу, указанному в пункте 3.3 настоящего постановления, посредством записи в книге (журнале) учета посетителей экспозиции Проекта и информационных материалов к нему в период проведения экспозиции с 16 января 2024 г. по 23 января 2024 г.;

6.2. в департамент градостроительства и архитектуры администрации города Перми со дня размещения Проекта с перечнем информационных материалов к нему на Официальном сайте по 23 января 2024 г.:

6.2.1. посредством Информационной системы;

6.2.2. в форме электронного документа по электронной почте по адресу: dga@gorodperm.ru;

6.2.3. в письменной форме путем личного обращения и (или) по почте по адресу: 614000, г. Пермь, ул. Сибирская, д. 15, каб. 003.

7. Настоящее постановление вступает в силу со дня официального опубликования в печатном средстве массовой информации «Официальный бюллетень органов местного самоуправления муниципального образования город Пермь».

8. Управлению по общим вопросам администрации города Перми обеспечить опубликование настоящего постановления в печатном средстве массовой информации «Официальный бюллетень органов местного самоуправления муниципального образования город Пермь».

9. Информационно-аналитическому управлению администрации города Перми обеспечить опубликование (обнародование) настоящего постановления на официальном сайте муниципального образования город Пермь в информационно-телекоммуникационной сети Интернет.

10. Контроль за исполнением настоящего постановления возложить на первого заместителя главы администрации города Перми Андрианову О.Н.

Э.О. Соснин

ГЛАВА ГОРОДА ПЕРМИ
ПОСТАНОВЛЕНИЕ

29.12.2023 № 228

О назначении общественных обсуждений по рассмотрению проекта планировки территории, ограниченной ул. Луначарского, ул. Попова, ул. Пушкина, зданием по ул. Луначарского, 99 в Ленинском районе города Перми

На основании Градостроительного кодекса Российской Федерации, Федеральных законов от 06 октября 2003 г. № 131-ФЗ «Об общих принципах организации местного самоуправления в Российской Федерации», от 14 марта 2022 г. № 58-ФЗ «О внесении изменений в отдельные законодательные акты Российской Федерации», Порядка подготовки документации по планировке территории Пермского городского округа, порядка принятия решения об утверждении документации по планировке территории для размещения объектов, указанных в части 5 статьи 45 Градостроительного кодекса Российской Федерации, подготовленной в том числе лицами, указанными в пунктах 3 и 4 части 1.1 статьи 45 Градостроительного кодекса Российской Федерации, порядка внесения изменений в такую документацию, порядка отмены такой документации или ее отдельных частей, порядка признания отдельных частей такой документации не подлежащими применению, утвержденного постановлением Правительства Пермского края от 23 декабря 2020 г. № 1028-п, приказа Министерства по управлению имуществом и градостроительной деятельности Пермского края от 08 декабря 2023 г. № 31-02-1-4-2306 «О направлении проекта планировки территории, ограниченной ул. Луначарского, ул. Попова, ул. Пушкина, зданием по ул. Луначарского, 99 в Ленинском районе города Перми, для организации и проведения общественных обсуждений или публичных слушаний», Устава города Перми, решения Пермской городской Думы от 26 июня 2007 г. № 143 «Об утверждении Правил землепользования и застройки города Перми», Положения о порядке организации и проведения общественных обсуждений по вопросам градостроительной деятельности в городе Перми, утвержденного решением Пермской городской Думы от 26 апреля 2022 г. № 83, письма Министерства по управлению имуществом и градостроительной деятельности Пермского края от 12 декабря 2023 г. № 31-07-1-5исх-1605, заключения Министерства по управлению имуществом и градостроительной деятельности Пермского края о соответствии про-

екта планировки территории, ограниченной ул. Луначарского, ул. Попова, ул. Пушкина, зданием по ул. Луначарского, 99 в Ленинском районе города Перми требованиям градостроительного законодательства Российской Федерации от 04 декабря 2023 г.

ПОСТАНОВЛЯЮ:

1. Назначить общественные обсуждения по рассмотрению проекта планировки территории, ограниченной ул. Луначарского, ул. Попова, ул. Пушкина, зданием по ул. Луначарского, 99 в Ленинском районе города Перми (далее − Проект).

2. Департаменту градостроительства и архитектуры администрации города Перми:

2.1. обеспечить размещение Проекта с информационными материалами к нему, направленными Министерством по управлению имуществом и градостроительной деятельности Пермского края, в течение 10, но не ранее 7 дней со дня опубликования настоящего постановления одновременно:

в муниципальной информационной системе, обеспечивающей проведение общественных обсуждений с использованием информационно-телекоммуникационной сети Интернет, размещенной по адресу: isogd.gorodperm.ru (далее – Информационная система);

на официальном сайте муниципального образования город Пермь в информационно-телекоммуникационной сети Интернет: www.gorodperm.ru (далее – Официальный сайт);

2.2. направить Проект с перечнем информационных материалов к нему в территориальный организационный комитет по проведению общественных обсуждений по вопросам градостроительной деятельности при администрации Ленинского района города Перми (далее – Территориальный организационный комитет) для организации проведения общественных обсуждений по Проекту;

2.3. осуществить сбор предложений и замечаний участников общественных обсуждений по Проекту;

2.4. осуществить идентификацию участников общественных обсуждений при подготовке протокола общественных обсуждений по Проекту при представлении предложений и замечаний участниками общественных обсуждений в случаях, указанных в пункте 6.2 настоящего постановления;

2.5. подготовить протокол участников общественных обсуждений, заключение о результатах общественных обсуждений по Проекту;

2.6. обеспечить опубликование заключения о результатах общественных обсуждений в печатном средстве массовой информации «Официальный бюллетень органов местного самоуправления муниципального образования город Пермь» и размещение на Официальном сайте;

2.7. разместить заключение о результатах общественных обсуждений в Информационной системе;

2.8. направить протокол общественных обсуждений, заключение о результатах общественных обсуждений в Министерство по управлению имуществом и градостроительной деятельности Пермского края в установленные сроки.

3. Территориальному организационному комитету:

3.1. распространить информацию о начале общественных обсуждений по Проекту, в том числе путем размещения на информационных стендах и иными способами, обеспечивающими доступ участников общественных обсуждений к указанной информации;

3.2. распространить информационные материалы о Проекте в период проведения экспозиции (экспозиций) Проекта посредством направления их в органы территориального общественного самоуправления;

3.3. организовать проведение экспозиции Проекта с перечнем информационных материалов к нему (далее − экспозиция) с 16 января 2024 г. по 23 января 2024 г.: понедельник-четверг – с 09.00 час. до 18.00 час., пятница – с 09.00 час. до 17.00 час. по адресу: 614000, г. Пермь, ул. Пермская, 57, администрация Ленинского района города Перми;

3.4. организовать консультирование посетителей экспозиции Проекта 22 января 2024 г. с 17.00 час. до 17.20 час. по адресу: 614000, г. Пермь, ул. Пермская, 57, каб. 15, администрация Ленинского района города Перми;

3.5. осуществить ведение книги (журнала) учета посетителей экспозиции Проекта при проведении экспозиции (экспозиций) Проекта и консультирования посетителей экспозиции Проекта;

3.6. провести идентификацию участников общественных обсуждений при организации проведения экспозиции Проекта и консультирования посетителей экспозиции Проекта, при представлении предложений и замечаний участниками общественных обсуждений в случае, указанном в пункте 6.1 настоящего постановления;

3.7. осуществить сбор замечаний и предложений участников общественных обсуждений по Проекту, поступающих в ходе проведения экспозиции Проекта;

3.8. направить документы, предусмотренные пунктами 3.5-3.7 настоящего постановления, в департамент градостроительства и архитектуры администрации города Перми в установленные сроки.

4. Срок проведения общественных обсуждений составляет не менее 14 дней и не более 30 дней со дня опубликования настоящего постановления до дня опубликования заключения о результатах общественных обсуждений в печатном средстве массовой информации «Официальный бюллетень органов местного самоуправления муниципального образования город Пермь».

5. Участникам общественных обсуждений по Проекту в соответствии с требованиями статьи 5.1 Градостроительного кодекса Российской Федерации обеспечить:

5.1. представление в целях идентификации сведений о себе (фамилию, имя, отчество (при наличии), дату рождения, адрес места жительства (регистрации) − для физических лиц; наименование, основной государственный регистрационный номер, место нахождения и адрес − для юридических лиц) с приложением документов, подтверждающих такие сведения;

5.2. представление сведений о правах на земельные участки, объекты капитального строительства, помещения, являющиеся частью указанных объектов капитального строительства, из Единого государственного реестра недвижимости и иных документов, устанавливающих или удостоверяющих их права на такие земельные участки, объекты капитального строительства, помещения, являющиеся частью указанных объектов капитального строительства.

6. Участникам общественных обсуждений, прошедшим идентификацию в соответствии с пунктом 5 настоящего постановления, представить предложения и замечания (при наличии) по Проекту по форме, утвержденной решением Пермской городской Думы от 26 апреля 2022 г. № 83:

6.1. в Территориальный организационный комитет по адресу, указанному в пункте 3.3 настоящего постановления, посредством записи в книге (журнале) учета посетителей экспозиции Проекта и информационных материалов к нему в период проведения экспозиции с 16 января 2024 г. по 23 января 2024 г.;

6.2. в департамент градостроительства и архитектуры администрации города Перми со дня размещения Проекта с перечнем информационных материалов к нему на Официальном сайте по 23 января 2024 г.:

6.2.1. посредством Информационной системы;

6.2.2. в форме электронного документа по электронной почте по адресу: dga@gorodperm.ru;

6.2.3. в письменной форме путем личного обращения и (или) по почте по адресу: 614000, г. Пермь, ул. Сибирская, д. 15, каб. 003.

7. Настоящее постановление вступает в силу со дня официального опубликования в печатном средстве массовой информации «Официальный бюллетень органов местного самоуправления муниципального образования город Пермь».

8. Управлению по общим вопросам администрации города Перми обеспечить опубликование настоящего постановления в печатном средстве массовой информации «Официальный бюллетень органов местного самоуправления муниципального образования город Пермь».

9. Информационно-аналитическому управлению администрации города Перми обеспечить опубликование (обнародование) настоящего постановления на официальном сайте муниципального образования город Пермь в информационно-телекоммуникационной сети Интернет.

10. Контроль за исполнением настоящего постановления возложить на первого заместителя главы администрации города Перми Андрианову О.Н.

Э.О. Соснин

ГЛАВА ГОРОДА ПЕРМИ
ПОСТАНОВЛЕНИЕ

29.12.2023 № 229

О назначении общественных обсуждений по рассмотрению проекта о внесении изменений в Правила землепользования и застройки города Перми, утвержденные решением Пермской городской Думы от 26.06.2007 № 143

На основании Градостроительного кодекса Российской Федерации, Федеральных законов от 06 октября 2003 г. № 131-ФЗ «Об общих принципах организации местного самоуправления в Российской Федерации», от 14 марта 2022 г. № 58-ФЗ «О внесении изменений в отдельные законодательные акты Российской Федерации», Регламента работы комиссии по подготовке проекта правил землепользования и застройки Пермского городского округа, утвержденного приказом Министерства по управлению имуществом и градостроительной деятельности Пермского края от 30 декабря 2020 г. № 31-02-1-4-1037, Устава города Перми, решения Пермской городской Думы от 26 июня 2007 г. № 143 «Об утверждении Правил землепользования и застройки города Перми», Положения о порядке организации и проведения общественных обсуждений по вопросам градостроительной деятельности в городе Перми, утвержденного решением Пермской городской Думы от 26 апреля 2022 г. № 83, заключения комиссии по подготовке проекта правил землепользования и

застройки Пермского городского округа с рекомендациями о готовности проекта о внесении изменений в Правила землепользования и застройки города Перми, утвержденные решением Пермской городской Думы от 26 июня 2007 г. № 143, для организации и проведения общественных обсуждений от 08 декабря 2023 г. № 31-07-1-3исх-527
ПОСТАНОВЛЯЮ:

1. Назначить общественные обсуждения по рассмотрению проекта о внесении изменений в Правила землепользования и застройки города Перми, утвержденные решением Пермской городской Думы от 26 июня 2007 г. № 143 (далее − Проект), в части установления подзоны Ж-1 (В 0 эт) территориальной зоны многоэтажной и среднеэтажной жилой застройки (Ж-1) в отношении территории, расположенной по ул. Карпинского в Индустриальном районе города Перми.

2. Департаменту градостроительства и архитектуры администрации города Перми:

2.1. обеспечить размещение Проекта с информационными материалами к нему, направленными комиссией по подготовке проекта правил землепользования и застройки Пермского городского округа, в течение 10, но не ранее 7 дней со дня опубликования настоящего постановления одновременно:

в муниципальной информационной системе, обеспечивающей проведение общественных обсуждений с использованием информационно-телекоммуникационной сети Интернет, размещенной по адресу: isogd.gorodperm.ru (далее – Информационная система);

на официальном сайте муниципального образования город Пермь в информационно-телекоммуникационной сети Интернет: www.gorodperm.ru (далее – Официальный сайт);

2.2. направить Проект с перечнем информационных материалов к нему в территориальный организационный комитет по проведению общественных обсуждений по вопросам градостроительной деятельности при администрации Индустриального района города Перми (далее – Территориальный организационный комитет) для организации проведения общественных обсуждений по Проекту;

2.3. осуществить сбор предложений и замечаний участников общественных обсуждений по Проекту;

2.4. осуществить идентификацию участников общественных обсуждений при подготовке протокола общественных обсуждений по Проекту при представлении предложений и замечаний участниками общественных обсуждений в случаях, указанных в пункте 6.2 настоящего постановления;

2.5. подготовить протокол участников общественных обсуждений, заключение о результатах общественных обсуждений по Проекту;

2.6. обеспечить опубликование заключения о результатах общественных обсуждений в печатном средстве массовой информации «Официальный бюллетень органов местного самоуправления муниципального образования город Пермь» и размещение на Официальном сайте;

2.7. разместить заключение о результатах общественных обсуждений в Информационной системе;

2.8. направить протокол общественных обсуждений, заключение о результатах общественных обсуждений в комиссию по подготовке проекта правил землепользования и застройки Пермского городского округа в установленные сроки.

3. Территориальному организационному комитету:

3.1. распространить информацию о начале общественных обсуждений по Проекту, в том числе путем размещения на информационных стендах и иными способами, обеспечивающими доступ участников общественных обсуждений к указанной информации;

3.2. распространить информационные материалы о Проекте в период проведения экспозиции (экспозиций) Проекта посредством направления их в органы территориального общественного самоуправления;

3.3. организовать проведение экспозиции Проекта с перечнем информационных материалов к нему (далее − экспозиция) с 16 января 2024 г. по 23 января 2024 г.: понедельник-четверг – с 09.00 час. до 18.00 час., пятница – с 09.00 час. до 17.00 час. по адресу: 614095, г. Пермь, ул. Мира, 15, администрация Индустриального района города Перми;

3.4. организовать консультирование посетителей экспозиции Проекта 23 января 2024 г. с 17.00 час. до 17.20 час. по адресу: 614095, г. Пермь, ул. Мира, 15, актовый зал (конференц-зал), администрация Индустриального района города Перми;

3.5. осуществить ведение книги (журнала) учета посетителей экспозиции Проекта при проведении экспозиции (экспозиций) Проекта и консультирования посетителей экспозиции Проекта;

3.6. провести идентификацию участников общественных обсуждений при организации проведения экспозиции Проекта и консультирования посетителей экспозиции Проекта, при представлении предложений и замечаний участниками общественных обсуждений в случае, указанном в пункте 6.1 настоящего постановления;

3.7. осуществить сбор замечаний и предложений участников общественных обсуждений по Проекту, поступающих в ходе проведения экспозиции Проекта;

3.8. направить документы, предусмотренные пунктами 3.5-3.7 настоящего постановления, в департамент градостроительства и архитектуры администрации города Перми в установленные сроки.

4. Срок проведения общественных обсуждений составляет не более 1 месяца со дня опубликования настоящего постановления до дня опубликования заключения о результатах общественных обсуждений в печатном средстве массовой информации «Официальный бюллетень органов местного самоуправления муниципального образования город

Пермь».

5. Участникам общественных обсуждений по Проекту в соответствии с требованиями статьи 5.1 Градостроительного кодекса Российской Федерации обеспечить:

5.1. представление в целях идентификации сведений о себе (фамилию, имя, отчество (при наличии), дату рождения, адрес места жительства (регистрации) − для физических лиц; наименование, основной государственный регистрационный номер, место нахождения и адрес − для юридических лиц) с приложением документов, подтверждающих такие сведения;

5.2. представление сведений о правах на земельные участки, объекты капитального строительства, помещения, являющиеся частью указанных объектов капитального строительства, из Единого государственного реестра недвижимости и иных документов, устанавливающих или удостоверяющих их права на такие земельные участки, объекты капитального строительства, помещения, являющиеся частью указанных объектов капитального строительства.

6. Участникам общественных обсуждений, прошедшим идентификацию в соответствии с пунктом 5 настоящего постановления, представить предложения и замечания (при наличии) по Проекту по форме, утвержденной решением Пермской городской Думы от 26 апреля 2022 г. № 83:

6.1. в Территориальный организационный комитет по адресам, указанным в пункте 3.3 настоящего постановления, посредством записи в книге (журнале) учета посетителей экспозиции Проекта и информационных материалов к нему в период проведения экспозиции с 16 января 2024 г. по 23 января 2024 г.;

6.2. в департамент градостроительства и архитектуры администрации города Перми со дня размещения Проекта с перечнем информационных материалов к нему на Официальном сайте по 23 января 2024 г.:

6.2.1. посредством Информационной системы;

6.2.2. в форме электронного документа по электронной почте по адресу: dga@gorodperm.ru;

6.2.3. в письменной форме путем личного обращения и (или) по почте по адресу: 614000, г. Пермь, ул. Сибирская, д. 15, каб. 003.

7. Настоящее постановление вступает в силу со дня официального опубликования в печатном средстве массовой информации «Официальный бюллетень органов местного самоуправления муниципального образования город Пермь».

8. Управлению по общим вопросам администрации города Перми обеспечить опубликование настоящего постановления в печатном средстве массовой информации «Официальный бюллетень органов местного самоуправления муниципального образования город Пермь».

9. Информационно-аналитическому управлению администрации города Перми обеспечить опубликование (обнародование) настоящего постановления на официальном сайте муниципального образования город Пермь в информационно-телекоммуникационной сети Интернет.

10. Контроль за исполнением настоящего постановления возложить на первого заместителя главы администрации города Перми Андрианову О.Н.

Э.О. Соснин

ГЛАВА ГОРОДА ПЕРМИ
ПОСТАНОВЛЕНИЕ

29.12.2023 № 230

О назначении общественных обсуждений по рассмотрению проекта о внесении изменений в Правила землепользования и застройки города Перми, утвержденные решением Пермской городской Думы от 26.06.2007 № 143

На основании Градостроительного кодекса Российской Федерации, Федеральных законов от 06 октября 2003 г. № 131-ФЗ «Об общих принципах организации местного самоуправления в Российской Федерации», от 14 марта 2022 г. № 58-ФЗ «О внесении изменений в отдельные законодательные акты Российской Федерации», Регламента работы комиссии по подготовке проекта правил землепользования и застройки Пермского городского округа, утвержденного приказом Министерства по управлению имуществом и градостроительной деятельности Пермского края от 30 декабря 2020 г. № 31-02-1-4-1037, Устава города Перми, решения Пермской городской Думы от 26 июня 2007 г. № 143 «Об

утверждении Правил землепользования и застройки города Перми», Положения о порядке организации и проведения общественных обсуждений по вопросам градостроительной деятельности в городе Перми, утвержденного решением Пермской городской Думы от 26 апреля 2022 г. № 83, заключения комиссии по подготовке проекта правил землепользования и застройки Пермского городского округа с рекомендациями о готовности проекта о внесении изменений в Правила землепользования и застройки города Перми, утвержденные решением Пермской городской Думы от 26 июня 2007 г. № 143, для организации и проведения общественных обсуждений от 08 декабря 2023 г. № 31-07-1-3исх-526
ПОСТАНОВЛЯЮ:

1. Назначить общественные обсуждения по рассмотрению проекта о внесении изменений в Правила землепользования и застройки города Перми, утвержденные решением Пермской городской Думы от 26 июня 2007 г. № 143 (далее − Проект), в части:

1.1. установления территориальной зоны обслуживания и деловой активности местного значения (Ц-2) в отношении территории, включающей земельный участок с кадастровым номером 59:01:2912562:25, расположенной по ул. Репина, 39 в Орджоникидзевском районе города Перми;

1.2. установления подзон Ц-2 (В 1 эт), Ц-2 (В 14 эт), Ц-2 (В 16 эт), Ц-2 (П 2,34) территориальной зоны обслуживания и деловой активности местного значения (Ц-2) в отношении земельного участка с кадастровым номером 59:01:2912562:25, расположенного по ул. Репина, 39 в Орджоникидзевском районе города Перми;

1.3. установления подзон Ц-2 (В 2 эт), Ц-2 (В 10 эт), Ц-2 (В 20 эт), Ц-2 (В 22 эт), Ц-2 (П 3,1) территориальной зоны обслуживания и деловой активности местного значения (Ц-2) в отношении земельного участка с кадастровым номером 59:01:4410984:4, расположенного по ул. Подлесной, 43 в Дзержинском районе города Перми;

1.4. установления территориальной зоны многоэтажной и среднеэтажной жилой застройки (Ж-1), территориальной зоны обслуживания и деловой активности городского центра (Ц-1) в отношении территории, ограниченной ул. Льва Толстого, ул. Карпинского, ул. Мира, ул. Танкистов в Индустриальном районе города Перми;

1.5. установления территориальной зоны парков (Р-1) в отношении земельного участка с кадастровым номером 59:01:3812301:1163, расположенного по ул. Еловой, 5а в Орджоникидзевском районе города Перми;

1.6. исключения территории в микрорайоне Дом культуры железнодорожников в Дзержинском районе города Перми, в границах которой предусматривается осуществление комплексного развития территории, из карты комплексного развития территории, установленной статьей 49.9 Правил землепользования и застройки города Перми, утвержденных решением Пермской городской Думы от 26 июня 2007 г. № 143;

1.7. дополнения перечня территориальных зон и подзон, установленных на карте градостроительного зонирования города Перми, определенного в статье 52 Правил землепользования и застройки города Перми, утвержденных решением Пермской городской Думы от 26 июня 2007 г. № 143, подзоной Ц-2 (В 1 эт), подзоной Ц-2 (В 14 эт), подзоной Ц-2 (П 2,34), подзоной Ц-2 (П 3,1), видом параметров разрешенного строительства и реконструкции объектов капитального строительства по предельной высоте и этажности не более 14 этажей;

1.8. дополнения градостроительного регламента территориальной зоны обслуживания и деловой активности местного значения (Ц-2), установленного статьей 52.1 Правил землепользования и застройки города Перми, утвержденных решением Пермской городской Думы от 26 июня 2007 г. № 143, подзоной Ц-2 (В 1 эт), подзоной Ц-2 (В 14 эт), подзоной Ц-2 (П 2,34), подзоной Ц-2 (П 3,1).

2. Департаменту градостроительства и архитектуры администрации города Перми:

2.1. обеспечить размещение Проекта с информационными материалами к нему, направленных комиссией по подготовке проекта правил землепользования и застройки Пермского городского округа, в течение 10, но не ранее 7 дней со дня опубликования настоящего постановления одновременно:

в муниципальной информационной системе, обеспечивающей проведение общественных обсуждений с использованием информационно-телекоммуникационной сети Интернет, размещенной по адресу: isogd.gorodperm.ru (далее – Информационная система);

на официальном сайте муниципального образования город Пермь в информационно-телекоммуникационной сети Интернет www.gorodperm.ru (далее – Официальный сайт);

2.2. направить Проект с перечнем информационных материалов к нему в территориальные организационные комитеты по проведению общественных обсуждений по вопросам градостроительной деятельности при администрациях районов города Перми (далее – Территориальные организационные комитеты) для организации проведения общественных обсуждений по Проекту;

2.3. осуществить сбор предложений и замечаний участников общественных обсуждений по Проекту;

2.4. осуществить идентификацию участников общественных обсуждений при подготовке протокола общественных обсуждений по Проекту при представлении предложений и замечаний участниками общественных обсуждений в случаях, указанных в пункте 6.2 настоящего постановления;

2.5. подготовить протокол участников общественных обсуждений, заключение о результатах общественных обсуждений по Проекту;

2.6. обеспечить опубликование заключения о результатах общественных обсуждений в печатном средстве массовой информации «Официальный бюллетень органов местного самоуправления муниципального образования город

Пермь» и размещение на Официальном сайте;

2.7. разместить заключение о результатах общественных обсуждений в Информационной системе;

2.8. направить протокол общественных обсуждений, заключение о результатах общественных обсуждений в комиссию по подготовке проекта правил землепользования и застройки Пермского городского округа в установленные сроки.

3. Территориальным организационным комитетам:

3.1. распространить информацию о начале общественных обсуждений по Проекту, в том числе путем размещения на информационных стендах и иными способами, обеспечивающими доступ участников общественных обсуждений к указанной информации;

3.2. распространить информационные материалы о Проекте в период проведения экспозиции (экспозиций) Проекта посредством направления их в органы территориального общественного самоуправления;

3.3. организовать проведение экспозиции Проекта с перечнем информационных материалов к нему (далее − экспозиция) с 16 января 2024 г. по 19 января 2024 г.: понедельник-четверг: с 09.00 час. до 18.00 час., пятница: с 09.00 час. до 17.00 час. по адресам:

614026, г. Пермь, ул. Александра Щербакова, 24, администрация Орджоникидзевского района города Перми;

614014, г. Пермь, ул. Уральская, 36, администрация Мотовилихинского района города Перми;

614095, г. Пермь, ул. Мира, 15, администрация Индустриального района города Перми;

614000, г. Пермь, ул. Пермская, 57, администрация Ленинского района города Перми;

614105, г. Пермь, микрорайон Новые Ляды, ул. Транспортная, 2, администрация поселка Новые Ляды города Перми;

614990, г. Пермь, ул. Ленина, 85, администрация Дзержинского района города Перми;

614113, г. Пермь, ул. Кировоградская, 33, администрация Кировского района города Перми;

614990, г. Пермь, ул. Сибирская, 58, администрация Свердловского района города Перми;

3.4. организовать консультирование посетителей экспозиции Проекта с 17.00 час. до 17.20 час.:

16 января 2024 г. по адресу: 614026, г. Пермь, ул. Александра Щербакова, 24, актовый зал, администрация Орджоникидзевского района города Перми;

16 января 2024 г. по адресу: 614014, г. Пермь, ул. Уральская, д. 36, каб.103, администрация Мотовилихинского района города Перми;

16 января 2024 г. по адресу: 614095, г. Пермь, ул. Мира, 15, актовый зал (конференц-зал), администрация Индустриального района города Перми;

17 января 2024 г. по адресу: 614000, г. Пермь, ул. Пермская, д. 57, каб. 15, администрация Ленинского района города Перми;

17 января 2024 г. по адресу: 614105, г. Пермь, микрорайон Новые Ляды, ул. Транспортная, 2, каб. 213, администрация поселка Новые Ляды города Перми;

17 января 2024 г. по адресу: 614990, г. Пермь, ул. Ленина, д. 85, каб. 12, администрация Дзержинского района города Перми;

18 января 2024 г. по адресу: 614113, г. Пермь, ул. Кировоградская, д. 33, каб. 9, администрация Кировского района города Перми;

18 января 2024 г. по адресу: 614990, г. Пермь, ул. Сибирская, д. 58, каб. 101, администрация Свердловского района города Перми;

3.5. осуществить ведение книги (журнала) учета посетителей экспозиции Проекта при проведении экспозиции (экспозиций) Проекта и консультирования посетителей экспозиции Проекта;

3.6. провести идентификацию участников общественных обсуждений при организации проведения экспозиции Проекта и консультирования посетителей экспозиции Проекта, при представлении предложений и замечаний участниками общественных обсуждений в случае, указанном в пункте 6.1 настоящего постановления;

3.7. осуществить сбор замечаний и предложений участников общественных обсуждений по Проекту, поступающих в ходе проведения экспозиции Проекта;

3.8. направить документы, предусмотренные пунктами 3.5-3.7 настоящего постановления, в департамент градостроительства и архитектуры администрации города Перми в установленные сроки.

4. Срок проведения общественных обсуждений составляет не более 1 месяца со дня опубликования настоящего постановления до дня опубликования заключения о результатах общественных обсуждений в печатном средстве массовой информации «Официальный бюллетень органов местного самоуправления муниципального образования город Пермь».

5. Участникам общественных обсуждений по Проекту в соответствии с требованиями статьи 5.1 Градостроительного кодекса Российской Федерации обеспечить:

5.1. представление в целях идентификации сведений о себе (фамилию, имя, отчество (при наличии), дату рождения, адрес места жительства (регистрации) − для физических лиц; наименование, основной государственный регистрационный номер, место нахождения и адрес − для юридических лиц) с приложением документов, подтверждающих

такие сведения;

5.2. представление сведений о правах на земельные участки, объекты капитального строительства, помещения, являющиеся частью указанных объектов капитального строительства, из Единого государственного реестра недвижимости и иных документов, устанавливающих или удостоверяющих их права на такие земельные участки, объекты капитального строительства, помещения, являющиеся частью указанных объектов капитального строительства.

6. Участникам общественных обсуждений, прошедшим идентификацию в соответствии с пунктом 5 настоящего постановления, представить предложения и замечания (при наличии) по Проекту по форме, утвержденной решением Пермской городской Думы от 26 апреля 2022 г. № 83:

6.1. в Территориальные организационные комитеты по адресам, указанным в пункте 3.3 настоящего постановления, посредством записи в книге (журнале) учета посетителей экспозиции Проекта и информационных материалов к нему в период проведения экспозиции с 16 января 2024 г. по 19 января 2024 г.;

6.2. в департамент градостроительства и архитектуры администрации города Перми со дня размещения Проекта с перечнем информационных материалов к нему на Официальном сайте по 19 января 2024 г.:

6.2.1. посредством Информационной системы;

6.2.2. в форме электронного документа по электронной почте по адресу: dga@gorodperm.ru;

6.2.3. в письменной форме путем личного обращения и (или) по почте по адресу: 614000, г. Пермь, ул. Сибирская, д. 15, каб. 003.

7. Настоящее постановление вступает в силу со дня официального опубликования в печатном средстве массовой информации «Официальный бюллетень органов местного самоуправления муниципального образования город Пермь».

8. Управлению по общим вопросам администрации города Перми обеспечить опубликование настоящего постановления в печатном средстве массовой информации «Официальный бюллетень органов местного самоуправления муниципального образования город Пермь».

9. Информационно-аналитическому управлению администрации города Перми обеспечить опубликование (обнародование) настоящего постановления на официальном сайте муниципального образования город Пермь в информационно-телекоммуникационной сети Интернет.

10. Контроль за исполнением настоящего постановления возложить на первого заместителя главы администрации города Перми Андрианову О.Н.

Э.О. Соснин

ПОСТАНОВЛЕНИЯ АДМИНИСТРАЦИИ ГОРОДА ПЕРМИ

АДМИНИСТРАЦИЯ ГОРОДА ПЕРМИ
ПОСТАНОВЛЕНИЕ

29.12.2023 № 1519

О внесении изменений в приложение 2 к Порядку определения объема и условий предоставления субсидий на иные цели бюджетным и автономным учреждениям на выплаты компенсации части затрат родителям (законным представителям) за воспитание и обучение детей-инвалидов дошкольного возраста на дому, утвержденному постановлением администрации города Перми от 30.06.2021 № 484

В соответствии с абзацем вторым пункта 1 статьи 78.1 Бюджетного кодекса Российской Федерации, постановлением Правительства Российской Федерации от 22 февраля 2020 г. № 203 «Об общих требованиях к нормативным правовым актам и муниципальным правовым актам, устанавливающим порядок определения объема и условия предоставления бюджетным и автономным учреждениям субсидий на иные цели», постановлением Правительства Пермского края от 29 сентября 2022 г. № 809-п «Об утверждении расчетных показателей по расходам бюджета Пермского края на обеспечение деятельности казенных учреждений и на предоставление межбюджетных трансфертов на 2023 год и на плановый период 2024 и 2025 годов», в целях актуализации нормативной правовой базы города Перми
администрация города Перми ПОСТАНОВЛЯЕТ:

1. Внести изменения в приложение 2 к Порядку определения объема и условий предоставления субсидий на иные цели бюджетным и автономным учреждениям на выплаты компенсации части затрат родителям (законным представителям) за воспитание и обучение детей-инвалидов дошкольного возраста на дому, утвержденному постановлением администрации города Перми от 30 июня 2021 г. № 484 (в ред. от 15.10.2021 № 877, от 20.12.2021 № 1160, от 19.05.2022 № 383, от 03.10.2022 № 893, от 20.10.2022 № 1032, от 11.11.2022 № 1149, от 23.12.2022 № 1355, от 23.12.2022 № 1355, от 18.04.2023 № 318, от 20.09.2023 № 851, от 13.10.2023 № 1027, от 19.10.2023 № 1120), изложив в редакции согласно приложению к настоящему постановлению.

2. Настоящее постановление вступает в силу со дня официального опубликования в печатном средстве массовой информации «Официальный бюллетень органов местного самоуправления муниципального образования город Пермь» и распространяется на правоотношения, возникшие с 20 октября 2023 г., и действует по 31 декабря 2023 г.

3. Управлению по общим вопросам администрации города Перми обеспечить опубликование настоящего постановления в печатном средстве массовой информации «Официальный бюллетень органов местного самоуправления муниципального образования город Пермь».

4. Информационно-аналитическому управлению администрации города Перми обеспечить опубликование (обнародование) настоящего постановления на официальном сайте муниципального образования город Пермь в информационно-телекоммуникационной сети Интернет.

5. Контроль за исполнением настоящего постановления возложить на исполняющего обязанности заместителя главы администрации города Перми Мальцеву Е.Д.

Глава города Перми Э.О. Соснин

Приложение
к постановлению администрации
города Перми
от 29.12.2023 № 1519

РАЗМЕР СУБСИДИЙ
на иные цели на выплаты компенсации части затрат родителям (законным представителям) за воспитание и обучение детей-инвалидов дошкольного возраста на дому на 2023 год и плановый период 2024 и 2025 годов

№	Получатели субсидий на иные цели	Размер субсидий на иные цели, руб.		
		2023 год	2024 год	2025 год
1	2	3	4	5
1	Муниципальное автономное дошкольное образовательное учреждение (далее – МАДОУ) «Детский сад «АртГрад» г. Перми	57 317,40	45 854,00	45 854,00
2	МАДОУ «ГАРДАРИКА» г. Перми	45 854,00	45 854,00	45 854,00
3	МАДОУ «Детский сад «Глобус» г. Перми	68 781,00	68 781,00	68 781,00
4	МАДОУ «Детский сад «IT мир» г. Перми	150 935,82	137 562,00	137 562,00
5	МАДОУ «Детский сад «Галактика» г. Перми	45 854,00	45 854,00	45 854,00
6	МАДОУ «Детский сад «ЛЕГОПОЛИС» г. Перми	45 854,00	45 854,00	45 854,00
7	Муниципальное автономное общеобразовательное учреждение (далее – МАОУ) «Начальная школа – детский сад «Чулпан» г. Перми	32 000,00	45 854,00	45 854,00
8	МАДОУ «Детский сад № 111» г. Перми	15 830,72	68 781,00	68 781,00
9	МАДОУ «Детский сад № 175» г. Перми	45 854,00	45 854,00	45 854,00
10	МАДОУ «Детский сад № 291» г. Перми	45 854,00	45 854,00	45 854,00
11	МАДОУ «Детский сад № 312» г. Перми	45 854,00	45 854,00	45 854,00
12	МАДОУ «Детский сад № 36» г. Перми	45 854,00	45 854,00	45 854,00
13	МАДОУ «Детский сад № 352» г. Перми	34 390,50	22 927,00	22 927,00
14	МАДОУ «Детский сад № 364» г. Перми	68 781,00	68 781,00	68 781,00
15	МАДОУ «Детский сад № 369» г. Перми	104 985,76	137 562,00	137 562,00
16	МАДОУ «Детский сад № 370» г. Перми	68 781,00	68 781,00	68 781,00
17	МАДОУ «Детский сад № 377» г. Перми	22 927,00	22 927,00	22 927,00
18	МАДОУ «Детский сад № 390» г. Перми	68 781,00	68 781,00	68 781,00
19	МАДОУ «Детский сад № 393» г. Перми	45 854,00	45 854,00	45 854,00
20	МАДОУ «Детский сад № 404» г. Перми	32 000,00	45 854,00	45 854,00
21	МАДОУ «Детский сад № 407» г. Перми	4 536,37	22 927,00	22 927,00
22	МАДОУ «Детский сад № 418» г. Перми	91 708,00	91 708,00	91 708,00

1	2	3	4	5
23	МАДОУ «Детский сад № 419» г. Перми	49 675,17	45 854,00	45 854,00
24	МАДОУ «Детский сад № 422» г. Перми	51 381,00	68 781,00	68 781,00
25	МАДОУ «Детский сад № 85» г. Перми	114 681,00	114 681,00	114 681,00
26	МАДОУ «Детский сад № 23» г. Перми	137 562,00	137 562,00	137 562,00
27	МАДОУ «Детский сад «Компас» г. Перми	160 489,00	137 562,00	137 562,00
28	МАДОУ «Детский сад «Старт» г. Перми	68 781,00	68 781,00	68 781,00
29	МАДОУ «Детский сад «Академика» г. Перми	68 781,00	68 781,00	68 781,00
30	МАДОУ «Центр развития ребенка – детский сад № 161» г. Перми	68 781,00	68 781,00	68 781,00
31	МАДОУ «Центр развития ребенка – детский сад № 272» г. Перми	45 854,00	45 854,00	45 854,00
32	МАДОУ «Детский сад «Почемучка» г. Перми	68 781,00	68 781,00	68 781,00
33	МАДОУ «Центр развития ребенка – детский сад № 69» г. Перми	45 854,00	45 854,00	45 854,00
34	МАДОУ «Детский сад открытий и изобретений «Эврика» г. Перми	45 854,00	45 854,00	45 854,00
35	МАДОУ «Центр развития ребенка – детский сад № 417» г. Перми	45 854,00	45 854,00	45 854,00
36	МАДОУ «Центр развития ребенка – детский сад № 268» г. Перми	21 016,42	0,00	0,00
37	МАДОУ «Детский сад № 396» г. Перми	21 016,42	0,00	0,00
38	МАОУ «Средняя общеобразовательная школа № 63» г. Перми	45 854,00	45 854,00	45 854,00
39	МАОУ «Средняя общеобразовательная школа № 123» г. Перми	45 854,00	45 854,00	45 854,00
40	МАДОУ «Детский сад «Талантика» г. Перми	30 569,33	0,00	0,00
41	МАДОУ «Детский сад № 96» г. Перми	9 552,92	0,00	0,00
42	МАДОУ «Центр развития ребенка – детский сад № 394» г. Перми	3 821,17	0,00	0,00
Общий размер субсидий на иные цели		2 338 600,00	2 338 600,00	2 338 600,00

АДМИНИСТРАЦИЯ ГОРОДА ПЕРМИ
ПОСТАНОВЛЕНИЕ

29.12.2023 № 1520

О внесении изменений в приложение 2 к Порядку определения объема и условий предоставления субсидий на иные цели бюджетным и автономным учреждениям на организацию бесплатного горячего питания обучающимся, получающим начальное общее образование в государственных и муниципальных образовательных организациях, утвержденному постановлением администрации города Перми от 16.10.2020 № 997

В целях актуализации нормативной правовой базы администрации города Перми
администрация города Перми ПОСТАНОВЛЯЕТ:

1. Внести изменения в приложение 2 к Порядку определения объема и условий предоставления субсидий на иные цели бюджетным и автономным учреждениям на организацию бесплатного горячего питания обучающимся, получающим начальное общее образование в государственных и муниципальных образовательных организациях, утвержденному постановлением администрации города Перми от 16 октября 2020 г. № 997 (в ред. от 10.03.2021 № 144, от 28.04.2021 № 314, от 02.07.2021 № 490, от 18.10.2021 № 886, от 06.12.2021 № 1115, от 16.12.2021 № 1155, от 08.04.2022 № 257, от 11.05.2022 № 350, от 29.07.2022 № 640, от 19.10.2022 № 981, от 23.12.2022 № 1357, от 14.02.2023 № 103, от 13.04.2023 № 297, от 20.10.2023 № 1137), изложив в редакции согласно приложению к настоящему постановлению.

2. Настоящее постановление вступает в силу со дня официального опубликования в печатном средстве массовой информации «Официальный бюллетень органов местного самоуправления муниципального образования город Пермь» и распространяется на правоотношения, возникшие с 18 декабря 2023 г., и действует по 31 декабря 2023 г.

3. Управлению по общим вопросам администрации города Перми обеспечить опубликование настоящего постановления в печатном средстве массовой информации «Официальный бюллетень органов местного самоуправления муниципального образования город Пермь».

4. Информационно-аналитическому управлению администрации города Перми обеспечить опубликование (обнародование) настоящего постановления на официальном сайте муниципального образования город Пермь в информационно-телекоммуникационной сети Интернет.

5. Контроль за исполнением настоящего постановления возложить на исполняющего обязанности заместителя главы администрации города Перми Мальцеву Е.Д.

Глава города Перми Э.О. Соснин

Приложение
к постановлению администрации
города Перми
от 29.12.2023 № 1520

РАЗМЕР СУБСИДИЙ
на иные цели на организацию бесплатного горячего питания обучающимся, получающим начальное общее образование на 2023 год и плановый период 2024 и 2025 годов

№	Получатели субсидий на иные цели	Размер субсидий на иные цели, тыс. руб.								
		2023 год			2024 год			2025 год		
		всего	в том числе		всего	в том числе		всего	в том числе	
			за счет средств бюджета Пермского края	за счет средств бюджета Российской Федерации		за счет средств бюджета Пермского края	за счет средств бюджета Российской Федерации		за счет средств бюджета Пермского края	за счет средств бюджета Российской Федерации
1	2	3 = 4 + 5	4	5	6 = 7 + 8	7	8	9 = 10 + 11	10	11
1	Муниципальное автономное общеобразовательное учреждение (далее – МАОУ) «Гимназия № 1» г. Перми	4 504 589,00	2 008 312,00	2 496 277,00	4 984 747,00	2 093 998,00	2 890 749,00	4 503 653,00	1 719 908,00	2 783 745,00
2	МАОУ «Средняя общеобразовательная школа (далее – СОШ) № 1» г. Перми	7 292 350,00	3 251 199,00	4 041 151,00	8 113 005,00	3 408 120,00	4 704 885,00	7 637 262,00	2 916 607,00	4 720 655,00
3	Муниципальное бюджетное общеобразовательное учреждение (далее – МБОУ) «Лицей № 1» г. Перми	1 978 676,00	874 559,00	1 104 117,00	2 572 773,00	1 080 773,00	1 492 000,00	2 696 362,00	1 029 718,00	1 666 644,00
4	МАОУ «Пермская кадетская школа № 1 «Пермский кадетский корпус имени генералиссимуса А.В. Суворова»	2 946 746,00	1 383 437,00	1 563 309,00	3 727 597,00	1 565 893,00	2 161 704,00	3 293 934,00	1 257 926,00	2 036 008,00
5	МАОУ «Школа-интернат № 4 для обучающихся с ограниченными возможностями здоровья» г. Перми	7 621 609,00	4 536 419,00	3 085 190,00	10 338 759,00	5 895 255,00	4 443 504,00	10 316 166,00	5 594 010,00	4 722 156,00

1	2	3 = 4 + 5	4	5	6 = 7 + 8	7	8	9 = 10 + 11	10	11
6	МАОУ «Гимназия № 2» г. Перми	6 116 286,00	3 265 063,25	2 851 222,75	7 630 611,00	3 205 475,00	4 425 136,00	6 923 091,00	2 643 871,00	4 279 220,00
7	МАОУ «СОШ № 2 с углубленным изучением предметов гуманитарного профиля имени Василия Никитича Татищева» г. Перми	6 151 446,00	2 742 596,00	3 408 850,00	7 309 015,00	3 070 379,00	4 238 636,00	6 558 718,00	2 504 720,00	4 053 998,00
8	МАОУ «СОШ № 3» г. Перми	13 243 336,00	5 942 507,00	7 300 829,00	14 077 163,00	5 913 550,00	8 163 613,00	11 718 242,00	4 475 100,00	7 243 142,00
9	МАОУ «Лицей № 3» г. Перми	9 750 234,00	4 347 015,00	5 403 219,00	11 051 231,00	4 642 413,00	6 408 818,00	10 187 874,00	3 890 665,00	6 297 209,00
10	МАОУ «Гимназия № 3» г. Перми	8 909 598,00	3 972 203,00	4 937 395,00	11 153 557,00	4 685 398,00	6 468 159,00	10 756 297,00	4 107 741,00	6 648 556,00
11	МАОУ «Лицей № 4» г. Перми	9 790 568,00	4 348 778,00	5 441 790,00	9 867 169,00	4 145 011,00	5 722 158,00	8 730 382,00	3 334 061,00	5 396 321,00
12	МАОУ «Гимназия № 4 имени братьев Каменских» г. Перми	3 881 032,00	1 726 681,00	2 154 351,00	3 581 418,00	1 504 486,00	2 076 932,00	3 060 735,00	1 168 869,00	1 891 866,00
13	МАОУ «Лицей № 5» г. Перми	9 392 335,00	4 183 892,00	5 208 443,00	9 706 372,00	4 077 463,00	5 628 909,00	9 109 330,00	3 478 778,00	5 630 552,00
14	МАОУ «Гимназия № 5» г. Перми	5 312 893,00	2 369 652,00	2 943 241,00	5 891 066,00	2 474 725,00	3 416 341,00	5 640 498,00	2 154 060,00	3 486 438,00
15	МАОУ «Гимназия № 6» г. Перми	3 085 430,00	1 375 599,00	1 709 831,00	3 771 451,00	1 584 315,00	2 187 136,00	3 643 732,00	1 391 511,00	2 252 221,00
16	МАОУ «СОШ № 6 имени Героя России С.Л. Яшкина» г. Перми	8 178 018,00	3 675 689,00	4 502 329,00	9 750 226,00	4 095 885,00	5 654 341,00	9 750 628,00	3 723 685,00	6 026 943,00
17	МАОУ «Гимназия № 7» г. Перми	10 419 240,00	4 658 803,00	5 760 437,00	10 188 766,00	4 280 108,00	5 908 658,00	9 998 401,00	3 818 307,00	6 180 094,00
18	МАОУ «СОШ № 7 с углубленным изучением английского языка» г. Перми	5 302 290,00	2 390 810,00	2 911 480,00	5 642 559,00	2 370 332,00	3 272 227,00	5 553 047,00	2 120 662,00	3 432 385,00
19	МАОУ «Лицей № 8» г. Перми	15 008 541,00	6 691 362,00	8 317 179,00	16 752 262,00	7 037 308,00	9 714 954,00	14 720 679,00	5 621 706,00	9 098 973,00
20	МАОУ «Гимназия № 8» г. Перми	4 145 441,00	1 848 220,00	2 297 221,00	4 882 422,00	2 051 013,00	2 831 409,00	5 028 351,00	1 920 286,00	3 108 065,00

1	2	3 = 4 + 5	4	5	6 = 7 + 8	7	8	9 = 10 + 11	10	11
21	МАОУ «СОШ № 9 им. А.С.Пушкина с углубленным изучением предметов физико-математического цикла» г. Перми	4 374 916,00	1 956 737,00	2 418 179,00	5 145 547,00	2 161 547,00	2 984 000,00	4 445 354,00	1 697 644,00	2 747 710,00
22	МАОУ «Лицей «Дельта» г. Перми	7 756 643,00	3 469 335,00	4 287 308,00	8 171 479,00	3 432 684,00	4 738 795,00	7 622 688,00	2 911 042,00	4 711 646,00
23	МАОУ «Лицей № 10» г. Перми	10 235 579,00	4 356 527,00	5 879 052,00	6 768 148,00	2 843 171,00	3 924 977,00	6 558 718,00	2 504 720,00	4 053 998,00
24	МАОУ «Гимназия № 10» г. Перми	4 672 787,00	2 103 222,00	2 569 565,00	4 268 465,00	1 793 101,00	2 475 364,00	3 454 258,00	1 319 153,00	2 135 105,00
25	МБОУ «Гимназия № 11 им. С.П. Дягилева» г. Перми	4 340 236,00	1 920 862,00	2 419 374,00	4 648 533,00	1 952 761,00	2 695 772,00	4 663 977,00	1 781 134,00	2 882 843,00
26	МАОУ «СОШ № 12 с углубленным изучением немецкого языка» г. Перми	3 947 522,00	1 779 990,00	2 167 532,00	4 780 096,00	2 008 028,00	2 772 068,00	4 736 852,00	1 808 965,00	2 927 887,00
27	МАОУ «СОШ № 14» г. Перми	14 150 035,00	6 308 609,00	7 841 426,00	15 422 019,00	6 478 498,00	8 943 521,00	13 394 360,00	5 115 196,00	8 279 164,00
28	МАОУ «Инженерная школа им. М.Ю. Цирульникова» г. Перми	10 644 160,00	4 745 560,00	5 898 600,00	11 606 714,00	4 875 761,00	6 730 953,00	10 493 948,00	4 007 552,00	6 486 396,00
29	МАОУ «Адаптивная школа-интернат «Ступени» г. Перми	2 981 424,00	1 484 340,75	1 497 083,25	5 662 114,00	2 668 985,00	2 993 129,00	5 646 947,00	2 466 118,00	3 180 829,00
30	МАОУ «Гимназия № 17» г. Перми	5 068 836,00	2 260 907,00	2 807 929,00	5 013 984,00	2 106 280,00	2 907 704,00	4 722 276,00	1 803 398,00	2 918 878,00
31	МАОУ «Химико-технологическая школа «Синтез» г. Перми	20 335 943,00	9 150 003,00	11 185 940,00	23 052 633,00	9 683 975,00	13 368 658,00	23 815 434,00	9 094 918,00	14 720 516,00
32	МАОУ «СОШ № 21» г. Перми	1 612 052,00	720 984,00	891 068,00	2 017 289,00	847 425,00	1 169 864,00	1 472 068,00	562 171,00	909 897,00
33	МАОУ «СОШ № 22 с углубленным изучением иностранных языков» г. Перми	7 121 975,00	3 211 509,00	3 910 466,00	6 621 967,00	2 781 763,00	3 840 204,00	6 194 344,00	2 365 569,00	3 828 775,00

1	2	3 = 4 + 5	4	5	6 = 7 + 8	7	8	9 = 10 + 11	10	11
34	МАОУ «СОШ № 24» г. Перми	7 947 191,00	3 543 988,00	4 403 203,00	9 326 303,00	3 917 803,00	5 408 500,00	8 890 707,00	3 395 288,00	5 495 419,00
35	МАОУ «Многопрофильная школа «Приоритет» г. Перми	19 332 271,00	8 704 557,00	10 627 714,00	19 398 125,00	8 148 785,00	11 249 340,00	16 455 094,00	6 284 065,00	10 171 029,00
36	МАОУ «СОШ № 28» г. Перми	6 216 740,00	2 795 147,00	3 421 593,00	8 244 568,00	3 463 387,00	4 781 181,00	7 753 862,00	2 961 136,00	4 792 726,00
37	МАОУ «СОШ № 30» г. Перми	19 261 165,00	8 918 983,00	10 342 182,00	20 041 318,00	8 418 978,00	11 622 340,00	20 215 426,00	7 720 105,00	12 495 321,00
38	МАОУ «Гимназия № 31» г. Перми	9 157 837,00	4 121 841,00	5 035 996,00	7 586 757,00	3 187 053,00	4 399 704,00	7 724 712,00	2 950 004,00	4 774 708,00
39	МАОУ «СОШ № 32 имени Г.А. Сборщикова» г. Перми	9 017 265,00	4 020 269,00	4 996 996,00	12 352 235,00	5 188 940,00	7 163 295,00	11 280 995,00	4 308 119,00	6 972 876,00
40	МАОУ «Гимназия № 33» г. Перми	7 688 436,00	3 573 158,00	4 115 278,00	7 922 973,00	3 328 291,00	4 594 682,00	7 578 962,00	2 894 343,00	4 684 619,00
41	МАОУ «СОШ № 36» г. Перми	4 960 954,00	2 287 058,00	2 673 896,00	6 183 426,00	2 597 540,00	3 585 886,00	6 471 269,00	2 471 325,00	3 999 944,00
42	МАОУ «СОШ № 37» г. Перми	12 555 329,00	5 597 622,00	6 957 707,00	16 021 360,00	6 730 270,00	9 291 090,00	12 388 689,00	4 731 138,00	7 657 551,00
43	МАОУ «Школа инженерной мысли им. П.А. Соловьева» г. Перми	12 701 661,00	5 728 732,00	6 972 929,00	12 820 013,00	5 385 445,00	7 434 568,00	12 140 916,00	4 636 516,00	7 504 400,00
44	МАОУ «СОШ № 42» г. Перми	13 892 408,00	6 214 780,00	7 677 628,00	14 077 163,00	5 913 550,00	8 163 613,00	13 715 008,00	5 237 649,00	8 477 359,00
45	МАОУ «СОШ № 44» г. Перми	13 530 563,00	6 032 425,00	7 498 138,00	13 404 733,00	5 631 075,00	7 773 658,00	10 333 625,00	3 946 326,00	6 387 299,00
46	МАОУ «СОШ № 45» г. Перми	3 068 821,00	1 368 194,00	1 700 627,00	3 581 418,00	1 504 486,00	2 076 932,00	3 235 634,00	1 235 662,00	1 999 972,00
47	МАОУ «СОШ № 47» г. Перми	8 953 574,00	3 991 834,00	4 961 740,00	11 650 568,00	4 894 183,00	6 756 385,00	10 581 399,00	4 040 949,00	6 540 450,00
48	МАОУ «Траектория» г. Перми	9 371 534,00	4 237 918,00	5 133 616,00	9 896 406,00	4 157 293,00	5 739 113,00	9 109 330,00	3 478 778,00	5 630 552,00
49	МАОУ «СОШ № 50 с углубленным изучением английского языка» г. Перми	3 307 414,00	1 474 600,00	1 832 814,00	3 683 744,00	1 547 471,00	2 136 273,00	3 512 558,00	1 341 417,00	2 171 141,00

1	2	3 = 4 + 5	4	5	6 = 7 + 8	7	8	9 = 10 + 11	10	11
50	МАОУ «СОШ № 55 имени дважды Героя Советского Союза Г.Ф.Сивкова» г. Перми»	16 712 340,00	7 520 094,00	9 192 246,00	16 723 025,00	7 025 026,00	9 697 999,00	13 729 582,00	5 243 214,00	8 486 368,00
51	МАОУ «СОШ № 60» г. Перми	6 598 599,00	2 964 622,00	3 633 977,00	8 522 310,00	3 580 061,00	4 942 249,00	8 380 584,00	3 200 476,00	5 180 108,00
52	МАОУ «СОШ № 61» г. Перми	6 680 630,00	3 009 089,00	3 671 541,00	8 843 907,00	3 715 158,00	5 128 749,00	8 846 982,00	3 378 590,00	5 468 392,00
53	МАОУ «СОШ № 63» г. Перми	5 832 674,00	2 602 158,00	3 230 516,00	6 943 564,00	2 916 860,00	4 026 704,00	6 296 369,00	2 404 532,00	3 891 837,00
54	МАОУ «СОШ № 64» г. Перми	12 099 932,00	5 394 597,00	6 705 335,00	14 047 926,00	5 901 268,00	8 146 658,00	10 974 921,00	4 191 232,00	6 783 689,00
55	МАОУ «СОШ № 65 с углубленным изучением английского языка» г. Перми	3 640 118,00	1 622 899,00	2 017 219,00	5 291 726,00	2 222 954,00	3 068 772,00	4 911 752,00	1 875 758,00	3 035 994,00
56	МАОУ «СОШ № 76» г. Перми	15 802 643,00	7 070 347,00	8 732 296,00	15 582 818,00	6 546 047,00	9 036 771,00	13 000 836,00	4 964 912,00	8 035 924,00
57	МАОУ «СОШ № 77 с углубленным изучением английского языка» г. Перми	4 703 344,00	2 102 805,00	2 600 539,00	4 356 172,00	1 829 945,00	2 526 227,00	3 993 530,00	1 525 096,00	2 468 434,00
58	МАОУ «СОШ № 79» г. Перми	11 900 263,00	5 305 577,00	6 594 686,00	12 439 942,00	5 225 784,00	7 214 158,00	10 275 325,00	3 924 062,00	6 351 263,00
59	МАОУ «СОШ № 81» г. Перми	6 295 529,00	2 836 196,00	3 459 333,00	7 279 778,00	3 058 097,00	4 221 681,00	7 331 188,00	2 799 720,00	4 531 468,00
60	МАОУ «СОШ № 82» г. Перми	12 766 293,00	5 626 447,00	7 139 846,00	14 764 210,00	6 202 165,00	8 562 045,00	12 651 038,00	4 831 327,00	7 819 711,00
61	МАОУ «СОШ № 83» г. Перми	11 387 508,00	5 121 286,00	6 266 222,00	11 665 186,00	4 900 324,00	6 764 862,00	10 595 973,00	4 046 514,00	6 549 459,00
62	МАОУ «Школа № 18 для обучающихся с ограниченными возможностями здоровья» г. Перми	3 276 385,00	1 350 658,00	1 925 727,00	3 408 999,00	1 432 056,00	1 976 943,00	3 398 948,00	1 298 030,00	2 100 918,00
63	МАОУ «СОШ № 87» г. Перми	5 240 129,00	2 338 382,00	2 901 747,00	6 139 573,00	2 579 118,00	3 560 455,00	5 757 097,00	2 198 588,00	3 558 509,00
64	МАОУ «СОШ № 91» г. Перми	5 201 965,00	2 319 228,00	2 882 737,00	6 256 516,00	2 628 244,00	3 628 272,00	6 165 195,00	2 354 438,00	3 810 757,00

1	2	3 = 4 + 5	4	5	6 = 7 + 8	7	8	9 = 10 + 11	10	11
65	МАОУ «СОШ № 93» г. Перми	9 464 110,00	4 259 047,00	5 205 063,00	8 098 387,00	3 401 979,00	4 696 408,00	7 506 088,00	2 866 513,00	4 639 575,00
66	МАОУ «Школа агробизнестехнологий» г. Перми	7 183 780,00	3 233 882,00	3 949 898,00	8 887 761,00	3 733 580,00	5 154 181,00	8 293 134,00	3 167 080,00	5 126 054,00
67	МАОУ «СОШ № 96» г. Перми	3 757 998,00	1 677 148,00	2 080 850,00	5 057 838,00	2 124 702,00	2 933 136,00	4 970 051,00	1 898 022,00	3 072 029,00
68	МАОУ «СОШ № 101» г. Перми	7 696 282,00	3 431 271,00	4 265 011,00	10 013 350,00	4 206 419,00	5 806 931,00	9 225 930,00	3 523 307,00	5 702 623,00
69	МАОУ «СОШ «Петролеум +» г. Перми	14 140 754,00	6 326 826,00	7 813 928,00	14 311 050,00	6 011 801,00	8 299 249,00	12 927 962,00	4 937 082,00	7 990 880,00
70	МАОУ «СОШ № 108» г. Перми	7 823 182,00	3 487 864,00	4 335 318,00	9 238 595,00	3 880 959,00	5 357 636,00	8 336 860,00	3 183 778,00	5 153 082,00
71	МАОУ «СОШ № 109» г. Перми	7 371 723,00	3 286 587,00	4 085 136,00	9 223 977,00	3 874 818,00	5 349 159,00	8 555 484,00	3 267 269,00	5 288 215,00
72	МАОУ «Город дорог» г. Перми	8 425 862,00	3 756 561,00	4 669 301,00	10 013 350,00	4 206 419,00	5 806 931,00	9 590 303,00	3 662 458,00	5 927 845,00
73	МАОУ «СОШ № 114» г. Перми	5 895 671,00	2 628 508,00	3 267 163,00	7 922 973,00	3 328 291,00	4 594 682,00	7 783 012,00	2 972 268,00	4 810 744,00
74	МАОУ «СОШ № 116» г. Перми	8 509 798,00	3 806 823,00	4 702 975,00	9 063 179,00	3 807 270,00	5 255 909,00	8 526 333,00	3 256 136,00	5 270 197,00
75	МАОУ «СОШ № 118» г. Перми	7 100 455,00	3 175 968,00	3 924 487,00	7 294 397,00	3 064 238,00	4 230 159,00	6 791 917,00	2 593 777,00	4 198 140,00
76	МАОУ «Школа «Диалог» г. Перми	13 006 889,00	5 798 952,00	7 207 937,00	13 784 801,00	5 790 734,00	7 994 067,00	12 651 038,00	4 831 327,00	7 819 711,00
77	МАОУ «СОШ № 120» г. Перми	10 026 295,00	4 535 086,00	5 491 209,00	10 700 397,00	4 495 034,00	6 205 363,00	9 634 028,00	3 679 156,00	5 954 872,00
78	МАОУ «СОШ № 122 с углубленным изучением иностранных языков» г. Перми	14 894 207,00	6 640 388,00	8 253 819,00	16 766 879,00	7 043 448,00	9 723 431,00	15 609 749,00	5 961 235,00	9 648 514,00
79	МАОУ «СОШ № 123» г. Перми	4 575 451,00	2 040 482,00	2 534 969,00	6 300 371,00	2 646 667,00	3 653 704,00	6 412 968,00	2 449 060,00	3 963 908,00
80	МАОУ «СОШ № 127 с углубленным изучением отдельных предметов» г. Перми	9 313 456,00	4 321 606,00	4 991 850,00	8 668 491,00	3 641 469,00	5 027 022,00	8 832 407,00	3 373 023,00	5 459 384,00

1	2	3 = 4 + 5	4	5	6 = 7 + 8	7	8	9 = 10 + 11	10	11
81	МАОУ «Техно-Школа имени летчика-космонавта СССР, дважды Героя Советского Союза В.П. Савиных» г. Перми	6 770 876,00	3 027 637,00	3 743 239,00	7 440 578,00	3 125 646,00	4 314 932,00	7 360 339,00	2 810 853,00	4 549 486,00
82	МАОУ «СОШ № 131» г. Перми	8 879 856,00	3 996 693,00	4 883 163,00	11 855 221,00	4 980 154,00	6 875 067,00	10 902 046,00	4 163 402,00	6 738 644,00
83	МАОУ «СОШ № 132 с углубленным изучением предметов естественно-экологического профиля» г. Перми	12 599 565,00	5 617 352,00	6 982 213,00	13 346 262,00	5 606 512,00	7 739 750,00	10 275 325,00	3 924 062,00	6 351 263,00
84	МАОУ «СОШ № 133» г. Перми	7 387 431,00	3 298 243,00	4 089 188,00	8 317 658,00	3 494 091,00	4 823 567,00	8 205 685,00	3 133 683,00	5 072 002,00
85	МАОУ «СОШ № 134» г. Перми	5 110 047,00	2 278 258,00	2 831 789,00	7 118 979,00	2 990 548,00	4 128 431,00	7 506 088,00	2 866 513,00	4 639 575,00
86	МАОУ «СОШ № 135 с углубленным изучением предметов образовательной области «Технология» г. Перми	11 205 275,00	5 006 052,00	6 199 223,00	14 296 433,00	6 005 661,00	8 290 772,00	12 782 212,00	4 881 421,00	7 900 791,00
87	МАОУ «СОШ № 136 имени полковника милиции Якова Абрамовича Вагина» г. Перми	8 904 115,00	3 969 784,00	4 934 331,00	10 071 822,00	4 230 982,00	5 840 840,00	8 919 857,00	3 406 420,00	5 513 437,00
88	МБОУ «Школа № 154 для обучающихся с ограниченными возможностями здоровья» г. Перми	5 058 790,00	2 369 947	2 688 843	5 575 435,00	2 342 116,00	3 233 319,00	5 559 007,00	2 122 930,00	3 436 077,00
89	МАОУ «СОШ № 153 с углубленным изучением иностранных языков» г. Перми	5 499 819,00	2 452 023,00	3 047 796,00	6 724 294,00	2 824 749,00	3 899 545,00	6 689 893,00	2 554 815,00	4 135 078,00
90	МАОУ «Предметно-языковая школа «Дуплекс» г. Перми	6 335 404,00	2 851 986,00	3 483 418,00	6 651 202,00	2 794 044,00	3 857 158,00	5 975 721,00	2 282 078,00	3 693 643,00
91	МАОУ «СОШ «Мастеград» г. Перми	16 055 429,00	7 158 104,00	8 897 325,00	19 544 304,00	8 210 192,00	11 334 112,00	19 413 806,00	7 413 973,00	11 999 833,00

1	2	3 = 4 + 5	4	5	6 = 7 + 8	7	8	9 = 10 + 11	10	11
92	МАОУ с углубленным изучением математики и английского языка «Школа дизайна «Точка» г. Перми	17 483 351,00	7 794 904,00	9 688 447,00	18 579 516,00	7 804 903,00	10 774 613,00	18 845 383,00	7 196 896,00	11 648 487,00
93	МАОУ «Школа бизнеса и предпринимательства» г. Перми	8 408 532,00	3 760 077,00	4 648 455,00	9 253 212,00	3 887 099,00	5 366 113,00	8 963 581,00	3 423 118,00	5 540 463,00
94	МАОУ «ЭнергоПолис» г. Перми	19 141 136,00	8 533 826,00	10 607 310,00	21 824 718,00	9 168 151,00	12 656 567,00	21 833 243,00	8 337 936,00	13 495 307,00
95	МАОУ «IT-школа с углубленным изучением информатики» г. Перми	1 182 717,00	528 309,00	654 408,00	2 046 524,00	859 706,00	1 186 818,00	2 419 439,00	923 964,00	1 495 475,00
Общий размер субсидий на иные цели		808 582 537,00	363 907 067,00	444 675 470,00	900 619 873,00	380 175 918,00	520 443 955,00	836 045 001,00	321 242 635,00	514 802 366,00

АДМИНИСТРАЦИЯ ГОРОДА ПЕРМИ
ПОСТАНОВЛЕНИЕ

29.12.2023 № 1521

О внесении изменений в муниципальную программу «Доступное и качественное образование», утвержденную постановлением администрации города Перми от 19.10.2021 № 891

В соответствии с Бюджетным кодексом Российской Федерации, Федеральным законом от 06 октября 2003 г. № 131-ФЗ «Об общих принципах организации местного самоуправления в Российской Федерации», Уставом города Перми, постановлением администрации города Перми от 25 сентября 2013 г. № 781 «Об утверждении Порядка принятия решений о разработке муниципальных программ, их формирования и реализации»
администрация города Перми ПОСТАНОВЛЯЕТ:

1. Утвердить прилагаемые изменения в муниципальную программу «Доступное и качественное образование», утвержденную постановлением администрации города Перми от 19 октября 2021 г. № 891 (в ред. от 23.12.2021 № 1193, от 15.03.2022 № 173, от 18.05.2022 № 375, от 08.06.2022 № 451, от 24.08.2022 № 706, от 13.09.2022 № 792, от 11.10.2022 № 926, от 20.10.2022 № 1015, от 23.12.2022 № 1359, от 27.12.2022 № 1379, от 10.01.2023 № 3, от 25.01.2023 № 39, от 28.02.2023 № 146, от 15.03.2023 № 199, от 14.04.2023 № 302, от 16.06.2023 № 492, от 14.07.2023 № 607, от 13.10.2023 № 1018, от 19.10.2023 № 1125, от 08.11.2023 № 1220, от 24.11.2023 № 1299, от 01.12.2023 № 1361, от 15.12.2023 № 1415, от 27.12.2023 № 1503).

2. Настоящее постановление вступает в силу со дня официального опубликования в печатном средстве массовой информации «Официальный бюллетень органов местного самоуправления муниципального образования город Пермь», распространяется на правоотношения, возникшие с 19 декабря 2023 г., и действует по 31 декабря 2023 г.

3. Управлению по общим вопросам администрации города Перми обеспечить опубликование настоящего постановления в печатном средстве массовой информации «Официальный бюллетень органов местного самоуправления муниципального образования город Пермь».

4. Информационно-аналитическому управлению администрации города Перми обеспечить опубликование (обнародование) настоящего постановления на официальном сайте муниципального образования город Пермь в информационно-телекоммуникационной сети Интернет.

5. Контроль за исполнением настоящего постановления возложить на исполняющего обязанности заместителя главы администрации города Перми Мальцеву Е.Д.

Глава города Перми Э.О. Соснин

УТВЕРЖДЕНЫ
постановлением администрации
города Перми
от 29.12.2023 № 1521

ИЗМЕНЕНИЯ
в муниципальную программу «Доступное и качественное образование»,
утвержденную постановлением администрации города Перми от 19 октября 2021 г. № 891

1. В разделе «Паспорт муниципальной программы»:

1.1. в графе 3 строки 5:

1.1.1. в абзаце пятнадцатом слова «немуниципальные образовательные организации в 2022 году – 7 146 чел., в 2023 году – 6 400 чел., в 2024 – 5 463 чел., в 2025 году – 5 017 чел., в 2026 году – 4 708 чел.» заменить словами «немуниципальные образовательные организации в 2022 году – 7 146 чел., в 2023 году – 5 713 чел., в 2024 году – 5 205 чел., в 2025 году – 4 750 чел., в 2026 году – 4 525 чел.»;

1.1.2. абзац восемнадцатый изложить в следующей редакции:

«Количество детей, находящихся в социально опасном положении, посещающих дошкольные образовательные учреждения, составит: в 2022 году – 393 чел., в 2023 году – 290 чел., в 2024 году – 290 чел., в 2025 году – 293 чел., в 2026 году – 295 чел. Общая численность детей в возрасте до 8 лет, находящихся в социально опасном положении, составит в 2022 году – 425 чел., в 2023 году – 420 чел., в 2024 году – 420 чел., 2025 году – 415 чел., 2026 году – 420 чел.»;

1.2. строку 9 изложить в следующей редакции:

9	Объемы и источники финансирования программы (подпрограммы)	2022 год план	2023 год план	2024 год план	2025 год план	2026 год план
	программа, всего (тыс. руб.), в том числе	16 315 660,179	18 024 037,977	18 499 984,037	18 366 062,365	4 963 241,700
	бюджет города Перми	3 468 581,970	3 759 934,432	3 753 277,200	3 753 543,900	3 753 543,900
	бюджет Пермского края	11 062 699,747	12 344 983,411	12 542 570,471	12 414 023,688	0,000
	бюджет Российской Федерации	888 817,062	945 309,534	994 438,566	988 796,977	0,000
	внебюджетные источники	895 561,400	973 810,600	1 209 697,800	1 209 697,800	1 209 697,800
	подпрограмма 1.1, всего (тыс. руб.), в том числе	7 065 781,986	7 805 090,462	8 200 093,462	8 198 903,462	2 629 568,120
	бюджет города Перми	1 339 442,078	1 372 881,582	1 419 695,820	1 419 870,320	1 419 870,320
	бюджет Пермского края	4 830 778,508	5 458 398,280	5 570 699,842	5 569 335,342	0,000
	внебюджетные источники	895 561,400	973 810,600	1 209 697,800	1 209 697,800	1 209 697,800
	подпрограмма 1.2, всего (тыс. руб.), в том числе	8 037 751,643	8 932 869,538	8 987 561,075	8 854 802,903	1 301 409,280
	бюджет города Перми	1 190 633,055	1 356 636,566	1 301 343,580	1 301 409,280	1 301 409,280
	бюджет Пермского края	5 958 301,526	6 630 923,438	6 691 778,929	6 564 596,646	0,0
	бюджет Российской Федерации	888 817,062	945 309,534	994 438,566	988 796,977	0,0
	подпрограмма 1.3, всего (тыс. руб.), в том числе	738 154,045	836 315,513	813 667,200	813 687,600	813 687,600
	бюджет города Перми	736 955,245	833 869,313	813 667,200	813 687,600	813 687,600

	бюджет Пермского края	1 198,800	2 446,200	0,000	0,000	0,0
	подпрограмма 1.4, всего (тыс. руб.), в том числе	166 627,418	163 903,788	179 930,200	179 936,300	170 266,700
	бюджет города Перми	157 283,412	154 234,188	170 260,600	170 266,700	170 266,700
	бюджет Пермского края	9 344,006	9 669,600	9 669,600	9 669,600	0,0
	подпрограмма 1.5, всего (тыс. руб.), в том числе	307 345,087	285 858,676	318 732,100	318 732,100	48 310,000
	бюджет города Перми	44 268,180	42 312,783	48 310,000	48 310,000	48 310,000
	бюджет Пермского края	263 076,907	243 545,893	270 422,100	270 422,100	0,0
	подпрограмма 1.6, всего (тыс. руб.), в том числе	0,0	0,0	0,0	0,0	0,0
	бюджет города Перми	0,0	0,0	0,0	0,0	0,0
	подпрограмма 1.7, всего (тыс. руб.), в том числе	0,0	0,0	0,0	0,0	0,0
	бюджет города Перми	0,0	0,0	0,0	0,0	0,0

2. В разделе «Система программных мероприятий подпрограммы 1.1 «Обеспечение доступного и качественного дошкольного образования» муниципальной программы «Доступное и качественное образование»:

2.1. строки 1.1.1.1.1.1-1.1.1.1.1.8 изложить в следующей редакции:

1.1.1.1.1.1	количество детей, получающих услугу по присмотру и уходу, реализации основных общеобразовательных программ дошкольного образования	чел.	65 146	63 932	65 940	65 940	65 940	МДОУ	бюджет города Перми	0,0	0,0	0,0	0,0	0,0
1.1.1.1.1.2	количество предоставленных услуг дошкольного образования в рамках полномочий города Перми	ед.	130 292	127 864	131 880	131 880	131 880	МДОУ	бюджет города Перми	1 295 698, 029	1 332 859, 636	1 377 362, 120	1 377 536, 620	1 377 536, 620
1.1.1.1.1.3	количество детей, с родителей (законных представителей) которых плата за присмотр и уход за детьми взимается в размере 50 %	чел.	12 439	11 926	13 190	13 190	13 190	МДОУ	внебюджетные источники	99 140,468	105 550, 109	142 624, 300	142 624, 300	142 624, 300

1.1.1.1.1.4	количество детей, с родителей (законных представителей) которых плата за присмотр и уход за детьми взимается в размере 100 %	чел.	47 831	46 818	47 659	47 659	47 659	МДОУ	внебюджетные источники	762 439, 532	828 718, 091	1 022 421, 400	1 022 421, 400	1 022 421, 400
1.1.1.1.1.5	количество детей, получающих услугу по присмотру и уходу, реализации основных общеобразовательных программ дошкольного образования	чел.	2 938	2 850	2 523	2 523	2 523	МОУ, реализующие образовательные программы дошкольного образования	бюджет города Перми	0,0	0,0	0,0	0,0	0,0
1.1.1.1.1.6	количество предоставленных услуг дошкольного образования в рамках полномочий города Перми	ед.	5 876	5 700	5 046	5 046	5 046		бюджет города Перми	42 692, 449	39 255, 146	41 566, 900	41 566, 900	41 566, 900
1.1.1.1.1.7	количество детей, с родителей (законных представителей) которых плата за присмотр и уход за детьми взимается в размере 50 %	чел.	669	622	663	663	663		внебюджетные источники	4 737, 039	5 446, 276	7 188, 700	7 188, 700	7 188, 700
1.1.1.1.1.8	количество детей, с родителей (законных представителей) которых плата за присмотр и уход за детьми взимается в размере 100 %	чел.	2 065	1 947	1 781	1 781	1 781		внебюджетные источники	29 244, 361	34 096, 124	37 463, 400	37 463, 400	37 463, 400

2.3. строки:

	итого по ПНР: количество детей, получающих услугу по присмотру и уходу, реализации основных общеобразовательных программ дошкольного образования	чел.	68 084	68 463	68 463	68 463	68 463		бюджет города Перми	0,0	0,0	0,0	0,0	0,0
	итого по ПНР: количество предоставленных услуг дошкольного образования в рамках полномочий города Перми	ед.	136 168	136 926	136 926	136 926	136 926			1 338 390, 478	1 405 543,942	1 418 929, 020	1 419 103, 520	1 419 103, 520

	итого по ПНР: количество детей, с родителей (законных представителей) которых плата за присмотр и уход за детьми взимается в размере 50 %	чел.	13 108	13 853	13 853	13 853	13 853		внебюджетные источники	103 877,507	149 813,000	149 813,000	149 813,000	149 813,000
	итого по ПНР: количество детей, с родителей (законных представителей) которых плата за присмотр и уход за детьми взимается в размере 100 %	чел.	49 896	49 440	49 440	49 440	49 440			791 683,893	1 059 884, 800	1 059 884, 800	1 059 884, 800	1 059 884, 800

изложить в следующей редакции:

	итого по ПНР: количество детей, получающих услугу по присмотру и уходу, реализации основных общеобразовательных программ дошкольного образования	чел.	68 084	66 782	68 463	68 463	68 463		бюджет города Перми	0,0	0,0	0,0	0,0	0,0
	итого по ПНР: количество предоставленных услуг дошкольного образования в рамках полномочий города Перми	ед.	136 168	133 564	136 926	136 926	136 926			1 338 390, 478	1 372 114,782	1 418 929, 020	1 419 103, 520	1 419 103, 520
	итого по ПНР: количество детей, с родителей (законных представителей) которых плата за присмотр и уход за детьми взимается в размере 50 %	чел.	13 108	12 548	13 853	13 853	13 853		внебюджетные источники	103 877,507	110 996,385	149 813,000	149 813,000	149 813,000
	итого по ПНР: количество детей, с родителей (законных представителей) которых плата за присмотр и уход за детьми взимается в размере 100 %	чел.	49 896	48 765	49 440	49 440	49 440			791 683,893	862 814,215	1 059 884, 800	1 059 884, 800	1 059 884, 800

2.4. строки «Итого по мероприятию 1.1.1.1.1, в том числе по источникам финансирования», «Итого по основному мероприятию 1.1.1.1, в том числе по источникам финансирования» изложить в следующей редакции:

Итого по мероприятию 1.1.1.1.1, в том числе по источникам финансирования	итого	2 233 951, 878	2 345 925, 382	2 628 626, 820	2 628 801, 320	2 628 801, 320
	бюджет города Перми	1 338 390, 478	1 372 114, 782	1 418 929, 020	1 419 103, 520	1 419 103, 520
	внебюджетные источники	895 561, 400	973 810, 600	1 209 697, 800	1 209 697, 800	1 209 697, 800

Итого по основному мероприятию 1.1.1.1, в том числе по источникам финансирования	итого	2 233 951, 878	2 345 925, 382	2 628 626, 820	2 628 801, 320	2 628 801, 320
	бюджет города Перми	1 338 390, 478	1 372 114, 782	1 418 929, 020	1 419 103, 520	1 419 103, 520
	внебюджетные источники	895 561, 400	973 810, 600	1 209 697, 800	1 209 697, 800	1 209 697, 800

2.5. строки 1.1.1.2.1.1-1.1.1.2.1.5, «Итого по мероприятию 1.1.1.2.1, в том числе по источникам финансирования» изложить в следующей редакции:

1.1.1.2.1.1	количество детей, обеспеченных государственными гарантиями реализации прав на получение общедоступного и бесплатного дошкольного образования в дошкольных образовательных организациях	чел.	65 146	63 932	66 285	66 285	-	образовательные организации, реализующие образовательные программы дошкольного образования, подведомственные ДО	бюджет Пермского края	4 478 751, 376	5 047 994, 608	5 165 341, 630	5 165 341, 630	0,0
1.1.1.2.1.2	количество детей, обеспеченных государственными гарантиями реализации прав на получение общедоступного и бесплатного дошкольного образования в общеобразовательных организациях	чел.	2 993	2 897	2 250	2 250	-	образовательные организации, реализующие образовательные программы дошкольного образования, подведомственные ДО	бюджет Пермского края	179 231, 200	250 069, 392	234 788, 670	234 788, 670	0,0
1.1.1.2.1.3	количество получателей компенсации части родительской платы за присмотр и уход за ребенком в муниципальных образовательных учреждениях, образовательных организациях негосударственного сектора, реализующих образовательную программу дошкольного образования	чел.	11 396	4 685	6 646	6 217	-	ДО, образовательные организации, реализующие образовательные программы дошкольного образования	бюджет Пермского края	75 043,884	51 244, 538	61 755 ,800	60 391, 300	0,0
1.1.1.2.1.4	количество руководителей и педагогических работников образовательных учреждений, получающих меры социальной поддержки	чел.	1 912	1 972	1 972	1 972	-	ДО, образовательные организации, реализующие образовательные программы дошкольного образования, подведомственные ДО	бюджет Пермского края	93 120,548	104 841, 342	104 565, 342	104 565, 342	0,0

1.1.1.2.1.5	количество получателей компенсации части затрат родителям (законным представителям) за воспитание и обучение детей-инвалидов дошкольного возраста на дому	чел.	125	69	102	102	-	ДО, образовательные организации, реализующие образовательные программы дошкольного образования	бюджет Пермского края	2 755,600	2 338,600	2 338,600	2 338,600	0,0
Итого по мероприятию 1.1.1.2.1, в том числе по источникам финансирования									бюджет Пермского края	4 828 902, 608	5 456 488, 480	5 568 790, 042	5 567 425, 542	0,0

2.6. строку 1.1.1.2.2.1 изложить в следующей редакции:

1.1.1.2.2.1	количество детей, получающих услугу общедоступного и бесплатного дошкольного, начального, основного общего образования для обучающихся с ограниченными возможностями здоровья в отдельных муниципальных общеобразовательных учреждениях, осуществляющих образовательную деятельность по адаптированным основным общеобразовательным программам, в муниципальных общеобразовательных учреждениях со специальным наименованием «специальное учебно-воспитательное учреждение» и муниципальных санаторных общеобразовательных учреждениях	чел.	55	47	58	58	58	МОУ, реализующие программы дошкольного образования	бюджет города Перми	1 051,600	766,800	766,800	766,800	766,800
									бюджет Пермского края	1 875,900	1 909,800	1 909,800	1 909,800	0,0

2.7. строки «Итого по основному мероприятию 1.1.1.2, в том числе по источникам финансирования», «Итого по задаче 1.1.1, в том числе по источникам финансирования», «Всего по подпрограмме 1.1, в том числе по источникам финансирования» изложить в следующей редакции:

Итого по основному мероприятию 1.1.1.2, в том числе по источникам финансирования	итого	4 831 830, 108	5 459 165, 080	5 571 466, 642	5 570 102, 142	766,800
	бюджет города Перми	1 051,600	766,800	766,800	766,800	766,800
	бюджет Пермского края	4 830 778, 508	5 458 398, 280	5 570 699, 842	5 569 335, 342	0,0
Итого по задаче 1.1.1, в том числе по источникам финансирования	итого	7 065 781, 986	7 805 090, 462	8 200 093, 462	8 198 903, 462	2 629 568, 120
	бюджет города Перми	1 339 442, 078	1 372 881, 582	1 419 695, 820	1 419 870, 320	1 419 870, 320
	бюджет Пермского края	4 830 778, 508	5 458 398, 280	5 570 699, 842	5 569 335, 342	0,0
	внебюджетные источники	895 561,400	973 810,600	1 209 697, 800	1 209 697, 800	1 209 697, 800
Всего по подпрограмме 1.1, в том числе по источникам финансирования	всего	7 065 781, 986	7 805 090, 462	8 200 093, 462	8 198 903, 462	2 629 568, 120
	бюджет города Перми	1 339 442, 078	1 372 881, 582	1 419 695, 820	1 419 870, 320	1 419 870, 320
	бюджет Пермского края	4 830 778, 508	5 458 398, 280	5 570 699, 842	5 569 335, 342	0,000
	внебюджетные источники	895 561,400	973 810,600	1 209 697, 800	1 209 697, 800	1 209 697, 800

3. В разделе «Система программных мероприятий подпрограммы 1.2 «Обеспечение доступного и качественного общего образования» муниципальной программы «Доступное и качественное образование»:

3.1. строки 1.2.1.1.1.1, 1.2.1.1.1.2 изложить в следующей редакции:

1.2.1.1.1.1	количество детей, получающих услугу по образовательным программам начального общего, основного общего, среднего общего образования в муниципальных образовательных учреждениях	чел.	129 100	133 648	134 776	134 776	134 776	МОУ	бюджет города Перми	0,0	0,0	0,0	0,0	0,0

1.2.1.1.1.2	количество предоставленных услуг в сфере общего образования в рамках полномочий города Перми	ед.	133 226	137 804	139 589	139 589	139 589	МОУ	бюджет города Перми	1 018 395, 728	1 122 745, 127	1 091 418, 080	1 091 483, 780	1 091 483, 780

3.2. строки 1.2.1.2.1.1-1.2.1.2.1.5, «Итого по мероприятию 1.2.1.2.1, в том числе по источникам финансирования» изложить в следующей редакции:

1.2.1.2.1.1	количество детей, которым предоставлены государственные гарантии на получение общедоступного бесплатного дошкольного, начального общего, основного общего, среднего общего образования, а также дополнительного образования в общеобразовательных организациях	чел.	131 979	136 597	140 918	138 813	0	МОУ	бюджет Пермского края	5 243 139, 196	5 852 998, 326	5 949 393, 600	5 881 376, 600	0,0
1.2.1.2.1.2	количество учащихся из малоимущих многодетных семей, получающих меры социальной поддержки на обеспечение бесплатного питания	чел.	2 106	1 807	2 026	2 026	-	МОУ, ЧОУ	бюджет Пермского края	21 662,956	31 841,400	31 841,400	31 841,400	0,0
1.2.1.2.1.3	количество учащихся из малоимущих семей, получающих меры социальной поддержки на обеспечение бесплатного питания	чел.	5 121	4 679	5 182	5 182	-	МОУ, ЧОУ	бюджет Пермского края	57 192,944	81 506,800	81 506,800	81 506,800	0,0
1.2.1.2.1.4	количество руководителей и педагогических работников образовательных учреждений, получающих меры социальной поддержки	чел.	3 489	3 737	3 737	3 737	-	МОУ	бюджет Пермского края	181 753, 861	194 385,458	194 661, 458	194 661, 458	0,0

1.2.1.2.1.5	количество муниципальных общеобразовательных учреждений города Перми, получающих дополнительное финансирование на обеспечение стимулирования педагогических работников по результатам обучения школьников по итогам года	ед.	86	83	-	-	-	ДО, МОУ	бюджет Пермского края	54 410,320	51 827,320	0,0	0,0	0,0
Итого по мероприятию 1.2.1.2.1, в том числе по источникам финансирования									бюджет Пермского края	5 558 159, 277	6 212 559, 304	6 257 403, 258	6 189 386, 258	0,0

3.3. строку 1.2.1.2.2.1 изложить в следующей редакции:

1.2.1.2.2.1	количество детей, получающих услугу общедоступного и бесплатного дошкольного, начального, основного общего образования для обучающихся с ограниченными возможностями здоровья в отдельных муниципальных общеобразовательных учреждениях, осуществляющих образовательную деятельность по адаптированным основным общеобразовательным программам, в муниципальных общеобразовательных учреждениях со специальным наименованием «специальное учебно-воспитательное учреждение» и муниципальных санаторных общеобразовательных учреждениях	чел.	2 879	2 949	2 896	2 896	2 896	МОУ	бюджет города Перми	3 811,200	4 217,500	4 217,500	4 217,500	4 217,500
									бюджет Пермского края	47 005, 400	52 015,700	51 956, 700	51 724, 700	0,0

3.4. строку 1.2.1.2.4.1 изложить в следующей редакции:

1.2.1.2.4.1	количество педагогических работников муниципальных общеобразовательных учреждений, получающих денежное вознаграждение за выполнение функций классного руководства	чел.	4 175	4 330	4 114	4 114	-	МОУ	бюджет Российской Федерации	448 531, 200	465 238, 200	439 102, 000	439 102, 000	0,0
	доля педагогических работников общеобразовательных учреждений, получивших вознаграждение за классное руководство, в общей численности педагогических работников такой категории	%	100,0	100,0	100,0	100,0	-							

3.5. строки 1.2.1.2.5.1, «Итого по мероприятию 1.2.1.2.5, в том числе по источникам финансирования» изложить в следующей редакции:

1.2.1.2.5.1	количество обучающихся, получающих начальное общее образование в муниципальных общеобразовательных учреждениях, которым организовано бесплатное горячее питание	чел.	61 087	62 773	61 270	57 021	-	МОУ	бюджет Пермского края	352 054, 503	363 907, 067	380 175, 918	321 242, 635	0,0
									бюджет Российской Федерации	429 102, 306	444 675, 470	520 443, 955	514 802, 366	0,0
Итого по мероприятию 1.2.1.2.5, в том числе по источникам финансирования									итого	781 156, 809	808 582, 537	900 619, 873	836 045, 001	0,0
									бюджет Пермского края	352 054, 503	363 907, 067	380 175, 918	321 242, 635	0,0
									бюджет Российской Федерации	429 102, 306	444 675, 470	520 443, 955	514 802, 366	0,0

3.6. строки 1.2.1.2.6.1, «Итого по мероприятию 1.2.1.2.6, в том числе по источникам финансирования», «Итого по основному мероприятию 1.2.1.2, в том числе по источникам финансирования» изложить в следующей редакции:

1.2.1.2.6.1	количество обучающихся на уровнях основного общего и среднего общего образования в муниципальных общеобразовательных учреждениях, вынужденно покинувших территории Луганской Народной Республики, Донецкой Народной Республики, Запорожской и Херсонской областей, Украины, которым организовано бесплатное питание	чел.	19	12	-	-	-	МОУ	бюджет Пермского края	134,769	171,827	0,0	0,0	0,0
Итого по мероприятию 1.2.1.2.6, в том числе по источникам финансирования									бюджет Пермского края	134,769	171,827	0,0	0,0	0,0
Итого по основному мероприятию 1.2.1.2, в том числе по источникам финансирования									итого	6 839 157, 655	7 543 191, 668	7 653 705, 931	7 520 882, 059	4 217,500
									бюджет города Перми	3 811, 200	4 217,500	4 217,500	4 217,500	4 217,500
									бюджет Пермского края	5 957 712, 949	6 629 060, 498	6 689 942, 476	6 562 760, 193	0,0
									бюджет Российской Федерации	877 633, 506	909 913, 670	959 545, 955	953 904, 366	0,0

3.7. строки «Итого по задаче 1.2.1, в том числе по источникам финансирования», «Всего по подпрограмме 1.2, в том числе по источникам финансирования» изложить в следующей редакции:

Итого по задаче 1.2.1, в том числе по источникам финансирования	итого	8 037 751, 643	8 932 869, 538	8 987 561, 075	8 854 802, 903	1 301 409, 280
	бюджет города Перми	1 190 633, 055	1 356 636, 566	1 301 343, 580	1 301 409, 280	1 301 409, 280
	бюджет Пермского края	5 958 301, 526	6 630 923, 438	6 691 778, 929	6 564 596, 646	0,0
	бюджет Российской Федерации	888 817,062	945 309,534	994 438,566	988 796,977	0,0

Всего по подпрограмме 1.2, в том числе по источникам финансирования	всего	8 037 751, 643	8 932 869, 538	8 987 561, 075	8 854 802, 903	1 301 409, 280
	бюджет города Перми	1 190 633, 055	1 356 636, 566	1 301 343, 580	1 301 409, 280	1 301 409, 280
	бюджет Пермского края	5 958 301, 526	6 630 923, 438	6 691 778, 929	6 564 596, 646	0,0
	бюджет Российской Федерации	888 817,062	945 309,534	994 438,566	988 796,977	0,0

4. В разделе «Система программных мероприятий подпрограммы 1.3 «Обеспечение доступного и качественного дополнительного образования» муниципальной программы «Доступное и качественное образование»:

4.1. строку 1.3.1.1.1.1 изложить в следующей редакции:

1.3.1.1.1.1	объем предоставленных услуг дополнительного образования по дополнительным общеобразовательным программам для детей в возрасте от 7 до 18 лет в муниципальных образовательных учреждениях дополнительного и общего образования, подведомственных ДО	чел. / часы	9 026 636	8 482 741	8 527 430	8 527 430	8 527 430	МОУДО, МОУ, МКУ ДО «ЦФКСиЗ» г. Перми	бюджет города Перми	641 370, 102	679 234, 710	706 382, 800	706 403, 200	706 403, 200

4.2. строку 1.3.1.1.1.4 изложить в следующей редакции:

1.3.1.1.1.4	объем предоставленных услуг дополнительного образования по дополнительным общеобразовательным программам в муниципальных образовательных учреждениях дополнительного и общего образования, подведомственных ДО, в рамках социального заказа	чел. / часы	-	241 172	-	-	-	МОУДО, МОУ	бюджет города Перми	0,0	42 438, 985	0,0	0,0	0,0

5. В разделе «Система программных мероприятий подпрограммы 1.4 «Ресурсное обеспечение качественного функционирования системы образования города Перми» муниципальной программы «Доступное и качественное образование»:

5.1. строку 1.4.1.3.1.1 изложить в следующей редакции:

1.4.1.3.1.1	количество отдельных категорий лиц, которым присуждены ученые степени кандидата и доктора наук, работающих в общеобразовательных организациях	чел.	94	94	89	89	-	ДО, МОУ, ЧОУ	бюджет Пермского края	9 344, 006	9 669, 600	9 669, 600	9 669, 600	0,0

5.2. строку 1.4.1.5.1.1 изложить в следующей редакции:

1.4.1.5.1.1	количество общеобразовательных организаций, обновляющих информационное наполнение и функциональные возможности открытых и общедоступных информационных ресурсов	ед.	101	102	101	101	101	МОУ	бюджет города Перми	0,0	0,0	0,0	0,0	0,0

6. В разделе «Система программных мероприятий подпрограммы 1.5 «Развитие негосударственного сектора в сфере образования» муниципальной программы «Доступное и качественное образование»:

6.1. строку 1.5.1.1.1.1 изложить в следующей редакции:

1.5.1.1.1.1	количество детей дошкольного возраста, получающих услугу в частных образовательных организациях, осуществляющих образовательную деятельность по образовательным программам дошкольного образования, присмотр и уход за детьми на территории города Перми и имеющих лицензию на осуществление образовательной деятельности	ед.	3 151	2 884	3 124	3 124	3 124	ЧДОУ	бюджет города Перми	39 134, 053	36 741, 772	42 679, 000	42 679, 000	42 679, 000

6.2. строки 1.5.1.1.2.1, «Итого по мероприятию 1.5.1.1.2, в том числе по источникам финансирования» изложить в следующей редакции:

1.5.1.1.2.1	количество детей, получающих образовательную услугу по общеобразовательным программам, предоставляемую частными образовательными организациями	чел.	726	783	731	731	731	частные образовательные организации	бюджет города Перми	4 044,790	4 375,011	4 435,000	4 435,000	4 435, 000

Итого по мероприятию 1.5.1.1.2, в том числе по источникам финансирования									бюджет города Перми	4 044,790	4 375,011	4 435,000	4 435,000	4 435, 000

6.3. строку 1.5.1.1.3.1 изложить в следующей редакции:

1.5.1.1.3.1	количество учащихся отдельных категорий частных общеобразовательных организаций, которым предоставлено бесплатное питание	чел.	88	92	86	86	86	частные образовательные организации	бюджет города Перми	1 028,239	1 177,200	1 177,200	1 177,200	1 177, 200

6.4. строку 1.5.1.1.5.1 изложить в следующей редакции:

1.5.1.1.5.1	количество получателей преференции в виде скидки по арендной плате муниципального имущества	ед.	11	9	11	11	11	ДО	бюджет города Перми *	23 976, 900	24 936, 000	25 933, 300	25 933, 300	25 933, 300

6.5. строку «Итого по основному мероприятию 1.5.1.1, в том числе по источникам финансирования» изложить в следующей редакции:

Итого по основному мероприятию 1.5.1.1, в том числе по источникам финансирования	бюджет города Перми	44 268, 180	42 312, 783	48 310, 000	48 310, 000	48 310, 000
	бюджет города Перми *	23 976, 900	24 936, 000	25 933, 300	25 933, 300	25 933, 300

6.6. строки 1.5.1.2.1.1, 1.5.1.2.1.2, «Итого по мероприятию 1.5.1.2.1, в том числе по источникам финансирования», «Итого по основному мероприятию 1.5.1.2, в том числе по источникам финансирования», «Итого по задаче 1.5.1, в том числе по источникам финансирования» изложить в следующей редакции:

1.5.1.2.1.1	количество детей, получающих услугу дошкольного образования в частных дошкольных образовательных организациях, осуществляющих образовательную деятельность по имеющим государственную аккредитацию основным общеобразовательным программам	чел.	2 802	2 565	2 823	2 823	-	ДО, частные образовательные организации	бюджет Пермского края	217 795, 697	196 541, 093	222 823, 900	222 823, 900	0,0

1.5.1.2.1.2	количество детей, получающих услугу дошкольного, начального общего, основного общего, среднего общего образования в частных общеобразовательных организациях, осуществляющих образовательную деятельность по имеющим государственную аккредитацию основным общеобразовательным программам	чел.	724	1 111	1 092	1 092	-	ДО, частные образовательные организации	бюджет Пермского края	45 281,210	47 004,800	47 598,200	47 598,200	0,0
Итого по мероприятию 1.5.1.2.1, в том числе по источникам финансирования									бюджет Пермского края	263 076, 907	243 545, 893	270 422, 100	270 422, 100	0,0
Итого по основному мероприятию 1.5.1.2, в том числе по источникам финансирования									бюджет Пермского края	263 076, 907	243 545, 893	270 422, 100	270 422, 100	0,0
Итого по задаче 1.5.1, в том числе по источникам финансирования									итого	307 345, 087	285 858, 676	318 732, 100	318 732, 100	48 310, 000
									бюджет города Перми <*>	442 68,180	42 312,783	48 310,000	48 310,000	48 310,000
									бюджет Пермского края	263 076, 907	243 545, 893	270 422, 100	270 422, 100	0,0
Всего по подпрограмме 1.5, в том числе по источникам финансирования									итого	307 345, 087	285 858, 676	318 732, 100	318 732, 100	48 310,000
									бюджет города Перми	44 268,180	42 312,783	48 310,000	48 310,000	48 310,000
									бюджет Пермского края	263 076, 907	243 545, 893	270 422, 100	270 422, 100	0,0

7. В разделе «Таблица показателей конечного результата муниципальной программы «Доступное и качественное образование»:

7.1. в строке 1.1.1 строку:

	доля детей из семей, находящихся в социально опасном положении, посещающих дошкольное учреждение, в общей численности детей в возрасте до 8 лет, находящихся в социально опасном положении	%	84,5	81,1	81,5	82,2	83,0

изложить в следующей редакции:

	доля детей из семей, находящихся в социально опасном положении, посещающих дошкольное учреждение, в общей численности детей в возрасте до 8 лет, находящихся в социально опасном положении	%	84,5	69,0	69,0	70,6	71,4

7.2. в строке 1.4.1:

7.2.1. строку:

	численность обучающихся, охваченных основными и дополнительными образовательными программами цифрового, естественно-научного и гуманитарного профилей	чел.	4 700	7 200	10 000	11 300	13 700

изложить в следующей редакции:

	численность обучающихся, охваченных основными и дополнительными образовательными программами цифрового, естественно-научного и гуманитарного профилей	чел.	4 700	4 710	4 720	4 730	4 740

7.2.2. строки:

	доля обучающихся, для которых созданы равные условия получения качественного образования вне зависимости от места их нахождения посредством предоставления доступа к федеральной информационно-сервисной платформе цифровой образовательной среды	%	10,0	15,0	20,0	30,0	40,0
	доля педагогических работников, использующих сервисы федеральной информационно-сервисной платформы цифровой образовательной среды	%	10,0	20,0	40,0	50,0	60,0

изложить в следующей редакции:

	доля обучающихся, для которых созданы равные условия получения качественного образования вне зависимости от места их нахождения посредством предоставления доступа к федеральной информационно-сервисной платформе цифровой образовательной среды	%	10,0	25,9	30,0	34,1	38,9
	доля педагогических работников, использующих сервисы федеральной информационно-сервисной платформы цифровой образовательной среды	%	10,0	40,0	45,0	50,0	60,0

7.2.3. строку:

	доля общеобразовательных организаций, оснащенных в целях внедрения цифровой образовательной среды	%	61,4	69,3	99,0	99,0	99,0

изложить в следующей редакции:

	доля общеобразовательных организаций, оснащенных в целях внедрения цифровой образовательной среды	%	61,4	85,3	86,3	89,2	100,0

7.3. в строке 1.5.1 строки:

	доля детей дошкольного и школьного возраста, получающих образовательную услугу в негосударственном секторе, от общей численности детей дошкольного и школьного возраста, получающих образовательную услугу в муниципальных учреждениях, образовательных организациях негосударственного сектора	%	3,8	3,4	3,2	3,1	3,0

	охват дошкольным образованием детей в возрасте до 8 лет в негосударственном секторе	%	6,9	6,5	6,3	5,9	5,7

изложить в следующей редакции:

	доля детей дошкольного и школьного возраста, получающих образовательную услугу в негосударственном секторе, от общей численности детей дошкольного и школьного возраста, получающих образовательную услугу в муниципальных учреждениях, образовательных организациях негосударственного сектора	%	3,8	3,1	2,9	2,6	2,5
	охват дошкольным образованием детей в возрасте до 8 лет в негосударственном секторе	%	6,9	5,9	5,8	5,7	5,6

7.4. в строке 1.6.2 строку:

	доля общеобразовательных организаций, реализующих общеобразовательные программы в сетевой форме	%	29,7	39,6	49,5	51,0	53,9

изложить в следующей редакции:

	доля общеобразовательных организаций, реализующих общеобразовательные программы в сетевой форме	%	29,7	39,2	44,1	49,0	50,0

8. В приложении 1:

8.1. строки 1.1.1.1.1.1, 1.1.1.1.1.2, «Итого по мероприятию 1.1.1.1.1, в том числе по источникам финансирования», «Итого по основному мероприятию 1.1.1.1, в том числе по источникам финансирования» изложить в следующей редакции:

1.1.1.1.1.1	Организация деятельности муниципальных образовательных учреждений, подведомственных ДО, по оказанию услуг дошкольного образования в рамках полномочий города Перми	МДОУ	01.01.2023	31.12.2023	количество детей, получающих услугу по реализации основных общеобразовательных программ дошкольного образования в группе кратковременного пребывания для детей в возрасте до 3 лет	чел.	1 273	бюджет города Перми	0,0
					количество услуг дошкольного образования детей по реализации основных общеобразовательных программ дошкольного образования в группе кратковременного пребывания для детей в возрасте до 3 лет	ед.	1 273	бюджет города Перми	2 695,623

					количество детей, получающих услугу по реализации основных общеобразовательных программ дошкольного образования в группе полного дня для детей в возрасте до 3 лет	чел.	13 014	бюджет города Перми	0,0
					количество услуг дошкольного образования детей по реализации основных общеобразовательных программ дошкольного образования в группе полного дня для детей в возрасте до 3 лет	ед.	13 014	бюджет города Перми	80 388, 730
					количество детей, получающих услугу по реализации основных общеобразовательных программ дошкольного образования в группе кратковременного пребывания для детей в возрасте от 3 лет до 8 лет	чел.	16	бюджет города Перми	0,0
					количество услуг дошкольного образования детей по реализации основных общеобразовательных программ дошкольного образования в группе кратковременного пребывания для детей в возрасте от 3 лет до 8 лет	ед.	16	бюджет города Перми	138,365
					количество детей, получающих услугу по реализации основных общеобразовательных программ дошкольного образования в группе полного дня для детей в возрасте от 3 лет до 8 лет	чел.	45 158	бюджет города Перми	0,0

					количество услуг дошкольного образования детей по реализации основных общеобразовательных программ дошкольного образования в группе полного дня для детей в возрасте от 3 лет до 8 лет	ед.	45 158	бюджет города Перми	532 241, 875
					количество детей, получающих услугу по реализации основных общеобразовательных программ дошкольного образования по адаптированным образовательным программам, обучающихся с ограниченными возможностями здоровья в группе кратковременного пребывания для детей в возрасте от 3 лет до 8 лет	чел.	10	бюджет города Перми	0,0
					количество услуг дошкольного образования детей по реализации основных общеобразовательных программ дошкольного образования, обучающихся с ограниченными возможностями здоровья в группе кратковременного пребывания для детей в возрасте от 3 лет до 8 лет	ед.	10	бюджет города Перми	22,075
					количество детей, получающих услугу по реализации основных общеобразовательных программ дошкольного образования, обучающихся с ограниченными возможностями здоровья в группе полного дня в возрасте от 3 лет до 8 лет	чел.	4 461	бюджет города Перми	0,0

					количество услуг дошкольного образования детей по реализации основных общеобразовательных программ дошкольного образования, обучающихся с ограниченными возможностями здоровья в группе полного дня в возрасте от 3 лет до 8 лет	ед.	4 461	бюджет города Перми	24 313, 760
					количество детей, получающих услугу по присмотру и уходу в группе кратковременного пребывания для детей в возрасте до 3 лет	чел.	1 273	бюджет города Перми	0,0
					количество услуг дошкольного образования детей по присмотру и уходу в группе кратковременного пребывания для детей в возрасте до 3 лет	ед.	1 273	бюджет города Перми	2 381,677
					количество детей, получающих услугу по присмотру и уходу в группе полного дня для детей в возрасте до 3 лет	чел.	13 014	бюджет города Перми	0,0
					количество услуг дошкольного образования детей по присмотру и уходу в группе полного дня для детей в возрасте до 3 лет	ед.	13 014	бюджет города Перми	94 347, 646
					количество детей, получающих услугу по присмотру и уходу в группе кратковременного пребывания для детей в возрасте от 3 лет до 8 лет	чел.	26	бюджет города Перми	0,0
					количество услуг дошкольного образования детей по присмотру и уходу в группе кратковременного пребывания для детей в возрасте от 3 лет до 8 лет	ед.	26	бюджет города Перми	295,109

					количество детей, получающих услугу по присмотру и уходу в группе полного дня для детей в возрасте от 3 лет до 8 лет	чел.	49 411	бюджет города Перми	0,0
					количество услуг дошкольного образования детей по присмотру и уходу в группе полного дня для детей в возрасте от 3 лет до 8 лет	ед.	49 411	бюджет города Перми	585 681, 587
					количество детей, получающих услугу по присмотру и уходу в группе полного дня для детей с туберкулезной интоксикацией в возрасте от 3 лет до 8 лет	чел.	208	бюджет города Перми	0,0
					количество услуг дошкольного образования детей по присмотру и уходу в группе полного дня для детей с туберкулезной интоксикацией в возрасте от 3 лет до 8 лет	ед.	208	бюджет города Перми	10 353, 189
					количество детей, с родителей (законных представителей) которых размер платы за присмотр и уход за детьми взимается в размере 50 %	чел.	11 926	внебюджетные источники	105 550, 109
					количество детей, с родителей (законных представителей) которых размер платы за присмотр и уход за детьми взимается в размере 100 %	чел.	46 818		828 718, 091
1.1.1.1.1.2	Организация деятельности муниципальных общеобразовательных учреждений, подведомственных ДО, по оказанию услуг дошкольного образования в рамках полномочий города Перми	МОУ, реализующие образовательные программы дошкольного образования, подведомственные ДО	01.01.2023	31.12.2023	количество детей, получающих услугу по реализации основных общеобразовательных программ дошкольного образования в группе кратковременного пребывания для детей в возрасте до 3 лет	чел.	89	бюджет города Перми	0,0

					количество услуг дошкольного образования детей по реализации основных общеобразовательных программ дошкольного образования в группе кратковременного пребывания для детей в возрасте до 3 лет	ед.	89	бюджет города Перми	239,966
					количество детей, получающих услугу по реализации основных общеобразовательных программ дошкольного образования в группе полного дня для детей в возрасте до 3 лет	чел.	476	бюджет города Перми	0,0
					количество услуг дошкольного образования детей по реализации основных общеобразовательных программ дошкольного образования в группе полного дня для детей в возрасте до 3 лет	ед.	476	бюджет города Перми	2 810,184
					количество детей, получающих услугу по реализации основных общеобразовательных программ дошкольного образования в группе полного дня для детей в возрасте от 3 лет до 8 лет	чел.	2 040	бюджет города Перми	0,0
					количество услуг дошкольного образования детей по реализации основных общеобразовательных программ дошкольного образования в группе полного дня для детей в возрасте от 3 до 8 лет	ед.	2 040	бюджет города Перми	11 014, 337

					количество детей, получающих услугу по реализации основных общеобразовательных программ дошкольного образования, обучающихся с ограниченными возможностями здоровья в группе полного дня для детей в возрасте от 3 лет до 8 лет	чел.	245	бюджет города Перми	0,0
					количество услуг дошкольного образования детей по реализации основных общеобразовательных программ дошкольного образования, обучающихся с ограниченными возможностями здоровья в группе полного дня для детей в возрасте от 3 лет до 8 лет	ед.	245	бюджет города Перми	357,075
					количество детей, получающих услугу по присмотру и уходу в группе кратковременного пребывания для детей в возрасте до 3 лет	чел.	89	бюджет города Перми	0,0
					количество услуг дошкольного образования детей по присмотру и уходу в группе кратковременного пребывания для детей в возрасте до 3 лет	ед.	89	бюджет города Перми	201,372
					количество детей, получающих услугу по присмотру и уходу в группе полного дня для детей в возрасте до 3 лет	чел.	476	бюджет города Перми	0,0
					количество услуг дошкольного образования детей по присмотру и уходу в группе полного дня для детей в возрасте до 3 лет	ед.	476	бюджет города Перми	3 284,373

					количество детей, получающих услугу по присмотру и уходу в группе полного дня для детей в возрасте от 3 лет до 8 лет	чел.	2 238	бюджет города Перми	0,0
					количество услуг дошкольного образования детей по присмотру и уходу в группе полного дня для детей в возрасте от 3 лет до 8 лет	ед.	2 238	бюджет города Перми	21 347, 839
					количество детей, с родителей (законных представителей) которых размер платы за присмотр и уход за детьми взимается в размере 50 %	чел.	622	внебюджетные источники	5 446,276
					количество детей, с родителей (законных представителей) которых размер платы за присмотр и уход за детьми взимается в размере 100 %	чел.	1 947		34 096, 124
Итого по мероприятию 1.1.1.1.1, в том числе по источникам финансирования								итого	2 345 925, 382
								бюджет города Перми	1 372 114, 782
								внебюджетные источники	973 810, 600
Итого по основному мероприятию 1.1.1.1, в том числе по источникам финансирования								итого	2 345 925, 382
								бюджет города Перми	1 372 114, 782
								внебюджетные источники	973 810, 600

8.2. строки 1.1.1.2.1.1, «Итого по мероприятию 1.1.1.2.1, в том числе по источникам финансирования» изложить в следующей редакции:

1.1.1.2.1.1	Предоставление единой субвенции на выполнение отдельных государственных полномочий в сфере образования	ДО, образовательные организации, реализующие образовательные программы дошкольного образования	01.01.2023	31.12.2023	количество детей, обеспеченных государственными гарантиями реализации прав на получение общедоступного и бесплатного дошкольного образования в дошкольных образовательных организациях в группе кратковременного пребывания для детей в возрасте до 3 лет	чел.	1 362	бюджет Пермского края	73 040,425
					количество детей, обеспеченных государственными гарантиями реализации прав на получение общедоступного и бесплатного дошкольного образования в дошкольных образовательных организациях в группе полного дня для детей в возрасте до 3 лет	чел.	13 490	бюджет Пермского края	1 161 140,893
					количество детей, обеспеченных государственными гарантиями реализации прав на получение общедоступного и бесплатного дошкольного образования в дошкольных образовательных организациях в группе кратковременного пребывания для детей в возрасте от 3 лет до 8 лет	чел.	16	бюджет Пермского края	3 702,841
					количество детей, обеспеченных государственными гарантиями реализации прав на получение общедоступного и бесплатного дошкольного образования в дошкольных образовательных организациях в группе полного дня для детей в возрасте от 3 лет до 8 лет	чел.	47 245	бюджет Пермского края	3 414 292,060
					количество детей с ограниченными возможностями здоровья, обеспеченных государственными гарантиями реализации прав на получение общедоступного и бесплатного дошкольного образования в дошкольных образовательных организациях в группе кратковременного пребывания в возрасте от 3 лет до 8 лет	чел.	10	бюджет Пермского края	610,469
					количество детей с ограниченными возможностями здоровья, обеспеченных государственными гарантиями реализации прав на получение общедоступного и бесплатного дошкольного образования в дошкольных образовательных организациях в группе полного дня в возрасте от 3 лет до 8 лет	чел.	4 706	бюджет Пермского края	645 277,312
					количество получателей компенсации части затрат родителям (законным представителям) за воспитание и обучение детей-инвалидов дошкольного возраста на дому	чел.	69	бюджет Пермского края	2 338,600

					количество получателей компенсации части родительской платы за присмотр и уход за ребенком в муниципальных образовательных учреждениях, реализующих образовательную программу дошкольного образования	чел.	4 685	бюджет Пермского края	51 227,538
					количество получателей компенсации части родительской платы за присмотр и уход за ребенком в муниципальных образовательных учреждениях, реализующих образовательную программу дошкольного образования, по которым администрируются выплаты	чел.	4 685	бюджет Пермского края	17,000
					количество руководителей и педагогических работников образовательных учреждений, получающих меры социальной поддержки	чел.	1 972	бюджет Пермского края	104 848,342
Итого по мероприятию 1.1.1.2.1, в том числе по источникам финансирования								бюджет Пермского края	5 456 488,480

8.3. строку 1.1.1.2.2.1 изложить в следующей редакции:

1.1.1.2.2.1	Предоставление общедоступного и бесплатного дошкольного, начального общего, основного общего, среднего общего образования обучающимся с ограниченными возможностями здоровья в отдельных муниципальных общеобразовательных учреждениях, осуществляющих образовательную деятельность по адаптированным основным общеобразовательным программам, в муниципальных общеобразовательных учреждениях со специальным наименованием «специальное учебно-воспитательное учреждение» и муниципальных санаторных общеобразовательных учреждениях	МОУ, реализующие образовательные программы дошкольного образования, подведомственные ДО	01.01.2023	31.12.2023	количество детей, получающих услугу общедоступного и бесплатного дошкольного, начального, основного общего образования для обучающихся с ограниченными возможностями здоровья в отдельных муниципальных общеобразовательных учреждениях, осуществляющих образовательную деятельность по адаптированным основным общеобразовательным программам, в муниципальных общеобразовательных учреждениях со специальным наименованием «специальное учебно-воспитательное учреждение» и муниципальных санаторных общеобразовательных учреждениях	чел.	47	бюджет города Перми	766,800
								бюджет Пермского края	1 909,800

8.4. строки «Итого по основному мероприятию 1.1.1.2, в том числе по источникам финансирования», «Итого по задаче 1.1.1, в том числе по источникам финансирования», «Всего по подпрограмме 1.1, в том числе по источникам финансирования» изложить в следующей редакции:

Итого по основному мероприятию 1.1.1.2, в том числе по источникам финансирования	итого	5 459 165,080
	бюджет города Перми	766,800
	бюджет Пермского края	5 458 398,280
Итого по задаче 1.1.1, в том числе по источникам финансирования	итого	7 805 090,462
	бюджет города Перми	1 372 881,582
	бюджет Пермского края	5 458 398,280
	внебюджетные источники	973 810,600
Всего по подпрограмме 1.1, в том числе по источникам финансирования	итого	7 805 090,462
	бюджет города Перми	1 372 881,582
	бюджет Пермского края	5 458 398,280
	внебюджетные источники	973 810,600

9. В приложении 2:

9.1. строку 1.2.1.1.1.1 изложить в следующей редакции:

1.2.1.1.1.1	Организация предоставления услуг в сфере общего образования в рамках полномочий города Перми	МОУ	01.01.2023	31.12.2023	количество детей, получающих общеобразовательную услугу по образовательным программам начального общего, основного общего и среднего общего образования в муниципальных общеобразовательных учреждениях	чел.	133 648	бюджет города Перми	0,0
					количество предоставленных общеобразовательных услуг по образовательным программам начального общего, основного общего и среднего общего образования в муниципальных общеобразовательных учреждениях	ед.	137 804	бюджет города Перми	1 122 745,127

9.2. строки 1.2.1.2.1.1, «Итого по мероприятию 1.2.1.2.1, в том числе по источникам финансирования» изложить в следующей редакции:

1.2.1.2.1.1	Предоставление единой субвенции на выполнение отдельных государственных полномочий в сфере образования	МОУ	01.01.2023	31.12.2023	количество детей, которым предоставлены государственные гарантии на получение общедоступного бесплатного дошкольного, начального общего, основного общего, среднего общего образования, а также дополнительного образования в общеобразовательных организациях	чел.	136 597	бюджет Пермского края	5 852 998,326
		МОУ, ЧОУ	01.01.2023	31.12.2023	количество учащихся из малоимущих многодетных семей, получающих меры социальной поддержки на обеспечение бесплатного питания	чел.	1 807	бюджет Пермского края	31 841,400
		МОУ, ЧОУ	01.01.2023	31.12.2023	количество учащихся из малоимущих семей, получающих меры социальной поддержки на обеспечение бесплатного питания	чел.	4 679	бюджет Пермского края	81 506,800
		ДО, МОУ	01.01.2023	31.12.2023	количество руководителей и педагогических работников образовательных учреждений, получающих меры социальной поддержки	чел.	3 737	бюджет Пермского края	194 385,458
		ДО, МОУ	01.01.2023	31.12.2023	количество муниципальных общеобразовательных учреждений города Перми, получающих дополнительное финансирование на обеспечение стимулирования педагогических работников по результатам обучения школьников по итогам года	ед.	83	бюджет Пермского края	51 827,320
Итого по мероприятию 1.2.1.2.1, в том числе по источникам финансирования								бюджет Пермского края	6 212 559,304

9.3. строку 1.2.1.2.2.1 изложить в следующей редакции:

1.2.1.2.2.1	Предоставление общедоступного и бесплатного дошкольного, начального общего, основного общего, среднего общего образования обучающимся с ограниченными возможностями здоровья в отдельных муниципальных общеобразовательных учреждениях, осуществляющих образовательную деятельность по адаптированным основным общеобразовательным программам, в общеобразовательных учреждениях со специальным наименованием «специальное учебно-воспитательное учреждение» и муниципальных санаторных общеобразовательных учреждениях	МОУ	01.01.2023	31.12.2023	количество детей, получающих услугу общедоступного и бесплатного дошкольного, начального общего, основного общего, среднего общего образования для обучающихся с ограниченными возможностями здоровья в отдельных муниципальных общеобразовательных учреждениях, осуществляющих образовательную деятельность по адаптированным основным общеобразовательным программам, в муниципальных общеобразовательных учреждениях со специальным наименованием «специальное учебно-воспитательное учреждение» и муниципальных санаторных общеобразовательных учреждениях	чел.	2 949	бюджет города Перми	4 217,500
								бюджет Пермского края	52 015,700

9.4. строку 1.2.1.2.4.1 изложить в следующей редакции:

1.2.1.2.4.1	Предоставление ежемесячного денежного вознаграждения за классное руководство педагогическим работникам муниципальных общеобразовательных учреждений	МОУ	01.01.2023	31.12.2023	количество педагогических работников муниципальных общеобразовательных учреждений, получающих денежное вознаграждение за выполнение функций классного руководства	чел.	4 330	бюджет Российской Федерации	465 238,200
					доля педагогических работников общеобразовательных учреждений, получивших вознаграждение за классное руководство, в общей численности педагогических работников такой категории	%	100,0		

9.5. строки 1.2.1.2.5.1, «Итого по мероприятию 1.2.1.2.5, в том числе по источникам финансирования» изложить в следующей редакции:

1.2.1.2.5.1	Предоставление бесплатного горячего питания обучающимся, получающим начальное общее образование в муниципальных общеобразовательных учреждениях	МОУ	01.01.2023	31.12.2023	количество обучающихся, получающих начальное общее образование в муниципальных общеобразовательных учреждениях, которым организовано бесплатное горячее питание	чел.	62 773	бюджет Пермского края	363 907,067
								бюджет Российской Федерации	444 675,470
Итого по мероприятию 1.2.1.2.5, в том числе по источникам финансирования								итого	808 582,537
								бюджет Пермского края	363 907,067
								бюджет Российской Федерации	444 675,470

9.6. строки 1.2.1.2.6.1, «Итого по мероприятию 1.2.1.2.6, в том числе по источникам финансирования», «Итого по основному мероприятию 1.2.1.2, в том числе по источникам финансирования» изложить в следующей редакции:

1.2.1.2.6.1	Организация бесплатного питания для обучающихся на уровнях основного общего и среднего общего образования в муниципальных общеобразовательных организациях Пермского края, вынужденно покинувших территории Луганской Народной Республики, Донецкой Народной Республики, Запорожской и Херсонской областей, Украины	МОУ	01.01.2023	30.06.2023	количество обучающихся на уровнях основного общего и среднего общего образования в муниципальных общеобразовательных учреждениях, вынужденно покинувших территории Луганской Народной Республики, Донецкой Народной Республики, Запорожской и Херсонской областей, Украины, которым организовано бесплатное питание	чел.	12	бюджет Пермского края	171,827
Итого по мероприятию 1.2.1.2.6, в том числе по источникам финансирования								бюджет Пермского края	171,827
Итого по основному мероприятию 1.2.1.2, в том числе по источникам финансирования								итого	7 543 191,668
								бюджет города Перми	4 217,500
								бюджет Пермского края	6 629 060,498
								бюджет Российской Федерации	909 913,670

9.7. строки «Итого по задаче 1.2.1, в том числе по источникам финансирования», «Всего по подпрограмме 1.2, в том числе по источникам финансирования» изложить в следующей редакции:

Итого по задаче 1.2.1, в том числе по источникам финансирования	итого	8 932 869,538
	бюджет города Перми	1 356 636,566
	бюджет Пермского края	6 630 923,438
	бюджет Российской Федерации	945 309,534
Всего по подпрограмме 1.2, в том числе по источникам финансирования	всего	8 932 869,538
	бюджет города Перми	1 356 636,566
	бюджет Пермского края	6 630 923,438
	бюджет Российской Федерации	945 309,534

10. В приложении 3 строку 1.3.1.1.1.1 изложить в следующей редакции:

1.3.1.1.1.1	Реализация предоставления дополнительных общеразвивающих программ социально-педагогической, естественно-научной, технической, туристско-краеведческой, художественной, физкультурно-спортивной направленности и дополнительных общеобразовательных предпрофессиональных программ в области физической культуры и спорта в муниципальных образовательных учреждениях дополнительного и общего образования, подведомственных ДО	МОУДО, МОУ, ДОУ, ЧОО, МКУ ДО «ЦФКСиЗ» г. Перми	01.01.2023	31.12.2023	объем предоставленных услуг дополнительного образования по дополнительным общеобразовательным программам для детей в возрасте от 7 до 18 лет в муниципальных образовательных учреждениях дополнительного и общего образования, подведомственных ДО	чел. / часы	8 482 741	бюджет города Перми	679 234,710
					количество детей в возрасте от 7 до 18 лет, получающих услугу дополнительного образования по дополнительным общеобразовательным программам, в муниципальных образовательных учреждениях дополнительного и общего образования, подведомственных ДО	чел.	37 619	бюджет города Перми	0,0
					количество детей в возрасте от 5 до 18 лет, получающих услугу дополнительного образования за плату в муниципальных образовательных учреждениях и частных образовательных организациях	чел.	5 668	внебюджетные источники	0,0

					объем предоставленных услуг дополнительного образования по дополнительным общеобразовательным программам в муниципальных образовательных учреждениях дополнительного и общего образования, подведомственных ДО, в рамках социального заказа	чел. / часы	241 172	бюджет города Перми	42 438,985
					количество детей в возрасте от 7 до 18 лет, получающих услугу дополнительного образования по дополнительным общеобразовательным программам, в муниципальных образовательных учреждениях дополнительного и общего образования, подведомственных ДО, в рамках социального заказа	чел.	7 450	бюджет города Перми	0,0

11. В приложении 4:

11.1. строку 1.4.1.3.1.1 изложить в следующей редакции:

1.4.1.3.1.1	Предоставление единой субвенции на выполнение отдельных государственных полномочий в сфере образования	ДО, муниципальные общеобразовательные учреждения, подведомственные ДО, частные общеобразовательные организации	01.01.2023	31.12.2023	количество отдельных категорий лиц, которым присуждены ученые степени кандидата и доктора наук, работающих в общеобразовательных организациях	чел.	94	бюджет Пермского края	9 669,600

11.2. строку 1.4.1.5.1.1 изложить в следующей редакции:

1.4.1.5.1.1	Организация обновления информационного наполнения и функциональных возможностей открытых и общедоступных информационных ресурсов образовательных организаций	МОУ	01.01.2023	31.12.2023	количество общеобразовательных организаций, обновляющих информационное наполнение и функциональные возможности открытых и общедоступных информационных ресурсов	ед.	102	бюджет Пермского края	0,0

12. В приложении 5:

12.1. строку 1.5.1.1.1.1 изложить в следующей редакции:

1.5.1.1.1.1	организация предоставления субсидий частным организациям, осуществляющим образовательную деятельность и содержание ребенка (присмотр и уход за ребенком)	ЧДОУ, индивидуальные предприниматели	01.01.2023	31.12.2023	количество детей, получающих услугу по реализации основных общеобразовательных программ дошкольного образования и услугу по присмотру и уходу в возрасте до 3 лет в частных образовательных организациях	чел.	381	бюджет города Перми	7 244,384
					количество детей, получающих услугу по реализации основных общеобразовательных программ дошкольного образования и услугу по присмотру и уходу в возрасте от 3 лет до 8 лет в частных образовательных организациях	чел.	1 105	бюджет города Перми	11 751,786
					количество детей, получающих услугу по реализации основных общеобразовательных программ дошкольного образования и услугу по присмотру и уходу в возрасте до 3 лет у индивидуального предпринимателя	чел.	841	бюджет города Перми	12 202,052
					количество детей, получающих услугу по реализации основных общеобразовательных программ дошкольного образования и услугу по присмотру и уходу в возрасте от 3 лет до 8 лет у индивидуального предпринимателя	чел.	508	бюджет города Перми	4 973,525
					количество детей с ограниченными возможностями здоровья, получающих услугу по реализации основных общеобразовательных программ дошкольного образования и услугу по присмотру и уходу в возрасте до 3 лет в частных образовательных организациях	чел.	4	бюджет города Перми	69,345

					количество детей с ограниченными возможностями здоровья, получающих услугу по реализации основных общеобразовательных программ дошкольного образования и услугу по присмотру и уходу в возрасте от 3 лет до 8 лет в частных образовательных организациях	чел.	45	бюджет города Перми	500,680
Итого по мероприятию 1.5.1.1.1, в том числе по источникам финансирования								бюджет города Перми	36 741,772

12.2. строки 1.5.1.1.2.1, «Итого по мероприятию 1.5.1.1.2, в том числе по источникам финансирования» изложить в следующей редакции:

1.5.1.1.2.1	Организация предоставления субсидий частным организациям, осуществляющим общеобразовательную деятельность	частные образовательные организации	01.01.2023	31.12.2023	количество детей, получающих образовательную услугу по общеобразовательным программам, предоставляемую частными образовательными организациями	чел.	783	бюджет города Перми	4 375,011
Итого по мероприятию 1.5.1.1.2, в том числе по источникам финансирования								бюджет города Перми	4 375,011

12.3. строку 1.5.1.1.3.1 изложить в следующей редакции:

1.5.1.1.3.1	Организация предоставления субсидий частным общеобразовательным организациям на предоставление бесплатного питания отдельным категориям учащихся	частные образовательные организации	01.01.2023	31.12.2023	количество учащихся отдельных категорий частных общеобразовательных организаций, которым предоставлено бесплатное питание	чел.	92	бюджет города Перми	1 177,200

12.4. строку 1.5.1.1.5.1 изложить в следующей редакции:

1.5.1.1.5.1	Организация предоставления муниципальной преференции или преференции, не являющейся муниципальной, в виде скидки по арендной плате муниципального имущества частным образовательным организациям, индивидуальным предпринимателям, осуществляющим образовательную деятельность по образовательным программам дошкольного, начального общего, основного общего и среднего общего образования на территории города Перми, социально ориентированным некоммерческим организациям, осуществляющим обучение, а также деятельность по сопровождаемому проживанию и предоставлению рабочих мест для лиц с ограниченными возможностями здоровья	ДО	01.01.2023	31.12.2023	количество получателей преференции в виде скидки по арендной плате муниципального имущества	ед.	9	бюджет города Перми*	24 936,000

12.5. строку «Итого по основному мероприятию 1.5.1.1, в том числе по источникам финансирования» изложить в следующей редакции:

Итого по основному мероприятию 1.5.1.1, в том числе по источникам финансирования	бюджет города Перми	42 312,783
	бюджет города Перми*	24 936,000

12.6. строки 1.5.1.2.1.1, 1.5.1.2.1.2, «Итого по мероприятию 1.5.1.2.1, в том числе по источникам финансирования», «Итого по основному мероприятию 1.5.1.2, в том числе по источникам финансирования», «Итого по задаче 1.5.1, в том числе по источникам финансирования», «Всего по подпрограмме 1.5, в том числе по источникам финансирования» изложить в следующей редакции:

1.5.1.2.1.1	Предоставление единой субвенции на выполнение отдельных государственных полномочий в сфере образования	ДО, частные образовательные организации	01.01.2023	31.12.2023	количество детей, получающих услугу дошкольного образования в частных дошкольных образовательных организациях, осуществляющих образовательную деятельность по имеющим государственную аккредитацию основным общеобразовательным программам	чел.	2 565	бюджет Пермского края	195 054,360
					количество детей, получающих услугу дошкольного образования в частных дошкольных образовательных организациях, осуществляющих образовательную деятельность по имеющим государственную аккредитацию основным общеобразовательным программам, по которым администрируются выплаты	чел.	2 565	бюджет Пермского края	1 486,733
1.5.1.2.1.2	Предоставление единой субвенции на выполнение отдельных государственных полномочий в сфере образования	ДО, частные образовательные организации	01.01.2023	31.12.2023	количество детей, получающих услугу дошкольного, начального общего, основного общего, среднего общего образования в частных общеобразовательных организациях, осуществляющих образовательную деятельность по имеющим государственную аккредитацию основным общеобразовательным программам	чел.	1 111	бюджет Пермского края	46 963,600

					количество детей, получающих услугу дошкольного, начального общего, основного общего, среднего общего образования в частных общеобразовательных организациях, осуществляющих образовательную деятельность по имеющим государственную аккредитацию основным общеобразовательным программам, по которым администрируются выплаты	чел.	1 111	бюджет Пермского края	41,200
Итого по мероприятию 1.5.1.2.1, в том числе по источникам финансирования								бюджет Пермского края	243 545,893
Итого по основному мероприятию 1.5.1.2, в том числе по источникам финансирования								бюджет Пермского края	243 545,893
Итого по задаче 1.5.1, в том числе по источникам финансирования								итого	285 858,676
								бюджет города Перми*	42 312,783
								бюджет Пермского края	243 545,893
Всего по подпрограмме 1.5, в том числе по источникам финансирования								итого	285 858,676
								бюджет города Перми*	42 312,783
								бюджет Пермского края	243 545,893

АДМИНИСТРАЦИЯ ГОРОДА ПЕРМИ
ПОСТАНОВЛЕНИЕ

29.12.2023 № 1522

О внесении изменений в постановление администрации города Перми от 07.04.2017 № 261 «Об утверждении Методики расчета нормативных затрат на оказание муниципальных услуг «Реализация дополнительных образовательных программ спортивной подготовки по олимпийским видам спорта» и «Реализация дополнительных образовательных программ спортивной подготовки по неолимпийским видам спорта» в учреждениях, подведомственных департаменту образования администрации города Перми»

В целях актуализации нормативной правовой базы администрации города Перми
администрация города Перми ПОСТАНОВЛЯЕТ:

1. Внести в постановление администрации города Перми от 07 апреля 2017 г. № 261 «Об утверждении Методики расчета нормативных затрат на оказание муниципальных услуг «Реализация дополнительных образовательных программ спортивной подготовки по олимпийским видам спорта» и «Реализация дополнительных образовательных программ спортивной подготовки по неолимпийским видам спорта» в учреждениях, подведомственных департаменту образования администрации города Перми» (в ред. от 30.08.2017 № 666, от 06.10.2017 № 808, от 19.09.2018 № 617, от 19.10.2018 № 768, от 02.10.2019 № 624, от 19.08.2020 № 717, от 27.04.2021 № 308, от 27.07.2021 № 554, от 03.09.2021 № 674, от 24.10.2022 № 1063, от 29.12.2022 № 1413, от 20.10.2023 № 1151) следующие изменения:

1.1. наименование изложить в следующей редакции:

«Об утверждении Методики расчета нормативных затрат на оказание муниципальных услуг «Реализация дополнительных образовательных программ спортивной подготовки по олимпийским видам спорта» и «Реализация дополнительных образовательных программ спортивной подготовки по неолимпийским видам спорта», и нормативных затрат на содержание муниципального имущества, уплату налогов в учреждениях, подведомственных департаменту образования администрации города Перми»;

1.2. пункты 1, 2 изложить в следующей редакции:

«1. Утвердить прилагаемую Методику расчета нормативных затрат на оказание муниципальных услуг «Реализация дополнительных образовательных программ спортивной подготовки по олимпийским видам спорта» и «Реализация дополнительных образовательных программ спортивной подготовки по неолимпийским видам спорта», и нормативных затрат на содержание муниципального имущества, уплату налогов в учреждениях, подведомственных департаменту образования администрации города Перми.

2. Утверждать размеры нормативных затрат на оказание муниципальных услуг «Реализация дополнительных образовательных программ спортивной подготовки по олимпийским видам спорта» и «Реализация дополнительных образовательных программ спортивной подготовки по неолимпийским видам спорта», и нормативных затрат на содержание муниципального имущества, уплату налогов в учреждениях, подведомственных департаменту образования администрации города Перми, значения натуральных норм, используемых при определении базового норматива затрат на оказание муниципальных услуг «Реализация дополнительных образовательных программ спортивной подготовки по олимпийским видам спорта» и «Реализация дополнительных образовательных программ спортивной подготовки по неолимпийским видам спорта» для учреждений, подведомственных департаменту образования администрации города Перми, отраслевые корректирующие коэффициенты к базовому нормативу затрат ежегодно постановлением администрации города Перми в сроки, установленные Регламентом подготовки проекта бюджета города Перми на очередной финансовый год и плановый период, утвержденным постановлением администрации города Перми от 30 апреля 2010 г. № 217.».

2. Внести в Методику расчета нормативных затрат на оказание муниципальных услуг «Реализация дополнительных образовательных программ спортивной подготовки по олимпийским видам спорта» и «Реализация дополнительных образовательных программ спортивной подготовки по неолимпийским видам спорта» в учреждениях, подведомственных департаменту образования администрации города Перми, утвержденную постановлением администрации города Перми от 07 апреля 2017 г. № 261 (в ред. от 30.08.2017 № 666, от 06.10.2017 № 808, от 19.09.2018 № 617, от 19.10.2018 № 768, от 02.10.2019 № 624, от 19.08.2020 № 717, от 27.04.2021 № 308, от 27.07.2021 № 554, от 03.09.2021 № 674, от 24.10.2022 № 1063, от 20.10.2023 № 1151), следующие изменения:

2.1. наименование изложить в следующей редакции:

«Методика расчета нормативных затрат на оказание муниципальных услуг «Реализация дополнительных образовательных программ спортивной подготовки по олимпийским видам спорта» и «Реализация дополнительных образовательных программ спортивной подготовки по неолимпийским видам спорта», и нормативных затрат на содержание муниципального имущества, уплату налогов в учреждениях, подведомственных департаменту образования администрации города Перми»;

2.2. пункты 1.1, 1.2 изложить в следующей редакции:

«1.1. Настоящая Методика расчета нормативных затрат на оказание муниципальных услуг «Реализация дополнительных образовательных программ спортивной подготовки по олимпийским видам спорта» и «Реализация дополнительных образовательных программ спортивной подготовки по неолимпийским видам спорта», и нормативных затрат на содержание муниципального имущества, уплату налогов в учреждениях, подведомственных департаменту образования администрации города Перми (далее – Методика), разработана в соответствии со статьей 69.2 Бюджетного кодекса Российской Федерации, Федеральным законом от 06 октября 2003 г. № 131-ФЗ «Об общих принципах организации местного самоуправления в Российской Федерации», приказами Министерства спорта Российской Федерации от 03 августа 2022 г. № 634 «Об особенностях организации и осуществления образовательной деятельности по дополнительным образовательным программам спортивной подготовки», от 08 февраля 2019 г. № 83 «Об утверждении общих требований к определению нормативных затрат на оказание государственных (муниципальных) услуг в сфере физической культуры и спорта, применяемых при расчете объема субсидии на финансовое обеспечение выполнения государственного (муниципального) задания на оказание государственных (муниципальных) услуг (выполнение работ) государственным (муниципальным) учреждением», Уставом города Перми, решением Пермской городской Думы от 28 августа 2007 г. № 185 «Об утверждении Положения о бюджете и бюджетном процессе в городе Перми», постановлением администрации города Перми от 30 ноября 2007 г. № 502 «О Порядке формирования, размещения, финансового обеспечения и контроля выполнения муниципального задания на оказание муниципальных услуг (выполнение работ)».

1.2. Настоящая Методика разработана в целях определения нормативных затрат на оказание муниципальных услуг «Реализация дополнительных образовательных программ спортивной подготовки по олимпийским видам спорта» и «Реализация дополнительных образовательных программ спортивной подготовки по неолимпийским видам спорта», и нормативных затрат на содержание муниципального имущества, уплату налогов в учреждениях, подведомственных департаменту образования администрации города Перми (далее – муниципальная услуга).»;

2.3. раздел 2 дополнить абзацем следующего содержания:

«Коэффициент платной деятельности определяется как отношение планируемого объема субсидии на финансовое обеспечение выполнения муниципального задания к общей сумме планируемых поступлений, включающей поступления от субсидии и доходов от платной деятельности, определяемых исходя из объемов указанных поступлений, полученных в отчетном финансовом году.»;

2.4. наименование раздела 3 изложить в следующей редакции:

«Структура нормативных затрат на оказание муниципальной услуги, нормативных затрат на содержание муниципального имущества, уплату налогов»;

2.5. пункт 3.1 изложить в следующей редакции:

«3.1. Объем финансового обеспечения выполнения муниципального задания рассчитывается на основании нормативных затрат на оказание муниципальной услуги с учетом затрат на содержание недвижимого имущества и особо ценного движимого имущества, используемого муниципальным учреждением при выполнении муниципального задания (далее – имущество учреждения), затрат на уплату налогов, в качестве объекта налогообложения по которым признается имущество учреждения.

Объем финансового обеспечения выполнения муниципального задания на оказание муниципальной услуги (R) определяется по формуле:

$$R = N_i \times V_i + N_{СИ} + N_{УН}, \text{ где}$$

N_i – нормативные затраты на оказание муниципальной услуги;

V_i – объем муниципальной услуги;

$N_{СИ}$ – затраты на содержание муниципального имущества;

$N_{УН}$ – затраты на уплату налогов, в качестве объекта налогообложения по которым признается муниципальное имущество.

Нормативные затраты на оказание муниципальной услуги (N_i) устанавливаются на основе базового норматива затрат на оказание муниципальной услуги.»;

2.6. дополнить разделами 5, 6 следующего содержания:

«V. Методика расчета нормативных затрат на содержание муниципального имущества

5.1. В составе нормативных затрат на содержание муниципального имущества учитывается объем затрат следу-

ющих видов коммунальных услуг:

электроэнергия (50 % от общего объема затрат);

теплоэнергия (50 % от общего объема затрат);

аренда имущества в отношении муниципального учреждения, используемого на основании договора аренды (финансовой аренды).

5.2. Нормативные затраты на содержание муниципального имущества Учреждения ($N_{им}$) определяются по формуле:

$$N_{им} = (Z_0^q \times 0,5 + Z_э^q \times 0,5) \times k_{пд} + Z_а^q \text{, где}$$

Z_0^q – затраты на потребление тепловой энергии Учреждением;

$Z_э^q$ – затраты на потребление электрической энергии Учреждением;

$k_{пд}$ – коэффициент платной деятельности;

$Z_а^q$ – затраты на аренду имущества в отношении муниципального учреждения, используемого на основании договора аренды (финансовой аренды).

5.2.1. Затраты на потребление тепловой энергии Учреждением Z_0^q определяются по формуле:

$$Z_0^q = (T_о \times V_o^q) \times ИПЦ \text{, где}$$

$T_о$ – тариф на потребление тепловой энергии;

V_o^q – объем потребления тепловой энергии (Гкал) Учреждением.

5.2.2. Затраты на потребление электрической энергии Учреждением $Z_э^q$ определяются по формуле:

$$Z_э^q = (T_э \times V_э^q) \times ИПЦ \text{, где}$$

$T_э$ – тариф на электрическую энергию;

$V_э^q$ – объем потребления электрической энергии (кВт / час) Учреждением.

5.2.3. Затраты на аренду имущества $Z_а^q$ определяются по формуле:

$$Z_а^q = \sum Z_а^q \text{, где}$$

$Z_а^q$ – аренда имущества в отношении муниципального учреждения, используемого на основании договора аренды (финансовой аренды).

Затраты на аренду имущества доводятся исходя из действующих договоров аренды (финансовой аренды) либо проектов договоров аренды (финансовой аренды) на очередной финансовый год и плановый период с учетом прогнозируемых изменений.

Затраты на содержание имущества рассчитываются с применением коэффициента платной деятельности.

Затраты на содержание муниципального имущества доводятся исходя из площади муниципального имущества соответствующего Учреждения.

VI. Методика расчета затрат на уплату налогов

Затраты на уплату налогов включают расходы на уплату земельного налога, налога на имущество организаций.

Затраты на уплату налогов определяются в соответствии с налоговым законодательством Российской Федерации.

С целью определения объема расходов на уплату налогов используются сведения о начислении налогов по данным налоговых деклараций, сданных за предшествующий налоговый период по соответствующему налогу, с учетом ожидаемого изменения налоговой базы в очередном финансовом году и плановом периоде.

Затраты на уплату налогов рассчитываются с применением коэффициента платной деятельности.».

3. Настоящее постановление вступает в силу со дня официального опубликования в печатном средстве массовой информации «Официальный бюллетень органов местного самоуправления муниципального образования город Пермь» и распространяет свое действие на правоотношения, возникшие с 01 января 2024 г.

4. Управлению по общим вопросам администрации города Перми обеспечить опубликование настоящего постановления в печатном средстве массовой информации «Официальный бюллетень органов местного самоуправления муниципального образования город Пермь».

5. Информационно-аналитическому управлению администрации города Перми обеспечить опубликование (обнародование) настоящего постановления на официальном сайте муниципального образования город Пермь в информационно-телекоммуникационной сети Интернет.

6. Контроль за исполнением настоящего постановления возложить на исполняющего обязанности заместителя главы администрации города Перми Мальцеву Е.Д.

Глава города Перми Э.О. Соснин

АДМИНИСТРАЦИЯ ГОРОДА ПЕРМИ
ПОСТАНОВЛЕНИЕ

29.12.2023 № 1523

О внесении изменений в муниципальную программу «Развитие сети образовательных организаций города Перми», утвержденную постановлением администрации города Перми от 20.10.2021 № 923

В соответствии с Бюджетным кодексом Российской Федерации, Федеральным законом от 06 октября 2003 г. № 131-ФЗ «Об общих принципах организации местного самоуправления в Российской Федерации», Уставом города Перми, постановлением администрации города Перми от 25 сентября 2013 г. № 781 «Об утверждении Порядка принятия решений о разработке муниципальных программ, их формирования и реализации»
администрация города Перми ПОСТАНОВЛЯЕТ:

1. Утвердить прилагаемые изменения в муниципальную программу «Развитие сети образовательных организаций города Перми», утвержденную постановлением администрации города Перми от 20 октября 2021 г. № 923 (в ред. от 30.12.2021 № 1271, от 25.02.2022 № 113, от 29.03.2022 № 237, от 13.05.2022 № 355, от 31.05.2022 № 421, от 19.08.2022 № 700, от 09.09.2022 № 777, от 20.10.2022 № 1036, от 28.10.2022 № 1091, от 25.11.2022 № 1191, от 22.12.2022 № 1340, от 30.12.2022 № 1430, от 18.01.2023 № 26, от 30.01.2023 № 52, от 07.02.2023 № 81, от 13.03.2023 № 192, от 24.03.2023 № 236, от 26.04.2023 № 340, от 30.06.2023 № 554, от 31.07.2023 № 652, от 25.08.2023 № 772, от 20.09.2023 № 847, от 20.10.2023 № 1129, от 08.11.2023 № 1223, от 21.11.2023 № 1277, от 15.12.2023 № 1411, от 26.12.2023 № 1485).

2. Настоящее постановление вступает в силу со дня официального опубликования в печатном средстве массовой информации «Официальный бюллетень органов местного самоуправления муниципального образования город Пермь» и распространяется на правоотношения, возникшие с 01 января 2024 г.

3. Управлению по общим вопросам администрации города Перми обеспечить опубликование настоящего постановления в печатном средстве массовой информации «Официальный бюллетень органов местного самоуправления муниципального образования город Пермь».

4. Информационно-аналитическому управлению администрации города Перми обеспечить опубликование (обнародование) настоящего постановления на официальном сайте муниципального образования город Пермь в информационно-телекоммуникационной сети Интернет.

5. Контроль за исполнением настоящего постановления возложить на исполняющего обязанности заместителя главы администрации города Перми Мальцеву Е.Д.

Глава города Перми Э.О. Соснин

УТВЕРЖДЕНЫ
постановлением администрации
города Перми
от 29.12.2023 № 1523

ИЗМЕНЕНИЯ
в муниципальную программу «Развитие сети образовательных организаций города Перми»,
утвержденную постановлением администрации города Перми от 20 октября 2021 г. № 923

1. В разделе «Паспорт муниципальной программы» строку 9 изложить в следующей редакции:

9	Объемы и источники финансирования программы (подпрограммы)	2022 год план	2023 год план	2024 год план	2025 год план	2026 год план
	программа, всего (тыс. руб.), в том числе:	2 842 505,60270	5 554 834,44766	2 623 278,348	2 621 121,500	2 800 323,300
	бюджет города Перми	803 600,64556	1 942 296,29483	1 498 447,948	2 275 940,700	2 800 323,300
	бюджет города Перми (неиспользованные ассигнования отчетного года)	26 760,72042	21 393,45443	0,0	0,0	0,0
	бюджет Пермского края	376 523,51456	740 218,81427	301 438,100	345 180,800	0,0
	бюджет Российской Федерации	1 081 907,700	1 066 003,100	500 584,600	0,0	0,0
	внебюджетные источники	553 632,94144	1 784 922,78413	322 807,700	0,0	0,0
	подпрограмма 1.1, всего (тыс. руб.), в том числе:	516 108,735	74 537,33277	404 896,300	252 385,700	0,0
	бюджет города Перми	9 308,735	4 462,60652	204 896,300	252 385,700	0,0
	внебюджетные источники	506 800,000	70 074,72625	200 000,000	0,0	0,0
	подпрограмма 1.2, всего (тыс. руб.), в том числе:	1 336 064,82770	4 324 328,826	1 604 471,748	1 586 236,900	1 790 051,200
	бюджет города Перми	460 572,31556	1 130 579,62709	719 211,348	1 241 056,100	1 790 051,200
	бюджет города Перми (неиспользованные ассигнования отчетного года)	17 952,97514	21 393,45443	0,0	0,0	0,0
	бюджет Пермского края	87 278,79556	420 354,58660	261 868,100	345 180,800	0,0
	бюджет Российской Федерации	723 427,800	1 037 153,100	500 584,600	0,0	0,0
	внебюджетные источники	46 832,94144	1 714 848,05788	122 807,700	0,0	0,0
	подпрограмма 1.3, всего (тыс. руб.), в том числе:	990 332,040	1 155 968,28889	613 910,300	782 498,900	1 010 272,100
	бюджет города Перми	333 719,595	807 254,06122	574 340,300	782 498,900	1 010 272,100
	бюджет города Перми (неиспользованные ассигнования отчетного года)	8 887,826	0,0	0,0	0,0	0,0
	бюджет Пермского края	289 244,719	319 864,22767	39 570,000	0,0	0,0
	бюджет Российской Федерации	358 479,900	28 850,000	0,0	0,0	0,0

2. В разделе «Система программных мероприятий подпрограммы 1.1 «Повышение доступности дошкольного образования» муниципальной программы «Развитие сети образовательных организаций города Перми»:

2.1. строки 1.1.1.1.2.2, «Итого по мероприятию 1.1.1.1.2, в том числе по источникам финансирования» изложить в следующей редакции:

1.1.1.1.2.2	выполненные работы по строительству здания для размещения дошкольного образовательного учреждения МАДОУ «Легополис» г. Перми в квартале, ограниченном улицами Хабаровской, Ветлужской, Заречной, Красноводской	ед.	-	-	1	1	-	МКУ «УТЗ»	бюджет города Перми	0,0	0,0	185 684, 96821	252 385, 700	0,0
Итого по мероприятию 1.1.1.1.2, в том числе по источникам финансирования									бюджет города Перми	0,0	0,0	204 896, 300	252 385, 700	0,0

2.2. строки «Итого по основному мероприятию 1.1.1.1, в том числе по источникам финансирования», «Итого по задаче 1.1.1, в том числе по источникам финансирования», «Всего по подпрограмме 1.1, в том числе по источникам финансирования» изложить в следующей редакции:

Итого по основному мероприятию 1.1.1.1, в том числе по источникам финансирования	итого	516 108, 735	74 537, 33277	404 896, 300	252 385, 700	0,0
	бюджет города Перми	9 308,735	4 462, 60652	204 896, 300	252 385, 700	0,0
	внебюджетные источники	506 800, 000	70 074, 72625	200 000, 000	0,0	0,0
Итого по задаче 1.1.1, в том числе по источникам финансирования	итого	516 108, 735	74 537, 33277	404 896, 300	252 385, 700	0,0
	бюджет города Перми	9 308,735	4 462, 60652	204 896, 300	252 385, 700	0,0
	внебюджетные источники	506 800, 000	70 074, 72625	200 000, 000	0,0	0,0
Всего по подпрограмме 1.1, в том числе по источникам финансирования	всего	516 108, 735	74 537, 33277	404 896, 300	252 385, 700	0,0
	бюджет города Перми	9 308,735	4 462, 60652	204 896, 300	252 385, 700	0,0
	внебюджетные источники	506 800, 000	70 074, 72625	200 000, 000	0,0	0,0

2.3. в приложении в таблице 1 строки 13, 14 изложить в следующей редакции:

13	Сметная стоимость объекта муниципальной собственности Перми, тыс. руб.	457 292,000, в том числе: 10,0 – выполнение работ по геодезической съемке земельного участка; 19 211,33179 – разработка проектной документации; 438 070,66821 – выполнение работ по строительству			
14	Объемы и источники финансирования осуществления капитальных вложений в объект по годам реализации, тыс. руб.	Всего	2021	2024	2025
	бюджет города Перми	457 292,000	10,000	204 896,300	252 385,700

3. В разделе «Система программных мероприятий подпрограммы 1.2 «Обеспечение доступности общего и дополнительного образования» муниципальной программы «Развитие сети образовательных организаций города Перми»:

3.1. строку 1.2.1.1.4.1 изложить в следующей редакции:

1.2.1.1.4.1	выполненные работы по реконструкции ледовой арены МАУ ДО «ДЮЦ «Здоровье»	ед.	1	1	1	-	-	МКУ «УТЗ»	бюджет города Перми	168 133, 55943	180 849, 63129	40 238, 24502	0,0	0,0
									бюджет города Перми (неиспользованные ассигнования отчетного года)	0,0	14 635, 41521	0,0	0,0	0,0

3.2. строку «Итого по мероприятию 1.2.1.1.4, в том числе по источникам финансирования» изложить в следующей редакции:

Итого по мероприятию 1.2.1.1.4, в том числе по источникам финансирования	итого	173 758, 19972	202 865, 96178	40 799, 748	0,0	0,0
	бюджет города Перми	173 678, 119	182 685, 987	40 799, 748	0,0	0,0
	бюджет города Перми (неиспользованные ассигнования отчетного года)	80,08072	20 179, 97478	0,0	0,0	0,0

3.3. строку 1.2.1.1.6.2 изложить в следующей редакции:

1.2.1.1.6.2	выполненные работы по строительству здания общеобразовательного учреждения в Индустриальном районе города Перми	ед.	-	-	1	1	1	МКУ «УТЗ»	бюджет города Перми	0,0	0,0	17 090, 80940	453 000, 000	978 329, 800

3.4. строку «Итого по мероприятию 1.2.1.1.6, в том числе по источникам финансирования» изложить в следующей редакции:

Итого по мероприятию 1.2.1.1.6, в том числе по источникам финансирования	бюджет города Перми	0,0	0,0	47 000,000	453 000,000	1 032 950,500

3.5. строку 1.2.1.1.7.2 изложить в следующей редакции:

1.2.1.1.7.2	выполненные работы по реконструкции здания по ул. Уральской, 110 для размещения общеобразовательной организации г. Перми	ед.	-	1	1	1	-	МКУ «УТЗ»	бюджет города Перми	0,0	0,0	104 918,100	386 829,300	0,0
									бюджет Пермского края	0,0	304 478,500	235 521,500	0,0	0,0
									внебюджетные источники	0,0	0,0	122 807,700	0,0	0,0

3.6. строку «Итого по мероприятию 1.2.1.1.7, в том числе по источникам финансирования» изложить в следующей редакции:

Итого по мероприятию 1.2.1.1.7, в том числе по источникам финансирования	итого	0,0	304 478,500	482 682,400	412 839,100	0,0
	бюджет города Перми	0,0	0,0	124 353,200	412 839,100	0,0
	бюджет Пермского края	0,0	304 478,500	235 521,500	0,0	0,0
	внебюджетные источники	0,0	0,0	122 807,700	0,0	0,0

3.7. строку 1.2.1.1.11.1 изложить в следующей редакции:

1.2.1.1.11.1	разработанная проектная документация на строительство здания общеобразовательного учреждения по адресу: г. Пермь, ул. Ветлужская	ед.	-	-	1	-	-	МКУ «УТЗ»	бюджет города Перми	0,0	0,0	23 307,792	0,0	0,0

3.8. строки 1.2.1.1.11.3, 1.2.1.1.11.4 изложить в следующей редакции:

1.2.1.1.11.3	выполненные работы по строительству здания общеобразовательного учреждения по адресу: г. Пермь, ул. Ветлужская	ед.	-	-	1	1	-	МКУ «УТЗ»	бюджет города Перми	0,0	0,0	25 195,74003	222 299,200	0,0
									бюджет Пермского края	0,0	0,0	26 346,600	345 180,800	0,0
									бюджет Российской Федерации	0,0	0,0	500 584,600	0,0	0,0

1.2.1.1.11.4	выполненное подключение (технологическое присоединение) к инженерным сетям при строительстве здания общеобразовательного учреждения по адресу: г. Пермь, ул. Ветлужская	ед.	-	2	2	-	-	МКУ «УТЗ»	бюджет города Перми	0,0	21 800, 88719	21 688, 67576	0,0	0,0

3.9. строку 1.2.1.1.12.1 изложить в следующей редакции:

1.2.1.1.12.1	выполненные работы по строительству нового корпуса МАОУ «Инженерная школа» г. Перми по ул. Академика Веденеева	ед.	-	-	-	1	1	МКУ «УТЗ»	бюджет города Перми	0,0	0,0	0,0	70 090, 8094	757 100, 700

3.10. после строки 1.2.1.1.12.2 дополнить строкой 1.2.1.1.12.3 следующего содержания:

1.2.1.1.12.3	выполненное подключение (технологическое присоединение) к инженерным сетям при строительстве нового корпуса МАОУ «Инженерная школа» г. Перми по ул. Академика Веденеева	ед.	-	-	1	-	-	МКУ «УТЗ»	бюджет города Перми	0,0	0,0	25 000, 000	0,0	0,0

3.11. строки «Итого по основному мероприятию 1.2.1.1, в том числе по источникам финансирования», «Итого по задаче 1.2.1, в том числе по источникам финансирования» изложить в следующей редакции:

Итого по основному мероприятию 1.2.1.1, в том числе по источникам финансирования	итого	1 297 018, 14670	4 244 374, 067	1 269 588, 348	1 533 319, 100	1 790 051, 200
	бюджет города Перми	421 525, 63456	1 050 624, 86809	384 327, 948	1 188 138, 300	1 790 051, 200
	бюджет города Перми (неиспользованные ассигнования отчетного года)	17 952, 97514	21 393, 45443	0,0	0,0	0,0
	бюджет Пермского края	87 278, 79556	420 354, 58660	261 868, 100	345 180, 800	0,0
	бюджет Российской Федерации	723 427, 800	1 037 153, 100	500 584, 600	0,0	0,0
	внебюджетные источники	46 832, 94144	1 714 848, 05788	122 807, 700	0,0	0,0

Итого по задаче 1.2.1, в том числе по источникам финансирования	итого	1 297 018, 14670	4 244 374, 067	1 269 588, 348	1 533 319, 100	1 790 051, 200
	бюджет города Перми	421 525, 63456	1 050 624, 86809	384 327, 948	1 188 138, 300	1 790 051, 200
	бюджет города Перми (неиспользованные ассигнования отчетного года)	17 952, 97514	21 393, 45443	0,0	0,0	0,0
	бюджет Пермского края	87 278, 79556	420 354, 58660	261 868, 100	345 180, 800	0,0
	бюджет Российской Федерации	723 427, 800	1 037 153, 100	500 584, 600	0,0	0,0
	внебюджетные источники	46 832, 94144	1 714 848, 05788	122 807, 700	0,0	0,0

3.12. строку 1.2.2.1.3.1 изложить в следующей редакции:

1.2.2.1.3.1	выполненные работы по строительству спортивного зала для МАОУ «СОШ № 79» г. Перми	ед.	-	-	1	1	-	МКУ «УТЗ»	бюджет города Перми	0,0	0,0	49 392, 15359	46 371, 73688	0,0

3.13. строку 1.2.2.1.3.3 признать утратившей силу;

3.14. строку 1.2.2.1.3.5 изложить в следующей редакции:

1.2.2.1.3.5	выполненные работы по корректировке проектной документации, в том числе актуализированные проектные изыскания при строительстве спортивного зала для МАОУ «СОШ № 79» г. Перми	ед.	-	-	1	-	-	МКУ «УТЗ»	бюджет города Перми	0,0	0,0	1 979, 83811	0,0	0,0

3.15. строку «Всего по подпрограмме 1.2, в том числе по источникам финансирования» изложить в следующей редакции:

Всего по подпрограмме 1.2, в том числе по источникам финансирования	всего	1 336 064, 82770	4 324 328, 826	1 604 471, 748	1 586 236, 900	1 790 051, 200
	бюджет города Перми	460 572, 31556	1 130 579, 62709	719 211, 348	1 241 056, 100	1 790 051, 200
	бюджет города Перми (неиспользованные ассигнования отчетного года)	17 952, 97514	21 393, 45443	0,0	0,0	0,0
	бюджет Пермского края	87 278, 79556	420 354, 58660	261 868, 100	345 180, 800	0,0
	бюджет Российской Федерации	723 427, 800	1 037 153, 100	500 584, 600	0,0	0,0
	внебюджетные источники	46 832, 94144	1 714 848, 05788	122 807, 700	0,0	0,0

3.16. в приложении:

3.16.1. в таблице 4 строки 13, 14 изложить в следующей редакции:

13	Сметная стоимость объекта муниципальной собственности Перми, тыс. руб.	416 860,82796, в том числе: 5 800,000 – разработка проектной документации; 14 810,03823 – подключение (технологическое присоединение) к сетям инженерной инфраструктуры; 393 901,946 – выполнение работ по реконструкции; 671,43712 – проведение авторского надзора; 79,94749 – проведение государственной экспертизы проектной документации в части проверки достоверности определения сметной стоимости; 316,659 – выполнение работ по технической инвентаризации и паспортизации объекта; 40,000 – выполненные геодезические работы по разбивки осей здания по объекту «реконструкция ледовой арены МАУ ДО «ДЮЦ «Здоровье»; 433,34057 – проведение государственной экспертизы по результатам экспертного сопровождения при реконструкции ледовой арены МАУ ДО «ДЮЦ «Здоровье»; 596,89455 – корректировка проектной документации на реконструкцию ледовой арены МАУ ДО «ДЮЦ «Здоровье»; 210,565 – проведение лабораторных исследований при реконструкции ледовой арены МАУ ДО «ДЮЦ «Здоровье»						
14	Объемы и источники финансирования осуществления капитальных вложений в объект по годам реализации, тыс. руб.	Всего	2019	2020	2021	2022	2023	2024
	бюджет города Перми	390 800,54699	2 234,431	6 880,474	4 701,76277	153 498,14422	182 685,987	40 799,748
	бюджет города Перми (неиспользованные ассигнования отчетного года)	26 060,28097	0,0	5 800,22547	0,0	80,08072	20 179,97478	0,0

3.16.2. в таблице 5 строки 13, 14 изложить в следующей редакции:

13	Сметная стоимость объекта муниципальной собственности Перми, тыс. руб.	1 532 950,500			
14	Объемы и источники финансирования осуществления капитальных вложений в объект по годам реализации, тыс. руб.	Всего	2024	2025	2026
	бюджет города Перми	1 532 950,500	47 000,000	453 000,000	1 032 950,500

3.16.3. в таблице 6 строку 14 изложить в следующей редакции:

14	Объемы и источники финансирования осуществления капитальных вложений в объект по годам реализации, тыс. руб.	Всего	2023	2024	2025
	бюджет города Перми	537 192,300	0,0	124 353,200	412 839,100
	бюджет Пермского края	540 000,000	304 478,500	235 521,500	0,0
	внебюджетные источники	122 807,700	0,0	122 807,700	0,0

3.16.4. в таблице 12:

3.16.4.1. строку 11 изложить в следующей редакции:

11	Сроки осуществления капитальных вложений в объект капитального строительства	2020 год, 2024-2025 годы, в том числе: 2020 год – разработка проектной документации; 2024 год – выполнение работ по строительству, проведенная государственная экспертиза проектной документации в части проверки достоверности определения сметной стоимости, выполненные работы по корректировке проектной документации, в том числе актуализированные проектные изыскания; 2025 год – выполнение работ по строительству, приобретение оборудования, выполненная техническая инвентаризация и паспортизация, выполненное подключение (технологическое присоединение) к инженерным сетям, проведенный авторский надзор

3.16.4.2. строку 13 изложить в следующей редакции:

13	Сметная стоимость объекта муниципальной собственности Перми, тыс. руб.	108 670,300, в том числе: 2 200,000 – разработка проектной документации; 95 763,89047 – выполнение работ по строительству; 1 410,500 – приобретение оборудования; 61,59892 – проведенная государственная экспертиза проектной документации в части проверки достоверности определения сметной стоимости; 1 979,83811 – выполненные работы по корректировке проектной документации, в том числе актуализированные проектные изыскания; 335,164 – выполненная техническая инвентаризация и паспортизация; 6 725,22128 – выполненное подключение (технологическое присоединение) к инженерным сетям; 194,08722 – проведенный авторский надзор

3.16.5. в таблице 18 строку 11 изложить в следующей редакции:

11	Сроки осуществления капитальных вложений в объект капитального строительства	2024 год – выполнение подключения (технологического присоединения) к инженерным сетям при строительстве нового корпуса; 2025 год – разработка проектной документации на строительство нового корпуса; 2025-2026 год – выполнение работ по строительству нового корпуса

4. В разделе «Система программных мероприятий подпрограммы 1.3 «Приведение имущественных комплексов муниципальных образовательных организаций города Перми в нормативное состояние» муниципальной программы «Развитие сети образовательных организаций города Перми»:

4.1. строку 1.3.1.1.7.1 изложить в следующей редакции:

1.3.1.1.7.1	количество образовательных организаций, которые оснащены оборудованием в соответствии с требованиями федерального государственного образовательного стандарта дошкольного образования	ед.	-	32	55	-	-	МДОУ, МОУ, реализующие программы дошкольного образования	бюджет Пермского края	0,0	12 250,000	28 950,000	0,0	0,0

4.2. строку 1.3.1.1.7.3 изложить в следующей редакции:

1.3.1.1.7.3	количество обучающихся в профильных медицинских классах	чел.	-	91	45	-	-	СОШ	бюджет города Перми	0,0	7 000,000	3 500,000	0,0	0,0
									бюджет Пермского края	0,0	21 000,000	0,0	0,0	0,0

4.3. строку «Итого по мероприятию 1.3.1.1.7, в том числе по источникам финансирования» изложить в следующей редакции:

Итого по мероприятию 1.3.1.1.7, в том числе по источникам финансирования	итого	0,0	44 950,000	32 450,000	0,0	0,0
	бюджет города Перми	0,0	7000,000	3 500,000	0,0	0,0
	бюджет Пермского края	0,0	37 950,000	28 950,000	0,0	0,0

4.4. строку «Итого по основному мероприятию 1.3.1.1, в том числе по источникам финансирования» изложить в следующей редакции:

Итого по основному мероприятию 1.3.1.1, в том числе по источникам финансирования	итого	898 810,11933	672 687,47667	481 834,000	782 498,900	861 709,600
	бюджет города Перми	281 458,071	445 500,479	452 884,000	782 498,900	861 709,600
	бюджет города Перми (неиспользованные ассигнования отчетного года)	8 887,826	0,0	0,0	0,0	0,0
	бюджет Пермского края	257 384,32233	198 336,99767	28 950,000	0,0	0,0
	бюджет Российской Федерации	351 079,900	28 850,000	0,0	0,0	0,0

4.5. строку 1.3.1.2.1.1 изложить в следующей редакции:

1.3.1.2.1.1	количество средств обучения и воспитания, приобретенных в соответствии с Федеральным перечнем	ед.	4041	17830	869	-	-	МАОУ, МБОУ	бюджет города Перми	29 393,730	121 527,230	10 620,000	0,0	0,0
									бюджет Пермского края	29 393,730	121 527,230	10 620,000	0,0	0,0

4.6. строки «Итого по задаче 1.3.1, в том числе по источникам финансирования», «Всего по подпрограмме 1.3, в том числе по источникам финансирования» изложить в следующей редакции:

Итого по задаче 1.3.1, в том числе по источникам финансирования	итого	990 332,040	1 155 968,28889	613 910,300	782 498,900	1 010 272,100
	бюджет города Перми	333 719,595	807 254,06122	574 340,300	782 498,900	1 010 272,100
	бюджет города Перми (неиспользованные ассигнования отчетного года)	8 887,826	0,0	0,0	0,0	0,0
	бюджет Пермского края	289 244,719	319 864,22767	39 570,000	0,0	0,0
	бюджет Российской Федерации	358 479,900	28 850,000	0,0	0,0	0,0
Всего по подпрограмме 1.3, в том числе по источникам финансирования	итого	990 332,040	1 155 968,28889	613 910,300	782 498,900	1 010 272,100
	бюджет города Перми	333 719,595	807 254,06122	574 340,300	782 498,900	1 010 272,100
	бюджет города Перми (неиспользованные ассигнования отчетного года)	8 887,826	0,0	0,0	0,0	0,0
	бюджет Пермского края	289 244,719	319 864,22767	39 570,000	0,0	0,0
	бюджет Российской Федерации	358 479,900	28 850,000	0,0	0,0	0,0

5. Приложение 1 изложить в следующей редакции:

«ПЛАН-ГРАФИК
подпрограммы 1.1 «Повышение доступности дошкольного образования» муниципальной программы
«Развитие сети образовательных организаций города Перми» на 2024 год

Код	Наименование задачи, основного мероприятия, мероприятия, подмероприятия, объекта. Место проведения/расположения (адрес)	Участник программы	Дата начала реализации подмероприятия	Дата окончания реализации подмероприятия	Показатель непосредственного результата			Источник финансирования	Объем финансирования, тыс. руб.
					наименование	ед. изм.	значение		
1	2	3	4	5	6	7	8	9	10
1.1.1	Задача. Создание дополнительных мест в организациях дошкольного образования								
1.1.1.1	Капитальные вложения в объекты недвижимого имущества муниципальной собственности в сфере дошкольного образования								
1.1.1.1.2	Строительство здания для размещения дошкольного образовательного учреждения МАДОУ «Легополис» г. Перми в квартале, ограниченном улицами Хабаровской, Ветлужской, Заречной, Красноводской								
1.1.1.1.2.1	разработка проектной документации на строительство здания для размещения дошкольного образовательного учреждения МАДОУ «Легополис» г. Перми в квартале, ограниченном улицами Хабаровской, Ветлужской, Заречной, Красноводской	МКУ «УТЗ»	01.01.2024	04.10.2024	разработанная проектная документация	ед.	1	бюджет города Перми	19 211,33179
1.1.1.1.2.2	выполнение работ по строительству здания для размещения дошкольного образовательного учреждения МАДОУ «Легополис» г. Перми в квартале, ограниченном улицами Хабаровской, Ветлужской, Заречной, Красноводской	МКУ «УТЗ»	21.08.2024	31.12.2024	акт выполненных работ	ед.	1	бюджет города Перми	185 684,96821
Итого по мероприятию 1.1.1.1.7, в том числе по источникам финансирования								бюджет города Перми	204 896,300
1.1.1.1.6	Безвозмездная передача в муниципальную собственность здания для размещения дошкольного образовательного учреждения по ул. Братской, 10 города Перми								

1	2	3	4	5	6	7	8	9	10
1.1.1.1.6.1	введение в эксплуатацию здания для размещения дошкольного образовательного учреждения по ул. Братской, 10 города Перми	ДИО	01.11.2024	31.12.2024	выписка из Единого государственного реестра недвижимости о регистрации перехода прав собственности	ед.	1	внебюджетные источники	200 000,000
Итого по мероприятию 1.1.1.1.6, в том числе по источникам финансирования								внебюджетные источники	200 000,000
Итого по основному мероприятию 1.1.1.1, в том числе по источникам финансирования								итого	404 896,300
								бюджет города Перми	204 896,300
								внебюджетные источники	200 000,000
Итого по задаче 1.1.1, в том числе по источникам финансирования								итого	404 896,300
								бюджет города Перми	204 896,300
								внебюджетные источники	200 000,000
Всего по подпрограмме 1.1, в том числе по источникам финансирования								всего	404 896,300
								бюджет города Перми	204 896,300
								внебюджетные источники	200 000,000

6. Приложение 2 изложить в следующей редакции:

«ПЛАН-ГРАФИК
подпрограммы 1.2 «Обеспечение доступности общего и дополнительного образования» муниципальной программы
«Развитие сети образовательных организаций города Перми» на 2024 год

Код	Наименование задачи, основного мероприятия, мероприятия, подмероприятия, объекта. Место проведения/расположения (адрес)	Участник программы	Дата начала реализации подмероприятия	Дата окончания реализации подмероприятия	Показатель непосредственного результата			Источник финансирования	Объем финансирования, тыс. руб.
					наименование	ед. изм.	значение		
1	2	3	4	5	6	7	8	9	10
1.2.1	Задача. Создание новых мест в муниципальных образовательных организациях								

1	2	3	4	5	6	7	8	9	10
1.2.1.1	Капитальные вложения в объекты недвижимого имущества муниципальных общеобразовательных организаций и организаций дополнительного образования города Перми								
1.2.1.1.4	Реконструкция ледовой арены МАУ ДО «ДЮЦ «Здоровье»								
1.2.1.1.4.1	выполнение работ по реконструкции ледовой арены МАУ ДО «ДЮЦ «Здоровье»	МКУ «УТЗ»	01.01.2024	27.04.2024	акт выполненных работ	ед.	1	бюджет города Перми	40 238,24502
1.2.1.1.4.2	выполнение работ по авторскому надзору за реконструкцией ледовой арены МАУ ДО «ДЮЦ «Здоровье»	МКУ «УТЗ»	01.01.2024	27.04.2024	акт сдачи-приемки оказанных услуг по проведению авторского надзора	ед.	1	бюджет города Перми	350,93798
1.2.1.1.4.3	проведение лабораторных исследований при реконструкции ледовой арены МАУ ДО «ДЮЦ «Здоровье»	МКУ «УТЗ»	09.01.2024	27.04.2024	акт выполненных работ	ед.	1	бюджет города Перми	210,565
Итого по мероприятию 1.2.1.1.4, в том числе по источникам финансирования								бюджет города Перми	40 799,748
1.2.1.1.6	Строительство здания общеобразовательного учреждения в Индустриальном районе города Перми								
1.2.1.1.6.1	проведение конкурентной закупки на разработку проектной документации и выполнение работ по строительству здания общеобразовательного учреждения в Индустриальном районе города Перми	МКУ «УТЗ»	04.03.2024	28.03.2024	извещение о проведении конкурентной закупки	ед.	1	бюджет города Перми	0,0
1.2.1.1.6.2	заключение муниципального контракта на разработку проектной документации и выполнение работ по строительству здания общеобразовательного учреждения в Индустриальном районе города Перми	МКУ «УТЗ»	29.03.2024	08.04.2024	заключенный муниципальный контракт	ед.	1	бюджет города Перми	0,0
1.2.1.1.6.3	разработка проектной документации на строительство здания общеобразовательного учреждения в Индустриальном районе города Перми	МКУ «УТЗ»	08.04.2024	31.12.2024	разработанная проектная документация	ед.	1	бюджет города Перми	29 909,19060
1.2.1.1.6.4	выполнение работ по строительству здания общеобразовательного учреждения в Индустриальном районе города Перми	МКУ «УТЗ»	01.12.2024	31.12.2024	акт выполненных работ	ед.	1	бюджет города Перми	17 090,80940

1	2	3	4	5	6	7	8	9	10
Итого по мероприятию 1.2.1.1.6, в том числе по источникам финансирования								бюджет города Перми	47 000,000
1.2.1.1.7	Реконструкция здания по ул. Уральской, 110 для размещения общеобразовательной организации г. Перми								
1.2.1.1.7.1	разработка проектной документации на реконструкцию здания по ул. Уральской, 110 для размещения общеобразовательной организации г. Перми	МКУ «УТЗ»	01.01.2024	22.02.2024	разработанная проектная документация	ед.	1	бюджет города Перми	19 435,100
1.2.1.1.7.2	выполнение работ по реконструкции здания по ул. Уральской, 110 для размещения общеобразовательной организации г. Перми	МКУ «УТЗ»	01.01.2024	31.12.2024	акт выполненных работ	ед.	1	бюджет города Перми	104 918,100
								бюджет Пермского края	235 521,500
								внебюджетные источники	122 807,700
Итого по мероприятию 1.2.1.1.7, в том числе по источникам финансирования								итого	482 682,400
								бюджет города Перми	124 353,200
								бюджет Пермского края	235 521,500
								внебюджетные источники	122 807,700
1.2.1.1.11	Строительство здания общеобразовательного учреждения по адресу: г. Пермь, ул. Ветлужская								
1.2.1.1.11.1	разработка проектной документации на строительство здания общеобразовательного учреждения по адресу: г. Пермь, ул. Ветлужская	МКУ «УТЗ»	01.01.2024	22.02.2024	разработанная проектная документация	ед.	1	бюджет города Перми	23 307,792
1.2.1.1.11.2	выполнение работ по строительству здания общеобразовательного учреждения по адресу: г. Пермь, ул. Ветлужская	МКУ «УТЗ»	01.01.2024	31.12.2024	акт выполненных работ	ед.	1	бюджет города Перми	25 195,74003
								бюджет Пермского края	26 346,600
								бюджет Российской Федерации	500 584,600

1	2	3	4	5	6	7	8	9	10
1.2.1.1.11.3	выполнение подключения (технологическое присоединение) к централизованной системе водоотведения при строительстве здания общеобразовательного учреждения по адресу: г. Пермь, ул. Ветлужская	МКУ «УТЗ»	01.01.2024	28.12.2024	акт о подключении (технологическом присоединении) к централизованной системе водоотведения	ед.	1	бюджет города Перми	604,48097
1.2.1.1.11.4	выполнение подключения (технологическое присоединение) к централизованной системе холодного водоснабжения при строительстве здания общеобразовательного учреждения по адресу: г. Пермь, ул. Ветлужская	МКУ «УТЗ»	01.01.2024	28.12.2024	акт о подключении (технологическом присоединении) к централизованной системе холодного водоснабжения	ед.	1	бюджет города Перми	19,79870
1.2.1.1.11.5	выполнение подключения к системе теплоснабжения при строительстве здания общеобразовательного учреждения по адресу: г. Пермь, ул. Ветлужская	МКУ «УТЗ»	01.01.2024	28.12.2024	акт о подключении к системе теплоснабжения	ед.	1	бюджет города Перми	6 234,31676
1.2.1.1.11.6	осуществление технологического присоединения к электрическим сетям при строительстве здания общеобразовательного учреждения по адресу: г. Пермь, ул. Ветлужская	МКУ «УТЗ»	01.01.2024	28.12.2024	акт об осуществление технологического присоединения к электрическим сетям	ед.	1	бюджет города Перми	14 830,07933
1.2.1.1.11.7	выполнение обязательств по соглашению о компенсации затрат по выносу сетей теплоснабжения при строительстве здания общеобразовательного учреждения по адресу: г. Пермь, ул. Ветлужская	МКУ «УТЗ»	01.01.2024	28.12.2024	счет на предоплату по соглашению о возмещении затрат по выносу сетей теплоснабжения	ед.	1	бюджет города Перми	22 362,09221
1.2.1.1.11.8	приобретение немонтируемого оборудования, средств обучения, мебели и инвентаря	ДО	01.09.2024	28.12.2024	накладная, счет-фактура	ед.	1	бюджет города Перми	54 620,700
Итого по мероприятию 1.2.1.1.11, в том числе по источникам финансирования								итого	674 106,200
								бюджет города Перми	147 175,000
								бюджет Пермского края	26 346,600
								бюджет Российской Федерации	500 584,600

1	2	3	4	5	6	7	8	9	10
1.2.1.1.12	Строительство нового корпуса МАОУ «Инженерная школа» г. Перми по ул. Академика Веденеева								
1.2.1.1.12.1	выполнение подключения (технологического присоединения) к инженерным сетям при строительстве нового корпуса МАОУ «Инженерная школа» г. Перми по ул. Академика Веденеева	МКУ «УТЗ»	10.06.2024	28.12.2024	счет на предоплату на подключение (технологическое присоединение) к инженерным сетям	ед.	1	бюджет города Перми	25 000,000
Итого по мероприятию 1.2.1.1.12, в том числе по источникам финансирования								бюджет города Перми	25 000,000
Итого по основному мероприятию 1.2.1.1, в том числе по источникам финансирования								итого	1 269 588,348
								бюджет города Перми	384 327,948
								бюджет Пермского края	261 868,100
								бюджет Российской Федерации	500 584,600
								внебюджетные источники	122 807,700
Итого по задаче 1.2.1, в том числе по источникам финансирования								итого	1 269 588,348
								бюджет города Перми	384 327,948
								бюджет Пермского края	261 868,100
								бюджет Российской Федерации	500 584,600
								внебюджетные источники	122 807,700
1.2.2	Задача. Строительство спортивных объектов в муниципальных общеобразовательных организациях города Перми								
1.2.2.1	Капитальные вложения в спортивные объекты муниципальных общеобразовательных организаций города Перми								
1.2.2.1.1	Строительство спортивного зала МАОУ «СОШ № 81» г. Перми								
1.2.2.1.1.1	выполнение работ по строительству спортивного зала для МАОУ «СОШ № 81» г. Перми	МКУ «УТЗ»	01.01.2024	31.12.2024	акт выполненных работ	ед.	1	бюджет города Перми	156 388,06390
1.2.2.1.1.2	приобретенное оборудование для оснащения спортивного зала МАОУ «СОШ № 81» г. Перми	МАОУ «СОШ № 81» г. Перми	01.09.2024	31.12.2024	накладная, счет-фактура	ед.	1	бюджет города Перми	1 534,900

1	2	3	4	5	6	7	8	9	10
1.2.2.1.1.3	выполнение подключения (технологического присоединения) к централизованной системе водоотведения при строительстве спортивного зала для МАОУ «СОШ № 81» г. Перми	МКУ «УТЗ»	01.01.2024	31.12.2024	акт о подключении (технологическом присоединении) к централизованной системе водоотведения	ед.	1	бюджет города Перми	104,46975
1.2.2.1.1.4	выполнение подключения к системе теплоснабжения при строительстве спортивного зала для МАОУ «СОШ № 81» г. Перми	МКУ «УТЗ»	01.01.2024	31.12.2024	акт о подключении к системе теплоснабжения	ед.	1	бюджет города Перми	22,10460
1.2.2.1.1.5	осуществление технологического присоединения к электрическим сетям при строительстве спортивного зала для МАОУ «СОШ № 81» г. Перми	МКУ «УТЗ»	01.01.2024	31.12.2024	акт об осуществление технологического присоединения к электрическим сетям	ед.	1	бюджет города Перми	14,23272
1.2.2.1.1.6	выполнение работ по авторскому надзору за строительством спортивного зала для МАОУ «СОШ № 81» г. Перми	МКУ «УТЗ»	01.01.2024	31.12.2024	акт сдачи-приемки оказанных услуг по проведению авторского надзора	ед.	1	бюджет города Перми	252,60140
1.2.2.1.1.7	выполнение технической инвентаризации и паспортизации при строительстве спортивного зала для МАОУ «СОШ № 81» г. Перми	МКУ «УТЗ»	01.12.2024	31.12.2024	акт выполненных работ	ед.	1	бюджет города Перми	335,15215
1.2.2.1.1.8	проведение государственной экспертизы по результатам экспертного сопровождения при строительстве спортивного зала для МАОУ «СОШ № 81» г. Перми	МКУ «УТЗ»	01.01.2024	31.12.2024	акт выполненных работ	ед.	1	бюджет города Перми	192,97548
Итого по мероприятию 1.2.2.1.1, в том числе по источникам финансирования								бюджет города Перми	158 844,500
1.2.2.1.2	Строительство спортивного зала МАОУ «СОШ № 96» г. Перми								
1.2.2.1.2.1	выполнение работ по строительству спортивного зала для МАОУ «СОШ № 96» г. Перми	МКУ «УТЗ»	01.01.2024	31.12.2024	акт выполненных работ	ед.	1	бюджет города Перми	120 240,61523
1.2.2.1.2.2	приобретенное оборудование для оснащения спортивного зала МАОУ «СОШ № 96» г. Перми	МАОУ «СОШ № 96» г. Перми	03.06.2024	31.10.2024	накладная, счет-фактура	ед.	1	бюджет города Перми	377,300

1	2	3	4	5	6	7	8	9	10
1.2.2.1.2.3	выполнение подключения (технологическое присоединение) к централизованной системе холодного водоснабжения при строительстве спортивного зала для МАОУ «СОШ № 96» г. Перми	МКУ «УТЗ»	01.01.2024	31.12.2024	акт выполненных работ	ед.	1	бюджет города Перми	160,35156
1.2.2.1.2.4	выполнение подключения к системе теплоснабжения при строительстве спортивного зала для МАОУ «СОШ № 96» г. Перми	МКУ «УТЗ»	01.01.2024	31.12.2024	акт выполненных работ	ед.	1	бюджет города Перми	31,164
1.2.2.1.2.5	осуществление технологического присоединения к электрическим сетям при строительстве спортивного зала для МАОУ «СОШ № 96» г. Перми	МКУ «УТЗ»	01.01.2024	31.12.2024	акт выполненных работ	ед.	1	бюджет города Перми	1 357,87172
1.2.2.1.2.6	выполнение подключения (технологическое присоединение) к централизованной системе водоотведения при строительстве спортивного зала для МАОУ «СОШ № 96» г. Перми	МКУ «УТЗ»	01.01.2024	31.12.2024	акт выполненных работ	ед.	1	бюджет города Перми	132,96150
1.2.2.1.2.7	выполнение работ по авторскому надзору за строительством спортивного зала для МАОУ «СОШ № 96» г. Перми	МКУ «УТЗ»	01.01.2024	31.12.2024	акт сдачи-приемки оказанных услуг по проведению авторского надзора	ед.	1	бюджет города Перми	180,52539
1.2.2.1.2.8	выполнение технической инвентаризации и паспортизации при строительстве спортивного зала для МАОУ «СОШ № 96» г. Перми	МКУ «УТЗ»	01.12.2024	31.12.2024	акт выполненных работ	ед.	1	бюджет города Перми	5,61060
Итого по мероприятию 1.2.2.1.2, в том числе по источникам финансирования								бюджет города Перми	122 486,400
1.2.2.1.3	Строительство спортивного зала МАОУ «СОШ № 79» г. Перми								
1.2.2.1.3.1	заключение муниципального контракта на корректировку проектной документации при строительстве спортивного зала для МАОУ «СОШ № 79» г. Перми	МКУ «УТЗ»	15.01.2024	29.01.2024	откорректированная проектная документация	ед.	1	бюджет города Перми	0,0

1	2	3	4	5	6	7	8	9	10
1.2.2.1.3.2	выполнение работ по корректировке проектной документации при строительстве спортивного зала для МАОУ «СОШ № 79» г. Перми	МКУ «УТЗ»	29.01.2024	01.07.2023	откорректированная проектная документация	ед.	1	бюджет города Перми	1 979,83811
1.2.2.1.3.3	проведение государственной экспертизы проектной документации в части проверки достоверности определения сметной стоимости на строительство спортивного зала для МАОУ «СОШ № 79» г. Перми	МКУ «УТЗ»	01.07.2024	31.08.2024	акт о выполнении работ	ед.	1	бюджет города Перми	61,59892
1.2.2.1.3.4	проведение конкурентной закупки на выполнение работ по строительству спортивного зала МАОУ «СОШ № 79» г. Перми	МКУ «УТЗ»	15.09.2024	30.09.2024	извещение о проведении конкурентной закупки	ед.	1	бюджет города Перми	0,0
1.2.2.1.3.5	заключение муниципального контракта на выполнение работ по строительству спортивного зала МАОУ «СОШ № 79» г. Перми	МКУ «УТЗ»	01.10.2024	11.10.2024	заключенный муниципальный контракт	ед.	1	бюджет города Перми	0,0
1.2.2.1.3.6	выполнение работ по строительству спортивного зала для МАОУ «СОШ № 79» г. Перми	МКУ «УТЗ»	11.10.2024	31.12.2024	акт выполненных работ	ед.	1	бюджет города Перми	49 392,15359
1.2.2.1.3.7	выполнение работ по авторскому надзору за строительством спортивного зала для МАОУ «СОШ № 79» г. Перми	МКУ «УТЗ»	11.10.2024	31.12.2024	акт сдачи-приемки оказанных услуг по проведению авторского надзора	ед.	1	бюджет города Перми	101,343
1.2.2.1.3.8	осуществление технологического присоединения к электрическим сетям при строительстве спортивного зала для МАОУ «СОШ № 79» г. Перми	МКУ «УТЗ»	09.01.2024	31.12.2024	счет на предоплату на осуществление технологического присоединения к электрическим сетям	ед.	1	бюджет города Перми	2 017,56638
Итого по мероприятию 1.2.2.1.3, в том числе по источникам финансирования								бюджет города Перми	53 552,500
Итого по основному мероприятию 1.2.2.1, в том числе по источникам финансирования								бюджет города Перми	334 883,400

1	2	3	4	5	6	7	8	9	10
Итого по задаче 1.2.2, в том числе по источникам финансирования								бюджет города Перми	334 883,400
Всего по подпрограмме 1.2, в том числе по источникам финансирования								итого	1 604 471,748
								бюджет города Перми	719 211,348
								бюджет Пермского края	261 868,100
								бюджет Российской Федерации	500 584,600
								внебюджетные источники	122 807,700

7. Приложение 3 изложить в следующей редакции:

«ПЛАН-ГРАФИК
подпрограммы 1.3 «Приведение имущественных комплексов муниципальных образовательных организаций города Перми в нормативное состояние» муниципальной программы «Развитие сети образовательных организаций города Перми» на 2024 год

Код	Наименование задачи, основного мероприятия, мероприятия, подмероприятия, объекта. Место проведения/расположения (адрес)	Участник программы	Дата начала реализации подмероприятия	Дата окончания реализации подмероприятия	Показатель непосредственного результата			Источник финансирования	Объем финансирования, тыс. руб.
					наименование	ед. изм.	значение		
1	2	3	4	5	6	7	8	9	10
1.3.1	Задача. Создание материально-технических условий, способствующих развитию системы образования								
1.3.1.1	Приведение имущественных комплексов образовательных организаций в соответствие с требованиями действующего законодательства								
1.3.1.1.1	Приведение в нормативное состояние имущественных комплексов образовательных организаций								
1.3.1.1.1.1	приведение в нормативное состояние имущественных комплексов ДОУ	ДОУ	09.01.2024	28.12.2024	количество учреждений, в которых устраняются предписания надзорных органов	ед.	6	бюджет города Перми	101 229,800
					количество учреждений, в которых устранены предписания надзорных органов	ед.	6	бюджет города Перми	

1	2	3	4	5	6	7	8	9	10
1.3.1.1.1.1.1	выполнение работ по капитальному ремонту здания, благоустройству территории МБДОУ «Центр развития ребенка - детский сад № 387» г. Перми, ул. Чехова, 18	МБДОУ «Центр развития ребенка - детский сад № 387» г. Перми	09.01.2024	28.12.2024	количество видов документов (акт выполненных работ)	ед.	1	бюджет города Перми	31 500,000
1.3.1.1.1.1.2	выполнение работ по капитальному ремонту кровли здания МАДОУ «Центр развития ребенка - детский сад № 394» г. Перми, ул. Гайвинская, 16	МАДОУ «Центр развития ребенка - детский сад № 394» г. Перми	09.01.2024	28.12.2024	количество видов документов (акт выполненных работ)	ед.	1	бюджет города Перми	4 000,000
1.3.1.1.1.1.3	выполнение работ по капитальному ремонту кровли здания МАДОУ «Детский сад № 369» г. Перми, ул. Холмогорская, 4а	МАДОУ «Детский сад № 369» г. Перми	09.01.2024	28.12.2024	количество видов документов (акт выполненных работ)	ед.	1	бюджет города Перми	10 587,600
1.3.1.1.1.1.4	выполнение работ по капитальному ремонту кровли здания МАДОУ «Детский сад «АртГрад» г. Перми, ул. Гусарова, 22а	МАДОУ «Детский сад «АртГрад» г. Перми	09.01.2024	28.12.2024	количество видов документов (акт выполненных работ)	ед.	1	бюджет города Перми	10 940,700
1.3.1.1.1.1.5	выполнение работ по капитальному ремонту кровли здания МАДОУ «Детский сад «Симфония» г. Перми, ул. Сокольская, 20	МАДОУ «Детский сад «Симфония» г. Перми	09.01.2024	28.12.2024	количество видов документов (акт выполненных работ)	ед.	1	бюджет города Перми	8 451,500
1.3.1.1.1.1.6	выполнение работ по капитальному ремонту кровли здания МАДОУ «Детский сад «Город мастеров» г. Перми, ул. Нефтяников, 56	МАДОУ «Детский сад «Город мастеров» г. Перми	09.01.2024	28.12.2024	количество видов документов (акт выполненных работ)	ед.	1	бюджет города Перми	8 760,100

1	2	3	4	5	6	7	8	9	10
1.3.1.1.1.1.7	выполнение работ по капитальному ремонту кровли здания МАДОУ «Детский сад «Театр на Звезде» г. Перми, ул. Г. Звезда,12	МАДОУ «Детский сад «Театр на Звезде» г. Перми	09.01.2024	28.12.2024	количество видов документов (акт выполненных работ)	ед.	1	бюджет города Перми	8 161,400
1.3.1.1.1.1.8	выполнение работ по капитальному ремонту здания (устройство эвакуационных выходов) МАДОУ «Детский сад № 167» г. Перми, ул. Автозаводская, 42	МАДОУ «Детский сад № 167» г. Перми	09.01.2024	28.12.2024	количество видов документов (акт выполненных работ)	ед.	1	бюджет города Перми	3 648,900
1.3.1.1.1.1.9	выполнение работ по капитальному ремонту здания (устройство эвакуационных выходов) МАДОУ «Детский сад № 103» г. Перми, ул. Крисанова, 39а	МАДОУ «Детский сад № 103» г. Перми	09.01.2024	28.12.2024	количество видов документов (акт выполненных работ)	ед.	1	бюджет города Перми	1 554,700
1.3.1.1.1.1.10	выполнение работ по капитальному ремонту здания (устройство эвакуационных выходов), текущему ремонту здания (монтаж автоматической системы пожарной сигнализации) МАДОУ «Детский сад № 418» г. Перми, ул. Коломенская, 22	МАДОУ «Детский сад № 418» г. Перми	09.01.2024	28.12.2024	количество видов документов (акты выполненных работ)	ед.	1	бюджет города Перми	6 305,400
1.3.1.1.1.1.11	выполнение работ по текущему ремонту здания, замене ограждения МАДОУ «Детский сад «Электроник» г. Перми, ул. А. Веденеева, 13а	МАДОУ «Детский сад «Электроник» г. Перми	09.01.2024	28.12.2024	количество видов документов (акт выполненных работ)	ед.	1	бюджет города Перми	1 640,900
1.3.1.1.1.1.12	выполнение работ по текущему ремонту (замена ограждения) МАДОУ «Детский сад № 312» г. Перми, пр. Комсомольский, д,88б, ул. П. Соловьева, 10а	МАДОУ «Детский сад № 312» г. Перми	09.01.2024	28.12.2024	количество видов документов (акт выполненных работ)	ед.	1	бюджет города Перми	5 678,600

1	2	3	4	5	6	7	8	9	10
1.3.1.1.1.2	приведение в нормативное состояние имущественных комплексов СОШ	СОШ	09.01.2024	28.12.2024	количество учреждений, в которых устраняются предписания надзорных органов	ед.	1	бюджет города Перми	268 707,500
					количество учреждений, в которых устранены предписания надзорных органов	ед.	9		
1.3.1.1.1.2.1	выполнение работ по капитальному ремонту здания МАОУ «Средняя общеобразовательная школа № 22 с углубленным изучением иностранных языков» г. Перми, ул. Сибирская, 80	МАОУ «Средняя общеобразовательная школа № 22 с углубленным изучением иностранных языков» г. Перми	09.01.2024	28.12.2024	количество видов количество видов документов (акт выполненных работ)	ед.	1	бюджет города Перми	121 580,400
1.3.1.1.1.2.2	выполнение работ по капитальному ремонту здания МАОУ «Средняя общеобразовательная школа № 44» г. Перми, ул. Маяковского, 33	МАОУ «Средняя общеобразовательная школа № 44» г. Перми	09.01.2024	28.12.2024	количество видов документов (акт выполненных работ)	ед.	1	бюджет города Перми	45 487,300
1.3.1.1.1.2.3	выполнение работ по сохранению объекта культурного наследия здания МАОУ «Средняя общеобразовательная школа № 21» г. Перми, ул. Сибирская, 23	МАОУ «Средняя общеобразовательная школа № 21» г. Перми	09.01.2024	28.12.2024	количество видов документов (акт выполненных работ)	ед.	1	бюджет города Перми	11 250,000
1.3.1.1.1.2.4	выполнение работ по капитальному ремонту здания МАОУ «Лицей № 10» г. Перми, ул. Техническая, 22	МАОУ «Лицей № 10» г. Перми	09.01.2024	28.12.2024	количество видов документов (акт выполненных работ)	ед.	1	бюджет города Перми	11 103,900
1.3.1.1.1.2.5	выполнение работ по капитальному ремонту здания МАОУ «Гимназия № 2» г. Перми, ул. Юрша, 56а	МАОУ «Гимназия № 2» г. Перми	09.01.2024	28.12.2024	количество видов документов (акт выполненных работ)	ед.	1	бюджет города Перми	6 251,000

1	2	3	4	5	6	7	8	9	10
1.3.1.1.1.2.6	выполнение работ по капитальному ремонту здания МАОУ «Средняя общеобразовательная школа № 123» г. Перми, ул. Сестрорецкая, 13	МАОУ «Средняя общеобразовательная школа № 123» г. Перми	09.01.2024	28.12.2024	количество видов документов (акт выполненных работ)	ед.	1	бюджет города Перми	8 717,000
1.3.1.1.1.2.7	выполнение работ по капитальному ремонту здания МАОУ «Средняя общеобразовательная школа № 118» г. Перми, ул. Сестрорецкая, 13	МАОУ «Средняя общеобразовательная школа № 118» г. Перми	09.01.2024	28.12.2024	количество видов документов (акт выполненных работ)	ед.	1	бюджет города Перми	11 244,600
1.3.1.1.1.2.8	выполнение работ по капитальному ремонту здания бассейна МАОУ «Средняя общеобразовательная школа № 28» г. Перми, ул. Луначарского, 4	МАОУ «Средняя общеобразовательная школа № 28» г. Перми	09.01.2024	28.12.2024	количество видов документов (акт выполненных работ)	ед.	1	бюджет города Перми	34 158,800
1.3.1.1.1.2.9	выполнение работ по капитальному ремонту здания МАОУ «Школа-интернат № 85» г. Перми, ул. Муромская, 32	МАОУ «Школа-интернат № 85» г. Перми	09.01.2024	28.12.2024	количество видов документов (акт выполненных работ)	ед.	1	бюджет города Перми	11 714,500
1.3.1.1.1.2.10	выполнение работ по капитальному ремонту здания МАОУ «Средняя общеобразовательная школа № 6 имени Героя России С.Л. Яшкина» г. Перми, ул. Екатерининская, 119а	МАОУ «Средняя общеобразовательная школа № 6 имени Героя России С.Л. Яшкина» г. Перми	09.01.2024	28.12.2024	количество видов документов (акты выполненных работ 2022)	ед.	1	бюджет города Перми	7 200,000
1.3.1.1.1.3	приведение в нормативное состояние имущественных комплексов УДО	УДО	09.01.2024	28.12.2024	количество учреждений, в которых устраняются предписания надзорных органов	ед.	1	бюджет города Перми	3 138,100
					количество учреждений, в которых устранены предписания надзорных органов	ед.	-		

1	2	3	4	5	6	7	8	9	10
1.3.1.1.1.3.1	выполнение работ по текущему ремонту здания, системы отопления, канализации МАУ ДО «Спортивная школа «Нортон-Юниор» г. Перми, ул. Светлогорская, 3	МАУ ДО «Спортивная школа «Нортон-Юниор» г. Перми	09.01.2024	28.12.2024	количество видов документов (акты выполненных работ)	ед.	1	бюджет города Перми	3 138,100
1.3.1.1.1.4	приведение в нормативное состояние имущественных комплексов прочих учреждения системы образования	прочие учреждения системы образования	09.01.2024	28.12.2024	количество учреждений, в которых устранены предписания надзорных органов	ед.	1	бюджет города Перми	7 000,000
1.3.1.1.1.4.1	выполнение работ по текущему ремонту здания МКУ «Административно-хозяйственная служба системы образования» г. Перми, ул. Сухобруса, 25	МКУ «Административно-хозяйственная служба системы образования» г. Перми	09.01.2024	28.12.2024	количество видов документов (акт выполненных работ)	ед.	1	бюджет города Перми	7 000,000
Итого по мероприятию 1.3.1.1.1, в том числе по источникам финансирования								бюджет города Перми	380 075,400
1.3.1.1.2	Взносы на капитальный ремонт общего имущества в многоквартирных домах								
1.3.1.1.2.1	предоставление целевых субсидий ДОУ на взносы на капитальный ремонт общего имущества в многоквартирных домах	ДОУ	09.01.2024	28.12.2024	количество ДОУ, перечисливших взносы в фонд капитального ремонта, от общей площади	ед.	7	бюджет города Перми	530,800
					количество квадратных метров общей площади помещений учреждений	кв. м	4130,30		
1.3.1.1.2.2	предоставление целевых субсидий СОШ на взносы на капитальный ремонт общего имущества в многоквартирных домах	СОШ	09.01.2024	28.12.2024	количество СОШ, перечисливших взносы в фонд капитального ремонта, от общей площади	ед.	2	бюджет города Перми	55,400
					количество квадратных метров общей площади помещений учреждений	кв. м	431,0		

1	2	3	4	5	6	7	8	9	10
1.3.1.1.2.3	предоставление целевых субсидий УДО на взносы на капитальный ремонт общего имущества в многоквартирных домах	УДО	09.01.2024	28.12.2024	количество УДО, перечисливших взносы в фонд капитального ремонта, от общей площади	ед.	11	бюджет города Перми	1 318,300
					количество квадратных метров общей площади помещений учреждений	кв. м	10257,40		
1.3.1.1.2.4	предоставление целевых субсидий прочим учреждениям системы образования на взносы на капитальный ремонт общего имущества в многоквартирных домах	МБУ «ЦППМСП» г. Перми, МАУ СО «Дом учителя» г. Перми	09.01.2024	28.12.2024	количество прочих учреждений системы образования, перечисливших взносы в фонд капитального ремонта, от общей площади	ед.	2	бюджет города Перми	204,100
					количество квадратных метров общей площади помещений учреждений	кв. м	1588,30		
Итого по мероприятию 1.3.1.1.2, в том числе по источникам финансирования								бюджет города Перми	2 108,600
1.3.1.1.7	Оснащение муниципальных образовательных организаций оборудованием, средствами обучения и воспитания								
1.3.1.1.7.1	оснащение оборудованием образовательных организаций в соответствии с требованиями ФГОС	МДОУ, МОУ, реализующие программы дошкольного образования	09.01.2024	28.12.2024	количество образовательных организаций, которые оснащены оборудованием в соответствии с требованиями ФГОС	ед.	55	бюджет Пермского края	28 950,000
1.3.1.1.7.1.1	приобретенное оборудование в соответствии с требованиями ФГОС МАДОУ «Детский сад № 400» г. Перми, ул. Васнецова, 9	МАДОУ «Детский сад № 400» г. Перми	09.01.2024	28.12.2024	накладная, счет-фактура	ед.	1	бюджет Пермского края	350,000
1.3.1.1.7.1.2	приобретенное оборудование в соответствии с требованиями ФГОС МАДОУ «Детский сад № 305» г. Перми, ул. Нефтяников, 36	МАДОУ «Детский сад № 305» г. Перми	09.01.2024	28.12.2024	накладная, счет-фактура	ед.	1	бюджет Пермского края	350,000

1	2	3	4	5	6	7	8	9	10
1.3.1.1.7.1.3	приобретенное оборудование в соответствии с требованиями ФГОС МАДОУ «Детский сад «АртГрад» г. Перми, ул. Тбилисская, 21а, ул. Тбилисская, 7а	МАДОУ «Детский сад «АртГрад» г. Перми	09.01.2024	28.12.2024	накладная, счет-фактура	ед.	1	бюджет Пермского края	700,000
1.3.1.1.7.1.4	приобретенное оборудование в соответствии с требованиями ФГОС МАДОУ «Детский сад «Электроник» г. Перми, ул. Газонная, 1, ул. Щербакова, д.20	МАДОУ «Детский сад «Электроник» г. Перми	09.01.2024	28.12.2024	накладная, счет-фактура	ед.	1	бюджет Пермского края	700,000
1.3.1.1.7.1.5	приобретенное оборудование в соответствии с требованиями ФГОС МАДОУ «Конструктор успеха» г. Перми, ул. Машинистов, 51	МАДОУ «Конструктор успеха» г. Перми	09.01.2024	28.12.2024	накладная, счет-фактура	ед.	1	бюджет Пермского края	350,000
1.3.1.1.7.1.6	приобретенное оборудование в соответствии с требованиями ФГОС МАДОУ «Детский сад «IT мир» г. Перми, ул. Танцорова, 28	МАДОУ «Детский сад «IT мир» г. Перми	09.01.2024	28.12.2024	накладная, счет-фактура	ед.	1	бюджет Пермского края	350,000
1.3.1.1.7.1.7	приобретенное оборудование в соответствии с требованиями ФГОС МАДОУ «Центр развития ребенка – детский сад № 268» г. Перми, ул. Проезд Якуба Коласа, 12, ул. Решетникова, д.30, ул. Петропавловская, д.80	МАДОУ «Центр развития ребенка - детский сад № 268» г. Перми	09.01.2024	28.12.2024	накладная, счет-фактура	ед.	1	бюджет Пермского края	1 050,000
1.3.1.1.7.1.8	приобретенное оборудование в соответствии с требованиями ФГОС МАДОУ «Детский сад № 364» г. Перми, Серебрянский проезд, 10	МАДОУ «Детский сад № 364» г. Перми	09.01.2024	28.12.2024	накладная, счет-фактура	ед.	1	бюджет Пермского края	350,000

1	2	3	4	5	6	7	8	9	10
1.3.1.1.7.1.9	приобретенное оборудование в соответствии с требованиями ФГОС МАДОУ «Детский сад № 393» г. Перми, ул. Краснoуральская, 35	МАДОУ «Детский сад № 393» г. Перми	09.01.2024	28.12.2024	накладная, счет-фактура	ед.	1	бюджет Пермского края	350,000
1.3.1.1.7.1.10	приобретенное оборудование в соответствии с требованиями ФГОС МАОУ «Школа дизайна «Точка» г. Перми (структурное подразделение), Бульвар Гагарина, 60А	МАОУ «Школа дизайна «Точка» г. Перми	09.01.2024	28.12.2024	накладная, счет-фактура	ед.	1	бюджет Пермского края	350,000
1.3.1.1.7.1.11	приобретенное оборудование в соответствии с требованиями ФГОС МАДОУ «Детский сад № 421 «Гармония» г. Перми, ул. Революции, 3а	МАДОУ «Детский сад № 421 «Гармония» г. Перми	09.01.2024	28.12.2024	накладная, счет-фактура	ед.	1	бюджет Пермского края	350,000
1.3.1.1.7.1.12	приобретенное оборудование в соответствии с требованиями ФГОС МАДОУ «Детский сад «Город мастеров» г. Перми, ул. Нефтяников, 57а, ул. Нефтяников, д.56	МАДОУ «Детский сад «Город мастеров» г. Перми	09.01.2024	28.12.2024	накладная, счет-фактура	ед.	1	бюджет Пермского края	700,000
1.3.1.1.7.1.13	приобретенное оборудование в соответствии с требованиями ФГОС МАДОУ «Детский сад «Симфония» г. Перми, ул. Сокольская, 20, ул. Адмирала Ушакова, 28А	МАДОУ «Детский сад «Симфония» г. Перми	09.01.2024	28.12.2024	накладная, счет-фактура	ед.	1	бюджет Пермского края	700,000
1.3.1.1.7.1.14	приобретенное оборудование в соответствии с требованиями ФГОС МАДОУ «Детский сад № 419» г. Перми, ул. Пономарева, 91	МАДОУ «Детский сад № 419» г. Перми	09.01.2024	28.12.2024	накладная, счет-фактура	ед.	1	бюджет Пермского края	350,000

1	2	3	4	5	6	7	8	9	10
1.3.1.1.7.1.15	приобретенное оборудование в соответствии с требованиями ФГОС МАДОУ «Детский сад № 265» г. Перми, ул. Серпуховская, 19	МАДОУ «Детский сад № 265» г. Перми	09.01.2024	28.12.2024	накладная, счет-фактура	ед.	1	бюджет Пермского края	350,000
1.3.1.1.7.1.16	приобретенное оборудование в соответствии с требованиями ФГОС МАДОУ «Детский сад «Лидер» г. Перми, ул. Гатчинская, 11, ул. Барамзиной, 52	МАДОУ «Детский сад «Лидер» г. Перми	09.01.2024	28.12.2024	накладная, счет-фактура	ед.	1	бюджет Пермского края	700,000
1.3.1.1.7.1.17	приобретенное оборудование в соответствии с требованиями ФГОС МАДОУ «Детский сад № 120» г. Перми, ул. Маяковского, 35	МАДОУ «Детский сад № 120» г. Перми	09.01.2024	28.12.2024	накладная, счет-фактура	ед.	1	бюджет Пермского края	350,000
1.3.1.1.7.1.18	приобретенное оборудование в соответствии с требованиями ФГОС МАДОУ «Детский сад № 396» г. Перми, ул. Сивкова, 28, ул. Братская, 6а, ул. Снайперов, 21	МАДОУ «Детский сад № 396» г. Перми	09.01.2024	28.12.2024	накладная, счет-фактура	ед.	1	бюджет Пермского края	1 050,000
1.3.1.1.7.1.19	приобретенное оборудование в соответствии с требованиями ФГОС МАОУ «Гимназия № 1» г. Перми (структурное подразделение), ул. Космонавта Беляева, д.43/1	МАОУ «Гимназия № 1» г. Перми	09.01.2024	28.12.2024	накладная, счет-фактура	ед.	1	бюджет Пермского края	350,000
1.3.1.1.7.1.20	приобретенное оборудование в соответствии с требованиями ФГОС МАДОУ «Детский сад «Галактика» г. Перми, ул. Пархоменко, 6, ул. Веденеева, 75	МАДОУ «Детский сад «Галактика» г. Перми	09.01.2024	28.12.2024	накладная, счет-фактура	ед.	1	бюджет Пермского края	700,000

1	2	3	4	5	6	7	8	9	10
1.3.1.1.7.1.21	приобретенное оборудование в соответствии с требованиями ФГОС МАДОУ «Центр развития ребенка – детский сад № 178» г. Перми, ул. г. Успенского, 6	МАДОУ «Центр развития ребенка - детский сад №178» г. Перми	09.01.2024	28.12.2024	накладная, счет-фактура	ед.	1	бюджет Пермского края	350,000
1.3.1.1.7.1.22	приобретенное оборудование в соответствии с требованиями ФГОС МАДОУ «Детский сад «Театр на Звезде» г. Перми, г. Пермь, ул. г. Звезда, 12, пр. Комсомольский, 20а	МАДОУ «Детский сад «Театр на Звезде» г. Перми	09.01.2024	28.12.2024	накладная, счет-фактура	ед.	1	бюджет Пермского края	700,000
1.3.1.1.7.1.23	приобретенное оборудование в соответствии с требованиями ФГОС МАДОУ «Детский сад «Академика» г. Перми, ул. Механошина, 8	МАДОУ «Детский сад «Академика» г. Перми	09.01.2024	28.12.2024	накладная, счет-фактура	ед.	1	бюджет Пермского края	350,000
1.3.1.1.7.1.24	приобретенное оборудование в соответствии с требованиями ФГОС МАДОУ «Детский сад «Глобус» г. Перми, ул. Шишкина, 16, ул. Закамская, 58а	МАДОУ «Детский сад «Глобус» г. Перми	09.01.2024	28.12.2024	накладная, счет-фактура	ед.	1	бюджет Пермского края	700,000
1.3.1.1.7.1.25	приобретенное оборудование в соответствии с требованиями ФГОС МАДОУ «Детский сад № 422» г. Перми, ул. Фонтанная, 9а, ул. 1-я Красноармейская, 17а	МАДОУ «Детский сад № 422» г. Перми	09.01.2024	28.12.2024	накладная, счет-фактура	ед.	1	бюджет Пермского края	700,000
1.3.1.1.7.1.26	приобретенное оборудование в соответствии с требованиями ФГОС МАДОУ «Детский сад № 111» г. Перми, ул. Чистопольская, 20, ул. Закамская, 35а, ул. Ласьвинская, 22а	МАДОУ «Детский сад № 111» г. Перми	09.01.2024	28.12.2024	накладная, счет-фактура	ед.	1	бюджет Пермского края	1 050,000

1	2	3	4	5	6	7	8	9	10
1.3.1.1.7.1.27	приобретенное оборудование в соответствии с требованиями ФГОС МАДОУ «Детский сад № 36» г. Перми, ул. Екатерининская, 142	МАДОУ «Детский сад № 36» г. Перми	09.01.2024	28.12.2024	накладная, счет-фактура	ед.	1	бюджет Пермского края	350,000
1.3.1.1.7.1.28	приобретенное оборудование в соответствии с требованиями ФГОС МАДОУ «Центр развития ребенка-детский сад № 272» г. Перми, ул. Дружбы, 15, ул. Техническая, 4	МАДОУ «Центр развития ребенка-детский сад № 272» г. Перми	09.01.2024	28.12.2024	накладная, счет-фактура	ед.	1	бюджет Пермского края	700,000
1.3.1.1.7.1.29	приобретенное оборудование в соответствии с требованиями ФГОС МАДОУ «Детский сад № 96» г. Перми, ул. Клары Цеткин, 17а, ул. Коминтерна, 4, ул. Клары Цеткин, 12а	МАДОУ «Детский сад № 96» г. Перми	09.01.2024	28.12.2024	накладная, счет-фактура	ед.	1	бюджет Пермского края	1 050,000
1.3.1.1.7.1.30	приобретенное оборудование в соответствии с требованиями ФГОС МАДОУ «Детский сад «Детспорт» г. Перми, ул. Маршала Рыбалко, 100А, ул. Маршала Рыбалко, 101А	МАДОУ «Детский сад «Детспорт» г. Перми	09.01.2024	28.12.2024	накладная, счет-фактура	ед.	1	бюджет Пермского края	700,000
1.3.1.1.7.1.31	приобретенное оборудование в соответствии с требованиями ФГОС МАДОУ «Детский сад № 35» г. Перми, ул. Глинки, 11а	МАДОУ «Детский сад № 35» г. Перми	09.01.2024	28.12.2024	накладная, счет-фактура	ед.	1	бюджет Пермского края	350,000

1	2	3	4	5	6	7	8	9	10
1.3.1.1.7.1.32	приобретенное оборудование в соответствии с требованиями ФГОС МАДОУ «Детский сад «Калейдоскоп» г. Перми, ул. Мира, 14а, ул. Баумана, 25б, ул. Советской Армии, 25а, ул. Стахановская, 6а	МАДОУ «Детский сад «Калейдоскоп» г. Перми	09.01.2024	28.12.2024	накладная, счет-фактура	ед.	1	бюджет Пермского края	1 400,000
1.3.1.1.7.1.33	приобретенное оборудование в соответствии с требованиями ФГОС МАДОУ «Детский сад № 369» г. Перми, ул. Балхашская, 203	МАДОУ «Детский сад № 369» г. Перми	09.01.2024	28.12.2024	накладная, счет-фактура	ед.	1	бюджет Пермского края	350,000
1.3.1.1.7.1.34	приобретенное оборудование в соответствии с требованиями ФГОС МАОУ «Школа агробизнестехнологий» г. Перми (структурное подразделение), ул. Героев Хасана, 117	МАОУ «Школа агробизнестехнологий» г. Перми	09.01.2024	28.12.2024	накладная, счет-фактура	ед.	1	бюджет Пермского края	350,000
1.3.1.1.7.1.35	приобретенное оборудование в соответствии с требованиями ФГОС МАДОУ «Детский сад № 407» г. Перми, ул. Костычева, 34	МАДОУ «Детский сад № 407» г. Перми	09.01.2024	28.12.2024	накладная, счет-фактура	ед.	1	бюджет Пермского края	350,000
1.3.1.1.7.1.36	приобретенное оборудование в соответствии с требованиями ФГОС МАДОУ «Детский сад № 317» г. Перми, Бульвар Гагарина, д.79а	МАДОУ «Детский сад № 317» г. Перми	09.01.2024	28.12.2024	накладная, счет-фактура	ед.	1	бюджет Пермского края	350,000
1.3.1.1.7.1.37	приобретенное оборудование в соответствии с требованиями ФГОС МБДОУ «Центр развития ребенка - детский сад № 387» г. Перми, ул. Инженерная, 3, ул. Инженерная, 4	МБДОУ «Центр развития ребенка - детский сад № 387» г. Перми	09.01.2024	28.12.2024	накладная, счет-фактура	ед.	1	бюджет Пермского края	700,000

1	2	3	4	5	6	7	8	9	10
1.3.1.1.7.1.38	приобретенное оборудование в соответствии с требованиями ФГОС МАДОУ «Детский сад № 175» г. Перми, ул. Карбышева, 34	МАДОУ «Детский сад № 175» г. Перми	09.01.2024	28.12.2024	накладная, счет-фактура	ед.	1	бюджет Пермского края	350,000
1.3.1.1.7.1.39	приобретенное оборудование в соответствии с требованиями ФГОС МАДОУ «Детский сад № 167» г. Перми, ул. Автозаводская, 39, ул. Адмирала Нахимова, 14а, ул. Адмирала Нахимова, 18а	МАДОУ «Детский сад № 167» г. Перми	09.01.2024	28.12.2024	накладная, счет-фактура	ед.	1	бюджет Пермского края	1 050,000
1.3.1.1.7.1.40	приобретенное оборудование в соответствии с требованиями ФГОС МАДОУ «Центр развития ребенка - детский сад № 417» г. Перми, ул. Солдатова, 14а	МАДОУ «Центр развития ребенка - детский сад № 417» г. Перми	09.01.2024	28.12.2024	накладная, счет-фактура	ед.	1	бюджет Пермского края	350,000
1.3.1.1.7.1.41	приобретенное оборудование в соответствии с требованиями ФГОС МАДОУ «Центр развития ребенка - детский сад № 371» г. Перми, ул. Бабушкина, 4	МАДОУ «Центр развития ребенка - детский сад № 371» г. Перми	09.01.2024	28.12.2024	накладная, счет-фактура	ед.	1	бюджет Пермского края	350,000
1.3.1.1.7.1.42	приобретенное оборудование в соответствии с требованиями ФГОС МАДОУ «Гардарика» г. Перми, ул. Криворожская, 37	МАДОУ «Гардарика» г. Перми	09.01.2024	28.12.2024	накладная, счет-фактура	ед.	1	бюджет Пермского края	350,000
1.3.1.1.7.1.43	приобретенное оборудование в соответствии с требованиями ФГОС МАДОУ «Детский сад «Взлет» г. Перми, ул. Охотников, 34	МАДОУ «Детский сад «Взлет» г. Перми	09.01.2024	28.12.2024	накладная, счет-фактура	ед.	1	бюджет Пермского края	350,000

1	2	3	4	5	6	7	8	9	10
1.3.1.1.7.1.44	приобретенное оборудование в соответствии с требованиями ФГОС МАДОУ «Детский сад № 165» г. Перми, пос. Новые Ляды, ул. Мира, 5, пос. Новые Ляды, ул. Мира, 9	МАДОУ «Детский сад № 165» г. Перми	09.01.2024	28.12.2024	накладная, счет-фактура	ед.	1	бюджет Пермского края	700,000
1.3.1.1.7.1.45	приобретенное оборудование в соответствии с требованиями ФГОС МАДОУ «Детский сад «Парма» г. Перми, ул. Мира, 92а	МАДОУ «Детский сад «Парма» г. Перми	09.01.2024	28.12.2024	накладная, счет-фактура	ед.	1	бюджет Пермского края	350,000
1.3.1.1.7.1.46	приобретенное оборудование в соответствии с требованиями ФГОС МАДОУ «Детский сад № 418» г. Перми, ул. Краснополянская, 39	МАДОУ «Детский сад № 418» г. Перми	09.01.2024	28.12.2024	накладная, счет-фактура	ед.	1	бюджет Пермского края	350,000
1.3.1.1.7.1.47	приобретенное оборудование в соответствии с требованиями ФГОС МАОУ «Гимназия № 31» г. Перми (структурное подразделение), ул. Подлесная, 39	МАОУ «Гимназия № 31» г. Перми	09.01.2024	28.12.2024	накладная, счет-фактура	ед.	1	бюджет Пермского края	350,000
1.3.1.1.7.1.48	приобретенное оборудование в соответствии с требованиями ФГОС МАДОУ «Детский сад «Карусель» г. Перми, ул. Полины Осипенко, 57а	МАДОУ «Детский сад «Карусель» г. Перми	09.01.2024	28.12.2024	накладная, счет-фактура	ед.	1	бюджет Пермского края	350,000
1.3.1.1.7.1.49	приобретенное оборудование в соответствии с требованиями ФГОС МАДОУ «Центр развития ребенка - детский сад № 161» г. Перми, ул. Студенческая, 16	МАДОУ «Центр развития ребенка - детский сад № 161» г. Перми	09.01.2024	28.12.2024	накладная, счет-фактура	ед.	1	бюджет Пермского края	350,000

1	2	3	4	5	6	7	8	9	10
1.3.1.1.7.1.50	приобретенное оборудование в соответствии с требованиями ФГОС МАДОУ «Центр развития ребенка - детский сад № 394» г. Перми, ул. Репина, 10а	МАДОУ «Центр развития ребенка - детский сад № 394» г. Перми	09.01.2024	28.12.2024	накладная, счет-фактура	ед.	1	бюджет Пермского края	350,000
1.3.1.1.7.1.51	приобретенное оборудование в соответствии с требованиями ФГОС МАДОУ «Центр развития ребенка - детский сад № 67» г. Перми, ул. Макаренко, 42, ул. Макаренко, 38	МАДОУ «Центр развития ребенка - детский сад № 67» г. Перми	09.01.2024	28.12.2024	накладная, счет-фактура	ед.	1	бюджет Пермского края	700,000
1.3.1.1.7.1.52	приобретенное оборудование в соответствии с требованиями ФГОС МАДОУ «Детский сад № 352» г. Перми, ул. Лодыгина, 48	МАДОУ «Детский сад № 352» г. Перми	09.01.2024	28.12.2024	накладная, счет-фактура	ед.	1	бюджет Пермского края	350,000
1.3.1.1.7.1.53	приобретенное оборудование в соответствии с требованиями ФГОС МАОУ «Средняя общеобразовательная школа № 44» г. Перми (структурное подразделение), ул. Подлесная, 21/2	МАОУ «Средняя общеобразовательная школа № 44» г. Перми	09.01.2024	28.12.2024	накладная, счет-фактура	ед.	1	бюджет Пермского края	350,000
1.3.1.1.7.1.54	приобретенное оборудование в соответствии с требованиями ФГОС МАДОУ «Центр развития ребенка – детский сад № 403» г. Перми, ул. Чердынская, 18а	МАДОУ «Центр развития ребенка – детский сад № 403» г. Перми	09.01.2024	28.12.2024	накладная, счет-фактура	ед.	1	бюджет Пермского края	350,000
1.3.1.1.7.1.55	приобретенное оборудование в соответствии с требованиями ФГОС МАДОУ «Детский сад «ЛЕГОПОЛИС» г. Перми	МАДОУ «Детский сад «ЛЕГОПОЛИС» г. Перми	09.01.2024	28.12.2024	накладная, счет-фактура	ед.	1	бюджет Пермского края	600,000

1	2	3	4	5	6	7	8	9	10
1.3.1.1.7.3	приобретение оборудования для профильных медицинских классов в образовательных организациях Пермского края	СОШ	09.01.2024	28.12.2024	количество обучающихся в профильных медицинских классах	ед.	45	бюджет города Перми	3 500,000
1.3.1.1.7.3.1	приобретение оборудования диагностического модуля, в том числе компьютерного и интерактивного (цифрового), для проведения конвергентных естественно-научных исследований, оборудования исследовательского модуля, в том числе компьютерного и интерактивного (цифрового), для проведения исследования внешней и внутренней среды организма человека, оборудования модуля практических медицинских навыков, в том числе компьютерного и интерактивного (цифрового), для формирования навыков первой медицинской помощи и ухода за больными МАОУ «Гимназия № 6» г. Перми	МАОУ «Гимназия № 6» г. Перми	09.01.2024	28.12.2024	количество обучающихся в профильных медицинских классах	ед.	45	бюджет города Перми	3 500,000
Итого по мероприятию 1.3.1.1.7, в том числе по источникам финансирования								итого	32 450,000
								бюджет города Перми	3 500,000
								бюджет Пермского края	28 950,000
1.3.1.1.9	Реализация программы «Комфортный край»	СОШ	09.01.2024	28.12.2024	количество благоустроенных территорий, прилегающих к зданиям образовательных учреждений	ед.	8	бюджет города Перми	67 200,000

1	2	3	4	5	6	7	8	9	10
1.3.1.1.9.1	выполнение работ по благоустройству территории МАОУ «Средняя общеобразовательная школа № 101» г. Перми, ул. Читалина, 10	МАОУ «Средняя общеобразовательная школа № 101» г. Перми	09.01.2024	28.12.2024	количество видов документов (акт выполненных работ)	ед.	1	бюджет города Перми	6 000,000
1.3.1.1.9.2	выполнение работ по благоустройству территории МАОУ «Средняя общеобразовательная школа № 36» г. Перми, ул. Лукоянова, 6	МАОУ «Средняя общеобразовательная школа № 36» г. Перми	09.01.2024	28.12.2024	количество видов документов (акт выполненных работ)	ед.	1	бюджет города Перми	9 200,000
1.3.1.1.9.3	выполнение работ по благоустройству территории МАОУ «Средняя общеобразовательная школа № 22» г. Перми, ул. Сибирская, 80	МАОУ «Средняя общеобразовательная школа № 22» г. Перми	09.01.2024	28.12.2024	количество видов документов (акт выполненных работ)	ед.	1	бюджет города Перми	9 200,000
1.3.1.1.9.4	выполнение работ по благоустройству территории МАОУ «Средняя общеобразовательная школа № 123» г. Перми, ул. Сестрорецкая, 13	МАОУ «Средняя общеобразовательная школа № 123» г. Перми	09.01.2024	28.12.2024	количество видов документов (акт выполненных работ)	ед.	1	бюджет города Перми	9 200,000
1.3.1.1.9.5	выполнение работ по благоустройству территории МАОУ «Средняя общеобразовательная школа «Петролеум +» г. Перми, ш. Космонавтов, 195	МАОУ «Средняя общеобразовательная школа «Петролеум +» г. Перми	09.01.2024	28.12.2024	количество видов документов (акт выполненных работ)	ед.	1	бюджет города Перми	9 200,000
1.3.1.1.9.6	выполнение работ по благоустройству территории МАОУ «Средняя общеобразовательная школа № 118» г. Перми, ул. Колыбалова, 44	МАОУ «Средняя общеобразовательная школа № 118» г. Перми	09.01.2024	28.12.2024	количество видов документов (акт выполненных работ)	ед.	1	бюджет города Перми	9 200,000
1.3.1.1.9.7	выполнение работ по благоустройству территории МАОУ «Средняя общеобразовательная школа № 120» г. Перми, ул. Рабочая, 13	МАОУ «Средняя общеобразовательная школа № 120» г. Перми	09.01.2024	28.12.2024	количество видов документов (акт выполненных работ)	ед.	1	бюджет города Перми	9 200,000

1	2	3	4	5	6	7	8	9	10
1.3.1.1.9.8	выполнение работ по благоустройству территории МАОУ «Гимназия №8» г. Перми, ул. Закамская, 39	МАОУ «Гимназия №8» г. Перми	09.01.2024	28.12.2024	количество видов документов (акт выполненных работ)	ед.	1	бюджет города Перми	6 000,000
Итого по мероприятию 1.3.1.1.9, в том числе по источникам финансирования								бюджет города Перми	67 200,000
Итого по основному мероприятию 1.3.1.1, в том числе по источникам финансирования								итого	481 834,000
								бюджет города Перми	452 884,000
								бюджет Пермского края	28 950,000
1.3.1.2	Приобретение и оснащение оборудованием, средствами обучения и воспитания, мебелью, инвентарем вновь созданных мест для обучающихся								
1.3.1.2.1	Оснащение муниципальных образовательных организаций оборудованием, средствами обучения и воспитания								
1.3.1.2.1.1	оснащение муниципальных общеобразовательных учреждений средствами обучения и воспитания	МАОУ, МБОУ	09.01.2024	28.12.2024	количество средств обучения и воспитания, приобретенных в соответствии с Федеральным перечнем	ед.	869	бюджет города Перми	10 620,000
								бюджет Пермского края	10 620,000
1.3.1.2.1.1.1	приобретение оборудования, средств обучения, воспитания, мебели и инвентаря в соответствии с Федеральным перечнем МАОУ «Средняя общеобразовательная школа № 146 с углубленным изучением математики, физики, информатики» г. Перми» г. Перми	МАОУ «Средняя общеобразовательная школа № 146 с углубленным изучением математики, физики, информатики» г. Перми	09.01.2024	28.12.2024	накладная, счет-фактура	ед.	1	бюджет города Перми	10 620,000
								бюджет Пермского края	10 620,000
Итого по мероприятию 1.3.1.2.1, в том числе по источникам финансирования								итого	21 240,000
								бюджет города Перми	10 620,000
								бюджет Пермского края	10 620,000
1.3.1.3	Совершенствование спортивной инфраструктуры образовательных организаций								
1.3.1.3.1	Устройство спортивных площадок в муниципальных общеобразовательных организациях города Перми								

1	2	3	4	5	6	7	8	9	10
1.3.1.3.1.1	устройство спортивных площадок	СОШ	09.01.2024	28.12.2024	количество спортивных площадок, в отношении которых производятся строительные работы	ед.	8	бюджет города Перми	110 836,300
1.3.1.3.1.1.1	устройство спортивной площадки МАОУ «Средняя общеобразовательная школа № 83» г. Перми, ул. Волгодонская, 20а	МАОУ «Средняя общеобразовательная школа № 83» г. Перми	09.01.2024	28.12.2024	количество видов документов (акт выполненных работ 2023-2024)	ед.	1	бюджет города Перми	15 611,200
1.3.1.3.1.1.2	устройство спортивной площадки МАОУ «Средняя общеобразовательная школа № 76» г. Перми, ул. Лодыгина, 48а	МАОУ «Средняя общеобразовательная школа № 76» г. Перми	09.01.2024	28.12.2024	количество видов документов (акт выполненных работ 2023-2024)	ед.	1	бюджет города Перми	8 008,300
1.3.1.3.1.1.3	устройство спортивной площадки МАОУ «Многопрофильная школа «Приоритет» г. Перми, ул. Мильчакова, 22	МАОУ «Многопрофильная школа «Приоритет» г. Перми	09.01.2024	28.12.2024	количество видов документов (акт выполненных работ 2023-2024)	ед.	1	бюджет города Перми	18 089,400
1.3.1.3.1.1.4	устройство спортивной площадки МАОУ «Средняя общеобразовательная школа № 63» г. Перми, ул. Воронежская, 8	МАОУ «Средняя общеобразовательная школа № 63» г. Перми	09.01.2024	28.12.2024	количество видов документов (акт выполненных работ 2023-2024)	ед.	1	бюджет города Перми	17 795,200
1.3.1.3.1.1.5	устройство спортивной площадки МАУ ДО «Детско-юношеский центр «Фаворит» г. Перми, ул. Репина, 69, стр. 2	МАУ ДО «Детско-юношеский центр «Фаворит» г. Перми	09.01.2024	28.12.2024	количество видов документов (акт выполненных работ 2023-2024)	ед.	1	бюджет города Перми	21 714,100
1.3.1.3.1.1.6	устройство спортивной площадки МАОУ «Школа-интернат № 85» г. Перми, ул. Муромская, 32	МАОУ «Школа-интернат № 85» г. Перми	09.01.2024	28.12.2024	количество видов документов (акт выполненных работ)	ед.	1	бюджет города Перми	3 500,000
1.3.1.3.1.1.7	устройство спортивной площадки МАОУ «Средняя общеобразовательная школа № 32 им. Г.А. Сборщиков» г. Перми, ул. Днепровская,32	МАОУ «Средняя общеобразовательная школа № 32 им. Г.А. Сборщиков» г. Перми	09.01.2024	28.12.2024	количество видов документов (акт выполненных работ)	ед.	1	бюджет города Перми	4 000,000

1	2	3	4	5	6	7	8	9	10
1.3.1.3.1.1.8	устройство спортивной площадки МАОУ «Гимназия № 5» г. Перми, ул. КИМ, 90	МАОУ «Гимназия № 5» г. Перми, ул. КИМ, 90	09.01.2024	28.12.2024	количество видов документов (акт выполненных работ)	ед.	1	бюджет города Перми	22 118,100
Итого по мероприятию 1.3.1.3.1, в том числе по источникам финансирования								бюджет города Перми	110 836,300
Итого по основному мероприятию 1.3.1.3, в том числе по источникам финансирования								бюджет города Перми	110 836,300
Итого по задаче 1.3.1, в том числе по источникам финансирования								итого	613 910,300
								бюджет города Перми	574 340,300
								бюджет Пермского края	39 570,000
Всего по подпрограмме 1.3, в том числе по источникам финансирования								всего	613 910,300
								бюджет города Перми	574 340,300
								бюджет Пермского края	39 570,000

ПРАВОВЫЕ АКТЫ ФУНКЦИОНАЛЬНЫХ ОРГАНОВ АДМИНИСТРАЦИИ ГОРОДА ПЕРМИ

АДМИНИСТРАЦИЯ ГОРОДА ПЕРМИ

НАЧАЛЬНИК ДЕПАРТАМЕНТА ФИНАНСОВ

РАСПОРЯЖЕНИЕ

28.12.2023 № 059-06-01.01-03-р-305

О внесении изменений в Типовую форму договора о предоставлении из бюджета города Перми субсидий, в том числе грантов в форме субсидий, юридическим лицам, индивидуальным предпринимателям, а также физическим лицам, утвержденную распоряжением начальника департамента финансов администрации города Перми от 15.12.2022 № 059-06-01.01-03-р-304

В целях актуализации правовой базы администрации города Перми:

1. Внести в Типовую форму договора о предоставлении из бюджета города Перми субсидий, в том числе грантов в форме субсидий, юридическим лицам, индивидуальным предпринимателям, а также физическим лицам, утвержденную распоряжением начальника департамента финансов администрации города Перми от 15.12.2022 № 059-06-01.01-03-р-304, следующие изменения:

1.1. в пункте 3.1.1.3 слова «, в том числе» исключить;

1.2. абзац первый пункта 3.3 изложить в следующей редакции:

«3.3. Условием предоставления Субсидии является согласие Получателя на осуществление _____

_____

(департаментом, управлением, комитетом, иным органом)

проверок соблюдения Получателем порядка и условий предоставления Субсидии, в том числе в части достижения результатов предоставления Субсидии, а также органами муниципального финансового контроля проверок в соответствии со статьями 268.1 и 269.2 Бюджетного кодекса Российской Федерации[16].»;

1.3. пункт 4.1.9 изложить в следующей редакции:

«4.1.9. в случае установления _____

(департаментом, управлением, комитетом, иным органом)

или получения от органа муниципального финансового контроля информации о факте нарушения Получателем порядка и условий предоставления Субсидии, установленных Порядком предоставления субсидии и (или) настоящим договором, а также в случае недостижения значений результатов предоставления Субсидии, направлять Получателю требование об обеспечении возврата Субсидии в бюджет города Перми в размере и в сроки, определенные в указанном требовании;»;

1.4. дополнить пунктом 4.1.9[1] следующего содержания:

«4.1.9[1]. после принятия отчетов, установленных пунктом 4.3.9 настоящего договора, направлять Получателю Акт об исполнении обязательств по настоящему договору в срок не позднее ____ рабочего дня со дня принятия указанных отчетов [29.1];»;

1.5. в пункте 4.3.11.1 слова «предоставления Субсидии» заменить словами «, установленных при предоставлении Субсидии,»;

1.6. в пункте 7.6.1 после слова «реорганизации» дополнить словами «в форме разделения, выделения»;

1.7. сноску 28 изложить в следующей редакции:

«[28] Указываются отчеты, установленные Порядком предоставления субсидии, предоставляемые по формам, прилагаемым к договору и являющимся его неотъемлемой частью, с указанием прилагаемых документов.»;

1.8. дополнить сноской 29.1 следующего содержания:

«[29.1] Предусматривается в случае, если это установлено Порядком предоставления субсидии. Акт об исполнении обязательств по договору составляется по завершении финансового года или по итогам исполнения обязательств по договору и оформляется согласно приложению № 8.1 к настоящей Типовой форме.»;

1.9. сноску 44 дополнить словами «Указывается наименование отчета, сроки и форма его предоставления, прилагаемая к договору, и являющаяся его неотъемлемой частью.»;

1.10. в пункте 3 приложения № 3 слова «первое число месяца, предшествующего месяцу, в котором планируется заключение договора о предоставлении Субсидии, или на иную» исключить;

1.11. в графе 6 приложения № 7 слова «гр. 4» заменить словами «гр. 5»;

1.12. дополнить приложением 8.1 в редакции согласно приложению № 1 к настоящему распоряжению;

1.13. приложение № 9 изложить в редакции согласно приложению № 2 к настоящему распоряжению.

2. Настоящее распоряжение вступает в силу со дня официального опубликования в печатном средстве массовой информации «Официальный бюллетень органов местного самоуправления муниципального образования город Пермь».

3. Начальнику отдела методологии бюджетного процесса департамента финансов администрации города Перми Антипиной Т.Ф. обеспечить направление настоящего распоряжения в управление по общим вопросам администрации города Перми для опубликования в печатном средстве массовой информации «Официальный бюллетень органов местного самоуправления муниципального образования город Пермь» и в информационно-аналитическое управление администрации города Перми для опубликования (обнародования) на официальном сайте муниципального образования город Пермь в информационно-телекоммуникационной сети Интернет.

4. Начальнику управления по обеспечению деятельности департамента финансов администрации города Перми Канзепаровой И.В. обеспечить размещение настоящего распоряжения на официальном сайте департамента финансов администрации города Перми.

5. Контроль за исполнением настоящего распоряжения возложить на заместителя начальника департамента – начальника управления расходов бюджета департамента финансов администрации города Перми Истомину Н.Г.

В.С. Титяпкина

Приложение № 1
к распоряжению начальника
департамента финансов
администрации города Перми

Рекомендуемый образец

Акт
об исполнении обязательств по договору о предоставлении из бюджета города Перми субсидий, в том числе грантов в форме субсидий, юридическим лицам, индивидуальным предпринимателям, а также физическим лицам
от «__» _____ 20__ года № _____

город Пермь

«__» _____ 20__ г. № _____
(дата заключения акта) (номер акта)

_____,
(наименование функционального органа администрации города Перми или иной организации, осуществляющей в соответствии с бюджетным законодательством Российской Федерации функции главного распорядителя бюджетных средств города Перми)

которому как получателю средств бюджета города Перми доведены лимиты бюджетных обязательств на предоставление _____,
(наименование субсидии (гранта в форме субсидии)

именуемый в дальнейшем _____,
(департамент, управление, комитет, иной орган)

в лице _____,
(наименование должности, а также фамилия, имя, отчество (при наличии) руководителя департамента, управления, комитета, иного органа или уполномоченного им лица)

действующего на основании _____,
(реквизиты положения о департаменте, управлении, комитете, ином органе, доверенности, приказа или иного документа, удостоверяющего полномочия)

и _____,
(наименование юридического лица, фамилия, имя, отчество (при наличии) индивидуального предпринимателя или физического лица)

именуемый в дальнейшем «Получатель», в лице _____

_____,
(наименование должности, а также фамилия, имя, отчество (при наличии) лица,
представляющего Получателя, или уполномоченного им лица, фамилия, имя, отчество (при наличии) индивидуального
предпринимателя или физического лица)

действующего на основании _____,
(реквизиты устава юридического лица, свидетельства о государственной
регистрации индивидуального предпринимателя, доверенности)

далее именуемые «Стороны», составили настоящий Акт о нижеследующем.

1. По договору о предоставлении из бюджета города Перми субсидий, в том числе грантов в форме субсидий, юридическим лицам, индивидуальным предпринимателям, а также физическим лицам от «__» _____ 20__ г. № _____ (далее соответственно – Договор, Субсидия) Получателем:

1.1. Обязательства по Договору выполнены в полном объеме[1].

1.1.1. Объем финансового обеспечения расходов, предусмотренных Договором, необходимых для оплаты принятых в целях достижения результатов предоставления Субсидии на 1 января 20__ г.[2], в соответствии с отчетом о достижении значений результатов предоставления Субсидии составил _____
(сумма цифрами)

(_____) рублей ____ копеек.
(сумма прописью)

1.2. Обязательства по Договору выполнены не в полном объеме[3].

1.2.1. Объем финансового обеспечения расходов, предусмотренных Договором, необходимых для оплаты принятых в целях достижения результатов предоставления Субсидии на 1 января 20__ г.[2], в соответствии с отчетом о достижении значений результатов предоставления Субсидии составил _____
(сумма цифрами)

(_____) рублей ____ копеек.
(сумма прописью)

1.2.2. В соответствии с отчетом о достижении значений результатов предоставления Субсидии на 1 января 20__ г.[2] средства Субсидии в размере _____
(сумма цифрами)

(_____) рублей _____ копеек в соответствии
(сумма прописью)

с пунктом 4.3.12 Договора подлежат возврату в бюджет города Перми в срок до «__» _____ 20__ г. по следующим реквизитам[4]:

код классификации расходов бюджета города Перми _____[5];

код классификации доходов бюджета города Перми _____[6].

2. Настоящий Акт заключен Сторонами в форме бумажного документа в двух экземплярах, по одному экземпляру для каждой из Сторон.

3. Реквизиты Сторон[7]:

Полное и сокращенное (при наличии) наименования _____ (департамента, управления, комитета, иного органа)	Полное и сокращенное (при наличии) наименования Получателя
Наименование _____ (департамента, управления, комитета, иного органа)	Наименование Получателя

[1] Предусматривается в случае, если Получатель выполнил обязательства по Договору в полном объеме.

[2] Указывается год, следующий за годом предоставления Субсидии, или иная дата исполнения обязательств.

[3] Предусматривается в случае, если Получатель выполнил обязательства по Договору не в полном объеме.

[4] Предусматривается в случае, если средства Субсидии полностью или частично подлежат возврату в бюджет города Перми.

[5] Предусматривается в случае возврата средств Субсидии в текущем финансовом году.

[6] Предусматривается в случае возврата средств Субсидии в году, следующем за годом предоставления Субсидии.

[7] Реквизиты Получателя, являющегося физическим лицом, не указываются в случае, если в соответствии с законодательством Российской Федерации наличие соответствующих реквизитов не предусмотрено.

ОГРН, ОКТМО	ОГРН, ОКТМО
Место нахождения:	Место нахождения:
ИНН/КПП	ИНН/КПП
Платежные реквизиты:	Платежные реквизиты:

4. Подписи Сторон:

Полное и сокращенное (при наличии) наименования _____ (департамента, управления, комитета, иного органа)	Полное и сокращенное (при наличии) наименования Получателя
_____ /_____ (подпись) (фамилия, имя, отчество (при наличии))	_____ /_____ (подпись) (фамилия, имя, отчество (при наличии))

Приложение № 2
к распоряжению начальника
департамента финансов
администрации города Перми

Дополнительное соглашение к договору
о предоставлении из бюджета города Перми субсидии, в том числе грантов
в форме субсидий, юридическим лицам, индивидуальным
предпринимателям, а также физическим лицам
от «____» _____ 20_____ г. № ___

г. Пермь

«____» _____ 20__ г. № _____
(дата заключения дополнительного соглашения) (номер дополнительного соглашения)

_____,
(наименование функционального органа администрации города Перми или иной организации, осуществляющей в соответствии с бюджетным законодательством Российской Федерации функции главного распорядителя бюджетных средств города Перми)
которому как получателю средств бюджета города Перми доведены лимиты бюджетных обязательств на предоставление
_____,
(наименование субсидии (гранта в форме субсидии)
именуемый в дальнейшем _____
(департамент, управление, комитет, иной орган[1])
в лице _____,
(наименование должности, а также фамилия, имя, отчество (при наличии) руководителя департамента, управления, комитета, иного органа) или уполномоченного им лица)
действующего на основании _____
_____,
(реквизиты положения о департаменте, управлении, комитете, ином органе), доверенности, приказа или иного документа, удостоверяющего полномочия)

[1] Указывается соответственно департамент (управление, комитет) или наименование (сокращенное наименование) иного органа, которому как получателю средств бюджета города Перми доведены лимиты бюджетных обязательств на предоставление субсидии (гранта в форме субсидии) из бюджета города Перми.

и _____,
(наименование юридического лица, фамилия, имя, отчество (при наличии)
индивидуального предпринимателя или физического лица)
именуемый в дальнейшем «Получатель», в лице _____
_____,
(наименование должности, а также фамилия, имя, отчество (при наличии)
лица, представляющего Получателя, или уполномоченного им лица, фамилия,
имя, отчество (при наличии) индивидуального предпринимателя или физического лица)
действующего на основании _____
_____,
(реквизиты устава юридического лица, свидетельства о государственной
регистрации индивидуального предпринимателя, доверенности)
далее именуемые «Стороны», в соответствии с пунктом 7.3 договора о предоставлении из бюджета города Перми субсидий, в том числе грантов в форме субсидий, юридическим лицам, индивидуальным предпринимателям, а также физическим лицам от «__» _____ 20__ г. № _____ (далее соответственно – договор, Субсидия) заключили настоящее Дополнительное соглашение к договору о нижеследующем.

1. Внести в договор следующие изменения[2]:

1.1. в преамбуле:

1.1.1. _____;

1.1.2. _____;

1.2. в разделе I «Предмет договора»:

1.2.1. пункт 1.1 изложить в следующей редакции:

«_____»;

1.2.2. пункт 1.2.1 изложить в следующей редакции:

«_____»;

1.3. в разделе II «Финансовое обеспечение предоставления Субсидии»:

1.3.1. абзац _____ пункта 2.1 изложить в следующей редакции:

«в 20__ году – _____ (_____) рублей по коду БК_____,»;
(сумма цифрами) (сумма прописью) (код БК)

1.4. в разделе III «Условия и порядок предоставления Субсидии»:

1.4.1. пункт 3.1.1.1 изложить в следующей редакции:

«3.1.1.1. при представлении Получателем в срок до «___» _____ 20__ г. в _____
_____ следующих документов:»;
(департамент, управление, комитет, иной орган)

1.4.2. пункт 3.1.2.1 изложить в следующей редакции:

«3.1.2.1. при предоставлении Получателем в _____
(департамент, управление, комитет,
иной орган)
документов, подтверждающих факт произведенных Получателем _____
затрат/
недополученных доходов
на возмещение которых предоставляется Субсидия в соответствии с Порядком предоставления субсидии и настоящим договором, а также иных документов, определенных в приложении № _____ к настоящему договору, являющемуся неотъемлемой частью настоящего договора;»;

1.4.3. пункт 3.2.1 изложить в следующей редакции:

«3.2.1. _____ на счет Получателя, открытый в
(периодичность)
_____, в срок _____;»;
(наименование кредитной организации)

1.5. в разделе IV «Взаимодействие Сторон»:

1.5.1. пункт 4.1.2 изложить в следующей редакции:

«4.1.2. осуществлять проверку представляемых Получателем документов, указанных в пунктах _____ настоящего договора, в том числе на соответствие их Порядку предоставления субсидии, в течение _____ рабочих дней со дня их получения от Получателя;»;

1.5.2. пункт 4.1.5.1 изложить в следующей редакции:

«4.1.5.1. значения результатов предоставления Субсидии, характеристик (показателей, необходимых для достижения результатов предоставления Субсидии) согласно приложению № _____ к настоящему договору, которое является

[2] Указываются пункты и (или) разделы договора, в которые вносятся изменения.

неотъемлемой частью настоящего договора;»;

1.5.3. пункт 4.1.5.2 изложить в следующей редакции:

«4.1.5.2. план мероприятий по достижению результатов предоставления Субсидии (контрольные точки) согласно приложению № _____ к настоящему договору, которое является неотъемлемой частью настоящего договора;»;

1.5.4. пункт 4.1.6.1 изложить в следующей редакции:

«4.1.6.1. отчета о достижении значений результатов предоставления Субсидии согласно приложению № _____ к настоящему договору, являющемуся неотъемлемой частью настоящего договора, представленного в соответствии с пунктом 4.3.9.2 настоящего договора;»;

1.5.5. пункт 4.1.6.2 изложить в следующей редакции:

«4.1.6.2. отчета о реализации плана мероприятий по достижению результатов предоставления Субсидии (контрольных точек) согласно приложению № _____ к настоящему договору, которое является неотъемлемой частью настоящего договора, представленного в соответствии с пунктом 4.3.9.3 настоящего договора;»;

1.5.6. пункт 4.1.7.1.1 изложить в следующей редакции:

«4.1.7.1.1. отчета о расходах Получателя, источником финансового обеспечения которых является Субсидия, согласно приложению № _____ к настоящему договору, являющемуся неотъемлемой частью настоящего договора, представленного в соответствии с пунктом 4.3.9.1 настоящего договора;»;

1.5.7. пункт 4.1.10 изложить в следующей редакции:

«4.1.10. рассматривать предложения, документы и иную информацию, направленную Получателем, в том числе в соответствии с пунктом 4.4.1 настоящего договора, в течение ____ рабочих дней со дня их получения и уведомлять Получателя о принятом решении;»;

1.5.8. пункт 4.1.11 изложить в следующей редакции:

«4.1.11. направлять Получателю разъяснения по вопросам, связанным с исполнением настоящего договора, в течение ____ рабочих дней со дня получения обращения Получателя в соответствии с пунктом 4.4.2 настоящего договора;»;

1.5.9. пункт 4.1.12 изложить в следующей редакции:

«4.1.12. обеспечивать согласование с Получателем новых условий настоящего договора в случае уменьшения

_____

(департаменту, управлению, комитету, иному органу)

ранее доведенных лимитов бюджетных обязательств на предоставление Субсидии, приводящего к невозможности предоставления Субсидии в размере, определенном пунктом 2.1 настоящего договора, в том числе размера и (или) сроков предоставления Субсидии, в течение ___ рабочих дней со дня такого уменьшения;»;

1.5.10. пункт 4.2.2 изложить в следующей редакции:

«4.2.2. приостанавливать предоставление Субсидии в случае установления _____ _____ или получения от органа

(департаментом, управлением, комитетом, иным органом)

муниципального финансового контроля информации о факте нарушения Получателем порядка и условий предоставления Субсидии, предусмотренных Порядком предоставления субсидии и настоящим договором, в том числе указания в документах, представленных Получателем в соответствии с настоящим договором, недостоверных сведений, до устранения указанных нарушений с обязательным уведомлением Получателя не позднее ____ рабочего дня с даты принятия решения о приостановлении предоставления Субсидии;»;

1.5.11. пункт 4.3.2 изложить в следующей редакции:

«4.3.2. не позднее ___ рабочего дня со дня подписания настоящего договора представить в департамент финансов администрации города Перми документы, необходимые для открытия лицевого счета;»;

1.5.12. пункт 4.3.9.1 изложить в следующей редакции:

«4.3.9.1. отчет о расходах Получателя, источником финансового обеспечения которых является Субсидия, в соответствии с пунктом 4.1.7.1.1 настоящего договора не позднее _____ рабочего дня, следующего за отчетным _____;»;

(месяц, квартал, год)

1.5.13. пункт 4.3.9.2 изложить в следующей редакции:

«4.3.9.2. отчет о достижении значений результатов предоставления Субсидии в соответствии с пунктом 4.1.6.1 настоящего договора не позднее _____ рабочего дня, следующего за отчетным _____;»;

(месяц, квартал, год)

1.5.14. пункт 4.3.9.3 изложить в следующей редакции:

«4.3.9.3. отчет о реализации плана мероприятий по достижению результатов предоставления Субсидии (контрольных точек) в соответствии с пунктом 4.1.6.2 настоящего договора не позднее _____ рабочего дня, следующего за отчетным _____;»;

(месяц, квартал, год)

1.5.15. пункт 4.3.10 изложить в следующей редакции:

«4.3.10. направлять по запросу _____
(департамента, управления, комитета, иного органа)
документы и информацию, необходимые для осуществления контроля за соблюдением порядка и условий предоставления Субсидии в соответствии с пунктом 4.2.3 настоящего договора, в течение ____ рабочих дней со дня получения указанного запроса;»;

1.5.16. пункт 4.3.12 изложить в следующей редакции:

«4.3.12. возвращать в бюджет города Перми неиспользованный остаток Субсидии в срок до «___» _____ 20___ г.;»;

1.6. в разделе VII «Заключительные положения»:

1.6.1. пункт 7.3 изложить в следующей редакции:

«7.3. Изменение настоящего договора, в том числе в соответствии с положениями пункта 4.2.1 настоящего договора, осуществляется по соглашению Сторон и оформляется в виде дополнительного соглашения к настоящему договору согласно приложению № ____ к настоящему договору, являющемуся неотъемлемой частью настоящего договора.»;

1.7. Иные положения по настоящему Дополнительному соглашению[3]:

1.7.1. _____;

1.7.2. _____.

1.8. раздел VIII «Платежные реквизиты Сторон» изложить в следующей редакции:

«VIII. Платежные реквизиты Сторон

Полное и сокращенное (при наличии) наименования _____ (департамента, управления, комитета, иного органа)	Полное и сокращенное (при наличии) наименования Получателя
Наименование _____ (департамента, управления, комитета, иного органа) ОГРН, ОКТМО	Наименование Получателя ОГРН, ОКТМО
Место нахождения:	Место нахождения:
ИНН/КПП	ИНН/КПП
Платежные реквизиты:	Платежные реквизиты:

»;

1.9. приложение № ____ к договору изложить в редакции согласно приложению № ____ к настоящему Дополнительному соглашению, которое является его неотъемлемой частью;

1.10. дополнить приложением № ____ к договору согласно приложению № ____ к настоящему Дополнительному соглашению, которое является его неотъемлемой частью;

1.11. внести изменения в приложение № ____ к договору согласно приложению № ____ к настоящему Дополнительному соглашению, которое является его неотъемлемой частью.

2. Настоящее Дополнительное соглашение является неотъемлемой частью договора.

3. Настоящее Дополнительное соглашение вступает в силу с даты его подписания лицами, имеющими право действовать от имени каждой из Сторон, и действует до полного исполнения Сторонами своих обязательств по настоящему Соглашению.

4. Условия договора, не затронутые настоящим Дополнительным соглашением, остаются неизменными.

5. Иные заключительные положения по настоящему Дополнительному Соглашению:

5.1. настоящее Дополнительное соглашение составлено в форме бумажного документа в двух экземплярах, по одному экземпляру для каждой из Сторон;

5.2. _____[4].

---

[3] Указываются изменения, вносимые в иные пункты договора, а также иные конкретные положения (при наличии).

[4] Указываются иные конкретные условия (при необходимости).

6. Подписи сторон:

Полное и сокращенное (при наличии) наименования _____ (департамента, управления, комитета, иного органа)	Полное и сокращенное (при наличии) наименования Получателя
_____ / _____ (подпись) (фамилия, имя, отчество (при наличии)	_____ / _____ (подпись) (фамилия, имя, отчество (при наличии)

ПРАВОВЫЕ АКТЫ ТЕРРИТОРИАЛЬНЫХ ОРГАНОВ АДМИНИСТРАЦИИ ГОРОДА ПЕРМИ

АДМИНИСТРАЦИЯ ГОРОДА ПЕРМИ

ГЛАВА АДМИНИСТРАЦИИ ИНДУСТРИАЛЬНОГО РАЙОНА

РАСПОРЯЖЕНИЕ

27.12.2023 № 059-16-01-03-236

О сносе самовольной постройки по адресу: г. Пермь, Индустриальный район, пр. Декабристов, во дворе дома № 25

В соответствии с Градостроительным кодексом Российской Федерации, статьей 222 Гражданского кодекса Российской Федерации, решением Пермской городской Думы от 29 января 2013 г. № 7 «О территориальных органах администрации города Перми», постановлением администрации города Перми от 09 января 2020 г. № 3 «Об утверждении Порядка выявления самовольных построек на территории города Перми и принятия решения о сносе самовольной постройки либо решения о сносе самовольной постройки или ее приведении в соответствие с установленными требованиями», на основании акта осмотра объекта, обладающего признаками самовольной постройки, от 25.12.2023 № 43.

1. Правообладателю осуществить за счет собственных средств снос самовольной постройки – одноэтажного кирпичного здания, возведенного или созданного на земельном участке по адресу: г. Пермь, Индустриальный район, пр. Декабристов, во дворе дома № 25.

2. Срок для сноса самовольной постройки установить до 1 апреля 2024, но не ранее 3 месяцев после дня размещения на официальном сайте муниципального образования города Перми в информационно-телекоммуникационной сети Интернет сообщения о планируемом сносе самовольных построек.

Снос самовольной постройки осуществляется в соответствии со статьями 55.30 и 55.31 Градостроительного кодекса Российской Федерации.

3. В случае если лицо, осуществившее самовольную постройку, не было выявлено, отделу градостроительства, земельных и имущественных отношений администрации Индустриального района города Перми в течение 7 рабочих дней со дня вступления в силу настоящего распоряжения обеспечить:

3.1. опубликование в печатном средстве массовой информации «Официальный бюллетень органов местного самоуправления муниципального образования город Пермь» сообщения о планируемом сносе самовольной постройки или ее приведении в соответствие с установленными требованиями;

3.2. размещение на официальном сайте муниципального образования город Пермь в информационно-телекоммуникационной сети Интернет сообщения о планируемом сносе самовольной постройки;

3.3. размещение на информационном щите в границах земельного участка, на котором создана или возведена самовольная постройка, сообщения о планируемом сносе самовольной постройки.

4. Отделу градостроительства, земельных и имущественных отношений администрации Индустриального района города Перми обеспечить:

4.1. осмотр места расположения самовольной постройки с целью установления факта исполнения лицом, указанным в пункте 1 настоящего распоряжения, сноса самовольной постройки, по истечении срока, указанного в пункте 2 настоящего распоряжения;

4.2. принятие решения об осуществлении сноса самовольной постройки в течение двух месяцев со дня истечения сроков, указанных в пунктах 1-3 части 13 статьи 55.32 Градостроительного кодекса Российской Федерации.

5. Настоящее распоряжение вступает в силу со дня официального опубликования в печатном средстве массовой информации «Официальный бюллетень органов местного самоуправления муниципального образования город Пермь».

6. Общему отделу администрации Индустриального района города Перми обеспечить опубликование настоящего распоряжения в печатном средстве массовой информации «Официальный бюллетень органов местного самоуправления муниципального образования город Пермь» и опубликование (обнародование) на официальном сайте муниципального образования город Пермь в информационно-телекоммуникационной сети Интернет;

7. Контроль за исполнением настоящего распоряжения возложить на первого заместителя главы администрации Индустриального района города Перми Безденежных Д.И.

Д.В. Дробинин

АДМИНИСТРАЦИЯ ГОРОДА ПЕРМИ

ГЛАВА АДМИНИСТРАЦИИ КИРОВСКОГО РАЙОНА

РАСПОРЯЖЕНИЕ

28.12.2023 № 059-23-01-02-241

Об осуществлении сноса самовольных построек или их приведении в соответствие с установленными требованиями

В соответствии с Градостроительным кодексом Российской Федерации, статьей 222 Гражданского кодекса Российской Федерации, решением Пермской городской Думы от 29 января 2013 г. № 7 «О территориальных органах администрации города Перми», постановлением администрации города Перми от 09 января 2020 г. № 3 «Об утверждении Порядка выявления самовольных построек на территории города Перми и принятия решения о сносе самовольной постройки либо решения о сносе самовольной постройки или ее приведении в соответствие с установленными требованиями», постановлением администрации города Перми от 20 февраля 2009 г. № 75 «Об утверждении Регламента взаимодействия департамента градостроительства и архитектуры администрации города Перми с территориальными органами администрации города Перми в сфере градостроительной деятельности на территории города Перми», на основании распоряжения главы администрации Кировского района города Перми от 14 сентября 2023 г. № 059-23-01-02-187 «О сносе самовольных построек между земельными участками по ул. Высокая»:

1. Сектору градостроительства земельных и имущественных отношений администрации Кировского района города Перми обеспечить в срок до 31 декабря 2024 г. выполнение мероприятий, предусмотренных Регламентом взаимодействия департамента градостроительства и архитектуры администрации города Перми с территориальными органами администрации города Перми в сфере градостроительной деятельности на территории города Перми, утвержденным постановлением администрации города Перми от 20 февраля 2009 г. № 75, направленных на выполнение работ по сносу самовольных построек или их приведение в соответствие с параметрами, установленными Правилами землепользования и застройки города Перми, утвержденными решением Пермской городской Думы от 26 июня 2007 г. № 143, возведенных или созданных между земельными участками по ул. Высокая.

2. Ответственным за организацию работы по осуществлению сноса самовольных построек или их приведению в соответствие с установленными требованиями назначить первого заместителя главы администрации Кировского района города Перми Ракинцева А.А.

3. Настоящее распоряжение вступает в силу со дня официального опубликования в печатном средстве массовой информации «Официальный бюллетень органов местного самоуправления муниципального образования город Пермь».

4. Общему отделу администрации Кировского района города Перми обеспечить опубликование настоящего распоряжения в печатном средстве массовой информации «Официальный бюллетень органов местного самоуправления муниципального образования город Пермь».

5. Сектору по работе с обращениями граждан и информированию населения администрации Кировского района города Перми обеспечить опубликование (обнародование) на официальном сайте муниципального образования город Пермь в информационно-телекоммуникационной сети Интернет.

6. Контроль за исполнением настоящего распоряжения оставляю за собой.

М.А. Борисов

РАЗДЕЛ ВТОРОЙ
ОФИЦИАЛЬНАЯ ИНФОРМАЦИЯ

ИЗВЕЩЕНИЕ
об установлении публичного сервитута

Министерство по управлению имуществом и градостроительной деятельности Пермского края (далее – Министерство) в соответствии со статьей 39.42 Земельного кодекса Российской Федерации (далее – ЗК РФ) по ходатайству краевого государственного бюджетного учреждения «Управление автомобильных дорог и транспорта» Пермского края информирует о возможном установлении публичного сервитута сроком 15 лет:

Кадастровый номер	Адрес или местоположение земельного участка	Цель, для которой устанавливается публичный сервитут
- часть земельного участка 59:01:4219248:2949.	Пермский край, г. Пермь,	Строительство линейных объектов инфраструктуры («Строительство автомобильной дороги «Переход ул. Старцева – пр. Октябрят – ул. Целинная». Этап 2. Участок от ул. Грибоедова до моста через р. Чукулайка»)

Схема территориального планирования Пермского края утверждена постановлением Правительства Пермского края от 27.10.2009 г. № 780-п (https://fgistp.economy.gov.ru/).

Приказ Министерства по управлению имуществом и градостроительной деятельности Пермского края от 20 октября 2023 г. № 31-02-1-4-1974 «О внесении изменения в документацию по планировке территории для размещения линейного объекта регионального значения «Строительство автомобильной дороги «Переход ул. Старцева - пр. Октябрят - ул. Целинная». Этап 2. Участок от ул. Грибоедова до моста через р. Чукулайка», утвержденную приказом Министерства по управлению имуществом и градостроительной деятельности Пермского края от 28 декабря 2022 г. № 31-02-1-4-2529» (https://migd.permkrai.ru/dokumenty/309154/).

Заинтересованные лица могут ознакомиться с поступившими ходатайствами об установлении сервитута и прилагаемыми к нему схемами границ публичного сервитута в Министерстве по адресу: г. Пермь, ул. Сибирская, 30 а, лит. А, каб. 101.

Правообладатели земельных участков, в отношении которых испрашивается публичный сервитут, если их права не зарегистрированы в Едином государственном реестре недвижимости, в течение 30 (тридцати дней) со дня опубликования сообщения, предусмотренного подпунктом 1 пункта 3 статьи 39.42 ЗК РФ, имеют право подать в Министерство по адресу: г. Пермь, ул. Сибирская, 30 а, лит. Б, каб. 7, заявления об учете их прав (обременений прав) на земельные участки с приложением копий документов, подтверждающих эти права (обременения прав).

В заявлениях указывается способ связи с правообладателями земельных участков, в том числе их почтовый адрес и (или) адрес электронной почты.

Время приема заинтересованных лиц для ознакомления с поступившими ходатайствами об установлении публичного сервитута и подачи заявлений: в рабочие дни с понедельника по четверг с 9.00 до 18.00; в пятницу с 9.00 до 17.00 (перерыв с 13.00 до 13.48).

Данная информация также размещена на официальном сайте Министерства https://migd.permkrai.ru/upravlenie-zemelnymi-resursami/publichnye-servituty/izveshcheniya-o-vozmozhnom-ustanovlenii-publichnogo-servituta.

ГРАФИЧЕСКОЕ ОПИСАНИЕ
местоположения границ населенных пунктов, территориальных зон, особо охраняемых природных территорий, зон с особыми условиями использования территории

Публичный сервитут устанавливается для использования земельного участка в целях реконструкции участков (частей) инженерных сооружений, являющихся линейными объектами, для размещения объекта регионального значения "Строительство автомобильной дороги "Переход ул. Старцева - пр. Октябрят - ул. Целинная". Этап 2. Участок от ул. Грибоедова до моста через р. Чукулайка", в соответствии с пунктом 1 статьи 39.37 Земельного кодекса Российской Федерации, в соответствии с пунктом 1 статьи 39.37 Земельного кодекса Российской Федерации, в соответствии с пунктом 1 части 5 статьи 4 Федерального закона от 31.07.2020 г.№ 254-ФЗ «Об особенностях регулирования отдельных отношений в целях реализации приоритетных проектов по модернизации и расширению инфраструктуры и о внесении изменений в отдельные законодательные акты Российской Федерации»

(наименование объекта, местоположение границ которого описано (далее - объект)

Раздел 1

Сведения об объекте		
N п/п	Характеристики объекта	Описание характеристик
1	2	3
1	Местоположение объекта	Пермский край, Пермский г.о., Пермь г
2	Площадь объекта ± величина погрешности определения площади (Р ± ΔР), м²	400 ± 7
3	Иные характеристики объекта	Публичный сервитут устанавливается для использования земельного участка в целях реконструкции участков (частей) инженерных сооружений, являющихся линейными объектами, для размещения объекта регионального значения "Строительство автомобильной дороги "Переход ул. Старцева - пр. Октябрят - ул. Целинная". Этап 2. Участок от ул. Грибоедова до моста через р. Чукулайка", в соответствии с пунктом 1 статьи 39.37 Земельного кодекса Российской Федерации, в соответствии с пунктом 1 статьи 39.37 Земельного кодекса Российской Федерации, в соответствии с пунктом 1 части 5 статьи 4 Федерального закона от 31.07.2020 г.№ 254-ФЗ «Об особенностях регулирования отдельных отношений в целях реализации приоритетных проектов по модернизации и расширению инфраструктуры и о внесении изменений в отдельные законодательные акты Российской Федерации»

Раздел 2

Сведения о местоположении границ объекта					
1. Система координат МСК-59, зона 2					
2. Сведения о характерных точках границ объекта					
Обозначение характерных точек границ	Координаты, м		Метод определения координат характерной точки	Средняя квадратическая погрешность положения характерной точки (Mt), м	Описание обозначения точки на местности (при наличии)
	X	Y			
1	2	3	4	5	6
-	-	-	-	-	-

3. Сведения о характерных точках части (частей) границы объекта					
Обозначение характерных точек части границы	Координаты, м		Метод определения координат характерной точки	Средняя квадратическая погрешность положения характерной точки (Mt), м	Описание обозначения точки на местности (при наличии)
	X	Y			
1	2	3	4	5	6
Часть N 1					
1	518232.53	2237061.25	Метод спутниковых геодезических измерений (определений)	0.1	-
2	518238.20	2237070.61	Метод спутниковых геодезических измерений (определений)	0.1	-
3	518223.41	2237079.20	Метод спутниковых геодезических измерений (определений)	0.1	-
4	518209.21	2237074.04	Метод спутниковых геодезических измерений (определений)	0.1	-
1	518232.53	2237061.25	Метод спутниковых геодезических измерений (определений)	0.1	-
Часть N 2					
5	518199.03	2237005.94	Метод спутниковых геодезических измерений (определений)	0.1	-
6	518190.72	2237000.59	Метод спутниковых геодезических измерений (определений)	0.1	-
7	518178.94	2237008.33	Метод спутниковых геодезических измерений (определений)	0.1	-
8	518174.84	2237002.29	Метод спутниковых геодезических измерений (определений)	0.1	-
9	518190.61	2236992.04	Метод спутниковых геодезических измерений (определений)	0.1	-
5	518199.03	2237005.94	Метод спутниковых геодезических измерений (определений)	0.1	-

Раздел 3

Сведения о местоположении измененных (уточненных) границ объекта							
1. Система координат МСК-59, зона 2							
2. Сведения о характерных точках границ объекта							
Обозначение характерных точек границ	Существующие координаты, м		Измененные (уточненные) координаты, м		Метод определения координат характерной точки	Средняя квадратическая погрешность положения характерной точки (Mt), м	Описание обозначения точки на местности (при наличии)
	X	Y	X	Y			
1	2	3	4	5	6	7	8
-	-	-	-	-	-	-	-

3. Сведения о характерных точках части (частей) границы объекта							
Обозначение характерных точек части границы	Существующие координаты, м		Измененные (уточненные) координаты, м		Метод определения координат характерной точки	Средняя квадратическая погрешность положения характерной точки (Mt), м	Описание обозначения точки на местности (при наличии)
	X	Y	X	Y			
1	2	3	4	5	6	7	8
-	-	-	-	-	-	-	-

Раздел 4

План границ объекта



Масштаб 1:2000

Используемые условные знаки и обозначения:

	Характерная точка границы объекта
1	Надписи номеров характерных точек границы объекта
	Граница объекта
	Часть границы, сведения ЕГРН о которой позволяют однозначно определить ее положение на местности
:10	Надписи кадастрового номера земельного участка
	Граница кадастрового квартала
59:01:4219248	Обозначение кадастрового квартала

Департамент земельных отношений администрации города Перми в целях информирования населения в соответствии со статьей 39.42 Земельного кодекса Российской Федерации сообщает о возможном установлении публичных сервитутов в отдельных целях на территории города Перми

№	Кадастровый номер земельного участка, в отношении которого устанавливается публичный сервитут (при наличии)	Адрес или описание земельного участка, в отношении которого устанавливается публичный сервитут	Цели установления публичного сервитута
1	2	3	4
1	59:01:0000000:793 59:01:4311465:12 59:01:4311465:19 59:01:4311550:128 59:01:4311550:129 59:01:4411550:1	г. Пермь	Строительство, реконструкция, эксплуатация, капитальные ремонт инженерных сооружений
2	59:01:0000000:793 59:01:4311465:12 59:01:4311465:19 59:01:4311550:128 59:01:4311550:129 59:01:4411550:1 Земли	г. Пермь	Строительство, реконструкция, эксплуатация, капитальные ремонт инженерных сооружений
3	59:01:1810074:16 59:01:1810085:1 Земли	г. Пермь	Строительство, реконструкция, эксплуатация, капитальные ремонт инженерных сооружений
4	59:01:0000000:41625 59:01:3610006:6 59:01:3610006:133 Земли	г. Пермь	Строительство, реконструкция, эксплуатация, капитальные ремонт инженерных сооружений
5	59:01:4411068:25 59:01:4411068:40 ЕЗП 59:01:0000000:477 (обособленный участок 59:01:4411068:44) 59:01:4411068:415 ЕЗП 59:01:0000000:477 (обособленный участок 59:01:4416146:1) Земли	г. Пермь	Строительство, реконструкция, эксплуатация, капитальные ремонт инженерных сооружений
6	59:01:4411458:19 59:01:4411458:273 59:01:4413653:267 59:01:4413653:431 59:01:4413653:432	г. Пермь	Строительство, реконструкция, эксплуатация, капитальные ремонт инженерных сооружений
7	59:01:3211504:15 59:01:3211505:3 Земли	г. Пермь	Строительство, реконструкция, эксплуатация, капитальные ремонт инженерных сооружений
8	59:01:1717205:14	г. Пермь	Строительство, реконструкция, эксплуатация, капитальные ремонт инженерных сооружений

1	2	3	4
9	59:01:5010023:171 59:01:5010023:178 Земли	г. Пермь	Подключение (технологическое присоединение) к сетям инженерно-технического обеспечения
10	59:01:4410825:1395 59:01:4410825:1401 59:01:4410825:1399 59:01:4410825:1400	г. Пермь	Эксплуатация существующего электросетевого объекта
11	59:01:4410825:35 59:01:4410825:1395 59:01:4410825:1405 59:01:4410825:1406 59:01:4410825:1404	г. Пермь	Эксплуатация существующего электросетевого объекта
12	Земли	г. Пермь	Эксплуатация существующего электросетевого объекта
13	59:01:4410113:11 59:01:4410113:9 59:01:4410113:2 59:01:4410113:16 59:01:4410113:10 59:01:4410113:19 Земли	г. Пермь	Эксплуатация существующего электросетевого объекта

Заинтересованные лица имеют право ознакомиться с ходатайством об установлении публичного сервитута и прилагаемым к нему описанием местоположения границ публичного сервитута по адресу: г. Пермь, ул. Сибирская 15 (тел. 212-72-06).

Заинтересованные лица могут подать заявление об учете прав в срок с 09.01.2024 по 23.01.2024.

Способы подачи заявлений:

посредством почтовой связи;

лично, в том числе через представителя, в департамент земельных отношений администрации города Перми (г. Пермь, ул. Сибирская 15);

в форме электронных документов с использованием информационно-телекоммуникационной сети «Интернет».

Правообладатели земельных участков, в отношении которых испрашивается публичный сервитут, если их права не зарегистрированы в Едином государственном реестре недвижимости, в течение пятнадцати дней со дня опубликования сообщения, предусмотренного подпунктом 1 пункта 3 статьи 39.42 ЗК РФ, подают в орган, уполномоченный на установление публичного сервитута, заявления об учете их прав (обременений прав) на земельные участки с приложением копий документов, подтверждающих эти права (обременения прав). В таких заявлениях указывается способ связи с правообладателями земельных участков, в том числе их почтовый адрес и (или) адрес электронной почты. Правообладатели земельных участков, подавшие такие заявления по истечении указанного срока, несут риски невозможности обеспечения их прав в связи с отсутствием информации о таких лицах и их правах на земельные участки. Такие лица имеют право требовать от обладателя публичного сервитута плату за публичный сервитут не более чем за три года, предшествующие дню направления ими заявления об учете их прав (обременений прав).

Реквизиты решений об утверждении документа территориального планирования, документации по планировке территории, программ комплексного развития систем коммунальной инфраструктуры поселения, городского округа, а также информацию об инвестиционной программе субъекта естественных монополий, организации коммунального комплекса, указанных в ходатайстве об установлении публичного сервитута и сведения об официальных сайтах в информационно-телекоммуникационной сети «Интернет» отсутствуют.

Информация о возможности установления публичного сервитута публикуется на сайте http://www.gorodperm.ru, в «Официальном бюллетене органов местного самоуправления муниципального образования город Пермь».

Приложение: на 42 л.

Схема расположения границ публичного сервитута
для эксплуатации объекта электросетевого хозяйства

Электросетевой комплекс Подстанция 110/35/6 кВ «Суханки» (ВЛ 6 кВ ф.Зеленое хозяйство-2)

(наименование объекта землеустройства)



Масштаб 1:2000

Используемые условные знаки и обозначения:

- ● 1 — обозначение характерной точки границы устанавливаемого публичного сервитута
- ——— — границы земельных участков, попадающих в зону публичного сервитута
- ——— — граница кадастрового квартала
- 59:01:4311550 — номер кадастрового квартала
- :123 — кадастровый номер земельного участка
- ——— — граница устанавливаемого публичного сервитута
- г. Пермь — наименование населенного пункта
- ——— — ось линии, контур объекта

ОФИЦИАЛЬНАЯ ИНФОРМАЦИЯ № 1, 09.01.2024

ОПИСАНИЕ МЕСТОПОЛОЖЕНИЯ ГРАНИЦ

Зона публичного сервитута для эксплуатации объекта электросетевого хозяйства «Электросетевой комплекс Подстанция 110/35/6 кВ «Суханки» (ВЛ 6 кВ ф.Зеленое хозяйство-2)»

(наименование объекта, местоположение границ которого описано (далее - объект))

Раздел 1

Сведения об объекте		
№ п/п	Характеристики объекта	Описание характеристик
1	2	3
1	Местоположение объекта	Российская Федерация, Пермский край, Пермский городской округ, г. Пермь
2	Площадь объекта +/- величина погрешности определения площади (Р+/- Дельта Р)	6973 кв.м ± 31 кв.м
3	Иные характеристики объекта	Публичный сервитут устанавливается в целях эксплуатации объекта электросетевого хозяйства «Электросетевой комплекс Подстанция 110/35/6 кВ «Суханки» (ВЛ 6 кВ ф.Зеленое хозяйство-2)» (согласно п.1 ст. 39.37 «Земельного кодекса Российской Федерации» от 25.10.2001 г. №136-ФЗ (далее – ЗК РФ); Срок установления публичного сервитута - сорок девять лет (согласно п.1 ст. 39.45 ЗК РФ).

Раздел 2

Сведения о местоположении границ объекта					
1. Система координат МСК-59, зона 2					
2. Сведения о характерных точках границ объекта					
Обозначение характерных точек границ	Координаты, м		Метод определения координат характерной точки	Средняя квадратическая погрешность положения характерной точки (M_t), м	Описание обозначения точки на местности (при наличии)
	X	Y			
1	2	3	4	5	6
1	515274.53	2234181.02	Метод спутниковых геодезических измерений (определений)	0.10	–
2	515280.05	2234108.83	Метод спутниковых геодезических измерений (определений)	0.10	–
3	515285.44	2234043.96	Метод спутниковых геодезических измерений (определений)	0.10	–
4	515289.66	2233989.11	Метод спутниковых геодезических измерений (определений)	0.10	–
5	515291.83	2233957.02	Метод спутниковых геодезических измерений (определений)	0.10	–
6	515303.51	2233849.93	Метод спутниковых геодезических измерений (определений)	0.10	–
7	515324.39	2233852.21	Метод спутниковых геодезических измерений (определений)	0.10	–
8	515312.75	2233958.87	Метод спутниковых геодезических измерений (определений)	0.10	–
9	515310.61	2233990.62	Метод спутниковых геодезических измерений (определений)	0.10	–
10	515306.37	2234045.63	Метод спутниковых геодезических измерений (определений)	0.10	–
11	515300.98	2234110.50	Метод спутниковых геодезических измерений (определений)	0.10	–
12	515295.47	2234182.62	Метод спутниковых геодезических измерений (определений)	0.10	–
1	515274.53	2234181.02	Метод спутниковых геодезических измерений (определений)	0.10	–

3. Сведения о характерных точках части (частей) границы объекта					
Обозначение характерных точек части границы	Координаты, м		Метод определения координат характерной точки	Средняя квадратическая погрешность положения характерной точки (M_t), м	Описание обозначения точки на местности (при наличии)
	X	Y			
1	2	3	4	5	6
–	–	–	–	–	–

Схема расположения границ публичного сервитута
для эксплуатации объекта электросетевого хозяйства

Электросетевой комплекс Подстанция 110/35/6 кВ «Суханки» (ВЛ 6 кВ ф.Зеленое хозяйство-2)

(наименование объекта землеустройства)



Масштаб 1:2000

Используемые условные знаки и обозначения:

● 1	- обозначение характерной точки границы устанавливаемого публичного сервитута
	- границы земельных участков, попадающих в зону публичного сервитута
	- граница кадастрового квартала
59:01:4311550	- номер кадастрового квартала
:123	- кадастровый номер земельного участка
	- граница устанавливаемого публичного сервитута
г. Пермь	- наименование населенного пункта
	- ось линии, контур объекта

ОПИСАНИЕ МЕСТОПОЛОЖЕНИЯ ГРАНИЦ

Зона публичного сервитута для эксплуатации объекта электросетевого хозяйства «Электросетевой комплекс Подстанция 110/35/6 кВ «Суханки» (ВЛ 6 кВ ф.Зеленое хозяйство-2)»

(наименование объекта, местоположение границ которого описано (далее - объект))

Раздел 1

Сведения об объекте		
№ п/п	Характеристики объекта	Описание характеристик
1	2	3
1	Местоположение объекта	Российская Федерация, Пермский край, Пермский городской округ, г. Пермь
2	Площадь объекта +/- величина погрешности определения площади (Р+/- Дельта Р)	6973 кв.м ± 31 кв.м
3	Иные характеристики объекта	Публичный сервитут устанавливается в целях эксплуатации объекта электросетевого хозяйства «Электросетевой комплекс Подстанция 110/35/6 кВ «Суханки» (ВЛ 6 кВ ф.Зеленое хозяйство-2)» (согласно п.1 ст. 39.37 «Земельного кодекса Российской Федерации» от 25.10.2001 г. №136-ФЗ (далее – ЗК РФ); Срок установления публичного сервитута - сорок девять лет (согласно п.1 ст. 39.45 ЗК РФ).

Раздел 2

Сведения о местоположении границ объекта					
1. Система координат МСК-59, зона 2					
2. Сведения о характерных точках границ объекта					
Обозначение характерных точек границ	Координаты, м		Метод определения координат характерной точки	Средняя квадратическая погрешность положения характерной точки (M_t), м	Описание обозначения точки на местности (при наличии)
	X	Y			
1	2	3	4	5	6
1	515274.53	2234181.02	Метод спутниковых геодезических измерений (определений)	0.10	–
2	515280.05	2234108.83	Метод спутниковых геодезических измерений (определений)	0.10	–
3	515285.44	2234043.96	Метод спутниковых геодезических измерений (определений)	0.10	–
4	515289.66	2233989.11	Метод спутниковых геодезических измерений (определений)	0.10	–
5	515291.83	2233957.02	Метод спутниковых геодезических измерений (определений)	0.10	–
6	515303.51	2233849.93	Метод спутниковых геодезических измерений (определений)	0.10	–
7	515324.39	2233852.21	Метод спутниковых геодезических измерений (определений)	0.10	–
8	515312.75	2233958.87	Метод спутниковых геодезических измерений (определений)	0.10	–
9	515310.61	2233990.62	Метод спутниковых геодезических измерений (определений)	0.10	–
10	515306.37	2234045.63	Метод спутниковых геодезических измерений (определений)	0.10	–
11	515300.98	2234110.50	Метод спутниковых геодезических измерений (определений)	0.10	–
12	515295.47	2234182.62	Метод спутниковых геодезических измерений (определений)	0.10	–
1	515274.53	2234181.02	Метод спутниковых геодезических измерений (определений)	0.10	–

3. Сведения о характерных точках части (частей) границы объекта					
Обозначение характерных точек части границы	Координаты, м		Метод определения координат характерной точки	Средняя квадратическая погрешность положения характерной точки (M_t), м	Описание обозначения точки на местности (при наличии)
	X	Y			
1	2	3	4	5	6
–	–	–	–	–	–

Схема расположения границ публичного сервитута
для эксплуатации объекта электросетевого хозяйства

ВЛ-6кВ КТП-1310 - оп.1 ВЛ-6кВ ф.Налимиха-1

(наименование объекта)



Масштаб 1:3000

Используемые условные знаки и обозначения:

- ● 1 — обозначение характерной точки границы устанавливаемого публичного сервитута
- границы земельных участков, попадающих в зону публичного сервитута
- граница кадастрового квартала
- 59:01:1810085 — номер кадастрового квартала
- :123 — кадастровый номер земельного участка
- граница устанавливаемого публичного сервитута
- г. Пермь — наименование населенного пункта
- ось линии, контур объекта

ОПИСАНИЕ МЕСТОПОЛОЖЕНИЯ ГРАНИЦ

Зона публичного сервитута для эксплуатации объекта электросетевого хозяйства «ВЛ-6кВ КТП-1310 - оп.1 ВЛ-6кВ ф.Налимиха-1»

(наименование объекта, местоположение границ которого описано (далее - объект))

Раздел 1

Сведения об объекте		
№ п/п	Характеристики объекта	Описание характеристик
1	2	3
1	Местоположение объекта	Российская Федерация, Пермский край, Пермский городской округ, г. Пермь
2	Площадь объекта +/- величина погрешности определения площади (Р+/- Дельта Р)	2041 кв.м ± 16 кв.м
3	Иные характеристики объекта	Публичный сервитут устанавливается в целях эксплуатации объекта электросетевого хозяйства «ВЛ-6кВ КТП-1310 - оп.1 ВЛ-6кВ ф.Налимиха-1» (согласно п.1 ст. 39.37 «Земельного кодекса Российской Федерации» от 25.10.2001 г. №136-ФЗ (далее – ЗК РФ); Срок установления публичного сервитута - сорок девять лет (согласно п.1 ст. 39.45 ЗК РФ).

Раздел 2

Сведения о местоположении границ объекта					
1. Система координат МСК-59, зона 2					
2. Сведения о характерных точках границ объекта					
Обозначение характерных точек границ	Координаты, м		Метод определения координат характерной точки	Средняя квадратическая погрешность положения характерной точки (M_t), м	Описание обозначения точки на местности (при наличии)
	X	Y			
1	2	3	4	5	6
1	522797.34	2219585.08	Метод спутниковых геодезических измерений (определений)	0.10	–
2	522795.76	2219574.19	Метод спутниковых геодезических измерений (определений)	0.10	–
3	522826.09	2219569.80	Метод спутниковых геодезических измерений (определений)	0.10	–
4	522847.93	2219566.47	Метод спутниковых геодезических измерений (определений)	0.10	–
5	522886.92	2219560.80	Метод спутниковых геодезических измерений (определений)	0.10	–
6	522930.82	2219554.33	Метод спутниковых геодезических измерений (определений)	0.10	–
7	522970.30	2219562.59	Метод спутниковых геодезических измерений (определений)	0.10	–
8	522978.86	2219561.28	Метод спутниковых геодезических измерений (определений)	0.10	–
9	522980.53	2219572.14	Метод спутниковых геодезических измерений (определений)	0.10	–
10	522970.00	2219573.77	Метод спутниковых геодезических измерений (определений)	0.10	–
11	522930.48	2219565.50	Метод спутниковых геодезических измерений (определений)	0.10	–
12	522888.52	2219571.68	Метод спутниковых геодезических измерений (определений)	0.10	–
13	522849.55	2219577.35	Метод спутниковых геодезических измерений (определений)	0.10	–

14	522827.71	2219580.68	Метод спутниковых геодезических измерений (определений)	0.10	–
1	522797.34	2219585.08	Метод спутниковых геодезических измерений (определений)	0.10	–

3. Сведения о характерных точках части (частей) границы объекта

Обозначение характерных точек части границы	Координаты, м		Метод определения координат характерной точки	Средняя квадратическая погрешность положения характерной точки (M_t), м	Описание обозначения точки на местности (при наличии)
	X	Y			
1	2	3	4	5	6
–	–	–	–	–	–

Схема расположения границ публичного сервитута для эксплуатации объекта электросетевого хозяйства

ВЛ-0,4 кВ Зеленая от ТП-4103 оп.№20-52

(наименование объекта)



Масштаб 1:600

Используемые условные знаки и обозначения:

- ● 1 - обозначение характерной точки границы устанавливаемого публичного сервитута
- ——— - границы земельных участков, попадающих в зону публичного сервитута
- ——— - граница кадастрового квартала
- 59:01:0000000 - номер кадастрового квартала
- :123 - кадастровый номер земельного участка
- ——— - граница устанавливаемого публичного сервитута
- г. Пермь - наименование населенного пункта
- ——— - ось линии, контур объекта

ОПИСАНИЕ МЕСТОПОЛОЖЕНИЯ ГРАНИЦ

Зона публичного сервитута для эксплуатации объекта электросетевого хозяйства «ВЛ-0,4 кВ Зеленая от ТП-4103 оп.№20-52»

(наименование объекта, местоположение границ которого описано (далее - объект))

Раздел 1

Сведения об объекте		
№ п/п	Характеристики объекта	Описание характеристик
1	2	3
1	Местоположение объекта	Российская Федерация, Пермский край, Пермский городской округ, г. Пермь
2	Площадь объекта +/- величина погрешности определения площади (Р+/- Дельта Р)	112 кв.м ± 2 кв.м
3	Иные характеристики объекта	Публичный сервитут устанавливается в целях эксплуатации объекта электросетевого хозяйства «ВЛ-0,4 кВ Зеленая от ТП-4103 оп.№20-52» (согласно п.1 ст. 39.37 «Земельного кодекса Российской Федерации» от 25.10.2001 г. №136-ФЗ (далее – ЗК РФ); Срок установления публичного сервитута - сорок девять лет (согласно п.1 ст. 39.45 ЗК РФ).

Раздел 2


Сведения о местоположении границ объекта					
1. Система координат МСК-59, зона 2					
2. Сведения о характерных точках границ объекта					
Обозначение характерных точек границ	Координаты, м		Метод определения координат характерной точки	Средняя квадратическая погрешность положения характерной точки (M_t), м	Описание обозначения точки на местности (при наличии)
	X	Y			
1	2	3	4	5	6
1	532862.97	2245809.45	Метод спутниковых геодезических измерений (определений)	0.10	–
2	532859.68	2245811.72	Метод спутниковых геодезических измерений (определений)	0.10	–
3	532843.82	2245788.70	Метод спутниковых геодезических измерений (определений)	0.10	–
4	532847.11	2245786.43	Метод спутниковых геодезических измерений (определений)	0.10	–
1	532862.97	2245809.45	Метод спутниковых геодезических измерений (определений)	0.10	–
3. Сведения о характерных точках части (частей) границы объекта					
Обозначение характерных точек части границы	Координаты, м		Метод определения координат характерной точки	Средняя квадратическая погрешность положения характерной точки (M_t), м	Описание обозначения точки на местности (при наличии)
	X	Y			
1	2	3	4	5	6
–	–	–	–	–	–

Схема расположения границ публичного сервитута

для эксплуатации объекта электросетевого хозяйства

«Электросетевой комплекс Подстанция 110/10 кВ «Бахаревка» (ВЛ 10кВ ф. Фролы, КТП 6382, КТП 6272)»

(наименование объекта)

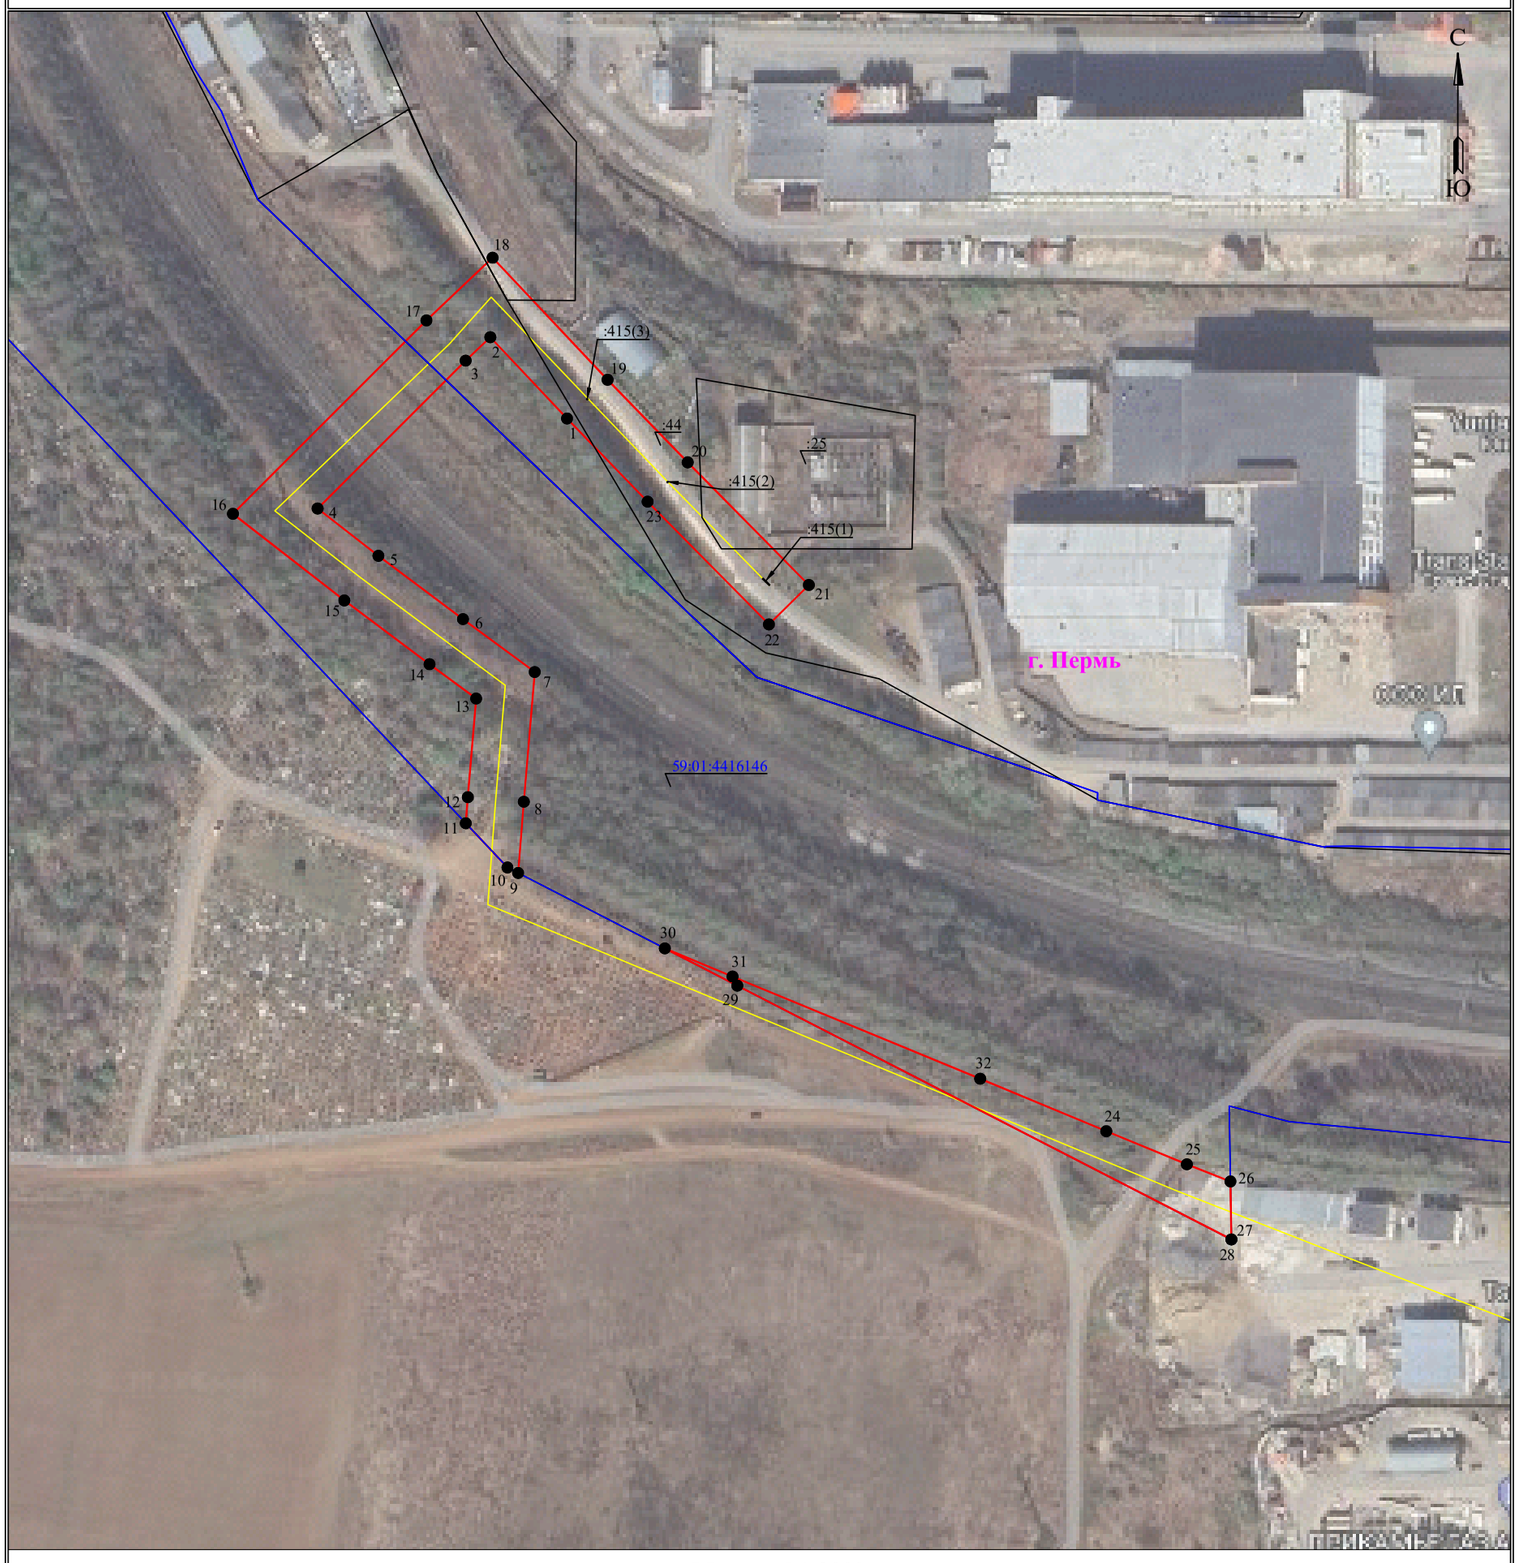

Масштаб 1:2000

Используемые условные знаки и обозначения:

- ● 1 — обозначение характерной точки границы устанавливаемого публичного сервитута
- ——— — границы земельных участков, попадающих в зону публичного сервитута
- ——— — граница кадастрового квартала
- 59:01:2010331 — номер кадастрового квартала
- :123 — кадастровый номер земельного участка
- г. Пермь — наименование населенного пункта
- ——— — ось линии, контур объекта
- ——— — граница устанавливаемого публичного сервитута

ОПИСАНИЕ МЕСТОПОЛОЖЕНИЯ ГРАНИЦ

Зона публичного сервитута для эксплуатации объекта электросетевого хозяйства «Электросетевой комплекс Подстанция 110/10 кВ «Бахаревка» (ВЛ 10кВ ф. Фролы, КТП 6382, КТП 6272)»

(наименование объекта, местоположение границ которого описано (далее - объект))

Раздел 1

Сведения об объекте		
№ п/п	Характеристики объекта	Описание характеристик
1	2	3
1	Местоположение объекта	Российская Федерация, Пермский край, Пермский городской округ г. Пермь
2	Площадь объекта +/- величина погрешности определения площади (Р+/- Дельта Р)	11560 кв.м ± 22 кв.м
3	Иные характеристики объекта	Публичный сервитут устанавливается в целях эксплуатации объекта электросетевого хозяйства «Электросетевой комплекс Подстанция 110/10 кВ «Бахаревка» (ВЛ 10кВ ф. Фролы, КТП 6382, КТП 6272)» (согласно п.1 ст. 39.37 «Земельного кодекса Российской Федерации» от 25.10.2001 г. №136-ФЗ (далее – ЗК РФ); Срок установления публичного сервитута - сорок девять лет (согласно п.1 ст. 39.45 ЗК РФ).

Раздел 2

Сведения о местоположении границ объекта					
1. Система координат МСК-59, зона 2					
2. Сведения о характерных точках границ объекта					
Обозначение характерных точек границ	Координаты, м		Метод определения координат характерной точки	Средняя квадратическая погрешность положения характерной точки (M_t), м	Описание обозначения точки на местности (при наличии)
	X	Y			
1	2	3	4	5	6
(1)	–	–	–	–	–
1	510471.88	2232913.46	Метод спутниковых геодезических измерений (определений)	0.10	–
2	510502.31	2232884.78	Метод спутниковых геодезических измерений (определений)	0.10	–
3	510493.55	2232875.54	Метод спутниковых геодезических измерений (определений)	0.10	–
4	510438.20	2232820.17	Метод спутниковых геодезических измерений (определений)	0.10	–
5	510420.50	2232842.91	Метод спутниковых геодезических измерений (определений)	0.10	–
6	510396.83	2232874.55	Метод спутниковых геодезических измерений (определений)	0.10	–
7	510377.04	2232901.38	Метод спутниковых геодезических измерений (определений)	0.10	–
8	510328.50	2232897.30	Метод спутниковых геодезических измерений (определений)	0.10	–
9	510301.85	2232895.16	Метод спутниковых геодезических измерений (определений)	0.10	–
10	510303.90	2232891.17	Метод спутниковых геодезических измерений (определений)	0.10	–
11	510320.46	2232875.59	Метод спутниковых геодезических измерений (определений)	0.10	–
12	510330.22	2232876.37	Метод спутниковых геодезических измерений (определений)	0.10	–
13	510367.11	2232879.47	Метод спутниковых геодезических измерений	0.10	–

			(определений)		
14	510379.97	2232862.03	Метод спутниковых геодезических измерений (определений)	0.10	–
15	510403.80	2232830.17	Метод спутниковых геодезических измерений (определений)	0.10	–
16	510436.23	2232788.50	Метод спутниковых геодезических измерений (определений)	0.10	–
17	510508.59	2232860.88	Метод спутниковых геодезических измерений (определений)	0.10	–
18	510532.04	2232885.62	Метод спутниковых геодезических измерений (определений)	0.10	–
19	510486.39	2232928.64	Метод спутниковых геодезических измерений (определений)	0.10	–
20	510455.47	2232958.61	Метод спутниковых геодезических измерений (определений)	0.10	–
21	510409.61	2233003.92	Метод спутниковых геодезических измерений (определений)	0.10	–
22	510394.85	2232988.98	Метод спутниковых геодезических измерений (определений)	0.10	–
23	510440.78	2232943.60	Метод спутниковых геодезических измерений (определений)	0.10	–
1	510471.88	2232913.46	Метод спутниковых геодезических измерений (определений)	0.10	–
(2)	–	–	–	–	–
24	510205.24	2233115.18	Метод спутниковых геодезических измерений (определений)	0.10	–
25	510192.85	2233145.32	Метод спутниковых геодезических измерений (определений)	0.10	–
26	510186.44	2233161.63	Метод спутниковых геодезических измерений (определений)	0.10	–
27	510164.75	2233161.97	Метод спутниковых геодезических измерений (определений)	0.10	–
28	510164.74	2233161.98	Метод спутниковых геодезических измерений (определений)	0.10	–
29	510259.71	2232977.17	Метод спутниковых геодезических измерений	0.10	–

			(определений)		
30	510273.64	2232950.06	Метод спутниковых геодезических измерений (определений)	0.10	–
31	510263.12	2232975.37	Метод спутниковых геодезических измерений (определений)	0.10	–
32	510224.88	2233068.01	Метод спутниковых геодезических измерений (определений)	0.10	–
24	510205.24	2233115.18	Метод спутниковых геодезических измерений (определений)	0.10	–

3. Сведения о характерных точках части (частей) границы объекта


Обозначение характерных точек части границы	Координаты, м		Метод определения координат характерной точки	Средняя квадратическая погрешность положения характерной точки (M_t), м	Описание обозначения точки на местности (при наличии)
	X	Y			
1	2	3	4	5	6
–	–	–	–	–	–

Схема расположения границ публичного сервитута

для эксплуатации объекта электросетевого хозяйства

«Электросетевой комплекс Подстанция 110/10 кВ «Бахаревка» (ВЛ 10кВ ф. Поселок)»

(наименование объекта)

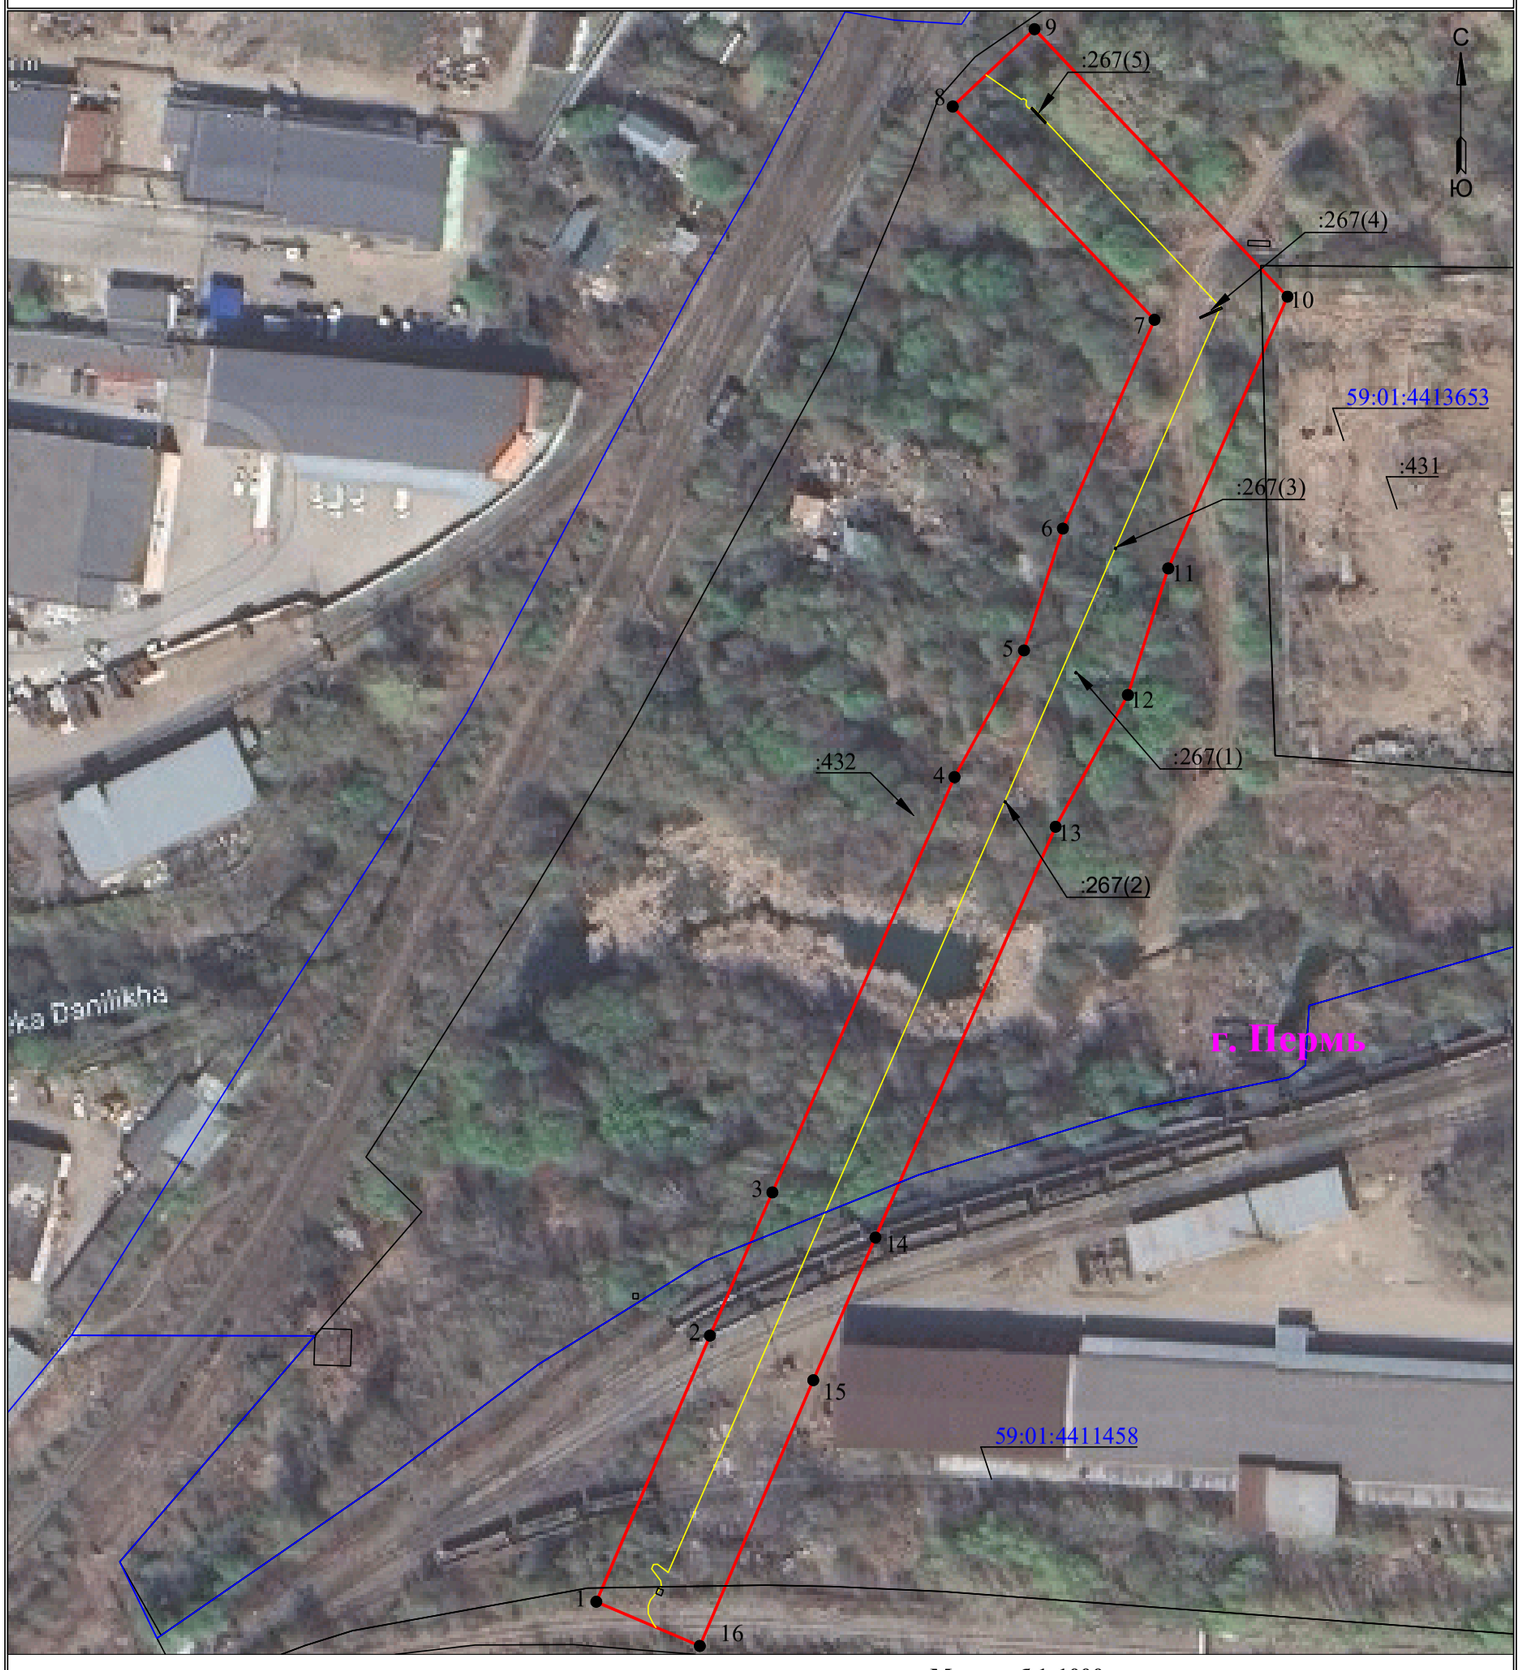

Используемые условные знаки и обозначения:

- 1 — обозначение характерной точки границы устанавливаемого публичного сервитута
- границы земельных участков, попадающих в зону публичного сервитута
- граница кадастрового квартала
- 59:01:2010331 — номер кадастрового квартала
- :123 — кадастровый номер земельного участка
- г. Пермь — наименование населенного пункта
- ось линии, контур объекта
- граница устанавливаемого публичного сервитута

Масштаб 1:1000

ОПИСАНИЕ МЕСТОПОЛОЖЕНИЯ ГРАНИЦ

Зона публичного сервитута для эксплуатации объекта электросетевого хозяйства «Электросетевой комплекс Подстанция 110/10 кВ «Бахаревка» (ВЛ 10кВ ф. Поселок)»

(наименование объекта, местоположение границ которого описано (далее - объект))

Раздел 1

Сведения об объекте		
№ п/п	Характеристики объекта	Описание характеристик
1	2	3
1	Местоположение объекта	Российская Федерация, Пермский край, Пермский городской округ г. Пермь
2	Площадь объекта +/- величина погрешности определения площади (Р+/- Дельта Р)	6925 кв.м ± 20 кв.м
3	Иные характеристики объекта	Публичный сервитут устанавливается в целях эксплуатации объекта электросетевого хозяйства «Электросетевой комплекс Подстанция 110/10 кВ «Бахаревка» (ВЛ 10кВ ф. Поселок)» (согласно п.1 ст. 39.37 «Земельного кодекса Российской Федерации» от 25.10.2001 г. №136-ФЗ (далее – ЗК РФ); Срок установления публичного сервитута - сорок девять лет (согласно п.1 ст. 39.45 ЗК РФ).

Раздел 2

Сведения о местоположении границ объекта					
1. Система координат МСК-59, зона 2					
2. Сведения о характерных точках границ объекта					
Обозначение характерных точек границ	Координаты, м		Метод определения координат характерной точки	Средняя квадратическая погрешность положения характерной точки (M_t), м	Описание обозначения точки на местности (при наличии)
	X	Y			
1	2	3	4	5	6
1	511540.07	2232285.28	Метод спутниковых геодезических измерений (определений)	0.10	–
2	511589.74	2232306.49	Метод спутниковых геодезических измерений (определений)	0.10	–
3	511616.47	2232318.13	Метод спутниковых геодезических измерений (определений)	0.10	–
4	511693.98	2232352.12	Метод спутниковых геодезических измерений (определений)	0.10	–
5	511717.62	2232365.08	Метод спутниковых геодезических измерений (определений)	0.10	–
6	511740.36	2232372.33	Метод спутниковых геодезических измерений (определений)	0.10	–
7	511779.33	2232389.43	Метод спутниковых геодезических измерений (определений)	0.10	–
8	511819.13	2232351.78	Метод спутниковых геодезических измерений (определений)	0.10	–
9	511833.56	2232367.04	Метод спутниковых геодезических измерений (определений)	0.10	–
10	511783.64	2232414.25	Метод спутниковых геодезических измерений (определений)	0.10	–
11	511732.93	2232392.00	Метод спутниковых геодезических измерений (определений)	0.10	–
12	511709.31	2232384.47	Метод спутниковых геодезических измерений (определений)	0.10	–
13	511684.70	2232370.98	Метод спутниковых геодезических измерений (определений)	0.10	–


14	511608.06	2232337.37	Метод спутниковых геодезических измерений (определений)	0.10	–
15	511581.42	2232325.77	Метод спутниковых геодезических измерений (определений)	0.10	–
16	511531.82	2232304.59	Метод спутниковых геодезических измерений (определений)	0.10	–
1	511540.07	2232285.28	Метод спутниковых геодезических измерений (определений)	0.10	–

3. Сведения о характерных точках части (частей) границы объекта

Обозначение характерных точек части границы	Координаты, м		Метод определения координат характерной точки	Средняя квадратическая погрешность положения характерной точки (M_t), м	Описание обозначения точки на местности (при наличии)
	X	Y			
1	2	3	4	5	6
–	–	–	–	–	–

Схема расположения границ публичного сервитута для эксплуатации объекта электросетевого хояйства Электросетевой комплекс Подстанция 35/6 кВ «Гайва» (КЛ 6кВ к КТП 4526, КТП 4526)

(наименование объекта)

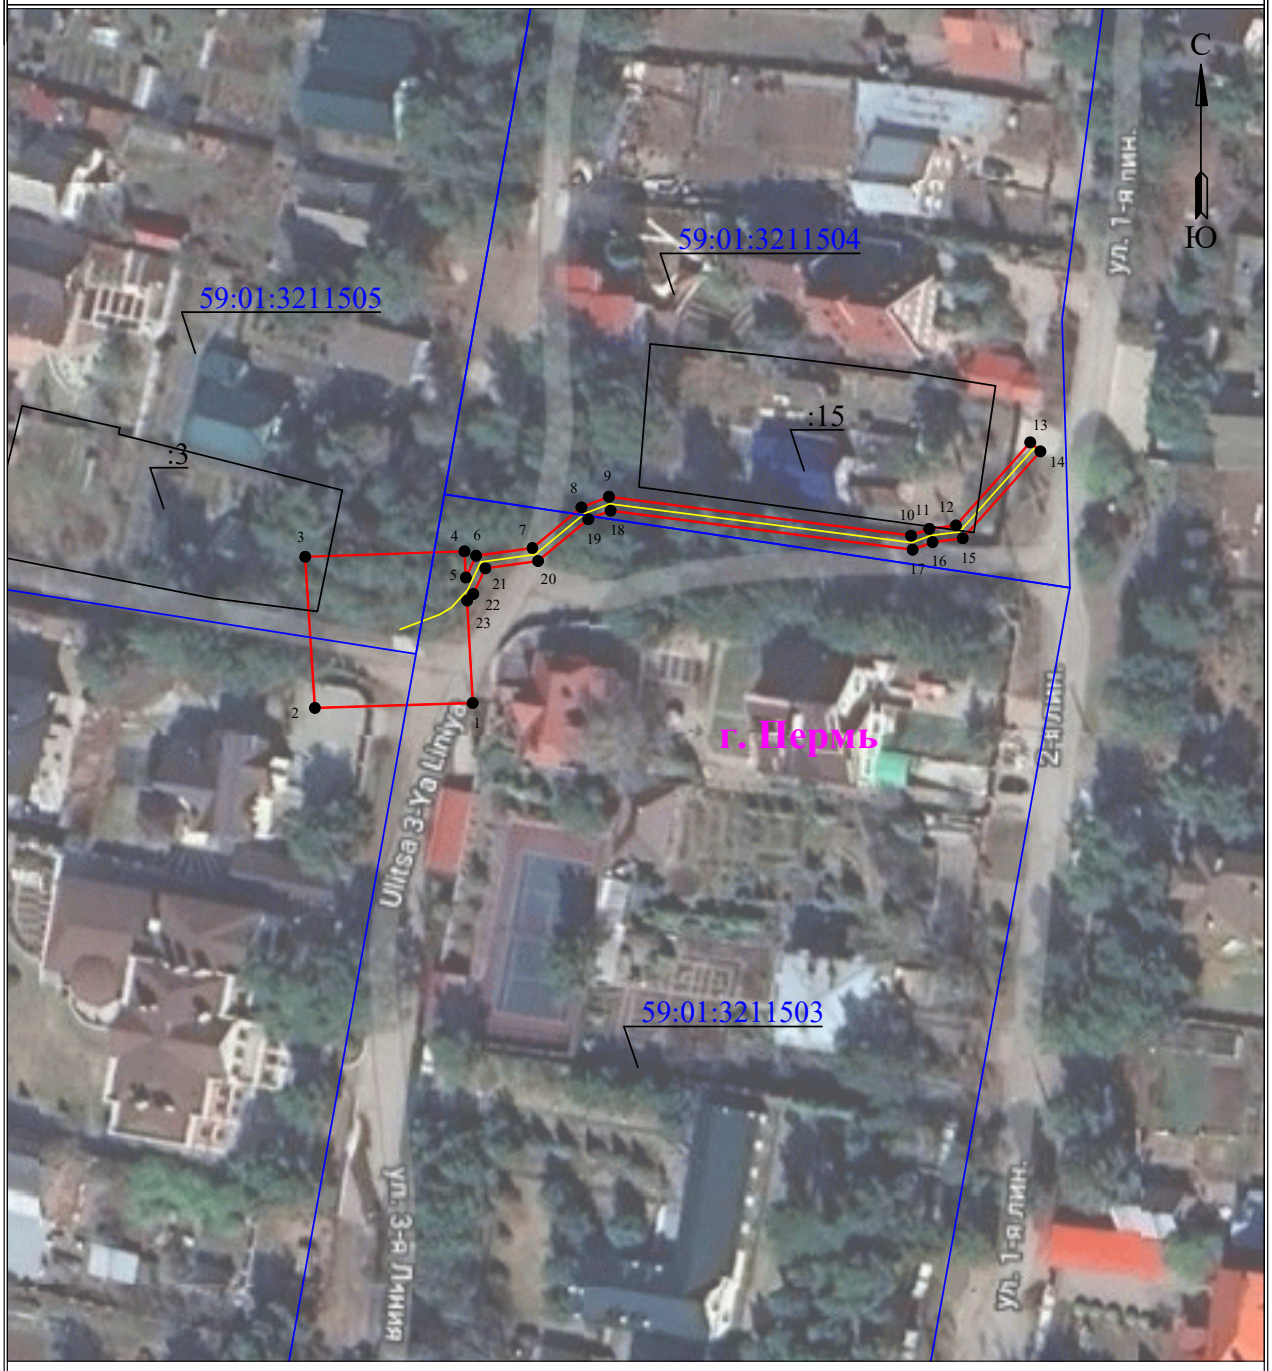

Масштаб 1:1000

Используемые условные знаки и обозначения:

- ● 1 — обозначение характерной точки границы устанавливаемого публичного сервитута
- ——— — границы земельных участков, попадающих в зону публичного сервитута
- ——— — граница кадастрового квартала
- 59:01:2010331 — номер кадастрового квартала
- :123 — кадастровый номер земельного участка
- г. Пермь — наименование населенного пункта
- ——— — ось линии, контур объекта
- ——— — граница устанавливаемого публичного сервитута

ОПИСАНИЕ МЕСТОПОЛОЖЕНИЯ ГРАНИЦ

Зона публичного сервитута для эксплуатации объекта электросетевого хозяйства «Электросетевой комплекс Подстанция 35/6 кВ «Гайва» (КЛ 6кВ к КТП 4526, КТП 4526)»

(наименование объекта, местоположение границ которого описано (далее - объект))

Раздел 1

Сведения об объекте		
№ п/п	Характеристики объекта	Описание характеристик
1	2	3
1	Местоположение объекта	Российская Федерация, Пермский край, Пермский городской округ, г. Пермь
2	Площадь объекта +/- величина погрешности определения площади (Р+/- Дельта Р)	704 кв.м ± 7 кв.м
3	Иные характеристики объекта	Публичный сервитут устанавливается в целях эксплуатации объекта электросетевого хозяйства «Электросетевой комплекс Подстанция 35/6 кВ «Гайва» (КЛ 6кВ к КТП 4526, КТП 4526)» (согласно п.1 ст. 39.37 «Земельного кодекса Российской Федерации» от 25.10.2001 г. №136-ФЗ (далее – ЗК РФ); Срок установления публичного сервитута - сорок девять лет (согласно п.1 ст. 39.45 ЗК РФ).

Раздел 2

Сведения о местоположении границ объекта					
1. Система координат МСК-59, зона 2					
2. Сведения о характерных точках границ объекта					
Обозначение характерных точек границ	Координаты, м		Метод определения координат характерной точки	Средняя квадратическая погрешность положения характерной точки (M_t), м	Описание обозначения точки на местности (при наличии)
	X	Y			
1	2	3	4	5	6
1	523371.43	2235690.80	Метод спутниковых геодезических измерений (определений)	0.10	–
2	523370.71	2235667.70	Метод спутниковых геодезических измерений (определений)	0.10	–
3	523392.84	2235666.28	Метод спутниковых геодезических измерений (определений)	0.10	–
4	523393.64	2235689.59	Метод спутниковых геодезических измерений (определений)	0.10	–
5	523389.80	2235689.80	Метод спутниковых геодезических измерений (определений)	0.10	–
6	523392.98	2235691.29	Метод спутниковых геодезических измерений (определений)	0.10	–
7	523394.12	2235699.54	Метод спутниковых геодезических измерений (определений)	0.10	–
8	523400.08	2235706.71	Метод спутниковых геодезических измерений (определений)	0.10	–
9	523401.63	2235710.75	Метод спутниковых геодезических измерений (определений)	0.10	–
10	523395.93	2235754.97	Метод спутниковых геодезических измерений (определений)	0.10	–
11	523396.93	2235757.65	Метод спутниковых геодезических измерений (определений)	0.10	–
12	523397.43	2235761.55	Метод спутниковых геодезических измерений (определений)	0.10	–
13	523409.59	2235772.42	Метод спутниковых геодезических измерений (определений)	0.10	–

14	523408.27	2235773.91	Метод спутниковых геодезических измерений (определений)	0.10	–
15	523395.54	2235762.54	Метод спутниковых геодезических измерений (определений)	0.10	–
16	523394.98	2235758.13	Метод спутниковых геодезических измерений (определений)	0.10	–
17	523393.88	2235755.21	Метод спутниковых геодезических измерений (определений)	0.10	–
18	523399.58	2235710.99	Метод спутниковых геодезических измерений (определений)	0.10	–
19	523398.33	2235707.73	Метод спутниковых геодезических измерений (определений)	0.10	–
20	523392.22	2235700.38	Метод спутниковых геодезических измерений (определений)	0.10	–
21	523391.15	2235692.64	Метод спутниковых геодезических измерений (определений)	0.10	–
22	523387.39	2235690.88	Метод спутниковых геодезических измерений (определений)	0.10	–
23	523386.42	2235689.98	Метод спутниковых геодезических измерений (определений)	0.10	–
1	523371.43	2235690.80	Метод спутниковых геодезических измерений (определений)	0.10	–

3. Сведения о характерных точках части (частей) границы объекта

Обозначение характерных точек части границы	Координаты, м		Метод определения координат характерной точки	Средняя квадратическая погрешность положения характерной точки (M_t), м	Описание обозначения точки на местности (при наличии)
	X	Y			
1	2	3	4	5	6
–	–	–	–	–	–

Схема расположения границ публичного сервитута
для эксплуатации объекта электросетевого хозяйства

Электросетевой комплекс Подстанция 35/6 кВ «Пролетарская» (ВЛ 6 кВ Фидер №2)

(наименование объекта землеустройства)



Масштаб 1:2000

Используемые условные знаки и обозначения:

- 1 — обозначение характерной точки границы устанавливаемого публичного сервитута
- границы земельных участков, попадающих в зону публичного сервитута
- граница кадастрового квартала
- 59:01:2010331 — номер кадастрового квартала
- :123 — кадастровый номер земельного участка
- граница устанавливаемого публичного сервитута
- г. Пермь — наименование населенного пункта
- ось линии, контур объекта

О С М С О О О Р

она публичного сервитута для ксплуатации объекта лектросетевого хозяйства лектросетевой комплекс одстанция 35 6 к ролетарская (6 к идер 2)

(наименование объекта, местоположение границ которого описано (далее - объект))

Раздел 1

Сведения об объекте		
п п	Характеристики объекта	Описание характеристик
1	2	3
1	Местоположение объекта	Российская едерация, ермский край, г. ермь
2	ло адь объекта - величина погрешности определения пло ади (Р - ельта Р)	5747 кв.м 21 кв.м
3	ные характеристики объекта	убличный сервитут устанавливается в целях ксплуатации объекта лектросетевого хозяйства лектросетевой комплекс одстанция 35 6 к ролетарская (6 к идер 2) (согласно п.1 ст. 39.37 емельного кодекса Российской едерации от 25.10.2001 г. 136- (далее – К Р) Срок установления публичного сервитута - сорок девять лет (согласно п.1 ст. 39.45 К Р).

Раздел 2


Сведения о местоположении границ объекта					
1. Система координат МСК-59, зона 2					
2. Сведения о характерных точках границ объекта					
Обозначение характерных точек границ	Координаты, м		Метод определения координат характерной точки	Средняя квадратическая погрешность положения характерной точки (M_t), м	Описание обозначения точки на местности (при наличии)
	X	Y			
1	2	3	4	5	6
1	520196.40	2224586.18	Метод спутниковых геодезических измерений (определений)	0.10	–
2	520239.64	2224589.90	Метод спутниковых геодезических измерений (определений)	0.10	–
3	520261.03	2224592.23	Метод спутниковых геодезических измерений (определений)	0.10	–
4	520321.13	2224606.00	Метод спутниковых геодезических измерений (определений)	0.10	–
5	520391.24	2224621.87	Метод спутниковых геодезических измерений (определений)	0.10	–
6	520408.03	2224625.86	Метод спутниковых геодезических измерений (определений)	0.10	–
7	520451.19	2224634.03	Метод спутниковых геодезических измерений (определений)	0.10	–
8	520466.39	2224649.33	Метод спутниковых геодезических измерений (определений)	0.10	–
9	520451.49	2224664.13	Метод спутниковых геодезических измерений (определений)	0.10	–
10	520440.88	2224653.45	Метод спутниковых геодезических измерений (определений)	0.10	–
11	520403.65	2224646.40	Метод спутниковых геодезических измерений (определений)	0.10	–
12	520386.50	2224642.33	Метод спутниковых геодезических измерений (определений)	0.10	–
13	520316.47	2224626.48	Метод спутниковых геодезических измерений (определений)	0.10	–

14	520257.54	2224612.97	Метод спутниковых геодезических измерений (определений)	0.10	–
15	520237.60	2224610.81	Метод спутниковых геодезических измерений (определений)	0.10	–
16	520194.59	2224607.10	Метод спутниковых геодезических измерений (определений)	0.10	–
1	520196.40	2224586.18	Метод спутниковых геодезических измерений (определений)	0.10	–

3. Сведения о характерных точках части (частей) границы объекта

Обозначение характерных точек части границы	Координаты, м		Метод определения координат характерной точки	Средняя квадратическая погрешность положения характерной точки (M_t), м	Описание обозначения точки на местности (при наличии)
	X	Y			
1	2	3	4	5	6
–	–	–	–	–	–

Публичный сервитут
"Строительство участка ВЛ 0,4 кВ от ближайшей опоры ВЛ 0,4 кВ от ТП-6701, установка оборудования учета э/э на опоре ВЛ 0,4 кВ для электроснабжения малоэтажной жилой застройки по адресу: Пермский край, г. Пермь, ул. Ореховая, 79в (кад. номер зем. участка 59:01:5010023:172)"
Схема расположения границ публичного сервитута

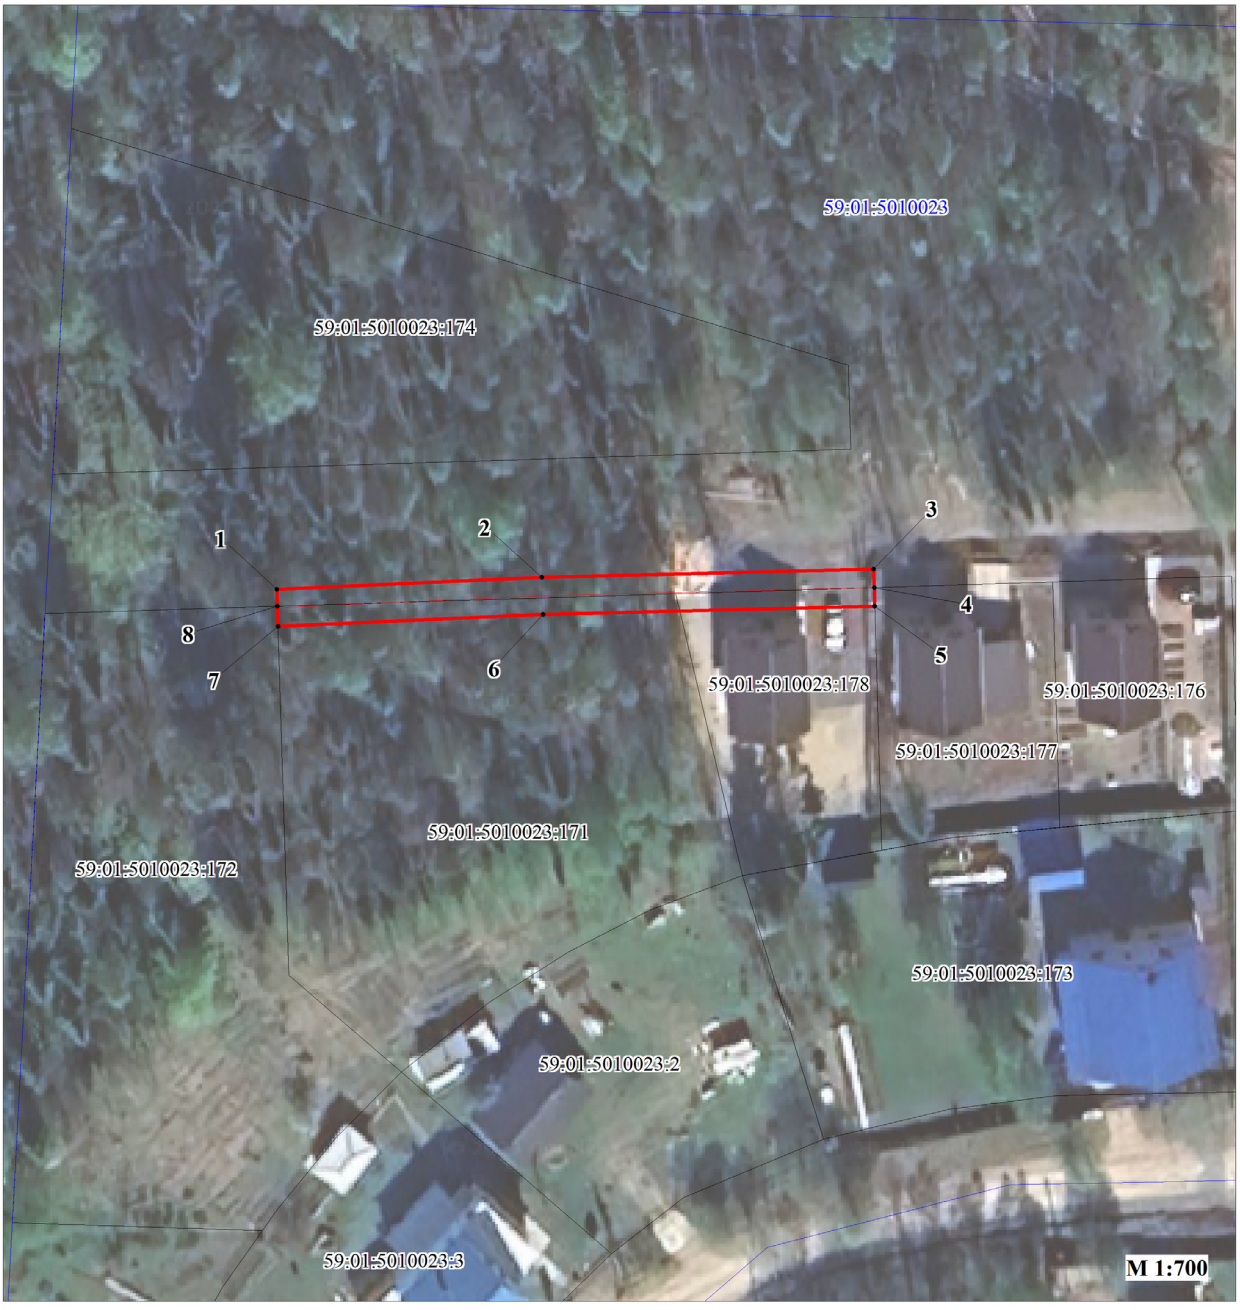

Условные обозначения:

59:01:5010023	кадастровый номер квартала
59:01:5010023:171	кадастровый номер земельного участка, учтенного в ГКН
	граница земельного участка, учтенного в ГКН
	граница публичного сервитута
	граница кадастрового квартала
• 1	характерная точка границы
	проектируемая линия ВЛ 0.4 кВ

ОПИСАНИЕ МЕСТОПОЛОЖЕНИЯ ГРАНИЦ ПУБЛИЧНОГО СЕРВИТУТА
«Строительство участка ВЛ 0,4 кВ от ближайшей опоры ВЛ 0,4 кВ от ТП-6701, установка оборудования учета э/э на опоре ВЛ 0,4 кВ для электроснабжения малоэтажной жилой застройки по адресу: Пермский край, г. Пермь, ул. Ореховая, 79в (кад. номер зем. участка 59:01:5010023:172)»
ПЕРМСКИЙ КРАЙ, Г. ПЕРМЬ


Сведения о местоположении границ объекта

1. Система координат МСК-59. зона 2

2. Сведения о характерных точках границ объекта

Обозначение характерных точек границ	Координаты. м		Метод определения координат и средняя квадратическая погрешность положения характерной точки (M_t). м	Описание закрепления точки
	X	Y		
1	2	3	4	5
1	509048.25	2241427.27	Геодезический метод; Mt=0.1	-
2	509049.54	2241455.84	Геодезический метод; Mt=0.1	-
3	509050.43	2241491.65	Геодезический метод; Mt=0.1	-
4	509048.44	2241491.71	Геодезический метод; Mt=0.1	-
5	509046.43	2241491.77	Геодезический метод; Mt=0.1	-
6	509045.55	2241455.98	Геодезический метод; Mt=0.1	-
7	509044.25	2241427.40	Геодезический метод; Mt=0.1	-
8	509046.42	2241427.33	Геодезический метод; Mt=0.1	-
1	509048.25	2241427.27	Геодезический метод; Mt=0.1	-

Публичный сервитут
БКТП-7484
Схема расположения границ публичного сервитута

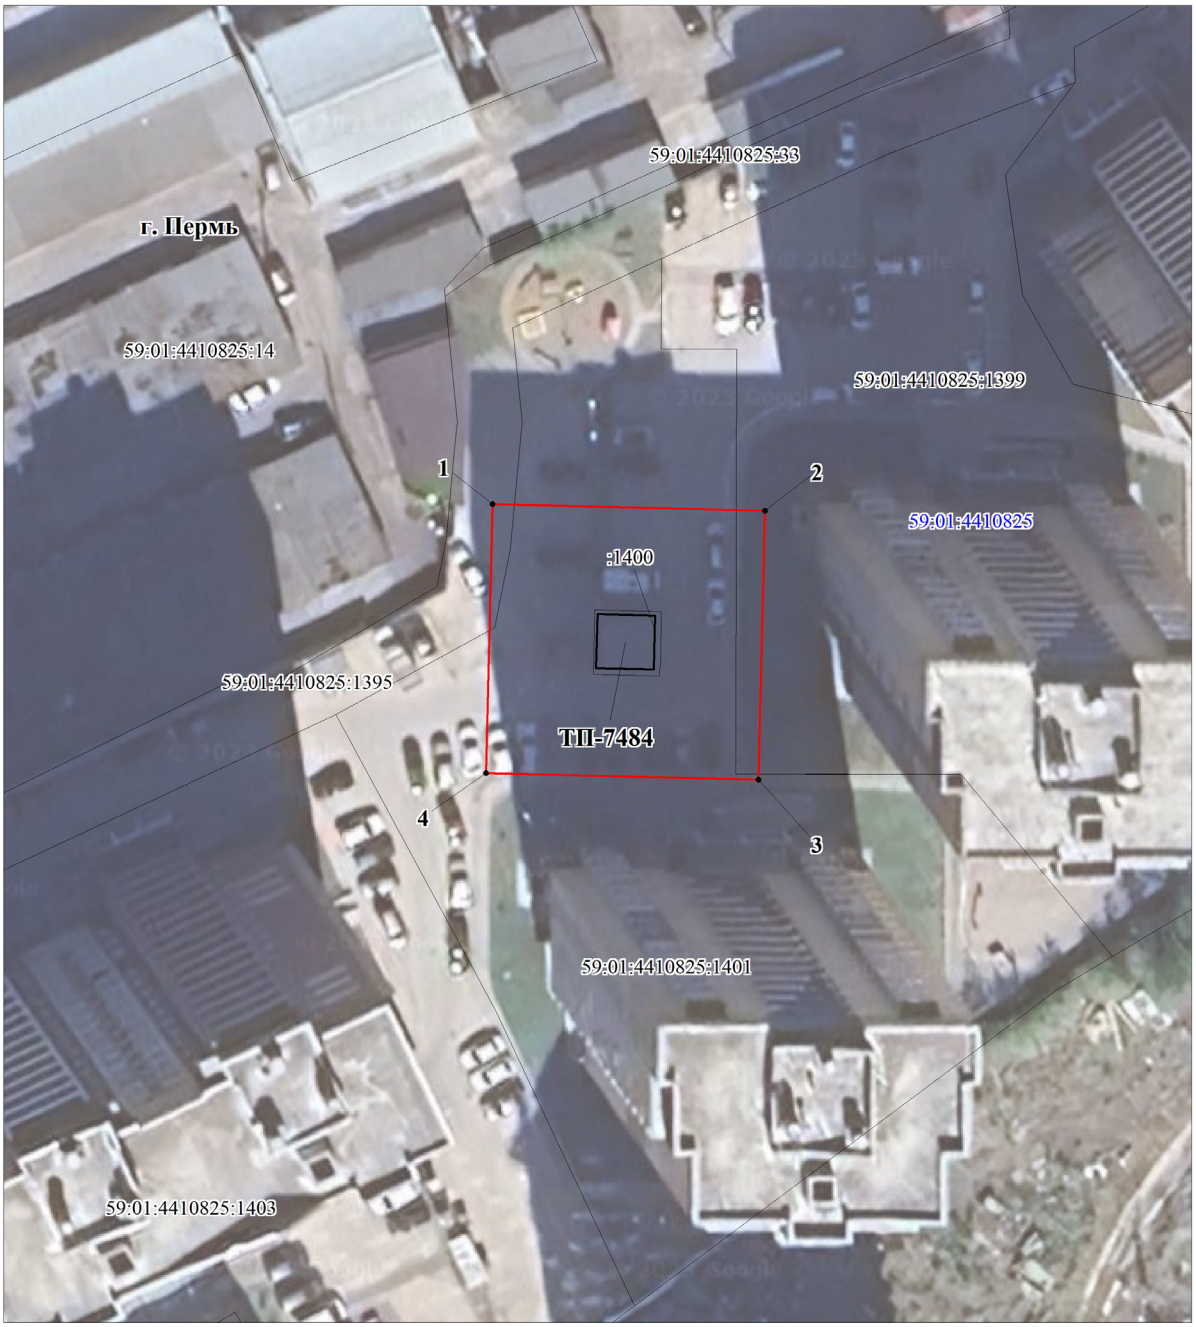

М 1:600

Условные обозначения:

-граница публичного сервитута
-граница земельного участка, учтенного в ГКН
-граница кадастрового квартала
-ТП
59:01:4410825 -номер кадастрового квартала
:401 -номер земельного участка, учтенного в ГКН

ОПИСАНИЕ МЕСТОПОЛОЖЕНИЯ ГРАНИЦ ПУБЛИЧНОГО СЕРВИТУТА ПО ОБЪЕКТУ БКТП-7484 Пермский край, г. Пермь
(НАИМЕНОВАНИЕ ОБЪЕКТА)


Сведения о местоположении границ объекта

1. Система координат МСК-59 (зона 2)

2. Сведения о характерных точках границ объекта

Обозначение характерных точек границ	Координаты, м		Метод определения координат и средняя квадратическая погрешность положения характерной точки (M_t), м	Описание закрепления точки на местности (при наличии)
	X	Y		
1	2	3	4	5
1	513418.95	2229487.45	Геодезический метод; Mt=0.1	-
2	513418.20	2229512.79	Геодезический метод; Mt=0.1	-
3	513393.19	2229512.05	Геодезический метод; Mt=0.1	-
4	513393.94	2229486.71	Геодезический метод; Mt=0.1	-
1	513418.95	2229487.45	Геодезический метод; Mt=0.1	-

Публичный сервитут
БКТП-7497
Схема расположения границ публичного сервитута

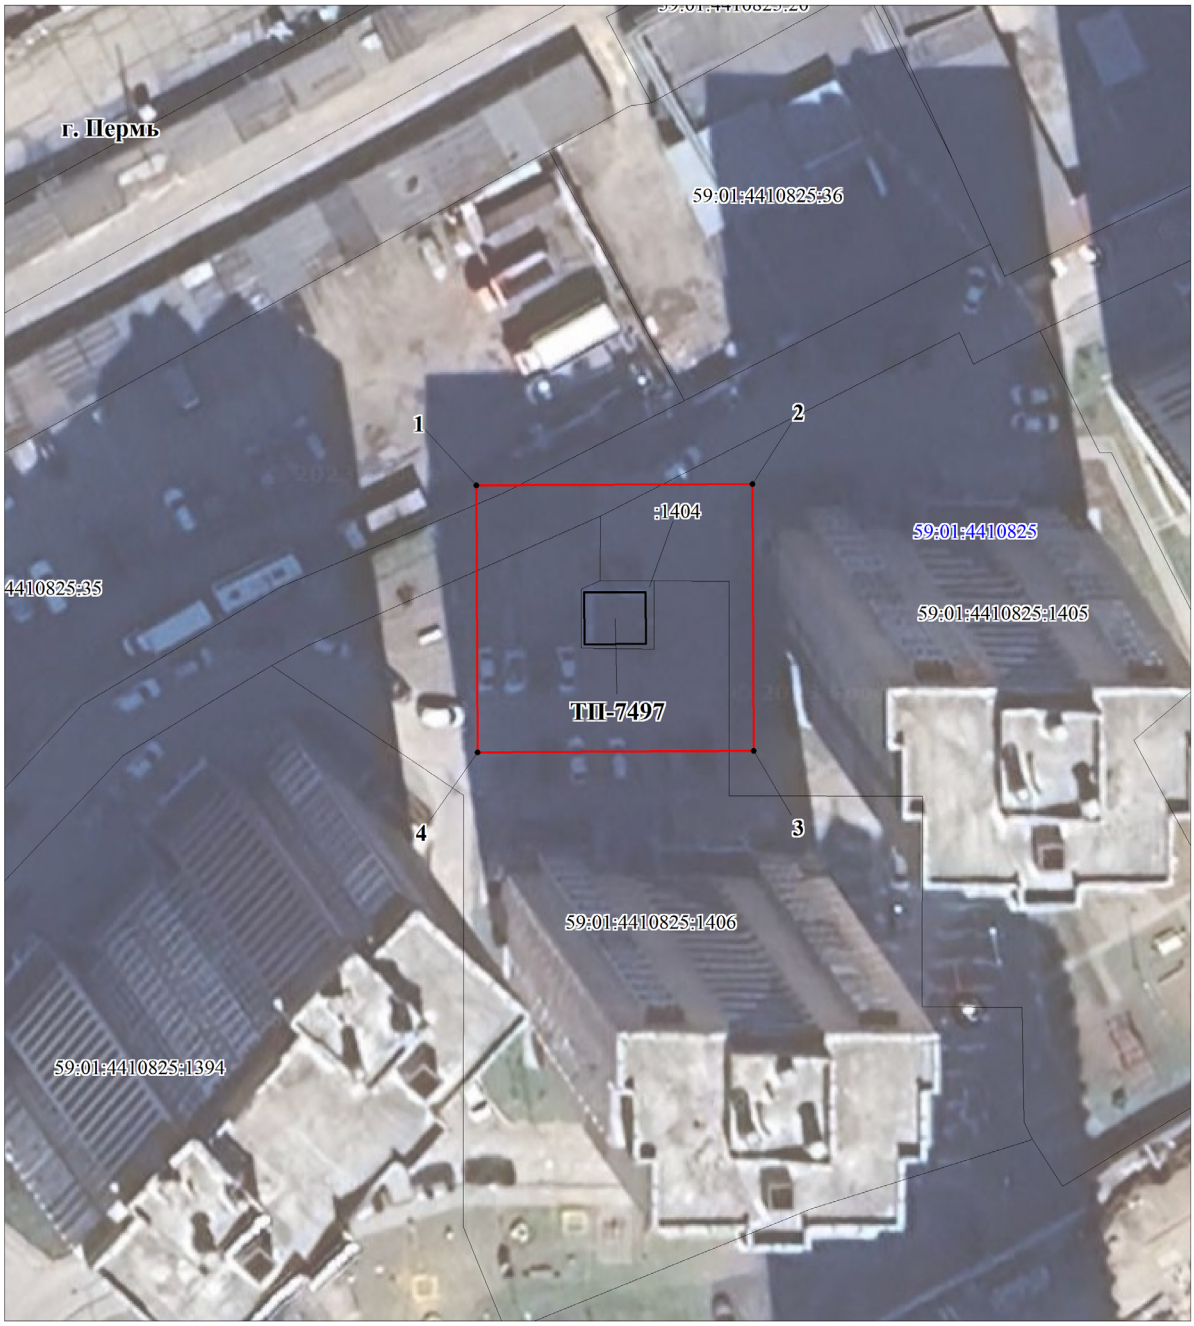

М 1:600

Условные обозначения:

-граница публичного сервитута
-граница земельного участка, учтенного в ГКН
-граница кадастрового квартала
-ТП
59:01:4410825 -номер кадастрового квартала
:1406 -номер земельного участка, учтенного в ГКН

ОПИСАНИЕ МЕСТОПОЛОЖЕНИЯ ГРАНИЦ ПУБЛИЧНОГО СЕРВИТУТА ПО ОБЪЕКТУ БКТП-7497 Пермский край, г. Пермь
(НАИМЕНОВАНИЕ ОБЪЕКТА)

Сведения о местоположении границ объекта

1. Система координат МСК-59 (зона 2)

2. Сведения о характерных точках границ объекта

Обозначение характерных точек границ	Координаты, м		Метод определения координат и средняя квадратическая погрешность положения характерной точки (M_t), м	Описание закрепления точки на местности (при наличии)
	X	Y		
1	2	3	4	5
1	513360.01	2229365.42	Геодезический метод; Mt=0.1	-
2	513360.01	2229391.13	Геодезический метод; Mt=0.1	-
3	513335.18	2229391.13	Геодезический метод; Mt=0.1	-
4	513335.18	2229365.42	Геодезический метод; Mt=0.1	-
1	513360.01	2229365.42	Геодезический метод; Mt=0.1	-

Публичный сервитут
ВЛ 0,4кВ от РП-46
Схема расположения границ публичного сервитута



Условные обозначения:

59:01:0910005	кадастровый номер квартала
:1	кадастровый номер земельного участка, учтенного в ГКН
	граница земельного участка, учтенного в ГКН
	граница публичного сервитута
	граница кадастрового квартала
• 1	характерная точка границы
	проектируемая линия ВЛ 0.4 кВ

ОПИСАНИЕ МЕСТОПОЛОЖЕНИЯ ГРАНИЦ ПУБЛИЧНОГО СЕРВИТУТА ПО ОБЪЕКТУ
ВЛ 0,4кВ от РП-46
Пермский край, г. Пермь
(НАИМЕНОВАНИЕ ОБЪЕКТА)

Сведения о местоположении границ объекта

1. Система координат МСК-59 (зона 2)

2. Сведения о характерных точках границ объекта

Обозначение характерных точек границ	Координаты, м		Метод определения координат и средняя квадратическая погрешность положения характерной точки (M_t), м	Описание закрепления точки на местности (при наличии)
	X	Y		
1	2	3	4	5
1	520497.68	2241838.33	Геодезический метод; Mt=0.1	-
2	520498.26	2241842.29	Геодезический метод; Mt=0.1	-
3	520469.44	2241846.53	Геодезический метод; Mt=0.1	-
4	520452.10	2241815.73	Геодезический метод; Mt=0.1	-
5	520436.73	2241788.71	Геодезический метод; Mt=0.1	-
6	520425.95	2241766.25	Геодезический метод; Mt=0.1	-
7	520416.15	2241745.18	Геодезический метод; Mt=0.1	-
8	520397.72	2241696.91	Геодезический метод; Mt=0.1	-
9	520401.46	2241695.49	Геодезический метод; Mt=0.1	-
10	520419.83	2241743.62	Геодезический метод; Mt=0.1	-
11	520429.57	2241764.55	Геодезический метод; Mt=0.1	-
12	520440.27	2241786.85	Геодезический метод; Mt=0.1	-
13	520455.58	2241813.75	Геодезический метод; Mt=0.1	-
14	520471.58	2241842.17	Геодезический метод; Mt=0.1	-
1	520497.68	2241838.33	Геодезический метод; Mt=0.1	-

Публичный сервитут
ВЛ 0,4 кВ от ТП 5281
Схема расположения границ публичного сервитута



М 1:500

Условные обозначения:

-граница публичного сервитута
-граница земельного участка, учтенного в ГКН
-граница кадастрового квартала
-ось линии
59:01:4410113 -номер кадастрового квартала
:9 -номер земельного участка, учтенного в ГКН

ОПИСАНИЕ МЕСТОПОЛОЖЕНИЯ ГРАНИЦ ПУБЛИЧНОГО СЕРВИТУТА
ПО ОБЪЕКТУ
ВЛ 0.4 кВ от ТП 5281
Пермский край, г. Пермь
(НАИМЕНОВАНИЕ ОБЪЕКТА)

Сведения о местоположении границ объекта

1. Система координат МСК-59 (зона 2)

2. Сведения о характерных точках границ объекта

Обозначение характерных точек границ	Координаты, м		Метод определения координат и средняя квадратическая погрешность положения характерной точки (M_t), м	Описание закрепления точки на местности (при наличии)
	X	Y		
1	2	3	4	5
1	518296.65	2232819.84	Геодезический метод; Mt=0.1	-
2	518297.81	2232823.66	Геодезический метод; Mt=0.1	-
3	518282.99	2232828.16	Геодезический метод; Mt=0.1	-
4	518258.39	2232830.36	Геодезический метод; Mt=0.1	-
5	518258.03	2232826.38	Геодезический метод; Mt=0.1	-
6	518282.23	2232824.22	Геодезический метод; Mt=0.1	-
7	518296.65	2232819.84	Геодезический метод; Mt=0.1	-

Заключение о результатах общественных обсуждений
от «28» декабря 2023 г. № 36-дпт

Настоящее заключение подготовлено департаментом градостроительства и архитектуры администрации города Перми на основании протокола общественных обсуждений от «27» декабря 2023 г. № 36-дпт по рассмотрению проекта планировки территории и проекта межевания территории, ограниченной ул. Чернышевского, ул. Вильгельма де Геннина, ул. Карла Модераха, ул. Василия Татищева, ул. Героев Хасана в Свердловском районе города Перми.

Количество участников общественных обсуждений, принявших участие в общественных обсуждениях, составило: 0 человек.

По результатам рассмотрения замечаний и предложений участников общественных обсуждений, постоянно проживающих на территории, в пределах которой проведены общественные обсуждения, установлено:

№	Содержание внесенных предложений/замечаний	Выводы по результатам рассмотрения предложения, поступившего от участника общественных обсуждений	Аргументированные рекомендации организатора общественных обсуждений о целесообразности (нецелесообразности) учета внесенных предложений и замечаний
1	отсутствуют		

По результатам рассмотрения замечаний и предложений иных участников общественных обсуждений установлено:

№	Содержание внесенных предложений/замечаний	Выводы по результатам рассмотрения предложения, поступившего от участника общественных обсуждений	Аргументированные рекомендации организатора общественных обсуждений о целесообразности (нецелесообразности) учета внесенных предложений и замечаний
1	отсутствуют		

Процедура общественных обсуждений соблюдена.

Норова Мария Викторовна,
начальник департамента градостроительства
и архитектуры администрации города Перми

Департамент земельных отношений администрации города Перми в целях информирования населения в соответствии со статьей 39.42 Земельного кодекса Российской Федерации сообщает о возможном установлении публичного сервитута в отдельных целях на территории города Перми

№	Кадастровый номер земельного участка, в отношении которого устанавливается публичный сервитут (при наличии)	Адрес или описание земельного участка, в отношении которого устанавливается публичный сервитут	Цели установления публичного сервитута
1	2	3	4
1	59:01:0000000:89682 59:01:2910412:13 59:01:3010103:24	г. Пермь	Строительство, реконструкция, эксплуатация, капитальный ремонт инженерных сооружений
2	59:01:0000000:87693 59:01:0912010:233 59:01:0912010:234 59:01:0912010:236 59:01:0919094:6 59:01:4019068:247 59:01:4019069:2 59:01:4019069:9 59:01:4019069:43 59:01:4019069:46 59:01:4019069:63 59:01:4019069:66 59:01:4019069:190 59:01:4019069:192 59:01:4019069:193 59:01:4019073:21 59:01:4019073:36 59:01:4019073:37 59:01:4019073:39 59:01:4019073:51 59:01:4019073:54 59:01:4019073:59 59:01:4019073:166 59:01:4019073:296 59:01:4019073:297 59:01:4019095:180 59:01:4019095:194 59:01:4019122:1 59:01:4019122:6 59:01:4019122:14 59:01:4019122:147	г. Пермь	Строительство, реконструкция, эксплуатация, капитальные ремонт инженерных сооружений

1	2	3	4
	59:01:4019122:148 59:01:4019123:3 земли		
3	59:01:0000000:81062 59:01:0000000:82519 59:01:0000000:82521 59:01:0000000:88188 59:01:0000000:90095 59:01:0000000:92182 59:01:1713463:1 59:01:1713464:4 59:01:1713464:40 59:01:1713469:40 59:01:1713494:6 59:01:1713494:14 59:01:1713497:5 59:01:1713497:24 59:01:1713497:25 59:01:1713497:27 59:01:1713500:17 59:01:1713500:29 59:01:1713500:30 59:01:1713503:7 59:01:1713503:9 59:01:1713503:20 59:01:1713503:21 59:01:1713503:22 59:01:1713503:23 59:01:1713503:25 59:01:1713503:52 59:01:1713503:54 59:01:1713521:23 59:01:1713526:1 59:01:1713526:5 59:01:1713528:8 59:01:1713527:15 59:01:1713527:14 59:01:1713527:13 59:01:1713526:144 59:01:1713526:16 59:01:1713526:8	г. Пермь	Строительство, реконструкция, эксплуатация, капитальные ремонт инженерных сооружений

1	2	3	4
	59:01:1713526:7 59:01:1713526:6 59:01:0000000:782 59:01:0000000:94174 59:01:0000000:94213 59:01:1713463:14 59:01:1713463:34 59:01:1713471:238 59:01:1713494:8 59:01:1713494:17 59:01:1713497:7 59:01:1713497:10 59:01:1713497:28 59:01:1713497:30 59:01:1713497:34 59:01:1713497:35 59:01:1713497:37 59:01:1713497:212 59:01:1713500:6 59:01:1713500:21 59:01:1713500:23 59:01:1713500:25 59:01:1713500:26 59:01:1713500:31 59:01:1713500:32 59:01:1713500:184 59:01:1713501:8 59:01:1713501:11 59:01:1713501:14 59:01:1713503:14 59:01:1715059:6 земли		
4	59:01:0000000:793 59:01:0000000:92694 59:01:4311465:12 59:01:4311465:19 59:01:4311550:128 59:01:4411550:1 земли	г. Пермь	Строительство, реконструкция, эксплуатация, капитальные ремонт инженерных сооружений
5	59:01:3810337:273 59:01:3812002:6 (59:01:0000000:313)	г. Пермь	Строительство, реконструкция, эксплуатация, капитальные ремонт инженерных сооружений

1	2	3	4
	59:01:3812002:105 59:01:3812002:2 59:01:0000000:84926 59:01:0000000:89027 59:01:0910242:25 59:01:0910242:49 59:01:0910242:64 59:01:0910242:101 59:01:0910242:251 59:01:0910322:46 59:01:0910360:10 59:01:0912011:11 59:01:3510322:15 59:01:3510322:18 59:01:3510322:62 59:01:3510322:63 59:01:3810337:200 59:01:3810337:268 59:01:3810337:269 59:01:3810337:270 59:01:3810337:271 59:01:3810337:272 земли		
6	59:01:4011285:1 земли	г. Пермь	Строительство, реконструкция, эксплуатация, капитальные ремонт инженерных сооружений
7	59:01:1718018:13 59:01:2018036:1 59:01:2018036:5 59:01:2018036:110 земли	г. Пермь	Строительство, реконструкция, эксплуатация, капитальные ремонт инженерных сооружений
8	59:01:0000000:88000 59:01:0000000:89922	г. Пермь	Строительство, реконструкция, эксплуатация, капитальные ремонт инженерных сооружений
9	59:01:0000000:89078 59:01:3812847:2 59:01:3812847:21 59:01:3812848:5 59:01:3812848:11 59:01:3812864:153 земли	г. Пермь	Строительство, реконструкция, эксплуатация, капитальные ремонт инженерных сооружений
10	59:01:0000000:82807 59:01:3710303:1	г. Пермь	Строительство, реконструкция, эксплуатация, капитальные ремонт инженерных сооружений

1	2	3	4
	59:01:3710314:2 59:01:3710315:1 земли		
11	59:01:3710345:24 земли	г. Пермь	Строительство, реконструкция, эксплуатация, капитальные ремонт инженерных сооружений
12	59:01:0000000:83107 59:01:0000000:92409 59:01:4311425:18 59:01:4311425:27 59:01:4311425:28 59:01:4311425:29 59:01:4311425:30 59:01:4311425:31 59:01:4311425:32 59:01:4311425:33 59:01:4311425:75 59:01:4311425:81 59:01:4311425:82 59:01:4410925:81 59:01:4410925:84 59:01:4410925:1024 земли	г. Пермь	Строительство, реконструкция, эксплуатация, капитальные ремонт инженерных сооружений
13	59:01:1715075:2	г. Пермь	Строительство, реконструкция, эксплуатация, капитальные ремонт инженерных сооружений
14	59:01:0000000:87960 59:01:0000000:88065 59:01:0000000:88106. 59:01:0000000:90031 59:01:0000000:91436 59:01:4410254:37. 59:01:4410254:38 59:01:4410757:1 59:01:4410757:4 59:01:4410757:441 59:01:4415053:12 59:01:4415053:418 59:01:4415053:419 земли	г. Пермь	Подключение (технологическое присоединение) к сетям инженерно-технического обеспечения

Заинтересованные лица имеют право ознакомиться с ходатайством об установлении публичного сервитута и прилагаемым к нему описанием местоположения границ публичного сервитута по адресу: г. Пермь, ул. Сибирская 15, (тел. 212-72-06).

Заинтересованные лица могут подать заявление об учете прав в срок с 09.01.2024 по 23.01.2024.

Способы подачи заявлений:

1. посредством почтовой связи;

2. лично, в том числе через представителя, в департамент земельных отношений администрации города Перми (г. Пермь, ул. Сибирская 15);

3. в форме электронных документов с использованием информационно-телекоммуникационной сети «Интернет».

Правообладатели земельных участков, в отношении которых испрашивается публичный сервитут, если их права не зарегистрированы в Едином государственном реестре недвижимости, в течение пятнадцати дней со дня опубликования сообщения, предусмотренного подпунктом 1 пункта 3 статьи 39.42 ЗК РФ, подают в орган, уполномоченный на установление публичного сервитута, заявления об учете их прав (обременений прав) на земельные участки с приложением копий документов, подтверждающих эти права (обременения прав). В таких заявлениях указывается способ связи с правообладателями земельных участков, в том числе их почтовый адрес и (или) адрес электронной почты. Правообладатели земельных участков, подавшие такие заявления по истечении указанного срока, несут риски невозможности обеспечения их прав в связи с отсутствием информации о таких лицах и их правах на земельные участки. Такие лица имеют право требовать от обладателя публичного сервитута плату за публичный сервитут не более чем за три года, предшествующие дню направления ими заявления об учете их прав (обременений прав).

Реквизиты решений об утверждении документа территориального планирования, документации по планировке территории, программ комплексного развития систем коммунальной инфраструктуры поселения, городского округа, а также информацию об инвестиционной программе субъекта естественных монополий, организации коммунального комплекса, указанных в ходатайстве об установлении публичного сервитута и сведения об официальных сайтах в информационно-телекоммуникационной сети «Интернет» отсутствуют.

Информация о возможности установления публичного сервитута публикуется на сайте http://www.gorodperm.ru, в «Официальном бюллетене органов местного самоуправления муниципального образования город Пермь».

Приложение: на 83 л.

Схема расположения границ публичного сервитута
для эксплуатации объекта электросетевого хозяйства

Электросетевой комплекс Подстанция 110/35/6 кВ «Суханки» (ВЛ 6 кВ ф.Зеленое хозяйство-1)

(наименование объекта землеустройства)



Масштаб 1:2000

Используемые условные знаки и обозначения:

● 1	- обозначение характерной точки границы устанавливаемого публичного сервитута
	- границы земельных участков, попадающих в зону публичного сервитута
	- граница кадастрового квартала
59:01:4311465	- номер кадастрового квартала
:123	- кадастровый номер земельного участка
	- граница устанавливаемого публичного сервитута
г. Пермь	- наименование населенного пункта
	- ось линии, контур объекта

ОПИСАНИЕ МЕСТОПОЛОЖЕНИЯ ГРАНИЦ

Зона публичного сервитута для эксплуатации объекта электросетевого хозяйства «Электросетевой комплекс Подстанция 110/35/6 кВ «Суханки» (ВЛ 6 кВ ф.Зеленое хозяйство-1)»

(наименование объекта, местоположение границ которого описано (далее - объект))

Раздел 1

Сведения об объекте		
№ п/п	Характеристики объекта	Описание характеристик
1	2	3
1	Местоположение объекта	Российская Федерация, Пермский край, Пермский городской округ, г. Пермь
2	Площадь объекта +/- величина погрешности определения площади (Р+/- Дельта Р)	6948 кв.м ± 38 кв.м
3	Иные характеристики объекта	Публичный сервитут устанавливается в целях эксплуатации объекта электросетевого хозяйства «Электросетевой комплекс Подстанция 110/35/6 кВ «Суханки» (ВЛ 6 кВ ф.Зеленое хозяйство-1)» (согласно п.1 ст. 39.37 «Земельного кодекса Российской Федерации» от 25.10.2001 г. №136-ФЗ (далее – ЗК РФ); Срок установления публичного сервитута - сорок девять лет (согласно п.1 ст. 39.45 ЗК РФ).

Раздел 2

Сведения о местоположении границ объекта					
1. Система координат МСК-59, зона 2					
2. Сведения о характерных точках границ объекта					
Обозначение характерных точек границ	Координаты, м		Метод определения координат характерной точки	Средняя квадратическая погрешность положения характерной точки (M_t), м	Описание обозначения точки на местности (при наличии)
	X	Y			
1	2	3	4	5	6
1	515270.25	2234181.54	Метод спутниковых геодезических измерений (определений)	0.10	–
2	515273.53	2234115.21	Метод спутниковых геодезических измерений (определений)	0.10	–
3	515280.38	2233989.71	Метод спутниковых геодезических измерений (определений)	0.10	–
4	515278.11	2233958.42	Метод спутниковых геодезических измерений (определений)	0.10	–
5	515280.95	2233851.29	Метод спутниковых геодезических измерений (определений)	0.10	–
6	515301.94	2233851.85	Метод спутниковых геодезических измерений (определений)	0.10	–
7	515299.13	2233957.94	Метод спутниковых геодезических измерений (определений)	0.10	–
8	515301.42	2233989.52	Метод спутниковых геодезических измерений (определений)	0.10	–
9	515294.50	2234116.30	Метод спутниковых геодезических измерений (определений)	0.10	–
10	515291.22	2234182.58	Метод спутниковых геодезических измерений (определений)	0.10	–
1	515270.25	2234181.54	Метод спутниковых геодезических измерений (определений)	0.10	–
3. Сведения о характерных точках части (частей) границы объекта					
Обозначение характерных точек части границы	Координаты, м		Метод определения координат характерной точки	Средняя квадратическая погрешность положения характерной точки	Описание обозначения точки на местности (при наличии)
	X	Y			

				(M_t), м	
1	2	3	4	5	6
–	–	–	–	–	–

Схема расположения границ публичного сервитута для эксплуатации объекта электросетевого хозяйства

ВЛ-6КВ Красноярский ПС Балмошная

(наименование объекта)



Масштаб 1:1000

Используемые условные знаки и обозначения:

- ● 1 — обозначение характерной точки границы устанавливаемого публичного сервитута
- границы земельных участков, попадающих в зону публичного сервитута
- граница кадастрового квартала
- 59:01:4011285 — номер кадастрового квартала
- :123 — кадастровый номер земельного участка
- граница устанавливаемого публичного сервитута
- п. Пермь — наименование населенного пункта
- ось линии, контур объекта

ОПИСАНИЕ МЕСТОПОЛОЖЕНИЯ ГРАНИЦ

Зона публичного сервитута для эксплуатации объекта электросетевого хозяйства ВЛ-6КВ Красноярский ПС Балмошная

(наименование объекта, местоположение границ которого описано (далее - объект))

Раздел 1

Сведения об объекте		
№ п/п	Характеристики объекта	Описание характеристик
1	2	3
1	Местоположение объекта	Российская Федерация, Пермский край, Пермский городской округ, г. Пермь
2	Площадь объекта +/- величина погрешности определения площади (Р+/- Дельта Р)	478 кв.м ± 4 кв.м
3	Иные характеристики объекта	Публичный сервитут устанавливается в целях эксплуатации объекта электросетевого хозяйства ВЛ-6КВ Красноярский ПС Балмошная (согласно п.1 ст. 39.37 «Земельного кодекса Российской Федерации» от 25.10.2001 г. №136-ФЗ (далее – ЗК РФ); Срок установления публичного сервитута - сорок девять лет (согласно п.1 ст. 39.45 ЗК РФ).

Раздел 2

Сведения о местоположении границ объекта					
1. Система координат МСК-59, зона 2					
2. Сведения о характерных точках границ объекта					
Обозначение характерных точек границ	Координаты, м		Метод определения координат характерной точки	Средняя квадратическая погрешность положения характерной точки (M_t), м	Описание обозначения точки на местности (при наличии)
	X	Y			
1	2	3	4	5	6
1	520647.56	2237228.71	Метод спутниковых геодезических измерений (определений)	0.10	–
2	520649.86	2237217.86	Метод спутниковых геодезических измерений (определений)	0.10	–
3	520674.67	2237192.37	Метод спутниковых геодезических измерений (определений)	0.10	–
4	520682.54	2237200.03	Метод спутниковых геодезических измерений (определений)	0.10	–
5	520659.96	2237223.26	Метод спутниковых геодезических измерений (определений)	0.10	–
6	520658.32	2237230.99	Метод спутниковых геодезических измерений (определений)	0.10	–
1	520647.56	2237228.71	Метод спутниковых геодезических измерений (определений)	0.10	–
3. Сведения о характерных точках части (частей) границы объекта					
Обозначение характерных точек части границы	Координаты, м		Метод определения координат характерной точки	Средняя квадратическая погрешность положения характерной точки (M_t), м	Описание обозначения точки на местности (при наличии)
	X	Y			
1	2	3	4	5	6
–	–	–	–	–	–

Схема расположения границ публичного сервитута
для эксплуатации объекта электросетевого хозяйства

ВЛ-0,4 кВ ТП-4359 Профсоюзная, ВЛ-0,4 кВ Профсоюзная от ТП-4359 оп.№21-31

(наименование объекта)



Масштаб 1:1000

Используемые условные знаки и обозначения:

- 1 — обозначение характерной точки границы устанавливаемого публичного сервитута
- границы земельных участков, попадающих в зону публичного сервитута
- граница кадастрового квартала
- 59:01:0000000 — номер кадастрового квартала
- :123 — кадастровый номер земельного участка
- граница устанавливаемого публичного сервитута
- г. Пермь — наименование населенного пункта
- ось линии, контур объекта

ОПИСАНИЕ МЕСТОПОЛОЖЕНИЯ ГРАНИЦ

Зона публичного сервитута для эксплуатации объекта электросетевого хозяйства «ВЛ-0,4 кВ ТП-4359 Профсоюзная, ВЛ-0,4 кВ Профсоюзная от ТП-4359 оп.№21-31»

(наименование объекта, местоположение границ которого описано (далее - объект))

Раздел 1

Сведения об объекте		
№ п/п	Характеристики объекта	Описание характеристик
1	2	3
1	Местоположение объекта	Российская Федерация, Пермский край, Пермский городской округ, г. Пермь
2	Площадь объекта +/- величина погрешности определения площади (Р+/- Дельта Р)	1496 кв.м ± 8 кв.м
3	Иные характеристики объекта	Публичный сервитут устанавливается в целях эксплуатации объекта электросетевого хозяйства «ВЛ-0,4 кВ ТП-4359 Профсоюзная, ВЛ-0,4 кВ Профсоюзная от ТП-4359 оп.№21-31» (согласно п.1 ст. 39.37 «Земельного кодекса Российской Федерации» от 25.10.2001 г. №136-ФЗ (далее – ЗК РФ); Срок установления публичного сервитута - сорок девять лет (согласно п.1 ст. 39.45 ЗК РФ).

Раздел 2

Сведения о местоположении границ объекта					
1. Система координат МСК-59, зона 2					
2. Сведения о характерных точках границ объекта					
Обозначение характерных точек границ	Координаты, м		Метод определения координат характерной точки	Средняя квадратическая погрешность положения характерной точки (M_t), м	Описание обозначения точки на местности (при наличии)
	X	Y			
1	2	3	4	5	6
1	527123.98	2239654.20	Метод спутниковых геодезических измерений (определений)	0.10	–
2	527119.98	2239654.18	Метод спутниковых геодезических измерений (определений)	0.10	–
3	527120.18	2239620.19	Метод спутниковых геодезических измерений (определений)	0.10	–
4	527104.22	2239621.20	Метод спутниковых геодезических измерений (определений)	0.10	–
5	527069.25	2239621.50	Метод спутниковых геодезических измерений (определений)	0.10	–
6	527033.01	2239621.79	Метод спутниковых геодезических измерений (определений)	0.10	–
7	527027.23	2239628.89	Метод спутниковых геодезических измерений (определений)	0.10	–
8	526990.01	2239629.04	Метод спутниковых геодезических измерений (определений)	0.10	–
9	526990.83	2239663.71	Метод спутниковых геодезических измерений (определений)	0.10	–
10	526991.91	2239695.34	Метод спутниковых геодезических измерений (определений)	0.10	–
11	526987.91	2239695.48	Метод спутниковых геодезических измерений (определений)	0.10	–
12	526986.83	2239663.83	Метод спутниковых геодезических измерений (определений)	0.10	–
13	526986.06	2239631.27	Метод спутниковых геодезических измерений (определений)	0.10	–

14	526966.29	2239647.77	Метод спутниковых геодезических измерений (определений)	0.10	–
15	526963.73	2239644.70	Метод спутниковых геодезических измерений (определений)	0.10	–
16	526987.21	2239625.06	Метод спутниковых геодезических измерений (определений)	0.10	–
17	527025.32	2239624.90	Метод спутниковых геодезических измерений (определений)	0.10	–
18	527031.10	2239617.81	Метод спутниковых геодезических измерений (определений)	0.10	–
19	527069.22	2239617.50	Метод спутниковых геодезических измерений (определений)	0.10	–
20	527104.08	2239617.20	Метод спутниковых геодезических измерений (определений)	0.10	–
21	527121.71	2239616.08	Метод спутниковых геодезических измерений (определений)	0.10	–
22	527127.45	2239613.52	Метод спутниковых геодезических измерений (определений)	0.10	–
23	527125.80	2239589.16	Метод спутниковых геодезических измерений (определений)	0.10	–
24	527124.93	2239567.53	Метод спутниковых геодезических измерений (определений)	0.10	–
25	527128.38	2239540.86	Метод спутниковых геодезических измерений (определений)	0.10	–
26	527131.91	2239516.53	Метод спутниковых геодезических измерений (определений)	0.10	–
27	527135.87	2239517.10	Метод спутниковых геодезических измерений (определений)	0.10	–
28	527132.34	2239541.40	Метод спутниковых геодезических измерений (определений)	0.10	–
29	527128.94	2239567.71	Метод спутниковых геодезических измерений (определений)	0.10	–
30	527129.79	2239588.94	Метод спутниковых геодезических измерений (определений)	0.10	–
31	527131.63	2239616.03	Метод спутниковых	0.10	–

			геодезических измерений (определений)		
32	527124.18	2239619.35	Метод спутниковых геодезических измерений (определений)	0.10	–
1	527123.98	2239654.20	Метод спутниковых геодезических измерений (определений)	0.10	–

3. Сведения о характерных точках части (частей) границы объекта

Обозначение характерных точек части границы	Координаты, м		Метод определения координат характерной точки	Средняя квадратическая погрешность положения характерной точки (M_t), м	Описание обозначения точки на местности (при наличии)
	X	Y			
1	2	3	4	5	6
–	–	–	–	–	–

ГРАФИЧЕСКОЕ ОПИСАНИЕ
местоположения границ населенных пунктов, территориальных зон, особо охраняемых природных территорий, зон с особыми условиями использования территории

Публичный сервитут устанавливаемый с целью использования земельных участков в целях реконструкции и эксплуатации объектов электросетевого хозяйства "КТП-5431, КЛ 35 кВ Западная-Дзержинская, КЛ 6 кВ Маргариновый завод, 2КЛ 6 кВ насосная цепь I, 2 КЛ 6 кВ Насосная цепь II, КВЛ 6 кВ №9 ПС 110 кВ Западная и КВЛ 0,4 кВ Барамзиной ТП-5227 с территории строительства автомобильной дороги «Переход ул. Строителей – площадь Гайдара» на участке от ул. Вишерской до примыкания к ул. Папанинцев в Дзержинском районе г. Перми

(наименование объекта, местоположение границ которого описано (далее - объект)

Раздел 1

Сведения об объекте		
N п/п	Характеристики объекта	Описание характеристик
1	2	3
1	Местоположение объекта	Пермский край, Пермь г
2	Площадь объекта ± величина погрешности определения площади (Р ± ΔР), м²	4118 ± 22
3	Иные характеристики объекта	1. Публичный сервитут устанавливаемый с целью использования земельных участков в целях реконструкции и эксплуатации объектов электросетевого хозяйства "КТП-5431, КЛ 35 кВ Западная-Дзержинская, КЛ 6 кВ Маргариновый завод, 2КЛ 6 кВ насосная цепь I, 2 КЛ 6 кВ Насосная цепь II, КВЛ 6 кВ №9 ПС 110 кВ Западная и КВЛ 0,4 кВ Барамзиной ТП-5227 с территории строительства автомобильной дороги «Переход ул. Строителей – площадь Гайдара» на участке от ул. Вишерской до примыкания к ул. Папанинцев в Дзержинском районе г. Перми

Раздел 2

Сведения о местоположении границ объекта					
1. Система координат МСК-59, зона 2					
2. Сведения о характерных точках границ объекта					
Обозначение характерных точек границ	Координаты, м		Метод определения координат характерной точки	Средняя квадратическая погрешность положения характерной точки (Mt), м	Описание обозначения точки на местности (при наличии)
	X	Y			
1	2	3	4	5	6
1	516908.49	2227541.97	Геодезический метод	0.1	Закрепление отсутствует
2	516912.68	2227525.04	Геодезический метод	0.1	Закрепление отсутствует
3	516916.19	2227523.80	Геодезический метод	0.1	Закрепление отсутствует
4	516919.64	2227523.39	Геодезический метод	0.1	Закрепление отсутствует
5	516998.88	2227530.10	Геодезический метод	0.1	Закрепление отсутствует
6	517044.31	2227109.15	Геодезический метод	0.1	Закрепление отсутствует
7	517040.04	2227088.10	Геодезический метод	0.1	Закрепление отсутствует
8	517005.39	2227107.35	Геодезический метод	0.1	Закрепление отсутствует
9	517003.45	2227103.85	Геодезический метод	0.1	Закрепление отсутствует

Сведения о местоположении границ объекта					
1. Система координат МСК-59, зона 2					
2. Сведения о характерных точках границ объекта					
Обозначение характерных точек границ	Координаты, м		Метод определения координат характерной точки	Средняя квадратическая погрешность положения характерной точки (Mt), м	Описание обозначения точки на местности (при наличии)
	X	Y			
10	517039.33	2227083.93	Геодезический метод	0.1	Закрепление отсутствует
11	517028.06	2226976.27	Геодезический метод	0.1	Закрепление отсутствует
12	517008.99	2226976.13	Геодезический метод	0.1	Закрепление отсутствует
13	517000.38	2226983.81	Геодезический метод	0.1	Закрепление отсутствует
14	516997.72	2226980.81	Геодезический метод	0.1	Закрепление отсутствует
15	517007.48	2226972.12	Геодезический метод	0.1	Закрепление отсутствует
16	517028.39	2226972.27	Геодезический метод	0.1	Закрепление отсутствует
17	517050.10	2226901.40	Геодезический метод	0.1	Закрепление отсутствует
18	517033.87	2226895.83	Геодезический метод	0.1	Закрепление отсутствует
19	517035.17	2226892.05	Геодезический метод	0.1	Закрепление отсутствует
20	517055.06	2226898.87	Геодезический метод	0.1	Закрепление отсутствует
21	517031.89	2226974.46	Геодезический метод	0.1	Закрепление отсутствует
22	517043.43	2227084.71	Геодезический метод	0.1	Закрепление отсутствует
23	517047.97	2227107.06	Геодезический метод	0.1	Закрепление отсутствует
24	517110.19	2227107.27	Геодезический метод	0.1	Закрепление отсутствует
25	517129.93	2227160.89	Геодезический метод	0.1	Закрепление отсутствует
26	517163.68	2227211.08	Геодезический метод	0.1	Закрепление отсутствует
27	517160.36	2227213.31	Геодезический метод	0.1	Закрепление отсутствует
28	517126.34	2227162.72	Геодезический метод	0.1	Закрепление отсутствует
29	517107.40	2227111.27	Геодезический метод	0.1	Закрепление отсутствует
30	517048.13	2227111.06	Геодезический метод	0.1	Закрепление отсутствует
31	517008.52	2227478.60	Геодезический метод	0.1	Закрепление отсутствует
32	517024.21	2227480.58	Геодезический метод	0.1	Закрепление отсутствует
33	517023.71	2227484.54	Геодезический метод	0.1	Закрепление отсутствует
34	517008.09	2227482.58	Геодезический метод	0.1	Закрепление отсутствует
35	517002.43	2227534.40	Геодезический метод	0.1	Закрепление

Сведения о местоположении границ объекта					
1. Система координат МСК-59, зона 2					
2. Сведения о характерных точках границ объекта					
Обозначение характерных точек границ	Координаты, м		Метод определения координат характерной точки	Средняя квадратическая погрешность положения характерной точки (Mt), м	Описание обозначения точки на местности (при наличии)
	X	Y			
					отсутствует
36	516919.71	2227527.41	Геодезический метод	0.1	Закрепление отсутствует
37	516917.10	2227527.72	Геодезический метод	0.1	Закрепление отсутствует
38	516916.04	2227528.10	Геодезический метод	0.1	Закрепление отсутствует
39	516912.37	2227542.93	Геодезический метод	0.1	Закрепление отсутствует
1	516908.49	2227541.97	Геодезический метод	0.1	Закрепление отсутствует

3. Сведения о характерных точках части (частей) границы объекта					
Обозначение характерных точек части границы	Координаты, м		Метод определения координат характерной точки	Средняя квадратическая погрешность положения характерной точки (Mt), м	Описание обозначения точки на местности (при наличии)
	X	Y			
1	2	3	4	5	6
-	-	-	-	-	-

Раздел 3

Сведения о местоположении измененных (уточненных) границ объекта							
1. Система координат МСК-59, зона 2							
2. Сведения о характерных точках границ объекта							
Обозначение характерных точек границ	Существующие координаты, м		Измененные (уточненные) координаты, м		Метод определения координат характерной точки	Средняя квадратическая погрешность положения характерной точки (Mt), м	Описание обозначения точки на местности (при наличии)
	X	Y	X	Y			
1	2	3	4	5	6	7	8
-	-	-	-	-	-	-	-

3. Сведения о характерных точках части (частей) границы объекта							
Обозначение характерных точек части границы	Существующие координаты, м		Измененные (уточненные) координаты, м		Метод определения координат характерной точки	Средняя квадратическая погрешность положения характерной точки (Mt), м	Описание обозначения точки на местности (при наличии)
	X	Y	X	Y			
1	2	3	4	5	6	7	8
-	-	-	-	-	-	-	-

Схема расположения границ публичного сервитута

для использования земельных участков в целях реконструкции и эксплуатации объектов электросетевого хозяйства "КТП-5431, КЛ 35 кВ Западная-Дзержинская, КЛ 6 кВ Маргариновый завод, 2КЛ 6 кВ насосная цепь I, 2 КЛ 6 кВ Насосная цепь II, КВЛ 6 кВ №9 ПС 110 кВ Западная и КВЛ 0,4 кВ Барамзиной ТП-5227 с территории строительства автомобильной дороги «Переход ул. Строителей – площадь Гайдара» на участке от ул. Вишерской до примыкания к ул. Папанинцев в Дзержинском районе г. Перми

Описание местоположения: Пермский край , Пермский городской округ , г.Пермь, Дзержинский район

Площадь зоны действия публичного сервитута в границах неразграниченных земель государственной собственности, расположенных в г. Пермь, Пермском городском округе Пермского края – 21 кв. м.

Площадь зоны действия публичного сервитута в границах земельного участка с кадастровым номером 59:01:0000000:87960 – 193 кв. м

Площадь зоны действия публичного сервитута в границах земельного участка с кадастровым номером 59:01:0000000:88065 – 66 кв. м.

Площадь зоны действия публичного сервитута в границах земельного участка с кадастровым номером 59:01:0000000:88106 – 244 кв. м.

Площадь зоны действия публичного сервитута в границах земельного участка с кадастровым номером 59:01:0000000:90031 – 144 кв. м.

Площадь зоны действия публичного сервитута в границах земельного участка с кадастровым номером 59:01:0000000:91436 – 1769 кв. м

Площадь зоны действия публичного сервитута в границах земельного участка с кадастровым номером 59:01:4410254:37 – 112 кв. м.

Площадь зоны действия публичного сервитута в границах земельного участка с кадастровым номером 59:01:4410254:38 – 121 кв. м.

Площадь зоны действия публичного сервитута в границах земельного участка с кадастровым номером 59:01:4410757:1 – 39 кв. м.

Площадь зоны действия публичного сервитута в границах земельного участка с кадастровым номером 59:01:4410757:4 – 2 кв. м.

Площадь зоны действия публичного сервитута в границах земельного участка с кадастровым номером 59:01:4410757:441 – 302 кв. м.

Площадь зоны действия публичного сервитута в границах земельного участка с кадастровым номером 59:01:4415053:12 - 74 кв. м.

Площадь зоны действия публичного сервитута в границах земельного участка с кадастровым номером 59:01:4415053:418 – 461 кв. м.

Площадь зоны действия публичного сервитута в границах земельного участка с кадастровым номером 59:01:4415053:419 – 570 кв. м.

Общая площадь зоны действия сервитута - 4118 кв.м.



Масштаб 1:2000

Текстовое описание местоположения границ объекта		
Прохождение границы		Описание прохождения границы
от точки	до точки	
1	2	3
-	-	-

Схема расположения границ публичного сервитута для эксплуатации объекта электросетевого хозяйства ВЛ-0,4 кВ КТП-4498 Плотинка-лево

(наименование объекта)



Используемые условные знаки и обозначения:

Масштаб 1:500

- ● 1 - обозначение характерной точки границы устанавливаемого публичного сервитута
- ——— - границы земельных участков, попадающих в зону публичного сервитута
- ——— - граница кадастрового квартала
- 59:01:0000000 - номер кадастрового квартала
- :123 - кадастровый номер земельного участка
- ——— - граница устанавливаемого публичного сервитута
- г. Пермь - наименование населенного пункта
- ——— - ось линии, контур объекта

ОПИСАНИЕ МЕСТОПОЛОЖЕНИЯ ГРАНИЦ

Зона публичного сервитута для эксплуатации объекта электросетевого хозяйства ВЛ-0,4 кВ КТП-4498 Плотинка-лево
(наименование объекта, местоположение границ которого описано (далее - объект))

Раздел 1

Сведения об объекте		
№ п/п	Характеристики объекта	Описание характеристик
1	2	3
1	Местоположение объекта	Российская Федерация, Пермский край, Пермский городской округ, г. Пермь
2	Площадь объекта +/- величина погрешности определения площади (Р+/- Дельта Р)	183 кв.м ± 3 кв.м
3	Иные характеристики объекта	Публичный сервитут устанавливается в целях эксплуатации объекта электросетевого хозяйства ВЛ-0,4 кВ КТП-4498 Плотинка-лево (согласно п.1 ст. 39.37 «Земельного кодекса Российской Федерации» от 25.10.2001 г. №136-ФЗ (далее – ЗК РФ); Срок установления публичного сервитута - сорок девять лет (согласно п.1 ст. 39.45 ЗК РФ).

Раздел 2

Сведения о местоположении границ объекта					
1. Система координат МСК-59, зона 2					
2. Сведения о характерных точках границ объекта					
Обозначение характерных точек границ	Координаты, м		Метод определения координат характерной точки	Средняя квадратическая погрешность положения характерной точки (M_t), м	Описание обозначения точки на местности (при наличии)
	X	Y			
1	2	3	4	5	6
1	527315.70	2233780.98	Метод спутниковых геодезических измерений (определений)	0.10	–
2	527315.87	2233783.69	Метод спутниковых геодезических измерений (определений)	0.10	–
3	527315.18	2233808.96	Метод спутниковых геодезических измерений (определений)	0.10	–
4	527293.57	2233810.04	Метод спутниковых геодезических измерений (определений)	0.10	–
5	527293.38	2233806.06	Метод спутниковых геодезических измерений (определений)	0.10	–
6	527311.28	2233805.15	Метод спутниковых геодезических измерений (определений)	0.10	–
7	527311.87	2233783.77	Метод спутниковых геодезических измерений (определений)	0.10	–
8	527311.71	2233781.23	Метод спутниковых геодезических измерений (определений)	0.10	–
1	527315.70	2233780.98	Метод спутниковых геодезических измерений (определений)	0.10	–
3. Сведения о характерных точках части (частей) границы объекта					
Обозначение характерных точек части границы	Координаты, м		Метод определения координат характерной точки	Средняя квадратическая погрешность положения характерной точки (M_t), м	Описание обозначения точки на местности (при наличии)
	X	Y			
1	2	3	4	5	6
–	–	–	–	–	–

Схема расположения границ публичного сервитута для эксплуатации объекта злектросетевого хозяйства КТП - 4182

(наименование объекта)

План границ объекта



Масштаб 1:1000

Используемые условные знаки и обозначения:

- 1 - обозначение характерной точки границы устанавливаемого публичного сервитута
- г. Пермь - наименование населенного пункта
- границы земельных участков, попадающих в зону публичного сервитута
- ось линии, контур объекта
- граница кадастрового квартала
- 59:01:0000000 - номер кадастрового квартала
- :123 - кадастровый номер земельного участка
- граница устанавливаемого публичного сервитута

ОПИСАНИЕ МЕСТОПОЛОЖЕНИЯ ГРАНИЦ

Зона публичного сервитута для эксплуатации объекта электросетевого хозяйства КТП - 4182
(наименование объекта, местоположение границ которого описано (далее - объект))

Раздел 1

Сведения об объекте		
№ п/п	Характеристики объекта	Описание характеристик
1	2	3
1	Местоположение объекта	Российская Федерация, Пермский край, Пермский городской округ, г. Пермь
2	Площадь объекта +/- величина погрешности определения площади (Р+/- Дельта Р)	533 кв.м ± 5 кв.м
3	Иные характеристики объекта	Публичный сервитут устанавливается в целях эксплуатации объекта электросетевого хозяйства КТП - 4182 (согласно п.1 ст. 39.37 «Земельного кодекса Российской Федерации» от 25.10.2001 г. №136-ФЗ (далее – ЗК РФ); Срок установления публичного сервитута - сорок девять лет (согласно п.1 ст. 39.45 ЗК РФ).

Раздел 2

Сведения о местоположении границ объекта					
1. Система координат МСК-59, зона 2					
2. Сведения о характерных точках границ объекта					
Обозначение характерных точек границ	Координаты, м		Метод определения координат характерной точки	Средняя квадратическая погрешность положения характерной точки (M_t), м	Описание обозначения точки на местности (при наличии)
	X	Y			
1	2	3	4	5	6
1	532465.57	2247362.52	Метод спутниковых геодезических измерений (определений)	0.10	–
2	532476.27	2247342.90	Метод спутниковых геодезических измерений (определений)	0.10	–
3	532497.09	2247353.75	Метод спутниковых геодезических измерений (определений)	0.10	–
4	532486.90	2247373.78	Метод спутниковых геодезических измерений (определений)	0.10	–
1	532465.57	2247362.52	Метод спутниковых геодезических измерений (определений)	0.10	–
3. Сведения о характерных точках части (частей) границы объекта					
Обозначение характерных точек части границы	Координаты, м		Метод определения координат характерной точки	Средняя квадратическая погрешность положения характерной точки (M_t), м	Описание обозначения точки на местности (при наличии)
	X	Y			
1	2	3	4	5	6
–	–	–	–	–	–

Схема расположения границ публичного сервитута
для эксплуатации объекта электросетевого хозяйства
Электросетевой комплекс Подстанция 110/35/6кВ "Балмошная" (ВЛ 6 кВ ф. Детский сад)

(наименование объекта)



Масштаб 1:3000

Используемые условные знаки и обозначения:

- ● 1 — обозначение характерной точки границы устанавливаемого публичного сервитута
- границы земельных участков, попадающих в зону публичного сервитута
- граница кадастрового квартала
- 59:01:2010331 — номер кадастрового квартала
- :123 — кадастровый номер земельного участка
- г. Пермь — наименование населенного пункта
- ось линии, контур объекта
- граница устанавливаемого публичного сервитута

ОПИСАНИЕ МЕСТОПОЛОЖЕНИЯ ГРАНИЦ

Зона публичного сервитута для эксплуатации объекта электросетевого хозяйства «Электросетевой комплекс Подстанция 110/35/6кВ «Балмошная» (ВЛ 6 кВ ф. Детский сад)»

(наименование объекта, местоположение границ которого описано (далее - объект))

Раздел 1

Сведения об объекте		
№ п/п	Характеристики объекта	Описание характеристик
1	2	3
1	Местоположение объекта	Российская Федерация, Пермский край, Пермский городской округ г. Пермь
2	Площадь объекта +/- величина погрешности определения площади (Р+/- Дельта Р)	20080 кв.м ± 29 кв.м
3	Иные характеристики объекта	Публичный сервитут устанавливается в целях эксплуатации объекта электросетевого хозяйства «Электросетевой комплекс Подстанция 110/35/6кВ «Балмошная» (ВЛ 6 кВ ф. Детский сад)» (согласно п.1 ст. 39.37 «Земельного кодекса Российской Федерации» от 25.10.2001 г. №136-ФЗ (далее – ЗК РФ); Срок установления публичного сервитута - сорок девять лет (согласно п.1 ст. 39.45 ЗК РФ).

Раздел 2

Сведения о местоположении границ объекта					
1. Система координат МСК-59, зона 2					
2. Сведения о характерных точках границ объекта					
Обозначение характерных точек границ	Координаты, м		Метод определения координат характерной точки	Средняя квадратическая погрешность положения характерной точки (M_t), м	Описание обозначения точки на местности (при наличии)
	X	Y			
1	2	3	4	5	6
1	520408.91	2241908.06	Метод спутниковых геодезических измерений (определений)	0.10	–
2	520397.72	2241890.29	Метод спутниковых геодезических измерений (определений)	0.10	–
3	520650.91	2241729.86	Метод спутниковых геодезических измерений (определений)	0.10	–
4	520713.07	2241722.30	Метод спутниковых геодезических измерений (определений)	0.10	–
5	520870.75	2241701.17	Метод спутниковых геодезических измерений (определений)	0.10	–
6	520867.50	2241608.88	Метод спутниковых геодезических измерений (определений)	0.10	–
7	520872.58	2241567.60	Метод спутниковых геодезических измерений (определений)	0.10	–
8	520873.75	2241563.68	Метод спутниковых геодезических измерений (определений)	0.10	–
9	520872.59	2241557.49	Метод спутниковых геодезических измерений (определений)	0.10	–
10	520875.18	2241497.52	Метод спутниковых геодезических измерений (определений)	0.10	–
11	520852.59	2241407.29	Метод спутниковых геодезических измерений (определений)	0.10	–
12	520855.38	2241321.72	Метод спутниковых геодезических измерений (определений)	0.10	–
13	520856.05	2241284.13	Метод спутниковых геодезических измерений (определений)	0.10	–

14	520877.05	2241284.50	Метод спутниковых геодезических измерений (определений)	0.10	–
15	520876.37	2241322.34	Метод спутниковых геодезических измерений (определений)	0.10	–
16	520873.66	2241405.00	Метод спутниковых геодезических измерений (определений)	0.10	–
17	520896.29	2241495.37	Метод спутниковых геодезических измерений (определений)	0.10	–
18	520893.57	2241558.40	Метод спутниковых геодезических измерений (определений)	0.10	–
19	520895.30	2241564.63	Метод спутниковых геодезических измерений (определений)	0.10	–
20	520893.21	2241571.93	Метод спутниковых геодезических измерений (определений)	0.10	–
21	520888.55	2241609.80	Метод спутниковых геодезических измерений (определений)	0.10	–
22	520892.40	2241719.51	Метод спутниковых геодезических измерений (определений)	0.10	–
23	520715.64	2241743.13	Метод спутниковых геодезических измерений (определений)	0.10	–
24	520658.23	2241750.12	Метод спутниковых геодезических измерений (определений)	0.10	–
1	520408.91	2241908.06	Метод спутниковых геодезических измерений (определений)	0.10	–


3. Сведения о характерных точках части (частей) границы объекта

Обозначение характерных точек части границы	Координаты, м		Метод определения координат характерной точки	Средняя квадратическая погрешность положения характерной точки (M_t), м	Описание обозначения точки на местности (при наличии)
	X	Y			
1	2	3	4	5	6
–	–	–	–	–	–

Схема расположения границ публичного сервитута для эксплуатации объекта электросетевого хозяйства

«Электросетевой комплекс Подстанция 110/35/6 кВ «Суханки» (ВЛ 6 кВ ф.ОМЗ-1, ВЛ 6 кВ ф.ОМЗ-2)»

(наименование объекта)

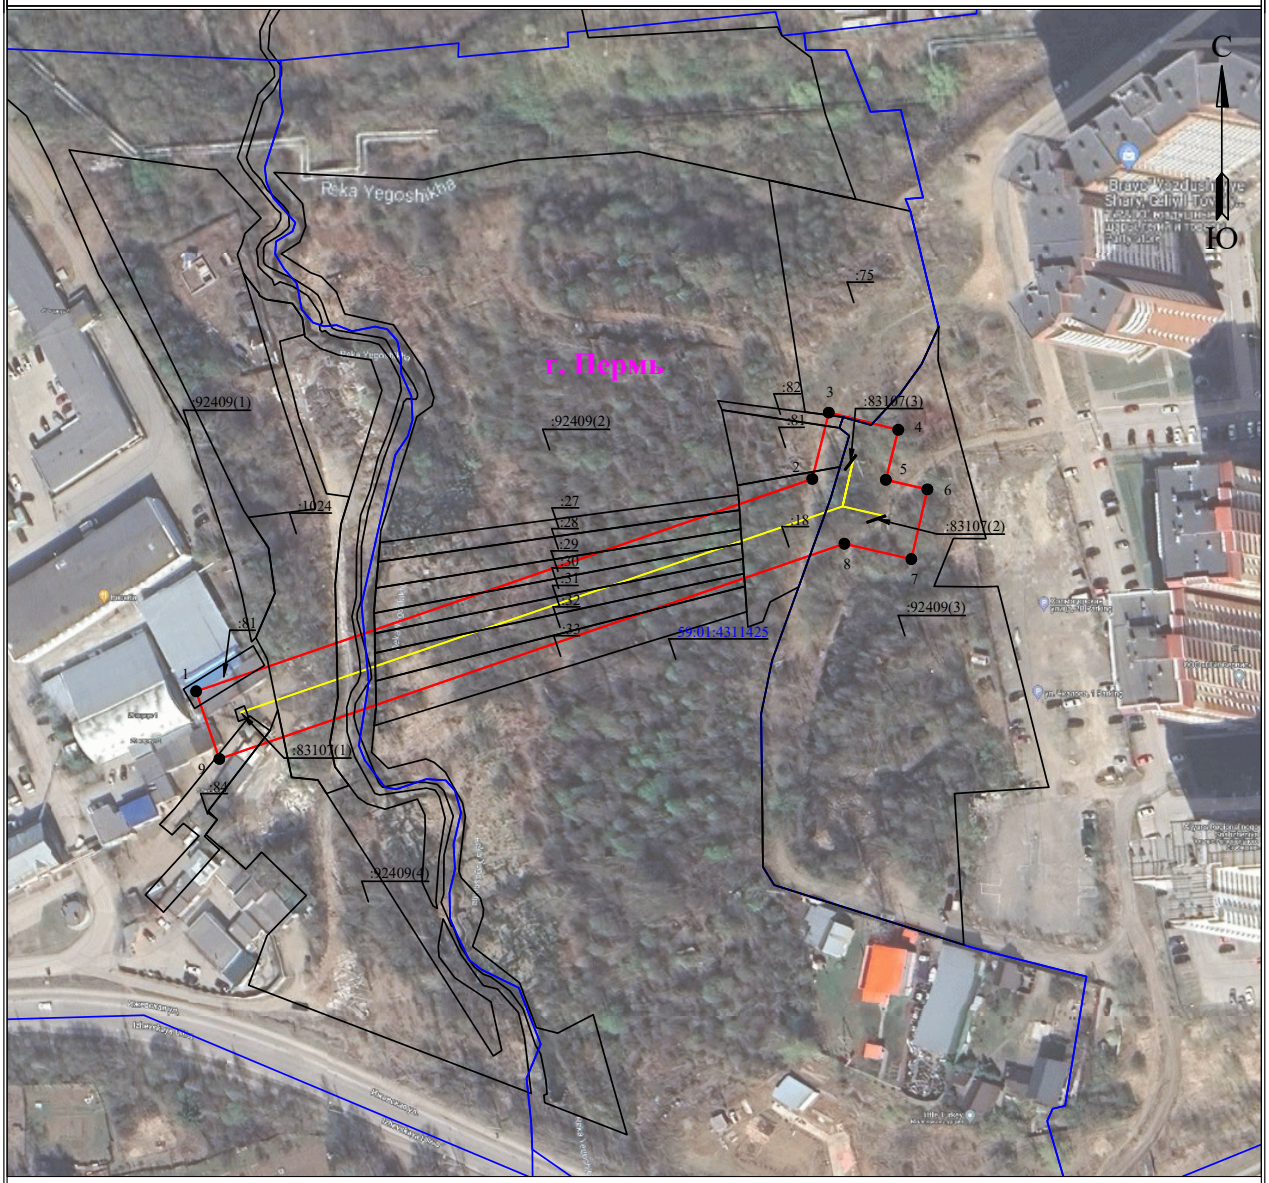

Масштаб 1:2000

Используемые условные знаки и обозначения:

- ● 1 — обозначение характерной точки границы устанавливаемого публичного сервитута
- границы земельных участков, попадающих в зону публичного сервитута
- граница кадастрового квартала
- 59:01:2010331 — номер кадастрового квартала
- :123 — кадастровый номер земельного участка
- г. Пермь — наименование населенного пункта
- ось линии, контур объекта
- граница устанавливаемого публичного сервитута

ОПИСАНИЕ МЕСТОПОЛОЖЕНИЯ ГРАНИЦ

Зона публичного сервитута для эксплуатации объекта электросетевого хозяйства «Электросетевой комплекс Подстанция 110/35/6 кВ «Суханки» (ВЛ 6 кВ ф.ОМЗ-1, ВЛ 6 кВ ф.ОМЗ-2)»

(наименование объекта, местоположение границ которого описано (далее - объект))

Раздел 1

Сведения об объекте		
№ п/п	Характеристики объекта	Описание характеристик
1	2	3
1	Местоположение объекта	Российская Федерация, Пермский край, Пермский городской округ г. Пермь
2	Площадь объекта +/- величина погрешности определения площади (Р+/- Дельта Р)	4960 кв.м ± 16 кв.м
3	Иные характеристики объекта	Публичный сервитут устанавливается в целях эксплуатации объекта электросетевого хозяйства «Электросетевой комплекс Подстанция 110/35/6 кВ «Суханки» (ВЛ 6 кВ ф.ОМЗ-1, ВЛ 6 кВ ф.ОМЗ-2)» (согласно п.1 ст. 39.37 «Земельного кодекса Российской Федерации» от 25.10.2001 г. №136-ФЗ (далее – ЗК РФ); Срок установления публичного сервитута - сорок девять лет (согласно п.1 ст. 39.45 ЗК РФ).

Раздел 2

Сведения о местоположении границ объекта					
1. Система координат МСК-59, зона 2					
2. Сведения о характерных точках границ объекта					
Обозначение характерных точек границ	Координаты, м		Метод определения координат характерной точки	Средняя квадратическая погрешность положения характерной точки (M_t), м	Описание обозначения точки на местности (при наличии)
	X	Y			
1	2	3	4	5	6
1	514918.84	2233933.15	Метод спутниковых геодезических измерений (определений)	0.10	–
2	514981.13	2234113.95	Метод спутниковых геодезических измерений (определений)	0.10	–
3	515000.61	2234118.78	Метод спутниковых геодезических измерений (определений)	0.10	–
4	514995.56	2234139.15	Метод спутниковых геодезических измерений (определений)	0.10	–
5	514980.90	2234135.53	Метод спутниковых геодезических измерений (определений)	0.10	–
6	514978.10	2234147.71	Метод спутниковых геодезических измерений (определений)	0.10	–
7	514957.63	2234143.00	Метод спутниковых геодезических измерений (определений)	0.10	–
8	514962.15	2234123.35	Метод спутниковых геодезических измерений (определений)	0.10	–
9	514898.99	2233939.98	Метод спутниковых геодезических измерений (определений)	0.10	–
1	514918.84	2233933.15	Метод спутниковых геодезических измерений (определений)	0.10	–
3. Сведения о характерных точках части (частей) границы объекта					
Обозначение характерных точек части границы	Координаты, м		Метод определения координат характерной точки	Средняя квадратическая погрешность положения характерной точки (M_t), м	Описание обозначения точки на местности (при наличии)
	X	Y			
1	2	3	4	5	6
–	–	–	–	–	–

Схема расположения границ публичного сервитута
для эксплуатации объекта электросетевого хозяйства
Электросетевой комплекс Подстанция 110/6 кВ «Северная» (ВЛ 6 КВ Ф. Б.ГОРА, КТП 4307)

(наименование объекта)



Используемые условные знаки и обозначения:

Масштаб 1:4000

- 1 — обозначение характерной точки границы устанавливаемого публичного сервитута
- границы земельных участков, попадающих в зону публичного сервитута
- граница кадастрового квартала
- 59:01:0000000 — номер кадастрового квартала
- :123 — кадастровый номер земельного участка
- граница устанавливаемого публичного сервитута
- г. Пермь — наименование населенного пункта
- ось линии, контур объекта

ОПИСАНИЕ МЕСТОПОЛОЖЕНИЯ ГРАНИЦ

Зона публичного сервитута для эксплуатации объекта электросетевого хозяйства «Электросетевой комплекс Подстанция 110/6 кВ «Северная» (ВЛ 6 КВ Ф. Б.ГОРА, КТП 4307)»

(наименование объекта, местоположение границ которого описано (далее - объект))

Раздел 1

Сведения об объекте		
№ п/п	Характеристики объекта	Описание характеристик
1	2	3
1	Местоположение объекта	Российская Федерация, Пермский край, Пермский городской округ, г. Пермь
2	Площадь объекта +/- величина погрешности определения площади (Р+/- Дельта Р)	39049 кв.м ± 40 кв.м
3	Иные характеристики объекта	Публичный сервитут устанавливается в целях эксплуатации объекта электросетевого хозяйства «Электросетевой комплекс Подстанция 110/6 кВ «Северная» (ВЛ 6 КВ Ф. Б.ГОРА, КТП 4307)» (согласно п.1 ст. 39.37 «Земельного кодекса Российской Федерации» от 25.10.2001 г. №136-ФЗ (далее – ЗК РФ); Срок установления публичного сервитута - сорок девять лет (согласно п.1 ст. 39.45 ЗК РФ).

Раздел 2

Сведения о местоположении границ объекта					
1. Система координат МСК-59, зона 2					
2. Сведения о характерных точках границ объекта					
Обозначение характерных точек границ	Координаты, м		Метод определения координат характерной точки	Средняя квадратическая погрешность положения характерной точки (M_t), м	Описание обозначения точки на местности (при наличии)
	X	Y			
1	2	3	4	5	6
1	533321.41	2241183.94	Метод спутниковых геодезических измерений (определений)	0.10	–
2	533323.71	2241194.20	Метод спутниковых геодезических измерений (определений)	0.10	–
3	533327.77	2241222.84	Метод спутниковых геодезических измерений (определений)	0.10	–
4	533333.29	2241294.62	Метод спутниковых геодезических измерений (определений)	0.10	–
5	533341.62	2241345.11	Метод спутниковых геодезических измерений (определений)	0.10	–
6	533350.91	2241406.98	Метод спутниковых геодезических измерений (определений)	0.10	–
7	533295.17	2241412.63	Метод спутниковых геодезических измерений (определений)	0.10	–
8	533246.00	2241419.86	Метод спутниковых геодезических измерений (определений)	0.10	–
9	533236.49	2241433.43	Метод спутниковых геодезических измерений (определений)	0.10	–
10	533188.52	2241367.04	Метод спутниковых геодезических измерений (определений)	0.10	–
11	533153.84	2241320.72	Метод спутниковых геодезических измерений (определений)	0.10	–
12	533136.76	2241278.06	Метод спутниковых геодезических измерений (определений)	0.10	–
13	533090.09	2241166.45	Метод спутниковых геодезических измерений (определений)	0.10	–

14	532963.87	2241157.33	Метод спутниковых геодезических измерений (определений)	0.10	–
15	532905.69	2241154.34	Метод спутниковых геодезических измерений (определений)	0.10	–
16	532891.91	2241159.46	Метод спутниковых геодезических измерений (определений)	0.10	–
17	532867.67	2241173.28	Метод спутниковых геодезических измерений (определений)	0.10	–
18	532830.02	2241175.80	Метод спутниковых геодезических измерений (определений)	0.10	–
19	532799.70	2241174.42	Метод спутниковых геодезических измерений (определений)	0.10	–
20	532688.79	2241175.02	Метод спутниковых геодезических измерений (определений)	0.10	–
21	532688.54	2241115.69	Метод спутниковых геодезических измерений (определений)	0.10	–
22	532689.45	2241014.96	Метод спутниковых геодезических измерений (определений)	0.10	–
23	532689.76	2240922.93	Метод спутниковых геодезических измерений (определений)	0.10	–
24	532596.27	2240816.01	Метод спутниковых геодезических измерений (определений)	0.10	–
25	532469.63	2240670.76	Метод спутниковых геодезических измерений (определений)	0.10	–
26	532409.72	2240588.69	Метод спутниковых геодезических измерений (определений)	0.10	–
27	532453.49	2240444.29	Метод спутниковых геодезических измерений (определений)	0.10	–
28	532473.61	2240450.30	Метод спутниковых геодезических измерений (определений)	0.10	–
29	532432.86	2240584.87	Метод спутниковых геодезических измерений (определений)	0.10	–
30	532486.05	2240657.64	Метод спутниковых геодезических измерений (определений)	0.10	–
31	532612.07	2240802.17	Метод спутниковых	0.10	–

			геодезических измерений (определений)		
32	532710.73	2240915.03	Метод спутниковых геодезических измерений (определений)	0.10	–
33	532710.45	2241015.09	Метод спутниковых геодезических измерений (определений)	0.10	–
34	532709.54	2241115.81	Метод спутниковых геодезических измерений (определений)	0.10	–
35	532709.69	2241154.00	Метод спутниковых геодезических измерений (определений)	0.10	–
36	532800.06	2241153.40	Метод спутниковых геодезических измерений (определений)	0.10	–
37	532829.80	2241154.77	Метод спутниковых геодезических измерений (определений)	0.10	–
38	532861.46	2241152.65	Метод спутниковых геодезических измерений (определений)	0.10	–
39	532882.99	2241140.37	Метод спутниковых геодезических измерений (определений)	0.10	–
40	532902.25	2241133.21	Метод спутниковых геодезических измерений (определений)	0.10	–
41	532965.15	2241136.37	Метод спутниковых геодезических измерений (определений)	0.10	–
42	533104.52	2241146.54	Метод спутниковых геодезических измерений (определений)	0.10	–
43	533156.20	2241270.11	Метод спутниковых геодезических измерений (определений)	0.10	–
44	533172.31	2241310.35	Метод спутниковых геодезических измерений (определений)	0.10	–
45	533205.44	2241354.60	Метод спутниковых геодезических измерений (определений)	0.10	–
46	533238.03	2241399.81	Метод спутниковых геодезических измерений (определений)	0.10	–
47	533292.58	2241391.78	Метод спутниковых геодезических измерений (определений)	0.10	–
48	533326.87	2241388.31	Метод спутниковых геодезических	0.10	–


			измерений (определений)		
49	533320.88	2241348.38	Метод спутниковых геодезических измерений (определений)	0.10	–
50	533312.41	2241297.08	Метод спутниковых геодезических измерений (определений)	0.10	–
51	533306.90	2241225.23	Метод спутниковых геодезических измерений (определений)	0.10	–
52	533303.03	2241197.97	Метод спутниковых геодезических измерений (определений)	0.10	–
53	533302.48	2241195.53	Метод спутниковых геодезических измерений (определений)	0.10	–
54	533301.09	2241195.83	Метод спутниковых геодезических измерений (определений)	0.10	–
55	533296.47	2241174.27	Метод спутниковых геодезических измерений (определений)	0.10	–
56	533318.31	2241169.63	Метод спутниковых геодезических измерений (определений)	0.10	–
1	533321.41	2241183.94	Метод спутниковых геодезических измерений (определений)	0.10	–

3. Сведения о характерных точках части (частей) границы объекта

Обозначение характерных точек части границы	Координаты, м		Метод определения координат характерной точки	Средняя квадратическая погрешность положения характерной точки (M_t), м	Описание обозначения точки на местности (при наличии)
	X	Y			
1	2	3	4	5	6
–	–	–	–	–	–

Схема расположения границ публичного сервитута
для эксплуатации объекта электросетевого хозяйства
Электросетевой комплекс Подстанция 35/6 кВ «Пролетарская» (ВЛ 0.4 кВ от КТП 1582, КТП-1582)

(наименование объекта)

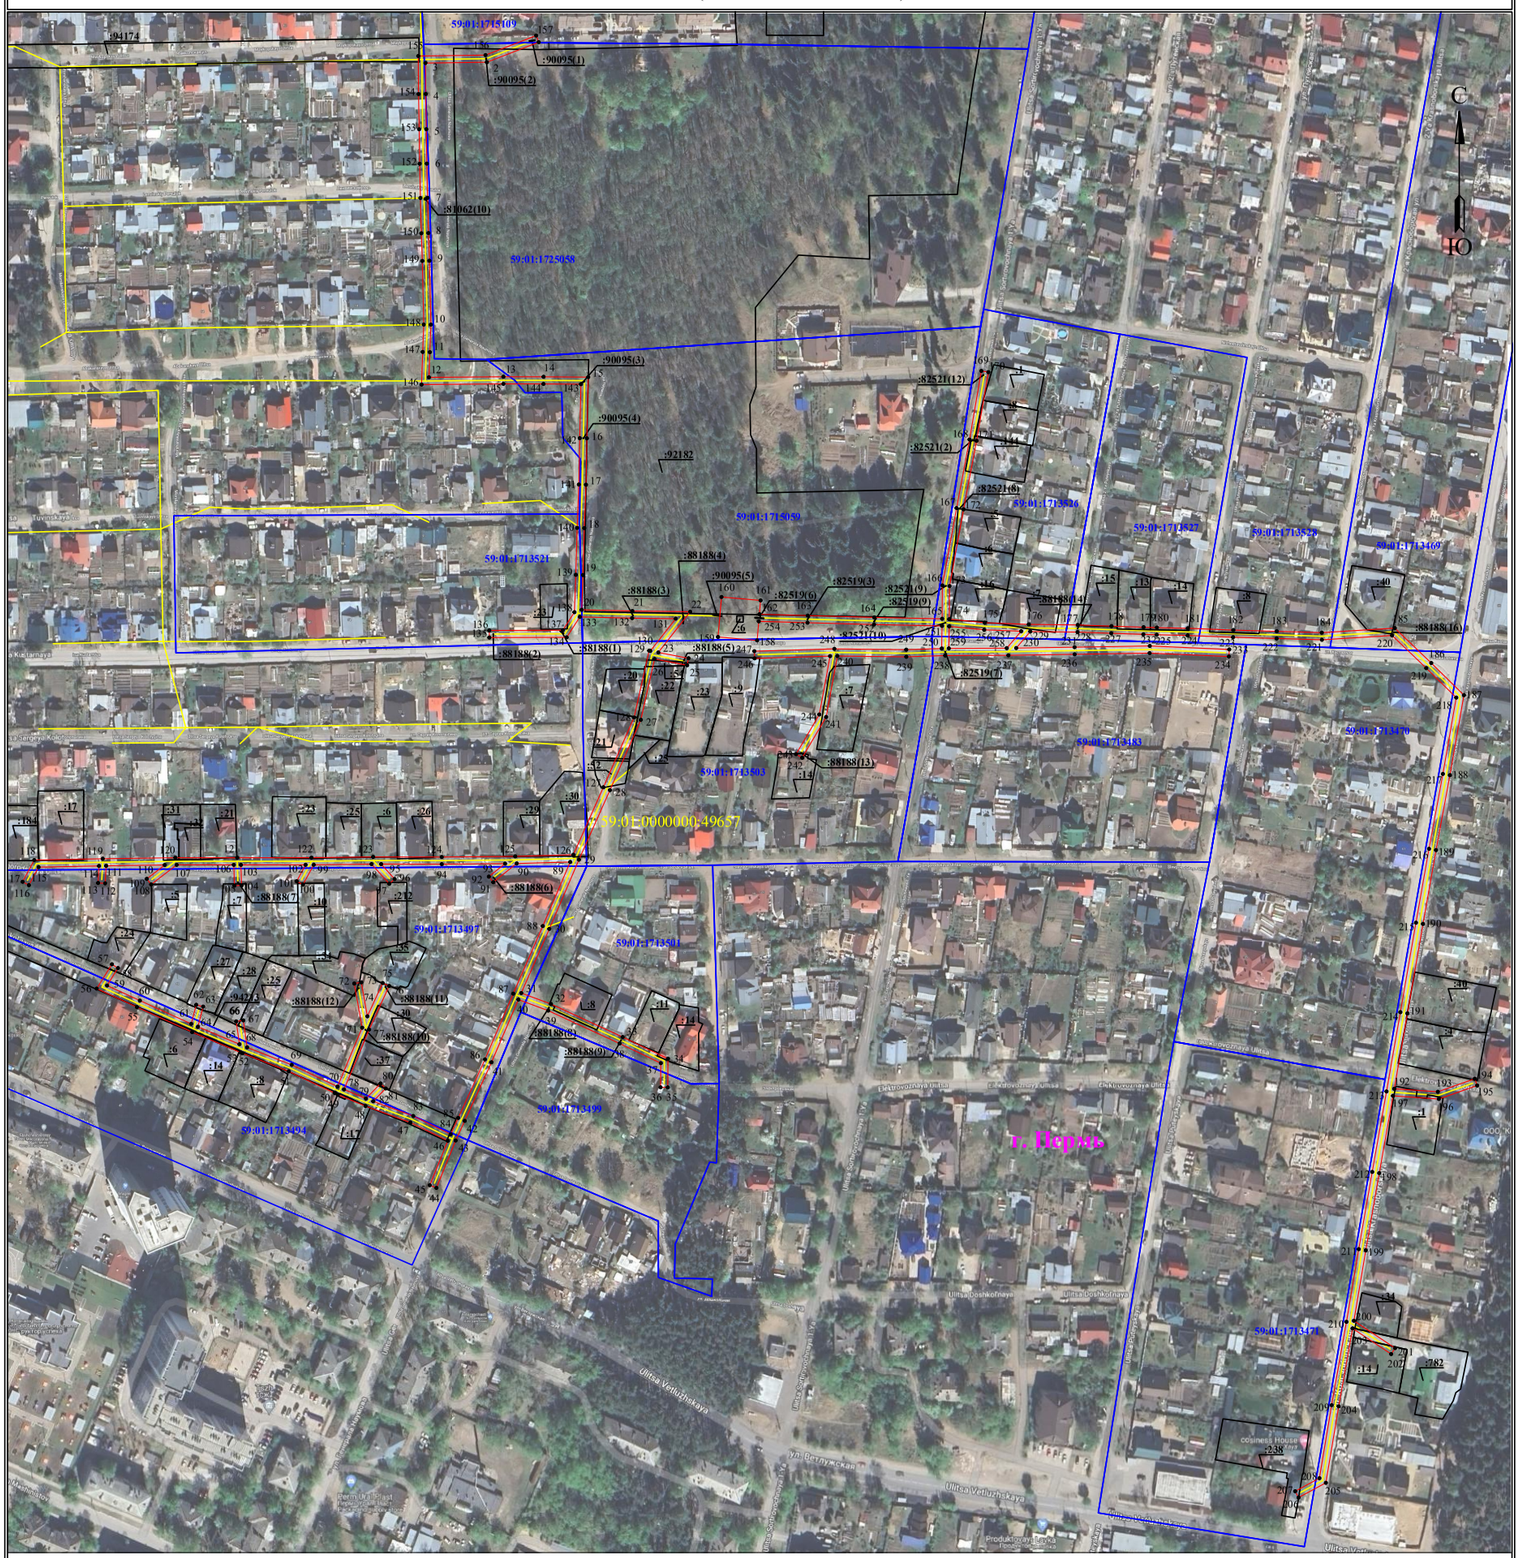

Масштаб 1:3000 **Лист 1 из 1**

Используемые условные знаки и обозначения:

- ● 1 — обозначение характерной точки границы устанавливаемого публичного сервитута
- ——— — границы земельных участков, попадающих в зону публичного сервитута
- ——— — граница кадастрового квартала
- 59:01:0000000 — номер кадастрового квартала
- :123 — кадастровый номер земельного участка
- ——— — граница устанавливаемого публичного сервитута
- г. Пермь — наименование населенного пункта
- ——— — ось линии, контур объекта

ОПИСАНИЕ МЕСТОПОЛОЖЕНИЯ ГРАНИЦ

Зона публичного сервитута для эксплуатации объекта электросетевого хозяйства «Электросетевой комплекс Подстанция 35/6 кВ «Пролетарская» (ВЛ 0.4 кВ от КТП 1582, КТП-1582)»

(наименование объекта, местоположение границ которого описано (далее - объект))

Раздел 1

Сведения об объекте		
№ п/п	Характеристики объекта	Описание характеристик
1	2	3
1	Местоположение объекта	Российская Федерация, Пермский край, Пермский городской округ, г. Пермь
2	Площадь объекта +/- величина погрешности определения площади (Р+/- Дельта Р)	13395 кв.м ± 23 кв.м
3	Иные характеристики объекта	Публичный сервитут устанавливается в целях эксплуатации объекта электросетевого хозяйства «Электросетевой комплекс Подстанция 35/6 кВ «Пролетарская» (ВЛ 0.4 кВ от КТП 1582, КТП-1582)» (согласно п.1 ст. 39.37 «Земельного кодекса Российской Федерации» от 25.10.2001 г. №136-ФЗ (далее – ЗК РФ); Срок установления публичного сервитута - сорок девять лет (согласно п.1 ст. 39.45 ЗК РФ).

Раздел 2

Сведения о местоположении границ объекта					
1. Система координат МСК-59, зона 2					
2. Сведения о характерных точках границ объекта					
Обозначение характерных точек границ	Координаты, м		Метод определения координат характерной точки	Средняя квадратическая погрешность положения характерной точки (M_t), м	Описание обозначения точки на местности (при наличии)
	X	Y			
1	2	3	4	5	6
(1)	–	–	–	–	–
1	522064.87	2224149.19	Метод спутниковых геодезических измерений (определений)	0.10	–
2	522053.63	2224120.13	Метод спутниковых геодезических измерений (определений)	0.10	–
3	522053.18	2224085.71	Метод спутниковых геодезических измерений (определений)	0.10	–
4	522035.84	2224085.86	Метод спутниковых геодезических измерений (определений)	0.10	–
5	522016.09	2224086.19	Метод спутниковых геодезических измерений (определений)	0.10	–
6	521996.81	2224086.48	Метод спутниковых геодезических измерений (определений)	0.10	–
7	521977.63	2224086.91	Метод спутниковых геодезических измерений (определений)	0.10	–
8	521957.89	2224087.40	Метод спутниковых геодезических измерений (определений)	0.10	–
9	521942.38	2224087.96	Метод спутниковых геодезических измерений (определений)	0.10	–
10	521906.58	2224088.76	Метод спутниковых геодезических измерений (определений)	0.10	–
11	521891.12	2224088.18	Метод спутниковых геодезических измерений (определений)	0.10	–
12	521877.02	2224087.68	Метод спутниковых геодезических измерений (определений)	0.10	–
13	521877.37	2224129.38	Метод спутниковых геодезических измерений	0.10	–

			(определений)		
14	521877.34	2224151.88	Метод спутниковых геодезических измерений (определений)	0.10	–
15	521877.16	2224176.92	Метод спутниковых геодезических измерений (определений)	0.10	–
16	521842.85	2224176.17	Метод спутниковых геодезических измерений (определений)	0.10	–
17	521816.84	2224175.66	Метод спутниковых геодезических измерений (определений)	0.10	–
18	521792.52	2224174.72	Метод спутниковых геодезических измерений (определений)	0.10	–
19	521766.23	2224173.96	Метод спутниковых геодезических измерений (определений)	0.10	–
20	521746.75	2224173.25	Метод спутниковых геодезических измерений (определений)	0.10	–
21	521746.08	2224201.62	Метод спутниковых геодезических измерений (определений)	0.10	–
22	521745.68	2224234.08	Метод спутниковых геодезических измерений (определений)	0.10	–
23	521722.84	2224216.18	Метод спутниковых геодезических измерений (определений)	0.10	–
24	521719.60	2224233.11	Метод спутниковых геодезических измерений (определений)	0.10	–
25	521715.67	2224232.36	Метод спутниковых геодезических измерений (определений)	0.10	–
26	521719.17	2224214.11	Метод спутниковых геодезических измерений (определений)	0.10	–
27	521685.10	2224206.40	Метод спутниковых геодезических измерений (определений)	0.10	–
28	521645.66	2224189.07	Метод спутниковых геодезических измерений (определений)	0.10	–
29	521606.72	2224171.73	Метод спутниковых геодезических измерений (определений)	0.10	–
30	521567.91	2224155.13	Метод спутниковых геодезических измерений (определений)	0.10	–

31	521531.96	2224139.40	Метод спутниковых геодезических измерений (определений)	0.10	–
32	521525.82	2224156.04	Метод спутниковых геодезических измерений (определений)	0.10	–
33	521507.30	2224196.21	Метод спутниковых геодезических измерений (определений)	0.10	–
34	521495.18	2224221.61	Метод спутниковых геодезических измерений (определений)	0.10	–
35	521479.08	2224221.46	Метод спутниковых геодезических измерений (определений)	0.10	–
36	521479.12	2224217.46	Метод спутниковых геодезических измерений (определений)	0.10	–
37	521492.66	2224217.59	Метод спутниковых геодезических измерений (определений)	0.10	–
38	521503.68	2224194.51	Метод спутниковых геодезических измерений (определений)	0.10	–
39	521522.12	2224154.50	Метод спутниковых геодезических измерений (определений)	0.10	–
40	521528.29	2224137.81	Метод спутниковых геодезических измерений (определений)	0.10	–
41	521493.16	2224122.73	Метод спутниковых геодезических измерений (определений)	0.10	–
42	521460.32	2224107.73	Метод спутниковых геодезических измерений (определений)	0.10	–
43	521449.32	2224102.63	Метод спутниковых геодезических измерений (определений)	0.10	–
44	521422.76	2224091.87	Метод спутниковых геодезических измерений (определений)	0.10	–
45	521424.26	2224088.15	Метод спутниковых геодезических измерений (определений)	0.10	–
46	521449.18	2224098.25	Метод спутниковых геодезических измерений (определений)	0.10	–
47	521459.37	2224077.31	Метод спутниковых геодезических измерений (определений)	0.10	–
48	521468.62	2224052.13	Метод спутниковых	0.10	–

			геодезических измерений (определений)		
49	521475.06	2224036.61	Метод спутниковых геодезических измерений (определений)	0.10	–
50	521475.88	2224034.88	Метод спутниковых геодезических измерений (определений)	0.10	–
51	521488.05	2224009.15	Метод спутниковых геодезических измерений (определений)	0.10	–
52	521498.23	2223983.20	Метод спутниковых геодезических измерений (определений)	0.10	–
53	521498.66	2223982.15	Метод спутниковых геодезических измерений (определений)	0.10	–
54	521510.07	2223955.02	Метод спутниковых геодезических измерений (определений)	0.10	–
55	521524.10	2223924.04	Метод спутниковых геодезических измерений (определений)	0.10	–
56	521534.44	2223901.48	Метод спутниковых геодезических измерений (определений)	0.10	–
57	521548.08	2223910.04	Метод спутниковых геодезических измерений (определений)	0.10	–
58	521545.95	2223913.43	Метод спутниковых геодезических измерений (определений)	0.10	–
59	521536.18	2223907.30	Метод спутниковых геодезических измерений (определений)	0.10	–
60	521527.74	2223925.70	Метод спутниковых геодезических измерений (определений)	0.10	–
61	521514.71	2223954.48	Метод спутниковых геодезических измерений (определений)	0.10	–
62	521525.37	2223957.28	Метод спутниковых геодезических измерений (определений)	0.10	–
63	521524.36	2223961.15	Метод спутниковых геодезических измерений (определений)	0.10	–
64	521513.07	2223958.19	Метод спутниковых геодезических измерений (определений)	0.10	–
65	521503.28	2223981.50	Метод спутниковых геодезических	0.10	–

			измерений (определений)		
66	521516.07	2223979.68	Метод спутниковых геодезических измерений (определений)	0.10	–
67	521516.63	2223983.64	Метод спутниковых геодезических измерений (определений)	0.10	–
68	521501.51	2223985.79	Метод спутниковых геодезических измерений (определений)	0.10	–
69	521491.72	2224010.75	Метод спутниковых геодезических измерений (определений)	0.10	–
70	521479.57	2224036.44	Метод спутниковых геодезических измерений (определений)	0.10	–
71	521512.53	2224050.25	Метод спутниковых геодезических измерений (определений)	0.10	–
72	521537.28	2224045.82	Метод спутниковых геодезических измерений (определений)	0.10	–
73	521537.98	2224049.76	Метод спутниковых геодезических измерений (определений)	0.10	–
74	521518.93	2224053.17	Метод спутниковых геодезических измерений (определений)	0.10	–
75	521537.59	2224061.75	Метод спутниковых геодезических измерений (определений)	0.10	–
76	521535.92	2224065.38	Метод спутниковых геодезических измерений (определений)	0.10	–
77	521511.50	2224054.15	Метод спутниковых геодезических измерений (определений)	0.10	–
78	521477.95	2224040.08	Метод спутниковых геодезических измерений (определений)	0.10	–
79	521472.84	2224052.37	Метод спутниковых геодезических измерений (определений)	0.10	–
80	521481.26	2224060.55	Метод спутниковых геодезических измерений (определений)	0.10	–
81	521478.47	2224063.42	Метод спутниковых геодезических измерений (определений)	0.10	–
82	521471.30	2224056.45	Метод спутниковых геодезических измерений	0.10	–

			(определений)		
83	521463.06	2224078.88	Метод спутниковых геодезических измерений (определений)	0.10	–
84	521452.84	2224099.86	Метод спутниковых геодезических измерений (определений)	0.10	–
85	521461.99	2224104.10	Метод спутниковых геодезических измерений (определений)	0.10	–
86	521494.78	2224119.07	Метод спутниковых геодезических измерений (определений)	0.10	–
87	521531.62	2224134.89	Метод спутниковых геодезических измерений (определений)	0.10	–
88	521569.50	2224151.47	Метод спутниковых геодезических измерений (определений)	0.10	–
89	521605.41	2224166.83	Метод спутниковых геодезических измерений (определений)	0.10	–
90	521604.57	2224136.81	Метод спутниковых геодезических измерений (определений)	0.10	–
91	521594.08	2224123.73	Метод спутниковых геодезических измерений (определений)	0.10	–
92	521597.20	2224121.23	Метод спутниковых геодезических измерений (определений)	0.10	–
93	521604.50	2224130.33	Метод спутниковых геодезических измерений (определений)	0.10	–
94	521604.19	2224094.84	Метод спутниковых геодезических измерений (определений)	0.10	–
95	521604.23	2224060.90	Метод спутниковых геодезических измерений (определений)	0.10	–
96	521595.87	2224068.45	Метод спутниковых геодезических измерений (определений)	0.10	–
97	521593.19	2224065.48	Метод спутниковых геодезических измерений (определений)	0.10	–
98	521604.22	2224055.52	Метод спутниковых геодезических измерений (определений)	0.10	–
99	521603.84	2224023.08	Метод спутниковых геодезических измерений (определений)	0.10	–

100	521592.70	2224017.07	Метод спутниковых геодезических измерений (определений)	0.10	–
101	521594.60	2224013.55	Метод спутниковых геодезических измерений (определений)	0.10	–
102	521603.83	2224018.53	Метод спутниковых геодезических измерений (определений)	0.10	–
103	521603.80	2223982.32	Метод спутниковых геодезических измерений (определений)	0.10	–
104	521592.28	2223982.70	Метод спутниковых геодезических измерений (определений)	0.10	–
105	521592.15	2223978.70	Метод спутниковых геодезических измерений (определений)	0.10	–
106	521603.80	2223978.32	Метод спутниковых геодезических измерений (определений)	0.10	–
107	521603.81	2223946.29	Метод спутниковых геодезических измерений (определений)	0.10	–
108	521592.81	2223932.03	Метод спутниковых геодезических измерений (определений)	0.10	–
109	521595.98	2223929.59	Метод спутниковых геодезических измерений (определений)	0.10	–
110	521603.73	2223939.63	Метод спутниковых геодезических измерений (определений)	0.10	–
111	521603.27	2223906.80	Метод спутниковых геодезических измерений (определений)	0.10	–
112	521593.45	2223906.25	Метод спутниковых геодезических измерений (определений)	0.10	–
113	521593.66	2223902.27	Метод спутниковых геодезических измерений (определений)	0.10	–
114	521603.20	2223902.80	Метод спутниковых геодезических измерений (определений)	0.10	–
115	521602.54	2223868.94	Метод спутниковых геодезических измерений (определений)	0.10	–
116	521592.44	2223863.50	Метод спутниковых геодезических измерений (определений)	0.10	–
117	521594.33	2223859.98	Метод спутниковых	0.10	–

			геодезических измерений (определений)		
118	521606.49	2223866.52	Метод спутниковых геодезических измерений (определений)	0.10	–
119	521607.24	2223904.88	Метод спутниковых геодезических измерений (определений)	0.10	–
120	521607.81	2223945.60	Метод спутниковых геодезических измерений (определений)	0.10	–
121	521607.80	2223980.25	Метод спутниковых геодезических измерений (определений)	0.10	–
122	521607.83	2224021.86	Метод спутниковых геодезических измерений (определений)	0.10	–
123	521608.23	2224056.40	Метод спутниковых геодезических измерений (определений)	0.10	–
124	521608.19	2224094.82	Метод спутниковых геодезических измерений (определений)	0.10	–
125	521608.55	2224136.03	Метод спутниковых геодезических измерений (определений)	0.10	–
126	521609.47	2224168.58	Метод спутниковых геодезических измерений (определений)	0.10	–
127	521647.28	2224185.41	Метод спутниковых геодезических измерений (определений)	0.10	–
128	521686.36	2224202.58	Метод спутниковых геодезических измерений (определений)	0.10	–
129	521723.83	2224211.06	Метод спутниковых геодезических измерений (определений)	0.10	–
130	521723.70	2224211.76	Метод спутниковых геодезических измерений (определений)	0.10	–
131	521741.78	2224225.94	Метод спутниковых геодезических измерений (определений)	0.10	–
132	521742.08	2224201.55	Метод спутниковых геодезических измерений (определений)	0.10	–
133	521742.78	2224172.24	Метод спутниковых геодезических измерений (определений)	0.10	–
134	521731.32	2224164.84	Метод спутниковых геодезических	0.10	–

			измерений (определений)		
135	521731.19	2224121.52	Метод спутниковых геодезических измерений (определений)	0.10	–
136	521735.19	2224121.50	Метод спутниковых геодезических измерений (определений)	0.10	–
137	521735.31	2224162.66	Метод спутниковых геодезических измерений (определений)	0.10	–
138	521745.41	2224169.19	Метод спутниковых геодезических измерений (определений)	0.10	–
139	521766.36	2224169.96	Метод спутниковых геодезических измерений (определений)	0.10	–
140	521792.66	2224170.72	Метод спутниковых геодезических измерений (определений)	0.10	–
141	521816.96	2224171.66	Метод спутниковых геодезических измерений (определений)	0.10	–
142	521842.93	2224172.17	Метод спутниковых геодезических измерений (определений)	0.10	–
143	521873.19	2224172.83	Метод спутниковых геодезических измерений (определений)	0.10	–
144	521873.34	2224151.86	Метод спутниковых геодезических измерений (определений)	0.10	–
145	521873.37	2224129.38	Метод спутниковых геодезических измерений (определений)	0.10	–
146	521872.98	2224083.53	Метод спутниковых геодезических измерений (определений)	0.10	–
147	521891.27	2224084.18	Метод спутниковых геодезических измерений (определений)	0.10	–
148	521906.61	2224084.76	Метод спутниковых геодезических измерений (определений)	0.10	–
149	521942.26	2224083.96	Метод спутниковых геодезических измерений (определений)	0.10	–
150	521957.77	2224083.40	Метод спутниковых геодезических измерений (определений)	0.10	–
151	521977.54	2224082.91	Метод спутниковых геодезических измерений	0.10	–

			(определений)		
152	521996.74	2224082.48	Метод спутниковых геодезических измерений (определений)	0.10	–
153	522016.03	2224082.19	Метод спутниковых геодезических измерений (определений)	0.10	–
154	522035.79	2224081.86	Метод спутниковых геодезических измерений (определений)	0.10	–
155	522057.13	2224081.68	Метод спутниковых геодезических измерений (определений)	0.10	–
156	522057.62	2224119.36	Метод спутниковых геодезических измерений (определений)	0.10	–
157	522068.59	2224147.75	Метод спутниковых геодезических измерений (определений)	0.10	–
1	522064.87	2224149.19	Метод спутниковых геодезических измерений (определений)	0.10	–
(2)	–	–	–	–	–
158	521729.60	2224271.56	Метод спутниковых геодезических измерений (определений)	0.10	–
159	521731.53	2224249.63	Метод спутниковых геодезических измерений (определений)	0.10	–
160	521753.93	2224251.61	Метод спутниковых геодезических измерений (определений)	0.10	–
161	521752.01	2224273.50	Метод спутниковых геодезических измерений (определений)	0.10	–
162	521744.27	2224272.83	Метод спутниковых геодезических измерений (определений)	0.10	–
163	521743.52	2224299.90	Метод спутниковых геодезических измерений (определений)	0.10	–
164	521742.48	2224337.18	Метод спутниковых геодезических измерений (определений)	0.10	–
165	521741.72	2224375.22	Метод спутниковых геодезических измерений (определений)	0.10	–
166	521760.41	2224375.37	Метод спутниковых геодезических измерений (определений)	0.10	–
167	521803.79	2224383.31	Метод спутниковых геодезических измерений	0.10	–

			(определений)		
168	521842.18	2224390.59	Метод спутниковых геодезических измерений (определений)	0.10	–
169	521880.62	2224397.19	Метод спутниковых геодезических измерений (определений)	0.10	–
170	521879.94	2224401.13	Метод спутниковых геодезических измерений (определений)	0.10	–
171	521841.47	2224394.53	Метод спутниковых геодезических измерений (определений)	0.10	–
172	521803.06	2224387.23	Метод спутниковых геодезических измерений (определений)	0.10	–
173	521760.03	2224379.37	Метод спутниковых геодезических измерений (определений)	0.10	–
174	521741.49	2224379.22	Метод спутниковых геодезических измерений (определений)	0.10	–
175	521739.52	2224399.05	Метод спутниковых геодезических измерений (определений)	0.10	–
176	521738.57	2224423.77	Метод спутниковых геодезических измерений (определений)	0.10	–
177	521738.26	2224451.20	Метод спутниковых геодезических измерений (определений)	0.10	–
178	521737.58	2224470.13	Метод спутниковых геодезических измерений (определений)	0.10	–
179	521737.00	2224488.08	Метод спутниковых геодезических измерений (определений)	0.10	–
180	521736.78	2224495.57	Метод спутниковых геодезических измерений (определений)	0.10	–
181	521736.38	2224512.89	Метод спутниковых геодезических измерений (определений)	0.10	–
182	521735.38	2224538.39	Метод спутниковых геодезических измерений (определений)	0.10	–
183	521734.69	2224562.75	Метод спутниковых геодезических измерений (определений)	0.10	–
184	521733.94	2224587.96	Метод спутниковых геодезических измерений (определений)	0.10	–

185	521736.47	2224628.87	Метод спутниковых геодезических измерений (определений)	0.10	–
186	521716.93	2224649.30	Метод спутниковых геодезических измерений (определений)	0.10	–
187	521698.92	2224667.60	Метод спутниковых геодезических измерений (определений)	0.10	–
188	521654.06	2224659.74	Метод спутниковых геодезических измерений (определений)	0.10	–
189	521612.07	2224651.97	Метод спутниковых геодезических измерений (определений)	0.10	–
190	521570.70	2224644.67	Метод спутниковых геодезических измерений (определений)	0.10	–
191	521520.55	2224635.94	Метод спутниковых геодезических измерений (определений)	0.10	–
192	521478.31	2224628.56	Метод спутниковых геодезических измерений (определений)	0.10	–
193	521476.63	2224652.98	Метод спутниковых геодезических измерений (определений)	0.10	–
194	521483.93	2224673.69	Метод спутниковых геодезических измерений (определений)	0.10	–
195	521480.16	2224675.02	Метод спутниковых геодезических измерений (определений)	0.10	–
196	521472.58	2224653.53	Метод спутниковых геодезических измерений (определений)	0.10	–
197	521474.35	2224627.86	Метод спутниковых геодезических измерений (определений)	0.10	–
198	521431.02	2224620.15	Метод спутниковых геодезических измерений (определений)	0.10	–
199	521387.74	2224612.59	Метод спутниковых геодезических измерений (определений)	0.10	–
200	521348.30	2224605.94	Метод спутниковых геодезических измерений (определений)	0.10	–
201	521332.97	2224629.03	Метод спутниковых геодезических измерений (определений)	0.10	–
202	521329.64	2224626.82	Метод спутниковых	0.10	–

			геодезических измерений (определений)		
203	521344.00	2224605.19	Метод спутниковых геодезических измерений (определений)	0.10	–
204	521300.30	2224597.41	Метод спутниковых геодезических измерений (определений)	0.10	–
205	521257.47	2224590.24	Метод спутниковых геодезических измерений (определений)	0.10	–
206	521249.22	2224574.94	Метод спутниковых геодезических измерений (определений)	0.10	–
207	521252.74	2224573.04	Метод спутниковых геодезических измерений (определений)	0.10	–
208	521260.06	2224586.62	Метод спутниковых геодезических измерений (определений)	0.10	–
209	521300.98	2224593.47	Метод спутниковых геодезических измерений (определений)	0.10	–
210	521347.69	2224601.78	Метод спутниковых геодезических измерений (определений)	0.10	–
211	521388.42	2224608.65	Метод спутниковых геодезических измерений (определений)	0.10	–
212	521431.71	2224616.21	Метод спутниковых геодезических измерений (определений)	0.10	–
213	521476.82	2224624.23	Метод спутниковых геодезических измерений (определений)	0.10	–
214	521521.24	2224632.00	Метод спутниковых геодезических измерений (определений)	0.10	–
215	521571.39	2224640.73	Метод спутниковых геодезических измерений (определений)	0.10	–
216	521612.78	2224648.03	Метод спутниковых геодезических измерений (определений)	0.10	–
217	521654.77	2224655.80	Метод спутниковых геодезических измерений (определений)	0.10	–
218	521697.54	2224663.30	Метод спутниковых геодезических измерений (определений)	0.10	–
219	521714.06	2224646.50	Метод спутниковых геодезических	0.10	–

			измерений (определений)		
220	521732.37	2224627.37	Метод спутниковых геодезических измерений (определений)	0.10	–
221	521729.94	2224588.02	Метод спутниковых геодезических измерений (определений)	0.10	–
222	521730.69	2224562.63	Метод спутниковых геодезических измерений (определений)	0.10	–
223	521731.38	2224538.25	Метод спутниковых геодезических измерений (определений)	0.10	–
224	521732.38	2224512.77	Метод спутниковых геодезических измерений (определений)	0.10	–
225	521732.78	2224495.47	Метод спутниковых геодезических измерений (определений)	0.10	–
226	521733.00	2224487.96	Метод спутниковых геодезических измерений (определений)	0.10	–
227	521733.58	2224469.99	Метод спутниковых геодезических измерений (определений)	0.10	–
228	521734.26	2224451.11	Метод спутниковых геодезических измерений (определений)	0.10	–
229	521734.56	2224424.63	Метод спутниковых геодезических измерений (определений)	0.10	–
230	521725.31	2224416.73	Метод спутниковых геодезических измерений (определений)	0.10	–
231	521725.80	2224449.42	Метод спутниковых геодезических измерений (определений)	0.10	–
232	521726.49	2224491.56	Метод спутниковых геодезических измерений (определений)	0.10	–
233	521724.54	2224536.09	Метод спутниковых геодезических измерений (определений)	0.10	–
234	521720.54	2224535.91	Метод спутниковых геодезических измерений (определений)	0.10	–
235	521722.49	2224491.50	Метод спутниковых геодезических измерений (определений)	0.10	–
236	521721.80	2224449.48	Метод спутниковых геодезических измерений	0.10	–

			(определений)		
237	521721.24	2224412.37	Метод спутниковых геодезических измерений (определений)	0.10	–
238	521721.12	2224376.97	Метод спутниковых геодезических измерений (определений)	0.10	–
239	521720.40	2224355.15	Метод спутниковых геодезических измерений (определений)	0.10	–
240	521720.84	2224316.53	Метод спутниковых геодезических измерений (определений)	0.10	–
241	521686.66	2224310.21	Метод спутниковых геодезических измерений (определений)	0.10	–
242	521663.83	2224296.83	Метод спутниковых геодезических измерений (определений)	0.10	–
243	521665.84	2224293.38	Метод спутниковых геодезических измерений (определений)	0.10	–
244	521688.08	2224306.40	Метод спутниковых геодезических измерений (определений)	0.10	–
245	521720.79	2224312.45	Метод спутниковых геодезических измерений (определений)	0.10	–
246	521719.54	2224270.12	Метод спутниковых геодезических измерений (определений)	0.10	–
247	521723.54	2224270.00	Метод спутниковых геодезических измерений (определений)	0.10	–
248	521724.86	2224314.84	Метод спутниковых геодезических измерений (определений)	0.10	–
249	521724.40	2224355.11	Метод спутниковых геодезических измерений (определений)	0.10	–
250	521725.05	2224374.97	Метод спутниковых геодезических измерений (определений)	0.10	–
251	521737.71	2224375.17	Метод спутниковых геодезических измерений (определений)	0.10	–
252	521738.48	2224337.08	Метод спутниковых геодезических измерений (определений)	0.10	–
253	521739.52	2224299.79	Метод спутниковых геодезических измерений (определений)	0.10	–

254	521740.28	2224272.48	Метод спутниковых геодезических измерений (определений)	0.10	–
158	521729.60	2224271.56	Метод спутниковых геодезических измерений (определений)	0.10	–
–	–	–	–	–	–
255	521737.47	2224379.17	Метод спутниковых геодезических измерений (определений)	0.10	–
256	521735.53	2224398.78	Метод спутниковых геодезических измерений (определений)	0.10	–
257	521734.73	2224419.52	Метод спутниковых геодезических измерений (определений)	0.10	–
258	521725.24	2224411.42	Метод спутниковых геодезических измерений (определений)	0.10	–
259	521725.13	2224378.97	Метод спутниковых геодезических измерений (определений)	0.10	–
255	521737.47	2224379.17	Метод спутниковых геодезических измерений (определений)	0.10	–

3. Сведения о характерных точках части (частей) границы объекта


Обозначение характерных точек части границы	Координаты, м		Метод определения координат характерной точки	Средняя квадратическая погрешность положения характерной точки (M_t), м	Описание обозначения точки на местности (при наличии)
	X	Y			
1	2	3	4	5	6
–	–	–	–	–	–

Схема расположения границ публичного сервитута

для эксплуатации объекта электросетевого хозяйства «Электросетевой комплекс Подстанция 35/6кВ «Река» (КЛ 6 кВ фидер Павлова, КЛ 6 кВ фидер 38, КЛ 6 кВ фидер Сылва, ТП 4118)

(наименование объекта)

Обзорная схема границ объекта

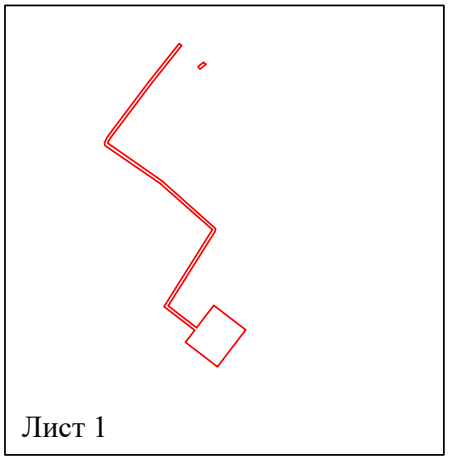

Условные обозначения:

- граница устанавливаемой зоны публичного сервитута

Схема расположения границ публичного сервитута

для эксплуатации объекта электросетевого хозяйства
«Электросетевой комплекс Подстанция 35/6кВ «Река» (КЛ 6 кВ фидер Павлова, КЛ 6 кВ фидер 38, КЛ 6 кВ фидер Сылва, ТП 4118)

(наименование объекта)



Масштаб 1:1000

Лист 1 из 2

Используемые условные знаки и обозначения:

- ● 1 — обозначение характерной точки границы устанавливаемого публичного сервитута
- границы земельных участков, попадающих в зону публичного сервитута
- граница кадастрового квартала
- 59:01:2010331 — номер кадастрового квартала
- :123 — кадастровый номер земельного участка
- г. Пермь — наименование населенного пункта
- ось линии, контур объекта
- граница устанавливаемого публичного сервитута

Схема расположения границ публичного сервитута

для эксплуатации объекта электросетевого хозяйства

«Электросетевой комплекс Подстанция 35/6кВ «Река» (КЛ 6 кВ фидер Павлова, КЛ 6 кВ фидер 38, КЛ 6 кВ фидер Сылва, ТП 4118)

(наименование объекта)



Используемые условные знаки и обозначения:

Масштаб 1:1000

- ● 1 — обозначение характерной точки границы устанавливаемого публичного сервитута
- ——— — границы земельных участков, попадающих в зону публичного сервитута
- ——— — граница кадастрового квартала
- 59:01:2010331 — номер кадастрового квартала
- :123 — кадастровый номер земельного участка
- г. Пермь — наименование населенного пункта
- ——— — ось линии, контур объекта
- ——— — граница устанавливаемого публичного сервитута

Лист 2 из 2

ОПИСАНИЕ МЕСТОПОЛОЖЕНИЯ ГРАНИЦ

Зона публичного сервитута для эксплуатации объекта электросетевого хозяйства «Электросетевой комплекс Подстанция 35/6кВ «Река» (КЛ 6 кВ фидер Павлова, КЛ 6 кВ фидер 38, КЛ 6 кВ фидер Сылва, ТП 4118)»

(наименование объекта, местоположение границ которого описано (далее - объект))

Раздел 1

Сведения об объекте		
№ п/п	Характеристики объекта	Описание характеристик
1	2	3
1	Местоположение объекта	Российская Федерация, Пермский край, Пермский городской округ, г. Пермь
2	Площадь объекта +/- величина погрешности определения площади (Р+/- Дельта Р)	1325 кв.м ± 7 кв.м
3	Иные характеристики объекта	Публичный сервитут устанавливается в целях эксплуатации объекта электросетевого хозяйства «Электросетевой комплекс Подстанция 35/6кВ «Река» (КЛ 6 кВ фидер Павлова, КЛ 6 кВ фидер 38, КЛ 6 кВ фидер Сылва, ТП 4118)» (согласно п.1 ст. 39.37 «Земельного кодекса Российской Федерации» от 25.10.2001 г. №136-ФЗ (далее – ЗК РФ); Срок установления публичного сервитута - сорок девять лет (согласно п.1 ст. 39.45 ЗК РФ).

Раздел 2

Сведения о местоположении границ объекта					
1. Система координат МСК-59, зона 2					
2. Сведения о характерных точках границ объекта					
Обозначение характерных точек границ	Координаты, м		Метод определения координат характерной точки	Средняя квадратическая погрешность положения характерной точки (M_t), м	Описание обозначения точки на местности (при наличии)
	X	Y			
1	2	3	4	5	6
(1)	–	–	–	–	–
1	532304.90	2247663.40	Метод спутниковых геодезических измерений (определений)	0.10	–
2	532303.64	2247665.04	Метод спутниковых геодезических измерений (определений)	0.10	–
3	532300.55	2247661.18	Метод спутниковых геодезических измерений (определений)	0.10	–
4	532302.11	2247659.93	Метод спутниковых геодезических измерений (определений)	0.10	–
1	532304.90	2247663.40	Метод спутниковых геодезических измерений (определений)	0.10	–
(2)	–	–	–	–	–
5	532148.47	2247638.21	Метод спутниковых геодезических измерений (определений)	0.10	–
6	532197.76	2247669.18	Метод спутниковых геодезических измерений (определений)	0.10	–
7	532227.37	2247635.63	Метод спутниковых геодезических измерений (определений)	0.10	–
8	532251.52	2247600.45	Метод спутниковых геодезических измерений (определений)	0.10	–
9	532253.21	2247600.03	Метод спутниковых геодезических измерений (определений)	0.10	–
10	532256.80	2247601.64	Метод спутниковых геодезических измерений (определений)	0.10	–
11	532268.66	2247610.53	Метод спутниковых геодезических измерений (определений)	0.10	–
12	532292.01	2247628.11	Метод спутниковых геодезических	0.10	–

			измерений (определений)		
13	532316.86	2247647.90	Метод спутниковых геодезических измерений (определений)	0.10	–
14	532315.63	2247649.48	Метод спутниковых геодезических измерений (определений)	0.10	–
15	532290.78	2247629.69	Метод спутниковых геодезических измерений (определений)	0.10	–
16	532255.71	2247603.32	Метод спутниковых геодезических измерений (определений)	0.10	–
17	532253.19	2247602.10	Метод спутниковых геодезических измерений (определений)	0.10	–
18	532228.95	2247636.88	Метод спутниковых геодезических измерений (определений)	0.10	–
19	532198.36	2247671.21	Метод спутниковых геодезических измерений (определений)	0.10	–
20	532196.56	2247670.81	Метод спутниковых геодезических измерений (определений)	0.10	–
21	532148.95	2247640.87	Метод спутниковых геодезических измерений (определений)	0.10	–
22	532134.97	2247659.04	Метод спутниковых геодезических измерений (определений)	0.10	–
23	532149.29	2247670.00	Метод спутниковых геодезических измерений (определений)	0.10	–
24	532133.59	2247690.46	Метод спутниковых геодезических измерений (определений)	0.10	–
25	532109.96	2247672.38	Метод спутниковых геодезических измерений (определений)	0.10	–
26	532125.66	2247651.92	Метод спутниковых геодезических измерений (определений)	0.10	–
27	532133.37	2247657.82	Метод спутниковых геодезических измерений (определений)	0.10	–
5	532148.47	2247638.21	Метод спутниковых геодезических измерений (определений)	0.10	–
(3)	–	–	–	–	–
28	531922.73	2248118.25	Метод спутниковых геодезических	0.10	–

			измерений (определений)		
29	531922.11	2248119.05	Метод спутниковых геодезических измерений (определений)	0.10	–
30	531922.91	2248119.66	Метод спутниковых геодезических измерений (определений)	0.10	–
31	531908.11	2248136.07	Метод спутниковых геодезических измерений (определений)	0.10	–
32	531906.62	2248134.73	Метод спутниковых геодезических измерений (определений)	0.10	–
33	531922.04	2248117.63	Метод спутниковых геодезических измерений (определений)	0.10	–
28	531922.73	2248118.25	Метод спутниковых геодезических измерений (определений)	0.10	–


3. Сведения о характерных точках части (частей) границы объекта


Обозначение характерных точек части границы	Координаты, м		Метод определения координат характерной точки	Средняя квадратическая погрешность положения характерной точки (M_t), м	Описание обозначения точки на местности (при наличии)
	X	Y			
1	2	3	4	5	6
–	–	–	–	–	–

Схема расположения границ публичного сервитута для эксплуатации объекта электросетевого хояйства ЭСК Подстанция 110/35/10кВ «Камская долина» (КЛ 10кВ: ф.РНС-4 ввод1,ф.РНС-4 ввод2,ТП-1751–ТП-1755,ПС Долина 1с.ш.-ТП-1751,ПС Долина1с.ш.-ТП-1752,ПС Долина2с.ш.-ТП-1752, ПС Долина–опора №1 ф.АЗС, ПС Долина1с.ш.-ТП-1751

(наименование объекта)

Обзорная схема границ объекта

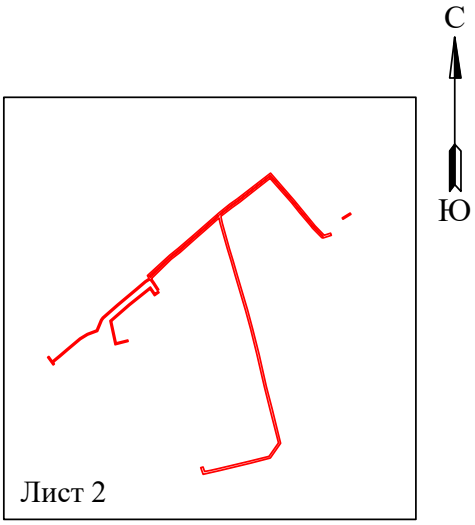

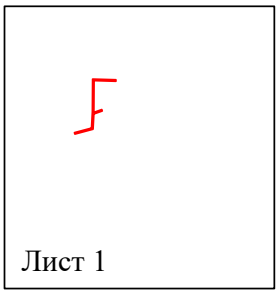

Условные обозначения:

- граница устанавливаемого публичного сервитута

Схема расположения границ публичного сервитута для эксплуатации объекта электросетевого хояйства

ЭСК Подстанция 110/35/10кВ «Камская долина» (КЛ 10кВ: ф.РНС-4 ввод1,ф.РНС-4 ввод2,ТП-1751–ТП-1755,ПС Долина 1с.ш.-ТП-1751,ПС Долина1с.ш.-ТП-1752,ПС Долина2с.ш.-ТП-1752, ПС Долина–опора №1 ф.АЗС, ПС Долина1с.ш.-ТП-1751

(наименование объекта)



Масштаб 1:2000

Лист 1 из 3

Используемые условные знаки и обозначения:

- ● 1 — обозначение характерной точки границы устанавливаемого публичного сервитута
- границы земельных участков, попадающих в зону публичного сервитута
- граница кадастрового квартала
- 59:01:2010331 — номер кадастрового квартала
- :123 — кадастровый номер земельного участка
- г. Пермь — наименование населенного пункта
- ось линии, контур объекта
- граница устанавливаемого публичного сервитута

Схема расположения границ публичного сервитута для эксплуатации объекта электросетевого хозяйства

ЭСК Подстанция 110/35/10кВ «Камская долина» (КЛ 10кВ: ф.РНС-4 ввод1,ф.РНС-4 ввод2,ТП-1751–ТП-1755,ПС Долина 1с.ш.-ТП-1751,ПС Долина1с.ш.-ТП-1752,ПС Долина2с.ш.-ТП-1752, ПС Долина–опора №1 ф.АЗС, ПС Долина1с.ш.-ТП-1751

(наименование объекта)



Масштаб 1:2000 **Лист 2 из 3**

Используемые условные знаки и обозначения:

- ● 1 — обозначение характерной точки границы устанавливаемого публичного сервитута
- границы земельных участков, попадающих в зону публичного сервитута
- граница кадастрового квартала
- 59:01:2010331 — номер кадастрового квартала
- :123 — кадастровый номер земельного участка
- г. Пермь — наименование населенного пункта
- ось линии, контур объекта
- граница устанавливаемого публичного сервитута

ОПИСАНИЕ МЕСТОПОЛОЖЕНИЯ ГРАНИЦ

Зона публичного сервитута для эксплуатации объекта электросетевого хозяйства «ЭСК Подстанция 110/35/10кВ «Камская долина» (КЛ 10кВ: ф.РНС-4 ввод1,ф.РНС-4 ввод2,ТП-1751–ТП-1755,ПС Долина1с.ш.-ТП-1751,ПС Долина1с.ш.-ТП-1752,ПС Долина2с.ш.-ТП-1752,ПС Долина–опора №1 ф.АЗС, ПС Долина1с.ш.-ТП-1751)»

(наименование объекта, местоположение границ которого описано (далее - объект))

Раздел 1

Сведения об объекте		
№ п/п	Характеристики объекта	Описание характеристик
1	2	3
1	Местоположение объекта	Российская Федерация, Пермский край, Пермский городской округ, г. Пермь
2	Площадь объекта +/- величина погрешности определения площади (Р+/- Дельта Р)	3730 кв.м ± 12 кв.м
3	Иные характеристики объекта	Публичный сервитут устанавливается в целях эксплуатации объекта электросетевого хозяйства «ЭСК Подстанция 110/35/10кВ «Камская долина» (КЛ 10кВ: ф.РНС-4 ввод1,ф.РНС-4 ввод2,ТП-1751–ТП-1755,ПС Долина1с.ш.-ТП-1751,ПС Долина1с.ш.-ТП-1752,ПС Долина2с.ш.-ТП-1752,ПС Долина–опора №1 ф.АЗС, ПС Долина1с.ш.-ТП-1751)» (согласно п.1 ст. 39.37 «Земельного кодекса Российской Федерации» от 25.10.2001 г. №136-ФЗ (далее – ЗК РФ); Срок установления публичного сервитута - сорок девять лет (согласно п.1 ст. 39.45 ЗК РФ).

Раздел 2

Сведения о местоположении границ объекта					
1. Система координат МСК-59, зона 2					
2. Сведения о характерных точках границ объекта					
Обозначение характерных точек границ	Координаты, м		Метод определения координат характерной точки	Средняя квадратическая погрешность положения характерной точки (M_t), м	Описание обозначения точки на местности (при наличии)
	X	Y			
1	2	3	4	5	6
(1)	–	–	–	–	–
1	520751.56	2228409.64	Метод спутниковых геодезических измерений (определений)	0.10	–
2	520758.22	2228420.46	Метод спутниковых геодезических измерений (определений)	0.10	–
3	520756.52	2228421.50	Метод спутниковых геодезических измерений (определений)	0.10	–
4	520749.86	2228410.69	Метод спутниковых геодезических измерений (определений)	0.10	–
1	520751.56	2228409.64	Метод спутниковых геодезических измерений (определений)	0.10	–
(2)	–	–	–	–	–
5	520730.78	2228393.81	Метод спутниковых геодезических измерений (определений)	0.10	–
6	520727.78	2228394.75	Метод спутниковых геодезических измерений (определений)	0.10	–
7	520724.37	2228383.90	Метод спутниковых геодезических измерений (определений)	0.10	–
8	520724.38	2228382.56	Метод спутниковых геодезических измерений (определений)	0.10	–
9	520724.81	2228381.65	Метод спутниковых геодезических измерений (определений)	0.10	–
10	520737.56	2228369.14	Метод спутниковых геодезических измерений (определений)	0.10	–
11	520742.16	2228365.56	Метод спутниковых геодезических измерений (определений)	0.10	–
12	520758.19	2228351.86	Метод спутниковых геодезических	0.10	–

			измерений (определений)		
13	520772.96	2228339.98	Метод спутниковых геодезических измерений (определений)	0.10	–
14	520805.54	2228311.20	Метод спутниковых геодезических измерений (определений)	0.10	–
15	520789.70	2228290.86	Метод спутниковых геодезических измерений (определений)	0.10	–
16	520773.00	2228269.79	Метод спутниковых геодезических измерений (определений)	0.10	–
17	520765.89	2228259.79	Метод спутниковых геодезических измерений (определений)	0.10	–
18	520754.99	2228245.55	Метод спутниковых геодезических измерений (определений)	0.10	–
19	520754.09	2228244.55	Метод спутниковых геодезических измерений (определений)	0.10	–
20	520752.16	2228244.46	Метод спутниковых геодезических измерений (определений)	0.10	–
21	520744.11	2228246.15	Метод спутниковых геодезических измерений (определений)	0.10	–
22	520710.08	2228255.71	Метод спутниковых геодезических измерений (определений)	0.10	–
23	520693.00	2228260.92	Метод спутниковых геодезических измерений (определений)	0.10	–
24	520673.09	2228266.58	Метод спутниковых геодезических измерений (определений)	0.10	–
25	520625.48	2228280.72	Метод спутниковых геодезических измерений (определений)	0.10	–
26	520600.09	2228287.55	Метод спутниковых геодезических измерений (определений)	0.10	–
27	520565.81	2228296.23	Метод спутниковых геодезических измерений (определений)	0.10	–
28	520521.64	2228306.18	Метод спутниковых геодезических измерений (определений)	0.10	–
29	520491.18	2228314.09	Метод спутниковых геодезических измерений	0.10	–

			(определений)		
30	520444.26	2228325.64	Метод спутниковых геодезических измерений (определений)	0.10	–
31	520424.74	2228312.04	Метод спутниковых геодезических измерений (определений)	0.10	–
32	520424.07	2228311.22	Метод спутниковых геодезических измерений (определений)	0.10	–
33	520417.30	2228285.37	Метод спутниковых геодезических измерений (определений)	0.10	–
34	520407.13	2228243.05	Метод спутниковых геодезических измерений (определений)	0.10	–
35	520401.97	2228219.96	Метод спутниковых геодезических измерений (определений)	0.10	–
36	520410.99	2228216.71	Метод спутниковых геодезических измерений (определений)	0.10	–
37	520411.86	2228219.85	Метод спутниковых геодезических измерений (определений)	0.10	–
38	520405.76	2228221.87	Метод спутниковых геодезических измерений (определений)	0.10	–
39	520407.27	2228229.86	Метод спутниковых геодезических измерений (определений)	0.10	–
40	520409.59	2228240.37	Метод спутниковых геодезических измерений (определений)	0.10	–
41	520419.80	2228283.11	Метод спутниковых геодезических измерений (определений)	0.10	–
42	520426.37	2228309.79	Метод спутниковых геодезических измерений (определений)	0.10	–
43	520444.89	2228322.75	Метод спутниковых геодезических измерений (определений)	0.10	–
44	520491.03	2228310.98	Метод спутниковых геодезических измерений (определений)	0.10	–
45	520521.40	2228303.42	Метод спутниковых геодезических измерений (определений)	0.10	–
46	520565.51	2228293.28	Метод спутниковых геодезических измерений (определений)	0.10	–

47	520599.81	2228284.76	Метод спутниковых геодезических измерений (определений)	0.10	–
48	520625.14	2228277.85	Метод спутниковых геодезических измерений (определений)	0.10	–
49	520672.73	2228263.72	Метод спутниковых геодезических измерений (определений)	0.10	–
50	520692.71	2228258.13	Метод спутниковых геодезических измерений (определений)	0.10	–
51	520709.72	2228252.87	Метод спутниковых геодезических измерений (определений)	0.10	–
52	520743.56	2228243.33	Метод спутниковых геодезических измерений (определений)	0.10	–
53	520751.54	2228241.57	Метод спутниковых геодезических измерений (определений)	0.10	–
54	520736.67	2228224.86	Метод спутниковых геодезических измерений (определений)	0.10	–
55	520724.58	2228210.95	Метод спутниковых геодезических измерений (определений)	0.10	–
56	520704.52	2228188.48	Метод спутниковых геодезических измерений (определений)	0.10	–
57	520695.30	2228176.46	Метод спутниковых геодезических измерений (определений)	0.10	–
58	520668.82	2228149.38	Метод спутниковых геодезических измерений (определений)	0.10	–
59	520663.54	2228153.08	Метод спутниковых геодезических измерений (определений)	0.10	–
60	520653.84	2228159.35	Метод спутниковых геодезических измерений (определений)	0.10	–
61	520652.70	2228157.59	Метод спутниковых геодезических измерений (определений)	0.10	–
62	520662.35	2228151.34	Метод спутниковых геодезических измерений (определений)	0.10	–
63	520667.44	2228147.55	Метод спутниковых геодезических измерений (определений)	0.10	–
64	520663.80	2228141.83	Метод спутниковых	0.10	–

			геодезических измерений (определений)		
65	520653.20	2228129.44	Метод спутниковых геодезических измерений (определений)	0.10	–
66	520631.90	2228104.05	Метод спутниковых геодезических измерений (определений)	0.10	–
67	520614.47	2228084.17	Метод спутниковых геодезических измерений (определений)	0.10	–
68	520611.78	2228082.20	Метод спутниковых геодезических измерений (определений)	0.10	–
69	520596.88	2228076.03	Метод спутниковых геодезических измерений (определений)	0.10	–
70	520591.87	2228062.62	Метод спутниковых геодезических измерений (определений)	0.10	–
71	520585.86	2228052.81	Метод спутниковых геодезических измерений (определений)	0.10	–
72	520571.37	2228035.50	Метод спутниковых геодезических измерений (определений)	0.10	–
73	520562.20	2228024.90	Метод спутниковых геодезических измерений (определений)	0.10	–
74	520554.45	2228015.42	Метод спутниковых геодезических измерений (определений)	0.10	–
75	520552.29	2228017.02	Метод спутниковых геодезических измерений (определений)	0.10	–
76	520551.09	2228015.40	Метод спутниковых геодезических измерений (определений)	0.10	–
77	520561.45	2228007.93	Метод спутниковых геодезических измерений (определений)	0.10	–
78	520562.62	2228009.56	Метод спутниковых геодезических измерений (определений)	0.10	–
79	520556.15	2228014.19	Метод спутниковых геодезических измерений (определений)	0.10	–
80	520563.81	2228023.55	Метод спутниковых геодезических измерений (определений)	0.10	–
81	520572.96	2228034.13	Метод спутниковых геодезических	0.10	–

			измерений (определений)		
82	520587.57	2228051.58	Метод спутниковых геодезических измерений (определений)	0.10	–
83	520593.77	2228061.70	Метод спутниковых геодезических измерений (определений)	0.10	–
84	520598.53	2228074.44	Метод спутниковых геодезических измерений (определений)	0.10	–
85	520612.82	2228080.35	Метод спутниковых геодезических измерений (определений)	0.10	–
86	520615.90	2228082.61	Метод спутниковых геодезических измерений (определений)	0.10	–
87	520633.49	2228102.68	Метод спутниковых геодезических измерений (определений)	0.10	–
88	520654.80	2228128.08	Метод спутниковых геодезических измерений (определений)	0.10	–
89	520665.49	2228140.58	Метод спутниковых геодезических измерений (определений)	0.10	–
90	520669.13	2228146.29	Метод спутниковых геодезических измерений (определений)	0.10	–
91	520672.97	2228143.93	Метод спутниковых геодезических измерений (определений)	0.10	–
92	520700.83	2228174.34	Метод спутниковых геодезических измерений (определений)	0.10	–
93	520710.08	2228185.90	Метод спутниковых геодезических измерений (определений)	0.10	–
94	520728.14	2228206.94	Метод спутниковых геодезических измерений (определений)	0.10	–
95	520758.92	2228242.00	Метод спутниковых геодезических измерений (определений)	0.10	–
96	520770.58	2228256.45	Метод спутниковых геодезических измерений (определений)	0.10	–
97	520777.39	2228266.18	Метод спутниковых геодезических измерений (определений)	0.10	–
98	520812.62	2228311.87	Метод спутниковых геодезических измерений	0.10	–

			(определений)		
99	520775.24	2228344.33	Метод спутниковых геодезических измерений (определений)	0.10	–
100	520740.62	2228372.75	Метод спутниковых геодезических измерений (определений)	0.10	–
101	520728.62	2228384.44	Метод спутниковых геодезических измерений (определений)	0.10	–
102	520728.05	2228385.25	Метод спутниковых геодезических измерений (определений)	0.10	–
5	520730.78	2228393.81	Метод спутниковых геодезических измерений (определений)	0.10	–
–	–	–	–	–	–
103	520726.57	2228383.52	Метод спутниковых геодезических измерений (определений)	0.10	–
104	520726.94	2228383.00	Метод спутниковых геодезических измерений (определений)	0.10	–
105	520739.16	2228371.11	Метод спутниковых геодезических измерений (определений)	0.10	–
106	520773.82	2228342.65	Метод спутниковых геодезических измерений (определений)	0.10	–
107	520809.62	2228311.57	Метод спутниковых геодезических измерений (определений)	0.10	–
108	520775.62	2228267.49	Метод спутниковых геодезических измерений (определений)	0.10	–
109	520768.82	2228257.77	Метод спутниковых геодезических измерений (определений)	0.10	–
110	520757.37	2228243.59	Метод спутниковых геодезических измерений (определений)	0.10	–
111	520756.00	2228242.87	Метод спутниковых геодезических измерений (определений)	0.10	–
112	520755.61	2228242.92	Метод спутниковых геодезических измерений (определений)	0.10	–
113	520767.66	2228258.48	Метод спутниковых геодезических измерений (определений)	0.10	–
114	520774.76	2228268.47	Метод спутниковых геодезических измерений	0.10	–

			(определений)		
115	520791.43	2228289.49	Метод спутниковых геодезических измерений (определений)	0.10	–
116	520808.55	2228311.47	Метод спутниковых геодезических измерений (определений)	0.10	–
117	520774.38	2228341.67	Метод спутниковых геодезических измерений (определений)	0.10	–
118	520759.59	2228353.55	Метод спутниковых геодезических измерений (определений)	0.10	–
119	520743.55	2228367.26	Метод спутниковых геодезических измерений (определений)	0.10	–
120	520739.01	2228370.80	Метод спутниковых геодезических измерений (определений)	0.10	–
121	520726.63	2228382.95	Метод спутниковых геодезических измерений (определений)	0.10	–
103	520726.57	2228383.52	Метод спутниковых геодезических измерений (определений)	0.10	–
–	–	–	–	–	–
122	520672.56	2228146.65	Метод спутниковых геодезических измерений (определений)	0.10	–
123	520670.41	2228147.98	Метод спутниковых геодезических измерений (определений)	0.10	–
124	520696.88	2228175.09	Метод спутниковых геодезических измерений (определений)	0.10	–
125	520706.14	2228187.13	Метод спутниковых геодезических измерений (определений)	0.10	–
126	520726.16	2228209.57	Метод спутниковых геодезических измерений (определений)	0.10	–
127	520738.25	2228223.47	Метод спутниковых геодезических измерений (определений)	0.10	–
128	520753.97	2228241.11	Метод спутниковых геодезических измерений (определений)	0.10	–
129	520755.23	2228240.95	Метод спутниковых геодезических измерений (определений)	0.10	–
130	520726.55	2228208.31	Метод спутниковых геодезических измерений	0.10	–

			(определений)		
131	520708.46	2228187.25	Метод спутниковых геодезических измерений (определений)	0.10	–
132	520699.24	2228175.70	Метод спутниковых геодезических измерений (определений)	0.10	–
122	520672.56	2228146.65	Метод спутниковых геодезических измерений (определений)	0.10	–
(3)	–	–	–	–	–
133	520651.39	2228158.62	Метод спутниковых геодезических измерений (определений)	0.10	–
134	520649.74	2228159.75	Метод спутниковых геодезических измерений (определений)	0.10	–
135	520645.58	2228153.65	Метод спутниковых геодезических измерений (определений)	0.10	–
136	520654.49	2228147.61	Метод спутниковых геодезических измерений (определений)	0.10	–
137	520632.44	2228120.04	Метод спутниковых геодезических измерений (определений)	0.10	–
138	520610.68	2228095.02	Метод спутниковых геодезических измерений (определений)	0.10	–
139	520581.13	2228101.40	Метод спутниковых геодезических измерений (определений)	0.10	–
140	520585.08	2228117.12	Метод спутниковых геодезических измерений (определений)	0.10	–
141	520583.16	2228117.60	Метод спутниковых геодезических измерений (определений)	0.10	–
142	520578.68	2228099.88	Метод спутниковых геодезических измерений (определений)	0.10	–
143	520611.41	2228092.82	Метод спутниковых геодезических измерений (определений)	0.10	–
144	520633.98	2228118.75	Метод спутниковых геодезических измерений (определений)	0.10	–
145	520657.40	2228148.05	Метод спутниковых геодезических измерений (определений)	0.10	–
146	520648.36	2228154.19	Метод спутниковых геодезических измерений	0.10	–

			(определений)		
133	520651.39	2228158.62	Метод спутниковых геодезических измерений (определений)	0.10	–
(4)	–	–	–	–	–
147	519696.27	2227180.46	Метод спутниковых геодезических измерений (определений)	0.10	–
148	519694.27	2227180.40	Метод спутниковых геодезических измерений (определений)	0.10	–
149	519695.15	2227150.63	Метод спутниковых геодезических измерений (определений)	0.10	–
150	519651.80	2227150.36	Метод спутниковых геодезических измерений (определений)	0.10	–
151	519655.61	2227161.17	Метод спутниковых геодезических измерений (определений)	0.10	–
152	519653.72	2227161.83	Метод спутниковых геодезических измерений (определений)	0.10	–
153	519649.61	2227150.33	Метод спутниковых геодезических измерений (определений)	0.10	–
154	519628.82	2227149.28	Метод спутниковых геодезических измерений (определений)	0.10	–
155	519622.16	2227124.52	Метод спутниковых геодезических измерений (определений)	0.10	–
156	519624.18	2227123.95	Метод спутниковых геодезических измерений (определений)	0.10	–
157	519630.43	2227147.14	Метод спутниковых геодезических измерений (определений)	0.10	–
158	519630.30	2227147.15	Метод спутниковых геодезических измерений (определений)	0.10	–
159	519652.63	2227148.38	Метод спутниковых геодезических измерений (определений)	0.10	–
160	519697.21	2227148.63	Метод спутниковых геодезических измерений (определений)	0.10	–
147	519696.27	2227180.46	Метод спутниковых геодезических измерений (определений)	0.10	–
3. Сведения о характерных точках части (частей) границы объекта					
Обозначение	Координаты, м		Метод определения	Средняя	Описание

характерных точек части границы	X	Y	координат характерной точки	квадратическая погрешность положения характерной точки (M_t), м	обозначения точки на местности (при наличии)
1	2	3	4	5	6
–	–	–	–	–	–

Схема расположения границ публичного сервитута
для эксплуатации объекта электросетевого хозяйства

ВЛ-6кВ Буторина ПС Мост

(наименование объекта)



Масштаб 1:1000

Используемые условные знаки и обозначения:

- 1 — обозначение характерной точки границы устанавливаемого публичного сервитута
- границы земельных участков, попадающих в зону публичного сервитута
- граница кадастрового квартала
- 59:01:1810085 — номер кадастрового квартала
- :123 — кадастровый номер земельного участка
- граница устанавливаемого публичного сервитута
- г. Пермь — наименование населенного пункта
- ось линии, контур объекта

ОПИСАНИЕ МЕСТОПОЛОЖЕНИЯ ГРАНИЦ

Зона публичного сервитута для эксплуатации объекта электросетевого хозяйства «ВЛ-6кВ Буторина ПС Мост»
(наименование объекта, местоположение границ которого описано (далее - объект))

Раздел 1

Сведения об объекте		
№ п/п	Характеристики объекта	Описание характеристик
1	2	3
1	Местоположение объекта	Российская Федерация, Пермский край, Пермский городской округ, г. Пермь
2	Площадь объекта +/- величина погрешности определения площади (Р+/- Дельта Р)	696 кв.м ± 5 кв.м
3	Иные характеристики объекта	Публичный сервитут устанавливается в целях эксплуатации объекта электросетевого хозяйства «ВЛ-6кВ Буторина ПС Мост» (согласно п.1 ст. 39.37 «Земельного кодекса Российской Федерации» от 25.10.2001 г. №136-ФЗ (далее – ЗК РФ); Срок установления публичного сервитута - сорок девять лет (согласно п.1 ст. 39.45 ЗК РФ).

Раздел 2

Сведения о местоположении границ объекта					
1. Система координат МСК-59, зона 2					
2. Сведения о характерных точках границ объекта					
Обозначение характерных точек границ	Координаты, м		Метод определения координат характерной точки	Средняя квадратическая погрешность положения характерной точки (M_t), м	Описание обозначения точки на местности (при наличии)
	X	Y			
1	2	3	4	5	6
1	522309.88	2217814.50	Метод спутниковых геодезических измерений (определений)	0.10	–
2	522289.57	2217819.83	Метод спутниковых геодезических измерений (определений)	0.10	–
3	522281.15	2217787.75	Метод спутниковых геодезических измерений (определений)	0.10	–
4	522301.46	2217782.42	Метод спутниковых геодезических измерений (определений)	0.10	–
1	522309.88	2217814.50	Метод спутниковых геодезических измерений (определений)	0.10	–
3. Сведения о характерных точках части (частей) границы объекта					
Обозначение характерных точек части границы	Координаты, м		Метод определения координат характерной точки	Средняя квадратическая погрешность положения характерной точки (M_t), м	Описание обозначения точки на местности (при наличии)
	X	Y			
1	2	3	4	5	6
–	–	–	–	–	–

Схема расположения границ публичного сервитута для эксплуатации объекта электросетевого хозяйства

ВЛ-6кВ оп.№1а - оп.№1 ПС Пролетарская

(наименование объекта)



Масштаб 1:600

Используемые условные знаки и обозначения:

- 1 — обозначение характерной точки границы устанавливаемого публичного сервитута
- границы земельных участков, попадающих в зону публичного сервитута
- граница кадастрового квартала
- 59:01:1715075 — номер кадастрового квартала
- :123 — кадастровый номер земельного участка
- граница устанавливаемого публичного сервитута
- г. Пермь — наименование населенного пункта
- ось линии, контур объекта

ОПИСАНИЕ МЕСТОПОЛОЖЕНИЯ ГРАНИЦ

Зона публичного сервитута для эксплуатации объекта электросетевого хозяйства «ВЛ-6кВ оп.№1а - оп.№1 ПС Пролетарская»

(наименование объекта, местоположение границ которого описано (далее - объект))

Раздел 1

Сведения об объекте		
№ п/п	Характеристики объекта	Описание характеристик
1	2	3
1	Местоположение объекта	Российская Федерация, Пермский край, Пермский городской округ, г. Пермь
2	Площадь объекта +/- величина погрешности определения площади (Р+/- Дельта Р)	232 кв.м ± 3 кв.м
3	Иные характеристики объекта	Публичный сервитут устанавливается в целях эксплуатации объекта электросетевого хозяйства «ВЛ-6кВ оп.№1а - оп.№1 ПС Пролетарская» (согласно п.1 ст. 39.37 «Земельного кодекса Российской Федерации» от 25.10.2001 г. №136-ФЗ (далее – ЗК РФ); Срок установления публичного сервитута - сорок девять лет (согласно п.1 ст. 39.45 ЗК РФ).

Раздел 2

Сведения о местоположении границ объекта					
1. Система координат МСК-59, зона 2					
2. Сведения о характерных точках границ объекта					
Обозначение характерных точек границ	Координаты, м		Метод определения координат характерной точки	Средняя квадратическая погрешность положения характерной точки (M_t), м	Описание обозначения точки на местности (при наличии)
	X	Y			
1	2	3	4	5	6
1	520106.22	2224624.03	Метод спутниковых геодезических измерений (определений)	0.10	–
2	520115.98	2224629.11	Метод спутниковых геодезических измерений (определений)	0.10	–
3	520106.22	2224647.84	Метод спутниковых геодезических измерений (определений)	0.10	–
4	520096.46	2224642.76	Метод спутниковых геодезических измерений (определений)	0.10	–
1	520106.22	2224624.03	Метод спутниковых геодезических измерений (определений)	0.10	–
3. Сведения о характерных точках части (частей) границы объекта					
Обозначение характерных точек части границы	Координаты, м		Метод определения координат характерной точки	Средняя квадратическая погрешность положения характерной точки (M_t), м	Описание обозначения точки на местности (при наличии)
	X	Y			
1	2	3	4	5	6
–	–	–	–	–	–

Печать

Решение по административному делу - апелляция

Информация по делу

Дело № 2а-661/2023; 33а-11701/2023

59RS0004-01-2022-007134-95

Судья Манько А.В.

АПЕЛЛЯЦИОННОЕ ОПРЕДЕЛЕНИЕ

16 ноября 2023 года г. Пермь

Судебная коллегия по административным делам Пермского краевого суда в составе:

председательствующего судьи Шалагиновой Е.В.,

судей Титовца А.А., Чулатаевой С.Г.,

при секретаре Садковой К.Е.,

рассмотрела открытом судебном заседании дело по административному иску Коряковцева Александра Сергеевича, Туляковой Ларисы Миннназмулловны к администрации г. Перми о признании недействующим в части нормативно-правовой акт,

по апелляционной жалобе Коряковцева Александра Сергеевича, Туляковой Ларисы Миннназмулловны на решение Ленинского районного суда г. Перми от 6 июля 2023 года.

Заслушав доклад судьи Шалагиновой Е.В., объяснения представителей административных истцов Степанова В.В., Струкова А.В., Плотникова А.В., представителя административного ответчика и заинтересованного лица Игнатовой Л.Т., Мунасиповой Л.Ф., заключение прокурора Цилинской Ю.А., судебная коллегия

установила:

Коряковцев А.С., Тулякова Л.М. обратились с административными исковыми заявлениями о признании в части недействующим нормативно-правовой акт.

В обоснование заявленных требований административные истцы указывают о том, что постановлением администрации г. Перми от 26.02.2015 № 101 утверждён Порядок расчета восстановительной стоимости зеленых насаждений, снесенных на территории г. Перми (далее – Порядок № 101). Постановление опубликовано 03.03.2015 в Официальном бюллетене органов местного самоуправления муниципального образования г. Пермь № 13.

Исходя из положений пунктов 1, 3 ст. 77, п.1 ст. 78 Федерального закона от 10.01.2002 № 7-ФЗ, позиции Конституционного суда РФ, изложенной в Постановлении от 02.06.2015 № 12-П, вред окружающей среде, причиненный юридическим лицом или индивидуальным предпринимателем возмещается в соответствии с утвержденными в установленном порядке таксами и методиками исчисления вреда окружающей среде, а при их отсутствии исходя из фактических затрат на восстановление нарушенного состояния окружающей среды, с учетом понесенных убытков, в том числе упущенной выгоды. Правовое регулирование возмещения вреда, причинённого лесам, не должно противоречить вытекающему из Конституции РФ принципу справедливости, соразмерности и индивидуализации ответственности. Исходя из п. 14 постановления Пленума Верховного суда РФ от 30.11.2017 № 49 «О некоторых вопросах применения законодательства о возмещении вреда, причинённого окружающей среде», в отсутствие такс и методик определение размера вреда окружающей среде, причинённого нарушением законодательства в области охраны окружающей среды и природопользования, осуществляется исходя из фактических затрат, которые произведены или должны быть произведены для восстановления нарушенного состояния окружающей среды с

учетом понесенных убытков, в том числе упущенной выгоды, а также в соответствии с проектами рекультивационных и иных восстановительных работ.

Пунктом 2.1 раздела II постановления администрации г. Перми от 26.02.2015 № 101 установлено, что расчёт восстановительной стоимости деревьев, снесённых на территории г. Перми, производится по формуле:

ВСд = (СПд х К) х Кд х Кт х Ки х n, где

Спд - сметная стоимость посадки одного саженца дерева (расчет сметы производится в соответствии с федеральными единичными расценками), которая устанавливается путем подготовки сметного расчета на посадку одного саженца дерева при следующих критериях:

подготовка стандартных посадочных мест для деревьев и кустарников с круглым комом земли вручную размером 0,5 х 0,4 м с добавлением растительной земли до 75% (ФЕР 81-02-47-2001, утвержденные приказом Министерства строительства и жилищно-коммунального хозяйства Российской Федерации от 26 декабря 2019 г. № 876/пр);

посадка деревьев и кустарников с комом земли размером 0,5 х 0,4 м (ФЕР 81-02-47-2001, утвержденные приказом Министерства строительства и жилищно-коммунального хозяйства Российской Федерации от 26 декабря 2019 г. № 876/пр);

уход за деревьями или кустарниками с комом земли размером 0,5 х 0,4 м (ФЕР 81-02-47-2001, утвержденные приказом Министерства строительства и жилищно-коммунального хозяйства Российской Федерации от 26 декабря 2019 г. № 876/пр);

стоимость посадочного материала (лиственные деревья) (ФССЦ 81-01-2001, утвержденные приказом Министерства строительства и жилищно-коммунального хозяйства Российской Федерации от 26 декабря 2019 г. № 876/пр);

К - коэффициент, учитывающий классификацию древесной породы (таблица 1):

1 группа - 3,0;

2 группа - 2,5;

3 группа - 2,0;

4 группа - 1,5;

Кд - коэффициент, учитывающий диаметр ствола дерева (таблица 2);

n - количество деревьев, подлежащих сносу;

Кт - коэффициент 1,2, учитывающий территории со сложными условиями произрастания зеленых насаждений (придорожные газоны, промышленные территории), для всех остальных территорий Кт = 1;

Ки - коэффициент 0,4, учитывающий земельные участки, находящиеся в муниципальной собственности, и земельные участки, государственная собственность на которые не разграничена, в границах которых ведутся работы по капитальному ремонту и реконструкции инженерных коммуникаций.

В основе указанного расчета восстановительной стоимости лежит стоимость посадки одного саженца дерева. При этом административный ответчик императивно задает параметры расчета сметной стоимости вне зависимости от конкретных условий посадки саженца дерева: «Подготовка стандартных посадочных мест для деревьев и кустарников с круглым комом земли вручную размером 0,5 х 0,4 м и с добавлением растительной земли до 75 %», «Посадка деревьев и кустарников с комом земли размером 0,5 х 0,4 м», «уход за деревьями или кустарниками с комом земли размером 0,5 х 0,4 м». В тоже время ФЕР 81-02-47-2001, утверждённые приказом Министерства строительства и

жилищно-коммунального хозяйства Российской Федерации от 26.12.2019 № 876/пр, как следует из их содержания, предназначены для определения затрат при выполнении строительных работ и составления на их основе местных расчетов (смет) на производство указанных работ. Указанные ФЕР, помимо приведённых параметров расчета сметной стоимости, содержат и многочисленные иные варианты ее расчета, в том числе значительно ниже, применение которых административный ответчик искусственно исключил. Кроме того, в нормативно установленном расчете стоимости одновременно участвуют величина стоимости саженца и коэффициент, учитывающий классификацию древесной породы (К, таблица 1). Следовательно, на стоимость саженца изначально отражается классификация древесной породы, то есть отнесение ее к ценным, малоценным и др.породам. При этом минимальным коэффициентом является 1,5. То есть даже при сносе дерева малоценной породы восстановительная стоимость должна быть увеличена в 1,5 раза. Соответственно, применение в оспариваемом порядке расчета восстановительной стоимости зеленых насаждений, снесенных на территории г. Перми, исключительно приведенных параметров ее расчета, не позволяет в полной мере соблюсти принципы справедливости, соразмерности и индивидуализации ответственности причинителя вреда окружающей среде, не позволяют точно определить восстановительную стоимость деревьев, снесенных на территории г. Перми. Управлением по экологии и природопользованию администрации г. Перми к Коряковцеву А.С. предъявлено исковое заявление о возмещении убытков в результате незаконного сноса 4-х деревьев в размере 297 095, 35 руб. Расчет указанных убытков основан на оспариваемом нормативном правовом акте, следовательно, он нарушает законные права и интересы административного истца.

Тулякова Л.М. в уточненном административном иске указывает о том, что указанный в разделе II порядок расчета восстановительной стоимости применяется в отношении деревьев, снесенных на территории г. Перми, отнесенных и не отнесенных к лесным насаждениям. Между тем, согласно п. 3 ч.1 ст. 84 Лесного кодекса РФ к полномочиям органов местного самоуправления в отношении лесных участков, находящихся в муниципальной собственности, относится установление ставок платы за единицу объема древесины. Согласно международной системе единиц единицей измерения объема является кубический метр. В кубических метрах определяется объем вырубленной древесины, в соответствии с нормативными правовыми актами РФ. Таким образом применение в расчете восстановительной стоимости деревьев, снесенных на территории г. Перми, коэффициента, учитывающего диаметр дерева противоречит положениям нормативного акта, имеющего большую юридическую силу- Лесного кодекса РФ. Кроме того, оспариваемый порядок расчета восстановительной стоимости зеленых насаждений, снесенных на территории г. Перми, противоречит Методике определения размера возмещения вреда, причиненного лесам и находящегося в них природным объектам вследствие нарушения лесного законодательства, утверждённой постановлением Правительства РФ от 29.12.2018 № 1730 «Об утверждении особенностей возмещения вреда, причинённого лесам и находящимся в них природным объектам вследствие нарушения лесного законодательства», применяемой как для установления ущерба, причиненного в результата сноса лесных, так и не отнесенных к лесным насаждениям деревьям, кустарникам и лианам. С учетом того, что незаконная рубка лесных насаждений и не отнесенных к лесным насаждениям деревьев, кустарников и лиан влечет для виновных лиц установленную законом ответственность в зависимости от размера, причинённого в результате такой рубки ущерба, взыскание на основании оспариваемого порядка восстановительной стоимости снесенных зеленых насаждений предполагает двойную ответственность данных лиц, что недопустимо (л.д. 168-172 том 1).

В дальнейшем административными истцами изменен предмет заявленных требований и представлены дополнительные пояснения по делу (л.д. 215-216 том 1), в которых указано о том, что Коряковцев А.С. проживает на территории г.Перми следовательно, на него распространяется действие п. 4.1 Раздела IV «Расчет восстановительной стоимости кустарников, снесенных на территории г.Перми» постановления администрации г. Перми от 26.02.2015 № 101 «Об утверждении порядка расчета восстановительной стоимости зеленых насаждений, снесенных на территории г. Перми». Таблица 1 пункта 2.2 Раздела II Порядка №101 является экономически необоснованной, поскольку устанавливает для уже имеющейся стоимости посадочного материала дополнительный коэффициент, который увеличивает установленную законодателем нормативную стоимость. Из данной таблицы следует, что коэффициент устанавливается в зависимости от группы и вида древесных пород (хвойные и лиственные). Для хвойных пород установлена 1 группы лиственных, в зависимости от их вида, установлена 2, 3 и 4 группы. Соответственно коэффициент для 1 группы равен 3,0, для 2 группы-2,5, для 3 группы-2,0, для 4 группы- 1,5. При этом согласно п. 2.1 постановления стоимость

посадочного материала определяется только лишь для лиственных пород деревьев. Чтобы определить стоимость посадочного материала для дерева хвойной породы необходимо к стоимости посадочного материала лиственной породы применить коэффициент - 3,0. Однако такой подход является неправильным. ФССЦ 81-01-2001 содержит две группы пород деревьев: группа 16.2.02.02 «Деревья лиственных пород» и группа 16.2.02.03 «Для хвойных пород», в связи с чем определять стоимость посадочного материала для хвойного дерева, исходя из цены лиственного дерева при коэффициенте 3, 0 экономически необоснованно, поскольку норматив возможно определить стоимость посадочного материала любого вида дерева хвойной породы по определенному коду ресурса, указанного в ФССЦ 81-01-2001. Кроме того, ФССЦ 81-01-2001 содержит сметную стоимость посадочного материала для любого вида лиственного дерева, в том числе для черемухи и клена ясенелистного. Таким образом, дополнительное применение в расчете повышающего коэффициента, который учитывают классификацию древесной породы ведет к искусственному завышению и искажению восстановительной стоимости, что противоречит принципу возмещения фактических затрат, которые произведены или должны быть произведены для восстановления нарушенного состояния окружающей среды. В разделе IV «Расчет восстановительной стоимости кустарников, снесенных на территории г. Перми», положена сметная стоимость посадки одного саженца кустарника. При этом административный ответчик императивно задает параметры расчета вне зависимости от конкретных условий посадки кустарника: «подготовка стандартных посадочных мест для деревьев, кустарников с круглым комом земли вручную размером 0,5 х 0,4 м с добавлением растительной земли до 75%, «посадка деревьев и кустарников комом земли размером 0,5 х 0,4 м», уход за деревьями или кустарниками с комом земли размером 0,5 х 0,4 м». В тоже время ФЕР 81-02-47-2002, утверждённые приказом Министерства строительства и жилищно-коммунального хозяйства РФ от 26.12.2019 № 876/пр, как следует из их содержания, предназначены для определения затрат при выполнении строительных работ и составления на их основе сметных расчетов (смет) на производство указанных работ. Указанный ФЕР, помимо приведенных параметров расчета сметной стоимости, содержит многочисленные иные варианты ее расчета, в том числе значительно ниже, применение которых административный ответчик искусственной исключил. Вместе с тем, оспариваемый пункт содержит коэффициент, учитывающий породу кустарника: для хвойных пород - 2,0, для лиственных пород - 1,5. При этом стоимость посадочного материала согласно постановлению определяется на основании Федеральных единичных расценок на строительные специальные работы ФЕР 81-02-47-2001 «Сборник 47. Озеленение. Зеленые насаждения также на основании ФССЦ 81-01-2001». В ценах 2001 года стоимость посадочного материала в соответствии с информацией, приведённой в сборнике сметных цен ФССЦ 81-01-2001 (Книга 16 материалы для садово-паркового и зеленого строительства Часть 16 «Материалы для озеленения», раздел 16.2.02 «Материалы посадочные» содержит группу 16.2.02.04. «Кустарники хвойных пород». Указанные группы содержат уже информацию о стоимости посадочного материала, который определён с учетом породы кустарника. Таким образом, применение указанного коэффициента экономически необоснованно (л.д. 215-216 том 1).

Оспариваемое постановление не содержит указания, на какую дату следует определить восстановительную стоимость снесённых зелёных насаждений, что влечет неоднозначность толковании правовой нормы. Из понятия «стоимость посадочного материала» (лиственные деревья) (ФССЦ 81-01-2001, утверждённые приказом Министерства строительства и жилищно-коммунального хозяйства РФ от 26.12.2019 № 876/пр) не следует, что стоимость посадочного материала является усредненной либо наименьшей. Кт-коэффициент 1,2, учитывающий территории и со сложными условиями произрастания зеленых насаждений (придорожные газоны, промышленные территории) для всех остальных территорий Кт-1. Из буквального содержания приведенного понятия следует, что коэффициент 1 применяется для всех остальных территорий. В данном случае под понятием «остальные территории» подпадает также территория, распложенная под многоквартирным домом и/или индивидуальным жилым домом. Следовательно, понятие «остальные территории» вызывает неоднозначное толкование. Таблица 1 раздела II оспариваемого порядка не содержит всех видов деревьев, по которым возможно определить группу и применить коэффициент. В группе 1 «Хвойные породы» отсутствует вид дерева «Кедр», «Тисс», «Тсуга». В группе 2, 3, 4 «Лиственные древесине породы» отсутствуют такие деревья как акация, алибиция, граб, карагач, миндаль, парротия, сумах. В настоящее время действует порядок проведения работ по озеленению территорий общего пользования г. Перми, утверждённый постановлением администрации г. Перми от 31 марта 2023 г. № 254. В соответствии с пунктом 3.1.3.3 указанного порядка выбор видового разнообразия осуществляется в соответствии с ассортиментом деревьев и кустарников, рекомендуемым для городского озеленения согласно приложению к настоящему Порядку. Посадка в городе тополя бальзамического, клена

ясенелистного не допускается, однако оспариваемый расчет порядок предусматривает расчет восстановительной стоимости за вырубку запрещенного к посадке дерева. Раздел II оспариваемого постановления содержит п. 2.2, из которого следует, что для расчета восстановительной стоимости деревьев учитывается классификация древесной породы в соответствии с таблицей 1 и диаметр ствола дерева в соответствии с таблицей 2. Как следует из указанной таблицы, минимальный коэффициент для деревьев диаметром до 8 см составляет 1,0. При этом, если диаметр дерева будет составлять менее 8 см, то коэффициент 1,0 также будет применяться при расчетах восстановительной стоимости, то есть в случае, если сорняковое дерево (клен ясенелистный) разрастется и будет вырублена поросль из 5 деревьев с диаметром стволов 1-2 см, то расчет будет производиться без учета того, что указанное дерево запрещено к посадке, относится к сорняковой группе и имеет малый диаметр. В этом случае в зависимости от вида дерева следует применять либо понижающие коэффициенты, либо коэффициенты, исключающие расчет по настоящему делу, либо понижающие или исключающие расчет восстановительной стоимости коэффициенты в зависимости от диаметра ствола и вида дерева (группы деревьев), которые оспариваемое постановление не содержит.

Представитель Туляковой Л.М. в дополнительных пояснениях указала о том, что элементы (переменные) формулы восстановительной стоимости зелёных насаждений, снесенных на территории г. Перми не имеют какого –либо финансово эконмического обоснования. Пункт 24 оспариваемого нормативного правового акта содержит правовую неопределенность относительно восстановительной стоимости второстепенных стволов, растущих на расстоянии менее 0,5 м от основного ствола, на высоте 2,3 м, поскольку неясно подлежат или не подлежат учету с точки зрения восстановительной стоимости такие деревья (л.д. 223-224 том 1).

На основании вышеизложенного, с учетом изменения предмета заявленных требований (л.д. 214 том 1) Коряковцев А.С., Тулякова Л.М. просят признать не действующими раздел II «Расчет восстановительной стоимости деревьев, снесенных на территории г. Перми», п. 4.1 раздела IV «Расчет восстановительной стоимости кустарников, снесенных на территории г. Перми» постановления администрации г. Перми от 26.02.2015 № 101 «Об утверждении порядка расчета восстановительной стоимости зеленых насаждений, снесенных на территории г. Перми».

Определением судьи в протокольной форме от 20.12.2022 к участию в деле в качестве заинтересованного лица привлечено Управление по экологии и природопользованию администрации г. Перми (л.д. 74-75 том 1).

Определением судьи от 11.01.2023 объединены в одно производство дело № **/2023 по административному исковому заявлению Туляковой Л.М. к администрации г. Перми о признании недействующими раздела II и III «Расчет восстановительной стоимости деревьев, снесенных на территории г. Перми» Порядка расчета восстановительной стоимости зеленых насаждений, снесенных на территории г. Перми, утверждённого постановлением администрации г. Перми от 26.02.2015 № 101, с делом № **/2023 по административному иску Коряковцева А.С. к администрации г. Перми о признании недействующим раздела II «Расчет восстановительной стоимости деревьев, снесенных на территории г. Перми» Порядка расчета восстановительной стоимости зеленых насаждений, снесенных на территории г. Перми, утверждённого постановлением администрации г. Перми от 26.02.2015 №101, с присвоением объединенному делу номер **/2023 (л.д. 82 том 1).

Судом постановлено решение, которым в удовлетворении административных исков Коряковцева А.С. и Туляковой Л.М. отказано (л.д. 96-109 том 2).

В апелляционной жалобе административный истец Тулякова Л.М. просит решение суда отменить, принять по делу новое решение. Считает, что административным ответчиком не доказана обоснованность формулы оспариваемого расчета восстановительной стоимости зеленых насаждений. При этом свидетель З1. указал на то, что элементы данной формулы определялись произвольно. Заключение ФГАОУ ВО «Пермский государственный национальный исследовательский университет» не имеет исследовательской части, подтверждающей итоговые выводы, в связи с чем не может рассматриваться как доказательство, подтверждающее позицию административного ответчика. Административным ответчиком не представлено экономического обоснования оспариваемого расчета. Не согласна с выводами суда о том, что такое обоснование не предусмотрено действующим законодательством.

Полагает, что судом дана неверная оценка доказательствам, представленным административными истцами, а именно отчету ООО «Экспертный центр» и расчету ИП Ф. Из обжалуемого решения неясно, каким образом заслуживают внимание доводы административных истцов, что при расчете сметной стоимости высадки одного саженца должна браться усредненная стоимость посадочного материала. Кроме того, не всем доводам административных истцов дана оценка в решении суда (л.д. 120-121 том 2).

В апелляционной жалобе административный истец Коряковцев А.С. также просит решение суда отменить, принять по делу новое решение. Указывает, что имеются основания для отмены решения суда первой инстанции по основаниям статьи 310 Кодекса административного судопроизводства Российской Федерации (л.д. 127-133 том 2).

Считает, что административным ответчиком не доказана обоснованность формулы оспариваемого расчета. Таблица 1 пункта 2.2 оспариваемого нормативного акта является экономически необоснованной, поскольку устанавливает для уже имеющейся стоимости посадочного материала дополнительный коэффициент, который увеличивает установленную законодателем нормативную стоимость. Дополнительное применение в расчете повышающего коэффициента, который учитывает классификацию древесной породы ведет к искусственному завышению и искажению восстановительной стоимости, что противоречит принципу возмещения фактических затрат, которые произведены для восстановления нарушенного состояния окружающей среды.

Приводит доводы о несогласии с формулой расчета восстановительной стоимости кустарников, снесенных на территории города Перми, поскольку применение коэффициента экономически необоснованно, поскольку стоимость посадочного материала нормативно уже определена с учетом конкретного вида и породы кустарника. Данным доводам административного иска, судом оценка не дана.

Подход, применяемый в оспариваемой методике, не соответствует законодательному положению о том, что размер восстановительной стоимости складывается из фактических затрат на восстановление нарушенного состояния окружающей среды с учетом понесенных убытков, не позволяет соблюсти принципы справедливости, соразмерности и индивидуализации ответственности причинителя вреда окружающей среде.

Формулировка «остальные территории», имеющаяся в оспариваемом нормативном акте, вызывает неоднозначное толкование.

На территории г. Перми запрещена посадка клена ясенелистного, а оспариваемое постановление прямо предусматривает расчет восстановительной стоимости за снос запрещенного к посадке дерева. Таблица 1 оспариваемого постановления не содержит групп растений, которые относятся к сорняковой группе или группе деревьев опасных для жизни и здоровья населения, за вырубку которых расчет восстановительной стоимости не производится. Административным ответчиком при определении коэффициента, учитывающего классификацию древесной породы, не учтены виды растений, по которым расчет восстановительной стоимости проводить нет оснований. Оспариваемое постановление не содержит указания на дату, на которую следует определять восстановительную стоимость снесенных зеленых насаждений.

В оспариваемом постановлении для городских лесов города Перми определен порядок расчета восстановительной стоимости зеленых насаждений, не учитывающий предписания статьи 84 Лесного кодекса Российской Федерации.

В дополнениях к апелляционной жалобе административный истец Коряковцев А.С. указывает, что настоящему делу с учетом изложенных выше обстоятельств у административного ответчика отсутствовали полномочия по принятию оспариваемых положений раздела II «Расчет восстановительной стоимости деревьев, снесенных на территории города Перми», пункта 4.1 раздела IV «Расчет восстановительной стоимости кустарников, снесенных на территории города Перми» Порядка расчета восстановительной стоимости зеленых насаждений, снесенных на территории города Перми, утв. постановлением Администрации г. Перми от 26.02.2015 № 101.

В возражениях на апелляционную жалобу административный ответчик полагает доводы апелляционных жалоб необоснованными (л.д. 147-149 том).

В судебном заседании суда апелляционной инстанции представители административных истцов Степанов В.В., Струков А.В., Плотников А.В. доводы апелляционных жалоб поддержали.

Представители административного ответчика и заинтересованного лица Игнатова Л.Т. и Мунасипова Л.Ф. полагали апелляционные жалобы истцов необоснованными.

Прокурор Цилинская Ю.А. в заключении указала, что решение суда первой инстанции подлежит отмене с принятием по делу нового решения, об удовлетворении административных исковых требований.

Иные лица, участвующие в деле, в судебном заседании участия не принимали, о времени и месте судебного заседания извещены надлежащим образом, что следует из почтовых конверта и сведений с сайта Почта России.

На основании части 2 статьи 150, части 2 статьи 306, части 1 статьи 307, части 6 статьи 226 Кодекса административного судопроизводства Российской Федерации, судебная коллегия считает возможным рассмотреть дело в отсутствие неявившихся лиц.

Проверив материалы дела, обсудив доводы апелляционной жалобы, заслушав объяснения сторон, судебная коллегия приходит к следующему.

Согласно части 1 статьи 208 Кодекса административного судопроизводства Российской Федерации с административным исковым заявлением о признании нормативного правового акта не действующим полностью или в части вправе обратиться лица, в отношении которых применен этот акт, а также лица, которые являются субъектами отношений, регулируемых оспариваемым нормативным правовым актом, если они полагают, что этим актом нарушены или нарушаются их права, свободы и законные интересы.

Исходя из пункта 1 части 1 статьи 124 Кодекса административного судопроизводства Российской Федерации истец вправе требовать признать нормативный правовой акт недействующим полностью или в части.

Из материалов дела, постановлением администрации г. Перми от 26.02.2015 № 101 утверждён Порядок расчета восстановительной стоимости зеленых насаждений, снесенных на территории г.Перми, определяющий механизм формирования восстановительной стоимости зеленых насаждений (деревья, кустарники), снесенных на территории города Перми.

Раздел II Порядка содержит формулу расчета восстановительной стоимости деревьев, снесенных на территории города Перми, включающую в себя сметную стоимость посадки одного саженца дерева, коэффициенты, учитывающие ценность древесной породы, диаметр ствола дерева, территории со сложными условиями произрастания зеленых насаждений, земельные участки, находящиеся в муниципальной собственности, и земельные участки, государственная собственность на которые не разграничена.

Пункт 4.1 раздела IV Порядка содержит формулу восстановительной стоимости кустарников, снесенных на территории города Перми, включающую в себя сметную стоимость посадки одного саженца кустарника, коэффициенты, учитывающие ценность породы кустарника, территории со сложными условиями произрастания зеленых насаждений, количество кустарников, подлежащих сносу.

Данное постановление опубликовано 03.03.2015 в официальном бюллетене органов местного самоуправления муниципального образования город Пермь №13.

Постановление издано во исполнение Порядка сноса и выполнения компенсационных посадок зеленых насаждений на территории г. Перми, являющегося приложением № 5 к Правилам благоустройства территории города Перми, утверждённых решением Пермской городской Думы от

15.12.2020 № 277, которые разработаны в целях обеспечения единых требований к сносу зеленых насаждений на земельных участках, находящихся в муниципальной собственности, и земельных участках, государственная собственность на которые не разграничена (за исключением травянистых растений; зеленых насаждений в городских лесах; плодово-ягодных зеленых насаждений на садовых, огородных и дачных земельных участках, земельных участках, предоставленных для ведения личного подсобного хозяйства, под индивидуальное жилищное строительство, занятых жилыми домами).

Порядок не распространяется на случаи сноса зеленых насаждений, произрастающих на местах погребения (кладбища), при производстве работ по ликвидации аварийных и чрезвычайных ситуаций, а также в случае если снос зеленых насаждений регулируется нормами федерального законодательства.

Судом первой инстанции в качестве свидетеля допрошен заместитель начальника управления экологии и природопользования администрации г. Перми З1., который участвовал при разработке оспариваемого нормативно-правового акта, который пояснил, что при расчете берется средний ценовой показатель от малоценного дерева, в г. Перми самое дешевое дерево это «тополь», а вид дерева определяется коэффициентом, плюс добавляется коэффициент по диаметру дерева, добавление земли предусмотрено 70 %, поскольку в городе земли мало (л.д. 205 том 1).

В заключении ФГАОУ ВО «Пермский государственный национальный исследовательский университет», подготовленного деканом географического факультета З2., доцентом кафедры биогеоценологии и охраны природы К., указано о том, что выбор указанных мероприятий необходимостью учета особенностей естественного развития дерева (куста), а также требований технических регламентов (ГОСТ 25769-83 «Саженцы деревьев хвойных пород для озеленения городов. Технические условия; ГОСТ 24909-81 «Саженцы деревьев декоративных пород»; ГОСТ 26869-86 «Саженцы декоративных кустарников. Технические условия». Задаваемые при расчете условные параметры соответствуют минимальным допустимым параметрам, предъявляемым к посадочному материалу. Стоимость посадочного материала взята усредненная, поправка на породу дерева производится при умножении на коэффициент, учитывающий ценность древесной породы. Кроме того, при расчете восстановительной стоимости учитывается коэффициент «Диаметр ствола», данный коэффициент в полном мере учитывает стоимость дерева в зависимости от его размера (л.д. 8 том 2).

Согласно статье 57 Устава г. Перми Глава города Перми, утвержденного решением Пермской городской Думы от 25.08.2015 № 150, Глава г. Перми в пределах своих полномочий, установленных федеральными законами, законодательством Пермского края, настоящим Уставом, нормативными правовыми актами Думы, издает постановления администрации города Перми по вопросам местного значения и по вопросам, связанным с осуществлением отдельных государственных полномочий, переданных органам местного самоуправления федеральными законами и законодательством Пермского края, а также распоряжения администрации города Перми по вопросам организации работы администрации города.

Порядок издания правовых актов, указанных в настоящей статье, определяется администрацией города.

Вместе с тем, процедура принятия данного нормативного правового акта с учетом внесенных в него изменений 24.12.2018 и 27.04.2021, полномочия администрации г. Перми на его принятие являлись предметом оценки суда первой, апелляционной и кассационной инстанций в рамках иного административного дела № **/2021 по административному исковому заявлению Ш. к администрации г. Перми о признании недействующим раздела VI «Порядок расчета восстановительной стоимости зеленых насаждений вследствие неразрешенного (самовольного) сноса» Порядка расчета восстановительной стоимости зеленых насаждений, снесенных на территории г. Перми, утверждённого постановлением администрации г. Перми от 26.02.2015 № 101, которое в рамках настоящег административного дела носит преюдициальное значение, поскольку Коряковцевым А.С., Туляковой Л.М. принятое по нему решение обжаловано в кассационном порядке как лицами, не привлеченными к участию в деле (л.д. 178-184 том 1).

Так решением Ленинского районного суда г. Перми от 06.12.2021 по делу №**/2021, судебной коллегией по административным делам Пермского краевого суда в апелляционном определении от

30.03.2022 по делу № **/2022, судебной коллегией по административным делам Седьмого кассационного суда общей юрисдикции в кассационном определении от 14.03.2023 по делу № **/2023 установлено, что администрацией г. Перми оспариваемый нормативный правовой акт принят с соблюдением процедуры и наличии у администрации г. Перми полномочий на его издание.

Между тем, кассационным определением судебной коллегии по административным делам Верховного суда Российской Федерации по делу № 44-КАД23-12-К7 указанные решение Ленинского районного суда г. Перми от 06.12.2021, апелляционное определение судебной коллегии по административным делам Пермского краевого суда от 30.03.2022 и кассационное определение судебной коллегии по административным делам Седьмого кассационного суда общей юрисдикции от 14.03.2023 отменены, по делу принято новое решение о признании не действующим раздела VI Порядка расчета восстановительной стоимости зеленых насаждений, снесенных на территории города Перми, утвержденного постановлением администрации города Перми от 26.02.2015 №101 со дня его принятия.

Проверяя полномочия административного ответчика, суд первой инстанции, проанализировав положения пункта 11 части 1 статьи 16 Федерального закона от 06.10.2003 № 131-ФЗ «Об общих принципах организации местного самоуправления в Российской Федерации» об отнесении к вопросам местного значения организации мероприятий по охране окружающей среды в границах городского округа, утверждения правил благоустройства территории городского округа, устанавливающих, в том числе организацию озеленения, Закон «Об охране окружающей среды», Правил благоустройства территории города Перми, утвержденных решением Пермской городской Думы от 15.12.2020 № 277, согласно которым порядок определения размера восстановительной стоимости зеленых насаждений устанавливается администрацией города Перми, пришел к выводу о несостоятельности утверждения об отсутствии у администрации полномочия на принятие Порядка.

Кроме того, делая вывод о соответствии оспариваемых разделов правовым актам, имеющим большую юридическую силу, суд указал, что нормативных правовых актов, имеющих большую юридическую силу, которые бы устанавливали иные, чем предусмотрено формулами Разделов II и IV порядка № 101, Расчеты восстановительной стоимости деревьев и кустарников, снесенных на территории г. Перми, не имеется, а положения Лесного кодекса Российской Федерации, Постановление Правительства Российской Федерации от 29.12.2018 № 1730 «Об утверждении особенностей возмещения вреда, причинённого лесам и находящимся в них природным объектам вследствие нарушения лесного законодательства» к зеленым насаждениям, снесенных на территории города, не распространяются.

Судебная коллегия не может согласиться с выводами суда об отсутствии оснований для удовлетворения заявленных требований в силу следующего.

Согласно пункту 11 части 1 статьи 16 Федерального закона от 06.10.2003 №131-ФЗ «Об общих принципах организации местного самоуправления в Российской Федерации» (далее – Закон № 131-ФЗ), пункта 2 статьи 7 Федеральный закон от 10.01.2002 № 7-ФЗ «Об охране окружающей среды» (далее – Закон об охране окружающей среды) организация мероприятий по охране окружающей среды в границах городского округа относится к вопросам местного значения городского округа.

В соответствии с частью 4 статьи 7 Закона № 131-ФЗ по вопросам местного значения органами местного самоуправления принимаются муниципальные правовые акты, которые не должны противоречить Конституции Российской Федерации, федеральным конституционным законам, названному закону, другим федеральным законам и иным нормативным правовым актам Российской Федерации, а также конституциям (уставам), законам, иным нормативным правовым актам субъектов Российской Федерации.

Согласно правовой позиции Конституционного Суда Российской Федерации, изложенной в постановлении от 29.03.2011 № 2-П по результатам проверки конституционности положения пункта 4 части 1 статьи 16 Закона № 131-ФЗ, содержание термина «организация», используемого в названном законе при определении вопросов местного значения, должно раскрываться с учетом специального отраслевого законодательного регулирования; в противном случае допускалась бы, в том числе, возможность выхода самих муниципальных образований за пределы своей компетенции и тем самым

вмешательства в вопросы, относящиеся к предметам ведения и полномочиям иных публично-правовых образований.

Охрана окружающей среды (совокупность компонентов природной среды, природных и природно-антропогенных объектов, а также антропогенных объектов) – это деятельность органов государственной власти Российской Федерации, органов государственной власти субъектов Российской Федерации, органов местного самоуправления, общественных объединений и некоммерческих организаций, юридических и физических лиц, направленная на сохранение и восстановление природной среды, рациональное использование и воспроизводство природных ресурсов, предотвращение негативного воздействия хозяйственной и иной деятельности на окружающую среду и ликвидацию ее последствий (статья 1 Закона об охране окружающей среды).

Закрепляя в главе II названного выше закона основы управления в области окружающей среды, федеральный законодатель, в частности, определил полномочия органов государственной власти Российской Федерации, органов государственной власти субъектов Российской Федерации, органов местного самоуправления в названной сфере.

Утверждение правил исчисления и взимания платы за негативное воздействие на окружающую среду, осуществления контроля за правильностью ее исчисления, полнотой и своевременностью ее внесения и определения ставок платы за негативное воздействие на окружающую среду и коэффициентов к ним отнесены федеральным законодателем к полномочиям органов государственной власти Российской Федерации в сфере отношений, связанных с охраной окружающей среды (абзац 17 статьи 5 Закона об охране окружающей среды).

Полномочия осуществлять правовое регулирование вопросов об ответственности за нарушение законодательства в области охраны окружающей среды органам местного самоуправления не предоставлены.

Институт компенсации ущерба окружающей среде, причиненного нарушением законодательства в области ее охраны, регламентирован статьями 77 и 78 Закона об охране окружающей среды, предусматривающими осуществление такой компенсации добровольно либо по решению суда или арбитражного суда исходя из фактических затрат на восстановление нарушенного состояния окружающей среды, а также посредством возложения на основании решения суда или арбитражного суда обязанности по восстановлению нарушенного состояния окружающей среды за счет средств ответчика в соответствии с проектом восстановительных работ (статья 78); вред окружающей среде, причиненный юридическим лицом или индивидуальным предпринимателем, возмещается в соответствии с утвержденными в установленном порядке таксами и методиками исчисления размера вреда окружающей среде, а при их отсутствии - исходя из фактических затрат на восстановление нарушенного состояния окружающей среды, с учетом понесенных убытков, в том числе упущенной выгоды (пункт 3 статьи 77).

Из анализа положений статей 77 и 78 указанного закона следует, что вред окружающей среде возмещается в соответствии с таксами и методиками исчисления размера вреда окружающей среде, утвержденными органами исполнительной власти, осуществляющими государственное управление в области охраны окружающей среды.

Компенсация вреда окружающей среде, причиненного нарушением законодательства в области охраны окружающей среды, осуществляется добровольно либо по решению суда или арбитражного суда, на основании которых такой вред может быть возмещен посредством возложения на ответчика обязанности по восстановлению нарушенного состояния окружающей среды за счет его средств в соответствии с проектом восстановительных работ (абзац первый пункта 1 и пункт 2 статьи 78 Закона об охране окружающей среды).

Верховный Суд Российской Федерации в пункте 14 постановления Пленума от 30.11.2017 № 49 «О некоторых вопросах применения законодательства о возмещении вреда, причиненного окружающей среде» обратил внимание судов, что приведенные законоположения равным образом подлежат применению при расчете размера вреда, причиненного окружающей среде гражданами.

Более того, в законодательство в области охраны окружающей среды, состоящего из Закона об охране окружающей среды, других федеральных законов, а также принимаемых в соответствии с ними иных нормативных правовых актов Российской Федерации, законов и иных нормативных правовых актов субъектов Российской Федерации, федеральным законодателем муниципальные нормативные акты не включены (пункт 1 статьи 2 Закона об охране окружающей среды).

Таким образом, нормативное регулирование вопроса исчисления размера ущерба, причиненного окружающей среде, в том числе зеленым насаждениям в границах муниципального образования, специальным отраслевым законодательством к полномочиям органов местного самоуправления не отнесено.

Соответственно позиция административного ответчика о том, что нормативно-правовой акт в оспариваемой по настоящему делу части принят в рамках имеющихся полномочий у администрации города, судебной коллегий отклоняется.

Согласно пункту 2 статьи 309 Кодекса административного судопроизводства Российской Федерации по результатам рассмотрения апелляционных жалоб, представления суд апелляционной инстанции вправе отменить или изменить решение суда первой инстанции полностью или в части и принять по административному делу новое решение.

Согласно пункту 3 части 2 статьи 310 Кодекса административного судопроизводства Российской Федерации основанием для отмены или изменения решения суда в апелляционном порядке является несоответствие выводов суда первой инстанции, изложенных в решении суда, обстоятельствам административного дела.

Учитывая изложенное, судебная коллегия на основании положений статьей 309, 310 Кодекса административного судопроизводства Российской Федерации приходит к выводу об отмене решения суда первой инстанции с принятием нового решения об удовлетворении административного искового заявления Коряковцева А.С., Туляковой Л.М.

Согласно пункту 38 Постановления Пленума Верховного Суда РФ от 25.12.2018 № 50 «О практике рассмотрения судами дел об оспаривании нормативных правовых актов и актов, содержащих разъяснения законодательства и обладающих нормативными свойствами» установив, что оспариваемый нормативный правовой акт или его часть противоречат нормативному правовому акту, имеющему большую юридическую силу, суд, руководствуясь пунктом 1 части 2, пунктом 1 части 4 статьи 215 КАС РФ, признает этот нормативный правовой акт не действующим полностью или в части со дня его принятия или иного указанного судом времени.

Если нормативный правовой акт до принятия решения суда применялся и на основании этого акта были реализованы права граждан и организаций, суд может признать его не действующим полностью или в части со дня вступления решения в законную силу.

Согласно пунктам 1 и 2 части 4 статьи 215 Кодекса административного судопроизводства Российской Федерации указание на удовлетворение административного иска полностью или в части и на признание оспариваемого нормативного правового акта не действующим полностью или в части со дня вступления решения суда в законную силу или с иной определенной судом даты либо указание на отказ в удовлетворении административного иска с приведением полного наименования оспариваемого нормативного правового акта, его номера, даты принятия и наименования органа или должностного лица, его издавших или принявших; указание на опубликование решения суда или сообщения о его принятии в течение одного месяца со дня вступления решения суда в законную силу в официальном печатном издании органа государственной власти, органа местного самоуправления, иного органа, уполномоченной организации или должностного лица, в котором были опубликованы или должны были быть опубликованы оспоренный нормативный правовой акт или его отдельные положения.

Принимая во внимание, что к административным истцам применялись нормы оспариваемого нормативного правового акта, при том, что у административного ответчика отсутствовали полномочия для его принятия, судебная коллегия полагает необходимым признать не действующими со дня принятия раздел II «Расчет восстановительной стоимости деревьев, снесенных на территории г. Перми», пункт 4.1 раздела IV «Расчет восстановительной стоимости кустарников, снесенных на

территории г. Перми» постановления администрации г. Перми от 26.02.2015 № 101 «Об утверждении порядка расчета восстановительной стоимости зеленых насаждений, снесенных на территории г. Перми», с возложением на администрацию г. Перми обязанности в течение месяца опубликовать решение суда в ближайшем номере официального печатного издания органа местного самоуправления, сообщив об этом суду.

Руководствуясь статьями 308 – 311 Кодекса административного судопроизводства Российской Федерации, судебная коллегия

определила:

решение Ленинского районного суда г. Перми от 6 июля 2023 года отменить, принять по делу новое решение об удовлетворении административного иска Коряковцева Александра Сергеевича, Туляковой Ларисы Миннназмулловны к администрации г. Перми.

Признать недействующими со дня принятия раздел II «Расчет восстановительной стоимости деревьев, снесенных на территории г.Перми», пункт 4.1 раздела IV «Расчет восстановительной стоимости кустарников, снесенных на территории г. Перми» постановления администрации г.Перми от 26.02.2015 № 101 «Об утверждении порядка расчета восстановительной стоимости зеленых насаждений, снесенных на территории г. Перми».

Возложить на администрацию г. Перми обязанность в течение месяца, опубликовать данное решение в ближайшем номере официального печатного издания органа местного самоуправления, о чем сообщить суду.

Вступившие в законную силу судебные акты могут быть обжалованы в порядке главы 35 Кодекса административного судопроизводства Российской Федерации в течение 6 месяцев со дня вынесения апелляционного определения в Седьмой кассационный суд общей юрисдикции через суд первой инстанции.

Председательствующий - подпись

Судьи - подписи

СООБЩЕНИЕ
о предложениях, поступивших к рассмотрению на заседании Общественного совета по топонимике при Главе города Перми

В целях привлечения внимания жителей города Перми к вопросам наименования городских объектов и установки объектов монументального искусства на территории города Перми департамент культуры и молодежной политики администрации города Перми сообщает, что для рассмотрения на Общественном совете по топонимике при Главе города Перми поступило инициативное предложение о присвоении объекту озеленения общего пользования, расположенному вдоль домов 140 и 140а по ул. Куйбышева, наименования «Сквер им. конструктора Полянского».

Жители города Перми, организации и иные заинтересованные лица могут направлять мнения по данным предложениям в департамент культуры и молодежной политики администрации города Перми по адресу: 614000, г.Пермь, ул.Ленина, 27 или на электронный адрес: saprykina-ns@gorodperm.ru, dkmp@gorodperm.ru.

Реестр вывесок, подлежащих принудительному демонтажу на территории Кировского района города Перми

№	Адрес (место) нахождения вывески, сведения о владельце вывески (о владельце здания, строения, сооружения, помещения, расположенного в здании, строении, на котором расположена вывеска, если владелец вывески не известен)	Дата направления ТО предупреждения о приведении вывески в соответствие требованиям к размещению вывесок, установленным Правилами благоустройства территории города Перми, утвержденными решением Пермской городской Думы от 15.12.2020 № 277 (далее - требования к размещению вывесок)	Срок для добровольного приведения вывески в соответствие требованиям к размещению вывесок (10 рабочих дней после дня получения предупреждения	Реквизиты распоряжения главы ТО о принудительном демонтаже вывески (дата вступления в силу распоряжения)	Срок для принудительного демонтажа (не более 1 месяца после вступления в силу распоряжения главы ТО о принудительном демонтаже)	Реквизиты акта демонтажа вывески	Дата добровольного приведения вывески в соответствие требованиям к размещению вывесок (в том числе добровольного демонтажа вывески)	Адрес (место) хранения демонтированной вывески, лицо, ответственное за хранение вывески, за исключением вывесок, не подлежащих хранению	Сумма оплаты демонтажа, перемещения, хранения вывески	Сведения о возмещении расходов
1	2	3	4	5	6	7	8	9	10	11
2022 год										
1092	ул. Маршала Рыбалко, 97, ИП Максимов И.А., вывеска буквы на подложке на фасаде здания «Салон красоты»	11.01.2022	25.01.2022				24.01.2022			
1093	ул. Маршала Рыбалко, 97, ИП Максимов И.А., вывеска баннер на входной группе «An. Maks»	11.01.2022	25.01.2022				24.01.2022			
1094	ул. Маршала Рыбалко, 97, ИП Максимов И.А., вывеска баннер на входной группе «An. Maks»	11.01.2022	25.01.2022				24.01.2022			
1095	ул. Адмирала Ушакова, 207, вывеска баннер на входной группе «Дискотеки каждую пятницу и субботу»	11.01.2022	25.01.2022				18.01.2022			

1	2	3	4	5	6	7	8	9	10	11
1096	ул. Маршала Рыбалко, 43, ООО «ППК», вывеска буквы на подложке на фасаде здания «Фейерверки»	11.01.2022	25.01.2022				20.01.2022			
1097	ул. Маршала Рыбалко, 43, ООО «ППК», вывеска баннер на фасаде здания «Салюты»	11.01.2022	25.01.2022				20.01.2022			
1098	ул. Маршала Рыбалко, 43, ООО «ППК», вывеска баннер на фасаде здания «Фейерверки пиролайк»	11.01.2022	25.01.2022				20.01.2022			
1099	ул. Маршала Рыбалко, 81д, ООО «ППК», вывеска баннер на фасаде здания «Фейерверки Салюты»	11.01.2022	25.01.2022				18.01.2022			
1100	ул. Маршала Рыбалко, 81д, ООО «ППК», вывеска буквы на подложке на фасаде здания «Фейерверки»	11.01.2022	25.01.2022				18.01.2022			
1101	ул. Маршала Рыбалко, 43, ИП Раскин Р.А., вывеска баннер на фасаде здания «ОХАРА Новогодние скидки»	12.01.2022	26.01.2022				26.01.2022			
1102	ул. Химградская, 37, ООО «УК «ЖКХ Кировский», вывеска баннер на фасаде здания «Трактир на Ласьвинской»	12.01.2022	26.01.2022				18.01.2022			
1103	ул. Химградская, 37, ООО «УК «ЖКХ Кировский», вывеска баннер на фасаде здания «Трактир на Ласьвинской проведение банкетов»	12.01.2022	26.01.2022				18.01.2022			
1104	ул. Кировоградская, 71, ООО «СК « Кама Дент», вывеска световой короб на фасаде здания «Стоматология»	12.01.2022	26.01.2022				25.01.2022			
1105	ул. Автозаводская, 21, вывеска баннер на фасаде здания «Uprof Dom сдаются в аренду торговые площади»	20.01.2022	26.01.2022				11.03.2022			
1106	ул. Автозаводская, 21, вывеска баннер на фасаде здания «Клуб «Куба» на Ветлужской 58 «	20.01.2022	26.01.2022				11.03.2022			
1107	ул. Автозаводская, 21, вывеска баннер на фасаде здания «Сауна расслабон»	20.01.2022	26.01.2022				11.03.2022			
1108	ул. Автозаводская, 21, вывеска баннер на фасаде здания «АНО «Защита» Юрист»	20.01.2022	26.01.2022				11.03.2022			
1109	ул. Автозаводская, 21, вывеска баннер на фасаде здания «Сириус Спектрон»	20.01.2022	26.01.2022	Документ зарегистрирован под № 059-23-01-02-214 от 09.11.2022. Опубликован в официальном бюллетене № 86 от 18.11.2022.	18.12.2022	№ 4 от 06.12.2022		хранение исключено п. 24		

1	2	3	4	5	6	7	8	9	10	11
1110	ул. Автозаводская, 21, вывеска баннер на фасаде здания «АНО «Защита» Юридические услуги»	20.01.2022	26.01.2022	Документ зарегистрирован под № 059-23-01-02-214 от 09.11.2022. Опубликован в официальном бюллетене № 86 от 18.11.2022.	18.12.2022	№ 4 от 06.12.2022		хранение исключено п. 24		
1111	ул. Автозаводская, 21, вывеска панно на фасаде здания «Сауна номера»	20.01.2022	26.01.2022	Документ зарегистрирован под № 059-23-01-02-214 от 09.11.2022. Опубликован в официальном бюллетене № 86 от 18.11.2022.	18.12.2022	№ 4 от 06.12.2022		ул. Волочаевская, д. 32		
1112	ул. Автозаводская, 21, вывеска панно на входной группе здания «Туристические агенство»	20.01.2022	26.01.2022	Документ зарегистрирован под № 059-23-01-02-214 от 09.11.2022. Опубликован в официальном бюллетене № 86 от 18.11.2022.	18.12.2022	№ 4 от 06.12.2022		ул. Волочаевская, д. 32		
1113	ул. Автозаводская, 21, вывеска панно на входной группе здания «Сириус»	20.01.2022	26.01.2022	Документ зарегистрирован под № 059-23-01-02-214 от 09.11.2022. Опубликован в официальном бюллетене № 86 от 18.11.2022.	18.12.2022	№ 4 от 06.12.2022		ул. Волочаевская, д. 32		
1114	ул. Автозаводская, 21, вывеска баннер на входной группе здания «Ремонт обуви «Каблучок»	20.01.2022	26.01.2022	Документ зарегистрирован под № 059-23-01-02-214 от 09.11.2022. Опубликован в официальном бюллетене № 86 от 18.11.2022.	18.12.2022	№ 4 от 06.12.2022		ул. Волочаевская, д. 32		
1115	ул. Автозаводская, 21, вывеска баннер на входной группе здания «Всем Строй ремонт»	20.01.2022	26.01.2022	Документ зарегистрирован под № 059-23-01-02-214 от 09.11.2022. Опубликован в официальном бюллетене № 86 от 18.11.2022.	18.12.2022	№ 4 от 06.12.2022		хранение исключено п. 24		
1116	ул. Автозаводская, 21, вывеска баннер на входной группе здания «Аренда»	20.01.2022	26.01.2022	Документ зарегистрирован под № 059-23-01-02-214 от 09.11.2022. Опубликован в официальном бюллетене № 86 от 18.11.2022.	18.12.2022	№ 4 от 06.12.2022		хранение исключено п. 24		
1117	ул. Автозаводская, 21, вывеска баннер на входной группе здания «Ремонт обуви изготовление ключей»	20.01.2022	26.01.2022	Документ зарегистрирован под № 059-23-01-02-214 от 09.11.2022. Опубликован в официальном бюллетене № 86 от 18.11.2022.	18.12.2022	№ 4 от 06.12.2022		хранение исключено п. 24		
1118	ул. Автозаводская, 21, вывеска баннер на опоре козырька входной группе здания «Каблучок»	20.01.2022	26.01.2022	Документ зарегистрирован под № 059-23-01-02-214 от 09.11.2022. Опубликован в официальном бюллетене № 86 от 18.11.2022.	18.12.2022	№ 4 от 06.12.2022		ул. Волочаевская, д. 32		
1119	ул. Адмирала Ушакова, 32, вывеска баннер на ограждении «Формула мебели Цокольный этаж»	27.01.2022	28.01.2022				04.02.2022			
1120	ул. Адмирала Ушакова, 32, вывеска баннер на ограждении «Формула мебели Диван НЕО -7 (с изображением дивана)»	27.01.2022	28.01.2022				04.02.2022			
1121	ул. Адмирала Ушакова, 32, вывеска баннер на ограждении «Тайский СПА-центр»	27.01.2022	28.01.2022				21.02.2022			
1122	ул. Адмирала Ушакова, 32, вывеска баннер на ограждении «Sabai-Sabai открой тайскую СПА-Терапию»	27.01.2022	28.01.2022				21.02.2022			
1123	ул. Химградская, 37, вывеска баннер на фасаде здания «Бар Бунгало Рунж «У нас не горчит»	28.01.2022	31.01.2022				02.03.2022			

1	2	3	4	5	6	7	8	9	10	11
1124	ул. Химградская, 37, вывеска баннер на входной группе «Бар Бунгало Лунж»	28.01.2022	31.01.2022				02.08.2022			
1125	ул. Богдана Хмельницкого, 11/2, вывеска баннер на фасаде здания «Продукты Добро пожаловать Низкие цены»	28.01.2022	31.01.2022							
1126	ул. Богдана Хмельницкого, 11/2, вывеска короб на фасаде здания «Продукты»	28.01.2022	31.01.2022							
1127	ул. Богдана Хмельницкого, 11/2, вывеска баннер на входной группе здания «Продукты»	28.01.2022	31.01.2022							
1128	ул. Богдана Хмельницкого, 11/2, вывеска панно на входной группе здания «Продукты Хмельницкий»	28.01.2022	31.01.2022							
1129	ул. Запольская, 20, вывеска баннер на фасаде здания «Аренда складских, жилых, офисных помещений»	03.02.2022	04.02.2022				09.02.2022			
1130	ул. Адмирала Ушакова, 70а, ООО «ППК», баннер на входной группе «Фейерверки товары для праздника»	03.02.2022	04.02.2022				09.02.2022			
1131	ул. Маршала Рыбалко, 36, вывеска баннер на фасаде здания «Ателье»	03.02.2022	04.02.2022				14.10.2022			
1132	ул. Маршала Рыбалко, 36, вывеска баннер на фасаде здания «Ремонт обуви, изготовление ключей»	03.02.2022	04.02.2022				14.10.2022			
1133	ул. Маршала рыбалко, 45, вывеска буквы на подложке «Разливные напитки - Снеки - Рыба»	03.02.2022	04.02.2022				16.03.2023			
1134	ул. Кировоградская, 38, вывеска баннер на фасаде здания «Автотехцентр Лидер»	03.02.2022	04.02.2022				05.05.2022			
1135	ул. Кировоградская, 38, вывеска баннер на фасаде здания «таксопарк Драйв»	03.02.2022	04.02.2022				05.05.2022			
1136	ул. Кировоградская, 38, вывеска баннер на ограждении фасада здания «кафе Еребуни»	03.02.2022	04.02.2022				03.03.2022			
1137	ул. Магистральная, 12б, вывеска на фасаде здания «Замена масла»	03.02.2022	04.02.2022				14.04.2022			
1138	ул. Адмирала Ушакова, 70а, баннер на входной группе «Аренда»	09.02.2022	09.02.2022				11.02.2022			

1	2	3	4	5	6	7	8	9	10	11
1139	ул. Кировоградская, 38, вывеска баннер на входной группе «Адвокаты»	11.02.2022	14.02.2022				05.05.2022			
1140	ул. Адмирала Нахимова, 23а, вывеска баннер на фасаде здания «Ламинирование ресниц, биотатуаж»	11.02.2022	14.02.2022							
1141	ул. Адмирала Нахимова, 23а, вывеска буквы на подложке «Агенство недвижимости Квартира»	11.02.2022	14.02.2022							
1142	ул. Адмирала Нахимова, 23а, вывеска буквы на подложке «Юридический кабинет Рябсевских»	11.02.2022	14.02.2022							
1143	ул. Магистральная, 89, вывеска баннер «Батут центр»	11.02.2022	14.02.2022							
1144	ул. Кировоградская, 65а, вывеска баннер на ограждении здания «Автомойка Шиномонтаж»	11.02.2022	14.02.2022				03.03.2022			
1145	ул. Маршала Рыбалко, 35, вывеска баннер на фасаде здания «Автозапчасти»	11.02.2022	14.02.2022				14.10.2022			
1146	ул. Чистопольская, 26, вывеска баннер на ограждении здания «Русский фейерверк Салюты»	11.02.2022	14.02.2022				14.03.2022			
1147	ул. Адмирала Нахимова, 19, вывеска баннер на входной группе «Аренда»	11.02.2022	14.02.2022				14.04.2022			
1148	ул. Автозаводская, 44, ТЦ «Союз», баннер на фасаде здания «Аренда»	17.02.2022	18.02.2022				11.03.2022			
1149	ул. Закамская, 37, вывеска баннер на фасаде здания «Агенство недвижимости Камские огни»	17.02.2022	18.02.2022				14.10.2022			
1150	ул. Маршала Рыбалко, 36, вывеска баннер на входной группе «Агенство недвижимости Жизнь»	17.02.2022	18.02.2022				14.10.2022			
1151	ул. Маршала Рыбалко, 36, вывеска буквы на подложке на козырьке входной группы «Продукты»	17.02.2022	18.02.2022				01.11.2023			
1152	ул. Маршала Рыбалко, 36, вывеска буквы на подложке на фасаде здания «Овощи Фрукты»	17.02.2022	18.02.2022				11.03.2022			
1153	ул. Маршала Рыбалко, 36, вывеска буквы на подложке на фасаде здания «Бакалея Пиво Квас Приходите ждем мы Вас»	17.02.2022	18.02.2022				11.03.2022			

1	2	3	4	5	6	7	8	9	10	11
1154	ул. Маршала Рыбалко, 38, вывеска баннер на фасаде здания «DIAMON Табак Сигареты»	17.02.2022	18.02.2022							
1155	ул. Магистральная, 88, ИП Зорин К.С., вывеска баннер на ограждении «ТД Металлург»	17.02.2022	18.02.2022							
1156	ул. Магистральная, 88, вывеска баннер на ограждении «Автовесы»	17.02.2022	18.02.2022							
1157	ул. Магистральная, 88, вывеска баннер на ограждении «Аренда офисных и складских помещений»	17.02.2022	18.02.2022							
1158	ул. Магистральная, 88, вывеска баннер на ограждении «автомойка, Сауна»	17.02.2022	18.02.2022							
1159	ул. Магистральная, 88, вывеска баннер на ограждении «Прием лома»	17.02.2022	18.02.2022							
1160	ул. Сокольская, 5, вывеска баннер на фасаде здания «Шиномонтаж сезонное хранение»	25.02.2022	28.02.2022							
1161	ул. Сокольская, 5, вывеска баннер на фасаде здания «Шиномонтаж»	25.02.2022	28.02.2022							
1162	ул. Сокольская, 5, вывеска баннер на фасаде здания «Обувь детская женская мужская»	25.02.2022	28.02.2022							
1163	ул. Сокольская, 5, вывеска баннер на фасаде здания «Аренда»	25.02.2022	28.02.2022							
1164	ул. Маршала Рыбалко, 38, «Бристоль», вывеска баннер на входной группе «В развивающуюся сеть магазинов требуются Администратор Продавцы»	25.02.2022	28.02.2022				11.03.2022			
1165	ул. Маршала Рыбалко, 74, вывеска баннер на перилах входной группы «Травы, сборы, масла …»	25.02.2022	28.02.2022				14.04.2022			
1166	ул. Маршала Рыбалко, 78, вывеска баннер на фасаде здания «Агенство недвижимости Портал-Риэл»	25.02.2022	28.02.2022							
1167	ул. Маршала Рыбалко, 78, баннер на фасаде здания «Изображение солдата»	25.02.2022	28.02.2022	Документ зарегистрирован под № 059-23-01-02-214 от 09.11.2022. Опубликован в официальном бюллетене № 86 от 18.11.2022.	18.12.2022	№ 10 от 07.12.2022		хранение исключено п. 24		
1168	ул. Маршала Рыбалко, 78, баннер на фасаде здания «75 лет Победы 13945-2020»	25.02.2022	28.02.2022				14.04.2022			

1	2	3	4	5	6	7	8	9	10	11
1169	ул. Богдана Хмельницкого, 30 магазин «Хороший», вывеска буквы на подложке на входной группе «Игрушки и сувениры Парфюмерия и косметика „„»	25.02.2022	28.02.2022							
1170	ул. Ласьвинская, 37, ТЦ «Строймастер», вывеска баннер на ограждении «Мебель Вам дешевле не найти»	02.03.2022	04.03.2022				05.04.2022			
1171	ул. Танцорова, 27, вывеска баннер на фасаде здания «Табак Пиво Напитки Снэки»	04.03.2022	05.03.2022				11.11.2022			
1172	ул. Танцорова, 27, вывеска баннер на фасаде здания «Табак Пиво Напитки Снэки»	04.03.2022	05.03.2022				11.11.2022			
1173	ул. Танцорова, 27, вывеска баннер на фасаде здания «Колбасы Молоко Кондителрские изделия»	04.03.2022	05.03.2022	Документ зарегистрирован под № 059-23-01-02-214 от 09.11.2022. Опубликован в официальном бюллетене № 86 от 18.11.2022.	18.12.2022	№ 6 от 06.12.2022		хранение исключено п. 24		
1174	ул. Танцорова, 27, вывеска буквы на подложке на фасаде здания «Продукты Табак»	04.03.2022	05.03.2022	Документ зарегистрирован под № 059-23-01-02-214 от 09.11.2022. Опубликован в официальном бюллетене № 86 от 18.11.2022.	18.12.2022	№ 6 от 06.12.2022		ул. Волочаевская, д. 32		
1175	ул. Калинина, 68, вывеска баннер на козырьке входной группы «Добро пожаловать»	04.03.2022	05.03.2022							
1176	ул. Калинина, 68, вывеска баннер на козырьке входной группы «Ярмарка полезных подарков»	04.03.2022	05.03.2022				14.04.2022			
1177	ул. Калинина, 68, вывеска панно на перилах входной группы «Свежий мед Соты Ягоды Травы»	04.03.2022	05.03.2022				14.04.2022			
1178	ул. Калинина, 46, вывеска баннер на фасаде здания «Аренда 8908246….»	04.03.2022	05.03.2022				30.03.2022			
1179	ул. Чистопольская, 17, вывеска баннер на входной группе «СушкинЪ»	04.03.2022	05.03.2022				25.03.2022			
1180	ул. Чистопольская, 17, вывеска баннер на входной группе «Доставка Роллы и Пицца»	04.03.2022	05.03.2022				25.03.2022			
1181	ул. Ардатовская, 62, вывеска баннер на ограждении «Мандарин»	11.03.2022	14.03.2022				14.04.2022			
1182	ул. Теплоходная, 14, вывеска баннер на фасаде здания «Пермский хлеб»	11.03.2022	14.03.2022				06.07.2022			
1183	ул. Чистопольская, 21а, вывеска баннер на фасаде здания «70 лет Победы»	11.03.2022	14.03.2022	Документ зарегистрирован под № 059-23-01-02-214 от 09.11.2022. Опубликован в официальном бюллетене № 86 от 18.11.2022.	18.12.2022	№ 9 от 07.12.2022		хранение исключено п. 24		

1	2	3	4	5	6	7	8	9	10	11
1184	ул. Победы, 35, вывеска баннер на фасаде здания «Аптека»	11.03.2022	14.03.2022				14.10.2022			
1185	ул. Победы, 35, вывеска баннер на фасаде здания «Кондитерские изделия Лакомка»	11.03.2022	14.03.2022				28.04.2022			
1186	ул. Победы, 35, вывеска баннер на фасаде здания «Изображение чаши с змеей»	11.03.2022	14.03.2022				14.10.2022			
1187	ул. Победы, 57, вывеска баннер на фасаде здания «Удобрения-Грунты-Рассада»	11.03.2022	14.03.2022				28.04.2022			
1188	ул. Победы, 57, вывеска баннер на фасаде на входной группе «Продукты»	11.03.2022	14.03.2022				28.04.2022			
1189	ул. Победы, 57, вывеска баннер на фасаде на входной группе «Продукты»	11.03.2022	14.03.2022				28.04.2022			
1190	ул. Липатова, 25/1, вывеска баннер на козырьке навеса АЗС «Юком Ойл»	11.03.2022	14.03.2022				22.12.2022			
1191	ул. Липатова, 25/1, вывеска баннер на козырьке навеса АЗС «Юком Ойл»	11.03.2022	14.03.2022				22.12.2022			
1192	ул. Торговая, 7, вывеска панно на фасаде здания «Приглашаем на работу…»	15.03.2022	18.03.2022				17.03.2022			
1193	ул. Торговая, 7, вывеска на фасаде здания «Акции»	15.03.2022	18.03.2022				17.03.2022			
1194	ул. Торговая, 7, вывеска на фасаде здания «Акции»	15.03.2022	18.03.2022				17.03.2022			
1195	ул. Адмирала Ушакова, 207а, кафе «Мармарис», вывеска баннер на ограждении «Дискотеки»	17.03.2022	18.03.2022				27.04.2023			
1196	ул. Липатова, 13/2, вывеска буквы на подложке над торговым павильоном «Дам Деньги»	17.03.2022	18.03.2022				12.05.2022			
1197	ул. Маршала Рыбалко, 88, магазин «Зооклуб», вывеска баннер на входной группе «Мы открыты»	17.03.2022	18.03.2022				12.05.2022			
1198	ул. Байкальская, 7б, магазин «Пятерочка», вывеска баннер на фасаде здания «Мы открылись»	17.03.2022	18.03.2022				19.04.2022			
1199	ул. Байкальская, 7б, магазин «Пятерочка», вывеска баннер на фасаде здания «Приглашаем на работу ….»	17.03.2022	18.03.2022				19.04.2022			

1	2	3	4	5	6	7	8	9	10	11
1200	ул. Волгодонская, 9, «Аптека», вывеска буквы на подложке на входной группе «Аптека»	17.03.2022	18.03.2022				22.03.2022			
1201	ул. Калинина, 46, ИП Гладких А.Г., баннер на входной группе «Мы открыты»	17.03.2022	18.03.2022				26.04.2022			
1202	ул. Калинина, 46, ИП Гладких А.Г., баннер на входной группе «Шарлотка ароматная свежая выпечка»	17.03.2022	18.03.2022				07.04.2022			
1203	ул. Калинина, 46, ИП Гладких А.Г., баннер на фасаде здания «Кулинария»	17.03.2022	18.03.2022				26.04.2022			
1204	ул. Калинина, 46, ИП Гладких А.Г., баннер на фасаде здания «Пекарня»	17.03.2022	18.03.2022				26.04.2022			
1205	ул. Калинина, 46, ИП Гладких А.Г., вывеска панно на входных дверях «Режим работы»	17.03.2022	18.03.2022				26.04.2022			
1206	ул. Маршала Рыбалко, 43, м-н «ОХАРА», вывеска баннер на фасаде «Новая коллекция 2022»	24.03.2022	25.03.2022				04.07.2022			
1207	ул. Маршала Рыбалко, 43, м-н «ОХАРА», вывеска баннер на фасаде «Весна новая коллекция»	24.03.2022	25.03.2022				04.07.2022			
1208	ул. Калинина, 28, вывеска баннер на ограждении здания «Шиномонтаж»	24.03.2022	25.03.2022				26.04.2022			
1209	ул. Калинина, 50, вывеска баннер на перилах входной группы «Игринские и Кудымкарские колбасы Молочная продукция из Удмуртии»	24.03.2022	25.03.2022							
1210	ул. Калинина, 50, вывеска баннер на перилах входной группы «Игринские и Кудымкарские колбасы Молочная продукция из Удмуртии»	24.03.2022	25.03.2022							
1211	ул. Ласьвинская, 21, АО «Тандер», вывеска баннер на фасаде здания «Цены которые радуют»	24.03.2022	25.03.2022							
1212	ул. Маршала Рыбалко, 86/ул. Липатова, 12, вывеска баннер над входной группой «Магазин рыболов - турист»	24.03.2022	25.03.2022							
1213	ул. Маршала Рыбалко, 90, м-н «Обувной перекресток», вывеска панно на фасаде здания «Требуется продавец»	24.03.2022	25.03.2022				07.04.2022			

1	2	3	4	5	6	7	8	9	10	11
1214	ул. Маршала Рыбалко, 90, м-н «Обувной перекресток», вывеска панно на перилах входной группы «Носки»	24.03.2022	25.03.2022				07.04.2022			
1215	ул. Маршала Рыбалко, 90, м-н «Обувной перекресток», вывеска панно на перилах входной группы «Маски»	24.03.2022	25.03.2022				07.04.2022			
1216	ул. Маршала Рыбалко, 90, м-н «Обувной перекресток», вывеска панно на перилах входной группы «Акция 4=5»	24.03.2022	25.03.2022				07.04.2022			
1217	ул. Черниговская, 1, вывеска баннер на фасаде здания «Аренда»	01.04.2022	08.04.2022				12.04.2022			
1218	ул. Черниговская, 1, вывеска баннер на фасаде здания «Мини Лента Скоро открытие»	01.04.2022	08.04.2022				12.04.2022			
1219	ул. Маршала Рыбалко, 81а, вывеска баннер на фасаде павильона «Аренда»	01.04.2022	08.04.2022				12.04.2022			
1220	ул. Адмирала Нахимова, 20, вывеска панно на фасаде здания «Бухгалтерские услуги»	01.04.2022	08.04.2022				15.07.2022			
1221	ул. Автозаводская, 30, баннер на фасаде здания «Аренда»	01.04.2022	08.04.2022				14.10.2022			
1222	ул. Адмирала Ушакова, 32, вывеска баннер на фасаде здания «мы открылись»	01.04.2022	08.04.2022				27.05.2022			
1223	ул. Калинина, 30, вывеска панно на входной группе «У Гомера»	01.04.2022	08.04.2022				26.04.2022			
1224	ул. Калинина, 30, вывеска панно на входной группе «Режим работы»	01.04.2022	08.04.2022				26.04.2022			
1225	ул. Адмирала Ушакова, 20а, на ограждении дома вывеска баннер «Автопарковка»	01.04.2022	08.04.2022				20.05.2022			
1226	ул. Маршала Рыбалко, 87, вывеска баннер на входной группе «Брюки»	01.04.2022	08.04.2022				12.05.2022			
1227	ул. Камышинская, 11а, вывеска баннер на фасаде здания «Парикмахерская «Лора»	08.04.2022	18.04.2022				29.09.2022			
1228	ул. Витимская, 1/1, вывеска баннер на ограждении «Прием лома»	08.04.2022	18.04.2022				07.07.2023			
1229	ул. Витимская, 1/1, вывеска баннер на ограждении «Прием лома»	08.04.2022	18.04.2022				07.07.2023			

1	2	3	4	5	6	7	8	9	10	11
1230	ул. Витимская, 1/1, вывеска баннер на ограждении «Прием лома»	08.04.2022	18.04.2022				07.07.2023			
1231	ул. Витимская, 1/1, вывеска баннер на ограждении «Запчасти к электро-, бензо- инструменту …..»	08.04.2022	18.04.2022				07.07.2023			
1232	ул. Вольская, 17, вывеска баннер «Завод Проф бетон»	08.04.2022	18.04.2022				21.07.2022			
1233	ул. Сысольская, 16а, «Автомойка циклон» вывеска баннер на фасаде здания «Самообслуживание…»	07.04.2022	18.04.2022				27.12.2023			
1234	ул. Калинина, 60, вывеска буквы на подложке на фасаде здания «Клиника медтест»	07.04.2022	18.04.2022				29.09.2022			
1235	ул. Кировоградская, 122, вывеска баннер на ограждении «Продам»	07.04.2022	18.04.2022				26.04.2022			
1236	ул. Фадеева, 10, вывеска баннер на фасаде здания «АН Авеню Продажа/Аренда»	07.04.2022	18.04.2022	Документ зарегистрирован под № 059-23-01-02-214 от 09.11.2022. Опубликован в официальном бюллетене № 86 от 18.11.2022.	18.12.2022	№ 5 от 06.12.2022		хранение исключено п. 24		
1237	ул. Фадеева, 8, вывеска баннер на фасаде здания «АН Перспектива Продажа»	07.04.2022	18.04.2022				28.04.2022			
1238	ул. Черниговская, 1, ООО «Лента», вывеска баннер на фасаде здания «Мини Лента Мы открыты для Вас»	12.04.2022	18.04.2022				26.04.2022			
1239	ул. Мензелинская, 14, вывеска баннер на фасаде здания «Комиссионный магазин»	14.04.2022	14.04.2022				19.04.2022			
1240	ул. Мензелинская, 14, вывеска баннер на фасаде здания «Мы открылись»	14.04.2022	14.04.2022				19.04.2022			
1241	ул. Кировоградская, 150, вывеска баннер на ограждении здания «Только сегодня цена от 50 тыс руб за кв. м»	14.04.2022	14.04.2022				19.04.2022			
1242	ул. Ласьвинская, 38, вывеска баннер на козырьке входной группы «Деньги для бизнеса»	22.04.2022	04.05.2022				17.05.2022			
1243	ул. Адмирала Ушакова, 207, вывеска баннер на сооружении «Автосервис Шиномонтаж»	22.04.2022	12.05.2022				14.07.2022			
1244	ул. Адмирала Ушакова, 207, вывеска баннер на сооружении «Автосалон на Ушакова 207А»	22.04.2022	12.05.2022				14.07.2022			

1	2	3	4	5	6	7	8	9	10	11
1245	ул. Адмирала Ушакова, 207, вывеска баннер на сооружении «Автосалон на Ушакова 207А»	22.04.2022	12.05.2022				14.07.2022			
1246	ул. Вольская, 36, вывеска баннер на фасаде здания «Аренда Продажа»	22.04.2022	12.05.2022				14.07.2022			
1247	ул. Адмирала Макарова, 22, вывеска баннер на фасаде здания «Продажа Аренда»	22.04.2022	12.05.2022				06.07.2022			
1248	ул. Закамская, 35, вывеска баннер на козырьке входной группы «Комфорт» Мебель, окна, потолки»	22.04.2022	12.05.2022				30.03.2023			
1249	ул. Маршала Рыбалко, 82, вывеска баннер на фасаде здания «Кондитерская Карамель Добро пожаловать»	22.04.2022	12.05.2022				23.09.2022			
1250	ул. Ласьвинская, 19, вывеска баннер на фасаде здания «Аренда»	22.04.2022	12.05.2022				20.05.2022			
1251	ул. Автозаводская, 44а, вывеска баннер на ограждении здания «Автостоянка»	22.04.2022	12.05.2022				23.06.2022			
1252	ул. Буксирная, 6, вывеска баннер на ограждении здания «Шиномонтаж»	28.04.2022	13.05.2022				27.10.2023			
1253	ул. Буксирная, 6, вывеска баннер на ограждении здания «Автосервис»	28.04.2022	13.05.2022				27.10.2023			
1254	ул. Буксирная, 6, вывеска баннер на ограждении здания «Пиломатериал»	28.04.2022	13.05.2022				27.10.2023			
1255	ул. Буксирная, 6, вывеска баннер на ограждении здания «Набор в секцию бокса»	28.04.2022	13.05.2022							
1256	ул. Буксирная, 6, вывеска баннер на ограждении здания «Пиломатериалы, погонажные изделия»	28.04.2022	13.05.2022							
1257	ул. Буксирная, 6, вывеска баннер на ограждении здания «Пиломатериалы, погонажные изделия»	28.04.2022	13.05.2022				27.10.2023			
1258	ул. Буксирная, 6, вывеска баннер на ограждении здания «Оптика»	28.04.2022	13.05.2022				27.10.2023			
1259	ул. Буксирная, 6, вывеска баннер на ограждении здания «Тонирование автомобилей Здесь»	28.04.2022	13.05.2022				27.10.2023			
1260	ул. Буксирная, 6, вывеска баннер на фасаде здания «Развал-Схождение Замена масла Замена охлаждающей жидкости...»	28.04.2022	13.05.2022				27.10.2023			

1	2	3	4	5	6	7	8	9	10	11
1261	ул. Буксирная, 6, вывеска баннер на ограждении здания «Компьютерная диагностика ДВС Ремонт агрегатов»	28.04.2022	13.05.2022				27.10.2023			
1262	ул. Буксирная, 6, вывеска баннер на ограждении здания «Компьютерная диагностика двигателя»	28.04.2022	13.05.2022							
1263	ул. Буксирная, 6, вывеска баннер на ограждении здания «Стирка ковров»	28.04.2022	13.05.2022				27.10.2023			
1264	ул. Буксирная, 6, вывеска баннер на ограждении здания «Автомойка»	28.04.2022	13.05.2022							
1265	ул. Буксирная, 6, вывеска баннер на ограждении здания «Автомойка Автосервис»	28.04.2022	13.05.2022							
1266	ул. Вольская, 94, вывеска баннер на ограждении «Шиномонтаж 20 метров»	05.05.2022	12.05.2022							
1267	ул. Вольская, 94, вывеска баннер на ограждении «Шиномонтаж 20 метров»	05.05.2022	12.05.2022							
1268	ул. Вольская, 104, вывеска баннер на ограждении «Развивающие занятия для детей»	05.05.2022	12.05.2022							
1269	ул. Вольская, 104, вывеска баннер на ограждении «Развивающие занятия для детей»	05.05.2022	12.05.2022							
1270	ул. Адмирала Ушакова, 28, вывеска баннер на ограждении «Крепеж Инструменты Фурнитура ТЦ Ушаков (2 этаж)»	05.05.2022	13.05.2022				20.05.2022			
1271	ул. Ласьвинская, 32, м-н «Автозапчасти», вывеска баннер на фасаде «Мы открылись»	06.05.2022	13.05.2022				04.07.2022			
1272	ул. Полтавская, 58, вывеска баннер на фасаде здания «Авто Shop»	06.05.2022	13.05.2022				15.12.2022			
1273	ул. Маршала Рыбалко, 111, вывеска баннер на входной группе «SALE»	06.05.2022	13.05.2022				15.07.2022			
1274	ул. 4-й Пятилетки, 8, вывеска баннер на деревянном сооружении « Продается участок 11 соток»	06.05.2022	13.05.2022				14.10.2022			
1275	ул. Волгодонская, 9, вывеска баннер на фасаде «Монетка»	12.05.2022	13.05.2022				01.07.2022			
1276	ул. Ласьвинская, 62, вывеска баннер на фасаде «Бытовая химия Игрушки Овощи Фрукты…»	12.05.2022	13.05.2022	Документ зарегистрирован под № 059-23-01-02-214 от 09.11.2022. Опубликован в официальном бюллетене № 86 от 18.11.2022.	18.12.2022	№ 2 от 06.12.2022		хранение исключено п. 24		

1	2	3	4	5	6	7	8	9	10	11
1277	ул. Ласьвинская, 62, вывеска баннер на входной группе цокольного этажа «Продажа или аренда»	12.05.2022	13.05.2022	Документ зарегистрирован под № 059-23-01-02-214 от 09.11.2022. Опубликован в официальном бюллетене № 86 от 18.11.2022.	18.12.2022	№ 2 от 06.12.2022		хранение исключено п. 24		
1278	ул. Кировоградская, 180, вывеска баннер на ограждении «Дома сданы»	12.05.2022	13.05.2022				01.07.2022			
1279	ул. Калинина, 46, вывеска баннер на фасаде здания «Русская дымка»	12.05.2022	13.05.2022				03.08.2022			
1280	ул. Калинина, 60а, на ограждении вывеска баннер «Скоро открытие! Магазин для всей семьи!»	20.05.2022	25.05.2022				01.07.2022			
1281	ул. Калинина, 60а, на ограждении вывеска баннер «Вода питьевая»	20.05.2022	23.05.2022				01.07.2022			
1282	ул. Калинина, 60а, на ограждении вывеска баннер «Доброцен магазин низких цен»	20.05.2022	23.05.2022				01.07.2022			
1283	ул. Калинина, 60а, на ограждении вывеска баннер «Доброцен магазин низких цен»	20.05.2022	23.05.2022				01.07.2022			
1284	ул. Калинина, 60а, на фасаде здания вывеска баннер «Магазин низких цен»	20.05.2022	23.05.2022				01.07.2022			
1285	ул. Калинина, 60а, на ограждении вывеска баннер «Магазин для всей семьи 2 этаж»	20.05.2022	23.05.2022				01.07.2022			
1286	ул. Калинина, 60а, на ограждении вывеска баннер «Магазин низких цен»	20.05.2022	23.05.2022				01.07.2022			
1287	ул. Калинина, 60а, глухая оклейка витрины в красный цвет с изображением буквы «Д»	20.05.2022	23.05.2022				01.07.2022			
1288	ул. Калинина, 60а, глухая оклейка витрины в красный цвет с изображением буквы «О»	20.05.2022	23.05.2022				01.07.2022			
1289	ул. Калинина, 60а, глухая оклейка витрины в красный цвет с изображением буквы «Б»	20.05.2022	23.05.2022				01.07.2022			
1290	ул. Калинина, 60а, глухая оклейка витрины в красный цвет с изображением буквы «Р»	20.05.2022	23.05.2022				01.07.2022			
1291	ул. Калинина, 60а, глухая оклейка витрины в красный цвет с изображением буквы «О»	20.05.2022	23.05.2022				01.07.2022			

1	2	3	4	5	6	7	8	9	10	11
1292	ул. Калинина, 60а, глухая оклейка витрины в красный цвет с изображением буквы логотипа торговой точки	20.05.2022	23.05.2022				01.07.2022			
1293	ул. Калинина, 60а, глухая оклейка витрины в красный цвет с изображением буквы «Ц»	20.05.2022	23.05.2022				01.07.2022			
1294	ул. Калинина, 60а, глухая оклейка витрины в красный цвет с изображением буквы «Е»	20.05.2022	23.05.2022				01.07.2022			
1295	ул. Калинина, 60а, глухая оклейка витрины в красный цвет с изображением буквы «Н»	20.05.2022	23.05.2022				01.07.2022			
1296	ул. Калинина, 60а, глухая оклейка витрины в синий цвет с изображением буквы «С»	20.05.2022	23.05.2022				01.07.2022			
1297	ул. Калинина, 60а, глухая оклейка витрины в синий цвет с изображением буквы «И»	20.05.2022	23.05.2022				01.07.2022			
1298	ул. Калинина, 60а, глухая оклейка витрины в синий цвет с изображением буквы «Т»	20.05.2022	23.05.2022				01.07.2022			
1299	ул. Калинина, 60а, глухая оклейка витрины в синий цвет с изображением буквы «И»	20.05.2022	23.05.2022				01.07.2022			
1300	ул. Калинина, 60а, глухая оклейка витрины в синий цвет	20.05.2022	23.05.2022				01.07.2022			
1301	ул. Калинина, 60а, глухая оклейка витрины в синий цвет с надписью «Магазин»	20.05.2022	23.05.2022				01.07.2022			
1302	ул. Калинина, 60а, глухая оклейка витрины в синий цвет с надписью «Магазин»	20.05.2022	23.05.2022				01.07.2022			
1303	ул. Калинина, 60а, глухая оклейка витрины в синий цвет с надписью «Низких»	20.05.2022	23.05.2022				01.07.2022			
1304	ул. Калинина, 60а, глухая оклейка витрины в синий цвет с надписью «Цен»	20.05.2022	23.05.2022				01.07.2022			
1305	ул. Калинина, 60а, глухая оклейка витрины в синий цвет	20.05.2022	23.05.2022				01.07.2022			
1306	ул. Калинина, 60а, глухая оклейка витрины в синий цвет с надписью «Продукты питания»	20.05.2022	23.05.2022				01.07.2022			

1	2	3	4	5	6	7	8	9	10	11
1307	ул. Калинина, 60а, глухая оклейка витрины в виде изоброжения продуктов питания	20.05.2022	23.05.2022				01.07.2022			
1308	ул. Калинина, 60а, глухая оклейка витрины в синий цвет с надписью «Промтовары»	20.05.2022	23.05.2022				01.07.2022			
1309	ул. Калинина, 60а, глухая оклейка витрины в виде изоброжения продуктов питания	20.05.2022	23.05.2022				01.07.2022			
1310	ул. Калинина, 60а, глухая оклейка витрины в синий цвет с надписью «Бытовая химия»	20.05.2022	23.05.2022				01.07.2022			
1311	ул. Калинина, 60а, глухая оклейка витрины в виде изоброжения бытовой химии	20.05.2022	23.05.2022				01.07.2022			
1312	ул. Калинина, 60а, глухая оклейка витрины в красный цвет с надписью «Низкие цены каждый день»	20.05.2022	23.05.2022				01.07.2022			
1313	ул. Калинина, 60а, глухая оклейка витрины в синий цвет с изоброжением логотипа торговой точки	20.05.2022	23.05.2022				01.07.2022			
1314	ул. Калинина, 60а, глухая оклейка витрины в синий цвет с надписью «Делать людям добро»	20.05.2022	23.05.2022				01.07.2022			
1315	ул. Калинина, 60а, глухая оклейка витрины в красный цвет с надписью «Продукты питания»	20.05.2022	23.05.2022				01.07.2022			
1316	ул. Калинина, 60а, глухая оклейка витрины в виде изоброжения продуктов питания	20.05.2022	23.05.2022				01.07.2022			
1317	ул. Калинина, 60а, глухая оклейка витрины в красный цвет с надписью «Промтовары»	20.05.2022	23.05.2022				01.07.2022			
1318	ул. Калинина, 60а, глухая оклейка витрины в виде изоброжения промышленных товаров	20.05.2022	23.05.2022				01.07.2022			
1319	ул. Калинина, 60а, глухая оклейка витрины в красный цвет с надписью «Бытовая химия»	20.05.2022	23.05.2022				01.07.2022			
1320	ул. Калинина, 60а, глухая оклейка витрины в виде изоброжения бытовой химии	20.05.2022	23.05.2022				01.07.2022			
1321	ул. Калинина, 60а, глухая оклейка витрины в синий цвет с надписью «Низкие цены каждый день»	20.05.2022	23.05.2022				01.07.2022			

1	2	3	4	5	6	7	8	9	10	11
1322	ул. Калинина, 60а, глухая оклейка витрины в синий цвет с изображением логотипа торговой точки	20.05.2022	23.05.2022				01.07.2022			
1323	ул. Калинина, 60а, глухая оклейка витрины в красный цвет с надписью «Делать людям добро»	20.05.2022	23.05.2022				01.07.2022			
1324	ул. Чистопольская, 17/2, выносная рекламная конструкция «Ремонт обуви»	23.05.2022	24.05.2022				24.05.2022			
1325	ул. Чистопольская, 17/2, вывеска на крыше павильона буквы на подложке «Табак с изображением логотипа Дукат»	26.05.2022	27.05.2022							
1326	ул. Чистопольская, 17/2, вывеска на крыше павильона буквы на подложке «Изображение логотипа Дукат»	26.05.2022	27.05.2022							
1327	ул. Чистопольская, 17/2, вывеска на крыше павильона буквы на подложке «Пекарня Хлебница»	26.05.2022	27.05.2022				14.09.2023			
1328	ул. Чистопольская, 17/2, вывеска на крыше павильона буквы на подложке «Кофе Пироги Сладости»	26.05.2022	27.05.2022				14.09.2023			
1329	ул. Ласьвинская, 38, вывеска баннер на входной группе «Агенство недвижимости Аукцион»	26.05.2022	27.05.2022	Документ зарегистрирован под № 059-23-01-02-214 от 09.11.2022. Опубликован в официальном бюллетене № 86 от 18.11.2022.	18.12.2022	№ 3 от 06.12.2022		хранение исключено п. 24		
1330	ул. Гальперина, 8, вывеска баннер на фасаде здания «Столовая а-Ля кафе»	26.05.2022	27.05.2022				23.06.2022			
1331	ул. Гальперина, 8, вывеска баннер на фасаде здания «ООО Уральская управляющая компания аренда»	26.05.2022	27.05.2022				23.06.2022			
1332	ул. Гальперина, 8, вывеска баннер на ограждении здания «Аренда офисные, производственные, складские помещения»	26.05.2022	27.05.2022				23.06.2022			
1333	ул. Гальперина, 8, вывеска баннер на ограждении здания «ПромГаз Здесь … (с изображением указателя)»	26.05.2022	27.05.2022				23.06.2022			
1334	ул. Вольская, 30, вывеска баннер на фасаде здания «Аренда»	27.05.2022	27.05.2022				08.09.2023			
1335	ул. Вольская, 30, вывеска баннер на фасаде здания «Atlantic Абсолютное качество»	27.05.2022	27.05.2022				08.09.2023			

1	2	3	4	5	6	7	8	9	10	11
1336	ул. Адмирала Ушакова, 32, вывеска баннер на фасаде здания «Работаем до 02:00 Сеть магазинов разливных напитков»	27.05.2022	27.05.2022				03.08.2022			
1337	ул. Теплоходная, 14, вывеска баннер на фасаде здания «Баня Сауна»	27.05.2022	27.05.2022				14.10.2022			
1338	ул. Теплоходная, 14, вывеска баннер на фасаде здания «Аквааэробика»	27.05.2022	27.05.2022				14.10.2022			
1339	ул. Сысольская, 4, вывеска на фасаде здания «испытательный лабораторный центр Западный филиал	23.06.2022	23.06.2022				30.08.2022			
1340	ул. Светлогорская, 3а/1, вывеска на фасаде здания «Продам 400 кв.м.»	23.06.2022	23.06.2022				27.01.2023			
1341	ул. Автозаводская, 44/4, вывеска баннер на фасаде здания «Аренда»	23.06.2022	23.06.2022				22.07.2022			
1342	ул. Кировоградская, 180, вывеска баннер на ограждении «Квартиры»	01.07.2022	01.07.2022							
1343	ул. Генерала Панфилова, 2б, вывеска баннер на ограждении «Набор сотрудников»	04.07.2022	05.07.2022				07.10.2022			
1344	ул. Маршала Рыбалко, 106, вывеска баннер на фасаде здания « Кафе Азербайджанская кухня»	04.07.2022	05.07.2022				02.08.2022			
1345	ул. Причальная, 1а, вывеска баннер на фасаде здания «Цветком порошковая покраска пескоструй»	04.07.2022	05.07.2022				07.10.2022			
1346	ул. Причальная, 11, вывеска баннер на ограждении «Прием цветных и черных металлов Электронные весы»	04.07.2022	05.07.2022				07.10.2022			
1347	ул. Причальная, 11, вывеска баннер на ограждении «Прием лома Продажа б/у металла»	04.07.2022	05.07.2022				07.10.2022			
1348	ул. Причальная, 11, вывеска баннер на ограждении «Прием АКБ»	04.07.2022	05.07.2022				07.10.2022			
1349	ул. Причальная, 9, вывеска баннер на ограждении «Кузовной цех»	04.07.2022	05.07.2022				17.08.2022			
1350	ул. Причальная, 9, вывеска баннер на ограждении «Парма Пак Пермь Упаковка из гофрокартона»	04.07.2022	05.07.2022				17.08.2022			
1351	ул. Причальная, 27, вывеска баннер на сооружении «Пескоструйная обработка Классическая и порошковая окраска»	04.07.2022	05.07.2022				07.10.2022			

1	2	3	4	5	6	7	8	9	10	11
1352	ул. Причальная, 27, вывеска баннер на сооружении «Высококачественные погонажные изделия из натуральной сосны»	04.07.2022	05.07.2022				07.10.2022			
1353	ул. Светлогорская, 22а, вывеска баннер на фасаде здания «Цветы Букеты Шары Доставка»	06.07.2022	08.07.2022				09.08.2022			
1354	ул. Светлогорская, 22а, вывеска баннер на фасаде здания «Комнатные растения Искусственные цветы Удобрения»	06.07.2022	08.07.2022				09.08.2022			
1355	ул. Причальная, 27, вывеска баннер на сооружении «Пескоструйная обработка Классическая и порошковая окраска ….»	07.07.2022	11.07.2022				14.10.2022			
1356	ул. Причальная, 27, вывеска баннер на сооружении «Высококачественные погонажные изделия из натуральной сосны»	07.07.2022	11.07.2022				14.10.2022			
1357	ул. Маршала Рыбалко, 35, вывеска баннер на перилах входной группы «Срочно нужны деньги …»	07.07.2022	11.07.2022				14.10.2022			
1358	ул. Маршала Рыбалко, 35, вывеска баннер на перилах входной группы «Деньги до зарплаты Легко …»	07.07.2022	11.07.2022				14.10.2022			
1359	ул. Автозаводская, 5, вывеска баннер на фасаде здания «Мега экономмаркет Одежда, обувь, сумки, чемоданы, домашний текстиль…»	07.07.2022	11.07.2022				15.12.2022			
1360	ул. Гальперина, 4, вывеска баннер на ограждении «Экскаватор Погрузчик Ямобур Гидроклин»	07.07.2022	11.07.2022				17.08.2022			
1361	ул. Гальперина, 4, вывеска баннер на ограждении «Кирпич огнеупорный, строительный, печной Смеси кладочные, огнеупорные…...»	07.07.2022	11.07.2022				17.08.2022			
1362	ул. Гальперина, 12а, вывеска баннер на фасаде здания «Профнастил и металлочерепица за 1 день»	07.07.2022	11.07.2022							
1363	ул. Гальперина, 12а, вывеска панно на фасаде здания «Изображение образцов профнастила в разной цветовой гамме»	07.07.2022	11.07.2022							
1364	ул. Гальперина, 12а, вывеска баннер на фасаде здания «Лучшие пиломатериалы из Кирова»	07.07.2022	11.07.2022				21.10.2022			

1	2	3	4	5	6	7	8	9	10	11
1365	ул. Гальперина, 12а, вывеска баннер на фасаде здания «Производство, склад, офис»	07.07.2022	11.07.2022				21.10.2022			
1366	ул. Черниговская, 9, вывеска баннер на фасаде здания «Чижик Скоро открытие»	14.07.2022	18.07.2022				31.08.2022			
1367	ул. Черниговская, 9, вывеска баннер на фасаде здания «Нужна работа? Набираем»	14.07.2022	18.07.2022				31.08.2022			
1368	ул. Маршала Рыбалко, 80, вывеска на фасаде здания «Аренда офиса»	15.07.2022	18.07.2022				12.08.2022			
1369	ул. Вольская, 62, вывеска баннер на ограждении «Камаз кран-борт»	14.07.2022	18.07.2022				27.10.2022			
1370	ул. Вольская, 62, вывеска баннер на ограждении «Строительство домов, бань, заборов»	14.07.2022	18.07.2022				27.10.2022			
1371	ул. Вольская, 60 вывеска банне на фасаде здания «Шиномонтаж»	14.07.2022	18.07.2022							
1372	ул. Вольская, 8, вывеска баннер на ограждении «Прием лома»	14.07.2022	18.07.2022							
1373	ул. Вольская, 8, вывеска баннер на крыше строения «Шиномонтаж»	14.07.2022	18.07.2022							
1374	ул. М. Рыбалко, 35, вывеска баннер на фасаде здания «Аренда»	15.07.2022	18.07.2022				14.10.2022			
1375	ул. Богдана Хмельницкого, 39, вывеска баннер на фасаде здания «Приглашаем на работу в офис и на склад»	15.07.2022	18.07.2022				14.10.2022			
1376	ул. Вольская, 78а, вывеска баннер на ограждении «Бурение скважин на воду»	21.07.2022	26.07.2022							
1377	ул. Вольская, 74, вывеска баннер на ограждении «Бурение скважин водавперми.рф»	21.07.2022	26.07.2022							
1378	ул. Липатова, 13/2, вывеска буквы на подложке над торговым павильоном «Дам Деньги»	22.07.2022	26.07.2022							
1379	ул. Маршала Рыбалко, 43, вывеска баннер на фасаде павильона «Мы открылись»	22.07.2022	26.07.2022				12.08.2022			
1380	ул. Маршала Рыбалко, 28, вывеска баннер на входной группе «Cake Nart все для кондитера»	22.07.2022	26.07.2022				17.08.2022			

1	2	3	4	5	6	7	8	9	10	11
1381	ул. Магистральная, 42а, вывеска баннер на фасаде здания «Аренда»	22.07.2022	26.07.2022				02.08.2022			
1382	ул. Кудымкарская, 24, вывеска баннер на ограждении территории «Шиномонтаж 50 м»	01.08.2022	05.08.2022				24.08.2022			
1383	Кудымкарская, 32, вывеска баннер на ограждении территории «Откачка канализации»	01.08.2022	05.08.2022				27.10.2022			
1384	Кудымкарская, 32, вывеска баннер на ограждении территории «Шиномонтаж 50 метров»	01.08.2022	05.08.2022				27.10.2022			
1385	ул. Кировоградская, 66, вывеска баннер на ограждении территории «Фермерские продукты»	02.08.2022	05.08.2022				24.08.2022			
1386	ул. Маршала Рыбалко, 81, вывеска баннер на фасаде здания «Мы открыты»	02.08.2022	05.08.2022				22.12.2022			
1387	ул. Маршала Рыбалко, 43, вывеска баннер на ограждении территории «Солнцезащитные очки в подарок…»	02.08.2022	05.08.2022				16.03.2023			
1388	ул. Гальперина, 14а, вывеска баннер на фасаде строения «Шиномонтаж»	02.08.2022	05.08.2022				05.10.2023			
1389	ул. Гальперина, 14а, вывеска баннер на ограждении территории «Автосервис AVALON»	02.08.2022	05.08.2022							
1390	ул. Гальперина, 14а, вывеска баннер на фасаде строения «Castrol смазочные материалы»	02.08.2022	05.08.2022				21.10.2022			
1391	ул. Гальперина, 14а, вывеска баннер на ограждении территории «Кузовной ремонт, окраска, слесарные работы….»	02.08.2022	05.08.2022				05.10.2023			
1392	ул. Гальперина, 14а, вывеска баннер на фасаде строения «Автозапчасти …..»	02.08.2022	05.08.2022				21.10.2022			
1393	ул. Гальперина, 14а, вывеска баннер на фасаде здания «Автозапчасти для иномарок в наличии и под заказ»	02.08.2022	05.08.2022				21.10.2022			
1394	ул. Гальперина, 12а, вывеска баннер на ограждении территории «ТД Металлург»	02.08.2022	05.08.2022				17.11.2022			
1395	ул. Гальперина, 12а, вывеска баннер на ограждении территории «ТД Металлург»	02.08.2022	05.08.2022				17.11.2022			

1	2	3	4	5	6	7	8	9	10	11
1396	ул. Калинина, 15, вывеска баннер на входной группе «Аренда»	03.08.2022	05.08.2022				06.10.2022			
1397	ул. Чистопольская, 17, незаконно установленная выносная рекламная конструкция «Срочный ремонт обуви, сумок, курток»	08.08.2022	08.08.2022				08.08.2022			
1398	ул. Чистопольская, 17, незаконно установленная выносная рекламная конструкция «Срочный ремонт обуви, сумок, курток»	08.08.2022	08.08.2022				09.08.2022			
1399	ул. Магистральная, 89, вывеска баннер на фасаде здания «Автостоянка»	09.08.2022	12.08.2022				07.10.2022			
1400	ул. Кудымкарская, 34, вывеска баннер на ограждении «ПГС Песок Гравий Торф Щебень»	09.08.2022	12.08.2022				18.11.2022			
1401	ул. Кудымкарская, 26, вывеска баннер на ограждении «Шиномонтаж»	09.08.2022	12.08.2022				24.08.2022			
1402	ул. Копейская, 14, вывеска баннер на ограждении «Чистка дымоходов, услуги печника, монтаж дымоходов»	09.08.2022	12.08.2022				21.12.2023			
1403	ул. Копейская, 12б, вывеска баннер на ограждении «Тротуарная плитка, бордюры»	09.08.2022	12.08.2022				27.10.2022			
1404	ул. Копейская, 12б, вывеска баннер на ограждении «Услуги Кран-борт»	09.08.2022	12.08.2022				27.10.2022			
1405	ул. Копейская, 12б, вывеска баннер на ограждении «Чистка дымоходов, услуги печника, монтаж дымоходов»	09.08.2022	12.08.2022				27.10.2022			
1406	ул. Копейская, 12б, вывеска баннер на ограждении «Чистка дымоходов, услуги печника, монтаж дымоходов»	09.08.2022	12.08.2022				27.10.2022			
1407	ул. Заборная, 43, вывеска баннер на фасаде строения «Экскаватор-погрузчик…»	09.08.2022	12.08.2022				06.10.2022			
1408	ул. Вольская, 93, вывеска баннер на ограждении «Откачка канализации»	09.08.2022	12.08.2022							
1409	ул. Вольская, 89, вывеска баннер на фасаде строения «Чистка дымоходов, услуги печника, монтаж дымоходов»	09.08.2022	12.08.2022				21.12.2023			
1410	ул. Вольская, 37, вывеска баннер на ограждении «Тротуарная плитка…»	09.08.2022	12.08.2022							

1	2	3	4	5	6	7	8	9	10	11
1411	ул. Вольская, 37, вывеска баннер на ограждении «Кран-борт…»	09.08.2022	12.08.2022							
1412	ул. Вольская, 33, вывеска баннер на строении «Цемент и смеси»	09.08.2022	12.08.2022				30.08.2022			
1413	ул. Вольская, 32а, вывеска баннер на ограждении «Баня, сауна с бассейном»	09.08.2022	12.08.2022				02.11.2023			
1414	ул. Заборная, 38, вывеска буквы на подложке на фасаде здания «Мастерская детства»	09.08.2022	12.08.2022				07.07.2023			
1415	ул. Витимская, 1/1, вывеска баннер на ограждении « Прием лома Автовесы»	09.08.2022	12.08.2022				07.07.2023			
1416	ул. Витимская, 1/1, вывеска баннер на крыше строения «Пиломатериалы Стройматериалы	09.08.2022	12.08.2022							
1417	ул. Витимская, 1/1, выносная рекламная конструкция «Лом дорого (с указателем)»	09.08.2022	12.08.2022				07.07.2023			
1418	ул. Заборная, 41/1, вывеска буквы на подставке на крыше павильона «Пивовар»	09.08.2022	12.08.2022				06.10.2022			
1419	ул. Псковская, 12а, вывеска баннер на строении «Ремонт электроинструмента»	09.08.2022	12.08.2022	Документ зарегистрирован под № 059-23-01-02-214 от 09.11.2022. Опубликован в официальном бюллетене № 86 от 18.11.2022.	18.12.2022	№ 7 от 06.12.2022		хранение исключено п. 24		
1420	ул. Станционная, 2, вывеска баннер на строении «ЖБ кольца Все размеры»	09.08.2022	12.08.2022				06.10.2022			
1421	ул. Адмирала Ушакова, 65, вывеска баннер на фасаде «Скоро открытие»	09.08.2022	18.08.2022				22.09.2022			
1422	ул. Гальперина, 32б, вывеска баннер на ограждении «Заточка цепей Дробление зерна»	15.08.2022	18.08.2022							
1423	ул. Гальперина, 32б, вывеска баннер на ограждении «Ваша дача Готовый домик Баня Всегда в наличии»	15.08.2022	18.08.2022							
1424	ул. Маршала Рыбалко, 82а, вывеска баннер на фасаде здания «Мы открыты»	17.08.2022	18.08.2022				23.09.2022			
1425	ул. Маршала Рыбалко, 43В, вывеска баннер на фасаде здания «Табак Citi»	17.08.2022	18.08.2022				24.08.2022			
1426	ул. Маршала Рыбалко, 74, вывеска баннер на входной группе «ГаджетRoom Мы ремонтируем телефоны, планшеты…»	17.08.2022	18.08.2022							

1	2	3	4	5	6	7	8	9	10	11
1427	ул. Чистопольская, 8, вывеска баннер на фасаде здания «Аренда»	17.08.2022	18.08.2022				14.10.2022			
1428	ул. Маршала Рыбалко, 42, вывеска панно на крыше строения «Европа-Стиль (с указателем)»	17.08.2022	18.08.2022				14.10.2022			
1429	ул. Адмирала Нахимова, 19/1, вывеска баннер на фасаде строения «Овощи Фрукты»	24.08.2022	24.08.2022				24.08.2022			
1430	ул. Ласьвинская, 37, ТЦ «Строймастер», вывеска баннер на фасаде здания «Аренда»	24.08.2022	25.08.2022				24.11.2022			
1431	ул. Ласьвинская, 32, магазин «Чижик», вывеска баннер на фасаде «Нужна работа Набираем команду в новый магазин»	24.08.2022	25.08.2022				25.08.2022			
1432	ул. Ласьвинская, 32, магазин «Чижик», вывеска баннер на фасаде «Ура! Мы открылись»	24.08.2022	25.08.2022				25.08.2022			
1433	ул. Вольская, 84, вывеска баннер на фасаде здания «HOTEL Лунный свет»	24.08.2022	25.08.2022				06.10.2022			
1434	ул. Ласьвинская, 32, вывеска баннер на фасаде здания «Чижик А цены наши видели?»	25.08.2022	25.08.2022				25.08.2022			
1435	ул. Шишкина, 5, Пив Станция, вывеска баннер на фасаде здания «Пенное и закуски»	25.08.2022	06.09.2022							
1436	ул. Шишкина, 5, Пив Станция, вывеска баннер на фасаде здания «3+1»	25.08.2022	06.09.2022							
1437	ул. Шишкина, 5, Пив Станция, вывеска баннер на фасаде здания «Вы прибыли на место»	25.08.2022	06.09.2022							
1438	ул. Сысольская, 4, вывеска на фасаде здания «Санитарной эпидеомологической службе 100 лет»	30.08.2022	11.09.2022				24.05.2023			
1439	ул. Чистопольская, 31, баннер «Срочный ремонт обуви»	30.08.2022	30.08.2022				31.08.2022			
1440	ул. Ермака, 1, баннер «теплицы, керамзит»	30.08.2022	11.09.2022				25.11.2022			
1441	ул. Заборная,3, выносная конструкция «Доска,брус,горбыль»	30.08.2022	11.09.2022				31.08.2022			
1442	ул. Вольская, 23, баннер «Строймаркет»	30.08.2022	30.08.2022				07.12.2022			

1	2	3	4	5	6	7	8	9	10	11
1443	ул. Кудымкарская, 23, баннер «Навоз конский-коровий….»	30.08.2022	11.09.2022				11.11.2022			
1444	ул. Налимихинская, 78, баннер «Экскаватор-погрузчик»	02.09.2022	15.09.2022				27.04.2023			
1445	ул. Охотников,26, вывеска «Магазин Природы»	02.09.2022	15.09.2022				09.12.2022			
1446	ул. Охотников,26, баннер «Все для рыбалки»	02.09.2022	15.09.2022				09.12.2022			
1447	ул. Ласьвинская, 86 а, баннер» ООО Оптимист - Пермь»	02.09.2022	15.09.2022				08.09.2022			
1448	ул. Ласьвинская, 86 а, баннер «Прием лома»	02.09.2022	15.09.2022				02.12.2022			
1449	ул. Ласьвинская, 86 а, баннер «Оптимастер Магазин строительных материалов»	02.09.2022	15.09.2022				08.09.2022			
1450	ул. Ласьвинская, 86а, баннер «Автосервис на Ласьвинской»	02.09.2022	15.09.2022				13.04.2023			
1451	ул. Ласьвинская, 86а, баннер «Автосервис»	02.09.2022	15.09.2022				13.04.2023			
1452	ул. Комаринская, 34, баннер - растяжка «Лыжная база»	06.09.2022	22.09.2022	Документ зарегистрирован под № 059-23-01-02-214 от 09.11.2022. Опубликован в официальном бюллетене № 86 от 18.11.2022.	18.12.2022	№ 8 от 06.12.2022		хранение исключено п. 24		
1453	ул. Калинина, 13, буквы на подложке «Стоматология»	08.09.2022	30.09.2022							
1454	ул. Калинина, 13, баннер «Бросковая зона»	08.09.2022	30.09.2022				25.05.2023			
1455	ул. Каляева, 20, баннер «Детская обувь»	08.09.2022	30.09.2022							
1456	ул. Калинина, 46, баннер «Аренда»	08.09.2022	30.09.2022				25.11.2022			
1457	ул. Калинина, 52, растяжка «Художка»	08.09.2022	30.09.2022							
1458	ул. Сысольская, 10/5, баннер «Плавательный бассейн»	08.09.2022	30.09.2022				15.12.2022			
1459	ул. Маршала Рыбалко, 103, баннер «Запчасти»	08.09.2022	30.09.2022							
1460	ул. Маршала Рыбалко, 86, баннер «Выпил, закурил, заснул,сгорел»	08.09.2022	30.09.2022							
1461	ул. Ласьвинская,32,к.1, баннер «Оптовая база»	08.09.2022	30.09.2022							
1462	ул. Ласьвинская,32, баннер «Узбекская кухня»	08.09.2022	30.09.2022				10.11.2022			

1	2	3	4	5	6	7	8	9	10	11
1463	ул. Ласьвинская, 32, буквы на подложке «Парикмахерская»	08.09.2022	30.09.2022				16.02.2023			
1464	ул. Магистральная,42а, баннер «Цены которые радуют»	08.09.2022	30.09.2022				16.02.2023			
1465	ул. Магистральная,42а, баннер «Мы открылись»	08.09.2022	30.09.2022				22.12.2022			
1466	ул. Гальперина,4, растяжка «Аренда»	15.09.2022	03.10.2022				20.07.2023			
1467	ул. Сысольская, 4, вывеска баннер на фасаде здания « 100 лет государственной санитарно-эпидемиологической службе России	23.09.2022	26.09.2022				24.05.2023			
1468	ул. Маршала Рыбалко, 82а, вывеска баннер «Мы открылась» на фасаде павильона «аптека «Апрель»	23.09.2022	26.09.2022				10.11.2022			
1469	ул. Адмирала Ушакова, 9, вывеска баннер на фасаде здания «Стоматология»	29.09.2022	03.10.2022							
1470	ул. Адмирала Ушакова, 9, вывеска панно на фасаде здания «Стоматология»	29.09.2022	03.10.2022							
1471	ул. Юнг Прикамья, 41а, вывеска баннер на фасаде строения «Продам»	29.09.2022	03.10.2022				21.12.2023			
1472	ул. Юнг Прикамья, 41а, вывеска баннер на фасаде строения «Продам»	29.09.2022	03.10.2022				21.12.2023			
1473	ул. Адмирала Нахимова, 19, вывеска баннер на фасаде здания «Аренда»	07.10.2022	17.10.2022				26.10.2022			
1474	ул. Ласьвинская, 32, вывеска баннер на огрждении «Автосервис «Автомастер»	07.10.2022	17.10.2022				02.11.2022			
1475	ул. Ласьвинская, 32, к. 1, вывеска баннер на ограждении «Мебельные щиты Террасная доска Имитация бруса Склад-база»	07.10.2022	17.10.2022				02.11.2022			
1476	ул. Ласьвинская, 32, к. 1, вывеска баннер на фасаде строения «Шлифовка коленчатых валов»	07.10.2022	17.10.2022				02.11.2022			
1477	ул. Ласьвинская, 32, к. 1, вывеска баннер на ограждении «Азимут ПМ (с указателем)»	07.10.2022	17.10.2022				02.11.2022			
1478	ул. Ласьвинская, 32, к. 1, вывеска баннер на ограждении «Потолок центр (с указателем)»	07.10.2022	17.10.2022				02.11.2022			
1479	ул. Ласьвинская, 32, к. 1, вывеска баннер на козырьке входной группы «Листогиб»	07.10.2022	17.10.2022							

1	2	3	4	5	6	7	8	9	10	11
1480	ул. Магистральная, 10, вывеска баннер на фасаде строения «Листогиб»	07.10.2022	17.10.2022							
1481	ул. Магистральная, 10, вывеска панно на фасаде строения «Шиномонтаж»	07.10.2022	17.10.2022							
1482	ул. Магистральная, 10, вывеска баннер на фасаде строения «Автосервис «Авто Мастер»	07.10.2022	17.10.2022							
1483	ул. Магистральная, 10, вывеска баннер на фасаде строения «ZKM ARGON сварочные работы...»	07.10.2022	17.10.2022							
1484	ул. Магистральная, 10, вывеска баннер на фасаде строения «Парикмахерская «Новинка»	07.10.2022	17.10.2022							
1485	ул. Магистральная, 10, вывеска баннер на фасаде строения «Баня «Русско-турецкая»	07.10.2022	17.10.2022							
1486	ул. Причальная, 27, вывеска баннер на строении «Призводственное предприятие приглашает на должность…	07.10.2022	17.10.2022							
1487	ул. Липатова, 12, вывеска панно «Новая вещь»	14.10.2022	17.10.2022				02.03.2023			
1488	ул. Кировоградская, 12/2, вывеска баннер «Кафе - бар Бриз»	14.10.2022	17.10.2022				03.02.2023			
1489	ул. Кудымкарская, 24, вывеска баннер на ограждении территории «Шиномонтаж 50 м»	21.10.2022	24.10.2022				03.11.2022			
1490	ул. Калинина, 29, вывеска баннер на перилах входной группы «TABAKO ROOM Вейп Табаки Жижи»	21.10.2022	24.10.2022				02.12.2022			
1491	ул. Закамская, 35, вывеска баннер на фасаде здания «Продажа/аренда подвал»	26.10.2022	28.10.2022				15.12.2022			
1492	ул. Маршала Рыбалко, 113, вывеска баннер на фасаде здания «Скидка 14%»	26.10.2022	28.10.2022				15.12.2022			
1493	ул. Адмирала Ушакова, 207, вывеска баннер на ограждении «Бизнес ланч за 350 рублей»	02.11.2022	03.11.2022				27.04.2023			
1494	ул. Маршала Рыбалко, 43, на фасаде здания вывеска баннер «ВПРОК»	10.11.2022	11.11.2022				02.12.2022			
1495	ул. Маршала Рыбалко, 43, на фасаде здания вывеска баннер «ВПРОК»	10.11.2022	11.11.2022				02.12.2022			

1	2	3	4	5	6	7	8	9	10	11
1496	ул. Маршала Рыбалко, 43, на перилах входной группы вывеска баннер «ВПРОК Скидки»	10.11.2022	11.11.2022				02.12.2022			
1497	ул. Маршала Рыбалко, 43, на перилах входной группы вывеска баннер «ВПРОК Скидки»	10.11.2022	11.11.2022				02.12.2022			
1498	ул. Химградская, 35, вывеска баннер на фасаде строения «Цирк Филатовых»	24.11.2022	28.11.2022				12.01.2022			
1499	ул. Химградская, 35, вывеска баннер на фасаде строения «Цирк Филатовых»	24.11.2022	28.11.2022				12.01.2022			
1500	ул. Калинина, 46, вывеска баннер на перилах входной группы «Маяк Мы открылись»	09.12.2022	12.12.2022				28.07.2023			
1501	ул. Калинина, 46, вывеска баннер на перилах входной группы «15 дней=0% принимаем почти все»	09.12.2022	12.12.2022				28.07.2023			
1502	ул. Автозаводская, 23, вывеска баннер на металлоконструкции «ООО Агафья Склад магазин Строй центр»	15.12.2022	16.12.2022							
1503	ул. Автозаводская, 23, вывеска баннер на металлоконструкции «Строй центр (с указателем)»	15.12.2022	16.12.2022				24.05.2023			
1504	ул. Автозаводская, 23, вывеска баннер на металлоконструкции «Сварочные работы»	15.12.2022	16.12.2022				24.05.2023			
1505	ул. Автозаводская, 23, вывеска баннер на металлоконструкции «Аренда складских, производственных и офисных помещений»	15.12.2022	16.12.2022				24.05.2023			
1506	ул. Автозаводская, 23, вывеска баннер на металлоконструкции «Формула мебели (с указателем)»	15.12.2022	16.12.2022							
2023 год										
1507	ул. Химградская, 35, вывеска баннер на фасаде строения «Магазин фейерверков Пироман»	12.01.2023	16.01.2023				26.01.2023			
1508	ул. Химградская, 35, вывеска баннер на фасаде строения «Магазин фейерверков Пироман»	12.01.2023	16.01.2023	Документ зарегистрирован под № 059-23-01-02-228 от 12.12.2023.			14.12.2023			
1509	ул. Адмирала Ушакова, 70, вывеска баннер на ограждении «Фейерверки товары для праздника»	12.01.2023	16.01.2023				11.05.2023			

1	2	3	4	5	6	7	8	9	10	11
1510	ул. Ласьвинская, 37, вывеска баннер на ограждении «Аренда в ТЦ Строймастер офисных складских торговых площадей»	12.01.2023	16.01.2023				15.06.2023			
1511	ул. Автозаводская, 2, вывеска панно на фасаде здания «Продукты»	19.01.2023	23.01.2023							
1512	ул. Кировоградская, 114, вывеска баннер на ограждении «Продается дом»	19.01.2023	23.01.2023	Документ зарегистрирован под № 059-23-01-02-228 от 12.12.2023.	14.12.2023	№ 1 от 14.12.2023		хранение исключено п. 24		
1513	ул. Федосеева, 26, вывеска баннер «Бриош магазин пекарня всегда свежая выпечка»	19.01.2023	23.01.2023				29.06.2023			
1514	ул. Автозаводская, 21а, вывеска баннер «Аренда офисных помещений»	19.01.2023	23.01.2023				07.12.2023			
1515	ул. Автозаводская, 21а, вывеска баннер на ограждении территории «GOOD SERVICE Развал Схождение»	19.01.2023	23.01.2023	Документ зарегистрирован под № 059-23-01-02-228 от 12.12.2023.			14.12.2023			
1516	ул. Автозаводская, 21а, вывеска баннер на ограждении территории «Клининговая компания Аквадом»	19.01.2023	23.01.2023	Документ зарегистрирован под № 059-23-01-02-228 от 12.12.2023.	14.12.2023	№ 2 от 14.12.2023		хранение исключено п. 24		
1517	ул. Автозаводская, 21а, вывеска баннер на ограждении территории «Омикрон - М металлообработка изготовление деталей по чертежам»	19.01.2023	23.01.2023	Документ зарегистрирован под № 059-23-01-02-228 от 12.12.2023.	14.12.2023	№ 3 от 14.12.2023		хранение исключено п. 24		
1518	ул. Автозаводская, 21а, вывеска баннер на ограждении территории «GOOD SERVICE»	19.01.2023	23.01.2023	Документ зарегистрирован под № 059-23-01-02-228 от 12.12.2023.			14.12.2023			
1519	ул. Автозаводская, 21а, вывеска баннер на ограждении территории «Аренда складских и офисных помещений»	19.01.2023	23.01.2023	Документ зарегистрирован под № 059-23-01-02-228 от 12.12.2023.	14.12.2023	№ 4 от 14.12.2023		хранение исключено п. 24		
1520	ул. Автозаводская, 21а, вывеска баннер на ограждении территории «Кафе Ретро»	19.01.2023	23.01.2023	Документ зарегистрирован под № 059-23-01-02-228 от 12.12.2023.	14.12.2023	№ 5 от 14.12.2023		хранение исключено п. 24		
1521	ул. автозаводская, 21, вывеска баннер на фасаде здания «Бойцовский клуб «ЛЕВ»	26.01.2023	30.01.2023				30.03.2023			
1522	ул. Маршала Рыбалко, 96, вывеска на фасаде здания буквы на подложке «Текстиль»	26.01.2023	30.01.2023							
1523	ул. Маршала Рыбалко, 96, вывеска на фасаде здания буквы на подложке «Трикотаж»	26.01.2023	30.01.2023							

1	2	3	4	5	6	7	8	9	10	11
1524	ул. Светлогорская, 22/1, вывеска баннер на фасаде здания «Мы открылись»	27.01.2023	30.01.2023				10.02.2023			
1525	ул. Капитанская, 4в, вывеска баннер на ограждении территории «proFFавто техническое обслуживание»	27.01.2023	30.01.2023							
1526	ул. Капитанская, 4в, вывеска баннер на ограждении территории «proFFавто»	27.01.2023	30.01.2023							
1527	ул. Капитанская, 4в, вывеска баннер на ограждении территории «proFFавто ремонт»	27.01.2023	30.01.2023							
1528	ул. Капитанская, 4в, вывеска баннер на ограждении территории «Автосервис»	27.01.2023	30.01.2023							
1529	ул. Капитанская, 4в, вывеска баннер на ограждении территории «Шиномонтаж»	27.01.2023	30.01.2023							
1530	ул. Вольская, 105, вывеска панно на металлоконструкции «Горячий лаваш Чай/кофе с собой»	27.01.2023	30.01.2023				03.02.2023			
1531	ул. Генерала Панфилова, 3, вывеска баннер на фасаде строения «Мы открылись»	02.02.2023	06.02.2023							
1532	ул. Генерала Панфилова, 3, вывеска баннер на фасаде строения «Приглашаем на работу»	02.02.2023	06.02.2023							
1533	ул. Кировоградская, 160, вывеска баннер на ограждении территории «Продам»	02.02.2023	06.02.2023							
1534	ул. Кировоградская, 51, вывеска баннер на фасаде здания «Аренда»	03.02.2023	06.02.2023				10.02.2023			
1535	ул. Калинина, 23, вывеска баннер на входной группе «Заходи подешевело Чистим склад»	03.02.2023	06.02.2023				08.09.2023			
1536	ул. Черниговская, 2, вывеска баннер на ограждении территории «proFFавто ремонт»	03.02.2023	06.02.2023				05.10.2023			
1537	ул. Черниговская, 2, вывеска баннер на ограждении территории «proFFавто техническое обслуживание»	03.02.2023	06.02.2023				05.10.2023			

1	2	3	4	5	6	7	8	9	10	11
1538	ул. Светлогорская, 22аа, вывеска панно на металлоконструкции «Игрушки Цветы доставка»	03.02.2023	06.02.2023				10.02.2023			
1539	ул. Вольская, 36, вывеска баннер на строении «Скоро открытие»	03.02.2023	06.02.2023				03.03.2023			
1540	ул. Вольская, 36, вывеска баннер на строении «Аренда»	03.02.2023	06.02.2023				03.03.2023			
1541	ул. Маршала Рыбалко, 81, вывеска баннер на фасаде строения «Аренда»	09.02.2023	13.02.2023				15.08.2023			
1542	ул. Маршала Рыбалко, 81, вывеска буквы на подложке на фризе строения «Белорусские колбасы»	09.02.2023	13.02.2023				15.08.2023			
1543	ул. Маршала Рыбалко, 117а, вывеска баннер на фасаде здания «Аренда Продажа 212 кв. м.»	09.02.2023	13.02.2023				21.09.2023			
1544	ул. Маршала Рыбалко, 117а, вывеска баннер на крыше здания «Аренда»	09.02.2023	13.02.2023				21.09.2023			
1545	ул. Закамская, 60а, вывеска баннер на ограждении «Плавательный бассейн»	09.02.2023	13.02.2023				23.03.2023			
1546	ул. Закамская, 60а, вывеска баннер на ограждении «Прокат лыж Сноубордов»	09.02.2023	13.02.2023				23.03.2023			
1547	ул. Закамская, 60а, вывеска баннер на ограждении «Федерация кикбоксинга»	09.02.2023	13.02.2023				23.03.2023			
1548	ул. Закамская, 60а, вывеска баннер на ограждении «Кикбоксинг»	09.02.2023	13.02.2023				23.03.2023			
1549	ул. Закамская, 60а, вывеска баннер на ограждении «Школа дзюдо»	09.02.2023	13.02.2023				23.03.2023			
1550	ул. Адмирала Ушакова, 74, вывеска баннер на ограждении «Продам»	10.02.2023	13.02.2023				16.08.2023			
1551	ул. Кировоградская, 43 вывеска баннер на фасаде здания «Продам»	16.02.2023	20.02.2023							
1552	ул. Закамская, 66, вывеска баннер на фасаде здания «Магазин 24 часа»	16.02.2023	20.02.2023				20.04.2023			
1553	ул. Кировоградская, 51, вывеска баннер на фасаде здания «Мы открылись! Всем скидки»	16.02.2023	20.02.2023				13.12.2023			
1554	ул. Генерала Панфилова, 19, вывеска баннер на фасаде здания «В Берег пришел - обязательно низкие цены нашел»	16.02.2023	20.02.2023				20.07.2023			

1	2	3	4	5	6	7	8	9	10	11
1555	ул. Генерала Панфилова, 19, вывеска баннер на фасаде здания «В Берег пришел - обязательно низкие цены нашел»	16.02.2023	20.02.2023				20.07.2023			
1556	ул. Калинина, 28, вывеска баннер на ограждении «Шиномонтаж»	17.02.2023	20.02.2023				27.04.2023			
1557	ул. Вольская, 105, вывеска баннер на фасаде павильона «Лаваш»	17.02.2023	20.02.2023							
1558	ул. Вольская, 99а, вывеска на крыше павильона буквы на подложке «Кофе с собой»	17.02.2023	20.02.2023							
1559	ул. Вольская, 99а, вывеска на крыше павильона буквы на подложке «Русский фейерверк»	17.02.2023	20.02.2023							
1560	ул. Калинина, 34, вывеска баннер на фасаде здания «Аренда»	17.02.2023	20.02.2023				03.03.2023			
1561	ул. Адмирала Ушакова, 70, вывеска баннер на фасаде строения «Аренда»	21.02.2023	22.02.2023				21.04.2023			
1562	ул. Макарова, 20б, вывеска баннер на строении «Кузовной ремонт»	21.02.2023	22.02.2023							
1563	ул. Макарова, 20б, вывеска баннер на строении «Автосервис Адинол»	21.02.2023	22.02.2023							
1564	ул. Макарова, 20б, вывеска баннер на строении «Автосервис все виды работ»	21.02.2023	22.02.2023							
1565	ул. Макарова, 20б, вывеска баннер на строении «Ремонт АКПП»	21.02.2023	22.02.2023							
1566	ул. Макарова, 20б, вывеска буквы на подложке (указатель) на ограждении «Автосервис»	21.02.2023	22.02.2023							
1567	ул. Маршала Рыбалко, 106, вывеска баннер на ограждении «Каток прокат коньков»	02.03.2023	06.03.2023				16.03.2023			
1568	ул. Ласьвинская, 86а, вывеска баннер на фасаде строения «Castrol EDGE»	02.03.2023	06.03.2023				13.04.2023			
1569	ул. Ласьвинская, 84, вывеска баннер на воротах «Оптмастер магазин строительных материалов»	02.03.2023	06.03.2023				20.04.2023			
1570	ул. Ласьвинская, 41, вывеска баннер на фасаде здания «Принимаем в дружную семью «Магнит»	02.03.2023	06.03.2023				03.08.2023			
1571	ул. Химградская, 37, вывеска баннер на фасаде здания «Главная распродажа зимы»	02.03.2023	06.03.2023				23.03.2023			

1	2	3	4	5	6	7	8	9	10	11
1572	ул. Ласьвинская, 32, вывеска баннер на строении «Шиномонтаж Балансировка Замена масла …..»	02.03.2023	06.03.2023				20.04.2023			
1573	ул. Маршала Рыбалко, 40, вывеска баннер на фасаде здания «Принимаем в дружную семью «Магнит»	02.03.2023	06.03.2023				11.05.2023			
1574	ул. Маршала Рыбалко, 35, вывеска баннер на перилах входной группы «Срочно нужны деньги?»	02.03.2023	06.03.2023				26.04.2023			
1575	ул. Маршала Рыбалко, 35, вывеска баннер на перилах входной группы «Деньги до зарплаты? Легко»	02.03.2023	06.03.2023				26.04.2023			
1576	ул. Вольская, 36, вывеска баннер на фасаде строения «Мы открылись»	03.02.2023	06.03.2023				29.03.2023			
1577	ул. Адмирала Нахимова, 10, вывеска баннер на фасаде здания «Магазин Идеал Мегафон подключай самый быстрый интернет»	09.03.2023	13.03.2023							
1578	ул. Маршала рыбалко, 43а, вывеска баннер на ограждении «Купи за 1 рубль вторые очки»	09.03.2023	13.03.2023				20.04.2023			
1579	ул. Маршала Рыбалко, 43, вывеска баннер на фасаде здания «Аренда»	09.03.2023	13.03.2023				24.05.2023			
1580	ул. Маршала рыбалко, 45, вывеска баннер на перилах входной группе «Заходи подешевело! Чистим склад!»	09.03.2023	13.03.2023				06.04.2023			
1581	ул. Маршала рыбалко, 45, вывеска баннер на входной группе «Мы открылись»	09.03.2023	13.03.2023				06.04.2023			
1582	ул. Маршала Рыбалко, 36, вывеска баннер на фасаде строения «Офис работает в обычном режиме»	09.03.2023	13.03.2023				20.04.2023			
1583	ул. Адмирала Ушакова, 55, вывеска баннер на фасаде «Свежая выпечка Магнит»	10.03.2023	13.03.2023				21.04.2023			
1584	ул. Автозаводская, 44/1, вывеска баннер на фасаде строения «Мы открылись»	16.03.2023	17.03.2023				13.04.2023			
1585	ул. Кировоградская, 12/2, вывеска баннер на фасаде здания «Яндекс Маркет»	16.03.2023	17.03.2023				24.05.2023			
1586	ул. Кировоградская, 12/2, вывеска баннер на фасаде здания «DPD»	16.03.2023	17.03.2023				24.05.2023			

1	2	3	4	5	6	7	8	9	10	11
1587	ул. Кировоградская, 12/2, вывеска баннер на фасаде здания «AliExpress»	16.03.2023	17.03.2023				24.05.2023			
1588	ул. Причальная, 1а, вывеска баннер на металлической конструкции «ГЕРМЕС производственная компания Требуются работники в цех гофротары»	16.03.2023	17.03.2023				15.06.2023			
1589	ул. Сивашская, 1, вывеска баннер на металлической конструкции «Надежный выбор Самосвалы в наличии и под заказ Астон-сервис»	16.03.2023	17.03.2023							
1590	ул. Сивашская, 1, вывеска баннер на металлической конструкции «Продажа грузовых автомобилей Гарантийное обслуживание Запасные части SITRAK»	16.03.2023	17.03.2023							
1591	ул. Сивашская, 1, вывеска баннер на металлической конструкции «Официальный диллер MAN в Пермском крае»	16.03.2023	17.03.2023							
1592	ул. Сивашская, 1, вывеска баннер на металлической конструкции «MAN Truck@Bus Официальный диллер MAN Truck@Bus в Пермском крае»	16.03.2023	17.03.2023							
1593	ул. Кировоградская, 12/2, вывеска баннер на фасаде здания «Здесь вы можете сдать посылку для отправки Почтой России»	23.03.2023	27.03.2023				24.05.2023			
1594	ул. Кировоградская, 17, вывеска баннер на фасаде здания «70 лет Победы»	23.03.2023	27.03.2023	Документ зарегистрирован под № 059-23-01-02-228 от 12.12.2023.	14.12.2023	№ 9 от 14.12.2023		хранение исключено п. 24		
1595	ул. Химградская, 37, вывеска баннер на фасаде здания «Аренда»	23.03.2023	27.03.2023	Документ зарегистрирован под № 059-23-01-02-228 от 12.12.2023.	14.12.2023	№ 8 от 14.12.2023		хранение исключено п. 24		
1596	ул. Богдана Хмельницкого, 4/1, вывеска панно на фасаде строения «Магазин Домашний»	23.03.2023	27.03.2023							
1597	ул. Воронежская, 20, вывеска баннер на строении «Аренда»	23.03.2023	27.03.2023				04.05.2023			
1598	ул. Сысольская, 4а, вывеска баннер на входной группе цокольного этажа «BEER STATION Сеть пивных заправок»	23.03.2023	27.03.2023				29.06.2023			

1	2	3	4	5	6	7	8	9	10	11
1599	ул. Светлогорская, 19, вывеска баннер на фасаде строения «Срочный выкуп авто»	24.03.2023	27.03.2023	Документ зарегистрирован под № 059-23-01-02-228 от 12.12.2023.	14.12.2023	№ 7 от 14.12.2023		хранение исключено п. 24		
1600	ул. Новосельская, 52, вывеска баннер на ограждении «Продается»	24.03.2023	27.03.2023				21.04.2023			
1601	ул. Черниговская, 2, вывеска баннер на ограждении «автосервис PROFFавто Техническое обслуживание»	29.03.2023	03.04.2023				04.08.2023			
1602	ул. Светлогорская, 15, вывеска баннер на фасаде строения «Шиномонтаж»	29.03.2023	03.04.2023				23.11.2023			
1603	ул. Светлогорская, 15, вывеска баннер на фасаде строения «Шиномонтаж 24 часа»	29.03.2023	03.04.2023				23.11.2023			
1604	ул. Светлогорская, 15, вывеска баннер на фасаде строения «Шиномонтаж 24 часа»	29.03.2023	03.04.2023				23.11.2023			
1605	ул. Светлогорская, 15, вывеска баннер на крыше строения «Шиномонтаж»	29.03.2023	03.04.2023				23.11.2023			
1606	ул. Вольская, 36, вывеска баннер на фасаде строения «Скоро открытиеб Аптека от склада»	29.03.2023	03.04.2023				21.04.2023			
1607	ул. Вольская, 36, вывеска баннер на фасаде строения «Аренда»	29.03.2023	03.04.2023				21.04.2023			
1608	ул. Светлогорская, 20аа, вывеска баннер на ограждении «Пауки Гиганты, скалопендры, скорпионы»	29.03.2023	03.04.2023				06.04.2023			
1609	ул. Ласьвинская, 18, вывеска баннер на ограждении «Пауки Гиганты, скалопендры, скорпионы»	30.03.2023	03.04.2023				06.04.2023			
1610	ул. Маршала Рыбалко, 51, вывеска баннер на ограждении «Клиника МЕДСИ для взрослых и детей»	30.03.2023	03.04.2023				04.05.2023			
1611	ул. Ласьвинская, 56б, глухая оклейка витрины в бежевый цвет	06.04.2023	10.04.2023				15.06.2023			
1612	ул. Ласьвинская, 56б, глухая оклейка витрины в бежевый цвет	06.04.2023	10.04.2023				15.06.2023			
1613	ул. Ласьвинская, 56б, глухая оклейка витрины в бежевый цвет	06.04.2023	10.04.2023				15.06.2023			
1614	ул. Ласьвинская, 56б, глухая оклейка витрины в бежевый цвет	06.04.2023	10.04.2023				15.06.2023			

1	2	3	4	5	6	7	8	9	10	11
1615	ул. Ласьвинская, 56б, глухая оклейка витрины в бежевый цвет	06.04.2023	10.04.2023				15.06.2023			
1616	ул. Ласьвинская, 56б, глухая оклейка витрины в бежевый цвет с ненесением графика работы и режыма работы	06.04.2023	10.04.2023				15.06.2023			
1617	ул. Калинина, 42, глухая оклейка витрины в желтый цвет с изображением зеленного листа	07.04.2023	10.04.2023				19.05.2023			
1618	ул. Калинина, 42, глухая оклейка витрины в желтый цвет с изображением зеленного листа	07.04.2023	10.04.2023				19.05.2023			
1619	ул. Калинина, 42, глухая оклейка витрины в белый цвет с надписью «Жар Воспаление Боль» и изображением лекарственного средства	07.04.2023	10.04.2023				19.05.2023			
1620	ул. Калинина, 42, глухая оклейка витрины в белый цвет с надписью «VIVACIA» и изображением лекарственного средства	07.04.2023	10.04.2023				19.05.2023			
1621	ул. Калинина, 42, глухая оклейка остекленения над входной дверью в желтый цвет с надписью «Аптека»	07.04.2023	10.04.2023				19.05.2023			
1622	ул. Чистопольская, 35, вывеска баннер на ограждении «Аренда»	13.04.2023	17.04.2023				24.05.2023			
1623	ул. Чистопольская, 35, вывеска баннер на фасаде строения «Требуется рабочий по отделочным работам»	13.04.2023	17.04.2023				24.05.2023			
1624	ул. Маршала Рыбалко, 34, вывеска баннер на фасаде «Продукты С любовью Все, что нужно для Вашего стола»	13.04.2023	17.04.2023				07.12.2023			
1625	ул. Маршала Рыбалко, 34, вывеска баннер на фасаде «Продукты С любовью Все, что нужно для Вашего стола»	13.04.2023	17.04.2023				07.12.2023			
1626	ул. Маршала Рыбалко, 34, вывеска баннер на фасаде «Добро пожаловать»	13.04.2023	17.04.2023				07.12.2023			
1627	ул. Маршала Рыбалко, 34, вывеска баннер на фасаде «Продукты Хлеб Молоко Бакалея Колбасы Мясо Рыба»	13.04.2023	17.04.2023				07.12.2023			
1628	ул. Светлогорская, 11, вывеска баннер на металлической конструкции «Мегахенд одежда из Европы»	14.04.2023	17.04.2023				05.05.2023			

1	2	3	4	5	6	7	8	9	10	11
1629	ул. Светлогорская, 11, вывеска баннер на металлической конструкции «Скидки до 90%»	14.04.2023	17.04.2023				05.05.2023			
1630	ул. Адмирала Ушакова, 49а, вывеска баннер на фасаде строения «Маслоцентр при покупке от 4-х литров разливного масла маслянный фильтр -50% от цены»	14.04.2023	17.04.2023				21.04.2023			
1631	ул. Калинина, 26, вывеска баннер на ограждении «Пауки Гиганты Скалопендры Скорпионы»	14.04.2023	17.04.2023				21.04.2023			
1632	ул. Чистопольская, 31, к. 2, вывеска баннер на ограждении «Дискотеки»	20.04.2023	24.04.2023				24.05.2023			
1633	ул. Чистопольская, 35, вывеска баннер на фасаде здания «База ОАО «Контракт»	20.04.2023	24.04.2023				24.05.2023			
1634	ул. Ласьвинская, 60а, вывеска баннер на фасаде здания «Аренда»	20.04.2023	24.04.2023				18.05.2023			
1635	ул. Маршала Рыбалко, 32, вывеска баннер на входной группе «Кто разливное пьет сто лет живет»	20.04.2023	24.04.2023							
1636	ул. Маршала Рыбалко, 32, вывеска баннер на входной группе «Живые напитки хмель Солод Разливное Российские стандарты»»	20.04.2023	24.04.2023							
1637	ул. Маршала Рыбалко, 86, вывеска баннер на входной группе «AVON»	20.04.2023	24.04.2023				29.11.2023			
1638	ул. Вольская, 80, вывеска баннер на ограждении «Срочный выкуп Авто всех марок в любом состоянии»	21.04.2023	24.04.2023				16.06.2023			
1639	ул. Вольская, 80, вывеска баннер на ограждении «Срочный выкуп Авто всех марок в любом состоянии»	21.04.2023	24.04.2023				16.06.2023			
1640	ул. Маршала Рыбалко, 108, вывеска баннер «Теннисный корт»	26.04.2023	02.05.2023				13.07.2023			
1641	ул. Гальперина, 11е, вывеска баннер на металлической конструкции «Прием лома черного и цветного Автовесы 30т Высокие цены 8:00-20:00»	26.04.2023	02.05.2023				20.07.2023			
1642	ул. Маршала рыбалко, 85, вывеска баннер на строении «Аренда»	26.04.2023	02.05.2023				22.06.2023			
1643	ул. Богдана Хмельницкого, 58, вывеска баннер на фасаде здания «Продам»	26.04.2023	02.05.2023				15.06.2023			

1	2	3	4	5	6	7	8	9	10	11
1644	ул. Богдана Хмельницкого, 25, вывеска баннер на фасаде здания с изображением «Фруктов»	26.04.2023	02.05.2023				13.07.2023			
1645	ул. Богдана Хмельницкого, 25, вывеска баннер на фасаде здания с изображением «Овощей»	26.04.2023	02.05.2023				13.07.2023			
1646	ул. Маршала Рыбалко, 42, вывеска баннер на фасаде здания «Скоро открытия Магнит»	26.04.2023	02.05.2023				11.05.2023			
1647	ул. Маршала Рыбалко, 43, вывеска баннер на перилах входной группы «Дарим подарки Розыгрыш»	26.04.2023	02.05.2023				11.05.2023			
1648	ул. Калинина, 23, вывеска баннер на фасаде строения «Хмель Солод График работы до 02:00»	27.04.2023	02.05.2023							
1649	ул. Калинина, 23, вывеска баннер на ограждении «Пауки Гиганты, скалопендры, скорпионы»	27.04.2023	02.05.2023				05.05.2023			
1650	ул. Маршала Рыбалко, 23, вывеска баннер на фасаде здания «Свежая выпечка»	04.05.2023	10.05.2023				22.06.2023			
1651	ул. Федосеева, 10, вывеска баннер на фасаде здания «Пермская кадастровая компания»	04.05.2023	05.05.2023				11.05.2023			
1652	ул. Ласьвинская, 78, вывеска баннер на фасаде строения «Мы открыты»	04.05.2023	10.05.2023				15.06.2023			
1653	ул. Ласьвинская, 78, вывеска баннер на фасаде строения «Кофе с собой»	04.05.2023	10.05.2023				15.06.2023			
1654	ул. Ласьвинская, 78, вывеска баннер на фасаде строения «Требуется пекарь и продавец»	04.05.2023	10.05.2023				15.06.2023			
1655	ул. Калинина, 111, вывеска панно на конструкции «Пиломатериал Дрова на Калинина 111а»	05.05.2023	10.05.2023	Документ зарегистрирован под № 059-23-01-02-228 от 12.12.2023.			14.12.2023			
1656	ул. Маршала Рыбалко, 42, вывеска баннер на фасаде здания «Мы открылись»	11.05.2023	15.05.2023				18.05.2023			
1657	ул. Охотников, 31, вывеска баннер на ограждении «Автомойка»	11.05.2023	15.05.2023							
1658	ул. Маршала Рыбалко, 42, вывеска баннер на фасаде строения «Свежая выпечка»	18.05.2023	22.05.2023				15.08.2023			
1659	ул. Калинина, 34, в нижней части козырька входной группы вывеска панно «Zhivika.ru»	19.05.2023	22.05.2023				21.07.2023			

1	2	3	4	5	6	7	8	9	10	11
1660	ул. Калинина, 34, на боковой стороне козырька входной группы вывеска панно «Аптека Живика»	19.05.2023	22.05.2023				21.07.2023			
1661	ул. Байкальская, 7а, на фасаде дома вывеска баннер «Продажа квартир»	19.05.2023	22.05.2023							
1662	ул. Калинина, 60а, вывеска баннер на фасаде строения «Магазин для всей семьи»	19.05.2023	22.05.2023				23.06.2023			
1663	ул. Магистральная, 88, вывеска баннер на ограждении «Огнетушители Пожарный магазин Гарнизон»	24.05.2023	26.05.2023							
1664	ул. Магистральная, 90, вывеска баннер на металлической конструкции «Поздравляем с майскими пращдниками Кафе Советская Магистраль (с указателем)»	24.05.2023	26.05.2023				22.06.2023			
1665	ул. Адмирала Ушакова, 207, вывеска баннер на ограждении «Круглосуточно»	25.05.2023	26.05.2023				28.07.2023			
1666	ул. Адмирала Ушакова, 207, вывеска баннер на ограждении «Шашлык»	25.05.2023	26.05.2023				28.07.2023			
1667	ул. Химградская, 37, вывеска баннер над цокольным этажом «Продажа помещений»	15.06.2023	19.05.2023				03.08.2023			
1668	ул. Ардатовская, 62, вывеска баннер на ограждении « ЖБ Канализация Сантех работы»	15.06.2023	19.05.2023				14.09.2023			
1669	ул. Генерала Панфилова, 19, вывеска баннер на фасаде здания «В июне в Ьерег пришел - низкие цены и высокое качество нашел Акция 1-30 июня»	15.06.2023	19.05.2023				20.07.2023			
1670	ул. Генерала Панфилова, 12, вывеска баннер на фасаде строения «Новый график работы до 02.00 Режим работы»	15.06.2023	19.05.2023							
1671	ул. Магистральная, 90, вывеска баннер «Празднуем вместе 300 лет Кафе Советская магистраль»	22.06.2023	26.06.2023							
1672	ул. Худанина, 11, вывеска баннер на фасаде здания «Продукты Руслана»	22.06.2023	26.06.2023				28.09.2023			
1673	ул. Калинина, 50, вывеска баннер на фасаде здания «Суши WOK»	23.06.2023	26.06.2023				14.07.2023			
1674	ул. Нижнекурьинская, 48, вывеска баннер на ограждении «Надежный автосервис ProFFавто»	23.06.2023	26.06.2023							

1	2	3	4	5	6	7	8	9	10	11
1675	ул. Нижнекурьинская, 48, вывеска баннер на строении «Автостоянка 24 часа»	23.06.2023	26.06.2023							
1676	ул. Высокая, 36, вывеска баннер «Шиномонтаж»	23.06.2023	26.06.2023				30.06.2023			
1677	ул. Высокая, 36, вывеска баннер «Прием лома»	23.06.2023	26.06.2023				30.06.2023			
1678	ул. Чистопольская, 8, вывеска баннер на фасаде « Команда Доброты Оказываем бесплатно помощь семьям»	29.06.2023	03.07.2023							
1679	улю. Маршала Рыбалко, 43а, вывеска баннер на ограждении «Солнцезащитные очки в подарок PROзрение»	29.06.2023	03.07.2023				19.10.2023			
1680	ул. Богдана Хмельницкого, 25, вывеска баннер на фасаде «Ветеринарная клиника «Умка»	29.06.2023	03.07.2023							
1681	ул. Адмирала Ушакова, 55/1, вывеска баннер на фасаде «Аренда»	30.06.2023	03.07.2023				16.08.2023			
1682	ул. Адмирала Ушакова, 9, вывеска на фасаде «Юрист»	30.06.2023	03.07.2023	Документ зарегистрирован под № 059-23-01-02-228 от 12.12.2023.	14.12.2023	№ 6 от 14.12.2023		хранение исключено п. 24		
1683	ул. Адмирала Ушакова, 9, вывеска на фасаде «Кадастровый инженер»	30.06.2023	03.07.2023	Документ зарегистрирован под № 059-23-01-02-228 от 12.12.2023.	14.12.2023	№ 6 от 14.12.2023		хранение исключено п. 24		
1684	ул. Ласьвинская, 21, вывеска баннер на фасаде «Аренда»	06.07.2023	10.07.2023							
1685	ул. Калинина, 64, вывеска баннер на ограждении «Мы открылись»	07.07.2023	10.07.2023				08.09.2023			
1686	ул. Кедровая, 70, вывеска баннер на ограждении «СТО-шиномонтаж»	07.07.2023	10.07.2023	Документ зарегистрирован под № 059-23-01-02-228 от 12.12.2023.	14.12.2023	№ 10 от 14.12.2023		хранение исключено п. 24		
1687	ул. Кедровая, 77, вывеска баннер на ограждении «СТО-шиномонтаж»	07.07.2023	10.07.2023				04.08.2023			
1688	ул. Торговая, 7, вывеска баннер на фасаде строения «Восток Мы работаем»	13.07.2023	17.07.2023				27.07.2023			
1689	ул. Торговая, 7, вывеска баннер на входных дверях цокольного этажа «Восток Мы работаем»	13.07.2023	17.07.2023				27.07.2023			
1690	ул. Ласьвинская, 56/1, вывеска баннер на фасаде строения «Цветы для Вас»	13.07.2023	17.07.2023				14.09.2023			

1	2	3	4	5	6	7	8	9	10	11
1691	ул. Чистопольская, 35, вывеска баннер на ограждении «Аренда»	13.07.2023	17.07.2023				15.08.2023			
1692	ул. Чистопольская, 35, вывеска баннер на фасаде строения «Требуется рабочий по отделочным работам»	13.07.2023	17.07.2023				15.08.2023			
1693	ул. Чистопольская, 35, вывеска баннер на фасаде строения «Требуется грузчик-сборщик в мебельный магазин»	13.07.2023	17.07.2023				15.08.2023			
1694	ул. Чистопольская, 35, вывеска баннер на фасаде строения «Требуется продавец (ученик продавца) в мебельный магазин»	13.07.2023	17.07.2023				15.08.2023			
1695	ул. Витимская, 1, вывеска на конструкции «Свежий лаваш из тандыра»	20.07.2023	24.07.2023				28.07.2023			
1696	ул. Воронежская, 39а, вывеска баннер на фасаде строения «Шиномонтаж»	20.07.2023	24.07.2023							
1697	ул. Воронежская, 39а, вывеска баннер на фасаде строения «Дошиповка зимней резины»»	20.07.2023	24.07.2023							
1698	ул. Воронежская, 39а, вывеска баннер на фасаде строения «Шиномонтаж 24 часа»	20.07.2023	24.07.2023							
1699	ул. Сысольская, 21, вывеска баннер на фасаде строения «Чижик нужна работа Набираем команду в новый магазин»	27.07.2023	31.07.2023				14.09.2023			
1700	ул. Сысольская, 21, вывеска баннер на фасаде строения «Чижик Скоро открытие»	27.07.2023	31.07.2023				14.09.2023			
1701	Калинина, 46, вывеска баннер на перилах входной группы «Принимаем Продаем почти Все»	28.07.2023	31.07.2023				15.09.2023			
1702	Калинина, 46, вывеска баннер на перилах входной группы «МАЯК комиссионный магазин 24 часа 15 дней=0%»	28.07.2023	31.07.2023				15.09.2023			
1703	Калинина, 46, вывеска баннер на перилах входной группы «МАЯК приглашаем в нашу команду»	28.07.2023	31.07.2023				15.09.2023			
1704	Калинина, 46, вывеска баннер на перилах входной группы «Приведи в МАЯК друзей поличи 300 рублей»	28.07.2023	31.07.2023				15.09.2023			

1	2	3	4	5	6	7	8	9	10	11
1705	ул. Батумская, 7, вывеска на металлоконструкции «Новый мясной Охлажденное мясо»	28.07.2023	31.07.2023				04.08.2023			
1706	ул. Автозаводская, 44, вывеска баннер на фасаде строения «Автостоянка»	03.08.2023	07.08.2023				12.10.2023			
1707	ул. Черниговская, 1, вывеска баннер на фасаде строения «Монетка Уже работаем»	04.08.2023	07.08.2023				29.09.2023			
1708	ул. Маршала Рыбалко, 117/3, вывеска баннер на торговом павильоне «Овощи Фрукты»	15.08.2023	17.08.2023							
1709	ул. Маршала Рыбалко, 99, вывеска баннер на фасаде здания «Торгово-офисный центр»	15.08.2023	17.08.2023				28.09.2023			
1710	ул. Маршала Рыбалко, 85в, вывеска баннер на ограждении цокольного этажа «Сезонные скидки»	15.08.2023	17.08.2023				21.09.2023			
1711	ул. Адмирала Ушакова, 32, вывеска на фасаде здания «Компьютеры»	16.08.2023	17.08.2023				22.09.2023			
1712	ул. Адмирала Ушакова, 30, вывеска на фасаде здания «Монетка Скоро открытие»	16.08.2023	17.08.2023				15.09.2023			
1713	ул. Вольская, 30, вывеска баннер на фасаде строения «КС сантехника крепеж ручной инструмент»	16.08.2023	17.08.2023							
1714	ул. Кировоградская, 12/2, вывеска баннер на фасаде строения «Чижик Ура! Мы открылись»	07.09.2023	08.09.2023				28.09.2023			
1715	ул. Кировоградская, 12/2, вывеска баннер на фасаде строения «Чижик Нужна работа. Набираем команду в новый магазин»	07.09.2023	08.09.2023				28.09.2023			
1716	ул. Липатова, 20б, вывеска баннер на ограждении «Мы открылись Попробуй наши новинки - ароматный кофе и горячую выпечку»	07.09.2023	08.09.2023							
1717	ул. Липатова, 20б, вывеска баннер на ограждении «Доставка от 30 минут»	07.09.2023	08.09.2023							
1718	ул. Чистопольская, 10, вывеска буквы на подложке «Яндекс Маркет» на фасаде здания	14.09.2023	18.09.2023				07.12.2023			
1719	ул. Чистопольская, 35а, вывеска буквы на подложке «Шаверма»	14.09.2023	18.09.2023							

1	2	3	4	5	6	7	8	9	10	11
1720	ул. Чистопольская, 35, вывеска баннер на фасаде строения «Требуется рабочий по отделочным работам»	14.09.2023	18.09.2023				19.10.2023			
1721	ул. Чистопольская, 35, вывеска баннер на фасаде строения «Требуется грузчик-сборщик в мебельный магазин»	14.09.2023	18.09.2023				19.10.2023			
1722	ул. Чистопольская, 35, вывеска баннер на фасаде строения «Требуется продавец (ученик продавца) в мебельный магазин»	14.09.2023	18.09.2023				19.10.2023			
1723	ул. Чистопольская, 31/2, вывеска баннер на ограждении «Чижик А цены наши видели?»	14.09.2023	18.09.2023				19.10.2023			
1724	ул. Адмирала Ушакова, 30, вывеска на фасаде здания «Монетка Уже работаем»	15.09.2023	18.09.2023				22.09.2023			
1725	ул. Маршала Рыбалко, 85в, вывеска баннер на перилах входной группы «Чижик Нужна работа? Набираем команду в новый магазин»	21.09.2023	25.09.2023				19.10.2023			
1726	ул. Маршала Рыбалко, 85в, вывеска баннер на перилах цокольного этажа «Чижик Скоро открытие»	21.09.2023	25.09.2023				19.10.2023			
1727	ул. Гальперина, 7б, вывеска баннер «Книги Канцтовары Квитанции Ксерокопирование Наружная реклама»	28.09.2023	02.10.2023				07.12.2023			
1728	ул. Маршала Рыбалко, 101, вывеска баннер на входной группе «Аренда»	28.09.2023	02.10.2023				05.10.2023			
1729	ул. Чистопольская, 17/2, вывеска баннер на фасаде «Скоро здесь будет вкусная выпечка и кулинария!»	05.10.2023	09.10.2023				01.11.2023			
1730	ул. Автозаводская, 5, вывеска баннер на ограждении «Техосмотр»	05.10.2023	09.10.2023				22.11.2023			
1731	ул. Ласьвинская, 49, вывеска баннер на фасаде «Ремонт обуви переехал»	05.10.2023	09.10.2023							
1732	ул. Кировоградская, 12/2, вывеска указатель на металлической конструкции «Чижик Продукты по улетным ценам»	12.10.2023	16.10.2023				12.10.2023			
1733	ул. Кировоградская, 12/2, вывеска указатель на металлической конструкции «Чижик Продукты по улетным ценам»	12.10.2023	16.10.2023				12.10.2023			

1	2	3	4	5	6	7	8	9	10	11
1734	ул. Кировоградская, 12/2, вывеска баннер на фасаде строения «Залетайте в Чижик»	12.10.2023	16.10.2023				07.12.2023			
1735	ул. Адмирала Ушакова, 207а, вывеска на крыше строения «Фейерверки»	13.10.2023	16.10.2023				30.11.2023			
1736	ул. Адмирала Ушакова, 207а, вывеска баннер на металлической конструкции «Автомойка»	13.10.2023	16.10.2023				30.11.2023			
1737	ул. Адмирала Ушакова, 207а, вывеска баннер на ограждении территории «Автосервис Шиномонтаж»	13.10.2023	16.10.2023				06.12.2023			
1738	ул. Адмирала Ушакова, 207а, вывеска буквы на подложке «Памятники Гранит Мрамор»	13.10.2023	16.10.2023				06.12.2023			
1739	ул. Ласьвинская, 19, вывеска баннер на фризе навеса «Черешня Клубника»	19.10.2023	23.10.2023				22.11.2023			
1740	ул. Ласьвинская, 19, вывеска баннер на ограждении входной группы пристроя «Шашлык любого калибра»	19.10.2023	23.10.2023				22.11.2023			
1741	ул. Шишкина, 25, вывеска баннер на козырьке входной группы «Зоотовары»	19.10.2023	23.10.2023				07.12.2023			
1742	ул. Шишкина, 25, вывеска табличка «Режим работы» на фасаде здания	19.10.2023	23.10.2023				07.12.2023			
1743	ул. Маршала Рыбалко, 43а, вывеска баннер на фасаде пристроя «Все для сада»	19.10.2023	23.10.2023							
1744	ул. Маршала Рыбалко, 43а, вывеска баннер на фасаде пристроя «Семена Инструмент Удобрения Инвентарь Сажинцы»	19.10.2023	23.10.2023							
1745	ул. Маршала Рыбалко, 43а, вывеска баннер на ограждении «Скидки на все оправы PROзрение»	19.10.2023	23.10.2023							
1746	ул. Маршала Рыбалко, 38, вывеска баннер на павильоне «Деньга Паспорт 5минут Деньги»	19.10.2023	23.10.2023				29.11.2023			
1747	ул. Маршала Рыбалко, 42, вывеска на крыше входной группы цокольного этажа «Европа Стиль с указателем»	19.10.2023	23.10.2023				20.12.2023			

1	2	3	4	5	6	7	8	9	10	11
1748	ул. Маршала Рыбалко, 78, вывеска баннер на козырьке входной группы «Ткани»	19.10.2023	23.10.2023							
1749	ул. Маршала Рыбалко, 105, вывеска баннер на фасаде «Пятерочка Скоро открытие»	26.10.2023	31.10.2023				13.12.2023			
1750	ул. Маршала Рыбалко, 105, вывеска баннер на фасаде «Доставка до 30 минут»	26.10.2023	31.10.2023				13.12.2023			
1751	ул. Маршала Рыбалко, 23, вывеска баннер на фасаде строения «Авто-сервис Шиномонтаж»	26.10.2023	31.10.2023							
1752	ул. Адмирала Ушакова, 55/2, вывеска на торговом павильоне «Мы открылись»	27.10.2023	31.10.2023				30.11.2023			
1753	ул. Худанина, 11, вывеска буквы на фасаде здания «Аптека»	01.11.2023	03.11.2023				07.12.2023			
1754	ул. Худанина, 11, вывеска баннер на фасаде здания «Агенство недвижимости»	01.11.2023	03.11.2023				29.11.2023			
1755	ул. Маршала Рыбалко, 23, вывеска баннер на фасаде здания «Магнит Время перейти на МЫ»	29.11.2023	30.11.2023							
1756	ул. Маршала Рыбалко, 42, вывеска баннер на фасаде здания «Ищем сотрудников DNS»	29.11.2023	30.11.2023				20.12.2023			
1757	ул. Маршала Рыбалко, 42, вывеска баннер на фасаде здания «Магнит Время перейти на МЫ»	29.11.2023	30.11.2023				27.12.2023			
1758	ул. Маршала Рыбалко, 108, вывеска баннер «Каток»	29.11.2023	30.11.2023				07.12.2023			
1759	ул. Маршала Рыбалко, 113а, растяжка «Мы переехали на Волгодонский рынок»	29.11.2023	30.11.2023				07.12.2023			
1760	ул. Адмирала Ушакова, 55, вывеска баннер на фасаде здания «Магнит Время перейти на МЫ»	30.11.2023	30.11.2023							