РАЗДЕЛ ПЕРВЫЙ
ПРАВОВЫЕ АКТЫ

ПОСТАНОВЛЕНИЯ ГЛАВЫ ГОРОДА ПЕРМИ

08.02.2022 № 9
О назначении публичных слушаний по рассмотрению проекта решения о предоставлении разрешения на условно разрешенный вид использования земельного участка с кадастровым номером 59:01:1713170:2 и объекта капитального строительства с кадастровым номером 59:01:1713170:18 – «дома социального обслуживания (3.2.1)» в территориальной зоне среднеэтажной жилой застройки (Ж-2) по ул. Мензелинской, 15 в Кировском районе города Перми 4

08.02.2022 № 10
О назначении публичных слушаний по рассмотрению проекта решения о предоставлении разрешения на условно разрешенный вид использования земельного участка с кадастровым номером 59:01:1713177:4 и объекта капитального строительства с кадастровым номером 59:01:1713177:12 – «дома социального обслуживания (3.2.1)» в территориальной зоне среднеэтажной жилой застройки (Ж-2) по ул. Ялтинской, 16 в Кировском районе города Перми 6

ПОСТАНОВЛЕНИЯ АДМИНИСТРАЦИИ ГОРОДА ПЕРМИ

04.02.2022 № 65
Об утверждении Порядка предоставления субсидий на обустройство детских игровых и (или) детских спортивных площадок на территориях индивидуальной жилой застройки города Перми на земельных участках, находящихся в муниципальной собственности, и землях или земельных участках, государственная собственность на которые не разграничена, в рамках реализации муниципальной программы «Благоустройство города Перми» 8

04.02.2022 № 66
Об утверждении состава комиссии по рассмотрению инициативных проектов 17

04.02.2022 № 67
О внесении изменений в муниципальную программу «Формирование современной городской среды», утвержденную постановлением администрации города Перми от 19.10.2017 № 897 18

08.02.2022 № 68
О подготовке и проведении экологического фестиваля «Экофест» в городе Перми 50

08.02.2022 № 69
О внесении изменений в муниципальную программу «Развитие физической культуры и спорта города Перми», утвержденную постановлением администрации города Перми от 19.10.2021 № 893 53

08.02.2022 № 70
О внесении изменений в приложение 2 к Порядку определения объема и условий предоставления субсидий на иные цели бюджетным и автономным учреждениям на государственную поддержку спортивных организаций, осуществляющих подготовку спортивного резерва для сборных команд Российской Федерации, утвержденному постановлением администрации города Перми от 29.10.2020 № 1101 60

08.02.2022 № 71
О проведении XXIV городского конкурса социально значимых проектов «Город – это мы» 61

08.02.2022 № 72
О внесении изменений в отдельные правовые акты администрации города Перми в сфере градостроительства 69

ПРАВОВЫЕ АКТЫ ФУНКЦИОНАЛЬНЫХ ОРГАНОВ АДМИНИСТРАЦИИ ГОРОДА ПЕРМИ

Распоряжение заместителя главы администрации города Перми-начальника департамента земельных отношений администрации города Перми от 28.10.2021 № 21-01-03-1252 «Об установлении публичного сервитута в отдельных целях» 70

Распоряжение заместителя главы администрации города Перми-начальника департамента земельных отношений администрации города Перми от 28.10.2021 № 21-01-03-1253 «Об установлении публичного сервитута в отдельных целях»....71

Распоряжение заместителя главы администрации города Перми-начальника департамента земельных отношений администрации города Перми от 28.10.2021 № 21-01-03-1254 «Об установлении публичного сервитута в отдельных целях»....72

Распоряжение заместителя главы администрации города Перми-начальника департамента земельных отношений администрации города Перми от 03.11.2021 № 21-01-03-1280 «Об установлении публичного сервитута в отдельных целях»....73

Распоряжение заместителя главы администрации города Перми-начальника департамента земельных отношений администрации города Перми от 09.11.2021 № 21-01-03-1299 «Об установлении публичного сервитута в отдельных целях»....74

Распоряжение заместителя главы администрации города Перми-начальника департамента земельных отношений администрации города Перми от 09.11.2021 № 21-01-03-1303 «Об установлении публичного сервитута в отдельных целях»....75

Распоряжение заместителя главы администрации города Перми-начальника департамента земельных отношений администрации города Перми от 09.11.2021 № 21-01-03-1304 «Об установлении публичного сервитута в отдельных целях»....76

Распоряжение заместителя главы администрации города Перми-начальника департамента земельных отношений администрации города Перми от 09.11.2021 № 21-01-03-1305 «Об установлении публичного сервитута в отдельных целях»....77

Распоряжение заместителя главы администрации города Перми-начальника департамента земельных отношений администрации города Перми от 09.11.2021 № 21-01-03-1307 «Об установлении публичного сервитута в отдельных целях»....78

Распоряжение заместителя главы администрации города Перми-начальника департамента земельных отношений администрации города Перми от 09.11.2021 № 21-01-03-1308 «Об установлении публичного сервитута в отдельных целях»....79

Распоряжение заместителя главы администрации города Перми-начальника департамента земельных отношений администрации города Перми от 09.11.2021 № 21-01-03-1311 «Об установлении публичного сервитута в отдельных целях»....80

Распоряжение заместителя главы администрации города Перми-начальника департамента земельных отношений администрации города Перми от 10.01.2022 № 21-01-03-38 «Об установлении публичного сервитута в отдельных целях»....81

Распоряжение заместителя главы администрации города Перми-начальника департамента земельных отношений администрации города Перми от 12.01.2022 № 21-01-03-89 «Об установлении публичного сервитута в отдельных целях»....82

Распоряжение заместителя главы администрации города Перми-начальника департамента земельных отношений администрации города Перми от 13.01.2022 № 21-01-03-106 «Об установлении публичного сервитута в отдельных целях»....84

Распоряжение заместителя главы администрации города Перми-начальника департамента земельных отношений администрации города Перми от 14.01.2022 № 21-01-03-113 «Об установлении публичного сервитута в отдельных целях»....85

Распоряжение заместителя главы администрации города Перми-начальника департамента земельных отношений администрации города Перми от 14.01.2022 № 21-01-03-117 «Об установлении публичного сервитута в отдельных целях»....86

Распоряжение начальника департамента транспорта администрации города Перми от 28.01.2022 № 059-12-01-04-1 «Об утверждении программы профилактики рисков причинения вреда (ущерба) охраняемым законом ценностям при осуществлении муниципального контроля на автомобильном транспорте, городском наземном электрическом транспорте и в дорожном хозяйстве в границах города Перми в части муниципального контроля на автомобильном транспорте, городском наземном электрическом транспорте на 2022 г.».....87

ПРАВОВЫЕ АКТЫ ТЕРРИТОРИАЛЬНЫХ ОРГАНОВ АДМИНИСТРАЦИИ ГОРОДА ПЕРМИ

Распоряжение главы администрации Свердловского района города Перми от 04.02.2022 № 059-39-01-01-9 принудительном демонтаже самовольно установленного (незаконно размещенного) движимого объекта» 94

Распоряжение главы администрации Ленинского района города Перми от 31.01.2022 № 059-26-01-02-39 «Об утверждении Программы профилактики рисков причинения вреда (ущерба) охраняемым законом ценностям при осуществлении муниципального земельного контроля на территории Ленинского района города Перми на 2022 год» 95

Распоряжение главы администрации Дзержинского района города Перми от 04.02.2022 № 059-07-01-05-27 «Об утверждении программы профилактики рисков причинения вреда (ущерба) охраняемым законом ценностям при осуществлении муниципального контроля в сфере благоустройства на территории Дзержинского района города Перми на 2022 год».....99

Распоряжение главы администрации Дзержинского района города Перми от 04.02.2022 № 059-07-01-05-28 «О принудительном демонтаже самовольно установленных (незаконно размещенных) движимых объектов».....104

Распоряжение главы администрации Дзержинского района города Перми от 04.02.2022 № 059-07-01-05-29 «Об утверждении Программы профилактики рисков причинения вреда (ущерба) охраняемым законом ценностям при осуществлении муниципального земельного контроля на 2022 год» в печатном средстве массовой информации «Официальный бюллетень органов местного самоуправления муниципального образования город Пермь».....105

РАЗДЕЛ ВТОРОЙ ОФИЦИАЛЬНАЯ ИНФОРМАЦИЯ

Реестр вывесок, подлежащих принудительному демонтажу на территории Свердловского района города Перми 111

Заключение о результатах публичных слушаний от 18.01.2022.....137

Реестр вывесок, подлежащих принудительному демонтажу на территории Орджоникидзевский района города Перми 165

Уведомление о проведении общественных обсуждений по объекту государственной экологической экспертизы 183

Департамент земельных отношений администрации города Перми в целях информирования населения в соответствии со статьей 39.42 Земельного кодекса Российской Федерации сообщает о возможном установлении публичного сервитута в отдельных целях на территории города Перми.....185

Информация о внесенных инициативных проектах.....305

РАЗДЕЛ ПЕРВЫЙ
ПРАВОВЫЕ АКТЫ

ПОСТАНОВЛЕНИЯ ГЛАВЫ ГОРОДА ПЕРМИ

ГЛАВА ГОРОДА ПЕРМИ
П О С Т А Н О В Л Е Н И Е

08.02.2022 № 9

О назначении публичных слушаний по рассмотрению проекта решения о предоставлении разрешения на условно разрешенный вид использования земельного участка с кадастровым номером 59:01:1713170:2 и объекта капитального строительства с кадастровым номером 59:01:1713170:18 – «дома социального обслуживания (3.2.1)» в территориальной зоне среднеэтажной жилой застройки (Ж-2) по ул. Мензелинской, 15 в Кировском районе города Перми

На основании Градостроительного кодекса Российской Федерации, Федерального закона от 06 октября 2003 г. № 131-ФЗ «Об общих принципах организации местного самоуправления в Российской Федерации», пункта 4.3 Регламента работы комиссии по подготовке проекта правил землепользования и застройки Пермского городского округа, утвержденного приказом Министерства по управлению имуществом и градостроительной деятельности Пермского края от 30 декабря 2020 г. № 31-02-1-4-1037, Устава города Перми, решения Пермской городской Думы от 26 июня 2007 г. № 143 «Об утверждении Правил землепользования и застройки города Перми», письма комиссии по подготовке проекта правил землепользования и застройки Пермского городского округа от 28 декабря 2021 г. № 31-05-4-3исх-519, заключения комиссии по подготовке проекта правил землепользования и застройки Пермского городского округа от 20 декабря 2021 г. № 31-05-4-3исх-503 на заявление от 19 ноября 2021 г. № 31-05-4-3вх-498 и обосновывающие материалы, представленные Министерством по управлению имуществом и градостроительной деятельности Пермского края, для предоставления разрешения на условно разрешенный вид использования земельного участка с кадастровым номером 59:01:1713170:2 и объекта капитального строительства с кадастровым номером 59:01:1713170:18 – «дома социального обслуживания (3.2.1)» в территориальной зоне среднеэтажной жилой застройки (Ж-2) по ул. Мензелинской, 15 в Кировском районе города Перми
ПОСТАНОВЛЯЮ:

1. Назначить публичные слушания по рассмотрению проекта решения о предоставлении разрешения на условно разрешенный вид использования земельного участка с кадастровым номером 59:01:1713170:2 и объекта капитального строительства с кадастровым номером 59:01:1713170:18 – «дома социального обслуживания (3.2.1)» в территориальной зоне среднеэтажной жилой застройки (Ж-2) по ул. Мензелинской, 15 в Кировском районе города Перми (далее – проект решения).

2. Срок проведения публичных слушаний составляет не более 1 месяца со дня опубликования настоящего постановления до дня опубликования заключения о результатах публичных слушаний в печатном средстве массовой информации «Официальный бюллетень органов местного самоуправления муниципального образования город Пермь».

3. Департаменту градостроительства и архитектуры администрации города Перми обеспечить размещение проекта решения, указанного в пункте 1 настоящего постановления, с перечнем информационных материалов к нему: обосновывающие материалы, предусмотренные частью 11 статьи 35 Правил землепользования и застройки города Перми, утвержденных решением Пермской городской Думы от 26 июня 2007 г. № 143, заключение комиссии по подготовке проекта правил землепользования и застройки Пермского городского округа от 20 декабря 2021 г. № 31-05-4-3исх-503 на заявление от 19 ноября 2021 г. № 31-05-4-3вх-498 и обосновывающие материалы, представленные Министерством по управлению имуществом и градостроительной деятельности Пермского края, для предоставления разрешения на условно разрешенный вид использования земельного участка с кадастровым номером 59:01:1713170:2 и объекта капитального строительства с кадастровым номером 59:01:1713170:18 – «дома социального обслуживания (3.2.1)» в территориальной зоне среднеэтажной жилой застройки (Ж-2) по ул. Мензелинской, 15 в Кировском районе города Перми на официальном сайте муниципального образования город Пермь в информационно-телекоммуникационной сети Интернет www.gorodperm.ru в течение 10, но не ранее 7 дней со дня опубликования настоящего постановления.

Период размещения проекта решения с перечнем информационных материалов к нему исчисляется со дня, указанного в абзаце первом настоящего пункта, по 01 марта 2022 г.

4. Экспозиция проекта решения, указанного в пункте 1 настоящего постановления, с перечнем информационных материалов к нему (далее – экспозиция) проводится с 18 февраля 2022 г. по 01 марта 2022 г.: понедельник-четверг: с 09.00 час. до 18.00 час., пятница: с 09.00 час. до 17.00 час. по адресу: 614113, г. Пермь, ул. Кировоградская, 33, администрация Кировского района города Перми.

5. Консультирование посетителей экспозиции проекта решения осуществляется 28 февраля 2022 г. с 17.40 час. до 18.00 час. по адресу: 614113, г. Пермь, ул. Кировоградская, 33, администрация Кировского района города Перми.

6. Провести собрание участников публичных слушаний по проекту решения, указанному в пункте 1 настоящего постановления, 28 февраля 2022 г. в 18.00 час. по адресу: 614113, г. Пермь, ул. Кировоградская, 33, администрация Кировского района города Перми.

7. Участники публичных слушаний в целях идентификации представляют сведения о себе (фамилию, имя, отчество (при наличии), дату рождения, адрес места жительства (регистрации) – для физических лиц; наименование, основной государственный регистрационный номер, место нахождения и адрес – для юридических лиц) с приложением документов, подтверждающих такие сведения.

Участники публичных слушаний, являющиеся правообладателями соответствующих земельных участков и (или) расположенных на них объектов капитального строительства и (или) помещений, являющихся частью указанных объектов капитального строительства, также представляют сведения соответственно о таких земельных участках, объектах капитального строительства, помещениях, являющихся частью указанных объектов капитального строительства, из Единого государственного реестра недвижимости и иные документы, устанавливающие или удостоверяющие их права на такие земельные участки, объекты капитального строительства, помещения, являющиеся частью указанных объектов капитального строительства.

8. Участники публичных слушаний, прошедшие идентификацию, вправе представить предложения и замечания по проекту решения, указанному в пункте 1 настоящего постановления:

в письменной или устной форме в ходе проведения собрания или собраний участников публичных слушаний;

в письменной форме в департамент градостроительства и архитектуры администрации города Перми по адресу: 614000, г. Пермь, ул. Сибирская, д. 15, каб. 003 со дня размещения проекта решения, указанного в пункте 1 настоящего постановления, с перечнем информационных материалов к нему на официальном сайте муниципального образования город Пермь в информационно-телекоммуникационной сети Интернет www.gorodperm.ru по 01 марта 2022 г.;

посредством записи в книге (журнале) учета посетителей экспозиции проекта решения и информационных материалов по проекту решения, указанному в пункте 1 настоящего постановления, в период проведения экспозиции с 18 февраля 2022 г. по 01 марта 2022 г.

9. Расходы, связанные с организацией и проведением публичных слушаний, возложить на заявителя.

10. Департаменту градостроительства и архитектуры администрации города Перми, территориальному организационному комитету по проведению публичных слушаний по вопросам градостроительной деятельности при администрации Кировского района города Перми, состав которого утвержден в установленном порядке, обеспечить в пределах своих полномочий:

10.1. соблюдение требований законодательства, нормативных правовых актов города Перми по организации и проведению публичных слушаний с учетом пункта 2.2 указа губернатора Пермского края от 20 августа 2020 г. № 121 «О мероприятиях, реализуемых в связи с угрозой распространения новой коронавирусной инфекции (COVID-19) в Пермском крае»;

10.2. информирование участников публичных слушаний о дате, времени и месте проведения публичных слушаний;

10.3. своевременное оформление протокола собрания публичных слушаний, протокола публичных слушаний, подготовку, опубликование заключения о результатах публичных слушаний в печатном средстве массовой информации «Официальный бюллетень органов местного самоуправления муниципального образования город Пермь» и размещение на официальном сайте муниципального образования город Пермь в информационно-телекоммуникационной сети Интернет.

11. Департаменту градостроительства и архитектуры администрации города Перми обеспечить направление протокола публичных слушаний по вопросам градостроительной деятельности, заключения о результатах публичных слушаний в комиссию по подготовке проекта правил землепользования и застройки Пермского городского округа в течение 5 рабочих дней со дня опубликования заключения о результатах публичных слушаний.

12. Настоящее постановление вступает в силу со дня официального опубликования в печатном средстве массовой информации «Официальный бюллетень органов местного самоуправления муниципального образования город Пермь».

13. Управлению по общим вопросам администрации города Перми обеспечить опубликование настоящего постановления в печатном средстве массовой информации «Официальный бюллетень органов местного самоуправления муниципального образования город Пермь».

14. Информационно-аналитическому управлению администрации города Перми обеспечить опубликование (обнародование) настоящего постановления на официальном сайте муниципального образования город Пермь в информационно-телекоммуникационной сети Интернет.

15. Контроль за исполнением настоящего постановления возложить на исполняющего обязанности заместителя главы администрации города Перми-начальника департамента земельных отношений администрации города Перми Гонцову Е.Н.

А.Н. Дёмкин

ГЛАВА ГОРОДА ПЕРМИ
П О С Т А Н О В Л Е Н И Е

08.02.2022 № 10

О назначении публичных слушаний по рассмотрению проекта решения о предоставлении разрешения на условно разрешенный вид использования земельного участка с кадастровым номером 59:01:1713177:4 и объекта капитального строительства с кадастровым номером 59:01:1713177:12 – «дома социального обслуживания (3.2.1)» в территориальной зоне среднеэтажной жилой застройки (Ж-2) по ул. Ялтинской, 16 в Кировском районе города Перми

На основании Градостроительного кодекса Российской Федерации, Федерального закона от 06 октября 2003 г. № 131-ФЗ «Об общих принципах организации местного самоуправления в Российской Федерации», пункта 4.3 Регламента работы комиссии по подготовке проекта правил землепользования и застройки Пермского городского округа, утвержденного приказом Министерства по управлению имуществом и градостроительной деятельности Пермского края от 30 декабря 2020 г. № 31-02-1-4-1037, Устава города Перми, решения Пермской городской Думы от 26 июня 2007 г. № 143 «Об утверждении Правил землепользования и застройки города Перми», письма комиссии по подготовке проекта правил землепользования и застройки Пермского городского округа от 28 декабря 2021 г. № 31-05-4-3исх-519, заключения комиссии по подготовке проекта правил землепользования и застройки Пермского городского округа от 20 декабря 2021 г. № 31-05-4-3исх-504 на заявление от 19 ноября 2021 г. № 31-05-4-3вх-499 и обосновывающие материалы, представленные Министерством по управлению имуществом и градостроительной деятельности Пермского края, для предоставления разрешения на условно разрешенный вид использования земельного участка с кадастровым номером 59:01:1713177:4 и объекта капитального строительства с кадастровым номером 59:01:1713177:12 – «дома социального обслуживания (3.2.1)» в территориальной зоне среднеэтажной жилой застройки (Ж-2) по ул. Ялтинской, 16 в Кировском районе города Перми ПОСТАНОВЛЯЮ:

1. Назначить публичные слушания по рассмотрению проекта решения о предоставлении разрешения на условно разрешенный вид использования земельного участка с кадастровым номером 59:01:1713177:4 и объекта капитального строительства с кадастровым номером 59:01:1713177:12 – «дома социального обслуживания (3.2.1)» в территориальной зоне среднеэтажной жилой застройки (Ж-2) по ул. Ялтинской, 16 в Кировском районе города Перми (далее – проект решения).

2. Срок проведения публичных слушаний составляет не более 1 месяца со дня опубликования настоящего постановления до дня опубликования заключения о результатах публичных слушаний в печатном средстве массовой информации «Официальный бюллетень органов местного самоуправления муниципального образования город Пермь».

3. Департаменту градостроительства и архитектуры администрации города Перми обеспечить размещение проекта решения, указанного в пункте 1 настоящего постановления, с перечнем информационных материалов к нему: обосновывающие материалы, предусмотренные частью 11 статьи 35 Правил землепользования и застройки города Перми, утвержденных решением Пермской городской Думы от 26 июня 2007 г. № 143, заключение комиссии по подготовке проекта правил землепользования и застройки Пермского городского округа от 20 декабря 2021 г. № 31-05-4-3исх-504 на заявление от 19 ноября 2021 г. № 31-05-4-3вх-499 и обосновывающие материалы, представленные Министерством по управлению имуществом и градостроительной деятельности Пермского края, для предоставления разрешения на условно разрешенный вид использования земельного участка с кадастровым номером 59:01:1713177:4 и объекта капитального строительства с кадастровым номером 59:01:1713177:12 – «дома социального обслуживания (3.2.1)» в территориальной зоне среднеэтажной жилой застройки (Ж-2) по ул. Ялтинской, 16 в Кировском районе города Перми на официальном сайте муниципального образования город Пермь в информационно-телекоммуникационной сети Интернет www.gorodperm.ru в течение 10, но не ранее 7 дней со дня опубликования настоящего постановления.

Период размещения проекта решения с перечнем информационных материалов к нему исчисляется со дня, указанного в абзаце первом настоящего пункта, по 01 марта 2022 г.

4. Экспозиция проекта решения, указанного в пункте 1 настоящего постановления, с перечнем информационных материалов к нему (далее – экспозиция) проводится с 18 февраля 2022 г. по 01 марта 2022 г.: понедельник-четверг:

с 09.00 час. до 18.00 час., пятница: с 09.00 час. до 17.00 час. по адресу: 614113, г. Пермь, ул. Кировоградская, 33, администрация Кировского района города Перми.

5. Консультирование посетителей экспозиции проекта решения осуществляется 28 февраля 2022 г. с 17.40 час. до 18.00 час. по адресу: 614113, г. Пермь, ул. Кировоградская, 33, администрация Кировского района города Перми.

6. Провести собрание участников публичных слушаний по проекту решения, указанному в пункте 1 настоящего постановления, 28 февраля 2022 г. в 18.30 час. по адресу: 614113, г. Пермь, ул. Кировоградская, 33, администрация Кировского района города Перми.

7. Участники публичных слушаний в целях идентификации представляют сведения о себе (фамилию, имя, отчество (при наличии), дату рождения, адрес места жительства (регистрации) – для физических лиц; наименование, основной государственный регистрационный номер, место нахождения и адрес – для юридических лиц) с приложением документов, подтверждающих такие сведения.

Участники публичных слушаний, являющиеся правообладателями соответствующих земельных участков и (или) расположенных на них объектов капитального строительства и (или) помещений, являющихся частью указанных объектов капитального строительства, также представляют сведения соответственно о таких земельных участках, объектах капитального строительства, помещениях, являющихся частью указанных объектов капитального строительства, из Единого государственного реестра недвижимости и иные документы, устанавливающие или удостоверяющие их права на такие земельные участки, объекты капитального строительства, помещения, являющиеся частью указанных объектов капитального строительства.

8. Участники публичных слушаний, прошедшие идентификацию, вправе представить предложения и замечания по проекту решения, указанному в пункте 1 настоящего постановления:

в письменной или устной форме в ходе проведения собрания или собраний участников публичных слушаний;

в письменной форме в департамент градостроительства и архитектуры администрации города Перми по адресу: 614000, г. Пермь, ул. Сибирская, д. 15, каб. 003 со дня размещения проекта решения, указанного в пункте 1 настоящего постановления, с перечнем информационных материалов к нему на официальном сайте муниципального образования город Пермь в информационно-телекоммуникационной сети Интернет www.gorodperm.ru по 01 марта 2022 г.;

посредством записи в книге (журнале) учета посетителей экспозиции проекта решения и информационных материалов по проекту решения, указанному в пункте 1 настоящего постановления, в период проведения экспозиции, с 18 февраля 2022 г. по 01 марта 2022 г.

9. Расходы, связанные с организацией и проведением публичных слушаний, возложить на заявителя.

10. Департаменту градостроительства и архитектуры администрации города Перми, территориальному организационному комитету по проведению публичных слушаний по вопросам градостроительной деятельности при администрации Кировского района города Перми, состав которого утвержден в установленном порядке, обеспечить в пределах своих полномочий:

10.1. соблюдение требований законодательства, нормативных правовых актов города Перми по организации и проведению публичных слушаний с учетом пункта 2.2 указа губернатора Пермского края от 20 августа 2020 г. № 121 «О мероприятиях, реализуемых в связи с угрозой распространения новой коронавирусной инфекции (COVID-19) в Пермском крае»;

10.2. информирование участников публичных слушаний о дате, времени и месте проведения публичных слушаний;

10.3. своевременное оформление протокола собрания публичных слушаний, протокола публичных слушаний, подготовку, опубликование заключения о результатах публичных слушаний в печатном средстве массовой информации «Официальный бюллетень органов местного самоуправления муниципального образования город Пермь» и размещение на официальном сайте муниципального образования город Пермь в информационно-телекоммуникационной сети Интернет.

11. Департаменту градостроительства и архитектуры администрации города Перми обеспечить направление протокола публичных слушаний по вопросам градостроительной деятельности, заключения о результатах публичных слушаний в комиссию по подготовке проекта правил землепользования и застройки Пермского городского округа в течение 5 рабочих дней со дня опубликования заключения о результатах публичных слушаний.

12. Настоящее постановление вступает в силу со дня официального опубликования в печатном средстве массовой информации «Официальный бюллетень органов местного самоуправления муниципального образования город Пермь».

13. Управлению по общим вопросам администрации города Перми обеспечить опубликование настоящего постановления в печатном средстве массовой информации «Официальный бюллетень органов местного самоуправления муниципального образования город Пермь».

14. Информационно-аналитическому управлению администрации города Перми обеспечить опубликование (обнародование) настоящего постановления на официальном сайте муниципального образования город Пермь в информационно-телекоммуникационной сети Интернет.

15. Контроль за исполнением настоящего постановления возложить на исполняющего обязанности заместителя главы администрации города Перми-начальника департамента земельных отношений администрации города Перми Гонцову Е.Н.

А.Н. Дёмкин

ПОСТАНОВЛЕНИЯ АДМИНИСТРАЦИИ ГОРОДА ПЕРМИ

АДМИНИСТРАЦИЯ ГОРОДА ПЕРМИ
ПОСТАНОВЛЕНИЕ

04.02.2022 № 65

Об утверждении Порядка предоставления субсидий на обустройство детских игровых и (или) детских спортивных площадок на территориях индивидуальной жилой застройки города Перми на земельных участках, находящихся в муниципальной собственности, и землях или земельных участках, государственная собственность на которые не разграничена, в рамках реализации муниципальной программы «Благоустройство города Перми»

В соответствии с Бюджетным кодексом Российской Федерации, решениями Пермской городской Думы от 28 августа 2007 г. № 185 «Об утверждении Положения о бюджете и бюджетном процессе в городе Перми», от 15 декабря 2020 г. № 277 «Об утверждении Правил благоустройства территории города Перми», постановлениями администрации города Перми от 01 марта 2019 г. № 139 «О благоустройстве территорий общего пользования микрорайонов индивидуальной жилой застройки в городе Перми», от 20 октября 2021 г. № 914 «Об утверждении муниципальной программы «Благоустройство города Перми»
администрация города Перми ПОСТАНОВЛЯЕТ:

1. Утвердить прилагаемый Порядок предоставления субсидий на обустройство детских игровых и (или) детских спортивных площадок на территориях индивидуальной жилой застройки города Перми на земельных участках, находящихся в муниципальной собственности, и землях или земельных участках, государственная собственность на которые не разграничена, в рамках реализации муниципальной программы «Благоустройство города Перми».

2. Настоящее постановление вступает в силу со дня официального опубликования в печатном средстве массовой информации «Официальный бюллетень органов местного самоуправления муниципального образования город Пермь».

3. Управлению по общим вопросам администрации города Перми обеспечить опубликование настоящего постановления в печатном средстве массовой информации «Официальный бюллетень органов местного самоуправления муниципального образования город Пермь».

4. Информационно-аналитическому управлению администрации города Перми обеспечить опубликование (обнародование) настоящего постановления на официальном сайте муниципального образования город Пермь в информационно-телекоммуникационной сети Интернет.

5. Контроль за исполнением настоящего постановления возложить на заместителя главы администрации города Перми Субботина И.А.

Глава города Перми А.Н. Дёмкин

УТВЕРЖДЕН
постановлением администрации
города Перми
от 04.02.2022 № 65

ПОРЯДОК
предоставления субсидий на обустройство детских игровых и (или) детских спортивных площадок на территориях индивидуальной жилой застройки города Перми на земельных участках, находящихся в муниципальной собственности, и землях или земельных участках, государственная собственность на которые не разграничена, в рамках реализации муниципальной программы «Благоустройство города Перми»

I. Общие положения

1.1. Порядок предоставления субсидий на обустройство детских игровых и (или) детских спортивных площадок на территориях индивидуальной жилой застройки города Перми на земельных участках, находящихся в муниципальной собственности, и землях или земельных участках, государственная собственность на которые не разграничена, в рамках реализации муниципальной программы «Благоустройство города Перми» (далее – Порядок) определяет цели, условия и порядок предоставления из бюджета города Перми субсидий на обустройство детских игровых и (или) детских спортивных площадок на территориях индивидуальной жилой застройки города Перми на земельных участках, находящихся в муниципальной собственности, и землях или земельных участках, государственная собственность на которые не разграничена.

1.2. Настоящий Порядок распространяется на жителей территориального общественного самоуправления на территории индивидуальной жилой застройки города Перми.

1.3. Субсидии предоставляются на безвозмездной и безвозвратной основе в целях возмещения затрат по обустройству детских игровых и (или) детских спортивных площадок на территориях индивидуальной жилой застройки города Перми на земельных участках, находящихся в муниципальной собственности, и землях или земельных участках, государственная собственность на которые не разграничена, для создания наиболее благоприятных условий проживания жителей в рамках реализации мероприятий муниципальной программы «Благоустройство города Перми», утвержденной постановлением администрации города Перми от 20 октября 2021 г. № 914 (далее – Программа № 914).

1.4. Сведения о субсидиях размещаются на едином портале бюджетной системы Российской Федерации в информационно-телекоммуникационной сети Интернет (в разделе единого портала) при формировании проекта решения о бюджете (проекта решения о внесении изменений в решение о бюджете).

1.5. Для целей настоящего Порядка применяются следующие понятия:

субсидия – безвозмездное и безвозвратное предоставление средств из бюджета города Перми в целях возмещения затрат, связанных с выполнением работ по обустройству детских игровых и (или) детских спортивных площадок;

заявитель – получатель субсидии – территориальное общественное самоуправление, зарегистрированное в качестве юридического лица (далее – ТОС);

территория индивидуальной жилой застройки города Перми – территория, застроенная индивидуальными жилыми домами, жилыми домами блокированной застройки и жилыми домами усадебного типа;

орган муниципального финансового контроля – орган, уполномоченный на осуществление муниципального финансового контроля правовыми актами города Перми.

1.6. Главным распорядителем бюджетных средств города Перми на предоставление субсидий на обустройство детских игровых и (или) детских спортивных площадок на территориях индивидуальной жилой застройки города Перми на земельных участках, находящихся в муниципальной собственности, и землях или земельных участках, государственная собственность на которые не разграничена (далее – территории индивидуальной жилой застройки города Перми), в пределах бюджетных ассигнований на соответствующий финансовый год и плановый период, предусмотренных на исполнение мероприятий по оборудованию детских игровых и (или) детских спортивных площадок на территории индивидуальной жилой застройки в рамках Программы № 914, является департамент жилищно-коммунального хозяйства администрации города Перми (далее – Департамент).

II. Условия и порядок предоставления субсидии

2.1. Условия предоставления субсидии заявителям – получателям субсидии:

2.1.1. представление заявителем – получателем субсидии заявки на получение субсидии в соответствии с требованиями, предусмотренными пунктами 2.9, 2.11 настоящего Порядка;

2.1.2. принятие решения жителями ТОС по обустройству детской игровой и (или) детской спортивной площадки и последующему ее содержанию;

2.1.3. получение ТОС решения департамента земельных отношений администрации города Перми о размещении детской игровой и (или) детской спортивной площадки на территории индивидуальной жилой застройки города Перми в соответствии с Положением о порядке и условиях размещения объектов на землях или земельных участках, находящихся в государственной или муниципальной собственности, на территории Пермского края без предоставления земельных участков и установления сервитутов, публичного сервитута, утвержденным постановлением Правительства Пермского края от 22 июля 2015 г. № 478-п (далее – Положение № 478-п);

2.1.4. однократность предоставления субсидии на обустройство детской игровой и (или) детской спортивной площадки в отношении одного кадастрового квартала территории, в границах которой осуществляется территориальное общественное самоуправление.

2.2. Субсидии предоставляются на обустройство детских игровых и (или) детских спортивных площадок и не могут быть использованы на другие цели.

2.3. Требования, которым должен соответствовать заявитель – получатель субсидии на первое число месяца, предшествующего месяцу, в котором планируется заключение договора о предоставлении субсидии:

у заявителя – получателя субсидии должна отсутствовать неисполненная обязанность по уплате налогов, сборов, страховых взносов, пеней, штрафов, процентов, подлежащих уплате в соответствии с законодательством Российской Федерации о налогах и сборах;

заявитель – получатель субсидии – юридическое лицо не должно находиться в процессе реорганизации (за исключением реорганизации в форме присоединения к юридическому лицу, являющемуся заявителем – получателем субсидии, другого юридического лица), ликвидации, в отношении него не введена процедура банкротства, деятельность заявителя – получателя субсидии не приостановлена в порядке, предусмотренном законодательством Российской Федерации;

заявитель – получатель субсидии не должен являться иностранным юридическим лицом, а также российским юридическим лицом, в уставном (складочном) капитале которого доля участия иностранных юридических лиц, местом регистрации которых является государство или территория, включенные в утвержденный Министерством финансов Российской Федерации перечень государств и территорий, предоставляющих льготный налоговый режим налогообложения и (или) не предусматривающих раскрытия и представления информации при проведении финансовых операций (офшорные зоны), в совокупности превышает 50 %;

заявитель – получатель субсидии не должен получать средства из бюджета города Перми на основании иных правовых актов на цели, предусмотренные пунктом 1.3 настоящего Порядка;

в реестре дисквалифицированных лиц должны отсутствовать сведения о дисквалифицированных руководителе, членах коллегиального исполнительного органа, лице, исполняющем функции единоличного исполнительного органа, или главном бухгалтере заявителя – получателя субсидии, являющегося юридическим лицом.

2.4. Заявитель – получатель субсидии обязан обеспечить:

соответствие обустраиваемой детской игровой и (или) детской спортивной площадки Правилам благоустройства территории города Перми, утвержденным решением Пермской городской Думы от 15 декабря 2020 г. № 277;

соответствие выполняемых (выполненных) работ и (или) оказываемых услуг по обустройству детских игровых и (или) детских спортивных площадок требованиям безопасности, качества и размещения, установленным действующим законодательством Российской Федерации;

включение в договоры на выполнение работ по обустройству детских игровых и (или) детских спортивных площадок условия о гарантийном сроке на выполнение работ не менее 36 (тридцати шести) месяцев;

подготовку земельного участка (в том числе снос деревьев, кустарников, корчевание пней (при наличии), выравнивание верхнего слоя почвы) для обустройства детской игровой и (или) детской спортивной площадки;

демонтаж оборудования (в случае его наличия) детской игровой и (или) детской спортивной площадки с истекшим назначенным сроком службы и (или) не соответствующего техническим требованиям (в границах земельного участка, на котором запланировано обустройство детской игровой и (или) детской спортивной площадки) (далее – Границы проведения работ);

ремонт и (или) демонтаж технически неисправного, не обеспечивающего надлежащую эксплуатацию, имеющего дефекты обработки, повреждения поверхностей (шероховатостей), коррозию металлических элементов, выступающие элементы (проволоки, концы тросов или детали с острыми концами и кромками, болты (за исключением защитных болтовых соединений), гвозди), негладкие сварные швы, выступающие части фундаментов, оборудования (в случае его наличия) детской игровой и (или) детской спортивной площадки (в Границах проведения работ);

размещение детской игровой и (или) детской спортивной площадки на расстоянии до окон жилых и общественных зданий не менее 12 м, до места (площадки) накопления твердых коммунальных отходов не менее 20 м (в случае раздельного накопления твердых коммунальных отходов – не менее 8 м) за пределами территории охранных зон тепло-, газо-, водо-, электрических сетей (далее – Сети);

соответствие обустроенной детской игровой и (или) детской спортивной площадки схеме размещения детской игровой и (или) детской спортивной площадки на земельном участке на территории индивидуальной жилой застройки, согласованной с владельцами Сетей (далее – Схема размещения площадки), и схеме размещения малых архитектурных форм и игрового и (или) спортивного оборудования, мягких видов покрытия на детской игровой и (или) детской спор-

тивной площадке со спецификацией и указанием целевой возрастной группы использования оборудования и общей площади детской игровой и (или) детской спортивной площадки, утвержденной на собрании (конференции) жителей ТОС (далее – Схема размещения форм);

в случае внесения изменений в Схему размещения площадки и (или) Схему размещения форм направление в Департамент актуализированных схем, согласованных с организацией, осуществляющей выполнение работ по обустройству детской игровой и (или) детской спортивной площадки, организацией, осуществляющей строительный контроль, лицом (лицами) из числа жителей ТОС, уполномоченного (уполномоченных) на согласование Схем размещения площадки и (или) форм, владельцами Сетей (для Схем размещения площадки в случае внесения изменений, затрагивающих размещение элементов детской игровой и (или) детской спортивной площадки), не позднее 10 рабочих дней со дня внесения соответствующих изменений;

при обустройстве детской игровой и (или) детской спортивной площадки устройство границ (в виде прилегающего искусственного покрытия, бордюра, декоративного ограждения, живой изгороди), в том числе со стороны площадок другого назначения или проездов и автостоянок, установку игрового оборудования (песочницы, и (или) качелей, и (или) каруселей), спортивного оборудования, малых архитектурных форм (скамейки, урны), информационной таблички, осветительного оборудования, посадку зеленых насаждений;

при обустройстве детской игровой площадки устройство мягкого вида покрытия (дерновое, песчаное, уплотненное песчаное на грунтовом основании или гравийной крошке, древесная кора или стружка, мягкое резиновое или мягкое синтетическое);

установку оборудования детской игровой и (или) детской спортивной площадки на земельном участке на территории индивидуальной жилой застройки в соответствии со Схемой размещения площадки и Схемой размещения форм не позднее 15 октября года предоставления субсидии;

направление в Департамент уведомления о дате предстоящей сдачи в эксплуатацию обустроенной детской игровой и (или) детской спортивной площадки за 3 дня, предшествующих дате сдачи в эксплуатацию.

2.5. К расходам на обустройство детских игровых и (или) детских спортивных площадок относятся затраты на приобретение малых архитектурных форм (беседки, навесы, урны для мусора, скамьи и другое), элементов игрового (песочницы, качели, горки, карусели и другое) и (или) спортивного оборудования (мостики-лесенки, турники, гимнастические комплексы, рукоходы, брусья, ровные и изогнутые бревна, баскетбольные щиты, уличные тренажеры и другое), мягких видов покрытия детских игровых и (или) детских спортивных площадок (дерновое, песчаное, уплотненное песчаное на грунтовом основании или гравийной крошке, древесная кора или стружка, мягкое резиновое или мягкое синтетическое), информационной таблички, их доставку, монтаж и установку, осуществление строительного контроля.

2.6. Объем расходов на предоставление субсидий предусматривается в бюджете города Перми в соответствии с Программой № 914.

2.7. Сумма расходов на обустройство детской игровой и (или) детской спортивной площадки определяется на собрании (конференции) жителей ТОС и зависит от количества малых архитектурных форм, элементов игрового и (или) спортивного оборудования, их видов, типа и объема мягких видов покрытия, размера земельного участка, на котором планируется размещение детской игровой и (или) детской спортивной площадки на территории индивидуальной жилой застройки.

2.8. Результатом предоставления субсидии является обустройство детской игровой и (или) детской спортивной площадки (в количестве 1 шт.), принятой в эксплуатацию на основании акта приемки в эксплуатацию обустроенной детской игровой и (или) детской спортивной площадки, оформленного в соответствии с требованиями пункта 2.19 настоящего Порядка и представленного в Департамент для перечисления субсидии не позднее 10 декабря года предоставления субсидии.

2.9. Для предоставления субсидий на обустройство детской игровой и (или) детской спортивной площадки заявитель – получатель субсидии направляет в Департамент заявку в двух экземплярах по форме согласно приложению к настоящему Порядку.

Департамент обеспечивает размещение информации о дне начала и окончания приема заявок на официальном сайте муниципального образования город Пермь в информационно-телекоммуникационной сети Интернет не позднее 14 рабочих дней со дня доведения лимитов бюджетных обязательств. Заявки принимаются в течение 30 дней со дня начала приема заявок.

2.10. В случае наличия остатка бюджетных средств на предоставление субсидий по результатам рассмотрения заявок, поступивших в период, указанный в пункте 2.9 настоящего Порядка, Департамент обеспечивает размещение информации о дате начала дополнительного приема заявок на предоставление субсидий на официальном сайте муниципального образования город Пермь в информационно-телекоммуникационной сети Интернет. Заявки принимаются в течение 30 рабочих дней со дня начала приема заявок.

Субсидии предоставляются в порядке очередности поступления заявок согласно записи в журнале регистрации заявок при условии соблюдения заявителями – получателями субсидии требований, предусмотренных настоящим Порядком.

2.11. К заявке прилагаются следующие документы:

2.11.1. копии учредительных документов заявителя – получателя субсидии, заверенные в установленном порядке председателем ТОС;

2.11.2. документ, подтверждающий полномочия лица, обратившегося с заявкой на предоставление субсидии;

2.11.3. выписка из Единого государственного реестра юридических лиц, полученная не ранее чем за один месяц до дня ее представления, по форме, установленной федеральным органом исполнительной власти, либо в электронном виде с электронной подписью, сформированная с использованием Интернет-сервиса, размещенного на сайте регистрирующего органа;

2.11.4. копия протокола собрания (конференции) жителей ТОС, заверенная председателем ТОС, в которой содержатся решения по следующим вопросам о (об):

обустройстве детской игровой и (или) детской спортивной площадки на территории индивидуальной жилой застройки города Перми;

принятии решения жителями ТОС о последующем содержании обустроенной детской игровой и (или) детской спортивной площадки на территории индивидуальной жилой застройки города Перми в соответствии с ГОСТ Р 52301-2013 «Оборудование и покрытия детских игровых площадок. Безопасность при эксплуатации. Общие требования», утвержденным приказом Федерального агентства по техническому регулированию и метрологии от 24 июня 2013 г. № 182-ст, ГОСТ Р 55679-2013 «Оборудование детских спортивных площадок. Безопасность при эксплуатации», утвержденным приказом Федерального агентства по техническому регулированию и метрологии от 28 октября 2013 г. № 1284-ст;

утверждении количества, видов малых архитектурных форм и игрового и (или) спортивного оборудования, и (или) типа и объема мягких видов покрытия детских игровых и (или) детских спортивных площадок и общей суммы расходов на обустройство детской игровой и (или) детской спортивной площадки, в том числе на осуществление строительного контроля;

определении организации, которая будет выполнять работы по обустройству детской игровой и (или) детской спортивной площадки, и организации, которая будет осуществлять строительный контроль, имеющей в штате сотрудника, обладающего правом подписи, сведения о котором включены в национальный реестр специалистов в области инженерных изысканий и архитектурно-строительного проектирования или в национальный реестр специалистов в области строительства (далее – Квалифицированный сотрудник);

поручении председателю ТОС, уполномоченному собранием (конференцией) жителей ТОС, совершать соответствующие действия по оформлению документов и подаче заявки на получение субсидии, заключению договора с Департаментом на предоставление субсидии, заключению договоров с организациями на выполнение работ по обустройству детской игровой и (или) детской спортивной площадки и осуществление строительного контроля, осуществлению контроля за выполнением работ по обустройству детской игровой и (или) детской спортивной площадки, подписанию акта приемки в эксплуатацию обустроенной детской игровой и (или) детской спортивной площадки, постановке обустроенной детской игровой и (или) детской спортивной площадки на баланс ТОС (с последующим ее содержанием за счет собственных финансовых средств жителей ТОС, привлеченных на добровольной основе);

определении лица (лиц) из числа жителей ТОС, уполномоченного (-ых) на согласование Схемы размещения площадки и Схемы размещения форм и (или) актуализированных схем, постановке обустроенной детской игровой и (или) детской спортивной площадки на баланс ТОС (с последующим ее содержанием за счет собственных финансовых средств жителей ТОС, привлеченных на добровольной основе), подписание акта приемки в эксплуатацию обустроенной детской игровой и (или) детской спортивной площадки;

утверждении Схемы размещения площадки и Схемы размещения форм.

Полномочиями, предусмотренными абзацами шестым, седьмым настоящего пункта Порядка, не может быть наделено одно и то же лицо;

2.11.5. схема размещения форм;

2.11.6. локальный сметный расчет на обустройство детской игровой и (или) детской спортивной площадки, утвержденный на собрании (конференции) жителей ТОС;

2.11.7. коммерческое предложение на обустройство детской игровой и (или) детской спортивной площадки;

2.11.8. схема размещения площадки;

2.11.9. реквизиты расчетного или корреспондентского счета, открытого заявителем – получателем субсидии в учреждениях Центрального банка Российской Федерации или кредитных организациях, на который перечисляется субсидия;

2.11.10. справка налогового органа об исполнении заявителем – получателем субсидии обязанности по уплате налогов, сборов, страховых взносов, пеней, штрафов, процентов, подлежащих уплате в соответствии с законодательством Российской Федерации о налогах и сборах, на первое число месяца, предшествующего месяцу, в котором планируется заключение договора;

2.11.11. решение департамента земельных отношений администрации города Перми о размещении детской игровой и (или) детской спортивной площадки, выданное в соответствии с Положением № 478-п.

2.12. Департамент обеспечивает прием и регистрацию заявок в журнале регистрации заявок (с присвоением номера, проставлением даты и времени приема). Отметка о поступлении заявки оформляется на втором экземпляре заявки, возвращаемом заявителю – получателю субсидии.

2.13. Департамент осуществляет рассмотрение принятых заявок на соответствие форме, установленной приложением к настоящему Порядку, проверяет соответствие заявителя – получателя субсидии требованиям, установленным в пункте 2.3 настоящего Порядка, соответствие приложенных к заявке документов перечню и требованиям, установленным пунктом 2.11 настоящего Порядка, в течение 10 рабочих дней со дня регистрации заявки.

2.14. Основаниями для отказа заявителю – получателю субсидии в предоставлении субсидии являются:

2.14.1. несоблюдение условий и требований, предусмотренных пунктами 2.1-2.3 настоящего Порядка;

2.14.2. несоответствие представленных заявителем – получателем субсидии документов требованиям пунктов 2.9, 2.11 настоящего Порядка или непредставление (представление не в полном объеме) документов;

2.14.3. установление факта недостоверности представленной заявителем – получателем субсидии информации;

2.14.4. представление заявки с нарушениями сроков, установленных пунктами 2.9, 2.10 настоящего Порядка.

2.15. При наличии оснований для отказа в предоставлении субсидии Департамент в течение 3 рабочих дней после истечения срока, предусмотренного пунктом 2.13 настоящего Порядка, направляет заявителю – получателю субсидии уведомление об отказе в предоставлении субсидии с указанием оснований для отказа.

2.16. Заявитель – получатель субсидии вправе повторно подать заявку после устранения причин, послуживших основанием для отказа в предоставлении субсидии, но не позднее сроков, установленных пунктами 2.9, 2.10 настоящего Порядка.

2.17. Департамент направляет заявителю – получателю субсидии уведомление и проект договора о предоставлении субсидии по типовой форме, утвержденной распоряжением начальника департамента финансов администрации города Перми от 26 декабря 2016 г. № СЭД-06-01.01-03-р-213, в течение 10 рабочих дней после истечения срока, предусмотренного пунктом 2.13 настоящего Порядка.

Договор о предоставлении субсидии должен содержать условие о согласовании новых условий договора о предоставлении субсидии или его расторжения (при недостижении согласия по новым условиям) в случае уменьшения Департаменту ранее доведенных лимитов бюджетных обязательств на предоставление субсидии на обустройство детских игровых и (или) детских спортивных площадок, приводящего к невозможности предоставления субсидии в размере, определенном в договоре о предоставлении субсидии (далее – Уменьшение лимитов).

В случае изменения условий договора о предоставлении субсидии или его расторжения между Департаментом и заявителем – получателем субсидии заключается дополнительное соглашение к договору о предоставлении субсидии, в том числе дополнительное соглашение о расторжении договора о предоставлении субсидии по типовой форме, утвержденной распоряжением начальника департамента финансов администрации города Перми от 26 декабря 2016 г. № СЭД-06-01.01-03-р-213.

При недостижении согласия по новым условиям договора о предоставлении субсидии в случае Уменьшения лимитов Департамент принимает решение о расторжении договора (-ов) о предоставлении субсидии:

в первую очередь по объектам, на которых работы по обустройству детской игровой и (или) детской спортивной площадки не завершены на дату расторжения договора о предоставлении субсидии;

во вторую очередь по объектам в порядке очередности поступления заявок на предоставление субсидии, начиная с последней зарегистрированной.

2.18. Заявитель – получатель субсидии в течение 10 календарных дней со дня получения проекта договора о предоставлении субсидии подписывает договор в двух экземплярах и направляет в Департамент.

2.19. Перечисление субсидии осуществляется Департаментом на расчетный или корреспондентский счет, открытый заявителем – получателем субсидии в учреждениях Центрального банка Российской Федерации или кредитных организациях, не позднее 10 рабочих дней после представления заявителем – получателем субсидии следующих документов:

договора на выполнение работ по обустройству детской игровой и (или) детской спортивной площадки (далее – договор на выполнение работ);

договора на осуществление строительного контроля по обустройству детской игровой и (или) детской спортивной площадки;

акта приемки в эксплуатацию обустроенной детской игровой и (или) детской спортивной площадки, подписанного заявителем – получателем субсидии в лице председателя ТОС, уполномоченного собранием (конференцией) жителей ТОС на подписание акта приемки в эксплуатацию обустроенной детской игровой и (или) детской спортивной площадки, организацией, осуществляющей выполнение работ по обустройству детской игровой и (или) детской спортивной площадки, и организацией, осуществляющей строительный контроль, в лице Квалифицированного сотрудника, лицом (-ами), уполномоченным (-ыми) жителями ТОС, и согласованного начальником Департамента или уполномоченным им лицом;

акта приемки оказанных услуг на осуществление строительного контроля, подписанного заявителем – получателем субсидии и организацией, осуществляющей строительный контроль, в лице Квалифицированного сотрудника;

акта о приемке выполненных работ по форме КС-2 и справки о стоимости выполненных работ и затрат по форме КС-3, подписанных организацией, осуществляющей выполнение работ, организацией, осуществляющей строительный контроль, в лице Квалифицированного сотрудника.

2.20. Если стоимость фактически выполненных работ по договору на выполнение работ снизилась по сравнению со стоимостью, указанной в заявке на предоставление субсидии на обустройство детской игровой и (или) дет-

ской спортивной площадки, то сумма субсидии уменьшается. Если стоимость работ по договору на выполнение работ увеличилась по сравнению с указанной в заявке, то сумма субсидии на обустройство детской игровой и (или) детской спортивной площадки не корректируется.

2.21. Порядок и сроки возврата субсидии в случае нарушения условий, целей и порядка ее предоставления.

Департамент в течение 7 календарных дней со дня выявления случаев для возврата субсидии, предусмотренных пунктом 4.4.1 настоящего Порядка, направляет заявителю – получателю субсидии требование о возврате субсидии.

Требование о возврате субсидии должно быть исполнено заявителем – получателем субсидии в течение 10 календарных дней со дня получения.

В случае невыполнения в установленный срок требования о возврате субсидии Департамент обеспечивает возврат субсидии в судебном порядке.

III. Требования к отчетности

3.1. Заявитель – получатель субсидии представляет в Департамент в течение 10 рабочих дней с даты перечисления субсидии отчет о достижении значений результата предоставления субсидии по форме, утвержденной распоряжением начальника департамента финансов администрации города Перми от 26 декабря 2016 г. № СЭД-06-01.01-03-р-213, с приложением:

копии платежных документов, подтверждающих оплату работ организации (-ям), осуществляющей (-им) выполнение работ по обустройству детской игровой и (или) детской спортивной площадки, организации (-ям), осуществляющей (-им) строительный контроль;

копии актов сверок расчетов между заявителем – получателем субсидии и организацией (-ями), осуществляющей (-ими) выполнение работ по обустройству детской игровой и (или) детской спортивной площадки, организацией, осуществляющей строительный контроль, подтверждающих отсутствие задолженности;

акта сверки расчетов с Департаментом.

3.2. Департамент вправе устанавливать в договоре о предоставлении субсидии сроки и формы представления заявителем – получателем субсидии дополнительной отчетности.

IV. Осуществление контроля за соблюдением условий, целей и порядка предоставления субсидии и ответственность за их нарушение

4.1. Заявитель – получатель субсидии несет ответственность за целевое использование субсидии в соответствии с настоящим Порядком и действующим законодательством.

4.2. Департамент, органы муниципального финансового контроля осуществляют проверку соблюдения условий, целей и порядка предоставления субсидии заявителями – получателями субсидии.

4.3. Решение о проверке соблюдения условий, целей и порядка предоставления субсидии принимается Департаментом и органами муниципального финансового контроля.

4.4. Меры ответственности за нарушение условий, целей и порядка предоставления субсидии.

4.4.1. Возврат субсидии в бюджет города Перми осуществляется в случаях:

нарушения условий, целей и порядка предоставления субсидии, выявленного в том числе по фактам проверок, проведенных Департаментом и органом муниципального финансового контроля;

недостижения значений результата предоставления субсидии.

4.4.2. Факт нарушения заявителем – получателем субсидии условий, целей и порядка предоставления субсидии и недостижения значений результата предоставления субсидии устанавливается Департаментом и органом муниципального финансового контроля.

Приложение
к Порядку предоставления субсидий
на обустройство детских игровых
и (или) детских спортивных площадок
на территориях индивидуальной
жилой застройки города Перми
на земельных участках, находящихся
в муниципальной собственности,
и землях или земельных участках,
государственная собственность
на которые не разграничена, в рамках
реализации муниципальной программы
«Благоустройство города Перми»

УТВЕРЖДЕНА
Начальник департамента жилищно-
коммунального хозяйства
администрации города Перми
_____ (Ф.И.О.)
«____» _____20_____ г.

_____
(наименование заявителя – получателя
субсидии)

_____
(местонахождение заявителя – получателя субсидии)

_____
(почтовый адрес заявителя – получателя
субсидии)

ИНН_____
(ИНН заявителя – получателя субсидии)

_____
(телефоны заявителя – получателя субсидии) _____

_____
(электронный адрес заявителя – получателя субсидии)

ЗАЯВКА
на предоставление субсидии на обустройство детской игровой и (или) детской спортивной площадки на территории индивидуальной жилой застройки города Перми на земельном участке, находящемся в муниципальной собственности, и землях или земельном участке, государственная собственность на которые не разграничена, в рамках реализации муниципальной программы «Благоустройство города Перми»

Прошу предоставить субсидию в сумме _____
_____
(сумма цифрами и прописью)

на обустройство:

детской игровой площадки и (или) детской спортивной площадки
(нужное подчеркнуть)

на земельном участке на территории индивидуальной жилой застройки.

№	Адрес земельного участка на территории индивидуальной жилой застройки	Заявитель – получатель субсидии	Организации, которые будут выполнять работы по обустройству детской игровой и (или) детской спортивной площадки и осуществлять функции строительного контроля	Сумма расходов на обустройство детской игровой и (или) детской спортивной площадки, в том числе на осуществление строительного контроля, руб.
1	2	3	4	5

Подтверждаю, что заявитель – получатель субсидии _____
_____:

не имеет неисполненной обязанности по уплате налогов, сборов, страховых взносов, пеней, штрафов, процентов, подлежащих уплате в соответствии с законодательством Российской Федерации о налогах и сборах на первое число месяца, предшествующего месяцу, в котором планируется заключение договора;

не находится в процессе реорганизации (за исключением реорганизации в форме присоединения к юридическому лицу, являющемуся заявителем – получателем субсидии, другого юридического лица), ликвидации, в отношении него не введена процедура банкротства, деятельность заявителя – получателя субсидии не приостановлена в порядке, предусмотренном законодательством Российской Федерации;

не является иностранным юридическим лицом, а также российским юридическим лицом, в уставном (складочном) капитале которого доля участия иностранных юридических лиц, местом регистрации которых является государство или территория, включенные в утверждаемый Министерством финансов Российской Федерации перечень государств и территорий, предоставляющих льготный налоговый режим налогообложения и (или) не предусматривающих раскрытия и предоставления информации при проведении финансовых операций (офшорные зоны) в совокупности превышает 50 %;

не получает средства из бюджета города Перми на основании иных муниципальных правовых актов на цели, указанные в настоящей заявке;

не находится в реестре дисквалифицированных лиц, а именно в нем отсутствуют сведения о дисквалифицированных руководителе, членах коллегиального исполнительного органа, лице, исполняющем функции единоличного исполнительного органа, или главном бухгалтере заявителя – получателя субсидии, являющегося юридическим лицом.

Приложение: документы в соответствии с пунктом 2.11 Порядка предоставления субсидий на обустройство детских игровых и (или) детских спортивных площадок на территориях индивидуальной жилой застройки города Перми на земельных участках, находящихся в муниципальной собственности, и землях или земельных участках, государственная собственность на которые не разграничена, в рамках реализации муниципальной программы «Благоустройство города Перми».

Заявитель – получатель субсидии
(руководитель заявителя – получателя субсидии) _____
(Ф.И.О., подпись)

«___» _____ 20_____ г.

АДМИНИСТРАЦИЯ ГОРОДА ПЕРМИ
ПОСТАНОВЛЕНИЕ

04.02.2022 № 66

Об утверждении состава комиссии по рассмотрению инициативных проектов

В соответствии с решением Пермской городской Думы от 26 марта 2019 г. № 64 «Об утверждении Положения об участии граждан в осуществлении местного самоуправления в городе Перми»
администрация города Перми ПОСТАНОВЛЯЕТ:

1. Создать комиссию по рассмотрению инициативных проектов.
2. Утвердить прилагаемый состав комиссии по рассмотрению инициативных проектов.
3. Признать утратившим силу постановление администрации города Перми от 26 февраля 2021 г. № 117 «Об утверждении состава комиссии по рассмотрению инициативных проектов».
4. Настоящее постановление вступает в силу со дня подписания.
5. Управлению по общим вопросам администрации города Перми обеспечить опубликование настоящего постановления в печатном средстве массовой информации «Официальный бюллетень органов местного самоуправления муниципального образования город Пермь».
6. Информационно-аналитическому управлению администрации города Перми обеспечить опубликование (обнародование) настоящего постановления на официальном сайте муниципального образования город Пермь в информационно-телекоммуникационной сети Интернет.
7. Контроль за исполнением настоящего постановления возложить на исполняющего обязанности заместителя главы администрации города Перми-начальника управления по вопросам общественного самоуправления и межнациональным отношениям администрации города Перми Молоковских А.В.

Глава города Перми А.Н. Дёмкин

УТВЕРЖДЕН
постановлением администрации
города Перми
от 04.02.2022 № 66

СОСТАВ
комиссии по рассмотрению инициативных проектов

Председатель:	
Молоковских Александр Владимирович	- и.о. заместителя главы администрации города Перми-начальника управления по вопросам общественного самоуправления и межнациональным отношениям администрации города Перми
Заместитель председателя:	
Спиридонов Максим Александрович	- заместитель председателя Пермской городской Думы (по согласованию)
Члены комиссии:	
Захаров Сергей Геннадьевич	- депутат Пермской городской Думы (по согласованию)

Кузнецов Василий Владимирович	- председатель комитета Пермской городской Думы по местному самоуправлению и регламенту (по согласованию)
Лапшин Дмитрий Юрьевич	- первый заместитель начальника департамента градостроительства и архитектуры администрации города Перми, главный архитектор
Марасанова Ирина Владимировна	- учредитель Пермской региональной историко-патриотической общественной организации «Бессмертный полк. Пермь» (по согласованию)
Рослякова Наталья Михайловна	- председатель комитета Пермской городской Думы по социальной политике (по согласованию)
Яковлева Ольга Андреевна	- заместитель начальника департамента дорог и благоустройства администрации города Перми

АДМИНИСТРАЦИЯ ГОРОДА ПЕРМИ
ПОСТАНОВЛЕНИЕ

04.02.2022 № 67

О внесении изменений в муниципальную программу «Формирование современной городской среды», утвержденную постановлением администрации города Перми от 19.10.2017 № 897

В соответствии с Бюджетным кодексом Российской Федерации, Федеральным законом от 06 октября 2003 г. № 131-ФЗ «Об общих принципах организации местного самоуправления в Российской Федерации», постановлением Правительства Российской Федерации от 30 декабря 2017 г. № 1710 «Об утверждении государственной программы Российской Федерации «Обеспечение доступным и комфортным жильем и коммунальными услугами граждан Российской Федерации», постановлением Правительства Пермского края от 03 октября 2013 г. № 1331-п «Об утверждении государственной программы Пермского края «Градостроительная и жилищная политика, создание условий для комфортной городской среды», Уставом города Перми, решением Пермской городской Думы от 28 августа 2007 г. № 185 «Об утверждении Положения о бюджете и бюджетном процессе в городе Перми», постановлением администрации города Перми от 25 сентября 2013 г. № 781 «Об утверждении Порядка принятия решений о разработке муниципальных программ, их формирования и реализации» администрация города Перми ПОСТАНОВЛЯЕТ:

1. Утвердить прилагаемые изменения в муниципальную программу «Формирование современной городской среды», утвержденную постановлением администрации города Перми от 19 октября 2017 г. № 897 (в ред. от 29.12.2017 № 1233, от 27.06.2018 № 434, от 31.08.2018 № 566, от 24.09.2018 № 626, от 16.10.2018 № 726, от 30.11.2018 № 941, от 26.12.2018 № 1060, от 08.05.2019 № 164-П, от 26.08.2019 № 505, от 16.10.2019 № 693, от 18.10.2019 № 743, от 10.12.2019 № 995, от 30.12.2019 № 1129, от 12.02.2020 № 132, от 22.04.2020 № 375, от 08.06.2020 № 500, от 14.07.2020 № 613, от 15.09.2020 № 832, от 19.10.2020 № 1042, от 21.10.2020 № 1064, от 18.12.2020 № 1280, от 15.02.2021 № 73, от 13.05.2021 № 342, от 19.08.2021 № 609, от 03.09.2021 № 673, от 22.09.2021 № 743).

2. Настоящее постановление вступает в силу со дня официального опубликования в печатном средстве массовой информации «Официальный бюллетень органов местного самоуправления муниципального образования город Пермь» и распространяет действие на правоотношения, возникшие с 01 января 2022 г.

3. Управлению по общим вопросам администрации города Перми обеспечить опубликование настоящего постановления в печатном средстве массовой информации «Официальный бюллетень органов местного самоуправления муниципального образования город Пермь».

4. Информационно-аналитическому управлению администрации города Перми обеспечить опубликование (обнародование) настоящего постановления на официальном сайте муниципального образования город Пермь в информационно-телекоммуникационной сети Интернет.

5. Контроль за исполнением настоящего постановления возложить на заместителя главы администрации города Перми Субботина И.А.

Глава города Перми А.Н. Дёмкин

УТВЕРЖДЕНЫ
постановлением администрации
города Перми
от 04.02.2022 № 67

ИЗМЕНЕНИЯ
в муниципальную программу «Формирование современной городской среды»,
утвержденную постановлением администрации города Перми от 19 октября 2017 г. № 897

1. В разделе «Паспорт муниципальной программы»:

1.1. строку 4 изложить в следующей редакции:

4	Участники программы	муниципальное казенное учреждение «Пермблагоустройство»; территориальные органы администрации города Перми; муниципальное казенное учреждение «Благоустройство Орджоникидзевского района»

1.2. в графе 3 строки 5 абзац одиннадцатый изложить в следующей редакции:

«В 2018-2021 годах по результатам представления, рассмотрения и оценки предложений граждан, организаций о включении общественных территорий муниципального образования город Пермь в муниципальную программу «Формирование современной городской среды» и итогам проведения интернет-голосования по отбору общественных территорий муниципального образования город Пермь, подлежащих благоустройству в рамках реализации муниципальной программы «Формирование современной городской среды» на 2018-2024 годы, определен перечень общественных территорий города Перми, подлежащих благоустройству, в количестве 16 единиц»;

1.3. строки 9, 10 изложить в следующей редакции:

9	Объемы и источники финансирования программы (подпрограммы)	2018 год план	2019 год план	2020 год план	2021 год план	2022 год план	2023 год план	2024 год план
	программа, всего (тыс. руб.), в том числе	578 212,77149	808 073,86502	800 048,02459	654 930,56486	527 335,72671	403 599,76671	409 060,05161
	бюджет города Перми	87 265,57574	228 185,48015	402 200,993	85 051,48004	158 276,260	25 275,800	0,000
	бюджет города Перми (софинансирование)	52 083,86966	63 307,001	57 970,87500	55 051,49348	57 630,100	57 630,100	64 033,500
	бюджет города Перми (не софинансируемый из федерального бюджета)	0,000	4 000,000	0,000	0,000	0,000	0,000	0,000
	бюджет города Перми (неиспользованные ассигнования отчетного года)	1 180,87656	32 782,40627	18 350,24459	170 887,94532	0,000	0,000	0,000
	бюджет Пермского края	136 637,74037	223 232,37717	101 729,61853	134 743,97367	92 435,01834	101 699,51834	101 699,48758
	бюджет Пермского края (не софинансируемый из федерального бюджета)	0,000	16 000,000	0,000	0,000	0,000	0,000	0,000
	бюджет Российской Федерации	171 044,70916	240 566,60043	219 796,29347	209 195,67235	218 994,34837	218 994,34837	243 327,06403
	внебюджетные источники	130 000,000	0,000	0,000	0,000	0,000	0,000	0,000

	подпрограмма 1.1, всего (тыс. руб.), в том числе	260 419, 34834	337 207, 92545	289 335, 39444	275 257, 46438	288 150, 46671	288 150, 46671	320 167, 25161
	бюджет города Перми	0,000	672,92400	0,000	0,000	0,000	0,000	0,000
	бюджет города Перми (софинансирование)	52 083, 86966	63 307, 001	57 970, 875	55 051, 49348	57 630, 100	57 630, 100	64 033, 500
	бюджет города Перми (не софинансируемый из федерального бюджета)	0,000	4 000, 000	0,000	0,000	0,000	0,000	0,000
	бюджет Пермского края	56 250, 57922	12 661, 40002	11 568, 22597	11 010, 29855	11 526, 01834	11 526, 01834	12 806, 68758
	бюджет Пермского края (не софинансируемый из федерального бюджета)	0,000	16 000, 000	0,000	0,000	0,000	0,000	0,000
	бюджет Российской Федерации	152 084, 89946	240 566, 60043	219 796, 29347	209 195, 67235	218 994, 34837	218 994, 34837	243 327, 06403
	подпрограмма 1.2, всего (тыс. руб.), в том числе	317 793, 42315	470 865, 93957	510 712, 63015	379 673, 10048	239 185, 260	115 449, 300	88 892, 800
	бюджет города Перми	87 265, 57574	227 512, 55615	402 200, 993	85 051, 48004	158 276, 260	25 275, 800	0,000
	бюджет города Перми (неиспользованные ассигнования отчетного года)	1 180, 87656	32 782, 40627	18 350, 24459	170 887, 94532	0,000	0,000	0,000
	бюджет Пермского края	80 387, 16115	210 570, 97715	90 161, 39256	123 733, 67512	80 909, 000	90 173, 500	88 892, 800
	бюджет Российской Федерации	18 959, 80970	0,000	0,000	0,000	0,000	0,000	0,000
	внебюджетные источники	130 000, 000	0,000	0,000	0,000	0,000	0,000	0,000
10	Показатели конечного результата целей программы	2018 год план	2019 год план	2020 год план	2021 год план	2022 год план	2023 год план	2024 год план
	Доля площади благоустроенных общественных территорий города Перми к общей площади общественных территорий, %	-	-	1,3	2,2	6,9	9,0	9,0
	Доля благоустроенных дворовых территорий многоквартирных домов города Перми от общего количества дворовых территорий, %	24,7	28,8	31,6	33,8	35,7[1]	43,4[1]	51,1[1]

2. В разделе «Система программных мероприятий подпрограммы 1.1 «Формирование комфортного внутригородского пространства на территории муниципального образования город Пермь» муниципальной программы «Формирование современной городской среды»:

2.1. строки 1.1.1.1.1.1-1.1.1.1.1.7 изложить в следующей редакции:

1.1.1.1.1.1	количество дворовых территорий многоквартирных домов Дзержинского района, на которых выполнены мероприятия по повышению уровня благоустройства	ед.	22	27	22	28	25	73[1]	74[1]	администрация Дзержинского района города Перми	бюджет города Перми (софинансирование)	9 158, 27545	9 706, 72881	10 629, 06412	11 626, 35610	11 499, 48943	9 143, 59643	10 159, 56040
											бюджет города Перми (не софинансируемый из федерального бюджета)	0,000	1 279, 04453	0,000	0,000	0,000	0,000	0,000
											бюджет Пермского края	9 890, 93749	1 941, 34576	2 125, 81269	2 325, 27108	2 299, 89789	1 828, 71902	2 031, 91011
											бюджет Пермского края (не софинансируемый из федерального бюджета)	0,000	5 116, 17811	0,000	0,000	0,000	0,000	0,000
											бюджет Российской Федерации	26 742, 16434	36 885, 56945	40 390, 44377	44 180, 15029	43 698, 05983	34 745, 66140	38 606, 29208
1.1.1.1.1.2	количество дворовых территорий многоквартирных домов Индустриального района, на которых выполнены мероприятия по повышению уровня благоустройства	ед.	30	28	26	17	12	14[1]	15[1]	администрация Индустриального района города Перми	бюджет города Перми (софинансирование)	6 527, 45596	7 757, 42104	8 239, 25858	8 873, 13493	7 832, 99931	9 316, 45393	10 351, 62446
											бюджет города Перми (не софинансируемый из федерального бюджета)	0,000	145, 17620	0,000	0,000	0,000	0,000	0,000
											бюджет Пермского края	7 049, 65244	1 551, 48421	1 647, 85161	1 774, 62699	1 566, 59986	1 863, 29052	2 070, 32288
											бюджет Пермского края (не софинансируемый из федерального бюджета)	0,000	580, 70480	0,000	0,000	0,000	0,000	0,000
											бюджет Российской Федерации	19 060, 17142	29 478, 19993	31 309, 18270	33 717, 91274	29 765, 39739	35 402, 51984	39 336, 13481

1.1.1.1.1.3	количество дворовых территорий многоквартирных домов Кировского района, на которых выполнены мероприятия по повышению уровня благоустройства	ед.	19	22	23	12	13	80[1]	81[1]	администрация Кировского района города Перми	бюджет города Перми (софинансирование)	5 073, 52287	6 013, 66177	6 381, 98173	6 004, 00480	6 040, 46060	7 184, 43481	7 982, 71227
											бюджет Пермского края	5 479, 40470	1 202, 73235	1 276, 39627	1 200, 80096	1 208, 09211	1 436, 88675	1 596, 54091
											бюджет Российской Федерации	14 814, 68678	22 851, 91471	24 251, 53067	22 815, 21822	22 953, 75029	27 300, 84834	30 334, 27722
1.1.1.1.1.4	количество дворовых территорий многоквартирных домов Ленинского района, на которых выполнены мероприятия по повышению уровня благоустройства	ед.	37	27	14	12	8	16[1]	16[1]	администрация Ленинского района города Перми	бюджет города Перми (софинансирование)	7 678, 78774	8 484, 77709	5 791, 60275	4 538, 46740	3 768, 02683	3 006, 79786	3 340, 88941
											бюджет города Перми (не софинансируемый из федерального бюджета)	0,000	804, 47100	0,000	0,000	0,000	0,000	0,000
											бюджет Пермского края	8 293, 09076	1 696, 95542	1 158, 32048	907, 69348	753, 60537	601, 35948	668, 17723
											бюджет Пермского края (не софинансируемый из федерального бюджета)	0,000	3 217, 88400	0,000	0,000	0,000	0,000	0,000
											бюджет Российской Федерации	22 422, 06020	32 242, 15292	22 008, 09055	17 246, 17614	14 318, 50197	11 425, 83020	12 695, 36743

1.1.1.1.1.5	количество дворовых территорий многоквартирных домов Мотовилихинского района, на которых выполнены мероприятия по повышению уровня благоустройства	ед.	31	20	23	14	7	78[1]	79[1]	администрация Мотовилихинского района города Перми	бюджет города Перми (софинансирование)	6 919, 74260	8 837, 40730	9 395, 39924	8 814, 71130	8 942, 55838	10 636, 14713	11 817, 95151
											бюджет города Перми (не софинансируемый из федерального бюджета)	0,000	17, 46137	0,000	0,000	0,000	0,000	0,000
											бюджет Пермского края	7 473, 32199	1 767, 48146	1 853, 13153	1 762, 94225	1 788, 51168	2 127, 22912	2 363, 58801
											бюджет Пермского края (не софинансируемый из федерального бюджета)	0,000	69, 84549	0,000	0,000	0,000	0,000	0,000
											бюджет Российской Федерации	20 205, 64839	33 582, 14774	35 209, 48674	33 495, 90293	33 981, 72183	40 417, 35326	44 908, 17219
1.1.1.1.1.6	количество дворовых территорий многоквартирных домов Орджоникидзевского района, на которых выполнены мероприятия по повышению уровня благоустройства	ед.	20	20	13	9	9	26[1]	27[1]	администрация Орджоникидзевского района города Перми	бюджет города Перми (софинансирование)	4 965, 63776	5 291, 70399	5 620, 47546	5 304, 01968	5 344, 23516	6 356, 34463	7 062, 61127
											бюджет города Перми (не софинансируемый из федерального бюджета)	0,000	264, 000	0,000	0,000	0,000	0,000	0,000
											бюджет Пермского края	5 362, 88878	1 058, 34080	1 124, 09502	1 060, 80394	1 068, 84537	1 271, 26874	1 412, 52089
											бюджет Пермского края (не софинансируемый из федерального бюджета)	0,000	1 056, 000	0,000	0,000	0,000	0,000	0,000
											бюджет Российской Федерации	14 499, 66226	20 108, 47513	21 357, 80680	20 155, 27478	20 308, 06198	24 154, 10612	26 837, 89682

1.1.1.1.1.7	количество дворовых территорий многоквартирных домов Свердловского района, на которых выполнены мероприятия по повышению уровня благо-устройства	ед.	57	60	31	14	21	125[1]	125[1]	администрация Свердловского района города Перми	бюджет города Перми	0,000	672, 924	0,000	0,000	0,000	0,000	0,000
											бюджет города Перми (софинансирование)	11 760, 44728	17 215, 301	11 913, 09312	9 890, 79927	14 202, 33029	11 986, 32521	13 318, 15068
											бюджет города Перми (не софинансируемый из федерального бюджета)	0,000	1 489, 84690	0,000	0,000	0,000	0,000	0,000
											бюджет Пермского края	12 701, 28306	3 443, 06002	2 382, 61837	1 978, 15985	2 840, 46606	2 397, 26471	2 663, 62755
											бюджет Пермского края (не софинансируемый из федерального бюджета)	0,000	5 959, 38760	0,000	0,000	0,000	0,000	0,000
											бюджет Российской Федерации	34 340, 50607	65 418, 14055	45 269, 75224	37 585, 03725	53 968, 85508	45 548, 02921	50 608, 92348

2.2. строки «Итого по мероприятию 1.1.1.1.1, в том числе по источникам финансирования», «Итого по основному мероприятию 1.1.1.1, в том числе по источникам финансирования», «Итого по задаче 1.1.1, в том числе по источникам финансирования» изложить в следующей редакции:

Итого по мероприятию 1.1.1.1.1, в том числе по источникам финансирования	итого	260 419, 34834	337 207, 92545	289 335, 39444	275 257, 46438	288 150, 46671	288 150, 46671	320 167, 25161
	бюджет города Перми	0,000	672, 92400	0,000	0,000	0,000	0,000	0,000
	бюджет города Перми (софинансирование)	52 083, 86966	63 307, 001	57 970, 875	55 051, 49348	57 630, 100	57 630, 100	64 033, 500
	бюджет города Перми (не софинансируемый из федерального бюджета)	0,000	4 000, 000	0,000	0,000	0,000	0,000	0,000
	бюджет Пермского края	56 250, 57922	12 661, 40002	11 568, 22597	11 010, 29855	11 526, 01834	11 526, 01834	12 806, 68758
	бюджет Пермского края (не софинансируемый из федерального бюджета)	0,000	16 000, 000	0,000	0,000	0,000	0,000	0,000
	бюджет Российской Федерации	152 084, 89946	240 566, 60043	219 796, 29347	209 195, 67235	218 994, 34837	218 994, 34837	243 327, 06403

Итого по основному мероприятию 1.1.1.1, в том числе по источникам финансирования	итого	260 419, 34834	337 207, 92545	289 335, 39444	275 257, 46438	288 150, 46671	288 150, 46671	320 167, 25161
	бюджет города Перми	0,000	672, 92400	0,000	0,000	0,000	0,000	0,000
	бюджет города Перми (софинансирование)	52 083, 86966	63 307, 001	57 970, 875	55 051, 49348	57 630, 100	57 630, 100	64 033, 500
	бюджет города Перми (не софинансируемый из федерального бюджета)	0,000	4 000, 000	0,000	0,000	0,000	0,000	0,000
	бюджет Пермского края	56 250, 57922	12 661, 40002	11 568, 22597	11 010, 29855	11 526, 01834	11 526, 01834	12 806, 68758
	бюджет Пермского края (не софинансируемый из федерального бюджета)	0,000	16 000, 000	0,000	0,000	0,000	0,000	0,000
	бюджет Российской Федерации	152 084, 89946	240 566, 60043	219 796, 29347	209 195, 67235	218 994, 34837	218 994, 34837	243 327, 06403
Итого по задаче 1.1.1, в том числе по источникам финансирования	итого	260 419, 34834	337 207, 92545	289 335, 39444	275 257, 46438	288 150, 46671	288 150, 46671	320 167, 25161
	бюджет города Перми	0,000	672, 92400	0,000	0,000	0,000	0,000	0,000
	бюджет города Перми (софинансирование)	52 083, 86966	63 307, 001	57 970, 875	55 051, 49348	57 630, 100	57 630, 100	64 033, 500
	бюджет города Перми (не софинансируемый из федерального бюджета)	0,000	4 000, 000	0,000	0,000	0,000	0,000	0,000
	бюджет Пермского края	56 250, 57922	12 661, 40002	11 568, 22597	11 010, 29855	11 526, 01834	11 526, 01834	12 806, 68758
	бюджет Пермского края (не софинансируемый из федерального бюджета)	0,000	16 000, 000	0,000	0,000	0,000	0,000	0,000
	бюджет Российской Федерации	152 084, 89946	240 566, 60043	219 796, 29347	209 195, 67235	218 994, 34837	218 994, 34837	243 327, 06403

2.3. строку «Всего по подпрограмме 1.1, в том числе по источникам финансирования» изложить в следующей редакции:

Всего по подпрограмме 1.1, в том числе по источникам финансирования	всего	260 419, 34834	337 207, 92545	289 335, 39444	275 257, 46438	288 150, 46671	288 150, 46671	320 167, 25161
	бюджет города Перми	0,000	672, 92400	0,000	0,000	0,000	0,000	0,000
	бюджет города Перми (софинансирование)	52 083, 86966	63 307, 001	57 970, 875	55 051, 49348	57 630, 100	57 630, 100	64 033, 500
	бюджет города Перми (не софинансируемый из федерального бюджета)	0,000	4 000, 000	0,000	0,000	0,000	0,000	0,000
	бюджет Пермского края	56 250, 57922	12 661, 40002	11 568, 22597	11 010, 29855	11 526, 01834	11 526, 01834	12 806, 68758
	бюджет Пермского края (не софинансируемый из федерального бюджета)	0,000	16 000, 000	0,000	0,000	0,000	0,000	0,000
	бюджет Российской Федерации	152 084, 89946	240 566, 60043	219 796, 29347	209 195, 67235	218 994, 34837	218 994, 34837	243 327, 06403

3. В разделе «Система программных мероприятий подпрограммы 1.2 «Благоустройство общественных территорий муниципального образования город Пермь» муниципальной программы «Формирование современной городской среды»:

3.1. строку 1.2.1.1 изложить в следующей редакции:

1.2.1.1	Выполнение комплекса мероприятий по ремонту и капитальному ремонту территорий общего пользования

3.2. строку 1.2.1.1.1.1 изложить в следующей редакции:

1.2.1.1.1.1	количество этапов выполненных строительно-монтажных работ по капитальному ремонту сквера на нижней части набережной реки Камы (г. Пермь, Ленинский район, вдоль реки Камы)	ед.	1	1	1	1	-	-	-	МКУ «Пермблагоустройство»	бюджет города Перми	37 470, 15178	79 946, 28348	43 427, 368	351,4	0,000	0,000	0,000
											бюджет города Перми (неиспользованные ассигнования отчетного года)	1 180, 87656	32 529, 75723	12 750, 73859	25 837, 81452	0,000	0,000	0,000
											бюджет Пермского края	80 387, 16115	75 570, 97715	90 161, 39256	83 858, 400	0,000	0,000	0,000
											бюджет Российской Федерации	18 959, 80970	0,000	0,000	0,000	0,000	0,000	0,000

3.3. после строки 1.2.1.1.1.2 дополнить строками $1.2.1.1.1.2^1$, $1.2.1.1.1.2^2$ следующего содержания:

1.2.1.1.1.2[1]	оплата выполненных проектно-изыскательских работ по капитальному ремонту сквера на нижней части набережной реки Камы (г. Пермь, Ленинский район, вдоль реки Камы)	ед.	-	-	-	1	-	-	-	МКУ «Пермблагоустройство»	бюджет города Перми	0,000	0,000	0,000	7 672, 88804	0,000	0,000	0,000
											бюджет города Перми (неиспользованные ассигнования отчетного года)	0,000	0,000	0,000	322, 35996	0,000	0,000	0,000
1.2.1.1.1.2[2]	оплата выполненных работ по корректировке проектно-сметной документации по объекту «Сквер на нижней части набережной реки Камы»	ед.	-	-	-	1	-	-	-		бюджет города Перми (неиспользованные ассигнования отчетного года)	0,000	0,000	0,000	1 200,0	0,000	0,000	0,000

3.4. строку 1.2.1.1.1.3 признать утратившей силу;

3.5. строку 1.2.1.1.1.4[1] изложить в следующей редакции:

1.2.1.1.1.4[1]	выполненные строительно-монтажные работы по капитальному ремонту бульвара им. Советской Армии	ед.	-	-	-	1	1	-	-	МКУ «Пермблагоустройство»	бюджет города Перми	0,000	0,000	0,000	77 027, 192	18 294, 300	0,000	0,000
											бюджет города Перми (неиспользованные ассигнования отчетного года)	0,000	0,000	0,000	116 469, 29624	0,000	0,000	0,000
											бюджет Пермского края	0,000	0,000	0,000	39 875, 27512	0,000	0,000	0,000

3.6. строку 1.2.1.1.1.5 изложить в следующей редакции:

1.2.1.1.1.5	количество этапов выполненных строительно-монтажных работ по капитальному ремонту сквера им. М.И. Субботина (г. Пермь, Свердловский район, ул. Чкалова, между ул. Куйбышева и ул. Героев Хасана)	ед.	-	-	-	-	-	1	1	МКУ «Пермблагоустройство»	бюджет города Перми	0,000	0,000	0,000	0,000	0,000	25 275,800	0,000
											бюджет Пермского края	0,000	0,000	0,000	0,000	0,000	53 950,300	88 892,800

3.7. после строки 1.2.1.1.1.5 дополнить строками 1.2.1.1.1.6, 1.2.1.1.1.7, 1.2.1.1.1.7[1] следующего содержания:

1.2.1.1.1.6	количество подписанных актов приемки выполненных проектно-изыскательских работ по капитальному ремонту «Сквера им. М.И. Субботина»	ед.	-	-	-	-	1	-	-	МКУ «Пермблагоустройство»	бюджет города Перми	0,000	0,000	0,000	0,000	12 505,600	0,000	0,000
1.2.1.1.1.7	количество этапов выполненных строительно-монтажных работ по капитальному ремонту «Территории озеленения по ул. Макаренко»	ед.	-	-	-	-	1	1	-	МКУ «Пермблагоустройство»	бюджет города Перми	0,000	0,000	0,000	0,000	78 153,27720	0,000	0,000
											бюджет Пермского края	0,000	0,000	0,000	0,000	80 909,000	36 223,200	0,000
1.2.1.1.1.7[1]	количество откорректированных проектных документаций по капитальному ремонту «Территории озеленения по ул. Макаренко»	ед.	-	-	-	-	1	-	-	МКУ «Пермблагоустройство»	бюджет города Перми	0,000	0,000	0,000	0,000	774,42280	0,000	0,000

3.8. строку «Итого по мероприятию 1.2.1.1.1, в том числе по источникам финансирования» изложить в следующей редакции:

Итого по мероприятию 1.2.1.1.1, в том числе по источникам финансирования	итого	137 997, 99919	196 447, 01786	151 939, 00515	352 614, 62588	190 636, 600	115 449, 300	88 892, 800
	бюджет города Перми	37 470, 15178	88 346, 28348	43 427, 368	85 051, 48004	109 727, 600	25 275, 800	0,000
	бюджет города Перми (неиспользованные ассигнования отчетного года)	1 180, 87656	32 529, 75723	18 350, 24459	143 829, 47072	0,000	0,000	0,000
	бюджет Пермского края	80 387, 16115	75 570, 97715	90 161, 39256	123 733, 67512	80 909, 000	90 173, 500	88 892, 800
	бюджет Российской Федерации	18 959, 80970	0,000	0,000	0,000	0,000	0,000	0,000

3.9. после строки «Итого по мероприятию 1.2.1.1.1, в том числе по источникам финансирования» дополнить строками 1.2.1.1.2, 1.2.1.1.2.1, «Итого по мероприятию 1.2.1.1.2, в том числе по источникам финансирования» следующего содержания:

1.2.1.1.2	Ремонт общественных территорий города Перми																
1.2.1.1.2.1	количество этапов выполненных работ по ремонту «Сквера им П. Морозова»	ед.	-	-	-	-	1	-	-	МКУ «Благоустройство Орджоникидзевского района»	бюджет города Перми	0,000	0,000	0,000	0,000	48 548, 660	0,000	0,000
Итого по мероприятию 1.2.1.1.2, в том числе по источникам финансирования											итого	0,000	0,000	0,000	0,000	48 548, 660	0,000	0,000
											бюджет города Перми	0,000	0,000	0,000	0,000	48 548, 660	0,000	0,000

3.10. строку «Итого по основному мероприятию 1.2.1.1, в том числе по источникам финансирования» изложить в следующей редакции:

Итого по основному мероприятию 1.2.1.1, в том числе по источникам финансирования	итого	137 997, 99919	196 447, 01786	151 939, 00515	352 614, 62588	239 185, 260	115 449, 300	88 892, 800
	бюджет города Перми	37 470, 15178	88 346, 28348	43 427, 368	85 051, 48004	158 276, 260	25 275, 800	0,000
	бюджет города Перми (неиспользованные ассигнования отчетного года)	1 180, 87656	32 529, 75723	18 350, 24459	143 829, 47072	0,000	0,000	0,000
	бюджет Пермского края	80 387, 16115	75 570, 97715	90 161, 39256	123 733, 67512	80 909, 000	90 173, 500	88 892, 800
	бюджет Российской Федерации	18 959, 80970	0,000	0,000	0,000	0,000	0,000	0,000

3.11. строку 1.2.1.2.1.3 изложить в следующей редакции:

1.2.1.2.1.3	количество этапов выполненных строительно-монтажных работ по благоустройству общественных территорий города Перми	ед.	1	1	-	1	-	-	-	МКУ «Пермблагоустройство»	бюджет города Перми	49795, 42396	114042, 55615	0,000	0,000	0,000	0,000	0,000
											бюджет города Перми (неиспользованные ассигнования отчетного года)	0,000	252,64904	0,000	19 314, 10695	0,000	0,000	0,000
											бюджет Пермского края	0,000	135000,0	0,000	0,000	0,000	0,000	0,000
											внебюджетные источники	130000,0	0,000	0,000	0,000	0,000	0,000	0,000

3.12. строку «Итого по мероприятию 1.2.1.2.1, в том числе по источникам финансирования» изложить в следующей редакции:

Итого по мероприятию 1.2.1.2.1, в том числе по источникам финансирования	итого	179 795, 42396	249 295, 20519	216 577, 025	19 565, 72176	0,000	0,000	0,000
	бюджет города Перми	49 795, 42396	114 042, 55615	216 577, 025	0,000	0,000	0,000	0,000
	бюджет города Перми (неиспользованные ассигнования отчетного года)	0,000	252, 64904	0,000	19 565, 72176	0,000	0,000	0,000
	бюджет Пермского края	0,000	135 000,0	0,000	0,000	0,000	0,000	0,000
	внебюджетные источники	130 000,0	0,000	0,000	0,000	0,000	0,000	0,000

3.13. строки 1.2.1.2.2.2, «Итого по мероприятию 1.2.1.2.2, в том числе по источникам финансирования», «Итого по основному мероприятию 1.2.1.2, в том числе по источникам финансирования», «Итого по задаче 1.2.1, в том числе по источникам финансирования», «Всего по подпрограмме 1.2, в том числе по источникам финансирования» изложить в следующей редакции:

1.2.1.2.2.2	количество этапов выполненных строительно-монтажных работ по благоустройству территории общего пользования «Сквер на нижней части набережной реки Камы» с учетом осуществления авторского надзора и технологического присоединения к электрическим сетям	ед.	-	1	1	1	-	-	-	МКУ «Пермблагоустройство»	бюджет города Перми	0,000	25 123,71652	142 196,6	0,000	0,000	0,000	0,000
											бюджет города Перми (неиспользованные ассигнования отчетного года)	0,000	0,000	0,000	7 492,75284	0,000	0,000	0,000
Итого по мероприятию 1.2.1.2.2, в том числе по источникам финансирования											итого	0,000	25123,71652	142196,600	7 492,75284	0,000	0,000	0,000
											бюджет города Перми	0,000	25123,71652	142196,600	0,000	0,000	0,000	0,000
											бюджет города Перми (неиспользованные ассигнования отчетного года)	0,000	0,000	0,000	7 492,75284	0,000	0,000	0,000
Итого по основному мероприятию 1.2.1.2, в том числе по источникам финансирования											итого	179795,42396	274418,92171	358773,625	27 058,4746	0,000	0,000	0,000
											бюджет города Перми	49795,42396	139166,27267	358773,625	0,000	0,000	0,000	0,000
											бюджет города Перми (неиспользованные ассигнования отчетного года)	0,000	252,64904	0,000	27 058,4746	0,000	0,000	0,000
											бюджет Пермского края	0,000	135000,000	0,000	0,000	0,000	0,000	0,000
											внебюджетные источники	130000,000	0,000	0,000	0,000	0,000	0,000	0,000

Итого по задаче 1.2.1, в том числе по источникам финансирования	итого	317 793, 42315	470 865, 93957	510 712, 63015	379 673, 10048	239 185, 260	115 449, 300	88 892, 800
	бюджет города Перми	87 265, 57574	227 512, 55615	402 200, 993	85 051, 48004	158 276, 260	25 275, 800	0,000
	бюджет города Перми (неиспользованные ассигнования отчетного года)	1 180, 87656	32 782, 40627	18 350, 24459	170 887, 94532	0,000	0,000	0,000
	бюджет Пермского края	80 387, 16115	210 570, 97715	90 161, 39256	123 733, 67512	80 909, 000	90 173, 500	88 892, 800
	бюджет Российской Федерации	18 959, 80970	0,000	0,000	0,000	0,000	0,000	0,000
	внебюджетные источники	130 000, 000	0,000	0,000	0,000	0,000	0,000	0,000
Всего по подпрограмме 1.2, в том числе по источникам финансирования	всего	317 793, 42315	470 865, 93957	510 712, 63015	379 673, 10048	239 185, 260	115 449, 300	88 892, 800
	бюджет города Перми	87 265, 57574	227 512, 55615	402 200, 993	85 051, 48004	158 276, 260	25 275, 800	0,000
	бюджет города Перми (неиспользованные ассигнования отчетного года)	1 180, 87656	32 782, 40627	18 350, 24459	170 887, 94532	0,000	0,000	0,000
	бюджет Пермского края	80 387, 16115	210 570, 97715	90 161, 39256	123 733, 67512	80 909, 000	90 173, 500	88 892, 800
	бюджет Российской Федерации	18 959, 80970	0,000	0,000	0,000	0,000	0,000	0,000
	внебюджетные источники	130 000, 000	0,000	0,000	0,000	0,000	0,000	0,000

3.14. приложение 1 изложить в следующей редакции:

«АДРЕСНЫЙ ПЕРЕЧЕНЬ
общественных территорий муниципального образования город Пермь, подлежащих благоустройству

№	Наименование территории	Адрес расположения общественной территории, подлежащей благоустройству	Общая оценка общественной территории в соответствии с критериями
1	2	3	4
1	Сквер на нижней части набережной реки Камы	г. Пермь, Ленинский район, вдоль реки Камы	110
2	Сквер в 68 квартале, эспланада	г. Пермь, Ленинский район, участок между ул. Ленина, ул. Попова и ул. Петропавловской	110
3	Парк культуры и отдыха «Балатово»	г. Пермь, Дзержинский район, от шоссе Космонавтов до ул. Подлесной	95
4	Бульвар им. Советской Армии	г. Пермь, Свердловский район, по ул. Сибирской между ул. Швецова и ул. Белинского	95
5	Сквер на набережной реки Камы *	г. Пермь, Кировский район, набережная реки Камы от ул. Чистопольской до ул. Шишкина	90
6	Парк Победы *	г. Пермь, Индустриальный район, территория между ул. Архитектора Свиязева и ул. Карпинского	85
7	Сквер им. М.И. Субботина	г. Пермь, Свердловский район, ул. Чкалова, между ул. Куйбышева и ул. Героев Хасана	80
8	Сквер у клуба им. С.М. Кирова *	г. Пермь, Кировский район, внутри квартала между ул. Маршала Рыбалко, ул. Гальперина и ул. Автозаводской	80
9	Сквер им. Татищева *	г. Пермь, Ленинский район, ул. Ленина, от ул. Клименко до ул. Суксунской	77
10	Бульвар по ул. Крупской *	г. Пермь, Мотовилихинский район, ул. Крупской, от площади Дружбы до ул. Ушинского	70
11	Сквер на ул. Генерала Черняховского *	г. Пермь, Орджоникидзевский район, территория вдоль домов по ул. Краснодонской, 1-25	50
12	Сквер «Мемориал Победы» *	г. Пермь, поселок Новые Ляды, ул. Мира, 24	50
13	Эспланада (откосы, 3 яруса) *	со стороны реки Камы от ул. Попова до ул. Крисанова	40
14	Сквер по ул. Екатерининской, 171 *	г. Пермь, Дзержинский район, вдоль дома по ул. Екатерининской, 171	27
15	Территория озеленения по ул. Макаренко	ул. Макаренко от ул. Тургенева до бульвара Гагарина	**
16	Сквер им. П. Морозова	ул. Александра Щербакова от ул. Первомайской до ул. Валежной и ул. Цимлянской	**

---

* В отношении объектов озеленения, включенных в адресный перечень общественных территорий муниципального образования город Пермь муниципальной программы «Формирование современной городской среды», подлежащих благоустройству, выполнение работ по строительству, реконструкции, капитальному ремонту и ремонту запланировано в рамках муниципальной программы «Благоустройство города Перми».

** Общественная территория выбрана для благоустройства в 2022 году по итогам интернет-голосования, проведенного в соответствии с постановлениями администрации города Перми от 28 августа 2017 г. № 659 «Об утверждении Порядка проведения интернет-голосования по отбору общественных территорий муниципального образования город Пермь, подлежащих благоустройству в рамках реализации муниципальной программы формирования современной городской среды на 2018-2024 годы, о создании общественной комиссии по обсуждению проекта муниципальной программы формирования современной городской среды на 2018-2024

годы в части благоустройства общественных территорий муниципального образования город Пермь», от 15 апреля 2021 г. № 260 «О проведении интернет-голосования по отбору общественных территорий муниципального образования город Пермь, подлежащих благоустройству в рамках реализации муниципальной программы формирования современной городской среды в 2022 году».»;

3.15. в приложении 2:

3.15.1. в таблице 1 строки 14, 15 изложить в следующей редакции:

14	Сметная стоимость объекта муниципальной собственности Перми, тыс. руб.	626 949,82234 тыс. руб.					
15	Объемы и источники финансирования осуществления капитальных вложений в объект по годам реализации, тыс. руб.	Источник финансирования	Объем финансирования, тыс. руб.				
			всего	2018	2019	2020	2021
		всего, в том числе	626 949,82234	179 795,42396	248 645,91519	178 942,76143	19 565,72176
		бюджет города Перми	342 131,45154	49 795,42396	113 393,26615	178 942,76143	-
		бюджет города Перми (неиспользованные ассигнования отчетного года)	19 818,37080	-	252,64904	-	19 565,72176
		бюджет Пермского края	135 000,000	-	135 000,000	-	-
		внебюджетные источники	130 000,000	130 000,000	-	-	-

3.15.2. в таблице 2 строки 14, 15 изложить в следующей редакции:

14	Сметная стоимость объекта муниципальной собственности Перми, тыс. руб.	151 630,29828 тыс. руб.				
15	Объемы и источники финансирования осуществления капитальных вложений в объект по годам реализации, тыс. руб.	Источник финансирования	Объем финансирования, тыс. руб.			
			всего	2019	2020	2021
		всего, в том числе	151 630,29828	25 007,046	119 130,49944	7 492,75284
		бюджет города Перми	144 137,54544	25 007,046	119 130,49944	-
		бюджет города Перми (неиспользованные ассигнования отчетного года)	7 492,75284	-	-	7 492,75284

3.16. приложение 3 изложить в следующей редакции:

«ПЕРЕЧЕНЬ ОБЪЕКТОВ,
подлежащих капитальному ремонту за счет средств бюджета города Перми, подпрограммы 1.2 «Благоустройство общественных территорий муниципального образования город Пермь» муниципальной программы «Формирование современной городской среды»

Код	Наименование подпрограммы, мероприятия, показателя непосредственного результата, объекта муниципальной собственности города Перми, место расположения	Период проведения капитального ремонта		Источник финансирования	Объем финансирования, тыс. руб.						
		срок начала	срок окончания		2018 год	2019 год	2020 год	2021 год	2022 год	2023 год	2024 год
1	2	3	4	5	6	7	8	9	10	11	12
1.2	Подпрограмма. Благоустройство общественных территорий муниципального образования город Пермь										
1.2.1.1.1	Капитальный ремонт общественных территорий города Перми										
1.2.1.1.1.1	количество этапов выполненных строительно-монтажных работ по капитальному ремонту сквера на нижней части набережной реки Камы (г. Пермь, Ленинский район, вдоль реки Камы)	2018	2021	бюджет города Перми	37 470, 15178	70 383, 12882	21 005, 8904	351, 400	0,000	0,000	0,000
				бюджет города Перми (неиспользованные ассигнования отчетного года)	1 180, 87656	32 529, 75723	7 812, 04171	25 837, 81452	0,000	0,000	0,000
				бюджет Пермского края	80 387, 16115	75 570, 97715	90 161, 39256	83 858, 400	0,000	0,000	0,000
				бюджет Российской Федерации	18 959, 80970	0,000	0,000	0,000	0,000	0,000	0,000
1.2.1.1.1.2.[1]	оплата выполнен-ных проектно-изыскательских ра-бот по капитально-му ремонту сквера на нижней части набережной реки Камы (г. Пермь, Ленинский район, вдоль реки Камы)	2021	2021	бюджет города Перми	0,000	0,000	0,000	7 672, 88804	0,000	0,000	0,000
				бюджет города Перми (неиспользованные ассигнования отчетного года)	0,000	0,000	0,000	322, 35996	0,000	0,000	0,000

1	2	3	4	5	6	7	8	9	10	11	12
1.2.1.1.1.2.[2]	оплата выполненных работ по корректировке проектно-сметной документации по объекту «Сквер на нижней части набережной реки Камы»	2021	2021	бюджет города Перми (неиспользованные ассигнования отчетного года)	0,000	0,000	0,000	1 200,000	0,000	0,000	0,000
1.2.1.1.1.4	количество выполненных проектно-изыскательских работ по капитальному ремонту парка культуры и отдыха «Балатово» (невыполнение показателя за отчетный год)	2019	2020	бюджет города Перми (неиспользованные ассигнования отчетного года)	0,000	0,000	5 599,506	0,000	0,000	0,000	0,000
1.2.1.1.1.4[1]	выполненные строительно-монтажные работы по капитальному ремонту бульвара им. Советской Армии	2021	2022	бюджет города Перми	0,000	0,000	0,000	77 027,192	18 294,300	0,000	0,000
				бюджет города Перми (неиспользованные ассигнования отчетного года)	0,000	0,000	0,000	116 469,29624	0,000	0,000	0,000
				бюджет Пермского края	0,000	0,000	0,000	39 875,27512	0,000	0,000	0,000
1.2.1.1.1.5	количество этапов выполненных строительно-монтажных работ по капитальному ремонту сквера им. М.И. Субботина (г. Пермь, Свердловский район, ул. Чкалова, между ул. Куйбышева и ул. Героев Хасана)	2023	2024	бюджет города Перми	0,000	0,000	0,000	0,000	0,000	25 275,800	0,000
				бюджет Пермского края	0,000	0,000	0,000	0,000	0,000	53 950,300	88 892,800
1.2.1.1.1.6	количество подписанных актов приемки выполненных проектно-изыскательских работ по капитальному ремонту сквера им. М.И. Субботина	2022	2022	бюджет города Перми	0,000	0,000	0,000	0,000	12 505,600	0,000	0,000

1	2	3	4	5	6	7	8	9	10	11	12
1.2.1.1.1.7	количество этапов выполненных строительно-монтажных работ по капитальному ремонту «Территории озеленения по ул. Макаренко»	2022	2023	бюджет города Перми	0,000	0,000	0,000	0,000	78 153, 27720	0,000	0,000
				бюджет Пермского края	0,000	0,000	0,000	0,000	80 909, 000	36 223, 200	0,000
1.2.1.1.1.7[1]	количество откорректированных проектных документаций по капитальному ремонту «Территории озеленения по ул. Макаренко»	2022	2022	бюджет города Перми	0,000	0,000	0,000	0,000	774, 42280	0,000	0,000

4. В разделе «Таблица показателей конечного результата муниципальной программы «Формирование современной городской среды»:

4.1. строку:

	Доля площади благоустроенных общественных территорий города Перми к общей площади общественных территорий	%	-	-	1,3	2,2	3,0	12,4	12,4

изложить в следующей редакции:

	Доля площади благоустроенных общественных территорий города Перми к общей площади общественных территорий	%	-	-	1,3	2,2	6,9	9,0	9,0

4.2. после строки:

1.1.1	Задача. Повышение уровня благоустройства дворовых территорий многоквартирных домов города Перми

дополнить строкой следующего содержания:

	Количество реализованных проектов благоустройства территорий в городе Перми (нарастающим итогом с 2017 года)	ед.	-	-	-	-	611	977	1343

4.3. строку 1.2.1 изложить в следующей редакции:

1.2.1	Задача. Повышение уровня благоустройства общественных территорий города Перми								
	Количество обустроенных общественных территорий города Перми (нарастающим итогом)	ед.	-	-	-	-	5	5	6
	Площадь территории общего пользования «Сквер на нижней части набережной реки Камы», на которой выполнены работы по благоустройству	тыс. кв. м	21,2	21,2	21,2	21,2	-	-	-
	Площадь территории общего пользования «Сквер в 68 квартале, эспланада», на которой выполнены работы по благоустройству	тыс. кв. м	24,9	37,5	37,5	-	-	-	-
	Площадь территории общего пользования «Бульвар им. Советской Армии», на которой выполнены работы по благоустройству	тыс. кв. м	-	-	-	22,0	22,0	-	-
	Площадь территории общего пользования «Сквер им. М.И. Субботина», на которой выполнены работы по благоустройству	тыс. кв. м	-	-	-	-	-	57,4	57,4
	Площадь территории общего пользования «Территория озеленения по ул. Макаренко», на которой выполнены работы по благоустройству	тыс. кв. м	-	-	-	-	57,0	57,0	-
	Площадь территории общего пользования «Сквер им. П. Морозова», на которой выполнены работы по благоустройству	тыс. кв. м	-	-	-	-	48,4	-	-

4.4. приложение изложить в следующей редакции:

«**МЕТОДИКА**
расчета значений показателей конечного результата
муниципальной программы «Формирование современной городской среды»

Код	Наименование показателя конечного результата	Ед. изм.	НПА, определяющий методику расчета показателя конечного результата	Расчет показателя конечного результата		Исходные данные для расчета значений показателя конечного результата		
				формула расчета	буквенное обозначение переменной в формуле расчета	источник исходных данных	метод сбора исходных данных	периодичность сбора и срок представления исходных данных
1	2	3	4	5	6	7	8	9
1	Доля площади благоустроенных общественных территорий города Перми к общей площади общественных территорий	%	-	Дблаг.об.пол. = Sблаг. об.пол. / Sвсего об.пол. х 100 %	Sблаг.об.пол – площадь благоустроенных территорий общего пользования, кв. м; Sвсего об.пол. – площадь территорий общего пользования всего, кв. м	Sблаг.об.пол. – акты выполненных работ; Sвсего об.пол. – ведомственная статистика	периодическая отчетность	ежегодно до 31 декабря

1	2	3	4	5	6	7	8	9
2	Доля благоустроенных дворовых территорий многоквартирных домов города Перми от общего количества дворовых территорий	%	-	Дблаг.двор.тер.МКД = Кблаг.двор.тер. МКД + Кблаг.двор. тер.МКД факт / ОбК двор.тер.МКД. х 100 %	Кблаг.двор.тер.МКД – количество благоустроенных дворовых территорий многоквартирных домов в рамках программы; Кблаг.двор.тер.МКД факт – фактическое количество благоустроенных дворовых территорий многоквартирных домов до начала реализации программы и вне реализации программы; ОбК двор.тер.МКД. – общее количество дворовых территорий многоквартирных домов, за исключением признанных в установленном порядке аварийными и подлежащими сносу или реконструкции	Кблаг.двор.тер. МКД – акты выполненных работ; Кблаг.двор.тер. МКД – ведомственная статистика; ОбК двор.тер. МКД. – ведомственная статистика	периодическая отчетность	ежегодно до 31 декабря
3	Доля граждан, принявших участие в решении вопросов развития городской среды, от общего количества граждан в возрасте от 14 лет, проживающих в городе Перми	%	приказ Министерства строительства и жилищно-коммунального хозяйства Российской Федерации от 18 апреля 2019 г. № 228/пр «Об утверждении официальной статистической методологии мониторинга достижения целей национального проекта «Жилье и городская среда»	Dn = Ny / N x 100	Dn – доля граждан, принявших участие в решении вопросов развития городской среды, от общего количества граждан в возрасте 14 лет и старше, проживающих в муниципальном образовании город Пермь; N – количество граждан в возрасте 14 лет и старше, проживающих в муниципальном образовании город Пермь, тыс. чел.; Ny – количество граждан, принимающих участие в решении вопросов развития городской среды, тыс. чел.	N – Росстат; Ny – ведомственная статистика	периодическая отчетность	ежегодно до 31 декабря

1	2	3	4	5	6	7	8	9
4	Количество реализованных проектов благоустройства территорий в городе Перми (нарастающим итогом с 2017 года)	Ед.	-	Кпр.тер.= Ктер. $МКД_{2017}$+ Ктер. $МКД_{N(нараст.итог)}$	Ктер.$МКД_{2017}$ = количество благоустроенных территорий, прилегающих к многоквартирным домам (их совокупностей), в рамках реализации программы в 2017 году; Ктер.$МКД_{N}$= количество благоустроенных территорий, прилегающих к многоквартирным домам (их совокупностей) в рамках реализации программы нарастающим итогом на отчетную дату	ведомственная статистика	периодическая отчетность	ежегодно до 31 декабря
5	Общая площадь благоустроенных дворовых территорий города Перми	млн. кв. м	-	Sдвор.тер	Sдвор.тер – площадь благоустроенных дворовых территорий в рамках реализации программы	ведомственная статистика	периодическая отчетность	ежегодно до 31 декабря
6	Доля населения, проживающего в многоквартирных домах с благоустроенными дворовыми территориями, от общей численности населения города Перми, проживающего в многоквартирных домах	%	-	Джит.МКД благ. двор. = Чжит.МКД благ.двор. / ОбЧ жит. МКД. х 100 %	Чжит.МКД благ.двор. – численность населения города Перми, проживающего в многоквартирных домах с благоустроенными дворовыми территориями; ОбЧ жит.МКД. – общая численность населения города Перми, проживающего в многоквартирных домах	ведомственная статистика	периодическая отчетность	ежегодно до 31 декабря

1	2	3	4	5	6	7	8	9
7	Доля трудового участия заинтересованных лиц в выполнении минимального перечня работ по благоустройству дворовых территорий города Перми	%	-	Дтруд.уч.мин.пер. = Об.план.труд.уч.мин.пер. / Об.факт.труд.уч.мин.пер. х 100 %	Об.план.труд.уч.мин.пер. – планируемый объем трудового участия заинтересованных лиц в выполнении минимального перечня работ по благоустройству дворовых территорий города Перми; Об.факт.труд.уч.мин.пер. – фактический объем трудового участия заинтересованных лиц в выполнении минимального перечня работ по благоустройству дворовых территорий города Перми	Об.план.труд.уч.мин.пер. – ведомственная статистика; Об.факт.труд.уч.мин.пер. – ведомственная статистика	периодическая отчетность	ежегодно до 31 декабря
8	Доля трудового участия заинтересованных лиц в выполнении дополнительного перечня работ по благоустройству дворовых территорий города Перми	%	-	Дтруд.уч.доп.пер. = Об.план.труд.уч.доп.пер. / Об.факт.труд.уч.доп.пер. х 100 %	Об.план.труд.уч.доп.пер. – планируемый объем трудового участия заинтересованных лиц в выполнении дополнительного перечня работ по благоустройству дворовых территорий города Перми; Об.факт.труд.уч.доп.пер. – фактический объем трудового участия заинтересованных лиц в выполнении дополнительного перечня работ по благоустройству дворовых территорий города Перми	Об.план.труд.уч.доп.пер. – ведомственная статистика; Об.факт.труд.уч.доп.пер. – ведомственная статистика	периодическая отчетность	ежегодно до 31 декабря

1	2	3	4	5	6	7	8	9
9	Доля финансового участия собственников помещений в многоквартирном доме в реализации мероприятий по благоустройству дворовой территории города Перми в рамках дополнительного перечня работ	%	-	Дфин.уч.доп.пер. = ОРфин.уч.соб.МКД / ОСт.мер. доп.пер. х 100 %	ОРфин.уч.соб. МКД – общий размер софинансирования собственниками помещений в многоквартирном доме стоимости мероприятий по благоустройству дворовой территории, выполняемых в рамках дополнительного перечня работ, требующих финансового участия собственников помещений в многоквартирном доме; ОСт.мер.доп.пер. – общая стоимость мероприятий по благоустройству дворовых территорий города Перми, выполняемых в рамках дополнительного перечня работ, требующих финансового участия собственников помещений в многоквартирном доме	ОРфин.уч.соб. МКД – ведомственная статистика; ОСт.мер.доп. пер. – ведомственная статистика	периодическая отчетность	ежегодно до 31 декабря
10	Доля индивидуальных жилых домов и земельных участков, предоставленных для их размещения, расположенных на территории города Перми, в отношении которых проведены мероприятия по инвентаризации уровня благоустройства, от общего числа индивидуальных жилых домов и земельных участков, предоставленных для их размещения, расположенных на территории города Перми	%	-	Дижд и зу инв. = Кижд и зу инв.факт / Кижд и зу инв.план. х 100 %	Кижд и зу инв.факт – количество индивидуальных жилых домов и земельных участков, предоставленных для их размещения, расположенных на территории города Перми, в отношении которых проведены мероприятия по инвентаризации уровня благоустройства; Кижд и зу инв.план. – количество индивидуальных жилых домов и земельных участков, предоставленных для их размещения, расположенных на территории города Перми	Кижд и зу инв. факт – ведомственная статистика; Кижд и зу инв. план. – ведомственная статистика	периодическая отчетность	ежегодно до 31 декабря

1	2	3	4	5	6	7	8	9
11	Количество обустроенных общественных территорий города Перми	Ед.	Паспорт национального проекта «Жилье и городская среда», утв. президиумом Совета при Президенте РФ по стратегическому развитию и национальным проектам, протокол от 24.12.2018 № 16)	∑благ.общ.тер.	∑благ.общ.тер.= Сумма всех благоустроенных общественных территорий, включенных в муниципальную программу	ведомственная статистика	периодическая отчетность	ежегодно до 31 декабря
12	Площадь территории общего пользования «Сквер на нижней части набережной реки Камы», на которой выполнены работы по благоустройству	тыс. кв. м	-	Sблаг.набереж.	Sблаг.набереж. – площадь благоустроенной территории общего пользования «Сквер на нижней части набережной реки Камы» в рамках реализации программы	Sблаг.набереж. – ведомственная статистика	периодическая отчетность	ежегодно до 31 декабря
13	Площадь территории общего пользования «Сквер в 68 квартале, эспланада», на которой выполнены работы по благоустройству	тыс. кв. м	-	Sблаг.эспл.	Sблаг.эспл. – площадь благоустроенной территории общего пользования «Сквер в 68 квартале, эспланада» в рамках реализации программы	Sблаг.эспл. – ведомственная статистика	периодическая отчетность	ежегодно до 31 декабря
14	Площадь территории общего пользования «Сквер им. М.И. Субботина», на которой выполнены работы по благоустройству	тыс. кв. м	-	Sблаг.парка	Sблаг.парка – площадь благоустроенной территории общего пользования «Сквер им. М.И. Субботина», в рамках реализации программы	Sблаг.парка. – ведомственная статистика	периодическая отчетность	ежегодно до 31 декабря

1	2	3	4	5	6	7	8	9
15	Площадь территории общего пользования «Территория озеленения по ул. Макаренко», на которой выполнены работы по благоустройству	тыс. кв. м	-	Sблаг.парка	Sблаг.парка – площадь благоустроенной территории общего пользования «Территория озеленения по ул. Макаренко», в рамках реализации программы	Sблаг.парка - ведомственная статистика	периодическая отчетность	ежегодно до 31 декабря
16	Площадь территории общего пользования «Сквер им. П. Морозова», на которой выполнены работы по благоустройству	тыс. кв. м	-	Sблаг.парка	Sблаг.парка – площадь благоустроенной территории общего пользования «Сквер им. П. Морозова», в рамках реализации программы	Sблаг.парка - ведомственная статистика	периодическая отчетность	ежегодно до 31 декабря

5. В приложении 5:

5.1. строку 1.1.1.1.1.1 изложить в следующей редакции:

1.1.1.1.1.1	Реализация мероприятия по благоустройству дворовых территорий многоквартирных домов Дзержинского района	администрация Дзержинского района города Перми	15.04.2022	15.09.2022	число дворовых территорий многоквартирных домов Дзержинского района, на которых выполнены мероприятия по повышению уровня благоустройства	ед.	25[1]	бюджет города Перми	11 499, 48943
								бюджет Пермского края	2 299, 89789
					количество актов приемки оказанных услуг на осуществление строительного контроля (включающего лабораторные испытания физико-механических свойств асфальтобетона) выполнения работ по ремонту дворового проезда, и (или) оборудованию автомобильных парковок, и (или) устройству тротуаров дворовых территорий многоквартирных домов Дзержинского района	ед.	25[1]	бюджет Российской Федерации	43 698, 05983

5.2. в графе 10 строки 1.1.1.1.1.6 цифры «5 344,25876» заменить цифрами «5 344,23516»;

5.3. строки «Итого по мероприятию 1.1.1.1.1, в том числе по источникам финансирования», «Итого по основному мероприятию 1.1.1.1, в том числе по источникам финансирования», «Итого по задаче 1.1.1, в том числе по источникам финансирования», «Всего по подпрограмме 1.1, в том числе по источникам финансирования» изложить в следующей редакции:

Итого по мероприятию 1.1.1.1.1, в том числе по источникам финансирования	итого	288 150,46671
	бюджет города Перми	57 630,100
	бюджет Пермского края	11 526,01834
	бюджет Российской Федерации	218 994,34837
Итого по основному мероприятию 1.1.1.1, в том числе по источникам финансирования	итого	288 150,46671
	бюджет города Перми	57 630,100
	бюджет Пермского края	11 526,01834
	бюджет Российской Федерации	218 994,34837
Итого по задаче 1.1.1, в том числе по источникам финансирования	итого	288 150,46671
	бюджет города Перми	57 630,100
	бюджет Пермского края	11 526,01834
	бюджет Российской Федерации	218 994,34837
Всего по подпрограмме 1.1, в том числе по источникам финансирования	всего	288 150,46671
	бюджет города Перми	57 630,100
	бюджет Пермского края	11 526,01834
	бюджет Российской Федерации	218 994,34837

6. Приложение 6 изложить в следующей редакции:

«ПЛАН-ГРАФИК
подпрограммы 1.2 «Благоустройство общественных территорий муниципального образования город Пермь»
муниципальной программы «Формирование современной городской среды»
на 2022 год

Код	Наименование задачи, основного мероприятия, мероприятия, подмероприятия, объекта. Место проведения / расположения (адрес)	Участник программы	Дата начала реализации подмероприятия	Дата окончания реализации подмероприятия	Показатель непосредственного результата			Источник финансирования	Объем финансирования, тыс. руб.
					наименование	ед. изм.	значение		
1	2	3	4	5	6	7	8	9	10
1.2.1	Задача. Повышение уровня благоустройства общественных территорий города Перми								
1.2.1.1	Выполнение комплекса мероприятий по ремонту и капитальному ремонту территорий общего пользования								

1	2	3	4	5	6	7	8	9	10
1.2.1.1.1	Капитальный ремонт общественных территорий города Перми								
1.2.1.1.1.1	Выполнение строительно-монтажных работ по капитальному ремонту бульвара им. Советской Армии								
1.2.1.1.1.1.1	Приемка выполненных строительно-монтажных работ по капитальному ремонту бульвара им. Советской Армии	МКУ «Пермблагоустройство»	01.03.2022	20.12.2022	подписанный акт приемки выполненных строительно-монтажных работ по капитальному ремонту бульвара им. Советской Армии	ед.	1	бюджет города Перми	18 294, 300
1.2.1.1.1.2	Выполнение проектно-изыскательских работ по капитальному ремонту «Сквера им. М.И. Субботина»								
1.2.1.1.1.2.1	Приемка выполненных проектно-изыскательских работ по капитальному ремонту «Сквера им. М.И. Субботина»	МКУ «Пермблагоустройство»	01.03.2022	20.12.2022	подписанный акт приемки выполненных проектно-изыскательских работ по капитальному ремонту «Сквера им. М.И. Субботина»	ед.	1	бюджет города Перми	12 505, 600
1.2.1.1.1.3	Выполнение строительно-монтажных работ по капитальному ремонту «Территории озеленения по ул. Макаренко»								
1.2.1.1.1.3.1	Приемка выполненных строительно-монтажных работ по капитальному ремонту «Территории озеленения по ул. Макаренко»	МКУ «Пермблагоустройство»	01.03.2022	20.12.2022	подписанный акт приемки выполненных строительно-монтажных работ по капитальному ремонту «Территории озеленения по ул. Макаренко»	ед.	1	бюджет города Перми	78 153, 27720
								бюджет Пермского края	80 909, 000
1.2.1.1.1.3.2.	Приемка выполненных работ по корректировке проектной документации по капитальному ремонту «Территории озеленения по ул. Макаренко»	МКУ «Пермблагоустройство»	01.01.2022	30.06.2022	подписанный акт приемки выполненных работ по корректировке проектной документации по капитальному ремонту «Территории озеленения по ул. Макаренко»	ед.	1	бюджет города Перми	774, 42280

1	2	3	4	5	6	7	8	9	10
Итого по мероприятию 1.2.1.1.1, в том числе по источникам финансирования								итого	190 636, 600
								бюджет города Перми	109 727, 600
								бюджет Перм-ского края	80 909, 000
1.2.1.1.2	Ремонт общественных территорий города Перми								
1.2.1.1.2.1	Выполнение работ по ремонту «Сквера им П. Морозова»								
1.2.1.1.2.1.1	Приемка выполненных работ по ремонту «Сквера им. П. Морозова»	МКУ «Благо-устройство Ор-джоникидзевского района»	01.03.2022	20.12.2022	подписанный акт приемки выполненных работ по ремонту «Сквера им. П. Морозова»	ед.	1	бюджет города Перми	48 548, 660
Итого по мероприятию 1.2.1.1.2, в том числе по источникам финансирования								бюджет города Перми	48 548, 660
Итого по основному мероприятию 1.2.1.1, в том числе по источникам финансирования								итого	239 185, 260
								бюджет города Перми	158 276, 260
								бюджет Перм-ского края	80 909, 000
Итого по задаче 1.2.1, в том числе по источникам финансирования								итого	239 185, 26
								бюджет города Перми	158 276, 260
								бюджет Перм-ского края	80 909, 000

1	2	3	4	5	6	7	8	9	10
Всего по подпрограмме 1.2, в том числе по источникам финансирования								итого	239 185, 26
								бюджет города Перми	158 276, 260
								бюджет Перм-ского края	80 909, 000

АДМИНИСТРАЦИЯ ГОРОДА ПЕРМИ
ПОСТАНОВЛЕНИЕ

08.02.2022 № 68

О подготовке и проведении экологического фестиваля «Экофест» в городе Перми

В соответствии с Уставом города Перми, решением Пермской городской Думы от 12 сентября 2006 г. № 218 «Об управлении по экологии и природопользованию администрации города Перми», в целях повышения экологической культуры населения
администрация города Перми ПОСТАНОВЛЯЕТ:

1. Провести в июне 2022 года в городе Перми экологический фестиваль «Экофест».
2. Создать организационный комитет по подготовке и проведению экологического фестиваля «Экофест».
3. Утвердить прилагаемые:
3.1. Положение об организационном комитете по подготовке и проведению экологического фестиваля «Экофест» в городе Перми;
3.2. состав организационного комитета по подготовке и проведению экологического фестиваля «Экофест» в городе Перми.
4. Организационному комитету утвердить:
4.1. план подготовки к проведению экологического фестиваля «Экофест»;
4.2. программу экологического фестиваля «Экофест»;
4.3. концепцию экологического фестиваля «Экофест»;
4.4. план информирования жителей города Перми о проведении экологического фестиваля «Экофест».
5. Управлению по экологии и природопользованию администрации города Перми организовывать работу организационного комитета.
6. Настоящее постановление вступает в силу со дня официального опубликования в печатном средстве массовой информации «Официальный бюллетень органов местного самоуправления муниципального образования город Пермь».
7. Управлению по общим вопросам администрации города Перми обеспечить опубликование настоящего постановления в печатном средстве массовой информации «Официальный бюллетень органов местного самоуправления муниципального образования город Пермь».
8. Информационно-аналитическому управлению администрации города Перми обеспечить опубликование (обнародование) настоящего постановления на официальном сайте муниципального образования город Пермь в информационно-телекоммуникационной сети Интернет.
9. Контроль за исполнением настоящего постановления возложить на заместителя главы администрации города Перми Агеева В.Г.

Глава города Перми А.Н. Дёмкин

УТВЕРЖДЕНО
постановлением администрации
города Перми
от 08.02.2022 № 68

ПОЛОЖЕНИЕ
об организационном комитете по подготовке и проведению экологического фестиваля «Экофест» в городе Перми

I. Общие положения

1.1. Организационный комитет по подготовке и проведению экологического фестиваля «Экофест» в городе Перми (далее – организационный комитет, экологический фестиваль) создается в целях координации действий функциональных

и территориальных органов, функциональных подразделений администрации города Перми, а также других ведомств и организаций в рамках их полномочий при подготовке и проведении экологического фестиваля.

1.2. Организационный комитет в своей деятельности руководствуется действующим законодательством Российской Федерации, Уставом города Перми, Положением об организационном комитете по подготовке и проведению экологического фестиваля «Экофест» в городе Перми.

1.3. Организационный комитет формируется из представителей администрации города Перми, представителей органов государственной власти Пермского края, представителей общественных организаций.

1.4. Организационный комитет состоит из председателя, заместителя председателя, секретаря, членов организационного комитета.

II. Задачи и функции организационного комитета

2.1. Основной задачей организационного комитета является подготовка и проведение экологического фестиваля.

2.2. Для решения указанной задачи организационный комитет выполняет следующие функции:

2.2.1. разрабатывает и утверждает план подготовки к проведению экологического фестиваля;

2.2.2. разрабатывает и утверждает программу экологического фестиваля;

2.2.3. разрабатывает и утверждает концепцию экологического фестиваля;

2.2.4. разрабатывает и утверждает план информирования жителей города Перми о проведении экологического фестиваля.

III. Права организационного комитета

3. Организационный комитет для выполнения возложенных на него функций имеет право:

3.1. рассматривать предложения, представленные членами организационного комитета, о подготовке к проведению экологического фестиваля;

3.2. запрашивать у функциональных и территориальных органов, функциональных подразделений администрации города Перми необходимую для подготовки экологического фестиваля информацию;

3.3. приглашать для участия в рассмотрении представленных предложений о проведении экологического фестиваля экспертов и специалистов.

IV. Порядок работы организационного комитета

4.1. Деятельность организационного комитета осуществляется в форме заседаний.

4.2. Заседание организационного комитета считается правомочным, если на нем присутствует не менее двух третей членов организационного комитета.

4.3. Руководство деятельностью организационного комитета осуществляется председателем организационного комитета, в случае его отсутствия – заместителем председателя организационного комитета.

4.4. Председатель организационного комитета назначает дату проведения заседания организационного комитета.

4.5. Обеспечение деятельности организационного комитета (извещение членов организационного комитета о дате, времени, месте проведения заседаний, оформление протоколов) осуществляется секретарем организационного комитета.

4.6. Решения организационного комитета принимаются путем проведения открытого голосования.

4.7. При голосовании каждый член организационного комитета обладает одним голосом.

4.8. При равенстве голосов решающим голосом является голос председателя организационного комитета.

4.9. Решение организационного комитета оформляется протоколом, подписываемым председателем и секретарем организационного комитета, в течение 3 рабочих дней после принятия решения.

УТВЕРЖДЕН
постановлением администрации
города Перми
от 08.02.2022 № 68

СОСТАВ
организационного комитета по подготовке и проведению
экологического фестиваля «Экофест» в городе Перми

Председатель:	
Агеев Виктор Геннадьевич	- заместитель главы администрации города Перми
Заместитель председателя:	
Андреев Дмитрий Николаевич	- начальник управления по экологии и природопользованию администрации города Перми
Секретарь:	
Голубева Ольга Игоревна	- главный специалист отдела лесов и особо охраняемых природных территорий управления по экологии и природопользованию администрации города Перми
Члены комитета:	
Алакина Анастасия Леонидовна	- директор муниципального автономного учреждения культуры города Перми «ПермьПарк»
Баглей Надежда Всеволодовна	- руководитель общественного движения «Слушай соловья» (по согласованию)
Истомина Нина Георгиевна	- заместитель начальника департамента-начальник управления расходов департамента финансов администрации города Перми
Коробко Наталия Павловна	- заместитель начальника департамента-начальник отдела по организации и планированию молодежной политики департамента культуры и молодежной политики администрации города Перми
Куликов Максим Андреевич	- начальник отдела лесов и особо охраняемых природных территорий управления по экологии и природопользованию администрации города Перми
Онькова Вера Владимировна	- заместитель председателя комитета-начальник отдела развития физической культуры и спорта комитета по физической культуре и спорту администрации города Перми
Рябухина Ирина Александровна	- начальник информационного отдела информационно-аналитического управления администрации города Перми
Третьяков Лев Борисович	- начальник управления по охране окружающей среды Министерства природных ресурсов, лесного хозяйства и экологии Пермского края (по согласованию)
Хохлов Юрий Николаевич	- председатель Совета Пермского краевого отделения Общероссийской общественной организации «Всероссийское общество охраны природы» (по согласованию)

АДМИНИСТРАЦИЯ ГОРОДА ПЕРМИ
ПОСТАНОВЛЕНИЕ

08.02.2022 № 69

О внесении изменений в муниципальную программу «Развитие физической культуры и спорта города Перми», утвержденную постановлением администрации города Перми от 19.10.2021 № 893

В соответствии с постановлением администрации города Перми от 25 сентября 2013 г. № 781 «Об утверждении Порядка принятия решений о разработке муниципальных программ, их формирования и реализации», в целях актуализации правовых актов администрации города Перми
администрация города Перми ПОСТАНОВЛЯЕТ:

1. Утвердить прилагаемые изменения в муниципальную программу «Развитие физической культуры и спорта города Перми», утвержденную постановлением администрации города Перми от 19 октября 2021 г. № 893 (в ред. от 24.12.2021 № 1212, от 31.01.2022 № 54).

2. Настоящее постановление вступает в силу со дня официального опубликования в печатном средстве массовой информации «Официальный бюллетень органов местного самоуправления муниципального образования город Пермь».

3. Управлению по общим вопросам администрации города Перми обеспечить опубликование настоящего постановления в печатном средстве массовой информации «Официальный бюллетень органов местного самоуправления муниципального образования город Пермь».

4. Информационно-аналитическому управлению администрации города Перми обеспечить опубликование (обнародование) настоящего постановления на официальном сайте муниципального образования город Пермь в информационно-телекоммуникационной сети Интернет.

5. Контроль за исполнением настоящего постановления возложить на заместителя главы администрации города Перми Грибанова А.А.

Глава города Перми А.Н. Дёмкин

УТВЕРЖДЕНЫ
постановлением администрации
города Перми
от 08.02.2022 № 69

ИЗМЕНЕНИЯ
в муниципальную программу «Развитие физической культуры и спорта города Перми»,
утвержденную постановлением администрации города Перми от 19 октября 2021 г. № 893

1. В разделе «Паспорт муниципальной программы» строку 9 изложить в следующей редакции:

9	Объемы и источники финансирования программы (подпрограммы)	2022 год план	2023 год план	2024 год план	2025 год план	2026 год план
	программа, всего (тыс. руб.), в том числе	1 315 744,41850	1 806 094,900	1 237 368,400	1 027 283,400	1 027 283,400
	бюджет города Перми	1 299 996,81850	1 753 882,500	1 237 368,400	1 027 283,400	1 027 283,400
	бюджет города Перми**	0,000	0,000	100 000,000	0,000	0,000
	бюджет Пермского края	3 936,900	52 212,400	0,000	0,000	0,000
	бюджет Российской Федерации	11 810,700	0,000	0,000	0,000	0,000
	внебюджетные источники	0,000	0,000	0,000	0,000	0,000
	подпрограмма 1.1, всего (тыс. руб.), в том числе	1 198 349,100	1 688 543,500	1 119 817,000	909 732,000	909 732,000
	бюджет города Перми	1 182 601,500	1 636 331,100	1 119 817,000	909 732,000	909 732,000
	бюджет города Перми**	0,000	0,000	100 000,00	0,000	0,000
	бюджет Пермского края	3 936,900	52 212,400	0,000	0,000	0,000
	бюджет Российской Федерации	11 810,700	0,000	0,000	0,000	0,000
	внебюджетные источники	0,000	0,000	0,000	0,000	0,000
	подпрограмма 1.2, всего (тыс. руб.), в том числе	117 395,31850	117 551,400	117 551,400	117 551,400	117 551,400
	бюджет города Перми	117 395,31850	117 551,400	117 551,400	117 551,400	117 551,400
	бюджет Пермского края	0,000	0,000	0,000	0,000	0,000
	бюджет Российской Федерации	0,000	0,000	0,000	0,000	0,000
	внебюджетные источники	0,000	0,000	0,000	0,000	0,000

2. В разделе «Система программных мероприятий подпрограммы 1.1 «Обеспечение населения физкультурно-оздоровительными и спортивными услугами» муниципальной программы «Развитие физической культуры и спорта города Перми»:

2.1. строку 1.1.1.3.1.1 изложить в следующей редакции:

1.1.1.3.1.1	Все организации спортивной подготовки предоставляют услуги населению в соответствии с федеральными стандартами спортивной подготовки	ед.	5	-	-	-	-	муниципальные учреждения, подведомственные КФКС	бюджет Пермского края	3 936,900	0,000	0,000	0,000	0,000
									бюджет Российской Федерации	11 810,700	0,000	0,000	0,000	0,000

2.2. строки «Итого по мероприятию 1.1.1.3.1, в том числе по источникам финансирования», «Итого по основному мероприятию 1.1.1.3, в том числе по источникам финансирования», «Итого по задаче 1.1.1, в том числе по источникам финансирования» изложить в следующей редакции:

Итого по мероприятию 1.1.1.3.1, в том числе по источникам финансирования	Итого	15 747,600	0,000	0,000	0,000	0,000
	бюджет Пермского края	3 936,900	0,000	0,000	0,000	0,000
	бюджет Российской Федерации	11 810,700	0,000	0,000	0,000	0,000
Итого по основному мероприятию 1.1.1.3, в том числе по источникам финансирования	Итого	15 747,600	0,000	0,000	0,000	0,000
	бюджет Пермского края	3 936,900	0,000	0,000	0,000	0,000
	бюджет Российской Федерации	11 810,700	0,000	0,000	0,000	0,000
Итого по задаче 1.1.1, в том числе по источникам финансирования	Итого	442 058,200	934 297,500	365 571,000	137 695, 600	137 695, 600
	бюджет города Перми	426 310,600	882 085,100	365 571,000	137 695, 600	137 695, 600
	бюджет города Перми**	0,000	0,000	100 000,000	0,000	0,000
	бюджет Пермского края	3 936,900	52 212,400	0,000	0,000	0,000
	бюджет Российской Федерации	11 810,700	0,000	0,000	0,000	0,000

2.3. строку «Итого по подпрограмме 1.1, в том числе по источникам финансирования» изложить в следующей редакции:

Итого по подпрограмме 1.1, в том числе по источникам финансирования	итого	1 198 349, 100	1 688 543,500	1 119 817, 000	909 732,000	909 732,000
	бюджет города Перми	1 182 601, 500	1 636 331,100	1 119 817, 000	909 732,000	909 732,000
	бюджет города Перми**	0,000	0,000	100 000, 000	0,000	0,000
	бюджет Пермского края	3 936,900	52 212,400	0,000	0,000	0,000
	бюджет Российской Федерации	11 810,700	0,000	0,000	0,000	0,000

3. В разделе «Система программных мероприятий подпрограммы 1.2 «Создание условий для поддержания здорового образа жизни» муниципальной программы «Развитие физической культуры и спорта города Перми»:

3.1. строки 1.2.1.1.1.2 , «Итого по мероприятию 1.2.1.1.1, в том числе по источникам финансирования», «Итого по основному мероприятию 1.2.1.1, в том числе по источникам финансирования», «Итого по задаче 1.2.1, в том числе по источникам финансирования» изложить в следующей редакции:

1.2.1.1.1.2	Количество площадок, на которых организуется спортивно-массовая работа с привлечением тренера-инструктора	ед.	9	9	9	9	9	администрация Дзержинского района города Перми	бюджет города Перми	760,000	760,000	760,0000	760,000	760,000
			8	8	8	8	8	администрация Индустриального района города Перми		525,000	525,000	525,0000	525,000	525,000
			7	7	7	7	7	администрация Кировского района города Перми		611,000	611,000	611,000	611,000	611,000
			3	3	3	3	3	администрация Ленинского района города Перми		259,800	259,800	259,800	259,800	259,800
			6	6	6	6	6	администрация Мотовилихинского района города Перми		603,200	603,200	603,200	603,200	603,200
			8	8	8	8	8	администрация Орджоникидзевского района города Перми		617,700	617,700	617,7000	617,7000	617,700
			8	8	8	8	8	администрация Свердловского района города Перми		543,91850	700,000	700,000	700,000	700,000
			1	1	1	1	1	администрация поселка Новые Ляды города Перми		55,500	55,500	55,500	55,500	55,500
	итого по ПНР		50	50	50	50	50		бюджет города Перми	3 976, 11850	4 132,200	4 132,200	4 132,200	4 132, 2000
Итого по мероприятию 1.2.1.1.1, в том числе по источникам финансирования									бюджет города Перми	9 294, 61850	9 450,700	9 450,700	9 450,700	9 450,700
Итого по основному мероприятию 1.2.1.1, в том числе по источникам финансирования									бюджет города Перми	9 294, 61850	9 450,700	9 450,700	9 450,700	9 450,700
Итого по задаче 1.2.1, в том числе по источникам финансирования									бюджет города Перми	9 294, 61850	9 450,700	9 450,700	9 450,700	9 450,700

3.2. строку «Итого по подпрограмме 1.2, в том числе по источникам финансирования» изложить в следующей редакции:

Итого по подпрограмме 1.2, в том числе по источникам финансирования	бюджет города Перми	117 395, 31850	117 551, 400	117 551, 400	117 551, 400	117 551, 400

4. В приложении 1:

4.1. строки 1.1.1.3.1.1-1.1.1.3.1.5, «Итого по мероприятию 1.1.1.3.1, в том числе по источникам финансирования», «Итого по основному мероприятию 1.1.1.3, в том числе по источникам финансирования», «Итого по задаче 1.1.1, в том числе по источникам финансирования» изложить в следующей редакции:

1.1.1.3.1.1	Муниципальное автономное учреждение «Спортивная школа олимпийского резерва «Темп» г. Перми; г. Пермь, ул. Бушмакина, 26а	МАУ СШОР «Темп» г. Перми	10.01.2022	30.12.2022	все организации спортивной подготовки предоставляют услуги населению в соответствии с федеральными стандартами спортивной подготовки	ед.	1	бюджет Пермского края	828,82105
								бюджет Российской Федерации	2 486,46315
1.1.1.3.1.2	Муниципальное автономное учреждение «Спортивная школа олимпийского резерва № 1» г. Перми; г. Пермь, ул. Краснова, 23	МАУ СШОР № 1 г. Перми	10.01.2022	30.12.2022	все организации спортивной подготовки предоставляют услуги населению в соответствии с федеральными стандартами спортивной подготовки	ед.	1	бюджет Пермского края	828,82105
								бюджет Российской Федерации	2 486,46315
1.1.1.3.1.3	Муниципальное бюджетное учреждение «Спортивная школа олимпийского резерва «Олимп» г. Перми; г. Пермь, ул. Мостовая, 6	МБУ «СШОР «Олимп» г. Перми	10.01.2022	30.12.2022	все организации спортивной подготовки предоставляют услуги населению в соответствии с федеральными стандартами спортивной подготовки	ед.	1	бюджет Пермского края	828,82105
								бюджет Российской Федерации	2 486,46315
1.1.1.3.1.4	Муниципальное автономное учреждение «Спортивная школа армейского рукопашного боя» г. Перми; г. Пермь, шоссе Космонавтов, 203а	МАУ «СШ армейского рукопашного боя» г. Перми	10.01.2022	30.12.2022	все организации спортивной подготовки предоставляют услуги населению в соответствии с федеральными стандартами спортивной подготовки	ед.	1	бюджет Пермского края	777,01974
								бюджет Российской Федерации	2 331,05921
1.1.1.3.1.5	Муниципальное бюджетное учреждение «Спортивная школа олимпийского резерва по самбо и дзюдо «Витязь» имени И.И.Пономарева» г. Перми; г. Пермь, ул. Карпинского, 100а	МБУ «СШОР по самбо и дзюдо «Витязь» имени И.И. Пономарева» г. Перми	10.01.2022	30.12.2022	все организации спортивной подготовки предоставляют услуги населению в соответствии с федеральными стандартами спортивной подготовки	ед.	1	бюджет Пермского края	673,41711
								бюджет Российской Федерации	2 020,25134

Итого по мероприятию 1.1.1.3.1, в том числе по источникам финансирования	итого	15 747,600
	бюджет Пермского края	3 936,900
	бюджет Российской Федерации	11 810,700
Итого по основному мероприятию 1.1.1.3, в том числе по источникам финансирования	итого	15 747,600
	бюджет Пермского края	3 936,900
	бюджет Российской Федерации	1 1810,700
Итого по задаче 1.1.1, в том числе по источникам финансирования	итого	442 058,200
	бюджет города Перми	426 310,600
	бюджет Пермского края	3 936,900
	бюджет Российской Федерации	11 810,700

4.2. строку «Итого по подпрограмме 1.1, в том числе по источникам финансирования» изложить в следующей редакции:

Итого по подпрограмме 1.1, в том числе по источникам финансирования	итого	1 198 349,100
	бюджет города Перми	1 182 601,500
	бюджет Пермского края	3 936,900
	бюджет Российской Федерации	11 810,700

5. В приложении 2:

5.1. строки 1.2.1.1.1.13, 1.2.1.1.1.14 изложить в следующей редакции:

1.2.1.1.1.13	Организация и проведение мероприятий на территории Свердловского района	администрация Свердловского района города Перми	10.01.2022	31.12.2022	количество проведенных мероприятий	ед.	33	бюджет города Перми	1 160,900
					численность населения, принявшего участие в мероприятиях	чел.	3 680		
1.2.1.1.1.14	Организация спортивно-массовой работы на площадках по месту жительства на территории Свердловского района		10.01.2022	31.12.2022	количество площадок, на которых организуется спортивно-массовая работа с привлечением тренера-инструктора (количество адресов)	ед.	8		543,91850
					численность населения, занимающегося физической культурой и спортом на площадках по месту жительства	чел.	1 440		

5.2. строки «Итого по мероприятию 1.2.1.1.1, в том числе по источникам финансирования», «Итого по основному мероприятию 1.2.1.1, в том числе по источникам финансирования», «Итого по задаче 1.2.1, в том числе по источникам финансирования» изложить в следующей редакции:

Итого по мероприятию 1.2.1.1.1, в том числе по источникам финансирования	бюджет города Перми	9 294,61850
Итого по основному мероприятию 1.2.1.1, в том числе по источникам финансирования	бюджет города Перми	9 294,61850
Итого по задаче 1.2.1, в том числе по источникам финансирования	бюджет города Перми	9 294,61850

5.3. строку «Итого по подпрограмме 1.2, в том числе по источникам финансирования» изложить в следующей редакции:

Итого по подпрограмме 1.2, в том числе по источникам финансирования* без учета преференции некоммерческих организаций	итого	117 395,31850
	бюджет города Перми	117 395,31850
	бюджет Пермского края	0,000

АДМИНИСТРАЦИЯ ГОРОДА ПЕРМИ
ПОСТАНОВЛЕНИЕ

08.02.2022 № 70

О внесении изменений в приложение 2 к Порядку определения объема и условий предоставления субсидий на иные цели бюджетным и автономным учреждениям на государственную поддержку спортивных организаций, осуществляющих подготовку спортивного резерва для сборных команд Российской Федерации, утвержденному постановлением администрации города Перми от 29.10.2020 № 1101

На основании постановления Правительства Пермского края от 21 января 2022 г. № 39-п «О внесении изменений в отдельные постановления Правительства Пермского края в сфере физической культуры и спорта», в целях актуализации нормативных правовых актов администрации города Перми
администрация города Перми ПОСТАНОВЛЯЕТ:

1. Внести изменения в приложение 2 к Порядку определения объема и условий предоставления субсидий на иные цели бюджетным и автономным учреждениям на государственную поддержку спортивных организаций, осуществляющих подготовку спортивного резерва для сборных команд Российской Федерации, утвержденному постановлением администрации города Перми от 29 октября 2020 г. № 1101 (в ред. от 17.03.2021 № 160, от 29.10.2021 № 956), изложив в редакции согласно приложению к настоящему постановлению.

2. Настоящее постановление вступает в силу со дня официального опубликования в печатном средстве массовой информации «Официальный бюллетень органов местного самоуправления муниципального образования город Пермь».

3. Управлению по общим вопросам администрации города Перми обеспечить опубликование настоящего постановления в печатном средстве массовой информации «Официальный бюллетень органов местного самоуправления муниципального образования город Пермь».

4. Информационно-аналитическому управлению администрации города Перми обеспечить опубликование (обнародование) настоящего постановления на официальном сайте муниципального образования город Пермь в информационно-телекоммуникационной сети Интернет.

5. Контроль за исполнением настоящего постановления возложить на заместителя главы администрации города Перми Грибанова А.А.

Глава города Перми А.Н. Дёмкин

Приложение
к постановлению администрации
города Перми
от 08.02.2022 № 70

РАЗМЕР СУБСИДИЙ
на иные цели на государственную поддержку спортивных организаций, осуществляющих подготовку спортивного резерва для сборных команд Российской Федерации, на 2022 год

№	Наименование муниципального учреждения города Перми	Источник финансирования	Объем финансирования на 2022 год, руб.
1	Муниципальное автономное учреждение «Спортивная школа олимпийского резерва «Темп» г. Перми	бюджет Пермского края	828 821,05
		бюджет Российской Федерации	2 486 463,15
2	Муниципальное автономное учреждение «Спортивная школа олимпийского резерва № 1» г. Перми	бюджет Пермского края	828 821,05
		бюджет Российской Федерации	2 486 463,15

3	Муниципальное бюджетное учреждение «Спортивная школа олимпийского резерва «Олимп» г. Перми	бюджет Пермского края	828 821,05
		бюджет Российской Федерации	2 486 463,15
4	Муниципальное автономное учреждение «Спортивная школа армейского рукопашного боя» г. Перми	бюджет Пермского края	777 019,74
		бюджет Российской Федерации	2 331 059,21
5	Муниципальное бюджетное учреждение «Спортивная школа олимпийского резерва по самбо и дзюдо «Витязь» имени И.И. Пономарева» г. Перми	бюджет Пермского края	673 417,11
		бюджет Российской Федерации	2 020 251,34
Итого бюджет Пермского края			3 936 900,00
Итого бюджет Российской Федерации			11 810 700,00

АДМИНИСТРАЦИЯ ГОРОДА ПЕРМИ
ПОСТАНОВЛЕНИЕ

08.02.2022 № 71

О проведении XXIV городского конкурса социально значимых проектов «Город – это мы»

В соответствии с решением Пермской городской Думы от 28 октября 2008 г. № 327 «Об установлении расходного обязательства по проведению ежегодного городского конкурса социально значимых проектов», постановлением администрации города Перми от 16 декабря 2008 г. № 1214 «Об утверждении Порядка предоставления грантов в форме субсидий за счет средств бюджета города Перми на финансовое обеспечение затрат, связанных с реализацией социально значимых проектов победителями ежегодного городского конкурса социально значимых проектов», в целях привлечения некоммерческих организаций к решению социальных проблем, развития творческой и гражданской активности населения города Перми

администрация города Перми ПОСТАНОВЛЯЕТ:

1. Провести в 2022 году XXIV городской конкурс социально значимых проектов «Город – это мы» (далее – Конкурс).

2. Утвердить прилагаемые:

2.1. номинации XXIV городского конкурса социально значимых проектов «Город – это мы», в том числе приоритетную номинацию «Пермь – 300»;

2.2. состав конкурсной комиссии по проведению XXIV городского конкурса социально значимых проектов «Город – это мы» (далее – Конкурсная комиссия).

3. Управлению по вопросам общественного самоуправления и межнациональным отношениям администрации города Перми:

3.1. организовать и провести Конкурс;

3.2. организовать работу Конкурсной комиссии;

3.3. обеспечить размещение информации о ходе Конкурса на едином портале бюджетной системы Российской Федерации в информационно-телекоммуникационной сети Интернет, на официальном сайте муниципального образования город Пермь в информационно-телекоммуникационной сети Интернет (www.gorodperm.ru), на информационном портале города Перми социально ориентированных некоммерческих организаций (www.nko.gorodperm.ru).

4. Управлению по вопросам общественного самоуправления и межнациональным отношениям администрации города Перми осуществлять финансирование проектов-победителей Конкурса в соответствии с действующим законодательством в пределах средств бюджета города Перми, предусмотренных на данные цели.

5. Настоящее постановление вступает в силу со дня официального опубликования в печатном средстве массовой информации «Официальный бюллетень органов местного самоуправления муниципального образования город Пермь».

6. Управлению по общим вопросам администрации города Перми обеспечить опубликование настоящего постановления в печатном средстве массовой информации «Официальный бюллетень органов местного самоуправления муниципального образования город Пермь».

7. Информационно-аналитическому управлению администрации города Перми обеспечить опубликование (обнародование) настоящего постановления на официальном сайте муниципального образования город Пермь в информационно-телекоммуникационной сети Интернет.

8. Контроль за исполнением настоящего постановления возложить на исполняющего обязанности заместителя главы администрации города Перми-начальника управления по вопросам общественного самоуправления и межнациональным отношениям администрации города Перми Молоковских А.В.

Глава города Перми А.Н. Дёмкин

УТВЕРЖДЕНЫ
постановлением администрации
города Перми
от 08.02.2022 № 71

НОМИНАЦИИ
XXIV городского конкурса социально значимых проектов
«Город – это мы», в том числе приоритетная номинация
«Пермь – 300»

№	Номинация	Цель, содержательные направления, участники	Сумма финансирования 1 проекта (тыс. руб.)	Сроки реализации проекта
1	2	3	4	5
1	Пермь – 300 (приоритетная номинация)	цель: повышение привлекательности города Перми, развитие культуры городской среды, развитие социальных процессов городского сообщества, сохранение и развитие культурных ценностей города, повышение интереса в городском сообществе к истории города Перми, развитие и распространение краеведческих знаний среди населения, создание и распространение информации, способствующей формированию благоприятного имиджа города Перми и его жителей. Принимаются проекты, направленные на введение инновационных технологий в культурные и социальные процессы городского сообщества, информационные проекты, направленные на интенсификацию информационного обмена между органами власти, населением, некоммерческими организациями, учреждениями досуга и образования, продвижение позитивного имиджа города Перми, распространение краеведческих знаний об истории города Перми, заслугах известных в стране и мире пермяков, информационно-просветительские проекты, проекты, реализуемые в формате форумов и тематических групп в социальных сетях информационно-телекоммуникационной сети Интернет, а также проекты по организации в городе Перми мероприятий к 300-летию города Перми. Участники: некоммерческие организации, не являющиеся казенными учреждениями, общественные объединения (за исключением политических партий), территориальные общественные самоуправления	до 400,00	до 01 декабря 2022 г.
2	Развитие гражданского общества	цель: развитие и укрепление институтов гражданского общества в городе Перми, повышение уровня гражданских компетенций его жителей и конструктивной активности лидеров общественного мнения, укрепление межнационального согласия, создание условий для самоорганизации общества и вовлечения граждан в местное самоуправление, развитие института общественного (гражданского) контроля, развитие инициатив общественных организаций в школах, создание передвижных тематических экспозиций, книжно-журнальной и аудиовизуальной продукции для увековечивания памяти жертв политических репрессий.	до 250,00	до 01 декабря 2022 г.

1	2	3	4	5
		Принимаются проекты, направленные на создание и развитие разнообразных форм и моделей общественных организаций в некоммерческом секторе, развитие благотворительности и социального партнерства в решении задач городских сообществ, внедрение дискуссионных форм работы с жителями по актуальным городским вопросам, в том числе в сети Интернет, развитие успешных практик общественного (гражданского) контроля, экспертизы, мониторинга качества деятельности учреждений, безбарьерности городской среды; проекты, направленные на участие граждан в модернизации общественных процессов, развитие общественных инициатив, гражданского образования, проекты, направленные на гармонизацию межнациональных отношений, укрепление межконфессионального согласия, создание многоуровневого партнерства с национально-культурными и иными общественными объединениями, реализацию социального служения, проекты, направленные на объединение усилий ветеранов, участников локальных боевых действий в военно-патриотическом воспитании молодежи, формирование у подрастающего поколения патриотического сознания, высокого чувства воинского и гражданского долга, готовности к военной службе, защите Отечества, осознания долга перед Родиной, отстаивание ее чести и достоинства, свободы и независимости, проведение экскурсий, конкурсов военно-патриотической песни, уроков мужества, а также других праздничных мероприятий (концертов), посвященных великим праздникам, направленных на увековечение памяти павших в борьбе за независимость нашей Родины, Уральскому добровольческому танковому корпусу, а также проекты, направленные на популяризацию почетного звания города Перми «Город трудовой доблести». Участники: некоммерческие организации (за исключением муниципальных автономных, бюджетных и казенных учреждений), общественные объединения (за исключением политических партий), территориальные общественные самоуправления		
3	Общественное партнерство	цель: укрепление взаимодействия между общественными организациями, объединение усилий различных общественных организаций, направленных на развитие города Перми, развитие сетевых способов реализации образовательных программ и апробация и развитие инновационных образовательных подходов и практик. Принимаются проекты, направленные на развитие партнерства между некоммерческими организациями и различными группами жителей, соисполнителями которых являются не менее двух общественных организаций, объединенных единой темой, развитие площадок, которые могут использоваться инициативными группами некоммерческих организаций. Участники: некоммерческие организации (за исключением муниципальных автономных, бюджетных и казенных учреждений), общественные объединения (за исключением политических партий), территориальные общественные самоуправления	до 400,00	до 01 декабря 2022 г.

1	2	3	4	5
4	Семья – основа общества	цель: пропаганда семейных ценностей, развитие духовно-нравственного воспитания детей и молодежи, содействие улучшению демографической ситуации в городе Перми. Принимаются проекты, направленные на укрепление института семьи, сохранение духовно-нравственных семейных традиций и ценностей, семейного воспитания, организацию совместной деятельности детей, молодежи, подготовку молодежи к созданию семьи, организацию семейных форм отдыха и занятости (в каникулярное и внеканикулярное время), на организацию и проведение мероприятий по обучению детей, родителей, учителей основам безопасного поведения как в целом, так и по конкретным темам, по воспитанию у ребенка культуры безопасного поведения в различных ситуациях, в том числе мероприятий по повышению уровня информированности детей и их родителей о рисках и угрозах, существующих в информационно-телекоммуникационной сети Интернет. Участники: некоммерческие организации (за исключением муниципальных автономных, бюджетных и казенных учреждений), общественные объединения (за исключением политических партий), территориальные общественные самоуправления	до 250,00	до 01 декабря 2022 г.
5	Природа в городе	цель: экологизация городской среды и городского сообщества. Принимаются проекты, направленные на организацию и проведение природоохранных мероприятий, на внедрение дискуссионных форм работы с жителями по вопросам улучшения природной среды города Перми, установления шефства над скверами, парками, городскими лесами и особо охраняемыми природными территориями местного значения города Перми, сохранения зеленых насаждений города Перми. Участники: некоммерческие организации (за исключением муниципальных автономных, бюджетных и казенных учреждений), общественные объединения (за исключением политических партий), территориальные общественные самоуправления	до 200,00	до 01 декабря 2022 г.
6	Здоровый город начинается с тебя	цель: повышение уровня физической культуры населения и формирование здорового образа жизни посредством привлечения жителей города Перми к массовым занятиям спортом. Принимаются проекты, направленные на организацию и проведение спортивных соревнований различного уровня по месту жительства, на дворовых спортивных площадках, популяризацию и развитие школьного спорта, внедрение новых форм привлечения детей и подростков к занятию спортом, создание условий для самостоятельных занятий физической культурой и спортом по месту жительства, восстановление, организацию физкультурно-массовой работы с различными группами жителей, создание условий для повышения качества жизни граждан старшего поколения города Перми, проведение бесплатных спортивных занятий для различных групп жителей, проекты, направленные на профилактику наркомании и распространение среди молодежи знаний о вреде употребления психоактивных (наркотических) веществ, формирование идеологии долгожительства, продвижение позитивной антитабачной и антиалкогольной идеологии в молодежной среде, пропаганду здорового образа жизни среди жителей города Перми. Участники: некоммерческие организации (за исключением муниципальных автономных, бюджетных и казенных учреждений), общественные объединения (за исключением политических партий), территориальные общественные самоуправления	до 250,00	до 01 декабря 2022 г.

1	2	3	4	5
7	Вместе мы едины, сильны и непобедимы!	цель: вовлечение жителей в волонтерскую деятельность, создание возможностей для самореализации пермской молодежи. Принимаются проекты, направленные на развитие добровольческой (волонтерской) деятельности в городе Перми, развитие творческого и профессионального потенциалов молодежи, воспитание толерантности в молодежной среде, формирование правовых, культурных и нравственных ценностей среди молодежи, вовлечение молодежи в инновационную, предпринимательскую, добровольческую деятельность, формирование здорового образа жизни. Участники: некоммерческие организации (за исключением казенных учреждений), общественные объединения (за исключением политических партий), территориальные общественные самоуправления	до 250,00	до 01 декабря 2022 г.
8	Пермь – территория культуры	цель: развитие общественных инициатив в сфере сохранения городской среды и памятников, развитие культурного производства, среды для творчества горожан, создание новых форм досуга для жителей города Перми, способствующих развитию культурного уровня, стимулирующих участие в культурной жизни города Перми, повышение интереса в городском сообществе к истории города Перми, создание и распространение информации, способствующей формированию благоприятного имиджа города Перми и его жителей. Принимаются проекты, направленные на развитие и сохранение городской среды, группового творчества, культуры самоорганизации, организацию культурного досуга жителей путем активизации народного творчества, возрождение традиций массовых гуляний, развитие клубов по интересам, проведение досуговых мероприятий, повышение эстетического уровня жителей города Перми, развитие международных отношений, общественных инициатив в сфере сохранения городской среды и памятников, развитие национальных культур. Участники: некоммерческие организации, не являющиеся казенными учреждениями, общественные объединения (за исключением политических партий), территориальные общественные самоуправления	до 250,00	до 01 декабря 2022 г.

УТВЕРЖДЕН
постановлением администрации
города Перми
от 08.02.2022 № 71

СОСТАВ
конкурсной комиссии по проведению XXIV городского конкурса
социально значимых проектов «Город – это мы»

Председатель:	
Молоковских Александр Владимирович	- и.о. заместителя главы администрации города Перми-начальника управления по вопросам общественного самоуправления и межнациональным отношениям администрации города Перми
Заместитель председателя:	
Мельник Наталья Николаевна	- первый заместитель председателя Пермской городской Думы (по согласованию)
Секретарь:	
Уляшева Екатерина Владимировна	- начальник отдела по работе с общественными организациями управления по вопросам общественного самоуправления и межнациональным отношениям администрации города Перми
Члены:	
Александров Антон Евгеньевич	- представитель Общественной организации «Федерация волейбола Пермского края» (по согласованию)
Болквадзе Арсен Давидович	- депутат Пермской городской Думы (по согласованию)
Волик Максим Дмитриевич	- председатель местной общественной организации «Территориальное общественное самоуправление «Пихтовая стрелка» Мотовилихинского района города Перми (по согласованию)
Завьялова Анна Михайловна	- начальник отдела по межнациональным и межконфессиональным отношениям управления по вопросам общественного самоуправления и межнациональным отношениям администрации города Перми
Захаров Сергей Геннадьевич	- депутат Пермской городской Думы (по согласованию)
Каменских Михаил Сергеевич	- директор Ассоциации «Пермский центр реализации этнологических исследований и этнокультурных проектов» (по согласованию)
Коробко Наталия Павловна	- заместитель начальника департамента-начальник отдела по организации и планированию молодежной политики департамента культуры и молодежной политики администрации города Перми
Королева Светлана Владиславовна	- директор автономной некоммерческой организации «Ресурсный центр некоммерческих организаций Пермского края «Нужные люди» (по согласованию)
Косвинцев Николай Николаевич	- член Общественной палаты Пермского края (по согласованию)

Кузнецов Василий Владимирович	- депутат Пермской городской Думы (по согласованию)
Куликов Максим Андреевич	- начальник отдела лесов и особо охраняемых природных территорий управления по экологии и природопользованию администрации города Перми
Лялина Екатерина Леонидовна	- депутат Пермской городской Думы (по согласованию)
Марасанова Ирина Владимировна	- учредитель Пермской региональной историко-патриотической общественной организации «Бессмертный полк. Пермь» (по согласованию)
Мехонин Олег Николаевич	- председатель территориального общественного самоуправления «Заречный» микрорайона Заречный Дзержинского района города Перми (по согласованию)
Нечаев Михаил Геннадьевич	- руководитель Пермского регионального отделения «Объединение преподавателей истории в вузах России», доцент кафедры государственного управления и истории федерального государственного автономного образовательного учреждения высшего образования «Пермский национальный исследовательский политехнический университет» (по согласованию)
Овчинников Алексей Александрович	- депутат Пермской городской Думы (по согласованию)
Пономарев Сергей Витальевич	- активный участник Регионального отделения Всероссийского детско-юношеского военно-патриотического общественного движения «ЮНАРМИЯ» Пермского края (по согласованию)
Сапегин Сергей Викторович	- председатель комитета по физической культуре и спорту администрации города Перми
Спиридонов Максим Александрович	- заместитель председателя Пермской городской Думы (по согласованию)
Тякина Елена Николаевна	- заместитель начальника управления по вопросам общественного самоуправления и межнациональным отношениям администрации города Перми
Хузин Евгений Ильдусович	- директор департамента общественных проектов Администрации губернатора Пермского края (по согласованию)
Швецов Станислав Андреевич	- президент Пермского фонда поддержки регионального сотрудничества и развития (по согласованию)
Чащихин Тимофей Владимирович	- депутат Пермской городской Думы (по согласованию)

АДМИНИСТРАЦИЯ ГОРОДА ПЕРМИ
ПОСТАНОВЛЕНИЕ

08.02.2022 № 72

О внесении изменений в отдельные правовые акты администрации города Перми в сфере градостроительства

В целях актуализации нормативных правовых актов администрации города Перми
администрация города Перми ПОСТАНОВЛЯЕТ:

1. Внести в Регламент взаимодействия функциональных органов администрации города Перми при проведении аукционов по продаже земельных участков, находящихся в муниципальной собственности города Перми, и участков, государственная собственность на которые не разграничена, либо аукционов на право заключения договоров аренды земельных участков, находящихся в муниципальной собственности города Перми, и участков, государственная собственность на которые не разграничена, утвержденный постановлением администрации города Перми от 20 ноября 2015 г. № 964 (в ред. от 03.03.2016 № 139, от 04.12.2017 № 1094, от 22.02.2018 № 103, от 05.11.2020 № 1132, от 15.11.2021 № 1007), следующие изменения:

1.1. абзац четырнадцатый пункта 4.1.6 изложить в следующей редакции:

«справку по градостроительным условиям земельного участка из автоматизированной системы обеспечения градостроительной деятельности города Перми;»;

1.2. абзац четвертый пункта 4.2.2 изложить в следующей редакции:

«справку по градостроительным условиям земельного участка из автоматизированной системы обеспечения градостроительной деятельности города Перми;».

2. Внести изменения в Регламент взаимодействия департамента градостроительства и архитектуры администрации города Перми с функциональными и территориальными органами администрации города Перми по формированию земельных участков, предоставляемых на аукционе на территории города Перми, утвержденный постановлением администрации города Перми от 22 февраля 2018 г. № 103 (в ред. от 29.06.2020 № 543, от 29.06.2021 № 481, от 21.12.2021 № 1163), заменив в абзаце четвертом пункта 4.1.7 слова «градостроительного плана земельного участка» словами «справки по градостроительным условиям земельного участка из автоматизированной системы обеспечения градостроительной деятельности города Перми».

3. Настоящее постановление вступает в силу со дня официального опубликования в печатном средстве массовой информации «Официальный бюллетень органов местного самоуправления муниципального образования город Пермь» и распространяет свое действие на правоотношения, возникшие с 01 января 2022 г.

4. Управлению по общим вопросам администрации города Перми обеспечить опубликование настоящего постановления в печатном средстве массовой информации «Официальный бюллетень органов местного самоуправления муниципального образования город Пермь».

5. Информационно-аналитическому управлению администрации города Перми обеспечить опубликование (обнародование) настоящего постановления на официальном сайте муниципального образования город Пермь в информационно-телекоммуникационной сети Интернет.

6. Контроль за исполнением настоящего постановления возложить на исполняющего обязанности заместителя главы администрации города Перми-начальника департамента земельных отношений администрации города Перми Гонцову Е.Н.

Глава города Перми А.Н. Дёмкин

ПРАВОВЫЕ АКТЫ ФУНКЦИОНАЛЬНЫХ ОРГАНОВ АДМИНИСТРАЦИИ ГОРОДА ПЕРМИ

АДМИНИСТРАЦИЯ ГОРОДА ПЕРМИ
ЗАМЕСТИТЕЛЬ ГЛАВЫ АДМИНИСТРАЦИИ ГОРОДА ПЕРМИ-НАЧАЛЬНИК ДЕПАРТАМЕНТА ЗЕМЕЛЬНЫХ ОТНОШЕНИЙ
РАСПОРЯЖЕНИЕ

28.10.2021 № 21-01-03-1252

Об установлении публичного сервитута в отдельных целях

На основании статей 39.37, 39.43 Земельного кодекса Российской Федерации, статьи 3.6 Федерального закона от 25 октября 2001 г. № 137-ФЗ «О введении в действие Земельного кодекса Российской Федерации», Положения о департаменте земельных отношений администрации города Перми, утвержденного решением Пермской городской Думы от 24 февраля 2015 г. № 39, ходатайства АО «Газпром газораспределение Пермь» об установлении публичного сервитута от 14 сентября 2021 г. № 21-01-06-13867:

1. Установить публичный сервитут в отдельных целях в отношении земель, государственная собственность которых не разграничена, и земельных участков с кадастровыми номерами:

59:01:0000000:1125, расположенного по адресу: г. Пермь, Мотовилихинский район, ул. Спортивная, ул. Городецкая, ул. Пановой;

59:01:4019073:166, расположенного по адресу: г. Пермь, Мотовилихинский район, ул. Пановой, 25в;

59:01:4019073:296, расположенного по адресу: г. Пермь, ул. Пановой, з/у 27, на срок 48 лет 11 месяцев для использования в целях обслуживания и эксплуатации газопровода с кадастровым номером 59:01:4019073:175, принадлежащего на праве собственности АО «Газпром газораспределение Пермь», которое подтверждается выпиской из Единого государственного реестра недвижимости № КУВИ-002/2021-123238659 от 15 сентября 2021 г.

2. Утвердить границы публичного сервитута в отдельных целях согласно приложению к настоящему распоряжению (условный номер 9082:15ПС).

3. Плата за публичный сервитут в отдельных целях не устанавливается.

4. Утвердить прилагаемый график проведения работ при осуществлении деятельности, для обеспечения которой устанавливается публичный сервитут в отдельных целях.

5. АО «Газпром газораспределение Пермь» (ИНН 5902183841) обязано привести земли, государственная собственность которых не разграничена, и земельные участки в состояние, пригодное для их использования в соответствии с разрешенным использованием, в срок не позднее, чем 3 месяца после завершения эксплуатации инженерного сооружения, для размещения которого был установлен публичный сервитут в отдельных целях.

6. Отделу информационно-организационной работы в течение 2 рабочих дней со дня подписания направить копию настоящего распоряжения:

6.1. в информационно-аналитическое управление администрации города Перми для размещения в течение 5 рабочих дней со дня подписания распоряжения на официальном сайте муниципального образования город Пермь в информационно-телекоммуникационной сети Интернет;

6.2. в управление по общим вопросам администрации города Перми для опубликования распоряжения (за исключением приложений к нему) в течение 5 рабочих дней со дня подписания распоряжения в печатном средстве массовой информации «Официальный бюллетень органов местного самоуправления муниципального образования город Пермь»;

6.3. в АО «Газпром газораспределение Пермь» (ИНН 5902183841).

6.4. Правообладателям земельных участков, в отношении которых принято решение об установлении публичного сервитута в отдельных целях.

7. Отделу предоставления земельных участков по работе с физическими лицами направить копию настоящего распоряжения в орган, осуществляющий государственный кадастровый учет и государственную регистрацию прав, в течение 5 рабочих дней со дня подписания настоящего распоряжения.

8. Настоящее распоряжение вступает в силу со дня подписания.

9. Контроль за исполнением настоящего распоряжения возложить на первого заместителя начальника департамента земельных отношений администрации города Перми Мехоношину Т. Н.

Исполняющий обязанности заместителя
главы администрации города Перми -
начальника департамента земельных
отношений администрации города Перми Е.Н. Гонцова

АДМИНИСТРАЦИЯ ГОРОДА ПЕРМИ
ЗАМЕСТИТЕЛЬ ГЛАВЫ АДМИНИСТРАЦИИ ГОРОДА ПЕРМИ-НАЧАЛЬНИК ДЕПАРТАМЕНТА ЗЕМЕЛЬНЫХ ОТНОШЕНИЙ
РАСПОРЯЖЕНИЕ

28.10.2021 № 21-01-03-1253

Об установлении публичного сервитута в отдельных целях

На основании статей 39.37, 39.43 Земельного кодекса Российской Федерации, статьи 3.6 Федерального закона от 25 октября 2001 г. № 137-ФЗ «О введении в действие Земельного кодекса Российской Федерации», Положения о департаменте земельных отношений администрации города Перми, утвержденного решением Пермской городской Думы от 24 февраля 2015 г. № 39, ходатайства АО «Газпром газораспределение Пермь» об установлении публичного сервитута от 14 сентября 2021 г. № 21-01-06-13852:

1. Установить публичный сервитут в отдельных целях в отношении земель, государственная собственность на которые не разграничена и земельных участков с кадастровыми номерами:

59:01:2010354:63, расположенного по адресу: г. Пермь, Ленинский район, ул. Торфяная;

59:01:2010354:16, расположенного по адресу: г. Пермь, Ленинский район, ул. Торфяная, 9;

59:01:2010354:17, расположенного по адресу: г. Пермь, Ленинский район, ул. Торфяная, 9а, на срок 48 лет 11 месяцев для использования в целях обслуживания и эксплуатации газопровода с кадастровым номером 59:01:2010354:66, принадлежащего на праве собственности АО «Газпром газораспределение Пермь», которое подтверждается выпиской из Единого государственного реестра недвижимости № КУВИ-002/2021-123239040 от 15 сентября 2021 г.

2. Утвердить границы публичного сервитута в отдельных целях согласно приложению к настоящему распоряжению (условный номер 354:39ПС).

3. Плата за публичный сервитут в отдельных целях не устанавливается.

4. Утвердить прилагаемый график проведения работ при осуществлении деятельности, для обеспечения которой устанавливается публичный сервитут в отдельных целях.

5. АО «Газпром газораспределение Пермь» (ИНН 5902183841) обязано привести земельные участки в состояние, пригодное для их использования в соответствии с разрешенным использованием, в срок не позднее, чем 3 месяца после завершения эксплуатации инженерного сооружения, для размещения которого был установлен публичный сервитут в отдельных целях.

6. Отделу информационно-организационной работы в течение 2 рабочих дней со дня подписания направить копию настоящего распоряжения:

6.1. в информационно-аналитическое управление администрации города Перми для размещения в течение 5 рабочих дней со дня подписания распоряжения на официальном сайте муниципального образования город Пермь в информационно-телекоммуникационной сети Интернет;

6.2. в управление по общим вопросам администрации города Перми для опубликования распоряжения (за исключением приложений к нему) в течение 5 рабочих дней со дня подписания распоряжения в печатном средстве массовой информации «Официальный бюллетень органов местного самоуправления муниципального образования город Пермь»;

6.3. в АО «Газпром газораспределение Пермь» (ИНН 5902183841).

6.4. Правообладателям земельных участков, в отношении которых принято решение об установлении публичного сервитута в отдельных целях.

7. Отделу предоставления земельных участков по работе с физическими лицами направить копию настоящего распоряжения в орган, осуществляющий государственный кадастровый учет и государственную регистрацию прав, в течение 5 рабочих дней со дня подписания настоящего распоряжения.

8. Настоящее распоряжение вступает в силу со дня подписания.

9. Контроль за исполнением настоящего распоряжения возложить на первого заместителя начальника департамента земельных отношений администрации города Перми Мехоношину Т. Н.

Исполняющий обязанности заместителя
главы администрации города Перми -
начальника департамента земельных
отношений администрации города Перми Е.Н. Гонцова

АДМИНИСТРАЦИЯ ГОРОДА ПЕРМИ
ЗАМЕСТИТЕЛЬ ГЛАВЫ АДМИНИСТРАЦИИ ГОРОДА ПЕРМИ-НАЧАЛЬНИК ДЕПАРТАМЕНТА ЗЕМЕЛЬНЫХ ОТНОШЕНИЙ
РАСПОРЯЖЕНИЕ

28.10.2021 № 21-01-03-1254

Об установлении публичного сервитута в отдельных целях

На основании статей 39.37, 39.43 Земельного кодекса Российской Федерации, статьи 3.6 Федерального закона от 25 октября 2001 г. № 137-ФЗ «О введении в действие Земельного кодекса Российской Федерации», Положения о департаменте земельных отношений администрации города Перми, утвержденного решением Пермской городской Думы от 24 февраля 2015 г. № 39, ходатайства АО «Газпром газораспределение Пермь» об установлении публичного сервитута от 14 сентября 2021 г. № 21-01-06-13853:

1. Установить публичный сервитут в отдельных целях в отношении земель, государственная собственность на которые не разграничена и земельных участков с кадастровыми номерами:

59:01:0000000:81913, расположенного по адресу: г. Пермь, Свердловский район, ул. Цветочная;

59:01:0000000:49201, расположенного по адресу: г. Пермь, Свердловский район, ул. ж/р Ново-Бродовский, ул. Ореховая, ул. Грибная;

59:01:5010013:20, расположенного по адресу: г. Пермь, Свердловский район, ул. Цветочная, 174;

59:01:5010013:17, расположенного по адресу: г. Пермь, Свердловский район, ул. Цветочная, 176, на срок 48 лет 11 месяцев для использования в целях обслуживания и эксплуатации газопровода с кадастровым номером 59:01:0000000:82518, принадлежащего на праве собственности АО «Газпром газораспределение Пермь», которое подтверждается выпиской из Единого государственного реестра недвижимости № КУВИ-002/2021-123246366 от 15 сентября 2021 г.

2. Утвердить границы публичного сервитута в отдельных целях согласно приложению к настоящему распоряжению (условный номер Б13:27ПС).

3. Плата за публичный сервитут в отдельных целях не устанавливается.

4. Утвердить прилагаемый график проведения работ при осуществлении деятельности, для обеспечения которой устанавливается публичный сервитут в отдельных целях.

5. АО «Газпром газораспределение Пермь» (ИНН 5902183841) обязано привести земельные участки в состояние, пригодное для их использования в соответствии с разрешенным использованием, в срок не позднее, чем 3 месяца после завершения эксплуатации инженерного сооружения, для размещения которого был установлен публичный сервитут в отдельных целях.

6. Отделу информационно-организационной работы в течение 2 рабочих дней со дня подписания направить копию настоящего распоряжения:

6.1. в информационно-аналитическое управление администрации города Перми для размещения в течение 5 рабочих дней со дня подписания распоряжения на официальном сайте муниципального образования город Пермь в информационно-телекоммуникационной сети Интернет;

6.2. в управление по общим вопросам администрации города Перми для опубликования распоряжения (за исключением приложений к нему) в течение 5 рабочих дней со дня подписания распоряжения в печатном средстве массовой информации «Официальный бюллетень органов местного самоуправления муниципального образования город Пермь»;

6.3. в АО «Газпром газораспределение Пермь» (ИНН 5902183841).

6.4. Правообладателям земельных участков, в отношении которых принято решение об установлении публичного сервитута в отдельных целях.

7. Отделу предоставления земельных участков по работе с физическими лицами направить копию настоящего распоряжения в орган, осуществляющий государственный кадастровый учет и государственную регистрацию прав, в течение 5 рабочих дней со дня подписания настоящего распоряжения.

8. Настоящее распоряжение вступает в силу со дня подписания.

9. Контроль за исполнением настоящего распоряжения возложить на первого заместителя начальника департамента земельных отношений администрации города Перми Мехоношину Т. Н.

Исполняющий обязанности заместителя
главы администрации города Перми -
начальника департамента земельных
отношений администрации города Перми Е.Н. Гонцова

АДМИНИСТРАЦИЯ ГОРОДА ПЕРМИ

ЗАМЕСТИТЕЛЬ ГЛАВЫ АДМИНИСТРАЦИИ ГОРОДА ПЕРМИ-НАЧАЛЬНИК ДЕПАРТАМЕНТА ЗЕМЕЛЬНЫХ ОТНОШЕНИЙ

РАСПОРЯЖЕНИЕ

03.11.2021 № 21-01-03-1280

Об установлении публичного сервитута в отдельных целях

На основании статей 39.37, 39.43 Земельного кодекса Российской Федерации, Положения о департаменте земельных отношений администрации города Перми, утвержденного решением Пермской городской Думы от 24 февраля 2015 г. № 39, ходатайства АО «Газпром газораспределение Пермь» об установлении публичного сервитута от 20 сентября 2021 г. № 21-01-06-14144:

1. Установить публичный сервитут в отдельных целях в отношении земель, государственная собственность которые не разграничена, и земельного участка с кадастровым номером 59:01:5010017:3, расположенного по адресу: г. Пермь, Свердловский район, ул. Летняя, 62, на срок 48 лет 11 месяцев для использования в целях обслуживания и эксплуатации газопровода с кадастровым номером 59:01:3812839:158, принадлежащего на праве собственности АО «Газпром газораспределение Пермь», что подтверждается выпиской из Единого государственного реестра недвижимости от 22 сентября 2021 г. № КУВИ-002/2021-126569665.

2. Утвердить границы публичного сервитута в отдельных целях согласно приложению к настоящему распоряжению (условный номер Б16:25 ПС).

3. Утвердить прилагаемый порядок расчета и внесения платы за публичный сервитут в отдельных целях.

4. Утвердить прилагаемый график проведения работ при осуществлении деятельности, для обеспечения которой устанавливается публичный сервитут в отдельных целях.

5. АО «Газпром газораспределение Пермь» (ИНН 5902183841) обязано привести земли, государственная собственность которых не разграничена, и земельный участок в состояние, пригодное для их использования в соответствии с разрешенным использованием, в срок не позднее, чем 3 месяца после завершения эксплуатации инженерного сооружения, для размещения которого был установлен публичный сервитут в отдельных целях.

6. Отделу информационно-организационной работы в течение 2 рабочих дней со дня подписания направить копию настоящего распоряжения:

6.1. в информационно-аналитическое управление администрации города Перми для размещения в течение 5 рабочих дней со дня подписания распоряжения на официальном сайте муниципального образования город Пермь в информационно-телекоммуникационной сети Интернет;

6.2. в управление по общим вопросам администрации города Перми для опубликования распоряжения (за исключением приложений к нему) в течение 5 рабочих дней со дня подписания распоряжения в печатном средстве массовой информации «Официальный бюллетень органов местного самоуправления муниципального образования город Пермь»;

6.3. в АО «Газпром газораспределение Пермь» (ИНН 5902183841).

6.4. правообладателю земельного участка, в отношении которого принято решение об установлении публичного сервитута в отдельных целях.

7. Отделу предоставления земельных участков по работе с физическими лицами направить копию настоящего распоряжения в орган, осуществляющий государственный кадастровый учет и государственную регистрацию прав, в течение 5 рабочих дней со дня подписания настоящего распоряжения.

8. Настоящее распоряжение вступает в силу со дня подписания.

9. Контроль за исполнением настоящего распоряжения возложить на первого заместителя начальника департамента земельных отношений администрации города Перми Мехоношину Т. Н.

Исполняющий обязанности заместителя
главы администрации города Перми -
начальника департамента земельных
отношений администрации города Перми Е.Н. Гонцова

АДМИНИСТРАЦИЯ ГОРОДА ПЕРМИ
ЗАМЕСТИТЕЛЬ ГЛАВЫ АДМИНИСТРАЦИИ ГОРОДА ПЕРМИ-НАЧАЛЬНИК ДЕПАРТАМЕНТА ЗЕМЕЛЬНЫХ ОТНОШЕНИЙ
РАСПОРЯЖЕНИЕ

09.11.2021 № 21-01-03-1299

Об установлении публичного сервитута в отдельных целях

На основании статей 39.37, 39.43 Земельного кодекса Российской Федерации, Положения о департаменте земельных отношений администрации города Перми, утвержденного решением Пермской городской Думы от 24 февраля 2015 г. № 39, ходатайства АО «Газпром газораспределение Пермь» об установлении публичного сервитута от 20 сентября 2021 г. № 21-01-06-14137:

1. Установить публичный сервитут в отдельных целях в отношении земельных участков с кадастровыми номерами:

59:01:4211188:30, расположенного по адресу: г. Пермь, Мотовилихинский район, ул. Урицкого,49;

59:01:0000000:90564, расположенного по адресу: г. Пермь, ул. Урицкого в Мотовилихинском районе, на срок 48 лет 11 месяцев для использования в целях обслуживания и эксплуатации газопровода с кадастровым номером 59:01:4211188:183, принадлежащего на праве собственности АО «Газпром газораспределение Пермь», которая подтверждается выпиской из Единого государственного реестра недвижимости от 22 сентября 2021 г. № КУВИ-002/2021-126556509.

2. Утвердить границы публичного сервитута в отдельных целях согласно приложению к настоящему распоряжению (условный номер 1189:14ПС).

3. Утвердить прилагаемый порядок расчета и внесения платы за публичный сервитут в отдельных целях.

4. Утвердить прилагаемый график проведения работ при осуществлении деятельности, для обеспечения которой устанавливается публичный сервитут в отдельных целях.

5. АО «Газпром газораспределение Пермь» (ИНН 5902183841) обязано привести земельные участки в состояние, пригодное для их использования в соответствии с разрешенным использованием, в срок не позднее, чем 3 месяца после завершения эксплуатации инженерного сооружения, для размещения которого был установлен публичный сервитут в отдельных целях.

6. Отделу информационно-организационной работы в течение 2 рабочих дней со дня подписания направить копию настоящего распоряжения:

6.1. в информационно-аналитическое управление администрации города Перми для размещения в течение 5 рабочих дней со дня подписания распоряжения на официальном сайте муниципального образования город Пермь в информационно-телекоммуникационной сети Интернет;

6.2. в управление по общим вопросам администрации города Перми для опубликования распоряжения (за исключением приложений к нему) в течение 5 рабочих дней со дня подписания распоряжения в печатном средстве массовой информации «Официальный бюллетень органов местного самоуправления муниципального образования город Пермь»;

6.3. в АО «Газпром газораспределение Пермь» (ИНН 5902183841).

6.4. Правообладателю земельного участка, в отношении которого принято решение об установлении публичного сервитута в отдельных целях.

7. Отделу предоставления земельных участков по работе с физическими лицами направить копию настоящего распоряжения в орган, осуществляющий государственный кадастровый учет и государственную регистрацию прав, в течение 5 рабочих дней со дня подписания настоящего распоряжения.

8. Настоящее распоряжение вступает в силу со дня подписания.

9. Контроль за исполнением настоящего распоряжения возложить на первого заместителя начальника департамента земельных отношений администрации города Перми Мехоношину Т. Н.

Исполняющий обязанности заместителя
главы администрации города Перми -
начальника департамента земельных
отношений администрации города Перми Е.Н. Гонцова

АДМИНИСТРАЦИЯ ГОРОДА ПЕРМИ
ЗАМЕСТИТЕЛЬ ГЛАВЫ АДМИНИСТРАЦИИ ГОРОДА ПЕРМИ-НАЧАЛЬНИК ДЕПАРТАМЕНТА ЗЕМЕЛЬНЫХ ОТНОШЕНИЙ
РАСПОРЯЖЕНИЕ

09.11.2021 № 21-01-03-1303

Об установлении публичного сервитута в отдельных целях

На основании статей 39.37, 39.43 Земельного кодекса Российской Федерации, Положения о департаменте земельных отношений администрации города Перми, утвержденного решением Пермской городской Думы от 24 февраля 2015 г. № 39, ходатайства АО «Газпром газораспределение Пермь» об установлении публичного сервитута от 22 сентября 2021 г. № 21-01-06-14297:

1. Установить публичный сервитут в отдельных целях в отношении земельных участков с кадастровыми номерами:

59:01:0000000:1310, расположенного по адресу: г. Пермь, Орджоникидзевский район, по ул. Пароходной, ул. Заозерской, ул. 2-й Заозерской, ул. Затонской, ул. Трясолобова;

59:01:0000000:77756, расположенного по адресу: г. Пермь, Орджоникидзевский район, ж/р Заозерье;

59:01:2510466:27, расположенного по адресу: г. Пермь, жилой район Заозерье, Орджоникидзевский район, южнее ул. Катерная, участок № 62;

59:01:0000000:79954, расположенного по адресу: Пермский край, г. Пермь, Орджоникидзевский район, ул. 1-й Палубной, ул. Катерной, ул. 2-й Затонской, ул. 2-й Катерной, ул. Трясолобова, северная граница частного сектора по ул. 2-й Пароходной на срок 48 лет 11 месяцев для использования в целях обслуживания и эксплуатации газопровода с кадастровым номером 59:01:2510466:254 принадлежащего на праве собственности АО «Газпром газораспределение Пермь», которое подтверждается выпиской из Единого государственного реестра недвижимости от 27 сентября 2021г. № КУВИ-002/2021-128707370.

2. Утвердить границы публичного сервитута в отдельных целях согласно приложению к настоящему распоряжению (условный номер 2418:7ПС).

3. Утвердить прилагаемый порядок расчета и внесения платы за публичный сервитут в отдельных целях.

4. Утвердить прилагаемый график проведения работ при осуществлении деятельности, для обеспечения которой устанавливается публичный сервитут в отдельных целях.

5. АО «Газпром газораспределение Пермь» (ИНН 5902183841) обязано привести земельные участки в состояние, пригодное для их использования в соответствии с разрешенным использованием, в срок не позднее, чем 3 месяца после завершения эксплуатации инженерного сооружения, для размещения которого был установлен публичный сервитут в отдельных целях.

6. Отделу информационно-организационной работы в течение 2 рабочих дней со дня подписания направить копию настоящего распоряжения:

6.1. в информационно-аналитическое управление администрации города Перми для размещения в течение 5 рабочих дней со дня подписания распоряжения на официальном сайте муниципального образования город Пермь в информационно-телекоммуникационной сети Интернет;

6.2. в управление по общим вопросам администрации города Перми для опубликования распоряжения (за исключением приложений к нему) в течение 5 рабочих дней со дня подписания распоряжения в печатном средстве массовой информации «Официальный бюллетень органов местного самоуправления муниципального образования город Пермь»;

6.3. в АО «Газпром газораспределение Пермь» (ИНН 5902183841).

6.4. правообладателям земельных участков, в отношении которых принято решение об установлении публичного сервитута в отдельных целях.

7. Отделу предоставления земельных участков по работе с физическими лицами направить копию настоящего распоряжения в орган, осуществляющий государственный кадастровый учет и государственную регистрацию прав, в течение 5 рабочих дней со дня подписания настоящего распоряжения.

8. Настоящее распоряжение вступает в силу со дня подписания.

9. Контроль за исполнением настоящего распоряжения возложить на первого заместителя начальника департамента земельных отношений администрации города Перми Мехоношину Т. Н.

Исполняющий обязанности заместителя
главы администрации города Перми -
начальника департамента земельных
отношений администрации города Перми Е.Н. Гонцова

АДМИНИСТРАЦИЯ ГОРОДА ПЕРМИ

ЗАМЕСТИТЕЛЬ ГЛАВЫ АДМИНИСТРАЦИИ ГОРОДА ПЕРМИ-НАЧАЛЬНИК ДЕПАРТАМЕНТА ЗЕМЕЛЬНЫХ ОТНОШЕНИЙ

РАСПОРЯЖЕНИЕ

09.11.2021 № 21-01-03-1304

Об установлении публичного сервитута в отдельных целях

На основании статей 39.37, 39.43 Земельного кодекса Российской Федерации, Положения о департаменте земельных отношений администрации города Перми, утвержденного решением Пермской городской Думы от 24 февраля 2015 г. № 39, ходатайства АО «Газпром газораспределение Пермь» об установлении публичного сервитута от 22 сентября 2021 г. № 21-01-06-14203:

1. Установить публичный сервитут в отдельных целях в отношении земель, государственная собственность на которые не разграничена, и земельного участка с кадастровым номером 59:01:1810023:10, расположенного по адресу г. Пермь, Кировский район, ул. Грушевая, 22, на срок 48 лет 11 месяцев для использования в целях обслуживания и эксплуатации газопровода с кадастровым номером 59:01:0000000:88350, принадлежащего на праве собственности АО «Газпром газораспределение Пермь», которое подтверждается выпиской из Единого государственного реестра недвижимости №. КУВИ-002/2021-128745161 от 27 сентября 2021 г.

2. Утвердить границы публичного сервитута в отдельных целях согласно приложению к настоящему распоряжению (условный номер Н23:21ПС).

3. Утвердить прилагаемый порядок расчета и внесения платы за публичный сервитут в отдельных целях.

4. Утвердить прилагаемый график проведения работ при осуществлении деятельности, для обеспечения которой устанавливается публичный сервитут в отдельных целях.

5. АО «Газпром газораспределение Пермь» (ИНН 5902183841) обязано привести земли, государственная собст-

венность которых не разграничена, и земельный участок в состояние, пригодное для их использования в соответствии с разрешенным использованием, в срок не позднее, чем 3 месяца после завершения эксплуатации инженерного сооружения, для размещения которого был установлен публичный сервитут в отдельных целях.

6. Отделу информационно-организационной работы в течение 2 рабочих дней со дня подписания направить копию настоящего распоряжения:

6.1. в информационно-аналитическое управление администрации города Перми для размещения в течение 5 рабочих дней со дня подписания распоряжения на официальном сайте муниципального образования город Пермь в информационно-телекоммуникационной сети Интернет;

6.2. в управление по общим вопросам администрации города Перми для опубликования распоряжения (за исключением приложений к нему) в течение 5 рабочих дней со дня подписания распоряжения в печатном средстве массовой информации «Официальный бюллетень органов местного самоуправления муниципального образования город Пермь»;

6.3. в АО «Газпром газораспределение Пермь» (ИНН 5902183841).

6.4. правообладателю земельного участка, в отношении которого принято решение об установлении публичного сервитута в отдельных целях.

7. Отделу предоставления земельных участков по работе с физическими лицами направить копию настоящего распоряжения в орган, осуществляющий государственный кадастровый учет и государственную регистрацию прав, в течение 5 рабочих дней со дня подписания настоящего распоряжения.

8. Настоящее распоряжение вступает в силу со дня подписания.

9. Контроль за исполнением настоящего распоряжения возложить на первого заместителя начальника департамента земельных отношений администрации города Перми Мехоношину Т. Н.

Исполняющий обязанности заместителя
главы администрации города Перми -
начальника департамента земельных
отношений администрации города Перми Е.Н. Гонцова

АДМИНИСТРАЦИЯ ГОРОДА ПЕРМИ
ЗАМЕСТИТЕЛЬ ГЛАВЫ АДМИНИСТРАЦИИ ГОРОДА ПЕРМИ-НАЧАЛЬНИК ДЕПАРТАМЕНТА ЗЕМЕЛЬНЫХ ОТНОШЕНИЙ
РАСПОРЯЖЕНИЕ

09.11.2021 № 21-01-03-1305

Об установлении публичного сервитута в отдельных целях

На основании статей 39.37, 39.43 Земельного кодекса Российской Федерации, Положения о департаменте земельных отношений администрации города Перми, утвержденного решением Пермской городской Думы от 24 февраля 2015 г. № 39, ходатайства АО «Газпром газораспределение Пермь» об установлении публичного сервитута от 22 сентября 2021 г. № 21-01-06-14227:

1. Установить публичный сервитут в отдельных целях в отношении земель, государственная собственность на которые не разграничена, и земельного участка с кадастровым номером 59:01:1713321:7, расположенного по адресу г. Пермь, Кировский район, ул. Новоржевская, 16, на срок 48 лет 11 месяцев для использования в целях обслуживания и эксплуатации газопровода с кадастровым номером 59:01:1713321:148, принадлежащего на праве собственности АО «Газпром газораспределение Пермь», которое подтверждается выпиской из Единого государственного реестра недвижимости от 27 сентября 2021 г. № КУВИ-002/2021-128745133.

2. Утвердить границы публичного сервитута в отдельных целях согласно приложению к настоящему распоряжению (условный номер 3321:6ПС).

3. Утвердить прилагаемый порядок расчета и внесения платы за публичный сервитут в отдельных целях.

4. Утвердить прилагаемый график проведения работ при осуществлении деятельности, для обеспечения которой устанавливается публичный сервитут в отдельных целях.

5. АО «Газпром газораспределение Пермь» (ИНН 5902183841) обязано привести земли, государственная собственность которых не разграничена, и земельный участок в состояние, пригодное для их использования в соответствии с разрешенным использованием, в срок не позднее, чем 3 месяца после завершения эксплуатации инженерного сооружения, для размещения которого был установлен публичный сервитут в отдельных целях.

6. Отделу информационно-организационной работы в течение 2 рабочих дней со дня подписания направить копию настоящего распоряжения:

6.1. в информационно-аналитическое управление администрации города Перми для размещения в течение 5 рабочих дней со дня подписания распоряжения на официальном сайте муниципального образования город Пермь в информационно-телекоммуникационной сети Интернет;

6.2. в управление по общим вопросам администрации города Перми для опубликования распоряжения (за исключением приложений к нему) в течение 5 рабочих дней со дня подписания распоряжения в печатном средстве массовой информации «Официальный бюллетень органов местного самоуправления муниципального образования город Пермь»;

6.3. в АО «Газпром газораспределение Пермь» (ИНН 5902183841).

6.4. правообладателю земельного участка, в отношении которого принято решение об установлении публичного сервитута в отдельных целях.

7. Отделу предоставления земельных участков по работе с физическими лицами направить копию настоящего распоряжения в орган, осуществляющий государственный кадастровый учет и государственную регистрацию прав, в течение 5 рабочих дней со дня подписания настоящего распоряжения.

8. Настоящее распоряжение вступает в силу со дня подписания.

9. Контроль за исполнением настоящего распоряжения возложить на первого заместителя начальника департамента земельных отношений администрации города Перми Мехоношину Т.Н.

Исполняющий обязанности заместителя
главы администрации города Перми -
начальника департамента земельных
отношений администрации города Перми Е.Н. Гонцова

АДМИНИСТРАЦИЯ ГОРОДА ПЕРМИ

ЗАМЕСТИТЕЛЬ ГЛАВЫ АДМИНИСТРАЦИИ ГОРОДА ПЕРМИ-НАЧАЛЬНИК ДЕПАРТАМЕНТА ЗЕМЕЛЬНЫХ ОТНОШЕНИЙ

РАСПОРЯЖЕНИЕ

09.11.2021 № 21-01-03-1307

Об установлении публичного сервитута в отдельных целях

На основании статей 39.37, 39.43 Земельного кодекса Российской Федерации, статьи 3.6 Федерального закона от 25 октября 2001 г. № 137-ФЗ «О введении в действие Земельного кодекса Российской Федерации», Положения о департаменте земельных отношений администрации города Перми, утвержденного решением Пермской городской Думы от 24 февраля 2015 г. № 39, ходатайства АО «Газпром газораспределение Пермь» об установлении публичного сервитута от 22 сентября 2021 г. № 21-01-06-14236:

1. Установить публичный сервитут в отдельных целях в отношении земель, государственная собственность на которые не разграничена, и земельных участков с кадастровыми номерами:

59:01:0000000:900, расположенного по адресу: г. Пермь, Кировский район, жилой район «Налимиха»;

59:01:1817226:15, расположенного по адресу: г. Пермь, Кировский район, ул. Бузулукская, 66;

59:01:0000000:82196, расположенного по адресу: г. Пермь, Кировский район, ул. Бузулукская, на срок 48 лет 11 месяцев для использования в целях обслуживания и эксплуатации газопроводов с кадастровым номером 59:01:0000000:82667 принадлежащего на праве собственности АО «Газпром газораспределение Пермь», что подтверждается выпиской из Единого государственного реестра недвижимости от 27 сентября 2021 г. № КУВИ-002/2021-128726650.

2. Утвердить границы публичного сервитута в отдельных целях согласно приложению к настоящему распоряжению (условный номер Н13:1ПС).

3. Плата за публичный сервитут в отдельных целях не устанавливается.

4. Утвердить прилагаемый график проведения работ при осуществлении деятельности, для обеспечения которой устанавливается публичный сервитут в отдельных целях.

5. АО «Газпром газораспределение Пермь» (ИНН 5902183841) обязано привести земли, государственная собственность которых не разграничена, и земельные участки в состояние, пригодное для их использования в соответствии с разрешенным использованием, в срок не позднее, чем 3 месяца после завершения эксплуатации инженерного сооружения, для размещения которого был установлен публичный сервитут в отдельных целях.

6. Отделу информационно-организационной работы в течение 2 рабочих дней со дня подписания направить копию настоящего распоряжения:

6.1. в информационно-аналитическое управление администрации города Перми для размещения в течение 5 рабочих дней со дня подписания распоряжения на официальном сайте муниципального образования город Пермь в информационно-телекоммуникационной сети Интернет;

6.2. в управление по общим вопросам администрации города Перми для опубликования распоряжения (за исключением приложений к нему) в течение 5 рабочих дней со дня подписания распоряжения в печатном средстве массовой информации «Официальный бюллетень органов местного самоуправления муниципального образования город Пермь»;

6.3. в АО «Газпром газораспределение Пермь» (ИНН 5902183841).

6.4. правообладателям земельных участков, в отношении которых принято решение об установлении публичного сервитута в отдельных целях.

7. Отделу предоставления земельных участков по работе с физическими лицами направить копию настоящего распоряжения в орган, осуществляющий государственный кадастровый учет и государственную регистрацию прав, в течение 5 рабочих дней со дня подписания настоящего распоряжения.

8. Настоящее распоряжение вступает в силу со дня подписания.

9. Контроль за исполнением настоящего распоряжения возложить на первого заместителя начальника департамента земельных отношений администрации города Перми Мехоношину Т. Н.

Исполняющий обязанности заместителя
главы администрации города Перми -
начальника департамента земельных
отношений администрации города Перми Е.Н. Гонцова

АДМИНИСТРАЦИЯ ГОРОДА ПЕРМИ
ЗАМЕСТИТЕЛЬ ГЛАВЫ АДМИНИСТРАЦИИ ГОРОДА ПЕРМИ-НАЧАЛЬНИК ДЕПАРТАМЕНТА ЗЕМЕЛЬНЫХ ОТНОШЕНИЙ
РАСПОРЯЖЕНИЕ

09.11.2021 № 21-01-03-1308

Об установлении публичного сервитута в отдельных целях

На основании статей 39.37, 39.43 Земельного кодекса Российской Федерации, статьи 3.6 Федерального закона от 25 октября 2001 г. № 137-ФЗ «О введении в действие Земельного кодекса Российской Федерации», Положения о департаменте земельных отношений администрации города Перми, утвержденного решением Пермской городской Думы от 24 февраля 2015 г. № 39, ходатайства АО «Газпром газораспределение Пермь» об установлении публичного сервитута от 22 сентября 2021 г. № 21-01-06-14295:

1. Установить публичный сервитут в отдельных целях в отношении земель, государственная собственность на которые не разграничена, и земельных участков с кадастровыми номерами:

59:01:3510049:35, расположенного по адресу: г. Пермь, Орджоникидзевский район, ул. Пришвина, 40;

59:01:0000000:781, расположенного по адресу: г. Пермь, Орджоникидзевский район, мкр. Верхняя Васильевка, по ул. Пришвина, ул. Васильевской, на срок 48 лет 11 месяцев для использования в целях обслуживания и эксплуатации

газопровода с кадастровым номером 59:01:3510049:157, принадлежащего на праве собственности АО «Газпром газораспределение Пермь», которое подтверждается выпиской из Единого государственного реестра недвижимости от 27 сентября 2021г. № КУВИ-002/2021-128715995.

2. Утвердить границы публичного сервитута в отдельных целях согласно приложению к настоящему распоряжению (схема расположения границ публичного сервитута (условный номер 2023:37ПС)).

3. Утвердить прилагаемый порядок расчета и внесения платы за публичный сервитут в отдельных целях.

4. Утвердить прилагаемый график проведения работ при осуществлении деятельности, для обеспечения которой устанавливается публичный сервитут в отдельных целях.

5. АО «Газпром газораспределение Пермь» (ИНН 5902183841) обязано привести земли, государственная собственность которых не разграничена, и земельные участки в состояние, пригодное для их использования в соответствии с разрешенным использованием, в срок не позднее, чем 3 месяца после завершения эксплуатации инженерного сооружения, для размещения которого был установлен публичный сервитут в отдельных целях.

6. Отделу информационно-организационной работы в течение 2 рабочих дней со дня подписания направить копию настоящего распоряжения:

6.1. в информационно-аналитическое управление администрации города Перми для размещения в течение 5 рабочих дней со дня подписания распоряжения на официальном сайте муниципального образования город Пермь в информационно-телекоммуникационной сети Интернет;

6.2. в управление по общим вопросам администрации города Перми для опубликования распоряжения (за исключением приложений к нему) в течение 5 рабочих дней со дня подписания распоряжения в печатном средстве массовой информации «Официальный бюллетень органов местного самоуправления муниципального образования город Пермь»;

6.3. АО «Газпром газораспределение Пермь» (ИНН 5902183841).

6.4. правообладателю земельного участка, в отношении которого принято решение об установлении публичного сервитута в отдельных целях.

7. Отделу предоставления земельных участков по работе с физическими лицами направить копию настоящего распоряжения в орган, осуществляющий государственный кадастровый учет и государственную регистрацию прав, в течение 5 рабочих дней со дня подписания настоящего распоряжения.

8. Настоящее распоряжение вступает в силу со дня подписания.

9. Контроль за исполнением настоящего распоряжения возложить на первого заместителя начальника департамента земельных отношений администрации города Перми Мехоношину Т. Н.

Исполняющий обязанности заместителя
главы администрации города Перми -
начальника департамента земельных
отношений администрации города Перми Е.Н. Гонцова

АДМИНИСТРАЦИЯ ГОРОДА ПЕРМИ
ЗАМЕСТИТЕЛЬ ГЛАВЫ АДМИНИСТРАЦИИ ГОРОДА ПЕРМИ-НАЧАЛЬНИК ДЕПАРТАМЕНТА ЗЕМЕЛЬНЫХ ОТНОШЕНИЙ
РАСПОРЯЖЕНИЕ

09.11.2021 № 21-01-03-1311

Об установлении публичного сервитута в отдельных целях

На основании статей 39.37, 39.43 Земельного кодекса Российской Федерации, статьи 3.6 Федерального закона от 25 октября 2001 г. № 137-ФЗ «О введении в действие Земельного кодекса Российской Федерации», Положения о департаменте земельных отношений администрации города Перми, утвержденного решением Пермской городской Думы от 24 февраля 2015 г. № 39, ходатайства АО «Газпром газораспределение Пермь» об установлении публичного сервитута от 22 сентября 2021 г. № 21-01-06-14234:

1. Установить публичный сервитут в отдельных целях в отношении земель, государственная собственность которых не разграничена, и земельных участков с кадастровыми номерами:

59:01:1810065:14, расположенного по адресу: г. Пермь, Кировский район, ул. Бирюзовая, 16/ ул. Мореходная, 42;

59:01:1810065:15, расположенного по адресу: г. Пермь, Кировский район, ул. Мореходная, 40;

59:01:1810065:46, расположенного по адресу: г. Пермь, Кировский район, ул. Мореходная, на срок 48 лет 11 месяцев для использования в целях обслуживания и эксплуатации газопроводов с кадастровым номером 59:01:1810065:48, принадлежащего на праве собственности АО «Газпром газораспределение Пермь», которое подтверждается выпиской из Единого государственного реестра недвижимости № КУВИ-002/2021-128744650 от 27 сентября 2021 г.

2. Утвердить границы публичного сервитута в отдельных целях согласно приложению к настоящему распоряжению (условный номер Н65:20ПС).

3. Плата за публичный сервитут в отдельных целях не устанавливается.

4. Утвердить прилагаемый график проведения работ при осуществлении деятельности, для обеспечения которой устанавливается публичный сервитут в отдельных целях.

5. АО «Газпром газораспределение Пермь» (ИНН 5902183841) обязано привести земли, государственная собственность которых не разграничена, и земельные участки в состояние, пригодное для их использования в соответствии с разрешенным использованием, в срок не позднее, чем 3 месяца после завершения эксплуатации инженерного сооружения, для размещения которого был установлен публичный сервитут в отдельных целях.

6. Отделу информационно-организационной работы в течение 2 рабочих дней со дня подписания направить копию настоящего распоряжения:

6.1. в информационно-аналитическое управление администрации города Перми для размещения в течение 5 рабочих дней со дня подписания распоряжения на официальном сайте муниципального образования город Пермь в информационно-телекоммуникационной сети Интернет;

6.2. в управление по общим вопросам администрации города Перми для опубликования распоряжения (за исключением приложений к нему) в течение 5 рабочих дней со дня подписания распоряжения в печатном средстве массовой информации «Официальный бюллетень органов местного самоуправления муниципального образования город Пермь»;

6.3. в АО «Газпром газораспределение Пермь» (ИНН 5902183841).

6.4. правообладателям земельных участков, в отношении которых принято решение об установлении публичного сервитута в отдельных целях.

7. Отделу предоставления земельных участков по работе с физическими лицами направить копию настоящего распоряжения в орган, осуществляющий государственный кадастровый учет и государственную регистрацию прав, в течение 5 рабочих дней со дня подписания настоящего распоряжения.

8. Настоящее распоряжение вступает в силу со дня подписания.

9. Контроль за исполнением настоящего распоряжения возложить на первого заместителя начальника департамента земельных отношений администрации города Перми Мехоношину Т. Н.

Исполняющий обязанности заместителя
главы администрации города Перми -
начальника департамента земельных
отношений администрации города Перми Е.Н. Гонцова

АДМИНИСТРАЦИЯ ГОРОДА ПЕРМИ

ЗАМЕСТИТЕЛЬ ГЛАВЫ АДМИНИСТРАЦИИ ГОРОДА ПЕРМИ-НАЧАЛЬНИК ДЕПАРТАМЕНТА ЗЕМЕЛЬНЫХ ОТНОШЕНИЙ

РАСПОРЯЖЕНИЕ

10.01.2022 № 21-01-03-38

Об установлении публичного сервитута в отдельных целях

На основании статей 39.37, 39.43 Земельного кодекса Российской Федерации, статьи 3.6 Федерального закона от 25 октября 2001 г. № 137-ФЗ «О введении в действие Земельного кодекса Российской Федерации», Положения о департаменте земельных отношений администрации города Перми, утвержденного решением Пермской городской Думы от 24 февраля 2015 г. № 39, ходатайства ОАО «МРСК Урала» об установлении публичного сервитута от 25 ноября 2021 г. № 21-01-06-16389:

1. Установить публичный сервитут в отдельных целях в отношении земель, государственная собственность на которые не разграничена, и земельных участков, поименованных в перечне земельных участков, согласно приложению к настоящему распоряжению, на срок 48 лет 11 месяцев для размещения объектов электросетевого хозяйства ВЛ 0,4 кВ от ТП-1527, ВЛ 0,4 кВ от ТП-1589, входящих в состав электросетевой комплекс (ЭСК) «Подстанция 110/35/6 кВ «Окуловская с линиями электропередачи» с кадастровым номером 59:01:0000000:47732, принадлежащего на праве собственности ОАО «МРСК Урала», которое подтверждается выпиской из Единого государственного реестра недвижимости от 23 декабря 2021 г. № КУВИ -002/2021-172046656.

2. Утвердить границы публичного сервитута в отдельных целях согласно приложению к настоящему распоряжению (схема расположения границ публичного сервитута, (условный номер 7074:4ПС)).

3. Плата за публичный сервитут в отдельных целях не устанавливается.

4. Утвердить прилагаемый график проведения работ при осуществлении деятельности, для обеспечения которой устанавливается публичный сервитут в отдельных целях.

5. ОАО «МРСК Урала» (ИНН 6671163413) обязано привести земли, государственная собственность на которые не разграничена и земельные участки в состояние, пригодное для их использования в соответствии с разрешенным использованием, в срок не позднее, чем 3 месяца после завершения эксплуатации инженерного сооружения, для размещения которого был установлен публичный сервитут.

6. Отделу по рассмотрению сервитутов в течение 2 рабочих дней со дня подписания направить копию настоящего распоряжения:

6.1. в информационно-аналитическое управление администрации города Перми для размещения в течение 5 рабочих дней со дня подписания распоряжения на официальном сайте муниципального образования город Пермь в информационно-телекоммуникационной сети Интернет;

6.2. в управление по общим вопросам администрации города Перми для опубликования распоряжения (за исключением приложений к нему) в течение 5 рабочих дней со дня подписания распоряжения в печатном средстве массовой информации «Официальный бюллетень органов местного самоуправления муниципального образования город Пермь»;

6.3. в ОАО «МРСК Урала» (ИНН 6671163413);

6.4. правообладателям земельных участков, в отношении которых принято решение об установлении публичного сервитута в отдельных целях.

6.5. в орган, осуществляющий государственный кадастровый учет и государственную регистрацию прав, в течение 5 рабочих дней со дня подписания настоящего распоряжения.

7. Отделу договоров направить заявление о государственной регистрации прекращения права аренды земельными участками с кадастровыми номерами 59:01:0000000:82420, 59:01:0000000:82487, 59:01:0000000:82521, 59:01:0000000:82526, 59:01:0000000:82817 в орган, осуществляющий государственный кадастровый учет и государственную регистрацию прав, в течение 5 рабочих дней со дня подписания настоящего распоряжения.

8. Настоящее распоряжение вступает в силу со дня подписания.

9. Контроль за исполнением настоящего распоряжения возложить на первого заместителя начальника департамента земельных отношений администрации города Перми Хайруллину К.М.

Исполняющий обязанности заместителя
главы администрации города Перми -
начальника департамента земельных
отношений администрации города Перми Е.Н. Гонцова

АДМИНИСТРАЦИЯ ГОРОДА ПЕРМИ
ЗАМЕСТИТЕЛЬ ГЛАВЫ АДМИНИСТРАЦИИ ГОРОДА ПЕРМИ-НАЧАЛЬНИК ДЕПАРТАМЕНТА ЗЕМЕЛЬНЫХ ОТНОШЕНИЙ
РАСПОРЯЖЕНИЕ

12.01.2022 № 21-01-03-89

Об установлении публичного сервитута в отдельных целях

На основании статей 39.37, 39.43 Земельного кодекса Российской Федерации, Положения о департаменте земельных отношений администрации города Перми, утвержденного решением Пермской городской Думы от 24 февраля

2015 г. № 39, ходатайства АО «Газпром газораспределение Пермь» об установлении публичного сервитута от 29 ноября 2021 г. № 21-01-06-16478:

1. Установить публичный сервитут в отдельных целях в отношении земель, государственная собственность на которые не разграничена и земельных участков:

с кадастровым номером 59:01:3812073:7, расположенного по адресу: Пермский край, г. Пермь, Орджоникидзевский район, пер. Кутамышский, 1в;

с кадастровым номером 59:01:3812073:154, расположенного по адресу: Пермский край, городской округ Пермский, г. Пермь, ул. Амбарная, зу 1б;

с кадастровым номером 59:01:0000000:90530, расположенного по адресу: Пермский край, г. о. Пермский, г. Пермь, Орджоникидзевский р-н, пер. Кутамышский на срок 48 лет 11 месяцев для использования в целях обслуживания и эксплуатации газопровода низкого давления до границ земельного участка по адресу: Пермский край, г. о. Пермский, г. Пермь, р-н Орджоникидзевский, ул. Амбарная с кадастровым номером 59:01:3812073:152, принадлежащего АО «Газпром газораспределение Пермь» на праве собственности, что подтверждается выпиской из Единого государственного реестра недвижимости от 03 декабря 2021 г. № КУВИ-002/2021-161386161.

2. Утвердить границы публичного сервитута в отдельных целях согласно приложению к настоящему распоряжению (условный номер 2072:14ПС).

3. Утвердить прилагаемый порядок расчета и внесения платы за публичный сервитут в отдельных целях.

4. Утвердить прилагаемый график проведения работ при осуществлении деятельности, для обеспечения которой устанавливается публичный сервитут в отдельных целях.

5. АО «Газпром газораспределение Пермь» (ИНН 5902183841) обязано привести земли, государственная собственность на которые не разграничена и земельные участки в состояние, пригодное для их использования в соответствии с разрешенным использованием, в срок не позднее, чем 3 месяца после завершения эксплуатации инженерного сооружения, для размещения которого был установлен публичный сервитут в отдельных целях.

6. Отделу информационно-организационной работы в течение 2 рабочих дней со дня подписания направить копию настоящего распоряжения:

6.1. в информационно-аналитическое управление администрации города Перми для размещения в течение 5 рабочих дней со дня подписания распоряжения на официальном сайте муниципального образования город Пермь в информационно-телекоммуникационной сети Интернет;

6.2. в управление по общим вопросам администрации города Перми для опубликования распоряжения (за исключением приложений к нему) в течение 5 рабочих дней со дня подписания распоряжения в печатном средстве массовой информации «Официальный бюллетень органов местного самоуправления муниципального образования город Пермь»;

6.3. в АО «Газпром газораспределение Пермь» (ИНН 5902183841).

6.4. правообладателям земельных участков в отношении которых принято решение об установлении публичного сервитута в отдельных целях.

7. Отделу по рассмотрению сервитутов направить копию настоящего распоряжения в орган, осуществляющий государственный кадастровый учет и государственную регистрацию прав, в течение 5 рабочих дней со дня подписания настоящего распоряжения.

8. Настоящее распоряжение вступает в силу со дня подписания.

9. Контроль за исполнением настоящего распоряжения возложить на первого заместителя начальника департамента земельных отношений администрации города Перми Мехоношину Т. Н.

И. о.заместителя главы администрации
города Перми – начальника
департамента земельных отношений
администрации города Перми Е.Н. Гонцова

АДМИНИСТРАЦИЯ ГОРОДА ПЕРМИ
ЗАМЕСТИТЕЛЬ ГЛАВЫ АДМИНИСТРАЦИИ ГОРОДА ПЕРМИ-НАЧАЛЬНИК ДЕПАРТАМЕНТА ЗЕМЕЛЬНЫХ ОТНОШЕНИЙ
РАСПОРЯЖЕНИЕ

13.01.2022 № 21-01-03-106

Об установлении публичного сервитута в отдельных целях

На основании статей 39.37, 39.43 Земельного кодекса Российской Федерации, статьи 3.6 Федерального закона от 25 октября 2001 г. № 137-ФЗ «О введении в действие Земельного кодекса Российской Федерации», Положения о департаменте земельных отношений администрации города Перми, утвержденного решением Пермской городской Думы от 24 февраля 2015 г. № 39, ходатайства ОАО «МРСК Урала» об установлении публичного сервитута от 30 ноября 2021 г. № 21-01-06-16510:

1. Установить публичный сервитут в отдельных целях в отношении земельного участка с кадастровым номером 59:01:0000000:88980, расположенного по адресу: Пермский край, г. Пермь, Орджоникидзевский р-н, Пермское городское лесничество, Левшинское участковое лесничество, квартал № 19 (выдел (ы) 4-8,10,11,19), № 28 (выдел (ы) 1-6), № 29 (выдел (ы) 1-4,8-13,23), № 37 (выдел (ы) 1-12), № 38 (выдел (ы) 1-22), № 39 (выдел (ы) 1-5,8-10;14-23,25-32,36-40,42), № 47 (выдел (ы) 1-4), № 48 (выдел (ы) 1-5,11), на срок 48 лет 11 месяцев для использования в целях эксплуатации сооружения ВЛ 0,4 кВ ТП-4342, входящего в состав электросетевого комплекса «Подстанция 110/6 кВ «Северная» с линиями электропередачи, трансформаторными подстанциями и распределительными пунктами» с кадастровым номером 59:01:0000000:77564, принадлежащего ОАО «МРСК Урала» на праве собственности, что подтверждается выпиской из Единого государственного реестра недвижимости от 03 декабря 2021 г. № КУВИ-002/2021-161385348.

2. Утвердить границы публичного сервитута в отдельных целях согласно приложению к настоящему распоряжению (схема расположения границ публичного сервитута (условный номер 10379:9ПС)).

3. Плата за публичный сервитут в отдельных целях не устанавливается.

4. Утвердить прилагаемый график проведения работ при осуществлении деятельности, для обеспечения которой устанавливается публичный сервитут в отдельных целях.

5. ОАО «МРСК Урала» (ИНН 6671163413) обязано привести земельный участок с кадастровым номером 59:01:0000000:88980 в состояние, пригодное для его использования в соответствии с разрешенным использованием, в срок не позднее, чем 3 месяца после завершения эксплуатации инженерного сооружения, для размещения которого был установлен публичный сервитут в отдельных целях.

6. Отделу информационно-организационной работы в течение 2 рабочих дней со дня подписания направить копию настоящего распоряжения:

6.1. в информационно-аналитическое управление администрации города Перми для размещения в течение 5 рабочих дней со дня подписания распоряжения на официальном сайте муниципального образования город Пермь в информационно-телекоммуникационной сети Интернет;

6.2. в управление по экологии и природопользованию администрации города Перми;

6.3. в управление по общим вопросам администрации города Перми для опубликования распоряжения (за исключением приложений к нему) в течение 5 рабочих дней со дня подписания распоряжения в печатном средстве массовой информации «Официальный бюллетень органов местного самоуправления муниципального образования город Пермь»;

6.4. в ОАО «МРСК Урала» (ИНН 6671163413).

7. Отделу по рассмотрению сервитутов направить копию настоящего распоряжения в орган, осуществляющий государственный кадастровый учет и государственную регистрацию прав, в течение 5 рабочих дней со дня подписания настоящего распоряжения.

8. Настоящее распоряжение вступает в силу со дня подписания.

9. Контроль за исполнением настоящего распоряжения возложить на первого заместителя начальника департамента земельных отношений администрации города Перми Мехоношину Т. Н.

И. о.заместителя главы администрации
города Перми – начальника
департамента земельных отношений
администрации города Перми Е.Н. Гонцова

АДМИНИСТРАЦИЯ ГОРОДА ПЕРМИ
ЗАМЕСТИТЕЛЬ ГЛАВЫ АДМИНИСТРАЦИИ ГОРОДА ПЕРМИ-НАЧАЛЬНИК ДЕПАРТАМЕНТА ЗЕМЕЛЬНЫХ ОТНОШЕНИЙ
РАСПОРЯЖЕНИЕ

14.01.2022 № 21-01-03-113

Об установлении публичного сервитута в отдельных целях

На основании статей 39.37, 39.43 Земельного кодекса Российской Федерации, статьи 3.3, 3.6 Федерального закона от 25 октября 2001 г. № 137-ФЗ «О введении в действие Земельного кодекса Российской Федерации», Положения о департаменте земельных отношений администрации города Перми, утвержденного решением Пермской городской Думы от 24 февраля 2015 г. № 39, ходатайства ОАО «МРСК Урала» об установлении публичного сервитута от 01 декабря 2021 г. № 21-01-06-16577:

1. Установить публичный сервитут в отдельных целях в отношении земель, государственная собственность на которые не разграничена, и земельных участков, поименованных в перечне земельных участков, согласно приложению к настоящему распоряжению, на срок 48 лет 11 месяцев для размещения объекта электросетевого хозяйства ВЛ 0,4 кВ от КТП-2317, входящего в состав электросетевой комплекс (ЭСК) «Подстанция 35/6 кВ «Грачева» с линиями электропередачи и трансформаторными подстанциями» с кадастровым номером 59:01:0000000:77024, принадлежащего на праве собственности ОАО «МРСК Урала», которое подтверждается выпиской из Единого государственного реестра недвижимости от 29 декабря 2021 г. № КУВИ-002/2021-174132234.

2. Утвердить границы публичного сервитута в отдельных целях согласно приложению к настоящему распоряжению (схема расположения границ публичного сервитута, (условный номер 9101:19ПС)).

3. Плата за публичный сервитут в отдельных целях не устанавливается.

4. Утвердить прилагаемый график проведения работ при осуществлении деятельности, для обеспечения которой устанавливается публичный сервитут в отдельных целях.

5. ОАО «МРСК Урала» (ИНН 6671163413) обязано привести земли, государственная собственность на которые не разграничена и земельные участки в состояние, пригодное для их использования в соответствии с разрешенным использованием, в срок не позднее, чем 3 месяца после завершения эксплуатации инженерного сооружения, для размещения которого был установлен публичный сервитут.

6. Отделу по рассмотрению сервитутов в течение 2 рабочих дней со дня подписания направить копию настоящего распоряжения:

6.1. в информационно-аналитическое управление администрации города Перми для размещения в течение 5 рабочих дней со дня подписания распоряжения на официальном сайте муниципального образования город Пермь в информационно-телекоммуникационной сети Интернет;

6.2. в управление по общим вопросам администрации города Перми для опубликования распоряжения (за исключением приложений к нему) в течение 5 рабочих дней со дня подписания распоряжения в печатном средстве массовой информации «Официальный бюллетень органов местного самоуправления муниципального образования город Пермь»;

6.3. в ОАО «МРСК Урала» (ИНН 6671163413);

6.4. правообладателям земельных участков, в отношении которых принято решение об установлении публичного сервитута в отдельных целях.

6.5. в орган, осуществляющий государственный кадастровый учет и государственную регистрацию прав, в течение 5 рабочих дней со дня подписания настоящего распоряжения.

7. Настоящее распоряжение вступает в силу со дня подписания.

8. Контроль за исполнением настоящего распоряжения возложить на первого заместителя начальника департамента земельных отношений администрации города Перми Хайруллину К.М.

Исполняющий обязанности заместителя
главы администрации города Перми -
начальника департамента земельных
отношений администрации города Перми Е.Н. Гонцова

АДМИНИСТРАЦИЯ ГОРОДА ПЕРМИ
ЗАМЕСТИТЕЛЬ ГЛАВЫ АДМИНИСТРАЦИИ ГОРОДА ПЕРМИ-НАЧАЛЬНИК ДЕПАРТАМЕНТА ЗЕМЕЛЬНЫХ ОТНОШЕНИЙ
РАСПОРЯЖЕНИЕ

14.01.2022 № 21-01-03-117

Об установлении публичного сервитута в отдельных целях

На основании статей 39.37, 39.43 Земельного кодекса Российской Федерации, статьи 3.3, 3.6 Федерального закона от 25 октября 2001 г. № 137-ФЗ «О введении в действие Земельного кодекса Российской Федерации», Положения о департаменте земельных отношений администрации города Перми, утвержденного решением Пермской городской Думы от 24 февраля 2015 г. № 39, ходатайства ОАО «МРСК Урала» об установлении публичного сервитута от 01 декабря 2021 г. № 21-01-06-16563:

1. Установить публичный сервитут в отдельных целях в отношении земель, государственная собственность на которые не разграничена, и земельных участков, поименованных в перечне земельных участков, согласно приложению к настоящему распоряжению, на срок 48 лет 11 месяцев для размещения объектов электросетевого хозяйства ВЛ 0,4 кВ от ТП 1554, ВЛ 0,4 кВ от ТП 1549, ВЛ 0,4 кВ от ТП 1565, ВЛ 0,4 кВ от ТП 1579, ВЛ 0,4 кВ от ТП 1604, входящих в состав электросетевой комплекс (ЭСК) «Подстанция 110/35/6 кВ «ЭПВРЗ» с линиями электропередачи» с кадастровым номером 59:01:0000000:47736, принадлежащего на праве собственности ОАО «МРСК Урала», которое подтверждается выпиской из Единого государственного реестра недвижимости от 14 января 2022 г. № КУВИ-001/2022-4291259.

2. Утвердить границы публичного сервитута в отдельных целях согласно приложению к настоящему распоряжению (схема расположения границ публичного сервитута, (условный номер 3314:3ПС)).

3. Плата за публичный сервитут в отдельных целях не устанавливается.

4. Утвердить прилагаемый график проведения работ при осуществлении деятельности, для обеспечения которой устанавливается публичный сервитут в отдельных целях.

5. ОАО «МРСК Урала» (ИНН 6671163413) обязано привести земли, государственная собственность на которые не разграничена и земельные участки в состояние, пригодное для их использования в соответствии с разрешенным использованием, в срок не позднее, чем 3 месяца после завершения эксплуатации инженерного сооружения, для размещения которого был установлен публичный сервитут.

6. Отделу по рассмотрению сервитутов в течение 2 рабочих дней со дня подписания направить копию настоящего распоряжения:

6.1. в информационно-аналитическое управление администрации города Перми для размещения в течение 5 рабочих дней со дня подписания распоряжения на официальном сайте муниципального образования город Пермь в информационно-телекоммуникационной сети Интернет;

6.2. в территориальный орган администрации города Перми по месту нахождения земельных участков для размещения в общедоступных местах (на досках объявлений, размещенных во всех подъездах многоквартирного дома, или в пределах земельного участка, на котором расположен многоквартирный дом) в течение 5 рабочих дней со дня подписания распоряжения;

6.3. в управление по общим вопросам администрации города Перми для опубликования распоряжения (за исключением приложений к нему) в течение 5 рабочих дней со дня подписания распоряжения в печатном средстве массовой информации «Официальный бюллетень органов местного самоуправления муниципального образования город Пермь»;

6.4. в ОАО «МРСК Урала» (ИНН 6671163413);

6.5. правообладателям земельных участков, в отношении которых принято решение об установлении публичного сервитута в отдельных целях.

6.6. в орган, осуществляющий государственный кадастровый учет и государственную регистрацию прав, в течение 5 рабочих дней со дня подписания настоящего распоряжения.

7. Отделу договоров направить заявление о государственной регистрации прекращения права аренды земельным участком с кадастровым номером 59:01:1717089:1 в орган, осуществляющий государственный кадастровый учет и государственную регистрацию прав, в течение 5 рабочих дней со дня подписания настоящего распоряжения.

8. Настоящее распоряжение вступает в силу со дня подписания.

9. Контроль за исполнением настоящего распоряжения возложить на первого заместителя начальника департамента земельных отношений администрации города Перми Хайруллину К. М.

Исполняющий обязанности заместителя
главы администрации города Перми -
начальника департамента земельных
отношений администрации города Перми Е.Н. Гонцова

АДМИНИСТРАЦИЯ ГОРОДА ПЕРМИ

НАЧАЛЬНИК ДЕПАРТАМЕНТА ТРАНСПОРТА

РАСПОРЯЖЕНИЕ

28.01.2022 059-12-01-04-1

Об утверждении программы профилактики рисков причинения вреда (ущерба) охраняемым законом ценностям в сфере муниципального контроля на автомобильном транспорте, городском наземном электрическом транспорте и в дорожном хозяйстве в границах города Перми департамента транспорта администрации города Перми в части муниципального контроля на автомобильном транспорте, городском наземном электрическом транспорте на 2022 год

В соответствии со статьей 44 Федерального закона от 31 июля 2020 г. № 248-ФЗ «О государственном контроле (надзоре) и муниципальном контроле в Российской Федерации», постановлением Правительства Российской Федерации от 25 июня 2021 г. № 990 «Об утверждении Правил разработки и утверждения контрольными (надзорными) органами программы профилактики рисков причинения вреда (ущерба) охраняемым законом ценностям», решением Пермской городской Думы от 21.12.2021 № 320 «Об утверждении Положения о муниципальном контроле на автомобильном транспорте, городском наземном электрическом транспорте и в дорожном хозяйстве в границах города Перми»:

1. Утвердить прилагаемую программу профилактики рисков причинения вреда (ущерба) охраняемым законом ценностям при осуществлении муниципального контроля на автомобильном транспорте, городском наземном электрическом транспорте и в дорожном хозяйстве в границах города Перми в части муниципального контроля на автомобильном транспорте, городском наземном электрическом транспорте на 2022 год (далее – Программа).

2. Начальнику отдела правового обеспечения и по общим вопросам департамента транспорта администрации города Перми обеспечить направление настоящего распоряжения в информационно-аналитическое управление администрации города Перми для официального опубликования (обнародования)

на официальном сайте муниципального образования город Пермь в информационно-телекоммуникационной сети Интернет.

3. Настоящее распоряжение вступает в силу со дня подписания и распространяет свое действие на правоотношения, возникшие с 01 января 2022 г.

4. Контроль за исполнением настоящего распоряжения оставляю за собой.

А.А.Путин

УТВЕРЖДЕНА
распоряжением
начальника департамента
транспорта администрации
города Перми
от _____ № _____

П Р О Г Р А М М А
профилактики рисков причинения вреда (ущерба)
охраняемым законом ценностям в сфере муниципального контроля
на автомобильном транспорте, городском наземном электрическом
транспорте и в дорожном хозяйстве департамента дорог
и благоустройства администрации города Перми
в части муниципального контроля
на автомобильном транспорте,
городском наземном электрическом транспорте
на 2022 год

Раздел 1. Анализ текущего состояния осуществления вида контроля, описание текущего уровня развития профилактической деятельности контрольного (надзорного) органа, характеристика проблем, на решение которых направлена программа профилактики

Настоящая программа разработана в соответствии со статьей 44 Федерального закона от 31 июля 2021 г. № 248-ФЗ «О государственном контроле (надзоре) и муниципальном контроле в Российской Федерации», постановлением Правительства Российской Федерации от 25 июня 2021 г. № 990 «Об утверждении Правил разработки и утверждения контрольными (надзорными) органами программы профилактики рисков причинения вреда (ущерба) охраняемым законом ценностям» (далее – Правила) и предусматривает комплекс мероприятий по профилактике рисков причинения вреда (ущерба) охраняемым законом ценностям при осуществлении муниципального контроля на автомобильном транспорте, городском наземном электрическом транспорте и в дорожном хозяйстве на территории города Перми (далее – муниципального контроля).

В связи с вступлением в законную силу Правил в 2021 году, ранее профилактическая деятельность при осуществлении муниципального контроля

департаментом транспорта администрации города Перми (далее – Департамент) в рамках указанных Правил не осуществлялась.

На основании вышеизложенного провести анализ текущего уровня развития профилактического деятельности не представляется возможным.

Данная программа профилактики направленна на предотвращение фактов вредного воздействия в области использования на автомобильном транспорте, городском наземном электрическом транспорте при осуществлении хозяйственной и иной деятельности.

Раздел 2. Цели и задачи реализации программы профилактики

Основными целями Программы профилактики являются:

1. Стимулирование добросовестного соблюдения обязательных требований всеми контролируемыми лицами;
2. Устранение условий, причин и факторов, способных привести к нарушениям обязательных требований и (или) причинению вреда (ущерба) охраняемым законом ценностям;
3. Создание условий для доведения обязательных требований до контролируемых лиц, повышение информированности о способах их соблюдения;
4. Предупреждение нарушений юридическими лицами и индивидуальными предпринимателями обязательных требований, требований установленных муниципальными правовыми актами в сфере автомобильного транспорта и городского наземного электрического транспорта, включая устранение причин, факторов и условий, способствующих возможному нарушению обязательных требований;
5. Повышение открытости и прозрачности деятельности Департамента при осуществлении муниципального контроля.

Проведение профилактических мероприятий программы профилактики направлено на решение следующих задач:

1. Выявление причин, факторов и условий, способствующих нарушениям обязательных требований законодательства;
2. Определение способов устранения или снижения рисков возникновения нарушений обязательных требований законодательства;
3. Принятие мер по предупреждению нарушений юридическими лицами и индивидуальными предпринимателями обязательных требований законодательства;

4. Создание мотивации к добросовестному ведению хозяйственной деятельности юридическими лицами и индивидуальными предпринимателями

5. Укрепление системы профилактики нарушений рисков причинения вреда (ущерба) охраняемым законом ценностям;

6. Повышение правосознания и правовой культуры руководителей органов государственной власти, органов местного самоуправления, юридических лиц, индивидуальных предпринимателей и граждан;

7. Оценка возможной угрозы причинения, либо причинения вреда жизни, здоровью граждан, выработка и реализация профилактических мер, способствующих ее снижению;

8. Оценка состояния подконтрольной среды и установление зависимости видов и интенсивности профилактических мероприятий от присвоенных контролируемым лицам уровней риска.

Раздел 3. Перечень профилактических мероприятий, сроки (периодичность) их проведения

В рамках профилактики нарушений Департаментом в информационно-телекоммуникационной сети Интернет на официальном сайте администрации города Перми размещены нормативные правовые акты, содержащих обязательные требования, соблюдение которых оценивается Департаментом при проведении мероприятий по муниципальному контролю. В целях обеспечения и поддержания перечня и текстов нормативных правовых актов в актуальном состоянии Департаментом проводится мониторинг изменений нормативных правовых актов и нормативных документов.

№ п/п	Наименование мероприятия	Срок исполнения	Структурное подразделение, ответственное за реализацию
1.	Информирование	регулярно	отдел пассажирских перевозок Департамента
2.	Консультирование (осуществляется по следующим вопросам: организация и осуществление муниципального контроля; порядок осуществления профилактических, контрольных мероприятий)	регулярно	отдел пассажирских перевозок Департамента
2.1	По телефону	регулярно	отдел пассажирских

			перевозок Департамента
2.2	С использованием видео-конференц связи	регулярно	отдел пассажирских перевозок Департамента
2.3	На личном приеме	регулярно	отдел пассажирских перевозок Департамента
2.4	В ходе проведения профилактических мероприятий, контрольных мероприятий	регулярно	отдел пассажирских перевозок Департамента
3.	Объявление предостережения	Регулярно, при поступлении в орган контроля сведений о готовящихся или возможных нарушениях обязательных требований	отдел пассажирских перевозок Департамента
4.	Профилактический визит (о проведении обязательного профилактического визита контролируемое лицо уведомляется не позднее, чем за пять рабочих дней до даты его проведения)		отдел пассажирских перевозок Департамента
4.1	Профилактическая беседа по месту осуществления деятельности контролируемого лица	Регулярно, в течении года, срок профилактического визита не должен превышать 1 день	отдел пассажирских перевозок Департамента
4.2	Профилактическая беседа с использованием видео-конференц связи	Регулярно, в течении года, срок профилактического визита не должен превышать 1 день	отдел пассажирских перевозок Департамента

Раздел 4. Показатели результативности и эффективности программы профилактики

№ п/п	Наименование показателя	Величина
1.	Полнота информации, размещенной на официальном сайте контрольного органа в сети «Интернет» в соответствии с	100 %

	частью 3 статьи 46 Федерального закона от 31 июля 2021 г. № 248-ФЗ «О государственном контроле (надзоре) и муниципальном контроле в Российской Федерации»	
2.	Доля рассмотренных контролируемыми лицами объявленных предостережений о недопустимости нарушения обязательных требований от общего числа объявленных предостережений	не менее 80%
3.	Доля исполненных контролируемыми лицами объявленных предостережений о недопустимости нарушения обязательных требований от общего числа объявленных предостережений	не менее 70% готовящихся или возможных нарушениях обязательных требований
4.	Доля лиц, получивших консультации, от общего количества обратившихся за консультациями	100 %

ПРАВОВЫЕ АКТЫ ТЕРРИТОРИАЛЬНЫХ ОРГАНОВ АДМИНИСТРАЦИИ ГОРОДА ПЕРМИ

АДМИНИСТРАЦИЯ ГОРОДА ПЕРМИ

ГЛАВА АДМИНИСТРАЦИИ СВЕРДЛОВСКОГО РАЙОНА

РАСПОРЯЖЕНИЕ

04.02.2022 № 059-39-01-01-9

О принудительном демонтаже самовольно установленного (незаконно размещенного) движимого объекта

В соответствии с Положением о порядке выявления и демонтажа самовольно установленных и незаконно размещенных движимых объектов на территории города Перми, утвержденным решением Пермской городской Думы от 08 ноября 2005 г. № 192, Типовым положением о территориальном органе администрации города Перми, утвержденным решением Пермской городской Думы от 29 января 2013 г. № 7:

1. Организовать принудительный демонтаж, перемещение и временное хранение самовольно установленного (незаконно размещенного) нестационарного торгового объекта (павильон), расположенного по адресу: г. Пермь, ул. Гусарова, д. 9, учетный номер объекта в Едином реестре самовольно установленных и незаконно размещенных движимых объектов, выявленных на территории города Перми (по состоянию на дату издания настоящего распоряжения) 2573 (далее – объект).

2. Сектору потребительского рынка администрации Свердловского района города Перми организовать работы по принудительному демонтажу и перемещению объекта с 14 февраля 2022 г. с 09:00 часов.

3. Определить место временного хранения демонтируемого объекта по адресу: Пермский край, город Пермь, ул. Волочаевская, 32.

4. Уполномоченным лицом, ответственным за организацию работ по принудительному демонтажу, перемещению и временному хранению объекта назначить Токаря Василия Андреевича, начальника сектора потребительского рынка администрации Свердловского района города Перми.

5. В соответствии с Регламентом взаимодействия департамента экономики и промышленной политики администрации города Перми, территориальных органов администрации города Перми и муниципального учреждения, подведомственного функциональному органу администрации города Перми, осуществляющему функции в сфере управления и распоряжения муниципальным имуществом города Перми, в сфере потребительского рынка, утвержденным постановлением администрации г. Перми от 19 мая 2015 № 286 принудительный демонтаж, перемещение и хранение объекта осуществляет муниципальное казенное учреждение «Содержание муниципального имущества».

6. Общему отделу администрации Свердловского района города Перми обеспечить опубликование настоящего распоряжения в печатном средстве массовой информации «Официальный бюллетень органов местного самоуправления муниципального образования город Пермь».

7. Сектору по работе с обращениями граждан и информированию населения администрации Свердловского района города Перми обеспечить опубликование (обнародование) настоящего распоряжения на официальном сайте администрации Свердловского района города Перми в информационно-телекоммуникационной сети Интернет.

8. Настоящее распоряжение вступает в силу с даты официального опубликования в печатном средстве массовой информации «Официальный бюллетень органов местного самоуправления муниципального образования город Пермь».

9. Контроль за исполнением настоящего распоряжения возложить на заместителя главы администрации Свердловского района города Перми Новоселову И. В.

А.Е. Филиппов

АДМИНИСТРАЦИЯ ГОРОДА ПЕРМИ

ГЛАВА АДМИНИСТРАЦИИ ЛЕНИНСКОГО РАЙОНА

РАСПОРЯЖЕНИЕ

31.01.2022 № 059-26-01-02-39

Об утверждении Программы профилактики рисков причинения вреда (ущерба) охраняемым законом ценностям при осуществлении муниципального земельного контроля на территории Ленинского района города Перми на 2022 год

В соответствии со статьей 44 Федерального закона от 31 июля 2020 г. № 248-ФЗ «О государственном контроле (надзоре) и муниципальном контроле в Российской Федерации», постановлением Правительства Российской Федерации от 25 июня 2021 г. № 990 «Об утверждении Правил разработки и утверждения контрольными (надзорными) органами программы профилактики рисков причинения вреда (ущерба) охраняемым законом ценностям», решениями Пермской городской Думы от 21 декабря 2021 г. № 299 «Об утверждении Положения о муниципальном земельном контроле на территории города Перми», от 29 января 2013 №7 «О территориальных органах администрации города Перми»:

1. Утвердить прилагаемую Программу профилактики рисков причинения вреда (ущерба) охраняемым законом ценностям при осуществлении муниципального земельного контроля на территории района города Перми на 2022 год (далее – Программа).

2. Сектору градостроительства, земельных и имущественных отношений администрации Ленинского района города Перми обеспечить выполнение Программы.

3. Сектору градостроительства, земельных и имущественных отношений администрации Ленинского района города Перми обеспечить опубликование (обнародование) настоящего распоряжения на официальном сайте администрации Ленинского района город Пермь в информационно-телекоммуникационной сети Интернет в течение дней со дня подписания настоящего распоряжения.

4. Настоящее распоряжение вступает в силу со дня подписания.

5. Контроль за исполнением настоящего распоряжения возложить на первого заместителя главы администрации Ленинского района города Перми Курышева Д.А.

И.о. главы администрации
Ленинского района города Перми Д.А. Курышев

УТВЕРЖДЕНО
Распоряжением главы администрации
Ленинского района города Перми
от 31.01.2022 №059-26-01-02-39

ПРОГРАММА ПРОФИЛАКТИКИ РИСКОВ ПРИЧИНЕНИЯ ВРЕДА (УЩЕРБА) ОХРАНЯЕМЫМ ЗАКОНОМ ЦЕННОСТЯМ ПРИ ОСУЩЕСТВЛЕНИИ МУНИЦИПАЛЬНОГО ЗЕМЕЛЬНОГО КОНТРОЛЯ НА 2022 ГОД

1. Программа профилактики рисков причинения вреда (ущерба) охраняемым законом ценностям (далее – программа профилактики) на 2022 год разработана в соответствии со статьей 44 Федерального закона от 31.07.2020 № 248-ФЗ «О государственном контроле (надзоре) и муниципальном контроле в Российской Федерации», постановлением Правительства РФ от 25.06.2021 № 990 «Об утверждении Правил разработки и утверждения контрольными (надзорными) органами программы профилактики рисков причинения вреда (ущерба) охраняемым законом ценностям».

2. Профилактика рисков причинения вреда (ущерба) охраняемым законом ценностям проводится в рамках осуществления муниципального земельного контроля.

3. Программа профилактики реализуется в 2022 году и содержит информацию о текущем состоянии осуществления муниципального земельного контроля, перечень профилактических мероприятий на 2022 год.

Раздел I. АНАЛИЗ ТЕКУЩЕГО СОСТОЯНИЯ ОСУЩЕСТВЛЕНИЯ МУНИЦИПАЛЬНОГО ЗЕМЕЛЬНОГО КОНТРОЛЯ, ОПИСАНИЕ ТЕКУЩЕГО УРОВНЯ РАЗВИТИЯ ПРОФИЛАКТИЧЕСКОЙ ДЕЯТЕЛЬНОСТИ КОНТРОЛЬНЫХ ОРГАНОВ, ХАРАКТЕРИСТИКА ПРОБЛЕМ, НА РЕШЕНИЕ КОТОРЫХ НАПРАВЛЕНА ПРОГРАММА ПРОФИЛАКТИКИ

4. В соответствии с пунктом 3.2.4.4 Типового положения о территориальном органе администрации города Перми (далее – территориальный орган), утвержденного решением Пермской городской Думы от 29.01.2013 № 7, территориальный орган осуществляет муниципальный земельный контроль в соответствии с действующим законодательством и нормативными правовыми актами города Перми.

5. Предметом муниципального земельного контроля является соблюдение юридическими лицами, индивидуальными предпринимателями, гражданами (далее – контролируемые лица) требований земельного законодательства в отношении объектов земельных отношений, за нарушение которых законодательством предусмотрена административная ответственность;

выполнение контролируемыми лицами предписаний уполномоченного органа об устранении выявленных нарушений требований земельного законодательства, вынесенных по результатам проведения контрольных мероприятий.

6. Сведения о проведенных в 2021 году мероприятиях по профилактике нарушений обязательных требований земельного законодательства.

7. Сведения о проведенных в 2021 году мероприятиях по муниципальному земельному контролю.

8. Проблемы, на решение которых направлена программа профилактики:

повышение эффективности проводимой территориальными органами администрации работы по предупреждению нарушений юридическими и физическими лицами обязательных требований;

улучшение информационного обеспечения деятельности территориальных органов администрации по предупреждению нарушений юридическими и физическими лицами обязательных требований;

уменьшение общего числа нарушений юридическими и физическими лицами обязательных требований.

9. При осуществлении муниципального земельного контроля проведение профилактических мероприятий, направленных на снижение риска причинения вреда (ущерба), является приоритетным по отношению к проведению контрольных (надзорных) мероприятий.

В случае если при проведении профилактических мероприятий установлено, что объекты контроля представляют явную непосредственную угрозу причинения вреда (ущерба) охраняемым законом ценностям или такой вред (ущерб) причинен, должностное лицо органа муниципального земельного контроля незамедлительно направляет информацию об этом руководителю (заместителю руководителя) органа муниципального земельного контроля для принятия решения о проведении контрольных (надзорных) мероприятий.

Раздел II. ЦЕЛИ И ЗАДАЧИ РЕАЛИЗАЦИИ ПРОГРАММЫ ПРОФИЛАКТИКИ РИСКОВ ПРИЧИНЕНИЯ ВРЕДА (УЩЕРБА) ОХРАНЯЕМЫМ ЗАКОНОМ ЦЕННОСТЯМ В СФЕРЕ МУНИЦИПАЛЬНОГО ЗЕМЕЛЬНОГО КОНТРОЛЯ НА ТЕРРИТОРИИ ГОРОДА ПЕРМИ НА 2022 ГОД

10. Программа профилактики направлена на достижение следующих целей:

стимулирование добросовестного соблюдения обязательных требований всеми контролируемыми лицами;

устранение условий, причин и факторов, способных привести к нарушениям обязательных требований и (или) причинению вреда (ущерба) охраняемым законом ценностям;

создание условий для доведения обязательных требований до контролируемых лиц, повышение информированности о способах их соблюдения.

11. Основными задачами Программы профилактики являются:

укрепление системы профилактики рисков причинения вреда (ущерба) охраняемым законом ценностям путем активизации профилактической деятельности;

выявление причин, факторов и условий, способствующих нарушениям обязательных требований;

повышение правосознания и правовой культуры подконтрольных субъектов при соблюдении обязательных требований.

Раздел III. ПЕРЕЧЕНЬ ПРОФИЛАКТИЧЕСКИХ МЕРОПРИЯТИЙ, СРОКИ (ПЕРИОДИЧНОСТЬ) ИХ ПРОВЕДЕНИЯ НА 2022 ГОД

N п/п	Вид профилактического мероприятия	Наименование мероприятия	Срок реализации мероприятия	Ответственный исполнитель
1	2	3	4	5
1.	Информирование контролируемых лиц и иных заинтересованных лиц по вопросам соблюдения обязательных требований посредством	Размещение на официальном сайте органа муниципального земельного контроля в информационно-телекоммуникационной сети Интернет, в средствах массовой информации и в иных формах следующих сведений: - тексты нормативных правовых актов, регулирующих осуществление муниципального земельного контроля; - сведения об изменениях, внесенных в нормативные правовые акты, регулирующие осуществление муниципального земельного контроля, о сроках и порядке их вступления в силу; - перечень нормативных правовых актов с указанием структурных единиц этих актов, содержащих обязательные требования, оценка соблюдения которых является предметом муниципального земельного контроля, а также информацию о мерах ответственности, применяемых при нарушении обязательных требований, с текстами в действующей редакции; - утвержденные проверочные листы в формате, допускающем их использование для самообследования; - перечень индикаторов риска нарушения требований земельного законодательства, порядок отнесения объектов контроля к категориям риска; - перечень объектов контроля, учитываемых в рамках формирования ежегодного плана контрольных мероприятий, с указанием категории риска; - программу профилактики рисков причинения вреда и план проведения плановых контрольных мероприятий; - сведения о способах получения консультаций по вопросам соблюдения обязательных требований; - сведения о порядке досудебного обжалования решений контрольного (надзорного) органа, действий (бездействия) его должностных лиц; - доклады, содержащие результаты обобщения правоприменительной практики органа муниципального земельного контроля;	25.12.2021 При внесении изменений в законодательство 25.12.2021 01.03.2022 25.12.2021 25.12.2021 25.12.2021 25.12.2021 15.03.2022	ведущий специалист сектора градостроительства, земельных и имущественных отношений администрации Ленинского района города Перми Абрамов Артур Вадимович

2.	Объявление предостережения	Направление контролируемому лицу предостережения о недопустимости нарушения требований земельного законодательства	При наличии сведений о готовящихся нарушениях требований земельного законодательства или о признаках нарушений требований земельного законодательства и (или) в случае отсутствия подтвержденных данных о том, что нарушение требований земельного законодательства причинило вред (ущерб) охраняемым законом ценностям либо создало угрозу причинения вреда (ущерба) охраняемым законом ценностям	ведущий специалист сектора градостроительства, земельных и имущественных отношений администрации Ленинского района города Перми Абрамов Артур Вадимович
3.	Консультирование	Консультирование контролируемых лиц и их представителей посредством дачи разъяснений по вопросам, связанным с организацией и осуществлением муниципального земельного контроля: в устной форме *(по телефону, посредством видео-конференц-связи, на личном приеме, либо в ходе проведения профилактических мероприятий, контрольных мероприятий)*; в письменной форме *(*в ответ на письменные обращения контролируемых лиц и их представителей о предоставлении информации об организации и осуществлении муниципального земельного контроля*)*	Постоянно	ведущий специалист сектора градостроительства, земельных и имущественных отношений администрации Ленинского района города Перми Абрамов Артур Вадимович

Раздел IV. ПОКАЗАТЕЛИ РЕЗУЛЬТАТИВНОСТИ И ЭФФЕКТИВНОСТИ ПРОГРАММЫ ПРОФИЛАКТИКИ НА 2022 ГОД

N п/п	Наименование показателя	Целевой показатель
1	2	3
1.	Полнота информации, размещенной на официальном сайте контрольного органа в сети «Интернет» в соответствии с частью 3 статьи 46 Федерального закона от 31 июля 2021 г. № 248-ФЗ «О государственном контроле (надзоре) и муниципальном контроле в Российской Федерации»	100%
2.	Доля устраненных нарушений земельного законодательства, принятых контролируемыми лицами мерах к соблюдению требований земельного законодательства, от числа объявленных предостережений о недопустимости нарушения требований земельного законодательства	не менее 50%
3.	Доля лиц, получивших консультации, от общего количества обратившихся за консультациями	100 %

АДМИНИСТРАЦИЯ ГОРОДА ПЕРМИ

ГЛАВА АДМИНИСТРАЦИИ ДЗЕРЖИНСКОГО РАЙОНА

РАСПОРЯЖЕНИЕ

04.02.2022 № 059-07-01-05-27

Об утверждении программы профилактики рисков причинения вреда (ущерба) охраняемым законом ценностям при осуществлении муниципального контроля в сфере благоустройства на территории Дзержинского района города Перми на 2022 год

В соответствии со статьей 44 Федерального закона от 31 июля 2020 г. № 248-ФЗ «О государственном контроле (надзоре) и муниципальном контроле в Российской Федерации», постановлением Правительства Российской Федерации от 25 июня 2021 г. № 990 «Об утверждении Правил разработки и утверждения контрольными (надзорными) органами программы профилактики рисков причинения вреда (ущерба) охраняемым законам ценностям», решениями Пермской городской Думы от 29 января 2013 г. № 7 «О территориальных органах администрации города Перми», от 15 декабря 2020 г. № 277 «Об утверждении Правил благоустройства территории города Перми», от 21 декабря 2021 г. № 319 «Об утверждении Положения о муниципальном контроле в сфере благоустройства на территории города Перми»:

1. Утвердить прилагаемую программу профилактики рисков причинения вреда (ущерба) охраняемым законом ценностям при осуществлении муниципального контроля в сфере благоустройства на территории Дзержинского района города Перми на 2022 год (далее - Программа профилактики).

2. Отделу благоустройства администрации Дзержинского района города Перми обеспечить выполнение Программы профилактики.

3. Сектору по работе с обращениями граждан и информированию населения администрации Дзержинского района города Перми обеспечить опубликование (обнародование) Программы профилактики на официальном сайте администрации Дзержинского района города Перми в информационно-телекоммуникационной сети Интернет в течение 5 дней со дня подписания настоящего распоряжения.

3. Настоящее распоряжение вступает в силу со дня подписания.

4. Общему отделу администрации Дзержинского района города Перми обеспечить опубликование настоящего распоряжения в печатном средстве массовой информации «Официальный бюллетень органов местного самоуправления муниципального образования город Пермь».

5. Контроль за исполнением настоящего распоряжения возложить на первого заместителя главы администрации Дзержинского района города Перми Ракинцева Н. И.

А.А. Стяжкин

УТВЕРЖДЕНА
распоряжением главы администрации
Дзержинского района города Перми
от 04.02.2022 № 059-07-01-05-27

ПРОГРАММА ПРОФИЛАКТИКИ РИСКОВ ПРИЧИНЕНИЯ ВРЕДА (УЩЕРБА) ОХРАНЯЕМЫМ ЗАКОНОМ ЦЕННОСТЯМ ПРИ ОСУЩЕСТВЛЕНИИ МУНИЦИПАЛЬНОГО КОНТРОЛЯ В СФЕРЕ БЛАГОУСТРОЙСТВА НА ТЕРРИТОРИИ ДЗЕРЖИНСКОГО РАЙОНА ГОРОДА ПЕРМИ НА 2022 ГОД

1. Программа профилактики рисков причинения вреда (ущерба) охраняемым законом ценностям (далее – программа профилактики) на 2022 год разработана в соответствии со статьей 44 Федерального закона от 31 июля 2020 г. № 248-ФЗ «О государственном контроле (надзоре) и муниципальном контроле в Российской Федерации», постановлением Правительства РФ от 25 июня 2021 г. № 990 «Об утверждении Правил разработки и утверждения контрольными (надзорными) органами программы профилактики рисков причинения вреда (ущерба) охраняемым законом ценностям».

2. Профилактика рисков причинения вреда (ущерба) охраняемым законом ценностям проводится в рамках осуществления муниципального контроля в сфере благоустройства.

3. Программа профилактики реализуется в 2022 году и содержит информацию о текущем состоянии осуществления муниципального контроля в сфере благоустройства, перечень профилактических мероприятий на 2022 год.

Раздел I. АНАЛИЗ ТЕКУЩЕГО СОСТОЯНИЯ ОСУЩЕСТВЛЕНИЯ МУНИЦИПАЛЬНОГО КОНТРОЛЯ В СФЕРЕ БЛАГОУСТРОЙСТВА, ОПИСАНИЕ ТЕКУЩЕГО УРОВНЯ РАЗВИТИЯ ПРОФИЛАКТИЧЕСКОЙ ДЕЯТЕЛЬНОСТИ КОНТРОЛЬНЫХ ОРГАНОВ, ХАРАКТЕРИСТИКА ПРОБЛЕМ, НА РЕШЕНИЕ КОТОРЫХ НАПРАВЛЕНА ПРОГРАММА ПРОФИЛАКТИКИ

1.1. В соответствии с пунктом 3.5^1 Типового положения о территориальном органе администрации города Перми (далее – территориальный орган), утвержденного решением Пермской городской Думы от 29 января 2013 г. № 7, территориальный орган осуществляет в пределах своей компетенции контроль за соблюдением правил благоустройства территории города Перми в соответствии с действующим законодательством и нормативными правовыми актами города Перми.

1.2. Предметом Муниципального контроля является соблюдение организациями, гражданами, в том числе осуществляющими предпринимательскую деятельность, Правил благоустройства территории города Перми, в том числе требований к обеспечению доступности для инвалидов объектов социальной, инженерной и транспортной инфраструктур и предоставляемых услуг (далее - обязательные требования).

1.3. Проблемы, на решение которых направлена программа профилактики:

повышение эффективности проводимой территориальными органами администрации работы по предупреждению нарушений организациями, гражданами, в том числе осуществляющими предпринимательскую деятельность обязательных требований;

улучшение информационного обеспечения деятельности территориальных органов администрации по предупреждению нарушений организациями, гражданами, в том числе осуществляющими предпринимательскую деятельность обязательных требований;

уменьшение общего числа нарушений организациями, гражданами, в том числе осуществляющими предпринимательскую деятельность обязательных требований.

1.4. Профилактические мероприятия проводятся Органом контроля в целях стимулирования добросовестного соблюдения обязательных требований контролируемыми лицами, устранения условий, причин и факторов, способных привести к нарушениям обязательных требований и (или) причинению вреда (ущерба) охраняемым законом ценностям, а также создания условий для доведения обязательных требований до контролируемых лиц, повышения информированности о способах их соблюдения.

Проведение профилактических мероприятий, направленных на снижение риска причинения вреда (ущерба), является приоритетным по отношению к проведению контрольных мероприятий.

Раздел II. ЦЕЛИ И ЗАДАЧИ РЕАЛИЗАЦИИ ПРОГРАММЫ ПРОФИЛАКТИКИ РИСКОВ ПРИЧИНЕНИЯ ВРЕДА (УЩЕРБА) ОХРАНЯЕМЫМ ЗАКОНОМ ЦЕННОСТЯМ ПРИ ОСУЩЕСТВЛЕНИИ МУНИЦИПАЛЬНОГО КОНТРОЛЯ В СФЕРЕ БЛАГОУСТРОЙСТВА НА ТЕРРИТОРИИ ДЗЕРЖИНСКОГО РАЙОНА ГОРОДА ПЕРМИ НА 2022 ГОД

2.1. Программа профилактики направлена на достижение следующих целей:

стимулирование добросовестного соблюдения обязательных требований всеми контролируемыми лицами;

устранение условий, причин и факторов, способных привести к нарушениям обязательных требований и (или) причинению вреда (ущерба) охраняемым законом ценностям;

создание условий для доведения обязательных требований до контролируемых лиц, повышение информированности о способах их соблюдения.

2.2. Основными задачами Программы профилактики являются:

укрепление системы профилактики рисков причинения вреда (ущерба) охраняемым законом ценностям путем активизации профилактической деятельности;

выявление причин, факторов и условий, способствующих нарушениям обязательных требований;

повышение правосознания и правовой культуры подконтрольных субъектов при соблюдении обязательных требований.

Раздел III. ПЕРЕЧЕНЬ ПРОФИЛАКТИЧЕСКИХ МЕРОПРИЯТИЙ, СРОКИ (ПЕРИОДИЧНОСТЬ) ИХ ПРОВЕДЕНИЯ НА 2022 ГОД

N п/п	Вид профилактического мероприятия	Наименование мероприятия	Срок реализации мероприятия	Ответственный исполнитель
1	2	3	4	5
1.	Информирование	Размещение на официальном сайте органа муниципального контроля в сфере благоустройства в информационно-телекоммуникационной сети Интернет, в средствах массовой информации и в иных формах следующих сведений: - тексты нормативных правовых актов, регулирующих осуществление муниципального контроля в сфере благоустройства; - сведения об изменениях, внесенных в нормативные правовые акты, регулирующие осуществление муниципального контроля в сфере благоустройства, о сроках и порядке их вступления в силу; - перечень нормативных правовых актов с указанием структурных единиц этих актов, содержащих обязательные требования, оценка соблюдения которых является предметом муниципального контроля в сфере благоустройства, а также информацию о мерах ответственности, применяемых при нарушении обязательных требований, с текстами в действующей редакции; - сведения о способах получения консультаций по вопросам соблюдения обязательных требований; - сведения о порядке досудебного обжалования решений контрольного (надзорного) органа, действий (бездействия) его должностных лиц; - доклады, содержащие результаты обобщения правоприменительной практики органа муниципального контроля в сфере благоустройства	25.12.2021 При внесении изменений в законодательство 25.12.2021 25.12.2021 25.12.2021 15.03.2022	Специалисты отдела благоустройства администрации Дзержинского района города Перми

1	2	3	4	5
2.	Консультирование	Консультирование контролируемых лиц и их представителей посредством дачи разъяснений по вопросам, связанным с организацией и осуществлением муниципального контроля в сфере благоустройства: В устной форме (по телефону, посредством видео-конференц связи, на личном приеме, либо в ходе проведения профилактических мероприятий, контрольных мероприятий); в письменной форме (в ответ на письменные обращения контролируемых лиц и их представителей о предоставлении информации об организации и осуществлении муниципального контроля в сфере благоустройства)	Постоянно	Специалисты отдела благоустройства администрации Дзержинского района города Перми
3.	Объявление предостережения	Направление контролируемому лицу предостережения о недопустимости нарушения требований Правил благоустройства	При наличии сведений о готовящихся нарушениях требований Правил благоустройства или о признаках нарушений требований Правил благоустройства и (или) в случае отсутствия подтвержденных данных о том, что нарушение требований Правил благоустройства причинило вред (ущерб) охраняемым законом ценностям либо создало угрозу причинения вреда (ущерба) охраняемым законом ценностям	Специалисты отдела благоустройства администрации Дзержинского района города Перми

Раздел IV. ПОКАЗАТЕЛИ РЕЗУЛЬТАТИВНОСТИ И ЭФФЕКТИВНОСТИ ПРОГРАММЫ ПРОФИЛАКТИКИ НА 2022 ГОД

N п/п	Наименование показателя	Целевой показатель
1	2	3
1.	Полнота информации, размещенной на официальном сайте контрольного органа в сети «Интернет» в соответствии с частью 3 статьи 46 Федерального закона от 31 июля 2021 г. № 248-ФЗ «О государственном контроле (надзоре) и муниципальном контроле в Российской Федерации»	100%
2.	Доля лиц, получивших консультации, от общего количества обратившихся за консультациями	100 %

АДМИНИСТРАЦИЯ ГОРОДА ПЕРМИ

ГЛАВА АДМИНИСТРАЦИИ ДЗЕРЖИНСКОГО РАЙОНА

РАСПОРЯЖЕНИЕ

04.02.2022 № 059-07-01-05-28

О принудительном демонтаже самовольно установленных (незаконно размещенных) движимых объектов

В соответствии с Положением о порядке выявления и демонтажа самовольно установленных и незаконно размещенных движимых объектов на территории города Перми, утвержденным решением Пермской городской Думы от 08 ноября 2005 г. № 192, Типовым положением о территориальном органе администрации города Перми, утвержденным решением Пермской городской Думы от 29 января 2013 г. № 7, Регламентом взаимодействия департамента экономики и промышленной политики администрации города Перми, территориальных органов администрации города Перми и муниципального учреждения, подведомственного функциональному органу администрации города Перми, осуществляющему функции в сфере управления и распоряжения муниципальным имуществом города Перми, в сфере потребительского рынка, утвержденным постановлением администрации города Перми от 19 мая 2015 г. № 286:

1. Утвердить прилагаемый перечень самовольно установленных (незаконно размещенных) движимых объектов, подлежащих принудительному демонтажу и перемещению (далее – Объекты).

2. Сектору потребительского рынка администрации Дзержинского района города Перми организовать работы по принудительному демонтажу и перемещению Объектов с 11 февраля 2022 г. с 09:00 часов.

3. Определить место временного хранения демонтируемых Объектов по адресу: г. Пермь, ул. Волочаевская, 32.

4. Уполномоченным лицом, ответственным за организацию работ по принудительному демонтажу, перемещению и временному хранению Объектов назначить Самородову Анну Юрьевну, начальника сектора потребительского рынка администрации Дзержинского района города Перми.

5. Принудительный демонтаж, перемещение и хранение Объектов осуществляет муниципальное казенное учреждение «Содержание муниципального имущества».

6. Настоящее распоряжение вступает в силу со дня официального опубликования в печатном средстве массовой информации «Официальный бюллетень органов местного самоуправления муниципального образования город Пермь».

7. Общему отделу администрации Дзержинского района города Перми обеспечить опубликование настоящего распоряжения в печатном средстве массовой информации «Официальный бюллетень органов местного самоуправления муниципального образования город Пермь».

8. Контроль за исполнением настоящего распоряжения возложить на первого заместителя главы администрации Дзержинского района города Перми Ракинцева Н. И.

А.А. Стяжкин

УТВЕРЖДЕН
распоряжением главы администрации
Дзержинского района города Перми
от 04.02.2022 № 059-07-01-05-28

ПЕРЕЧЕНЬ
самовольно установленных (незаконно размещенных) движимых объектов, подлежащих принудительному демонтажу и перемещению

№ п/п	Тип объекта	Адрес нахождения объекта	Номер объекта в Едином реестре самовольно установленных и незаконно размещенных движимых объектов, выявленных на территории Дзержинского района города Перми (учетный номер объекта)	Единица измерения, шт.
1	2	3	4	5
1.	Автостоянка открытого типа	ул. Углеуральская, 15	293	1
2.	Отдельно стоящая рекламная конструкция (нестандартная)	пр. Парковый, 37г	3970	1
3.	Рекламный указатель	ул. Голева, 19	3975-ч	1
4.	Рекламная конструкция (панно)	ш. Космонавтов, 82а	3968-ч	1
5.	Рекламная конструкция (панно)	ш. Космонавтов, 82а	3969-ч	1
Итого				5

АДМИНИСТРАЦИЯ ГОРОДА ПЕРМИ

ГЛАВА АДМИНИСТРАЦИИ ДЗЕРЖИНСКОГО РАЙОНА

РАСПОРЯЖЕНИЕ

04.02.2022 № 059-07-01-05-29

Об утверждении Программы профилактики рисков причинения вреда (ущерба) охраняемым законом ценностям при осуществлении муниципального земельного контроля на 2022 год

В соответствии со статьей 44 Федерального закона от 31 июля 2020 г. № 248-ФЗ «О государственном контроле (надзоре) и муниципальном контроле в Российской Федерации», постановлением Правительства Российской Федерации от 25 июня 2021 г. № 990 «Об утверждении Правил разработки и утверждения контрольными (надзорными) органами программы профилактики рисков причинения вреда (ущерба) охраняемым законом ценностям», от 29 января 2013 г. № 7 «О территориальных органах администрации города Перми», решениями Пермской городской Думы от 21 декабря 2021 г. № 299 «Об утверждении Положения о муниципальном земельном контроле на территории города Перми»:

1. Утвердить прилагаемую Программу профилактики рисков причинения вреда (ущерба) охраняемым законом ценностям при осуществлении муниципального земельного контроля на 2022 год (далее – Программа).

2. Отделу градостроительства, земельных и имущественных отношений администрации Дзержинского района города Перми обеспечить выполнение Программы.

3. Сектору по работе с обращениями граждан и информированию населения администрации Дзержинского района города Перми обеспечить опубликование (обнародование) Программы на официальном сайте администрации Дзержинского района города Перми в информационно-телекоммуникационной сети Интернет в течение 5 дней со дня подписания настоящего распоряжения.

4. Настоящее распоряжение вступает в силу со дня подписания.

5. Общему отделу администрации Дзержинского района города Перми обеспечить опубликование настоящего распоряжения в печатном средстве массовой информации «Официальный бюллетень органов местного самоуправления муниципального образования город Пермь».

6. Контроль за исполнением настоящего распоряжения возложить на первого заместителя главы администрации Дзержинского района города Перми Ракинцева Н. И.

А.А. Стяжкин

УТВЕРЖДЕНА
распоряжением главы администрации
Дзержинского района города Перми
от 04.02.2022 № 059-07-01-05-29

ПРОГРАММА ПРОФИЛАКТИКИ РИСКОВ ПРИЧИНЕНИЯ ВРЕДА (УЩЕРБА) ОХРАНЯЕМЫМ ЗАКОНОМ ЦЕННОСТЯМ ПРИ ОСУЩЕСТВЛЕНИИ МУНИЦИПАЛЬНОГО ЗЕМЕЛЬНОГО КОНТРОЛЯ НА 2022 ГОД

1. Программа профилактики рисков причинения вреда (ущерба) охраняемым законом ценностям (далее – Программа профилактики) на 2022 год разработана в соответствии со статьей 44 Федерального закона от 31 июля 2020 г. № 248-ФЗ «О государственном контроле (надзоре) и муниципальном контроле в Российской Федерации», постановлением Правительства РФ от 25 июня 2021 № 990 «Об утверждении Правил разработки и утверждения контрольными (надзорными) органами программы профилактики рисков причинения вреда (ущерба) охраняемым законом ценностям».

2. Профилактика рисков причинения вреда (ущерба) охраняемым законом ценностям проводится в рамках осуществления муниципального земельного контроля.

3. Программа профилактики реализуется в 2022 году и содержит информацию о текущем состоянии осуществления муниципального земельного контроля, перечень профилактических мероприятий на 2022 год.

Раздел I. АНАЛИЗ ТЕКУЩЕГО СОСТОЯНИЯ ОСУЩЕСТВЛЕНИЯ МУНИЦИПАЛЬНОГО ЗЕМЕЛЬНОГО КОНТРОЛЯ, ОПИСАНИЕ ТЕКУЩЕГО УРОВНЯ РАЗВИТИЯ ПРОФИЛАКТИЧЕСКОЙ ДЕЯТЕЛЬНОСТИ КОНТРОЛЬНЫХ ОРГАНОВ, ХАРАКТЕРИСТИКА ПРОБЛЕМ, НА РЕШЕНИЕ КОТОРЫХ НАПРАВЛЕНА ПРОГРАММА ПРОФИЛАКТИКИ

1.1. В соответствии с пунктом 3.2.4.4 Типового положения о территориальном органе администрации города Перми (далее – территориальный орган), утвержденного решением Пермской городской Думы от 29 января 2013 г. № 7, территориальный орган осуществляет муниципальный земельный контроль в соответствии с действующим законодательством и нормативными правовыми актами города Перми.

1.2. Предметом муниципального земельного контроля является соблюдение юридическими лицами, индивидуальными предпринимателями, гражданами (далее – контролируемые лица) требований земельного законодательства в отношении объектов земельных отношений, за нарушение которых законодательством предусмотрена административная ответственность;

выполнение контролируемыми лицами предписаний уполномоченного органа об устранении выявленных нарушений требований земельного законодательства, вынесенных по результатам проведения контрольных мероприятий.

1.3. Сведения о проведенных в 2021 году мероприятиях по профилактике нарушений обязательных требований земельного законодательства.

1.4. Сведения о проведенных в 2021 году мероприятиях по муниципальному земельному контролю.

1.5. Проблемы, на решение которых направлена программа профилактики:

повышение эффективности проводимой территориальными органами администрации работы по предупреждению нарушений юридическими и физическими лицами обязательных требований;

улучшение информационного обеспечения деятельности территориальных органов администрации по предупреждению нарушений юридическими и физическими лицами обязательных требований;

уменьшение общего числа нарушений юридическими и физическими лицами обязательных требований.

1.6. При осуществлении муниципального земельного контроля проведение профилактических мероприятий, направленных на снижение риска причинения вреда (ущерба), является приоритетным по отношению к проведению контрольных (надзорных) мероприятий.

В случае если при проведении профилактических мероприятий установлено, что объекты контроля представляют явную непосредственную угрозу причинения вреда (ущерба) охраняемым законом ценностям или такой вред (ущерб) причинен, должностное лицо органа муниципального земельного контроля незамедлительно направляет информацию

об этом руководителю (заместителю руководителя) органа муниципального земельного контроля для принятия решения о проведении контрольных (надзорных) мероприятий.

Раздел II. ЦЕЛИ И ЗАДАЧИ РЕАЛИЗАЦИИ ПРОГРАММЫ ПРОФИЛАКТИКИ РИСКОВ ПРИЧИНЕНИЯ ВРЕДА (УЩЕРБА) ОХРАНЯЕМЫМ ЗАКОНОМ ЦЕННОСТЯМ В СФЕРЕ МУНИЦИПАЛЬНОГО ЗЕМЕЛЬНОГО КОНТРОЛЯ НА ТЕРРИТОРИИ ГОРОДА ПЕРМИ НА 2022 ГОД

2.1. Программа профилактики направлена на достижение следующих целей:

стимулирование добросовестного соблюдения обязательных требований всеми контролируемыми лицами;

устранение условий, причин и факторов, способных привести к нарушениям обязательных требований и (или) причинению вреда (ущерба) охраняемым законом ценностям;

создание условий для доведения обязательных требований до контролируемых лиц, повышение информированности о способах их соблюдения.

2.2. Основными задачами Программы профилактики являются:

укрепление системы профилактики рисков причинения вреда (ущерба) охраняемым законом ценностям путем активизации профилактической деятельности;

выявление причин, факторов и условий, способствующих нарушениям обязательных требований;

повышение правосознания и правовой культуры подконтрольных субъектов при соблюдении обязательных требований.

Раздел III. ПЕРЕЧЕНЬ ПРОФИЛАКТИЧЕСКИХ МЕРОПРИЯТИЙ, СРОКИ (ПЕРИОДИЧНОСТЬ) ИХ ПРОВЕДЕНИЯ НА 2022 ГОД

N п/п	Вид профилактического мероприятия	Наименование мероприятия	Срок реализации мероприятия	Ответственный исполнитель
1	2	3	4	5
1.	Информирование контролируемых лиц и иных заинтересованных лиц по вопросам соблюдения обязательных требований посредством	Размещение на официальном сайте органа муниципального земельного контроля в информационно-телекоммуникационной сети Интернет, в средствах массовой информации и в иных формах следующих сведений: - тексты нормативных правовых актов, регулирующих осуществление муниципального земельного контроля; - сведения об изменениях, внесенных в нормативные правовые акты, регулирующие осуществление муниципального земельного контроля, о сроках и порядке их вступления в силу; - перечень нормативных правовых актов с указанием структурных единиц этих актов, содержащих обязательные требования, оценка соблюдения которых является предметом муниципального земельного контроля, а также информацию о мерах ответственности, применяемых	25.12.2021 При внесении изменений в законодательство 25.12.2021	Главный специалист отдела градостроительства, земельных и имущественных отношений администрации Дзержинского района города Перми Саначев Владислав Сергеевич
		при нарушении обязательных требований, с текстами в действующей редакции; - утвержденные проверочные листы в формате, допускающем их использование для самообследования; - перечень индикаторов риска нарушения требований земельного законодательства, порядок отнесения объектов контроля к категориям риска; - перечень объектов контроля, учитываемых в рамках формирования ежегодного плана контрольных мероприятий, с указанием категории риска; - программу профилактики рисков причинения вреда и план проведения плановых контрольных мероприятий; - сведения о способах получения консультаций по вопросам соблюдения обязательных требований; - сведения о порядке досудебного обжалования решений контрольного (надзорного) органа, действий (бездействия) его должностных лиц; - доклады, содержащие результаты обобщения правоприменительной		

1	2	3	4	5
		практики органа муниципального земельного контроля;		
2.	Объявление предостережения	Направление контролируемому лицу предостережения о недопустимости нарушения требований земельного законодательства	При наличии сведений о готовящихся нарушениях требований земельного законодательства или о признаках нарушений требований земельного законодательства и (или) в случае отсутствия подтвержденных данных о том, что нарушение требований земельного законодательства причинило вред (ущерб) охраняемым законом	Главный специалист отдела градостроительства, земельных и имущественных отношений администрации Дзержинского района города Перми Саначев Владислав Сергеевич
3.	Консультирование	Консультирование контролируемых лиц и их представителей посредством дачи разъяснений по вопросам, связанным с организацией и осуществлением муниципального земельного контроля: в устной форме (по телефону, посредством видео-конференц-связи, на личном приеме, либо в ходе проведения профилактических мероприятий, контрольных мероприятий); в письменной форме (в ответ на письменные обращения контролируемых лиц и их представителей о предоставлении информации об организации и осуществлении муниципального земельного контроля)	Постоянно	Главный специалист отдела градостроительства, земельных и имущественных отношений администрации Дзержинского района города Перми Саначев Владислав Сергеевич

Раздел IV. ПОКАЗАТЕЛИ РЕЗУЛЬТАТИВНОСТИ И ЭФФЕКТИВНОСТИ ПРОГРАММЫ ПРОФИЛАКТИКИ НА 2022 ГОД

N п/п	Наименование показателя	Целевой показатель
1	2	3
1.	Полнота информации, размещенной на официальном сайте контрольного органа в сети «Интернет» в соответствии с частью 3 статьи 46 Федерального закона от 31 июля 2021 г. № 248-ФЗ «О государственном контроле (надзоре) и муниципальном контроле в Российской Федерации»	100%
2.	Доля устраненных нарушений земельного законодательства, принятых контролируемыми лицами мерах к соблюдению требований земельного законодательства, от числа объявленных предостережений о недопустимости нарушения требований земельного законодательства	не менее 50%
3.	Доля лиц, получивших консультации, от общего количества обратившихся за консультациями	100 %

РАЗДЕЛ ВТОРОЙ
ОФИЦИАЛЬНАЯ ИНФОРМАЦИЯ

Реестр вывесок, подлежащих принудительному демонтажу на территории Свердловского района города Перми

№ п/п	Адрес (место) нахождения вывески, сведения о владельце вывески (о владельце здания, строения, сооружения, помещения, расположенного в здании, строении, на котором расположена вывеска, если владелец вывески не известен)	Дата направления ТО предупреждения о приведении вывески требованиям к размещению вывесок, установленным Правилами благоустройства территории города Перми, утвержденными решением Пермской городской Думы от 15 декабря 2020 г. № 277 (далее - требования к размещению вывесок)	Срок для добровольного приведения вывески в соответствие требованиям к размещению вывесок (10 рабочих дней после дня получения предупреждения)	Реквизиты распоряжения главы ТО о принудительном демонтаже вывески (дата вступления в силу распоряжения)	Срок для принудительного демонтажа (не более 1 месяца после вступления в силу распоряжения главы ТО о принудительном демонтаже)	Реквизиты акта демонтажа вывески	Дата добровольного приведения вывески в соответствие требованиям к размещению вывесок (в том числе добровольного демонтажа вывески)	Адрес (место) хранения демонтированной вывески, лицо, ответственное за хранение вывески, за исключением вывесок, не подлежащих хранению	Сумма оплаты демонтажа, перемещения, хранения вывески	Сведения о возмещении расходов
1	2	3	4	5	6	7		8	9	10
1	г. Пермь, Комсомольский проспект, 70 (ИП Колесникова И. К.). Горизонтальная вывеска «Социальная аптека опека»	11/25/2019	1/21/2020	от 11.03.2020 № 059-39-01-01-132	добровольное приведение вывески		1/21/2020			
2	г. Пермь, Комсомольский проспект, 70 (ИП Колесникова И. К.). Горизонтальная вывеска «Социальная аптека»	11/25/2019	1/21/2020	от 11.03.2020 № 059-39-01-01-132	добровольное приведение вывески		1/21/2020			
3	г. Пермь, Комсомольский проспект, 70 (ИП Колесникова И. К.). Горизонтальная вывеска «Аптека»	11/25/2019	1/21/2020	от 11.03.2020 № 059-39-01-01-132	добровольное приведение вывески		1/21/2020			
4	г. Пермь, Комсомольский проспект, 70 (ИП Колесникова И. К.). Горизонтальная вывеска «Социальная аптека»	11/25/2019	1/21/2020	от 11.03.2020 № 059-39-01-01-132	добровольное приведение вывески		1/21/2020			
5	г. Пермь, Комсомольский проспект, 70 (ИП Колесникова И. К.). Вертикальная вывеска «Аптека»	11/25/2019	1/21/2020	от 11.03.2020 № 059-39-01-01-132	добровольное приведение вывески		1/21/2020			
6	г. Пермь, ул. Белинского, 44 (АО «Русская телефонная компания»). Горизонтальная вывеска «МТС»	11/25/2019	12/13/2019		добровольное приведение вывески		12/13/2019			
7	г. Пермь, Комсомольский проспект, 66 (ИП Швецова Л. А.). Горизонтальная вывеска « Ювелирный дом Драгоценная Орхидея Ювелирный дом»	11/25/2019	12/17/2019	от 11.03.2020 № 059-39-01-01-132	добровольное приведение вывески		12/17/2019			
8	г. Пермь, Комсомольский проспект, 68 (ИП Старожук Н. В.) Горизонтальная вывеска «Кофейня КОФЕ СИТИ Кофейня»	11/25/2019	12/12/2019		Исключена из реестра распоряжением от 02.03.2020 № 059-39-01-01-104		12/12/2019			
9	г. Пермь, Комсомольский проспект, 66 (ИП Акатова Е. В.). Горизонтальная вывеска «ОПТИКА PROЗРЕНИЕ»	11/25/2019	1/21/2020		добровольное приведение вывески		1/21/2020			
10	г. Пермь, ул. Революции, 38 (ТОВАРИЩЕСТВО СОБСТВЕННИКОВ НЕДВИЖИМОСТИ «РЕВОЛЮЦИИ 38»). Вертикальная вывеска «ДАРЫ ПРИРОДЫ»	12/3/2019	12/16/2019		добровольное приведение вывески		12/16/2019			
11	г. Пермь, Комсомольский проспект, 56 (ИП Старожук Н. В.). Горизонтальная вывеска «Кондитерский дом Кофе Сити»	11/25/2019	12/12/2019	от 17.12.2019 № 059-39-01-01-663	1/23/2020				800	платёжное поручение № 289 от 02.03.2020
12	г. Пермь, ул. Полины Осипенко, 45 (ООО «Элемент-Трейд»). Горизонтальная вывеска «Монетка»	11/25/2019	12/17/2019		добровольное приведение вывески		12/17/2019			
13	г. Пермь, ул. Сибирская, 52 (ООО «Сибирский хуторок»). Горизонтальная вывеска «Сабантуй татарская кухня Хуторок русская кухня»	11/25/2019	12/12/2019		добровольное приведение вывески		12/12/2019			
14	г. Пермь, ул. Сибирская, 52 (ООО «Лазурный берег»). Горизонтальная вывеска «Лазурный берег»	11/25/2019	12/16/2019		добровольное приведение вывески		12/16/2019			
15	г. Пермь, ул. Революции, 38 над аркой (ТОВАРИЩЕСТВО СОБСТВЕННИКОВ НЕДВИЖИМОСТИ «РЕВОЛЮЦИИ 38»). Горизонтальная вывеска над аркой «Медицинский центр АКСОН НЕВРОЛОГ ПЛЮС КАРДИОЛОГ»	12/3/2019	12/16/2019		добровольное приведение вывески		12/16/2019			
16	г. Пермь, Комсомольский проспект, 58 (ОАО «Московский ювелирный завод»). Горизонтальная вывеска «Московский ювелирный завод»	11/25/2019	12/17/2019		добровольное приведение вывески		12/17/2019			
17	г. Пермь, ул. Тимирязева, 56 (ИП Байрамов А. Д.) Горизонтальная вывеска «Продукты»	1/10/2020	1/24/2020		добровольное приведение вывески		1/24/2020			
18	г. Пермь, ул. П. Осипенко, 45 (ООО «Наш продукт»). Горизонтальная вывеска, изготовленная из мягких материалов «НАШ МЯСНОЙ»	1/10/2020	1/31/2020		добровольное приведение вывески		1/31/2020			
19	г. Пермь, ул. П. Осипенко, 45 ООО «Наш продукт»). Горизонтальная вывеска, изготовленная из мягких материалов «Собственное производство»	1/10/2020	1/31/2020		добровольное приведение вывески		1/31/2020			
20	г. Пермь, ул. П. Осипенко, 45 (ООО «Наш продукт»). Горизонтальная вывеска, изготовленная из мягких материалов «Натуральные продукты»	1/10/2020	1/31/2020		добровольное приведение вывески		1/31/2020			
21	г. Пермь, ул. Героев Хасана, 105а (ООО «Объединенные Торговые Центры Регионов»). Горизонтальная вывеска, изготовленная из мягких материалов «Если обувь, то KARI KARI KIDS»	11/25/2019	12/16/2019		добровольное приведение вывески		12/16/2019			
22	г. Пермь, ул. Героев Хасана, 105а (ООО «Объединенные Торговые Центры Регионов»). Горизонтальная вывеска, изготовленная из мягких материалов «ZOLLA дисконт»	11/25/2019	12/16/2019		добровольное приведение вывески		12/16/2019			
23	г. Пермь, ул. Героев Хасана, 105а (ООО «Объединенные Торговые Центры Регионов»). Горизонтальная вывеска, изготовленная из мягких материалов «BURGER KING БУРГТЕР КИНГ»	11/25/2019	12/16/2019		добровольное приведение вывески		12/16/2019			
24	г. Пермь, ул. Героев Хасана, 105а (ООО «Объединенные Торговые Центры Регионов»). Горизонтальная вывеска «SOUTHERN FRIED CHICKEN a simply lip licking flavour»	11/25/2019	12/16/2019		добровольное приведение вывески		12/16/2019			

25	г. Пермь, ул. Героев Хасана, 105 (ООО «Объединенные Торговые Центры Регионов»). Горизонтальная вывеска «ЭЛЬDOPADO»	11/25/2019	12/16/2019		добровольное приведение вывески		12/16/2019			
26	г. Пермь, ул. Героев Хасана, 105а (ООО «Объединенные Торговые Центры Регионов»). Горизонтальная вывеска, изготовленная из мягких материалов «DNS цифровая и бытовая техника»	11/25/2019	12/16/2019		добровольное приведение вывески		12/16/2019			
27	г. Пермь, ул. Героев Хасана, 105а (ООО «Объединенные Торговые Центры Регионов»). Горизонтальная вывеска, изготовленная из мягких материалов «МАТРОНА»	11/25/2019	12/16/2019		добровольное приведение вывески		12/16/2019			
28	г. Пермь, ул. Чкалова, 3/1 (ИП Собянина Мария Борисовна ИНН 590420541726). Горизонтальная вывеска, изготволена из мягких материалов «АВТОГАЛЕРЕЯ»	12/31/2019	1/22/2020		добровольное приведение вывески		1/22/2020			
29	г. Пермь, Солдатова, 28 (ИП Безгодова Ксения Сергеевна (ИНН 590503155266). Горизонтальная вывеска «СТЕКЛО-ДОМ ОКНА МЕБЕЛЬ»	12/31/2019	1/22/2020		добровольное приведение вывески		1/22/2020			
30	г. Пермь, Чернышевского, 19 (ИП Безгодова Ксения Сергеевна (ИНН 590503155266). Горизонтальная вывеска «СТЕКЛОДОМ ОКНА МЕБЕЛЬ»	12/31/2019	1/22/2020		добровольное приведение вывески		1/22/2020			
31	г. Пермь, Комсомольский проспект, 58 (ИП Шихелев Г.С. (ИН: 590303504801) горизонтальная вывеска «Shaurma №1»	1/30/2020	2/12/2020		добровольное приведение вывески		2/12/2020			
32	г. Пермь, Комсомольский проспект, 58 (ИП Шихелев Г.С. (ИН: 590303504801) горизонтальная вывеска «Shaurma №1 добро пожаловать»	1/30/2020	2/12/2020		добровольное приведение вывески		2/12/2020			
33	г. Пермь, Комсомольский проспект, 58 (ИП Шихелев Г.С. (ИН: 590303504801) вертикальная вывеска «Shaurma №1»	1/30/2020	2/12/2020		добровольное приведение вывески		2/12/2020			
34	г. Пермь, ул. Революции, 21, (ПАО «Уральский банк реконструкции и развития» (ИНН 6608008004), горизонтальная вывеска «Уральский банк реконструкции и развития»	2/6/2020	2/19/2020	от 11.03.2020 № 059-39-01-01-132						
35	г. Пермь, Комсомольский проспект, 81, (ООО «ЕДА-ЕДА» (ИНН 5904364201), горизонтальная вывеска «The»	2/28/2020	3/12/2020							
36	г. Пермь, Комсомольский проспект, 81, (ООО «ЕДА-ЕДА» (ИНН 5904364201), горизонтальная вывеска «Place»	2/28/2020	3/12/2020							
37	г. Пермь, ул. Героев Хасана, 28, (ООО «Партнер-Финанс» (ИНН 5903130987)), горизонтальная вывеска - световой короб «24 часа»	2/25/2020	3/10/2020							
38	г. Пермь, ул. Героев Хасана, 28, (ООО «Партнер-Финанс» (ИНН 5903130987)), горизонтальная вывеска-световой короб «Ки Суши»	2/25/2020	3/10/2020							
39	г. Пермь, ул. Героев Хасана, 28, (ООО «Партнер-Финанс» (ИНН 5903130987)), горизонтальная вывеска-световой короб «Уральские посикунчики»	2/25/2020	3/10/2020							
40	г. Пермь, ул. Героев Хасана, 28, (ООО «Партнер-Финанс» (ИНН 5903130987)), горизонтальная вывеска на входной группе «Ки Суши»	2/25/2020	3/10/2020							
41	г. Пермь, ул. Героев Хасана, 28, (ООО «Партнер-Финанс» (ИНН 5903130987)), горизонтальная вывеска на входной группе «Уральские посикунчики»	2/25/2020	3/10/2020							
42	г. Пермь, ул. Куйбышева, 105, (ООО «СТШ» (ИНН 5905288137)), горизонтальная вывеска «Блинная Сковородка»	2/26/2020	3/11/2020		добровольное приведение вывески		3/11/2020			
43	г. Пермь, ул. Куйбышева, 105, (ООО «СТШ» (ИНН 5905288137)), горизонтальная вывеска «Пельменная Ухо Перми Пельменная»	2/26/2020	3/11/2020		добровольное приведение вывески		3/11/2020			
44	г. Пермь, ул. Пушкина, 64, (Спортивно-оздоровительный центр «Энергия» (ИНН 5902049765)), горизонтальный банер «Баня пушкинская»	2/20/2020	3/4/2020		добровольное приведение вывески		3/4/2020			
45	г. Пермь, ул. Пушкина, 64, (Спортивно-оздоровительный центр «Энергия» (ИНН 5902049765)), горизонтальная вывеска на входной группе «Баня»	2/20/2020	3/4/2020		добровольное приведение вывески		3/4/2020			
46	г. Пермь, ул. Пушкина, 64, (Спортивно-оздоровительный центр «Энергия» (ИНН 5902049765)), горизонтальная вывеска «Баня пушкинская»	2/20/2020	3/4/2020		добровольное приведение вывески		3/4/2020			
47	г. Пермь, ул. Пушкина, 64, (Спортивно-оздоровительный центр «Энергия» (ИНН 5902049765)), горизонтальная вывеска «Парикмахерская»	2/20/2020	3/4/2020		добровольное приведение вывески		3/4/2020			
48	г. Пермь, ул. Пушкина, 64, (Спортивно-оздоровительный центр «Энергия» (ИНН 5902049765)), горизонтальная вывеска «Солярий»	2/20/2020	3/4/2020		добровольное приведение вывески		3/4/2020			
49	г. Пермь, ул. Николая Островского, 74 (Белова Лидия Михайловна (ИНН: 590601286203)), горизонтальная вывеска «Хлебница Пекарня»	3/26/2020	4/21/2020		добровольное приведение вывески		4/21/2020			
50	г. Пермь, ул. Николая Островского, 74 (Белова Лидия Михайловна (ИНН: 590601286203)), горизонтальная вывеска «Практическая Магия»	3/26/2020	4/21/2020		добровольное приведение вывески		4/21/2020			
51	г. Пермь, ул. Николая Островского, 74 (Белова Лидия Михайловна (ИНН: 590601286203)), горизонтальная вывеска «Игрушки»	3/26/2020	4/21/2020		добровольное приведение вывески		4/21/2020			
52	г. Пермь, ул. Николая Островского, 74 (Белова Лидия Михайловна (ИНН: 590601286203)), горизонтальная вывеска «Аптека»	3/26/2020	4/21/2020		добровольное приведение вывески		4/21/2020			
53	г. Пермь, ул. Николая Островского, 74 (Белова Лидия Михайловна (ИНН: 590601286203)), горизонтальная вывеска «Цветы»	3/26/2020	4/21/2020		добровольное приведение вывески		4/21/2020			
54	г. Пермь, ул. Николая Островского, 74 (Белова Лидия Михайловна (ИНН: 590601286203)), горизонтальная вывеска «Пятерочка»	3/26/2020	4/21/2020		добровольное приведение вывески		4/21/2020			
55	г. Пермь, ул. Николая Островского, 74 (Белова Лидия Михайловна (ИНН: 590601286203)), горизонтальная вывеска (плакат) «Ювелир»	3/26/2020	4/21/2020		добровольное приведение вывески		4/21/2020			
56	г. Пермь, ул. Николая Островского, 74 (Белова Лидия Михайловна (ИНН: 590601286203)), горизонтальная вывеска (плакат) «Цветы»	3/26/2020	4/21/2020		добровольное приведение вывески		4/21/2020			
57	г. Пермь, ул. Николая Островского, 74 (Белова Лидия Михайловна (ИНН: 590601286203)), горизонтальная вывеска (плакат) «Карандаш»	3/26/2020	4/21/2020		добровольное приведение вывески		4/21/2020			
58	г. Пермь, ул. Николая Островского, 74 (Белова Лидия Михайловна (ИНН: 590601286203)), горизонтальная вывеска (плакат) «Сеть японских парикмахерских»	3/26/2020	4/21/2020		добровольное приведение вывески		4/21/2020			
59	г. Пермь, ул. Николая Островского, 74 (Белова Лидия Михайловна (ИНН: 590601286203)), горизонтальная вывеска (плакат) «Головные уборы»	3/26/2020	4/21/2020		добровольное приведение вывески		4/21/2020			
60	г. Пермь, ул. Николая Островского, 74 (Белова Лидия Михайловна (ИНН: 590601286203)), горизонтальная вывеска (плакат) «Ателье»	3/26/2020	4/21/2020		добровольное приведение вывески		4/21/2020			
61	г. Пермь, ул. Николая Островского, 74 (Белова Лидия Михайловна (ИНН: 590601286203)), горизонтальная вывеска (плакат) «Одежда»	3/26/2020	4/21/2020		добровольное приведение вывески		4/21/2020			

62	г. Пермь, ул. Николая Островского, 74 (Белова Лидия Михайловна (ИНН: 590601286203)), горизонтальная вывеска (плакат) «Обувь»	3/26/2020	4/21/2020		добровольное приведение вывески		4/21/2020			
63	г. Пермь, ул. Николая Островского, 74 (Белова Лидия Михайловна (ИНН: 590601286203)), горизонтальная вывеска (плакат) «Солярий»	3/26/2020	4/21/2020		добровольное приведение вывески		4/21/2020			
64	г. Пермь, ул. Николая Островского, 74 (Белова Лидия Михайловна (ИНН: 590601286203)), горизонтальная вывеска (плакат) «Верхняя Одежда»	3/26/2020	4/21/2020		добровольное приведение вывески		4/21/2020			
65	г. Пермь, ул. Куйбышева, 74 (ООО «УК ДВА» (ИНН 5904652707)), горизонтальная вывеска (плакат) «Ремонт чемоданов Ремонт растяжка обуви»	3/24/2020			добровольное приведение вывески		4/10/2020			
66	г. Пермь,Комсомольский проспект, 58 (И.п. Володько Е.В. ИНН: 590500392597), горизонтальная вывеска (подложка) «Burundi»	3/31/2020	4/24/2020		добровольное приведение вывески		4/24/2020			
67	г. Пермь, Героев Хасана, 98, Бусаров А.Н. горизонтальная вывеска «Сахар Мука крупа мясо комбикорм ОблПроД»	1/28/2020	2/11/2020	от 11.03.2020 № 059-39-01-01-132	добровольное приведение вывески		2/11/2020			
68	г. Пермь, Героев Хасана, 98, Бусаров А.Н. горизонтальная вывеска (Брандмауэр) «торговая сеть ОблПроД»	1/28/2020	2/11/2020	от 11.03.2020 № 059-39-01-01-132	добровольное приведение вывески		2/11/2020			
69	г. Пермь, Героев Хасана, 98, Бусаров А.Н. горизонтальная вывеска «облПроД вакансии 259-07-59»	1/28/2020	2/11/2020	от 11.03.2020 № 059-39-01-01-132	добровольное приведение вывески		2/11/2020			
70	г. Пермь, Героев Хасана, 98, Бусаров А.Н. горизонтальная вывеска «Аренда 89024727250»	1/28/2020	2/11/2020	от 11.03.2020 № 059-39-01-01-132	добровольное приведение вывески		2/11/2020			
71	г. Пермь, Героев Хасана, 98, Бусаров А.Н. горизонтальная вывеска «Аренда 204 55 50»	1/28/2020	2/11/2020	от 11.03.2020 № 059-39-01-01-132	добровольное приведение вывески		2/11/2020			
72	г. Пермь, Героев Хасана, 98, Бусаров А.Н. горизонтальная вывеска «СпецодеждоФФ»	1/28/2020	2/11/2020	от 11.03.2020 № 059-39-01-01-132	добровольное приведение вывески		2/11/2020			
73	г. Пермь, Героев Хасана, 98, Бусаров А.Н. горизонтальная вывеска световой короб «ОблПроД»	1/28/2020	2/11/2020	от 11.03.2020 № 059-39-01-01-132	добровольное приведение вывески		2/11/2020			
74	г. Пермь, Героев Хасана, 98, Бусаров А.Н. горизонтальная вывеска «одежда опт и розница»	1/28/2020	2/11/2020	от 11.03.2020 № 059-39-01-01-132	добровольное приведение вывески		2/11/2020			
75	г. Пермь, Героев Хасана, 98, Бусаров А.Н. горизонтальная вывеска «Детская одежда»	1/28/2020	2/11/2020	от 11.03.2020 № 059-39-01-01-132	добровольное приведение вывески		2/11/2020			
76	г. Пермь, Героев Хасана, 98, Бусаров А.Н. горизонтальная вывеска «парикмахерская 3 этаж»	1/28/2020	2/11/2020	от 11.03.2020 № 059-39-01-01-132	добровольное приведение вывески		2/11/2020			
77	г. Пермь, Героев Хасана, 98, Бусаров А.Н. горизонтальная вывеска «Сантехника инструменты автоаксессуары хозтовары двери-фурнитура посуда часы»	1/28/2020	2/11/2020	от 11.03.2020 № 059-39-01-01-132	добровольное приведение вывески		2/11/2020			
78	г. Пермь, Героев Хасана, 98, Бусаров А.Н. горизонтальная вывеска «Игроленд игрушки сувениры»	1/28/2020	2/11/2020	от 11.03.2020 № 059-39-01-01-132	добровольное приведение вывески		2/11/2020			
79	г. Пермь, Героев Хасана, 98, Бусаров А.Н. горизонтальная вывеска «ООО компания мир сервиса»	1/28/2020	2/11/2020	от 11.03.2020 № 059-39-01-01-132	добровольное приведение вывески		2/11/2020			
80	г. Пермь, Героев Хасана, 98, Бусаров А.Н. горизонтальная вывеска «ателье спецодежды»	1/28/2020	2/11/2020	от 11.03.2020 № 059-39-01-01-132	добровольное приведение вывески		2/11/2020			
81	г. Пермь, Героев Хасана, 98, Бусаров А.Н. горизонтальная вывеска «продукты питания оптом и в розницу ОблпроД.рф»	1/28/2020	2/11/2020	от 11.03.2020 № 059-39-01-01-132	добровольное приведение вывески		2/11/2020			
82	г. Пермь, Героев Хасана, 98, Бусаров А.Н. горизонтальная вывеска «складские офисные помещения аренда 89028348330»	1/28/2020	2/11/2020	от 11.03.2020 № 059-39-01-01-132	добровольное приведение вывески		2/11/2020			
83	г. Пермь, Героев Хасана, 98, Бусаров А.Н. горизонтальная вывеска «Lada Деталь»	1/28/2020	2/11/2020	от 11.03.2020 № 059-39-01-01-132	добровольное приведение вывески		2/11/2020			
84	г. Пермь, Героев Хасана, 98, Бусаров А.Н. горизонтальная вывеска «Магазин ФЕРМЕРу»	1/28/2020	2/11/2020	от 11.03.2020 № 059-39-01-01-132	добровольное приведение вывески		2/11/2020			
85	г. Пермь, Героев Хасана, 98, Бусаров А.Н. горизонтальная вывеска «Автозапчасти на липовой»	1/28/2020	2/11/2020	от 11.03.2020 № 059-39-01-01-132	добровольное приведение вывески		2/11/2020			
86	г. Пермь, Героев Хасана, 98, Бусаров А.Н. горизонтальная вывеска «Столовая 2 этаж»	1/28/2020	2/11/2020	от 11.03.2020 № 059-39-01-01-132	добровольное приведение вывески		2/11/2020			
87	г. Пермь, Героев Хасана, 98, Бусаров А.Н. горизонтальная вывеска «запчасти иномарок грузовые легковые»	1/28/2020	2/11/2020	от 11.03.2020 № 059-39-01-01-132	добровольное приведение вывески		2/11/2020			
88	г. Пермь, Героев Хасана, 98, Бусаров А.Н. горизонтальная вывеска «Автосила Пермь»	1/28/2020	2/11/2020	от 11.03.2020 № 059-39-01-01-132	добровольное приведение вывески		2/11/2020			
89	г. Пермь, Героев Хасана, 98, Бусаров А.Н. горизонтальная вывеска «ОблПроД масло»	1/28/2020	2/11/2020	от 11.03.2020 № 059-39-01-01-132	добровольное приведение вывески		2/11/2020			
90	г. Пермь, Героев Хасана, 98, Бусаров А.Н. горизонтальная вывеска «259-07-59»	1/28/2020	2/11/2020	от 11.03.2020 № 059-39-01-01-132	добровольное приведение вывески		2/11/2020			
91	г. Пермь, Героев Хасана, 98, Бусаров А.Н. горизонтальная вывеска «Металл»	1/28/2020	2/11/2020	от 11.03.2020 № 059-39-01-01-132	добровольное приведение вывески		2/11/2020			
92	г. Пермь, Героев Хасана, 98, Бусаров А.Н. горизонтальная вывеска (Брандмауэр) «ПРОДАЖА 3 этаж 89048461001»	1/28/2020	2/11/2020		добровольное приведение вывески		2/11/2020			
93	г. Пермь, Героев Хасана, 98, Бусаров А.Н. горизонтальная вывеска «ОблПроД мука»	1/28/2020	2/11/2020	от 11.03.2020 № 059-39-01-01-132	добровольное приведение вывески		2/11/2020			
94	г. Пермь, Героев Хасана, 98, Бусаров А.Н. горизонтальная вывеска (световое табло) «GIGAOIL.RU»	1/28/2020	2/11/2020	от 11.03.2020 № 059-39-01-01-132	добровольное приведение вывески		2/11/2020			
95	г. Пермь, Героев Хасана, 98, Бусаров А.Н. горизонтальная вывеска «ВХОД GiGAOiL.RU»	1/28/2020	2/11/2020	от 11.03.2020 № 059-39-01-01-132	добровольное приведение вывески		2/11/2020			
96	г. Пермь, Героев Хасана, 98, Бусаров А.Н. горизонтальная вывеска (световой короб с подложкой) «GiGAOIL.ru вход»	1/28/2020	2/11/2020	от 11.03.2020 № 059-39-01-01-132	добровольное приведение вывески		2/11/2020			
97	г. Пермь, Героев Хасана, 98, Бусаров А.Н. горизонтальная вывеска (Брандмауэр) «ВАЗ ГАЗ УАЗ автомасла аккумуляторы автохимия инструмент аксессуары шумоизоляция»	1/28/2020	2/11/2020	от 11.03.2020 № 059-39-01-01-132	добровольное приведение вывески		2/11/2020			
98	г. Пермь, Героев Хасана, 98, Бусаров А.Н. горизонтальная вывеска (световой короб с подложкой) «GiGAOIL.ru вход»	1/28/2020	2/11/2020	от 11.03.2020 № 059-39-01-01-132	добровольное приведение вывески		2/11/2020			
99	г. Пермь, Героев Хасана, 98, Бусаров А.Н. горизонтальная вывеска (Брандмауэр) «ОблПроД очень низкие цены!»	1/28/2020	2/11/2020	от 11.03.2020 № 059-39-01-01-132	добровольное приведение вывески		2/11/2020			
100	г. Пермь, Героев Хасана, 98, Бусаров А.Н. горизонтальная вывеска (Брандмауэр) брандмауэр «сахар мука крупа комбокорм»	1/28/2020	2/11/2020	от 11.03.2020 № 059-39-01-01-132	добровольное приведение вывески		2/11/2020			
101	г. Пермь, Героев Хасана, 98, Бусаров А.Н. горизонтальная вывеска «столовая»	1/28/2020	2/11/2020	от 11.03.2020 № 059-39-01-01-132	добровольное приведение вывески		2/11/2020			
102	г. Пермь, Героев Хасана, 98, Бусаров А.Н. горизонтальная вывеска «Перчатки»	1/28/2020	2/11/2020	от 11.03.2020 № 059-39-01-01-132	добровольное приведение вывески		2/11/2020			
103	г. Пермь,Белинского, 42, Соловьев Иван Николаевич ИНН: 590418388975. горизонтальная вывеска «iTReanimator.ru ремонт электроники»	2/10/2020			добровольное приведение вывески		2/14/2020			
104	г. Пермь,Белинского, 45, Филимонова Екатерина Васильевна ИНН: 590600153779 горизонтальная вывеска (баннер) «Цветы»	2/11/2020			добровольное приведение вывески		2/15/2020			
105	г. Пермь,Белинского, 47, ООО «Сарасвати» ИНН: 5904644745 горизонтальная вывеска «perm Sarasvati»	2/12/2020			добровольное приведение вывески		2/15/2020			
106	г. Пермь,Белинского, 49, ООО «Делис» ИНН: 0275061431 горизонтальная вывеска (баннер) «Аптечный пункт»	5/19/2020	6/2/2020		добровольное приведение вывески		6/2/2020			
107	г. Пермь,Белинского, 49, ООО «Делис» ИНН: 0275061431 горизонтальная вывеска «Delis»	5/19/2020	6/2/2020		добровольное приведение вывески		6/2/2020			

108	г. Пермь,Белинского, 49, ООО «УК «Экском» ИНН: 5904147077 горизонтальная вывеска (матерчатый баннер) «чехлы рюкзаки и автобагажники»	6/3/2020								
109	г. Пермь,Белинского, 49, ООО «УК «Экском» ИНН: 5904147077 горизонтальная вывеска «Магазин багажных систем»	6/3/2020	6/11/2020		добровольное приведение вывески		6/11/2020			
110	г. Пермь,Белинского, 49, ООО «УК «Экском» ИНН: 5904147077 горизонтальная вывеска «menabo atlant Yakima thule»	6/3/2020	6/11/2020		добровольное приведение вывески		6/12/2020			
111	г. Пермь,Белинского, 49, ООО «УК «Экском» ИНН: 5904147077 горизонтальная вывеска (световой короб) «thstore.ru thule»	6/3/2020								
112	г. Пермь,Белинского, 49, ООО «УК «Экском» ИНН: 5904147077 горизонтальная вывеска (световой короб) «автомобильные боксы для лыж, для сноубордов, для грузов здесь»	6/3/2020								
113	г. Пермь,Белинского, 49, ООО «Контракт-сервис» ИНН: 5904036842 горизонтальная вывеска «Бассейны проект монтаж сервис»	6/10/2020	6/21/2020		добровольное приведение вывески		6/21/2020			
114	г. Пермь,Белинского, 49, ООО «просервисплюс» ИНН: 5905048590 горизонтальная вывеска (баннер) «Ремонт компьютерной техники»	6/11/2020	6/22/2020		добровольное приведение вывески		6/22/2020			
115	г. Пермь,Белинского, 49, ООО «просервисплюс» ИНН: 5905048590 горизонтальная вывеска (баннер) «ПросервисПлюс»	6/11/2020	6/22/2020		добровольное приведение вывески		6/22/2020			
116	г. Пермь, ул. Куйбышева, 95в, Гамидли М. А. о, горизонтальная вывеска «ЦВЕТЫ» на подложке красного цвета	6/3/2020	6/27/2020		добровольное приведение вывески		6/27/2020			
117	г. Пермь, ул. Сибирская, 30 (ТСЖ «Сибирская, 30» ИНН: 5904283023) (баннер) «Семена огромный ассортимент»	6/16/2020	7/2/2020		добровольное приведение вывески		7/2/2020			
118	г. Пермь, ул. Сибирская, 30 (ТСЖ «Сибирская, 30» ИНН: 5904283023) (баннер) «Свежая поставка луковичных»	6/16/2020	7/2/2020		добровольное приведение вывески		7/2/2020			
119	г. Пермь, ул. Сибирская, 30 (ТСЖ «Сибирская, 30» ИНН: 5904283023) (плоские буквы на подложке и фигурная подложка у входа) «Цветы»	6/16/2020	7/2/2020		добровольное приведение вывески		7/2/2020			
120	г. Пермь, ул. Героев Хасана, 8 ООО «ПГС-Сервис» (ИНН: 5904133437) (световой короб) «VERTERA»	6/16/2020	7/2/2020		добровольное приведение вывески		7/3/2020			
121	г. Пермь, ул. Героев Хасана, 8 ООО «ПГС-Сервис» (ИНН: 5904133437) (плоские буквы на банере) «ЮРИСТ, АДВОКАТ, ИНФОРМАЦИЯ (342) 203 01 61 8(919) 716 90 98»	6/16/2020	7/2/2020		добровольное приведение вывески		7/4/2020			
122	г. Пермь, ул. Героев Хасана, 8 ООО «ПГС-Сервис» (ИНН: 5904133437) (плоские буквы на банере) «АДВОКАТ»	6/16/2020	7/2/2020		добровольное приведение вывески		7/5/2020			
123	г. Пермь, ул. Героев Хасана, 8 ООО «ПГС-Сервис» (ИНН: 5904133437) (плоские буквы на банере) «АПИС МАССАЖ»	6/16/2020	7/2/2020		добровольное приведение вывески		7/6/2020			
124	г. Пермь, ул. Героев Хасана, 8 ООО «ПГС-Сервис» (ИНН: 5904133437) (плоские буквы на банере) «МАССАЖ ОЗДОРОВИТЕЛЬНЫЙ»	6/16/2020	7/2/2020		добровольное приведение вывески		7/7/2020			
125	г. Пермь, ул. Героев Хасана, 8 ООО «ПГС-Сервис» (ИНН: 5904133437) (плоские буквы на банере) «товары для творчества хобби club»	6/16/2020	7/2/2020		добровольное приведение вывески		7/8/2020			
126	г. Пермь, ул. Героев Хасана, 8 ООО «ПГС-Сервис» (ИНН: 5904133437) (плоские буквы на банере) «репетитор по английскому для взрослых и детей»	6/16/2020	7/2/2020		добровольное приведение вывески		7/8/2020			
127	г. Пермь, Комсомольский проспект, 68 ИП Елкина Олеся Юрьевна (ИНН 590416010306). Горизонтальная вывеска на подложке «Кондитерский дом Кофе Сити»	6/21/2020			добровольное приведение вывески		7/8/2020			
128	г. Пермь, Комсомольский проспект, 68 ИП Елкина Олеся Юрьевна (ИНН 590416010306). Вертикальная вывеска на подложке «Чайная»	6/22/2020			добровольное приведение вывески		7/8/2020			
129	г. Пермь, Комсомольский проспект, 68 ИП Елкина Олеся Юрьевна (ИНН 590416010306). Горизонтальная вывеска на подложке «Суши»	6/23/2020			добровольное приведение вывески		7/8/2020			
130	г. Пермь, Комсомольский проспект, 68 ИП Елкина Олеся Юрьевна (ИНН 590416010306). Горизонтальная вывеска на подложке «Чайная»	6/24/2020			добровольное приведение вывески		7/8/2020			
131	г. Пермь, ул. Героев Хасана, 12 ООО НПФ «ОРБИС»(ИНН 5904018307). (световое табло) «207-16-43 www.npf-orbis.ru»,	7/2/2020			добровольное приведение вывески		7/11/2020			
132	г. Пермь, ул. Усольская, 15, к.8 ООО «ТД Дэми», (ИНН: 5904088640). брандмауэр «Сухие строительные смеси»	7/2/2020			добровольное приведение вывески		7/11/2020			
133	г. Пермь, ул. Усольская, 15, к.8 ООО «ТД Дэми», (ИНН: 5904088640). брандмауэр «Gyproпс СТРОНГ»	7/2/2020			добровольное приведение вывески		7/11/2020			
134	г. Пермь, ул. Усольская, 15, к.8 ООО «ТД Дэми», (ИНН: 5904088640). брандмауэр «Оптимист»	7/2/2020			добровольное приведение вывески		7/11/2020			
135	г. Пермь, ул. Усольская, 15, к.8 ООО «ТД Дэми», (ИНН: 5904088640). брандмауэр «АВТОЗАПЧАСТИ ROSSKO»	7/2/2020			добровольное приведение вывески		7/11/2020			
136	г. Пермь, ул. Усольская, 15, к.8 ООО «ТД Дэми», (ИНН: 5904088640). брандмауэр «Кто на свете всех белее, всех пластичней и ровнее?»	7/2/2020			добровольное приведение вывески		7/11/2020			
137	г. Пермь, ул. Усольская, 15, к.8 ООО «ТД Дэми», (ИНН: 5904088640). брандмауэр «ЭКОВЕР»	7/2/2020			добровольное приведение вывески		7/11/2020			
138	г. Пермь, ул. Усольская, 15, к.8 ООО «ТД Дэми», (ИНН: 5904088640). брандмауэр «FAKRO»	7/2/2020			добровольное приведение вывески		7/11/2020			
139	г. Пермь, ул. Усольская, 15, к.8 ООО «ТД Дэми», (ИНН: 5904088640). брандмауэр «С ISOVER ТЕПЛЕЕ!»	7/2/2020			добровольное приведение вывески		7/11/2020			
140	г. Пермь, ул. Усольская, 15, к.8 ООО «ТД Дэми», (ИНН: 5904088640). брандмауэр «Живописная кровля»	7/2/2020			добровольное приведение вывески		7/11/2020			
141	г. Пермь, ул. Усольская, 15, к.8 ООО «ТД Дэми», (ИНН: 5904088640). брандмауэр «Материалы технониколь»	7/2/2020			добровольное приведение вывески		7/11/2020			
142	г. Пермь, ул. Усольская, 15, к.8 ООО «ТД Дэми», (ИНН: 5904088640). плакат «продажа офисов 203 34 30»	7/2/2020			добровольное приведение вывески		7/11/2020			
143	г. Пермь, ул. Краснова, 26 ООО»УК «Пермские моторы» (ИНН: 5908997156). плоские буквы на подложке «ПИВКО»	6/3/2020			добровольное приведение вывески		7/11/2020			
144	г. Пермь, ул. Краснова, 26 ООО»УК «Пермские моторы» (ИНН: 5908997156). консольная конструкция в виде светового короба «ВИПАКС»	6/3/2020			добровольное приведение вывески		7/11/2020			
145	г. Пермь, ул. Краснова, 1 Пермская краевая организация Общественно-государственного объединения Всероссийского физкультурно-спортивного общества «Динамо», (ИНН: 5904070650).плоские буквы на плакате «СТОЛОВАЯ»	7/3/2020	7/17/2020		добровольное приведение вывески		7/17/2020			
146	г. Пермь, ул. Краснова, 1 Пермская краевая организация Общественно-государственного объединения Всероссийского физкультурно-спортивного общества «Динамо», (ИНН: 5904070650).плоские буквы на плакате «Магазин Тим»	7/3/2020	7/17/2020		добровольное приведение вывески		7/17/2020			
147	г. Пермь, ул. Краснова, 1 Пермская краевая организация Общественно-государственного объединения Всероссийского физкультурно-спортивного общества «Динамо», (ИНН: 5904070650).плоские буквы на плакате «Мировые туры»	7/3/2020	7/17/2020		добровольное приведение вывески		7/17/2020			

148	г. Пермь, ул. Краснова, 1 Пермская краевая организация Общественно-государственного объединения Всероссийского физкультурно-спортивного общества «Динамо», (ИНН: 5904070650). плоские буквы на плакате «IN TOUR BUREAU»	7/3/2020	7/17/2020		добровольное приведение вывески		7/17/2020			
149	г. Пермь, ул. Усольская, 13/1 ООО «А.Г.Л.-Дорстройинвест», (ИНН: 5905011992). баннер «Автомойка 8 922 35 09 011»	7/3/2020	7/17/2020		добровольное приведение вывески		7/17/2020			
150	г. Пермь, ул. Усольская, 13/1 ООО «А.Г.Л.-Дорстройинвест», (ИНН: 5905011992). баннер «Шиномонтаж»	7/3/2020	7/17/2020		добровольное приведение вывески		7/17/2020			
151	г. Пермь, ул. Краснова, 25 ООО «Управляющая Компания «Техстрой» (ИНН: 5904300085). световой короб «стоматология 243-08-23»,	7/3/2020	7/17/2020		добровольное приведение вывески		7/17/2020			
152	консольная конструкция «Prof2you»г. Пермь, ул. Краснова, 25 ООО «Управляющая Компания «Техстрой» (ИНН: 5904300085).	7/3/2020	7/17/2020		добровольное приведение вывески		7/17/2020			
153	г. Пермь, ул. Лодыгина, 53 . ИП Абашева Валентина Ивановна (ИНН: 590300187720). электронное табло «бегущая строка»	6/4/2020	7/17/2020		добровольное приведение вывески		7/17/2020			
154	г. Пермь, ул. Лодыгина, 53 . ИП Абашева Валентина Ивановна (ИНН: 590300187720). баннер «Тренинговый Центр www.royaltycentr.ru»	6/4/2020	7/17/2020		добровольное приведение вывески		7/17/2020			
155	г. Пермь, ул. Лодыгина, 53 . ИП Абашева Валентина Ивановна (ИНН: 590300187720). баннер «royalty»	6/4/2020	7/17/2020		добровольное приведение вывески		7/17/2020			
156	г. Пермь, ул. Лодыгина, 53 . ИП Абашева Валентина Ивановна (ИНН: 590300187720). вывеска на подложке «автомагазин автомир»	6/4/2020	7/17/2020		добровольное приведение вывески		7/17/2020			
157	г. Пермь, ул. Лодыгина, 53 . ИП Абашева Валентина Ивановна (ИНН: 590300187720). баннер «иномарки»	6/4/2020	7/17/2020		добровольное приведение вывески		7/17/2020			
158	г. Пермь, ул. Лодыгина, 53 . ИП Абашева Валентина Ивановна (ИНН: 590300187720). баннер «автомир автозапчасти»	6/4/2020	7/17/2020		добровольное приведение вывески		7/17/2020			
159	г. Пермь, ул. Лодыгина, 53 . ИП Абашева Валентина Ивановна (ИНН: 590300187720). баннер на оконном проёме «автомир т. 242-42-52»	6/4/2020	7/17/2020		добровольное приведение вывески		7/17/2020			
160	г. Пермь, ул. Лодыгина, 53 . ИП Абашева Валентина Ивановна (ИНН: 590300187720). баннер на оконном проёме «автомир автозапчасти ваз, газ, уаз»	6/4/2020	7/17/2020		добровольное приведение вывески		7/17/2020			
161	г. Пермь, ул. Пушкина, 84 ТСЖ «Пушкина, 84» (ИНН: 5904132708). баннер «Ателье ZAIG-ZAG»	6/16/2020	7/2/2020		добровольное приведение вывески		7/2/2020			
162	г. Пермь, ул. Пушкина, 84 ТСЖ «Пушкина, 84» (ИНН: 5904132708). плоские буквы на подложке синего цвета «PPF Страхование жизни»	6/16/2020	7/2/2020		добровольное приведение вывески		7/2/2020			
163	г. Пермь, ул. Пушкина, 84 ТСЖ «Пушкина, 84» (ИНН: 5904132708). баннер «Дамские Фантазии»	6/16/2020	7/2/2020		добровольное приведение вывески		7/2/2020			
164	г. Пермь, ул. Пушкина, 84 ТСЖ «Пушкина, 84» (ИНН: 5904132708). баннер «ОниксАрт багетная мастерская»	6/16/2020	7/2/2020		добровольное приведение вывески		7/2/2020			
165	г. Пермь, ул. Пушкина, 84 ТСЖ «Пушкина, 84» (ИНН: 5904132708). баннер «Аренда Офисы 8-951-958-43-45»	6/16/2020	7/2/2020		добровольное приведение вывески		7/2/2020			
166	г. Пермь, ул. Пушкина, 84 ТСЖ «Пушкина, 84» (ИНН: 5904132708). Световой короб «Лечебно-оздоровительный комплекс Ключи»	6/16/2020	7/2/2020		добровольное приведение вывески		7/2/2020			
167	г. Пермь, ул. Пушкина, 84 ТСЖ «Пушкина, 84» (ИНН: 5904132708). баннер «Sole студия моментального загара mio»	6/16/2020	7/2/2020							
168	г. Пермь, Комсомольский проспект, 50, ООО «УК «ЭксКом» (ИНН: 5904147077) . (баннер на витраже) «max выбор»	6/10/2020	6/25/2020		добровольное приведение вывески		6/25/2020			
169	г. Пермь, Комсомольский проспект, 50, ООО «УК «ЭксКом» (ИНН: 5904147077) . (баннер на витраже) «mini цены»	6/10/2020	6/25/2020		добровольное приведение вывески		6/25/2020			
170	г. Пермь, Комсомольский проспект, 52, ООО «УК «ЭксКом» (ИНН: 5904147077) . (объёмные буквы на подложке) «caliga салон обуви caliga»	6/10/2020	6/25/2020		добровольное приведение вывески		6/25/2020			
171	г. Пермь, Комсомольский проспект, 52, ООО «УК «ЭксКом» (ИНН: 5904147077) . (объёмные буквы на подложке) «сумки и обувь Обнова»	6/10/2020	6/25/2020		добровольное приведение вывески		6/25/2020			
172	г. Пермь, ул. Пушкина, 50 ТСЖ «Пушкинский квартал», (ИНН: 5904213964). (объёмные буквы на синей подложке) «Инна-Тур туристическое агентство 259-28-08»	7/8/2020	7/23/2020		добровольное приведение вывески		7/23/2020			
173	г. Пермь, ул. Пушкина, 50 ТСЖ «Пушкинский квартал», (ИНН: 5904213964). (объёмные буквы на белой подложке) «@ Центр здоровья»	7/8/2020	7/23/2020		добровольное приведение вывески		7/23/2020			
174	г. Пермь, ул. Пушкина, 50 ТСЖ «Пушкинский квартал», (ИНН: 5904213964). (Световой короб) «Аптека»	7/8/2020	7/23/2020		добровольное приведение вывески		7/23/2020			
175	г. Пермь, ул. Пушкина, 50 ТСЖ «Пушкинский квартал», (ИНН: 5904213964). (объёмные буквы на зелёной подложке) «Аптека»	7/8/2020	7/23/2020		добровольное приведение вывески		7/23/2020			
176	г. Пермь, ул. Пушкина, 80 , ТСЖ «Пушкина 80» (ИНН: 5904178445). (плоские буквы на подложке) «Свадебный центр»	7/8/2020	7/23/2020		добровольное приведение вывески		7/23/2020			
177	г. Пермь, Комсомольский проспект, 72, ООО «УК «ЭксКом» (ИНН: 5904147077). (плоские буквы на баннере) «Аптека 59 ищи БЛИЖЕ плати МЕНЬШЕ живи Лучше»	7/3/2020	7/17/2020		добровольное приведение вывески		7/17/2020			
178	г. Пермь, Комсомольский проспект, 72, ООО «УК «ЭксКом» (ИНН: 5904147077). (плоские буквы на баннере) «БРОНИРУЙ аптека59плюс.рф ЗВОНИ! 273-78-97»	7/3/2020	7/17/2020		добровольное приведение вывески		7/17/2020			
179	г. Пермь, Комсомольский проспект, 72, ООО «УК «ЭксКом» (ИНН: 5904147077). объёмные буквы высотой 65-70 см. «аптека 59плюс»	7/3/2020	7/17/2020		добровольное приведение вывески		7/17/2020			
180	г. Пермь, ул. Краснова, 26 ООО»УК «Пермские моторы» (ИНН: 5908997156). плоские буквы на подложке «пивко»	6/3/2020	7/17/2020		добровольное приведение вывески		7/17/2020			
181	г. Пермь, ул. Краснова, 26 ООО»УК «Пермские моторы» (ИНН: 5908997156). плоские буквы на подложке «бирмаркет»	6/3/2020	7/17/2020		добровольное приведение вывески		7/17/2020			
182	г. Пермь,Белинского, 49, ООО «УК «Экском» ИНН: 5904147077 плоские буквы на подложке «парикмахерская»	6/3/2020			добровольное приведение вывески		7/17/2020			
183	г. Пермь,Белинского, 49, ООО «УК «Экском» ИНН: 5904147077 плоские буквы на подложке «парикмахерская»	6/3/2020			добровольное приведение вывески		7/17/2020			
184	г. Пермь, ул. Полины Осипенко, 53, ООО «УК «Экском» ИНН: 5904147077 . Плоские буквы на подложке «SHENDEL»	6/3/2020			добровольное приведение вывески		7/17/2020			
185	г. Пермь, Комсомольский проспект, 70, ООО «УК «ЭксКом» (ИНН: 5904147077). Плоские буквы на подложке»Мода из комода»	6/18/2020	7/6/2020		добровольное приведение вывески		7/6/2020			
186	г. Пермь, 1-я Красноармейская, 58а, ООО «УК «ЭксКом» (ИНН: 5904147077). Плоские буквы на плакате «The royal barbershop мужские стрижки»	6/18/2020	7/6/2020		добровольное приведение вывески		7/6/2020			

187	г. Пермь, ул. Максима Горького, 83, «Изумруд-сервис» ИНН: 5904146764. консольная конструкция «Доктор сан»	6/18/2020	7/6/2020		добровольное приведение вывески		7/6/2020			
188	г. Пермь, ул. Максима Горького, 83, «Изумруд-сервис» ИНН: 5904146764. консольная конструкция «Компьютеры»	6/18/2020	7/6/2020		добровольное приведение вывески		7/6/2020			
189	г. Пермь, ул. Максима Горького, 83, «Изумруд-сервис» ИНН: 5904146764. наклейка «Ателье 2 этаж»	6/18/2020	7/6/2020		добровольное приведение вывески		7/6/2020			
190	г. Пермь, ул. Максима Горького, 83, «Изумруд-сервис» ИНН: 5904146764. наклейка «Кафе-бар Изумруд 2 этаж »	6/18/2020	7/6/2020		добровольное приведение вывески		7/6/2020			
191	г. Пермь, ул. Максима Горького, 83, «Изумруд-сервис» ИНН: 5904146764. наклейка «офис 115 косметика парфюмерия»	6/18/2020	7/6/2020		добровольное приведение вывески		7/6/2020			
192	г. Пермь, ул. Максима Горького, 83, «Изумруд-сервис» ИНН: 5904146764. электронное табло на оконном проёме центрального фасада «бегущая строка»	6/18/2020	7/6/2020		добровольное приведение вывески		7/6/2020			
193	г. Пермь, ул. Максима Горького, 83, «Изумруд-сервис» ИНН: 5904146764. вывеска на оконном проёме 1 этажа «Овощи фрукты», вывеска на оконном проёме 1 этажа «Ателье Каландр»	6/18/2020	7/6/2020		добровольное приведение вывески		7/6/2020			
194	г. Пермь, ул. Максима Горького, 83, «Изумруд-сервис» ИНН: 5904146764. наклейка на оконном проёме над входной группой «Химчистка уномоменто»	6/18/2020	7/6/2020		добровольное приведение вывески		7/6/2020			
195	г. Пермь, ул. Максима Горького, 83, «Изумруд-сервис» ИНН: 5904146764. наклейка на оконном проёме над входной группой «Химчистка уномоменто»	6/18/2020	7/6/2020		добровольное приведение вывески		7/6/2020			
196	г. Пермь, ул. Максима Горького, 83, «Изумруд-сервис» ИНН: 5904146764. плоские буквы на белой подложке «магазин популярных игрушек 59Toys.ru»	6/18/2020	7/6/2020		добровольное приведение вывески		7/6/2020			
197	г. Пермь, ул. Максима Горького, 83, «Изумруд-сервис» ИНН: 5904146764. вывеска на оконном проёме первого этажа «салон-парикмахерская Изумруд все виды парикмахерских услуг»	6/18/2020	7/6/2020		добровольное приведение вывески		7/6/2020			
198	г. Пермь, ул. Максима Горького, 83, «Изумруд-сервис» ИНН: 5904146764. брандмауэр конструкция – на уровне 3 этажа по ул. М. Горького	6/18/2020	7/6/2020		добровольное приведение вывески		7/6/2020			
199	г. Пермь, ул. Максима Горького, 83, «Изумруд-сервис» ИНН: 5904146764. брандмауэр конструкция – на уровне 3 этажа по ул.1-я Красноармейская	6/18/2020	7/6/2020		добровольное приведение вывески		7/6/2020			
200	г. Пермь, ул. Новосибирская, 17, ООО «Бета Пермь» ИНН: 5902889355. баннер «Красное Белое».	6/19/2020	7/8/2020		добровольное приведение вывески		7/8/2020			
201	г. Пермь, ул. Пушкина, 50, ООО «Бета Пермь» ИНН: 5902889355. объёмные буквы на направляющих «кондитерская Valerie кафе»	7/8/2020	7/23/2020		добровольное приведение вывески		7/23/2020			
202	г. Пермь, ул. Пушкина, 50, ООО «Бета Пермь» ИНН: 5902889355. объёмные буквы на направляющих «Bon appetit»	7/8/2020	7/23/2020		добровольное приведение вывески		7/23/2020			
203	г. Пермь, ул. Пушкина, 50, ООО «Бета Пермь» ИНН: 5902889355. объёмные буквы на направляющих «кондитерская Valerie кафе»	7/8/2020	7/23/2020		добровольное приведение вывески		7/23/2020			
204	г. Пермь, ул. Пушкина, 50, ООО «Бета Пермь» ИНН: 5902889355. «консольная конструкция в виде зелёного креста»	7/8/2020	7/23/2020		добровольное приведение вывески		7/23/2020			
205	г. Пермь, ул. Пушкина, 50, ООО «Бета Пермь» ИНН: 5902889355. «консольная конструкция в виде зелёного креста»	7/8/2020	7/23/2020		добровольное приведение вывески		7/23/2020			
206	г. Пермь, ул. Пушкина, 50, ООО «Бета Пермь» ИНН: 5902889355. объёмные буквы на подложке белого цвета «@ центр здоровья»	7/8/2020	7/23/2020		добровольное приведение вывески		7/23/2020			
207	г. Пермь, ул. Пушкина, 50, ООО «Бета Пермь» ИНН: 5902889355. сплошная оклейка стекла «берег бумага картон для копировальных работ для рекламных работ»,	7/8/2020	7/23/2020		добровольное приведение вывески		7/23/2020			
208	г. Пермь, ул. Пушкина, 50, ООО «Бета Пермь» ИНН: 5902889355. частичная оклейка стекла «ВВК военно-врачебная коллегия т. 204-60-11»	7/8/2020	7/23/2020		добровольное приведение вывески		7/23/2020			
209	г. Пермь, ул. Пушкина, 50, ООО «Бета Пермь» ИНН: 5902889355. частичная оклейка стекла «24 часа»,	7/8/2020	7/23/2020		добровольное приведение вывески		7/23/2020			
210	г. Пермь, ул. Пушкина, 50, ООО «Бета Пермь» ИНН: 5902889355. сплошная оклейка стекла «ортопедия»	7/8/2020	7/23/2020		добровольное приведение вывески		7/23/2020			
211	г. Пермь, ул. Пушкина, 50, ООО «Бета Пермь» ИНН: 5902889355. сплошная оклейка стекла «GORKI безопасный уход»	7/8/2020	7/23/2020		добровольное приведение вывески		7/23/2020			
212	г. Пермь, ул. Пушкина, 50, ООО «Бета Пермь» ИНН: 5902889355. сплошная оклейка стекла «@ альфа центр здоровья диагностика (и иные материалы)» на 80 полях остекления	7/8/2020	7/23/2020		добровольное приведение вывески		7/23/2020			
213	г. Пермь, Комсомольский проспект, 67, ТСЖ «Комсомольский проспект, 67» (ИНН 5904990375) (объёмные буквы на подложке) «Европейский салон обуви»	7/6/2020	7/21/2020		добровольное приведение вывески		7/21/2020			
214	г. Пермь, Комсомольский проспект, 67, ТСЖ «Комсомольский проспект, 67» (ИНН 5904990375) (объёмные и плоские буквы на подложке) «Rieker antistress»	7/6/2020	7/21/2020		добровольное приведение вывески		7/21/2020			
215	г. Пермь, Комсомольский проспект, 67, ТСЖ «Комсомольский проспект, 67» (ИНН 5904990375)(плакат на витраже) «Качественная обувь»	7/6/2020	7/21/2020		добровольное приведение вывески		7/21/2020			
216	г. Пермь, Комсомольский проспект, 67, ТСЖ «Комсомольский проспект, 67» (ИНН 5904990375) (плакат на витраже) «тёплая обувь»	7/6/2020	7/21/2020		добровольное приведение вывески		7/21/2020			
217	г. Пермь, Комсомольский проспект, 67, ТСЖ «Комсомольский проспект, 67» (ИНН 5904990375) (плакат на витраже) «комфортная обувь»	7/6/2020	7/21/2020		добровольное приведение вывески		7/21/2020			
218	г. Пермь, Комсомольский проспект, 67, ТСЖ «Комсомольский проспект, 67» (ИНН 5904990375) (плакат на витраже) «легкая обувь»,	7/6/2020	7/21/2020		добровольное приведение вывески		7/21/2020			
219	г. Пермь, Комсомольский проспект, 67, ТСЖ «Комсомольский проспект, 67» (ИНН 5904990375) (плакат на витраже) «немецкая обувь»	7/6/2020	7/21/2020		добровольное приведение вывески		7/21/2020			
220	г. Пермь, Комсомольский проспект, 67, ТСЖ «Комсомольский проспект, 67» (ИНН 5904990375) плакат «Ювелирная мастерская»	7/6/2020	7/21/2020		добровольное приведение вывески		7/21/2020			
221	г. Пермь, ул. Куйбышева, 169/1 ООО «Дион» ИНН: 5904196606 световой короб «Аптека»	6/25/2020	7/13/2020		добровольное приведение вывески		7/13/2020			
222	г. Пермь, ул. Куйбышева, 169/1 ООО «Дион» ИНН: 5904196606 горизонтальный баннер «аптека»	6/25/2020	7/13/2020		добровольное приведение вывески		7/13/2020			
223	г. Пермь, ул. Куйбышева, 169/1 ООО «Дион» ИНН: 5904196606 вертикальный баннер «Аптека».	6/25/2020	7/13/2020		добровольное приведение вывески		7/13/2020			
224	г. Пермь, ул. Куйбышева, 169/1 ООО «СТ-Продукт» ИНН: 5904145489, плоские буквы на подложке «Магазин продукты»	6/26/2020	7/14/2020		добровольное приведение вывески		7/14/2020			

225	г. Пермь, ул. Куйбышева, 169/1 ООО «СТ-Продукт» ИНН: 5904145489, «, плоские буквы на подложке «Магазин продукты»	6/26/2020	7/14/2020		добровольное приведение вывески		7/14/2020			
226	г. Пермь, ул. Куйбышева, 169/1 ООО «СТ-Продукт» ИНН: 5904145489, горизонтальный баннер «Разливное Пиво»	6/26/2020	7/14/2020		добровольное приведение вывески		7/14/2020			
227	г. Пермь, ул. Краснова, 1 ПКО ОГО ВФСО «Динамо» ИНН: 5904070650. плоские буквы на плакате «СТОЛОВАЯ»	7/3/2020	7/17/2020		добровольное приведение вывески		7/17/2020			
228	г. Пермь, ул. Краснова, 1 ПКО ОГО ВФСО «Динамо» ИНН: 5904070650. плоские буквы на плакате «Магазин Тим»,	7/3/2020	7/17/2020		добровольное приведение вывески		7/17/2020			
229	г. Пермь, ул. Краснова, 1 ПКО ОГО ВФСО «Динамо» ИНН: 5904070650. плоские буквы на плакате «Мировые туры»	7/3/2020	7/17/2020		добровольное приведение вывески		7/17/2020			
230	г. Пермь, ул. Краснова, 1 ПКО ОГО ВФСО «Динамо» ИНН: 5904070650. плоские буквы на плакате «IN TOUR BUREAU»	7/3/2020	7/17/2020		добровольное приведение вывески		7/17/2020			
231	г. Пермь, ул. Краснова, 1 ПКО ОГО ВФСО «Динамо» ИНН: 5904070650. плоские буквы на плакате «Технофтор системы газового пожаротушения»	7/7/2020	7/22/2020		добровольное приведение вывески		7/22/2020			
232	г. Пермь, ул. Краснова, 1 ПКО ОГО ВФСО «Динамо» ИНН: 5904070650. плоские буквы на плакате «жизнь! единый телефон спасения 112»	7/7/2020	7/22/2020		добровольное приведение вывески		7/22/2020			
233	г. Пермь, ул .Революции, 30 ООО «УралВид « (ИНН: 5906154288). вертикальный баннер «кондитерские изделия Рахат»	7/8/2020	7/23/2020		добровольное приведение вывески		7/23/2020			
234	г. Пермь, ул .Революции, 30 ООО «УралВид « (ИНН: 5906154288). вертикальный баннер «Mtri-x»	7/8/2020	7/23/2020		добровольное приведение вывески		7/23/2020			
235	г. Пермь, ул .Революции, 30 ООО «УралВид « (ИНН: 5906154288). объёмные отдельно-стоящие буквы «Tui»	7/8/2020	7/23/2020		добровольное приведение вывески		7/23/2020			
236	г. Пермь, ул .Революции, 30 ООО «УралВид « (ИНН: 5906154288). объёмные отдельно-стоящие буквы «турагентст»	7/8/2020	7/23/2020		добровольное приведение вывески		7/23/2020			
237	г. Пермь, ул .Революции, 30 ООО «УралВид « (ИНН: 5906154288). вертикальный плакат «материалы заходи»	7/8/2020	7/23/2020		добровольное приведение вывески		7/23/2020			
238	г. Пермь, ул. Революции, 42 ТСН «ТСЖ Революция» (ИНН: 5904358085). плоские буквы на подложке красного цвета «Свадебный салон»,	7/8/2020	7/23/2020		добровольное приведение вывески		7/23/2020			
239	г. Пермь, ул. Революции, 42 ТСН «ТСЖ Революция» (ИНН: 5904358085). плоские буквы на подложке синего цвета «Династия»	7/8/2020	7/23/2020		добровольное приведение вывески		7/23/2020			
240	г. Пермь, ул. Лукоянова, 8/2 ООО «ПМУП ГКТХ» (ИНН: 5904359441) плоские буквы на подложке «Парикмахерская ШАРМ»	7/9/2020	7/24/2020		добровольное приведение вывески		7/24/2020			
241	г. Пермь, ул. Лукоянова, 8/2 ООО «ПМУП ГКТХ» (ИНН: 5904359441) баннер «Новая сауна т.: 247-18-18»	7/9/2020	7/24/2020		добровольное приведение вывески		7/24/2020			
242	г. Пермь. ул. Саранская, 3, «ДОСААФ РОССИИ ПЕРМСКОГО КРАЯ» (ИНН: 5902174445). баннер «Перм патриот воен центр»	7/10/2020	7/27/2020		добровольное приведение вывески		7/27/2020			
243	г. Пермь. ул. Саранская, 3, «ДОСААФ РОССИИ ПЕРМСКОГО КРАЯ» (ИНН: 5902174445). баннер «Патриотизм – национальная идея»,	7/10/2020	7/27/2020		добровольное приведение вывески		7/27/2020			
244	г. Пермь. ул. Саранская, 3, «ДОСААФ РОССИИ ПЕРМСКОГО КРАЯ» (ИНН: 5902174445). баннер «ДОСААФ России – школа мужества и мастерства»	7/10/2020	7/27/2020		добровольное приведение вывески		7/27/2020			
245	г. Пермь. ул. Саранская, 3, «ДОСААФ РОССИИ ПЕРМСКОГО КРАЯ» (ИНН: 5902174445). баннер «Аренда 277-44-42 281-63-70»	7/10/2020	7/27/2020		добровольное приведение вывески		7/27/2020			
246	г. Пермь. ул. Саранская, 3, «ДОСААФ РОССИИ ПЕРМСКОГО КРАЯ» (ИНН: 5902174445). Баннер стоматология «КАНОН»	7/10/2020	7/27/2020		добровольное приведение вывески		7/27/2020			
247	г. Пермь. ул. Саранская, 3, «ДОСААФ РОССИИ ПЕРМСКОГО КРАЯ» (ИНН: 5902174445). брандмауэр «Банкеты обслуживания кейтеринг»	7/10/2020	7/27/2020		добровольное приведение вывески		7/27/2020			
248	г. Пермь. ул. Саранская, 3, «ДОСААФ РОССИИ ПЕРМСКОГО КРАЯ» (ИНН: 5902174445). «Проведём для Вас банкет фуршет детский праздник»	7/10/2020	7/27/2020		добровольное приведение вывески		7/27/2020			
249	г. Пермь. ул. Саранская, 3, «ДОСААФ РОССИИ ПЕРМСКОГО КРАЯ» (ИНН: 5902174445). баннер «Перм Патриот Воен Центр Региональный центр ДОСААФ России»,	7/10/2020	7/27/2020		добровольное приведение вывески		7/27/2020			
250	г. Пермь. ул. Саранская, 3, «ДОСААФ РОССИИ ПЕРМСКОГО КРАЯ» (ИНН: 5902174445). баннер «Автосервис Шиномонтаж»	7/10/2020	7/27/2020		добровольное приведение вывески		7/27/2020			
251	г. Пермь, ул. Краснофлотская, 18, ООО «УРАЛСТРОЙРЕМОНТ» (ИНН: 5904995246). баннер «It's Travel time»	7/10/2020	7/27/2020		добровольное приведение вывески		7/27/2020			
252	г. Пермь, ул. Краснофлотская, 18, ООО «УРАЛСТРОЙРЕМОНТ» (ИНН: 5904995246). баннер «Автоюрист помощь при лишении в/у»	7/10/2020	7/27/2020		добровольное приведение вывески		7/27/2020			
253	г. Пермь, ул. Краснофлотская, 18, ООО «УРАЛСТРОЙРЕМОНТ» (ИНН: 5904995246). плоские буквы на подложке «Автоюрист независимая автоэкспертиза»	7/10/2020	7/27/2020		добровольное приведение вывески		7/27/2020			
254	г. Пермь, ул. Краснофлотская, 18, ООО «УРАЛСТРОЙРЕМОНТ» (ИНН: 5904995246). плоские буквы на подложке «Пермский колледж экономики и управления»	7/10/2020	7/27/2020		добровольное приведение вывески		7/27/2020			
255	г. Пермь, ул. Краснофлотская, 18, ООО «УРАЛСТРОЙРЕМОНТ» (ИНН: 5904995246). плоские буквы на подложке «Престижное образование для Вашей карьеры!»	7/10/2020	7/27/2020		добровольное приведение вывески		7/27/2020			
256	г. Пермь, ул. Краснофлотская, 18, ООО «УРАЛСТРОЙРЕМОНТ» (ИНН: 5904995246). плоские буквы на подложке «ПКЭУ Пермский колледж»	7/10/2020	7/27/2020		добровольное приведение вывески		7/27/2020			
257	г. Пермь, ул. Краснофлотская, 18, ООО «УРАЛСТРОЙРЕМОНТ» (ИНН: 5904995246). плоские и объёмные буквы на подложке «кулинария кафе СЛИВКИ кулинария»	7/10/2020	7/27/2020		добровольное приведение вывески		7/27/2020			
258	г. Пермь, ул. Революции, 28, ООО «УралВид « (ИНН: 5906154288). плоские буквы на подложке «Юридическая фирма ИСТИНА»	7/16/2020	7/30/2020		добровольное приведение вывески		7/30/2020			
259	г. Пермь, ул. Революции, 28, ООО «УралВид « (ИНН: 5906154288). плоские буквы на подложке «ЕДУСАМ беговелы самокаты велосипеды»	7/16/2020	7/30/2020		добровольное приведение вывески		7/30/2020			
260	г. Пермь, ул. Революции, 28, ООО «УралВид « (ИНН: 5906154288). плоские буквы на подложке «Общество с ограниченной ответственностью ИНТЭКО»	7/16/2020	7/30/2020		добровольное приведение вывески		7/30/2020			
261	г. Пермь, ул. Революции, 28, ООО «УралВид « (ИНН: 5906154288). плоские буквы на подложке «Cleopatra»,	7/16/2020	7/30/2020		добровольное приведение вывески		7/30/2020			
262	г. Пермь, ул. Революции, 28, ООО «УралВид « (ИНН: 5906154288). плоские буквы на подложке «Умелец»	7/16/2020	7/30/2020		добровольное приведение вывески		7/30/2020			
263	г. Пермь, ул. Холмогорская, 4г, ТСЖ «Холмогорская 4Г» (ИНН: 5904370082). плоские буквы на подложке «Стоматологическая практика Лайт стоматологическая практика»	7/20/2020	7/31/2020		добровольное приведение вывески		7/31/2020			

264	г. Пермь, ул. Холмогорская, 4г, ТСЖ «Холмогорская 4Г» (ИНН: 5904370082). плоские буквы на подложке «Цветы жизни»	7/20/2020	7/31/2020		добровольное приведение вывески		7/31/2020			
265	г. Пермь, ул. Холмогорская, 4г, ТСЖ «Холмогорская 4Г» (ИНН: 5904370082). плоские буквы на подложке «Цветы жизни»	7/20/2020	7/31/2020		добровольное приведение вывески		7/31/2020			
266	г. Пермь, ул. Холмогорская, 4г, ТСЖ «Холмогорская 4Г» (ИНН: 5904370082). плакат «Цветы жизни наши телефоны: +7 (342) 204 30 57 +7 992 233 22 66»	7/20/2020	7/31/2020		добровольное приведение вывески		7/31/2020			
267	г. Пермь, ул. Холмогорская, 4г, ТСЖ «Холмогорская 4Г» (ИНН: 5904370082). вывеска - объёмные буквы «разливные напитки пицца роллы «	7/20/2020	7/31/2020		добровольное приведение вывески		7/31/2020			
268	г. Пермь, ул. Холмогорская, 4г, ТСЖ «Холмогорская 4Г» (ИНН: 5904370082). вывеска - объёмные буквы «армия суши»	7/20/2020	7/31/2020		добровольное приведение вывески		7/31/2020			
269	г. Пермь, ул. Холмогорская, 4г, ТСЖ «Холмогорская 4Г» (ИНН: 5904370082). световое табло «Ветеринарная клиника»,	7/20/2020	7/31/2020		добровольное приведение вывески		7/31/2020			
270	г. Пермь, ул.Куйбышева, 107, И.п. Агеев Артём Юрьевич (ИНН: 593305303327). объёмные буквы «Цветы»	4/23/2021	5/14/2021							
271	г. Пермь, ул.Куйбышева, 107, И.п. Агеев Артём Юрьевич (ИНН: 593305303327). объёмные буквы «Цветы»	4/23/2021	5/14/2021							
272	г. Пермь, ул.Куйбышева, 107, И.п. Агеев Артём Юрьевич (ИНН: 593305303327). объёмные буквы «Цветы»	4/23/2021	5/14/2021							
273	г. Пермь, ул.Куйбышева, 107, И.п. Агеев Артём Юрьевич (ИНН: 593305303327). световой короб «Цветочная лавка»	4/23/2021	5/14/2021							
274	г. Пермь, ул.Куйбышева, 107, ООО «Аптека «Калипсо» (ИНН: 1832103465). плоские буквы на подложке «Аптека»	4/23/2021	5/14/2021		добровольное приведение вывески		5/4/2021			
275	г. Пермь, ул.Куйбышева, 107, ООО «Аптека «Калипсо» (ИНН: 1832103465). световой короб «Аптека Экона»	4/23/2021	5/14/2021		добровольное приведение вывески		5/4/2021			
276	г. Пермь, ул.Куйбышева, 107, ООО «Аптека «Калипсо» (ИНН: 1832103465). брандмауэр «b-apteka.ru»	4/23/2021	5/14/2021		добровольное приведение вывески		5/4/2021			
277	г. Пермь, ул.Куйбышева, 107, ООО «Альфа Живика» (ИНН: 6673189456). объёмные буквы на подложке оранжевого и красного цветов «Аптека Живика»	4/23/2021	5/14/2021		добровольное приведение вывески		5/4/2021			
278	г. Пермь, ул.Куйбышева, 107, и.п. Гарная Оксана Анатольевна (ИНН: 590416960964). брандмауэр «Социальная аптека»	4/23/2021	5/14/2021		добровольное приведение вывески		5/4/2021			
279	г. Пермь, ул.Куйбышева, 107, и.п. Гарная Оксана Анатольевна (ИНН: 590416960964). световой короб «Аптека 24 часа»	4/23/2021	5/14/2021		добровольное приведение вывески		5/4/2021			
280	г. Пермь, ул.Куйбышева, 107, ООО «Центр развития негосударственного образования» (ИНН: 5906146914). баннер «Буратино центр дошкольного образования»	4/23/2021	5/14/2021		добровольное приведение вывески		5/4/2021			
281	г. Пермь, ул.Куйбышева, 107, ООО «Центр развития негосударственного образования» (ИНН: 5906146914). световой короб «Буратино образовательный центр»	4/23/2021	5/14/2021		добровольное приведение вывески		5/4/2021			
282	г. Пермь, ул.Куйбышева, 107, И.п. Иванов Михаил Геннадьевич (ИНН: 590400220700). короб «Центр травматологии и ортопедии»	8/6/2020								
283	г. Пермь, ул.Куйбышева, 107, И.п. Иванов Михаил Геннадьевич (ИНН: 590400220700). плоские буквы на вертикальной подложке «обувь ортопедическая»	8/7/2020								
284	г. Пермь, ул. Лодыгина, 7, СВЕРДЛОВСКАЯ РАЙОННАЯ ОРГАНИЗАЦИЯ ВОИ (ИНН 5904070508). Плоские буквы на вертикальной подложке «НОТАРИУС»	7/29/2020	8/19/2020		добровольное приведение вывески		8/19/2020			
285	г. Пермь, ул. Лодыгина, 7, СВЕРДЛОВСКАЯ РАЙОННАЯ ОРГАНИЗАЦИЯ ВОИ (ИНН 5904070508). Плоские буквы на вертикальной подложке «ПАРИКМАХЕРСКАЯ»	7/29/2020	8/19/2020		добровольное приведение вывески		8/19/2020			
286	г. Пермь, ул. Лодыгина, 7, СВЕРДЛОВСКАЯ РАЙОННАЯ ОРГАНИЗАЦИЯ ВОИ (ИНН 5904070508). Плоские буквы на вертикальной подложке «НОТАРИУС»	7/29/2020	8/19/2020		добровольное приведение вывески		8/19/2020			
287	г. Пермь, ул. Лодыгина, 7, СВЕРДЛОВСКАЯ РАЙОННАЯ ОРГАНИЗАЦИЯ ВОИ (ИНН 5904070508). Плоские буквы на вертикальной подложке «ГОЛОВНЫЕ УБОРЫ АТЕЛЬЕ Модистка»	7/29/2020	8/19/2020		добровольное приведение вывески		8/19/2020			
288	г. Пермь, ул. Лодыгина, 7, СВЕРДЛОВСКАЯ РАЙОННАЯ ОРГАНИЗАЦИЯ ВОИ (ИНН 5904070508). Плоские буквы на горизонтальной подложке «ремонт телевизоры, ноутбуки, планшеты», тел.: 89519589870 (Виктор)»	7/29/2020	8/19/2020		добровольное приведение вывески		8/19/2020			
289	г. Пермь, ул. Лодыгина, 7, СВЕРДЛОВСКАЯ РАЙОННАЯ ОРГАНИЗАЦИЯ ВОИ (ИНН 5904070508). Плоские буквы на вертикальной подложке «ремонт электро чайников»	7/29/2020	8/19/2020		добровольное приведение вывески		8/19/2020			
290	г. Пермь, ул. Лодыгина, 7, СВЕРДЛОВСКАЯ РАЙОННАЯ ОРГАНИЗАЦИЯ ВОИ (ИНН 5904070508). Плоские буквы на вертикальной подложке «Ателье срочный ресонт. пошив одежды»	7/29/2020	8/19/2020		добровольное приведение вывески		8/19/2020			
291	г. Пермь, ул. Лодыгина, 7, СВЕРДЛОВСКАЯ РАЙОННАЯ ОРГАНИЗАЦИЯ ВОИ (ИНН 5904070508). Плоские буквы на вертикальной подложке «ФОТО»	7/29/2020	8/19/2020		добровольное приведение вывески		8/19/2020			
292	г. Пермь, ул. Лодыгина, 7, СВЕРДЛОВСКАЯ РАЙОННАЯ ОРГАНИЗАЦИЯ ВОИ (ИНН 5904070508). Плоские буквы на вертикальной подложке «РЕМОНТ ЧАСОВ»	7/29/2020	8/19/2020		добровольное приведение вывески		8/19/2020			
293	г. Пермь, ул. Лодыгина, 7, СВЕРДЛОВСКАЯ РАЙОННАЯ ОРГАНИЗАЦИЯ ВОИ (ИНН 5904070508). Плоские буквы на горизонтальной подложке «ЮВЕЛИР»	7/29/2020	8/19/2020		добровольное приведение вывески		8/19/2020			
294	г. Пермь, ул. Лодыгина, 7, СВЕРДЛОВСКАЯ РАЙОННАЯ ОРГАНИЗАЦИЯ ВОИ (ИНН 5904070508). Плоские буквы на вертикальной подложке «СЕМЕНА ГРУНТ УДОБРЕНИЯ САДОВЫЙ ИНВЕНТАРЬ ПЛЕНКА-УКРЫВНОЕ ЖИВИЕ РАСТЕНИЯ ТОВАРЫ ДЛЯ ДОМА»	7/29/2020	8/19/2020		добровольное приведение вывески		8/19/2020			
295	г. Пермь, ул. Лодыгина, 7, СВЕРДЛОВСКАЯ РАЙОННАЯ ОРГАНИЗАЦИЯ ВОИ (ИНН 5904070508). Плоские буквы на вертикальной подложке «ИЗГОТОВЛЕНИЕ КЛЮЧЕЙ ЗАТОЧКА»	7/29/2020	8/19/2020		добровольное приведение вывески		8/19/2020			
296	г. Пермь, ул. Лодыгина, 7, СВЕРДЛОВСКАЯ РАЙОННАЯ ОРГАНИЗАЦИЯ ВОИ (ИНН 5904070508). Баннер из мягких материалов «ГРУЗОПОДЪЕМНОЕ ОБОРУДОВАНИЕ МЕХАНИК-В ГРУЗОПОДЪЕМНОЕ ОБОРУДОВАНИЕ ул. Лодыгина, 5 2 ЭТАЖ»	7/29/2020	8/19/2020		добровольное приведение вывески		8/19/2020			
297	г. Пермь, ул. Лодыгина, 7, СВЕРДЛОВСКАЯ РАЙОННАЯ ОРГАНИЗАЦИЯ ВОИ (ИНН 5904070508). Плоские буквы на вертикальной подложке «изготовление ключей и чипов для автомобилей»	7/29/2020	8/19/2020		добровольное приведение вывески		8/19/2020			
298	г. Пермь, ул. Лодыгина, 7, СВЕРДЛОВСКАЯ РАЙОННАЯ ОРГАНИЗАЦИЯ ВОИ (ИНН 5904070508). Плоские буквы на вертикальной подложке «изготовление ключей ремонт часов»	7/29/2020	8/19/2020	от 08.09.2020 № 059-39-01-01-475 (11.09.2020)	добровольное приведение вывески		10/11/2020			

299	г. Пермь, ул. Лодыгина, 7, СВЕРДЛОВСКАЯ РАЙОННАЯ ОРГАНИЗАЦИЯ ВОИ (ИНН 5904070508). Плоские буквы на световом табло «ремонт одежды»	7/29/2020	8/19/2020		добровольное приведение вывески		8/19/2020			
300	г. Пермь, ул. Лодыгина, 7, СВЕРДЛОВСКАЯ РАЙОННАЯ ОРГАНИЗАЦИЯ ВОИ (ИНН 5904070508). Плоские буквы на световом табло «ювелир»	7/29/2020	8/19/2020		добровольное приведение вывески		8/19/2020			
301	г. Пермь, ул. Лодыгина, 7, СВЕРДЛОВСКАЯ РАЙОННАЯ ОРГАНИЗАЦИЯ ВОИ (ИНН 5904070508). Режимник «НОТАРИУС»	7/29/2020	8/19/2020		добровольное приведение вывески		8/19/2020			
302	г. Пермь, ул. Лодыгина, 7, СВЕРДЛОВСКАЯ РАЙОННАЯ ОРГАНИЗАЦИЯ ВОИ (ИНН 5904070508). Режимник «Ателье»	7/29/2020	8/19/2020		добровольное приведение вывески		8/19/2020			
303	г. Пермь, Сибирская, 30, ИП Арсеньева Е. Г. (ИНН 590317795477). Горизонтальная вывеска в виде плоских букв на непрозрачной подложке (баннере) «ЦВЕТЫ»	8/5/2020	8/23/2020		добровольное приведение вывески		8/23/2020			
304	г. Пермь, Сибирская, 30, ИП Арсеньева Е. Г. (ИНН 590317795477). Горизонтальная вывеска в виде плоских букв на непрозрачной подложке (баннере) «ВСЁ ДЛЯ САДА, ОГОРОДА»	8/5/2020	8/23/2020		добровольное приведение вывески		8/23/2020			
305	г. Пермь, Сибирская, 30, ИП Арсеньева Е. Г. (ИНН 590317795477). Горизонтальная вывеска в виде плоских букв на непрозрачной подложке (баннере) «все для сада ЦВЕТЫ букеты»	8/5/2020	8/23/2020		добровольное приведение вывески		8/23/2020			
306	г. Пермь, Сибирская, 30, ИП Арсеньева Е. Г. (ИНН 590317795477). Горизонтальная вывеска в виде плоских букв на непрозрачной подложке (баннере) «СЕМЕНА ОГРОМНЫЙ АССОРТИМЕНТ»	8/5/2020	8/23/2020		добровольное приведение вывески		8/23/2020			
307	г. Пермь, Комсомольский проспект, 68, ИП Елкина О. Ю. (ИНН 590416010306), Старожук А. В. Горизонтальная вывеска «кофейня Кофе Сити кофейня» в виде объемных букв на подложке	8/7/2020	8/26/2020	от 08.09.2020 № 059-39-01-01-475 (11.09.2020)	добровольное приведение вывески		10/11/2020			
308	г. Пермь, Комсомольский проспект, 68, ИП Елкина О. Ю. (ИНН 590416010306), Старожук А. В. Вертикальная вывеска «чайная» в виде объемных букв на подложке	8/7/2020	8/26/2020	от 08.09.2020 № 059-39-01-01-475 (11.09.2020)	добровольное приведение вывески		10/11/2020			
309	г. Пермь, Комсомольский проспект, 68, ИП Елкина О. Ю. (ИНН 590416010306), Старожук А. В. Вертикальная вывеска «суши» в виде объемных букв на подложке	8/7/2020	8/26/2020	от 08.09.2020 № 059-39-01-01-475 (11.09.2020)	добровольное приведение вывески		10/11/2020			
310	г. Пермь, Комсомольский проспект, 68, ИП Елкина О. Ю. (ИНН 590416010306), Старожук А. В. Вертикальная вывеска «чайная» в виде объемных букв на подложке	8/7/2020	8/26/2020	от 08.09.2020 № 059-39-01-01-475 (11.09.2020)	добровольное приведение вывески		10/11/2020			
311	г. Пермь, Комсомольский проспект, 70, ИП Колесникова И. К. (ИНН 590315279029). Горизонтальная вывеска «социальная АПТЕКА ОПЕКА» выполнена в виде синих и красных плоских букв и логотипа на непрозрачной подложке отличного от фасада здания цвета	8/7/2020	8/27/2020	от 08.09.2020 № 059-39-01-01-475 (11.09.2020)	добровольное приведение вывески		10/11/2020			
312	г. Пермь, Комсомольский проспект, 70, ИП Колесникова И. К. (ИНН 590315279029). Горизонтальная вывеска «социальная АПТЕКА» выполнена в виде короба из желтых букв на синей подложке	8/7/2020	8/27/2020	от 08.09.2020 № 059-39-01-01-475 (11.09.2020)	добровольное приведение вывески		10/11/2020			
313	г. Пермь, Комсомольский проспект, 70, ИП Колесникова И. К. (ИНН 590315279029). Горизонтальная вывеска «АПТЕКА» выполнена в виде короба из синих букв на желтой подложке	8/7/2020	8/27/2020	от 08.09.2020 № 059-39-01-01-475 (11.09.2020)	добровольное приведение вывески		10/11/2020			
314	г. Пермь, Комсомольский проспект, 70, ИП Колесникова И. К. (ИНН 590315279029). Горизонтальная вывеска «социальная АПТЕКА» выполнена в виде короба из желтых букв на синей подложке	8/7/2020	8/27/2020	от 08.09.2020 № 059-39-01-01-475 (11.09.2020)	добровольное приведение вывески		10/11/2020			
315	г. Пермь, Комсомольский проспект, 70, ИП Колесникова И. К. (ИНН 590315279029). Горизонтальная вывеска «АПТЕКА ОПЕКА» выполнена в виде короба из синих букв и логотипа на желтой подложке	8/7/2020	8/27/2020	от 08.09.2020 № 059-39-01-01-475 (11.09.2020)	добровольное приведение вывески		10/11/2020			
316	г. Пермь, Комсомольский проспект, 70, ИП Колесникова И. К. (ИНН 590315279029). Вертикальная вывеска «АПТЕКА» выполнена в виде короба из синих букв на желтой подложке	8/7/2020	8/27/2020	от 08.09.2020 № 059-39-01-01-475 (11.09.2020)	добровольное приведение вывески		10/11/2020			
317	г. Пермь, Комсомольский проспект, 72, ООО «Янтарь» (ИНН 6315619540). Горизонтальная вывеска, выполненная из объемных букв высотой не менее 0,65 м. на металлических направляющих «АПТЕКА 59 ПЛЮС»	8/11/2020	9/1/2020	от 08.09.2020 № 059-39-01-01-475 (11.09.2020)	добровольное приведение вывески		10/11/2020			
318	г. Пермь, Комсомольский проспект, 72, ООО «Янтарь» (ИНН 6315619540). Горизонтальная вывеска из мягких материалов «БРОНИРУЙ! QR код Аптека59плюс.рф» белые буквы на синем фоне	8/11/2020	9/1/2020	от 08.09.2020 № 059-39-01-01-475 (11.09.2020)	добровольное приведение вывески		10/11/2020			
319	г. Пермь, Комсомольский проспект, 72, ООО «Янтарь» (ИНН 6315619540). Горизонтальная вывеска из мягких материалов на скатной крыше входа в подвальное помещение «АПТЕКА 59 плюс ищи БЛИЖЕ плати МЕНЬШЕ живи ЛУЧШЕ» из белых букв на синем фоне	8/11/2020	9/1/2020	от 08.09.2020 № 059-39-01-01-475 (11.09.2020)	добровольное приведение вывески		10/11/2020			
320	г. Пермь, Комсомольский просп., 49, ИП Плотников Д. А. (ИНН 590301206630). Горизонтальная вывеска, выполненная из объемных букв белого и зеленого цвета «ОБУВЬ Brando ОБУВЬ» на подложке черного цвета	8/13/2020	9/22/2020		добровольное приведение вывески		9/22/2020			
321	г. Пермь, Комсомольский просп., 49, ИП Плотников Д. А. (ИНН 590301206630). Горизонтальная вывеска из мягких материалов «ФИНАЛ РАСПРОДАЖ !! обувь: лето-осень-зима»	8/13/2020	9/22/2020		добровольное приведение вывески		9/17/2020			
322	г. Пермь, Лодыгина, 53, Любкин Д. Л., Леванова А. Л., Абашева В. И. Горизонтальная вывеска (баннер), выполненная в виде плоских букв на непрозрачной подложке (баннере) «ТРЕНИНГОВЫЙ ЦЕНТР www.royaltycentr.ru»	8/19/2020	9/27/2020		добровольное приведение вывески		9/27/2020			
323	г. Пермь, Лодыгина, 53, Любкин Д. Л., Леванова А. Л., Абашева В. И. Горизонтальная вывеска (баннер), выполненная в виде объемных букв на подложке «АВТОМАГАЗИН автомир»	8/19/2020	9/27/2020		добровольное приведение вывески		9/27/2020			
324	г. Пермь, Лодыгина, 53, Любкин Д. Л., Леванова А. Л., Абашева В. И. Вертикальная вывеска (баннер) в виде плоских букв на подложке «ROYALTY»	8/19/2020	9/27/2020		добровольное приведение вывески		9/27/2020			
325	г. Пермь, Лодыгина, 53, Любкин Д. Л., Леванова А. Л., Абашева В. И. Горизонтальная вывеска (баннер), выполненная в виде в виде плоских букв на подложке «чулки носки»	8/19/2020	9/27/2020		добровольное приведение вывески		9/27/2020			
326	г. Пермь, Лодыгина, 53, Любкин Д. Л., Леванова А. Л., Абашева В. И. Горизонтальная вывеска (баннер), выполненная в виде в виде плоских букв на подложке «иномарки»	8/19/2020	9/27/2020		добровольное приведение вывески		9/27/2020			
327	г. Пермь, Лодыгина, 53, Любкин Д. Л., Леванова А. Л., Абашева В. И. Горизонтальная вывеска (баннер), выполненная в виде в виде плоских букв на подложке «АВТОМИР АВТОЗАПЧАСТИ ВАЗ ГАЗ УАЗ»	8/19/2020	9/27/2020		добровольное приведение вывески		9/27/2020			
328	г. Пермь, Лодыгина, 53, Любкин Д. Л., Леванова А. Л., Абашева В. И. Горизонтальная вывеска (баннер), выполненная в виде в виде плоских букв на подложке «АВТОМИР т. 242 42 52»	8/19/2020	9/27/2020		добровольное приведение вывески		9/27/2020			

329	г. Пермь, Лодыгина, 53, Любкин Д. Л., Леванова А. Л., Абашева В. И. Горизонтальная вывеска (баннер), выполненная в виде в виде плоских букв на подложке «АВТОМИР АВТОЗАПЧАСТИ ВАЗ ГАЗ УАЗ Аксессуары Автохимия Масла Акб Инструменты»	8/19/2020	9/27/2020		добровольное приведение вывески		9/27/2020			
330	г. Пермь, Лодыгина, 53, Любкин Д. Л., Леванова А. Л., Абашева В. И. Горизонтальная вывеска, выполненная в виде в виде светового табло бегущей строки	8/19/2020	9/27/2020		добровольное приведение вывески		9/27/2020			
331	г. Пермь, Лодыгина, 53, Любкин Д. Л., Леванова А. Л., Абашева В. И. Горизонтальная вывеска (баннер), выполненная в виде в виде плоских букв на подложке на оконных проемах «Создавай»	8/19/2020	9/27/2020		добровольное приведение вывески		9/27/2020			
332	г. Пермь, Лодыгина, 53, Любкин Д. Л., Леванова А. Л., Абашева В. И. Горизонтальная вывеска (баннер), выполненная в виде в виде плоских букв на подложке на оконных проемах «Улучшай»	8/19/2020	9/27/2020		добровольное приведение вывески		9/27/2020			
333	г. Пермь, Лодыгина, 53, Любкин Д. Л., Леванова А. Л., Абашева В. И. Горизонтальная вывеска (баннер), выполненная в виде в виде плоских букв на подложке на оконных проемах «Обновляй»	8/19/2020	9/27/2020		добровольное приведение вывески		9/27/2020			
334	г. Пермь, Лодыгина, 53, Любкин Д. Л., Леванова А. Л., Абашева В. И. Горизонтальная вывеска из профлиста, выполненная в виде плоских букв на подложке «Мастеровой»	8/19/2020	9/27/2020		добровольное приведение вывески		9/27/2020			
335	г. Пермь, Лодыгина, 53, Любкин Д. Л., Леванова А. Л., Абашева В. И. Горизонтальная вывеска (баннер), выполненная в виде в виде плоских букв на подложке «купель сауна тел.: 203-02-41 круглосуточно»	8/19/2020	9/27/2020		добровольное приведение вывески		9/27/2020			
336	г. Пермь, Лодыгина, 53, Любкин Д. Л., Леванова А. Л., Абашева В. И. Горизонтальная вывеска (баннер), выполненная в виде в виде плоских букв на подложке «К-1 RUSSIA ПАНЧЕР К-1 PERM»	8/19/2020	9/27/2020		добровольное приведение вывески		9/27/2020			
337	г. Пермь, Лодыгина, 53, Любкин Д. Л., Леванова А. Л., Абашева В. И. Горизонтальная вывеска (баннер), выполненная в виде в виде плоских букв на подложке «трикотаж»	8/19/2020	9/27/2020		добровольное приведение вывески		9/27/2020			
338	г. Пермь, Лодыгина, 53, Любкин Д. Л., Леванова А. Л., Абашева В. И. Горизонтальная вывеска (баннер), выполненная в виде в виде плоских букв на подложке «колготки»	8/19/2020	9/27/2020		добровольное приведение вывески		9/27/2020			
339	г. Пермь, Лодыгина, 53, Любкин Д. Л., Леванова А. Л., Абашева В. И. Горизонтальная вывеска (баннер), выполненная в виде в виде плоских букв на подложке «химчистка»	8/19/2020	9/27/2020		добровольное приведение вывески		9/27/2020			
340	г. Пермь, Лодыгина, 53, Любкин Д. Л., Леванова А. Л., Абашева В. И. Горизонтальная вывеска (баннер), выполненная в виде в виде плоских букв на подложке «химчистка»	8/19/2020	9/27/2020		добровольное приведение вывески		9/27/2020			
341	г. Пермь, Лодыгина, 53, Любкин Д. Л., Леванова А. Л., Абашева В. И. Горизонтальная вывеска (баннер), выполненная в виде в виде плоских букв на подложке «чулки носки»	8/19/2020	9/27/2020		добровольное приведение вывески		9/27/2020			
342	г. Пермь, Лодыгина, 53, Любкин Д. Л., Леванова А. Л., Абашева В. И. Горизонтальная вывеска (баннер), выполненная в виде в виде плоских букв на подложке «химчистка»	8/19/2020	9/27/2020		добровольное приведение вывески		9/27/2020			
343	г. Пермь, Лодыгина, 53, Любкин Д. Л., Леванова А. Л., Абашева В. И. Горизонтальная вывеска (баннер), выполненная в виде в виде плоских букв на подложке «НОВАДЕНТ 202-44-80 Лодыгина, 53»	8/19/2020	9/27/2020		добровольное приведение вывески		9/27/2020			
344	г. Пермь, Лодыгина, 53, Любкин Д. Л., Леванова А. Л., Абашева В. И. Горизонтальная вывеска (баннер), выполненная в виде в виде плоских букв на подложке «РЕМОНТ ОДЕЖДЫ быстро дорого качественно»	8/19/2020	9/27/2020		добровольное приведение вывески		9/27/2020			
345	г. Пермь, Лодыгина, 53, Любкин Д. Л., Леванова А. Л., Абашева В. И. Горизонтальная вывеска (баннер), выполненная в виде в виде плоских букв на подложке «услуги»	8/19/2020	9/27/2020		добровольное приведение вывески		9/27/2020			
346	г. Пермь, Лодыгина, 53, Любкин Д. Л., Леванова А. Л., Абашева В. И. Горизонтальная вывеска (баннер), выполненная в виде в виде плоских букв на подложке «детская»	8/19/2020	9/27/2020		добровольное приведение вывески		9/27/2020			
347	г. Пермь, Лодыгина, 53, Любкин Д. Л., Леванова А. Л., Абашева В. И. Горизонтальная вывеска (баннер), выполненная в виде в виде плоских букв на подложке «женская»	8/19/2020	9/27/2020		добровольное приведение вывески		9/27/2020			
348	г. Пермь, Лодыгина, 53, Любкин Д. Л., Леванова А. Л., Абашева В. И. Горизонтальная вывеска (баннер), выполненная в виде в виде плоских букв на подложке «мужская»	8/19/2020	9/27/2020		добровольное приведение вывески		9/27/2020			
349	г. Пермь, Лодыгина, 53, Любкин Д. Л., Леванова А. Л., Абашева В. И. Горизонтальная вывеска (баннер), выполненная в виде в виде плоских букв на подложке «одежда»	8/19/2020	9/27/2020		добровольное приведение вывески		9/27/2020			
350	г. Пермь, Лодыгина, 53, Любкин Д. Л., Леванова А. Л., Абашева В. И. Горизонтальная вывеска (баннер), выполненная в виде в виде плоских букв на подложке «трикотаж»	8/19/2020	9/27/2020		добровольное приведение вывески		9/27/2020			
351	г. Пермь, Лодыгина, 53, Любкин Д. Л., Леванова А. Л., Абашева В. И. Горизонтальная вывеска (баннер), выполненная в виде в виде плоских букв на подложке «сауна Абеликс 203-02-41»	8/19/2020	9/27/2020		добровольное приведение вывески		9/27/2020			
352	г. Пермь, Лодыгина, 53, Любкин Д. Л., Леванова А. Л., Абашева В. И. Горизонтальная вывеска (баннер), выполненная в виде в виде плоских букв на подложке «СТОМАТОЛОГИЯ»	8/19/2020	9/27/2020		добровольное приведение вывески		9/27/2020			
353	г. Пермь, Лодыгина, 53, Любкин Д. Л., Леванова А. Л., Абашева В. И. Горизонтальная вывеска (баннер), выполненная в виде в виде плоских букв на подложке «бойцовский клуб СК ПАНЧЕР»	8/19/2020	9/27/2020		добровольное приведение вывески		9/27/2020			
354	г. Пермь, ул. Глеба Успенского, 12, ПО «Ветераны» (ИНН: 5902129259), Пермская краевая организация профсоюза строителей (ИНН: 5904070272). Горизонтальная вывеска (баннер), выполненная в виде плоских букв на подложке «Салон Vera косметолог массажист костоправ тел. 2-811-911»	8/20/2020	9/17/2020		добровольное приведение вывески		9/17/2020			
355	г. Пермь, ул. Глеба Успенского, 12, ПО «Ветераны» (ИНН: 5902129259), Пермская краевая организация профсоюза строителей (ИНН: 5904070272). Горизонтальная вывеска (баннер), выполненная в виде плоских букв на подложке «АДВОКАТЫ ЮРИСТЫ 3этаж, офис 304»	8/20/2020	9/17/2020		добровольное приведение вывески		9/17/2020			
356	г. Пермь, ул. Глеба Успенского, 12, ПО «Ветераны» (ИНН: 5902129259), Пермская краевая организация профсоюза строителей (ИНН: 5904070272). Горизонтальная вывеска (баннер), выполненная в виде плоских букв на подложке «КАНЦТОВАРЫ мелкооптовая торговля»	8/20/2020	9/17/2020		добровольное приведение вывески		9/17/2020			
357	г. Пермь, ул. Глеба Успенского, 12, ПО «Ветераны» (ИНН: 5902129259), Пермская краевая организация профсоюза строителей (ИНН: 5904070272). Горизонтальная вывеска (баннер), выполненная в виде плоских букв на подложке «ремонт обуви курток сумок»	8/20/2020	9/17/2020		добровольное приведение вывески		9/17/2020			

358	г. Пермь, ул. Глеба Успенского, 12, ПО «Ветераны» (ИНН: 5902129259), Пермская краевая организация профсоюза строителей (ИНН: 5904070272). Горизонтальная вывеска (баннер), выполненная в виде плоских букв на подложке «АДВОКАТЫ юридические консультации, представление интересов граждан и организаций в судах, защита по уголовным делам тел. 288-52-70 3 этаж офис 304, тел. 293-61-77»	8/20/2020	9/17/2020		добровольное приведение вывески		9/17/2020			
359	г. Пермь, ул. Глеба Успенского, 12, ПО «Ветераны» (ИНН: 5902129259), Пермская краевая организация профсоюза строителей (ИНН: 5904070272). Горизонтальная вывеска (баннер), выполненная в виде плоских букв на подложке «ВСЕ ВИДЫ ОХРАННЫХ УСЛУГ группа охранных предприятий СНАЙПЕР тел.:281-13-72, 243-24-16 враг под прицелом!»	8/20/2020	9/17/2020		добровольное приведение вывески		9/17/2020			
360	г. Пермь, ул. Глеба Успенского, 12, ПО «Ветераны» (ИНН: 5902129259), Пермская краевая организация профсоюза строителей (ИНН: 5904070272). Горизонтальная вывеска (баннер), выполненная в виде плоских букв на подложке «авиа и ж/д кассы туризм 281-87-35»	8/20/2020	9/17/2020		добровольное приведение вывески		9/17/2020			
361	г. Пермь, ул. Глеба Успенского, 12, ПО «Ветераны» (ИНН: 5902129259), Пермская краевая организация профсоюза строителей (ИНН: 5904070272). Горизонтальная вывеска (баннер), выполненная в виде плоских букв на подложке «ремонт обуви»	8/20/2020	9/17/2020		добровольное приведение вывески		9/17/2020			
362	г. Пермь, ул. Глеба Успенского, 12, ПО «Ветераны» (ИНН: 5902129259), Пермская краевая организация профсоюза строителей (ИНН: 5904070272). Горизонтальная вывеска (баннер), выполненная в виде плоских букв на подложке «КАНЦТОВАРЫ для офиса и школы низкие цены широкий выбор Мелкооптовая и розничная торговля»	8/20/2020	9/17/2020		добровольное приведение вывески		9/17/2020			
363	г. Пермь, ул. Глеба Успенского, 12, ПО «Ветераны» (ИНН: 5902129259), Пермская краевая организация профсоюза строителей (ИНН: 5904070272). Горизонтальная вывеска (баннер), выполненная в виде плоских букв на подложке «АТЕЛЬЕ»	8/20/2020	9/17/2020		добровольное приведение вывески		9/17/2020			
364	г. Пермь, ул. Глеба Успенского, 12, ПО «Ветераны» (ИНН: 5902129259), Пермская краевая организация профсоюза строителей (ИНН: 5904070272). Горизонтальная вывеска (баннер), выполненная в виде плоских букв на подложке «семена»	8/20/2020	9/17/2020		добровольное приведение вывески		9/17/2020			
365	г. Пермь, ул. Глеба Успенского, 12, ПО «Ветераны» (ИНН: 5902129259), Пермская краевая организация профсоюза строителей (ИНН: 5904070272). Горизонтальная вывеска (баннер), выполненная в виде плоских букв на подложке «семена пряжа»	8/20/2020	9/17/2020		добровольное приведение вывески		9/17/2020			
366	г. Пермь, ул. Глеба Успенского, 12, ПО «Ветераны» (ИНН: 5902129259), Пермская краевая организация профсоюза строителей (ИНН: 5904070272). Горизонтальная вывеска (баннер), выполненная в виде плоских букв на подложке », «АДВОКАТЫ мы работаем звоните 293-61-77 288-52-70»	8/20/2020	9/17/2020		добровольное приведение вывески		9/17/2020			
367	г. Пермь, ул. Глеба Успенского, 12, ПО «Ветераны» (ИНН: 5902129259), Пермская краевая организация профсоюза строителей (ИНН: 5904070272). Горизонтальная вывеска (баннер), выполненная в виде плоских букв на подложке «ВІТЭКС магазин белорусской косметики»	8/20/2020	9/17/2020		добровольное приведение вывески		9/17/2020			
368	г. Пермь, ул. Глеба Успенского, 12, ПО «Ветераны» (ИНН: 5902129259), Пермская краевая организация профсоюза строителей (ИНН: 5904070272). Горизонтальная вывеска (баннер), выполненная в виде плоских букв на подложке «ВІТЭКС формула ОМОЛОЖЕНИЯ великолепие и красота вне времени»	8/20/2020	9/17/2020		добровольное приведение вывески		9/17/2020			
369	г. Пермь, ул. Глеба Успенского, 12, ПО «Ветераны» (ИНН: 5902129259), Пермская краевая организация профсоюза строителей (ИНН: 5904070272). Горизонтальная вывеска (баннер), выполненная в виде плоских букв на подложке «УЛ. ГЛ,УСПЕНСКОГО,12»	8/20/2020	9/17/2020		добровольное приведение вывески		9/17/2020			
370	г. Пермь, ул. Глеба Успенского, 12, ПО «Ветераны» (ИНН: 5902129259), Пермская краевая организация профсоюза строителей (ИНН: 5904070272). Горизонтальная вывеска (баннер), выполненная в виде плоских букв на подложке «СмениКварти.Ру сеть агентств недвижимости 231-85-44 Набор сотрудников, обучение»	8/20/2020	9/17/2020		добровольное приведение вывески		9/17/2020			
371	г. Пермь, ул. Глеба Успенского, 12, ПО «Ветераны» (ИНН: 5902129259), Пермская краевая организация профсоюза строителей (ИНН: 5904070272). Горизонтальная вывеска (баннер), выполненная в виде плоских букв на подложке «НОВАЯ ВОЛНА рекламное агентство рекламное производство»	8/20/2020	9/17/2020		добровольное приведение вывески		9/17/2020			
372	г. Пермь, ул. Глеба Успенского, 12, ПО «Ветераны» (ИНН: 5902129259), Пермская краевая организация профсоюза строителей (ИНН: 5904070272). Горизонтальная вывеска (баннер), выполненная в виде плоских букв на подложке «Vera салон красоты Парикмахерская для всей семьи. Профессиональное лечение волос. Солярий (лампы «Бизнес»). Косметолог. Наращивание ресниц. Маникюр. Педикюр. Депиляция. тел. 2-811-911»	8/20/2020	9/17/2020		добровольное приведение вывески		9/17/2020			
373	г. Пермь, ул. Глеба Успенского, 12, ПО «Ветераны» (ИНН: 5902129259), Пермская краевая организация профсоюза строителей (ИНН: 5904070272). Горизонтальная вывеска (баннер), выполненная в виде плоских букв на подложке «обновленные УЛЬТРАмощные лампы здесь»	8/20/2020	9/17/2020		добровольное приведение вывески		9/17/2020			
374	г. Пермь, ул. Глеба Успенского, 12, ПО «Ветераны» (ИНН: 5902129259), Пермская краевая организация профсоюза строителей (ИНН: 5904070272). Горизонтальная вывеска (баннер), выполненная в виде плоских букв на подложке », «Vera салон красоты Парикмахерская для всей семьи. Профессиональное лечение волос. Солярий (лампы «Бизнес»). Косметолог. Наращивание ресниц. Маникюр. Педикюр. Депиляция. тел. 2-811-911»	8/20/2020	9/17/2020		добровольное приведение вывески		9/17/2020			
375	г. Пермь, ул. Глеба Успенского, 12, ПО «Ветераны» (ИНН: 5902129259), Пермская краевая организация профсоюза строителей (ИНН: 5904070272). Горизонтальное световое табло «VERA 1 ЭТАЖ»	8/20/2020	9/17/2020		добровольное приведение вывески		9/17/2020			
376	г. Пермь, ул. Куйбышева, 57, ООО «Строительный Двор» (ИНН 7202206247). Горизонтальная вывеска, выполненная в виде объемных букв желтого и белого цвета на подложке черного цвета «СТРОИТЕЛЬНЫЙ ДВОР sdvor.com»	8/20/2020	9/8/2020		добровольное приведение вывески		9/8/2020			
377	г. Пермь, Комсомольский просп., 76. Горизонтальная вывеска на подложке «Нотариус»	8/20/2020	9/18/2020		добровольное приведение вывески		9/18/2020			
378	г. Пермь, ул. Юрия Смирнова, 3. Горизонтальная вывеска на подложке «Энергогарант»	8/26/2020	9/18/2020		добровольное приведение вывески		9/18/2020			

379	г. Пермь, ул. Юрия Смирнова, 3. Горизонтальная вывеска «ЛинКама Школа бизнеса	8/26/2020	9/18/2020		добровольное приведение вывески		9/18/2020			
380	г. Пермь, ул. Юрия Смирнова, 3. Горизонтальное панно «прием документов круглый год»	8/26/2020	9/18/2020		добровольное приведение вывески		9/18/2020			
381	г. Пермь, ул. Юрия Смирнова, 3. Горизонтальный короб «Ай Си Лаб»	8/26/2020	9/18/2020		добровольное приведение вывески		9/18/2020			
382	г. Пермь, ул. Юрия Смирнова, 3. Горизонтальный баннер «Массаж тела»	8/26/2020	9/18/2020		добровольное приведение вывески		9/18/2020			
383	г. Пермь, ул. Юрия Смирнова, 4. Горизонтальный короб «Karcher»	8/26/2020	9/18/2020		добровольное приведение вывески		9/18/2020			
384	г. Пермь, ул. Юрия Смирнова, 4. Горизонтальная вывеска на красном фризе «Пятерочка»	8/26/2020	9/18/2020		добровольное приведение вывески		9/18/2020			
385	г. Пермь, ул. Юрия Смирнова, 4. Горизонтальный баннер «Женская одежда»	8/26/2020	9/18/2020		добровольное приведение вывески		9/18/2020			
386	г. Пермь, Комсомольский просп., 80. Горизонтальная вывеска на подложке «Major express»	8/26/2020	9/18/2020		добровольное приведение вывески		9/18/2020			
387	г. Пермь, Комсомольский просп., 82. Горизонтальная вывеска «парикмахерская Ёжик»	8/26/2020	9/18/2020		добровольное приведение вывески		9/18/2020			
388	г. Пермь, Комсомольский просп., 82. Горизонтальная вывеска «ремонт обуви»	8/26/2020	9/18/2020		добровольное приведение вывески		9/18/2020			
389	г. Пермь, Комсомольский просп., 82. Горизонтальный баннер «Леон»	8/26/2020	9/18/2020		добровольное приведение вывески		9/18/2020			
390	г. Пермь, Комсомольский просп., 90. Горизонтальная подложки «Fashion studio»	8/26/2020	9/18/2020		добровольное приведение вывески		9/18/2020			
391	г. Пермь, Комсомольский просп., 90. Горизонтальная подложка «Итальянская кухня Parmesan»	8/26/2020	9/18/2020		добровольное приведение вывески		9/18/2020			
392	г. Пермь, Комсомольский просп., 90. Горизонтальная сплошная выклейка окон магазина «Заходи»	8/26/2020	9/18/2020		добровольное приведение вывески		9/18/2020			
393	г. Пермь, Комсомольский просп., 90. Горизонтальный баннер «Аренда»	8/26/2020	9/18/2020		добровольное приведение вывески		9/18/2020			
394	г. Пермь, Комсомольский просп., 92. Горизонтальная вывеска на подложке «Одри»	8/26/2020	9/18/2020		добровольное приведение вывески		9/18/2020			
395	г. Пермь, Комсомольский просп., 92. Горизонтальная выклейка на двери «Магазин для собак и их хозяев»	8/26/2020	9/18/2020		добровольное приведение вывески		9/18/2020			
396	г. Пермь, Комсомольский просп., 89. Горизонтальный баннер «Тихий компрос»	8/26/2020	9/18/2020		добровольное приведение вывески		9/18/2020			
397	г. Пермь, Комсомольский просп., 89. Горизонтальная вывеска «maxxisport»	8/26/2020	9/18/2020		добровольное приведение вывески		9/18/2020			
398	г. Пермь, Комсомольский просп., 89. Горизонтальная вывеска «обувь Юничел»	8/26/2020	9/18/2020		добровольное приведение вывески		9/18/2020			
399	г. Пермь, Комсомольский просп., 89. Горизонтальный баннер магазин «Хозяюшка»	8/26/2020	9/18/2020		добровольное приведение вывески		9/18/2020			
400	г. Пермь, Комсомольский просп., 89. Горизонтальный баннер «Депиляция педикюр»	8/26/2020	9/18/2020		добровольное приведение вывески		9/18/2020			
401	г. Пермь, Комсомольский просп., 89. Горизонтальная вывеска «Радиосвязь и навигация»	8/26/2020	9/18/2020		добровольное приведение вывески		9/18/2020			
402	г. Пермь, Комсомольский просп., 89. Горизонтальный баннер магазина «Вегош»	8/26/2020	9/18/2020		добровольное приведение вывески		9/18/2020			
403	г. Пермь, Комсомольский просп., 89. Горизонтальная вывеска «Форс»	8/26/2020	9/18/2020		добровольное приведение вывески		9/18/2020			
404	г. Пермь, Комсомольский просп., 89. Горизонтальная вывеска «Минимаркет»	8/26/2020	9/18/2020		добровольное приведение вывески		9/18/2020			
405	г. Пермь, Комсомольский просп., 89. Горизонтальный баннер «Цветы переехали»	8/26/2020	9/18/2020		добровольное приведение вывески		9/18/2020			
406	г. Пермь, Комсомольский просп., 87. Горизонтальный баннер «ароматы совершенства «Styx»	8/26/2020	9/18/2020		добровольное приведение вывески		9/18/2020			
407	г. Пермь, Комсомольский просп., 85. Горизонтальная вывеска «Япона Матрена»	8/26/2020	9/18/2020		добровольное приведение вывески		9/18/2020			
408	г. Пермь, Комсомольский просп., 83. Горизонтальная выклейка дверей «www.bonishop.ru»	8/26/2020	9/18/2020		добровольное приведение вывески		9/18/2020			
409	г. Пермь, Комсомольский просп., 81. Горизонтальный баннер «Лана»	8/26/2020	9/18/2020		добровольное приведение вывески		9/18/2020			
410	г. Пермь, ул. Павла Соловьева, 12. Бегущая строка туристической компании «Отправкин»	8/26/2020	9/18/2020		добровольное приведение вывески		9/18/2020			
411	г. Пермь, Комсомольский просп., 79. Кронштейн «Эдем»	8/26/2020	9/18/2020		добровольное приведение вывески		9/18/2020			
412	г. Пермь, ул. Павла Соловьева, 14. Горизонтальная выеска «Запчасти для японских и корейских автомобилей»	8/26/2020	9/18/2020		добровольное приведение вывески		9/18/2020			
413	г. Пермь, ул. Куйбышева, 92. Горизонтальный баннер «Возьми кофе с собой»	8/26/2020	9/18/2020		добровольное приведение вывески		9/18/2020			
414	г. Пермь, ул. Куйбышева, 93. Горизонтальная вывеска «Продукты из Армении»	8/26/2020	9/18/2020		добровольное приведение вывески		9/18/2020			
415	г. Пермь, ул. Куйбышева, 93. Горизонтальная вывеска «Наш двор»	8/26/2020	9/18/2020		добровольное приведение вывески		9/18/2020			
416	г. Пермь, ул. Павла Соловьева, 11. Горизонтальная вывеска на ограждениях салона «Инь-янь»	8/26/2020	9/18/2020		добровольное приведение вывески		9/18/2020			
417	г. Пермь, ул. Павла Соловьева, 11. Горизонтальный баннер «Тхэквондо»	8/26/2020	9/18/2020		добровольное приведение вывески		9/18/2020			
418	г. Пермь, ул. Павла Соловьева, 9. Горизонтальный баннер «АудиоМедсервис»	8/26/2020	9/18/2020		добровольное приведение вывески		9/18/2020			
419	г. Пермь, Комсомольский просп., 77. Горизонтальный баннер «Аптека»	8/26/2020	9/18/2020		добровольное приведение вывески		9/18/2020			
420	г. Пермь, Комсомольский просп., 77. Выклейка окна «Амстердам»	8/26/2020	9/18/2020		добровольное приведение вывески		9/18/2020			
421	г. Пермь, Комсомольский просп., 77. Выклейка на двери «Уномоменто»	8/26/2020	9/18/2020		добровольное приведение вывески		9/18/2020			
422	г. Пермь, Комсомольский просп., 77. Сплошная выклейка окон «Аптека»	8/26/2020	9/18/2020		добровольное приведение вывески		9/18/2020			
423	г. Пермь, Комсомольский просп., 75. Сплошная выклейка красным «Ви»	8/26/2020	9/18/2020		добровольное приведение вывески		9/18/2020			
424	г. Пермь, Комсомольский просп., 75. Горизонтальная вывеска «Парикмахерская»	8/26/2020	9/18/2020		добровольное приведение вывески		9/18/2020			
425	г. Пермь, Комсомольский просп., 75. Горизонтальная вывеска «Уральские посикунчики»	8/26/2020	9/18/2020		добровольное приведение вывески		9/18/2020			
426	г. Пермь, Комсомольский просп., 73. Горизонтальный баннер «Военная служба по контракту выбор настоящих мужчин»	8/26/2020	9/18/2020		добровольное приведение вывески		9/18/2020			
427	г. Пермь, Комсомольский просп., 71. Горизонтальная вывеска «Кагах»	8/26/2020	9/18/2020		добровольное приведение вывески		9/18/2020			
428	г. Пермь, Комсомольский просп., 71. Кронштейн «Форест трамп»	8/26/2020	9/18/2020		добровольное приведение вывески		9/18/2020			
429	г. Пермь, ул.Белинского, 59. Горизонтальная вывеска «Пивко»	8/26/2020	9/18/2020		добровольное приведение вывески		9/18/2020			
430	г. Пермь, ул.Белинского, 59. Горизонтальная вывеска «Куединский мясокомбинат»	8/26/2020	9/18/2020		добровольное приведение вывески		9/18/2020			

431	г. Пермь, ул. Куйбышева, 95в, Гамидли М. А. о, баннер из мягких материалов «ФОНБЕТ ставки на спорт с 1994 г.»	8/26/2020	9/18/2020		добровольное приведение вывески		9/18/2020			
432	г. Пермь, ул. Куйбышева, 95в, Гамидли М. А. о, горизонтальная вывеска «ставки ФОНБЕТ на спорт»	8/26/2020	9/18/2020		добровольное приведение вывески		9/18/2020			
433	г. Пермь, ул. Куйбышева, 95в, Гамидли М. А. о, горизонтальная вывеска «TELE2»	8/26/2020	9/18/2020		добровольное приведение вывески		9/18/2020			
434	г. Пермь, ул. Куйбышева, 95в, Гамидли М. А. о, горизонтальная вывеска «ПРОДУКТЫ»	8/26/2020	9/18/2020		добровольное приведение вывески		9/18/2020			
435	г. Пермь, ул. Куйбышева, 95в, Гамидли М. А. о, баннер из мягких материалов «Smart безграничное общение мтс»	8/26/2020	9/18/2020		добровольное приведение вывески		9/18/2020			
436	г. Пермь, ул. Куйбышева, 95в, Гамидли М. А. о, горизонтальная вывеска «МТС»	8/26/2020	9/18/2020		добровольное приведение вывески		9/18/2020			
437	г. Пермь, ул. Куйбышева, 95в, Гамидли М. А. о, баннер из мягких материалов «МегаФон»	8/26/2020	9/18/2020		добровольное приведение вывески		9/18/2020			
438	г. Пермь, ул. Куйбышева, 95в, Гамидли М. А. о, горизонтальная вывеска «ЦВЕТЫ» на подложке красного цвета	8/26/2020	9/18/2020		добровольное приведение вывески		9/18/2020			
439	г. Пермь, ул. Куйбышева, 95в, Гамидли М. А. о, горизонтальная вывесная «МегаФон.RU»	8/26/2020	9/18/2020				9/18/2020			
440	г. Пермь, ул. Куйбышева, 95в, Гамидли М. А. о, горизонтальная вывеска «ОВОЩИ ФРУКТЫ»	8/26/2020	9/18/2020		добровольное приведение вывески		9/18/2020			
441	г. Пермь, ул. Куйбышева, 169/1, ООО «Дион» (ИНН 5904196606). Световой короб «АПТЕКА»	8/27/2020	9/14/2020		добровольное приведение вывески		9/14/2020			
442	г. Пермь, ул. Куйбышева, 169/1, ООО «Дион» (ИНН 5904196606). Горизонтальный баннер «АПТЕКА»	8/27/2020	9/14/2020		добровольное приведение вывески		9/14/2020			
443	г. Пермь, ул. Куйбышева, 169/1, ООО «Дион» (ИНН 5904196606). Вертикальный баннер «АПТЕКА»	8/27/2020	9/14/2020		добровольное приведение вывески		9/14/2020			
444	г. Пермь, ул. Куйбышева, 169/1, ООО «СТ-Продукт» (ИНН 5904145489). Вертикальная вывеска в виде плоских букв на подложке «Магазин продукты ежедневно»	8/27/2020	9/18/2020		добровольное приведение вывески		9/18/2020			
445	г. Пермь, ул. Куйбышева, 169/1, ООО «СТ-Продукт» (ИНН 5904145489). Горизонтальная вывеска (баннер) в виде плоских букв на подложке «Разливное Пиво»	8/27/2020	9/18/2020		добровольное приведение вывески		9/18/2020			
446	г. Пермь, ул. Куйбышева, 169/1, ООО «СТ-Продукт» (ИНН 5904145489). Горизонтальная вывеска (баннер) в виде плоских букв на подложке «Магазин продукты»	8/27/2020	9/18/2020		добровольное приведение вывески		9/18/2020			
447	г. Пермь, ул. Куйбышева,57, ИП Сабуров Д. Н.(ИНН 591108759734). Горизонтальная вывеска в виде объемных букв на подложке темного цвета «ПОстройКА товары для дома»	8/28/2020	9/19/2020		добровольное приведение вывески		9/19/2020			
448	г. Пермь, ул. Куйбышева,57, ИП Сабуров Д. Н.(ИНН 591108759734). Горизонтальная вывеска в виде объемных букв на подложке темного цвета «ПОстройКА товары для дома»	8/29/2020	9/20/2020		добровольное приведение вывески		9/20/2020			
449	г. Пермь, ул. Саранская, 3, ДОСААФ РОССИИ (ИНН 7733184810), ДОСААФ РОССИИ ПЕРМСКОГО КРАЯ (ИНН 5902174445) Горизонтальная вывеска в виде объемных букв на подложке «ПЕРМ патриот воен ЦЕНТР Государственное автономное учреждение»	8/24/2020	9/10/2020		добровольное приведение вывески		9/10/2020			
450	г. Пермь, ул. Саранская, 3, ДОСААФ РОССИИ (ИНН 7733184810), ДОСААФ РОССИИ ПЕРМСКОГО КРАЯ (ИНН 5902174445) Горизонтальная вывеска в виде объемных букв на подложке «ДОСААФ России – школа мужества и мастерства»	8/24/2020	9/10/2020		добровольное приведение вывески		9/10/2020			
451	г. Пермь, ул. Саранская, 3, ДОСААФ РОССИИ (ИНН 7733184810), ДОСААФ РОССИИ ПЕРМСКОГО КРАЯ (ИНН 5902174445) Горизонтальная вывеска в виде объемных букв на подложке «Патриотизм – национальная идея»	8/24/2020	9/10/2020		добровольное приведение вывески		9/10/2020			
452	г. Пермь, ул. Саранская, 3, ДОСААФ РОССИИ (ИНН 7733184810), ДОСААФ РОССИИ ПЕРМСКОГО КРАЯ (ИНН 5902174445) Горизонтальная вывеска в виде объемных букв на подложке «БАНКЕТЫ обслуживания КЕЙТЕРИНГ»	8/24/2020	9/10/2020		добровольное приведение вывески		9/10/2020			
453	г. Пермь, ул. Саранская, 3, ДОСААФ РОССИИ (ИНН 7733184810), ДОСААФ РОССИИ ПЕРМСКОГО КРАЯ (ИНН 5902174445) Горизонтальная вывеска в виде объемных букв на подложке«ПРОВЕДЕМ для ВАС банкет фуршет детский праздник от 800 руб. от 300 руб. вкусно! уютно! недорого! звоните 276-81-76 ждем вас»	8/24/2020	9/10/2020		добровольное приведение вывески		9/15/2020			
454	г. Пермь, ул. Саранская, 3, ДОСААФ РОССИИ (ИНН 7733184810), ДОСААФ РОССИИ ПЕРМСКОГО КРАЯ (ИНН 5902174445) Горизонтальная вывеска в виде объемных букв на подложке «стоматология канон»	8/24/2020	9/10/2020		добровольное приведение вывески		9/15/2020			
455	г. Пермь, ул. Саранская, 3, ДОСААФ РОССИИ (ИНН 7733184810), ДОСААФ РОССИИ ПЕРМСКОГО КРАЯ (ИНН 5902174445) Горизонтальная вывеска в виде объемных букв на подложке «ПЕРМ патриот воен ЦЕНТР Государственное автономное учреждение РЕГИОНАЛЬНЫЙ ЦЕНТР ДОСААФ РОССИИ Региональное отделение Пермского края»	8/24/2020	9/10/2020		добровольное приведение вывески		9/15/2020			
456	г. Пермь, Комсомольский проспект, 66, ИП Швецова Л. А. (ИНН 591400077346). Горизонтальная вывеска в виде плоских букв и логотипами золотистого цвета на подожке бордового цвета «ювелирный дом ДРАГОЦЕННАЯ ОРХИДЕЯ ювелирный дом» с декоративными элементами	8/24/2020	9/15/2020		добровольное приведение вывески					
457	г. Пермь, Комсомольский проспект 62, ИП Шипилова В. С. (ИНН 590417370492). Горизонтальная вывеска в виде световое табло «Магазин «Размер Плюс» женская обувь, офис 6 41 - 44 РАЗМЕРЫ Тел.: 288-55-74»	8/24/2020	9/15/2020		добровольное приведение вывески					
458	г. Пермь, Комсомольский просп., 48, ООО «Вавилон(ИНН 5906072300). Горизонтальная вывеска выполненная в виде светового короба «Гала кафе ваших рецептов»	8/24/2020	9/15/2020		добровольное приведение вывески					
459	г. Пермь, Комсомольский просп., 67, Плотникова Т. С. Горизонтальная вывеска (баннер) из мягких материалов «ГРАНДИОЗНЫЙ СЛИВ ОБУВИ ВСЕ СЕЗОНЫ закрываемся на ремонт лето-осень-зима»	9/10/2020	9/15/2020		добровольное приведение вывески		9/17/2020			
460	г. Пермь, ул. Куйбышева, 53, ООО «Аптечный склад «Марий Эл» (ИНН 2311242609). Горизонтальная вывеска, выполненная в виде логотипа красного цвета и объемных букв белого цвета на подложке синего цвета «аптека АПРЕЛЬ система аптечный клуб»	5/14/2021	10/9/2020		добровольное приведение вывески		10/9/2020			
461	г. Пермь, Швецова 41, (ТСН Швецова, 41» ИНН: 5904102750): (лайтбокс) «Альтертур ЖД КАССЫ АВИАКАССЫ»	10/28/2020	11/13/2020		добровольное приведение вывески		11/13/2020			
462	г. Пермь, Швецова 41, (ТСН Швецова, 41» ИНН: 5904102750): вертикальная вывеска (баннер) «центр KIPROV»	10/28/2020	11/13/2020		добровольное приведение вывески		11/13/2020			
463	г. Пермь, Швецова 41, (ТСН Швецова, 41» ИНН: 5904102750): горизонтальная вывеска (световой короб) «нечитаемый текст»	10/28/2020	11/13/2020		добровольное приведение вывески		11/13/2020			

464	г. Пермь, Швецова 41, ИП Невоструев С.В. (590200079400): горизонтальная вывеска (лайтбокс) «ТКАНИ ИП Невоструев С.В.»	10/28/2020	11/13/2020		добровольное приведение вывески		11/13/2020			
465	г. Пермь, Швецова 41, ООО «МОДА ТЕССИЛЕ» (5904294635): вертикальная вывеска (лайтбокс) «ткани брависсимо», горизонтальная вывеска (лайтбокс) «Фурнитура»	10/28/2020	11/13/2020		добровольное приведение вывески		11/13/2020			
466	г. Пермь, Швецова 41, ООО «МОДА ТЕССИЛЕ» (5904294635): горизонтальная вывеска (лайтбокс) «Фурнитура»	10/28/2020	11/13/2020		добровольное приведение вывески		11/13/2020			
467	г. Пермь, Лодыгина 3а, ИП Швалев А. В. (591603262496): горизонтальная вывеска (баннер) «АВТОМАГАЗИН»	1/20/2021								
468	г. Пермь, Лодыгина 3а, ИП Швалев А. В. (591603262496): горизонтальная вывеска (баннер) «КАЧЕСТВЕННЫЕ ЗАПЧАСТИ ДЛЯ ЛЮБЫХ АВТОМОБИЛЕЙ ВАЗ, ГАЗ, УАЗ, ИНОМАРКИ»	10/28/2020	11/8/2020		добровольное приведение вывески		11/13/2020			
469	г. Пермь, Лодыгина 3а, ИП Швалев А. В. (591603262496): горизонтальная вывеска (баннер) «АВТОМАСЛА АВТОХИМИЯ АВТОИСТРУМЕНТ АВТОАКСЕСУАРЫ АККУМУЛЯТОР»	10/28/2020	11/8/2020		добровольное приведение вывески		11/13/2020			
470	г. Пермь, Газеты Звезда 52, ООО «Вкус моря» (5904278048): горизонтальная вывеска «Вкус моря»	10/28/2020	11/16/2020		добровольное приведение вывески		6/1/2021			
471	г. Пермь, Чкалова 22, ООО «УК «ЭксКом» (5904147077): горизонтальная вывеска (баннер) «лечение удаление протезирование»	10/28/2020	11/19/2020		добровольное приведение вывески		11/19/2020			
472	г. Пермь, Чкалова 22, ООО «УК «ЭксКом» (5904147077): горизонтальная вывеска (баннер) «271-28-89 мягкие зубные протезы»	10/28/2020	11/19/2020		добровольное приведение вывески		11/19/2020			
473	г. Пермь, Чкалова 22, ООО «УК «ЭксКом» (5904147077): горизонтальная вывеска (баннер) «лечение удаление протезирование»	10/28/2020	11/19/2020		добровольное приведение вывески		11/19/2020			
474	г. Пермь, Чкалова 22, ООО «УК «ЭксКом» (5904147077): горизонтальная вывеска (баннер) «249-57-35 имплантация»	10/28/2020	11/19/2020		добровольное приведение вывески		11/19/2020			
475	г. Пермь, Чкалова 9Е, ООО «МО «Крепар» (5902107304): горизонтальная вывеска (баннер) «АвтоСвязь РАЦИИ 277-11-10»	10/28/2020	11/19/2020		добровольное приведение вывески		5/14/2021			
476	г. Пермь, Чкалова 9Е, ООО «МО «Крепар» (5902107304): горизонтальная вывеска (баннер) «АРЕНДА 2-712-711»	10/28/2020	11/19/2020		добровольное приведение вывески		5/14/2021			
477	г. Пермь, Чкалова 9Е, ООО «МО «Крепар» (5902107304): горизонтальная вывеска (баннер) «OZON»	10/28/2020	11/19/2020		добровольное приведение вывески		5/14/2021			
478	г. Пермь, ул. Усольская 13/1, ООО «А.Г.Л.-Дорстройинвест» (5905011992): горизонтальные вывески (баннер) «Шиномонтаж»	11/6/2020	12/4/2020		добровольное приведение вывески		11/21/2020			
479	г. Пермь, ул. Пушкина 84, ТСЖ «ПУШКИНА, 84» (5904132708): вертикальная вывеска (баннер) «LOOM fashion room ВХОД В ШОУРУМ»	11/6/2020	12/11/2020							
480	г. Пермь, ул. Пушкина 84, ТСЖ «ПУШКИНА, 84» (5904132708): горизонтальная вывеска (вклейка) «ТОВАРЫ ДЛЯ РУКОДЕЛИЯ»	11/6/2020	12/11/2020		добровольное приведение вывески		12/11/2020			
481	г. Пермь, ул. Пушкина 84, ТСЖ «ПУШКИНА, 84» (5904132708): горизонтальная вывеска (вклейка) «БАГЕТНАЯ МАСТЕРСКАЯ»	11/6/2020	12/11/2020		добровольное приведение вывески		12/11/2020			
482	г. Пермь, ул. Пушкина 84, ТСЖ «ПУШКИНА, 84» (5904132708): вертикальные вывески (вклейка) с изображениями	11/6/2020	12/11/2020		добровольное приведение вывески		12/11/2020			
483	г. Пермь, ул. Пушкина 84, ТСЖ «ПУШКИНА, 84» (5904132708): горизонтальная вывеска (баннер) «ВХОД ул. Пушкина, 84 (342) 202-79-88»	11/6/2020	12/11/2020		добровольное приведение вывески		12/11/2020			
484	г. Пермь, ул. Пушкина 84, ТСЖ «ПУШКИНА, 84» (5904132708): горизонтальная вывеска (баннер) «dress shop KomoD 59»	11/6/2020	12/11/2020		добровольное приведение вывески		12/12/2020			
485	г. Пермь, ул. Пушкина 84, ТСЖ «ПУШКИНА, 84» (5904132708): горизонтальная вывеска (вклейка) «Экспобанк королевский сервис 8 800 500-07-70 www.expobank.ru»	11/6/2020	12/11/2020							
486	г. Пермь, ул. Пионерская 12, Трофименко В. В.: горизонтальная вывеска (баннер) «ЮРИСТ АДВОКАТ 202-75-02 КОНСУЛЬТАЦИИ»	11/6/2020	11/18/2020		добровольное приведение вывески		11/24/2020			
487	г. Пермь, ул.Краснофлотская 18, ООО «УРАЛСТРОЙРЕМОНТ» (5904995246): горизонтальная вывеска (баннер) «АВТОЮРИСТ Помощь при лишении в/у Споры по страховым компаниям Оспариваем виновности по ДТП Представи-тельство в суде»	11/6/2020	12/4/2020		добровольное приведение вывески					
488	г. Пермь, ул.Краснофлотская 18, ООО «УРАЛСТРОЙРЕМОНТ» (5904995246): горизонтальная вывеска (баннер) «АВТОЮРИСТ НЕЗАИВИСМАЯ АВТОЭКСПЕРТИЗА 89124872430 ЗДЕСЬ»	11/6/2020	12/4/2020		добровольное приведение вывески		12/4/2020			
489	г. Пермь, ул. Героев Хасана 35, ИП Курицын Г. М. (ОГРНИП: 311590425800030): горизонтальная вывеска (баннер) «СВЕТ-ПРОБЛЕМ НЕТ СВЕТОДИОДНАЯ ПОДСВЕТКА ЛЕНТЫ, ГИРЛЯНДЫ СВЕТИЛЬНИКИ ТЕЛ: 204-50-77»	11/6/2020	12/3/2020		добровольное приведение вывески		12/3/2020			
490	г. Пермь, ул. Белинского 79, ПАО «СМТ № 14» (5902183908): вертикальная вывеска (стенд) «ОАО «СТРОИТЕЛЬНО-МОНТАЖНЫЙ ТРЕСТ № 14»», вывеска (стенд) «МЫ СОЗДАЕМ ГОРОДСКОЙ СИЛУЭТ»	11/6/2020	12/4/2020		добровольное приведение вывески		12/4/2020			
491	г. Пермь, ул. Белинского 79, ПАО «СМТ № 14» (5902183908): вывеска (стенд) «МЫ СОЗДАЕМ ГОРОДСКОЙ СИЛУЭТ»	11/6/2020	12/4/2020		добровольное приведение вывески		12/4/2020			
492	г. Пермь, ул. Сибирская, 52, ТСЖ «СИБИРСКАЯ, 52»: горизонтальная вывеска (баннер) «дизайн ногтей маникюр педикюр»	11/13/2020	11/29/2020		добровольное приведение вывески		12/2/2020			
493	г. Пермь, ул. Сибирская, 52, ТСЖ «СИБИРСКАЯ, 52»: горизонтальная вывеска (баннер) «окрашивание инновационная система GREYMY Professional Hair Spa Kreratin (эффект 5 недель)»	11/13/2020	11/29/2020		добровольное приведение вывески		12/2/2020			
494	г. Пермь, ул. Сибирская, 52, ТСЖ «СИБИРСКАЯ, 52»: горизонтальная вывеска (баннер) «вертикальный турбосолярий»	11/13/2020	11/29/2020		добровольное приведение вывески		12/2/2020			
495	г. Пермь, ул. Сибирская, 52, ТСЖ «СИБИРСКАЯ, 52»: горизонтальная вывеска (баннер) «косметический татуаж»	11/13/2020	11/29/2020		добровольное приведение вывески		12/2/2020			
496	г. Пермь, ул. Сибирская, 52, ТСЖ «СИБИРСКАЯ, 52»: горизонтальная вывеска (баннер) «мужской зал»	11/13/2020	11/29/2020		добровольное приведение вывески		12/2/2020			
497	г. Пермь, ул. Лукоянова, 8/2, ООО «ПМУП ГКТХ» (5904359441): вывеска (баннер) «Парикмахерская ШАРМ ул. Лукоянова, 8/2»	11/13/2020	12/9/2020		добровольное приведение вывески		12/9/2020			
498	г. Пермь, ул. Героев Хасана, д. 17, ИП Рохлина К. А. (591406331920): горизонтальная вывеска (объёмные буквы) «Автозапчасти»	11/13/2020	11/27/2020		добровольное приведение вывески		12/11/2020			

499	г. Пермь, ул. Героев Хасана, д. 17, ООО УК ЭКСКОМ 5904147077): горизонтальная вывеска (баннер) «т. 202-55-33 Ремонт телефонов планшетов ноутбуков телевизоров»	11/13/2020	12/11/2020		добровольное приведение вывески		12/11/2020			
500	г. Пермь, ул. Героев Хасана, д. 17, ООО УК ЭКСКОМ 5904147077): горизонтальная вывеска (баннер) «ПАРИКМАХЕРСКАЯ»	11/13/2020	12/11/2020		добровольное приведение вывески		12/11/2020			
501	г. Пермь, ул. Героев Хасана, д. 17, ООО УК ЭКСКОМ 5904147077): вывеска (информационная табличка) «парикмахерская АНЮТА»	11/13/2020	12/11/2020		добровольное приведение вывески		12/11/2020			
502	г. Пермь, ул. Героев Хасана, д. 17, ООО УК ЭКСКОМ 5904147077): вывеска (информационная табличка) «ПАРИКМАХЕРСКАЯ работаем для вас»	11/13/2020	12/11/2020		добровольное приведение вывески		12/11/2020			
503	г. Пермь, ул. Героев Хасана, д. 15, ООО «СОФИЯ» (5904235848): вертикальная вывеска (объёмные буквы) «МЕБЕЛЬ»	11/13/2020	12/11/2020		добровольное приведение вывески		12/3/2020			
504	г. Пермь, ул. Героев Хасана, д. 15, ООО «СОФИЯ» (5904235848): горизонтальная вывеска (объёмные буквы) «мебельный магазин СОФИЯ»	11/13/2020	4/9/2021		добровольное приведение вывески		4/8/2021			
505	г. Пермь, ул. Героев Хасана, д. 15, ООО «СОФИЯ» (5904235848): горизонтальная вывеска (объемные буквы) «МЕБЕЛЬ»	11/13/2020	4/9/2021		добровольное приведение вывески		4/8/2021			
506	г. Пермь, ул. Героев Хасана, д. 15, ООО УК ЭКСКОМ (5904147077): горизонтальная вывеска (баннер) «ПАРИКМАХЕРСКАЯ»	11/13/2020	12/11/2020		добровольное приведение вывески		12/3/2020			
507	г. Пермь, ул. Героев Хасана, д. 15, ООО УК ЭКСКОМ (5904147077):горизонтальная вывеска (баннер) «сеть магазинов Пряжа»	11/13/2020	12/11/2020							
508	г. Пермь, ул. Чкалова, 38, ООО «УК ДВА» (ИНН: 5904652707): горизонтальная вывеска (баннер) «ЧАЙ КОФЕ»	11/16/2020	12/14/2020							
509	г. Пермь, ул. Чкалова, 38, ООО «УК ДВА» (ИНН: 5904652707): горизонтальная вывеска (баннер) «АРЕНДА, ПРОДАЖА 8 908 26 49 280»	11/16/2020	12/14/2020							
510	г. Пермь, ул. Чкалова, 38, ООО «УК ДВА» (ИНН: 5904652707): горизонтальная вывеска (баннер) «продажа 2 этаж 150 м в кв. тел. 8-908-264-92-80»	11/16/2020	12/14/2020							
511	г. Пермь, ул. Чкалова, 38, ООО «УК ДВА» (ИНН: 5904652707): горизонтальная вывеска (баннер) «T&B территория красоты т.202-45-57 мастер-универсал лешмейкер мастер по маникюру дипиляция воском»	11/16/2020	12/14/2020							
512	г. Пермь, ул. Героев Хасана, 34, Фикс Э. А.: размещена горизонтальная вывеска (баннер) «ШИНОМОНТАЖ»	11/16/2020								
513	г. Пермь, ул. Чкалова, 24, ООО «РАДИОСИЛА-ПЕРМЬ» (ИНН: 5902158210): горизонтальная вывеска (баннер) «РАЦИИ продажа обслуживание РЕМОНТ»	11/17/2020	12/10/2020		добровольное приведение вывески		12/7/2020			
514	г. Пермь, ул. Чкалова, 24, ООО «РАДИОСИЛА-ПЕРМЬ» (ИНН: 5902158210): горизонтальная вывеска (плоские буквы без подложки) «РАЦИИ»	11/17/2020			добровольное приведение вывески		12/7/2020			
515	г. Пермь, ул. Куйбышева, д. 47ООО «Империя» (ОГРН: 1205900010700): вертикальная вывеска (объёмные буквы) «DIESEL ROOM»	6/25/2021								
516	г. Пермь, ул. 1-я Красноармейская, 4, ООО «СОК «Рубин» (ИНН: 5904093375): вертикальная вывеска (баннер) «ДОМ СОПРТА РУБИН игровой зал тренажерный зал фитнес зал большой теннис настольный теннис 2400-700»	11/18/2020	12/10/2020		добровольное приведение вывески		12/2/2020			
517	г. Пермь, ул. Комсомольский проспект, д. 37, Пермский крайсовпроф: вывеска (короб) «ПЕРМСКИЙ КРАЙСОВПРОФ Солидарность Справедливость Единство»	11/18/2020	12/12/2020		добровольное приведение вывески		11/30/2020			
518	г. Пермь, ул. Комсомольский проспект, д. 37, Пермский крайсовпроф:вертикальная вывеска (баннер) «ПРОФСОЮЗ – ЭТО МЫ»	11/18/2020	12/12/2020		добровольное приведение вывески		11/30/2020			
519	г. Пермь, ул. Комсомольский проспект, д. 37, Пермский крайсовпроф: вертикальная вывеска (баннер) «защита! Занятость! Законность!»	11/18/2020	12/12/2020		добровольное приведение вывески		11/30/2020			
520	г. Пермь, ул.Глеба Успенского, 17, ООО «УРАЛСТРОЙРЕМОНТ» (5904995246): вертикальная вывеска (баннер) «NJ NewJet»	11/23/2020	2/11/2021		добровольное приведение вывески		2/11/2021			
521	г. Пермь, ул.Глеба Успенского, 17, ООО «УРАЛСТРОЙРЕМОНТ» (5904995246): горизонтальная вывеска (баннер) «NewJet ЗАПАРВКА КАТРИДЖЕЙ ул. Г. Успенского, 17 т. 233-47-48»	11/23/2020	2/11/2021		добровольное приведение вывески		2/11/2021			
522	г. Пермь, ул.Глеба Успенского, 17, ООО «УРАЛСТРОЙРЕМОНТ» (5904995246): горизонтальная вывеска (баннер) «Аврора салон Парикмахерские услуги 235-27-06»	11/23/2020	4/22/2021		добровольное приведение вывески		4/22/2021			
523	г. Пермь, ул.Глеба Успенского, 17, ООО «УРАЛСТРОЙРЕМОНТ» (5904995246): горизонтальная вывеска (баннер) «АТЕЛЬЕ Мастер-классы Установка кнопок»	11/23/2020	4/8/2021		добровольное приведение вывески		4/11/2021			
524	г. Пермь, ул.Глеба Успенского, 17, ООО «УРАЛСТРОЙРЕМОНТ» (5904995246): вертикальная вывеска (баннер) «Дизайн Ателье от Ольги»	11/23/2020	12/22/2020		добровольное приведение вывески		4/9/2021			
525	г. Пермь, ул.Глеба Успенского, 17, ООО «УРАЛСТРОЙРЕМОНТ» (5904995246): вывеска (баннер) «АРЕНДА ПОМЕЩЕНИЯ 8902 47 8 95 96»	11/23/2020	12/22/2020		добровольное приведение вывески		4/9/2021			
526	г. Пермь, ул. Краснополянская, 9, ООО УК «Владимирский» (ИНН: 5948052182): горизонтальная вывеска (баннер) «УТКИИН Юрий Аркадьевич депутат Пермской городской думы»	11/26/2020	12/23/2020		добровольное приведение вывески		4/2/2021			
527	г. Пермь, ул. Краснова, 18, Пермская краевая организация ВОС (5904071484): горизонтальная вывеска (короб) «SMT Sign Master Technology»	11/26/2020	12/25/2020		добровольное приведение вывески		12/18/2020			
528	г. Пермь, ул. Краснова, 18, Пермская краевая организация ВОС (5904071484): горизонтальная вывеска «ФИТНЕС ЦЕНТР»	11/26/2020	12/25/2020		добровольное приведение вывески		12/18/2020			
529	г. Пермь, ул. Лодыгина, 24, ИП Попова Н. В. (ИНН: 590400857143): горизонтальная вывеска (лайтбокс) «ПРОДУКТЫ 24 ЧАСА»	11/26/2020	12/29/2020		добровольное приведение вывески		12/18/2020			
530	г. Пермь, ул. Лодыгина, 24, ИП Попова Н. В. (ИНН: 590400857143): горизонтальная вывеска (баннер) «продуктовый магазин БОРОДИНСКИЙ»	11/26/2020	12/29/2020		добровольное приведение вывески		12/18/2020			
531	г. Пермь, ул. Максима Горького, 60, ООО «Одиссей-Сб» (ИНН: 5905284767): вертикальная вывеска (баннер) «ОБЬЕКТ ПОД ОХРАНОЙ группы предприятий ОДИССЕЙ»	12/2/2020	12/9/2020		добровольное приведение вывески		12/9/2020			
532	г. Пермь, ул. Максима Горького, 62А, «Одиссей-Сб» (ИНН: 5905284767): горизонтальная вывеска (баннер) «АВТОСТОЯНКА»	12/2/2020	12/9/2020		добровольное приведение вывески		12/9/2020			
533	г. Пермь, ул. Николая Островского, 55.1, «Одиссей-Сб» (ИНН: 5905284767): вывеска (баннер) «АВТОСТОЯНКА»	12/2/2020	12/9/2020		добровольное приведение вывески		12/9/2020			

534	г. Пермь, ул. Николая Островского, 55.1, «Одиссей-Сб» (ИНН: 5905284767): вывеска (баннер) «ОБЬЕКТ ПОД ОХРАНОЙ группы предприятий ОДИССЕЙ»	12/2/2020	12/9/2020		добровольное приведение вывески		12/9/2020			
535	г. Пермь, ул. Малая Ямская, 10Б, «Одиссей-Сб» (ИНН: 5905284767): вывеска (баннер) «ОБЬЕКТ ПОД ОХРАНОЙ группы предприятий ОДИССЕЙ»	12/2/2020	12/9/2020		добровольное приведение вывески		12/9/2020			
536	г. Пермь, ул. Комсомольский проспект, 54, ООО «Гостиный Двор»: горизонтальная вывеска (короб) «СБЕРБАНК»	12/18/2020	1/20/2021							
537	г. Пермь, ул. Комсомольский проспект, 54, ООО «Гостиный Двор»: горизонтальная вывеска (короб) «Пятерёчка»	12/18/2020	1/20/2021							
538	г. Пермь, ул. Комсомольский проспект, 54, ООО «Гостиный Двор»: горизонтальная вывеска (короб) «ВОСТОЧНЫЙ БАНК»	12/18/2020	1/20/2021							
539	г. Пермь, ул. Комсомольский проспект, 54, ООО «Гостиный Двор»: горизонтальная вывеска (короб) «ЧИТАЙ-ГОРОД»	12/18/2020	1/20/2021							
540	г. Пермь, ул. Комсомольский проспект, 54, ООО «Гостиный Двор»: горизонтальная вывеска (объемные буквы) «ВОСТОЧНЫЙ ЭКСПРЕСС БАНК»	12/18/2020	1/20/2021							
541	г. Пермь, ул. Комсомольский проспект, 54, ООО «Гостиный Двор»: горизонтальная вывеска (баннер) «РЫБОЛОВНЫЙ СУПЕРМАКЕРКЕТ президент FISH»	12/18/2020	1/20/2021		добровольное приведение вывески		3/19/2021			
542	г. Пермь, ул. Комсомольский проспект, 54, ООО «Гостиный Двор»: горизонтальная вывеска (баннер) «MODERNIST 3 этаж»	12/18/2020	1/20/2021		добровольное приведение вывески		3/19/2021			
543	г. Пермь, ул. Комсомольский проспект, 54, ООО «Гостиный Двор»: горизонтальная вывеска (баннер) «клуб-магазин настольных игр хитрый Ёж 3 этаж»	12/18/2020	1/20/2021		добровольное приведение вывески		3/19/2021			
544	г. Пермь, ул. Комсомольский проспект, 54, ООО «Гостиный Двор»: горизонтальная вывеска (баннер) «пункт выдачи заказов Лабиринт»	12/18/2020	1/20/2021		добровольное приведение вывески		3/19/2021			
545	г. Пермь, ул. Комсомольский проспект, 54, ООО «Гостиный Двор»: горизонтальная вывеска (баннер) «ювелир гравер 1 этаж».	12/18/2020	1/20/2021		добровольное приведение вывески		3/19/2021			
546	г. Пермь, ул. Куйбышева, 69, ООО «УК ДВА» (ИНН: 5904652707): горизонтальная вывеска (баннер) «парфюмерный супермаркет практическая МАГИЯ»	12/18/2020	1/27/2021							
547	г. Пермь, ул. Максима Горького, д. 65А, ООО «Информ-Налогконсалтинг» (ИНН: 5902829846): : горизонтальная вывеска (баннер) «ИНК Аудиторская компания «Информ-НалогКонсалтинг» (342) 210-77-40, 215-54-24»	4/7/2021	4/29/2021		добровольное приведение вывески		4/29/2021			
548	г. Пермь, ул. Максима Горького, д. 65А, ООО «Информ-Налогконсалтинг» (ИНН: 5902829846): горизонтальная вывеска (баннер) «ИНК Налоговый консалтинг»	4/7/2021	4/29/2021		добровольное приведение вывески		4/29/2021			
549	г. Пермь, ул. Максима Горького, д. 65А, ООО «Информ-Налогконсалтинг» (ИНН: 5902829846): горизонтальная вывеска (баннер) «ИНК Юридические услуги»	4/7/2021	4/29/2021		добровольное приведение вывески		4/29/2021			
550	г. Пермь, ул. Максима Горького, д. 65А, ООО «Информ-Налогконсалтинг» (ИНН: 5902829846): горизонтальная вывеска (баннер) «10 лет – ООО «Информ-НалогКонсалтинг т. 210-77-40»	4/7/2021	4/29/2021		добровольное приведение вывески		4/29/2021			
551	г. Пермь, ул. Максима Горького, д. 65А, ООО «Информ-Налогконсалтинг» (ИНН: 5902829846): горизонтальная вывеска (баннер) «ИНК Бухгалтерские услуги»	4/7/2021	4/29/2021		добровольное приведение вывески		4/29/2021			
552	г. Пермь, ул. Максима Горького, д. 65А, ООО «Информ-Налогконсалтинг» (ИНН: 5902829846): горизонтальная вывеска (баннер) «ИНК Аудиторские услуги»	4/7/2021	4/29/2021		добровольное приведение вывески		4/29/2021			
553	г. Пермь, ул. Механошина, 14, ООО УК ЭКСКОМ (ИНН: 5904147077): горизонтальная вывеска (баннер) «продается дешево 293-86-46»	12/18/2020	1/15/2021		добровольное приведение вывески		1/15/2021			
554	г. Пермь, ул. Механошина, 14, ООО УК ЭКСКОМ (ИНН: 5904147077): горизонтальная вывеска (объёмные буквы) «РЕМОНТ»	12/18/2020	1/15/2021		добровольное приведение вывески		1/15/2021			
555	г. Пермь, ул. Механошина, 14, ООО УК ЭКСКОМ (ИНН: 5904147077): горизонтальная вывеска (световой короб) «DICI.ru Power bank»	12/18/2020	1/15/2021		добровольное приведение вывески		1/15/2021			
556	г. Пермь, ул. Механошина, 14, ООО УК ЭКСКОМ (ИНН: 5904147077): вертикальная вывеска (баннер) «сеть магазинов DICI.RU запчасти и аксессуары для телефонов»	12/18/2020	1/15/2021		добровольное приведение вывески		1/15/2021			
557	г. Пермь, ул. Механошина, 14, ООО УК ЭКСКОМ (ИНН: 5904147077): вертикальная вывеска (баннер) «mega-bt.ru Оптовые цены в розницу»	12/18/2020	1/15/2021		добровольное приведение вывески		1/15/2021			
558	г. Пермь, ул. Механошина, 14, ООО «Зип-МТ» (ИНН: 5904993538): горизонтальная вывеска (баннер) «РЕМОНТ сотовых телефонов, ктк, Iphone, АКСЕСУАРЫ ОБОРОДУВАНИЕ КОМЛПЕКТУЮЩИЕ»	4/2/2021	3/30/2021		добровольное приведение вывески		3/30/2021			
559	г. Пермь, ул. Механошина, 14, ИП Трифоновой Т. Г. (ИНН: 615509269736): вертикальная вывеска (баннер) «GreenSpark запчасти оборудование инструменты»	4/2/2021	3/30/2021		добровольное приведение вывески		3/30/2021			
560	г. Пермь, ул. Механошина, 14, ООО УК ЭКСКОМ (ИНН: 5904147077): горизонтальная вывеска (баннер) «278-82-85 271-37-06 GSM СЕРВИС сервисный центр РЕМОНТ телефонов планшетов ноутбуков»	12/18/2020	1/15/2021		добровольное приведение вывески		1/15/2021			
561	г. Пермь, ул. Н. Островского, д. 53, ИП Ефремову Е. П. (ИНН: 590316259882): горизонтальная вывеска (баннер) «мужской клуб МАЛИНА»	12/18/2020	12/26/2020		добровольное приведение вывески		12/28/2020			
562	г. Пермь, ул. Пушкина, 50, ТСЖ «Пушкинский квартал» (ИНН: 5904213964): размещена горизонтальная вывеска (объёмные буквы) «Инна-Тур туристическое агентство»	12/18/2020	12/28/2020		добровольное приведение вывески		12/28/2020			
563	г. Пермь, ул. Чкалова, 9, ООО «Пожарный Мастер» (ИНН: 5904264310): горизонтальная вывеска (баннер) «ОГНЕТУШИТЕЛИ продажа перезарядка ремонт»	12/18/2020	1/15/2021		добровольное приведение вывески		1/15/2021			
564	г. Пермь, ул. Чкалова, 9, лит. Е, ООО «МО «Крепар» (ИНН: 5902107304): горизонтальная вывеска (баннер) «АвтоСвязь РАЦИИ»	12/18/2020	15.04.2021		добровольное приведение вывески		5/14/2021			
565	г. Пермь, ул. Чкалова, 9, лит. Е, ООО «МО «Крепар» (ИНН: 5902107304): вертикальная вывеска (баннер) «навигации видеорегистраторы радар-детекторы радиостанции радио товары …»	12/18/2020	1/20/2021		добровольное приведение вывески		1/20/2021			
566	г. Пермь, ул. Чкалова, 9, лит. Е, ООО «МО «Крепар» (ИНН: 5902107304): горизонтальная вывеска (баннер) «РАЦИИ 277-11-10»	12/18/2020	15.04.2021		добровольное приведение вывески		5/14/2021			
567	г. Пермь, ул. 1 я Красноармейская, 4, ООО «СОК «Рубин» (ИНН: 5904093375): горизонтальная вывеска (баннер) «ШКОЛА БОЛЬШОГО ТЕННИСА приглашает детей от 5-ти лет и старше 8 902 80 73 379»	12/18/2020	12/29/2020		добровольное приведение вывески		12/29/2020			
568	г. Пермь, ул. Краснофлотская, 15А, ООО «БОКС5» (ИНН: 5905996500): горизонтальная вывеска (баннер) «мы открылись! АВТОСЕРВИС КРАСНОФЛОТСКАЯ, 15А»	12/25/2020	12/29/2020		добровольное приведение вывески		12/29/2020			

569	г. Пермь, ул. Краснофлотская, 15А, ООО «БОКС5» (ИНН: 5905996500): горизонтальная вывеска (баннер) «СКОРО ОТКРЫТИЕ АВТОТЕХЦЕНТР требуются сотрудники на постоянное место работы»	12/25/2020	12/29/2020		добровольное приведение вывески		12/29/2020			
570	г. Пермь, ул. Куйбышева, 106, ООО «Итерра» (ИНН: 5904279651), ООО СОЦПРОМ (ИНН: 5904061126): горизонтальная вывеска (баннер) «iterra компьютеры оргтехника продажа и ремонт тел. 244-20-19»	12/25/2020	2/10/2021		добровольное приведение вывески		2/11/2021			
571	г. Пермь, ул. Куйбышева, 106, ИП Веприкову А. С (ИНН: 590582350080), ООО СОЦПРОМ (ИНН: 5904061126): горизонтальная вывеска (баннер) «Лицензии для такси 8 (342) 286-81-06»	12/25/2020	2/10/2021		добровольное приведение вывески		2/11/2021			
572	г. Пермь, ул. Куйбышева, 106, ООО СОЦПРОМ (ИНН: 5904061126): горизонтальная вывеска (баннер) «Аренда офисов тел.: 244-48-98»	12/25/2020	2/10/2021		добровольное приведение вывески		2/11/2021			
573	г. Пермь, ул. Куйбышева, 106, ООО СОЦПРОМ (ИНН: 5904061126): горизонтальная вывеска (баннер) «мемориальная компания ПАМЯТНИКИ из гранита и мрамора»	12/25/2020	2/10/2021		добровольное приведение вывески		2/11/2021			
574	г. Пермь, ул. Куйбышева, 113, ООО «Мастерская Герман» (ИНН: 5948042547): горизонтальная вывеска (баннер) «Полиграфия печати и штампы Баннеры и Вывески по госту Мастерская Герман»	12/25/2020	Неудачная попытка вручения 26.01.2021		добровольное приведение вывески		3/1/2021			
575	г. Пермь, ул. Куйбышева, 113, Трегубов В. И.: горизонтальная вывеска (баннер) «Пчеловод 89128885086», горизонтальная вывеска (баннер) «АРЕНДА 89128885086»	12/25/2020	Неудачная попытка вручения 25.01.2021		добровольное приведение вывески		3/2/2021			
576	г. Пермь, ул. Куйбышева, 113, Чудинова Е. Б.: горизонтальная вывеска (баннер) «ЧудоПряжа»	12/25/2020	Неудачная попытка вручения. Нет доставки на дом 25.01.2021		добровольное приведение вывески		3/1/2021			
577	г. Пермь, ул. Максима Горького, 75, ООО УК ЭКСКОМ (ИНН: 5904147077): вертикальная вывеска (баннер) «РЕМОНТ И РЕСТАВРАЦИЯ КОЖАНЫХ ИХДЕЛИЙ ЗОЛОТЫЕ РУКИ»	12/25/2020	2/8/2021		добровольное приведение вывески		2/1/2021			
578	г. Пермь, ул. Максима Горького, 75, ООО УК ЭКСКОМ (ИНН: 5904147077): вертикальная вывеска (баннер) «ВОЗДУЩНЫЕ ШАРИКИ SHAROV»	12/25/2020	2/8/2021		добровольное приведение вывески		2/1/2021			
579	г. Пермь, ул. Максима Горького, 75, ООО УК ЭКСКОМ (ИНН: 5904147077): горизонтальная вывеска (баннер) «ЗАПЧАСТИ ДЛЯ БЫТОВОЙ ТЕХНИКИ»	12/25/2020	2/8/2021		добровольное приведение вывески		2/1/2021			
580	г. Пермь, ул. Максима Горького, 75, ООО УК ЭКСКОМ (ИНН: 5904147077): », горизонтальные вывески (баннер) «iszlip.ru»	12/25/2020	2/8/2021		добровольное приведение вывески		2/1/2021			
581	г. Пермь, ул. Максима Горького, 75, ООО УК ЭКСКОМ (ИНН: 5904147077): горизонтальная вывеска (баннер) «ПРИОРИТЕТ системы безопасности»	12/25/2020	2/8/2021		добровольное приведение вывески		2/1/2021			
582	г. Пермь, ул. Маршрутная, 1, ООО «Мастерская Герман» (ИНН: 6674364260): горизонтальная вывеска (баннер) «центр выгодных покупок ВОСТОК»	12/25/2020	2/9/2021		добровольное приведение вывески		2/2/2021			
583	г. Пермь, ул. Н. Островского, 93, ООО «НЕПТУН» (ОГРН: 1197847151248): горизонтальная вывеска (баннер) «ВХОД»	12/25/2020	Неудачная попытка вручения 26.01.2021		добровольное приведение вывески		6/1/2021			
584	г. Пермь, ул. Н. Островского, 93, ООО «НЕПТУН» (ОГРН: 1197847151248): горизонтальная вывеска (баннер) «ФЕЙЕРВЕРКИ ПИРОЛАЙК»	12/25/2020	Неудачная попытка вручения 26.01.2021		добровольное приведение вывески		6/1/2021			
585	г. Пермь, ул. Чернышевского, 28, ООО «УК «Комфортная среда» (ОРГН: 1165958076272): горизонтальная вывеска (баннер) «JazzMix ТАНЦЫ»	12/25/2020	12/25/2020		добровольное приведение вывески		12/25/2020			
586	г. Пермь, ул. Чкалова, 7, ООО «Территория Инструмента» (ИНН: 5904295759): горизонтальная вывеска (баннер) «ТЕРРИТОРОИЯ ИНТСРУМЕНТА»	12/25/2020	2/9/2021		добровольное приведение вывески		12/25/2020			
587	г. Пермь, ул. Чкалова, 7, к. 3, ООО «ЭМОС» (ИНН: 5904298943): горизонтальная вывеска (баннер) «ШИНОМОНТАЖ перетяжка салона авто 8-950-477-5559»	12/25/2020	5/7/2021		добровольное приведение вывески		4/30/2021			
588	г. Пермь, ул. Чкалова, 7, к. 3, ООО «ЭМОС» (ИНН: 5904298943): горизонтальная вывеска (световой короб - бегущая строка) «Теплый бокс 293-30-84»	12/25/2020	5/7/2021		добровольное приведение вывески		4/30/2021			
589	г. Пермь, ул. Чкалова, 7, к. 3, ООО «ЭМОС» (ИНН: 5904298943): горизонтальная вывеска (световой короб - бегущая строка) «Авточехлы незамерзайка»	12/25/2020	2/9/2021		добровольное приведение вывески		2/9/2021			
590	г. Пермь, ул. Чкалова, 7, к. 3, ООО «ЭМОС» (ИНН: 5904298943): горизонтальная вывеска (баннер) «Автомобильные чехлы из экокожи АвтоИнтерьер 246-93-29»	12/25/2020	5/7/2021		добровольное приведение вывески		4/30/2021			
591	г. Пермь, ул. Чкалова, 7, к. 3, ООО «ЭМОС» (ИНН: 5904298943): горизонтальная вывеска (баннер) «АвтоИнтерьер 246-93-29 Автомобильные чехлы из экокожи»	12/25/2020	5/7/2021		добровольное приведение вывески		4/30/2021			
592	г. Пермь, ул. Чкалова, 7, к. 3, ООО «ЭМОС» (ИНН: 5904298943): горизонтальная вывеска (баннер) «ПРИКАМЬЕ-К KARCHER тел. 246-02-57»	12/25/2020	2/9/2021		добровольное приведение вывески		2/9/2021			
593	г. Пермь, ул. Чкалова, 7, к. 3, ООО «ЭМОС» (ИНН: 5904298943): вертикальная вывеска (баннер) «это вам не букет подставка для цветка 250 р 300 метров»	12/25/2020	5/7/2021		добровольное приведение вывески		4/30/2021			
594	г. Пермь, ул. Чкалова, 7, к. 3, ООО «ЭМОС» (ИНН: 5904298943): горизонтальная вывеска (баннер) «ЗАДВИЖКИ ОТВОДЫ КРАНЫ ФЛАНЦЫ 249-88-11 249-88-03»	12/25/2020	2/9/2021		добровольное приведение вывески		2/9/2021			
595	г. Пермь, ул. Чкалова, 7, к. 5, ООО «ЭМОС» (ИНН: 5904298943): горизонтальная вывеска (баннер) «АВТОСЕРВИС ШИНОМОНТАЖ ТЕЛ. 8-906-88-999-43»	12/25/2020	5/7/2021		добровольное приведение вывески		4/30/2021			
596	г. Пермь, ул. Чкалова, 7, к. 5, ООО «ЭМОС» (ИНН: 5904298943): горизонтальная вывеска (баннер) «CAR LIGHT GARAGE»	12/25/2020	5/7/2021		добровольное приведение вывески		4/30/2021			
597	г. Пермь, ул. Чкалова, 7, к. 5, ООО «ЭМОС» (ИНН: 5904298943): вертикальная вывеска (баннер) «CAR LIGHT GARAGE»	12/25/2020	5/7/2021		добровольное приведение вывески		4/30/2021			
598	г. Пермь, ул. Чкалова, 7, к. 5, ООО «ЭМОС» (ИНН: 5904298943): горизонтальная вывеска (баннер) «ТАХОГРАФЫ ГЛОНАСС, АВТОЭЛЕКТРИК 8982-230-57-44»	12/25/2020	5/7/2021		добровольное приведение вывески		4/30/2021			
599	г. Пермь, ул. Чкалова, 9, ООО «МО «Крепар» (ИНН: 5902107304): горизонтальная вывеска (баннер) «СРОЧНЫЙ РЕМОНТ ТЕЛ.: 276-53-52 СМАРТФОНОВ И ПЛАНШЕТОВ»	12/25/2020	4/14/2021		добровольное приведение вывески		2/9/2021			
600	г. Пермь, ул. Чкалова, 9, ООО «МО «Крепар» (ИНН: 5902107304): горизонтальная вывеска (баннер) «ОГНЕТУШИТЕЛИ ПРОДАЖА ПЕРЕЗАРЯДКА РЕМОНТ»	12/25/2020	4/14/2021		добровольное приведение вывески		2/9/2021			

601	г. Пермь, ул. Чкалова, 9, ООО «МО «Крепар» (ИНН: 5902107304): горизонтальная вывеска (баннер) «Williams 8(342) 276 35 36 АВТОСЕРВИС»	12/25/2020	4/14/2021		добровольное приведение вывески		2/9/2021			
602	г. Пермь, ул. Чкалова, 9, ООО «МО «Крепар» (ИНН: 5902107304): горизонтальная вывеска (баннер) «ПЕЧИ ДЛЯ БАНИ 202-202-1»	12/25/2020	4/14/2021		добровольное приведение вывески		2/9/2021			
603	г. Пермь, ул. Чкалова, 9, ООО «МО «Крепар» (ИНН: 5902107304): горизонтальная вывеска (баннер) «РЕМОНТ СИЛОВЫХ ТРАНСФОРМАТОРОВ 278-78-53»	12/25/2020	4/14/2021		добровольное приведение вывески		4/30/2021			
604	г. Пермь, ул. Чкалова, 9, ООО «МО «Крепар» (ИНН: 5902107304): горизонтальная вывеска (баннер) «ПЛАТНАЯ АВТОСТЯНКА»	12/25/2020	4/14/2021		добровольное приведение вывески		4/30/2021			
605	г. Пермь, ул. Чкалова, 9, ООО «МО «Крепар» (ИНН: 5902107304): горизонтальная вывеска (баннер) «ЗАПРАВКА АВТОКОНДИЦИОНЕРОВ»	12/25/2020	4/14/2021		добровольное приведение вывески		4/30/2021			
606	г. Пермь, ул. Чкалова, 9, склад № 2, ООО «МО «Крепар» (ИНН: 5902107304): вертикальная вывеска (баннер) «HORMAN ворота автоматика двери 25-93-111»	12/25/2020	4/14/2021		добровольное приведение вывески		4/30/2021			
607	г. Пермь, ул. Чкалова, 9, лит Д, ООО «МО «Крепар» (ИНН: 5902107304): горизонтальная вывеска (баннер) «ТЕКСТИЛЬ ТРИКОТАЖ цокольный этаж»	12/25/2020	4/14/2021		добровольное приведение вывески		4/30/2021			
608	г. Пермь, ул. Чкалова, 9, лит Д, ООО «МО «Крепар» (ИНН: 5902107304): горизонтальная вывеска (баннер) «CLEVER белье одежда»	12/25/2020	4/14/2021		добровольное приведение вывески		4/30/2021			
609	г. Пермь, ул. Чкалова, 9, лит Д, ООО «МО «Крепар» (ИНН: 5902107304): горизонтальная вывеска (баннер) «цокольный этаж ТрикотажТорг 3 этаж 306»	12/25/2020	4/14/2021		добровольное приведение вывески		4/30/2021			
610	г. Пермь, ул. Чкалова, 9, лит Д, ООО «МО «Крепар» (ИНН: 5902107304): горизонтальная вывеска (баннер) «ТРИКОТАЖ дисконт»	12/25/2020	4/14/2021		добровольное приведение вывески		4/30/2021			
611	г. Пермь, ул. Чкалова, 9, лит Д, ООО «МО «Крепар» (ИНН: 5902107304): горизонтальная вывеска (баннер) «ТЕКСТИЛЬ ТРИКОТАЖ БЕЛАРУСЬ»	12/25/2020	4/14/2021		добровольное приведение вывески		4/30/2021			
612	г. Пермь, ул. Чкалова, 9, лит Д, ООО «МО «Крепар» (ИНН: 5902107304): горизонтальная вывеска (баннер) «ПРОТИВОПОЖАРНЫЕ ДВЕРИ 249-72-10»	12/25/2020	4/14/2021		добровольное приведение вывески		4/30/2021			
613	г. Пермь, ул. Маршрутная, 1, ИП Паун Д. В.: горизонтальная вывеска (баннер) «ТКАНИ ул. Маршрутная, 9»	1/29/2021	2/5/2021		добровольное приведение вывески		2/1/2021			
614	г. Пермь, ул. Пушкина, д. 50, ООО «Инна-Тур» (ИНН: 5906145981): горизонтальная вывеска (объёмные буквы) «Инна-Тур туристическое агентство»	1/29/2021	2/5/2021		добровольное приведение вывески		2/5/2021			
615	г. Пермь, ул. Солдатова, д. 36, ООО «АПТЕКА ОТ СКЛАДА 15» (ОГРН: 1145958085514): горизонтальная вывеска (баннер) «Аптека от склада»	1/29/2021	2/17/2021		добровольное приведение вывески		2/17/2021			
616	г. Пермь, ул. Солдатова, д. 36, ИП Павлихина А. Ю. (ОРГН: 319595800137922): горизонтальная вывеска (баннер) «ЦВЕТЫ»	7/16/2021								
617	г. Пермь, ул. Солдатова, д. 36, ИП Павлихина А. Ю. (ОРГН: 319595800137922): вертикальная вывеска (объёмные буквы) «24 часа ЦВЕТЫ»	7/16/2021								
618	г. Пермь, ул. Солдатова, д. 36, ИП Павлихина А. Ю. (ОРГН: 319595800137922): вертикальная вывеска (объёмные буквы) «ЦВЕТЫ»	7/16/2021								
619	г. Пермь, ул. Солдатова, д. 36, ИП Павлихина А. Ю. (ОРГН: 319595800137922): горизонтальная вывеска (объёмные буквы) «ЦВЕТЫ 24 часа»	7/16/2021								
620	г. Пермь, ул. Солдатова, д. 36, ИП Павлихина А. Ю. (ОРГН: 319595800137922): горизонтальная вывеска (объёмные буквы) «цветочная лавка»	7/16/2021								
621	г. Пермь, ул. Саранская, д. 3, ДОСААФ России Пермского Края (ИНН: 5904359441): вертикальная вывеска (баннер) «Банкеты обслуживания кейтеринг»	1/29/2021	2/18/2021		добровольное приведение вывески		2/18/2021			
622	г. Пермь, ул. Куйбышева, 95А, ИП Мурадов Р. Ш. (ИНН: 590200507529): горизонтальная вывеска: «Овощи фрукты»	1/29/2021	2/17/2021		добровольное приведение вывески		2/3/2021			
623	г. Пермь, ул. Куйбышева, 95А, ИП Мурадов Р. Ш. (ИНН: 590200507529): горизонтальная вывеска: «Пекарня хлебница»	1/29/2021	2/17/2021		добровольное приведение вывески		2/3/2021			
624	г. Пермь, ул. Куйбышева, 95А, ИП Мурадов Р. Ш. (ИНН: 590200507529): «горячий хлеб пироги сладости»	1/29/2021	2/17/2021		добровольное приведение вывески		2/3/2021			
625	г. Пермь, ул. Куйбышева, 95А, ИП Мурадов Р. Ш. (ИНН: 590200507529): «Мегафон»	1/29/2021	2/17/2021		добровольное приведение вывески		2/3/2021			
626	г. Пермь, ул. Куйбышева, 95А, ИП Мурадов Р. Ш. (ИНН: 590200507529): «Мегафон.ru»	1/29/2021	2/17/2021		добровольное приведение вывески		2/3/2021			
627	г. Пермь, ул. Куйбышева, 95А, ИП Мурадов Р. Ш. (ИНН: 590200507529): Smart безграничное общение мтс»	1/29/2021	2/17/2021		добровольное приведение вывески		2/3/2021			
628	г. Пермь, ул. Куйбышева, 95А, ИП Мурадов Р. Ш. (ИНН: 590200507529): «МТС»	1/29/2021	2/17/2021		добровольное приведение вывески		2/3/2021			
629	г. Пермь, ул. Куйбышева, 95А, ИП Мурадов Р. Ш. (ИНН: 590200507529): «Продукты»	1/29/2021	2/17/2021		добровольное приведение вывески		2/3/2021			
630	г. Пермь, ул. Куйбышева, 95А, ИП Мурадов Р. Ш. (ИНН: 590200507529): «Ставки фонбет на спорт»	1/29/2021	2/17/2021		добровольное приведение вывески		2/3/2021			
631	г. Пермь, ул. Куйбышева, 95А, ИП Мурадов Р. Ш. (ИНН: 590200507529): «Фонбет ставки на спорт с 1994»	1/29/2021	2/17/2021		добровольное приведение вывески		2/3/2021			
632	г. Пермь, ул. Куйбышева, 95А, ИП Мурадов Р. Ш. (ИНН: 590200507529): выеска (кронштейн) «24 часа продукты»	1/29/2021	2/17/2021		добровольное приведение вывески		2/3/2021			
633	г. Пермь, ул. Комсомольский проспект, д. 68, ИП Елкина О.Ю. (ИНН 590416010306): горизонтальная вывеска «кофейня - Кофе Сити - кофейня»	1/29/2021	Неудачная попытка вручения		добровольное приведение вывески		2/4/2021			
634	г. Пермь, ул. Героев Хасана, д. 98, ООО «ОблПрод» (ИНН: 590200507529): вертикальная вывеска (баннер) «в ОблПрод требуются на работу: водители кат. Е кладовщики кассиры грузчики отдел кадров…»	1/29/2021	2/17/2021	от 31.05.2021 № 059-39-01-01-350	добровольное приведение вывески		6/1/2021			
635	г. Пермь, ул. Героев Хасана, д. 98, ООО «ОблПрод» (ИНН: 590200507529): горизонтальная вывеска (баннер) «oblprod.ru доставка тел. 259-08-59»	1/29/2021	2/17/2021	от 31.05.2021 № 059-39-01-01-350	добровольное приведение вывески		6/1/2021			
636	г. Пермь, ул. Героев Хасана, д. 98, ООО «ОблПрод» (ИНН: 590200507529): горизонтальная вывеска (баннер) «сахар крупа комбикорм»	1/29/2021	2/17/2021	от 31.05.2021 № 059-39-01-01-350	добровольное приведение вывески		6/1/2021			
637	г. Пермь, ул. Героев Хасана, д. 98, ООО «ОблПрод» (ИНН: 590200507529): горизонтальная вывеска (баннер) «ОблПрод очень низкие цены»	1/29/2021	2/17/2021	от 31.05.2021 № 059-39-01-01-350	добровольное приведение вывески		6/1/2021			
638	г. Пермь, ул. Героев Хасана, д. 98, ООО «ОблПрод» (ИНН: 590200507529): горизонтальная вывеска (баннер) «ОблПрод ВАКАНСИИ: 259-07-59 грузчики водители кладовщики…»	1/29/2021	2/17/2021	от 31.05.2021 № 059-39-01-01-350	добровольное приведение вывески		6/1/2021			
639	г. Пермь, ул. Героев Хасана, д. 98, ООО «ОблПрод» (ИНН: 590200507529): вывеска (баннер) «ОблПрод мука»	1/29/2021	2/17/2021	от 31.05.2021 № 059-39-01-01-350	добровольное приведение вывески		6/1/2021			

640	г. Пермь, ул. Героев Хасана, д. 98, ООО «ОблПрод» (ИНН: 590200507529): вывеска (баннер) «ОблПрод масло»	1/29/2021	2/17/2021	от 31.05.2021 № 059-39-01-01-350	добровольное приведение вывески		6/1/2021			
641	г. Пермь, ул. Героев Хасана, д. 98, ООО «ОблПрод» (ИНН: 590200507529): горизонтальная вывеска (баннер) «продукты питания оптом и в розницу тел. 259-08-59 ОблПрод»	1/29/2021	2/17/2021	от 31.05.2021 № 059-39-01-01-350	добровольное приведение вывески		6/1/2021			
642	г. Пермь, ул. Героев Хасана, д. 98, ООО «ОблПрод» (ИНН: 590200507529): горизонтальная вывеска (баннер) «сахар мука крупа мясо комбикорм по низким ценам ОблПрод»	1/29/2021	2/17/2021	от 31.05.2021 № 059-39-01-01-350	добровольное приведение вывески		6/1/2021			
643	г. Пермь, ул. Героев Хасана, д. 98, ООО «ОблПрод» (ИНН: 590200507529): горизонтальная вывеска (баннер) «торговая сеть ОблПрод»	1/29/2021	2/17/2021	от 31.05.2021 № 059-39-01-01-350	добровольное приведение вывески		6/1/2021			
644	г. Пермь, ул. Героев Хасана, д. 98, ООО «ОДЕЖДА» (ИНН: 5904025431): горизонтальная вывеска (баннер) «ОДЕЖДА опт и розница»	1/29/2021			добровольное приведение вывески		6/1/2021			
645	г. Пермь, ул. Героев Хасана, д. 92Б, ИП Шаяхметова Г. А. (ИНН: 026408042755): горизонтальная вывеска (баннер) «Завод Металлокровли «Сталькомплект» ПРОФНАСТИЛ от производителя за 5 часов здесь»	4/23/2021	5/20/2021							
646	г. Пермь, ул. Героев Хасана, д. 92Б, ИП Шаяхметова Г. А. (ИНН: 026408042755): горизонтальная вывеска (короб) «профнастил за 5 часов черепица сайдинг штакетник 256-7-256»	4/23/2021	5/20/2021							
647	г. Пермь, ул. Героев Хасана, д. 76, ООО «Риэлинвест» (ИНН: 5902170401): горизонтальная вывеска (баннер) «Аренда 211-34-02»	1/29/2021	3/17/2021		добровольное приведение вывески		3/17/2021			
648	г. Пермь, ул. Героев Хасана, д. 76, ООО «Пермчермет» (ИНН: 5904324400): вывеска (баннер) «ПРИЕМ ЛОМА ДОРОГО ул. Г. Хасана, 76»	2/12/2021	3/17/2021		добровольное приведение вывески		3/17/2021			
649	г. Пермь, ул. Героев Хасана, д. 76, ООО «СТКС-Пермь» (ИНН: 5906044239): вывеска (баннер)«котлы насосы радиаторы стксс-пермь 219-54-07»	2/12/2021	3/17/2021		добровольное приведение вывески		3/17/2021			
650	г. Пермь, ул. Героев Хасана, д. 76, ООО «Уральская Стальная Компания» (ИНН: 5904298083): вывеска (баннер) «металлопрокат 2155-330»	2/12/2021	3/17/2021		добровольное приведение вывески		3/17/2021			
651	г. Пермь, ул. Героев Хасана, д. 76, ООО «Уральская Стальная Компания» (ИНН: 5904298083): вывеска (короб-бегущая строка) «ТЕПЛИЦЫ»				добровольное приведение вывески		3/17/2021			
652	г. Пермь, ул. Героев Хасана, д. 72, ООО «Желдорсистемы» (ИНН: 5904368157): вертикальная вывеска (баннер) «щебень песок пгс отсев доставка 8342 291 39 93»	2/12/2021	3/17/2021		добровольное приведение вывески		3/17/2021			
653	г. Пермь, ул. Николая Островского, 48/1, ООО «Промтехтрейд» (ИНН: 5904286313): горизонтальная вывеска (баннер) «Промтехтрейд»	3/2/2021			добровольное приведение вывески		3/12/2021			
654	г. Пермь, ул. Космонавтов шоссе, 27а лит Б, ИП Биниминов Ш. Х. (ИНН: 590400953672): горизонтальная вывеска (баннер) «текстиль»	3/3/2021	4/20/2021		добровольное приведение вывески		4/9/2021			
655	г. Пермь, ул. Космонавтов шоссе, 27а лит Б, ИП Биниминов Ш. Х. (ИНН: 590400953672): горизонтальная вывеска (баннер) «бакалея»	3/3/2021	4/20/2021		добровольное приведение вывески		4/9/2021			
656	г. Пермь, ул. Героев Хасана, д. 15, ИП Синицын Д. И.: горизонтальная вывеска (баннер) «ПРЯЖА».	4/23/2021								
657	г. Пермь, ул. Краснофлотская, 32, ООО «УК «ПГС» (ИНН: 5904164562): горизонтальная вывеска (баннер) «гостиница отель-мотель тел. (342) 240-28-01»	3/3/2021			добровольное приведение вывески		3/12/2021			
658	г. Пермь, ул. Механошина, 14, ИП Томина К. С. (ИНН: 590316486324): вертикальная вывеска (баннер) «сеть магазинов DICI.RU запчасти и аксессуары для телефонов»	3/3/2021			добровольное приведение вывески		3/12/2021			
659	г. Пермь, ул. Героев Хасана, 68, ООО «Гелиос-Консалтинг» (ИНН: 5903070512): горизонтальная вывеска (баннер) «аренда 891288852613»	3/5/2021			добровольное приведение вывески		4/9/2021			
660	г. Пермь, ул. Героев Хасана, 68, ООО «Камтент» (ИНН: 5903098980): горизонтальная вывеска (баннер) «камтент 2943122»	3/5/2021	4/13/2021		добровольное приведение вывески		4/9/2021			
661	г. Пермь, ул. Героев Хасана, 68, ООО «Эластикпром» (ИНН: 5948995148): горизонтальная вывеска (баннер) «РЕЗИНОТЕХНИКА 2405329»	3/5/2021			добровольное приведение вывески		4/9/2021			
662	г. Пермь, ул. Героев Хасана, 68, ООО «Текстиль Пермь» (ИНН: 5904239345): горизонтальная вывеска (баннер) «торговый дом С текстиль»	3/5/2021	4/15/2021		добровольное приведение вывески		4/9/2021			
663	г. Пермь, ул. Куйбышева, д. 113а, Яковлев Ю. Ф.: горизонтальная вывеска (баннер) «куплю б/у шины 278-00-77 деньги сразу»	3/5/2021	3/4/2021		добровольное приведение вывески		3/10/2021			
664	г. Пермь, ул. Куйбышева, д. 113а, Яковлев Ю. Ф.: горизонтальная вывеска (баннер) «картины на досках»	3/5/2021	3/4/2021		добровольное приведение вывески		3/10/2021			
665	г. Пермь, ул. Куйбышева, д. 113а, Яковлев Ю. Ф.: горизонтальная вывеска (баннер) «куплю б/у шины 278-00-77 деньги сразу»	3/5/2021	3/4/2021		добровольное приведение вывески		3/10/2021			
666	г. Пермь, ул. Куйбышева, д. 113а, Яковлев Ю. Ф.: горизонтальная вывеска (баннер) «кирпич боки пленки сетки фиксаторы тел 276-50-32 ул. Куйбышева, 113а»	3/5/2021	3/4/2021		добровольное приведение вывески		3/10/2021			
667	г. Пермь, ул. Пушкина, д. 6, ООО «УК Парма» (ИНН: 5904999339): горизонтальная вывеска (баннер) «продукты»	3/12/2021	4/9/2021		добровольное приведение вывески		3/26/2021			
668	г. Пермь, ул. Пушкина, д. 6, ООО «УК Парма» (ИНН: 5904999339): горизонтальная вывеска (баннер) «продукты»	3/12/2021	4/9/2021		добровольное приведение вывески		3/26/2021			
669	г. Пермь, ул. Пушкина, д. 6, ООО «УК Парма» (ИНН: 5904999339): вертикальная вывеска (баннер) «Живое пиво»	3/12/2021	4/9/2021		добровольное приведение вывески		3/26/2021			
670	г. Пермь, ул. Пушкина, д. 6, ООО «УК Парма» (ИНН: 5904999339): горизонтальная вывеска (баннер) «мы открылись»	3/12/2021	4/9/2021		добровольное приведение вывески		3/26/2021			
671	г. Пермь, ул. Газеты Звезда, 42, АСРО «СПП» (ИНН: 5904207061): горизонтальная вывеска (баннер) «СРО проектное 247-40-32»	3/12/2021	3/26/2021		добровольное приведение вывески		3/27/2021			
672	г. Пермь, ул. Героев Хасана, 42А, ООО «Партнер-Урал» (ИНН: 5904249128): горизонтальная вывеска (баннер) «подшипники партнер Урал»	3/12/2021	4/9/2021		добровольное приведение вывески		4/10/2021			
673	г. Пермь, ул. Героев Хасана, 42А, ООО «Партнер-Урал» (ИНН: 5904249128): вертикальная вывеска (баннер) «продажа подшипников партнёр Урал»	3/12/2021	4/9/2021		добровольное приведение вывески		4/10/2021			
674	г. Пермь, ул. Героев Хасана, 42А, ООО «Экспресс Подшипник - Пермь» (ИНН: 5904290888): горизонтальная вывеска (баннер) «экспресс подшипник»	3/12/2021	4/9/2021		добровольное приведение вывески		4/10/2021			
675	г. Пермь, ул. Героев Хасана, 42А, ООО «Экспресс Подшипник - Пермь» (ИНН: 5904290888): горизонтальная вывеска (баннер) «экспресс подшипник»	3/12/2021	4/9/2021		добровольное приведение вывески		4/10/2021			
676	г. Пермь, ул. Куйбышева, 50А, ИП Агафонова С. А.: горизонтальная вывеска (баннер) «медицинский центр ПАРИТЕТ»	5/28/2021								

677	г. Пермь, ул. Куйбышева, 50А, ИП Агафонова С. А.: горизонтальная вывеска (баннер) «EASTCON качество eastcon»	5/28/2021								
678	г. Пермь, ул. Куйбышева, 50А, НП «ЦРЛ «Источник» (ИНН: 5904191252): горизонтальная вывеска (баннер) «живая книга ЦРЛ Источник»	5/28/2021								
679	г. Пермь, ул. Куйбышева, 50А, ИП Агафонова С. А.: горизонтальная вывеска (баннер) «АВТОШКОЛА категории А В С офис 413 тел.: 288-42-03»	5/28/2021								
680	г. Пермь, ул. Куйбышева, 50А, ИП Агафонова С. А.: горизонтальная вывеска (баннер) «Школяры и дошколята! Подготовка к школе Обучение чтению репетитор 1-4 классы логопед»	5/28/2021	4/14/2021		добровольное приведение вывески		5/12/2021			
681	г. Пермь, ул. Куйбышева, 50А, ИП Агафонова С. А.: горизонтальная вывеска (баннер) «охранное предприятие АРМАДА»	3/23/2021	4/14/2021		добровольное приведение вывески		5/12/2021			
682	г. Пермь, ул. Куйбышева, 50А, «ОО ОЗПППК» (ИНН: 5904208523): горизонтальная вывеска (баннер) «общественное объединение «ОБЩЕСТВО ЗАЩИТЫ ПРАВ ПОТРЕБИТЕЛЕЙ ПЕРМСКОГО КРАЯ»	4/23/2021	5/12/2021		добровольное приведение вывески		5/12/2021			
683	г. Пермь, ул. Куйбышева, 50А, ИП Агафонова С. А.: горизонтальная вывеска (баннер) «ВЕСТ ПЛЮС ЗАЩИТА ПРАВ ПОТРЕБИТЕЛЕЙ РЕГИСТРАЦИЯ ООО, ИП, АВТОЮРИСТ ТЕЛ. 201-81-91»	3/23/2021			добровольное приведение вывески		4/1/2021			
684	г. Пермь, ул. Куйбышева, 50А, ИП Агафонова С. А.: вертикальная вывеска (информационная табличка) «ФГУЗ ЦЕНТР ГИГИЕНЫ И ЭПИДЕМИОЛОГИИ В ПЕРМСКОМ КРАЕ»	3/23/2021			добровольное приведение вывески		4/1/2021			
685	г. Пермь, ул. 1-я Красноармейская улица, д. 5, ТСЖ «форма 5» (ИНН: 5904385868): горизонтальная вывеска (баннер) «ЯСЛИ Лунтик»	4/22/2021	5/14/2021		добровольное приведение вывески		5/14/2021			
686	г. Пермь, ул. Газеты Звезда, д.33, ООО «УРАЛВИД» (ИНН: 5906154288): горизонтальная вывеска (баннер) «ШАУРМА»	4/2/2021	4/23/2021		добровольное приведение вывески		4/23/2021			
687	г. Пермь, ул. Газеты Звезда, д.33, ООО «УРАЛВИД» (ИНН: 5906154288): горизонтальная вывеска (баннер) «ШАУРМА»	4/2/2021	4/23/2021		добровольное приведение вывески		4/23/2021			
688	г. Пермь, ул. Газеты Звезда, д.33, ООО «УРАЛВИД» (ИНН: 5906154288): вертикальная вывеска (баннер) «КАФЕ банкеты свадьбы вечера»	4/2/2021	4/23/2021		добровольное приведение вывески		4/23/2021			
689	г. Пермь, ул. Газеты Звезда, д.33, ООО «УРАЛВИД» (ИНН: 5906154288): вертикальная вывеска (баннер) «ул. Г. Звезда 33 2377732 202-55-25»	4/2/2021	4/23/2021		добровольное приведение вывески		4/23/2021			
690	г. Пермь, ул. Комсомольский проспект, д. 75, ООО «УК «Прикамье» (ИНН: 5904351883): горизонтальная вывеска (баннер) «Уральские Посикунчики пирожковая»	4/2/2021	4/14/2021		добровольное приведение вывески		4/15/2021			
691	г. Пермь, ул. Краснофлотская, д. 25, ООО «УК «Мотоpостроитель» (ИНН: 5904163520): вертикальная вывеска (баннер) «286-29-76 косметолог парикмахерские услуги маникюр»	4/2/2021	Прибыло в место вручения 7.04.2022		добровольное приведение вывески		4/9/2021			
692	г. Пермь, ул. Краснофлотская, д. 25, ООО «УК «Мотоpостроитель» (ИНН: 5904163520): вертикальная вывеска (баннер) «286-29-76 косметолог парикмахерские услуги маникюр»	4/2/2021	Прибыло в место вручения 7.04.2022		добровольное приведение вывески		4/9/2021			
693	г. Пермь, ул. Краснофлотская, д. 25, ООО «УК «Мотоpостроитель» (ИНН: 5904163520): горизонтальная вывеска (баннер) «Салон парикмахерская»	4/2/2021	Прибыло в место вручения 7.04.2022		добровольное приведение вывески		4/9/2021			
694	г. Пермь, ул. Краснофлотская, д. 25, ООО «УК «Мотоpостроитель» (ИНН: 5904163520): горизонтальная вывеска (баннер) «солярий»	4/2/2021	Прибыло в место вручения 7.04.2022		добровольное приведение вывески		4/9/2021			
695	г. Пермь, ул. Краснофлотская, д. 28, ООО «Управдом» (ИНН: 5904163520): вертикальная вывеска (баннер) «СОЛЯНАЯ ПЕЩЕРА в «Пчелке»	4/2/2021	4/22/2021		добровольное приведение вывески		4/22/2021			
696	г. Пермь, ул. Краснофлотская, д. 28, ООО «Управдом» (ИНН: 5904163520): вертикальная вывеска (баннер) «ПЧЕЛКА школа развития детей … приглашаем детей и взрослых в СОЛЯНУЮ ПЕЩЕРУ!»	4/2/2021	4/22/2021		добровольное приведение вывески		4/22/2021			
697	г. Пермь, ул. Куйбышева, д. 103, ООО «ПМУП ГКТХ» (ИНН: 5904359441): горизонтальная вывеска (баннер) «грузоперевозки автомойка развал-схождение тел. 45-32-37»	4/2/2021	4/21/2021		добровольное приведение вывески		4/22/2021			
698	г. Пермь, ул. Куйбышева, д. 103, ООО «ПМУП ГКТХ» (ИНН: 5904359441): горизонтальная вывеска (баннер) «salon парикмахерская ул. Клары Цеткин, 21а»	4/2/2021	4/21/2021		добровольное приведение вывески		4/22/2021			
699	г. Пермь, ул. Куйбышева, д. 103, ООО «ПМУП ГКТХ» (ИНН: 5904359441): горизонтальная вывеска (баннер) «сауна лечебная солярий 44-23-40»	4/2/2021	4/21/2021		добровольное приведение вывески		4/22/2021			
700	г. Пермь, ул. Куйбышева, д. 103, ООО «ПМУП ГКТХ» (ИНН: 5904359441): горизонтальная вывеска (световой короб – не рабочий)	4/2/2021	4/21/2021		добровольное приведение вывески		4/22/2021			
701	г. Пермь, ул. Куйбышева, д. 143, ТСЖ «Куйбышева 143» (ИНН: 5904264260): горизонтальная вывеска (баннер) «КолбасаХлебМолоко Кудымкарская продукция»	4/2/2021	4/30/2021							
702	г. Пермь, ул. Куйбышева, д. 143, ТСЖ «Куйбышева 143» (ИНН: 5904264260): горизонтальная вывеска (баннер) «КолбасаХлебМолоко Кудымкарская продукция»	4/2/2021	4/30/2021							
703	г. Пермь, ул. Куйбышева, д. 143, ИП Каландаров А. К.: горизонтальная вывеска (объёмные буквы) «обувь одежда»	6/18/2021	7/5/2021							
704	г. Пермь, ул. Куйбышева, д. 143, ИП Каландаров А. К.: горизонтальная вывеска (баннер) «мир обувь одежда»	6/18/2021	7/5/2021							
705	г. Пермь, ул. Куйбышева, д. 149, ООО «Городская Управляющая Компания» (ИНН: 5904999360): вертикальная вывеска (баннер) «все виды парикмахерский услуг…»	4/2/2021	4/23/2021							
706	г. Пермь, ул. Куйбышева, д. 149, ООО «Городская Управляющая Компания» (ИНН: 5904999360): горизонтальная вывеска (баннер) «Мясо для Вас»	4/2/2021	4/23/2021							
707	г. Пермь, ул. Куйбышева, д. 149, ООО «Городская Управляющая Компания» (ИНН: 5904999360): вертикальная вывеска (баннер) «Свежее мясо овощи зелень»	4/2/2021	4/23/2021							
708	г. Пермь, ул. Куйбышева, д. 149, ООО «Городская Управляющая Компания» (ИНН: 5904999360): горизонтальная вывеска (баннер) «МЯСО для Вас)	4/2/2021	4/23/2021							
709	г. Пермь, ул. Куйбышева, д. 149, ООО «Городская Управляющая Компания» (ИНН: 5904999360): горизонтальная вывеска (объёмные буквы) «МЯСО»	4/2/2021	4/23/2021							
710	г. Пермь, ул. Тихая, 11А: горизонтальная вывыеска (баннер) «Авторемонт»	4/2/2021	4/5/2021		добровольное приведение вывески		4/5/2021			
711	г. Пермь, ул. Тихая, 11А: горизонтальная вывыеска (баннер) «Экспресс замена масла»	4/2/2021	4/5/2021		добровольное приведение вывески		4/5/2021			

712	г. Пермь, ул. Тихая, 11А: горизонтальная вывыеска (баннер) «Шиномонтаж»	4/2/2021	4/5/2021		добровольное приведение вывески		4/5/2021			
713	г. Пермь, ул. Тихая, 11А: горизонтальная вывыеска (баннер) «Автосервис»	4/2/2021	4/5/2021		добровольное приведение вывески		4/5/2021			
714	г. Пермь, ул. Тихая, 11А: горизонтальная вывыеска (баннер) «Развал-схождение»	4/2/2021	4/5/2021		добровольное приведение вывески		4/5/2021			
715	г. Пермь, ул. Тихая, 11Б: горизонтальная вывыеска (баннер) «Шиномонтаж»	4/2/2021	4/5/2021		добровольное приведение вывески		4/5/2021			
716	г. Пермь, ул. Тихая, 25А: горизонтальная вывыеска (баннер) «Возьми с собой Настоящий кофе»	4/2/2021	4/5/2021		добровольное приведение вывески		4/5/2021			
717	г. Пермь, ул. Тихая, 25А: горизонтальная вывыеска (баннер) «Химчистка»	4/2/2021	4/5/2021		добровольное приведение вывески		4/5/2021			
718	г. Пермь, ул. Тихая, 25А: горизонтальная вывыеска (баннер) «требуютс сотрудники»	4/2/2021	4/5/2021		добровольное приведение вывески		4/5/2021			
719	г. Пермь, Белинского 49, ООО «УК «ЭксКом» (5904147077): горизонтальная вывеска «ПАРИКМАХЕРСКАЯ»	4/23/2021	5/19/2021							
720	г. Пермь, Белинского 49, ООО «УК «ЭксКом» (5904147077): горизонтальная вывеска «ПАРИКМАХЕРСКАЯ»	4/23/2021	5/19/2021							
721	г. Пермь, Белинского 49, ООО «УК «ЭксКом» (5904147077): вертикальная вывеска (баннер) «швейные услуги»	4/23/2021	5/19/2021							
722	г. Пермь, Белинского 49, ООО «УК «ЭксКом» (5904147077): горизонтальная вывеска «second hand»	4/23/2021	5/19/2021							
723	г. Пермь, Белинского 49, ООО «УК «ЭксКом» (5904147077): вертикальная вывеска «багажные системы»	4/23/2021	5/19/2021							
724	г. Пермь, Белинского 49, ООО «УК «ЭксКом» (5904147077): вертикальная вывеска «СДЭК»	4/23/2021	5/19/2021							
725	г. Пермь, Комсомольский проспект, 72, ООО «УК «Аленд-вик» (ИНН: 5904208523): горизонтальная табличка (вклей-ка) «МЫ РАБОТАЕМ»	4/23/2021	4/26/2021		добровольное приведение вывески		4/26/2021			
726	г. Пермь,Сибирская, 71, ИП Симонова Н. З. (ИНН: 590414080690): вертикальная вывеска (вклейка) «фрукты молоко хлеб выпечка …»	4/23/2021	28.04.2021		добровольное приведение вывески		4/29/2021			
727	г. Пермь,Сибирская, 71, ИП Симонова Н. З. (ИНН: 590414080690): вертикальная вывеска (вклейка) «телятина»	4/23/2021	28.04.2021		добровольное приведение вывески		4/29/2021			
728	г. Пермь,Сибирская, 71, ИП Симонова Н. З. (ИНН: 590414080690): вертикальная вывеска (вклейка) «курица»	4/23/2021	28.04.2021		добровольное приведение вывески		4/29/2021			
729	г. Пермь,Сибирская, 71, ИП Симонова Н. З. (ИНН: 590414080690): вертикальная вывеска (вклейка) «свинина»	4/23/2021	28.04.2021		добровольное приведение вывески		4/29/2021			
730	г. Пермь, Белинского, 42б, пекарня «КрендельДом»: верти-кальная вывеска (баннер): «свежий хлеб, вкусная выпечка»	4/23/2021	4/26/2021		добровольное приведение вывески		4/26/2021			
731	г. Пермь, Белинского, 42б, пекарня «КрендельДом»: верти-кальная вывеска (баннер): «свежий хлеб, вкусная выпечка»				добровольное приведение вывески					
732	г. Пермь, Газеты Звезда, д. 56, ООО «АФК» (ИНН 1075906004668): горизонтальная вывеска (короб) «АФК»	4/23/2021	6/7/2021		добровольное приведение вывески		6/1/2021			
733	г. Пермь, Газеты Звезда, д. 56, ООО «АФК» (ИНН 1075906004668): вертикальная вывеска (баннер) «АФК кро-вельные материалы фасадные материалы продажа 8 (342) 244 42 42»	4/23/2021	6/7/2021		добровольное приведение вывески		6/1/2021			
734	г. Пермь, ул. 1 я Красноармейская, 50, ООО УК ЭКСКОМ (ИНН: 5904147077): «аренда, продажа офиса ул. 1-я Крас-ноармейская 52»	5/14/2021	6/7/2021		добровольное приведение вывески		6/7/2021			
735	г. Пермь, ул. Куйбышева, 51, ТСЖ «Куйбышева, 51/2» (ИНН: 5904143587): «КОМПЬ…»	5/14/2021	5/24/2021		добровольное приведение вывески		5/24/2021			
736	г. Пермь, ул. Куйбышева, 72, ООО «Самоуправление» (ИНН: 5902044742): «ремонт и тех. Обслуживание лодоч-ных моторов снегоходов гидроциклов мототехники …»	5/14/2021	6/9/2021							
737	г. Пермь, ул. Тимирязева, 26, ТСЖ «Тимирязева, 26» (ИНН: 5904130838): «электронная подпись Парма»	5/14/2021	6/8/2021		добровольное приведение вывески		7/11/2021			
738	г. Пермь, ул. Краснофлотская, 11/1, ИП Гимадиева Р. Г. (ИНН: 590771494507): горизонтальная вывеска (баннер) «КК дарите эмоции»	6/18/2021	7/5/2021		добровольное приведение вывески		6/21/2021			
739	г. Пермь, ул. Краснофлотская, 11/1, ИП Гимадиева Р. Г. (ИНН: 590771494507): горизонтальная вывеска (короб) «kaktus»	6/18/2021	7/5/2021							
740	г. Пермь, ул. Краснофлотская, 11/1, ИП Гимадиева Р. Г. (ИНН: 590771494507): горизонтальная вывеска (световой короб) «цветы»	6/18/2021	7/5/2021							
741	г. Пермь, ул. Краснофлотская, 11/1, ИП Гимадиева Р. Г. (ИНН: 590771494507): вертикальная вывеска (КОРОБ) «kaktus»	6/18/2021	7/5/2021							
742	г. Пермь, ул. Комсомольский пр-т, 90, ИП Смирнов С. Г. (ИНН 860402528954): горизонтальная вывеска «Итальян-ская кухня Французская кухня»	6/18/2021	7/6/2021		добровольное приведение вывески		7/1/2021			
743	г. Пермь, ул. Комсомольский пр-т, 90, ИП Смирнов С. Г. (ИНН 860402528954): вывеска (короб) «PARMESAN»	6/18/2021	7/6/2021		добровольное приведение вывески		7/1/2021			
744	г. Пермь, Комсомольский пр-т., 67, ИП Плотникова Т. С.: вертикальная вывеска (вклейка) «немецкая обувь»	6/18/2021	7/18/2021	от 10.08.2021 № 059-39-01-01-556			9/2/2021			
745	г. Пермь, Комсомольский пр-т., 67, ИП Плотникова Т. С.: вертикальная вывеска (вклейка) «качественная обувь»	6/18/2021	7/18/2021	от 10.08.2021 № 059-39-01-01-556			9/2/2021			
746	г. Пермь, Комсомольский пр-т., 67, ИП Плотникова Т. С.: вертикальная вывеска (вклейка) «теплая обувь»	6/18/2021	7/18/2021	от 10.08.2021 № 059-39-01-01-556			9/2/2021			
747	г. Пермь, Комсомольский пр-т., 67, ИП Плотникова Т. С.: вертикальная вывеска (вклейка) «немецкая обувь»	6/18/2021	7/18/2021	от 10.08.2021 № 059-39-01-01-556			9/2/2021			
748	г. Пермь, Комсомольский пр-т., 67, ИП Плотникова Т. С.: вертикальная вывеска (вклейка) «модная обувь»	6/18/2021	7/18/2021	от 10.08.2021 № 059-39-01-01-556			9/2/2021			
749	г. Пермь, Комсомольский пр-т., 67, ИП Плотникова Т. С.: горизонтальная вывеска (баннер) «мы работаем»	6/18/2021	7/18/2021	от 10.08.2021 № 059-39-01-01-556			9/2/2021			
750	г. Пермь, Комсомольский пр-т., 67, ИП Плотникова Т. С.: вертикальная вывеска (баннер) «вход»	6/18/2021	7/18/2021	от 10.08.2021 № 059-39-01-01-556			9/2/2021			
751	г. Пермь, Комсомольский пр-т., 67, ИП Плотникова Т. С.: горизонтальная вывеска (баннер) «распродажа переверну-тые цены»	6/18/2021	7/18/2021	от 10.08.2021 № 059-39-01-01-556			9/2/2021			
752	г. Пермь, Комсомольский пр-т., 69, ИП Акатова Е. В. (ОГР-НИП: 304590602000047): горизонтальная вывеска (свето-вой короб) «ЭВАЛАР»	6/18/2021	7/18/2021		добровольное приведение вывески		7/18/2021			
753	г. Пермь, Комсомольский пр-т., 69, ИП Зеленецкая В. В. (ИНН 590301128887). Горизонтальная вывеска в виде объ-емных букв «ПОДАРКИ»	6/18/2021	7/18/2021		добровольное приведение вывески		7/18/2021			
754	г. Пермь, Комсомольский пр-т., 69, ИП Зеленецкая В. В. (ИНН 590301128887): сплошная вклейка (информационная табличка) «весовой чай, кофе, сладости, бижутерия, канце-лярские товары, ремонт часов, галантерея …»	6/18/2021	7/18/2021		добровольное приведение вывески		7/18/2021			
755	г. Пермь, Комсомольский пр-т., 69, ИП Зеленецкая В. В. (ИНН 590301128887): сплошная вклейка (информационная табличка) «постельное белье, покрывала, женский три-котаж, чулки-носки, обувь, головные уборы, одежда для дома, …»	6/18/2021	7/18/2021		добровольное приведение вывески		7/18/2021			

756	г. Пермь, ул. Пушкина, д. 80, Арбитражный управляющий Унанян Е.Ю.: горизонтальная вывеска (короб) «Свадебный центр»	5/28/2021	6/30/2021		добровольное приведение вывески		6/30/2021			
757	г. Пермь, ул. Пушкина, д. 80, Арбитражный управляющий Унанян Е.Ю.: вывеска (сплошная вклейка) «handmade paradise dk ТЦ платина»	5/28/2021			добровольное приведение вывески					
758	. Пермь, ул. Пушкина, д. 80, Арбитражный управляющий Унанян Е.Ю.: вывеска (сплошная вклейка) «пряжа 2 этаж»	5/28/2021			добровольное приведение вывески					
759	г. Пермь, ул. Пушкина, д. 80, Арбитражный управляющий Унанян Е.Ю.: вывеска (сплошная вклейка) «мужские и детские костюмы пеплос»	5/28/2021			добровольное приведение вывески					
760	г. Пермь, ул. Пушкина, д. 80, Арбитражный управляющий Унанян Е.Ю.: вывеска (сплошная вклейка) «Ланж вечерние платья и классические костюмы»	5/28/2021			добровольное приведение вывески					
761	г. Пермь, ул. Пушкина, д. 80, Арбитражный управляющий Унанян Е.Ю.: вывеска (сплошная вклейка) «АТЕЛЬЕ реставрация пошив химчистка»	5/28/2021			добровольное приведение вывески					
762	г. Пермь, ул. Пушкина, д. 80, Арбитражный управляющий Унанян Е.Ю.: вывеска (сплошная вклейка) «яркий принт печатный салон»	5/28/2021			добровольное приведение вывески					
763	г. Пермь, ул. Пушкина, д. 80, Арбитражный управляющий Унанян Е.Ю.: вывеска (сплошная вклейка) «Надежда колготки и носки бельевой трикотаж детская одежда»	5/28/2021			добровольное приведение вывески					
764	г. Пермь, ул. Пушкина, д. 80, Арбитражный управляющий Унанян Е.Ю.: вывеска (сплошная вклейка) «школьная одежда отличник»	5/28/2021			добровольное приведение вывески					
765	г. Пермь, ул. Пушкина, д. 80, Арбитражный управляющий Унанян Е.Ю.: вывеска (сплошная вклейка) «ткани фурнитура 2 этаж»	5/28/2021			добровольное приведение вывески					
766	г. Пермь, ул. Пушкина, д. 80, Арбитражный управляющий Унанян Е.Ю.: вывеска (сплошная вклейка) «золотой сезон»	5/28/2021			добровольное приведение вывески					
767	г. Пермь, ул. Пушкина, д. 80, Арбитражный управляющий Унанян Е.Ю.: вывеска (сплошная вклейка) «мужские костюмы пиджаки брюки»	5/28/2021			добровольное приведение вывески					
768	г. Пермь, ул. Пушкина, д. 80, Арбитражный управляющий Унанян Е.Ю.: вывеска (сплошная вклейка) «контактные линзы солнцезащитные очки»	5/28/2021			добровольное приведение вывески					
769	г. Пермь, ул. Пушкина, д. 80, Арбитражный управляющий Унанян Е.Ю.: вывеска (сплошная вклейка) «фото на документы»	5/28/2021			добровольное приведение вывески					
770	г. Пермь, ул. Пушкина, д. 80, Арбитражный управляющий Унанян Е.Ю.: вывеска (сплошная вклейка) «bravo головные уборы кожгалантерея аксессуары»	5/28/2021			добровольное приведение вывески					
771	г. Пермь, ул. Пушкина, д. 80, Арбитражный управляющий Унанян Е.Ю.: вывеска (сплошная вклейка) «ателье Елена ремонт одежды любой сложности»	5/28/2021			добровольное приведение вывески					
772	г. Пермь, ул. Пушкина, д. 80, Арбитражный управляющий Унанян Е.Ю.: вывеска (сплошная вклейка) «антикварный салон империя покупка продажа антиквариата и предметов старины»	5/28/2021			добровольное приведение вывески					
773	г. Пермь, ул. Солдатова, д. 24, ООО «Территория Партнерства» (ИНН: 5904385868): вертикальная вывеска (баннер) «А003 профессиональные «нечитаемый текст»	7/16/2021								
774	г. Пермь, ул. Солдатова, д. 24, ООО «Территория Партнерства» (ИНН: 5904385868): вертикальная вывеска (баннер) «крокус салон красоты тел. 242-91-77»	7/16/2021								
775	г. Пермь, ул. 1-ая Красноармейская, д. 44А, ООО «МЦ «Лор Плюс» (ОРГН 1055901672133): вертикальная вывеска (баннер) «ЛорPlus Сеть клиник (342)258-258-8 здесь принимают ЛОР-врач Фониатр…»	6/18/2021	7/5/2021		добровольное приведение вывески		8/1/2021			
776	г. Пермь, ул. Белинского, д. 42, ООО «Центр рекламных технологий»: горизонтальная вывеска (баннер) «аренда 246-90-90».	6/2/2021			добровольное приведение вывески		6/3/2021			
777	г. Пермь, ул. 1-ая Красноармейская, д. 46,УК Экском: горизонтальная вывеска (баннер) «СМАК»	6/4/2021			добровольное приведение вывески		6/10/2021			
778	г. Пермь, ул. Комсомольский пр-т, 60, ООО «УК «ЭксКом»: горизонтальная вывеска (баннер) «срочный ремонт»	6/18/2021			добровольное приведение вывески		7/10/2021			
779	г. Пермь, Комсомольский пр-т., 49, ИП Плотников Д. А. (ИНН 590301206630). Горизонтальная вывеска (короб) «ОБУВЬ Brando ОБУВЬ»	6/18/2021	7/2/2021	от 10.08.2021 № 059-39-01-01-556			9/2/2021	N799, г. Пермь, ул. Волочаевская, 32, МКУ «СМИ»		
780	г. Пермь, Комсомольский пр-т, 58, ИП Володько Е.В. (ИНН: 590500392597): горизонтальная вывеска (короб) «Burundi»	6/18/2021	7/18/2021	от 10.08.2021 № 059-39-01-01-556			9/2/2021			
781	г. Пермь, Комсомольский пр-т, 58, ИП Агеев А. Ю. (ИНН: 593305303327): горизонтальная вывеска (объёмные буквы) «ЦВЕТЫ»	6/18/2021	7/16/2021	от 10.08.2021 № 059-39-01-01-556			9/2/2021			
782	г. Пермь, Комсомольский пр-т, 58, ИП Агеев А. Ю. (ИНН: 593305303327): вертикальная вывеска (объёмные буквы) «ЦВЕТЫ»	6/18/2021	7/16/2021	от 10.08.2021 № 059-39-01-01-556			9/2/2021			
783	г. Пермь, Комсомольский пр-т, 58, ИП Агеев А. Ю. (ИНН: 593305303327): вывеска (короб) «цветочная лавка»	6/18/2021	7/16/2021	от 10.08.2021 № 059-39-01-01-556			9/2/2021			
784	г. Пермь, Комсомольский пр-т, 60, ИП Агеев А. Ю. (ИНН: 593305303327): : горизонтальная вывеска (объёмные буквы) «ЦВЕТЫ 24 часа»	6/18/2021	7/16/2021	от 10.08.2021 № 059-39-01-01-556			9/2/2021			
785	г. Пермь, Комсомольский пр-т, 60, ИП Агеев А. Ю. (ИНН: 593305303327): : вертикальная вывеска (объёмные буквы) «ЦВЕТЫ»	6/18/2021	7/16/2021	от 10.08.2021 № 059-39-01-01-556			9/2/2021			
786	г. Пермь, Комсомольский пр-т, 60, ИП Агеев А. Ю. (ИНН: 593305303327): : вертикальная вывеска (объёмные буквы) «ЦВЕТЫ»	6/18/2021	7/16/2021	от 10.08.2021 № 059-39-01-01-556			9/2/2021			
787	г. Пермь, Комсомольский пр-т, 60, ИП Агеев А. Ю. (ИНН: 593305303327): : вывеска (короб) «цветочная лавка»	6/18/2021	7/16/2021	от 10.08.2021 № 059-39-01-01-556			9/2/2021			
788	г. Пермь, Комсомольский пр-т, 60, ИП Швецова Л. А. (ИНН: 591400077346): горизонтальная вывеска (баннер) «ювелирный дом драгоценная орхидея»	6/18/2021	7/18/2021							
789	г. Пермь, Комсомольский пр-т, 60, ИП Швецова Л. А. (ИНН: 591400077346): горизонтальная вывеска (баннер) «ювелирный дом драгоценная орхидея»	6/18/2021	7/18/2021							
790	г. Пермь, Комсомольский пр-т, 60, ООО «АВАНС ЛОМБАРД» (ОГРН: 1165958092618): вертикальная вывеска (баннер) «Аванс Ломбард»	6/18/2021	7/18/2021	от 10.08.2021 № 059-39-01-01-556			9/2/2021	N388? г. Пермь, ул. Волочаевская, 32, МКУ «СМИ»,		

791	г. Пермь, Комсомольский пр-т, 66, ИП Швецова Л. А. (ИНН: 591400077346), ИП Кумовой Д. Г. (ОГРНИП: 319595800127611), ИП Швецовой Н. А. (ОГРНИП: 308590229100021): горизонтальная вывеска (баннер) «ювелирный дом драгоценная орхидея»	6/18/2021	7/18/2021	от 10.08.2021 № 059-39-01-01-556	добровольное приведение вывески		9/2/2021			
792	г. Пермь, Комсомольский пр-т, 66, ИП Швецова Л. А. (ИНН: 591400077346), ИП Кумовой Д. Г. (ОГРНИП: 319595800127611), ИП Швецовой Н. А. (ОГРНИП: 308590229100021): горизонтальная вывеска (баннер) «ювелирный дом драгоценная орхидея»	6/18/2021	7/18/2021	от 10.08.2021 № 059-39-01-01-556	добровольное приведение вывески		9/2/2021			
793	г. Пермь, Комсомольский пр-т, 68, ООО «Солнечный Свет» (ОГРН: 1167746485940): вертикальная вывеска (баннер) «S»	6/18/2021								
794	г. Пермь, Комсомольский пр-т, 68, ООО «Солнечный Свет» (ОГРН: 1167746485940): горизонтальная вывеска (баннер) «sunlight»	6/18/2021								
795	г. Пермь, Лодыгина, 3, ИП Туляева Ю . А., (ИНН: 590417340096): вертикальная вывеска: «сеть магазинов и баров разливных напитков всегда свежайшие напитки и закуски…»				добровольное приведение вывески		6/25/2021			
796	г. Пермь, Лодыгина, 3, ИП Туляева Ю . А., (ИНН: 590417340096): вертикальная вывеска: «сеть магазинов и баров разливных напитков всегда свежайшие напитки и закуски…»				добровольное приведение вывески		6/25/2021			
797	г. Пермь, Героев Хасана, 7А, ООО «ЖЭУ «Краснова» (ОГРН: 1085904005550): горизонтальная вывеска (баннер) «ООО «ЖЭУ «ЮБИЛЕЙНЫЙ»	6/25/2021			добровольное приведение вывески		7/10/2021			
798	г. Пермь, Героев Хасана, 7А, ООО «ЖЭУ «Краснова» (ОГРН: 1085904005550): вертикальная вывеска (баннер) «ООО «ЖЭУ «Красавинский»	6/25/2021			добровольное приведение вывески		7/10/2021			
799	г. Пермь, Швецова, 39Б, ИП Лоза О. А. (ОГРНИП: 306590502500036): горизонтальная вывеска (баннер) «Теплофф The Original Производится с 1930 года…»	6/25/2021			добровольное приведение вывески		7/18/2021			
800	г. Пермь, Краснофлотская, 18, ИП Горбунова Е.Б.: вертикальная вывеска (баннер) «чай, кофе, молочные коктейли»	7/9/2021			добровольное приведение вывески		7/18/2021			
801	г. Пермь, Краснофлотская, 18, ИП Горбунова Е.Б.: вертиуальная вывеска (баннер) «банкетный зал»	7/9/2021			добровольное приведение вывески		7/18/2021			
802	г. Пермь, Елькина, 3: горизонтальная вывеска (баннер) «колбасы деликатесы»	7/9/2021			добровольное приведение вывески		7/8/2021			
803	г. Пермь, Куйбышева, 53, УК Экском: горизонтальная вывеска (баннер) «автошины»	7/9/2021			добровольное приведение вывески		7/22/2021			
804	г. Пермь, Куйбышева, 55, УК Экском: вертикальная вывеска (баннер) «грузинская кухня»	7/9/2021								
805	г. Пермь, Куйбышева, 55, УК Экском: вертикальная вывеска (баннер) «grizzly»	7/9/2021								
806	г. Пермь, 1-ая Красноармейская, 31, ООО «Аптечный Склад «Марий Эл» (ИНН: 2311242609): размещена горизонтальная вывеска (баннер) «МЫ ОТКРЫЛИСЬ»	7/9/2021	8/18/2021							
807	г. Пермь, Сибирская, 52, АО КБ «Урал ФД» (ИНН: 5902300072): горизонтальная вывеска (информационная табличка) «Вход в банк Вход в банкомат»	7/9/2021	8/17/2021							
808	г. Пермь, Комсомольский пр-т, д. 98Б, ООО «Бизнес Центр Метеор» (ИНН: 5904227075): горизонтальная вывеска (баннер) «АРЕНДА 2408354»	7/16/2021			добровольное приведение вывески		7/22/2021			
809	г. Пермь, Комсомольский пр-т, д. 98Б, ООО «Бизнес Центр Метеор» (ИНН: 5904227075): вертикальная вывеска (баннер) «#ПРОТОНиЯ»	7/16/2021			добровольное приведение вывески		7/22/2021			
810	г. Пермь, Комсомольский пр-т, д. 98Б, ООО ООО «Эверест» (ИНН: 5911068796): горизонтальная вывеска (баннер) «интернет-гипермаркет автозапчастей AUTO PARTS»	7/16/2021			добровольное приведение вывески		7/22/2021			
811	г. Пермь, Елькина, д. 7, ИП Зубко А. Е. (ИНН: 594702580456): горизонтальная вывеска «доставка Цветы рядом 287-00-36»	7/16/2021	8/16/2021							
812	г. Пермь, Елькина, д. 7, ИП Зубко А. Е. (ИНН: 594702580456): горизонтальная вывеска (баннер) «Цветы рядом всегда»	7/16/2021	8/16/2021							
813	г. Пермь, Елькина, д. 7, ИП Зубко А. Е. (ИНН: 594702580456): вертикальная вывыеска (баннер) «Цветы рядом элитные розы от 35 р»	7/16/2021	8/16/2021							
814	г. Пермь, Героев Хасана, д. 12, ООО НПФ «Орбис» (ИНН: 5904018307): горизонтальная вывеска (лайтбокс) «строительные кадастровые работы»	7/16/2021	8/20/2021							
815	г. Пермь, Глеба Успенского, д. 22, ООО «А Лидер Плюс» (ИНН: 5903996529): вертикальная вывеска (баннер) «с нами ваш пес начнет проводить время с пользой»	7/16/2021	9/2/2021							
816	г. Пермь, Глеба Успенского, д. 22, ООО «А Лидер Плюс» (ИНН: 5903996529): вертикальная вывеска (баннер) «с нами ваш кот за здоровый образ жизни»	7/16/2021	9/2/2021							
817	г. Пермь, Революции, 56А, ООО «Заботливая Аптека» (ИНН: 5902862610): горизонтальная вывеска (баннер) «АПТЕКА»	7/16/2021	8/19/2021							
818	г. Пермь, Революции, 56А, ООО «ЮК Эксперты.Право» (ИНН: 5904373196): горизонтальная вывеска (баннер) «Юридическая компания «Эксперты.право» Юристы Адвокаты 6 этаж»	7/16/2021								
819	г. Пермь, Краснова, д. 24/1, ЗАО «Биоинт» (ИНН: 5906000464): горизонтальная вывеска (объёмные буквы) «BioNT»	7/16/2021								
820	г. Пермь, Краснова, д. 24/1,ООО «Акс СБ» (ИНН: 5904294226): горизонтальная вывеска (баннер) «Аксилиум система безопасности»	7/16/2021								
821	г. Пермь, Краснова, д. 24/1,ООО «ВИПАКС +» (ИНН: 5902140005): горизонтальная вывеска (баннер) «Випакс системы безопасности»	7/16/2021								
822	г. Пермь, Куйбышева, 112, ТЦ Хоровод: вертикальная вывеска (вклейка) «WESTFALIKA скидки акции рассрочка	7/23/2021			добровольное приведение вывески		7/16/2021			
823	г. Пермь, Куйбышева, 112, ТЦ Хоровод: вертикальная вывеска (вклейка) «WESTFALIKA скидки акции рассрочка	7/23/2021			добровольное приведение вывески		7/16/2021			
824	г. Пермь, Куйбышева, 112, ТЦ Хоровод: вертикальная вывеска (вклейка) «WESTFALIKA скидки акции рассрочка	7/23/2021			добровольное приведение вывески		7/16/2021			
825	г. Пермь, Куйбышева, 112, ТЦ Хоровод: вертикальная вывеска (вклейка) «WESTFALIKA скидки акции рассрочка	7/23/2021			добровольное приведение вывески		7/16/2021			
826	г. Пермь, Куйбышева, 112, ТЦ Хоровод: вертикальная вывеска (вклейка) «1000 товаров акции и скидки»	7/23/2021			добровольное приведение вывески		7/16/2021			
827	г. Пермь, Куйбышева, 112, ТЦ Хоровод: вертикальная вывеска (вклейка) «обувь аксессуары одежды семейный шопинг»	7/23/2021			добровольное приведение вывески		7/16/2021			

828	г. Пермь, Глеба Успенского, 13, ИП Мамонов А. О.: горизонтальная вывеска (вклейка) «к майским готовы»	7/23/2021			добровольное приведение вывески		7/16/2021			
829	г. Пермь, Пушкина, д. 78, ООО Ломбард «Регион-Ф» (ИНН: 5916018421): горизонтальная вывеска (баннер) «ЛОМБАРД ДЕНЬГИ под залог золота»	7/23/2021			добровольное приведение вывески		7/30/2021			
830	г. Пермь, Пушкина, д. 78, ООО Ломбард «Регион-Ф» (ИНН: 5916018421): горизонтальная вывеска (баннер) «ЛОМБАРД межрегиональная ассоциация ломбардов»	7/23/2021			добровольное приведение вывески		7/30/2021			
831	г. Пермь, Краснова, 18, Пермская краевая организация ВОС (5904071484): горизонтальная выыеска (баннер) «фитнес центр Совершентсво»	7/30/2021	9/3/2021							
832	г. Пермь, Пушкина, 66, ИП Хуссеини А. А.: горизонтальная вывеска (баннер) «французская кондитерская La Parisienne»	7/30/2021			добровольное приведение вывески		7/30/2021			
833	г. Пермь, Пушкина, 66, ИП Хуссеини А. А.: горизонтальная вывеска (баннер) «французская кондитерская La Parisienne»	7/30/2021			добровольное приведение вывески		7/30/2021			
834	г. Пермь, Гальперина, 6, ИП Пашин А. П.: горизонтальная вывеска (баннер) «АВТО-СТАР запчасти масла, автокосметика»	7/30/2021			добровольное приведение вывески		7/30/2021			
835	г. Пермь, Революции, 6, ИП Павлихина А. Ю. (591114770052): горизонтальная вывеска (лайтбокс) «цветы»	8/6/2021								
836	г. Пермь, Революции, 6, ООО «Терра» (6318174835): горизонтальная вывеска (короб) «аптека 59»	8/6/2021								
837	г. Пермь, Революции, 4, вертикальная вывеска (баннер) «мы делаем праздник незабываем»	8/6/2021								
838	г. Пермь, Газеты Звезда, 52, ООО «Теплодом Пермь» (5904350512): вертикальная вывеска (баннер) «теплодом теплый пол системы снеготаяния мансардные окна пароизоляция»	8/9/2021			добровольное приведение вывески		8/20/2021			
839	г. Пермь, Газеты Звезда, 52, ООО «Теплодом Пермь» (5904350512): вертикальная вывеска (баннер) «теплодом черепица сайдинг водосточные системы гидроизоляция»	8/9/2021			добровольное приведение вывески		8/20/2021			
840	г. Пермь, Газеты Звезда, 52: вертикальная вывеска (баннер) «monter group инженерно геологические изыскания проектирование реконструкция дизайн интерьера отделочные работы довертесь профессионалам…»	8/9/2021								
841	г. Пермь, Комсомольский проспект, 49, ТСЖ «Компрос 49»: горизонтальная вывеска (короб) «стратегия пенсионный фонд»	8/9/2021			добровольное приведение вывески	10/18/2021				
842	г. Пермь, Тимирязева, 50, ООО «УК «ЭксКом» (5904147077): горизонтальная вывеска (баннер) «автозапчасти агенство недвижимости парикмахерская…»	8/9/2021								
843	г. Пермь, Белинского, 31, ИП Амонишвили М. В. (ИНН: 590312841352): горизонтальная вывеска (баннер): «мы открыты»	8/16/2021			добровольное приведение вывески		8/17/2021			
844	г. Пермь, Братская, 177, Пермская НПО «Биомед»: горизонтальная вывеска (баннер): «НПО БИОМЕД 120 лет на страже здоровья нации»	8/16/2021								
845	г. Пермь, Комсомольский пр-т, 46, ООО «Кинопермь», вертикальная вывеска (баннер) «летний лагерь…»	8/17/2021			добровольное приведение вывески	10/18/2021				
846	г. Пермь, Комсомольский пр-т, 46, ООО «Кинопермь», вертикальная вывеска (баннер) «день рождения в центре эмоций»	8/17/2021			добровольное приведение вывески	10/18/2021				
847	г. Пермь, Комсомольский пр-т, 49, ТСЖ «Компрос 49»: горизонтальная выыеска (короб): «Стратегия пенсионный фонд»	8/17/2021								
848	г. Пермь, Куйбышева, 50, БЦ Куйбфшева, 50, горизонтальная вывеска (баннер) «hypnose»	8/17/2021			добровольное приведение вывески	10/18/2021				
849	г. Пермь, Куйбышева, 54, ИП Перминов И. Н. (ИНН: 5906991520б6): горизонтальная вывеска (баннер) «Велосмагазин»	8/17/2021								
850	г. Пермь, Куйбышева, 54, ООО «Шахматная школа»: горизонтальная вывеска(баннер) «шахматная школа»	8/17/2021								
851	г. Пермь, Куйбышева, 54, ООО «Шахматная школа»: горизонтальная вывеска(баннер) «шахматная школа Анатолия терехина»	8/17/2021			добровольное приведение вывески	10/18/2021				
852	г. Пермь, Куйбышева, 54, ИП Плотников Л. Н., горизонтальная вывеска (лайтбокс) «продажа покупка б/у стиральных-машин продажа запчастей»	8/17/2021								
853	г. Пермь, Серпуховская, 6, ИП Васильева Н.В., горизонтальная вывеска (баннер) «Велта спорт»	8/17/2021			добровольное приведение вывески	10/18/2021				
854	г. Пермь, Серпуховская, 6, ООО «Управдом», горизонтальная вывеска (баннер) «салон-парикмахерская Ника»	8/17/2021			добровольное приведение вывески	10/18/2021				
855	г. Пермь, Тимирязева, 54, ИП Плотникова И. А., горизонтальная вывеска (баннер) «детская парикмахерская «воображуля»	8/17/2021								
856	г. Пермь, Комсомольский прсопект, 60, ИП Болоткина А. Н.(ИНН 590200465621): горизонтальная вывеска (короб) «ювелирный дом драгоценная орхидея»	8/20/2021								
857	г. Пермь, Комсомольский прсопект, 60, ИП Болоткина А. Н.(ИНН 590200465621): горизонтальная вывеска (короб) «ювелирный дом драгоценная орхидея»	8/20/2021								
858	г. Пермь, Мотостроителей, 6, ООО «Главное управление обслуживания» (5905045769): вертикальная вывеска «план ушакова выборы в пермскую городскую думу округ № 20»	8/20/2021			добровольное приведение вывески	10/18/2021				
859	г. Пермь, Героев Хасана, 13,ООО «УК «ЭксКом» (5904147077): вертикальная вывеска «план ушакова выборы в пермскую городскую думу округ № 20»	8/20/2021			добровольное приведение вывески	10/18/2021				
860	г. Пермь,Куйбышева, 107, ООО «АЛЬФА ЖИВИКА»(ИНН: 6673189456): горизонтальная вывеска (баннер) «Аптека живика»	8/20/2021								
861	г. Пермь, Куйбышева, д.10 7, ИП Зубко А. Е. (ИНН: 594702580456): горизонтальная вывеска «свежие розы Цветы»	8/21/2021								
862	г. Пермь, Куйбышева, д.10 7, ИП Зубко А. Е. (ИНН: 594702580456): вертикальная вывеска «Цветы»	8/21/2021								
863	г. Пермь, Швецова, 41, ООО «Лондон» (ИНН: 5904247970): вывеска (баннер) «coffeeshop company»	8/22/2021			добровольное приведение вывески	10/18/2021				
864	г. Пермь, Швецова, 41, ООО «Лондон» (ИНН: 5904247970): вывеска (плоские буквы) «Home in Vienna»	8/22/2021			добровольное приведение вывески	10/18/2021				
865	г. Пермь, Швецова, 39Б, АНО ДПО «ПЦПО» (ИНН: 5904328450): горизонтальная вывеска (баннер) «пермский центр профессионального образования тел. 244-44-05»	8/22/2021			добровольное приведение вывески	10/18/2021				
866	г. Пермь, Фонтанная, 2а, ООО «Инновации в Строительстве» (ИНН:5904204350): горизонтальная вывеска (баннер) «общество с ограниченной ответственностью Инновации в строительстве»	8/22/2021			добровольное приведение вывески	10/18/2021				

867	г. Пермь, Серпуховская, 6, ООО «Управдом» (ИНН: 5904163520): горизонтальная вывеска (баннер) «велта-спорт»	8/22/2021			добровольное приведение вывески	10/18/2021				
868	г. Пермь, Серпуховская, 6, ООО «Управдом» (ИНН: 5904163520): горизонтальная вывеска (баннер) «Ника салон-парикмахерская»	8/22/2021			добровольное приведение вывески	10/18/2021				
869	г. Пермь, 25 Октября, 66, ООО «Элемент-Трейд»: вертикальная вывсека «будь в команде МОНЕТКА пригалашем на вакансии»	8/23/2021			добровольное приведение вывески	10/18/2021				
870	г. Пермь, ул. Куйцбышева, 98, горизонтальная вывеска (короб) «ВЕГА»	8/30/2021			добровольное приведение вывески	10/18/2021				
871	г. Пермь, ул, Куйбышева, 98, ИП Выгалова М. О.(ИНН: 590617804764): вывеска (плсокие буквы) « inside»	8/30/2021			добровольное приведение вывески	10/18/2021				
872	г. Пермь, Газеты Звезда, 67, ООО «УК «ЭксКом»: вертикальная вывеска (баннер) «парикмахер массаж педикюр ик сауна»	8/30/2021			добровольное приведение вывески	10/18/2021				
873	г. Пермь, Газеты Звезда, 67, ООО «УК «ЭксКом»: вертикальная вывеска (баннер) «kamisimo»	8/30/2021			добровольное приведение вывески	10/18/2021				
874	г. Пермь, ул. Бородинская, 26, ТСЖ «Бородинская 26» (ИНН: 5904299680): горизонтальная вывеска (баннер) «чистая питьевая вода на разлив в вашу тару»	8/30/2021			добровольное приведение вывески	10/18/2021				
875	г. Пермь, ул. Героев Хасана, 11А, ООО «Идеальная Компания» (ИНН: 5904322924): вертикальная вывеска (баннер) «ПЛАН УШАКОВА»	8/31/2021			добровольное приведение вывески	10/18/2021				
876	г. Пермь, ул. Елькина, 3а, ООО «Дистар Трейд» (ИНН: 5904643082): горизонтальная вывеска (баннер) «ДИСТАР СЕТИ И IT-ТЕХНОЛОГИИ ОБСЛУЖИВАНИЕ И РЕМОНТ Елькина, 3а тел. 244-03-03»	9/1/2021			добровольное приведение вывески	10/18/2021				
877	г. Пермь, Комсомольский просп., 49, ИП Плотников Д. А. (ИНН 590301206630): горизонтальная вывеска (баннер) «для школьников студентов», горизонтальная вывеска (баннер) «ненормальная распродажа летней обуви»	9/1/2021			добровольное приведение вывески	10/18/2021				
878	г. Пермь, Комсомольский просп., 49, ТСЖ «Компрос 49» (ИНН: 5904167436): горизонтальная вывеска (короб) «стратегия пенсионный фонд»	9/1/2021			добровольное приведение вывески	10/18/2021				
879	г. Пермь, Комсомольский просп., 60, ИП Болоткина А. Н. (ИНН: 590200465621): горизонтальная вывеска (баннер) «ювелирный дом драгоценная орхидея»	9/1/2021								
880	г. Пермь, Комсомольский просп., 60, ИП Болоткина А. Н. (ИНН: 590200465621): горизонтальная вывеска (баннер) «ювелирный дом драгоценная орхидея»	9/1/2021								
881	г. Пермь, Комсомольский просп., 44, ООО «Хороший Год» (ИНН: 5904334408): горизонтальная вывеска (баннер) «мы работаем»	9/1/2021			добровольное приведение вывески	10/18/2021				
882	г. Пермь, Комсомольский просп., 77, ТСЖ «Комсомольский Проспект-77» (ИНН: 5904185450): вертикальная вывеска (баннер) «УШАКОВ вернулся»	9/1/2021			добровольное приведение вывески	10/18/2021				
883	г. Пермь, Комсомольский просп., 77, ТСЖ «Комсомольский Проспект-77» (ИНН: 5904185450): вертикальная вывеска (баннер) «аптека»	9/1/2021			добровольное приведение вывески	10/18/2021				
884	г. Пермь, Комсомольский просп., 77, ООО «Заботливая Аптека» (ИНН: 5902862610): вертикальная вывеска (баннер) «аптека	9/1/2021			добровольное приведение вывески	10/18/2021				
885	г. Пермь, ул. Краснофлотская, 33, ООО «Детские Развивающие Технологии» (ИНН: 5902161076): «Три кита … 258-20-48 хотите на экскурсию … частная школа продленка…»	9/1/2021			добровольное приведение вывески	10/18/2021				
886	г. Пермь, ул. Газеты Звезда, 44, ООО «УК «ПРИКАМЬЕ» (ИНН: 5904351883): вертиклаьная вывеска «фрукты и овощи»	9/23/2021			добровольное приведение вывески	10/18/2021				
887	г. Пермь, ул. Тимирязева, 26, ТСЖ «Тимирязева, 26» (ИНН: 5904130838): баннер «продам помещение 8-922-240-11-84»	9/24/2021			добровольное приведение вывески	10/18/2021				
888	г. Пермь, ул. 1-я Красноармейская, 6, ООО «ПМ-Девелопмент»: горизонтальная вывеска «Стеклодом»	9/24/2021			добровольное приведение вывески	10/18/2021				
889	г. Пермь, ул. 1-я Красноармейская, 6, ООО «ПМ-Девелопмент»: горизонтальная вывеска «Аквафор»	9/24/2021			добровольное приведение вывески	10/18/2021				
890	г. Пермь, ул. 1-я Красноармейская, 6, ООО «ПМ-Девелопмент»: горизонтальная вывеска «Ангстрем»	9/24/2021			добровольное приведение вывески	10/18/2021				
891	г. Пермь, ул. Полины Осипенко, 45, ООО «УК «ЭксКом»: баннер «Аренда 8-902-47-26-574»	9/27/2021			добровольное приведение вывески	10/18/2021				
892	г. Пермь, Комсомольский проспект, 49, ТСЖ «Компрос 49»: баннер «аренда 298-32-01»	9/28/2021			добровольное приведение вывески	10/19/2021				
893	г. Пермь, Комсомольский проспект, 55, ТСЖ «Компрос 55»: горизонтальная вывеска (баннер) «чоскыт керку»	9/28/2021			добровольное приведение вывески	11/8/2021				
894	г. Пермь, Комсомольский проспект, 55, ТСЖ «Компрос 55»: вертикальная вывеска (баннер) «чоскыт керку»	9/28/2021			добровольное приведение вывески	11/8/2021				
895	г. Пермь, ул. Елькина, 3, ООО «УК «Моторостроитель»: вывеска (баннер) «приглашаем в секцию спортивной борьбы»	9/28/2021			добровольное приведение вывески	11/26/2021				
896	г. Пермь, ул. Полины Осипенко, 43, вертикальная вывеска (баннер) «ждем в новой юнит-baby»	9/27/2021			добровольное приведение вывески	10/29/2021				
897	г. Пермь, ул. Полины Осипенко, 43, ООО «УК «ЭксКом»: вертикальная вывеска (баннер) «ждем в новой юнит-baby»	9/27/2021			добровольное приведение вывески	10/29/2021				
898	г. Пермь, ул. Полины Осипенко, 43, ООО «УК «ЭксКом»: вертикальная вывеска (баннер) «частный саду»	9/27/2021			добровольное приведение вывески	10/29/2021				
899	г. Пермь, ул. Механошина, 15, ООО ЖЭУ «Краснова»: вывеска (баннер) «royal canin ветеринарная клиника»	9/22/2021			добровольное приведение вывески	10/29/2021				
900	г. Пермь, ул. Полины Осипенко, 55, ООО «УК «ЭксКом»: баннер «аренда»	9/28/2021			добровольное приведение вывески	11/26/2021				
901	г. Пермь, ул. Коломенская, 55, ООО «УК «Новое время»: вертикальная вывеска (баннер) «А. Раев»	9/30/2021			добровольное приведение вывески	12/3/2021				
902	г. Пермь, ул. Чернышевского, 28, ООО «УК «Комфортная среда» (ОРГН: 1165958076272): горизонтальная вывеска (баннер) «JazzMix ТАНЦЫ»	10/15/2021								
903	г. Пермь, ул. Пионерская, 15, ООО «УК «ПГС»: горизонтальная вывеска «perilaperm.ru нержавейка»				добровольное приведение вывески	10/29/2021				
904	г. Пермь, ул. Пионерская, 15, ООО «УК «ПГС»: горизонтальная вывеска «перила-пермь»				добровольное приведение вывески	10/29/2021				
905	г. Пермь, ул. Героев Хасана, 97, ООО «Жилищно-сервисная компания»: вертикальная вывеска (баннер) «А. Раев наш кандидат»				добровольное приведение вывески	10/29/2021				
906	г. Пермь, ул. Краснофлотская, 15, ООО «УК «МОТОРОСТРОИТЕЛЬ»: вертикальная вывеска «парикмахерская»				добровольное приведение вывески	10/29/2021				
907	г. Пермь, ул. Краснофлотская, 15, ООО «УК «МОТОРОСТРОИТЕЛЬ»: вертикальная вывеска «старая лавка»				добровольное приведение вывески	10/29/2021				
908	г. Пермь, ул. Героев Хасана, 28А, баннер «продажа собственность»				добровольное приведение вывески	10/29/2021				

909	г. Пермь, ул. Чернышевского, 28, ООО «УК «Комфортная среда» (ОРГН: 1165958076272): горизонтальная вывеска (баннер) «JazzMix ТАНЦЫ»	11/10/2021			добровольное приведение вывески	12/2/2021				
910	г. Пермь, ул. Чернышевского, 28, ООО «УК «Комфортная среда» (ОРГН: 1165958076272): горизонтальная вывеска (баннер) «концентрат»	11/10/2021			добровольное приведение вывески	12/2/2021				
911	г. Пермь, ул. Краснова, 1/1, ПКО ОГО ВФСО «Динамо»: вывеска (короб) «мебель»	11/26/2021								
912	г. Пермь, ул. Полины Осипенко, 57,ИП Куклин А.Е.: вывеска (логотип)	11/26/2021								
913	г. Пермь, ул. Полины Осипенко, 54, ООО «ПЛАТИНА-К»: вывеска «casio»	11/26/2021			добровольное приведение вывески	1/18/2022				
914	г. Пермь, ул. Героев Хасана, 9, вертикальная вывеска (баннер) «Престиж арнеда покупка продажа выкуп»	11/26/2021								
915	г. Пермь, ул. Героев Хасана, 9, ООО «ИК «Гранит-Капитал»: горизонтальная вывеска (баннер) «гранит капитал покупка акций»	11/26/2021								
916	г. Пермь, ул. Героев Хасана, 9, горизонтальная вывеска (баннер) «аренда офисов 231-88-21»	11/26/2021								
917	г. Пермь, ул. Героев Хасана, 9, горизонтальная вывеска (баннер) «HR - компания развитие 241-34-84»	11/26/2021								
918	г. Пермь, ул. Куйбышева, 74, Sigmakids: вывеска (вклейка) «ментальная арифметика»	11/27/2021			добровольное приведение вывески	1/27/2021				
919	г. Пермь, ул. Пушкина, 84, вывеска (баннер) «Клиника доктора Дыбеля 212 95 91»	11/27/2021								
920	г. Пермь, ул. Пушкина, 84, вывеска (баннер) «кардиолог невролог ревматолог ортопед узи»	11/27/2021								
921	г. Пермь, ул. Седова, д.6, ООО «Евростом» : горизонтальная вывеска (короб) «стоматология ооо «евростом» 241-32-38»	11/28/2021								
922	г. Пермь, ул. Седова, д.6, ООО «Евростом» : горизонтальная вывеска (объемные буквы) «евростом стоматология»	11/28/2021								
923	г. Пермь, ул. Белинского, 31, Горизонтальная вывеска (баннер) «Мы открыты»	11/28/2021			добровольное приведение вывески	1/23/2021				
924	г. Пермь, ул. Белинского, 51, ИП Значковский Э.Н.: вывеска (короб) «ткани»	11/29/2021			добровольное приведение вывески	12/2/2021				
925	г. Пермь, ул. Газеты Звезда, 60, ООО «УК «ЭксКом»: горизонтальная вывеска (баннер) «аквамастер Lemark»	10/14/2021			добровольное приведение вывески	11/29/2021				
926	г. Пермь, ул. Краснова, 18, горизонтальная вывеска (баннер) «Фитнес центр Совершенство»	10/14/2021			добровольное приведение вывески	11/30/2021				
927	г. Пермь, ул. Пушкина, 78А, БЦ «Экватор», баннер «аренда 8 902-64-74-843»	10/20/2021			добровольное приведение вывески	11/29/2021				
928	г. Пермь, ул. Краснофлотская, 33, ООО «Вариант»: вывеска (баннер) «ремонт отделка»	10/19/2021			добровольное приведение вывески	11/29/2021				
929	г. Пермь, ул. Тимирязева, 52, ООО «УК «ЭксКом»: вывеска (объемные буквы) «Ольга»	10/20/2021								
930	г. Пермь, ул. Тимирязева, 52, ООО «УК «ЭксКом»: вывеска (объемные буквы) «здесь xiaomi дешевле»	10/20/2021			добровольное приведение вывески	11/29/2021				
931	г. Пермь, ул. Краснова, 34, горизонтальная вывеска (баннер) «АРТ МАСТЕР школа красоты»	10/21/2021			добровольное приведение вывески	11/30/2021				
932	г. Пермь, ул. Куйбышева, 67, ООО «ПМУП ГКТХ»: вывеска (баннер) «парикмахерская»	10/22/2021			добровольное приведение вывески	11/30/2021				
933	г. Пермь, ул. 25 Октября, 45, горизонтальная вывеска (короб) «центр плитки»	10/25/2021								
934	г. Пермь, ул. Лодыгина, 45, ООО «УК ОЛИМП»: вертикальная вывеска (баннер) «текстиль для дома подушки одеяла матрасы»	10/26/2021								
935	г. Пермь, ул. Куйбышева, 117к2, АО «ОДК-ПМ»: горизонтальная вывеска (баннер) «офис 180 м2 яблочкова, 29»	10/26/2021			добровольное приведение вывески	12/24/2021				
936	г. Пермь, ул. Полины Осипенко, 48, ООО «УК «ЭксКом»: вертикальная конструкция (короб)	10/27/2021								
937	г. Пермь, ул. Павла Соловьёва, 9, ООО «УК «ПРИКАМЬЕ»: горизонтальная вывеска (баннер) «Тхэквандо»	10/27/2021			добровольное приведение вывески	12/24/2021				
938	г. Пермь, ул. Героев Хасана, 13, ООО «УК «ЭксКом»: горизонтальная вывеска (баннер) «монетка у нас есть работа для вас»	10/27/2021			добровольное приведение вывески	12/24/2021				
939	г. Пермь, ул.Газеты Звезда, 52, ООО «УК «ЭксКом»: вертикальная вывеска (баннер) «теплодом телпый пол обогрев труб	10/28/2021			добровольное приведение вывески	11/29/2021				
940	г. Пермь, ул.Газеты Звезда, 52, ООО «УК «ЭксКом»: вертикальная вывеска (баннер) «теплодом телпый пол обогрев труб	10/28/2021			добровольное приведение вывески	11/30/2021				
941	г. Пермь, ул. Николая Островского, 63, ООО «МедСиМ»: вертикальная вывеска «взрослый прием терапевт невролог эндокринолог...»	10/27/2021								
942	г. Пермь, ул. Николая Островского, 63, ООО «МедСиМ»: вертикальная вывеска «детский прием педиатр невролог эндокринолог...»	10/27/2021								
943	г. Пермь, ул. Тимирязева, 54, ООО «УК «Светлый дом»: вывеска «салон красоты»	10/28/2021			добровольное приведение вывески	11/30/2021				

ЗАКЛЮЧЕНИЕ
о результатах публичных слушаний

18 января 2022 г. № б/н

Настоящее заключение подготовлено организационным комитетом по организации проведения публичных слушаний по обсуждению проекта решения Пермской городской Думы «О внесении изменений в Правила благоустройства территории города Перми, утвержденные решением Пермской городской Думы от 15.12.2020 № 277» на основании протокола публичных слушаний от 12 января 2022 г. б/н по проекту решения Пермской городской Думы « О внесении изменений в Правила благоустройства территории города Перми, утвержденные решением Пермской городской Думы от 15.12.2020 № 277».

Количество участников публичных слушаний, принявших участие в публичных слушаниях, составило 12 человек.

Результаты рассмотрения замечаний и предложений участников публичных слушаний, постоянно проживающих на территории, в пределах которой проведены публичные слушания, изложены в приложении к настоящему заключению о результатах публичных слушаний.

По результатам рассмотрения замечаний и предложений иных участников публичных слушаний установлено:
замечания и предложения иных участников публичных слушаний не поступали.

Процедура публичных слушаний соблюдена.

И.о.председателя организационного комитета
по организации проведения публичных слушаний
по обсуждению проекта решения Пермской
городской Думы «О внесении изменений в Правила
благоустройства территории города Перми,
утвержденные решением Пермской городской Думы
от 15.12.2020 № 277»,
заместитель начальника департамента-
начальник отдела организации дорожного движения
департамента дорог и благоустройства
администрации города Перми Е.А.Мамонова _____

Приложение
к заключению о результатах
публичных слушаний
от 18.01.2022 № б/н

Результаты рассмотрения предложений и замечаний участников публичных слушаний, постоянно проживающих на территории, в пределах которой проведены публичные слушания

По результатам рассмотрения предложений и замечаний участников публичных слушаний, постоянно проживающих на территории, в пределах которой проведены публичные слушания, установлено:

№	Содержание внесенных предложений/замечаний	Выводы по результатам рассмотрения предложения, поступившего от участника публичных слушаний	Рекомендации организатора публичных слушаний о целесообразности (нецелесообразности) учета внесенных предложений и замечаний
1	Пункт 2.1.10 изложить в следующей редакции: «2.1.10. входная группа - набор конструкций, состоящий из архитектурных элементов, которые образуют единую законченную композицию для создания оформленного в едином стилистическом решении дверного проема здания, строения, сооружения (крыльца, входная площадка, наружный тамбур, ступени, лестницы, ограждения, парапеты, роллетные системы (рольставни), козырьки, приямки, пандусы или подъемные устройства для маломобильных групп населения);»	Предлагается основное понятие «входная группа», которое содержится в пункте 2.1.10 раздела 2 Правил благоустройства территории города Перми, утвержденных решением Пермской городской Думы от 15.12.2020 № 277 (далее - Правила) дополнить архитектурными элементами объекта капитального строительства, такими как лестницы, парапеты, роллетные системы (рольставни), поскольку указанные архитектурные элементы применяются в требованиях к выходным группам	Предложение целесообразно учесть
2	Дополнить подпунктом 1.4 [1] «1.4 [1] арт - объект -интегрированное в городскую среду произведение искусства, имеющее материальное выражение, выполненное с использованием любых материалов и предметов, создаваемое для временного размещения, без идеи увековечивания историко-культурных событий, достижений и(или) выдающегося деятеля и не преследующее цель утверждения общественно значимых идей;»	В проекте используется термин «арт-объекты», который отсутствует в законодательстве, в связи с чем целесообразно включить его в Правила	Предложение целесообразно учесть
3	Абзац 2 пункта 1.5 проекта изложить в следующей редакции: «2.1.5[1] внешний облик (вид) фасада здания, строения, сооружения - совокупность архитектурных решений, архитектурных элементов объектов капитального строительства, включая размещение архитектурно-художественной подсветки, средств размещения информации, рекламных конструкций, взаимоувязанных с архитектурным обликом города, создающих благоприятную эстетическую и комфортную городскую среду;»;»	Предложение редакционного характера	Предложение целесообразно учесть

4	Дополнить подпунктом 2.1.20[3] «2.1.20[3] конструкции pop-up- небольшие временные кафе и магазины (аренда на короткий срок или использование свободных пространств и площадей).	Предлагаемая формулировка носит неясный характер, что может привести к неопределенности при правоприменении	Предложение нецелесообразно к учету
5	Пункт 1.7 дополнить подпунктом 2.1.20[3]: «2.1.20[3] информационный блок – совокупность пространства на остановочных павильонах и (или) на остановочных навесах, а также на территории остановочного пункта, на котором размещается навигационная информация, касающаяся работы муниципальных маршрутов регулярных перевозок»;	В проекте используется термин «информационный блок», который отсутствует в действующем законодательстве, в связи с чем целесообразно включить его в Правила	Предложение целесообразно учесть
6	В абзаце втором подпункта 1.9 исключить слово «кратковременного»	Предложение не принимается в связи с принятием предложения, указанного в строке 7 настоящей таблицы	Предложение нецелесообразно для учета.
7	Абзац второй подпункта 1.9 изложить в редакции:«2.1.22[1]. малые общественные пространства - свободные от застройки, общественно доступные территории вдоль улиц, подлежащие благоустройству и предназначенные для отдыха на открытом воздухе.	Предложение направлено на уточнение формулировки «малые общественные пространства», исключается временная характеристика вида отдыха, поскольку вид отдыха может быть разнообразным (длительным, временным и др.) в зависимости от функционального наполнения территории. Кроме того, площадь территории малого общественного пространства может превышать 0, 6 га.	Предложение целесообразно для учета
8	Абзац третий подпункта 1.9 изложить в редакции : «2.1.22[2]. места кратковременного отдыха – объекты благоустройства, входящие в состав улично-дорожной сети, предназначенные для отдыха населения;»;	В целях уточнения понятия «места кратковременного отдыха»	Предложение целесообразно для учета
9	Абзац третий подпункта 1.9 изложить в редакции: 2.1.22[2]. места временного отдыха — объект благоустройства, размещаемый в границах территории общего пользования, предназначенный для временного отдыха.	Предложение не принимается в связи с принятием предложения, указанного в строке 8 настоящей таблицы	Предложение нецелесообразно для учета
10	Абзац 5 подпункта 1.9 дополнить подпунктом следующего содержания «2.1.22[3] мобильное озеленение – посадка растений в специальные передвижные емкости (контейнеры, вазоны, кадки, ящики и иные емкости, с растительным грунтом, применяемые для высадки в них зеленых насаждений)»	Введение понятия в целях урегулирования правоприменения, а также в связи с его отсутствием в действующем законодательстве	Предложение целесообразно для учета
11	Абзац 5 подпункта 1.9 дополнить подпунктом следующего содержания «2.1.22[4] Мини-библиотека – элемент благоустройства, представляющий собой книгохранилище в виде стеллажной конструкции , наполнение которого формируется путём добровольного и взаимного обмена книгами.»	Введение понятия в целях урегулирования правоприменения, а также в связи с его отсутствием в действующем законодательстве	Предложение целесообразно для учета.

12	В абзаце 3 подпункта 1.11 слова «Нестационарный объект» заменить словами «Нестационарный торговый объект»	Предложение не принимается в связи с принятием предложения, указанного в строке 15 настоящей таблицы	Предложение нецелесообразно для учета.
13	Подпункт 1.11 изложить в редакции:«1.11.Дополнить подпунктом 2.1.25[1]. следующего содержания:»	Предложение не принимается в связи с принятием предложений, указанных в строках 14, 15 настоящей таблицы	Предложение нецелесообразно для учета.
14	Исключить подпункт 2.1.25[1]	Поскольку в действующих Правилах установлено понятие «зона отдыха» введение термина «места массового отдыха» излишне	Предложение целесообразно для учета
15	Абзац третий подпункта 1.11 исключить	Содержание понятия раскрывается в подпункте 2.1.35 Правил	Предложение целесообразно для учета
16	Абзац 3 подпункта 1.12 исключить	Определение термина «остановочный пункт» содержится в пункте 11 статьи 2 Федерального закона от 08.11.2007 № 259-ФЗ «Устав автомобильного транспорта и городского наземного электрического транспорта»	Предложение целесообразно для учета
17	Абзац 4 подпункта 1.12 изложить в редакции «2.1.33[3] остановочный павильон - движимое имущество сборно-разборного типа, имеющее 3 и более стен, предназначенное для укрытия пассажиров, ожидающих прибытия общественного транспорта, от неблагоприятных погодно-климатических факторов (осадки, солнечная радиация, ветер и т.п.)	В целях устранения неопределенности уточняется понятие в соответствии со статьей 130 Гражданского кодекса РФ, а также терминологией, сложившейся при проведении работ по обустройству остановочных пунктов остановочными павильонами в городе Перми.	Предложение целесообразно для учета
18	Абзац 4 подпункта 1.12. изложить в редакции: «2.33[3] остановочный павильон – не капитальный нестационарный объект сборно-разборного типа, предназначенное для укрытия пассажиров, ожидающих прибытия общественного транспорта, от не-благоприятных погодно-климатических факторов (осадки, солнечная радиация, ветер и т.п.)»;	Предложение не принимается в связи с принятием предложения, указанного в строке 17 настоящей таблицы	Предложение нецелесообразно для учета
19	Абзац 5 подпункта 1.12 изложить в редакции «2.1.33[4] остановочный навес – не капитальный нестационарный объект сборно-разборного типа, предназначенное для укрытия пассажиров, ожидающих прибытия общественного транспорта, от неблагоприятных погодно-климатических факторов (осадки, солнечная радиация) не имеющее боковых стен»;	Предлагаемое проектом определение остановочного навеса устанавливается в соответствии со статьей 130 Гражданского кодекса РФ, а также терминологией, сложившейся при проведении работ по обустройству остановочных пунктов остановочными навесами в городе Перми	Предложение нецелесообразно для учета
20	Исключить подпункт 1.14.	В подпункте 2.1.35 Правил содержится более полное понятие «колерный паспорт»	Предложение целесообразно для учета

21	В подпункте 1.14 исключить слова «материалы, применяемые при отделке» и «места размещения».	Предложение не принимается в связи с принятием предложения , указанного в строке 20 настоящей таблицы	Предложение нецелесообразно для учета
22	Абзац 1 подпункта 1.15. дополнить подпунктами 2.1.38[1] 2.1.38[2], 2.1.38[3] следующего содержания:»	Предложение редакционного характера	Предложение целесообразно для учета
23	В абзаце 2 подпункта 1.15 слово «расположенных» заменить словом «располагаемых»	Определение, предусмотренное проектом, соответствует определению, данному в Законе Пермского края от 14.09.2011 № 805-ПК «О градостроительной деятельности в Пермском крае» (далее – Закон № 805-ПК	Предложение нецелесообразно для учета
24	Абзац 4 подпункта 1.15 дополнить подпунктом 2.1.38[3] следующего содержания: «2.1.38[3]стационарное озеленение – посадка растений в открытый грунт;»	Введение понятия необходимо в целях урегулирования правоприменения	Предложение целесообразно для учета
25	Абзац 5 подпункта 1.15 дополнить подпунктом 2.1.38[4] следующего содержания: «2.1.38[4] парклет - общественное пространство (зона отдыха), организованное на одном или нескольких парковочных местах, является продолжением тротуара.	На территории города Перми наблюдается нехватка парковочных мест особенно вблизи мест массового отдыха населения, в связи с чем сокращение парковочных мест для размещения парклетов нецелесообразно.	Предложение нецелесообразно для учета
26	Дополнить подпунктом 2.1.19[3] следующего содержания: «2.1.19[3] Коворкинг - общественное пространство, с организованными местами для индивидуальной и командной рабочей деятельности»	Введение понятие необходимо в целях урегулирования правоприменения	Предложение целесообразно для учета
27	Абзац 2 подпункта 1.16 изложить в редакции: «2.1.39[2] сезонное кафе - объект благоустройства, не являющийся объектом капитального строительства (некапитальное строение), предназначенный для дополнительного обслуживания потребителей стационарного предприятия общественного питания и расположенный на открытых площадках (террасах, эксплуатируемых кровлях, стилобатах, на территории МОПов и других). Сезонность работы кафе определяет владелец в зависимости от своих целей и особенностей климата (или с апреля по октябрь).	Понятие, предусмотренное проектом, дано с учетом того, что оно является одним из типов нестационарного объекта, с учетом сезонности определены сроки его размещения и определено понятие двух видов сезонного кафе – примыкающее к предприятию общественного питания и отдельно стоящее	Предложение нецелесообразно для учета
28	Дополнить подпунктом 2.1.39[3] «2.1.39[3] Скамья-настил - место для сидения , организованное на подпорной стенке с помощью деревянного настила, может быть дополнено спинкой»	Введение понятие необходимо в целях урегулирования правоприменения	Предложение целесообразно для учета
29	Дополнить подпункт 1.16 абзацем 3 следующего содержания: «2.1.39.[2] сегментированная скамья - скамья, разделенная на секции».	Введение понятия необходимо в целях урегулирования правоприменения	Предложение целесообразно для учета
30	Абзац 6 пункта 1.17 проекта изложить в следующей редакции: «2.1.42[5] . фронт застройки территории - граница территории городского пространства (квартала, улицы, площади и др.), сформированная главными фасадами зданий, строений, сооружений;»;»	Уточняется понятие, исключается слово « условное», а также уточняется, о каких фасадах (главные, боковые, дворовые) зданий, строений, сооружений идет речь	Предложение целесообразно для учета

31	Абзац 6 подпункта 1.17 изложить в редакции : «2.1.42[5] . Уличный фронт – здания, строения, сооружения, расположенные на земельных участках, примыкающих к красным линиям улично-дорожной сети, или на земельных участках отделённых от красных линий участками внутриквартальных проездов, территорий зелёных насаждений внутриквартального озеленения или 2.1.42[5] . Уличный фронт — пространство примыкания застройки, расположенной на земельных участках, к территориям общего пользования (улицам, площадям). Это пространство сформировано вертикальными элементами, расположенными вдоль границ участка, совпадающего с красными линиями, а также элементами, расположенными в отступе застройки от красных линий.	Предлагается две различные формулировки одного понятия. Предложение не принимается в связи с принятием предложения, указанного в строке 30 настоящей таблицы	Предложение нецелесообразно для учета
32	абзац 2 подпункта 1.19 изложить в редакции: «2.1.46.эксплуатационные категории объектов озеленения общего пользования - классификация объектов озеленения общего пользования в зависимости от рекреационной нагрузки и наличия характеристик, в соответствии с таблицей 4 Правил;»	В целях уточнения понятия с отсылкой на таблицу 4 Правил	Предложение целесообразно для учета
33	Абзац 4 подпункта 1.19. изложить в редакции: «2.1.48. эксплуатационные категории содержания автомобильных дорог - классификация автомобильных дорог общего пользования местного значения в зависимости от интенсивности движения транспорта и особенностей, предъявляемых к их эксплуатации и содержанию;»	Приведение термина в соответствие с используемой формулировкой в проекте Правил	Предложение целесообразно для учета
34	Исключить эксплуатационные категории и уровни содержания, показатели состояния конструктивных элементов и элементов обустройства автомобильных дорог, искусственных дорожных сооружений, мест погребений, объектов озеленения.	Предложение не содержит конкретных формулировок (отсутствует содержательный подход)	Предложение нецелесообразно для учета
35	Пункт 1.22 изложить в редакции: «1.22.в абзаце первом пункта 3.8 после слов «должна производиться с ограждением пешеходных зон» дополнить словами «, которое подлежит устранению в течение 10 минут после окончания работ по сбрасыванию снега, наледи и сосулек,»	В целях установления временного периода для ликвидации ограждения пешеходных зон после прекращения работ по сбрасыванию снега, наледи и сосулек , для восстановления прохода пешеходов по тротуару и обеспечения их безопасности	Предложение целесообразно для учета

36	Исключить подпункт 1.23	Предлагаемый проектом подход соответствует ч.2 ст.45.1 Федерального закона от 06.10.2003 № 131-ФЗ «Об общих принципах организации местного самоуправления в Российской Федерации». . Предлагаемая проектом формулировка абзаца пятнадцатого пункта 3.9 Правил позволяет размещать частные объявления, афиши, агитационные материалы, крепить растяжки, выполнять надписи, графические рисунки и иные изображения на зданиях строениях, сооружениях в соответствии с требованиями, установленными действующим законодательством и Правилами	Предложение нецелесообразно для учета
37	Абзац 2 подпункта 1.25. исключить	В целях приведения в соответствие с формулировками, используемыми в Правилах	Предложение целесообразно для учета
38	Абзац 6 подпункта 1.25 изложить в редакции: «Эксплуатационные категории содержания автомобильным дорогам общего пользования местного значения присваиваются в соответствии с критериями определения эксплуатационных категорий согласно таблице 1 Правил». (таблица 1 приведена после настоящей таблицы)	В целях установления подхода к определению эксплуатационных категорий содержания автомобильных дорог общего пользования местного значения, а не их эксплуатационных категорий	Предложение целесообразно для учета
39	Дополнить абзацем 7 подпункт 1.25: «Интенсивность движения транспорта определяется в соответствии с порядком определения интенсивности движения транспорта, утвержденным правовым актом администрации города Перми»	В целях установления порядка определения интенсивности движения транспорта	Предложение целесообразно для учета
40	Дополнить абзацем 9 подпункт 1.26: « Уровень содержания автомобильных дорог местного значения определяется в зависимости от размера обеспеченности финансированием на очередной финансовый год и плановый период, утверждаемого правовым актом администрации города Перми»	В целях исключения неопределенности при установлении и применении уровней содержания автомобильных дорог	Предложение целесообразно для учета
41	В абзаце 9 пункта 1.26 слова «с таблицей» заменить словами «с таблицей 2»	Предложение редакционного характера	Предложение целесообразно для учета
42	Абзац 11 подпункт 1.26: изложить в редакции «Уровни содержания искусственных дорожных сооружений (таблица 3):»	Предложение редакционного характера	Предложение целесообразно для учета
43	После абзаца 15 подпункта 1.26 отсутствует номер таблицы	Предложение редакционного характера	Предложение целесообразно для учета
44	Дополнить абзацем 16 подпункт 1.26: «Уровень содержания искусственных дорожных сооружений определяется в зависимости от размера обеспеченности финансированием на очередной финансовый год и плановый период, утверждаемого правовым актом администрации города Перми»	В целях исключения неопределенности при установлении и применении уровней содержания искусственных дорожных сооружений	Предложение целесообразно для учета

45	Абзац 1 подпункта 1.30 дополнить цифрами: «,7.2.[6]»	Предложение редакционного характера	Предложение целесообразно для учета
46	абзац 2 подпункта 1.30 изложить в редакции: «7.2.[1] . Элементами благоустройства мест погребения являются: дорожные покрытия подъездных дорог, центральных дорог, межквартальных проездов, пешеходные дорожки, тротуары, малые архитектурные формы, технические сооружения (водоотводные лотки, хлораторные, оборудование и установки наружного освещения), зеленые насаждения, ограждающие устройства, емкости для воды, стенды с информацией.	В целях приведения в соответствие с действующим законодательством (автомобильные дороги, проезды не являются элементами благоустройства, а их составные части: дорожное покрытие, отдельные защитные дорожные сооружения и элементы обустройства автомобильных дорог - являются элементами благоустройства)	Предложение целесообразно для учета
47	Дополнить абзац 17 подпункта 1.30 подпунктом 7.2.[6] следующего содержания: «7.2.[6] Уровень содержания мест погребения устанавливается исходя из размера обеспеченности финансированием работ по содержанию мест погребения, утвержденного нормативным правовым актом администрации города Перми.»	В целях исключения неопределенности при установлении и применении уровней содержания мест погребения	Предложение целесообразно для учета
48	В абзаце 2 пункта 1.37 исключить слова «места массового отдыха»	В связи с принятием предложения, указанного в строке 14 настоящей таблицы	Предложение целесообразно для учета
49	Подпункт 1.42 (абзацы с 1 по 13) исключить	Перечень предусмотренных основных объектов и элементов благоустройства придомовой территории соответствует Закону № 805-ПК. В настоящее время отсутствует вступившее в силу решение суда о признании недействующими норм, предусмотренных Законом № 805-ПК.	Предложение нецелесообразно для учета
50	Абзац 17 подпункта 1.42 исключить	Предлагаемое проектом Правил регулирование соответствует нормативным актам в сфере ЖКХ. Согласно п. 3.7.17 постановления Госстроя РФ (на территории каждого домовладения должны быть установлены урны), Также постановлением Правительства РФ № 290 (минимальный перечень включает в себя установку урн у подъездов и (или) скамеек, обязанность по очистке урн, установленных у подъездов); «ГОСТом Р 56195-2014. Национальный стандарт Российской Федерации. Услуги жилищно-коммунального хозяйства и управления многоквартирными домами. Услуги содержания придомовой территории, сбор и вывоз бытовых отходов. Общие требования» в пункте 6 предусмотрена Услуга текущего содержания, в том числе работы, входящие в услугу текущего содержания: установку урн для мусора у входов в подъезды и (или) около скамеек	Предложение нецелесообразно для учета

51	В подпункте 1.42 абзацы 24, 27, 28, 29 исключить	Предлагаемая проектом редакция соответствует Правилам и нормам технической эксплуатации жилищного фонда, утвержденным Постановлением Госстроя РФ от 27.09.2003 № 170, Методическим рекомендациям по благоустройству общественных и дворовых территорий средствами спортивной и детской игровой инфраструктуры, утвержденным приказом Минстроя России № 897/пр, Минспорта России № 1128 от 27.12.2019. Кроме того, регулирование вопросов размещения, содержания и восстановления элементов благоустройства соответствует статье 45.1 Федерального закона от 06.10.2003 № 131-ФЗ «Об общих принципах организации местного самоуправления в Российской Федерации».	Предложение нецелесообразно для учета
52	Абзац 29 подпункта 1.42 дополнить словами « иных материалов долговечных и удобных в эксплуатации и содержании, а главное экономичных»	Формулировка носит неопределенный характер	Предложение нецелесообразно для учета
53	В абзаце 35 подпункта 1.42 слова: «наличие на соответствующей придомовой территории основных объектов и элементов благоустройства» исключить	Предлагаемая Проектом редакция соответствует статье 20.6 Закона № 805-ПК	Предложение не целесообразно для учета
54	Абзац 32 подпункта 1.42 изложить в редакции: «При размещении на придомовой территории Нестационарных объектов площадь озелененной территории должна быть не менее 30% площади придомовой территории, не занятой объектами капитального строительства»	На придомовой территории должны быть размещены основные объекты и элементы благоустройства, перечень которых соответствует статье 20.6 Закона № 805-ПК. Предлагаемые 10% озеленения - это минимальное требование к озеленению. При установлении площади озеленения территории не менее 30% возникает риск выполнения данного условия за счет ликвидации иных (основных) объектов и (или) элементов благоустройства.	Предложение нецелесообразно для учета
55	Дополнить абзац 33 подпункта 1.42 требованиями к дополнительным объектам и элементам благоустройства придомовой территории: к площадкам для выгула собак, в том числе собак-поводырей; площадкам и зонам тихого отдыха и иным возможным элементам и объектам благоустройства придомовой территории;	В виду того, что предложения конкретно не сформулированы они не подлежат учету	Предложение нецелесообразно для учета
56	Абзац 35 подпункта 1.42 дополнить словами «, соответствующих по своим характеристикам требованиям, установленным настоящими Правилами»	В целях приведения в соответствие со статьей 20.6 Закона № 805-ПК	Предложение целесообразно для учета

57	Абзац 36 подпункта 1.42 дополнить словами «и уведомление администрации города Перми о разработке паспорта благоустройства»	В целях приведения в соответствие со статьей 20.6 Закона № 805-ПК	Предложение целесообразно для учета
58	Исключить абзацы 42, 44 подпункта 1.42	Расстояние «не менее 20 м» соответствует п. 7.5. «СП 42.13330.2016. Свод правил. Градостроительство. Планировка и застройка городских и сельских поселений. Актуализированная редакция СНиП 2.07.01-89». Наличие твердого покрытия необходимо для улучшения качества благоустройства территории.	Предложение нецелесообразно для учета
59	Подпункт 1.43 изложить в следующей редакции: «1.43. в подпункте 9.4.4.1.: 1.43.1. абзац третий после слов «предусмотренных подпунктом 9.4.4.4. Правил» дополнить словами, «за исключением сезонного (летнего) кафе»; 1.43.2. дополнить абзацами следующего содержания: «Размещение сезонных (летних) кафе осуществляется с учетом требований, установленных в приложении 12 к Правилам, а также подпункта 9.4.4.2. Правил, только по индивидуальному эскизу сезонных (летних) кафе, который должен содержать чертежи, фотомонтаж, содержащие сведения о размерах, площади сезонного (летнего) кафе, описание конструктивных элементов, отображать цветовое решение, размещение средств информации, кадастровом номере земельного участка, места размещения с учетом архитектурного облика сложившейся застройки, согласованный в установленном порядке. Порядок согласования индивидуальных эскизов сезонных (летних) кафе устанавливается правовым актом администрации города Перми. На придомовых территориях Нестационарные объекты размещаются (располагаются) в месте, указанном в паспорте благоустройства, таким образом, чтобы исключалась погрузка (выгрузка) имущества в них (из них) с основных объектов и элементов благоустройства, а также, чтобы не создавались препятствия для использования и (или) эксплуатации основных объектов и элементов благоустройства.»;	В виду того, что для сезонных (летних) кафе не установлены требования в типовых проектах предлагается осуществлять их размещение по индивидуальным эскизам, согласованным в порядке, утверждаемом администрацией города Перми. Кроме того, подпункт приводится в соответствие со статьей 20.6 Закона № 805-ПК	Предложение целесообразно для учета
60	Подпункт 1.43 исключить	Правила могут регулировать вопросы размещения элементов благоустройства, данные условия к размещению дополнительных элементов благоустройства содержаться в ч. 9 ст. 20.6 Закона № 805-ПК	Предложение нецелесообразно для учета

61	Абзац 2 подпункта 1.44. исключить	Предлагаемый проектом абзац 2 подпункта 1.44 соответствует требованиям, содержащимся в ст. 20.6 Закона № 805-ПК	Предложение нецелесообразно для учета
62	В подпункте 1.45 слова «а также на земельных участках, находящихся в частной собственности, с видом разрешенного использования, допускающим размещение таких Нестационарных объектов» исключить	Предложение не принимается в связи с принятием предложения , указанного в строке 63 настоящей таблицы	Предложение нецелесообразно для учета
63	подпункт 1.45. исключить	Предлагается абзацы пятый, шестой, седьмой подпункта 9.4.4.4 Правил оставить в редакции, существующей в Правилах, так как сезонное (летнее) кафе не может подпадать под согласование колерного паспорта, т.к. для него нет типового проекта и данная норма для него не применима.	Предложение целесообразно для учета
64	Абзац 7 подпункта 1.46 после слов «города Перми» дополнить словами « границы которого определены в соответствии с Генеральным планом города Перми»	Предложение редакционного характера	Предложение целесообразно для учета
65	Абзац 17 подпункта 1.46 изложить в редакции: «Размер приствольных решеток на тротуаре ≥ 2,0 на 2,0 метра (в стесненных условиях допускается применение решеток 1,5*1,5) с применением покрытия, не препятствующего поливу и аэрации почвы, приствольный диаметр (поверхность свободная от приствольной решетки) не менее 0,4 метров. В стесненных условиях при применении наименьших допустимых параметров приствольной решётки, следует обеспечивать для дерева систему жизнеобеспечения (полива). Такая система жизнеобеспечения может быть представлена, например, структурной системой почвенных ячеек (модульная система поддержки дорожного покрытия)».	В связи с необходимостью обеспечения полива деревьев при применении наименьших размеров приствольных решеток при условии исключения последнего предложения в связи с его неопределенностью	Предложение целесообразно для учета в части
66	К абзацу 17 подпункта 1.46 нужен эскиз (картинка)	В предложении не приведен эскиз (картинка)	Предложение нецелесообразно для учета
67	Абзацы 24, 26 подпункта 1.46 изложить в следующей редакции : «Урны в границах одного объекта благоустройства выполняются в едином стиле с другой городской мебелью. На улицах возможно устройство урн для раздельного сбора мусора . Абзац 25 подпункта 1.46 исключить.	Предложение носит редакционный характер	Предложение целесообразно для учета
68	абзац 31 подпункта 1.46 изложить в редакции : «Велопарковки размещаются на расстоянии более 3 метров от остановочных павильонов.»	Приведение терминологии в соответствие с формулировками, используемыми в проекте	Предложение целесообразно для учета

69	Абзац 44 подпункта 1.46 изложить в редакции: «Для парковки детских велосипедов на стойке размещается дополнительная перекладина на высоте 0,4 м. Обязательно подобное решение при размещении велопарковок в створе улицы, границы которой соприкасаются с границами социальных объектов: детских садов и школ.»	В проекте (абзаце пятом подпункта 9.4.6.4.) уже содержится требование о необходимости размещения парковки для детских велосипедов около социально-значимых объектов, к которым в том числе относятся школы, детские сады	Предложение нецелесообразно для учета
70	Абзац 47 подпункта 1.46 (п.п.9.4.6.5.проекта) «Нужно добавить глухое ограждение со стороны дорожного полотна во избежание обливания грязью припаркованных велосипедов.»	Предложение конкретно не сформулировано, не уточнено, в какую структурную единицу проекта необходимо его внести	Предложение нецелесообразно для учета
71	Абзац 50 подпункта 1.46 «За место пешеходного уличного ограждения в качестве зонирования между тротуаром и проезжей частью необходимо использовать элементы озеленения: зеленую изгородь или газон шириной от 1 м. Не допускается эксплуатация различных по типу или виду секций ограждения одной общественной территории, в том числе ограждения участка или объекта, прилегающего к улице. Пешеходные дорожные ограждения следует демонтировать в случае наличия дублирующей ограждение зеленой изгороди. Предварительно изгородь следует осмотреть на наличие пустот и восстановить пустоты. Пешеходные дорожные ограждения следует демонтировать в случае размещения этого типа ограждения между газоном и тротуаром, в качестве ограждения газона. Демонтаж пешеходного уличного ограждения за пределами нормативного расстояния в 50 метров от регулируемого пешеходного перехода подлежат демонтажу. При наличии велодорожки или парковки, разделяющими проезжую часть от тротуара, пешеходные ограждения подлежат демонтажу. Если на участке, прилегающему к нерегулируемому пешеходному переходу, низкая интенсивность движения транспорта установленные пешеходные ограждения подлежат демонтажу.	Поскольку предложение конкретно не сформулировано, не уточнено, дополняется ли абзац или излагается в новой редакции, предложение не принимается	Предложение нецелесообразно для учета
72	К абзацу 55 подпункта 1.46	Предложение конкретно не сформулировано, содержит вопросы к абзацу проекта	Предложение нецелесообразно для учета
73	Абзац 60 подпункта 1.46 изложить в редакции: «Цветовое решение ограничителя определяется исходя из существующих цветовых решений элементов благоустройства территории. Допускается использование цветового решения ограничителя идентичного цветовому решению покрытия. Не допускается применение ярких и открытых цветов в решении ограничителя.»	Предложение уточняющего характера, связанное с определением цветового решения ограничителя исходя из существующих цветовых решений элементов благоустройства прилегающей территории. За исключением формулировки «Не допускается применение ярких и открытых цветов в решении ограничителя», поскольку она носит неопределенный характер	Предложение целесообразно для учета в части

74	Абзацы с 66 по 73 подпункта 1.46 изложить в редакции: «Открытые лотки следует размещать вдоль путей движения пешеходов и не следует к размещению в направлении, перпендикулярном основному потоку движения пешеходов. При невозможности присоединения лотка к общегородской системе, следует соединить канал с ближайшей зоной озеленения, чтобы вода фильтровалась в почву. Закрытые лотки с диагональными решётками могут размещаться как вдоль, так и перпендикулярно основным направлениям движения пешеходов. В качестве материалов корпуса и решетки лотков в местах с повышенной эксплуатационной нагрузкой, к которым относятся тротуары главных улиц города - улицы в границах ЦПР, предпочтительными являются лотки с бетонным корпусом и чугунной водопропускной решеткой.»	Предложение не соответствует действующему законодательству, не учитывает размещение лотков в исторически сложившейся застройке, а также в условиях сложного рельефа местности	Предложение нецелесообразно для учета
75	Исключить абзацы с 3 по 10 подпункта 1.47	Перечень территорий, относящихся к малым общественным пространства, представляет собой пустые территории, образованные сменой характера строений. В связи с чем отсутствует необходимость перечисления их в Правилах	Предложение целесообразно для учета
76	Абзац 11 изложить в редакции: «9.4.7.1. Элементы благоустройства малых общественных пространств проектируются и размещаются с учетом сохранения сложившегося облика улицы и пешеходных связей, потребности различных групп пользователей, сохраняя обзорность для участников дорожного движения;»	Предложение редакционного характера	Предложение целесообразно для учета
77	Абзац 21 подпункта 1.47 изложить в редакции: «Решение о материале покрытия малого общественного пространства должно быть согласовано с покрытием тротуара по типу, размеру и цвету. Рекомендуется применять идентичный тип покрытия в части выбора материала исполнения.»	Предложение носит уточняющий характер	Предложение целесообразно для учета
78	Абзац 24 подпункта 1.47 изложить в редакции: «Не допускается применение в качестве элементов освещения световых комплексов уличного освещения. Допускается применение ландшафтного освещения, освещения торшерного типа, осветительных комплексов на парковых опорах.»	Предложение, конкретизирующее виды освещения, не принимается, поскольку носит неопределенный характер, при этом не определены признаки отнесения освещения к предлагаемым видам, не предложены рисунки (изображения), в связи с этим возникает неясность при правоприменении	Предложение нецелесообразно для учета
79	Абзац 26 подпункта 1.47 изложить в редакции : «Допускается только подземная прокладка питающего кабеля осветительного оборудования.»	В целях ограничения возможности надземной прокладки кабеля, для исключения визуального шума в ограниченном пространстве и обеспечении безопасности посетителей территории.	Предложение целесообразно для учета

80	Изложить абзац 4 подпункта 1.49 в редакции: «места для сидения (скамейки и (или) скамьи-настилы), элементы озеленения, оборудование и установки наружного освещения, урны для мусора.».	Предложение редакционного характера	Предложение целесообразно для учета
81	Абзац 5 подпункт 1.49 изложить в редакции: «На местах кратковременного отдыха допускается размещение стендов с информацией, арт-объектов, праздничной иллюминации, афиш, малых архитектурных форм, мини-библиотек, коворкингов»	На территории города Перми наблюдается нехватка парковочных мест особенно вблизи мест массового отдыха населения, в связи с чем сокращение парковочных мест для размещения парклетов нецелесообразно. Исключаются слова «конструкции pop-up» в связи с принятием предложения , указанного в строке 4 настоящей таблицы	Предложение целесообразно для учета
82	В абзаце 9 подпункта 1.49 после слов «применять материалы» дополнить словами: «по цветовому решению, фактуре, текстуре.»	Предложение уточняющего характера	Предложение целесообразно для учета
83	Абзац 12 подпункта 1.49 изложить в редакции: «Допускается использовать специальные скамейки высотой 1050-1100 мм, с пологим сиденьем (стоячая скамейка).»	Предложение уточняющего характера связано с исключение неясной формулировки «При узком профиле»	Предложение целесообразно для учета
84	Абзац 2 пункта 1.50.1 исключить.	Из содержания указанной нормы следует, что внешний вид фасадов планируемого к строительству, реконструкции здания, строения, сооружения, приспособлению объекта культурного наследия для современного использования, в подзонах архитектурного регулирования, границы которых определены Правилами землепользования и застройки города Перми, должен соответствовать внешнему архитектурному облику города, настоящим требованиям и требует разработки проекта колерного паспорта. В настоящее время соответствующие подзоны архитектурного регулирования в Правилах землепользования и застройки города Перми не установлены, в связи с чем возникает неопределенность в применении предлагаемой нормы.	Предложение целесообразно для учета

85	Абзац 3 пункта 1.50.1 проекта изложить в редакции: «Изменение внешнего вида фасада здания, строения, сооружения - реконструкция, капитальный ремонт, реставрация, приспособление объекта культурного наследия для современного использования, изменение архитектурных элементов фасада, архитектурного решения фасада, в том числе размещение вывески, не соответствующей стандартным требованиям к вывескам, их размещению и эксплуатации (далее - Стандартные требования), установка и эксплуатация рекламной конструкции, размещение архитектурно-художественной подсветки, размещение указателей с наименованиями улиц и номерами домов (зданий), не соответствующих установленным требованиям, требует разработки проекта колерного паспорта.»;»	Предложение редакционного характера.	Предложение целесообразно для учета
86	Абзац 2 пункта 1.50.2 проекта изложить в редакции:«соответствие внешнего вида здания, строения, сооружения архитектурному облику города»;»	Предложение редакционного характера	Предложение целесообразно для учета
87	Абзац 2 пункта 1.51.1 изложить в редакции: «11.4.2.1. на фасаде каждого здания независимо от назначения и формы собственности, за исключением случаев, указанных в настоящем подпункте, должны быть установлены указатели с наименованиями улиц и номерами домов (зданий):»;»	Предложение редакционного характера	Предложение целесообразно для учета
88	К абзацу 2 подпункта 1.51.1	Конкретное предложение отсутствует, а содержит вопросы к указанной структурной единице	Предложение нецелесообразно для учета
89	Абзац 2 пункта 1.51.2 изложить в редакции: «В целях размещения указателей с наименованиями улиц и номерами домов (зданий) на ограждающих устройствах, не соответствующих требованиям подпункта 11.4.2.1 Правил в части материала, цвета и размера, требуется согласование проекта указателя с наименованиями улиц и номерами домов (зданий) на ограждающих устройствах (воротах, калитках, ограждениях, заборах) с функциональным органом администрации города Перми, осуществляющим функции управления в сфере градостроительства.»	Предложение редакционного характера	Предложение целесообразно для учета

90	Пункт 1.53 изложить в редакции: «1.53. пункт 11.6 дополнить подпунктами 11.6.1, 11.6.2 следующего содержания: «11.6.1. Настоящие требования применяются в отношении признанных аварийными в установленном действующим законодательством порядке многоквартирных домов с непосредственным проживанием граждан, в отношении объектов культурного наследия, находящихся в неудовлетворительном состоянии, в том числе в отношении которых осуществляются работы по консервации, ремонту, реставрации, приспособлению объекта культурного наследия для современного использования. 11.6.2. Работы по размещению (креплению) панно должны осуществляться с учетом, обеспечения нормативного уровня инсоляции жилых помещений, не создавать угрозы безопасности проживания граждан, с учетом требований законодательства об объектах культурного наследия, и не должны ухудшать состояния основных строительных конструкций.»;»	Предложение редакционного характера.	Предложение целесообразно для учета
91	Абзац 4 пункта 1.54 изложить в следующей редакции: «Графическое изображение входных групп приведено в приложении 14 Правил.»	Предложение редакционного характера.	Предложение целесообразно для учета
92	К абзацам 2-8 пункта 1.54	Конкретные предложения не сформулированы	Предложение нецелесообразно для учета
93	В абзацах 5, 7, 8, 13, 14, 15, 16 пункта 1.54 проекта после ссылок на рисунки необходимо дополнить ссылкой на приложение к Правилам, т.е. обозначить, в каком именно приложении изображены рисунки. Например: «(рис. 3, 4, 5, 6 приложения 14 Правил».	Предложение редакционного характера.	Предложение целесообразно для учета
94	К абзацу 11 подпункта 1.54	Конкретные предложения не сформулированы	Предложение нецелесообразно для учета
95	Абзац 18 пункта 1.54 изложить в редакции: «закрытие архитектурных элементов фасада здания, строения, сооружения архитектурными элементами входной группы;»	Предложение редакционного характера	Предложение целесообразно для учета
96	Абзац 22 пункта 1.54 изложить в редакции: «11.7.5. Материалы и цветовое решение архитектурных элементов входной группы:»	Предложение редакционного характера	Предложение целесообразно для учета

97	Абзац 12 подпункта 1.54 проекта изложить в следующей редакции: «Архитектурные элементы входных групп (крыльца, входная площадка, ступени, лестницы, ограждения, парапеты, роллетные системы (рольставни), козырьки, приямки, пандусы или подъемные устройства для маломобильных групп населения) должны быть выполнены:»	Предложение редакционного характера	Предложение целесообразно для учета
98	Абзац 28 подпункта 1.54 изложить в редакции: «роллетные системы (рольставни): должны соответствовать выбранному RAL дверного переплета.»;»;»	Предложение редакционного характера.	Предложение целесообразно для учета
99	абзац 2 подпункта 1.55 изложить в редакции: «12.2.[1]. В целях определения требований к содержанию объектов озеленения общего пользования в зависимости от рекреационной нагрузки и (или) их характеристик, отраженных в таблице 4 Правил устанавливаются эксплуатационные категории и уровни содержания объектов озеленения общего пользования».	Предложение редакционного характера	Предложение целесообразно для учета
100	абзац третий подпункта 1.55 изложить в редакции: «12.2.[2]. В городе Перми установлены I, II, III эксплуатационные категории объектов озеленения общего пользования, в том числе находящиеся в границах улично-дорожной сети»	Предложение редакционного характера	Предложение целесообразно для учета
101	В таблице подпункта 1.55 изменить номер таблицы (Таблица 4)	Предложение редакционного характера	Предложение целесообразно для учета
102	В таблицу 1 подпункта 1.55 внести следующие изменения: В графе 3 строки 2 слова «нестационарные объекты» заменить словами «Нестационарные объекты или» В графе 3 строки 3 после слов «предусмотренных для» дополнить словами «объектов озеленения общего пользования»; В графе 3 строки 4 после слова «нестационарные торговые объекты» заменить словами «Нестационарные объекты или»	Предложение редакционного характера	Предложение целесообразно для учета
103	В абзаце 5 подпункта 1.55 после слов «объектов озеленения» дополнить словами « общего пользования»	Предложение редакционного характера	Предложение целесообразно для учета
104	подпункт 1.55 дополнить абзацем 11 следующего содержания: «Уровень содержания объектов озеленения общего пользования устанавливается исходя из размера обеспеченности финансированием работ по содержанию, объектов озеленения общего пользования города Перми, утвержденного правовым актом администрации города Перми.»	С целью исключения неопределенности при установлении и применении уровней содержания объектов озеленения общего пользования	Предложение целесообразно для учета
105	В подпункте 1.55 в последнем абзаце слова «в том числе являющихся местами массового отдыха,» исключить	Редакционная правка в связи с исключением из проекта понятия «места массового отдыха»	Предложение целесообразно для учета

106	Абзац 7 подпункта 1.56 изложить в редакции: «12.4.[2]. На территории города Перми допускается использовать стационарное и мобильное озеленение.» Абзацы 8, 9 подпункта 1.56 исключить	С целью переноса понятий «стационарное озеленение», «мобильное озеленение» в раздел 2 Правил (основные понятия)	Предложение целесообразно для учета
107	Абзац 10 подпункта 1.56 изложить в редакции: «При отсутствии возможности организации стационарного озеленения в границах улично-дорожной сети следует использовать мобильное озеленение»	С целью установления обязательного использования озеленения в границах улично-дорожной сети	Предложение целесообразно для учета
108	В абзаце 11 подпункта 1.56. исключить слова «Места массового отдыха»	Предложение редакционного характера в связи с исключением из проекта понятия «места массового отдыха»	Предложение целесообразно для учета
109	абзацы семнадцатый - двадцать третий подпункта 1.56 изложить в редакции: «12.4.[3].3. Минимальные размеры емкостей мобильного озеленения составляют: для деревьев высотой более 10 м — длина не менее 1,5-2 м, ширина не менее 1,5-2 м, высота не менее 1,0–1,2 м; для деревьев высотой менее 10 м — длина не менее 1,2-1,5 м, ширина не менее 1,2-1,5 м, высота не менее 0,8–1,0 м; для высокорослых кустарников — длина не менее 0,8 м, ширина не менее 0,8 м, высота не менее 0,7 м; для среднерослых и низкорослых кустарников — длина не менее 0,7 м, ширина не менее 0,7 м, высота не менее 0,5 м; для однолетних и многолетних травянистых растений - высота не менее 0,3 м. Высота растения в посадочных контейнерах должна составлять не более 1,5 высоты емкости используемой при мобильном озеленении»	В целях уточнения минимальных размеров емкостей мобильного озеленения (длины и ширины)	Предложение целесообразно для учета
110	Подпункт 1.57 исключить	В целях урегулирования вопроса уборки листьев и травы с территорий, в том числе без искусственного покрытия, предлагается оставить подпункт 12.6 Правил в действующей редакции	Предложение целесообразно для учета
111	Абзац 2 подпункта 1.61 дополнить абзацем следующего содержания: «в границах территории общего пользования – функциональный орган администрации города Перми, осуществляющий функции управления в сфере благоустройства»	В целях определения органа ответственного за проведение мероприятий по защите от скопления поверхностных сточных вод на территории общего пользования	Предложение целесообразно для учета
112	абзац 14 подпункта 1.62. изложить в редакции: «Отведение поверхностных сточных вод с земельного участка и (или) зданий, строений, сооружений на смежную территорию осуществляется при наличии согласования с собственником или другим законным владельцем указанной территории»	Предложение редакционного характера	Предложение целесообразно для учета

113	абзац 2 подпункта 1.63 изложить в редакции: «14.4. Прием поверхностных сточных вод от земельного участка и (или) зданий, строений, сооружений в систему ливневой канализации города Перми осуществляются при условии согласования присоединения с эксплуатирующей организацией на основании безвозмездного договора пользования системой ливневой канализации, содержащего технические условия и требования, по форме утвержденной правовым актом администрации города Перми»	В целях установления единообразного подхода при заключении договора пользования системой ливневой канализации	Предложение целесообразно для учета
114	абзац первый пункта 1.67 изложить в редакции: «1.67. подпункт 15.1.2 изложить в редакции:»	Предложение редакционного характера	Предложение целесообразно для учета
115	абзац седьмой пункта 1.67 изложить в редакции:«15.1.2 спортивно-общественные кластеры, представляющие собой благоустроенную общественную территорию, состоящую из функциональных зон по различным направлениям физкультурно-спортивных дисциплин,»	Предложение редакционного характера	Предложение целесообразно для учета
116	абзац пятнадцатый пункта 1.67 изложить в редакции: «Спортивное оборудование должно быть в технически исправном состоянии, обеспечивающем его надлежащую эксплуатацию, не иметь дефектов обработки, повреждений поверхности (шероховатостей), коррозии металлических элементов, выступающих элементов (проволок, концов тросов или деталей с острыми концами и кромками, болтов (за исключением защитных болтовых соединений), гвоздей), негладких сварных швов, выступающих частей фундаментов.»	В целях исключения неоднозначного толкования термина «эстетическая привлекательность»	Предложение целесообразно для учета
117	абзац девятнадцатый пункта 1.67 изложить в редакции: «Рекомендуемый перечень спортивного оборудования: канаты, перекладины, баскетбольные щиты, столы для настольного тенниса, тренажеры, турники, брусья, гимнастические стенки, гимнастические комплексы, скамьи с упором, спортивные трибуны, стенки для перелезания, спирали, рукоходы, лианы, гимнастические сетки типа «Пирамида», спортивные ворота, рампы, оборудование для паркура.»	В целях уточнения наименования оборудования	Предложение целесообразно для учета
118	Абзац первый пункта 1.68 исключить	Предложение редакционного характера	Предложение целесообразно для учета
119	Абзац 7 пункта 1.68 изложить в редакции: «В зависимости от вида спорта, для занятий которым организовывается площадка, применяются различные материалы покрытия, в том числе резиновое покрытие, искусственный газон, специальный ковровый настил, песок.»	Предлагается исключить применение на спортивных площадках асфальтового покрытия. Вместе с тем, правилами отдельных видов спорта предусматривается возможность использования асфальтового покрытия (в частности, Правила вида спорта «легкая атлетика» (приказ Минспорта России от 16.10.2019 N 839), Правила вида спорта «теннис» (приказ Минспорта России от 07.08.2020 N 617)	Предложение нецелесообразно для учета

120	абзац восьмой пункта 1.68 изложить в редакции: «На территориях городских лесов применяется проницаемое покрытие, в основном натуральное: щепа, газон, песок, гравий, гаревое покрытие.»	В целях исключения неоднозначного толкования термина «долины малых рек»	Предложение целесообразно для учета
121	Абзац 16 подпункта 1.68 (Образец в соответствии, ссылку на ГОСТ и другие документы)	Конкретное предложение не сформулировано	Предложение нецелесообразно для учета
122	Абзацы двадцать шестой, двадцать седьмой пункта 1.68 изложить в редакции: «Содержание спортивного оборудования проводится в виде: проверки оборудования, позволяющей обнаружить очевидные опасные дефекты, вызванные актами вандализма, неправильной эксплуатацией и климатическими условиями (регулярный, не реже 1 раза в неделю, визуальный осмотр),»	В целях уточнения срока проведения регулярного визуального осмотра	Предложение целесообразно для учета
123	Абзац тридцать второй пункта 1.68 изложить в редакции:«Содержание покрытия проводится не реже 1 раза в месяц в виде:»	В целях уточнения срока проведения содержания покрытия	Предложение целесообразно для учета
124	Абзац 10 пункта 1.69 проекта изложить в следующей редакции: «17.4.2. Примеры архитектурно-художественной подсветки фасадов зданий, строений, сооружений приведены в приложении 17 Правил.»	Предложение редакционного характера	Предложение целесообразно для учета
125	В абзацах 12, 13, 14, 15, 16, 17, 18, 19 пункта 1.69 проекта после ссылок на рисунки необходимо дополнить ссылкой на приложение к Правилам, т.е. обозначить в каком именно приложении изображены соответствующие рисунки. Например: «(рис. 1 приложения 17 Правил»).	Предложение редакционного характера	Предложение целесообразно для учета
126	Абзац 22 подпункта 1.69 дополнить следующим абзацем: «Для подсветки объекта культурного наследия должна применяться цветовая температура 2700-3000К.»	В целях установления требований в соответствии с Мастер-планом освещения города Перми	Предложение целесообразно для учета
127	Подпункт 1.71.2 исключить	Предлагаемая проектом формулировка не соответствует требованиям Федерального закона от 06.10.2003 № 131-ФЗ «Об общих принципах организации местного самоуправления в Российской Федерации», Федерального закона от 31.07.2020 № 248-ФЗ «О государственном контроле (надзоре) и муниципальном контроле в Российской Федерации», Положения о муниципальном контроле в сфере благоустройства на территории города Перми, утвержденного решением Пермской городской Думы от 21.12.2021 № 319	Предложение целесообразно для учета

128	Абзац 2 пункта 1.71.3 изложить в редакции: «Обновление информации, содержащейся в Реестре, и ее опубликование обеспечивается территориальным органом ежеквартально, не позднее 10 рабочих дней после окончания отчетного периода, по состоянию на 1-е число месяца, следующего за отчетным периодом. Обновление информации, содержащейся в Реестре, на официальном сайте обеспечивается территориальным органом не реже одного раза в 10 рабочих дней.»	В целях определения порядка исчисления срока обновления информации, содержащейся в Реестре, и ее опубликование	Предложение целесообразно для учета
129	Абзац второй подпункта 1.72.2. изложить в редакции: «1.17. Информирование жителей о предстоящем сносе зеленых насаждений осуществляется путем размещения сведений о количестве зеленых насаждений, планируемых к сносу, причинах сноса, компенсационных посадках за 10 рабочих дней до начала работ по сносу зеленых насаждений на официальном сайте муниципального образования город Пермь в информационно-телекоммуникационной сети «Интернет» и на месте сноса путем размещения сведений на информационных аншлагах»;	В целях уточнения срока совершения действий по информированию жителей города о сносе зеленых насаждений.	Предложение целесообразно для учета
130	Дополнить подпунктом 3.3 следующего содержания: «3.3. В срок до 01.01.2023 принять правовой акт, об утверждении методики расчета определения предельной рекреационной нагрузки при определении требований к содержанию объектов озеленения общего пользования»	С целью установления срока принятия правового акта администрации города Перми	Предложение целесообразно для учета
131	Дополнить подпунктом 3.4 « 3.4. До 01.01.2023 принять правовой акт, об утверждении формы договора пользования системой ливневой канализации города Перми.	С целью установления срока принятия правового акта администрации города Перми	Предложение целесообразно для учета
132	Дополнить подпунктом $3.1.^{1}$ следующего содержания: «$3.1.^{1}$ До 31.12.2022 привести правовые акты города Перми в соответствие настоящему решению;»	Предложение рекомендательного характера, связанное с необходимостью приведения правовых актов города Перми в соответствие с проектом	Предложение целесообразно для учета
133	Пункт 5 изложить в редакции: «5.Размещенные на придомовой территории на день вступления в силу настоящего решения Некапитальные строения, сооружения, используемые для осуществления торговой деятельности и деятельности по оказанию услуг населению, включая услуги общественного питания, должны быть приведены в соответствие с условиями размещения на придомовой территории, установленными настоящим решением, в течение 3 месяцев со дня вступления в силу настоящего решения.	В связи с тем, что проектом вводятся новые условия для размещения Нестационарных объектов на придомовой территории, необходимо установить период для приведения их в соответствие с устанавливаемыми условиями	Предложение целесообразно для учета

134	Дополнить пунктом 5^1 следующего содержания : «5^1. В отношении основных элементов благоустройства придомовой территории (нестационарных помещений постов охраны, площадок для отдыха, скамеек), которые на день вступления в силу настоящего решения не соответствуют установленным настоящим решением требованиям, собственники указанных основных элементов благоустройства придомовой территории в течение 24 месяцев со дня вступления в силу настоящего решения должны привести указанные основные элементы благоустройства придомовой территории в соответствие установленным требованиям.».	Предлагается установить переходный период для приведения основных элементов благоустройства придомовых территорий в соответствие с устанавливаемыми требованиями	Предложение целесообразно для учета
135	Дополнить подпунктом 3.3. следующего содержания: «3.3.До 31.12.2022 принять правовой акт, утверждающий порядок определения интенсивности движения транспорта на автомобильных дорогах общего пользования местного значения в целях установления эксплуатационных категорий содержания автомобильных дорог.»	С целью установления срока принятия правового акта администрации города Перми	Предложение целесообразно для учета
136	Дополнить подпунктом 3.3^1 следующего содержания: «$3.3.^1$ Эксплуатационные категории и показатели состояния элементов благоустройства объектов озеленения общего пользования, установленные в отношении объектов озеленения общего пользования до вступления в силу настоящего решения, применяются до истечения срока действия муниципальных контрактов на выполнение работ по содержанию объектов озеленения общего пользования, заключенных по результатам конкурсных процедур до вступления в силу настоящего решения.»	В целях установления правил содержания объектов озеленения общего пользования, в отношении которых ранее заключены муниципальные контракты	Предложение целесообразно для учета
137	Дополнить подпунктом 5^1 следующего содержания: «5^1 В отношении объектов озеленения общего пользования, принятых в муниципальную собственность города Перми после вступления в силу настоящего решения и до принятия правового акта об утверждении методики расчета определения предельной рекреационной нагрузки, при определении требований к их содержанию устанавливается вторая эксплуатационная категория»	В целях определения эксплуатационной категории в отношении объектов озеленения общего пользования принимаемых в муниципальную собственность после вступления в силу настоящего решения	Предложение целесообразно для учета
138	Дополнить подпунктом $5^{1\cdot}$ следующего содержания: «$5^{1\cdot}$ В отношении автомобильных дорог общего пользования местного значения, принятых в муниципальную собственность города Перми после вступления в силу настоящего решения и до принятия правового акта об утверждении порядка определения интенсивности движения транспорта при определении требований к их содержанию устанавливается третья эксплуатационная категория содержания для дорог с капитальным типом покрытия, четвертая эксплуатационная категория содержания для дорог с переходным типом покрытия»	В целях определения эксплуатационной категории содержания в отношении автомобильных дорог общего пользования местного значения, принимаемых в муниципальную собственность после вступления в силу настоящего решения	Предложение целесообразно для учета

139	Дополнить подпунктом 5^{2} следующего содержания: «5^{2} Эксплуатационные категории содержания автомобильным дорогам общего пользования местного значения, установленные правовым актом администрации города Перми до вступления в силу настоящего решения, применяются до отнесения автомобильных дорог общего пользования местного значения к иной эксплуатационной категории в связи с принятием правового акта об утверждении порядка определения интенсивности движения транспорта».	В целях установления правил содержания автомобильных дорог общего пользования местного значения	Предложение целесообразно для учета
140	Дополнить подпунктом $5^{3.}$ следующего содержания: «$5^{3.}$ В отношении отдельных элементов благоустройства улиц, которые на день вступления в силу настоящего решения не соответствуют установленным настоящим решением требованиям, владельцы указанных элементов благоустройства улиц должны привести их в соответствие установленным требованиям при проведении ремонта, капитального ремонта, реконструкции автомобильной дороги или инженерных коммуникаций»	В целях установления периода приведения в соответствие с проектом отдельных элементов благоустройства улиц	Предложение целесообразно для учета
141	Изложить название Приложения 1в редакции: «Требования к остановочным павильонам, остановочным навесам»	Предложение редакционного характера	Предложение целесообразно для учета
142	Подпункт 2.1. Приложения 1изложить в редакции: «2.1. Остановочные пункты должны быть обустроены в соответствии с действующими нормативными правовыми актами.»	В целях удобства в правоприменении перечисление нормативных актов исключается	Предложение целесообразно для учета
143	Подпункт 3.1.1.5 Приложения 1изложить в редакции: «3.1.1.5. Остановочный павильон должен иметь три стенки, защищающие от ветра и осадков. В зонах многофункциональной застройки срединной части города, многофункциональной жилой застройки, жилой застройки, удаленных городских центров, средне- и малоэтажной застройки и в зонах малоэтажной застройки рекомендуется применение варианта павильона с 4 стенкой, обустроенной с левой стороны павильона относительно проезжей части, служащей в качестве дополнительной защиты от осадков и дополнительного элемента зонирования пространства.	Предложение редакционного характера	Предложение целесообразно для учета
144	Текст в таблице приложения 2 дополнить столбцами с нумерацией, предусмотреть разделы (подразделы), а также уточнить порядок исчисления срока для устранения недостатков, в случаях, когда сроки установлены в сутках	Предложение редакционного характера	Предложение целесообразно для учета
145	Текст в таблице приложения 3 дополнить столбцами с нумерацией, предусмотреть разделы (подразделы), а также уточнить порядок исчисления срока для устранения недостатков, в случаях, когда сроки установлены в сутках	Предложения редакционного характера	Предложение целесообразно для учета

146	Графу 1 строки 2 приложения 4 (летний период) изложить в редакции: «Наличие различного рода загрязнений (твердых коммунальных отходов, уличного смета) на дорожных покрытиях подъездных и центральных дорог, межквартальных проездов, тротуарах, пешеходных дорожек»	Понятие «смет твердых коммунальных отходов и отходов растительного происхождения» в действующем законодательстве отсутствует в связи с чем предлагается откорректировать формулировку	Предложение целесообразно для учета
147	Графу 1 строки 7 приложения 4 (летний период) изложить в редакции: «Невыполнение мойки проезжей части дорожных покрытий подъездных и центральных дорог»	В целях уточнения элементов благоустройства мест погребения, подлежащих содержанию	Предложение целесообразно для учета
148	Графу 1 строки 11 приложения 4 (летний период) изложить в редакции «Наличие различного рода загрязнений (твердых коммунальных отходов, уличного смета) на территории кварталов невостребованных умерших или умерших, чья личность не установлена»	Понятие «смет твердых коммунальных отходов и отходов растительного происхождения» в действующем законодательстве отсутствует в связи с чем предлагается откорректировать формулировку	Предложение целесообразно для учета
149	Графу 1 строк 2,3,8 Приложения 4 (зимний период) дополнить словами «дорожных покрытий», применительно к подъездным и центральным дорогам, межквартальным проездам	В целях уточнения элементов благоустройства мест погребения, подлежащих содержанию	Предложение целесообразно для учета
150	В графе 1 строк 4,5,6,7 Приложения 4 (зимний период) слова «на проезжей части» заменить словами «на дорожных покрытиях проезжей части»	В целях уточнения элементов благоустройства мест погребения, подлежащих содержанию	Предложение целесообразно для учета
151	В абзаце первом раздела 1 Приложения 5 слова «элементы оборудования» заменить словами «элементы благоустройства», слова «маркизы (навесы)» заменить словом «навесы»	В целях приведения в соответствие с п.3 ч.2 ст. 45.1 Федерального закона от 06.10.2003 N 131-ФЗ «Об общих принципах организации местного самоуправления в Российской Федерации». Замена слов «маркизы (навесы)» на слово «навесы» необходима в рамках исключения правовой неопределенности	Предложение целесообразно для учета
152	Дополнить приложение 4 столбцами с нумерацией, а также предусмотреть в таблице разделы и подразделы	Предложение редакционного характера	Предложение целесообразно для учета
153	Абзац 2 раздела 1 приложения 5 изложить в редакции: «Терраса - открытый настил на подготовленном основании (как правило, опорах)»	Предложение редакционного характера	Предложение целесообразно для учета
154	В абзаце девятом раздела 1 приложения 5 слово «(маркиз)» исключить	В целях исключения понятия «маркиза» необходима в рамках исключения правовой неопределенности	Предложение целесообразно для учета

155	После абзаца 9 раздела 1 приложения 5 дополнить следующим абзацем: «Преимущественно несущие конструкции навесов (маркиз) устанавливаются без крепления к фасадам зданий и сооружений; по согласованию допускается крепление маркиз над оконными проемами на фасаде	Предлагаемая редакция нарушает общие требования к возведению конструкции навесов без крепления к фасадам зданий и сооружения в связи с временным размещением сезонных кафе с мая по октябрь. Поскольку любые крепления приведут к разрушению фасадов	Предложение нецелесообразно для учета
156	В абзаце одиннадцатом раздела 1 приложения 5 слова «элементы оборудования» заменить словами «элементы благоустройства»	В целях приведения в соответствие с п.3 ч.2 ст. 45.1 Федерального закона от 06.10.2003 N 131-ФЗ «Об общих принципах организации местного самоуправления в Российской Федерации».	Предложение целесообразно для учета
157	Абзац пятнадцатый раздела 1 приложения 5 исключить	В соответствии с пунктами 1, 2 статьи 27 Федерального закона от 30.03.1999 № 52-ФЗ «О санитарно-эпидемиологическом благополучии населения», статьей 45.1 Закона № 131-ФЗ условия работы с машинами, механизмами, установками, устройствами, аппаратами, которые являются источниками физических факторов воздействия на человека, регулируются не Правилами благоустройства, а санитарными правилами	Предложение целесообразно для учета
158	В приложении 5 абзацы13, 14, 15 раздела 1 исключить	Абзац 13 раздела 1 соответствует. п.3 ч.2 ст. 45.1 Федерального закона от 06.10.2003 № 131-ФЗ «Об общих принципах организации местного самоуправления в Российской Федерации» абзац 14 взаимосвязан с абзацем 16; абзац 15 исключается (строка 157 настоящей таблицы)	Предложение не целесообразно для учета
159	Абзац первый раздела 2 приложения 5 изложить в редакции: «Все элементы сезонного (летнего) кафе должны быть выполнены в едином архитектурном решении и не нарушать архитектурный облик сложившейся застройки города Перми.»	В целях приведения в соответствие с понятием «архитектурный облик», данный в п. 2.1.2. Правил	Предложение целесообразно для учета
160	В приложении 5 абзацы 2, 4 раздела 2 уточнить «Следует согласовывать цветовое решение зонтов, маркиз с цветовым решением фасада зданий и сооружений»	Не принимается в связи с принятием предложения в строке 161 настоящей таблицы (в части абзаца 2), а также в связи с избыточным введением дополнительного согласования (в части абзаца 4)	Предложение нецелесообразно для учета
161	Абзац второй раздела 2 приложения 5 исключить	С целью исключения правовой неопределенности	Предложение целесообразно для учета

162	В абзаце третьем раздела 2 приложения 5после слов «Высота зонтов» дополнить словами «для сезонного (летнего) кафе непосредственно примыкающего к капитальному зданию, строению, в котором осуществляется деятельность по оказанию услуг общественного питания предприятием общественного питания»	В связи с исключением правовой неопределенности	Предложение целесообразно для учета
163	В абзаце четвертом раздела 2 приложения 5 слово «маркиз» заменить словом «навесов»	В целях исключения правовой неопределенности с учетом существующего понятия «маркиза» в п.2.1.24 Правил	Предложение целесообразно для учета
164	Абзац пятый раздела 2 приложения 5 изложить в редакции: «В случае размещения нескольких сезонных (летних) кафе, непосредственно примыкающих к капитальному зданию, строению, в котором осуществляется деятельность по оказанию услуг общественного питания предприятием общественного питания, в одном здании, строении, сооружении конструкции сезонных (летних) кафе должны быть выполнены с соблюдением единой линии размещения крайних точек выступа элементов благоустройства сезонного (летнего) кафе относительно горизонтальной плоскости фасада здания, строения, сооружения.	В целях уточнения требований к размещению нескольких сезонных (летних) кафе	Предложение целесообразно для учета
165	Абзац шестой раздела 2 приложения 5 изложить в редакции: «Вывеска сезонных (летних) кафе состоит из графической и(или) текстовой частей. Вывеска размещается на поверхности, навеса, зонта, ограждения. Высота текстовой части не должна превышать 0,2 м. Графическая часть может превышать максимальную высоту текстовой части не более чем на 20%.»	С учетом требований к размещению вывесок, предусмотренных Правилами, конкретизируется размещение вывески на сезонном (летнем) кафе	Предложение целесообразно для учета
166	Абзац третий раздела 3 приложения 5 дополнить словами «зданий, строений, сооружений»	Предложение редакционного характера	Предложение целесообразно для учета
167	Абзац девятый раздела 3 приложения 5 исключить	В соответствии с пунктами 1, 2 статьи 27 Федерального закона от 30.03.1999 № 52-ФЗ «О санитарно-эпидемиологическом благополучии населения», статьей 45.1 Закона № 131-ФЗ условия работы с машинами, механизмами, установками, устройствами, аппаратами, которые являются источниками физических факторов воздействия на человека, регулируются не Правилами благоустройства, а санитарными правилами	Предложение целесообразно для учета

168	Абзац 14 раздела 3 приложения 5 изложить в редакции: «Не допускается размещение отдельно стоящих и/или закрытых сезонных (летних) кафе в границах территории, ограниченной улицами Ленина, Клименко, Петропавловская, Окулова, на ул. Комсомольский проспект, ул. Сибирская»	Понятие «закрытое сезонное летнее кафе» отсутствует	Предложение нецелесообразно для учета
169	Графу 1 строки 3 таблицы Приложения 8 (летний период) изложить в редакции: «Наличие различного рода загрязнений (уличного смета, твердых коммунальных отходов) на поверхности асфальтированных покрытий и покрытий из тротуарной плитки»	Понятие «смет твердых коммунальных отходов и отходов растительного происхождения» в действующем законодательстве отсутствует. Предлагается использовать понятие «уличный смет», который включает в себя отходы природного происхождения, такие как листья и песок	Предложение целесообразно для учета
170	Графу 1 строки 12 таблицы приложения 8 (летний период) изложить в редакции: «Наличие различного рода загрязнений (уличного смета, твердых коммунальных отходов) после комплексной очистки»	Понятие «смет твердых коммунальных отходов и отходов растительного происхождения» в действующем законодательстве отсутствует. Предлагается использовать понятие «уличный смет», который включает в себя отходы природного происхождения, такие как листья и песок	Предложение целесообразно для учета
171	Графу 1 строки 13 таблицы приложения 8 (летний период) изложить в редакции: «Наличие уличного смета, твердых коммунальных отходов»	Понятие «смет твердых коммунальных отходов и отходов растительного происхождения» в действующем законодательстве отсутствует. Предлагается использовать понятие «уличный смет», который включает в себя отходы природного происхождения, такие как листья и песок	Предложение целесообразно для учета
172	Дополнить приложение 8 столбцами с нумерацией, а также предусмотреть разделы и подразделы	Предложение редакционного характера	Предложение целесообразно для учета

Таблица 1

Эксплуатационная категория содержания	Критерии определения эксплуатационных категорий содержания	
	Интенсивность движения транспорта (авт./сутки)	Класс автомобильных дорог
I	более 30 000	Дороги с капитальным типом покрытия (асфальтобетонные и цементобетонные): автомагистрали, скоростные дороги, обычные дороги (обеспечивающие общегородские и межрайонные связи), обычные дороги (районного значения)
II	от 15 000 до 30000	Дороги с капитальным типом покрытия (асфальтобетонные и цементобетонные): обычные дороги (обеспечивающие межрайонные связи), обычные дороги (районного значения)
III	менее 15 000	Дороги с капитальным типом покрытия (асфальтобетонные и цементобетонные): обычные дороги (районного значения), обычные дороги (обеспечивающие внутриквартальный проезд)
IV	менее 3 000	Дороги с переходным типом покрытия (гравийно-щебеночные, гравийно-песчаные и т.д.): обычные дороги (в микрорайонах частной индивидуальной застройки), внутренние проезды

И.о.председателя организационного комитета
по организации проведения публичных слушаний
по обсуждению проекта решения Пермской
городской Думы «О внесении изменений в Правила
благоустройства территории города Перми,
утвержденные решением Пермской городской Думы
от 15.12.2020 № 277»,
заместитель начальника департамента-
начальник отдела организации дорожного движения
департамента дорог и благоустройства
администрации города Перми Е.А.Мамонова _____

Реестр вывесок, подлежащих принудительному демонтажу на территории Орджоникидзевский района города Перми

№	Адрес (место) нахождения вывески, сведения о владельце вывески (о владельце здания, строения, сооружения, помещения, расположенного в здании, строении, на котором расположена вывеска, если владелец вывески не известен)	Дата направления ТО предупреждения о приведении вывески в соответствие требованиям к размещению вывесок, установленным Правилами благоустройства территории города Перми, утвержденными решением Пермской городской Думы от 15 декабря 2020 г. № 277 (далее – требования к размещению вывесок)	Срок для добровольного приведения вывески в соответствие требованиям к размещению вывесок (10 рабочих дней после дня получения предупреждения)	Реквизиты распоряжения главы ТО о принудительном демонтаже вывески (дата вступления в силу распоряжения)	Срок для принудительного демонтажа (не более 1 месяца после вступления в силу распоряжения главы ТО о принудительном демонтаже)	Реквизиты акта демонтажа вывески	Дата добровольного приведения вывески в соответствие требованиям к размещению вывесок (в том числе добровольного демонтажа вывески)	Адрес (место) хранения демонтированной вывески, лицо, ответственное за хранение вывески, за исключением вывесок, не подлежащих хранению	Сумма оплаты демонтажа, перемещения, хранения вывески	Сведения о возмещении расходов
1	2	3	4	5	6	7	8	9	10	11
1	ул. Вильямса, 6 ООО «ЛОМБАРД»ЛИТА» (световой короб)	11/1/2019	11/29/2019				Добровольное приведение вывески			
2	ул. Вильямса, 6 ООО «ЛОМБАРД»ЛИТА» (световой короб)	11/1/2019	11/29/2019				Добровольное приведение вывески			
3	ул. Вильямса, 6 ООО «ЛОМБАРД»ЛИТА» (световой короб)	11/5/2019	12/6/2019				Добровольное приведение вывески			
4	ул. Вильямса, 6 магазин «Коляски» (световой короб) ИП Соловьев П.А.	11/5/2019	12/6/2019				Добровольное приведение вывески			
5	ул. Вильямса, 6 магазин «Коляски» (баннерная растяжка) ИП Соловьев П.А.	11/12/2019	12/17/2019				Добровольное приведение вывески			
6	ул. Академика Веденеева, 23а (световой короб) ИП Сергеева Е.В.	11/12/2019	12/17/2019				Добровольное приведение вывески			
7	ул. Академика Веденеева, 23а (световой короб) ИП Сергеева Е.В.	11/12/2019	12/17/2019				Добровольное приведение вывески			
8	ул. Академика Веденеева, 23а (баннер) ИП Сергеева Е.В.	11/13/2019	03.12.2019				Добровольное приведение вывески			
9	ул. Кронита, 13 (световой короб) ИП Курганова Н.С.	11/13/2019	03.12.2019				Добровольное приведение вывески			
10	ул. Кронита, 13 (пластиковая конструкция) ИП Курганова Н.С.	11/12/2019	12/25/2019				Добровольное приведение вывески			
11	ул. Академика Веденеева, 81 (баннерная растяжка на мет. констр.) ИП Федосеева О.В.	11/13/2019	12/3/2019				Добровольное приведение вывески			
12	ул. Академика Веденеева, 81 (баннерная растяжка на мет. констр.) ИП Федосеева О.В.	11/13/2019	12/3/2019				Добровольное приведение вывески			
13	ул. Академика Веденеева, 92 (мет. констр. на козырьке) ИП Жулидов Д.А.	11/12/2019	12/25/2019				Добровольное приведение вывески			
14	ул. Академика Веденеева, 92 (баннер) ИП Жулидов Д.А.	11/12/2019	12/25/2019				Добровольное приведение вывески 17.01.2020			
15	ул. Ново-Гайвинская, 44 (баннер)	11/15/2019	12/10/2019				Добровольное приведение вывески			
16	ул. Ново-Гайвинская, 44 (баннер)	11/15/2019	12/10/2019				Добровольное приведение вывески			
17	ул.Вильямса, 49а (световой короб) ИП Санников К.А.	11/25/2019	12/25/2019	13.01.2020 059-37-01-04-4 17.01.2020			Добровольное приведение вывески 17.01.2020			
18	ул. Академика Веденеева, 51 ПАО Банк «Восточный» На остеклении окон	11/25/2019	12/20/2019	24.12.2019 059-37-01-04-272 27.12.2020			Добровольное приведение вывески 09.01.2020			
19	ул. Академика Веденеева, 51 ПАО Банк «Восточный» На остеклении окон	11/25/2019	12/20/2019	24.12.2019 059-37-01-04-272 27.12.2020			Добровольное приведение вывески 09.01.2020			
20	ул. Академика Веденеева, 51 ПАО Банк «Восточный» На остеклении окон	11/25/2019	12/20/2019	24.12.2019 059-37-01-04-272 27.12.2019			Добровольное приведение вывески 09.01.2020			
21	ул.Вильямса, 6 ИП Мазунин К.В. Баннер	11/27/2019	12/11/2019				Добровольное приведение вывески			
22	ул.Вильямса, 6 ИП Мазунин К.В. Баннер	11/27/2019	12/11/2019				Добровольное приведение вывески			
23	ул.Вильямса, 6 ИП Мазунин К.В. Баннер	11/27/2019	12/11/2019				Добровольное приведение вывески			
24	ул. Александра Щербакова, 36 ИП Зорькин А.В. Баннер	11/28/2019	12/27/2019				Добровольное приведение вывески			
25	ул. Александра Щербакова, 36 ИП Зорькин А.В. Баннер	11/28/2019	12/27/2019				Добровольное приведение вывески			
26	ул. Александра Щербакова, 37 ИП Косякевич С.В. Световой короб	11/28/2019	12/27/2019	13.01.2020 059-37-01-04-4 17.01.2020			Добровольное приведение вывески 17.01.2020			
27	ул. Академика Веденеева, 81 ИП Безгодова К.С. Конструкция из пластика	11/29/2019	12/19/2019	24.12.2019 059-37-01-04-272 27.12.2019			Добровольное приведение вывески 06.01.2020			
28	ул. Академика Веденеева, 81 ИП Безгодова К.С. Конструкция из пластика	11/29/2019	12/19/2019	24.12.2019 059-37-01-04-272 27.12.2019			Добровольное приведение вывески 06.01.2020			

29	ул.Академика Веденеева, 50 баннер ИП Газиев Э.В.	11/29/2019	12/27/2019	21.01.2020 059-37-01-04-8 24.01.2020			Добровольное приведение вывески 20.01.2020			
30	ул.Академика Веденеева,81 ООО «Алекс» Вывеска из мягкого материала на мет. рамке.	12/12/2019	1/22/2020	04.02.2020 059-37-01-04-27 07.02.2020			Добровольное приведение вывески 17.02.2020			
31	ул.Академика Веденеева,81 ООО «Алекс» Вывеска из мягкого материала	12/12/2019	1/22/2020	04.02.2020 059-37-01-04-27 07.02.2020			Добровольное приведение вывески 17.02.2020			
32	ул.Цимлянская, 7 ИП Чипурда Н.Н. Вывеска из мягкой ткани	12/13/2019	1/22/2020	04.02.2020 059-37-01-04-27 07.02.2020			Добровольное приведение вывески 21.02.2020			
33	ул.Цимлянская, 7 ИП Чипурда Н.Н. Вывеска из мягкой ткани.	12/13/2019	1/22/2020	04.02.2020 059-37-01-04-27 07.02.2020			Добровольное приведение вывески 17.02.2020			
34	ул.Социалистическая, 24а ИП Чипурда Н.Н. баннер	12/13/2019	1/22/2020	04.02.2020 059-37-01-04-27 07.02.2020			Добровольное приведение вывески 12.02.2020			
35	ул.Социалистическая, 24а ИП Чипурда Н.Н. Металл. Конструкция на фризе здания	12/13/2019	1/22/2020	04.02.2020 059-37-01-04-27 07.02.2020			Добровольное приведение вывески 12.02.2020			
36	ул. Вильямса, 39б ИП Печерская Е.Б. Вывеска из мягкой ткани.	12/13/2019	1/22/2020	04.02.2020 059-37-01-04-27 07.02.2020			Добровольное приведение вывески 12.02.2020			
37	ул. Вильямса, 39б ИП Печерская Е.Б. Вывеска из мягкой ткани.	12/13/2019	1/22/2020	04.02.2020 059-37-01-04-27			Добровольное приведение вывески 12.02.2020			
38	ул. Вильямса, 39б ИП Печерская Е.Б. Световой короб	12/13/2019	1/22/2020	04.02.2020 059-37-01-04-27 07.02.2020			Добровольное приведение вывески 12.02.2020			
39	ул. Вильямса, 39б ИП Печерская Е.Б. оклейка	12/13/2019	1/22/2020	29.05.2020 059-37-01-04-97 05.06.2020	6/29/2020	Акт 01-25 От 29.06.2020		г. Перм, ул. Волочаевская, 32 МКУ «СМИ		
40	ул. Перевалочная, 2 ИП Лучникова О.В. Вывеска из мягкой ткани.	12/18/2019	1/22/2020				Добровольное приведение вывески 20.02.2020			
41	ул. Старикова, 49 ИП Лучникова О.В. Вывеска из мягкой ткани.	12/18/2019	1/22/2020				Добровольное приведение вывески 17.02.2020			
42	ул. Старикова, 49 ИП Лучникова О.В. Вывеска из мягкой ткани.	12/18/2019	1/22/2020				Добровольное приведение вывески 17.02.2020			
43	ул. Академика Веденеева, 49/ Кронита, 10 ИП Бурдина В.Д. Вывеска в виде мет. короба.	12/23/2019	1/23/2020				Добровольное приведение вывески 07.02.2020			
44	ул. Академика Веденеева, 49/ Кронита, 10 ИП Бурдина В.Д. Вывеска из пластика.	12/23/2019	1/23/2020				Добровольное приведение вывески 07.02.2020			
45	ул. Академика Веденеева, 49/ Кронита, 10 ИП Бурдина В.Д. баннер	12/23/2019	1/23/2020				Добровольное приведение вывески 07.02.2020			
46	ул. Адмирала Старикова, 49 ООО «Фауна» Световой короб	12/24/2019	1/27/2020	04.02.2020 059-37-01-04-27 07.02.2020	2/20/2020	Акт 01-20 От 20.02.2020		г. Перм, ул. Волочаевская, 32 МКУ «СМИ»		
47	ул.Вильямса, 6 ООО «Масон» Световой короб	1/27/2020	2/21/2020	02.03.2020 059-37-01-04-48 06.03.2020			Добровольное приведение вывески 17.03.2020			
48	ул.Вильямса, 6 ООО «Масон» Световой короб	1/27/2020	2/21/2020	02.03.2020 059-37-01-04-48 06.03.2020			Добровольное приведение вывески 17.03.2020			
49	ул.Репина, 11 ИП Филимонов А.Б. Баннер на мет. конструкции	1/30/2020	2/25/2020	02.03.2020 059-37-01-04-48 06.03.2020	3/18/2020	Акт 02-20 От 18.03.2020		г. Перм, ул. Волочаевская, 32 МКУ «СМИ»		
50	ул.Репина, 11 ИП Филимонов А.Б. Баннер на мет. конструкции	1/30/2020	2/25/2020	02.03.2020 059-37-01-04-48 06.03.2020	3/18/2020	Акт 02-20 От 18.03.2020		г. Перм, ул. Волочаевская, 32 МКУ «СМИ»		
51	ул.Репина, 11 ИП Филимонов А.Б. Плоская табличка	1/30/2020	2/25/2020	02.03.2020 059-37-01-04-48 06.03.2020	3/18/2020	Акт 02-20 От 18.03.2020		г. Перм, ул. Волочаевская, 32 МКУ «СМИ»		
52	ул.Репина, 11 ИП Филимонов А.Б. Плоская табличка	1/30/2020	2/25/2020	02.03.2020 059-37-01-04-48 06.03.2020	3/18/2020	Акт 02-20 От 18.03.2020		г. Перм, ул. Волочаевская, 32 МКУ «СМИ»		
53	ул.Репина, 11 ИП Филимонов А.Б. Плоская табличка	1/30/2020	2/25/2020	02.03.2020 059-37-01-04-48 06.03.2020	3/18/2020	Акт 02-20 От 18.03.2020		г. Перм, ул. Волочаевская, 32 МКУ «СМИ»		
54	ул.Репина, 11 ИП Филимонов А.Б. Плоская табличка	1/30/2020	2/25/2020	02.03.2020 059-37-01-04-48 06.03.2020	3/18/2020	Акт 02-20 От 18.03.2020		г. Перм, ул. Волочаевская, 32 МКУ «СМИ»		
55	ул.Репина, 11 ИП Филимонов А.Б. Плоская табличка	1/30/2020	2/25/2020	02.03.2020 059-37-01-04-48 06.03.2020	3/18/2020	Акт 02-20 От 18.03.2020		г. Перм, ул. Волочаевская, 32 МКУ «СМИ»		
56	ул.Репина, 11 ИП Филимонов А.Б. Плоская табличка	1/30/2020	2/25/2020	02.03.2020 059-37-01-04-48 06.03.2020	3/18/2020	Акт 02-20 От 18.03.2020		г. Перм, ул. Волочаевская, 32 МКУ «СМИ»		
57	ул.Репина, 11 ИП Филимонов А.Б. Объемные буквы на подложке	1/30/2020	2/25/2020	02.03.2020 059-37-01-04-48 06.03.2020	3/18/2020	Акт 02-20 От 18.03.2020		г. Перм, ул. Волочаевская, 32 МКУ «СМИ»		

58	ул.Соликамская, 313/1 ИП Туголуков Е.В. Вывеска из мягкой ткани	1/30/2020	2/24/2020	02.03.2020 059-37-01-04-48 06.03.2020			Добровольное приведение вывески 09.03.2020			
59	ул.Соликамская, 313/1 ИП Туголуков Е.В. Электронное табло	1/30/2020	2/24/2020	02.03.2020 059-37-01-04-48 06.03.2020			Добровольное приведение вывески 09.03.2020			
60	ул. Цимлянская, 17 ООО «Терминал» Плоская вывеска	2/19/2020	3/18/2020	29.05.2020 059-37-01-04-97 05.06.2020			Добровольное приведение вывески 19.06.2020			
61	ул. Цимлянская, 17 ООО «Терминал» Вывеска из мягкой ткани на металлической рамке	2/19/2020	3/18/2020	29.05.2020 059-37-01-04-97 05.06.2020			Добровольное приведение вывески 19.06.2020			
62	ул. Цимлянская, 17 ООО «Терминал» Вывеска из мягкой ткани	2/19/2020	3/18/2020	29.05.2020 059-37-01-04-97 05.06.2020			Добровольное приведение вывески 19.06.2020			
63	ул. Цимлянская, 17 ООО «Терминал» Вывеска из мягкой ткани	2/19/2020	3/18/2020	29.05.2020 059-37-01-04-97 05.06.2020			Добровольное приведение вывески 19.06.2020			
64	ул. Цимлянская, 17 ООО «Терминал» Вывеска из мягкой ткани	2/19/2020	3/18/2020	29.05.2020 059-37-01-04-97 05.06.2020			Добровольное приведение вывески 19.06.2020			
65	ул. Генерала Черняховского, 49 ИП Алешко А.С. Вывеска из мягкой ткани на металлической рамке «Циркуль»	2/26/2020	3/17/2020				Добровольное приведение вывески 15.03.2020			
66	ул. Соликамская, 313/1 Вывеска из мягкой ткани на металлической рамке	2/28/2020	3/17/2020	29.05.2020 059-37-01-04-97 05.06.2020			Добровольное приведение вывески 19.06.2020			
67	ул. Соликамская, 313/1 Вывеска из мягкой ткани на металлической рамке	2/28/2020	3/17/2020	29.05.2020 059-37-01-04-97 05.06.2020			Добровольное приведение вывески 19.06.2020			
68	ул. Соликамская, 313/1 Вывеска из мягкой ткани на металлической рамке	2/28/2020	3/17/2020	29.05.2020 059-37-01-04-97 05.06.2020	6/19/2020	Акт 03-20 От 19.06.2020		г. Перм, ул. Волочаевская, 32 МКУ «СМИ»		
69	ул. Академика Веденеева, 81 ИП Давлетшин И.К. Световой короб	3/2/2020	3/20/2020				Добровольное приведение вывески 19.03.2020			
70	ул. Социалистическая 24 А ИП Халилов М.Б. Вывеска из мягкой ткани	3/2/2020	3/20/2020	29.05.2020 059-37-01-04-97 05.06.2020			Добровольное приведение вывески 04.06.2020			
71	ул. Социалистическая 24 А ИП Халилов М.Б. Вывеска из мягкой ткани	3/2/2020	3/20/2020	29.05.2020 059-37-01-04-97 05.06.2020			Добровольное приведение вывески 04.06.2020			
72	ул. Социалистическая 24 А ИП Халилов М.Б. Вывеска из мягкой ткани	3/2/2020	3/20/2020	29.05.2020 059-37-01-04-97 05.06.2020			Добровольное приведение вывески 04.06.2020			
73	ул. Вильямса, 6 ИП Ежова Н.Ш. Плоская вывеска	3/3/2020	3/20/2020	29.05.2020 059-37-01-04-97 05.06.2020			Добровольное приведение вывески 17.06.2020			
74	ул. Вильямса, 6 ИП Ежова Н.Ш. Вывеска из мягкой ткани	3/3/2020	3/20/2020	29.05.2020 059-37-01-04-97 05.06.2020			Добровольное приведение вывески 17.06.2020			
75	ул. Академика Веденеева, 42 ИП Ежова Н.Ш. Плоская вывеска	3/3/2020	3/20/2020				Добровольное приведение вывески 16.03.2020			
76	ул. Академика Веденеева, 42 ИП Ежова Н.Ш. Плоская вывеска	3/3/2020	3/20/2020				Добровольное приведение вывески 16.03.2020			
77	ул. Академика Веденеева, 42 ИП Ежова Н.Ш. Вывеска из мягкой ткани	3/3/2020	3/20/2020				Добровольное приведение вывески 16.03.2020			
78	ул. Академика Веденеева, 42 ИП Ежова Н.Ш. Вывеска из мягкой ткани	3/3/2020	3/20/2020				Добровольное приведение вывески 16.03.2020			
79	ул. Академика Веденеева, 42 ИП Ежова Н.Ш. Вывеска из мягкой ткани	3/3/2020	3/20/2020				Добровольное приведение вывески 16.03.2020			
80	ул. Ново-Гайвинская, 44 ООО Мегастрой» Вывеска из мягкой ткани	3/3/2020	3/17/2020				Добровольное приведение вывески 07.02.2020			
81	ул. Ново-Гайвинская, 44 ООО Мегастрой» Вывеска из мягкой ткани	3/3/2020	3/17/2020				Добровольное приведение вывески 07.02.2020			
82	ул. Ново-Гайвинская, 44 ООО Мегастрой» Вывеска из мягкой ткани	3/3/2020	3/17/2020				Добровольное приведение вывески 07.02.2020			
83	ул. Ново-Гайвинская, 44 ООО Мегастрой» Вывеска из мягкой ткани	3/3/2020	3/17/2020				Добровольное приведение вывески 07.02.2020			
84	ул. Ново-Гайвинскакя, 95 б ООО «ТрансСтрой» Вывеска из мягкой ткани	3/3/2020	3/17/2020				Добровольное приведение вывески 06.02.2020			
85	ул. Ново-Гайвинскакя, 95 б ООО «ТрансСтрой» Вывеска из мягкой ткани	3/3/2020	3/17/2020				Добровольное приведение вывески 06.02.2020			
86	ул. Ново-Гайвинскакя, 95 б ООО «ТрансСтрой» Вывеска из мягкой ткани	3/3/2020	3/17/2020				Добровольное приведение вывески 06.02.2020			
87	ул. Вильямса, 37 б ИП Халилов М.Б. Вывеска из мягкой ткани	3/4/2020	3/20/2020				Добровольное приведение вывески 18.03.2020			
88	ул. Писарева, 10 ИП Овчинников В.А. Вывеска из мягкой ткани	3/11/2020	3/25/2020				Добровольное приведение вывески 20.03.2020			
89	ул. Писарева, 10 ИП Овчинников В.А. Вывеска из мягкой ткани	3/11/2020	3/25/2020				Добровольное приведение вывески 20.03.2020			
90	ул. Писарева, 13 ИП Вердиев Юсиф Тофиг оглы Вывеска из мягкой ткани	3/10/2020	3/31/2020	29.05.2020 059-37-01-04-97 05.06.2020			Добровольное приведение вывески 19.06.2020			
91	ул. Писарева, 13 ИП Мальцева Вывеска из мягкой ткани	3/10/2020	3/20/2020	29.05.2020 059-37-01-04-97 05.06.2020			Добровольное приведение вывески 19.06.2020			
92	ул. Писарева, 13 ИП Мальцева Вывеска из мягкой ткани	3/10/2020	3/20/2020	29.05.2020 059-37-01-04-97 05.06.2020			Добровольное приведение вывески 19.06.2020			
93	ул. Писарева, 13 ИП Мальцева Вывеска из мягкой ткани	3/10/2020	3/20/2020	29.05.2020 059-37-01-04-97 05.06.2020			Добровольное приведение вывески 19.06.2020			

94	ул. Писарева, 13 ИП Мальцева Вывеска из мягкой ткани	3/10/2020	3/20/2020	29.05.2020 059-37-01-04-97 05.06.2020			Добровольное приведение вывески 20.06.2020			
95	ул. Писарева, 13 ИП Мальцева Вывеска из мягкой ткани	3/10/2020	3/20/2020	29.05.2020 059-37-01-04-97 05.06.2020			Добровольное приведение вывески 20.06.2020			
96	ул. Вильямса, 37 ООО «Хмельсолод» Вывеска из мягкой ткани	3/10/2020	3/27/2020				Добровольное приведение вывески 03.07.2020			
97	ул. Вильямса, 37 ООО «Хмельсолод» короб	3/10/2020	3/27/2020				Добровольное приведение вывески 03.07.2020			
98	ул. Вильямса, 37 ООО «Хмельсолод» короб	3/10/2020	3/27/2020				Добровольное приведение вывески 03.07.2020			
99	ул.Толбухина, 15 Могучев И.М. Вывеска из мягкой ткани	3/11/2020	4/2/2020				Добровольное приведение вывески 01.04.2020			
100	ул.Толбухина, 15 Могучев И.М. Вывеска из мягкой ткани	3/11/2020	4/2/2020				Добровольное приведение вывески 01.04.2020			
101	ул.Толбухина, 15 Могучев И.М. Световой короб	3/11/2020	4/2/2020				Добровольное приведение вывески 01.04.2020			
102	ул.Толбухина, 15 Могучев И.М. Световой короб	3/11/2020	4/2/2020				Добровольное приведение вывески 01.04.2020			
103	ул.Толбухина, 15 Могучев И.М. Световой короб	3/11/2020	4/2/2020				Добровольное приведение вывески 01.04.2020			
104	ул.Писарева, 15 ИП Чудинов И.А. Световой короб	3/11/2020	4/2/2020				Добровольное приведение вывески 08.04.2020			
105	ул.Вильямса, 39 УК «Кабельщик» Вертикальная (световой короб)	3/19/2020	4/2/2020	28.07.2020 059-37-01-04-120 31.07.2020	8/11/2020	Акт 04-20 От 11.08.2020		г. Пермь, ул. Волочаевская, 32 МКУ «СМИ»		
106	ул. Вильямса, 37 ИП Юмшанов И.В. Вертикальная (световой короб)	3/19/2020	4/2/2020	28.07.2020 059-37-01-04-120 31.07.2020	8/11/2020	Акт 05-20 От 11.08.2020		г. Пермь, ул. Волочаевская, 32 МКУ «СМИ»		
107	ул. Генерала Доватора, 28а ИП Морозов В.Л. Световой короб	3/26/2020	4/27/2020	28.07.2020 059-37-01-04-120 31.07.2020			Добровольное приведение вывески 13.08.2020			
108	ул. Генерала Доватора, 28а ИП Морозов В.Л. баннер	3/26/2020	4/27/2020	28.07.2020 059-37-01-04-120 31.07.2020			Добровольное приведение вывески 13.08.2020			
109	ул. Генерала Доватора, 28а ИП Морозов В.Л. баннер	3/26/2020	4/27/2020	28.07.2020 059-37-01-04-120 31.07.2020			Добровольное приведение вывески 13.08.2020			
110	ул. Генерала Доватора, 28а ИП Морозов В.Л. баннер	3/26/2020	4/27/2020	28.07.2020 059-37-01-04-120 31.07.2020			Добровольное приведение вывески 13.08.2020			
111	ул. Генерала Доватора, 28а ИП Морозов В.Л. баннер	3/26/2020	4/27/2020	28.07.2020 059-37-01-04-120 31.07.2020			Добровольное приведение вывески 13.08.2020			
112	ул. Генерала Черняховского, 23 ИП Сафронова С.Б баннер	4/6/2020	4/27/2020				Добровольное приведение вывески 21.04.2020			
113	ул. Генерала Доватора, 36 вывеска на пластиковой подложке	5/28/2020					Добровольное приведение вывески 21.06.2020			
114	ул. Карбышева, 44 буквы на подложке из металла	5/28/2020					Добровольное приведение вывески 11.03.2021			
115	ул. Карбышева, 44 буквы на подложке из металла	5/28/2020					Добровольное приведение вывески 11.03.2021			
116	ул. Генерала Черняховского, 64 ИП Ведерникова Ю.Ф. вывеска из мягкой ткани	6/29/2020	8/7/2020				Добровольное приведение вывески 06.08.2020			
117	ул. Генерала Черняховского, 64 ИП Ведерникова Ю.Ф. вывеска из мягкой ткани	6/29/2020	8/7/2020	28.08.2020 059-37-01-04-144 04.09.2020			Добровольное приведение вывески 02.09.2020			
118	ул. Генерала Черняховского, 64 ИП Ведерникова Ю.Ф. вывеска из мягкой ткани	6/29/2020	8/7/2020	28.08.2020 059-37-01-04-144 04.09.2020			Добровольное приведение вывески 02.09.2020			
119	ул. Генерала Черняховского, 64 ИП Ведерникова Ю.Ф. отдельные буквы на подложке	6/29/2020	8/7/2020	28.08.2020 059-37-01-04-144 04.09.2020			Добровольное приведение вывески 02.09.2020			
120	ул. Генерала Черняховского, 64 ИП Ведерникова Ю.Ф. отдельные буквы на подложке	6/29/2020	8/7/2020	28.08.2020 059-37-01-04-144 04.09.2020			Добровольное приведение вывески 02.09.2020			
121	ул. Генерала Черняховского, 49 ИП Алешко А.С. Вывеска из мягкой ткани на металлической рамке «Циркуль»	6/1/2020	6/19/2020				Добровольное приведение вывески 21.06.2020			
122	ул. Менжинского, 39 ИП Оруджов Акиф Гасым оглы Вывеска из мягкой ткани на металлической рамке	6/10/2020	6/25/2020	28.07.2020 059-37-01-04-120 31.07.2020			Добровольное приведение вывески 13.08.2020			
123	ул. Пулковская, 10 ИП Пятунин А.В. Вывеска из мягкой ткани	6/11/2020	6/26/2020				Добровольное приведение вывески 26.06.2020			
124	ул. Пулковская, 10 ИП Пятунин А.В. Вывеска из мягкой ткани	6/11/2020	6/26/2020				Добровольное приведение вывески 26.06.2020			
125	ул. Пулковская, 10 ИП Пятунин А.В. Вывеска из мягкой ткани	6/11/2020	6/26/2020				Добровольное приведение вывески 26.06.2020			
126	ул. Пулковская, 10 ИП Пятунин А.В. Вывеска из мягкой ткани	6/11/2020	6/26/2020				Добровольное приведение вывески 26.06.2020			
127	ул. Пулковская, 10 ИП Пятунин А.В. Вывеска из мягкой ткани	6/11/2020	6/26/2020				Добровольное приведение вывески 26.06.2020			
128	ул. Пулковская, 10 ИП Пятунин А.В. Вывеска из мягкой ткани	6/11/2020	6/26/2020				Добровольное приведение вывески 26.06.2020			
129	ул. Щербакова, 12 ИП Ларигина А.А. Вывеска из мягкой ткани	8/21/2020	9/21/2020	05.10.2020 059-37-01-04-167 09.10.2020	10/15/2020	Акт 06-20 От 15.10.2020		г. Пермь, ул. Волочаевская, 32 МКУ «СМИ»		
130	ул. Щербакова, 12 ИП Ларигина А.А. Вывеска из мягкой ткани	8/21/2020	9/21/2020	05.10.2020 059-37-01-04-167 09.10.2020	10/15/2020	Акт 06-20 От 15.10.2020		г. Пермь, ул. Волочаевская, 32 МКУ «СМИ»		
131	ул. Щербакова, 12 ИП Ларигина А.А. Вывеска из мягкой ткани в виде короба	8/21/2020	9/21/2020	05.10.2020 059-37-01-04-167 09.10.2020	10/15/2020	Акт 06-20 От 15.10.2020		г. Пермь, ул. Волочаевская, 32 МКУ «СМИ»		

132	ул. Щербакова, 12 ИП Ларигина А.А. Вывеска из мягкой ткани в виде короба	8/21/2020	9/21/2020	05.10.2020 059-37-01-04-167 09.10.2020	10/15/2020	Акт 06-20 От 15.10.2020		г. Пермь, ул. Волочаевская, 32 МКУ «СМИ»		
133	ул. Толбухина, 15 вывеска из мягкой ткани «Зеленая коробка»	7/3/2020	9/25/2020	05.10.2020 059-37-01-04-167 09.10.2020	10/22/2020	Акт 07-20 От 22.10.2020		г. Пермь, ул. Волочаевская, 32 МКУ «СМИ»		
134	ул. Толбухина, 14б световой короб (Донер Кебаб)	7/3/2020	7/27/2020				Добровольное приведение вывески 25.07.2020			
135	ул. Толбухина, 14б световой короб (Донер Кебаб)	7/3/2020	7/27/2020	28.08.2020 059-37-01-04-144 04.09.2020	10/6/2020	Акт 08-20 От 06.10.2020		г. Пермь, ул. Волочаевская, 32 МКУ «СМИ»	0,8	№451476247779RVRW_ от 09.10.2020 Мушинская Ирина Владимировна
136	ул. Генерала Черняховского, 72а Вывеска в виде короба (Хмель солод)	7/3/2020	7/27/2020	28.08.2020 059-37-01-04-144 04.09.2020			Добровольное приведение вывески 28.09.2020			
137	ул. Генерала Черняховского, 72а Вывеска из мягкой ткани (Хмель солод)	7/3/2020	7/27/2020	28.08.2020 059-37-01-04-144 04.09.2020			Добровольное приведение вывески 28.09.2020			
138	ул. Соликамская, 291 ИП Вершинин П.В. вывеска из мягкой ткани	7/10/2020	7/27/2020	05.10.2020 059-37-01-04-167 09.10.2020			Добровольное приведение вывески 22.10.2020			
139	ул. Томская, 34 ИП Перевертова А.А. Световой короб	7/27/2020	8/28/2020	05.10.2020 059-37-01-04-167 09.10.2020			Добровольное приведение вывески 22.10.2020			
140	ул. Томская, 34 ИП Перевертова А.А. вывеска из мягкой ткани	7/27/2020	8/28/2020	05.10.2020 059-37-01-04-167 09.10.2020			Добровольное приведение вывески 22.10.2020			
141	ул. А. Щербакова, 12 ИП Стародумова. И.Л. Световой короб	7/27/2020	9/18/2020	05.10.2020 059-37-01-04-167 09.10.2020	10/15/2020	Акт 09-20 От 15.10.2020		г. Пермь, ул. Волочаевская, 32 МКУ «СМИ»		
142	ул. А. Щербакова, 12 ИП Стародумова. И.Л. табличка	7/27/2020	9/18/2020	05.10.2020 059-37-01-04-167 09.10.2020	10/15/2020	Акт 09-20 От 15.10.2020		г. Пермь, ул. Волочаевская, 32 МКУ «СМИ»		
143	ул. А. Щербакова, 12 ИП Стародумова. И.Л. вывеска из мягкой ткани	7/27/2020	9/18/2020	05.10.2020 059-37-01-04-167 09.10.2020	10/15/2020	Акт 09-20 От 15.10.2020				
144	ул. А. Щербакова, 12 ИП Стародумова. И.Л. вывеска из мягкой ткани	7/27/2020	9/18/2020	05.10.2020 059-37-01-04-167 09.10.2020	10/15/2020	Акт 09-20 От 15.10.2020				
145	ул. А. Щербакова, 12 ИП Стародумова. И.Л. вывеска из мягкой ткани	7/27/2020	9/18/2020	05.10.2020 059-37-01-04-167 09.10.2020	10/15/2020	Акт 09-20 От 15.10.2020		г. Пермь, ул. Волочаевская, 32 МКУ «СМИ»		
146	ул. Генерала Черняховского, 49 ИП Селихина В.Н. вывеска из мягкой ткани	8/7/2020	8/28/2020				Добровольное приведение вывески 25.08.2020			
147	ул. Генерала Черняховского, 49 ИП Селихина В.Н. Оклейка стекла пленкой	8/7/2020	8/28/2020				Добровольное приведение вывески 25.08.2020			
148	ул. Генерала Черняховского, 49 ИП Селихина В.Н. Оклейка стекла пленкой	8/7/2020	8/28/2020				Добровольное приведение вывески 25.08.2020			
149	ул. Генерала Черняховского, 49 ИП Селихина В.Н. Оклейка стекла пленкой	8/7/2020	8/28/2020				Добровольное приведение вывески 25.08.2020			
150	ул. Генерала Черняховского, 21 ИП Пермяков А.Р. вывеска из мягкой ткани (пиво-кофе)	8/12/2020	8/28/2020				Добровольное приведение вывески 20.08.2020			
151	ул. Генерала Черняховского, 21 ИП Пермяков А.Р. вывеска из мягкой ткани (пиво-кофе)	8/12/2020	8/28/2020				Добровольное приведение вывески 20.08.2020			
152	ул. Генерала Черняховского, 21 ИП Тухватуллина А.А. вывеска из мягкой ткани (текстиль- посуда)	8/12/2020	8/28/2020				Добровольное приведение вывески 20.08.2020			
153	ул. Генерала Черняховского, 21 ИП Давыдова И.И. вывеска из мягкой ткани (детская одежда)	8/12/2020	8/28/2020				Добровольное приведение вывески 20.08.2020			
154	ул. Генерала Черняховского, 54 ИП Аликин Ю.А. вывеска из мягкой ткани	8/19/2020	9/2/2020				Добровольное приведение вывески 12.10.2020			
155	ул. Генерала Черняховского, 54 ИП Аликин Ю.А. Оклейка стекла пленкой	8/19/2020	9/2/2020				Добровольное приведение вывески 12.10.2020			
156	ул. Бушмакина, 2 ИП Чарушина Н.А. вывеска из мягкой ткани	8/19/2020	9/7/2020				Добровольное приведение вывески 20.08.2020			
157	ул. Генерала Черняховского, 21 ООО УК «Позитив» вывеска из мягкой ткани	8/20/2020	9/2/2020				Добровольное приведение вывески 14.10.2020			
158	ул. Генерала Черняховского, 49 ИП Работкин А.	9/4/2020	10/5/2020	13.11.2020 059-37-01-04-192 20.11.2020			Добровольное приведение вывески 08.12.2020			
159	ул. Генерала Черняховского, 49 ИП Работкин А.	9/4/2020	10/5/2020	13.11.2020 059-37-01-04-192 20.11.2020			Добровольное приведение вывески 08.12.2020			
160	ул. Генерала Черняховского,78Вывеска из пластика Стоматология	9/15/2020	10/16/2020	13.11.2020 059-37-01-04-192 20.11.2020			Добровольное приведение вывески 27.11.2020			
161	ул. Генерала Черняховского, 47 ИП Печерская Е.Б Вывеска на пластиковой основе «листок»	9/4/2020	10/2/2020	13.11.2020 059-37-01-04-192 20.11.2020	12/2/2020	Акт 10-20 от 02.12.2020		г. Пермь, ул. Волочаевская, 32 МКУ «СМИ»		
162	ул. Генерала Черняховского, 47 ИП Печерская Е.Б вывеска из мягкой ткани	9/4/2020	10/2/2020	13.11.2020 059-37-01-04-192 20.11.2020	12/2/2020	Акт 10-20 от 02.12.2020		г. Пермь, ул. Волочаевская, 32 МКУ «СМИ»		
163	ул. Генерала Черняховского, 47 ИП Печерская Е.Б Вывеска из мягкой ткани (Ксерокопии)	9/4/2020	10/2/2020	13.11.2020 059-37-01-04-192 20.11.2020	12/2/2020	Акт 10-20 от 02.12.2020		г. Пермь, ул. Волочаевская, 32 МКУ «СМИ»		
164	ул. Вильямса, 39 ИП Баранова Т.М. вывеска из мягкой ткани Хлопковый рай	9/4/2020	10/2/2020				Добровольное приведение вывески 02.10.2020			
165	ул. Александра Щербакова, 47 ИП Вайсман Д.Н. вывеска из мягкой ткани (Пиво)	9/4/2020	10/12/2020	13.11.2020 059-37-01-04-192 20.11.2020			Добровольное приведение вывески 26.11.2020			
166	ул. Академика Веденеева, 44 ООО «ЭлектроМир.РФ» вывеска из мягкой ткани	9/9/2020	10/8/2020	13.11.2020 059-37-01-04-192 20.11.2020			Добровольное приведение вывески 08.12.2020			
167	ул. Академика Веденеева, 44 ООО «ЭлектроМир.РФ» вывеска из мягкой ткани	9/9/2020	10/8/2020	13.11.2020 059-37-01-04-192 20.11.2020			Добровольное приведение вывески 08.12.2020			
168	ул. Академика Веденеева, 44 ООО «ЭлектроМир.РФ» вывеска из мягкой ткани	9/9/2020	10/8/2020	13.11.2020 059-37-01-04-192 20.11.2020			Добровольное приведение вывески 08.12.2020			
169	ул. Академика Веденеева, 44 ООО «ЭлектроМир.РФ» вывеска из мягкой ткани	9/9/2020	10/8/2020	13.11.2020 059-37-01-04-192 20.11.2020			Добровольное приведение вывески 08.12.2020			
170	ул. Академика Веденеева, 44 ООО «ЭлектроМир.РФ» вывеска из мягкой ткани	9/9/2020	10/8/2020	13.11.2020 059-37-01-04-192 20.11.2020			Добровольное приведение вывески 08.12.2020			

171	ул. Академика Веденеева, 44 ООО «ЭлектроМир.РФ» Электронное табло	9/9/2020	10/8/2020	13.11.2020 059-37-01-04-192 20.11.2020			Добровольное приведение вывески 08.12.2020			
172	ул. Менжинского, 15, ТСЖ «Менжинского, 15» вывеска из мягкой ткани	9/11/2020	10/10/2020	13.11.2020 059-37-01-04-192 20.11.2020	12/2/2020	Акт № 1/Д/2021 от 17.03.2021		Вывеска не подлежит хранению		
173	ул. Репина, 65 ООО «Александра» Вывеска из пластика	9/14/2020	10/13/2020	13.11.2020 059-37-01-04-192 20.11.2020			Добровольное приведение вывески 26.11.2020			
174	ул. Репина, 65 ООО «Александра» Вывеска из мягкой ткани	9/14/2020	10/13/2020	13.11.2020 059-37-01-04-192 20.11.2020			Добровольное приведение вывески 26.11.2020			
175	ул. Репина, 65 ООО «Александра» Вывеска из мягкой ткани	9/14/2020	10/13/2020	13.11.2020 059-37-01-04-192 20.11.2020			Добровольное приведение вывески 26.11.2020			
176	ул. Репина, 65 ООО «Александра» Вывеска: отдельные буквы на подложке	9/14/2020	10/13/2020	13.11.2020 059-37-01-04-192 20.11.2020			Добровольное приведение вывески 26.11.2020			
177	ул. Делегатская, 35 ООО «ТД» Здравино» вывеска из мягкой ткани	9/29/2020	10/27/2020	13.11.2020 059-37-01-04-192 20.11.2020			Добровольное приведение вывески 26.11.2020			
178	ул. Вильямса, 16 ИП Кирьянова Е.И. вывеска из мягкой ткани	9/29/2020	10/27/2020	13.11.2020 059-37-01-04-192 20.11.2020			Добровольное приведение вывески 26.11.2020			
179	ул. Вильямса, 16 ИП Кирьянова Е.И. Вывеска из пластика	9/29/2020	10/27/2020	13.11.2020 059-37-01-04-192 20.11.2020			Добровольное приведение вывески 26.11.2020			
180	ул. Вильямса, 16 ООО «Эксперт-строй» Вывеска на пластиковой основе с световыми элементами (Бухгалтер)	9/29/2020	10/27/2020	13.11.2020 059-37-01-04-192 20.11.2020	12/2/2020	Акт 11-20 от 02.12.2020		г. Пермь, ул. Волочаевская, 32 МКУ «СМИ»		
181	ул. Вильямса, 16 ИП Кирина Л.Х. Световой короб (Салон красоты)	9/29/2020	10/27/2020	13.11.2020 059-37-01-04-192 20.11.2020			Добровольное приведение вывески 08.12.2020			
182	ул. Вильямса, 16 ИП Кирина Л.Х. Световой короб (Салон красоты GRANDEE)	9/29/2020	10/27/2020	13.11.2020 059-37-01-04-192 20.11.2020	12/23/2020	Акт 11-20 от 02.12.2020		г. Пермь, ул. Волочаевская, 32 МКУ «СМИ»		
183	ул. Вильямса, 16 ИП Кирина Л.Х. Вывеска в виде оклейки витрины	9/29/2020	10/27/2020	13.11.2020 059-37-01-04-192 20.11.2020			Добровольное приведение вывески 08.12.2020			
184	ул. Вильямса, 16 ИП Кирина Л.Х. Вывеска в виде оклейки витрины	9/29/2020	10/27/2020	13.11.2020 059-37-01-04-192 20.11.2020			Добровольное приведение вывески 08.12.2020			
185	ул. Маршала Толбухина, 23 «Булочка моя» вывеска из мягкой ткани	9/29/2020	10/14/2020				Добровольное приведение вывески 14.10.2020			
186	ул. Вильямса, 16 ООО «Аптека от склада 1» вывеска из мягкой ткани	9/29/2020	10/14/2020	13.11.2020 059-37-01-04-192 20.11.2020	12/2/2020	Акт 12-20 от 02.12.2020		г. Пермь, ул. Волочаевская, 32 МКУ «СМИ»		
187	ул. Маршала Толбухина, 23 ИП Ложкин Р.Е. вывеска из мягкой ткани	9/29/2020	10/15/2020				Добровольное приведение вывески 12.10.2020			
188	ул. Вильямса, 39 ИП Ишимова И.М. Оклейка окна «Аптека»	10/1/2020	10/15/2020	13.11.2020 059-37-01-04-192 20.11.2020			Добровольное приведение вывески 08.12.2020			
189	ул. Вильямса, 39 ИП Ишимова И.М. Оклейка окна «Аптека»	10/1/2020	10/15/2020	13.11.2020 059-37-01-04-192 20.11.2020			Добровольное приведение вывески 08.12.2020			
190	ул. Вильямса, 39 ИП Ишимова И.М. Оклейка окна «Аптека»	10/1/2020	10/15/2020	13.11.2020 059-37-01-04-192 20.11.2020			Добровольное приведение вывески 08.12.2020			
191	ул. Вильямса, 39 ИП Ишимова И.М. Оклейка окна «Аптека»	10/1/2020	10/15/2020	13.11.2020 059-37-01-04-192 20.11.2020			Добровольное приведение вывески 08.12.2020			
192	ул. Вильямса, 39 ИП Ишимова И.М. Оклейка окна «Аптека»	10/1/2020	10/15/2020	13.11.2020 059-37-01-04-192 20.11.2020			Добровольное приведение вывески 08.12.2020			
193	ул. Вильямса, 39 ИП Ишимова И.М. Оклейка окна «Аптека»	10/1/2020	10/15/2020	13.11.2020 059-37-01-04-192 20.11.2020			Добровольное приведение вывески 08.12.2020			
194	ул. Вильямса, 39 ИП Ишимова И.М. Оклейка окна «Аптека»	10/1/2020	10/15/2020	13.11.2020 059-37-01-04-192 20.11.2020			Добровольное приведение вывески 08.12.2020			
195	ул. Вильямса, 39 ИП Ишимова И.М. Оклейка окна «Аптека»	10/1/2020	10/15/2020	13.11.2020 059-37-01-04-192 20.11.2020			Добровольное приведение вывески 08.12.2020			
196	ул. Вильямса, 8а ООО «Карсилс» вывеска из мягкой ткани (на ул. Вильямса, 12)	10/1/2020	10/7/2020				Добровольное приведение вывески 08.12.2020			
197	ул. Писарева, 1к ООО «Областная продовольственная компания» вывеска из мягкой ткани	10/6/2020	10/8/2020	13.11.2020 059-37-01-04-192 20.11.2020	12/2/2020	Акт 13-20 от 02.12.2020		г. Пермь, ул. Волочаевская, 32 МКУ «СМИ»		
198	ул. Писарева, 1к ООО «Областная продовольственная компания» вывеска из мягкой ткани	10/6/2020	10/8/2020	13.11.2020 059-37-01-04-192 20.11.2020	12/2/2020	Акт 13-20 от 02.12.2020		г. Пермь, ул. Волочаевская, 32 МКУ «СМИ»		
199	ул. Писарева,1к ООО «Областная продовольственная компания» вывеска из мягкой ткани	10/6/2020	10/8/2020	13.11.2020 059-37-01-04-192 20.11.2020	12/2/2020	Акт 13-20 от 02.12.2020		г. Пермь, ул. Волочаевская, 32 МКУ «СМИ»		
200	ул. Писарева,1к ООО «Областная продовольственная компания» вывеска из мягкой ткани	10/6/2020	10/8/2020	13.11.2020 059-37-01-04-192 20.11.2020	12/2/2020	Акт 13-20 от 02.12.2020		г. Пермь, ул. Волочаевская, 32 МКУ «СМИ»		
201	ул. Писарева, 1к ООО «Областная продовольственная компания» вывеска из мягкой ткани	10/6/2020	10/8/2020	13.11.2020 059-37-01-04-192 20.11.2020	12/2/2020	Акт 13-20 от 02.12.2020		г. Пермь, ул. Волочаевская, 32 МКУ «СМИ»		
202	ул. Писарева,1к ООО «Областная продовольственная компания» вывеска из мягкой ткани на металлической рамке	10/6/2020	10/8/2020	13.11.2020 059-37-01-04-192 20.11.2020	12/2/2020	Акт 13-20 от 02.12.2020		г. Пермь, ул. Волочаевская, 32 МКУ «СМИ»		
203	ул. Писарева,1к ООО «Областная продовольственная компания» вывеска из мягкой ткани на металлической рамке	10/6/2020	10/8/2020	13.11.2020 059-37-01-04-192 20.11.2020	12/2/2020	Акт 13-20 от 02.12.2020		г. Пермь, ул. Волочаевская, 32 МКУ «СМИ»		
204	ул. Барнаульская, 9 ИП Акулов А.Н. вывеска из мягкой ткани	10/6/2020	10/8/2020	13.11.2020 059-37-01-04-192 20.11.2020			Добровольное приведение вывески 02.12.2020			
205	ул. Барнаульская, 9 ИП Акулов А.Н. вывеска из мягкой ткани	10/6/2020	10/8/2020	13.11.2020 059-37-01-04-192 20.11.2020			Добровольное приведение вывески 02.12.2020			
206	ул. Барнаульская, 9 ИП Акулов А.Н. вывеска в виде светового короба	10/6/2020	10/8/2020	13.11.2020 059-37-01-04-192 20.11.2020			Добровольное приведение вывески 02.12.2020			

207	ул. Вильямса, 16 ИП Петров А.В. вывеска из мягкой ткани	10/9/2020	10/20/2020	13.11.2020 059-37-01-04-192 20.11.2020			Добровольное приведение вывески 08.12.2020			
208	ул. Вильямса, 16 ИП Петров А.В. Вывеска из отдельных букв	10/9/2020	10/20/2020	13.11.2020 059-37-01-04-192 20.11.2020			Добровольное приведение вывески 08.12.2020			
209	ул. Вильямса, 16 ИП Петров А.В. вывеска из пластика	10/9/2020	10/20/2020	13.11.2020 059-37-01-04-192 20.11.2020			Добровольное приведение вывески 08.12.2020			
210	ул. Вильямса, 37 ИП Петров А.В. вывеска из мягкой ткани	10/9/2020	10/20/2020	13.11.2020 059-37-01-04-192 20.11.2020	12/23/2020	Акт 14-20 от 02.12.2020		г. Пермь, ул. Волочаевская, 32 МКУ «СМИ»		
211	ул. Вильямса, 37 ИП Петров А.В. вывеска в виде светового короба	10/9/2020	10/20/2020	13.11.2020 059-37-01-04-192 20.11.2020 19.04.2021 059-37-01-04-80 23.04.2021	5/25/2021	Акт № 2/Д/2021 от 28.04.2021		г. Пермь, ул. Волочаевская, 32 МКУ «СМИ»		
212	ул. Соликамская, 291 ИП Волков В.В. вывеска из мягкой ткани	10/23/2020	11/9/2020				Добровольное приведение вывески 02.10.2020			
213	ул. Соликамская, 291 ИП Волков В.В. вывеска из мягкой ткани	10/23/2020	11/9/2020				Добровольное приведение вывески 02.10.2020			
214	ул. Соликамская, 291 ИП Волков В.В. вывеска из мягкой ткани	10/23/2020	11/9/2020				Добровольное приведение вывески 02.10.2020			
215	ул. Соликамская, 291 «Монумент» вывеска из мягкой ткани	10/23/2020	11/9/2020				Добровольное приведение вывески 02.10.2020			
216	ул. Карбышева, 41 «Фасоль» вывеска из мягкой ткани	11/5/2020	11/19/2020				Добровольное приведение вывески 15.03.2021			
217	ул. Карбышева, 41 «Фасоль» вывеска из мягкой ткани	11/5/2020	11/19/2020				Добровольное приведение вывески 15.03.2021			
218	ул. Соликамская, 313/1 Дисконт масел Отдельные буквы на подложке	11/5/2020					Добровольное приведение вывески10.03.2021			
219	ул. Соликамская, 313/1 оклейка стекла	11/5/2020					Добровольное приведение вывески 10.03.2021			
220	ул. Соликамская, 313/1 оклейка стекла	11/5/2020					Добровольное Приведение вывески 10.03.2021			
221	ул. Соликамская, 313/1 оклейка стекла	11/5/2020					Добровольное Приведение вывески 10.03.2021			
222	ул. Соликамская, 313/1 оклейка стекла	11/5/2020					Добровольное Приведение вывески 10.03.2021			
223	ул. Соликамская, 313/1 оклейка стекла	11/5/2020					Добровольное Приведение вывески 10.03.2021			
224	ул. Соликамская, 313/1 оклейка стекла	11/5/2020					Добровольное Приведение вывески 10.03.2021			
225	ул. Соликамская, 313/1 оклейка стекла	11/5/2020					Добровольное Приведение вывески 10.03.2021			
226	ул. Соликамская, 313/1 оклейка стекла	11/5/2020					Добровольное Приведение вывески 10.03.2021			
227	ул. Соликамская, 313/1 оклейка стекла	11/5/2020					Добровольное Приведение вывески 10.03.2021			
228	ул. Соликамская, 313/1 оклейка стекла	11/5/2020					Добровольное Приведение вывески 10.03.2021			
229	ул. Соликамская, 313а/1 ВАЗ ГАЗ вывеска из мягкой ткани на металлической рамке	11/6/2020					Добровольное Приведение вывески 10.03.2021			
230	ул. Соликамская, 313а/1 «Центр разливного масла» вывеска из мягкой ткани на металлической рамке	11/6/2020					Добровольное Приведение вывески 10.03.2021			
231	ул. Соликамская, 313а/1 Завод металлокровли «Стальком-плект» вывеска из мягкой ткани на металлической рамке	11/6/2020					Добровольное Приведение вывески 10.03.2021			
232	ул. Ново-Гайвинская, 81 «Эстель» ГАЙВАМЕБЕЛЬ	2/10/2021					Добровольное приведение вывески 12.03.2021			
233	ул. Волховская, 34, ООО «Грант», пластиковая вывеска	3/9/2021	4/2/2021				Добровольное приведение вывески 05.04.2021			
234	ул. Волховская, д.34, ООО «Грант», световой короб	3/9/2021	4/2/2021				Добровольное приведение вывески 05.04.2021			
235	ул. Волховская, д.34, ООО «Грант», пластиковая вывеска	3/9/2021	4/2/2021				Добровольное приведение вывески 05.04.2021			
236	ул. Цимлянская, 17, ИП Файзулин Б.М., световой короб «Автозапчасти»	3/10/2021	3/31/2021				Добровольное приведение вывески 31.03.2021			
237	ул. Цимлянская,19 АО «Тандер», баннер	3/10/2021	3/28/2021				Добровольное приведение вывески 23.03.2021			
238	ул. Цимлянская,19 АО «Тандер», баннер	3/10/2021	3/28/2021				Добровольное приведение вывески 23.03.2021			
239	ул. Цимлянская,19 АО «Тандер», баннер	3/10/2021	3/28/2021				Добровольное приведение вывески 23.03.2021			
240	ул. Цимлянская, 23 ООО «Медикор», вывеска из пластика	3/10/2021	4/19/2021				Добровольное приведение вывески 22.04.2021			
241	ул. Цимлянская, 23а ИП Ракинцева, Циркуль, Вывеска из мягкой ййткани на каркасе (Циркуль)	3/26/2021	30.04.2021				Добровольное приведение вывески 12.05.2021			
242	ул. Цимлянская, 23а ИП Ракинцева, Циркуль, Вывеска в виде наружной, глухой оклейки витрины из мягкой ткани (изображение канцтоваров)	3/26/2021	30.04.2021				Добровольное приведение вывески 12.05.2021			
243	ул. Цимлянская, 23а ИП Ракинцева, Циркуль, Вывеска в виде наружной, глухой оклейки витрины из мягкой ткани (изображение канцтоваров)	3/26/2021	30.04.2021				Добровольное приведение вывески 12.05.2021			
244	ул. Цимлянская, 23а ИП Ракинцева, Циркуль, Вывеска в виде наружной, глухой оклейки витрины из мягкой ткани (изображение канцтоваров)	3/26/2021	30.04.2021				Добровольное приведение вывески 12.05.2021			
245	ул. Цимлянская, 23а ИП Ракинцева, Циркуль, Вывеска в виде наружной, глухой оклейки витрины из мягкой ткани (изображение канцтоваров)	3/26/2021	30.04.2021				Добровольное приведение вывески 12.05.2021			
246	ул. Цимлянская, 23а ИП Ракинцева, Циркуль, Вывеска в виде наружной, глухой оклейки витрины из мягкой ткани (изображение канцтоваров)	3/26/2021	30.04.2021				Добровольное приведение вывески 12.05.2021			
247	ул. Цимлянская, 23а ИП Ракинцева, Циркуль, Вывеска в виде наружной, глухой оклейки витрины из мягкой ткани (изображение канцтоваров)	3/26/2021	30.04.2021				Добровольное приведение вывески 12.05.2021			
248	ул. Вильямса, 16 ИП Цепенщиков В.В. Магазин Обнова, Вывеска на подложке «магазин распродаж»	6/15/2021	7/13/2021				Добровольное приведение вывески 22.09.2021			
249	ул. Вильямса, 16 ИП Цепенщиков В.В. Магазин Обнова, Вывеска в виде панно на рамной конструкции с изображением товара	6/15/2021	7/13/2021				Добровольное приведение вывески 22.09.2021			
250	ул. Вильямса, 16 ИП Цепенщиков В.В. Магазин Обнова, Вывеска в виде панно на рамной конструкции с изображением товара	6/15/2021	7/13/2021				Добровольное приведение вывески 22.09.2021			

251	ул. Вильямса, 16 ИП Цепенщиков В.В. Магазин Обнова, Вывеска в виде панно на рамной конструкции с изображением товара	6/15/2021	7/13/2021				Добровольное приведение вывески 22.09.2021			
252	ул. Вильямса, 16 ИП Цепенщиков В.В. Магазин Обнова, Вывеска в виде панно на рамной конструкции с изображением товара	6/15/2021	7/13/2021				Добровольное приведение вывески 22.09.2021			
253	ул. Вильямса, 16 ИП Цепенщиков В.В. Магазин Обнова, Вывеска в виде панно на рамной конструкции с изображением товара	6/15/2021	7/13/2021				Добровольное приведение вывески 22.09.2021			
254	ул. Вильямса, 16 ИП Цепенщиков В.В. Магазин Обнова, Вывеска в виде панно на рамной конструкции с изображением товара	6/15/2021	7/13/2021				Добровольное приведение вывески 22.09.2021			
255	Ул. Социалистическая 24а, Физ.лицо (собственник нежилого помещения кад.номер 59:01:3810290:3473 Вывеска: логотип, отдельные буквы на подложке	8/2/2021	8/27/2021	Распоряжение о принудительном демонтаже 059-37-01-04-179 от 13.09.2021 г.			Добровольное приведение вывески 22.09.2021			
256	ул. Ракитная,38 физ.лицо (собственник нежил.здания 59:01:3810199:28) вывеска в виде баннерной растяжки «24 часа Автомойка»	8/24/2021	9/10/2021				Добровольное приведение вывески 08.09.2021			
257	ул. Ракитная,38 физ.лицо (собственник нежил.здания 59:01:3810199:28) вывеска в виде баннерной растяжки «Шиномонтаж»	8/24/2021	9/10/2021				Добровольное приведение вывески 08.09.2021			
258	ул. Ракитная,38 физ.лицо (собственник павильона) вывеска в виде баннерной растяжки «Шиномонтаж 24 часа»	8/24/2021	9/10/2021				Добровольное приведение вывески 08.09.2021			
259	ул.Писарева, 25 ТЦ «Центральный» Физ.лицо самозанятая Кадырова И.Е. Вывеска в виде баннерной растяжки на фасаде «Ателье»	8/31/2021	9/14/2021				Добровольное приведение вывески 07.09.2021			
260	ул.Писарева, 25 ТЦ «Центральный» Физ.лицо самозанятая Кадырова И.Е. Вывеска в виде баннерной растяжки на фасаде «Ателье»	8/31/2021	9/14/2021				Добровольное приведение вывески 07.09.2021			
261	ул.Писарева, 25 ТЦ «Центральный» ООО «КВИН» Вывеска в виде баннерной растяжки на фасаде «Пермский завод профнастила»	8/31/2021	9/14/2021				Добровольное приведение вывески 07.09.2021			
262	ул.Писарева, 25 ТЦ «Центральный» ЗАО «Центральный рынок», собственник не установлен. Вывеска в виде баннерной растяжки на фасаде «Входные межкомнатные двери»	8/31/2021	9/14/2021				Добровольное приведение вывески 07.09.2021			
263	ул.Писарева, 25 ТЦ «Центральный» ИП Нарышкина Ю.А. Вывеска в виде баннерной растяжки на фасаде «Зоомагазин Бишенели»»	8/31/2021	9/14/2021				Добровольное приведение вывески 07.09.2021			
264	ул.Писарева, 25 ТЦ «Центральный» ИП Ахряпов В.С. Вывеска в виде баннерной растяжки на входной группе на металлических поручнях «Алковар»	8/31/2021	9/14/2021				Добровольное приведение вывески 07.09.2021			
265	ул.Писарева, 25 ТЦ «Центральный» ИП Ахряпов В.С. Вывеска в виде баннерной растяжки на входной группе на металлических поручнях «Алковар»	8/31/2021	9/14/2021				Добровольное приведение вывески 07.09.2021			
266	ул.Писарева, 25 ТЦ «Центральный» ИП Ахряпов В.С. Вывеска в виде баннерной растяжки на входной группе на металлических поручнях «Алковар»	8/31/2021	9/14/2021				Добровольное приведение вывески 07.09.2021			
267	ул.Писарева, 25 ТЦ «Центральный» ИП Ахряпов В.С. Вывеска в виде баннерной растяжки на входной группе на металлических поручнях «Алковар»	8/31/2021	9/14/2021				Добровольное приведение вывески 07.09.2021			
268	ул.Писарева, 25 ТЦ «Центральный» ИП Ахряпов В.С. Вывеска в виде баннерной растяжки на входной группе на металлических поручнях «Алковар»	8/31/2021	9/14/2021				Добровольное приведение вывески 07.09.2021			
269	ул.Писарева, 25 ТЦ «Центральный» ИП Ахряпов В.С. Вывеска в виде баннерной растяжки на входной группе на металлических поручнях «Алковар»	8/31/2021	9/14/2021				Добровольное приведение вывески 07.09.2021			
270	ул.Писарева, 25 ТЦ «Центральный» физ.лицо самозанятый Кокшаров М.В. Вывеска в виде доски с информацией прикрепленной на стяжки на входной группе на металлических поручнях «Ремонт обуви сумок»	8/31/2021	9/14/2021				Добровольное приведение вывески 07.09.2021			
271	ул.Писарева, 25 «Д» ИП Поспелова Е.Б. Павильон мясной Вывеска на фасаде в виде баннерной растяжки «Свежее мясо»	9/1/2021	9/15/2021				Добровольное приведение 06.09.2021			
272	ул.Писарева, 25 ТЦ «Центральный» ИП Братчиков Б.В. Вывеска в виде доски с информацией прикрепленной на стяжки на входной группе на металлических поручнях «Фото»	8/31/2021	9/14/2021				Добровольное приведение вывески 07.09.2021			
273	ул.Писарева, 25 ТЦ «Центральный» ИП Ошмарина А.С. Вывеска в виде баннерной растяжки на входной группе на металлических поручнях «Окна в Дом»	8/31/2021	9/14/2021				Добровольное приведение вывески 07.09.2021			
274	ул.Писарева, 25 ТЦ «Центральный» Назарова О.М. Вывеска из мягкой ткани на металлическом каркасе с информацией на входной группе на металлических поручнях «Изготовление ключи»	8/31/2021	9/14/2021				Добровольное приведение вывески 07.09.2021			
275	ул.Писарева, 25/4 торговый павильон Назарова О.М. Вывеска в виде баннерной растяжки «Изготовление ключи»	8/31/2021	9/14/2021				Добровольное приведение вывески 07.09.2021			
276	ул.Писарева, 25/4 Торговый павильон ИП Братчиков Б.В. Вывеска в виде баннерной растяжки «Артель пленка»	8/31/2021	9/14/2021				Добровольное приведение вывески 07.09.2021			
277	ул.Писарева, 25/4 Торговый павильон ИП Якимова А.Ю. Вывеска в виде баннерной растяжки «Пряжа, швейная фурнитура, товары для творчества»	8/31/2021	9/14/2021				Добровольное приведение вывески 07.09.2021			
278	ул.Писарева, 56 б ИП Ялынская И.А. Вывеска в виде растяжки на опоре входной группы «Салон красоты Лидия 8 342 2868566»	9/1/2021	9/13/2021				Добровольное приведение вывески 02.09.2021			
279	ул.Писарева, 56 б ИП Ялынская И.А. Вывеска в виде баннерной растяжки на фризе крыльца: «Салон красоты Лидия»	9/1/2021	9/13/2021				Добровольное приведение вывески 02.09.2021			
280	ул.Писарева, 56 б ИП Ялынская И.А. На фасаде здания (под балконом) расположена вывеска в виде баннерной растяжки: «Салон красоты Лидия стрижки женские стрижки мужские маникюр педикюр 286-85-66»	9/1/2021	9/13/2021				Добровольное приведение вывески 02.09.2021			
281	ул.Писарева, 56 б ИП Ялынская И.А. Вывеска на входной двери вывеска в виде глухой оклейки стекла с надписью: «Салон красоты Лидия режим работы 8 342 2868566»	9/1/2021	9/13/2021				Добровольное приведение вывески 02.09.2021			
282	ул.Писарева, 25 ТЦ «Центральный» ООО «ОРО» Вывеска в виде баннерной растяжки на фасаде «585 Ювелирный магазин»	9/3/2021	9/29/2021				Добровольное приведение вывески 01.10.2021			
283	ул.Писарева, 56 «б» ИП Боровик К.Р. Вывестка в виде баннерной растяжки «Гарнизон 59»	9/3/2021	9/23/2021				Добровольное приведение 15.09.2021			
284	ул.Писарева, 56 «б» ИП Боровик К.Р. Вывеска в виде глухой оклейки стекла «Гарнизон 59 военная одежда и снаряжение»	9/3/2021	9/23/2021				Добровольное приведение 15.09.2021			
285	ул.Писарева, 56 «б» ИП Ценева С.А. Вывеска в виде баннерной растяжки «Ветеринарный кабинет»	9/3/2021	9/23/2021				Добровольное приведение 15.09.2021			
286	ул.Писарева, 56 «б» ИП Коклина О.В. Вывеска в виде баннерной растяжки «Зверушки зоотовары»	9/3/2021	9/16/2021				Добровольное приведение 15.09.2021			
287	ул.Писарева, 56 «б» ИП Корепанова Е.Ю. Вывеска в виде баннерной растяжки «Букетик»	9/3/2021	9/16/2021				Добровольное приведение 15.09.2021			
288	ул.Писарева, 56 «б» ИП Корепанова Е.Ю. Вывеска в виде баннерной растяжки «.Цветы»	9/3/2021	9/16/2021				Добровольное приведение 15.09.2021			

289	ул. Вильямса, 39 «б» ИП Мордвинкина Т.Ю. Вывеска в виде плоских букв на подложке «ДомДача» на стекле входной группы торгового помещения	9/3/2021	9/16/2021				Добровольное приведение 06.09.2021			
290	ул. Вильямса, 39 «б» ИП Мордвинкина Т.Ю. Вывеска в виде глухой оклейки стекла входной группы торгового помещения «ДомДача»	9/3/2021	9/16/2021				Добровольное приведение 15.09.2021			
291	ул. Вильямса, 39 «б» ИП Мордвинкина Т.Ю. Вывеска в виде глухой оклейки стекла входной группы «Товары для дома Хозтовары Инструменты Сантехника Краска»	9/3/2021	9/16/2021				Добровольное приведение 15.09.2021			
292	ул.Кабельщиков, 12 ТЦ Колибри, магазин «Монетка» ООО «Элемент – Трейд» Юркина Т.И. Вывеска в виде объёмных букв на крыше входной группы «Монетка»	9/3/2021	9/24/2021	Распоряжение о принудительном демонтаже вывесок 059-37-01-04-222 от 12.11.2021 г.			Добровольное приведение 12.11.2021			
293	ул.А.Щербакова, 22 ООО «КУБ», Собственник Конев А.В. Вывеска в виде баннерной растяжки на фасаде жилого дома «Сладости для радости»	9/3/2021	9/27/2021	Распоряжение о принудительном демонтаже вывесок 059-37-01-04-222 от 12.11.2021 г.	21.12.2021 г.	Акт 3Д от 22.11.2021 г.		Хранение исключено п.24 Приложения 4 к Решению ПГД от 15.12.2020 « № 277 «Об утверждении Правил благоустройства территории города Перми»		
294	ул.А.Щербакова, 27 ИП Радийчук Ю.В. Вывеска в виде глухой оклейки стекла витрины «Товары для дома Крепеж Электро изделия Сухие смеси Аренда торговых и офисных помещений 8-962-801-51-50»	9/7/2021	9/20/2021				Добровольное приведение вывески 08.09.2021			
295	ул.А.Щербакова, 27 ИП Радийчук Ю.В. Вывеска в виде глухой оклейки стекла витрины «Швейные услуги Фурнитура Ткани Домашний текстиль Дизайнерские домашние сапожки»	9/7/2021	9/20/2021				Добровольное приведение вывески 08.09.2021			
296	ул.А.Щербакова, 27 ИП Радийчук Ю.В. Вывеска в виде глухой оклейки стекла витрины «Распродажа новой детской одежды и обуви по очень низким ценам!!! Ликвидация коллекции»	9/7/2021	9/20/2021				Добровольное приведение вывески 08.09.2021			
297	ул.А.Щербакова, 27 ИП Радийчук Ю.В. Вывеска в виде бумажных листов с надписью: «Пряжа»	9/7/2021	9/20/2021				Добровольное приведение вывески 08.09.2021			
298	ул.А.Щербакова, 27 ИП Радийчук Ю.В. Вывеска в виде бумажных листов с надписью: «Земля»	9/7/2021	9/20/2021				Добровольное приведение вывески 08.09.2021			
299	ул.Первомайская, 10 магазин «Монетка» ООО «Элемент – Трейд» Юркина Т.И. Вывеска в виде объёмных букв на крыше здания «Монетка»	9/8/2021	9/21/2021	Распоряжение о принудительном демонтаже вывесок 059-37-01-04-222 от 12.11.2021 г.			Добровольное приведение 12.11.2021			
300	ул.Первомайская, 10 магазин «Монетка» ООО «Элемент – Трейд» Юркина Т.И. Вывеска в виде баннерной растяжки на окнах с изображением фруктов и овощей	9/8/2021	9/21/2021	Распоряжение о принудительном демонтаже вывесок 059-37-01-04-222 от 12.11.2021 г.			Добровольное приведение 12.11.2021			
301	ул.Цимлянская, 23 а ИП Данилову А.Н. Здание торгового центра На фасаде вывеска в виде баннерной растяжки в металлическом раме «Галамарт Товары для	9/8/2021	9/21/2021	Распоряжение о принудительном демонтаже вывесок 059-37-01-04-222 от 12.11.2021 г.			Добровольное приведение 25.11.2021			
302	ул.Цимлянская, 23 ООО «АВС ФУД» Здание торгового центра На фасаде вывеска в виде баннерной растяжки в металлическом раме «ALEX XAYC фитнес клуб»	9/8/2021	9/21/2021				Добровольное приведение 13.09.2021			
303	ул. Первомайская, 16 ИП Валеев Руслан Рашидович Шиномонтаж «5 колесо» Вывеска в виде объемных букв «Шиномонтаж 5 колесо» на крыше павильона	9/9/2021	10/11/2021				Добровольное приведение вывески 28.10.2021 г.			
304	ул. Писарева, 25 ИП Валеев Руслан Рашидович Шиномонтаж «5 колесо» Вывеска в виде объемных букв «Шинный центр 5 колесо» на крыше павильона	9/9/2021	10/11/2021				Добровольное приведение вывески 28.10.2021 г.			
305	ул.Цимлянская, 23 ООО «Медикор» Обухов А.С. На входной группе вывеска на подложке с графическими буквами «Медицинский центр»	9/9/2021	10/11/2021	Распоряжение о принудительном демонтаже вывесок 059-37-01-04-222 от 12.11.2021 г.			Добровольное приведение 26.11.2021			
306	ул.Цимлянская, 23 ООО «Медикор» Обухов А.С. На входной группе вывеска на подложке с графическими буквами «Медицинский центр»	9/9/2021	10/11/2021	Распоряжение о принудительном демонтаже вывесок 059-37-01-04-222 от 12.11.2021 г.			Добровольное приведение 26.11.2021			
307	ул.Цимлянская, 23 ООО «Медикор» Обухов А.С. На входной группе вывеска на подложке с графическими буквами «Медикор Медицинский центр»	9/9/2021	10/11/2021	Распоряжение о принудительном демонтаже вывесок 059-37-01-04-222 от 12.11.2021 г.			Добровольное приведение 26.11.2021			
308	ул.Социалистическая, 24 «а» ИП Корнилов В.В. Магазин «Солнышко» Вывеска на подложке красного цвета с нанесенными графическими буквами: «Солнышко товары для дома»	9/9/2021	10/11/2021				Добровольное приведение 26.11.2021			
309	ул.Социалистическая, 24 «а» ИП Корнилов В.В. Магазин «Солнышко» Вывеска в виде глухой оклейки стекла с изображением товара	9/9/2021	11.10.2021-13.05.2022	Распоряжение о принудительном демонтаже вывесок 059-37-01-04-222 от 12.11.2021 г.		АКТ о невозможности проведения демонтажа от 25.12.2021 г.				
310	ул.Социалистическая, 24 «а» ИП Корнилов В.В. Магазин «Солнышко» Вывеска в виде глухой оклейки стекла с изображением товара	9/9/2021	11.10.2021-13.05.2022	Распоряжение о принудительном демонтаже вывесок 059-37-01-04-222 от 12.11.2021 г.		АКТ о невозможности проведения демонтажа от 25.12.2021 г.				
311	ул.Социалистическая, 24 «а» ИП Корнилов В.В. Магазин «Солнышко» Вывеска в виде глухой оклейки стекла с изображением товара	9/9/2021	11.10.2021-13.05.2022	Распоряжение о принудительном демонтаже вывесок 059-37-01-04-222 от 12.11.2021 г.		АКТ о невозможности проведения демонтажа от 25.12.2021 г.				

312	ул.Социалистическая, 24 «а» ИП Корнилов В.В. Магазин «Солнышко» Вывеска в виде глухой оклейки стекла с изображением товара	9/9/2021	11.10.2021-13.05.2022	Распоряжение о принудительном демонтаже вывесок 059-37-01-04-222 от 12.11.2021 г.		АКТ о невозможности проведения демонтажа от 25.12.2021 г.				
313	ул.Социалистическая, 24 «а» ИП Корнилов В.В. Магазин «Солнышко» Вывеска в виде глухой оклейки стекла с изображением товара	9/9/2021	11.10.2021-13.05.2022	Распоряжение о принудительном демонтаже вывесок 059-37-01-04-222 от 12.11.2021 г.		АКТ о невозможности проведения демонтажа от 25.12.2021 г.				
314	ул.Социалистическая, 24 «а» ИП Корнилов В.В. Магазин «Солнышко» Вывеска в виде глухой оклейки стекла с изображением товара	9/9/2021	11.10.2021-13.05.2022	Распоряжение о принудительном демонтаже вывесок 059-37-01-04-222 от 12.11.2021 г.		АКТ о невозможности проведения демонтажа от 25.12.2021 г.				
315	ул.Социалистическая, 24 «а» ИП Корнилов В.В. Магазин «Солнышко» Вывеска в виде глухой оклейки стекла с изображением товара	9/9/2021	11.10.2021-13.05.2022	Распоряжение о принудительном демонтаже вывесок 059-37-01-04-222 от 12.11.2021 г.		АКТ о невозможности проведения демонтажа от 25.12.2021 г.				
316	ул.Цимлянская, 23 «а» ООО «CDEK» Стаканова Е.Н. На фасаде торгового центра расположена вывеска в виде баннерной растяжки в металлической раме с надписью «CDEK экспресс доставка документов и грузов по России и миру ул. Цимлянская, 23/8 (342) 20-44-40»	9/10/2021	10/11/2021	Распоряжение о принудительном демонтаже вывесок 059-37-01-04-222 от 12.11.2021 г.			Добровольное приведение			
317	ул.Цимлянская, 23 ООО «CDEK» Стаканова Е.Н. На фасаде жилого дома вывеска в виде баннерной растяжки в металлической раме с надписью и логотипом компании «CDEK»	9/10/2021	10/11/2021	Распоряжение о принудительном демонтаже вывесок 059-37-01-04-222 от 12.11.2021 г.			Добровольное приведение 06.12.2021			
318	ул.Цимлянская, 23 ООО «CDEK» Стаканова Е.Н. На фасаде жилого дома вывеска в виде баннерной растяжки в металлической раме с надписью и логотипом компании «CDEK»	9/10/2021	10/11/2021	Распоряжение о принудительном демонтаже вывесок 059-37-01-04-222 от 12.11.2021 г.			Добровольное приведение 06.12.2021			
319	ул.Цимлянская, 23 ООО «CDEK» Стаканова Е.Н. На фасаде жилого дома вывеска в виде баннерной растяжки в металлической раме с надписью и логотипом компании «CDEK»	9/10/2021	10/11/2021	Распоряжение о принудительном демонтаже вывесок 059-37-01-04-222 от 12.11.2021 г.			Добровольное приведение 06.12.2021			
320	ул.Цимлянская, 23 ООО «CDEK» Стаканова Е.Н. На фасаде жилого дома вывеска в виде баннерной растяжки в металлической раме с надписью и логотипом компании «CDEK»	9/10/2021	10/11/2021	Распоряжение о принудительном демонтаже вывесок 059-37-01-04-222 от 12.11.2021 г.			Добровольное приведение 06.12.2021			
321	ул.Цимлянская, 23 ООО «CDEK» Стаканова Е.Н. На фасаде жилого дома вывеска в виде баннерной растяжки в металлической раме с надписью и логотипом компании «CDEK»	9/10/2021	10/11/2021	Распоряжение о принудительном демонтаже вывесок 059-37-01-04-222 от 12.11.2021 г.			Добровольное приведение 06.12.2021			
322	ул.Цимлянская, 23 ООО «CDEK» Стаканова Е.Н. На фасаде жилого дома вывеска в виде баннерной растяжки в металлической раме с надписью и логотипом компании «CDEK»	9/10/2021	10/11/2021	Распоряжение о принудительном демонтаже вывесок 059-37-01-04-222 от 12.11.2021 г.			Добровольное приведение 06.12.2021			
323	ул.Цимлянская, 23 ООО «CDEK» Стаканова Е.Н. На фасаде жилого дома вывеска в виде баннерной растяжки в металлической раме с надписью и логотипом компании «CDEK»	9/10/2021	10/11/2021	Распоряжение о принудительном демонтаже вывесок 059-37-01-04-222 от 12.11.2021 г.			Добровольное приведение 06.12.2021			
324	ул.Цимлянская, 23 ООО «CDEK» Стаканова Е.Н. На фасаде жилого дома вывеска в виде баннерной растяжки в металлической раме с надписью и логотипом компании «CDEK»	9/10/2021	10/11/2021	Распоряжение о принудительном демонтаже вывесок 059-37-01-04-222 от 12.11.2021 г.			Добровольное приведение 06.12.2021			
325	ул.Цимлянская, 23 ООО «CDEK» Стаканова Е.Н. На металлических столбах у входа вывеска в виде баннерной растяжки в металлической раме с надписью и логотипом компании «CDEK»	9/10/2021	10/11/2021	Распоряжение о принудительном демонтаже вывесок 059-37-01-04-222 от 12.11.2021 г.			Добровольное приведение 06.12.2021			
326	ул.Цимлянская, 23 ООО «CDEK» Стаканова Е.Н. На фризе входной группы вывеска в виде баннерной растяжки в металлической раме с надписью и логотипом компании «CDEK»	9/10/2021	10/11/2021	Распоряжение о принудительном демонтаже вывесок 059-37-01-04-222 от 12.11.2021 г.			Добровольное приведение 06.12.2021			
327	ул.Цимлянская, 23 пивной магазин «TANK URAL BREWERY» ИП Керова Т.С На фасаде жилого дома вывеска в виде баннерной растяжки в металлической раме с надписью «TANK URAL BREWERY »»ВХОД»» »	9/10/2021	10/11/2021				Добровольный демонтаж 26.10.2021			
328	ул.Цимлянская, 23 пивной магазин «TANK URAL BREWERY» ИП Керова Т.С На фасаде жилого дома вывеска в виде баннерной растяжки в металлической раме с надписью «TANK URAL BREWERY ВХОД С ДРУГОЙ СТОРОНЫ»	9/10/2021	10/11/2021				Добровольный демонтаж 26.10.2021			
329	ул.Цимлянская, 23 пивной магазин «TANK URAL BREWERY» ИП Керова Т.С На фасаде жилого дома вывеска в виде баннерной растяжки в металлической раме с надписью «РАЗЛИВНОЕ ПИВО НАПРЯМУЮ С ЗАВОДА»	9/10/2021	10/11/2021				Добровольный демонтаж 26.10.2021			
330	ул.Цимлянская, 23 пивной магазин «TANK URAL BREWERY» ИП Керова Т.С На фризе входной группы вывеска в виде баннерной растяжки с надписью «МАГАЗИН РАЗЛИВНОГО ПИВА TANK URAL BREWERY»	9/10/2021	10/11/2021				Добровольный демонтаж 26.10.2021			
331	ул.Вильямса, 43 аптека «Живика» ООО «Альфа Живика» Над входом в аптеку, на фасаде здания, частично на балконе вывеска с логотипом «Аптека Живика»	9/13/2021	10/6/2021				Добровольно демонтировано 08.10.2021			

332	ул.Вильямса, 43 аптека «Живика» ООО «Альфа Живика» На окнах расположена вывеска в виде глухой оклейки стекла с надписью «Скидки 15%» со светящимися элементами	9/13/2021	06.10.2021-13.05.2022	Распоряжение о принудительном демонтаже вывесок 059-37-01-04-222 от 12.11.2021 г.		АКТ о невозможности проведения демонтажа от 25.12.2021 г.				
333	ул.Вильямса, 43 аптека «Живика» ООО «Альфа Живика» На окнах расположена вывеска в виде глухой оклейки стекла с надписью: «Низкие цены на лекарства» со светящимися элементами	9/13/2021	06.10.2021-13.05.2022	Распоряжение о принудительном демонтаже вывесок 059-37-01-04-222 от 12.11.2021 г.		АКТ о невозможности проведения демонтажа от 25.12.2021 г.				
334	ул. Вильямса, 43 ювелирный салон «Элит». ИП Попова Е.В. Вывеска в виде глухой оклейки стекла входной двери с надписью: «0% переплаты!!! Рассрочка Элит ювелирный салон часы работы»	9/13/2021	9/21/2021				Добровольный демонтаж 20.09.2021			
335	ул. Вильямса, 43 ювелирный салон «Элит». ИП Попова Е.В. Вывеска в виде глухой оклейки стекла окна с надписью: «Элит ювелирный салон»	9/13/2021	9/21/2021				Добровольный демонтаж 20.09.2021			
336	ул. Вильямса, 43 ИП Никитушева И.А. Вывеска в виде глухой оклейки стекла окна с надписью: «Непроспи домашний текстиль»	9/13/2021	9/21/2021				Добровольный демонтаж 20.09.2021			
337	ул. Вильямса, 43 ИП Никитушева И.А. На балконе, над окнами салона, расположена вывеска в виде баннерной растяжки с надписью: «Непроспи домашний текстиль».	9/13/2021	9/21/2021				Добровольное приведение 02.12.2021			
338	ул. Репина, 1 ООО Ангор-доставка» Семенов А.А. Магазин «Ангор» На окне магазина расположена вывеска в виде глухой оклейки стекла с изображением продуктов и надписью «Ангор»	9/15/2021	02.10.2021-13.05.2022	Распоряжение о принудительном демонтаже вывесок 059-37-01-04-222 от 12.11.2021 г.		Акт о невозможности проведения демонтажа от 25.11.2021				
339	ул. Репина, 1 ООО Ангор-доставка» Семенов А.А. Магазин «Ангор» На окне магазина расположена вывеска в виде глухой оклейки стекла с изображением продуктов и надписью «Ангор»	9/15/2021	02.10.2021-13.05.2022	Распоряжение о принудительном демонтаже вывесок 059-37-01-04-222 от 12.11.2021 г.		Акт о невозможности проведения демонтажа от 25.11.2021				
340	ул. Репина, 1 ООО Ангор-доставка» Семенов А.А. Магазин «Ангор» На окне магазина расположена вывеска в виде глухой оклейки стекла с изображением продуктов и надписью «Ангор»	9/15/2021	02.10.2021-13.05.2022	Распоряжение о принудительном демонтаже вывесок 059-37-01-04-222 от 12.11.2021 г.		Акт о невозможности проведения демонтажа от 25.11.2021				
341	ул. Репина, 1 ООО Ангор-доставка» Семенов А.А. Магазин «Ангор» На окне магазина расположена вывеска в виде глухой оклейки стекла с изображением продуктов и надписью «Ангор»	9/15/2021	02.10.2021-13.05.2022	Распоряжение о принудительном демонтаже вывесок 059-37-01-04-222 от 12.11.2021 г.		Акт о невозможности проведения демонтажа от 25.11.2021				
342	ул. Новогайвинская, 102 ООО «УралСнаб Пермь» На ограждении, воротах базы расположена вывеска «Евровагонка Доска пола Блок Хаус Погонаж 246-99-04»	10/18/2021	11/1/2021				Добровольное приведение 29.10.2021			
343	ул. Новогайвинская, 102 ООО «Промышленник-П» На ограждении, воротах базы расположена вывеска растяжки «Строительное оборудование»	10/18/2021	11/1/2021				Добровольное приведение 29.10.2021			
344	ул. Новогайвинская, 102 ООО «Аврора» На ограждении, воротах базы расположена вывеска «Аврора»	10/18/2021	11/1/2021				Добровольное приведение 29.10.2021			
345	ул. Новогайвинская, 102 ООО «ПРОФИТ» На ограждении, воротах базы расположена вывеска ДЖУТ утеплители герметик для дерева	10/18/2021	11/1/2021				Добровольное приведение 29.10.2021			
346	ул. Новогайвинская, 102 ООО «ПРОФИТ» На ограждении, воротах базы расположена вывеска OSB (ОСП) в розницу по оптовым ценам	10/18/2021	11/1/2021				Добровольное приведение 29.10.2021			
347	ул. Новогайвинская, 102 ООО «ПРОФИТ» На ограждении, воротах базы расположена вывеска «Лаки – краски»	10/18/2021	11/1/2021				Добровольное приведение 29.10.2021			
348	ул. Новогайвинская, 102 ООО «ПРОФИТ» На ограждении, воротах базы расположена вывеска «www.promtorg.com»	10/18/2021	11/1/2021				Добровольное приведение 29.10.2021			
349	ул. Новогайвинская, 102 ООО «ПРОФИТ» На ограждении, воротах базы расположена вывеска «Прием лома дорого»	10/18/2021	11/1/2021				Добровольное приведение 29.10.2021			
350	ул. Новогайвинская, 102 ООО «ТСМ Контейнеры» на ограждении, воротах базы расположена вывеска «Морские контейнеры, рефконтейнеры бытовка»	10/18/2021	11/1/2021				Добровольное приведение 29.10.2021			
351	ул. Новогайвинская, 102 ООО «ПРОФИТ» На ограждении, воротах базы расположена вывеска «ООО «Профит» аренда:склады, офисы, площадки, ж/д путь 298-98-98»	10/18/2021	11/1/2021				Добровольное приведение 01.11.2021			
352	ул. Новогайвинская, 102 ИП Топоров С.А На ограждении, воротах базы расположена вывеска «Кабель провод электротовары»	10/18/2021	11/1/2021				Добровольное приведение 29.10.2021			
353	ул. Вильямса, 43 Аптека «Живика» Вывеска в виде баннерной растяжки «Аптека Живика»	10/26/2021	11/12/2021				Добровольный демонтаж 26.11.2021			
354	ул. Вильямса, 43 Аптека «Живика» Вывеска в виде баннерной растяжки «Аптека Живика»	10/26/2021	11/12/2021				Добровольный демонтаж 26.11.2021			
355	ул.Репина, 64 ООО «ХМЕЛЬ И СОЛОД» Вывеска на входной группе в виде баннерной растяжки «Мороженое»	10/25/2021	11/11/2021				Добровольный демонтаж 27.10.2021			
356	ул. Вильямса, 12 ИП Беляев В.А. Магазин «Рыбак» Вывеска в виде баннерной растяжки с надписью «Товары для активного отдыха»	10/26/2021	11/24/2021	Распоряжение о принудительном демонтаже вывесок 059-37-01-04-2 от 14.01.2022 г.	2/22/2022	Акт от 26.01.2022 г.		Хранение исключено п.24 Приложения 4 к Решению ПГД от 15.12.2020 « № 277 «Об утверждении Правил благоустройства территории города Перми»		

357	ул. Вильямса, 12 ИП Беляев В.А. Магазин «Рыбак» Вывеска в виде баннерной растяжки с надписью «Все для рыбалки»	10/26/2021	11/24/2021	Распоряжение о принудительном демонтаже вывесок 059-37-01-04-2 от 14.01.2022 г.	2/22/2022	Акт от 26.01.2022 г.		Хранение исключено п.24 Приложения 4 к Решению ПГД от 15.12.2020 « № 277 «Об утверждении Правил благоустройства территории города Перми»		
358	ул. Вильямса, 39 ИП Тякина Л.Д. Магазин «Хлопковый край» вывеска в виде баннерной растяжки в металлическом корпусе с изображением товара и надписями «Хлопковый край Трикотаж Подушки Одеяла нижнее белье»	11/1/2021	11/19/2021				Добровольное приведение 15.11.2021			
359	ул. Вильямса ,39 ИП Кабанова Е.В. Магазин «Секонд Хенд» Вывеска в виде баннерной растяжки в металлическом корпусе «Секонд хенд Новое поступление товара»	10/26/2021	11/12/2021				Добровольное приведение 12.11.2021			
360	ул.Вильямса, 45 ИП Фадеева О.В. Магазин «Циркуль» Вывеска в виде баннерной растяжки на окнах магазина «Заходите за покупками Мы работаем»	11/1/2021	11/19/2021				Добровольное приведение 15.11.2021			
361	ул.Репина, 63 ИП Правдина А.А. Вывеска в виде глухой оклейки стекла «Магазин Закусочная»	10/26/2021	24.11.2021-13.05.2022							
362	ул.Репина, 63 ИП Правдина А.А. Вывеска в виде глухой оклейки стекла «Добро пожаловать»	10/26/2021	24.11.2021-13.05.2022							
363	ул.Репина, 63 ИП Правдина А.А. Вывеска в виде глухой оклейки стекла «Печенье напитки в розлив»	10/26/2021	24.11.2021-13.05.2022							
364	ул.Репина, 63 ИП Правдина А.А. Вывеска в виде глухой оклейки стекла «Овощи фрукты орехи сухофрукты»	10/26/2021	24.11.2021-13.05.2022							
365	ул.Репина, 63 ИП Правдина А.А. Вывеска в виде глухой оклейки стекла «Овощи в ассортименте»	10/26/2021	24.11.2021-13.05.2022							
366	ул.Репина, 63 ИП Правдина А.А. Вывеска в виде глухой оклейки стекла «Колбасные изделия полуфабрикаты»	10/26/2021	24.11.2021-13.05.2022							
367	ул.Репина, 64 ИП Габрелян А.М. Ателье «Мой стиль» Вывеска в виде мягкой ткани на доске «Ателье Мой стиль ремонт одежды и пошив любой сложности»	10/27/2021	11/24/2021	Распоряжение о принудительном демонтаже вывесок 059-37-01-04-2 от 14.01.2022 г.	2/22/2022		Добровольное приведение 26.01.2022			
368	ул.Репина, 64 ИП Габрелян А.М. Ателье «Мой стиль» Вывеска в виде баннерной растяжки на фризе входной группы «Ателье Мой стиль»	10/27/2021	11/24/2021				Добровольное приведение 21.12.2021 года			
369	ул.Вильямса, 6 ИП Шмырина М.С. «Погода в доме» Вывеска в виде баннерной растяжки на перилах «Окна Балконы Мебель Потолки Двери Шторы 270-10-00»	10/27/2021	11/15/2021				Добровольное приведение 09.11.2021 года			
370	ул.Вильямса, 6 «Погода в доме» Вывеска в виде баннерной растяжки на балконе 2 этажа «Из металлопластика*жалюзи*из аллюминия»	10/27/2021	11/15/2021				Добровольное приведение 09.11.2021 года			
371	ул. Ново -Гайвинская, 44 Тольман Э.Г. Вывеска в виде баннерной растяжки на ограждении «Электроизделия»	11/1/2021	11/19/2021				Добровольное приведение 12.11.2021			
372	ул. Ново-Гайвинская, 44 Тольман Э.Г. Вывеска в виде баннерной растяжки на ограждении «Все для кровли»	11/1/2021	11/19/2021				Добровольное приведение 12.11.2021			
373	ул. Ново-Гайвинская, 44 Тольман Э.Г. Вывеска в виде баннерной растяжки «Silvanolin» защита древесины на 50 лет»	11/1/2021	11/19/2021				Добровольное приведение 12.11.2021			
374	ул. Ново-Гайвинская, 44 Тольман Э.Г. Вывеска в виде баннерной растяжки «Надежная защита древесины»	11/1/2021	11/19/2021				Добровольное приведение 12.11.2021			
375	ул. Ново-Гайвинская, 44 Тольман Э.Г. Вывеска в виде баннерной растяжки в металлическом корпусе «Камские краски Стандарт качества Мегастрой строительные и отделочные материалы»	11/1/2021	11/19/2021				Добровольное приведение 12.11.2021			
376	ул. Ново-Гайвинская, 44 ООО» «ПВ-Урал» На бетонном ограждении при въезде на территорию вывеска в виде картонного панно «Доброцен магазин добрых цен продукты промтовары бытовая химия»	11/1/2021	11/19/2021				Добровольное приведение 12.11.2021			
377	ул. Ново-Гайвинская, 44 ООО» «ПВ-Урал» Вывеска в виде баннерной растяжки при въезде на территорию «Доброцен»	11/1/2021	11/19/2021				Добровольное приведение 12.11.2021			
378	ул. Ново-Гайвинская, 44 ООО» «ПВ-Урал» Вывеска в виде баннерной растяжки на фасаде здания «Доброцен магазин низких цен Делать людям добро»	11/1/2021	11/19/2021				Добровольное приведение 12.11.2021			
379	ул. Ново-Гайвинская, 44 ИП Назарова Н.Р. Вывеска в виде баннерной растяжки на боковом фасаде здания «Галактика одежда обувь аксессуары»	11/1/2021	11/19/2021				Добровольное приведение 20.11.2021			
380	ул. Ново-Гайвинская, 44 ИП Назарова Н.Р. Вывеска в виде баннерной растяжки на боковом фасаде здания «Галактика мы открылись»	11/1/2021	11/19/2021				Добровольное приведение 20.11.2021			
381	ул. Ново-Гайвинская, 44 ИП Назарова Н.Р. Вывеска в виде баннерной растяжки на дворовом фасаде здания «Галактика»	11/1/2021	11/19/2021				Добровольное приведение 20.11.2021			
382	ул. Ново-Гайвинская, 44 ИП Назарова Н.Р. Вывеска в виде баннерной растяжки на дворовом фасаде здания «Галактика мы открылись»	11/1/2021	11/19/2021				Добровольное приведение 20.11.2021			
383	ул. Репина, 1 ИП Низовцева В.А. Вывеска в виде баннерной растяжки на фасаде здания «Чизкейк сладкий пирожок»	11/1/2021	11/29/2021				Добровольное приведение 12.01.2022			
384	ул. Репина, 1 ИП Низовцева В.А. Вывеска в виде баннерной растяжки на фасаде здания «Заказать доставку получить заказ на вынос»	11/1/2021	11/29/2021	Распоряжение о принудительном демонтаже вывесок 059-37-01-04-248 от 21.12.2021 года	2/10/2022		Добровольное приведение 12.01.2022			
385	ул. Репина, 1 ИП Низовцева В.А. Вывеска в виде баннерной растяжки на фасаде здания «Акция»	11/1/2021	11/29/2021	Распоряжение о принудительном демонтаже вывесок 059-37-01-04-248 от 21.12.2021 года	2/10/2022		Добровольное приведение 12.01.2022			
386	ул.Академика Веденеева, 40 ООО «Элемент-Трейд» Вывеска в виде баннерной растяжки с изображением фруктов	11/1/2021	11/29/2021				Добровольное приведение 26.11.2021			
387	ул.Академика Веденеева, 40 ООО «Элемент-Трейд» Вывеска в виде баннерной растяжки с изображением фруктов	11/1/2021	11/29/2021				Добровольное приведение 26.11.2021			
388	ул. Репина, 1 ИП Горохова Р.Н. магазин Ткани глухая оклейка окна «Ткани фурнитура Портьеры»	11/1/2021	11/19/2021							
389	ул. А.Щербакова, 43 «а» ИП Панькова Н.А. Вывеска в виде баннерной растяжки на фасаде здания «Швейные услуги»	11/3/2021	11/19/2021				Добровольное приведение 22.11.2021 г.			
390	ул.А.Щербакова, 42 МАУДО «Детская музыкальная школа № 5» Вывеска в виде баннерной растяжки в металлическом корпусе «Детская музыкальная школа № 5»	11/8/2021	11/25/2021				Добровольное приведение 18.11.2021			
391	ул.Ак.Веденеева, 39 «в» ИП Бурдина В.Д. Магазин «Продукты» Вывеска в виде баннерной растяжки «Овощи фрукты»	11/8/2021	11/22/2021				Добровольное приведение 22.11.2021 г.			

392	ул.Ак.Веденеева, 39 «в» ИП Бурдина В.Д. Магазин «Продукты» Вывеска в виде глухой оклейки стекла магазина с изображением товара	11/8/2021	11/22/2021				Добровольное приведение 10.11.2021			
393	ул.Ак.Веденеева, 39 «в» ИП Бурдина В.Д. Магазин «Продукты» Вывеска в виде глухой оклейки стекла магазина с изображением товара	11/8/2021	11/22/2021				Добровольное приведение 10.11.2021			
394	ул.Ак.Веденеева, 39 «в» ИП Бурдина В.Д. Магазин «Продукты» Вывеска в виде глухой оклейки стекла магазина с изображением товара	11/8/2021	11/22/2021				Добровольное приведение 10.11.2021			
395	ул.Писарева, 13 Поварницына К.С. Парикмахерская «Ваша стрижка» Вывеска в виде баннерной растяжки «Каждая шестая стрижка бесплатно Ваша стрижка»	11/8/2021	12/3/2021				Добровольное приведение 24.11.2021			
396	ул. Ак.Веденеева, 49 Березина Т.Г. Пекарня «Мама» Вывеска в виде баннерной растяжки «Пекарня мама»	11/8/2021	12/3/2021	Распоряжение о принудительном демонтаже вывесок 059-37-01-04-248 от 21.12.2021 года	2/10/2022		Добровольное приведение 14.01.2022			
397	ул. Ак.Веденеева, 49 Березина Т.Г. Пекарня «Мама» Вывеска в виде баннерной растяжки «Пекарня мама»	11/8/2021	12/3/2021	Распоряжение о принудительном демонтаже вывесок 059-37-01-04-248 от 21.12.2021 года	2/10/2022		Добровольное приведение 14.01.2022			
398	ул. Ак.Веденеева, 49 Березина Т.Г. Пекарня «Мама» Вывеска в виде подложки с надписью «Мама»	11/8/2021	12/3/2021	Распоряжение о принудительном демонтаже вывесок 059-37-01-04-248 от 21.12.2021	2/10/2022		Добровольное приведение 14.01.2022			
399	ул. Вильямса, 20/1 Чоговадзе К.С. Магазин «Рыбак камчатки» Вывеска на фасаде здания в виде баннерной растяжки с изображением товара	11/8/2021	11/22/2021				Добровольное приведение 26.11.2021			
400	ул. Вильямса, 20/1 Чоговадзе К.С. Магазин «Рыбак камчатки» Вывеска на фасаде здания в виде баннерной растяжки с изображением товара	11/8/2021	11/22/2021				Добровольное приведение 26.11.2021			
401	ул. Вильямса, 20/1 Чоговадзе К.С. Магазин «Рыбак камчатки» Вывеска на фасаде здания в виде баннерной растяжки с изображением товара	11/8/2021	11/22/2021				Добровольное приведение 26.11.2021			
402	ул. Вильямса, 20/1 Чоговадзе К.С. Магазин «Рыбак камчатки» Вывеска на фасаде здания в виде баннерной растяжки с изображением товара	11/8/2021	11/22/2021				Добровольное приведение 26.11.2021			
403	ул. Пулковская, 13 ИП Гусейнова Г.А. Вывеска в виде баннерной растяжки на фасаде павильона с изображением товара фруктов	11/8/2021	11/22/2021				Добровольное приведение 26.11.2021			
404	ул. Пулковская, 13 ИП Гусейнова Г.А. Вывеска в виде баннерной растяжки на фасаде павильона с изображением товара хлебобулочных изделий	11/8/2021	11/22/2021				Добровольное приведение 26.11.2021			
405	ул. Пулковская, 13 ИП Гусейнова Г.А. Вывеска в виде баннерной растяжки на фасаде павильона с изображением товара хлебобулочных изделий	11/8/2021	11/22/2021				Добровольное приведение 26.11.2021			
406	ул. Вильямса, 20/2 ИП Осадчая Л.Г. магазин «Дикая кошка» вывеска в виде баннерной растяжки в металлическом корпусе «Детские товары скидка 50 %»	11/8/2021	11/29/2021				Добровольное приведение 26.11.2021			
407	ул. Вильямса, 20/2 ИП Осадчая Л.Г. магазин «Дикая кошка» вывеска в виде баннерной растяжки в металлическом корпусе «Детские товары скидка 50 %»	11/8/2021	11/29/2021				Добровольное приведение 26.11.2021			
408	ул. Вильямса, 20/2 ИП Осадчая Л.Г. магазин «Дикая кошка» вывеска в виде баннерной растяжки над входом в магазин «Дикая кошка меха кожа верхняя одежда»	11/8/2021	11/29/2021	Распоряжение о принудительном демонтаже вывесок 059-37-01-04-248 от 21.12.2021 года	10.02.2022 г.		Добровольное приведение 12.01.2022			
409	ул.Г.Черняховского, 72 «А» ИП Рахмонова Г.М. павильон «Овощи-фрукты» вывеска в виде баннерной растяжки «Воды соки Овощи фрукты»	11/10/2021	11/25/2021				Добровольное приведение 12.11.2021 г.			
410	ул.Г.Черняховского, 72 «А» ИП Рахмонова Г.М. павильон «Овощи-фрукты» вывеска в виде баннерной растяжки «Сухофрукты»	11/10/2021	11/25/2021				Добровольное приведение 12.11.2021 г.			
411	ул. Ак.Веденеева, 39 ИП Земцов А.П. Магазин «Кладовка» Вывеска в виде черной подложки с буквами белого цвета	11/10/2021	11/25/2021				Добровольное приведение 22.11.2021 г.			
412	ул. Ак.Веденеева, 39 ИП Земцов А.П. Магазин «Кладовка» Вывеска в виде черной подложки с буквами белого цвета	11/10/2021	11/25/2021				Добровольное приведение 22.11.2021 г.			
413	ул. Ак.Веденеева, 39 ИП Земцов А.П. Магазин «Кладовка» При входе в магазин слева на фасаде вывеска в виде панели из пенопласта «Пеноплэкс комфорт»	11/10/2021	11/25/2021				Добровольное приведение 22.11.2021 г.			
414	ул. Ак.Веденеева, 39 ИП Земцов А.П. Магазин «Кладовка» При входе в магазин слева на фасаде плоская вывеска с информационными бумажными листами о товаре	11/10/2021	11/25/2021				Добровольное приведение 22.11.2021 г.			
415	ул. Ак.Веденеева, 39 ИП Чабина Н.П. Сервисный центр «CompACH» Вывеска в виде надписи объемных сплошных букв «CompACH»	11/10/2021	25.11.2021 06.12.2021				Добровольное приведение 29.11.2021			
416	ул. Г.Черняховского, 76 ИП Пономарева Т.М. Ателье-магазин «Татьяна» Вывеска в виде баннерной растяжки «Ателье ткани шторы швейная фурнитура»	11/15/2021	11/29/2021				Добровольное приведение 22.11.2021 г.			
417	ул. Г.Черняховского, 76 ИП Пономарева Т.М. Ателье-магазин «Татьяна» Вывеска в виде баннерной растяжки «Химчистка УНОМОМЕНТО прачечная»	11/15/2021	11/29/2021				Добровольное приведение 22.11.2021 г.			
418	ул. Г.Черняховского, 76 ИП Ахметсафина А.И. Ателье «Славянка» Вывеска в виде баннерной растяжки «Ателье Славянка»	11/15/2021	11/29/2021				Добровольное приведение 22.11.2021 г.			
419	ул. Г.Черняховского, 76 ИП Бушуев С.А Магазин «Дар» игрушки Вывеска в виде баннерной растяжки «»Удивляй! Радуй!Заказывай! Шары с гелием «Дар» игрушки»	11/15/2021	11/29/2021				Добровольное приведение 22.11.2021 г.			
420	ул. Г.Черняховского, 76 «Г» ООО «Содружество» Вывески в виде глухой оклейки проемов оконных рам «СЫРЫ»	11/15/2021	06.12.2021-13.05.2022							
421	ул. Г.Черняховского, 76 «Г» ООО «Содружество» Вывески в виде глухой оклейки проемов оконных рам «Пельмени»	11/15/2021	06.12.2021-13.05.2022							
422	ул. Г.Черняховского, 76 «Г» ООО «Содружество» Вывески в виде глухой оклейки проемов оконных рам «Сгущённое молоко»	11/15/2021	06.12.2021-13.05.2022							
423	ул. Г.Черняховского, 76 «Г» ООО «Содружество» Вывески в виде глухой оклейки проемов оконных рам «Деликатесы»	11/15/2021	06.12.2021-13.05.2022							
424	ул. Г.Черняховского, 76 «Г» ООО «Содружество» Вывески в виде глухой оклейки проемов оконных рам «САЛО»	11/15/2021	06.12.2021-13.05.2022							
425	ул. Г.Черняховского, 76 «Г» ООО «Содружество» Вывески в виде глухой оклейки проемов оконных рам «САЛО»	11/15/2021	06.12.2021-13.05.2022							
426	ул. Г.Черняховского, 76 «Г» ООО «Содружество» Вывески в виде глухой оклейки проемов оконных рам «Лучшие колбасы Беларуси и России»	11/15/2021	06.12.2021-13.05.2022							
427	ул. Г.Черняховского, 76 «Г» ООО «Содружество» Вывески в виде глухой оклейки проемов оконных рам «Лучшие колбасы Беларуси и России»	11/15/2021	06.12.2021-13.05.2022							

428	ул. Вильямса, 49/1 ООО «Содружество» Вывески в виде глухой оклейки проемов оконных рам «СЫРЫ КВАС»	11/15/2021	29.11.2021-13.05.2022							
429	ул. Вильямса, 49/1 ООО «Содружество» Вывески в виде глухой оклейки проемов оконных рам «САЛО»	11/15/2021	29.11.2021-13.05.2022							
430	ул. Вильямса, 49/1 ООО «Содружество» Вывески в виде глухой оклейки проемов оконных рам «Деликатес»	11/15/2021	29.11.2021-13.05.2022							
431	ул. Вильямса, 49/1 ООО «Содружество» Вывески в виде глухой оклейки проемов оконных рам «Конфеты Пельмени»	11/15/2021	29.11.2021-13.05.2022							
432	ул. Вильямса, 49/1 ООО «Содружество» Вывески в виде глухой оклейки проемов оконных рам «Колбасы»	11/15/2021	29.11.2021-13.05.2022							
433	ул. Вильямса, 49/1 ООО «Содружество» Вывески в виде глухой оклейки проемов оконных рам «Белорусские колбасы»	11/15/2021	29.11.2021-13.05.2022							
434	ул. Веденеева, 29 ТЦ «Топаз» ООО «Аква-Фильтр» Вывеска в виде глухой оклейки стекла «ГЕЙЗЕР фильтры для воды Я то, что я пью!»	11/19/2021	12/3/2021				Добровольное приведение 27.12.2021			
435	пер.2-ой Гайвинский, 1 Магазин «Пятерочка» ООО «Агроторг» Вывеска в виде баннерной растяжки зеленого цвета «Горячий хлеб и выпечка всегда»	11/19/2021	12/9/2021	Распоряжение о принудительном демонтаже вывесок 059-37-01-04-2 от 14.01.2022 г.	2/21/2022	Акт демонтажа вывески №___ от 01.02.2022		г.Пермь, ул. Волчаевская, 32		
436	пер.2-ой Гайвинский, 1 Магазин «Пятерочка» ООО «Агроторг» Глухой оклейки стекла с изображением товара	11/19/2021	09.12.2021-13.05.2022							
437	пер.2-ой Гайвинский, 1 Магазин «Пятерочка» ООО «Агроторг» Глухой оклейки стекла с изображением товара		09.12.2021-13.05.2022							
438	ул.Цимлянская, 23 Федеральная сеть агентств недвижимости «Смени квартиру» «Смени квартиру.ру сеть агентств недвижимости зарабатывать достойные деньги может каждый главное знать как!»	11/19/2021	12/3/2021	Распоряжение о принудительном демонтаже вывесок 059-37-01-04-248 от 21.12.2021 года	2/10/2022	Акт ПД от 10.01.2022 г.		Хранение исключено п.24 Приложения 4 к Решению ПГД от 15.12.2020 « № 277 «Об утверждении Правил благоустройства территории города Перми»		
439	ул.Цимлянская, 23 Федеральная сеть агентств недвижимости «Смени квартиру» «Смени квартиру.ру сеть агентств недвижимости Все операции с недвижимостью»	11/19/2021	12/3/2021	Распоряжение о принудительном демонтаже вывесок 059-37-01-04-248 от 21.12.2021 года	2/10/2022	Акт ПД от 10.01.2022 г.		Хранение исключено п.24 Приложения 4 к Решению ПГД от 15.12.2020 « № 277 «Об утверждении Правил благоустройства территории города Перми»		
440	ул. Г.Черняховского, 76/2 ИП Мухаметшина Н.В. На фризе павильона с лицевой стороны вывеска в виде баннерной растяжки с надписью: «Ильинский хлеб»	11/19/2021	12/3/2021				Добровольное приведение 06.12.11.2021			
441	ул. Г.Черняховского, 76/2 ИП Мухаметшина Н.В. На фризе павильона с лицевой стороны вывеска в виде баннерной растяжки с надписью: «Ильинский хлеб»	11/19/2021	12/3/2021				Добровольное приведение 06.12.11.2021			
442	ул. Г.Черняховского, 76/2 ИП Майорова Ю.Б. На фризе павильона с лицевой стороны вывеска в виде короба с надписью: «Читайте с нами РОСПЕЧАТЬ»	11/19/2021	12/3/2021				Добровольное приведение 06.12.11.2021			
443	ул. Г.Черняховского, 76/2 ИП Майорова Ю.Б. На фризе павильона с левой стороны вывеска в виде металлической основы с нанесенной на ней надписью: «ПРЕССА»	11/19/2021	12/3/2021				Добровольное приведение 26.11.2021			
444	ул.Цимлянского, 17 ИП Герасимова Л.Х. На фасаде здания вывеска в виде подложке белого цвета с надписью: «ДЕТСКИЙ КОМИССИОННЫЙ МАГАЗИН public187873616»	11/19/2021	12/15/2021	Распоряжение о принудительном демонтаже вывесок 059-37-01-04-248 от 21.12.2021 года	2/10/2022		Добровольное приведение 10.01.2022			
445	ул.Цимлянского, 17 ИП Герасимова Л.Х. На фасаде здания вывеска в виде подложке белого цвета с надписью: «ДЕТСКИЙ КОМИССИОННЫЙ МАГАЗИН продаем и принимаем комиссию детские товары, новые и б/у: одежда и обувь с рождения до 10 лет public187873616»	11/19/2021	12/15/2021	Распоряжение о принудительном демонтаже вывесок 059-37-01-04-248 от 21.12.2021 года	2/10/2022		Добровольное приведение 10.01.2022			
446	ул. Социалистическая, 24 «а» ИП Митрофанова Л.З. Магазин «Мясной от фермера» Вывеска в виде панно с изображением товара	11/23/2021	12/13/2021	Распоряжение о принудительном демонтаже вывесок 059-37-01-04-2 от 14.01.2022 г.	2/22/2022		Добровольное приведение 26.01.2022			
447	ул. Социалистическая, 24 «а» ИП Митрофанова Л.З. Магазин «Мясной от фермера» Вывеска в виде глухой оклейки стекла входной двери с надписью «Мясной от фермера Режим работы….»	11/23/2021	13.12.2021-13.05.2022							
448	ул. Социалистическая, 24 «а» ИП Митрофанова Л.З. Магазин «Мясной от фермера» Вывеска в виде глухой оклейки стекла входной двери с изображением животного.	11/23/2021	13.12.2021-13.05.2022							
449	ул. Социалистическая, 24 «а» ИП Митрофанова Л.З. Магазин «Мясной от фермера» Вывеска в виде глухой оклейки стекла окна с изображением товара и надписью: «ОХЛАЖДЕННОЕ МЯСО….»	11/23/2021	13.12.2021-13.05.2022							
450	ул. Социалистическая, 24 «а» ИП Митрофанова Л.З. Магазин «Мясной от фермера» Вывеска в виде глухой оклейки стекла окна с изображением товара и надписью: «ОХЛАЖДЕННОЕ МЯСО….»	11/23/2021	13.12.2021-13.05.2022							
451	ул.Цимлянская, 17 ИП Белоногова Н.Е. Магазин «Продукты» Вывеска желтого цвета в виде глухой оклейки стекла с изображением товара	11/23/2021	12/21/2021				Добровольное приведение 23.12.2021 года			
452	ул.Цимлянская, 17 ИП Белоногова Н.Е. Магазин «Продукты» Вывеска желтого цвета в виде глухой оклейки стекла с изображением товара	11/23/2021	12/21/2021				Добровольное приведение 23.12.2021 года			
453	ул.Цимлянская, 17 ИП Белоногова Н.Е. Магазин «Продукты» Вывеска желтого цвета в виде глухой оклейки стекла с изображением товара	11/23/2021	12/21/2021				Добровольное приведение 23.12.2021 года			
454	ул.Цимлянская, 17 ИП Белоногова Н.Е. Магазин «Продукты» Вывеска желтого цвета в виде глухой оклейки стекла с надписью: «Молочные продукты»	11/23/2021	12/21/2021				Добровольное приведение 23.12.2021 года			

455	ул.Цимлянская, 17 ИП Белоногова Н.Е. Магазин «Продукты» Вывеска желтого цвета в виде глухой оклейки стекла с надписью: «Хлеб»	11/23/2021	12/21/2021				Добровольное приведение 23.12.2021 года			
456	ул.Цимлянская, 17 ИП Белоногова Н.Е. Магазин «Продукты» Вывеска желтого цвета в виде глухой оклейки стекла с надписью: «Кондитерские изделия»	11/23/2021	12/21/2021				Добровольное приведение 23.12.2021 года			
457	ул.Цимлянская, 17 ИП Белоногова Н.Е. Магазин «Продукты» Вывеска желтого цвета в виде глухой оклейки стекла с надписью: «Колбасы»	11/23/2021	12/21/2021				Добровольное приведение 23.12.2021 года			
458	ул. Г.Черняховского, 76/2 ИП Халилов М.Б. оглы Павильон «Овощи-фрукты» Вывеска в виде глухой оклейки окна с изображением овощей и фруктов	11/26/2021	12/23/2021				Добровольное приведение 23.12.2021 года			
459	ул. Г.Черняховского, 76/2 ИП Халилов М.Б. оглы Павилтон «Овощи-фрукты» Вывеска в виде глухой оклейки окна с изображением овощей и фруктов	11/26/2021	12/23/2021				Добровольное приведение 23.12.2021 года			
460	ул. Г.Черняховского, 76/2 ИП Халилов М.Б. оглы Павилтон «Овощи-фрукты» Вывеска в виде глухой оклейки окна с изображением овощей и фруктов	11/26/2021	12/23/2021				Добровольное приведение 23.12.2021 года			
461	ул. Г.Черняховского, 88 ИП Халилов М.Б. оглы Павилтон «Овощи-фрукты» Вывеска в виде растяжки желтого цвета с изображением овощей и фруктов и надписью «ОВОЩИ ФРУКТЫ»	11/26/2021	12/23/2021				Добровольное приведение 23.12.2021 года			
462	ул. Г.Черняховского, 88 ИП Халилов М.Б. оглы Павилтон «Овощи-фрукты» Вывеска в виде подложки белого цвета с нанесенными буквами красного цвета и изображением рыбы «МОРЕПРОДУКТЫ»	11/26/2021	12/23/2021				Добровольное приведение 23.12.2021 года			
463	ул.Первомайская, 9 Меньшенин М.Ю. Вывеска в виде растяжки на фасаде одноэтажного деревянного здания с надписью «КАФЕ ПАЛУБА»	11/26/2021	12/24/2021	Распоряжение о принудительном демонтаже вывесок 059-37-01-04-2 от 14.01.2022 г.	2/22/2022	Акт от 26.01.2022 г.		Хранение исключено п.24 Приложения 4 к Решению ПГД от 15.12.2020 « № 277 «Об утверждении Правил благоустройства территории города Перми»		
464	ул.Первомайская, 9 Меньшенин М.Ю. Вывеска в виде растяжки на фасаде здания с надписью «ШИНОМОНТАЖ»	11/26/2021	12/24/2021	Распоряжение о принудительном демонтаже вывесок 059-37-01-04-2 от 14.01.2022 г.	2/22/2022	Акт от 26.01.2022 г.		Хранение исключено п.24 Приложения 4 к Решению ПГД от 15.12.2020 « № 277 «Об утверждении Правил благоустройства территории города Перми»		
465	ул.Первомайская, 9 Меньшин М.Ю. Вывеска в виде растяжки на фасаде здания с надписью «АВТОЗАПЧАСТИ ДЛЯ ИНОМАРОК……»	11/26/2021	12/24/2021				Добровольное приведение 23.12.2021 года			
466	ул.Первомайская, 9 ООО «ТРИО-ЛЕС» Вывеска в виде растяжки на фасаде здания с надписью «ПИЛОРАМА дрова… столб…брус брусок …доска обрезная…доска необрезная»	11/26/2021	12/13/2021				Добровольный демонтаж 02.12.2021			
467	ул. Веденеева, 41 Кредитный потребительский кооператив «Народный» Вывеска в виде растяжки с надписью «Кредитный потребительский кооператив Народный….. Юридические услуги….»	11/26/2021	12/23/2021	Распоряжение о принудительном демонтаже вывесок 059-37-01-04-2 от 14.01.2022 г.	2/22/2022	Акт от 26.01.2022 г.		Хранение исключено п.24 Приложения 4 к Решению ПГД от 15.12.2020 « № 277 «Об утверждении Правил благоустройства территории города Перми»		
468	ул. Веденеева, 41 ООО «ГеоБТИ» Вывеска в виде растяжки с надписью «ООО ГеоБТИ кадастровый учет Межевание Геодезия Оценка Разрешение на строительство»	11/26/2021	12/23/2021	Распоряжение о принудительном демонтаже вывесок 059-37-01-04-2 от 14.01.2022 г.	2/22/2022	Акт от 26.01.2022 г.		Хранение исключено п.24 Приложения 4 к Решению ПГД от 15.12.2020 « № 277 «Об утверждении Правил благоустройства территории города Перми»		
469	ул. Веденеева, 41 Салон красоты «Эстетика гладкости и счастья» Вывеска в виде растяжки с надписью «Эстетика гладкости и счастья услуги косметолога – эстетиста и аппаратное удаление нежелательных волос навсегда !»	11/26/2021	12/23/2021	Распоряжение о принудительном демонтаже вывесок 059-37-01-04-2 от 14.01.2022 г.	2/22/2022	Акт от 26.01.2022 г.		Хранение исключено п.24 Приложения 4 к Решению ПГД от 15.12.2020 « № 277 «Об утверждении Правил благоустройства территории города Перми»		

470	ул. Веденеева, 41 Салон красоты «Эстетика гладкости и счастья» Вывеска в виде растяжки с надписью «Эстетика гладкости и счастья услуги косметолога – эстетиста и аппаратное удаление нежелательных волос навсегда !»	11/26/2021	12/23/2021	Распоряжение о принудительном демонтаже вывесок 059-37-01-04-2 от 14.01.2022 г.	2/22/2022	Акт от 26.01.2022 г.		Хранение исключено п.24 Приложения 4 к Решению ПГД от 15.12.2020 « № 277 «Об утверждении Правил благоустройства территории города Перми»		
471	ул. Молдавская, 3/1 Рынок ИП Халилов М.Б. оглы Павильон «Овощи-фрукты» Вывеска на фризе павильона в виде приклеенного полотна из мягкой ткани с изображением овощей и фруктов	11/29/2021	12/24/2021	Распоряжение о принудительном демонтаже вывесок 059-37-01-04-2 от 14.01.2022 г.	2/22/2022					
472	ул. Молдавская, 3/1 ИП Старицына Т.М. Павильон «У Татьяны» Вывеска в виде подложки малинового цвета с надписью «Домашняя одежда У Татьяны нижнее белье»	11/29/2021	12/13/2021				Добровольное приведение 01.12.2021			
473	ул.Молдавская, 8 ИП Черемухин А.А. Магазин «Хмель Пинта» Вывеска в виде растяжки в металлическом корпусе с надписью «Хмельная пинта CRAFT & DRAFT……..»	11/29/2021	12/13/2021				Добровольное приведение 10.12.2021			
474	ул. Молдавская, 3/1 ИП Сивкова Н.Я. Павильон «ДРУЖОК» Вывеска в виде подложки с надписью и изображением животных «ДРУЖОК магазин товаров для животных»	11/29/2021	12/13/2021				Добровольное приведение 01.12.2021			
475	ул. Молдавская, 3/1 ИП Сивкова Н.Я. павильон «ДРУЖОК» Вывеска в виде подложки с надписью и изображением животных «ДРУЖОК товары для животных»	11/29/2021	12/13/2021				Добровольное приведение 01.12.2021			
476	ул. Молдавская, 3/1 ИП Усольцева А.А. павильон «ТАБАЧНАЯ ЛАВКА» Вывеска в виде подложки малинового цвета с надписью «Табачная лавка»	11/29/2021	12/17/2021				Добровольное приведение 23.12.2021 года			
477	ул. Молдавская, 3/1 ООО «ТД «Фортуна»» павильон «ТАБАЧНАЯ ЛАВКА» Вывеска в виде подложки темного цвета с надписью «ТАБАКЕРКА»	11/29/2021	12/28/2021				Добровольное приведение 26.01.2022			
478	ул. Молдавская, 3/5 ИП Васенина Т.А. Вывеска в виде растяжки (мягкая ткань) «ИГРУШКИ Подарки ПОСУДА Товары для дома Канцтовары Бытовая химия»	11/29/2021	12/24/2021				Добровольное приведение 23.12.2021 года			
479	ул. Молдавская, 3/5 ИП Васенина Т.А. Вывеска в виде растяжки (мягкая ткань) «ЗЕБРА»	11/29/2021	12/24/2021				Добровольное приведение 23.12.2021 года			
480	ул. Молдавская, 3/5 ИП Васенина Т.А. Вывеска в виде растяжки (мягкая ткань) «ИГРУШКИ КАНЦТОВАРЫ ПОДАРКИ БЫТОВАЯ ХИМИЯ ПЕЧАТЬ ФОТОГРАФИЙ ПОСУДА»	11/29/2021	12/24/2021				Добровольное приведение 23.12.2021 года			
481	ул. Молдавская, 3/5 ИП Васенин К.В. Вывеска в виде растяжки (мягкая ткань) «Цифровые носители информации Антивирусы Клавиатуры Компьютерные мыши Наушники батарейки»	11/29/2021	12/24/2021				Добровольное приведение 23.12.2021 года			
482	ул. Молдавская, 3/5 ИП Васенин К.В. Вывеска в виде растяжки (мягкая ткань) «ЦВЕТНАЯ ПЕЧАТЬ до формата А1 обработка видеофайлов КСЕРОКС ПРИНТЕР НАСТОЛЬНЫЕ ИГРЫ»	11/29/2021	12/24/2021				Добровольное приведение 23.12.2021 года			
483	ул. Молдавская, 3/5 ИП Васенина Т.А. Васенин К.В. Вывеска в виде глухой оклейки стекла «КАНЦТОВАРЫ ИГРУШКИ»	11/29/2021	12/24/2021				Добровольное приведение 23.12.2021 года			
484	ул. Г.Черняховского, 49 детский сад «Львенок» Вывеска в виде глухой оклейки стекла входной двери с надписью «Стоимость за месяц 6500 руб»	12/17/2021	1/18/2022				Добровольное приведение 18.01.2022 г.			
485	ул. Г.Черняховского, 49 детский сад «Львенок» Вывеска в виде глухой оклейки стекла входной двери с надписью «Львенок»	12/17/2021	1/18/2022				Добровольное приведение 18.01.2022 г.			
486	ул. Г.Черняховского, 49 детский сад «Львенок» Вывеска в виде глухой оклейки стекла входной двери с надписью «Детский сад»	12/17/2021	1/18/2022				Добровольное приведение 18.01.2022 г.			
487	ул. Черняховского, 49 детский сад «Карапуз» Вывеска в виде глухой оклейки окна с изображением ребенка	12/17/2021	13.01.2022-13.05.2022							
488	ул. Черняховского, 49 детский сад «Карапуз» Вывеска в виде глухой оклейки окна с изображением ребенка	12/17/2021	13.01.2022-13.05.2022							
489	ул. Черняховского, 49 детский сад «Карапуз» Вывеска в виде глухой оклейки окна с изображением ребенка	12/17/2021	13.01.2022-13.05.2022							
490	ул. Черняховского, 49 детский сад «Карапуз» Вывеска в виде глухой оклейки окна с изображением ребенка	12/17/2021	13.01.2022-13.05.2022							
491	ул. Черняховского, 49 детский сад «Карапуз» Вывеска в виде глухой оклейки окна с изображением ребенка	12/17/2021	13.01.2022-13.05.2022							
492	ул. Черняховского, 49 детский сад «Карапуз» Вывеска в виде глухой оклейки окна с изображением ребенка	12/17/2021	13.01.2022-13.05.2022							
493	ул. Уссурийская, 19 Вывеска в виде растяжки из мягкой ткани с надписью «АВТОСТОЯНКА»	12/16/2021	1/18/2022	Распоряжение о принудительном демонтаже вывесок 059-37-01-04-2 от 14.01.2022 г.	2/22/2022		Добровольное приведение 26.01.2022			
494	ул. Молдавская, 4 детский сад «Антошка» вывеска в виде растяжки из мягкой ткани с изображением и надписью «АНТОШКА»	12/20/2021	1/17/2022	Распоряжение о принудительном демонтаже вывесок 059-37-01-04-2 от 14.01.2022 г.	2/22/2022		Добровольное приведение 26.01.2022			
495	ул. А.Черняховского, 76/2 ИП Багаутдинов В.И. Вывеска в виде подложки белого цвета с надписью объемными буквами красного цвета «САЛЮТ»	12/20/2021	1/10/2022				Добровольное приведение 11.01.2022 г.			
496	ул. Молдавская, 4 ИП Чипурда Н.Н. магазин «Захоти» Вывеска в виде подложки зеленого цвета на фронтальной стороне фриза с надписью «Захоти Продукты у дама»	12/21/2021	1/17/2022	Распоряжение о принудительном демонтаже вывесок 059-37-01-04-2 от 14.01.2022 г.	2/22/2022					
497	ул.Карбышева, 45 ИП Шемелина М.К. Магазин «Автозапчасти» На фасаде здания вывеска в виде подложки белого цвета с надписью синего цвета «Автозапчасти ВАЗ Нива Ока…»	12/21/2021	1/10/2022				Добровольное приведение 10.01.2022 г.			
498	ул.Карбышева, 45 ИП Шемелина М.К. «Автомойка» На крыше здания вывеска в виде объемных букв красного цвета «АВТОМОЙКА»	12/21/2021	1/14/2022	Распоряжение о принудительном демонтаже вывесок 059-37-01-04-2 от 14.01.2022 г.	2/22/2022		Добровольное приведение 02.02.2022			
499	ул. Молдавская, 3/1 ИП Шиляева Е.В. Торговый павильон Вывеска в виде растяжки желтого цвета с надписью «Мужская женская одежда обувь»	12/21/2021	1/10/2022				Добровольное приведение 23.12.2021 года			

500	ул. Молдавская, 3/1 ИП Шиляева Е.В. Торговый павильон Вывеска в виде растяжки желтого цвета с надписью «Носки колготки трикотаж»	12/21/2021	1/10/2022				Добровольное приведение 23.12.2021 года			
501	ул. Молдавская, 3/1 ИП Шиляева Е.В. Торговый павильон Вывеска в виде растяжки желтого цвета с надписью «Белье»	12/21/2021	1/10/2022				Добровольное приведение 23.12.2021 года			
502	ул. Молдавская, 3/1 ИП Шиляева Е.В. Торговый павильон Вывеска в виде растяжки желтого цвета с надписью «Постельное белье трикотаж покрывала подушки одеяла пледы колготки»	12/21/2021	1/10/2022				Добровольное приведение 23.12.2021 года			
503	ул. Молдавская, 3/1 ИП Демин А.Н. Торговый павильон Вывеска на крыше в виде короба с изображением товара и надписью «Молочные продукты»	12/21/2021	1/14/2022				Добровольное приведение 11.01.2022 г.			
504	ул. Молдавская, 3/1 ИП Демин А.Н. Торговый павильон Вывеска в виде глухой оклейки стекла	12/21/2021	1/14/2022				Добровольное приведение 11.01.2022 г.			
505	ул. Молдавская, 3/1 ИП Хазиев Р.Н. Торговый павильон Вывеска на крыше в виде короба с изображением товара и надписью «РЫБА»	12/21/2021	1/14/2022				Добровольное приведение 11.01.2022 г.			
506	ул. Молдавская, 3/1 ИП Калашников Ю.И. Торговый павильон Вывеска на фризе в виде растяжки из мягкой ткани с надписью «Выгодно здесь»	12/21/2021	1/14/2022				Добровольное приведение 23.12.2021 года			
507	ул. Молдавская, 3/1 ИП Калашников Ю.И. Торговый павильон фасаде павильона расположены вывески в виде растяжки из мягкой ткани с надписью «Сахар мука яйцо масло майонез макароны крупы консервы приправы конфеты печенье чай кофе и многое другое»	12/21/2021	1/14/2022				Добровольное приведение 11.01.2022 г.			
508	ул. Молдавская, 3/1 ИП Калашников Ю.И. Торговый павильон Вывеска на окнах павильона в виде глухой оклейки стекла с изображением товара	12/21/2021	1/14/2022				Добровольное приведение 11.01.2022 г.			
509	ул. Молдавская, 3/1 ИП Калашников Ю.И. Торговый павильон Вывеска на окнах павильона в виде глухой оклейки стекла с режимом работы павильона	12/21/2021	1/14/2022				Добровольное приведение 11.01.2022 г.			
510	ул. Молдавская, 3/1 ИП Пеленёв С.А. Торговый павильон «Свежий хлеб» Вывеска на фризе павильона в виде растяжки из мягкой ткани с надписью «Свежий хлеб»	12/21/2021	1/14/2022				Добровольное приведение 11.01.2022 г.			
511	ул. Молдавская, 3/1 ИП Пеленёв С.А. Торговый павильон «Свежий хлеб» Вывеска на окнах павильона в виде глухой оклейки стекла с режимом работы павильона	12/21/2021	1/14/2022				Добровольное приведение 11.01.2022 г.			
512	ул. Молдавская, 3/1 ИП Кирьянова Я.В. Торговый павильон «Мясной» На крыше павильона расположена вывеска в виде растяжки из мягкой ткани желтого цвета на подложке с надписью «Охлажденное мясо»	12/21/2021	1/14/2022				Добровольное приведение 11.01.2022 г.			
513	ул. Молдавская, 3/1 Рынок ИП Халилов М.Б. оглы Павильон «Овощи-фрукты» Вывеска на фризе павильона в виде прикрепленного полотна из мягкой ткани с изображением овощей и фруктов	12/21/2021	1/14/2022	Распоряжение о принудительном демонтаже вывесок 059-37-01-04-2 от 14.01.2022 г.	2/22/2022	Акт о невозможности демонтажа				
514	ул.Молдавская, 2 ИП Семина Т.Н. Пекарня «Хлебница» Вывеска на фризе павильона в виде растяжки из мягкой ткани коричневого цвета с надписью «Пекарня Хлебница»	12/21/2021	1/14/2022	Распоряжение о принудительном демонтаже вывесок 059-37-01-04-2 от 14.01.2022 г.	2/22/2022	Акт о невозможности демонтажа				
515	ул.Молдавская, 2 ИП Семина Т.Н. Пекарня «Хлебница» Вывеска на фризе павильона в виде растяжки из мягкой ткани коричневого цвета с надписью «Пекарня Хлебница»	12/21/2021	1/14/2022	Распоряжение о принудительном демонтаже вывесок 059-37-01-04-2 от 14.01.2022 г.	2/22/2022					
516	ул.Писарева, 34 ИП Малыш Р.А. Вывеска в виде растяжки из мягкой ткани красного цвета с надписью «Автозапчасти Интерком-л»	1/10/2022	1/22/2022				Добровольное приведение 11.01.2022 г.			
517	ул.Писарева, 34 ИП Малыш Р.А. Вывеска в виде растяжки из мягкой ткани на фризе «Шумоизоляция»	1/10/2022	1/22/2022				Добровольное приведение 11.01.2022 г.			
518	ул. Писарева, 34 ИП Корякин В.С. вывеска в виде растяжки из мягкой ткани с надписью «Автосервис за Семьёй Карбышева, 48 а»	1/10/2022	1/22/2022				Добровольное приведение 11.01.2022 г.			
519	ул. Г.Черняховского, 88 ИП Багаутдинов В.И. Вывеска: растяжки на фасаде павильона ПИРОМАН» с надписью «Фейерверки Пироман»	1/10/2022	1/22/2022				Добровольное приведение 11.01.2022 г.			
520	ул. Г.Черняховского, 88 ИП Багаутдинов В.И. Вывеска: растяжки на фасаде торгового павильона ПИРОМАН» с надписью «Фейерверки»	1/10/2022	1/22/2022				Добровольное приведение 11.01.2022 г.			
521	ул. Молдавская, 3/1 ИП Кирьянова Я.В. Торговый павильон «Мясной» на фасаде павильона имеется вывеска в виде растяжки из мягкой ткани черного цвета с изображением товара и надписью «Свежее мясо свинина кура телятина полуфабрикаты шашлыки купаты»	1/11/2022	1/23/2022				Добровольное приведение 11.01.2022 г.			
522	Ул. Репина, 64 ИП Мачехин С.Н. Магазин «Джин» Вывеска в виде растяжки из мягкой ткани «Джин табаки кальяны аксессуары»	1/11/2022	1/23/2022				Добровольное приведение 12.01.2022 г.			
523	Ул. Молдавская, 3/1 ИП Александрова С.С. «Сыроколбаскино» Вывеска в виде подложки с изображением и надписью «Сыроколбаскино»	1/11/2022	1/23/2022				Добровольное приведение 12.01.2022 г.			
524	Ул.Молдавская, 3/1 ИП Давыдов Р.А. Газеты журналы Вывеска в виде подложки белого цвета с надписью «ГАЗЕТЫ ЖУРНАЛЫ»	1/11/2022	1/23/2022				Добровольное приведение 18.01.2022 г.			
525	Ул.Ракитная, 55 ИП Багаутдинов В.И. Павильон, вывеска в виде растяжки из мягкой ткани с надписью «Салюты Дисконт маркет Фейерверки»	1/11/2022	1/23/2022				Добровольное приведение 12.01.2022 г.			
526	Ул. Репина, 64 ИП Бобов Д.Ю. Магазин «Хмель и Солод» Вывеска в виде глухой оклейки стекла с надписью: «Гарантировано свежие напитки»	11.01.2022 Вр. 15.01.2021	28.01.2022-13.05.2022							
527	Ул. Репина, 64 ИП Бобов Д.Ю. Магазин «Хмель и Солод» Вывеска в виде глухой оклейки стекла с надписью: «Пиво 40 рублей»	1/11/2022	28.01.2022-13.05.2022							
528	Ул. Репина, 64 ИП Бобов Д.Ю. Магазин «Хмель и Солод» Вывеска в виде глухой оклейки стекла с надписью: «Искусство в каждом стакане»	1/11/2022	28.01.2022-13.05.2022							
529	Ул. Репина, 64 ИП Бобов Д.Ю. Магазин «Хмель и Солод» Вывеска в виде глухой оклейки стекла с надписью: «Магазин»	1/11/2022	28.01.2022-13.05.2022							
530	Ул. Репина, 64 ИП Бобов Д.Ю. Магазин «Хмель и Солод» Вывеска в виде глухой оклейки стекла с надписью: «разливных»	1/11/2022	28.01.2022-13.05.2022							
531	Ул. Репина, 64 ИП Бобов Д.Ю. Магазин «Хмель и Солод» Вывеска в виде глухой оклейки стекла с надписью: «напитков»	1/11/2022	28.01.2022-13.05.2022							
532	Пер. 4-ый Гайвинский, 1 ООО «Тандер» Пекарня, вывеска в виде растяжки из мягкой ткани с изображением и надписью «Скоро открытие! Принимаем в дружную семью «Магнит»»	1/11/2022	1/23/2022				Добровольное приведение 18.01.2022			

533	Пер. 4-ый Гайвинский, 1 ООО «Тандер» Вывеска в виде растяжки из мягкой ткани с надписью «Мы открылись!»	1/11/2022	1/23/2022				Добровольное приведение 18.01.2022			
534	Ул. Гайвинская, 37 Моргулис А.А. Вывеска на металлическом сооружении в виде растяжки из мягкой ткани черного цвета с надписью «КОФЕ С СОБОЙ, ВЫПЕЧКА СВЕЖИЙЦ ХЛЕБ, КУРА ГРИЛЬ».	1/11/2022	1/23/2022				Добровольное приведение 14.01.2022			
535	Ул. Писарева, 34 ИП Малыш Р.А. Вывеска в виде растяжки из мягкой ткани на фасаде дома с торца «ИНТЕРКОМ-Л АВТО ЗАПЧАСТИ»	1/11/2022	1/23/2022				Добровольное приведение 18.01.2022			
536	ул.Делегатская, 35 ИП.Мальцева Ю.В. Фитнес-клуб «Атлетик» Вывеска в виде подложки белого цвета с вырезанными буквами «Фитнес-клуб и наклеенными плоскими буквами «Атлетик»	1/10/2022	1/23/2022							
537	ул.Делегатская, 35 ИП.Мальцева Ю.В. Фитнес-клуб «Атлетик» Вывеска в виде подложки белого цвета с вырезанными буквами «Фитнес-клуб и наклеенными плоскими буквами «Атлетик»	1/10/2022	1/22/2022							
538	ул.Кабельщиков, 87/1 к. 3 ИП Белышев М.С. Торговый павильон Пекарня. Вывеска желтого цвета в виде глухой оклейки стекла проема окна	1/11/2022	23.01.2022-13.05.2022							
539	ул.Кабельщиков, 87/1 к. 3 ИП Белышев М.С. Торговый павильон Пекарня. Вывеска желтого цвета в виде глухой оклейки стекла проема окна с изображением товара и надписью «С Собой»	1/11/2022	23.01.2022-13.05.2022							
540	ул.Кабельщиков, 87/1 к. 3 ИП Белышев М.С. Торговый павильон Пекарня. Вывеска желтого цвета в виде глухой оклейки стекла проема окна с изображением товара и надписью «На пироги»	1/11/2022	23.01.2022-13.05.2022							
541	ул.Кабельщиков, 87/1 к. 3 ИП Белышев М.С. Торговый павильон Пекарня. Вывеска желтого цвета в виде глухой оклейки стекла проема окна с изображением товара и надписью «Свежий хлеб»	1/11/2022	23.01.2022-13.05.2022							
542	ул.Кабельщиков, 87/1 к. 3 ИП Белышев М.С. Торговый павильон Пекарня. Вывеска желтого цвета в виде глухой оклейки стекла проема окна с изображением товара и надписью «Свежая выпечка»	1/11/2022	23.01.2022-13.05.2022							
543	ул.Кабельщиков, 87/1 к. 3 ИП Белышев М.С. Торговый павильон Пекарня. Вывеска желтого цвета в виде глухой оклейки стекла проема окна с изображением товара и надписью «Хачапури самса»	1/11/2022	23.01.2022-13.05.2022							
544	ул.Кабельщиков, 87/1 к. 3 ИП Белышев М.С. Торговый павильон Пекарня. Вывеска желтого цвета в виде глухой оклейки стекла проема окна с изображением товара и надписью «Сладости к чаю»	1/11/2022	23.01.2022-13.05.2022							
545	ул.Кабельщиков, 87/1 к. 3 ИП Белышев М.С. Торговый павильон Пекарня. Вывеска желтого цвета в виде глухой оклейки стекла проема окна	1/11/2022	23.01.2022-13.05.2022							
546	ул.Вильямса, 4 а Фёдоров В.В. Гайвинская ветеринарная клиника Вывеска в виде подложки белого цвета с надписью синего цвета «Гайвинская ветеринарная клиника»	1/18/2022	1/31/2022							
547	ул. Карбышева, 41 ИП Девятков А.А. «Фудзияма» Вывеска в виде объемных отдельно стоящих букв белого цвета на подложке красного цвета	1/18/2022	2/2/2022							
548	ул. Писарева, 1 аа ИП Каркищенко А.С. «Срочный ремонт» Остановочный комплекс «Рынок» Вывеска в виде растяжек, выполненные из полотна мягкой ткани «Срочный ремонт»	1/19/2022	2/3/2022							
549	ул. Писарева, 1 аа ИП Каркищенко А.С. «Срочный ремонт» Остановочный комплекс «Рынок» Вывеска в виде растяжек, выполненные из полотна мягкой ткани «Мегафон Билайн Ростелеком»	1/19/2022	2/3/2022							
550	ул. Писарева, 1 аа ИП Базуев П.В. Печатный салон «Фотолюкс» Остановочный комплекс «Рынок» Вывеска в виде растяжек, выполненные из полотна мягкой ткани желтого цвета с надписями «Кружки, фото на документы, плоттеры А.1, полиграфия……»	1/19/2022	2/3/2022							
551	ул. Писарева, 1 аа ИП Базуев П.В. Печатный салон «Фотолюкс» Остановочный комплекс «Рынок» Вывеска в виде подложки желтого цвета с нанесенными буквами «Печатный салон ФОТОЛЮКС»	1/19/2022	2/3/2022							
552	ул. Писарева, 1 аа ИП Базуев П.В. Печатный салон «Фотолюкс» Остановочный комплекс «Рынок» На металлических опорах вывеска в виде растяжек, выполненная из полотна мягкой ткани желтого цвета-белого-красного цветов с надписью «КСЕРОКС Фотолюкс»	1/19/2022	2/3/2022							
553	ул. Писарева, 1 аа ООО МКК «Вера» Остановочный комплекс «Рынок», вывеска, выполненная из полотна мягкой ткани зеленого цвета с надписью ООО МКК «ВЕРА» ЗАЙМЫ»	1/19/2022	2/3/2022				Добровольное приведение 25.01.2022			
554	ул. Писарева, 1 аа ООО МКК «Вера» Остановочный комплекс «Рынок», вывеска, выполненная из полотна мягкой ткани зеленого цвета с изображением человека и надписью «ООО МКК «ВЕРА»	1/19/2022	2/3/2022				Добровольное приведение 25.01.2022			
555	ул. Писарева, 1 аа ООО МКК «Вера» Остановочный комплекс «Рынок», На металлических опорах вывеска, выполненная из полотна мягкой ткани зеленого цвета с изображением человека и надписью «DamДеньги»	1/19/2022	2/3/2022				Добровольное приведение 25.01.2022			
556	ул. А.Черняховского, 72 А ИП Трясцина И.В. Вывеска в виде подложки из твердого материала с надписью «Смени квартиру»	1/25/2022	2/8/2022				Добровольное приведение 25.01.2022			
557	ул. А.Черняховского, 72 А ИП Вывеска на фризе входной группы «Все для праздника»	1/25/2022	2/8/2022							
558	ул. А.Черняховского, 72 А ИП Вывеска на фризе входной группы «ШАРЫ»	1/25/2022	2/8/2022							
559	ул. А.Черняховского, 72 А ИП Вывеска на фризе входной группы «ПОДАРКИ»	1/25/2022	2/8/2022							
560	ул. А.Черняховского, 72 А ИП Вывеска на фасаде жилого дома в виде расяжки из мягкой ткани синего цвета с надписями «Женская Мужская Детская Одежда Обувь и многое другое Мы в контакте vk.com/butikperm»	1/25/2022	2/8/2022							
561	ул. Уссурийская, 15 детский сад «Карапуз» на фасаде жилого дома над окном первого этажа вывеска в виде подложки желтого цвета из твердого материала с надписью «частный детский сад КАРАПУЗ центр раннего развития 8-951-920-57-09 www.karapuz-59.ru»	1/25/2022	2/8/2022							
562	ул. Уссурийская, 15 детский сад «Карапуз» на фасаде входной группы в детский сад вывеска в виде подложки желтого цвета из твердого материала с надписью «КАРАПУЗ на кислотных дачах детский сад 2-888-103»	1/25/2022	2/8/2022							

563	ул. Уссурийская, 15 детский сад «Карапуз» на фасаде входной группы в детский сад вывеска в виде подложки желтого цвета из твердого материала с надписью «Детский сад КАРАПУЗ тел. 2-888-103»	1/25/2022	2/8/2022							
564	ул. Вильямса, 55 ИП Нечаева Л.В. Магазин Продукты. Вывеска в виде растяжки из материала красного цвета с надписью: «МАГАЗИН»	2/1/2022	2/14/2022				Добровольное приведениеи 03.02.2022			
565	ул. Вильямса, 55 ИП Нечаева Л.В. Магазин Продукты. Вывеска в виде растяжки из материала красного цвета с надписью: «ПРОДУКТЫ»	2/1/2022	2/14/2022				Добровольное приведениеи 03.02.2022			
566	ул. Вильямса, 55 ИП Нечаева Л.В. Магазин Продукты. Вывеска в виде растяжки из материала красного цвета с надписью: «МЯСОПРОДУКТЫ»	2/1/2022	2/14/2022				Добровольное приведениеи 03.02.2022			
567	ул. Бирская, 15/1 ИП Катаева Л.М. магазин «Арония» Вывеска на фасаде здания в виде роастяжки из мягкой ткани белого цвета с надписью «Арония семена грунты средства защиты…….оформление подарков»	2/1/2022	2/14/2022							
568	ул.Гайвинская, 56 ООО «Невское» Сажин В.Е. торговый павильон «Лилия» Вывеска с надписью и изображением бутылки «Pepsi»	2/1/2022	2/14/2022							
569	ул.Гайвинская, 56 ООО «Невское» Сажин В.Е. торговый павильон «Лилия» Вывеска с надписью и изображением бутылки «Pepsi» «ул.Гайвинская, 56 торговый павильон Лилия Режим работы с 08.00-23.00…»	2/1/2022	2/14/2022							
570	ул.Гайвинская, 56 ООО «Невское» Сажин В.Е. торговый павильон «Лилия» Вывеска с надписью и изображением бутылки «Pepsi» «Торговый павильон Лилия»	2/1/2022	2/14/2022							
571	ул.Гайвинская, 56 ООО «Невское» Сажин В.Е. торговый павильон «Лилия» Вывеска с надписью и изображением бутылки «Pepsi» «ул.Гайвинская, 56 торговый павильон Лилия Режим работы с 08.00-23.00…».	2/1/2022	2/14/2022							
572	ул.Кабельщиков, 19 ООО Бриз ИП Акулов А.Н. магазин «Продукты» Вывеска в виде мягкой ткани синего цвета с изображением людей и надписью «Продукты»	2/1/2022	2/14/2022							
573	ул.Кабельщиков, 19 ООО Бриз ИП Акулов А.Н. магазин «Продукты» Вывеска в виде мягкой ткани синего цвета с изображением людей и надписью «Продукты»	2/1/2022	2/14/2022							
574	ул.Гайвинская, 58 ИП Гребенкина С.В. магазин «Продукты» Вывеска из мягкого полотна синего цвета с надписью и изображением бутылки «Pepsi» «Продукты».	2/2/2022	2/15/2022							
575	ул.Гайвинская, 58 ИП Гребенкина С.В. магазин «Продукты» Вывеска из мягкого полотна белого цвета с надписью «Режим работы с 07.00-23.00 ежедневно без перерыва».	2/2/2022	2/15/2022							
576	ул. Мелитопольская, 26 ИП Антощенко А.В. Строительный магазин. На фасаде дома вывеска из мягкого материала красного цвета с надписями «Мастерок! Стройматериалы»	2/2/2022	2/15/2022							
577	ул. Мелитопольская, 26 ИП Антощенко А.В. Строительный магазин. На фасаде дома вывеска из мягкого материала красного цвета с надписями «Стройматериалы Мастерок!»	2/2/2022	2/15/2022							
578	ул. Мелитопольская, 26 ИП Антощенко А.В. Строительный магазин. На фасаде дома вывеска в виде листков белой бумаги с надписью «Стройматериалы»									
579	ул. Мелитопольская, 26 ИП Антощенко А.В. Строительный магазин. Над входом в магазин вывеска в виде листков белой бумаги с надписью «ОТКРЫТО»									

УВЕДОМЛЕНИЕ
о проведении общественных обсуждений по объекту государственной экологической экспертизы – проектной документации «Перевод установки получения масляных альдегидов методом оксосинтеза на Rh катализатор с наращением мощности по 2-ЭГ и 2-ЭГК на АО «Сибур-Химпром», включая предварительные материалы оценки воздействия на окружающую среду

Заказчик проектной документации: АО «Сибур-Химпром», ИНН 5905018998, ОГРН 1025901207804, адрес: 614055, г. Пермь, ул. Промышленная, 98, тел.: +7 (342) 290-82-82, факс: +7 (342) 290-86-60, e-mail: mail-shp@sibur.ru.

Генеральный проектировщик: ПИ «Союзхимпромпроект» ФГБОУ ВО «КНИТУ», ИНН 1655018804, ОГРН 1021602854965, адрес: 420032, Республика Татарстан, г. Казань, ул. Димитрова д. 11, тел.: +7 (843) 294-94-50, e-mail: cxpp@cxpp.ru.

Исполнитель работ по оценке воздействия на окружающую среду: ООО «Экоскай», ИНН 7709928715, ОГРН 1137746400879, адрес: 109004, г. Москва, ул. Николоямская, д. 46, корп. 2, тел/факс: +7 (499) 500-70-70, e-mail: info@ecosky.org.

Орган местного самоуправления, ответственный за организацию общественных обсуждений: управление по экологии и природопользованию администрации города Перми, адрес: 614000, г. Пермь, ул. Советская, 22; тел. +7 (342) 210-99-91, e-mail: uep@gorodperm.ru.

Наименование намечаемой деятельности: Перевод установки получения масляных альдегидов методом оксосинтеза на Rh катализатор с наращением мощности по 2-ЭГ и 2-ЭГК.

Цель намечаемой деятельности: переход на современную энергоэффективную технологию производства бутиловых спиртов, 2-ЭГ и 2-ЭГК.

Месторасположение намечаемой деятельности: Пермский край, г. Пермь, ул. Промышленная, территория промышленной площадки АО «Сибур-Химпром».

Планируемые сроки проведения оценки воздействия на окружающую среду: 01.12.2021 – 31.07.2022.

Место и сроки доступности объекта общественных обсуждений: проектная документация «Перевод установки получения масляных альдегидов методом оксосинтеза на Rh катализатор с наращением мощности по 2-ЭГ и 2-ЭГК

на АО «Сибур-Химпром», включая предварительные материалы оценки воздействия на окружающую среду, форма опросного листа будут доступны с 18 февраля 2022 г. по 20 марта 2022 г. в информационно-телекоммуникационной сети Интернет на официальном сайте ООО «Экоскай» по ссылке https://server.ecosky.org/sharing/dEvdqiOFi, а также в Администрации Индустриального района города Перми по адресу: 614990, г. Пермь, ул. Мира, д. 15, каб. 314, время приема: в рабочие дни пн-чт 09:00 – 18:00, пт 09:00 – 17:00, обед 13:00 – 14:00 (местного времени), контактное лицо: Мельникова Елена Валентиновна, начальник организационного отдела, тел. +7 (342) 227-90-17 (доступ к материалам будет осуществляться по предварительной записи).

Форма и срок проведения общественных обсуждений: опрос в период с 18 февраля 2022 г. по 20 марта 2022 г.

Прием замечаний и предложений к проектной документации «Перевод установки получения масляных альдегидов методом оксосинтеза на Rh катализатор с наращением мощности по 2-ЭГ и 2-ЭГК на АО «Сибур-Химпром», включая предварительные материалы оценки воздействия на окружающую среду, от граждан, общественных организаций и юридических лиц осуществляется в период проведения опроса путем направления заполненных опросных листов в 2 адреса:

- в адрес управления по экологии и природопользованию администрации города Перми посредством электронной почты: uep@gorodperm.ru, либо почтовым отправлением по адресу: 614000, г. Пермь, ул. Советская, 22;

- в адрес ООО «Экоскай» посредством электронной почты: info@ecosky.org или drozdova@ecosky.org, либо почтовым отправлением по адресу: 109004, г. Москва, ул. Николоямская, д. 46, корп. 2.

Журналы для регистрации замечаний и предложений общественности будут доступны по месту размещения проектной документации и материалов оценки воздействия на окружающую среду с 18 февраля 2022 г. по 30 марта 2022 г.

Контактные данные ответственного лица со стороны заказчика проектной документации: Рачёва Ольга Александровна, тел.: +7 (342) 290-82-87, e-mail: rachevaoa@shp.sibur.ru.

Контактные данные ответственного лица со стороны генерального проектировщика: Камалов Иван Владимирович, тел. +7 (843) 294-92-86, e-mail: i-kamalov@cxpp.ru.

Контактные данные ответственного лица со стороны исполнителя работ по оценке воздействия на окружающую среду: Дроздова Алеся Леонидовна тел., +7 (499) 500-70-70 доб.108, e-mail: drozdova@ecosky.org.

Контактные данные ответственных лиц со стороны управления по экологии и природопользованию администрации города Перми: Муравьева Ольга Анатольевна, тел. +7 (342) 212-68-39, e-mail: muraveva-oa@gorodperm.ru; Андрущенко Светлана Сергеевна, тел. +7 (342) 212-68-39, e-mail: andruschenko-ss@gorodperm.ru.

Департамент земельных отношений администрации города Перми в целях информирования населения в соответствии со статьей 39.42 Земельного кодекса Российской Федерации сообщает о возможном установлении публичного сервитута в отдельных целях на территории города Перми

№	Кадастровый номер земельного участка, в отношении которого устанавливается публичный сервитут (при наличии)	Адрес или описание земельного участка, в отношении которого устанавливается публичный сервитут	Цели установления публичного сервитута
1	59:01:4410754:103 59:01:4410754:3	г. Пермь	Подключение (технологическое присоединение) к сетям инженерно-технического обеспечения объекта электросетевого хозяйства
2	59:01:5110001:14	г. Пермь	Подключение (технологическое присоединение) к сетям инженерно-технического обеспечения объекта электросетевого хозяйства
3	59:01:1011352:102	г. Пермь	Подключение (технологическое присоединение) к сетям инженерно-технического обеспечения объекта электросетевого хозяйства
4	59:01:4410947:4 59:01:4410947:45 59:01:4410947:1865 59:01:4410947:1866 59:01:4410947:1870 59:01:4413622:1 59:01:4413622:3 59:01:4413622:5 59:01:4413622:6 59:01:4413622:8 59:01:4413622:9 59:01:4413622:12 59:01:4413622:14 59:01:4413622:15	г. Пермь	Размещение объекта электросетевого хозяйства
5	59:01:0000000:1007 59:01:4413923:1 59:01:4413923:16 59:01:4413926:6 59:01:4413926:30 59:01:4413926:149 59:01:4416031:6 59:01:4416031:8 59:01:4416031:11 59:01:4416115:30 59:01:4416115:31 59:01:4416115:33 59:01:4416115:178 59:01:4713928:4 59:01:4713928:6 59:01:4713928:7 59:01:4713928:11 59:01:4713928:14 59:01:4713929:1 59:01:4713929:2 59:01:4713929:5 59:01:4713929:10 59:01:4713929:13	г. Пермь	Размещение объекта электросетевого хозяйства
	59:01:4713929:30 59:01:4713929:41 59:01:4713930:12 59:01:4713932:11 59:01:4713932:38 59:01:4713932:41 59:01:4713932:46 59:01:4713932:50 59:01:4713933:45 59:01:4713933:46 59:01:4713933:50 59:01:4713933:164 59:01:4713934:3 59:01:4713934:122 59:01:4713934:124 59:01:4716102:3 59:01:4716102:25 59:01:4413923:17 59:01:4413924:2 59:01:4413925:3		
6	59:01:0000000:77746 59:01:0000000:86870 59:01:0000000:89641 59:01:4416116:147 59:01:4613893:108 59:01:4713879:13 59:01:4713879:168 59:01:4713879:17 59:01:4713879:170 59:01:4713879:173 59:01:4713879:174 59:01:4713879:175 59:01:4713879:19 59:01:4713879:3 59:01:4713879:4 59:01:4713879:59 59:01:4713882:12 59:01:4713882:13 59:01:4713882:173 59:01:4713882:40 59:01:4713909:18 59:01:4713909:248 59:01:4713909:26 59:01:4713909:4 59:01:4713909:6 59:01:4716059:2 59:01:4716059:5 59:01:4716059:6 59:01:4713879:5	г. Пермь	Размещение объекта электросетевого хозяйства
7	59:01:0000000:46084 59:01:0000000:78683 59:01:0000000:90906 59:01:4613886:53 59:01:4613886:71 59:01:4613886:74 59:01:4613904:142 59:01:0000000:1066 59:01:4613904:6 59:01:4613905:100 59:01:4613905:20 59:01:4713910:4 59:01:4713910:5	г. Пермь	Размещение объекта электросетевого хозяйства
8	59:01:0000000:90472 59:01:3810135:17 59:01:3810135:25	г. Пермь	Размещение объекта электросетевого хозяйства

	59:01:3810135:143 59:01:3810135:144 59:01:3810140:12 59:01:3810140:13 59:01:3810140:14 59:01:3810140:18 59:01:3810140:157 59:01:3810141:2 59:01:3810141:4 59:01:3810141:8 59:01:3810141:30 59:01:3810142:2 59:01:3810142:9 59:01:3810234:81 59:01:3810234:233 59:01:3810234:234 59:01:3811469:6 59:01:3811469:10 59:01:3811469:11 59:01:3811469:12 59:01:3811469:13 59:01:3811469:14 59:01:3811469:15 59:01:3811469:16		
9	59:01:0000000:80875 59:01:0000000:81792 59:01:0000000:90491 59:01:3810130:2 59:01:3810130:4 59:01:3810130:5 59:01:3810130:6 59:01:3810130:7 59:01:3810130:8 59:01:3810130:9 59:01:3810130:16 59:01:3810130:23 59:01:3810132:1 59:01:3810132:2 59:01:3810132:3 59:01:3810132:7 59:01:3810132:9 59:01:3810133:4 59:01:3810210:12 59:01:3810210:13 59:01:3812246:5 59:01:3812248:100 59:01:3812248:120 59:01:3812248:121 59:01:3812248:169 59:01:3812250:7 59:01:3812250:15 59:01:3812251:3 59:01:3812251:4 59:01:3812251:10 59:01:3812251:71 59:01:3812253:1 59:01:3812253:2 59:01:3812253:3 59:01:3812253:11 59:01:3812253:17	г. Пермь	Размещение объекта электросетевого хозяйства

	59:01:3812253:19 59:01:3812253:21 59:01:3812253:49 59:01:0000000:90472 59:01:3810130:3 59:01:3810133:6 59:01:3810133:10 59:01:3810134:14 59:01:3810137:3 59:01:3810137:7 59:01:3810137:19 59:01:3810138:32 59:01:3810138:33 59:01:3810143:7 59:01:3810143:13 59:01:3810145:52 59:01:3810145:165 59:01:3810148:2 59:01:3810148:124 59:01:3812240:7 59:01:3812246:1 59:01:3812246:18 59:01:3810137:16 59:01:3810137:24 59:01:3810137:23 59:01:3810137:21 59:01:3810137:19 59:01:3810137:18 59:01:3810138:17 59:01:3810137:20		
10	59:01:0000000:41591 59:01:0000000:44957 59:01:0000000:80314 59:01:0000000:81906 59:01:3211495:2 59:01:3211495:4 59:01:3211495:7 59:01:3211495:10 59:01:3211495:16 59:01:3211512:5 59:01:3211512:15 59:01:3211512:18 59:01:3211513:8 59:01:3211513:16 59:01:3211513:76 59:01:3211513:205 59:01:3211514:6 59:01:3211514:10 59:01:3211515:5 59:01:3211515:9 59:01:3211515:34 59:01:3211531:2 59:01:3211531:8 59:01:3211531:185 59:01:3211532:11 59:01:3211532:18 59:01:3211532:45 59:01:3211532:48 59:01:3211532:49	г. Пермь	Размещение объекта электросетевого хозяйства

	59:01:3211512:41 59:01:3211514:157		
11	59:01:0000000:41615 59:01:2010362:3 59:01:2010362:6 59:01:2010362:7 59:01:2010362:8 59:01:2010362:52 59:01:2010362:58 59:01:2010362:60 59:01:2010364:10 59:01:2010364:11 59:01:2010364:12 59:01:2010364:13 59:01:2010364:151 59:01:2010365:2 59:01:2010365:3 59:01:2010365:5 59:01:2010365:7 59:01:2010365:74 59:01:2010365:75 59:01:2010365:76 59:01:2010365:189 59:01:2010368:6 59:01:2010368:7 59:01:2010368:8 59:01:2010368:10 59:01:2010368:14 59:01:2010368:45 59:01:2010368:50 59:01:2010368:165 59:01:2010368:166 59:01:2010369:3 59:01:2010369:12 59:01:2010369:14 59:01:2010369:16 59:01:2010369:45 59:01:2010369:46 59:01:2010369:48 59:01:2010369:49 59:01:2010370:3 59:01:2010370:11 59:01:2010363:138 59:01:2010363:140 59:01:2010363:141 59:01:2010364:8 59:01:2010364:14 59:01:2018011:128 59:01:2018011:2	г. Пермь	Размещение объекта электросетевого хозяйства
12	59:01:0000000:90515 59:01:0000000:90556 59:01:3810246:108 59:01:3810246:109 59:01:3810246:110 59:01:3810246:111 59:01:3810246:112	г. Пермь	Размещение объекта электросетевого хозяйства

	59:01:3211533:3 59:01:3211547:12 59:01:0000000:923 59:01:3211514:45 59:01:3211514:46 59:01:3211531:1 59:01:3211531:186 59:01:3211532:2 59:01:3211546:1 59:01:3211546:36 59:01:3211556:6 59:01:3211556:11 59:01:3211556:12 59:01:3211556:13 59:01:3211556:16 59:01:3211556:19 59:01:3211556:30 59:01:3211556:35 59:01:3211556:160 59:01:3211702:146 59:01:3211703:2 59:01:3211703:3 59:01:3211703:5 59:01:3211703:6 59:01:3211706:11 59:01:3211706:17 59:01:3211707:1 59:01:3211707:6 59:01:3211707:7 59:01:3211708:24 59:01:3211708:141 59:01:3211711:1 59:01:3211711:2 59:01:0000000:1068 59:01:0000000:700 59:01:0000000:81859 59:01:3210036:6 59:01:3211496:47 59:01:3211496:61 59:01:3211701:6 59:01:3211701:15 59:01:3211701:43 59:01:3211702:2 59:01:3211702:4 59:01:3211702:32 59:01:3211702:147 59:01:3211707:11 59:01:3211710:2 59:01:3211710:3 59:01:3211710:4 59:01:3211710:12 59:01:3211710:50 59:01:3211710:172 59:01:3211710:173 59:01:3211711:3 59:01:3219029:9 59:01:3219029:12 59:01:3219029:13 59:01:3211710:20 59:01:3211713:19 59:01:3211701:1		

	59:01:3810246:113 59:01:3810246:114 59:01:3810246:115 59:01:3810246:116 59:01:3810246:117 59:01:3810246:118 59:01:3810246:121 59:01:3812280:1 59:01:3812280:2 59:01:3812280:9 59:01:3812280:11 59:01:3812280:12 59:01:3812280:14 59:01:3812282:138 59:01:3812283:4 59:01:3812283:266 59:01:3812292:3 59:01:3812292:4 59:01:3812292:6 59:01:3812292:10 59:01:3812292:11 59:01:3812293:7 59:01:3812293:8 59:01:3812293:9 59:01:3812293:10 59:01:3812293:11 59:01:3812293:12 59:01:3812293:15 59:01:3812293:16 59:01:3812295:11 59:01:3812295:16 59:01:3812295:70 59:01:3812295:183 59:01:3812280:6 59:01:3812280:7 59:01:3812294:2 59:01:3812294:1		
12	59:01:3211522:33 59:01:3211524:7 59:01:3211522:7 59:01:0000000:917	г. Пермь	Размещение объекта электросетевого хозяйства
14	59:01:0000000:82312 59:01:0000000:917 59:01:3211502:1 59:01:3211502:12 59:01:3211502:15 59:01:3211502:7 59:01:3211503:1 59:01:3211503:15 59:01:3211503:164 59:01:3211503:3 59:01:3211505:1 59:01:3211506:19 59:01:3211506:2 59:01:3211506:3 59:01:3211506:6 59:01:3211506:7	г. Пермь	Размещение объекта электросетевого хозяйства
	59:01:3211506:9 59:01:3211507:1 59:01:3211507:17 59:01:3211507:6 59:01:3211508:16 59:01:3211508:31 59:01:3211519:10 59:01:3211519:11 59:01:3211519:23 59:01:3211520:14 59:01:3211520:4 59:01:3211521:1 59:01:3211521:123 59:01:3211522:29 59:01:3211522:30 59:01:3211522:33 59:01:3211522:8 59:01:3211524:13 59:01:3211524:2 59:01:3211524:33 59:01:3211524:8 59:01:3211539:4		
15	59:01:0000000:82643 59:01:4613907:4 59:01:4613907:25 59:01:0000000:78520 59:01:4613905:7 59:01:0000000:380 59:01:4613906:13 59:01:4613906:15 59:01:4613906:16 59:01:4613906:17 59:01:4613906:18 59:01:4613906:19 59:01:4613906:25 59:01:4613906:40 59:01:4613906:42 59:01:4613906:43 59:01:4613906:99 59:01:4613906:100 59:01:0000000:408 59:01:4613907:7 59:01:4613907:8 59:01:4613907:12 59:01:4613907:15 59:01:4613907:34 59:01:4613907:35 59:01:4616034:21 59:01:4616034:10 59:01:4616034:9 59:01:4616034:5 59:01:4616034:4	г. Пермь	Размещение объекта электросетевого хозяйства

Заинтересованные лица имеют право ознакомиться с ходатайством об установлении публичного сервитута и прилагаемым к нему описанием местоположения границ публичного сервитута по адресу: г. Пермь, ул. Сибирская 15, (тел. 212-08-38).

Заинтересованные лица могут подать заявление об учете прав в срок с 11.02.2022 по 12.03.2022.

Способы подачи заявлений:

1. посредством почтовой связи;

2. лично, в том числе через представителя, в департамент земельных отношений администрации города Перми (г. Пермь, ул. Сибирская 15);

3. в форме электронных документов с использованием информационно-телекоммуникационной сети «Интернет».

Правообладатели земельных участков, в отношении которых испрашивается публичный сервитут, если их права не зарегистрированы в Едином государственном реестре недвижимости, в течение тридцати дней со дня опубликования сообщения, предусмотренного подпунктом 1 пункта 3 статьи 39.42 ЗК РФ, подают в орган, уполномоченный на установление публичного сервитута, заявления об учете их прав (обременений прав) на земельные участки с приложением копий документов, подтверждающих эти права (обременения прав). В таких заявлениях указывается способ связи с правообладателями земельных участков, в том числе их почтовый адрес и (или) адрес электронной почты. Правообладатели земельных участков, подавшие такие заявления по истечении указанного срока, несут риски невозможности обеспечения их прав в связи с отсутствием информации о таких лицах и их правах на земельные участки. Такие лица имеют право требовать от обладателя публичного сервитута плату за публичный сервитут не более чем за три года, предшествующие дню направления ими заявления об учете их прав (обременений прав).

Реквизиты решений об утверждении документа территориального планирования, документации по планировке территории, программ комплексного развития систем коммунальной инфраструктуры поселения, городского округа, а также информацию об инвестиционной программе субъекта естественных монополий, организации коммунального комплекса, указанных в ходатайстве об установлении публичного сервитута и сведения об официальных сайтах в информационно-телекоммуникационной сети «Интернет» отсутствуют.

Информация о возможности установления публичного сервитута публикуется на сайте http://www.gorodperm.ru, в «Официальном бюллетене органов местного самоуправления муниципального образования город Пермь».

Приложение: на 139 л. в 1 экз.

ОПИСАНИЕ МЕСТОПОЛОЖЕНИЯ ГРАНИЦ

Публичный сервитут

(наименование объекта, местоположение границ которого описано (далее - объект))

Раздел 1

Сведения об объекте

№ п/п	Характеристики объекта	Описание характеристик
1	2	3
1.	Местоположение объекта	Пермский край, город Пермь
2.	Площадь объекта +/- величина погрешности определения площади (Р +/- Дельта Р)	20 +/- 2 м²
3.	Иные характеристики объекта	-

Раздел 2

Сведения о местоположении границ объекта

1. Система координат МСК-59, зона 2

2. Сведения о характерных точках границ объекта

Обозначение характерных точек границ	Координаты, м		Метод определения координат характерной точки	Средняя квадратическая погрешность положения характерной точки (Mt), м	Описание обозначения точки на местности (при наличии)
	X	Y			
1	2	3	4	5	6
1	516786.64	2228015.41	Метод спутниковых геодезических измерений (определений)	0.1	-
2	516784.47	2228023.87	Метод спутниковых геодезических измерений (определений)	0.1	-
3	516778.59	2228023.76	Метод спутниковых геодезических измерений (определений)	0.1	-
4	516782.86	2228020.62	Метод спутниковых геодезических измерений (определений)	0.1	-
1	516786.64	2228015.41	Метод спутниковых геодезических измерений (определений)	0.1	-

3. Сведения о характерных точках части (частей) границы объекта

Обозначение характерных точек части границы	Координаты, м		Метод определения координат характерной точки	Средняя квадратическая погрешность положения характерной точки (Mt), м	Описание обозначения точки на местности (при наличии)
	X	Y			
1	2	3	4	5	6
-	-	-	-	-	-

Раздел 3

Сведения о местоположении измененных (уточненных) границ объекта

1. Система координат -

2. Сведения о характерных точках границ объекта

Обозначение характерных точек границ	Существующие координаты, м		Измененные (уточненные) координаты, м		Метод определения координат характерной точки	Средняя квадратическая погрешность положения характерной точки (Mt), м	Описание обозначения точки на местности (при наличии)
	X	Y	X	Y			
1	2	3	4	5	6	7	8
-	-	-	-	-	-	-	

3. Сведения о характерных точках части (частей) границы объекта

Обозначение характерных точек части границы	Существующие координаты, м		Измененные (уточненные) координаты, м		Метод определения координат характерной точки	Средняя квадратическая погрешность положения характерной точки (Mt), м	Описание обозначения точки на местности (при наличии)
	X	Y	X	Y			
1	2	3	4	5	6	7	8
-	-	-	-	-	-	-	

Раздел 4

Схема расположения границ публичного сервитута



Масштаб 1:500

Условные обозначения

•	- Характерная точка границы, сведения о которой позволяют однозначно определить ее положение на местности
2	- Обозначение характерной точки, местоположение которой не изменилось или было уточнено
1	- Обозначение новой характерной точки
:125	- Кадастровый номер земельного участка
	- Существующая часть границы, имеющиеся в ЕГРН сведения о которой достаточны для определения ее местоположения
	- Граница сооружения
	- Граница кадастрового квартала
	- Граница зоны с особыми условиями
	- Граница публичного сервитута
	- КЛ 6 кВ
59:01:4410752	- Номер кадастрового квартала

Подпись _____ Дата "28 " 01 2022 г.


Место для оттиска печати (при наличии) лица, составившего описание местоположения границ объекта

Текстовое описание местоположения границ населенных пунктов, территориальных зон, особо охраняемых природных территорий, зон с особыми условиями использования территорий

Прохождение границы		Описание прохождения границы
от точки	до точки	
1	2	3
-	-	-

Раздел 4

Схема расположения границ публичного сервитута

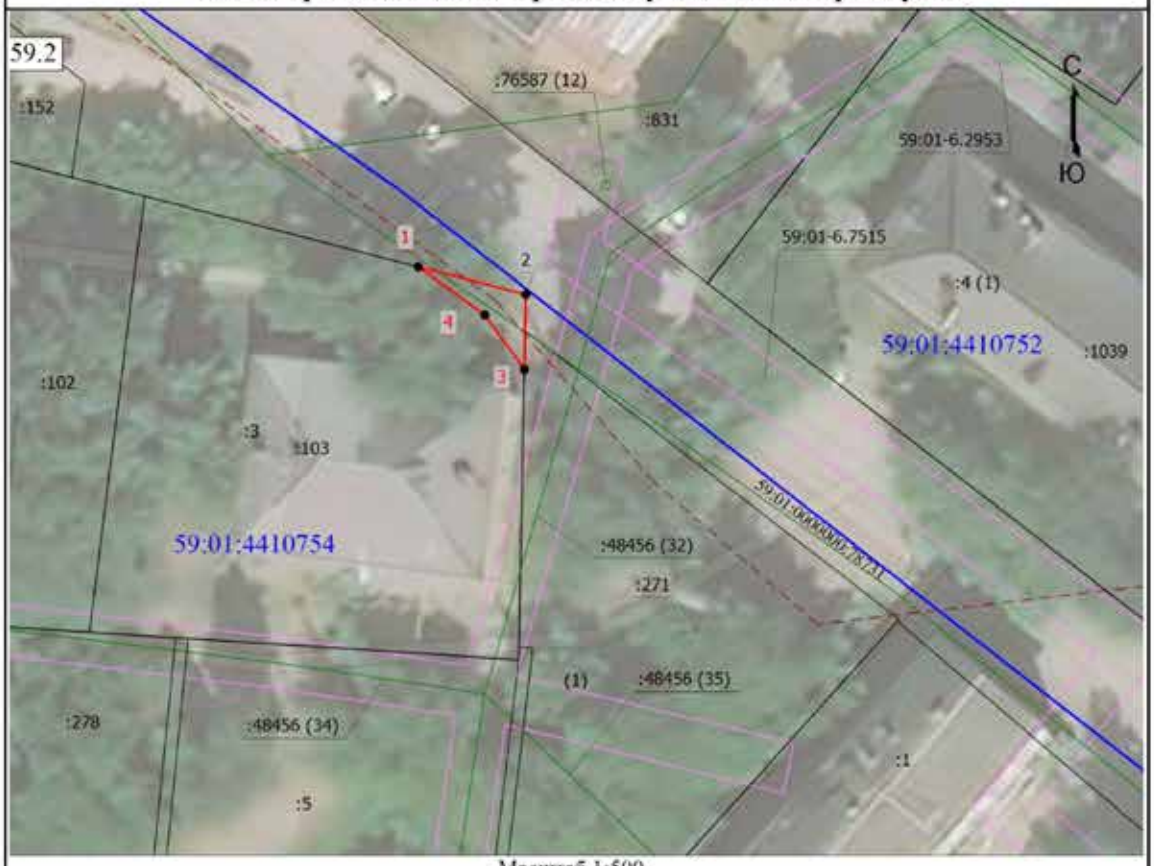

Масштаб 1:500

Условные обозначения

•	- Характерная точка границы, сведения о которой позволяют однозначно определить ее положение на местности
2	- Обозначение характерной точки, местоположение которой не изменилось или было уточнено
1	- Обозначение новой характерной точки
:125	- Кадастровый номер земельного участка
	- Существующая часть границы, имеющиеся в ЕГРН сведения о которой достаточны для определения ее местоположения
	- Граница сооружения
	- Граница кадастрового квартала
	- Граница зоны с особыми условиями
	- Граница публичного сервитута
	- КЛ 6 кВ
59:01:4410752	- Номер кадастрового квартала

Подпись _____

Дата "28 " 01 2022 г.

Место для оттиска печати (при наличии) лица, составившего описание местоположения границ объекта

Раздел 4

Схема расположения границ публичного сервитута



Масштаб 1:2000

Условные обозначения

•	- Характерная точка границы, сведения о которой позволяют однозначно определить ее положение на местности
3	- Обозначение характерной точки, местоположение которой не изменилось или было уточнено
2	- Обозначение новой характерной точки
:2	- Кадастровый номер земельного участка
	- Существующая часть границы, имеющиеся в ЕГРН сведения о которой достаточны для определения ее местоположения
	- Граница сооружения
	- Граница кадастрового квартала
	- Граница зоны с особыми условиями
	- Граница испрашиваемого земельного участка
	- ЛЭП 6 кВ
59:01:5110159	- Номер кадастрового квартала

Подпись _____ Дата "01" февраля 2022г.

Место для оттиска печати (при наличии) лица, составившего описание местоположения границ объекта

Раздел 4

Схема расположения границ публичного сервитута



Масштаб 1:1500

Условные обозначения

•	- Характерная точка границы, сведения о которой позволяют однозначно определить ее положение на местности
26	- Обозначение характерной точки, местоположение которой не изменилось или было уточнено
1	- Обозначение новой характерной точки
:2	- Кадастровый номер земельного участка
	- Существующая часть границы, имеющиеся в ЕГРН сведения о которой достаточны для определения ее местоположения
	- Граница здания
	- Граница кадастрового квартала
	- Граница зоны с особыми условиями
	- Граница испрашиваемого земельного участка
	- ЛЭП 6 кВ
59:01:1011352	- Номер кадастрового квартала

Подпись _____ Дата "01" февраля 2022г.


Место для оттиска печати (при наличии) лица, составившего описание местоположения границ объекта

Схема расположения границ публичного сервитута

Объект: "Строительство КЛ 0,4 кВ от РУ 0,4 кВ ТП-6/0,4 кВ (взамен ТП-5135); Реконструкция РУ-0,4 кВ ТП-6/0,4 кВ (взамен ТП-5135) (установка оборудования учета э/э), для электроснабжения складского здания с административно производственными помещениями по адресу: Пермский край, Пермский район, Дзержинский район, ул.Набережная, дом №11"

Местоположение: Пермский край, г.Пермь, Дзержинский район, ул.Дзержинского, 31 (59:01:4410204:3)

Площадь земель или части земельного участка, кв.м. : 367

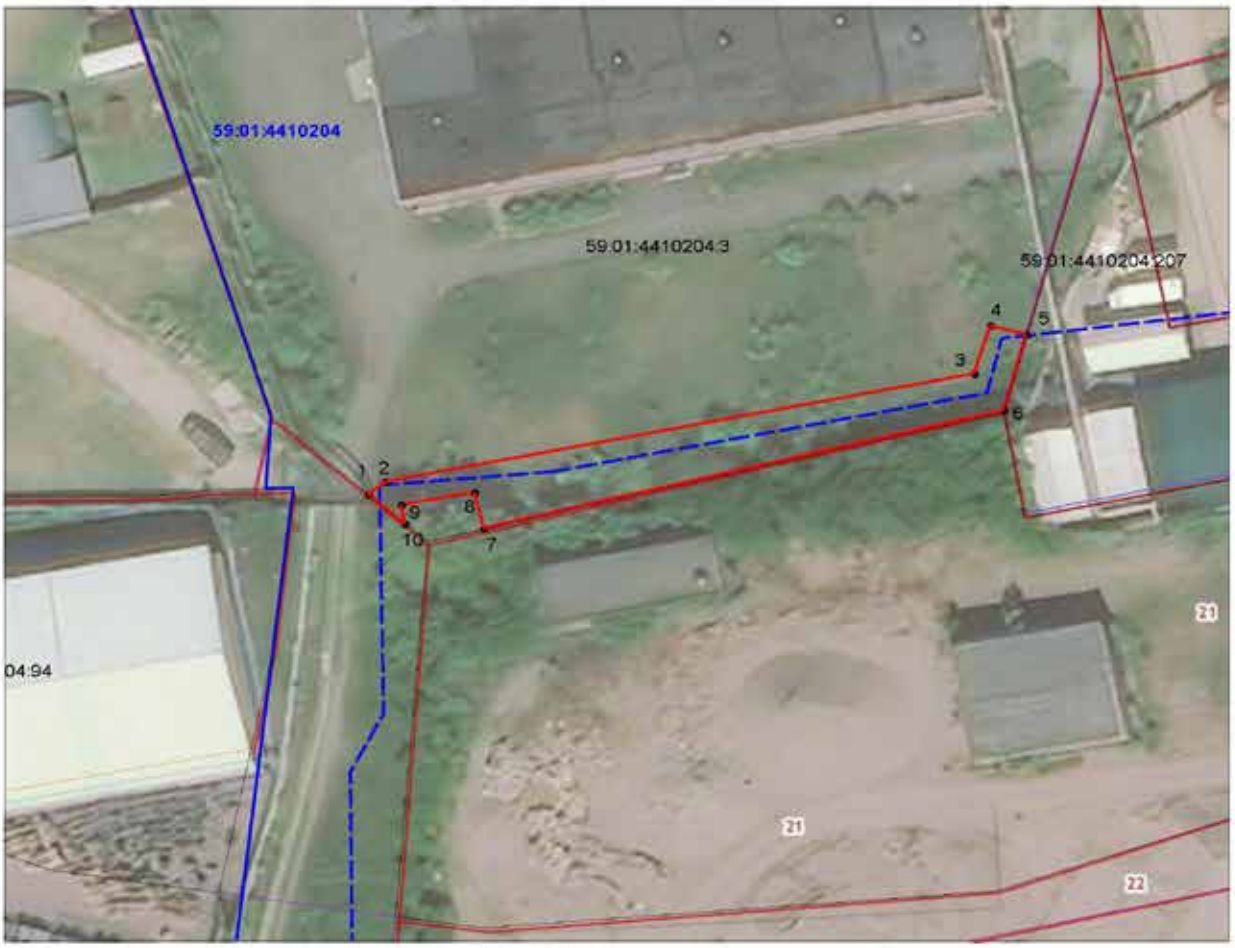

Масштаб 1:500

Условные обозначения:

- граница публичного сервитута
- граница земельного участка, сведения которого внесены в ЕГРН
- проектное местоположение инженерного сооружения

59:01:4410204 обозначение кадастрового квартала

59:01:4410204:3 обозначение кадастрового номера земельного участка

№№ точек	X	Y
1	517764.57	2227645.66
2	517765.97	2227647.38
3	517777.92	2227707.37
4	517783.24	2227709.03
5	517782.23	2227712.69
6	517773.87	2227710.37
7	517760.85	2227657.36
8	517764.81	2227656.47
9	517763.42	2227648.97
10	517761.34	2227649.35
1	517764.57	2227645.66

Графическое описание местоположения границ публичного сервитута

1-1 земельный участок с КН 59:01:4410204:3

Система координат МСК-59, зона 2

Метод определения координат: Метод спутниковых геодезических измерений (определений)

средняя квадратическая погрешность положения характерных точек (Mt)- 0.10 м

ОПИСАНИЕ МЕСТОПОЛОЖЕНИЯ ГРАНИЦ

Публичный сервитут для размещения объекта электросетевого хозяйства
«Электросетевой комплекс Подстанция 110/6 кВ «Крохалевка» (ВЛ 0,4 кВ от ТП-6193, ВЛ 0,4 кВ от ТП-6176)

(наименование объекта, местоположение границ которого описано (далее - объект)


Раздел 1


Сведения об объекте		
№ п/п	Характеристики объекта	Описание характеристик
1	2	3
1	Местоположение объекта	Пермский край, город Пермь
2	Площадь объекта +/- величина погрешности определения площади (Р+/- Дельта Р)	2240 кв.м ± 10 кв.м
3	Иные характеристики объекта	Публичный сервитут для размещения объекта электросетевого хозяйства «Электросетевой комплекс Подстанция 110/6 кВ «Крохалевка» (ВЛ 0,4 кВ от ТП-6193, ВЛ 0,4 кВ от ТП-6176) на срок 49 лет

Раздел 2

Сведения о местоположении границ объекта					
1. Система координат МСК-59, зона 2					
2. Сведения о характерных точках границ объекта					
Обозначение характерных точек границ	Координаты, м		Метод определения координат характерной точки	Средняя квадратическая погрешность положения характерной точки (M_t), м	Описание обозначения точки на местности (при наличии)
	X	Y			
1	2	3	4	5	6
Зона1(1)	–	–	–	–	–
1	513771.93	2231972.54	Метод спутниковых геодезических измерений (определений)	0.10	–
2	513775.15	2231974.90	Метод спутниковых геодезических измерений (определений)	0.10	–
3	513744.69	2232015.91	Метод спутниковых геодезических измерений (определений)	0.10	–
4	513738.19	2232073.00	Метод спутниковых геодезических измерений (определений)	0.10	–
5	513748.47	2232077.78	Метод спутниковых геодезических измерений (определений)	0.10	–
6	513774.56	2232087.61	Метод спутниковых геодезических измерений (определений)	0.10	–
7	513773.03	2232091.30	Метод спутниковых геодезических измерений (определений)	0.10	–
8	513746.91	2232081.47	Метод спутниковых геодезических измерений (определений)	0.10	–
9	513735.58	2232076.20	Метод спутниковых геодезических измерений (определений)	0.10	–
10	513710.34	2232075.52	Метод спутниковых геодезических измерений (определений)	0.10	–
11	513710.51	2232071.52	Метод спутниковых геодезических измерений (определений)	0.10	–
12	513734.27	2232072.15	Метод спутниковых геодезических измерений (определений)	0.10	–
13	513740.84	2232014.39	Метод спутниковых геодезических измерений (определений)	0.10	–
1	513771.93	2231972.54	Метод спутниковых геодезических измерений (определений)	0.10	–
Зона1(2)	–	–	–	–	–
14	512985.46	2231230.01	Метод спутниковых геодезических измерений (определений)	0.10	–
15	512987.85	2231226.67	Метод спутниковых геодезических измерений (определений)	0.10	–
16	512994.89	2231229.60	Метод спутниковых геодезических измерений (определений)	0.10	–
17	513006.21	2231229.65	Метод спутниковых геодезических измерений (определений)	0.10	–
18	513007.99	2231207.56	Метод спутниковых геодезических измерений (определений)	0.10	–
19	513009.24	2231176.69	Метод спутниковых геодезических измерений (определений)	0.10	–
20	513003.41	2231147.08	Метод спутниковых геодезических измерений (определений)	0.10	–
21	513001.78	2231137.23	Метод спутниковых геодезических измерений (определений)	0.10	–
22	512998.74	2231113.68	Метод спутниковых геодезических измерений (определений)	0.10	–
23	513024.27	2231113.30	Метод спутниковых геодезических измерений (определений)	0.10	–
24	513050.49	2231115.15	Метод спутниковых геодезических измерений (определений)	0.10	–
25	513050.22	2231119.14	Метод спутниковых геодезических измерений (определений)	0.10	–
26	513024.16	2231117.30	Метод спутниковых геодезических измерений (определений)	0.10	–
27	513003.28	2231117.61	Метод спутниковых геодезических измерений (определений)	0.10	–
28	513005.74	2231136.65	Метод спутниковых геодезических измерений (определений)	0.10	–
29	513007.35	2231146.37	Метод спутниковых геодезических измерений (определений)	0.10	–
30	513013.26	2231176.38	Метод спутниковых геодезических измерений (определений)	0.10	–
31	513011.98	2231207.80	Метод спутниковых геодезических измерений (определений)	0.10	–
32	513009.90	2231233.67	Метод спутниковых геодезических измерений (определений)	0.10	–
33	512995.29	2231233.60	Метод спутниковых геодезических измерений (определений)	0.10	–
34	512993.79	2231235.05	Метод спутниковых геодезических измерений (определений)	0.10	–
35	512993.44	2231255.11	Метод спутниковых геодезических измерений (определений)	0.10	–
36	512993.03	2231275.09	Метод спутниковых геодезических измерений (определений)	0.10	–
37	513016.57	2231276.07	Метод спутниковых геодезических измерений (определений)	0.10	–
38	513036.65	2231276.14	Метод спутниковых геодезических измерений (определений)	0.10	–
39	513059.71	2231260.84	Метод спутниковых геодезических измерений (определений)	0.10	–
40	513083.25	2231244.72	Метод спутниковых геодезических измерений (определений)	0.10	–
41	513084.01	2231224.62	Метод спутниковых геодезических измерений (определений)	0.10	–
42	513085.23	2231200.10	Метод спутниковых геодезических измерений (определений)	0.10	–
43	513089.23	2231200.23	Метод спутниковых геодезических измерений (определений)	0.10	–
44	513088.01	2231224.80	Метод спутниковых геодезических измерений (определений)	0.10	–
45	513087.17	2231246.88	Метод спутниковых геодезических измерений (определений)	0.10	–
46	513061.95	2231264.16	Метод спутниковых геодезических измерений (определений)	0.10	–
47	513037.85	2231280.14	Метод спутниковых геодезических измерений (определений)	0.10	–
48	513016.48	2231280.07	Метод спутниковых геодезических измерений (определений)	0.10	–
49	512988.95	2231278.92	Метод спутниковых геодезических измерений (определений)	0.10	–
50	512989.44	2231255.03	Метод спутниковых геодезических измерений (определений)	0.10	–
51	512989.79	2231234.94	Метод спутниковых геодезических измерений (определений)	0.10	–
14	512985.46	2231230.01	Метод спутниковых геодезических измерений (определений)	0.10	–
3. Сведения о характерных точках части (частей) границы объекта					
Обозначение характерных точек части границы	Координаты, м		Метод определения координат характерной точки	Средняя квадратическая погрешность положения характерной точки (M_t), м	Описание обозначения точки на местности (при наличии)
	X	Y			
1	2	3	4	5	6
–	–	–	–	–	–

Схема расположения границ публичного сервитута объекта

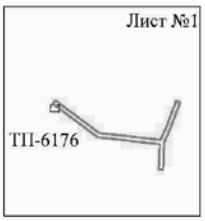

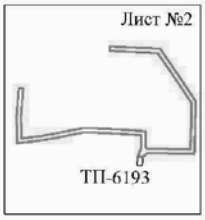


Масштаб 1:6000

Используемые условные знаки и обозначения:

———— - граница публичного сервитута

Схема расположения границ публичного сервитута объекта

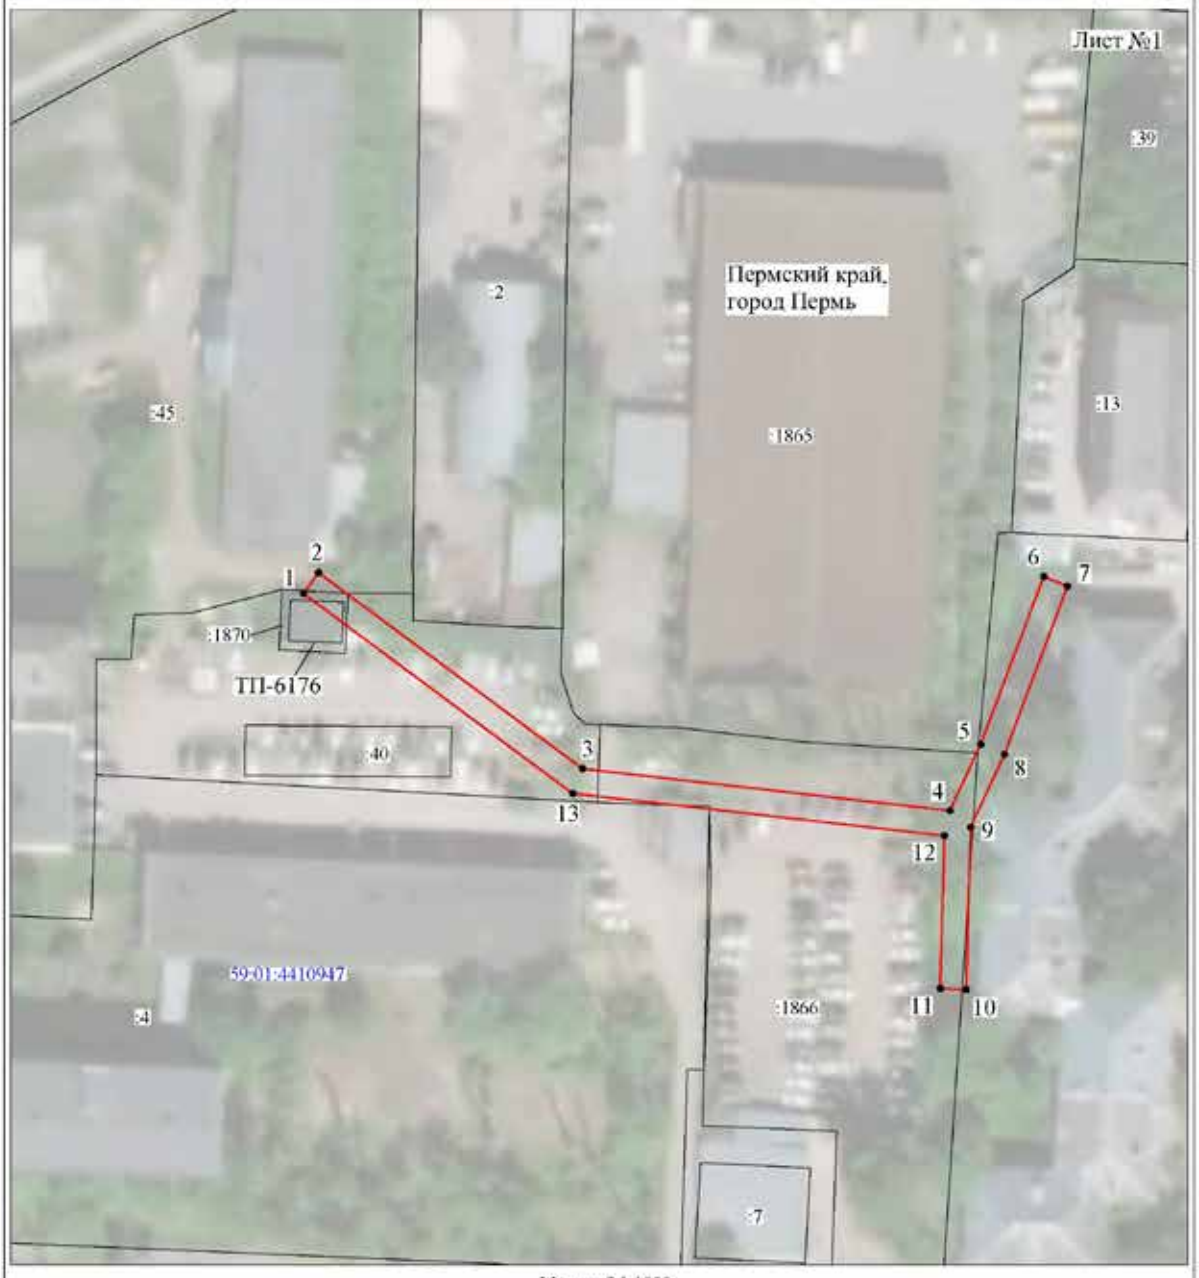


Масштаб 1:1000

Используемые условные знаки и обозначения:

№1	- номер опоры
	- граница публичного сервитута
	- граница кадастрового деления
	- граница населенного пункта
	- граница земельного участка, имеющегося в ЕГРН
	- граница ОКС, имеющаяся в ЕГРН
	- граница охранной зоны, имеющейся в ЕГРН
59:01:4413924:34 :34	- кадастровый номер земельного участка, имеющегося в ЕГРН
59:01:4413924	- номер кадастрового квартала
1 •	- обозначение характерных точек границ

Схема расположения границ публичного сервитута объекта

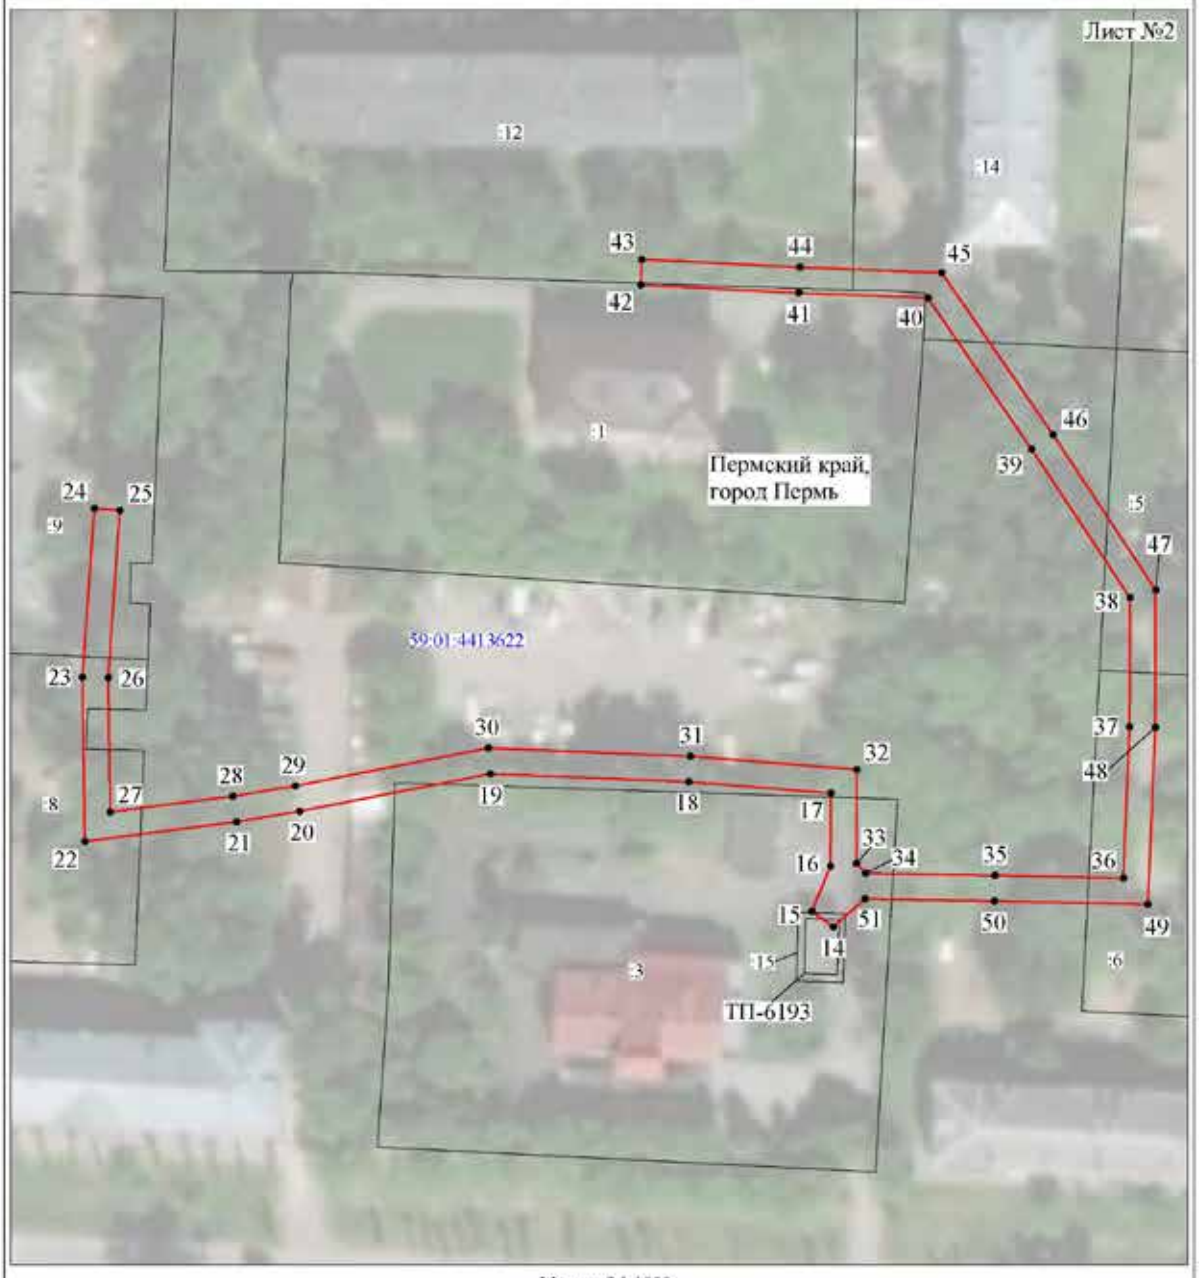

Масштаб 1:1000

Используемые условные знаки и обозначения:

№1	- номер опоры
	- граница публичного сервитута
	- граница кадастрового деления
	- граница населенного пункта
	- граница земельного участка, имеющегося в ЕГРН
	- граница ОКС, имеющаяся в ЕГРН
	- граница охранной зоны, имеющейся в ЕГРН
59:01:4413924:34 :34	- кадастровый номер земельного участка, имеющегося в ЕГРН
59:01:4413924	- номер кадастрового квартала
1 •	- обозначение характерных точек границ

ОПИСАНИЕ МЕСТОПОЛОЖЕНИЯ ГРАНИЦ

Публичный сервитут для размещения объекта электросетевого хозяйства

«Электросетевой комплекс Подстанция 35/10-6кВ «Первомайская» (ВЛ 0,4 кВ от ТП 7143)

(наименование объекта, местоположение границ которого описано (далее - объект)

Раздел 1

Сведения об объекте		
№ п/п	Характеристики объекта	Описание характеристик
1	2	3
1	Местоположение объекта	Пермский край, город Пермь
2	Площадь объекта +/- величина погрешности определения площади (Р+/- Дельта Р)	11605 кв.м ± 22 кв.м
3	Иные характеристики объекта	Публичный сервитут для размещения объекта электросетевого хозяйства «Электросетевой комплекс Подстанция 35/10-6кВ «Первомайская» (ВЛ 0,4 кВ от ТП 7143) на срок 49 лет

Раздел 2


Сведения о местоположении границ объекта					
1. Система координат МСК-59, зона 2					
2. Сведения о характерных точках границ объекта					
Обозначение характерных точек границ	Координаты, м		Метод определения координат характерной точки	Средняя квадратическая погрешность положения характерной точки (M_t), м	Описание обозначения точки на местности (при наличии)
	X	Y			
1	2	3	4	5	6
Зона1(1)	–	–	–	–	–
1	509532.16	2227864.25	Метод спутниковых геодезических измерений (определений)	0.10	–
2	509550.37	2227902.36	Метод спутниковых геодезических измерений (определений)	0.10	–
3	509565.91	2227934.51	Метод спутниковых геодезических измерений (определений)	0.10	–
4	509585.09	2227974.35	Метод спутниковых геодезических измерений (определений)	0.10	–
5	509599.31	2228003.84	Метод спутниковых геодезических измерений (определений)	0.10	–
6	509619.95	2228047.07	Метод спутниковых геодезических измерений (определений)	0.10	–
7	509643.69	2228065.97	Метод спутниковых геодезических измерений (определений)	0.10	–
8	509673.00	2228048.34	Метод спутниковых геодезических измерений (определений)	0.10	–
9	509702.95	2228031.78	Метод спутниковых геодезических измерений (определений)	0.10	–
10	509685.01	2227990.04	Метод спутниковых геодезических измерений (определений)	0.10	–
11	509683.10	2227954.27	Метод спутниковых геодезических измерений (определений)	0.10	–
12	509708.84	2227942.71	Метод спутниковых геодезических измерений (определений)	0.10	–
13	509710.48	2227946.36	Метод спутниковых геодезических измерений (определений)	0.10	–
14	509687.24	2227956.79	Метод спутниковых геодезических измерений (определений)	0.10	–
15	509688.97	2227989.12	Метод спутниковых геодезических измерений (определений)	0.10	–
16	509706.41	2228029.81	Метод спутниковых геодезических измерений (определений)	0.10	–
17	509737.67	2228011.64	Метод спутниковых геодезических измерений (определений)	0.10	–
18	509764.50	2228003.61	Метод спутниковых геодезических измерений (определений)	0.10	–
19	509765.65	2228007.44	Метод спутниковых геодезических измерений (определений)	0.10	–
20	509739.27	2228015.34	Метод спутниковых геодезических измерений (определений)	0.10	–
21	509706.46	2228034.41	Метод спутниковых геодезических измерений (определений)	0.10	–
22	509675.00	2228051.81	Метод спутниковых геодезических измерений (определений)	0.10	–
23	509646.82	2228068.75	Метод спутниковых геодезических измерений (определений)	0.10	–
24	509669.26	2228089.88	Метод спутниковых геодезических измерений (определений)	0.10	–
25	509694.54	2228114.31	Метод спутниковых геодезических измерений (определений)	0.10	–
26	509721.82	2228140.86	Метод спутниковых геодезических измерений (определений)	0.10	–
27	509747.50	2228117.53	Метод спутниковых геодезических измерений (определений)	0.10	–
28	509750.19	2228120.48	Метод спутниковых геодезических измерений (определений)	0.10	–
29	509723.02	2228145.13	Метод спутниковых геодезических измерений (определений)	0.10	–
30	509699.32	2228162.75	Метод спутниковых геодезических измерений (определений)	0.10	–
31	509710.08	2228210.76	Метод спутниковых геодезических измерений (определений)	0.10	–
32	509718.34	2228252.80	Метод спутниковых геодезических измерений (определений)	0.10	–
33	509731.66	2228270.10	Метод спутниковых геодезических измерений (определений)	0.10	–
34	509758.00	2228279.87	Метод спутниковых геодезических измерений (определений)	0.10	–
35	509756.61	2228283.62	Метод спутниковых геодезических измерений (определений)	0.10	–
36	509729.19	2228273.45	Метод спутниковых геодезических измерений (определений)	0.10	–
37	509714.60	2228254.48	Метод спутниковых геодезических измерений (определений)	0.10	–
38	509706.16	2228211.58	Метод спутниковых геодезических измерений (определений)	0.10	–
39	509694.84	2228161.09	Метод спутниковых геодезических измерений (определений)	0.10	–
40	509718.69	2228143.37	Метод спутниковых геодезических измерений (определений)	0.10	–
41	509691.76	2228117.18	Метод спутниковых геодезических измерений (определений)	0.10	–
42	509666.30	2228092.78	Метод спутниковых геодезических измерений (определений)	0.10	–
43	509642.29	2228069.96	Метод спутниковых геодезических измерений (определений)	0.10	–
44	509616.74	2228049.63	Метод спутниковых геодезических измерений (определений)	0.10	–
45	509595.70	2228005.57	Метод спутниковых геодезических измерений (определений)	0.10	–
46	509581.49	2227976.09	Метод спутниковых геодезических измерений (определений)	0.10	–
47	509562.20	2227936.11	Метод спутниковых геодезических измерений (определений)	0.10	–
48	509546.76	2227904.09	Метод спутниковых геодезических измерений (определений)	0.10	–
49	509528.55	2227865.98	Метод спутниковых геодезических измерений (определений)	0.10	–
1	509532.16	2227864.25	Метод спутниковых геодезических измерений (определений)	0.10	–
Зона1(2)	–	–	–	–	–
50	509524.53	2227854.89	Метод спутниковых геодезических измерений (определений)	0.10	–
51	509525.38	2227858.80	Метод спутниковых геодезических измерений (определений)	0.10	–
52	509490.57	2227866.38	Метод спутниковых геодезических измерений (определений)	0.10	–
53	509447.18	2227875.59	Метод спутниковых геодезических измерений (определений)	0.10	–
54	509390.29	2227888.11	Метод спутниковых геодезических измерений (определений)	0.10	–
55	509361.16	2227889.26	Метод спутниковых геодезических измерений (определений)	0.10	–
56	509335.84	2227890.06	Метод спутниковых геодезических измерений (определений)	0.10	–
57	509335.23	2227925.56	Метод спутниковых геодезических измерений (определений)	0.10	–
58	509334.31	2227966.00	Метод спутниковых геодезических измерений (определений)	0.10	–
59	509333.32	2228001.73	Метод спутниковых геодезических измерений (определений)	0.10	–
60	509372.01	2227999.33	Метод спутниковых геодезических измерений (определений)	0.10	–
61	509372.26	2228003.32	Метод спутниковых геодезических измерений (определений)	0.10	–
62	509333.32	2228005.73	Метод спутниковых геодезических измерений (определений)	0.10	–
63	509334.55	2228032.59	Метод спутниковых геодезических измерений (определений)	0.10	–
64	509336.14	2228065.95	Метод спутниковых геодезических измерений (определений)	0.10	–
65	509337.45	2228098.65	Метод спутниковых геодезических измерений (определений)	0.10	–
66	509338.61	2228131.07	Метод спутниковых геодезических измерений (определений)	0.10	–
67	509339.78	2228164.82	Метод спутниковых геодезических измерений (определений)	0.10	–
68	509340.31	2228194.12	Метод спутниковых геодезических измерений (определений)	0.10	–
69	509336.31	2228194.19	Метод спутниковых геодезических измерений (определений)	0.10	–
70	509335.78	2228164.93	Метод спутниковых геодезических измерений (определений)	0.10	–
71	509334.68	2228133.22	Метод спутниковых геодезических измерений (определений)	0.10	–
72	509298.54	2228134.80	Метод спутниковых геодезических измерений (определений)	0.10	–
73	509261.30	2228136.26	Метод спутниковых геодезических измерений (определений)	0.10	–
74	509265.73	2228142.96	Метод спутниковых геодезических измерений (определений)	0.10	–
75	509262.39	2228145.17	Метод спутниковых геодезических измерений (определений)	0.10	–
76	509256.58	2228136.38	Метод спутниковых геодезических измерений (определений)	0.10	–
77	509217.39	2228135.40	Метод спутниковых геодезических измерений (определений)	0.10	–
78	509218.34	2228142.77	Метод спутниковых геодезических измерений (определений)	0.10	–
79	509214.37	2228143.28	Метод спутниковых геодезических измерений (определений)	0.10	–
80	509213.35	2228135.32	Метод спутниковых геодезических измерений (определений)	0.10	–
81	509171.63	2228134.43	Метод спутниковых геодезических измерений (определений)	0.10	–
82	509171.71	2228130.43	Метод спутниковых геодезических измерений (определений)	0.10	–
83	509215.15	2228131.35	Метод спутниковых геодезических измерений (определений)	0.10	–
84	509257.72	2228132.40	Метод спутниковых геодезических измерений (определений)	0.10	–
85	509298.37	2228130.80	Метод спутниковых геодезических измерений (определений)	0.10	–
86	509334.55	2228129.23	Метод спутниковых геодезических измерений (определений)	0.10	–
87	509333.45	2228098.81	Метод спутниковых геодезических измерений (определений)	0.10	–
88	509332.14	2228066.13	Метод спутниковых геодезических измерений (определений)	0.10	–
89	509330.55	2228032.77	Метод спутниковых геодезических измерений (определений)	0.10	–
90	509329.35	2228005.88	Метод спутниковых геодезических измерений (определений)	0.10	–
91	509288.91	2228006.66	Метод спутниковых геодезических измерений (определений)	0.10	–
92	509273.55	2228014.67	Метод спутниковых геодезических измерений (определений)	0.10	–
93	509271.80	2228011.27	Метод спутниковых геодезических измерений (определений)	0.10	–
94	509278.94	2228007.36	Метод спутниковых геодезических измерений (определений)	0.10	–
95	509263.68	2228008.44	Метод спутниковых геодезических измерений (определений)	0.10	–
96	509244.16	2228007.51	Метод спутниковых геодезических измерений (определений)	0.10	–
97	509231.52	2228016.80	Метод спутниковых геодезических измерений (определений)	0.10	–
98	509229.15	2228013.58	Метод спутниковых геодезических измерений (определений)	0.10	–
99	509237.33	2228007.57	Метод спутниковых геодезических измерений (определений)	0.10	–
100	509192.97	2228008.15	Метод спутниковых геодезических измерений (определений)	0.10	–
101	509189.08	2228016.72	Метод спутниковых геодезических измерений (определений)	0.10	–
102	509185.44	2228015.07	Метод спутниковых геодезических измерений (определений)	0.10	–
103	509188.50	2228008.28	Метод спутниковых геодезических измерений (определений)	0.10	–
104	509150.25	2228009.19	Метод спутниковых геодезических измерений (определений)	0.10	–
105	509105.61	2228009.98	Метод спутниковых геодезических измерений (определений)	0.10	–
106	509105.54	2228005.98	Метод спутниковых геодезических измерений (определений)	0.10	–
107	509150.17	2228005.19	Метод спутниковых геодезических измерений (определений)	0.10	–
108	509191.62	2228004.17	Метод спутниковых геодезических измерений (определений)	0.10	–
109	509243.13	2228003.46	Метод спутниковых геодезических измерений (определений)	0.10	–
110	509252.74	2227998.78	Метод спутниковых геодезических измерений (определений)	0.10	–
111	509254.49	2228002.37	Метод спутниковых геодезических измерений (определений)	0.10	–
112	509251.44	2228003.86	Метод спутниковых геодезических измерений (определений)	0.10	–

113	509263.63	2228004.43	Метод спутниковых геодезических измерений (определений)	0.10	–
114	509288.26	2228002.68	Метод спутниковых геодезических измерений (определений)	0.10	–
115	509329.32	2228001.88	Метод спутниковых геодезических измерений (определений)	0.10	–
116	509330.31	2227965.90	Метод спутниковых геодезических измерений (определений)	0.10	–
117	509331.23	2227925.48	Метод спутниковых геодезических измерений (определений)	0.10	–
118	509331.87	2227890.09	Метод спутниковых геодезических измерений (определений)	0.10	–
119	509299.64	2227889.49	Метод спутниковых геодезических измерений (определений)	0.10	–
120	509308.02	2227898.09	Метод спутниковых геодезических измерений (определений)	0.10	–
121	509305.15	2227900.88	Метод спутниковых геодезических измерений (определений)	0.10	–
122	509293.99	2227889.37	Метод спутниковых геодезических измерений (определений)	0.10	–
123	509253.49	2227889.07	Метод спутниковых геодезических измерений (определений)	0.10	–
124	509240.03	2227900.78	Метод спутниковых геодезических измерений (определений)	0.10	–
125	509237.40	2227897.75	Метод спутниковых геодезических измерений (определений)	0.10	–
126	509247.46	2227889.00	Метод спутниковых геодезических измерений (определений)	0.10	–
127	509212.24	2227888.61	Метод спутниковых геодезических измерений (определений)	0.10	–
128	509176.44	2227888.50	Метод спутниковых геодезических измерений (определений)	0.10	–
129	509188.93	2227895.96	Метод спутниковых геодезических измерений (определений)	0.10	–
130	509186.88	2227899.39	Метод спутниковых геодезических измерений (определений)	0.10	–
131	509168.63	2227888.47	Метод спутниковых геодезических измерений (определений)	0.10	–
132	509127.00	2227887.86	Метод спутниковых геодезических измерений (определений)	0.10	–
133	509098.89	2227887.63	Метод спутниковых геодезических измерений (определений)	0.10	–
134	509107.97	2227892.04	Метод спутниковых геодезических измерений (определений)	0.10	–
135	509106.22	2227895.63	Метод спутниковых геодезических измерений (определений)	0.10	–
136	509089.58	2227887.56	Метод спутниковых геодезических измерений (определений)	0.10	–
137	509039.22	2227887.13	Метод спутниковых геодезических измерений (определений)	0.10	–
138	509033.53	2227897.93	Метод спутниковых геодезических измерений (определений)	0.10	–
139	509031.98	2227894.24	Метод спутниковых геодезических измерений (определений)	0.10	–
140	509058.44	2227883.13	Метод спутниковых геодезических измерений (определений)	0.10	–
141	509090.07	2227883.56	Метод спутниковых геодезических измерений (определений)	0.10	–
142	509127.05	2227883.86	Метод спутниковых геодезических измерений (определений)	0.10	–
143	509169.20	2227884.47	Метод спутниковых геодезических измерений (определений)	0.10	–
144	509212.27	2227884.61	Метод спутниковых геодезических измерений (определений)	0.10	–
145	509252.76	2227885.06	Метод спутниковых геодезических измерений (определений)	0.10	–
146	509292.68	2227885.37	Метод спутниковых геодезических измерений (определений)	0.10	–
147	509290.18	2227851.42	Метод спутниковых геодезических измерений (определений)	0.10	–
148	509287.89	2227819.72	Метод спутниковых геодезических измерений (определений)	0.10	–
149	509284.97	2227784.92	Метод спутниковых геодезических измерений (определений)	0.10	–
150	509251.47	2227785.95	Метод спутниковых геодезических измерений (определений)	0.10	–
151	509219.03	2227786.80	Метод спутниковых геодезических измерений (определений)	0.10	–
152	509189.99	2227787.84	Метод спутниковых геодезических измерений (определений)	0.10	–
153	509146.69	2227789.32	Метод спутниковых геодезических измерений (определений)	0.10	–
154	509102.63	2227790.61	Метод спутниковых геодезических измерений (определений)	0.10	–
155	509102.51	2227786.61	Метод спутниковых геодезических измерений (определений)	0.10	–
156	509146.09	2227785.34	Метод спутниковых геодезических измерений (определений)	0.10	–
157	509163.12	2227776.13	Метод спутниковых геодезических измерений (определений)	0.10	–
158	509165.02	2227779.65	Метод спутниковых геодезических измерений (определений)	0.10	–
159	509155.07	2227785.04	Метод спутниковых геодезических измерений (определений)	0.10	–
160	509188.50	2227783.90	Метод спутниковых геодезических измерений (определений)	0.10	–
161	509191.77	2227775.19	Метод спутниковых геодезических измерений (определений)	0.10	–
162	509190.31	2227729.79	Метод спутниковых геодезических измерений (определений)	0.10	–
163	509189.65	2227706.98	Метод спутниковых геодезических измерений (определений)	0.10	–
164	509188.03	2227661.04	Метод спутниковых геодезических измерений (определений)	0.10	–
165	509192.03	2227660.90	Метод спутниковых геодезических измерений (определений)	0.10	–
166	509193.65	2227706.85	Метод спутниковых геодезических измерений (определений)	0.10	–
167	509194.31	2227729.67	Метод спутниковых геодезических измерений (определений)	0.10	–
168	509195.79	2227775.85	Метод спутниковых геодезических измерений (определений)	0.10	–
169	509192.84	2227783.73	Метод спутниковых геодезических измерений (определений)	0.10	–
170	509218.91	2227782.80	Метод спутниковых геодезических измерений (определений)	0.10	–
171	509244.43	2227782.13	Метод спутниковых геодезических измерений (определений)	0.10	–
172	509233.73	2227775.77	Метод спутниковых геодезических измерений (определений)	0.10	–
173	509235.77	2227772.33	Метод спутниковых геодезических измерений (определений)	0.10	–
174	509251.93	2227781.93	Метод спутниковых геодезических измерений (определений)	0.10	–
175	509283.94	2227780.97	Метод спутниковых геодезических измерений (определений)	0.10	–
176	509274.47	2227755.93	Метод спутниковых геодезических измерений (определений)	0.10	–
177	509267.41	2227732.38	Метод спутниковых геодезических измерений (определений)	0.10	–
178	509260.47	2227698.40	Метод спутниковых геодезических измерений (определений)	0.10	–
179	509256.31	2227673.58	Метод спутниковых геодезических измерений (определений)	0.10	–
180	509251.16	2227639.29	Метод спутниковых геодезических измерений (определений)	0.10	–
181	509255.12	2227638.70	Метод спутниковых геодезических измерений (определений)	0.10	–
182	509260.26	2227672.95	Метод спутниковых геодезических измерений (определений)	0.10	–
183	509264.40	2227697.67	Метод спутниковых геодезических измерений (определений)	0.10	–
184	509271.21	2227730.96	Метод спутниковых геодезических измерений (определений)	0.10	–
185	509284.97	2227745.73	Метод спутниковых геодезических измерений (определений)	0.10	–
186	509282.04	2227748.46	Метод спутниковых геодезических измерений (определений)	0.10	–
187	509273.74	2227739.55	Метод спутниковых геодезических измерений (определений)	0.10	–
188	509278.26	2227754.65	Метод спутниковых геодезических измерений (определений)	0.10	–
189	509287.50	2227779.06	Метод спутниковых геодезических измерений (определений)	0.10	–
190	509313.46	2227749.65	Метод спутниковых геодезических измерений (определений)	0.10	–
191	509316.46	2227752.30	Метод спутниковых геодезических измерений (определений)	0.10	–
192	509289.76	2227782.56	Метод спутниковых геодезических измерений (определений)	0.10	–
193	509328.45	2227810.60	Метод спутниковых геодезических измерений (определений)	0.10	–
194	509326.09	2227813.84	Метод спутниковых геодезических измерений (определений)	0.10	–
195	509289.16	2227787.05	Метод спутниковых геодезических измерений (определений)	0.10	–
196	509291.88	2227819.40	Метод спутниковых геодезических измерений (определений)	0.10	–
197	509294.02	2227849.08	Метод спутниковых геодезических измерений (определений)	0.10	–
198	509306.91	2227847.73	Метод спутниковых геодезических измерений (определений)	0.10	–
199	509307.33	2227851.72	Метод спутниковых геодезических измерений (определений)	0.10	–
200	509294.30	2227853.06	Метод спутниковых геодезических измерений (определений)	0.10	–
201	509296.69	2227885.41	Метод спутниковых геодезических измерений (определений)	0.10	–
202	509333.91	2227886.13	Метод спутниковых геодезических измерений (определений)	0.10	–
203	509361.02	2227885.26	Метод спутниковых геодезических измерений (определений)	0.10	–
204	509389.78	2227884.13	Метод спутниковых геодезических измерений (определений)	0.10	–
205	509443.35	2227872.32	Метод спутниковых геодезических измерений (определений)	0.10	–
206	509422.79	2227843.53	Метод спутниковых геодезических измерений (определений)	0.10	–
207	509417.00	2227826.38	Метод спутниковых геодезических измерений (определений)	0.10	–
208	509420.79	2227825.10	Метод спутниковых геодезических измерений (определений)	0.10	–
209	509426.39	2227841.69	Метод спутниковых геодезических измерений (определений)	0.10	–
210	509447.64	2227871.42	Метод спутниковых геодезических измерений (определений)	0.10	–
211	509489.73	2227862.48	Метод спутниковых геодезических измерений (определений)	0.10	–
50	509524.53	2227854.89	Метод спутниковых геодезических измерений (определений)	0.10	–

3. Сведения о характерных точках части (частей) границы объекта

Обозначение характерных точек части границы	Координаты, м		Метод определения координат характерной точки	Средняя квадратическая погрешность положения характерной точки (M_t), м	Описание обозначения точки на местности (при наличии)
	X	Y			
1	2	3	4	5	6
–	–	–	–	–	–

Схема расположения границ публичного сервитута объекта

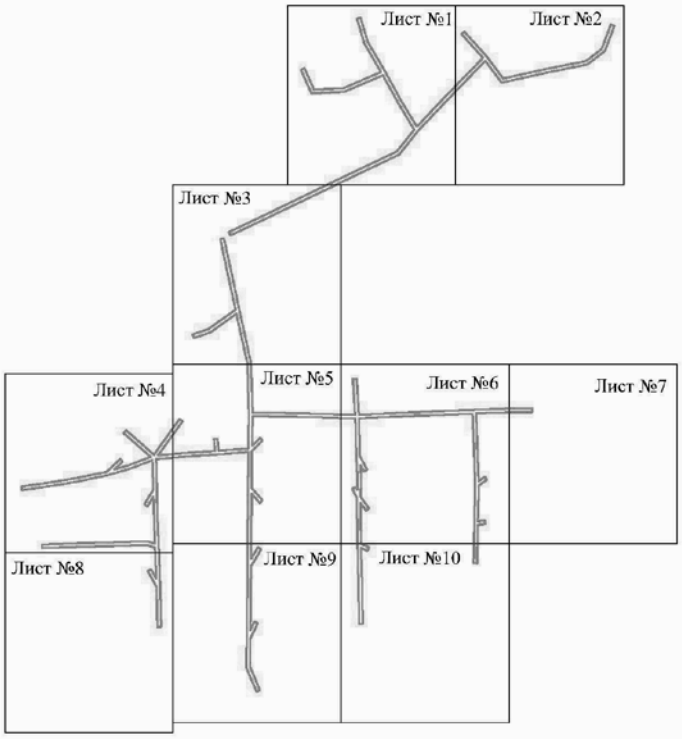


Масштаб 1:7000

Используемые условные знаки и обозначения:

——— - граница публичного сервитута

Схема расположения границ публичного сервитута объекта

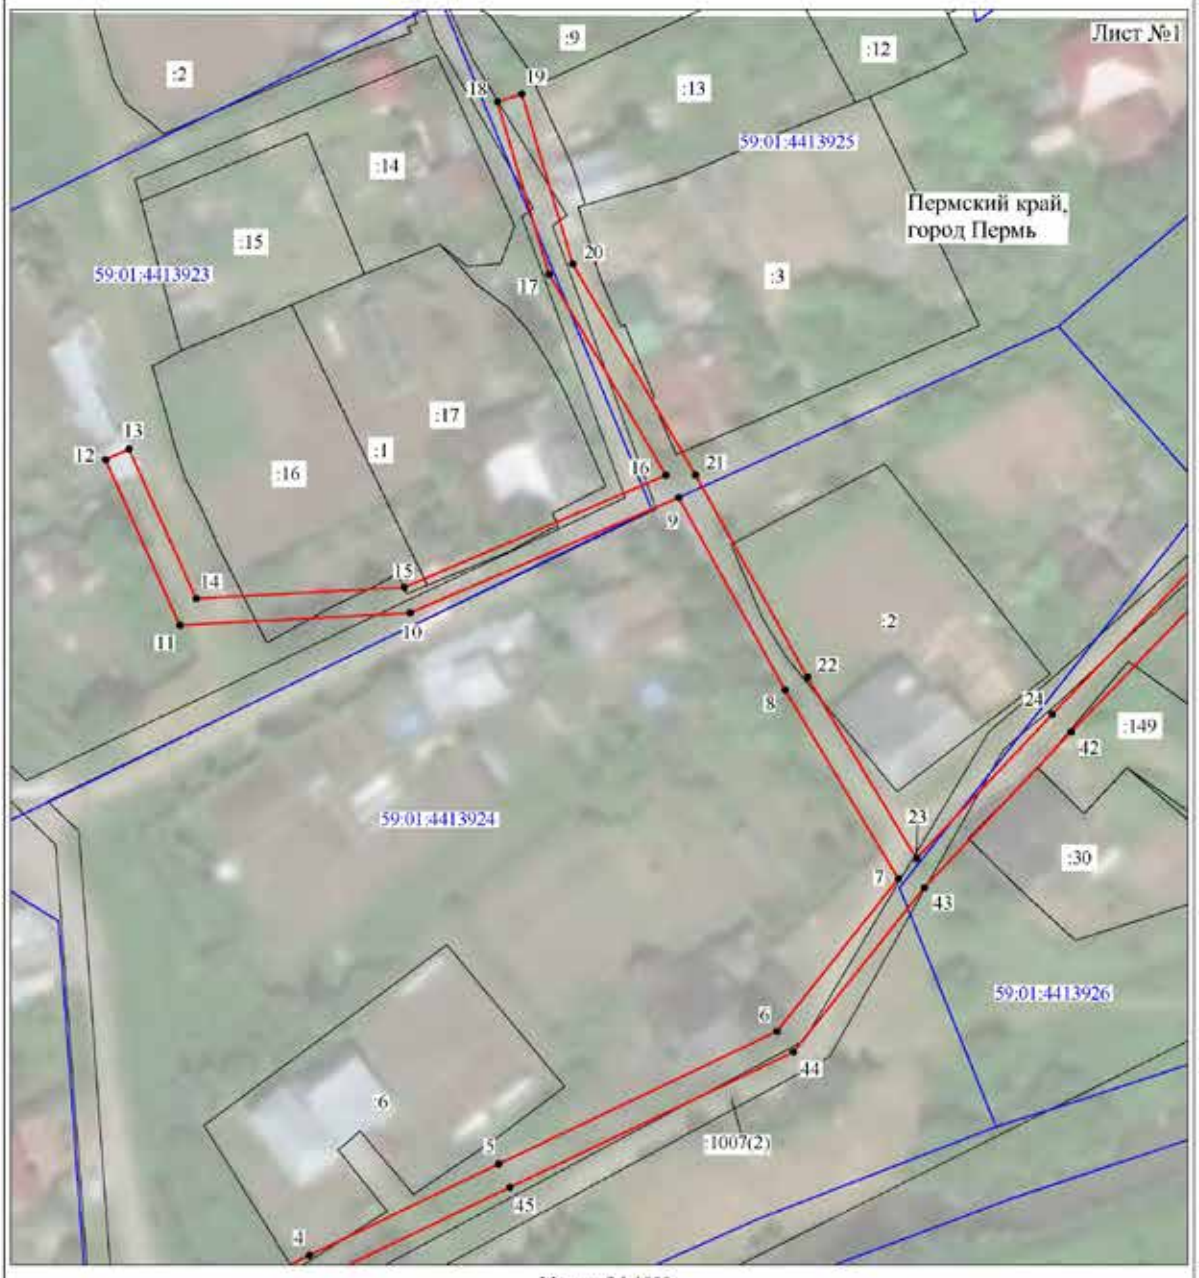


Масштаб 1:1000

Используемые условные знаки и обозначения:

№1	- номер опоры
	- граница публичного сервитута
	- граница кадастрового деления
	- граница населенного пункта
	- граница земельного участка, имеющегося в ЕГРН
	- граница ОКС, имеющаяся в ЕГРН
	- граница охранной зоны, имеющейся в ЕГРН
59:01:4413924:34 :34	- кадастровый номер земельного участка, имеющегося в ЕГРН
59:01:4413924	- номер кадастрового квартала
1 •	- обозначение характерных точек границ

Схема расположения границ публичного сервитута объекта

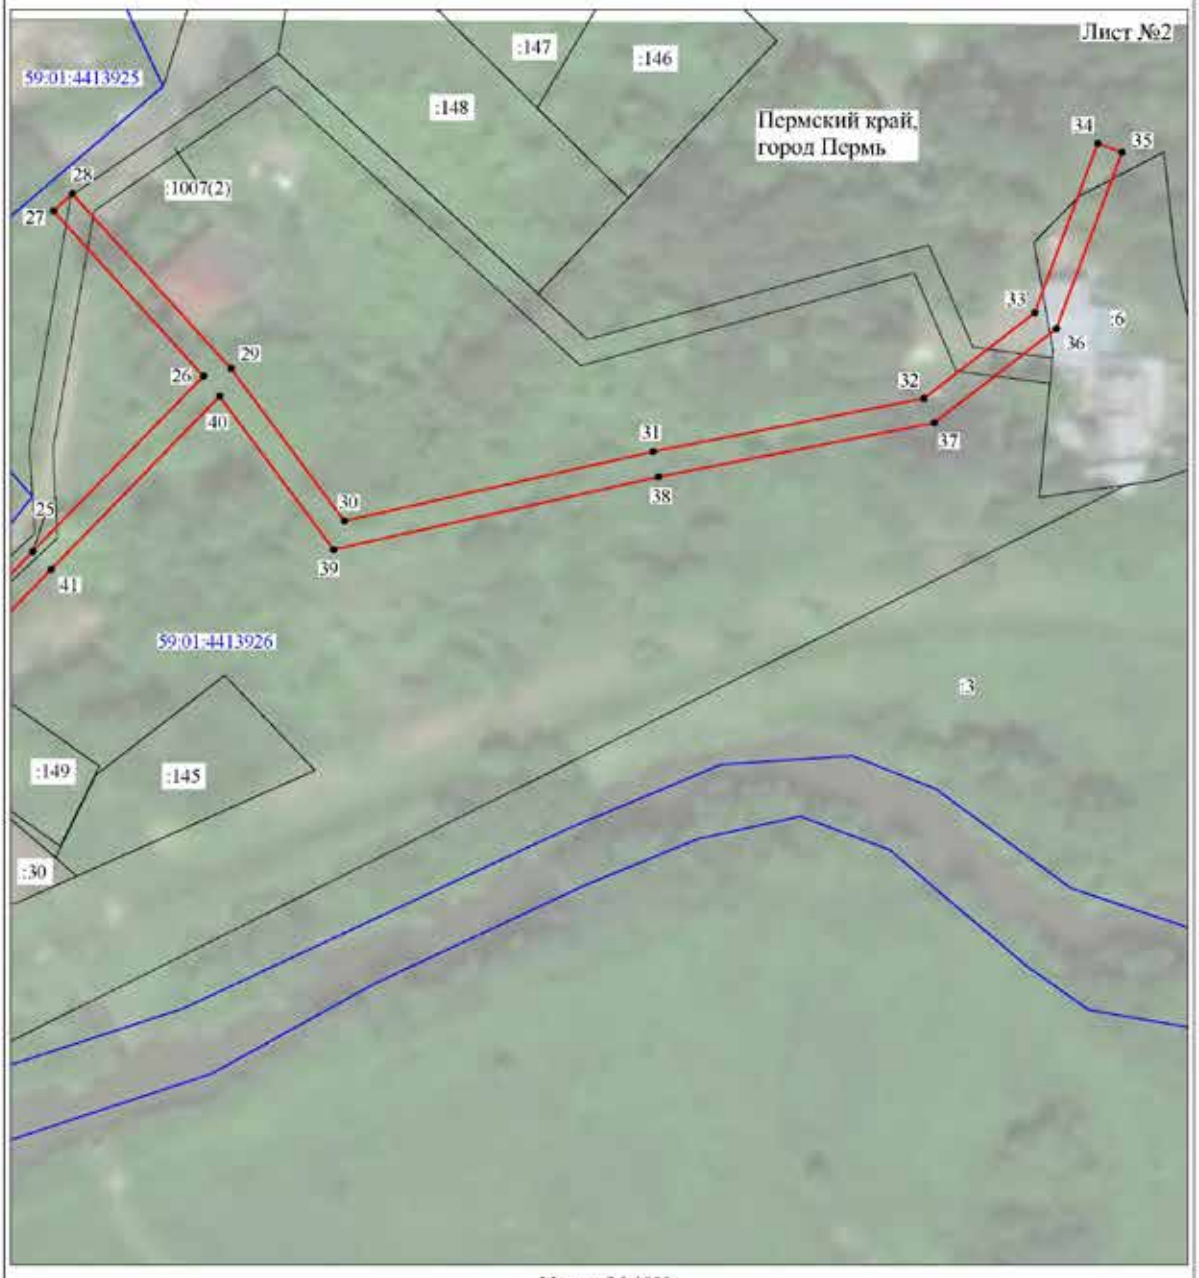


Масштаб 1:1000

Используемые условные знаки и обозначения:

№1	- номер опоры
	- граница публичного сервитута
	- граница кадастрового деления
	- граница населенного пункта
	- граница земельного участка, имеющегося в ЕГРН
	- граница ОКС, имеющаяся в ЕГРН
	- граница охранной зоны, имеющейся в ЕГРН
59:01:4413924:34 :34	- кадастровый номер земельного участка, имеющегося в ЕГРН
59:01:4413924	- номер кадастрового квартала
1 •	- обозначение характерных точек границ

Схема расположения границ публичного сервитута объекта

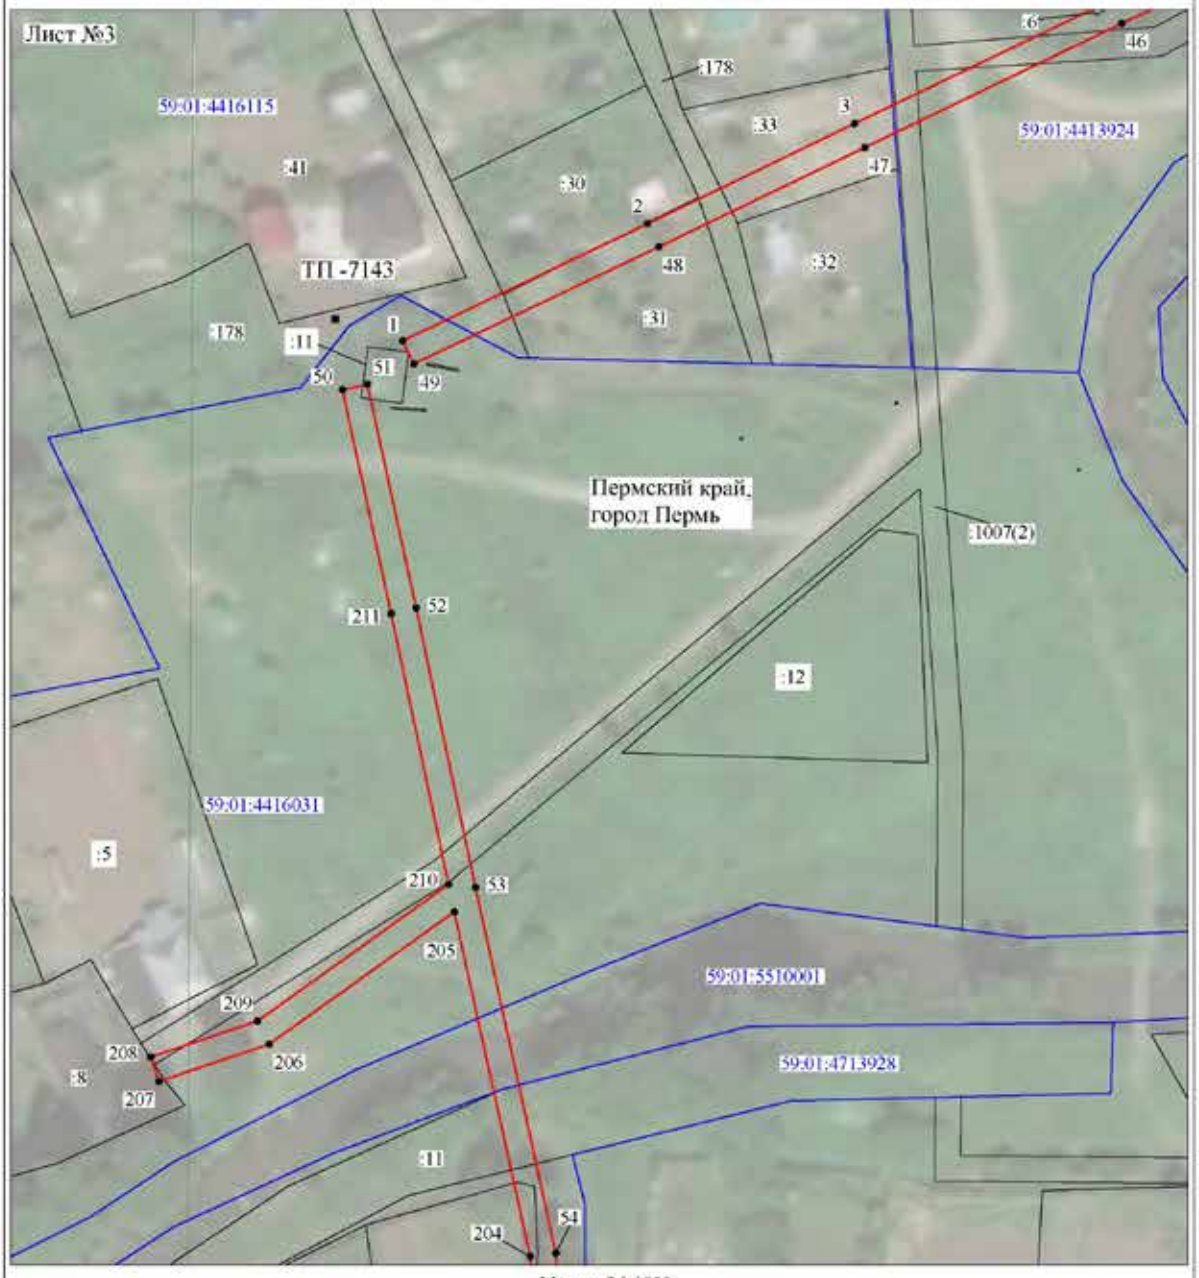


Масштаб 1:1000

Используемые условные знаки и обозначения:

№1	- номер опоры
	- граница публичного сервитута
	- граница кадастрового деления
	- граница населенного пункта
	- граница земельного участка, имеющегося в ЕГРН
	- граница ОКС, имеющаяся в ЕГРН
	- граница охранной зоны, имеющейся в ЕГРН
59:01:4413924:34 :34	- кадастровый номер земельного участка, имеющегося в ЕГРН
59:01:4413924	- номер кадастрового квартала
1 •	- обозначение характерных точек границ

Схема расположения границ публичного сервитута объекта

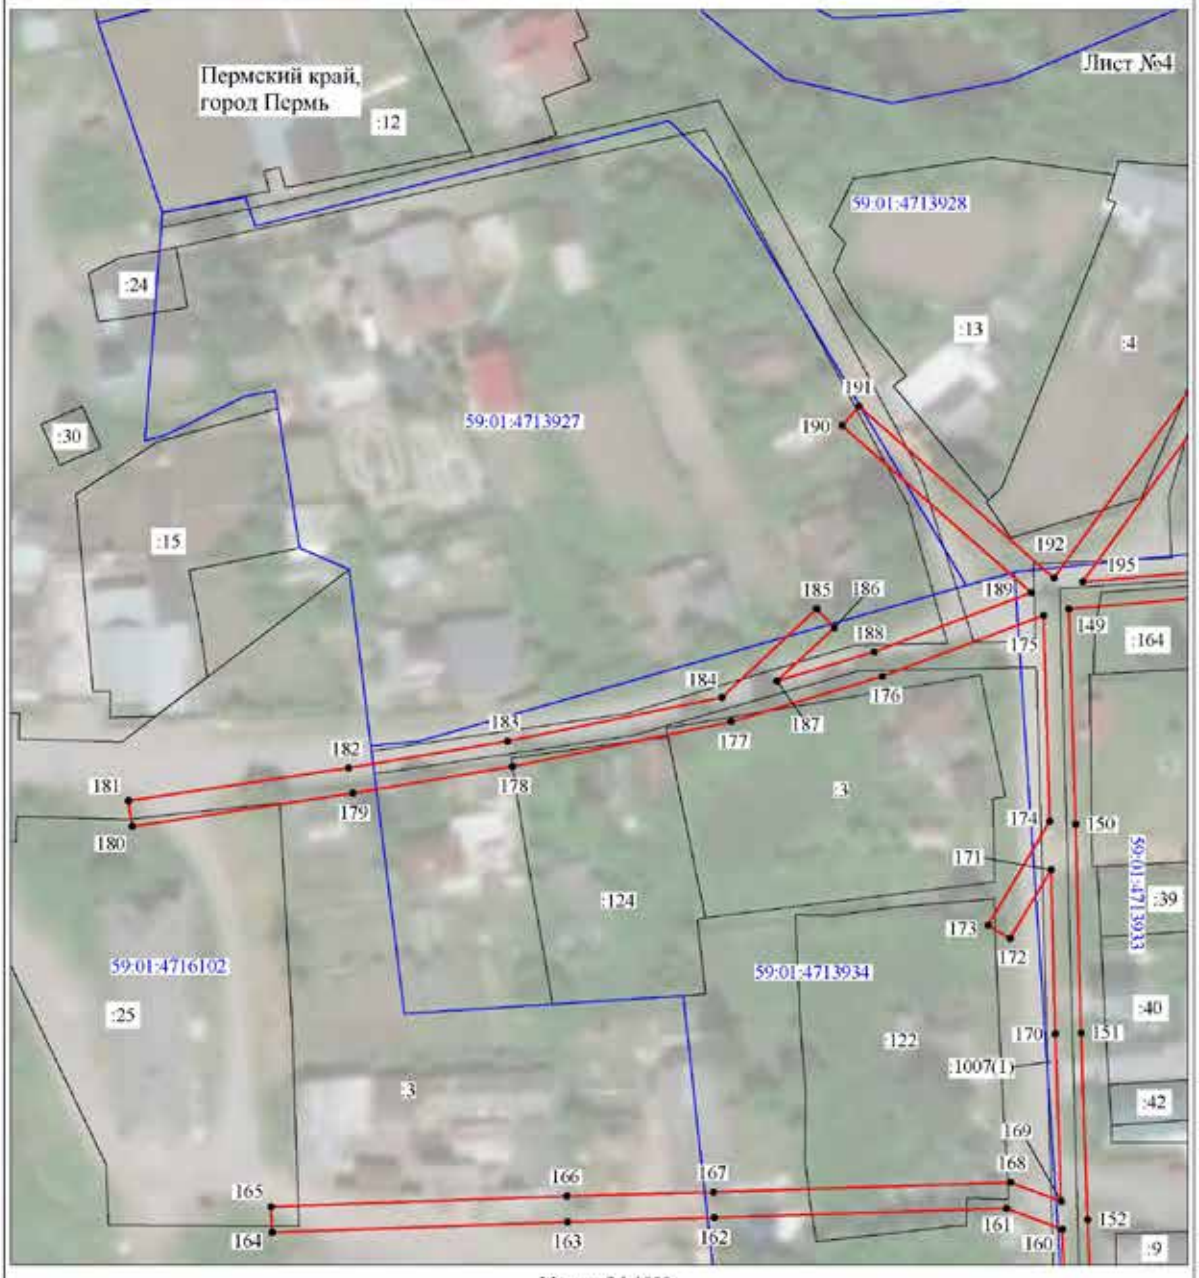


Масштаб 1:1000

Используемые условные знаки и обозначения:

№1	- номер опоры
	- граница публичного сервитута
	- граница кадастрового деления
	- граница населенного пункта
	- граница земельного участка, имеющегося в ЕГРН
	- граница ОКС, имеющаяся в ЕГРН
	- граница охранной зоны, имеющейся в ЕГРН
59:01:4413924:34 :34	- кадастровый номер земельного участка, имеющегося в ЕГРН
59:01:4413924	- номер кадастрового квартала
1 •	- обозначение характерных точек границ

Схема расположения границ публичного сервитута объекта

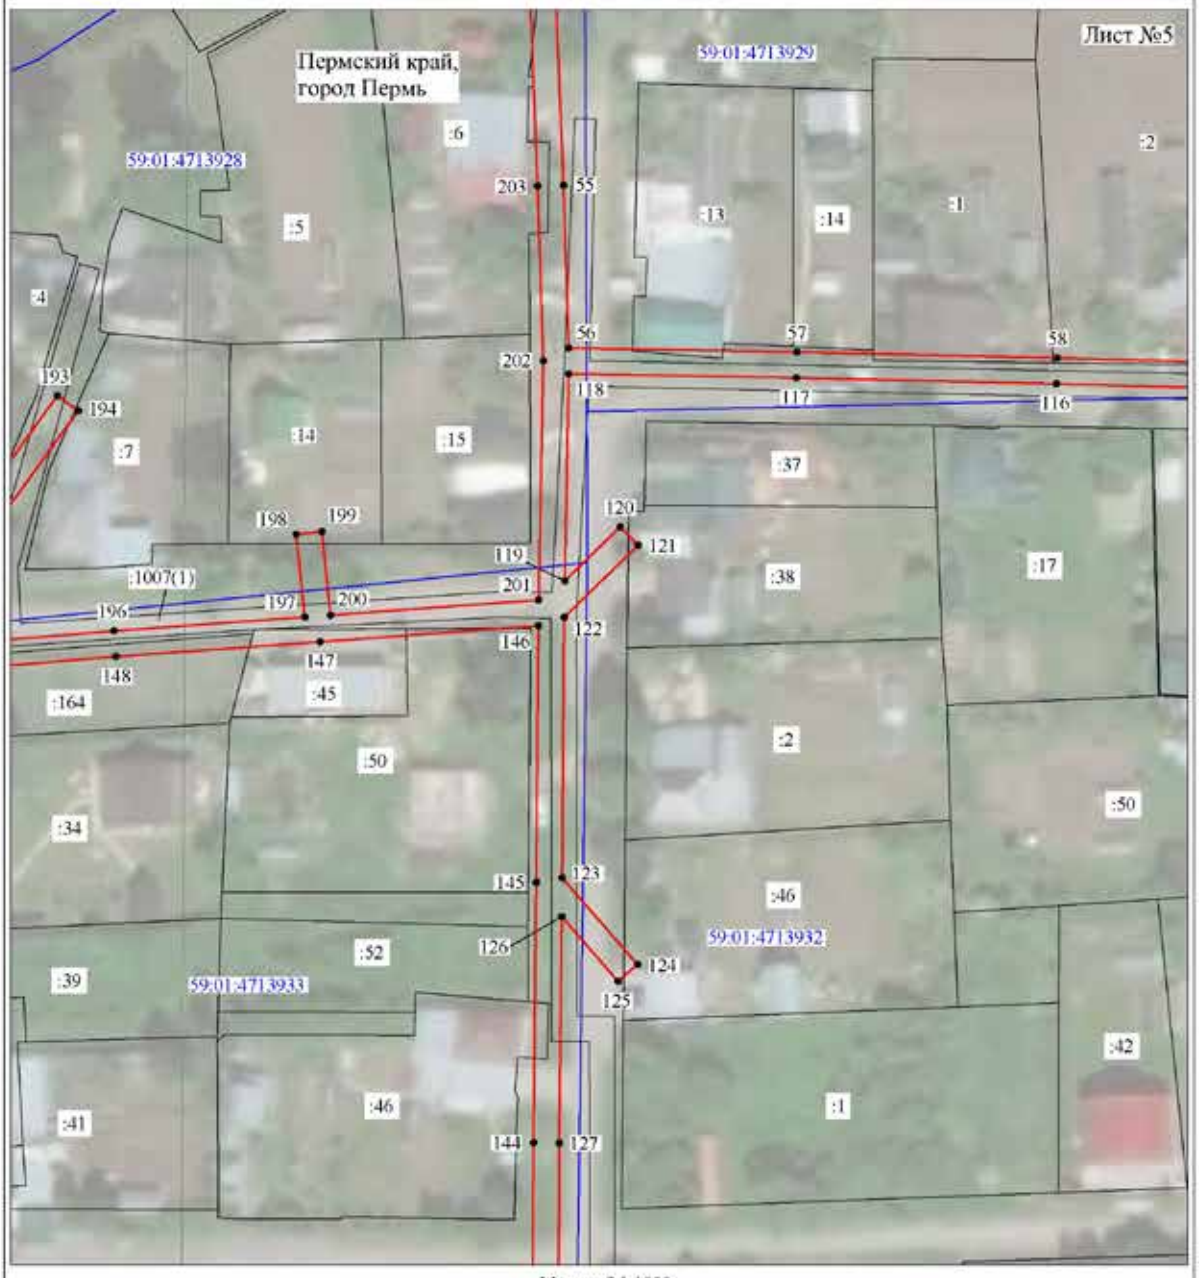


Масштаб 1:1000

Используемые условные знаки и обозначения:

№1	- номер опоры
	- граница публичного сервитута
	- граница кадастрового деления
	- граница населенного пункта
	- граница земельного участка, имеющегося в ЕГРН
	- граница ОКС, имеющаяся в ЕГРН
	- граница охранной зоны, имеющейся в ЕГРН
59:01:4413924:34 :34	- кадастровый номер земельного участка, имеющегося в ЕГРН
59:01:4413924	- номер кадастрового квартала
1 •	- обозначение характерных точек границ

Схема расположения границ публичного сервитута объекта

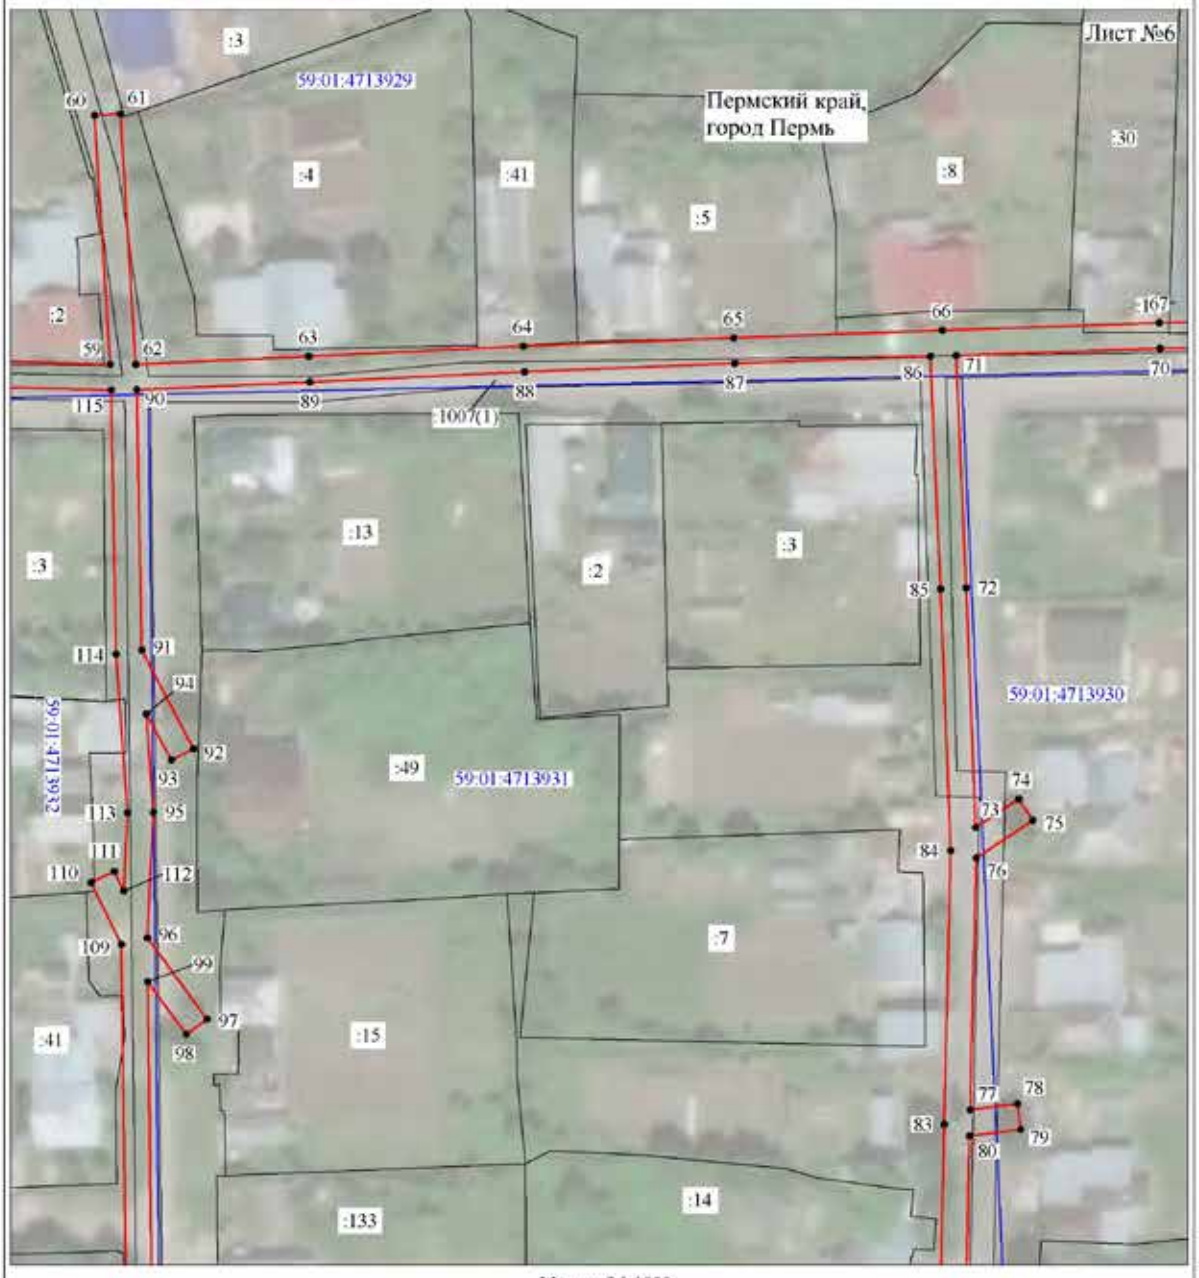

Масштаб 1:1000

Используемые условные знаки и обозначения:

№1	- номер опоры
	- граница публичного сервитута
	- граница кадастрового деления
	- граница населенного пункта
	- граница земельного участка, имеющегося в ЕГРН
	- граница ОКС, имеющаяся в ЕГРН
	- граница охранной зоны, имеющейся в ЕГРН
59:01:4413924:34 :34	- кадастровый номер земельного участка, имеющегося в ЕГРН
59:01:4413924	- номер кадастрового квартала
1 •	- обозначение характерных точек границ

Схема расположения границ публичного сервитута объекта




Масштаб 1:1000

Используемые условные знаки и обозначения:

№1	- номер опоры
	- граница публичного сервитута
	- граница кадастрового деления
	- граница населенного пункта
	- граница земельного участка, имеющегося в ЕГРН
	- граница ОКС, имеющаяся в ЕГРН
	- граница охранной зоны, имеющейся в ЕГРН
59:01:4413924:34 :34	- кадастровый номер земельного участка, имеющегося в ЕГРН
59:01:4413924	- номер кадастрового квартала
1 •	- обозначение характерных точек границ

Схема расположения границ публичного сервитута объекта

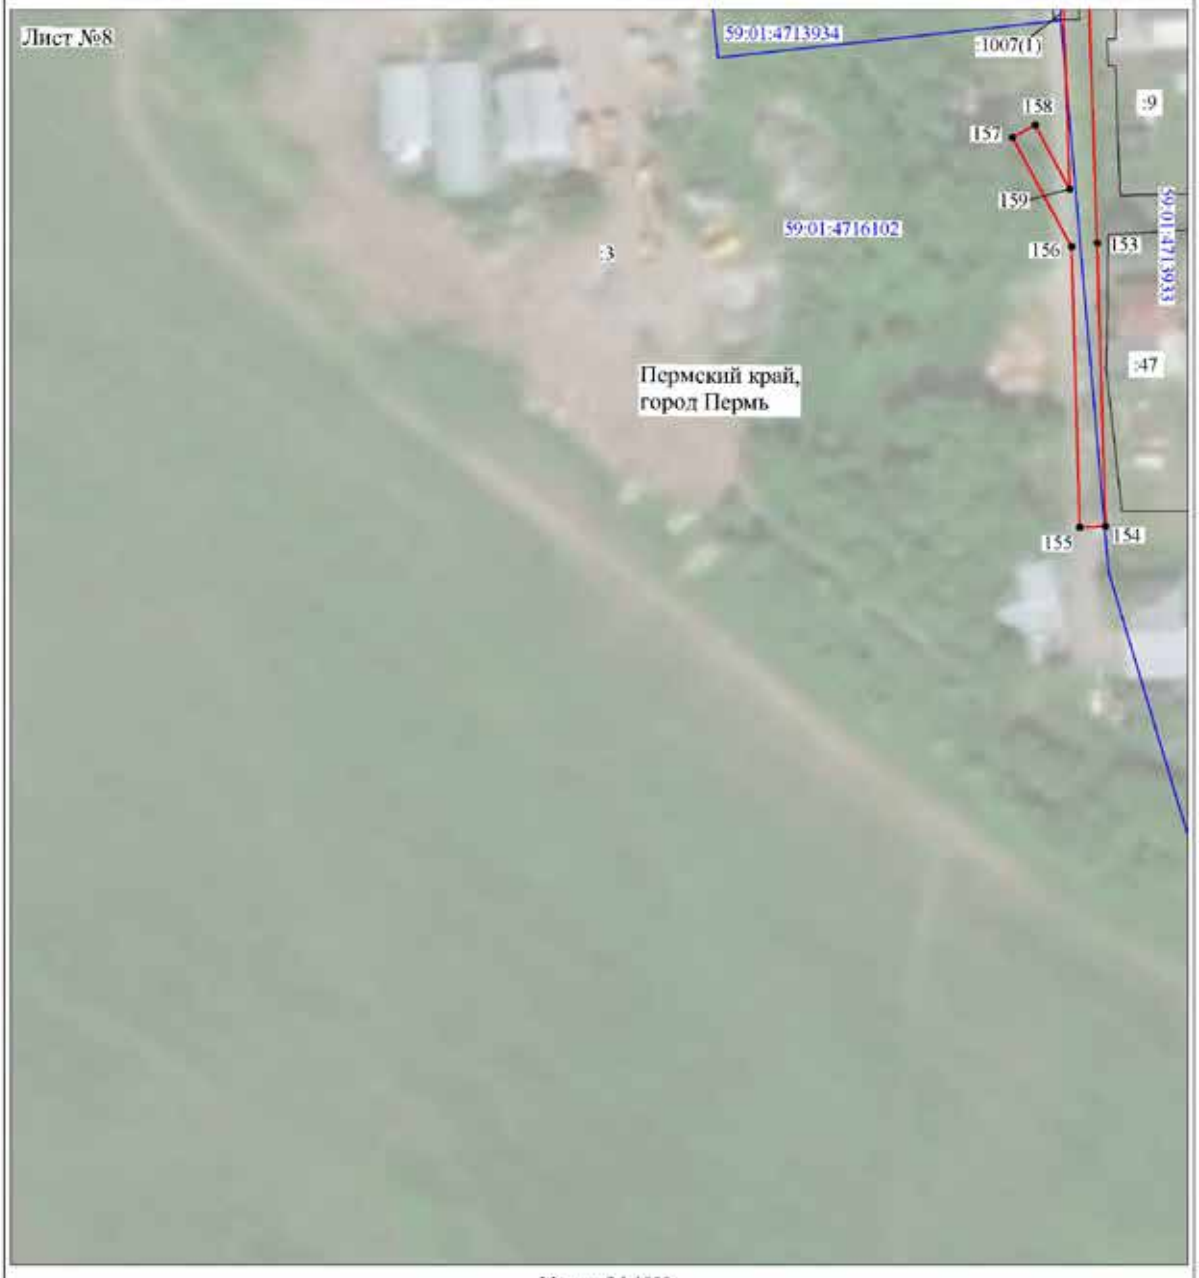


Масштаб 1:1000

Используемые условные знаки и обозначения:

№1	- номер опоры
	- граница публичного сервитута
	- граница кадастрового деления
	- граница населенного пункта
	- граница земельного участка, имеющегося в ЕГРН
	- граница ОКС, имеющаяся в ЕГРН
	- граница охранной зоны, имеющейся в ЕГРН
59:01:4413924:34 :34	- кадастровый номер земельного участка, имеющегося в ЕГРН
59:01:4413924	- номер кадастрового квартала
1 •	- обозначение характерных точек границ

Схема расположения границ публичного сервитута объекта

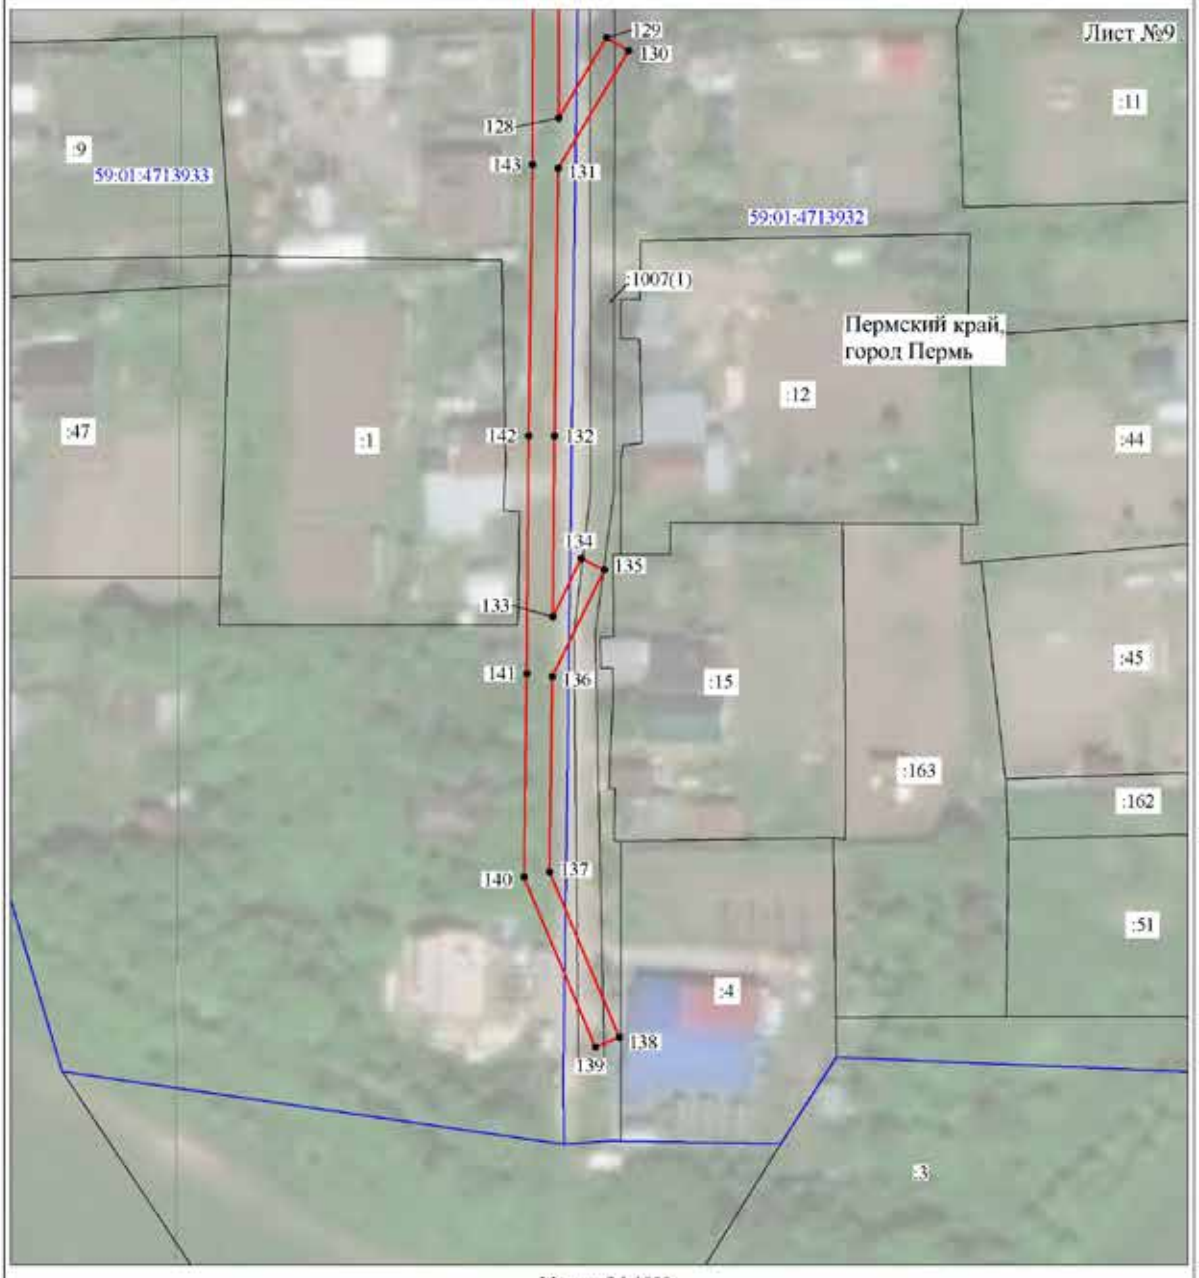


Масштаб 1:1000

Используемые условные знаки и обозначения:

№1	- номер опоры
	- граница публичного сервитута
	- граница кадастрового деления
	- граница населенного пункта
	- граница земельного участка, имеющегося в ЕГРН
	- граница ОКС, имеющаяся в ЕГРН
	- граница охранной зоны, имеющейся в ЕГРН
59:01:4413924:34 :34	- кадастровый номер земельного участка, имеющегося в ЕГРН
59:01:4413924	- номер кадастрового квартала
1 •	- обозначение характерных точек границ

Схема расположения границ публичного сервитута объекта

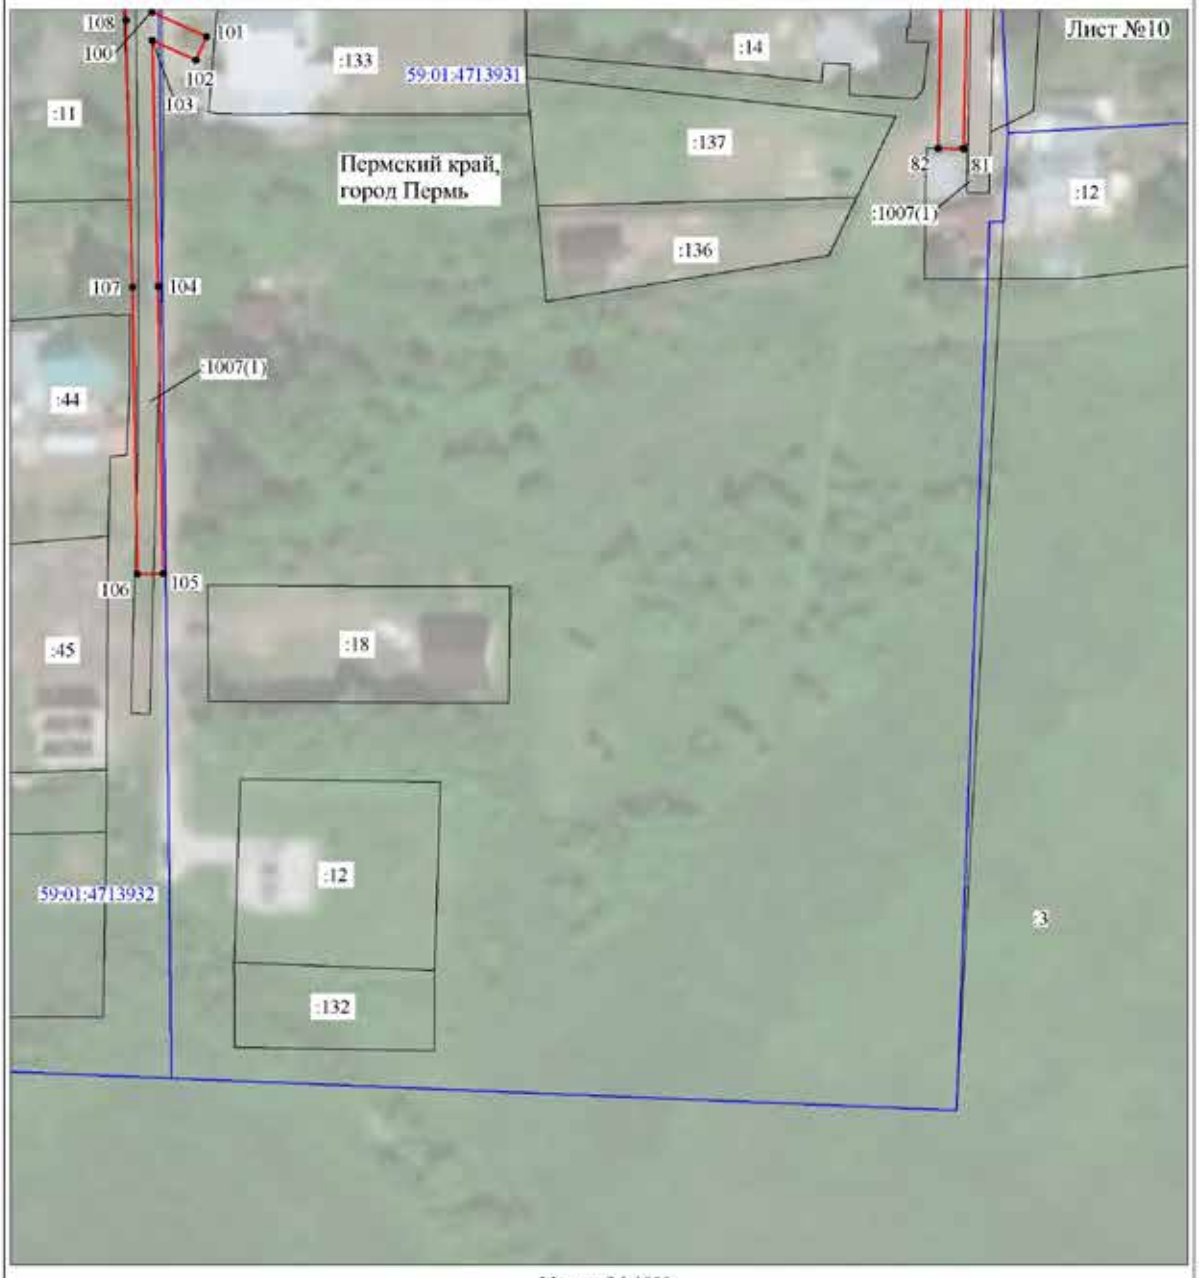

Масштаб 1:1000

Используемые условные знаки и обозначения:

№1	- номер опоры
	- граница публичного сервитута
	- граница кадастрового деления
	- граница населенного пункта
	- граница земельного участка, имеющегося в ЕГРН
	- граница ОКС, имеющаяся в ЕГРН
	- граница охранной зоны, имеющейся в ЕГРН
59:01:4413924:34 :34	- кадастровый номер земельного участка, имеющегося в ЕГРН
59:01:4413924	- номер кадастрового квартала
1 •	- обозначение характерных точек границ

ОПИСАНИЕ МЕСТОПОЛОЖЕНИЯ ГРАНИЦ

Публичный сервитут для размещения объекта электросетевого хозяйства «Электросетевой комплекс Подстанция 35/6 кВ «Красава» (ВЛ 0,4 кВ от КТП 7212, ВЛ 0,4 кВ от КТП 7213)

(наименование объекта, местоположение границ которого описано (далее - объект)

Раздел 1

Сведения об объекте		
№ п/п	Характеристики объекта	Описание характеристик
1	2	3
1	Местоположение объекта	Пермский край, город Пермь
2	Площадь объекта +/- величина погрешности определения площади (Р+/- Дельта Р)	6014 кв.м ± 16 кв.м
3	Иные характеристики объекта	Публичный сервитут для размещения объекта электросетевого хозяйства «Электросетевой комплекс Подстанция 35/6 кВ «Красава» (ВЛ 0,4 кВ от КТП 7212, ВЛ 0,4 кВ от КТП 7213) на срок 49 лет

Раздел 2


Сведения о местоположении границ объекта					
1. Система координат МСК-59, зона 2					
2. Сведения о характерных точках границ объекта					
Обозначение характерных точек границ	Координаты, м		Метод определения координат характерной точки	Средняя квадратическая погрешность положения характерной точки (M_t), м	Описание обозначения точки на местности (при наличии)
	X	Y			
1	2	3	4	5	6
Зона1(1)	–	–	–	–	–
1	511228.39	2225583.58	Метод спутниковых геодезических измерений (определений)	0.10	–
2	511219.46	2225609.98	Метод спутниковых геодезических измерений (определений)	0.10	–
3	511239.87	2225624.18	Метод спутниковых геодезических измерений (определений)	0.10	–
4	511264.76	2225641.18	Метод спутниковых геодезических измерений (определений)	0.10	–
5	511284.66	2225644.74	Метод спутниковых геодезических измерений (определений)	0.10	–
6	511304.47	2225648.11	Метод спутниковых геодезических измерений (определений)	0.10	–
7	511342.56	2225654.61	Метод спутниковых геодезических измерений (определений)	0.10	–
8	511369.87	2225659.73	Метод спутниковых геодезических измерений (определений)	0.10	–
9	511396.71	2225647.86	Метод спутниковых геодезических измерений (определений)	0.10	–
10	511416.21	2225639.36	Метод спутниковых геодезических измерений (определений)	0.10	–
11	511445.43	2225626.58	Метод спутниковых геодезических измерений (определений)	0.10	–
12	511439.58	2225599.35	Метод спутниковых геодезических измерений (определений)	0.10	–
13	511476.77	2225571.23	Метод спутниковых геодезических измерений (определений)	0.10	–
14	511494.11	2225555.13	Метод спутниковых геодезических измерений (определений)	0.10	–
15	511508.28	2225535.67	Метод спутниковых геодезических измерений (определений)	0.10	–
16	511535.40	2225503.64	Метод спутниковых геодезических измерений (определений)	0.10	–
17	511566.34	2225499.17	Метод спутниковых геодезических измерений (определений)	0.10	–
18	511599.06	2225512.56	Метод спутниковых геодезических измерений (определений)	0.10	–
19	511625.74	2225528.36	Метод спутниковых геодезических измерений (определений)	0.10	–
20	511655.91	2225539.17	Метод спутниковых геодезических измерений (определений)	0.10	–
21	511688.73	2225544.00	Метод спутниковых геодезических измерений (определений)	0.10	–
22	511688.15	2225547.96	Метод спутниковых геодезических измерений (определений)	0.10	–
23	511654.93	2225543.07	Метод спутниковых геодезических измерений (определений)	0.10	–
24	511624.03	2225532.00	Метод спутниковых геодезических измерений (определений)	0.10	–
25	511597.27	2225516.15	Метод спутниковых геодезических измерений (определений)	0.10	–
26	511565.83	2225503.28	Метод спутниковых геодезических измерений (определений)	0.10	–
27	511537.47	2225507.38	Метод спутниковых геодезических измерений (определений)	0.10	–
28	511512.54	2225536.85	Метод спутниковых геодезических измерений (определений)	0.10	–
29	511532.18	2225557.27	Метод спутниковых геодезических измерений (определений)	0.10	–
30	511548.44	2225574.38	Метод спутниковых геодезических измерений (определений)	0.10	–
31	511566.75	2225593.53	Метод спутниковых геодезических измерений (определений)	0.10	–
32	511586.51	2225614.98	Метод спутниковых геодезических измерений (определений)	0.10	–
33	511616.38	2225635.53	Метод спутниковых геодезических измерений (определений)	0.10	–
34	511637.04	2225649.59	Метод спутниковых геодезических измерений (определений)	0.10	–
35	511660.99	2225645.25	Метод спутниковых геодезических измерений (определений)	0.10	–
36	511698.65	2225648.45	Метод спутниковых геодезических измерений (определений)	0.10	–
37	511707.89	2225638.70	Метод спутниковых геодезических измерений (определений)	0.10	–
38	511710.79	2225641.45	Метод спутниковых геодезических измерений (определений)	0.10	–
39	511700.23	2225652.60	Метод спутниковых геодезических измерений (определений)	0.10	–
40	511661.18	2225649.29	Метод спутниковых геодезических измерений (определений)	0.10	–
41	511636.14	2225653.82	Метод спутниковых геодезических измерений (определений)	0.10	–
42	511614.12	2225638.83	Метод спутниковых геодезических измерений (определений)	0.10	–
43	511583.87	2225618.02	Метод спутниковых геодезических измерений (определений)	0.10	–
44	511563.83	2225596.27	Метод спутниковых геодезических измерений (определений)	0.10	–
45	511545.54	2225577.14	Метод спутниковых геодезических измерений (определений)	0.10	–
46	511531.34	2225562.20	Метод спутниковых геодезических измерений (определений)	0.10	–

47	511519.27	2225590.37	Метод спутниковых геодезических измерений (определений)	0.10	–
48	511515.59	2225588.79	Метод спутниковых геодезических измерений (определений)	0.10	–
49	511528.37	2225559.07	Метод спутниковых геодезических измерений (определений)	0.10	–
50	511510.04	2225539.97	Метод спутниковых геодезических измерений (определений)	0.10	–
51	511497.12	2225557.80	Метод спутниковых геодезических измерений (определений)	0.10	–
52	511479.34	2225574.31	Метод спутниковых геодезических измерений (определений)	0.10	–
53	511445.81	2225599.77	Метод спутниковых геодезических измерений (определений)	0.10	–
54	511460.66	2225605.17	Метод спутниковых геодезических измерений (определений)	0.10	–
55	511459.24	2225608.91	Метод спутниковых геодезических измерений (определений)	0.10	–
56	511444.52	2225603.33	Метод спутниковых геодезических измерений (определений)	0.10	–
57	511449.57	2225626.88	Метод спутниковых геодезических измерений (определений)	0.10	–
58	511467.51	2225648.95	Метод спутниковых геодезических измерений (определений)	0.10	–
59	511485.64	2225673.44	Метод спутниковых геодезических измерений (определений)	0.10	–
60	511509.25	2225687.19	Метод спутниковых геодезических измерений (определений)	0.10	–
61	511538.84	2225707.06	Метод спутниковых геодезических измерений (определений)	0.10	–
62	511536.62	2225710.38	Метод спутниковых геодезических измерений (определений)	0.10	–
63	511507.13	2225690.58	Метод спутниковых геодезических измерений (определений)	0.10	–
64	511482.92	2225676.48	Метод спутниковых геодезических измерений (определений)	0.10	–
65	511464.35	2225651.40	Метод спутниковых геодезических измерений (определений)	0.10	–
66	511447.12	2225630.20	Метод спутниковых геодезических измерений (определений)	0.10	–
67	511417.81	2225643.03	Метод спутниковых геодезических измерений (определений)	0.10	–
68	511398.32	2225651.52	Метод спутниковых геодезических измерений (определений)	0.10	–
69	511373.34	2225662.59	Метод спутниковых геодезических измерений (определений)	0.10	–
70	511397.04	2225692.09	Метод спутниковых геодезических измерений (определений)	0.10	–
71	511443.34	2225704.64	Метод спутниковых геодезических измерений (определений)	0.10	–
72	511461.02	2225727.61	Метод спутниковых геодезических измерений (определений)	0.10	–
73	511460.15	2225702.49	Метод спутниковых геодезических измерений (определений)	0.10	–
74	511464.15	2225702.35	Метод спутниковых геодезических измерений (определений)	0.10	–
75	511465.44	2225739.83	Метод спутниковых геодезических измерений (определений)	0.10	–
76	511441.62	2225709.27	Метод спутниковых геодезических измерений (определений)	0.10	–
77	511420.15	2225726.57	Метод спутниковых геодезических измерений (определений)	0.10	–
78	511417.65	2225723.45	Метод спутниковых геодезических измерений (определений)	0.10	–
79	511437.73	2225707.33	Метод спутниковых геодезических измерений (определений)	0.10	–
80	511396.48	2225696.09	Метод спутниковых геодезических измерений (определений)	0.10	–
81	511386.55	2225706.02	Метод спутниковых геодезических измерений (определений)	0.10	–
82	511404.53	2225727.74	Метод спутниковых геодезических измерений (определений)	0.10	–
83	511401.45	2225730.29	Метод спутниковых геодезических измерений (определений)	0.10	–
84	511381.15	2225705.76	Метод спутниковых геодезических измерений (определений)	0.10	–
85	511393.21	2225693.70	Метод спутниковых геодезических измерений (определений)	0.10	–
86	511369.06	2225663.64	Метод спутниковых геодезических измерений (определений)	0.10	–
87	511341.86	2225658.55	Метод спутниковых геодезических измерений (определений)	0.10	–
88	511303.80	2225652.05	Метод спутниковых геодезических измерений (определений)	0.10	–
89	511283.98	2225648.68	Метод спутниковых геодезических измерений (определений)	0.10	–
90	511266.02	2225645.48	Метод спутниковых геодезических измерений (определений)	0.10	–
91	511265.77	2225656.40	Метод спутниковых геодезических измерений (определений)	0.10	–
92	511261.77	2225656.34	Метод спутниковых геодезических измерений (определений)	0.10	–
93	511261.97	2225644.12	Метод спутниковых геодезических измерений (определений)	0.10	–
94	511237.59	2225627.47	Метод спутниковых геодезических измерений (определений)	0.10	–
95	511214.71	2225611.55	Метод спутниковых геодезических измерений (определений)	0.10	–
96	511224.59	2225582.30	Метод спутниковых геодезических измерений (определений)	0.10	–
1	511228.39	2225583.58	Метод спутниковых геодезических измерений (определений)	0.10	–
Зона1(2)	–	–	–	–	–
97	511233.34	2225293.35	Метод спутниковых геодезических измерений (определений)	0.10	–
98	511231.38	2225296.84	Метод спутниковых геодезических измерений (определений)	0.10	–
99	511216.87	2225288.68	Метод спутниковых геодезических измерений (определений)	0.10	–
100	511193.44	2225276.47	Метод спутниковых геодезических измерений (определений)	0.10	–
101	511189.61	2225246.60	Метод спутниковых геодезических измерений (определений)	0.10	–
102	511198.71	2225219.53	Метод спутниковых геодезических измерений (определений)	0.10	–
103	511226.54	2225199.29	Метод спутниковых геодезических измерений (определений)	0.10	–
104	511228.50	2225197.89	Метод спутниковых геодезических измерений (определений)	0.10	–
105	511230.49	2225198.75	Метод спутниковых геодезических измерений (определений)	0.10	–
106	511269.72	2225215.52	Метод спутниковых геодезических измерений (определений)	0.10	–
107	511294.89	2225226.04	Метод спутниковых геодезических измерений (определений)	0.10	–
108	511314.64	2225204.07	Метод спутниковых геодезических измерений (определений)	0.10	–
109	511321.46	2225197.56	Метод спутниковых геодезических измерений (определений)	0.10	–
110	511324.22	2225200.46	Метод спутниковых геодезических измерений (определений)	0.10	–
111	511317.51	2225206.86	Метод спутниковых геодезических измерений (определений)	0.10	–
112	511295.97	2225230.83	Метод спутниковых геодезических измерений (определений)	0.10	–
113	511268.16	2225219.20	Метод спутниковых геодезических измерений (определений)	0.10	–
114	511229.03	2225202.48	Метод спутниковых геодезических измерений (определений)	0.10	–
115	511202.09	2225222.02	Метод спутниковых геодезических измерений (определений)	0.10	–
116	511193.69	2225247.00	Метод спутниковых геодезических измерений (определений)	0.10	–
117	511197.14	2225273.89	Метод спутниковых геодезических измерений (определений)	0.10	–
118	511218.77	2225285.16	Метод спутниковых геодезических измерений (определений)	0.10	–
97	511233.34	2225293.35	Метод спутниковых геодезических измерений (определений)	0.10	–

3. Сведения о характерных точках части (частей) границы объекта

Обозначение характерных точек части границы	Координаты, м		Метод определения координат характерной точки	Средняя квадратическая погрешность положения характерной точки (M_t), м	Описание обозначения точки на местности (при наличии)
	X	Y			
1	2	3	4	5	6
–	–	–	–	–	–

Схема расположения границ публичного сервитута объекта

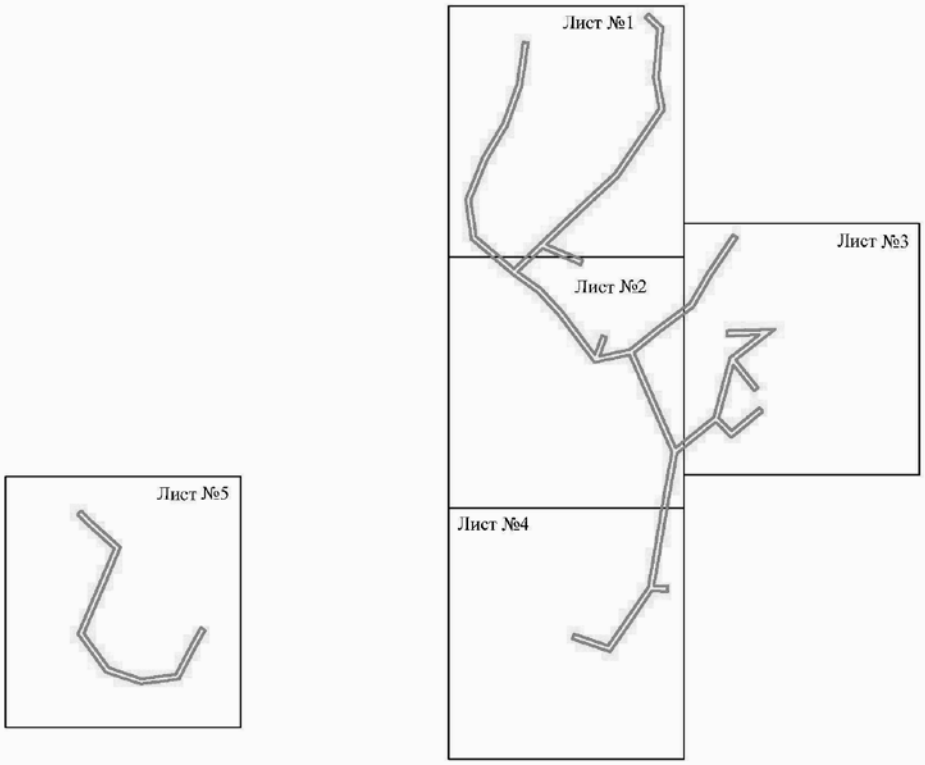


Масштаб 1:5000

Используемые условные знаки и обозначения:

——— - граница публичного сервитута

Схема расположения границ публичного сервитута объекта

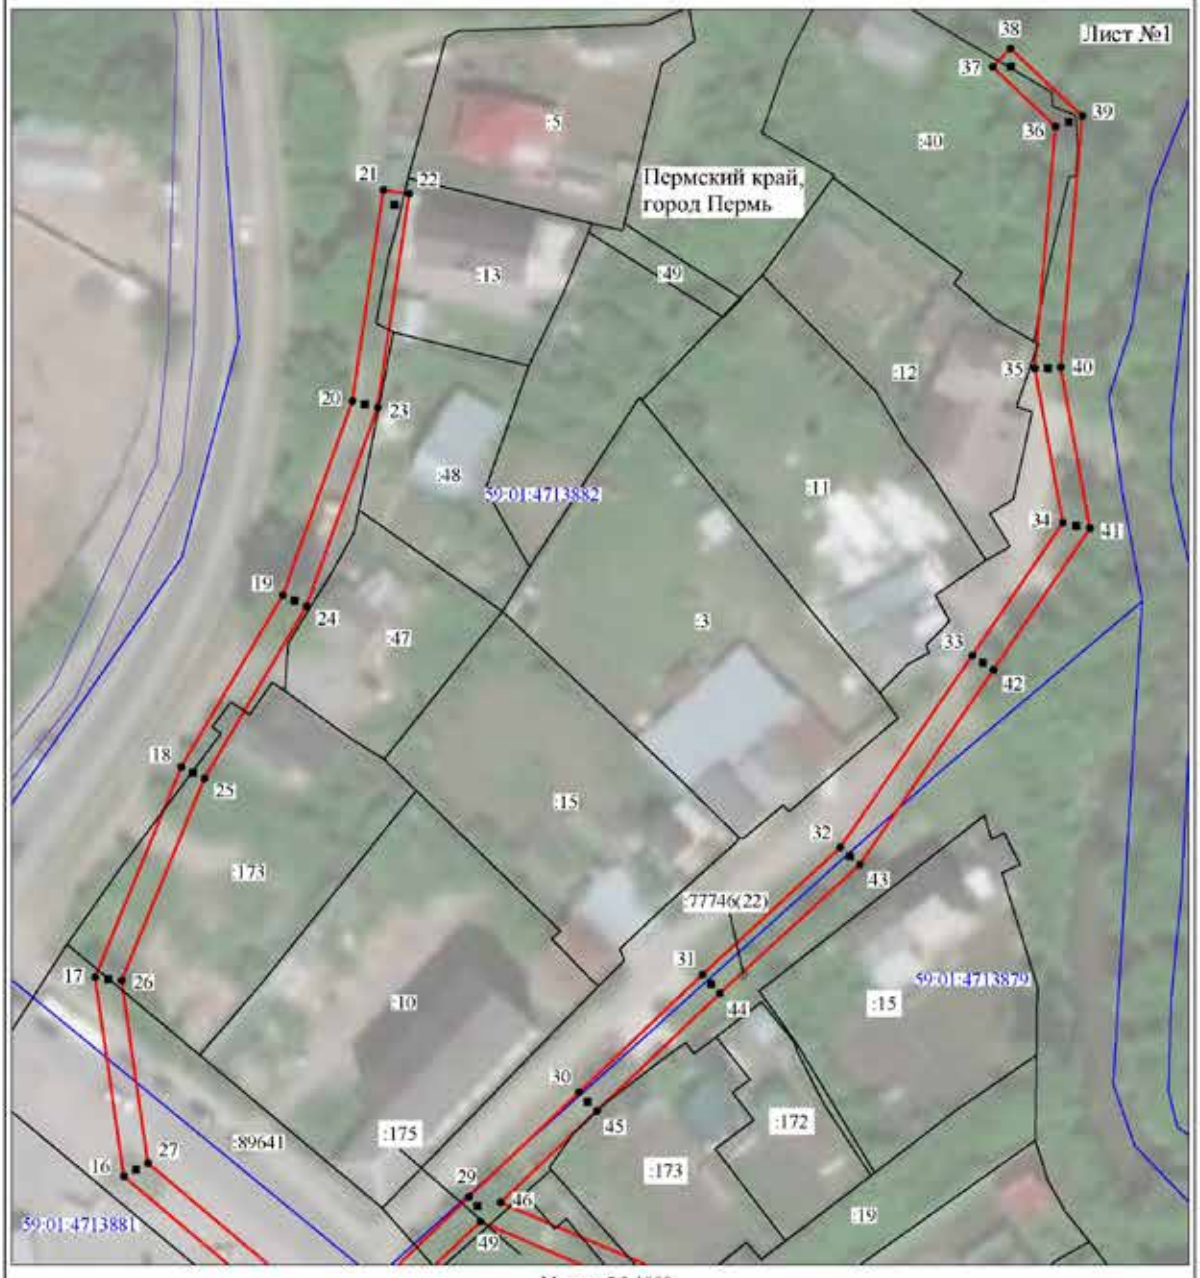


Масштаб 1:1000

Используемые условные знаки и обозначения:

№1	- номер опоры
	- граница публичного сервитута
	- граница кадастрового деления
	- граница населенного пункта
	- граница земельного участка, имеющегося в ЕГРН
	- граница ОКС, имеющаяся в ЕГРН
	- граница охранной зоны, имеющейся в ЕГРН
59:01:4413924:34 :34	- кадастровый номер земельного участка, имеющегося в ЕГРН
59:01:4413924	- номер кадастрового квартала
1 •	- обозначение характерных точек границ

Схема расположения границ публичного сервитута объекта

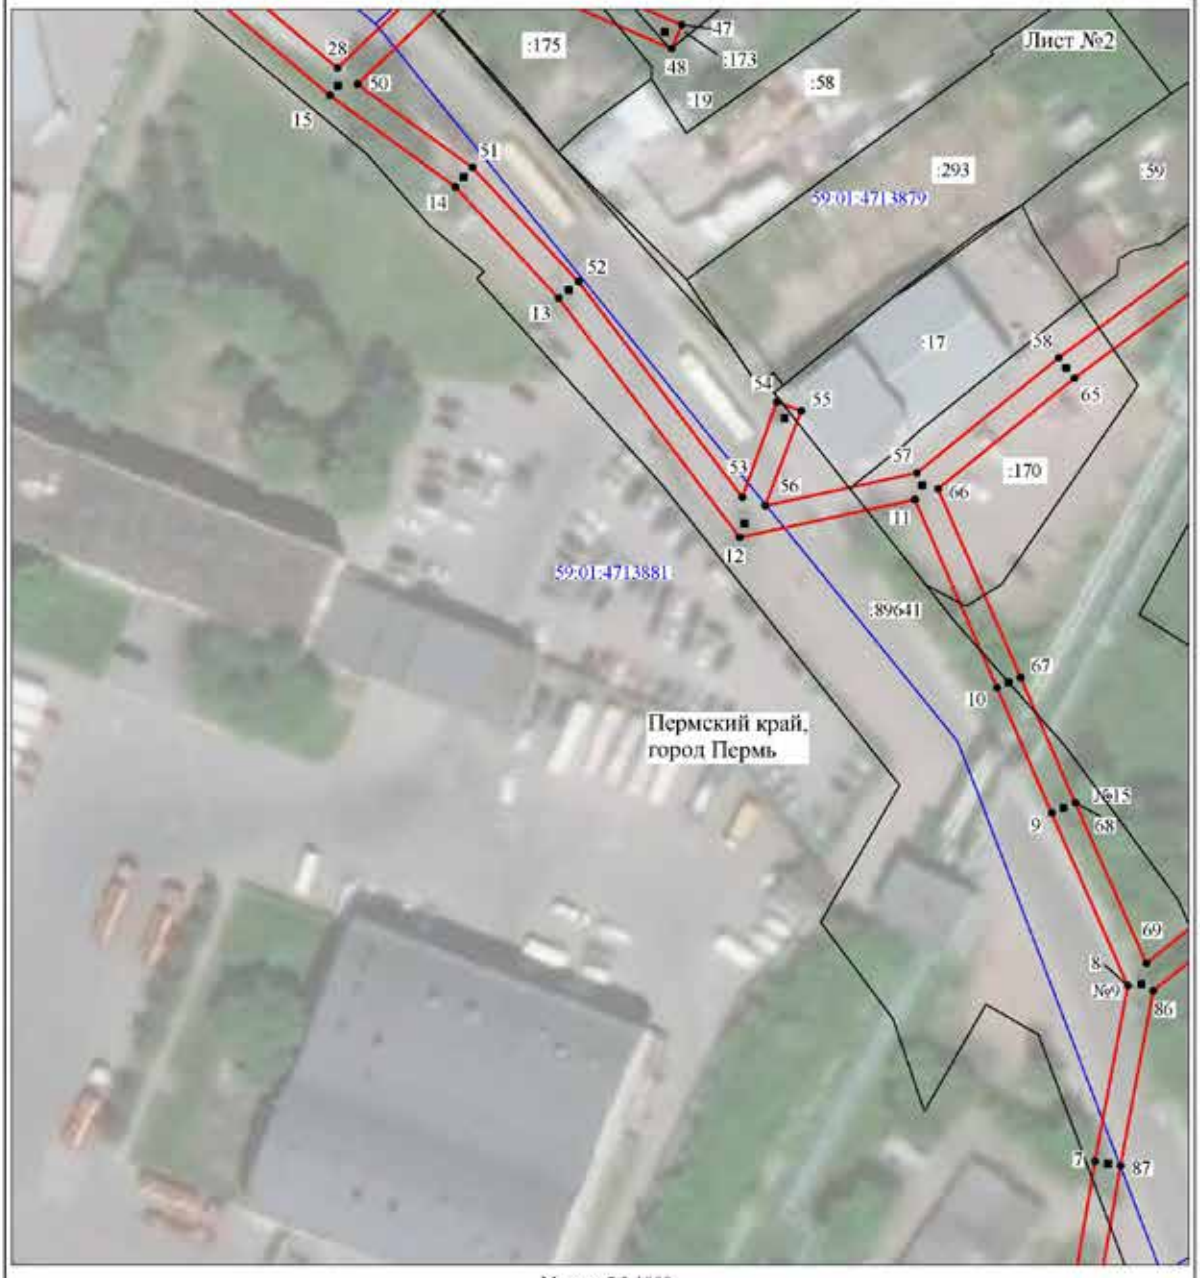


Масштаб 1:1000

Используемые условные знаки и обозначения:

№1	- номер опоры
	- граница публичного сервитута
	- граница кадастрового деления
	- граница населенного пункта
	- граница земельного участка, имеющегося в ЕГРН
	- граница ОКС, имеющаяся в ЕГРН
	- граница охранной зоны, имеющейся в ЕГРН
59:01:4413924:34 :34	- кадастровый номер земельного участка, имеющегося в ЕГРН
59:01:4413924	- номер кадастрового квартала
1 •	- обозначение характерных точек границ

Схема расположения границ публичного сервитута объекта

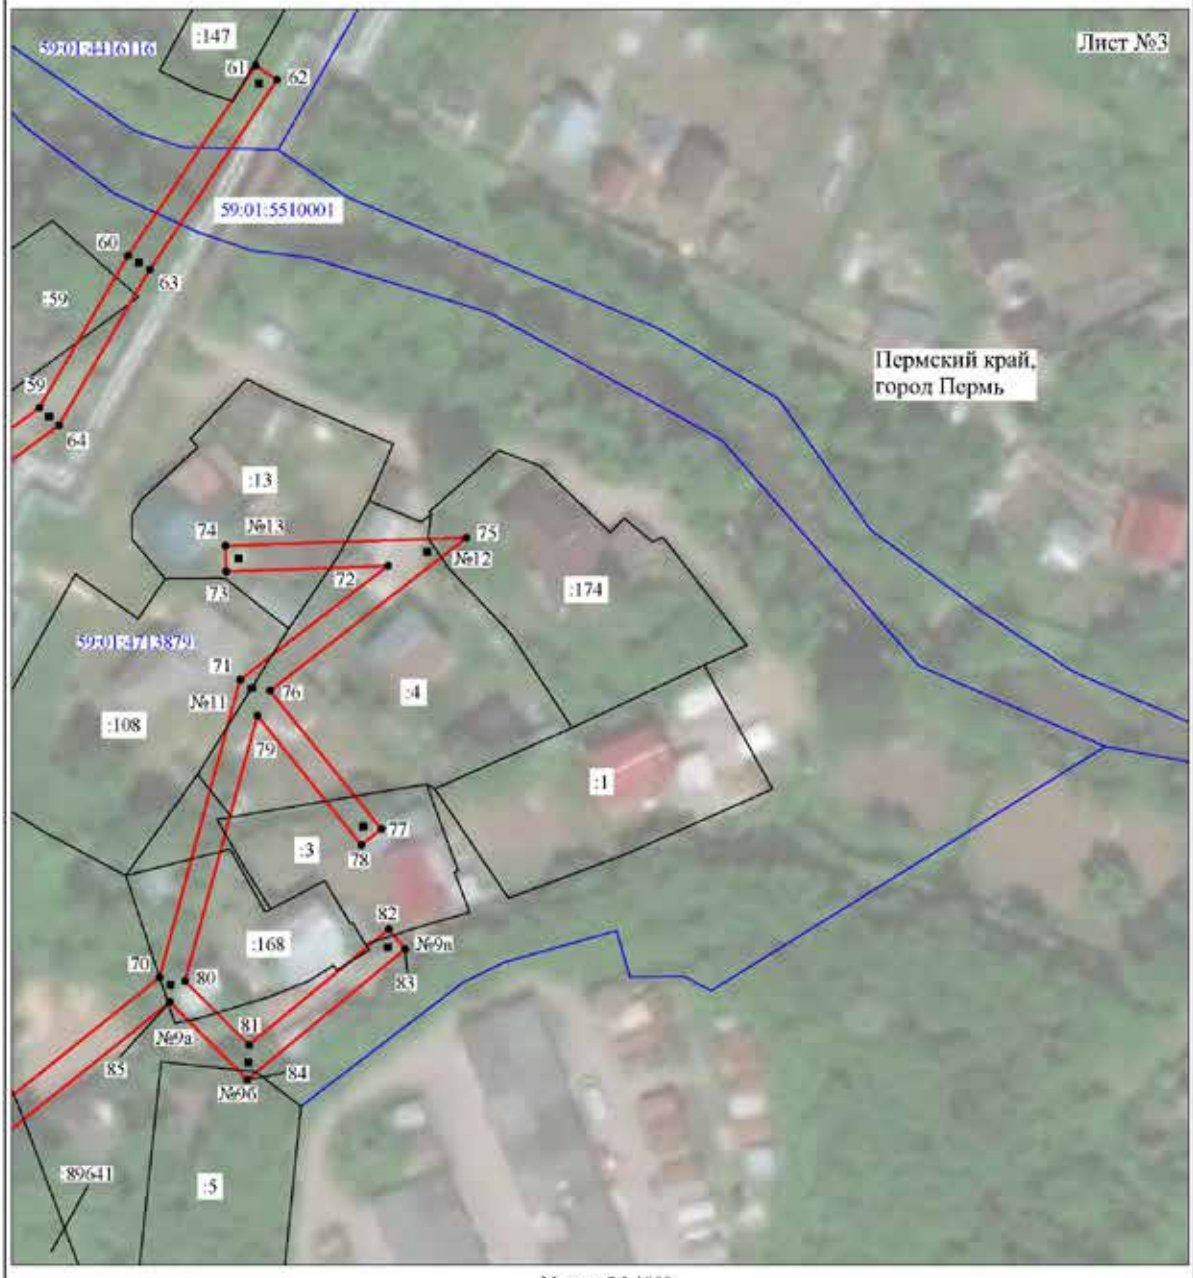


Масштаб 1:1000

Используемые условные знаки и обозначения:

№1	- номер опоры
	- граница публичного сервитута
	- граница кадастрового деления
	- граница населенного пункта
	- граница земельного участка, имеющегося в ЕГРН
	- граница ОКС, имеющаяся в ЕГРН
	- граница охранной зоны, имеющейся в ЕГРН
59:01:4413924:34 :34	- кадастровый номер земельного участка, имеющегося в ЕГРН
59:01:4413924	- номер кадастрового квартала
1 •	- обозначение характерных точек границ

Схема расположения границ публичного сервитута объекта

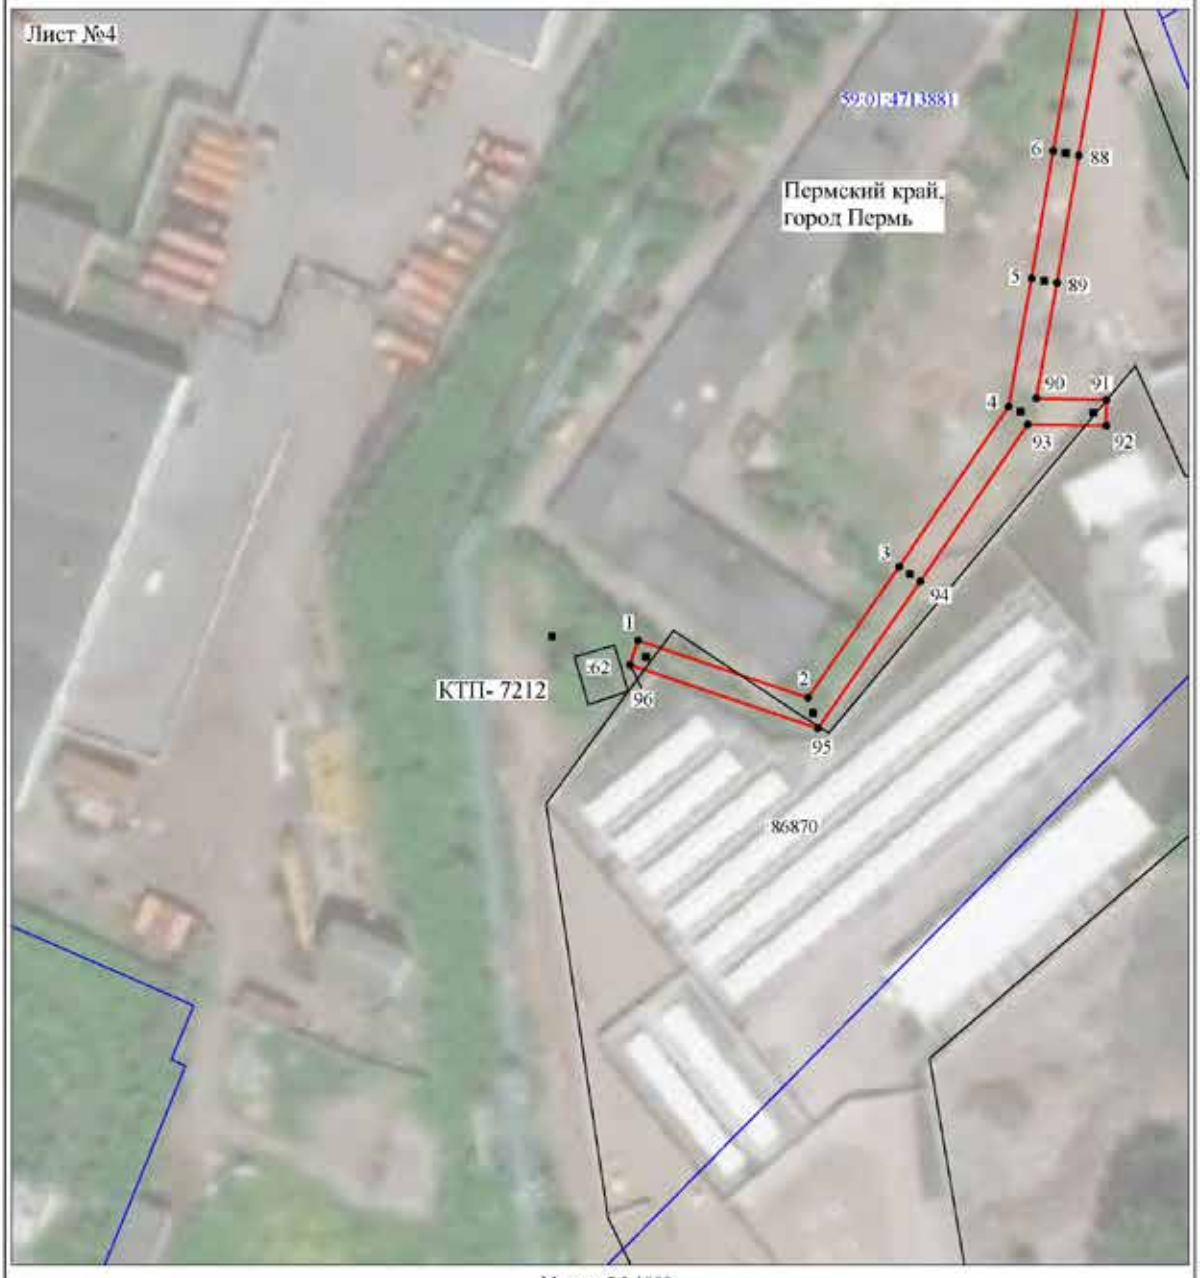


Масштаб 1:1000

Используемые условные знаки и обозначения:

№1	- номер опоры
	- граница публичного сервитута
	- граница кадастрового деления
	- граница населенного пункта
	- граница земельного участка, имеющегося в ЕГРН
	- граница ОКС, имеющаяся в ЕГРН
	- граница охранной зоны, имеющейся в ЕГРН
59:01:4413924:34 :34	- кадастровый номер земельного участка, имеющегося в ЕГРН
59:01:4413924	- номер кадастрового квартала
1 •	- обозначение характерных точек границ

Схема расположения границ публичного сервитута объекта

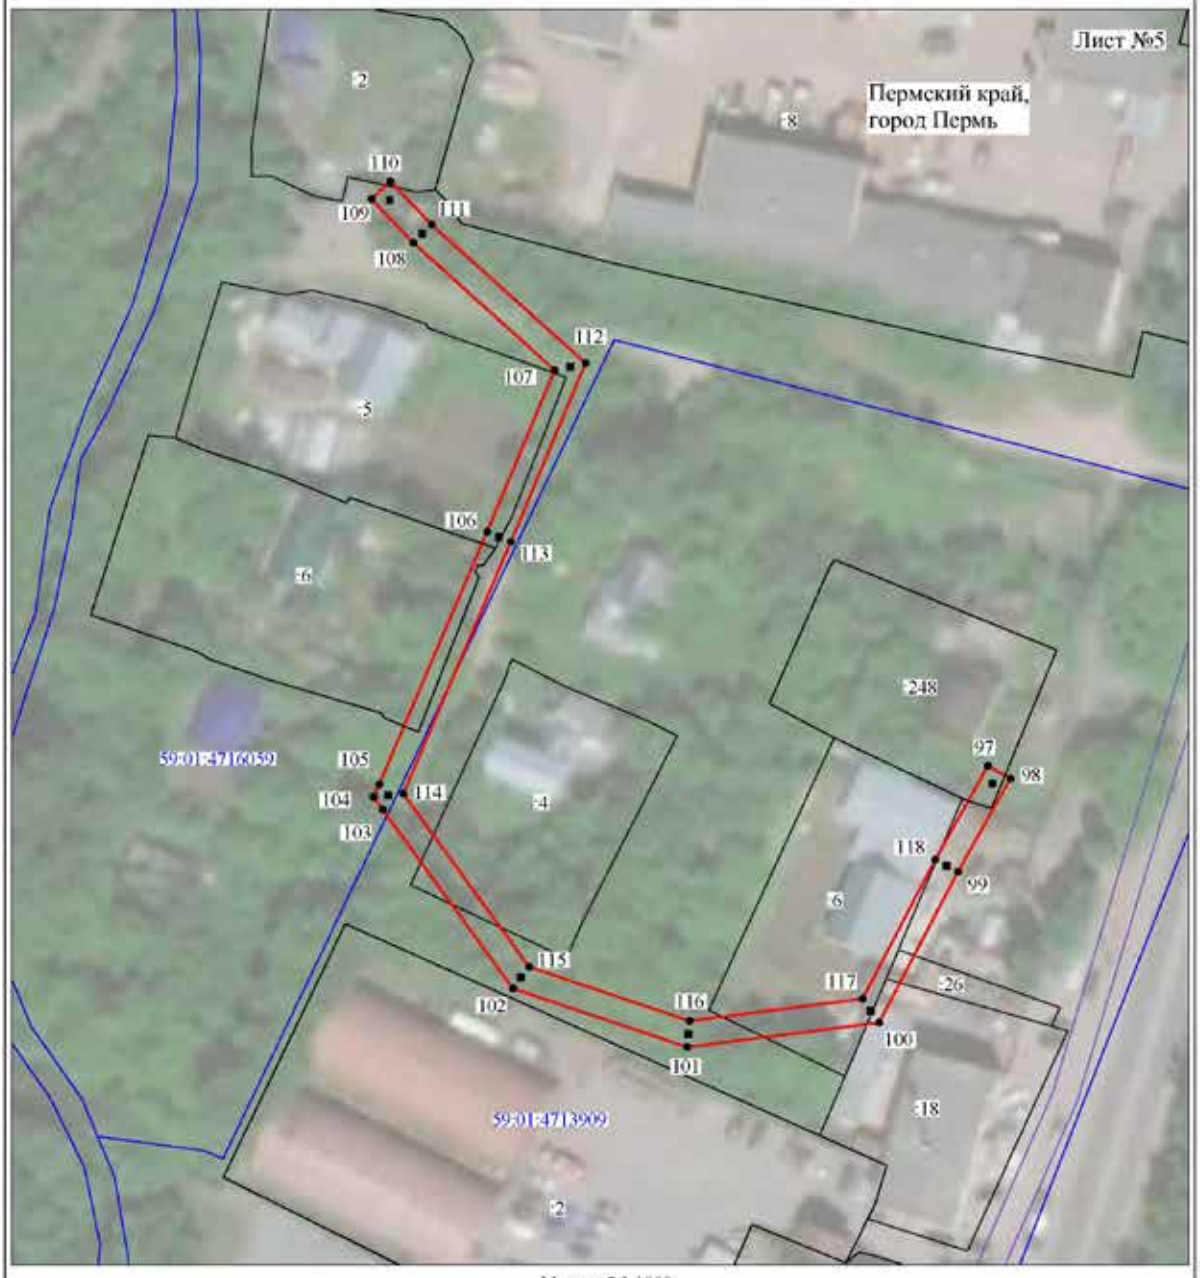

Масштаб 1:1000

Используемые условные знаки и обозначения:

№1	- номер опоры
	- граница публичного сервитута
	- граница кадастрового деления
	- граница населенного пункта
	- граница земельного участка, имеющегося в ЕГРН
	- граница ОКС, имеющаяся в ЕГРН
	- граница охранной зоны, имеющейся в ЕГРН
59:01:4413924:34 :34	- кадастровый номер земельного участка, имеющегося в ЕГРН
59:01:4413924	- номер кадастрового квартала
1 •	- обозначение характерных точек границ

ОПИСАНИЕ МЕСТОПОЛОЖЕНИЯ ГРАНИЦ

Публичный сервитут для размещения объекта электросетевого хозяйства «Электросетевой комплекс Подстанция 35/10-6кВ «Первомайская» (ВЛ 0,4 кВ от ТП 7462, ВЛ 0,4 кВ от ТП 7107)

(наименование объекта, местоположение границ которого описано (далее - объект)


Раздел 1


Сведения об объекте		
№ п/п	Характеристики объекта	Описание характеристик
1	2	3
1	Местоположение объекта	Пермский край, город Пермь
2	Площадь объекта +/- величина погрешности определения площади (Р+/- Дельта Р)	1801 кв.м ± 12 кв.м
3	Иные характеристики объекта	Публичный сервитут для размещения объекта электросетевого хозяйства «Электросетевой комплекс Подстанция 35/10-6кВ «Первомайская» (ВЛ 0,4 кВ от ТП 7462, ВЛ 0,4 кВ от ТП 7107) на срок 49 лет

Раздел 2

Сведения о местоположении границ объекта					
1. Система координат МСК-59, зона 2					
2. Сведения о характерных точках границ объекта					
Обозначение характерных точек границ	Координаты, м		Метод определения координат характерной точки	Средняя квадратическая погрешность положения характерной точки (M_t), м	Описание обозначения точки на местности (при наличии)
	X	Y			
1	2	3	4	5	6
Зона1(1)	–	–	–	–	–
1	511953.59	2225136.13	Метод спутниковых геодезических измерений (определений)	0.10	–
2	511981.63	2225148.19	Метод спутниковых геодезических измерений (определений)	0.10	–
3	511996.24	2225171.47	Метод спутниковых геодезических измерений (определений)	0.10	–
4	512009.40	2225192.75	Метод спутниковых геодезических измерений (определений)	0.10	–
5	512013.91	2225188.50	Метод спутниковых геодезических измерений (определений)	0.10	–
6	512047.66	2225153.54	Метод спутниковых геодезических измерений (определений)	0.10	–
7	512066.15	2225162.81	Метод спутниковых геодезических измерений (определений)	0.10	–
8	512083.81	2225149.73	Метод спутниковых геодезических измерений (определений)	0.10	–
9	512120.42	2225145.41	Метод спутниковых геодезических измерений (определений)	0.10	–
10	512120.89	2225149.38	Метод спутниковых геодезических измерений (определений)	0.10	–
11	512085.34	2225153.59	Метод спутниковых геодезических измерений (определений)	0.10	–
12	512066.55	2225167.49	Метод спутниковых геодезических измерений (определений)	0.10	–
13	512048.50	2225158.43	Метод спутниковых геодезических измерений (определений)	0.10	–
14	512016.73	2225191.35	Метод спутниковых геодезических измерений (определений)	0.10	–
15	512008.57	2225199.02	Метод спутниковых геодезических измерений (определений)	0.10	–
16	511992.84	2225173.59	Метод спутниковых геодезических измерений (определений)	0.10	–
17	511978.90	2225151.37	Метод спутниковых геодезических измерений (определений)	0.10	–
18	511952.01	2225139.81	Метод спутниковых геодезических измерений (определений)	0.10	–
1	511953.59	2225136.13	Метод спутниковых геодезических измерений (определений)	0.10	–
Зона1(2)	–	–	–	–	–
19	511957.63	2225293.52	Метод спутниковых геодезических измерений (определений)	0.10	–
20	511959.75	2225323.89	Метод спутниковых геодезических измерений (определений)	0.10	–
21	511936.40	2225323.58	Метод спутниковых геодезических измерений (определений)	0.10	–
22	511905.86	2225322.27	Метод спутниковых геодезических измерений (определений)	0.10	–
23	511906.03	2225318.27	Метод спутниковых геодезических измерений (определений)	0.10	–
24	511936.51	2225319.58	Метод спутниковых геодезических измерений (определений)	0.10	–
25	511955.46	2225319.83	Метод спутниковых геодезических измерений (определений)	0.10	–
26	511953.64	2225293.80	Метод спутниковых геодезических измерений (определений)	0.10	–
19	511957.63	2225293.52	Метод спутниковых геодезических измерений (определений)	0.10	–
Зона1(3)	–	–	–	–	–
27	511045.40	2225334.78	Метод спутниковых геодезических измерений (определений)	0.10	–
28	511075.96	2225343.64	Метод спутниковых геодезических измерений (определений)	0.10	–
29	511084.56	2225347.28	Метод спутниковых геодезических измерений (определений)	0.10	–
30	511101.80	2225355.69	Метод спутниковых геодезических измерений (определений)	0.10	–
31	511100.05	2225359.28	Метод спутниковых геодезических измерений (определений)	0.10	–
32	511082.90	2225350.92	Метод спутниковых геодезических измерений (определений)	0.10	–
33	511074.62	2225347.42	Метод спутниковых геодезических измерений (определений)	0.10	–
34	511047.56	2225339.57	Метод спутниковых геодезических измерений (определений)	0.10	–
35	511035.49	2225365.10	Метод спутниковых геодезических измерений (определений)	0.10	–
36	511026.24	2225384.98	Метод спутниковых геодезических измерений (определений)	0.10	–
37	511014.25	2225413.04	Метод спутниковых геодезических измерений (определений)	0.10	–
38	511001.95	2225405.88	Метод спутниковых геодезических измерений (определений)	0.10	–
39	511003.96	2225402.43	Метод спутниковых геодезических измерений (определений)	0.10	–
40	511012.35	2225407.31	Метод спутниковых геодезических измерений (определений)	0.10	–
41	511022.59	2225383.35	Метод спутниковых геодезических измерений (определений)	0.10	–
42	511031.87	2225363.40	Метод спутниковых геодезических измерений (определений)	0.10	–
27	511045.40	2225334.78	Метод спутниковых геодезических измерений (определений)	0.10	–
3. Сведения о характерных точках части (частей) границы объекта					
Обозначение характерных точек части границы	Координаты, м		Метод определения координат характерной точки	Средняя квадратическая погрешность положения характерной точки (M_t), м	Описание обозначения точки на местности (при наличии)
	X	Y			
1	2	3	4	5	6
–	–	–	–	–	–

Схема расположения границ публичного сервитута объекта

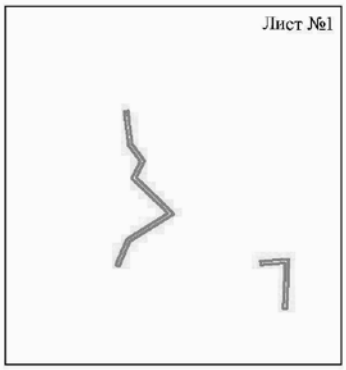

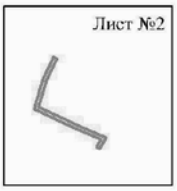


Масштаб 1:7000

Используемые условные знаки и обозначения:

——— - граница публичного сервитута

Схема расположения границ публичного сервитута объекта

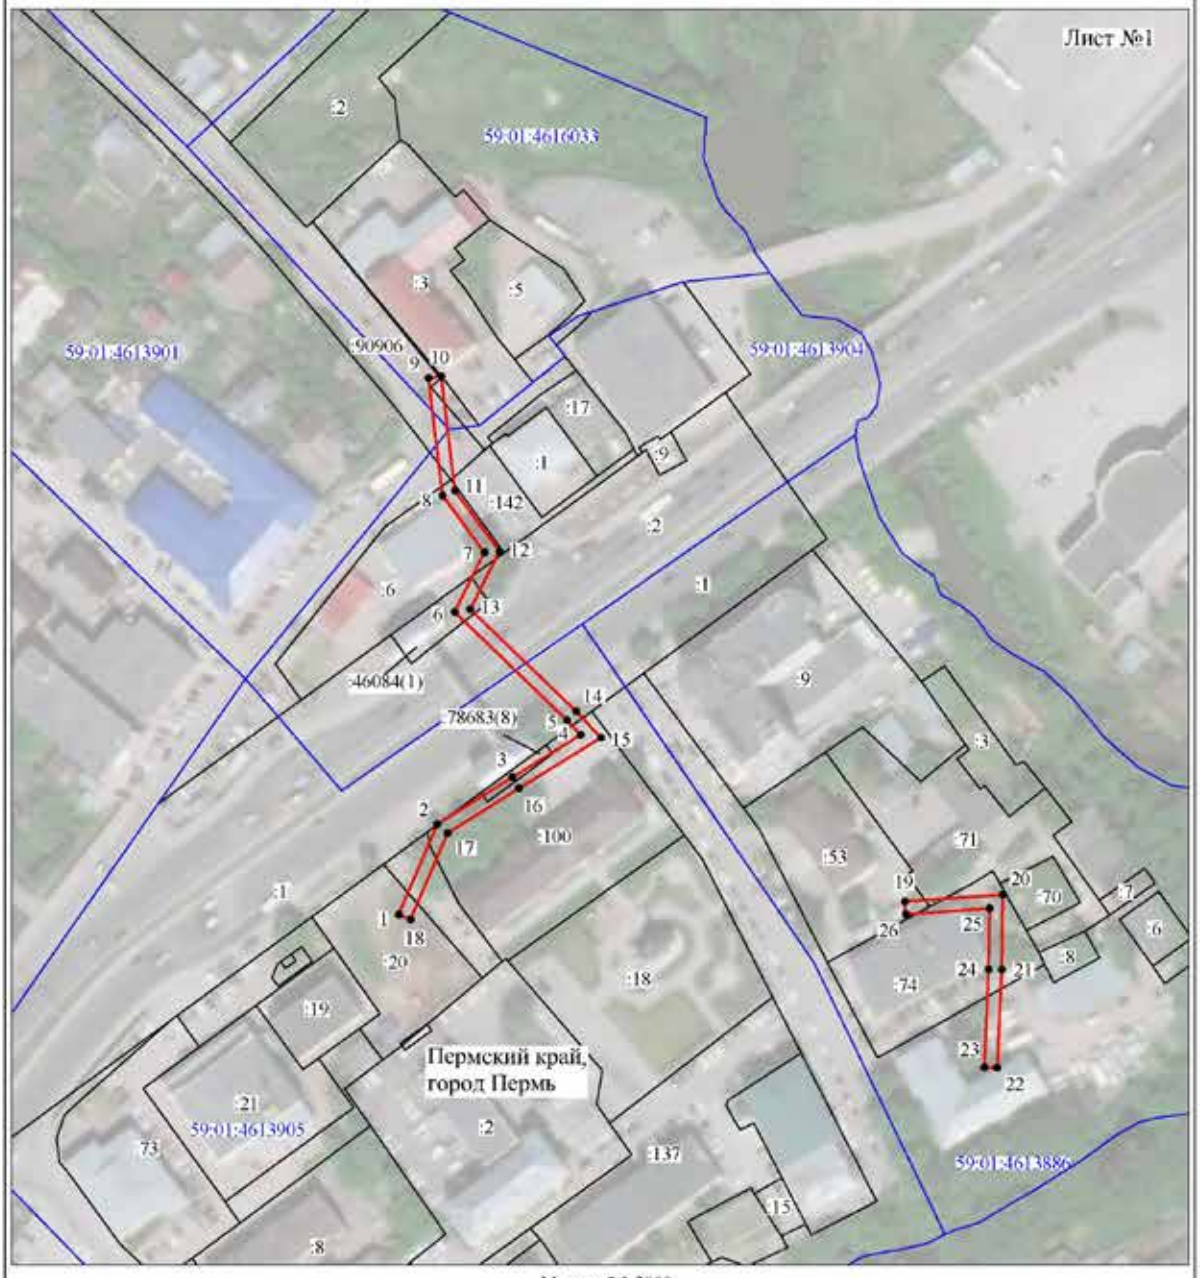

Масштаб 1:2000

Используемые условные знаки и обозначения:

№1	- номер опоры
	- граница публичного сервитута
	- граница кадастрового деления
	- граница населенного пункта
	- граница земельного участка, имеющегося в ЕГРН
	- граница ОКС, имеющаяся в ЕГРН
	- граница охранной зоны, имеющейся в ЕГРН
59:01:4413924:34 :34	- кадастровый номер земельного участка, имеющегося в ЕГРН
59:01:4413924	- номер кадастрового квартала
1 •	- обозначение характерных точек границ

Схема расположения границ публичного сервитута объекта



Масштаб 1:1000

Используемые условные знаки и обозначения:

№1	- номер опоры
	- граница публичного сервитута
	- граница кадастрового деления
	- граница населенного пункта
	- граница земельного участка, имеющегося в ЕГРН
	- граница ОКС, имеющаяся в ЕГРН
	- граница охранной зоны, имеющейся в ЕГРН
59:01:4413924:34 :34	- кадастровый номер земельного участка, имеющегося в ЕГРН
59:01:4413924	- номер кадастрового квартала
1 •	- обозначение характерных точек границ

ОПИСАНИЕ МЕСТОПОЛОЖЕНИЯ ГРАНИЦ

Публичный сервитут для размещения объекта электросетевого хозяйства
«Электросетевой комплекс Подстанция 110/35/6 кВ «Голованы» (ВЛ 0,4 кВ от КТП 4146, ВЛ 0,4 кВ от КТП 4121)

(наименование объекта, местоположение границ которого описано (далее - объект)

Раздел 1

Сведения об объекте		
№ п/п	Характеристики объекта	Описание характеристик
1	2	3
1	Местоположение объекта	Пермский край, город Пермь
2	Площадь объекта +/- величина погрешности определения площади (Р+/- Дельта Р)	4702 кв.м ± 14 кв.м
3	Иные характеристики объекта	Публичный сервитут для размещения объекта электросетевого хозяйства «Электросетевой комплекс Подстанция 110/35/6 кВ «Голованы» (ВЛ 0,4 кВ от КТП 4146, ВЛ 0,4 кВ от КТП 4121) на срок 49 лет


Раздел 2

Сведения о местоположении границ объекта					
1. Система координат МСК-59, зона 2					
2. Сведения о характерных точках границ объекта					
Обозначение характерных точек границ	Координаты, м		Метод определения координат характерной точки	Средняя квадратическая погрешность положения характерной точки (M_t), м	Описание обозначения точки на местности (при наличии)
	X	Y			
1	2	3	4	5	6
Зона1(1)	–	–	–	–	–
1	529511.41	2242140.22	Метод спутниковых геодезических измерений (определений)	0.10	–
2	529505.97	2242146.84	Метод спутниковых геодезических измерений (определений)	0.10	–
3	529502.85	2242144.33	Метод спутниковых геодезических измерений (определений)	0.10	–
4	529504.16	2242142.71	Метод спутниковых геодезических измерений (определений)	0.10	–
5	529490.99	2242139.79	Метод спутниковых геодезических измерений (определений)	0.10	–
6	529499.43	2242158.23	Метод спутниковых геодезических измерений (определений)	0.10	–
7	529534.44	2242165.83	Метод спутниковых геодезических измерений (определений)	0.10	–
8	529570.83	2242173.44	Метод спутниковых геодезических измерений (определений)	0.10	–
9	529607.14	2242181.27	Метод спутниковых геодезических измерений (определений)	0.10	–
10	529639.12	2242188.10	Метод спутниковых геодезических измерений (определений)	0.10	–
11	529638.33	2242192.02	Метод спутниковых геодезических измерений (определений)	0.10	–
12	529606.30	2242185.18	Метод спутниковых геодезических измерений (определений)	0.10	–
13	529570.00	2242177.35	Метод спутниковых геодезических измерений (определений)	0.10	–
14	529533.61	2242169.73	Метод спутниковых геодезических измерений (определений)	0.10	–
15	529496.63	2242161.72	Метод спутниковых геодезических измерений (определений)	0.10	–
16	529488.08	2242143.16	Метод спутниковых геодезических измерений (определений)	0.10	–
17	529486.16	2242151.66	Метод спутниковых геодезических измерений (определений)	0.10	–
18	529481.34	2242173.63	Метод спутниковых геодезических измерений (определений)	0.10	–
19	529472.74	2242213.00	Метод спутниковых геодезических измерений (определений)	0.10	–
20	529466.82	2242240.71	Метод спутниковых геодезических измерений (определений)	0.10	–
21	529491.15	2242246.12	Метод спутниковых геодезических измерений (определений)	0.10	–
22	529508.69	2242249.98	Метод спутниковых геодезических измерений (определений)	0.10	–
23	529540.22	2242257.60	Метод спутниковых геодезических измерений (определений)	0.10	–
24	529544.88	2242244.81	Метод спутниковых геодезических измерений (определений)	0.10	–
25	529548.64	2242246.18	Метод спутниковых геодезических измерений (определений)	0.10	–
26	529544.12	2242258.59	Метод спутниковых геодезических измерений (определений)	0.10	–
27	529569.83	2242265.47	Метод спутниковых геодезических измерений (определений)	0.10	–
28	529594.28	2242271.01	Метод спутниковых геодезических измерений (определений)	0.10	–
29	529612.96	2242274.73	Метод спутниковых геодезических измерений (определений)	0.10	–
30	529634.12	2242279.44	Метод спутниковых геодезических измерений (определений)	0.10	–
31	529666.26	2242272.24	Метод спутниковых геодезических измерений (определений)	0.10	–
32	529705.24	2242280.85	Метод спутниковых геодезических измерений (определений)	0.10	–
33	529732.40	2242286.80	Метод спутниковых геодезических измерений (определений)	0.10	–
34	529761.06	2242293.18	Метод спутниковых геодезических измерений (определений)	0.10	–
35	529793.31	2242300.70	Метод спутниковых геодезических измерений (определений)	0.10	–
36	529821.45	2242312.98	Метод спутниковых геодезических измерений (определений)	0.10	–
37	529819.87	2242316.65	Метод спутниковых геодезических измерений (определений)	0.10	–
38	529792.05	2242304.52	Метод спутниковых геодезических измерений (определений)	0.10	–
39	529760.17	2242297.08	Метод спутниковых геодезических измерений (определений)	0.10	–
40	529731.54	2242290.70	Метод спутниковых геодезических измерений (определений)	0.10	–
41	529704.38	2242284.75	Метод спутниковых геодезических измерений (определений)	0.10	–
42	529666.26	2242276.34	Метод спутниковых геодезических измерений (определений)	0.10	–
43	529635.81	2242283.15	Метод спутниковых геодезических измерений (определений)	0.10	–
44	529626.87	2242326.28	Метод спутниковых геодезических измерений (определений)	0.10	–
45	529622.96	2242325.47	Метод спутниковых геодезических измерений (определений)	0.10	–
46	529631.76	2242283.01	Метод спутниковых геодезических измерений (определений)	0.10	–
47	529612.14	2242278.64	Метод спутниковых геодезических измерений (определений)	0.10	–
48	529593.45	2242274.93	Метод спутниковых геодезических измерений (определений)	0.10	–
49	529591.57	2242274.50	Метод спутниковых геодезических измерений (определений)	0.10	–
50	529568.87	2242269.35	Метод спутниковых геодезических измерений (определений)	0.10	–
51	529541.13	2242261.93	Метод спутниковых геодезических измерений (определений)	0.10	–
52	529507.79	2242253.87	Метод спутниковых геодезических измерений (определений)	0.10	–
53	529490.28	2242250.02	Метод спутниковых геодезических измерений (определений)	0.10	–
54	529465.32	2242244.47	Метод спутниковых геодезических измерений (определений)	0.10	–
55	529462.08	2242243.75	Метод спутниковых геодезических измерений (определений)	0.10	–
56	529463.77	2242235.86	Метод спутниковых геодезических измерений (определений)	0.10	–
57	529468.83	2242212.15	Метод спутниковых геодезических измерений (определений)	0.10	–
58	529477.43	2242172.77	Метод спутниковых геодезических измерений (определений)	0.10	–
59	529482.26	2242150.79	Метод спутниковых геодезических измерений (определений)	0.10	–
60	529485.04	2242138.48	Метод спутниковых геодезических измерений (определений)	0.10	–
61	529449.43	2242130.63	Метод спутниковых геодезических измерений (определений)	0.10	–
62	529410.68	2242122.10	Метод спутниковых геодезических измерений (определений)	0.10	–
63	529411.50	2242118.19	Метод спутниковых геодезических измерений (определений)	0.10	–
64	529450.29	2242126.72	Метод спутниковых геодезических измерений (определений)	0.10	–
65	529485.90	2242134.55	Метод спутниковых геодезических измерений (определений)	0.10	–
66	529491.26	2242109.21	Метод спутниковых геодезических измерений (определений)	0.10	–
67	529497.00	2242082.41	Метод спутниковых геодезических измерений (определений)	0.10	–
68	529502.45	2242056.79	Метод спутниковых геодезических измерений (определений)	0.10	–
69	529467.64	2242048.92	Метод спутниковых геодезических измерений (определений)	0.10	–
70	529433.77	2242041.35	Метод спутниковых геодезических измерений (определений)	0.10	–
71	529401.37	2242034.02	Метод спутниковых геодезических измерений (определений)	0.10	–
72	529402.26	2242030.12	Метод спутниковых геодезических измерений (определений)	0.10	–
73	529434.65	2242037.45	Метод спутниковых геодезических измерений (определений)	0.10	–
74	529468.52	2242045.02	Метод спутниковых геодезических измерений (определений)	0.10	–
75	529507.19	2242053.75	Метод спутниковых геодезических измерений (определений)	0.10	–
76	529500.91	2242083.25	Метод спутниковых геодезических измерений (определений)	0.10	–
77	529495.17	2242110.04	Метод спутниковых геодезических измерений (определений)	0.10	–
78	529489.81	2242135.44	Метод спутниковых геодезических измерений (определений)	0.10	–
1	529511.41	2242140.22	Метод спутниковых геодезических измерений (определений)	0.10	–
Зона1(2)	–	–	–	–	–
79	529656.11	2242084.41	Метод спутниковых геодезических измерений (определений)	0.10	–
80	529655.38	2242088.34	Метод спутниковых геодезических измерений (определений)	0.10	–
81	529614.31	2242080.42	Метод спутниковых геодезических измерений (определений)	0.10	–
82	529583.03	2242074.14	Метод спутниковых геодезических измерений (определений)	0.10	–
83	529546.84	2242066.97	Метод спутниковых геодезических измерений (определений)	0.10	–
84	529523.19	2242062.16	Метод спутниковых геодезических измерений (определений)	0.10	–
85	529521.11	2242069.62	Метод спутниковых геодезических измерений (определений)	0.10	–
86	529520.37	2242071.34	Метод спутниковых геодезических измерений (определений)	0.10	–
87	529518.69	2242077.94	Метод спутниковых геодезических измерений (определений)	0.10	–
88	529512.38	2242111.54	Метод спутниковых геодезических измерений (определений)	0.10	–
89	529508.44	2242110.86	Метод спутниковых геодезических измерений (определений)	0.10	–
90	529514.79	2242077.08	Метод спутниковых геодезических измерений (определений)	0.10	–
91	529516.57	2242070.05	Метод спутниковых геодезических измерений (определений)	0.10	–
92	529517.33	2242068.29	Метод спутниковых геодезических измерений (определений)	0.10	–
93	529520.34	2242057.50	Метод спутниковых геодезических измерений (определений)	0.10	–
94	529547.64	2242063.05	Метод спутниковых геодезических измерений (определений)	0.10	–
95	529583.81	2242070.22	Метод спутниковых геодезических измерений (определений)	0.10	–
96	529615.08	2242076.50	Метод спутниковых геодезических измерений (определений)	0.10	–
79	529656.11	2242084.41	Метод спутниковых геодезических измерений (определений)	0.10	–

3. Сведения о характерных точках части (частей) границы объекта

Обозначение характерных точек части границы	Координаты, м		Метод определения координат характерной точки	Средняя квадратическая погрешность положения характерной точки (M_t), м	Описание обозначения точки на местности (при наличии)
	X	Y			
1	2	3	4	5	6
–	–	–	–	–	–

Схема расположения границ публичного сервитута объекта

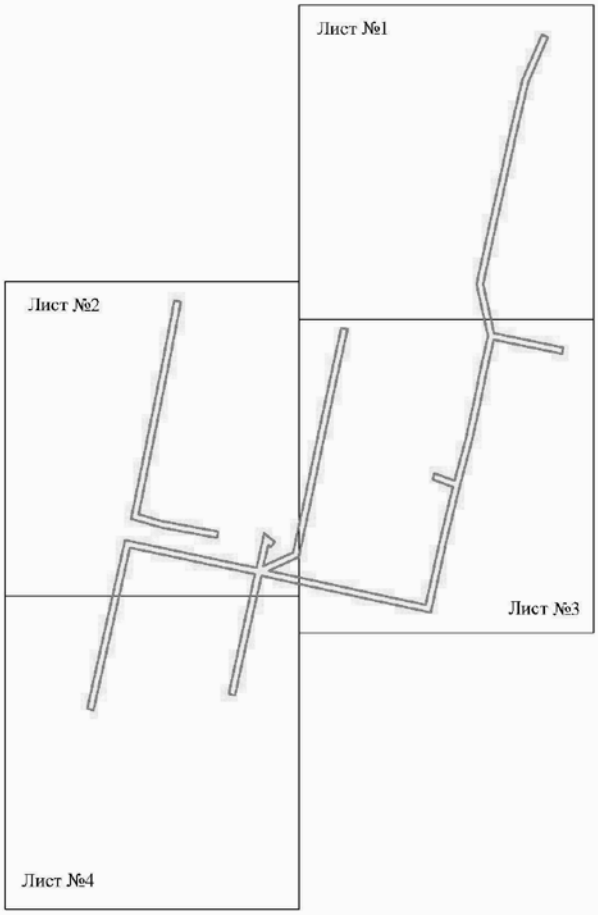

Масштаб 1:4000

Используемые условные знаки и обозначения:

———— - граница публичного сервитута

Схема расположения границ публичного сервитута объекта



Масштаб 1:1000

Используемые условные знаки и обозначения:

№1	- номер опоры
	- граница публичного сервитута
	- граница кадастрового деления
	- граница населенного пункта
	- граница земельного участка, имеющегося в ЕГРН
	- граница ОКС, имеющаяся в ЕГРН
	- граница охранной зоны, имеющейся в ЕГРН
59:01:4413924:34 :34	- кадастровый номер земельного участка, имеющегося в ЕГРН
59:01:4413924	- номер кадастрового квартала
1 •	- обозначение характерных точек границ

Схема расположения границ публичного сервитута объекта



Масштаб 1:1000

Используемые условные знаки и обозначения:

№1	- номер опоры
	- граница публичного сервитута
	- граница кадастрового деления
	- граница населенного пункта
	- граница земельного участка, имеющегося в ЕГРН
	- граница ОКС, имеющаяся в ЕГРН
	- граница охранной зоны, имеющейся в ЕГРН
59:01:4413924:34 :34	- кадастровый номер земельного участка, имеющегося в ЕГРН
59:01:4413924	- номер кадастрового квартала
1 •	- обозначение характерных точек границ

Схема расположения границ публичного сервитута объекта



Масштаб 1:1000

Используемые условные знаки и обозначения:

№1	- номер опоры
	- граница публичного сервитута
	- граница кадастрового деления
	- граница населенного пункта
	- граница земельного участка, имеющегося в ЕГРН
	- граница ОКС, имеющаяся в ЕГРН
	- граница охранной зоны, имеющейся в ЕГРН
59:01:4413924:34 :34	- кадастровый номер земельного участка, имеющегося в ЕГРН
59:01:4413924	- номер кадастрового квартала
1 •	- обозначение характерных точек границ

Схема расположения границ публичного сервитута объекта



Масштаб 1:1000

Используемые условные знаки и обозначения:

№1	- номер опоры
	- граница публичного сервитута
	- граница кадастрового деления
	- граница населенного пункта
	- граница земельного участка, имеющегося в ЕГРН
	- граница ОКС, имеющаяся в ЕГРН
	- граница охранной зоны, имеющейся в ЕГРН
59:01:4413924:34 :34	- кадастровый номер земельного участка, имеющегося в ЕГРН
59:01:4413924	- номер кадастрового квартала
1 •	- обозначение характерных точек границ

ОПИСАНИЕ МЕСТОПОЛОЖЕНИЯ ГРАНИЦ

Публичный сервитут для размещения объекта электросетевого хозяйства «Электросетевой комплекс Подстанция 110/35/6 кВ «Голованы» (ВЛ 0,4 кВ от ТП-4326, ВЛ 0,4 кВ от КТП 4120, ВЛ 0,4 кВ от КТП 4133)

(наименование объекта, местоположение границ которого описано (далее - объект)

Раздел 1

Сведения об объекте		
№ п/п	Характеристики объекта	Описание характеристик
1	2	3
1	Местоположение объекта	Пермский край, город Пермь
2	Площадь объекта +/- величина погрешности определения площади (Р+/- Дельта Р)	17843 кв.м ± 30 кв.м
3	Иные характеристики объекта	Публичный сервитут для размещения объекта электросетевого хозяйства «Электросетевой комплекс Подстанция 110/35/6 кВ «Голованы» (ВЛ 0,4 кВ от ТП-4326, ВЛ 0,4 кВ от КТП 4120, ВЛ 0,4 кВ от КТП 4133) на срок 49 лет

Раздел 2

Сведения о местоположении границ объекта					
1. Система координат МСК-59, зона 2					
2. Сведения о характерных точках границ объекта					
Обозначение характерных точек границ	Координаты, м		Метод определения координат характерной точки	Средняя квадратическая погрешность положения характерной точки (M_t), м	Описание обозначения точки на местности (при наличии)
	X	Y			
1	2	3	4	5	6
Зона1(1)	–	–	–	–	–
1	530393.65	2242096.28	Метод спутниковых геодезических измерений (определений)	0.10	–
2	530396.21	2242099.35	Метод спутниковых геодезических измерений (определений)	0.10	–
3	530392.24	2242102.67	Метод спутниковых геодезических измерений (определений)	0.10	–
4	530387.04	2242107.78	Метод спутниковых геодезических измерений (определений)	0.10	–
5	530388.71	2242108.72	Метод спутниковых геодезических измерений (определений)	0.10	–
6	530400.20	2242126.93	Метод спутниковых геодезических измерений (определений)	0.10	–
7	530408.05	2242139.07	Метод спутниковых геодезических измерений (определений)	0.10	–
8	530411.94	2242145.05	Метод спутниковых геодезических измерений (определений)	0.10	–
9	530412.73	2242146.22	Метод спутниковых геодезических измерений (определений)	0.10	–
10	530409.37	2242148.39	Метод спутниковых геодезических измерений (определений)	0.10	–
11	530408.26	2242146.76	Метод спутниковых геодезических измерений (определений)	0.10	–
12	530396.83	2242129.08	Метод спутниковых геодезических измерений (определений)	0.10	–
13	530385.87	2242111.71	Метод спутниковых геодезических измерений (определений)	0.10	–
14	530383.71	2242110.49	Метод спутниковых геодезических измерений (определений)	0.10	–
15	530357.46	2242124.28	Метод спутниковых геодезических измерений (определений)	0.10	–
16	530333.24	2242136.52	Метод спутниковых геодезических измерений (определений)	0.10	–
17	530356.04	2242167.30	Метод спутниковых геодезических измерений (определений)	0.10	–
18	530352.87	2242169.73	Метод спутниковых геодезических измерений (определений)	0.10	–
19	530329.07	2242137.57	Метод спутниковых геодезических измерений (определений)	0.10	–
20	530309.84	2242132.99	Метод спутниковых геодезических измерений (определений)	0.10	–
21	530305.28	2242153.75	Метод спутниковых геодезических измерений (определений)	0.10	–
22	530299.92	2242177.53	Метод спутниковых геодезических измерений (определений)	0.10	–
23	530296.04	2242176.62	Метод спутниковых геодезических измерений (определений)	0.10	–
24	530301.37	2242152.88	Метод спутниковых геодезических измерений (определений)	0.10	–
25	530305.91	2242132.09	Метод спутниковых геодезических измерений (определений)	0.10	–
26	530284.49	2242127.24	Метод спутниковых геодезических измерений (определений)	0.10	–
27	530250.80	2242119.71	Метод спутниковых геодезических измерений (определений)	0.10	–
28	530243.03	2242159.59	Метод спутниковых геодезических измерений (определений)	0.10	–
29	530239.09	2242158.75	Метод спутниковых геодезических измерений (определений)	0.10	–
30	530246.91	2242118.84	Метод спутниковых геодезических измерений (определений)	0.10	–
31	530220.48	2242112.86	Метод спутниковых геодезических измерений (определений)	0.10	–
32	530192.09	2242106.38	Метод спутниковых геодезических измерений (определений)	0.10	–
33	530180.81	2242102.73	Метод спутниковых геодезических измерений (определений)	0.10	–
34	530170.65	2242148.95	Метод спутниковых геодезических измерений (определений)	0.10	–
35	530184.16	2242159.88	Метод спутниковых геодезических измерений (определений)	0.10	–
36	530181.71	2242163.05	Метод спутниковых геодезических измерений (определений)	0.10	–
37	530169.66	2242153.27	Метод спутниковых геодезических измерений (определений)	0.10	–
38	530159.71	2242196.91	Метод спутниковых геодезических измерений (определений)	0.10	–
39	530174.58	2242200.18	Метод спутниковых геодезических измерений (определений)	0.10	–
40	530203.15	2242206.16	Метод спутниковых геодезических измерений (определений)	0.10	–
41	530207.33	2242196.71	Метод спутниковых геодезических измерений (определений)	0.10	–
42	530211.02	2242198.35	Метод спутниковых геодезических измерений (определений)	0.10	–
43	530207.11	2242207.04	Метод спутниковых геодезических измерений (определений)	0.10	–
44	530245.74	2242215.05	Метод спутниковых геодезических измерений (определений)	0.10	–
45	530244.90	2242218.96	Метод спутниковых геодезических измерений (определений)	0.10	–
46	530203.90	2242210.40	Метод спутниковых геодезических измерений (определений)	0.10	–
47	530173.74	2242204.09	Метод спутниковых геодезических измерений (определений)	0.10	–
48	530158.80	2242200.81	Метод спутниковых геодезических измерений (определений)	0.10	–
49	530154.50	2242218.48	Метод спутниковых геодезических измерений (определений)	0.10	–
50	530147.46	2242248.68	Метод спутниковых геодезических измерений (определений)	0.10	–
51	530138.92	2242283.97	Метод спутниковых геодезических измерений (определений)	0.10	–
52	530135.05	2242282.95	Метод спутниковых геодезических измерений (определений)	0.10	–
53	530143.58	2242247.76	Метод спутниковых геодезических измерений (определений)	0.10	–
54	530150.61	2242217.55	Метод спутниковых геодезических измерений (определений)	0.10	–
55	530155.08	2242199.16	Метод спутниковых геодезических измерений (определений)	0.10	–
56	530137.65	2242184.34	Метод спутниковых геодезических измерений (определений)	0.10	–
57	530106.25	2242177.40	Метод спутниковых геодезических измерений (определений)	0.10	–
58	530106.96	2242173.43	Метод спутниковых геодезических измерений (определений)	0.10	–
59	530139.42	2242180.62	Метод спутниковых геодезических измерений (определений)	0.10	–
60	530156.09	2242194.81	Метод спутниковых геодезических измерений (определений)	0.10	–
61	530166.48	2242149.28	Метод спутниковых геодезических измерений (определений)	0.10	–
62	530177.00	2242101.65	Метод спутниковых геодезических измерений (определений)	0.10	–
63	530134.63	2242093.29	Метод спутниковых геодезических измерений (определений)	0.10	–
64	530129.17	2242118.97	Метод спутниковых геодезических измерений (определений)	0.10	–
65	530111.92	2242108.67	Метод спутниковых геодезических измерений (определений)	0.10	–
66	530113.79	2242105.17	Метод спутниковых геодезических измерений (определений)	0.10	–
67	530126.41	2242112.68	Метод спутниковых геодезических измерений (определений)	0.10	–
68	530130.67	2242092.38	Метод спутниковых геодезических измерений (определений)	0.10	–
69	530099.82	2242085.09	Метод спутниковых геодезических измерений (определений)	0.10	–
70	530048.21	2242073.61	Метод спутниковых геодезических измерений (определений)	0.10	–
71	530017.34	2242066.45	Метод спутниковых геодезических измерений (определений)	0.10	–
72	530006.93	2242105.32	Метод спутниковых геодезических измерений (определений)	0.10	–
73	529997.47	2242149.59	Метод спутниковых геодезических измерений (определений)	0.10	–
74	529993.56	2242148.76	Метод спутниковых геодезических измерений (определений)	0.10	–
75	530003.06	2242104.29	Метод спутниковых геодезических измерений (определений)	0.10	–
76	530014.48	2242061.67	Метод спутниковых геодезических измерений (определений)	0.10	–
77	530049.10	2242069.71	Метод спутниковых геодезических измерений (определений)	0.10	–
78	530097.78	2242080.54	Метод спутниковых геодезических измерений (определений)	0.10	–
79	530094.88	2242064.32	Метод спутниковых геодезических измерений (определений)	0.10	–
80	530098.80	2242063.67	Метод спутниковых геодезических измерений (определений)	0.10	–
81	530101.98	2242081.53	Метод спутниковых геодезических измерений (определений)	0.10	–
82	530131.56	2242088.44	Метод спутниковых геодезических измерений (определений)	0.10	–
83	530135.90	2242068.88	Метод спутниковых геодезических измерений (определений)	0.10	–
84	530139.88	2242069.60	Метод спутниковых геодезических измерений (определений)	0.10	–
85	530135.41	2242089.37	Метод спутниковых геодезических измерений (определений)	0.10	–
86	530177.88	2242097.82	Метод спутниковых геодезических измерений (определений)	0.10	–
87	530188.19	2242051.53	Метод спутниковых геодезических измерений (определений)	0.10	–
88	530193.30	2242027.36	Метод спутниковых геодезических измерений (определений)	0.10	–
89	530187.75	2242025.96	Метод спутниковых геодезических измерений (определений)	0.10	–
90	530151.77	2242017.81	Метод спутниковых геодезических измерений (определений)	0.10	–
91	530106.87	2242007.59	Метод спутниковых геодезических измерений (определений)	0.10	–
92	530062.67	2241997.92	Метод спутниковых геодезических измерений (определений)	0.10	–
93	530072.98	2241953.81	Метод спутниковых геодезических измерений (определений)	0.10	–
94	530079.55	2241923.70	Метод спутниковых геодезических измерений (определений)	0.10	–
95	530083.47	2241924.49	Метод спутниковых геодезических измерений (определений)	0.10	–
96	530076.88	2241954.70	Метод спутниковых геодезических измерений (определений)	0.10	–
97	530067.49	2241994.88	Метод спутниковых геодезических измерений (определений)	0.10	–
98	530107.74	2242003.69	Метод спутниковых геодезических измерений (определений)	0.10	–
99	530153.46	2242014.09	Метод спутниковых геодезических измерений (определений)	0.10	–
100	530188.69	2242022.07	Метод спутниковых геодезических измерений (определений)	0.10	–
101	530194.16	2242023.46	Метод спутниковых геодезических измерений (определений)	0.10	–
102	530198.90	2242003.11	Метод спутниковых геодезических измерений (определений)	0.10	–
103	530210.49	2241952.27	Метод спутниковых геодезических измерений (определений)	0.10	–
104	530214.39	2241953.07	Метод спутниковых геодезических измерений (определений)	0.10	–
105	530202.67	2242004.59	Метод спутниковых геодезических измерений (определений)	0.10	–
106	530197.59	2242026.31	Метод спутниковых геодезических измерений (определений)	0.10	–
107	530192.11	2242052.36	Метод спутниковых геодезических измерений (определений)	0.10	–
108	530181.73	2242098.81	Метод спутниковых геодезических измерений (определений)	0.10	–
109	530193.16	2242102.52	Метод спутниковых геодезических измерений (определений)	0.10	–
110	530221.37	2242108.96	Метод спутниковых геодезических измерений (определений)	0.10	–
111	530249.67	2242115.38	Метод спутниковых геодезических измерений (определений)	0.10	–
112	530285.37	2242123.34	Метод спутниковых геодезических измерений (определений)	0.10	–
113	530308.75	2242128.63	Метод спутниковых геодезических измерений (определений)	0.10	–
114	530329.98	2242133.68	Метод спутниковых геодезических измерений (определений)	0.10	–


115	530354.70	2242121.21	Метод спутниковых геодезических измерений (определений)	0.10	–
116	530382.55	2242106.58	Метод спутниковых геодезических измерений (определений)	0.10	–
117	530389.55	2242099.70	Метод спутниковых геодезических измерений (определений)	0.10	–
1	530393.65	2242096.28	Метод спутниковых геодезических измерений (определений)	0.10	–
Зона1(2)	–	–	–	–	–
118	530129.29	2242281.46	Метод спутниковых геодезических измерений (определений)	0.10	–
119	530125.27	2242281.28	Метод спутниковых геодезических измерений (определений)	0.10	–
120	530128.49	2242248.24	Метод спутниковых геодезических измерений (определений)	0.10	–
121	530088.25	2242229.65	Метод спутниковых геодезических измерений (определений)	0.10	–
122	530048.56	2242210.74	Метод спутниковых геодезических измерений (определений)	0.10	–
123	529985.29	2242203.60	Метод спутниковых геодезических измерений (определений)	0.10	–
124	529948.69	2242192.11	Метод спутниковых геодезических измерений (определений)	0.10	–
125	529916.24	2242180.46	Метод спутниковых геодезических измерений (определений)	0.10	–
126	529887.82	2242171.59	Метод спутниковых геодезических измерений (определений)	0.10	–
127	529887.59	2242159.98	Метод спутниковых геодезических измерений (определений)	0.10	–
128	529861.08	2242155.28	Метод спутниковых геодезических измерений (определений)	0.10	–
129	529831.89	2242150.44	Метод спутниковых геодезических измерений (определений)	0.10	–
130	529832.49	2242146.48	Метод спутниковых геодезических измерений (определений)	0.10	–
131	529861.76	2242151.34	Метод спутниковых геодезических измерений (определений)	0.10	–
132	529891.52	2242156.62	Метод спутниковых геодезических измерений (определений)	0.10	–
133	529891.76	2242168.63	Метод спутниковых геодезических измерений (определений)	0.10	–
134	529914.17	2242175.57	Метод спутниковых геодезических измерений (определений)	0.10	–
135	529908.96	2242153.53	Метод спутниковых геодезических измерений (определений)	0.10	–
136	529905.69	2242138.35	Метод спутниковых геодезических измерений (определений)	0.10	–
137	529865.48	2242124.34	Метод спутниковых геодезических измерений (определений)	0.10	–
138	529830.23	2242117.77	Метод спутниковых геодезических измерений (определений)	0.10	–
139	529830.97	2242113.84	Метод спутниковых геодезических измерений (определений)	0.10	–
140	529866.31	2242120.46	Метод спутниковых геодезических измерений (определений)	0.10	–
141	529909.13	2242135.31	Метод спутниковых геодезических измерений (определений)	0.10	–
142	529912.86	2242152.65	Метод спутниковых геодезических измерений (определений)	0.10	–
143	529918.53	2242177.04	Метод спутниковых геодезических измерений (определений)	0.10	–
144	529949.96	2242188.32	Метод спутниковых геодезических измерений (определений)	0.10	–
145	529986.12	2242199.67	Метод спутниковых геодезических измерений (определений)	0.10	–
146	530047.30	2242206.61	Метод спутниковых геодезических измерений (определений)	0.10	–
147	530049.86	2242182.76	Метод спутниковых геодезических измерений (определений)	0.10	–
148	530057.46	2242160.32	Метод спутниковых геодезических измерений (определений)	0.10	–
149	530061.28	2242161.60	Метод спутниковых геодезических измерений (определений)	0.10	–
150	530053.79	2242183.62	Метод спутниковых геодезических измерений (определений)	0.10	–
151	530051.22	2242207.60	Метод спутниковых геодезических измерений (определений)	0.10	–
152	530089.95	2242226.03	Метод спутниковых геодезических измерений (определений)	0.10	–
153	530132.75	2242245.80	Метод спутниковых геодезических измерений (определений)	0.10	–
118	530129.29	2242281.46	Метод спутниковых геодезических измерений (определений)	0.10	–
Зона1(3)	–	–	–	–	–
154	530088.48	2241897.08	Метод спутниковых геодезических измерений (определений)	0.10	–
155	530087.56	2241900.97	Метод спутниковых геодезических измерений (определений)	0.10	–
156	530043.57	2241890.62	Метод спутниковых геодезических измерений (определений)	0.10	–
157	529997.65	2241880.12	Метод спутниковых геодезических измерений (определений)	0.10	–
158	529993.85	2241889.31	Метод спутниковых геодезических измерений (определений)	0.10	–
159	530013.14	2241894.18	Метод спутниковых геодезических измерений (определений)	0.10	–
160	530031.77	2241898.84	Метод спутниковых геодезических измерений (определений)	0.10	–
161	530023.03	2241934.86	Метод спутниковых геодезических измерений (определений)	0.10	–
162	530014.83	2241966.15	Метод спутниковых геодезических измерений (определений)	0.10	–
163	530009.74	2241992.07	Метод спутниковых геодезических измерений (определений)	0.10	–
164	530005.81	2241991.32	Метод спутниковых геодезических измерений (определений)	0.10	–
165	530010.93	2241965.27	Метод спутниковых геодезических измерений (определений)	0.10	–
166	530019.15	2241933.88	Метод спутниковых геодезических измерений (определений)	0.10	–
167	530026.95	2241901.76	Метод спутниковых геодезических измерений (определений)	0.10	–
168	530012.16	2241898.06	Метод спутниковых геодезических измерений (определений)	0.10	–
169	529988.37	2241892.05	Метод спутниковых геодезических измерений (определений)	0.10	–
170	529993.70	2241879.21	Метод спутниковых геодезических измерений (определений)	0.10	–
171	529946.68	2241868.46	Метод спутниковых геодезических измерений (определений)	0.10	–
172	529939.52	2241885.07	Метод спутниковых геодезических измерений (определений)	0.10	–
173	529931.31	2241931.97	Метод спутниковых геодезических измерений (определений)	0.10	–
174	529922.68	2241973.21	Метод спутниковых геодезических измерений (определений)	0.10	–
175	529913.88	2242015.48	Метод спутниковых геодезических измерений (определений)	0.10	–
176	529909.74	2242038.76	Метод спутниковых геодезических измерений (определений)	0.10	–
177	529875.01	2242036.36	Метод спутниковых геодезических измерений (определений)	0.10	–
178	529848.02	2242029.50	Метод спутниковых геодезических измерений (определений)	0.10	–
179	529848.89	2242025.60	Метод спутниковых геодезических измерений (определений)	0.10	–
180	529875.65	2242032.38	Метод спутниковых геодезических измерений (определений)	0.10	–
181	529906.44	2242034.52	Метод спутниковых геодезических измерений (определений)	0.10	–
182	529909.99	2242014.50	Метод спутниковых геодезических измерений (определений)	0.10	–
183	529898.19	2241995.35	Метод спутниковых геодезических измерений (определений)	0.10	–
184	529901.66	2241993.35	Метод спутниковых геодезических измерений (определений)	0.10	–
185	529911.32	2242008.54	Метод спутниковых геодезических измерений (определений)	0.10	–
186	529919.26	2241970.21	Метод спутниковых геодезических измерений (определений)	0.10	–
187	529907.21	2241959.52	Метод спутниковых геодезических измерений (определений)	0.10	–
188	529909.94	2241956.60	Метод спутниковых геодезических измерений (определений)	0.10	–
189	529920.17	2241965.67	Метод спутниковых геодезических измерений (определений)	0.10	–
190	529927.39	2241931.22	Метод спутниковых геодезических измерений (определений)	0.10	–
191	529935.66	2241883.92	Метод спутниковых геодезических измерений (определений)	0.10	–
192	529942.71	2241867.63	Метод спутниковых геодезических измерений (определений)	0.10	–
193	529896.92	2241857.48	Метод спутниковых геодезических измерений (определений)	0.10	–
194	529903.64	2241870.05	Метод спутниковых геодезических измерений (определений)	0.10	–
195	529900.13	2241871.97	Метод спутниковых геодезических измерений (определений)	0.10	–
196	529891.64	2241856.41	Метод спутниковых геодезических измерений (определений)	0.10	–
197	529826.51	2241842.09	Метод спутниковых геодезических измерений (определений)	0.10	–
198	529771.78	2241829.34	Метод спутниковых геодезических измерений (определений)	0.10	–
199	529769.88	2241829.05	Метод спутниковых геодезических измерений (определений)	0.10	–
200	529770.48	2241825.09	Метод спутниковых геодезических измерений (определений)	0.10	–
201	529772.54	2241825.40	Метод спутниковых геодезических измерений (определений)	0.10	–
202	529827.39	2241838.19	Метод спутниковых геодезических измерений (определений)	0.10	–
203	529894.28	2241852.89	Метод спутниковых геодезических измерений (определений)	0.10	–
204	529936.64	2241862.15	Метод спутниковых геодезических измерений (определений)	0.10	–
205	529930.96	2241858.03	Метод спутниковых геодезических измерений (определений)	0.10	–
206	529938.68	2241825.50	Метод спутниковых геодезических измерений (определений)	0.10	–
207	529941.77	2241798.50	Метод спутниковых геодезических измерений (определений)	0.10	–
208	529945.73	2241799.03	Метод спутниковых геодезических измерений (определений)	0.10	–
209	529942.63	2241826.19	Метод спутниковых геодезических измерений (определений)	0.10	–
210	529935.48	2241856.36	Метод спутниковых геодезических измерений (определений)	0.10	–
211	529946.37	2241864.29	Метод спутниковых геодезических измерений (определений)	0.10	–
212	529999.20	2241876.37	Метод спутниковых геодезических измерений (определений)	0.10	–
213	530044.48	2241886.72	Метод спутниковых геодезических измерений (определений)	0.10	–
154	530088.48	2241897.08	Метод спутниковых геодезических измерений (определений)	0.10	–
Зона1(4)	–	–	–	–	–
214	529765.94	2241824.11	Метод спутниковых геодезических измерений (определений)	0.10	–
215	529767.03	2241827.95	Метод спутниковых геодезических измерений (определений)	0.10	–
216	529763.55	2241828.94	Метод спутниковых геодезических измерений (определений)	0.10	–
217	529762.65	2241829.04	Метод спутниковых геодезических измерений (определений)	0.10	–
218	529757.38	2241827.04	Метод спутниковых геодезических измерений (определений)	0.10	–
219	529757.53	2241829.61	Метод спутниковых геодезических измерений (определений)	0.10	–
220	529748.80	2241869.28	Метод спутниковых геодезических измерений (определений)	0.10	–
221	529741.18	2241901.58	Метод спутниковых геодезических измерений (определений)	0.10	–
222	529733.14	2241935.45	Метод спутниковых геодезических измерений (определений)	0.10	–
223	529726.16	2241961.26	Метод спутниковых геодезических измерений (определений)	0.10	–
224	529719.69	2241987.84	Метод спутниковых геодезических измерений (определений)	0.10	–
225	529713.37	2242014.29	Метод спутниковых геодезических измерений (определений)	0.10	–
226	529708.89	2242032.98	Метод спутниковых геодезических измерений (определений)	0.10	–
227	529717.29	2242030.13	Метод спутниковых геодезических измерений (определений)	0.10	–
228	529743.25	2242018.86	Метод спутниковых геодезических измерений (определений)	0.10	–
229	529772.50	2242025.88	Метод спутниковых геодезических измерений (определений)	0.10	–
230	529798.04	2242031.30	Метод спутниковых геодезических измерений (определений)	0.10	–
231	529796.29	2241997.93	Метод спутниковых геодезических измерений (определений)	0.10	–
232	529800.28	2241997.69	Метод спутниковых геодезических измерений (определений)	0.10	–
233	529802.05	2242032.11	Метод спутниковых геодезических измерений (определений)	0.10	–
234	529825.00	2242036.60	Метод спутниковых геодезических измерений (определений)	0.10	–
235	529824.21	2242040.52	Метод спутниковых геодезических измерений (определений)	0.10	–
236	529799.79	2242035.75	Метод спутниковых геодезических измерений (определений)	0.10	–
237	529771.62	2242029.78	Метод спутниковых геодезических измерений (определений)	0.10	–
238	529743.62	2242023.06	Метод спутниковых геодезических измерений (определений)	0.10	–
239	529718.73	2242033.86	Метод спутниковых геодезических измерений (определений)	0.10	–
240	529707.80	2242037.57	Метод спутниковых геодезических измерений (определений)	0.10	–
241	529698.92	2242074.34	Метод спутниковых геодезических измерений (определений)	0.10	–
242	529692.42	2242101.93	Метод спутниковых геодезических измерений (определений)	0.10	–

243	529683.82	2242138.00	Метод спутниковых геодезических измерений (определений)	0.10	–
244	529679.91	2242137.15	Метод спутниковых геодезических измерений (определений)	0.10	–
245	529688.53	2242101.01	Метод спутниковых геодезических измерений (определений)	0.10	–
246	529695.03	2242073.40	Метод спутниковых геодезических измерений (определений)	0.10	–
247	529703.31	2242039.12	Метод спутниковых геодезических измерений (определений)	0.10	–
248	529709.48	2242013.36	Метод спутниковых геодезических измерений (определений)	0.10	–
249	529715.80	2241986.90	Метод спутниковых геодезических измерений (определений)	0.10	–
250	529722.29	2241960.26	Метод спутниковых геодезических измерений (определений)	0.10	–
251	529728.79	2241936.21	Метод спутниковых геодезических измерений (определений)	0.10	–
252	529683.15	2241926.79	Метод спутниковых геодезических измерений (определений)	0.10	–
253	529683.92	2241922.86	Метод спутниковых геодезических измерений (определений)	0.10	–
254	529710.76	2241928.49	Метод спутниковых геодезических измерений (определений)	0.10	–
255	529724.93	2241931.40	Метод спутниковых геодезических измерений (определений)	0.10	–
256	529712.59	2241919.45	Метод спутниковых геодезических измерений (определений)	0.10	–
257	529715.46	2241916.67	Метод спутниковых геодезических измерений (определений)	0.10	–
258	529730.13	2241930.81	Метод спутниковых геодезических измерений (определений)	0.10	–
259	529737.29	2241900.66	Метод спутниковых геодезических измерений (определений)	0.10	–
260	529744.90	2241868.38	Метод спутниковых геодезических измерений (определений)	0.10	–
261	529752.68	2241833.07	Метод спутниковых геодезических измерений (определений)	0.10	–
262	529747.99	2241842.07	Метод спутниковых геодезических измерений (определений)	0.10	–
263	529744.43	2241840.25	Метод спутниковых геодезических измерений (определений)	0.10	–
264	529752.20	2241825.47	Метод спутниковых геодезических измерений (определений)	0.10	–
265	529723.02	2241819.18	Метод спутниковых геодезических измерений (определений)	0.10	–
266	529712.36	2241833.69	Метод спутниковых геодезических измерений (определений)	0.10	–
267	529709.15	2241831.31	Метод спутниковых геодезических измерений (определений)	0.10	–
268	529718.84	2241818.17	Метод спутниковых геодезических измерений (определений)	0.10	–
269	529680.07	2241809.10	Метод спутниковых геодезических измерений (определений)	0.10	–
270	529661.63	2241816.52	Метод спутниковых геодезических измерений (определений)	0.10	–
271	529660.17	2241812.80	Метод спутниковых геодезических измерений (определений)	0.10	–
272	529673.09	2241807.57	Метод спутниковых геодезических измерений (определений)	0.10	–
273	529621.13	2241795.73	Метод спутниковых геодезических измерений (определений)	0.10	–
274	529584.16	2241787.36	Метод спутниковых геодезических измерений (определений)	0.10	–
275	529578.86	2241811.23	Метод спутниковых геодезических измерений (определений)	0.10	–
276	529573.41	2241832.62	Метод спутниковых геодезических измерений (определений)	0.10	–
277	529590.06	2241840.83	Метод спутниковых геодезических измерений (определений)	0.10	–
278	529610.20	2241845.58	Метод спутниковых геодезических измерений (определений)	0.10	–
279	529631.00	2241850.80	Метод спутниковых геодезических измерений (определений)	0.10	–
280	529663.24	2241872.83	Метод спутниковых геодезических измерений (определений)	0.10	–
281	529656.55	2241901.48	Метод спутниковых геодезических измерений (определений)	0.10	–
282	529647.37	2241918.41	Метод спутниковых геодезических измерений (определений)	0.10	–
283	529643.85	2241916.50	Метод спутниковых геодезических измерений (определений)	0.10	–
284	529652.78	2241900.05	Метод спутниковых геодезических измерений (определений)	0.10	–
285	529658.72	2241874.59	Метод спутниковых геодезических измерений (определений)	0.10	–
286	529631.78	2241856.18	Метод спутниковых геодезических измерений (определений)	0.10	–
287	529629.18	2241878.97	Метод спутниковых геодезических измерений (определений)	0.10	–
288	529625.21	2241878.51	Метод спутниковых геодезических измерений (определений)	0.10	–
289	529627.98	2241854.17	Метод спутниковых геодезических измерений (определений)	0.10	–
290	529609.26	2241849.47	Метод спутниковых геодезических измерений (определений)	0.10	–
291	529588.70	2241844.61	Метод спутниковых геодезических измерений (определений)	0.10	–
292	529572.45	2241836.61	Метод спутниковых геодезических измерений (определений)	0.10	–
293	529566.79	2241861.09	Метод спутниковых геодезических измерений (определений)	0.10	–
294	529560.01	2241886.94	Метод спутниковых геодезических измерений (определений)	0.10	–
295	529553.23	2241913.25	Метод спутниковых геодезических измерений (определений)	0.10	–
296	529546.53	2241938.81	Метод спутниковых геодезических измерений (определений)	0.10	–
297	529540.44	2241963.70	Метод спутниковых геодезических измерений (определений)	0.10	–
298	529532.94	2241990.78	Метод спутниковых геодезических измерений (определений)	0.10	–
299	529517.13	2241987.73	Метод спутниковых геодезических измерений (определений)	0.10	–
300	529509.78	2241985.31	Метод спутниковых геодезических измерений (определений)	0.10	–
301	529510.99	2241981.50	Метод спутниковых геодезических измерений (определений)	0.10	–
302	529518.14	2241983.85	Метод спутниковых геодезических измерений (определений)	0.10	–
303	529530.06	2241986.15	Метод спутниковых геодезических измерений (определений)	0.10	–
304	529536.56	2241962.69	Метод спутниковых геодезических измерений (определений)	0.10	–
305	529542.65	2241937.83	Метод спутниковых геодезических измерений (определений)	0.10	–
306	529549.36	2241912.25	Метод спутниковых геодезических измерений (определений)	0.10	–
307	529555.68	2241887.72	Метод спутниковых геодезических измерений (определений)	0.10	–
308	529528.29	2241878.84	Метод спутниковых геодезических измерений (определений)	0.10	–
309	529499.04	2241868.61	Метод спутниковых геодезических измерений (определений)	0.10	–
310	529475.59	2241863.98	Метод спутниковых геодезических измерений (определений)	0.10	–
311	529448.21	2241854.38	Метод спутниковых геодезических измерений (определений)	0.10	–
312	529419.66	2241847.93	Метод спутниковых геодезических измерений (определений)	0.10	–
313	529420.49	2241844.02	Метод спутниковых геодезических измерений (определений)	0.10	–
314	529449.33	2241850.54	Метод спутниковых геодезических измерений (определений)	0.10	–
315	529476.64	2241860.11	Метод спутниковых геодезических измерений (определений)	0.10	–
316	529500.09	2241864.73	Метод спутниковых геодезических измерений (определений)	0.10	–
317	529529.57	2241875.05	Метод спутниковых геодезических измерений (определений)	0.10	–
318	529556.70	2241883.82	Метод спутниковых геодезических измерений (определений)	0.10	–
319	529562.92	2241860.10	Метод спутниковых геодезических измерений (определений)	0.10	–
320	529569.13	2241833.22	Метод спутниковых геодезических измерений (определений)	0.10	–
321	529574.96	2241810.35	Метод спутниковых геодезических измерений (определений)	0.10	–
322	529580.26	2241786.48	Метод спутниковых геодезических измерений (определений)	0.10	–
323	529559.73	2241781.77	Метод спутниковых геодезических измерений (определений)	0.10	–
324	529521.23	2241772.69	Метод спутниковых геодезических измерений (определений)	0.10	–
325	529479.71	2241762.69	Метод спутниковых геодезических измерений (определений)	0.10	–
326	529477.66	2241769.19	Метод спутниковых геодезических измерений (определений)	0.10	–
327	529473.84	2241767.96	Метод спутниковых геодезических измерений (определений)	0.10	–
328	529475.83	2241761.73	Метод спутниковых геодезических измерений (определений)	0.10	–
329	529446.41	2241754.46	Метод спутниковых геодезических измерений (определений)	0.10	–
330	529406.89	2241745.04	Метод спутниковых геодезических измерений (определений)	0.10	–
331	529389.60	2241741.10	Метод спутниковых геодезических измерений (определений)	0.10	–
332	529391.25	2241751.71	Метод спутниковых геодезических измерений (определений)	0.10	–
333	529382.74	2241780.45	Метод спутниковых геодезических измерений (определений)	0.10	–
334	529393.32	2241782.54	Метод спутниковых геодезических измерений (определений)	0.10	–
335	529392.54	2241786.46	Метод спутниковых геодезических измерений (определений)	0.10	–
336	529377.66	2241783.53	Метод спутниковых геодезических измерений (определений)	0.10	–
337	529387.16	2241751.44	Метод спутниковых геодезических измерений (определений)	0.10	–
338	529385.40	2241740.15	Метод спутниковых геодезических измерений (определений)	0.10	–
339	529349.01	2241731.76	Метод спутниковых геодезических измерений (определений)	0.10	–
340	529342.69	2241741.17	Метод спутниковых геодезических измерений (определений)	0.10	–
341	529339.42	2241738.87	Метод спутниковых геодезических измерений (определений)	0.10	–
342	529347.21	2241727.24	Метод спутниковых геодезических измерений (определений)	0.10	–
343	529387.59	2241736.56	Метод спутниковых геодезических измерений (определений)	0.10	–
344	529407.80	2241741.14	Метод спутниковых геодезических измерений (определений)	0.10	–
345	529447.35	2241750.57	Метод спутниковых геодезических измерений (определений)	0.10	–
346	529478.85	2241758.36	Метод спутниковых геодезических измерений (определений)	0.10	–
347	529522.16	2241768.80	Метод спутниковых геодезических измерений (определений)	0.10	–
348	529559.58	2241777.62	Метод спутниковых геодезических измерений (определений)	0.10	–
349	529585.03	2241783.46	Метод спутниковых геодезических измерений (определений)	0.10	–
350	529631.37	2241793.94	Метод спутниковых геодезических измерений (определений)	0.10	–
351	529658.10	2241793.31	Метод спутниковых геодезических измерений (определений)	0.10	–
352	529658.21	2241797.31	Метод спутниковых геодезических измерений (определений)	0.10	–
353	529647.37	2241797.57	Метод спутниковых геодезических измерений (определений)	0.10	–
354	529680.38	2241805.05	Метод спутниковых геодезических измерений (определений)	0.10	–
355	529716.09	2241813.47	Метод спутниковых геодезических измерений (определений)	0.10	–
356	529710.96	2241807.99	Метод спутниковых геодезических измерений (определений)	0.10	–
357	529713.96	2241805.36	Метод спутниковых геодезических измерений (определений)	0.10	–
358	529723.22	2241815.13	Метод спутниковых геодезических измерений (определений)	0.10	–
359	529755.72	2241822.14	Метод спутниковых геодезических измерений (определений)	0.10	–
360	529763.04	2241824.95	Метод спутниковых геодезических измерений (определений)	0.10	–
214	529765.94	2241824.11	Метод спутниковых геодезических измерений (определений)	0.10	–

3. Сведения о характерных точках части (частей) границы объекта

Обозначение характерных точек части границы	Координаты, м		Метод определения координат характерной точки	Средняя квадратическая погрешность положения характерной точки (M_t), м	Описание обозначения точки на местности (при наличии)
	X	Y			
1	2	3	4	5	6
–	–	–	–	–	–

Схема расположения границ публичного сервитута объекта

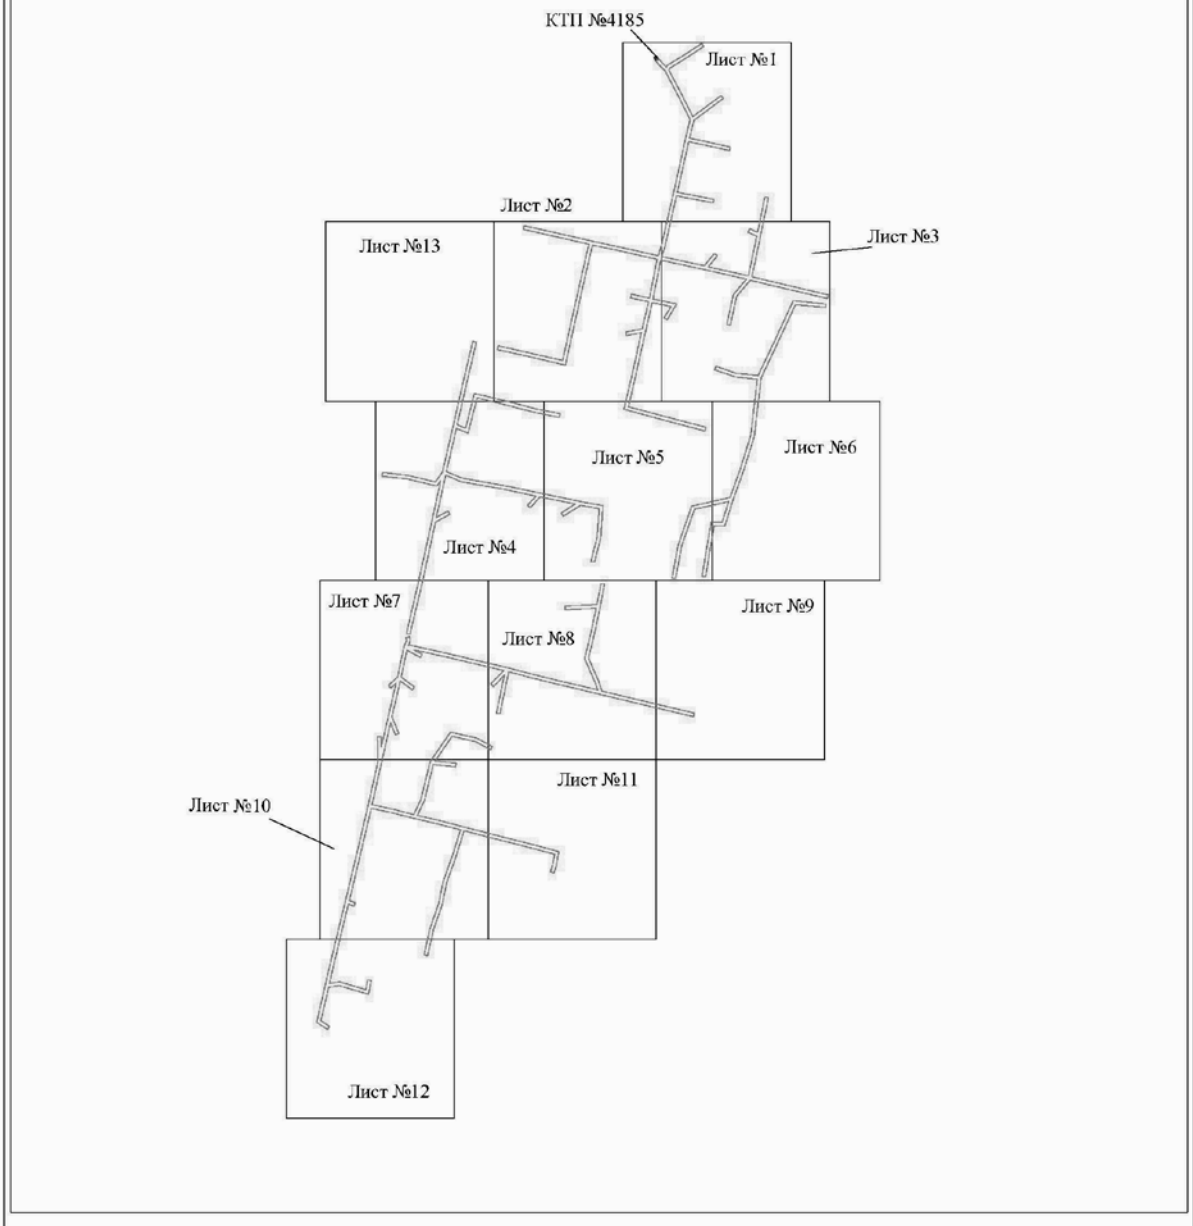


Масштаб 1:7000

Используемые условные знаки и обозначения:

———— - граница публичного сервитута

Схема расположения границ публичного сервитута объекта

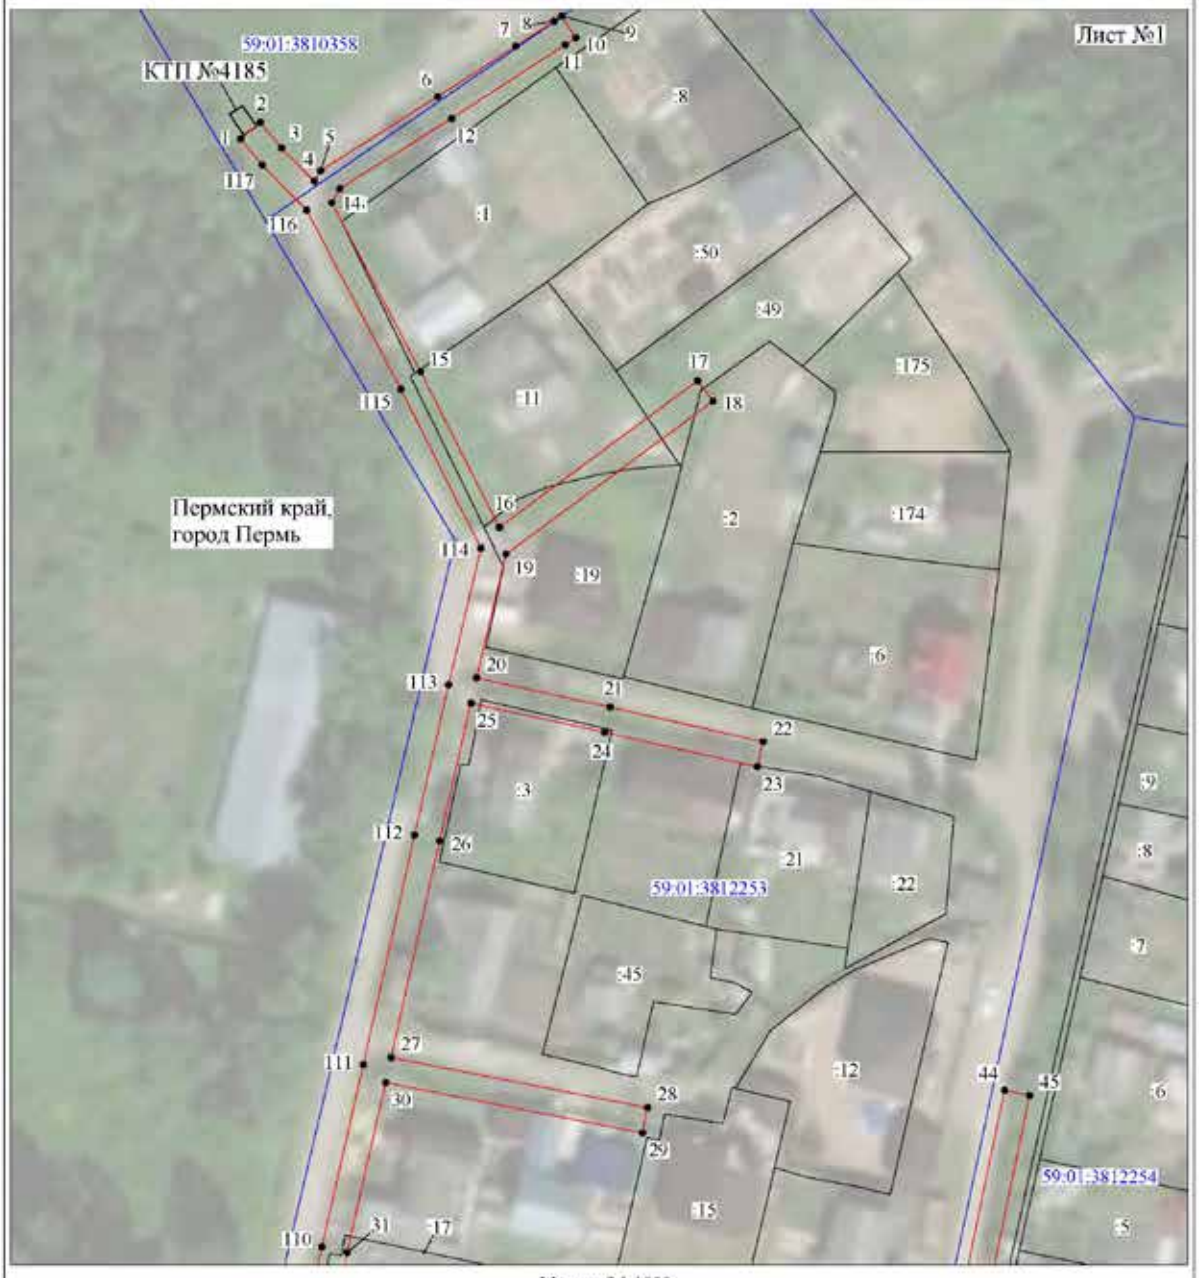

Масштаб 1:1000

Используемые условные знаки и обозначения:

№1	- номер опоры
	- граница публичного сервитута
	- граница кадастрового деления
	- граница населенного пункта
	- граница земельного участка, имеющегося в ЕГРН
	- граница ОКС, имеющаяся в ЕГРН
	- граница охранной зоны, имеющейся в ЕГРН
59:01:4413924:34 :34	- кадастровый номер земельного участка, имеющегося в ЕГРН
59:01:4413924	- номер кадастрового квартала
1 •	- обозначение характерных точек границ

Схема расположения границ публичного сервитута объекта



Масштаб 1:1000

Используемые условные знаки и обозначения:

№1	- номер опоры
	- граница публичного сервитута
	- граница кадастрового деления
	- граница населенного пункта
	- граница земельного участка, имеющегося в ЕГРН
	- граница ОКС, имеющаяся в ЕГРН
	- граница охранной зоны, имеющейся в ЕГРН
59:01:4413924:34 :34	- кадастровый номер земельного участка, имеющегося в ЕГРН
59:01:4413924	- номер кадастрового квартала
1 •	- обозначение характерных точек границ

Схема расположения границ публичного сервитута объекта



Масштаб 1:1000

Используемые условные знаки и обозначения:

№1	- номер опоры
	- граница публичного сервитута
	- граница кадастрового деления
	- граница населенного пункта
	- граница земельного участка, имеющегося в ЕГРН
	- граница ОКС, имеющаяся в ЕГРН
	- граница охранной зоны, имеющейся в ЕГРН
59:01:4413924:34 :34	- кадастровый номер земельного участка, имеющегося в ЕГРН
59:01:4413924	- номер кадастрового квартала
1 •	- обозначение характерных точек границ

Схема расположения границ публичного сервитута объекта



Масштаб 1:1000

Используемые условные знаки и обозначения:

№1	- номер опоры
	- граница публичного сервитута
	- граница кадастрового деления
	- граница населенного пункта
	- граница земельного участка, имеющегося в ЕГРН
	- граница ОКС, имеющаяся в ЕГРН
	- граница охранной зоны, имеющейся в ЕГРН
59:01:4413924:34 :34	- кадастровый номер земельного участка, имеющегося в ЕГРН
59:01:4413924	- номер кадастрового квартала
1 •	- обозначение характерных точек границ

Схема расположения границ публичного сервитута объекта



Масштаб 1:1000

Используемые условные знаки и обозначения:

№1	- номер опоры
	- граница публичного сервитута
	- граница кадастрового деления
	- граница населенного пункта
	- граница земельного участка, имеющегося в ЕГРН
	- граница ОКС, имеющаяся в ЕГРН
	- граница охранной зоны, имеющейся в ЕГРН
59:01:4413924:34 :34	- кадастровый номер земельного участка, имеющегося в ЕГРН
59:01:4413924	- номер кадастрового квартала
1 •	- обозначение характерных точек границ

Схема расположения границ публичного сервитута объекта




Масштаб 1:1000

Используемые условные знаки и обозначения:

№1	- номер опоры
	- граница публичного сервитута
	- граница кадастрового деления
	- граница населенного пункта
	- граница земельного участка, имеющегося в ЕГРН
	- граница ОКС, имеющаяся в ЕГРН
	- граница охранной зоны, имеющейся в ЕГРН
59:01:4413924:34 :34	- кадастровый номер земельного участка, имеющегося в ЕГРН
59:01:4413924	- номер кадастрового квартала
1 •	- обозначение характерных точек границ

Схема расположения границ публичного сервитута объекта

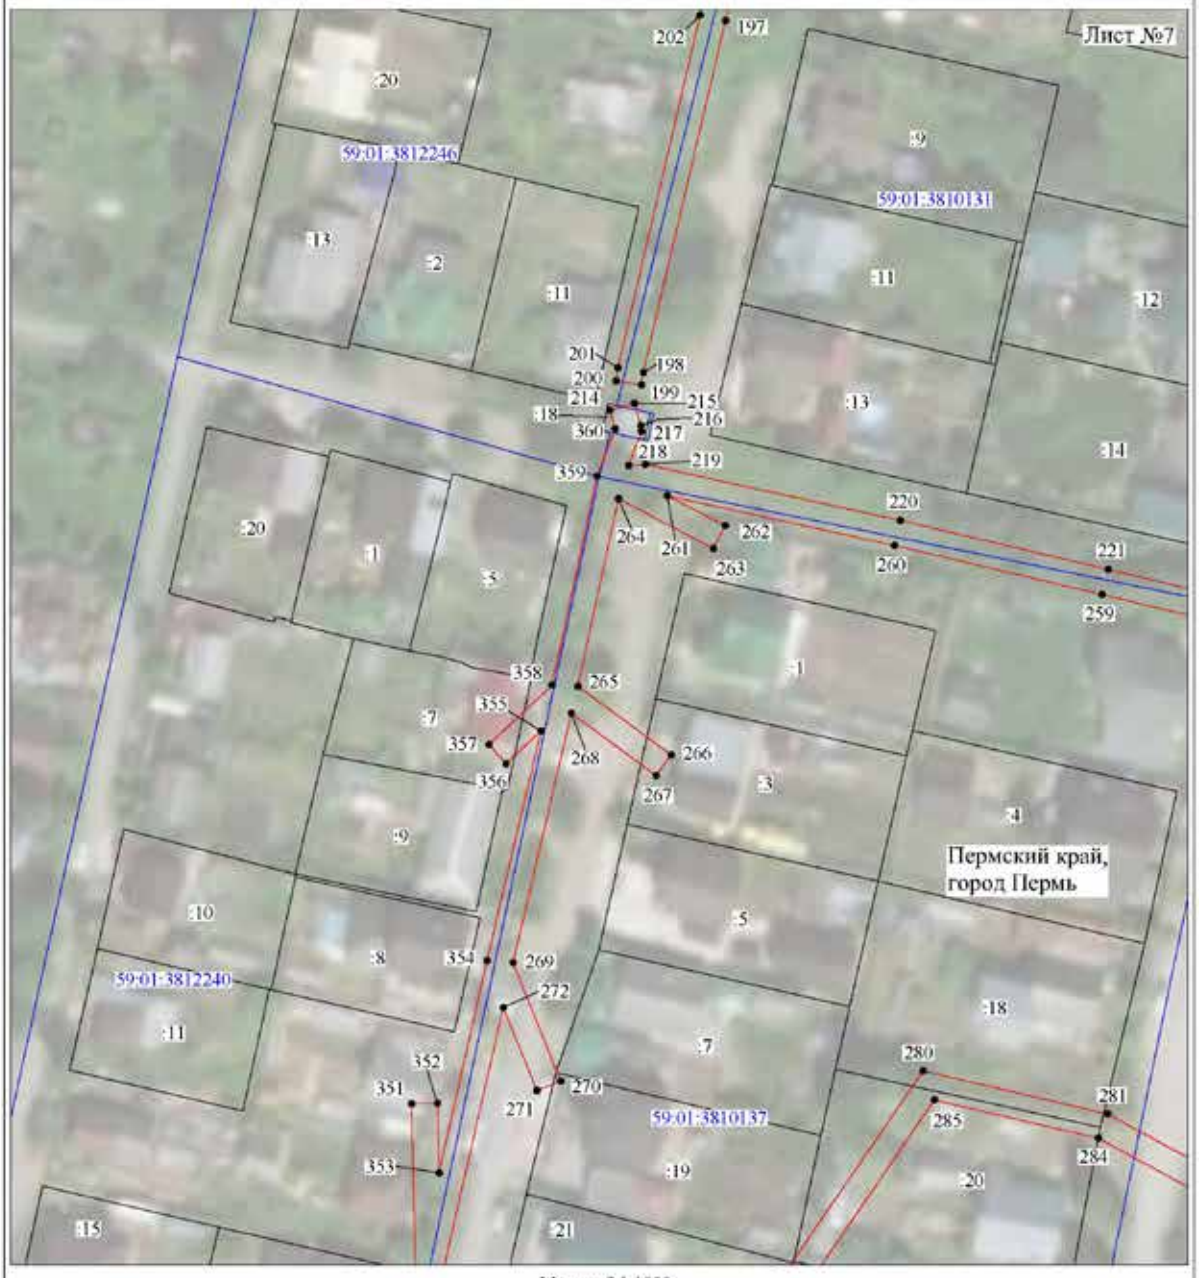

Масштаб 1:1000

Используемые условные знаки и обозначения:

№1	- номер опоры
	- граница публичного сервитута
	- граница кадастрового деления
	- граница населенного пункта
	- граница земельного участка, имеющегося в ЕГРН
	- граница ОКС, имеющаяся в ЕГРН
	- граница охранной зоны, имеющейся в ЕГРН
59:01:4413924:34 :34	- кадастровый номер земельного участка, имеющегося в ЕГРН
59:01:4413924	- номер кадастрового квартала
1 •	- обозначение характерных точек границ

Схема расположения границ публичного сервитута объекта



Масштаб 1:1000

Используемые условные знаки и обозначения:

№1	- номер опоры
	- граница публичного сервитута
	- граница кадастрового деления
	- граница населенного пункта
	- граница земельного участка, имеющегося в ЕГРН
	- граница ОКС, имеющаяся в ЕГРН
	- граница охранной зоны, имеющейся в ЕГРН
59:01:4413924:34 :34	- кадастровый номер земельного участка, имеющегося в ЕГРН
59:01:4413924	- номер кадастрового квартала
1 •	- обозначение характерных точек границ

Схема расположения границ публичного сервитута объекта



Масштаб 1:1000

Используемые условные знаки и обозначения:

№1	- номер опоры
	- граница публичного сервитута
	- граница кадастрового деления
	- граница населенного пункта
	- граница земельного участка, имеющегося в ЕГРН
	- граница ОКС, имеющаяся в ЕГРН
	- граница охранной зоны, имеющейся в ЕГРН
59:01:4413924:34 :34	- кадастровый номер земельного участка, имеющегося в ЕГРН
59:01:4413924	- номер кадастрового квартала
1 •	- обозначение характерных точек границ

Схема расположения границ публичного сервитута объекта



Масштаб 1:1000

Используемые условные знаки и обозначения:

№1	- номер опоры
	- граница публичного сервитута
	- граница кадастрового деления
	- граница населенного пункта
	- граница земельного участка, имеющегося в ЕГРН
	- граница ОКС, имеющаяся в ЕГРН
	- граница охранной зоны, имеющейся в ЕГРН
59:01:4413924:34 :34	- кадастровый номер земельного участка, имеющегося в ЕГРН
59:01:4413924	- номер кадастрового квартала
1 •	- обозначение характерных точек границ

Схема расположения границ публичного сервитута объекта



Масштаб 1:1000

Используемые условные знаки и обозначения:

№1	- номер опоры
	- граница публичного сервитута
	- граница кадастрового деления
	- граница населенного пункта
	- граница земельного участка, имеющегося в ЕГРН
	- граница ОКС, имеющаяся в ЕГРН
	- граница охранной зоны, имеющейся в ЕГРН
59:01:4413924:34 :34	- кадастровый номер земельного участка, имеющегося в ЕГРН
59:01:4413924	- номер кадастрового квартала
1 •	- обозначение характерных точек границ

Схема расположения границ публичного сервитута объекта



Масштаб 1:1000

Используемые условные знаки и обозначения:

№1	- номер опоры
	- граница публичного сервитута
	- граница кадастрового деления
	- граница населенного пункта
	- граница земельного участка, имеющегося в ЕГРН
	- граница ОКС, имеющаяся в ЕГРН
	- граница охранной зоны, имеющейся в ЕГРН
59:01:4413924:34 :34	- кадастровый номер земельного участка, имеющегося в ЕГРН
59:01:4413924	- номер кадастрового квартала
1 •	- обозначение характерных точек границ

Схема расположения границ публичного сервитута объекта



Масштаб 1:1000

Используемые условные знаки и обозначения:

№1	- номер опоры
	- граница публичного сервитута
	- граница кадастрового деления
	- граница населенного пункта
	- граница земельного участка, имеющегося в ЕГРН
	- граница ОКС, имеющаяся в ЕГРН
	- граница охранной зоны, имеющейся в ЕГРН
59:01:4413924:34 :34	- кадастровый номер земельного участка, имеющегося в ЕГРН
59:01:4413924	- номер кадастрового квартала
1 •	- обозначение характерных точек границ

ОПИСАНИЕ МЕСТОПОЛОЖЕНИЯ ГРАНИЦ

Публичный сервитут для размещения объекта электросетевого хозяйства
«Электросетевой комплекс Подстанция 35/6 кВ «Лесозаводская»
(ВЛ 0,4 кВ от ТП-4419, ВЛ 0,4 кВ от ТП-4429, ВЛ 0,4 кВ от ТП-4440)
(наименование объекта, местоположение границ которого описано (далее - объект)

Раздел 1

Сведения об объекте		
№ п/п	Характеристики объекта	Описание характеристик
1	2	3
1	Местоположение объекта	Пермский край, город Пермь
2	Площадь объекта +/- величина погрешности определения площади (Р+/- Дельта Р)	21913 кв.м ± 30 кв.м
3	Иные характеристики объекта	Публичный сервитут для размещения объекта электросетевого хозяйства «Электросетевой комплекс Подстанция 35/6 кВ «Лесозаводская» (ВЛ 0,4 кВ от ТП-4419, ВЛ 0,4 кВ от ТП-4429, ВЛ 0,4 кВ от ТП-4440) на срок 49 лет

Раздел 2

Сведения о местоположении границ объекта					
1. Система координат МСК-59, зона 2					
2. Сведения о характерных точках границ объекта					
Обозначение характерных точек границ	Координаты, м		Метод определения координат характерной точки	Средняя квадратическая погрешность положения характерной точки (M_t), м	Описание обозначения точки на местности (при наличии)
	X	Y			
1	2	3	4	5	6
Зона1(1)	–	–	–	–	–
1	522292.67	2234355.19	Метод спутниковых геодезических измерений (определений)	0.10	–
2	522295.74	2234351.81	Метод спутниковых геодезических измерений (определений)	0.10	–
3	522306.17	2234341.49	Метод спутниковых геодезических измерений (определений)	0.10	–
4	522334.33	2234314.60	Метод спутниковых геодезических измерений (определений)	0.10	–
5	522337.09	2234317.49	Метод спутниковых геодезических измерений (определений)	0.10	–
6	522310.43	2234342.95	Метод спутниковых геодезических измерений (определений)	0.10	–
7	522324.72	2234357.08	Метод спутниковых геодезических измерений (определений)	0.10	–
8	522346.16	2234375.38	Метод спутниковых геодезических измерений (определений)	0.10	–
9	522349.15	2234378.02	Метод спутниковых геодезических измерений (определений)	0.10	–
10	522373.65	2234400.03	Метод спутниковых геодезических измерений (определений)	0.10	–
11	522401.28	2234424.78	Метод спутниковых геодезических измерений (определений)	0.10	–
12	522416.16	2234438.03	Метод спутниковых геодезических измерений (определений)	0.10	–
13	522441.05	2234414.02	Метод спутниковых геодезических измерений (определений)	0.10	–
14	522443.82	2234416.90	Метод спутниковых геодезических измерений (определений)	0.10	–
15	522419.14	2234440.71	Метод спутниковых геодезических измерений (определений)	0.10	–
16	522457.07	2234475.43	Метод спутниковых геодезических измерений (определений)	0.10	–
17	522485.61	2234501.57	Метод спутниковых геодезических измерений (определений)	0.10	–
18	522512.33	2234526.05	Метод спутниковых геодезических измерений (определений)	0.10	–
19	522512.96	2234526.62	Метод спутниковых геодезических измерений (определений)	0.10	–
20	522514.87	2234531.18	Метод спутниковых геодезических измерений (определений)	0.10	–
21	522526.77	2234559.84	Метод спутниковых геодезических измерений (определений)	0.10	–
22	522523.07	2234561.37	Метод спутниковых геодезических измерений (определений)	0.10	–
23	522509.59	2234528.94	Метод спутниковых геодезических измерений (определений)	0.10	–
24	522482.91	2234504.52	Метод спутниковых геодезических измерений (определений)	0.10	–
25	522454.37	2234478.38	Метод спутниковых геодезических измерений (определений)	0.10	–
26	522414.97	2234442.32	Метод спутниковых геодезических измерений (определений)	0.10	–
27	522398.62	2234427.76	Метод спутниковых геодезических измерений (определений)	0.10	–
28	522370.98	2234403.01	Метод спутниковых геодезических измерений (определений)	0.10	–
29	522345.04	2234379.70	Метод спутниковых геодезических измерений (определений)	0.10	–
30	522322.08	2234360.08	Метод спутниковых геодезических измерений (определений)	0.10	–
31	522307.56	2234345.74	Метод спутниковых геодезических измерений (определений)	0.10	–
32	522298.63	2234354.58	Метод спутниковых геодезических измерений (определений)	0.10	–
33	522295.38	2234358.15	Метод спутниковых геодезических измерений (определений)	0.10	–
1	522292.67	2234355.19	Метод спутниковых геодезических измерений (определений)	0.10	–
Зона1(2)	–	–	–	–	–
34	522290.17	2234357.48	Метод спутниковых геодезических измерений (определений)	0.10	–
35	522292.90	2234360.44	Метод спутниковых геодезических измерений (определений)	0.10	–
36	522289.75	2234364.14	Метод спутниковых геодезических измерений (определений)	0.10	–
37	522261.45	2234389.05	Метод спутниковых геодезических измерений (определений)	0.10	–
38	522232.12	2234421.87	Метод спутниковых геодезических измерений (определений)	0.10	–
39	522233.72	2234446.76	Метод спутниковых геодезических измерений (определений)	0.10	–
40	522233.80	2234446.87	Метод спутниковых геодезических измерений (определений)	0.10	–
41	522263.06	2234472.87	Метод спутниковых геодезических измерений (определений)	0.10	–
42	522296.01	2234502.05	Метод спутниковых геодезических измерений (определений)	0.10	–
43	522325.85	2234528.71	Метод спутниковых геодезических измерений (определений)	0.10	–
44	522342.67	2234543.53	Метод спутниковых геодезических измерений (определений)	0.10	–
45	522366.80	2234565.12	Метод спутниковых геодезических измерений (определений)	0.10	–
46	522396.25	2234591.75	Метод спутниковых геодезических измерений (определений)	0.10	–
47	522408.75	2234602.81	Метод спутниковых геодезических измерений (определений)	0.10	–
48	522421.24	2234613.87	Метод спутниковых геодезических измерений (определений)	0.10	–
49	522426.35	2234618.70	Метод спутниковых геодезических измерений (определений)	0.10	–
50	522451.45	2234642.39	Метод спутниковых геодезических измерений (определений)	0.10	–
51	522452.01	2234642.91	Метод спутниковых геодезических измерений (определений)	0.10	–
52	522452.43	2234643.26	Метод спутниковых геодезических измерений (определений)	0.10	–
53	522467.64	2234655.53	Метод спутниковых геодезических измерений (определений)	0.10	–
54	522485.76	2234672.79	Метод спутниковых геодезических измерений (определений)	0.10	–
55	522487.20	2234674.16	Метод спутниковых геодезических измерений (определений)	0.10	–
56	522484.44	2234677.06	Метод спутниковых геодезических измерений (определений)	0.10	–
57	522483.19	2234675.87	Метод спутниковых геодезических измерений (определений)	0.10	–
58	522465.00	2234658.54	Метод спутниковых геодезических измерений (определений)	0.10	–
59	522454.42	2234650.00	Метод спутниковых геодезических измерений (определений)	0.10	–
60	522457.58	2234660.76	Метод спутниковых геодезических измерений (определений)	0.10	–
61	522464.04	2234676.34	Метод спутниковых геодезических измерений (определений)	0.10	–
62	522460.34	2234677.87	Метод спутниковых геодезических измерений (определений)	0.10	–
63	522453.81	2234662.09	Метод спутниковых геодезических измерений (определений)	0.10	–
64	522449.21	2234646.48	Метод спутниковых геодезических измерений (определений)	0.10	–
65	522436.19	2234647.04	Метод спутниковых геодезических измерений (определений)	0.10	–
66	522436.02	2234643.04	Метод спутниковых геодезических измерений (определений)	0.10	–
67	522445.87	2234642.62	Метод спутниковых геодезических измерений (определений)	0.10	–
68	522418.54	2234616.82	Метод спутниковых геодезических измерений (определений)	0.10	–
69	522406.06	2234605.78	Метод спутниковых геодезических измерений (определений)	0.10	–
70	522394.01	2234595.10	Метод спутниковых геодезических измерений (определений)	0.10	–
71	522377.30	2234591.98	Метод спутниковых геодезических измерений (определений)	0.10	–
72	522378.03	2234588.04	Метод спутниковых геодезических измерений (определений)	0.10	–
73	522388.32	2234589.97	Метод спутниковых геодезических измерений (определений)	0.10	–
74	522364.12	2234568.09	Метод спутниковых геодезических измерений (определений)	0.10	–
75	522340.02	2234546.52	Метод спутниковых геодезических измерений (определений)	0.10	–
76	522323.20	2234531.70	Метод спутниковых геодезических измерений (определений)	0.10	–
77	522293.35	2234505.04	Метод спутниковых геодезических измерений (определений)	0.10	–
78	522260.41	2234475.87	Метод спутниковых геодезических измерений (определений)	0.10	–
79	522230.83	2234449.58	Метод спутниковых геодезических измерений (определений)	0.10	–
80	522229.81	2234448.20	Метод спутниковых геодезических измерений (определений)	0.10	–
81	522228.91	2234434.33	Метод спутниковых геодезических измерений (определений)	0.10	–
82	522228.63	2234429.94	Метод спутниковых геодезических измерений (определений)	0.10	–
83	522228.34	2234425.38	Метод спутниковых геодезических измерений (определений)	0.10	–
84	522200.21	2234450.45	Метод спутниковых геодезических измерений (определений)	0.10	–
85	522171.00	2234476.74	Метод спутниковых геодезических измерений (определений)	0.10	–
86	522198.47	2234503.25	Метод спутниковых геодезических измерений (определений)	0.10	–
87	522199.52	2234503.31	Метод спутниковых геодезических измерений (определений)	0.10	–
88	522230.91	2234530.66	Метод спутниковых геодезических измерений (определений)	0.10	–
89	522289.60	2234581.76	Метод спутниковых геодезических измерений (определений)	0.10	–
90	522314.78	2234604.20	Метод спутниковых геодезических измерений (определений)	0.10	–
91	522346.59	2234632.15	Метод спутниковых геодезических измерений (определений)	0.10	–
92	522373.98	2234656.60	Метод спутниковых геодезических измерений (определений)	0.10	–
93	522407.70	2234685.73	Метод спутниковых геодезических измерений (определений)	0.10	–
94	522409.23	2234687.02	Метод спутниковых геодезических измерений (определений)	0.10	–
95	522406.64	2234690.06	Метод спутниковых геодезических измерений (определений)	0.10	–
96	522405.11	2234688.77	Метод спутниковых геодезических измерений (определений)	0.10	–
97	522376.53	2234664.09	Метод спутниковых геодезических измерений (определений)	0.10	–
98	522380.81	2234680.25	Метод спутниковых геодезических измерений (определений)	0.10	–
99	522376.93	2234681.23	Метод спутниковых геодезических измерений (определений)	0.10	–
100	522371.47	2234660.63	Метод спутниковых геодезических измерений (определений)	0.10	–
101	522356.71	2234663.33	Метод спутниковых геодезических измерений (определений)	0.10	–
102	522356.04	2234659.38	Метод спутниковых геодезических измерений (определений)	0.10	–
103	522368.56	2234657.11	Метод спутниковых геодезических измерений (определений)	0.10	–
104	522343.95	2234635.13	Метод спутниковых геодезических измерений (определений)	0.10	–
105	522312.13	2234607.20	Метод спутниковых геодезических измерений (определений)	0.10	–
106	522286.96	2234584.76	Метод спутниковых геодезических измерений (определений)	0.10	–
107	522228.29	2234533.68	Метод спутниковых геодезических измерений (определений)	0.10	–
108	522198.44	2234507.71	Метод спутниковых геодезических измерений (определений)	0.10	–
109	522191.06	2234516.68	Метод спутниковых геодезических измерений (определений)	0.10	–
110	522187.89	2234514.28	Метод спутниковых геодезических измерений (определений)	0.10	–
111	522195.02	2234505.53	Метод спутниковых геодезических измерений (определений)	0.10	–
112	522168.06	2234479.44	Метод спутниковых геодезических измерений (определений)	0.10	–

113	522142.51	2234502.49	Метод спутниковых геодезических измерений (определений)	0.10	–
114	522139.83	2234499.52	Метод спутниковых геодезических измерений (определений)	0.10	–
115	522166.76	2234475.23	Метод спутниковых геодезических измерений (определений)	0.10	–
116	522197.54	2234447.47	Метод спутниковых геодезических измерений (определений)	0.10	–
117	522228.61	2234419.80	Метод спутниковых геодезических измерений (определений)	0.10	–
118	522258.63	2234386.20	Метод спутниковых геодезических измерений (определений)	0.10	–
119	522286.89	2234361.33	Метод спутниковых геодезических измерений (определений)	0.10	–
34	522290.17	2234357.48	Метод спутниковых геодезических измерений (определений)	0.10	–
Зона1(3)	–	–	–	–	–
120	522008.89	2234508.38	Метод спутниковых геодезических измерений (определений)	0.10	–
121	522013.01	2234527.00	Метод спутниковых геодезических измерений (определений)	0.10	–
122	522040.83	2234547.55	Метод спутниковых геодезических измерений (определений)	0.10	–
123	522062.64	2234564.98	Метод спутниковых геодезических измерений (определений)	0.10	–
124	522076.09	2234576.70	Метод спутниковых геодезических измерений (определений)	0.10	–
125	522099.83	2234553.69	Метод спутниковых геодезических измерений (определений)	0.10	–
126	522116.35	2234537.83	Метод спутниковых геодезических измерений (определений)	0.10	–
127	522140.47	2234535.07	Метод спутниковых геодезических измерений (определений)	0.10	–
128	522163.89	2234556.78	Метод спутниковых геодезических измерений (определений)	0.10	–
129	522184.13	2234574.25	Метод спутниковых геодезических измерений (определений)	0.10	–
130	522211.21	2234597.60	Метод спутниковых геодезических измерений (определений)	0.10	–
131	522249.26	2234630.36	Метод спутниковых геодезических измерений (определений)	0.10	–
132	522286.09	2234661.77	Метод спутниковых геодезических измерений (определений)	0.10	–
133	522325.79	2234695.78	Метод спутниковых геодезических измерений (определений)	0.10	–
134	522327.31	2234697.06	Метод спутниковых геодезических измерений (определений)	0.10	–
135	522324.71	2234700.11	Метод спутниковых геодезических измерений (определений)	0.10	–
136	522321.64	2234697.50	Метод спутниковых геодезических измерений (определений)	0.10	–
137	522283.49	2234664.81	Метод спутниковых геодезических измерений (определений)	0.10	–
138	522248.36	2234634.83	Метод спутниковых геодезических измерений (определений)	0.10	–
139	522234.91	2234652.89	Метод спутниковых геодезических измерений (определений)	0.10	–
140	522231.70	2234650.50	Метод спутниковых геодезических измерений (определений)	0.10	–
141	522245.30	2234632.23	Метод спутниковых геодезических измерений (определений)	0.10	–
142	522208.59	2234600.63	Метод спутниковых геодезических измерений (определений)	0.10	–
143	522181.52	2234577.28	Метод спутниковых геодезических измерений (определений)	0.10	–
144	522161.22	2234559.76	Метод спутниковых геодезических измерений (определений)	0.10	–
145	522139.09	2234539.25	Метод спутниковых геодезических измерений (определений)	0.10	–
146	522118.15	2234541.65	Метод спутниковых геодезических измерений (определений)	0.10	–
147	522102.61	2234556.57	Метод спутниковых геодезических измерений (определений)	0.10	–
148	522079.11	2234579.35	Метод спутниковых геодезических измерений (определений)	0.10	–
149	522109.76	2234606.27	Метод спутниковых геодезических измерений (определений)	0.10	–
150	522142.75	2234634.42	Метод спутниковых геодезических измерений (определений)	0.10	–
151	522171.14	2234658.83	Метод спутниковых геодезических измерений (определений)	0.10	–
152	522202.58	2234685.87	Метод спутниковых геодезических измерений (определений)	0.10	–
153	522234.09	2234712.93	Метод спутниковых геодезических измерений (определений)	0.10	–
154	522264.04	2234738.83	Метод спутниковых геодезических измерений (определений)	0.10	–
155	522281.39	2234740.50	Метод спутниковых геодезических измерений (определений)	0.10	–
156	522281.04	2234744.48	Метод спутниковых геодезических измерений (определений)	0.10	–
157	522269.28	2234743.33	Метод спутниковых геодезических измерений (определений)	0.10	–
158	522294.65	2234765.23	Метод спутниковых геодезических измерений (определений)	0.10	–
159	522325.09	2234791.22	Метод спутниковых геодезических измерений (определений)	0.10	–
160	522351.98	2234783.02	Метод спутниковых геодезических измерений (определений)	0.10	–
161	522353.24	2234786.82	Метод спутниковых геодезических измерений (определений)	0.10	–
162	522328.76	2234794.29	Метод спутниковых геодезических измерений (определений)	0.10	–
163	522352.19	2234814.56	Метод спутниковых геодезических измерений (определений)	0.10	–
164	522378.06	2234836.75	Метод спутниковых геодезических измерений (определений)	0.10	–
165	522387.11	2234844.21	Метод спутниковых геодезических измерений (определений)	0.10	–
166	522412.23	2234866.92	Метод спутниковых геодезических измерений (определений)	0.10	–
167	522443.90	2234897.75	Метод спутниковых геодезических измерений (определений)	0.10	–
168	522472.64	2234922.61	Метод спутниковых геодезических измерений (определений)	0.10	–
169	522503.86	2234949.20	Метод спутниковых геодезических измерений (определений)	0.10	–
170	522522.02	2234926.30	Метод спутниковых геодезических измерений (определений)	0.10	–
171	522525.16	2234928.77	Метод спутниковых геодезических измерений (определений)	0.10	–
172	522504.43	2234954.93	Метод спутниковых геодезических измерений (определений)	0.10	–
173	522471.43	2234926.84	Метод спутниковых геодезических измерений (определений)	0.10	–
174	522455.67	2234942.73	Метод спутниковых геодезических измерений (определений)	0.10	–
175	522452.83	2234939.91	Метод спутниковых геодезических измерений (определений)	0.10	–
176	522468.39	2234924.23	Метод спутниковых геодезических измерений (определений)	0.10	–
177	522442.41	2234901.68	Метод спутниковых геодезических измерений (определений)	0.10	–
178	522420.51	2234915.40	Метод спутниковых геодезических измерений (определений)	0.10	–
179	522418.38	2234912.03	Метод спутниковых геодезических измерений (определений)	0.10	–
180	522439.30	2234898.93	Метод спутниковых геодезических измерений (определений)	0.10	–
181	522409.49	2234869.84	Метод спутниковых геодезических измерений (определений)	0.10	–
182	522384.49	2234847.23	Метод спутниковых геодезических измерений (определений)	0.10	–
183	522376.24	2234840.42	Метод спутниковых геодезических измерений (определений)	0.10	–
184	522350.26	2234846.47	Метод спутниковых геодезических измерений (определений)	0.10	–
185	522349.44	2234842.56	Метод спутниковых геодезических измерений (определений)	0.10	–
186	522372.49	2234837.23	Метод спутниковых геодезических измерений (определений)	0.10	–
187	522349.58	2234817.59	Метод спутниковых геодезических измерений (определений)	0.10	–
188	522325.62	2234796.95	Метод спутниковых геодезических измерений (определений)	0.10	–
189	522317.05	2234824.07	Метод спутниковых геодезических измерений (определений)	0.10	–
190	522313.23	2234822.88	Метод спутниковых геодезических измерений (определений)	0.10	–
191	522322.34	2234794.19	Метод спутниковых геодезических измерений (определений)	0.10	–
192	522294.82	2234770.65	Метод спутниковых геодезических измерений (определений)	0.10	–
193	522292.34	2234793.02	Метод спутниковых геодезических измерений (определений)	0.10	–
194	522288.36	2234792.58	Метод спутниковых геодезических измерений (определений)	0.10	–
195	522291.15	2234767.50	Метод спутниковых геодезических измерений (определений)	0.10	–
196	522265.12	2234745.04	Метод спутниковых геодезических измерений (определений)	0.10	–
197	522261.16	2234741.61	Метод спутниковых геодезических измерений (определений)	0.10	–
198	522231.49	2234715.96	Метод спутниковых геодезических измерений (определений)	0.10	–
199	522202.86	2234691.38	Метод спутниковых геодезических измерений (определений)	0.10	–
200	522191.40	2234703.38	Метод спутниковых геодезических измерений (определений)	0.10	–
201	522188.56	2234700.57	Метод спутниковых геодезических измерений (определений)	0.10	–
202	522199.80	2234688.75	Метод спутниковых геодезических измерений (определений)	0.10	–
203	522168.53	2234661.86	Метод спутниковых геодезических измерений (определений)	0.10	–
204	522140.15	2234637.46	Метод спутниковых геодезических измерений (определений)	0.10	–
205	522107.14	2234609.29	Метод спутниковых геодезических измерений (определений)	0.10	–
206	522076.24	2234582.11	Метод спутниковых геодезических измерений (определений)	0.10	–
207	522045.65	2234611.36	Метод спутниковых геодезических измерений (определений)	0.10	–
208	522016.22	2234639.49	Метод спутниковых геодезических измерений (определений)	0.10	–
209	522023.44	2234647.54	Метод спутниковых геодезических измерений (определений)	0.10	–
210	522037.28	2234659.76	Метод спутниковых геодезических измерений (определений)	0.10	–
211	522064.56	2234683.32	Метод спутниковых геодезических измерений (определений)	0.10	–
212	522099.77	2234713.74	Метод спутниковых геодезических измерений (определений)	0.10	–
213	522102.41	2234697.69	Метод спутниковых геодезических измерений (определений)	0.10	–
214	522106.37	2234698.29	Метод спутниковых геодезических измерений (определений)	0.10	–
215	522103.31	2234716.86	Метод спутниковых геодезических измерений (определений)	0.10	–
216	522145.24	2234753.47	Метод спутниковых геодезических измерений (определений)	0.10	–
217	522181.34	2234785.07	Метод спутниковых геодезических измерений (определений)	0.10	–
218	522220.59	2234819.69	Метод спутниковых геодезических измерений (определений)	0.10	–
219	522252.97	2234848.44	Метод спутниковых геодезических измерений (определений)	0.10	–
220	522262.30	2234856.37	Метод спутниковых геодезических измерений (определений)	0.10	–
221	522288.50	2234879.48	Метод спутниковых геодезических измерений (определений)	0.10	–
222	522321.56	2234908.06	Метод спутниковых геодезических измерений (определений)	0.10	–
223	522351.20	2234934.50	Метод спутниковых геодезических измерений (определений)	0.10	–
224	522384.24	2234963.62	Метод спутниковых геодезических измерений (определений)	0.10	–
225	522412.83	2234988.69	Метод спутниковых геодезических измерений (определений)	0.10	–
226	522444.73	2235016.58	Метод спутниковых геодезических измерений (определений)	0.10	–
227	522473.81	2234982.67	Метод спутниковых геодезических измерений (определений)	0.10	–
228	522476.81	2234985.31	Метод спутниковых геодезических измерений (определений)	0.10	–
229	522445.14	2235022.25	Метод спутниковых геодезических измерений (определений)	0.10	–
230	522411.41	2234992.75	Метод спутниковых геодезических измерений (определений)	0.10	–
231	522408.30	2234990.10	Метод спутниковых геодезических измерений (определений)	0.10	–
232	522381.60	2234966.62	Метод спутниковых геодезических измерений (определений)	0.10	–
233	522349.99	2234938.75	Метод спутниковых геодезических измерений (определений)	0.10	–
234	522346.99	2234936.10	Метод спутниковых геодезических измерений (определений)	0.10	–
235	522318.92	2234911.07	Метод спутниковых геодезических измерений (определений)	0.10	–
236	522288.34	2234884.66	Метод спутниковых геодезических измерений (определений)	0.10	–
237	522283.13	2234903.75	Метод спутниковых геодезических измерений (определений)	0.10	–
238	522279.26	2234902.73	Метод спутниковых геодезических измерений (определений)	0.10	–
239	522284.96	2234881.65	Метод спутниковых геодезических измерений (определений)	0.10	–
240	522259.68	2234859.39	Метод спутниковых геодезических измерений (определений)	0.10	–
241	522250.35	2234851.46	Метод спутниковых геодезических измерений (определений)	0.10	–
242	522217.94	2234822.69	Метод спутниковых геодезических измерений (определений)	0.10	–
243	522178.70	2234788.07	Метод спутниковых геодезических измерений (определений)	0.10	–
244	522142.61	2234756.48	Метод спутниковых геодезических измерений (определений)	0.10	–


245	522099.84	2234719.09	Метод спутниковых геодезических измерений (определений)	0.10	–
246	522061.95	2234686.35	Метод спутниковых геодезических измерений (определений)	0.10	–
247	522037.19	2234664.97	Метод спутниковых геодезических измерений (определений)	0.10	–
248	522034.31	2234678.13	Метод спутниковых геодезических измерений (определений)	0.10	–
249	522011.44	2234706.09	Метод спутниковых геодезических измерений (определений)	0.10	–
250	522008.35	2234703.55	Метод спутниковых геодезических измерений (определений)	0.10	–
251	522030.77	2234676.03	Метод спутниковых геодезических измерений (определений)	0.10	–
252	522033.87	2234661.95	Метод спутниковых геодезических измерений (определений)	0.10	–
253	522020.61	2234650.38	Метод спутниковых геодезических измерений (определений)	0.10	–
254	522013.34	2234642.23	Метод спутниковых геодезических измерений (определений)	0.10	–
255	521987.84	2234666.59	Метод спутниковых геодезических измерений (определений)	0.10	–
256	521985.09	2234663.69	Метод спутниковых геодезических измерений (определений)	0.10	–
257	522011.08	2234638.78	Метод спутниковых геодезических измерений (определений)	0.10	–
258	522006.84	2234627.45	Метод спутниковых геодезических измерений (определений)	0.10	–
259	522002.29	2234632.31	Метод спутниковых геодезических измерений (определений)	0.10	–
260	521984.57	2234647.93	Метод спутниковых геодезических измерений (определений)	0.10	–
261	521950.66	2234639.23	Метод спутниковых геодезических измерений (определений)	0.10	–
262	521951.63	2234635.36	Метод спутниковых геодезических измерений (определений)	0.10	–
263	521983.51	2234643.53	Метод спутниковых геодезических измерений (определений)	0.10	–
264	521999.50	2234629.44	Метод спутниковых геодезических измерений (определений)	0.10	–
265	522008.34	2234620.02	Метод спутниковых геодезических измерений (определений)	0.10	–
266	522014.26	2234635.81	Метод спутниковых геодезических измерений (определений)	0.10	–
267	522042.89	2234608.47	Метод спутниковых геодезических измерений (определений)	0.10	–
268	522073.20	2234579.52	Метод спутниковых геодезических измерений (определений)	0.10	–
269	522060.08	2234568.06	Метод спутниковых геодезических измерений (определений)	0.10	–
270	522038.39	2234550.72	Метод спутниковых геодезических измерений (определений)	0.10	–
271	522013.77	2234532.54	Метод спутниковых геодезических измерений (определений)	0.10	–
272	522016.72	2234556.75	Метод спутниковых геодезических измерений (определений)	0.10	–
273	522012.75	2234557.23	Метод спутниковых геодезических измерений (определений)	0.10	–
274	522009.24	2234528.48	Метод спутниковых геодезических измерений (определений)	0.10	–
275	522004.97	2234509.18	Метод спутниковых геодезических измерений (определений)	0.10	–
120	522008.89	2234508.38	Метод спутниковых геодезических измерений (определений)	0.10	–
Зона1(4)	–	–	–	–	–
276	521972.06	2234655.13	Метод спутниковых геодезических измерений (определений)	0.10	–
277	521975.22	2234657.58	Метод спутниковых геодезических измерений (определений)	0.10	–
278	521954.62	2234683.67	Метод спутниковых геодезических измерений (определений)	0.10	–
279	521964.06	2234692.55	Метод спутниковых геодезических измерений (определений)	0.10	–
280	521961.24	2234695.43	Метод спутниковых геодезических измерений (определений)	0.10	–
281	521952.09	2234686.70	Метод спутниковых геодезических измерений (определений)	0.10	–
282	521936.76	2234705.97	Метод спутниковых геодезических измерений (определений)	0.10	–
283	521950.37	2234705.78	Метод спутниковых геодезических измерений (определений)	0.10	–
284	521950.47	2234709.78	Метод спутниковых геодезических измерений (определений)	0.10	–
285	521933.65	2234710.00	Метод спутниковых геодезических измерений (определений)	0.10	–
286	521917.38	2234732.29	Метод спутниковых геодезических измерений (определений)	0.10	–
287	521933.22	2234745.82	Метод спутниковых геодезических измерений (определений)	0.10	–
288	521954.44	2234763.74	Метод спутниковых геодезических измерений (определений)	0.10	–
289	521977.41	2234782.52	Метод спутниковых геодезических измерений (определений)	0.10	–
290	521994.16	2234796.31	Метод спутниковых геодезических измерений (определений)	0.10	–
291	522020.92	2234818.62	Метод спутниковых геодезических измерений (определений)	0.10	–
292	522054.76	2234847.48	Метод спутниковых геодезических измерений (определений)	0.10	–
293	522093.13	2234876.30	Метод спутниковых геодезических измерений (определений)	0.10	–
294	522107.11	2234891.98	Метод спутниковых геодезических измерений (определений)	0.10	–
295	522104.10	2234894.62	Метод спутниковых геодезических измерений (определений)	0.10	–
296	522092.34	2234881.40	Метод спутниковых геодезических измерений (определений)	0.10	–
297	522085.50	2234897.15	Метод спутниковых геодезических измерений (определений)	0.10	–
298	522063.41	2234922.96	Метод спутниковых геодезических измерений (определений)	0.10	–
299	522049.69	2234942.06	Метод спутниковых геодезических измерений (определений)	0.10	–
300	522065.00	2234957.92	Метод спутниковых геодезических измерений (определений)	0.10	–
301	522062.06	2234960.63	Метод спутниковых геодезических измерений (определений)	0.10	–
302	522044.49	2234942.44	Метод спутниковых геодезических измерений (определений)	0.10	–
303	522060.27	2234920.48	Метод спутниковых геодезических измерений (определений)	0.10	–
304	522082.07	2234895.01	Метод спутниковых геодезических измерений (определений)	0.10	–
305	522089.29	2234878.39	Метод спутниковых геодезических измерений (определений)	0.10	–
306	522052.26	2234850.60	Метод спутниковых геодезических измерений (определений)	0.10	–
307	522018.34	2234821.68	Метод спутниковых геодезических измерений (определений)	0.10	–
308	521991.62	2234799.39	Метод спутниковых геодезических измерений (определений)	0.10	–
309	521974.87	2234785.61	Метод спутниковых геодезических измерений (определений)	0.10	–
310	521951.88	2234766.82	Метод спутниковых геодезических измерений (определений)	0.10	–
311	521930.37	2234748.63	Метод спутниковых геодезических измерений (определений)	0.10	–
312	521915.27	2234735.75	Метод спутниковых геодезических измерений (определений)	0.10	–
313	521900.74	2234763.19	Метод спутниковых геодезических измерений (определений)	0.10	–
314	521918.81	2234779.36	Метод спутниковых геодезических измерений (определений)	0.10	–
315	521916.14	2234782.34	Метод спутниковых геодезических измерений (определений)	0.10	–
316	521897.28	2234765.47	Метод спутниковых геодезических измерений (определений)	0.10	–
317	521895.74	2234764.09	Метод спутниковых геодезических измерений (определений)	0.10	–
318	521897.20	2234761.33	Метод спутниковых геодезических измерений (определений)	0.10	–
319	521912.97	2234731.55	Метод спутниковых геодезических измерений (определений)	0.10	–
320	521931.06	2234706.75	Метод спутниковых геодезических измерений (определений)	0.10	–
321	521950.32	2234682.50	Метод спутниковых геодезических измерений (определений)	0.10	–
276	521972.06	2234655.13	Метод спутниковых геодезических измерений (определений)	0.10	–
Зона1(5)	–	–	–	–	–
322	521874.66	2234341.96	Метод спутниковых геодезических измерений (определений)	0.10	–
323	521876.83	2234388.40	Метод спутниковых геодезических измерений (определений)	0.10	–
324	521878.92	2234433.60	Метод спутниковых геодезических измерений (определений)	0.10	–
325	521897.07	2234458.86	Метод спутниковых геодезических измерений (определений)	0.10	–
326	521893.82	2234461.19	Метод спутниковых геодезических измерений (определений)	0.10	–
327	521874.98	2234434.97	Метод спутниковых геодезических измерений (определений)	0.10	–
328	521873.07	2234393.85	Метод спутниковых геодезических измерений (определений)	0.10	–
329	521863.98	2234404.95	Метод спутниковых геодезических измерений (определений)	0.10	–
330	521835.97	2234433.43	Метод спутниковых геодезических измерений (определений)	0.10	–
331	521828.35	2234440.64	Метод спутниковых геодезических измерений (определений)	0.10	–
332	521825.54	2234437.80	Метод спутниковых геодезических измерений (определений)	0.10	–
333	521831.59	2234432.06	Метод спутниковых геодезических измерений (определений)	0.10	–
334	521806.90	2234409.83	Метод спутниковых геодезических измерений (определений)	0.10	–
335	521776.81	2234383.11	Метод спутниковых геодезических измерений (определений)	0.10	–
336	521757.20	2234365.62	Метод спутниковых геодезических измерений (определений)	0.10	–
337	521734.52	2234345.65	Метод спутниковых геодезических измерений (определений)	0.10	–
338	521722.62	2234358.78	Метод спутниковых геодезических измерений (определений)	0.10	–
339	521696.57	2234387.29	Метод спутниковых геодезических измерений (определений)	0.10	–
340	521680.83	2234404.62	Метод спутниковых геодезических измерений (определений)	0.10	–
341	521701.52	2234423.95	Метод спутниковых геодезических измерений (определений)	0.10	–
342	521723.80	2234443.97	Метод спутниковых геодезических измерений (определений)	0.10	–
343	521751.13	2234468.26	Метод спутниковых геодезических измерений (определений)	0.10	–
344	521775.43	2234489.91	Метод спутниковых геодезических измерений (определений)	0.10	–
345	521772.75	2234492.88	Метод спутниковых геодезических измерений (определений)	0.10	–
346	521748.30	2234471.11	Метод спутниковых геодезических измерений (определений)	0.10	–
347	521742.18	2234477.26	Метод спутниковых геодезических измерений (определений)	0.10	–
348	521718.49	2234502.59	Метод спутниковых геодезических измерений (определений)	0.10	–
349	521736.32	2234516.63	Метод спутниковых геодезических измерений (определений)	0.10	–
350	521733.84	2234519.78	Метод спутниковых геодезических измерений (определений)	0.10	–
351	521712.59	2234503.04	Метод спутниковых геодезических измерений (определений)	0.10	–
352	521739.30	2234474.48	Метод спутниковых геодезических измерений (определений)	0.10	–
353	521745.31	2234468.44	Метод спутниковых геодезических измерений (определений)	0.10	–
354	521721.72	2234447.50	Метод спутниковых геодезических измерений (определений)	0.10	–
355	521708.12	2234448.23	Метод спутниковых геодезических измерений (определений)	0.10	–
356	521707.96	2234444.23	Метод спутниковых геодезических измерений (определений)	0.10	–
357	521717.48	2234443.72	Метод спутниковых геодезических измерений (определений)	0.10	–
358	521700.45	2234428.38	Метод спутниковых геодезических измерений (определений)	0.10	–
359	521683.09	2234451.60	Метод спутниковых геодезических измерений (определений)	0.10	–
360	521671.34	2234468.61	Метод спутниковых геодезических измерений (определений)	0.10	–
361	521668.09	2234466.29	Метод спутниковых геодезических измерений (определений)	0.10	–
362	521679.84	2234449.27	Метод спутниковых геодезических измерений (определений)	0.10	–
363	521697.49	2234425.63	Метод спутниковых геодезических измерений (определений)	0.10	–
364	521677.28	2234406.74	Метод спутниковых геодезических измерений (определений)	0.10	–
365	521658.87	2234407.67	Метод спутниковых геодезических измерений (определений)	0.10	–
366	521643.11	2234427.23	Метод спутниковых геодезических измерений (определений)	0.10	–
367	521640.03	2234424.68	Метод спутниковых геодезических измерений (определений)	0.10	–
368	521655.14	2234405.90	Метод спутниковых геодезических измерений (определений)	0.10	–
369	521616.81	2234370.92	Метод спутниковых геодезических измерений (определений)	0.10	–
370	521588.41	2234344.88	Метод спутниковых геодезических измерений (определений)	0.10	–
371	521591.25	2234342.10	Метод спутниковых геодезических измерений (определений)	0.10	–
372	521619.51	2234367.97	Метод спутниковых геодезических измерений (определений)	0.10	–
373	521658.62	2234403.66	Метод спутниковых геодезических измерений (определений)	0.10	–
374	521673.04	2234402.98	Метод спутниковых геодезических измерений (определений)	0.10	–

375	521667.49	2234398.06	Метод спутниковых геодезических измерений (определений)	0.10	–
376	521642.50	2234375.56	Метод спутниковых геодезических измерений (определений)	0.10	–
377	521615.15	2234351.30	Метод спутниковых геодезических измерений (определений)	0.10	–
378	521585.91	2234325.63	Метод спутниковых геодезических измерений (определений)	0.10	–
379	521588.56	2234322.72	Метод спутниковых геодезических измерений (определений)	0.10	–
380	521617.80	2234348.30	Метод спутниковых геодезических измерений (определений)	0.10	–
381	521645.16	2234372.58	Метод спутниковых геодезических измерений (определений)	0.10	–
382	521670.15	2234395.07	Метод спутниковых геодезических измерений (определений)	0.10	–
383	521677.88	2234401.90	Метод спутниковых геодезических измерений (определений)	0.10	–
384	521693.61	2234384.60	Метод спутниковых геодезических измерений (определений)	0.10	–
385	521719.65	2234356.10	Метод спутниковых геодезических измерений (определений)	0.10	–
386	521732.73	2234341.50	Метод спутниковых геодезических измерений (определений)	0.10	–
387	521745.87	2234325.44	Метод спутниковых геодезических измерений (определений)	0.10	–
388	521764.76	2234303.61	Метод спутниковых геодезических измерений (определений)	0.10	–
389	521767.78	2234306.23	Метод спутниковых геодезических измерений (определений)	0.10	–
390	521748.93	2234328.02	Метод спутниковых геодезических измерений (определений)	0.10	–
391	521737.00	2234342.61	Метод спутниковых геодезических измерений (определений)	0.10	–
392	521759.84	2234362.62	Метод спутниковых геодезических измерений (определений)	0.10	–
393	521779.47	2234380.12	Метод спутниковых геодезических измерений (определений)	0.10	–
394	521809.57	2234406.85	Метод спутниковых геодезических измерений (определений)	0.10	–
395	521834.44	2234429.27	Метод спутниковых геодезических измерений (определений)	0.10	–
396	521861.00	2234402.28	Метод спутниковых геодезических измерений (определений)	0.10	–
397	521872.82	2234387.84	Метод спутниковых геодезических измерений (определений)	0.10	–
398	521870.66	2234342.10	Метод спутниковых геодезических измерений (определений)	0.10	–
322	521874.66	2234341.96	Метод спутниковых геодезических измерений (определений)	0.10	–
Зона1(6)	–	–	–	–	–
399	521876.81	2234330.91	Метод спутниковых геодезических измерений (определений)	0.10	–
400	521876.81	2234335.07	Метод спутниковых геодезических измерений (определений)	0.10	–
401	521874.12	2234335.84	Метод спутниковых геодезических измерений (определений)	0.10	–
402	521872.38	2234336.22	Метод спутниковых геодезических измерений (определений)	0.10	–
403	521865.64	2234337.66	Метод спутниковых геодезических измерений (определений)	0.10	–
404	521863.87	2234338.04	Метод спутниковых геодезических измерений (определений)	0.10	–
405	521862.06	2234337.99	Метод спутниковых геодезических измерений (определений)	0.10	–
406	521847.06	2234337.58	Метод спутниковых геодезических измерений (определений)	0.10	–
407	521836.82	2234365.51	Метод спутниковых геодезических измерений (определений)	0.10	–
408	521833.06	2234364.13	Метод спутниковых геодезических измерений (определений)	0.10	–
409	521844.30	2234333.50	Метод спутниковых геодезических измерений (определений)	0.10	–
410	521863.50	2234334.03	Метод спутниковых геодезических измерений (определений)	0.10	–
411	521870.93	2234332.44	Метод спутниковых геодезических измерений (определений)	0.10	–
412	521859.31	2234302.21	Метод спутниковых геодезических измерений (определений)	0.10	–
413	521847.68	2234313.20	Метод спутниковых геодезических измерений (определений)	0.10	–
414	521844.93	2234310.29	Метод спутниковых геодезических измерений (определений)	0.10	–
415	521857.86	2234298.08	Метод спутниковых геодезических измерений (определений)	0.10	–
416	521849.53	2234267.37	Метод спутниковых геодезических измерений (определений)	0.10	–
417	521824.20	2234271.40	Метод спутниковых геодезических измерений (определений)	0.10	–
418	521780.28	2234269.12	Метод спутниковых геодезических измерений (определений)	0.10	–
419	521769.32	2234285.35	Метод спутниковых геодезических измерений (определений)	0.10	–
420	521766.00	2234283.11	Метод спутниковых геодезических измерений (определений)	0.10	–
421	521776.64	2234267.38	Метод спутниковых геодезических измерений (определений)	0.10	–
422	521734.58	2234228.75	Метод спутниковых геодезических измерений (определений)	0.10	–
423	521728.26	2234222.97	Метод спутниковых геодезических измерений (определений)	0.10	–
424	521697.32	2234194.68	Метод спутниковых геодезических измерений (определений)	0.10	–
425	521693.33	2234208.37	Метод спутниковых геодезических измерений (определений)	0.10	–
426	521689.49	2234207.25	Метод спутниковых геодезических измерений (определений)	0.10	–
427	521694.03	2234191.67	Метод спутниковых геодезических измерений (определений)	0.10	–
428	521661.64	2234161.65	Метод спутниковых геодезических измерений (определений)	0.10	–
429	521664.36	2234158.72	Метод спутниковых геодезических измерений (определений)	0.10	–
430	521697.31	2234189.25	Метод спутниковых геодезических измерений (определений)	0.10	–
431	521735.36	2234224.04	Метод спутниковых геодезических измерений (определений)	0.10	–
432	521738.32	2234226.74	Метод спутниковых геодезических измерений (определений)	0.10	–
433	521738.39	2234226.81	Метод спутниковых геодезических измерений (определений)	0.10	–
434	521780.08	2234265.11	Метод спутниковых геодезических измерений (определений)	0.10	–
435	521822.61	2234267.31	Метод спутниковых геодезических измерений (определений)	0.10	–
436	521823.98	2234267.38	Метод спутниковых геодезических измерений (определений)	0.10	–
437	521852.45	2234262.86	Метод спутниковых геодезических измерений (определений)	0.10	–
438	521862.01	2234298.09	Метод спутниковых геодезических измерений (определений)	0.10	–
439	521862.46	2234299.25	Метод спутниковых геодезических измерений (определений)	0.10	–
440	521874.84	2234331.48	Метод спутниковых геодезических измерений (определений)	0.10	–
399	521876.81	2234330.91	Метод спутниковых геодезических измерений (определений)	0.10	–

3. Сведения о характерных точках части (частей) границы объекта

Обозначение характерных точек части границы	Координаты, м		Метод определения координат характерной точки	Средняя квадратическая погрешность положения характерной точки (M_t), м	Описание обозначения точки на местности (при наличии)
	X	Y			
1	2	3	4	5	6
–	–	–	–	–	–

Схема расположения границ публичного сервитута объекта

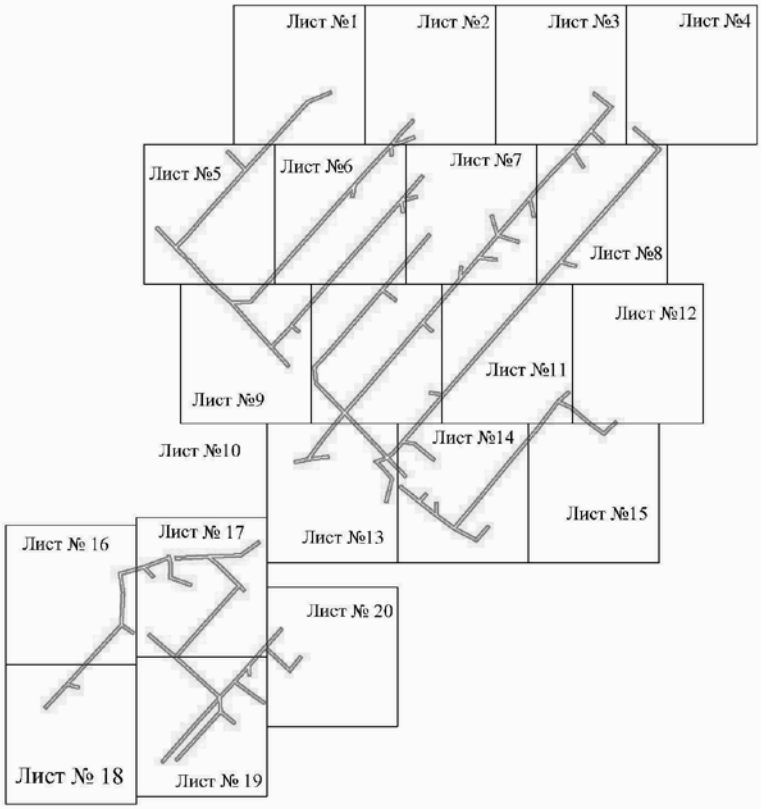


Масштаб 1:9000

Используемые условные знаки и обозначения:

———— - граница публичного сервитута

Схема расположения границ публичного сервитута объекта

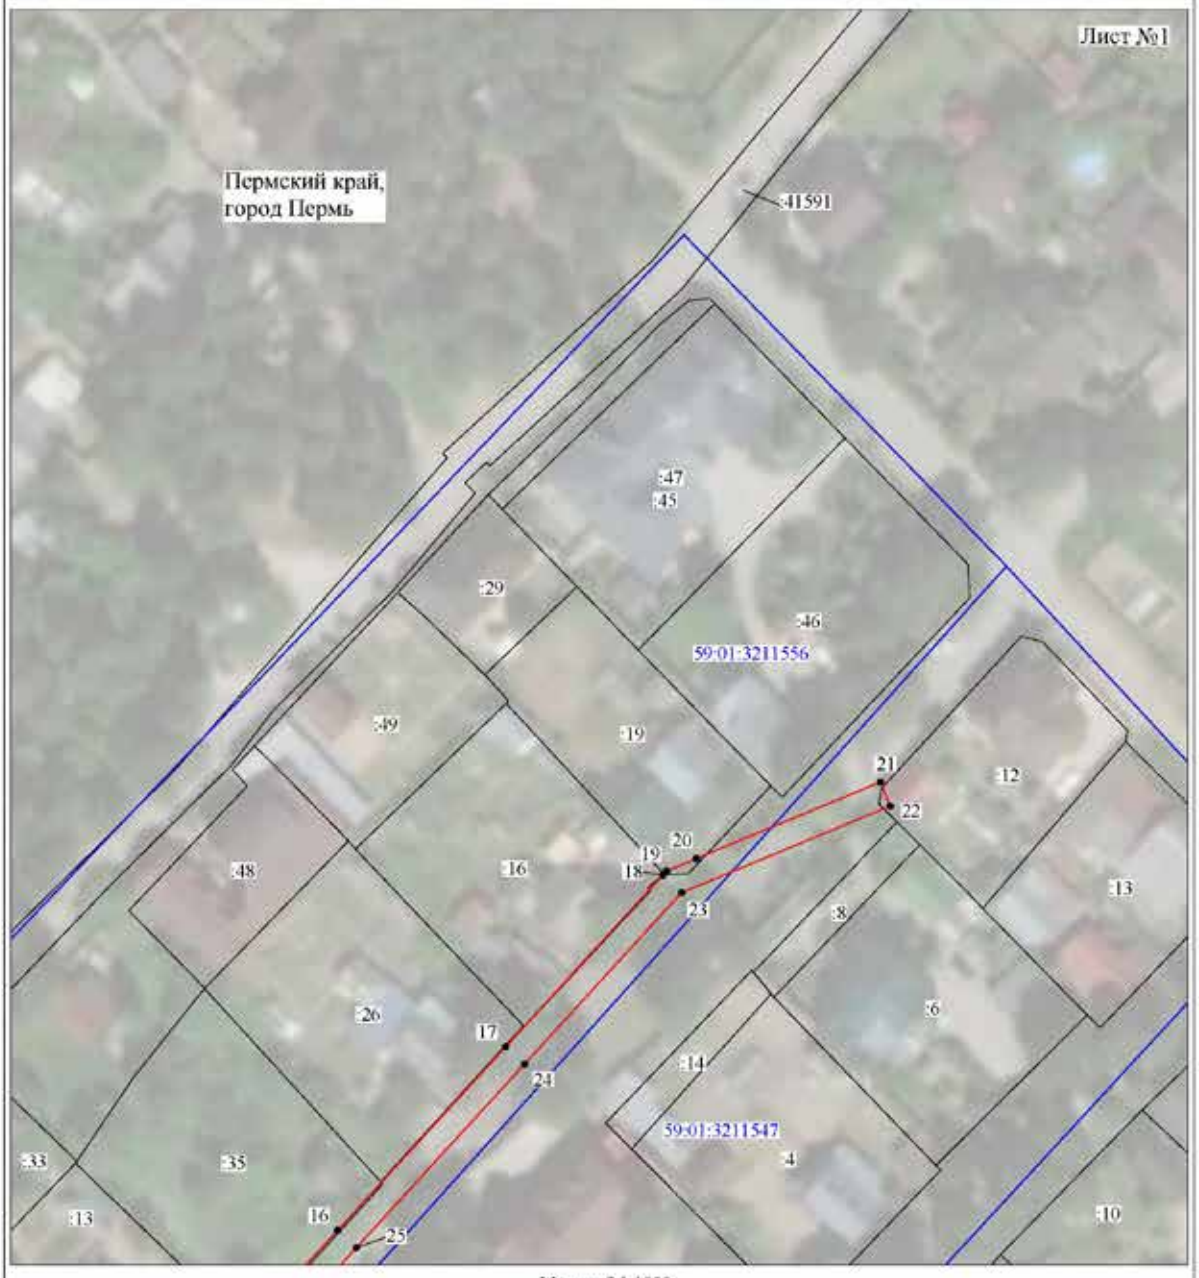


Масштаб 1:1000

Используемые условные знаки и обозначения:

№1	- номер опоры
	- граница публичного сервитута
	- граница кадастрового деления
	- граница населенного пункта
	- граница земельного участка, имеющегося в ЕГРН
	- граница ОКС, имеющаяся в ЕГРН
	- граница охранной зоны, имеющейся в ЕГРН
59:01:4413924:34 :34	- кадастровый номер земельного участка, имеющегося в ЕГРН
59:01:4413924	- номер кадастрового квартала
1 •	- обозначение характерных точек границ

Схема расположения границ публичного сервитута объекта

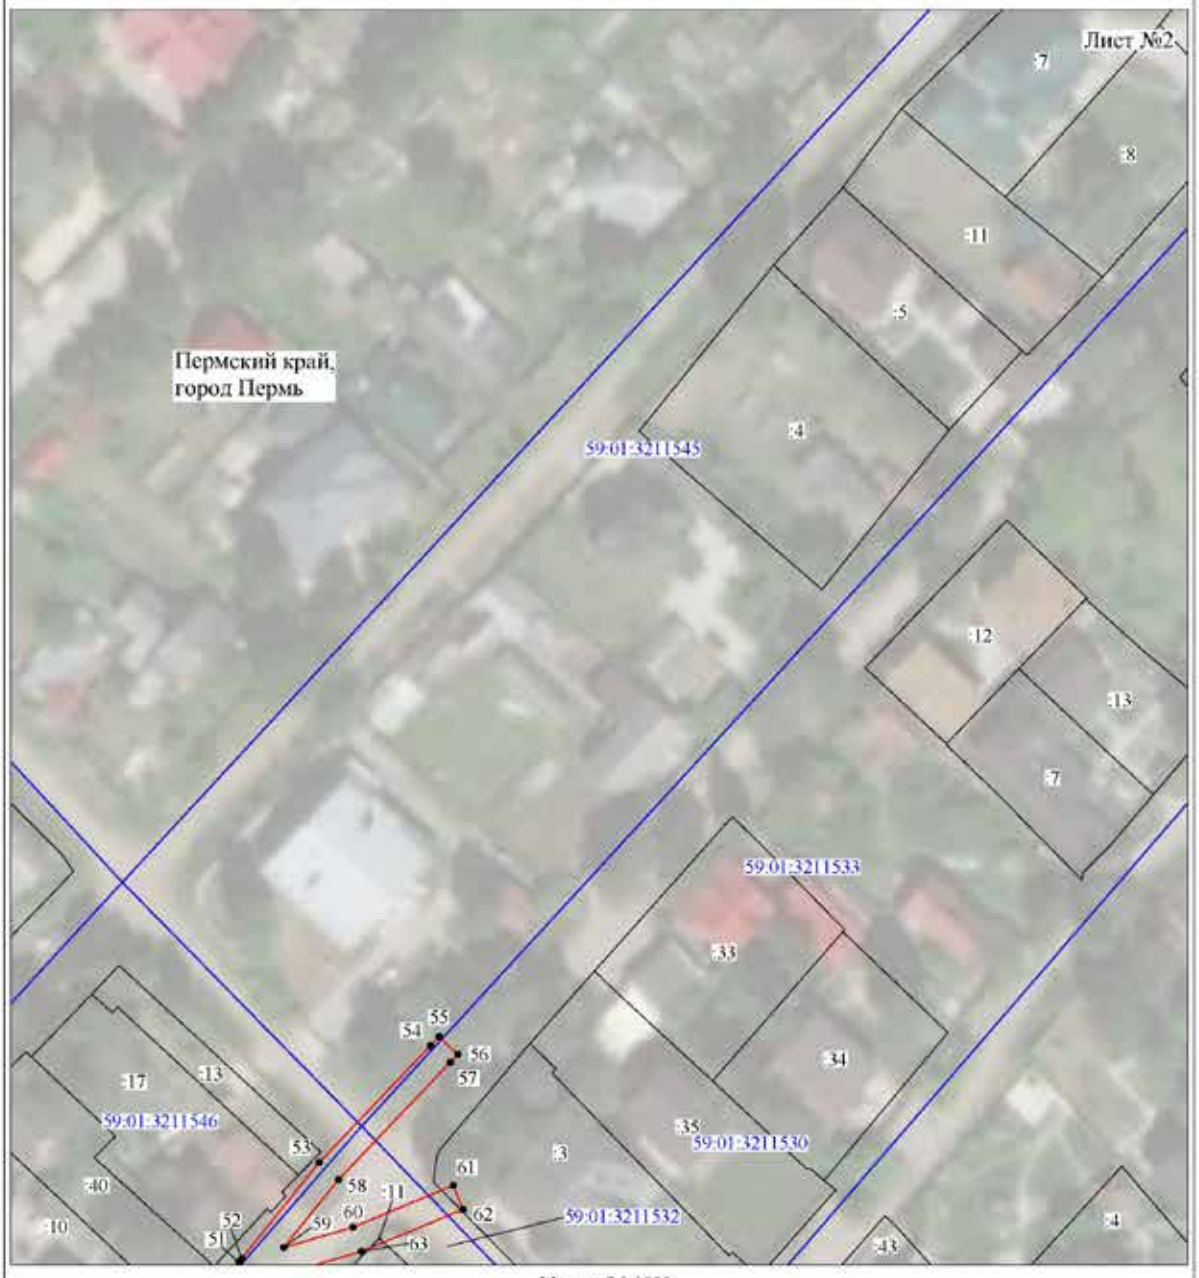

Масштаб 1:1000

Используемые условные знаки и обозначения:

№1	- номер опоры
	- граница публичного сервитута
	- граница кадастрового деления
	- граница населенного пункта
	- граница земельного участка, имеющегося в ЕГРН
	- граница ОКС, имеющаяся в ЕГРН
	- граница охранной зоны, имеющейся в ЕГРН
59:01:4413924:34 :34	- кадастровый номер земельного участка, имеющегося в ЕГРН
59:01:4413924	- номер кадастрового квартала
1 •	- обозначение характерных точек границ

Схема расположения границ публичного сервитута объекта




Масштаб 1:1000

Используемые условные знаки и обозначения:

№1	- номер опоры
	- граница публичного сервитута
	- граница кадастрового деления
	- граница населенного пункта
	- граница земельного участка, имеющегося в ЕГРН
	- граница ОКС, имеющаяся в ЕГРН
	- граница охранной зоны, имеющейся в ЕГРН
59:01:4413924:34 :34	- кадастровый номер земельного участка, имеющегося в ЕГРН
59:01:4413924	- номер кадастрового квартала
1 •	- обозначение характерных точек границ

Схема расположения границ публичного сервитута объекта

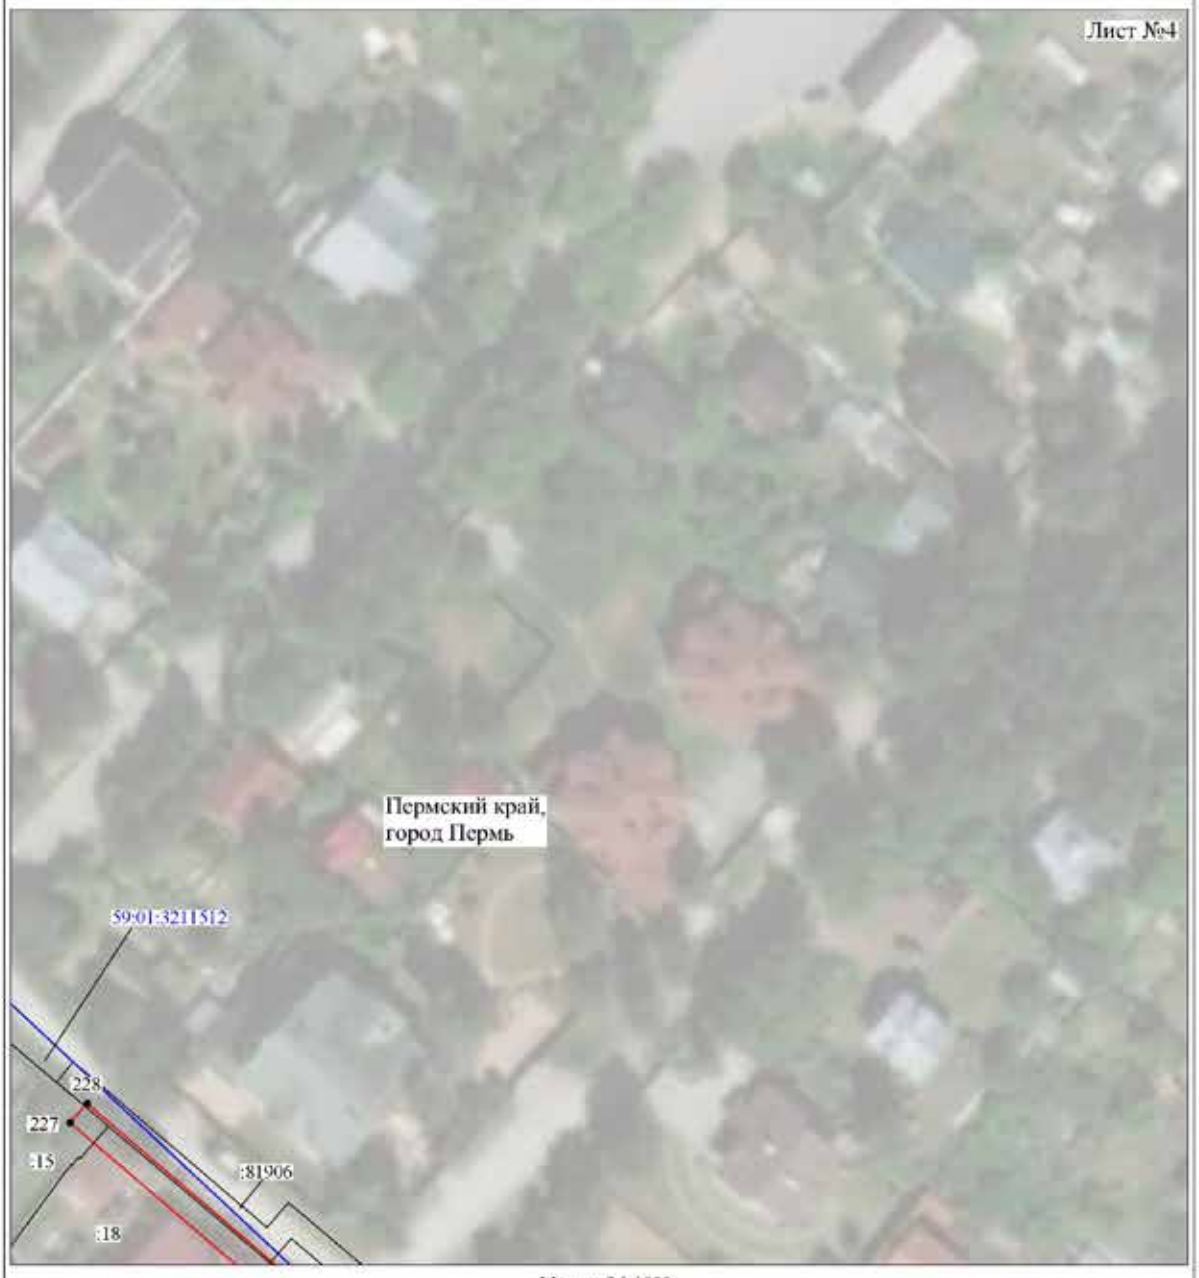


Масштаб 1:1000

Используемые условные знаки и обозначения:

№1	- номер опоры
	- граница публичного сервитута
	- граница кадастрового деления
	- граница населенного пункта
	- граница земельного участка, имеющегося в ЕГРН
	- граница ОКС, имеющаяся в ЕГРН
	- граница охранной зоны, имеющейся в ЕГРН
59:01:4413924:34 :34	- кадастровый номер земельного участка, имеющегося в ЕГРН
59:01:4413924	- номер кадастрового квартала
1 •	- обозначение характерных точек границ

Схема расположения границ публичного сервитута объекта

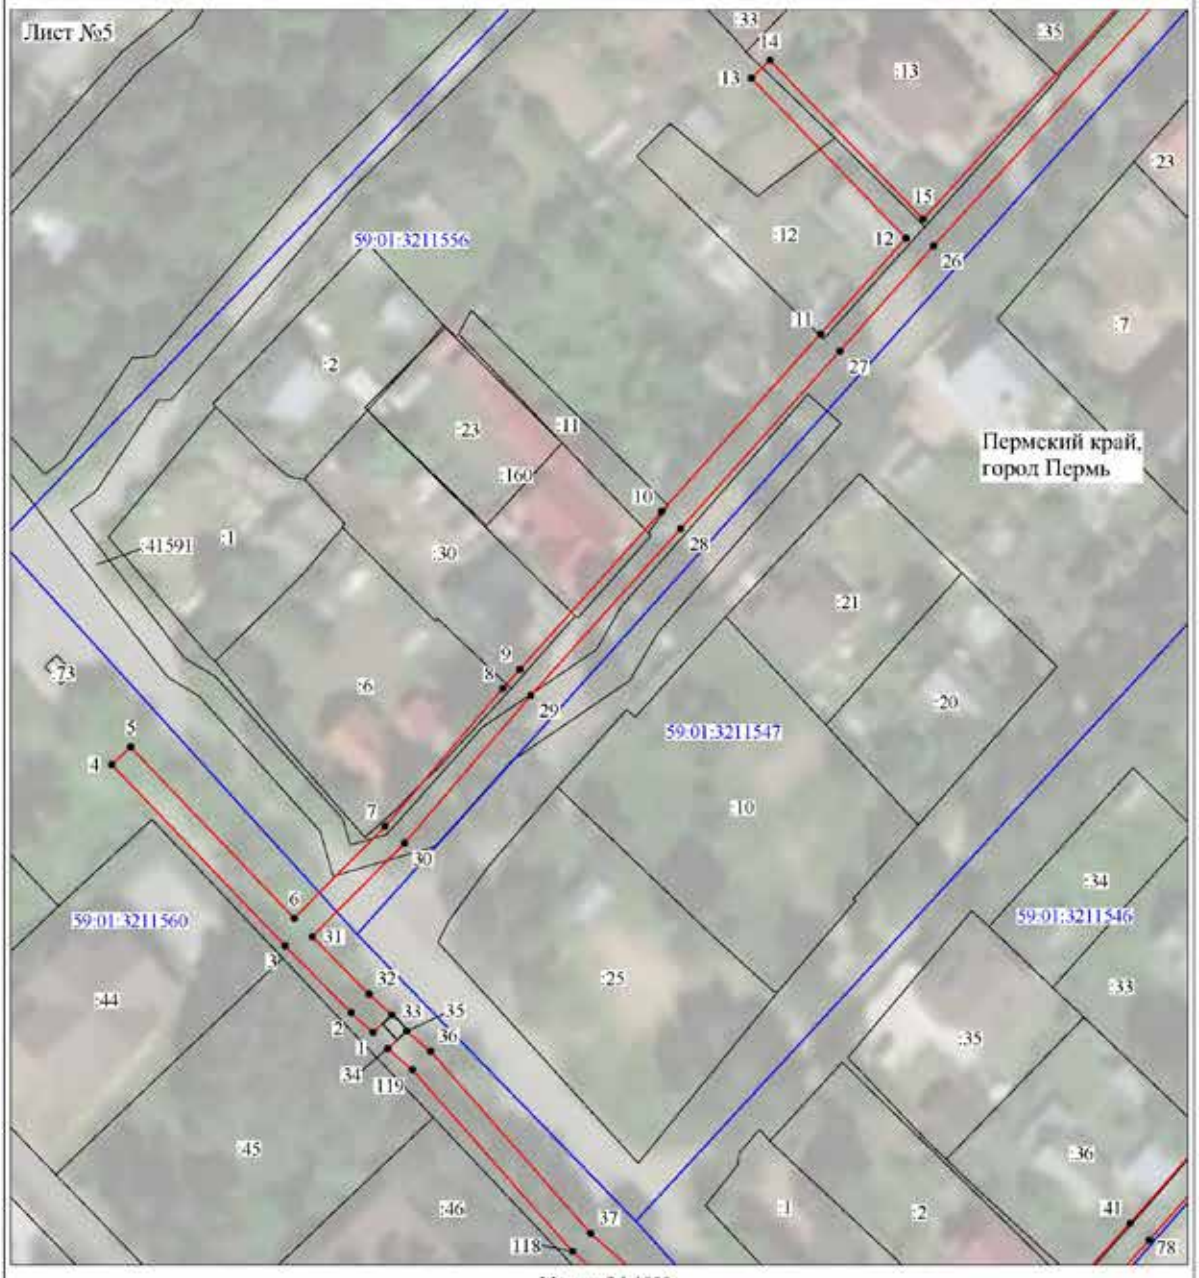


Масштаб 1:1000

Используемые условные знаки и обозначения:

№1	- номер опоры
	- граница публичного сервитута
	- граница кадастрового деления
	- граница населенного пункта
	- граница земельного участка, имеющегося в ЕГРН
	- граница ОКС, имеющаяся в ЕГРН
	- граница охранной зоны, имеющейся в ЕГРН
59:01:4413924:34 :34	- кадастровый номер земельного участка, имеющегося в ЕГРН
59:01:4413924	- номер кадастрового квартала
1 •	- обозначение характерных точек границ

Схема расположения границ публичного сервитута объекта

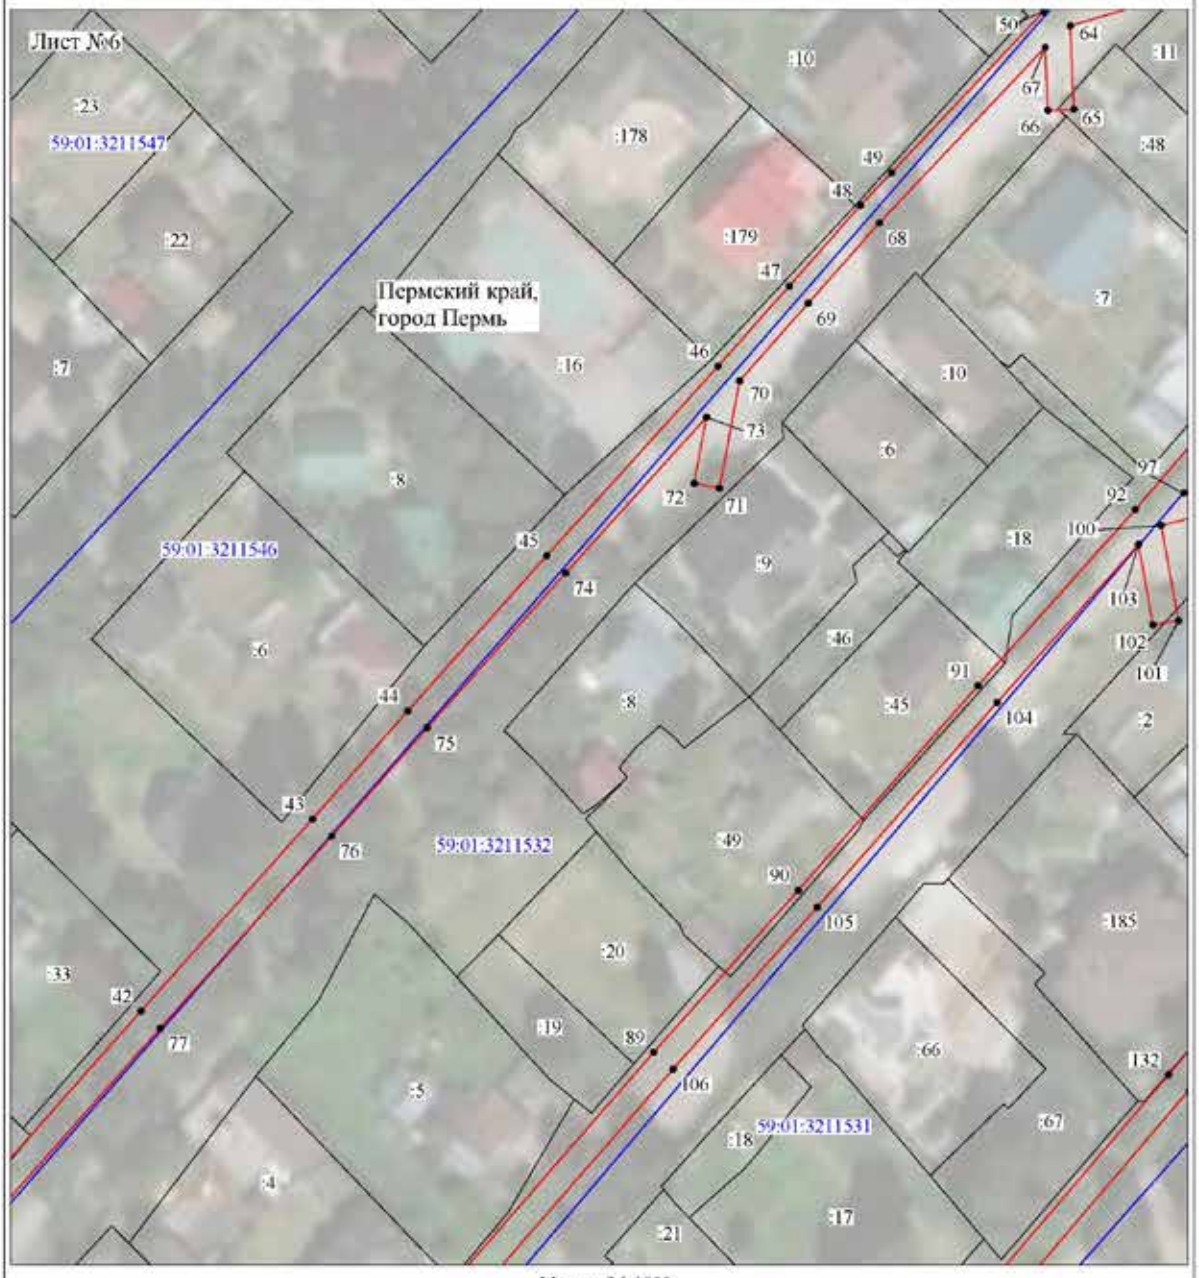


Масштаб 1:1000

Используемые условные знаки и обозначения:

№1	- номер опоры
	- граница публичного сервитута
	- граница кадастрового деления
	- граница населенного пункта
	- граница земельного участка, имеющегося в ЕГРН
	- граница ОКС, имеющаяся в ЕГРН
	- граница охранной зоны, имеющейся в ЕГРН
59:01:4413924:34 :34	- кадастровый номер земельного участка, имеющегося в ЕГРН
59:01:4413924	- номер кадастрового квартала
1 •	- обозначение характерных точек границ

Схема расположения границ публичного сервитута объекта

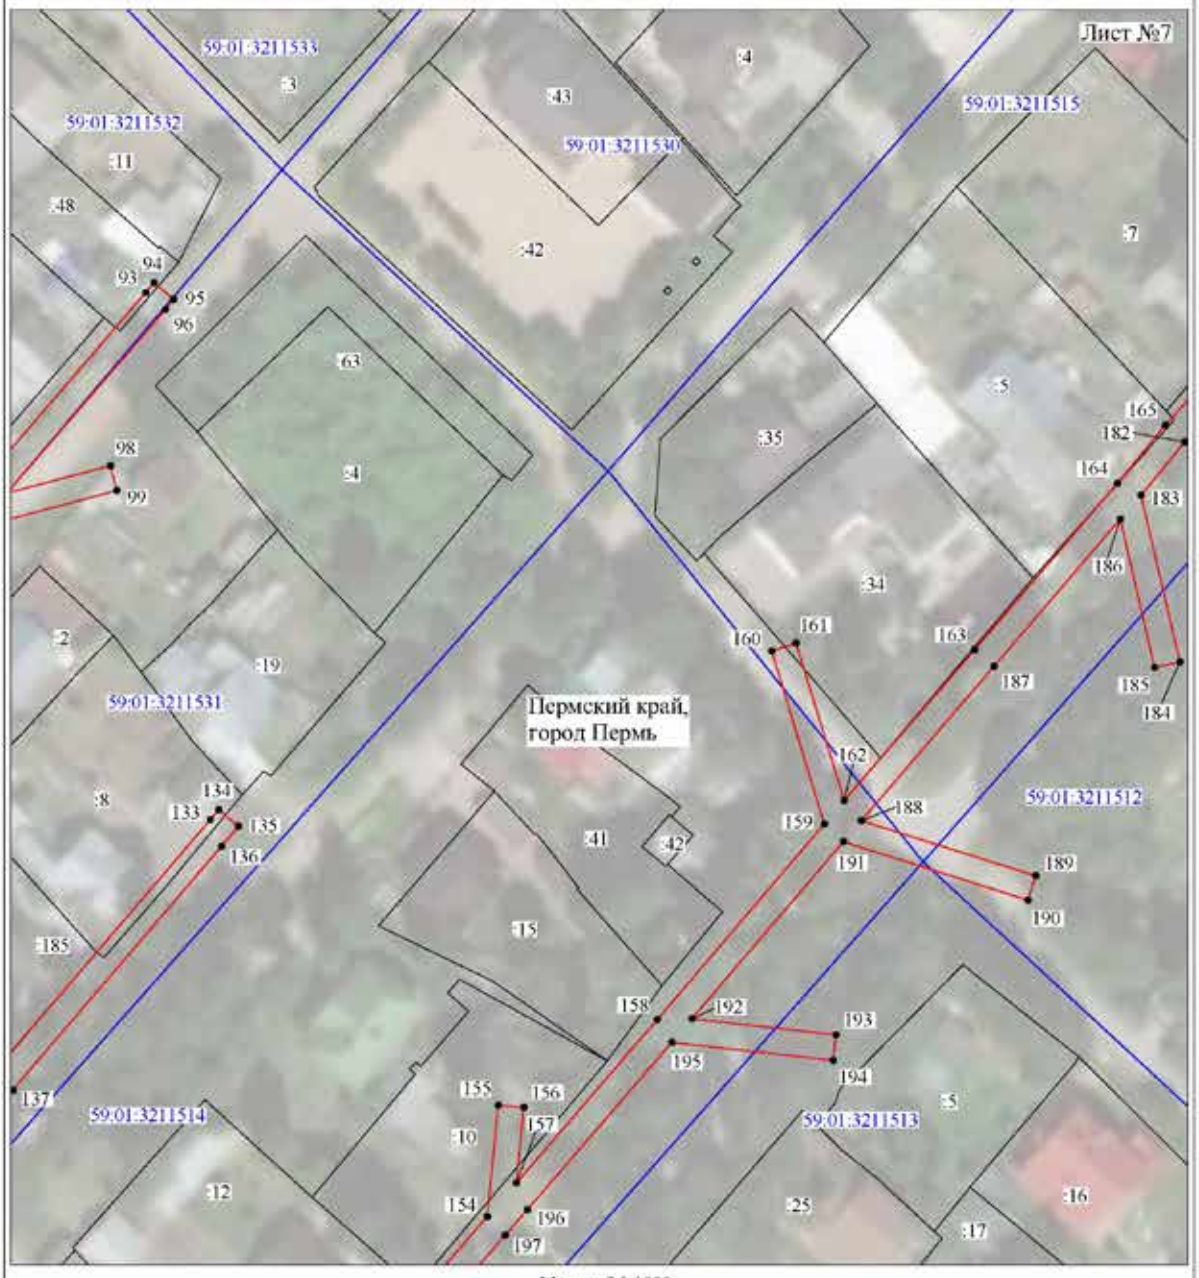


Масштаб 1:1000

Используемые условные знаки и обозначения:

№1	- номер опоры
	- граница публичного сервитута
	- граница кадастрового деления
	- граница населенного пункта
	- граница земельного участка, имеющегося в ЕГРН
	- граница ОКС, имеющаяся в ЕГРН
	- граница охранной зоны, имеющейся в ЕГРН
59:01:4413924:34 :34	- кадастровый номер земельного участка, имеющегося в ЕГРН
59:01:4413924	- номер кадастрового квартала
1 •	- обозначение характерных точек границ

Схема расположения границ публичного сервитута объекта

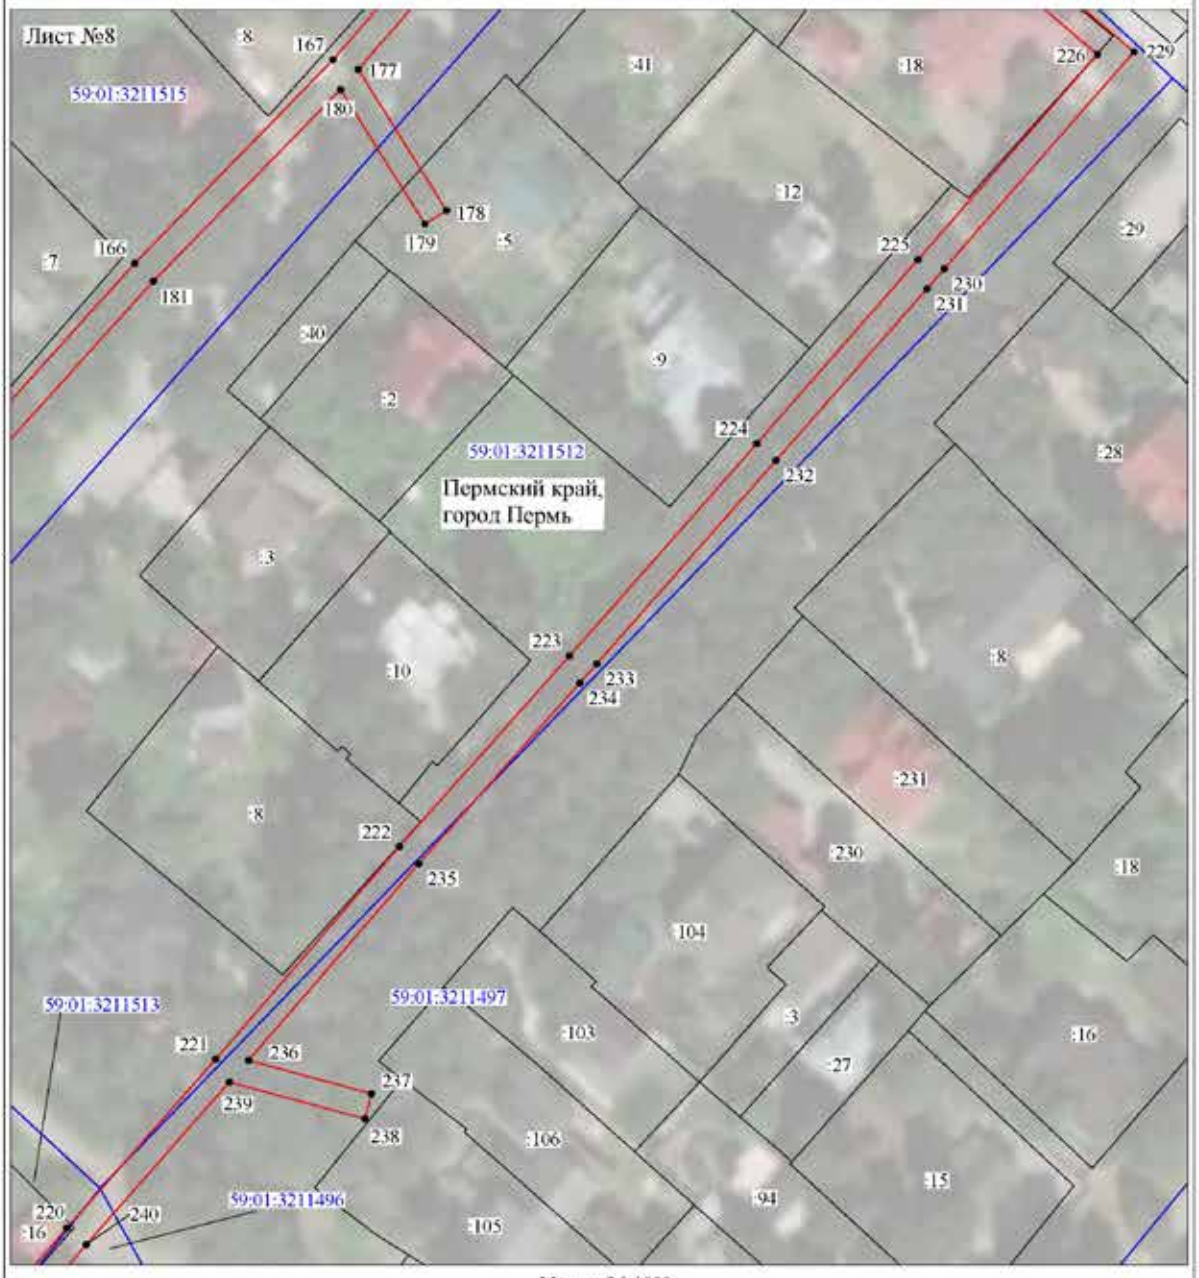


Масштаб 1:1000

Используемые условные знаки и обозначения:

№1	- номер опоры
	- граница публичного сервитута
	- граница кадастрового деления
	- граница населенного пункта
	- граница земельного участка, имеющегося в ЕГРН
	- граница ОКС, имеющаяся в ЕГРН
	- граница охранной зоны, имеющейся в ЕГРН
59:01:4413924:34 :34	- кадастровый номер земельного участка, имеющегося в ЕГРН
59:01:4413924	- номер кадастрового квартала
1 •	- обозначение характерных точек границ

Схема расположения границ публичного сервитута объекта

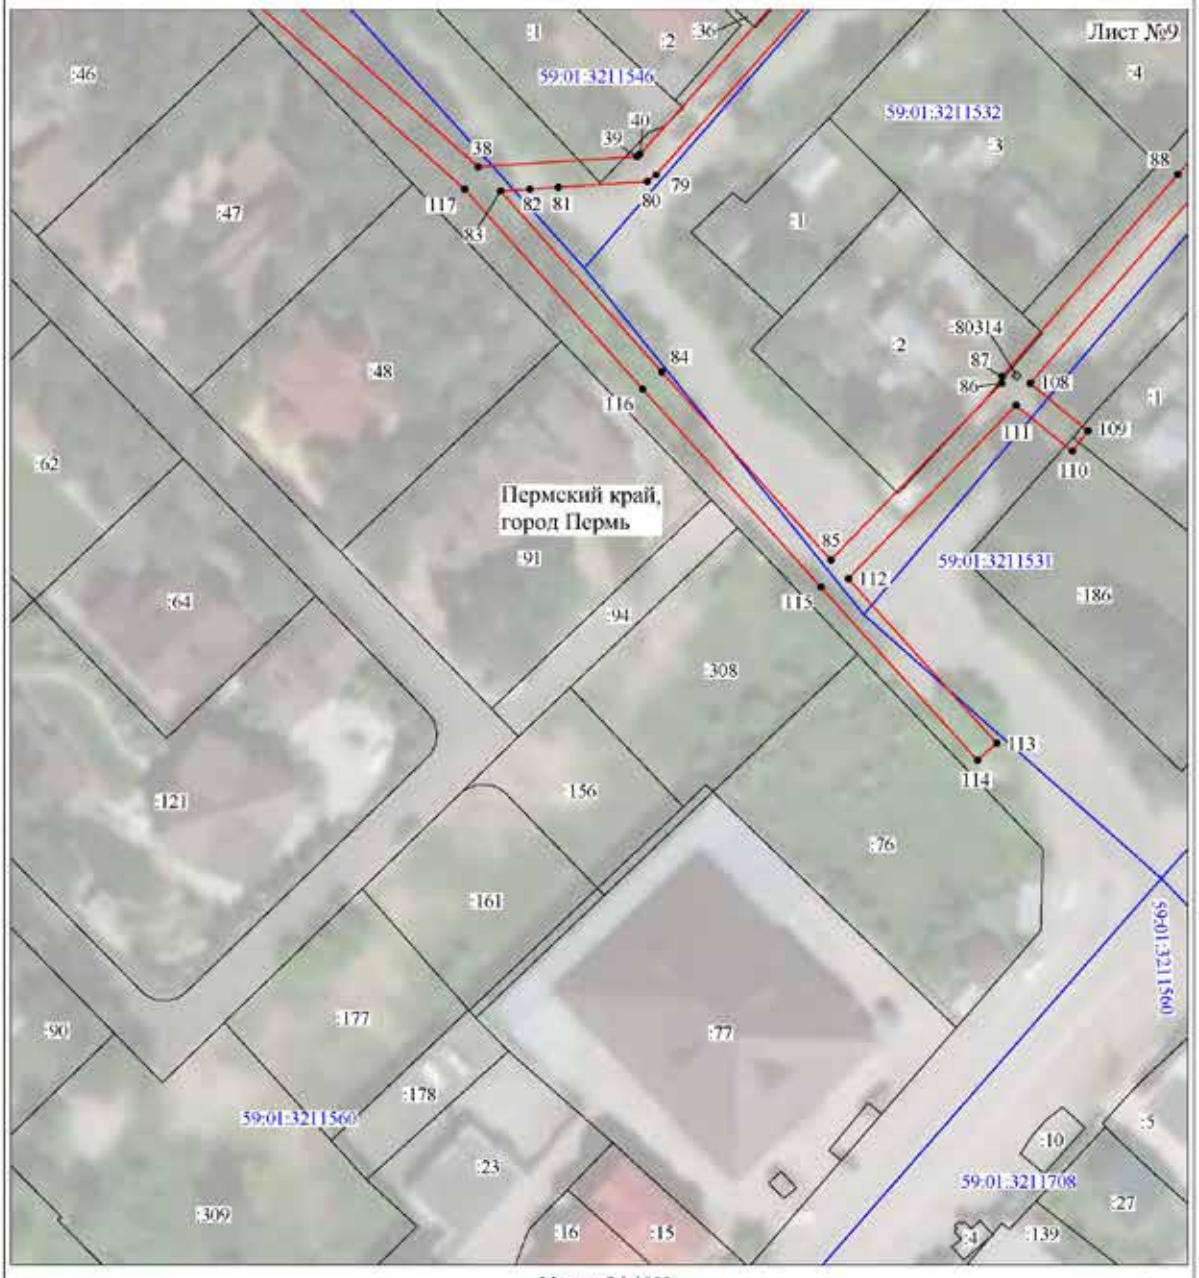

Масштаб 1:1000

Используемые условные знаки и обозначения:

№1	- номер опоры
	- граница публичного сервитута
	- граница кадастрового деления
	- граница населенного пункта
	- граница земельного участка, имеющегося в ЕГРН
	- граница ОКС, имеющаяся в ЕГРН
	- граница охранной зоны, имеющейся в ЕГРН
59:01:4413924:34 :34	- кадастровый номер земельного участка, имеющегося в ЕГРН
59:01:4413924	- номер кадастрового квартала
1 •	- обозначение характерных точек границ

Схема расположения границ публичного сервитута объекта




Масштаб 1:1000

Используемые условные знаки и обозначения:

№1	- номер опоры
	- граница публичного сервитута
	- граница кадастрового деления
	- граница населенного пункта
	- граница земельного участка, имеющегося в ЕГРН
	- граница ОКС, имеющаяся в ЕГРН
	- граница охранной зоны, имеющейся в ЕГРН
59:01:4413924:34 :34	- кадастровый номер земельного участка, имеющегося в ЕГРН
59:01:4413924	- номер кадастрового квартала
1 •	- обозначение характерных точек границ

Схема расположения границ публичного сервитута объекта

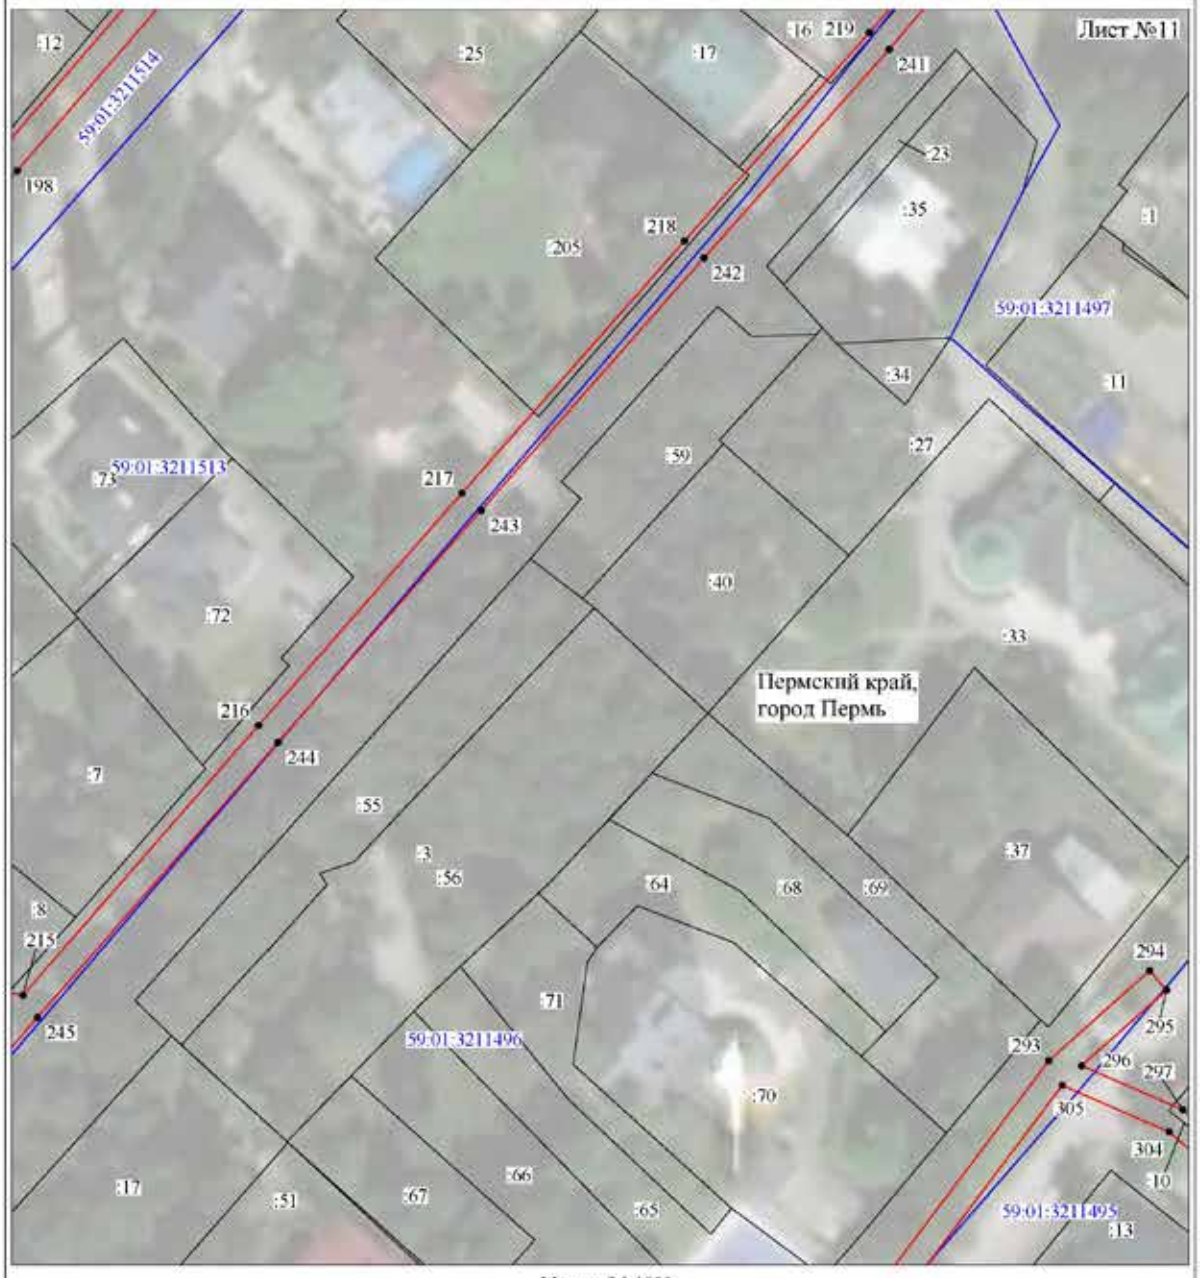


Масштаб 1:1000

Используемые условные знаки и обозначения:

№1	- номер опоры
	- граница публичного сервитута
	- граница кадастрового деления
	- граница населенного пункта
	- граница земельного участка, имеющегося в ЕГРН
	- граница ОКС, имеющаяся в ЕГРН
	- граница охранной зоны, имеющейся в ЕГРН
59:01:4413924:34 :34	- кадастровый номер земельного участка, имеющегося в ЕГРН
59:01:4413924	- номер кадастрового квартала
1 •	- обозначение характерных точек границ

Схема расположения границ публичного сервитута объекта

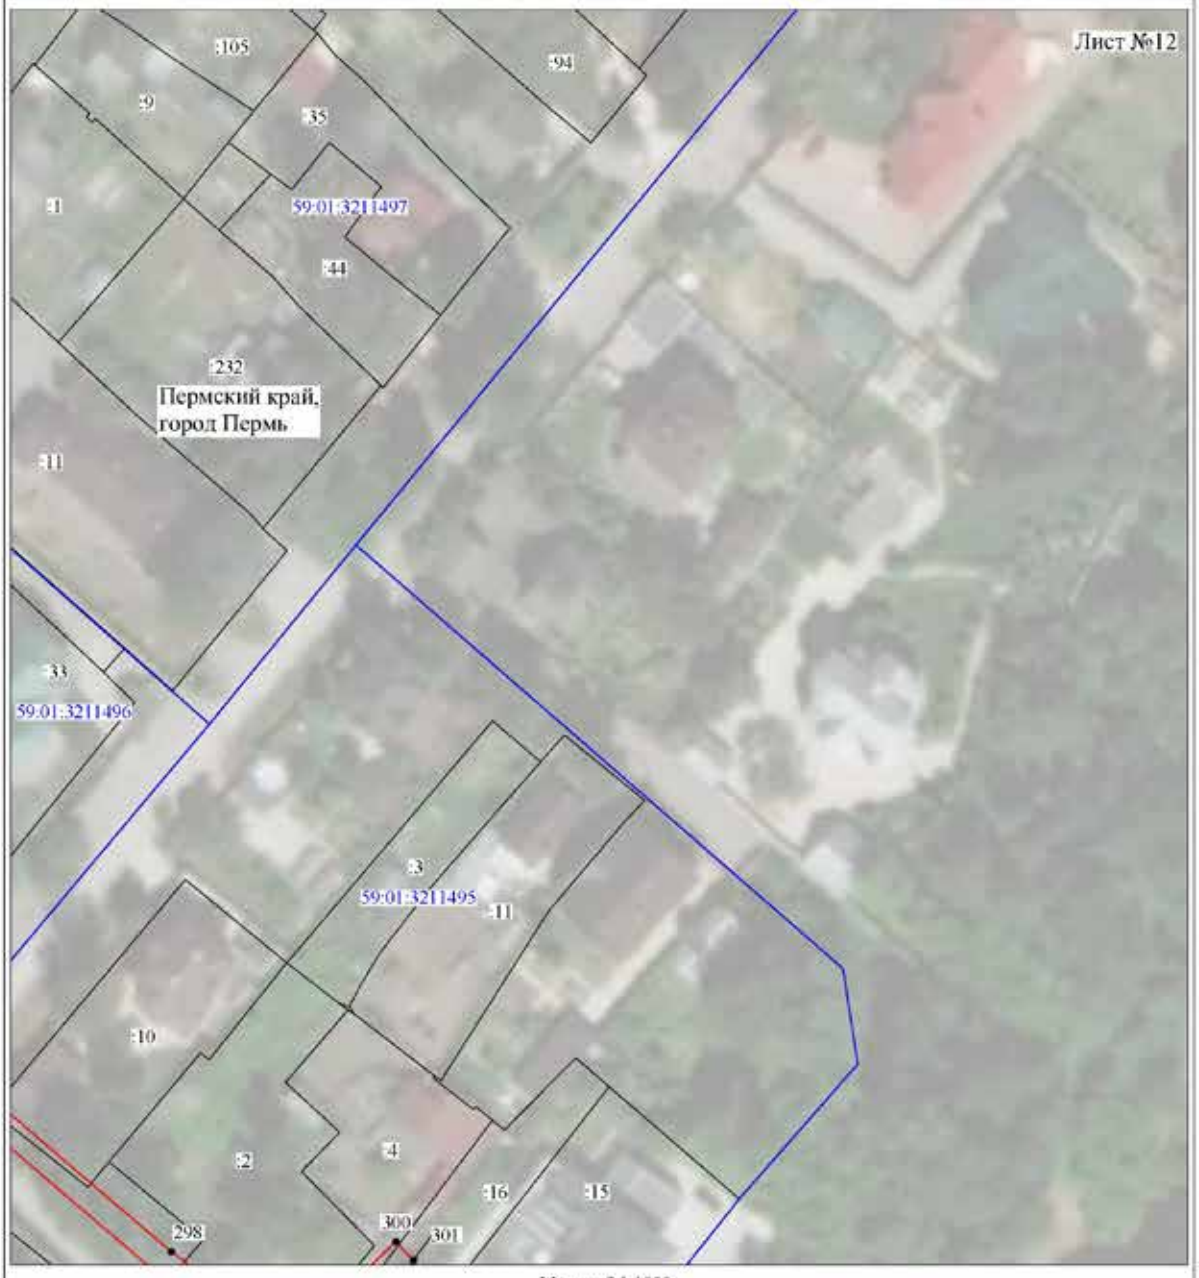


Масштаб 1:1000

Используемые условные знаки и обозначения:

№1	- номер опоры
	- граница публичного сервитута
	- граница кадастрового деления
	- граница населенного пункта
	- граница земельного участка, имеющегося в ЕГРН
	- граница ОКС, имеющаяся в ЕГРН
	- граница охранной зоны, имеющейся в ЕГРН
59:01:4413924:34 :34	- кадастровый номер земельного участка, имеющегося в ЕГРН
59:01:4413924	- номер кадастрового квартала
1 •	- обозначение характерных точек границ

Схема расположения границ публичного сервитута объекта

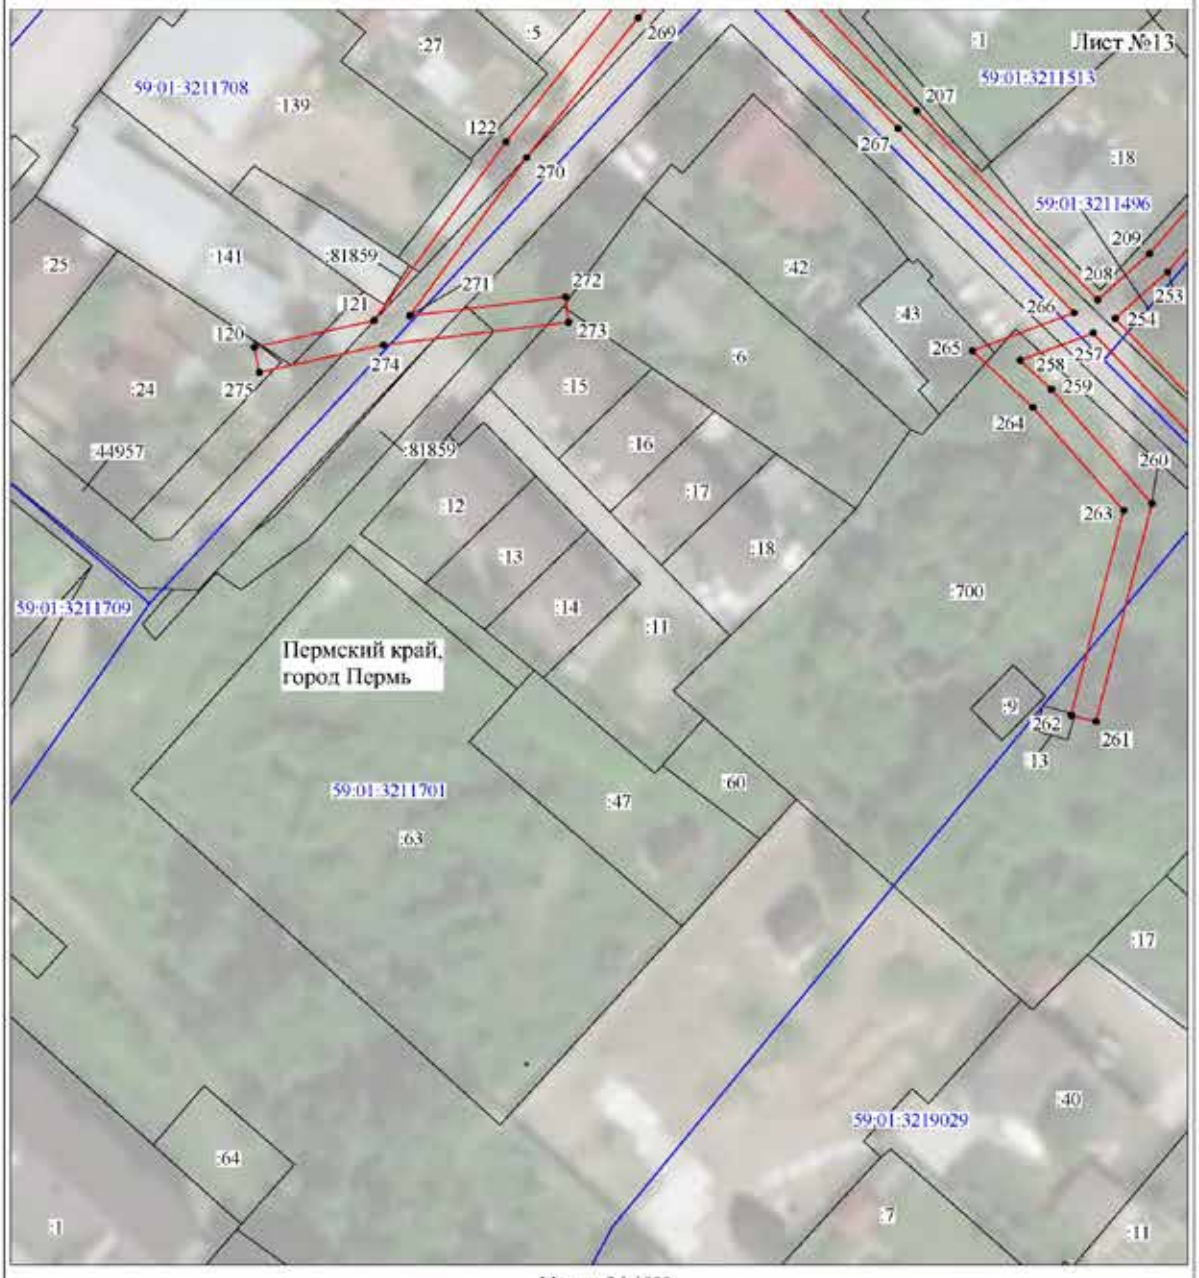


Масштаб 1:1000

Используемые условные знаки и обозначения:

№1	- номер опоры
	- граница публичного сервитута
	- граница кадастрового деления
	- граница населенного пункта
	- граница земельного участка, имеющегося в ЕГРН
	- граница ОКС, имеющаяся в ЕГРН
	- граница охранной зоны, имеющейся в ЕГРН
59:01:4413924:34 :34	- кадастровый номер земельного участка, имеющегося в ЕГРН
59:01:4413924	- номер кадастрового квартала
1 •	- обозначение характерных точек границ

Схема расположения границ публичного сервитута объекта

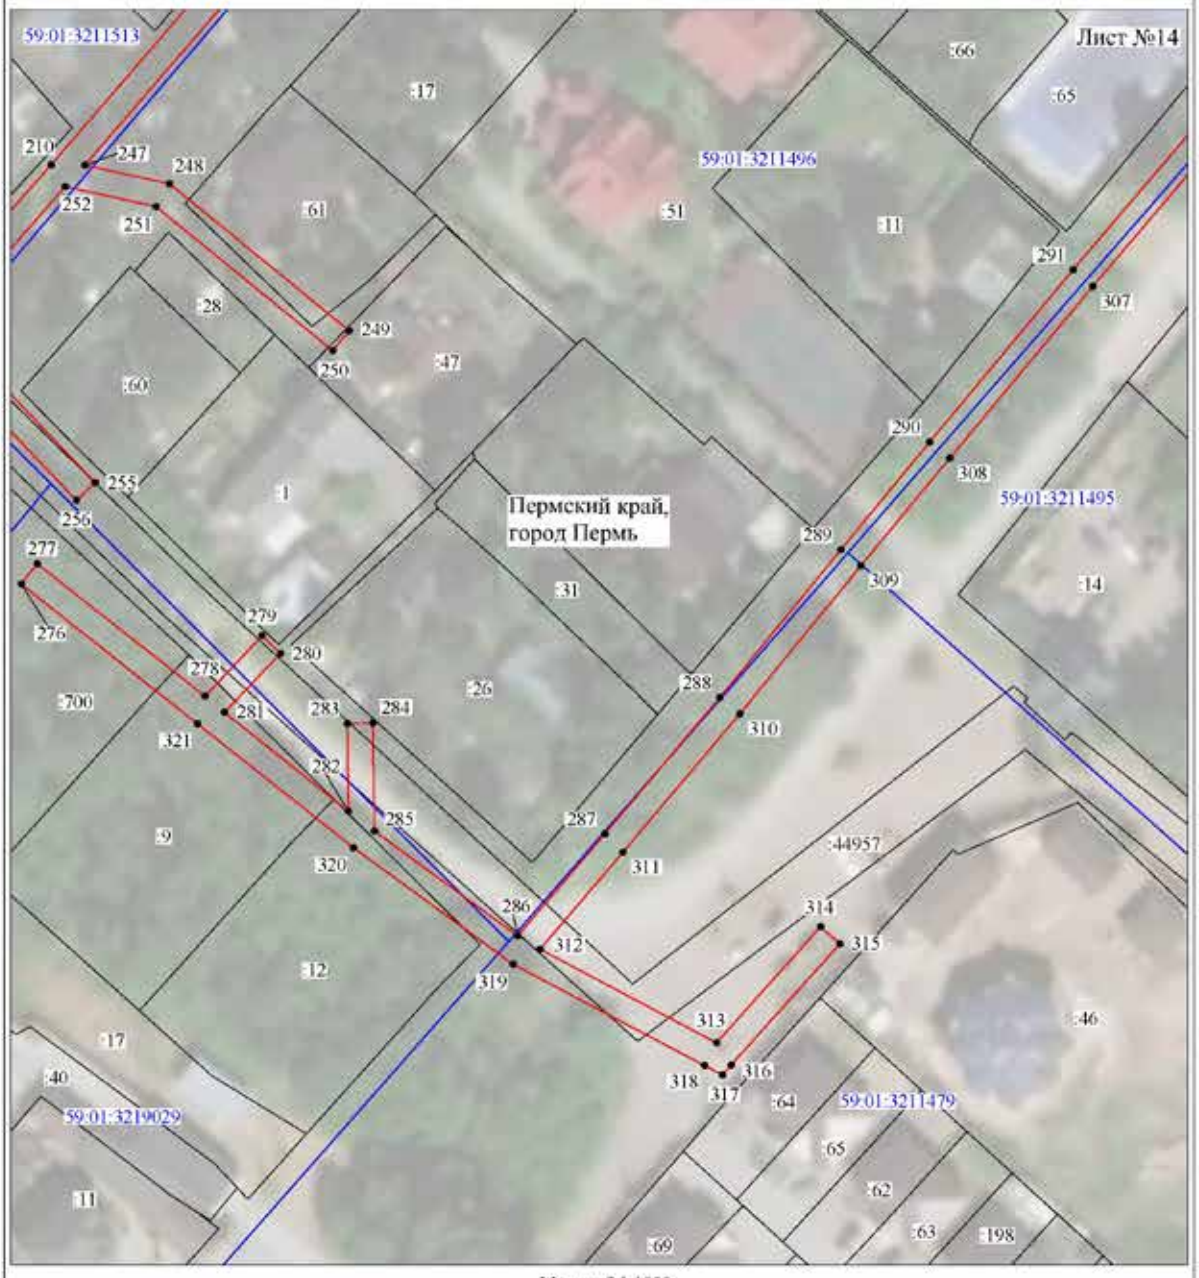

Масштаб 1:1000

Используемые условные знаки и обозначения:

№1	- номер опоры
	- граница публичного сервитута
	- граница кадастрового деления
	- граница населенного пункта
	- граница земельного участка, имеющегося в ЕГРН
	- граница ОКС, имеющаяся в ЕГРН
	- граница охранной зоны, имеющейся в ЕГРН
59:01:4413924:34 :34	- кадастровый номер земельного участка, имеющегося в ЕГРН
59:01:4413924	- номер кадастрового квартала
1 •	- обозначение характерных точек границ

Схема расположения границ публичного сервитута объекта




Масштаб 1:1000

Используемые условные знаки и обозначения:

№1	- номер опоры
	- граница публичного сервитута
	- граница кадастрового деления
	- граница населенного пункта
	- граница земельного участка, имеющегося в ЕГРН
	- граница ОКС, имеющаяся в ЕГРН
	- граница охранной зоны, имеющейся в ЕГРН
59:01:4413924:34 :34	- кадастровый номер земельного участка, имеющегося в ЕГРН
59:01:4413924	- номер кадастрового квартала
1 •	- обозначение характерных точек границ

Схема расположения границ публичного сервитута объекта

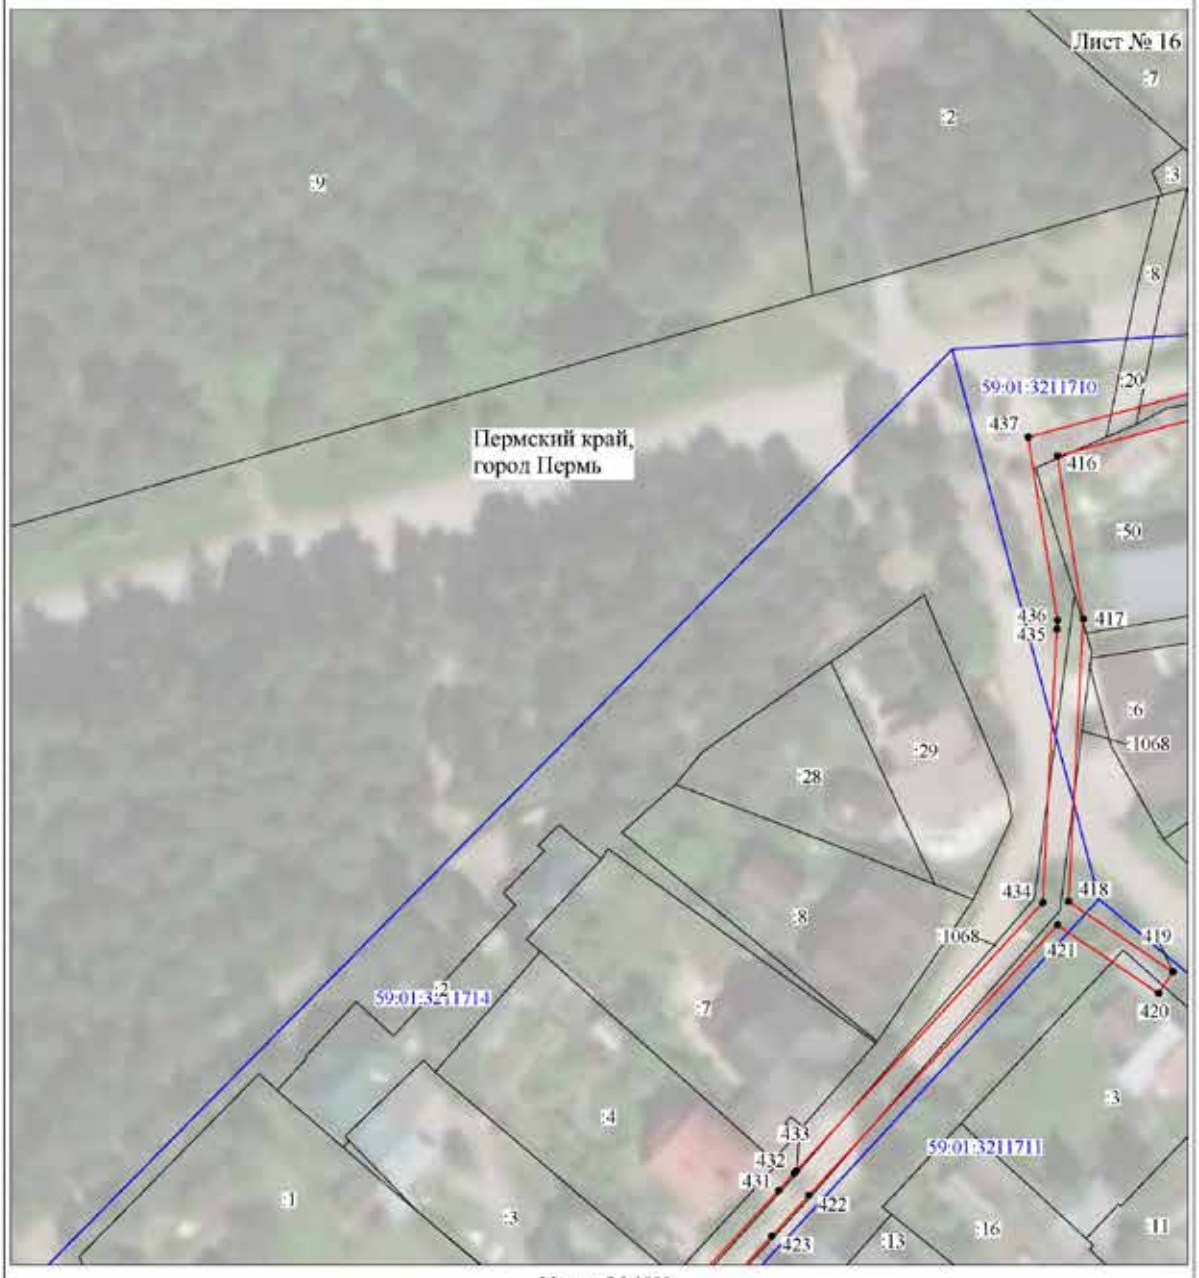

Масштаб 1:1000

Используемые условные знаки и обозначения:

№1	- номер опоры
	- граница публичного сервитута
	- граница кадастрового деления
	- граница населенного пункта
	- граница земельного участка, имеющегося в ЕГРН
	- граница ОКС, имеющаяся в ЕГРН
	- граница охранной зоны, имеющейся в ЕГРН
59:01:4413924:34 :34	- кадастровый номер земельного участка, имеющегося в ЕГРН
59:01:4413924	- номер кадастрового квартала
1 •	- обозначение характерных точек границ

Схема расположения границ публичного сервитута объекта



Масштаб 1:1000

Используемые условные знаки и обозначения:

№1	- номер опоры
	- граница публичного сервитута
	- граница кадастрового деления
	- граница населенного пункта
	- граница земельного участка, имеющегося в ЕГРН
	- граница ОКС, имеющаяся в ЕГРН
	- граница охранной зоны, имеющейся в ЕГРН
59:01:4413924:34 :34	- кадастровый номер земельного участка, имеющегося в ЕГРН
59:01:4413924	- номер кадастрового квартала
1 •	- обозначение характерных точек границ

Схема расположения границ публичного сервитута объекта




Масштаб 1:1000

Используемые условные знаки и обозначения:

№1	- номер опоры
	- граница публичного сервитута
	- граница кадастрового деления
	- граница населенного пункта
	- граница земельного участка, имеющегося в ЕГРН
	- граница ОКС, имеющаяся в ЕГРН
	- граница охранной зоны, имеющейся в ЕГРН
59:01:4413924:34 :34	- кадастровый номер земельного участка, имеющегося в ЕГРН
59:01:4413924	- номер кадастрового квартала
1 •	- обозначение характерных точек границ

Схема расположения границ публичного сервитута объекта

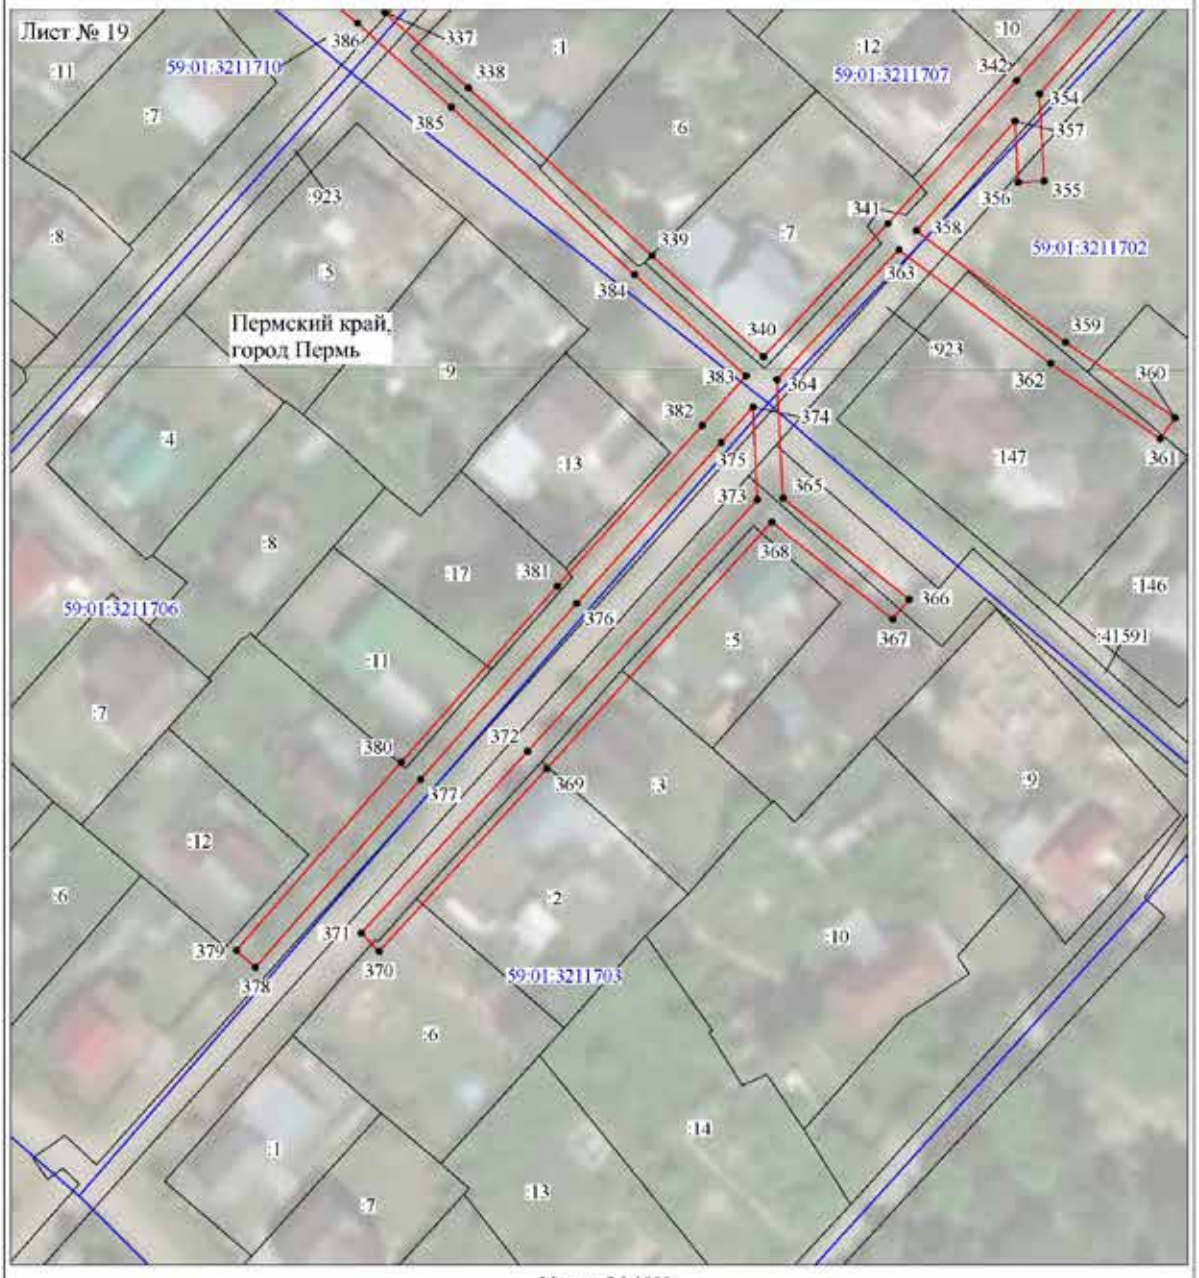

Масштаб 1:1000

Используемые условные знаки и обозначения:

№1	- номер опоры
	- граница публичного сервитута
	- граница кадастрового деления
	- граница населенного пункта
	- граница земельного участка, имеющегося в ЕГРН
	- граница ОКС, имеющаяся в ЕГРН
	- граница охранной зоны, имеющейся в ЕГРН
59:01:4413924:34 :34	- кадастровый номер земельного участка, имеющегося в ЕГРН
59:01:4413924	- номер кадастрового квартала
1 •	- обозначение характерных точек границ

Схема расположения границ публичного сервитута объекта



Масштаб 1:1000

Используемые условные знаки и обозначения:

№1	- номер опоры
	- граница публичного сервитута
	- граница кадастрового деления
	- граница населенного пункта
	- граница земельного участка, имеющегося в ЕГРН
	- граница ОКС, имеющаяся в ЕГРН
	- граница охранной зоны, имеющейся в ЕГРН
59:01:4413924:34 :34	- кадастровый номер земельного участка, имеющегося в ЕГРН
59:01:4413924	- номер кадастрового квартала
1 •	- обозначение характерных точек границ

ОПИСАНИЕ МЕСТОПОЛОЖЕНИЯ ГРАНИЦ

Публичный сервитут для размещения объекта электросетевого хозяйства «Электросетевой комплекс Подстанция 35/6 кВ «Лесозаводская» (ВЛ 0,4кВ от ТП-1657)

(наименование объекта, местоположение границ которого описано (далее - объект)

Раздел 1

Сведения об объекте		
№ п/п	Характеристики объекта	Описание характеристик
1	2	3
1	Местоположение объекта	Пермский край, город Пермь
2	Площадь объекта +/- величина погрешности определения площади (Р+/- Дельта Р)	7736 кв.м ± 18 кв.м
3	Иные характеристики объекта	Публичный сервитут для размещения объекта электросетевого хозяйства «Электросетевой комплекс Подстанция 35/6 кВ «Лесозаводская» (ВЛ 0,4кВ от ТП-1657) на срок 49 лет

Раздел 2

Сведения о местоположении границ объекта

1. Система координат МСК-59, зона 2

2. Сведения о характерных точках границ объекта


Обозначение характерных точек границ	Координаты, м		Метод определения координат характерной точки	Средняя квадратическая погрешность положения характерной точки (M_t), м	Описание обозначения точки на местности (при наличии)
	X	Y			
1	2	3	4	5	6
1	520363.70	2231899.66	Метод спутниковых геодезических измерений (определений)	0.10	–
2	520367.95	2231920.72	Метод спутниковых геодезических измерений (определений)	0.10	–
3	520370.04	2231931.62	Метод спутниковых геодезических измерений (определений)	0.10	–
4	520379.84	2231975.92	Метод спутниковых геодезических измерений (определений)	0.10	–
5	520388.04	2232015.77	Метод спутниковых геодезических измерений (определений)	0.10	–
6	520395.66	2232051.20	Метод спутниковых геодезических измерений (определений)	0.10	–
7	520404.48	2232088.78	Метод спутниковых геодезических измерений (определений)	0.10	–
8	520414.74	2232129.97	Метод спутниковых геодезических измерений (определений)	0.10	–
9	520424.62	2232166.94	Метод спутниковых геодезических измерений (определений)	0.10	–
10	520437.13	2232212.46	Метод спутниковых геодезических измерений (определений)	0.10	–
11	520449.87	2232259.05	Метод спутниковых геодезических измерений (определений)	0.10	–
12	520457.00	2232286.08	Метод спутниковых геодезических измерений (определений)	0.10	–
13	520459.91	2232296.00	Метод спутниковых геодезических измерений (определений)	0.10	–
14	520472.87	2232343.68	Метод спутниковых геодезических измерений (определений)	0.10	–
15	520484.52	2232387.86	Метод спутниковых геодезических измерений (определений)	0.10	–
16	520495.72	2232428.15	Метод спутниковых геодезических измерений (определений)	0.10	–
17	520508.46	2232474.95	Метод спутниковых геодезических измерений (определений)	0.10	–
18	520521.42	2232523.63	Метод спутниковых геодезических измерений (определений)	0.10	–
19	520517.60	2232524.78	Метод спутниковых геодезических измерений (определений)	0.10	–
20	520504.60	2232475.99	Метод спутниковых геодезических измерений (определений)	0.10	–
21	520491.86	2232429.20	Метод спутниковых геодезических измерений (определений)	0.10	–
22	520488.04	2232419.84	Метод спутниковых геодезических измерений (определений)	0.10	–
23	520488.74	2232418.04	Метод спутниковых геодезических измерений (определений)	0.10	–
24	520484.53	2232402.84	Метод спутниковых геодезических измерений (определений)	0.10	–
25	520480.66	2232388.90	Метод спутниковых геодезических измерений (определений)	0.10	–
26	520469.01	2232344.72	Метод спутниковых геодезических измерений (определений)	0.10	–
27	520456.55	2232298.80	Метод спутниковых геодезических измерений (определений)	0.10	–
28	520439.64	2232301.87	Метод спутниковых геодезических измерений (определений)	0.10	–
29	520432.22	2232305.17	Метод спутниковых геодезических измерений (определений)	0.10	–
30	520428.90	2232304.69	Метод спутниковых геодезических измерений (определений)	0.10	–
31	520422.50	2232298.18	Метод спутниковых геодезических измерений (определений)	0.10	–
32	520404.83	2232303.53	Метод спутниковых геодезических измерений (определений)	0.10	–
33	520380.15	2232310.48	Метод спутниковых геодезических измерений (определений)	0.10	–
34	520356.72	2232318.08	Метод спутниковых геодезических измерений (определений)	0.10	–
35	520365.53	2232346.22	Метод спутниковых геодезических измерений (определений)	0.10	–
36	520379.98	2232393.18	Метод спутниковых геодезических измерений (определений)	0.10	–
37	520393.97	2232439.01	Метод спутниковых геодезических измерений (определений)	0.10	–
38	520408.22	2232478.44	Метод спутниковых геодезических измерений (определений)	0.10	–
39	520420.20	2232517.50	Метод спутниковых геодезических измерений (определений)	0.10	–
40	520432.77	2232553.32	Метод спутниковых геодезических измерений (определений)	0.10	–
41	520439.92	2232528.13	Метод спутниковых геодезических измерений (определений)	0.10	–
42	520443.78	2232529.20	Метод спутниковых геодезических измерений (определений)	0.10	–
43	520434.58	2232561.62	Метод спутниковых геодезических измерений (определений)	0.10	–
44	520396.81	2232569.81	Метод спутниковых геодезических измерений (определений)	0.10	–
45	520396.00	2232565.89	Метод спутниковых геодезических измерений (определений)	0.10	–
46	520430.31	2232558.51	Метод спутниковых геодезических измерений (определений)	0.10	–
47	520416.40	2232518.74	Метод спутниковых геодезических измерений (определений)	0.10	–

48	520404.42	2232479.72	Метод спутниковых геодезических измерений (определений)	0.10	–
49	520390.17	2232440.27	Метод спутниковых геодезических измерений (определений)	0.10	–
50	520376.16	2232394.36	Метод спутниковых геодезических измерений (определений)	0.10	–
51	520361.71	2232347.42	Метод спутниковых геодезических измерений (определений)	0.10	–
52	520352.90	2232319.24	Метод спутниковых геодезических измерений (определений)	0.10	–
53	520321.29	2232328.26	Метод спутниковых геодезических измерений (определений)	0.10	–
54	520289.60	2232337.64	Метод спутниковых геодезических измерений (определений)	0.10	–
55	520257.19	2232346.64	Метод спутниковых геодезических измерений (определений)	0.10	–
56	520268.38	2232377.23	Метод спутниковых геодезических измерений (определений)	0.10	–
57	520281.23	2232418.38	Метод спутниковых геодезических измерений (определений)	0.10	–
58	520289.38	2232458.24	Метод спутниковых геодезических измерений (определений)	0.10	–
59	520306.11	2232498.82	Метод спутниковых геодезических измерений (определений)	0.10	–
60	520326.28	2232532.30	Метод спутниковых геодезических измерений (определений)	0.10	–
61	520322.81	2232534.31	Метод спутниковых геодезических измерений (определений)	0.10	–
62	520302.53	2232500.62	Метод спутниковых геодезических измерений (определений)	0.10	–
63	520285.54	2232459.42	Метод спутниковых геодезических измерений (определений)	0.10	–
64	520277.35	2232419.38	Метод спутниковых геодезических измерений (определений)	0.10	–
65	520264.58	2232378.51	Метод спутниковых геодезических измерений (определений)	0.10	–
66	520252.73	2232346.08	Метод спутниковых геодезических измерений (определений)	0.10	–
67	520238.12	2232311.86	Метод спутниковых геодезических измерений (определений)	0.10	–
68	520221.86	2232274.39	Метод спутниковых геодезических измерений (определений)	0.10	–
69	520203.99	2232238.02	Метод спутниковых геодезических измерений (определений)	0.10	–
70	520191.34	2232206.58	Метод спутниковых геодезических измерений (определений)	0.10	–
71	520179.63	2232164.40	Метод спутниковых геодезических измерений (определений)	0.10	–
72	520164.00	2232113.52	Метод спутниковых геодезических измерений (определений)	0.10	–
73	520151.57	2232071.38	Метод спутниковых геодезических измерений (определений)	0.10	–
74	520137.41	2232027.26	Метод спутниковых геодезических измерений (определений)	0.10	–
75	520108.05	2232032.11	Метод спутниковых геодезических измерений (определений)	0.10	–
76	520072.86	2232038.76	Метод спутниковых геодезических измерений (определений)	0.10	–
77	520061.44	2231992.64	Метод спутниковых геодезических измерений (определений)	0.10	–
78	520053.74	2231960.32	Метод спутниковых геодезических измерений (определений)	0.10	–
79	520057.64	2231959.40	Метод спутниковых геодезических измерений (определений)	0.10	–
80	520065.34	2231991.70	Метод спутниковых геодезических измерений (определений)	0.10	–
81	520075.65	2232033.44	Метод спутниковых геодезических измерений (определений)	0.10	–
82	520076.60	2232032.94	Метод спутниковых геодезических измерений (определений)	0.10	–
83	520119.80	2232015.90	Метод спутниковых геодезических измерений (определений)	0.10	–
84	520140.34	2232023.43	Метод спутниковых геодезических измерений (определений)	0.10	–
85	520155.39	2232070.20	Метод спутниковых геодезических измерений (определений)	0.10	–
86	520167.82	2232112.37	Метод спутниковых геодезических измерений (определений)	0.10	–
87	520183.47	2232163.28	Метод спутниковых геодезических измерений (определений)	0.10	–
88	520192.44	2232195.56	Метод спутниковых геодезических измерений (определений)	0.10	–
89	520193.56	2232186.09	Метод спутниковых геодезических измерений (определений)	0.10	–
90	520197.54	2232186.50	Метод спутниковых геодезических измерений (определений)	0.10	–
91	520195.27	2232205.67	Метод спутниковых геодезических измерений (определений)	0.10	–
92	520207.65	2232236.38	Метод спутниковых геодезических измерений (определений)	0.10	–
93	520225.50	2232272.71	Метод спутниковых геодезических измерений (определений)	0.10	–
94	520241.78	2232310.28	Метод спутниковых геодезических измерений (определений)	0.10	–
95	520255.74	2232342.88	Метод спутниковых геодезических измерений (определений)	0.10	–
96	520288.50	2232333.80	Метод спутниковых геодезических измерений (определений)	0.10	–
97	520320.17	2232324.42	Метод спутниковых геодезических измерений (определений)	0.10	–
98	520353.62	2232314.88	Метод спутниковых геодезических измерений (определений)	0.10	–
99	520378.99	2232306.65	Метод спутниковых геодезических измерений (определений)	0.10	–
100	520403.71	2232299.69	Метод спутниковых геодезических измерений (определений)	0.10	–
101	520423.66	2232293.65	Метод спутниковых геодезических измерений (определений)	0.10	–
102	520430.82	2232300.92	Метод спутниковых геодезических измерений (определений)	0.10	–
103	520431.64	2232301.05	Метод спутниковых геодезических измерений (определений)	0.10	–
104	520438.44	2232298.02	Метод спутниковых геодезических измерений (определений)	0.10	–
105	520455.44	2232294.94	Метод спутниковых геодезических измерений (определений)	0.10	–
106	520453.16	2232287.14	Метод спутниковых геодезических измерений (определений)	0.10	–
107	520446.01	2232260.09	Метод спутниковых геодезических измерений (определений)	0.10	–
108	520433.27	2232213.52	Метод спутниковых геодезических измерений (определений)	0.10	–
109	520420.76	2232168.00	Метод спутниковых геодезических измерений (определений)	0.10	–
110	520410.88	2232130.97	Метод спутниковых геодезических измерений (определений)	0.10	–
111	520400.60	2232089.72	Метод спутниковых геодезических измерений (определений)	0.10	–
112	520391.76	2232052.08	Метод спутниковых геодезических измерений (определений)	0.10	–
113	520384.12	2232016.59	Метод спутниковых геодезических измерений (определений)	0.10	–
114	520375.98	2231977.12	Метод спутниковых геодезических измерений (определений)	0.10	–
115	520366.12	2231932.44	Метод спутниковых геодезических измерений (определений)	0.10	–
116	520364.03	2231921.48	Метод спутниковых геодезических измерений (определений)	0.10	–
117	520359.77	2231900.40	Метод спутниковых геодезических измерений (определений)	0.10	–
1	520363.70	2231899.66	Метод спутниковых геодезических измерений (определений)	0.10	–
–	–	–	–	–	–
118	520119.84	2232020.18	Метод спутниковых геодезических измерений (определений)	0.10	–
119	520130.90	2232024.24	Метод спутниковых геодезических измерений (определений)	0.10	–
120	520107.35	2232028.17	Метод спутниковых геодезических измерений (определений)	0.10	–
121	520092.40	2232030.98	Метод спутниковых геодезических измерений (определений)	0.10	–
118	520119.84	2232020.18	Метод спутниковых геодезических измерений (определений)	0.10	–

3. Сведения о характерных точках части (частей) границы объекта

Обозначение характерных точек части границы	Координаты, м		Метод определения координат характерной точки	Средняя квадратическая погрешность положения характерной точки (M_t), м	Описание обозначения точки на местности (при наличии)
	X	Y			
1	2	3	4	5	6
–	–	–	–	–	–

Схема расположения границ публичного сервитута объекта

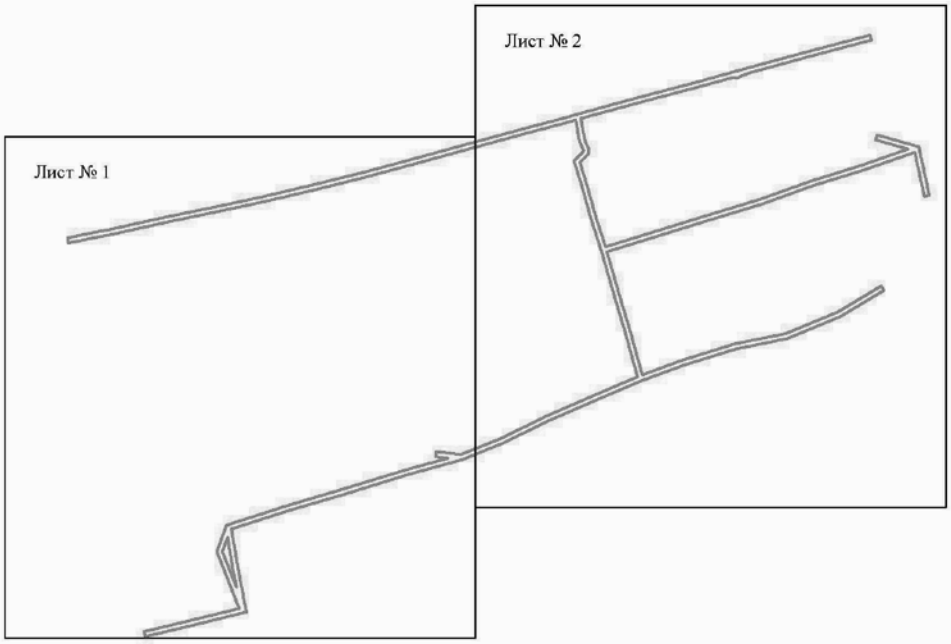


Масштаб 1:5000

Используемые условные знаки и обозначения:

———— - граница публичного сервитута

Схема расположения границ публичного сервитута объекта

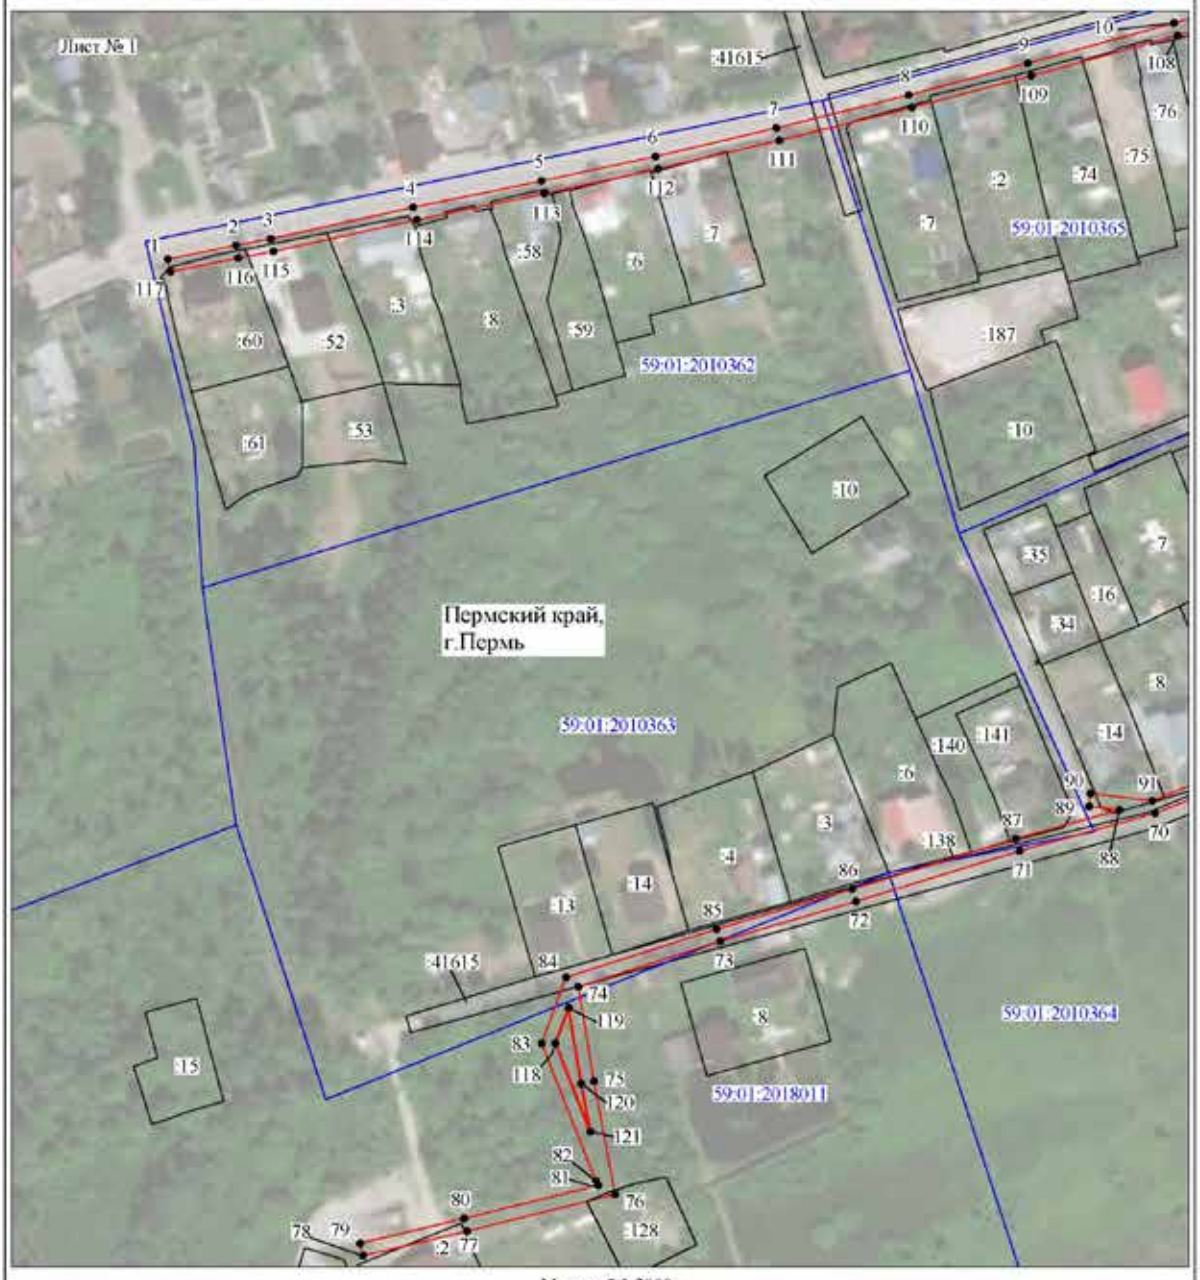

Масштаб 1:2000

Используемые условные знаки и обозначения:

№1	- номер опоры
	- граница публичного сервитута
	- граница кадастрового деления
	- граница населенного пункта
	- граница земельного участка, имеющегося в ЕГРН
	- граница ОКС, имеющаяся в ЕГРН
	- граница охранной зоны, имеющейся в ЕГРН
59:01:4413924:34 :34	- кадастровый номер земельного участка, имеющегося в ЕГРН
59:01:4413924	- номер кадастрового квартала
1 •	- обозначение характерных точек границ

Схема расположения границ публичного сервитута объекта



Масштаб 1:2000

Используемые условные знаки и обозначения:

№1	- номер опоры
	- граница публичного сервитута
	- граница кадастрового деления
	- граница населенного пункта
	- граница земельного участка, имеющегося в ЕГРН
	- граница ОКС, имеющаяся в ЕГРН
	- граница охранной зоны, имеющейся в ЕГРН
59:01:4413924:34 :34	- кадастровый номер земельного участка, имеющегося в ЕГРН
59:01:4413924	- номер кадастрового квартала
1 •	- обозначение характерных точек границ

ОПИСАНИЕ МЕСТОПОЛОЖЕНИЯ ГРАНИЦ

Публичный сервитут для размещения объекта электросетевого хозяйства
«Электросетевой комплекс Подстанция 110/6 кВ «Северная»
(ВЛ 0,4 кВ от РП-13, ВЛ 0,4 кВ от КТП-4336, ВЛ 0,4 кВ от ТП-4319)
(наименование объекта, местоположение границ которого описано (далее - объект)

Раздел 1

Сведения об объекте		
№ п/п	Характеристики объекта	Описание характеристик
1	2	3
1	Местоположение объекта	Пермский край, город Пермь
2	Площадь объекта +/- величина погрешности определения площади (Р+/- Дельта Р)	6486 кв.м ± 16 кв.м
3	Иные характеристики объекта	Публичный сервитут для размещения объекта электросетевого хозяйства «Электросетевой комплекс Подстанция 110/6 кВ «Северная» (ВЛ 0,4 кВ от РП-13, ВЛ 0,4 кВ от КТП-4336, ВЛ 0,4 кВ от ТП-4319) на срок 49 лет

Раздел 2


Сведения о местоположении границ объекта					
1. Система координат МСК-59, зона 2					
2. Сведения о характерных точках границ объекта					
Обозначение характерных точек границ	Координаты, м		Метод определения координат характерной точки	Средняя квадратическая погрешность положения характерной точки (M_t), м	Описание обозначения точки на местности (при наличии)
	X	Y			
1	2	3	4	5	6
Зона1(1)	–	–	–	–	–
1	531021.62	2239886.15	Метод спутниковых геодезических измерений (определений)	0.10	–
2	531023.74	2239889.54	Метод спутниковых геодезических измерений (определений)	0.10	–
3	530992.13	2239909.25	Метод спутниковых геодезических измерений (определений)	0.10	–
4	530986.86	2239933.06	Метод спутниковых геодезических измерений (определений)	0.10	–
5	530997.74	2239930.17	Метод спутниковых геодезических измерений (определений)	0.10	–
6	531020.94	2239926.63	Метод спутниковых геодезических измерений (определений)	0.10	–
7	531021.55	2239930.58	Метод спутниковых геодезических измерений (определений)	0.10	–
8	530998.55	2239934.10	Метод спутниковых геодезических измерений (определений)	0.10	–
9	530985.75	2239937.50	Метод спутниковых геодезических измерений (определений)	0.10	–
10	530980.60	2239952.84	Метод спутниковых геодезических измерений (определений)	0.10	–
11	530987.28	2239953.70	Метод спутниковых геодезических измерений (определений)	0.10	–
12	530986.77	2239957.66	Метод спутниковых геодезических измерений (определений)	0.10	–
13	530979.19	2239956.69	Метод спутниковых геодезических измерений (определений)	0.10	–
14	530967.44	2239985.05	Метод спутниковых геодезических измерений (определений)	0.10	–
15	530965.13	2240006.54	Метод спутниковых геодезических измерений (определений)	0.10	–
16	530956.78	2240033.28	Метод спутниковых геодезических измерений (определений)	0.10	–
17	530945.89	2240068.87	Метод спутниковых геодезических измерений (определений)	0.10	–
18	530934.81	2240105.28	Метод спутниковых геодезических измерений (определений)	0.10	–
19	530935.10	2240139.38	Метод спутниковых геодезических измерений (определений)	0.10	–
20	530935.33	2240167.28	Метод спутниковых геодезических измерений (определений)	0.10	–
21	530943.34	2240159.80	Метод спутниковых геодезических измерений (определений)	0.10	–
22	530946.06	2240162.72	Метод спутниковых геодезических измерений (определений)	0.10	–
23	530935.36	2240172.72	Метод спутниковых геодезических измерений (определений)	0.10	–
24	530935.53	2240209.05	Метод спутниковых геодезических измерений (определений)	0.10	–
25	530935.75	2240237.81	Метод спутниковых геодезических измерений (определений)	0.10	–
26	530943.98	2240233.28	Метод спутниковых геодезических измерений (определений)	0.10	–
27	530945.91	2240236.78	Метод спутниковых геодезических измерений (определений)	0.10	–
28	530935.78	2240242.36	Метод спутниковых геодезических измерений (определений)	0.10	–
29	530936.12	2240268.98	Метод спутниковых геодезических измерений (определений)	0.10	–
30	530944.32	2240269.61	Метод спутниковых геодезических измерений (определений)	0.10	–
31	530970.54	2240268.66	Метод спутниковых геодезических измерений (определений)	0.10	–
32	530970.68	2240272.66	Метод спутниковых геодезических измерений (определений)	0.10	–
33	530944.24	2240273.62	Метод спутниковых геодезических измерений (определений)	0.10	–
34	530932.17	2240272.69	Метод спутниковых геодезических измерений (определений)	0.10	–
35	530931.77	2240241.21	Метод спутниковых геодезических измерений (определений)	0.10	–
36	530931.53	2240209.07	Метод спутниковых геодезических измерений (определений)	0.10	–
37	530931.37	2240171.86	Метод спутниковых геодезических измерений (определений)	0.10	–
38	530931.10	2240139.40	Метод спутниковых геодезических измерений (определений)	0.10	–
39	530930.81	2240104.70	Метод спутниковых геодезических измерений (определений)	0.10	–
40	530942.06	2240067.70	Метод спутниковых геодезических измерений (определений)	0.10	–
41	530952.96	2240032.10	Метод спутниковых геодезических измерений (определений)	0.10	–
42	530961.19	2240005.72	Метод спутниковых геодезических измерений (определений)	0.10	–
43	530963.31	2239985.98	Метод спутниковых геодезических измерений (определений)	0.10	–
44	530931.71	2239976.02	Метод спутниковых геодезических измерений (определений)	0.10	–
45	530896.98	2239965.25	Метод спутниковых геодезических измерений (определений)	0.10	–
46	530863.64	2239954.35	Метод спутниковых геодезических измерений (определений)	0.10	–
47	530830.06	2239943.96	Метод спутниковых геодезических измерений (определений)	0.10	–

48	530798.51	2239934.85	Метод спутниковых геодезических измерений (определений)	0.10	–
49	530799.62	2239931.00	Метод спутниковых геодезических измерений (определений)	0.10	–
50	530831.21	2239940.13	Метод спутниковых геодезических измерений (определений)	0.10	–
51	530864.84	2239950.54	Метод спутниковых геодезических измерений (определений)	0.10	–
52	530898.19	2239961.44	Метод спутниковых геодезических измерений (определений)	0.10	–
53	530932.90	2239972.20	Метод спутниковых геодезических измерений (определений)	0.10	–
54	530964.33	2239982.10	Метод спутниковых геодезических измерений (определений)	0.10	–
55	530976.06	2239953.81	Метод спутниковых геодезических измерений (определений)	0.10	–
56	530982.26	2239935.31	Метод спутниковых геодезических измерений (определений)	0.10	–
57	530988.59	2239906.75	Метод спутниковых геодезических измерений (определений)	0.10	–
1	531021.62	2239886.15	Метод спутниковых геодезических измерений (определений)	0.10	–
Зона1(2)	–	–	–	–	–
58	530695.33	2239982.40	Метод спутниковых геодезических измерений (определений)	0.10	–
59	530691.38	2239983.03	Метод спутниковых геодезических измерений (определений)	0.10	–
60	530688.62	2239965.61	Метод спутниковых геодезических измерений (определений)	0.10	–
61	530657.98	2239958.69	Метод спутниковых геодезических измерений (определений)	0.10	–
62	530626.35	2239948.05	Метод спутниковых геодезических измерений (определений)	0.10	–
63	530627.62	2239944.26	Метод спутниковых геодезических измерений (определений)	0.10	–
64	530659.06	2239954.83	Метод спутниковых геодезических измерений (определений)	0.10	–
65	530686.78	2239961.09	Метод спутниковых геодезических измерений (определений)	0.10	–
66	530676.02	2239938.88	Метод спутниковых геодезических измерений (определений)	0.10	–
67	530685.98	2239904.25	Метод спутниковых геодезических измерений (определений)	0.10	–
68	530693.16	2239877.61	Метод спутниковых геодезических измерений (определений)	0.10	–
69	530719.19	2239886.83	Метод спутниковых геодезических измерений (определений)	0.10	–
70	530735.40	2239853.16	Метод спутниковых геодезических измерений (определений)	0.10	–
71	530739.00	2239854.90	Метод спутниковых геодезических измерений (определений)	0.10	–
72	530721.23	2239891.79	Метод спутниковых геодезических измерений (определений)	0.10	–
73	530695.90	2239882.83	Метод спутниковых геодезических измерений (определений)	0.10	–
74	530689.84	2239905.33	Метод спутниковых геодезических измерений (определений)	0.10	–
75	530680.28	2239938.52	Метод спутниковых геодезических измерений (определений)	0.10	–
76	530690.89	2239960.41	Метод спутниковых геодезических измерений (определений)	0.10	–
77	530692.32	2239963.35	Метод спутниковых геодезических измерений (определений)	0.10	–
58	530695.33	2239982.40	Метод спутниковых геодезических измерений (определений)	0.10	–
Зона1(3)	–	–	–	–	–
78	530590.50	2240291.86	Метод спутниковых геодезических измерений (определений)	0.10	–
79	530589.29	2240295.67	Метод спутниковых геодезических измерений (определений)	0.10	–
80	530561.42	2240286.84	Метод спутниковых геодезических измерений (определений)	0.10	–
81	530537.45	2240281.44	Метод спутниковых геодезических измерений (определений)	0.10	–
82	530526.80	2240315.08	Метод спутниковых геодезических измерений (определений)	0.10	–
83	530515.44	2240353.38	Метод спутниковых геодезических измерений (определений)	0.10	–
84	530504.55	2240389.38	Метод спутниковых геодезических измерений (определений)	0.10	–
85	530522.61	2240429.64	Метод спутниковых геодезических измерений (определений)	0.10	–
86	530542.84	2240472.32	Метод спутниковых геодезических измерений (определений)	0.10	–
87	530556.46	2240501.58	Метод спутниковых геодезических измерений (определений)	0.10	–
88	530573.08	2240535.02	Метод спутниковых геодезических измерений (определений)	0.10	–
89	530569.85	2240537.47	Метод спутниковых геодезических измерений (определений)	0.10	–
90	530560.40	2240528.39	Метод спутниковых геодезических измерений (определений)	0.10	–
91	530535.64	2240537.37	Метод спутниковых геодезических измерений (определений)	0.10	–
92	530517.96	2240546.15	Метод спутниковых геодезических измерений (определений)	0.10	–
93	530488.59	2240554.32	Метод спутниковых геодезических измерений (определений)	0.10	–
94	530502.93	2240587.79	Метод спутниковых геодезических измерений (определений)	0.10	–
95	530518.99	2240598.30	Метод спутниковых геодезических измерений (определений)	0.10	–
96	530545.84	2240586.84	Метод спутниковых геодезических измерений (определений)	0.10	–
97	530547.41	2240590.52	Метод спутниковых геодезических измерений (определений)	0.10	–
98	530518.59	2240602.82	Метод спутниковых геодезических измерений (определений)	0.10	–
99	530499.73	2240590.48	Метод спутниковых геодезических измерений (определений)	0.10	–
100	530484.05	2240553.87	Метод спутниковых геодезических измерений (определений)	0.10	–
101	530467.46	2240519.19	Метод спутниковых геодезических измерений (определений)	0.10	–
102	530460.58	2240497.82	Метод спутниковых геодезических измерений (определений)	0.10	–
103	530452.99	2240477.54	Метод спутниковых геодезических измерений (определений)	0.10	–
104	530434.54	2240438.74	Метод спутниковых геодезических измерений (определений)	0.10	–
105	530422.21	2240411.29	Метод спутниковых геодезических измерений (определений)	0.10	–
106	530425.87	2240409.65	Метод спутниковых геодезических измерений (определений)	0.10	–
107	530438.17	2240437.06	Метод спутниковых геодезических измерений (определений)	0.10	–
108	530456.68	2240475.98	Метод спутниковых геодезических измерений (определений)	0.10	–
109	530464.36	2240496.50	Метод спутниковых геодезических измерений (определений)	0.10	–
110	530470.77	2240516.42	Метод спутниковых геодезических измерений (определений)	0.10	–
111	530503.99	2240512.68	Метод спутниковых геодезических измерений (определений)	0.10	–
112	530504.44	2240516.65	Метод спутниковых геодезических измерений (определений)	0.10	–
113	530472.38	2240520.25	Метод спутниковых геодезических измерений (определений)	0.10	–
114	530486.93	2240550.63	Метод спутниковых геодезических измерений (определений)	0.10	–
115	530516.52	2240542.40	Метод спутниковых геодезических измерений (определений)	0.10	–
116	530534.06	2240533.69	Метод спутниковых геодезических измерений (определений)	0.10	–
117	530561.30	2240523.81	Метод спутниковых геодезических измерений (определений)	0.10	–
118	530564.01	2240526.25	Метод спутниковых геодезических измерений (определений)	0.10	–
119	530552.84	2240503.30	Метод спутниковых геодезических измерений (определений)	0.10	–
120	530539.22	2240474.02	Метод спутниковых геодезических измерений (определений)	0.10	–
121	530518.98	2240431.32	Метод спутниковых геодезических измерений (определений)	0.10	–
122	530500.29	2240389.65	Метод спутниковых геодезических измерений (определений)	0.10	–
123	530511.61	2240352.23	Метод спутниковых геодезических измерений (определений)	0.10	–
124	530522.98	2240313.90	Метод спутниковых геодезических измерений (определений)	0.10	–
125	530534.75	2240276.73	Метод спутниковых геодезических измерений (определений)	0.10	–
126	530562.46	2240282.98	Метод спутниковых геодезических измерений (определений)	0.10	–
78	530590.50	2240291.86	Метод спутниковых геодезических измерений (определений)	0.10	–

3. Сведения о характерных точках части (частей) границы объекта

Обозначение характерных точек части границы	Координаты, м		Метод определения координат характерной точки	Средняя квадратическая погрешность положения характерной точки (M_t), м	Описание обозначения точки на местности (при наличии)
	X	Y			
1	2	3	4	5	6
–	–	–	–	–	–

Схема расположения границ публичного сервитута объекта

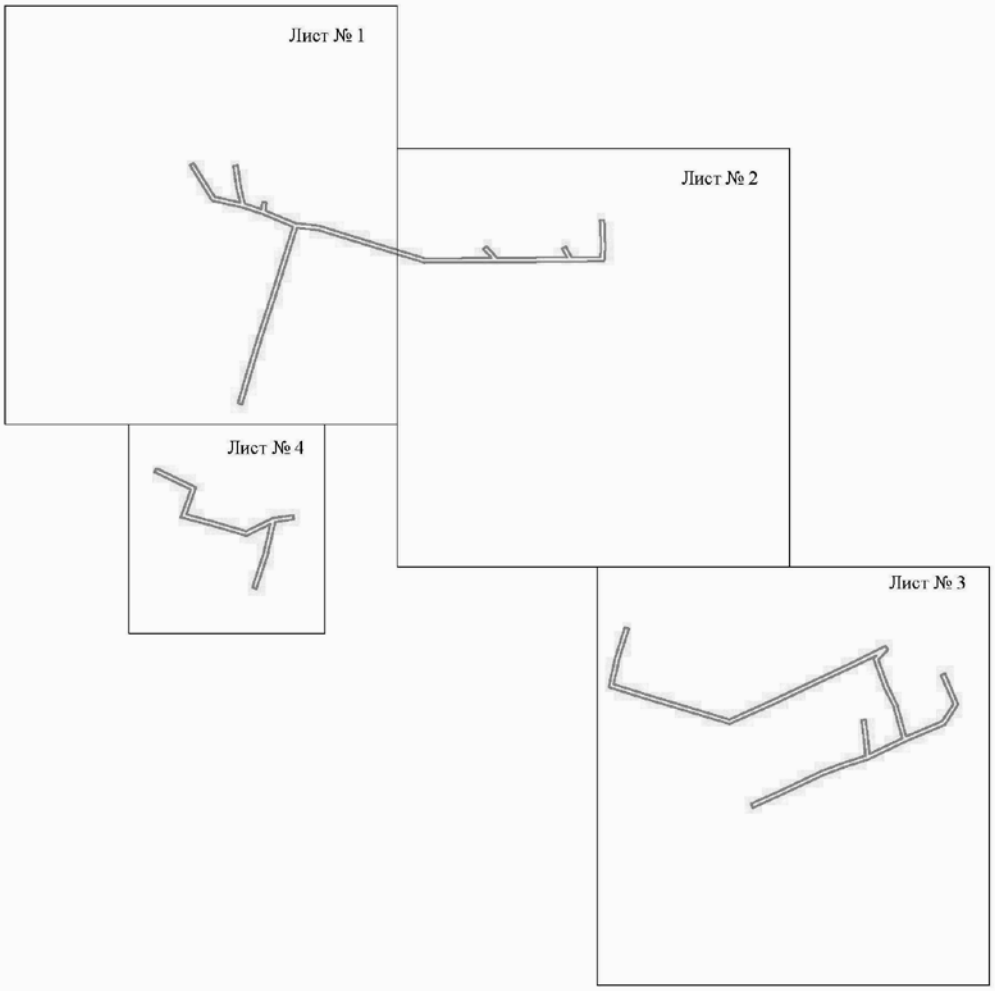

Масштаб 1:6000

Используемые условные знаки и обозначения:

———— - граница публичного сервитута

Схема расположения границ публичного сервитута объекта




Масштаб 1:2000

Используемые условные знаки и обозначения:

№1	- номер опоры
	- граница публичного сервитута
	- граница кадастрового деления
	- граница населенного пункта
	- граница земельного участка, имеющегося в ЕГРН
	- граница ОКС, имеющаяся в ЕГРН
	- граница охранной зоны, имеющейся в ЕГРН
59:01:4413924:34 :34	- кадастровый номер земельного участка, имеющегося в ЕГРН
59:01:4413924	- номер кадастрового квартала
1 •	- обозначение характерных точек границ

Схема расположения границ публичного сервитута объекта

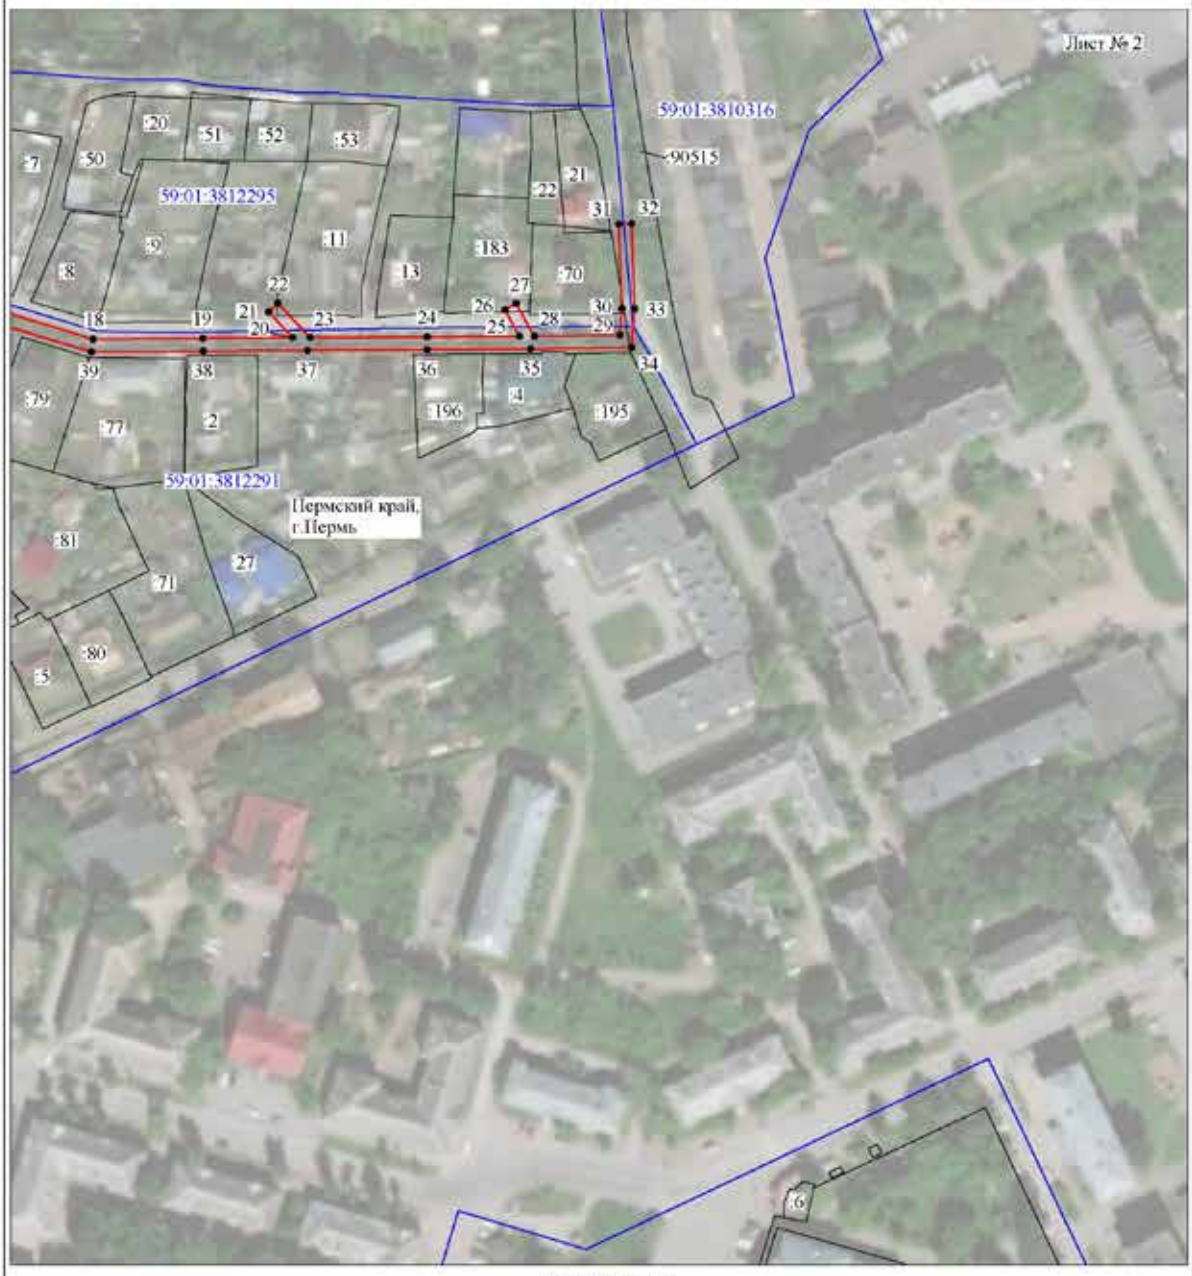


Масштаб 1:2000

Используемые условные знаки и обозначения:

№1	- номер опоры
	- граница публичного сервитута
	- граница кадастрового деления
	- граница населенного пункта
	- граница земельного участка, имеющегося в ЕГРН
	- граница ОКС, имеющаяся в ЕГРН
	- граница охранной зоны, имеющейся в ЕГРН
59:01:4413924:34 :34	- кадастровый номер земельного участка, имеющегося в ЕГРН
59:01:4413924	- номер кадастрового квартала
1 •	- обозначение характерных точек границ

Схема расположения границ публичного сервитута объекта

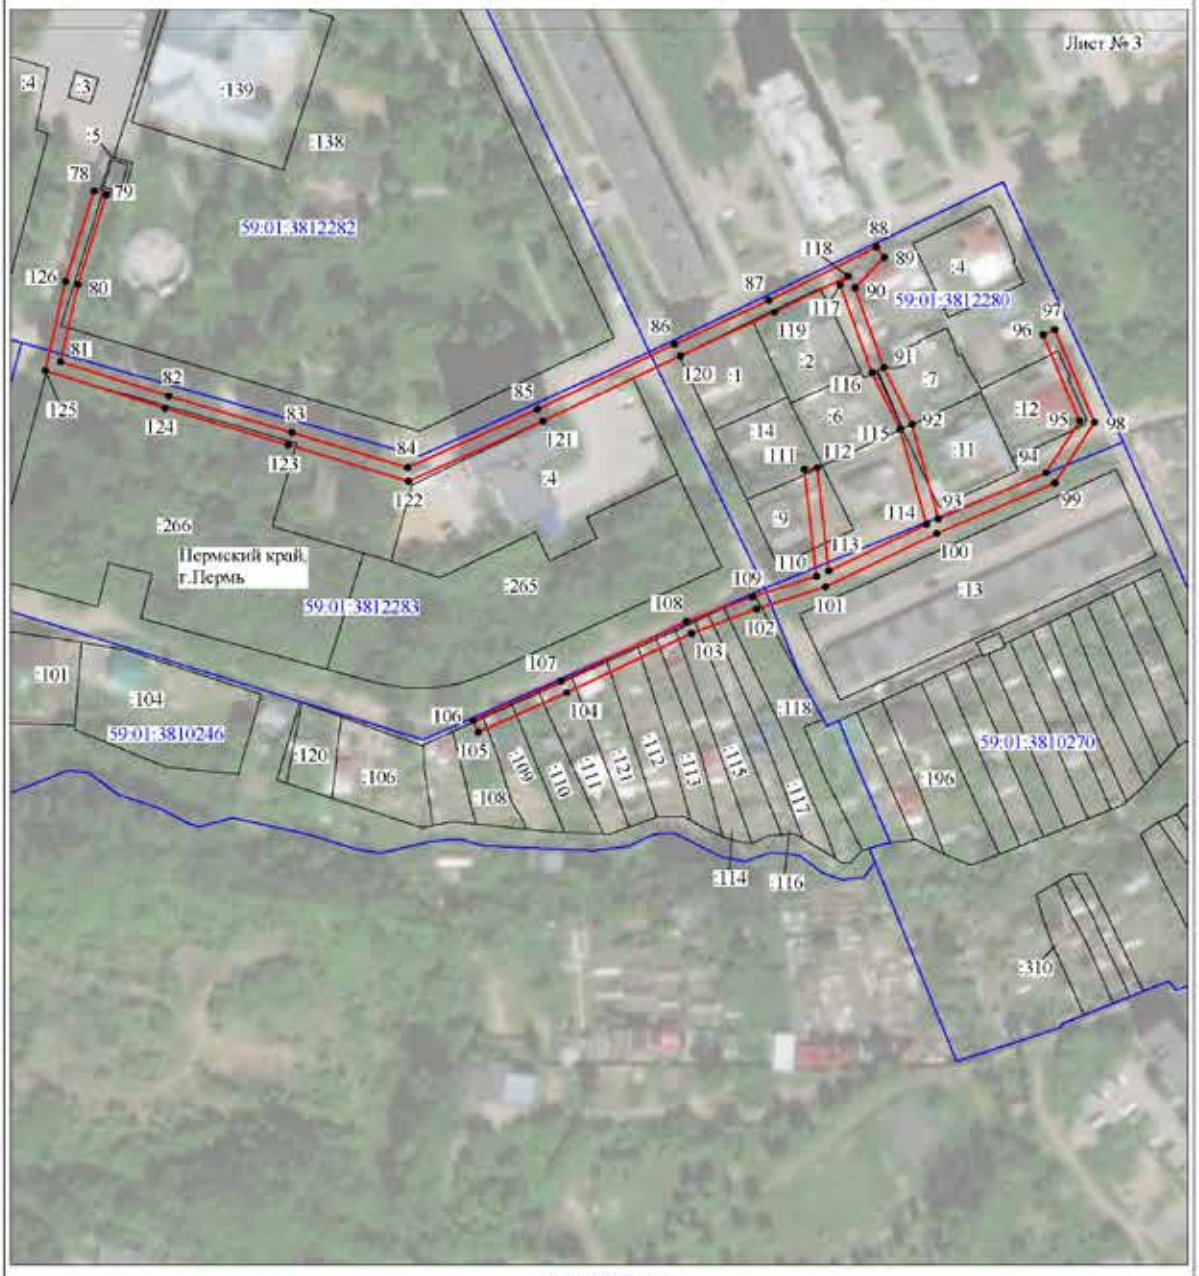

Масштаб 1:2000

Используемые условные знаки и обозначения:

№1	- номер опоры
	- граница публичного сервитута
	- граница кадастрового деления
	- граница населенного пункта
	- граница земельного участка, имеющегося в ЕГРН
	- граница ОКС, имеющаяся в ЕГРН
	- граница охранной зоны, имеющейся в ЕГРН
59:01:4413924:34 :34	- кадастровый номер земельного участка, имеющегося в ЕГРН
59:01:4413924	- номер кадастрового квартала
1 •	- обозначение характерных точек границ

Схема расположения границ публичного сервитута объекта



Масштаб 1:1000

Используемые условные знаки и обозначения:

№1	- номер опоры
	- граница публичного сервитута
	- граница кадастрового деления
	- граница населенного пункта
	- граница земельного участка, имеющегося в ЕГРН
	- граница ОКС, имеющаяся в ЕГРН
	- граница охранной зоны, имеющейся в ЕГРН
59:01:4413924:34 :34	- кадастровый номер земельного участка, имеющегося в ЕГРН
59:01:4413924	- номер кадастрового квартала
1 •	- обозначение характерных точек границ

ОПИСАНИЕ МЕСТОПОЛОЖЕНИЯ ГРАНИЦ

Публичный сервитут для размещения объекта электросетевого хозяйства «Электросетевой комплекс Подстанция 35/6 кВ «Гайва» (ВЛ 0,4 кВ от КТП 4573)

(наименование объекта, местоположение границ которого описано (далее - объект)

Раздел 1

Сведения об объекте		
№ п/п	Характеристики объекта	Описание характеристик
1	2	3
1	Местоположение объекта	Пермский край, город Пермь
2	Площадь объекта +/- величина погрешности определения площади (Р+/- Дельта Р)	1384 кв.м ± 8 кв.м
3	Иные характеристики объекта	Публичный сервитут для размещения объекта электросетевого хозяйства «Электросетевой комплекс Подстанция 35/6 кВ «Гайва» (ВЛ 0,4 кВ от КТП 4573) на срок 49 лет

Раздел 2

Сведения о местоположении границ объекта

1. Система координат МСК-59, зона 2


2. Сведения о характерных точках границ объекта

Обозначение характерных точек границ	Координаты, м		Метод определения координат характерной точки	Средняя квадратическая погрешность положения характерной точки (M_t), м	Описание обозначения точки на местности (при наличии)
	X	Y			
1	2	3	4	5	6
Зона1(1)	–	–	–	–	–
1	523551.85	2235635.52	Метод спутниковых геодезических измерений (определений)	0.10	–
2	523548.02	2235636.65	Метод спутниковых геодезических измерений (определений)	0.10	–
3	523544.49	2235624.68	Метод спутниковых геодезических измерений (определений)	0.10	–
4	523525.94	2235620.81	Метод спутниковых геодезических измерений (определений)	0.10	–
5	523526.76	2235616.89	Метод спутниковых геодезических измерений (определений)	0.10	–
6	523546.25	2235620.96	Метод спутниковых геодезических измерений (определений)	0.10	–
7	523550.90	2235620.82	Метод спутниковых геодезических измерений (определений)	0.10	–
8	523533.03	2235567.98	Метод спутниковых геодезических измерений (определений)	0.10	–
9	523536.82	2235566.78	Метод спутниковых геодезических измерений (определений)	0.10	–
10	523556.21	2235623.98	Метод спутниковых геодезических измерений (определений)	0.10	–
11	523552.41	2235625.27	Метод спутниковых геодезических измерений (определений)	0.10	–
12	523552.24	2235624.78	Метод спутниковых геодезических измерений (определений)	0.10	–
13	523548.72	2235624.89	Метод спутниковых геодезических измерений (определений)	0.10	–
1	523551.85	2235635.52	Метод спутниковых геодезических измерений (определений)	0.10	–
Зона1(2)	–	–	–	–	–
14	523503.80	2235571.61	Метод спутниковых геодезических измерений (определений)	0.10	–
15	523503.42	2235567.63	Метод спутниковых геодезических измерений (определений)	0.10	–
16	523519.09	2235566.15	Метод спутниковых геодезических измерений (определений)	0.10	–
17	523487.18	2235556.94	Метод спутниковых геодезических измерений (определений)	0.10	–
18	523443.51	2235545.38	Метод спутниковых геодезических измерений (определений)	0.10	–
19	523403.15	2235534.45	Метод спутниковых геодезических измерений (определений)	0.10	–
20	523364.32	2235523.93	Метод спутниковых геодезических измерений (определений)	0.10	–
21	523314.43	2235510.46	Метод спутниковых геодезических измерений (определений)	0.10	–
22	523315.47	2235506.60	Метод спутниковых геодезических измерений (определений)	0.10	–
23	523365.36	2235520.07	Метод спутниковых геодезических измерений (определений)	0.10	–
24	523404.20	2235530.59	Метод спутниковых геодезических измерений (определений)	0.10	–
25	523444.54	2235541.52	Метод спутниковых геодезических измерений (определений)	0.10	–
26	523488.25	2235553.08	Метод спутниковых геодезических измерений (определений)	0.10	–
27	523531.97	2235565.38	Метод спутниковых геодезических измерений (определений)	0.10	–
28	523531.51	2235569.35	Метод спутниковых геодезических измерений (определений)	0.10	–
14	523503.80	2235571.61	Метод спутниковых геодезических измерений (определений)	0.10	–

3. Сведения о характерных точках части (частей) границы объекта

Обозначение характерных точек части границы	Координаты, м		Метод определения координат характерной точки	Средняя квадратическая погрешность положения характерной точки (M_t), м	Описание обозначения точки на местности (при наличии)
	X	Y			
1	2	3	4	5	6
–	–	–	–	–	–

Схема расположения границ публичного сервитута объекта

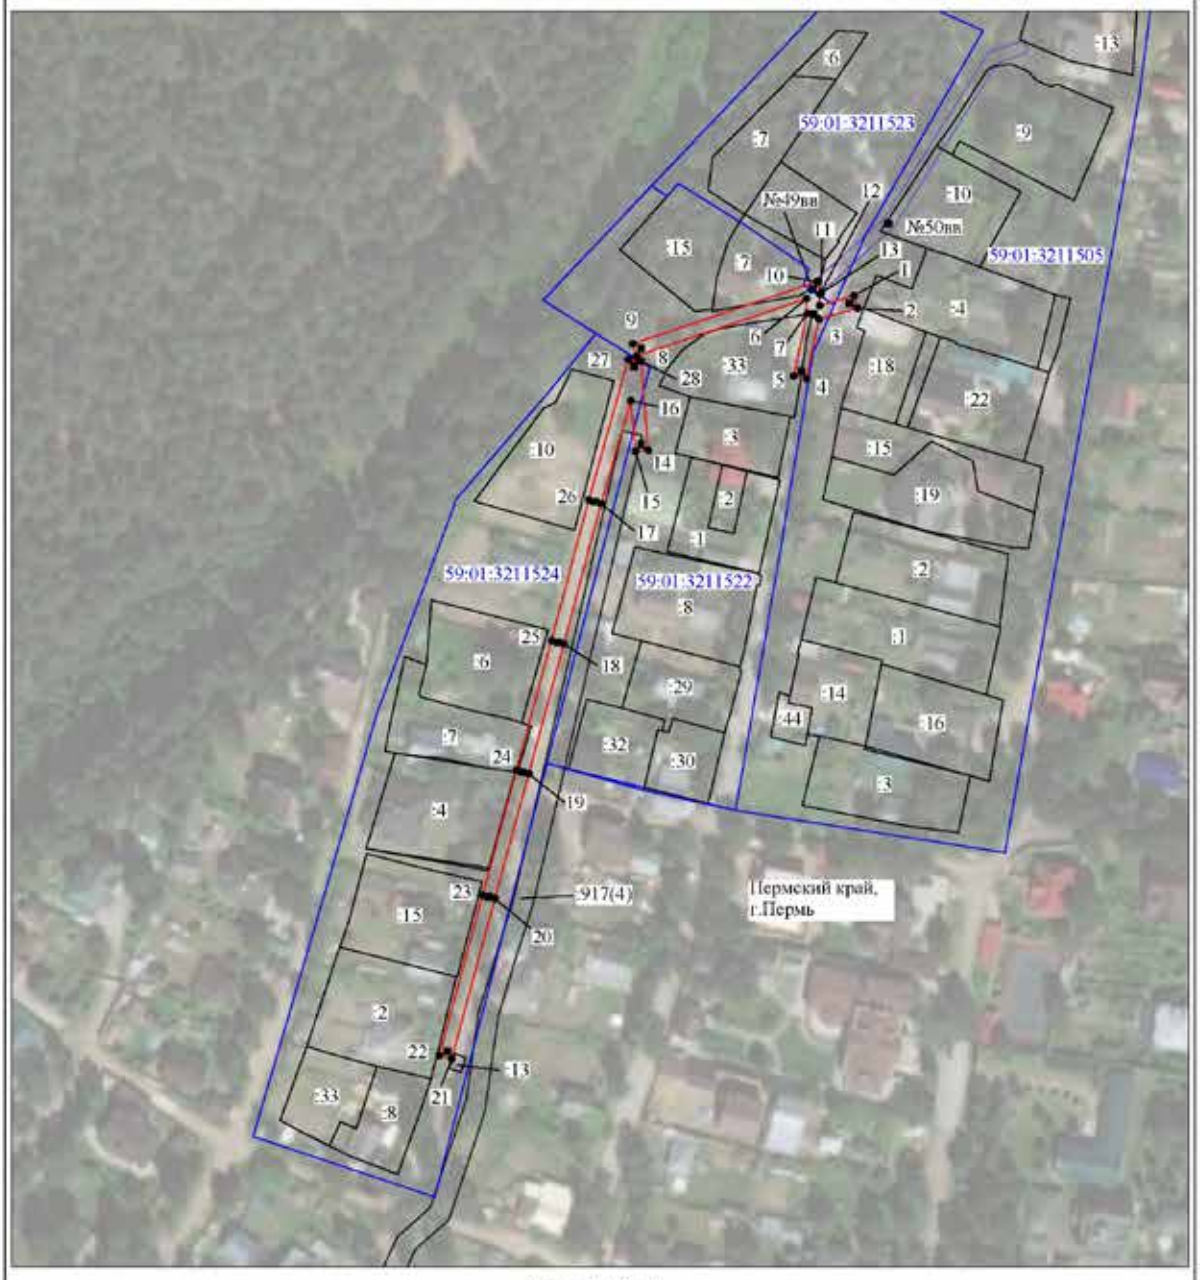

Масштаб 1:2000

Используемые условные знаки и обозначения:

№1	- номер опоры
	- граница публичного сервитута
	- граница кадастрового деления
	- граница населенного пункта
	- граница земельного участка, имеющегося в ЕГРН
	- граница ОКС, имеющаяся в ЕГРН
	- граница охранной зоны, имеющейся в ЕГРН
59:01:4413924:34 :34	- кадастровый номер земельного участка, имеющегося в ЕГРН
59:01:4413924	- номер кадастрового квартала
1 •	- обозначение характерных точек границ

ОПИСАНИЕ МЕСТОПОЛОЖЕНИЯ ГРАНИЦ

Публичный сервитут для размещения объекта электросетевого хозяйства «Электросетевой комплекс Подстанция 35/6 кВ «Гайва» (ВЛ 0,4 кВ от КТП 4516)

(наименование объекта, местоположение границ которого описано (далее - объект)

Раздел 1

Сведения об объекте		
№ п/п	Характеристики объекта	Описание характеристик
1	2	3
1	Местоположение объекта	Пермский край, город Пермь
2	Площадь объекта +/- величина погрешности определения площади (Р+/- Дельта Р)	7201 кв.м ± 18 кв.м
3	Иные характеристики объекта	Публичный сервитут для размещения объекта электросетевого хозяйства «Электросетевой комплекс Подстанция 35/6 кВ «Гайва» (ВЛ 0,4 кВ от КТП 4516) на срок 49 лет

Раздел 2

Сведения о местоположении границ объекта

1. Система координат МСК-59, зона 2

2. Сведения о характерных точках границ объекта


Обозначение характерных точек границ	Координаты, м		Метод определения координат характерной точки	Средняя квадратическая погрешность положения характерной точки (M_t), м	Описание обозначения точки на местности (при наличии)
	X	Y			
1	2	3	4	5	6
Зона1(1)	–	–	–	–	–
1	523526.63	2235622.68	Метод спутниковых геодезических измерений (определений)	0.10	–
2	523491.02	2235617.57	Метод спутниковых геодезических измерений (определений)	0.10	–
3	523452.93	2235608.20	Метод спутниковых геодезических измерений (определений)	0.10	–
4	523451.79	2235619.59	Метод спутниковых геодезических измерений (определений)	0.10	–
5	523465.93	2235620.88	Метод спутниковых геодезических измерений (определений)	0.10	–
6	523465.57	2235624.86	Метод спутниковых геодезических измерений (определений)	0.10	–
7	523447.41	2235623.21	Метод спутниковых геодезических измерений (определений)	0.10	–
8	523449.02	2235607.19	Метод спутниковых геодезических измерений (определений)	0.10	–
9	523414.83	2235598.36	Метод спутниковых геодезических измерений (определений)	0.10	–
10	523379.66	2235589.33	Метод спутниковых геодезических измерений (определений)	0.10	–
11	523377.95	2235609.10	Метод спутниковых геодезических измерений (определений)	0.10	–
12	523373.97	2235608.75	Метод спутниковых геодезических измерений (определений)	0.10	–
13	523375.74	2235588.32	Метод спутниковых геодезических измерений (определений)	0.10	–
14	523340.21	2235579.11	Метод спутниковых геодезических измерений (определений)	0.10	–
15	523335.91	2235577.99	Метод спутниковых геодезических измерений (определений)	0.10	–
16	523298.31	2235568.29	Метод спутниковых геодезических измерений (определений)	0.10	–
17	523303.08	2235583.86	Метод спутниковых геодезических измерений (определений)	0.10	–
18	523299.26	2235585.04	Метод спутниковых геодезических измерений (определений)	0.10	–
19	523293.74	2235567.14	Метод спутниковых геодезических измерений (определений)	0.10	–
20	523245.41	2235555.96	Метод спутниковых геодезических измерений (определений)	0.10	–
21	523222.54	2235543.41	Метод спутниковых геодезических измерений (определений)	0.10	–
22	523222.52	2235556.85	Метод спутниковых геодезических измерений (определений)	0.10	–
23	523218.52	2235556.85	Метод спутниковых геодезических измерений (определений)	0.10	–
24	523218.55	2235541.36	Метод спутниковых геодезических измерений (определений)	0.10	–
25	523188.03	2235527.30	Метод спутниковых геодезических измерений (определений)	0.10	–
26	523197.60	2235546.75	Метод спутниковых геодезических измерений (определений)	0.10	–
27	523194.01	2235548.52	Метод спутниковых геодезических измерений (определений)	0.10	–
28	523184.02	2235528.22	Метод спутниковых геодезических измерений (определений)	0.10	–
29	523179.83	2235539.76	Метод спутниковых геодезических измерений (определений)	0.10	–
30	523176.07	2235538.40	Метод спутниковых геодезических измерений (определений)	0.10	–
31	523181.23	2235524.17	Метод спутниковых геодезических измерений (определений)	0.10	–
32	523147.76	2235508.84	Метод спутниковых геодезических измерений (определений)	0.10	–
33	523134.72	2235524.56	Метод спутниковых геодезических измерений (определений)	0.10	–
34	523107.90	2235516.94	Метод спутниковых геодезических измерений (определений)	0.10	–
35	523108.99	2235513.09	Метод спутниковых геодезических измерений (определений)	0.10	–
36	523133.30	2235520.00	Метод спутниковых геодезических измерений (определений)	0.10	–
37	523143.98	2235507.11	Метод спутниковых геодезических измерений (определений)	0.10	–
38	523134.50	2235502.79	Метод спутниковых геодезических измерений (определений)	0.10	–
39	523111.45	2235492.13	Метод спутниковых геодезических измерений (определений)	0.10	–
40	523098.18	2235502.71	Метод спутниковых геодезических измерений (определений)	0.10	–
41	523095.69	2235499.58	Метод спутниковых геодезических измерений (определений)	0.10	–
42	523107.97	2235489.79	Метод спутниковых геодезических измерений (определений)	0.10	–
43	523080.79	2235467.54	Метод спутниковых геодезических измерений (определений)	0.10	–
44	523058.45	2235478.07	Метод спутниковых геодезических измерений (определений)	0.10	–
45	523056.74	2235474.45	Метод спутниковых геодезических измерений (определений)	0.10	–
46	523077.52	2235464.64	Метод спутниковых геодезических измерений (определений)	0.10	–

47	523050.02	2235439.75	Метод спутниковых геодезических измерений (определений)	0.10	–
48	523032.00	2235423.55	Метод спутниковых геодезических измерений (определений)	0.10	–
49	523016.59	2235409.59	Метод спутниковых геодезических измерений (определений)	0.10	–
50	522991.12	2235386.46	Метод спутниковых геодезических измерений (определений)	0.10	–
51	522993.81	2235383.50	Метод спутниковых геодезических измерений (определений)	0.10	–
52	523019.28	2235406.63	Метод спутниковых геодезических измерений (определений)	0.10	–
53	523034.68	2235420.58	Метод спутниковых геодезических измерений (определений)	0.10	–
54	523052.70	2235436.79	Метод спутниковых геодезических измерений (определений)	0.10	–
55	523082.35	2235463.63	Метод спутниковых геодезических измерений (определений)	0.10	–
56	523111.99	2235488.00	Метод спутниковых геодезических измерений (определений)	0.10	–
57	523133.30	2235497.83	Метод спутниковых геодезических измерений (определений)	0.10	–
58	523132.97	2235468.53	Метод спутниковых геодезических измерений (определений)	0.10	–
59	523136.97	2235468.49	Метод спутниковых геодезических измерений (определений)	0.10	–
60	523137.32	2235499.69	Метод спутниковых геодезических измерений (определений)	0.10	–
61	523148.03	2235504.55	Метод спутниковых геодезических измерений (определений)	0.10	–
62	523184.34	2235521.21	Метод спутниковых геодезических измерений (определений)	0.10	–
63	523222.02	2235538.56	Метод спутниковых геодезических измерений (определений)	0.10	–
64	523245.48	2235551.45	Метод спутниковых геодезических измерений (определений)	0.10	–
65	523269.63	2235516.23	Метод спутниковых геодезических измерений (определений)	0.10	–
66	523295.48	2235513.10	Метод спутниковых геодезических измерений (определений)	0.10	–
67	523307.73	2235510.74	Метод спутниковых геодезических измерений (определений)	0.10	–
68	523305.00	2235507.98	Метод спутниковых геодезических измерений (определений)	0.10	–
69	523275.14	2235497.65	Метод спутниковых геодезических измерений (определений)	0.10	–
70	523294.71	2235452.87	Метод спутниковых геодезических измерений (определений)	0.10	–
71	523333.53	2235466.27	Метод спутниковых геодезических измерений (определений)	0.10	–
72	523335.53	2235460.18	Метод спутниковых геодезических измерений (определений)	0.10	–
73	523339.33	2235461.42	Метод спутниковых геодезических измерений (определений)	0.10	–
74	523337.37	2235467.46	Метод спутниковых геодезических измерений (определений)	0.10	–
75	523363.37	2235474.80	Метод спутниковых геодезических измерений (определений)	0.10	–
76	523394.16	2235483.08	Метод спутниковых геодезических измерений (определений)	0.10	–
77	523393.12	2235486.94	Метод спутниковых геодезических измерений (определений)	0.10	–
78	523362.31	2235478.66	Метод спутниковых геодезических измерений (определений)	0.10	–
79	523334.17	2235470.71	Метод спутниковых геодезических измерений (определений)	0.10	–
80	523296.90	2235457.86	Метод спутниковых геодезических измерений (определений)	0.10	–
81	523280.54	2235495.29	Метод спутниковых геодезических измерений (определений)	0.10	–
82	523307.19	2235504.50	Метод спутниковых геодезических измерений (определений)	0.10	–
83	523314.14	2235510.40	Метод спутниковых геодезических измерений (определений)	0.10	–
84	523313.38	2235514.33	Метод спутниковых геодезических измерений (определений)	0.10	–
85	523296.10	2235517.05	Метод спутниковых геодезических измерений (определений)	0.10	–
86	523271.91	2235519.98	Метод спутниковых геодезических измерений (определений)	0.10	–
87	523249.43	2235552.79	Метод спутниковых геодезических измерений (определений)	0.10	–
88	523295.81	2235563.52	Метод спутниковых геодезических измерений (определений)	0.10	–
89	523338.14	2235574.44	Метод спутниковых геодезических измерений (определений)	0.10	–
90	523378.38	2235584.88	Метод спутниковых геодезических измерений (определений)	0.10	–
91	523415.83	2235594.48	Метод спутниковых геодезических измерений (определений)	0.10	–
92	523451.66	2235603.74	Метод спутниковых геодезических измерений (определений)	0.10	–
93	523491.64	2235613.62	Метод спутниковых геодезических измерений (определений)	0.10	–
94	523527.19	2235618.71	Метод спутниковых геодезических измерений (определений)	0.10	–
1	523526.63	2235622.68	Метод спутниковых геодезических измерений (определений)	0.10	–
Зона1(2)	–	–	–	–	–
95	523300.34	2235678.60	Метод спутниковых геодезических измерений (определений)	0.10	–
96	523296.35	2235678.27	Метод спутниковых геодезических измерений (определений)	0.10	–
97	523297.66	2235662.48	Метод спутниковых геодезических измерений (определений)	0.10	–
98	523270.65	2235658.52	Метод спутниковых геодезических измерений (определений)	0.10	–
99	523238.12	2235654.00	Метод спутниковых геодезических измерений (определений)	0.10	–
100	523230.62	2235668.25	Метод спутниковых геодезических измерений (определений)	0.10	–
101	523227.08	2235666.39	Метод спутниковых геодезических измерений (определений)	0.10	–
102	523233.90	2235653.45	Метод спутниковых геодезических измерений (определений)	0.10	–
103	523198.24	2235648.97	Метод спутниковых геодезических измерений (определений)	0.10	–
104	523183.97	2235675.04	Метод спутниковых геодезических измерений (определений)	0.10	–
105	523166.55	2235704.80	Метод спутниковых геодезических измерений (определений)	0.10	–
106	523142.91	2235732.93	Метод спутниковых геодезических измерений (определений)	0.10	–
107	523139.84	2235730.36	Метод спутниковых геодезических измерений (определений)	0.10	–
108	523163.27	2235702.48	Метод спутниковых геодезических измерений (определений)	0.10	–
109	523178.43	2235676.58	Метод спутниковых геодезических измерений (определений)	0.10	–
110	523174.53	2235677.11	Метод спутниковых геодезических измерений (определений)	0.10	–
111	523173.98	2235673.15	Метод спутниковых геодезических измерений (определений)	0.10	–
112	523180.97	2235672.19	Метод спутниковых геодезических измерений (определений)	0.10	–
113	523193.93	2235648.60	Метод спутниковых геодезических измерений (определений)	0.10	–
114	523194.53	2235647.43	Метод спутниковых геодезических измерений (определений)	0.10	–
115	523176.73	2235634.88	Метод спутниковых геодезических измерений (определений)	0.10	–
116	523166.85	2235645.37	Метод спутниковых геодезических измерений (определений)	0.10	–
117	523151.25	2235636.17	Метод спутниковых геодезических измерений (определений)	0.10	–
118	523153.28	2235632.73	Метод спутниковых геодезических измерений (определений)	0.10	–
119	523166.13	2235640.30	Метод спутниковых геодезических измерений (определений)	0.10	–
120	523173.41	2235632.57	Метод спутниковых геодезических измерений (определений)	0.10	–
121	523143.81	2235612.20	Метод спутниковых геодезических измерений (определений)	0.10	–
122	523129.59	2235628.96	Метод спутниковых геодезических измерений (определений)	0.10	–
123	523126.54	2235626.37	Метод спутниковых геодезических измерений (определений)	0.10	–
124	523140.50	2235609.91	Метод спутниковых геодезических измерений (определений)	0.10	–
125	523110.93	2235589.43	Метод спутниковых геодезических измерений (определений)	0.10	–
126	523098.03	2235610.46	Метод спутниковых геодезических измерений (определений)	0.10	–
127	523094.62	2235608.37	Метод спутниковых геодезических измерений (определений)	0.10	–
128	523107.64	2235587.16	Метод спутниковых геодезических измерений (определений)	0.10	–
129	523078.29	2235566.93	Метод спутниковых геодезических измерений (определений)	0.10	–
130	523058.71	2235579.69	Метод спутниковых геодезических измерений (определений)	0.10	–
131	523056.53	2235576.34	Метод спутниковых геодезических измерений (определений)	0.10	–
132	523074.76	2235564.47	Метод спутниковых геодезических измерений (определений)	0.10	–
133	523045.34	2235543.88	Метод спутниковых геодезических измерений (определений)	0.10	–
134	523012.31	2235521.32	Метод спутниковых геодезических измерений (определений)	0.10	–
135	522969.90	2235484.73	Метод спутниковых геодезических измерений (определений)	0.10	–
136	522972.51	2235481.70	Метод спутниковых геодезических измерений (определений)	0.10	–
137	523014.75	2235518.14	Метод спутниковых геодезических измерений (определений)	0.10	–
138	523047.62	2235540.59	Метод спутниковых геодезических измерений (определений)	0.10	–
139	523079.46	2235562.88	Метод спутниковых геодезических измерений (определений)	0.10	–
140	523109.73	2235583.74	Метод спутниковых геодезических измерений (определений)	0.10	–
141	523144.51	2235607.83	Метод спутниковых геодезических измерений (определений)	0.10	–
142	523177.59	2235630.62	Метод спутниковых геодезических измерений (определений)	0.10	–
143	523197.88	2235644.90	Метод спутниковых геодезических измерений (определений)	0.10	–
144	523237.29	2235649.85	Метод спутниковых геодезических измерений (определений)	0.10	–
145	523268.01	2235654.12	Метод спутниковых геодезических измерений (определений)	0.10	–
146	523262.09	2235637.79	Метод спутниковых геодезических измерений (определений)	0.10	–
147	523265.85	2235636.43	Метод спутниковых геодезических измерений (определений)	0.10	–
148	523270.48	2235649.22	Метод спутниковых геодезических измерений (определений)	0.10	–
149	523273.62	2235634.77	Метод спутниковых геодезических измерений (определений)	0.10	–
150	523278.24	2235614.11	Метод спутниковых геодезических измерений (определений)	0.10	–
151	523294.70	2235608.03	Метод спутниковых геодезических измерений (определений)	0.10	–
152	523296.09	2235611.78	Метод спутниковых геодезических измерений (определений)	0.10	–
153	523281.66	2235617.11	Метод спутниковых геодезических измерений (определений)	0.10	–
154	523277.53	2235635.63	Метод спутниковых геодезических измерений (определений)	0.10	–
155	523273.43	2235654.85	Метод спутниковых геодезических измерений (определений)	0.10	–
156	523301.95	2235659.08	Метод спутниковых геодезических измерений (определений)	0.10	–
95	523300.34	2235678.60	Метод спутниковых геодезических измерений (определений)	0.10	–

3. Сведения о характерных точках части (частей) границы объекта

Обозначение характерных точек части границы	Координаты, м		Метод определения координат характерной точки	Средняя квадратическая погрешность положения характерной точки (M_t), м	Описание обозначения точки на местности (при наличии)
	X	Y			
1	2	3	4	5	6
–	–	–	–	–	–

Схема расположения границ публичного сервитута объекта

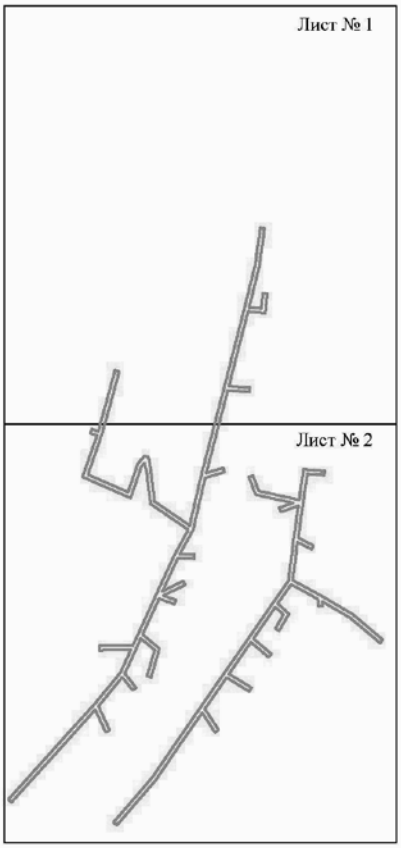

Масштаб 1:6000

Используемые условные знаки и обозначения:

———— - граница публичного сервитута

Схема расположения границ публичного сервитута объекта




Масштаб 1:2000

Используемые условные знаки и обозначения:

№1	- номер опоры
	- граница публичного сервитута
	- граница кадастрового деления
	- граница населенного пункта
	- граница земельного участка, имеющегося в ЕГРН
	- граница ОКС, имеющаяся в ЕГРН
	- граница охранной зоны, имеющейся в ЕГРН
59:01:4413924:34 :34	- кадастровый номер земельного участка, имеющегося в ЕГРН
59:01:4413924	- номер кадастрового квартала
1 •	- обозначение характерных точек границ

Схема расположения границ публичного сервитута объекта

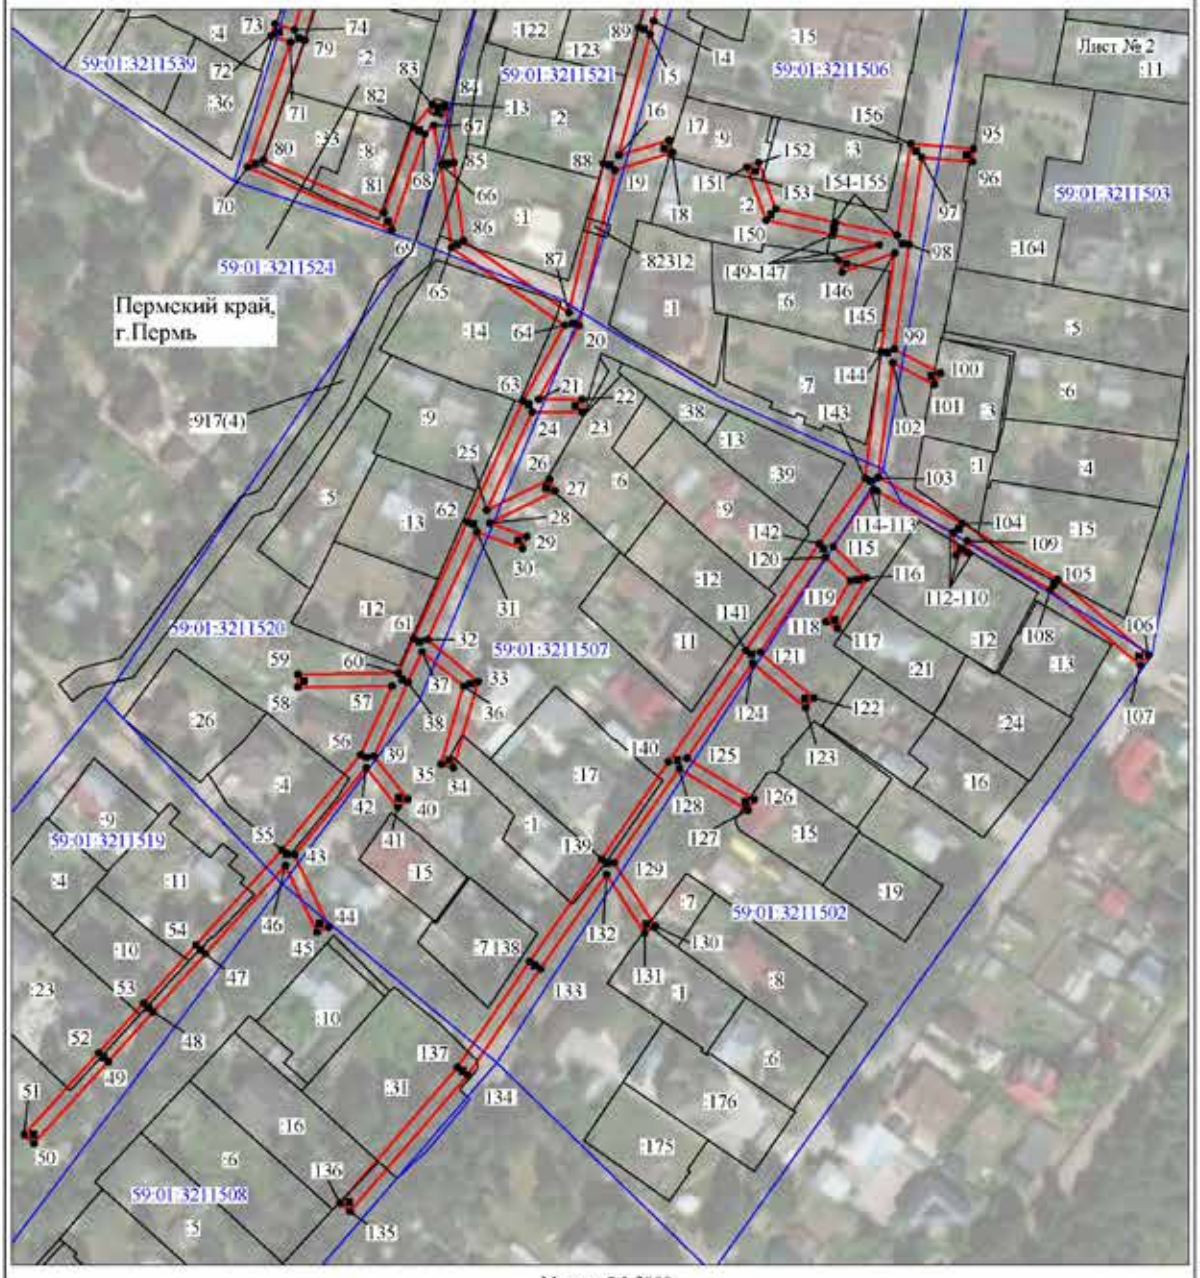

Масштаб 1:2000

Используемые условные знаки и обозначения:

№1	- номер опоры
	- граница публичного сервитута
	- граница кадастрового деления
	- граница населенного пункта
	- граница земельного участка, имеющегося в ЕГРН
	- граница ОКС, имеющаяся в ЕГРН
	- граница охранной зоны, имеющейся в ЕГРН
59:01:4413924:34 :34	- кадастровый номер земельного участка, имеющегося в ЕГРН
59:01:4413924	- номер кадастрового квартала
1 •	- обозначение характерных точек границ

ОПИСАНИЕ МЕСТОПОЛОЖЕНИЯ ГРАНИЦ

Публичный сервитут для размещения объекта электросетевого хозяйства «Электросетевой комплекс Подстанция 35/6 кВ «Красава» (ВЛ 0,4 кВ от КТП 7214)

(наименование объекта, местоположение границ которого описано (далее - объект)

Раздел 1

Сведения об объекте		
№ п/п	Характеристики объекта	Описание характеристик
1	2	3
1	Местоположение объекта	Пермский край, город Пермь
2	Площадь объекта +/- величина погрешности определения площади (Р+/- Дельта Р)	3463 кв.м ± 14 кв.м
3	Иные характеристики объекта	Публичный сервитут для размещения объекта электросетевого хозяйства «Электросетевой комплекс Подстанция 35/6 кВ «Красава» (ВЛ 0,4 кВ от КТП 7214) на срок 49 лет


Раздел 2

Сведения о местоположении границ объекта					
1. Система координат МСК-59, зона 2					
2. Сведения о характерных точках границ объекта					
Обозначение характерных точек границ	Координаты, м		Метод определения координат характерной точки	Средняя квадратическая погрешность положения характерной точки (M_t), м	Описание обозначения точки на местности (при наличии)
	X	Y			
1	2	3	4	5	6
1	511842.43	2225044.65	Метод спутниковых геодезических измерений (определений)	0.10	–
2	511844.34	2225048.18	Метод спутниковых геодезических измерений (определений)	0.10	–
3	511813.27	2225065.04	Метод спутниковых геодезических измерений (определений)	0.10	–
4	511776.50	2225085.00	Метод спутниковых геодезических измерений (определений)	0.10	–
5	511753.65	2225092.73	Метод спутниковых геодезических измерений (определений)	0.10	–
6	511760.82	2225103.49	Метод спутниковых геодезических измерений (определений)	0.10	–
7	511757.48	2225105.69	Метод спутниковых геодезических измерений (определений)	0.10	–
8	511750.31	2225094.83	Метод спутниковых геодезических измерений (определений)	0.10	–
9	511724.90	2225121.00	Метод спутниковых геодезических измерений (определений)	0.10	–
10	511728.29	2225122.70	Метод спутниковых геодезических измерений (определений)	0.10	–
11	511730.06	2225123.82	Метод спутниковых геодезических измерений (определений)	0.10	–
12	511727.92	2225127.20	Метод спутниковых геодезических измерений (определений)	0.10	–
13	511726.32	2225126.19	Метод спутниковых геодезических измерений (определений)	0.10	–
14	511721.98	2225124.01	Метод спутниковых геодезических измерений (определений)	0.10	–
15	511718.87	2225127.21	Метод спутниковых геодезических измерений (определений)	0.10	–
16	511695.99	2225110.99	Метод спутниковых геодезических измерений (определений)	0.10	–
17	511678.72	2225101.85	Метод спутниковых геодезических измерений (определений)	0.10	–
18	511654.45	2225089.00	Метод спутниковых геодезических измерений (определений)	0.10	–
19	511653.66	2225091.48	Метод спутниковых геодезических измерений (определений)	0.10	–
20	511655.33	2225095.80	Метод спутниковых геодезических измерений (определений)	0.10	–
21	511651.59	2225097.23	Метод спутниковых геодезических измерений (определений)	0.10	–
22	511649.42	2225091.60	Метод спутниковых геодезических измерений (определений)	0.10	–
23	511650.85	2225087.15	Метод спутниковых геодезических измерений (определений)	0.10	–
24	511624.30	2225074.13	Метод спутниковых геодезических измерений (определений)	0.10	–
25	511603.64	2225057.40	Метод спутниковых геодезических измерений (определений)	0.10	–
26	511583.33	2225042.38	Метод спутниковых геодезических измерений (определений)	0.10	–
27	511565.97	2225029.80	Метод спутниковых геодезических измерений (определений)	0.10	–
28	511540.66	2225030.32	Метод спутниковых геодезических измерений (определений)	0.10	–
29	511540.58	2225026.32	Метод спутниковых геодезических измерений (определений)	0.10	–
30	511560.87	2225025.92	Метод спутниковых геодезических измерений (определений)	0.10	–
31	511546.50	2225014.84	Метод спутниковых геодезических измерений (определений)	0.10	–
32	511516.55	2225013.69	Метод спутниковых геодезических измерений (определений)	0.10	–
33	511482.59	2225013.84	Метод спутниковых геодезических измерений (определений)	0.10	–
34	511454.00	2225014.37	Метод спутниковых геодезических измерений (определений)	0.10	–
35	511433.50	2225014.88	Метод спутниковых геодезических измерений (определений)	0.10	–
36	511436.97	2225022.64	Метод спутниковых геодезических измерений (определений)	0.10	–
37	511433.31	2225024.26	Метод спутниковых геодезических измерений (определений)	0.10	–
38	511429.20	2225014.97	Метод спутниковых геодезических измерений (определений)	0.10	–
39	511410.90	2225015.07	Метод спутниковых геодезических измерений (определений)	0.10	–
40	511409.25	2225025.85	Метод спутниковых геодезических измерений (определений)	0.10	–
41	511405.30	2225025.24	Метод спутниковых геодезических измерений (определений)	0.10	–
42	511406.87	2225015.08	Метод спутниковых геодезических измерений (определений)	0.10	–
43	511385.54	2225015.17	Метод спутниковых геодезических измерений (определений)	0.10	–
44	511384.04	2224982.95	Метод спутниковых геодезических измерений (определений)	0.10	–
45	511384.63	2224954.02	Метод спутниковых геодезических измерений (определений)	0.10	–
46	511385.02	2224927.10	Метод спутниковых геодезических измерений (определений)	0.10	–
47	511389.02	2224927.16	Метод спутниковых геодезических измерений (определений)	0.10	–
48	511388.63	2224954.09	Метод спутниковых геодезических измерений (определений)	0.10	–
49	511388.04	2224982.90	Метод спутниковых геодезических измерений (определений)	0.10	–
50	511389.36	2225011.15	Метод спутниковых геодезических измерений (определений)	0.10	–
51	511411.54	2225011.06	Метод спутниковых геодезических измерений (определений)	0.10	–
52	511431.80	2225010.96	Метод спутниковых геодезических измерений (определений)	0.10	–
53	511453.91	2225010.37	Метод спутниковых геодезических измерений (определений)	0.10	–
54	511482.54	2225009.84	Метод спутниковых геодезических измерений (определений)	0.10	–
55	511516.62	2225009.69	Метод спутниковых геодезических измерений (определений)	0.10	–
56	511547.93	2225010.88	Метод спутниковых геодезических измерений (определений)	0.10	–
57	511567.76	2225026.19	Метод спутниковых геодезических измерений (определений)	0.10	–
58	511583.98	2225037.91	Метод спутниковых геодезических измерений (определений)	0.10	–
59	511598.60	2225015.20	Метод спутниковых геодезических измерений (определений)	0.10	–
60	511611.97	2224993.50	Метод спутниковых геодезических измерений (определений)	0.10	–
61	511607.35	2224987.04	Метод спутниковых геодезических измерений (определений)	0.10	–
62	511610.60	2224984.71	Метод спутниковых геодезических измерений (определений)	0.10	–
63	511614.24	2224989.80	Метод спутниковых геодезических измерений (определений)	0.10	–
64	511623.07	2224975.38	Метод спутниковых геодезических измерений (определений)	0.10	–
65	511616.81	2224971.29	Метод спутниковых геодезических измерений (определений)	0.10	–
66	511619.00	2224967.94	Метод спутниковых геодезических измерений (определений)	0.10	–
67	511623.91	2224971.13	Метод спутниковых геодезических измерений (определений)	0.10	–
68	511624.13	2224958.51	Метод спутниковых геодезических измерений (определений)	0.10	–
69	511628.13	2224958.59	Метод спутниковых геодезических измерений (определений)	0.10	–
70	511627.77	2224975.43	Метод спутниковых геодезических измерений (определений)	0.10	–
71	511617.02	2224992.92	Метод спутниковых геодезических измерений (определений)	0.10	–
72	511635.23	2225006.82	Метод спутниковых геодезических измерений (определений)	0.10	–
73	511656.79	2225021.30	Метод спутниковых геодезических измерений (определений)	0.10	–
74	511654.56	2225024.62	Метод спутниковых геодезических измерений (определений)	0.10	–
75	511632.90	2225010.07	Метод спутниковых геодезических измерений (определений)	0.10	–
76	511614.93	2224996.33	Метод спутниковых геодезических измерений (определений)	0.10	–
77	511601.98	2225017.33	Метод спутниковых геодезических измерений (определений)	0.10	–
78	511587.20	2225040.27	Метод спутниковых геодезических измерений (определений)	0.10	–
79	511606.09	2225054.24	Метод спутниковых геодезических измерений (определений)	0.10	–
80	511626.47	2225070.75	Метод спутниковых геодезических измерений (определений)	0.10	–
81	511654.22	2225084.35	Метод спутниковых геодезических измерений (определений)	0.10	–
82	511680.62	2225098.34	Метод спутниковых геодезических измерений (определений)	0.10	–
83	511696.97	2225106.97	Метод спутниковых геодезических измерений (определений)	0.10	–
84	511698.42	2225107.74	Метод спутниковых геодезических измерений (определений)	0.10	–
85	511702.73	2225109.90	Метод спутниковых геодезических измерений (определений)	0.10	–
86	511721.15	2225119.12	Метод спутниковых геодезических измерений (определений)	0.10	–
87	511749.51	2225089.91	Метод спутниковых геодезических измерений (определений)	0.10	–
88	511771.60	2225082.46	Метод спутниковых геодезических измерений (определений)	0.10	–
89	511751.97	2225065.36	Метод спутниковых геодезических измерений (определений)	0.10	–
90	511754.59	2225062.34	Метод спутниковых геодезических измерений (определений)	0.10	–
91	511775.80	2225080.80	Метод спутниковых геодезических измерений (определений)	0.10	–
92	511811.36	2225061.52	Метод спутниковых геодезических измерений (определений)	0.10	–
1	511842.43	2225044.65	Метод спутниковых геодезических измерений (определений)	0.10	–

3. Сведения о характерных точках части (частей) границы объекта

Обозначение характерных точек части границы	Координаты, м		Метод определения координат характерной точки	Средняя квадратическая погрешность положения характерной точки (M_t), м	Описание обозначения точки на местности (при наличии)
	X	Y			
1	2	3	4	5	6
–	–	–	–	–	–

Схема расположения границ публичного сервитута объекта

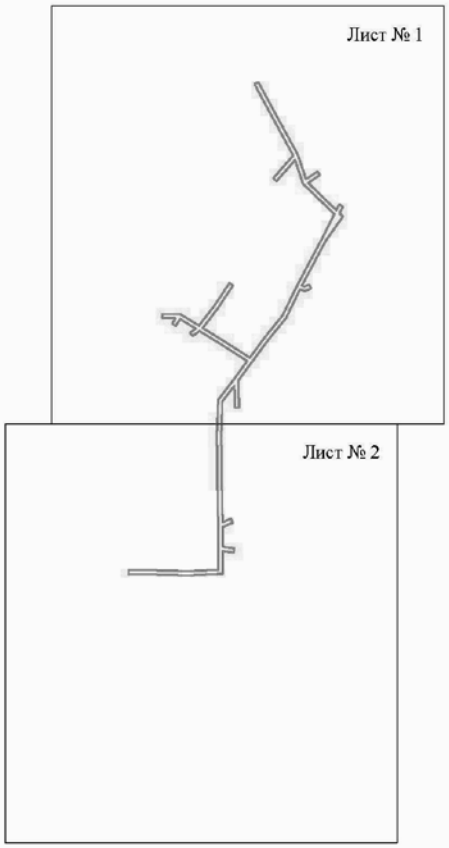


Масштаб 1:6000

Используемые условные знаки и обозначения:

———— - граница публичного сервитута

Схема расположения границ публичного сервитута объекта

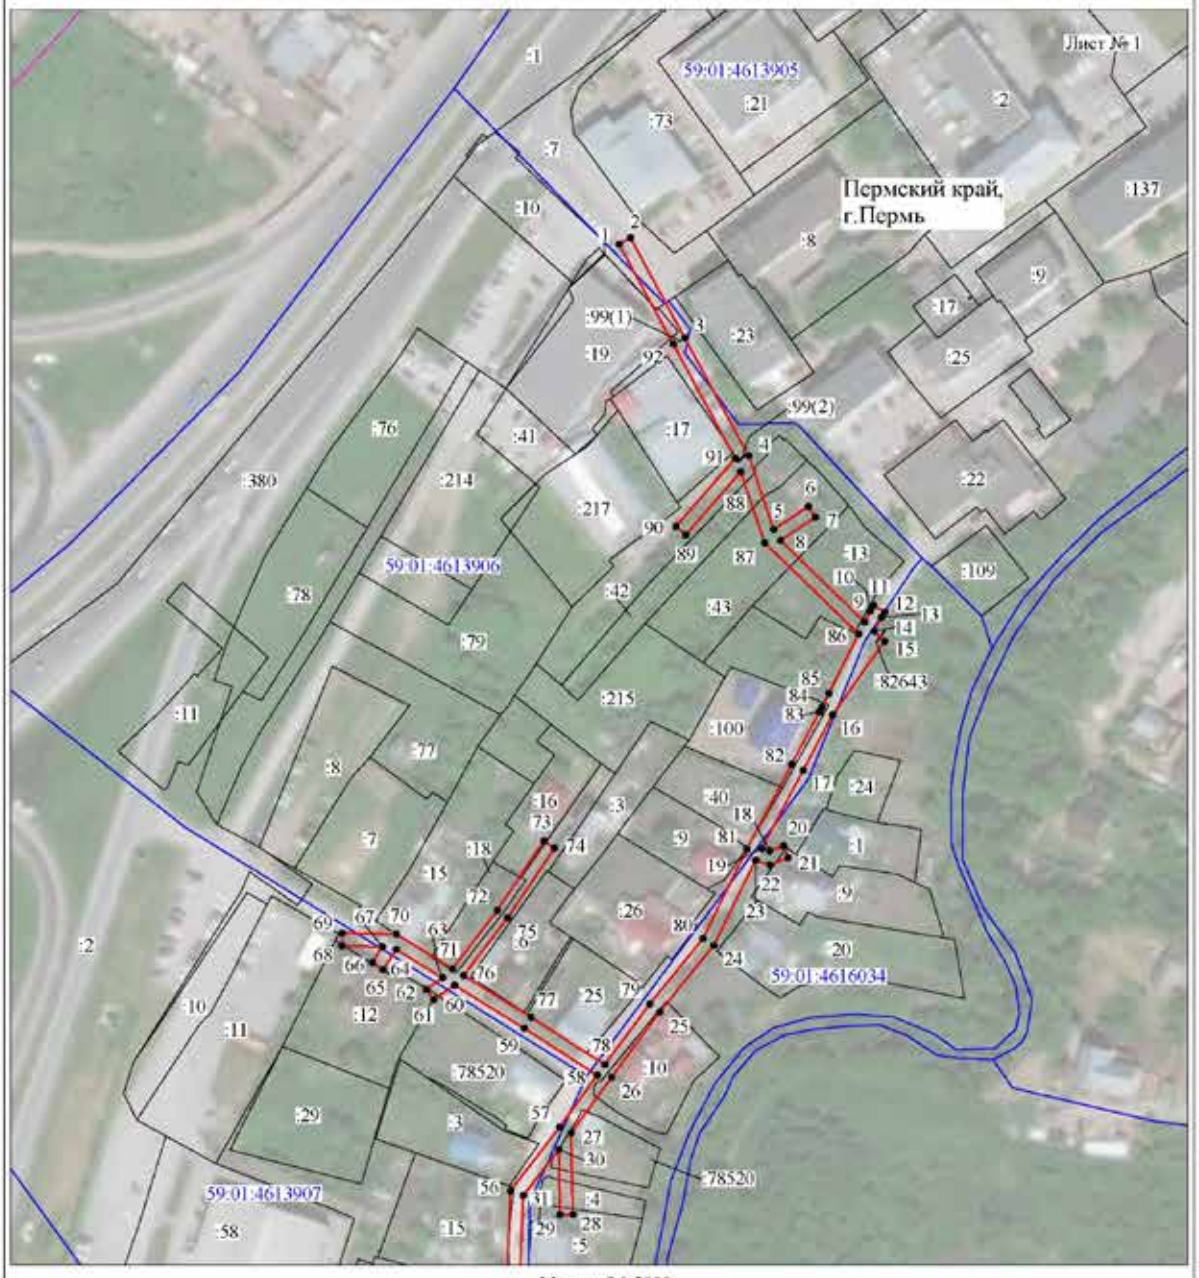

Масштаб 1:2000

Используемые условные знаки и обозначения:

№1	- номер опоры
	- граница публичного сервитута
	- граница кадастрового деления
	- граница населенного пункта
	- граница земельного участка, имеющегося в ЕГРН
	- граница ОКС, имеющаяся в ЕГРН
	- граница охранной зоны, имеющейся в ЕГРН
59:01:4413924:34 :34	- кадастровый номер земельного участка, имеющегося в ЕГРН
59:01:4413924	- номер кадастрового квартала
1 •	- обозначение характерных точек границ

Схема расположения границ публичного сервитута объекта



Масштаб 1:2000

Используемые условные знаки и обозначения:

№1	- номер опоры
	- граница публичного сервитута
	- граница кадастрового деления
	- граница населенного пункта
	- граница земельного участка, имеющегося в ЕГРН
	- граница ОКС, имеющаяся в ЕГРН
	- граница охранной зоны, имеющейся в ЕГРН
59:01:4413924:34 :34	- кадастровый номер земельного участка, имеющегося в ЕГРН
59:01:4413924	- номер кадастрового квартала
1 •	- обозначение характерных точек границ

Управление по вопросам общественного самоуправления и межнациональным отношениям администрации города Перми информирует население города Перми о внесенных инициативных проектах, а также об Инициаторах проектов в соответствии с пунктом 8.14 Положения об участии граждан в осуществлении местного самоуправления в городе Перми, утвержденного решением Пермской городской Думы от 26.03.2019 № 64

№ п/п	Название инициативного проекта	Инициатор проекта
1.	Обустройство площадки для проведения мероприятий в микрорайоне Боровики Дзержинского района города Перми	Территориальное общественное самоуправление «Заречный» микрорайона Заречный Дзержинского района города Перми
2.	Создание площадки для проведения культурно-массовых мероприятий и установка спортивных тренажеров для населения в сквере в микрорайоне Парковый Дзержинского района города Перми (пр. Парковый, 66)	Территориальное общественное самоуправление «Парковый-1» микрорайона Парковый Дзержинского района города Перми
3.	Обустройство интерактивной детской игровой площадки «ПРАВИЛА»	Территориальное общественное самоуправление «Новый Январский» микрорайона Январский Кировского района города Перми
4.	Благоустройство сквера имени Александра Невского – II этап	Территориальное общественное самоуправление «Центральный» микрорайона Центральный Кировского района города Перми
5.	Обустройство спортивной зоны на территории МАОУ СОШ № 118 по ул. Колыбалова, 44 в микрорайоне Запруд Мотовилихинского района города Перми	Местная общественная организация «Территориальное общественное самоуправление «Гарцы» Мотовилихинского района города Перми»
6.	Благоустройство территории по адресу: город Пермь, посёлок Голый мыс, ул. Промысловая, 7	Местная общественная организация Территориальное общественное самоуправление «Голый мыс» Свердловского района города Перми
7.	Реконструкция универсальной спортивной площадки по адресу: ул. Лебединская, д.91	Территориальное общественное самоуправление «Южный» микрорайона Южный Свердловского района города Перми
8.	«Обустройство сквера у Дворца культуры им. Чехова» в Орджоникидзевском районе города Перми	Территориальное общественное самоуправление «Гайва-3» в жилом районе Гайва Орджоникидзевского района города Перми
9.	Обустройство скейтплощадки по ул. Генерала Доватора, 1 в микрорайоне «Кислотные дачи» Орджоникидзевского района города Перми	Местная общественная организация «Территориальное общественное самоуправление «Кислотные дачи» Орджоникидзевского района города Перми»
10.	Установка архитектурной формы «Приветственная стела Новые Ляды»	Территориальное общественное самоуправление «Новые Ляды» пос. Новые Ляды Свердловского района города Перми
11.	Текущий ремонт и благоустройство сквера им. Парижских коммунаров Ленинского района города Перми	Территориальное общественное самоуправление «Слудский», Ленинского района города Перми
12.	Оснащение ОЦ «Стахановец» оборудованием для проведения видеоконференций и онлайн-мероприятий	Территориальное общественное самоуправление «Стахановский» микрорайона Новоплоский Индустриального района города Перми
13.	Ремонт парка на пересечении улиц Капитана Гастелло и Левченко (I этап)	Территориальное общественное самоуправление «Стахановский» микрорайона Новоплоский Индустриального района города Перми
14.	Социальный театральный зал в общественный центр «Мирный»	Территориальное общественное самоуправление «Черняевский» микрорайона Черняевский Индустриального района города Перми

Замечания и предложения по инициативным проектам принимаются с 11.02.2022 - 18.02.2022 на электронный адрес: shemberger-vr@gorodperm.ru.

Инициативный проект

1. Наименование инициативного проекта:

Обустройство площадки для проведения мероприятий в микрорайоне Боровики Дзержинского района города Перми

2. Сведения о видах источников софинансирования инициативного проекта:

N	Наименование источника финансирования	Софинансирование инициативного проекта, руб. (буквенное обозначение переменной в формуле)	Формула расчета, %
1	2	3	4
1	Софинансирование инициативного проекта не менее 5% от стоимости инициативного проекта	90 901,00	5%
1.1	средства населения в денежной форме, в том числе объем имущественного и трудового участия населения в денежном эквиваленте	-	-
1.2	средства ТОС, юридических лиц, индивидуальных предпринимателей в денежной форме, за исключением денежных средств от предприятий и организаций муниципальной формы собственности, либо объем имущественного и (или) трудового участия указанных лиц в денежном эквиваленте	90 901,00	5%
2	Софинансирование инициативного проекта не более 95% от стоимости инициативного проекта из бюджета города Перми	1 727 109,80	95%
3	ИТОГО (общая стоимость инициативного проекта)	1 818 010,80	100%

3. Сведения об инициаторе инициативного проекта (необходимо выбрать только один из предложенных вариантов):

инициативная группа граждан;

V территориальное общественное самоуправление (далее - ТОС)

Территориальное общественное самоуправление «Заречный» микрорайона Заречный Дзержинского района города Перми

4. Территория города Перми или его часть, в границах которой будет реализация инициативного проекта:

Аллея по ул.Хабаровская, напротив дома по адресу ул.Хабаровская, д.68

5. Сроки реализации инициативного проекта: 01.04.2022 – 15.10.2022 г.

6. Наименование вопроса местного значения в соответствии с Федеральным законом от 6 октября 2003 года N 131-ФЗ "Об общих принципах организации местного самоуправления в Российской Федерации" или иного вопроса, право решения которого предоставлено органам местного самоуправления в соответствии с действующим законодательством:

Ст. 16 п.20 «Создание условий для массового отдыха жителей муниципального, городского округа и организация обустройства мест массового отдыха населения»

7. Описание инициативного проекта:

Актуальность проблемы:

Микрорайон Боровики Дзержинского района застраивался в 2012 – 2015 году, население на сегодняшний день составляет 6,5 тыс. жителей (11 многоквартирных домов), большую часть из которого составляют молодые семьи. Центральной артерией микрорайона является аллея, на которой расположены детская и спортивная площадки.

В ТОС «Заречный», в течении 2020-2021 годов обращались жители с просьбой о содействии в благоустройстве площадки для проведения мероприятий. У жителей есть потребность проведения мероприятий как для старшего поколения, так и семейные и детские праздники.

Проанализировав потребность строительства площадки для мероприятий, было выявлено, что жители не могут проводить мероприятия на центральной аллее из-за сильного ветра (особенности застройки), а также многочисленных замечаний от жителей, чьи окна выходят на аллею.

Площадка будет предназначена для проведения культурно-массовых мероприятий, ей смогут пользоваться не только жители, но и МАДОУ «Детский сад «Легополис».

Месторасположение данной площадки позволяет избежать недовольства со стороны жителей близлежащих домов при проведении мероприятий, а также площадка будет защищена с одной стороны лесным массивом, с другой – изгородью из кустов сирени.

Цель:

Обустройство площадки для проведения культурно-массовых мероприятий в м/р Боровики Дзержинского района города Перми, создание условий для массового отдыха населения.

Задачи:

- Провести мероприятия по обустройству площадки для проведения культурно-массовых мероприятий согласно дизайн-проекту.
- Организовать высадку крупномерных деревьев (яблони, сирень);
- Осветить результат заявки и ход исполнения проекта в средствах массовой информации (в т.ч. социальных сетях)

Результат:

- Обустройство асфальтированной площадки длинной 25 м., шириной 10 м.
- Установка бортового камня по периметру площадки;
- Установка 8-и скамеек и 17-и урн;
- Высадка 3 яблонь и 75 кустов сирени;
- Обустройство газона вокруг площадки;
- Публикация в печатных СМИ (не менее 2-х статей), публикации в сети Интернет, в т.ч. социальных сетях (не менее 4-х постов)

8. Сведения о расчетах расходов на реализацию инициативного проекта:

V унифицированная форма локально-сметного расчета;
смета расходов на приобретение товаров / оказание услуг.

9. Сведения, необходимые для оценки инициативного проекта при проведении конкурсного отбора:

9.1. Наличие видеозаписи собрания или конференции граждан, в том числе собрания или конференции граждан по вопросам осуществления ТОС, на котором(ой) решался вопрос о поддержке инициативного проекта (далее - видеозапись):

V наличие видеозаписи

9.2. Перечень информационных каналов по продвижению инициативного проекта среди граждан:

9.2.1. информационные стенды

Объявление «ТОС «Заречный» собирает подписи в поддержку инициативного проекта», размещенная на информационном стенде ТОС, по адресу ул.Ветлужская, д.62. и на подъездах многоквартирных домов в м/р Боровики.

9.2.2. Публикации в сети Интернет

Статья «ТОСы Дзержинского района готовятся представить проекты на конкурс
инициативного проектирования» от 04.02.2022 г. опубликованная на официальном сайте Дзержинского района города Перми
http://raion.gorodperm.ru/dzerzhinskij/novosti/2022/02/04/79338/

9.2.3 социальные сети

Пост в Инстаграм «ТОСы Дзержинского района готовятся представить проекты на конкурс инициативного проектирования» от 07.02.2022 г.
https://vk.com/away.php?to=https%3A%2F%2Fwww.instagram.com%2Fp%2FCZq7CtUNNEm%2F%3Futm_medium%3Dcopy_link&cc_key=

9.3. Визуальное представление инициативного проекта:

V наличие дизайн-проекта

Сведения об инициаторе проекта:
Председатель ТОС „Заречный" Мехонин Олег Николаевич
(представитель инициаторов проекта, председатель ТОС)

контактный телефон:
89128888815;

e-mail
mrnzarechniy@mail.ru.

	Мехонин Олег Николаевич (Ф. И. О.)
Дата	08.02.2022г.

Инициативный проект

1. Наименование инициативного проекта:

Создание площадки для проведения культурно-массовых мероприятий и установка спортивных тренажеров для населения в сквере в микрорайоне Парковый Дзержинского района города Перми (пр. Парковый, 66)

2. Сведения о видах источников софинансирования инициативного проекта:

N	Наименование источника финансирования	Софинансирование инициативного проекта, руб. (буквенное обозначение переменной в формуле)	Формула расчета, %
1	2	3	4
1	Софинансирование инициативного проекта не менее 5% от стоимости инициативного проекта	63 158,00	5%
1.1	средства населения в денежной форме, в том числе объем имущественного и трудового участия населения в денежном эквиваленте		
1.2	средства ТОС, юридических лиц, индивидуальных предпринимателей в денежной форме, за исключением денежных средств от предприятий и организаций муниципальной формы собственности, либо объем имущественного и (или) трудового участия указанных лиц в денежном эквиваленте	63 158,00	5%
2	Софинансирование инициативного проекта не более 95% от стоимости инициативного проекта из бюджета города Перми	1199939,16	95%
3	ИТОГО (общая стоимость инициативного проекта)	1 263 097,16	100%

3. Сведения об инициаторе инициативного проекта (необходимо выбрать только один из предложенных вариантов):

инициативная группа граждан;

V территориальное общественное самоуправление (далее - ТОС)

Территориальное общественное самоуправление «Парковый-1» микрорайона Парковый Дзержинского района города Перми

4. Территория города Перми или его часть, в границах которой будет реализация инициативного проекта:

Сквер по проспекту Парковому (вдоль дома по адресу пр.Парковый, д.66)

5. Сроки реализации инициативного проекта: 01.04.2022 – 15.10.2022 г.

6. Наименование вопроса местного значения в соответствии с Федеральным законом от 6 октября 2003 года N 131-ФЗ "Об общих принципах организации местного самоуправления в Российской Федерации" или иного вопроса, право решения которого предоставлено органам местного самоуправления в соответствии с действующим законодательством:

Ст. 16 п.19 «Обеспечение условий для развития на территории муниципального, городского округа физической культуры, школьного спорта и массового спорта, организация проведения официальных физкультурно-оздоровительных и спортивных мероприятий муниципального, городского округа»

Ст. 16 п.20 «Создание условий для массового отдыха жителей муниципального, городского округа и организация обустройства мест массового отдыха населения»

7. Описание инициативного проекта:

Актуальность проблемы:

Сквер, в котором предполагается создание площадки для проведения культурно-массовых мероприятий расположен в границах ТОС «Парковый-1», который объединяет более 5 тыс.человек. Данный сквер с 2000 года своими руками создавал Кормщиков Владимир Михайлович. Благодаря его усилиям, настойчивости и терпению, пустырь, засыпанный строительными отходами, в микрорайоне Парковый краевой столицы начал превращаться в зеленый оазис с аллеями и цветниками. Когда-то на этой территории в 6 тыс.кв.м скапливался мусор, не было даже травы. На протяжении многих лет в планах Владимира Михайловича было оборудование площадки для проведения культурно-массовых, торжественных и памятных мероприятий для жителей города, в том числе участников Великой Отечественной воны и пожилых людей, «Уроков мужества», «Вахт памяти». Идею создания

подобной площадки поддержал и депутат Пермской городской Думы Черепанов Михаил Юрьевич.

Данный сквер с 2016 года находится на содержании МКУ «Благоустройство Дзержинского района».

На сегодняшний день, уличные мероприятия для жителей в данном сквере проводит ТОС, депутат Пермской городской Думы Черепанов Михаил Юрьевич и администрация Дзержинского района, поскольку сквер является единственной площадкой, на которой можно собрать достаточно большое количество жителей.

Мероприятия проводятся на свободной части спортплощадки, еще не занятой тренажерами, которая не может вместить всех желающих. В связи с этим возникла идея сделать оборудованную заасфальтированную площадку с лавочками и урнами, мероприятия на которой вмещали бы всех желающих и не препятствовали занятию спортом на спортплощадке, а на свободном месте спортплощадки, дополнительно установить два силовых тренажера и оборудовать резиновое покрытие.

Цель:

Создание площадки для проведения культурно-массовых мероприятий и установка спортивных тренажеров для населения в сквере в микрорайоне Парковый Дзержинского района города Перми (пр.Парковый,66), создание условий для массового отдыха населения.

Задачи:

- Провести мероприятия по обустройству площадки для проведения культурно-массовых мероприятий согласно дизайн-проекту.
- Обустроить резиновое покрытие на спортивной площадке.
- Дополнить существующую спортивную площадку спортивными тренажерами.
- Организовать высадку крупномерных деревьев;
- Осветить результат заявки и ход исполнения проекта в средствах массовой информации (в т.ч. социальных сетях)

Результат:

- Обустройство асфальтированной площадки длинной 12 м., шириной 7 м.
- Установка бортового камня по периметру площадки;
- Установка не менее 8-и скамеек и не менее7-и урн;
- Высадка крупномерных деревьев в количестве 7 шт.;
- Установка не менее двух силовых тренажеров на спортивной площадке;
- Обустройство резинового покрытия на существующей спортивной площадке длинной 10 м., шириной 6 м.;
- Публикация в печатных СМИ (не менее 2-х статей), публикации в сети Интернет, в т.ч. социальных сетях (не менее 4-х постов)

8. Сведения о расчетах расходов на реализацию инициативного проекта:

V унифицированная форма локально-сметного расчета;

смета расходов на приобретение товаров / оказание услуг.

9. Сведения, необходимые для оценки инициативного проекта при проведении конкурсного отбора:

9.1. Наличие видеозаписи собрания или конференции граждан, в том числе собрания или конференции граждан по вопросам осуществления ТОС, на котором(ой) решался вопрос о поддержке инициативного проекта (далее - видеозапись):

V наличие видеозаписи

9.2. Перечень информационных каналов по продвижению инициативного проекта среди граждан:

9.2.1. информационные стенды:

Объявление «ТОС «Парковый-1» собирает подписи в поддержку инициативного проекта», размещенная на информационных стендах на подъездах многоквартирных домов.

9.2.2. Публикации в сети Интернет

Статья «ТОСы Дзержинского района готовятся представить проекты на конкурс инициативного проектирования» от 04.02.2022 г. опубликованная на официальном сайте Дзержинского района города Перми
http://raion.gorodperm.ru/dzerzhinskij/novosti/2022/02/04/79338/

9.2.3 социальные сети

Пост в Инстаграм «ТОСы Дзержинского района готовятся представить проекты на конкурс инициативного проектирования» от 07.02.2022 г.
https://vk.com/away.php?to=https%3A%2F%2Fwww.instagram.com%2Fp%2FCZq7CtUNNEm%2F%3Futm_medium%3Dcopy_link&cc_key=

9.3. Визуальное представление инициативного проекта:

V наличие дизайн-проекта

Сведения об инициаторе проекта:
Председатель ТОС "Парковый-1" Голобова Ольга Васильевна
;

(представитель инициаторов проекта, председатель ТОС)

контактный телефон: 89026345358 ;

e-mail: ;

Голобова	Голобова Ольга Васильевна
	(Ф. И. О.)
Дата 08.02.2022 г.	

Инициативный проект

1. Наименование инициативного проекта:
«Оснащение ОЦ «Стахановец» оборудованием для проведения видеоконференций и онлайн-мероприятий»

2. Сведения о видах источников софинансирования инициативного проекта:

N	Наименование источника финансирования	Софинансирование инициативного проекта, руб. (буквенное обозначение переменной в формуле)	Формула расчета, %
1	2	3	4
1	Софинансирование инициативного проекта не менее 5% от стоимости инициативного проекта	111 000,00	10,5
1.1	средства населения в денежной форме, в том числе объем имущественного и трудового участия населения в денежном эквиваленте	0,00	0
1.2	средства ТОС, юридических лиц, индивидуальных предпринимателей в денежной форме, за исключением денежных средств от предприятий и организаций муниципальной формы собственности, либо объем имущественного и (или) трудового участия указанных лиц в денежном эквиваленте	111 000,00	100
2	Софинансирование инициативного проекта не более 95% от стоимости инициативного проекта из бюджета города Перми	946 829,00	89,5
3	ИТОГО (общая стоимость инициативного проекта)	1 057 829,00	100

3. Сведения об инициаторе инициативного проекта (необходимо выбрать только один из предложенных вариантов):

☐ инициативная группа граждан;

V территориальное общественное самоуправление (далее - ТОС)

Территориальное общественное самоуправление «Стахановский» микрорайона Новоплоский Индустриального района города Перми.

(наименование ТОС)

4. Территория города Перми или его часть, в границах которой будет реализация инициативного проекта:

Общественный центр «Стахановец» Индустриального района города Перми по адресу: г. Пермь, ул. Стахановская, 18.

5. Сроки реализации инициативного проекта: с 1 июня по 15 ноября 2022г.

6. Наименование вопроса местного значения в соответствии с Федеральным законом от 6 октября 2003 года N 131-ФЗ "Об общих принципах организации местного самоуправления в Российской Федерации" или иного вопроса, право решения которого предоставлено органам местного самоуправления в соответствии с действующим законодательством:

Федеральным законом от 6 октября 2003 года N 131-ФЗ "Об общих принципах организации местного самоуправления в Российской Федерации"

Статья 16. «Вопросы местного значения городского округа»

П. 20 «Создание условий для массового отдыха жителей городского округа и организация обустройства мест массового отдыха населения».

7. Описание инициативного проекта:

Проблема:

ТОС «Стахановский» организует работу с населением в общественном центре «Стахановец». Ежегодно в этих мероприятиях участвуют около 10,000 человек. С началом пандемии многие мероприятия пришлось переводить в онлайн-формат, а от некоторых и вовсе отказаться до лучших времен. При этом ТОС необходимо сохранять коммуникации с целевыми аудиториями и увеличивать их охват. В связи с чем возникла необходимость закупки в общественный центр высококачественного оборудования для проведения видеоконференций, телемостов и культурно-массовых мероприятий онлайн (мастер-классы, репетиции, концерты), видеотрансляций.

Цель: Оснащение общественного центра «Стахановец» для организации досуга жителей, проживающих на территории микрорайона.

Задачи:

1. Приобрести оборудование для видеоконференцсвязи;
2. Провести монтажные работы, наладку и настройку оборудования;
3. Осветить ход исполнения и результатов проекта в СМИ и социальных сетях.

Результаты:

1. Приобретено оборудование для видеоконференцсвязи, включающее в себя:
   - 1.1 Проектор;
   - 1.2 Экран моторизованный настенно-потолочный;
   - 1.3 Компьютер оператора;
   - 1.4 Монитор оператора (2 шт.);
   - 1.5 Матричный коммутатор 4*4 HDMI;
   - 1.6 Разветвитель-удлинитель HDMI (2 шт.);
   - 1.7 Аудиопроцессор;
   - 1.8 Камера PTZ;
   - 1.9 Пульт управления (регистратор);
   - 1.10 Коммутатор 8 портов 10-100-1000Base-T неуправляемый;
   - 1.11 Полка выдвижная для телекоммуникационного шкафа (2 шт.);
   - 1.12 Телевизор (2 шт.);
   - 1.13 Напольная подставка для телевизора (2 шт.);
   - 1.14 Проводной микрофон (2 шт.);
   - 1.15 Настольный микрофон (4 шт.);
   - 1.16 Активная фронтальная акустика (2 шт.);
   - 1.17 Стойка для акустических систем (2 шт.);
   - 1.18 Активный сабвуфер;

1.19 Ноутбук;
1.20 Панель светодиодная 40 Вт 595х595 мм 4000К (10 шт.);
1.21 Кабель гибкий электрический ПВС 3х1.0 мм (100 шт.);
1.22 Кабель UTP 4 пары 6 категории медный одножильный для прокладки внутри помещения (120 шт.);
1.23 Кабель микрофонный профессиональный 2х0.22 антистатический для балансных соединений, плетеный медный экран (100 шт.);
1.24 Штекер TRS Jack 6,3 мм под пайку на кабель с диаметром от 3 до 6.5 мм, металлический корпус (8 шт.);
1.25 Гнездо XLR под пайку на кабель с диаметром от 3 до 6.5 мм, металлический корпус (12 шт.);
1.26 Штекер XLR под пайку на кабель с диаметром от 3 до 6.5 мм, металлический корпус (14 шт.);
1.27 Штекер TRS Jack 3,5 мм под пайку на кабель с диаметром от 2 до 4.5 мм (14 шт.);
1.28 Штекер RCA под пайку на кабель с диаметром от 3 до 6.5 мм (8 шт.);
1.29 Разъем XLR (гнездо) под пайку для монтажа на панель, металлический корпус (6 шт.);
1.30 Разъем XLR (штекер) под пайку для монтажа на панель, металлический корпус (4 шт.);
1.31 Разъем HDMI (гнездо) проходной для монтажа на панель, металлический корпус (6 шт.);
1.32 Разъем BNC (гнездо) проходной для монтажа на панель, металлический корпус (4 шт.);
1.33 Разъем USB-A 2.0 (гнездо) проходной для монтажа на панель, металлический корпус (6 шт.);
1.34 Коннектор RJ-45 обжимной UTP кат 6 (14 шт.);
1.35 Колпачок коннектора RJ-45 (14 шт.);
1.36 Патч-корд UTP литой 4 пары 6 категории 1 м (4 шт.);
1.37 Кабель HDMI 0,5 м (8 шт.);
1.38 Кабель HDMI 1,0 м (8 шт.);
1.39 Микшерный пульт;
1.40 Радио-микрофон-гарнитура;
1.41 Камера видеонаблюдения поворотная с зумом;
1.42 Усилитель звука;
1.43 Шкаф металлический для аппаратуры;;

2. Проведены монтажные работы, наладка и настройка оборудования.
3. Публикации в СМИ (не менее 2-х статей), публикации в социальных сетях (не менее 4 публикаций).

8. Сведения о расчетах расходов на реализацию инициативного проекта:

☐ унифицированная форма локально-сметного расчета;
V - смета расходов на приобретение товаров / оказание услуг;

9. Сведения, необходимые для оценки инициативного проекта при проведении конкурсного отбора:

9.1. Наличие видеозаписи собрания или конференции граждан, в том числе собрания или конференции граждан по вопросам осуществления ТОС, на котором(ой) решался вопрос о поддержке инициативного проекта (далее - видеозапись):

V - наличие видеозаписи;

9.2. Перечень информационных каналов по продвижению инициативного проекта среди граждан:

9.2.1 информационные стенды (листовки, объявления, брошюры, буклеты)

V - Информационный стенд ТОС «Стахановский» по адресу: ул. Стахановская, 18 (Общественный центр «Стахановец»), с размещенным на нем объявлением «Поддержите проект ТОС «Стахановский»;

9.2.2 публикация статей (заметок) в тираже или части тиража отдельного номера периодического печатного издания, отдельного выпуска либо обновлении сетевого издания (при наличии к инициативному проекту необходимо приложить копии материалов, размещенных в тираже или части тиража отдельного номера периодического печатного издания)

V - Публикация «В Индустриальном районе Перми планируют оснастить общественный центр оборудованием для онлайн-мероприятий» в сетевом издании от 04.02.2022 (http://raion.gorodperm.ru/industrialnyj/novosti/2022/02/04/79352/);

- Публикация «ТОС Индустриального района Перми участвуют в городском конкурсе инициативных проектов» в сетевом издании от 07.02.2022 (https://www.gorodperm.ru/news/2022/02/07%2016:19:00+05/57326-id/);

- Публикация в «Официальном бюллетене органов местного самоуправления муниципального образования город Пермь» № 10 от 11 февраля 2022;

9.2.3 социальные сети

V - Публикация в группе «ТОС Стахановский» социальной сети ВКонтакте: «ТОС «Стахановский» Индустриального района города Перми участвует в городском конкурсе инициативных проектов» от 02.02.2022 (https://vk.com/tosstakhanovsky?w=wall-168262668_1165);

- Публикация в группе «ТОС Стахановский» социальной сети ВКонтакте: «3 февраля состоялась отчетная конференция ТОС «Стахановский» от 04.02.2022 (https://vk.com/tosstakhanovsky?w=wall-168262668_1169);

9.3. Визуальное представление инициативного проекта:

V - наличие дизайн-проекта, чертежа, эскиза, схемы инициативного проекта и другое;

Сведения об инициаторе проекта:
Мехоношина Елена Вениаминовна, председатель ТОС «Стахановский»
контактный телефон: 89504527581
e-mail: me.lena007@yandex.ru

ТОС «Стахановский» (подпись) Е.В. Мехоношина (Ф.И.О.)
Дата: 08.02.2022

Инициативный проект

1. Наименование инициативного проекта:
«Ремонт парка на пересечении улиц Капитана Гастелло и Левченко (I этап)»

2. Сведения о видах источников софинансирования инициативного проекта:

N	Наименование источника финансирования	Софинансирование инициативного проекта, руб. (буквенное обозначение переменной в формуле)	Формула расчета, %
1	2	3	4
1	Софинансирование инициативного проекта не менее 5% от стоимости инициативного проекта	339 000,00	10,2
1.1	средства населения в денежной форме, в том числе объем имущественного и трудового участия населения в денежном эквиваленте	0,00	0
1.2	средства ТОС, юридических лиц, индивидуальных предпринимателей в денежной форме, за исключением денежных средств от предприятий и организаций муниципальной формы собственности, либо объем имущественного и (или) трудового участия указанных лиц в денежном эквиваленте	339 000,00	100
2	Софинансирование инициативного проекта не более 95% от стоимости инициативного проекта из бюджета города Перми	3 000 000,00	89,8
3	ИТОГО (общая стоимость инициативного проекта)	3 339 000,00	100

3. Сведения об инициаторе инициативного проекта (необходимо выбрать только один из предложенных вариантов):

☐ инициативная группа граждан;

V территориальное общественное самоуправление (далее - ТОС)

Территориальное общественное самоуправление «Стахановский» микрорайона Новоплоский Индустриального района города Перми.

(наименование ТОС)

4. Территория города Перми или его часть, в границах которой будет реализация инициативного проекта:
муниципальная территория на пересечении ул. Левченко и ул. Капитана Гастелло (рядом с домом Капитана Гастелло, 7), кадастровый номер - 59:01:4410593:592.

5. Сроки реализации инициативного проекта: с 1 июня по 15 ноября 2022 г.

6. Наименование вопроса местного значения в соответствии с Федеральным законом от 6 октября 2003 года N 131-ФЗ "Об общих принципах организации местного самоуправления в Российской Федерации" или иного вопроса, право решения которого предоставлено органам местного самоуправления в соответствии с действующим законодательством:

Федеральным законом от 6 октября 2003 года N 131-ФЗ "Об общих принципах организации местного самоуправления в Российской Федерации"

Статья 16. «Вопросы местного значения городского округа»

П. 20 «Создание условий для массового отдыха жителей городского округа и организация обустройства мест массового отдыха населения».

7. Описание инициативного проекта:

Проблема: В границах ТОС «Стахановский» в Индустриальном районе находится неблагоустроенная заросшая территория общей площадью 1 512 кв.м. (на земельном участке с кадастровым номером: 59:01:4410593:592). Ежедневно около этого пустыря бывают сотни людей, поскольку вблизи находится школа № 122 (корпус 2), два корпуса детского сада № 371, а в черте улиц Левченко и Самолетной ведется активное строительство многоквартирных жилых домов. Мест для прогулок в микрорайоне нет, тогда как для жителей очень важно иметь возможность гулять на свежем воздухе.

Инициативной группой было принято решение создать на этом месте парк с благоустроенным местом отдыха для всех возрастных категорий граждан.

Обустройство парка предлагается провести в два этапа, первый из которых согласно дизайн-проекта реализуется в 2022 году, в дальнейшем парк планируется дополнить спортивной площадкой и малыми архитектурными формами (композиция «Игра с самолетом»). Дальнейшее содержание парка по улице Капитана Гастелло возьмет на себя МКУ «Благоустройство Индустриального района».

Цель: Создание условий для массового отдыха жителей, проживающих на территории ТОС «Стахановский» в Индустриальном районе г. Перми.

Задачи:

1. Реализовать I этап обустройства парка на пересечении улиц Капитана Гастелло и Левченко общей площадью 1 512 кв.м.;
2. Осветить ход исполнения и результаты реализации проекта через СМИ и социальные сети.

Результаты:

1. Обустроен парк на пересечении улиц Капитана Гастелло и Левченко общей площадью 1 512 кв.м.:
   - *1.1.* обустроены пешеходные дорожки с тротуарным покрытием (257 кв.м.);
   - *1.2.* проведена валка деревьев и корчевка пней;
   - *1.3.* проведена уборка территории;
   - *1.4.* установлена альпийская горка (высажено 4 кустарника и 414 многолетних цветочных растения);
   - *1.5.* установлен 1 вазон-скамья комбинированная круговая (вокруг альпийской горки);
   - *1.6.* установлено 4 скамейки по периметру парка;
   - *1.7.* установлено 5 урн с фактурной отделкой;
   - *1.8.* высажены крупномерные деревья (12 яблонь, 15 сосен);
   - *1.9.* высажено 65 кустарников и 500 многолетних цветочных растений по периметру парка;
   - *1.10.* высажена живая изгородь вдоль улиц Капитана Гастелло и Левченко (310 шт.);
   - *1.11.* устроено газонное покрытие (964 кв.м.);
   - *1.12.* установлена камера видеонаблюдения.
2. Публикации в СМИ (не менее 2-х статей), публикации в социальных сетях (не

менее 4- публикаций).

8. Сведения о расчетах расходов на реализацию инициативного проекта:

V - унифицированная форма локально-сметного расчета;

V - смета расходов на приобретение товаров / оказание услуг;

9. Сведения, необходимые для оценки инициативного проекта при проведении конкурсного отбора:

9.1. Наличие видеозаписи собрания или конференции граждан, в том числе собрания или конференции граждан по вопросам осуществления ТОС, на котором(ой) решался вопрос о поддержке инициативного проекта (далее - видеозапись):

V - наличие видеозаписи;

9.2. Перечень информационных каналов по продвижению инициативного проекта среди граждан:

9.2.1 информационные стенды (листовки, объявления, брошюры, буклеты)

V - Информационный стенд ТОС «Стахановский» по адресу: ул. Стахановская, 18 (Общественный центр «Стахановец»), с размещенным на нем объявлением «Поддержите проект ТОС «Стахановский»;

9.2.2 публикация статей (заметок) в тираже или части тиража отдельного номера периодического печатного издания, отдельного выпуска либо обновлении сетевого издания (при наличии к инициативному проекту необходимо приложить копии материалов, размещенных в тираже или части тиража отдельного номера периодического печатного издания)

V - Публикация «ТОС «Стахановский» планирует реализовать проект по ремонту парка на пересечении улиц Капитана Гастелло и Левченко» в сетевом издании от 03.02.2022 (http://raion.gorodperm.ru/industrialnyj/novosti/2022/02/03/79306/);

- Публикация «ТОС Индустриального района Перми участвуют в городском конкурсе инициативных проектов» в сетевом издании от 07.02.2022 (https://www.gorodperm.ru/news/2022/02/07%2016:19:00+05/57326-id/);

- Публикация в «Официальном бюллетене органов местного самоуправления муниципального образования город Пермь» № 10 от 11 февраля 2022;

9.2.3 социальные сети

V - Публикация в группе «ТОС Стахановский» социальной сети ВКонтакте: «Поддержите проект ТОС «Стахановский» от 02.02.2022 (https://vk.com/tosstakhanovsky?w=wall-168262668_1166);

- Публикация в группе «ТОС Стахановский» социальной сети ВКонтакте: «3 февраля состоялась отчетная конференция ТОС «Стахановский» от 04.02.2022 (https://vk.com/tosstakhanovsky?w=wall-168262668_1169);

9.3. Визуальное представление инициативного проекта:

V - наличие дизайн-проекта, чертежа, эскиза, схемы инициативного проекта и другое;

Сведения об инициаторе проекта:
Мехоношина Елена Вениаминовна, председатель ТОС «Стахановский»
контактный телефон: 89504527581
e-mail: me.lena007@yandex.ru

Мехоношина Е.В.

(подпись) (Ф.И.О.)

Дата 08.02.2022 г.

Инициативный проект

1. Наименование инициативного проекта:
«Социальный театральный зал в общественный центр «Мирный»

2. Сведения о видах источников софинансирования инициативного проекта:

N	Наименование источника финансирования	Софинансирование инициативного проекта, руб. (буквенное обозначение переменной в формуле)	Формула расчета, %
1	2	3	4
1	Софинансирование инициативного проекта не менее 5% от стоимости инициативного проекта	122 000,00	10,2
1.1	средства населения в денежной форме, в том числе объем имущественного и трудового участия населения в денежном эквиваленте	6 000,00	5
1.2	средства ТОС, юридических лиц, индивидуальных предпринимателей в денежной форме, за исключением денежных средств от предприятий и организаций муниципальной формы собственности, либо объем имущественного и (или) трудового участия указанных лиц в денежном эквиваленте	116 000,00	95
2	Софинансирование инициативного проекта не более 95% от стоимости инициативного проекта из бюджета города Перми	1 079 770,00	89,8
3	ИТОГО (общая стоимость инициативного проекта)	1 201 770,00	100

3. Сведения об инициаторе инициативного проекта (необходимо выбрать только один из предложенных вариантов):

☐ инициативная группа граждан;

V территориальное общественное самоуправление (далее - ТОС)

Территориальное общественное самоуправление «Черняевский» микрорайона Черняевский Индустриального района города Перми.

(наименование ТОС)

4. Территория города Перми или его часть, в границах которой будет реализация инициативного проекта:
Общественный центр «Мирный» Индустриального района города Перми по адресу: г. Пермь, ул. Мира, 76.

5. Сроки реализации инициативного проекта: с 1 июня по 15 ноября 2021г.

6. Наименование вопроса местного значения в соответствии с Федеральным законом от 6 октября 2003 года N 131-ФЗ "Об общих принципах организации местного самоуправления в Российской Федерации" или иного вопроса, право решения

которого предоставлено органам местного самоуправления в соответствии с действующим законодательством:

Федеральным законом от 6 октября 2003 года N 131-ФЗ "Об общих принципах организации местного самоуправления в Российской Федерации"

Статья 16. «Вопросы местного значения городского округа»

П. 20 «Создание условий для массового отдыха жителей городского округа и организация обустройства мест массового отдыха населения».

7. Описание инициативного проекта:

Проблема:

ТОС «Черняевский» организует работу с населением в общественном центре «Мирный». Ежегодно в этих мероприятиях в общей сложности участвуют около 15 000 человек, основная часть которых люди серебряного возраста. Однако на территории ТОС «Черняевский» проживает около 1 300 молодых семей с детьми в возрасте от 2 до 16 лет, для которых необходимо организовать интересный досуг в общественном центре и тем самым привлечь к активной деятельности ТОС.

С началом пандемии многие мероприятия пришлось переводить в онлайн-формат, а качество имеющегося оборудования не позволяет делать это на хорошем уровне. При этом ТОС необходимо сохранять коммуникации с жителями, увеличивать охват целевой аудитории.

У ТОС «Черняевский» есть партнеры, которые готовы привозить в ОЦ «Мирный» спектакли и ставить их для жителей микрорайона на безвозмездной основе. Но отсутствие театрального затемнения, светового оборудования, акустической системы не позволяет активно развивать это направление.

Решением проблемы по привлечению молодых семей в общественный центр может стать обустройство актового зала общественного центра в социальный театральный зал и приобретение современного высокотехнологичного оборудования для проведения театрализованных мероприятий (в том числе онлайн) и создание на базе общественного центра «Мирный» креативного современного пространства.

А с новой техникой жители смогут смотреть виртуальные спектакли в формате высокой четкости и с хорошим звуком в виде прямой трансляции на площадках социальных сетей ТОС.

Цель: Улучшить внешний вид и технические возможности актового зала в ОЦ «Мирный» для организации досуга жителей, проживающих на территории микрорайона.

Задачи:

1. Приобрести и установить современное техническое оборудование;
2. Провести монтажные работы, наладку и настройку оборудования;
3. Провести работы по обновлению актового зала (создание нового цветового решения одежды сцены, зрительного зала, перепланировка пространства)
4. Осветить ход исполнения и результатов проекта в СМИ и социальных сетях.

Результаты:

1. Приобретено и установлено оборудование для проведения мероприятий (в том числе онлайн), включающее в себя:

1.1.Проектор
1.2. Микшерный пульт
1.3.Усилитель звука
1.4.Настенная акустика (4 шт.)
1.5.Проводной микрофон со стойкой (2 шт.)
1.6.Радиомикрофон (2 шт. в компл.)
1.7.Разветвитель-удлинитель HDMI
1.8.Коммутатор 8 портов 10-100-1000Base-T неуправляемый
1.9.Шкаф коммутационный 19"
1.10. Полка выдвижная для телекоммуникационного шкафа (2 шт.)
1.11. Вращающиеся светильники (4 шт.)

1.12. Пульт управления светом
1.13. Ферма для подвеса светильников (2 шт.)
1.14. Хомут-струбцина для подвеса светильников (8 шт.)
1.15. Видеокамера купольная управляемая PTZ
1.16. Пульт управления
1.17. Видеоконвертер USB
1.18. Компьютер оператора
1.19. Кабели, штекеры, разъёмы (комплект)
1.20. Костюмы для спектаклей (30 комплектов);
1.21. Экран для проектора;
1.22. Тематические баннеры (3 шт.);
1.23. Зеркала настенные (5 шт.);
1.24. Краска для стен (12 литров);
2. Проведены монтажные работы, наладка и настройка оборудования.
3. Проведены работы по обновлению актового зала, включающее в себя:
3.1. Установку карнизов;
3.2. Пошив и установку занавеса;
3.3. Пошив и установку штор для затемнения окон;
3.4. Приобретение фурнитуры;
3.5. Покраска стен;
3.6. Установка шкафа-купе.

4. Публикации в СМИ (не менее 2-х статей), публикация в социальных сетях (не менее 4 публикаций).

8. Сведения о расчетах расходов на реализацию инициативного проекта:

☐ унифицированная форма локально-сметного расчета;

V - смета расходов на приобретение товаров / оказание услуг;

9. Сведения, необходимые для оценки инициативного проекта при проведении конкурсного отбора:

9.1. Наличие видеозаписи собрания или конференции граждан, в том числе собрания или конференции граждан по вопросам осуществления ТОС, на котором(ой) решался вопрос о поддержке инициативного проекта (далее - видеозапись):

V - наличие видеозаписи;

9.2. Перечень информационных каналов по продвижению инициативного проекта среди граждан:

9.2.1 информационные стенды (листовки, объявления, брошюры, буклеты)

V - Информационный стенд ТОС «Черняевский» по адресу: г. Пермь, ул. Мира, 76 (Общественный центр «Мирный»), с размещенным на нем объявлением «Поддержите проект ТОС «Черняевский»;

9.2.2 публикация статей (заметок) в тираже или части тиража отдельного номера периодического печатного издания, отдельного выпуска либо обновлении сетевого издания (при наличии к инициативному проекту необходимо приложить копии материалов, размещенных в тираже или части тиража отдельного номера периодического печатного издания)

V - Публикация «ТОС «Черняевский» планирует реализовать проект «Социальный театральный зал в общественный центр «Мирный» в сетевом издании от 03.02.2022 (http://raion.gorodperm.ru/industrialnyj/novosti/2022/02/03/79315/);

- Публикация «ТОС Индустриального района Перми участвуют в городском конкурсе инициативных проектов» в сетевом издании от 07.02.2022 (https://www.gorodperm.ru/news/2022/02/07%2016:19:00+05/57326-id/);

- Публикация «Активисты ТОС «Черняевский» представили новый инициативный проект» в сетевом издании от 07.02.2022 (http://duma-perm.ru/press/news/2022/02/19298);

- Публикация в «Официальном бюллетене органов местного самоуправления муниципального образования город Пермь» № 10 от 11 февраля 2022;

9.2.3 социальные сети

V - Публикация в группе «ТОС Черняевский» социальной сети ВКонтакте: «ТОС «Черняевский» Индустриального района города Перми участвует в городском конкурсе инициативных проектов» от 04.02.2022 (https://vk.com/public193761817?w=wall-193761817_363);

- Публикация в группе «ТОС Черняевский» социальной сети ВКонтакте: «04 февраля прошла внеочередная конференция ТОС» от 07.02.2022 (https://vk.com/public193761817?w=wall-193761817_367);

9.3. Визуальное представление инициативного проекта:

V - наличие дизайн-проекта, чертежа, эскиза, схемы инициативного проекта и другое;

Сведения об инициаторе проекта:
Коноплева Ольга Аркадьевна, председатель ТОС «Черняевский»
контактный телефон: 8-922-24-637-03
e-mail: konopleva.olg@yandex.ru

(подпись) (Ф.И.О.)

Дата: 08.02.2022

ТОС "Черняевский"

ИНИЦИАТИВНЫЙ ПРОЕКТ

1. Наименование инициативного проекта (далее - проект):

«Обустройство интерактивной детской игровой площадки «ПРАВИЛА»

2. Сведения о видах источников софинансирования проекта:

№ п/п	Виды источников	Сумма (руб.)	Софинансирование проекта (%)
1	2	3	4
1	Софинансирование проекта не менее 5% от стоимости проекта	32 894,74	5
1.1	Средства населения в денежной форме, в том числе объем имущественного и трудового участия населения в денежном эквиваленте	32 894,74	100
1.2	Средства ТОС, юридических лиц, индивидуальных предпринимателей, общественных организаций в денежной форме, за исключением денежных средств от предприятий и организаций муниципальной формы собственности, либообъем имущественного и(или) трудового участия указанных лиц в денежном эквиваленте	0	0
2	Софинансирование проекта не более 95 % от стоимости проекта	625 000,00	95
3	Итого (общая стоимость проекта)	657 894,74	100

3. Сведения об инициаторе проекта^

V- Территориальное общественное самоуправление «Новый Январский» микрорайона Январский Кировского района города Перми (далее – ТОС «Новый Январский»)

4. Территория города Перми или его часть, в границах которой будет реализация проекта:

на территории ТОС «Новый Январский» в микрорайоне Январский Кировского района г. Перми, на площадке бывшего картодрома в ООПТ «Сосновый бор», рядом с парком отдыха «Счастье есть»

5. Сроки реализации инициативного проекта: с 1 апреля по 15 ноября 2022 г.

6. Наименование вопроса местного значения в соответствии с Федеральным законом от 6 октября 2003 года № 131-ФЗ «Об общих принципах организации местного самоуправления в Российской Федерации» или иного вопроса, право решения которого предоставлено органам местного самоуправления в соответствии с действующим законодательством, в рамках которого реализуется проект:

Проект реализуется в соответствии с Федеральным законом от 06.10.2003 № 131-ФЗ «Об общих принципах организации местного самоуправления в Российской Федерации»:

Статья 16 «Вопросы местного значения городского округа»

Пункт 20 «Создание условий для массового отдыха жителей муниципального, городского округа и организация обустройства мест массового отдыха населения»

7. Описание инициативного проекта:

Проблема: Особо охраняемая природная территория «Сосновый бор», граничащая с парком отдыха «Счастье есть», является центральным местом отдыха всего Кировского района. Здесь гуляют семьями жители не только микрорайона Январский, в границах которого проживает более 15 000 человек, но и приезжают отдыхать, прогуляться по лесу жители со всего района. В 2021 году здесь отремонтировали пешеходные дорожки, установили скамейки, урны, сделали освещение, обустроили площадку для кормления белок, обновили летний амфитеатр, сделали тропы для скандинавской ходьбы, и только площадка бывшего картодрома осталась не обновленной (S=1776 м2). В период с весны и до глубокой осени на территории Парка гуляет очень много детей, особенно в возрасте до 10 лет. Мимо площадки бывшего картодрома в летний период в день проходит более 500 человек, а в выходные и праздничные – более 1500. В летний период дети активно катаются на беговелах, самокатах и велосипедах, порой забывая о собственной безопасности, в силу малого возраста, рассеянного внимания, не всегда знают, как правильно нужно вести себя на дороге, в том числе, когда ты едешь на велосипеде или самокате. Это приводит к детскому травматизму, и как показывает статистика, процент ее не маленький. Идея «оживить» территорию бывшего картодрома, организовав там интерактивное пространство по изучению правил дорожного движения для юных велосипедистов, любителей беговелов и самокатов, а также обустроив часть площадки для подвижных игр, позволит создать дополнительное бесплатное, игровое, образовательное пространство, которое, к тому же, будет безопасным и экологичным, поскольку находится в ООПТ «Сосновый бор». Площадку решили назвать «ПРАВИЛА»: соблюдение простых правил поведения на дороге, соблюдение элементарных правил поведения на улице, честное соблюдение правил любой игры, правил поведения в социуме - вот чему важно сейчас учить

наших детей. Идею проекта поддержали инспектора отделения пропаганды безопасности дорожного движения отдела ГИБДД Управления МВД России по г. Перми и Пермская дирекция дорожного движения. Проект не предусматривает механического воздействия на природный ландшафт ООПТ, поскольку реализуется на уже заасфальтированной площадке.

Территория находится на содержании МКУ "Пермское городское лесничество". На основании Постановления об ООПТ, администрация Кировского района в лице МКУ «Благоустройство Кировского района» на указанной территории имеет право осуществлять ремонтные работы.

Цель проекта: Обустройство интерактивной детской игровой площадки «ПРАВИЛА» на площадке бывшего картодрома в ООПТ «Сосновый бор».

Задачи проекта:

1. Провести мероприятия по благоустройству площадки бывшего картодрома в ООПТ «Сосновый бор» (S=1776 м2) организовав там интерактивное пространство по изучению правил дорожного движения для юных велосипедистов, любителей беговелов и самокатов, а также обустроив часть площадки для подвижных игр.

2. Осветить ход исполнения и результат проекта в информационном пространстве.

Результаты от реализации проекта:

1. Создана детская интерактивная площадка по правилам дорожного движения для юных велосипедистов, любителей беговелов и самокатов на S =1140 м2:
   1.1 нанесена сплошная разметка, обозначающая пешеходную зону термопластичными материалами на S=275, 4 м2;
   1.2 нанесены линии горизонтальной разметки, обозначающие проезжую часть, пешеходные переходы, лакокрасочными материалами в соответствии с эскизом проекта на S=279,2 м2;
   1.3 установлены условные объекты инфраструктуры, а также знаки дорожного движения.
2. Создана площадка для активных игр:
   2.1 нанесены горизонтальные игровые элементы (типа - классики) лакокрасочными материалами.
3. Информация о проекте, в том числе о ходе его реализации, освещена в СМИ, (публикации в печатных изданиях, в сети интернет, социальных сетях (не менее 4 постов).

8. Сведения о смете проекта:
V -унифицированная форма локально-сметного расчета;

9. Сведения для оценки проекта на участие в конкурсном отборе:

9.1. Наличие видеозаписи с собрания или конференции граждан, в том числе с собрания или конференции граждан по вопросам осуществления ТОС, на котором(ой) решался вопрос о поддержке инициативного проекта:

V –наличие видеозаписи (прикладывается к проекту на электронном носителе)

9.2. Перечень информационных каналов по продвижению проекта среди граждан с использованием одной или нескольких площадок:

9.2.1 информационный стенды (листовки, объявления, брошюры, буклеты):
- информационный стенд в общественном центре Кировского района (ул. Шишкина,3):

1) размещено объявление о проведении Конференции ТОС «Новый Январский» по вопросу участия в конкурсном отборе инициативных проектов с проектом «Обустройство интерактивной детской игровой площадки «ПРАВИЛА»

9.2.2 публикация статей: **газета «Весь Закамск» № 3 от 28 января 2022 г.**
9.2.3 социальные сети:
1) публикации на сайте администрации Кировского района г. Перми:
- 18.01.2022 «ТОС «Новый Январский» примет участие в городском конкурсном отборе инициативных проектов»
http://raion.gorodperm.ru/kirovskij/novosti/2022/01/18/78781/
- 25.01.2022 «В Кировском районе в рамках инициативных проектов может появиться новая интерактивная детская площадка»
http://raion.gorodperm.ru/kirovskij/novosti/2022/01/25/78991/
2) публикации в социальной сети ВКонтакте на странице в группе «Общественность Кировского района»
18.01.2022 - «В 2022 году ТОС «Новый Январский» Кировского района г. Перми планирует принять участие в городском конкурсном отборе инициативных проектов» https://vk.com/club203668712?w=wall-203668712_355%2Fall
25.01.2022 - «ТОС «Новый Январский» Кировского района г. Перми обсудили на конференции вопрос участия в городском конкурсном отборе инициативных проектов, где единогласно поддержали проект «ПРАВИЛА» https://vk.com/club203668712?w=wall-203668712_364%2Fall
3) публикации на сайте администрации города Перми
26.01.2022 - «В Кировском районе Перми планируется создать интерактивную детскую площадку» https://www.gorodperm.ru/news/2596-rubric/2022/01/26%2011:41:00+05/57260-id/
4) публикации в социальной сети ВКонтакте на странице в группе «Активный Кировский»
21.01.2022 - «В 2022 году ТОС «Новый Январский» Кировского района г. Перми планирует принять участие в городском конкурсном отборе инициативных проектов» https://vk.com/active_kirovsky?w=wall-203041443_639

9.3. Визуальное представление проекта:
V- наличие дизайн-проекта, чертежа, эскиза, схемы инициативного проекта (прикладывается к инициативному проекту на бумажном и электронном носителях).

Сведения об инициаторе проекта:

Территориальное общественное самоуправление «Новый Январский» микрорайона январский Кировского района города Перми

Председатель, представитель инициативного проекта –

Белогубкина Людмила Иосифовна

контактный телефон: 8-912-58-22-739; e-mail: nov_yanv@mail.ru

(подпись) Белогубкина Л.И.

(ФИО)

Дата: 08.02.2022

ИНИЦИАТИВНЫЙ ПРОЕКТ

1. Наименование инициативного проекта (далее - проект):

«Благоустройство сквера имени Александра Невского - II этап»

2. Сведения о видах источников софинансирования проекта:

№ п/п	Виды источников	Сумма (руб.)	Софинансирование проекта (%)
1	2	3	4
1	Софинансирование проекта не менее 5% от стоимости проекта	472 948,00	16,6
1.1	Средства населения в денежной форме, в том числе объем имущественного и трудового участия населения в денежном эквиваленте	124 999,60	26,4
1.2	Средства ТОС, юридических лиц, индивидуальных предпринимателей, общественных организаций в денежной форме, за исключением денежных средств от предприятий и организаций муниципальной формы собственности, либообъем имущественного и(или) трудового участия указанных лиц в денежном эквиваленте	347 948,40	73,6
2	Софинансирование проекта не более 95 % от стоимости проекта	2 375 000,00	83,4
3	Итого (общая стоимость проекта)	2 847 948,00	100

3. Сведения об инициаторе проекта^

V- Территориальное общественное самоуправление «Центральный» микрорайона Центральный Кировского района города Перми (далее – ТОС «Центральный»)

4. Территория города Перми или его часть, в границах которой будет реализация проекта:

на территории ТОС «Центральный» в микрорайоне Центральный Кировского района г. Перми

5. Сроки реализации инициативного проекта: с 1 апреля по 15 ноября 2022 г.

6. Наименование вопроса местного значения в соответствии с Федеральным законом от 6 октября 2003 года № 131-ФЗ «Об общих принципах организации местного самоуправления в Российской Федерации» или иного вопроса, право решения которого предоставлено органам местного самоуправления в соответствии с действующим законодательством, в рамках которого реализуется проект:

Проект реализуется в соответствии с Федеральным законом от 06.10.2003 № 131-ФЗ «Об общих принципах организации местного самоуправления в Российской Федерации»:

Статья 16 «Вопросы местного значения городского округа»

Пункт 20 «Создание условий для массового отдыха жителей муниципального, городского округа и организация обустройства мест массового отдыха населения»

7. Описание инициативного проекта:

Проблема: Несмотря на то, что Кировский район города Перми является самым зеленым районом города, здесь нет ни одного современного, благоустроенного сквера, обустроенного для комфортного массового отдыха, а учитывая отдаленность от центра города, жителям хотелось бы видеть красивые, обновленные общественные пространства и в родном Кировском районе.

Сквер имени Александра Невского является любимым местом отдыха жителей микрорайона Центральный. Его площадь составляет 5 880 м2. Особой популярностью он пользуется для семейных прогулок с детьми. Учитывая насыщенность социальной инфраструктуры вокруг (в непосредственной близости расположены остановки общественного транспорта, школы, детские сады СУЗы, ДК им. Кирова, спорткомплекс «Прикамье»), через сквер имени А. Невского в среднем проходит более 4,5 тысяч человек в неделю. Благоустройство указанной территории много лет требует озеленения и современного обновления.

В 2021 году в рамках реализации инициативного проекта по инициативе ТОС «Центральный» на части территории сквера обустроили площадку для отдыха с детской игровой зоной, с травмобезопасным покрытием, установили лавочки, урны, вазоны для цветников, а также были высажены 94 лесные яблони, тем самым, уже благоустроив территорию S=1040 м2. Благодаря этому, теперь в сквере гуляет в три раза больше детей, которые с радостью играют на новой площадке, а их мамы и папы, бабушки и дедушки сидят на скамейках, наблюдая за своими чадами.

II этап проекта по благоустройству сквера имени Александра Невского предполагает озеленение южной части сквера с высадкой более 400 кустов и деревьев, в тени которых планируется установить удобные лавочки и урны, а также с установкой малых архитектурных форм в зоне у фонтана: пергол, качелей, скамеек. Реализация проекта по благоустройству этой территории позволит сделать сквер красивым, уютным и комфортным для семейного отдыха.

Содержание благоустроенной в рамках проекта территории сквера будет осуществлять МКУ «Благоустройство Кировского района».

Цель проекта: Создание современного комфортного и запоминающегося пространства в сквере имени Александра Невского для массового отдыха жителей Кировского района.

Задачи проекта:

1. Реализовать мероприятия II этапа по благоустройству сквера имени Александра Невского на общей площади 1364 м2 в соответствии с дизайн-проектом (представленным эскизом) и локально-сметным расчетом.

2. Осветить ход исполнения и результат проекта в информационном пространстве.

Результаты от реализации проекта:

1. Благоустроена зона отдыха у фонтана площадью 264 м2:
   1.1 установлены 2 арочных сооружения – перголы (навес);
   1.2 оформлено разделение зоны для тихого отдыха от спортивной и детской площадок путем посадки живой изгороди (спиреи – 400 кустов) 80 м2;
   1.3 установлены малые архитектурные формы - 8 качелей, 4 скамьи, 4 урны
2. Благоустроена зона отдыха в южной части сквера на площади 1100 м2:
   2.1 произведено озеленение путем посадки 10 деревьев (ива ломкая 3-х метровая);
   2.2 обустроен газон -1100 м2;
   2.3 установлены малые архитектурные формы (лавочки, урны) – 4/4

3. Информация о проекте, в том числе о ходе его реализации освещена в СМИ, (публикации в печатных изданиях, в сети интернет, социальных сетях (не менее 4 постов).

8. Сведения о смете проекта:
V -унифицированная форма локально-сметного расчета;

9. Сведения для оценки проекта на участие в конкурсном отборе:

9.1. Наличие видеозаписи с собрания или конференции граждан, в том числе с собрания или конференции граждан по вопросам осуществления ТОС, на котором(ой) решался вопрос о поддержке инициативного проекта:

V –наличие видеозаписи (прикладывается к проекту на электронном носителе)

9.2. Перечень информационных каналов по продвижению проекта среди граждан с использованием одной или нескольких площадок:

9.2.1 информационный стенды (листовки, объявления, брошюры, буклеты):

- информационный стенд в общественном центре Кировского района (ул. Шишкина,3 микрорайон Центральный):

1) размещено объявление о проведении Конференции ТОС «Центральный» по вопросу участия в конкурсном отборе инициативных проектов с проектом по продолжению благоустройства сквера имени Александра Невского – IIэтап

2) размещена информация с наглядным эскизом о проекте

- информационный стенд ТОС «Центральный» по адресу ул. Закамская, 22:

1) объявление о проведении Конференции по вопросу участия в конкурсном отборе инициативных проектов с проектом по продолжению благоустройства сквера имени Александра Невского – II этап

2) размещена информация о проекте с эскизом.

9.2.2 публикация статей: **газета «Весь Закамск» № 3 от 28 января 2022 г.**
9.2.3 социальные сети:
1) публикации на сайте администрации Кировского района г. Перми:
- 19.01.2022 «ТОС «Центральный» примет участие в городском конкурсном отборе инициативных проектов»
http://raion.gorodperm.ru/kirovskij/novosti/2022/01/19/78834/
- 29.01.2022 «Инициативный проект по благоустройству сквера имени Александра Невского - II этап будет представлен на конкурсный отбор»
http://raion.gorodperm.ru/kirovskij/novosti/2022/01/29/79125/
2) публикации в социальной сети ВКонтакте на странице в группе «Общественность Кировского района»
19.01.2022- «ТОС «Центральный» примет участие в городском конкурсном отборе инициативных проектов» https://vk.com/wall-203668712_359
28.01.2022 - «Инициативный проект по благоустройству сквера имени Александра Невского - II этап будет представлен на конкурсный отбор» https://vk.com/wall-203668712_375
3) публикации в социальной сети ВКонтакте на странице в группе «ТОС Центральный. Пермь, Закамск»
01.02.2022 - «Инициативный проект по благоустройству сквера имени Александра Невского - II этап будет представлен на конкурсный отбор» https://vk.com/public202012953?w=wall-202012953_133
5) публикации в социальной сети ВКонтакте на странице в группе «Активный Кировский»
01.02.2022 - «Инициативный проект по благоустройству сквера имени Александра Невского - II этап будет представлен на конкурсный отбор» https://vk.com/active_kirovsky?w=wall-203041443_652
6) публикация в социальной сети ВКонтакте на странице «Салон цветов Марка Пермь Закамск. Доставка. Розы»
01.02.2022 ««Инициативный проект по благоустройству сквера имени Александра Невского - II этап будет представлен на конкурсный отбор» https://vk.com/dostavka_cveti_perm_roz?w=wall-94476142_2092%2Fall

9.3. Визуальное представление проекта:
V- наличие дизайн-проекта, чертежа, эскиза, схемы инициативного проекта (прикладывается к инициативному проекту на бумажном и электронном носителях).

Сведения об инициаторе проекта:

Территориальное общественное самоуправление «Центральный» микрорайона Центральный Кировского района города Перми

Председатель, представитель инициативного проекта –

Пермяков Евгений Григорьевич

контактный телефон: 271-51-07

e-mail: toscentr@yandex.ru

Е.Г. Пермяков

(подпись) (ФИО)

Территориальное общественное самоуправление «Центральный» микрорайона Центральный Кировского района города Перми ТОС «Центральный» Россия, г. Пермь

Дата: 08.02.2022г.

Инициативный проект

1. Наименование инициативного проекта:

«Текущий ремонт и благоустройство сквера им. Парижских коммунаров Ленинского района города Перми».

2. Сведения о видах источников Софинансирование инициативного проекта:

N	Наименование источника финансирования	Софинансирование инициативного проекта, руб. (буквенное обозначение переменной в формуле)	Формула расчета, %
1	2	3	4
1	Софинансирование инициативного проекта не менее 5% от стоимости инициативного проекта	150 000,00 руб.	5%
1.1	средства населения в денежной форме, в том числе объем имущественного и трудового участия населения в денежном эквиваленте		
1.2	средства ТОС, юридических лиц, индивидуальных предпринимателей в денежной форме, за исключением денежных средств от предприятий и организаций муниципальной формы собственности, либо объем имущественного и (или) трудового участия указанных лиц в денежном эквиваленте	150 000,00	5%
2	Софинансирование инициативного проекта не более 95% от стоимости инициативного проекта из бюджета города Перми	3 000 000,00	95%
3	ИТОГО (общая стоимость инициативного проекта)	3 150 000,00	100%

3. Сведения об инициаторе инициативного проекта (необходимо выбрать только один из предложенных вариантов):

□ инициативная группа граждан;

V территориальное общественное самоуправление (далее - ТОС)

Территориальное общественное самоуправление «Слудский», Ленинского района города Перми

(наименование ТОС)

4. Территория города Перми или его часть, в границах которой будет реализация инициативного проекта:

Пермский край, г. Пермь, р-н Ленинский, ул. А. Матросова, сквер им. Парижских коммунаров.

5. Сроки реализации инициативного проекта: до 15 декабря 2022года.

6. Наименование вопроса местного значения в соответствии с Федеральным законом от 6 октября 2003 года N 131-ФЗ "Об общих принципах организации местного самоуправления в Российской Федерации" или иного вопроса, право решения которого предоставлено органам местного самоуправления в соответствии с действующим законодательством:

Федеральным законом от 6 октября 2003 года N 131-ФЗ "Об общих принципах организации местного самоуправления в Российской Федерации"
Статья 16. «Вопросы местного значения городского округа»
П. 20 «Создание условий для массового отдыха жителей городского округа и организация обустройства мест массового отдыха населения».

7. Описание инициативного проекта:

Проблема. На сегодняшний день расположенный в центре массовой жилой застройки сквер не благоустроен, отсутствуют скамейки для отдыха, нет урн. Жители, прогуливающиеся в сквере, не имеют возможности присесть, отдохнуть. Начиная работу над проектом, мы столкнулись с тем, что люди, проходящие мимо, даже не догадываются о существовании сквера. Для многих из них он стал лишь проходным местом транзита, и никто не замечает окружающую природную среду сквера. Мы решили изменить данный тренд и привлечь внимание к окружающему миру и экологии. Главной концепцией стало создание уютной и экологичной зоны в самом центре города.
Планируемое количество благополучателей результатов проекта более 6 000 тысяч человек.
Мероприятия по текущему ремонту и благоустройству сквера им. Парижских коммунаров будут проводиться согласно разработанной схеме. При ремонте и благоустройстве мы сохраним все зеленые насаждения и все растущие деревья.

Цель: Текущий ремонт и благоустройство мест массового отдыха для населения жителей города Перми (Сквер им. Парижских коммунаров Ленинского района города Перми) впервые используя строительные материалы из переработанных вторичных ресурсов.

Задачи:
1.Мощение тротуарной плиткой 837 кв.м.;
2.Благоустройство мест отдыха (установка 8 лавочек, 6 урн);
3.Установка контейнеров для раздельного сбора отходов тары и упаковки;

4.Озеленение сквера (посадка деревьев);
5.Выделение центральной зоны сквера;
6.Установка информационной таблички об инициаторах и информационного стенда о цикличной экономике, использование вторичных ресурсов для жителей г. Перми;
7.Осветить ход исполнения и результат заявки в информационном пространстве.

Результаты проекта:
1. Мощение тротуарной плиткой 837 кв.м;
2. Установлены 8 лавочек, 6 урн;
3. Установлен контейнер для раздельного сбора отходов тары и упаковки;
4. Посажены саженцы;
5. Оформлена центральная зона сквера
6.Установка информационной таблички об инициаторах и информационного стенда о цикличной экономике, использование вторичных ресурсов для жителей г. Перми.
7. Публикация в печатных СМИ (не менее 2-х статей), публикация в сети интернет, социальных сетях (не менее 5- постов).

8. Сведения о расчетах расходов на реализацию инициативного проекта:
V унифицированная форма локально-сметного расчета;
 смета расходов на приобретение товаров / оказание услуг.

9. Сведения, необходимые для оценки инициативного проекта при проведении конкурсного отбора:
9.1. Наличие видеозаписи собрания или конференции граждан, в том числе собрания или конференции граждан по вопросам осуществления ТОС, на котором(ой) решался вопрос о поддержке инициативного проекта (далее - видеозапись):
V наличие видеозаписи (прикладывается к проекту на электронном носителе).

9.2. Перечень информационных каналов по продвижению инициативного проекта среди граждан:
9.2.1 информационные стенды (объявления):
На информационных стендах ОЦ «Совет» по адресу ул. Борчанинова, д. 8, ОЦ «Энергия», по адресу ул. Монастырская, д. 96, (в левом и правом крыле) размещены объявления «Поддержите проект «Текущий ремонт сквера им. Парижских коммунаров Ленинского района города Перми».
9.2.2. публикация статей (заметок) в тираже или части тиража отдельного номера периодического печатного издания, отдельного выпуска либо обновлении сетевого издания (при наличии к инициативному проекту необходимо приложить копии материалов, размещенных в тираже или части тиража отдельного номера периодического печатного издания) - нет
9.2.3 социальные сети:
Публикация в группе «ТОС Слудский» социальной сети «ВКонтакте» (Поддержите проект «Текущий ремонт и благоустройство сквера им. Парижских коммунаров Ленинского района города Перми») от 07.02.2022. (https://vk.com/id702575533?w=wall702575533_3%2Fall);
Публикация на информационном портале города Перми «Социально ориентированные некоммерческие организации» (Поддержите проект «Текущий ремонт и благоустройство сквера им. Парижских коммунаров Ленинского района города Перми») от 08.02.2022; (https://nko.gorodperm.ru/news/podderzhim-proekt-tekushhij-remont-i-blagoustrojstvo-skvera-im-parizhskih-kommunarov-leninskogo-rajona-goroda-permi.html)
Публикации в группах, посвященных экологии.

9.3. Визуальное представление инициативного проекта:

V наличие дизайн-проекта, чертежа, эскиза, схемы инициативного проекта и другое (при наличии к инициативному проекту необходимо приложить на бумажном и электронном носителях).

Сведения об инициаторе проекта:
Рылова Валентина Александровна;
(председатель ТОС)
контактный телефон: 8-909-106-61-32;
e-mail sludskiy.tos@mail.ru.

Рылова Валентина Александровна
(подпись) (Ф. И. О.)

Дата 08.02.2022 г.

Территориальное общественное самоуправление Ленинского района города Перми "Слудский" ТОС "Слудский"

Инициативный проект

1. **Наименование инициативного проекта:** «Обустройство спортивной зоны на территории МАОУ СОШ № 118 по ул. Колыбалова, 44 в микрорайоне Запруд Мотовилихинского района города Перми».

2. **Сведения о видах источников софинансирования инициативного проекта:**

№	Наименование источника финансирования	Софинансирование инициативного проекта, руб. (буквенное обозначение переменной в формуле)	Формула расчета, %
1	2	3	4
1	Софинансирование инициативного проекта не менее 5 % от стоимости инициативного проекта	150 000,00	5
1.1	средства населения в денежной форме, в том числе объем имущественного и трудового участия населения в денежном эквиваленте	130 000,00	4
1.2	средства ТОС, юридических лиц, индивидуальных предпринимателей в денежной форме, за исключением денежных средств от предприятий и организаций муниципальной формы собственности, либо объем имущественного и (или) трудового участия указанных лиц в денежном эквиваленте	20 000,00	1
2	Софинансирование инициативного проекта не более 95 % от стоимости инициативного проекта из бюджета города Перми	2 850 000,00	95
3	ИТОГО (общая стоимость инициативного проекта)	3 000 000,00	100

e get a

3. Сведения об инициаторе инициативного проекта (необходимо выбрать только один из предложенных вариантов):

	инициативная группа граждан;
V	территориальное общественное самоуправление (далее – ТОС)

Местная общественная организация «Территориальное общественное самоуправление «Гарцы» Мотовилихинского района города Перми».
(наименование ТОС)

4. Территория города Перми или его часть, в границах которой будет реализация инициативного проекта:
На территории Мотовилихинского района города Перми, микрорайон Запруд, ул. Колыбалова, 44., МАОУ СОШ № 118

5. Сроки реализации инициативного проекта: с 01.05.2022 по 15 декабря 2022 года

6. **Наименование вопроса местного значения в соответствии с Федеральным законом от 6 октября 2003 года № 131-ФЗ «Об общих принципах организации местного самоуправления в Российской Федерации» или иного вопроса, право решения которого предоставлено органам местного самоуправления в соответствии с действующим законодательством:**
Федеральным законом от 6 октября 2003 года № 131-ФЗ «Об общих принципах организации местного самоуправления в Российской Федерации»
Статья 16. «Вопросы местного значения городского округа»
П.19 «обеспечение условий для развития на территории муниципального, городского округа физической культуры, школьного спорта и массового спорта, организация проведения официальных физкультурно-оздоровительных и спортивных мероприятий муниципального, городского округа;

7. Описание инициативного проекта:
Проект реализуется на земельном участке, находящемся в муниципальной собственности.
Проблема.
МАОУ СОШ № 118 оказывает услугу по предоставлению образования несовершеннолетним из нескольких микрорайонов – «Запруд», «Гарцы», «Центральная Усадьба», «Новые Черемушки» и т.д. Всего около 900 человек обучающихся, плюс воспитаники детского сада. На территории школы № 118 очень востребована спортивная инфраструктура, которая за много лет эксплуатации пришла в негодность. Современной молодежи необходимы новые, качественные элементы для занятий спортом. Кроме этого, в близлежащих микрорайонах для жителей также ощущается дефицит площадок для занятий спортом.
Благополучатели проекта - более 5000 человек:

e get a

- от 3 – 18 лет – более 1500 человек – учащиеся школы и воспитанники детского сада;

- от 18 – 90 лет – около 4000 человек – жители ближайших микрорайонов (родители учащихся, непосредственные пользователи спортивной инфраструктуры).

На сегодняшний день здесь пустующее поле в грунте, а также асфальтированная площадка для занятий баскетболом, покрытие которой также пришло в негодность. МОО ТОС «Гарцы» выходит с инициативой обустроить спортивную зону на территории МАОУ СОШ № 118:

1 Отремонтировать асфальтовое покрытие баскетбольной площадки и уложить резиновое покрытие, кроме этого заменить баскетбольные кольца, предусмотреть элементы для волейбола и футбола.

2. Оформить беговой круг со специальным покрытием, а внутри круга оформить газон;

3. Обустроить специальную площадку с тренажёрами и элементами воркаута на специальном мягком покрытии.

Мероприятия по обустройству спортивной зоны на территории МАОУ «СОШ № 118» в микрорайоне Запруд Мотовилихинского района города Перми будут проводиться согласно разработанному дизайн - проекту.

Цель: - создание условий молодежи для занятий физической культурой и спортом;

Задачи:

- Провести работы по обустройству и ремонту спортивных элементов согласно дизайн - проекта;

- Организовать работы жителей по активному участию в благоустройстве спортплощадки;

- Осветить ход и результаты реализации проекта через СМИ, тем самым показать возможности самих жителей в решении задач местного значения.

Результаты:

В результате реализации проекта в микрорайоне Запруд на территории учебного заведения появится многофункциональный спортивный комплекс для занятий физической культурой и спортом учащихся школы, а также всех жителей близлежаших микрорайонов.

Для проведения работ по благоустройству планируется привлечь 10 человек волонтеров.

8. **Сведения о расчетах расходов на реализацию инициативного проекта:**

	- унифицированная форма локально-сметного расчета;
V	-смета расходов на приобретение товаров/оказание услуг.

9. **Сведения, необходимые для оценки инициативного проекта при проведении конкурсного отбора:**

9.1. Наличие видеозаписи собрания или конференции граждан, в том числе собрания или конференции граждан по вопросам осуществления ТОС, на котором(ой) решался вопрос о поддержке инициативного проекта (далее – видеозапись):

V	-наличие видеозаписи (прикладывается к проекту на электронном носителе).

e get a

9.2. **Перечень информационных каналов по продвижению инициативного проекта среди граждан:**

9.2.1.

[V] информационные стенды (листовки, объявления, брошюры, буклеты) (при наличии к проекту необходимо приложить копии документов, размещенных на информационных стендах):

Размещение объявления о проекте: информационный стенд ТОС «Запруд» по адресу: г. Пермь, многоквартирные дома микрорайона ул.Лядовская 125,127 Б,В,Г (ЖК Вишневый); информационные стенды автобусных остановок (ост. Белостокское кольцо, ост. Вишневая, ост. Мотовилихинская, ост. Лядовская, 1-я Чермозская, 2-я Чермозская); уличные стенды: ул.1-я , 2-я , 3-я, 5-я Запрудская; информационный стенд школы № 118.

9.2.2.

[V] публикация статей (заметок) в тираже или части тиража отдельного номера периодического печатного издания, отдельного выпуска либо обновлении сетевого издания (при наличии к инициативному проекту необходимо приложить копии материалов, размещенных в тираже или части тиража отдельного номера периодического печатного издания):

Публикации (официальный сайт администрации Мотовилихинского района города Перми), Объявление для жителей об участии в конкурсе инициативных проектов.

(при наличии необходимо указать ссылку на отдельный выпуск либо обновление сетевого издания, к проекту необходимо приложить скриншот материалов, опубликованных в отдельном выпуске либо обновлении сетевого издания)

9.2.3.

[V] социальные сети

Публикация в группе МОО ТОС «Гарцы» социальной сети «Вконтакте», https://vk.com/garci_perm?w=wall-152533286_4104

Публикация в группе МАОУ СОШ № 118 социальной сети «вКонтакте» https://vk.com/school118official?w=wall-172588467_7517

Публикация в группе «Общественность Мотовилихинского района г.Перми» социальной сети «ВКонтакте» https://vk.com/clubcommunitymotoviliha?w=wall-140314319_622

Публикация на официальном сайте администрации Мотовилихинского района города Перми http://raion.gorodperm.ru/motovilihinskij/novosti/2022/02/07/79401/

9.3. Визуальное представление инициативного проекта:

V	- наличие дизайн-проекта, чертежа, эскиза, схемы инициативного проекта и другое (при наличии к инициативному проекту необходимо приложить на бумажном и электронном носителях).

Сведения об инициаторе проекта:

председатель МОО ТОС «Гарцы» Казак Н.А.

(представитель инициаторов проекта, председатель ТОС)

контактный телефон: 89504563496;

e-mail: kazak.natasha.a@yandex.ru.

(подпись) (Ф. И. О.)

Дата

e get a

Инициативный проект

1. **Наименование инициативного проекта**: «Обустройство сквера у Дворца культуры им. Чехова» в Орджоникидзевском районе города Перми (далее- «Обустройство сквера по ул. Репина, 20 в микрорайоне «Гайва» Орджоникидзевского района города Перми»).

2. **Сведения о видах источников софинансирования инициативного проекта:**

№	Наименование источника финансирования	Софинансирование инициативного проекта, руб. (буквенное обозначение переменной в формуле)	Формула расчета, %
1	2	3	4
1	Софинансирование инициативного проекта не менее 5 % от стоимости инициативного проекта	106 000,00	5,03 %
1.1	средства населения в денежной форме, в том числе объем имущественного и трудового участия населения в денежном эквиваленте	95 400,00	90%
1.2	средства ТОС, юридических лиц, индивидуальных предпринимателей в денежной форме, за исключением денежных средств от предприятий и организаций муниципальной формы собственности, либо объем имущественного и (или) трудового участия указанных лиц в денежном эквиваленте	10 600,00	10%
2	Софинансирование инициативного проекта не более 95 % от стоимости инициативного проекта из бюджета города Перми	2 000 000,00	94,97%
3	ИТОГО (общая стоимость инициативного проекта)	2 106 000,00	100%

3. Сведения об инициаторе инициативного проекта (необходимо выбрать только один из предложенных вариантов):

	инициативная группа граждан;
V	территориальное общественное самоуправление (далее – ТОС)

Территориальное общественное самоуправление «Гайва-3» в жилом районе Гайва Орджоникидзевского района города Перми
(наименование ТОС)

4. Территория города Перми или его часть, в границах которой будет реализация инициативного проекта:

В границах территории ТОС «Гайва-3», Орджоникидзевский район города Перми, микрорайон «Гайва», сквер по ул. Репина, 20. Кадастровый номер земельного участка – 59:01:2912570:5.

5. Сроки реализации инициативного проекта:

с 01 июня 2022 по 15 декабря 2022 года.

6. Наименование вопроса местного значения в соответствии с Федеральным законом от 6 октября 2003 года № 131-ФЗ «Об общих принципах организации местного самоуправления в Российской Федерации» или иного вопроса, право решения которого предоставлено органам местного самоуправления в соответствии с действующим законодательством:

Федеральным законом от 6 октября 2003 года № 131-ФЗ «Об общих принципах организации местного самоуправления в Российской Федерации»

Статья 16. «Вопросы местного значения городского округа»

Пункт20 «Создание условий для массового отдыха жителей городского округа и организация обустройства мест массового отдыха населения».

7. Описание инициативного проекта:

Проект реализуется на земельном участке, находящемся в муниципальной собственности.

Проблема.

Сквер по ул. Репина находится в микрорайоне «Гайва» Орджоникидзевского района города Перми, является местом отдыха молодых семей с детьми в возрасте от 2 до 8 лет, а также для подростков и взрослых людей, занимающихся спортом на открытом воздухе. В сквере более 10 лет назад установлены детская площадка с качелями и спортивные уличные тренажеры. Элементы детской площадки в настоящее время морально устарели, обветшали, ремонту не подлежат, требуют замены на современные и безопасные.

Рядом со сквером расположены Городская детская поликлиника №3, МАОУ «СОШ №101», 2 детских сада, дворец культуры им. А.П.Чехова.

По результатам опроса школьников Гайвы возрасте от 13 до 18 лет, выявлена потребность в обустройстве навеса над спортивной зоной, зоны для общения и установки площадки для воркаута. Количество таких детей и подростков составляет более трех тысяч человек.

Мероприятия по обустройству сквера по ул. Репина, 20 в микрорайоне «Гайва» Орджоникидзевского района города Перми будут проводиться согласно разработанному дизайн–проекту.

Цель проекта:

Обустройство сквера по ул. Репина, 20 в микрорайоне «Гайва» Орджоникидзевского района города Перми в целях создания условий для массового отдыха жителей с детьми, молодежи микрорайона.

Задачи проекта:

1. Провести мероприятие по обустройству сквера по ул. Репина, 20 в микрорайоне «Гайва» Орджоникидзевского района города Перми согласно дизайн–проекта;
2. Организовать трудовое и финансовое участие жителей микрорайона «Гайва» по проведению обустройства сквера по ул. Репина, 20 согласно дизайн проекта;
3. Осветить ход исполнения и результат проекта в информационном пространстве.

Результаты проекта:

В результате реализации проекта в сквере по ул. Репина, 20 микрорайона «Гайва» обновится место для притяжения жителей микрорайона, в частности детей и молодежи. Появится современная, безопасная площадка для отдыха и занятий спортом.

Будет демонтированы элементы детской площадки, пришедшие в негодность.

Будет установлено:

1. новое оборудование детской площадки (детский игровой комплекс, 2 качели, домик-песочница) на территории сквера;
2. беседка-качель на 6 человек, с навесом;
3. навес над спортивными тренажерами;
4. скамейки с навесом в количестве 3 шт.;
5. урны в количестве 4 шт.;
6. спортивный комплекс со скамьей для пресса, лестницей, турником и брусьями;
7. информационный стенд;

Публикация в сети интернет, социальных сетях информации о реализации проекта (не менее 3 постов).

Для проведения работ по обустройству планируется привлечь 15 человек волонтеров.

Содержание площадки, обустроенной в результате реализации проекта будет проводиться за счет МКУ «Благоустройство Орджоникидзевского района».

8. Сведения о расчетах расходов на реализацию инициативного проекта:

V	- унифицированная форма локально-сметного расчета;
	-смета расходов на приобретение товаров/оказание услуг.

9. Сведения, необходимые для оценки инициативного проекта при проведении конкурсного отбора:

9.1. Наличие видеозаписи собрания или конференции граждан, в том числе собрания или конференции граждан по вопросам осуществления ТОС, на котором(ой) решался вопрос о поддержке инициативного проекта (далее – видеозапись):

V	-наличие видеозаписи (прикладывается к проекту на электронном носителе).

9.2. **Перечень информационных каналов по продвижению инициативного проекта среди граждан:**

9.2.1.

V информационные стенды (листовки, объявления, брошюры, буклеты) (при наличии к проекту необходимо приложить копии документов, размещенных на информационных стендах):

информационный стенд в общественном центре «Гайва» по адресу г. Пермь, ул. Карбышева, 40, с размещенным на нем объявлении «Обустроим сквер в микрорайоне Гайва»

9.2.2.

V публикация статей (заметок) в тираже или части тиража отдельного номера периодического печатного издания, отдельного выпуска либо обновлении сетевого издания (при наличии к инициативному проекту необходимо приложить копии материалов, размещенных в тираже или части тиража отдельного номера периодического печатного издания):

Публикация в газете «Гайва +».

(при наличии необходимо указать ссылку на отдельный выпуск либо обновлениесетевого издания, к проекту необходимо приложить скриншот материалов,опубликованных в отдельном выпуске либо обновлении сетевого издания)

9.2.3.

V социальные сети

1. Публикация на сайте администрации Орджоникидзевского района города Перми http://raion.gorodperm.ru/ordzhonikidzevskij/novosti/2022/01/25/79002/ от 25.01.2022.
2. Публикации в группе «Общественность Орджоникидзевского района города Перми» социальной сети «ВКонтакте» https://vk.com/public198259676 от 29.01.2022.
3. Публикация в группе ТОС «Гайва-3» социальной сети «ВКонтакте» https://vk.com/toc_gaiva_3 от 29.01.2022.
4. Публикация в группе « #РОССФИТ |АНО "СПОРТ ВО ДВОРАХ"| социальной сети «ВКонтакте» https://vk.com/video/@rossfitperm?z=video-73184014_456239593%2Fclub73184014%2Fpl_-73184014_-2 от 17.12.2021.

9.3. **Визуальное представление инициативного проекта:**

V	- наличие дизайн-проекта, чертежа, эскиза, схемы инициативного проекта и другое (при наличии к инициативному проекту необходимо приложить на бумажном и электронном носителях).

Сведения об инициаторе проекта:

председатель ТОС «Гайва-3» Балуева Т.А.

(представитель инициаторов проекта, председатель ТОС)

контактный телефон: 8-912-587-52-77;

e-mail: ta.baluева@yandex.ru.

(подпись) Балуева Т.А. (Ф. И. О.)

Дата 08.02.2022

Инициативный проект

1. **Наименование инициативного проекта:** «Обустройство скейтплощадки по ул. Генерала Доватора, 1 в микрорайоне «Кислотные дачи» Орджоникидзевского района города Перми».

2. **Сведения о видах источников софинансирования инициативного проекта:**

№	Наименование источника финансирования	Софинансирование инициативного проекта, руб. (буквенное обозначение переменной в формуле)	Формула расчета, %
1	2	3	4
1	Софинансирование инициативного проекта не менее 5 % от стоимости инициативного проекта	52 700,00	5%
1.1	средства населения в денежной форме, в том числе объем имущественного и трудового участия населения в денежном эквиваленте	32 700,00	62,05%
1.2	средства ТОС, юридических лиц, индивидуальных предпринимателей в денежной форме, за исключением денежных средств от предприятий и организаций муниципальной формы собственности, либо объем имущественного и (или) трудового участия указанных лиц в денежном эквиваленте	20 000,00	37,95%
2	Софинансирование инициативного проекта не более 95 % от стоимости инициативного проекта из бюджета города Перми	1 000 000,00	94,99%
3	ИТОГО (общая стоимость инициативного проекта)	1 052 700,00	100%

3. Сведения об инициаторе инициативного проекта (необходимо выбрать только один из предложенных вариантов):

	инициативная группа граждан;
V	территориальное общественное самоуправление (далее – ТОС)

Местная общественная организация «Территориальное общественное самоуправление «Кислотные дачи» Орджоникидзевского района города Перми.
(наименование ТОС)

4. Территория города Перми или его часть, в границах которой будет реализация инициативного проекта:
На территории МОО ТОС «Кислотные дачи», Орджоникидзевский район города Перми, микрорайон «Кислотные дачи», ул. Г.Доватора, 1.

5. Сроки реализации инициативного проекта: с 01.05.2022 по 15 декабря 2022 года.

6. **Наименование вопроса местного значения в соответствии с Федеральным законом от 6 октября 2003 года № 131-ФЗ «Об общих принципах организации местного самоуправления в Российской Федерации» или иного вопроса, право решения которого предоставлено органам местного самоуправления в соответствии с действующим законодательством:**
Федеральным законом от 6 октября 2003 года № 131-ФЗ «Об общих принципах организации местного самоуправления в Российской Федерации»
Статья 16. «Вопросы местного значения городского округа»
П.20 «Создание условий для массового отдыха жителей городского округа и организация обустройства мест массового отдыха населения».

7. Описание инициативного проекта:
Проект реализуется на земельном участке, находящемся в муниципальной собственности.
Проблема.
В микрорайоне «Кислотные дачи» очень востребована спортивная инфраструктура для занятий спортом - молодежи. Современной молодежи необходимы площадки для катания на скейтбордах, роликах, самокатах и велосипедах. Практика показала, что данная инфраструктура очень востребована у молодого поколения. На сегодняшний день в микрорайоне такие площадки отсутствуют, что способствует использование молодежью неподготовленных площадок или площадок, имеющих историческую ценность. Например, площадь перед «Мемориалом павшим работникам химического завода в годы Великой Отечественной войны» на ул. Генерала Доваторая,1, перед общественным центром, в прошлые годы это неоднократно приводило к конфликтным ситуациям между молодыми людьми и ветеранами.

За зданием общественного центра на Генерала Доватора,1 находится достаточно большой земельный участок, находящийся в муниципальной собственности, который мог бы быть использован под обустройство скейтплощадки. Вблизи данного места отсутствуют жилые дома, что позволит не создавать дискомфорт другим жителям.

Благополучатели проекта - более 5000 человек, это молодые люди от 8 до 25 лет и их родители.

На сегодняшний день это пустующий земельный участок, который можно использовать эффективней. МОО ТОС «Кислотные дачи» выходит с инициативой обустроить скейтплощадку 1: Асфальтировать площадку размером 20*15; 2. Установить элементы скейтплощадки – Квотерпайп, Рейл Бридж, прямой, Мини Фанбокс с гранью, Кикер, Скейтбокс (подиум, грайндбокс) бордюр (имеются в наличии).

Мероприятия по обустройству скейтплощадки по ул. Генерала Доватора, 1 в микрорайоне «Кислотные дачи» Орджоникидзевского района города Перми будут проводиться согласно разработанному дизайн - проекту.

Цель: - создание условий молодежи для занятий физической культурой и современными видами спорта;

Задачи:

- Провести работы по асфальтированию площадки и установки элементов скейт, согласно дизайн - проекта;
- Организовать работы жителей по активному участию в благоустройстве скейтплощадки;
- Осветить ход и результаты реализации проекта через СМИ, тем самым показать возможности самих жителей в решении задач местного значения.

Результаты:

В результате реализации проекта в микрорайоне «Кислотные дачи» возле общественного центра, места притяжения жителей микрорайона, появится общедоступная скейтплощадка для молодежи.

Будет установлено: Квотерпайп, Рейл Бридж, прямой, Мини Фанбокс с гранью, Кикер, Скейтбокс (подиум, грайндбокс) бордюр

- 4 лавочки, . урны.

Для проведения работ по благоустройству планируется привлечь 10 человек волонтеров.

Содержание площадки, обустроенной в результате реализации проекта будет проводиться за счет МКУ «Благоустройство Орджоникидзевского района».

8. **Сведения о расчетах расходов на реализацию инициативного проекта:**

V	- унифицированная форма локально-сметного расчета;
	-смета расходов на приобретение товаров/оказание услуг.

9. **Сведения, необходимые для оценки инициативного проекта при проведении конкурсного отбора:**

9.1. Наличие видеозаписи собрания или конференции граждан, в том числе собрания или конференции граждан по вопросам осуществления ТОС, на котором(ой) решался вопрос о поддержке инициативного проекта (далее – видеозапись):

V	-наличие видеозаписи (прикладывается к проекту на электронном

	носителе).

9.2. **Перечень информационных каналов по продвижению инициативного проекта среди граждан:**

9.2.1.

V	информационные стенды (листовки, объявления, брошюры, буклеты) (при наличии к проекту необходимо приложить копии документов, размещенных на информационных стендах):

Размещение объявления о проекте: информационный стенд МОО ТОС Кислотные дачи» по адресу: г. Пермь, ул. Генерала Доватора,1, информационный стенд ЦД «Альянс», информационный стенд Детской школы искусств № 9, информационные стенды автобусных остановок (ост. «Кислотные дачи», ул. Генерала Черняховского, Школьная, «Больница», «Бушмакина», «Учкомбинат». Многоквартирные дома микрорайона.

9.2.2.

V	публикация статей (заметок) в тираже или части тиража отдельного номера периодического печатного издания, отдельного выпуска либо обновлении сетевого издания (при наличии к инициативному проекту необходимо приложить копии материалов, размещенных в тираже или части тиража отдельного номера периодического печатного издания):

Публикация в газете «Гайва плюс» от 28.01.2022 № 3

Публикации (официальный сайт администрации Орджоникидзевского района города Перми), Объявление для жителей об участии в конкурсе инициативных проектов.

http://raion.gorodperm.ru/ordzhonikidzevskij/novosti/2022/02/02/79234/

(при наличии необходимо указать ссылку на отдельный выпуск либо обновление сетевого издания, к проекту необходимо приложить скриншот материалов, опубликованных в отдельном выпуске либо обновлении сетевого издания)

9.2.3.

V	социальные сети

Публикации в группе МОО ТОС «Кислотные дачи» социальной сети «Вконтакте», https://vk.com/toskislotnyedachi?w=wall-172127040_1163

9.3. Визуальное представление инициативного проекта:

V	- наличие дизайн-проекта, чертежа, эскиза, схемы инициативного проекта и другое (при наличии к инициативному проекту необходимо приложить на бумажном и электронном носителях).

Сведения об инициаторе проекта:

председатель МОО ТОС «Кислотные дачи» Мешканцев А.А.

(представитель инициаторов проекта, председатель ТОС)

контактный телефон: _____;

e-mail: toskislotnyedachi@yandex.ru.

_____ Мешканцев А.А.

(подпись) (Ф. И. О.)

Дата 08.02.2022.

Инициативный проект

1. Наименование инициативного проекта:

«Благоустройство территории по адресу: город Пермь, посёлок Голый мыс, ул. Промысловая, 7.

2. Сведения о видах источников софинансирования инициативного проекта:

N	Наименование источника финансирования	Софинансирование инициативного проекта, руб. (буквенное обозначение переменной в формуле)	Формула расчета, %
1	2	3	4
1	Софинансирование инициативного проекта не менее 5% от стоимости инициативного проекта	**42 310 руб.**	5,0
1.1	средства населения в денежной форме, в том числе объем имущественного и трудового участия населения в денежном эквиваленте	**12 310 руб.** из них: 1. 2 500 руб. (средства населения в денежной форме); 2. 2 000 руб. (скамейки) - имущественный вклад физических лиц; 3. 4050 руб. (посадка ели) – имущественный вклад физических лиц; 4. 3760 руб. волонтерский труд.	1,5
1.2	средства ТОС, юридических лиц, индивидуальных предпринимателей в денежной форме, за исключением денежных средств от предприятий и организаций муниципальной формы собственности, либо объем имущественного и (или) трудового участия указанных лиц в денежном эквиваленте	**30 000 руб.** (имущественный вклад юридических лиц)	4,5
2	Софинансирование инициативного проекта не более 95% от стоимости инициативного проекта из бюджета города Перми	**803 883 руб.**	95,0
3	ИТОГО (общая стоимость инициативного проекта)	**846 193 руб.**	100,0

3. Сведения об инициаторе инициативного проекта (необходимо выбрать только один из предложенных вариантов):

 инициативная группа граждан;

V территориальное общественное самоуправление (далее - ТОС)

Местная общественная организация Территориальное общественное самоуправление «Голый мыс» Свердловского района города Перми

(наименование ТОС)

4. Территория города Перми или его часть, в границах которой будет реализация инициативного проекта:

На территории МОО ТОС "Голый мыс", Свердловского района г. Перми

5. Сроки реализации инициативного проекта: до 15 октября 2022г.

6. Наименование вопроса местного значения в соответствии с Федеральным законом от 6 октября 2003 года N 131-ФЗ "Об общих принципах организации местного самоуправления в Российской Федерации" или иного вопроса, право решения которого предоставлено органам местного самоуправления в соответствии с действующим законодательством:

Федеральным законом от 6 октября 2003 года N 131-ФЗ "Об общих принципах организации местного самоуправления в Российской Федерации"

Статья 16. «Вопросы местного значения городского округа»

Пункт 20 «Создание условий для массового отдыха жителей городского округа и организация обустройства мест массового отдыха населения»

7. Описание инициативного проекта:

Проблема: Микрорайон Голый мыс – это восточная окраина Свердловского района, территория индивидуальной застройки. Население поселка составляет 745 человек, из них детского населения более 150 человек.

При немалом количестве жителей и детей в микрорайоне отсутствует общественное пространство для отдыха, проведения мероприятий и досуга, нет ни одной детской игровой площадки, скамеек и песочниц.

Благоустройство территории по адресу: ул. Промысловая, 7 с установкой детской игровой площадки, скамеек, песочниц позволит жителям посёлка удовлетворить свои потребности в досуге, отдыхе, общении, а у территориального общественного самоуправления появится место для проведения мероприятий.

Кроме этого на данной территории появится большая ель, которая будет радовать детей и взрослых в Новогодние и Рождественские праздники и информационный стенд, позволяющий своевременно информировать жителей о важных моментах жизни посёлка.

Планируемое количество благополучателей результатов проекта более 1500 тысяч человек с учётом гостей посёлка.

Мероприятия по благоустройству территории будут проходить согласно разработанному дизайн – проекту в соответствии со сметой расходов.

Цель:

Благоустройство территории, общей площадью 400 кв.м для досуга и отдыха жителей посёлка Голый Мыс.

Задачи:

1 Обустроить детско- спортивную игровую площадку «Волшебный дворик».

2. Обустроить скамейки для отдыха.

3.Высадить ель.

4. Осветить ход исполнения и результат заявки в информационном пространстве.

Предполагаемые результаты:

1. Обустройство детско – спортивной площадки площадью 400кв.м, с песочным покрытием и установкой следующих элементов:
   - Песочница;
   - лавочка детская;
   - качалка пружинная;
   - качалка – балансир;
   - карусель со сплошным сидением;
   - качели стандарт двойные;
   - подвес металлический на короткой цепи с термоусадкой – 2шт.;
   - детский игровой комплекс;
   - спортивный комплекс;
   - лыжи двойные;
   - тренажёр «жим от груди»;
   - детский тренажёр «Гребля двойная»;
   - лавочка – эконом.
2. Обустройство урны, информационного стенда.
3. Посадка ели, не менее 1,5 – 2 метров.

8. Сведения о расчетах на реализацию инициативного проекта:
-унифицированная форма локально-сметного расчета;
V смета расходов на приобретение товаров / оказание услуг.

9. Сведения, необходимые для оценки инициативного проекта при проведении конкурсного отбора:

9.1. Наличие видеозаписи собрания или конференции граждан, в том числе собрания или конференции граждан по вопросам осуществления ТОС, на котором(ой) решался вопрос о поддержке инициативного проекта (далее - видеозапись):

V - наличие видеозаписи (приобщена к проекту на электронном носителе).

9.2. Перечень информационных каналов по продвижению инициативного проекта среди граждан:

9.2.1 информационные стенды (листовки, объявления, брошюры, буклеты) Информационный стенд ТОС «Голый мыс» на остановочном комплексе: «Голый мыс», по адресу ул. Клубная, 2

При наличии к проекту необходимо приложить копии документов, размещенных на информационных стендах и фото информационных стендов, на которых она размещена);

9.2.2 публикация статей (заметок) в тираже или части тиража отдельного номера периодического печатного издания, отдельного выпуска либо обновлении сетевого издания (при наличии к инициативному проекту необходимо приложить копии материалов, размещенных в тираже или части тиража отдельного номера периодического печатного издания)

Публикация на сайте Администрации Свердловского района [http://raion.gorodperm.ru/sverdlovskij/novosti/2022/01/24/78937/]

Публикация в печатном периодическом издании
(при наличии необходимо указать ссылку на отдельный выпуск либо обновление сетевого издания, к проекту необходимо приложить скриншот материалов, опубликованных в отдельном выпуске либо обновлении сетевого издания)
- газета «Наш район» от 21.12.2021 года.

9.2.3 социальные сети:
- группы «Общественность Свердловского района» социальных сетей «ВКонтакте», «Фейсбук», «Инстаграм»
Instagram [https://www.instagram.com/p/CZGf1PktwWz/?utm_medium=copy_link]
Vk [https://vk.com/sverdlovskiyraioncommunity?w=wall-124973979_10000]
Facebook
[https://www.facebook.com/groups/903109126372544/posts/5470220346328043]

Ссылки на публикации в группе вк «Подслушано Голый мыс»

https://vk.com/wall-3597205_4735 https://vk.com/wall-3597205_4695
https://vk.com/wall-3597205_4648
https://vk.com/wall-3597205_4635
https://vk.com/wall-3597205_4610
https://vk.com/wall-3597205_4193
https://vk.com/wall-3597205_3699
https://vk.com/wall-3597205_3095
https://vk.com/wall-3597205_5404

(при наличии необходимо указать ссылку на материалы, опубликованные в социальных сетях, к проекту необходимо приложить скриншот материалов, опубликованных в социальных сетях)

9.3. Визуальное представление инициативного проекта:

V - наличие дизайн-проекта, чертежа, эскиза, схемы инициативного проекта и другое (при наличии к инициативному проекту необходимо приложить на бумажном и электронном носителях).

Сведения об инициаторе проекта:
Председатель
МОО ТОС "Голый мыс"
Свердловского района г. Перми К.Л. Позднякова

М.П.

Туктамышева Марина Владимировна, руководитель инициативной группы
(представитель инициаторов проекта)
контактный телефон: 8 902 47 27 836
e-mail: 895193704110@mail.ru

Инициативный проект

1. Наименование инициативного проекта:
«Реконструкция универсальной спортивной площадки по адресу: ул. Лебединская, д.91.»

2. Сведения о видах источников софинансирования инициативного проекта:

N	Наименование источника финансирования	Софинансирование инициативного проекта, руб. (буквенное обозначение переменной в формуле)	Формула расчета, %
1	2	3	4
1	Софинансирование инициативного проекта не менее 5% от стоимости инициативного проекта	**115 588,00**	5,0
1.1	средства населения в денежной форме, в том числе объем имущественного и трудового участия населения в денежном эквиваленте	**62 040,00** (волонтерский труд: демонтаж площадки, вывоз мусора)	2,7
1.2	средства ТОС, юридических лиц, индивидуальных предпринимателей в денежной форме, за исключением денежных средств от предприятий и организаций муниципальной формы собственности, либо объем имущественного и (или) трудового участия указанных лиц в денежном эквиваленте	**53 548,00** (имущественный вклад ТОС: - ворота хоккейные - посадка 4 елей)	2,3
2	Софинансирование инициативного проекта не более 95% от стоимости инициативного проекта из бюджета города Перми	**2 196 167,00**	95
3	ИТОГО (общая стоимость инициативного проекта)	**2 311 755,00**	100

3. Сведения об инициаторе инициативного проекта (необходимо выбрать только один из предложенных вариантов):

V территориальное общественное самоуправление «Южный» микрорайона Южный Свердловского района города Перми (далее - ТОС «Южный»)

4. Территория города Перми или его часть, в границах которой будет реализация инициативного проекта:

На территории ТОС «Южный», микрорайон Южный, Свердловский район, г. Перми

5. Сроки реализации инициативного проекта: с 1 июня по 15 ноября 2021г.

6. Наименование вопроса местного значения в соответствии с Федеральным законом от 6 октября 2003 года N 131-ФЗ "Об общих принципах организации местного самоуправления в Российской Федерации" или иного вопроса, право решения которого предоставлено органам местного самоуправления в соответствии с действующим законодательством:

Федеральным законом от 6 октября 2003 года N 131-ФЗ "Об общих принципах организации местного самоуправления в Российской Федерации"

Статья 16. «Вопросы местного значения городского округа»

П. 19 Обеспечение условий для развития на территории муниципального, городского округа физической культуры, школьного спорта и массового спорта, организация проведения официальных физкультурно-оздоровительных и спортивных мероприятий муниципального, городского округа.

7. Описание инициативного проекта:

Проблема.

Спортивная площадка по адресу: ул. Лебединская, д.91. пользуется большим спросом у населения микрорайона «Южный», «Юбилейный», «Авиатор» и «Биомед», в основном ей пользуются дети и подростки, в среднем на ней занимается спортом в год более пяти тысяч человек.

К сожалению, с каждым годом состояние спортивной площадки ухудшается и на сегодняшний день она находится в аварийном состоянии.

Для полноценного и безопасного занятия спортом детей и взрослых необходимо провести реконструкцию спортивной площадки и привести её в нормативное состояние.

Мероприятия по реконструкции спортивной площадки будут проводиться согласно разработанному дизайн - проекту.

Цель:

Обеспечение условий для развития массового спорта в микрорайонах «Южный», «Биомед» и «Юбилейный» Свердловского района города Перми.

Задачи:

1. Реконструировать спортивную площадку по ул. Лебединская, 91, согласно дизайн - проекта.
2. Организовать работу жителей ТОС по проведению демонтажа площадки, согласно дизайн – проекта.
3. Осветить ход исполнения и результат заявки в информационном пространстве.

Результаты:

1. Произвести демонтаж спортивной площадки (разборка деревянных и металлических ограждений, сбор и вывоз старого ограждения на полигон);
2. Заменить хоккейный корт.
3. Заменить металлическое ограждение спортивной площадки: стойки;
4. Заменить сетку капроновую (заградительную);
5. Устройство покрытия на основе резиновой крошки с разметкой для игровых видов спорта;
6. Установить 2 баскетбольных щита, укомплектованных кольцом антивандальным и сеткой;
7. Установить стойки волейбольные, укомплектованные сеткой;
8. Установить спортивный комплекс со скамьёй для пресса, лестницей, тремя турниками и брусьями;
9. Заменить освещение: столбы 2 шт., кабельно-проводниковая продукция, пуско-наладочные работы.

10. Посадить 4 ели для озеленения территории.
11. Привлечь 30 волонтеров для проведения работ по благоустройству
12. Публикация на сайте администрации района (не менее 2-х статей), публикация в сети интернет, социальных сетях (не менее 5- постов).

(описать проблему и ее актуальность, указать цель и задачи инициативного проекта,ожидаемые результаты реализации инициативного проекта)

8. Сведения о расчетах расходов на реализацию инициативного проекта:

☐ смета расходов на приобретение товаров / оказание услуг.

9. Сведения, необходимые для оценки инициативного проекта при проведении конкурсного отбора:

9.1. Наличие видеозаписи собрания или конференции граждан, в том числе собрания или конференции граждан по вопросам осуществления ТОС, на котором(ой) решался вопрос о поддержке инициативного проекта (далее - видеозапись):

V - наличие видеозаписи *(прикладывается к проекту на электронном носителе).*

9.2. Перечень информационных каналов по продвижению инициативного проекта среди граждан:

9.2.1 информационные стенды (листовки, объявления, брошюры, буклеты) Информационные стенды общественного центра «Юбилейный» по адресу: ул. Холмогорская, 6 и спортивной площадки по адресу: ул. Лебединская, 91 с размещенной на нем листовкой «Благоустроим нашу спортивную площадку»

9.2.2 публикация на сайте администрации Свердловского района города Перми: http://raion.gorodperm.ru/sverdlovskij/novosti/2022/01/24/78937/]

9.2.3 социальные сети:

группы «Общественность Свердловского района» социальных сетей «ВКонтакте», «Фейсбук», «Инстаграм»

Instagram [https://www.instagram.com/p/CZGf1PktwWz/?utm_medium=copy_link]

Vk [https://vk.com/sverdlovskiyraioncommunity?w=wall-124973979_10000]

Facebook

[https://www.facebook.com/groups/903109126372544/posts/5470220346328043

публикации в группе «ТОС «Южный» социальной сети «Вконтакте» «Поддержите нас, соседи!» от 12.02.2021 (https://vk.com/club79471576)

Публикации в группе «ТОС «Южный» социальной сети «Вконтакте» «Конференция ТОС «Южный» поддержала инициативный проект» от 22.01.2022г. (https://vk.com/club79471576)

9.3. Визуальное представление инициативного проекта:

V - наличие дизайн-проекта, чертежа, эскиза, схемы инициативного проекта и другое (при наличии к инициативному проекту необходимо приложить на бумажном и электронном носителях).

Сведения об инициаторе проекта:

Попова Светлана Эдуардовна, председатель ТОС «Южный»

контактный телефон: _89082780873

e-mail: tosyuzhnyy@ yandex.ru,. sveta.svet01@yandex.ru

Подпись

М.П. Территориальное общественное самоуправление "Южный" микрорайона Южный Свердловского района города Перми ОГРН 1025900903555, ИНН 5904078048

Инициативный проект

1. Наименование инициативного проекта:

Обустройство площадки для проведения мероприятий в микрорайоне Боровики Дзержинского района города Перми

2. Сведения о видах источников софинансирования инициативного проекта:

N	Наименование источника финансирования	Софинансирование инициативного проекта, руб. (буквенное обозначение переменной в формуле)	Формула расчета, %
1	2	3	4
1	Софинансирование инициативного проекта не менее 5% от стоимости инициативного проекта	90 901,00	5%
1.1	средства населения в денежной форме, в том числе объем имущественного и трудового участия населения в денежном эквиваленте	-	-
1.2	средства ТОС, юридических лиц, индивидуальных предпринимателей в денежной форме, за исключением денежных средств от предприятий и организаций муниципальной формы собственности, либо объем имущественного и (или) трудового участия указанных лиц в денежном эквиваленте	90 901,00	5%
2	Софинансирование инициативного проекта не более 95% от стоимости инициативного проекта из бюджета города Перми	1 727 109,80	95%
3	ИТОГО (общая стоимость инициативного проекта)	1 818 010,80	100%

3. Сведения об инициаторе инициативного проекта (необходимо выбрать только один из предложенных вариантов):

инициативная группа граждан;

V территориальное общественное самоуправление (далее - ТОС)

Территориальное общественное самоуправление «Заречный» микрорайона Заречный Дзержинского района города Перми

4. Территория города Перми или его часть, в границах которой будет реализация инициативного проекта:

Аллея по ул.Хабаровская, напротив дома по адресу ул.Хабаровская, д.68

5. Сроки реализации инициативного проекта: 01.04.2022 – 15.10.2022 г.

6. Наименование вопроса местного значения в соответствии с Федеральным законом от 6 октября 2003 года N 131-ФЗ "Об общих принципах организации местного самоуправления в Российской Федерации" или иного вопроса, право решения которого предоставлено органам местного самоуправления в соответствии с действующим законодательством:

Ст. 16 п.20 «Создание условий для массового отдыха жителей муниципального, городского округа и организация обустройства мест массового отдыха населения»

7. Описание инициативного проекта:

Актуальность проблемы:

Микрорайон Боровики Дзержинского района застраивался в 2012 – 2015 году, население на сегодняшний день составляет 6,5 тыс. жителей (11 многоквартирных домов), большую часть из которого составляют молодые семьи. Центральной артерией микрорайона является аллея, на которой расположены детская и спортивная площадки.

В ТОС «Заречный», в течении 2020-2021 годов обращались жители с просьбой о содействии в благоустройстве площадки для проведения мероприятий. У жителей есть потребность проведения мероприятий как для старшего поколения, так и семейные и детские праздники.

Проанализировав потребность строительства площадки для мероприятий, было выявлено, что жители не могут проводить мероприятия на центральной аллее из-за сильного ветра (особенности застройки), а также многочисленных замечаний от жителей, чьи окна выходят на аллею.

Площадка будет предназначена для проведения культурно-массовых мероприятий, ей смогут пользоваться не только жители, но и МАДОУ «Детский сад «Легополис».

Месторасположение данной площадки позволяет избежать недовольства со стороны жителей близлежащих домов при проведении мероприятий, а также площадка будет защищена с одной стороны лесным массивом, с другой – изгородью из кустов сирени.

Цель:

Обустройство площадки для проведения культурно-массовых мероприятий в м/р Боровики Дзержинского района города Перми, создание условий для массового отдыха населения.

Задачи:

- Провести мероприятия по обустройству площадки для проведения культурно-массовых мероприятий согласно дизайн-проекту.
- Организовать высадку крупномерных деревьев (яблони, сирень);
- Осветить результат заявки и ход исполнения проекта в средствах массовой информации (в т.ч. социальных сетях)

Результат:

- Обустройство асфальтированной площадки длинной 25 м., шириной 10 м.
- Установка бортового камня по периметру площадки;
- Установка 8-и скамеек и 17-и урн;
- Высадка 3 яблонь и 75 кустов сирени;
- Обустройство газона вокруг площадки;
- Публикация в печатных СМИ (не менее 2-х статей), публикации в сети Интернет, в т.ч. социальных сетях (не менее 4-х постов)

8. Сведения о расчетах расходов на реализацию инициативного проекта:

V унифицированная форма локально-сметного расчета;
смета расходов на приобретение товаров / оказание услуг.

9. Сведения, необходимые для оценки инициативного проекта при проведении конкурсного отбора:

9.1. Наличие видеозаписи собрания или конференции граждан, в том числе собрания или конференции граждан по вопросам осуществления ТОС, на котором(ой) решался вопрос о поддержке инициативного проекта (далее - видеозапись):

V наличие видеозаписи

9.2. Перечень информационных каналов по продвижению инициативного проекта среди граждан:

9.2.1. информационные стенды

Объявление «ТОС «Заречный» собирает подписи в поддержку инициативного проекта», размещенная на информационном стенде ТОС, по адресу ул.Ветлужская, д.62. и на подъездах многоквартирных домов в м/р Боровики.

9.2.2. Публикации в сети Интернет

Статья «ТОСы Дзержинского района готовятся представить проекты на конкурс
инициативного проектирования» от 04.02.2022 г. опубликованная на официальном сайте Дзержинского района города Перми
http://raion.gorodperm.ru/dzerzhinskij/novosti/2022/02/04/79338/

9.2.3 социальные сети

Пост в Инстаграм «ТОСы Дзержинского района готовятся представить проекты на конкурс инициативного проектирования» от 07.02.2022 г.
https://vk.com/away.php?to=https%3A%2F%2Fwww.instagram.com%2Fp%2FCZq7CtUNNEm%2F%3Futm_medium%3Dcopy_link&cc_key=

9.3. Визуальное представление инициативного проекта:

V наличие дизайн-проекта

Сведения об инициаторе проекта:
Председатель ТОС „Заречный" Мехонин Олег Николаевич
(представитель инициаторов проекта, председатель ТОС)

контактный телефон:
89128888815;

e-mail
mrnzarechniy@mail.ru.

	Мехонин Олег Николаевич (Ф. И. О.)
Дата	08.02.2022г.

Инициативный проект

1. Наименование инициативного проекта:

Создание площадки для проведения культурно-массовых мероприятий и установка спортивных тренажеров для населения в сквере в микрорайоне Парковый Дзержинского района города Перми (пр. Парковый, 66)

2. Сведения о видах источников софинансирования инициативного проекта:

N	Наименование источника финансирования	Софинансирование инициативного проекта, руб. (буквенное обозначение переменной в формуле)	Формула расчета, %
1	2	3	4
1	Софинансирование инициативного проекта не менее 5% от стоимости инициативного проекта	63 158,00	5%
1.1	средства населения в денежной форме, в том числе объем имущественного и трудового участия населения в денежном эквиваленте		
1.2	средства ТОС, юридических лиц, индивидуальных предпринимателей в денежной форме, за исключением денежных средств от предприятий и организаций муниципальной формы собственности, либо объем имущественного и (или) трудового участия указанных лиц в денежном эквиваленте	63 158,00	5%
2	Софинансирование инициативного проекта не более 95% от стоимости инициативного проекта из бюджета города Перми	1199939,16	95%
3	ИТОГО (общая стоимость инициативного проекта)	1 263 097,16	100%

3. Сведения об инициаторе инициативного проекта (необходимо выбрать только один из предложенных вариантов):

инициативная группа граждан;

V территориальное общественное самоуправление (далее - ТОС)

Территориальное общественное самоуправление «Парковый-1» микрорайона Парковый Дзержинского района города Перми

4. Территория города Перми или его часть, в границах которой будет реализация инициативного проекта:

Сквер по проспекту Парковому (вдоль дома по адресу пр.Парковый, д.66)

5. Сроки реализации инициативного проекта: 01.04.2022 – 15.10.2022 г.

6. Наименование вопроса местного значения в соответствии с Федеральным законом от 6 октября 2003 года N 131-ФЗ "Об общих принципах организации местного самоуправления в Российской Федерации" или иного вопроса, право решения которого предоставлено органам местного самоуправления в соответствии с действующим законодательством:

Ст. 16 п.19 «Обеспечение условий для развития на территории муниципального, городского округа физической культуры, школьного спорта и массового спорта, организация проведения официальных физкультурно-оздоровительных и спортивных мероприятий муниципального, городского округа»

Ст. 16 п.20 «Создание условий для массового отдыха жителей муниципального, городского округа и организация обустройства мест массового отдыха населения»

7. Описание инициативного проекта:

Актуальность проблемы:

Сквер, в котором предполагается создание площадки для проведения культурно-массовых мероприятий расположен в границах ТОС «Парковый-1», который объединяет более 5 тыс.человек. Данный сквер с 2000 года своими руками создавал Кормщиков Владимир Михайлович. Благодаря его усилиям, настойчивости и терпению, пустырь, засыпанный строительными отходами, в микрорайоне Парковый краевой столицы начал превращаться в зеленый оазис с аллеями и цветниками. Когда-то на этой территории в 6 тыс.кв.м скапливался мусор, не было даже травы. На протяжении многих лет в планах Владимира Михайловича было оборудование площадки для проведения культурно-массовых, торжественных и памятных мероприятий для жителей города, в том числе участников Великой Отечественной воны и пожилых людей, «Уроков мужества», «Вахт памяти». Идею создания

подобной площадки поддержал и депутат Пермской городской Думы Черепанов Михаил Юрьевич.

Данный сквер с 2016 года находится на содержании МКУ «Благоустройство Дзержинского района».

На сегодняшний день, уличные мероприятия для жителей в данном сквере проводит ТОС, депутат Пермской городской Думы Черепанов Михаил Юрьевич и администрация Дзержинского района, поскольку сквер является единственной площадкой, на которой можно собрать достаточно большое количество жителей.

Мероприятия проводятся на свободной части спортплощадки, еще не занятой тренажерами, которая не может вместить всех желающих. В связи с этим возникла идея сделать оборудованную заасфальтированную площадку с лавочками и урнами, мероприятия на которой вмещали бы всех желающих и не препятствовали занятию спортом на спортплощадке, а на свободном месте спортплощадки, дополнительно установить два силовых тренажера и оборудовать резиновое покрытие.

Цель:

Создание площадки для проведения культурно-массовых мероприятий и установка спортивных тренажеров для населения в сквере в микрорайоне Парковый Дзержинского района города Перми (пр.Парковый,66), создание условий для массового отдыха населения.

Задачи:

- Провести мероприятия по обустройству площадки для проведения культурно-массовых мероприятий согласно дизайн-проекту.
- Обустроить резиновое покрытие на спортивной площадке.
- Дополнить существующую спортивную площадку спортивными тренажерами.
- Организовать высадку крупномерных деревьев;
- Осветить результат заявки и ход исполнения проекта в средствах массовой информации (в т.ч. социальных сетях)

Результат:

- Обустройство асфальтированной площадки длинной 12 м., шириной 7 м.
- Установка бортового камня по периметру площадки;
- Установка не менее 8-и скамеек и не менее7-и урн;
- Высадка крупномерных деревьев в количестве 7 шт.;
- Установка не менее двух силовых тренажеров на спортивной площадке;
- Обустройство резинового покрытия на существующей спортивной площадке длинной 10 м., шириной 6 м.;
- Публикация в печатных СМИ (не менее 2-х статей), публикации в сети Интернет, в т.ч. социальных сетях (не менее 4-х постов)

8. Сведения о расчетах расходов на реализацию инициативного проекта:

V унифицированная форма локально-сметного расчета;

смета расходов на приобретение товаров / оказание услуг.

9. Сведения, необходимые для оценки инициативного проекта при проведении конкурсного отбора:

9.1. Наличие видеозаписи собрания или конференции граждан, в том числе собрания или конференции граждан по вопросам осуществления ТОС, на котором(ой) решался вопрос о поддержке инициативного проекта (далее - видеозапись):

V наличие видеозаписи

9.2. Перечень информационных каналов по продвижению инициативного проекта среди граждан:

9.2.1. информационные стенды:

Объявление «ТОС «Парковый-1» собирает подписи в поддержку инициативного проекта», размещенная на информационных стендах на подъездах многоквартирных домов.

9.2.2. Публикации в сети Интернет

Статья «ТОСы Дзержинского района готовятся представить проекты на конкурс инициативного проектирования» от 04.02.2022 г. опубликованная на официальном сайте Дзержинского района города Перми
http://raion.gorodperm.ru/dzerzhinskij/novosti/2022/02/04/79338/

9.2.3 социальные сети

Пост в Инстаграм «ТОСы Дзержинского района готовятся представить проекты на конкурс инициативного проектирования» от 07.02.2022 г.
https://vk.com/away.php?to=https%3A%2F%2Fwww.instagram.com%2Fp%2FCZq7CtUNNEm%2F%3Futm_medium%3Dcopy_link&cc_key=

9.3. Визуальное представление инициативного проекта:

V наличие дизайн-проекта

Сведения об инициаторе проекта:
Председатель ТОС "Парковый-1" Голобова Ольга Васильевна
;

(представитель инициаторов проекта, председатель ТОС)

контактный телефон: 89026345358 ;

e-mail: -.

Голобова	Голобова Ольга Васильевна (Ф. И. О.)

Дата 08.02.2022 г.

Инициативный проект

1. Наименование инициативного проекта:

Установка архитектурной формы «Приветственная стела Новые Ляды».

2. Сведения о видах источников софинансирования инициативного проекта:

N	Наименование источника финансирования	Софинансирование инициативного проекта, руб. (буквенное обозначение переменной в формуле)	Формула расчета, %
1	2	3	4
1	Софинансирование инициативного проекта не менее 5% от стоимости инициативного проекта	52632,00	5
1.1	средства населения в денежной форме, в том числе объем имущественного и трудового участия населения в денежном эквиваленте	52632,00	100
1.2	средства ТОС, юридических лиц, индивидуальных предпринимателей в денежной форме, за исключением денежных средств от предприятий и организаций муниципальной формы собственности, либо объем имущественного и (или) трудового участия указанных лиц в	0,00	0,00

	денежном эквиваленте		
2	Софинансирование инициативного проекта не более 95% от стоимости инициативного проекта из бюджета города Перми	1000000,00	95
3	ИТОГО (общая стоимость инициативного проекта)	1 052 632,00	

3. Сведения об инициаторе инициативного проекта (необходимо выбрать только один из предложенных вариантов):

 инициативная группа граждан;

V территориальное общественное самоуправление (далее - ТОС)

Территориальное общественное самоуправление «Новые Ляды» пос. Новые Ляды Свердловского района города Перми.
(наименование ТОС)

4. Территория города Перми или его часть, в границах которой будет реализация инициативного проекта:

ул. 40 лет Победы - напротив АЗС ул. 40 лет Победы, 22. Кадастровый номер земельного участка: 59:01:0000000:78502.

5. Сроки реализации инициативного проекта: 01.05.2022-01.10.2022

6. Наименование вопроса местного значения в соответствии с Федеральным законом от 6 октября 2003 года N 131-ФЗ "Об общих принципах организации местного самоуправления в Российской Федерации" или иного вопроса, право решения которого предоставлено органам местного самоуправления в соответствии с действующим законодательством:

Ст. 16 «Вопросы местного значения муниципального, городского округа», п. 25 «Утверждение правил благоустройства территории муниципального, городского округа, осуществление контроля за их соблюдением, организация благоустройства территории муниципального городского округа в соответствии с указанными правилами, а так же организация использования, охраны, защиты, воспроизводства городских лесов, лесов

особо охраняемых природных территорий, расположенных в границах муниципального, городского округа».

7. Описание инициативного проекта:

Проблема.
Наличие въездной стелы – это важная часть благоустройства и узнаваемости любого населённого пункта. Слово имидж относится не только к конкретному человеку или организации, оно существует в отношении места, где мы живем. Микрорайон Новые Ляды входит в состав Свердловского района города Перми и является отдаленным микрорайоном, окруженный лестным массивом. Двигаясь по трассе Пермь-Новые Ляды въезд в микрорайон не обозначен, далее трасса продолжается в строну Пермского района Пермского края. Проезжая поселок Новые Ляды не установлено, к какому муниципальному образованию принадлежит территория.
В рамках подготовки к 300-летию города Перми, появление приветственной стелы при въезде в Новые Ляды, позволит создать благоприятный облик микрорайона и его узнаваемость. Планируется заказать, изготовить и установить приветственную стелу, несущую смысловую нагрузку, с привязкой к градообразующему предприятию на территории - АО «Протон-ПМ», отражающую связь жителей с космосом, а так же с установкой герба города Перми.

Цель.
Установка архитектурной формы «Приветственная стела Новые Ляды»

Задачи.
1. Разработать дизайн-проект.
2. Изготовить и установить «Приветственную стелу Новые Ляды» согласно дизайн-проекта.
3. Осветить ход реализации проекта в информационном пространстве.

Результаты.
В результате установки архитектурной формы, будет создан благоприятный внешний облик микрорайона Новые Ляды. Благополучатели проекта - жители поселка Новые Ляды 9300 чел.

8. Сведения о расчетах расходов на реализацию инициативного проекта:

□ унифицированная форма локально-сметного расчета;
V смета расходов на приобретение товаров / оказание услуг.

9. Сведения, необходимые для оценки инициативного проекта при проведении конкурсного отбора:

9.1. Наличие видеозаписи собрания или конференции граждан, в том числе собрания или конференции граждан по вопросам осуществления ТОС, на котором(ой) решался вопрос о поддержке инициативного проекта (далее - видеозапись):

V наличие видеозаписи.

9.2. Перечень информационных каналов по продвижению инициативного проекта среди граждан:

В общественном центре поселка, были расположены объявления об участии ТОС «Новые Ляды» в инициативном проекте и сборе инициативных платежей.

социальные сети
https://vk.com/club194016375
https://vk.com/nl59rus

сайт администрации поселка Новые Ляды города Перми

http://raion.gorodperm.ru/novye_ljady

9.3. Визуальное представление инициативного проекта:

V наличие эскиза инициативного проекта

Сведения об инициаторе проекта:

Председатель ТОС «Новые Ляды» Балабанов Виктор Иванович;
(представитель инициаторов проекта, председатель ТОС)

контактный телефон:89922039430
e-mail katrin.kraz@mail.ru

_____ Балабанов Виктор Иванович
(подпись) (Ф. И. О.)

Дата 8 февраля 2022 г.