РАЗДЕЛ ПЕРВЫЙ
ПРАВОВЫЕ АКТЫ

РАСПОРЯЖЕНИЯ ПРЕДСЕДАТЕЛЯ ПЕРМСКОЙ ГОРОДСКОЙ ДУМЫ

13.02.2023 № 26р-1
О внесении изменений в Состав Молодежного кадрового резерва города Перми на 2022-2023 годы, утвержденный распоряжением председателя Пермской городской Думы от 17.12.2021 № 398р-1 4

13.02.2023 № 27р-1
О внесении изменений в Состав Молодежного парламента города Перми на 2022-2023 годы, утвержденный распоряжением председателя Пермской городской Думы от 30.12.2021 № 418р-1 4

ПОСТАНОВЛЕНИЯ АДМИНИСТРАЦИИ ГОРОДА ПЕРМИ

10.02.2023 № 90
О внесении изменений в приложение 2 к Порядку определения объема и условий предоставления субсидий на иные цели на приведение в нормативное состояние имущественных комплексов образовательных организаций, утвержденный постановлением администрации города Перми от 16.10.2020 № 1015 5

10.02.2023 № 91
О создании комиссии по обследованию и категорированию объектов (территорий) стационарного типа, предназначенных для организации отдыха детей и их оздоровления 9

10.02.2023 № 92
О присвоении наименования скверу в Мотовилихинском районе города Перми 21

10.02.2023 № 93
Об организации работ по пропуску весеннего половодья в 2023 году на территории города Перми....21

13.02.2023 № 95
О внесении изменений в Порядок предоставления субсидий на благоустройство придомовых территорий многоквартирных домов города Перми, утвержденный постановлением администрации города Перми от 31.08.2012 № 511 25

13.02.2023 № 96
О создании рабочей группы по организации внедрения системы оплаты проезда на муниципальных маршрутах регулярных перевозок города Перми по регулируемым тарифам, связанной с привлечением юридических лиц, индивидуальных предпринимателей, определенных муниципальным заказчиком, заключившим с перевозчиком муниципальный контракт на выполнение работ по осуществлению регулярных перевозок по регулируемым тарифам 30

13.02.2023 № 97
О внесении изменений в приложение 2 к Порядку определения объема и условий предоставления субсидий на иные цели бюджетным и автономным учреждениям на создание условий для вовлеченности жителей в культурно-зрелищные мероприятия, утвержденному постановлением администрации города Перми от 16.10.2020 № 1028 34

13.02.2023 № 98
О внесении изменений в Порядок определения объема и условий предоставления субсидий на иные цели бюджетным и автономным учреждениям на реализацию мероприятия «Умею плавать!», утвержденный постановлением администрации города Перми от 13.04.2022 № 276 36

14.02.2023 № 99
О внесении изменений в Бюджетный прогноз города Перми на долгосрочный период до 2026 года, утвержденный постановлением администрации города Перми от 19.02.2021 № 97 37

14.02.2023 № 100
О внесении изменений в приложение 2 к Порядку определения объема и условий предоставления субсидий на иные цели бюджетным и автономным учреждениям на создание концертных и театральных постановок, организацию и обеспечение участия в творческих проектах, утвержденному постановлением администрации города Перми от 16.10.2020 № 1006 39

14.02.2023 № 101
О внесении изменений в Перечень мероприятий, направленных на решение отдельных вопросов местного значения в микрорайонах на территории Пермского городского округа, на 2023 год, утвержденный постановлением администрации города Перми от 27.01.2012 № 13-П «Об установлении и финансовом обеспечении расходных обязательств Пермского городского округа по мероприятиям, направленным на решение отдельных вопросов местного значения в микрорайонах на территории Пермского городского округа, на 2023-2025 годы» 41

14.02.2023 № 102
О внесении изменений в муниципальную программу «Экономическое развитие города Перми», утвержденную постановлением администрации города Перми от 15.10.2021 № 874 52

14.02.2023 № 103
О внесении изменений в приложение 2 к Порядку определения объема и условий предоставления субсидий на иные цели бюджетным и автономным учреждениям на организацию бесплатного горячего питания обучающимся, получающим начальное общее образование в государственных и муниципальных образовательных организациях, утвержденному постановлением администрации города Перми от 16.10.2020 № 997 54

ПРАВОВЫЕ АКТЫ ФУНКЦИОНАЛЬНЫХ ОРГАНОВ АДМИНИСТРАЦИИ ГОРОДА ПЕРМИ

Распоряжение начальника департамента жилищно-коммунального хозяйства администрации города Перми от 09.02.2023 № 059-04-03-8 «Об определении регионального оператора владельцем специального счета в случае, если собственники помещений в многоквартирном доме не приняли решения о выборе владельца специального счета или об изменении способа формирования фонда капитального ремонта или выбранный ими способ не был реализован в установленный срок либо общее собрание собственников помещений в многоквартирном доме по данным вопросам не проведено» 62

Распоряжение начальника департамента жилищно-коммунального хозяйства администрации города Перми от 08.02.2023 № 059-04-03-6 «О проведении капитального ремонта в многоквартирном доме в соответствии с региональной программой капитального ремонта в случае, если собственники помещений в этом доме, формирующие фонд капитального ремонта на счете регионального оператора, в установленный срок не приняли решение о проведении капитального ремонта общего имущества в этом многоквартирном доме» 64

Распоряжение начальника департамента жилищно-коммунального хозяйства администрации города Перми от 08.02.2023 № 059-04-03-7 «О формировании фонда капитального ремонта многоквартирного дома на счете регионального оператора в случаях, предусмотренных статьями 170, 189 Жилищного кодекса Российской Федерации» 65

ПРАВОВЫЕ АКТЫ ТЕРРИТОРИАЛЬНЫХ ОРГАНОВ АДМИНИСТРАЦИИ ГОРОДА ПЕРМИ

Распоряжение главы администрации Ленинского района города Перми от 08.02.2023 № 059-26-01-02-18 «О принудительном демонтаже вывески» 112

Распоряжение главы администрации Ленинского района города Перми от 14.02.2023 № 059-26-01-02-20 «Об утверждении состава общественной комиссии по обсуждению проекта муниципальной программы формирования современной городской среды на 2018-2025 годы в части благоустройства дворовых территорий в Ленинском районе города Перми» 113

Распоряжение главы администрации Мотовилихинского района города Перми от 30.01.2023 № 059-36-01-05-19 «О принудительном демонтаже вывесок» 116

РАЗДЕЛ ВТОРОЙ
ОФИЦИАЛЬНАЯ ИНФОРМАЦИЯ

Извещение о проведении собрания о согласовании местоположения границ земельного участка....117

Заключение о результатах общественных обсуждений от «14» февраля 2023 г. № 5-урв....117

Заключение о результатах общественных обсуждений от «14» февраля 2023 г. № 6-урв....118

Заключение о результатах общественных обсуждений от «14» февраля 2023 г. № 7-урв....118

Сообщение о возможном установлении публичного сервитута 119

Сообщение о возможном установлении публичного сервитута 126

Перечень объектов недвижимого имущества, составляющих имущество казны муниципального образования город Пермь и предназначенных для предоставления в аренду, по состоянию на 15.02.2023 года....131

Извещение о проведении 23.03.2023 аукциона на право заключения договоров аренды земельных участков (лоты №№ 1-3) 134

Информация о возможном установлении публичных сервитутов в отдельных целях в соответствии со статьей 39.42 Земельного кодекса Российской Федерации 163

Информация о предоставлении земельного участка для индивидуального жилищного строительства 196

Извещение о проведении собрания о согласовании местоположения границ земельных участков....211

РАЗДЕЛ ПЕРВЫЙ
ПРАВОВЫЕ АКТЫ

РАСПОРЯЖЕНИЯ ПРЕДСЕДАТЕЛЯ ПЕРМСКОЙ ГОРОДСКОЙ ДУМЫ

Пермская городская Дума VII созыва
Председатель Пермской городской Думы
Р А С П О Р Я Ж Е Н И Е

13.02.2023 № 26р-1

О внесении изменений в Состав Молодежного кадрового резерва города Перми на 2022-2023 годы, утвержденный распоряжением председателя Пермской городской Думы от 17.12.2021 № 398р-1

В соответствии с решением Пермской городской Думы от 24.10.2017 № 219 «О Молодежном кадровом резерве и Молодежном парламенте города Перми», на основании письма депутата Пермской городской Думы Пономарева Р.Г. от 30.01.2023:

1. Внести в Состав Молодежного кадрового резерва города Перми на 2022-2023 годы, утвержденный распоряжением председателя Пермской городской Думы от 17.12.2021 № 398р-1 (в редакции распоряжений председателя Пермской городской Думы от 16.02.2022 № 25р-1, от 07.09.2022 № 206р-1, от 24.10.2022 № 264р-1, от 29.11.2022 № 310р-1, от 09.01.2023 № 2р-1), изменения:

1.1 исключить Чуприянова Максима Владимировича;

1.2 включить Токареву Дарью Сергеевну.

2. Настоящее распоряжение вступает в силу со дня его подписания.

3. Разместить настоящее распоряжение на официальном сайте Пермской городской Думы в информационно-телекоммуникационной сети Интернет и опубликовать в печатном средстве массовой информации «Официальный бюллетень органов местного самоуправления муниципального образования город Пермь».

4. Контроль за исполнением настоящего распоряжения оставляю за собой.

Д.В. Малютин

Пермская городская Дума VII созыва
Председатель Пермской городской Думы
Р А С П О Р Я Ж Е Н И Е

13.02.2023 № 27р-1

О внесении изменений в Состав Молодежного парламента города Перми на 2022-2023 годы, утвержденный распоряжением председателя Пермской городской Думы от 30.12.2021 № 418р-1

В соответствии с решением Пермской городской Думы от 24.10.2017 № 219 «О Молодежном кадровом резерве и Молодежном парламенте города Перми», на основании письма депутата Пермской городской Думы Пономарева Р.Г. от 30.01.2023:

1. Внести в Состав Молодежного парламента города Перми на 2022-2023 годы, утвержденный распоряжением

председателя Пермской городской Думы от 30.12.2021 № 418р-1 (в редакции распоряжений председателя Пермской городской Думы от 16.02.2022 № 24р-1, от 07.09.2022 № 207р-1, от 24.10.2022 № 265р-1, от 29.11.2022 № 311р-1, от 09.01.2023 № 3р-1), изменения:

1.1 исключить Чуприянова Максима Владимировича;

1.2 включить Токареву Дарью Сергеевну.

2. Настоящее распоряжение вступает в силу со дня его подписания.

3. Разместить настоящее распоряжение на официальном сайте Пермской городской Думы в информационно-телекоммуникационной сети Интернет и опубликовать в печатном средстве массовой информации «Официальный бюллетень органов местного самоуправления муниципального образования город Пермь».

4. Контроль за исполнением настоящего распоряжения оставляю за собой.

Д.В. Малютин

ПОСТАНОВЛЕНИЯ АДМИНИСТРАЦИИ ГОРОДА ПЕРМИ

АДМИНИСТРАЦИЯ ГОРОДА ПЕРМИ
ПОСТАНОВЛЕНИЕ

10.02.2023 № 90

О внесении изменений в приложение 2 к Порядку определения объема и условий предоставления субсидий на иные цели на приведение в нормативное состояние имущественных комплексов образовательных организаций, утвержденный постановлением администрации города Перми от 16.10.2020 № 1015

В соответствии с абзацем вторым пункта 1 статьи 78.1 Бюджетного кодекса Российской Федерации, постановлением Правительства Российской Федерации от 22 февраля 2020 г. № 203 «Об общих требованиях к нормативным правовым актам и муниципальным правовым актам, устанавливающим порядок определения объема и условия предоставления бюджетным и автономным учреждениям субсидий на иные цели», в целях актуализации нормативной правовой базы города Перми

администрация города Перми ПОСТАНОВЛЯЕТ:

1. Внести изменения в приложение 2 к Порядку определения объема и условий предоставления субсидий на иные цели на приведение в нормативное состояние имущественных комплексов образовательных организаций, утвержденный постановлением администрации города Перми от 16 октября 2020 г. № 1015 (в ред. от 17.02.2021 № 80, от 15.03.2021 № 154, от 23.04.2021 № 290, от 07.06.2021 № 409, от 06.07.2021 № 501, от 03.09.2021 № 671, от 14.09.2021 № 705, от 20.10.2021 № 910, от 18.11.2021 № 1027, от 27.12.2021 № 1233, от 27.01.2022 № 44, от 19.04.2022 № 298, от 26.05.2022 № 404, от 16.06.2022 № 483, от 23.06.2022 № 526, от 15.08.2022 № 689, от 24.10.2022 № 1073, от 02.11.2022 № 1120, от 20.12.2022 № 1324, от 27.12.2022 № 1392), изложив в редакции согласно приложению к настоящему постановлению.

2. Настоящее постановление вступает в силу со дня официального опубликования в печатном средстве массовой информации «Официальный бюллетень органов местного самоуправления муниципального образования город Пермь».

3. Управлению по общим вопросам администрации города Перми обеспечить опубликование настоящего постановления в печатном средстве массовой информации «Официальный бюллетень органов местного самоуправления муниципального образования город Пермь».

4. Информационно-аналитическому управлению администрации города Перми обеспечить опубликование (обнародование) настоящего постановления на официальном сайте муниципального образования город Пермь в информационно-телекоммуникационной сети Интернет.

5. Контроль за исполнением настоящего постановления возложить на заместителя главы администрации города Перми Грибанова А.А.

Глава города Перми А.Н. Дёмкин

Приложение
к постановлению администрации
города Перми
от 10.02.2023 № 90

РАЗМЕР СУБСИДИЙ
на иные цели на приведение в нормативное состояние имущественных комплексов образовательных организаций на 2023 год и плановый период 2024 и 2025 годов

№	Получатели субсидий на иные цели	Размер субсидий на иные цели, руб.		
		2023 год	2024 год	2025 год
1	2	3	4	5
Дошкольные образовательные учреждения				
1	Муниципальное автономное дошкольное образовательное учреждение (далее – МАДОУ) «Детский сад «АртГрад» г. Перми	112 079 700,00	2 735 200,00	0,00
2	МАДОУ «Центр развития ребенка – детский сад № 387» г. Перми	0,00	14 000 800,00	44 624 100,00
3	МАДОУ «Планета «Здорово» г. Перми	0,00	0,00	27 932 100,00
4	МАДОУ «Детский сад «Детспорт» г. Перми	0,00	0,00	34 656 800,00
5	МАДОУ «Детский сад «Галактика» г. Перми	9 100 000,00	0,00	0,00
6	МАДОУ «Детский сад № 400» г. Перми	8 777 700,00	0,00	0,00
7	МАДОУ «Детский сад № 419» г. Перми	3 500 000,00	0,00	0,00
8	МАДОУ «Детский сад № 305» г. Перми	12 712 000,00	0,00	0,00
9	МАДОУ «Центр развития ребенка – детский сад № 403» г. Перми	6 077 000,00	0,00	0,00
10	МАДОУ «Центр развития ребенка – детский сад № 268» г. Перми	4 265 300,00	0,00	0,00
11	МАДОУ «Центр развития ребенка – детский сад № 417» г. Перми	5 740 400,00	0,00	0,00
12	МАДОУ «Детский сад «Калейдоскоп» г. Перми	7 980 900,00	0,00	0,00
13	МАДОУ «Детский сад № 103» г. Перми	4 000 000,00	1 129 978,00	0,00
14	МАДОУ «Детский сад № 421 «Гармония» г. Перми	1 713 100,00	0,00	0,00
15	МАДОУ «Центр развития ребенка – детский сад № 394» г. Перми	6 837 100,00	4 000 000,00	0,00
16	МАДОУ «Детский сад № 369» г. Перми	0,00	2 646 900,00	0,00
17	МАДОУ «Детский сад «Симфония» г. Перми	0,00	1 923 700,00	0,00
18	МАДОУ «Детский сад «Город мастеров» г. Перми	0,00	1 994 000,00	0,00
19	МАДОУ «Детский сад «Театр на Звезде» г. Перми	0,00	7 431 000,00	0,00
20	МАДОУ «Детский сад № 96» г. Перми	1 528 800,00	0,00	3 500 000,00
21	МАДОУ «Центр развития ребенка – детский сад № 134» г. Перми	0,00	0,00	4 384 000,00
22	МАДОУ «Центр развития ребенка – детский сад «Зодчий» г. Перми	0,00	0,00	9 694 000,00
23	МАДОУ «Центр развития ребенка – детский сад № 46» г. Перми	0,00	0,00	4 883 000,00

1	2	3	4	5
24	МАДОУ «Детский сад № 175» г. Перми	0,00	0,00	9 000 000,00
25	МАДОУ «Детский сад № 396» г. Перми	0,00	0,00	9 000 000,00
26	МАДОУ «Центр развития ребенка – детский сад № 272» г. Перми	0,00	0,00	9 000 000,00
27	МАДОУ «Детский сад «Старт» г. Перми	0,00	0,00	9 000 000,00
28	МАДОУ «Детский сад № 390» г. Перми	0,00	0,00	9 000 000,00
29	МАДОУ «Детский сад № 227» г. Перми	0,00	0,00	9 000 000,00
30	МАДОУ «Детский сад № 364» г. Перми	1 356 100,00	0,00	18 000 000,00
31	МАДОУ «Детский сад «Лидер» г. Перми	0,00	0,00	9 000 000,00
32	МАДОУ «Детский сад № 167» г. Перми	0,00	3 322 335,00	11 042 900,00
33	МАДОУ «Центр развития ребенка – детский сад № 252» г. Перми	2 773 900,00	0,00	0,00
34	МАДОУ «Центр развития ребенка – детский сад № 161» г. Перми	1 716 200,00	0,00	0,00
35	МАДОУ «Детский сад № 165» г. Перми	3 474 300,00	0,00	0,00
36	МАДОУ «Детский сад № 312» г. Перми	0,00	2 180 600,00	0,00
37	МАДОУ «Детский сад № 418» г. Перми	0,00	2 600 000,00	0,00
38	МАДОУ «Детский сад «Электроник» г. Перми	0,00	968 641,00	0,00
Итого		193 632 500,00	44 933 154,00	221 716 900,00
	Общеобразовательные учреждения			
1	Муниципальное автономное общеобразовательное учреждение (далее – МАОУ) «Средняя общеобразовательная школа № 93» г. Перми	1 467 900,00	0,00	0,00
2	МАОУ «Средняя общеобразовательная школа № 77 с углубленным изучением английского языка» г. Перми	3 693 270,00	0,00	0,00
3	МАОУ «Средняя общеобразовательная школа № 44» г. Перми	0,00	15 002 900,00	70 209 600,00
4	МАОУ «Гимназия № 2» г. Перми	0,00	9 824 700,00	0,00
5	МАОУ «Школа инженерной мысли» г. Перми	0,00	0,00	10 046 400,00
6	МАОУ «Средняя общеобразовательная школа № 21» г. Перми	8 909 300,00	0,00	0,00
7	МАОУ «Средняя общеобразовательная школа № 28» г. Перми	6 706 500,00	12 046 600,00	9 933 000,00
8	МАОУ «Школа-интернат № 4 для обучающихся с ограниченными возможностями здоровья» г. Перми	0,00	5 724 400,00	0,00
9	МАОУ «Общеобразовательная школа-интернат среднего общего образования № 85» г. Перми	0,00	3 500 000,00	0,00
10	МАОУ «Средняя общеобразовательная школа № 136 имени полковника милиции Якова Абрамовича Вагина» г. Перми	0,00	2 271 800,00	0,00
11	МАОУ «Средняя общеобразовательная школа № 122 с углубленным изучением иностранных языков» г. Перми	0,00	7 000 000,00	0,00
12	МАОУ «Средняя общеобразовательная школа № 24» г. Перми	0,00	0,00	10 000 000,00
13	МАОУ «Средняя общеобразовательная школа № 132» г. Перми	0,00	0,00	12 055 000,00
14	МАОУ «Средняя общеобразовательная школа № 116» г. Перми	0,00	0,00	15 053 000,00

1	2	3	4	5
15	МАОУ «Средняя общеобразовательная школа № 42» г. Перми	0,00	0,00	10 909 100,00
16	МАОУ «Средняя общеобразовательная школа № 45» г. Перми	0,00	0,00	12 000 000,00
17	МАОУ «Траектория» г. Перми	0,00	0,00	12 000 000,00
18	МАОУ «Лицей «Дельта» г. Перми	0,00	0,00	12 000 000,00
19	МАОУ «Средняя общеобразовательная школа № 133» г. Перми	0,00	0,00	9 293 400,00
20	МАОУ «Средняя общеобразовательная школа № 131» г. Перми	0,00	0,00	8 978 100,00
21	МАОУ «Средняя общеобразовательная школа № 108» г. Перми	0,00	0,00	2 530 100,00
22	МАОУ «Школа «Диалог» г. Перми	0,00	0,00	10 628 700,00
23	МАОУ «Средняя общеобразовательная школа № 37» г. Перми	0,00	0,00	5 888 000,00
24	МАОУ «Средняя общеобразовательная школа № 1» г. Перми	0,00	0,00	10 450 000,00
25	МАОУ «Средняя общеобразовательная школа № 61» г. Перми	0,00	0,00	9 650 500,00
26	МАОУ «Средняя общеобразовательная школа № 14» г. Перми	0,00	0,00	10 597 900,00
27	МАОУ «Средняя общеобразовательная школа № 81» г. Перми	0,00	0,00	10 141 200,00
28	МАОУ «ЭнергоПолис» г. Перми	1 700 000,00	0,00	0,00
29	МАОУ «Гимназия № 11» г. Перми	4 250 000,00	0,00	0,00
30	МАОУ «Гимназия № 3» г. Перми	2 500 000,00	0,00	0,00
31	МАОУ «Открытая школа» г. Перми	0,00	0,00	9 962 000,00
32	МАОУ «Средняя общеобразовательная школа № 22» г. Перми	67 192 058,00	85 863 652,00	0,00
Итого		96 419 028,00	141 234 052,00	262 326 000,00
Учреждения дополнительного образования				
1	Муниципальное автономное учреждение дополнительного образования (далее – МАУ ДО) «Дворец спорта для детей и юношества «Прикамье» г. Перми	2 054 500,00	0,00	0,00
2	МАУ ДО «Детско-юношеская спортивно-техническая школа «Нортон-Юниор» г. Перми	3 213 100,00	2 309 300,00	4 088 700,00
Итого		5 267 600,00	2 309 300,00	4 088 700,00
Прочие учреждения системы образования				
1	Муниципальное автономное учреждение системы образования «Дом учителя» г. Перми	7 500 000,00	0,00	0,00
Итого		7 500 000,00	0,00	0,00
Общий объем субсидий на иные цели		302 819 128,00	188 476 506,00	488 131 600,00

АДМИНИСТРАЦИЯ ГОРОДА ПЕРМИ
ПОСТАНОВЛЕНИЕ

10.02.2023 № 91

О создании комиссии по обследованию и категорированию объектов (территорий) стационарного типа, предназначенных для организации отдыха детей и их оздоровления

В соответствии с Федеральным законом от 06 октября 2003 г. № 131-ФЗ «Об общих принципах организации местного самоуправления в Российской Федерации», постановлением Правительства Российской Федерации от 14 мая 2021 г. № 732 «Об утверждении требований к антитеррористической защищенности объектов (территорий), предназначенных для организации отдыха детей и их оздоровления, и формы паспорта безопасности объектов (территорий) стационарного типа, предназначенных для организации отдыха детей и их оздоровления», Законом Пермского края от 02 апреля 2010 г. № 607-ПК «О передаче органам местного самоуправления отдельных государственных полномочий по организации и обеспечению отдыха детей и их оздоровления»
администрация города Перми ПОСТАНОВЛЯЕТ:

1. Создать комиссию по обследованию и категорированию объектов (территорий) стационарного типа, предназначенных для организации отдыха детей и их оздоровления.

2. Утвердить прилагаемые:

2.1. Положение о комиссии по обследованию и категорированию объектов (территорий) стационарного типа, предназначенных для организации отдыха детей и их оздоровления;

2.2. состав комиссии по обследованию и категорированию объектов (территорий) стационарного типа, предназначенных для организации отдыха детей и их оздоровления (по должностям).

3. Настоящее постановление вступает в силу со дня официального опубликования в печатном средстве массовой информации «Официальный бюллетень органов местного самоуправления муниципального образования город Пермь».

4. Управлению по общим вопросам администрации города Перми обеспечить опубликование настоящего постановления в печатном средстве массовой информации «Официальный бюллетень органов местного самоуправления муниципального образования город Пермь».

5. Информационно-аналитическому управлению администрации города Перми обеспечить опубликование (обнародование) настоящего постановления на официальном сайте муниципального образования город Пермь в информационно-телекоммуникационной сети Интернет.

6. Контроль за исполнением настоящего постановления возложить на заместителя главы администрации города Перми Грибанова А.А.

Глава города Перми А.Н. Дёмкин

УТВЕРЖДЕНО
постановлением администрации
города Перми
от 10.02.2023 № 91

ПОЛОЖЕНИЕ
о комиссии по обследованию и категорированию объектов (территорий) стационарного типа, предназначенных для организации отдыха детей и их оздоровления

I. Общие положения

1.1. Комиссия по обследованию и категорированию объектов (территорий) стационарного типа, предназначенных для организации отдыха детей и их оздоровления (далее – Комиссия) создается в целях установления дифференцированных требований к обеспечению антитеррористической защищенности объектов (территорий) стационарного типа

с учетом возможных последствий совершения на них террористического акта.

1.2. Основной задачей Комиссии является организация и проведение обследования и категорирования объектов (территорий) стационарного типа, включая анализ факторов риска безопасности жизни и здоровья детей при организации их отдыха и оздоровления, принятие решений по вопросам обеспечения безопасности жизни и здоровья детей.

1.3. Комиссия осуществляет свою деятельность в соответствии с Конституцией Российской Федерации, законами Российской Федерации, постановлениями Правительства Российской Федерации, законами Пермского края, Уставом города Перми, правовыми актами города Перми, настоящим Положением.

II. Полномочия комиссии

2.1. К полномочиям Комиссии относятся:

2.1.1. обследование объекта (территории) стационарного типа, в том числе:

изучение данных о площади объекта (территории) стационарного типа, максимальном количестве людей, которые могут одновременно находиться на нем, конструктивных и технических характеристиках объекта (территории) стационарного типа, организации его функционирования, действующих мер по обеспечению безопасного функционирования объекта (территории) стационарного типа;

определение возможных последствий совершения террористического акта на объектах (территориях) стационарного типа;

выявление потенциально опасных участков и (или) критических элементов объекта (территории) стационарного типа, совершение террористического акта на которых может привести к нарушению нормального функционирования объекта (территории) стационарного типа;

2.1.2. присваивание объекту (территории) стационарного типа соответствующей категории или подтверждение (изменение) ранее присвоенной категории;

2.1.3. определение необходимых мероприятий по обеспечению антитеррористической защищенности объекта (территории) стационарного типа с учетом категории объекта (территории) стационарного типа и режима его функционирования (сезонного или круглогодичного действия);

2.1.4. проведение информационно-разъяснительной работы с руководителями объектов (территорий) стационарного типа.

III. Организация деятельности комиссии

3.1. Комиссия состоит из председателя, заместителя председателя, секретаря и членов Комиссии.

3.2. Председателем Комиссии является заместитель главы администрации города Перми, возглавляющий функционально-целевой блок «Социальная сфера».

3.3. Председатель Комиссии проводит заседания Комиссии, осуществляет руководство ее деятельностью.

Заместитель председателя Комиссии исполняет обязанности председателя Комиссии во время его отсутствия.

3.4. В состав Комиссии включаются:

представители департамента социальной политики администрации города Перми,

представитель Управления Федеральной службы безопасности России по Пермскому краю (по согласованию),

представитель Главного управления Министерства Российской Федерации по делам гражданской обороны, чрезвычайным ситуациям и ликвидации последствий стихийных бедствий по Пермскому краю (по согласованию);

представитель Управления вневедомственной охраны по городу Перми – филиала федерального государственного казенного учреждения «Управление вневедомственной охраны войск национальной гвардии Российской Федерации по Пермскому краю» (по согласованию);

руководитель или иное уполномоченное лицо объекта (территории) стационарного типа (по согласованию).

К работе Комиссии могут привлекаться эксперты из числа работников специализированных организаций, имеющих право осуществлять экспертизу безопасности объектов (территорий), без права голоса.

3.5. Секретарь Комиссии осуществляет организационное обеспечение деятельности Комиссии.

Секретарь Комиссии не имеет права голоса.

3.6. Работа Комиссии осуществляется в срок, не превышающий 30 рабочих дней со дня ее создания.

3.7. Результаты работы Комиссии оформляются актом обследования и категорирования объекта (территории) стационарного типа, предназначенного для организаций отдыха детей и их оздоровления (далее – Акт обследования и категорирования объекта (территории) стационарного типа) по форме согласно приложению к настоящему Положению, который подписывается всеми членами Комиссии и утверждается председателем Комиссии не позднее последнего дня работы Комиссии.

Акт обследования и категорирования объекта (территории) стационарного типа составляется в одном экземпляре и является основанием для разработки паспорта безопасности объекта (территории) стационарного типа, а также неотъемлемой его частью.

В случае возникновения в ходе составления указанного акта разногласий между членами Комиссии решение принимается в форме голосования простым большинством голосов. В случае равенства голосов решение принимается председателем Комиссии. Члены Комиссии, не согласные с принятым решением, подписывают Акт обследования и категорирования объекта (территории) стационарного типа, при этом их особое мнение приобщается к Акту обследования и категорирования объекта (территории) стационарного типа.

3.8. Информация о состоянии антитеррористической защищенности объекта (территории) стационарного типа, содержащаяся в Акте обследования и категорирования объекта (территории) стационарного типа, и принимаемых мерах по ее усилению является служебной информацией ограниченного распространения и не подлежит опубликованию.

Приложение
к Положению о комиссии
по обследованию
и категорированию объектов
(территорий) стационарного типа,
предназначенных для организации
отдыха детей и их оздоровления

ФОРМА

_____
(пометка или гриф)
Экз. №_____

Утверждаю
Председатель комиссии

_____
_____
_____
(должность)
_____
_____
(Ф.И.О.)
_____
(подпись)
«___»_____202__г.

АКТ ОБСЛЕДОВАНИЯ И КАТЕГОРИРОВАНИЯ
объекта (территории) стационарного типа,
предназначенного для организации отдыха детей и их оздоровления

_____
(полное и сокращенное (в скобках) наименование объекта (территории)
_____,
_____
(наименование населенного пункта)

Комиссия по обследованию и категорированию объекта (территории) стационарного типа (далее - комиссия):
председатель комиссии: _____
_____;
(заместитель главы администрации города Перми, Ф.И.О.)

заместитель председателя комиссии: _____
_____;
(начальник департамента социальной политики администрации города Перми, Ф.И.О.)
секретарь комиссии: _____

_____;

(консультант отдела по делам семьи и детства
департамента социальной политики администрации города Перми, Ф.И.О.)

члены комиссии:

_____

_____

(заместитель начальника департамента социальной политики администрации города Перми, Ф.И.О.)

_____

_____

(должность представителя Управления Федеральной службы безопасности России по Пермскому краю, Ф.И.О.)

_____

_____

(должность представителя Управления вневедомственной охраны по городу Перми – филиала федерального государственного казенного учреждения «Управление вневедомственной охраны войск национальной гвардии Российской Федерации по Пермскому краю, Ф.И.О.)

_____

_____

(должность представителя 1 отдела надзорной деятельности и профилактической работы по городу Перми управления надзорной деятельности и профилактической работы ГУ МЧС России по Пермскому краю, Ф.И.О.)

_____

_____

(должность руководителя или иного уполномоченного
лица объекта (территории), Ф.И.О.)

в период с «___» _____ 20__ г. по «___» _____ 20 __ г. в соответствии с постановлением Правительства Российской Федерации от 14 мая 2021 г. № 732 «Об утверждении требований к антитеррористической защищенности объектов (территорий), предназначенных для организации отдыха детей и их оздоровления, и формы паспорта безопасности объектов (территорий) стационарного типа, предназначенных для организации отдыха детей и их оздоровления» (далее – Постановление), постановлением администрации города Перми от_____№_____ «О создании комиссии по обследованию и категорированию объектов (территорий) стационарного типа, предназначенных для организации отдыха детей и их оздоровления» провела обследование объекта (территории), изучила исходные данные и установила следующее.

I. Общие сведения

1.1. Адрес места расположения объекта (территории): _____

_____

_____.

1.2. Информация о собственнике/правообладателе объекта (территории) _____

_____

(наименование юридического лица, Ф.И.О. физического лица, контактные телефоны)

_____

_____.

1.2.1. Информация о руководителе службы безопасности объекта (территории) _____

_____

(наименование юридического лица, Ф.И.О. физического лица, контактные телефоны)

_____

_____.

1.3. Краткая характеристика объекта (территории) _____

_____

_____

_____.

(этажность, количество входов, возможность проникновения через другие здания, количество эвакуационных выходов, конструктивные особенности здания сооружения и помещения, краткая характеристика местности, в районе расположения объекта (территории), рельеф, балансовая стоимость объекта)

1.4. Основное функциональное назначение объекта (территории) _____

_____

_____.

1.5. Режим работы (функционирования) объекта (территории) _____

_____
_____.

1.6. Общая площадь (кв. метров)/протяженность периметра (метров) _____
_____
_____.

1.7. Наличие на объекте (территории) критических элементов и потенциально опасных участков (наименование, характеристика): _____
_____.

1.8. Прилегающие объекты (территории) _____
_____
_____
_____
_____.

1.9. Наличие в непосредственной близости потенциально опасных объектов
_____
_____
_____.

1.10. Максимальное количество находящихся на объекте (территории) в течение дня работников, детей и иных лиц, в том числе арендаторов, лиц, осуществляющих безвозмездное пользование имуществом, находящимся на объекте (территории),работников организаций, осуществляющих охрану объекта (территории),_____ человек.

II. Организация охраны объекта (территории) техническими средствами

2.1. **Система (системы) видеонаблюдения** _____
_____.
(имеется/отсутствует)

2.1.1. Информация о собственнике системы видеонаблюдения _____
_____.
(наименование организации)

2.1.2. Количество видеокамер _____, из них находятся в исправном состоянии _____.

2.1.3. Места расположения видеокамер, количество внутренних и наружных видеокамер, тип системы (цифровая, аналоговая) _____
_____
_____
_____.

2.1.4. Видеоизображение в онлайн-режиме выводится _____
_____
_____.
(наименование подразделения органа внутренних дел, частной охранной организации, службы безопасности, иной организации)

2.1.5. Хранение видеоинформации _____
_____.
(осуществляется/не осуществляется)

2.1.6. Срок хранения видеоинформации составляет _____ дней.

2.1.7. Зона охвата видеонаблюдения _____
_____
_____.

2.1.8. Наличие охранной телевизионной системы, позволяющей при необходимости идентифицировать лица посетителей _____.
(имеется/отсутствует)

2.2. Наличие стационарных и ручных металлоискателей (наличие, марка, количество, место установки)_____
_____.

2.3. Наличие системы контроля и управления доступом (СКУД) (тип установленного оборудования, характеристика)_____
_____.

2.4. Дополнительная информация_____
_____.

2.5. **Система охранного освещения**_____.
(имеется/отсутствует)

2.5.1. Краткая характеристика_____
(тип системы оповещения, опоры освещения, их количество, работоспособность)

_____
_____.

2.5.2. Достаточность освещения объекта (территории) _____.
(достаточное/недостаточное)

2.6. **Система экстренного вызова полиции** _____.
(имеется/отсутствует/не требуется)

2.6.1. Система экстренного вызова полиции _____.
(находится в рабочем/в нерабочем состоянии)

2.6.2. Количество кнопок экстренного вызова полиции _____.

2.7. **Тревожно-вызывная сигнализация** _____.
(имеется/отсутствует/не требуется)

2.7.1. Тревожно-вызывная сигнализация _____.
(находится в рабочем/в нерабочем состоянии)

2.7.2. Количество кнопок/брелоков, инициирующих сигнал тревоги _____.

2.7.3. Сигнал тревоги выводится на пульт дежурного _____
_____.
(наименование подразделения вневедомственной охраны Росгвардии, частной охранной организации, службы безопасности)

2.7.4. Техническое обслуживание средств сигнализации осуществляет _____
_____
_____.
(наименование организации, дата заключения договора, № договора)

2.8. **Охранная сигнализация** _____.
(имеется/отсутствует/не требуется)

2.8.1. Сигнал тревоги выводится на пульт дежурного _____
_____.
(наименование подразделения вневедомственной охраны Росгвардии, частной охранной организации, службы безопасности)

2.8.2. Техническое обслуживание средств сигнализации осуществляет _____
_____
_____.
(наименование организации, дата заключения договора, № договора)

2.9. **Пожарная безопасность:**

2.9.1. Пожарная сигнализация _____.
(наличие, характеристика, исправность)

2.9.1.1. Сигнал выводится на пульт_____
_____.
(наименование организации, телефон дежурного, ФИО и контактные данные руководителя организации)

2.9.2. Автоматическая система оповещения и управления эвакуацией людей при пожаре: _____
_____
_____.
(наличие, исправность, тип системы, характеристика, достаточность слышимости систем оповещения)

2.9.3. Система дымоудаления: _____.
(наличие, характеристика, исправность)

2.9.4. Система подпора воздуха: _____.
(наличие, характеристика, исправность)

2.9.5. Автоматическая установка пожаротушения: _____
(наличие, характеристика, исправность)

_____
_____
_____.

2.9.6. Техническое обслуживание систем автоматической противопожарной защиты осуществляет: _____
_____.
(наименование организации, № и дата заключения договора, контактные данные руководителя организации)

2.9.7. Первичные средства пожаротушения: _____.
(наличие, характеристика, количество)

2.9.7.1. Места расположения первичных средств пожаротушения: _____
_____
_____
_____.
(с указанием количества и типа первичных средств пожаротушения)

2.9.8. Внутреннее противопожарное водоснабжение: _____.
(наличие, характеристика, исправность)

2.9.9. Наружное противопожарное водоснабжение: _____
_____.
(наличие, исправность, характеристика, удаленность от объекта)

2.9.10. Эвакуационные выходы (выезды с территории): _____
_____.
(количество, соответствие требованиям пожарной безопасности)

2.9.11. Наличие подъездных путей: _____
_____.
(количество, характеристика)

2.9.12. Наличие разработанных и согласованных в установленном порядке специальных технических условий по обеспечению пожарной безопасности, расчетов независимой оценки пожарного риска _____
_____.
(наличие, наименование организации-разработчика, дата)

2.10. **Средства телефонной связи** _____.
(имеются/отсутствуют/не требуются)

2.10.1. Количество телефонов с функцией автоматического определения номера _____
_____.

2.11. **Средства радиосвязи** _____.
(имеются, количество/отсутствуют/не требуются)

2.12. **Ограждение объекта (территории)**_____.
(имеется/отсутствует/не требуется)

2.12.1. Общая протяженность периметра, подлежащего ограждению _____
_____ метров.

2.12.2. Краткая характеристика и состояние ограждения _____
_____.
(железобетонное, металлическое, деревянное, сплошное, частичное, подлежит ремонту и т.д.)

2.13. Наличие иных инженерно-технических средств охраны _____
_____
_____
_____.

2.14. Сведения о возможности оказания первой медицинской помощи _____
_____
_____.

III. Организация физической охраны объекта (территории)

3.1. **Физическая охрана объекта (территории)** _____.
(осуществляется/не требуется)

3.1.1. Физическая охрана осуществляется _____
_____
_____.
(частной охранной организацией, службой безопасности сторожем, вахтером с указанием наименования частной охранной организации, службы безопасности)

3.1.2. Режим осуществления физической охраны _____
_____
_____.
(круглосуточная охрана, в определенные дни, в период проведения массовых мероприятий, другое)

3.1.3. Пропускной режим _____.
(обеспечивается/не обеспечивается)

3.1.4. Количество постов охраны (контрольно-пропускных пунктов, вахт) _____

_____.
(по штату/фактическое)

3.1.5. Периодический инструктаж сотрудников охраны о порядке несения службы, действиям при пожаре в кризисных и чрезвычайных ситуациях, изучение функциональных обязанностей, инструкций _____.
(проводится/не проводится)

3.2. **Обеспеченность сотрудников охраны:**

3.2.1. Служебным оружием и боеприпасами _____
_____.
(обеспечены/вид служебного оружия/не обеспечены/не требуется)

3.2.2. Специальными средствами _____
_____.
(обеспечены/вид специальных средств/не обеспечены/не требуется)

3.2.3. Служебным транспортом _____
_____.
(обеспечены/вид транспорта/не обеспечены/не требуется)

3.2.4. Служебными собаками _____
_____.
(обеспечены/вид транспорта/не обеспечены/не требуется)

3.3. **Организационно-распорядительные документы по осуществлению физической охраны, в том числе:**

3.3.1. Основание установления физической охраны _____
_____
_____.
(№ и дата утверждения распорядительного документа об установлении охраны, наличие договора об оказании услуг по охране)

3.3.2. Положение о подразделении охраны (копия, выписка) _____
_____.
(имеется/не имеется/подлежит корректировке)

3.3.3. План и схема охраны _____.
(имеется/не имеется/подлежит переработке, корректировке)

3.3.4. Схема оповещения сотрудников охраны _____
_____.
(имеется/не имеется/подлежит переработке, корректировке)

3.3.5. Инструкция по организации охраны _____.
(имеется/не имеется/подлежит переработке, корректировке)

3.3.6. Должностная инструкция охранника _____
_____.
(имеется/не имеется/подлежит переработке)

3.3.7. Инструкция для сотрудников охраны по действиям в случае угрозы или совершения террористического акта _____.
(имеется/не имеется/подлежит переработке, корректировке)

3.3.8. Перечень телефонов оперативных и спасательных служб _____
_____.
(имеется/не имеется/подлежит переработке, корректировке)

IV. Мероприятия по обеспечению безопасности и антитеррористической защищенности объекта (территории)

4.1. Назначение должностных лиц, ответственных за проведение мероприятий по обеспечению антитеррористической защищенности объектов (территорий) стационарного типа и организацию взаимодействия с территориальными органами безопасности, территориальными органами Министерства внутренних дел Российской Федерации и территориальными органами Федеральной службы войск национальной гвардии Российской Федерации (подразделениями вневедомственной охраны войск национальной гвардии Российской Федерации)

_____
(назначено/не назначено)

_____
(наименование документа, дата, № документа, должность, Ф.И.О. ответственного лица)

_____
_____.

4.2. Организация и обеспечение пропускного и внутриобъектового режимов, осуществление контроля за их

функционированием_____
_____
_____.
(наименование документа, дата, № документа)

4.3. Оснащение объектов (территорий) стационарного типа системой тревожной сигнализации с передачей сообщений о срабатывании в подразделения войск национальной гвардии Российской Федерации или в систему обеспечения вызова по единому номеру «112», или другие организации, обеспечивающие вызов и прибытие экстренных оперативных служб,_____
_____
_____.
(наименование документа, дата, № документа, наличие, марка, характеристика)

4.4. Организация обеспечения информационной безопасности, разработки и реализации мер, исключающих несанкционированный доступ к информационным ресурсам объектов (территорий) стационарного типа, _____
_____
_____.
(наименование документа, дата утверждения, № документа, марка, количество)

4.5. Заключение (при необходимости) договоров аренды, безвозмездного пользования и иных договоров пользования имуществом с обязательным включением положений, дающих право должностным лицам, осуществляющим руководство деятельностью работников на объекте (территории) стационарного типа, контролировать целевое использование арендуемых (используемых) площадей с возможностью расторжения указанных договоров при их нецелевом использовании, _____
_____
_____.
(наименование документа, дата утверждения, № документа)

4.6. Периодический обход (не реже 4 раз в сутки) и осмотр зданий (строений, сооружений), а также потенциально опасных участков и критических элементов объектов (территорий) стационарного типа, стоянок автотранспорта в целях своевременного обнаружения потенциально опасных для жизни и здоровья людей предметов (веществ) _____
_____
_____.
(наименование документа, дата утверждения, № документа)

4.7. Взаимодействие с территориальными органами безопасности, территориальными органами Министерства внутренних дел Российской Федерации и территориальными органами Федеральной службы войск национальной гвардии Российской Федерации (подразделениями вневедомственной охраны войск национальной гвардии Российской Федерации) по вопросам противодействия терроризму _____
_____
_____.
(наименование документа, дата утверждения, № документа)

4.8. Своевременное доведение информации об угрозе совершения или о совершении террористического акта до территориального органа безопасности, территориального органа Министерства внутренних дел Российской Федерации и территориального органа Федеральной службы войск национальной гвардии Российской Федерации (подразделения вневедомственной охраны войск национальной гвардии Российской Федерации) _____
_____
_____.
(наименование документа, дата утверждения, № документа)

4.9. Обеспечение эвакуации работников, детей, находящихся на объектах (территориях) стационарного типа, в случае получения информации об угрозе совершения или о совершении террористического акта_____
_____
_____.
(наименование документа, дата утверждения, № документа)

4.10. Обучение работников и детей, находящихся на объекте (территории) стационарного типа, действиям при обнаружении на объектах (территориях) стационарного типа посторонних лиц и подозрительных предметов _____
_____
_____.
(наименование документа, дата утверждения, № документа)

4.11. Размещение на объектах (территориях) стационарного типа наглядных пособий, содержащих информацию о порядке действий работников, детей, находящихся на объекте (территории) стационарного типа, при обнаружении подозрительных лиц или предметов на объектах отдыха детей и их оздоровления, поступлении информации об угрозе совершения или о совершении террористических актов на объектах (территориях) стационарного типа, а также схему эвакуации при возникновении чрезвычайных ситуаций, номера телефонов аварийно-спасательных служб, терри-

ториальных органов безопасности, территориальных органов Министерства внутренних дел Российской Федерации и территориальных органов Федеральной службы войск национальной гвардии Российской Федерации (подразделений вневедомственной охраны войск национальной гвардии Российской Федерации) _____
_____
_____.
(наименование документа, дата утверждения, № документа)

4.12. Оснащение объектов (территорий) стационарного типа системами видеонаблюдения, системами охранной сигнализации _____
_____
_____.
(наименование документа, дата утверждения, № документа)

4.13. Оснащение объектов (территорий) стационарного типа стационарными или ручными металлоискателями
_____
_____.
(наличие, марка, количество)

4.14. Оборудование объектов (территорий) стационарного типа контрольно-пропускными пунктами _____
_____
_____.
(наличие, количество)

4.15. Обеспечение охраны объектов (территорий) стационарного типа сотрудниками (работниками) частных охранных организаций, подразделений вневедомственной охраны войск национальной гвардии Российской Федерации, военизированных и сторожевых подразделений организации, подведомственной Федеральной службе войск национальной гвардии Российской Федерации, или подразделений ведомственной охраны федеральных органов исполнительной власти, имеющих право на создание ведомственной охраны _____
_____
_____.
(наименование документа, дата утверждения, № документа)

V. Степень угрозы и возможные последствия совершения акта терроризма

5.1. Количество совершенных террористических актов на объекте (территории) _____
_____.

5.2. Количество предотвращенных террористических актов на объекте (территории) _____
_____.

5.3. Прогнозное количество погибших/пострадавших при совершении террористического акта _____
_____.

VI. Выводы и предложения комиссии

6.1. По результатам обследования объекту (территории)_____
_____
(наименование объекта (территории)
присвоена (не присвоена) _____ категория.
(первая, вторая, третья или четвертая)

6.2. Выводы о надежности охраны объекта (территории) и рекомендации по укреплению его антитеррористической защищенности:

а) _____
_____
(существующая система охраны/защиты и позволяет/не позволяет обеспечить его безопасность и антитеррористическую защищенность)

б) _____
_____
(требования по обеспечению безопасности и антитеррористической и противопожарной защищенности объекта выполняются/не выполняются)

в) _____
_____.
(силы и средства для выполнения мероприятий по охране / защите объекта (территории) достаточны/не достаточны)

7. Комиссия полагает необходимым осуществить следующие мероприятия для обеспечения безопасности и ан-

титеррористической защищенности объекта (территории):

_____

(мероприятия, направленные на обеспечение антитеррористической защищенности
с указанием пункта нормативного правового акта и сроков устранения)

_____
_____
_____
_____
_____
_____.

8. Дополнительная информация (рекомендации по усилению защищенности) с учетом особенностей объекта (территории), особое мнение членов комиссии:

_____
_____
_____
_____
_____.

Заместитель председателя комиссии:

Начальник департамента социальной политики администрации города Перми

_____ _____
(Ф.И.О.) (подпись)

Секретарь комиссии:

консультант отдела по делам семьи и детства
департамента социальной политики администрации города Перми

_____ _____
(Ф.И.О.) (подпись)

Члены комиссии:

заместитель начальника департамента
социальной политики администрации города Перми

_____ _____
(Ф.И.О.) (подпись)

_____
_____
(должность представителя Управления Федеральной службы
безопасности России по Пермскому краю, Ф.И.О.) _____
(подпись)

_____
_____
(должность представителя управления вневедомственной
охраны по городу Перми – филиала федерального
государственного казенного учреждения
«Управление вневедомственной охраны войск
национальной гвардии _____
Российской Федерации по Пермскому краю, Ф.И.О.) (подпись)

_____
_____
_____
(должность представителя 1 отдела надзорной деятельности
и профилактической работы по городу
Перми управления надзорной деятельности
и профилактической работы _____
ГУ МЧС России по Пермскому краю, Ф.И.О.) (подпись)

_____
_____
_____
(должность руководителя или иного уполномоченного
лица объекта (территории), Ф.И.О.)

_____
(подпись)

_____
_____
_____
_____

_____
(подпись)

УТВЕРЖДЕН
постановлением администрации
города Перми
от 10.02.2023 № 91

СОСТАВ
комиссии по обследованию и категорированию объектов (территорий) стационарного типа, предназначенных для организации отдыха детей и их оздоровления (по должностям)

Председатель комиссии:	- заместитель главы администрации города Перми, возглавляющий функционально-целевой блок «Социальная сфера»
Заместитель председателя комиссии:	- начальник департамента социальной политики администрации города Перми
Секретарь комиссии:	- консультант отдела по делам семьи и детства департамента социальной политики администрации города Перми
Члены комиссии:	- заместитель начальника департамента социальной политики администрации города Перми
	- представитель Управления Федеральной службы безопасности России по Пермскому краю (по согласованию)
	- представитель 1 отдела надзорной деятельности и профилактической работы по городу Перми управления надзорной деятельности и профилактической работы Главного управления Министерства Российской Федерации по делам гражданской обороны, чрезвычайным ситуациям и ликвидации последствий стихийных бедствий по Пермскому краю (по согласованию)
	- представитель управления вневедомственной охраны по городу Перми – филиала федерального государственного казенного учреждения «Управление вневедомственной охраны войск национальной гвардии Российской Федерации по Пермскому краю» (по согласованию)
	- руководитель или иное уполномоченное лицо объекта (территории) стационарного типа, предназначенного для организации отдыха детей и их оздоровления (по согласованию)

АДМИНИСТРАЦИЯ ГОРОДА ПЕРМИ
ПОСТАНОВЛЕНИЕ

10.02.2023 № 92

О присвоении наименования скверу в Мотовилихинском районе города Перми

В соответствии с Уставом города Перми, решением Пермской городской Думы от 26 февраля 2013 г. № 45 «Об утверждении Порядка присвоения наименований городским объектам и установки объектов монументального искусства на территории города Перми, Положения об Общественном совете по топонимике при Главе города Перми», протоколом заседания Общественного совета по топонимике при Главе города Перми от 29 декабря 2022 г. № 4
администрация города Перми ПОСТАНОВЛЯЕТ:

1. Присвоить скверу, расположенному по ул. Розалии Землячки между ул. Уральской и ул. Лебедева в Мотовилихинском районе города Перми, наименование «Сквер имени конструктора Калачникова».

2. Департаменту дорог и благоустройства администрации города Перми обеспечить внесение изменений в постановление администрации города Перми от 29 апреля 2011 г. № 188 «Об утверждении Перечня объектов озеленения общего пользования города Перми» в соответствии с настоящим постановлением.

3. Настоящее постановление вступает в силу со дня подписания.

4. Управлению по общим вопросам администрации города Перми обеспечить опубликование настоящего постановления в печатном средстве массовой информации «Официальный бюллетень органов местного самоуправления муниципального образования город Пермь».

5. Информационно-аналитическому управлению администрации города Перми обеспечить опубликование (обнародование) настоящего постановления на официальном сайте муниципального образования город Пермь в информационно-телекоммуникационной сети Интернет.

6. Контроль за исполнением настоящего постановления возложить на заместителя главы администрации города Перми Галиханова Д.К.

Глава города Перми А.Н. Дёмкин

АДМИНИСТРАЦИЯ ГОРОДА ПЕРМИ
ПОСТАНОВЛЕНИЕ

10.02.2023 № 93

Об организации работ по пропуску весеннего половодья в 2023 году на территории города Перми

На основании Федеральных законов от 21 декабря 1994 г. № 68-ФЗ «О защите населения и территорий от чрезвычайных ситуаций природного и техногенного характера», от 06 октября 2003 г. № 131-ФЗ «Об общих принципах организации местного самоуправления в Российской Федерации», в целях организации работ по безаварийному пропуску весеннего половодья
администрация города Перми ПОСТАНОВЛЯЕТ:

1. Утвердить прилагаемый план организационно-технических мероприятий по пропуску весеннего половодья в 2023 году на территории города Перми.

2. Руководителям территориальных органов администрации города Перми:

2.1. разработать с учетом пункта 1 настоящего постановления, утвердить планы мероприятий по организации работ по пропуску весеннего половодья в 2023 году на территории района города Перми и представить в муниципаль-

ное казенное учреждение «Пермское городское управление гражданской защиты» до 15 марта 2023 г.;

2.2. рекомендовать руководителям предприятий и организаций, попадающих в зону возможного затопления, запланировать и обеспечить проведение мероприятий по безаварийному пропуску весеннего половодья, организовать установку водомерных постов и принять меры по обеспечению сохранности материальных ценностей.

3. Муниципальному казенному учреждению «Единая дежурно-диспетчерская служба города Перми» в случае поступления оперативных предупреждений от начальника смены станции филиала публичного акционерного общества «РусГидро» – «Камская ГЭС» или оперативного дежурного государственного казенного учреждения Пермского края «Гражданская защита» немедленно доводить информацию об обстановке до:

председателя комиссии по предупреждению и ликвидации чрезвычайных ситуаций и обеспечению пожарной безопасности города Перми, руководителей территориальных органов администрации города Перми, муниципального казенного учреждения «Пермское городское управление гражданской защиты» для принятия соответствующих мер;

информационно-аналитического управления администрации города Перми для размещения информации на официальном сайте муниципального образования город Пермь в информационно-телекоммуникационной сети Интернет.

4. Департаменту общественной безопасности администрации города Перми обеспечить контроль выполнения плана организационно-технических мероприятий по пропуску весеннего половодья в 2023 году на территории города Перми.

5. Настоящее постановление вступает в силу со дня официального опубликования в печатном средстве массовой информации «Официальный бюллетень органов местного самоуправления муниципального образования город Пермь».

6. Управлению по общим вопросам администрации города Перми обеспечить опубликование настоящего постановления в печатном средстве массовой информации «Официальный бюллетень органов местного самоуправления муниципального образования город Пермь».

7. Информационно-аналитическому управлению администрации города Перми обеспечить опубликование (обнародование) настоящего постановления на официальном сайте муниципального образования город Пермь в информационно-телекоммуникационной сети Интернет.

8. Контроль за исполнением настоящего постановления возложить на руководителя аппарата администрации города Перми, исполняющего обязанности заместителя главы администрации города Перми Молоковских А.В.

Глава города Перми А.Н. Дёмкин

УТВЕРЖДЕН
постановлением администрации
города Перми
от 10.02.2023 № 93

ПЛАН
организационно-технических мероприятий по пропуску весеннего половодья в 2023 году на территории города Перми

№	Мероприятия	Срок выполнения	Ответственный за выполнение
1	2	3	4
1	Контроль за весенним половодьем на территории города Перми, выработка предложений по снижению рисков и представление их в комиссию по предупреждению и ликвидации чрезвычайных ситуаций и обеспечению пожарной безопасности города Перми (далее – КЧС города)	до окончания половодья	территориальные органы администрации города Перми, департамент дорог и благоустройства администрации города Перми, департамент жилищно-коммунального хозяйства администрации города Перми, муниципальное казенное учреждение «Пермское городское управление гражданской защиты», руководители предприятий, организаций, попадающих в зону затопления

1	2	3	4
2	В рамках подготовки к весеннему половодью организовать работу по выявлению и прекращению незаконного использования земельных участков, в том числе по сносу самовольно возведенных строений в границах зон с особыми условиями использования территории (водоохранные зоны, зоны затопления, подтопления)	до начала половодья	территориальные органы администрации города Перми
3	Уточнить перечень сил и средств, предназначенных для проведения аварийно-спасательных работ, эвакуации населения и материальных ценностей в период весеннего половодья	до 15.02.2023	территориальные органы администрации города Перми, муниципальное казенное учреждение «Пермское городское управление гражданской защиты», спасательные службы гражданской обороны
4	Проверить наличие запрещающих знаков у воды при выходе на лед в неустановленных местах, искусственных преград для недопущения выезда на лед. При необходимости организовать их восстановление	с 15.02.2023 до 20.03.2023	территориальные органы администрации города Перми, департамент общественной безопасности администрации города Перми, муниципальное казенное учреждение «Пермское городское управление гражданской защиты»
5	Уточнить планы действий по предупреждению и ликвидации чрезвычайных ситуаций с учетом существующих рисков весеннего половодья	до 10.03.2023	территориальные органы администрации города Перми, муниципальное казенное учреждение «Пермское городское управление гражданской защиты»
6	Организовать выполнение мероприятий по повышению устойчивости функционирования объектов инженерных и коммунальных сетей и сооружений	до 20.03.2023	департамент дорог и благоустройства администрации города Перми, департамент жилищно-коммунального хозяйства администрации города Перми, территориальные органы администрации города Перми
7	Организовать проведение разъяснительной работы с населением с использованием средств массовой информации, а также посредством сходов с гражданами о прогнозах предстоящего половодья, складывающейся паводковой обстановке и обеспечении безопасности населения на водных объектах в период таяния льда, о возможности добровольного страхования имущества с целью возмещения ущерба в достаточном объеме для полного покрытия понесенных потерь	с 10.03.2023 до окончания половодья	территориальные органы администрации города Перми, департамент общественной безопасности администрации города Перми, информационно-аналитическое управление администрации города Перми
8	Обеспечить готовность водопроводно-канализационных сооружений к работе в период весеннего половодья, усилить контроль качества питьевой воды, обеспечить работу водоразборных пунктов и подвоз воды населению при необходимости	с 20.03.2023 до окончания половодья	общество с ограниченной ответственностью «Новогор – Прикамье», муниципальное предприятие «Пермводоканал»
9	Проверить готовность сил и средств, предназначенных для проведения аварийно-спасательных работ, эвакуации населения и материальных ценностей в период весеннего половодья	до 30.03.2023	департамент общественной безопасности администрации города Перми, муниципальное казенное учреждение «Пермская городская служба спасения», руководители предприятий, организаций, попадающих в зону затопления, спасательные службы гражданской обороны

1	2	3	4
10	Уточнить объемы финансовых и материальных резервов, достаточных для выполнения превентивных мероприятий по смягчению возможных последствий прохождения весеннего половодья, выполнения работ по защите от затопления дорог и объектов инфраструктуры, а также ликвидации чрезвычайных ситуаций, вызванных прохождением паводка, осуществления соответствующих выплат пострадавшему населению	до 30.03.2023	департамент жилищно-коммунального хозяйства администрации города Перми, департамент дорог и благоустройства администрации города Перми, муниципальное казенное учреждение «Пермское городское управление гражданской защиты»
11	Проверить готовность к развертыванию пунктов временного размещения, пунктов обогрева и питания, оказанию медицинских услуг и других услуг социальной поддержки пострадавшему населению	до 30.03.2023	территориальные органы администрации города Перми, департамент общественной безопасности администрации города Перми, департамент социальной политики администрации города Перми, департамент экономики и промышленной политики администрации города Перми, муниципальное казенное учреждение «Пермское городское управление гражданской защиты»
12	Определить на реках в границах территории города Перми затороопасные участки. При необходимости организовать комплекс мероприятий по ослаблению прочности льда на данных участках	до 20.03.2023	территориальные органы администрации города Перми, муниципальное казенное учреждение «Пермское городское управление гражданской защиты», муниципальное казенное учреждение «Пермская городская служба спасения»
13	Организовать проверки состояния автомобильных дорог, в том числе мостов, путепроводов, дорожных инженерных сооружений, их готовности к пропуску весеннего половодья с учетом наихудшего развития паводковой ситуации в 2023 году, организовать своевременную прочистку водопропускных систем под автомобильными дорогами и ливневой канализации для беспрепятственного пропуска талых вод, представить информацию о готовности к прохождению весеннего половодья в КЧС города	до 31.03.2023	департамент дорог и благоустройства администрации города Перми, территориальные органы администрации города Перми
14	Обследовать зоны возможного затопления на наличие источников загрязнения для организации мероприятий по их устранению	до 31.03.2023	территориальные органы администрации города Перми, руководители предприятий, организаций, попадающих в зону затопления
15	Представить план мероприятий по подготовке к пропуску весеннего половодья в муниципальное казенное учреждение «Пермское городское управление гражданской защиты»	до 15.03.2023	общество с ограниченной ответственностью «Новогор – Прикамье»
16	Принять необходимые меры по обеспечению безопасности судов и плавучих средств в местах их дислокации, причальных и иных гидросооружений в период весеннего половодья	с 04.04.2023 до окончания половодья	территориальные органы администрации города Перми, собственники судов
17	При необходимости разработать комплекс превентивных мероприятий с целью недопущения затопления жилых домов	до 04.04.2023	территориальные органы администрации города Перми
18	Организовать взаимодействие с отделом безопасности людей на водных объектах Главного управления МЧС России по Пермскому краю в период весеннего половодья	с 15.04.2023 до окончания половодья	муниципальное казенное учреждение «Пермское городское управление гражданской защиты»

1	2	3	4
19	Организовать постоянный мониторинг за развитием и прохождением весеннего половодья	с 15.04.2023 до окончания половодья	территориальные органы администрации города Перми, муниципальное казенное учреждение «Пермское городское управление гражданской защиты», руководители предприятий, организаций, попадающих в зону затопления
20	Организовать развертывание временных водомерных постов для ежедневного контроля над уровнями воды в реках	с 15.04.2023 до окончания половодья	руководители предприятий, организаций, попадающих в зону затопления
21	Организовать круглосуточное дежурство ответственных должностных лиц в период прохождения весеннего половодья	с 26.04.2023 до окончания половодья	территориальные органы администрации города Перми, департамент общественной безопасности администрации города Перми, муниципальное казенное учреждение «Пермское городское управление гражданской защиты»
22	Обеспечить готовность к эксплуатации гидротехнические сооружения (далее – ГТС): назначить ответственных должностных лиц за безаварийную работу ГТС, обеспечивать надлежащее содержание и текущий ремонт ГТС, работоспособность затворов и донных водовыпусков, заблаговременно подготовить свободную емкость в прудах (водохранилищах) в предполоводный период (предполоводная сработка), регулярно производить мониторинг технического состояния защитных дамб и реализовывать комплекс мер по исполнению дамбами защитных функций, проводить в установленном порядке аттестации должностных лиц, ответственных за функционирование ГТС	до 11.04.2023	руководители организаций, учреждений, эксплуатирующие ГТС
23	Направить итоговое донесение о прохождении весеннего половодья в 2023 году в муниципальное казенное учреждение «Пермское городское управление гражданской защиты»	до 17.06.2023	территориальные органы администрации города Перми

АДМИНИСТРАЦИЯ ГОРОДА ПЕРМИ
ПОСТАНОВЛЕНИЕ

13.02.2023 № 95

О внесении изменений в Порядок предоставления субсидий на благоустройство придомовых территорий многоквартирных домов города Перми, утвержденный постановлением администрации города Перми от 31.08.2012 № 511

В соответствии с Бюджетным кодексом Российской Федерации, постановлением Правительства Российской Федерации от 18 сентября 2020 г. № 1492 «Об общих требованиях к нормативным правовым актам, муниципальным правовым актам, регулирующим предоставление субсидий, в том числе грантов в форме субсидий, юридическим лицам, индивидуальным предпринимателям, а также физическим лицам – производителям товаров, работ, услуг, и о признании

утратившими силу некоторых актов Правительства Российской Федерации и отдельных положений некоторых актов Правительства Российской Федерации», решениями Пермской городской Думы от 28 августа 2007 г. № 185 «Об утверждении Положения о бюджете и бюджетном процессе в городе Перми», от 26 июня 2012 г. № 115 «Об установлении расходного обязательства по благоустройству придомовых территорий многоквартирных домов города Перми» администрация города Перми ПОСТАНОВЛЯЕТ:

1. Внести в Порядок предоставления субсидий на благоустройство придомовых территорий многоквартирных домов города Перми, утвержденный постановлением администрации города Перми от 31 августа 2012 г. № 511 (в ред. от 30.06.2014 № 430, от 23.07.2015 № 497, от 27.11.2015 № 990, от 06.05.2016 № 308, от 26.07.2016 № 532, от 26.08.2016 № 631, от 05.06.2017 № 444, от 12.07.2017 № 525, от 20.04.2018 № 243, от 26.04.2019 № 133-П, от 04.03.2020 № 202, от 27.03.2020 № 285, от 02.04.2021 № 226, от 20.05.2021 № 359, от 11.06.2021 № 424, от 05.03.2022 № 148, от 12.04.2022 № 272, от 23.06.2022 № 524, от 20.12.2022 № 1326), следующие изменения:

1.1. в пункте 2.3:

1.1.1. в абзаце первом слова «, в котором планируется заключение договора о предоставлении субсидии (далее – Договор)» заменить словами «подачи заявки»;

1.1.2. абзац пятый изложить в следующей редакции:

«заявитель – получатель субсидии не должен являться иностранным юридическим лицом, в том числе местом регистрации которого является государство или территория, включенные в утверждаемый Министерством финансов Российской Федерации перечень государств и территорий, используемых для промежуточного (офшорного) владения активами в Российской Федерации (далее – офшорные компании), а также российским юридическим лицом, в уставном (складочном) капитале которого доля прямого или косвенного (через третьих лиц) участия офшорных компаний в совокупности превышает 25 % (если иное не предусмотрено законодательством Российской Федерации). При расчете доли участия офшорных компаний в капитале российских юридических лиц не учитывается прямое и (или) косвенное участие офшорных компаний в капитале публичных акционерных обществ (в том числе со статусом международной компании), акции которых обращаются на организованных торгах в Российской Федерации, а также косвенное участие таких офшорных компаний в капитале других российских юридических лиц, реализованное через участие в капитале указанных публичных акционерных обществ;»;

1.2. в абзаце седьмом пункта 2.5 слова «организацией, имеющей в штате сотрудника, обладающего правом подписи, сведения о котором включены в национальный реестр специалистов в области инженерных изысканий и архитектурно-строительного проектирования или в национальный реестр специалистов в области строительства (далее – Квалифицированный сотрудник)» исключить;

1.3. пункт 2.8 дополнить абзацами следующего содержания:

«Характеристикой (показатель, необходимый для достижения результата предоставления субсидии) результата является доля исполнения графика выполнения работ по благоустройству придомовой территории (процентное соотношение количества этапов с фактически исполненными сроками начала и окончания выполнения работ и общего количества этапов выполнения работ).

Точная(-ые) дата(-ы) завершения и конечного значения результата (конкретной количественной характеристики итогов) устанавливаются в Договоре.»;

1.4. в абзаце первом пункта 2.9 слова «, согласованную с департаментом жилищно-коммунального хозяйства администрации города Перми (далее – Департамент)» исключить;

1.5. в абзаце пятом пункта 2.10.5 слова «и организации, имеющей в штате Квалифицированного сотрудника, которая будет» исключить;

1.6. в пункте 2.10.12 слова «, в котором планируется заключение Договора» заменить словами «подачи заявки»;

1.7. в пункте 2.17:

1.7.1. в абзаце первом слово «Договора» заменить словами «договора о предоставлении субсидии (далее – Договор)», слова «от 26 декабря 2016 г. № СЭД-06-01.01-03-р-213» исключить;

1.7.2. в абзаце третьем слова «от 26 декабря 2016 г. № СЭД-06-01.01-03-р-213» исключить;

1.8. в пункте 2.19:

1.8.1. в абзаце втором слова «в лице Квалифицированного сотрудника» исключить;

1.8.2. в абзаце четвертом слова «в лице Квалифицированного сотрудника» исключить;

1.9. дополнить пунктом 2.22 следующего содержания:

«2.22. Порядок и сроки расчета штрафных санкций.

При выявлении случаев, предусмотренных пунктом 4.4.2 настоящего Порядка, Территориальный орган в течение 7 календарных дней со дня выявления направляет заявителю – получателю субсидии требование об уплате штрафных санкций.

Размер штрафных санкций определяется согласно приложению 8 к настоящему Порядку.

Требование об уплате штрафных санкций должно быть исполнено заявителем – получателем субсидии в течение 10 календарных дней со дня получения требования.

В случае невыполнения заявителем – получателем субсидии в установленный срок требования об уплате штраф-

ных санкций Территориальный орган обеспечивает взыскание штрафных санкций в судебном порядке.»;

1.10. пункт 3.1 изложить в следующей редакции:

«3.1. Заявитель – получатель субсидии представляет в Территориальный орган отчет о достижении значений результатов предоставления субсидии и характеристики по форме, утвержденной распоряжением начальника департамента финансов администрации города Перми (далее – Отчет по результатам):

не позднее 7 рабочих дней, следующих за отчетным периодом, установленным Договором в отношении характеристики результата предоставления субсидии, установленной абзацем вторым пункта 2.8 настоящего Порядка;

в течение 10 рабочих дней с даты перечисления субсидии в отношении результата предоставления субсидии, установленного абзацем первым пункта 2.8 настоящего Порядка, к которому прилагаются:

копии платежных документов, подтверждающих оплату работ организации(-ям), осуществляющей(-им) выполнение работ, организации, осуществляющей Строительный контроль асфальта;

копии актов сверок расчетов между заявителем – получателем субсидии и организацией(-ями), осуществляющей(-ими) выполнение работ, организацией, осуществляющей строительный контроль асфальта, подтверждающие отсутствие задолженности;

акт сверки расчетов с Территориальным органом.

Территориальный орган устанавливает в Договоре сроки и формы представления заявителем – получателем субсидии дополнительной отчетности.»;

1.11. в абзаце первом пункта 3.2 слово «Департамент» заменить словами «Департамент жилищно-коммунального хозяйства администрации города Перми (далее – Департамент)»;

1.12. дополнить пунктами 4.4.2, 4.4.3 следующего содержания:

«4.4.2. штрафные санкции применяются в случаях:

разового выявления недостижения значения характеристики результата предоставления субсидии, установленной абзацем вторым пункта 2.8 настоящего Порядка (до перечисления субсидии на расчетный или корреспондентский счет заявителя – получателя субсидии) при рассмотрении Отчета по результатам (в том числе при выявлении недостоверности информации, содержащейся в таком Отчете);

разового непредставления Отчета по результатам в срок, установленный пунктом 3.1 настоящего Порядка;

4.4.3. расторжение Договора осуществляется в случаях:

повторного выявления недостижения значения результата предоставления субсидии (до перечисления субсидии на расчетный или корреспондентский счет заявителя – получателя субсидии) в отношении характеристики результата предоставления субсидии, установленной абзацем вторым пункта 2.8 настоящего Порядка (в том числе при повторном выявлении недостоверности информации, содержащейся в таком Отчете);

повторного непредставления Отчета по результатам в срок, установленный пунктом 3.1 настоящего Порядка.»;

1.13. пункт 4.5 изложить в следующей редакции:

«4.5. Факт нарушения заявителем – получателем субсидии условий и (или) порядка предоставления субсидии и недостижения значений результатов предоставления субсидии и характеристики устанавливается Территориальными органами и органами муниципального финансового контроля.»;

1.14. в приложении 1:

1.14.1. абзац шестой изложить в следующей редакции:

«не является иностранным юридическим лицом, в том числе местом регистрации которого является государство или территория, включенные в утверждаемый Министерством финансов Российской Федерации перечень государств и территорий, используемых для промежуточного (офшорного) владения активами в Российской Федерации (далее – офшорные компании), а также российским юридическим лицом, в уставном (складочном) капитале которого доля прямого или косвенного (через третьих лиц) участия офшорных компаний в совокупности превышает 25 % (если иное не предусмотрено законодательством Российской Федерации). При расчете доли участия офшорных компаний в капитале российских юридических лиц не учитывается прямое и (или) косвенное участие офшорных компаний в капитале публичных акционерных обществ (в том числе со статусом международной компании), акции которых обращаются на организованных торгах в Российской Федерации, а также косвенное участие таких офшорных компаний в капитале других российских юридических лиц, реализованное через участие в капитале указанных публичных акционерных обществ;»;

1.14.2. гриф согласования начальника департамента жилищно-коммунального хозяйства администрации города Перми исключить;

1.15. приложение 3 изложить в редакции согласно приложению 1 к настоящему постановлению;

1.16. дополнить приложением 8 согласно приложению 2 к настоящему постановлению.

2. Настоящее постановление вступает в силу со дня официального опубликования в печатном средстве массовой информации «Официальный бюллетень органов местного самоуправления муниципального образования город Пермь».

3. Управлению по общим вопросам администрации города Перми обеспечить опубликование настоящего постановления в печатном средстве массовой информации «Официальный бюллетень органов местного самоуправления муниципального образования город Пермь».

4. Информационно-аналитическому управлению администрации города Перми обеспечить опубликование (об-

народование) настоящего постановления на официальном сайте муниципального образования город Пермь в информационно-телекоммуникационной сети Интернет.

5. Контроль за исполнением настоящего постановления возложить на заместителя главы администрации города Перми Субботина И.А.

Глава города Перми А.Н. Дёмкин

Приложение 1
к постановлению администрации
города Перми
от 13.02.2023 № 95

УТВЕРЖДЕН
_____
(наименование заявителя – получателя субсидии)
ИНН_____
(ИНН заявителя – получателя субсидии)
«____» _____ _20___ г.

ГРАФИК
выполнения работ по благоустройству придомовой территории по адресу _____ города Перми

№	Наименование вида работ	Наименование организации, которая будет выполнять работы по благоустройству (полное наименование организации с указанием ИНН)	Плановый срок начала выполнения работ	Плановый срок окончания выполнения работ
1	2	3	4	5
1				
1.1.	Подготовительный этап[1]			
1.2	Основной этап[2]			
1.3	Завершающий этап[3]			
Итого этапов в рамках вида работ[4]				
2				
2.1	Подготовительный этап[1]			
2.2	Основной этап[2]			
2.3	Завершающий этап[3]			
Итого этапов в рамках вида работ[4]				
Всего этапов по благоустройству придомовой территории[5]				

[1] Под подготовительным этапом понимается выполнение работ по разметке и (или) оценке грунта и (или) основания, и (или) разработке покрытий и (или) оснований, и (или) демонтажу старого покрытия и (или) оборудования (или) конструкций, и (или) сносу зеленых насаждений, и (или) планировке территории благоустройства, и (или) устройству системы водоотвода (в части выполнения уклонов).

[2] Под основным этапом понимается выполнение работ по устройству и (или) укладке конструктивных слоев

покрытия(-ий), и (или) устройству системы водоотвода (в части создания устройств по отведению воды) и (или) устройство и (или) монтаж, и (или) ремонт оборудования и (или) конструкций, и (или) высадка зеленых насаждений.

[3] Под завершающим этапом понимается уборка строительных и иных отходов, мусора после проведения работ по благоустройству и (или) восстановление нарушенного благоустройства земельных участков, и проведение приемки и (или) сдачи в эксплуатацию объекта благоустройства.

[4] Указывается в штуках общее количество этапов проведения работ по каждому виду работ.

[5] Указывается в штуках общее количество этапов проведения работ по всем видам работ по благоустройству придомовой территории (сумма строк «Итого этапов в рамках вида работ»).

Приложение 2
к постановлению администрации
города Перми
от 13.02.2023 № 95

РАСЧЕТ
размера штрафных санкций
по договору о предоставлении субсидии
от _____ № _____
на благоустройство придомовой
территории по адресу _____

Дата составления: _____

№	Наименование результата предоставления субсидии[1]	Единица измерения по ОКЕИ		Плановое значение результата предоставления субсидии	Достигнутое значение показателя результативности[2]	Объем субсидии согласно договору о предоставлении субсидии (тыс. руб)		Корректирующий коэффициент[3]	Размер штрафных санкций (тыс.руб) = (1 - гр.6 / гр.5) х гр.7 х гр.9
		наименование	код			всего	израсходовано заявителем – получателем		
1	2	3	4	5	6	7	8	9	10
	Итого	-	-	-	-	-	-	-	

Глава _____
района города Перми
(уполномоченное лицо) _____ _____ _____
(должность) (подпись) (расшифровка подписи)

Исполнитель _____ _____ _____
(должность) (ФИО) (телефон)

[1] Указывается(-ются) наименование(-я) результата, характеристики результата предоставления субсидии, значение(-я) которого(-ых) не достигнуты.

[2] В случае отсутствия предоставления отчета по результатам в срок, установленный настоящим Порядком, указывается(-ются) значение(-я), равное(-ые) нулю.

[3] Корректирующий коэффициент используется в размере одной трехсотой, действующей на составление расчета ключевой ставки Центрального банка Российской Федерации.

АДМИНИСТРАЦИЯ ГОРОДА ПЕРМИ
ПОСТАНОВЛЕНИЕ

13.02.2023 № 96

О создании рабочей группы по организации внедрения системы оплаты проезда на муниципальных маршрутах регулярных перевозок города Перми по регулируемым тарифам, связанной с привлечением юридических лиц, индивидуальных предпринимателей, определенных муниципальным заказчиком, заключившим с перевозчиком муниципальный контракт на выполнение работ по осуществлению регулярных перевозок по регулируемым тарифам

В соответствии с Федеральным законом от 06 октября 2003 г. № 131-ФЗ «Об общих принципах организации местного самоуправления в Российской Федерации», Уставом города Перми, решением Пермской городской Думы от 24 января 2023 г. № 9 «О внесении изменений в Правила организации транспортного обслуживания населения автомобильным транспортом и городским наземным электрическим транспортом в городе Перми, утвержденные решением Пермской городской Думы от 24.05.2016 № 96»
администрация города Перми ПОСТАНОВЛЯЕТ:

1. Создать рабочую группу по организации внедрения системы оплаты проезда на муниципальных маршрутах регулярных перевозок города Перми по регулируемым тарифам, связанной с привлечением юридических лиц, индивидуальных предпринимателей, определенных муниципальным заказчиком, заключившим с перевозчиком муниципальный контракт на выполнение работ по осуществлению регулярных перевозок по регулируемым тарифам.

2. Утвердить прилагаемые:

2.1. Положение о рабочей группе по организации внедрения системы оплаты проезда на муниципальных маршрутах регулярных перевозок города Перми по регулируемым тарифам, связанной с привлечением юридических лиц, индивидуальных предпринимателей, определенных муниципальным заказчиком, заключившим с перевозчиком муниципальный контракт на выполнение работ по осуществлению регулярных перевозок по регулируемым тарифам;

2.2. состав рабочей группы по организации внедрения системы оплаты проезда на муниципальных маршрутах регулярных перевозок города Перми по регулируемым тарифам, связанной с привлечением юридических лиц, индивидуальных предпринимателей, определенных муниципальным заказчиком, заключившим с перевозчиком муниципальный контракт на выполнение работ по осуществлению регулярных перевозок по регулируемым тарифам.

3. Настоящее постановление вступает в силу со дня официального опубликования в печатном средстве массовой информации «Официальный бюллетень органов местного самоуправления муниципального образования город Пермь» и действует до 30 сентября 2023 г.

4. Управлению по общим вопросам администрации города Перми обеспечить опубликование настоящего постановления в печатном средстве массовой информации «Официальный бюллетень органов местного самоуправления муниципального образования город Пермь».

5. Информационно-аналитическому управлению администрации города Перми обеспечить опубликование (обнародование) настоящего постановления на официальном сайте муниципального образования город Пермь в информационно-телекоммуникационной сети Интернет.

6. Контроль за исполнением настоящего постановления возложить на первого заместителя главы администрации города Перми Хайруллина Э.А.

Глава города Перми А.Н. Дёмкин

УТВЕРЖДЕНО
постановлением администрации
города Перми
от 13.02.2023 № 96

ПОЛОЖЕНИЕ
о рабочей группе по организации внедрения системы оплаты проезда на муниципальных маршрутах регулярных перевозок города Перми по регулируемым тарифам, связанной с привлечением юридических лиц, индивидуальных предпринимателей, определенных муниципальным заказчиком, заключившим с перевозчиком муниципальный контракт на выполнение работ по осуществлению регулярных перевозок по регулируемым тарифам

I. Общие положения

1.1. Положение о рабочей группе по организации внедрения системы оплаты проезда на муниципальных маршрутах регулярных перевозок города Перми по регулируемым тарифам, связанной с привлечением юридических лиц, индивидуальных предпринимателей, определенных муниципальным заказчиком, заключившим с перевозчиком муниципальный контракт на выполнение работ по осуществлению регулярных перевозок по регулируемым тарифам (далее – Положение, Рабочая группа, Система оплаты проезда), определяет основные задачи и функции, состав и регламент проведения заседаний Рабочей группы.

1.2. Рабочая группа является временно действующим коллегиальным совещательным органом при первом заместителе главы администрации города Перми, возглавляющем функционально-целевой блок «Управление планированием, финансами и транспортом».

1.3. Рабочая группа в своих действиях руководствуется законами и иными нормативными правовыми актами Российской Федерации и Пермского края, правовыми актами города Перми, настоящим Положением.

1.4. Деятельность Рабочей группы осуществляется на принципах:

1.4.1. согласованности действий всех членов Рабочей группы при обсуждении и выработке решений, предложений, рекомендаций и составлении плана мероприятий;

1.4.2. самостоятельности всех органов и заинтересованных организаций, представители которых входят в Рабочую группу, при реализации согласованных решений в пределах их компетенции.

1.5. Состав Рабочей группы формируется из депутатов Пермской городской Думы, представителей администрации города Перми, муниципального унитарного предприятия «Пермгорэлектротранс», муниципального казенного учреждения «Городское управление транспорта» и утверждается постановлением администрации города Перми.

1.6. Формой деятельности Рабочей группы являются заседания. Заседания Рабочей группы назначаются председателем не реже одного раза в месяц.

II. Основные задачи и функции Рабочей группы

2.1. Основной задачей Рабочей группы является организация внедрения системы оплаты проезда на муниципальных маршрутах регулярных перевозок города Перми по регулируемым тарифам, связанной с привлечением юридических лиц, индивидуальных предпринимателей, определенных муниципальным заказчиком, заключившим с перевозчиком муниципальный контракт на выполнение работ по осуществлению регулярных перевозок по регулируемым тарифам.

2.2. В целях реализации возложенной задачи Рабочая группа осуществляет следующие функции:

разработку в пределах компетенции:

требований к юридическим лицам, индивидуальным предпринимателям, определяемым муниципальным заказчиком, участвующим в Системе оплаты проезда, условиям функционирования Системы оплаты проезда;

рекомендаций по внедрению Системы оплаты проезда;

анализ ситуации при внедрении Системы оплаты проезда;

обобщение предложений и выработку рекомендаций по внесению изменений в действующие нормативные правовые акты города Перми, регулирующие вопросы Системы оплаты проезда;

подводит итоги внедрения Системы оплаты проезда.

2.3. В срок до 10 августа 2023 г. Рабочая группа:

подводит итоги внедрения Системы оплаты проезда по состоянию на 31 июля 2023 г.;

вырабатывает рекомендации по внедрению Системы оплаты проезда на постоянной основе.

III. Состав и деятельность Рабочей группы

3.1. Рабочая группа состоит из председателя, заместителя председателя, секретаря, членов Рабочей группы.

3.2. Председатель Рабочей группы:

3.2.1. осуществляет руководство деятельностью Рабочей группы;

3.2.2. определяет дату, место, время, повестку заседания Рабочей группы и порядок проведения заседания;

3.2.3. проводит заседания Рабочей группы;

3.2.4. подписывает протокол заседания Рабочей группы.

3.3. Заместитель председателя Рабочей группы выполняет обязанности председателя Рабочей группы во время его отсутствия.

3.4. Секретарь Рабочей группы является членом Рабочей группы и:

3.4.1. обеспечивает организацию проведения заседаний Рабочей группы;

3.4.2. не позднее чем за 5 рабочих дней до планируемой даты проведения заседания доводит до членов Рабочей группы информацию о дате, месте, времени, повестке заседания;

3.4.3. ведет протокол заседания Рабочей группы;

3.4.4. обеспечивает хранение протоколов заседаний Рабочей группы;

3.4.5. выполняет иные организационно-технические функции по поручению председателя Рабочей группы.

3.5. Член Рабочей группы:

3.5.1. принимает участие в заседаниях Рабочей группы и подготовке материалов, выносимых на рассмотрение Рабочей группы;

3.5.2. вносит на рассмотрение Рабочей группы и обосновывает предложения, дает пояснения, задает вопросы, отвечает на вопросы присутствующих в ходе заседания Рабочей группы;

3.5.3. за 1 рабочий день информирует секретаря Рабочей группы о невозможности принять участие в заседании Рабочей группы с указанием причин;

3.5.4. обеспечивает исполнение решений, отраженных в протоколе заседания Рабочей группы, в рамках имеющейся компетенции.

3.6. Председатель, заместитель председателя, члены Рабочей группы для осуществления возложенных на Рабочую группу задач и функций запрашивают информацию и материалы, необходимые для деятельности Рабочей группы, приглашают для участия в заседаниях Рабочей группы представителей надзорных органов, органов государственной власти, органов местного самоуправления, государственных и муниципальных учреждений и предприятий, некоммерческих организаций, иных организаций, граждан. Приглашенные лица принимают участие в обсуждении вопросов, рассматриваемых Рабочей группой, но не обладают правом голоса.

IV. Регламент проведения заседания Рабочей группы

4.1. Проект повестки заседания Рабочей группы оформляется секретарем по согласованию с председателем Рабочей группы.

4.2. Повестка заседания Рабочей группы (с указанием даты и времени заседания, лиц, ответственных за подготовку материалов), список лиц, приглашенных на заседание Рабочей группы, направляются секретарем членам Рабочей группы, лицам, приглашенным на заседание Рабочей группы, не позднее чем за 3 рабочих дня до дня заседания Рабочей группы.

4.3. Подготовка материалов к заседанию Рабочей группы осуществляется лицами, указанными в повестке заседания Рабочей группы. Материалы и предложения к повестке заседания представляются секретарю Рабочей группы не позднее чем за 2 рабочих дня до дня заседания Рабочей группы.

4.4. Заседание Рабочей группы правомочно, если в нем принимают участие не менее половины членов Рабочей группы. Решение о проведении или переносе заседания Рабочей группы в отсутствие отдельных членов Рабочей группы, корректировке повестки заседания принимается председателем Рабочей группы.

4.5. Решения по вопросам, включенным в повестку заседания Рабочей группы, принимаются большинством голосов от числа членов Рабочей группы, присутствующих на заседании. При равенстве голосов голос председателя (председательствующего) является решающим. Решения Рабочей группы носят рекомендательный характер.

4.6. По итогам заседания Рабочей группы оформляется протокол, который подписывается председателем и секретарем Рабочей группы.

4.7. Копия протокола заседания Рабочей группы в течение 3 рабочих дней направляется членам Рабочей группы.

4.8. Результаты внедрения Системы оплаты проезда и рекомендации по внедрению Системы оплаты проезда отражаются в итоговом протоколе заседания Рабочей группы и в срок до 21 августа 2023 г. направляются в Пермскую городскую Думу.

УТВЕРЖДЕН
постановлением администрации
города Перми
от 13.02.2023 № 96

СОСТАВ
рабочей группы по организации внедрения системы оплаты проезда на муниципальных маршрутах регулярных перевозок города Перми по регулируемым тарифам, связанной с привлечением юридических лиц, индивидуальных предпринимателей, определенных муниципальным заказчиком, заключившим с перевозчиком муниципальный контракт на выполнение работ по осуществлению регулярных перевозок по регулируемым тарифам

Председатель:	
Хайруллин Эдуард Азатович	- первый заместитель главы администрации города Перми
Заместитель председателя:	
Путин Анатолий Алексеевич	- начальник департамента транспорта администрации города Перми
Секретарь:	
Иконникова Анастасия Александровна	- заместитель начальника департамента- начальник отдела финансового контроля за организацией регулярных перевозок департамента транспорта администрации города Перми
Члены:	
Болквадзе Арсен Давидович	- депутат Пермской городской Думы (по согласованию)
Бусовиков Константин Алексеевич	- депутат Пермской городской Думы (по согласованию)
Власов Илья Алексеевич	- депутат Пермской городской Думы (по согласованию)
Дробаха Александр Владимирович	- генеральный директор муниципального унитарного предприятия «Пермгорэлектротранс»
Мирзамухаметов Эдуард Ильдусович	- депутат Пермской городской Думы (по согласованию)
Овчинников Алексей Александрович	- депутат Пермской городской Думы (по согласованию)
Паньков Вадим Николаевич	- директор муниципального казенного учреждения «Городское управление транспорта»
Спиридонов Максим Александрович	- депутат Пермской городской Думы (по согласованию)

АДМИНИСТРАЦИЯ ГОРОДА ПЕРМИ
ПОСТАНОВЛЕНИЕ

13.02.2023 № 97

О внесении изменений в приложение 2 к Порядку определения объема и условий предоставления субсидий на иные цели бюджетным и автономным учреждениям на создание условий для вовлеченности жителей в культурно-зрелищные мероприятия, утвержденному постановлением администрации города Перми от 16.10.2020 № 1028

В соответствии с абзацем вторым пункта 1 статьи 78.1 Бюджетного кодекса Российской Федерации, постановлением Правительства Российской Федерации от 22 февраля 2020 г. № 203 «Об общих требованиях к нормативным правовым актам и муниципальным правовым актам, устанавливающим порядок определения объема и условия предоставления бюджетным и автономным учреждениям субсидий на иные цели»
администрация города Перми ПОСТАНОВЛЯЕТ:

1. Внести изменения в приложение 2 к Порядку определения объема и условий предоставления субсидий на иные цели бюджетным и автономным учреждениям на создание условий для вовлеченности жителей в культурно-зрелищные мероприятия, утвержденному постановлением администрации города Перми от 16 октября 2020 г. № 1028 (в ред. от 17.11.2020 № 1163, от 02.04.2021 № 225, от 02.06.2021 № 398, от 01.09.2021 № 649, от 14.10.2021 № 853, от 19.10.2021 № 904, от 09.11.2021 № 985, от 01.04.2022 № 245, от 24.08.2022 № 709, от 04.10.2022 № 898, от 24.10.2022 № 1068, от 01.12.2022 № 1224, от 07.12.2022 № 1256, от 22.12.2022 № 1335, от 09.01.2023 № 2), изложив в редакции согласно приложению к настоящему постановлению.

2. Настоящее постановление вступает в силу со дня официального опубликования в печатном средстве массовой информации «Официальный бюллетень органов местного самоуправления муниципального образования город Пермь».

3. Управлению по общим вопросам администрации города Перми обеспечить опубликование настоящего постановления в печатном средстве массовой информации «Официальный бюллетень органов местного самоуправления муниципального образования город Пермь».

4. Информационно-аналитическому управлению администрации города Перми обеспечить опубликование (обнародование) настоящего постановления на официальном сайте муниципального образования город Пермь в информационно-телекоммуникационной сети Интернет.

5. Контроль за исполнением настоящего постановления возложить на заместителя главы администрации города Перми Грибанова А.А.

Глава города Перми А.Н. Дёмкин

Приложение
к постановлению администрации
города Перми
от 13.02.2023 № 97

РАЗМЕР СУБСИДИЙ
на иные цели на создание условий для вовлеченности жителей в культурно-зрелищные мероприятия
на 2023 год и плановый период 2024 и 2025 годов

№	Наименование муниципального учреждения культуры города Перми	Расчетные показатели, руб.		
		2023 год	2024 год	2025 год
1	2	3	4	5
1	Муниципальное бюджетное учреждение культуры «Пермская дирекция по организации городских культурно-массовых мероприятий»	125 389 000,00	41 872 400,00	42 872 400,00
	Муниципальное автономное учреждение культуры города Перми «ПермьКонцерт»	6 200 000,00	2 653 300,00	2 653 300,00
	Муниципальное автономное учреждение культуры «Дворец культуры «Урал»	1 360 000,00	860 000,00	860 000,00
	Муниципальное автономное учреждение культуры города Перми «ПермьПарк»	5 519 000,00	3 645 000,00	3 645 000,00
	Муниципальное бюджетное учреждение культуры города Перми «Клуб имени Златогорского»	1 000 000,00	500 000,00	500 000,00
	Муниципальное автономное учреждение культуры «Пермский городской дворец культуры имени А.Г. Солдатова»	23 250 000,00	4 003 300,00	4 003 300,00
	Муниципальное автономное учреждение культуры «Городской центр охраны памятников» г. Перми	1 250 000,00	750 000,00	750 000,00
	Муниципальное автономное учреждение культуры города Перми «Центральный выставочный зал»	3 240 000,00	3 240 000,00	3 240 000,00
	Муниципальное автономное учреждение культуры города Перми «Центр досуга «Родина»	2 300 000,00	1 300 000,00	1 300 000,00
	Муниципальное автономное учреждение культуры города Перми «Клуб «Юбилейный»	1 600 000,00	1 100 000,00	1 100 000,00
	Муниципальное автономное учреждение культуры «Пермский городской дворец культуры им. С.М. Кирова»	1 000 000,00	0,00	0,00
	Муниципальное автономное учреждение культуры «Дворец культуры «Искра»	1 000 000,00	0,00	0,00
	Муниципальное автономное учреждение культуры «Центр досуга Мотовилихинского района»	1 100 000,00	0,00	0,00
	Муниципальное автономное учреждение культуры города Перми «Дворец культуры им. А.С. Пушкина»	1 000 000,00	0,00	0,00
	Муниципальное автономное учреждение культуры «Пермский городской дворец культуры имени М.И. Калинина»	1 000 000,00	0,00	0,00
	Муниципальное автономное учреждение культуры города Перми «Центр досуга «Альянс»	500 000,00	0,00	0,00
	Муниципальное бюджетное учреждение культуры города Перми «Пермский театр «У Моста»	0,00	1 000 000,00	0,00
Итого		176 708 000,00	60 924 000,00	60 924 000,00

АДМИНИСТРАЦИЯ ГОРОДА ПЕРМИ
ПОСТАНОВЛЕНИЕ

13.02.2023 № 98

О внесении изменений в Порядок определения объема и условий предоставления субсидий на иные цели бюджетным и автономным учреждениям на реализацию мероприятия «Умею плавать!», утвержденный постановлением администрации города Перми от 13.04.2022 № 276

В целях актуализации нормативной правовой базы администрации города Перми
администрация города Перми ПОСТАНОВЛЯЕТ:

1. Внести в Порядок определения объема и условий предоставления субсидий на иные цели бюджетным и автономным учреждениям на реализацию мероприятия «Умею плавать!», утвержденный постановлением администрации города Перми от 13 апреля 2022 г. № 276, следующие изменения:

1.1. в пункте 1.2 слова «на 2022 год» заменить словами «на 2023 год»;

1.2. в пункте 1.5 слова «на 2022 год» заменить словами «на 2023 год»;

1.3. в абзаце втором пункта 2.6 слова «на 2022 год» заменить словами «на 2023 год»;

1.4. в абзаце втором пункта 2.7 слова «на 2022 год» заменить словами «на 2023 год»;

1.5. приложение 2 изложить в редакции согласно приложению к настоящему постановлению.

2. Настоящее постановление вступает в силу со дня официального опубликования в печатном средстве массовой информации «Официальный бюллетень органов местного самоуправления муниципального образования город Пермь».

3. Управлению по общим вопросам администрации города Перми обеспечить опубликование настоящего постановления в печатном средстве массовой информации «Официальный бюллетень органов местного самоуправления муниципального образования город Пермь».

4. Информационно-аналитическому управлению администрации города Перми обеспечить опубликование (обнародование) настоящего постановления на официальном сайте муниципального образования город Пермь в информационно-телекоммуникационной сети Интернет.

5. Контроль за исполнением настоящего постановления возложить на заместителя главы администрации города Перми Грибанова А.А.

Глава города Перми А.Н. Дёмкин

Приложение
к постановлению администрации
города Перми
от 13.02.2023 № 98

РАЗМЕР СУБСИДИЙ
на иные цели на реализацию мероприятия «Умею плавать!» на 2023 год

№	Получатели субсидий на иные цели	Источник финансирования	Размер субсидий на иные цели, руб.
1	2	3	4
1	Муниципальное бюджетное общеобразовательное учреждение «Лицей № 1» г. Перми	бюджет города Перми	144 000,00
2	Муниципальное автономное общеобразовательное учреждение «Средняя общеобразовательная школа «Мастерград» г. Перми	бюджет города Перми	336 600,00
3	Муниципальное автономное общеобразовательное учреждение «Средняя общеобразовательная школа № 55 имени дважды Героя Советского Союза Г.Ф. Сивкова» г. Перми	бюджет города Перми	334 800,00
Общий размер субсидий на иные цели		бюджет города Перми	815 400,00

АДМИНИСТРАЦИЯ ГОРОДА ПЕРМИ
ПОСТАНОВЛЕНИЕ

14.02.2023 № 99

О внесении изменений в Бюджетный прогноз города Перми на долгосрочный период до 2026 года, утвержденный постановлением администрации города Перми от 19.02.2021 № 97

В соответствии со статьей 170.1 Бюджетного кодекса Российской Федерации, статьей 23[1] Положения о бюджете и бюджетном процессе в городе Перми, утвержденного решением Пермской городской Думы от 28 августа 2007 г. № 185, постановлением администрации города Перми от 26 апреля 2017 г. № 318 «Об утверждении Порядка разработки и утверждения бюджетного прогноза города Перми на долгосрочный период»
администрация города Перми ПОСТАНОВЛЯЕТ:

1. Утвердить прилагаемые изменения в Бюджетный прогноз города Перми на долгосрочный период до 2026 года, утвержденный постановлением администрации города Перми от 19 февраля 2021 г. № 97 (в ред. от 15.02.2022 № 90, от 10.06.2022 № 462).

2. Настоящее постановление вступает в силу со дня официального опубликования в печатном средстве массовой информации «Официальный бюллетень органов местного самоуправления муниципального образования город Пермь» и распространяется на правоотношения, возникшие с 01 января 2023 г.

3. Управлению по общим вопросам администрации города Перми обеспечить опубликование настоящего постановления в печатном средстве массовой информации «Официальный бюллетень органов местного самоуправления муниципального образования город Пермь».

4. Информационно-аналитическому управлению администрации города Перми обеспечить опубликование (обнародование) настоящего постановления на официальном сайте муниципального образования город Пермь в информационно-телекоммуникационной сети Интернет.

5. Контроль за исполнением настоящего постановления возложить на первого заместителя главы администрации города Перми Хайруллина Э.А.

Глава города Перми А.Н. Дёмкин

УТВЕРЖДЕНЫ
постановлением администрации
города Перми
от 14.02.2023 № 99

ИЗМЕНЕНИЯ
в Бюджетный прогноз города Перми на долгосрочный период до 2026 года, утвержденный постановлением администрации города Перми от 19 февраля 2021 г. № 97

1. Пункт 1 изложить в следующей редакции:
«1. Прогноз основных параметров бюджета города Перми на период до 2026 года.

млн. руб.

№	Показатель	Год периода прогнозирования					
		2021 год	2022 год	2023 год	2024 год	2025 год	2026 год
1	Доходы	21 941,9	25 083,2	25 696,3	26 920,6	28 411,1	29 543,1
2	Расходы	25 447,3	28 067,5	28 219,4	26 420,6	27 842,9	26 507,7
3	Дефицит (-)/ профицит (+)	-3 505,4	-2 984,3	-2 523,1	500	568,2	3 035,4
4	Муниципальный долг на 01 января очередного финансового года	3 054,1	4 611,5	7 134,7	6 634,7	6 066,4	3 031,0

2. Пункт 2 изложить в следующей редакции:

«2. Показатели финансового обеспечения реализации муниципальных программ города Перми на период их действия до 2026 года.

млн. руб.

Наименование	Объем финансового обеспечения в соответствии с бюджетом города Перми					Прогноз
	2021 год	2022 год	2023 год	2024 год	2025 год	2026 год
1	2	3	4	5	6	7
Всего расходов бюджета города Перми	25 447,3	28 067,5	28 219,4	26 420,6	27 842,9	26 507,7
Расходы на реализацию муниципальных программ, из них	22 565,0	24 910,5	24 883,0	22 306,9	22 870,0	22 603,0
муниципальная программа «Общественное согласие»	143,4	153,3	154,8	149,6	149,6	149,6
муниципальная программа «Безопасный город»	379,8	229,4	234,3	297,9	421,1	242,9
муниципальная программа «Культура города Перми»	1 494,0	1 749,5	1 943,8	1 809,7	1 810,5	1 812,6
муниципальная программа «Молодежь города Перми»	182,4	530,5	47,3	47,7	47,7	47,7
муниципальная программа «Развитие физической культуры и спорта города Перми»	1 086,3	1 512,7	1 348,5	1 189,0	1 257,2	1 067,2
муниципальная программа «Социальная поддержка и обеспечение семейного благополучия населения города Перми»	198,9	204,5	205,2	225,9	223,2	223,2
муниципальная программа «Доступное и качественное образование»	3 310,4	3 470,6	3 770,2	3 753,3	3 753,5	3 753,5
муниципальная программа «Развитие сети образовательных организаций города Перми»	819,9	877,4	1 948,7	1 317,0	1 872,4	1 690,3
муниципальная программа «Экономическое развитие города Перми»	36,5	32,0	32,0	59,4	32,3	32,3
муниципальная программа «Организация дорожной деятельности в городе Перми»	3 520,9	4 310,4	3 515,1	2 753,5	3 285,9	3 719,3
муниципальная программа «Благоустройство города Перми»	593,9	1 766,5	2 102,2	606,1	820,8	616,1
муниципальная программа «Организация регулярных перевозок автомобильным и городским наземным электрическим транспортом в городе Перми»	6 480,0	6 341,2	6 679,0	7 075,8	7 244,3	7 382,3
муниципальная программа «Формирование современной городской среды»	311,0	293,3	72,3	84,8	81,6	0,0
муниципальная программа «Охрана природы и лесное хозяйство города Перми»	125,5	89,5	443,7	360,8	178,3	178,3
муниципальная программа «Обеспечение жильем жителей города Перми»	1 059,2	959,2	343,5	685,4	685,4	685,4
муниципальная программа «Управление муниципальным имуществом города Перми»	117,9	103,6	117,2	102,8	102,7	102,4
муниципальная программа «Развитие системы жилищно-коммунального хозяйства в городе Перми»	1 110,9	1 492,8	1 249,8	681,6	364,7	268,2
муниципальная программа «Градостроительная деятельность на территории города Перми»	49,9	60,2	66,8	64,2	64,6	64,0

1	2	3	4	5	6	7
муниципальная программа «Управление земельными ресурсами города Перми»	24,8	19,0	19,1	19,9	20,5	18,1
муниципальная программа «Развитие автомобильных дорог и дорожных сооружений в городе Перми»	1 519,4	714,9	589,5	1 022,5	453,7	549,6

АДМИНИСТРАЦИЯ ГОРОДА ПЕРМИ
ПОСТАНОВЛЕНИЕ

14.02.2023 № 100

О внесении изменений в приложение 2 к Порядку определения объема и условий предоставления субсидий на иные цели бюджетным и автономным учреждениям на создание концертных и театральных постановок, организацию и обеспечение участия в творческих проектах, утвержденному постановлением администрации города Перми от 16.10.2020 № 1006

В соответствии с абзацем вторым пункта 1 статьи 78.1 Бюджетного кодекса Российской Федерации, постановлением Правительства Российской Федерации от 22 февраля 2020 г. № 203 «Об общих требованиях к нормативным правовым актам и муниципальным правовым актам, устанавливающим порядок определения объема и условия предоставления бюджетным и автономным учреждениям субсидий на иные цели»
администрация города Перми ПОСТАНОВЛЯЕТ:

1. Внести изменения в приложение 2 к Порядку определения объема и условий предоставления субсидий на иные цели бюджетным и автономным учреждениям на создание концертных и театральных постановок, организацию и обеспечение участия в творческих проектах, утвержденному постановлением администрации города Перми от 16 октября 2020 г. № 1006 (в ред. от 31.03.2021 № 221, от 23.09.2021 № 748, от 24.11.2021 № 1044, от 16.12.2021 № 1154, от 18.03.2022 № 189, от 27.05.2022 № 412, от 29.06.2022 № 553, от 30.09.2022 № 887, от 20.10.2022 № 1042, от 09.01.2023 № 2), изложив в редакции согласно приложению к настоящему постановлению.

2. Настоящее постановление вступает в силу со дня официального опубликования в печатном средстве массовой информации «Официальный бюллетень органов местного самоуправления муниципального образования город Пермь».

3. Управлению по общим вопросам администрации города Перми обеспечить опубликование настоящего постановления в печатном средстве массовой информации «Официальный бюллетень органов местного самоуправления муниципального образования город Пермь».

4. Информационно-аналитическому управлению администрации города Перми обеспечить опубликование (обнародование) настоящего постановления на официальном сайте муниципального образования город Пермь в информационно-телекоммуникационной сети Интернет.

5. Контроль за исполнением настоящего постановления возложить на заместителя главы администрации города Перми Грибанова А.А.

Глава города Перми А.Н. Дёмкин

Приложение
к постановлению администрации
города Перми
от 14.02.2023 № 100

РАЗМЕР СУБСИДИЙ
на иные цели на создание концертных и театральных постановок, организацию обеспечения участия в творческих проектах на 2023 год и плановый период 2024 и 2025 годов

№	Наименование муниципального учреждения города Перми	Расчетный показатель, тыс. руб.		
		2023 год	2024 год	2025 год
1	2	3	4	5
1	Муниципальное автономное учреждение культуры города Перми «Пермский театр юного зрителя»	4 611,22472	4 700,00	4 700,00
2	Муниципальное автономное учреждение культуры города Перми «Пермский театр кукол»	3 899,32395	4 000,000	4 000,000
3	Муниципальное бюджетное учреждение культуры города Перми «Пермский театр «У Моста»	2 900,00	2 893,50	2 900,00
4	Муниципальное автономное учреждение культуры города Перми «Театр «Балет Евгения Панфилова»	2 400,00	2 400,00	2 400,00
5	Муниципальное автономное учреждение культуры города Перми «Академический хор «Млада»	2 700,00	3 000,00	3 000,00
6	Муниципальное автономное учреждение культуры города Перми «ПермьКонцерт»	3 300,00	3 000,00	3 000,00
Итого		19 810,54867	19 993,50	20 000,00

АДМИНИСТРАЦИЯ ГОРОДА ПЕРМИ
ПОСТАНОВЛЕНИЕ

14.02.2023 № 101

О внесении изменений в Перечень мероприятий, направленных на решение отдельных вопросов местного значения в микрорайонах на территории Пермского городского округа, на 2023 год, утвержденный постановлением администрации города Перми от 27.01.2012 № 13-П «Об установлении и финансовом обеспечении расходных обязательств Пермского городского округа по мероприятиям, направленным на решение отдельных вопросов местного значения в микрорайонах на территории Пермского городского округа, на 2023-2025 годы»

В соответствии со статьей 86 Бюджетного кодекса Российской Федерации, статьями 16, 16.1 Федерального закона от 06 октября 2003 г. № 131-ФЗ «Об общих принципах организации местного самоуправления в Российской Федерации», Уставом города Перми, статьей 20 Положения о бюджете и бюджетном процессе в городе Перми, утвержденного решением Пермской городской Думы от 28 августа 2007 г. № 185, в целях эффективного использования средств бюджета города Перми, уточнения содержания, сроков выполнения, объемов финансирования мероприятий, направленных на решение отдельных вопросов местного значения в микрорайонах на территории Пермского городского округа, администрация города Перми ПОСТАНОВЛЯЕТ:

1. Утвердить прилагаемые изменения в Перечень мероприятий, направленных на решение отдельных вопросов местного значения в микрорайонах на территории Пермского городского округа, на 2023 год, утвержденный постановлением администрации города Перми от 27 января 2012 г. № 13-П «Об установлении и финансовом обеспечении расходных обязательств Пермского городского округа по мероприятиям, направленным на решение отдельных вопросов местного значения в микрорайонах на территории Пермского городского округа, на 2023-2025 годы» (в ред. от 01.03.2012 № 74, от 30.03.2012 № 134, от 05.05.2012 № 215, от 05.06.2012 № 258, от 28.06.2012 № 351, от 02.08.2012 № 430, от 22.08.2012 № 477, от 08.10.2012 № 593, от 09.10.2012 № 606, от 01.11.2012 № 732, от 04.12.2012 № 857, от 27.12.2012 № 984, от 15.03.2013 № 148, от 03.04.2013 № 223, от 30.04.2013 № 339, от 05.06.2013 № 456, от 03.07.2013 № 538, от 30.07.2013 № 619, от 04.09.2013 № 727, от 01.10.2013 № 796, от 05.11.2013 № 952, от 28.11.2013 № 1088, от 30.01.2014 № 49, от 04.03.2014 № 147, от 11.04.2014 № 244, от 29.04.2014 № 300, от 11.06.2014 № 389, от 04.07.2014 № 445, от 08.08.2014 № 533, от 05.09.2014 № 588, от 02.10.2014 № 675, от 07.11.2014 № 817, от 12.12.2014 № 964, от 27.01.2015 № 38, от 24.02.2015 № 89, от 20.03.2015 № 145, от 27.04.2015 № 227, от 14.05.2015 № 274, от 25.05.2015 № 309, от 25.06.2015 № 408, от 22.07.2015 № 486, от 25.08.2015 № 586, от 22.09.2015 № 661, от 26.10.2015 № 867, от 20.11.2015 № 961, от 14.12.2015 № 1052, от 20.02.2016 № 120, от 24.03.2016 № 199, от 26.04.2016 № 281, от 26.05.2016 № 357, от 23.06.2016 № 437, от 19.07.2016 № 515, от 19.08.2016 № 609, от 03.10.2016 № 758, от 19.10.2016 № 881, от 09.12.2016 № 1094, от 22.02.2017 № 127, от 07.04.2017 № 262, от 24.04.2017 № 310, от 25.05.2017 № 398, от 22.06.2017 № 480, от 19.07.2017 № 553, от 24.08.2017 № 653, от 27.09.2017 № 772, от 03.10.2017 № 799, от 27.10.2017 № 961, от 23.11.2017 № 1067, от 15.12.2017 № 1132, от 29.01.2018 № 55, от 19.02.2018 № 95, от 03.04.2018 № 200, от 14.05.2018 № 290, от 29.05.2018 № 337, от 14.06.2018 № 389, от 26.06.2018 № 427, от 27.07.2018 № 503, от 20.08.2018 № 541, от 28.08.2018 № 562, от 24.09.2018 № 625, от 26.10.2018 № 837, от 20.11.2018 № 896, от 18.12.2018 № 995, от 15.01.2019 № 19, от 20.02.2019 № 115, от 26.03.2019 № 37-П, от 23.04.2019 № 117-П, от 24.05.2019 № 211, от 21.06.2019 № 296, от 25.07.2019 № 422, от 21.08.2019 № 495, от 23.08.2019 № 502, от 19.09.2019 № 575, от 24.10.2019 № 780, от 19.11.2019 № 915, от 06.12.2019 № 983, от 22.01.2020 № 57, от 26.02.2020 № 171, от 31.03.2020 № 294, от 23.04.2020 № 378, от 01.06.2020 № 484, от 19.06.2020 № 527, от 23.07.2020 № 646, от 17.08.2020 № 709, от 26.08.2020 № 756, от 17.09.2020 № 853, от 15.10.2020 № 988, от 20.11.2020 № 1175, от 09.12.2020 № 1246, от 26.01.2021 № 23, от 02.03.2021 № 125, от 18.03.2021 № 174, от 19.04.2021 № 273, от 18.05.2021 № 354, от 18.06.2021 № 450, от 15.07.2021 № 523, от 18.08.2021 № 607, от 19.08.2021 № 614, от 16.09.2021 № 717, от 19.10.2021 № 892, от 16.11.2021 № 1011, от 07.12.2021 № 1126, от 08.12.2021 № 1134, от 20.01.2022 № 31, от 17.02.2022 № 101, от 25.03.2022 № 217, от 18.04.2022 № 293, от 20.05.2022 № 393, от 20.06.2022 № 497, от 14.07.2022 № 607, от 28.07.2022 № 638, от 19.08.2022 № 696, от 20.09.2022 № 824, от 18.10.2022 № 963, от 15.11.2022 № 1155, от 06.12.2022 № 1243, от 23.01.2023 № 33).

2. Настоящее постановление вступает в силу со дня официального опубликования в печатном средстве массовой информации «Официальный бюллетень органов местного самоуправления муниципального образования город Пермь».

3. Управлению по общим вопросам администрации города Перми обеспечить опубликование настоящего по-

становления в печатном средстве массовой информации «Официальный бюллетень органов местного самоуправления муниципального образования город Пермь».

4. Информационно-аналитическому управлению администрации города Перми обеспечить опубликование (обнародование) настоящего постановления на официальном сайте муниципального образования город Пермь в информационно-телекоммуникационной сети Интернет.

5. Контроль за исполнением настоящего постановления возложить на руководителя аппарата администрации города Перми Молоковских А.В.

Глава города Перми А.Н. Дёмкин

УТВЕРЖДЕНЫ
постановлением администрации
города Перми
от 14.02.2023 № 101

ИЗМЕНЕНИЯ
в Перечень мероприятий, направленных на решение отдельных вопросов местного значения в микрорайонах на территории Пермского городского округа, на 2023 год, утвержденный постановлением администрации города Перми от 27 января 2012 г. № 13-П «Об установлении и финансовом обеспечении расходных обязательств Пермского городского округа по мероприятиям, направленным на решение отдельных вопросов местного значения в микрорайонах на территории Пермского городского округа, на 2023-2025 годы»

1. Строку 1.4.1 признать утратившей силу.
2. В графе 4 строки 1.4.2 слова «администрация Дзержинского района» заменить словами «администрация Дзержинского района[4]».
3. Строку 1.4.3 признать утратившей силу.
4. Строки 1.4.6, 1.4.7 признать утратившими силу.
5. В графе 6 строки 1.9.1 цифры «1 909 090,00» заменить цифрами «930 774,00».
6. Дополнить строкой 1.9.2 следующего содержания:

1.9.2	Благоустройство придомовой территории многоквартирного дома	ул. Мильчакова, 34	администрация Дзержинского района	I-II	1 838 316,00

7. В графе 6 строки 1.10.1 цифры «1 500 000,00» заменить цифрами «740 457,60».
8. Дополнить строкой 1.10.2 следующего содержания:

1.10.2	Обустройство тротуара по ул. Грузинской	от ул. Плеханова до ул. Грузинской, 3	администрация Дзержинского района	II-III	759 542,40

9. Дополнить строкой 2.3.23 следующего содержания:

2.3.23	Текущий ремонт пола в МАУ ДО «ЦДТ «Юность»	ул. Ветлужская, 62	ДО	III	160 000,00

10. В графе 6 строки 2.4.5 цифры «250 000,00» заменить цифрами «220 000,00».
11. После строки 2.4.5 дополнить строкой 2.5.1 следующего содержания:

2.5.1	Посадка, обрезка и (или) снос деревьев и кустарников	по ул. Докучаева	администрация Дзержинского района	I-II	100 000,00

12. В графе 6 строки 2.9.1 цифры «359 090,00» заменить цифрами «129 090,00».
13. Строку 2.10.1 изложить в следующей редакции:

2.10.1	Обустройство тротуара	от ул. Машинистов, 42 до ул. Машинистов, 46	администрация Дзержинского района	II-III	287 809,20

14. Дополнить строками 2.10.2-2.10.7 следующего содержания:

2.10.2	Обустройство тротуара	от ул. Машинистов, 46 до ул. Машинистов, 50	администрация Дзержинского района	II-III	433 368,00

2.10.3	Обустройство тротуара	с торца дома по ул. Костычева, 21	администрация Дзержинского района	II-III	262 996,80
2.10.4	Обустройство тротуара	от ул. Костычева, 21 до ул. Сочинской, 8	администрация Дзержинского района	II-III	55 194,00
2.10.5	Обустройство тротуара	от ул. Лепешинской, 3 до ул. Кочегаров	администрация Дзержинского района	II-III	230 576,40
2.10.6	Обустройство тротуара	с торца дома по ул. Костычева, 37	администрация Дзержинского района	II-III	107 450,40
2.10.7	Обустройство тротуара	вдоль дома по ул. Машинистов, 24	администрация Дзержинского района	II-III	122 605,20

15. Строку 3.2.1 изложить в следующей редакции:

3.2.1	Обустройство детских игровых и (или) детских спортивных площадок на земельных участках, находящихся в общей долевой собственности собственников помещений многоквартирных домов города Перми, и на территориях индивидуальной жилой застройки города Перми на земельных участках, находящихся в муниципальной собственности, и землях или земельных участках, государственная собственность на которые не разграничена	ул. Комиссара Пожарского, 12	ДЖКХ	II-IV	500 000,00

16. Дополнить строкой 3.2.2 следующего содержания:

3.2.2	Обустройство детских игровых и (или) детских спортивных площадок на земельных участках, находящихся в общей долевой собственности собственников помещений многоквартирных домов города Перми, и на территориях индивидуальной жилой застройки города Перми на земельных участках, находящихся в муниципальной собственности, и землях или земельных участках, государственная собственность на которые не разграничена	ул. Комиссара Пожарского, 14	ДЖКХ	II-IV	700 000,00

17. В графе 3 строки 3.4.1 слова «ул. Локомотивная, 1» заменить словами «территория округа № 3».
18. В графе 6 строки 3.9.1 цифры «619 090,00» заменить цифрами «519 090,00».
19. В графе 6 строки 3.10.1 цифры «1 500 000,00» заменить цифрами «1 221 088,80».
20. Дополнить строкой 3.10.2 следующего содержания:

3.10.2	Обустройство тротуара	от ул. Новоколхозной, 2 до ул. Маяковского, 38а	администрация Дзержинского района	II-III	278 911,20

21. В графе 2 строки 4.3.18 слово «спортивного» заменить словом «актового».
22. В графе 6 строки 4.9.1 цифры «480 090,00» заменить цифрами «330 090,00».
23. Дополнить строками 4.9.2-4.9.4 следующего содержания:

4.9.2	Благоустройство придомовой территории многоквартирного дома (посадка, обрезка и (или) снос деревьев и кустарников)	ул. Луначарского, 132	администрация Дзержинского района	I-II	50 000,00
4.9.3	Благоустройство придомовой территории многоквартирного дома (посадка, обрезка и (или) снос деревьев и кустарников)	ул. Василия Каменских, 16	администрация Дзержинского района	I-II	50 000,00

4.9.4	Благоустройство придомовой территории многоквартирного дома (посадка, обрезка и (или) снос деревьев и кустарников)	ул. Монастырская, 161	администрация Дзержинского района	I-II	50 000,00

24. В графе 6 строки 4.10.1 цифры «1 500 000,00» заменить цифрами «591 590,40».
25. Дополнить строкой 4.10.2 следующего содержания:

4.10.2	Обустройство тротуара	от ул. Екатерининской, 220 до ул. Хохрякова	администрация Дзержинского района	II-III	908 409,60

26. Строку 5.2.1 признать утратившей силу.
27. Дополнить строками 5.2.2, 5.2.3 следующего содержания:

5.2.2	Обустройство детских игровых и (или) детских спортивных площадок на земельных участках, находящихся в общей долевой собственности собственников помещений многоквартирных домов города Перми, и на территориях индивидуальной жилой застройки города Перми на земельных участках, находящихся в муниципальной собственности, и землях или земельных участках, государственная собственность на которые не разграничена	ул. Нефтяников, 62	ДЖКХ	III-IV	400 000,00
5.2.3	Обустройство детских игровых и (или) детских спортивных площадок на земельных участках, находящихся в общей долевой собственности собственников помещений многоквартирных домов города Перми, и на территориях индивидуальной жилой застройки города Перми на земельных участках, находящихся в муниципальной собственности, и землях или земельных участках, государственная собственность на которые не разграничена	ул. Архитектора Свиязева, 58	ДЖКХ	III-IV	400 000,00

28. В графе 6 строки 5.9.1 цифры «2 959 090,00» заменить цифрами «3 059 090,00».
29. В графе 6 строки 5.10.1 цифры «1 500 000,00» заменить цифрами «991 317,60».
30. Дополнить строкой 5.10.2 следующего содержания:

5.10.2	Обустройство тротуара по ул. Экскаваторной	от ул. Экскаваторной, 62 до ул. Экскаваторной, 58б	администрация Индустриального района	II-III	508 682,40

31. В графе 6 строки 6.1.2 цифры «50 000,00» заменить цифрами «1 406 671,41».
32. Строки 6.4.1, 6.4.2 изложить в следующей редакции:

6.4.1	Организация и проведение культурно-массовых мероприятий «Семейный клуб» для жителей м/р Черняевский	ул. Мира, 76	администрация Индустриального района	II-IV	200 000,00
6.4.2	Организация и проведение культурно-массовых мероприятий «Семейный клуб» для жителей м/р Качаловский	ул. Мира, 76	администрация Индустриального района	II-IV	200 000,00

33. Строку 6.4.4 изложить в следующей редакции:

6.4.4	Организация и проведение культурно-массового мероприятия, посвященного Международному дню инвалида, для жителей округа № 6	ул. Мира, 39	администрация Индустриального района	IV	50 000,00

34. В графе 6 строки 6.4.5 цифры «100 000,00» заменить цифрами «50 000,00».
35. Строки 6.4.7, 6.4.8 признать утратившими силу.

36. Строку 6.4.9 изложить в следующей редакции:

6.4.9	Организация и проведение культурно-массового мероприятия «Наш прекрасный двор» для жителей округа № 6	ул. Чердынская, 20	администрация Индустриального района	III	100 000,00

37. Строку 6.9.1 изложить в следующей редакции:

6.9.1	Благоустройство придомовой территории многоквартирного дома (асфальтирование)	ул. Советской Армии, 47	администрация Индустриального района	III	2 502 418,59

38. В графе 5 строки 8.4.12 цифры «III» заменить цифрами «IV».

39. Графу 2 строки 10.3.5 изложить в следующей редакции:

«Приобретение мебели в холл МБУ ДО[21] «СШОР[22] «Закамск» г. Перми».

40. В графе 6 строки 11.4.1 цифры «860 000,00» заменить цифрами «850 000,00».

41. Дополнить строкой 11.4.3 следующего содержания:

11.4.3	Организация и проведение культурно-массового мероприятия, посвященного Дню защитника Отечества, для жителей округа № 11	ул. Борчанинова, 8	администрация Ленинского района	I-II	10 000,00

42. Строку 12.2.1 признать утратившей силу.

43. Дополнить строками 12.2.2-12.2.6 следующего содержания:

12.2.2	Обустройство детских игровых и (или) детских спортивных площадок на земельных участках, находящихся в общей долевой собственности собственников помещений многоквартирных домов города Перми, и на территориях индивидуальной жилой застройки города Перми на земельных участках, находящихся в муниципальной собственности, и землях или земельных участках, государственная собственность на которые не разграничена	ул. Тургенева, 17	ДЖКХ	II-IV	350 000,00
12.2.3	Обустройство детских игровых и (или) детских спортивных площадок на земельных участках, находящихся в общей долевой собственности собственников помещений многоквартирных домов города Перми, и на территориях индивидуальной жилой застройки города Перми на земельных участках, находящихся в муниципальной собственности, и землях или земельных участках, государственная собственность на которые не разграничена	ул. Техническая, 5/2	ДЖКХ	II-IV	300 000,00
12.2.4	Обустройство детских игровых и (или) детских спортивных площадок на земельных участках, находящихся в общей долевой собственности собственников помещений многоквартирных домов города Перми, и на территориях индивидуальной жилой застройки города Перми на земельных участках, находящихся в муниципальной собственности, и землях или земельных участках, государственная собственность на которые не разграничена	ул. Дружбы, 21	ДЖКХ	II-IV	300 000,00
12.2.5	Обустройство детских игровых и (или) детских спортивных площадок на земельных участках, находящихся в общей долевой собственности собственников помещений многоквартирных домов города Перми, и на территориях индивидуальной жилой застройки города Перми на земельных участках, находящихся в муниципальной собственности, и землях или земельных участках, государственная собственность на которые не разграничена	ул. Крупской, 32	ДЖКХ	II-IV	300 000,00
12.2.6	Обустройство детских игровых и (или) детских спортивных площадок на земельных участках, находящихся в общей долевой собственности собственников помещений многоквартирных домов города Перми, и на территориях индивидуальной жилой застройки города Перми на земельных участках, находящихся в муниципальной собственности, и землях или земельных участках, государственная собственность на которые не разграничена	ул. Степана Разина, 34/3	ДЖКХ	II-IV	300 000,00

44. Строку 12.3.2 признать утратившей силу.
45. Дополнить строкой 12.3.3 следующего содержания:

12.3.3	Приобретение светильников в МАОУ «Школа бизнеса и предпринимательства»	ул. Инженерная, 5	ДО	II	200 000,00

46. Дополнить строками 12.4.8-12.4.11 следующего содержания:

12.4.8	Организация и проведение культурно-массовых мероприятий «ШАХ и МАТ» для жителей округа № 12	ул. Халтурина, 10	администрация Мотовилихинского района	I	6 000,00
				II	6 000,00
				III	6 000,00
				IV	6 000,00
12.4.9	Организация и проведение спортивных мероприятий «Теннисный турнир» для жителей округа № 12	ул. Агатовая, 28	администрация Мотовилихинского района	I	4 000,00
				II	6 000,00
12.4.10	Организация и проведение культурно-массовых мероприятий «Детское рисование» для жителей округа № 12	ул. Агатовая, 28	администрация Мотовилихинского района	I	4 000,00
				II	6 000,00
				III	6 000,00
				IV	6 000,00
12.4.11	Организация и проведение культурно-массовых мероприятий «Играй, гармонь» для жителей округа № 12	ул. Халтурина, 10	администрация Мотовилихинского района	I	4 000,00
				II	6 000,00
				III	6 000,00
				IV	6 000,00

47. В графе 6 строки 12.6.1 цифры «919 090,00» заменить цифрами «961 090,00».
48. В графе 6 строки 13.4.1 цифры «100 000,00» заменить цифрами «150 000,00».
49. В графе 6 строки 13.4.4 цифры «100 000,00» заменить цифрами «150 000,00».
50. Дополнить строками 13.4.5-13.4.14 следующего содержания:

13.4.5	Организация и проведение спортивного мероприятия «Спортивное долголетие» для жителей округа № 13	бульвар Гагарина, 58в	администрация Мотовилихинского района	I	25 000,00
				IV	25 000,00
13.4.6	Организация и проведение культурно-массового мероприятия, посвященного Международному женскому дню, для жителей округа № 13	бульвар Гагарина, 58в	администрация Мотовилихинского района	I	12 000,00
13.4.7	Организация и проведение культурно-массового мероприятия, посвященного Международному женскому дню, для жителей округа № 13	ул. Уинская, 36	администрация Мотовилихинского района	I	20 000,00
13.4.8	Организация и проведение культурно-массового мероприятия – конкурса «Статус: креативен» для жителей округа № 13	ул. Уинская, 36	администрация Мотовилихинского района	II	20 000,00
13.4.9	Организация и проведение культурно-массового мероприятия, посвященного Международному дню защиты детей, для жителей округа № 13	ул. Уинская, 36	администрация Мотовилихинского района	II	50 000,00

13.4.10	Организация и проведение культурно-массового мероприятия, посвященного Дню медицинского работника, для жителей округа № 13	ул. Уинская, 36	администрация Мотовилихинского района	II	30 000,00
13.4.11	Организация и проведение культурно-массового мероприятия, посвященного Дню учителя, для жителей округа № 13	ул. Уинская, 36	администрация Мотовилихинского района	III-IV	30 000,00
13.4.12	Организация и проведение культурно-массового мероприятия, посвященного Международному дню пожилых людей, для жителей округа № 13	бульвар Гагарина, 58в	администрация Мотовилихинского района	IV	25 000,00
13.4.13	Организация и проведение культурно-массового мероприятия, посвященного Международному дню пожилых людей, для жителей округа № 13	ул. Уинская, 36	администрация Мотовилихинского района	IV	50 000,00
13.4.14	Организация и проведение культурно-массового мероприятия, посвященного Дню матери, для жителей округа № 13	ул. Уинская, 36	администрация Мотовилихинского района	IV	50 000,00

51. В графе 6 строки 13.9.1 цифры «2 329 090,00» заменить цифрами «1 892 090,00».
52. В графе 2 строки 14.3.32 слова «МАУ СШОР «Темп» заменить словами «МАУ ДО «СШОР «Темп».
53. В графе 6 строки 16.2.1 цифры «1 500 000,00» заменить цифрами «500 000,00».
54. Дополнить строками 16.2.2, 16.2.3 следующего содержания:

16.2.2	Обустройство детских игровых и (или) детских спортивных площадок на земельных участках, находящихся в общей долевой собственности собственников помещений многоквартирных домов города Перми, и на территориях индивидуальной жилой застройки города Перми на земельных участках, находящихся в муниципальной собственности, и землях или земельных участках, государственная собственность на которые не разграничена	ул. Кабельщиков, 87	ДЖКХ	II-IV	400 000,00
16.2.3	Обустройство детских игровых и (или) детских спортивных площадок на земельных участках, находящихся в общей долевой собственности собственников помещений многоквартирных домов города Перми, и на территориях индивидуальной жилой застройки города Перми на земельных участках, находящихся в муниципальной собственности, и землях или земельных участках, государственная собственность на которые не разграничена	ул. Репина, 65	ДЖКХ	II-IV	600 000,00

55. Строку 16.3.4 признать утратившей силу.
56. В графе 2 строки 16.3.5 слова «МБУК «Клуб им. Златогорского» заменить словами «МБУК[29] «Клуб им. Златогорского».
57. Дополнить строками 16.3.15-16.3.27, 16.4.1-16.4.3 следующего содержания:

16.3.15	Текущий ремонт актового зала в МАДОУ «Центр развития ребенка – детский сад № 394»	ул. Репина, 10а	ДО	II	190 000,00
16.3.16	Приобретение и установка малых архитектурных форм в МАДОУ «Детский сад № 390»	ул. Вильямса, 47	ДО	II	190 000,00
16.3.17	Замена дверей в здании МАДОУ «Детский сад № 175»	ул. Репина, 23	ДО	II	95 000,00
16.3.18	Замена дверей в здании МАДОУ «Детский сад № 175»	ул. Воркутинская, 78	ДО	II	95 000,00
16.3.19	Текущий ремонт входных групп в МАДОУ «Детский сад № 400»	ул. Карбышева, 78а	ДО	II	190 000,00

16.3.20	Замена окон и дверей в здании МАОУ «СОШ № 37»	ул. Кабельщиков, 21	ДО	II	190 000,00
16.3.21	Приобретение мебели (скамейки) в холл МАОУ «СОШ № 101»	ул. Репина, 12	ДО	II	100 000,00
16.3.22	Приобретение стендов в холл МАОУ «Гимназия № 3»	ул. Звенигородская, 11	ДО	II	150 000,00
16.3.23	Приобретение оборудования в актовый зал МАОУ «СОШ № 24» для проведения мероприятий	ул. Репина, 67а	ДО	II	150 000,00
16.3.24	Текущий ремонт освещения хоккейной площадки в МАУ ДО «СШОР «Темп» г. Перми	ул. Карбышева, 52	КФКС	II	100 000,00
16.3.25	Приобретение спортивного инвентаря и оборудования в МАУ ДО «СШОР «Темп» г. Перми	ул. Карбышева, 52	КФКС	II	100 000,00
16.3.26	Организация и проведение культурно-массового мероприятия «День города» для жителей округа № 16 в МБУК «Клуб им. Златогорского»	ул. Трясолобова, 105	ДКМП	II	30 000,00
16.3.27	Приобретение компьютерной и оргтехники в МБУК «Клуб им. Златогорского»	ул. Трясолобова, 105	ДКМП	II	70 000,00
16.4.1	Организация и проведение культурно-массовых мероприятий «Наш берег правый» с приобретением подарков для жителей округа № 16	ул. Трясолобова, 73	администрация Орджоникидзевского района	II-IV	50 000,00
16.4.2	Организация и проведение культурно-массовых мероприятий «Наш берег правый» с приобретением подарков для жителей округа № 16	ул. Карбышева, 40	администрация Орджоникидзевского района	II-IV	50 000,00
16.4.3	Организация и проведение культурно-массовых мероприятий «Наш берег правый» с приобретением подарков для жителей м/р Гайва	ул. Карбышева, 40	администрация Орджоникидзевского района	II-IV	50 000,00

58. В графе 6 строки 16.9.1 цифры «2 789 090,00» заменить цифрами «1 089 090,00».
59. В графе 2 строки 17.3.3 слова «МАУ СШОР «Темп» заменить словами «МАУ ДО «СШОР «Темп».
60. В графе 2 строки 17.3.4 слова «МАУ СШОР «Темп» заменить словами «МАУ ДО «СШОР «Темп».
61. Строку 18.2.1 признать утратившей силу.
62. Дополнить строкой 18.2.3 следующего содержания:

18.2.3	Обустройство детских игровых и (или) детских спортивных площадок на земельных участках, находящихся в общей долевой собственности собственников помещений многоквартирных домов города Перми, и на территориях индивидуальной жилой застройки города Перми на земельных участках, находящихся в муниципальной собственности, и землях или земельных участках, государственная собственность на которые не разграничена	ул. Сибирская, 57	ДЖКХ	II-IV	500 000,00

63. Дополнить строками 18.3.4, 18.3.5 следующего содержания:

18.3.4	Организация и проведение мероприятия для детей «Масленица» в МАУ ДО «ЦДТ «Ритм»	ул. Николая Островского, 66	ДО	I	118 681,18
18.3.5	Организация и проведение мероприятия для детей, посвященного Международному женскому дню, в МАУ ДО «ЦДТ «Ритм»	ул. Николая Островского, 66	ДО	I	150 000,00

64. Строки 18.4.1, 18.4.2 признать утратившими силу.
65. Строку 18.9.2 признать утратившей силу.
66. Строки 20.4.4, 20.4.5 признать утратившими силу.
67. В графе 6 строки 20.9.1 цифры «1 939 090,00» заменить цифрами «2 389 090,00».
68. Строку 21.3.9 признать утратившей силу.
69. В графе 5 строки 21.4.2 цифру «I» заменить цифрами «I-II».
70. В графе 2 строки 21.4.4 слова «культурно-массового мероприятия» заменить словами «культурно-массовых мероприятий».
71. В графе 6 строки 21.4.6 цифры «50 000,00» заменить цифрами «100 000,00».
72. Дополнить строками 21.4.7-21.5.2 следующего содержания:

21.4.7	Организация и проведение культурно-массового мероприятия, посвященного Дню учителя, для жителей округа № 21	ул. Уральская, 36	администрация Мотовилихинского района	III-IV	15 000,00
21.4.8	Организация и проведение культурно-массового мероприятия, посвященного Дню медицинского работника, для жителей округа № 21	ул. Уральская, 36	администрация Мотовилихинского района	II	15 000,00
21.4.9	Организация и проведение культурно-массового мероприятия – конкурса «Статус: креативен» для жителей округа № 21	ул. Уральская, 36	администрация Мотовилихинского района	II	10 000,00
21.4.10	Организация и проведение культурно-массовых мероприятий для жителей округа № 21	ул. Уральская, 36	администрация Мотовилихинского района	II	60 000,00
21.4.11	Организация и проведение культурно-массовых мероприятий для жителей округа № 21	ул. Уральская, 36	администрация Мотовилихинского района	IV	60 000,00
21.4.12	Организация и проведение культурно-массового мероприятия, посвященного Международному женскому дню, для жителей округа № 21	бульвар Гагарина, 58в	администрация Мотовилихинского района	I-II	30 000,00
21.4.13	Организация и проведение культурно-массовых мероприятий для жителей округа № 21	ул. Павла Соловьева, 1	администрация Свердловского района	IV	100 000,00
21.5.1	Обрезка и (или) снос деревьев и кустарников	м/р Городские горки	администрация Мотовилихинского района	IV	60 000,00
21.5.2	Обрезка и (или) снос деревьев и кустарников	ул. Макаренко, 36	администрация Мотовилихинского района	IV	60 000,00

73. В графе 6 строки 21.9.1 цифры «454 550,00» заменить цифрами «154 550,00».
74. В графе 6 строки 21.9.2 цифры «454 550,00» заменить цифрами «114 550,00».
75. Дополнить строками 21.9.3-21.9.8 следующего содержания:

21.9.3	Благоустройство придомовой территории многоквартирного дома	ул. Куйбышева, 68/1	администрация Свердловского района	I-II	50 000,00
21.9.4	Благоустройство придомовой территории многоквартирного дома	ул. Куйбышева, 68/2	администрация Свердловского района	I-II	50 000,00
21.9.5	Благоустройство придомовой территории многоквартирного дома	ул. Куйбышева, 68/3	администрация Свердловского района	I-II	50 000,00
21.9.6	Благоустройство придомовой территории многоквартирного дома (обрезка деревьев)	ул. Патриса Лумумбы, 1	администрация Мотовилихинского района	I, IV	60 000,00
21.9.7	Благоустройство придомовой территории многоквартирного дома (обрезка и снос деревьев)	ул. Макаренко, 24	администрация Мотовилихинского района	I, IV	60 000,00

21.9.8	Благоустройство придомовой территории многоквартирного дома (обрезка и снос деревьев)	ул. Крупской, 75	администрация Мотовилихинского района	I, IV	60 000,00

76. В графе 6 строки 22.2.1 цифры «1 450 000,00» заменить цифрами «250 000,00».

77. Дополнить строками 22.2.2, 22.2.3 следующего содержания:

22.2.2	Обустройство детских игровых и (или) детских спортивных площадок на земельных участках, находящихся в общей долевой собственности собственников помещений многоквартирных домов города Перми, и на территориях индивидуальной жилой застройки города Перми на земельных участках, находящихся в муниципальной собственности, и землях или земельных участках, государственная собственность на которые не разграничена	ул. Холмогорская, 3	ДЖКХ	II-IV	250 000,00
22.2.3	Обустройство детских игровых и (или) детских спортивных площадок на земельных участках, находящихся в общей долевой собственности собственников помещений многоквартирных домов города Перми, и на территориях индивидуальной жилой застройки города Перми на земельных участках, находящихся в муниципальной собственности, и землях или земельных участках, государственная собственность на которые не разграничена	ул. Краснополянская, 32	ДЖКХ	II-IV	350 000,00

78. Строку 22.4.15 изложить в следующей редакции:

22.4.15	Организация и проведение спортивного мероприятия «Футбольный турнир дворовых команд» для жителей округа № 22	ул. Косьвинская, 11	администрация Свердловского района	III	80 000,00

79. Строку 22.4.16 признать утратившей силу.

80. В графе 5 строки 22.4.18 цифру «I» заменить цифрами «IV».

81. В графе 6 строки 22.5.1 цифры «500 000,00» заменить цифрами «1 100 000,00».

82. В сноске 1:

82.1. в абзаце восьмом цифры «2022-2024» заменить цифрами «2023-2025»;

82.2. в абзаце десятом цифры «2022-2024» заменить цифрами «2023-2025»;

82.3. в абзаце тринадцатом цифры «2022-2024» заменить цифрами «2023-2025»;

82.4. после абзаца тринадцатого дополнить абзацем следующего содержания:

«11» – дополнительное финансовое обеспечение сверх нормативных затрат по содержанию имущества и обеспечению деятельности общественных центров города Перми;».

83. Сноску 21 изложить в следующей редакции:

«21 – муниципальное бюджетное учреждение дополнительного образования.».

АДМИНИСТРАЦИЯ ГОРОДА ПЕРМИ
ПОСТАНОВЛЕНИЕ

14.02.2023 № 102

О внесении изменений в муниципальную программу «Экономическое развитие города Перми», утвержденную постановлением администрации города Перми от 15.10.2021 № 874

В соответствии с Бюджетным кодексом Российской Федерации, Федеральным законом от 06 октября 2003 г. № 131-ФЗ «Об общих принципах организации местного самоуправления в Российской Федерации», Уставом города Перми, решением Пермской городской Думы от 28 августа 2007 г. № 185 «Об утверждении Положения о бюджете и бюджетном процессе в городе Перми», постановлением администрации города Перми от 25 сентября 2013 г. № 781 «Об утверждении Порядка принятия решений о разработке муниципальных программ, их формирования и реализации» администрация города Перми ПОСТАНОВЛЯЕТ:

1. Утвердить прилагаемые изменения в муниципальную программу «Экономическое развитие города Перми», утвержденную постановлением администрации города Перми от 15 октября 2021 г. № 874 (в ред. от 02.12.2021 № 1099, от 23.12.2021 № 1202, от 18.03.2022 № 188, от 29.03.2022 № 239, от 05.05.2022 № 340, от 01.06.2022 № 427, от 07.07.2022 № 585, от 31.08.2022 № 730, от 08.09.2022 № 771, от 14.10.2022 № 948, от 17.10.2022 № 957, от 25.11.2022 № 1190, от 08.12.2022 № 1265, от 26.12.2022 № 1363, от 19.01.2023 № 27).

2. Настоящее постановление вступает в силу со дня официального опубликования в печатном средстве массовой информации «Официальный бюллетень органов местного самоуправления муниципального образования город Пермь».

3. Управлению по общим вопросам администрации города Перми обеспечить опубликование настоящего постановления в печатном средстве массовой информации «Официальный бюллетень органов местного самоуправления муниципального образования город Пермь».

4. Информационно-аналитическому управлению администрации города Перми обеспечить опубликование (обнародование) настоящего постановления на официальном сайте муниципального образования город Пермь в информационно-телекоммуникационной сети Интернет.

5. Контроль за исполнением настоящего постановления возложить на исполняющего обязанности заместителя главы администрации города Перми Чиркову И.Ю.

Глава города Перми А.Н. Дёмкин

УТВЕРЖДЕНЫ
постановлением администрации
города Перми
от 14.02.2023 № 102

ИЗМЕНЕНИЯ
в муниципальную программу «Экономическое развитие города Перми», утвержденную постановлением администрации города Перми от 15 октября 2021 г. № 874

1. В разделе «Таблица показателей конечного результата муниципальной программы «Экономическое развитие города Перми»:
1.1. строку 1.1.1 изложить в следующей редакции:

1.1.1	Задача. Стимулирование внедрения передовых управленческих, организационных и технологических решений для повышения производительности труда						
	Производительность труда в год на одного работника	тыс. руб./чел.	1772,5	1999,5	2127,7	2269,0	2434,6
	Наличие системы поддержки объединений местных товаропроизводителей	есть/нет	есть	есть	есть	есть	есть
	Среднемесячная номинальная начисленная заработная плата работников крупных и средних организаций	руб.	58950	67950	74000	80000	86700
	Количество вновь созданных рабочих мест на промышленных предприятиях с численностью работников свыше 100 человек	ед.	350	-	-	-	-
	Доля прибывших работников в общем количестве прибывших и выбывших работников	%	-	75	73	74	75

1.2. в приложении 1 строку 6 изложить в следующей редакции:

6	Количество вновь созданных рабочих мест на промышленных предприятиях с численностью работников свыше 100 человек	ед.	-	нерасчетный показатель	-	ДЭПП	прямой мониторинг	ежегодно не позднее 05 февраля года, следующего за отчетным

АДМИНИСТРАЦИЯ ГОРОДА ПЕРМИ
ПОСТАНОВЛЕНИЕ

14.02.2023 № 103

О внесении изменений в приложение 2 к Порядку определения объема и условий предоставления субсидий на иные цели бюджетным и автономным учреждениям на организацию бесплатного горячего питания обучающимся, получающим начальное общее образование в государственных и муниципальных образовательных организациях, утвержденному постановлением администрации города Перми от 16.10.2020 № 997

В целях актуализации нормативной правовой базы администрации города Перми
администрация города Перми ПОСТАНОВЛЯЕТ:

1. Внести изменения в приложение 2 к Порядку определения объема и условий предоставления субсидий на иные цели бюджетным и автономным учреждениям на организацию бесплатного горячего питания обучающимся, получающим начальное общее образование в государственных и муниципальных образовательных организациях, утвержденному постановлением администрации города Перми от 16 октября 2020 г. № 997 (в ред. от 10.03.2021 № 144, от 28.04.2021 № 314, от 02.07.2021 № 490, от 18.10.2021 № 886, от 06.12.2021 № 1115, от 16.12.2021 № 1155, от 08.04.2022 № 257, от 11.05.2022 № 350, от 29.07.2022 № 640, от 19.10.2022 № 981, от 23.12.2022 № 1357), изложив в редакции согласно приложению к настоящему постановлению.

2. Настоящее постановление вступает в силу со дня официального опубликования в печатном средстве массовой информации «Официальный бюллетень органов местного самоуправления муниципального образования город Пермь».

3. Управлению по общим вопросам администрации города Перми обеспечить опубликование настоящего постановления в печатном средстве массовой информации «Официальный бюллетень органов местного самоуправления муниципального образования город Пермь».

4. Информационно-аналитическому управлению администрации города Перми обеспечить опубликование (обнародование) настоящего постановления на официальном сайте муниципального образования город Пермь в информационно-телекоммуникационной сети Интернет.

5. Контроль за исполнением настоящего постановления возложить на заместителя главы администрации города Перми Грибанова А.А.

Глава города Перми А.Н. Дёмкин

Приложение
к постановлению администрации
города Перми
от 14.02.2023 № 103

РАЗМЕР СУБСИДИЙ
на иные цели на организацию бесплатного горячего питания обучающимся, получающим начальное общее образование, на 2023 год и плановый период 2024 и 2025 годов

№	Получатели субсидий на иные цели	Размер субсидий на иные цели, тыс. руб.								
		2023 год			2024 год			2025 год		
		всего	в том числе		всего	в том числе		всего	в том числе	
			за счет средств бюджета Пермского края	за счет средств бюджета Российской Федерации		за счет средств бюджета Пермского края	за счет средств бюджета Российской Федерации		за счет средств бюджета Пермского края	за счет средств бюджета Российской Федерации
1	2	3 = 4 + 5	4	5	6 = 7 + 8	7	8	9 = 10 + 11	10	11
1	Муниципальное автономное общеобразовательное учреждение (далее – МАОУ) «Гимназия № 1» г. Перми	5 293 124,00	2 533 763,00	2 759 361,00	5 045 321,00	2 341 342,00	2 703 979,00	4 589 648,00	2 060 378,00	2 529 270,00
2	МАОУ «Средняя общеобразовательная школа (далее – СОШ) № 1» г. Перми	8 393 383,00	4 017 824,00	4 375 559,00	8 211 593,00	3 810 689,00	4 400 904,00	7 783 093,00	3 493 975,00	4 289 118,00
3	Муниципальное бюджетное общеобразовательное учреждение (далее – МБОУ) «Лицей № 1» г. Перми	2 480 207,00	1 187 249,00	1 292 958,00	2 604 037,00	1 208 435,00	1 395 602,00	2 747 848,00	1 233 560,00	1 514 288,00
4	МАОУ «Пермская кадетская школа № 1 «Пермский кадетский корпус имени генералиссимуса А.В. Суворова»	3 962 281,00	1 896 702,00	2 065 579,00	3 772 894,00	1 750 857,00	2 022 037,00	3 356 831,00	1 506 944,00	1 849 887,00
5	МАОУ «Школа-интернат № 4 для обучающихся с ограниченными возможностями здоровья» г. Перми	10 179 690, 00	6 365 119,00	3 814 571,00	10 431 868, 00	6 275 459,00	4 156 409,00	10 462 044, 00	6 171 562,00	4 290 482,00
6	МАОУ «Гимназия № 2» г. Перми	8 151 412,00	3 901 995,00	4 249 417,00	7 723 336,00	3 584 107,00	4 139 229,00	7 055 284,00	3 167 248,00	3 888 036,00

1	2	3 = 4 + 5	4	5	6 = 7 + 8	7	8	9 = 10 + 11	10	11
7	МАОУ «СОШ № 2 с углубленным изучением предметов гуманитарного профиля имени Василия Никитича Татищева» г. Перми	7 833 824,00	3 749 969,00	4 083 855,00	7 397 831,00	3 433 053,00	3 964 778,00	6 683 954,00	3 000 551,00	3 683 403,00
8	МАОУ «СОШ № 3» г. Перми	15 622 279, 00	7 478 221,00	8 144 058,00	14 248 223, 00	6 612 060,00	7 636 163,00	11 941 998, 00	5 360 985,00	6 581 013,00
9	МАОУ «Лицей № 3» г. Перми	11 629 751, 00	5 567 040,00	6 062 711,00	11 185 521, 00	5 190 776,00	5 994 745,00	10 382 408, 00	4 660 856,00	5 721 552,00
10	МАОУ «Гимназия № 3» г. Перми	11 493 642, 00	5 501 886,00	5 991 756,00	11 289 091, 00	5 238 839,00	6 050 252,00	10 961 684, 00	4 920 904,00	6 040 780,00
11	МАОУ «Лицей № 4» г. Перми	10 540 879, 00	5 045 808,00	5 495 071,00	9 987 072,00	4 634 621,00	5 352 451,00	8 897 085,00	3 994 067,00	4 903 018,00
12	МАОУ «Гимназия № 4 имени братьев Каменских» г. Перми	3 856 419,00	1 846 027,00	2 010 392,00	3 624 936,00	1 682 195,00	1 942 741,00	3 119 178,00	1 400 257,00	1 718 921,00
13	МАОУ «Лицей № 5» г. Перми	10 102 306, 00	4 835 867,00	5 266 439,00	9 824 320,00	4 559 094,00	5 265 226,00	9 283 269,00	4 167 432,00	5 115 837,00
14	МАОУ «Гимназия № 5» г. Перми	6 109 777,00	2 924 686,00	3 185 091,00	5 962 652,00	2 767 041,00	3 195 611,00	5 748 200,00	2 580 474,00	3 167 726,00
15	МАОУ «Гимназия № 6» г. Перми	3 856 419,00	1 846 027,00	2 010 392,00	3 817 281,00	1 771 455,00	2 045 826,00	3 713 308,00	1 666 973,00	2 046 335,00
16	МАОУ «СОШ № 6 имени Героя России С.Л. Яшкина» г. Перми	9 905 704,00	4 741 757,00	5 163 947,00	9 868 707,00	4 579 693,00	5 289 014,00	9 936 811,00	4 460 819,00	5 475 992,00
17	МАОУ «Гимназия № 7» г. Перми	10 631 618, 00	5 089 244,00	5 542 374,00	10 312 576, 00	4 785 675,00	5 526 901,00	10 189 316, 00	4 574 173,00	5 615 143,00
18	МАОУ «СОШ № 7 с углубленным изучением английского языка» г. Перми	5 837 560,00	2 794 379,00	3 043 181,00	5 711 126,00	2 650 317,00	3 060 809,00	5 659 081,00	2 540 467,00	3 118 614,00
19	МАОУ «Лицей № 8» г. Перми	17 830 267, 00	8 535 161,00	9 295 106,00	16 955 829, 00	7 868 557,00	9 087 272,00	15 001 763, 00	6 734 570,00	8 267 193,00
20	МАОУ «Гимназия № 8» г. Перми	4 854 552,00	2 323 823,00	2 530 729,00	4 941 751,00	2 293 279,00	2 648 472,00	5 124 364,00	2 300 422,00	2 823 942,00
21	МАОУ «СОШ № 9 им. А.С. Пушкина с углубленным изучением предметов физико-математического цикла» г. Перми	5 580 515,00	2 671 329,00	2 909 186,00	5 208 126,00	2 416 922,00	2 791 204,00	4 530 186,00	2 033 657,00	2 496 529,00
22	МАОУ «Лицей «Дельта» г. Перми	8 620 231,00	4 126 414,00	4 493 817,00	8 270 775,00	3 838 153,00	4 432 622,00	7 768 240,00	3 487 307,00	4 280 933,00

1	2	3 = 4 + 5	4	5	6 = 7 + 8	7	8	9 = 10 + 11	10	11
23	МАОУ «Лицей № 10» г. Перми	7 002 048,00	3 351 807,00	3 650 241,00	6 850 392,00	3 179 007,00	3 671 385,00	6 683 954,00	3 000 551,00	3 683 403,00
24	МАОУ «Гимназия № 10» г. Перми	5 081 399,00	2 432 412,00	2 648 987,00	4 320 334,00	2 004 903,00	2 315 431,00	3 520 215,00	1 580 290,00	1 939 925,00
25	МБОУ «Гимназия № 11 им. С.П. Дягилева» г. Перми	4 809 173,00	2 302 106,00	2 507 067,00	4 704 990,00	2 183 391,00	2 521 599,00	4 753 077,00	2 133 768,00	2 619 309,00
26	МАОУ «СОШ № 12 с углубленным изучением немецкого языка» г. Перми	4 990 660,00	2 388 977,00	2 601 683,00	4 838 182,00	2 245 217,00	2 592 965,00	4 827 300,00	2 167 065,00	2 660 235,00
27	МАОУ «СОШ № 14» г. Перми	16 756 520, 00	8 021 170,00	8 735 350,00	15 609 424, 00	7 243 742,00	8 365 682,00	13 650 119, 00	6 127 792,00	7 522 327,00
28	МАОУ «Инженерная школа» г. Перми	12 370 787, 00	5 921 766,00	6 449 021,00	11 747 755, 00	5 451 687,00	6 296 068,00	10 694 325, 00	4 800 881,00	5 893 444,00
29	МАОУ «Адаптивная школа-интернат «Ступени» г. Перми	5 555 002,00	2 985 520,00	2 569 482,00	5 724 867,00	2 925 124,00	2 799 743,00	5 745 193,00	2 855 139,00	2 890 054,00
30	МАОУ «Гимназия № 17» г. Перми	5 807 313,00	2 779 900,00	3 027 413,00	5 074 913,00	2 355 075,00	2 719 838,00	4 812 447,00	2 160 397,00	2 652 050,00
31	МАОУ «Химико-технологическая школа «СинТез» г. Перми	22 397 478, 00	10 721 437, 00	11 676 041,00	23 332 760, 00	10 827 849, 00	12 504 911,00	24 270 179, 00	10 895 334, 00	13 374 845, 00
32	МАОУ «СОШ № 21» г. Перми	2 268 482,00	1 085 898,00	1 182 584,00	2 041 802,00	947 523,00	1 094 279,00	1 500 176,00	673 457,00	826 719,00
33	МАОУ «СОШ № 22 с углубленным изучением иностранных языков» г. Перми	7 425 498,00	3 554 508,00	3 870 990,00	6 702 435,00	3 110 346,00	3 592 089,00	6 312 623,00	2 833 854,00	3 478 769,00
34	МАОУ «СОШ № 24» г. Перми	9 618 363,00	4 604 209,00	5 014 154,00	9 439 632,00	4 380 575,00	5 059 057,00	9 060 471,00	4 067 414,00	4 993 057,00
35	МАОУ «Многопрофильная школа «Приоритет» г. Перми	21 081 758, 00	10 091 616, 00	10 990 142,00	19 633 844, 00	9 111 322,00	10 522 522, 00	16 769 298, 00	7 528 050,00	9 241 248,00
36	МАОУ «СОШ № 28» г. Перми	8 529 492,00	4 082 978,00	4 446 514,00	8 344 754,00	3 872 484,00	4 472 270,00	7 901 919,00	3 547 318,00	4 354 601,00
37	МАОУ «СОШ № 30» г. Перми	20 945 650, 00	10 026 463, 00	10 919 187,00	20 284 852, 00	9 413 430,00	10 871 422,00	20 601 431, 00	9 248 365,00	11 353 066, 00
38	МАОУ «Гимназия № 31» г. Перми	7 833 824,00	3 749 969,00	4 083 855,00	7 678 948,00	3 563 508,00	4 115 440,00	7 872 213,00	3 533 983,00	4 338 230,00
39	МАОУ «СОШ № 32 имени Г.А. Сборщикова» г. Перми	13 081 578, 00	6 262 014,00	6 819 564,00	12 502 334, 00	5 801 859,00	6 700 475,00	11 496 401, 00	5 160 948,00	6 335 453,00

1	2	3 = 4 + 5	4	5	6 = 7 + 8	7	8	9 = 10 + 11	10	11
40	МАОУ «Гимназия № 33» г. Перми	8 363 136,00	4 003 345,00	4 359 791,00	8 019 250,00	3 721 430,00	4 297 820,00	7 723 679,00	3 467 303,00	4 256 376,00
41	МАОУ «СОШ № 36» г. Перми	6 124 901,00	2 931 926,00	3 192 975,00	6 258 564,00	2 904 362,00	3 354 202,00	6 594 834,00	2 960 543,00	3 634 291,00
42	МАОУ «СОШ № 37» г. Перми	18 072 239, 00	8 650 991,00	9 421 248,00	16 216 045, 00	7 525 251,00	8 690 794,00	12 625 246, 00	5 667 708,00	6 957 538,00
43	МАОУ «Школа инженерной мысли им. П.А. Соловьева» г. Перми	13 399 166, 00	6 414 040,00	6 985 126,00	12 975 796, 00	6 021 575,00	6 954 221,00	12 372 741, 00	5 554 353,00	6 818 388,00
44	МАОУ «СОШ № 42» г. Перми	14 896 365, 00	7 130 734,00	7 765 631,00	14 248 223, 00	6 612 060,00	7 636 163,00	13 976 890, 00	6 274 486,00	7 702 404,00
45	МАОУ «СОШ № 44» г. Перми	15 183 705, 00	7 268 280,00	7 915 425,00	13 567 622, 00	6 296 219,00	7 271 403,00	10 530 941, 00	4 727 535,00	5 803 406,00
46	МАОУ «СОШ № 45» г. Перми	3 780 803,00	1 809 831,00	1 970 972,00	3 624 936,00	1 682 195,00	1 942 741,00	3 297 417,00	1 480 272,00	1 817 145,00
47	МАОУ «СОШ № 47» г. Перми	12 355 665, 00	5 914 527,00	6 441 138,00	11 792 143, 00	5 472 286,00	6 319 857,00	10 783 445, 00	4 840 889,00	5 942 556,00
48	МАОУ «Траектория» г. Перми	10 465 263, 00	5 009 611,00	5 455 652,00	10 016 664, 00	4 648 354,00	5 368 310,00	9 283 269,00	4 167 432,00	5 115 837,00
49	МАОУ «СОШ № 50 с углубленным изучением английского языка» г. Перми	3 795 926,00	1 817 070,00	1 978 856,00	3 728 507,00	1 730 259,00	1 998 248,00	3 579 629,00	1 606 962,00	1 972 667,00
50	МАОУ «СОШ № 55 имени дважды Героя Советского Союза Г.Ф. Сивкова» г. Перми»	18 314 199, 00	8 766 842,00	9 547 357,00	16 926 186, 00	7 854 770,00	9 071 416,00	13 991 711, 00	6 281 121,00	7 710 590,00
51	МАОУ «СОШ № 60» г. Перми	8 650 478,00	4 140 893,00	4 509 585,00	8 625 870,00	4 002 939,00	4 622 931,00	8 540 608,00	3 834 038,00	4 706 570,00
52	МАОУ «СОШ № 61» г. Перми	8 907 572,00	4 263 961,00	4 643 611,00	8 951 376,00	4 153 994,00	4 797 382,00	9 015 911,00	4 047 410,00	4 968 501,00
53	МАОУ «СОШ № 63» г. Перми	7 395 251,00	3 540 029,00	3 855 222,00	7 027 939,00	3 261 400,00	3 766 539,00	6 416 596,00	2 880 529,00	3 536 067,00
54	МАОУ «СОШ № 64» г. Перми	15 849 126, 00	7 586 810,00	8 262 316,00	14 218 631, 00	6 598 327,00	7 620 304,00	11 184 484, 00	5 020 923,00	6 163 561,00
55	МАОУ «СОШ № 65 с углубленным изучением английского языка» г. Перми	4 794 058,00	2 294 865,00	2 499 193,00	5 356 029,00	2 485 530,00	2 870 499,00	5 005 538,00	2 247 079,00	2 758 459,00
56	МАОУ «СОШ № 76» г. Перми	17 179 970, 00	8 223 871,00	8 956 099,00	15 772 176, 00	7 319 269,00	8 452 907,00	13 249 083, 00	5 947 760,00	7 301 323,00

1	2	3 = 4 + 5	4	5	6 = 7 + 8	7	8	9 = 10 + 11	10	11
57	МАОУ «СОШ № 77 с углубленным изучением английского языка» г. Перми	4 915 044,00	2 352 780,00	2 562 264,00	4 409 107,00	2 046 099,00	2 363 008,00	4 069 785,00	1 827 002,00	2 242 783,00
58	МАОУ «СОШ № 79» г. Перми	13 701 630, 00	6 558 826,00	7 142 804,00	12 591 109, 00	5 843 056,00	6 748 053,00	10 471 528, 00	4 700 864,00	5 770 664,00
59	МАОУ «СОШ № 81» г. Перми	7 380 128,00	3 532 790,00	3 847 338,00	7 368 239,00	3 419 320,00	3 948 919,00	7 471 176,00	3 353 950,00	4 117 226,00
60	МАОУ «СОШ № 82» г. Перми	16 091 098, 00	7 702 640,00	8 388 458,00	14 943 618, 00	6 934 766,00	8 008 852,00	12 892 605, 00	5 787 730,00	7 104 875,00
61	МАОУ «СОШ № 83» г. Перми	12 370 787, 00	5 921 766,00	6 449 021,00	11 806 938, 00	5 479 152,00	6 327 786,00	10 798 299, 00	4 847 557,00	5 950 742,00
62	МАОУ «Школа № 18 для обучающихся с ограниченными возможностями здоровья» г. Перми	3 338 194,00	1 641 067,00	1 697 127,00	3 450 389,00	1 601 176,00	1 849 213,00	3 463 815,00	1 554 952,00	1 908 863,00
63	МАОУ «СОШ № 87» г. Перми	6 427 365,00	3 076 712,00	3 350 653,00	6 214 178,00	2 883 764,00	3 330 414,00	5 867 026,00	2 633 817,00	3 233 209,00
64	МАОУ «СОШ № 91» г. Перми	6 397 119,00	3 062 233,00	3 334 886,00	6 332 543,00	2 938 693,00	3 393 850,00	6 282 917,00	2 820 518,00	3 462 399,00
65	МАОУ «СОШ № 93» г. Перми	8 438 753,00	4 039 542,00	4 399 211,00	8 196 797,00	3 803 823,00	4 392 974,00	7 649 414,00	3 433 964,00	4 215 450,00
66	МАОУ «Школа агробизнестехнологий» г. Перми	9 255 406,00	4 430 465,00	4 824 941,00	8 995 762,00	4 174 592,00	4 821 170,00	8 451 488,00	3 794 030,00	4 657 458,00
67	МАОУ «СОШ № 96» г. Перми	5 172 139,00	2 475 848,00	2 696 291,00	5 119 299,00	2 375 672,00	2 743 627,00	5 064 952,00	2 273 751,00	2 791 201,00
68	МАОУ «СОШ № 101» г. Перми	10 525 756, 00	5 038 569,00	5 487 187,00	10 135 028, 00	4 703 282,00	5 431 746,00	9 402 095,00	4 220 775,00	5 181 320,00
69	МАОУ «СОШ «Петролеум +» г. Перми	15 108 090, 00	7 232 084,00	7 876 006,00	14 484 954, 00	6 721 918,00	7 763 036,00	13 174 816, 00	5 914 420,00	7 260 396,00
70	МАОУ «СОШ № 108» г. Перми	9 769 596,00	4 676 603,00	5 092 993,00	9 350 858, 00	4 339 378,00	5 011 480,00	8 496 048,00	3 814 034,00	4 682 014,00
71	МАОУ «СОШ № 109» г. Перми	9 648 610,00	4 618 688,00	5 029 922,00	9 336 063,00	4 332 513,00	5 003 550,00	8 718 846,00	3 914 052,00	4 804 794,00
72	МАОУ «Город дорог» г. Перми	10 329 154, 00	4 944 458,00	5 384 696,00	10 135 028, 00	4 703 282,00	5 431 746,00	9 773 425,00	4 387 472,00	5 385 953,00
73	МАОУ «СОШ № 114» г. Перми	8 030 426,00	3 844 080,00	4 186 346,00	8 019 250,00	3 721 430,00	4 297 820,00	7 931 625,00	3 560 654,00	4 370 971,00
74	МАОУ «СОШ № 116» г. Перми	9 406 638,00	4 502 859,00	4 903 779,00	9 173 310,00	4 256 985,00	4 916 325,00	8 689 140,00	3 900 716,00	4 788 424,00

1	2	3 = 4 + 5	4	5	6 = 7 + 8	7	8	9 = 10 + 11	10	11
75	МАОУ «СОШ № 118» г. Перми	7 682 592,00	3 677 576,00	4 005 016,00	7 383 036,00	3 426 187,00	3 956 849,00	6 921 606,00	3 107 238,00	3 814 368,00
76	МАОУ «Школа «Диалог» г. Перми	14 563 654, 00	6 971 468,00	7 592 186,00	13 952 310, 00	6 474 738,00	7 477 572,00	12 892 605, 00	5 787 730,00	7 104 875,00
77	МАОУ «СОШ № 120» г. Перми	11 372 656, 00	5 443 971,00	5 928 685,00	10 830 424, 00	5 025 989,00	5 804 435,00	9 817 985,00	4 407 476,00	5 410 509,00
78	МАОУ «СОШ № 122 с углубленным изучением иностранных языков» г. Перми	17 558 050, 00	8 404 854,00	9 153 196,00	16 970 624, 00	7 875 423,00	9 095 201,00	15 907 809, 00	7 141 311,00	8 766 498,00
79	МАОУ «СОШ № 123» г. Перми	6 351 749,00	3 040 515,00	3 311 234,00	6 376 931,00	2 959 292,00	3 417 639,00	6 535 421,00	2 933 872,00	3 601 549,00
80	МАОУ «СОШ № 127 с углубленным изучением отдельных предметов» г. Перми	8 635 355,00	4 133 654,00	4 501 701,00	8 773 828,00	4 071 601,00	4 702 227,00	9 001 059,00	4 040 743,00	4 960 316,00
81	МАОУ «Техно-Школа имени летчика-космонавта СССР, дважды Героя Советского Союза В.П. Савиных» г. Перми	7 727 962,00	3 699 294,00	4 028 668,00	7 530 991,00	3 494 847,00	4 036 144,00	7 500 882,00	3 367 286,00	4 133 596,00
82	МАОУ «СОШ № 131» г. Перми	12 506 897, 00	5 986 920,00	6 519 977,00	11 999 281, 00	5 568 411,00	6 430 870,00	11 110 217, 00	4 987 583,00	6 122 634,00
83	МАОУ «СОШ № 132 с углубленным изучением предметов естественно-экологического профиля» г. Перми	15 123 213, 00	7 239 323,00	7 883 890,00	13 508 439, 00	6 268 754,00	7 239 685,00	10 471 528, 00	4 700 864,00	5 770 664,00
84	МАОУ «СОШ № 133» г. Перми	8 484 122,00	4 061 260,00	4 422 862,00	8 418 732,00	3 906 814,00	4 511 918,00	8 362 369,00	3 754 023,00	4 608 346,00
85	МАОУ «СОШ № 134» г. Перми	6 911 309,00	3 308 371,00	3 602 938,00	7 205 487,00	3 343 793,00	3 861 694,00	7 649 414,00	3 433 964,00	4 215 450,00
86	МАОУ «СОШ № 135 с углубленным изучением предметов образовательной области «Технология» г. Перми	14 956 857, 00	7 159 690,00	7 797 167,00	14 470 157, 00	6 715 051,00	7 755 106,00	13 026 284, 00	5 847 741,00	7 178 543,00
87	МАОУ «СОШ № 136 имени полковника милиции Якова Абрамовича Вагина» г. Перми	10 767 727, 00	5 154 398,00	5 613 329,00	10 194 211, 00	4 730 747,00	5 463 464,00	9 090 178,00	4 080 750,00	5 009 428,00

1	2	3 = 4 + 5	4	5	6 = 7 + 8	7	8	9 = 10 + 11	10	11
88	МБОУ «Школа № 154 для обучающихся с ограниченными возможностями здоровья» г. Перми	5 459 720,00	2 684 045,00	2 775 675,00	5 643 217,00	2 618 803,00	3 024 414,00	5 665 174,00	2 543 202,00	3 121 972,00
89	МАОУ «СОШ № 153 с углубленным изучением иностранных языков» г. Перми	7 349 881,00	3 518 311,00	3 831 570,00	6 806 004,00	3 158 408,00	3 647 596,00	6 817 633,00	3 060 562,00	3 757 071,00
90	МАОУ «Предметно-языковая школа «Дуплекс» г. Перми	7 107 910,00	3 402 482,00	3 705 428,00	6 732 026,00	3 124 078,00	3 607 948,00	6 089 824,00	2 733 835,00	3 355 989,00
91	МАОУ «СОШ «Мастерград» г. Перми	19 917 271, 00	9 534 188,00	10 383 083,00	19 781 800, 00	9 179 983,00	10 601 817,00	19 784 503, 00	8 881 631,00	10 902 872, 00
92	МАОУ с углубленным изучением математики и английского языка «Школа дизайна «Точка» г. Перми	18 450 319, 00	8 831 974,00	9 618 345,00	18 805 286, 00	8 726 820,00	10 078 466,00	19 205 228, 00	8 621 584,00	10 583 644, 00
93	МАОУ «Школа бизнеса и предпринимательства» г. Перми	9 467 131,00	4 531 816,00	4 935 315,00	9 365 653,00	4 346 244,00	5 019 409,00	9 134 737,00	4 100 753,00	5 033 984,00
94	МАОУ «ЭнергоПолис» г. Перми	22 110 136, 00	10 583 890, 00	11 526 246,00	22 089 924, 00	10 251 096, 00	11 838 828,00	22 250 139, 00	9 988 501,00	12 261 638, 00
95	МАОУ «IT-школа с углубленным изучением информатики» г. Перми	1 209 857,00	579 146,00	630 711,00	2 071 393,00	961 255,00	1 110 138,00	2 465 636, 00	1 106 870,00	1 358 766,00
Общий размер субсидий на иные цели		945 868 989, 00	454 709 822, 00	491 159 167, 00	911 525 265, 00	424 707 116, 00	486 818 149, 00	851 948 187, 00	384 206 307, 00	467 741 880, 00

ПРАВОВЫЕ АКТЫ ФУНКЦИОНАЛЬНЫХ ОРГАНОВ АДМИНИСТРАЦИИ ГОРОДА ПЕРМИ

АДМИНИСТРАЦИЯ ГОРОДА ПЕРМИ

НАЧАЛЬНИК ДЕПАРТАМЕНТА ЖИЛИЩНО-КОММУНАЛЬНОГО ХОЗЯЙСТВА

РАСПОРЯЖЕНИЕ

09.02.2023 № 059-04-03-8

Об определении регионального оператора владельцем специального счета в случае, если собственники помещений в многоквартирном доме не приняли решения о выборе владельца специального счета или об изменении способа формирования фонда капитального ремонта или выбранный ими способ не был реализован в установленный срок либо общее собрание собственников помещений в многоквартирном доме по данным вопросам не проведено

В соответствии с частями 8,9 статьи 175 Жилищного Кодекса Российской Федерации, Законом Пермского края от 11 марта 2014 № 304-ПК «О системе капитального ремонта общего имущества в многоквартирных домах, расположенных на территории Пермского края», Положением о департаменте жилищно-коммунального хозяйства администрации города Перми, утвержденным решением Пермской городской Думы от 26 июня 2012 № 138 «О создании департамента жилищно-коммунального хозяйства администрации города Перми»:

1. Утвердить прилагаемый Перечень многоквартирных домов в городе Перми, формирующих фонд капитального ремонта на специальном счете, владельцем которого является некоммерческая организация «Фонд капитального ремонта общего имущества в многоквартирных домах в Пермском крае».

2. Признать утратившими силу:

2.1. распоряжение начальника департамента жилищно-коммунального хозяйства администрации города Перми от 01 апреля 2022 № 059-04-03-9 «Об определении регионального оператора владельцем специального счета в случае, если собственники помещений в многоквартирном доме не приняли решения о выборе владельца специального счета или об изменении способа формирования фонда капитального ремонта или выбранный ими способ не был реализован в установленный срок либо общее собрание собственников помещений в многоквартирном доме по данным вопросам не проведено»;

2.2. распоряжение начальника департамента жилищно-коммунального хозяйства администрации города Перми от 17 мая 2022 № 059-04-03-20 «О внесении изменений в Перечень многоквартирных домов в городе Перми, формирующих фонд капитального ремонта на специальном счете, владельцем которого является некоммерческая организация «Фонд капитального ремонта общего имущества в многоквартирных домах в Пермском крае», утвержденный распоряжением начальника департамента жилищно-коммунального хозяйства администрации города Перми от 01.04.2022 № 059-04-03-9»;

2.3. распоряжение начальника департамента жилищно-коммунального хозяйства администрации города Перми от 26 мая 2022 № 059-04-03-24 «О внесении изменений в Перечень многоквартирных домов в городе Перми, формирующих фонд капитального ремонта на специальном счете, владельцем которого является некоммерческая организация «Фонд капитального ремонта общего имущества в многоквартирных домах в Пермском крае», утвержденный распоряжением начальника департамента жилищно-коммунального хозяйства администрации города Перми от 01.04.2022 № 059-04-03-9»;

2.4. распоряжение начальника департамента жилищно-коммунального хозяйства администрации города Перми от 01 июля 2022 № 059-04-03-37 «О внесении изменений в Перечень многоквартирных домов в городе Перми, формирующих фонд капитального ремонта на специальном счете, владельцем которого является некоммерческая организация «Фонд капитального ремонта общего имущества в многоквартирных домах в Пермском крае», утвержденный распоряжением начальника департамента жилищно-коммунального хозяйства администрации города Перми от 01.04.2022 № 059-04-03-9»;

2.5. распоряжение начальника департамента жилищно-коммунального хозяйства администрации города Перми от 14 сентября 2022 № 059-04-03-54 «О внесении изменений в Перечень многоквартирных домов в городе Перми,

формирующих фонд капитального ремонта на специальном счете, владельцем которого является некоммерческая организация «Фонд капитального ремонта общего имущества в многоквартирных домах в Пермском крае», утвержденный распоряжением начальника департамента жилищно-коммунального хозяйства администрации города Перми от 01.04.2022 № 059-04-03-9»;

2.6. распоряжение начальника департамента жилищно-коммунального хозяйства администрации города Перми от 20 октября 2022 № 059-04-03-68 «О внесении изменений в Перечень многоквартирных домов в городе Перми, формирующих фонд капитального ремонта на специальном счете, владельцем которого является некоммерческая организация «Фонд капитального ремонта общего имущества в многоквартирных домах в Пермском крае», утвержденный распоряжением начальника департамента жилищно-коммунального хозяйства администрации города Перми от 01.04.2022 № 059-04-03-9»;

2.7. распоряжение начальника департамента жилищно-коммунального хозяйства администрации города Перми от 09 ноября 2022 № 059-04-03-72 «О внесении изменений в Перечень многоквартирных домов в городе Перми, формирующих фонд капитального ремонта на специальном счете, владельцем которого является некоммерческая организация «Фонд капитального ремонта общего имущества в многоквартирных домах в Пермском крае», утвержденный распоряжением начальника департамента жилищно-коммунального хозяйства администрации города Перми от 01.04.2022 № 059-04-03-9»;

2.8. распоряжение начальника департамента жилищно-коммунального хозяйства администрации города Перми от 23 декабря 2022 № 059-04-03-88 «О внесении изменений в Перечень многоквартирных домов в городе Перми, формирующих фонд капитального ремонта на специальном счете, владельцем которого является некоммерческая организация «Фонд капитального ремонта общего имущества в многоквартирных домах в Пермском крае», утвержденный распоряжением начальника департамента жилищно-коммунального хозяйства администрации города Перми от 01.04.2022 № 059-04-03-9».

3. Распоряжение вступает в силу с даты подписания.

4. Контроль за исполнением распоряжения возложить на заместителя начальника департамента жилищно-коммунального хозяйства администрации города Перми Сиддикова Руслана Ильдаровича.

С.А. Баскаков

УТВЕРЖДЕН
распоряжением начальника ДЖКХ
администрации г. Перми
от 09.02.2023 № 059-04-03-8

ПЕРЕЧЕНЬ
многоквартирных домов в городе Перми, формирующих фонд капитального ремонта на специальном счете, владельцем которого является некоммерческая организация «Фонд капитального ремонта общего имущества в многоквартирных домах в Пермском крае»

№	Улица (переулок, проспект)	Дом / корпус
1	2	3
1	Автозаводская	4
2	Александра Щербакова	13
3	Архитектора Свиязева	44
4	б-р Гагарина	53
5	Братьев Вагановых	10
6	Бушмакина	16
7	Веры Засулич	43
8	Гашкова	13
9	Голева	1
10	Калинина	21
11	Лодыгина	37
12	Макаренко	16

1	2	3
13	Максима Горького	5
14	Маршала Рыбалко	97
15	Мира	8
16	Новые Ляды, Веселая	2
17	Новые Ляды, Чусовская	22а
18	Проспект Декабристов	27
19	Проспект Декабристов	29
20	Проспект Парковый	39
21	Репина	17
22	Репина	2а
23	Репина	10
24	Советской Армии	72/1
25	Советской Армии	72/3
26	Танцорова	27
27	Фонтанная	3
28	Худанина	7
29	Чкалова	58
30	Юнг Прикамья	35

АДМИНИСТРАЦИЯ ГОРОДА ПЕРМИ

НАЧАЛЬНИК ДЕПАРТАМЕНТА ЖИЛИЩНО-КОММУНАЛЬНОГО ХОЗЯЙСТВА

РАСПОРЯЖЕНИЕ

08.02.2023 № 059-04-03-6

О принятии решения проведения капитального ремонта в многоквартирном доме в соответствии с региональной программой капитального ремонта в случае, если собственники помещений в этом доме, формирующие фонд капитального ремонта на счете регионального оператора, в установленный срок не приняли решение о проведении капитального ремонта общего имущества в этом многоквартирном доме

Во исполнение части 6 статьи 189 Жилищного кодекса Российской Федерации:

1. Провести капитальный ремонт крыши многоквартирного дома, расположенного по адресу: ул. Папанинцев, д. 8, собственники помещений которого формируют фонд капитального ремонта на счете регионального оператора и не приняли решение о проведении капитального ремонта общего имущества в этом многоквартирном доме, в соответствии с региональной программой капитального ремонта общего имущества в многоквартирных домах, расположенных на территории Пермского края, на 2014-2044 годы, утвержденной постановлением Правительства Пермского края от 24 апреля 2014 г. № 288-п.

2. Распоряжение вступает в силу с даты подписания.

3. Контроль за исполнением распоряжения возложить на заместителя начальника департамента жилищно-коммунального хозяйства администрации города Перми Сиддикова Руслана Ильдаровича.

С.А. Баскаков

АДМИНИСТРАЦИЯ ГОРОДА ПЕРМИ

НАЧАЛЬНИК ДЕПАРТАМЕНТА ЖИЛИЩНО-КОММУНАЛЬНОГО ХОЗЯЙСТВА

РАСПОРЯЖЕНИЕ

08.02.2023 № 059-04-03-7

О формировании фонда капитального ремонта многоквартирного дома на счете регионального оператора в случаях, предусмотренных статьями 170, 189 Жилищного кодекса Российской Федерации

В соответствии со статьями 170, 189 Жилищного Кодекса Российской Федерации, Законом Пермского края от 11 марта 2014 № 304-ПК «О системе капитального ремонта общего имущества в многоквартирных домах, расположенных на территории Пермского края», Положением о департаменте жилищно-коммунального хозяйства администрации города Перми, утвержденным решением Пермской городской Думы от 26 июня 2012 № 138 «О создании департамента жилищно-коммунального хозяйства администрации города Перми»:

1. Утвердить прилагаемый Перечень многоквартирных домов, формирующих фонд капитального ремонта на счете регионального оператора Некоммерческой организации «Фонд капитального ремонта общего имущества в многоквартирных домах в Пермском крае».

2. Признать утратившими силу:

2.1. распоряжение начальника департамента жилищно-коммунального хозяйства администрации города Перми от 07 апреля 2022 № 059-04-03-12 «О формировании фонда капитального ремонта многоквартирного дома на счете регионального оператора в случаях, предусмотренных статьями 170, 189 Жилищного кодекса Российской Федерации»;

2.2. распоряжение начальника департамента жилищно-коммунального хозяйства администрации города Перми от 17 мая 2022 № 059-04-03-21 «О внесении изменений в Перечень многоквартирных домов в городе Перми, формирующих фонд капитального ремонта на счете регионального оператора Некоммерческой организации «Фонд капитального ремонта общего имущества в многоквартирных домах в Пермском крае», утвержденный распоряжением начальника департамента жилищно-коммунального хозяйства администрации города Перми от 07.04.2022 № 059-04-03-12»;

2.3. распоряжение начальника департамента жилищно-коммунального хозяйства администрации города Перми от 31 мая 2022 № 059-04-03-26 «О внесении изменений в Перечень многоквартирных домов в городе Перми, формирующих фонд капитального ремонта на счете регионального оператора Некоммерческой организации «Фонд капитального ремонта общего имущества в многоквартирных домах в Пермском крае», утвержденный распоряжением начальника департамента жилищно-коммунального хозяйства администрации города Перми от 07.04.2022 № 059-04-03-12»;

2.4. распоряжение начальника департамента жилищно-коммунального хозяйства администрации города Перми от 01 июля 2022 № 059-04-03-39 «О внесении изменений в Перечень многоквартирных домов в городе Перми, формирующих фонд капитального ремонта на счете регионального оператора Некоммерческой организации «Фонд капитального ремонта общего имущества в многоквартирных домах в Пермском крае», утвержденный распоряжением начальника департамента жилищно-коммунального хозяйства администрации города Перми от 07.04.2022 № 059-04-03-12»;

2.5. распоряжение начальника департамента жилищно-коммунального хозяйства администрации города Перми от 29 июля 2022 № 059-04-03-40 «О внесении изменений в Перечень многоквартирных домов в городе Перми, формирующих фонд капитального ремонта на счете регионального оператора Некоммерческой организации «Фонд капитального ремонта общего имущества в многоквартирных домах в Пермском крае», утвержденный распоряжением начальника департамента жилищно-коммунального хозяйства администрации города Перми от 07.04.2022 № 059-04-03-12»;

2.6. распоряжение начальника департамента жилищно-коммунального хозяйства администрации города Перми от 14 сентября 2022 № 059-04-03-55 «О внесении изменений в Перечень многоквартирных домов в городе Перми, формирующих фонд капитального ремонта на счете регионального оператора Некоммерческой организации «Фонд капитального ремонта общего имущества в многоквартирных домах в Пермском крае», утвержденный распоряжением начальника департамента жилищно-коммунального хозяйства администрации города Перми от 07.04.2022 № 059-04-03-12»;

2.7. распоряжение начальника департамента жилищно-коммунального хозяйства администрации города Перми от 20 октября 2022 № 059-04-03-70 «О внесении изменений в Перечень многоквартирных домов в городе Перми, формирующих фонд капитального ремонта на счете регионального оператора Некоммерческой организации «Фонд капитального ремонта общего имущества в многоквартирных домах в Пермском крае», утвержденный распоряжением началь-

ника департамента жилищно-коммунального хозяйства администрации города Перми от 07.04.2022 № 059-04-03-12»;

2.8. распоряжение начальника департамента жилищно-коммунального хозяйства администрации города Перми от 24 ноября 2022 № 059-04-03-78 «О внесении изменений в Перечень многоквартирных домов в городе Перми, формирующих фонд капитального ремонта на счете регионального оператора Некоммерческой организации «Фонд капитального ремонта общего имущества в многоквартирных домах в Пермском крае», утвержденный распоряжением начальника департамента жилищно-коммунального хозяйства администрации города Перми от 07.04.2022 № 059-04-03-12»;

2.9. распоряжение начальника департамента жилищно-коммунального хозяйства администрации города Перми от 23 декабря 2022 № 059-04-03-87 «О внесении изменений в Перечень многоквартирных домов в городе Перми, формирующих фонд капитального ремонта на счете регионального оператора Некоммерческой организации «Фонд капитального ремонта общего имущества в многоквартирных домах в Пермском крае», утвержденный распоряжением начальника департамента жилищно-коммунального хозяйства администрации города Перми от 07.04.2022 № 059-04-03-12».

3. Распоряжение вступает в силу с даты подписания.

4. Контроль за исполнением распоряжения возложить на заместителя начальника департамента жилищно-коммунального хозяйства администрации города Перми Сиддикова Руслана Ильдаровича.

С.А. Баскаков

УТВЕРЖДЕН
распоряжением начальника
ДЖКХ администрации города Перми
от 08.02.2023 № 059-04-03-7

ПЕРЕЧЕНЬ
многоквартирных домов в городе Перми, формирующих фонд капитального ремонта на счете регионального оператора Некоммерческой организации «Фонд капитального ремонта общего имущества в многоквартирных домах в Пермском крае»

№ п/п	Улица (переулок, проспект)	Дом / корпус
1	2	3
1	1-й Дубровский переулок	4
2	1-й Дубровский переулок	5
3	1-й Дубровский переулок	6
4	1-й Дубровский переулок	8
5	1-й Дубровский переулок	10
6	1-й Дубровский переулок	12
7	1-я Красноармейская	37
8	1-я Красноармейская	41
9	1-я Красноармейская	43
10	1-я Красноармейская	46
11	1-я Красноармейская	50
12	1-я Красноармейская	52
13	1-я Красноармейская	56А
14	1-я Красноармейская	58А
15	25 Октября	5
16	25 Октября	8
17	25 Октября	24
18	25 Октября	27
19	25 Октября	38
20	25 Октября	45
21	25 Октября	64
22	25 Октября	66
23	25 Октября	81

1	2	3
24	25 Октября	40А
25	2-я Гамовская	20
26	2-я Гамовская	21
27	2-я Гамовская	22
28	2-я Гамовская	23
29	4 Пятилетки	2А
30	9 Мая	14
31	9 Мая	16
32	9 Мая	18
33	9 Мая	18/1
34	9 Мая	18А
35	9 Мая	20
36	9 Мая	22
37	9 Мая	24
38	Автозаводская	41
39	Автозаводская	48
40	Автозаводская	49
41	Автозаводская	51
42	Автозаводская	53
43	Адмирала Нахимова	3
44	Адмирала Нахимова	5
45	Адмирала Нахимова	13
46	Адмирала Нахимова	14
47	Адмирала Нахимова	16
48	Адмирала Нахимова	23
49	Адмирала Нахимова	37
50	Адмирала Старикова	1
51	Адмирала Старикова	7
52	Адмирала Старикова	9А
53	Адмирала Старикова	11
54	Адмирала Старикова	17
55	Адмирала Старикова	49
56	Адмирала Старикова	13
57	Адмирала Старикова	15
58	Адмирала Ушакова	3
59	Адмирала Ушакова	7
60	Адмирала Ушакова	11
61	Адмирала Ушакова	12
62	Адмирала Ушакова	16
63	Адмирала Ушакова	59/2
64	Академика Вавилова	5
65	Академика Вавилова	7
66	Академика Вавилова	9
67	Академика Вавилова	11
68	Академика Вавилова	11А
69	Академика Вавилова	19

1	2	3
70	Академика Веденеева	17
71	Академика Веденеева	51
72	Академика Веденеева	83
73	Академика Веденеева	92
74	Академика Курчатова	1
75	Академика Курчатова	3
76	Академика Курчатова	4
77	Академика Курчатова	4А
78	Академика Курчатова	9
79	Александра Невского	8
80	Александра Невского	10
81	Александра Невского	30
82	Александра Невского	32
83	Александра Невского	12А
84	Александра Пархоменко	8
85	Александра Щербакова	12
86	Александра Щербакова	21
87	Александра Щербакова	25
88	Александра Щербакова	29
89	Александра Щербакова	43В
90	Александра Щербакова	47
91	Анвара Гатауллина	6
92	Анвара Гатауллина	8
93	Анвара Гатауллина	10
94	Анвара Гатауллина	13
95	Анвара Гатауллина	15
96	Анвара Гатауллина	17А
97	Анвара Гатауллина	18
98	Анвара Гатауллина	22
99	Анвара Гатауллина	23
100	Анвара Гатауллина	27
101	Анвара Гатауллина	28
102	Анвара Гатауллина	29\1
103	Анвара Гатауллина	30
104	Анвара Гатауллина	32
105	Анвара Гатауллина	34
106	Анвара Гатауллина	36
107	Анвара Гатауллина	38
108	Анвара Гатауллина	6А
109	Ардатовская	36
110	Аркадия Гайдара	8
111	Аркадия Гайдара	6/1
112	Аркадия Гайдара	13А
113	Аркадия Гайдара	14
114	Архитектора Свиязева	16
115	Архитектора Свиязева	18

1	2	3
116	Архитектора Свиязева	22
117	Архитектора Свиязева	22А
118	Архитектора Свиязева	24
119	Архитектора Свиязева	28
120	Архитектора Свиязева	28А
121	Архитектора Свиязева	28Б
122	Архитектора Свиязева	30
123	Архитектора Свиязева	34
124	Архитектора Свиязева	38
125	Архитектора Свиязева	40/1
126	Архитектора Свиязева	42
127	Архитектора Свиязева	44
128	Архитектора Свиязева	46/1
129	Архитектора Свиязева	48
130	Архитектора Свиязева	50/1
131	Архитектора Свиязева	52
132	Астраханская	6
133	Ашапский переулок	4
134	Байкальская	11
135	Балхашская	205
136	Балхашская	201
137	Барнаульская	9А
138	Барнаульская	10
139	Баумана	1
140	Баумана	9А
141	Баумана	11
142	Баумана	12
143	Баумана	19
144	Баумана	21
145	Баумана	21А
146	Баумана	21Б
147	Баумана	25
148	Баумана	25А
149	Баумана	29А
150	Баумана	29
151	Баумана	31
152	Баумана	33
153	Белинского	31
154	Белинского	40
155	Белинского	42
156	Белинского	49
157	Белинского	51
158	Белинского	59
159	Белинского	47
160	Белозерская	14
161	Белозерская	17

1	2	3
162	Бенгальская	2
163	Бенгальская	6
164	Бенгальская	16
165	Бетонный переулок	2
166	Богдана Хмельницкого	1
167	Богдана Хмельницкого	7
168	Богдана Хмельницкого	9
169	Богдана Хмельницкого	11
170	Богдана Хмельницкого	13
171	Богдана Хмельницкого	27
172	Богдана Хмельницкого	36
173	Богдана Хмельницкого	56
174	Богдана Хмельницкого	58
175	Богдана Хмельницкого	58Б
176	Боровая	24
177	Боровая	28
178	Боровая	30
179	Боровая	30А
180	Бородинская	23
181	Бородинская	31
182	Бородинская	33
183	Борчанинова	3
184	Борчанинова	5
185	Борчанинова	7
186	Братская	22
187	Братская	2
188	Братская	2/1
189	Братская	4
190	Братская	6
191	Братская	6А
192	Братская	8
193	Братская	12
194	Братская	16
195	Братская	18
196	Братская	20
197	Братская	171
198	Братьев Вагановых	8
199	Братьев Игнатовых	7
200	Братьев Игнатовых	9
201	Братьев Игнатовых	11
202	Братьев Игнатовых	15
203	Братьев Игнатовых	17
204	Братьев Игнатовых	19
205	Братьев Игнатовых	21
206	Братьев Игнатовых	21А
207	Брестская	3

1	2	3
1	2	3
208	Брестская	5
209	Брестская	6
210	Брестская	7
211	Брестская	8
212	Брестская	9
213	Брестская	10
214	Брестская	11
215	Брестская	12
216	Брестская	13
217	Брестская	15
218	Брестская	16
219	Брестская	17
220	Брестская	17а
221	Брестская	19
222	Брестская	21
223	Бригадирская	1
224	Буксирная	11
225	Буксирная	8
226	Бульвар Гагарина	15
227	Бульвар Гагарина	17
228	Бульвар Гагарина	19
229	бульвар Гагарина	23
230	бульвар Гагарина	25
231	Бульвар Гагарина	27
232	Бульвар Гагарина	32а
233	Бульвар Гагарина	36
234	Бульвар Гагарина	38
235	Бульвар Гагарина	39
236	Бульвар Гагарина	49
237	бульвар Гагарина	55
238	Бульвар Гагарина	56
239	бульвар Гагарина	58
240	Бульвар Гагарина	58А (общежитие)
241	бульвар Гагарина	62/2
242	Бульвар Гагарина	81/2
243	Бульвар Гагарина	81/3
244	Бульвар Гагарина	81/4
245	Бульвар Гагарина	93/6
246	Бульвар Гагарина	107/3
247	Бульвар Гагарина	107/7
248	Бульвар Гагарина	109
249	Бульвар Гагарина	113
250	Бушмакина	9
251	Бушмакина	10
252	Бушмакина	14

1	2	3
253	Вагонная	11
254	Вагонная	15
255	Вагонная	23
256	Василия Каменского	5
257	Василия Каменского	12
258	Васнецова	13
259	Веры Засулич	46
260	Веры Засулич	50а
261	Веры Фигнер	1
262	Веры Фигнер	3
263	Веры Фигнер	5
264	Веры Фигнер	5а
265	Веры Фигнер	13
266	Веселая	1
267	Весенняя	3
268	Весенняя	4
269	Весенняя	5
270	Весенняя	6
271	Весенняя	7
272	Весенняя	8
273	Весенняя	13
274	Весенняя	13а
275	Весенняя	15
276	Весенняя	15а
277	Весенняя	16
278	Весенняя	17
279	Весенняя	17а
280	Весенняя	18
281	Весенняя	19
282	Весенняя	20
283	Весенняя	21
284	Весенняя	22
285	Весенняя	24
286	Весенняя	26
287	Весенняя	28
288	Весенняя	30
289	Ветлужская	14
290	Ветлужская	16
291	Ветлужская	22
292	Ветлужская	34
293	Ветлужская	36
294	Ветлужская	38
295	Ветлужская	40
296	Ветлужская	48
297	Ветлужская	66
298	Ветлужская	91

1	2	3
299	Ветлужская	93
300	Ветлужская	95
301	Ветлужская	97
302	Ветлужская	99
303	Вижайская	5
304	Вижайская	11
305	Вижайская	15
306	Вижайская	16
307	Вижайская	18
308	Вижайская	20
309	Вижайская	23
310	Вижайская	24
311	Вижайская	25
312	Вижайская	26
313	Вижайская	28
314	Вижайская	12
315	Вижайская	21
316	Вильвенская	19
317	Вильямса	2Б
318	Вильямса	5
319	Вильямса	16
320	Вильямса	18
321	Вильямса	20/1
322	Вильямса	37
323	Вильямса	49
324	Вильямса	53А
325	Вильямса	67
326	Вильямса	77
327	Вильямса	8
328	Вильямса	12
329	Вильямса	14
330	Вильямса	37А
331	Вильямса	41
332	Вильямса	45
333	Волгодонская	14
334	Волгодонская	17
335	Волгодонская	19
336	Волгодонская	21а
337	Волховская	23
338	Воркутинская	82
339	Газеты Звезда	9
340	Газеты Звезда	14
341	Газеты Звезда	31а
342	Газеты Звезда	33
343	Газеты Звезда	35
344	Газеты Звезда	42

1	2	3
345	Газеты Звезда	42А
346	Газеты Звезда	44
347	Газеты Звезда	52
348	Газеты Звезда	56
349	Газеты Звезда	60
350	Газеты Звезда	67
351	Газеты Звезда	73
352	Газеты Звезда	75
353	Газеты Звезда	79
354	Гайвинская	30а
355	Гайвинская	58
356	Гайвинская	60
357	Гайвинская	62
358	Гарцовская	46
359	Гарцовская	50
360	Гарцовская	52
361	Гарцовская	54
362	Гарцовская	58
363	Гарцовская	66
364	Гашкова	3
365	Гашкова	17
366	Генерала Доватора	36
367	Генерала Наумова	11
368	Генерала Наумова	23
369	Генерала Панфилова	16
370	Генерала Черняховского	21
371	Генерала Черняховского	29
372	Генерала Черняховского	57
373	Генерала Черняховского	90
374	Генерала Черняховского	94
375	Генерала Черняховского	52
376	Генерала Черняховского	84
377	Геологов	4
378	Геологов	5
379	Геологов	8
380	Геологов	9
381	Геологов	19
382	Геологов	19А
383	Героев Хасана	1
384	Героев Хасана	3
385	Героев Хасана	3А
386	Героев Хасана	5
387	Героев Хасана	7
388	Героев Хасана	8
389	Героев Хасана	11
390	Героев Хасана	13

1	2	3
391	Героев Хасана	16
392	Героев Хасана	28
393	Героев Хасана	30
394	Героев Хасана	49А
395	Героев Хасана	115
396	Героев Хасана	115А
397	Героев Хасана	145А
398	Героев Хасана	147
399	Героев Хасана	149
400	Героев Хасана	151А
401	Героев Хасана	159
402	Героев Хасана	91
403	Героев Хасана	15
404	Героев Хасана	17
405	Героев Хасана	19
406	Героев Хасана	21
407	Героев Хасана	73
408	Героя Васькина	11
409	Глазовская	1
410	Глазовская	3
411	Глазовская	7
412	Глеба Успенского	22
413	Глеба Успенского	4
414	Глеба Успенского	5
415	Глеба Успенского	7
416	Голева	10А
417	Голева	10Б
418	Голева	13А
419	Графтио	13
420	Гремячий лог	1
421	Гремячинская	71
422	Грузинская	3
423	Гусарова	7
424	Гусарова	8
425	Гусарова	9
426	Гусарова	9/2
427	Гусарова	13
428	Гусарова	14
429	Гусарова	16
430	Гусарова	18А
431	Гусарова	22
432	Двинская	9
433	Двинская	10
434	Дедюкина	7
435	Делегатская	35
436	Делегатская	39А

1	2	3
437	Делегатская	35Б
438	Делегатская	43
439	Дениса Давыдова	17
440	Дениса Давыдова	18
441	Дениса Давыдова	25
442	Дениса Давыдова	25А
443	Дениса Давыдова	27
444	Дениса Давыдова	27А
445	Добролюбова	12
446	Добролюбова	18
447	Добролюбова	22
448	Добролюбова	6
449	Докучаева	22
450	Докучаева	27А
451	Докучаева	27Б
452	Докучаева	27В
453	ДОС	1
454	ДОС	2
455	ДОС	54
456	ДОС	57
457	ДОС	58
458	ДОС	60
459	Дружбы	2
460	Дружбы	6
461	Дружбы	11
462	Дружбы	12
463	Дружбы	14
464	Дружбы	20
465	Дружбы	21
466	Дружбы	23
467	Дружбы	26
468	Дружбы	27
469	Дружбы	28
470	Дружбы	30
471	Дружбы	4
472	Дубовская	12
473	Екатерининская	51
474	Екатерининская	59
475	Екатерининская	165
476	Екатерининская	180
477	Екатерининская	184
478	Екатерининская	190
479	Екатерининская	216
480	Елькина	1
481	Елькина	2
482	Елькина	3

1	2	3
483	Елькина	4
484	Елькина	4а
485	Елькина	6
486	Елькина	7
487	Елькина	45
488	Емельяна Ярославского	30
489	Емельяна Ярославского	40
490	Емельяна Ярославского	42
491	Емельяна Ярославского	48
492	Емельяна Ярославского	52
493	Желябова	19
494	Закамская	2А
495	Закамская	2Б
496	Закамская	2В
497	Закамская	3А
498	Закамская	5/2
499	Закамская	20
500	Закамская	20А
501	Закамская	21
502	Закамская	29А
503	Закамская	31
504	Закамская	32
505	Закамская	35
506	Закамская	37А
507	Закамская	37Б
508	Закамская	40
509	Закамская	42
510	Закамская	44
511	Закамская	46
512	Закамская	50
513	Закамская	54
514	Закамская	58
515	Закамская	62
516	Закамская	66
517	Закамская	83
518	Закамская	85
519	Запорожская	7
520	Запорожская	13
521	Запорожская	15
522	Запорожская	17
523	Запорожская	21
524	Запорожская	23
525	Запорожская	25
526	Запрудская 4-я	29
527	Запрудская 4-я	31
528	Заречная	145

1	2	3
529	Заречная	152
530	Заречная	156
531	Заречная	162
532	Звенигородская	3
533	Звенигородская	10
534	Звонарева	2
535	Звонарева	4
536	Звонарева	6
537	Звонарева	37
538	Звонарева	39
539	Звонарева	43
540	Звонарева	43а
541	Звонарева	45
542	Зенкова	4
543	Ивана Франко	43А
544	Индустриализации	22
545	Инженерная	6А
546	Ипподромная - 1я	5
547	Кабельщиков	8
548	Кабельщиков	10
549	Кабельщиков	19
550	Кабельщиков	83
551	Кабельщиков	85
552	Кабельщиков	87
553	Кабельщиков	93
554	Кабельщиков	99
555	Кавалерийская	2
556	Кавалерийская	3А
557	Кавалерийская	4
558	Кавалерийская	5
559	Кавалерийская	51
560	Казахская	72
561	Казахская	104
562	Казахская	106
563	Калинина	13
564	Каляева	20
565	Камчатовская	5
566	Камышинская	10
567	Камышинская	12
568	Карбышева	8
569	Карбышева	10
570	Карбышева	28
571	Карбышева	30
572	Карбышева	32
573	Карбышева	40
574	Карбышева	42

1	2	3
575	Карбышева	44
576	Карбышева	46
577	Карбышева	74
578	Карбышева	78/3
579	Карбышева	80/2
580	Карбышева	82/1
581	Карбышева	84/1
582	Карбышева	86
583	Карбышева	88
584	Карбышева	48
585	Карпинского	25
586	Карпинского	27
587	Карпинского	29
588	Карпинского	31
589	Карпинского	38
590	Карпинского	67
591	Карпинского	68
592	Карпинского	70
593	Карпинского	71
594	Карпинского	73
595	Карпинского	74
596	Карпинского	75
597	Карпинского	75Б
598	Карпинского	77
599	Карпинского	77Б
600	Карпинского	78
601	Карпинского	83
602	Карпинского	84
603	Карпинского	88
604	Карпинского	90
605	Карпинского	96
606	Карпинского	98
607	Карпинского	100
608	Карпинского	104
609	Карпинского	107
610	Карпинского	118
611	Карпинского	57
612	Карпинского	112/1
613	Качалова	14
614	Качалова	15
615	Качалова	16
616	Качалова	17
617	Качалова	18
618	Качалова	19
619	Качалова	20
620	Качалова	21

1	2	3
621	Качалова	22
622	Качалова	23
623	Качалова	24
624	Качалова	25
625	Качалова	27
626	Качалова	32
627	Ким	19
628	Ким	51
629	Ким	57
630	Ким	88
631	Ким	91
632	Ким	92
633	Ким	94
634	Ким	95
635	Ким	97
636	Ким	109
637	Ким	113
638	Ким	115
639	Кировоградская	13
640	Кировоградская	15
641	Кировоградская	31
642	Кировоградская	33
643	Кировоградская	34
644	Кировоградская	39
645	Кировоградская	51
646	Кировоградская	55
647	Кировоградская	68
648	Кировоградская	71/1
649	Кировоградская	73А
650	Кировоградская	75
651	Кировоградская	180
652	Клары Цеткин	1
653	Клары Цеткин	2
654	Клары Цеткин	11
655	Клары Цеткин	15
656	Клары Цеткин	17
657	Клары Цеткин	21А
658	Клары Цеткин	23А
659	Клары Цеткин	25
660	Клары Цеткин	25А
661	Клары Цеткин	27
662	Клары Цеткин	29
663	Клары Цеткин	31
664	Коломенская	7
665	Коломенская	11
666	Коломенская	15

1	2	3
667	Коломенская	17
668	Коломенская	19
669	Коломенская	32
670	Коломенская	34
671	Коломенская	55
672	Коломенская	59
673	Колыбалова	14
674	Колыбалова	16
675	Колыбалова	18
676	Колыбалова	20
677	Колыбалова	22
678	Колыбалова	24
679	Колыбалова	26
680	Колыбалова	28
681	Комбайнеров	26
682	Комбайнеров	34
683	Комбайнеров	36
684	Комбайнеров	38
685	Комбайнеров	39Б
686	Комбайнеров	44
687	Коминтерна	11
688	Коминтерна	24
689	Коминтерна	26
690	Коминтерна	30
691	Комиссара Пожарского	10
692	Комиссара Пожарского	11
693	Комиссара Пожарского	12
694	Комиссара Пожарского	14
695	Комиссара Пожарского	17
696	Композитора Глинки	3
697	Композитора Глинки	4
698	Композитора Глинки	5
699	Композитора Глинки	7
700	Композитора Глинки	8
701	Композитора Глинки	10
702	Композитора Глинки	11
703	Композитора Глинки	15
704	Комсомольский проспект	7
705	Комсомольский проспект	10
706	Комсомольский проспект	14
707	Комсомольский проспект	17
708	Комсомольский проспект	31А
709	Комсомольский проспект	36
710	Комсомольский проспект	40
711	Комсомольский проспект	41
712	Комсомольский проспект	44

1	2	3
713	Комсомольский проспект	50
714	Комсомольский проспект	52
715	Комсомольский проспект	56
716	Комсомольский проспект	60
717	Комсомольский проспект	63
718	Комсомольский проспект	64
719	Комсомольский проспект	66
720	Комсомольский проспект	68
721	Комсомольский проспект	70
722	Комсомольский проспект	72
723	Комсомольский проспект	75
724	Комсомольский проспект	76
725	Комсомольский проспект	82
726	Комсомольский проспект	84
727	Комсомольский проспект	85
728	Комсомольский проспект	87
729	Комсомольский проспект	92
730	Комсомольский проспект	96
731	Корсуньская	25
732	Корсуньская	19
733	Корсуньская / Бумажников	27
734	Космонавта Беляева	10
735	Космонавта Беляева	12
736	Космонавта Беляева	33
737	Космонавта Беляева	39
738	Космонавта Беляева	40
739	Космонавта Беляева	40Б
740	Космонавта Беляева	43
741	Космонавта Беляева	46
742	Космонавта Беляева	47
743	Космонавта Беляева	48
744	Космонавта Беляева	49
745	Космонавта Беляева	49А
746	Космонавта Беляева	51
747	Космонавта Беляева	51А
748	Космонавта Беляева	52
749	Космонавта Беляева	54
750	Космонавта Беляева	59
751	Космонавта Беляева	61
752	Космонавта Леонова	3
753	Космонавта Леонова	5
754	Космонавта Леонова	7
755	Космонавта Леонова	9
756	Космонавта Леонова	11
757	Космонавта Леонова	13
758	Космонавта Леонова	16

1	2	3
759	Космонавта Леонова	22
760	Космонавта Леонова	26
761	Космонавта Леонова	26А
762	Космонавта Леонова	38
763	Космонавта Леонова	40
764	Космонавта Леонова	42
765	Космонавта Леонова	43А
766	Космонавта Леонова	43Б
767	Космонавта Леонова	46
768	Космонавта Леонова	48А
769	Космонавта Леонова	51
770	Космонавта Леонова	54
771	Космонавта Леонова	56
772	Космонавта Леонова	66
773	Космонавта Леонова	15
774	Космонавта Леонова	23
775	Космонавта Леонова	44
776	Коспашская	5
777	Коспашская	7
778	Коспашская	9
779	Коспашская	12
780	Костычева	21
781	Костычева	25
782	Костычева	36
783	Костычева	37
784	Костычева	44А
785	Косьвинская	1А
786	Косякова	7
787	Косякова	9
788	Косякова	11
789	Косякова	15
790	Кочегаров	37
791	Кочегаров	51
792	Кочегаров	59
793	Кояновская	3
794	Краснова	24
795	Краснова	25
796	Краснова	26
797	Краснова	28
798	Красноводская	3
799	Красноводская	4
800	Краснополянская	5
801	Краснополянская	10
802	Краснополянская	15
803	Краснополянская	26
804	Краснополянская	8

1	2	3
805	Краснофлотская	11
806	Краснофлотская	15
807	Краснофлотская	25
808	Краснофлотская	28
809	Краснофлотская	30А
810	Краснофлотская	31
811	Краснофлотская	32
812	Краснофлотская	33
813	Краснофлотская	36
814	Краснофлотская	14
815	Краснофлотская	14А
816	Краснофлотская	16
817	Красные Казармы	7
818	Красные Казармы	8
819	Красные Казармы	10
820	Криворожская	31
821	Криворожская	33
822	Криворожская	38
823	Криворожская	40
824	Крисанова	3
825	Крисанова	5
826	Крисанова	7
827	Крисанова	8
828	Крисанова	11
829	Крисанова	13
830	Крисанова	15
831	Крисанова	18а
832	Крисанова	18б
833	Крисанова	20а
834	Крисанова	23
835	Крисанова	24
836	Крисанова	25
837	Крисанова	26б
838	Крисанова	27
839	Крисанова	29
840	Крисанова	16
841	Кронита	11
842	Кронштадтская	4
843	Крупской	9
844	Крупской	18
845	Крупской	20
846	Крупской	22
847	Крупской	25
848	Крупской	28
849	Крупской	30
850	Крупской	32

1	2	3
851	Крупской	32А
852	Крупской	35
853	Крупской	37
854	Крупской	38
855	Крупской	39
856	Крупской	41
857	Крупской	41А
858	Крупской	42
859	Крупской	42А
860	Крупской	42Б
861	Крупской	43
862	Крупской	45
863	Крупской	49
864	Крупской	54
865	Крупской	57
866	Крупской	73
867	Крупской	79
868	Крупской	81
869	Крупской	83
870	Крупской	84А
871	Крупской	88
872	Крупской	72
873	Кузбасская	24
874	Кузбасская	35
875	Кузбасская	37
876	Кузбасская	37а
877	Кузбасская	39
878	Кузбасская	41
879	Кузбасская	43
880	Кузбасская	45
881	Куйбышева	20/1
882	Куйбышева	52
883	Куйбышева	59
884	Куйбышева	67/1
885	Куйбышева	69/1
886	Куйбышева	79
887	Куйбышева	79А
888	Куйбышева	88
889	Куйбышева	93
890	Куйбышева	101
891	Куйбышева	103
892	Куйбышева	105
893	Куйбышева	151
894	Куйбышева	153
895	Куйбышева	155
896	Куйбышева	159

1	2	3
897	Куйбышева	163
898	Куйбышева	165
899	Куйбышева	169/1
900	Куйбышева	169/2
901	Куйбышева	169/3
902	Куйбышева	7
903	Куйбышева	54
904	Куйбышева	58А
905	Куйбышева	62
906	Кустовая	1
907	Кустовая	3
908	Кустовая	5
909	Кустовая	7
910	Куфонина	11
911	Куфонина	13
912	Куфонина	15
913	Куфонина	17
914	Куфонина	24
915	Куфонина	32
916	Ласьвинская	10
917	Ласьвинская	11
918	Ласьвинская	21А
919	Ласьвинская	45
920	Ласьвинская	50
921	Ласьвинская	56
922	Ласьвинская	56А
923	Ласьвинская	72А
924	Ласьвинская	74
925	Ласьвинская	76
926	Ласьвинская	8
927	Лебедева	10
928	Лебедева	21
929	Лебедева	33
930	Лебедева	37
931	Лебедева	39
932	Лебедева	42
933	Лебедева	43
934	Лебедева	46
935	Лебедева	47
936	Лебедева	48
937	Ленина	7А
938	Ленина	61
939	Ленина	65
940	Ленина	67
941	Ленина	73
942	Ленина	74

1	2	3
943	Ленина	75
944	Ленина	78
945	Ленина	79
946	Ленина	80
947	Ленина	82
948	Ленина	83
949	Ленина	84
950	Ленина	86
951	Ленина	90
952	Ленина	98
953	Ленина	100
954	Ленина	87
955	Ленина	94
956	Лизы Чайкиной	22
957	Линия 13-я	10
958	Липатова	3
959	Липатова	4
960	Липатова	4А
961	Липатова	5
962	Липатова	6
963	Липатова	8
964	Липатова	8А
965	Липатова	10
966	Липатова	22
967	Лиственная	2
968	Лобвинская	11
969	Лобвинская	14
970	Лобвинская	18
971	Лобвинская	22
972	Лодыгина	3А
973	Лодыгина	18
974	Лодыгина	22
975	Лодыгина	26
976	Лодыгина	29
977	Лодыгина	32
978	Лодыгина	45
979	Лодыгина	46/1
980	Лодыгина	50
981	Лодыгина	50/1
982	Лодыгина	50/2
983	Лодыгина	52/2
984	Лодыгина	52А
985	Лодыгина	52Б
986	Лодыгина	54
987	Лодыгина	56
988	Луговского	132А

1	2	3
989	Лукоянова	4
990	Лукоянова	8/2
991	Лукоянова	15
992	Лукоянова	17
993	Лукоянова	18
994	Лукоянова	19
995	Лукоянова	20
996	Лукоянова	21
997	Лукоянова	22
998	Лукоянова	24
999	Лукоянова	26
1000	Лукоянова	27
1001	Лукоянова	28А
1002	Лукоянова	29
1003	Лукоянова	30
1004	Лукоянова	32
1005	Лукоянова	34
1006	Лукоянова	35
1007	Лукоянова	36
1008	Лукоянова	37
1009	Лукоянова	38
1010	Лукоянова	39
1011	Луначарского	15
1012	Луначарского	26А
1013	Луначарского	32
1014	Луначарского	34
1015	Луначарского	35
1016	Луначарского	65
1017	Луначарского	69
1018	Луначарского	70/72
1019	Луначарского	90
1020	Луначарского	95а
1021	Луначарского	97А
1022	Луначарского	105
1023	Льва Толстого	17
1024	Льва Толстого	25
1025	Льва Толстого	25а
1026	Льва Шатрова	2
1027	Льва Шатрова	6
1028	Льва Шатрова	33
1029	Льва Шатрова	1
1030	Льва Шатрова	4
1031	Льва Шатрова	7
1032	Льва Шатрова	8
1033	Льва Шатрова	9
1034	Льва Шатрова	9/2

1	2	3
1035	Льва Шатрова	10
1036	Льва Шатрова	11
1037	Льва Шатрова	12
1038	Льва Шатрова	13
1039	Льва Шатрова	14
1040	Льва Шатрова	15
1041	Льва Шатрова	17
1042	Льва Шатрова	18
1043	Льва Шатрова	22
1044	Льва Шатрова	24
1045	Льва Шатрова	26
1046	Льва Шатрова	27
1047	Льва Шатрова	29
1048	Льва Шатрова	31
1049	Льва Шатрова	32
1050	Льва Шатрова	34
1051	Льва Шатрова	35
1052	Люблинская	11
1053	Люблинская	13
1054	Лядовская(Запруд)	87
1055	Лядовская(Запруд)	89
1056	Лядовская(Запруд)	91
1057	Лядовская(Запруд)	93
1058	Лядовская(Запруд)	95
1059	Лядовская(Запруд)	97
1060	Лядовская(Запруд)	103
1061	Лядовская(Запруд)	105
1062	Лядовская(Запруд)	107
1063	Лядовская(Запруд)	109
1064	Лядовская(Запруд)	111
1065	Лядовская(Запруд)	115
1066	Лядовская(Запруд)	117
1067	Лядовская(Запруд)	119
1068	Лядовская(Запруд)	121
1069	Лядовская(Запруд)	123
1070	Лякишева	2
1071	Лякишева	4
1072	Лякишева	6
1073	Магистральная	12А
1074	Магистральная	14
1075	Магистральная	14А
1076	Магистральная	16
1077	Магистральная	24
1078	Магистральная	26
1079	Магистральная	28
1080	Магистральная	30

1	2	3
1081	Магистральная	32
1082	Магистральная	38
1083	Магистральная	40
1084	Магистральная	42
1085	Магистральная	44
1086	Магистральная	96
1087	Магистральная	100Б
1088	Магистральная	104
1089	Макаренко	8
1090	Макаренко	14
1091	Макаренко	19
1092	Макаренко	20
1093	Макаренко	24
1094	Макаренко	54
1095	Максима Горького	9
1096	Максима Горького	72
1097	Максима Горького	74
1098	Максима Горького	77А
1099	Максима Горького	51
1100	Максима Горького	58
1101	Максима Горького	64
1102	Малая Ямская	2А
1103	Малая Ямская	5А
1104	Малкова	4
1105	Малкова	6
1106	Малкова	8
1107	Малкова	14
1108	Малкова	16
1109	Малкова	18
1110	Малкова	20
1111	Малкова	22
1112	Малкова	30а
1113	Малкова	28/1
1114	Малкова	28/2
1115	Малкова	28/5
1116	Малкова	28/6
1117	Малышева	3
1118	Марии Загуменных	4А
1119	Марии Загуменных	6
1120	Марии Загуменных	12
1121	Марии Загуменных	14
1122	Марии Загуменных	16
1123	Маршала Рыбалко	30
1124	Маршала Рыбалко	32
1125	Маршала Рыбалко	34
1126	Маршала Рыбалко	34А

1	2	3
1127	Маршала Рыбалко	38
1128	Маршала Рыбалко	40
1129	Маршала Рыбалко	40А
1130	Маршала Рыбалко	42
1131	Маршала Рыбалко	44
1132	Маршала Рыбалко	45
1133	Маршала Рыбалко	49
1134	Маршала Рыбалко	74
1135	Маршала Рыбалко	78
1136	Маршала Рыбалко	80
1137	Маршала Рыбалко	82
1138	Маршала Рыбалко	84
1139	Маршала Рыбалко	87
1140	Маршала Рыбалко	92
1141	Маршала Рыбалко	93
1142	Маршала Рыбалко	94
1143	Маршала Рыбалко	95
1144	Маршала Рыбалко	96
1145	Маршала Рыбалко	97А
1146	Маршала Рыбалко	97Б
1147	Маршала Рыбалко	103
1148	Маршала Рыбалко	103А
1149	Маршала Рыбалко	105
1150	Маршала Рыбалко	105А
1151	Маршала Рыбалко	105В
1152	Маршала Рыбалко	107
1153	Маршала Рыбалко	107А
1154	Маршала Рыбалко	109
1155	Маршала Рыбалко	109А
1156	Маршала Рыбалко	113
1157	Маршала Рыбалко	117
1158	Маршала Рыбалко	1А
1159	Маршала Рыбалко	5А
1160	Маршала Рыбалко	9А
1161	Маршала Рыбалко	13
1162	Маршала Толбухин	40
1163	Маршала Толбухина	2/1
1164	Маршала Толбухина	2/2
1165	Маршала Толбухина	2/3
1166	Маршала Толбухина	2/4
1167	Маршала Толбухина	6
1168	Маршала Толбухина	9
1169	Маршала Толбухина	12
1170	Маршала Толбухина	42
1171	Маршала Толбухина	46
1172	Машинистов	20

1	2	3
1173	Машинистов	20/3
1174	Машинистов	22А
1175	Машинистов	25
1176	Машинистов	26
1177	Машинистов	39
1178	Машинистов	40
1179	Машинистов	42
1180	Машинистов	47
1181	Машинистов	49
1182	Машинистов	49/9
1183	Машинистов	53
1184	Маяковского	39
1185	Маяковского	42
1186	Мелитопольская	26
1187	Мелитопольская	28
1188	Мелитопольская	24
1189	Менжинского	34
1190	Менжинского	36
1191	Мензелинская	14
1192	Металлистов	21
1193	Металлургов	10
1194	Механошина	10
1195	Механошина	12
1196	Механошина	14
1197	Милиционера Власова	15
1198	Милиционера Власова	17
1199	Милиционера Власова	17/1
1200	Милиционера Власова	17/2
1201	Милиционера Власова	17/3
1202	Милиционера Власова	17/4
1203	Милиционера Власова	17/5
1204	Милиционера Власова	17/6
1205	Милиционера Власова	19
1206	Милиционера Власова	21
1207	Милиционера Власова	23
1208	Милиционера Власова	25
1209	Милиционера Власова	27
1210	Милиционера Власова	29
1211	Милиционера Власова	29А
1212	Милиционера Власова	31
1213	Милиционера Власова	35
1214	Мильчакова	4
1215	Мильчакова	6
1216	Мильчакова	29
1217	Мильчакова	10
1218	Мира	4

1	2	3
1219	Мира	5
1220	Мира	6а
1221	Мира	7
1222	Мира	10
1223	Мира	18
1224	Мира	20
1225	Мира	30
1226	Мира	47
1227	Мира	49
1228	Мира	51
1229	Мира	53
1230	Мира	57
1231	Мира	61
1232	Мира	61а
1233	Мира	63
1234	Мира	64
1235	Мира	65
1236	Мира	66
1237	Мира	66а
1238	Мира	66б
1239	Мира	66в
1240	Мира	67
1241	Мира	68
1242	Мира	68а
1243	Мира	69
1244	Мира	70
1245	Мира	70б
1246	Мира	71
1247	Мира	73
1248	Мира	75
1249	Мира	76
1250	Мира	76А
1251	Мира	78
1252	Мира	78А
1253	Мира	79
1254	Мира	81
1255	Мира	82
1256	Мира	84
1257	Мира	86
1258	Мира	89
1259	Мира	90
1260	Мира	91
1261	Мира	93
1262	Мира	94
1263	Мира	95
1264	Мира	98

1	2	3
1265	Мира	98а
1266	Мира	101
1267	Мира	102а
1268	Мира	103
1269	Мира	107
1270	Мира	108
1271	Мира	109
1272	Мира	110
1273	Мира	112
1274	Мира	114
1275	Мира	116
1276	Мира	122
1277	Мира	122/1
1278	Мира	122 А
1279	Мира	126
1280	Мира	130
1281	Мира	132
1282	Мира	136
1283	Мира	12
1284	Мира	22
1285	Мира	88
1286	Можайская	9
1287	Можайская	18
1288	Можайская	24
1289	Молодежная	24
1290	Молодогвардейская	34
1291	Монастырская	27
1292	Монастырская	53А
1293	Монастырская	74
1294	Монастырская	76
1295	Монастырская	101А
1296	Монастырская	121
1297	Монастырская	155
1298	Монастырская	157
1299	Монастырская	159
1300	Монастырская	177
1301	Моторостроителей	5
1302	Моторостроителей	8
1303	Моторостроителей	15
1304	Моторостроителей	17
1305	Муромская	28
1306	Народовольческая	42
1307	Народовольческая	46
1308	Народовольческая	3
1309	Народовольческая	3а
1310	Народовольческая	4

1	2	3
1311	Народовольческая	23
1312	Народовольческая	30
1313	Народовольческая	32
1314	Народовольческая	34
1315	Народовольческая	36
1316	Народовольческая	39
1317	Народовольческая	40
1318	Нефтяников	1
1319	Нефтяников	1А
1320	Нефтяников	2
1321	Нефтяников	2А
1322	Нефтяников	3
1323	Нефтяников	5
1324	Нефтяников	9
1325	Нефтяников	10
1326	Нефтяников	12
1327	Нефтяников	14
1328	Нефтяников	15
1329	Нефтяников	16
1330	Нефтяников	17
1331	Нефтяников	25
1332	Нефтяников	26
1333	Нефтяников	28
1334	Нефтяников	32
1335	Нефтяников	33
1336	Нефтяников	52
1337	Нефтяников	53
1338	Нефтяников	55
1339	Нефтяников	57
1340	Нефтяников	59
1341	Нефтяников	60
1342	Нефтяников	48А
1343	Нефтяников	62А
1344	Никитина	18
1345	Николая Быстрых	2
1346	Николая Быстрых	6
1347	Николая Быстрых	10
1348	Николая Быстрых	14
1349	Николая Быстрых	14А
1350	Николая Быстрых	15
1351	Николая Быстрых	3
1352	Николая Быстрых	5
1353	Николая Быстрых	7
1354	Николая Быстрых	9
1355	Николая Островского	21
1356	Николая Островского	29

1	2	3
1357	Николая Островского	55
1358	Николая Островского	63
1359	Николая Островского	64
1360	Николая Островского	70
1361	Николая Островского	119
1362	Николая Островского	72
1363	Николая Островского	76
1364	Николая Островского	82
1365	Никулина	6
1366	Никулина	10а
1367	Никулина	10б
1368	Никулина	10в
1369	Никулина	35
1370	Никулина	47
1371	Новоржевская	1
1372	Новоржевская	3
1373	Новоржевская	5
1374	Новоржевская	7
1375	Новоржевская	9
1376	Новоржевская	13
1377	Новоржевская	30
1378	Новоржевская	32
1379	Новоржевская	36
1380	Новосибирская	6
1381	Новосибирская	14
1382	Новосибирская	15
1383	Новосибирская	16
1384	Новосибирская	16А
1385	Новосибирская	17
1386	Новосибирская	18
1387	Новосибирская	26
1388	Новые Ляды, Мира	6
1389	Новые Ляды, Мира	8
1390	Новые Ляды, Мира	10
1391	Новые Ляды, Мира	20
1392	Новые Ляды, Молодежная	6
1393	Новые Ляды, Островского	81
1394	Новые Ляды, Островского	83
1395	Новые Ляды, Островского	85
1396	Новые Ляды, Островского	85А
1397	Новые Ляды, Чусовская	20А
1398	Норильская	7
1399	Оборонная	29
1400	Оборонщиков	3
1401	Оборонщиков	5
1402	Оборонщиков	7

1	2	3
1403	Овчинникова	8
1404	Одоевского	16
1405	Одоевского	18
1406	Одоевского	19
1407	Одоевского	20
1408	Одоевского	21
1409	Одоевского	22
1410	Одоевского	23
1411	Одоевского	24
1412	Одоевского	26
1413	Одоевского	34
1414	Одоевского	28
1415	Окулова	37
1416	Олега Кошевого	29
1417	Олега Кошевого	31
1418	Олега Кошевого	34
1419	Ольховская	4
1420	Ольховская	38
1421	Ольховская	26
1422	Ольховская	30
1423	Ольховская	36
1424	Омская	1
1425	Омская	2
1426	Онежская	8
1427	Ординская	10А
1428	Оршанская	3
1429	Оршанская	5
1430	Оршанская	7
1431	Оршанская	9
1432	Осинская	2А
1433	Охотников	5
1434	Охотников	10
1435	Охотников	11
1436	Охотников	12
1437	Охотников	12А
1438	Охотников	16
1439	Охотников	18
1440	Охотников	19
1441	Охотников	20
1442	Охотников	22
1443	Охотников	28
1444	Охотников	1А
1445	Папанинцев	8
1446	Папанинцев	12
1447	Парашютная	7А
1448	Патриса Лумумбы	7

1	2	3
1449	Патриса Лумумбы	15
1450	Патриса Лумумбы	19
1451	Переселенческая	111
1452	Петропавловская	37
1453	Петропавловская	46
1454	Петропавловская	60
1455	Петропавловская	62
1456	Петропавловская	64
1457	Петропавловская	66
1458	Петропавловская	68
1459	Петропавловская	70
1460	Петропавловская	78
1461	Петропавловская	84
1462	Петропавловская	86
1463	Петропавловская	88
1464	Петропавловская	97
1465	Петропавловская	101
1466	Петропавловская	109
1467	Петропавловская	123
1468	Пионерская	4
1469	Пионерская	15
1470	Пионерская	5А
1471	Пионерская	8
1472	Пионерская	12
1473	Писарева	7
1474	Писарева	11
1475	Писарева	34
1476	Писарева	45
1477	Писарева	28
1478	Пихтовая	8
1479	Пихтовая	18
1480	Пихтовая	42
1481	Плеханова	3
1482	Плеханова	13
1483	Плеханова	34А
1484	Плеханова	55
1485	Плеханова	59А
1486	Плеханова	33
1487	ПМС-14	1
1488	ПМС-14	2
1489	Победы	25
1490	Победы	29
1491	Победы	31
1492	Победы	31А
1493	Победы	39
1494	Пограничная-2я	11

1	2	3
1495	Подводников	3
1496	Подводников	4
1497	Подводников	87
1498	Подводников	92
1499	Подводников	94
1500	Подлесная	3А
1501	Подлесная	7
1502	Подлесная	9
1503	Подлесная	11
1504	Подлесная	13
1505	Подлесная	17
1506	Подлесная	17/1
1507	Подлесная	17/2
1508	Подлесная	17/3
1509	Подлесная	19/1
1510	Подлесная	21/1
1511	Подлесная	23/1
1512	Подлесная	23/2
1513	Подлесная	23/3
1514	Подлесная	27/1
1515	Подлесная	27/2
1516	Подлесная	29
1517	Подлесная	35
1518	Подлесная	11А
1519	Полазненская	26
1520	Полины Осипенко	43
1521	Полины Осипенко	45
1522	Полины Осипенко	48
1523	Полины Осипенко	50
1524	Полины Осипенко	51
1525	Полины Осипенко	52
1526	Полины Осипенко	53
1527	Полины Осипенко	57
1528	Полины Осипенко	59
1529	Полины Осипенко	61
1530	Полтавская	5
1531	Полтавская	9
1532	Пономарева	4
1533	Пономарева	6
1534	Пономарева	8
1535	Пономарева	10
1536	Пономарева	12
1537	Пономарева	14
1538	Пономарева	77А
1539	Попова	57
1540	Попова	58

1	2	3
1541	Проспект Декабристов	3
1542	Проспект Декабристов	5
1543	Проспект Декабристов	9
1544	Проспект Декабристов	9а
1545	Проспект Декабристов	11
1546	Проспект Декабристов	13
1547	Проспект Декабристов	15
1548	Проспект Декабристов	18
1549	Проспект Декабристов	19
1550	Проспект Декабристов	25
1551	Проспект Декабристов	31
1552	Проспект Декабристов	39/1
1553	Проспект Декабристов	39/2
1554	Проспект Декабристов	41
1555	Проспект Декабристов	35 (с кв. № 145 по кв. № 212)
1556	Проспект Парковый	2
1557	Проспект Парковый	2А
1558	Проспект Парковый	8
1559	Проспект Парковый	10/1
1560	Проспект Парковый	10/3
1561	Проспект Парковый	13
1562	Проспект Парковый	22/1
1563	Проспект Парковый	37Б
1564	Проспект Парковый	41А
1565	Проспект Парковый	41Б
1566	Проспект Парковый	41Г
1567	Проспект Парковый	40
1568	Проспект Парковый	42
1569	Проспект Парковый	46
1570	Проспект Парковый	50
1571	Проспект Парковый	52
1572	Проспект Парковый	20/1
1573	Проспект Парковый	54/2
1574	пр-т Парковый	45Б
1575	Пулковская	5
1576	Пулковская	7
1577	Пулковская	9
1578	Пулковская	11
1579	Путейская	15А
1580	Путейская	21
1581	Пушкарская	67
1582	Пушкарская	79
1583	Пушкарская	90
1584	Пушкарская	128
1585	Пушкарская	130
1586	Пушкарская	134

1	2	3
1587	Пушкина	29
1588	Пушкина	37
1589	Пушкина	66
1590	Пушкина	110
1591	Пушкина	116А
1592	Пушкина	35
1593	Работницы	3А
1594	Рабочая	1
1595	Рабочая	3А
1596	Рабочая	5
1597	Рабочая	23
1598	Рабочая	25
1599	Рабочая	15
1600	Рабоче-Крестьянская	17
1601	Рабоче-Крестьянская	12
1602	Рабоче-Крестьянская	26
1603	Революции	3/2
1604	Революции	4
1605	Революции	28
1606	Революции	30
1607	Революции	3/4
1608	Революции	9А
1609	Революции	12
1610	Революции	58
1611	Революции	58А
1612	Революции	60
1613	Революции	62
1614	Революции	64
1615	Репина	1
1616	Репина	2
1617	Репина	11
1618	Репина	13
1619	Репина	14
1620	Репина	15
1621	Репина	16
1622	Репина	18
1623	Репина	19
1624	Репина	21
1625	Репина	27
1626	Репина	29
1627	Репина	63
1628	Репина	64
1629	Репина	65
1630	Репина	67
1631	Репина	72
1632	Репина	73

1	2	3
1633	Репина	75
1634	Репина	2Б
1635	Розалии Землячки	8
1636	Розалии Землячки	12
1637	Розалии Землячки	14
1638	Рязанская	5
1639	Рязанская	13
1640	Самолетная	26
1641	Самолетная	30
1642	Самолетная	32
1643	Самолетная	44
1644	Самолетная	56
1645	Самолетная	60
1646	Самолетная	62А
1647	Сахалинская	3
1648	Связистов	18
1649	Связистов	20
1650	Связистов	26
1651	Связистов	4
1652	Седова	8
1653	Седова	6
1654	Семченко	7
1655	Семченко	9
1656	Семченко	11
1657	Семченко	17
1658	Сергинская	7
1659	Сергинская	20
1660	Сергинская	26
1661	Сергинская	27
1662	Сергинская	28
1663	Сергинская	29
1664	Сергинская	30
1665	Сергинская	32
1666	Сергинская	33
1667	Сергинская	34
1668	Сергинская	35
1669	Сергинская	36
1670	Сергинская	37
1671	Сергинская	37А
1672	Сергинская	38А
1673	Сергинская	39
1674	Сергинская	43
1675	Сергинская	45
1676	Серебрянский проезд	3
1677	Серебрянский проезд	5
1678	Серебрянский проезд	7

1	2	3
1679	Серебрянский проезд	11
1680	Серединная	2
1681	Серпуховская	8
1682	Сестрорецкая	19
1683	Сестрорецкая	19А
1684	Сеченова	3
1685	Сеченова	7
1686	Сеченова	9
1687	Сеченова	14
1688	Сибирская	4А
1689	Сибирская	7А
1690	Сибирская	32
1691	Сибирская	50
1692	Сибирская	57
1693	Сибирская	63
1694	Сивкова	5
1695	Сивкова	23
1696	Сивкова	25
1697	Сивкова	3А
1698	Сигаева	4А
1699	Сигаева	4Б
1700	Снайперов	8
1701	Снайперов	11
1702	Снайперов	18
1703	Советская	20
1704	Советская	22
1705	Советская	24А
1706	Советская	28
1707	Советская	30
1708	Советской Армии	3
1709	Советской Армии	5
1710	Советской Армии	7
1711	Советской Армии	9
1712	Советской Армии	17
1713	Советской Армии	19
1714	Советской Армии	21
1715	Советской Армии	21А
1716	Советской Армии	25
1717	Советской Армии	31
1718	Советской Армии	49
1719	Советской Армии	27
1720	Советской Армии	27Г
1721	Сокольская	5
1722	Сокольская	25
1723	Сокольская	27
1724	Сокольская	9

1	2	3
1725	Солдатова	3
1726	Солдатова	4
1727	Солдатова	5
1728	Солдатова	6
1729	Солдатова	7
1730	Солдатова	11
1731	Солдатова	17
1732	Солдатова	24
1733	Солдатова	26
1734	Солдатова	30А
1735	Солдатова	35
1736	Солдатова	41
1737	Солдатова	43
1738	Соловьева	3
1739	Соловьева	11
1740	Соловьева	14
1741	Соловьева	15
1742	Сортировочная	15
1743	Социалистическая	7
1744	Социалистическая	8
1745	Социалистическая	9
1746	Социалистическая	14
1747	Сочинская	4
1748	Сочинская	6
1749	Сочинская	8
1750	Старцева	3 (с кв. № 1 по кв. № 120)
1751	Старцева	5
1752	Старцева	7
1753	Старцева	9/1
1754	Старцева	9/2
1755	Старцева	9/3
1756	Старцева	9/4
1757	Старцева	11
1758	Старцева	13
1759	Старцева	15/2
1760	Старцева	15/3
1761	Старцева	15/4
1762	Старцева	19
1763	Стахановская	1
1764	Стахановская	2
1765	Стахановская	3
1766	Стахановская	5
1767	Стахановская	7А
1768	Стахановская	10
1769	Стахановская	15
1770	Стахановская	18

1	2	3
1771	Стахановская	21
1772	Стахановская	23
1773	Стахановская	42
1774	Стахановская	44
1775	Стахановская	49
1776	Стахановская	49А
1777	Стахановская	59А
1778	Стахановская	59Б
1779	Стахановская	59
1780	Степана Разина	34/4
1781	Степана Разина	79
1782	Степана Разина	75
1783	Строителей	34
1784	Студенческая	18
1785	Студенческая	20
1786	Студенческая	22
1787	Студенческая	24
1788	Студенческая	25А
1789	Судозаводская	16
1790	Судозаводская	18
1791	Судоремонтная	23
1792	Суздальская	3
1793	Сысольская	2
1794	Сысольская	11А
1795	Сысольская	13
1796	Сысольская	15/1
1797	Сысольская	17
1798	Сысольская	1
1799	Сысольская	6
1800	Таборская	12
1801	Таборская	22
1802	Таборская	20
1803	Таганрогская	17
1804	Талицкий	6
1805	Танкистов	8
1806	Танкистов	10
1807	Танкистов	17
1808	Танкистов	19
1809	Танкистов	34
1810	Танкистов	36
1811	Танкистов	42
1812	Танкистов	44
1813	Танкистов	60
1814	Танкистов	68
1815	Танкистов	70
1816	Танкистов	48

1	2	3
1817	Танкистов	58
1818	Танкистов	62
1819	Танцорова	32А
1820	Татьяны Барамзиной	41
1821	Татьяны Барамзиной	45
1822	Тбилисская	1
1823	Тбилисская	3
1824	Тбилисская	5
1825	Тбилисская	7
1826	Тбилисская	9
1827	Тбилисская	9Б
1828	Тбилисская	11
1829	Тбилисская	21
1830	Тбилисская	23
1831	Тбилисская	29
1832	Тбилисская	31
1833	Тбилисская	35
1834	Тбилисская	27
1835	Тбилисская	1А
1836	Техническая	6
1837	Техническая	14
1838	Тимирязева	25
1839	Тимирязева	50
1840	Тимирязева	52
1841	Толмачёва	32
1842	Томская	32
1843	Томская	34
1844	Томская	38
1845	Томская	40
1846	Томская	41
1847	Томская	42
1848	Томская	44
1849	Торговая	8
1850	Торговая	8А
1851	Торговая	10
1852	Транспортная	7
1853	Транспортная	27
1854	Трясолобова	67
1855	Трясолобова	75
1856	Трясолобова	98
1857	Трясолобова	100
1858	Трясолобова	102
1859	Трясолобова	104
1860	Трясолобова	106
1861	Трясолобова	118
1862	Тургенева	6

1	2	3
1863	Тургенева	8
1864	Тургенева	10
1865	Тургенева	16
1866	Тургенева	17
1867	Уинская	11
1868	Уинская	18
1869	Уинская	35
1870	Уинская	4\4
1871	Уральская	47
1872	Уральская	77
1873	Уральская	82
1874	Уральская	83
1875	Уральская	86А
1876	Уральская	87
1877	Уральская	88
1878	Уральская	103
1879	Уральская	105
1880	Уральская	116
1881	Усадебная	2
1882	Усадебная	4
1883	Уссурийская	19А
1884	Уфимская	4
1885	Уфимская	10
1886	Уфимская	16
1887	Ушинского	1
1888	Ушинского	4А
1889	Фадеева	6
1890	Фадеева	8
1891	Фадеева	10
1892	Федосеева	7
1893	Федосеева	9
1894	Федосеева	10
1895	Федосеева	11
1896	Федосеева	12
1897	Федосеева	19
1898	Фонтанная	1а/2
1899	Фонтанная	2А
1900	Фонтанная	10
1901	Фонтанная	14
1902	Формовщиков	38
1903	Формовщиков	7
1904	Хабаровская	155
1905	Хабаровская	157
1906	Хабаровская	161
1907	Хабаровская	165
1908	Хабаровская	173

1	2	3
1909	Халтурина	4
1910	Халтурина	8
1911	Халтурина	12
1912	Химградская	5
1913	Химградская	11
1914	Холмогорская	6
1915	Хохрякова	6А
1916	Хрустальная	8
1917	Хрустальная	10
1918	Худанина	8
1919	Худанина	10
1920	Худанина	15
1921	Худанина	22
1922	Целинная	17
1923	Целинная	31/3
1924	Целинная	31/1
1925	Центральная Ферма	1
1926	Цимлянская	1
1927	Цимлянская	5
1928	Цимлянская	7
1929	Цимлянская	9
1930	Цимлянская	23
1931	Циолковского	9
1932	Циолковского	23
1933	Чайковского	9
1934	Чайковского	20
1935	Чайковского	27
1936	Чайковского	8А
1937	Чайковского	19
1938	Чебоксарская	10
1939	Чебоксарская	12
1940	Чебоксарская	27
1941	Чебоксарская	31
1942	Челюскинцев	15
1943	Челюскинцев	23
1944	Челюскинцев	7
1945	Челюскинцев	17 (с 1 по 4 подъезд включительно)
1946	Челюскинцев	21
1947	Чердынская	8
1948	Чердынская	10
1949	Чердынская	12
1950	Чердынская	16
1951	Чердынская	17
1952	Чердынская	18
1953	Чердынская	19

1	2	3
1954	Чердынская	25
1955	Чернышевского	9А
1956	Чернышевского	13
1957	Чернышевского	15
1958	Чернышевского	17
1959	Чернышевского	19
1960	Чернышевского	19А
1961	Чернышевского	21А
1962	Чернышевского	23
1963	Чернышевского	25
1964	Чернышевского	27
1965	Чернышевского	31
1966	Чернышевского	35
1967	Чернышевского	37
1968	Чернышевского	1
1969	Чернышевского	2
1970	Чернышевского	4
1971	Чернышевского	6
1972	Чернышевского	29
1973	Чехова	8
1974	Чехова	14
1975	Чехова	26
1976	Чистопольская	15
1977	Чистопольская	16
1978	Чистопольская	21
1979	Чистопольская	21А
1980	Чистопольская	23
1981	Чистопольская	23А
1982	Чистопольская	25
1983	Чистопольская	27
1984	Чистопольская	29
1985	Чкалова	44
1986	Чкалова	48
1987	Чкалова	50
1988	Чкалова	52
1989	Чкалова	54
1990	Чкалова	2
1991	Чкалова	4
1992	Чкалова	6
1993	Чкалова	8
1994	Чкалова	10
1995	Чкалова	14
1996	Чкалова	16
1997	Чкалова	18
1998	Чкалова	20
1999	Чкалова	22

1	2	3
2000	Чкалова	24
2001	Шарташская	2
2002	Шарташская	4
2003	Швецова	32
2004	Шишкина	6
2005	Шишкина	12
2006	Шишкина	17
2007	Шишкина	21
2008	Шишкина	23
2009	Шишкина	31
2010	Шишкина	19
2011	Шоссе Космонавтов	49
2012	Шоссе Космонавтов	51
2013	Шоссе Космонавтов	53
2014	Шоссе Космонавтов	57
2015	Шоссе Космонавтов	84
2016	Шоссе Космонавтов	84А
2017	Шоссе Космонавтов	102
2018	Шоссе Космонавтов	108
2019	Шоссе Космонавтов	117
2020	Шоссе Космонавтов	121
2021	Шоссе Космонавтов	131
2022	Шоссе Космонавтов	166
2023	Шоссе Космонавтов	166Б
2024	Шоссе Космонавтов	166В
2025	Шоссе Космонавтов	169
2026	Шоссе Космонавтов	169А
2027	Шоссе Космонавтов	171
2028	Шоссе Космонавтов	173
2029	Шоссе Космонавтов	175А
2030	Шоссе Космонавтов	177
2031	Шоссе Космонавтов	179А
2032	Шоссе Космонавтов	183
2033	Шоссе Космонавтов	197
2034	Шоссе Космонавтов	197А
2035	Шоссе Космонавтов	199
2036	Шоссе Космонавтов	199А
2037	Шоссе Космонавтов	203
2038	Шоссе Космонавтов	205
2039	Шоссе Космонавтов	215
2040	Шоссе Космонавтов	217
2041	Шоссе Космонавтов	322
2042	Шоссе Космонавтов	330
2043	Шоссе Космонавтов	209
2044	Шоссе Космонавтов	213
2045	Экскаваторная	49

1	2	3
2046	Экскаваторная	55
2047	Экскаваторная	58
2048	Экскаваторная	60
2049	Экскаваторная	62
2050	Юрша	5
2051	Юрша	5А
2052	Юрша	9А
2053	Юрша	23
2054	Юрша	25
2055	Юрша	92
2056	Юрша	96
2057	Яблочкова	23А
2058	Яблочкова	23Б
2059	Яблочкова	31
2060	Яблочкова	37
2061	Яблочкова	29
2062	Якуба Коласа	5
2063	Якуба Коласа	10
2064	Якуба Коласа	6
2065	Ямпольская	5
2066	Ямпольская	9
2067	Ямпольская	10
2068	Ямпольская	11
2069	Ямпольская	12Б
2070	Ямпольская	14А
2071	Ямпольская	14Б
2072	Ямпольская	15
2073	Янаульская	6
2074	Янаульская	8
2075	Янаульская	11
2076	Янаульская	19
2077	Янаульская	18
2078	Янаульская	28
2079	Яранская	2
2080	Яранская	6
2081	Яранская	8
2082	Яранская	10

ПРАВОВЫЕ АКТЫ ТЕРРИТОРИАЛЬНЫХ ОРГАНОВ АДМИНИСТРАЦИИ ГОРОДА ПЕРМИ

АДМИНИСТРАЦИЯ ГОРОДА ПЕРМИ

ГЛАВА АДМИНИСТРАЦИИ ЛЕНИНСКОГО РАЙОНА

Р А С П О Р Я Ж Е Н И Е

08.02.2023 059-26-01-02-18

О принудительном демонтаже вывески

В соответствии с Федеральным законом от 06 октября 2003 г. № 131-ФЗ «Об общих принципах организации местного самоуправления в Российской Федерации», Типовым положением о территориальном органе администрации города Перми, утвержденным решением Пермской городской Думы от 29 января 2013 г. № 7, Порядком выявления и демонтажа вывесок, не приведенных в соответствие Стандартным требованиям к вывескам и не зафиксированных в паспорте внешнего облика объекта капитального строительства (колерном паспорте), на территории города Перми, утвержденным решением Пермской городской Думы от 15 декабря 2020 г. № 277 «Об утверждении Правил благоустройства территории города Перми»:

1. Организовать демонтаж, перемещение, хранение, утилизацию вывески, не приведенной в соответствие Стандартным требованиям к вывескам, их размещению и эксплуатации и не зафиксированных в паспорте внешнего облика капитального строительства (колерном паспорте), на территории города Перми, утвержденным решением Пермской городской Думы от 15 декабря 2020 г. № 277 «Об утверждении Правил благоустройства территории города Перми», расположенной по адресу: г. Пермь, ул. Ленина, д. 47, учетный номер объекта 1576 в Реестре вывесок, подлежащих принудительному демонтажу, выявленных на территории города Перми (далее – вывеска).

2. Сектору градостроительства, земельных и имущественных отношений администрации Ленинского района города Перми организовать демонтаж, перемещение, хранение, утилизацию вывески с 13 февраля 2023 г. с 10:00 часов.

3. Назначить лицом, ответственным за организацию работ по демонтажу, перемещению, хранению, утилизации вывески, Меренкову Анастасию Николаевну, начальника сектора градостроительства, земельных и имущественных отношений администрации Ленинского района города Перми, Жуланову Татьяну Александровну, главного специалиста сектора градостроительства, земельных и имущественных отношений администрации Ленинского района города Перми.

4. Демонтаж, перемещение, хранение, утилизацию вывески осуществить муниципальным казенным учреждением «Содержание муниципального имущества».

4. Сектору градостроительства, земельных и имущественных отношений администрации Ленинского района города Перми обеспечить:

4.1. опубликование настоящего распоряжения в печатном средстве массовой информации «Официальный бюллетень органов местного самоуправления муниципального образования город Пермь», а также размещение на официальном сайте муниципального образования город Пермь в информационно-телекоммуникационной сети Интернет;

4.2. направление копии настоящего распоряжения в муниципальное казенное учреждение «Содержание муниципального имущества» не позднее рабочего дня, следующего за днем вступления в силу настоящего распоряжения.

5. Настоящее распоряжение вступает в силу со дня его официального опубликования в печатном средстве массовой информации «Официальный бюллетень органов местного самоуправления муниципального образования город Пермь».

6. Контроль за исполнением настоящего распоряжения возложить на первого заместителя главы администрации Ленинского района города Перми Кетова А.С.

А.А. Русанов

АДМИНИСТРАЦИЯ ГОРОДА ПЕРМИ

ГЛАВА АДМИНИСТРАЦИИ ЛЕНИНСКОГО РАЙОНА

РАСПОРЯЖЕНИЕ

14.02.2023 № 059-26-01-02-20

Об утверждении состава общественной комиссии по обсуждению проекта муниципальной программы формирования современной городской среды на 2018-2025 годы в части благоустройства дворовых территорий в Ленинском районе города Перми

В соответствии с Федеральным законом от 06 октября 2003 г. № 131-ФЗ «Об общих принципах организации местного самоуправления в Российской Федерации», постановлением Правительства Российской Федерации от 10 февраля 2017 г. № 169 «Об утверждении Правил предоставления и распределения субсидий из федерального бюджета бюджетам субъектов Российской Федерации на поддержку государственных программ субъектов Российской Федерации и муниципальных программ формирования современной городской среды», приказом Министерства строительства и жилищно-коммунального хозяйства Российской Федерации от 06 апреля 2017 г. № 691/ пр «Об утверждении методических рекомендаций по подготовке государственных программ субъектов Российской Федерации и муниципальных программ формирования современной городской среды в рамках реализации приоритетного проекта «Формирование комфортной городской среды» на 2018-2022 годы, постановлением Правительства Пермского края от 03 октября 2013 г. № 1331-п «Об утверждении государственной программы Пермского края «Градостроительная и жилищная политика, создание условий для комфортной городской среды», во исполнение постановления администрации города Перми от 24 августа 2017 г. № 650 «Об общественных комиссиях по обсуждению проекта муниципальной программы формирования современной городской среды на 2018-2025 годы в части благоустройства дворовых территорий в районах города

Перми, общественном обсуждении проекта муниципальной программы формирования современной городской среды на 2018-2025 годы»

1. Создать общественную комиссию по обсуждению проекта муниципальной программы формирования современной городской среды на 2018-2025 годы в части благоустройства дворовых территорий в Ленинском районе города Перми (далее – Общественная комиссия).

2. Утвердить прилагаемый состав Общественной комиссии.

3. Признать утратившими силу распоряжения главы администрации Ленинского района города Перми:

от 01 сентября 2017 г. № СЭД-059-26-01-02-273 «Об общественных комиссиях по обсуждению проекта муниципальной программы формирование современной городской среды на 2018-2022 годы в части благоустройства дворовых территорий»;

от 02 сентября 2019 г. № 059-26-01-02-333 «О внесении изменений в Состав общественной комиссии по обсуждению муниципальной программы формирования современной городской среды на 2018 – 2022 годы в части благоустройства дворовых территорий в Ленинском районе города Перми, утвержденный распоряжением главы администрации Ленинского района города Перми от 01 сентября 2017 г. № СЭД-059-26-01-02-273»;

от 04 февраля 2021 г. № 059-26-01-02-33 «О внесении изменений в Состав общественной комиссии по обсуждению муниципальной программы формирования современной городской среды на 2018 – 2022 годы в части благоустройства дворовых территорий в Ленинском районе города Перми, утвержденный распоряжением главы администрации Ленинского района города Перми от 01 сентября 2017 г. № СЭД-059-26-01-02-273»;

от 15 марта 2022 г. № СЭД-059-26-01-02-87 «О внесении изменений в Состав общественной комиссии по обсуждению муниципальной программы формирования современной городской среды на 2018-2022 годы в части благоустройства дворовых территорий в Ленинском районе города Перми, утвержденный распоряжением главы администрации Ленинского района города Перми от 01 сентября 2017 г. № СЭД-059-26-01-02-273».

4. Настоящее распоряжение вступает в силу с даты официального опубликования в печатном средстве массовой информации «Официальный бюллетень органов местного самоуправления муниципального образования город Пермь».

5. Общему отделу администрации Ленинского района города Перми обеспечить опубликование настоящего распоряжения в печатном средстве массовой информации «Официальный бюллетень органов местного самоуправления муниципального образования город Пермь».

6. Контроль за исполнением распоряжения возложить на первого заместителя главы администрации Ленинского района города Перми Кетова А.С.

А.А. Русанов

УТВЕРЖДЕН
распоряжением главы администрации
Ленинского района города Перми
от 14.02.2023 № 059-26-01-02-20

СОСТАВ
общественной комиссии по обсуждению проекта муниципальной программы формирования современной городской среды на 2018-2025 годы в части благоустройства дворовых территорий в Ленинском районе города Перми

Председатель комиссии:	
Русанов Александр Анатольевич	- глава администрации Ленинского района города Перми
Заместитель председателя комиссии:	
Кетов Александр Сергеевич	- первый заместитель главы администрации Ленинского района города Перми
Секретарь комиссии:	
Кондратов Вадим Игоревич	- начальник отдела жилищно-коммунального хозяйства и жилищных отношений администрации Ленинского района города Перми

Члены комиссии:

Бусовиков Константин Алексеевич	- координатор Пермского регионального отделения Политической партии Либерально-демократической партии России (по согласованию)
Буторин Александр Сергеевич	- депутат Законодательного Собрания Пермского края четвертого созыва по одномандатному избирательному округу № 5 (по согласованию)
Воженников Виктор Анатольевич	- председатель Правления Пермской краевой общественной организации «Союз архитекторов» (по согласованию)
Волчек Анна Кивовна	- активист Ленинского района общества инвалидов Пермской краевой организации «Всероссийского общества инвалидов» (по согласованию)
Нечаев Андрей Николаевич	- член Ревизионной комиссии регионального отделения ОНФ в Пермском крае, эксперт тематической площадки «Жилье и городская среда» (по согласованию)
Ридигер Гузель Бариевна	- исполнительный секретарь Местного отделения Партии «ЕДИНАЯ РОССИЯ» Ленинского района города Перми, начальник организационного отдела администрации Ленинского района города Перми (по согласованию)
Тюрина Вера Леонидовна	- представитель ТОС Ленинского района в Лиге ТОС города Перми (по согласованию)
Шестакова Татьяна Анатольевна	- депутат Пермской городской Думы по 11 избирательному округу (по согласованию)
Шешуков Дмитрий Федорович	- член Совета Пермского регионального отделения «ОПОРА РОССИИ» (по согласованию)

АДМИНИСТРАЦИЯ ГОРОДА ПЕРМИ

ГЛАВА АДМИНИСТРАЦИИ МОТОВИЛИХИНСКОГО РАЙОНА

РАСПОРЯЖЕНИЕ

30.01.2023 № 059-36-01-05-19

О принудительном демонтаже вывесок

В соответствии с Федеральным законом от 06 октября 2003 г. № 131-ФЗ «Об общих принципах организации местного самоуправления в Российской Федерации», решением Пермской городской Думы от 29 января 2013 г. № 7 «О территориальных органах администрации города Перми», Порядком выявления и демонтажа вывесок, не приведенных в соответствие Стандартным требованиям к вывескам, их размещению и эксплуатации, и не зафиксированных в паспорте внешнего облика объекта капитального строительства (колерном паспорте), на территории города Перми, утвержденным решением Пермской городской Думы от 15 декабря 2020 г. № 277 «Об утверждении Правил благоустройства территории города Перми»:

1. Отделу градостроительства, земельных и имущественных отношений администрации Мотовилихинского района города Перми организовать демонтаж, перемещение, хранение вывесок, не приведенных в соответствие Стандартным требованиям к вывескам и не зафиксированных в паспорте внешнего облика объекта капитального строительства (колерном паспорте), на территории города Перми «10» февраля 2023 г. с 10 часов, размещенных по адресам:

г. Пермь, Мотовилихинский район, ул. Тургенева, д. 39: Вывеска в виде объемных букв «Цветы лета» на сиреневой подложке, в реестре вывесок № 1171;

вывеска в виде объемных букв «Цветы лета», в реестре вывесок № 1172;

вывеска в виде объемных букв «Цветы», в реестре вывесок № 1173;

вывеска в виде короба «24», в реестре вывесок № 1174;

вывеска в виде короба «24», в реестре вывесок № 1175.

2. Назначить лицом, ответственным за организацию демонтажа, перемещения, хранения вывесок, указанных в пункте 1 настоящего распоряжения, Дерягину Ксению Андреевну, главного специалиста отдела градостроительства, земельных и имущественных отношений администрации Мотовилихинского района города Перми.

3. Демонтаж, перемещение, хранение вывесок, указанных в пункте 1 настоящего распоряжения, осуществляется муниципальным казенным учреждением «Содержание муниципального имущества» в соответствии с Порядком выявления и демонтажа вывесок, не приведенных в соответствие Стандартным требованиям к вывескам, их размещению и эксплуатации и не зафиксированных в паспорте внешнего облика объекта капитального строительства (колерном паспорте), на территории города Перми, утвержденным решением Пермской городской Думы от 15 декабря 2020 г. № 277 «Об утверждении Правил благоустройства территории города Перми».

4. Отделу градостроительства, земельных и имущественных отношений администрации Мотовилихинского района города Перми обеспечить:

4.1. опубликование настоящего распоряжения в печатном средстве массовой информации «Официальный бюллетень органов местного самоуправления муниципального образования город Пермь», а также размещение на официальном сайте муниципального образования город Пермь в информационно-телекоммуникационной сети Интернет;

4.2. направление копии настоящего распоряжения в муниципальное казенное учреждение «Содержание муниципального имущества» не позднее рабочего дня, следующего за днем вступления в силу настоящего распоряжения;

4.3. внесение сведений об издании и вступлении настоящего распоряжения в силу в Реестр вывесок, подлежащих принудительному демонтажу, выявленных на территории города Перми, не позднее 10 рабочих дней со дня вступления в силу настоящего распоряжения.

5. Настоящее распоряжение вступает в силу со дня его официального опубликования в печатном средстве массовой информации «Официальный бюллетень органов местного самоуправления муниципального образования город Пермь».

6. Контроль за исполнением настоящего распоряжения возложить на первого заместителя главы администрации Мотовилихинского района города Перми Трухина Ю.М.

И.о. главы администрации
Мотовилихинского района
города Перми Ю.М. Трухин

РАЗДЕЛ ВТОРОЙ
ОФИЦИАЛЬНАЯ ИНФОРМАЦИЯ

ИЗВЕЩЕНИЕ О ПРОВЕДЕНИИ СОБРАНИЯ О СОГЛАСОВАНИИ МЕСТОПОЛОЖЕНИЯ ГРАНИЦ ЗЕМЕЛЬНОГО УЧАСТКА

Кадастровым инженером Монастырской Светланой Сергеевной, почтовый адрес: 614660, Пермский край, г. Пермь, ул. 9-го мая, д. 3, кв. 84, адрес электронной почты: treskina_s@mail.ru, контактный телефон: +79194605752, № регистрации в государственном реестре лиц, осуществляющих кадастровую деятельность 4703, СНИЛС 128-376-479 92 выполняются кадастровые работы в связи с образованием земельного участка, расположенного по адресу: Пермский край, г. Пермь, Кировский район, ул. Танцорова, номер кадастрового квартала 59:01:1713104. Заказчиком кадастровых работ является Департамент градостроительства и архитектуры администрации города Перми, почтовый адрес: 614000, Пермский край, г. Пермь, ул. Сибирская, д. 15, контактный телефон: +7(342)2125124. Собрание по поводу согласования местоположения границ состоится по адресу: г. Пермь, Комсомольский проспект, д. 3 «20» марта 2023 г. в 11 часов 00 минут. С проектом межевого плана земельного участка можно ознакомиться по адресу: г. Пермь, Комсомольский проспект, д. 3. Требования о проведении согласования местоположения границ земельного участка на местности принимаются с «17» февраля 2023 г. по «13» марта 2023 г., обоснованные возражения о местоположении границ земельного участка после ознакомления с проектом межевого плана принимаются с «17» февраля 2023 г. по «20» марта 2023 г. по адресу: г. Пермь, Комсомольский проспект, д. 3. Смежные земельные участки, с правообладателями которых требуется согласовать местоположение границ: край Пермский, г. Пермь, р-н Кировский, ул. Водников, 29а (К№ 59:01:1713104:12); край Пермский, г. Пермь, р-н Кировский, ул. Водников, 29 (К№ 59:01:1713104:15);. При проведении согласования местоположения границ при себе необходимо иметь документ, удостоверяющий личность, а также документы о правах на земельный участок (часть 12 статьи 39, часть 2 статьи 40 Федерального закона от 24 июля 2007 г. N 221-ФЗ «О кадастровой деятельности»).

Заключение о результатах общественных обсуждений от «14» февраля 2023 г. № 5-урв

Настоящее заключение подготовлено департаментом градостроительства и архитектуры администрации города Перми на основании протокола общественных обсуждений от «13» февраля 2023 г. № 5-урв по проекту решения о предоставлении разрешения на условно разрешенный вид использования земельного участка с кадастровым 59:01:4211227:16 – «магазины (4.4)», расположенного в территориальной зоне индивидуальной жилой застройки городского типа (Ж-4) по ул. Восстания, 97 в Мотовилихинском районе города Перми.

Количество участников общественных обсуждений, принявших участие в общественных обсуждениях, составило: 0 человек.

По результатам рассмотрения замечаний и предложений участников общественных обсуждений, постоянно проживающих на территории, в пределах которой проведены общественные обсуждения, установлено:

№	Содержание внесенных предложений/ замечаний	Выводы по результатам рассмотрения предложения, поступившего от участника общественных обсуждений	Аргументированные рекомендации организатора общественных обсуждений о целесообразности (нецелесообразности) учета внесенных предложений и замечаний
1	отсутствует		

По результатам рассмотрения замечаний и предложений иных участников общественных обсуждений установлено:

№	Содержание внесенных предложений/ замечаний	Выводы по результатам рассмотрения предложения, поступившего от участника общественных обсуждений	Аргументированные рекомендации организатора общественных обсуждений о целесообразности (нецелесообразности) учета внесенных предложений и замечаний
1	отсутствует		

Процедура общественных обсуждений соблюдена.

Норова Мария Викторовна,
начальник департамента градостроительства
и архитектуры администрации города Перми

Заключение о результатах общественных обсуждений
от «14» февраля 2023 г. № 6-урв

Настоящее заключение подготовлено департаментом градостроительства и архитектуры администрации города Перми на основании протокола общественных обсуждений от «13» февраля 2023 г. № 6-урв по проекту решения о предоставлении разрешения на условно разрешенный вид использования земельного участка с кадастровым 59:01:2118001:1896 и объекта капитального строительства с кадастровым номером 59:01:2118001:1589 – «магазины (4.4)», расположенного в территориальной зоне высших, средних специальных учебных заведений и научных комплексов (ЦС-2) по ул. Профессора Поздеева, 12 в Ленинском районе города Перми.

Количество участников общественных обсуждений, принявших участие в общественных обсуждениях, составило: 0 человек.

По результатам рассмотрения замечаний и предложений участников общественных обсуждений, постоянно проживающих на территории, в пределах которой проведены общественные обсуждения, установлено:

№	Содержание внесенных предложений/ замечаний	Выводы по результатам рассмотрения предложения, поступившего от участника общественных обсуждений	Аргументированные рекомендации организатора общественных обсуждений о целесообразности (нецелесообразности) учета внесенных предложений и замечаний
1	отсутствует		

По результатам рассмотрения замечаний и предложений иных участников общественных обсуждений установлено:

№	Содержание внесенных предложений/ замечаний	Выводы по результатам рассмотрения предложения, поступившего от участника общественных обсуждений	Аргументированные рекомендации организатора общественных обсуждений о целесообразности (нецелесообразности) учета внесенных предложений и замечаний
1	отсутствует		

Процедура общественных обсуждений соблюдена.

Норова Мария Викторовна,
начальник департамента градостроительства
и архитектуры администрации города Перми

Заключение о результатах общественных обсуждений
от «14» февраля 2023 г. № 7-урв

Настоящее заключение подготовлено департаментом градостроительства и архитектуры администрации города Перми на основании протокола общественных обсуждений от «13» февраля 2023 г. № 7-урв по проекту решения о предоставлении разрешения на условно разрешенный вид использования земельного участка с кадастровым 59:01:1713188:147 – «магазины (4.4)», расположенного в территориальной зоне индивидуальной жилой застройки городского типа (Ж-4) по ул. Адмирала Ушакова, з/у 70 в Кировском районе города Перми.

Количество участников общественных обсуждений, принявших участие в общественных обсуждениях, составило: 0 человек.

По результатам рассмотрения замечаний и предложений участников общественных обсуждений, постоянно проживающих на территории, в пределах которой проведены общественные обсуждения, установлено:

№	Содержание внесенных предложений/ замечаний	Выводы по результатам рассмотрения предложения, поступившего от участника общественных обсуждений	Аргументированные рекомендации организатора общественных обсуждений о целесообразности (нецелесообразности) учета внесенных предложений и замечаний
1	отсутствует		

По результатам рассмотрения замечаний и предложений иных участников общественных обсуждений установлено:

№	Содержание внесенных предложений/ замечаний	Выводы по результатам рассмотрения предложения, поступившего от участника общественных обсуждений	Аргументированные рекомендации организатора общественных обсуждений о целесообразности (нецелесообразности) учета внесенных предложений и замечаний
1	отсутствует		

Процедура общественных обсуждений соблюдена.

Норова Мария Викторовна,
начальник департамента градостроительства
и архитектуры администрации города Перми

СООБЩЕНИЕ
о возможном установлении публичного сервитута

Министерство по управлению имуществом и градостроительной деятельности Пермского края (далее – Министерство) в соответствии со статьей 39.42 Земельного кодекса Российской Федерации (далее – ЗК РФ) по ходатайству краевого государственного бюджетного учреждения «Управление автомобильных дорог и транспорта» Пермского края информирует о возможном установлении публичного сервитута сроком до 15 августа 2025 г.:

Кадастровый номер	Адрес или местоположение земельного участка	Цель, для которой устанавливается публичный сервитут
- части земельного участка 59:01:0000000:90628; - части земельного участка 59:01:0000000:84720; - части земельного участка 59:01:0000000:1290; - части земельного участка 59:01:0000000:91658; - части земельного участка 59:01:0000000:84710; - части земельного участка 59:01:0000000:90487; - части земельного участка 59:01:0000000:1201; - части земельного участка 59:01:4410245:278; - части земельного участка 59:01:4418024:147; - части земельного участка 59:01:4410482:150; - части земельного участка 59:01:4410504:145; - части земельного участка 59:01:4410478:41; - части земельного участка 59:01:4410478:19; - части земельного участка 59:01:4410478:13.	Пермский край, г. Пермь, Дзержинский район	Строительства линейных объектов инфраструктуры («Строительство автомобильной дороги по ул. Крисанова от шоссе Космонавтов до ул. Пушкина»)

Реквизиты решений об утверждении документа территориального планирования, документации по планировке территории:

- Постановление Правительства Пермского края от 27 октября 2009 г. № 780-п «Об утверждении Схемы территориального планирования Пермского края»;

- Приказ Министерства по управлению имуществом и градостроительной деятельности Пермского края от 12 января 2023 г. № 31-02-1-4-21 «О внесении изменений в документацию по планировке территории для размещения линейного объекта регионального значения «Строительство автомобильной дороги по ул. Крисанова от шоссе Космонавтов до ул. Пушкина», утвержденную приказом Министерства по управлению имуществом и градостроительной деятельности Пермского края от 26 мая 2022 г. № 31-02-1-4-959»».

Заинтересованные лица могут ознакомиться с поступившими ходатайствами об установлении сервитутов и прилагаемыми к ним схемами границ публичного сервитута в Министерстве по адресу: г. Пермь, ул. Сибирская, 30 а, лит. А, каб. 104.

Правообладатели земельных участков, в отношении которых испрашивается публичный сервитут, если их права не зарегистрированы в Едином государственном реестре недвижимости, в течение 30 (тридцати дней) со дня опубликования сообщения, предусмотренного подпунктом 1 пункта 3 статьи 39.42 ЗК РФ, имеют право подать в Министерство по адресу: г. Пермь, ул. Сибирская, 30 а, лит. А, каб. 104, заявления об учете их прав (обременений прав) на земельные участки с приложением копий документов, подтверждающих эти права (обременения прав).

В заявлениях указывается способ связи с правообладателями земельных участков, в том числе их почтовый адрес и (или) адрес электронной почты. Правообладатели земельных участков, подавшие такие заявления по истечении указанного срока, несут риски невозможности обеспечения их прав в связи с отсутствием информации о таких лицах и их правах на земельные участки. Такие лица имеют право требовать от обладателя публичного сервитута плату за публичный сервитут не более чем за три года, предшествующие дню направления ими заявления об учете их прав (обременений прав).

Время приема заинтересованных лиц для ознакомления с поступившими ходатайствами об установлении публичного сервитута и подачи заявлений: в рабочие дни с понедельника по четверг с 9.00 до 18.00; в пятницу с 9.00 до 17.00 (перерыв с 13.00 до 13.48).

Данная информация размещена на официальном на сайте Министерства https://migd.permkrai.ru/upravlenie-zemelnymi-resursami/publichnye-servituty/publichnye-servituty .

Схема расположения границ публичного сервитута

Цель использования земельного участка: для строительства линейных объектов инфраструктуры («Строительство автомобильной дороги по ул. Крисанова от шоссе Космонавтов до ул. Пушкина»), в соответствии с пунктом 1 части 5 статьи 4 Федерального закона от 31.07.2020 г.№ 254-ФЗ «Об особенностях регулирования отдельных отношений в целях реализации приоритетных проектов по модернизации и расширению инфраструктуры и о внесении изменений в отдельные законодательные акты Российской Федерации»

Кадастровый номер земельного участка, в пределах которых предполагается размещение объекта: 59:01:4410478:13

Адрес расположения участка 59:01:4410478:13, в пределах которого предполагается размещение объекта: край Пермский, г. Пермь, р-н Дзержинский, ул. Космонавтов Шоссе, 72

Площадь части земельного участка 59:01:4410478:13: 497 кв.м.

Категория земель: земли населенных пунктов



Масштаб 1:1500

№	X	Y
1	516240,65	2230429,08
2	516229,59	2230428,37
3	516232,69	2230421,40
4	516271,58	2230422,96
5	516278,40	2230423,64
6	516284,16	2230423,92
7	516289,91	2230420,57
8	516295,40	2230432,58

Условные обозначения:

- граница публичного сервитута
- граница земельного участка
- граница кадастрового квартала

:40 - кадастровый номер земельного участка

59:01:4410478 - номер кадастрового квартала

Схема расположения границ публичного сервитута

Цель использования земельного участка: для строительства линейных объектов инфраструктуры («Строительство автомобильной дороги по ул. Крисанова от шоссе Космонавтов до ул. Пушкина»), в соответствии с пунктом 1 части 5 статьи 4 Федерального закона от 31.07.2020 г.№ 254-ФЗ «Об особенностях регулирования отдельных отношений в целях реализации приоритетных проектов по модернизации и расширению инфраструктуры и о внесении изменений в отдельные законодательные акты Российской Федерации»
Кадастровый номер земельного участка, в пределах которых предполагается размещение объекта: 59:01:4410478:19
Адрес расположения участка 59:01:4410478:19, в пределах которого предполагается размещение объекта: Пермский край, г. Пермь, р-н Дзержинский, ул. Крисанова, 73
Площадь части земельного участка 59:01:4410478:19: 15 кв.м.
Категория земель: земли населенных пунктов



Масштаб 1:500

№	X	Y
1	516394,58	2230391,60
2	516393,64	2230387,04
3	516397,07	2230386,37
4	516397,77	2230390,13

Условные обозначения:
- граница публичного сервитута
- граница земельного участка
- граница кадастрового квартала
:40 - кадастровый номер земельного участка
59:01:4410478 - номер кадастрового квартала

Схема расположения границ публичного сервитута

Цель использования земельного участка: ддля строительства линейных объектов инфраструктуры («Строительство автомобильной дороги по ул. Крисанова от шоссе Космонавтов до ул. Пушкина»), в соответствии с пунктом 1 части 5 статьи 4 Федерального закона от 31.07.2020 г.№ 254-ФЗ «Об особенностях регулирования отдельных отношений в целях реализации приоритетных проектов по модернизации и расширению инфраструктуры и о внесении изменений в отдельные законодательные акты Российской Федерации»

Кадастровый номер земельного участка, в пределах которых предполагается размещение объекта: 59:01:4410478:41

Адрес расположения участка 59:01:4410478:41, в пределах которого предполагается размещение объекта: Пермский край, г Пермь, р-н Дзержинский, ул Крисанова, 71

Площадь части земельного участка 59:01:4410478:41: 31 кв.м.

Категория земель: земли населенных пунктов




Масштаб 1:1000

№	X	Y
1	516495,43	2230380,79
2	516493,73	2230381,56
3	516487,28	2230366,71
4	516489,12	2230365,92

Условные обозначения:

- граница публичного сервитута
- граница земельного участка
- граница кадастрового квартала
- :40 - кадастровый номер земельного участка
- 59:01:4410478 - номер кадастрового квартала

Схема расположения границ публичного сервитута *Лист 1, Листов 3*

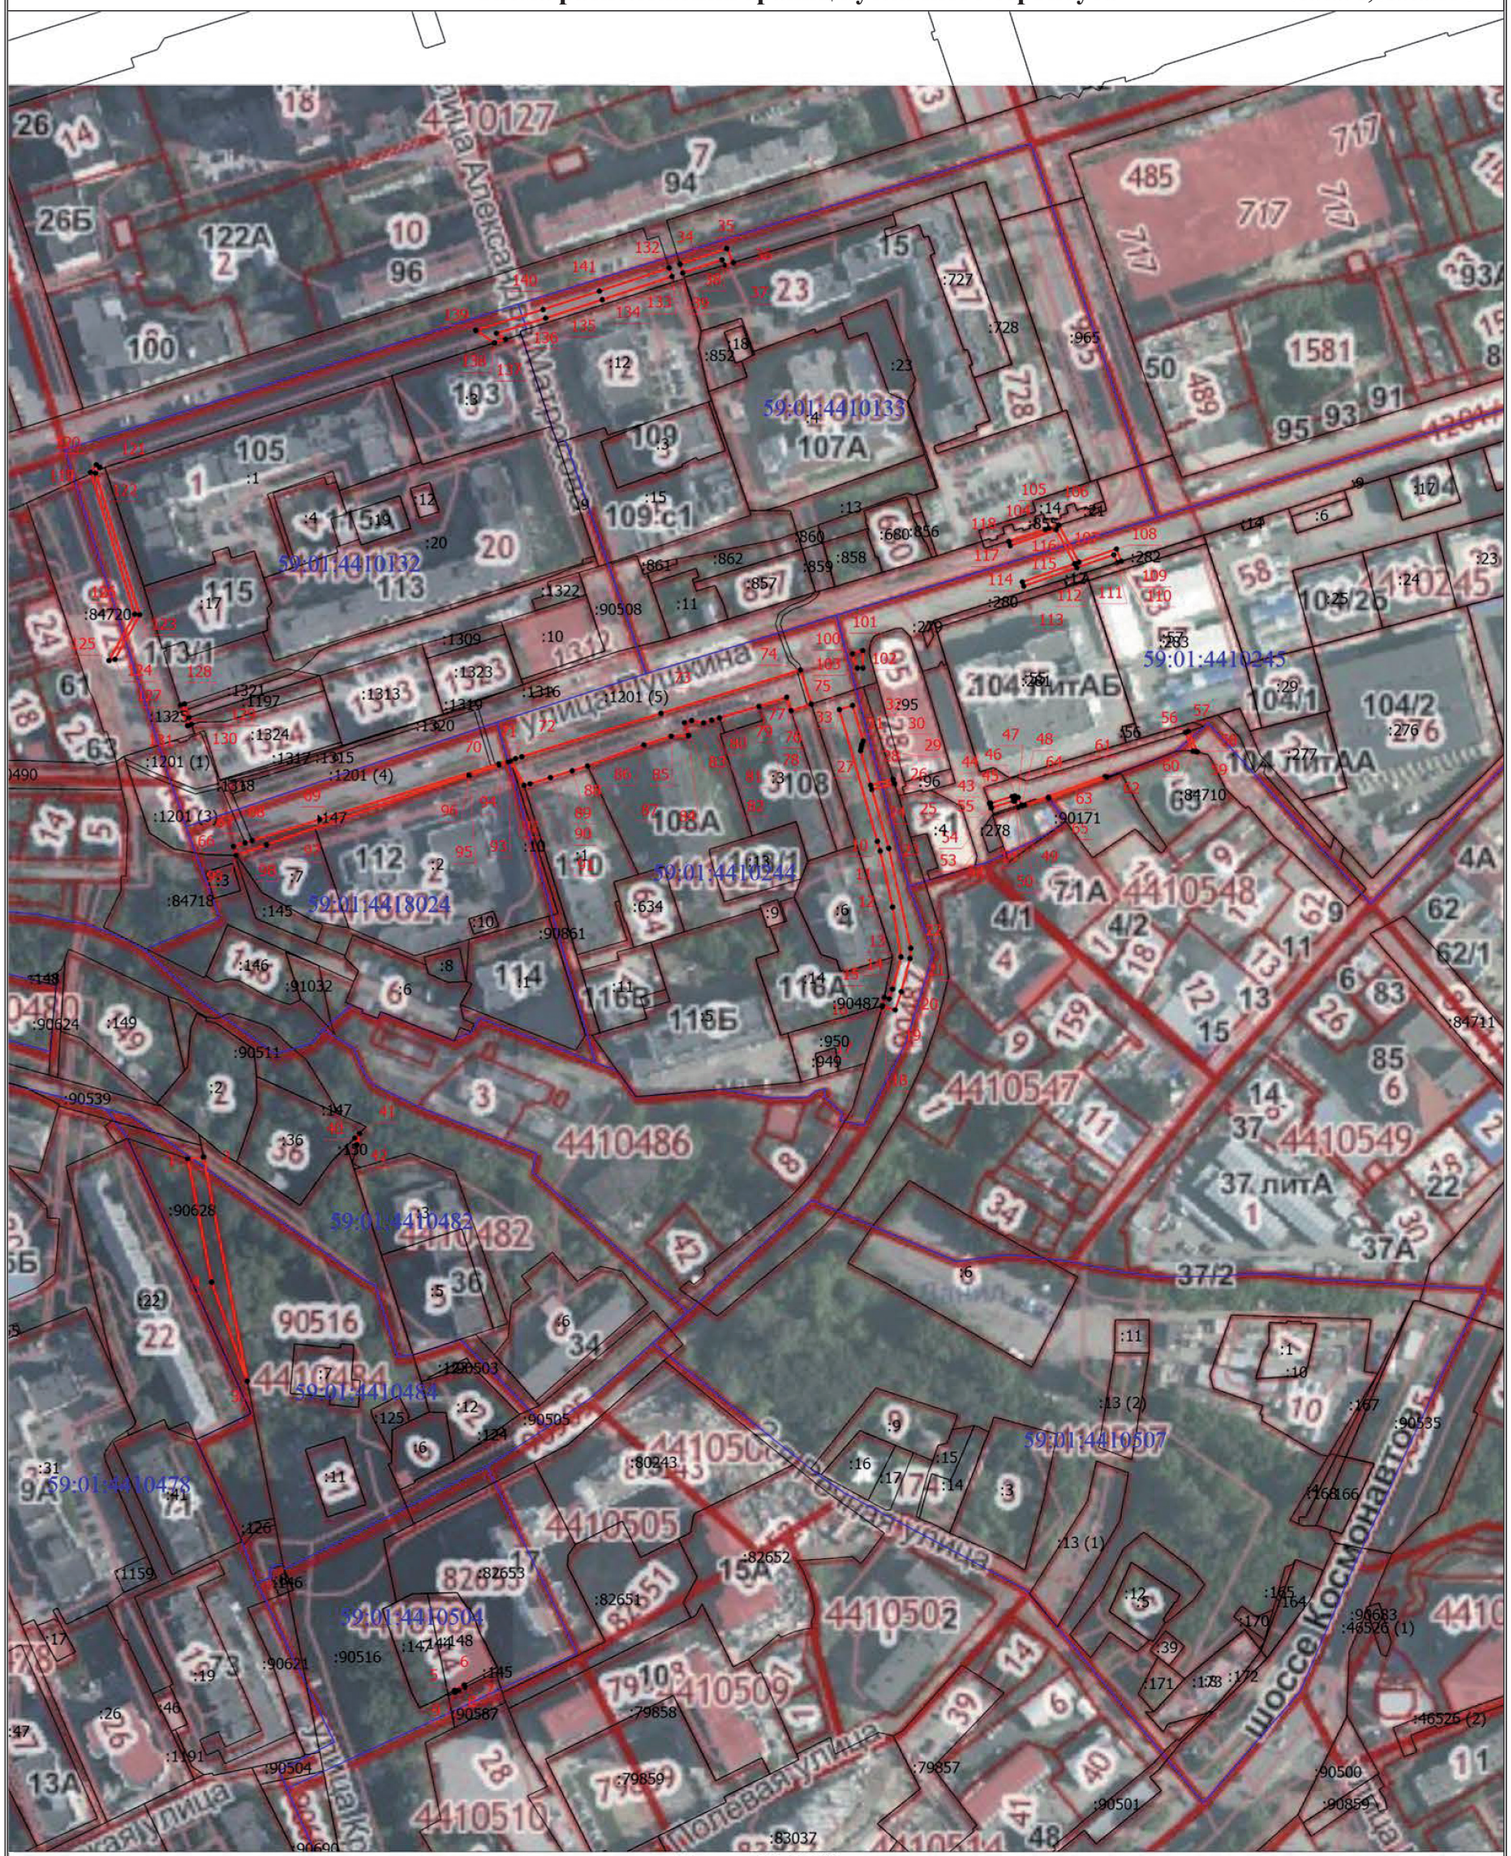

Масштаб 1:2500

Условные обозначения

- Проектная граница публичного сервитута
- Характерная точка границы, сведения о которой позволяют однозначно определить ее положение на местности
- 1 - Обозначение новой характерной точки
- Существующая часть границы, имеющиеся в ЕГРН сведения о которой достаточны для определения ее местоположения
- Граница кадастрового квартала
- 59:01:4410507 - Номер кадастрового квартала

Цель использования земельного участка: для строительства линейных объектов инфраструктуры («Строительство автомобильной дороги по ул.Крисанова от шоссе Космонавтов до ул.Пушкина»), в соответствии с пунктом 1 части 5 статьи 4 Федерального закона от 31.07.2020 г.№ 254-ФЗ «Об особенностях регулирования отдельных отношений в целях реализации приоритетных проектов по модернизации и расширению инфраструктуры и о внесении изменений в отдельные законодательные акты Российской Федерации»

Кадастровые номера земельных участков, в пределах которых предполагается размещение объекта: 59:01:0000000:90628; 59:01:0000000:84720; 59:01:0000000:1290; 59:01:0000000:91658; 59:01:0000000:84710; 59:01:4410245:278; 59:01:0000000:90487; 59:01:0000000:1201; 59:01:4418024:147; 59:01:4410482:150; 59:01:4410504:145.

Адрес расположения участка 59:01:0000000:90628, в пределах которого предполагается размещение объекта: Пермский край, городской округ Пермский, Дзержинский район, ул. Крисанова

Площадь части земельного участка 59:01:0000000:90628: 554 кв.м.

Адрес расположения участка 59:01:0000000:84720, в пределах которого предполагается размещение объекта: Пермский край, г. Пермь, Ленинский р-н, ул. Крисанова (от ул. Пушкина до ул. Луначарского)

Площадь части земельного участка 59:01:0000000:84720: 196 кв.м.

Адрес расположения участка 59:01:0000000:1290, в пределах которого предполагается размещение объекта: Пермский край, г. Пермь, Дзержинский и Ленинский районы, улица Луначарского от улицы Плеханова до улицы Николая Островского

Площадь части земельного участка 59:01:0000000:1290: 479 кв.м.

Адрес расположения участка 59:01:0000000:91658, в пределах которого предполагается размещение объекта: Российская Федерация, Пермский край, г.о. Пермский, г. Пермь, Ленинский район, ул. Пушкина

Площадь части земельного участка 59:01:0000000:91658: 172 кв.м.

Адрес расположения участка 59:01:0000000:84710, в пределах которого предполагается размещение объекта: Пермский край, г. Пермь, Ленинский р-н, ул. Борчанинова (от пер. Узенький до ул. Эпроновская)

Площадь части земельного участка 59:01:0000000:84710: 63 кв.м.

Адрес расположения участка 59:01:4410245:278, в пределах которого предполагается размещение объекта: Пермский край, г. Пермь, Ленинский район, ул. Борчаниновская

Площадь части земельного участка 59:01:4410245:278: 2 кв.м.

Адрес расположения участка 59:01:0000000:90487, в пределах которого предполагается размещение объекта: Пермский край, г.о. Пермский, г. Пермь, р-н Ленинский, ул. Крылова

Площадь части земельного участка 59:01:0000000:90487: 631 кв.м.

Адрес расположения участка 59:01:0000000:1201, в пределах которого предполагается размещение объекта: Пермский край, г. Пермь, районы Ленинский и Свердловский, по ул. Пушкина на участке от площади ЦКР до ул. Крисанова

Площадь части земельного участка 59:01:0000000:1201: 1546 кв.м.

Адрес расположения участка 59:01:4418024:147, в пределах которого предполагается размещение объекта: Пермский край, г.о. Пермский, г. Пермь, Ленинский район, ул. Пушкина

Площадь части земельного участка 59:01:4418024:147: 279 кв.м.

Адрес расположения участка 59:01:4410482:150, в пределах которого предполагается размещение объекта: Пермский край, г.о. Пермский, г. Пермь, р-н Дзержинский, ул. Крисанова

Площадь части земельного участка 59:01:4410482:150: 4 кв.м.

Адрес расположения участка 59:01:4410504:145, в пределах которого предполагается размещение объекта: Пермский край, городской округ Пермский, г. Пермь, Дзержинский район, ул. Крисанова

Площадь части земельного участка 59:01:4410504:145: 5 кв.м.

Категория земель: Земли населенных пунктов

Каталог координат, м
Система координат МСК=59

№	Нов. X	Нов. Y
1	516663,33	2230357,58
2	516664,15	2230364,52
3	516564,81	2230383,89
4	516608,59	2230368,11
5	516427,72	2230475,72
6	516430,06	2230480,03
7	516428,96	2230480,23
8	516427,68	2230477,68
9	516426,80	2230475,89
10	516804,10	2230663,10
11	516799,80	2230664,34
12	516774,94	2230669,82
13	516752,80	2230673,60
14	516738,54	2230669,84
15	516734,20	2230668,38
17	516731,23	2230665,36
18	516730,90	2230665,26
19	516729,36	2230671,02
20	516737,40	2230673,67
21	516752,11	2230677,56
22	516756,68	2230677,94
23	516801,00	2230668,16
24	516827,03	2230660,64
25	516829,64	2230670,69
26	516831,55	2230670,08
27	516828,97	2230660,09
28	516844,29	2230655,65
29	516845,74	2230655,94
30	516847,17	2230656,34
31	516848,56	2230656,84
32	516864,30	2230652,12
33	516862,48	2230646,24
34	517059,92	2230575,68
35	517066,82	2230596,37
36	517060,70	2230599,30
37	517059,52	2230595,42
38	517061,90	2230594,28
39	517056,09	2230576,86
40	516672,48	2230431,58
41	516674,55	2230433,65
42	516669,52	2230432,43
43	516820,88	2230712,78
44	516820,94	2230713,26
45	516823,94	2230722,88
46	516824,15	2230724,08
47	516823,50	2230725,52
48	516820,06	2230727,00
49	516819,80	2230727,39
50	516819,09	2230725,24
51	516822,00	2230723,99
52	516822,08	2230723,82
53	516822,00	2230723,36
54	516818,98	2230713,68
55	516818,95	2230713,48

Каталог координат, м
Система координат МСК=59

№	Нов. X	Нов. Y
56	516852,43	2230799,62
57	516852,84	2230800,96
58	516843,78	2230804,86
59	516843,85	2230804,57
60	516844,04	2230803,01
61	516832,85	2230764,03
62	516832,54	2230764,90
63	516823,20	2230739,10
64	516823,60	2230738,90
65	516820,10	2230728,28
66	516801,86	2230377,86
67	516803,44	2230382,94
68	516804,40	2230386,02
69	516813,76	2230416,08
70	516838,42	2230495,32
71	516840,74	2230502,78
72	516841,60	2230505,53
73	516860,80	2230567,25
74	516880,01	2230628,97
75	516864,92	2230633,78
76	516861,98	2230624,89
77	516867,95	2230622,94
78	516863,88	2230610,64
79	516858,87	2230593,17
80	516857,76	2230589,72
81	516856,59	2230586,13
82	516857,66	2230580,76
83	516856,68	2230577,66
84	516850,99	2230579,44
85	516850,67	2230571,81
86	516846,82	2230559,69
87	516837,47	2230534,73
88	516835,37	2230527,94
89	516832,37	2230518,24
90	516829,58	2230509,24
91	516828,86	2230506,60
92	516839,71	2230500,65
93	516839,32	2230499,51
94	516837,93	2230495,47
95	516833,36	2230482,20
96	516833,46	2230482,16
97	516802,58	2230392,45
98	516802,47	2230392,50
99	516797,86	2230379,11
100	516887,24	2230652,17
101	516888,60	2230656,56
102	516880,90	2230656,72
103	516880,89	2230654,20

Каталог координат, м
Система координат МСК=59

№	Нов. X	Нов. Y
104	516942,40	2230737,52
105	516942,89	2230739,07
106	516944,30	2230743,52
107	516927,86	2230752,39
108	516933,66	2230769,04
109	516928,26	2230771,18
110	516927,67	2230769,30
111	516931,14	2230767,90
112	516925,43	2230751,48
113	516917,18	2230727,98
114	516919,08	2230727,35
115	516927,15	2230750,50
116	516942,24	2230742,38
117	516935,14	2230721,99
118	516937,02	2230721,37
119	516967,62	2230314,44
120	516971,01	2230316,98
121	516969,81	2230318,58
122	516967,24	2230316,65
123	516904,53	2230336,27
124	516884,80	2230325,24
125	516884,20	2230322,62
126	516904,76	2230334,10
127	516864,38	2230354,32
128	516865,01	2230356,15
129	516858,99	2230358,15
130	516855,82	2230359,20
131	516855,32	2230357,42
132	517058,32	2230570,87
133	517054,52	2230572,13
134	517044,22	2230541,22
135	517036,04	2230516,17
136	517029,32	2230494,35
137	517026,62	2230498,32
138	517025,07	2230493,47
139	517030,67	2230485,21
140	517039,86	2230514,96
141	517048,02	2230539,96

СООБЩЕНИЕ
о возможном установлении публичного сервитута

Министерство по управлению имуществом и градостроительной деятельности Пермского края (далее – Министерство) в соответствии со статьей 39.42 Земельного кодекса Российской Федерации (далее – ЗК РФ) по ходатайству краевого государственного бюджетного учреждения «Управление автомобильных дорог и транспорта» Пермского края информирует о возможном установлении публичного сервитута сроком до 15 июня 2025 г.:

Кадастровый номер	Адрес или местоположение земельного участка	Цель, для которой устанавливается публичный сервитут
- части земельного участка 59:01:4410132:20; - части земельного участка 59:01:4410133:852; - части земельного участка 59:01:4410132:3; - части земельного участка 59:01:4410133:23.	Пермский край, г. Пермь, Дзержинский район	Строительства линейных объектов инфраструктуры («Строительство автомобильной дороги по ул. Крисанова от шоссе Космонавтов до ул. Пушкина»)

Реквизиты решений об утверждении документа территориального планирования, документации по планировке территории:

- Постановление Правительства Пермского края от 27 октября 2009 г. № 780-п «Об утверждении Схемы территориального планирования Пермского края»;

- Приказ Министерства по управлению имуществом и градостроительной деятельности Пермского края от 12 января 2023 г. № 31-02-1-4-21 «О внесении изменений в документацию по планировке территории для размещения линейного объекта регионального значения «Строительство автомобильной дороги по ул. Крисанова от шоссе Космонавтов до ул. Пушкина», утвержденную приказом Министерства по управлению имуществом и градостроительной деятельности Пермского края от 26 мая 2022 г. № 31-02-1-4-959»».

Заинтересованные лица могут ознакомиться с поступившими ходатайствами об установлении сервитутов и прилагаемыми к ним схемами границ публичного сервитута в Министерстве по адресу: г. Пермь, ул. Сибирская, 30 а, лит. А, каб. 104.

Правообладатели земельных участков, в отношении которых испрашивается публичный сервитут, если их права не зарегистрированы в Едином государственном реестре недвижимости, в течение 30 (тридцати дней) со дня опубликования сообщения, предусмотренного подпунктом 1 пункта 3 статьи 39.42 ЗК РФ, имеют право подать в Министерство по адресу: г. Пермь, ул. Сибирская, 30 а, лит. А, каб. 104, заявления об учете их прав (обременений прав) на земельные участки с приложением копий документов, подтверждающих эти права (обременения прав).

В заявлениях указывается способ связи с правообладателями земельных участков, в том числе их почтовый адрес и (или) адрес электронной почты. Правообладатели земельных участков, подавшие такие заявления по истечении указанного срока, несут риски невозможности обеспечения их прав в связи с отсутствием информации о таких лицах и их правах на земельные участки. Такие лица имеют право требовать от обладателя публичного сервитута плату за публичный сервитут не более чем за три года, предшествующие дню направления ими заявления об учете их прав (обременений прав).

Время приема заинтересованных лиц для ознакомления с поступившими ходатайствами об установлении публичного сервитута и подачи заявлений: в рабочие дни с понедельника по четверг с 9.00 до 18.00; в пятницу с 9.00 до 17.00 (перерыв с 13.00 до 13.48).

Данная информация размещена на официальном на сайте Министерства https://migd.permkrai.ru/upravlenie-zemelnymi-resursami/publichnye-servituty/publichnye-servituty .

Схема расположения границ публичного сервитута


Цель использования земельного участка: для строительства линейных объектов инфраструктуры («Строительство автомобильной дороги по ул. Крисанова от шоссе Космонавтов до ул. Пушкина»), в соответствии с пунктом 1 части 5 статьи 4 Федерального закона от 31.07.2020 г.№ 254-ФЗ «Об особенностях регулирования отдельных отношений в целях реализации приоритетных проектов по модернизации и расширению инфраструктуры и о внесении изменений в отдельные законодательные акты Российской Федерации»

Кадастровый номер земельного участка, в пределах которых предполагается размещение объекта: 59:01:4410133:23

Адрес расположения участка 59:01:4410133:23, в пределах которого предполагается размещение объекта: край Пермский, г. Пермь, р-н Ленинский, ул. Борчанинова, 15

Площадь части земельного участка 59:01:4410133:23: 365 кв.м.

Категория земель: земли населенных пунктов

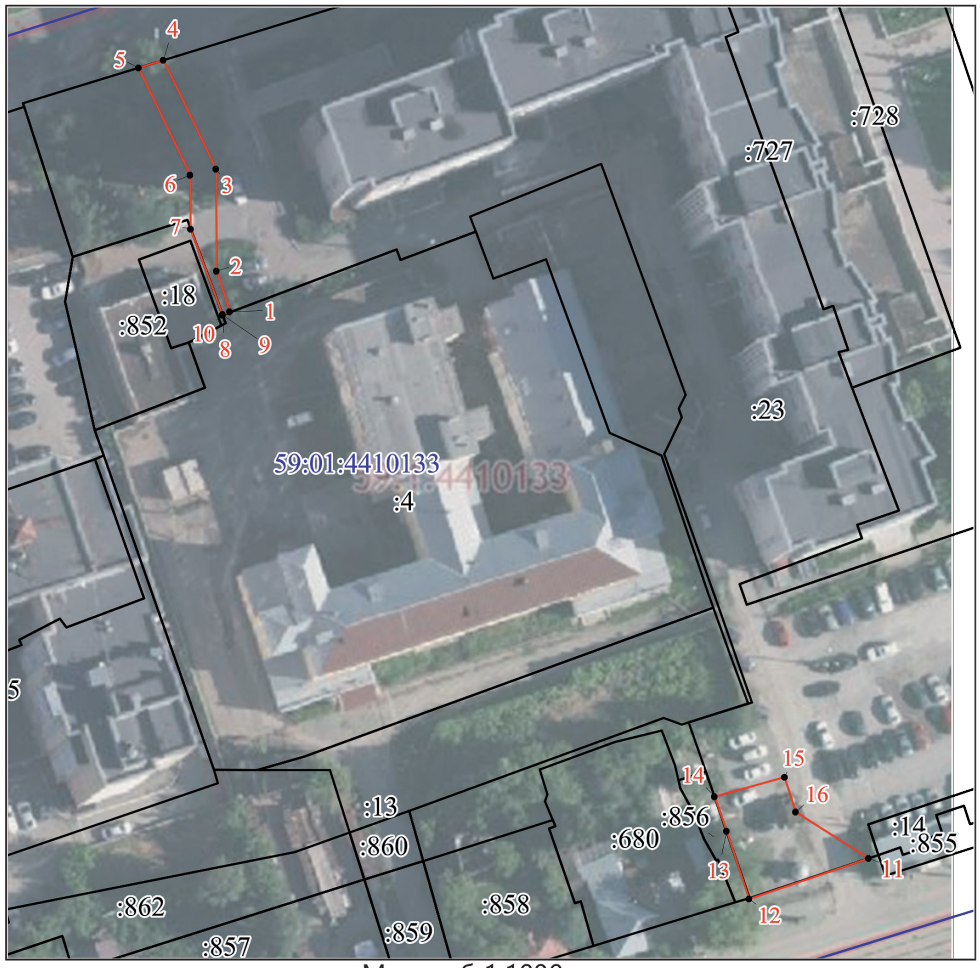

Масштаб 1:1000

№	X	Y
1	517021,72	2230609,40
2	517028,00	2230607,38
3	517043,80	2230607,38
4	517060,70	2230599,30
5	517059,53	2230595,42
6	517042,89	2230603,38
7	517034,53	2230603,38
8	517021,20	2230608,26
9	517021,21	2230608,29
10	517021,30	2230608,26
1	517021,72	2230609,40
11	516936,66	2230708,04
12	516930,42	2230689,48
13	516940,94	2230686,02
14	516946,30	2230684,19
15	516949,28	2230695,06
16	516943,89	2230696,79
11	516936,66	2230708,04

Условные обозначения:


- граница публичного сервитута
- граница земельного участка
- граница кадастрового квартала

:40 - кадастровый номер земельного участка

59:01:4410478 - номер кадастрового квартала

Схема расположения границ публичного сервитута

Цель использования земельного участка: для строительства линейных объектов инфраструктуры («Строительство автомобильной дороги по ул. Крисанова от шоссе Космонавтов до ул. Пушкина»), в соответствии с пунктом 1 части 5 статьи 4 Федерального закона от 31.07.2020 г.№ 254-ФЗ «Об особенностях регулирования отдельных отношений в целях реализации приоритетных проектов по модернизации и расширению инфраструктуры и о внесении изменений в отдельные законодательные акты Российской Федерации»
Кадастровый номер земельного участка, в пределах которых предполагается размещение объекта: 59:01:4410132:3
Адрес расположения участка 59:01:4410132:3, в пределах которого предполагается размещение объекта: край Пермский, г. Пермь, р-н Ленинский, ул. Луначарского, 103
Площадь части земельного участка 59:01:4410132:3: 182 кв.м.
Категория земель: земли населенных пунктов

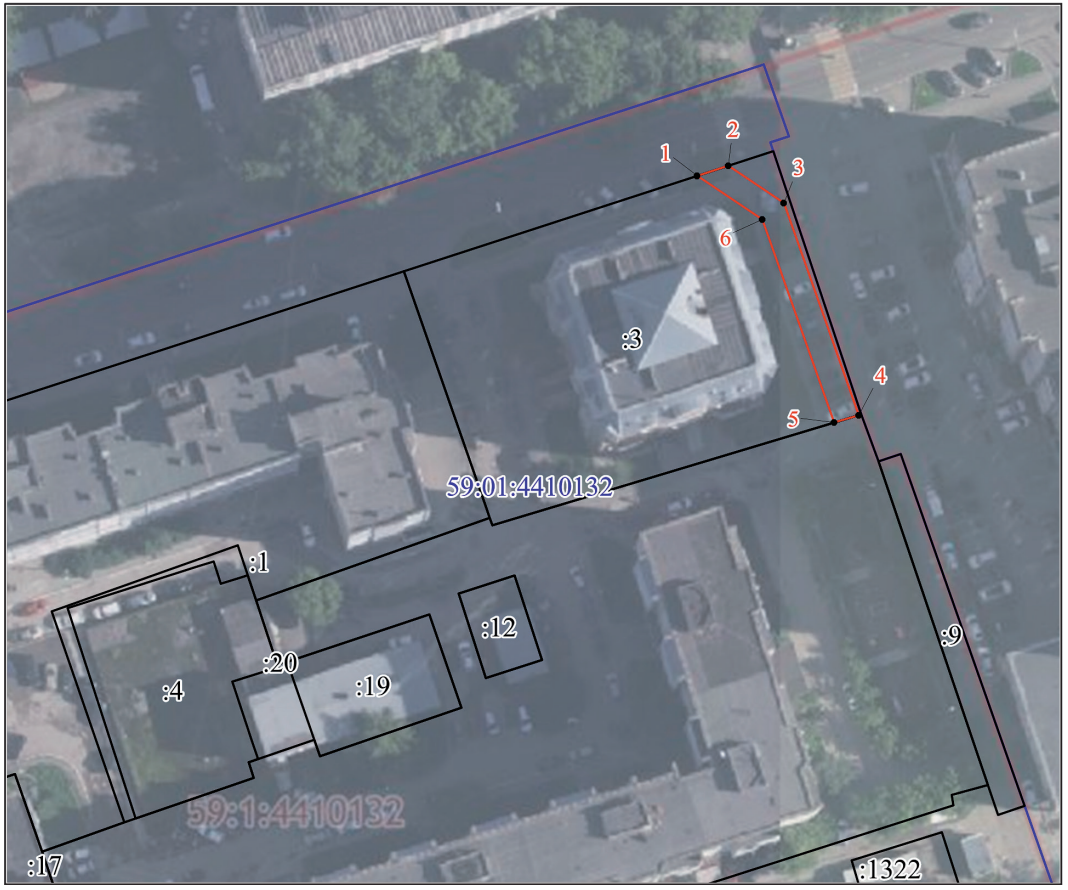

Масштаб 1:1000

№	X	Y
1	517025,07	2230493,47
2	517026,63	2230498,32
3	517020,83	2230506,89
4	516987,91	2230518,33
5	516986,78	2230514,49
6	517018,26	2230503,54

Условные обозначения:
- граница публичного сервитута
- граница земельного участка
- граница кадастрового квартала
:40 - кадастровый номер земельного участка
59:01:4410478 - номер кадастрового квартала

Схема расположения границ публичного сервитута

Цель использования земельного участка: для строительства линейных объектов инфраструктуры («Строительство автомобильной дороги по ул. Крисанова от шоссе Космонавтов до ул. Пушкина»), в соответствии с пунктом 1 части 5 статьи 4 Федерального закона от 31.07.2020 г.№ 254-ФЗ «Об особенностях регулирования отдельных отношений в целях реализации приоритетных проектов по модернизации и расширению инфраструктуры и о внесении изменений в отдельные законодательные акты Российской Федерации»

Кадастровый номер земельного участка, в пределах которых предполагается размещение объекта: 59:01:4410133:852

Адрес расположения участка 59:01:4410133:852, в пределах которого предполагается размещение объекта: Пермский край, г. Пермь, Ленинский район, ул. Борчанинова

Площадь части земельного участка 59:01:4410133:852: 10 кв.м.

Категория земель: земли населенных пунктов



Масштаб 1:500

№	X	Y
1	517032,53	2230603,38
2	517034,54	2230603,38
3	517021,20	2230608,26
4	517020,03	2230608,72
5	517019,69	2230608,05
6	517019,67	2230608,02

Условные обозначения:

- граница публичного сервитута
- граница земельного участка
- граница кадастрового квартала

:40 - кадастровый номер земельного участка

59:01:4410478 - номер кадастрового квартала

Схема расположения границ публичного сервитута

Цель использования земельного участка: для строительства линейных объектов инфраструктуры («Строительство автомобильной дороги по ул. Крисанова от шоссе Космонавтов до ул. Пушкина»), в соответствии с пунктом 1 части 5 статьи 4 Федерального закона от 31.07.2020 г.№ 254-ФЗ «Об особенностях регулирования отдельных отношений в целях реализации приоритетных проектов по модернизации и расширению инфраструктуры и о внесении изменений в отдельные законодательные акты Российской Федерации»

Кадастровый номер земельного участка, в пределах которых предполагается размещение объекта: 59:01:4410132:20

Адрес расположения участка 59:01:4410132:20, в пределах которого предполагается размещение объекта: Пермский край, г. Пермь, Ленинский район, ул. Пушкина, 113

Площадь части земельного участка 59:01:4410132:20: 282 кв.м.

Категория земель: земли населенных пунктов



Масштаб 1:1500

№	X	Y
1	516889,21	2230393,78
2	516883,97	2230395,75
3	516884,48	2230397,25
4	516893,17	2230402,50
5	516891,95	2230398,97
6	516891,07	2230399,27
7	516890,96	2230398,85
8	516891,78	2230398,57
9	516891,79	2230398,16
10	516893,97	2230397,40
1	516889,21	2230393,78
11	516986,78	2230514,49
12	516987,91	2230518,33
13	516974,44	2230523,02
14	516944,49	2230530,27
15	516929,98	2230535,92
16	516929,05	2230532,42
17	516927,44	2230532,66
18	516927,43	2230532,62
19	516943,29	2230526,45
20	516973,31	2230519,17
11	516986,78	2230514,49

Условные обозначения:

- граница публичного сервитута
- граница земельного участка
- граница кадастрового квартала

:40 - кадастровый номер земельного участка

59:01:4410478 - номер кадастрового квартала

Перечень объектов недвижимого имущества, составляющих имущество казны муниципального образования город Пермь и предназначенных для предоставления в аренду, по состоянию на 15.02.2023 г.

Адрес на сайте: http://www.gorodperm.ru

Дзержинский район								
№ п/п	Адрес объекта	Площадь основная (кв.м)	Доля совместно используемой площади (кв.м)	Характеристика объекта	Оценочный отчет независимого оценщика		Дата проведения аукциона на право заключения договоров аренды муниципального имущества	Примечание
					реквизиты (номер, дата)	размер арендной платы (без НДС), руб./кв.м в месяц		
1	ул. Екатерининская,220 (кадастровый номер: 59:01:4410222:987)	30,60	0,00	подвал, вход совместный, высота потолков 2,73 м, ХВС,К,О,Э				
2	г. Пермь, Дзержинский район, ст. Пермь-Сортировочная, НГЧ-2 (кадастровый номер: 59 :01:1717138:405(1771,6) 59:01:1717138:308(24,3) 59 :01:0000000:75367(266,0) 59:01:1717138:303(8,4) 59:01:1717138:309(719,5) 59:01:1717138:304(449,4) 59:01:1717138:299(134,7) реестровый номер: 17231(24,6) 59:0 1:0000000:51619; реестровый номер: 453762, 453763, 453764, 453765, 453766, 453767, 453768, 453769)	3398,50	0,00	ОСЗ, пути подъездные железнодорожные на производственной базе, навесы, забор базы железобетонный				
	Итого по району	**3429,10**	**0,00**					
Индустриальный район								
№ п/п	Адрес объекта	Площадь основная (кв.м)	Доля совместно используемой площади (кв.м)	Характеристика объекта	Оценочный отчет независимого оценщика		Дата проведения аукциона на право заключения договоров аренды муниципального имущества	Примечание
					реквизиты (номер, дата)	размер арендной платы (без НДС), руб./кв.м в месяц		
3	ул. Кавалерийская,3 (кадастровый номер: 59:01:4416003:1692)	132,50	5,50	подвал, вход совместный, высота потолков 2,32 м, ХВС,ГВС,К,О,Э	№ 39-1/22 от 19.12.2022	168,00		
4	ул. Кавалерийская,3 (кадастровый номер: 59:01:4416003:1694, 59:01:4416003:1695)	81,10	3,40	подвал, вход совместный, высота потолков 2,32 м, ХВС,ГВС,К,О,Э	№ 39-1/22 от 19.12.2022	168,00		
5	ул. Качалова,32 (кадастровый номер: 59:01:4410846:396)	198,40	0,00	подвал, вход совместный, высота потолков 2,36 м, ХВС,ГВС,К,О,Э				ФИП
6	ул. Космонавта Леонова,23 (кадастровый номер: 59:01:4410846:688)	292,50	0,00	подвал, вход совместный, высота потолков 2,50 м, ХВС,ГВС,К,О,Э	№ 39-2/22 от 19.12.2022	102,00		ФИП
7	ул. Мира,68 (кадастровый номер: 59:01:4410833:4176)	122,80	0,00	1 этаж, подвал, вход отдельный, высота потолков от 2,32 м до 2,55 м, ХВС,ГВС,К,О,Э				
	Итого по району	827,30	8,90					

Кировский район								
№ п/п	Адрес объекта	Площадь основная (кв.м)	Доля совместно используе-мой площади (кв.м)	Характеристика объекта	Оценочный отчет независимого оценщика		Дата проведения аукциона на право заключения договоров аренды муниципаль ного имущества	Приме чание
					реквизиты (номер, дата)	размер арендной платы (без НДС), руб./кв.м в месяц		
8	ул. Калинина,15 (реестровый номер: 16166)	107,00	0,00	цоколь, вход отдельный, высота потолков от 3,22 до 4,18 м, ХВС,ГВС,К,О,Э				
	Итого по району	**107,00**	**0,00**					
Ленинский район								
№ п/п	Адрес объекта	Площадь основная (кв.м)	Доля совместно используемой площади (кв.м)	Характеристика объекта	Оценочный отчет независимого оценщика		Дата проведения аукциона на право заключения договоров аренды муниципаль ного имущества	Приме чание
					реквизиты (номер, дата)	размер арендной платы (без НДС), руб./кв.м в месяц		
9	ул.25 Октября,22а (кадастровый номер: 59:01:4410111:697)	203,10	0,00	цокольный этаж, вход отдельный, высота потолков 2,94 м, ХВС,ГВС,К,О,Э				
10	ул.Пермская,1 (кадастровый номер: 59:01:4418027:124 59:01:4418027:13 59:01:4418027:12 59:01:4418027:11 59:01:4418027:10 59:01:4418027:8 59:01:4418027:7 59:01:4418027:6	4068,70	0,00	1 этаж, антресоль, забор (сооружение), ХВС,К			09.03.2023	ОКН
11	ул.Пушкина,13 (кадастровый номер: 59:01:4410140:1134)	4,50	1,60	цокольный этаж, вход совместный, высота потолков 2,40 м, ХВС, К,О,Э				
	Итого по району	**4276,30**	**1,60**					
Мотовилихинский район								
№ п/п	Адрес объекта	Площадь основная (кв.м)	Доля совместно используемой площади (кв.м)	Характеристика объекта	Оценочный отчет независимого оценщика		Дата проведения аукциона на право заключения договоров аренды муниципаль ного имущества	Приме чание
					реквизиты (номер, дата)	размер арендной платы (без НДС), руб./кв.м в месяц		
12	ул.Восстания,55 (кадастровый номер: 59:01:4211225:38)	1828,20	0,00	ОСЗ (школа), высота потолков от 2,0 м до 3,90 м				ОКН
13	бульвар Гагарина, 55 (реестровый номер: 18206)	83,30	0,00	1 этаж, вход отдельный, высота потолков 2,85 м и 3,20 м, ГВС, ХВС, К,О,Э				
14	ул.Гарцовская,58 (кадастровый номер: 59:01:4011834:1089)	83,10	0,00	1 этаж, вход отдельный, высота потолков 3,25 м, ГВС, ХВС, К, О, Э	№ 39-4/22 от 19.12.2022	229,00		

15	ул.Пономарева,75 (кадастровый номер: 59:01:4311761:1305)	126,40	0,00	подвал, вход совместный, высота потолков 2,40 м и 2,98 м; ХВС,ГВС,К,О,Э				
16	ул.Хрустальная,32 (кадастровый номер: 59:01:4311098:918)	23,80	8,50	1 этаж, вход совместный, высота потолков 3,25 м, ХВС, ГВС, К - совместное пользование, О, Э				ФИП
	Итого по району	**2 144,80**	**8,50**					

Орджоникидзевский район

№ п/п	Адрес объекта	Площадь основная (кв.м)	Доля совместно используемой площади (кв.м)	Характеристика объекта	Оценочный отчет независимого оценщика		Дата проведения аукциона на право заключения договоров аренды муниципального имущества	Примечание
					реквизиты (номер, дата)	размер арендной платы (без НДС), руб./кв.м в месяц		
17	ул. А. Щербакова,26а (кадастровый номер: 59:01:3812288:248)	72,3	0,00	1 этаж, вход совместный, высота потолков 2,53 м, ХВС, ГВС,К,О,Э				
18	ул. Г.Черняховского,21 (кадастровый номер: 59:01:3810197:271)	302,4	0,00	подвал, вход совместный, высота 2,56 м, ХВС,ГВС,К,О,Э				
19	ул.Г.Черняховского,72а (кадастровый номер: 59:01:3812922:2100)	11,8	0,00	1 этаж, вход совместный, высота потолков 2,54 м, О,Э	№ МК-9/61 от 06.10.2022	182,48		
20	пер. Дубровский 1-й, д. 6 (кадастровый номер: 59:01:2912574:246)	87,5	0,00	подвал, вход отдельный, высота потолков 2,71 м, ХВС,ГВС,К,О,Э	№ МК-9/51 от 19.08.2022	90,76 90,76	31.01.2023	
	Итого по району	**474,00**	**0,00**					

Свердловский район

№ п/п	Адрес объекта	Площадь основная (кв.м)	Доля совместно используемой площади (кв.м)	Характеристика объекта	Оценочный отчет независимого оценщика		Дата проведения аукциона на право заключения договоров аренды муниципального имущества	Примечание
					реквизиты (номер, дата)	размер арендной платы (без НДС), руб./кв.м в месяц		
21	ул.А.Гатауллина,27 (кадастровый номер: 59:01:4413679:1020)	110,00	0,00	цокольный этаж, вход отдельный, высота потолков 2,70 м, ХВС, ГВС, К,О,Э	№ МК-9/48 от 19.08.2022	121,03 121,03	31.01.2023	ФИП
22	ул.Братская,14 (кадастровый номер: 59:01:4311979:2714)	24,60	0,00	отдельно стоящее здание (сарай), Э				
23	ул. Г.Хасана,16 (реестровый номер: 491500)	103,30	0,00	подвал, вход отдельный, высота потолков 2,28 м, ХВС,ГВС,К,О,Э				
24	ул.Л.Шатрова,34 (реестровый номер: 23426)	348,40	118,00	цокольный этаж, вход совместный, высота потолков 3,00 м, О,Э				
25	ул.Солдатова,43 (кадастровый номер: 59:01:4410947:1509)	183,70	0,00	подвал, вход отдельный, высота потолков от 2,39 м до 2,46 м, ХВС,ГВС,К,О,Э				ФИП

	Итого по району	**770,00**	**118,00**	
	Итого по городу:	**12 028,50**	**137,00**	

ФИП - фонд имущественной поддержки субъектов малого и среднего предпринимательства, ОКН - объект культурного наследия, ХВС - холодное водоснабжение, ГВС - горячее водоснабжение, К - канализация, О - отопление, Э - э/энергия, ОСЗ - отдельно стоящее здание

По возникающим вопросам обращаться в МКУ "Содержание муниципального имущества"
ул. Н. Островского,27, телефон 210-91-24 (доп. 148)

Извещение о проведении 23.03.2023 аукциона на право заключения договоров аренды земельных участков

Лот № 1

1.	Наименование организатора аукциона	Департамент имущественных отношений администрации города Перми
2.	Наименование органа местного самоуправления, принявшего решение о проведении аукциона, реквизиты указанного решения	Администрация города Перми, приказ начальника департамента имущественных отношений администрации города Перми от 13.02.2023 № 059-19-01-11-16
3.	Место, дата, время проведения аукциона Дата рассмотрения заявок на участие в аукционе	г. Пермь, ул. Сибирская,14, каб. № 2 23.03.2023 в 09 час. 20 мин. 22.02.2023 в 15 час. 00 мин.
4.	Предмет аукциона на право заключения договора аренды земельного участка	
	• местоположение	ул. Гайвинская, з/у 103а, Орджоникидзевский район, г. Пермь, г.о. Пермский, Пермский край
	• площадь	2 504 кв. м
	• кадастровый номер	59:01:0000000:76775
	• права на земельный участок	государственная собственность не разграничена
	• ограничение прав	Ограничения прав подробно описаны в выписке из Единого государственного реестра недвижимости об объекте недвижимости от 15.11.2022 № КУВИ-001/2022-201570090, а также в градостроительном плане земельного участка. Согласно сведениям из ЕГРН в границах участка расположен электросетевой комплекс «Подстанция 35/6кВ «Заозерье» с линиями электропередачи и трансформаторными подстанциями, глубина залегания – 1 м с кадастровым номером 59:00:0000000:7847, находящийся в собственности ОАО «МРСК Урала». В соответствии с выкопировкой с городского планшета М 1:500 в границах участка расположены сети электроснабжения, дренажный трубопровод d = 500 мм. Размещение объекта необходимо предусматривать строго за пределами охранных зон сетей водопровода и канализации в соответствии норм СП, в том числе в соответствии таблицы 12.5 СП 42.13330.2016 «Градостроительство планировка и застройка городских и сельских поселений».

		В соответствии с информацией, содержащейся в письме администрации Орджоникидзевского района города Перми от 10.08.2022 № 059-37-01-32/3-3230, ближайший пожарный резервуар расположен по адресу: два пожарных водоема на 50 куб. метров ул. Гайвинская, 103 (АЗС «Лукойл») – расстояние 30 м. По данным акта обследования земельного участка от 08.08.2022 № 91 участок по периметру не огорожен, на участке произрастают деревья и низкорослые кустарники, на территории визуально видно скопление воды. В случае выявления объектов некапитального типа победитель аукциона обязан осуществить демонтаж выявленных объектов за счет собственных средств и (или) с привлечением средств других лиц без отнесения соответствующих расходов на территориальный орган администрации города Перми, департамент земельных отношений администрации города Перми или иной функциональный орган или подразделение администрации города Перми. Согласно сведениям, содержащимся в ЕГРН, ГПЗУ и справке по градостроительным условиям участка от 15.11.2022 № 536417 участок полностью расположен в границах зоны с особыми условиями использования территории: Приаэродромная территория аэродрома аэропорта Большое Савино (реестровый номер 59.32-6.553). Проектирование и строительство вести в соответствии с постановлением Правительства Российской Федерации от 11.03.2010 № 138 «Об утверждении Федеральных правил использования воздушного пространства Российской Федерации»: «Запрещается размещать в полосах воздушных подходов на удалении до 30 км, а вне полос воздушных подходов – до 15 км от контрольной точки аэродрома объекты выбросов (размещения) отходов, животноводческие фермы, скотобойни и другие объекты, способствующие привлечению и массовому скоплению птиц». Участок частично расположен в границах зон с особыми условиями использования территории: - Охранная зона ВЛ-35кВ оп.1а Заозерье-1,2 - сущ.оп.1 (реестровый номер 59:01-6.6138, площадь пересечения 74,806 кв. м); - ОХРАННАЯ ЗОНА КЛ 35 КВ Ф. ТЭЦ-13 - ЗАОЗЕРЬЕ-1 - ОП.1А, КЛ 35 КВ Ф. ТЭЦ-13 - ЗАОЗЕРЬЕ-2 - ОП.1А, КЛ 35 КВ ОП.1А Ф. ЗАОЗЕРЬЕ-1 - ПС МВД 1С.Ш., КЛ 35 КВ ОП.1А Ф. ЗАОЗЕРЬЕ-2 – ПС МВД 2 С.Ш. (реестровый номер 59:01-6.165, площадь пересечения 314 кв. м); - Охранная зона КЛ 0,4кВ ф.СМУ от КТП-4577 до ад.зд.Гайвинская,90, КЛ 0,4кВ ф. АЗС от КТП-4577 до АЗС Гайвинская,103 (реестровый номер 59:01-6.3462, площадь пересечения 22 кв. м). Проектирование и строительство вести в соответствии постановлением Правительства РФ от 24.02.2009 № 160 «О порядке установления охранных зон объектов электросетевого хозяйства и особых условий использования земельных участков, расположенных в границах таких зон».

		Участок полностью расположен в границе санитарно-защитной зоны предприятия ЗАО ПКФ ЖБК-7. Кроме того, участок частично расположен в границах санитарно-защитных зон предприятий: - ООО «Камский кабель» (площадь пересечения 401,914 кв. м); - ООО «Камкабель-Инвест» (площадь пересечения 44,012 кв. м); - ООО «Лукойл-Уралнефтепродукт» (площадь пересечения 2399, 84 кв. м). Проектирование и строительство вести в соответствии с постановлением Главы Города Перми от 29.03.2002 № 943, решением главного государственного санитарного врача по Пермскому краю об установлении размеров санитарно-защитной зоны для ООО «Камский кабель» по адресу: г. Пермь, ул. Гайвинская, 105 № 1 от 10.02.2017, постановлением администрации города Перми об утверждении перечней и проектов границ общих и индивидуальных санитарно-защитных зон промышленных предприятий и объектов, расположенных на территории города Перми № 2735 от 22.11.2005, решением главного государственного санитарного врача по Пермскому краю «Об установлении санитарно-защитной зоны для автозаправочной станции № 59002 ООО «Лукойл-Уралнефтепродукт» по адресу: г. Пермь, ул. Гайвинская, 103 № 45 от 28.03.2022», постановлением Главного государственного санитарного врача Российской Федерации от 25.09.2007 № 74 «О введении в действие новой редакции санитарно-эпидемиологических правил и нормативов СанПиН 2.2.1/2.1.1.1200-03 «Санитарно-защитные зоны и санитарная классификация предприятий, сооружений и иных объектов». Согласно перечню мероприятий по охране окружающей среды управления по экологии и природопользованию администрации города Перми от 09.08.2022 № 157 на участке произрастает 73 дерева, породы – береза 45 шт., осина 9 шт., ель 3 шт., ива 13 шт., шиповник 3 куста. Необходимо соблюдать следующие условия строительства, а также проектом предусмотреть: 1. Выдержать расстояние от границ застройки до лесных насаждений в соответствии своду правил СП 4.13130.2013; 2. Нанесение существующих деревьев на стройгенплане; 3. Снос деревьев, попадающих в пятно застройки, вести на основании акта комиссионного обследования земельных насаждений в соответствии решением Пермской городской Думы от 15.12.2020 № 277. Указанный акт должен быть составлен на основании проектной документации. Остальные деревья сохранить; 4. Восстановление зеленых насаждений вести в соответствии с решением Пермской городской Думы от 15.12.2020 № 277; 5. Сбор и отвод ливневых вод с использованием вариантов решений в зависимости от: - наличия централизованной системы ливневой канализации; - площади водосбора с учетом транзитных вод с прилегающей территории; - угла наклона рельефа, включающий прилегающие территории; - применения иных решений равномерного отвода поверхностного стока с запрашиваемой территории на прилегающей территории; применения иных решений равномерного отвода поверхностного стока с запрашиваемой территории на прилегающие территории;

		6. Определение видов образующих отходов и мест их размещения на период эксплуатации; 7. Конкретные мероприятия по охране окружающей среды на период строительства, включая: - установку временного защитного ограждения строительной площадки; - ограждение существующих зеленых насаждений, не попадающих под пятно застройки; - прокладку коммуникаций осуществлять на расстоянии не менее 2 м. от ствола дерева, чтобы не повредить корневую систему; - не использовать приствольные круги существующих деревьев (диаметром 1м) под складирование материалов и установки временных сооружений; - определение видов и объемов образующихся отходов и мест их размещения; - систематический вывоз отходов; - недопущение загрязнения атмосферы, почвы и подземных вод; - предотвращение выноса грязи автотранспортом, выезжающим со строительной площадки. Департамент дорог и благоустройства администрации города Перми письмом от 04.10.2022 № 059-24-01-36/3-3270 сообщает об отсутствии в районе участка остановочного пункта муниципального общественного транспорта. Необходимо соблюдать следующие условия строительства: 1. Поверхностный водоотвод решить проектом без подтопления смежных территорий, в соответствии с действующими нормативно-правовыми актами и природоохранным законодательством; 2. Предусмотреть электроосвещение территории объекта; 3. Стоянку для временного хранения транспорта разместить в границах участка вне территории общего пользования; 4. Предусмотреть ликвидацию разрушений, а также повреждений существующего дорожного покрытия; 5. Предусмотреть наружное освещение подъезда до границ земельного участка, отведенного под застройку; 6. Разработать и согласовать на рабочей группе по организации и безопасности дорожного движения (ул. Пермская, 2а, 212-47-51) проект организации дорожного движения; 7. Получить согласие на присоединение к улично-дорожной сети города Перми, в соответствии с постановлением администрации города Перми от 31.01.2022 № 45. Мероприятия по проектированию, строительству, реконструкции и капитальному ремонту улично-дорожной сети в границах указанного участка бюджетом города Перми на 2022 год не запланированы. В соответствии с Федеральным законом от 08.11.2007 № 257 расходы на строительство, реконструкцию, капитальный ремонт, ремонт пересечений и примыканий, в том числе расходы на выполнение дополнительных работ, связанных с обеспечением безопасности дорожного движения, водоотведения и исполнением других установленных техническими регламентами требований, несут лица, в интересах которых осуществляются строительство, реконструкция, капитальный ремонт, ремонт пересечений или примыканий.

		Департамент общественной безопасности администрации города Перми письмом от 03.08.2022 № 059-10-01-27/3-1147 сообщает следующее: - строительство пожарного водоема на территории, где расположен участок, не запланировано; - ближайшее подразделение пожарной охраны расположено по адресу: ул. Васнецова, 7 (ПСЧ-7 10-ПСО); - объекты общественной безопасности, отнесенные к объектам полиции (участковые пункты полиции) в микрорайоне, где расположен участок, отсутствуют, ближайший участковый пункт расположен по ул. Репина, 67 (микрорайон Гайва, Орджоникидзевский район; - строительство (приобретение) участковых пунктов полиции не планируется; - помещения для аварийно-спасательных формирований отсутствуют, потребность в обеспечении служебными помещениями в настоящее время отсутствует; - имеется источник противопожарного водоснабжения: (пожарный водоем), расположенный по ул. Гайвинская, 103 – в радиусе 50 м; - земельный участок в зону возможного химического заражения в особый период не попадает; - отсутствуют объекты гражданской обороны и организации, отнесенные к категории по гражданской обороне. Планом гражданской обороны строительство объектов гражданской обороны не предусмотрено; - Участок находится в зоне действия региональной автоматизированной системы централизованного оповещения населения города Перми, установленной по ул. Писарева, 56 Б -1500 м. При размещении объектов на вышеуказанной территории необходимо соблюдать нормы и требования действующего законодательства: Федеральных законов от 21.12.1994 № 69-ФЗ «О пожарной безопасности» и от 22.07.2008 № 123-ФЗ «Технический регламент о требованиях пожарной безопасности», Региональных нормативов градостроительного проектирования «Расчетные показатели обеспеченности населения Пермского края объектами пожарной охраны», утвержденных приказом Министерства по управлению имуществом и градостроительной деятельности Пермского края от 25.02.2021 № 31-02-1-4-248, а также Свода правил 8.13130 «Системы противопожарной защиты. Источники наружного противопожарного водоснабжения. Требования пожарной безопасности», Свода правил 4.13130 «Системы противопожарной защиты. Ограничение распространения пожара на объектах защиты. Требования к объемно-планировочным и конструктивным решениям» и иной документации, касающейся норм противопожарной безопасности. Департамент жилищно-коммунального хозяйства администрации города Перми письмом от 03.08.2022 № 059-04-17/3-539-ри уведомил, что на период до 2028 года на территории, где расположен участок, схемами водоснабжения и водоотведения города Перми, утвержденными постановлением администрации города Перми от 28.12.2018 № 1085, предусмотрено санация и строительство водопровода «Гайва-Заозерье». Муниципальной программой «Развитие системы жилищно-коммунального хозяйства в городе Перми», утвержденной постановлением администрации города Перми от 20.10.2021 № 924 предусмотрено мероприятие по санации и строительству водовода «Гайва-Заозерье».

		Департамент экономики и промышленной политики администрации города Перми письмом от 02.08.2022 № 059-13-01-04-1452 сообщает, что места для установки и эксплуатации рекламных конструкций, включенный в схему размещения рекламных конструкций на территории города Перми, утвержденную решением Пермской городской Думы от 23.08.2016 № 171, и места размещения НТО, включенную в схему размещения НТО на территории города Перми, утвержденной постановлением администрации города Перми от 02.08.2018 № 521, в границах участка отсутствуют. В соответствии с письмом Государственной инспекции по охране объектов культурного наследия Пермского края от 30.08.2022 № Исх55-01-17.2-337 объекты культурного наследия, включенные в единый государственный реестр, либо выявленные объекты культурного наследия, а также объекты, обладающие признаками объекта культурного наследия, в его границах отсутствуют. Участок расположен вне зон охраны и защитных зон объектов культурного наследия. Ограничения для размещения капитальных объектов на земельном участке, по условиям охраны объектов культурного наследия, не имеются. Согласно протоколу заседания координационного совещания по обеспечению правопорядка в Пермском крае от 16.03.2022 №74-гс для строительства объектов городской инфраструктуры (парков, скверов, торгово-развлекательных комплексов, иных зданий и сооружений) обязательным является условие по установке камер видеонаблюдения.
	• обременения	нет
	• разрешенное использование	для строительства склада (разрешенное использование земельного участка – склады), территориальная зона Ц-6
	• принадлежность к определенной категории земель	земли населенных пунктов
	• максимально и (или) минимально допустимые параметры разрешенного строительства объекта капитального строительства	в технической документации (градостроительный план земельного участка) Предельные (минимальные и (или) максимальные) размеры земельного участка и предельные параметры разрешенного строительства, реконструкции объекта капитального строительства, установленные градостроительным регламентом для территориальной зоны, в которой расположен земельный участок, указаны в градостроительном плане земельного участка (пункт 3 статьи 57.3 Градостроительного кодекса Российской Федерации). Согласно информации, содержащейся в градостроительном плане от 16.08.2022 № РФ-59-2-03-0-00-2022-1141 (далее – ГПЗУ), предельная высота планируемого к строительству капитального объекта (здания склада) – не более 4 этажей. Максимальный выступ за красную линию нависающих частей здания наземных уровней, выступающих из плоскости наружной стены фасада здания на высоте не менее 4,5 м над территорией общего пользования, составляет не более 1,2 м от красной линии. В случаях, когда линия регулирования застройки отличается от красной линии, указанный выступ может быть произведен за линию регулирования застройки. Минимальный отступ от границ земельного участка до места допустимого размещения зданий, строений – 0 м.

	• возможность подключения (технологического присоединения) объектов капитального строительства к сетям инженерно-технического обеспечения (за исключением сетей электроснабжения)	в технической документации В соответствии с письмом ООО «НОВОГОР-Прикамье» от 08.08.2022 № 110-12401 техническая возможность подключения объекта с планируемой величиной нагрузки по водоснабжению и водоотведению – 2,0 куб. м/сут, расходом на наружное пожаротушение – 10 л/сут к централизованным системам водоснабжения и водоотведения в настоящее время отсутствует. Для наличия технической возможности необходимо выполнить мероприятия по ликвидации технологических разрыва: 1. Запроектировать и построить сети водопровода d-200-300 мм на перекрестке ул. Васнецова-ул. Кабельщиков, ориентировочной протяженностью – 2х1300,0 м; 2. Запроектировать и построить сети канализации от точки подключения объекта до коллектора d-500 внутри квартала, с подключением в районе зданий по ул. Гайвинская, 86,86а, с устройством канализационной насосной станции, ориентировочной протяженностью – 400,0 м. В границах участка сети водопровода и канализации, эксплуатируемые ООО «НОВОГОР-Прикамье», отсутствуют. Информация о наличии/отсутствии сетей водопровода и канализации третьих лиц отсутствует. Размещение объекта необходимо предусматривать строго за пределами охранных зон сетей водопровода и канализации в соответствии норм СП, в том числе в соответствии таблицы 12.5 СП 42.13330.2016 «Градостроительство планировка и застройка городских и сельских поселений». ОАО «Межрегиональная распределительная сетевая компания Урала» – филиал «Пермэнерго» письмом от 17.08.2022 № ПЭ/22/1198 сообщает о наличии возможности технологического присоединения к электросетям филиала объекта капитального строительства с предполагаемой максимальной мощностью энергопринимающих устройств 541 кВт. Порядок технологического присоединения к электрическим сетям регламентирован Правилами технологического присоединения энергопринимающих устройств потребителей электрической энергии, объектов по производству электрической энергии, а также объектов электросетевого хозяйства, принадлежащих сетевым организациям и иным лицам, к электрическим сетям, утвержденными Постановлением Правительства Российской Федерации от 27.12.2004 № 861 (далее – Правила ТП). В силу п. 6 Правил ТП технологическое присоединение осуществляется на основании договора, заключаемого между сетевой организацией и юридическим или физическим лицом. Перечень мероприятий по технологическому присоединению определяется в технических условиях. Согласно пунктам 15,25, 25.1 Правил ТП технические условия являются неотъемлемым приложением к соответствующему договору технологического присоединения и представляют собой техническое решение присоединения конкретного энергопринимающего устройства к сетям электросетевой организации, которое предусматривает точки присоединения, требования к усилению существующей сети, иные технические требования. Технические условия для технологического присоединения предоставляются заявителю сетевой организации вместе с договором о техническом присоединении на основании пункта 15 Правил ТП.

		Для получения технических условий и заключения договора на технологическое присоединение необходимо направить письменную заявку с указанием сведений и приложением необходимых документов в соответствии с Правилами ТП через единый федеральный портал электросетевых услуг группы компаний «Россети» - ПОРТАЛ-ТП.РФ или в Центре обслуживания клиентов по адресу: г. Пермь, ул. Камчатовская, 26, 1-й этаж. Согласно письму АО «Газпром газораспределение Пермь» от 05.08.2022 № ПФ-5317 техническая возможность подключения объекта капитального строительства с предполагаемой максимальной нагрузкой (часовым расходом газа) 9 м3/час к существующим сетям газораспределения имеется. Для рассмотрения вопроса о предоставлении технических условий на подключение (технологическое присоединение) необходимо направить запрос с приложением необходимых документов и сведений на электронную почту post@pf.ugaz.ru, либо почтовым отправлением по адресу: г. Пермь, ул. Уральская, 104, через Единый центр предоставления услуг по адресу: г. Пермь, ул. Уральская, д. 104, каб. 101. Пермские тепловые сети Филиал «Пермский» ПАО «Т Плюс» письмом от 05.08.2022 № 51030-01-05071 сообщает, что возможность технологического присоединения объекта капитального строительства к тепловым сетям имеется. Возможные точки присоединения к тепловым сетям: Т-9 на тепловой сети М3-01 2Ду800мм. Источник теплоснабжения: ТЭЦ-13. Тепловая нагрузка в возможных точках подключения 0,04 Гкал/ч.
5.	Начальная цена предмета аукциона **(размер ежегодной арендной платы)** Победитель аукциона, иное лицо, с которым договор заключается в соответствии с п.13, п.14 или п. 20 ст. 39.12 Земельного Кодекса Российской Федерации (далее – ЗК РФ), обязан в течение **5 рабочих дней** со дня составления протокола о результатах аукциона, а в случаях, определенных п.13, п.14, ст. 39.12 ЗК РФ, протокола рассмотрения заявок, уплатить ежегодный размер арендной платы (за вычетом задатка, внесенного для участия в аукционе) **однократно за первые 3 года** на счет департамента земельных отношений администрации города Перми, 614000, ул. Сибирская,15, тел. 212-61-90 (отдел договоров)	848 000 руб.
6.	«Шаг аукциона» (3% от начальной цены)	25 440 руб.
7.	Форма заявки на участие в аукционе, порядок ее приема, адрес места ее приема, даты и время начала и окончания приема заявок на участие в аукционе	Форма заявки размещена на сайтах www.torgi.gov.ru, www.gorodperm.ru (раздел Деятельность/Муниципальная собственность/Торговая площадка/ Вид торгов Продажа и аренда земельных участков). Заявка подается одновременно с полным пакетом документов, требуемых для участия в аукционе. На каждый лот представляется отдельный пакет документов, документы после аукциона не возвращаются.

		Заявка с прилагаемыми к ней документами регистрируется организатором аукциона в журнале приема заявок с присвоением каждой заявке номера, даты и времени подачи. г. Пермь, ул. Сибирская,14, каб. № 12 с 20.02.2023 по 17.03.2023 ежедневно в рабочие дни с 10 час. 00 мин. до 13 час. 00 мин.
8.	Размер задатка (50% от начальной цены) Порядок внесения задатка участниками аукциона и возврата им задатка Банковские реквизиты счета для перечисления задатка	424 000 руб. Путем перечисления на счет организатора аукциона. Представление документов, подтверждающих внесение задатка, признается заключением соглашения о задатке (п.2 ст. 39.12 Земельного кодекса Российской Федерации). Задаток должен поступить на счет организатора аукциона до 15:00 22.03.2023. В течение трех рабочих дней со дня подписания протокола о результатах аукциона организатор аукциона обязан возвратить задатки лицам, участвовавшим в аукционе, но не победившим в нем. Задаток, внесенный лицом, признанным победителем аукциона, задаток, внесенный иным лицом, с которым договор купли-продажи или договор аренды земельного участка заключается в соответствии с пунктом 13, 14 или 20 ст. 39.12 ЗК РФ, засчитываются в оплату приобретаемого земельного участка или в счет арендной платы за него. Задатки, внесенные этими лицами, не заключившими в установленном настоящей статьей порядке договора купли-продажи или договора аренды земельного участка вследствие уклонения от заключения указанных договоров, не возвращаются. Департамент финансов администрации города Перми (департамент имущественных отношений администрации города Перми, л/с 04163010041), ИНН 5902502248, КПП 590201001, ОКТМО 57701000, р/с 032 326 435 770 100 056 00 в Отделении Пермь Банка России//УФК по Пермскому краю г. Пермь, БИК (БИК ТОФК) 015773997, корреспондентский счет (единый казначейский счет) 40102810145370000048 КБК 00000000000000000510. Назначение платежа: задаток для участия в аукционе 23.03.2023 по лоту № 1 (ул. Гайвинская, з/у 103а)
9.	Срок аренды земельного участка	4 года 10 месяцев
10.	Проект договора аренды земельного участка	Типовая форма договора аренды земельного участка, приобретаемого на торгах в форме аукциона, для строительства, утверждена постановлением администрации города Перми от 29.05.2015 № 322, является Приложением № 1 к настоящему извещению и размещена на сайтах www.torgi.gov.ru, www.gorodperm.ru (раздел Деятельность/ Муниципальная собственность/ Торговая площадка/Вид торгов Продажа и аренда земельных участков), опубликована в печатном средстве массовой информации «Официальный бюллетень органов местного самоуправления города Перми».

11.	Порядок осмотра земельного участка на местности	Осмотр земельного участка производится заявителем самостоятельно в любое время с даты опубликования настоящего извещения.

Лот № 2

1.	Наименование организатора аукциона	Департамент имущественных отношений администрации города Перми
2.	Наименование органа местного самоуправления, принявшего решение о проведении аукциона, реквизиты указанного решения	Администрация города Перми, приказ начальника департамента имущественных отношений администрации города Перми от 13.02.2023 № 059-19-01-11-16
3.	Место, дата, время проведения аукциона Дата рассмотрения заявок на участие в аукционе	г. Пермь, ул. Сибирская,14, каб. № 2 23.03.2023 в 09 час. 20 мин. 22.03.2023 в 15 час. 00 мин.
4.	Предмет аукциона на право заключения договора аренды земельного участка	
	• местоположение	ул. Белозерская, з/у 10а, г. Пермь, г.о. Пермский
	• площадь	14 267 кв. м
	• кадастровый номер	59:01:0000000:87499
	• права на земельный участок	государственная собственность не разграничена
	• ограничение прав	Ограничения прав подробно описаны в выписке из Единого государственного реестра недвижимости об объекте недвижимости от 01.11.2022 № КУВИ-001/2022-193575901, а также в градостроительном плане земельного участка. Согласно сведениям, содержащимся в ЕГРН, градостроительному плану участка от 25.01.2022 № РФ-59-2-03-0-00-2022-0054 в границах участка отсутствуют объекты капитального строительства. Согласно геодезической съемке 2018 года в границах участка расположены объекты: нежилые металлические строения – 12 шт.; овощная яма; спортивная площадка; контейнерная площадка твердых бытовых отходов; сеть водоотведения, сведения об охранной зоне которой не занесены в ЕГРН и градостроительный план участка. Согласно письму администрации Орджоникидзевского района города Перми от 14.06.2022 № 059-37-01-32/3-2314 участок ничем не огорожен. Объекты капитального/ некапитального строительства отсутствуют. На участке произрастают зеленые насаждения. В случае выявления объектов некапитального типа арендатор обязан осуществить демонтаж выявленных объектов за счет собственных средств и (или) с привлечением средств других лиц без отнесения соответствующих расходов на территориальный орган администрации города Перми, Департамент земельных отношений администрации города Перми или иной функциональный орган или подразделение администрации города Перми.

		Согласно письму управления по экологии и природопользованию администрации города Перми от 11.05.2022 № 059-33-01-10/3-331 на участке произрастает 183 дерева породы – тополь бальзамический, клен ясенелистный. Необходимо соблюдать следующие условия строительства, а также проектом предусмотреть: 1. Нанесение существующих деревьев на стройгенплане. 2. Снос деревьев, попадающих в пятно застройки, вести на основании акта комиссионного обследования земельных насаждений в соответствии решением Пермской городской Думы от 15.12.2020 № 277. Указанный акт должен быть составлен на основании проектной документации. Остальные деревья сохранить; 3. Восстановление зеленых насаждений вести в соответствии с решением Пермской городской Думы от 15.12.2020 № 277; 4. Сбор и отвод ливневых вод с использованием вариантов решений в зависимости от: наличия централизованной системы ливневой канализации; площади водосбора с учетом транзитных вод с прилегающей территории; угла наклона рельефа, включающий прилегающие территории; применения иных решений равномерного отвода поверхностного стока с запрашиваемой территории на прилегающей территории; применения иных решений равномерного отвода поверхностного стока с запрашиваемой территории на прилегающие территории; 5. Определение видов образующих отходов и мест их размещения на период эксплуатации; 6. Конкретные мероприятия по охране окружающей среды на период строительства, включая: установку временного защитного ограждения строительной площадки; ограждение существующих зеленых насаждений, не попадающих под пятно застройки; прокладку коммуникаций осуществлять на расстоянии не менее 2 м. от ствола дерева, чтобы не повредить корневую систему; не использовать приствольные круги существующих деревьев (диаметром 1м) под складирование материалов и установки временных сооружений; определение видов и объемов образующихся отходов и мест их размещения; систематический вывоз отходов; недопущение загрязнения атмосферы, почвы и подземных вод; предотвращение выноса грязи автотранспортом, выезжающим со строительной площадки. Средняя стоимость в ценах 2022 г. одного дерева лиственной породы от 17. тыс. руб., хвойной – от 20 тыс. руб. Департамент дорог и благоустройства администрации города Перми от 06.05.2022 № 059-24-01-36/3-1343 считает возможным предоставление участка при следующих условиях: поверхностный водоотвод решить проектом без подтопления смежных территорий, в соответствии с действующими нормативно-правовыми актами и природоохранным законодательство; предусмотреть электроосвещение территории объекта; стоянку для временного хранения транспорта разместить в границах отведенного под строительство земельного участка вне территории общего пользования; предусмотреть ликвидацию разрушений, а также повреждений существующего дорожного покрытия; предусмотреть наружное освещение подъезда до территории участка, отведенного под застройку;

		разработать и согласовать на рабочей группе по организации и безопасности дорожного движения проект организации дорожного движения; получить согласие на присоединение к улично-дорожной сети в соответствии с постановлением администрации города Перми от 31.01.2022 № 45. Расходы на строительство, реконструкцию, капитальный ремонт, ремонт пересечений и примыканий, в том числе расходы на выполнение дополнительных работ, связанных с обеспечением безопасности дорожного движения, водоотведения и исполнением других установленных техническими регламентами требований, несут лица, в интересах которых осуществляется строительство, реконструкция, капитальный ремонт, ремонт пересечений или примыканий. Согласно письму департамента общественной безопасности администрации города Перми от 27.04.2022 № 059-10-01-27/3-628 строительство пожарного водоема на указанной территории не запланировано. Ближайшее подразделение пожарной охраны расположено по адресу: ул. Волховская, 37 (ПСЧ-57 10-ПСО). Пункт полиции находится по адресу: ул. Героя Васькина, 3, Пожарные гидранты расположены по адресу: напротив здания по ул. Белозерская, 13, 15, 17. При размещении объектов на вышеуказанной территории необходимо соблюдать нормы и требования действующего законодательства. Участок не попадает в зону возможного химического заражения. Департамент жилищно-коммунального хозяйства администрации города Перми письмом от 05.05.2022 № 059-04-17/3-314-ри сообщает, что схемами водоснабжения и водоотведения, утвержденными постановлением администрации города Перми от 28.12.2018 № 1085, не предусмотрено строительство сетей водоснабжения и водоотведения. Согласно сведениям справки по градостроительным условиям от 14.09.2022 № 531029 на участке объекты культурного наследия, включенные в единый государственный реестр, отсутствуют. Участок расположен вне зон охраны и защитных зон объектов культурного наследия.
	• обременения	нет
	• разрешенное использование	для строительства многоквартирного жилого дома (разрешенное использование земельного участка –многоквартирные жилые дома), территориальная зона Ж-2
	• принадлежность к определенной категории земель	земли населенных пунктов
	• максимально и (или) минимально допустимые параметры разрешенного строительства объекта капитального строительства	в технической документации (градостроительный план земельного участка) Предельные параметры разрешенного строительства для многоквартирного жилого дома на участке составляют 22827,2 кв. м. Проектирование и строительство вести в соответствии с СП 42.13330.2016. Свод правил. Градостроительство. Планировка и застройка городских и сельских поселений. Актуализированная редакция СНиП 2.07.01-89*, утвержденным приказом Министерства строительства и жилищно-коммунального хозяйства Российской Федерации от 30.12.2016 № 1034/пр.

		Согласно сведениям ЕГРН, справке по градостроительным условиям от 14.09.2022 № 531029 участок полностью расположен в зоне с особыми условиями использования территории: Приаэродромная территория аэродрома аэропорта Большое Савино. Проектирование и строительство вести в соответствии с постановлением Правительства РФ от 11.03.2010 № 138 «Об утверждении Федеральных правил использования воздушного пространства Российской Федерации».
	• возможность подключения (технологического присоединения) объектов капитального строительства к сетям инженерно-технического обеспечения (за исключением сетей электроснабжения)	в технической документации Согласно письму ООО «Новогор-Прикамье» от 11.05.2022 № 110-6748 для наличия технической возможности подключения к сетям водопровода и канализации с предполагаемыми объемами водопотребления и водоотведения 150 м3/сут., расходом на наружное пожаротушение 25 л/сек. необходимо выполнить мероприятия по ликвидации технологического разрыва: запроектировать и построить сеть водопровода от наружных стен дома до сети водопровода Д-150 мм по ул. Белозерская, ориентировочной протяженностью - 40 мм. запроектировать и построить сети канализации от первого колодца на выпуске канализации жилого дома до сети канализации Д-225 мм внутри квартала, ориентировочной протяженностью – 150 м. Подключение объекта капитального строительства к сетям водоотведения будет возможно после выполнения мероприятий по реконструкции водопровода Д-300 по ул. Фрунзе, срок реализации мероприятий – не ранее 2023 г. В границах участка находится существующая внутриквартальная сеть канализации Д-225 мм. Размещение объекта необходимо предусматривать строго за пределами охранных зон сети канализации в соответствии норм СП, в том числе в соответствии таблицы 12.5 СП 42.13330.2016 «Градостроительство. Планировка и застройка городских и сельских поселений». Согласно письму АО «Газпром газораспределение Пермь» от 28.04.2022 № ПФ-2885 техническая возможность подключения ОКС с предполагаемой максимальной нагрузкой 130 куб. м/час к существующим сетям газораспределения имеется. Письмом ПАО «Т Плюс» от 11.05.2022 № 51030-01-02813 сообщается о возможности технологического присоединения к тепловым сетям: К-24-5-6 на тепловой сети М3-20 (разв) 2Ду150 мм. Тепловая нагрузка в возможных точках подключения 1,6 Гкал/ч. Филиал ОАО «МРСК Урала» - «Пермэнерго» письмом от 27.05.2022 № ПЭ/22/737 сообщает, что имеется техническая возможность технологического присоединения к электросетям филиала объекта «многоквартирные жилые дома» с предполагаемой максимальной мощностью энергопринимающих устройств 493 кВт.

5.	Начальная цена предмета аукциона **(размер ежегодной арендной платы)** Победитель аукциона, иное лицо, с которым договор заключается в соответствии с п.13, п.14 или п. 20 ст. 39.12 Земельного Кодекса Российской Федерации (далее – ЗК РФ), обязан в течение **5 рабоо чих дней** со дня составления протокола о результатах аукциона, а в случаях, определенных п.13, п.14, ст. 39.12 ЗК РФ, протокола рассмотрения заявок, уплатить ежегодный размер арендной платы (за вычетом задатка, внесенного для участия в аукционе) **однократно за первые 3 года** на счет департамента земельных отношений администрации города Перми, 614000, ул. Сибирская,15, тел. 212-61-90 (отдел договоров)	10 729 000 руб.
6.	«Шаг аукциона» (3% от начальной цены)	321 870 руб.
7.	Форма заявки на участие в аукционе, порядок ее приема, адрес места ее приема, даты и время начала и окончания приема заявок на участие в аукционе	Форма заявки размещена на сайтах www.torgi.gov.ru, www.gorodperm.ru (раздел Деятельность/Муниципальная собственность/Торговая площадка/ Вид торгов Продажа и аренда земельных участков). Заявка подается одновременно с полным пакетом документов, требуемых для участия в аукционе. На каждый лот представляется отдельный пакет документов, документы после аукциона не возвращаются. Заявка с прилагаемыми к ней документами регистрируется организатором аукциона в журнале приема заявок с присвоением каждой заявке номера, даты и времени подачи. г. Пермь, ул. Сибирская,14, каб. № 12 с 20.02.2023 по 17.03.2023 ежедневно в рабочие дни с 10 час. 00 мин. до 13 час. 00 мин.
8.	Размер задатка (50% от начальной цены) Порядок внесения задатка участниками аукциона и возврата им задатка	5 364 500 руб. Путем перечисления на счет организатора аукциона. Представление документов, подтверждающих внесение задатка, признается заключением соглашения о задатке (п.2 ст. 39.12 Земельного кодекса Российской Федерации). Задаток должен поступить на счет организатора аукциона до 15:00 22.03.2023. В течение трех рабочих дней со дня подписания протокола о результатах аукциона организатор аукциона обязан возвратить задатки лицам, участвовавшим в аукционе, но не победившим в нем. Задаток, внесенный лицом, признанным победителем аукциона, задаток, внесенный иным лицом, с которым договор купли-продажи или договор аренды земельного участка заключается в соответствии с пунктом 13, 14 или 20 ст. 39.12 ЗК РФ, засчитываются в оплату приобретаемого земельного участка или в счет арендной платы за него. Задатки, внесенные этими лицами, не заключившими в установленном настоящей статьей порядке договора купли-продажи или договора аренды земельного участка вследствие уклонения от заключения указанных договоров, не возвращаются.

	Банковские реквизиты счета для перечисления задатка	Департамент финансов администрации города Перми (департамент имущественных отношений администрации города Перми, л/с 04163010041), ИНН 5902502248, КПП 590201001, ОКТМО 57701000, р/с 032 326 435 770 100 056 00 в Отделении Пермь Банка России//УФК по Пермскому краю г. Пермь, БИК (БИК ТОФК) 015773997, корреспондентский счет (единый казначейский счет) 40102810145370000048 КБК 00000000000000000510. Назначение платежа: задаток для участия в аукционе 23.03.2023 по лоту № 2 (ул. Белозерская, з/у 10а)
9.	Срок аренды земельного участка	8 лет 8 месяцев
10.	Проект договора аренды земельного участка	Типовая форма договора аренды земельного участка, приобретаемого на торгах в форме аукциона, для строительства, утверждена постановлением администрации города Перми от 29.05.2015 № 322, является Приложением № 1 к настоящему извещению и размещена на сайтах www.torgi.gov.ru, www.gorod-perm.ru (раздел Деятельность/ Муниципальная собственность/ Торговая площадка/Вид торгов Продажа и аренда земельных участков), опубликована в печатном средстве массовой информации «Официальный бюллетень органов местного самоуправления города Перми».
11.	Порядок осмотра земельного участка на местности	Осмотр земельного участка производится заявителем самостоятельно в любое время с даты опубликования настоящего извещения.

Лот № 3

1.	Наименование организатора аукциона	Департамент имущественных отношений администрации города Перми
2.	Наименование органа местного самоуправления, принявшего решение о проведении аукциона, реквизиты указанного решения	Администрация города Перми, приказ начальника департамента имущественных отношений администрации города Перми от 13.02.2023 № 059-19-01-11-16
3.	Место, дата, время проведения аукциона Дата рассмотрения заявок на участие в аукционе	г. Пермь, ул. Сибирская,14, каб. № 2 23.03.2023 в 09 час. 20 мин. 22.03.2023 в 15 час. 00 мин.
4.	Предмет аукциона на право заключения договора аренды земельного участка	
	• местоположение	ул. Кленовая, з/у 92, ж/р Ново-Бродовский, г. Пермь, г.о. Пермский, Пермский край
	• площадь	978 кв.м
	• кадастровый номер	59:01:5010028:174
	• права на земельный участок	государственная собственность не разграничена
	• ограничение прав	Ограничения прав подробно описаны в выписке из Единого государственного реестра недвижимости об объекте недвижимости от 26.01.2023 № КУВИ-001/2023-17660968, а также в градостроительном плане земельного участка.

		Согласно письму администрации Свердловского района города Перми от 16.09.2022 № 059-39-01-29/03-510 на участке отсутствуют объекты строительства, имеется высокая растительность: деревья, кустарники. участок не огорожен, доступ свободный. Расположение близлежащих источников противопожарного водоснабжения относительно участка: ул. Виноградная, 22 железо/бетонный ЖК «Янтарный», ул. Ореховая, 102 МКУ «Благоустройство Свердловского района» исправен. Согласно сведениям из ЕГРН объекты капитального строительства на участке отсутствуют. В соответствии с выкопировкой с городского планшета М 1:500 и данными геодезической съемки в границах участка отсутствуют объекты капитального строительства. В случае выявления объектов некапитального типа победитель аукциона обязан осуществить демонтаж выявленных объектов за счет собственных средств и (или) с привлечением средств других лиц без отнесения соответствующих расходов на территориальный орган администрации города Перми, департамент земельных отношений администрации города Перми или иной функциональный орган или подразделение администрации города Перми. Согласно сведениям, содержащимся в ЕГРН, ГПЗУ и справке по градостроительным условиям участка от 27.01.2023 № 543854 участок полностью расположен в границах зоны с особыми условиями использования территории: Приаэродромная территория аэродрома аэропорта Большое Савино (реестровый номер 59.32-6.553). Проектирование и строительство вести в соответствии с постановлением Правительства Российской Федерации от 11.03.2010 № 138 «Об утверждении Федеральных правил использования воздушного пространства Российской Федерации»: «Запрещается размещать в полосах воздушных подходов на удалении до 30 км, а вне полос воздушных подходов – до 15 км от контрольной точки аэродрома объекты выбросов (размещения) отходов, животноводческие фермы, скотобойни и другие объекты, способствующие привлечению и массовому скоплению птиц». Кроме того, участок частично расположен в границах зоны с особыми условиями использования территории: Охранная зона ВЛ-0,4кВ КТП-6701 (реестровый номер 59:01-6.5677, площадь пересечения 4,6 кв. м). Проектирование и строительство вести в соответствии с Постановлением Правительства Российской Федерации от 24.02.2009 № 160 «О порядке установления охранных зон объектов электросетевого хозяйства и особых условий использования земельных участков, расположенных в границах таких зон». В соответствии с письмом департамента жилищно-коммунального хозяйства администрации города Перми (далее – ДЖКХ) от 26.12.2022 № 059-04-25/3-117-ри ближайшие точки подключения к централизованным сетям теплоснабжения отсутствуют. Рекомендовано рассмотреть альтернативный источник теплоснабжения. Согласно письму ДЖКХ от 27.07.2022 № 059-04-17/3-520-ри на период до 2028 года на территории, где расположен участок, схемами водоснабжения и водоотведения города Перми, утвержденными постановлением администрации города Перми от 28.12.2018 № 1085, не предусмотрено строительство сетей водоснабжения и водоотведения.

		Согласно письму управления по экологии и природопользованию администрации города Перми от 26.07.2022 № 059-33-01-10/3-494 на участке произрастает 38 деревьев пород – береза (10 шт.), осина (20 шт.), ива (6 шт.), рябина (2 шт.). Необходимо соблюдать следующие условия строительства, а также проектом предусмотреть: 1. Нанесение существующих деревьев на стройгенплане; 2. Максимальное сохранение существующих деревьев; 3. Снос деревьев, попадающих в пятно застройки, вести на основании акта комиссионного обследования земельных насаждений в соответствии решением Пермской городской Думы от 15.12.2020 № 277. Указанный акт должен быть составлен на основании проектной документации. Остальные деревья сохранить; 4. Восстановление зеленых насаждений вести в соответствии с решением Пермской городской Думы от 15.12.2020 № 277; 5. Сбор и отвод ливневых вод с использованием вариантов решений в зависимости от: - наличия централизованной системы ливневой канализации; - площади водосбора с учетом транзитных вод с прилегающей территории; - угла наклона рельефа, включающий прилегающие территории; - применения иных решений равномерного отвода поверхностного стока с запрашиваемой территории на прилегающей территории; - применения иных решений равномерного отвода поверхностного стока с запрашиваемой территории на прилегающие территории. 6. Определение видов образующих отходов и мест их размещения на период эксплуатации; 7. Конкретные мероприятия по охране окружающей среды на период строительства, включая: - установку временного защитного ограждения строительной площадки; - ограждение существующих зеленых насаждений, не попадающих под пятно застройки; - прокладку коммуникаций осуществлять на расстоянии не менее 2 м. от ствола дерева, чтобы не повредить корневую систему; - не использовать приствольные круги существующих деревьев (диаметром 1м) под складирование материалов и установки временных сооружений; - определение видов и объемов образующихся отходов и мест их размещения; - систематический вывоз отходов; - недопущение загрязнения атмосферы, почвы и подземных вод; - предотвращение выноса грязи автотранспортом, выезжающим со строительной площадки. Департамент дорог и благоустройства администрации города Перми письмом от 27.07.2022 № 059-24-01-36/3-2385 считает возможным предоставление участка при следующих условиях: - поверхностный водоотвод решить проектом без подтопления смежных территорий, соответствии с действующими нормативно-правовыми актами и природоохранным законодательством; - предусмотреть электроосвещение территории объекта;

		- стоянку для временного хранения транспорта разместить в границах отведенного под строительство земельного участка вне территории общего пользования; - предусмотреть ликвидацию разрушений, а также повреждений существующего дорожного покрытия; - предусмотреть наружное освещение подъезда до границ земельного участка, отведенного под застройку; - разработать и согласовать на рабочей группе по организации и безопасности дорожного движения (ул. Пермская, 2а, 212-47-51) проект организации дорожного движения; - получить согласие на присоединение к улично-дорожной сети города Перми в соответствии с постановлением администрации города Перми от 31.01.2022 № 45. Мероприятия по проектированию, строительству, реконструкции и капитальному ремонту улично-дорожной сети в границах земельного участка бюджетом города Перми на 2022 год не запланированы. В соответствии с письмом департамента общественной безопасности администрации города Перми от 21.07.2022 № 059-10-01-27/3-1080: - ближайшее подразделение пожарной охраны расположено по адресу: ул. Белинского, 52 (ПСЧ-5 10-ПСО); - объекты общественной безопасности, отнесенные к объектам полиции (участковые пункты полиции) в микрорайоне, где расположен участок, отсутствуют. Ближайший участковый пункт расположен по адресу: г. Пермь, ул. Казахская, д. 104 (микрорайон Южный, Свердловский район). В настоящее время в микрорайоне, в котором расположен участок, строительство (приобретение) участковых пунктов полиции не планируется; - помещения для аварийно-спасательных формирований на участке отсутствуют. Потребность в обеспечении служебными помещениями для аварийно-спасательных формирований в настоящее время отсутствует; - источники противопожарного водоснабжения (пожарные гидранты) отсутствуют. В рамках мероприятий муниципальной программы «Безопасный город», утвержденной постановлением администрации города Перми от 20.10.2021 № 921 запланировано строительство пожарного водоема в микрорайоне Ново-Бродовский в Свердловском районе города Перми в 2025 – 2026 г.г.; - при размещении объектов на вышеуказанной территории необходимо соблюдать нормы и требования действующего законодательства: Федеральных законов от 21.12.1994 № 69-ФЗ «О пожарной безопасности» и от 22.07.2008 № 123-ФЗ «Технический регламент о требованиях пожарной безопасности», Региональных нормативов градостроительного проектирования «Расчетные показатели обеспеченности населения Пермского края объектами пожарной охраны», утвержденных приказом Министерства по управлению имуществом и градостроительной деятельности Пермского края от 25.02.2021 № 31-02-1-4-248, а также Свода правил 8.13130 «Системы противопожарной защиты. Источники наружного противопожарного водоснабжения. Требования пожарной безопасности», Свода правил 4.13130 «Системы противопожарной защиты. Ограничение распространения пожара на объектах защиты. Требования к объемно-планировочным и конструктивным решениям» и иной документации, касающейся норм противопожарной безопасности;

		- Участок попадает в зону возможного химического заражения; - отсутствуют объекты гражданской обороны и организации, отнесенные к категории по гражданской обороне. Планом гражданской обороны строительство объектов гражданской обороны не предусмотрено; Участок не попадает в зону действия Региональной автоматизированной системы централизованного оповещения населения города Перми. Необходимо предусматривать размещение сирено-речевых узлов системы оповещения согласно пунктам 6.38, 6.39 СП 165.132.5800.2014 Свода правил инженерно-технических мероприятий по гражданской обороне. Актуализированная редакция СНиП 201.51-90. Департамент экономики и промышленной политики администрации города Перми письмом от 26.07.2022 № 059-13-01-04-1407 сообщает, что места для установки и эксплуатации рекламных конструкций, включенные в схему размещения рекламных конструкций на территории города Перми, утвержденную решением Пермской городской Думы от 23.08.2016 № 171, и места размещения нестационарных торговых объектов (далее – НТО), включенные в схему размещения НТО на территории города Перми, утвержденную постановлением администрации города Перми от 02.08.2018 № 521, в границах участка отсутствуют. Договоры на размещение НТО в границах участка не заключались. Государственная инспекция по охране объектов культурного наследия Пермского края письмом от 30.08.2022 № Исх55-01-17.2-335 сообщает, что в границах участка объекты культурного наследия, включенные в единый государственный реестр, либо выявленные объекты, а также объекты, обладающие признаками объекта культурного наследия, отсутствуют. Участок расположен вне зон охраны и защитных зон объектов культурного наследия. В соответствии с федеральными законами ограничения для размещения капитальных объектов на участке, по условиям охраны объектов культурного наследия, не имеются.
	• обременения	нет
	• разрешенное использование	для индивидуального жилищного строительства (разрешенное использование земельного участка - для индивидуального жилищного строительства (2.1)), территориальная зона Ж-4
	• принадлежность к определенной категории земель	земли населенных пунктов
	• максимально и (или) минимально допустимые параметры разрешенного строительства объекта капитального строительства	в технической документации (градостроительный план земельного участка) Проектирование и строительство необходимо вести в соответствии с пунктом 4.5 СП 55.13330.2016 Свода Правил. Дома жилые одноквартирные. СНиП 31-02-2001, утвержденным и введенным в действие Приказом Министерства строительства и жилищно-коммунального хозяйства Российской Федерации от 20.10.2016 № 725/пр. дом должен включать жилые комнаты – одну или несколько (общую комнату или гостиную, спальню), а также вспомогательные помещения: переднюю, кухню (в том числе кухню-столовую и (или) кухню-нишу), ванные комнаты и (или) душевые, туалет (уборную) или совмещенный санузел. Согласно пункту 6.1 СП 55.13330.2016 площади помещений домов проектируемых и реконструируемых, должны быть не менее: общей комнаты (или гостиной) – 16 кв. м (при одной жилой комнате 14 кв. м); спальни – 8 кв. м (на двух человек 10 кв. м, а при размещении ее в мансарде 7 кв. м); спальни для инвалида – колясочника – 9 кв. м; кухни – 9 кв. м, кухни-ниши или кухонной зоны в кухне-столовой – 6 кв. м.

		Согласно пункту 6.2 СП 55.13330.2016 высота помещений жилых комнат и кухни в климатических подрайонах IА, IБ, IГ, IД и II А должно быть не менее 2,7 м, а в остальных – не менее 2,5 м в соответствии с СП 54.13330. Высоту комнат, кухни и других помещений, расположенных в мансарде или имеющихся в наклонные потолки или стены, допускается принимать не менее 2,3 м. В коридорах и при устройстве антресолей высоту помещений допускается принимать не менее 2,1 м. Согласно информации, содержащейся в градостроительном плане от 22.07.2022 № РФ-59-2-03-0-00-2022-1072 (далее – ГПЗУ), предельная высота планируемого к строительству здания, строения, сооружения – 10,5 м. Минимальный отступ от границ земельного участка – 3 м, до места допустимого размещения зданий, строений (за исключением границ со стороны территории общего пользования, где отступ определяется с учетом красных линий и линий регулирования застройки, установленных проектом планировки территории, а также границ смежных земельных участков при блокированной жилой застройке). С уведомлением о планируемом строительстве жилого дома рекомендуется обратиться в уполномоченный орган администрации города Перми.
	• возможность подключения (технологического присоединения) объектов капитального строительства к сетям инженерно-технического обеспечения (за исключением сетей электроснабжения)	в технической документации В соответствии с письмом ООО «НОВОГОР-Прикамье» от 22.07.2022 № 110-11469 в районе участка отсутствуют централизованные сети водоснабжения и водоотведения, эксплуатируемые ООО «Новогор-Прикамье». Ближайшие сети водоснабжения, эксплуатируемые ООО «Новогор-Прикамье», располагаются в районе здания по Бродовскому тракту, 15 ориентировочно на расстоянии – 10,0 км от участка. Ближайшие сети водоотведения, эксплуатируемые ООО «НОВОГОР-Прикамье», располагаются в районе зданий по ул. Героев Хасана, 109/2 ориентировочно на расстоянии – 11.0 км от участка. Объект с планируемой величиной подключаемой нагрузки по водоснабжению и водоотведению - 1,0 м3/сут. При проектировании может быть применен альтернативный способ водоснабжения без подключения к централизованной системе водоснабжения (от скважины) и альтернативный способ канализования, без подключения к центральной системе канализации города Перми (отвод стоков на локальные очистные сооружения, канализование объекта в выгребную яму с последующим вывозом стоков спец. машинами), который должен соответствовать всем нормативным требованиям Российской Федерации. В связи с тем, что ООО «НОВОГОР-Прикамье» эксплуатирует только централизованные системы водоснабжения и водоотведения, по вопросу возможности обеспечения объекта холодным водоснабжением от скважины, предлагаем обратиться в соответствующие организации, регулирующие недропользование. ООО «НОВОГОР-Прикамье» не располагает сведениями о наличии сетей 3-х лиц в границах участка. ПАО «Т Плюс» письмом от 19.12.2022 № 51000-32-04048 сообщает, что участок находится вне зоны теплоснабжения ПАО «Т Плюс».

		Для запроса информации о возможности подключения к системе теплоснабжения объекта рекомендовано обратиться к собственнику близлежащих тепловых сетей/источника теплоснабжения или рассмотреть возможность альтернативного источника теплоснабжения. Согласно письму АО «Газпром газораспределение Пермь» от 28.07.2022 № ПФ-5097 техническая возможность подключения объекта капитального строительства с предполагаемой максимальной нагрузкой (часовым расходом газа) 8 м3/час к существующим сетям газораспределения имеется. Для рассмотрения вопроса о предоставлении технических условий на подключение (технологическое присоединение) необходимо направить запрос с приложением необходимых документов и сведений на электронную почту post@pf.ugaz.ru, либо почтовым отправлением по адресу: г. Пермь, ул. Уральская, 104, через Единый центр предоставления услуг по адресу: г. Пермь, ул. Уральская, д. 104, каб. 101. ОАО «Межрегиональная распределительная сетевая компания Урала» – филиал «Пермэнерго» письмом от 25.07.2022 № ПЭ/ПГЭС/22/548 сообщает о наличии технической возможности технологического присоединения к электросетям филиала энергопринимающего устройства объекта капитального строительства с предполагаемой максимальной мощностью 15 кВт. Порядок технологического присоединения к электрическим сетям регламентирован Правилами технологического присоединения энергопринимающих устройств потребителей электрической энергии, объектов по производству электрической энергии, а также объектов электросетевого хозяйства, принадлежащих сетевым организациям и иным лицам, к электрическим сетям, утвержденными Постановлением Правительства Российской Федерации от 27.12.2004 № 861 (далее – Правила ТП). В соответствии с Правилами ТП конкретные технические условия на энергоснабжение объекта будут разработаны в составе договора о технологическом присоединении. Плата за технологическое присоединение энергопринимающих устройств устанавливается исходя из стоимости мероприятий по технологическому присоединению, размер платы определяется по утвержденным тарифам согласно постановлению РСТ Пермского края от 29.12.2021 № 120-тп (в последней редакции). Электроснабжение объекта возможно будет осуществить при условии строительства питающих линий электропередач 0,4кВ на основании договора об осуществлении технологического присоединения объекта к электрическим сетям филиала «Пермэнерго». Для получения технических условий и заключения договора на технологическое присоединение необходимо направить письменную заявку с приложением необходимых документов через единый федеральный портал электросетевых услуг группы компаний «Россети» на сайте: https://портал-тп.рф или через Мобильное приложение ПАО «Россети».

5.	Начальная цена предмета аукциона **(размер ежегодной арендной платы)** Победитель аукциона, иное лицо, с которым договор заключается в соответствии с п.13, п.14 или п. 20 ст. 39.12 Земельного Кодекса Российской Федерации (далее – ЗК РФ), обязан в течение **5 рабочих дней** со дня составления протокола о результатах аукциона, а в случаях, определенных п.13, п.14, ст. 39.12 ЗК РФ, протокола рассмотрения заявок, уплатить ежегодный размер арендной платы (за вычетом задатка, внесенного для участия в аукционе) **за 1 год** на счет департамента земельных отношений администрации города Перми, 614000, ул. Сибирская,15, тел. 212-61-90 (отдел договоров)	201 775 руб.
6.	«Шаг аукциона» (3% от начальной цены)	6 053,25 руб.
7.	Форма заявки на участие в аукционе, порядок ее приема, адрес места ее приема, даты и время начала и окончания приема заявок на участие в аукционе	Форма заявки размещена на сайтах www.torgi.gov.ru, www.gorodperm.ru (раздел Деятельность/ Муниципальная собственность/ Торговая площадка/ Вид торгов Продажа и аренда земельных участков). Заявка подается и принимается одновременно с полным пакетом документов, требуемых для участия в аукционе. На каждый лот представляется отдельный пакет документов, документы после аукциона не возвращаются. Заявка с прилагаемыми к ней документами регистрируется организатором аукциона в журнале приема заявок с присвоением каждой заявке номера, даты и времени подачи. г. Пермь, ул. Сибирская,14, каб. № 12 с 20.02.2023 по 17.03.2023 ежедневно в рабочие дни с 10 час. 00 мин. до 13 час. 00 мин.
8.	Размер задатка (50% от начальной цены) Порядок внесения задатка участниками аукциона и возврата им задатка	100 900 руб. Путем перечисления на счет организатора аукциона. Представление документов, подтверждающих внесение задатка, признается заключением соглашения о задатке (п.2 ст. 39.12 Земельного кодекса РФ). Задаток должен поступить на счет организатора аукциона до 15:00 22.03.2023. В течение трех рабочих дней со дня подписания протокола о результатах аукциона организатор аукциона обязан возвратить задатки лицам, участвовавшим в аукционе, но не победившим в нем. Задаток, внесенный лицом, признанным победителем аукциона, задаток, внесенный иным лицом, с которым договор купли-продажи или договор аренды земельного участка заключается в соответствии с пунктом 13, 14 или 20 ст. 39.12 ЗК РФ, засчитываются в оплату приобретаемого земельного участка или в счет арендной платы за него. Задатки, внесенные этими лицами, не заключившими в установленном настоящей статьей порядке договора купли-продажи или договора аренды земельного участка вследствие уклонения от заключения указанных договоров, не возвращаются.

	Банковские реквизиты счета для перечисления задатка	Департамент финансов администрации города Перми (департамент имущественных отношений администрации города Перми, л/с 04163010041), ИНН 5902502248, КПП 590201001, ОКТМО 57701000, р/с 032 326 435 770 100 056 00 в Отделении Пермь Банка России//УФК по Пермскому краю г. Пермь, БИК (БИК ТОФК) 015773997, корреспондентский счет (единый казначейский счет) 40102810145370000048 КБК 00000000000000000510. Назначение платежа: задаток для участия в аукционе 23.03.2023 по лоту № 3 (ул. Кленовая, з/у 92)
9.	Срок аренды земельного участка	20 лет
10.	Проект договора аренды земельного участка	Типовая форма договора аренды земельного участка, приобретаемого на торгах в форме аукциона, для строительства, утверждена постановлением администрации города Перми от 29.05.2015 № 322, является Приложением № 1 к настоящему извещению и размещена на сайтах www.torgi.gov.ru, www.gorodperm.ru (раздел Деятельность/ Муниципальная собственность/ Торговая площадка/Вид торгов Продажа и аренда земельных участков), опубликована в печатном средстве массовой информации «Официальный бюллетень органов местного самоуправления города Перми».
11.	Порядок осмотра земельного участка на местности	Осмотр земельного участка производится заявителем самостоятельно в любое время с даты опубликования настоящего извещения.

Для участия в аукционе заявители представляют в установленный в извещении о проведении аукциона срок следующие документы:

1) заявка на участие в аукционе по установленной в извещении о проведении аукциона форме с указанием банковских реквизитов счета для возврата задатка;

2) копии документов, удостоверяющих личность заявителя (для граждан), всех страниц;

3) надлежащим образом заверенный перевод на русский язык документов о государственной регистрации юридического лица в соответствии с законодательством иностранного государства в случае, если заявителем является иностранное юридическое лицо;

4) документы, подтверждающие внесение задатка.

Дата, время и место регистрации участников на торги:

23.03.2023 с 9.00 до 9.20, г. Пермь, ул. Сибирская, 14, каб. 2.

Порядок проведения аукциона:

а) аукцион ведет аукционист;

б) аукцион начинается с оглашения аукционистом наименования, основных характеристик и начальной цены земельного участка (начального размера ежегодной арендной платы), «шага аукциона».

«Шаг аукциона» установлен в размере 3 процентов начальной цены земельного участка (ежегодного размера арендной платы) и не изменяется в течение всего аукциона;

в) участникам аукциона выдаются пронумерованные карточки, которые они поднимают после оглашения аукционистом начальной цены земельного участка (ежегодного размера арендной платы) и каждой очередной цены в случае, если готовы купить (взять в аренду) земельный участок в соответствии с этой ценой;

г) каждую последующую цену аукционист назначает путем увеличения текущей цены на «шаг аукциона». После объявления очередной цены аукционист называет номер карточки участника аукциона, который первым поднял карточку. Затем аукционист объявляет следующую цену в соответствии с «шагом аукциона»;

д) при отсутствии участников аукциона, готовых купить (взять в аренду) земельный участок в соответствии с названной аукционистом ценой, аукционист повторяет эту цену 3 раза.

Если после троекратного объявления очередной цены ни один из участников аукциона не поднял карточку, аукцион завершается. Победителем аукциона признается тот участник аукциона, номер карточки которого был назван аукционистом последним;

е) по завершении аукциона аукционист объявляет о продаже (сдаче в аренду) земельного участка, называет цену проданного земельного участка (ежегодный размер арендной платы) и номер карточки победителя аукциона.

С выпиской из ЕГРН, технической документацией (при наличии флеш-карты, выдается в электронном виде) можно ознакомиться в департаменте имущественных отношений администрации города Перми (г. Пермь, ул. Сибирская,14, каб. № 12, тел. 212-77-24), а также на сайтах www.torgi.gov.ru, www.gorodperm.ru (раздел Деятельность/ Муниципальная собственность/ Торговая площадка/Вид торгов Продажа и аренда земельных участков).

Приложение № 1 к Извещению о проведении
23.03.2023 аукциона на право заключения договоров
аренды земельных участков

ТИПОВАЯ ФОРМА
договора аренды земельного участка, приобретаемого
на торгах в форме аукциона, для строительства

г. Пермь «___» _____ г. [1]

Департамент земельных отношений администрации города Перми, именуемый в дальнейшем Арендодатель, в лице _____, действующего на основании _____, с одной стороны, и _____, именуемый(ая) в дальнейшем Арендатор, в лице _____, действующего на основании _____, протокола _____ от _____ по лоту № _____ (далее - протокол), с другой стороны, заключили настоящий договор о следующем.

I. Предмет договора

1.1. Во исполнение протокола Арендодатель передает, а Арендатор принимает во временное пользование на условиях аренды земельный участок, имеющий кадастровый номер 59:01:_____, площадью _____ кв. м, расположенный на землях населенных пунктов и находящийся по адресу: _____ _____ (далее - земельный участок), для _____, в границах, сведения о которых содержатся в Едином государственном реестре недвижимости, и в качественном состоянии как он есть согласно Приложению 1 к настоящему договору.

1.2. Разрешенное использование _____.
(указано в выписке из Единого государственного реестра недвижимости)

II. Права и обязанности Арендодателя

2.1. Арендодатель имеет право:

2.1.1. осуществлять контроль за использованием земельного участка, предоставленного в аренду, в том числе на беспрепятственный доступ на территорию используемого земельного участка, определение и закрепление на местности поворотных точек границ земельного участка;

2.1.2. взыскать в установленном порядке не внесенную в срок арендную плату, а также неустойку за просрочку исполнения обязательств;

2.1.3. требовать досрочного расторжения договора в случаях, предусмотренных действующим законодательством и настоящим договором.

2.1.4. требовать возмещение убытков, причиненных ухудшением качества земельного участка и экологической обстановки в результате хозяйственной деятельности Арендатора;

2.1.5. осуществлять осмотр арендованного земельного участка без предварительного уведомления Арендатора.

2.2. Арендодатель обязан:

2.2.1. выполнять в полном объеме все условия настоящего договора;

2.2.2. передать Арендатору земельный участок по акту приема-передачи;

2.2.3. не вмешиваться в хозяйственную деятельность Арендатора, если она не противоречит условиям договора и земельному законодательству Российской Федерации.

2.2.4. в трехдневный срок после получения уведомления, указанного в пункте 3.2.22 настоящего договора, провести осмотр земельного участка, составить акт осмотра земельного участка, подтверждающий снос самовольной постройки.

III. Права и обязанности Арендатора

3.1. Арендатор имеет право:

3.1.1. использовать земельный участок в соответствии с условиями договора;

3.1.2. представить документы для государственной регистрации права на земельный участок в орган, осуществляющий государственный кадастровый учет и государственную регистрацию прав.

3.1.3. выкупа либо заключения договора аренды земельного участка под объектом недвижимости, созданным Арендатором и принадлежащим ему на праве собственности, за исключением сооружений, которые могут размещаться на таких земельных участках на основании сервитута, публичного сервитута или в соответствии со статьей 39.36 Земельного кодекса Российской Федерации;

3.1.4. до момента получения разрешения на строительство произвести раздел земельного участка, предоставленного для строительства блокированных жилых домов, в целях строительства и ввода в эксплуатацию, с учетом требований, установленных земельным и градостроительным законодательством[2].

3.2. Арендатор обязан:

3.2.1. выполнять в полном объеме все условия настоящего договора;

3.2.2.использовать земельный участок в границах, сведения о которых содержатся в Едином государственном реестре недвижимости, в соответствии с целевым назначением и видом разрешенного использования, указанными в пунктах 1.1, 1.2 настоящего договора. Арендатор не вправе изменять целевое назначение и вид разрешенного использования земельного участка;

3.2.3. сохранять межевые, геодезические и другие специальные знаки, установленные на земельном участке в соответствии с законодательством и переданные Арендатору по акту приема-передачи;

3.2.4. своевременно вносить арендную плату;

3.2.5. обеспечивать Арендодателю, представителям органов контроля свободный доступ на земельный участок с целью его осмотра на предмет соблюдения условий договора и требований земельного законодательства;

3.2.6. обеспечивать доступ на земельный участок представителей собственника линейного объекта или представителей организации, осуществляющей эксплуатацию линейного объекта, в целях обеспечения его безопасности в случае, если земельный участок расположен в охранной зоне линейного объекта;

3.2.7. обеспечить свободный доступ граждан к водному объекту общего пользования и его береговой полосе[3];

3.2.8. соблюдать порядок сноса и выполнения компенсационных посадок зеленых насаждений, установленный Правилами благоустройства, действующими на территории города Перми;

3.2.9. не допускать строительства на земельном участке до получения разрешения на строительство в установленном порядке, в случае если получение такого разрешения предусмотрено действующим законодательством.

Не допускать строительства на земельном участке до получения уведомления в соответствии с Градостроительным кодексом Российской Федерации в случае строительства на земельном участке объектов индивидуального жилищного строительства или садового дома[3].

Направить Арендодателю копию уведомления в соответствии с абзацем вторым настоящего пункта в течение 10 дней со дня его получения;

3.2.10. не заключать договоры и не вступать в сделки, следствием которых является или может являться какое-либо обременение предоставленных Арендатору по договору имущественных прав (договоры залога, внесение права на аренду участка или его части в уставный капитал юридических лиц и другое) без письменного согласия Арендодателя (в случаях заключения настоящего договора на срок не более пяти лет), за исключением случаев, установленных законом.

Стороны договорились, что сделки, следствием которых является или может являться какое-либо обременение предоставленных Арендатору по договору имущественных прав в соответствии с абзацем первым настоящего пункта, совершенные без письменного согласия Арендодателя (в случаях заключения настоящего договора на срок не более пяти лет), являются недействительными (ничтожными) с момента совершения и не влекут юридических последствий;

Арендатор не вправе уступать права и осуществлять перевод долга по обязательствам, возникшим из договора аренды.

3.2.11. письменно сообщить Арендодателю не позднее чем за один месяц о предстоящем освобождении участка в связи с окончанием срока договора в связи с неиспользованием земельного участка в соответствии с пунктом 1.1 настоящего договора;

3.2.12. при расторжении настоящего договора по требованию Арендодателя вернуть Арендодателю земельный участок в надлежащем состоянии в пятидневный срок с момента расторжения настоящего договора по акту приема-передачи земельного участка;

3.2.13. в случае изменения адреса или иных реквизитов Арендатора в пятидневный срок направить Арендодателю письменное уведомление.

В случае неисполнения Арендатором этого условия, извещение, направленное по адресу, указанному в настоящем договоре, является надлежащим уведомлением Арендодателем Арендатора о соответствующих изменениях;

3.2.14. в случае продажи права собственности на объект недвижимого имущества, расположенный на земельном

участке, в 10-дневный срок направить Арендодателю письменное уведомление об этом;

3.2.15. в случае обнаружения Арендодателем ликвидировать самовольные постройки, возведенные Арендатором, или иные нарушения в использовании земельного участка и привести участок в прежнее состояние за свой счет в срок, установленный в уведомлении Арендодателя;

3.2.16. выполнять требования, установленные Федеральным законом от 25 июня 2002 г. № 73-ФЗ «Об объектах культурного наследия (памятниках истории и культуры) народов Российской Федерации»[5];

3.2.17. выполнять требования особого режима охраны и использования особо охраняемой природной территории местного значения в соответствии с утвержденным Положением об особо охраняемой природной территории местного значения[6];

3.2.18. соблюдать при использовании земельных участков требования градостроительных регламентов, строительных, экологических, санитарно-гигиенических, противопожарных и иных правил, нормативов;

3.2.19. не допускать загрязнение, истощение, деградацию, порчу, уничтожение земель и почв и иное негативное воздействие на земли и почвы;

3.2.20. соблюдать при использовании земельного участка требования, установленные статьей 65 Водного кодекса Российской Федерации;

3.2.21. за свой счет и (или) с привлечением средств других лиц осуществить снос самовольной постройки в срок, не превышающий 12 месяцев, в случае если на земельном участке расположены здание, сооружение, объект незавершенного строительства, в отношении которых было принято решение о сносе самовольной постройки;

3.2.22. в течение 3 дней после осуществления сноса самовольной постройки в срок, установленный пунктом 3.2.21 настоящего договора, направить Арендодателю письменное уведомление об этом для составления акта осмотра земельного участка в соответствии с пунктом 2.2.4 настоящего договора;

3.2.23. соблюдать требования к параметрам объекта недвижимости предполагаемого к возведению, указанные в аукционной документации;

3.2.24. соблюдать ограничения при использовании земельных участков, расположенных в границах зон с особыми условиями использования территорий, установленные _____[7].

(наименование нормативно-правового акта)

IV. Срок действия договора и арендная плата

4.1. Настоящий договор заключается с «__» _____ по «__» _____.

4.2. Ежегодный размер арендной платы составляет _____ руб.

(сумма прописью)

4.3. Арендатор обязан в течение 5 рабочих дней со дня составления протокола уплатить ежегодный размер арендной платы, указанный в пункте 4.2 настоящего договора (за вычетом задатка, внесенного для участия в аукционе), в следующем порядке: если срок договора аренды земельного участка составляет менее 3 лет, ежегодный размер арендной платы вносится однократно за весь срок действия договора аренды; если срок действия договора аренды земельного участка составляет 3 года и более, ежегодный размер арендной платы вносится однократно за первые 3 года.

В случае предоставления земельного участка на условиях аренды для индивидуального жилищного строительства арендатор обязан в течение 5 рабочих дней со дня составления протокола уплатить ежегодный размер арендной платы, указанный в пункте 4.2 настоящего договора (за вычетом задатка, внесенного для участия в аукционе), за 1 год.

4.4. Арендная плата исчисляется помесячно с «___» _____ 20__ г. и вносится в следующем порядке:

за I и II кварталы до 5 февраля, за III квартал до 5 июня, за IV квартал до 5 сентября текущего года, а также подлежит индексации на уровень инфляции, установленный в утвержденных губернатором Пермского края условиях для формирования вариантов развития и основных показателей прогноза социально-экономического развития Пермского края на очередной финансовый год и плановый период.

4.5. В случае возникновения у Арендатора права собственности на земельный участок до 15 числа месяца (включительно) арендная плата начисляется только за предшествующий месяц, при возникновении права собственности на земельный участок после 15 числа месяца арендная плата начисляется за весь текущий месяц.

4.6. Неиспользование участка Арендатором не может служить основанием для невнесения арендной платы в установленные сроки.

V. Ответственность сторон

5.1. За просрочку исполнения обязательства по внесению арендной платы, нарушение срока возврата земельного участка, установленного в пункте 3.2.12 настоящего договора Арендатор уплачивает Арендодателю пени в размере 0,03% от суммы задолженности по арендной плате за каждый день просрочки.

5.2. Если Арендатор не возвратил земельный участок либо возвратил его несвоевременно арендная плата начисляется в соответствии с пунктом 4.4 настоящего договора и вносится Арендатором за все время просрочки.

5.3. Во всем остальном, что не предусмотрено настоящим Договором, стороны руководствуются действующим законодательством.

5.4. Спор, возникающий из настоящего договора или в связи с ним подлежит рассмотрению в Арбитражном суде Пермского края или в суде общей юрисдикции, расположенном на территории города Перми.

Стороны извещаются о рассмотрении дела любым способом, в том числе посредством отправки электронных сообщений, смс-сообщений, по реквизитам сторон, указанным в настоящем договоре.

5.5. Споры о взыскании денежных средств по настоящему Договору могут быть переданы сторонами на разрешение суда по истечении 15 календарных дней со дня направления претензии (требования).

VI. Порядок заключения договора

6.1. Арендатор в течение 5 рабочих дней со дня составления протокола оплачивает арендную плату в размере и порядке, установленном пунктом 4.3 настоящего договора.

6.2. Арендодатель в течение 10 дней со дня составления протокола направляет Арендатору подписанный проект договора и акт приема-передачи земельного участка.

6.3. Арендатор подписывает проект договора и акт приема-передачи земельного участка и представляет его Арендодателю в течение 15 дней со дня его получения от Арендодателя.

6.4. Арендодатель подписывает акт приема-передачи земельного участка при наличии подтверждения поступления от Арендатора денежных средств в размере и порядке, предусмотренном в пункте 4.3 настоящего договора.

В случае отсутствия оплаты в размере и порядке, предусмотренном пунктом 4.3 настоящего договора, акт приема-передачи земельного участка не подписывается, договор считается незаключенным и не подлежит государственной регистрации.

В случае нарушения срока, установленного в пункте 6.1 настоящего договора, Арендатор уплачивает Арендодателю неустойку в размере 0,03% от суммы, указанной в пункте 4.2 настоящего договора, за каждый день просрочки.

6.5. Арендодатель в течение 5 рабочих дней с момента подписания акта приема-передачи земельного участка направляет договор в установленном законом порядке для осуществления государственной регистрации права.

VII. Расторжение, прекращение договора и заключение договора на новый срок

7.1. Настоящий договор может быть расторгнут по письменному соглашению сторон, по требованию одной из сторон в судебном порядке в случаях, предусмотренных Гражданским кодексом Российской Федерации, Земельным кодексом Российской Федерации и настоящим договором, а также в случаях, указанных в пункте 7.5 настоящего Договора.

7.2. Договор подлежит досрочному расторжению по требованию Арендодателя в случаях, являющихся существенными нарушениями условий настоящего договора:

в случае невнесения двух раз подряд (в том числе внесения не в полном объеме) Арендатором арендной платы в срок, установленный пунктом 4.4 настоящего договора, независимо от ее последующего внесения;

при использовании участка (в целом или частично) с нарушением вида разрешенного использования и (или) цели предоставления;

при существенном ухудшении Арендатором состояния земельного участка в соответствии с действующим законодательством (загрязнение или иное негативное воздействие на земли и почву);

при использовании земельного участка с нарушением границ, сведения о которых содержатся в государственном кадастре недвижимости.

Расторжение настоящего договора не освобождает Арендатора от необходимости погашения задолженности по арендной плате и уплаты пени, предусмотренной настоящим договором.

7.3. Арендодатель вправе требовать досрочного расторжения настоящего договора после направления Арендатору письменного предупреждения об устранении нарушения, предусмотренного пунктом 7.2 настоящего договора, и неустранения Арендатором указанного в предупреждении нарушения по истечении 15-дневного срока со дня направления Арендодателем письменного предупреждения.

7.4. Настоящий договор прекращается по истечении срока его действия, а также в случае ликвидации Арендатора – юридического лица и смерти Арендатора – физического лица, за исключением случаев наследования прав и обязанностей по договору в пределах срока его действия.

7.5. Арендодатель имеет право в одностороннем внесудебном порядке отказаться от договора аренды земельного участка в случаях:

7.5.1. неиспользование земельного участка, предназначенного для строительства, в том числе жилищного, в указанных целях.

7.5.2. неустранения в установленный срок последствий совершенного земельного правонарушения;

7.5.3. изъятия земельного участка для государственных или муниципальных нужд в соответствии с действующим законодательством;

7.5.4. при создании или возведении на земельном участке самовольной постройки либо невыполнении обязанности, предусмотренной пунктом 1 части 11 статьи 55.32 Градостроительного кодекса Российской Федерации, в сроки, установленные решением о сносе самовольной постройки, в порядке, установленном статьей 46 Земельного кодекса Российской Федерации, за исключением случая, указанного в пунктах 5 и 7 статьи 46 Земельного кодекса Российской Федерации;

7.5.5. невыполнения Арендатором обязательства, предусмотренного пунктом 3.2.22 настоящего договора, в порядке, установленном статьей 46 Земельного кодекса Российской Федерации, за исключением случая, указанного в пунктах 5 и 7 статьи 46 Земельного кодекса Российской Федерации;

7.5.6. по иным основаниям, предусмотренным законодательством Российской Федерации.

Договор считается расторгнутым по истечении 15 дней с даты направления уведомления Арендатору.

7.6. При расторжении настоящего договора Арендодатель не возмещает Арендатору стоимость улучшений земельного участка, неотделимых без вреда для земельного участка.

VIII. Предоставление земельного участка в субаренду, заключение соглашения об установлении сервитута

8.1. Арендатор вправе заключить соглашение об установлении сервитута в отношении земельного участка (его части) или передать земельный участок (его часть) в субаренду только с письменного разрешения Арендодателя, за исключением случаев, установленных законом.

8.2. Арендатор уведомляет Арендодателя о заключении соглашения об установлении сервитута в течение 10 дней со дня заключения указанного соглашения и представляет Арендодателю экземпляр соглашения об установлении сервитута.

8.3. Арендатор вправе заключать соглашение об установлении сервитута, договор субаренды земельного участка на срок, не превышающий срока действия настоящего договора.

8.4. При досрочном прекращении действия настоящего договора договор субаренды, соглашение об установлении сервитута прекращает свое действие. При прекращении действия настоящего договора субарендатор не имеет права на заключение с Арендодателем договора аренды на земельный участок, находившийся в его пользовании в соответствии с договором субаренды.

IX. Особые обстоятельства

9.1. Под особыми обстоятельствами понимаются обстоятельства непреодолимой силы (форс-мажор) и такие, как военные действия, препятствующие одной из сторон исполнять свои обязательства по настоящему договору, что освобождает ее от ответственности за неисполнение этих обязательств.

9.2. Об этих обстоятельствах каждая из сторон обязана немедленно, не позднее 20 дней после наступления случая форс-мажора, военных действий, письменно известить об этом другую сторону. Сообщение должно быть подтверждено документом, выданным уполномоченным государственным органом.

Несвоевременное извещение о наступлении форс-мажора, военных действий лишает соответствующую сторону права ссылаться в дальнейшем на указанные выше обстоятельства.

9.3. При продолжительности особых обстоятельств, делающих невозможным выполнение условий настоящего договора, свыше 6 (шести) месяцев каждая из сторон вправе прекратить действие договора немедленно после письменного уведомления другой стороны.

X. Вступление договора в силу

10.1. Настоящий договор считается заключенным с момента подписания Сторонами акта приема-передачи земельного участка.

10.2. Настоящий договор подписан в ___ экземплярах, имеющих равную юридическую силу. Подписанные договоры и приложения к ним хранятся по одному экземпляру у Арендодателя и Арендатора.

Неотъемлемой частью настоящего договора являются приложения:

акт приема-передачи земельного участка (Приложение 1);

копия охранного обязательства[8].

Оплата за земельный участков в размере, установленном в соответствии с абзацем первым (вторым) пункта 4.3 настоящего договора, произведена полностью. Реквизиты документа(ов), подтверждающего(их) перечисление денежных средств Арендодателю _____.

XI. Адреса, реквизиты и подписи сторон

Арендодатель:
Департамент земельных отношений
администрации города Перми
614000, г. Пермь, ул. Сибирская, 15,
тел. _____

Арендатор[9]:
_____
Место нахождения (адрес):
_____
почтовый адрес:
_____
электронная почта:
_____
тел. _____
ИНН _____

Арендодатель:
Департамент земельных отношений
администрации города Перми

614000, г. Пермь, ул. Сибирская, 15,
тел. _____

Арендатор[10]:
_____
_____
(ФИО, дата рождения)
Адрес регистрации:
_____
адрес фактического проживания:
_____
паспорт гражданина Российской
Федерации:
_____
выдан:_____
дата выдачи: _____
электронная почта: _____
тел. _____
ИНН _____
СНИЛС
_____

Все извещения, повестки и сообщения, направленные по указанному в настоящем разделе почтовому адресу Арендатора, равно как и направленные в электронной форме по телекоммуникационным каналам связи, считаются законно врученными, ему известными.

Арендодатель:
_____
М.П.

Арендатор:
_____
М.П.

_____

[1] Дата внесения сведений в поземельную книгу (является датой договора).

[2] Применяется в случаях заключения договора аренды земельного участка, предоставленного для строительства блокированных жилых домов.

[3] Применяется в случаях заключения договора аренды земельного участка, расположенного в границах береговой полосы водного объекта общего пользования.

[4] Носит рекомендательный характер до 01 января 2024 г.

[5] Применяется в случае, если земельный участок расположен в границах: территории объекта культурного наследия, выявленного объекта культурного наследия, зоны охраны, защитной зоны объекта культурного наследия, а также, если земельный участок непосредственно связан с земельным участком в границах территории объекта культурного наследия.

[6] Применяется в случае наличия в государственном кадастре недвижимости сведений о расположении земельного участка в границах особо охраняемой природной территории и на прилегающей к ней территории.

[7] Применятся в случае расположения земельного участка в границах зон с особыми условиями использования территорий.

[8] Применяется в случае, если в отношении передаваемого земельного участка действуют охранные документы, предусмотренные статьей 47.6, пунктом 8 статьи 48 Федерального закона от 25.06.2002 № 73-ФЗ «Об объектах культурного наследия (памятниках истории и культуры) народов Российской Федерации».

[9] Для арендатора - юридического лица.

[10] Для арендатора - физического лица.

Департамент земельных отношений администрации города Перми в целях информирования населения в соответствии со статьей 39.42 Земельного кодекса Российской Федерации сообщает о возможном установлении публичных сервитутов в отдельных целях на территории города Перми*

№	Кадастровый номер земельного участка, в отношении которого устанавливается публичный сервитут (при наличии)	Адрес или описание земельного участка, в отношении которого устанавливается публичный сервитут	Цели установления публичного сервитута
1	59:01:4410862:1586	г. Пермь	Подключение к сетям инженерно-технического обеспечения
2	59:01:5111417:84	г. Пермь	Подключение к сетям инженерно-технического обеспечения
3	59:01:2910299:24	г. Пермь	Подключения (технологического присоединения) к сетям инженерно-технического обеспечения
4	59:01:4311913:31 59:01:4311778:32 59:01:4311778:31	г. Пермь	Подключения (технологического присоединения) к сетям инженерно-технического обеспечения
5	59:01:0000000:90158 59:01:1011484:1 59:01:1011420:6 59:01:0000000:84744 59:01:1011355:9 59:01:1011355:75 59:01:1011352:15 59:01:1011352:16 59:01:1011352:221 59:01:1011352:12 59:01:1011355:177 59:01:1011420:38 59:01:0000000:86431 59:01:1011420:582 59:01:0000000:86437 59:01:1011352:197 59:01:1011420:91 59:01:1011420:583 59:01:1011420:565 59:01:0000000:36621 59:01:1011420:731 59:01:1011420:302 59:01:1011420:487 ЕЗ 59:01:0000000:1051 (59:01:1011420:231) 59:01:1011420:706 59:01:1011420:10 59:01:1011420:12 ЕЗ 59:01:1011420:294 (59:01:1011420:296) ЕЗ 59:01:1011420:15 (59:01:1011420:214) ЕЗ 59:01:1011420:17 (59:01:1011420:205) ЕЗ 59:01:1011420:18 (59:01:1011420:292) 59:01:1011420:293 59:01:1011420:701 59:01:1011420:734 59:01:1011420:735 59:01:1011420:580 59:01:1011420:578 ЕЗ 59:01:0000000:1060 (59:01:1011420:235) ЕЗ 59:01:1011420:29 (59:01:1011420:249) ЕЗ 59:01:1011420:30 (59:01:1011420:209) 59:01:1011420:576 59:01:1011421:123 59:01:1011421:30 59:01:1011421:168 59:01:1011421:49 59:01:1011421:57	г. Пермь	Размещение объекта электросетевого хозяйства

	59:01:1011421:166 59:01:1011421:236 59:01:1011421:53 59:01:1011421:50 59:01:1011421:55 59:01:1011421:20 59:01:1011421:68 59:01:1011421:216 59:01:1011421:161 59:01:1011421:170 59:01:1011421:81 59:01:1011421:80 59:01:1011420:100 59:01:1011421:8 59:01:1011421:83 59:01:1011421:87 59:01:1011421:86 59:01:1011420:103 59:01:1011420:104 59:01:1011420:738 59:01:1011421:127 59:01:0000000:92906 59:01:1011420:232 59:01:1011420:739 ЕЗ 59:01:1011420:16. (59:01:1011420:212)		
6	59:01:4410593:593	г. Пермь	Подключения (технологического присоединения) к сетям инженерно-технического обеспечения
7	59:01:0000000:891	г. Пермь	Подключения (технологического присоединения) к сетям инженерно-технического обеспечения
8	59:01:3810330:180	г. Пермь	Подключения (технологического присоединения) к сетям инженерно-технического обеспечения
9	59:01:5111416:44 59:01:5111416:39 земли	г. Пермь	Подключение к сетям инженерно-технического обеспечения
10	59:01:3810330:164	г. Пермь	Подключения (технологического присоединения) к сетям инженерно-технического обеспечения
11	земли	г. Пермь	Подключения (технологического присоединения) к сетям инженерно-технического обеспечения
12	59:01:4413601:27	г. Пермь	Подключение к сетям инженерно-технического обеспечения

Заинтересованные лица имеют право ознакомиться с ходатайством об установлении публичного сервитута и прилагаемым к нему описанием местоположения границ публичного сервитута по адресу: г. Пермь, ул. Сибирская 15 (тел. 212-67-54).

Заинтересованные лица могут подать заявление об учете прав в срок с 17.02.2023 по 03.03.2023.

Способы подачи заявлений:

1. посредством почтовой связи;

2. лично, в том числе через представителя, в департамент земельных отношений администрации города Перми (г. Пермь, ул. Сибирская 15);

3. в форме электронных документов с использованием информационно-телекоммуникационной сети «Интернет».

Правообладатели земельных участков, в отношении которых испрашивается публичный сервитут, если их права не зарегистрированы в Едином государственном реестре недвижимости, в течение пятнадцати дней со дня опубликования сообщения, предусмотренного подпунктом 1 пункта 3 статьи 39.42 ЗК РФ, подают в орган, уполномоченный на установление публичного сервитута, заявления об учете их прав (обременений прав) на земельные участки с приложением копий документов, подтверждающих эти права (обременения прав). В таких заявлениях указывается способ связи с правообладателями земельных участков, в том числе их почтовый адрес и (или) адрес электронной почты. Правообладатели земельных участков, подавшие такие заявления по истечении указанного срока, несут риски невозможности обеспечения их прав

в связи с отсутствием информации о таких лицах и их правах на земельные участки. Такие лица имеют право требовать от обладателя публичного сервитута плату за публичный сервитут не более чем за три года, предшествующие дню направления ими заявления об учете их прав (обременений прав).

Реквизиты решений об утверждении документа территориального планирования, документации по планировке территории, программ комплексного развития систем коммунальной инфраструктуры поселения, городского округа, а также информацию об инвестиционной программе субъекта естественных монополий, организации коммунального комплекса, указанных в ходатайстве об установлении публичного сервитута и сведения об официальных сайтах в информационно-телекоммуникационной сети «Интернет» отсутствуют.

Информация о возможности установления публичного сервитута публикуется на сайте http://www.gorodperm.ru, в «Официальном бюллетене органов местного самоуправления муниципального образования город Пермь».

Приложение: на 53 л.

_____

* Схемы в полноцветном варианте опубликованы на официальном сайте муниципального образования город Пермь в информационно-телекоммуникационной сети Интернет в разделе «Документы/Официальный бюллетень».

ОПИСАНИЕ МЕСТОПОЛОЖЕНИЯ ГРАНИЦ

Публичный сервитут для строительства линейного объекта: подключение (технологическое присоединение) к сетям инженерно-технического обеспечения ОАО "МРСК-Урала" по объекту: «Строительство КТПП 6/0,4 кВ с оборудованием учета э/э, КЛ 6 кВ, КЛ 0,4 кВ для электроснабжения многоквартирного жилого дома с помещениями общественного назначения по адресу: Пермский край, г. Пермь, Индустриальный район, ул. Чайковского, 35 (кад. номер зем. участка 59:01:4410862:2)»

(наименование объекта, местоположение границ которого описано (далее - объект))

Раздел 1

Сведения об объекте

№ п/п	Характеристики объекта	Описание характеристик
1	2	3
1.	Местоположение объекта	Пермский край, город Пермь
2.	Площадь объекта +/- величина погрешности определения площади (Р +/- Дельта Р)	153 +/- 1 м²
3.	Иные характеристики объекта	-

Раздел 2

Сведения о местоположении границ объекта

1. Система координат МСК-59, зона 2

2. Сведения о характерных точках границ объекта

Обозначение характерных точек границ	Координаты, м		Метод определения координат характерной точки	Средняя квадратическая погрешность положения характерной точки (Mt), м	Описание обозначения точки на местности (при наличии)
	X	Y			
1	2	3	4	5	6
1	514555.63	2228976.72	Метод спутниковых геодезических измерений (определений)	0.10	Закрепление отсутствует
2	514561.82	2228987.73	Метод спутниковых геодезических измерений (определений)	0.10	Закрепление отсутствует
3	514558.13	2228989.62	Метод спутниковых геодезических измерений (определений)	0.10	Закрепление отсутствует
4	514556.68	2228986.98	Метод спутниковых геодезических измерений (определений)	0.10	Закрепление отсутствует
5	514547.27	2228992.06	Метод спутниковых геодезических измерений (определений)	0.10	Закрепление отсутствует
6	514542.76	2228983.68	Метод спутниковых геодезических измерений (определений)	0.10	Закрепление отсутствует
1	514555.63	2228976.72	Метод спутниковых геодезических измерений (определений)	0.10	Закрепление отсутствует

3. Сведения о характерных точках части (частей) границы объекта

Обозначение характерных точек части границы	Координаты, м		Метод определения координат характерной точки	Средняя квадратическая погрешность положения характерной точки (Mt), м	Описание обозначения точки на местности (при наличии)
	X	Y			
1	2	3	4	5	6
-	-	-	-	-	-

Раздел 3

Сведения о местоположении измененных (уточненных) границ объекта

1. Система координат -

2. Сведения о характерных точках границ объекта


Обозначение характерных точек границ	Существующие координаты, м		Измененные (уточненные) координаты, м		Метод определения координат характерной точки	Средняя квадратическая погрешность положения характерной точки (Mt), м	Описание обозначения точки на местности (при наличии)
	X	Y	X	Y			
1	2	3	4	5	6	7	8
-	-	-	-	-	-	-	

3. Сведения о характерных точках части (частей) границы объекта

Обозначение характерных точек части границы	Существующие координаты, м		Измененные (уточненные) координаты, м		Метод определения координат характерной точки	Средняя квадратическая погрешность положения характерной точки (Mt), м	Описание обозначения точки на местности (при наличии)
	X	Y	X	Y			
1	2	3	4	5	6	7	8
-	-	-	-	-	-	-	

СХЕМА РАСПОЛОЖЕНИЯ ГРАНИЦ ПУБЛИЧНОГО СЕРВИТУТА

Объект: «Строительство КТПП 6/0,4 кВ с оборудованием учета э/э, КЛ 6 кВ, КЛ 0,4 кВ для электроснабжения многоквартирного жилого дома с помещениями общественного назначения по адресу: Пермский край, г. Пермь, Индустриальный район, ул. Чайковского, 35 (кад. номер зем. участка 59:01:4410862:2)»
Местоположение объекта: Пермский край, г. Пермь, Индустриальный район, ул. Чайковского, 35
Площадь земель или части земельного участка, кв.м.: 153
Категория земель: земли населённых пунктов
Вид разрешенного использования земельного участка: -
Цель использования: под объекты инженерного оборудования электроснабжения

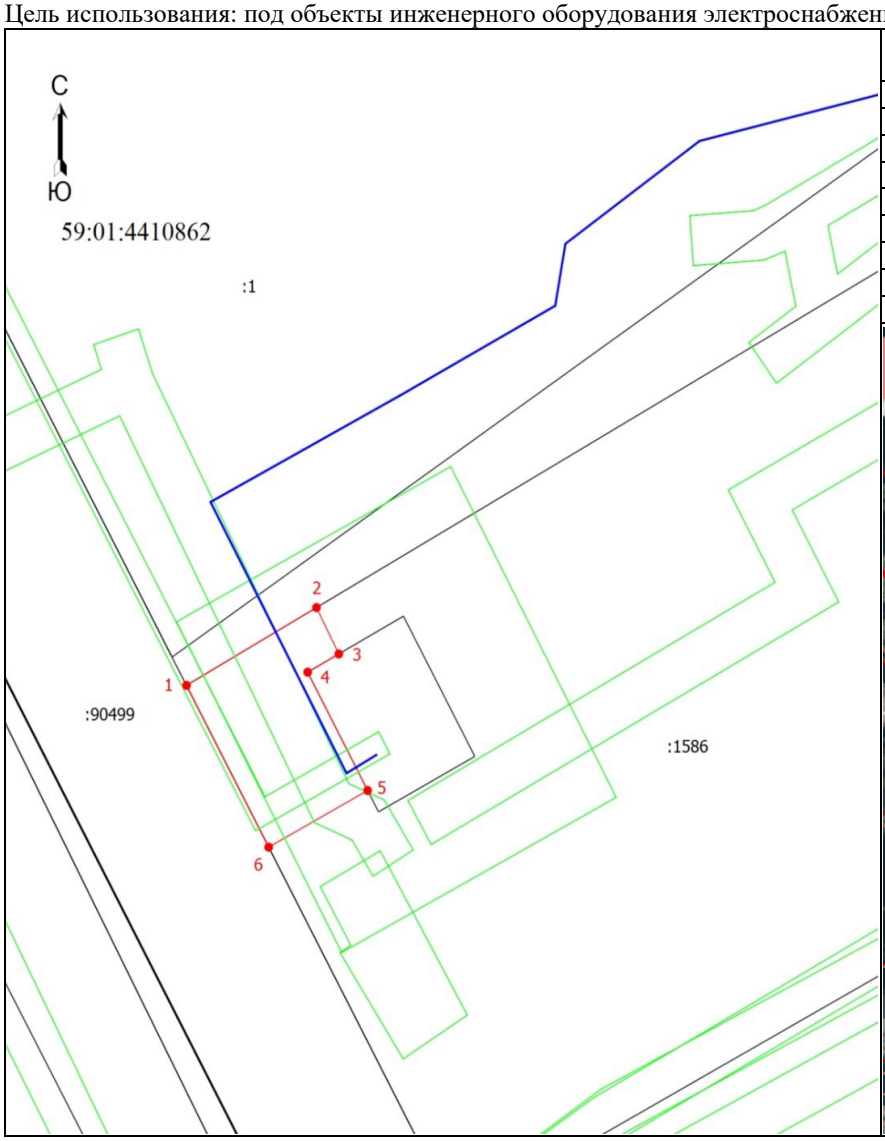

Координаты характерных точек (МСК-59 , зона 2)		
№ п/п	X	Y
1	514555,63	2228976,72
2	514561,82	2228987,73
3	514558,13	2228989,62
4	514556,68	2228986,98
5	514547,27	2228992,06
6	514542,76	2228983,68
1	514555,63	2228976,72

Ситуационный план



Масштаб 1: 500

Условные обозначения

- Граница кадастрового квартала
- Часть границы, сведения ЕГРН о которой позволяют однозначно определить ее положение на местности
- Граница зоны с особыми условиями
- Граница публичного сервитута
- Граница сооружения, планируемого к строительству

59:01:4410862 - Номер кадастрового квартала
:1 - Кадастровый номер земельного участка
1 - Обозначение новой характерной точки

ОПИСАНИЕ МЕСТОПОЛОЖЕНИЯ ГРАНИЦ

Публичный сервитут для размещения объекта "Строительство ВЛ 0,4 кВ с установкой ПУ для электроснабжения с/т №8 (4500074103)"

(наименование объекта, местоположение границ которого описано (далее - объект)

Раздел 1

Сведения об объекте		
N п/п	Характеристики объекта	Описание характеристик
1	2	3
1	Местоположение объекта	Пермский край, городской округ Пермский, город Пермь, микрорайон Новые Ляды
2	Площадь объекта ± величина погрешности определения площади (Р ± ΔР), м²	67 ± 3
3	Иные характеристики объекта	1. Публичный сервитут установлен в целях размещения объекта электросетевого хозяйства сроком на 49 лет

Раздел 2

Сведения о местоположении границ объекта					
1. Система координат МСК-59, зона 2					
2. Сведения о характерных точках границ объекта					
Обозначение характерных точек границ	Координаты, м		Метод определения координат характерной точки	Средняя квадратическая погрешность положения характерной точки (Mt), м	Описание обозначения точки на местности (при наличии)
	X	Y			
1	2	3	4	5	6
1	521618.39	2252437.08	Метод спутниковых геодезических измерений (определений)	0.1	-
2	521618.00	2252437.93	Метод спутниковых геодезических измерений (определений)	0.1	-
3	521616.88	2252437.64	Метод спутниковых геодезических измерений (определений)	0.1	-
4	521615.29	2252443.74	Метод спутниковых геодезических измерений (определений)	0.1	-
5	521609.80	2252455.56	Метод спутниковых геодезических измерений (определений)	0.1	-
6	521607.85	2252454.65	Метод спутниковых геодезических измерений (определений)	0.1	-
7	521608.08	2252453.74	Метод спутниковых геодезических измерений (определений)	0.1	-
8	521610.35	2252444.88	Метод спутниковых геодезических измерений (определений)	0.1	-
9	521614.44	2252436.08	Метод спутниковых геодезических измерений (определений)	0.1	-
1	521618.39	2252437.08	Метод спутниковых геодезических измерений (определений)	0.1	-

Сведения о местоположении границ объекта					
1. Система координат МСК-59, зона 2					
3. Сведения о характерных точках части (частей) границы объекта					
Обозначение характерных точек части границы	Координаты, м		Метод определения координат характерной точки	Средняя квадратическая погрешность положения характерной точки (Mt), м	Описание обозначения точки на местности (при наличии)
	X	Y			
1	2	3	4	5	6
-	-	-	-	-	-

Раздел 4

План границ объекта



Масштаб 1:500

Используемые условные знаки и обозначения:

Характерная точка границы публичного сервитута

1 Номер характерной точки границы публичного сервитута

Граница Публичного сервитута

Ось трассы объекта ЭСХ

Границы земельных участков

Подпись_____ Копырин И.С. Дата 08 февраля 2022 г.

Место для оттиска печати лица, оставившего описание местоположения границ объекта

Текстовое описание местоположения границ объекта		
Прохождение границы		Описание прохождения границы
от точки	до точки	
1	2	3
-	-	-

ОПИСАНИЕ МЕСТОПОЛОЖЕНИЯ ГРАНИЦ

Строительство КТПП 6/0,4 кВ с оборудованием учета э/э, ВЛ 6 кВ, ВЛ 0,4 кВ, оборудование учета э/э на опорах ВЛ 0,4 кВ для электроснабжения садовых домов по адресу: Пермский край, г. Пермь, ж.р. Гайва, под ЛЭП севернее ручья Гремячий, СНТ Коллективный сад №58, уч. 153, 163, 60, 173 (кад. номера зем. участков 59:01:2910299:62, :69, :17, 77)

(наименование объекта, местоположение границ которого описано (далее - объект))

Раздел 1

Сведения об объекте		
№ п/п	Характеристики объекта	Описание характеристик
1	2	3
1	Местоположение объекта	Пермский край, г. Пермь, Орджоникидзевский район
2	Площадь объекта +/- величина погрешности определения площади (Р+/- Дельта Р)	69 кв.м ± 2 кв.м
3	Иные характеристики объекта	Ограничения на использование объекта: Публичный сервитут. В целях подключения (технологического присоединения) к сетям инженерно-технического обеспечения. (Строительство КТПП 6/0,4 кВ с оборудованием учета э/э, ВЛ 6 кВ, ВЛ 0,4 кВ, оборудование учета э/э на опорах ВЛ 0,4 кВ для электроснабжения садовых домов по адресу: Пермский край, г. Пермь, ж.р. Гайва, под ЛЭП севернее ручья Гремячий, СНТ Коллективный сад №58, уч. 153, 163, 60, 173 (кад. номера зем. участков 59:01:2910299:62, :69, :17, 77)) сроком на 48 лет 11 месяцев.

Сведения о местоположении границ объекта

1. Система координат МСК-59, зона 2

2. Сведения о характерных точках границ объекта

Обозначение характерных точек границ	Координаты, м		Метод определения координат характерной точки	Средняя квадратическая погрешность положения характерной точки (M_t), м	Описание обозначения точки на местности (при наличии)
	X	Y			
1	2	3	4	5	6
1	529851.98	2236456.19	Метод спутниковых геодезических измерений (определений)	0.10	Нет закрепления
2	529865.36	2236472.19	Метод спутниковых геодезических измерений (определений)	0.10	Нет закрепления
3	529861.70	2236473.12	Метод спутниковых геодезических измерений (определений)	0.10	Нет закрепления
4	529849.35	2236458.49	Метод спутниковых геодезических измерений (определений)	0.10	Нет закрепления
1	529851.98	2236456.19	Метод спутниковых геодезических измерений (определений)	0.10	Нет закрепления

3. Сведения о характерных точках части (частей) границы объекта

Обозначение характерных точек части границы	Координаты, м		Метод определения координат характерной точки	Средняя квадратическая погрешность положения характерной точки (M_t), м	Описание обозначения точки на местности (при наличии)
	X	Y			
1	2	3	4	5	6
–	–	–	–	–	–

Схема расположения границ публичного сервитута

Объект: Строительство КТПП 6/0,4 кВ с оборудованием учета э/э, ВЛ 6 кВ, ВЛ 0,4 кВ, оборудование учета э/э на опорах ВЛ 0,4 кВ для электроснабжения садовых домов по адресу: Пермский край, г. Пермь, ж.р. Гайва, под ЛЭП севернее ручья Гремячий, СНТ Коллективный сад №58, уч. 153, 163, 60, 173 (кад. номера зем. участков 59:01:2910299:62, :69, :17, 77)

Местоположение: Пермский край, г. Пермь, Орджоникидзевский район, ж.р. Гайва, под ЛЭП севернее ручья Гремячий, садоводческое некоммерческое товарищество "Коллективный сад №58", участок 70

Площадь земельного участка или части земельного участка, кв.м. : 69 (КН 59:01:2910299:24 - 69 кв.м.)



№№ точек	X	Y
1	529851.98	2236456.19
2	529865.36	2236472.19
3	529861.55	2236473.16
4	529849.35	2236458.49
1	529851.98	2236456.19

Масштаб 1:600

Условные обозначения:

- граница публичного сервитута
- граница земельного участка, сведения которого внесены в ЕГРН
- проектное местоположение инженерного сооружения
- 59:01:2910299 обозначение кадастрового квартала

Система координат МСК-59, зона 2
Метод определения координат: Метод спутниковых геодезических измерений (определений)
средняя квадратическая погрешность положения характерных точек (Mt)- 0.10 м

Раздел 2


Сведения о местоположении границ объекта					
1. Система координат МСК-59, зона 2					
2. Сведения о характерных точках границ объекта					
Обозначение характерных точек границ	Координаты, м		Метод определения координат характерной точки	Средняя квадратическая погрешность положения характерной точки (M_t), м	Описание обозначения точки на местности (при наличии)
	X	Y			
1	2	3	4	5	6
(1)	–	–	–	–	–
1	516489.92	2235848.43	Метод спутниковых геодезических измерений (определений)	0.10	Нет закрепления
2	516493.00	2235850.98	Метод спутниковых геодезических измерений (определений)	0.10	Нет закрепления
3	516491.02	2235853.39	Метод спутниковых геодезических измерений (определений)	0.10	Нет закрепления
4	516487.93	2235850.85	Метод спутниковых геодезических измерений (определений)	0.10	Нет закрепления
1	516489.92	2235848.43	Метод спутниковых геодезических измерений (определений)	0.10	Нет закрепления
-	-	-	-	-	-
5	516556.13	2235874.45	Метод спутниковых геодезических измерений (определений)	0.10	Нет закрепления
6	516562.44	2235882.62	Метод спутниковых геодезических измерений (определений)	0.10	Нет закрепления
7	516581.38	2235902.14	Метод спутниковых геодезических измерений (определений)	0.10	Нет закрепления
8	516584.61	2235908.65	Метод спутниковых геодезических измерений (определений)	0.10	Нет закрепления
9	516589.93	2235905.87	Метод спутниковых геодезических измерений (определений)	0.10	Нет закрепления
10	516590.36	2235906.74	Метод спутниковых геодезических измерений (определений)	0.10	Нет закрепления
11	516582.90	2235910.58	Метод спутниковых геодезических измерений (определений)	0.10	Нет закрепления
12	516584.31	2235913.33	Метод спутниковых геодезических измерений (определений)	0.10	Нет закрепления
13	516582.84	2235914.09	Метод спутниковых геодезических измерений (определений)	0.10	Нет закрепления
14	516578.07	2235904.48	Метод спутниковых геодезических измерений (определений)	0.10	Нет закрепления
15	516559.41	2235885.24	Метод спутниковых геодезических измерений (определений)	0.10	Нет закрепления
16	516552.46	2235876.35	Метод спутниковых геодезических измерений (определений)	0.10	Нет закрепления
5	516556.13	2235874.45	Метод спутниковых геодезических измерений (определений)	0.10	Нет закрепления
3. Сведения о характерных точках части (частей) границы объекта					
Обозначение характерных точек части границы	Координаты, м		Метод определения координат характерной точки	Средняя квадратическая погрешность положения характерной точки (M_t), м	Описание обозначения точки на местности (при наличии)
	X	Y			
1	2	3	4	5	6
–	–	–	–	–	–

Схема расположения границ публичного сервитута

Объект: Строительство ЛЭП 0,4 кВ, установка ШР 0,4 кВ с оборудованием учета э/э; Реконструкция ТП-2202 (установка коммутационного аппарата 0,4 кВ) для электроснабжения гаража по адресу: Пермский край, г. Пермь, ул. Старцева, дом №31, Мотовилихинский район, ГСК ПМП Пассажиравтотранс, бокс 59

Местоположение: Пермский край, г. Пермь,Мотовилихинский район

Площадь земель или части земельного участка, кв.м. : 205 (в т.ч. часть земельного участка с КН 59:01:4311913:31 - 12 кв.м., часть земельного участка с КН 59:01:4311778:32 - 157 кв.м., часть земельного участка с КН 59:01:4311778:31- 36 кв.м.)

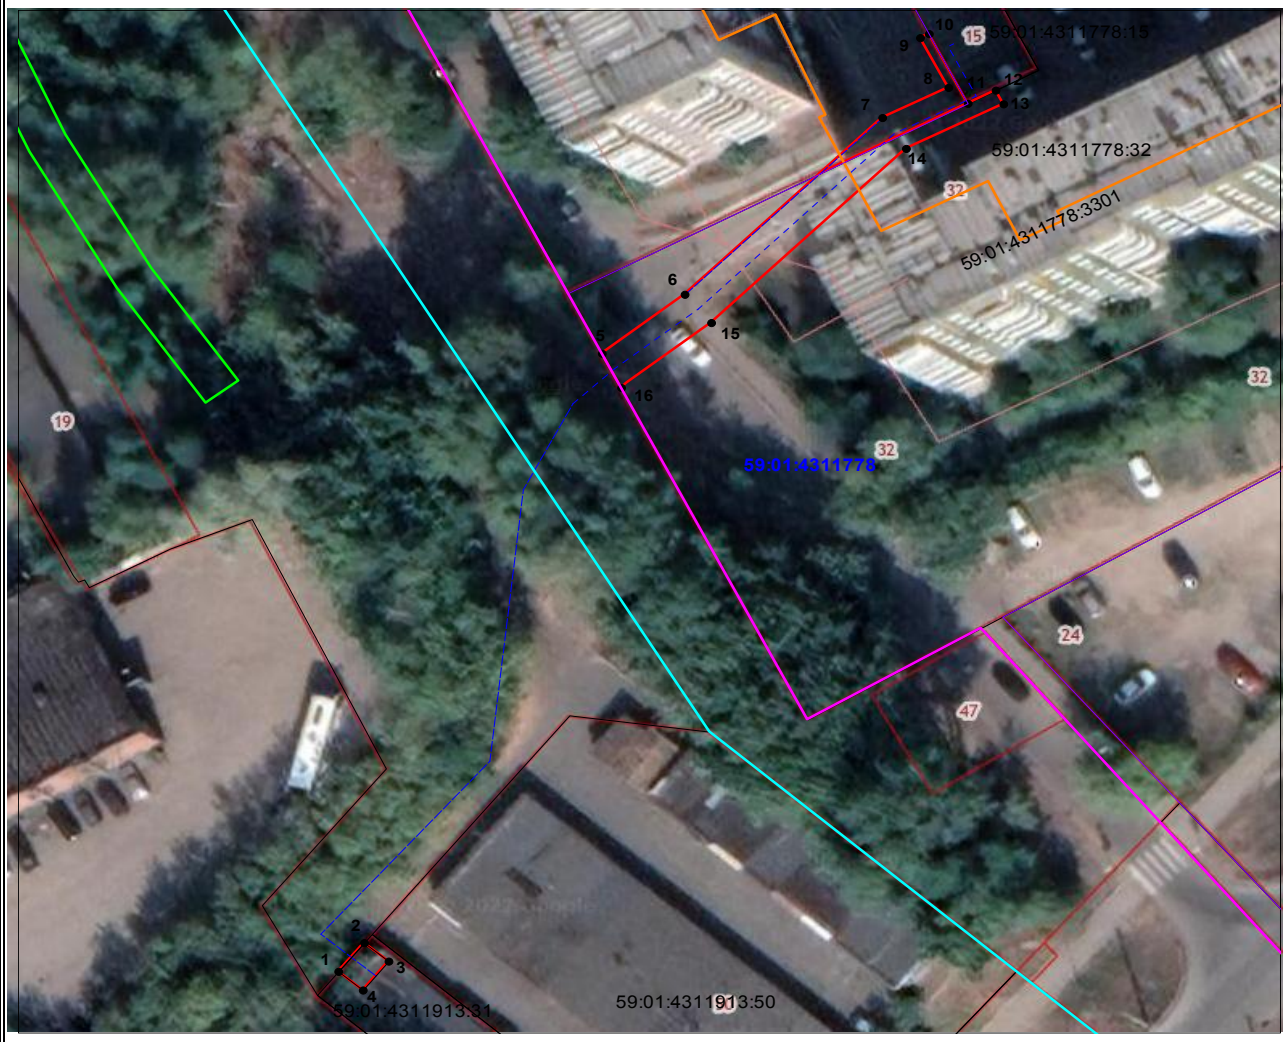

Масштаб 1:600

Условные обозначения:

- граница публичного сервитута
- граница земельного участка, сведения которого внесены в ЕГРН
- проектное местоположение инженерного сооружения
- 59:01:4311778 граница кадастрового квартала
- 59:01:4311913:31 обозначение кадастрового номера земельного участка

№№ точек	X	Y
1	516489.92	2235848.43
2	516493.00	2235850.98
3	516491.02	2235853.39
4	516487.93	2235850.85
1	516489.92	2235848.43

№№ точек	X	Y
5	516556.13	2235874.45
6	516562.44	2235882.62
7	516581.38	2235902.14
8	516584.61	2235908.65
9	516589.93	2235905.87
10	516590.36	2235906.74
11	516582.90	2235910.58
12	516584.31	2235913.33
13	516582.84	2235914.09
14	516578.07	2235904.48
15	516559.41	2235885.24
16	516552.46	2235876.35
5	516556.13	2235874.45

Система координат МСК-59, зона 2

Метод определения координат: Метод спутниковых геодезических измерений (определений)

средняя квадратическая погрешность положения характерных точек (Mt)- 0.10 м

ОПИСАНИЕ МЕСТОПОЛОЖЕНИЯ ГРАНИЦ

Публичный сервитут

(наименование объекта, местоположение границ которого описано (далее - объект))

Раздел 1

Сведения об объекте

№ п/п	Характеристики объекта	Описание характеристик
1	2	3
1.	Местоположение объекта	Пермский край, город Пермь
2.	Площадь объекта +/- величина погрешности определения площади (Р +/- Дельта Р)	23526 +/- 54 м²
3.	Иные характеристики объекта	-

Раздел 2

Сведения о местоположении границ объекта

1. Система координат МСК-59, зона 2

2. Сведения о характерных точках границ объекта

Обозначение характерных точек границ	Координаты, м		Метод определения координат характерной точки	Средняя квадратическая погрешность положения характерной точки (Mt), м	Описание обозначения точки на местности (при наличии)
	X	Y			
1	2	3	4	5	6
1	523156.67	2255635.45	Метод спутниковых геодезических измерений (определений)	0.10	-
2	523157.72	2255638.90	Метод спутниковых геодезических измерений (определений)	0.10	-
3	523165.78	2255636.80	Метод спутниковых геодезических измерений (определений)	0.10	-
4	523171.50	2255641.64	Метод спутниковых геодезических измерений (определений)	0.10	-
5	523170.99	2255643.35	Метод спутниковых геодезических измерений (определений)	0.10	-
6	523161.14	2255646.09	Метод спутниковых геодезических измерений (определений)	0.10	-
7	522958.33	2255679.58	Метод спутниковых геодезических измерений (определений)	0.10	-
8	522909.31	2255673.45	Метод спутниковых геодезических измерений (определений)	0.10	-
9	522848.16	2255668.78	Метод спутниковых геодезических измерений (определений)	0.10	-
10	522849.77	2255647.84	Метод спутниковых геодезических измерений (определений)	0.10	-
11	522911.41	2255652.55	Метод спутниковых геодезических измерений (определений)	0.10	-

2. Сведения о характерных точках границ объекта

Обозначение характерных точек границ	Координаты, м		Метод определения координат характерной точки	Средняя квадратическая погрешность положения характерной точки (Mt), м	Описание обозначения точки на местности (при наличии)
	X	Y			
1	2	3	4	5	6
12	522957.91	2255658.37	Метод спутниковых геодезических измерений (определений)	0.10	-
13	523153.38	2255626.09	Метод спутниковых геодезических измерений (определений)	0.10	-
1	523156.67	2255635.45	Метод спутниковых геодезических измерений (определений)	0.10	-
14	522615.55	2255940.74	Метод спутниковых геодезических измерений (определений)	0.10	-
15	522607.68	2255921.27	Метод спутниковых геодезических измерений (определений)	0.10	-
16	522554.76	2255942.65	Метод спутниковых геодезических измерений (определений)	0.10	-
17	522477.64	2255955.86	Метод спутниковых геодезических измерений (определений)	0.10	-
18	522429.31	2255978.25	Метод спутниковых геодезических измерений (определений)	0.10	-
19	522379.65	2255995.34	Метод спутниковых геодезических измерений (определений)	0.10	-
20	522322.79	2256019.37	Метод спутниковых геодезических измерений (определений)	0.10	-
21	522193.76	2255832.23	Метод спутниковых геодезических измерений (определений)	0.10	-
22	522172.74	2255864.67	Метод спутниковых геодезических измерений (определений)	0.10	-
23	522190.36	2255876.09	Метод спутниковых геодезических измерений (определений)	0.10	-

2. Сведения о характерных точках границ объекта

Обозначение характерных точек границ	Координаты, м		Метод определения координат характерной точки	Средняя квадратическая погрешность положения характерной точки (Mt), м	Описание обозначения точки на местности (при наличии)
	X	Y			
1	2	3	4	5	6
24	522194.29	2255870.02	Метод спутниковых геодезических измерений (определений)	0.10	-
25	522300.41	2256023.91	Метод спутниковых геодезических измерений (определений)	0.10	-
26	522206.56	2256035.19	Метод спутниковых геодезических измерений (определений)	0.10	-
27	522087.29	2256048.22	Метод спутниковых геодезических измерений (определений)	0.10	-
28	522085.56	2256041.87	Метод спутниковых геодезических измерений (определений)	0.10	-
29	522065.29	2256047.37	Метод спутниковых геодезических измерений (определений)	0.10	-
30	522069.23	2256061.88	Метод спутниковых геодезических измерений (определений)	0.10	-
31	522070.88	2256071.71	Метод спутниковых геодезических измерений (определений)	0.10	-
32	522080.93	2256070.02	Метод спутниковых геодезических измерений (определений)	0.10	-
33	522089.41	2256069.09	Метод спутниковых геодезических измерений (определений)	0.10	-
34	522088.61	2256068.96	Метод спутниковых геодезических измерений (определений)	0.10	-
35	522084.43	2256054.74	Метод спутниковых геодезических измерений (определений)	0.10	-
36	522118.34	2256045.39	Метод спутниковых геодезических измерений (определений)	0.10	-

2. Сведения о характерных точках границ объекта

Обозначение характерных точек границ	Координаты, м		Метод определения координат характерной точки	Средняя квадратическая погрешность положения характерной точки (Mt), м	Описание обозначения точки на местности (при наличии)
	X	Y			
1	2	3	4	5	6
37	522119.72	2256056.42	Метод спутниковых геодезических измерений (определений)	0.10	-
38	522113.06	2256056.68	Метод спутниковых геодезических измерений (определений)	0.10	-
39	522111.60	2256066.67	Метод спутниковых геодезических измерений (определений)	0.10	-
40	522208.98	2256056.05	Метод спутниковых геодезических измерений (определений)	0.10	-
41	522236.74	2256052.74	Метод спутниковых геодезических измерений (определений)	0.10	-
42	522240.55	2256049.65	Метод спутниковых геодезических измерений (определений)	0.10	-
43	522242.45	2256052.06	Метод спутниковых геодезических измерений (определений)	0.10	-
44	522321.69	2256042.63	Метод спутниковых геодезических измерений (определений)	0.10	-
45	522387.16	2256014.96	Метод спутниковых геодезических измерений (определений)	0.10	-
46	522427.96	2256000.93	Метод спутниковых геодезических измерений (определений)	0.10	-
47	522438.81	2256022.50	Метод спутниковых геодезических измерений (определений)	0.10	-
48	522448.00	2256030.88	Метод спутниковых геодезических измерений (определений)	0.10	-
49	522462.16	2256015.38	Метод спутниковых геодезических измерений (определений)	0.10	-

2. Сведения о характерных точках границ объекта

Обозначение характерных точек границ	Координаты, м		Метод определения координат характерной точки	Средняя квадратическая погрешность положения характерной точки (Mt), м	Описание обозначения точки на местности (при наличии)
	X	Y			
1	2	3	4	5	6
50	522455.84	2256009.61	Метод спутниковых геодезических измерений (определений)	0.10	-
51	522447.47	2255992.98	Метод спутниковых геодезических измерений (определений)	0.10	-
52	522470.55	2255981.75	Метод спутниковых геодезических измерений (определений)	0.10	-
53	522484.02	2255976.05	Метод спутниковых геодезических измерений (определений)	0.10	-
54	522560.46	2255963.00	Метод спутниковых геодезических измерений (определений)	0.10	-
14	522615.55	2255940.74	Метод спутниковых геодезических измерений (определений)	0.10	-

3. Сведения о характерных точках части (частей) границы объекта

Обозначение характерных точек части границы	Координаты, м		Метод определения координат характерной точки	Средняя квадратическая погрешность положения характерной точки (Mt), м	Описание обозначения точки на местности (при наличии)
	X	Y			
1	2	3	4	5	6
-	-	-	-	-	-

Раздел 3

Сведения о местоположении измененных (уточненных) границ объекта

1. Система координат -

2. Сведения о характерных точках границ объекта


Обозначение характерных точек границ	Существующие координаты, м		Измененные (уточненные) координаты, м		Метод определения координат характерной точки	Средняя квадратическая погрешность положения характерной точки (Mt), м	Описание обозначения точки на местности (при наличии)
	X	Y	X	Y			
1	2	3	4	5	6	7	8
-	-	-	-	-	-	-	

3. Сведения о характерных точках части (частей) границы объекта

Обозначение характерных точек части границы	Существующие координаты, м		Измененные (уточненные) координаты, м		Метод определения координат характерной точки	Средняя квадратическая погрешность положения характерной точки (Mt), м	Описание обозначения точки на местности (при наличии)
	X	Y	X	Y			
1	2	3	4	5	6	7	8
-	-	-	-	-	-	-	

Раздел 4

Схема расположения границ публичного сервитута

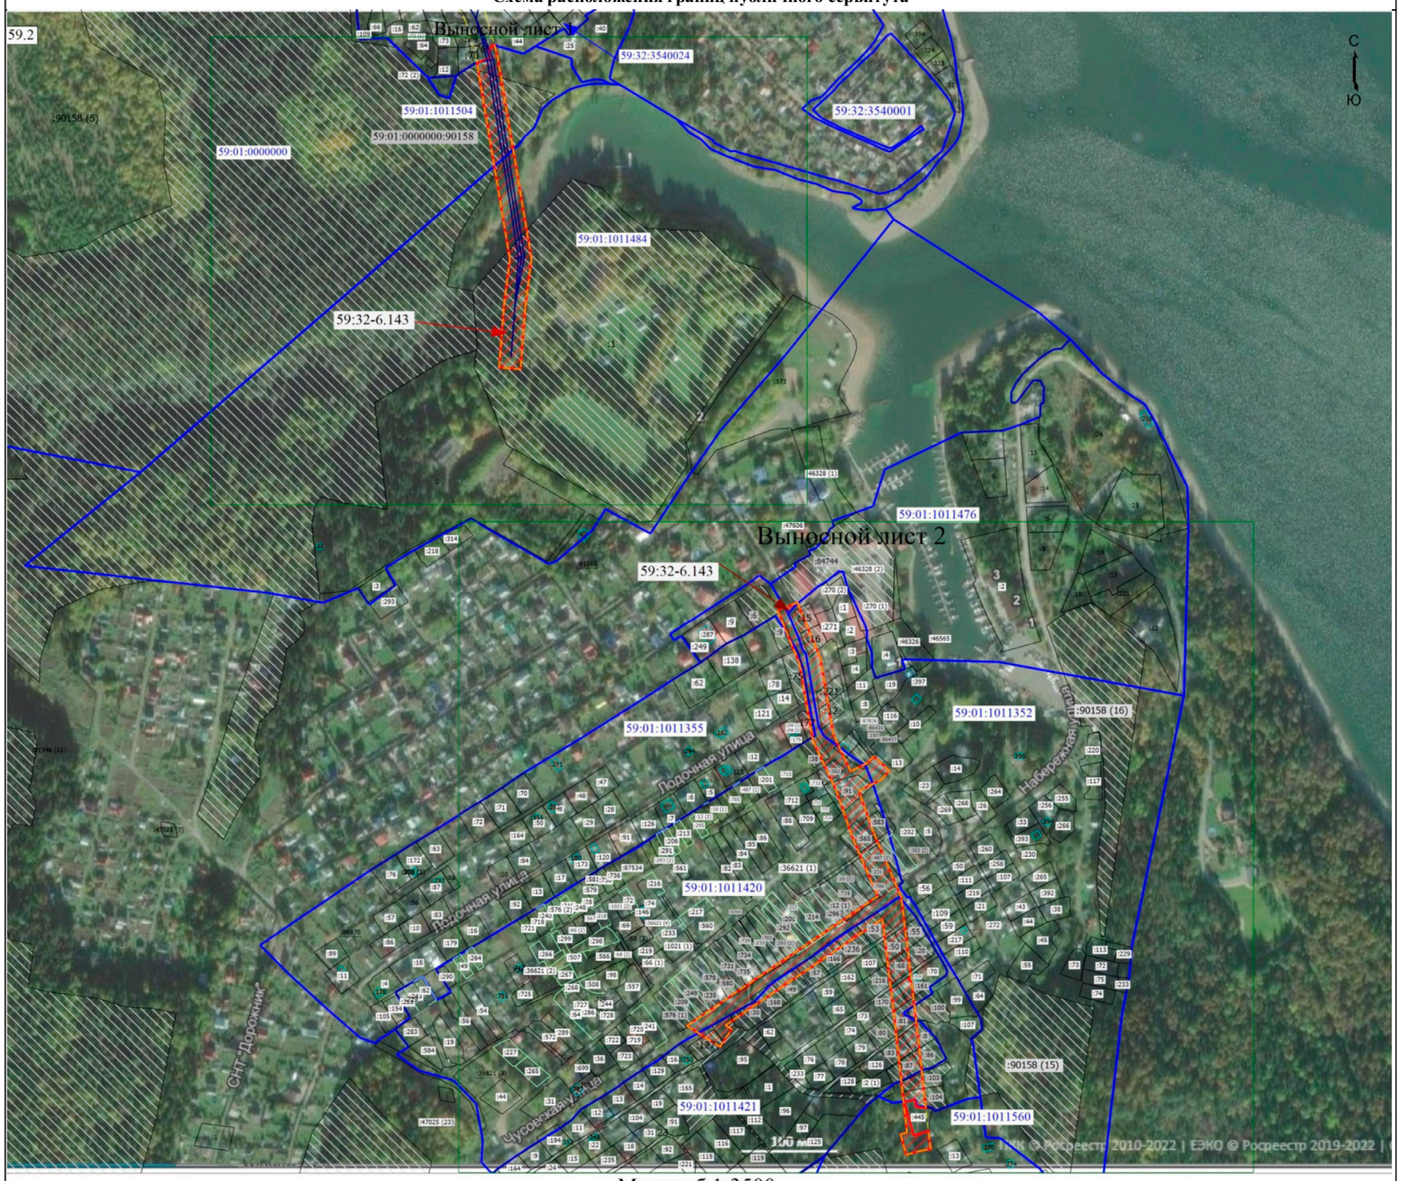

Масштаб 1:3500

Условные обозначения


- • - Характерная точка границы, сведения о которой позволяют однозначно определить ее положение на местности
- 433 - Обозначение характерной точки, местоположение которой не изменилось или было уточнено
- 4 - Обозначение новой характерной точки
- :286 - Кадастровый номер земельного участка
- 59:01:1011476 - Номер кадастрового квартала
- 59:32-6.143 - Регистрационный номер охранной зоны инженерных коммуникаций
- - Граница испрашиваемого земельного участка
- - Граница зоны с особыми условиями 59:32-6.143 (ОХРАННАЯ ЗОНА ВЛ-6 КВ Ф.САДОВЫЙ)
- - Граница кадастрового квартала
- :16/1 - Кадастровый номер части земельного участка
- - Граница земельного участка в составе Единого землепользования
- - Граница здания
- - Граница сооружения
- - Граница населенного пункта

Подпись _____ Дата "07" февраля 2023г.

Место для оттиска печати (при наличии) лица, составившего описание местоположения границ объекта

Раздел 4

Схема расположения границ публичного сервитута

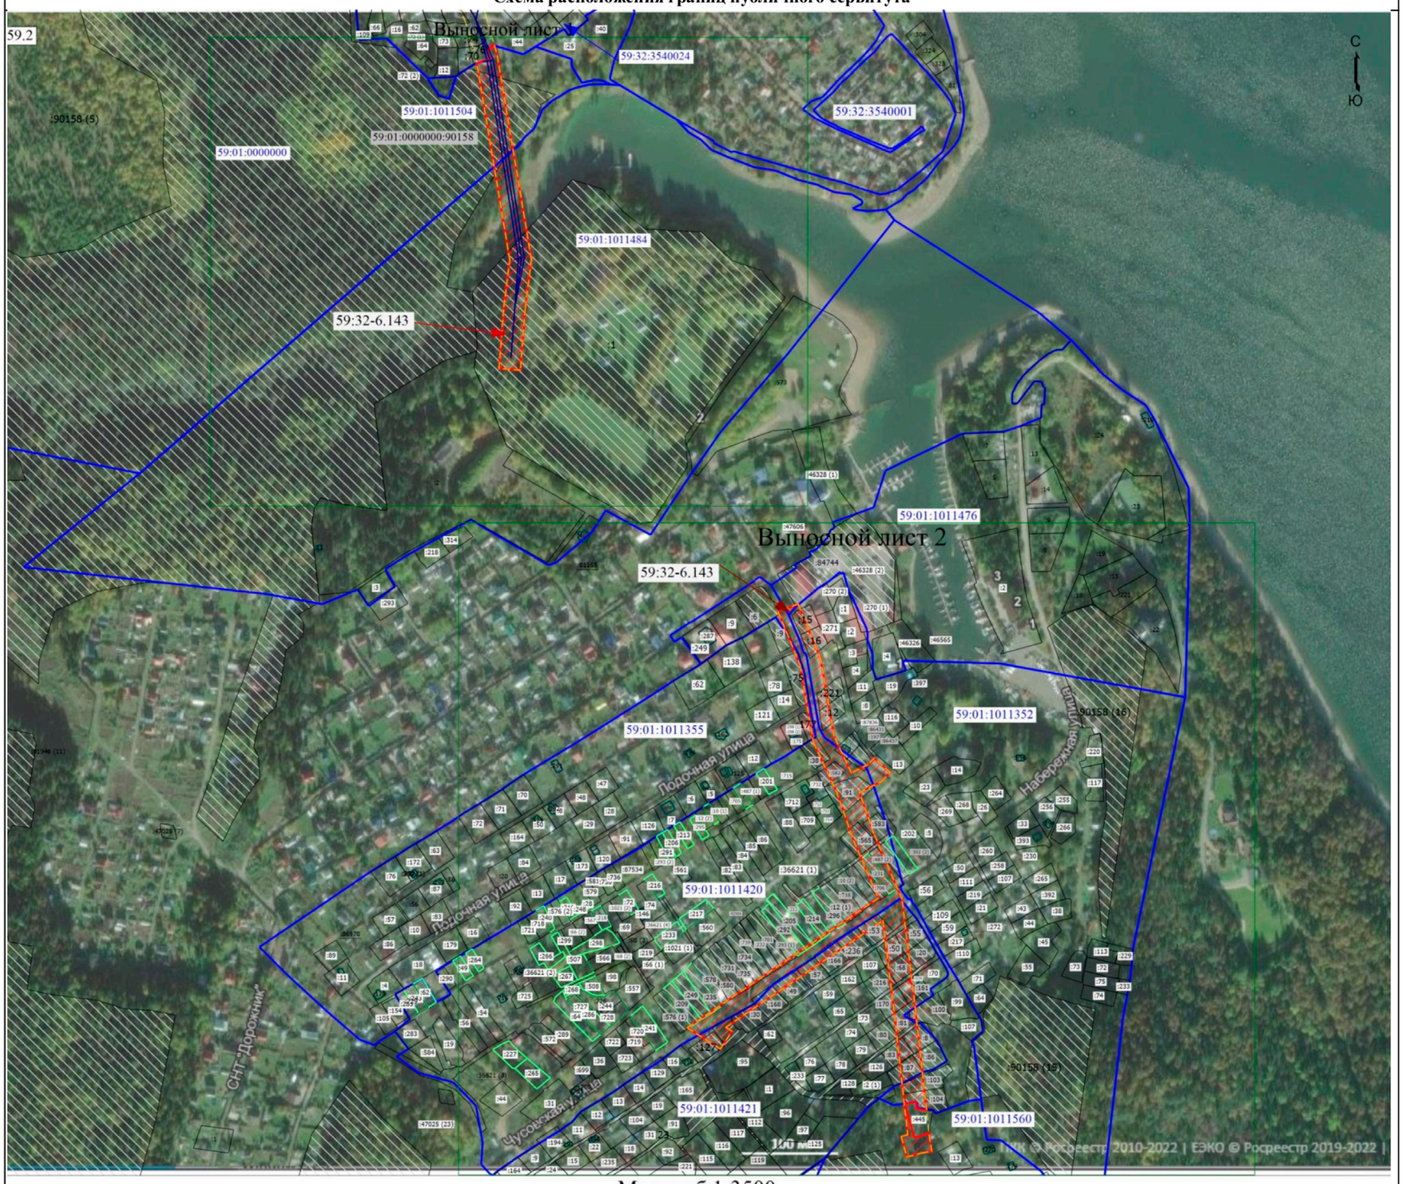

Масштаб 1:3500

Условные обозначения

- Характерная точка границы, сведения о которой позволяют однозначно определить ее положение на местности
- 433 - Обозначение характерной точки, местоположение которой не изменилось или было уточнено
- 4 - Обозначение новой характерной точки
- :286 - Кадастровый номер земельного участка
- Граница земельного участка в составе Единого землепользования
- 59:01:1011476 - Номер кадастрового квартала
- 59:32-6.143 - Регистрационный номер охранной зоны инженерных коммуникаций
- Граница испрашиваемого земельного участка
- Граница зоны с особыми условиями 59:32-6.143 (ОХРАННАЯ ЗОНА ВЛ-6 КВ Ф.САДОВЫЙ)
- Граница кадастрового квартала
- :16/1 - Кадастровый номер части земельного участка
- Граница зоны с особыми условиями
- Граница населенного пункта
- Граница муниципального образования
- Граница территориальной зоны

Подпись _____


Дата "07" февраля 2023г.

Место для оттиска печати (при наличии) лица, составившего описание местоположения границ объекта

Раздел 4

Схема расположения границ публичного сервитута

Выносной лист 2

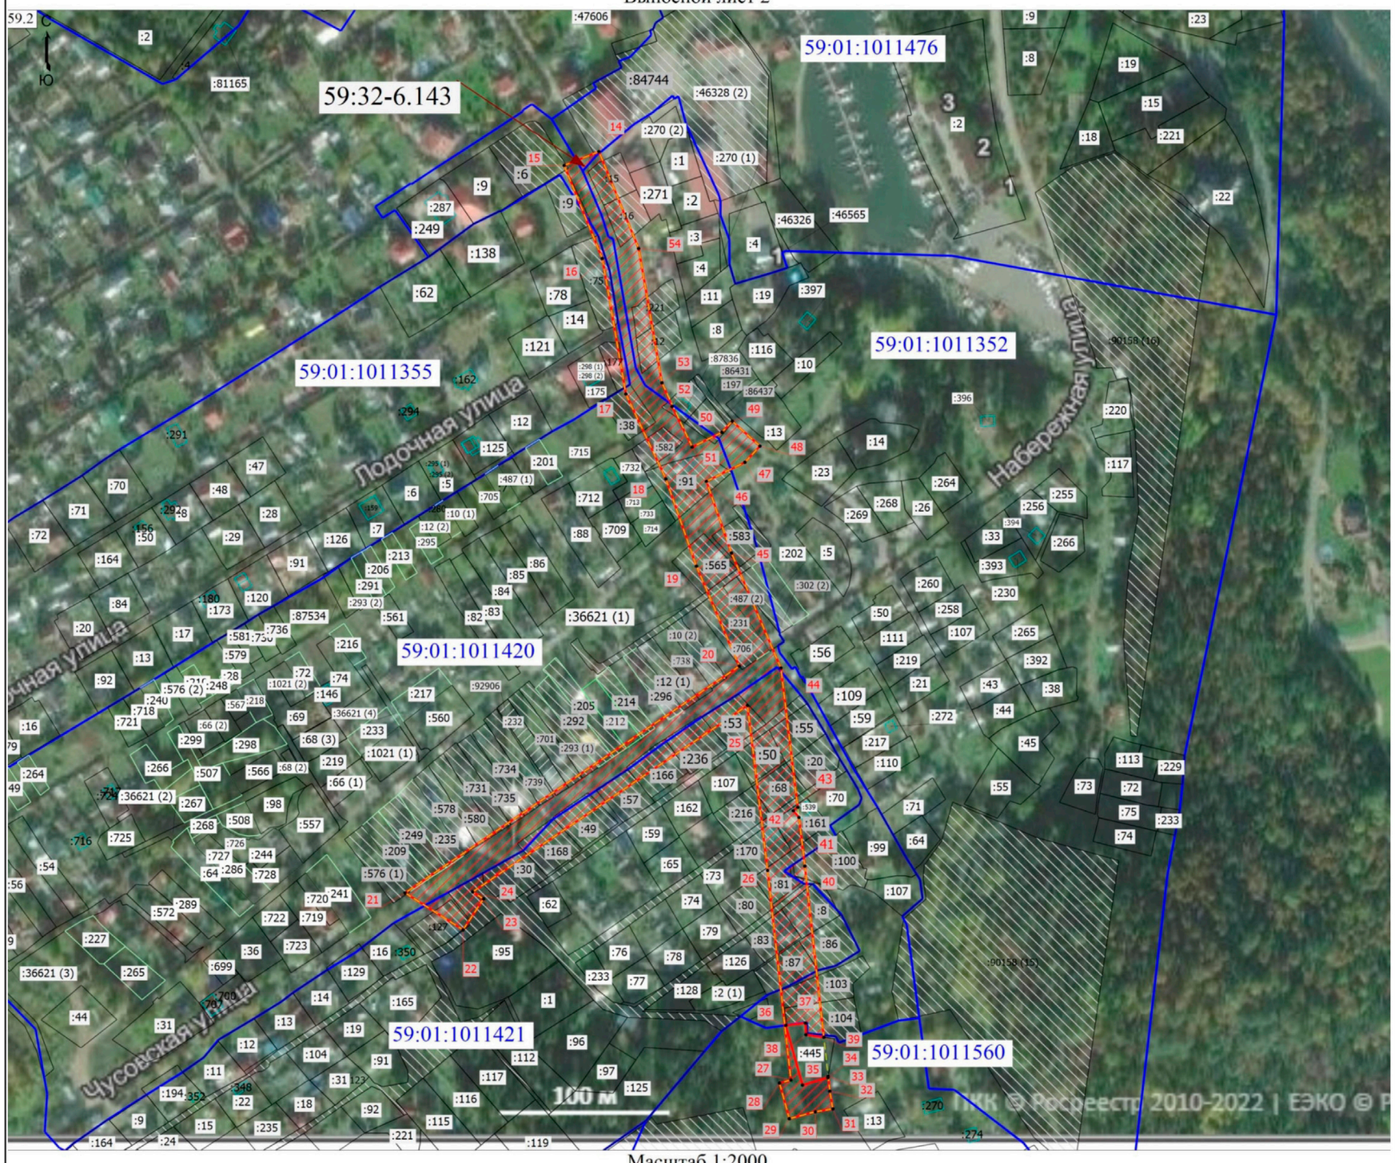

Масштаб 1:2000

Условные обозначения

- • - Характерная точка границы, сведения о которой позволяют однозначно определить ее положение на местности
- 433 - Обозначение характерной точки, местоположение которой не изменилось или было уточнено
- 4 - Обозначение новой характерной точки
- :22 - Кадастровый номер земельного участка
- 59:01:1011476 - Номер кадастрового квартала
- 59:32-6.143 - Регистрационный номер охранной зоны инженерных коммуникаций
- - Граница испрашиваемого земельного участка
- - Граница зоны с особыми условиями 59:32-6.143 (ОХРАННАЯ ЗОНА ВЛ-6 КВ Ф.САДОВЫЙ)
- - Граница кадастрового квартала
- :16/1 - Кадастровый номер части земельного участка
- - Граница земельного участка в составе Единого землепользования
- - Граница здания
- - Граница сооружения
- - Граница населенного пункта

Подпись _____

Дата "07" февраля 2023г.

Место для оттиска печати (при наличии) лица, составившего описание местоположения границ объекта

ОПИСАНИЕ МЕСТОПОЛОЖЕНИЯ ГРАНИЦ

Публичный сервитут в целях размещения объектов электросетевого хозяйства

(наименование объекта, местоположение границ которого описано (далее - объект)

Раздел 1

Сведения об объекте		
№ п/п	Характеристики объекта	Описание характеристик
1	2	3
1	Местоположение объекта	Российская Федерация, Пермский край, г. Пермь, ул. Капитана Гастелло, дом №6
2	Площадь объекта +/- величина погрешности определения площади (Р+/- Дельта Р)	15 кв.м ± 1 кв.м
3	Иные характеристики объекта	Вид объекта реестра границ: Зона с особыми условиями использования территории Содержание ограничений использования объектов недвижимости в пределах зоны или территории: Публичный сервитут в целях размещения объектов электросетевого хозяйства сроком действия 49 лет в интересах Открытого Акционерного Общества «Межрегиональная распределительная сетевая компания Урала»

Раздел 2

Сведения о местоположении границ объекта					
1. Система координат МСК-59, зона 2					
2. Сведения о характерных точках границ объекта					
Обозначение характерных точек границ	Координаты, м		Метод определения координат характерной точки	Средняя квадратическая погрешность положения характерной точки (M_t), м	Описание обозначения точки на местности (при наличии)
	X	Y			
1	2	3	4	5	6
н1	515451.07	2230803.56	Метод спутниковых геодезических измерений (определений)	0.10	-
н2	515452.80	2230806.96		0.10	-
н3	515449.24	2230808.75		0.10	-
н4	515447.55	2230805.45		0.10	-
н1	515451.07	2230803.56		0.10	-
3. Сведения о характерных точках части (частей) границы объекта					
Обозначение характерных точек части границы	Координаты, м		Метод определения координат характерной точки	Средняя квадратическая погрешность положения характерной точки (Mt), м	Описание обозначения точки на местности (при наличии)
	X	Y			
1	2	3	4	5	6
–	–	–	–	–	–

Раздел 3

Сведения о местоположении измененных (уточненных) границ объекта							
1. Система координат МСК-59, зона 2							
2. Сведения о характерных точках границ объекта							
Обозначение характерных точек границы	**Существующие координаты, м**		**Измененные (уточненные) координаты, м**		**Метод определения координат характерной точки**	**Средняя квадратическая погрешность положения характерной точки (Mt), м**	**Описание обозначения точки на местности (при наличии)**
	X	**Y**	**X**	**Y**			
1	**2**	**3**	**4**	**5**	**6**	**7**	**8**
—	—	—	—	—	—	—	—
3. Сведения о характерных точках части (частей) границы объекта							
1	**2**	**3**	**4**	**5**	**6**	**7**	**8**
—	—	—	—	—	—	—	—

Раздел 4

План границ объекта



Масштаб 1:500

Используемые условные знаки и обозначения:
- Вновь образованная граница публичного сервитута
н1 - Образуемая точка контура, сведения о которой позволяют однозначно определить её положение на местности
- Граница кадастрового квартала
- Граница административно-территориального образования
- Существующая часть границы, имеющихся в ГКН сведения о которых достаточны для определения её местоположения
:99 - Номер учтенного земельного участка

Подпись Дата « 08 » ноября 2022 г.

Место для оттиска печати (при наличии) лица, составившего описание местоположения границ объекта

ОПИСАНИЕ МЕСТОПОЛОЖЕНИЯ ГРАНИЦ

Публичный сервитут в целях размещения объектов электросетевого хозяйства

(наименование объекта, местоположение границ которого описано (далее - объект)

Раздел 1

Сведения об объекте		
№ п/п	Характеристики объекта	Описание характеристик
1	2	3
1	Местоположение объекта	Российская Федерация, Пермский край, г. Пермь, р-н Орджоникидзевский, ул. Гремячий лог, 1б.
2	Площадь объекта +/- величина погрешности определения площади (Р+/- Дельта Р)	209 кв.м ± 5 кв.м
3	Иные характеристики объекта	Вид объекта реестра границ: Зона с особыми условиями использования территории Содержание ограничений использования объектов недвижимости в пределах зоны или территории: Публичный сервитут в целях размещения объектов электросетевого хозяйства сроком действия 49 лет в интересах Открытого Акционерного Общества «Межрегиональная распределительная сетевая компания Урала»

Раздел 2

Сведения о местоположении границ объекта					
1. Система координат МСК-59, зона 2					
2. Сведения о характерных точках границ объекта					
Обозначение характерных точек границ	Координаты, м		Метод определения координат характерной точки	Средняя квадратическая погрешность положения характерной точки (M_t), м	Описание обозначения точки на местности (при наличии)
	X	Y			
1	2	3	4	5	6
1	529769.71	2235970.03	Метод спутниковых геодезических измерений (определений)	0.10	-
2	529765.00	2235974.28		0.10	-
3	529750.23	2235990.79		0.10	-
4	529744.49	2235994.52		0.10	-
5	529736.41	2236002.59		0.10	-
н1	529734.98	2236004.65		0.10	-
н2	529730.83	2236001.48		0.10	-
6	529732.15	2235999.34		0.10	-
7	529753.50	2235982.10		0.10	-
8	529759.63	2235975.26		0.10	-
9	529761.79	2235970.79		0.10	-
н3	529768.00	2235966.88		0.10	-
1	529769.71	2235970.03		0.10	-
3. Сведения о характерных точках части (частей) границы объекта					
Обозначение характерных точек части границы	Координаты, м		Метод определения координат характерной точки	Средняя квадратическая погрешность положения характерной точки (Mt), м	Описание обозначения точки на местности (при наличии)
	X	Y			
1	2	3	4	5	6
–	–	–	–	–	–

Раздел 3

Сведения о местоположении измененных (уточненных) границ объекта							
1. Система координат МСК-59, зона 2							
2. Сведения о характерных точках границ объекта							
Обозначение характерных точек границы	**Существующие координаты, м**		**Измененные (уточненные) координаты, м**		**Метод определения координат характерной точки**	**Средняя квадратическая погрешность положения характерной точки (Mt), м**	**Описание обозначения точки на местности (при наличии)**
	X	**Y**	**X**	**Y**			
1	**2**	**3**	**4**	**5**	**6**	**7**	**8**
—	—	—	—	—	—	—	—
3. Сведения о характерных точках части (частей) границы объекта							
1	**2**	**3**	**4**	**5**	**6**	**7**	**8**
—	—	—	—	—	—	—	—

Раздел 4

План границ объекта



Масштаб 1:1000

Используемые условные знаки и обозначения:

- Вновь образованная граница публичного сервитута
- н1 - Образуемая точка контура, сведения о которой позволяют однозначно определить её положение на местности
- Граница кадастрового квартала
- Граница административно-территориального образования
- Существующая часть границы, имеющихся в ГКН сведения о которых достаточны для определения её местоположения
- :99 - Номер учтенного земельного участка

Подпись Дата « 11 » ноября 2022 г.

Место для оттиска печати (при наличии) лица, составившего описание местоположения границ объекта

ОПИСАНИЕ МЕСТОПОЛОЖЕНИЯ ГРАНИЦ

Публичный сервитут в целях размещения объектов электросетевого хозяйства

(наименование объекта, местоположение границ которого описано (далее - объект)

Раздел 1

Сведения об объекте		
№ п/п	Характеристики объекта	Описание характеристик
1	2	3
1	Местоположение объекта	Российская Федерация, Пермский край, г. Пермь, Орджоникидзевский район, ул. Цимлянская, 50а, "Коллективный сад №66"»
2	Площадь объекта +/- величина погрешности определения площади (Р+/- Дельта Р)	45 кв.м ± 2кв.м
3	Иные характеристики объекта	Вид объекта реестра границ: Зона с особыми условиями использования территории Содержание ограничений использования объектов недвижимости в пределах зоны или территории: Публичный сервитут в целях размещения объектов электросетевого хозяйства сроком действия 10 лет в интересах Открытого Акционерного Общества «Межрегиональная распределительная сетевая компания Урала»

Раздел 2

Сведения о местоположении границ объекта					
1. Система координат МСК-59, зона 2					
2. Сведения о характерных точках границ объекта					
Обозначение характерных точек границ	Координаты, м		Метод определения координат характерной точки	Средняя квадратическая погрешность положения характерной точки (M_t), м	Описание обозначения точки на местности (при наличии)
	X	Y			
1	2	3	4	5	6
н1	531291.13	2242057.79	Метод спутниковых геодезических измерений (определений)	0.10	-
1	531293.64	2242062.08		0.10	-
2	531285.80	2242066.77		0.10	-
н2	531283.47	2242062.35		0.10	-
н1	531291.13	2242057.79		0.10	-
3. Сведения о характерных точках части (частей) границы объекта					
Обозначение характерных точек части границы	Координаты, м		Метод определения координат характерной точки	Средняя квадратическая погрешность положения характерной точки (Mt), м	Описание обозначения точки на местности (при наличии)
	X	Y			
1	2	3	4	5	6
–	–	–	–	–	–

Раздел 3

Сведения о местоположении измененных (уточненных) границ объекта							
1. Система координат МСК-59, зона 2							
2. Сведения о характерных точках границ объекта							
Обозначение характерных точек границы	**Существующие координаты, м**		**Измененные (уточненные) координаты, м**		**Метод определения координат характерной точки**	**Средняя квадратическая погрешность положения характерной точки (Mt), м**	**Описание обозначения точки на местности (при наличии)**
	X	**Y**	**X**	**Y**			
1	**2**	**3**	**4**	**5**	**6**	**7**	**8**
—	—	—	—	—	—	—	—
3. Сведения о характерных точках части (частей) границы объекта							
1	**2**	**3**	**4**	**5**	**6**	**7**	**8**
—	—	—	—	—	—	—	—

Раздел 4

План границ объекта



Масштаб 1:1000

Используемые условные знаки и обозначения:
- Вновь образованная граница публичного сервитута
н1 - Образуемая точка контура, сведения о которой позволяют однозначно определить её положение на местности
- Граница кадастрового квартала
- Граница административно-территориального образования
- Существующая часть границы, имеющихся в ГКН сведения о которых достаточны для определения её местоположения
:17 - Номер учтенного земельного участка

Подпись __ Дата « 30 » января 2023 г.

Место для оттиска печати (при наличии) лица, составившего описание местоположения границ объекта

ОПИСАНИЕ МЕСТОПОЛОЖЕНИЯ ГРАНИЦ

Публичный сервитут для размещения объекта электросетевого хозяйства: Строительство ВЛ 0,4 кВ с установкой ПУ для электроснабжения поселка Новые Ляды (4500075844)

(наименование объекта, местоположение границ которого описано (далее - объект)

Раздел 1

Сведения об объекте		
N п/п	Характеристики объекта	Описание характеристик
1	2	3
1	Местоположение объекта	Пермский край, Пермский г.о., Пермь г
2	Площадь объекта ± величина погрешности определения площади (Р ± ΔР), м²	142 ± 4
3	Иные характеристики объекта	1. Публичный сервитут для размещения объекта электросетевого хозяйства: Строительство ВЛ 0,4 кВ с установкой ПУ для электроснабжения поселка Новые Ляды (4500075844). Срок публичного сервитута составляет 49 лет. Обладатель публичного сервитута: ОАО «МРСК Урала», ИНН 6671163413, ОГРН 1056604000970. Почтовый адрес: 620026, Свердловская обл., г. Екатеринбург, ул. Мамина-Сибиряка, д.140, адрес электронной почты: delo@rosseti-ural.ru

Раздел 2

Сведения о местоположении границ объекта					
1. Система координат МСК-59, зона 2					
2. Сведения о характерных точках границ объекта					
Обозначение характерных точек границ	Координаты, м		Метод определения координат характерной точки	Средняя квадратическая погрешность положения характерной точки (Mt), м	Описание обозначения точки на местности (при наличии)
	X	Y			
1	2	3	4	5	6
1	521159.03	2252802.30	Метод спутниковых геодезических измерений (определений)	0.1	-
2	521157.19	2252800.02	Метод спутниковых геодезических измерений (определений)	0.1	-
3	521158.74	2252798.81	Метод спутниковых геодезических измерений (определений)	0.1	-
4	521157.98	2252798.02	Метод спутниковых геодезических измерений (определений)	0.1	-
5	521171.30	2252787.39	Метод спутниковых геодезических измерений (определений)	0.1	-
6	521172.28	2252788.59	Метод спутниковых геодезических измерений (определений)	0.1	-
7	521179.75	2252782.94	Метод спутниковых геодезических	0.1	-

Сведения о местоположении границ объекта					
1. Система координат МСК-59, зона 2					
2. Сведения о характерных точках границ объекта					
Обозначение характерных точек границ	Координаты, м		Метод определения координат характерной точки	Средняя квадратическая погрешность положения характерной точки (Mt), м	Описание обозначения точки на местности (при наличии)
	X	Y			
			измерений (определений)		
8	521178.65	2252781.53	Метод спутниковых геодезических измерений (определений)	0.1	-
9	521186.22	2252775.50	Метод спутниковых геодезических измерений (определений)	0.1	-
10	521186.30	2252775.59	Метод спутниковых геодезических измерений (определений)	0.1	-
11	521187.76	2252774.30	Метод спутниковых геодезических измерений (определений)	0.1	-
12	521190.25	2252777.40	Метод спутниковых геодезических измерений (определений)	0.1	-
1	521159.03	2252802.30	Метод спутниковых геодезических измерений (определений)	0.1	-
3. Сведения о характерных точках части (частей) границы объекта					
Обозначение характерных точек части границы	Координаты, м		Метод определения координат характерной точки	Средняя квадратическая погрешность положения характерной точки (Mt), м	Описание обозначения точки на местности (при наличии)
	X	Y			
1	2	3	4	5	6
-	-	-	-	-	-

Раздел 3

Сведения о местоположении измененных (уточненных) границ объекта							
1. Система координат МСК-59, зона 2							
2. Сведения о характерных точках границ объекта							
Обозначение характерных точек границ	Существующие координаты, м		Измененные (уточненные) координаты, м		Метод определения координат характерной точки	Средняя квадратическая погрешность положения характерной точки (Mt), м	Описание обозначения точки на местности (при наличии)
	X	Y	X	Y			
1	2	3	4	5	6	7	8
-	-	-	-	-	-	-	-

3. Сведения о характерных точках части (частей) границы объекта							
Обозначение характерных точек части границы	Существующие координаты, м		Измененные (уточненные) координаты, м		Метод определения координат характерной точки	Средняя квадратическая погрешность положения характерной точки (Mt), м	Описание обозначения точки на местности (при наличии)
	X	Y	X	Y			
1	2	3	4	5	6	7	8
-	-	-	-	-	-	-	-

Раздел 4

План границ объекта



Масштаб 1:500

Используемые условные знаки и обозначения:

	Характерная точка границы объекта
1	Надписи номеров характерных точек границы объекта
	Граница объекта
	Существующая часть границы, имеющиеся в ЕГРН сведения о которой достаточны для определения ее местоположения
:1	Надписи кадастрового номера земельного участка
	Граница кадастрового квартала
59:01:5111372	Обозначение кадастрового квартала
	Линия электропередачи

Подпись_____ Гилева А. Д. Дата 09 февраля 2023 г.

Место для оттиска печать (при наличии) лица, составившего описание местоположения границ объекта

ОПИСАНИЕ МЕСТОПОЛОЖЕНИЯ ГРАНИЦ

Публичный сервитут в целях размещения объектов электросетевого хозяйства

(наименование объекта, местоположение границ которого описано (далее - объект)

Раздел 1

Сведения об объекте		
№ п/п	Характеристики объекта	Описание характеристик
1	2	3
1	Местоположение объекта	Российская Федерация, Пермский край, г. Пермь, Орджоникидзевский район, ул. Цимлянская, 50а, "Коллективный сад №66"»
2	Площадь объекта +/- величина погрешности определения площади (Р+/- Дельта Р)	38 кв.м ± 2 кв.м
3	Иные характеристики объекта	Вид объекта реестра границ: Зона с особыми условиями использования территории Содержание ограничений использования объектов недвижимости в пределах зоны или территории: Публичный сервитут в целях размещения объектов электросетевого хозяйства сроком действия 10 лет в интересах Открытого Акционерного Общества «Межрегиональная распределительная сетевая компания Урала»

Раздел 2

Сведения о местоположении границ объекта					
1. Система координат МСК-59, зона 2					
2. Сведения о характерных точках границ объекта					
Обозначение характерных точек границ	Координаты, м		Метод определения координат характерной точки	Средняя квадратическая погрешность положения характерной точки (M_t), м	Описание обозначения точки на местности (при наличии)
	X	Y			
1	2	3	4	5	6
1	531425.09	2241980.02	Метод спутниковых геодезических измерений (определений)	0.10	-
2	531426.29	2241982.67		0.10	-
3	531419.60	2241986.56		0.10	-
н1	531417.45	2241982.14		0.10	-
н2	531423.99	2241978.23		0.10	-
1	531425.09	2241980.02		0.10	-
3. Сведения о характерных точках части (частей) границы объекта					
Обозначение характерных точек части границы	Координаты, м		Метод определения координат характерной точки	Средняя квадратическая погрешность положения характерной точки (Mt), м	Описание обозначения точки на местности (при наличии)
	X	Y			
1	2	3	4	5	6
–	–	–	–	–	–

Раздел 3

Сведения о местоположении измененных (уточненных) границ объекта							
1. Система координат МСК-59, зона 2							
2. Сведения о характерных точках границ объекта							
Обозначение характерных точек границы	**Существующие координаты, м**		**Измененные (уточненные) координаты, м**		**Метод определения координат характерной точки**	**Средняя квадратическая погрешность положения характерной точки (Mt), м**	**Описание обозначения точки на местности (при наличии)**
	X	**Y**	**X**	**Y**			
1	**2**	**3**	**4**	**5**	**6**	**7**	**8**
—	—	—	—	—	—	—	—
3. Сведения о характерных точках части (частей) границы объекта							
1	**2**	**3**	**4**	**5**	**6**	**7**	**8**
—	—	—	—	—	—	—	—

Раздел 4

План границ объекта



Масштаб 1:1000

Используемые условные знаки и обозначения:

- Вновь образованная граница публичного сервитута
- н1 - Образуемая точка контура, сведения о которой позволяют однозначно определить её положение на местности
- Граница кадастрового квартала
- Граница административно-территориального образования
- Существующая часть границы, имеющихся в ГКН сведения о которых достаточны для определения её местоположения
- :17 - Номер учтенного земельного участка

Подпись __ Дата « 30 » января 2023 г.

Место для оттиска печати (при наличии) лица, составившего описание местоположения границ объекта

ОПИСАНИЕ МЕСТОПОЛОЖЕНИЯ ГРАНИЦ

Публичный сервитут в целях размещения объектов электросетевого хозяйства

(наименование объекта, местоположение границ которого описано (далее - объект)

Раздел 1

Сведения об объекте		
№ п/п	Характеристики объекта	Описание характеристик
1	2	3
1	Местоположение объекта	Российская Федерация, Пермский край, г. Пермь, Орджоникидзевский район, ул.Ново-Гайвинская,
2	Площадь объекта +/- величина погрешности определения площади (Р+/- Дельта Р)	241 кв.м ± 5 кв.м
3	Иные характеристики объекта	Вид объекта реестра границ: Зона с особыми условиями использования территории Содержание ограничений использования объектов недвижимости в пределах зоны или территории: Публичный сервитут в целях размещения объектов электросетевого хозяйства сроком действия 10 лет в интересах Открытого Акционерного Общества «Межрегиональная распределительная сетевая компания Урала»

Раздел 2

Сведения о местоположении границ объекта					
1. Система координат МСК-59, зона 2					
2. Сведения о характерных точках границ объекта					
Обозначение характерных точек границ	Координаты, м		Метод определения координат характерной точки	Средняя квадратическая погрешность положения характерной точки (M_t), м	Описание обозначения точки на местности (при наличии)
	X	Y			
1	2	3	4	5	6
1	526929.70	2236240.01	Метод спутниковых геодезических измерений (определений)	0.10	-
2	526930.00	2236240.00		0.10	-
3	526930.00	2236243.91		0.10	-
4	526931.28	2236244.54		0.10	-
5	526953.53	2236283.58		0.10	-
6	526949.08	2236285.99		0.10	-
7	526927.32	2236247.97		0.10	-
8	526927.17	2236247.97		0.10	-
9	526928.81	2236239.31		0.10	-
10	526929.70	2236239.68		0.10	-
1	526929.70	2236240.01		0.10	-
3. Сведения о характерных точках части (частей) границы объекта					
Обозначение характерных точек части границы	Координаты, м		Метод определения координат характерной точки	Средняя квадратическая погрешность положения характерной точки (Mt), м	Описание обозначения точки на местности (при наличии)
	X	Y			
1	2	3	4	5	6
–	–	–	–	–	–

Раздел 3

Сведения о местоположении измененных (уточненных) границ объекта							
1. Система координат МСК-59, зона 2							
2. Сведения о характерных точках границ объекта							
Обозначение характерных точек границы	**Существующие координаты, м**		**Измененные (уточненные) координаты, м**		**Метод определения координат характерной точки**	**Средняя квадратическая погрешность положения характерной точки (Mt), м**	**Описание обозначения точки на местности (при наличии)**
	X	**Y**	**X**	**Y**			
1	**2**	**3**	**4**	**5**	**6**	**7**	**8**
—	—	—	—	—	—	—	—
3. Сведения о характерных точках части (частей) границы объекта							
1	**2**	**3**	**4**	**5**	**6**	**7**	**8**
—	—	—	—	—	—	—	—

Раздел 4

План границ объекта



Масштаб 1:1000

Используемые условные знаки и обозначения:
- Вновь образованная граница публичного сервитута
н1 - Образуемая точка контура, сведения о которой позволяют однозначно определить её положение на местности
- Граница кадастрового квартала
- Граница административно-территориального образования
- Существующая часть границы, имеющихся в ГКН сведения о которых достаточны для определения её местоположения
:16 - Номер учтенного земельного участка

Подпись Дата « 06 » декабря 2022 г.

Место для оттиска печати (при наличии) лица, составившего описание местоположения границ объекта

Раздел 4

План границ объекта



Масштаб 1:1 000

Используемые условные знаки и обозначения:

- Характерная точка границы, сведения о которой позволяют однозначно определить ее положение на местности
- 5 - Обозначение характерной точки границы
- Границы публичного сервитута
- Границы земельных участков по сведениям ЕГРН
- Граница кадастрового квартала
- ВЛ 0,4 кВ
- :26 - Кадастровый номер земельного участка
- 59:01:4413601 - Номер кадастрового квартала

Подпись Дата « 28 » ноября 20 22 г.

Место для оттиска печати (при наличии) лица, составившего описание местоположения границ объекта

ОПИСАНИЕ МЕСТОПОЛОЖЕНИЯ ГРАНИЦ

Публичный сервитут «Строительство участка ВЛ 0,4 кВ от ближайшей опоры ВЛ 0,4 кВ от ТП-6020, установка оборудования учета э/э на опоре ВЛ 0,4 кВ для электроснабжения гаража-бокса по адресу: Пермский край, г. Пермь, Свердловский район, ГСК №6, ул. Емельяна Ярославского, гараж-бокс №61»

(наименование объекта, местоположение границ которого описано (далее - объект)

Раздел 1

Сведения об объекте		
№ п/п	**Характеристики объекта**	**Описание характеристик**
1	**2**	**3**
1	Местоположение объекта	Пермский край, Пермский г.о., Пермь г
2	Площадь объекта ± величина погрешности определения площади (Р ± ΔР)	362 м² ± 7 м²
3	Иные характеристики объекта	Вид объекта реестра границ: Содержание ограничений использования объектов недвижимости в пределах зоны или территории: Публичный сервитут для использования в целях «Строительство участка ВЛ 0,4 кВ от ближайшей опоры ВЛ 0,4 кВ от ТП-6020, установка оборудования учета э/э на опоре ВЛ 0,4 кВ для электроснабжения гаража-бокса по адресу: Пермский край, г. Пермь, Свердловский район, ГСК №6, ул. Емельяна Ярославского, гараж-бокс №61». Срок 49 лет.

Раздел 2

Сведения о местоположении границ объекта					
1. Система координат МСК-59, зона 2					
2. Сведения о характерных точках границ объекта					
Обозначение характерных точек границ	**Координаты, м**		**Метод определения координат характерной точки**	**Средняя квадратическая погрешность положения характерной точки (Mt), м**	**Описание обозначения точки на местности (при наличии)**
	X	**Y**			
1	**2**	**3**	**4**	**5**	**6**
1	513 285,31	2 230 763,02	Метод спутниковых геодезических измерений (определений)	0,10	—
2	513 283,89	2 230 775,01		0,10	
3	513 253,88	2 230 739,45		0,10	
4	513 259,97	2 230 734,00		0,10	
1	513 285,31	2 230 763,02		0,10	
3. Сведения о характерных точках части (частей) границы объекта					
1	**2**	**3**	**4**	**5**	**6**
—	—	—	—	—	—

Раздел 3

Сведения о местоположении измененных (уточненных) границ объекта							
1. Система координат МСК-59, зона 2							
2. Сведения о характерных точках границ объекта							
Обозначение характерных точек границы	**Существующие координаты, м**		**Измененные (уточненные) координаты, м**		**Метод определения координат характерной точки**	**Средняя квадратическая погрешность положения характерной точки (Mt), м**	**Описание обозначения точки на местности (при наличии)**
	X	**Y**	**X**	**Y**			
1	**2**	**3**	**4**	**5**	**6**	**7**	**8**
—	—	—	—	—	—	—	—
3. Сведения о характерных точках части (частей) границы объекта							
1	**2**	**3**	**4**	**5**	**6**	**7**	**8**
—	—	—	—	—	—	—	—

Прохождение границы		**Описание прохождения границы**
от точки	**до точки**	
1	**2**	**3**
—	—	—

Департамент земельных отношений администрации города Перми в соответствии со статьей 39.18 Земельного кодекса Российской Федерации информирует о возможности предоставления земельных участков для индивидуального жилищного строительства*

№	Площадь земельного участка (кв. м)	Кадастровый номер земельного участка	Адрес или иное описание местоположения земельного участка
Кировский район			
1	965	59:01:1810008:201	Российская Федерация, Пермский край, г.о. Пермский, г. Пермь, ул. Бузулукская, з/у 32а
2	1116	59:01:1810008:203	Российская Федерация, Пермский край, г.о. Пермский, г. Пермь, ул. Золотистая, з/у 5а

Заинтересованные лица имеют право подавать заявления о намерении участвовать в аукционе по продаже земельного участка или аукционе на право заключения договора аренды земельного участка.

Адрес места приема, даты начала и окончания приема заявлений:

г. Пермь, ул. Сибирская 15, цокольный этаж,

с 17.02.2023 по 18.03.2023

Способы подачи заявлений:

1. Посредством почтовой связи;

2. лично, в том числе через представителя, в департамент земельных отношений администрации города Перми (г. Пермь, ул. Сибирская, 15 понедельник, среда, пятница с 09.00 до 13.00 с 14.00 до 16.00, кроме нерабочих и праздничных дней);

в форме электронных документов с использованием информационно-телекоммуникационной сети «Интернет» e-mail: dzo@gorodperm.ru

Приложение: на 14 л.

---

* Схемы в полноцветном варианте опубликованы на официальном сайте муниципального образования город Пермь в информационно-телекоммуникационной сети Интернет в разделе «Документы/Официальный бюллетень».

Филиал публично-правовой компании «Роскадастр» по Пермскому краю
полное наименование органа регистрации прав

Выписка из Единого государственного реестра недвижимости об объекте недвижимости

Сведения о характеристиках объекта недвижимости

На основании запроса от 10.02.2023, поступившего на рассмотрение 10.02.2023, сообщаем, что согласно записям Единого государственного реестра недвижимости:

Раздел 1 Лист 1

Земельный участок
вид объекта недвижимости

Лист № 1 раздела 1	Всего листов раздела 1: 3	Всего разделов: 5	Всего листов выписки: 7

10.02.2023г. № КУВИ-001/2023-33332958	
Кадастровый номер:	59:01:1810008:201
Номер кадастрового квартала:	59:01:1810008
Дата присвоения кадастрового номера:	04.02.2021

Ранее присвоенный государственный учетный номер:	данные отсутствуют
Адрес:	Российская Федерация, Пермский край, г.о. Пермский, г. Пермь, ул. Бузулукская, з/у 32а
Площадь:	965 +/- 11
Кадастровая стоимость, руб.:	1316810.05
Кадастровые номера расположенных в пределах земельного участка объектов недвижимости:	данные отсутствуют
Кадастровые номера объектов недвижимости, из которых образован объект недвижимости:	данные отсутствуют
Кадастровые номера образованных объектов недвижимости:	данные отсутствуют
Категория земель:	Земли населенных пунктов
Виды разрешенного использования:	для индивидуального жилищного строительства
Сведения о кадастровом инженере:	32459, образованием земельного участка из земель, находящихся в государственной или муниципальной собственности, расположенного по адресу: Российская Федерация, Пермский край, Пермский городской округ, город Пермь, Кировский р-н, ул. Бузулукская, 059-22-01-20/3-4438, 2020-11-18
Сведения о лесах, водных объектах и об иных природных объектах, расположенных в пределах земельного участка:	данные отсутствуют

полное наименование должности		инициалы, фамилия

Лист 2

Земельный участок
вид объекта недвижимости

Лист № 2 раздела 1	Всего листов раздела 1: 3	Всего разделов: 5	Всего листов выписки: 7

10.02.2023г. № КУВИ-001/2023-33332958	
Кадастровый номер:	59:01:1810008:201

Сведения о том, что земельный участок полностью расположен в границах зоны с особыми условиями использования территории, территории объекта культурного наследия, публичного сервитута:	Земельный участок полностью расположен в границах зоны с реестровым номером 59:32-6.553 от 27.04.2015, ограничение использования земельного участка в пределах зоны: Постановление Правительства РФ от 11.03.2010 N 138 "Об утверждении Федеральных правил использования воздушного пространства Российской Федерации": "Запрещается размещать в полосах воздушных подходов на удалении до 30 км, а вне полос воздушных подходов - до 15 км от контрольной точки аэродрома объекты выбросов (размещения) отходов, животноводческие фермы, скотобойни и другие объекты, способствующие привлечению и массовому скоплению птиц.", вид/наименование: Зона с особыми условиями использования - Приаэродромная территория аэродрома аэропорта Большое Савино, тип: Охранная зона транспорта, дата решения: 11.03.2010, номер решения: 138, наименование ОГВ/ОМСУ: Правительство Российской Федерации
Сведения о том, что земельный участок расположен в границах особой экономической зоны, территории опережающего социально-экономического развития, зоны территориального развития в Российской Федерации, игорной зоны:	данные отсутствуют
Сведения о том, что земельный участок расположен в границах особо охраняемой природной территории, охотничьих угодий, лесничеств:	данные отсутствуют
Сведения о результатах проведения государственного земельного надзора:	данные отсутствуют
Сведения о расположении земельного участка в границах территории, в отношении которой утвержден проект межевания территории:	данные отсутствуют
Условный номер земельного участка:	данные отсутствуют
Сведения о принятии акта и (или) заключении договора, предусматривающих предоставление в соответствии с земельным законодательством исполнительным органом государственным органом власти или органом местного самоуправления, находящегося в государственной или муниципальной собственности земельного участка для строительства наемного дома социального использования или наемного дома коммерческого использования:	данные отсутствуют
Сведения о том, что земельный участок или земельные участки образованы на основании решения об изъятии земельного участка и (или) расположенного на нем объекта недвижимости для государственных или муниципальных нужд:	данные отсутствуют

полное наименование должности		инициалы, фамилия

Земельный участок
вид объекта недвижимости

Лист № 3 раздела 1	Всего листов раздела 1: 3	Всего разделов: 5	Всего листов выписки: 7

10.02.2023г. № КУВИ-001/2023-33332958	
Кадастровый номер:	59:01:1810008:201

Сведения о том, что земельный участок образован из земель или земельного участка, государственная собственность на которые не разграничена:	Земельный участок образован из земель или земельного участка, государственная собственность на которые не разграничена. В соответствии с Федеральным законом от 25 октября 2001 г. № 137-ФЗ "О введении в действие Земельного кодекса Российской Федерации" орган Администрация Пермский городской округ, город Пермь уполномочен на распоряжение таким земельным участком.
Сведения о наличии земельного спора о местоположении границ земельных участков:	данные отсутствуют
Статус записи об объекте недвижимости:	Сведения об объекте недвижимости имеют статус "актуальные"
Особые отметки:	Сведения об ограничениях права на объект недвижимости, обременениях данного объекта, не зарегистрированных в реестре прав, ограничений прав и обременений недвижимого имущества: вид ограничения (обременения): ограничения прав на земельный участок, предусмотренные статьей 56 Земельного кодекса Российской Федерации; срок действия: с 04.02.2021; реквизиты документа-основания: постановление "Об утверждении Федеральных правил использования воздушного пространства Российской Федерации" от 11.03.2010 № 138 выдан: Правительство Российской Федерации. Земельный участок подлежит снятию с государственного кадастрового учета по истечении пяти лет со дня его государственного кадастрового учета, если на него не будут зарегистрированы права. Сведения, необходимые для заполнения разделов: 2 - Сведения о зарегистрированных правах; 4 - Сведения о частях земельного участка, отсутствуют.
Получатель выписки:	Голева Екатерина Андреевна, действующий(ая) на основании документа "" ДЕПАРТАМЕНТ ЗЕМЕЛЬНЫХ ОТНОШЕНИЙ АДМИНИСТРАЦИИ ГОРОДА ПЕРМИ

полное наименование должности		инициалы, фамилия

Выписка из Единого государственного реестра недвижимости об объекте недвижимости


Описание местоположения земельного участка

Земельный участок
вид объекта недвижимости

Лист № 1 раздела 3	Всего листов раздела 3: 1	Всего разделов: 5	Всего листов выписки: 7

10.02.2023г. № КУВИ-001/2023-33332958	
Кадастровый номер:	59:01:1810008:201

План (чертеж, схема) земельного участка

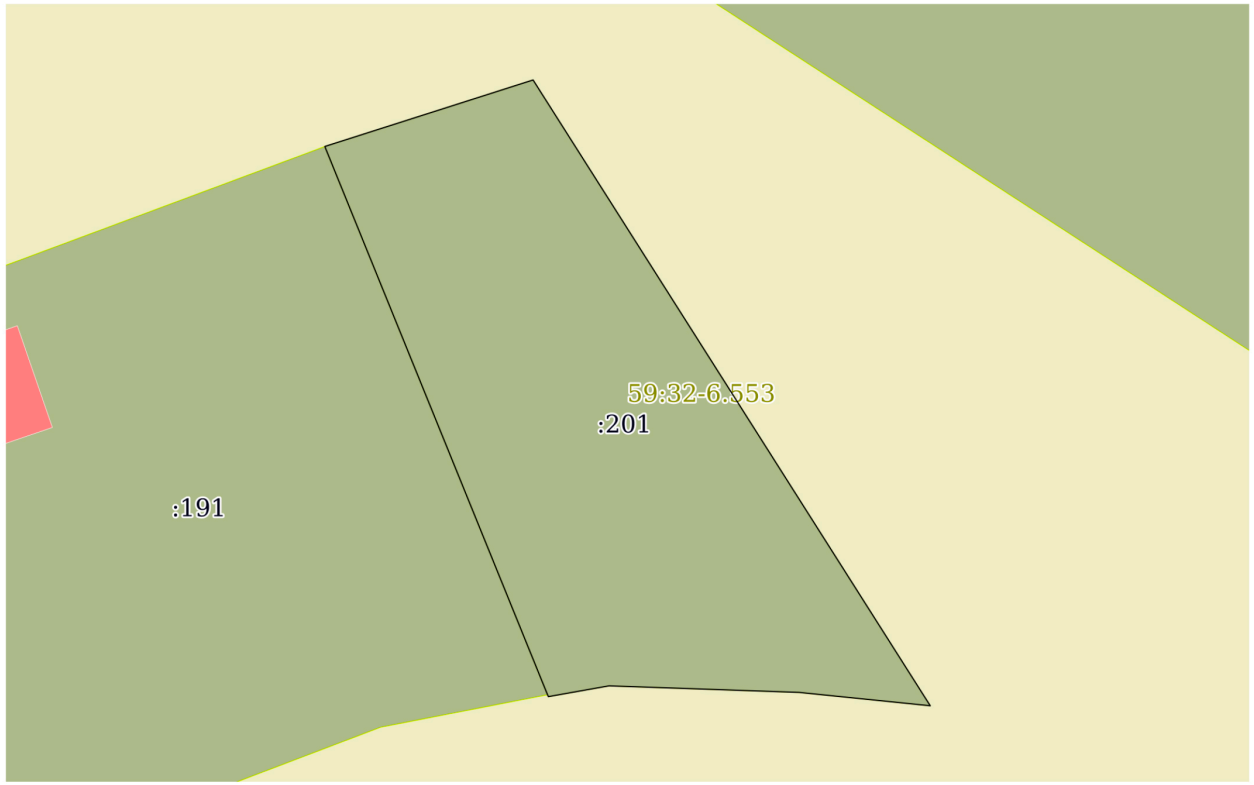

Масштаб 1:500	Условные обозначения:		

полное наименование должности		инициалы, фамилия

200 ОФИЦИАЛЬНАЯ ИНФОРМАЦИЯ № 12, 17.02.2023

Выписка из Единого государственного реестра недвижимости об объекте недвижимости

Описание местоположения земельного участка

Земельный участок
вид объекта недвижимости

Лист № 1 раздела 3.1	Всего листов раздела 3.1: 1	Всего разделов: 5	Всего листов выписки: 7

10.02.2023г. № КУВИ-001/2023-33332958	
Кадастровый номер:	59:01:1810008:201

Описание местоположения границ земельного участка

№ п/п	Номер точки		Дирекционный угол	Горизонтальное проложение, м	Описание закрепления на местности	Кадастровые номера смежных участков	Сведения об адресах правообладателей смежных земельных участков
	начальная	конечная					
1	2	3	4	5	6	7	8
1	1.1.1	1.1.2	147°35.8`	54.38	данные отсутствуют	данные отсутствуют	данные отсутствуют
2	1.1.2	1.1.3	275°49.0`	9.67	данные отсутствуют	данные отсутствуют	данные отсутствуют
3	1.1.3	1.1.4	271°58.3`	13.96	данные отсутствуют	данные отсутствуют	данные отсутствуют
4	1.1.4	1.1.5	259°56.0`	4.52	данные отсутствуют	данные отсутствуют	данные отсутствуют
5	1.1.5	1.1.6	336°48.1`	0.15	данные отсутствуют	59:01:1810008:191	614067, край Пермский, г.Пермь, ул.Красноводская, д.3, кв.23
6	1.1.6	1.1.7	337°53.4`	43.41	данные отсутствуют	59:01:1810008:191	614067, край Пермский, г.Пермь, ул.Красноводская, д.3, кв.23
7	1.1.7	1.1.1	72°17.3`	16.04	данные отсутствуют	данные отсутствуют	данные отсутствуют

полное наименование должности		инициалы, фамилия

Выписка из Единого государственного реестра недвижимости об объекте недвижимости

Описание местоположения земельного участка

Земельный участок
вид объекта недвижимости

Лист № 1 раздела 3.2	Всего листов раздела 3.2: 1	Всего разделов: 5	Всего листов выписки: 7

10.02.2023г. № КУВИ-001/2023-33332958	
Кадастровый номер:	59:01:1810008:201

Сведения о характерных точках границы земельного участка				
Система координат МСК59, зона 2				
Номер точки	Координаты, м		Описание закрепления на местности	Средняя квадратичная погрешность определения координат характерных точек границ земельного участка, м
	X	Y		
1	2	3	4	5
1	523648.15	2218623.43	Нет закрепления	0.1
2	523602.24	2218652.57	Нет закрепления	0.1
3	523603.22	2218642.95	Нет закрепления	0.1
4	523603.7	2218629	Нет закрепления	0.1
5	523602.91	2218624.55	Нет закрепления	0.1
6	523603.05	2218624.49	Нет закрепления	0.1
7	523643.27	2218608.15	Нет закрепления	0.1
1	523648.15	2218623.43	Нет закрепления	0.1

полное наименование должности		инициалы, фамилия

Выписка из Единого государственного реестра недвижимости об объекте недвижимости

Сведения о частях земельного участка

Земельный участок
вид объекта недвижимости

Лист № 1 раздела 4.1	Всего листов раздела 4.1: 1	Всего разделов: 5	Всего листов выписки: 7

10.02.2023г. № КУВИ-001/2023-33332958	
Кадастровый номер:	59:01:1810008:201

Учетный номер части	Площадь, м2	Содержание ограничения в использовании или ограничения права на объект недвижимости или обременения объекта недвижимости
1	2	3
	Весь	вид ограничения (обременения): ограничения прав на земельный участок, предусмотренные статьей 56 Земельного кодекса Российской Федерации; Срок действия: не установлен; реквизиты документа-основания: постановление "Об утверждении Федеральных правил использования воздушного пространства Российской Федерации" от 11.03.2010 № 138 выдан: Правительство Российской Федерации; Содержание ограничения (обременения): Постановление Правительства РФ от 11.03.2010 N 138 "Об утверждении Федеральных правил использования воздушного пространства Российской Федерации": "Запрещается размещать в полосах воздушных подходов на удалении до 30 км, а вне полос воздушных подходов - до 15 км от контрольной точки аэродрома объекты выбросов (размещения) отходов, животноводческие фермы, скотобойни и другие объекты, способствующие привлечению и массовому скоплению птиц."; Реестровый номер границы: 59:32-6.553; Вид объекта реестра границ: Зона с особыми условиями использования территории; Вид зоны по документу: Зона с особыми условиями использования - Приаэродромная территория аэродрома аэропорта Большое Савино; Тип зоны: Охранная зона транспорта

полное наименование должности		инициалы, фамилия

Филиал публично-правовой компании «Роскадастр» по Пермскому краю
полное наименование органа регистрации прав

Выписка из Единого государственного реестра недвижимости об объекте недвижимости

Сведения о характеристиках объекта недвижимости

На основании запроса от 10.02.2023, поступившего на рассмотрение 10.02.2023, сообщаем, что согласно записям Единого государственного реестра недвижимости:

Раздел 1 Лист 1

Земельный участок
вид объекта недвижимости

Лист № 1 раздела 1	Всего листов раздела 1: 3	Всего разделов: 5	Всего листов выписки: 7

10.02.2023г. № КУВИ-001/2023-33331046	
Кадастровый номер:	59:01:1810008:203
Номер кадастрового квартала:	59:01:1810008
Дата присвоения кадастрового номера:	19.07.2022

Ранее присвоенный государственный учетный номер:	данные отсутствуют
Адрес:	Российская Федерация, Пермский край, г.о. Пермский, г Пермь, ул Золотистая, з/у 5а
Площадь:	1116 +/- 12
Кадастровая стоимость, руб.:	1238056.92
Кадастровые номера расположенных в пределах земельного участка объектов недвижимости:	данные отсутствуют
Кадастровые номера объектов недвижимости, из которых образован объект недвижимости:	данные отсутствуют
Кадастровые номера образованных объектов недвижимости:	данные отсутствуют
Категория земель:	Земли населенных пунктов
Виды разрешенного использования:	для индивидуального жилищного строительства (2.1)
Сведения о кадастровом инженере:	1285, образованием земельного участка из земель, находящихся в государственной или муниципальной собственности, расположенного Российская Федерация, Пермский край, Пермский городской округ, город Пермь, Кировский район, улица Золотистая
Сведения о лесах, водных объектах и об иных природных объектах, расположенных в пределах земельного участка:	данные отсутствуют

полное наименование должности		инициалы, фамилия

Земельный участок
вид объекта недвижимости

Лист № 2 раздела 1	Всего листов раздела 1: 3	Всего разделов: 5	Всего листов выписки: 7

10.02.2023г. № КУВИ-001/2023-33331046	
Кадастровый номер:	59:01:1810008:203

Сведения о том, что земельный участок полностью расположен в границах зоны с особыми условиями использования территории, территории объекта культурного наследия, публичного сервитута:	Земельный участок полностью расположен в границах зоны с реестровым номером 59:32-6.553 от 27.04.2015, ограничение использования земельного участка в пределах зоны: Постановление Правительства РФ от 11.03.2010 N 138 "Об утверждении Федеральных правил использования воздушного пространства Российской Федерации": "Запрещается размещать в полосах воздушных подходов на удалении до 30 км, а вне полос воздушных подходов - до 15 км от контрольной точки аэродрома объекты выбросов (размещения) отходов, животноводческие фермы, скотобойни и другие объекты, способствующие привлечению и массовому скоплению птиц.", вид/наименование: Зона с особыми условиями использования - Приаэродромная территория аэродрома аэропорта Большое Савино, тип: Охранная зона транспорта, дата решения: 11.03.2010, номер решения: 138, наименование ОГВ/ОМСУ: Правительство Российской Федерации
Сведения о том, что земельный участок расположен в границах особой экономической зоны, территории опережающего социально-экономического развития, зоны территориального развития в Российской Федерации, игорной зоны:	данные отсутствуют
Сведения о том, что земельный участок расположен в границах особо охраняемой природной территории, охотничьих угодий, лесничеств:	данные отсутствуют
Сведения о результатах проведения государственного земельного надзора:	данные отсутствуют
Сведения о расположении земельного участка в границах территории, в отношении которой утвержден проект межевания территории:	данные отсутствуют
Условный номер земельного участка:	данные отсутствуют
Сведения о принятии акта и (или) заключении договора, предусматривающих предоставление в соответствии с земельным законодательством исполнительным органом государственным органом власти или органом местного самоуправления, находящегося в государственной или муниципальной собственности земельного участка для строительства наемного дома социального использования или наемного дома коммерческого использования:	данные отсутствуют
Сведения о том, что земельный участок или земельные участки образованы на основании решения об изъятии земельного участка и (или) расположенного на нем объекта недвижимости для государственных или муниципальных нужд:	данные отсутствуют

полное наименование должности		инициалы, фамилия

Земельный участок
вид объекта недвижимости

Лист № 3 раздела 1	Всего листов раздела 1: 3	Всего разделов: 5	Всего листов выписки: 7

10.02.2023г. № КУВИ-001/2023-33331046	
Кадастровый номер:	59:01:1810008:203

Сведения о том, что земельный участок образован из земель или земельного участка, государственная собственность на которые не разграничена:	Земельный участок образован из земель или земельного участка, государственная собственность на которые не разграничена. В соответствии с Федеральным законом от 25 октября 2001 г. № 137-ФЗ "О введении в действие Земельного кодекса Российской Федерации" орган Администрация города Перми уполномочен на распоряжение таким земельным участком.
Сведения о наличии земельного спора о местоположении границ земельных участков:	данные отсутствуют
Статус записи об объекте недвижимости:	Сведения об объекте недвижимости имеют статус "актуальные"
Особые отметки:	Сведения об ограничениях права на объект недвижимости, обременениях данного объекта, не зарегистрированных в реестре прав, ограничений прав и обременений недвижимого имущества: вид ограничения (обременения): ограничения прав на земельный участок, предусмотренные статьей 56 Земельного кодекса Российской Федерации; срок действия: с 19.07.2022; реквизиты документа-основания: постановление "Об утверждении Федеральных правил использования воздушного пространства Российской Федерации" от 11.03.2010 № 138 выдан: Правительство Российской Федерации. Земельный участок подлежит снятию с государственного кадастрового учета по истечении пяти лет со дня его государственного кадастрового учета, если на него не будут зарегистрированы права. Сведения, необходимые для заполнения разделов: 2 - Сведения о зарегистрированных правах; 4 - Сведения о частях земельного участка, отсутствуют.
Получатель выписки:	Голева Екатерина Андреевна, действующий(ая) на основании документа "" ДЕПАРТАМЕНТ ЗЕМЕЛЬНЫХ ОТНОШЕНИЙ АДМИНИСТРАЦИИ ГОРОДА ПЕРМИ

полное наименование должности		инициалы, фамилия

Выписка из Единого государственного реестра недвижимости об объекте недвижимости


Описание местоположения земельного участка

Земельный участок
вид объекта недвижимости

Лист № 1 раздела 3	Всего листов раздела 3: 1	Всего разделов: 5	Всего листов выписки: 7

10.02.2023г. № КУВИ-001/2023-33331046	
Кадастровый номер:	59:01:1810008:203

План (чертеж, схема) земельного участка

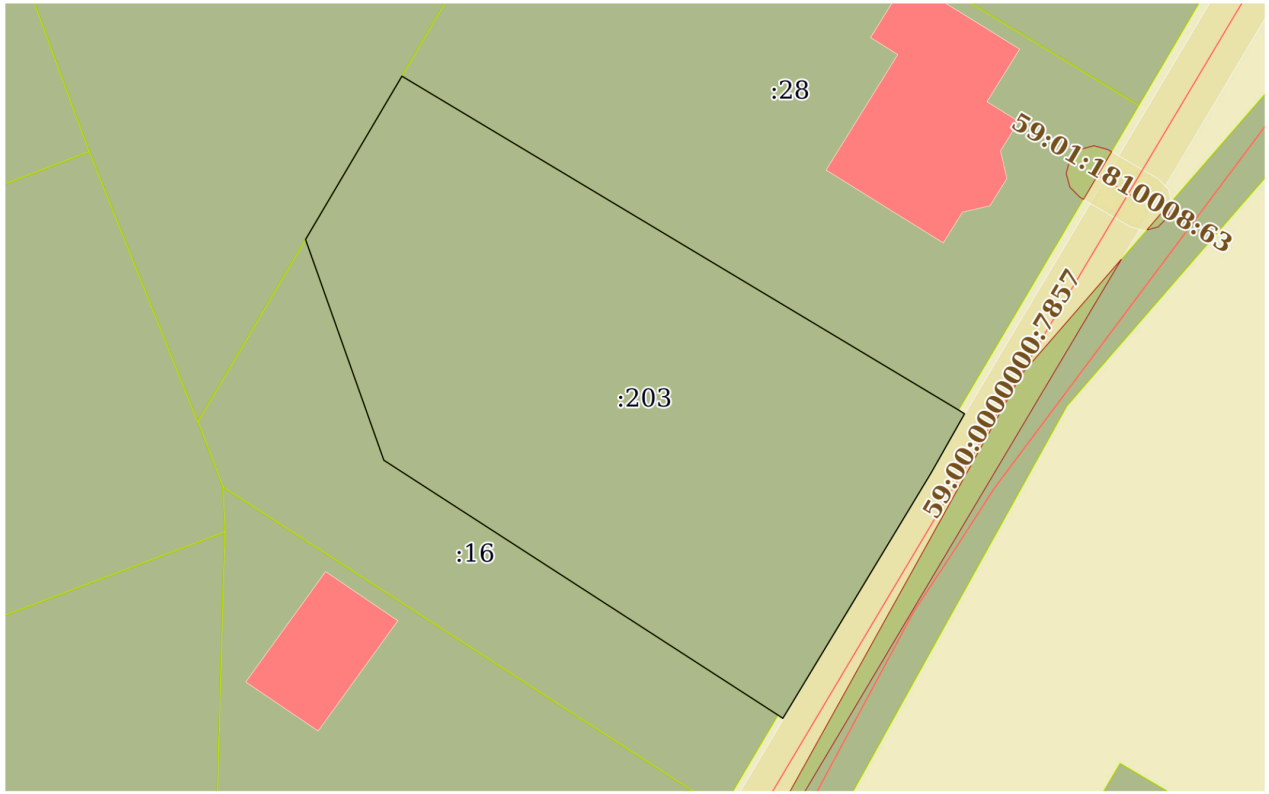

Масштаб 1:500	Условные обозначения:		

полное наименование должности		инициалы, фамилия

Выписка из Единого государственного реестра недвижимости об объекте недвижимости

Описание местоположения земельного участка

Земельный участок
вид объекта недвижимости

Лист № 1 раздела 3.1	Всего листов раздела 3.1: 1	Всего разделов: 5	Всего листов выписки: 7

10.02.2023г. № КУВИ-001/2023-33331046	
Кадастровый номер:	59:01:1810008:203

Описание местоположения границ земельного участка							
№ п/п	Номер точки		Дирекционный угол	Горизонтальное проложение, м	Описание закрепления на местности	Кадастровые номера смежных участков	Сведения об адресах правообладателей смежных земельных участков
	начальная	конечная					
1	2	3	4	5	6	7	8
1	1.1.1	1.1.2	120°57.3`	47.03	данные отсутствуют	59:01:1810008:28	адрес отсутствует
2	1.1.2	1.1.3	122°44.1`	0.5	данные отсутствуют	данные отсутствуют	данные отсутствуют
3	1.1.3	1.1.4	209°30.7`	4.87	данные отсутствуют	данные отсутствуют	данные отсутствуют
4	1.1.4	1.1.5	211°7.4`	20.82	данные отсутствуют	данные отсутствуют	данные отсутствуют
5	1.1.5	1.1.6	304°4.6`	0.41	данные отсутствуют	данные отсутствуют	данные отсутствуют
6	1.1.6	1.1.7	302°53.5`	34.01	данные отсутствуют	59:01:1810008:16	данные отсутствуют
7	1.1.7	1.1.8	340°28.6`	16.97	данные отсутствуют	59:01:1810008:16	данные отсутствуют
8	1.1.8	1.1.1	30°32.5`	13.74	данные отсутствуют	59:01:1810008:15	адрес отсутствует

полное наименование должности		инициалы, фамилия

Выписка из Единого государственного реестра недвижимости об объекте недвижимости

Описание местоположения земельного участка

Земельный участок
вид объекта недвижимости

Лист № 1 раздела 3.2	Всего листов раздела 3.2: 1	Всего разделов: 5	Всего листов выписки: 7

10.02.2023г. № КУВИ-001/2023-33331046	
Кадастровый номер:	59:01:1810008:203

Сведения о характерных точках границы земельного участка				
Система координат МСК-59				
Номер точки	Координаты, м		Описание закрепления на местности	Средняя квадратичная погрешность определения координат характерных точек границ земельного участка, м
	X	Y		
1	2	3	4	5
1	523512.27	2218612.48	-	0.1
2	523488.08	2218652.81	-	0.1
3	523487.81	2218653.23	-	0.1
4	523483.57	2218650.83	-	0.1
5	523465.75	2218640.07	-	0.1
6	523465.98	2218639.73	-	0.1
7	523484.45	2218611.17	-	0.1
8	523500.44	2218605.5	-	0.1
1	523512.27	2218612.48	-	0.1

полное наименование должности		инициалы, фамилия

Выписка из Единого государственного реестра недвижимости об объекте недвижимости

Сведения о частях земельного участка

Земельный участок
вид объекта недвижимости

Лист № 1 раздела 4.1	Всего листов раздела 4.1: 1	Всего разделов: 5	Всего листов выписки: 7

10.02.2023г. № КУВИ-001/2023-33331046	
Кадастровый номер:	59:01:1810008:203

Учетный номер части	Площадь, м2	Содержание ограничения в использовании или ограничения права на объект недвижимости или обременения объекта недвижимости
1	2	3
	Весь	вид ограничения (обременения): ограничения прав на земельный участок, предусмотренные статьей 56 Земельного кодекса Российской Федерации; Срок действия: не установлен; реквизиты документа-основания: постановление "Об утверждении Федеральных правил использования воздушного пространства Российской Федерации" от 11.03.2010 № 138 выдан: Правительство Российской Федерации; Содержание ограничения (обременения): Постановление Правительства РФ от 11.03.2010 N 138 "Об утверждении Федеральных правил использования воздушного пространства Российской Федерации": "Запрещается размещать в полосах воздушных подходов на удалении до 30 км, а вне полос воздушных подходов - до 15 км от контрольной точки аэродрома объекты выбросов (размещения) отходов, животноводческие фермы, скотобойни и другие объекты, способствующие привлечению и массовому скоплению птиц."; Реестровый номер границы: 59:32-6.553; Вид объекта реестра границ: Зона с особыми условиями использования территории; Вид зоны по документу: Зона с особыми условиями использования - Приаэродромная территория аэродрома аэропорта Большое Савино; Тип зоны: Охранная зона транспорта

полное наименование должности		инициалы, фамилия

210 ОФИЦИАЛЬНАЯ ИНФОРМАЦИЯ № 12, 17.02.2023

ИЗВЕЩЕНИЕ О ПРОВЕДЕНИИ СОБРАНИЯ О СОГЛАСОВАНИИ МЕСТОПОЛОЖЕНИЯ ГРАНИЦЫ ЗЕМЕЛЬНОГО УЧАСТКА

Кадастровым инженером Копецкой Анастасией Игоревной, квалификационный аттестат № 59-13-795 (почтовый адрес: 614000, г. Пермь, ул. Луначарского, 23, ana-kopeckaya@yandex.ru, тел. 8 (342) 212-33-80), номер регистрации в государственном реестре лиц, осуществляющих кадастровую деятельность № 27323 выполняются кадастровые работы в связи с уточнением земельного участка с кадастровым номером 59:01:3211509:4, расположенного по адресу: край Пермский, г. Пермь, р-н Мотовилихинский, ул. 3-я Линия, 65. Заказчиком кадастровых работ является Чудинов Вячеслав Николаевич, почтовый адрес: г. Пермь, ул. Екатерининская, 87-13, т. +79129886752. Собрание заинтересованных лиц по поводу согласования местоположения границ состоится по адресу: г. Пермь, Комсомольский проспект, д. 38, оф. 601, в 10 ч.00 мин. 21.03.2023 г. С проектом межевого плана земельного участка можно ознакомиться по адресу: 614000, г. Пермь, Комсомольский проспект, д. 38, оф. 601. Обоснованные возражения относительно местоположения границ, содержащихся в проекте межевого плана, и требования о проведении согласования местоположения границ земельных участков на местности принимаются с 17.02.2023 г. по 21.03.2023 г. по адресу: 614000, г. Пермь, Комсомольский проспект, д. 38, оф. 601. Смежный земельный участок, с правообладателями которого требуется согласовать местоположение границ: земельный участок 59:01:3211509:2 - Пермский край, г. Пермь, р-н Мотовилихинский, ул. 4-я Линия, 68, а так же земельные участки, расположенные в кадастровом квартале 59:01:3211509. При проведении согласования местоположения границ при себе необходимо иметь документ, удостоверяющий личность, а также документы, подтверждающие права на соответствующий земельный участок.

Ответственность за достоверность вышеуказанных сведений, а также за необходимость опубликования извещения, соблюдение сроков, установленных Федеральным Законом от 24.07.2007 № 221-ФЗ «О государственном кадастре недвижимости» (в ред. от 30.12.2008 № 311-ФЗ) несет кадастровый инженер, указанный в извещении.