РАЗДЕЛ ПЕРВЫЙ
ПРАВОВЫЕ АКТЫ

ПОСТАНОВЛЕНИЯ ГЛАВЫ ГОРОДА ПЕРМИ

16.02.2023 № 29
О назначении общественных обсуждений по рассмотрению проекта планировки территории, ограниченной ул. Николая Островского, ул. Екатерининской, ул. Клименко, ул. Достоевского в Ленинском районе города Перми 4

16.02.2023 № 30
О назначении общественных обсуждений по рассмотрению проекта схемы расположения земельного участка на кадастровом плане территории, на котором расположены многоквартирный дом и иные входящие в состав такого дома объекты недвижимого имущества, расположенные по ул. Лядовской, 22 в микрорайоне Новые Ляды Свердловского района города Перми 6

16.02.2023 № 31
О назначении публичных слушаний по рассмотрению проекта о внесении изменений в Правила землепользования и застройки города Перми, утвержденные решением Пермской городской Думы от 26.06.2007 № 143.....8

ПОСТАНОВЛЕНИЯ АДМИНИСТРАЦИИ ГОРОДА ПЕРМИ

15.02.2023 № 104
О внесении изменений в приложение 2 к Порядку определения объема и условий предоставления субсидий на иные цели бюджетным и автономным учреждениям на реализацию мероприятий по модернизации школьных систем образования, утвержденному постановлением администрации города Перми от 18.05.2022 № 373.....11

15.02.2023 № 105
О внесении изменений в постановление администрации города Перми от 19.12.2022 № 1315 «Об утверждении Порядка определения объема и условий предоставления субсидий на иные цели бюджетным и автономным учреждениям на проведение мероприятий по обеспечению деятельности советников директора по воспитанию и взаимодействию с детскими общественными объединениями в общеобразовательных организациях за счет средств резервного фонда Правительства Российской Федерации» 13

15.02.2023 № 106
О внесении изменений в муниципальную программу «Безопасный город», утвержденную постановлением администрации города Перми от 20.10.2021 № 921 20

15.02.2023 № 107
О внесении изменений в муниципальную программу «Социальная поддержка и обеспечение семейного благополучия населения города Перми», утвержденную постановлением администрации города Перми от 20.10.2021 № 915.....24

15.02.2023 № 108
О внесении изменений в постановление администрации города Перми от 04.02.2021 № 41 «Об утверждении Порядка определения объема и условий предоставления субсидий на иные цели бюджетным и автономным учреждениям, подведомственным департаменту образования администрации города Перми, на мероприятия, направленные на решение отдельных вопросов местного значения в микрорайонах города Перми» 45

16.02.2023 № 109
О внесении изменений в муниципальную программу «Развитие системы жилищно-коммунального хозяйства в городе Перми», утвержденную постановлением администрации города Перми от 20.10.2021 № 924 46

16.02.2023 № 110
О внесении изменений в приложение 2 к Порядку определения объема и условий предоставления субсидий на иные цели бюджетным и автономным учреждениям на ремонт и приведение в нормативное состояние муниципальных учреждений системы физической культуры и спорта, утвержденному постановлением администрации города Перми от 20.10.2020 № 1062.....60

16.02.2023 № 111
О внесении изменений в муниципальную программу «Управление земельными ресурсами города Перми», утвержденную постановлением администрации города Перми от 15.10.2021 № 880 63

16.02.2023 № 112
О внесении изменений в приложение 2 к Порядку определения объема и условий предоставления субсидий на иные цели бюджетным и автономным учреждениям, подведомственным комитету по физической культуре и спорту администрации города Перми, на обеспечение работников учреждений бюджетной сферы Пермского края путевками на санаторно-курортное лечение и оздоровление, утвержденному постановлением администрации города Перми от 21.10.2020 № 1069 71

16.02.2023 № 113
О внесении изменений в приложение 2 к Порядку определения объема и условий предоставления субсидий на иные цели бюджетным и автономным учреждениям на софинансирование мероприятий по приобретению спортивного оборудования и инвентаря для приведения организаций спортивной подготовки в нормативное состояние, утвержденному постановлением администрации города Перми от 21.10.2022 № 1053 73

16.02.2023 № 114
О внесении изменений в Порядок определения объема и условий предоставления субсидий на иные цели бюджетным и автономным учреждениям на оснащение вновь вводимых в эксплуатацию зданий для размещения образовательных организаций, утвержденный постановлением администрации города Перми от 24.03.2021 № 191 74

16.02.2023 № 115
О внесении изменений в Порядок предоставления субсидий некоммерческим организациям, не являющимся государственными (муниципальными) учреждениями, в целях возмещения затрат, связанных с реализацией социально значимых программ в сфере физической культуры и спорта, утвержденный постановлением администрации города Перми от 01.06.2018 № 352 75

16.02.2023 № 116
О внесении изменений в Порядок предоставления субсидии некоммерческим организациям, не являющимся государственными (муниципальными) учреждениями, в целях возмещения затрат, связанных с организацией и проведением спортивных мероприятий для лиц с ограниченными возможностями здоровья согласно календарному плану, утвержденный постановлением администрации города Перми от 01.12.2017 № 1085 78

16.02.2023 № 117
О внесении изменений в Порядок предоставления субсидии некоммерческим организациям, не являющимся государственными (муниципальными) учреждениями, в целях возмещения затрат, связанных с оказанием содействия субъекту физической культуры и спорта, осуществляющему свою деятельность на территории города Перми, утвержденный постановлением администрации города Перми от 13.11.2017 № 1024 83

16.02.2023 № 118
О внесении изменений в муниципальную программу «Культура города Перми», утвержденную постановлением администрации города Перми от 20.10.2021 № 919 87

ПРАВОВЫЕ АКТЫ ТЕРРИТОРИАЛЬНЫХ ОРГАНОВ АДМИНИСТРАЦИИ ГОРОДА ПЕРМИ

Распоряжение главы администрации Свердловского района города Перми от 15.02.2023 № 059-39-01-01-52 «О внесении изменений в состав административной комиссии Свердловского района города Перми, утвержденный распоряжением главы администрации Свердловского района города Перми от 01.08.2016 № СЭД-39-01-01-271» 94

Распоряжение главы администрации Свердловского района города Перми от 16.02.2023 № 059-39-01-01-53 «О внесении изменений в состав комиссии Свердловского района города Перми по установлению факта нарушения условий жизнедеятельности граждан, определения степени утраты (полностью или частично) имущества в результате чрезвычайных ситуаций, террористических актов и (или) при пресечении террористических актов правомерными действиями, утвержденный распоряжением главы администрации Свердловского района города Перми от 20.05.2021 № 059-39-01-01-331» 95

РАЗДЕЛ ВТОРОЙ
ОФИЦИАЛЬНАЯ ИНФОРМАЦИЯ

Сообщение о решении Ленинского районного суда города Перми от 15.11.2022 по делу № 2а-3974/2022 97

Изменения, которые вносятся в Правила землепользования и застройки города Перми, утвержденные решением Пермской городской Думы от 26 июня 2007 г. № 143 97

Извещение о проведении 30.03.2023 аукциона на право заключения договоров аренды земельных участков (лоты №№ 1-2) 99

Извещение об отмене проведения 16.03.2023 аукциона на право заключения договора аренды земельного участка по лоту № 1 123

Информация о возможном установлении публичных сервитутов в отдельных целях в соответствии со статьей 39.42 Земельного кодекса Российской Федерации 124

Извещение о проведении собрания о согласовании местоположения границ земельных участков 165

РАЗДЕЛ ПЕРВЫЙ
ПРАВОВЫЕ АКТЫ

ПОСТАНОВЛЕНИЯ ГЛАВЫ ГОРОДА ПЕРМИ

ГЛАВА ГОРОДА ПЕРМИ
ПОСТАНОВЛЕНИЕ

16.02.2023 № 29

О назначении общественных обсуждений по рассмотрению проекта планировки территории, ограниченной ул. Николая Островского, ул. Екатерининской, ул. Клименко, ул. Достоевского в Ленинском районе города Перми

На основании Градостроительного кодекса Российской Федерации, Федеральных законов от 06 октября 2003 г. № 131-ФЗ «Об общих принципах организации местного самоуправления в Российской Федерации», от 14 марта 2022 г. № 58-ФЗ «О внесении изменений в отдельные законодательные акты Российской Федерации», Порядка подготовки документации по планировке территории Пермского городского округа, порядка принятия решения об утверждении документации по планировке территории для размещения объектов, указанных в части 5 статьи 45 Градостроительного кодекса Российской Федерации, подготовленной в том числе лицами, указанными в пунктах 3 и 4 части 1.1 статьи 45 Градостроительного кодекса Российской Федерации, порядка внесения изменений в такую документацию, порядка отмены такой документации или ее отдельных частей, порядка признания отдельных частей такой документации не подлежащими применению, утвержденного постановлением Правительства Пермского края от 23 декабря 2020 г. № 1028-п, Устава города Перми, решений Пермской городской Думы от 26 июня 2007 г. № 143 «Об утверждении Правил землепользования и застройки города Перми», от 26 апреля 2022 г. № 83 «Об утверждении Положения о порядке организации и проведения общественных обсуждений, публичных слушаний по вопросам градостроительной деятельности в городе перми и о внесении изменений в Положение о публичных слушаниях в городе Перми, утвержденное решением Пермской городской Думы от 22.02.2005 № 32», приказа Министерства по управлению имуществом и градостроительной деятельности Пермского края от 06 февраля 2023 г. № 31-02-1-4-156 «О направлении проекта планировки территории, ограниченной ул. Николая Островского, ул. Екатерининской, ул. Клименко, ул. Достоевского в Ленинском районе города Перми, для организации и проведения общественных обсуждений или публичных слушаний», письма Министерства по управлению имуществом и градостроительной деятельности Пермского края от 08 февраля 2023 г. № 31-07-1-5исх-122, заключения Министерства по управлению имуществом и градостроительной деятельности Пермского края о соответствии проекта планировки территории, ограниченной ул. Николая Островского, ул. Екатерининской, ул. Клименко, ул. Достоевского в Ленинском районе города Перми, требованиям градостроительного законодательства Российской Федерации от 31 января 2023 г.

ПОСТАНОВЛЯЮ:

1. Назначить общественные обсуждения по рассмотрению проекта планировки территории, ограниченной ул. Николая Островского, ул. Екатерининской, ул. Клименко, ул. Достоевского в Ленинском районе города Перми (далее − Проект).

2. Департаменту градостроительства и архитектуры администрации города Перми:

2.1. обеспечить размещение Проекта с информационными материалами к нему, направленных Министерством по управлению имуществом и градостроительной деятельности Пермского края, в течение 10, но не ранее 7 дней со дня опубликования настоящего постановления одновременно:

в муниципальной информационной системе, обеспечивающей проведение общественных обсуждений с использованием информационно-телекоммуникационной сети Интернет, размещенной по адресу: isogd.gorodperm.ru (далее – Информационная система);

на официальном сайте муниципального образования город Пермь в информационно-телекоммуникационной сети Интернет www.gorodperm.ru (далее – Официальный сайт);

2.2. направить Проект с перечнем информационных материалов к нему в территориальный организационный комитет по проведению общественных обсуждений, публичных слушаний по вопросам градостроительной деятель-

ности при администрации Ленинского района города Перми (далее – Территориальный организационный комитет) для организации проведения общественных обсуждений по Проекту;

2.3. осуществить сбор предложений и замечаний участников общественных обсуждений по Проекту;

2.4. осуществить идентификацию участников общественных обсуждений при подготовке протокола общественных обсуждений по Проекту при представлении предложений и замечаний участниками общественных обсуждений в случаях, указанных в пункте 6.2 настоящего постановления;

2.5. подготовить протокол участников общественных обсуждений, заключение о результатах общественных обсуждений по Проекту;

2.6. обеспечить опубликование заключения о результатах общественных обсуждений в печатном средстве массовой информации «Официальный бюллетень органов местного самоуправления муниципального образования город Пермь» и размещение на Официальном сайте;

2.7. разместить заключение о результатах общественных обсуждений в Информационной системе;

2.8. направить протокол общественных обсуждений, заключение о результатах общественных обсуждений в Министерство по управлению имуществом и градостроительной деятельности Пермского края в установленные сроки.

3. Территориальному организационному комитету:

3.1. распространить информацию о начале общественных обсуждений по Проекту, в том числе путем размещения на информационных стендах и иными способами, обеспечивающими доступ участников общественных обсуждений к указанной информации;

3.2. распространить информационные материалы о Проекте в период проведения экспозиции (экспозиций) Проекта посредством направления их в органы территориального общественного самоуправления;

3.3. организовать проведение экспозиции Проекта с перечнем информационных материалов к нему (далее − экспозиция) с 28 февраля 2023 г. по 07 марта 2023 г.: понедельник-четверг: с 09.00 час. до 18.00 час., пятница: с 09.00 час. до 17.00 час. по адресу: 614000, г. Пермь, ул. Пермская, д. 57, каб. 15, администрация Ленинского района города Перми;

3.4. организовать консультирование посетителей экспозиции Проекта 06 марта 2023 г. с 17.00 час. до 17.20 час. по адресу: 614000, г. Пермь, ул. Пермская, д. 57, каб. 15, администрация Ленинского района города Перми;

3.5. осуществить ведение книги (журнала) учета посетителей экспозиции Проекта при проведении экспозиции (экспозиций) Проекта и консультирования посетителей экспозиции Проекта;

3.6. провести идентификацию участников общественных обсуждений при организации проведения экспозиции Проекта и консультирования посетителей экспозиции Проекта, при представлении предложений и замечаний участниками общественных обсуждений в случае, указанном в пункте 6.1 настоящего постановления;

3.7. осуществить сбор замечаний и предложений участников общественных обсуждений по Проекту, поступающих в ходе проведения экспозиции Проекта;

3.8. направить документы, предусмотренные пунктами 3.5-3.7 настоящего постановления, в департамент градостроительства и архитектуры администрации города Перми в установленные сроки.

4. Срок проведения общественных обсуждений составляет не более 1 месяца со дня опубликования настоящего постановления до дня опубликования заключения о результатах общественных обсуждений в печатном средстве массовой информации «Официальный бюллетень органов местного самоуправления муниципального образования город Пермь».

5. Участникам общественных обсуждений по Проекту в соответствии с требованиями статьи 5.1 Градостроительного кодекса Российской Федерации обеспечить:

5.1. представление в целях идентификации сведений о себе (фамилию, имя, отчество (при наличии), дату рождения, адрес места жительства (регистрации) − для физических лиц; наименование, основной государственный регистрационный номер, место нахождения и адрес − для юридических лиц) с приложением документов, подтверждающих такие сведения;

5.2. представление сведений о правах на земельные участки, объекты капитального строительства, помещения, являющиеся частью указанных объектов капитального строительства, из Единого государственного реестра недвижимости и иных документов, устанавливающих или удостоверяющих их права на такие земельные участки, объекты капитального строительства, помещения, являющиеся частью указанных объектов капитального строительства.

6. Участникам общественных обсуждений, прошедшим идентификацию в соответствии с пунктом 5 настоящего постановления, представить предложения и замечания (при наличии) по Проекту по форме, утвержденной решением Пермской городской Думы от 26 апреля 2022 г. № 83:

6.1. в Территориальный организационный комитет по адресу, указанному в пункте 3.3 настоящего постановления, посредством записи в книге (журнале) учета посетителей экспозиции Проекта и информационных материалов к нему в период проведения экспозиции с 28 февраля 2023 г. по 07 марта 2023 г.;

6.2. в департамент градостроительства и архитектуры администрации города Перми со дня размещения Проекта с перечнем информационных материалов к нему на Официальном сайте по 07 марта 2023 г.:

6.2.1. посредством Информационной системы;

6.2.2. в форме электронного документа по электронной почте по адресу: dga@gorodperm.ru;

6.2.3. в письменной форме путем личного обращения и (или) по почте по адресу: 614000, г. Пермь, ул. Сибирская, д. 15, каб. 003.

7. Настоящее постановление вступает в силу со дня официального опубликования в печатном средстве массовой информации «Официальный бюллетень органов местного самоуправления муниципального образования город Пермь».

8. Управлению по общим вопросам администрации города Перми обеспечить опубликование настоящего постановления в печатном средстве массовой информации «Официальный бюллетень органов местного самоуправления муниципального образования город Пермь».

9. Информационно-аналитическому управлению администрации города Перми обеспечить опубликование (обнародование) настоящего постановления на официальном сайте муниципального образования город Пермь в информационно-телекоммуникационной сети Интернет.

10. Контроль за исполнением настоящего постановления возложить на исполняющего обязанности заместителя главы администрации города Перми Андрианову О.Н.

А.Н. Дёмкин

ГЛАВА ГОРОДА ПЕРМИ
ПОСТАНОВЛЕНИЕ

16.02.2023 № 30

О назначении общественных обсуждений по рассмотрению проекта схемы расположения земельного участка на кадастровом плане территории, на котором расположены многоквартирный дом и иные входящие в состав такого дома объекты недвижимого имущества, расположенные по ул. Лядовской, 22 в микрорайоне Новые Ляды Свердловского района города Перми

На основании Земельного кодекса Российской Федерации, Градостроительного кодекса Российской Федерации, Положения о порядке организации и проведения общественных обсуждений, публичных слушаний по вопросам градостроительной деятельности в городе Перми, утвержденного решением Пермской городской Думы от 26 апреля 2022 г. № 83, Положения о департаменте градостроительства и архитектуры администрации города Перми, утвержденного решением Пермской городской Думы от 27 сентября 2011 г. № 193, Регламента взаимодействия функциональных органов администрации города Перми при утверждении схемы расположения земельного участка на кадастровом плане территории, на котором расположен многоквартирный дом и иные входящие в состав такого дома объекты недвижимого имущества, утвержденного постановлением администрации города Перми от 16 декабря 2022 г. № 1310, письма департамента земельных отношений администрации города Перми от 01 февраля 2023 г. № 059-21-01-08/3-473
ПОСТАНОВЛЯЮ:

1. Назначить общественные обсуждения по рассмотрению проекта схемы расположения земельного участка на кадастровом плане территории, на котором расположены многоквартирный дом и иные входящие в состав такого дома объекты недвижимого имущества, расположенные по ул. Лядовской, 22 в микрорайоне Новые Ляды Свердловского района города Перми (далее − Проект схемы).

2. Департаменту градостроительства и архитектуры администрации города Перми:

2.1. обеспечить размещение Проекта схемы с информационными материалами к нему в течение 10, но не ранее 7 дней со дня опубликования настоящего постановления одновременно:

в муниципальной информационной системе, обеспечивающей проведение общественных обсуждений с использованием информационно-телекоммуникационной сети Интернет, размещенной по адресу: isogd.gorodperm.ru (далее – Информационная система);

на официальном сайте муниципального образования город Пермь в информационно-телекоммуникационной сети Интернет: www.gorodperm.ru (далее – Официальный сайт);

2.2. направить Проект схемы с перечнем информационных материалов к нему в территориальный организационный комитет по проведению общественных обсуждений, публичных слушаний по вопросам градостроительной деятельности при администрации поселка Новые Ляды города Перми (далее – Территориальный организационный комитет) для организации проведения общественных обсуждений по Проекту схемы;

2.3. осуществить сбор предложений и замечаний участников общественных обсуждений по Проекту схемы;

2.4. осуществить идентификацию участников общественных обсуждений при подготовке протокола общественных обсуждений по Проекту схемы при представлении предложений и замечаний участниками общественных обсуждений в случаях, указанных в пункте 6.2 настоящего постановления;

2.5. подготовить протокол участников общественных обсуждений, заключение о результатах общественных обсуждений по Проекту схемы;

2.6. обеспечить опубликование заключения о результатах общественных обсуждений в печатном средстве массовой информации «Официальный бюллетень органов местного самоуправления муниципального образования город Пермь» и размещение на Официальном сайте;

2.7. разместить заключение о результатах общественных обсуждений в Информационной системе;

2.8. направить протокол общественных обсуждений, заключение о результатах общественных обсуждений в адрес департамента земельных отношений администрации города Перми.

3. Территориальному организационному комитету:

3.1. распространить информацию о начале общественных обсуждений по Проекту схемы, в том числе путем размещения на информационных стендах и иными способами, обеспечивающими доступ участников общественных обсуждений к указанной информации;

3.2. распространить информационные материалы о Проекте схемы в период проведения экспозиции (экспозиций) Проекта схемы посредством направления их в органы территориального общественного самоуправления;

3.3. организовать проведение экспозиции Проекта схемы с перечнем информационных материалов к нему (далее − экспозиция) с 28 февраля 2023 г. по 07 марта 2023 г.: понедельник-четверг – с 09.00 час. до 18.00 час., пятница – с 09.00 час. до 17.00 час. по адресу: 614105, г. Пермь, микрорайон Новые Ляды, ул. Транспортная, 2, администрация поселка Новые Ляды города Перми;

3.4. организовать консультирование посетителей экспозиции Проекта схемы 06 марта 2023 г. с 17.20 час. до 17.40 час. по адресу: 614105, г. Пермь, микрорайон Новые Ляды, ул. Транспортная, 2, администрация поселка Новые Ляды города Перми;

3.5. осуществить ведение книги (журнала) учета посетителей экспозиции Проекта схемы при проведении экспозиции (экспозиций) Проекта схемы и консультирования посетителей экспозиции Проекта схемы;

3.6. провести идентификацию участников общественных обсуждений при организации проведения экспозиции Проекта схемы и консультирования посетителей экспозиции Проекта схемы, при представлении предложений и замечаний участниками общественных обсуждений в случае, указанном в пункте 6.1 настоящего постановления;

3.7. осуществить сбор замечаний и предложений участников общественных обсуждений по Проекту схемы, поступающих в ходе проведения экспозиции Проекта схемы;

3.8. направить документы, предусмотренные пунктами 3.5-3.7 настоящего постановления, в департамент градостроительства и архитектуры администрации города Перми в установленные сроки.

4. Срок проведения общественных обсуждений составляет не более 1 месяца со дня опубликования настоящего постановления до дня опубликования заключения о результатах общественных обсуждений в печатном средстве массовой информации «Официальный бюллетень органов местного самоуправления муниципального образования город Пермь».

5. Участникам общественных обсуждений по Проекту схемы в соответствии с требованиями статьи 5.1 Градостроительного кодекса Российской Федерации обеспечить:

5.1. представление в целях идентификации сведений о себе (фамилию, имя, отчество (при наличии), дату рождения, адрес места жительства (регистрации) − для физических лиц; наименование, основной государственный регистрационный номер, место нахождения и адрес − для юридических лиц) с приложением документов, подтверждающих такие сведения;

5.2. представление сведений о правах на земельные участки, объекты капитального строительства, помещения, являющиеся частью указанных объектов капитального строительства, из Единого государственного реестра недвижимости и иных документов, устанавливающих или удостоверяющих их права на такие земельные участки, объекты капитального строительства, помещения, являющиеся частью указанных объектов капитального строительства.

6. Участникам общественных обсуждений, прошедшим идентификацию в соответствии с пунктом 5 настоящего постановления, представить предложения и замечания (при наличии) по Проекту схемы по форме согласно приложению 1 к Положению о порядке организации и проведения общественных обсуждений, публичных слушаний по вопросам градостроительной деятельности в городе Перми, утвержденному решением Пермской городской Думы от 26 апреля 2022 г. № 83:

6.1. в Территориальный организационный комитет по адресу, указанному в пункте 3.3 настоящего постановления, посредством записи в книге (журнале) учета посетителей экспозиции Проекта схемы и информационных материалов к нему в период проведения экспозиции с 28 февраля 2023 г. по 07 марта 2023 г.;

6.2. в департамент градостроительства и архитектуры администрации города Перми со дня размещения Проекта схемы с перечнем информационных материалов к нему на Официальном сайте по 07 марта 2023 г.:

6.2.1. посредством Информационной системы;

6.2.2. в форме электронного документа по электронной почте по адресу: dga@gorodperm.ru;

6.2.3. в письменной форме путем личного обращения и (или) по почте по адресу: 614000, г. Пермь, ул. Сибирская, д. 15, каб. 003.

7. Настоящее постановление вступает в силу со дня официального опубликования в печатном средстве массовой информации «Официальный бюллетень органов местного самоуправления муниципального образования город Пермь».

8. Управлению по общим вопросам администрации города Перми обеспечить опубликование настоящего постановления в печатном средстве массовой информации «Официальный бюллетень органов местного самоуправления муниципального образования город Пермь».

9. Информационно-аналитическому управлению администрации города Перми обеспечить опубликование (обнародование) настоящего постановления на официальном сайте муниципального образования город Пермь в информационно-телекоммуникационной сети Интернет.

10. Контроль за исполнением настоящего постановления возложить на исполняющего обязанности заместителя главы администрации города Перми Андрианову О.Н.

А.Н. Дёмкин

ГЛАВА ГОРОДА ПЕРМИ
ПОСТАНОВЛЕНИЕ

16.02.2023 № 31

О назначении публичных слушаний по рассмотрению проекта о внесении изменений в Правила землепользования и застройки города Перми, утвержденные решением Пермской городской Думы от 26.06.2007 № 143

На основании Градостроительного кодекса Российской Федерации, Федеральных законов от 06 октября 2003 г. № 131-ФЗ «Об общих принципах организации местного самоуправления в Российской Федерации», от 14 марта 2022 г. № 58-ФЗ «О внесении изменений в отдельные законодательные акты Российской Федерации», Регламента работы комиссии по подготовке проекта правил землепользования и застройки Пермского городского округа, утвержденного приказом Министерства по управлению имуществом и градостроительной деятельности Пермского края от 30 декабря 2020 г. № 31-02-1-4-1037, Устава города Перми, решения Пермской городской Думы от 26 июня 2007 г. № 143 «Об утверждении Правил землепользования и застройки города Перми», Положения о порядке организации и проведения общественных обсуждений, публичных слушаний по вопросам градостроительной деятельности в городе Перми, утвержденного решением Пермской городской Думы от 26 апреля 2022 г. № 83, заключения комиссии по подготовке проекта правил землепользования и застройки Пермского городского округа с рекомендациями о готовности проекта о внесении изменений в Правила землепользования и застройки города Перми, утвержденные решением Пермской городской Думы от 26 июня 2007 г. № 143, для организации и проведения общественных обсуждений или публичных слушаний от 27 января 2023 г. № 31-07-1-3исх-26

ПОСТАНОВЛЯЮ:

1. Назначить публичные слушания по рассмотрению проекта о внесении изменений в Правила землепользования и застройки города Перми, утвержденные решением Пермской городской Думы от 26 июня 2007 г. № 143 (далее − Проект), в части:

1.1. включения в перечень основных видов разрешенного использования земельных участков и объектов капитального строительства градостроительного регламента территориальной зоны инженерных, технических сооружений (С-1), установленного статьей 52.4 Правил землепользования и застройки города Перми, утвержденных решением Пермской городской Думы от 26 июня 2007 г. № 143, видов разрешенного использования «Водный транспорт (код 7.3)», «Гидротехнические сооружения (код 11.3)»;

1.2. включения в перечень основных видов разрешенного использования земельных участков и объектов капитального строительства градостроительного регламента территориальной зоны производственно-коммунальных объектов IV класса вредности (ПК-4), установленного статьей 52.5 Правил землепользования и застройки города Перми,

утвержденных решением Пермской городской Думы от 26 июня 2007 г. № 143, видов разрешенного использования «Водный транспорт (код 7.3)», «Гидротехнические сооружения (код 11.3)».

2. Департаменту градостроительства и архитектуры администрации города Перми:

2.1. обеспечить размещение Проекта с информационными материалами к нему, направленных комиссией по подготовке проекта правил землепользования и застройки Пермского городского округа, на официальном сайте муниципального образования город Пермь в информационно-телекоммуникационной сети Интернет: www.gorodperm.ru в течение 10, но не ранее 7 дней со дня опубликования настоящего постановления;

2.2. направить Проект с перечнем информационных материалов к нему в территориальные организационные комитеты по проведению общественных обсуждений, публичных слушаний по вопросам градостроительной деятельности при администрациях районов города Перми (далее – Территориальные организационные комитеты) для организации проведения публичных слушаний по Проекту;

2.3. осуществить сбор предложений и замечаний участников публичных слушаний по Проекту;

2.4. осуществить идентификацию участников публичных слушаний при подготовке протокола публичных слушаний по Проекту при представлении предложений и замечаний участниками публичных слушаний в случаях, указанных в пункте 6.2 настоящего постановления;

2.5. подготовить протокол публичных слушаний, заключение о результатах публичных слушаний по Проекту;

2.6. обеспечить опубликование заключения о результатах публичных слушаний в печатном средстве массовой информации «Официальный бюллетень органов местного самоуправления муниципального образования город Пермь» и размещение на официальном сайте муниципального образования город Пермь в информационно-телекоммуникационной сети Интернет;

2.7. направить протокол публичных слушаний, заключение о результатах публичных слушаний в комиссию по подготовке проекта правил землепользования и застройки Пермского городского округа в установленные сроки.

3. Территориальным организационным комитетам:

3.1. распространить информацию о начале публичных слушаний по Проекту, в том числе путем размещения на информационных стендах и иными способами, обеспечивающими доступ участников публичных слушаний к указанной информации;

3.2. распространить информационные материалы о Проекте в период проведения экспозиции (экспозиций) Проекта посредством направления их в органы территориального общественного самоуправления;

3.3. организовать проведение экспозиции Проекта с перечнем информационных материалов к нему (далее − экспозиция) с 28 февраля 2023 г. по 07 марта 2023 г.: понедельник-четверг: с 09.00 час. до 18.00 час., пятница: с 09.00 час. до 17.00 час. по адресам:

614026, г. Пермь, ул. Александра Щербакова, 24, администрация Орджоникидзевского района города Перми;

614014, г. Пермь, ул. Уральская, 36, администрация Мотовилихинского района города Перми;

614095, г. Пермь, ул. Мира, 15, администрация Индустриального района города Перми;

614068, г. Пермь, ул. Борчанинова, 8, общественный центр «Совет» Ленинского района города Перми;

614105, г. Пермь, микрорайон Новые Ляды, ул. Транспортная, 2, администрация поселка Новые Ляды города Перми;

614990, г. Пермь, ул. Ленина, 85, администрация Дзержинского района города Перми;

614113, г. Пермь, ул. Кировоградская, 33, администрация Кировского района города Перми;

614990, г. Пермь, ул. Сибирская, 58, администрация Свердловского района города Перми;

3.4. организовать консультирование посетителей экспозиции Проекта:

28 февраля 2023 г. с 17.40 час. до 18.00 час. по адресу: 614026, г. Пермь, ул. Александра Щербакова, 24, администрация Орджоникидзевского района города Перми;

28 февраля 2023 г. с 17.40 час. до 18.00 час. по адресу: 614095, г. Пермь, ул. Мира, 15, администрация Индустриального района города Перми;

28 февраля 2023 г. с 17.40 час. до 18.00 час. по адресу: 614014, г. Пермь, ул. Уральская, 36, администрация Мотовилихинского района города Перми;

01 марта 2023 г. с 17.40 час. до 18.00 час. по адресу: 614068, г. Пермь, ул. Борчанинова, 8, общественный центр «Совет» Ленинского района города Перми;

01 марта 2023 г. с 17.40 час. до 18.00 час. по адресу: 614105, г. Пермь, микрорайон Новые Ляды, ул. Транспортная, 2, администрация поселка Новые Ляды города Перми;

01 марта 2023 г. с 17.40 час. до 18.00 час. по адресу: 614990, г. Пермь, ул. Ленина, 85, администрация Дзержинского района города Перми;

02 марта 2023 г. с 17.40 час. до 18.00 час. по адресу: 614113, г. Пермь, ул. Кировоградская, 33, администрация Кировского района города Перми;

02 марта 2023 г. с 17.40 час. до 18.00 час. по адресу: 614990, г. Пермь, ул. Сибирская, 58, администрация Свердловского района города Перми;

3.5. осуществить ведение книги (журнала) учета посетителей экспозиции Проекта при проведении экспозиции

(экспозиций) Проекта и консультирования посетителей экспозиции Проекта;

3.6. провести идентификацию участников публичных слушаний при организации проведения экспозиции Проекта и консультирования посетителей экспозиции Проекта, проведении собрания участников публичных слушаний, при представлении предложений и замечаний участниками публичных слушаний в случаях, указанных в пункте 6.1 настоящего постановления;

3.7. осуществить регистрацию участников публичных слушаний при проведении собрания участников публичных слушаний;

3.8. провести собрание (собрания) участников публичных слушаний по рассмотрению Проекта:

28 февраля 2023 г. в 18.00 час. по адресу: 614026, г. Пермь, ул. Александра Щербакова, 24, администрация Орджоникидзевского района города Перми;

28 февраля 2023 г. в 18.00 час. по адресу: 614095, г. Пермь, ул. Мира, 15, администрация Индустриального района города Перми;

28 февраля 2023 г. в 18.00 час. по адресу: 614014, г. Пермь, ул. Уральская, 36, администрация Мотовилихинского района города Перми;

01 марта 2023 г. в 18.00 час. по адресу: 614068, г. Пермь, ул. Борчанинова, 8, общественный центр «Совет» Ленинского района города Перми;

01 марта 2023 г. в 18.00 час. по адресу: 614105, г. Пермь, микрорайон Новые Ляды, ул. Транспортная, 2, администрация поселка Новые Ляды города Перми;

01 марта 2023 г. в 18.00 час. по адресу: 614990, г. Пермь, ул. Ленина, 85, администрация Дзержинского района города Перми;

02 марта 2023 г. в 18.00 час. по адресу: 614113, г. Пермь, ул. Кировоградская, 33, администрация Кировского района города Перми;

02 марта 2023 г. в 18.00 час. по адресу: 614990, г. Пермь, ул. Сибирская, 58, администрация Свердловского района города Перми

с соблюдением требований законодательства, нормативных правовых актов города Перми по организации и проведению публичных слушаний;

3.9. осуществить сбор замечаний и предложений участников публичных слушаний по Проекту, поступающих в ходе проведения экспозиции Проекта, а также в ходе проведения собрания участников публичных слушаний по Проекту;

3.10. подготовить протокол собрания (собраний) участников публичных слушаний по Проекту;

3.11. направить документы, предусмотренные пунктами 3.5-3.10 настоящего постановления, в департамент градостроительства и архитектуры администрации города Перми в установленные сроки.

4. Срок проведения публичных слушаний составляет не более 1 месяца со дня опубликования настоящего постановления до дня опубликования заключения о результатах публичных слушаний в печатном средстве массовой информации «Официальный бюллетень органов местного самоуправления муниципального образования город Пермь».

5. Участникам публичных слушаний по Проекту в соответствии с требованиями статьи 5.1 Градостроительного кодекса Российской Федерации обеспечить:

5.1. представление в целях идентификации сведений о себе (фамилию, имя, отчество (последнее – при наличии), дату рождения, адрес места жительства (регистрации) − для физических лиц; наименование, основной государственный регистрационный номер, место нахождения и адрес − для юридических лиц) с приложением документов, подтверждающих такие сведения;

5.2. представление сведений о правах на земельные участки, объекты капитального строительства, помещения, являющиеся частью указанных объектов капитального строительства, из Единого государственного реестра недвижимости и иных документов, устанавливающих или удостоверяющих их права на такие земельные участки, объекты капитального строительства, помещения, являющиеся частью указанных объектов капитального строительства.

6. Участникам публичных слушаний, прошедшим идентификацию в соответствии с пунктом 5 настоящего постановления, представить предложения и замечания (при наличии) по Проекту по форме, утвержденной решением Пермской городской Думы от 26 апреля 2022 г. № 83:

6.1. в Территориальные организационные комитеты по адресам, указанным в пункте 3.3 настоящего постановления:

6.1.1. посредством записи в книге (журнале) учета посетителей экспозиции Проекта и информационных материалов к нему в период проведения экспозиции с 28 февраля 2023 г. по 07 марта 2023 г.;

6.1.2. в письменной или устной формах в ходе проведения собрания (собраний) участников публичных слушаний в соответствии с пунктом 3.8 настоящего постановления;

6.2. в департамент градостроительства и архитектуры администрации города Перми со дня размещения Проекта с перечнем информационных материалов к нему на официальном сайте муниципального образования город Пермь в информационно-телекоммуникационной сети Интернет: www.gorodperm.ru по 07 марта 2023 г.:

6.2.1. в письменной форме путем личного обращения и (или) по почте по адресу: 614000, г. Пермь, ул. Сибир-

ская, д. 15, каб. 003;

6.2.2. в форме электронного документа по электронной почте по адресу: dga@gorodperm.ru.

7. Настоящее постановление вступает в силу со дня официального опубликования в печатном средстве массовой информации «Официальный бюллетень органов местного самоуправления муниципального образования город Пермь».

8. Управлению по общим вопросам администрации города Перми обеспечить опубликование настоящего постановления в печатном средстве массовой информации «Официальный бюллетень органов местного самоуправления муниципального образования город Пермь».

9. Информационно-аналитическому управлению администрации города Перми обеспечить опубликование (обнародование) настоящего постановления на официальном сайте муниципального образования город Пермь в информационно-телекоммуникационной сети Интернет.

10. Контроль за исполнением настоящего постановления возложить на исполняющего обязанности заместителя главы администрации города Перми Андрианову О.Н.

А.Н. Дёмкин

ПОСТАНОВЛЕНИЯ АДМИНИСТРАЦИИ ГОРОДА ПЕРМИ

АДМИНИСТРАЦИЯ ГОРОДА ПЕРМИ
ПОСТАНОВЛЕНИЕ

15.02.2023 № 104

О внесении изменений в приложение 2 к Порядку определения объема и условий предоставления субсидий на иные цели бюджетным и автономным учреждениям на реализацию мероприятий по модернизации школьных систем образования, утвержденному постановлением администрации города Перми от 18.05.2022 № 373

В соответствии с абзацем вторым пункта 1 статьи 78.1 Бюджетного кодекса Российской Федерации, в целях актуализации нормативной правовой базы города Перми
администрация города Перми ПОСТАНОВЛЯЕТ:

1. Внести изменения в приложение 2 к Порядку определения объема и условий предоставления субсидий на иные цели бюджетным и автономным учреждениям на реализацию мероприятий по модернизации школьных систем образования, утвержденному постановлением администрации города Перми от 18 мая 2022 г. № 373 (в ред. от 08.07.2022 № 588, от 20.09.2022 № 830, от 08.11.2022 № 1140, от 30.12.2022 № 1427), изложив в редакции согласно приложению к настоящему постановлению.

2. Настоящее постановление вступает в силу со дня официального опубликования в печатном средстве массовой информации «Официальный бюллетень органов местного самоуправления муниципального образования город Пермь».

3. Управлению по общим вопросам администрации города Перми обеспечить опубликование настоящего постановления в печатном средстве массовой информации «Официальный бюллетень органов местного самоуправления муниципального образования город Пермь».

4. Информационно-аналитическому управлению администрации города Перми обеспечить опубликование (обнародование) настоящего постановления на официальном сайте муниципального образования город Пермь в информационно-телекоммуникационной сети Интернет.

5. Контроль за исполнением настоящего постановления возложить на заместителя главы администрации города Перми Грибанова А.А.

Глава города Перми А.Н. Дёмкин

Приложение
к постановлению администрации
города Перми
от 15.02.2023 № 104

РАЗМЕР СУБСИДИЙ
на иные цели на реализацию мероприятий по модернизации школьных систем образования
на 2023 год и плановый период 2024 и 2025 годов

№	Получатели субсидий на иные цели	Источник финансирования	Размер субсидий на иные цели, тыс. руб.		
			2023 год	2024 год	2025 год
1	2	3	4	5	6
1	Муниципальное автономное общеобразовательное учреждение «Средняя общеобразовательная школа № 93» г. Перми	бюджет города Перми	7 253,000	0,000	0,000
		бюджет Пермского края	0,000	0,000	0,000
		бюджет Российской Федерации	0,000	0,000	0,000
2	Муниципальное автономное общеобразовательное учреждение «Средняя общеобразовательная школа № 77 с углубленным изучением английского языка» г. Перми	бюджет города Перми	12 161,500	0,000	0,000
		бюджет Пермского края	0,000	0,000	0,000
		бюджет Российской Федерации	0,000	0,000	0,000
3	Муниципальное автономное общеобразовательное учреждение «Химико-технологическая школа «СинТез» г. Перми	бюджет города Перми	43 488,800	0,000	0,000
		бюджет Пермского края	0,000	0,000	0,000
		бюджет Российской Федерации	0,000	0,000	0,000
4	Муниципальное автономное общеобразовательное учреждение «Средняя общеобразовательная школа № 22 с углубленным изучением иностранных языков» г. Перми	бюджет города Перми	3 072,100	0,000	0,000
		бюджет Пермского края	107 386,99767	0,000	0,000
		бюджет Российской Федерации	28 850,000	0,000	0,000
5	Общий размер субсидий на иные цели	итого	202 212,39767	0,000	0,000
		бюджет города Перми	65 975,400	0,000	0,000
		бюджет Пермского края	107 386,99767	0,000	0,000
		бюджет Российской Федерации	28 850,000	0,000	0,000

АДМИНИСТРАЦИЯ ГОРОДА ПЕРМИ
ПОСТАНОВЛЕНИЕ

15.02.2023 № 105

О внесении изменений в постановление администрации города Перми от 19.12.2022 № 1315 «Об утверждении Порядка определения объема и условий предоставления субсидий на иные цели бюджетным и автономным учреждениям на проведение мероприятий по обеспечению деятельности советников директора по воспитанию и взаимодействию с детскими общественными объединениями в общеобразовательных организациях за счет средств резервного фонда Правительства Российской Федерации»

В целях актуализации нормативной и правовой базы администрации города Перми
администрация города Перми ПОСТАНОВЛЯЕТ:

1. Внести в постановление администрации города Перми от 19 декабря 2022 г. № 1315 «Об утверждении Порядка определения объема и условий предоставления субсидий на иные цели бюджетным и автономным учреждениям на проведение мероприятий по обеспечению деятельности советников директора по воспитанию и взаимодействию с детскими общественными объединениями в общеобразовательных организациях за счет средств резервного фонда Правительства Российской Федерации» следующие изменения:

1.1. в наименовании слова «за счет средств резервного фонда Правительства Российской Федерации» исключить;

1.2. в пункте 1 слова «за счет средств резервного фонда Правительства Российской Федерации» исключить.

2. Внести в Порядок определения объема и условий предоставления субсидий на иные цели бюджетным и автономным учреждениям на проведение мероприятий по обеспечению деятельности советников директора по воспитанию и взаимодействию с детскими общественными объединениями в общеобразовательных организациях за счет средств резервного фонда Правительства Российской Федерации, утвержденный постановлением администрации города Перми от 19 декабря 2022 г. № 1315, следующие изменения:

2.1. в наименовании слова «за счет средств резервного фонда Правительства Российской Федерации» исключить;

2.2. в пункте 1.1 слова «за счет средств резервного фонда Правительства Российской Федерации» исключить;

2.3. пункт 1.3 дополнить абзацем следующего содержания:

«Субсидии на иные цели предоставляются в рамках федерального проекта «Патриотическое воспитание граждан Российской Федерации», входящего в состав национального проекта «Образование».»;

2.4. пункт 1.5 изложить в следующей редакции:

«1.5. Субсидии на иные цели предоставляются Учреждениям в пределах бюджетных ассигнований, утвержденных решением Пермской городской Думы о бюджете города Перми на соответствующий финансовый год и плановый период, в рамках выполнения мероприятий муниципальной программы «Доступное и качественное образование».»;

2.5. в абзаце втором пункта 2.6 слова «на 2022 год» заменить словами «на 2023 год и плановый период 2024 и 2025 годов»;

2.6. в абзаце втором пункта 2.7 слова «на 2022 год» заменить словами «на текущий финансовый год и плановый период»;

2.7. в абзаце первом пункта 2.13 слова «количество ставок советников директора по воспитанию и взаимодействию с детскими общественными объединениями в общеобразовательных учреждениях» заменить словами «количество учреждений, в которых проведены мероприятия по обеспечению деятельности советников директора по воспитанию и взаимодействию с детскими общественными объединениями»;

2.8. в приложении 1:

2.8.1. в наименовании слова «за счет средств резервного фонда Правительства Российской Федерации» исключить;

2.8.2. в сноске * слова «за счет средств резервного фонда Правительства Российской Федерации» исключить;

2.9. приложение 2 изложить в редакции согласно приложению к настоящему постановлению.

3. Настоящее постановление вступает в силу со дня официального опубликования в печатном средстве массовой информации «Официальный бюллетень органов местного самоуправления муниципального образования город Пермь».

4. Управлению по общим вопросам администрации города Перми обеспечить опубликование настоящего по-

становления в печатном средстве массовой информации «Официальный бюллетень органов местного самоуправления муниципального образования город Пермь».

5. Информационно-аналитическому управлению администрации города Перми обеспечить опубликование (обнародование) настоящего постановления на официальном сайте муниципального образования город Пермь в информационно-телекоммуникационной сети Интернет.

6. Контроль за исполнением настоящего постановления возложить на заместителя главы администрации города Перми Грибанова А.А.

Глава города Перми А.Н. Дёмкин

Приложение
к постановлению администрации
города Перми
от 15.02.2023 № 105

РАЗМЕР СУБСИДИЙ
на иные цели на проведение мероприятий по обеспечению деятельности советников директора по воспитанию и взаимодействию с детскими общественными объединениями в общеобразовательных организациях на 2023 год и плановый период 2024 и 2025 годов

№	Наименование мероприятия	Размер субсидии на иные цели, руб.								
		2023 год			2024 год			2025 год		
		всего	в том числе		всего	в том числе		всего	в том числе	
			за счет средств бюджета Российской Федерации	за счет средств бюджета Пермского края		за счет средств бюджета Российской Федерации	за счет средств бюджета Пермского края		за счет средств бюджета Российской Федерации	за счет средств бюджета Пермского края
1	2	3	4	5	6	7	8	9	10	11
1	Муниципальное автономное общеобразовательное учреждение (далее – МАОУ) «Гимназия № 1» г. Перми	346 593,53	329 263,85	17 329,68	341 665,71	324 582,42	17 083,29	341 665,71	324 582,42	17 083,29
2	МАОУ «Гимназия № 2» г. Перми	346 593,53	329 263,85	17 329,68	341 665,71	324 582,42	17 083,29	341 665,71	324 582,42	17 083,29
3	МАОУ «Гимназия № 3» г. Перми	346 593,53	329 263,85	17 329,68	341 665,71	324 582,42	17 083,29	341 665,71	324 582,42	17 083,29
4	МАОУ «Гимназия № 4 имени братьев Каменских» г. Перми	346 593,53	329 263,85	17 329,68	341 665,71	324 582,42	17 083,29	341 665,71	324 582,42	17 083,29
5	МАОУ «Гимназия № 5» г. Перми	346 593,53	329 263,85	17 329,68	341 665,71	324 582,42	17 083,29	341 665,71	324 582,42	17 083,29
6	МАОУ «Гимназия № 6» г. Перми	346 593,53	329 263,85	17 329,68	341 665,71	324 582,42	17 083,29	341 665,71	324 582,42	17 083,29
7	МАОУ «Гимназия № 7» г. Перми	346 593,53	329 263,85	17 329,68	341 665,71	324 582,42	17 083,29	341 665,71	324 582,42	17 083,29
8	МАОУ «Гимназия № 8» г. Перми	346 593,53	329 263,85	17 329,68	341 665,71	324 582,42	17 083,29	341 665,71	324 582,42	17 083,29
9	МАОУ «Гимназия № 10» г. Перми	346 593,53	329 263,85	17 329,68	341 665,71	324 582,42	17 083,29	341 665,71	324 582,42	17 083,29
10	МБОУ «Гимназия № 11 им. С.П. Дягилева» г. Перми	346 593,53	329 263,85	17 329,68	341 665,71	324 582,42	17 083,29	341 665,71	324 582,42	17 083,29
11	МАОУ «Гимназия № 17» г. Перми	346 593,53	329 263,85	17 329,68	341 665,71	324 582,42	17 083,29	341 665,71	324 582,42	17 083,29
12	МАОУ «Гимназия № 31» г. Перми	693 187,05	658 527,70	34 659,35	683 331,42	649 164,85	34 166,57	683 331,42	649 164,85	34 166,57
13	МАОУ «Гимназия № 33» г. Перми	346 593,53	329 263,85	17 329,68	341 665,71	324 582,42	17 083,29	341 665,71	324 582,42	17 083,29
14	Муниципальное бюджетное общеобразовательное учреждение (далее – МБОУ) «Лицей № 1» г. Перми	346 593,53	329 263,85	17 329,68	341 665,71	324 582,42	17 083,29	341 665,71	324 582,42	17 083,29

1	2	3	4	5	6	7	8	9	10	11
15	МАОУ «Лицей № 2» г. Перми	346 593,53	329 263,85	17 329,68	341 665,71	324 582,42	17 083,29	341 665,71	324 582,42	17 083,29
16	МАОУ «Лицей № 3» г. Перми	346 593,53	329 263,85	17 329,68	341 665,71	324 582,42	17 083,29	341 665,71	324 582,42	17 083,29
17	МАОУ «Лицей № 4» г. Перми	346 593,53	329 263,85	17 329,68	341 665,71	324 582,42	17 083,29	341 665,71	324 582,42	17 083,29
18	МАОУ «Лицей № 5» г. Перми	346 593,53	329 263,85	17 329,68	341 665,71	324 582,42	17 083,29	341 665,71	324 582,42	17 083,29
19	МАОУ «Лицей № 8» г. Перми	346 593,53	329 263,85	17 329,68	341 665,71	324 582,42	17 083,29	341 665,71	324 582,42	17 083,29
20	МАОУ «Лицей № 10» г. Перми	346 593,53	329 263,85	17 329,68	341 665,71	324 582,42	17 083,29	341 665,71	324 582,42	17 083,29
21	МАОУ «Лицей «Дельта» г. Перми	346 593,53	329 263,85	17 329,68	341 665,71	324 582,42	17 083,29	341 665,71	324 582,42	17 083,29
22	МАОУ «Пермская кадетская школа № 1 «Пермский кадетский корпус имени генералиссимуса А.В.Суворова»	346 593,53	329 263,85	17 329,68	341 665,71	324 582,42	17 083,29	341 665,71	324 582,42	17 083,29
23	МАОУ «Средняя общеобразовательная школа (далее – СОШ) № 1» г. Перми	346 593,53	329 263,85	17 329,68	341 665,71	324 582,42	17 083,29	341 665,71	324 582,42	17 083,29
24	МАОУ «СОШ № 2 с углубленным изучением предметов гуманитарного профиля имени Василия Никитича Татищева» г. Перми	346 593,53	329 263,85	17 329,68	341 665,71	324 582,42	17 083,29	341 665,71	324 582,42	17 083,29
25	МАОУ «СОШ № 3» г. Перми	519 890,29	493 895,78	25 994,51	512 498,57	486 873,64	25 624,93	512 498,57	486 873,64	25 624,93
26	МАОУ «СОШ № 6 им. Героя России С.Л. Яшкина» г. Перми	346 593,53	329 263,85	17 329,68	341 665,71	324 582,42	17 083,29	341 665,71	324 582,42	17 083,29
27	МАОУ «СОШ № 7 с углубленным изучением английского языка» г. Перми	346 593,53	329 263,85	17 329,68	341 665,71	324 582,42	17 083,29	341 665,71	324 582,42	17 083,29
28	МАОУ «СОШ № 9 им. А.С. Пушкина с углубленным изучением предметов физико-математического цикла» г. Перми	346 593,53	329 263,85	17 329,68	341 665,71	324 582,42	17 083,29	341 665,71	324 582,42	17 083,29
29	МАОУ «СОШ № 12» г. Перми	346 593,53	329 263,85	17 329,68	341 665,71	324 582,42	17 083,29	341 665,71	324 582,42	17 083,29
30	МАОУ «СОШ № 14» г. Перми	693 187,05	658 527,70	34 659,35	683 331,42	649 164,85	34 166,57	683 331,42	649 164,85	34 166,57
31	МАОУ «СОШ № 21» г. Перми	346 593,53	329 263,85	17 329,68	341 665,71	324 582,42	17 083,29	341 665,71	324 582,42	17 083,29
32	МАОУ «СОШ № 22 с углубленным изучением иностранных языков» г. Перми	346 593,53	329 263,85	17 329,68	341 665,71	324 582,42	17 083,29	341 665,71	324 582,42	17 083,29
33	МАОУ «СОШ № 24» г. Перми	346 593,53	329 263,85	17 329,68	341 665,71	324 582,42	17 083,29	341 665,71	324 582,42	17 083,29
34	МАОУ «СОШ № 28» г. Перми	346 593,53	329 263,85	17 329,68	341 665,71	324 582,42	17 083,29	341 665,71	324 582,42	17 083,29
35	МАОУ «СОШ № 30» г. Перми	693 187,05	658 527,70	34 659,35	683 331,42	649 164,85	34 166,57	683 331,42	649 164,85	34 166,57
36	МАОУ «СОШ № 32 им. Г.А. Сборщикова» г. Перми	346 593,53	329 263,85	17 329,68	341 665,71	324 582,42	17 083,29	341 665,71	324 582,42	17 083,29
37	МАОУ «СОШ № 36» г. Перми	346 593,53	329 263,85	17 329,68	341 665,71	324 582,42	17 083,29	341 665,71	324 582,42	17 083,29
38	МАОУ «СОШ № 37» г. Перми	346 593,53	329 263,85	17 329,68	341 665,71	324 582,42	17 083,29	341 665,71	324 582,42	17 083,29
39	МАОУ «СОШ № 42» г. Перми	346 593,53	329 263,85	17 329,68	341 665,71	324 582,42	17 083,29	341 665,71	324 582,42	17 083,29

1	2	3	4	5	6	7	8	9	10	11
40	МАОУ «СОШ № 44» г. Перми	693 187,05	658 527,70	34 659,35	683 331,42	649 164,85	34 166,57	683 331,42	649 164,85	34 166,57
41	МАОУ «СОШ № 45» г. Перми	346 593,53	329 263,85	17 329,68	341 665,71	324 582,42	17 083,29	341 665,71	324 582,42	17 083,29
42	МАОУ «СОШ № 47» г. Перми	346 593,53	329 263,85	17 329,68	341 665,71	324 582,42	17 083,29	341 665,71	324 582,42	17 083,29
43	МАОУ «СОШ № 50 с углубленным изучением английского языка» г. Перми	346 593,53	329 263,85	17 329,68	341 665,71	324 582,42	17 083,29	341 665,71	324 582,42	17 083,29
44	МАОУ «СОШ № 55 имени дважды Героя Советского Союза Г.Ф.Сивкова» г. Перми	693 187,05	658 527,70	34 659,35	683 331,42	649 164,85	34 166,57	683 331,42	649 164,85	34 166,57
45	МАОУ «СОШ № 60» г. Перми	346 593,53	329 263,85	17 329,68	341 665,71	324 582,42	17 083,29	341 665,71	324 582,42	17 083,29
46	МАОУ «СОШ № 61» г. Перми	346 593,53	329 263,85	17 329,68	341 665,71	324 582,42	17 083,29	341 665,71	324 582,42	17 083,29
47	МАОУ «СОШ № 63» г. Перми	346 593,53	329 263,85	17 329,68	341 665,71	324 582,42	17 083,29	341 665,71	324 582,42	17 083,29
48	МАОУ «СОШ № 64» г. Перми	346 593,53	329 263,85	17 329,68	341 665,71	324 582,42	17 083,29	341 665,71	324 582,42	17 083,29
49	МАОУ «СОШ № 65 с углубленным изучением английского языка» г. Перми	346 593,53	329 263,85	17 329,68	341 665,71	324 582,42	17 083,29	341 665,71	324 582,42	17 083,29
50	МАОУ «СОШ № 76» г. Перми	346 593,53	329 263,85	17 329,68	341 665,71	324 582,42	17 083,29	341 665,71	324 582,42	17 083,29
51	МАОУ «СОШ № 77 с углубленным изучением английского языка» г. Перми	346 593,53	329 263,85	17 329,68	341 665,71	324 582,42	17 083,29	341 665,71	324 582,42	17 083,29
52	МАОУ «СОШ № 79» г. Перми	346 593,53	329 263,85	17 329,68	341 665,71	324 582,42	17 083,29	341 665,71	324 582,42	17 083,29
53	МАОУ «СОШ № 81» г. Перми	346 593,53	329 263,85	17 329,68	341 665,71	324 582,42	17 083,29	341 665,71	324 582,42	17 083,29
54	МАОУ «СОШ № 82» г. Перми	346 593,53	329 263,85	17 329,68	341 665,71	324 582,42	17 083,29	341 665,71	324 582,42	17 083,29
55	МАОУ «СОШ № 83» г. Перми	346 593,53	329 263,85	17 329,68	341 665,71	324 582,42	17 083,29	341 665,71	324 582,42	17 083,29
56	МАОУ «Школа-интернат № 85» г. Перми	346 593,53	329 263,85	17 329,68	341 665,71	324 582,42	17 083,29	341 665,71	324 582,42	17 083,29
57	МАОУ «СОШ № 87» г. Перми	346 593,53	329 263,85	17 329,68	341 665,71	324 582,42	17 083,29	341 665,71	324 582,42	17 083,29
58	МАОУ «СОШ № 91» г. Перми	346 593,53	329 263,85	17 329,68	341 665,71	324 582,42	17 083,29	341 665,71	324 582,42	17 083,29
59	МАОУ «СОШ № 93» г. Перми	346 593,53	329 263,85	17 329,68	341 665,71	324 582,42	17 083,29	341 665,71	324 582,42	17 083,29
60	МАОУ «СОШ № 96» г. Перми	346 593,53	329 263,85	17 329,68	341 665,71	324 582,42	17 083,29	341 665,71	324 582,42	17 083,29
61	МАОУ «СОШ № 101» г. Перми	346 593,53	329 263,85	17 329,68	341 665,71	324 582,42	17 083,29	341 665,71	324 582,42	17 083,29
62	МАОУ «СОШ № 108» г. Перми	346 593,53	329 263,85	17 329,68	341 665,71	324 582,42	17 083,29	341 665,71	324 582,42	17 083,29
63	МАОУ «СОШ № 109» г. Перми	346 593,53	329 263,85	17 329,68	341 665,71	324 582,42	17 083,29	341 665,71	324 582,42	17 083,29
64	МАОУ «СОШ № 114» г. Перми	346 593,53	329 263,85	17 329,68	341 665,71	324 582,42	17 083,29	341 665,71	324 582,42	17 083,29
65	МАОУ «СОШ № 116» г. Перми	346 593,53	329 263,85	17 329,68	341 665,71	324 582,42	17 083,29	341 665,71	324 582,42	17 083,29
66	МАОУ «СОШ № 118» г. Перми	346 593,53	329 263,85	17 329,68	341 665,71	324 582,42	17 083,29	341 665,71	324 582,42	17 083,29
67	МАОУ «СОШ № 120» г. Перми	346 593,53	329 263,85	17 329,68	341 665,71	324 582,42	17 083,29	341 665,71	324 582,42	17 083,29
68	МАОУ «СОШ № 122 с углубленным изучением иностранных языков» г. Перми	693 187,05	658 527,70	34 659,35	683 331,42	649 164,85	34 166,57	683 331,42	649 164,85	34 166,57
69	МАОУ «СОШ № 123» г. Перми	346 593,53	329 263,85	17 329,68	341 665,71	324 582,42	17 083,29	341 665,71	324 582,42	17 083,29

1	2	3	4	5	6	7	8	9	10	11
70	МАОУ «СОШ № 127 с углубленным изучением отдельных предметов» г. Перми	346 593,53	329 263,85	17 329,68	341 665,71	324 582,42	17 083,29	341 665,71	324 582,42	17 083,29
71	МАОУ «СОШ № 131» г. Перми	346 593,53	329 263,85	17 329,68	341 665,71	324 582,42	17 083,29	341 665,71	324 582,42	17 083,29
72	МАОУ «СОШ № 132 с углубленным изучением предметов естественно-экологического профиля» г. Перми	346 593,53	329 263,85	17 329,68	341 665,71	324 582,42	17 083,29	341 665,71	324 582,42	17 083,29
73	МАОУ «СОШ № 133» г. Перми	346 593,53	329 263,85	17 329,68	341 665,71	324 582,42	17 083,29	341 665,71	324 582,42	17 083,29
74	МАОУ «СОШ № 134» г. Перми	346 593,53	329 263,85	17 329,68	341 665,71	324 582,42	17 083,29	341 665,71	324 582,42	17 083,29
75	МАОУ «СОШ № 135 с углубленным изучением предметов образовательной области «Технология» г. Перми	346 593,53	329 263,85	17 329,68	341 665,71	324 582,42	17 083,29	341 665,71	324 582,42	17 083,29
76	МАОУ «СОШ № 136 имени полковника милиции Якова Абрамовича Вагина» г. Перми	346 593,53	329 263,85	17 329,68	341 665,71	324 582,42	17 083,29	341 665,71	324 582,42	17 083,29
77	МАОУ «СОШ № 145 с углубленным изучением экономики, английского языка, математики, информатики» «Экономическая школа» г. Перми	346 593,53	329 263,85	17 329,68	341 665,71	324 582,42	17 083,29	341 665,71	324 582,42	17 083,29
78	МАОУ «СОШ № 146 с углубленным изучением математики, физики, информатики» г. Перми	346 593,53	329 263,85	17 329,68	341 665,71	324 582,42	17 083,29	341 665,71	324 582,42	17 083,29
79	МАОУ «СОШ № 153 с углубленным изучением иностранных языков» г. Перми	346 593,53	329 263,85	17 329,68	341 665,71	324 582,42	17 083,29	341 665,71	324 582,42	17 083,29
80	МАОУ «Школа агробизнестехнологий» г. Перми	693 187,05	658 527,70	34 659,35	683 331,42	649 164,85	34 166,57	683 331,42	649 164,85	34 166,57
81	МАОУ «Школа бизнеса и предпринимательства» г. Перми	346 593,53	329 263,85	17 329,68	341 665,71	324 582,42	17 083,29	341 665,71	324 582,42	17 083,29
82	МАОУ «Город дорог» г. Перми	346 593,53	329 263,85	17 329,68	341 665,71	324 582,42	17 083,29	341 665,71	324 582,42	17 083,29
83	МАОУ «Школа «Диалог» г. Перми	693 187,05	658 527,70	34 659,35	683 331,42	649 164,85	34 166,57	683 331,42	649 164,85	34 166,57
84	МАОУ «Предметно-языковая школа «Дуплекс» г. Перми	346 593,53	329 263,85	17 329,68	341 665,71	324 582,42	17 083,29	341 665,71	324 582,42	17 083,29
85	МАОУ «Инженерная школа» г. Перми	346 593,53	329 263,85	17 329,68	341 665,71	324 582,42	17 083,29	341 665,71	324 582,42	17 083,29
86	МАОУ «Школа инженерной мысли им. П.А. Соловьева» г. Перми	346 593,53	329 263,85	17 329,68	341 665,71	324 582,42	17 083,29	341 665,71	324 582,42	17 083,29
87	МАОУ «IT-школа» г. Перми	346 593,53	329 263,85	17 329,68	341 665,71	324 582,42	17 083,29	341 665,71	324 582,42	17 083,29
88	МАОУ «СОШ «Мастерград» г. Перми	346 593,53	329 263,85	17 329,68	341 665,71	324 582,42	17 083,29	341 665,71	324 582,42	17 083,29
89	МАОУ «Открытая школа» г. Перми	346 593,53	329 263,85	17 329,68	341 665,71	324 582,42	17 083,29	341 665,71	324 582,42	17 083,29
90	МАОУ «СОШ «Петролеум +» г. Перми	346 593,53	329 263,85	17 329,68	341 665,71	324 582,42	17 083,29	341 665,71	324 582,42	17 083,29

1	2	3	4	5	6	7	8	9	10	11
91	МАОУ «Многопрофильная школа «Приоритет» г. Перми	693 186,89	658 527,82	34 659,07	683 331,19	649 164,98	34 166,21	683 331,19	649 164,98	34 166,21
92	МАОУ «Химико-технологическая школа «СинТез» г. Перми	693 187,05	658 527,70	34 659,35	683 331,42	649 164,85	34 166,57	683 331,42	649 164,85	34 166,57
93	МАОУ «Техно-Школа имени летчика-космонавта СССР, дважды Героя Советского Союза В.П. Савиных» г. Перми	346 593,53	329 263,85	17 329,68	341 665,71	324 582,42	17 083,29	341 665,71	324 582,42	17 083,29
94	МАОУ с углубленным изучением математики и английского языка «Школа дизайна «Точка» г. Перми	693 187,05	658 527,70	34 659,35	683 331,42	649 164,85	34 166,57	683 331,42	649 164,85	34 166,57
95	МАОУ «Траектория» г. Перми	346 593,53	329 263,85	17 329,68	341 665,71	324 582,42	17 083,29	341 665,71	324 582,42	17 083,29
96	МАОУ «ЭнергоПолис» г. Перми	346 593,53	329 263,85	17 329,68	341 665,71	324 582,42	17 083,29	341 665,71	324 582,42	17 083,29
Итого		37 258 804,20	35 395 864,00	1 862 940,20	36 729 063,60	34 892 610,40	1 836 453,20	36 729 063,60	34 892 610,40	1 836 453,20

АДМИНИСТРАЦИЯ ГОРОДА ПЕРМИ
ПОСТАНОВЛЕНИЕ

15.02.2023 № 106

О внесении изменений в муниципальную программу «Безопасный город», утвержденную постановлением администрации города Перми от 20.10.2021 № 921

В соответствии со статьей 179 Бюджетного кодекса Российской Федерации, Федеральным законом от 06 октября 2003 г. № 131-ФЗ «Об общих принципах организации местного самоуправления в Российской Федерации», постановлением администрации города Перми от 25 сентября 2013 г. № 781 «Об утверждении Порядка принятия решений о разработке муниципальных программ, их формирования и реализации»
администрация города Перми ПОСТАНОВЛЯЕТ:

1. Утвердить прилагаемые изменения в муниципальную программу «Безопасный город», утвержденную постановлением администрации города Перми от 20 октября 2021 г. № 921 (в ред. от 22.12.2021 № 1182, от 03.02.2022 № 63, от 05.04.2022 № 249, от 26.05.2022 № 407, от 10.06.2022 № 470, от 13.07.2022 № 598, от 20.09.2022 № 825, от 18.10.2022 № 973, от 25.10.2022 № 1074, от 25.11.2022 № 1195, от 07.12.2022 № 1249, от 26.12.2022 № 1365, от 01.02.2023 № 66).

2. Настоящее постановление вступает в силу со дня официального опубликования в печатном средстве массовой информации «Официальный бюллетень органов местного самоуправления муниципального образования город Пермь».

3. Управлению по общим вопросам администрации города Перми обеспечить опубликование настоящего постановления в печатном средстве массовой информации «Официальный бюллетень органов местного самоуправления муниципального образования город Пермь».

4. Информационно-аналитическому управлению администрации города Перми обеспечить опубликование (обнародование) настоящего постановления на официальном сайте муниципального образования город Пермь в информационно-телекоммуникационной сети Интернет.

5. Контроль за исполнением настоящего постановления возложить на руководителя аппарата администрации города Перми, исполняющего обязанности заместителя главы администрации города Перми Молоковских А.В.

Глава города Перми А.Н. Дёмкин

УТВЕРЖДЕНЫ
постановлением администрации
города Перми
от 15.02.2023 № 106

ИЗМЕНЕНИЯ
в муниципальную программу «Безопасный город», утвержденную постановлением администрации города Перми от 20 октября 2021 г. № 921

1. В разделе «Система программных мероприятий подпрограммы 1.2 «Предупреждение и ликвидация чрезвычайных ситуаций природного и техногенного характера, совершенствование гражданской обороны на территории города Перми» муниципальной программы «Безопасный город» в графе 2 строки 1.2.1.1.1.3 слова «количество комплексов технических средств ЕДДС города Перми, находящихся на содержании» заменить словами «количество комплексов технических средств МКУ «ЕДДС города Перми», находящихся на содержании».

2. В приложении к разделу «Таблица показателей конечного результата муниципальной программы «Безопасный город»:

2.1. строки 2-3 изложить в следующей редакции:

2	Число погибших в результате ЧС, пожаров и происшествий на водных объектах (в организованных местах отдыха у воды)	чел.	-	-	-	МКУ «ПГУГЗ», МКУ «ЕДДС города Перми», 1 ОНДиПР по городу Перми УНДиПР ГУ МЧС России по Пермскому краю	представляется по факту МКУ «ПГУГЗ», МКУ «ЕДДС города Перми», 1 ОНДиПР по городу Перми УНДиПР ГУ МЧС России по Пермскому краю	ежесуточно до 09.00 час. следующего дня, ежемесячно до 10 числа, следующего за отчетным месяца
3	Количество пожаров на 10 тыс. населения, не более	ед.	-	-	-	1 ОНДиПР по городу Перми УНДиПР ГУ МЧС России по Пермскому краю	статистические сведения 1 ОНДиПР по городу Перми УНДиПР ГУ МЧС России по Пермскому краю	ежеквартально, до 15 числа месяца, следующего за отчетным

2.2. строку 6 изложить в следующей редакции:

6	Степень готовности системы оповещения города Перми	%	-	$C = N_2 / N_1 \times 100$	С – степень готовности системы оповещения; N_1 – количество объектов системы оповещения; N_2 – количество объектов, прошедших техническое обслуживание	МКУ «ЕДДС города Перми», МКУ «ПГУГЗ»	представляется по факту	ежесуточно до 09.00 час. следующего дня, ежеквартально до 10 числа месяца, следующего за отчетным

2.3. строку 8 изложить в следующей редакции:

8	Уровень информационного обеспечения сил, привлекаемых при ликвидации чрезвычайных ситуаций	%	-	$У = N_1 / N_2 \times 100$	У – уровень информационного обеспечения сил, привлекаемых при ликвидации чрезвычайных ситуаций; N_1 – количество оповещенных структур; N_2 – количество структур, привлекаемых при ликвидации чрезвычайных ситуаций согласно алгоритму	МКУ «ЕДДС города Перми»	представляется по факту	ежегодно до 15 числа месяца, следующего за отчетным

2.4. строку 10 изложить в следующей редакции:

10	Уровень оснащенности Единой дежурно-диспетчерской службы города Перми	%	-	$У = N_1 / N_2 \times 100$	У – уровень оснащенности МКУ «ЕДДС города Перми»; N_1 – количество имеющегося оборудования; N_2 – количество оборудования в полном комплекте	МКУ «ЕДДС города Перми»	представляется по факту	ежегодно до 15 числа месяца, следующего за отчетным

2.5. строку 12 изложить в следующей редакции:

12	Доля пожаров на территории города Перми, произошедших по причине человеческого фактора, от общего количества пожаров	%	Федеральный закон от 21.12.1994 № 69-ФЗ «О пожарной безопасности»; Приказ ГУ МЧС России от 21.11.2008 № 714 «Об утверждении Порядка учета пожаров и их последствий»	$Д = N_1 / N_2 \times 100$	Д – доля пожаров на территории города Перми, произошедших по причине человеческого фактора, от общего количества пожаров; N_1 – количество пожаров, произошедших по причине человеческого фактора; N_2 – общее количество пожаров	1 ОНДиПР по городу Перми УНДиПР ГУ МЧС России по Пермскому краю	представляется по факту	ежемесячно до 10 числа месяца, следующего за отчетным

3. В приложении 2 строку 1.2.1.1.1.3 изложить в следующей редакции:

1.2.1.1.1.3	Обеспечение технической поддержки автоматизированной системы и сопровождение комплекса технических средств МКУ «ЕДДС города Перми»	МКУ «ЕДДС города Перми»	01.01.2023	31.12.2023	количество комплексов технических средств МКУ «ЕДДС города Перми», находящихся на содержании	ед.	2	бюджет города Перми	120,000

4. В приложении 3 строки 1.3.1.1.1.1-1.3.1.1.1.7, 1.3.1.1.1.7.1-1.3.1.1.1.7.3, 1.3.1.1.1.8, 1.3.1.1.1.8.1-1.3.1.1.1.8.3 изложить в следующей редакции:

1.3.1.1.1.1	Разработка технического задания по организации создания и размещения информационных сообщений на информационно-новостных сайтах в сети «Интернет», в целях информирования населения о мерах пожарной безопасности	ДОБ	09.01.2023	31.01.2023	разработанное техническое задание	ед.	1	бюджет города Перми	0,0
1.3.1.1.1.2	Заключение муниципального контракта на оказание услуг по организации создания и размещения информационных сообщений на информационно-новостных сайтах в сети «Интернет», в целях информирования населения о мерах пожарной безопасности	ДОБ	01.02.2023	22.03.2023	заключенный муниципальный контракт	ед.	1	бюджет города Перми	0,0
1.3.1.1.1.3	Оказание услуг по организации создания и размещения информационных сообщений на информационно-новостных сайтах в сети «Интернет», в целях информирования населения о мерах пожарной безопасности	ДОБ	09.01.2023	31.12.2023	акт выполненных работ	ед.	1	бюджет города Перми	99,600
					количество созданных и размещенных информационных сообщений	ед.	12		
1.3.1.1.1.4	Разработка технического задания по организации создания и размещения аудироликов по пожарной безопасности на радио	ДОБ	09.01.2023	31.01.2023	разработанное техническое задание	ед.	1	бюджет города Перми	0,0
1.3.1.1.1.5	Заключение муниципального контракта на оказание услуг по организации создания и размещения аудироликов по пожарной безопасности на радио	ДОБ	01.02.2023	22.03.2023	заключенный муниципальный контракт	ед.	1	бюджет города Перми	0,0

1.3.1.1.1.6	Оказание услуг по организации создания и размещения аудироликов по пожарной безопасности на радио	ДОБ	09.01.2023	31.12.2023	акт выполненных работ	ед.	1	бюджет города Перми	72,000
					количество созданных и размещенных аудироликов	ед.	2		
1.3.1.1.1.7	Организация создания и размещения информационных материалов (информационных сюжетов, постановочных телевизионных передач) по пожарной безопасности на телевидении	ДОБ	09.01.2023	31.12.2023	количество созданных и размещенных информационных сюжетов	ед.	4	бюджет города Перми	220,000
					количество созданных и размещенных информационно-постановочных телевизионных передач		5		348,800
1.3.1.1.1.7.1	Разработка технического задания для проведения электронного аукциона на оказание услуг по организации создания и размещения информационных материалов (информационных сюжетов, постановочных телевизионных передач) по пожарной безопасности на телевидении	ДОБ	09.01.2023	15.02.2023	разработанное техническое задание	ед.	1	бюджет города Перми	0,0
1.3.1.1.1.7.2	Проведение электронного аукциона для заключения муниципального контракта на оказание услуг по организации создания и размещения информационных материалов (информационных сюжетов, постановочных телевизионных передач) по пожарной безопасности на телевидении	ДОБ	16.02.2023	10.04.2023	протокол подведения итогов электронного аукциона	ед.	1	бюджет города Перми	0,0
					заключенный муниципальный контракт	ед.	1		0,0
1.3.1.1.1.7.3	Оказание услуг по организации создания и размещения информационных материалов (информационных сюжетов, постановочных телевизионных передач) по пожарной безопасности на телевидении	ДОБ	10.04.2023	31.12.2023	акт выполненных работ	ед.	1	бюджет города Перми	568,800
1.3.1.1.1.8	Организация размещения информационных материалов (видеовизуальных материалов – видеороликов) по пожарной безопасности на телевидении	ДОБ	09.01.2023	31.12.2023	количество размещенных информационных материалов (видеовизуальных материалов – видеороликов)	ед.	3	бюджет города Перми	115,0
					количество прокатов видеороликов		75		
1.3.1.1.1.8.1	Разработка технического задания по организации размещения информационных материалов (видеовизуальных материалов – видеороликов) по пожарной безопасности на телевидении	ДОБ	09.01.2023	15.02.2023	разработанное техническое задание	ед.	1	бюджет города Перми	0,0
1.3.1.1.1.8.2	Заключение муниципального контракта на оказание услуг по организации размещения информационных материалов (видеовизуальных материалов – видеороликов) по пожарной безопасности на телевидении	ДОБ	16.02.2023	22.03.2023	заключенный муниципальный контракт	ед.	1	бюджет города Перми	0,0
1.3.1.1.1.8.3	Оказание услуг по организации размещения информационных материалов (видеовизуальных материалов – видеороликов) по пожарной безопасности на телевидении	ДОБ	23.03.2023	31.12.2023	акт выполненных работ	ед.	1	бюджет города Перми	115,0

АДМИНИСТРАЦИЯ ГОРОДА ПЕРМИ
ПОСТАНОВЛЕНИЕ

15.02.2023 № 107

О внесении изменений в муниципальную программу «Социальная поддержка и обеспечение семейного благополучия населения города Перми», утвержденную постановлением администрации города Перми от 20.10.2021 № 915

В соответствии со статьей 179 Бюджетного кодекса Российской Федерации, Федеральным законом от 06 октября 2003 г. № 131-ФЗ «Об общих принципах организации местного самоуправления в Российской Федерации», Уставом города Перми, постановлением администрации города Перми от 25 сентября 2013 г. № 781 «Об утверждении Порядка принятия решений о разработке муниципальных программ, их формирования и реализации»
администрация города Перми ПОСТАНОВЛЯЕТ:

1. Утвердить прилагаемые изменения в муниципальную программу «Социальная поддержка и обеспечение семейного благополучия населения города Перми», утвержденную постановлением администрации города Перми от 20 октября 2021 г. № 915 (в ред. от 24.12.2021 № 1223, от 18.01.2022 № 20, от 28.03.2022 № 227, от 11.04.2022 № 265, от 20.05.2022 № 394, от 22.06.2022 № 508, от 29.07.2022 № 642, от 18.10.2022 № 974, от 22.11.2022 № 1176, от 15.12.2022 № 1294, от 28.12.2022 № 1403, от 16.01.2023 № 19).

2. Настоящее постановление вступает в силу со дня официального опубликования в печатном средстве массовой информации «Официальный бюллетень органов местного самоуправления муниципального образования город Пермь» и распространяется на правоотношения, возникшие с 01 января 2023 г.

3. Управлению по общим вопросам администрации города Перми обеспечить опубликование настоящего постановления в печатном средстве массовой информации «Официальный бюллетень органов местного самоуправления муниципального образования город Пермь».

4. Информационно-аналитическому управлению администрации города Перми обеспечить опубликование (обнародование) настоящего постановления на официальном сайте муниципального образования город Пермь в информационно-телекоммуникационной сети Интернет.

5. Контроль за исполнением настоящего постановления возложить на заместителя главы администрации города Перми Грибанова А.А.

Глава города Перми А.Н. Дёмкин

УТВЕРЖДЕНЫ
постановлением администрации
города Перми
от 15.02.2023 № 107

ИЗМЕНЕНИЯ
в муниципальную программу «Социальная поддержка и обеспечение семейного благополучия населения города Перми», утвержденную постановлением администрации города Перми от 20 октября 2021 г. № 915

1. В разделе «Паспорт муниципальной программы» строки 9, 10 изложить в следующей редакции:

9	Объемы и источники финансирования программы (подпрограммы)	2022 год	2023 год	2024 год	2025 год	2026 год
	программа, всего (тыс. руб.), в том числе	460 247,808	490 112,500	521 800,800	538 439,200	223 224,400
	бюджет города Перми	204 241,908	205 167,600	225 891,100	223 224,400	223 224,400
	бюджет города Перми*	4 272,000	3 879,500	4 025,500	4 177,300	4 335,200
	бюджет города Перми (неиспользованные ассигнования отчетного года)	250,000	0,000	0,000	0,000	0,000
	бюджет Пермского края	255 755,900	284 944,900	295 909,700	315 214,800	0,000
	подпрограмма 1.1, всего (тыс. руб.), в том числе	117 011,358	119 918,600	133 327,300	133 327,300	133 327,300
	бюджет города Перми	112 964,358	115 994,000	133 327,300	133 327,300	133 327,300
	бюджет города Перми*	4 272,000	3 879,500	4 025,500	4 177,300	4 335,200
	бюджет города Перми (неиспользованные ассигнования отчетного года)	250,000	0,000	0,000	0,000	0,000
	бюджет Пермского края	3 797,000	3 924,600	0,000	0,000	0,000
	подпрограмма 1.2, всего (тыс. руб.), в том числе	25 202,000	21 498,500	24 165,200	21 498,500	21 498,500
	бюджет города Перми	25 202,000	21 498,500	24 165,200	21 498,500	21 498,500
	подпрограмма 1.3, всего (тыс. руб.), в том числе	45 416,980	47 842,600	49 861,000	49 861,000	634,700
	бюджет города Перми	622,080	634,700	634,700	634,700	634,700
	бюджет Пермского края	44 794,900	47 207,900	49 226,300	49 226,300	0,000
	подпрограмма 1.4, всего (тыс. руб.), в том числе	272 617,470	300 852,800	314 447,300	333 752,400	67 763,900
	бюджет города Перми	65 453,470	67 040,400	67 763,900	67 763,900	67 763,900
	бюджет Пермского края	207 164,000	233 812,400	246 683,400	265 988,500	0,000
10	Показатели конечного результата цели программы	2022 год план	2023 год план	2024 год план	2025 год план	2026 год план
	доля лиц, получивших адресную социальную муниципальную помощь и дополнительные меры социальной поддержки, от общего числа обратившихся граждан, имеющих право на их получение, %	100,0	100,0	100,0	100,0	100,0
	уровень удовлетворенности инвалидов и иных маломобильных групп населения доступностью объектов городской инфраструктуры, от общей численности опрошенных, %	не менее 76,8	не менее 76,8	не менее 76,8	не менее 76,8	не менее 76,8

	количество семей, находящихся в социально опасном положении, ед.	998	996	994	992	990
	доля детей города Перми в возрасте от 7 до 18 лет, охваченных различными формами оздоровления, отдыха и занятости за счет бюджетов бюджетной системы Российской Федерации, от общей численности детей данного возраста, %	36,0	33,2	32,3	32,1	-

_____

* Объем льгот и преференции не учитывается в общем объеме финансирования по подпрограмме.

2. Раздел «Система программных мероприятий подпрограммы 1.1 «Оказание дополнительных мер социальной помощи и поддержки, содействие в получении социальных услуг отдельным категориям граждан» муниципальной программы «Социальная поддержка и обеспечение семейного благополучия населения города Перми» изложить в следующей редакции:

«СИСТЕМА ПРОГРАММНЫХ МЕРОПРИЯТИЙ
подпрограммы 1.1 «Оказание дополнительных мер социальной помощи и поддержки, содействие в получении социальных услуг отдельным категориям граждан» муниципальной программы «Социальная поддержка и обеспечение семейного благополучия населения города Перми»

Код	Наименование задачи, основного мероприятия, мероприятия, показателя непосредственного результата	Показатели непосредственного результата						Участник программы	Источник финансирования	Объем финансирования, тыс. руб.				
		ед. изм.	2022 год план	2023 год план	2024 год план	2025 год план	2026 год план			2022 год план	2023 год план	2024 год план	2025 год план	2026 год план
1	2	3	4	5	6	7	8	9	10	11	12	13	14	15
1.1.1	Задача. Оказание дополнительных мер социальной помощи и поддержки населения													
1.1.1.1	Предоставление дополнительных мер социальной поддержки отдельным категориям граждан													
1.1.1.1.1	Адресная социальная муниципальная помощь													
1.1.1.1.1.1	количество семей, получивших единовременную материальную помощь	семья	262	221	221	221	221	ДСП	бюджет города Перми	6 483, 028	5 679, 100	5 679, 100	5 679, 100	5 679, 100
1.1.1.1.1.2	количество детей, получивших наборы канцелярских принадлежностей	чел.	475	475	475	475	475	ДСП	бюджет города Перми	439,007	612,500	612,500	612,500	612,500
1.1.1.1.1.3	количество детей, посетивших занятия по плаванию	чел.	172	200	200	200	200	ДСП	бюджет города Перми	625,483	1 280, 000	1 280, 000	1 280, 000	1 280, 000
1.1.1.1.1.4	количество часов транспортного обслуживания по индивидуальным и коллективным заявкам	час	388	550	550	550	550	ДСП	бюджет города Перми	562,871	828,700	828,700	828,700	828,700

1	2	3	4	5	6	7	8	9	10	11	12	13	14	15
1.1.1.1.1.5	количество человек, воспользовавшихся транспортным обслуживанием по индивидуальным и коллективным заявкам	чел.	13	45	45	45	45	ДСП	бюджет города Перми	0,0	0,0	0,0	0,0	0,0
1.1.1.1.1.6	количество услуг сопровождения для инвалидов	ед.	1 126	1 296	1 296	1 296	1 296	ДСП	бюджет города Перми	1 001, 035	1 593, 500	1 593, 500	1 593, 500	1 593, 500
1.1.1.1.1.7	количество человек, воспользовавшихся услугой сопровождения для инвалидов	чел.	32	27	27	27	27	ДСП	бюджет города Перми	0,0	0,0	0,0	0,0	0,0
Итого по мероприятию 1.1.1.1.1, в том числе по источникам финансирования									бюджет города Перми	9 111, 424	9 993, 800	9 993, 800	9 993, 800	9 993, 800
1.1.1.1.2	Предоставление ежемесячных денежных муниципальных выплат за проезд в медицинские организации, осуществляющие свою деятельность на территории города Перми, для проведения амбулаторного гемодиализа жителям города Перми с хронической почечной недостаточностью													
1.1.1.1.2.1	количество ежемесячных денежных выплат гражданам на проезд в медицинские организации для проведения амбулаторного гемодиализа (среднегодовое)	ед.	304	305	305	305	305	ДСП	бюджет города Перми	10 176, 533	11 240, 300	11 240, 300	11 240, 300	11 240, 300
1.1.1.1.2.2	оплата услуг организациям	да/ нет	да	да	да	да	да	ДСП	бюджет города Перми	25,450	29,300	29,300	29,300	29,300
1.1.1.1.2.3	количество граждан, получивших ежемесячную денежную выплату на проезд в медицинские организации для проведения амбулаторного гемодиализа (среднегодовое)	чел.	294	297	297	297	297	ДСП	бюджет города Перми	0,0	0,0	0,0	0,0	0,0
Итого по мероприятию 1.1.1.1.2, в том числе по источникам финансирования									бюджет города Перми	10 201, 983	11 269, 600	11 269, 600	11 269, 600	11 269, 600
1.1.1.1.3	Предоставление ежемесячной денежной выплаты одному из родителей (законных представителей), являющихся студентами или учащимися, имеющих детей в возрасте до 1,5 лет													
1.1.1.1.3.1	количество ежемесячных денежных выплат гражданам, являющимся студентами или учащимися, имеющим детей в возрасте до 1,5 лет (среднегодовое)	ед.	22	25	25	25	25	ДСП	бюджет города Перми	1 725, 748	2 236, 400	2 236, 400	2 236, 400	2 236, 400

1	2	3	4	5	6	7	8	9	10	11	12	13	14	15
1.1.1.1.3.2	оплата услуг организациям	да/ нет	да	да	да	да	да	ДСП	бюджет города Перми	3,887	5,800	5,800	5,800	5,800
1.1.1.1.3.3	количество граждан, являющихся студентами или учащимися, имеющих детей в возрасте до 1,5 лет, получивших ежемесячную денежную выплату (среднегодовое)	чел.	22	25	25	25	25	ДСП	бюджет города Перми	0,0	0,0	0,0	0,0	0,0
Итого по мероприятию 1.1.1.1.3, в том числе по источникам финансирования									бюджет города Перми	1 729, 635	2 242, 200	2 242, 200	2 242, 200	2 242, 200
1.1.1.1.4	Предоставление дополнительной меры социальной поддержки в случае рождения троих или более детей одновременно													
1.1.1.1.4.1	количество граждан, получивших единовременную выплату в случае рождения троих или более детей одновременно	чел.	1	4	4	4	4	ДСП	бюджет города Перми	1 149, 425	4 597, 700	4 597, 700	4 597, 700	4 597, 700
Итого по мероприятию 1.1.1.1.4, в том числе по источникам финансирования									бюджет города Перми	1 149,425	4 597, 700	4 597, 700	4 597, 700	4 597, 700
1.1.1.1.5	Обеспечение работников учреждений бюджетной сферы Пермского края путевками на санаторно-курортное лечение и оздоровление													
1.1.1.1.5.1	количество работников муниципальных учреждений, получивших путевки на санаторно-курортное лечение и оздоровление	чел.	259	249	-	-	-	ДО	бюджет города Перми	2 341, 257	2 250, 900	0,0	0,0	0,0
									бюджет Пермского края	3 210, 700	3 338, 300	0,0	0,0	0,0
			30	31	-	-	-	ДКМП	бюджет города Перми	271, 188	280, 200	0,0	0,0	0,0
									бюджет Пермского края	385, 900	385, 900	0,0	0,0	0,0
			15	15	-	-	-	КФКС	бюджет города Перми	135, 600	135, 600	0,0	0,0	0,0
									бюджет Пермского края	200, 400	200, 400	0,0	0,0	0,0
	Итого по ПНР	чел.	304	295	-	-	-	х	бюджет города Перми	2 748, 045	2 666, 700	0,0	0,0	0,0
									бюджет Пермского края	3 797, 000	3 924, 600	0,0	0,0	0,0

1	2	3	4	5	6	7	8	9	10	11	12	13	14	15
Итого по мероприятию 1.1.1.1.5, в том числе по источникам финансирования									итого	6 545, 045	6 591, 300	0,0	0,0	0,0
									бюджет города Перми	2 748, 045	2 666, 700	0,0	0,0	0,0
									бюджет Пермского края	3 797, 000	3 924, 600	0,0	0,0	0,0
1.1.1.1.6	Реализация альтернативной формы предоставления земельных участков в виде единовременных денежных выплат многодетным семьям													
1.1.1.1.6.1	Количество многодетных семей, получивших единовременную денежную выплату взамен предоставления земельного участка в собственность бесплатно	ед.	332	320	400	400	400	ДСП	бюджет города Перми	83 000, 000	80 000, 000	100 000, 000	100 000, 000	100 000, 000
	Количество многодетных семей, получивших единовременную денежную выплату взамен предоставления земельного участка в собственность бесплатно (невыполнение показателя за отчетный год)		1	-	-	-	-		бюджет города Перми (неиспользованные ассигнования отчетного года)	250,000	0,0	0,0	0,0	0,0
Итого по мероприятию 1.1.1.1.6, в том числе по источникам финансирования									итого	83 250, 000	80 000, 000	100 000, 000	100 000, 000	100 000, 000
									бюджет города Перми	83 000, 000	80 000, 000	100 000, 000	100 000, 000	100 000, 000
									бюджет города Перми (неиспользованные ассигнования отчетного года)	250,000	0,0	0,0	0,0	0,0
1.1.1.1.7	Предоставление льгот по налогу на имущество физических лиц (освобожденных от уплаты налогов)													

1	2	3	4	5	6	7	8	9	10	11	12	13	14	15
1.1.1.1.7.1	Количество детей-сирот и детей, оставшихся без попечения родителей, до достижения возраста 18 лет, освобожденных от уплаты налога	чел.	63	46	46	46	46	ДСП	бюджет города Перми*	40,600	27,500	27,500	27,500	27,500
1.1.1.1.7.2	Количество детей-сирот достигшие возраста 18 лет и обучающихся по очной форме в образовательных организациях высшего образования и профессиональных образовательных организациях, до окончания ими такого обучения, но не дольше чем до достижения ими возраста 23 лет, освобожденных от уплаты налога	чел.	20	2	2	2	2	ДСП	бюджет города Перми*	5,700	0,900	0,900	0,900	0,900
1.1.1.1.7.3	Количество несовершеннолетних детей, родители которых являются инвалидами I и II групп, инвалидами с детства	чел.	3	2	2	2	2	ДСП	бюджет города Перми*	1,200	0,400	0,400	0,400	0,400
Итого по мероприятию 1.1.1.1.7, в том числе по источникам финансирования									бюджет города Перми*	47,500	28,800	28,800	28,800	28,800
1.1.1.1.8	Предоставление льгот по земельному налогу													
1.1.1.1.8.1	Количество граждан, имеющих статус малоимущих в соответствии с установленным порядком, получившим уменьшение налоговой базы на величину кадастровой стоимости 1 200 кв. м	чел.	162	184	184	184	184	ДСП	бюджет города Перми*	183,900	200,600	200,600	200,600	200,600
Итого по мероприятию 1.1.1.1.8, в том числе по источникам финансирования									бюджет города Перми*	183,900	200,600	200,600	200,600	200,600
1.1.1.1.9	Осуществление персонифицированного учета в информационной системе персональных данных «База данных льготополучателей»													
1.1.1.1.9.1	Количество информационных систем, в которых осуществляется обработка персональных данных	ед.	1	1	1	1	1	ДСП	бюджет города Перми	1 089, 726	1 285, 700	1 285, 700	1 285, 700	1 285, 700

1	2	3	4	5	6	7	8	9	10	11	12	13	14	15
Итого по мероприятию 1.1.1.1.9, в том числе по источникам финансирования									бюджет города Перми	1 089, 726	1 285, 700	1 285, 700	1 285, 700	1 285, 700
Итого по основному мероприятию 1.1.1.1, в том числе по источникам финансирования									итого	113 077, 238	115 980, 300	129 389, 000	129 389, 000	129 389, 000
									бюджет города Перми	109 030, 238	112055, 700	129389, 000	129389, 000	129389, 000
									бюджет города Перми*	231, 400	229, 400	229, 400	229, 400	229, 400
									бюджет города Перми (неиспользованные ассигнования отчетного года)	250, 000	0,0	0,0	0,0	0,0
									бюджет Пермского края	3 797, 000	3 924, 600	0,0	0,0	0,0
Итого по задаче 1.1.1, в том числе по источникам финансирования									итого	113 077, 238	115 980, 300	129 389, 000	129 389, 000	129 389, 000
									бюджет города Перми	109 030, 238	112 055, 700	129 389, 000	129 389, 000	129 389, 000
									бюджет города Перми*	231, 400	229, 400	229, 400	229, 400	229, 400
									бюджет города Перми (неиспользованные ассигнования отчетного года)	250, 000	0,0	0,0	0,0	0,0
									бюджет Пермского края	3 797, 000	3 924, 600	0,0	0,0	0,0

1	2	3	4	5	6	7	8	9	10	11	12	13	14	15
1.1.2	Задача. Организация проведения мероприятий социальной направленности для отдельных категорий граждан													
1.1.2.1	Организация и проведение ежегодных городских мероприятий, поддержка инициатив общественных объединений и организаций													
1.1.2.1.1	Проведение мероприятий социальной направленности													
1.1.2.1.1.1	количество человек, принявших участие в мероприятии к Международному дню пожилых людей	чел.	1 100	1 100	1 100	1 100	1 100	ДСП	бюджет города Перми	275, 000	275, 000	275, 000	275, 000	275, 000
1.1.2.1.1.2	количество приобретенных подарков долгожителям на дому	ед.	48	80	80	80	80	ДСП	бюджет города Перми	60, 800	45, 900	45, 900	45, 900	45, 900
1.1.2.1.1.3	количество проведенных мероприятий, посвященных Международному дню инвалидов (в том числе дистанционно)	ед.	1	1	1	1	1	ДКМП	бюджет города Перми	1 543, 345	1 247, 200	1 247, 200	1 247, 200	1 247, 200
1.1.2.1.1.4	количество человек, принявших участие в мероприятии, посвященном Международному дню инвалидов	чел.	1 100	2 000	2 000	2 000	2 000	ДСП	бюджет города Перми	0,0	0,0	0,0	0,0	0,0
1.1.2.1.1.5	количество человек, принявших участие в новогодней елке для детей-инвалидов	чел.	2 550	2 550	2 550	2 550	2 550	ДСП	бюджет города Перми	892,500	892, 500	892, 500	892, 500	892, 500
1.1.2.1.1.6	количество врученных подарков детям-инвалидам	ед.	2 550	2 550	2 550	2 550	2 550	ДСП	бюджет города Перми	432,429	712, 100	712, 100	712, 100	712, 100
1.1.2.1.1.7	количество врученных подарков детям-инвалидам с ограниченными возможностями передвижения	ед.	151	151	151	151	151	ДСП	бюджет города Перми	116,206	136, 800	136, 800	136, 800	160, 000
1.1.2.1.1.8	количество проведенных театрализованных представлений для детей-инвалидов на дому	ед.	151	151	151	151	151	ДСП	бюджет города Перми	92,216	98,200	98,200	98,200	98,200
Итого по мероприятию 1.1.2.1.1, в том числе по источникам финансирования									бюджет города Перми	3 412, 496	3 407, 700	3 407, 700	3 407, 700	3 407, 700
1.1.2.1.2	Ежегодная премия города Перми «Преодоление»													
1.1.2.1.2.1	количество получателей ежегодной премии города Перми «Преодоление»	чел.	6	6	6	6	6	ДСП	бюджет города Перми	344,900	344,900	344,900	344,900	344,900

1	2	3	4	5	6	7	8	9	10	11	12	13	14	15
Итого по мероприятию 1.1.2.1.2, в том числе по источникам финансирования									бюджет города Перми	344,900	344,900	344,900	344,900	344,900
1.1.2.1.3	Субсидии общественным объединениям инвалидов, общественным организациям для организации проведения мероприятий (участия в мероприятиях)													
1.1.2.1.3.1	количество мероприятий, организованных общественными объединениями инвалидов за счет средств бюджета города Перми в виде субсидий	ед.	2	2	2	2	2	общественные объединения инвалидов	бюджет города Перми	149,724	151,200	151,200	151,200	151,200
1.1.2.1.3.2	количество мероприятий, приуроченных к празднованию государственных праздников и памятных дат в истории России и профессиональных праздников, проведенных за счет средств бюджета города Перми в виде субсидий	ед.	1	1	1	1	1	общественные организации	бюджет города Перми	27,000	34,500	34,500	34,500	34,500
Итого по мероприятию 1.1.2.1.3, в том числе по источникам финансирования									бюджет города Перми	176,724	185,700	185,700	185,700	185,700
1.1.2.1.4	Предоставление муниципальной преференции в виде скидки по арендной плате муниципального имущества некоммерческим организациям, осуществляющим деятельность, направленную на решение социально значимых вопросов в сфере семьи и детства													
1.1.2.1.4.1	количество получателей преференции	ед.	7	5	5	5	5	общественные объединения инвалидов	бюджет города Перми*	4 040, 600	3 650, 100	3 796, 100	3 947, 900	4 105, 800
Итого по мероприятию 1.1.2.1.4, в том числе по источникам финансирования									бюджет города Перми*	4 040, 600	3 650, 100	3 796, 100	3 947, 900	4 105, 800
Итого по основному мероприятию 1.1.2.1, в том числе по источникам финансирования									бюджет города Перми	3 934, 120	3 938, 300	3 938, 300	3 938, 300	3 938, 300
									бюджет города Перми*	4 040, 600	3 650, 100	3 796, 100	3 947, 900	4 105, 800
Итого по задаче 1.1.2, в том числе по источникам финансирования									бюджет города Перми	3 934, 120	3 938, 300	3 938, 300	3 938, 300	3 938, 300
									бюджет города Перми*	4 040, 600	3 650, 100	3 796, 100	3 947, 900	4 105, 800

1	2	3	4	5	6	7	8	9	10	11	12	13	14	15
Всего по подпрограмме 1.1, в том числе по источникам финансирования									всего	117 011, 358	119 918,600	133 327,300	133 327,300	133 327,300
									бюджет города Перми	112 964, 358	115 994,000	133 327,300	133 327,300	133 327,300
									бюджет города Перми*	4272, 000	3 879, 500	4 025, 500	4 177, 300	4 335, 200
									бюджет города Перми (неиспользованные ассигнования отчетного года)	250,000	0,0	0,0	0,0	0,0
									бюджет Пермского края	3 797, 000	3 924, 600	0,0	0,0	0,0

_____

* Объем льгот и преференции не учитывается в общем объеме финансирования по подпрограмме.

3. Раздел «Система программных мероприятий подпрограммы 1.2 «Создание безбарьерной среды для маломобильных граждан» муниципальной программы «Социальная поддержка и обеспечение семейного благополучия населения города Перми» изложить в следующей редакции:

«СИСТЕМА ПРОГРАММНЫХ МЕРОПРИЯТИЙ
подпрограммы 1.2 «Создание безбарьерной среды для маломобильных граждан»
муниципальной программы «Социальная поддержка и обеспечение семейного благополучия населения города Перми»

Код	Наименование задачи, основного мероприятия, мероприятия, показателя непосредственного результата	Показатели непосредственного результата						Участник программы	Источник финансирования	Объем финансирования, тыс. руб.				
		ед. изм.	2022 год план	2023 год план	2024 год план	2025 год план	2026 год план			2022 год план	2023 год план	2024 год план	2025 год план	2026 год план
1	2	3	4	5	6	7	8	9	10	11	12	13	14	15
1.2.1	Задача. Координация функциональных и территориальных органов администрации города Перми по вопросам повышения уровня доступности городской инфраструктуры													
1.2.1.1	Оборудование объектов социальной инфраструктуры средствами беспрепятственного доступа, обеспечение информационной доступности для инвалидов и иных маломобильных групп населения													

1	2	3	4	5	6	7	8	9	10	11	12	13	14	15
1.2.1.1.1	Оборудование зданий муниципальных учреждений средствами беспрепятственного доступа													
1.2.1.1.1.1	количество разработанных проектно-сметных документаций	ед.	6	2	5	1	2	ДО	бюджет города Перми	19 168, 400	16 840, 200	20 806, 500	19 911, 000	21 102, 700
1.2.1.1.1.2	количество зданий муниципальных образовательных организаций, в которых проводятся работы по оборудованию средствами беспрепятственного доступа	ед.	6	3	4	3	6							
1.2.1.1.1.3	количество разработанных проектно-сметных документаций	ед.	3	1	1	1	-	ДКМП	бюджет города Перми	5 710, 800	4 262, 500	2 962, 900	1 191, 700	0,000
1.2.1.1.1.4	количество зданий муниципальных учреждений культуры и молодежной политики, в которых проводятся работы по оборудованию средствами беспрепятственного доступа	ед.	2	3	3	1	-							
Итого по ПНР	количество разработанных проектно-сметных документаций	ед.	9	3	6	2	2	х	бюджет города Перми	24 879, 200	21 102,700	23 769, 400	21 102, 700	21 102, 700
	количество зданий муниципальных учреждений, в которых проводятся работы по оборудованию средствами беспрепятственного доступа	ед.	8	6	7	4	6							
Итого по мероприятию 1.2.1.1.1, в том числе по источникам финансирования									бюджет города Перми	24 879, 200	21 102, 700	23 769, 400	21 102, 700	21 102, 700
1.2.1.1.2	Обеспечение доступности информации													
1.2.1.1.2.1	количество проведенных социологических опросов	ед.	1	1	1	1	1	ДСП	бюджет города Перми	107, 300	113, 800	113, 800	113, 800	113, 800
1.2.1.1.2.2	количество выпусков передачи, освещающей вопросы социальной интеграции инвалидов и деятельность администрации города Перми в этом направлении	ед.	3	3	3	3	3	ДСП	бюджет города Перми	215, 500	282, 000	282, 000	282, 000	282, 000
Итого по мероприятию 1.2.1.1.2, в том числе по источникам финансирования									бюджет города Перми	322, 800	395, 800	395, 800	395, 800	395, 800
Итого по основному мероприятию 1.2.1.1, в том числе по источникам финансирования									бюджет города Перми	25 202, 000	21 498, 500	24165, 200	21 498, 500	21 498, 500
1.2.1.2	Мониторинг наличия транспортных средств с низким расположением пола на маршрутах городского пассажирского транспорта													
1.2.1.2.1	Обеспечение доступности транспортной инфраструктуры													

1	2	3	4	5	6	7	8	9	10	11	12	13	14	15
1.2.1.2.1.1	количество маршрутов городских пассажирских перевозок, обеспеченных транспортными средствами с низким расположением пола	ед.	78	78	78	78	78	ДТ	бюджет города Перми	0,0	0,0	0,0	0,0	0,0
1.2.1.2.1.2	количество транспортных средств с низким расположением пола на маршрутах городских пассажирских перевозок	ед.	831	886	900	900	900	ДТ	бюджет города Перми	0,0	0,0	0,0	0,0	0,0
Итого по мероприятию 1.2.1.2.1, в том числе по источникам финансирования									бюджет города Перми	0,0	0,0	0,0	0,0	0,0
Итого по основному мероприятию 1.2.1.2, в том числе по источникам финансирования									бюджет города Перми	0,0	0,0	0,0	0,0	0,0
1.2.1.3	Мониторинг выполнения работ по капитальному ремонту объектов улично-дорожной сети с учетом требований доступности для инвалидов и иных маломобильных групп населения													
1.2.1.3.1	Обеспечение доступности объектов улично-дорожной сети													
1.2.1.3.1.1	количество социально значимых объектов, имеющих парковочные места для транспортных средств инвалидов	ед.	489	489	489	489	489	ДСП	бюджет города Перми	0,0	0,0	0,0	0,0	0,0
1.2.1.3.1.2	количество проведенных обследований объектов улично-дорожной сети на предмет выполнения требований доступности для маломобильных категорий граждан	ед.	3	5	5	5	5	ДСП	бюджет города Перми	0,0	0,0	0,0	0,0	0,0
1.2.1.3.1.3	количество обустроенных остановочных пунктов городского общественного транспорта с учетом требований доступности для маломобильных категорий граждан	ед.	807	993	1 003	1 012	1 021	ДТ	бюджет города Перми	0,0	0,0	0,0	0,0	0,0
1.2.1.3.1.4	количество светофорных объектов, оборудованных устройствами звукового, звукового и голосового сопровождений	ед.	321	337	352	360	368	ДДБ	бюджет города Перми	0,0	0,0	0,0	0,0	0,0
Итого по мероприятию 1.2.1.3.1, в том числе по источникам финансирования									бюджет города Перми	0,0	0,0	0,0	0,0	0,0
Итого по основному мероприятию 1.2.1.3, в том числе по источникам финансирования									бюджет города Перми	0,0	0,0	0,0	0,0	0,0

1	2	3	4	5	6	7	8	9	10	11	12	13	14	15
Итого по задаче 1.2.1, в том числе по источникам финансирования									бюджет города Перми	25 202, 000	21 498, 500	24165, 200	21 498, 500	21 498, 500
1.2.2	Задача. Взаимодействие с организациями независимо от организационно-правовых форм по созданию условий для формирования безбарьерной среды жизнедеятельности для инвалидов и иных маломобильных групп населения													
1.2.2.1	Организация условий для формирования безбарьерной среды жизнедеятельности для инвалидов и иных маломобильных групп населения													
1.2.2.1.1	Функционирование городского координационного совета по делам инвалидов при администрации города Перми													
1.2.2.1.1.1	количество проведенных заседаний городского координационного совета при администрации города Перми	ед.	4	4	4	4	4	ДСП	бюджет города Перми	0,0	0,0	0,0	0,0	0,0
Итого по мероприятию 1.2.2.1.1, в том числе по источникам финансирования									бюджет города Перми	0,0	0,0	0,0	0,0	0,0
1.2.2.1.2	Ведение реестра объектов социальной и транспортной инфраструктуры на территории города Перми													
1.2.2.1.2.1	наличие реестра объектов социальной, транспортной инфраструктуры на территории города Перми	есть/ нет	есть	есть	есть	есть	есть	ДСП	бюджет города Перми	0,0	0,0	0,0	0,0	0,0
1.2.2.1.2.2	количество заполненных паспортов доступности объектов социальной инфраструктуры, находящихся в муниципальной собственности	ед.	670	-	-	-	-	ДСП	бюджет города Перми	0,0	0,0	0,0	0,0	0,0
1.2.2.1.2.3	количество объектов социальной инфраструктуры, находящихся в муниципальной собственности, по которым заполнены паспорта доступности на информационном ресурсе Пермского края «Карта доступности»	ед.	670	670	670	670	670	ДСП	бюджет города Перми	0,0	0,0	0,0	0,0	0,0
Итого по мероприятию 1.2.2.1.2, в том числе по источникам финансирования									бюджет города Перми	0,0	0,0	0,0	0,0	0,0
1.2.2.1.3	Участие в составе Совета по делам инвалидов при губернаторе Пермского края и иных совещательных органах при исполнительных органах государственной власти Пермского края													
1.2.2.1.3.1	количество проведенных заседаний, рабочих встреч, круглых столов с участием представителей ДСП	ед.	1	2	2	2	2	ДСП	бюджет города Перми	0,0	0,0	0,0	0,0	0,0
Итого по мероприятию 1.2.2.1.3, в том числе по источникам финансирования									бюджет города Перми	0,0	0,0	0,0	0,0	0,0
Итого по основному мероприятию 1.2.2.1, в том числе по источникам финансирования									бюджет города Перми	0,0	0,0	0,0	0,0	0,0

1	2	3	4	5	6	7	8	9	10	11	12	13	14	15
Итого по задаче 1.2.2, в том числе по источникам финансирования									бюджет города Перми	0,0	0,0	0,0	0,0	0,0
Всего по подпрограмме 1.2, в том числе по источникам финансирования									бюджет города Перми	25 202, 000	21 498, 500	24 165, 200	21 498, 500	21 498, 500

4. Раздел «Система программных мероприятий подпрограммы 1.4 «Организация оздоровления и отдыха детей города Перми» муниципальной программы «Социальная поддержка и обеспечение семейного благополучия населения города Перми» изложить в следующей редакции:

«СИСТЕМА ПРОГРАММНЫХ МЕРОПРИЯТИЙ
подпрограммы 1.4 «Организация оздоровления и отдыха детей города Перми»
муниципальной программы «Социальная поддержка и обеспечение семейного благополучия
населения города Перми»

Код	Наименование задачи, основного мероприятия, мероприятия, показателя непосредственного результата	Показатели непосредственного результата						Участник программы	Источник финансирования	Объем финансирования, тыс. руб.				
		ед. изм.	2022 год план	2023 год план	2024 год план	2025 год план	2026 год план			2022 год план	2023 год план	2024 год план	2025 год план	2026 год план
1	2	3	4	5	6	7	8	9	10	11	12	13	14	15
1.4.1	Задача. Организация оздоровления и отдыха детей города Перми за счет средств бюджета Пермского края													
1.4.1.1	Организация оздоровления и отдыха детей в загородных лагерях отдыха и оздоровления детей, детских оздоровительных лагерях санаторного типа, детских специализированных (профильных) лагерях, лагерях с дневным пребыванием детей													
1.4.1.1.1	Мероприятия по организации оздоровления и отдыха детей													
1.4.1.1.1.1	количество детей, охваченных оздоровлением и отдыхом в загородных лагерях отдыха и оздоровления детей, детских оздоровительных лагерях санаторного типа, детских специализированных (профильных) лагерях	чел.	9 915	11 898	12 374	13 075	-	ДСП	бюджет Пермского края	189 382, 610	216 830, 800	229 123, 400	247 658, 400	0,0
1.4.1.1.1.2	доля освоения бюджетных средств от общего объема выделенных средств на администрирование деятельности по организации оздоровления и отдыха детей города Перми	%	100	100	100	100	-	ДСП	бюджет Пермского края	6 033, 900	6 805, 300	7 179, 200	7 742, 200	0,0

1	2	3	4	5	6	7	8	9	10	11	12	13	14	15
1.4.1.1.1.3	количество детей, охваченных оздоровлением и отдыхом в лагерях с дневным пребыванием детей, организованных образовательными организациями, осуществляющими организацию отдыха детей и их оздоровления в каникулярное время, которым оплачено питание	чел.	5 780	3 832	3 909	3 987	-	ДО	бюджет Пермского края	11 747, 490	10 176, 300	10 380, 800	10 587, 900	0,0
Итого по мероприятию 1.4.1.1.1, в том числе по источникам финансирования									бюджет Пермского края	207 164, 000	233 812, 400	246 683, 400	265 988, 500	0,0
Итого по основному мероприятию 1.4.1.1, в том числе по источникам финансирования									бюджет Пермского края	207 164, 000	233 812, 400	246 683, 400	265 988, 500	0,0
Итого по задаче 1.4.1, в том числе по источникам финансирования									бюджет Пермского края	207 164, 000	233 812, 400	246 683, 400	265 988, 500	0,0
1.4.2	Задача. Организация оздоровления и отдыха детей города Перми за счет средств бюджета города Перми													
1.4.2.1	Организация отдыха детей в детских лагерях палаточного типа, лагерях досуга и отдыха, разновозрастных отрядах													
1.4.2.1.1	Оказание услуг по организации отдыха детей													
1.4.2.1.1.1	количество детей, отдохнувших в детских лагерях палаточного типа	чел.	-	82	82	82	82	ДО	бюджет города Перми	0,00	383,100	383,100	383,100	383, 100
1.4.2.1.1.2	количество детей, отдохнувших в лагерях досуга и отдыха	чел.	8 395	7 807	7 807	7 807	7 807	ДО	бюджет города Перми	37 283, 862	39 260, 300	39 763, 100	39 763, 100	39 763, 100
		чел.	339	473	473	473	473	КФКС	бюджет города Перми	1 953, 872	2 913, 200	2 950, 500	2 950, 500	2 950, 500
		чел.	170	170	170	170	170	ДКМП	бюджет города Перми	979, 500	1 047, 100	1 060, 500	1 060, 500	1 060, 500
	Итого по ПНР	чел.	8 904	8 450	8 450	8 450	8 450	х	бюджет города Перми	40 217, 234	43 220, 600	43 774, 100	43 774, 100	43 774, 100

1	2	3	4	5	6	7	8	9	10	11	12	13	14	15
1.4.2.1.1.3	количество детей, отдохнувших в разновозрастных отрядах	чел.	5 270	3 721	3 721	3 721	3 721	ДО	бюджет города Перми	11 075, 788	9 605, 300	9 758, 800	9 758, 800	9 758, 800
		чел.	320	-	-	-	-	КФКС	бюджет города Перми	771,328	0,0	0,0	0,0	0,0
		чел.	64	64	64	64	64	ДКМП	бюджет города Перми	154,300	165,200	168,000	168,000	168, 000
	Итого по ПНР	чел.	5 654	3 785	3 785	3 785	3 785	х	бюджет города Перми	12 001, 416	9 770, 500	9 926, 800	9 926, 800	9 926, 800
Итого по мероприятию 1.4.2.1.1, в том числе по источникам финансирования									бюджет города Перми	52 218, 650	52 991, 100	53 700, 900	53 700, 900	53 700, 900
1.4.2.1.2	Субсидии организациям отдыха детей и их оздоровления независимо от организационно-правовой формы и формы собственности, индивидуальным предпринимателям													
1.4.2.1.2.1	количество детей, отдохнувших в детских лагерях палаточного типа	чел.	189	360	360	360	360	ДСП	бюджет города Перми	840, 581	1 681, 700	1 681, 700	1 681, 700	1 681, 700
1.4.2.1.2.2	количество детей, отдохнувших в лагерях досуга и отдыха	чел.	240	173	173	173	173	ДСП	бюджет города Перми	1 349, 433	1 065, 500	1 079, 200	1 079, 200	1 079, 200
Итого по мероприятию 1.4.2.1.2, в том числе по источникам финансирования									бюджет города Перми	2 190, 014	2 747, 200	2 760, 900	2 760, 900	2 760, 900
1.4.2.1.3	Администрирование отдыха детей в каникулярное время													
1.4.2.1.3.1	количество мероприятий по администрированию отдыха детей в каникулярное время	ед.	2	2	2	2	2	ДСП	бюджет города Перми	85,500	85,500	85,500	85,500	85,500
Итого по мероприятию 1.4.2.1.3, в том числе по источникам финансирования									бюджет города Перми	85,500	85,500	85,500	85,500	85,500
1.4.2.1.4	Целевая субсидия на повышение фонда оплаты труда													
1.4.2.1.4.1	количество учреждений, получающих целевую субсидию на повышение фонда оплаты труда	ед.	37	-	-	-	-	ДО	бюджет города Перми	94,200	0,0	0,0	0,0	0,0
		ед.	1	-	-	-	-	КФКС	бюджет города Перми	2,600	0,0	0,0	0,0	0,0
		ед.	3	-	-	-	-	ДКМП	бюджет города Перми	12,600	0,0	0,0	0,0	0,0
	Итого по ПНР	ед.	41	-	-	-	-	х	бюджет города Перми	109,400	0,0	0,0	0,0	0,0

1	2	3	4	5	6	7	8	9	10	11	12	13	14	15
Итого по мероприятию 1.4.2.1.4, в том числе по источникам финансирования									бюджет города Перми	109,400	0,0	0,0	0,0	0,0
Итого по основному мероприятию 1.4.2.1, в том числе по источникам финансирования									бюджет города Перми	54 603, 564	56 206, 900	56 930, 900	56 930, 900	56 930, 900
1.4.2.2	Финансовое обеспечение на увеличение переданных государственных полномочий по организации отдыха и оздоровления детей													
1.4.2.2.1	Возмещение части затрат на отдых и оздоровление детей в загородных лагерях отдыха и оздоровления детей													
1.4.2.2.1.1	количество детей, отдохнувших в организациях, получивших субсидию	чел.	2 159	2 124	2 124	2 124	2 124	ДСП	бюджет города Перми	9 478, 586	9 433, 500	9 433, 500	9 433, 500	9 433, 500
Итого по мероприятию 1.4.2.2.1, в том числе по источникам финансирования									бюджет города Перми	9 478, 586	9 433, 500	9 433, 500	9 433, 500	9 433, 500
Итого по основному мероприятию 1.4.2.2, в том числе по источникам финансирования									бюджет города Перми	9 478, 586	9 433, 500	9 433, 500	9 433, 500	9 433, 500
1.4.2.3	Организация отдыха несовершеннолетних, состоящих на учете в территориальных отделах полиции города Перми													
1.4.2.3.1	Мероприятия по профилактике правонарушений среди несовершеннолетних													
1.4.2.3.1.1	количество несовершеннолетних, состоящих на учете в территориальных отделах полиции города Перми, охваченных организованным отдыхом	чел.	50	50	50	50	50	АДР	бюджет города Перми	200,000	200,000	200,000	200,000	200, 000
			62	62	62	62	62	АИР	бюджет города Перми	239,320	248,000	248,000	248,000	248, 000
			50	50	50	50	50	АКР	бюджет города Перми	200,000	200,000	200,000	200,000	200, 000
			25	25	25	25	25	АЛР	бюджет города Перми	100,000	100,000	100,000	100,000	100, 000
			50	50	50	50	50	АМР	бюджет города Перми	200,000	200,000	200,000	200,000	200, 000
			50	50	50	50	50	АОР	бюджет города Перми	200,000	200,000	200,000	200,000	200, 000
			63	63	63	63	63	АСР	бюджет города Перми	232,000	252,000	252,000	252,000	252, 000
	итого по ПНР		350	350	350	350	350	х	бюджет города Перми	1 371, 320	1 400, 000	1 400, 000	1 400, 000	1 400, 000

1	2	3	4	5	6	7	8	9	10	11	12	13	14	15
Итого по мероприятию 1.4.2.3.1, в том числе по источникам финансирования									бюджет города Перми	1 371, 320	1 400, 000	1 400, 000	1 400, 000	1 400, 000
Итого по основному мероприятию 1.4.2.3, в том числе по источникам финансирования									бюджет города Перми	1 371, 320	1 400, 000	1 400, 000	1 400, 000	1 400, 000
Итого по задаче 1.4.2, в том числе по источникам финансирования									бюджет города Перми	65 453, 470	67 040, 400	67 763, 900	67 763, 900	67 763, 900
Всего по подпрограмме 1.4, в том числе по источникам финансирования									всего	272 617, 470	300 852, 800	314 447, 300	333 752, 400	67 763, 900
									бюджет города Перми	65 453, 470	67 040, 400	67 763, 900	67 763, 900	67 763, 900
									бюджет Пермского края	207 164, 000	233 812, 400	246 683, 400	265 988, 500	0,0

5. Раздел «Таблица показателей конечного результата муниципальной программы «Социальная поддержка и обеспечение семейного благополучия населения города Перми» изложить в следующей редакции:

«ТАБЛИЦА
показателей конечного результата муниципальной программы
«Социальная поддержка и обеспечение семейного благополучия населения города Перми»
населения города Перми»

Код	Наименование цели программы, подпрограммы, задачи, показателя конечного результата	Ед. изм.	Значения показателей конечного результата				
			2022 год план	2023 год план	2024 год план	2025 год план	2026 год план
1	2	3	4	5	6	7	8
1	Цель. Повышение социального благополучия населения и уровня доступности городской инфраструктуры для маломобильных групп населения						
	доля лиц, получивших адресную социальную муниципальную помощь и дополнительные меры социальной поддержки, от общего числа обратившихся граждан, имеющих право на их получение	%	100,0	100,0	100,0	100,0	100,0
	уровень удовлетворенности инвалидов и иных маломобильных групп населения доступностью объектов городской инфраструктуры от общей численности опрошенных	%	не менее 76,8	не менее 76,8	не менее 76,8	не менее 76,8	не менее 76,8
	количество семей, находящихся в социально опасном положении	ед.	998	996	994	992	990
	доля детей города Перми в возрасте от 7 до 18 лет, охваченных различными формами оздоровления, отдыха и занятости за счет бюджетов бюджетной системы Российской Федерации, от общей численности детей данного возраста	%	36,0	33,2	32,3	32,1	-

1	2	3	4	5	6	7	8
1.1	Подпрограмма. Оказание дополнительных мер социальной помощи и поддержки, содействие в получении социальных услуг отдельным категориям граждан						
1.1.1	Задача. Оказание дополнительных мер социальной помощи и поддержки населения						
	доля лиц, получивших адресную социальную муниципальную помощь, от общего числа имеющих право и обратившихся граждан	%	100,0	100,0	100,0	100,0	100,0
	доля лиц, получивших дополнительные меры социальной поддержки, от общего числа имеющих право и обратившихся граждан	%	100,0	100,0	100,0	100,0	100,0
	доля работников муниципальных учреждений города Перми, обеспеченных путевками на санаторно-курортное лечение и оздоровление, от общего числа работников муниципальных учреждений города Перми, обеспечение которых запланировано в текущем году**	%	100,0	100,0	-	-	-
	доля многодетных семей, получивших единовременную денежную выплату взамен предоставления земельного участка в собственность бесплатно, от общего числа многодетных семей, включенных в реестр	%	11,9	13,8	16,9	19,5	21,8
	наличие автоматизированного персонифицированного учета жителей города Перми	есть/ нет	есть	есть	есть	есть	есть
1.1.2	Задача. Организация проведения мероприятий социальной направленности для отдельных категорий граждан						
	доля реализованных программных мероприятий социальной направленности от общего числа запланированных в рамках программы мероприятий социальной направленности	%	100,0	100,0	100,0	100,0	100,0
1.2	Подпрограмма. Создание безбарьерной среды для маломобильных граждан						
1.2.1	Задача. Координация функциональных и территориальных органов администрации города Перми по вопросам повышения уровня доступности городской инфраструктуры						
	доля доступных объектов социальной инфраструктуры от общей численности объектов социальной сферы	%	37,0	39,8,	40,3	40,8	41,4
	доля доступных приоритетных объектов социальной инфраструктуры от общей численности приоритетных объектов социальной инфраструктуры	%	75	80,4	85,6	88,7	95
	доля транспортных средств с низким расположением пола на маршрутах городских пассажирских перевозок от общего количества транспортных средств на маршрутах городских пассажирских перевозок (нарастающим итогом)	%	90,7	92,9	94,3	94,3	94,3
	доля маршрутов городских пассажирских перевозок, обеспеченных транспортными средствами с низким расположением пола, от общего количества маршрутов городских пассажирских перевозок (нарастающим итогом)	%	100,0	100,0	100,0	100,0	100,0
	доля светофорных объектов, оборудованных устройствами звукового сопровождения или устройствами звукового и голосового сопровождения, от общего количества светофорных объектов	%	84,14	85,96	88,0	89,78	91,54
	доля обустроенных остановочных пунктов городского общественного транспорта с учетом требований доступности для маломобильных категорий граждан от общего количества остановочных пунктов городского общественного транспорта	%	66,80	82,3	82,5	82,6	82,7
	доля объектов улично-дорожной сети, отремонтированных с учетом требований доступности для маломобильных категорий граждан, от объектов, запланированных к ремонтным работам в текущем году	%	100,0	100,0	100,0	100,0	100,0
	уровень удовлетворенности инвалидов и маломобильных групп населения доступностью информации	%	не менее 75,2	не менее 75,2	не менее 75,2	не менее 75,2	не менее 75,2

1	2	3	4	5	6	7	8
1.2.2	Задача. Взаимодействие с организациями независимо от организационно-правовых форм по созданию условий для формирования безбарьерной среды жизнедеятельности для инвалидов и иных маломобильных групп населения						
	доля обращений о недоступности объектов муниципальной формы собственности в общем количестве обращений в ДСП	%	0,7	0,7	0,7	0,7	0,7
1.3	Подпрограмма. Повышение социального благополучия и безопасности семей с детьми						
1.3.1	Задача. Обеспечение социальной безопасности семей с детьми						
	доля семей, поставленных на учет в СОП из группы «норма», от общего числа семей в СОП	%	24,5	11,4	11,1	11,0	10,7
	доля несовершеннолетних, находящихся в СОП и совершивших повторные преступления, от общего числа несовершеннолетних, совершивших преступления	%	17,6	17,5	16,6	15,8	15,0
	доля семей в СОП, состоящих на учете более 2 лет, от общего числа семей, состоящих на учете в СОП	%	14,8	14,5	14,2	14,0	13,8
	доля несовершеннолетних, не проявляющих признаки суицидального поведения по результатам тестирования, от числа несовершеннолетних, прошедших программы по профилактике снижения суицидального риска	%	90,0	90,0	90,0	90,0	90,0
	доля восстановительных программ с учащимися образовательных учреждений города Перми, завершенных с положительным результатом, от числа всех проведенных программ	%	65,2	65,2	65,2	65,2	65,2
	доля семей в СОП, снятых с учета по результатам положительной реабилитации	%	53,6	53,6	53,6	53,6	53,6
1.3.2	Задача. Пропаганда приоритета института семьи, семейных ценностей, здорового образа жизни						
	доля родителей, считающих, что в городе Перми созданы условия, благоприятные для семей с детьми, от числа опрошенных	%	56,5	57,0	57,5	58,0	58,5
	доля детей, принимающих участие в деятельности детских и молодежных объединений, от числа опрошенных	%	45,5	46,0	46,5	47,0	47,5
1.4	Подпрограмма. Организация оздоровления и отдыха детей города Перми						
1.4.1	Задача. Организация оздоровления и отдыха детей города Перми за счет средств бюджета Пермского края						
	доля детей в возрасте от 7 до 17 лет (включительно), охваченных оздоровлением и отдыхом в загородных лагерях отдыха и оздоровления детей, детских оздоровительных лагерях санаторного типа, детских специализированных (профильных) лагерях, лагерях с дневным пребыванием детей, от общего количества детей данного возраста***	%	11,5	11,2	11,2	11,4	-
1.4.2	Задача. Организация оздоровления и отдыха детей города Перми за счет средств бюджета города Перми						
	доля детей в возрасте от 7 до 18 лет, охваченных отдыхом в детских лагерях палаточного типа, лагерях досуга и отдыха, разновозрастных отрядах, от общего количества детей данного возраста	%	11,0	9,1	8,8	8,6	8,5

_____

** Объем финансирования средств из бюджета Пермского края утвержден до 2023 года.

*** Объем финансирования средств из бюджета Пермского края предусмотрен до 2025 года.».

АДМИНИСТРАЦИЯ ГОРОДА ПЕРМИ
ПОСТАНОВЛЕНИЕ

15.02.2023 № 108

О внесении изменений в постановление администрации города Перми от 04.02.2021 № 41 «Об утверждении Порядка определения объема и условий предоставления субсидий на иные цели бюджетным и автономным учреждениям, подведомственным департаменту образования администрации города Перми, на мероприятия, направленные на решение отдельных вопросов местного значения в микрорайонах города Перми»

В соответствии со статьей 78.1 Бюджетного кодекса Российской Федерации, в целях актуализации нормативной правовой базы города Перми
администрация города Перми ПОСТАНОВЛЯЕТ:

1. Внести изменения в постановление администрации города Перми от 04 февраля 2021 г. № 41 «Об утверждении Порядка определения объема и условий предоставления субсидий на иные цели бюджетным и автономным учреждениям, подведомственным департаменту образования администрации города Перми, на мероприятия, направленные на решение отдельных вопросов местного значения в микрорайонах города Перми» (в ред. от 28.04.2021 № 314, от 20.01.2022 № 25, от 19.05.2022 № 383) заменив в преамбуле слова «на 2022-2024 годы» словами «на 2023-2025 годы».

2. Внести в Порядок определения объема и условий предоставления субсидий на иные цели бюджетным и автономным учреждениям, подведомственным департаменту образования администрации города Перми, на мероприятия, направленные на решение отдельных вопросов местного значения в микрорайонах города Перми, утвержденный постановлением администрации города Перми от 04 февраля 2021 г. № 41 (в ред. от 28.04.2021 № 314, от 20.01.2022 № 25, от 19.05.2022 № 383), следующие изменения:

2.1. в пункте 1.2 слова «на 2022-2024 годы» заменить словами «на 2023-2025 годы»;

2.2. в пункте 2.6 абзац второй изложить в следующей редакции:

«Размер субсидий на иные цели на 2023 год и плановый период 2024 и 2025 годов установлен Перечнем мероприятий на 2023 год.»;

2.3. в приложении 2 в графе 3 заголовочной части таблицы слова «на 2022-2024 годы» заменить словами «на 2023-2025 годы».

3. Настоящее постановление вступает в силу со дня официального опубликования в печатном средстве массовой информации «Официальный бюллетень органов местного самоуправления муниципального образования город Пермь» и распространяет свое действие на правоотношения, возникшие с 01 января 2023 г.

4. Управлению по общим вопросам администрации города Перми обеспечить опубликование настоящего постановления в печатном средстве массовой информации «Официальный бюллетень органов местного самоуправления муниципального образования город Пермь».

5. Информационно-аналитическому управлению администрации города Перми обеспечить опубликование (обнародование) настоящего постановления на официальном сайте муниципального образования город Пермь в информационно-телекоммуникационной сети Интернет.

6. Контроль за исполнением настоящего постановления возложить на заместителя главы администрации города Перми Грибанова А.А.

Глава города Перми А.Н. Дёмкин

АДМИНИСТРАЦИЯ ГОРОДА ПЕРМИ
ПОСТАНОВЛЕНИЕ

16.02.2023 № 109

О внесении изменений в муниципальную программу «Развитие системы жилищно-коммунального хозяйства в городе Перми», утвержденную постановлением администрации города Перми от 20.10.2021 № 924

В соответствии с Бюджетным кодексом Российской Федерации, Федеральным законом от 06 октября 2003 г. № 131-ФЗ «Об общих принципах организации местного самоуправления в Российской Федерации», Уставом города Перми, постановлением администрации города Перми от 25 сентября 2013 г. № 781 «Об утверждении Порядка принятия решений о разработке муниципальных программ, их формирования и реализации»
администрация города Перми ПОСТАНОВЛЯЕТ:

1. Утвердить прилагаемые изменения в муниципальную программу «Развитие системы жилищно-коммунального хозяйства в городе Перми», утвержденную постановлением администрации города Перми от 20 октября 2021 г. № 924 (в ред. от 14.02.2022 № 83, от 12.04.2022 № 269, от 13.04.2022 № 274, от 02.06.2022 № 441, от 15.06.2022 № 476, от 20.07.2022 № 616, от 16.08.2022 № 691, от 01.09.2022 № 734, от 29.09.2022 № 867, от 30.09.2022 № 888, от 20.10.2022 № 1034, от 25.11.2022 № 1188, от 30.11.2022 № 1219, от 16.12.2022 № 1309, от 28.12.2022 № 1401, от 31.01.2023 № 55).

2. Настоящее постановление вступает в силу со дня официального опубликования в печатном средстве массовой информации «Официальный бюллетень органов местного самоуправления муниципального образования город Пермь» и распространяет свое действие на правоотношения, возникшие с 01 января 2023 г.

3. Управлению по общим вопросам администрации города Перми обеспечить опубликование настоящего постановления в печатном средстве массовой информации «Официальный бюллетень органов местного самоуправления муниципального образования город Пермь».

4. Информационно-аналитическому управлению администрации города Перми обеспечить опубликование (обнародование) настоящего постановления на официальном сайте муниципального образования город Пермь в информационно-телекоммуникационной сети Интернет.

5. Контроль за исполнением настоящего постановления возложить на заместителя главы администрации города Перми Субботина И.А.

Глава города Перми А.Н. Дёмкин

УТВЕРЖДЕНЫ
постановлением администрации
города Перми
от 16.02.2023 № 109

ИЗМЕНЕНИЯ
в муниципальную программу «Развитие системы жилищно-коммунального хозяйства в городе Перми», утвержденную постановлением администрации города Перми от 20 октября 2021 г. № 924

1. В разделе «Паспорт муниципальной программы» строку 9 изложить в следующей редакции:

9	Объемы и источники финансирования программы (подпрограммы)	2022 год план	2023 год план	2024 год план	2025 год план	2026 год план
	программа, всего (тыс. руб.), в том числе	5 211 577,97480	12 112 250,63674	752 847,74210	364 705,300	268 192,900
	бюджет города Перми	1 490 659,88519	1 249 510,708	681 578,900	364 705,300	268 192,900
	бюджет города Перми (софинансируемый)	0,0	282,234	0,0	0,0	0,0
	внебюджетные источники	3 102 024,36107	10 385 355,200	0,0	0,0	0,0
	бюджет Пермского края	618 893,72854	277 005,99474	3 563,44210	0,0	0,0
	бюджет Российской Федерации	0,0	200 096,500	67 705,400	0,0	0,0
	подпрограмма 1.1, всего (тыс. руб.), в том числе	383 123,59550	1 074 726,63674	308 444,34210	98 713,600	1 551,400
	бюджет города Перми	254 327,57043	292 718,908	237 175,500	98 713,600	1 551,400
	бюджет города Перми (софинансируемый)	0,0	282,234	0,0	0,0	0,0
	бюджет Пермского края	0,0	10 531,39474	3 563,44210	0,0	0,0
	бюджет Российской Федерации	0,0	200 096,500	67 705,400	0,0	0,0
	внебюджетные источники	128 796,02507	571 097,60000	0,0	0,0	0,0
	подпрограмма 1.2, всего (тыс. руб.), в том числе	51 344,80397	25 216,700	25 216,700	23 940,600	23 940,600
	бюджет города Перми	42 398,49677	25 216,70000	25 216,70000	23 940,60000	23 940,600
	бюджет Пермского края	8 946,30720	0,0	0,0	0,0	0,0
	подпрограмма 1.3, всего (тыс. руб.), в том числе	143 684,732	136 545,600	136 545,600	136 545,600	136 545,600
	бюджет города Перми	143 684,732	136 545,600	136 545,600	136 545,600	136 545,600
	подпрограмма 1.4, всего (тыс. руб.), в том числе	56 065,592	56 126,600	51 792,600	51 920,900	52 570,700
	бюджет города Перми	56 065,592	56 126,600	51 792,600	51 920,900	52 570,700
	подпрограмма 1.5, всего (тыс. руб.), в том числе	4 577 359,25133	10 819 635,100	230 848,500	53 584,600	53 584,600
	бюджет города Перми	994 183,49399	738 902,900	230 848,500	53 584,600	53 584,600
	внебюджетные источники	2 973 228,336	9 814 257,600	0,0	0,0	0,0
	бюджет Пермского края	609 947,42134	266 474,600	0,0	0,0	0,0

2. В разделе «Система программных мероприятий подпрограммы 1.1 «Модернизация и комплексное развитие систем коммунальной инфраструктуры» муниципальной программы «Развитие системы жилищно-коммунального хозяйства в городе Перми»:

2.1. в графе 11 строки 1.1.1.1.6.1 цифры «104 486,98646» заменить цифрами «103 134,62941»;

2.2. в графе 11 строки 1.1.1.1.6.4 цифры «39,73523» заменить цифрами «38,24428»;

2.3. строку «Итого по мероприятию 1.1.1.1.6, в том числе по источникам финансирования» изложить в следующей редакции:

Итого по мероприятию 1.1.1.1.6, в том числе по источникам финансирования	бюджет города Перми	107 340,64737	0,0	0,0	0,0	0,0

2.4. в графе 11 строки 1.1.1.1.7.1 цифры «5 428,73540» заменить цифрами «5 428,736»;

2.5. в графе 11 строки 1.1.1.1.7.2 цифры «18 842,65660» заменить цифрами «18 842,656»;

2.6. строку «Итого по основному мероприятию 1.1.1.1, в том числе по источникам финансирования» изложить в следующей редакции:

Итого по основному мероприятию 1.1.1.1, в том числе по источникам финансирования	итого	279 862, 41050	1 135 409, 02302	332 396, 94162	0,0	0,0
	бюджет города Перми	204 066,38543	402 456, 595	212 072, 828	0,0	0,0
	бюджет города Перми (софинансируемый)	0,0	282,234	0,0	0,0	0,0
	бюджет Пермского края	0,0	10 531, 39474	3 563, 44210	0,0	0,0
	бюджет Российской Федерации	0,0	200 096, 500	67 705, 400	0,0	0,0
	внебюджетные источники	75 796, 02507	522 042, 29928	49 055, 27152	0,0	0,0

2.7. строки 1.1.1.2.1.1-1.1.1.2.1.3 изложить в следующей редакции:

1.1.1.2.1.1	протяженность построенных газопроводов, по которым осуществлен пуск газа	км	2,2	3,5	-	-	-	МКУ «УТЗ»	бюджет города Перми	28 204, 07447	9 464, 942	0,0	0,0	0,0
1.1.1.2.1.2	выполненные работы по подготовке и приемке в эксплуатацию, врезке, пуску газа в наружные газопроводы среднего, низкого давления и ГРПШ для газоснабжения жилых домов	ед.	1	-	-	-	-	МКУ «УТЗ»	бюджет города Перми	1 182, 75720	0,0	0,0	0,0	0,0
1.1.1.2.1.3	количество разработаных / откорректированных проектных документаций	ед.	4	-	-	-	-	МКУ «УТЗ»	бюджет города Перми	11 586, 758	0,0	0,0	0,0	0,0

2.8. после строки 1.1.1.2.1.4 дополнить строкой 1.1.1.2.1.5 следующего содержания:

1.1.1.2.1.5	выполненные работы по в рамках разработки проектной документации	ед.	2	-	-	-	-	МКУ «УТЗ»	бюджет города Перми	4 326, 69933	0,0	0,0	0,0	0,0

2.9. строки «Итого по мероприятию 1.1.1.2.1, в том числе по источникам финансирования», «Итого по основному мероприятию 1.1.1.2, в том числе по источникам финансирования» изложить в следующей редакции:

Итого по мероприятию 1.1.1.2.1, в том числе по источникам финансирования	бюджет города Перми	45 916, 289	9 464, 942	0,0	0,0	0,0
Итого по основному мероприятию 1.1.1.2, в том числе по источникам финансирования	бюджет города Перми	45 916, 289	9 464, 942	0,0	0,0	0,0

2.10. строки «Итого по задаче 1.1.1, в том числе по источникам финансирования», «Всего по подпрограмме 1.1, в том числе по источникам финансирования» изложить в следующей редакции:

Итого по задаче 1.1.1, в том числе по источникам финансирования	итого	383 123, 59550	1 074 726, 63674	308 444, 34210	98 713, 600	1 551, 400
	бюджет города Перми	254 327, 57043	292 718, 908	237 175, 500	98 713, 600	1 551, 400
	бюджет города Перми (софинансируемый)	0,0	282, 234	0,00	0,0	0,0
	бюджет Пермского края	0,0	10 531, 39474	3 563, 44210	0,0	0,0
	бюджет Российской Федерации	0,0	200 096, 500	67 705, 400	0,0	0,0
	внебюджетные источники	128 796, 02507	571 097, 600	0,0	0,0	0,0
Всего по подпрограмме 1.1, в том числе по источникам финансирования	всего	383 123, 59550	1 074 726, 63674	308 444, 34210	98 713, 600	1 551, 400
	бюджет города Перми	254 327, 57043	292 718, 908	237 175, 500	98 713, 600	1 551, 400
	бюджет города Перми (софинансируемый)	0,0	282, 234	0,0	0,0	0,0
	бюджет Пермского края	0,0	10 531, 39474	3 563, 44210	0,0	0,0
	бюджет Российской Федерации	0,0	200 096, 500	67 705, 400	0,0	0,0
	внебюджетные источники	128 796, 02507	571 097, 600	0,0	0,0	0,0

2.11. в приложении:

2.11.1. в таблице 6 строки 13, 14 изложить в следующей редакции:

13	Сметная стоимость объекта муниципальной собственности Перми, тыс. руб.	479 143,31274

14	Объемы и источники финансирования осуществления капитальных вложений в объект по годам реализации, тыс. руб.	Источник финансирования	Объем финансирования, тыс. руб.			
			Всего	2019	2021	2022
		бюджет города Перми (софинансируемый из бюджета Пермского края)	364,88105	0,0	364,88105	0,0
		бюджет города Перми (несофинансируемый из бюджета Пермского края)	114 379,50537	0,0	7 038,858	107 340,64737
		бюджет Российской Федерации	339 749,000	0,0	339 749,000	0,0
		бюджет Пермского края	17 881,52632	0,0	17 881,52632	0,0
		внебюджетные источники	6 768,400	6 768,400	0,0	0,0

2.11.2. таблицу 12 признать утратившей силу;

2.11.3. в таблице 13 строки 13, 14 изложить в следующей редакции:

13	Сметная стоимость объекта муниципальной собственности Перми, тыс. руб.	19 283,383					
14	Объемы и источники финансирования осуществления капитальных вложений в объект по годам реализации, тыс. руб.	Источники финансирования	Объем финансирования, тыс. руб.				
			всего	2010 год	2014 год	2022 год	2023 год
		бюджет города Перми	19 283, 383	1 668, 431	5 319, 252	2 830, 758	9 464, 942

2.11.4. в таблице 14:

2.11.4.1. строки 13-15 изложить в следующей редакции:

13	Сметная стоимость объекта муниципальной собственности Перми, тыс. руб.	4 849,57620			
14	Объемы и источники финансирования осуществления капитальных вложений в объект по годам реализации, тыс. руб.	Источники финансирования	Объем финансирования, тыс. руб.		
			всего	2013 год	2022 год
		бюджет города Перми	4 849,57620	3 666, 819	1 182, 75720
15	Ожидаемый конечный результат осуществления капитальных вложений в объект по годам осуществления капитальных вложений	ед. изм.	значение		год реализации
	разработанная проектная документация	ед.	1		2013
	выполненные работы по подготовке и приемке в эксплуатацию, врезке, пуску газа в наружные газопроводы среднего, низкого давления и ГРПШ для газоснабжения жилых домов	ед.	1		2022
	введенный в эксплуатацию объект	ед.	1		2022

2.11.4.2. строку 19 изложить в следующей редакции:

19	Практические действия по осуществлению капитальных вложений в объект	Мероприятия по осуществлению капитальных вложений в объект	Срок реализации
		разработка проектной документации	2013 год
		выполнение работ по подготовке и приемке в эксплуатацию, врезке, пуску газа в наружные газопроводы среднего, низкого давления и ГРПШ для газоснабжения жилых домов	2013, 2022 год
		ввод объекта в эксплуатацию	2022 год

2.11.5. в таблице 15:

2.11.5.1. строки 13-15 изложить в следующей редакции:

13	Сметная стоимость объекта муниципальной собственности Перми, тыс. руб.	30 899,07447		
14	Объемы и источники финансирования осуществления капитальных вложений в объект по годам реализации, тыс. руб.	Источники финансирования	Объем финансирования, тыс. руб.	
			всего	2022 год
		бюджет города Перми	30 899,07447	30 899,07447
15	Ожидаемый конечный результат осуществления капитальных вложений в объект по годам осуществления капитальных вложений	ед. изм.	значение	год реализации
	разработанная проектная документация	ед.	1	2022
	протяженность построенной сети, по которой осуществлен пуск газа	км	2,2	2022
	выполненные работы по авторскому надзору	ед.	1	2022
	выполненные работы по технической инвентаризации и паспортизации	ед.	1	2022
	введенный в эксплуатацию объект	ед.	1	2022

2.11.5.2. строку 19 изложить в следующей редакции:

19	Практические действия по осуществлению капитальных вложений в объект	Мероприятия по осуществлению капитальных вложений в объект	Срок реализации
		разработка проектной документации	2022 год
		производство строительно-монтажных работ	2022 год
		авторский надзор	2022 год
		техническая инвентаризация и паспортизация	2022 год
		ввод объекта в эксплуатацию	2022 год

2.11.6. в таблице 16:

2.11.6.1. строки 14, 15 изложить в следующей редакции:

14	Объемы и источники финансирования осуществления капитальных вложений в объект по годам реализации, тыс. руб.	Источники финансирования	Объем финансирования, тыс. руб.	
		бюджет города Перми	всего	2022 год
			1 093,94563	1 093,94563
15	Ожидаемый конечный результат осуществления капитальных вложений в объект по годам осуществления капитальных вложений	ед. изм.	значение	год реализации
	разработанная проектная документация: инженерные изыскания	ед.	1	2022

2.11.6.2. строку 19 изложить в следующей редакции:

19	Практические действия по осуществлению капитальных вложений в объект	Мероприятия по осуществлению капитальных вложений в объект	Срок реализации
		разработка проектной документации: инженерные изыскания	2022 год

2.11.7. в таблице 19:

2.11.7.1. строки 13-15 изложить в следующей редакции:

13	Сметная стоимость объекта муниципальной собственности Перми, тыс. руб.	6 126,31870				
14	Объемы и источники финансирования осуществления капитальных вложений в объект по годам реализации, тыс. руб.	Источники финансирования	Объем финансирования, тыс. руб.			
			всего	2013 год	2014 год	2017 год	2022 год
		бюджет города Перми	6 126,31870	744,256	1 736,596	412,713	3 232, 75370
15	Ожидаемый конечный результат осуществления капитальных вложений в объект по годам осуществления капитальных вложений	ед. изм.		значение		год реализации	
	разработанная проектная документация	ед.		1		2013-2014	
	разработанный проект планировки и межевания территории (далее – ППиМТ)	ед.		1		2017	
	откорректированная проектная документация: инженерные изыскания, проектная документация, рабочая документация	ед.		1		2022	

2.11.7.2. строку 19 изложить в следующей редакции:

19	Практические действия по осуществлению капитальных вложений в объект	Мероприятия по осуществлению капитальных вложений в объект	Срок реализации
		разработка проектной документации	2013-2014 годы
		разработка ППиМТ	2017 год
		корректировка проектной документации: инженерные изыскания, проектная документация, рабочая документация	2022 год

3. В разделе «Система программных мероприятий подпрограммы 1.2 «Обеспечение санитарно-эпидемиологических требований законодательства» муниципальной программы «Развитие системы жилищно-коммунального хозяйства в городе Перми»:

3.1. строки 1.2.1.1.1.1, «Итого по мероприятию 1.2.1.1.1, в том числе по источникам финансирования» изложить в следующей редакции:

1.2.1.1.1.1	объем ликвидированных бесхозяйных отходов	т	1 260, 042	1 389,541	1 389,541	1 389, 541	1 389, 541	МКУ «БДР»	бюджет города Перми	1 812, 649	2 072, 000	2 072, 000	2 072, 000	2 072, 000
		т	1 620, 380	1 466,529	1 466,529	1 466, 529	1 466, 529	МКУ «БИР»	бюджет города Перми	2 407, 219	2 186, 800	2 186, 800	2 186, 800	2 186, 800
		т	985,435	1 766,635	1 766,635	1 766, 635	1 766, 635	МКУ «БКР»	бюджет города Перми	1 466, 274	2 634, 300	2 634, 300	2 634, 300	2 634, 300
		т	677,820	709,793	709,793	709,793	709,793	МКУ «БЛР»	бюджет города Перми	1 005, 972	1 058, 400	1 058, 400	1 058, 400	1 058, 400
		т	1 801, 570	2 252,773	2 252,773	2 252, 773	2 252, 773	МКУ «БМР»	бюджет города Перми	2 639, 174	3 359, 200	3 359, 200	3 359, 200	3 359, 200
		т	1 580, 319	1 931,811	1 931,811	1 931, 811	1 931, 811	МКУ «БОР»	бюджет города Перми	2 347, 695	2 880, 600	2 880, 600	2 880, 600	2 880, 600
		т	2 113, 127	2 131,188	2 131,188	2 131, 188	2 131, 188	МКУ «БСР»	бюджет города Перми	3 135, 21334	3 177, 900	3 177, 900	3 177, 900	3 177, 900
		т	116,890	116,890	116,890	116,890	116,890	МКУ «БпНЛ»	бюджет города Перми	174,300	174, 300	174, 300	174, 300	174, 300
	итого по ПНР	т	10 155, 583	11 765, 160	11 765, 160	11 765, 160	11 765, 160	Х	бюджет города Перми	14 988, 49634	17 543, 500	17 543, 500	17 543, 500	17 543, 500

Итого по мероприятию 1.2.1.1.1, в том числе по источникам финансирования									бюджет города Перми	14 988, 49634	17 543, 500	17 543, 500	17 543, 500	17 543, 500

3.2. строки 1.2.1.1.2.1, «Итого по мероприятию 1.2.1.1.2, в том числе по источникам финансирования», «Итого по основному мероприятию 1.2.1.1, в том числе по источникам финансирования», «Итого по задаче 1.2.1, в том числе по источникам финансирования» изложить в следующей редакции:

1.2.1.1.2.1	объем ликвидированных отходов	т	200,00	-	-	-	-	МКУ «БДР»	бюджет города Перми	74,55701	0,0	0,0	0,0	0,0
									бюджет Пермского края	223,67099	0,0	0,0	0,0	0,0
		т	486,00	-	-	-	-	МКУ «БИР»	бюджет города Перми	181,17351	0,0	0,0	0,0	0,0
									бюджет Пермского края	543,52053	0,0	0,0	0,0	0,0
		т	2391,10	-	-	-	-	МКУ «БКР»	бюджет города Перми	855,71157	0,0	0,0	0,0	0,0
									бюджет Пермского края	2 567,13472	0,0	0,0	0,0	0,0
		т	127,88	-	-	-	-	МКУ «БЛР»	бюджет города Перми	47,67174	0,0	0,0	0,0	0,0
									бюджет Пермского края	143,01524	0,0	0,0	0,0	0,0
		т	947,10	-	-	-	-	МКУ «БМР»	бюджет города Перми	308,93160	0,0	0,0	0,0	0,0
									бюджет Пермского края	926,79484	0,0	0,0	0,0	0,0
		т	495,00	-	-	-	-	МКУ «БОР»	бюджет города Перми	170,68894	0,0	0,0	0,0	0,0
									бюджет Пермского края	512,06681	0,0	0,0	0,0	0,0
		т	3 603, 60	-	-	-	-	МКУ «БСР»	бюджет города Перми	1 343,36803	0,0	0,0	0,0	0,0
									бюджет Пермского края	4 030,10407	0,0	0,0	0,0	0,0
	Итого по ПНР	т	8 250, 68	-	-	-	-	х	бюджет города Перми	2 982,10240	0,0	0,0	0,0	0,0
									бюджет Пермского края	8 946,30720	0,0	0,0	0,0	0,0
Итого по мероприятию 1.2.1.1.2, в том числе по источникам финансирования									итого	11 928, 40960	0,0	0,0	0,0	0,0
									бюджет города Перми	2 982,10240	0,0	0,0	0,0	0,0
									бюджет Пермского края	8 946,30720	0,0	0,0	0,0	0,0

Итого по основному мероприятию 1.2.1.1, в том числе по источникам финансирования	итого	26 916, 90594	17 543, 500	17 543, 500	17 543, 500	17 543, 500
	бюджет города Перми	17 970, 59874	17 543, 500	17 543, 500	17 543, 500	17 543, 500
	бюджет Пермского края	8 946, 30720	0,0	0,0	0,0	0,0
Итого по задаче 1.2.1, в том числе по источникам финансирования	итого	26 916, 90594	17 543, 500	17 543, 500	17 543, 500	17 543, 500
	бюджет города Перми	17 970, 59874	17 543, 500	17 543, 500	17 543, 500	17 543, 500
	бюджет Пермского края	8 946,30720	0,0	0,0	0,0	0,0

3.3. строки 1.2.2.1.1.1, «Итого по мероприятию 1.2.2.1.1, в том числе по источникам финансирования» изложить в следующей редакции:

1.2.2.1.1.1	количество МНО, в отношении которых осуществляется содержание	ед.	24	24	24	24	24	МКУ «БДР»	бюджет города Перми	560,317	555,400	555,400	489,000	489,000
		ед.	35	37	37	37	37	МКУ «БИР»	бюджет города Перми	853,350	1 339, 400	1 339, 400	1 179, 000	1 179, 000
		ед.	26	26	26	26	26	МКУ «БКР»	бюджет города Перми	1 090,018	1 188, 500	1 188, 500	1 046, 000	1 046, 000
		ед.	11	11	11	11	11	МКУ «БЛР»	бюджет города Перми	209,601	200,500	200,500	179,100	179,100
		ед.	61	61	61	61	61	МКУ «БМР»	бюджет города Перми	1 725, 13848	1 375, 600	1 375, 600	1 211, 000	1 211, 000
		ед.	49	49	49	49	49	МКУ «БОР»	бюджет города Перми	1 360, 310	1 715, 000	1 715, 000	1 510, 000	1 510, 000
		ед.	22	22	22	22	22	МКУ «БСР»	бюджет города Перми	795,300	889,600	889,600	783,000	783,000
		ед.	9	9	9	9	9	МКУ «БпНЛ»	бюджет города Перми	419,683	409,200	409,200	350,800	350,800
	Итого по ПНР	ед.	237	239	239	239	239	Х	бюджет города Перми	7 013, 71748	7 673, 200	7 673, 200	6 397, 100	6 397, 100
Итого по мероприятию 1.2.2.1.1, в том числе по источникам финансирования									бюджет города Перми	7 013, 71748	7 673, 200	7 673, 200	6 397, 100	6 397, 100

3.4. строки 1.2.2.1.2.1, «Итого по мероприятию 1.2.2.1.1, в том числе по источникам финансирования», «Итого по основному мероприятию 1.2.2.1, в том числе по источникам финансирования», «Итого по задаче 1.2.2, в том числе по источникам финансирования», «Всего по подпрограмме 1.2, в том числе по источникам финансирования» изложить в следующей редакции:

1.2.2.1.2.1	количество обустроенных, приведенных в нормативное состояние, ликвидированных мест (площадок) накопления твердых коммунальных отходов на территории города Перми	ед.	3	-	-	-	-	МКУ «БДР»	бюджет города Перми	1 007,631	0,0	0,0	0,0	0,0
		ед.	2	-	-	-	-	МКУ «БИР»	бюджет города Перми	389,574	0,0	0,0	0,0	0,0
		ед.	6	-	-	-	-	МКУ «БКР»	бюджет города Перми	3 870,83953	0,0	0,0	0,0	0,0
		ед.	24	-	-	-	-	МКУ «БМР»	бюджет города Перми	8 365,304	0,0	0,0	0,0	0,0
		ед.	4	-	-	-	-	МКУ «БСР»	бюджет города Перми	1 376,18202	0,0	0,0	0,0	0,0
		ед.	1	-	-	-	-	МКУ «БпНЛ»	бюджет города Перми	777,728	0,0	0,0	0,0	0,0
		ед.	4	-	-	-	-	МКУ «БЛР»	бюджет города Перми	1 018,000	0,0	0,0	0,0	0,0
		ед.	2	-	-	-	-	МКУ «БОР»	бюджет города Перми	608,922	0,0	0,0	0,0	0,0
	Итого по ПНР	ед.	46	-	-	-	-	Х	бюджет города Перми	17 414, 18055	0,0	0,0	0,0	0,0
Итого по мероприятию 1.2.2.1.1, в том числе по источникам финансирования									бюджет города Перми	17 414, 18055	0,0	0,0	0,0	0,0
Итого по основному мероприятию 1.2.2.1, в том числе по источникам финансирования									бюджет города Перми	24 427, 89803	7 673, 200	7 673, 200	6 397, 100	6 397, 100
Итого по задаче 1.2.2, в том числе по источникам финансирования									бюджет города Перми	24 427, 89803	7 673, 200	7 673, 200	6 397, 100	6 397, 100
Всего по подпрограмме 1.2, в том числе по источникам финансирования									всего	51 344, 80397	25 216, 700	25 216, 700	23 940, 600	23 940, 600
									бюджет города Перми	42 398, 49677	25 216, 700	25 216, 700	23 940, 600	23 940, 600
									бюджет Пермского края	8 946,30720	0,0	0,0	0,0	0,0

4. В разделе «Система программных мероприятий подпрограммы 1.3 «Обеспечение эффективного управления многоквартирными домами в городе Перми» муниципальной программы «Развитие системы жилищно-коммунального хозяйства в городе Перми»:

4.1. в графе 11 строки 1.3.1.1.1.1 цифры «735,000» заменить цифрами «565,950»;

4.2. строки «Итого по мероприятию 1.3.1.1.1, в том числе по источникам финансирования», «Итого по основному мероприятию 1.3.1.1, в том числе по источникам финансирования», «Итого по задаче 1.3.1, в том числе по источникам финансирования» изложить в следующей редакции:

Итого по мероприятию 1.3.1.1.1, в том числе по источникам финансирования	бюджет города Перми	565, 950	735, 000	735, 000	735, 000	735, 000
Итого по основному мероприятию 1.3.1.1, в том числе по источникам финансирования	бюджет города Перми	565, 950	735, 000	735, 000	735, 000	735, 000
Итого по задаче 1.3.1, в том числе по источникам финансирования	бюджет города Перми	565, 950	735, 000	735, 000	735, 000	735, 000

4.3. строки 1.3.2.1.1.1, «Итого по мероприятию 1.3.2.1.1, в том числе по источникам финансирования», «Итого по основному мероприятию 1.3.2.1, в том числе по источникам финансирования», «Итого по задаче 1.3.2, в том числе по источникам финансирования» изложить в следующей редакции:

1.3.2.1.1.1	общая площадь непригодного для проживания и аварийного жилищного фонда, занимаемая гражданами, которым оказаны меры социальной поддержки	тыс. кв. м	159,6	134,3	134,3	134,3	134,3	МКУ «УМЖФ»	бюджет города Перми	46 118, 782	38 810, 600	38 810, 600	38 810, 600	38 810, 600
Итого по мероприятию 1.3.2.1.1, в том числе по источникам финансирования									бюджет города Перми	46 118, 782	38 810, 600	38 810, 600	38 810, 600	38 810, 600
Итого по основному мероприятию 1.3.2.1, в том числе по источникам финансирования									бюджет города Перми	46 118, 782	38 810, 600	38 810, 600	38 810, 600	38 810, 600
Итого по задаче 1.3.2, в том числе по источникам финансирования									бюджет города Перми	46 118, 782	38 810, 600	38 810, 600	38 810, 600	38 810, 600

4.4. строку «Всего по подпрограмме 1.3, в том числе по источникам финансирования» изложить в следующей редакции:

Всего по подпрограмме 1.3, в том числе по источникам финансирования	бюджет города Перми	143 684, 732	136 545, 600	136 545, 600	136 545, 600	136 545, 600

5. В разделе «Система программных мероприятий подпрограммы 1.4 «Содержание объектов инженерной инфраструктуры» муниципальной программы «Развитие системы жилищно-коммунального хозяйства в городе Перми»:

5.1. в графе 11 строки 1.4.1.1.1.1 цифры «17 462,351» заменить цифрами «17 340,33447»;

5.2. в графе 11 строки 1.4.1.1.1.2 цифры «10 173,600» заменить цифрами «14 234,69673»;

5.3. после строки 1.4.1.1.1.2 дополнить строками 1.4.1.1.1.3, 1.4.1.1.1.4 следующего содержания:

1.4.1.1.1.3	количество изготовленных технических и кадастровых паспортов для передачи объектов, входящих в муниципальную казну города Перми, в хозяйственное ведение специализированным организациям	ед.	95	-	-	-	-	МКУ «ГКС»	бюджет города Перми	350, 700	0,0	0,0	0,0	0,0
1.4.1.1.1.4	количество объектов водоснабжения, в отношении которых выполнены работы по капитальному ремонту	ед.	3	-	-	-	-	МКУ «ГКС»	бюджет города Перми	116, 20680	0,0	0,0	0,0	0,0

5.4. строку «Итого по мероприятию 1.4.1.1.1, в том числе по источникам финансирования» изложить в следующей редакции:

Итого по мероприятию 1.4.1.1.1, в том числе по источникам финансирования	бюджет города Перми	32 041, 938	24 356, 200	10 173, 600	10 173, 600	10 173, 600

5.5. строки 1.4.1.1.3.1, «Итого по мероприятию 1.4.1.1.2, в том числе по источникам финансирования», «Итого по основному мероприятию 1.4.1.1, в том числе по источникам финансирования» изложить в следующей редакции:

1.4.1.1.3.1	протяженность проинвентаризированных бесхозяйных сетей	п. м.	941,61	-	-	-	-	АДР	бюджет города Перми	90,630	0,0	0,0	0,0	0,0
		п. м.	3 301,18	-	-	-	-	АИР	бюджет города Перми	332,724	0,0	0,0	0,0	0,0
		п. м.	1 296,3	-	-	-	-	АЛР	бюджет города Перми	80,849	0,0	0,0	0,0	0,0
		п. м.	5 494,14	-	-	-	-	АСР	бюджет города Перми	651,776	0,0	0,0	0,0	0,0
		п. м.	2 785,39	-	-	-	-	АКР	бюджет города Перми	185,132	0,0	0,0	0,0	0,0
		п. м.	1 380,86	-	-	-	-	АОР	бюджет города Перми	187,643	0,0	0,0	0,0	0,0
		п. м.	1 570,55	-	-	-	-	АМР	бюджет города Перми	166,958	0,0	0,0	0,0	0,0
		п. м.	195,03	-	-	-	-	АНЛ	бюджет города Перми	71,541	0,0	0,0	0,0	0,0
Итого по мероприятию 1.4.1.1.3, в том числе по источникам финансирования									бюджет города Перми	1 767,253	0,0	0,0	0,0	0,0
Итого по основному мероприятию 1.4.1.1, в том числе по источникам финансирования									бюджет города Перми	55 782,135	46 095,300	32 726,700	32 726,700	32 726,700

5.6. строки «Итого по задаче 1.4.1, в том числе по источникам финансирования», «Всего по подпрограмме 1.4, в том числе по источникам финансирования» изложить в следующей редакции:

Итого по задаче 1.4.1, в том числе по источникам финансирования	бюджет города Перми	56 065,592	56 126,600	51 792,600	51 920,900	52 570,700
Всего по подпрограмме 1.4, в том числе по источникам финансирования	бюджет города Перми	56 065,592	56 126,600	51 792,600	51 920,900	52 570,700

6. В разделе «Система программных мероприятий подпрограммы 1.5 «Проведение капитального ремонта общего имущества собственников помещений в многоквартирных домах, расположенных на территории города Перми» муниципальной программы «Развитие системы жилищно-коммунального хозяйства в городе Перми:

6.1. в графе 11 строки 1.5.1.1.1.1 цифры «53 584,600» заменить цифрами «56 106,100»;

6.2. строки «Итого по мероприятию 1.5.1.1.1, в том числе по источникам финансирования», «Итого по основному мероприятию 1.5.1.1, в том числе по источникам финансирования» изложить в следующей редакции:

Итого по мероприятию 1.5.1.1.1, в том числе по источникам финансирования	бюджет города Перми	56 106,100	53 584,600	53 584,600	53 584,600	53 584,600
Итого по основному мероприятию 1.5.1.1, в том числе по источникам финансирования	бюджет города Перми	56 106,100	53 584,600	53 584,600	53 584,600	53 584,600

6.3. строки 1.5.1.2.1.1, «Итого по мероприятию 1.5.1.2.1, в том числе по источникам финансирования» изложить в следующей редакции:

1.5.1.2.1.1	количество отремонтированных фасадов многоквартирных домов	ед.	23	68	-	-	-	ДЖКХ	бюджет города Перми	630 605, 38381	572 743, 88500	0,0	0,0	0,0
									бюджет Пермского края	609 947, 42134	266 474, 590	0,0	0,0	0,0
Итого по мероприятию 1.5.1.2.1, в том числе по источникам финансирования									итого	1 240 552, 80515	839 218, 47500	0,0	0,0	0,0
									бюджет города Перми	630 605, 38381	572 743, 88500	0,0	0,0	0,0
									бюджет Пермского края	609 947, 42134	266 474, 59000	0,0	0,0	0,0
									бюджет города Перми	630 605, 38381	572 743, 885	0,0	0,0	0,0
									бюджет Пермского края	609 947, 42134	266 474, 590	0,0	0,0	0,0

6.4. строку «Итого по основному мероприятию 1.5.1.2, в том числе по источникам финансирования» изложить в следующей редакции:

Итого по основному мероприятию 1.5.1.2, в том числе по источникам финансирования	итого	4 213 781, 14115	10 653 476, 076	0,0	0,0	0,0
	бюджет города Перми	630 605, 38381	572 743, 885	0,0	0,0	0,0
	внебюджетные источники	2 973 228, 336	9 814 257, 601	0,0	0,0	0,0
	бюджет Пермского края	609 947, 42134	266 474, 590	0,0	0,0	0,0

6.5. строки 1.5.1.3.1.1, «Итого по мероприятию 1.5.1.3.1, в том числе по источникам финансирования», «Итого по основному мероприятию 1.5.1.3, в том числе по источникам финансирования», «Итого по задаче 1.5.1, в том числе по источникам финансирования», «Всего по подпрограмме 1.5, в том числе по источникам финансирования» изложить в следующей редакции:

1.5.1.3.1.1	количество отремонтированных многоквартирных домов на основании судебных актов	ед.	24	8	5	-	-	ДЖКХ	бюджет города Перми	307 472, 01018	166 714, 899	138 670, 318	0,0	0,0
Итого по мероприятию 1.5.1.3.1, в том числе по источникам финансирования									бюджет города Перми	307 472, 01018	166 714, 899	138 670, 318	0,0	0,0
Итого по основному мероприятию 1.5.1.3, в том числе по источникам финансирования									бюджет города Перми	307 472, 01018	166 714, 899	138 670, 318	0,0	0,0

Итого по задаче 1.5.1, в том числе по источникам финансирования	итого	4 577 359, 25133	10 819 635, 100	230 848, 500	53 584, 600	53 584, 600
	бюджет города Перми	994 183, 49399	738 902, 900	230 848, 500	53 584, 600	53 584, 600
	внебюджетные источники	2 973 228, 336	9 814 257, 600	0,0	0,0	0,0
	бюджет Пермского края	609 947, 42134	266 474, 600	0,0	0,0	0,0
Всего по подпрограмме 1.5, в том числе по источникам финансирования	всего	4 577 359, 25133	10 819 635, 100	230 848, 500	53 584, 600	53 584, 600
	бюджет города Перми	994 183, 49399	738 902, 900	230 848, 500	53 584, 600	53 584, 600
	внебюджетные источники	2 973 228, 336	9 814 257, 600	0,0	0,0	0,0
	бюджет Пермского края	609 947, 42134	266 474, 600	0,0	0,0	0,0

7. В разделе «Таблица показателей конечного результата муниципальной программы «Развитие системы жилищно-коммунального хозяйства в городе Перми»:

7.1. строку 1.1.1. изложить в следующей редакции:

1.1.1	Задача. Строительство и реконструкция сетей коммунальной инфраструктуры						
	количество введенных в эксплуатацию объектов водоснабжения и водоотведения города Перми	ед.	2	5	2	1	-
	количество введенных в эксплуатацию газопроводов в микрорайонах индивидуальной застройки	ед.	2	1	-	-	-
	количество газопроводов в микрорайонах индивидуальной застройки, включенных в реестр муниципального имущества города Перми	ед.	-	2	1	-	-
	доля домов индивидуальной застройки, подключенных к системе газоснабжения от числа запланированных к подключению	%	100	-	-	-	-

7.2. в приложении после строки 24 дополнить строкой 25 следующего содержания:

25	Доля домов индивидуальной застройки, подключенных к системе газоснабжения от числа запланированных к подключению	%	-	Ддом. инд. застр. = (Оплан / Офакт) х 100%	Оплан – количество планируемых к подключению домов индивидуальной застройки к системе газоснабжения; Офакт – количество подключенных к системе газоснабжения домов индивидуальной застройки	ДЖКХ	периодическая отчетность	ежегодно до 01 марта года, следующего за отчетным периодом

АДМИНИСТРАЦИЯ ГОРОДА ПЕРМИ
ПОСТАНОВЛЕНИЕ

16.02.2023 № 110

О внесении изменений в приложение 2 к Порядку определения объема и условий предоставления субсидий на иные цели бюджетным и автономным учреждениям на ремонт и приведение в нормативное состояние муниципальных учреждений системы физической культуры и спорта, утвержденному постановлением администрации города Перми от 20.10.2020 № 1062

В соответствии с абзацем вторым пункта 1 статьи 78.1 Бюджетного кодекса Российской Федерации, постановлением Правительства Российской Федерации от 22 февраля 2020 г. № 203 «Об общих требованиях к нормативным правовым актам и муниципальным правовым актам, устанавливающим порядок определения объема и условия предоставления бюджетным и автономным учреждениям субсидий на иные цели»
администрация города Перми ПОСТАНОВЛЯЕТ:

1. Внести изменения в приложение 2 к Порядку определения объема и условий предоставления субсидий на иные цели бюджетным и автономным учреждениям на ремонт и приведение в нормативное состояние муниципальных учреждений системы физической культуры и спорта, утвержденному постановлением администрации города Перми от 20 октября 2020 г. № 1062 (в ред. от 29.10.2020 № 1098, от 25.03.2021 № 197, от 19.04.2021 № 275, от 27.07.2021 № 559, от 02.09.2021 № 652, от 18.10.2021 № 882, от 29.10.2021 № 967, от 24.11.2021 № 1047, от 22.12.2021 № 1180, от 28.12.2021 № 1249, от 12.01.2022 № 6, от 14.02.2022 № 85, от 11.04.2022 № 263, от 15.06.2022 № 475, от 15.08.2022 № 687, от 30.09.2022 № 883, от 20.10.2022 № 1010, от 24.10.2022 № 1072, от 07.12.2022 № 1252, от 12.12.2022 № 1276, от 26.12.2022 № 1372, от 29.12.2022 № 1411), изложив в редакции согласно приложению к настоящему постановлению.

2. Настоящее постановление вступает в силу со дня официального опубликования в печатном средстве массовой информации «Официальный бюллетень органов местного самоуправления муниципального образования город Пермь».

3. Управлению по общим вопросам администрации города Перми обеспечить опубликование настоящего постановления в печатном средстве массовой информации «Официальный бюллетень органов местного самоуправления муниципального образования город Пермь».

4. Информационно-аналитическому управлению администрации города Перми обеспечить опубликование (обнародование) настоящего постановления на официальном сайте муниципального образования город Пермь в информационно-телекоммуникационной сети Интернет.

5. Контроль за исполнением настоящего постановления возложить на заместителя главы администрации города Перми Грибанова А.А.

Глава города Перми А.Н. Дёмкин

Приложение
к постановлению администрации
города Перми
от 16.02.2023 № 110

РАЗМЕР СУБСИДИЙ
на иные цели на ремонт и приведение в нормативное состояние муниципальных учреждений системы физической культуры и спорта на 2023 год и плановый период 2024 и 2025 годов

№	Получатели субсидий на иные цели	Адрес объекта муниципального недвижимого имущества	Расчетные показатели, тыс. руб.		
			2023 год	2024 год	2025 год
1	2	3	4	5	6
Капитальный ремонт объектов недвижимого имущества					
1	Муниципальное бюджетное учреждение дополнительного образования «Спортивная школа олимпийского резерва «Олимп» г. Перми	ул. Мостовая, 6	51 488,03300	68 383,01500	9 225,28100
Текущий ремонт объектов недвижимого имущества, приобретение оборудования, мебели, инвентаря для оснащения учреждений, иные работы, необходимые для обеспечения функционирования учреждения и приведения в нормативное состояние объекта недвижимого имущества					
2	Муниципальное автономное учреждение «Городской спортивно-культурный комплекс»	ул. Желябова, 11	2 428,85600	0,00000	0,00000
3		ул. Ленина, 72а	0,00000	2 428,85600	0,00000
4		ул. Качалова, 45	354,67800	0,00000	0,00000
5		ул. Калинина, 74	1 132,53500	0,00000	0,00000
6		ул. Адмирала Старикова, 9	968,28700	0,00000	0,00000
7		ул. Сивкова, 3а	0,00000	354,67800	0,00000
8		ул. Чердынская, 24а	0,00000	447,30600	0,00000
9		ул. Пермская, 46	0,00000	2 675,59700	0,00000
10		ул. Екатерининская, з/у 181 (экстрим-парк)	0,00000	23 062,56300	56 681,00000
11	Муниципальное бюджетное учреждение дополнительного образования «Спортивная школа олимпийского резерва «Закамск» г. Перми	ул. Агрономическая, 23	373,33600	0,00000	0,00000
12	Муниципальное бюджетное учреждение дополнительного образования «Спортивная школа Свердловского района» г. Перми	ул. Обвинская, 9	0,00000	2 335,47500	0,00000
13	Муниципальное автономное учреждение дополнительного образования «Спортивная школа олимпийского резерва № 1» г. Перми	ул. Краснова, 23	1 811,09600	0,00000	0,00000
14	Муниципальное автономное учреждение дополнительного образования «Спортивная школа олимпийского резерва Кировского района» г. Перми	ул. Сысольская, 10/5 (здание бадминтона)	2 513,39200	857,43325	0,00000
15		ул. Гальперина, 6	7 102,33800	3 927,63600	0,00000
16		ул. Маршала Рыбалко, 30	114,39400	0,00000	0,00000
17	Муниципальное бюджетное учреждение дополнительного образования «Спортивная школа «Киокушинкай» г. Перми	ул. Крисанова, 11а	271,33200	0,00000	0,00000

1	2	3	4	5	6
18	Муниципальное бюджетное учреждение дополнительного образования «Спортивная школа «Искра» г. Перми	ул. Красноуральская, 37а	187,96800	0,00000	7 920,31900
19	Муниципальное бюджетное учреждение дополнительного образования «Спортивная школа олимпийского резерва по самбо и дзюдо «Витязь» имени И.И. Пономарева» г. Перми	пр. Декабристов, 37	223,93100	0,00000	0,00000
20	Муниципальное автономное учреждение дополнительного образования «Спортивная школа олимпийского резерва «Звезда» по футболу» г. Перми	ул. Волховская, 26	1 682,28000	0,00000	0,00000
21	Муниципальное автономное учреждение дополнительного образования «Спортивная школа олимпийского резерва «Темп» г. Перми	ул. Карбышева, 52	0,00000	0,00000	1 142,33200
22	Муниципальное автономное учреждение дополнительного образования «Спортивная школа олимпийского резерва водных видов спорта» г. Перми	ул. Борцов Революции, 151в	0,00000	0,00000	1 804,66800
Итого			70 652,45600	104 472,55925	76 773,60000

АДМИНИСТРАЦИЯ ГОРОДА ПЕРМИ
ПОСТАНОВЛЕНИЕ

16.02.2023 № 111

О внесении изменений в муниципальную программу «Управление земельными ресурсами города Перми», утвержденную постановлением администрации города Перми от 15.10.2021 № 880

В соответствии с постановлением администрации города Перми от 25 сентября 2013 г. № 781 «Об утверждении Порядка принятия решений о разработке муниципальных программ, их формирования и реализации» администрация города Перми ПОСТАНОВЛЯЕТ:

1. Утвердить прилагаемые изменения в муниципальную программу «Управление земельными ресурсами города Перми», утвержденную постановлением администрации города Перми от 15 октября 2021 г. № 880 (в ред. от 10.06.2022 № 464, от 20.10.2022 № 1012, от 19.12.2022 № 1319).

2. Настоящее постановление вступает в силу со дня официального опубликования в печатном средстве массовой информации «Официальный бюллетень органов местного самоуправления муниципального образования город Пермь» и распространяет свое действие на правоотношения, возникшие с 01 января 2023 г.

3. Управлению по общим вопросам администрации города Перми обеспечить опубликование настоящего постановления в печатном средстве массовой информации «Официальный бюллетень органов местного самоуправления муниципального образования город Пермь».

4. Информационно-аналитическому управлению администрации города Перми обеспечить опубликование (обнародование) настоящего постановления на официальном сайте муниципального образования город Пермь в информационно-телекоммуникационной сети Интернет.

5. Контроль за исполнением настоящего постановления возложить на исполняющего обязанности заместителя главы администрации города Перми Андрианову О.Н.

Глава города Перми А.Н. Дёмкин

УТВЕРЖДЕНЫ
постановлением администрации
города Перми
от 16.02.2023 № 111

ИЗМЕНЕНИЯ
в муниципальную программу «Управление земельными ресурсами города Перми»,
утвержденную постановлением администрации города Перми от 15 октября 2021 г. № 880

1. В разделе «Паспорт муниципальной программы» строку 9 изложить в следующей редакции:

9	Объемы и источники финансирования программы (подпрограммы)	2022 год план	2023 год план	2024 год план	2025 год план	2026 год план
	программа, всего (тыс. руб.), в том числе	18 764,050	22 432,751	19 866,110	20 541,965	18 059,000
	бюджет города Перми	17 727,995	19 089,800	19 866,110	20 541,965	18 059,000
	бюджет Пермского края	335,846	835,744	0,0	0,0	0,0
	бюджет Российской Федерации	700,209	2 507,207	0,0	0,0	0,0
	подпрограмма 1.1, всего (тыс. руб.), в том числе	5 015,637	8 101, 551	5 846,110	6 304,365	3 809,100
	бюджет города Перми	3 979,582	4 758,600	5 846,110	6 304,365	3 809,100
	бюджет Пермского края	335,846	835,744	0,0	0,0	0,0
	бюджет Российской Федерации	700,209	2 507,207	0,0	0,0	0,0
	подпрограмма 1.2, всего (тыс. руб.), в том числе	13 748,413	14 331,200	14 020,000	14 237,600	14 249,900
	бюджет города Перми	13 748,413	14 331,200	14 020,000	14 237,600	14 249,900

2. В разделе «Система программных мероприятий подпрограммы 1.1 «Распоряжение земельными участками, находящимися в муниципальной собственности и собственность на которые не разграничена» муниципальной программы «Управление земельными ресурсами города Перми»:

2.1. строку 1.1.1.1.1.1 изложить в следующей редакции:

1.1.1.1.1.1	количество оплаченных экспертиз	ед.	12	6	12	10	10	ДЗО	бюджет города Перми	678,050	357,600	715,200	596,000	596,000

2.2. строки 1.1.1.1.1.3-1.1.1.1.1.5 изложить в следующей редакции:

1.1.1.1.1.3	количество уведомлений, направленных арендаторам, о размере платежей, подлежащих уплате в отчетном периоде, сумме задолженности по всем действующим договорам аренды	ед.	4 574	4 900	4 900	4 900	4 900	ДЗО	бюджет города Перми	0,0	0,0	0,0	0,0	0,0
1.1.1.1.1.4	количество проведенных заседаний территориальных комиссий по укреплению платежной дисциплины организаций и индивидуальных предпринимателей	ед.	12	12	12	12	12	АДР	бюджет города Перми	0,0	0,0	0,0	0,0	0,0
		ед.	7	12	12	12	12	АИР	бюджет города Перми	0,0	0,0	0,0	0,0	0,0

		ед.	3	12	12	12	12	АКР	бюджет города Перми	0,0	0,0	0,0	0,0	0,0
		ед.	12	12	12	12	12	АЛР	бюджет города Перми	0,0	0,0	0,0	0,0	0,0
		ед.	2	12	12	12	12	АМР	бюджет города Перми	0,0	0,0	0,0	0,0	0,0
		ед.	12	12	12	12	12	АОР	бюджет города Перми	0,0	0,0	0,0	0,0	0,0
		ед.	-	12	12	12	12	АСР	бюджет города Перми	0,0	0,0	0,0	0,0	0,0
	итого по ПНР	ед.	48	84	84	84	84	Х	бюджет города Перми	0,0	0,0	0,0	0,0	0,0
1.1.1.1.1.5	количество проведенных заседаний комиссии по налоговой и бюджетной политике администрации города Перми в области доходов бюджета города Перми	ед.	1	3	3	3	3	ДЗО, ДФ	бюджет города Перми	0,0	0,0	0,0	0,0	0,0

2.3. строки 1.1.1.1.1.9-1.1.1.1.1.11 изложить в следующей редакции:

1.1.1.1.1.9	количество сим-карт, подключенных к услуге подвижной радиотелефонной связи для функционирования системы «Автообзвон»	ед.	4	4	4	4	4	ДЗО	бюджет города Перми	22,614	24,000	24,000	24,000	24,000
1.1.1.1.1.10	количество писем (бандеролей), направленных землепользователям в рамках реализации функций ДЗО	ед.	27 600	32 096	32 096	32 096	32 096	ДЗО	бюджет города Перми	1 603,538	1 815,200	1 815,200	1 815,200	1 815, 200
1.1.1.1.1.11	количество земельных участков, в отношении которых проведены работы по оценке рыночной стоимости	ед.	15	-	-	-	-	ДЗО	бюджет города Перми	142,000	0,0	0,0	0,0	0,0

2.4. строку 1.1.1.1.1.15 изложить в следующей редакции:

1.1.1.1.1.15	количество справок о рыночной стоимости недвижимого имущества	ед.	9	-	-	-	-	ДЗО	бюджет города Перми	14,400	0,0	0,0	0,0	0,0

2.5. строку «Итого по мероприятию 1.1.1.1.1, в том числе по источникам финансирования» изложить в следующей редакции:

Итого по мероприятию 1.1.1.1.1, в том числе по источникам финансирования	бюджет города Перми	3 170,649	3 744,800	4 004,000	3 786,400	3 774,100

2.6. строку 1.1.1.1.2.1 изложить в следующей редакции:

1.1.1.1.2.1	количество образованных (уточненных) земельных участков, в том числе в результате раздела (объединения), которые подлежат отнесению к муниципальной собственности города Перми либо находятся в муниципальной собственности города Перми	ед.	1	7	7	7	7	ДЗО	бюджет города Перми	12,000	35,000	35,000	35,000	35,000

2.7. строку «Итого по мероприятию 1.1.1.1.2, в том числе по источникам финансирования» изложить в следующей редакции:

Итого по мероприятию 1.1.1.1.2, в том числе по источникам финансирования	бюджет города Перми	28,500	35,000	35,000	35,000	35,000

2.8. строки 1.1.1.1.3.1, «Итого по мероприятию 1.1.1.1.3, в том числе по источникам финансирования» изложить в следующей редакции:

1.1.1.1.3.1	количество кадастровых кварталов, в отношении которых проведены комплексные кадастровые работы	ед.	1	-	-	-	-	ДЗО	бюджет города Перми	597,600	0,0	0,0	0,0	0,0
Итого по мероприятию 1.1.1.1.3, в том числе по источникам финансирования									бюджет города Перми	597,600	0,0	0,0	0,0	0,0

2.9. строки 1.1.1.1.4.1, «Итого по мероприятию 1.1.1.1.4, в том числе по источникам финансирования» изложить в следующей редакции:

1.1.1.1.4.1	количество кадастровых кварталов, в отношении которых проведены комплексные кадастровые работы	ед.	23	69	48	66	-	ДЗО	бюджет города Перми	182,833	978,800	1 807,110	2 482,965	0,0
									бюджет Пермского края	335,846	835,744	0,0	0,0	0,0
									бюджет Российской Федерации	700,209	2 507,207	0,0	0,0	0,0

Итого по мероприятию 1.1.1.1.4, в том числе по источникам финансирования	итого	1 218,888	4 321,751	1 807,110	2 482,965	0,0
	бюджет города Перми	182,833	978,800	1 807,110	2 482,965	0,0
	бюджет Пермского края	335,846	835,744	0,0	0,0	0,0
	бюджет Российской Федерации	700,209	2 507,207	0,0	0,0	0,0

2.10. строки «Итого по основному мероприятию 1.1.1.1, в том числе по источникам финансирования», «Итого по задаче 1.1.1, в том числе по источникам финансирования» изложить в следующей редакции:

Итого по основному мероприятию 1.1.1.1, в том числе по источникам финансирования	итого	5 015,637	8 101, 551	5 846,110	6 304,365	3 809,100
	бюджет города Перми	3 979,582	4 758,600	5 846,110	6 304,365	3 809,100
	бюджет Пермского края	335,846	835,744	0,0	0,0	0,0
	бюджет Российской Федерации	700,209	2 507,207	0,0	0,0	0,0
Итого по задаче 1.1.1, в том числе по источникам финансирования	итого	5 015,637	8 101, 551	5 846,110	6 304,365	3 809,100
	бюджет города Перми	3 979,582	4 758,600	5 846,110	6 304,365	3 809,100
	бюджет Пермского края	335,846	835,744	0,0	0,0	0,0
	бюджет Российской Федерации	700,209	2 507,207	0,0	0,0	0,0

2.11. строку «Всего по подпрограмме 1.1, в том числе по источникам финансирования» изложить в следующей редакции:

Всего по подпрограмме 1.1, в том числе по источникам финансирования	всего	5 015,637	8 101, 551	5 846,110	6 304,365	3 809,100
	бюджет города Перми	3 979,582	4 758,600	5 846,110	6 304,365	3 809,100
	бюджет Пермского края	335,846	835,744	0,0	0,0	0,0
	бюджет Российской Федерации	700,209	2 507,207	0,0	0,0	0,0

3. В разделе «Система программных мероприятий подпрограммы 1.2 «Повышение эффективности управления земельными ресурсами путем развития информационной системы управления землями» муниципальной программы «Управление земельными ресурсами города Перми»:

3.1. строку 1.2.1.1.1.3 изложить в следующей редакции:

1.2.1.1.1.3	количество приобретенного оборудования, необходимого для функционирования ИСУЗ	ед.	24	23	11	-	-	ДЗО	бюджет города Перми	1 497,624	3 031,600	2 594,600	0,0	0,0

3.2. строку «Итого по мероприятию 1.2.1.1.1, в том числе по источникам финансирования» изложить в следующей редакции:

Итого по мероприятию 1.2.1.1.1, в том числе по источникам финансирования	бюджет города Перми	12 505,723	13 318,800	13 007,600	13 225,200	13 237,500

3.3. строки 1.2.1.1.2.1, «Итого по мероприятию 1.2.1.1.2, в том числе по источникам финансирования», «Итого по основному мероприятию 1.2.1.1, в том числе по источникам финансирования», «Итого по задаче 1.2.1, в том числе по источникам финансирования», «Всего по подпрограмме 1.2, в том числе по источникам финансирования» изложить в следующей редакции:

1.2.1.1.2.1	количество объектов, в отношении которых продлено право использования средств защиты информации	ед.	133	133	133	133	133	ДЗО	бюджет города Перми	1 242,690	1 012,400	1 012,400	1 012,400	1 012,400
Итого по мероприятию 1.2.1.1.2, в том числе по источникам финансирования									бюджет города Перми	1 242,690	1 012,400	1 012,400	1 012,400	1 012,400
Итого по основному мероприятию 1.2.1.1, в том числе по источникам финансирования									бюджет города Перми	13 748, 413	14 331, 200	14 020, 000	14 237, 600	14 249, 900
Итого по задаче 1.2.1, в том числе по источникам финансирования									бюджет города Перми	13 748, 413	14 331, 200	14 020, 000	14 237, 600	14 249, 900
Всего по подпрограмме 1.2, в том числе по источникам финансирования									бюджет города Перми	13 748, 413	14 331, 200	14 020, 000	14 237, 600	14 249, 900

4. В разделе «Таблица показателей конечного результата муниципальной программы «Управление земельными ресурсами города Перми»:

4.1. строку 1.1.1 изложить в следующей редакции:

1.1.1	Задача. Обеспечение поступления платежей за землю						
	Объем задолженности по арендной плате за земельные участки (без учета пеней и штрафов)	млн руб.	305,2	259,4	220,5	187,4	159,3
	Доля земельных участков, по которым начислена плата за фактическое пользование при наличии правовых оснований, от общего количества незаконно используемых земельных участков, выявленных территориальными органами администрации города Перми в рамках муниципального земельного контроля	%	-	100,0	100,0	100,0	100,0
	Доля кварталов, в отношении которых проведены комплексные кадастровые работы, от общего количества кварталов	%	100,0	100,0	-	-	-
	Доля внесенных в Единый государственный реестр недвижимости сведений об отсутствующих правообладателях земельных участков, от количества земельных участков, в отношении которых в Едином государственном реестре недвижимости отсутствуют сведения о зарегистрированных правах	%	48,0	61,0	74,0	87,0	100,0

4.2. в приложении строку 8 изложить в следующей редакции:

8	Доля исковых заявлений о взыскании задолженности, направленных в судебные органы, от количества неоплаченных претензий о погашении текущей задолженности по арендной плате	%	-	Диз = ИЗ / П х 100 %	Диз – доля исковых заявлений о взыскании задолженности, направленных в судебные органы, рассчитанная как соотношение количества поданных исковых заявлений (ИЗ) к общему количеству неоплаченных претензий о погашении текущей задолженности по арендной плате, направленных в период с 15 ноября предшествующего отчетному финансовому году по 14 ноября отчетного финансового года (П)	ДЗО	периодическая отчетность	ежегодно, не позднее 05 февраля года, следующего за отчетным

5. В приложении 2:

5.1. строки 1.1.1.1.3.1, «Итого по мероприятию 1.1.1.1.3, в том числе по источникам финансирования» изложить в следующей редакции:

1.1.1.1.3.1	Выполнение комплексных кадастровых работ	ДЗО	01.01.2023	31.12.2023	количество кадастровых кварталов, в отношении которых проведены комплексные кадастровые работы	ед.	-	бюджет города Перми	0,0
Итого по мероприятию 1.1.1.1.3, в том числе по источникам финансирования								бюджет города Перми	0,0

5.2. после строки «Итого по мероприятию 1.1.1.1.3, в том числе по источникам финансирования» дополнить строками 1.1.1.1.4, 1.1.1.1.4.1, «Итого по мероприятию 1.1.1.1.4, в том числе по источникам финансирования» следующего содержания:

1.1.1.1.4	Проведение комплексных кадастровых работ								
1.1.1.1.4.1	Выполнение комплексных кадастровых работ	ДЗО	01.01.2023	31.12.2023	количество кадастровых кварталов, в отношении которых проведены комплексные кадастровые работы	ед.	69	бюджет города Перми	978,800
								бюджет Пермского края	835,744
								бюджет Российской Федерации	2 507,207
Итого по мероприятию 1.1.1.1.4, в том числе по источникам финансирования								итого	4 321,751
								бюджет города Перми	978,800
								бюджет Пермского края	835,744
								бюджет Российской Федерации	2 507,207

5.3. строки «Итого по основному мероприятию 1.1.1.1, в том числе по источникам финансирования», «Итого по задаче 1.1.1, в том числе по источникам финансирования» изложить в следующей редакции:

Итого по основному мероприятию 1.1.1.1, в том числе по источникам финансирования	итого	8 101, 551
	бюджет города Перми	4 758,600
	бюджет Пермского края	835,744
	бюджет Российской Федерации	2 507,207
Итого по задаче 1.1.1, в том числе по источникам финансирования	итого	8 101, 551
	бюджет города Перми	4 758,600
	бюджет Пермского края	835,744
	бюджет Российской Федерации	2 507,207

5.4. строку «Всего по подпрограмме 1.1, в том числе по источникам финансирования» изложить в следующей редакции:

Всего по подпрограмме 1.1, в том числе по источникам финансирования	всего	8 101, 551
	бюджет города Перми	4 758,600
	бюджет Пермского края	835,744
	бюджет Российской Федерации	2 507,207

АДМИНИСТРАЦИЯ ГОРОДА ПЕРМИ
ПОСТАНОВЛЕНИЕ

16.02.2023 № 112

О внесении изменений в приложение 2 к Порядку определения объема и условий предоставления субсидий на иные цели бюджетным и автономным учреждениям, подведомственным комитету по физической культуре и спорту администрации города Перми, на обеспечение работников учреждений бюджетной сферы Пермского края путевками на санаторно-курортное лечение и оздоровление, утвержденному постановлением администрации города Перми от 21.10.2020 № 1069

В соответствии с абзацем вторым пункта 1 статьи 78.1 Бюджетного кодекса Российской Федерации, постановлением Правительства Российской Федерации от 22 февраля 2020 г. № 203 «Об общих требованиях к нормативным правовым актам и муниципальным правовым актам, устанавливающим порядок определения объема и условия предоставления бюджетным и автономным учреждениям субсидий на иные цели», Законом Пермского края от 04 сентября 2017 г. № 121-ПК «Об обеспечении работников государственных и муниципальных учреждений Пермского края путевками на санаторно-курортное лечение и оздоровление», решением Пермской городской Думы от 21 ноября 2017 г. № 231 «Об обеспечении работников муниципальных учреждений города Перми путевками на санаторно-курортное лечение и оздоровление на 2018-2023 годы», постановлением администрации города Перми от 14 марта 2018 г. № 137 «Об утверждении Порядка обеспечения работников муниципальных учреждений города Перми путевками на санаторно-курортное лечение и оздоровление и Порядка взаимодействия участников системы обеспечения работников муниципальных учреждений города Перми путевками на санаторно-курортное лечение и оздоровление»
администрация города Перми ПОСТАНОВЛЯЕТ:

1. Внести изменения в приложение 2 к Порядку определения объема и условий предоставления субсидий на иные цели бюджетным и автономным учреждениям, подведомственным комитету по физической культуре и спорту администрации города Перми, на обеспечение работников учреждений бюджетной сферы Пермского края путевками на санаторно-курортное лечение и оздоровление, утвержденному постановлением администрации города Перми от 21 октября 2020 г. № 1069 (в ред. от 02.11.2020 № 1117, от 10.09.2021 № 697, от 20.09.2021 № 721, от 15.10.2021 № 863, от 11.05.2022 № 351, от 26.08.2022 № 715, от 29.11.2022 № 1205, от 27.12.2022 № 1386, от 28.12.2022 № 1407), изложив в редакции согласно приложению к настоящему постановлению.

2. Настоящее постановление вступает в силу со дня официального опубликования в печатном средстве массовой информации «Официальный бюллетень органов местного самоуправления муниципального образования город Пермь».

3. Управлению по общим вопросам администрации города Перми обеспечить опубликование настоящего постановления в печатном средстве массовой информации «Официальный бюллетень органов местного самоуправления муниципального образования город Пермь».

4. Информационно-аналитическому управлению администрации города Перми обеспечить опубликование (обнародование) настоящего постановления на официальном сайте муниципального образования город Пермь в информационно-телекоммуникационной сети Интернет.

5. Контроль за исполнением настоящего постановления возложить на заместителя главы администрации города Перми Грибанова А.А.

Глава города Перми А.Н. Дёмкин

Приложение
к постановлению администрации
города Перми
от 16.02.2023 № 112

РАЗМЕР СУБСИДИЙ
на иные цели бюджетным и автономным учреждениям, подведомственным комитету по физической культуре и спорту администрации города Перми, на обеспечение работников бюджетной сферы Пермского края путевками на санаторно-курортное лечение и оздоровление на 2023 год и плановый период 2024 и 2025 годов

№	Получатели субсидий на иные цели	Размер субсидий на иные цели, руб.								
		2023 год			2024 год			2025 год		
		всего	в том числе		всего	в том числе		всего	в том числе	
			за счет средств бюджета города Перми	за счет средств бюджета Пермского края		за счет средств бюджета города Перми	за счет средств бюджета Пермского края		за счет средств бюджета города Перми	за счет средств бюджета Пермского края
1	2	3	4	5	6	7	8	9	10	11
1	Муниципальное бюджетное учреждение дополнительного образования «Спортивная школа «Киокушинкай» г. Перми	22 600,00	9 040,00	13 560,00	0,00	0,00	0,00	0,00	0,00	0,00
2	Муниципальное бюджетное учреждение дополнительного образования «Спортивная школа олимпийского резерва «Олимп» г. Перми	57 273,80	18 082,20	39 191,60	0,00	0,00	0,00	0,00	0,00	0,00
3	Муниципальное автономное учреждение дополнительного образования «Спортивная школа олимпийского резерва Кировского района» г. Перми	42 186,00	18 080,00	24 106,00	0,00	0,00	0,00	0,00	0,00	0,00
4	Муниципальное автономное учреждение дополнительного образования «Спортивная школа олимпийского резерва «Звезда» по футболу» г. Перми	21 093,00	9 040,00	12 053,00	0,00	0,00	0,00	0,00	0,00	0,00
5	Муниципальное автономное учреждение дополнительного образования «Спортивная школа «Молот» по хоккею» г. Перми	21 093,00	9 040,00	12 053,00	0,00	0,00	0,00	0,00	0,00	0,00
6	Муниципальное автономное учреждение дополнительного образования «Спортивная школа олимпийского резерва «Летающий лыжник» г. Перми	22 600,00	9 040,00	13 560,00	0,00	0,00	0,00	0,00	0,00	0,00
7	Муниципальное автономное учреждение дополнительного образования «Спортивная школа олимпийского резерва по дзюдо «Пермский Кодокан» г. Перми	64 784,00	27 119,00	37 665,00	0,00	0,00	0,00	0,00	0,00	0,00
8	Муниципальное автономное учреждение «Городской спортивно-культурный комплекс»	21 093,00	9 040,00	12 053,00	0,00	0,00	0,00	0,00	0,00	0,00
Общий размер субсидий		272 722,80	108 481,20	164 241,60	0,00	0,00	0,00	0,00	0,00	0,00

АДМИНИСТРАЦИЯ ГОРОДА ПЕРМИ
ПОСТАНОВЛЕНИЕ

16.02.2023 № 113

О внесении изменений в приложение 2 к Порядку определения объема и условий предоставления субсидий на иные цели бюджетным и автономным учреждениям на софинансирование мероприятий по приобретению спортивного оборудования и инвентаря для приведения организаций спортивной подготовки в нормативное состояние, утвержденному постановлением администрации города Перми от 21.10.2022 № 1053

В соответствии с абзацем вторым пункта 1 статьи 78.1 Бюджетного кодекса Российской Федерации, постановлением Правительства Российской Федерации от 22 февраля 2020 г. № 203 «Об общих требованиях к нормативным правовым актам и муниципальным правовым актам, устанавливающим порядок определения объема и условия предоставления бюджетным и автономным Учреждениям субсидий на иные цели»
администрация города Перми ПОСТАНОВЛЯЕТ:

1. Внести изменения в приложение 2 к Порядку определения объема и условий предоставления субсидий на иные цели бюджетным и автономным учреждениям на софинансирование мероприятий по приобретению спортивного оборудования и инвентаря для приведения организаций спортивной подготовки в нормативное состояние, утвержденному постановлением администрации города Перми от 21 октября 2022 г. № 1053 (в ред. от 12.01.2023 № 11), изложив в редакции согласно приложению к настоящему постановлению.

2. Настоящее постановление вступает в силу со дня официального опубликования в печатном средстве массовой информации «Официальный бюллетень органов местного самоуправления муниципального образования город Пермь».

3. Управлению по общим вопросам администрации города Перми обеспечить опубликование настоящего постановления в печатном средстве массовой информации «Официальный бюллетень органов местного самоуправления муниципального образования город Пермь».

4. Информационно-аналитическому управлению администрации города Перми обеспечить опубликование (обнародование) настоящего постановления на официальном сайте муниципального образования город Пермь в информационно-телекоммуникационной сети Интернет.

5. Контроль за исполнением настоящего постановления возложить на заместителя главы администрации города Перми Грибанова А.А.

Глава города Перми А.Н. Дёмкин

Приложение
к постановлению администрации
города Перми
от 16.02.2023 № 113

РАЗМЕР СУБСИДИЙ
по приобретению спортивного оборудования и инвентаря
для приведения учреждений в нормативное состояние

№	Наименование муниципального учреждения	Источник финансирования	Объем финансирования, тыс. руб.	
			2023 год	2024 год
1	2	3	4	5
1	Муниципальное автономное учреждение дополнительного образования «Спортивная школа олимпийского резерва «Летающий лыжник» г. Перми; г. Пермь, бульвар Гагарина, 28	бюджет Российской Федерации	4 976,50001	0,00000
		бюджет Пермского края	261,92105	0,00000
		бюджет города Перми	275,70637	0,00000

1	2	3	4	5
2	Муниципальное автономное учреждение дополнительного образования «Спортивная школа олимпийского резерва «Орленок» г. Перми; г. Пермь, ул. Сибирская, 47	бюджет Российской Федерации	4 976,49998	0,00000
		бюджет Пермского края	261,92106	0,00000
		бюджет города Перми	275,70637	0,00000
3	Муниципальное автономное учреждение дополнительного образования «Спортивная школа олимпийского резерва водных видов спорта» г. Перми; г. Пермь, ул. Макаренко, 25	бюджет Российской Федерации	0,00000	5 167,90002
		бюджет Пермского края	0,00000	271,99474
		бюджет города Перми	0,00000	286,31025
4	Муниципальное автономное учреждение дополнительного образования «Спортивная школа олимпийского резерва по дзюдо «Пермский Кодокан» г. Перми; г. Пермь, ул. Революции, д. 60, оф. 44	бюджет Российской Федерации	0,00000	5 167,89999
		бюджет Пермского края	0,00000	271,99474
		бюджет города Перми	0,00000	286,31025
5	Муниципальное автономное учреждение дополнительного образования «Спортивная школа олимпийского резерва «Звезда» по футболу» г. Перми; г. Пермь, ул. Мира, 132	бюджет Российской Федерации	0,00000	5 167,89999
		бюджет Пермского края	0,00000	271,99474
		бюджет города Перми	0,00000	286,31025
Итого из бюджета Российской Федерации			9 952,99999	15 503,70000
Итого из бюджета Пермского края			523,84211	815,98422
Итого из бюджета города Перми			551,41274	858,93075

АДМИНИСТРАЦИЯ ГОРОДА ПЕРМИ
ПОСТАНОВЛЕНИЕ

16.02.2023 № 114

О внесении изменений в Порядок определения объема и условий предоставления субсидий на иные цели бюджетным и автономным учреждениям на оснащение вновь вводимых в эксплуатацию зданий для размещения образовательных организаций, утвержденный постановлением администрации города Перми от 24.03.2021 № 191

В соответствии с абзацем вторым пункта 1 статьи 78.1 Бюджетного кодекса Российской Федерации, в целях актуализации нормативной правовой базы города Перми
администрация города Перми ПОСТАНОВЛЯЕТ:

1. Внести в Порядок определения объема и условий предоставления субсидий на иные цели бюджетным и автономным учреждениям на оснащение вновь вводимых в эксплуатацию зданий для размещения образовательных организаций, утвержденный постановлением администрации города Перми от 24 марта 2021 г. № 191 (в ред. от 28.04.2021 № 314, от 02.06.2021 № 395, от 20.05.2022 № 390, от 23.06.2022 № 517, от 13.07.2022 № 603), следующие изменения:

1.1. в пункте 1.5 слова «на 2022 год» заменить словами «на 2023 год»;

1.2. в абзаце втором пункта 2.7 слова «на 2022 год» заменить словами «на 2023 год»;

1.3. в абзаце втором пункта 2.8 слова «на 2022 год» заменить словами «на 2023 год»;

1.4. приложение 2 изложить в редакции согласно приложению к настоящему постановлению.

2. Настоящее постановление вступает в силу со дня официального опубликования в печатном средстве массовой информации «Официальный бюллетень органов местного самоуправления муниципального образования город Пермь».

3. Управлению по общим вопросам администрации города Перми обеспечить опубликование настоящего постановления в печатном средстве массовой информации «Официальный бюллетень органов местного самоуправления муниципального образования город Пермь».

4. Информационно-аналитическому управлению администрации города Перми обеспечить опубликование (обнародование) настоящего постановления на официальном сайте муниципального образования город Пермь в информационно-телекоммуникационной сети Интернет.

5. Контроль за исполнением настоящего постановления возложить на заместителя главы администрации города Перми Грибанова А.А.

Глава города Перми А.Н. Дёмкин

Приложение
к постановлению администрации
города Перми
от 16.02.2023 № 114

РАЗМЕР СУБСИДИЙ
на оснащение вновь вводимых в эксплуатацию зданий
для размещения образовательных организаций на 2023 год

№	Получатели субсидий на иные цели	Размер субсидий на иные цели, руб.
1	2	3
1	Муниципальное автономное общеобразовательное учреждение «Лицей № 10» г. Перми	91 728 025,80
2	Общий размер субсидий на иные цели	91 728 025,80

АДМИНИСТРАЦИЯ ГОРОДА ПЕРМИ
ПОСТАНОВЛЕНИЕ

16.02.2023 № 115

О внесении изменений в Порядок предоставления субсидий некоммерческим организациям, не являющимся государственными (муниципальными) учреждениями, в целях возмещения затрат, связанных с реализацией социально значимых программ в сфере физической культуры и спорта, утвержденный постановлением администрации города Перми от 01.06.2018 № 352

В соответствии с Бюджетным кодексом Российской Федерации, постановлением Правительства Российской Федерации от 18 сентября 2020 г. № 1492 «Об общих требованиях к нормативным правовым актам, муниципальным правовым актам, регулирующим предоставление субсидий, в том числе грантов в форме субсидий, юридическим лицам, индивидуальным предпринимателям, а также физическим лицам – производителям товаров, работ, услуг, и о признании утратившими силу некоторых актов Правительства Российской Федерации и отдельных положений некоторых актов Правительства Российской Федерации»
администрация города Перми ПОСТАНОВЛЯЕТ:

1. Внести в Порядок предоставления субсидий некоммерческим организациям, не являющимся государственными (муниципальными) учреждениями, в целях возмещения затрат, связанных с реализацией социально значимых программ в сфере физической культуры и спорта, утвержденный постановлением администрации города Перми от 01 июня 2018 г. № 352 (в ред. от 27.08.2018 № 552, от 24.04.2019 № 123-П, от 29.06.2020 № 544, от 17.06.2021 № 445), следующие изменения:

1.1. пункт 1.10 изложить в следующей редакции:

«1.10. Сведения о субсидиях размещаются на едином портале бюджетной системы Российской Федерации в информационно-телекоммуникационной сети Интернет (далее – единый портал) (в разделе единого портала) не позднее 15 рабочего дня, следующего за днем принятия решения о бюджете (решения о внесении изменений в решение о бюджете).»;

1.2. в пункте 2.1 слова «на едином портале, а также» исключить;

1.3. пункт 2.1.4 изложить в следующей редакции:

«2.1.4. доменное имя и (или) указатели страниц сайта в информационно-телекоммуникационной сети Интернет, на котором обеспечивается проведение конкурсного отбора;»;

1.4. в пункте 2.1.12 слова «едином портале,» исключить;

1.5. пункт 2.2.1 изложить в следующей редакции:

«2.2.1. участник конкурсного отбора не должен находиться в процессе реорганизации (за исключением реорганизации в форме присоединения к юридическому лицу, являющемуся участником отбора, другого юридического лица),

ликвидации, в отношении него не введена процедура банкротства, деятельность участника конкурсного отбора не приостановлена в порядке, предусмотренном законодательством Российской Федерации;»;

1.6. пункт 2.2.2 изложить в следующей редакции:

«2.2.2. у участника конкурсного отбора должна отсутствовать неисполненная обязанность по уплате налогов, сборов, страховых взносов, пеней, штрафов, процентов, подлежащих уплате в соответствии с законодательством Российской Федерации о налогах и сборах;»;

1.7. пункт 2.2.3 признать утратившим силу;

1.8. пункт 2.2.5 изложить в следующей редакции:

«2.2.5. участник конкурсного отбора не должен являться иностранным юридическим лицом, в том числе местом регистрации которого является государство или территория, включенные в утверждаемый Министерством финансов Российской Федерации перечень государств и территорий, используемых для промежуточного (офшорного) владения активами в Российской Федерации (далее – офшорные компании), а также российским юридическим лицом, в уставном (складочном) капитале которого доля прямого или косвенного (через третьих лиц) участия офшорных компаний в совокупности превышает 25 % (если иное не предусмотрено законодательством Российской Федерации). При расчете доли участия офшорных компаний в капитале российских юридических лиц не учитывается прямое и (или) косвенное участие офшорных компаний в капитале публичных акционерных обществ (в том числе со статусом международной компании), акции которых обращаются на организованных торгах в Российской Федерации, а также косвенное участие таких офшорных компаний в капитале других российских юридических лиц, реализованное через участие в капитале указанных публичных акционерных обществ;»;

1.9. дополнить пунктом 2.2.10 следующего содержания:

«2.2.10. участник конкурсного отбора не должен находиться в перечне организаций, в отношении которых имеются сведения об их причастности к экстремистской деятельности или терроризму, либо в перечне организаций, в отношении которых имеются сведения об их причастности к распространению оружия массового уничтожения.»;

1.10. в пункте 2.23 слова «, едином портале» исключить;

1.11. пункт 3.2 изложить в следующей редакции:

«3.2. С победителем (единственным участником) конкурсного отбора Комитет заключает договор о предоставлении субсидии в целях возмещения затрат, связанных с реализацией социально значимых программ в сфере физической культуры и спорта (далее – договор), в соответствии с типовой формой договора о предоставлении из бюджета города Перми субсидий, в том числе грантов в форме субсидий, юридическим лицам, индивидуальным предпринимателям, а также физическим лицам, утвержденной распоряжением начальника департамента финансов администрации города Перми.

Дополнительное соглашение к договору, в том числе дополнительное соглашение о расторжении договора, заключается при необходимости в соответствии с типовой формой, утвержденной распоряжением начальника департамента финансов администрации города Перми.

Договор должен содержать условие о согласовании новых условий договора или о расторжении договора при недостижении согласия по новым условиям в случае уменьшения Комитету ранее доведенных лимитов бюджетных обязательств, приводящего к невозможности предоставления субсидии, в размере, определенном договором, в текущем финансовом году.»;

1.12. пункт 3.12 изложить в следующей редакции:

«3.12. Результатом предоставления субсидии является количество реализованных социально значимых программ в сфере физической культуры и спорта, в соответствии с муниципальной программой «Развитие физической культуры и спорта города Перми», в объеме и в сроки, установленные договором.»;

1.13. из наименования раздела 5 слово «, целей» исключить;

1.14. пункт 5.1 изложить в следующей редакции:

«5.1. Комитет как главный распорядитель бюджетных средств проводит проверку соблюдения получателем субсидии порядка и условий предоставления субсидии, установленных настоящим Порядком и (или) договором, в том числе в части достижения результатов предоставления субсидии.

Орган муниципального финансового контроля проводит проверку в соответствии со статьями 268.1 и 269.2 Бюджетного кодекса Российской Федерации.»;

1.15. приложение 7 изложить в редакции согласно приложению к настоящему постановлению.

2. Настоящее постановление вступает в силу со дня официального опубликования в печатном средстве массовой информации «Официальный бюллетень органов местного самоуправления муниципального образования город Пермь».

3. Управлению по общим вопросам администрации города Перми обеспечить опубликование настоящего постановления в печатном средстве массовой информации «Официальный бюллетень органов местного самоуправления муниципального образования город Пермь».

4. Информационно-аналитическому управлению администрации города Перми обеспечить опубликование (обнародование) настоящего постановления на официальном сайте муниципального образования город Пермь в информационно-телекоммуникационной сети Интернет.

5. Контроль за исполнением настоящего постановления возложить на заместителя главы администрации города Перми Грибанова А.А.

Глава города Перми А.Н. Дёмкин

Приложение
к постановлению администрации
города Перми
от 16.02.2023 № 115

ФОРМА

ДЕКЛАРАЦИЯ
(заполняется на бланке организации)

Настоящим сообщаю, что _____
(наименование организации)
зарегистрирована в качестве юридического лица, осуществляет свою деятельность на территории города Перми, в котором планируется реализация Программы, и соответствует требованиям, предъявленным на дату начала подачи документов для участия в конкурсном отборе на предоставление субсидии некоммерческим организациям, не являющимся государственными (муниципальными) учреждениями, в целях возмещения затрат, связанных с реализацией социально значимых программ в сфере физической культуры и спорта;

_____
(наименование организации)
не находится в процессе реорганизации (за исключением реорганизации в форме присоединения к юридическому лицу, являющемуся участником конкурсного отбора, другого юридического лица), ликвидации; в отношении нее не введена процедура банкротства; деятельность не приостановлена в порядке, предусмотренном законодательством Российской Федерации;

в реестре дисквалифицированных лиц отсутствуют сведения о дисквалифицированных руководителях, членах коллегиального исполнительного органа, лице, исполняющем функции единоличного исполнительного органа, или главном бухгалтере
_____;
(наименование организации)

_____
(наименование организации)
не имеет неисполненной обязанности по уплате налогов, сборов, страховых взносов, пеней, штрафов, процентов, подлежащих уплате в соответствии с законодательством Российской Федерации о налогах и сборах;

_____
(наименование организации)
не является иностранным юридическим лицом, в том числе местом регистрации которого является государство или территория, включенные в утверждаемый Министерством финансов Российской Федерации перечень государств и территорий, используемых для промежуточного (офшорного) владения активами в Российской Федерации (далее – офшорные компании), а также российским юридическим лицом, в уставном (складочном) капитале которого доля прямого или косвенного (через третьих лиц) участия офшорных компаний в совокупности превышает 25 % (если иное не предусмотрено законодательством Российской Федерации). При расчете доли участия офшорных компаний в капитале российских юридических лиц не учитывается прямое и (или) косвенное участие офшорных компаний в капитале публичных акционерных обществ (в том числе со статусом международной компании), акции которых обращаются на организованных торгах в Российской Федерации, а также косвенное участие таких офшорных компаний в капитале других российских юридических лиц, реализованное через участие в капитале указанных публичных акционерных обществ;

_____
(наименование организации)
не получает средства из бюджета города Перми в соответствии с правовым актом, на основании иных нормативных правовых актов на цели, предусмотренные пунктом 1.3 Порядка предоставления субсидии некоммерческим организа-

циям, не являющимся государственными (муниципальными) учреждениями, в целях возмещения затрат, связанных с реализацией социально значимых программ в сфере физической культуры и спорта, утвержденного постановлением администрации города Перми от 01 июня 2018 г. № 352;

_____
(наименование организации)

не находится в перечне организаций, в отношении которых имеются сведения об их причастности к экстремистской деятельности или терроризму, либо в перечне организаций, в отношении которых имеются сведения об их причастности к распространению оружия массового уничтожения.

Основные виды деятельности _____
(наименование организации)

соответствуют целям, на достижение которых предоставляется субсидия;

_____
(наименование организации)

осуществляет деятельность в сфере физической культуры и спорта.

Подтверждаем, что вся информация, содержащаяся в заявлении и прилагаемых к ней документах, является подлинной.

Не возражаем против доступа к информации и осуществления комитетом по физической культуре и спорту администрации города Перми и органом муниципального финансового контроля проверок соблюдения условий, порядка предоставления субсидии.

Не возражаем против публикации (размещения) в информационно-телекоммуникационной сети Интернет информации об организации, о подаваемом заявлении, иной информации об организации, связанной с предоставлением субсидии, а также согласия на обработку персональных данных.

Опись документов, предусмотренных пунктом 2.3 Порядка предоставления субсидии некоммерческим организациям, не являющимся государственными (муниципальными) учреждениями, в целях возмещения затрат, связанных с реализацией социально значимых программ в сфере физической культуры и спорта, утвержденного постановлением администрации города Перми от 01 июня 2018 г. № 352, прилагается.

Руководитель (иное уполномоченное лицо) _____
(наименование организации)

_____ /_____/
(подпись) (расшифровка)

М.П.

АДМИНИСТРАЦИЯ ГОРОДА ПЕРМИ
ПОСТАНОВЛЕНИЕ

16.02.2023 № 116

О внесении изменений в Порядок предоставления субсидии некоммерческим организациям, не являющимся государственными (муниципальными) учреждениями, в целях возмещения затрат, связанных с организацией и проведением спортивных мероприятий для лиц с ограниченными возможностями здоровья согласно календарному плану, утвержденный постановлением администрации города Перми от 01.12.2017 № 1085

В соответствии с Бюджетным кодексом Российской Федерации, постановлением Правительства Российской Федерации от 18 сентября 2020 г. № 1492 «Об общих требованиях к нормативным правовым актам, муниципальным правовым актам, регулирующим предоставление субсидий, в том числе грантов в форме субсидий, юридическим лицам,

индивидуальным предпринимателям, а также физическим лицам – производителям товаров, работ, услуг, и о признании утратившими силу некоторых актов Правительства Российской Федерации и отдельных положений некоторых актов Правительства Российской Федерации»

администрация города Перми ПОСТАНОВЛЯЕТ:

1. Внести в Порядок предоставления субсидии некоммерческим организациям, не являющимся государственными (муниципальными) учреждениями, в целях возмещения затрат, связанных с организацией и проведением спортивных мероприятий для лиц с ограниченными возможностями здоровья согласно календарному плану, утвержденный постановлением администрации города Перми от 01 декабря 2017 г. № 1085 (в ред. от 05.04.2018 № 205, от 24.04.2019 № 124-П, от 30.06.2020 № 559, от 16.06.2021 № 443, от 09.12.2021 № 1139), следующие изменения:

1.1. пункт 1.9 изложить в следующей редакции:

«1.9. Сведения о субсидии размещаются на едином портале бюджетной системы Российской Федерации в информационно-телекоммуникационной сети Интернет (далее – единый портал) (в разделе единого портала) не позднее 15 рабочего дня, следующего за днем принятия решения о бюджете (решения о внесении изменений в решение о бюджете).»;

1.2. в пункте 2.1 слова «на едином портале, а также» исключить;

1.3. пункт 2.1.4 изложить в следующей редакции:

«2.1.4. доменное имя и (или) указатели страниц сайта в информационно-телекоммуникационной сети Интернет, на котором обеспечивается проведение конкурсного отбора;»;

1.4. в пункте 2.1.13 слова «едином портале,» исключить;

1.5. пункт 2.2.1 изложить в следующей редакции:

«2.2.1. участник конкурсного отбора не должен находиться в процессе реорганизации (за исключением реорганизации в форме присоединения к юридическому лицу, являющемуся участником отбора, другого юридического лица), ликвидации, в отношении него не введена процедура банкротства, деятельность участника конкурсного отбора не приостановлена в порядке, предусмотренном законодательством Российской Федерации;»;

1.6. пункт 2.2.3 признать утратившим силу;

1.7. пункт 2.2.5 изложить в следующей редакции:

«2.2.5. участник отбора не должен являться иностранным юридическим лицом, в том числе местом регистрации которого является государство или территория, включенные в утверждаемый Министерством финансов Российской Федерации перечень государств и территорий, используемых для промежуточного (офшорного) владения активами в Российской Федерации (далее – офшорные компании), а также российским юридическим лицом, в уставном (складочном) капитале которого доля прямого или косвенного (через третьих лиц) участия офшорных компаний в совокупности превышает 25 % (если иное не предусмотрено законодательством Российской Федерации). При расчете доли участия офшорных компаний в капитале российских юридических лиц не учитывается прямое и (или) косвенное участие офшорных компаний в капитале публичных акционерных обществ (в том числе со статусом международной компании), акции которых обращаются на организованных торгах в Российской Федерации, а также косвенное участие таких офшорных компаний в капитале других российских юридических лиц, реализованное через участие в капитале указанных публичных акционерных обществ;»;

1.8. дополнить пунктом 2.2.9 следующего содержания:

«2.2.9. участник конкурсного отбора не должен находиться в перечне организаций, в отношении которых имеются сведения об их причастности к экстремистской деятельности или терроризму, либо в перечне организаций, в отношении которых имеются сведения об их причастности к распространению оружия массового уничтожения.»;

1.9. в абзаце первом пункта 2.21 слова «, едином портале» исключить;

1.10. пункт 3.2 изложить в следующей редакции:

«3.2. С победителем (единственным участником) конкурсного отбора Комитет заключает договор о предоставлении субсидии в целях возмещения затрат, связанных с организацией и проведением спортивных мероприятий для лиц с ограниченными возможностями здоровья согласно календарному плану (далее – договор), в соответствии с типовой формой договора о предоставлении из бюджета города Перми субсидий, в том числе грантов в форме субсидий, юридическим лицам, индивидуальным предпринимателям, а также физическим лицам, утвержденной распоряжением начальника департамента финансов администрации города Перми.

Дополнительное соглашение к договору, в том числе дополнительное соглашение о расторжении договора, заключается в соответствии с типовой формой, утвержденной распоряжением начальника департамента финансов администрации города Перми.

Договор должен содержать условие о согласовании новых условий договора или о расторжении договора при недостижении согласия по новым условиям в случае уменьшения Комитету ранее доведенных лимитов бюджетных обязательств, приводящего к невозможности предоставления субсидии в размере, определенном договором, в текущем финансовом году.»;

1.11. пункт 3.12 изложить в следующей редакции:

«3.12. Результатом предоставления субсидии является количество проведенных мероприятий в полном объеме в

соответствии с муниципальной программой «Развитие физической культуры и спорта города Перми».»;

1.12. в наименовании раздела 5 слово «, целей» исключить;

1.13. пункт 5.1 изложить в следующей редакции:

«5.1. Комитет как главный распорядитель бюджетных средств проводит проверку соблюдения получателем субсидии порядка и условий предоставления субсидии, установленных настоящим Порядком и (или) договором, в том числе в части достижения результатов предоставления субсидии.

Орган муниципального финансового контроля проводит проверку в соответствии со статьями 268.1 и 269.2 Бюджетного кодекса Российской Федерации.»;

1.14. приложение 1 изложить в редакции согласно приложению 1 к настоящему постановлению;

1.15. приложение 3 изложить в редакции согласно приложению 2 к настоящему постановлению.

2. Настоящее постановление вступает в силу со дня официального опубликования в печатном средстве массовой информации «Официальный бюллетень органов местного самоуправления муниципального образования город Пермь».

3. Управлению по общим вопросам администрации города Перми обеспечить опубликование настоящего постановления в печатном средстве массовой информации «Официальный бюллетень органов местного самоуправления муниципального образования город Пермь».

4. Информационно-аналитическому управлению администрации города Перми обеспечить опубликование (обнародование) настоящего постановления на официальном сайте муниципального образования город Пермь в информационно-телекоммуникационной сети Интернет.

5. Контроль за исполнением настоящего постановления возложить на заместителя главы администрации города Перми Грибанова А.А.

Глава города Перми А.Н. Дёмкин

Приложение 1
к постановлению администрации
города Перми
от 16.02.2023 № 116

ЗАЯВКА
на участие в конкурсном отборе на предоставление субсидии некоммерческим организациям, не являющимся государственными (муниципальными) учреждениями, в целях возмещения затрат, связанных с организацией и проведением спортивных мероприятий для лиц с ограниченными возможностями здоровья согласно календарному плану

В соответствии с _____,
(наименование Порядка предоставления субсидии)
утвержденным постановлением администрации города Перми от «__» _____ 20____ г. № ____, для _____
_____
(наименование мероприятий)
_____.

Наименование некоммерческой организации:
_____.

Адрес некоммерческой организации:
_____.

Адрес места нахождения:
_____.

Телефон, факс, адрес электронной почты:
_____.

Серия, номер, дата и место выдачи документа, подтверждающего государственную регистрацию некоммерческой организации: _____.

Идентификационный номер налогоплательщика (ИНН), КПП:

_____

Расчетный счет:_____

Наименование, адрес банка: _____

_____

Банковский идентификационный код (БИК): _____

Банковский корреспондентский счет (к/с): _____

_____

(наименование организации)

зарегистрирована в качестве юридического лица, осуществляет свою деятельность на территории города Перми и соответствует требованиям, предъявленным на дату начала подачи документов для участия в конкурсном отборе на предоставление субсидии некоммерческим организациям, не являющимся государственными (муниципальными) учреждениями, в целях возмещения затрат, связанных с организацией и проведением спортивных мероприятий для лиц с ограниченными возможностями здоровья согласно календарному плану.

_____

(наименование организации)

не находится в процессе реорганизации (за исключением реорганизации в форме присоединения к юридическому лицу, являющемуся участником конкурсного отбора, другого юридического лица), ликвидации, в отношении него не введена процедура банкротства; деятельность не приостановлена в порядке, предусмотренном законодательством Российской Федерации;

В реестре дисквалифицированных лиц отсутствуют сведения о дисквалифицированных руководителях, членах коллегиального исполнительного органа, лице, исполняющем функции единоличного исполнительного органа, или главном бухгалтере _____;

(наименование организации)

_____

(наименование организации)

не имеет неисполненной обязанности по уплате налогов, сборов, страховых взносов, пеней, штрафов, процентов, подлежащих уплате в соответствии с законодательством Российской Федерации о налогах и сборах;

_____

(наименование организации)

не является иностранным юридическим лицом, в том числе местом регистрации которого является государство или территория, включенные в утверждаемый Министерством финансов Российской Федерации перечень государств и территорий, используемых для промежуточного (офшорного) владения активами в Российской Федерации (далее – офшорные компании), а также российским юридическим лицом, в уставном (складочном) капитале которого доля прямого или косвенного (через третьих лиц) участия офшорных компаний в совокупности превышает 25 % (если иное не предусмотрено законодательством Российской Федерации). При расчете доли участия офшорных компаний в капитале российских юридических лиц не учитывается прямое и (или) косвенное участие офшорных компаний в капитале публичных акционерных обществ (в том числе со статусом международной компании), акции которых обращаются на организованных торгах в Российской Федерации, а также косвенное участие таких офшорных компаний в капитале других российских юридических лиц, реализованное через участие в капитале указанных публичных акционерных обществ;

_____

(наименование организации)

не получает средства из бюджета города Перми в соответствии с правовым актом, на основании иных нормативных правовых актов на цели, предусмотренные пунктом 1.3 Порядка предоставления субсидии некоммерческим организациям, не являющимся государственными (муниципальными) учреждениями, в целях возмещения затрат, связанных с организацией и проведением спортивных мероприятий для лиц с ограниченными возможностями здоровья согласно календарному плану, утвержденного постановлением администрации города Перми от 01 декабря 2017 г. № 1085;

_____

(наименование организации)

не находится в перечне организаций, в отношении которых имеются сведения об их причастности к экстремистской деятельности или терроризму, либо в перечне организаций, в отношении которых имеются сведения об их причастности к распространению оружия массового уничтожения.

Основные виды деятельности _____
(наименование организации)
соответствуют целям, на достижение которых предоставляется субсидия.

Подтверждаем, что вся информация, содержащаяся в заявлении и прилагаемых к ней документах, является подлинной.

Не возражаем против доступа к информации и осуществления комитетом по физической культуре и спорту администрации города Перми и органом муниципального финансового контроля проверок соблюдения условий, порядка предоставления субсидии.

Не возражаем против публикации (размещения) в информационно-телекоммуникационной сети Интернет информации об организации, о подаваемом заявлении, иной информации об организации, связанной с предоставлением субсидии, а также согласие на обработку персональных данных.

Опись документов, предусмотренных пунктом 2.3 Порядка предоставления субсидии некоммерческим организациям, не являющимся государственными (муниципальными) учреждениями, в целях возмещения затрат, связанных с организацией и проведением спортивных мероприятий для лиц с ограниченными возможностями здоровья согласно календарному плану, утвержденного постановлением администрации города Перми от 01 декабря 2017 г. № 1085, прилагается.

Руководитель (иное уполномоченное лицо) _____
(наименование организации)

_____ /_____/
(подпись) (расшифровка)

М.П.

Приложение 2
к постановлению администрации
города Перми
от 16.02.2023 № 116

ОТЧЕТ
о произведенных затратах на организацию и проведение спортивных мероприятий для лиц с ограниченными возможностями здоровья согласно календарному плану

Наименование получателя субсидии _____
Наименование мероприятия _____
Дата проведения мероприятия _____

№	Наименование контрагента	Наименование расходов[1]	Документ, подтверждающий фактически произведенные расходы (платежное поручение и иные документы[2])	Сумма к возмещению, руб.
Всего			X	

Получатель субсидии:

_____ _____ _____
(Ф.И.О.) (подпись) (дата)

М.П.

[1] Указываются в соответствии с пунктом 1.3 Порядка предоставления субсидии некоммерческим организациям, не являющимся государственными (муниципальными) учреждениями, в целях возмещения затрат, связанных с организацией и проведением спортивных мероприятий для лиц с ограниченными возможностями здоровья согласно календарному плану.

[2] Счет-фактура, товарные накладные, платежные ведомости, документы, подтверждающие оплату работы судейской коллегии, иных специалистов, копии платежных поручений, реестры платежных поручений прикладываются к отчету.

АДМИНИСТРАЦИЯ ГОРОДА ПЕРМИ
ПОСТАНОВЛЕНИЕ

16.02.2023 № 117

О внесении изменений в Порядок предоставления субсидии некоммерческим организациям, не являющимся государственными (муниципальными) учреждениями, в целях возмещения затрат, связанных с оказанием содействия субъекту физической культуры и спорта, осуществляющему свою деятельность на территории города Перми, утвержденный постановлением администрации города Перми от 13.11.2017 № 1024

В соответствии с Бюджетным кодексом Российской Федерации, постановлением Правительства Российской Федерации от 18 сентября 2020 г. № 1492 «Об общих требованиях к нормативным правовым актам, муниципальным правовым актам, регулирующим предоставление субсидий, в том числе грантов в форме субсидий, юридическим лицам, индивидуальным предпринимателям, а также физическим лицам – производителям товаров, работ, услуг, и о признании утратившими силу некоторых актов Правительства Российской Федерации и отдельных положений некоторых актов Правительства Российской Федерации»
администрация города Перми ПОСТАНОВЛЯЕТ:

1. Внести в Порядок предоставления субсидии некоммерческим организациям, не являющимся государственными (муниципальными) учреждениями, в целях возмещения затрат, связанных с оказанием содействия субъекту физической культуры и спорта, осуществляющему свою деятельность на территории города Перми, утвержденный постановлением администрации города Перми от 13 ноября 2017 г. № 1024 (в ред. от 08.02.2019 № 78, от 29.06.2020 № 548, от 16.06.2021 № 442), следующие изменения:

1.1. пункт 1.6 изложить в следующей редакции:

«1.6. Сведения о субсидиях размещаются на едином портале бюджетной системы Российской Федерации в информационно-телекоммуникационной сети Интернет (далее – единый портал) (в разделе единого портала) не позднее 15 рабочего дня, следующего за днем принятия решения о бюджете (решения о внесении изменений в решение о бюджете).»;

1.2. в пункте 2.1:

1.2.1. в абзаце пятом слова «, являющегося юридическим лицом, об индивидуальном предпринимателе» исключить;

1.2.2. абзац шестой изложить в следующей редакции:

«не должен являться иностранным юридическим лицом, в том числе местом регистрации которого является государство или территория, включенные в утверждаемый Министерством финансов Российской Федерации перечень государств и территорий, используемых для промежуточного (офшорного) владения активами в Российской Федерации (далее – офшорные компании), а также российским юридическим лицом, в уставном (складочном) капитале которого доля прямого или косвенного (через третьих лиц) участия офшорных компаний в совокупности превышает 25 % (если иное не предусмотрено законодательством Российской Федерации). При расчете доли участия офшорных компаний в капитале российских юридических лиц не учитывается прямое и (или) косвенное участие офшорных компаний в капитале публичных акционерных обществ (в том числе со статусом международной компании), акции которых обращаются на организованных торгах в Российской Федерации, а также косвенное участие таких офшорных компаний в капитале других российских юридических лиц, реализованное через участие в капитале указанных публичных акционерных обществ;»;

1.2.3. дополнить абзацем следующего содержания:

«получатель субсидии не должен находиться в перечне организаций, в отношении которых имеются сведения об их причастности к экстремистской деятельности или терроризму, либо в перечне организаций, в отношении которых имеются сведения об их причастности к распространению оружия массового уничтожения.»;

1.3. пункт 2.2.6 изложить в следующей редакции:

«2.2.6. справка территориального органа Федеральной налоговой службы, подписанная ее руководителем (уполномоченным лицом), об исполнении получателем субсидии по состоянию на первое число месяца, предшествующего месяцу, в котором планируется заключение договора о предоставлении Субсидии, обязанности по уплате налогов, сборов, страховых взносов, пеней, штрафов, процентов, подлежащих уплате в соответствии с законодательством Российской Федерации о налогах и сборах.»;

1.4. пункт 2.8 изложить в следующей редакции:

«2.8. В случае отсутствия оснований для отказа получателю субсидии в предоставлении субсидии Комитет в течение срока, установленного в пункте 2.4 настоящего Порядка, заключает и направляет получателю субсидии договор

о предоставлении субсидии в соответствии с типовой формой, утвержденной распоряжением начальника департамента финансов администрации города Перми (далее – договор).

Дополнительное соглашение к договору, в том числе дополнительное соглашение о расторжении договора, заключается при необходимости в соответствии с типовой формой, утвержденной распоряжением начальника департамента финансов администрации города Перми.

Договор должен содержать условие о согласовании новых условий договора или о расторжении договора при недостижении согласия по новым условиям в случае уменьшения Комитету ранее доведенных лимитов бюджетных обязательств, приводящего к невозможности предоставления субсидии в размере, определенном договором, в текущем финансовом году.

В договоре предусматриваются положения о согласии получателя субсидии, а также лиц, получающих средства на основании договоров, заключенных с получателем субсидии, на осуществление Комитетом и органом муниципального финансового контроля проверок соблюдения условий и порядка предоставления субсидии, предусмотренных настоящим Порядком.»;

1.5. пункт 2.11 изложить в следующей редакции:

«2.11. Субсидия перечисляется на основании отчета о произведенных затратах (далее – отчет о затратах), представляемого по факту произведенных расходов. Отчет о затратах представляется по форме согласно приложению 3 к настоящему Порядку с приложением копий документов, подтверждающих фактически произведенные затраты (копия платежного поручения, копия счета, копия счета-фактуры, копия товарной накладной, копия платежной ведомости).»;

1.6. пункт 2.13 изложить в следующей редакции:

«2.13. В случае установления Комитетом факта нарушения получателем субсидии условий предоставления субсидии, в том числе указания в документах, представленных получателем субсидии, недостоверных сведений, Комитет направляет получателю субсидии требование об обеспечении возврата субсидии в бюджет города Перми в размере и в сроки, определенные в указанном требовании.

В случае если получателем субсидии не достигнут результат предоставления субсидии, средства субсидии подлежат возврату в бюджет города Перми в размере, пропорциональном недостигнутому значению результата предоставления субсидии, путем заключения дополнительного соглашения в течение 30 календарных дней с даты представления отчета о достижении значений результата предоставления субсидии.

В случае если получателем субсидии не осуществлен возврат в срок, установленный абзацем первым настоящего пункта, указанные средства подлежат взысканию в бюджет города Перми в соответствии с законодательством Российской Федерации.»;

1.7. пункт 2.14 признать утратившим силу;

1.8. пункт 2.15 изложить в следующей редакции:

«2.15. Результатом предоставления субсидии является количество матчей с участием некоммерческой организации «Фонд Развития Пермского Баскетбола «ПАРМА».»;

1.9. пункт 2.16 изложить в следующей редакции:

«2.16. Комитет перечисляет субсидию на расчетный счет или корреспондентский счет, открытый получателем субсидии в учреждениях Центрального банка Российской Федерации или кредитных организациях, в срок не позднее 10 рабочего дня со дня принятия отчета о затратах.»;

1.10. в наименовании раздела 4 слово «, целей» исключить;

1.11. пункт 4.1 изложить в следующей редакции:

«4.1. Комитет как главный распорядитель бюджетных средств проводит проверку соблюдения получателем субсидии порядка и условий предоставления субсидии, установленных настоящим Порядком и (или) договором, в том числе в части достижения результатов предоставления субсидии.

Орган муниципального финансового контроля проводит проверку в соответствии со статьями 268.1, 269.2 Бюджетного кодекса Российской Федерации.»;

1.12. приложение 1 изложить в редакции согласно приложению 1 к настоящему постановлению;

1.13. приложение 3 изложить в редакции согласно приложению 2 к настоящему постановлению.

2. Настоящее постановление вступает в силу со дня официального опубликования в печатном средстве массовой информации «Официальный бюллетень органов местного самоуправления муниципального образования город Пермь».

3. Управлению по общим вопросам администрации города Перми обеспечить опубликование настоящего постановления в печатном средстве массовой информации «Официальный бюллетень органов местного самоуправления муниципального образования город Пермь».

4. Информационно-аналитическому управлению администрации города Перми обеспечить опубликование (обнародование) настоящего постановления на официальном сайте муниципального образования город Пермь в информационно-телекоммуникационной сети Интернет.

5. Контроль за исполнением настоящего постановления возложить на заместителя главы администрации города Перми Грибанова А.А.

Глава города Перми А.Н. Дёмкин

Приложение 1
к постановлению администрации
города Перми
от 16.02.2023 № 117

ЗАЯВЛЕНИЕ
на предоставление субсидии

_____
(наименование некоммерческой организации)
в соответствии с _____,
(наименование Порядка предоставления субсидии)
утвержденным постановлением администрации города Перми от «__» _____ 20__ г. № ____ (далее – Порядок предоставления субсидии), просит предоставить субсидию в размере _____ руб.
(сумма прописью)
в целях _____.
(целевое назначение субсидии)

Адрес некоммерческой организации: _____.
Адрес места нахождения: _____.
Телефон, факс, адрес электронной почты: _____
_____.
Серия, номер, дата и место выдачи документа, подтверждающего государственную регистрацию некоммерческой организации: _____
_____.
Идентификационный номер налогоплательщика (ИНН), КПП: _____
_____.
Расчетный счет: _____.
Наименование, адрес банка: _____.
_____.
Банковский идентификационный код (БИК): _____.
Банковский корреспондентский счет (к/с): _____.

_____
(наименование организации)
не находится в процессе реорганизации (за исключением реорганизации в форме присоединения к юридическому лицу, являющемуся получателем субсидии, другого юридического лица), ликвидации; в отношении него не введена процедура банкротства; деятельность не приостановлена в порядке, предусмотренном законодательством Российской Федерации.

В реестре дисквалифицированных лиц отсутствуют сведения о дисквалифицированных руководителях, членах коллегиального исполнительного органа, лице, исполняющем функции единоличного исполнительного органа, или главном бухгалтере _____.
(наименование организации)

_____
(наименование организации)
не имеет неисполненной обязанности по уплате налогов, сборов, страховых взносов, пеней, штрафов, процентов, подлежащих уплате в соответствии с законодательством Российской Федерации о налогах и сборах.

_____
(наименование организации)
не имеет просроченную задолженность по возврату в бюджет города Перми субсидий, бюджетных инвестиций, предоставленных в том числе в соответствии с иными правовыми актами, и иную просроченную (неурегулированную) задолженность по денежным обязательствам перед бюджетом города Перми.

_____
(наименование организации)
не является иностранным юридическим лицом, в том числе местом регистрации которого является государство или территория, включенные в утверждаемый Министерством финансов Российской Федерации перечень государств и территорий, используемых для промежуточного (офшорного) владения активами в Российской Федерации (далее – офшорные компании), а также российским юридическим лицом, в уставном (складочном) капитале которого доля прямого или косвенного (через третьих лиц) участия офшорных компаний в совокупности превышает 25 % (если иное не предусмотрено законодательством Российской Федерации). При расчете доли участия офшорных компаний в капитале российских юридических лиц не учитывается прямое и (или) косвенное участие офшорных компаний в капитале

публичных акционерных обществ (в том числе со статусом международной компании), акции которых обращаются на организованных торгах в Российской Федерации, а также косвенное участие таких офшорных компаний в капитале других российских юридических лиц, реализованное через участие в капитале указанных публичных акционерных обществ.

_____
(наименование организации)

не получает средства из бюджета города Перми на основании иных нормативных правовых актов на цели, предусмотренные пунктом 1.3 Порядка предоставления субсидии некоммерческим организациям, не являющимся государственными (муниципальными) учреждениями, в целях возмещения затрат, связанных с оказанием содействия субъекту физической культуры и спорта, осуществляющему свою деятельность на территории города Перми, утвержденного постановлением администрации города Перми от 13 ноября 2017 г. № 1024.

_____
(наименование организации)

не находится в перечне организаций, в отношении которых имеются сведения об их причастности к экстремистской деятельности или терроризму, либо в перечне организаций, в отношении которых имеются сведения об их причастности к распространению оружия массового уничтожения.

Подтверждаем, что вся информация, содержащаяся в заявлении и прилагаемых к ней документах, является подлинной.

Не возражаем против доступа к информации и осуществления комитетом по физической культуре и спорту администрации города Перми и органом муниципального финансового контроля проверок соблюдения условий, порядка предоставления субсидии.

Не возражаем против публикации (размещения) в информационно-телекоммуникационной сети Интернет информации об организации, о подаваемом заявлении, иной информации об организации, связанной с предоставлением субсидии, а также согласия на обработку персональных данных.

Опись документов, предусмотренных пунктом 2.2 Порядка предоставления субсидии некоммерческим организациям, не являющимся государственными (муниципальными) учреждениями, в целях возмещения затрат, связанных с оказанием содействия субъекту физической культуры и спорта, осуществляющему свою деятельность на территории города Перми, утвержденного постановлением администрации города Перми от 13 ноября 2017 г. № 1024, прилагается.

Приложение: на ___ л. в 1 экз.

Руководитель организации или иное уполномоченное лицо_____

Приложение 2
к постановлению администрации
города Перми
от 16.02.2023 № 117

ОТЧЕТ
о произведенных затратах

Наименование получателя субсидии _____.

№	Наименование контрагента	Наименование расходов*	Документ, подтверждающий фактически произведенные расходы**	Сумма к возмещению, руб.
Всего			X	

Получатель субсидии

_____ _____ _____

(подпись) (расшифровка подписи) (должность)

М.П.

«___» _____ 20__ г.

_____

* Указываются в соответствии с пунктом 1.3 Порядка предоставления субсидии некоммерческим организациям, не являющимся государственными (муниципальными) учреждениями, в целях возмещения затрат, связанных с оказанием содействия субъекту физической культуры и спорта, осуществляющему свою деятельность на территории города Перми.

** Копия платежного поручения, копия счета, копия счета-фактуры, копия товарной накладной, копия платежной ведомости (прилагаются).

АДМИНИСТРАЦИЯ ГОРОДА ПЕРМИ
ПОСТАНОВЛЕНИЕ

16.02.2023 № 118

О внесении изменений в муниципальную программу «Культура города Перми», утвержденную постановлением администрации города Перми от 20.10.2021 № 919

В соответствии с Бюджетным кодексом Российской Федерации, Федеральным законом от 06 октября 2003 г. № 131-ФЗ «Об общих принципах организации местного самоуправления в Российской Федерации», Уставом города Перми, постановлением администрации города Перми от 25 сентября 2013 г. № 781 «Об утверждении Порядка принятия решений о разработке муниципальных программ, их формирования и реализации»
администрация города Перми ПОСТАНОВЛЯЕТ:

1. Утвердить прилагаемые изменения в муниципальную программу «Культура города Перми», утвержденную постановлением администрации города Перми от 20 октября 2021 г. № 919 (в ред. от 29.12.2021 № 1257, от 16.02.2022 № 95, от 29.03.2022 № 240, от 12.04.2022 № 270, от 19.05.2022 № 381, от 16.06.2022 № 481, от 11.07.2022 № 590, от 15.09.2022 № 800, от 05.10.2022 № 904, от 20.10.2022 № 1017, от 03.11.2022 № 1124, от 23.11.2022 № 1181, от 16.12.2022 № 1300, от 23.12.2022 № 1343, от 23.12.2022 № 1349, от 30.12.2022 № 1423, от 06.02.2023 № 79).

2. Настоящее постановление вступает в силу со дня официального опубликования в печатном средстве массовой информации «Официальный бюллетень органов местного самоуправления муниципального образования город Пермь».

3. Управлению по общим вопросам администрации города Перми обеспечить опубликование настоящего постановления в печатном средстве массовой информации «Официальный бюллетень органов местного самоуправления муниципального образования город Пермь».

4. Информационно-аналитическому управлению администрации города Перми обеспечить опубликование (обнародование) настоящего постановления на официальном сайте муниципального образования город Пермь в информационно-телекоммуникационной сети Интернет.

5. Контроль за исполнением настоящего постановления возложить на заместителя главы администрации города Перми Грибанова А.А.

Глава города Перми А.Н. Дёмкин

УТВЕРЖДЕНЫ
постановлением администрации
города Перми
от 16.02.2023 № 118

ИЗМЕНЕНИЯ
в муниципальную программу «Культура города Перми», утвержденную постановлением администрации города Перми от 20 октября 2021 г. № 919

1. В разделе «Паспорт муниципальной программы» строки 9, 10 изложить в следующей редакции:

9	Объемы и источники финансирования программы (подпрограммы)	2022 год план	2023 год план	2024 год план	2025 год план	2026 год план
	программа, всего (тыс. руб.), в том числе	2 086 757,22877	2 051 344,938	1 856 203,300	1 850 465,700	1 812 565,700
	бюджет города Перми	1 744 807,068	1 943 798,200	1 809 703,300	1 810 465,700	1 812 565,700
	бюджет города Перми (неиспользованные ассигнования отчетного года)	3 981,656	0,0	0,0	0,0	0,0
	бюджет Пермского края	75 428,47138	72 605,4095	46 500,000	40 000,000	0,0
	бюджет Российской Федерации	262 540,03339	34 941,3285	0,0	0,0	0,0
	подпрограмма 1.1, всего (тыс. руб.), в том числе	244 325,09594	345 876,200	212 601,000	206 794,500	168 894,500
	бюджет города Перми	207 839,91301	284 492,900	166 101,000	166 794,500	168 894,500
	бюджет Пермского края	28 722,54060	45 345,800	46 500,000	40 000,000	0,0
	бюджет Российской Федерации	7 762,64233	16 037,500	0,0	0,0	0,0
	подпрограмма 1.2, всего (тыс. руб.), в том числе	913 508,708	955 397,238	937 283,200	937 289,700	937 289,700
	бюджет города Перми	905 209,014	936 858,800	937 283,200	937 289,700	937 289,700
	бюджет Пермского края	2 074,9235	4 634,6095	0,0	0,0	0,0
	бюджет Российской Федерации	6 224,7705	13 903,8285	0,0	0,0	0,0
	подпрограмма 1.3, всего (тыс. руб.), в том числе	402 528,62054	194 369,300	144 974,600	145 205,200	145 205,200
	бюджет города Перми	117 634,94099	166 744,300	144 974,600	145 205,200	145 205,200
	бюджет города Перми (неиспользованные ассигнования отчетного года)	3 981,656	0,0	0,0	0,0	0,0
	бюджет Пермского края	44 017,42706	22 625,000	0,0	0,0	0,0
	бюджет Российской Федерации	236 894,59649	5 000,000	0,0	0,0	0,0
	подпрограмма 1.4, всего (тыс. руб.), в том числе	515 907,30429	544 790,200	550 416,700	550 248,500	550 248,500
	бюджет города Перми	503 635,700	544 790,200	550 416,700	550 248,500	550 248,500
	бюджет Пермского края	613,58022	0,0	0,0	0,0	0,0
	бюджет Российской Федерации	11 658,02407	0,0	0,0	0,0	0,0
	подпрограмма 1.5, всего (тыс. руб.), в том числе	10 487,500	10 912,000	10 927,800	10 927,800	10 927,800
	бюджет города Перми	10 487,500	10 912,000	10 927,800	10 927,800	10 927,800

10	Показатели конечного результата целей программы	2022 год план	2023 год план	2024 год план	2025 год план	2026 год план
	доля жителей города Перми, удовлетворенных качеством организации досуга, от общей численности опрошенных жителей города Перми, воспользовавшихся услугами в сфере культуры, %	не менее 86,8	не менее 86,8	не менее 86,8	не менее 86,8	не менее 86,8
	доля жителей города Перми, удовлетворенных спектром возможностей для творческой самореализации, от общей численности опрошенных жителей города Перми, воспользовавшихся услугами в сфере культуры и дополнительного образования, %	не менее 73,3	не менее 73,3	не менее 73,3	не менее 73,3	не менее 73,3
	количество посещений мероприятий в сфере культуры и искусства, проводимых на территории города Перми при поддержке администрации города Перми, ед.	8 030 271	8 936 960	9 872 362	10 806 264	11 740 166
	коэффициент вовлеченности жителей города Перми в культурную деятельность в расчете на одного жителя города, ед.	7,7	8,6	9,5	10,5	11,4
	увеличение числа посещений культурных мероприятий по сравнению с показателем 2019 года, %	156,0	173,7	191,8	210,0	228,1

2. В разделе «Система программных мероприятий подпрограммы 1.1 «Городские культурно-зрелищные мероприятия» муниципальной программы «Культура города Перми» строки 1.1.1.1.2.1, 1.1.1.1.2.2, «Итого по мероприятию 1.1.1.1.2, в том числе по источникам финансирования» изложить в следующей редакции:

1.1.1.1.2.1	количество посетителей культурно-зрелищных мероприятий (в том числе дистанционно)	чел.	981 665	1 732 165	1 461 968	1 249 665	2 180 567	учреждения, подведомственные ДКМП	бюджет города Перми	104 877, 8817	176 708, 000	60 924, 000	60 924, 000	60 924, 000
1.1.1.1.2.2	количество проведенных мероприятий, в том числе в составе реализуемых проектов (в том числе дистанционно)	ед.	39	50	37	36	36							
Итого по мероприятию 1.1.1.1.2, в том числе по источникам финансирования									бюджет города Перми	104 877, 8817	176 708, 000	60 924, 000	60 924, 000	60 924, 000

3. В разделе «Система программных мероприятий подпрограммы 1.2 «Создание условий для творческой и профессиональной самореализации населения» муниципальной программы «Культура города Перми»:

3.1. строки 1.2.1.1.2.1, 1.2.1.1.2.2, «Итого по мероприятию 1.2.1.1.2, в том числе по источникам финансирования» изложить в следующей редакции:

1.2.1.1.2.1	количество созданных спектаклей, концертных программ и участий в творческих проектах	ед.	11	9	9	9	9	муниципальные учреждения, подведомственные ДКМП	бюджет города Перми	19909,6647	19810,54867	19993,500	20000,000	20000,000
1.2.1.1.2.2	количество творческих проектов всероссийского, международного и межрегионального уровня в области музыкального, театрального и изобразительного искусства	ед.	2	8	9	9	9							

Итого по мероприятию 1.2.1.1.2, в том числе по источникам финансирования	бюджет города Перми	19909,6647	19810,54867	19993,500	20000,000	20000,000

3.2. строки 1.2.1.1.4.1, 1.2.1.1.4.2, «Итого по мероприятию 1.2.1.1.4, в том числе по источникам финансирования» изложить в следующей редакции:

1.2.1.1.4.1	количество творческих проектов	ед.	4	4	-	-	-	муниципальные учреждения, подведомственные ДКМП	бюджет города Перми	83,8353	139,87218	0,0	0,0	0,0
									бюджет Пермского края	1706,1735	3421,7385	0,0	0,0	0,0
									бюджет Российской Федерации	5118,5205	10265,2155	0,0	0,0	0,0
1.2.1.1.4.2	приобретение технического и технологического оборудования, необходимого для осуществления творческой деятельности (включая доставку, монтаж, демонтаж, погрузочно-разгрузочные работы и обслуживание)	ед.	1	1	-	-	-	муниципальные учреждения, подведомственные ДКМП	бюджет города Перми	0,0	49,57915	0,0	0,0	0,0
									бюджет Пермского края	368,750	1212,871	0,0	0,0	0,0
									бюджет Российской Федерации	1106,250	3638,613	0,0	0,0	0,0
Итого по мероприятию 1.2.1.1.4, в том числе по источникам финансирования									итого	8383,5293	18727,88933	0,0	0,0	0,0
									бюджет города Перми	83,8353	189,45133	0,0	0,0	0,0
									бюджет Пермского края	2074,9235	4634,6095	0,0	0,0	0,0
									бюджет Российской Федерации	6224,7705	13903,8285	0,0	0,0	0,0

3.3. строки «Итого по основному мероприятию 1.2.1.1, в том числе по источникам финансирования», «Итого по задаче 1.2.1, в том числе по источникам финансирования» изложить в следующей редакции:

Итого по основному мероприятию 1.2.1.1, в том числе по источникам финансирования	итого	334507,794	372394,1380	353869,500	353876,000	353876,000
	бюджет города Перми	326208,100	353855,7000	353869,500	353876,000	353876,000
	бюджет Пермского края	2074,9235	4634,6095	0,0	0,0	0,0
	бюджет Российской Федерации	6224,7705	13903,8285	0,0	0,0	0,0
Итого по задаче 1.2.1, в том числе по источникам финансирования	итого	334507,794	372394,1380	353869,500	353876,000	353876,000
	бюджет города Перми	326208,100	353855,7000	353869,500	353876,000	353876,000
	бюджет Пермского края	2074,9235	4634,6095	0,0	0,0	0,0
	бюджет Российской Федерации	6224,7705	13903,8285	0,0	0,0	0,0

3.4. строку «Всего по подпрограмме 1.2, в том числе по источникам финансирования» изложить в следующей редакции:

Всего по подпрограмме 1.2, в том числе по источникам финансирования	всего	913 508,70800	955 397,238	937 283,200	937 289,700	937 289,700
	бюджет города Перми	905 209,01400	936 858,8	937 283,200	937 289,700	937 289,700
	бюджет Пермского края	2 074,92350	4634,6095	0,0	0,0	0,0
	бюджет Российской Федерации	6 224,77050	13903,8285	0,0	0,0	0,0

4. В разделе «Таблица показателей конечного результата муниципальной программы «Культура города Перми» в строке 1 строку:

	количество посещений мероприятий в сфере культуры и искусства, проводимых на территории города Перми при поддержке администрации города Перми	ед.	8 029 471	8 939 460	9 872 362	10 806 264	11 740 166

изложить в следующей редакции:

	количество посещений мероприятий в сфере культуры и искусства, проводимых на территории города Перми при поддержке администрации города Перми	ед.	8 030 271	8 936 960	9 872 362	10 806 264	11 740 166

5. В приложении 1:

5.1. строки 1.1.1.1.2.1-1.1.1.1.2.3 изложить в следующей редакции:

1.1.1.1.2.1	Празднование наступившего Нового года и Рождества Христова	учреждения, подведомственные ДКМП	01.01.2023	30.04.2023	количество посетителей культурно-зрелищных мероприятий (в том числе дистанционно)	чел.	1050000	бюджет города Перми	30322,800
					количество проведенных мероприятий, в том числе в составе реализуемых проектов (в том числе дистанционно)	ед.	7		
1.1.1.1.2.2	Празднование наступающего Нового года	учреждения, подведомственные ДКМП	01.10.2023	31.12.2023	количество посетителей культурно-зрелищных мероприятий (в том числе дистанционно)	чел.	120000	бюджет города Перми	32580,500
					количество проведенных мероприятий, в том числе в составе реализуемых проектов (в том числе дистанционно)	ед.	6		
1.1.1.1.2.3	Мероприятия, посвященные празднованию Дня России и Дня города	учреждения, подведомственные ДКМП	01.01.2023	31.08.2023	количество посетителей культурно-зрелищных мероприятий (в том числе дистанционно)	чел.	530500	бюджет города Перми	95114,700
					количество проведенных мероприятий, в том числе в составе реализуемых проектов (в том числе дистанционно)	ед.	15		

5.2. строку 1.1.1.1.2.5 изложить в следующей редакции:

1.1.1.1.2.5	Организация и реализация проектов регионального, российского и международного уровней в сфере культуры (в том числе участие в них)	учреждения, подведомственные ДКМП	01.01.2023	31.12.2023	количество посетителей культурно-зрелищных мероприятий (в том числе дистанционно)	чел.	19 165	бюджет города Перми	10140,000
					количество проведенных мероприятий, в том числе в составе реализуемых проектов (в том числе дистанционно)	ед.	17		

5.3. строку 1.1.1.1.2.7 изложить в следующей редакции:

1.1.1.1.2.7	Мероприятия, посвященные присвоению городу Перми звания «Город трудовой доблести»	учреждения, подведомственные ДКМП	01.01.2023	30.09.2023	количество посетителей культурно-зрелищных мероприятий (в том числе дистанционно)	чел.	7 500	бюджет города Перми	4 850,000
					количество проведенных мероприятий, в том числе в составе реализуемых проектов (в том числе дистанционно)	ед.	3		

6. В приложении 2:

6.1. строки 1.2.1.1.2.1, «Итого по мероприятию 1.2.1.1.2, в том числе по источникам финансирования» изложить в следующей редакции:

1.2.1.1.2.1	Создание театральных постановок, концертных программ и реализация творческих проектов всероссийского, международного и межрегионального уровня в области музыкального, театрального и изобразительного искусства	муниципальные учреждения, подведомственные ДКМП	01.01.2023	31.12.2023	количество созданных спектаклей, концертных программ и участий в творческих проектах	ед.	9	бюджет города Перми	19810,54867
					количество творческих проектов всероссийского, международного и межрегионального уровня в области музыкального, театрального и изобразительного искусства	ед.	8		
Итого по мероприятию 1.2.1.1.2, в том числе по источникам финансирования								бюджет города Перми	19810,54867

6.2. после строки «Итого по мероприятию 1.2.1.1.2, в том числе по источникам финансирования» дополнить строками следующего содержания:

1.2.1.1.4	Поддержка творческой деятельности и техническое оснащение детских и кукольных театров								
1.2.1.1.4.1	Создание и показ новых постановок, реализация гастрольных проектов	муниципальные учреждения, подведомственные ДКМП	01.02.2023	31.12.2023	количество творческих проектов	ед.	4	бюджет города Перми	139,87218
								бюджет Пермского края	3421,7385
								бюджет Российской Федерации	10265,2155

1.2.1.1.4.2	Обеспечение оборудованием, необходимым для осуществления творческой деятельности	муниципальные учреждения, подведомственные ДКМП	01.02.2023	31.12.2023	приобретено техническое и технологическое оборудование, необходимое для осуществления творческой деятельности (включая доставку, монтаж, демонтаж, погрузочно-разгрузочные работы и обслуживание)	ед.	1	бюджет города Перми	49,57915
								бюджет Пермского края	1212,871
								бюджет Российской Федерации	3638,613
Итого по мероприятию 1.2.1.1.4, в том числе по источникам финансирования								итого	18727, 88933
								бюджет города Перми	189,45133
								бюджет Пермского края	4634,6095
								бюджет Российской Федерации	13903,8285

6.3. строки «Итого по основному мероприятию 1.2.1.1, в том числе по источникам финансирования», «Итого по задаче 1.2.1, в том числе по источникам финансирования» изложить в следующей редакции:

Итого по основному мероприятию 1.2.1.1, в том числе по источникам финансирования	итого	372394,138
	бюджет города Перми	353855,700
	бюджет Пермского края	4634,6095
	бюджет Российской Федерации	13903,8285
Итого по задаче 1.2.1, в том числе по источникам финансирования	итого	372394,138
	бюджет города Перми	353855,700
	бюджет Пермского края	4634,6095
	бюджет Российской Федерации	13903,8285

6.4. строку «Всего по подпрограмме 1.2, в том числе по источникам финансирования» изложить в следующей редакции:

Всего по подпрограмме 1.2, в том числе по источникам финансирования	всего	955 397,238
	бюджет города Перми	936 858,8
	бюджет Пермского края	4634,6095
	бюджет Российской Федерации	13903,8285

ПРАВОВЫЕ АКТЫ ТЕРРИТОРИАЛЬНЫХ ОРГАНОВ АДМИНИСТРАЦИИ ГОРОДА ПЕРМИ

АДМИНИСТРАЦИЯ ГОРОДА ПЕРМИ

ГЛАВА АДМИНИСТРАЦИИ СВЕРДЛОВСКОГО РАЙОНА

РАСПОРЯЖЕНИЕ

15.02.2023 № 059-39-01-01-52

О внесении изменений в состав административной комиссии Свердловского района города Перми, утвержденный распоряжением главы администрации Свердловского района города Перми от 01.08.2016 № СЭД-39-01-01-271

В связи с кадровыми изменениями:

1. Внести в состав административной комиссии Свердловского района города Перми, утвержденный распоряжением главы администрации Свердловского района города Перми от 01 августа 2016 г. № СЭД-39-01-01-271 (в ред. от 10.08.2016 № СЭД-39-01-01-301, от 31.10.2016 № СЭД-39-01-01-399, от 16.03.2017 № СЭД-059-39-01-01-97, от 25.08.2017 № СЭД-059-39-01-01-376, от 28.12.2017 № СЭД-059-39-01-01-616, от 04.07.2018 № СЭД-059-39-01-01-303, от 15.01.2019 № СЭД-059-39-01-01-28, от 06.09.2019 № 059-39-01-01-429, от 30.09.2019 № 059-39-01-01-494, от 13.11.2019 № 059-39-01-01-584, от 29.01.2020 № 059-39-01-01-25, от 29.06.2021 № 059-39-01-01-438, от 06.07.2021 № 059-39-01-01-459, от 14.12.2021 № 059-39-01-01-798, от 29.04.2022 № 059-39-01-01-183, от 05.07.2022 № 059-39-01-01-295, от 30.12.2022 № 059-39-01-01-666) следующие изменения:

1.1. включить в состав административной комиссии Свердловского района города Перми членами комиссии следующих лиц:

«Бабаев Фараж Эльшадович	- заместитель начальника отдела жилищно-коммунального хозяйства и жилищных отношений администрации Свердловского района города Перми
Репина Лариса Борисовна	- главный специалист сектора по взаимодействию с административными органами администрации Свердловского района города Перми»;

1.2. исключить из состава административной комиссии Свердловского района города Перми Кузина М.А., Кокарева А.А.

2. Настоящее распоряжение вступает в силу со дня официального опубликования в печатном средстве массовой информации «Официальный бюллетень органов местного самоуправления муниципального образования город Пермь».

3. Общему отделу администрации Свердловского района города Перми обеспечить опубликование настоящего распоряжения в печатном средстве массовой информации «Официальный бюллетень органов местного самоуправления муниципального образования город Пермь».

4. Сектору по работе с обращениями граждан и информированию населения администрации Свердловского района города Перми обеспечить опубликование (обнародование) настоящего распоряжения на официальном сайте администрации Свердловского района города Перми в информационно-телекоммуникационной сети Интернет.

5. Контроль за исполнением распоряжения возложить на первого заместителя главы администрации Свердловского района города Перми Давлетшина И.Р.

И.о. главы администрации
Свердловского района города Перми И.Р. Давлетшин

АДМИНИСТРАЦИЯ ГОРОДА ПЕРМИ

ГЛАВА АДМИНИСТРАЦИИ СВЕРДЛОВСКОГО РАЙОНА

РАСПОРЯЖЕНИЕ

16.02.2023 № 059-39-01-01-53

О внесении изменений в состав комиссии Свердловского района города Перми по установлению факта нарушения условий жизнедеятельности граждан, определения степени утраты (полностью или частично) имущества в результате чрезвычайных ситуаций, террористических актов и (или) при пресечении террористических актов правомерными действиями, утвержденный распоряжением главы администрации Свердловского района города Перми от 20.05.2021 № 059-39-01-01-331

В связи с кадровыми изменениями:

1. Внести изменения в состав комиссии Свердловского района города Перми по установлению факта нарушения условий жизнедеятельности граждан, определения степени утраты (полностью или частично) имущества в результате чрезвычайных ситуаций, террористических актов и (или) при пресечении террористических актов правомерными действиями, утвержденный распоряжением главы администрации Свердловского района города Перми от 20 мая 2021 г. № 059-39-01-01-331, изложив его в редакции согласно приложению к настоящему распоряжению.

2. Настоящее распоряжение вступает в силу со дня официального опубликования в печатном средстве массовой информации «Официальный бюллетень органов местного самоуправления муниципального образования город Пермь».

3. Общему отделу администрации Свердловского района города Перми обеспечить опубликование настоящего распоряжения в печатном средстве массовой информации «Официальный бюллетень органов местного самоуправления муниципального образования город Пермь».

4. Сектору по работе с обращениями граждан и информированию населения администрации Свердловского района города Перми обеспечить опубликование (обнародование) настоящего распоряжения на официальном сайте администрации Свердловского района города Перми в информационно-телекоммуникационной сети Интернет.

5. Контроль за исполнением распоряжения возложить на первого заместителя главы администрации Свердловского района города Перми Давлетшина И.Р.

И.о. главы администрации
Свердловского района города Перми И.Р. Давлетшин

УТВЕРЖДЕН
распоряжением главы администрации
Свердловского района города Перми
от 16.02.2023 № 059-39-01-01-53

СОСТАВ
комиссии Свердловского района города Перми по установлению факта нарушения условий жизнедеятельности граждан, определения степени утраты (полностью или частично) имущества в результате чрезвычайных ситуаций, террористических актов и (или) при пресечении террористических актов правомерными действиями

Председатель:

Давлетшин Игорь Раисович	- первый заместитель главы администрации Свердловского района города Перми

Заместитель председателя:

Сысоева Светлана Вячеславовна	- начальник финансово-экономического отдела администрации Свердловского района города Перми

Секретарь:	
Репина Лариса Борисовна	- главный специалист сектора по взаимодействию с административными органами администрации Свердловского района города Перми
Члены комиссии:	
Бартоломей Дмитрий Юрьевич	- директор МКУ «Благоустройство Свердловского района»
Дудкин Юрий Александрович	- главный специалист отдела градостроительства, земельных и имущественных отношений администрации Свердловского района города Перми
Пермяков Николай Сергеевич	- начальник сектора по взаимодействию с административными органами администрации Свердловского района города Перми
Сенокосов Александр Константинович	- начальник отдела жилищно-коммунального хозяйства и жилищных отношений администрации Свердловского района города Перми
Соснин Иван Сергеевич	- заместитель начальника отдела уполномоченных участковых и по делам несовершеннолетних отдела полиции № 7 (дислокация Свердловский район) Управления МВД России по городу Перми (по согласованию)
Трефилов Михаил Геннадьевич	- главный специалист юридического отдела администрации Свердловского района города Перми

РАЗДЕЛ ВТОРОЙ
ОФИЦИАЛЬНАЯ ИНФОРМАЦИЯ

Сообщение о решении Ленинского районного суда города Перми от 15.11.2022 по делу № 2а-3974/2022

«Решением Ленинского районного суда города Перми от 15.11.2022 по делу № 2а-3974/2022 удовлетворены требования административного искового заявления Сабитовой Гыльсины Саубановны к администрации города Перми о признании недействующим со дня вступления решения суда в законную силу постановления администрации города Перми от 07.11.2017 № 1003 «Об утверждении проекта межевания территории, ограниченной ул. 1-й Красноармейской, ул. Газеты Звезда, ул. Полины Осипенко, Комсомольским проспектом в Свердловском районе города Перми» в части образования земельного участка № 20, обозначенного в чертеже межевания и экспликации образуемых и изменяемых земельных участков.

Решение суда вступило в законную силу 13.02.2023».

ИЗМЕНЕНИЯ,
которые вносятся в Правила землепользования и застройки города Перми, утвержденные решением Пермской городской Думы от 26 июня 2007 г. № 143


1. В статье 49:

установить территориальную зону транспортных сооружений (С-3) в отношении территории, включающей земельные участки с кадастровыми номерами 59:01:0710042:187, 59:01:0710042:183, 59:01:0710042:182, 59:01:0710042:181, 59:01:0710042:180, 59:01:0000000:91060, 59:01:0000000:91074, 59:01:2910372:121, 59:01:2910372:122, 59:01:0000000:91065, 59:01:2910372:123, 59:01:0710042:184, расположенной в городе Перми.

Изменение границ в отношении территории, включающей земельные участки с кадастровыми номерами 59:01:0710042:187, 59:01:0710042:183, 59:01:0710042:182, 59:01:0710042:181, 59:01:0710042:180, 59:01:0000000:91060, 59:01:0000000:91074, 59:01:2910372:121, 59:01:2910372:122, 59:01:0000000:91065, 59:01:2910372:123, 59:01:0710042:184, расположенной в городе Перми, изложить в редакции согласно приложению к настоящим изменениям.

Приложение
к изменениям, которые вносятся в Правила
землепользования и застройки города Перми,
утвержденные решением Пермской городской
Думы от 26 июня 2007 г. № 143

Изменение границ в отношении территории, включающей земельные участки с кадастровыми номерами 59:01:0710042:187, 59:01:0710042:183, 59:01:0710042:182, 59:01:0710042:181, 59:01:0710042:180, 59:01:0000000:91060, 59:01:0000000:91074, 59:01:2910372:121, 59:01:2910372:122, 59:01:0000000:91065, 59:01:2910372:123, 59:01:0710042:184, расположенной в городе Перми

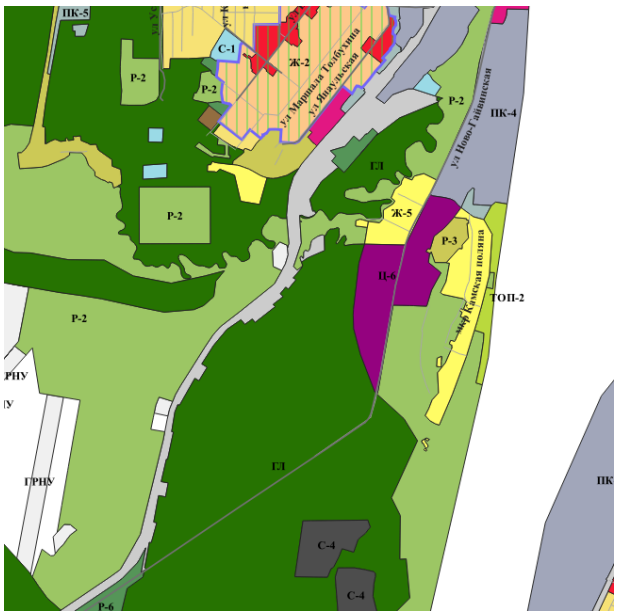

1:25000

Извещение о проведении 30.03.2023 аукциона на право заключения договоров аренды земельных участков

Лот № 1

1.	Наименование организатора аукциона	Департамент имущественных отношений администрации города Перми
2.	Наименование органа местного самоуправления, принявшего решение о проведении аукциона, реквизиты указанного решения	Администрация города Перми, распоряжение заместителя главы администрации города Перми - начальника департамента земельных отношений от 15 марта 2022 г. № 21-01-03-802 «О проведении аукциона на право заключения договора аренды земельного участка в Орджоникидзевском районе города Перми»
3.	Место, дата, время проведения аукциона Дата рассмотрения заявок на участие в аукционе	г. Пермь, ул. Сибирская,14, каб. № 2 30.03.2023 в 09 час. 20 мин. 29.03.2023 в 15 час. 00 мин.
4.	Предмет аукциона на право заключения договора аренды земельного участка	
	• местоположение	ул. Вильямса, з/у 5а, Орджоникидзевский район, г. Пермь,
	• площадь	4 704 кв. м
	• кадастровый номер	59:01:2912535:316
	• права на земельный участок	государственная собственность не разграничена
	• ограничение прав	Ограничения прав подробно описаны в выписке из Единого государственного реестра недвижимости об объекте недвижимости от 27.01.2023 № КУВИ-001/2023-18801890, а также в градостроительном плане земельного участка. Согласно письму администрации Орджоникидзевского района города Перми от 23.12.2022 № 059-37-01-32/3-5238 территория участка ничем не огорожена, на участке произрастают деревья и низкорослые кустарники. На части участка расположены нестационарные объекты для обслуживания зон отдыха населения (палатка и биотуалет), складируются доски (дрова) для отопления палатки. **Департаментом земельных отношений администрации города Перми выдано разрешение на размещение объекта (нестационарные объекты для организации обслуживания зон отдыха населения, в том числе на пляжных территориях в прибрежных защитных полосах водных объектов (теневые навесы, аэрарии, солярии, кабинки для переодевания, душевые кабинки, временные павильоны и киоски, туалеты, питьевые фонтанчики и другое оборудование, в том числе для санитарной очистки территории, пункты проката инвентаря, медицинские пункты первой помощи, площадки или поляны для пикников, танцевальные, спортивные и детские игровые площадки и горки), для размещения которых не требуется разрешение на строительство) от 07.10.2022 № 21-01-44-1605 юридическому лицу сроком на 4 месяца.** **В соответствии с подпунктами 8.1.1 и 8.1.5 Постановления Правительства Пермского края от 22.07.2015 N 478-п (ред. от 12.01.2023)**

		«Об утверждении Положения о порядке и условиях размещения объектов на землях или земельных участках, находящихся в государственной или муниципальной собственности, на территории Пермского края без предоставления земельных участков и установления сервитутов, публичного сервитута» действие решения о размещении объектов прекращается в случае, если срок, на который выдано решение о размещении объектов, истек, а также со дня предоставления земельного участка гражданину или юридическому лицу, за исключением случая, предусмотренного частью 4 статьи 39.36 Земельного кодекса Российской Федерации. **В случае прекращения действия решения о размещении объектов юридическому лицу необходимо демонтировать размещенные объекты за счет собственных средств в срок не позднее 14 календарных дней с даты получения письма о прекращении действия решения о размещении объектов.** В случае выявления объектов некапитального типа победитель аукциона обязан осуществить демонтаж выявленных объектов за счет собственных средств и (или) с привлечением средств других лиц без отнесения соответствующих расходов на территориальный орган администрации города Перми, департамент земельных отношений администрации города Перми или иной функциональный орган или подразделение администрации города Перми. **Согласно сведениям из ЕГРН в границах участка размещены объекты капитального строительства:** **- с кадастровым номером 59:01:0000000:76636 –сооружение электроэнергетики (принадлежащие на праве собственности ОАО «МРСК Урала»);** **- с кадастровым номером 59:01:0000000:23461 – иное сооружение (тепловая трасса), принадлежащее на праве собственности ПАО «Т Плюс».** **В отношении части земельного участка распоряжением заместителя главы администрации города Перми – начальника департамента земельных отношений от 24.01.2022 № 21-01-03-212 принято решение об установлении публичного сервитута на срок 48 лет 11 месяцев в целях эксплуатации линейного объекта ВЛ 0,4 кВ от КТП 4477, входящего в состав сооружения электроэнергетики с кадастровым номером 59:01:0000000:76636, принадлежащего на праве собственности ОАО «МРСК Урала».** **Дополнительно сообщаем, что плата за публичный сервитут в отдельных целях не устанавливается.** **Согласно выкопировке с городского планшета М 1:500 и геодезической съемке в границах участка расположены сети водоснабжения и водоотведения, кабельные линии, электрические столбы, сети газоснабжения, тепловые сети, комплексы металлических и отдельно стоящих гаражей, нежилые здания.** Согласно сведениям, содержащимся в ЕГРН, ГПЗУ и справке по градостроительным условиям участка от 30.01.2023 № 543978 участок полностью расположен в границах зоны с особыми условиями использования территории: Приаэродромная территория аэродрома аэропорта Большое Савино (реестровый номер 59.32-6.553).

		Проектирование и строительство вести в соответствии с постановлением Правительства Российской Федерации от 11.03.2010 № 138 «Об утверждении Федеральных правил использования воздушного пространства Российской Федерации»: «Запрещается размещать в полосах воздушных подходов на удалении до 30 км, а вне полос воздушных подходов – до 15 км от контрольной точки аэродрома объекты выбросов (размещения) отходов, животноводческие фермы, скотобойни и другие объекты, способствующие привлечению и массовому скоплению птиц». Кроме того, участок частично расположен в границах зон с особыми условиями использования территории: - ОХРАННАЯ ЗОНА КЛ 35КВ Ф.ПС«ГАЙВА»-ТЭЦ-13 ЦЕПЬ1,2,Ф.ПС«ГАЙВА»- ПС «НАГОРНАЯ»,КЛ 6 К Ф.ТРАНЗИТ-3 ОТ ПС«ГАЙВА»,Ф.№17 ОТ ПС «ГАЙВА»,Ф.МЕХАНИЗАЦИЯ ОТ ПС «ГАЙВА», Ф.РНС-1 ОТ ПС «ГАЙВА»,ПС «ГАЙВА»- БКТП 0416,ОТ БКТП 4401 ДО ОП.Ф.№10 ОТ ПС «ГАЙВА»,Ф.РНС-2 ОТ ПС «ГАЙВА» (реестровый номер 59.01.2.861, площадь пересечения 92 кв. м); - ОХРАННАЯ ЗОНА КЛ 0,4кВ от ТП- 4445, КЛ 0,4кВ от ТП-4477, КЛ 0,4кВ от ТП-4409 (реестровый номер 59.01.2.2076, площадь пересечения 35 кв. м); - ОХРАННАЯ ЗОНА ВЛ 0,4КВ ОТ КТП-4491 (реестровый номер 59.01.2.1599, площадь пересечения 39 кв. м); - Охранная зона КТП 4477, КТП 4491, КТП 4509, КТП 4524, входящих в состав ЭСК Подстанция 35/6кВ «Гайва» с линиями электропередачи и трансформаторными подстанциями (реестровый номер 59:01-6.3144, площадь пересечения 276 кв. м); - Охранная зона ВЛ 0.4 кВ от КТП 4477 (реестровый номер 59:01-6.2287, площадь пересечения 130 кв. м); Проектирование и строительство вести в соответствии с Постановлением Правительства Российской Федерации от 24.02.2009 № 160 «О порядке установления охранных зон объектов электросетевого хозяйства и особых условий использования земельных участков, расположенных в границах таких зон». Также участок расположен в границах зоны с особыми условиями использования территории: Охранная зона тепловой трассы начало - тепловая камера ТК-44, конец - жилые дома по ул.Писарева,8 ; ул. Барнаульская, 3,4, 720; Вильямса, 9, 11, 13, 14а, 16а, 17, 18а, 19, 21, 21а, 23, 25, 27; здания по ул. Писарева, 4, ул. Вильямса, 5, протяженностью 1 (реестровый номер 59:01-6.8316, площадь пересечения 688 кв. м); Проектирование и строительство вести в соответствии с типовыми правилами охраны коммунальных тепловых сетей, утвержденные Приказом Министерства архитектуры, строительства и жилищно-коммунального хозяйства РФ от 17.08.1992 № 197. Участок расположен в границах зоны с особыми условиями использования территории: Охранная зона газопровода среднего и низкого давления (реестровый номер 59.01.2.4342, площадь пересечения 207 кв. м). Проектирование и строительство вести в соответствии с постановлением Правительства РФ от 20.11.2000 № 878 «Об утверждении Правил охраны газораспределительных сетей». В соответствии с письмом департамента жилищно-коммунального хозяйства администрации города Перми от 29.09.2022 № 059-04-17/3-664-ри на период до 2028 года на территории, где расположен участок, схемами водоснабжения и водоотведения города Перми, утвержденными постановлением администрации города Перми от 28.12.2018 № 1085, не предусмотрено строительство сетей водоснабжения и водоотведения.

		Согласно перечню мероприятий по охране окружающей среды управления по экологии и природопользованию администрации города Перми от 29.06.2021 № 106 необходимо соблюдать следующие условия строительства, а также проектом предусмотреть: 1. Максимальное сохранение существующих деревьев; 2. Снос деревьев, попадающих в пятно застройки, вести на основании акта комиссионного обследования земельных насаждений в соответствии решением Пермской городской Думы от 15.12.2020 № 277. Указанный акт должен быть составлен на основании проектной документации. Остальные деревья сохранить; 3. Восстановление зеленых насаждений вести в соответствии с решением Пермской городской Думы от 15.12.2020 № 277; 4. Сбор и отвод ливневых вод с использованием вариантов решений в зависимости от: - наличия централизованной системы ливневой канализации; - площади водосбора с учетом транзитных вод с прилегающей территории; - угла наклона рельефа, включающий прилегающие территории; - применения иных решений равномерного отвода поверхностного стока с запрашиваемой территории на прилегающей территории. 5. Определение видов образующих отходов и мест их размещения на период эксплуатации; 6. Конкретные мероприятия по охране окружающей среды на период строительства, включая: - установку временного защитного ограждения строительной площадки; - ограждение существующих зеленых насаждений, не попадающих под пятно застройки; - прокладку коммуникаций осуществлять на расстоянии не менее 2 м от ствола дерева, чтобы не повредить корневую систему; - не использовать приствольные круги существующих деревьев (диаметром 1м) под складирование материалов и установки временных сооружений; - определение видов и объемов образующихся отходов и мест их размещения; - систематический вывоз отходов; - недопущение загрязнения атмосферы, почвы и подземных вод; - предотвращение выноса грязи автотранспортом, выезжающим со строительной площадки. Департамент дорог и благоустройства администрации города Перми письмом от 17.10.2022 № 059-24-01-36/3-3426 считает возможным предоставление участка при следующих условиях: - поверхностный водоотвод решить проектом без подтопления смежных территорий, в соответствии с действующими нормативно-правовыми актами и природоохранным законодательством; - предусмотреть электроосвещение территории объекта; - стоянку для временного хранения транспорта разместить в границах отведенного под строительство земельного участка вне территории общего пользования; - предусмотреть ликвидацию разрушений, а также повреждений существующего дорожного покрытия;

		- предусмотреть наружное освещение подъезда до границ участка, отведенного под застройку; - разработать и согласовать на рабочей группе по организации и безопасности дорожного движения (ул. Пермская, 2а, 212-47-51) проект организации дорожного движения; - получить согласие на присоединение к улично-дорожной сети города Перми в соответствии с постановлением администрации города Перми от 31.01.2022 № 45. В соответствии с Федеральным законом от 08.11.2007 № 257 расходы на строительство, реконструкцию, капитальный ремонт, ремонт пересечений и примыканий, в том числе расходы на выполнение дополнительных работ, связанных с обеспечением безопасности дорожного движения, водоотведения и исполнением других установленных техническими регламентами требований, несут лица, в интересах которых осуществляются строительство, реконструкция, капитальный ремонт, ремонт пересечений или примыканий. В соответствии с письмом департамента общественной безопасности администрации города Перми от 28.09.2022 № 059-10-01-27/3-1467: - строительство пожарного водоема на территории, где расположен участок, не запланировано; - ближайшее подразделение пожарной охраны расположено по адресу: ул. Васнецова, 7 (ПСЧ-7 10-ПСО); - объект общественной безопасности, отнесенный к объектам полиции (участковые пункты полиции) расположен по адресу: г. Пермь, ул. Репина, д 18 (микрорайон Гайва, Орджоникидзевский район). В настоящее время отсутствует потребность в обеспечении служебными помещениями участковых, уполномоченных полиции в указанном микрорайоне, строительство (приобретение) не планируется; - помещения для аварийно-спасательных формирований на участке отсутствуют. Потребность в обеспечении служебными помещениями для аварийно-спасательных формирований в настоящее время отсутствует; - имеется следующий источник противопожарного водоснабжения – пожарный гидрант, расположенный в районе дома № 5 по ул. Вильямса на расстоянии 50 м. - Участок попадает в зону возможного химического заражения; - отсутствуют объекты гражданской обороны Планом гражданской обороны строительство объектов гражданской обороны не предусмотрено; - Участок находится в зоне действия Региональной автоматизированной системы централизованного оповещения населения города Перми, установленной по адресу: ул. Барнаульская, 4 – 500 м. Департамент экономики и промышленной политики администрации города Перми письмом от 27.12.2022 № 059-13-01-04-2775 сообщает, что места для установки и эксплуатации рекламных конструкций, включенные в схему размещения рекламных конструкций на территории города Перми, утвержденную решением Пермской городской Думы от 23.08.2016 № 171, и места размещения нестационарных торговых объектов (далее – НТО), включенные в схему размещения НТО на территории города Перми, утвержденную постановлением администрации города Перми от 02.08.2018 № 521, в границах участка отсутствуют.

		Государственная инспекция по охране объектов культурного наследия Пермского края письмом от 29.06.2021 № Исх55-01-17.2-240 сообщает, что в границах участка объекты культурного наследия, включенные в единый государственный реестр, либо выявленные объекты, а также объекты, обладающие признаками объекта культурного наследия, отсутствуют. Участок расположен вне зон охраны и защитных зон объектов культурного наследия. В соответствии с федеральными законами ограничения для размещения капитальных объектов на участке, по условиям охраны объектов культурного наследия, не имеются.
	• обременения	нет
	• разрешенное использование	для строительства многоквартирного жилого дома (разрешенное использование земельного участка – среднеэтажная жилая застройка (2.5)), территориальная зона Ж-2
	• принадлежность к определенной категории земель	земли населенных пунктов
	• максимально и (или) минимально допустимые параметры разрешенного строительства объекта капитального строительства	в технической документации (градостроительный план земельного участка) Предельные (минимальные и (или) максимальные) размеры земельного участка и предельные параметры разрешенного строительства, реконструкции объекта капитального строительства, установленные градостроительным регламентом для территориальной зоны, в которой расположен земельный участок, указаны в градостроительном плане земельного участка (пункт 3 статьи 57.3 Градостроительного кодекса Российской Федерации). Согласно информации, содержащейся в градостроительном плане от 27.01.2022 № РФ-59-2-03-0-00-2022-0057 (далее – ГПЗУ), предельное количество этажей и (или) предельная высота зданий, строений – не более 6 этажей. Минимальный отступ от границ земельного участка до места допустимого размещения зданий, строений – 0 м. Минимальный выступ за красную линию нависающих частей здания наземных уровней, выступающих из плоскости наружной стены фасада здания на высоте не менее 4,5 м над территорией общего пользования, составляет не более 1,2 м от красной линии. В случаях, когда линия регулирования застройки отличается от красной линии, указанный выступ может быть произведен за линию регулирования застройки. С уведомлением о планируемом строительстве многоквартирного жилого дома рекомендуется обратиться в уполномоченный орган администрации города Перми.
	• возможность подключения (технологического присоединения) объектов капитального строительства к сетям инженерно-технического обеспечения (за исключением сетей электроснабжения)	в технической документации В соответствии с письмом ООО «НОВОГОР-Прикамье» от 08.06.2021 № 110-7802 максимальное планируемое водопотребление – 266 м3/сут, максимальное планируемое водоотведение – 50 м3/сут. Возможные точки подключения объекта капитального строительства: Водоснабжение: во внутриквартальную сеть водопровода, проектируемого ООО «НОВОГОР-Прикамье» от стены жилого дома до сети водопровода Д-100 мм внутри квартала, ориентировочной протяженностью – 10,0м. Водоотведение: во внутриквартальную сеть водопровода, проектируемого ООО «НОВОГОР-Прикамье» от первых колодцев на выпусках жилого дома до внутриквартальной сети канализации Д-150 мм от жилого дома по ул. Вильямса, 14а, ориентировочной протяженностью – 100,0м.

		Ввиду отсутствия данных о посадке проектируемого объекта, длины технологических разрывов до сетей водоснабжения указаны ориентировочно. Подключение объекта капитального строительства к сетям водоотведения будет возможно после проектирования и строительства второй нитки напорного коллектора Д-700 от РНС-3 «Гайва» и второй нитки коллектора Д-800 мм от РНС-4 «Камская долина». В соответствии с постановлением администрации города Перми от 28.12.2018 № 1085 сроки реализации мероприятий на системе водоотведения определены не ранее 2025 года. Согласно письму АО «Газпром газораспределение Пермь» от 06.07.2021 № ПФ-3779 техническая возможность подключения объекта капитального строительства с предполагаемой максимальной нагрузкой (часовым расходом газа) 43 м3/час к существующим сетям газораспределения имеется. Для рассмотрения вопроса о предоставлении технических условий на подключение (технологическое присоединение) необходимо направить запрос с приложением необходимых документов и сведений в соответствии с п. 7, 8, 13(1) Правил подключения (технологического присоединения) объектов капитального строительства к сетям газораспределения, утвержденных Постановлением Правительства РФ № 1547 от 13.09.2021 на электронную почту post@pf.ugaz.ru, либо почтовым отправлением по адресу: г. Пермь, ул. Уральская, 104, через Единый центр предоставления услуг по адресу: г. Пермь, ул. Уральская, д. 104, каб. 101. ОАО «Межрегиональная распределительная сетевая компания Урала» – филиал «Пермэнерго» письмом от 18.06.2021 № ПЭ/22/819 сообщает о наличии технической возможности технологического присоединения к электросетям филиала планируемого к строительству объекта жилой застройки с предполагаемой максимальной мощностью энергопринимающих устройств 250 кВт. Порядок технологического присоединения к электрическим сетям регламентирован Правилами технологического присоединения энергопринимающих устройств потребителей электрической энергии, объектов по производству электрической энергии, а также объектов электросетевого хозяйства, принадлежащих сетевым организациям и иным лицам, к электрическим сетям, утвержденными Постановлением Правительства Российской Федерации от 27.12.2004 № 861 (далее – Правила). В силу п. 6 Правил технологическое присоединение осуществляется на основании договора, заключаемого между сетевой организацией и юридическим или физическим лицом. Перечень мероприятий по технологическому присоединению определяется в технических условиях. Плата за технологическое присоединение энергопринимающих устройств определяется по утвержденным тарифам согласно Постановлению Министерства тарифного регулирования и энергетики Пермского края, действующего на момент заключения договора. Для получения технических условий и заключения договора на технологическое присоединение необходимо подать письменную заявку с приложением необходимых документов по адресу: Пермский край, г. Пермь, ул. Камчатовская, 26, 1-й этаж, а также через единый федеральный портал электросетевых услуг группы компаний «Россети» на сайте: https://портал-тп.рф.

		ООО «Пермская сетевая компания» письмом от 08.06.2021 № 510191-04-02679 сообщает о возможной точке присоединения к тепловым сетям: Т-44-1А на тепловой сети М3-01 (разв.) 2Ду200. Тепловая нагрузка в возможных точках подключения: Qмакс. = 0,55 Гкал/ч. Подключение объекта капитального строительства к сетям инженерно-технического обеспечения осуществляется на основании договора, порядок заключения и исполнения указанного договора, существенные условия такого договора, права и обязанности сторон определяются в соответствии с законодательством Российской Федерации. Срок подключения определяется в соответствии с п. 42 Постановления Правительства РФ от 05.07.2018 № 787. Порядок определения размера платы за подключение определяется в соответствии с тарифом, установленным Министерством тарифного регулирования и энергетики Пермского края. В границах Участка расположены тепловые сети М3-01 (разв.) 2ДУ150/200. При проектировании и застройке участка необходимо обеспечить: - сохранность существующих тепловых сетей; - охранную зону; - возможность ремонта и эксплуатации тепловых сетей.
5.	Начальная цена предмета аукциона **(размер ежегодной арендной платы)** Победитель аукциона, иное лицо, с которым договор заключается в соответствии с п.13, п.14 или п. 20 ст. 39.12 Земельного Кодекса Российской Федерации (далее – ЗК РФ), обязан в течение **5 рабочих дней** со дня составления протокола о результатах аукциона, а в случаях, определенных п.13, п.14, ст. 39.12 ЗК РФ, протокола рассмотрения заявок, уплатить ежегодный размер арендной платы (за вычетом задатка, внесенного для участия в аукционе) **однократно за первые 3 года** на счет департамента земельных отношений администрации города Перми, 614000, ул. Сибирская,15, тел. 212-61-90 (отдел договоров)	6 604 184 руб.
6.	«Шаг аукциона» (3% от начальной цены)	198 125,52 руб.
7.	Форма заявки на участие в аукционе, порядок ее приема, адрес места ее приема, даты и время начала и окончания приема заявок на участие в аукционе	Форма заявки размещена на сайтах www.torgi.gov.ru, www.gorodperm.ru (раздел Деятельность/Муниципальная собственность/Торговая площадка/ Вид торгов Продажа и аренда земельных участков). Заявка подается одновременно с полным пакетом документов, требуемых для участия в аукционе. На каждый лот представляется отдельный пакет документов, документы после аукциона не возвращаются. Заявка с прилагаемыми к ней документами регистрируется организатором аукциона в журнале приема заявок с присвоением каждой заявке номера, даты и времени подачи. г. Пермь, ул. Сибирская,14, каб. № 12 с 27.02.2023 по 24.03.2023 ежедневно в рабочие дни с 10 час. 00 мин. до 13 час. 00 мин.

8.	Размер задатка (50% от начальной цены) Порядок внесения задатка участниками аукциона и возврата им задатка Банковские реквизиты счета для перечисления задатка	3 302 090 руб. Путем перечисления на счет организатора аукциона. Представление документов, подтверждающих внесение задатка, признается заключением соглашения о задатке (п.2 ст. 39.12 Земельного кодекса Российской Федерации). Задаток должен поступить на счет организатора аукциона до 15:00 29.03.2023. В течение трех рабочих дней со дня подписания протокола о результатах аукциона организатор аукциона обязан возвратить задатки лицам, участвовавшим в аукционе, но не победившим в нем. Задаток, внесенный лицом, признанным победителем аукциона, задаток, внесенный иным лицом, с которым договор купли-продажи или договор аренды земельного участка заключается в соответствии с пунктом 13, 14 или 20 ст. 39.12 ЗК РФ, засчитываются в оплату приобретаемого земельного участка или в счет арендной платы за него. Задатки, внесенные этими лицами, не заключившими в установленном настоящей статьей порядке договора купли-продажи или договора аренды земельного участка вследствие уклонения от заключения указанных договоров, не возвращаются. Департамент финансов администрации города Перми (департамент имущественных отношений администрации города Перми, л/с 04163010041), ИНН 5902502248, КПП 590201001, ОКТМО 57701000, р/с 032 326 435 770 100 056 00 в Отделении Пермь Банка России//УФК по Пермскому краю г. Пермь, БИК (БИК ТОФК) 015773997, корреспондентский счет (единый казначейский счет) 40102810145370000048 КБК 00000000000000000510. Назначение платежа: задаток для участия в аукционе 30.03.2023 по лоту № 1 (ул. Вильямса, з/у 5а)
9.	Срок аренды земельного участка	5 лет 6 месяцев
10.	Проект договора аренды земельного участка	Типовая форма договора аренды земельного участка, приобретаемого на торгах в форме аукциона, для строительства, утверждена постановлением администрации города Перми от 29.05.2015 № 322, является Приложением № 1 к настоящему извещению и размещена на сайтах www.torgi.gov.ru, www.gorod-perm.ru (раздел Деятельность/ Муниципальная собственность/ Торговая площадка/Вид торгов Продажа и аренда земельных участков), опубликована в печатном средстве массовой информации «Официальный бюллетень органов местного самоуправления города Перми».
11.	Порядок осмотра земельного участка на местности	Осмотр земельного участка производится заявителем самостоятельно в любое время с даты опубликования настоящего извещения.

Лот № 2

1.	Наименование организатора аукциона	Департамент имущественных отношений администрации города Перми
2.	Наименование органа местного самоуправления, принявшего решение о проведении аукциона, реквизиты указанного решения	Администрация города Перми, распоряжение начальника департамента земельных отношений администрации города Перми от 31 января 2023 г. № 21-01-03-529 «О проведении аукциона на право заключения договора аренды земельного участка в Свердловском районе города Перми»

3.	Место, дата, время проведения аукциона Дата рассмотрения заявок на участие в аукционе	г. Пермь, ул. Сибирская,14, каб. № 2 30.03.2023 в 09 час.20 мин. 29.03.2023 в 15 час. 00 мин.
4.	Предмет аукциона на право заключения договора аренды земельного участка	
	• местоположение	южнее жилого дома по ул. Нейвинская, 1, Свердловский район, г. Пермь
	• площадь	1 000 кв.м
	• кадастровый номер	59:01:4410886:1873
	• права на земельный участок	государственная собственность не разграничена
	• ограничение прав	Границы земельного участка описаны в выписке из Единого государственного реестра недвижимости об объекте недвижимости от 20.01.2023 № КУВИ-001/2023-12723268 (далее – ЕГРН). Согласно справке по градостроительному зонированию участок полностью расположен в границах зоны с особыми условиями использования территории – Приаэродромная территория аэродрома аэропорта Большое Савино, в санитарно-защитной зоне «ЗАО ПУДСИБ». Размещение автостоянки вести в соответствии с Постановлением Правительства Российской Федерации от 11.03.2010 № 138 «Об утверждении Федеральных правил использования воздушного пространства Российской Федерации»: «Запрещается размещать в полосах воздушных подходов на удалении до 30 км, а вне полос воздушных подходов – до 15 км от контрольной точки аэродрома объекты выбросов (размещения) отходов, животноводческие фермы, скотобойни и другие объекты, способствующие привлечению и массовому скоплению птиц». Размещение объекта вести в соответствии с Постановлением Администрации города Перми от 22.11.2005 № 2735 «Об утверждении перечней и проектов границ общих и индивидуальных санитарно защитных зон промышленных предприятий и объектов, расположенных на территории города Перми». В соответствии с выкопировкой с городского планшета М 1:500 в границах участка расположены сеть водоснабжения, сеть связи сведения о которых не занесены в ЕГРН. Размещение объекта необходимо предусматривать строго за пределами охранных зон сетей водопровода и канализации в соответствии норм СП, в том числе в соответствии таблицы 12.5 СП 42.13330.2016 «Градостроительство планировка и застройка городских и сельских поселений». Соблюдать правила охранных зон кабельной линии связи, установленные постановление Правительства РФ от 09.06.1995 №578 «Об утверждении Правил охраны линий и сооружений связи Российской Федерации». Соблюдать требования к элементам благоустройства автостоянок, установленные пунктом 9.4.1. Правил благоустройства территории города Перми, утвержденным решением Пермской городской Думы от 15 декабря 2020 г. № 277 «Об утверждении Правил благоустройства территории города Перми». Согласно письму администрации Свердловского района от 06.12.2022 № 059-39-01-29/03-664 в ходе визуального обследования установлено, что на вышеуказанной территории располагается парковка для автомобилей, факт нарушения земельного законодательства не выявлен.

		В случае выявления объектов некапитального типа победитель аукциона обязан осуществить демонтаж таких объектов за счет собственных средств и (или) с привлечением средств других лиц без отнесения соответствующих расходов на территориальный орган администрации города Перми, департамент земельных отношений администрации города Перми или иной функциональный орган или подразделение администрации города Перми. По вопросу расположения наружных источников противопожарного водоснабжения для объекта защиты, расположенного по адресу: г. Пермь, ул. Нейвинская, 1, сообщается следующее: для тушения пожаров на территории Свердловского района города Перми имеется пожарная часть № 5 отряда № 10 ФПС МЧС России, которая расположена по адресу, 614010, г. Пермь, ул. Белинского, д. 52 (тел. +7(342) 281-05-59). Время прибытия первого пожарного расчета в соответствии с «Техническим регламентом о требованиях пожарной безопасности» Федеральный закон от 22 июля 2008 года № 123-ФЗ ст. 76, в городской местности составляет 10 минут. По имеющейся информации в администрации района ближайшие пожарные гидранты расположены по адресам: г. Пермь, ул. Серпуховская,8 Собственник (гарантирующая организация) МКУ «ГКС», ул. Серпуховская, 17, ул. Нейвинская, 9. Собственник (гарантирующая организация) ООО «Новогор-Прикамье». Информации о неисправности вышеуказанных источников пожаротушения при подготовке к осенне-зимнему пожароопасному сезону 2023-2024 годы, из 5-ПСЧ 10 ПСО ГПС ГУ МЧС России по Пермскому краю, не поступала.
	• обременения	нет
	• разрешенное использование	для размещения стоянки легковых автомобилей на открытых площадках, (разрешенное использование земельного участка – стоянки легковых автомобилей на открытых площадках)
	• принадлежность к определенной категории земель	земли населенных пунктов
	• максимально и (или) минимально допустимые параметры разрешенного строительства объекта капитального строительства	нет **(строительство не предусмотрено)**
	• возможность подключения (технологического присоединения) объектов капитального строительства к сетям инженерно-технического обеспечения (за исключением сетей электроснабжения)	нет
5.	Начальная цена предмета аукциона (размер ежегодной арендной платы) Победитель аукциона, иное лицо, с которым договор заключается в соответствии с п.13, п.14 или п. 20 ст. 39.12 Земельного Кодекса Российской Федерации (далее – ЗК РФ), обязан в течение **5 рабочих дней** со дня составления протокола о результатах аукциона, а в случаях, определенных п.13, п.14, ст. 39.12 ЗК РФ, протокола рассмотрения заявок, уплатить ежегодный размер арендной платы (за вычетом задатка, внесенного для участия в аукционе) **однократно за первые 3 года** на счет департамента земельных отношений администрации города Перми, 614000, ул. Сибирская,15, тел. 212-61-90 (отдел договоров)	101 552,80 руб.

6.	«Шаг аукциона» (3% от начальной цены)	3 046,58 руб.
7.	Форма заявки на участие в аукционе, порядок ее приема,, адрес места ее приема, даты и время начала и окончания приема заявок на участие в аукционе	Форма заявки размещена на сайтах www.torgi.gov.ru, www.gorodperm.ru (раздел Деятельность/ Муниципальная собственность/ Торговая площадка). Заявка подается и принимается одновременно с полным пакетом документов, требуемых для участия в аукционе. На каждый лот представляется отдельный пакет документов, документы после аукциона не возвращаются. Заявка с прилагаемыми к ней документами регистрируется организатором аукциона в журнале приема заявок с присвоением каждой заявке номера, даты и времени подачи. г. Пермь, ул. Сибирская,14, каб. № 12 с 27.02.2023 по 24.03.2023 ежедневно в рабочие дни с 10 час. 00 мин. до 13 час. 00 мин.
8.	Размер задатка (50% от начальной цены) Порядок внесения задатка участниками аукциона и возврата им задатка Банковские реквизиты счета для перечисления задатка	50 780,00 руб. Путем перечисления на счет организатора аукциона. Представление документов, подтверждающих внесение задатка, признается заключением соглашения о задатке (п.2 ст. 39.12 Земельного кодекса Российской Федерации). Задаток должен поступить на счет организатора аукциона до 15:00 29.03.2022. В течение трех рабочих дней со дня подписания протокола о результатах аукциона организатор аукциона обязан возвратить задатки лицам, участвовавшим в аукционе, но не победившим в нем. Задаток, внесенный лицом, признанным победителем аукциона, задаток, внесенный иным лицом, с которым договор купли-продажи или договор аренды земельного участка заключается в соответствии с пунктом 13, 14 или 20 ст. 39.12 ЗК РФ, засчитываются в оплату приобретаемого земельного участка или в счет арендной платы за него. Задатки, внесенные этими лицами, не заключившими в установленном настоящей статьей порядке договора купли-продажи или договора аренды земельного участка вследствие уклонения от заключения указанных договоров, не возвращаются. Департамент финансов администрации города Перми (департамент имущественных отношений администрации города Перми, л/с 04163010041), ИНН 5902502248, КПП 590201001, ОКТМО 57701000, р/с 032 326 435 770 100 056 00 в Отделении Пермь Банка России//УФК по Пермскому краю г. Пермь, БИК (БИК ТОФК) 015773997, корреспондентский счет (единый казначейский счет) 40102810145370000048 КБК 00000000000000000510. Назначение платежа: задаток для участия в аукционе 30.03.2023 по лоту № 2 (южнее жилого дома по ул. Нейвинская, 1)
9.	Срок аренды земельного участка	4 года 11 месяцев
10.	Проект договора аренды земельного участка	Типовая форма договора аренды земельного участка, приобретаемого на торгах в форме аукциона, для размещения автостоянки, утверждена постановлением администрации города Перми от 29.05.2015 № 322, является Приложением № 2 к настоящему извещению и размещена на сайтах www.torgi.gov.ru, www.gorodperm.ru (раздел Деятельность/ Муниципальная собственность/ Торговая площадка/ Вид торгов Продажа и аренда земельных участков), опубликована в печатном средстве массовой информации «Официальный бюллетень органов местного самоуправления города Перми».

11.	Порядок осмотра земельного участка на местности	Осмотр земельного участка производится заявителем самостоятельно в любое время с даты опубликования настоящего извещения.

Для участия в аукционе заявители представляют в установленный в извещении о проведении аукциона срок следующие документы:

1) заявка на участие в аукционе по установленной в извещении о проведении аукциона форме с указанием банковских реквизитов счета для возврата задатка;

2) копии документов, удостоверяющих личность заявителя (для граждан), всех страниц;

3) надлежащим образом заверенный перевод на русский язык документов о государственной регистрации юридического лица в соответствии с законодательством иностранного государства в случае, если заявителем является иностранное юридическое лицо;

4) документы, подтверждающие внесение задатка.

Дата, время и место регистрации участников на торги:

30.03.2023 с 9:00 до 9:20, г. Пермь, ул. Сибирская, 14, каб. 2.

Порядок проведения аукциона:

а) аукцион ведет аукционист;

б) аукцион начинается с оглашения аукционистом наименования, основных характеристик и начальной цены земельного участка (начального размера ежегодной арендной платы), «шага аукциона».

«Шаг аукциона» установлен в размере 3 процентов начальной цены земельного участка (ежегодного размера арендной платы) и не изменяется в течение всего аукциона;

в) участникам аукциона выдаются пронумерованные карточки, которые они поднимают после оглашения аукционистом начальной цены земельного участка (ежегодного размера арендной платы) и каждой очередной цены в случае, если готовы купить (взять в аренду) земельный участок в соответствии с этой ценой;

г) каждую последующую цену аукционист назначает путем увеличения текущей цены на «шаг аукциона». После объявления очередной цены аукционист называет номер карточки участника аукциона, который первым поднял карточку. Затем аукционист объявляет следующую цену в соответствии с «шагом аукциона»;

д) при отсутствии участников аукциона, готовых купить (взять в аренду) земельный участок в соответствии с названной аукционистом ценой, аукционист повторяет эту цену 3 раза.

Если после троекратного объявления очередной цены ни один из участников аукциона не поднял карточку, аукцион завершается. Победителем аукциона признается тот участник аукциона, номер карточки которого был назван аукционистом последним;

е) по завершении аукциона аукционист объявляет о продаже (сдаче в аренду) земельного участка, называет цену проданного земельного участка (ежегодный размер арендной платы) и номер карточки победителя аукциона.

С выпиской из ЕГРН, технической документацией (при наличии флеш-карты, выдается в электронном виде) можно ознакомиться в департаменте имущественных отношений администрации города Перми (г. Пермь, ул. Сибирская,14, каб. № 12, тел. 212-77-24), а также на сайтах www.torgi.gov.ru, www.gorodperm.ru (раздел Деятельность/ Муниципальная собственность/ Торговая площадка/Вид торгов Продажа и аренда земельных участков).

Приложение № 1 к Извещению о проведении
30.03.2023 аукциона на право заключения договоров
аренды земельных участков

ТИПОВАЯ ФОРМА
договора аренды земельного участка, приобретаемого на торгах в форме аукциона, для строительства

г. Пермь «___» _____ г. [1]

Департамент земельных отношений администрации города Перми, именуемый в дальнейшем Арендодатель, в лице _____, действующего на основании _____, с одной стороны, и _____, именуемый(ая) в дальнейшем Арендатор, в лице _____, действующего на основании _____,

протокола _____ от _____ по лоту № _____ (далее - протокол), с другой стороны, заключили настоящий договор о следующем.

I. Предмет договора

1.1. Во исполнение протокола Арендодатель передает, а Арендатор принимает во временное пользование на условиях аренды земельный участок, имеющий кадастровый номер 59:01:_____, площадью _____ кв. м, расположенный на землях населенных пунктов и находящийся по адресу: _____ _____ (далее - земельный участок), для _____, в границах, сведения о которых содержатся в Едином государственном реестре недвижимости, и в качественном состоянии как он есть согласно Приложению 1 к настоящему договору.

1.2. Разрешенное использование _____.

(указано в выписке из Единого государственного реестра недвижимости)

II. Права и обязанности Арендодателя

2.1. Арендодатель имеет право:

2.1.1. осуществлять контроль за использованием земельного участка, предоставленного в аренду, в том числе на беспрепятственный доступ на территорию используемого земельного участка, определение и закрепление на местности поворотных точек границ земельного участка;

2.1.2. взыскать в установленном порядке не внесенную в срок арендную плату, а также неустойку за просрочку исполнения обязательств;

2.1.3. требовать досрочного расторжения договора в случаях, предусмотренных действующим законодательством и настоящим договором.

2.1.4. требовать возмещение убытков, причиненных ухудшением качества земельного участка и экологической обстановки в результате хозяйственной деятельности Арендатора;

2.1.5. осуществлять осмотр арендованного земельного участка без предварительного уведомления Арендатора.

2.2. Арендодатель обязан:

2.2.1. выполнять в полном объеме все условия настоящего договора;

2.2.2. передать Арендатору земельный участок по акту приема-передачи;

2.2.3. не вмешиваться в хозяйственную деятельность Арендатора, если она не противоречит условиям договора и земельному законодательству Российской Федерации.

2.2.4. в трехдневный срок после получения уведомления, указанного в пункте 3.2.22 настоящего договора, провести осмотр земельного участка, составить акт осмотра земельного участка, подтверждающий снос самовольной постройки.

III. Права и обязанности Арендатора

3.1. Арендатор имеет право:

3.1.1. использовать земельный участок в соответствии с условиями договора;

3.1.2. представить документы для государственной регистрации права на земельный участок в орган, осуществляющий государственный кадастровый учет и государственную регистрацию прав.

3.1.3. выкупа либо заключения договора аренды земельного участка под объектом недвижимости, созданным Арендатором и принадлежащим ему на праве собственности, за исключением сооружений, которые могут размещаться на таких земельных участках на основании сервитута, публичного сервитута или в соответствии со статьей 39.36 Земельного кодекса Российской Федерации;

3.1.4. до момента получения разрешения на строительство произвести раздел земельного участка, предоставленного для строительства блокированных жилых домов, в целях строительства и ввода в эксплуатацию, с учетом требований, установленных земельным и градостроительным законодательством[2].

3.2. Арендатор обязан:

3.2.1. выполнять в полном объеме все условия настоящего договора;

3.2.2.использовать земельный участок в границах, сведения о которых содержатся в Едином государственном реестре недвижимости, в соответствии с целевым назначением и видом разрешенного использования, указанными в пунктах 1.1, 1.2 настоящего договора. Арендатор не вправе изменять целевое назначение и вид разрешенного использования земельного участка;

3.2.3. сохранять межевые, геодезические и другие специальные знаки, установленные на земельном участке в соответствии с законодательством и переданные Арендатору по акту приема-передачи;

3.2.4. своевременно вносить арендную плату;

3.2.5. обеспечивать Арендодателю, представителям органов контроля свободный доступ на земельный участок с целью его осмотра на предмет соблюдения условий договора и требований земельного законодательства;

3.2.6. обеспечивать доступ на земельный участок представителей собственника линейного объекта или представителей организации, осуществляющей эксплуатацию линейного объекта, в целях обеспечения его безопасности в случае, если земельный участок расположен в охранной зоне линейного объекта;

3.2.7. обеспечить свободный доступ граждан к водному объекту общего пользования и его береговой полосе[3];

3.2.8. соблюдать порядок сноса и выполнения компенсационных посадок зеленых насаждений, установленный Правилами благоустройства, действующими на территории города Перми;

3.2.9. не допускать строительства на земельном участке до получения разрешения на строительство в установленном порядке, в случае если получение такого разрешения предусмотрено действующим законодательством.

Не допускать строительства на земельном участке до получения уведомления в соответствии с Градостроительным кодексом Российской Федерации в случае строительства на земельном участке объектов индивидуального жилищного строительства или садового дома[3].

Направить Арендодателю копию уведомления в соответствии с абзацем вторым настоящего пункта в течение 10 дней со дня его получения;

3.2.10. не заключать договоры и не вступать в сделки, следствием которых является или может являться какое-либо обременение предоставленных Арендатору по договору имущественных прав (договоры залога, внесение права на аренду участка или его части в уставный капитал юридических лиц и другое) без письменного согласия Арендодателя (в случаях заключения настоящего договора на срок не более пяти лет), за исключением случаев, установленных законом.

Стороны договорились, что сделки, следствием которых является или может являться какое-либо обременение предоставленных Арендатору по договору имущественных прав в соответствии с абзацем первым настоящего пункта, совершенные без письменного согласия Арендодателя (в случаях заключения настоящего договора на срок не более пяти лет), являются недействительными (ничтожными) с момента совершения и не влекут юридических последствий;

Арендатор не вправе уступать права и осуществлять перевод долга по обязательствам, возникшим из договора аренды.

3.2.11. письменно сообщить Арендодателю не позднее чем за один месяц о предстоящем освобождении участка в связи с окончанием срока договора в связи с неиспользованием земельного участка в соответствии с пунктом 1.1 настоящего договора;

3.2.12. при расторжении настоящего договора по требованию Арендодателя вернуть Арендодателю земельный участок в надлежащем состоянии в пятидневный срок с момента расторжения настоящего договора по акту приема-передачи земельного участка;

3.2.13. в случае изменения адреса или иных реквизитов Арендатора в пятидневный срок направить Арендодателю письменное уведомление.

В случае неисполнения Арендатором этого условия, извещение, направленное по адресу, указанному в настоящем договоре, является надлежащим уведомлением Арендодателем Арендатора о соответствующих изменениях;

3.2.14. в случае продажи права собственности на объект недвижимого имущества, расположенный на земельном участке, в 10-дневный срок направить Арендодателю письменное уведомление об этом;

3.2.15. в случае обнаружения Арендодателем ликвидировать самовольные постройки, возведенные Арендатором, или иные нарушения в использовании земельного участка и привести участок в прежнее состояние за свой счет в срок, установленный в уведомлении Арендодателя;

3.2.16. выполнять требования, установленные Федеральным законом от 25 июня 2002 г. № 73-ФЗ «Об объектах культурного наследия (памятниках истории и культуры) народов Российской Федерации»[5];

3.2.17. выполнять требования особого режима охраны и использования особо охраняемой природной территории местного значения в соответствии с утвержденным Положением об особо охраняемой природной территории местного значения[6];

3.2.18. соблюдать при использовании земельных участков требования градостроительных регламентов, строительных, экологических, санитарно-гигиенических, противопожарных и иных правил, нормативов;

3.2.19. не допускать загрязнение, истощение, деградацию, порчу, уничтожение земель и почв и иное негативное воздействие на земли и почвы;

3.2.20. соблюдать при использовании земельного участка требования, установленные статьей 65 Водного кодекса Российской Федерации;

3.2.21. за свой счет и (или) с привлечением средств других лиц осуществить снос самовольной постройки в срок, не превышающий 12 месяцев, в случае если на земельном участке расположены здание, сооружение, объект незавершенного строительства, в отношении которых было принято решение о сносе самовольной постройки;

3.2.22. в течение 3 дней после осуществления сноса самовольной постройки в срок, установленный пунктом 3.2.21 настоящего договора, направить Арендодателю письменное уведомление об этом для составления акта осмотра земельного участка в соответствии с пунктом 2.2.4 настоящего договора;

3.2.23. соблюдать требования к параметрам объекта недвижимости предполагаемого к возведению, указанные в

аукционной документации;

3.2.24. соблюдать ограничения при использовании земельных участков, расположенных в границах зон с особыми условиями использования территорий, установленные _____[7].

(наименование нормативно-правового акта)

IV. Срок действия договора и арендная плата

4.1. Настоящий договор заключается с «__» _____ по «__» _____.

4.2. Ежегодный размер арендной платы составляет _____ руб.

(сумма прописью)

4.3. Арендатор обязан в течение 5 рабочих дней со дня составления протокола уплатить ежегодный размер арендной платы, указанный в пункте 4.2 настоящего договора (за вычетом задатка, внесенного для участия в аукционе), в следующем порядке: если срок договора аренды земельного участка составляет менее 3 лет, ежегодный размер арендной платы вносится однократно за весь срок действия договора аренды; если срок действия договора аренды земельного участка составляет 3 года и более, ежегодный размер арендной платы вносится однократно за первые 3 года.

В случае предоставления земельного участка на условиях аренды для индивидуального жилищного строительства арендатор обязан в течение 5 рабочих дней со дня составления протокола уплатить ежегодный размер арендной платы, указанный в пункте 4.2 настоящего договора (за вычетом задатка, внесенного для участия в аукционе), за 1 год.

4.4. Арендная плата исчисляется помесячно с «___» _____ 20__ г. и вносится в следующем порядке:

за I и II кварталы до 5 февраля, за III квартал до 5 июня, за IV квартал до 5 сентября текущего года, а также подлежит индексации на уровень инфляции, установленный в утвержденных губернатором Пермского края условиях для формирования вариантов развития и основных показателей прогноза социально-экономического развития Пермского края на очередной финансовый год и плановый период.

4.5. В случае возникновения у Арендатора права собственности на земельный участок до 15 числа месяца (включительно) арендная плата начисляется только за предшествующий месяц, при возникновении права собственности на земельный участок после 15 числа месяца арендная плата начисляется за весь текущий месяц.

4.6. Неиспользование участка Арендатором не может служить основанием для невнесения арендной платы в установленные сроки.

V. Ответственность сторон

5.1. За просрочку исполнения обязательства по внесению арендной платы, нарушение срока возврата земельного участка, установленного в пункте 3.2.12 настоящего договора Арендатор уплачивает Арендодателю пени в размере 0,03% от суммы задолженности по арендной плате за каждый день просрочки.

5.2. Если Арендатор не возвратил земельный участок либо возвратил его несвоевременно арендная плата начисляется в соответствии с пунктом 4.4 настоящего договора и вносится Арендатором за все время просрочки.

5.3. Во всем остальном, что не предусмотрено настоящим Договором, стороны руководствуются действующим законодательством.

5.4. Спор, возникающий из настоящего договора или в связи с ним подлежит рассмотрению в Арбитражном суде Пермского края или в суде общей юрисдикции, расположенном на территории города Перми.

Стороны извещаются о рассмотрении дела любым способом, в том числе посредством отправки электронных сообщений, смс-сообщений, по реквизитам сторон, указанным в настоящем договоре.

5.5. Споры о взыскании денежных средств по настоящему Договору могут быть переданы сторонами на разрешение суда по истечении 15 календарных дней со дня направления претензии (требования).

VI. Порядок заключения договора

6.1. Арендатор в течение 5 рабочих дней со дня составления протокола оплачивает арендную плату в размере и порядке, установленном пунктом 4.3 настоящего договора.

6.2. Арендодатель в течение 10 дней со дня составления протокола направляет Арендатору подписанный проект договора и акт приема-передачи земельного участка.

6.3. Арендатор подписывает проект договора и акт приема-передачи земельного участка и представляет его Арендодателю в течение 15 дней со дня его получения от Арендодателя.

6.4. Арендодатель подписывает акт приема-передачи земельного участка при наличии подтверждения поступления от Арендатора денежных средств в размере и порядке, предусмотренном в пункте 4.3 настоящего договора.

В случае отсутствия оплаты в размере и порядке, предусмотренном пунктом 4.3 настоящего договора, акт приема-передачи земельного участка не подписывается, договор считается незаключенным и не подлежит государственной регистрации.

В случае нарушения срока, установленного в пункте 6.1 настоящего договора, Арендатор уплачивает Арендодателю неустойку в размере 0,03% от суммы, указанной в пункте 4.2 настоящего договора, за каждый день просрочки.

6.5. Арендодатель в течение 5 рабочих дней с момента подписания акта приема-передачи земельного участка направляет договор в установленном законом порядке для осуществления государственной регистрации права.

VII. Расторжение, прекращение договора и заключение договора на новый срок

7.1. Настоящий договор может быть расторгнут по письменному соглашению сторон, по требованию одной из сторон в судебном порядке в случаях, предусмотренных Гражданским кодексом Российской Федерации, Земельным кодексом Российской Федерации и настоящим договором, а также в случаях, указанных в пункте 7.5 настоящего Договора.

7.2. Договор подлежит досрочному расторжению по требованию Арендодателя в случаях, являющихся существенными нарушениями условий настоящего договора:

в случае невнесения двух раз подряд (в том числе внесения не в полном объеме) Арендатором арендной платы в срок, установленный пунктом 4.4 настоящего договора, независимо от ее последующего внесения;

при использовании участка (в целом или частично) с нарушением вида разрешенного использования и (или) цели предоставления;

при существенном ухудшении Арендатором состояния земельного участка в соответствии с действующим законодательством (загрязнение или иное негативное воздействие на земли и почву);

при использовании земельного участка с нарушением границ, сведения о которых содержатся в государственном кадастре недвижимости.

Расторжение настоящего договора не освобождает Арендатора от необходимости погашения задолженности по арендной плате и уплаты пени, предусмотренной настоящим договором.

7.3. Арендодатель вправе требовать досрочного расторжения настоящего договора после направления Арендатору письменного предупреждения об устранении нарушения, предусмотренного пунктом 7.2 настоящего договора, и неустранения Арендатором указанного в предупреждении нарушения по истечении 15-дневного срока со дня направления Арендодателем письменного предупреждения.

7.4. Настоящий договор прекращается по истечении срока его действия, а также в случае ликвидации Арендатора – юридического лица и смерти Арендатора – физического лица, за исключением случаев наследования прав и обязанностей по договору в пределах срока его действия.

7.5. Арендодатель имеет право в одностороннем внесудебном порядке отказаться от договора аренды земельного участка в случаях:

7.5.1. неиспользование земельного участка, предназначенного для строительства, в том числе жилищного, в указанных целях.

7.5.2. неустранения в установленный срок последствий совершенного земельного правонарушения;

7.5.3. изъятия земельного участка для государственных или муниципальных нужд в соответствии с действующим законодательством;

7.5.4. при создании или возведении на земельном участке самовольной постройки либо невыполнении обязанности, предусмотренной пунктом 1 части 11 статьи 55.32 Градостроительного кодекса Российской Федерации, в сроки, установленные решением о сносе самовольной постройки, в порядке, установленном статьей 46 Земельного кодекса Российской Федерации, за исключением случая, указанного в пунктах 5 и 7 статьи 46 Земельного кодекса Российской Федерации;

7.5.5. невыполнения Арендатором обязательства, предусмотренного пунктом 3.2.22 настоящего договора, в порядке, установленном статьей 46 Земельного кодекса Российской Федерации, за исключением случая, указанного в пунктах 5 и 7 статьи 46 Земельного кодекса Российской Федерации;

7.5.6. по иным основаниям, предусмотренным законодательством Российской Федерации.

Договор считается расторгнутым по истечении 15 дней с даты направления уведомления Арендатору.

7.6. При расторжении настоящего договора Арендодатель не возмещает Арендатору стоимость улучшений земельного участка, неотделимых без вреда для земельного участка.

VIII. Предоставление земельного участка в субаренду, заключение соглашения об установлении сервитута

8.1. Арендатор вправе заключить соглашение об установлении сервитута в отношении земельного участка (его части) или передать земельный участок (его часть) в субаренду только с письменного разрешения Арендодателя, за исключением случаев, установленных законом.

8.2. Арендатор уведомляет Арендодателя о заключении соглашения об установлении сервитута в течение 10 дней со дня заключения указанного соглашения и представляет Арендодателю экземпляр соглашения об установлении сервитута.

8.3. Арендатор вправе заключать соглашение об установлении сервитута, договор субаренды земельного участка на срок, не превышающий срока действия настоящего договора.

8.4. При досрочном прекращении действия настоящего договора договор субаренды, соглашение об установлении сервитута прекращает свое действие. При прекращении действия настоящего договора субарендатор не имеет права на заключение с Арендодателем договора аренды на земельный участок, находившийся в его пользовании в соответствии с договором субаренды.

IX. Особые обстоятельства

9.1. Под особыми обстоятельствами понимаются обстоятельства непреодолимой силы (форс-мажор) и такие, как военные действия, препятствующие одной из сторон исполнять свои обязательства по настоящему договору, что освобождает ее от ответственности за неисполнение этих обязательств.

9.2. Об этих обстоятельствах каждая из сторон обязана немедленно, не позднее 20 дней после наступления случая форс-мажора, военных действий, письменно известить об этом другую сторону. Сообщение должно быть подтверждено документом, выданным уполномоченным государственным органом.

Несвоевременное извещение о наступлении форс-мажора, военных действий лишает соответствующую сторону права ссылаться в дальнейшем на указанные выше обстоятельства.

9.3. При продолжительности особых обстоятельств, делающих невозможным выполнение условий настоящего договора, свыше 6 (шести) месяцев каждая из сторон вправе прекратить действие договора немедленно после письменного уведомления другой стороны.

X. Вступление договора в силу

10.1. Настоящий договор считается заключенным с момента подписания Сторонами акта приема-передачи земельного участка.

10.2. Настоящий договор подписан в ___ экземплярах, имеющих равную юридическую силу. Подписанные договоры и приложения к ним хранятся по одному экземпляру у Арендодателя и Арендатора.

Неотъемлемой частью настоящего договора являются приложения:

акт приема-передачи земельного участка (Приложение 1);

копия охранного обязательства[8].

Оплата за земельный участков в размере, установленном в соответствии с абзацем первым (вторым) пункта 4.3 настоящего договора, произведена полностью. Реквизиты документа(ов), подтверждающего(их) перечисление денежных средств Арендодателю _____.

XI. Адреса, реквизиты и подписи сторон

Арендодатель:

Департамент земельных отношений
администрации города Перми

614000, г. Пермь, ул. Сибирская, 15,
тел. _____

Арендатор[9]:

_____

Место нахождения (адрес):

_____

почтовый адрес:

_____

электронная почта:

_____

тел. _____

ИНН _____

Арендодатель:

Департамент земельных отношений
администрации города Перми

Арендатор[10]:

_____

_____

(ФИО, дата рождения)

614000, г. Пермь, ул. Сибирская, 15,
тел. _____

Адрес регистрации:
_____
адрес фактического проживания:
_____
паспорт гражданина Российской Федерации:
_____
выдан:_____
дата выдачи: _____
электронная почта: _____
тел. _____
ИНН _____
СНИЛС
_____

Все извещения, повестки и сообщения, направленные по указанному в настоящем разделе почтовому адресу Арендатора, равно как и направленные в электронной форме по телекоммуникационным каналам связи, считаются законно врученными, ему известными.

Арендодатель:
_____
М.П.

Арендатор:
_____
М.П.

[1] Дата внесения сведений в поземельную книгу (является датой договора).

[2] Применяется в случаях заключения договора аренды земельного участка, предоставленного для строительства блокированных жилых домов.

[3] Применяется в случаях заключения договора аренды земельного участка, расположенного в границах береговой полосы водного объекта общего пользования.

[4] Носит рекомендательный характер до 01 января 2024 г.

[5] Применяется в случае, если земельный участок расположен в границах: территории объекта культурного наследия, выявленного объекта культурного наследия, зоны охраны, защитной зоны объекта культурного наследия, а также, если земельный участок непосредственно связан с земельным участком в границах территории объекта культурного наследия.

[6] Применяется в случае наличия в государственном кадастре недвижимости сведений о расположении земельного участка в границах особо охраняемой природной территории и на прилегающей к ней территории.

[7] Применятся в случае расположения земельного участка в границах зон с особыми условиями использования территорий.

[8] Применяется в случае, если в отношении передаваемого земельного участка действуют охранные документы, предусмотренные статьей 47.6, пунктом 8 статьи 48 Федерального закона от 25.06.2002 № 73-ФЗ «Об объектах культурного наследия (памятниках истории и культуры) народов Российской Федерации».

[9] Для арендатора - юридического лица.

[10] Для арендатора - физического лица.

Приложение № 2 к Извещению о проведении
30.03.2023 аукциона на право заключения договоров
аренды земельных участков

ТИПОВАЯ ФОРМА
договора аренды земельного участка, приобретаемого на торгах
в форме аукциона, для размещения автостоянки

г. Пермь «___» _____ г. [1]

Департамент земельных отношений администрации города Перми, именуемый в дальнейшем Арендодатель, в лице _____, действующего на основании _____, с одной стороны, и _____, именуемый(ая) в дальнейшем Арендатор, в лице _____, действующего на основании _____, протокола _____ от _____ по лоту № _____ (далее - протокол), с другой стороны, заключили настоящий договор о следующем.

I. Предмет договора

1.1. Во исполнение протокола Арендодатель передает, а Арендатор принимает во временное пользование на условиях аренды земельный участок, имеющий кадастровый номер 59:01:_____ _____, площадью _____ кв. м, расположенный на землях населенных пунктов и находящийся по адресу: ___ _____ (далее-земельный участок), для размещения автостоянки автотранспорта, в границах, сведения о которых содержатся в Едином государственном реестре недвижимости, и в качественном состоянии как он есть согласно приложению 1 к настоящему договору.

1.2. Разрешенное использование _____.
(указано в кадастровой выписке о земельном участке)

II. Права и обязанности Арендодателя

2.1. Арендодатель имеет право:

2.1.1. осуществлять контроль за использованием земельного участка, предоставленного в аренду, в том числе на беспрепятственный доступ на территорию используемого земельного участка, определение и закрепление на местности поворотных точек границ земельного участка;

2.1.2. взыскать в установленном порядке не внесенную в срок арендную плату, а также неустойку за просрочку исполнения обязательств;

2.1.3. требовать досрочного расторжения договора в случаях, предусмотренных действующим законодательством и настоящим договором.

2.1.4. требовать возмещение убытков, причиненных ухудшением качества земельного участка и экологической обстановки в результате хозяйственной деятельности Арендатора;

2.1.5. осуществлять осмотр арендованного земельного участка без предварительного уведомления Арендатора.

2.2. Арендодатель обязан:

2.2.1. выполнять в полном объеме все условия настоящего договора;

2.2.2. передать Арендатору земельный участок по акту приема-передачи;

2.2.3. не вмешиваться в хозяйственную деятельность Арендатора, если она не противоречит условиям договора и земельному законодательству Российской Федерации.

2.2.4. в трехдневный срок после получения уведомления, указанного в пункте 3.2.23 настоящего договора, провести осмотр земельного участка, составить акт осмотра земельного участка, подтверждающий снос самовольной постройки.

III. Права и обязанности Арендатора

3.1. Арендатор имеет право:

3.1.1. использовать земельный участок в соответствии с условиями договора;

3.1.2. представить документы для государственной регистрации права на земельный участок в орган, осуществляющий государственный кадастровый учет и государственную регистрацию прав.

3.2. Арендатор обязан:

3.2.1. выполнять в полном объеме все условия настоящего договора;

3.2.2. использовать земельный участок в границах, сведения о которых содержатся в Едином государственном

реестре недвижимости, в соответствии с целевым назначением и видом разрешенного использования, указанными в пунктах 1.1, 1.2 настоящего договора. Арендатор не вправе изменять целевое назначение и вид разрешенного использования земельного участка;

3.2.3. сохранять межевые, геодезические и другие специальные знаки, установленные на земельном участке в соответствии с законодательством и переданные Арендатору по акту приема-передачи;

3.2.4. соблюдать требования к благоустройству автостоянок, установленные Правилами благоустройства, действующими на территории города Перми;

3.2.5. своевременно вносить арендную плату;

3.2.6. обеспечивать Арендодателю, представителям органов контроля свободный доступ на земельный участок с целью его осмотра на предмет соблюдения условий договора и требований земельного законодательства;

3.2.7. обеспечить свободный доступ граждан к водному объекту общего пользования и его береговой полосе[2];

3.2.8. обеспечивать доступ на земельный участок представителей собственника линейного объекта или представителей организации, осуществляющей эксплуатацию линейного объекта, в целях обеспечения его безопасности в случае, если земельный участок расположен в охранной зоне линейного объекта;

3.2.9. соблюдать порядок сноса и выполнения компенсационных посадок зеленых насаждений, установленный Правилами благоустройства, действующими на территории города Перми;

3.2.10. не допускать строительства на земельном участке;

3.2.11. не заключать договоры и не вступать в сделки, следствием которых является или может являться какое-либо обременение предоставленных Арендатору по договору имущественных прав (договоры залога, внесение права на аренду участка или его части в уставный капитал юридических лиц и другое) без письменного согласия Арендодателя (в случаях заключения настоящего договора на срок не более пяти лет), за исключением случаев, установленных законом.

Стороны договорились, что сделки, следствием которых является или может являться какое-либо обременение предоставленных Арендатору по договору имущественных прав в соответствии с абзацем первым настоящего пункта, совершенные без письменного согласия Арендодателя (в случаях заключения настоящего договора на срок не более пяти лет), являются недействительными (ничтожными) с момента совершения и не влекут юридических последствий;

Арендатор не вправе уступать права и осуществлять перевод долга по обязательствам, возникшим из договора аренды.

3.2.12. письменно сообщить Арендодателю не позднее чем за один месяц о предстоящем освобождении участка в связи с окончанием срока договора в связи с неиспользованием земельного участка в соответствии с пунктом 1.1. настоящего договора;

3.2.13. при расторжении настоящего договора по требованию Арендодателя вернуть Арендодателю земельный участок в надлежащем состоянии в пятидневный срок с момента расторжения настоящего договора по акту приема-передачи земельного участка;

3.2.14. в случае изменения адреса или иных реквизитов в пятидневный срок направить Арендодателю письменное уведомление об этом;

В случае неисполнения Арендатором этого условия, извещение, направленное по адресу, указанному в настоящем договоре, является надлежащим уведомлением Арендодателем Арендатора о соответствующих изменениях;

3.2.15. обеспечить на стоянке не менее 10% от общего количества мест, которые не должны занимать иные транспортные средства, для парковки автомототранспортных средств инвалидов. Обозначить парковочные места для инвалидов соответствующими типовыми знаками и обеспечить их эксплуатацию в соответствии с действующим законодательством;

3.2.16. в случае обнаружения Арендодателем ликвидировать самовольные постройки, возведенные Арендатором, или иные нарушения в использовании земельного участка и привести участок в прежнее состояние за свой счет в срок, установленный в уведомлении Арендодателя;

3.2.17. выполнять требования, установленные Федеральным законом от 25 июня 2002 г. № 73-ФЗ «Об объектах культурного наследия (памятниках истории и культуры) народов Российской Федерации»[3];

3.2.18. выполнять требования особого режима охраны и использования особо охраняемой природной территории местного значения в соответствии с утвержденным Положением об особо охраняемой природной территории местного значения[4];

3.2.19. соблюдать при использовании земельных участков требования градостроительных регламентов, строительных, экологических, санитарно-гигиенических, противопожарных и иных правил, нормативов;

3.2.20. не допускать загрязнение, истощение, деградацию, порчу, уничтожение земельи почв и иное негативное воздействие на земли и почвы;

3.2.21. соблюдать при использовании земельного участка требования, установленные статьей 65 Водного кодекса Российской Федерации;

3.2.22. за свой счет и (или) с привлечением средств других лиц осуществить снос самовольной постройки в срок, не превышающий 12 месяцев, в случае если на земельном участке расположены здание, сооружение, объект незавершенного строительства, в отношении которых было принято решение о сносе самовольной постройки;

3.2.23. в течение 3 дней после осуществления сноса самовольной постройки направить Арендодателю письменное уведомление об этом для составления акта осмотра земельного участка в соответствии с пунктом 2.2.4 настоящего договора.

IV. Срок действия договора и арендная плата

4.1. Настоящий договор заключается с «__» _____ по «__» _____.

4.2. Ежегодный размер арендной платы составляет _____ руб.
(сумма прописью)

4.3. Арендатор обязан в течение 3 дней со дня составления протокола уплатить ежегодный размер арендной платы, указанный в пункте 4.2 настоящего договора (за вычетом задатка, внесенного для участия в аукционе), в следующем порядке: если срок договора аренды земельного участка составляет менее 3 лет, ежегодный размер арендной платы вносится однократно за весь срок действия договора аренды; если срок действия договора аренды земельного участка составляет 3 года и более, ежегодный размер арендной платы вносится однократно за первые 3 года.

4.4. Арендная плата исчисляется помесячно с «___» _____ 20__ г. и вносится в следующем порядке:

за I и II кварталы до 5 февраля, за III квартал до 5 июня, за IV квартал до 5 сентября текущего года, а также подлежит индексации на уровень инфляции, установленный в утвержденных губернатором Пермского края условиях для формирования вариантов развития и основных показателей прогноза социально-экономического развития Пермского края на очередной финансовый год и плановый период.

4.5. Неиспользование участка Арендатором не может служить основанием для невнесения арендной платы в установленные сроки.

V. Ответственность сторон

5.1. За просрочку исполнения обязательства по внесению арендной платы, нарушение срока возврата земельного участка, установленного в пункте 3.2.13 настоящего договора, Арендатор уплачивает Арендодателю пени в размере 0,03% от суммы задолженности по арендной плате за каждый день просрочки.

5.2. Если Арендатор не возвратил земельный участок либо возвратил его несвоевременно, арендная плата вносится Арендатором за все время просрочки.

5.3. Во всем остальном, что не предусмотрено настоящим Договором, стороны руководствуются действующим законодательством.

5.4. Спор, возникающий из настоящего договора или в связи с ним подлежит рассмотрению в Арбитражном суде Пермского края или в суде общей юрисдикции, расположенном на территории города Перми.

Стороны извещаются о рассмотрении дела любым способом, в том числе посредством отправки электронных сообщений, смс-сообщений, по реквизитам сторон, указанным в настоящем договоре.

5.5. Споры о взыскании денежных средств по настоящему Договору могут быть переданы сторонами на разрешение суда по истечении 15 календарных дней со дня направления претензии (требования).

VI. Порядок заключения договора

6.1. Арендатор в течение 5 рабочих дней со дня составления протокола оплачивает арендную плату в размере и порядке, установленном пунктом 4.3 настоящего договора.

6.2. Арендодатель в течение 10 дней со дня составления протокола направляет Арендатору подписанный проект договора и акт приема-передачи земельного участка.

6.3. Арендатор подписывает проект договора и акт приема-передачи земельного участка и представляет его Арендодателю в течение 15 дней со дня его получения от Арендодателя.

6.4. Арендодатель подписывает акт приема-передачи земельного участка при наличии подтверждения поступления от Арендатора денежных средств в размере и порядке, предусмотренном пунктом 4.3 настоящего договора.

В случае отсутствия оплаты в размере и порядке, предусмотренном пунктом 4.3 настоящего договора, акт приема-передачи земельного участка не подписывается, договор считается незаключенным и не подлежит государственной регистрации.

В случае нарушения срока, установленного в пункте 6.1 настоящего договора, Арендатор уплачивает Арендодателю неустойку в размере 0,03% от суммы, указанной в пункте 4.2 настоящего договора, за каждый день просрочки.

6.5. Арендодатель в течение 5 рабочих дней с момента подписания акта приема-передачи земельного участка направляет договор в установленном законом порядке для осуществления государственной регистрации права.

VII. Расторжение, прекращение договора и заключение договора на новый срок

7.1. Настоящий договор может быть расторгнут по письменному соглашению сторон, по требованию одной из сторон в судебном порядке в случаях, предусмотренных Гражданским кодексом Российской Федерации, Земельным кодексом Российской Федерации и настоящим договором, а также в случаях, указанных в пункте 7.5 настоящего Договора.

7.2. Договор подлежит досрочному расторжению по требованию Арендодателя в случаях, являющихся существенными нарушениями условий настоящего договора:

в случае невнесения двух раз подряд (в том числе внесения не в полном объеме) Арендатором арендной платы в срок, установленный пунктом 4.4 настоящего договора, независимо от ее последующего внесения;

при использовании участка (в целом или частично) с нарушением вида разрешенного использования и (или) цели предоставления;

при существенном ухудшении Арендатором состояния земельного участка в соответствии с действующим законодательством (загрязнение или иное негативное воздействие на земли и почву).

Расторжение настоящего договора не освобождает Арендатора от необходимости погашения задолженности по арендной плате и уплаты пени, предусмотренной настоящим договором.

7.3. Арендодатель вправе требовать досрочного расторжения настоящего договора после направления Арендатору письменного предупреждения об устранении нарушения, предусмотренного пунктом 7.2 настоящего договора, и неустранения Арендатором указанного в предупреждении нарушения по истечении 15-дневного срока со дня направления Арендодателем письменного предупреждения.

7.4. Настоящий договор прекращается по истечении срока его действия, а также в случае ликвидации Арендатора – юридического лица и смерти Арендатора – физического лица, за исключением случаев наследования прав и обязанностей по договору в пределах срока его действия.

7.5. Арендодатель имеет право в одностороннем внесудебном порядке отказаться от договора аренды земельного участка в случаях:

7.5.1. несоблюдения Арендатором требований к благоустройству автостоянок, действующих на территории города Перми;

7.5.2. неустранения в установленный срок последствий совершенного земельного правонарушения;

7.5.3. изъятия земельного участка для государственных или муниципальных нужд в соответствии с действующим законодательством;

7.5.4. при создании или возведении на земельном участке самовольной постройки либо невыполнении обязанности, предусмотренной пунктом 1 части 11 статьи 55.32 Градостроительного кодекса Российской Федерации, в сроки, установленные решением о сносе самовольной постройки, в порядке, установленном статьей 46 Земельного кодекса Российской Федерации, за исключением случая, указанного в пунктах 5 и 7 статьи 46 Земельного кодекса Российской Федерации;

7.5.5. невыполнения Арендатором обязательства, предусмотренного пунктом 3.2.23 настоящего договора, в порядке, установленном статьей 46 Земельного кодекса Российской Федерации, за исключением случая, указанного в пунктах 5 и 7 статьи 46 Земельного кодекса Российской Федерации;

7.5.6. по иным основаниям, предусмотренным законодательством Российской Федерации. Договор считается расторгнутым по истечении 15 дней с даты направления уведомления Арендатору.

7.6. По истечении срока действия настоящего Договора преимущественного права на заключение на новый срок договора аренды земельного участка Арендатор не имеет.

VIII. Предоставление земельного участка в субаренду, заключение соглашения об установлении сервитута

8.1. Арендатор вправе заключить соглашение об установлении сервитута в отношении земельного участка (его части) или передать земельный участок (его часть) в субаренду только с письменного разрешения Арендодателя, за исключением случаев, установленных законом.

8.2. Арендатор уведомляет Арендодателя о заключении соглашения об установлении сервитута в течение 10 дней со дня заключения указанного соглашения и представляет Арендодателю экземпляр соглашения об установлении сервитута.

8.3. Арендатор вправе заключать соглашение об установлении сервитута, договор субаренды земельного участка на срок, не превышающий срока действия настоящего договора.

8.4. При досрочном прекращении действия настоящего договора договор субаренды, соглашение об установлении сервитута прекращает свое действие. При прекращении действия настоящего договора субарендатор не имеет права на заключение с Арендодателем договора аренды на земельный участок, находившийся в его пользовании в соответствии с договором субаренды.

IX. Особые обстоятельства

9.1. Под особыми обстоятельствами понимаются обстоятельства непреодолимой силы (форс-мажор) и такие, как военные действия, препятствующие одной из сторон исполнять свои обязательства по настоящему договору, что освобождает ее от ответственности за неисполнение этих обязательств.

9.2. Об этих обстоятельствах каждая из сторон обязана немедленно, не позднее 20 дней после наступления случая форс-мажора, военных действий, письменно известить об этом другую сторону. Сообщение должно быть подтверждено документом, выданным уполномоченным государственным органом.

Несвоевременное извещение о наступлении форс-мажора, военных действий лишает соответствующую сторону права ссылаться в дальнейшем на указанные выше обстоятельства.

9.3. При продолжительности особых обстоятельств, делающих невозможным выполнение условий настоящего договора, свыше 6 (шести) месяцев каждая из сторон вправе прекратить действие договора немедленно после письменного уведомления другой стороны.

X. Вступление договора в силу

10.1. Настоящий договор считается заключенным с момента подписания Сторонами акта приема-передачи земельного участка.

10.2. Настоящий договор подписан в ___ экземплярах, имеющих равную юридическую силу. Подписанные договоры и приложения к ним хранятся по одному экземпляру у Арендодателя и Арендатора.

Неотъемлемой частью настоящего договора являются приложения:

акт приема-передачи земельного участка (Приложение 1);

копия охранного обязательства[5].

Оплата за земельный участок в размере, установленном в соответствии с абзацем первым пункта 4.3 настоящего договора, произведена полностью. Реквизиты документа(ов), подтверждающего(их) перечисление денежных средств Арендодателю _____.

XI. Адреса, реквизиты и подписи сторон

Арендодатель:

Департамент земельных отношений
администрации города Перми

614000, г. Пермь, ул. Сибирская, 15,
тел. _____

Арендатор[6]:

_____

Место нахождения (адрес):

_____

почтовый адрес: _____
электронная почта: _____
тел. _____
ИНН _____

Арендодатель:

Департамент земельных отношений
администрации города Перми

614000, г. Пермь, ул. Сибирская, 15,
тел. _____

Арендатор[7]:

_____

_____
Ф.И.О., дата рождения

Адрес регистрации:

_____

_____

адрес фактического проживания:

_____

_____

паспорт гражданина Российской
Федерации:

_____

выдан: _____
дата выдачи:_____
электронная почта: _____
тел. _____
ИНН _____
СНИЛС _____

Все извещения, повестки и сообщения, направленные по указанному в настоящем разделе почтовому адресу Арендатора, равно как и направленные в электронной форме по телекоммуникационным каналам связи, считаются законно врученными, ему известными.

Арендодатель:	Арендатор:
_____	_____
М.П.	М.П.

_____

[1] Дата внесения сведений в поземельную книгу (является датой договора).

[2] Применяется в случаях заключения договора аренды земельного участка, расположенного в границах береговой полосы водного объекта общего пользования.

[3] Применяется в случае, если земельный участок расположен в границах: территории объекта культурного наследия, выявленного объекта культурного наследия, зоны охраны, защитной зоны объекта культурного наследия, а также, если земельный участок непосредственно связан с земельным участком в границах территории объекта культурного наследия.

[4] Применяется в случае наличия в государственном кадастре недвижимости сведений о расположении земельного участка в границах особо охраняемой природной территории и на прилегающей к ней территории

[5] Применяется в случае, если в отношении передаваемого земельного участка действуют охранные документы, предусмотренные статьей 47.6, пунктом 8 статьи 48 Федерального закона от 25.06.2002 № 73-ФЗ «Об объектах культурного наследия (памятниках истории и культуры) народов Российской Федерации».

[6]Для арендатора - юридического лица.

[7] Для арендатора - физического лица.

Департамент имущественных отношений администрации города Перми извещает об отмене проведения 16.03.2023 аукциона на право заключения договора аренды земельного участка по лоту № 1.

На основании приказа начальника департамента имущественных отношений администрации города Перми от 15.02.2023 № 059-19-01-11-17 «Об отмене проведения 16 марта 2023 г. аукциона на право заключения договора аренды земельного участка по лоту № 1» отменено проведение аукциона на право заключения договора аренды земельного участка, назначенного на 16 марта 2023 г. по лоту № 1 (ул. Калинина, з/у 102а).

Информационное сообщение о проведении торгов было опубликовано в «Официальном бюллетене органов местного самоуправления муниципального образования город Пермь» от 03.02.2023 № 8.

Департамент земельных отношений администрации города Перми в целях информирования населения в соответствии со статьей 39.42 Земельного кодекса Российской Федерации сообщает о возможном установлении публичного сервитута в отдельных целях на территории города Перми*

№	Кадастровый номер земельного участка в отношении которого устанавливается публичный сервитут (при наличии)	Адрес или описание земельного участка в отношении которого устанавливается публичный сервитут	Цели установления публичного сервитута
1	59:01:1011499:21 59:01:1011499:8 59:01:0000000:84556 59:01:5111529:103 59:01:5111464:106 59:01:5111464:87 59:01:5111464:100 59:01:5111464:118 59:01:5111464:61 59:01:5111464:313 59:01:0000000:89589 59:01:0910096:20 59:01:1011499:9 59:01:1011499:79 59:01:1011499:1 59:01:1011499:3 59:01:1011547:5 59:01:1011499:11 59:01:1011499:44 59:01:1011547:20 59:01:1011547:111 59:01:1011396:100 59:01:1011396:49 59:01:1011396:86 59:01:1011547:206 59:01:1011547:12 59:01:1011547:110 59:01:1011547:165 59:01:1011547:167 59:01:1011547:8 59:01:1011547:200 59:01:1011547:201 59:01:5110122:878 59:01:5110122:20 59:01:5110124:35 59:01:5110124:8 59:01:5110126:2055 59:01:5110126:1 59:01:5110126:25 59:01:5110126:2056 59:01:5110126:2053 59:01:5110126:2054 59:01:5110126:7 59:01:5110126:19 59:01:5110126:12 59:01:5111417:13 59:01:5111464:19 59:01:5111464:44 59:01:5111464:97 59:01:5111464:53 59:01:5111464:146 59:01:5111464:174 59:01:5111464:173 59:01:5111464:20 59:01:5111464:149 (входит в ЕЗП 59:01:0000000:257) 59:01:5111529:104 59:01:5111529:105 59:01:5111529:108 59:01:5111537:101 59:01:5111537:102 59:01:5111537:105 59:01:5111537:241 59:01:5111537:242 59:01:5111555:143 59:01:5111555:204	г. Пермь	Для эксплуатации объекта электросетевого хозяйства
2	59:01:5111430:80 (48 кв.м.) 59:01:5111430:81 (42 кв.м.) 59:01:5111435:100 (290 кв.м.) 59:01:5111430:100 (174 кв.м.) 59:01:5111435:130 (27 кв.м.) Земли квартала 59:01:5111435 (98 кв.м.)	г. Пермь	Подключение к сетям инженерно-технического обеспечения

3	59:01:5111430:15 (22 кв.м.) 59:01:5111430:69 (25 кв.м.) 59:01:5111430:19 (34 кв.м.) 59:01:5111430:41 (78 кв.м.) 59:01:5111430:100 (305 кв.м.) Земля (82 кв.м.)	г. Пермь	Подключение к сетям инженерно-технического обеспечения
4	59:01:1011419:3 - 205 кв.м. 59:01:1011355 – 3276 кв.м.	г. Пермь	Подключение к сетям инженерно-технического обеспечения
5	59:01:1011498 - 60 кв.м.	г. Пермь	Подключение к сетям инженерно-технического обеспечения
6	59:01:1011419:3	г. Пермь	Подключение к сетям инженерно-технического обеспечения
7	59:01:5111430:285 (22 кв.м) 59:01:5111430:286 (12 кв.м) 59:01:5111430:3 (23 кв.м) 59:01:5111430:154 (3 кв.м) 59:01:5111430:104 (16 кв.м) 59:01:5111430:11 (16 кв.м) 59:01:5111430:13 (17 кв.м) 59:01:5111430:15 (29 кв.м) 59:01:5111430:69 (24 кв.м) 59:01:5111430:19 (36 кв.м) 59:01:5111416:65 (7 кв.м) 59:01:5111416:64 (13 кв.м)	г. Пермь	Подключение к сетям инженерно-технического обеспечения
8	Земля (345 кв.м.)	г. Пермь	Подключение к сетям инженерно-технического обеспечения
9	59:01:5111416:25 (1 кв.м.) 59:01:5111416:26 (42 кв.м.) 59:01:5111416:29 (18 кв.м.) Земля (237 кв.м.)	г. Пермь	Подключение к сетям инженерно-технического обеспечения

Заинтересованные лица имеют право ознакомиться с ходатайством об установлении публичного сервитута и прилагаемым к нему описанием местоположения границ публичного сервитута по адресу: г. Пермь, ул. Сибирская 15, (тел. 212-67-54).

Заинтересованные лица могут подать заявление об учете прав в срок с 21.02.2023 по 07.03.2023.

Способы подачи заявлений:

1. посредством почтовой связи;

2. лично, в том числе через представителя, в департамент земельных отношений администрации города Перми (г. Пермь, ул. Сибирская 15);

3. в форме электронных документов с использованием информационно-телекоммуникационной сети «Интернет».

Правообладатели земельных участков, в отношении которых испрашивается публичный сервитут, если их права не зарегистрированы в Едином государственном реестре недвижимости, в течение пятнадцати дней со дня опубликования сообщения, предусмотренного подпунктом 1 пункта 3 статьи 39.42 ЗК РФ, подают в орган, уполномоченный на установление публичного сервитута, заявления об учете их прав (обременений прав) на земельные участки с приложением копий документов, подтверждающих эти права (обременения прав). В таких заявлениях указывается способ связи с правообладателями земельных участков, в том числе их почтовый адрес и (или) адрес электронной почты. Правообладатели земельных участков, подавшие такие заявления по истечении указанного срока, несут риски невозможности обеспечения их прав в связи с отсутствием информации о таких лицах и их правах на земельные участки. Такие лица имеют право требовать от обладателя публичного сервитута плату за публичный сервитут не более чем за три года, предшествующие дню направления ими заявления об учете их прав (обременений прав).

Реквизиты решений об утверждении документа территориального планирования, документации по планировке территории, программ комплексного развития систем коммунальной инфраструктуры поселения, городского округа, а также информацию об инвестиционной программе субъекта естественных монополий, организации коммунального комплекса, указанных в ходатайстве об установлении публичного сервитута и сведения об официальных сайтах в информационно-телекоммуникационной сети «Интернет» отсутствуют.

Информация о возможности установления публичного сервитута публикуется на сайте http://www.gorodperm.ru, в «Официальном бюллетене органов местного самоуправления муниципального образования город Пермь».

Приложение: на 58 л.

---

* Схемы в полноцветном варианте опубликованы на официальном сайте муниципального образования город Пермь в информационно-телекоммуникационной сети Интернет в разделе «Документы/Официальный бюллетень».

С

Публичный сервитут
ВЛ 35 кВ Трактовая-Вороновка-№2
Схема расположения границ публичного сервитута


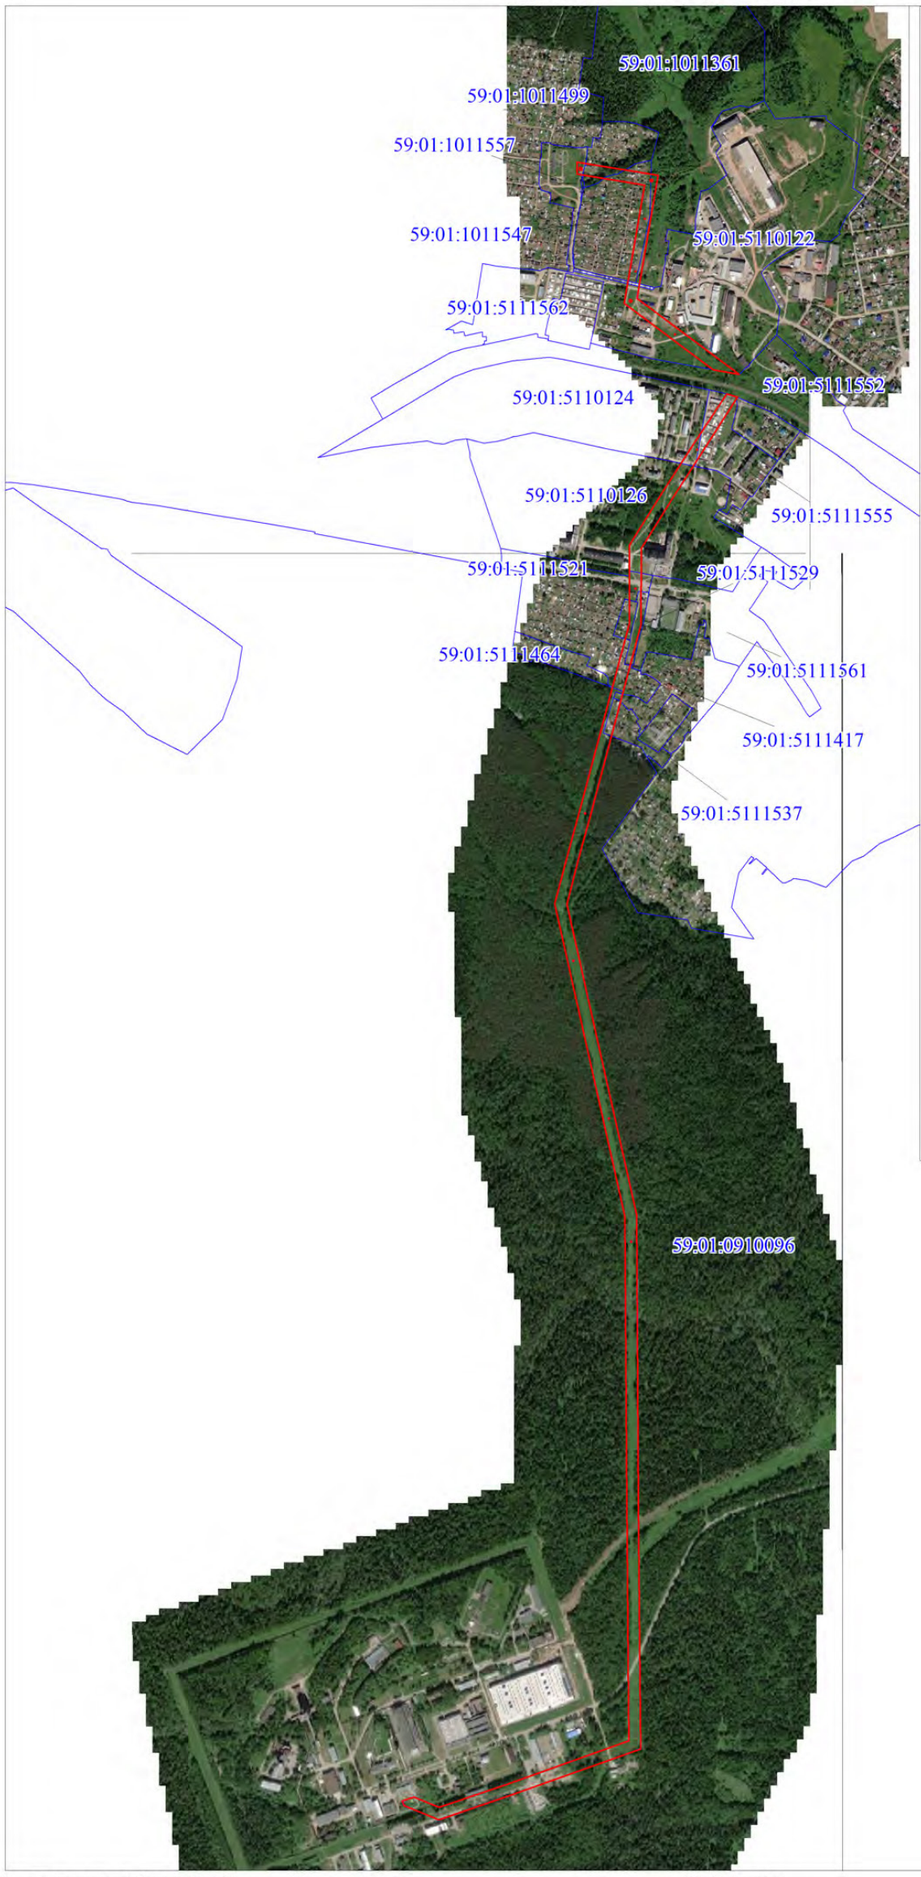


Схема расположения листов

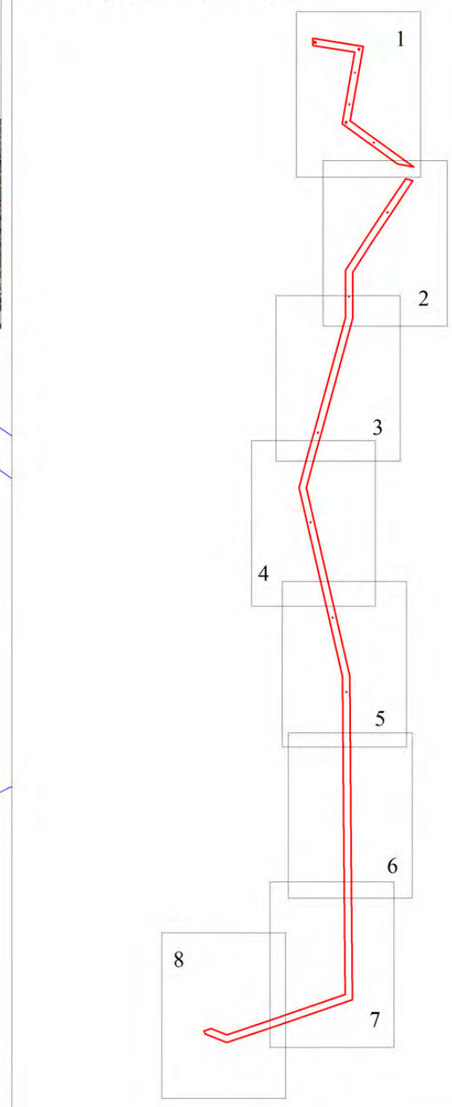

Условные обозначения:

- граница ВЛ
- граница публичного сервитута
- граница кадастрового квартала
- граница земельного участка, учтенного в ГКН
- 59:18:2360101 кадастровый номер квартала
- :588 номер земельного участка, учтенного в ГКН

М 1:16000

С

Публичный сервитут
ВЛ 35 кВ Трактовая-Вороновка-№2
Схема расположения границ публичного сервитута

Лист 1



Условные обозначения:

	граница ВЛ
	граница публичного сервитута
	граница кадастрового квартала
	граница земельного участка, учтенного в ГКН
59:18:2360101	кадастровый номер квартала
:588	номер земельного участка, учтенного в ГКН
1	характерная точка границы

М 1:2000

С

Публичный сервитут
ВЛ 35 кВ Трактовая-Вороновка-№2
Схема расположения границ публичного сервитута

Лист 2



Условные обозначения:

граница ВЛ

граница публичного сервитута

граница кадастрового квартала

граница земельного участка, учтенного в ГКН

59:18:2360101 кадастровый номер квартала

:588 номер земельного участка, учтенного в ГКН

• 1 характерная точка границы

М 1:2000

С

Публичный сервитут
ВЛ 35 кВ Трактовая-Вороновка-№2
Схема расположения границ публичного сервитута

Лист 3



Условные обозначения:

- граница ВЛ
- граница публичного сервитута
- граница кадастрового квартала
- граница земельного участка, учтенного в ГКН
- 59:18:2360101 кадастровый номер квартала
- :588 номер земельного участка, учтенного в ГКН
- 1 характерная точка границы

М 1:2000

С

Публичный сервитут
ВЛ 35 кВ Трактовая-Вороновка-№2
Схема расположения границ публичного сервитута

Лист 4



Условные обозначения:

граница ВЛ

граница публичного сервитута

граница кадастрового квартала

граница земельного участка, учтенного в ГКН

59:18:2360101 кадастровый номер квартала

:588 номер земельного участка, учтенного в ГКН

1 характерная точка границы

М 1:2000

С

Публичный сервитут
ВЛ 35 кВ Трактовая-Вороновка-№2
Схема расположения границ публичного сервитута

Лист 5



Условные обозначения:

граница ВЛ
граница публичного сервитута
граница кадастрового квартала
граница земельного участка, учтенного в ГКН
59:18:2360101 кадастровый номер квартала

М 1:2000

:588 номер земельного участка, учтенного в ГКН
1 характерная точка границы

С

Публичный сервитут
ВЛ 35 кВ Трактовая-Вороновка-№2
Схема расположения границ публичного сервитута

Лист 6



Условные обозначения:

М 1:2000

- граница ВЛ
- граница публичного сервитута
- граница кадастрового квартала
- граница земельного участка, учтенного в ГКН
- 59:18:2360101 кадастровый номер квартала
- :588 номер земельного участка, учтенного в ГКН
- 1 характерная точка границы

С

Публичный сервитут
ВЛ 35 кВ Трактовая-Вороновка-№2
Схема расположения границ публичного сервитута

Лист 7



Условные обозначения:

граница ВЛ
граница публичного сервитута
граница кадастрового квартала
граница земельного участка, учтенного в ГКН
59:18:2360101 кадастровый номер квартала

М 1:2000

:588 номер земельного участка, учтенного в ГКН
1 характерная точка границы

С

Публичный сервитут
ВЛ 35 кВ Трактовая-Вороновка-№2
Схема расположения границ публичного сервитута

Лист 8



Условные обозначения:

М 1:2000

- граница ВЛ
- граница публичного сервитута
- граница кадастрового квартала
- граница земельного участка, учтенного в ГКН
- 59:18:2360101 кадастровый номер квартала
- :588 номер земельного участка, учтенного в ГКН
- 1 характерная точка границы

ОПИСАНИЕ МЕСТОПОЛОЖЕНИЯ ГРАНИЦ ПУБЛИЧНОГО СЕРВИТУТА ПО ОБЪЕКТУ ВЛ 35 КВ ТРАКТОВАЯ-ВОРОНОВКА-№2 ПЕРМСКИЙ КРАЙ, ПЕРМСКИЙ РАЙОН, СВЕРДЛОВСКИЙ РАЙОН ГОРОДА ПЕРМИ
(НАИМЕНОВАНИЕ ОБЪЕКТА)

Сведения о местоположении границ объекта

1. Система координат МСК-59. зона 2

2. Сведения о характерных точках границ объекта

Обозначение характерных точек границ	Координаты. м		Метод определения координат и средняя квадратическая погрешность положения характерной точки (M_t). м	Описание закрепления точки
	X	Y		
1	2	3	4	5
1	523078.54	2252054.65	Геодезический метод; Mt=0.1	-
2	523114.98	2252054.85	Геодезический метод; Mt=0.1	-
3	523074.29	2252304.48	Геодезический метод; Mt=0.1	-
4	522694.58	2252239.68	Геодезический метод; Mt=0.1	-
5	522459.60	2252554.71	Геодезический метод; Mt=0.1	-
6	522474.05	2252475.06	Геодезический метод; Mt=0.1	-
7	522678.95	2252200.57	Геодезический метод; Mt=0.1	-
8	523044.58	2252262.96	Геодезический метод; Mt=0.1	-
1	523078.54	2252054.65	Геодезический метод; Mt=0.1	-
9	523098.38	2252062.15	Геодезический метод; Mt=0.1	-
10	523098.13	2252069.62	Геодезический метод; Mt=0.1	-
11	523091.10	2252069.38	Геодезический метод; Mt=0.1	-
12	523091.35	2252061.91	Геодезический метод; Mt=0.1	-
9	523098.38	2252062.15	Геодезический метод; Mt=0.1	-
13	523063.01	2252281.18	Геодезический метод; Mt=0.1	-
14	523061.97	2252287.30	Геодезический метод; Mt=0.1	-
15	523055.86	2252286.26	Геодезический метод; Mt=0.1	-
16	523056.89	2252280.15	Геодезический метод; Mt=0.1	-
13	523063.01	2252281.18	Геодезический метод; Mt=0.1	-
17	522941.86	2252262.70	Геодезический метод; Mt=0.1	-
18	522941.46	2252265.02	Геодезический метод; Mt=0.1	-
19	522939.14	2252264.61	Геодезический метод; Mt=0.1	-
20	522939.55	2252262.30	Геодезический метод; Mt=0.1	-
17	522941.86	2252262.70	Геодезический метод; Mt=0.1	-
21	522779.30	2252234.39	Геодезический метод; Mt=0.1	-
22	522778.89	2252236.71	Геодезический метод; Mt=0.1	-
23	522776.58	2252236.30	Геодезический метод; Mt=0.1	-
24	522776.98	2252233.98	Геодезический метод; Mt=0.1	-
21	522779.30	2252234.39	Геодезический метод; Mt=0.1	-
25	522691.10	2252219.51	Геодезический метод; Mt=0.1	-
26	522687.38	2252224.47	Геодезический метод; Mt=0.1	-
27	522682.42	2252220.74	Геодезический метод; Mt=0.1	-
28	522686.15	2252215.79	Геодезический метод; Mt=0.1	-
25	522691.10	2252219.51	Геодезический метод; Mt=0.1	-
29	522585.13	2252357.16	Геодезический метод; Mt=0.1	-
30	522583.72	2252359.04	Геодезический метод; Mt=0.1	-
31	522581.84	2252357.62	Геодезический метод; Mt=0.1	-
32	522583.25	2252355.75	Геодезический метод; Mt=0.1	-
29	522585.13	2252357.16	Геодезический метод; Mt=0.1	-
33	522399.19	2252516.21	Геодезический метод; Mt=0.1	-
34	522398.42	2252518.94	Геодезический метод; Mt=0.1	-
35	522397.47	2252522.29	Геодезический метод; Mt=0.1	-
36	522390.96	2252545.39	Геодезический метод; Mt=0.1	-
37	522389.14	2252549.53	Геодезический метод; Mt=0.1	-
38	522217.76	2252440.37	Геодезический метод; Mt=0.1	-
39	522072.43	2252346.45	Геодезический метод; Mt=0.1	-
40	521921.95	2252252.78	Геодезический метод; Mt=0.1	-
41	521686.95	2252252.50	Геодезический метод; Mt=0.1	-
42	521098.94	2252096.91	Геодезический метод; Mt=0.1	-
43	520980.96	2252064.37	Геодезический метод; Mt=0.1	-
44	520823.45	2252023.22	Геодезический метод; Mt=0.1	-
45	519862.97	2252238.51	Геодезический метод; Mt=0.1	-
46	518976.53	2252244.41	Геодезический метод; Mt=0.1	-
47	518212.85	2252251.05	Геодезический метод; Mt=0.1	-

48	518071.34	2251854.10	Геодезический метод; Mt=0.1	-
49	517994.16	2251628.13	Геодезический метод; Mt=0.1	-
50	518037.79	2251520.93	Геодезический метод; Mt=0.1	-
51	518052.05	2251514.97	Геодезический метод; Mt=0.1	-
52	518064.63	2251550.47	Геодезический метод; Mt=0.1	-
53	518032.58	2251629.23	Геодезический метод; Mt=0.1	-
54	518105.31	2251842.15	Геодезический метод; Mt=0.1	-
55	518238.29	2252214.87	Геодезический метод; Mt=0.1	-
56	518976.14	2252208.41	Геодезический метод; Mt=0.1	-
57	519858.79	2252202.55	Геодезический метод; Mt=0.1	-
58	520824.15	2251986.20	Геодезический метод; Mt=0.1	-
59	520990.30	2252029.60	Геодезический метод; Mt=0.1	-
60	521108.34	2252062.16	Геодезический метод; Mt=0.1	-
61	521691.59	2252216.50	Геодезический метод; Mt=0.1	-
62	521932.32	2252216.83	Геодезический метод; Mt=0.1	-
63	522091.71	2252316.05	Геодезический метод; Mt=0.1	-
64	522237.30	2252410.14	Геодезический метод; Mt=0.1	-
65	522398.56	2252516.10	Геодезический метод; Mt=0.1	-
33	522399.19	2252516.21	Геодезический метод; Mt=0.1	-
66	522229.22	2252424.90	Геодезический метод; Mt=0.1	-
67	522227.88	2252426.95	Геодезический метод; Mt=0.1	-
68	522225.83	2252425.61	Геодезический метод; Mt=0.1	-
69	522227.17	2252423.56	Геодезический метод; Mt=0.1	-
66	522229.22	2252424.90	Геодезический метод; Mt=0.1	-
70	521799.05	2252233.34	Геодезический метод; Mt=0.1	-
71	521799.05	2252235.79	Геодезический метод; Mt=0.1	-
72	521796.60	2252235.79	Геодезический метод; Mt=0.1	-
73	521796.60	2252233.34	Геодезический метод; Mt=0.1	-
70	521799.05	2252233.34	Геодезический метод; Mt=0.1	-
74	521105.14	2252078.67	Геодезический метод; Mt=0.1	-
75	521104.50	2252081.04	Геодезический метод; Mt=0.1	-
76	521102.14	2252080.40	Геодезический метод; Mt=0.1	-
77	521102.78	2252078.03	Геодезический метод; Mt=0.1	-
74	521105.14	2252078.67	Геодезический метод; Mt=0.1	-
78	520649.07	2252042.07	Геодезический метод; Mt=0.1	-
79	520649.61	2252044.46	Геодезический метод; Mt=0.1	-
80	520647.22	2252045.00	Геодезический метод; Mt=0.1	-
81	520646.68	2252042.61	Геодезический метод; Mt=0.1	-
78	520649.07	2252042.07	Геодезический метод; Mt=0.1	-
82	520161.55	2252151.78	Геодезический метод; Mt=0.1	-
83	520162.07	2252154.17	Геодезический метод; Mt=0.1	-
84	520159.67	2252154.69	Геодезический метод; Mt=0.1	-
85	520159.15	2252152.30	Геодезический метод; Mt=0.1	-
82	520161.55	2252151.78	Геодезический метод; Mt=0.1	-
86	519781.93	2252220.14	Геодезический метод; Mt=0.1	-
87	519781.94	2252222.59	Геодезический метод; Mt=0.1	-
88	519779.49	2252222.60	Геодезический метод; Mt=0.1	-
89	519779.48	2252220.15	Геодезический метод; Mt=0.1	-
86	519781.93	2252220.14	Геодезический метод; Mt=0.1	-

ОПИСАНИЕ МЕСТОПОЛОЖЕНИЯ ГРАНИЦ

Публичный сервитут для размещения объекта: Строительство ВЛ 0,4 кВ с установкой ПУ для электроснабжения с/т №2а при Н-ЛАЗе (4500072634)

(наименование объекта, местоположение границ которого описано (далее - объект)

Раздел 1

Сведения об объекте		
№ п/п	**Характеристики объекта**	**Описание характеристик**
1	**2**	**3**
1	Местоположение объекта	Пермский край, Пермь г
2	Площадь объекта ± величина погрешности определения площади (Р ± ΔР)	679 м² ± 9 м²
3	Иные характеристики объекта	Вид объекта реестра границ: Зона с особыми условиями использования территории Содержание ограничений использования объектов недвижимости в пределах зоны или территории: Публичный сервитут для размещения объекта электросетевого хозяйства: Строительство ВЛ 0,4 кВ с установкой ПУ для электроснабжения с/т №2а при Н-ЛАЗе (4500072634), сроком на 49 лет, в интересах ОАО «МРСК Урала», расположенного по адресу: 620026, Свердловская обл., г. Екатеринбург, ул. Мамина-Сибиряка, д.140. delo@rosseti-ural.ru

Раздел 2

Сведения о местоположении границ объекта

1. Система координат МСК-59, зона 2

2. Сведения о характерных точках границ объекта

Обозначение характерных точек границ	Координаты, м		Метод определения координат характерной точки	Средняя квадратическая погрешность положения характерной точки (Mt), м	Описание обозначения точки на местности (при наличии)
	X	Y			
1	**2**	**3**	**4**	**5**	**6**
1	521 127,63	2 252 524,78	Метод спутниковых геодезических измерений (определений)	0,10	—
2	521 129,02	2 252 526,25		0,10	
3	521 126,49	2 252 528,60		0,10	
4	521 115,37	2 252 539,48		0,10	
5	521 103,20	2 252 551,27		0,10	
6	521 104,42	2 252 552,43		0,10	
7	521 070,53	2 252 584,47		0,10	
8	521 069,53	2 252 583,56		0,10	
9	521 054,73	2 252 596,94		0,10	
10	521 041,65	2 252 608,55		0,10	
11	521 041,48	2 252 608,71		0,10	
12	521 031,77	2 252 617,99		0,10	
13	521 032,56	2 252 618,93		0,10	
14	521 004,74	2 252 646,54		0,10	
15	521 022,40	2 252 670,75		0,10	
16	521 020,72	2 252 671,97		0,10	
17	521 014,38	2 252 666,53		0,10	

Раздел 2

Сведения о местоположении границ объекта					
1	**2**	**3**	**4**	**5**	**6**
18	520 999,53	2 252 646,12	Метод спутниковых геодезических измерений (определений)	0,10	—
19	521 029,34	2 252 616,45		0,10	
20	521 067,74	2 252 581,60		0,10	
21	521 101,45	2 252 549,73		0,10	
1	521 127,63	2 252 524,78		0,10	
3. Сведения о характерных точках части (частей) границы объекта					
1	**2**	**3**	**4**	**5**	**6**
—	—	—	—	—	—

Раздел 3

Сведения о местоположении измененных (уточненных) границ объекта							
1. Система координат МСК-59, зона 2							
2. Сведения о характерных точках границ объекта							
Обозначение характерных точек границы	**Существующие координаты, м**		**Измененные (уточненные) координаты, м**		**Метод определения координат характерной точки**	**Средняя квадратическая погрешность положения характерной точки (Mt), м**	**Описание обозначения точки на местности (при наличии)**
	X	**Y**	**X**	**Y**			
1	**2**	**3**	**4**	**5**	**6**	**7**	**8**
—	—	—	—	—	—	—	—
3. Сведения о характерных точках части (частей) границы объекта							
1	**2**	**3**	**4**	**5**	**6**	**7**	**8**
—	—	—	—	—	—	—	—

ГРАФИЧЕСКОЕ ОПИСАНИЕ МЕСТОПОЛОЖЕНИЯ ГРАНИЦ ПУБЛИЧНОГО СЕРВИТУТА

Схема расположения границ публичного сервитута



Масштаб 1:1 000

Условные обозначения:

- Граница объекта
- 1 - Характерная точка границы объекта
- Линия электропередачи
- 59:01:5111430 - Границы и обозначение кадастрового квартала
- Существующая часть границы, имеющиеся в ЕГРН сведения о которой достаточны для определения ее местоположения
- :1 - Надписи кадастрового номера земельного участка

Подпись _____ Дата 13 февраля 2023 г.

Прохождение границы		Описание прохождения границы
от точки	до точки	
1	2	3
—	—	—

ОПИСАНИЕ МЕСТОПОЛОЖЕНИЯ ГРАНИЦ

Публичный сервитут для размещения объекта "Строительство ВЛ 0,4 кВ с установкой ПУ для электроснабжения поселка Новые Ляды (4500071540)"

(наименование объекта, местоположение границ которого описано (далее - объект)

Раздел 1

Сведения об объекте		
N п/п	Характеристики объекта	Описание характеристик
1	2	3
1	Местоположение объекта	Пермский край, Пермь г, Новые Ляды п, к/с "Строитель"
2	Площадь объекта ± величина погрешности определения площади (Р ± ΔР), м²	546 ± 8
3	Иные характеристики объекта	1. Публичный сервитут в целях размещения и эксплуатации объекта: Строительство ВЛ 0,4 кВ с установкой ПУ для электроснабжения поселка Новые Ляды (4500071540), сроком на 49 в интересах Открытое акционерное общество «Межрегиональная распределительная сетевая компания Урала» филиал "Пермэнерго" производственное отделение "Центральные электрические сети", расположенного по адресу: 614017, Пермский край, г. Пермь, ул. Инженерная, 17. pe-pges@rosseti-ural.ru

Раздел 2

Сведения о местоположении границ объекта					
1. Система координат МСК-59, зона 2					
2. Сведения о характерных точках границ объекта					
Обозначение характерных точек границ	Координаты, м		Метод определения координат характерной точки	Средняя квадратическая погрешность положения характерной точки (Mt), м	Описание обозначения точки на местности (при наличии)
	X	Y			
1	2	3	4	5	6
1	521239.93	2252509.84	Метод спутниковых геодезических измерений (определений)	0.1	-
2	521231.23	2252518.12	Метод спутниковых геодезических измерений (определений)	0.1	-
3	521221.45	2252527.43	Метод спутниковых геодезических измерений (определений)	0.1	-
4	521207.56	2252540.96	Метод спутниковых геодезических измерений (определений)	0.1	-
5	521173.55	2252574.99	Метод спутниковых геодезических измерений (определений)	0.1	-
6	521164.76	2252583.79	Метод спутниковых геодезических измерений (определений)	0.1	-

Сведения о местоположении границ объекта					
1. Система координат МСК-59, зона 2					
2. Сведения о характерных точках границ объекта					
Обозначение характерных точек границ	Координаты, м		Метод определения координат характерной точки	Средняя квадратическая погрешность положения характерной точки (Mt), м	Описание обозначения точки на местности (при наличии)
	X	Y			
7	521143.57	2252607.24	Метод спутниковых геодезических измерений (определений)	0.1	-
8	521140.61	2252604.57	Метод спутниковых геодезических измерений (определений)	0.1	-
9	521161.90	2252580.99	Метод спутниковых геодезических измерений (определений)	0.1	-
10	521187.22	2252555.73	Метод спутниковых геодезических измерений (определений)	0.1	-
11	521213.40	2252529.56	Метод спутниковых геодезических измерений (определений)	0.1	-
12	521237.18	2252506.97	Метод спутниковых геодезических измерений (определений)	0.1	-
13	521238.75	2252508.60	Метод спутниковых геодезических измерений (определений)	0.1	-
1	521239.93	2252509.84	Метод спутниковых геодезических измерений (определений)	0.1	-
3. Сведения о характерных точках части (частей) границы объекта					
Обозначение характерных точек части границы	Координаты, м		Метод определения координат характерной точки	Средняя квадратическая погрешность положения характерной точки (Mt), м	Описание обозначения точки на местности (при наличии)
	X	Y			
1	2	3	4	5	6
-	-	-	-	-	-

Раздел 3

Сведения о местоположении измененных (уточненных) границ объекта							
1. Система координат МСК-59, зона 2							
2. Сведения о характерных точках границ объекта							
Обозначение характерных точек границ	Существующие координаты, м		Измененные (уточненные) координаты, м		Метод определения координат характерной точки	Средняя квадратическая погрешность положения характерной точки (Mt), м	Описание обозначения точки на местности (при наличии)
	X	Y	X	Y			

Сведения о местоположении измененных (уточненных) границ объекта							
1. Система координат МСК-59, зона 2							
2. Сведения о характерных точках границ объекта							
Обозначение характерных точек границ	Существующие координаты, м		Измененные (уточненные) координаты, м		Метод определения координат характерной точки	Средняя квадратическая погрешность положения характерной точки (Mt), м	Описание обозначения точки на местности (при наличии)
	X	Y	X	Y			
1	2	3	4	5	6	7	8
-	-	-	-	-	-	-	-
3. Сведения о характерных точках части (частей) границы объекта							
Обозначение характерных точек части границы	Существующие координаты, м		Измененные (уточненные) координаты, м		Метод определения координат характерной точки	Средняя квадратическая погрешность положения характерной точки (Mt), м	Описание обозначения точки на местности (при наличии)
	X	Y	X	Y			
1	2	3	4	5	6	7	8
-	-	-	-	-	-	-	-

Раздел 4

План границ объекта



Масштаб 1:1000

Используемые условные знаки и обозначения:

●	Характерная точка границы объекта
1	Надписи номеров характерных точек границы объекта
	Граница объекта
	Существующая часть границы, имеющиеся в ЕГРН сведения о которой достаточны для определения ее местоположения
:18	Надписи кадастрового номера земельного участка
	Граница кадастрового квартала
59:01:5111430	Обозначение кадастрового квартала
	Линия электропередачи

Подпись_____ Копырин И. С. Дата 14 февраля 2023 г.

Место для оттиска печати (при наличии) лица, составившего описание местоположения границ объекта

Текстовое описание местоположения границ объекта		
Прохождение границы		Описание прохождения границы
от точки	до точки	
1	2	3
-	-	-

Графическое описание местоположения границ публичного сервитута

Публичный сервитут для размещения объекта: Строительство ВЛ 0,4 кВ с установкой ПУ. Реконструкция ТП 63308 для электроснабжения п.Новые Ляды (4500071056)

(наименование объекта, местоположение границ которого описано (далее - объект)

Раздел 1

Сведения об объекте		
N п/п	Характеристики объекта	Описание характеристик
1	2	3
1	Местоположение объекта	Пермский край, Пермь г
2	Площадь объекта ± величина погрешности определения площади (Р ± ΔР), м²	3481 ± 21
3	Иные характеристики объекта	1. Публичный сервитут в целях размещения и эксплуатации объекта: Строительство ВЛ 0,4 кВ с установкой ПУ. Реконструкция ТП 63308 для электроснабжения п.Новые Ляды (4500071056), сроком на 49 в интересах Открытое акционерное общество «Межрегиональная распределительная сетевая компания Урала», расположенного по адресу: 620026, Свердловская обл., г. Екатеринбург, ул. Мамина-Сибиряка, д. 140. pe-pges@rosseti-ural.ru

Раздел 2

Сведения о местоположении границ объекта					
1. Система координат МСК-59, зона 2					
2. Сведения о характерных точках границ объекта					
Обозначение характерных точек границ	Координаты, м		Метод определения координат характерной точки	Средняя квадратическая погрешность положения характерной точки (Mt), м	Описание обозначения точки на местности (при наличии)
	X	Y			
1	2	3	4	5	6
1	522224.54	2255491.96	Метод спутниковых геодезических измерений (определений)	0.1	-
2	522225.18	2255492.89	Метод спутниковых геодезических измерений (определений)	0.1	-
3	522225.25	2255493.00	Метод спутниковых геодезических измерений (определений)	0.1	-
4	522234.59	2255504.70	Метод спутниковых геодезических измерений (определений)	0.1	-
5	522240.10	2255511.59	Метод спутниковых геодезических измерений (определений)	0.1	-
6	522241.77	2255510.41	Метод спутниковых геодезических измерений (определений)	0.1	-
7	522327.88	2255650.19	Метод спутниковых геодезических	0.1	-

Сведения о местоположении границ объекта					
1. Система координат МСК-59, зона 2					
2. Сведения о характерных точках границ объекта					
Обозначение характерных точек границ	Координаты, м		Метод определения координат характерной точки	Средняя квадратическая погрешность положения характерной точки (Mt), м	Описание обозначения точки на местности (при наличии)
	X	Y			
			измерений (определений)		
8	522326.54	2255651.02	Метод спутниковых геодезических измерений (определений)	0.1	-
9	522327.57	2255653.09	Метод спутниковых геодезических измерений (определений)	0.1	-
10	522330.63	2255658.09	Метод спутниковых геодезических измерений (определений)	0.1	-
11	522336.73	2255668.52	Метод спутниковых геодезических измерений (определений)	0.1	-
12	522338.88	2255667.63	Метод спутниковых геодезических измерений (определений)	0.1	-
13	522379.34	2255731.28	Метод спутниковых геодезических измерений (определений)	0.1	-
14	522377.66	2255732.51	Метод спутниковых геодезических измерений (определений)	0.1	-
15	522382.18	2255740.33	Метод спутниковых геодезических измерений (определений)	0.1	-
16	522386.72	2255747.62	Метод спутниковых геодезических измерений (определений)	0.1	-
17	522388.66	2255750.84	Метод спутниковых геодезических измерений (определений)	0.1	-
18	522390.03	2255753.64	Метод спутниковых геодезических измерений (определений)	0.1	-
19	522403.31	2255774.15	Метод спутниковых геодезических измерений (определений)	0.1	-
20	522405.58	2255772.80	Метод спутниковых геодезических измерений (определений)	0.1	-

Сведения о местоположении границ объекта					
1. Система координат МСК-59, зона 2					
2. Сведения о характерных точках границ объекта					
Обозначение характерных точек границ	Координаты, м		Метод определения координат характерной точки	Средняя квадратическая погрешность положения характерной точки (Mt), м	Описание обозначения точки на местности (при наличии)
	X	Y			
21	522486.74	2255901.37	Метод спутниковых геодезических измерений (определений)	0.1	-
22	522485.98	2255901.77	Метод спутниковых геодезических измерений (определений)	0.1	-
23	522500.49	2255923.67	Метод спутниковых геодезических измерений (определений)	0.1	-
24	522512.23	2255942.69	Метод спутниковых геодезических измерений (определений)	0.1	-
25	522512.88	2255942.78	Метод спутниковых геодезических измерений (определений)	0.1	-
26	522513.45	2255943.68	Метод спутниковых геодезических измерений (определений)	0.1	-
27	522519.93	2255960.38	Метод спутниковых геодезических измерений (определений)	0.1	-
28	522517.55	2255960.76	Метод спутниковых геодезических измерений (определений)	0.1	-
29	522511.77	2255961.43	Метод спутниковых геодезических измерений (определений)	0.1	-
30	522507.01	2255949.19	Метод спутниковых геодезических измерений (определений)	0.1	-
31	522507.01	2255949.18	Метод спутниковых геодезических измерений (определений)	0.1	-
32	522507.22	2255944.28	Метод спутниковых геодезических измерений (определений)	0.1	-
33	522504.66	2255940.36	Метод спутниковых геодезических измерений (определений)	0.1	-
34	522493.49	2255923.20	Метод спутниковых геодезических	0.1	-

Сведения о местоположении границ объекта					
1. Система координат МСК-59, зона 2					
2. Сведения о характерных точках границ объекта					
Обозначение характерных точек границ	Координаты, м		Метод определения координат характерной точки	Средняя квадратическая погрешность положения характерной точки (Mt), м	Описание обозначения точки на местности (при наличии)
	X	Y			
			измерений (определений)		
35	522480.20	2255902.16	Метод спутниковых геодезических измерений (определений)	0.1	-
36	522466.01	2255878.95	Метод спутниковых геодезических измерений (определений)	0.1	-
37	522451.61	2255858.94	Метод спутниковых геодезических измерений (определений)	0.1	-
38	522439.56	2255839.66	Метод спутниковых геодезических измерений (определений)	0.1	-
39	522425.80	2255819.27	Метод спутниковых геодезических измерений (определений)	0.1	-
40	522417.36	2255806.03	Метод спутниковых геодезических измерений (определений)	0.1	-
41	522412.91	2255799.04	Метод спутниковых геодезических измерений (определений)	0.1	-
42	522399.14	2255777.21	Метод спутниковых геодезических измерений (определений)	0.1	-
43	522399.61	2255776.96	Метод спутниковых геодезических измерений (определений)	0.1	-
44	522386.22	2255754.71	Метод спутниковых геодезических измерений (определений)	0.1	-
45	522372.52	2255732.98	Метод спутниковых геодезических измерений (определений)	0.1	-
46	522367.27	2255724.00	Метод спутниковых геодезических измерений (определений)	0.1	-
47	522362.49	2255717.20	Метод спутниковых геодезических измерений (определений)	0.1	-

Сведения о местоположении границ объекта					
1. Система координат МСК-59, зона 2					
2. Сведения о характерных точках границ объекта					
Обозначение характерных точек границ	Координаты, м		Метод определения координат характерной точки	Средняя квадратическая погрешность положения характерной точки (Mt), м	Описание обозначения точки на местности (при наличии)
	X	Y			
48	522359.75	2255712.78	Метод спутниковых геодезических измерений (определений)	0.1	-
49	522356.29	2255707.23	Метод спутниковых геодезических измерений (определений)	0.1	-
50	522346.28	2255690.73	Метод спутниковых геодезических измерений (определений)	0.1	-
51	522339.21	2255679.66	Метод спутниковых геодезических измерений (определений)	0.1	-
52	522331.83	2255667.84	Метод спутниковых геодезических измерений (определений)	0.1	-
53	522319.43	2255647.14	Метод спутниковых геодезических измерений (определений)	0.1	-
54	522317.38	2255648.39	Метод спутниковых геодезических измерений (определений)	0.1	-
55	522302.76	2255624.64	Метод спутниковых геодезических измерений (определений)	0.1	-
56	522305.14	2255623.27	Метод спутниковых геодезических измерений (определений)	0.1	-
57	522303.55	2255620.61	Метод спутниковых геодезических измерений (определений)	0.1	-
58	522302.03	2255618.85	Метод спутниковых геодезических измерений (определений)	0.1	-
59	522294.50	2255605.59	Метод спутниковых геодезических измерений (определений)	0.1	-
60	522294.28	2255605.71	Метод спутниковых геодезических измерений (определений)	0.1	-
61	522280.07	2255582.88	Метод спутниковых геодезических	0.1	-

Сведения о местоположении границ объекта					
1. Система координат МСК-59, зона 2					
2. Сведения о характерных точках границ объекта					
Обозначение характерных точек границ	Координаты, м		Метод определения координат характерной точки	Средняя квадратическая погрешность положения характерной точки (Mt), м	Описание обозначения точки на местности (при наличии)
	X	Y			
			измерений (определений)		
62	522253.36	2255539.42	Метод спутниковых геодезических измерений (определений)	0.1	-
63	522251.94	2255540.45	Метод спутниковых геодезических измерений (определений)	0.1	-
64	522252.08	2255538.44	Метод спутниковых геодезических измерений (определений)	0.1	-
65	522241.86	2255523.71	Метод спутниковых геодезических измерений (определений)	0.1	-
66	522240.36	2255523.29	Метод спутниковых геодезических измерений (определений)	0.1	-
67	522235.44	2255515.30	Метод спутниковых геодезических измерений (определений)	0.1	-
68	522231.15	2255510.02	Метод спутниковых геодезических измерений (определений)	0.1	-
69	522220.90	2255497.39	Метод спутниковых геодезических измерений (определений)	0.1	-
70	522209.24	2255483.03	Метод спутниковых геодезических измерений (определений)	0.1	-
71	522213.23	2255479.06	Метод спутниковых геодезических измерений (определений)	0.1	-
1	522224.54	2255491.96	Метод спутниковых геодезических измерений (определений)	0.1	-
3. Сведения о характерных точках части (частей) границы объекта					
Обозначение характерных точек части границы	Координаты, м		Метод определения координат характерной точки	Средняя квадратическая погрешность положения характерной точки (Mt), м	Описание обозначения точки на местности (при наличии)
	X	Y			
1	2	3	4	5	6
-	-	-	-	-	-


Раздел 3

Сведения о местоположении измененных (уточненных) границ объекта							
1. Система координат МСК-59, зона 2							
2. Сведения о характерных точках границ объекта							
Обозначение характерных точек границ	Существующие координаты, м		Измененные (уточненные) координаты, м		Метод определения координат характерной точки	Средняя квадратическая погрешность положения характерной точки (Mt), м	Описание обозначения точки на местности (при наличии)
	X	Y	X	Y			
1	2	3	4	5	6	7	8
-	-	-	-	-	-	-	-
3. Сведения о характерных точках части (частей) границы объекта							
Обозначение характерных точек части границы	Существующие координаты, м		Измененные (уточненные) координаты, м		Метод определения координат характерной точки	Средняя квадратическая погрешность положения характерной точки (Mt), м	Описание обозначения точки на местности (при наличии)
	X	Y	X	Y			
1	2	3	4	5	6	7	8
-	-	-	-	-	-	-	-

Раздел 4

План границ объекта

Обзорная схема границ ЗОУИТ

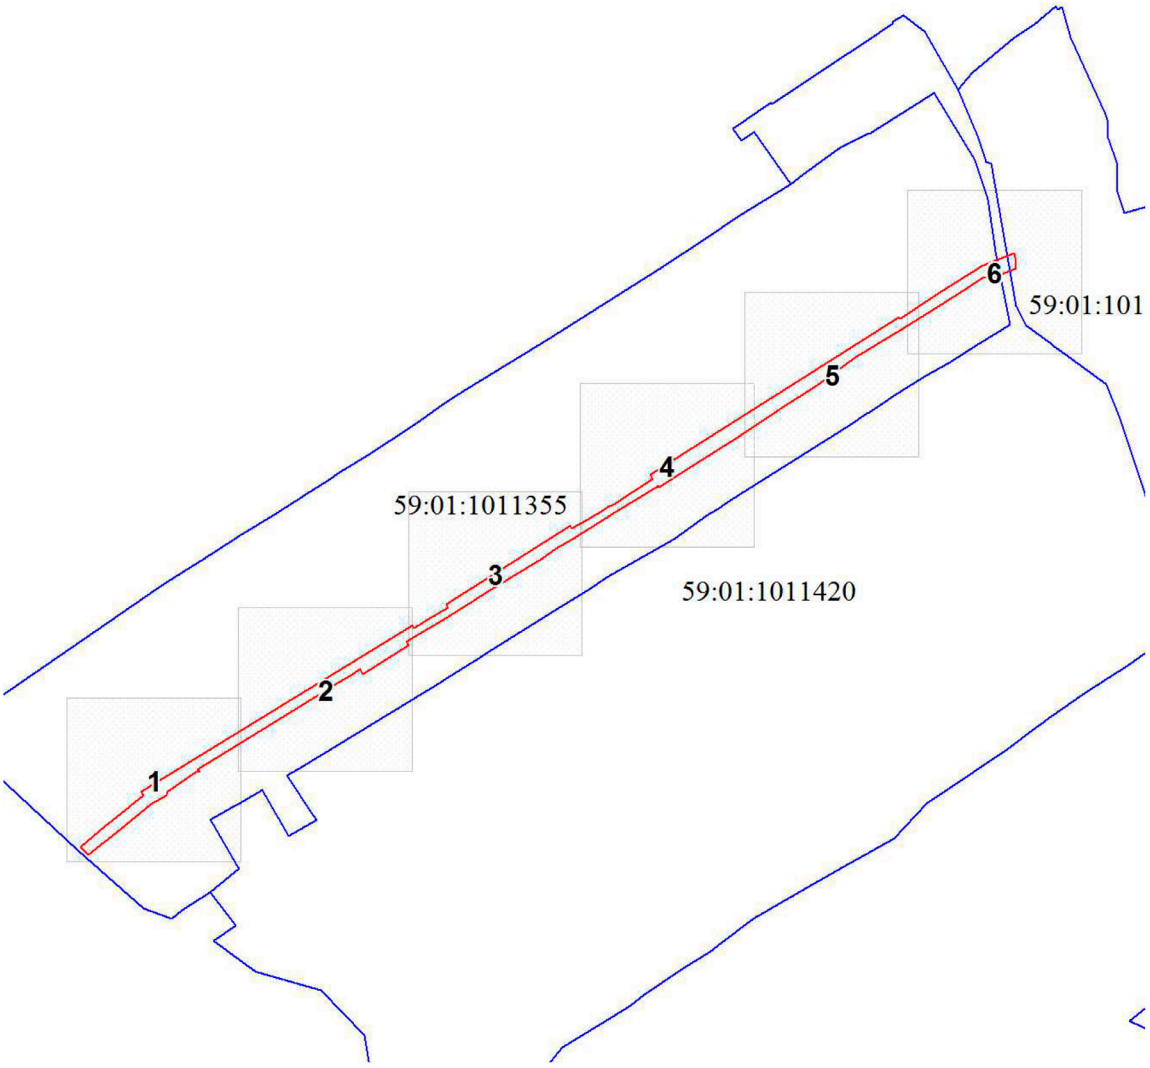

Масштаб 1:3461

Используемые условные знаки и обозначения:

●	Характерная точка границы объекта
1	Надписи номеров характерных точек границы объекта
	Граница объекта
:3/1	Надписи кадастрового номера части земельного участка
	Граница кадастрового квартала
59:01:1011352	Обозначение кадастрового квартала
	Существующая часть границы, имеющиеся в ЕГРН сведения о которой достаточны для определения ее местоположения
	Объект "Строительство ВЛ 0,4 кВ с установкой ПУ. Реконструкция ТП 63308 для электроснабжения п.Новые Ляды (4500071056)"
:1	Надписи кадастрового номера земельного участка

Подпись_____ Юнусова Л . В. Дата 14 февраля 2023 г.

Раздел 4

План границ объекта

Выносной лист № 1



Масштаб 1:500

Используемые условные знаки и обозначения:

Условные обозначения представлены на листе 8

Подпись_____ Юнусова Л. В. Дата 14 февраля 2023 г.

Место для оттиска печати (при наличии) лица, составившего описание местоположения границ объекта

Раздел 4

План границ объекта

Выносной лист № 2



Масштаб 1:500

Используемые условные знаки и обозначения:

Условные обозначения представлены на листе 8


Подпись_____ Юнусова Л. В. Дата 14 февраля 2023 г.

Место для оттиска печати (при наличии) лица, составившего описание местоположения границ объекта

Раздел 4

План границ объекта

Выносной лист № 3

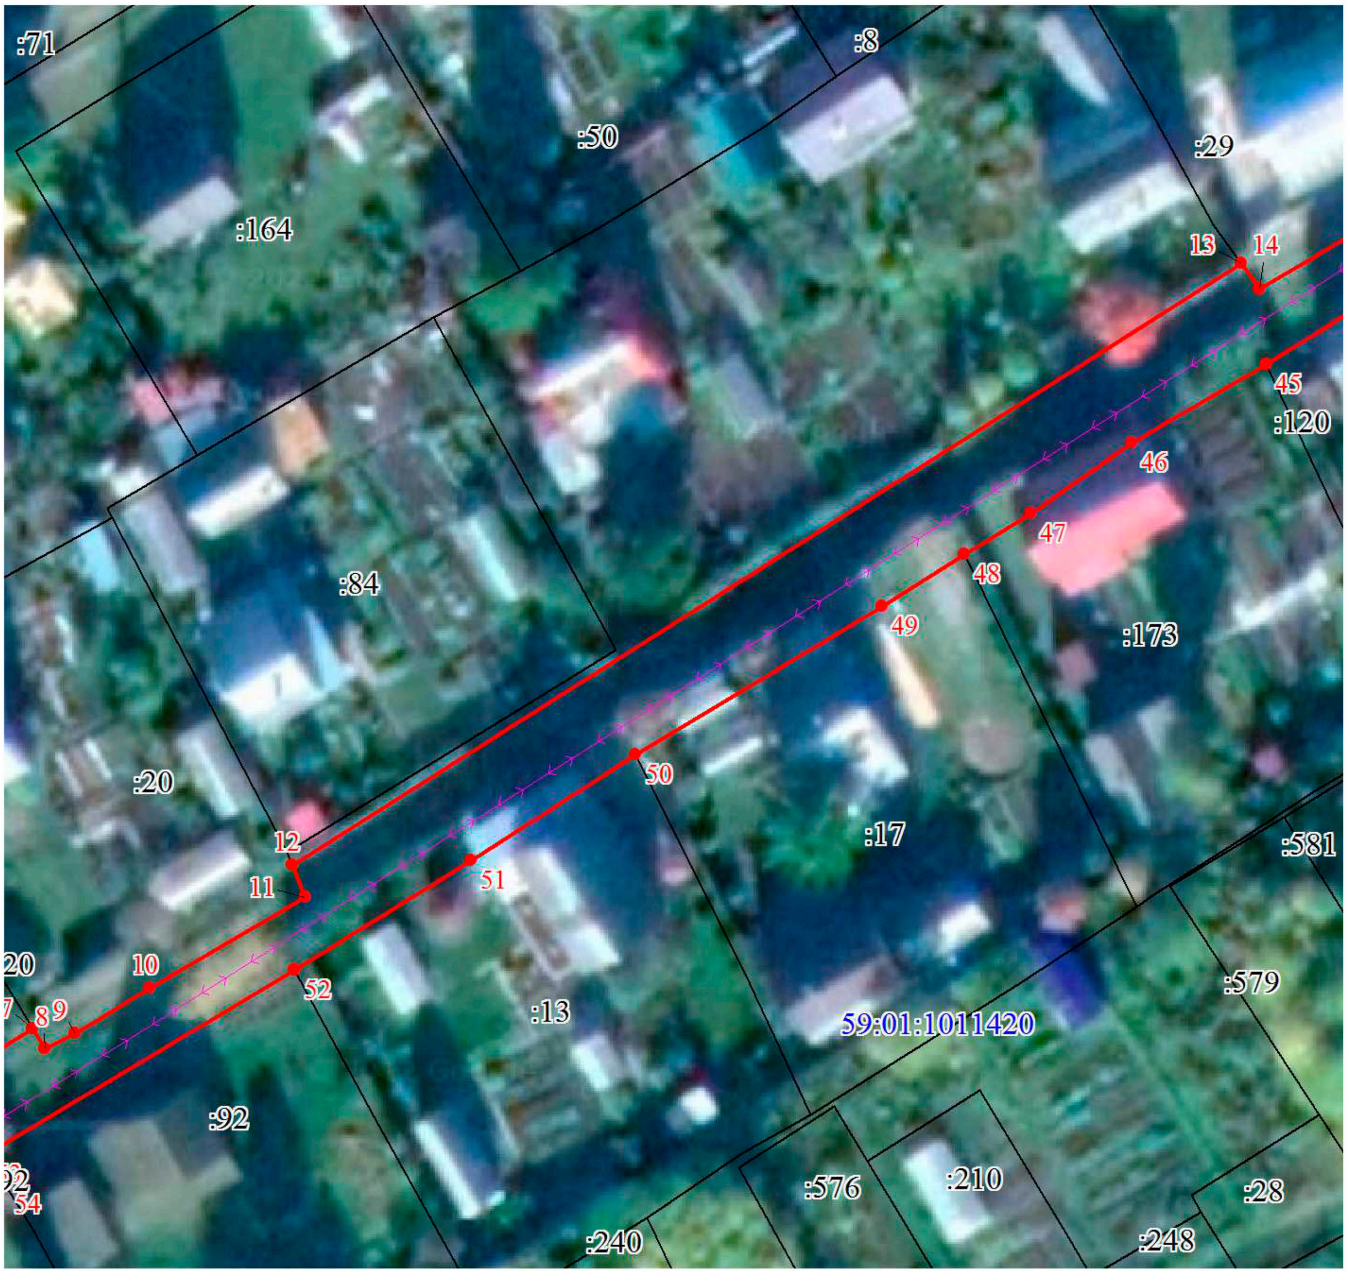

Масштаб 1:500

Используемые условные знаки и обозначения:

Условные обозначения представлены на листе 8

Подпись_____ Юнусова Л. В. Дата 14 февраля 2023 г.

Место для оттиска печати (при наличии) лица, составившего описание местоположения границ объекта

Раздел 4

План границ объекта

Выносной лист № 4



Масштаб 1:500

Используемые условные знаки и обозначения:

Условные обозначения представлены на листе 8

Подпись_____ Юнусова Л. В. Дата 14 февраля 2023 г.

Место для оттиска печати (при наличии) лица , составившего описание местоположения границ объекта

Раздел 4

План границ объекта
Выносной лист № 5



Масштаб 1:500

Используемые условные знаки и обозначения:

Условные обозначения представлены на листе 8

Подпись_____ Юнусова Л. В. Дата 14 февраля 2023 г.

Место для оттиска печати (при наличии) лица, составившего описание местоположения границ объекта

Раздел 4

План границ объекта

Выносной лист № 6



Масштаб 1:500

Используемые условные знаки и обозначения:

Условные обозначения представлены на листе 8

Подпись_____ Юнусова Л. В. Дата 14 февраля 2023 г.

Место для оттиска печати (при наличии) лица, составившего описание местоположения границ объекта

Текстовое описание местоположения границ объекта		
Прохождение границы		Описание прохождения границы
от точки	до точки	
1	2	3
-	-	-

Графическое описание местоположения границ публичного сервитута

Публичный сервитут для размещения объекта: Строительство ВЛ 0,4 кВ с установкой ПУ для электроснабжения поселка Новые Ляды (4500071769)

(наименование объекта, местоположение границ которого описано (далее - объект)

Раздел 1

Сведения об объекте		
N п/п	Характеристики объекта	Описание характеристик
1	2	3
1	Местоположение объекта	Пермский край, Пермь г
2	Площадь объекта ± величина погрешности определения площади (Р ± ΔР), м²	60 ± 3
3	Иные характеристики объекта	1. Публичный сервитут в целях размещения и эксплуатации объекта: Строительство ВЛ 0,4 кВ с установкой ПУ для электроснабжения поселка Новые Ляды (4500071769), сроком на 49 лет в интересах Открытое акционерное общество «Межрегиональная распределительная сетевая компания Урала», расположенного по адресу: 620026, Свердловская обл., г. Екатеринбург, ул. Мамина-Сибиряка, д. 140. pe-pges@rosseti-ural.ru

Раздел 2

Сведения о местоположении границ объекта					
1. Система координат МСК-59, зона 2					
2. Сведения о характерных точках границ объекта					
Обозначение характерных точек границ	Координаты, м		Метод определения координат характерной точки	Средняя квадратическая погрешность положения характерной точки (Mt), м	Описание обозначения точки на местности (при наличии)
	X	Y			
1	2	3	4	5	6
1	522702.63	2255759.92	Метод спутниковых геодезических измерений (определений)	0.1	-
2	522700.08	2255762.99	Метод спутниковых геодезических измерений (определений)	0.1	-
3	522698.17	2255761.40	Метод спутниковых геодезических измерений (определений)	0.1	-
4	522696.71	2255757.63	Метод спутниковых геодезических измерений (определений)	0.1	-
5	522693.64	2255755.43	Метод спутниковых геодезических измерений (определений)	0.1	-
6	522685.43	2255749.52	Метод спутниковых геодезических измерений (определений)	0.1	-
7	522684.59	2255750.11	Метод спутниковых геодезических	0.1	-

Сведения о местоположении границ объекта					
1. Система координат МСК-59, зона 2					
2. Сведения о характерных точках границ объекта					
Обозначение характерных точек границ	Координаты, м		Метод определения координат характерной точки	Средняя квадратическая погрешность положения характерной точки (Mt), м	Описание обозначения точки на местности (при наличии)
	X	Y			
			измерений (определений)		
8	522683.90	2255749.53	Метод спутниковых геодезических измерений (определений)	0.1	-
9	522686.66	2255746.61	Метод спутниковых геодезических измерений (определений)	0.1	-
1	522702.63	2255759.92	Метод спутниковых геодезических измерений (определений)	0.1	-
3. Сведения о характерных точках части (частей) границы объекта					
Обозначение характерных точек части границы	Координаты, м		Метод определения координат характерной точки	Средняя квадратическая погрешность положения характерной точки (Mt), м	Описание обозначения точки на местности (при наличии)
	X	Y			
1	2	3	4	5	6
-	-	-	-	-	-

Раздел 3

Сведения о местоположении измененных (уточненных) границ объекта							
1. Система координат МСК-59, зона 2							
2. Сведения о характерных точках границ объекта							
Обозначение характерных точек границ	Существующие координаты, м		Измененные (уточненные) координаты, м		Метод определения координат характерной точки	Средняя квадратическая погрешность положения характерной точки (Mt), м	Описание обозначения точки на местности (при наличии)
	X	Y	X	Y			
1	2	3	4	5	6	7	8
-	-	-	-	-	-	-	-
3. Сведения о характерных точках части (частей) границы объекта							
Обозначение характерных точек части границы	Существующие координаты, м		Измененные (уточненные) координаты, м		Метод определения координат характерной точки	Средняя квадратическая погрешность положения характерной точки (Mt), м	Описание обозначения точки на местности (при наличии)
	X	Y	X	Y			
1	2	3	4	5	6	7	8
-	-	-	-	-	-	-	-

Раздел 4

План границ объекта



Масштаб 1:500

Используемые условные знаки и обозначения:

●	Характерная точка границы объекта
1	Надписи номеров характерных точек границы объекта
	Граница объекта
	Граница кадастрового квартала
59:01:1011419	Обозначение кадастрового квартала
	Существующая часть границы, имеющиеся в ЕГРН сведения о которой достаточны для определения ее местоположения
:1	Надписи кадастрового номера земельного участка

Подпись_____ Юнусова Л. В. Дата 14 февраля 2023 г.

Место для оттиска печати (при наличии) лица, составившего описание местоположения границ объекта

Текстовое описание местоположения границ объекта		
Прохождение границы		Описание прохождения границы
от точки	до точки	
1	2	3
-	-	-

ОПИСАНИЕ МЕСТОПОЛОЖЕНИЯ ГРАНИЦ

Публичный сервитут для размещения объекта "Строительство ВЛ 0,4 кВ с установкой ПУ для электроснабжения СНТ "Сылва-2" (4500069453)"

(наименование объекта, местоположение границ которого описано (далее - объект)

Раздел 1

Сведения об объекте		
N п/п	Характеристики объекта	Описание характеристик
1	2	3
1	Местоположение объекта	Пермский край, Пермь г, Новые Ляды мкр
2	Площадь объекта ± величина погрешности определения площади (Р ± ΔР), м²	73 ± 3
3	Иные характеристики объекта	1. Публичный сервитут для размещения объекта электросетевого хозяйства: Строительство ВЛ 0,4 кВ с установкой ПУ для электроснабжения СНТ "Сылва-2" (4500069453). Срок публичного сервитута составляет 49 лет. Обладатель публичного сервитута: ОАО «МРСК Урала», ИНН 6671163413, ОГРН 1056604000970. Почтовый адрес: 620026, Свердловская обл., г. Екатеринбург, ул. Мамина-Сибиряка, д.140, адрес электронной почты: delo@rosseti-ural.ru

Раздел 2

Сведения о местоположении границ объекта					
1. Система координат МСК-59, зона 2					
2. Сведения о характерных точках границ объекта					
Обозначение характерных точек границ	Координаты, м		Метод определения координат характерной точки	Средняя квадратическая погрешность положения характерной точки (Mt), м	Описание обозначения точки на местности (при наличии)
	X	Y			
1	2	3	4	5	6
1	522230.68	2255499.80	Метод спутниковых геодезических измерений (определений)	0.1	-
2	522233.64	2255503.50	Метод спутниковых геодезических измерений (определений)	0.1	-
3	522236.83	2255518.25	Метод спутниковых геодезических измерений (определений)	0.1	-
4	522235.81	2255518.53	Метод спутниковых геодезических измерений (определений)	0.1	-
5	522235.59	2255518.23	Метод спутниковых геодезических измерений (определений)	0.1	-
6	522234.59	2255518.86	Метод спутниковых геодезических измерений (определений)	0.1	-
7	522232.99	2255519.29	Метод спутниковых геодезических	0.1	-

Сведения о местоположении границ объекта					
1. Система координат МСК-59, зона 2					
2. Сведения о характерных точках границ объекта					
Обозначение характерных точек границ	Координаты, м		Метод определения координат характерной точки	Средняя квадратическая погрешность положения характерной точки (Mt), м	Описание обозначения точки на местности (при наличии)
	X	Y			
			измерений (определений)		
8	522228.84	2255500.22	Метод спутниковых геодезических измерений (определений)	0.1	-
1	522230.68	2255499.80	Метод спутниковых геодезических измерений (определений)	0.1	-
3. Сведения о характерных точках части (частей) границы объекта					
Обозначение характерных точек части границы	Координаты, м		Метод определения координат характерной точки	Средняя квадратическая погрешность положения характерной точки (Mt), м	Описание обозначения точки на местности (при наличии)
	X	Y			
1	2	3	4	5	6
-	-	-	-	-	-

Раздел 3

Сведения о местоположении измененных (уточненных) границ объекта							
1. Система координат МСК-59, зона 2							
2. Сведения о характерных точках границ объекта							
Обозначение характерных точек границ	Существующие координаты, м		Измененные (уточненные) координаты, м		Метод определения координат характерной точки	Средняя квадратическая погрешность положения характерной точки (Mt), м	Описание обозначения точки на местности (при наличии)
	X	Y	X	Y			
1	2	3	4	5	6	7	8
-	-	-	-	-	-	-	-
3. Сведения о характерных точках части (частей) границы объекта							
Обозначение характерных точек части границы	Существующие координаты, м		Измененные (уточненные) координаты, м		Метод определения координат характерной точки	Средняя квадратическая погрешность положения характерной точки (Mt), м	Описание обозначения точки на местности (при наличии)
	X	Y	X	Y			
1	2	3	4	5	6	7	8
-	-	-	-	-	-	-	-

Раздел 4

План границ объекта



Масштаб 1:500

Используемые условные знаки и обозначения:

•	Характерная точка границы объекта
1	Надписи номеров характерных точек границы объекта
	Граница объекта
	Часть границы, сведения ЕГРН о которой позволяют однозначно определить ее положение на местности
:10	Надписи кадастрового номера земельного участка
	Линия электропередач

Подпись_____ Гилева А. Д. Дата 14 февраля 2023 г.

Место для оттиска печати (при наличии) лица, составившего описание местоположения границ объекта

Текстовое описание местоположения границ объекта		
Прохождение границы		Описание прохождения границы
от точки	до точки	
1	2	3
-	-	-

Графическое описание местоположения границ публичного сервитута

Публичный сервитут объекта: Строительство ВЛ 0,4 кВ с установкой ПУ для электроснабжения поселка Новые Ляды (4500072064)

1	Местоположение объекта	Российская Федерация, Пермский край, городской округ Пермский, город Пермь, микрорайон Новые Ляды
2	Площадь, м²	971
3	Система координат	МСК-59
4	Метод определения координат	Метод спутниковых геодезических измерений (определений)

Сведения о характерных точках границ публичного сервитута

Обозначение характерных точек границ	Координаты, м	
	X	Y
1	2	3
1	521196.45	2252591.40
2	521219.27	2252572.16
3	521241.79	2252549.98
4	521266.50	2252528.10
5	521293.80	2252502.91
6	521303.09	2252496.41
7	521321.95	2252482.94
8	521335.03	2252455.19
9	521361.07	2252422.58
10	521360.20	2252420.99
11	521363.70	2252419.07
12	521365.85	2252423.02
13	521338.47	2252457.25
14	521325.14	2252485.58
15	521296.26	2252506.06
16	521269.18	2252531.06
17	521244.51	2252552.90
18	521221.95	2252575.12
19	521199.03	2252594.46
1	521196.45	2252591.40

Графическое описание местоположения границ публичного сервитута

Схема расположения границ публичного сервитута



Масштаб 1:1000

Используемые условные знаки и обозначения:

	Проектные границы публичного сервитута
1	Характерные точки проектных границ публичного сервитута
	Местоположение инженерного сооружения
:1	Границы и кадастровые номера земельных участков, в отношении которых испрашивается публичный сервитут
	Граница кадастрового квартала
59:01:2912513	Обозначение кадастрового квартала

Подпись_____ _ Юнусова Л. В. Дата "14" февраля 2023 г.

ОПИСАНИЕ МЕСТОПОЛОЖЕНИЯ ГРАНИЦ

Публичный сервитут объекта: Строительство ВЛ 0,4 кВ с установкой ПУ для электроснабжения п.Новые Ляды (4500076333)

(наименование объекта, местоположение границ которого описано (далее - объект)

Раздел 1

Сведения об объекте		
N п/п	Характеристики объекта	Описание характеристик
1	2	3
1	Местоположение объекта	Пермский край, Пермь г, Новые Ляды мкр, садоводческое товарищество Раздолье тер
2	Площадь объекта ± величина погрешности определения площади (Р ± ΔР), м²	345 ± 7
3	Иные характеристики объекта	1. Публичный сервитут в целях размещения и эксплуатации объекта: Строительство ВЛ 0,4 кВ с установкой ПУ для электроснабжения п.Новые Ляды (4500076333), сроком на 49 лет в интересах Открытого акционерного общества «Межрегиональная распределительная сетевая компания Урала» филиал "Пермэнерго" производственное отделение "Центральные электрические сети", расположенного по адресу: 614017, Пермский край, г. Пермь, ул. Инженерная, 17. sannikova-es@rosseti-ural.ru

Раздел 2

Сведения о местоположении границ объекта					
1. Система координат МСК-59, зона 2					
2. Сведения о характерных точках границ объекта					
Обозначение характерных точек границ	Координаты, м		Метод определения координат характерной точки	Средняя квадратическая погрешность положения характерной точки (Mt), м	Описание обозначения точки на местности (при наличии)
	X	Y			
1	2	3	4	5	6
1	524482.17	2252224.80	Метод спутниковых геодезических измерений (определений)	0.1	-
2	524478.18	2252224.33	Метод спутниковых геодезических измерений (определений)	0.1	-
3	524483.33	2252182.58	Метод спутниковых геодезических измерений (определений)	0.1	-
4	524489.51	2252138.59	Метод спутниковых геодезических измерений (определений)	0.1	-
5	524493.41	2252139.15	Метод спутниковых геодезических измерений (определений)	0.1	-
6	524487.29	2252183.12	Метод спутниковых геодезических измерений (определений)	0.1	-

Сведения о местоположении границ объекта					
1. Система координат МСК-59, зона 2					
2. Сведения о характерных точках границ объекта					
Обозначение характерных точек границ	Координаты, м		Метод определения координат характерной точки	Средняя квадратическая погрешность положения характерной точки (Mt), м	Описание обозначения точки на местности (при наличии)
	X	Y			
1	524482.17	2252224.80	Метод спутниковых геодезических измерений (определений)	0.1	-
3. Сведения о характерных точках части (частей) границы объекта					
Обозначение характерных точек части границы	Координаты, м		Метод определения координат характерной точки	Средняя квадратическая погрешность положения характерной точки (Mt), м	Описание обозначения точки на местности (при наличии)
	X	Y			
1	2	3	4	5	6
-	-	-	-	-	-

Раздел 3

Сведения о местоположении измененных (уточненных) границ объекта							
1. Система координат МСК-59, зона 2							
2. Сведения о характерных точках границ объекта							
Обозначение характерных точек границ	Существующие координаты, м		Измененные (уточненные) координаты, м		Метод определения координат характерной точки	Средняя квадратическая погрешность положения характерной точки (Mt), м	Описание обозначения точки на местности (при наличии)
	X	Y	X	Y			
1	2	3	4	5	6	7	8
-	-	-	-	-	-	-	-
3. Сведения о характерных точках части (частей) границы объекта							
Обозначение характерных точек части границы	Существующие координаты, м		Измененные (уточненные) координаты, м		Метод определения координат характерной точки	Средняя квадратическая погрешность положения характерной точки (Mt), м	Описание обозначения точки на местности (при наличии)
	X	Y	X	Y			
1	2	3	4	5	6	7	8
-	-	-	-	-	-	-	-

Раздел 4

План границ объекта



Масштаб 1:1000

Используемые условные знаки и обозначения:

•	Характерная точка границы объекта
1	Надписи номеров характерных точек границы объекта
	Граница объекта
	Существующая часть границы, имеющиеся в ЕГРН сведения о которой достаточны для определения ее местоположения
:334	Надписи кадастрового номера земельного участка
	Граница кадастрового квартала
59:01:1011375	Обозначение кадастрового квартала
	Линия электропередачи

Подпись_____ Копырин И. С. Дата 14 февраля 2023 г.

Место для оттиска печати (при наличии) лица, составившего описание местоположения границ объекта

Текстовое описание местоположения границ объекта		
Прохождение границы		Описание прохождения границы
от точки	до точки	
1	2	3
-	-	-

ОПИСАНИЕ МЕСТОПОЛОЖЕНИЯ ГРАНИЦ

Публичный сервитут для размещения объекта "Строительство ВЛ 0,4 кВ с установкой ПУ для электроснабжения поселка Новые Ляды (4500072633)"

(наименование объекта, местоположение границ которого описано (далее - объект)

Раздел 1

Сведения об объекте		
N п/п	Характеристики объекта	Описание характеристик
1	2	3
1	Местоположение объекта	Пермский край, Пермь г, Новые Ляды п, садоводческое товарищество № 7
2	Площадь объекта ± величина погрешности определения площади (Р ± ΔР), м²	298 ± 6
3	Иные характеристики объекта	1. Публичный сервитут в целях размещения и эксплуатации объекта: Строительство ВЛ 0,4 кВ с установкой ПУ для электроснабжения поселка Новые Ляды (4500072633), сроком на 49 лет в интересах Открытое акционерное общество «Межрегиональная распределительная сетевая компания Урала» филиал "Пермэнерго" производственное отделение "Центральные электрические сети", расположенного по адресу: 614017, Пермский край, г. Пермь, ул. Инженерная, 17. sannikova-es@rosseti-ural.ru

Раздел 2

Сведения о местоположении границ объекта					
1. Система координат МСК-59, зона 2					
2. Сведения о характерных точках границ объекта					
Обозначение характерных точек границ	Координаты, м		Метод определения координат характерной точки	Средняя квадратическая погрешность положения характерной точки (Mt), м	Описание обозначения точки на местности (при наличии)
	X	Y			
1	2	3	4	5	6
1	521188.02	2252779.28	Метод спутниковых геодезических измерений (определений)	0.1	-
2	521185.26	2252776.48	Метод спутниковых геодезических измерений (определений)	0.1	-
3	521186.30	2252775.59	Метод спутниковых геодезических измерений (определений)	0.1	-
4	521199.57	2252763.85	Метод спутниковых геодезических измерений (определений)	0.1	-
5	521207.74	2252756.64	Метод спутниковых геодезических измерений (определений)	0.1	-
6	521211.56	2252753.66	Метод спутниковых геодезических измерений (определений)	0.1	-
7	521210.91	2252752.72	Метод спутниковых геодезических измерений (определений)	0.1	-
8	521213.18	2252750.50	Метод спутниковых геодезических измерений (определений)	0.1	-
9	521243.45	2252722.66	Метод спутниковых геодезических измерений (определений)	0.1	-
10	521246.26	2252725.46	Метод спутниковых геодезических измерений (определений)	0.1	-
11	521215.89	2252753.44	Метод спутниковых геодезических измерений (определений)	0.1	-
1	521188.02	2252779.28	Метод спутниковых геодезических измерений (определений)	0.1	-

3. Сведения о характерных точках части (частей) границы объекта					
Обозначение характерных точек части границы	Координаты, м		Метод определения координат характерной точки	Средняя квадратическая погрешность положения характерной точки (Mt), м	Описание обозначения точки на местности (при наличии)
	X	Y			
1	2	3	4	5	6
-	-	-	-	-	-

Раздел 3

Сведения о местоположении измененных (уточненных) границ объекта							
1. Система координат МСК-59, зона 2							
2. Сведения о характерных точках границ объекта							
Обозначение характерных точек границ	Существующие координаты, м		Измененные (уточненные) координаты, м		Метод определения координат характерной точки	Средняя квадратическая погрешность положения характерной точки (Mt), м	Описание обозначения точки на местности (при наличии)
	X	Y	X	Y			
1	2	3	4	5	6	7	8
-	-	-	-	-	-	-	-

3. Сведения о характерных точках части (частей) границы объекта							
Обозначение характерных точек части границы	Существующие координаты, м		Измененные (уточненные) координаты, м		Метод определения координат характерной точки	Средняя квадратическая погрешность положения характерной точки (Mt), м	Описание обозначения точки на местности (при наличии)
	X	Y	X	Y			
1	2	3	4	5	6	7	8
-	-	-	-	-	-	-	-

Раздел 4

План границ объекта



Масштаб 1:500

Используемые условные знаки и обозначения:

1	Обозначение характерной точки границы образуемого сервитута
	Граница образуемого публичного сервитута
	Существующая часть границы, имеющиеся в ЕГРН сведения о которой достаточны для определения ее местоположения
:11	Надписи кадастрового номера земельного участка
	Граница кадастрового квартала
59:01:5111416	Обозначение кадастрового квартала
	Линия электропередачи

Подпись_____ Копырин И. С. Дата 14 февраля 2023 г.

Место для оттиска печати (при наличии) лица, составившего описание местоположения границ объекта

Текстовое описание местоположения границ объекта		
Прохождение границы		Описание прохождения границы
от точки	до точки	
1	2	3
-	-	-

ИЗВЕЩЕНИЕ О ПРОВЕДЕНИИ СОБРАНИЯ О СОГЛАСОВАНИИ МЕСТОПОЛОЖЕНИЯ ГРАНИЦЫ ЗЕМЕЛЬНОГО УЧАСТКА

Кадастровым инженером Копецкой Анастасией Игоревной, квалификационный аттестат № 59-13-795 (почтовый адрес: 614000, г. Пермь, ул. Луначарского, 23, ana-kopeckaya@yandex.ru, тел. 8 (342) 212-33-80), номер регистрации в государственном реестре лиц, осуществляющих кадастровую деятельность № 27323 выполняются кадастровые работы в связи с уточнением земельного участка с кадастровым номером 59:01:4219141:19, расположенного по адресу: Пермский край, г. Пермь, Мотовилихинский район, коллективный сад №10, по речке Ива. Заказчиком кадастровых работ является Кузянова Ольга Вячеславовна, почтовый адрес: 614010, Россия, г. Пермь, ул. Героев Хасана, д. 4, кв. 29, т. +79129818866. Собрание заинтересованных лиц по поводу согласования местоположения границ состоится по адресу: г. Пермь, Комсомольский проспект, д. 38, оф. 601, в 10 ч.00 мин. 27.03.2023 г. С проектом межевого плана земельного участка можно ознакомиться по адресу: 614000, г. Пермь, Комсомольский проспект, д. 38, оф. 601. Обоснованные возражения относительно местоположения границ, содержащихся в проекте межевого плана, и требования о проведении согласования местоположения границ земельных участков на местности принимаются с 21.02.2023 г. по 27.03.2023 г. по адресу: 614000, г. Пермь, Комсомольский проспект, д. 38, оф. 601. Смежный земельный участок, с правообладателями которого требуется согласовать местоположение границ: земельный участок 59:01:4219141:20 - край Пермский, г. Пермь, р-н Мотовилихинский, коллективный сад №10, по речке Ива, участок 20, а так же земельные участки, расположенные в кадастровом квартале 59:01:4219141. При проведении согласования местоположения границ при себе необходимо иметь документ, удостоверяющий личность, а также документы, подтверждающие права на соответствующий земельный участок.

Ответственность за достоверность вышеуказанных сведений, а также за необходимость опубликования извещения, соблюдение сроков, установленных Федеральным Законом от 24.07.2007 № 221-ФЗ «О государственном кадастре недвижимости» (в ред. от 30.12.2008 № 311-ФЗ) несет кадастровый инженер, указанный в извещении.